



PROJEKT

SHTESE KATI NE OBJEKTIN "ZYRA TE DREJTORISE SE RAJONIT
JUGOR GJIROKASTER




AUTOR

ING. ARISTOTEL KOÇI
ARK. EDLIRA KËNAÇI

INVESTITOR

AUTORITETI RRUGOR SHQIPTAR
DREJTORIA E RAJONIT JUGOR GJIROKASTER


GJENDJA EGZISTUESE

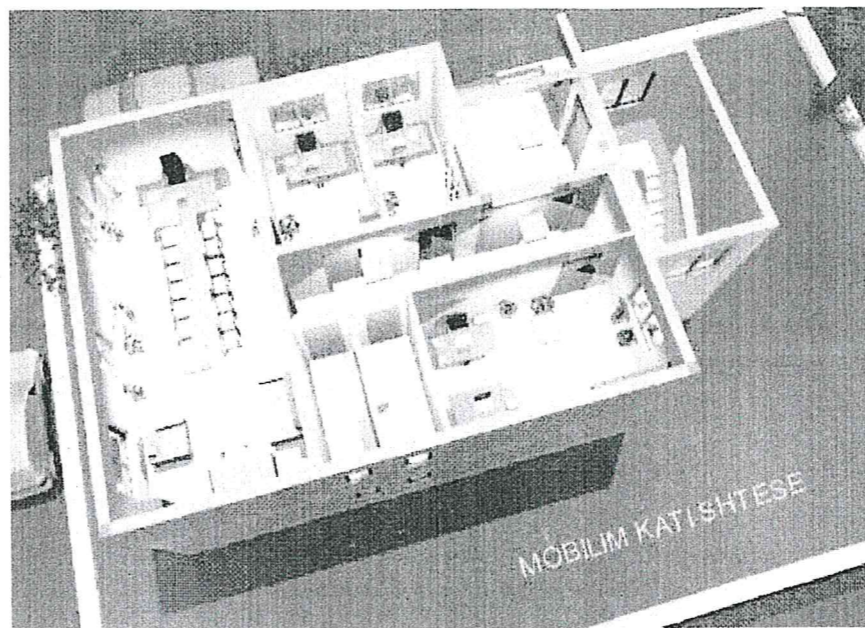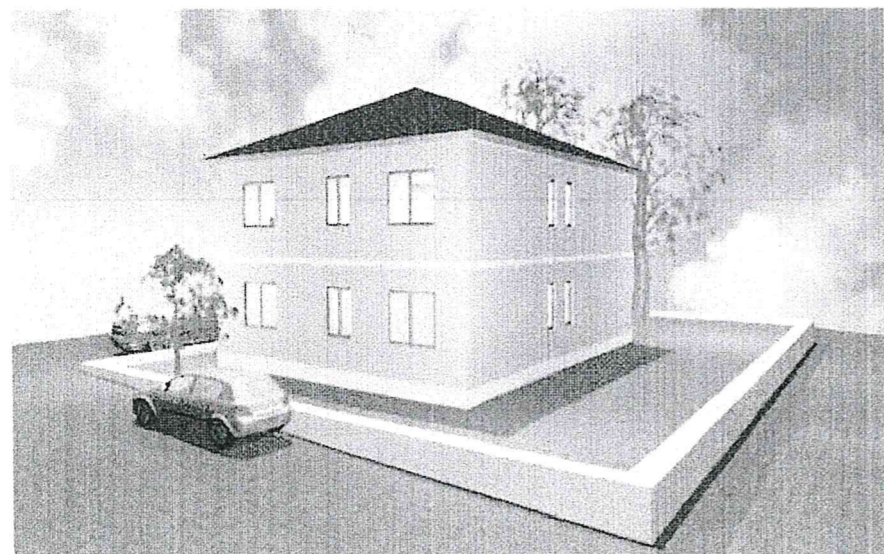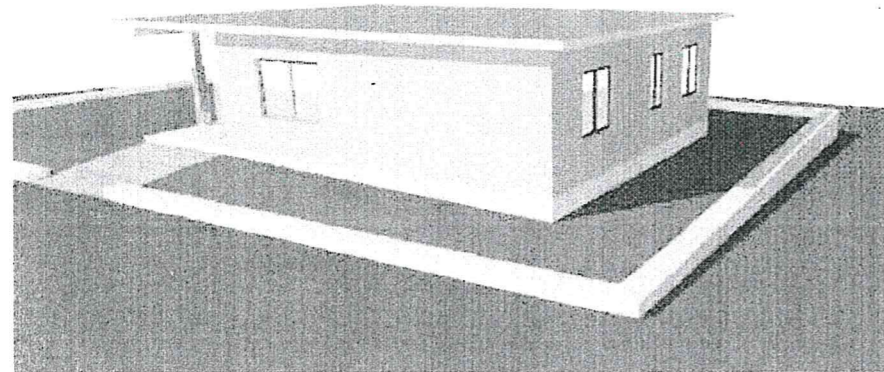



MOBILIM KATI SHITESE



FOTO TE NDRYSHME

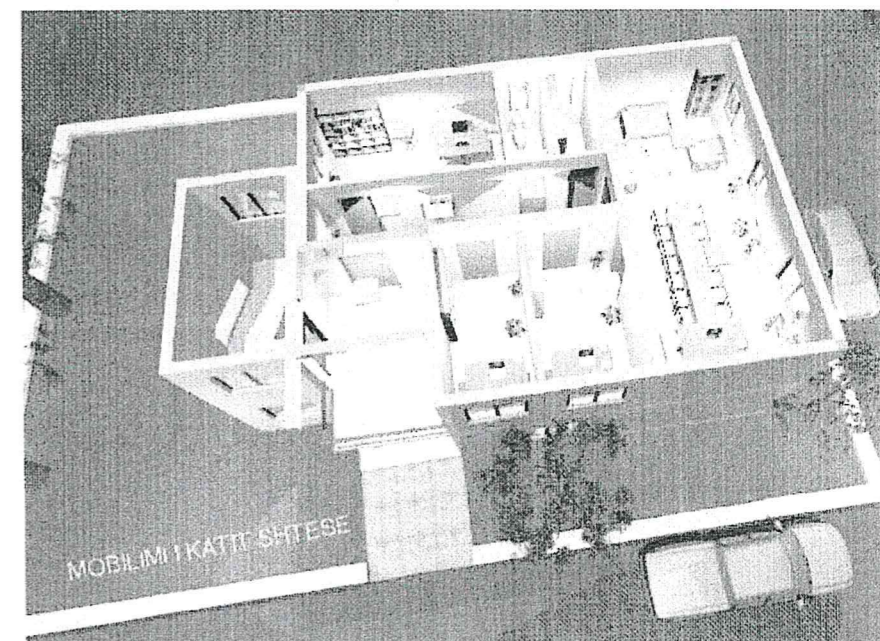


MOBILIM I KATTI SHITESE

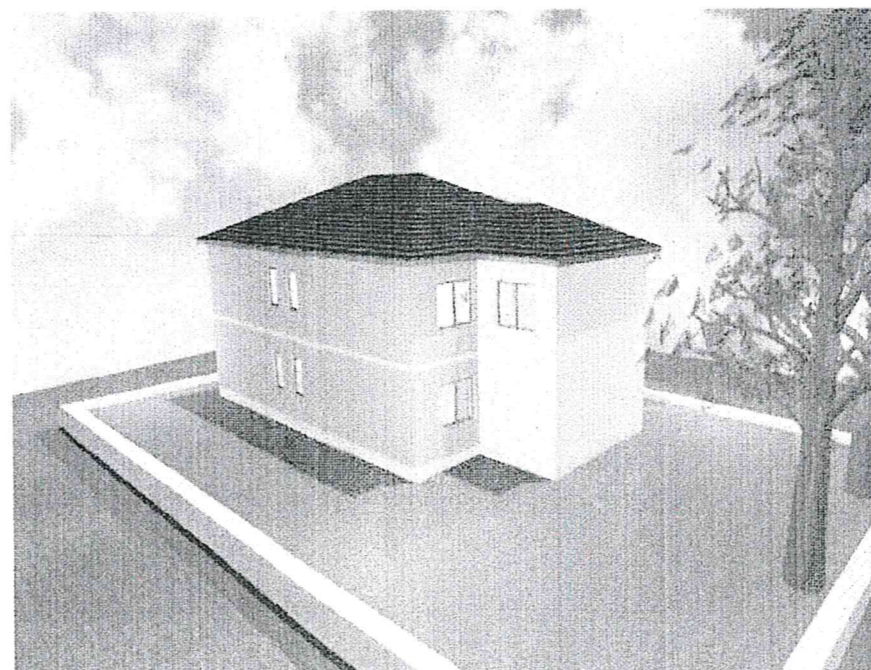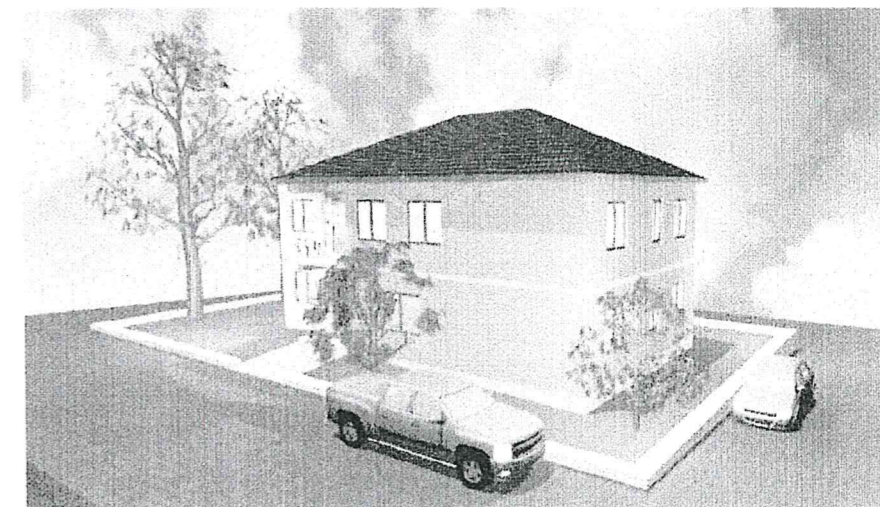


A RR. SH. D.R.J. GJIROKASTER	OBJEKTI	SHITESE KATI NE OBJEKTIN "ZYRA TE DREJTORISE SE RAJONIT JUGOR GJIROKASTER	
	EMERTIMI	FOTO	
	AUTOR	ING. ARISTOTEL KOÇI	
DATA		ARK. EDLIRA KËNAÇI	
	INVESTITOR	A RR. SH. D.R.J. GJIROKASTER	

planimetria e katit te pare (permasimi)

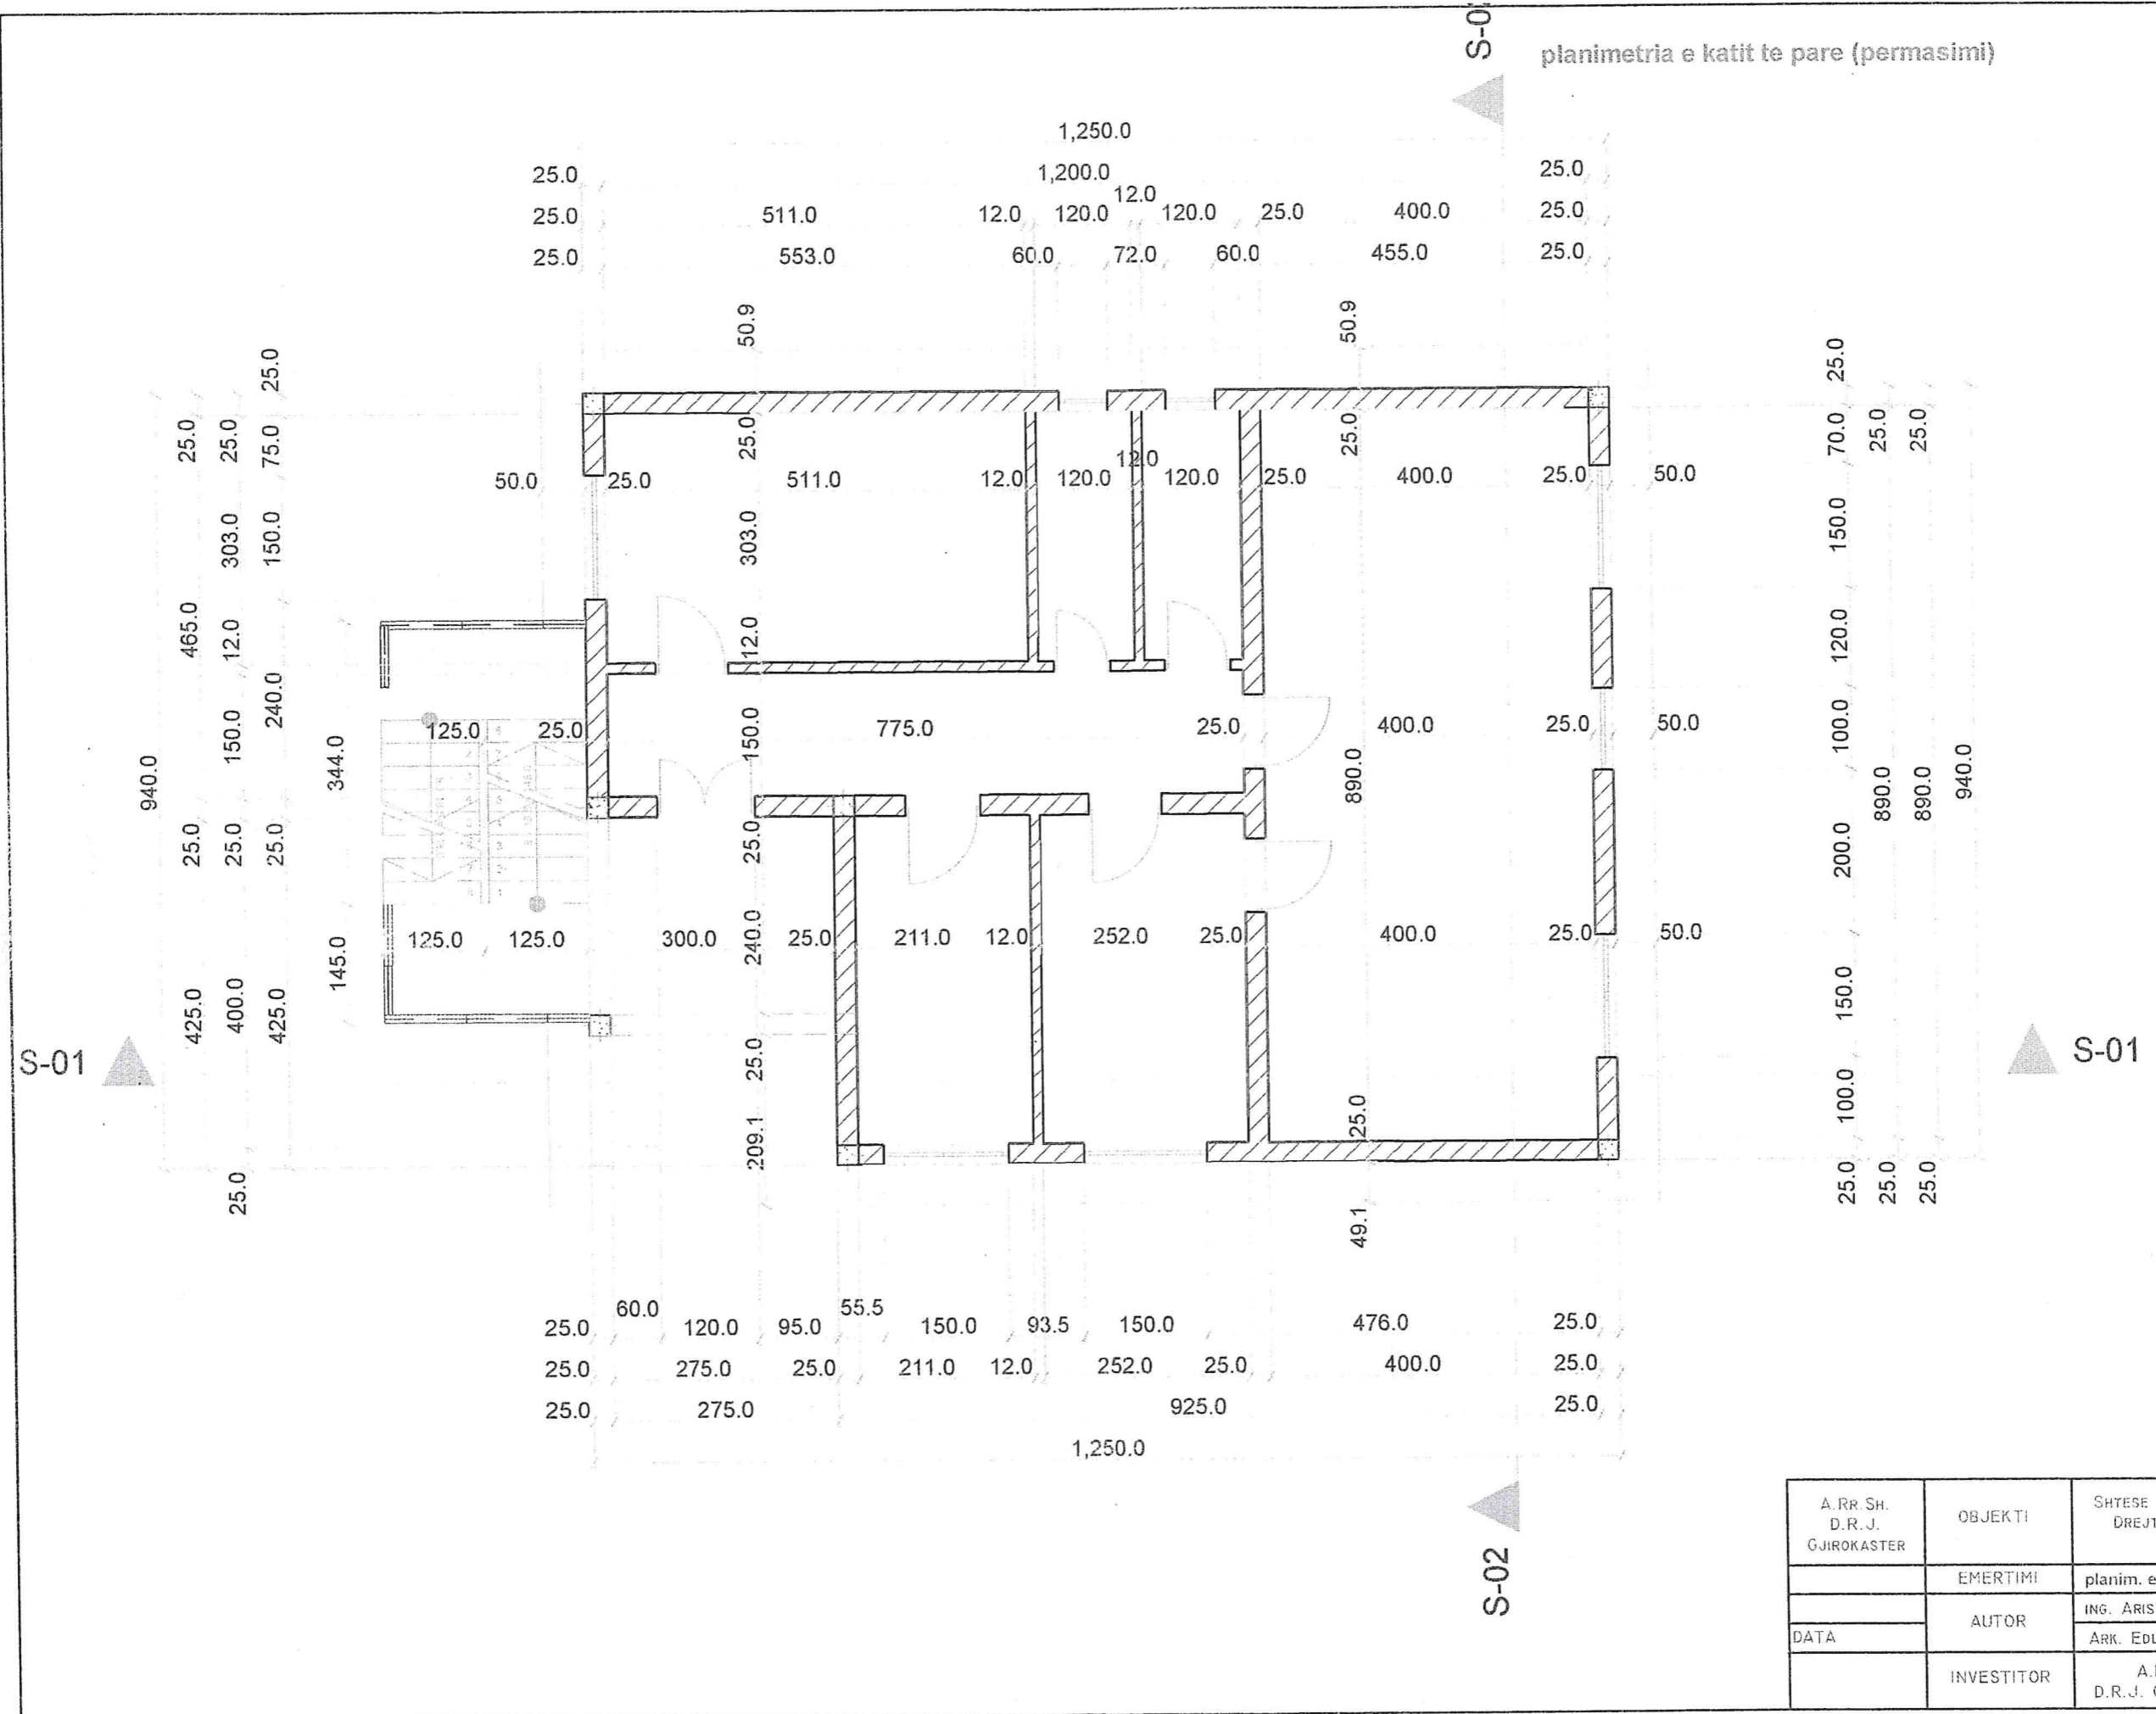


A.RR.SH. D.R.J. GJIROKASTER	OBJEKTI	SHTESA KATI NE OBJEKTIN "ZYRA TE DREJTORISE SE RAJONIT JUORIN GJIROKASTER"
	EMERTIMI	planim. e katit te pare (permasimi)
DATA	AUTOR	ING. ARISTOTEL KOÇI ARK. EDLIRA KËNAÇI
	INVESTITOR	A.RR.SH. D.R.J. GJIROKASTER



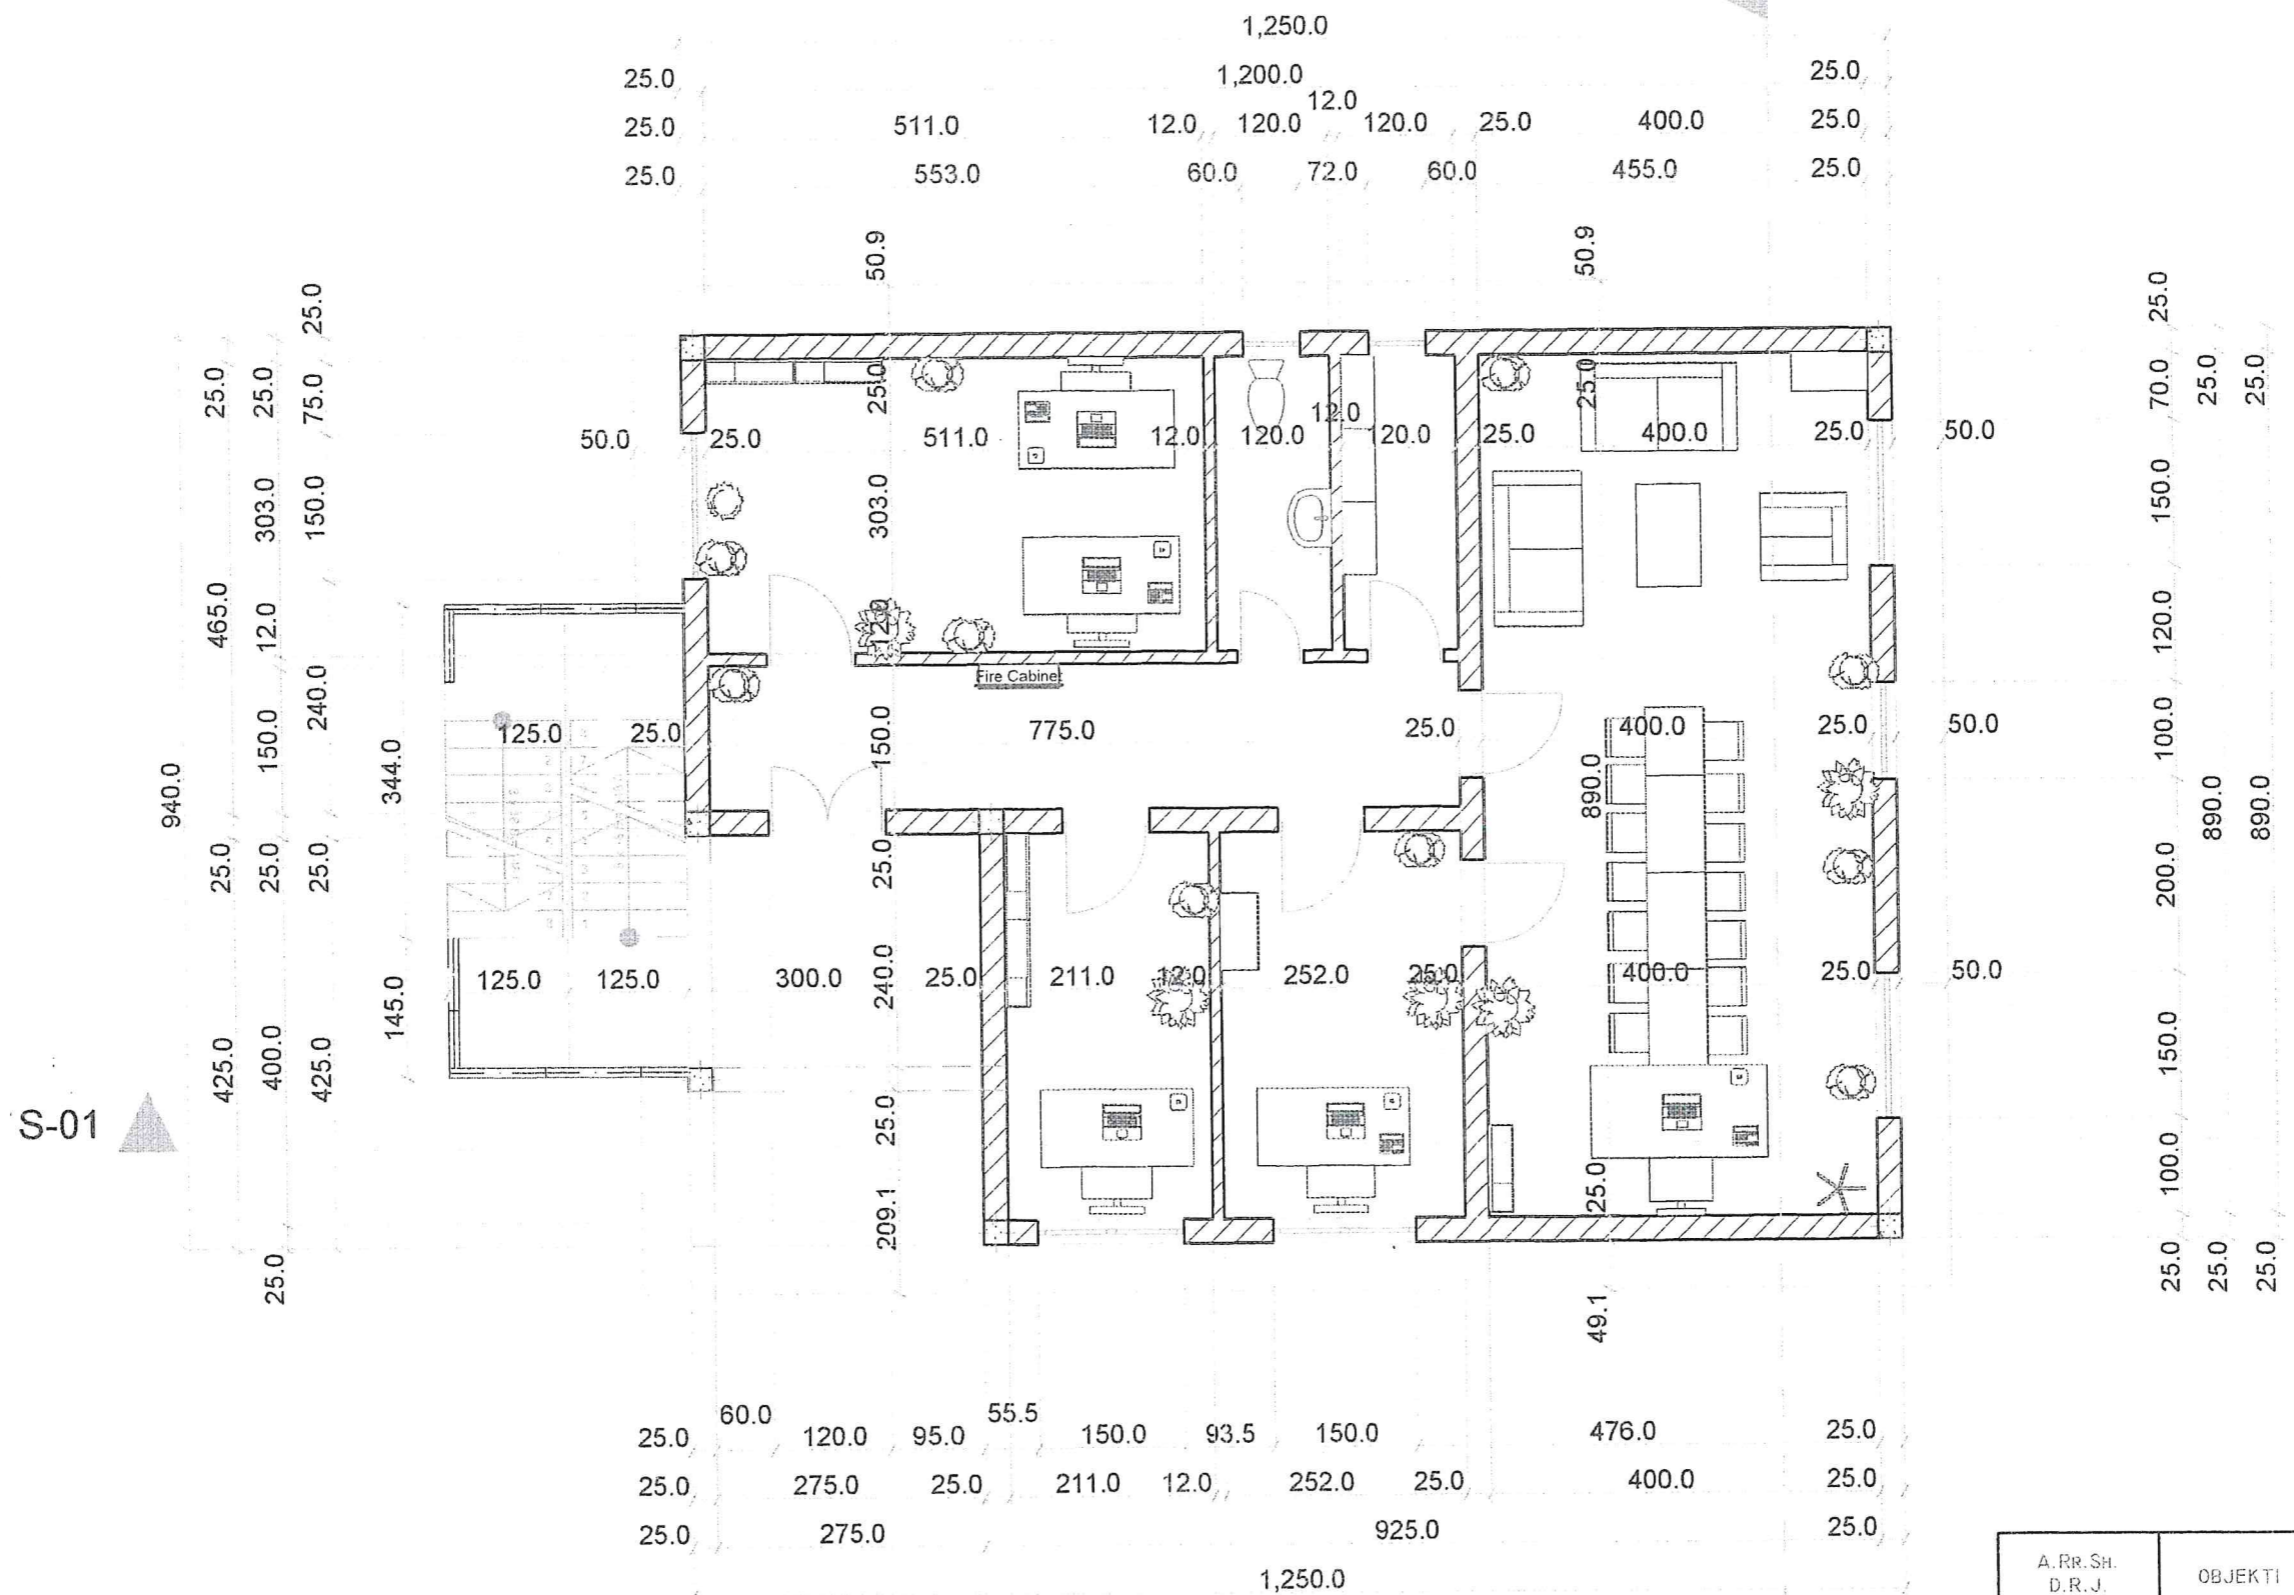

A. RR. SH. D. R. J. GJIROKASTER	OBJEKTI	SHITESI KATI NE OBJEKTIN "ZYRA" TE DREJTORISE SE RAJONIT JUGOR GJIROKASTER	
	EMERTIMI	planim. e katit te pare (mobillimi)	
DATA	AUTOR	ING. ARISTOTEL KOÇI	
		ARK. EDLIRA KËNACI	
	INVESTITOR	A. RR. SH. D. R. J. GJIROKASTER	


DYER, DRITARE (PERMASIM)

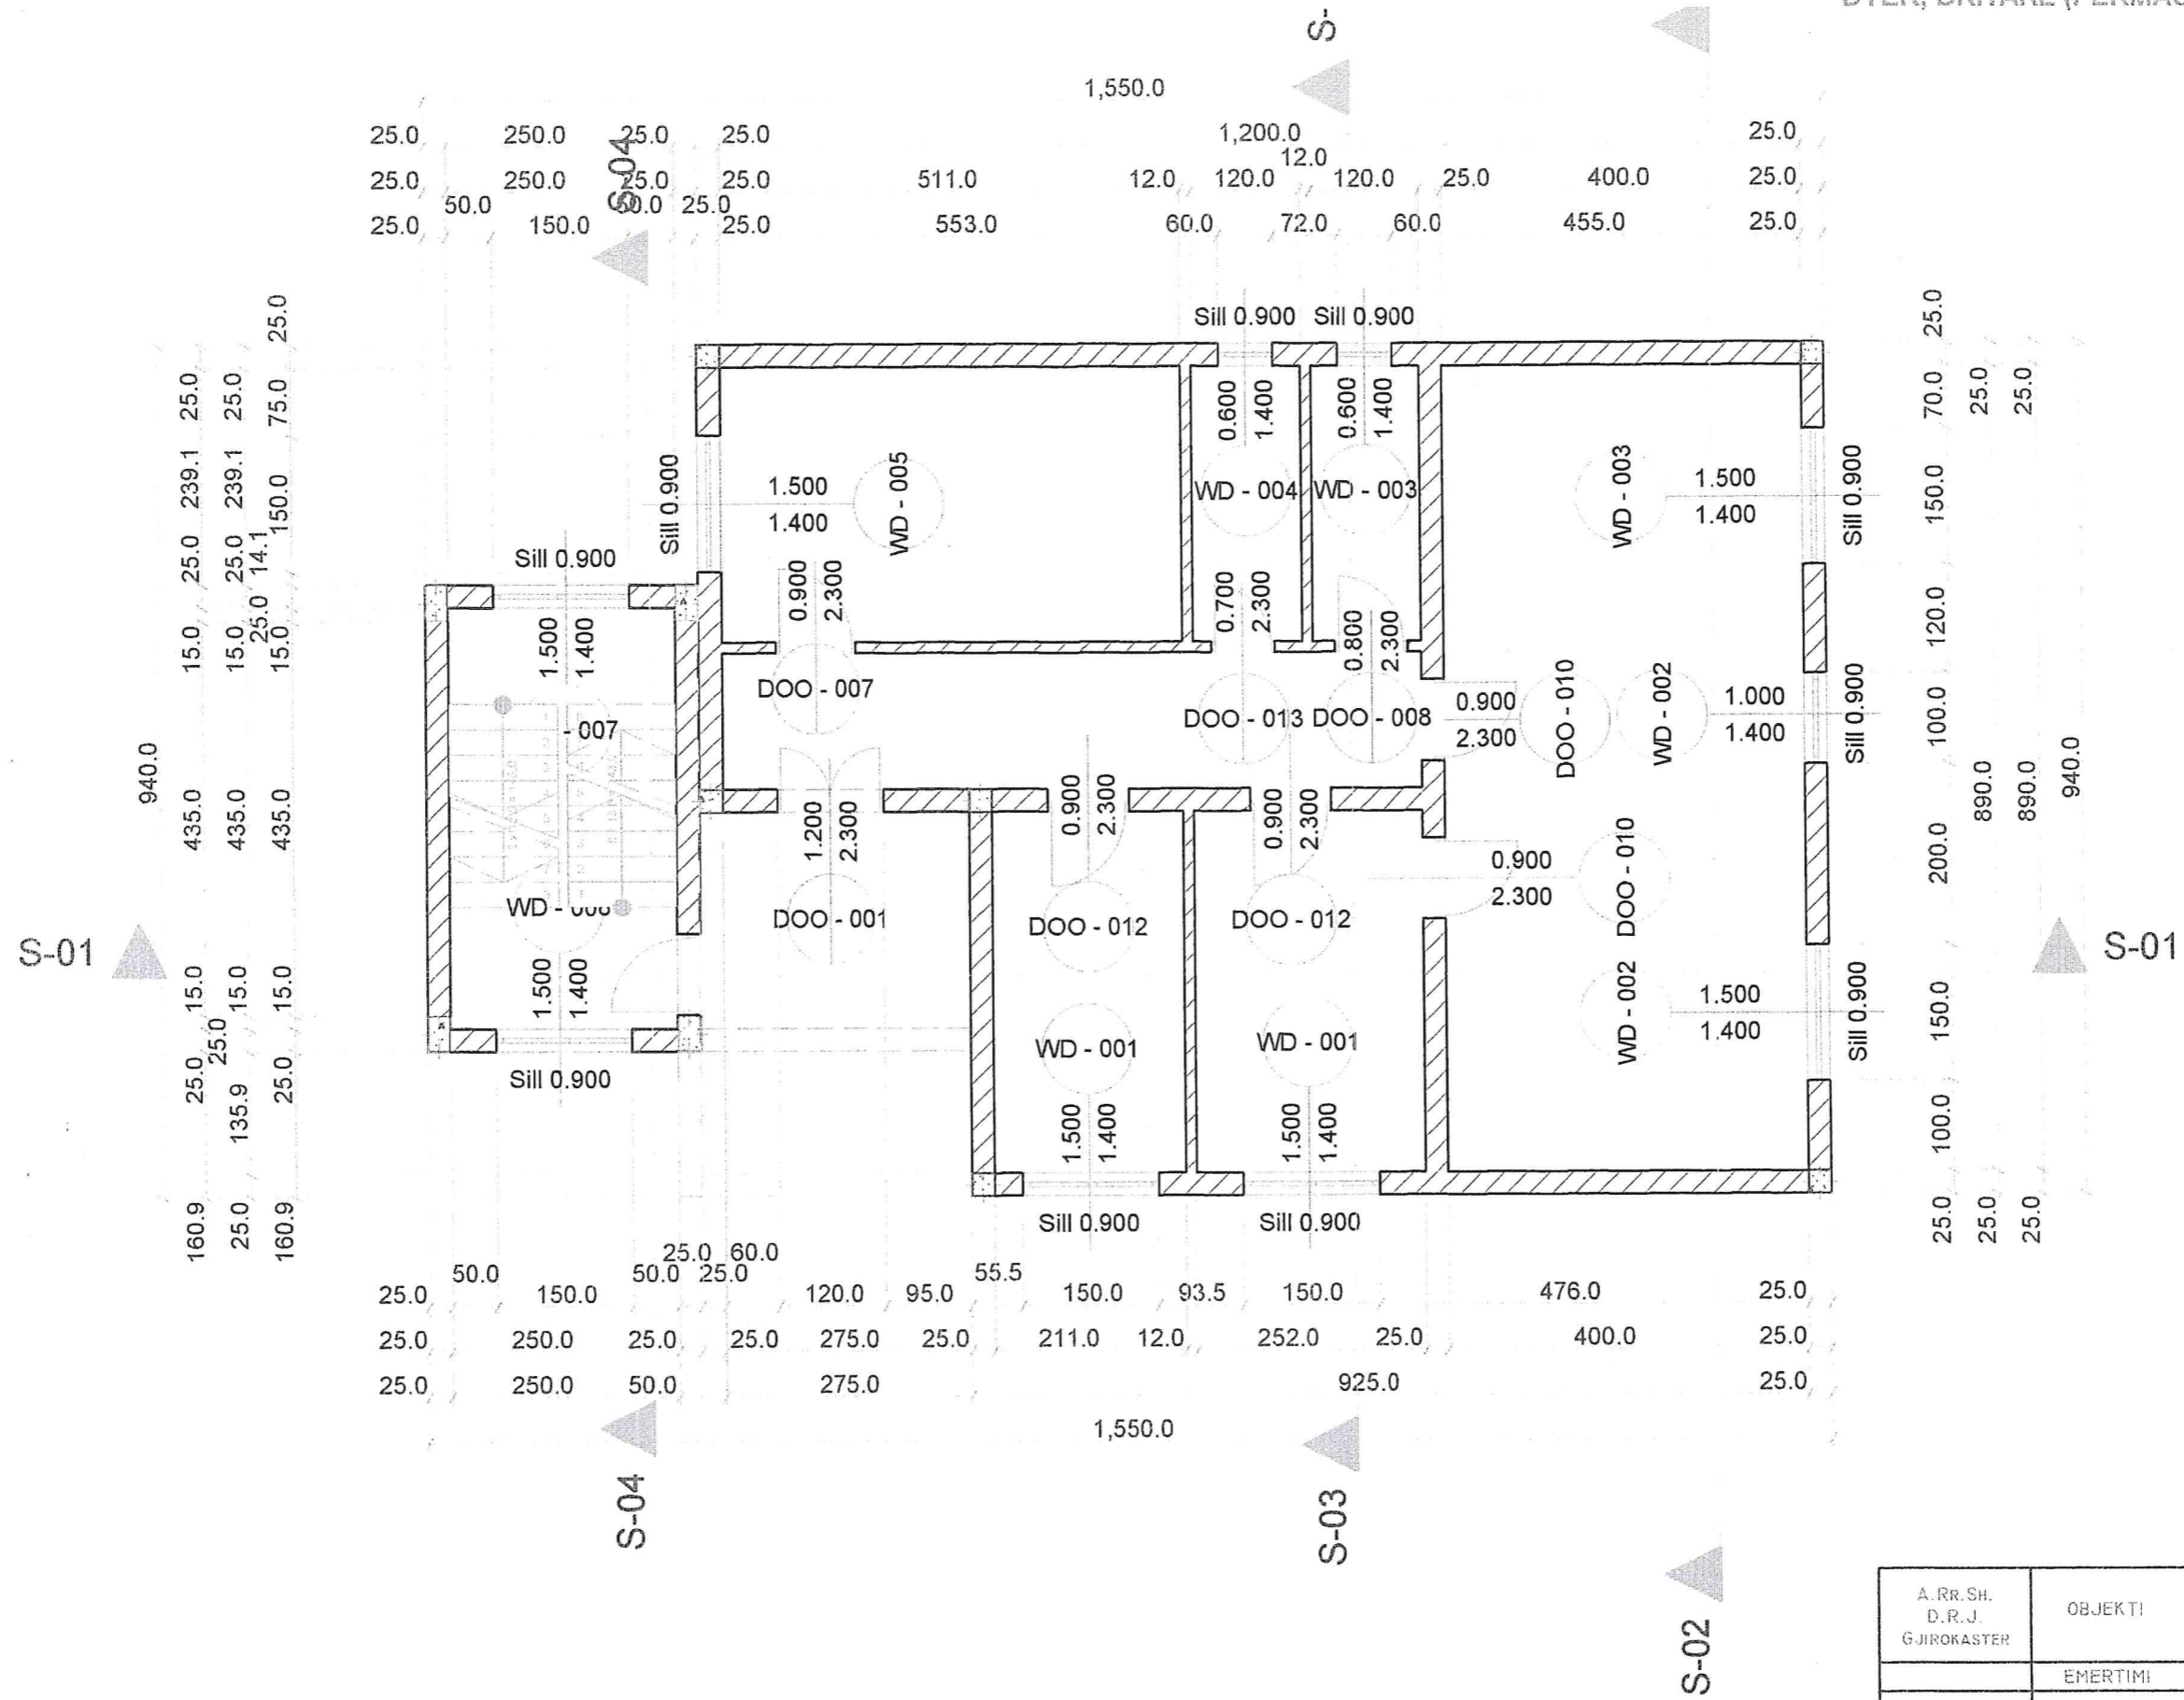


A.R.R.SH. D.R.J. GJIROKASTER	OBJEKTI	SHTESE KATI NE OBJEKTIN "ZYRA TE DREJTORISE SE RAJONIT JUGOR GJIROKASTER
	EMERTIMI	DYER DRITARE (PERMASIM)
DATA	AUTOR	ING. ARISTOTEL KOÇI ARK. EDLIRA KËNAÇI
	INVESTITOR	A.R.R.SH. D.R.J. GJIROKASTER




PAMJE 3D

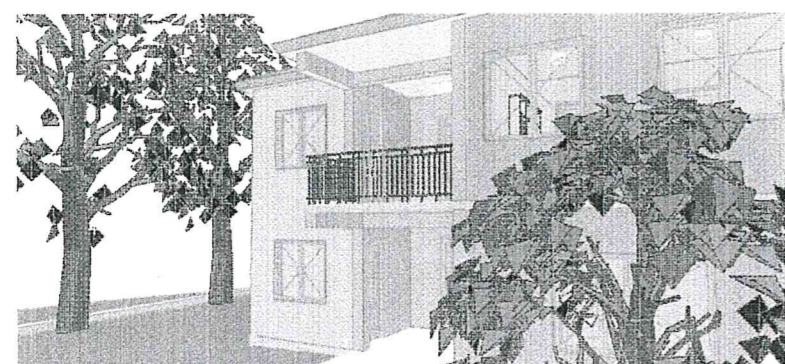

3D-10 Document 1:500

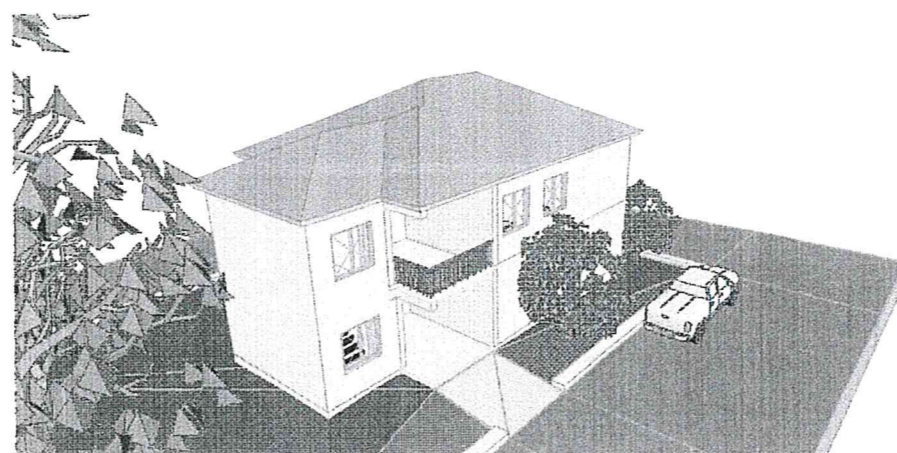

3D-04 Document 1:400

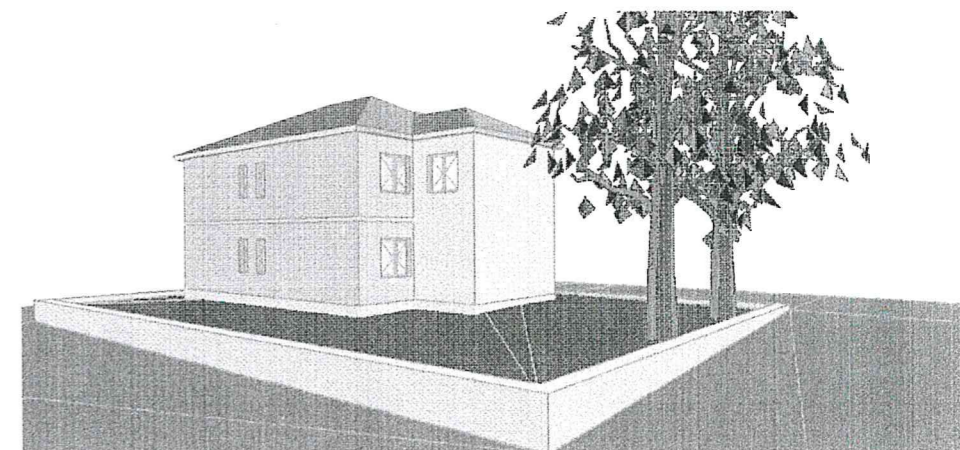


3D-05 Document 1:400




3D-09 Document 1:500




3D-03 Document 1:400

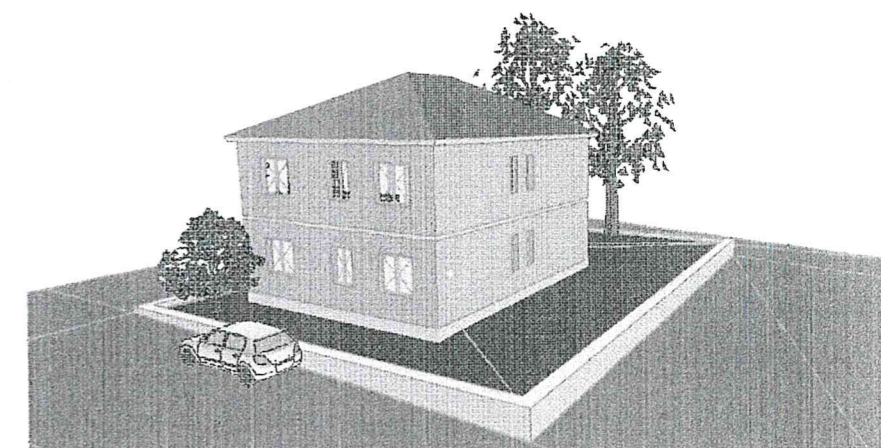

3D-08 Document 1:400

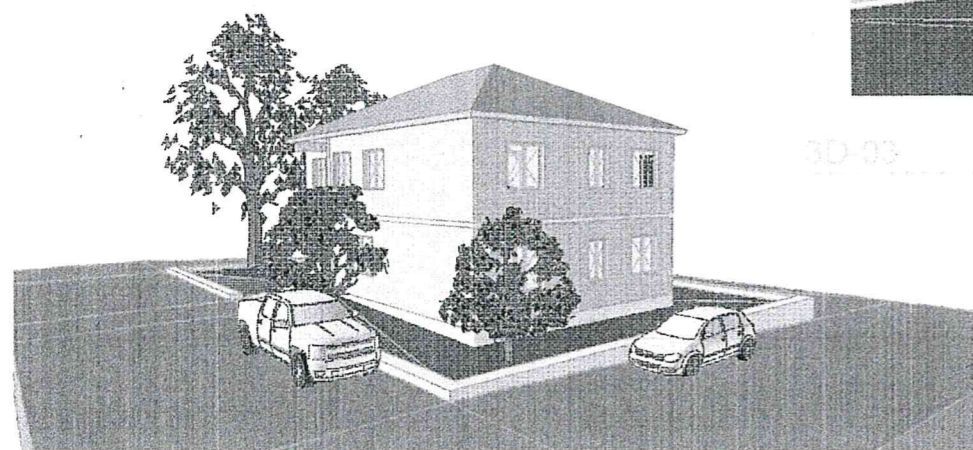


3D-07 Document 1:400

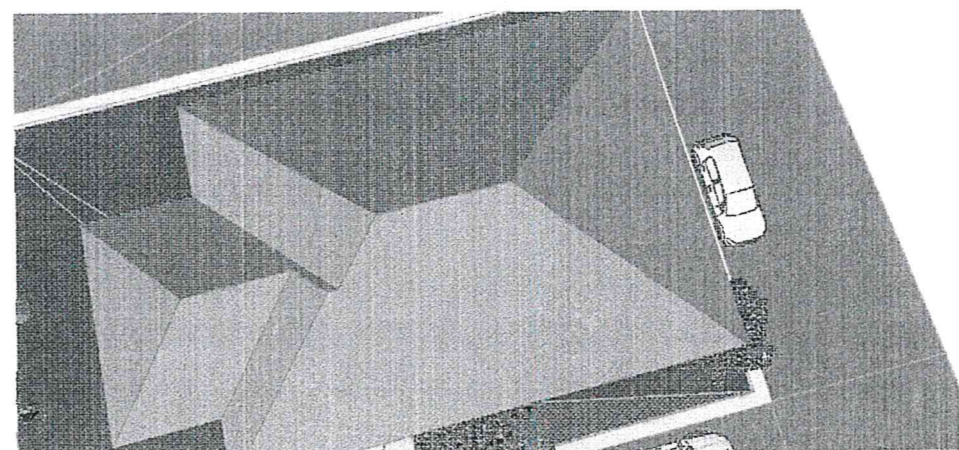


3D-02 Document 1:400

A RR. SH. D.R.J. GJIROKASTER	OBJEKTI	SHITESH KATI NE OBJEKTIN "ZYRA TE DREJTORISE SE RAJONIT JUSHTY GJIROKASTER"
	EMERTIMI	PAMJE 3D
	AUTOR	ING. ARISTOTEL KOÇI
DATA		ARK. EDLIRA KËNAÇ
	INVESTITOR	A RR. SH. D.R.J. GJIROKASTER

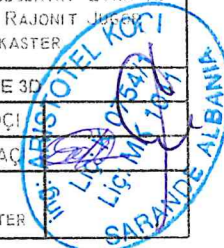


PAMJE NE FAQE

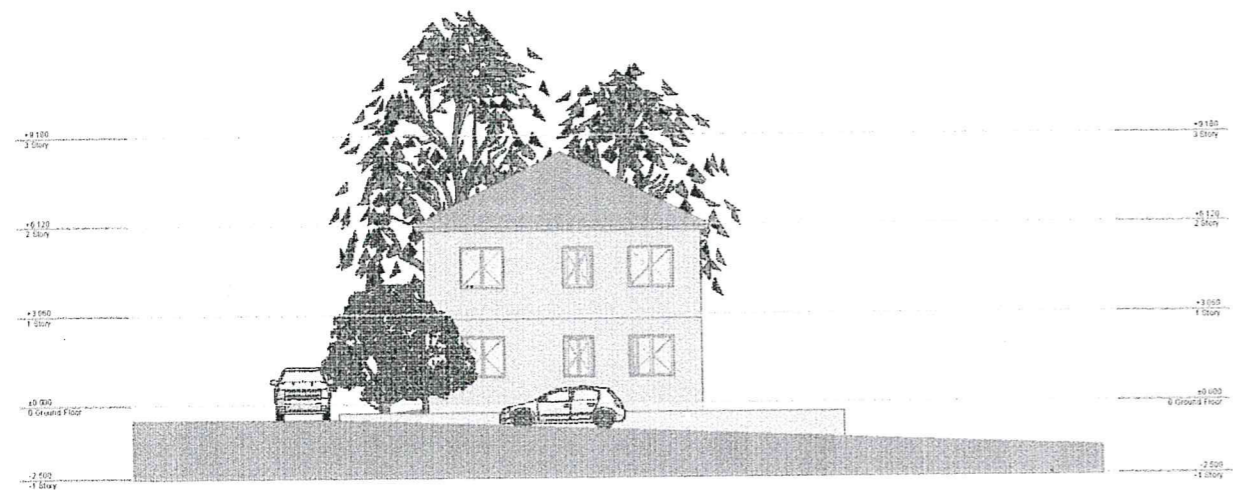

East Elevation

1:250

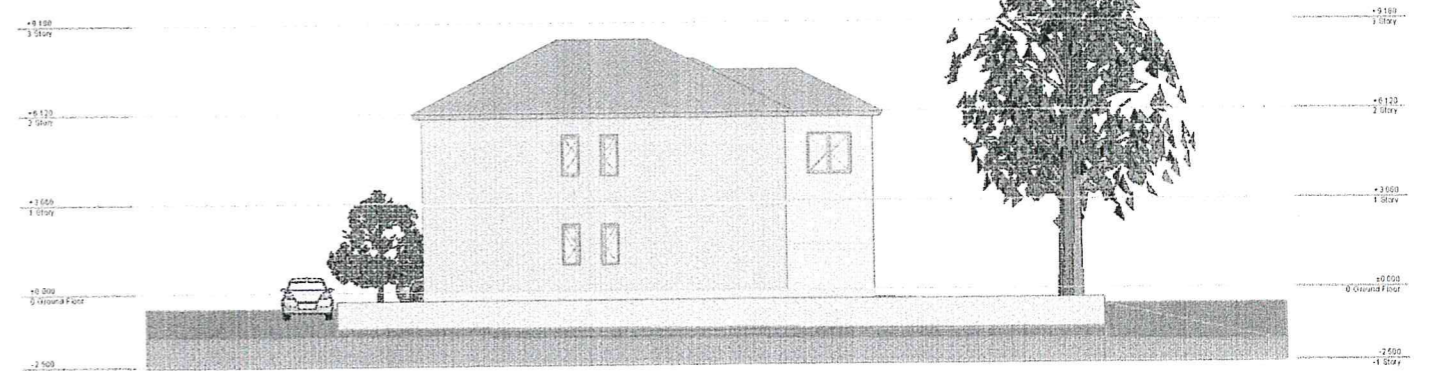


North Elevation

1:250



South Elevation

1:200

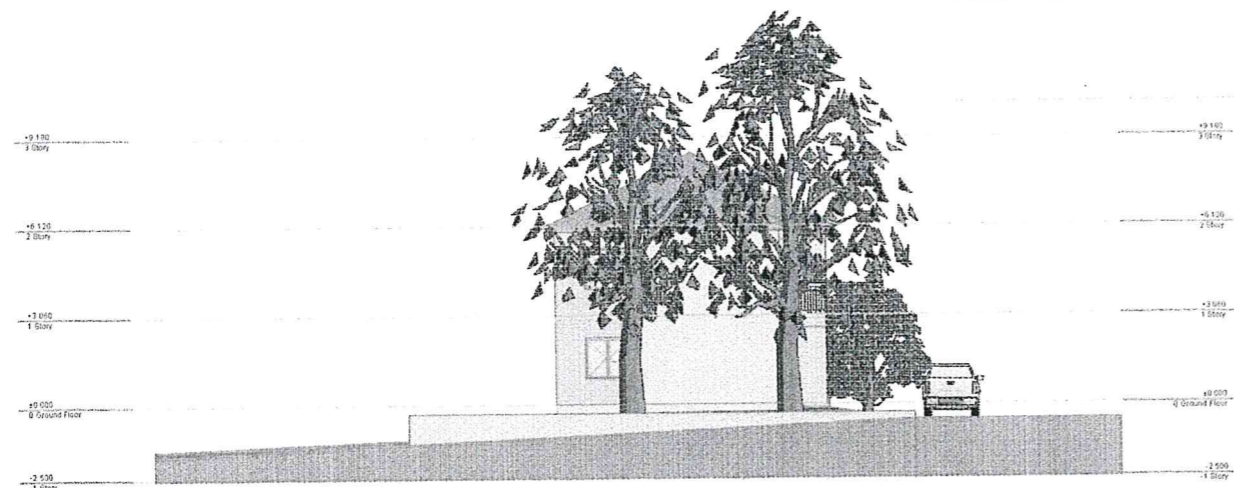


West Elevation

1:250

A.RR.SH. D.R.J. GJIROKASTER	OBJEKTI	SHITESA KATI NE OBJEKTIN "ZYRA TE DREJTORISE SE RAJONIT JUGOR GJIROKASTER"
	EMERTIMI	PAMJE NE FAQET ANESORE
	AUTOR	ING. ARISTOTEL KOÇI
DATA		ARK. EDLIRA KËNACE
	INVESTITOR	A.RR.SH. D.R.J. GJIROKASTER




ZONIMI: AMBJENTET DHE SIPERFAQET

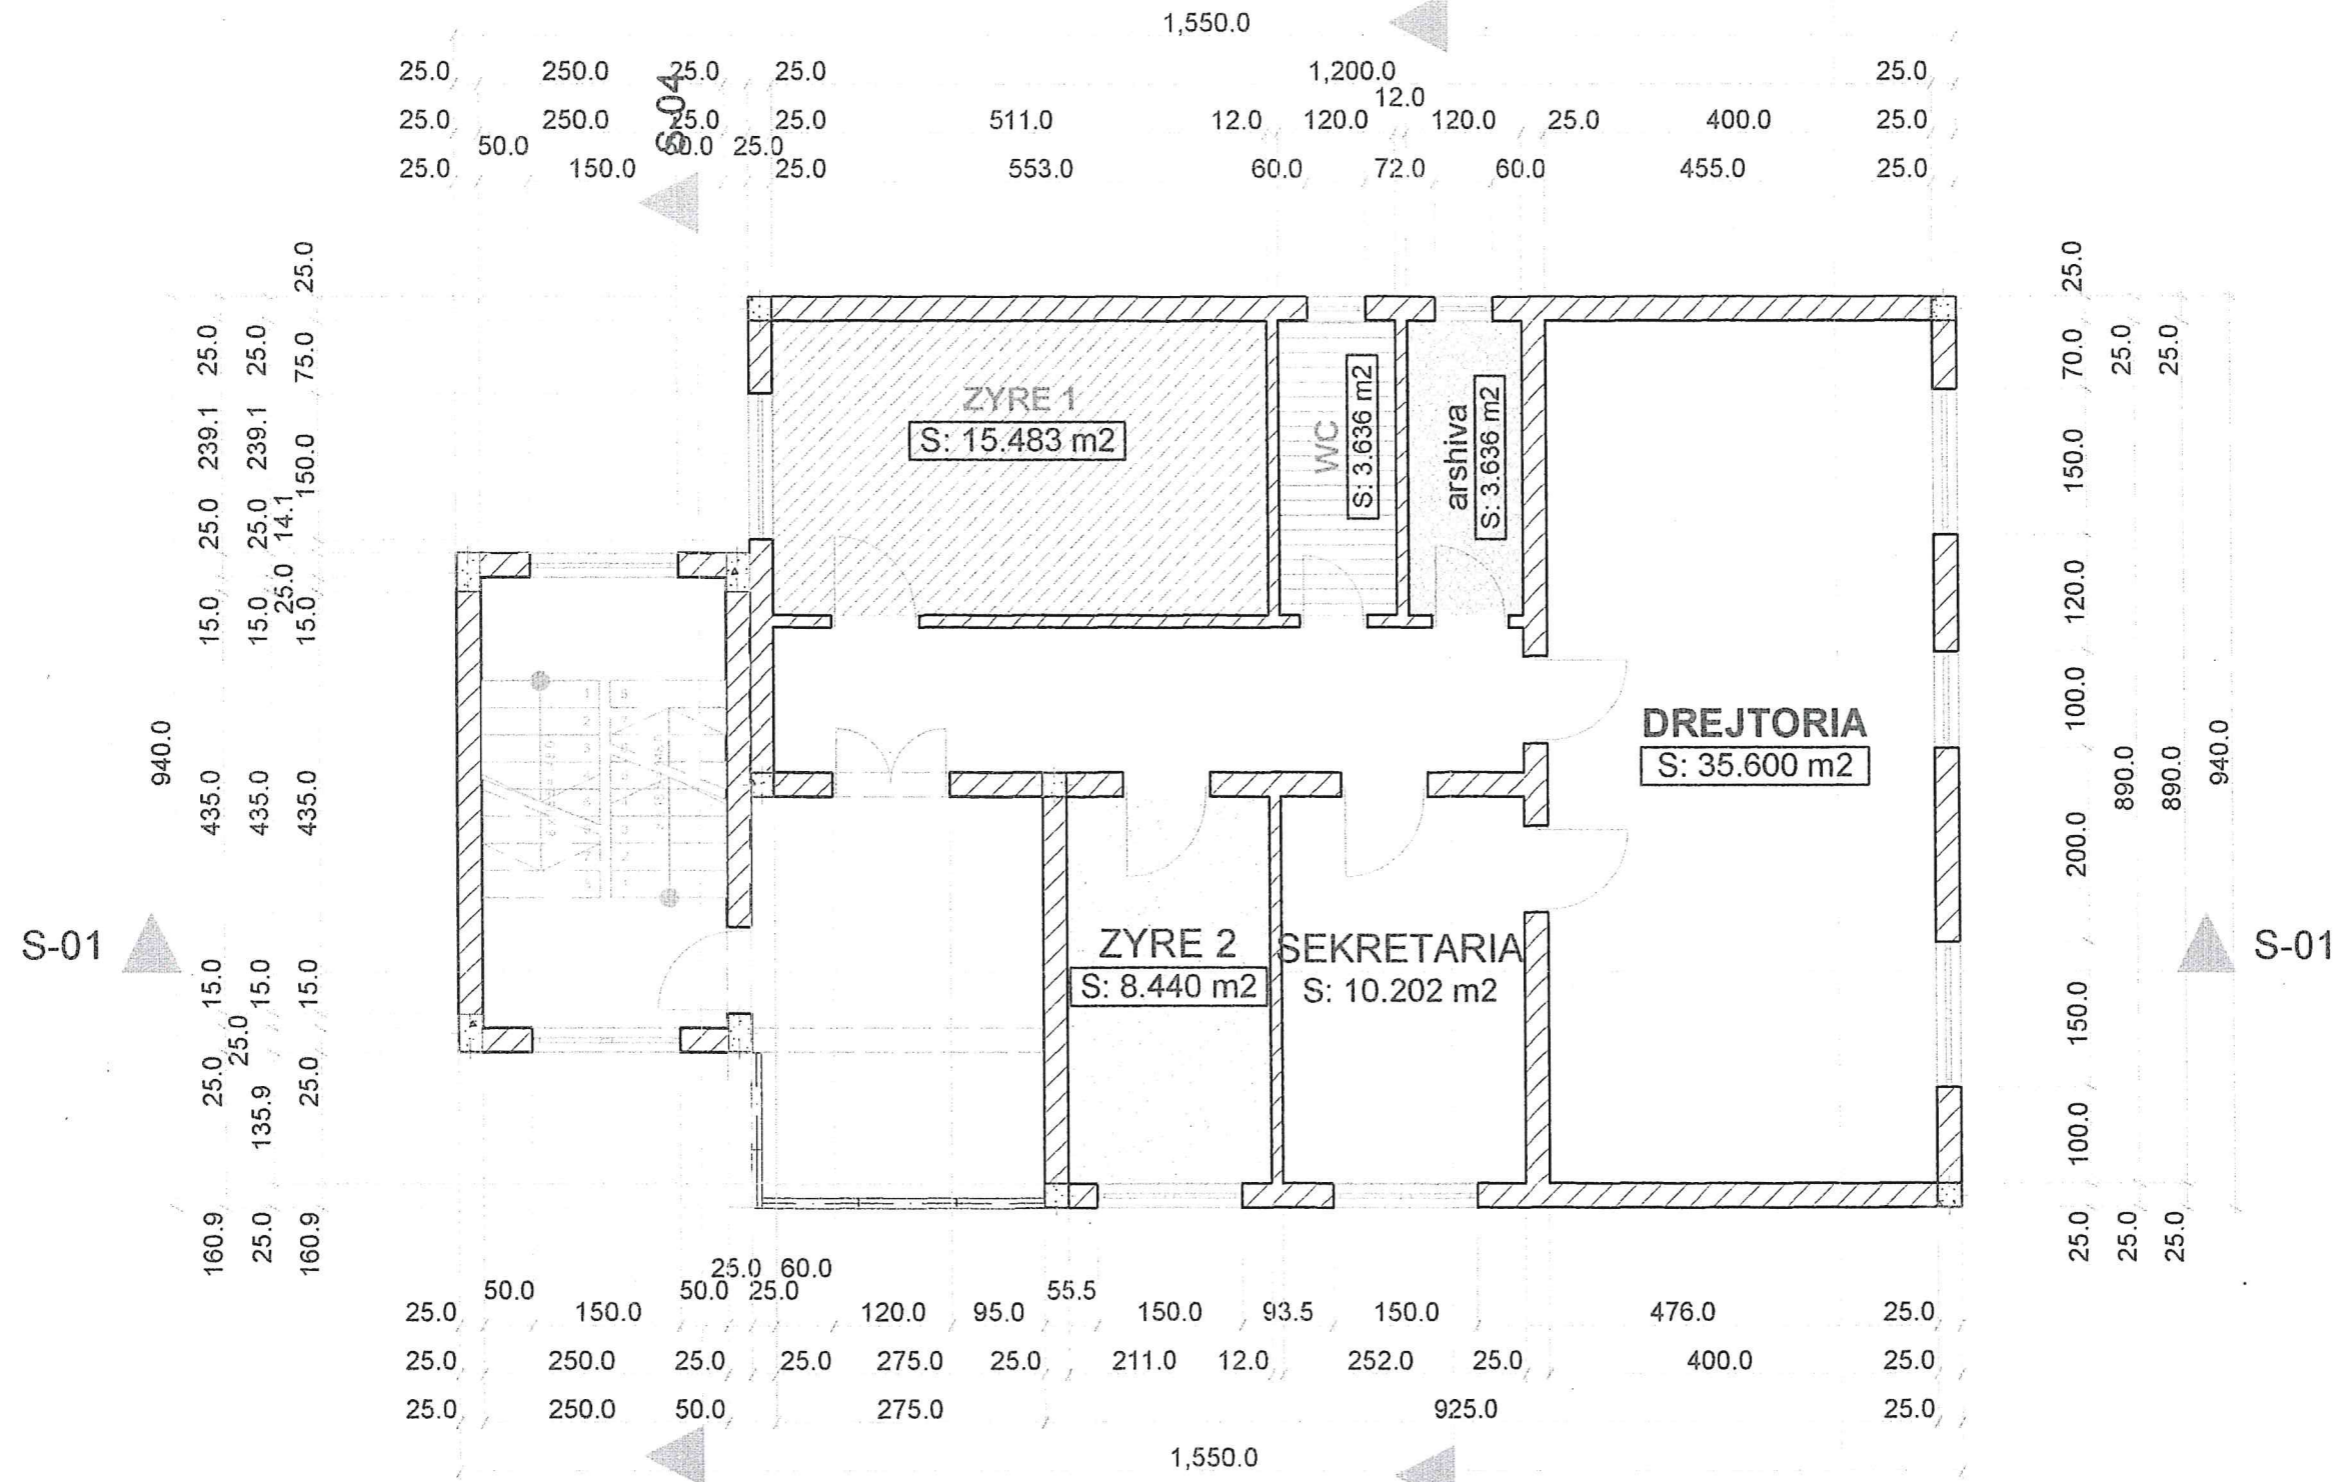


A.RR.SH. D.R.J. GJIROKASTER	OBJEKTI	SHTESA KATI NE OBJEKTIN "ZYRA TE DREJTORISE SE RAJONIT JUGOR GJIROKASTER
	EMERTIMI	ZONIMI: AMBJENTET DHE SIPERFAQET
DATA	AUTOR	ING. ARISTOTEL KOÇI ARK. EDLIRA KËNAÇ
	INVESTITOR	A.RR.SH. D.R.J. GJIROKASTER



PRERJA 1 - 1

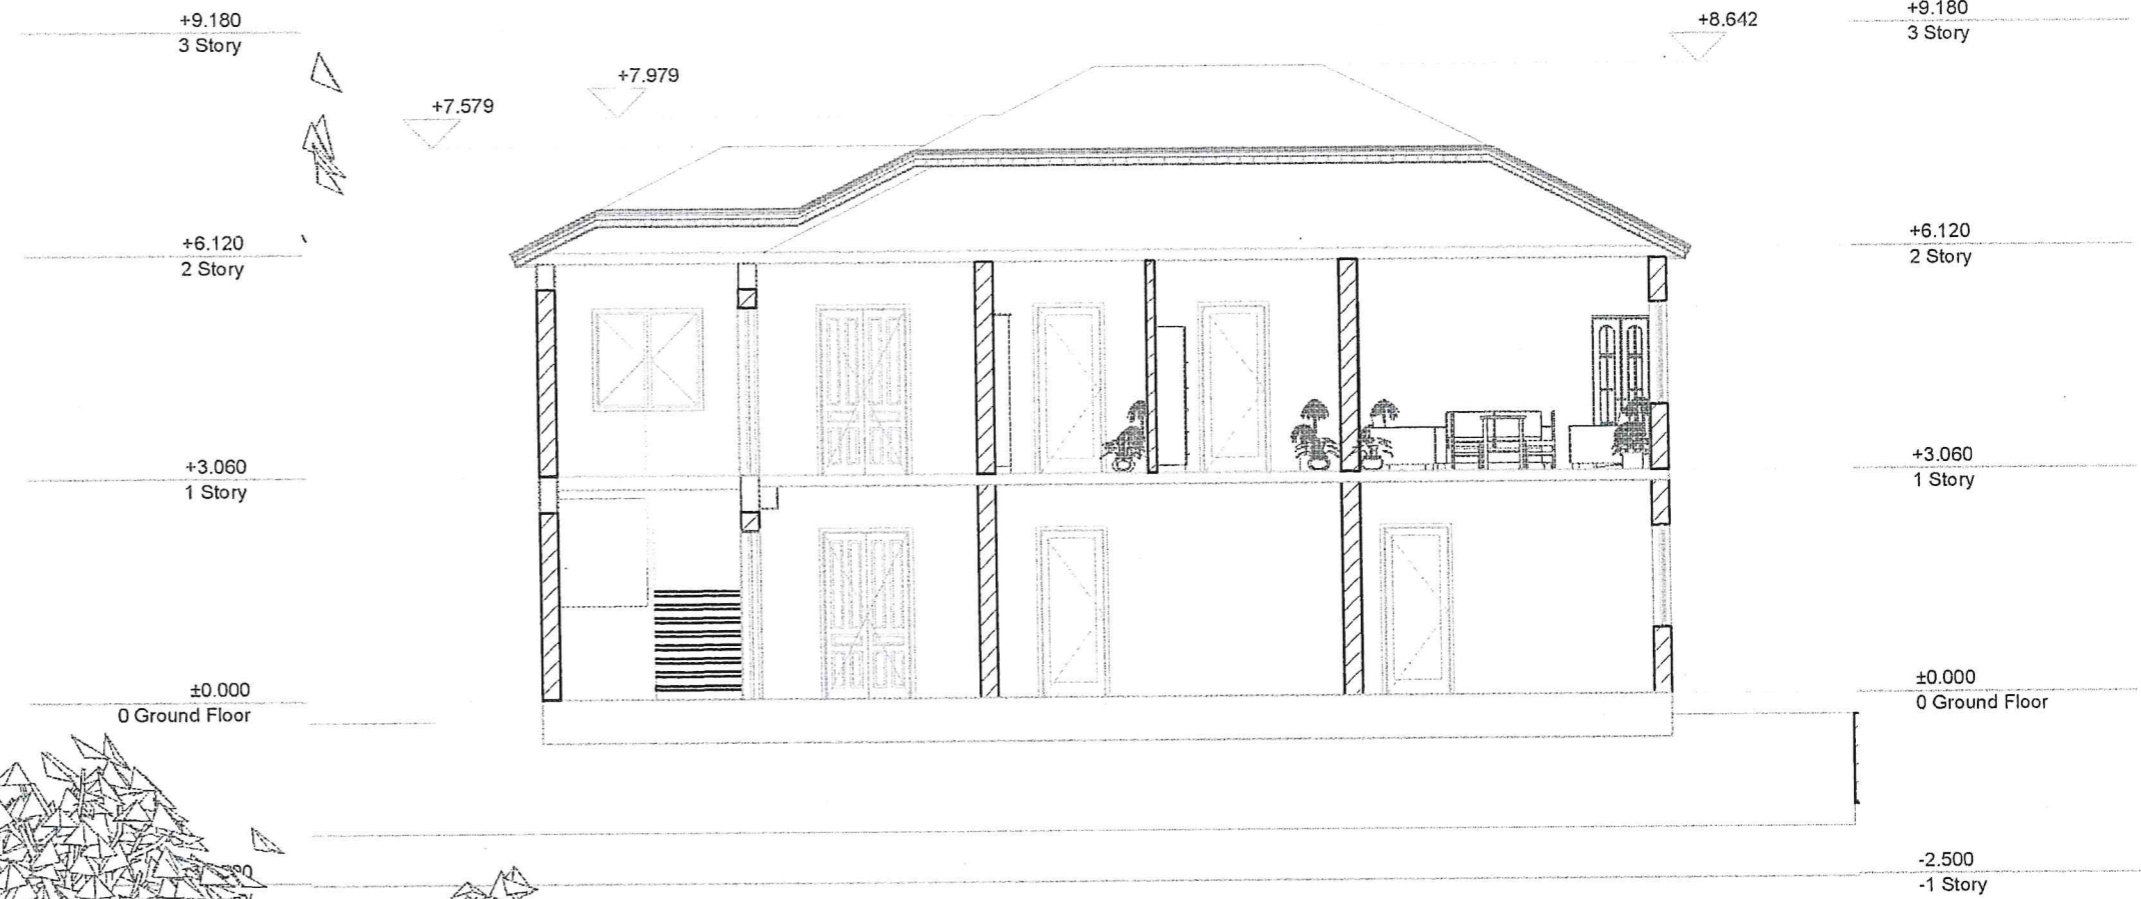


PRERJA 2 - 2

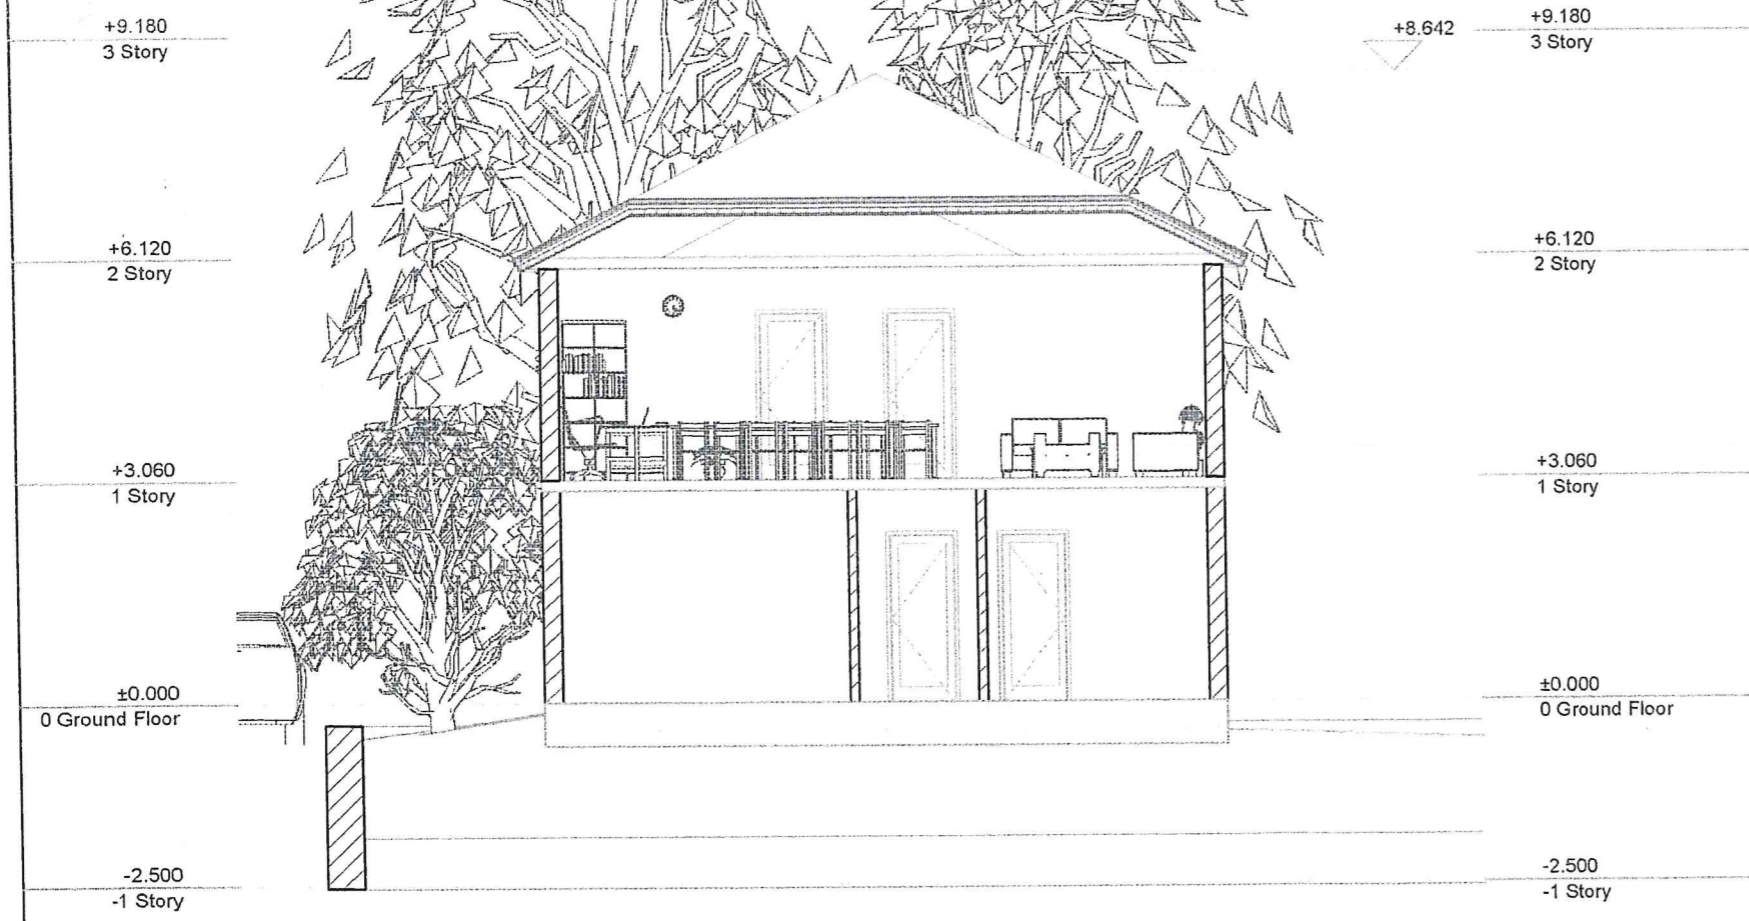


A.RR.SH D.R.J. GJIROKASTER	OBJEKTI	SHITESE KATI NE OBJEKTIN "ZYRA TE DREJTORISE SE RAJONIT JUGOR GJIROKASTER
	EMERTIMI	PRERJET 1 - 1, 2
DATA	AUTOR	ING. ARISTOTEL KOC ARK. EDLIRA KENACI
	INVESTITOR	A.RR.SH. D.R.J. GJIROKASTER



PRERJA 4 - 4

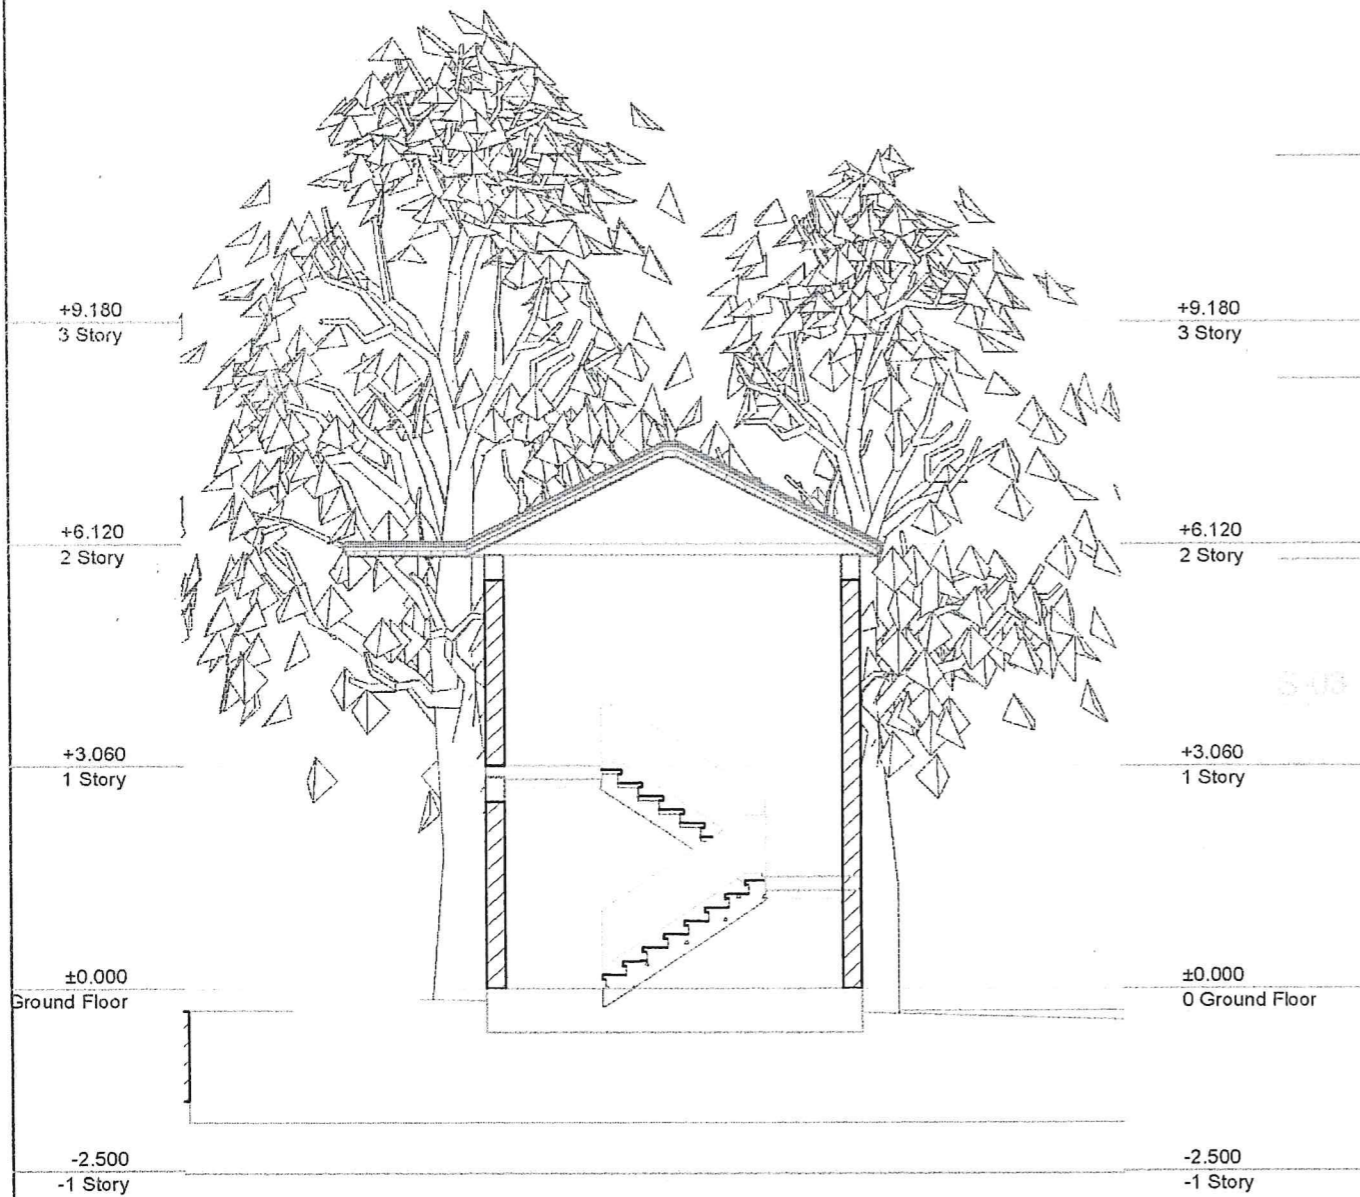

PRERJA 3 - 3

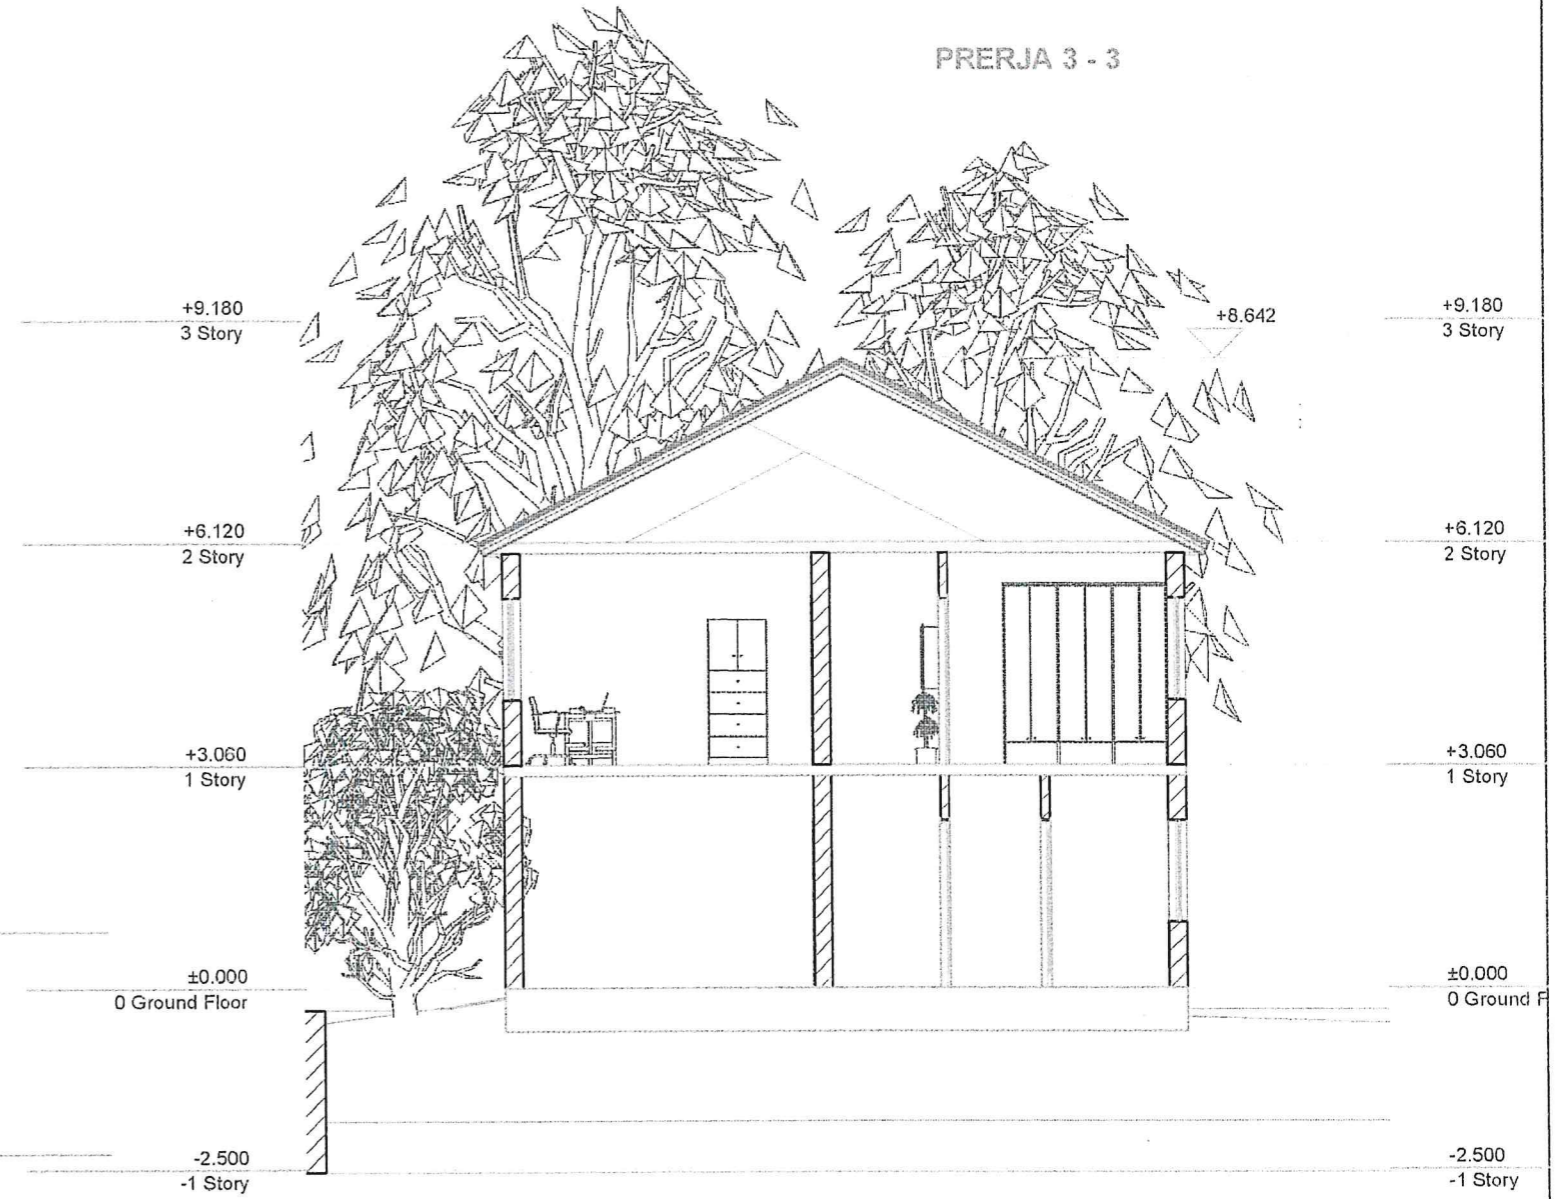


S-03


Building Section

A.RR.SH. D.R.J. GJIROKASTER	OBJEKTI	SHITESA KATI NE OBJEKTIN "ZYRA TE DREJTORISE SE RAJONIT JUGOR GJIROKASTER
	EMERTIMI	PRERJET 3-3, 4-4
DATA	AUTOR	ING. ARISTOTEL KOÇI ARK. EOLIRA KËNACI
	INVESTITOR	A.RR.SH. D.R.J. GJIROKASTER


PLANI I THEMELEVE PER SHKALLEN DHE ARMIMI

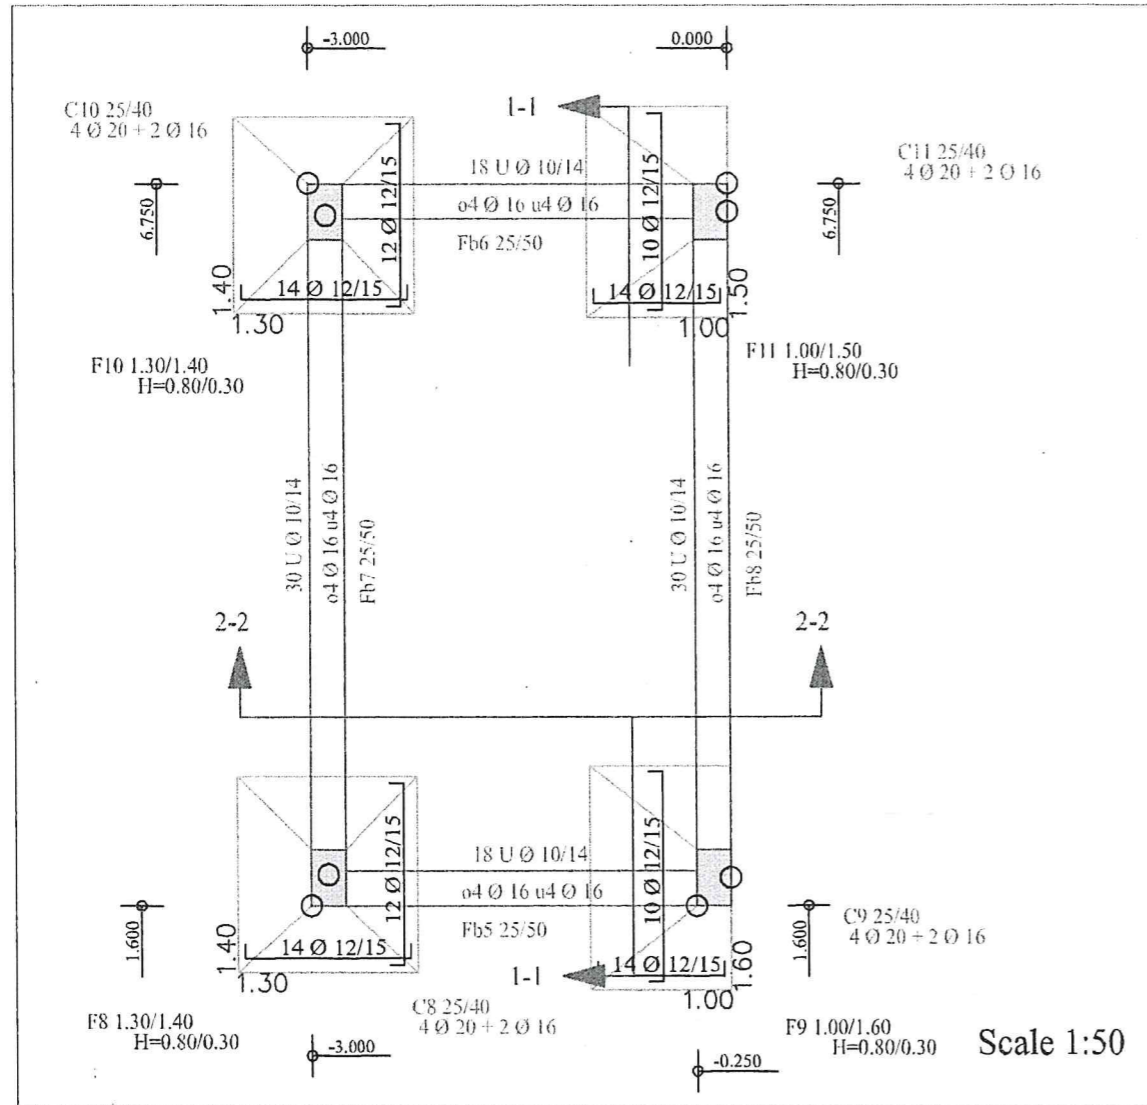


PLANI I STRUKTURAVE NE +3.06 DHE ARMIMI I SHKALLES

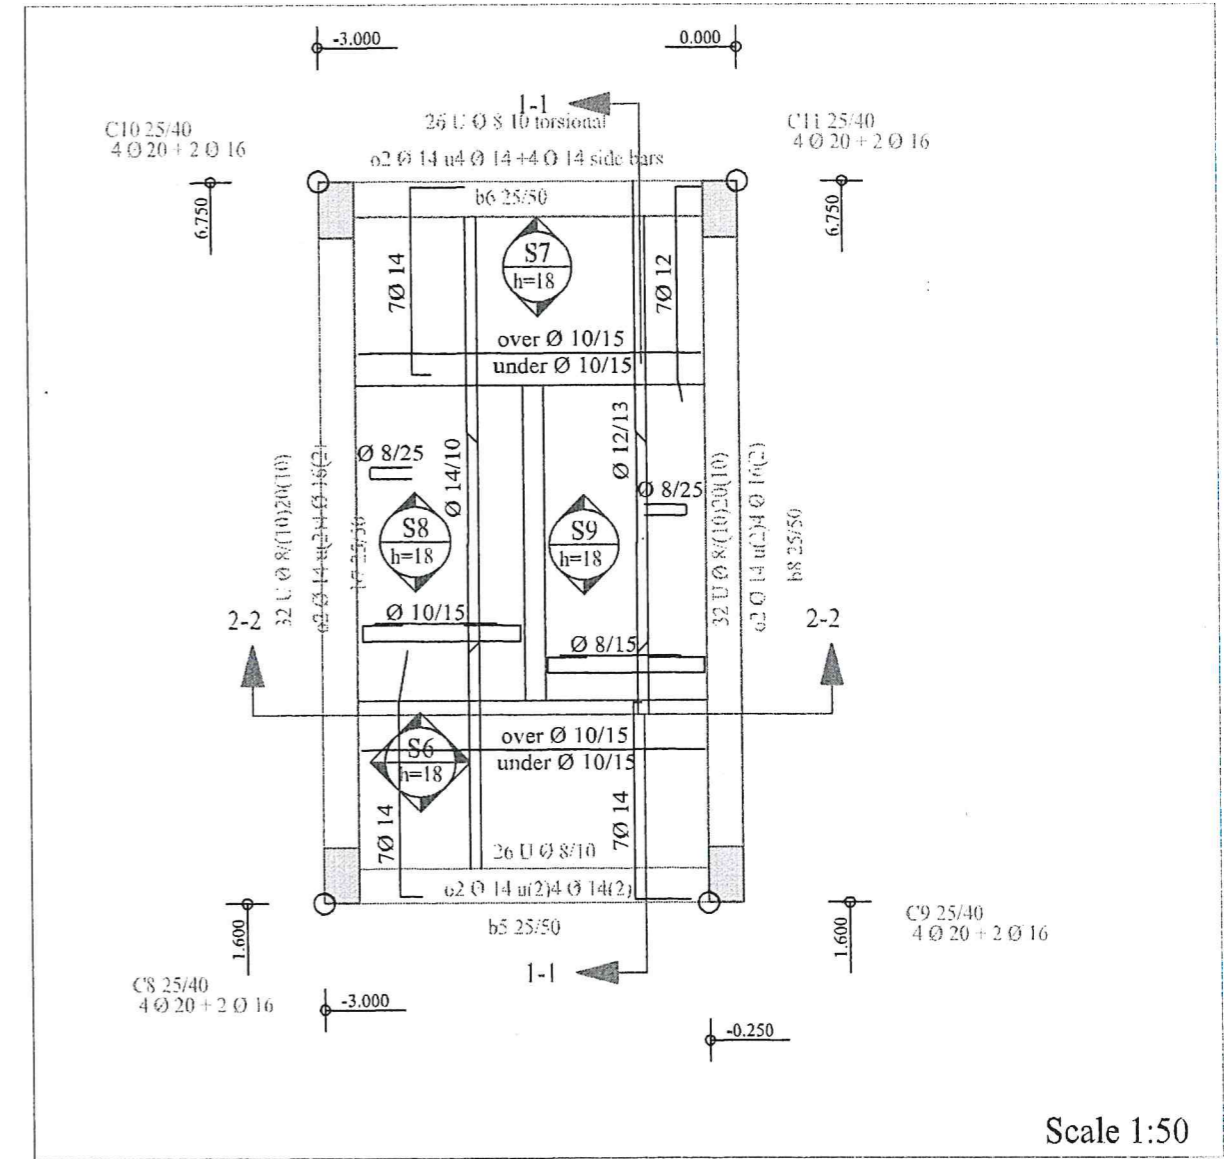

ARMIMI I KOLLONAVE NE -0.8 - +3.06

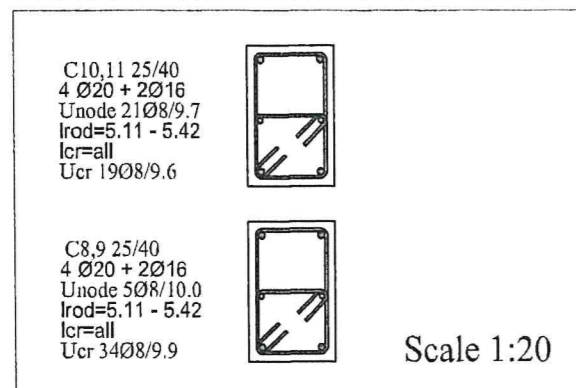

ARMIMI I KOLLONAVE NE +3.06 - +6.12

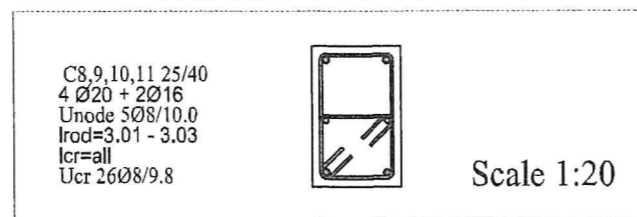


MATERIALE

- MUR ME TULLE TE PLOTE DHE LLAÇ M-25
- MUR ME TULLA ME VRIMA NE KAFAZ SHKALE LLAÇ M-25
- BETON C16/20 (M-200)
- ÇELIK B500C

A.RR.SH. D.R.J. GJIROKASTER	OBJEKTI	SHTESE KATI NE OBJEKTIN "ZYRA TE DREJTORISE SE RAJONIT JUGOR GJIROKASTER
	EMERTIMI	PLAN STRUKTURASH I ARMIMIT SHKALLEN
DATA	AUTOR	ING. ARISTOTEL KOCALI ARK. EDLIRA KEMUCI
	INVESTITOR	A.RR.SH. D.R.J. GJIROKASTER


ARMIMI I SHKALLES

RAMPA 2

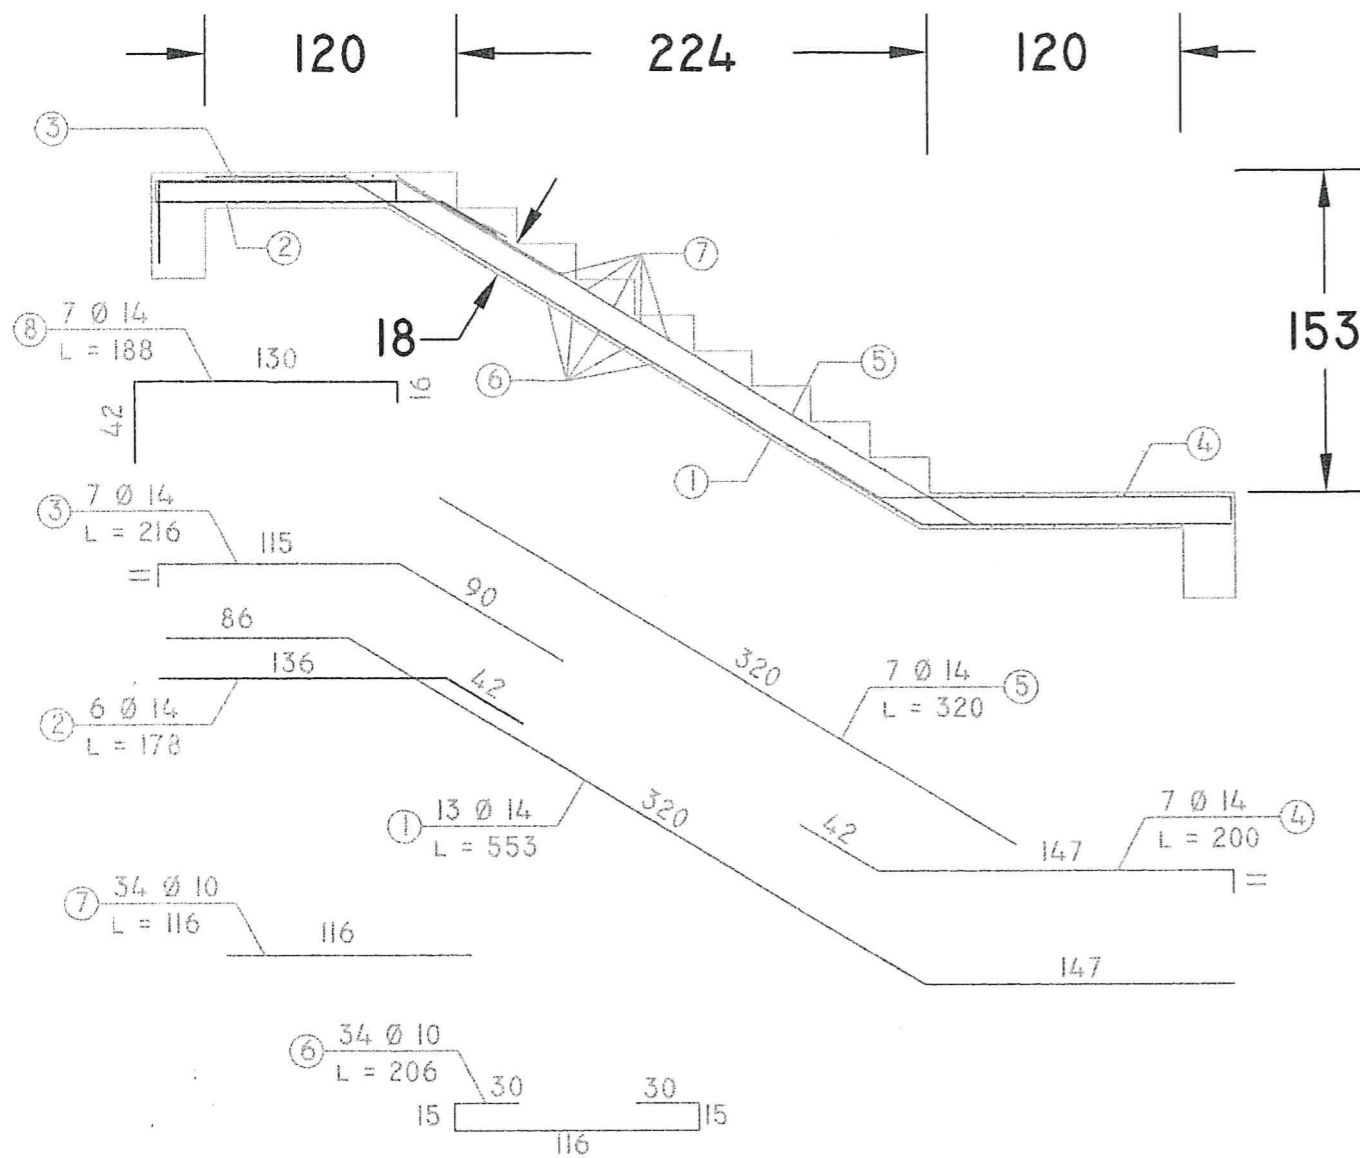

elementi	pozicioni	Ø mm	l cm	cope	l m	Ø mm	l m	kg/ml	kg
rampa 2	1	14	553	13	71.89	10	109.48	0.65	71.162
	2	14	178	6	10.68	14	147.25	1.25	184.0625
	3	14	216	7	15.12				
	4	14	200	7	14				
	5	14	320	7	22.4				
	6	10	206	34	70.04				
	7	10	116	34	39.44				
	8	14	188	7	13.16				

RAMPA 1

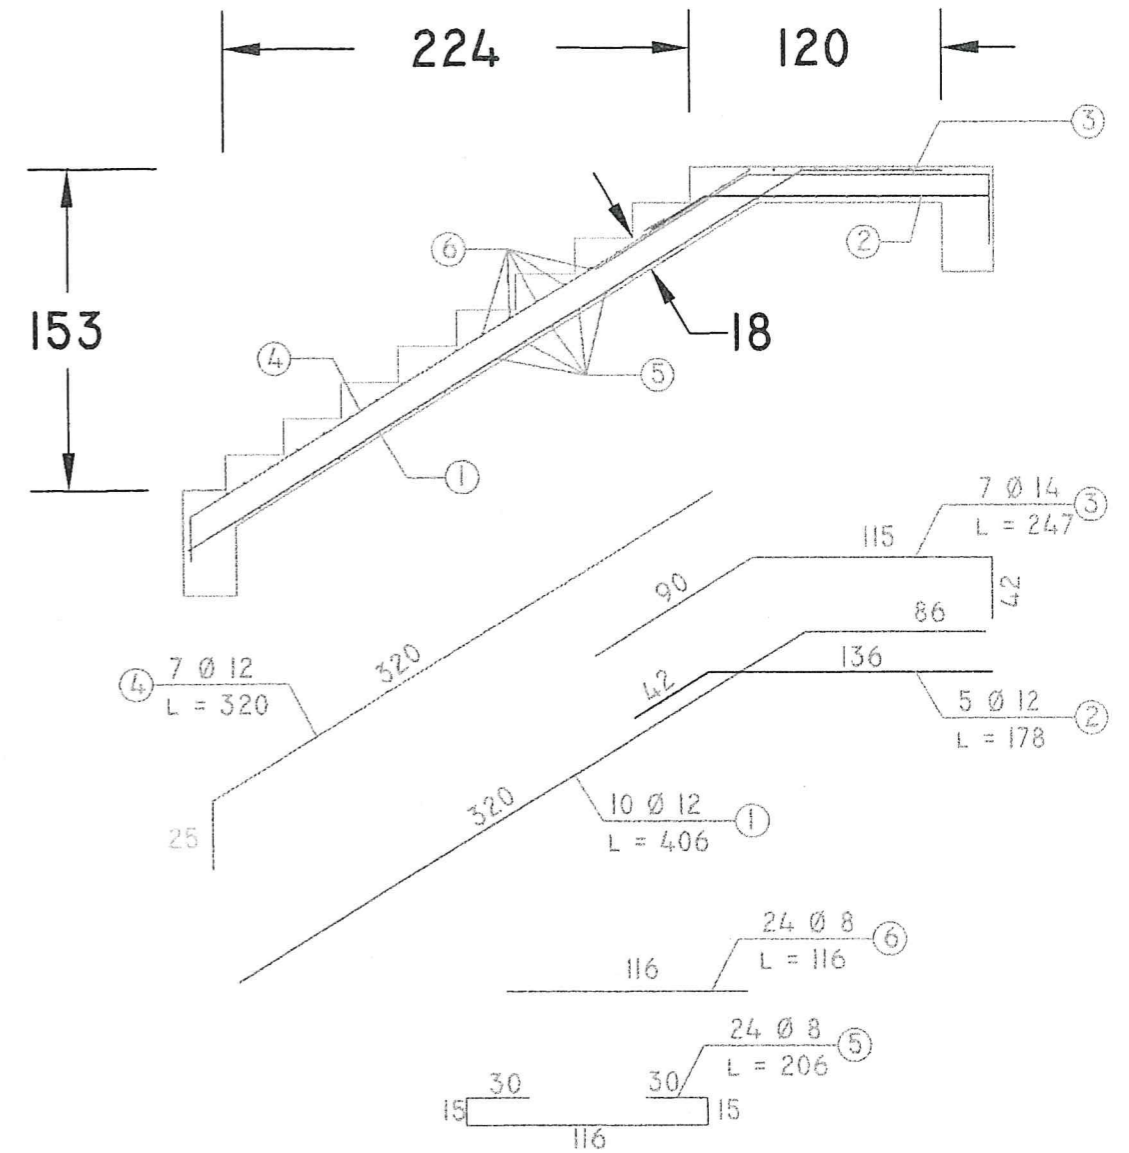


elementi	pozicioni	Ø mm	l cm	cope	l m	Ø mm	l m	kg/ml	kg
rampa 1	1	12	406	10	40.6	8	77.28	0.44	34.00
	2	12	178	5	8.9	12	71.9	0.65	46.74
	3	14	247	7	17.29	14	17.29	1.25	21.61
	4	12	320	7	22.4				
	5	8	206	24	49.44	8			34.00
	6	8	116	24	27.84	12, 14			68.35

MATERIALE


- MUR ME TULLE TE PLOTE DHE LLAÇ M-25
- MUR ME TULLA ME VRIMA NE KAFAZ SHKALE LLAÇ M-25
- BETON C16/20 (M-200)
- ÇELIK B500C

A.RR.SH. D.R.J. GJIROKASTER	OBJEKTI	SHITESI KATI NE OBJEKTIN "7" DREJTORISE SE RAJONIT TË GJIROKASTER
	EMERTIMI	ARMIMI I RAMPAVE SHKALLES
	AUTOR	ING. ARISTOTEL KOÇI
DATA		ARK. EDLIRA KËNACI
	INVESTITOR	A.RR.SH. D.R.J. GJIROKASTER



Fb6 25/50

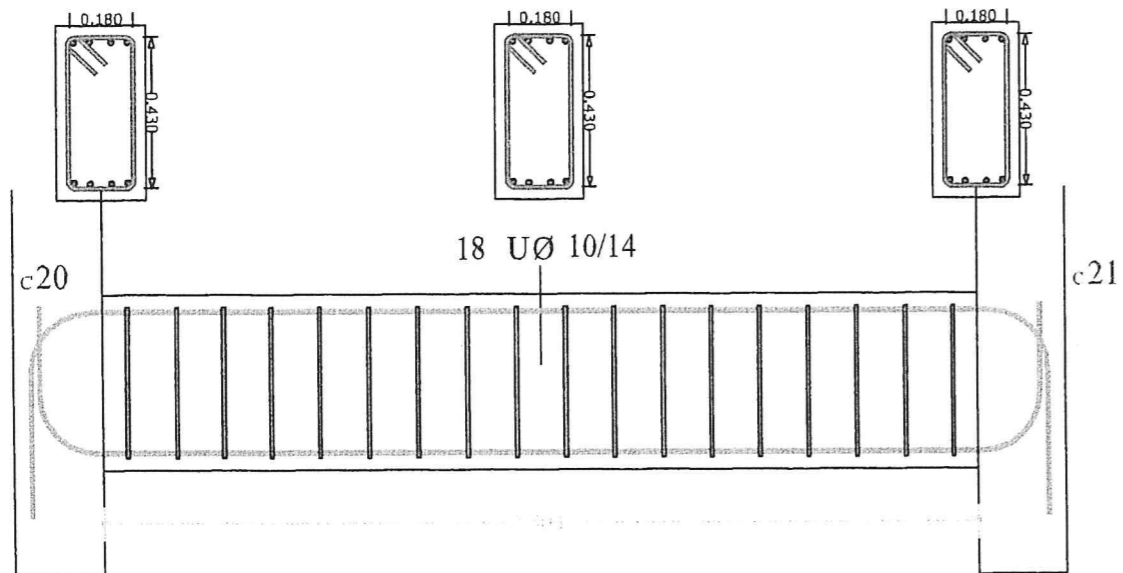

Fb5 25/50

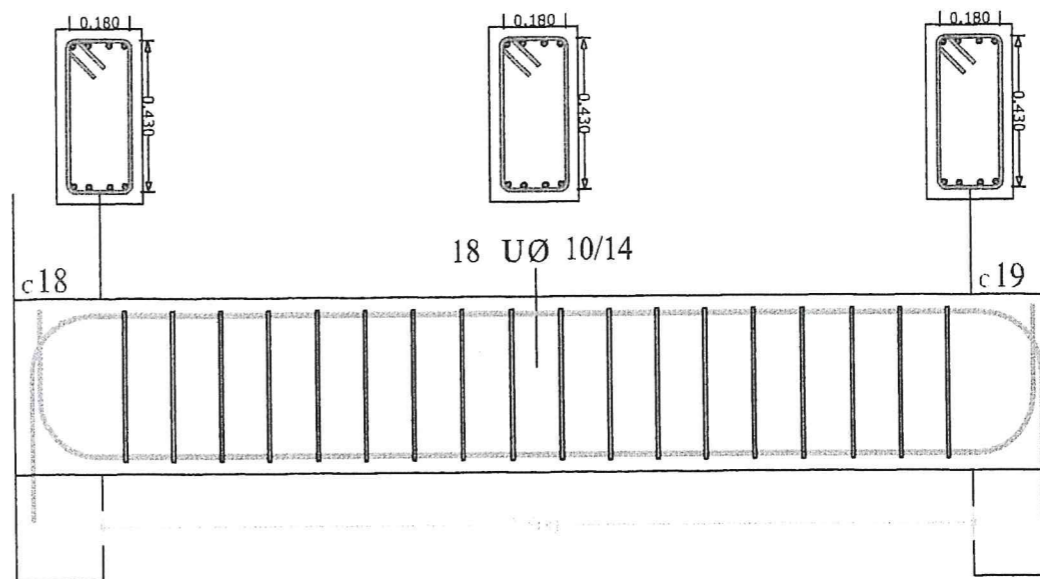


TRARE THEMELI

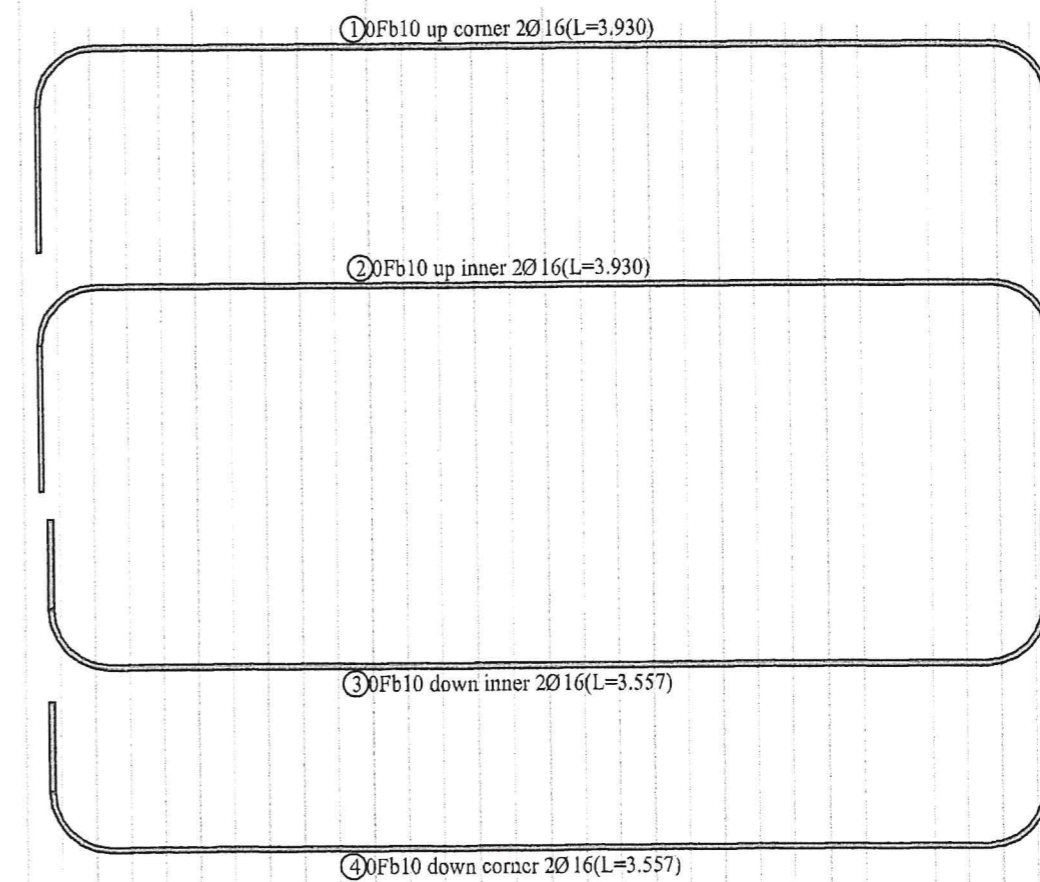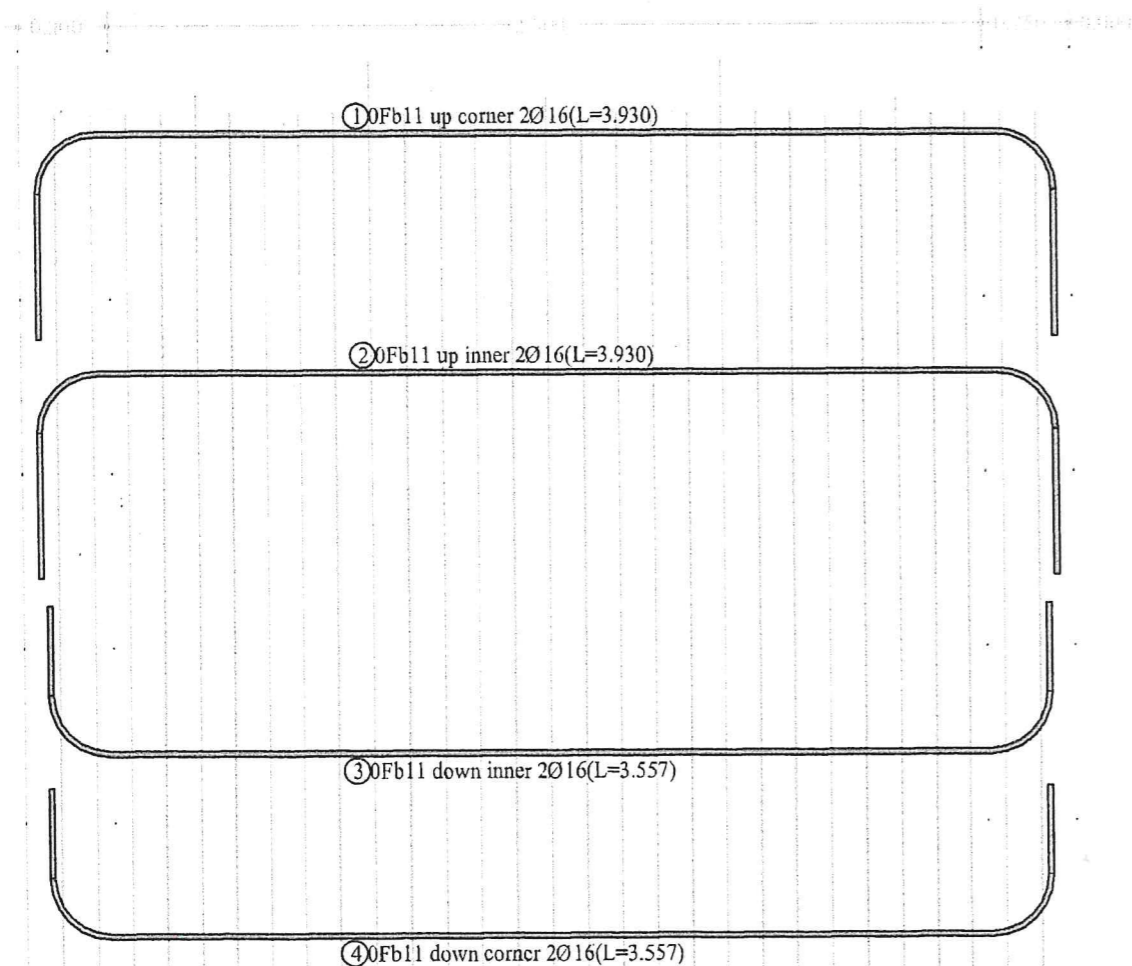



MATERIALE

- MUR ME TULLE TE PLOTE DHE LLAÇ M-25
- MUR ME TULLA ME VRIMA NE KAFAZ SHKALE LLAÇ M-25
- BETON C16/20 (M-200)
- ÇELIK B500C

A.RR.SH. D.R.J. GJIROKASTER	OBJEKTI	SHTESE KATI NE OBJENTIN "ZYRA TE DREJTORISE SE RAJONIT JUGOR GJIROKASTER
	EMERTIMI	TRARE THEMELI
	AUTOR	ING. ARISTOTEL KOÇI
DATA		ARK. EDLIRA KËNAÇI
	INVESTITOR	A.RR.SH. D.R.J. GJIROKASTER

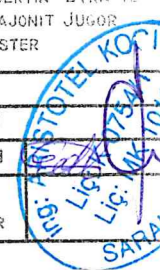

Fb7 25/50

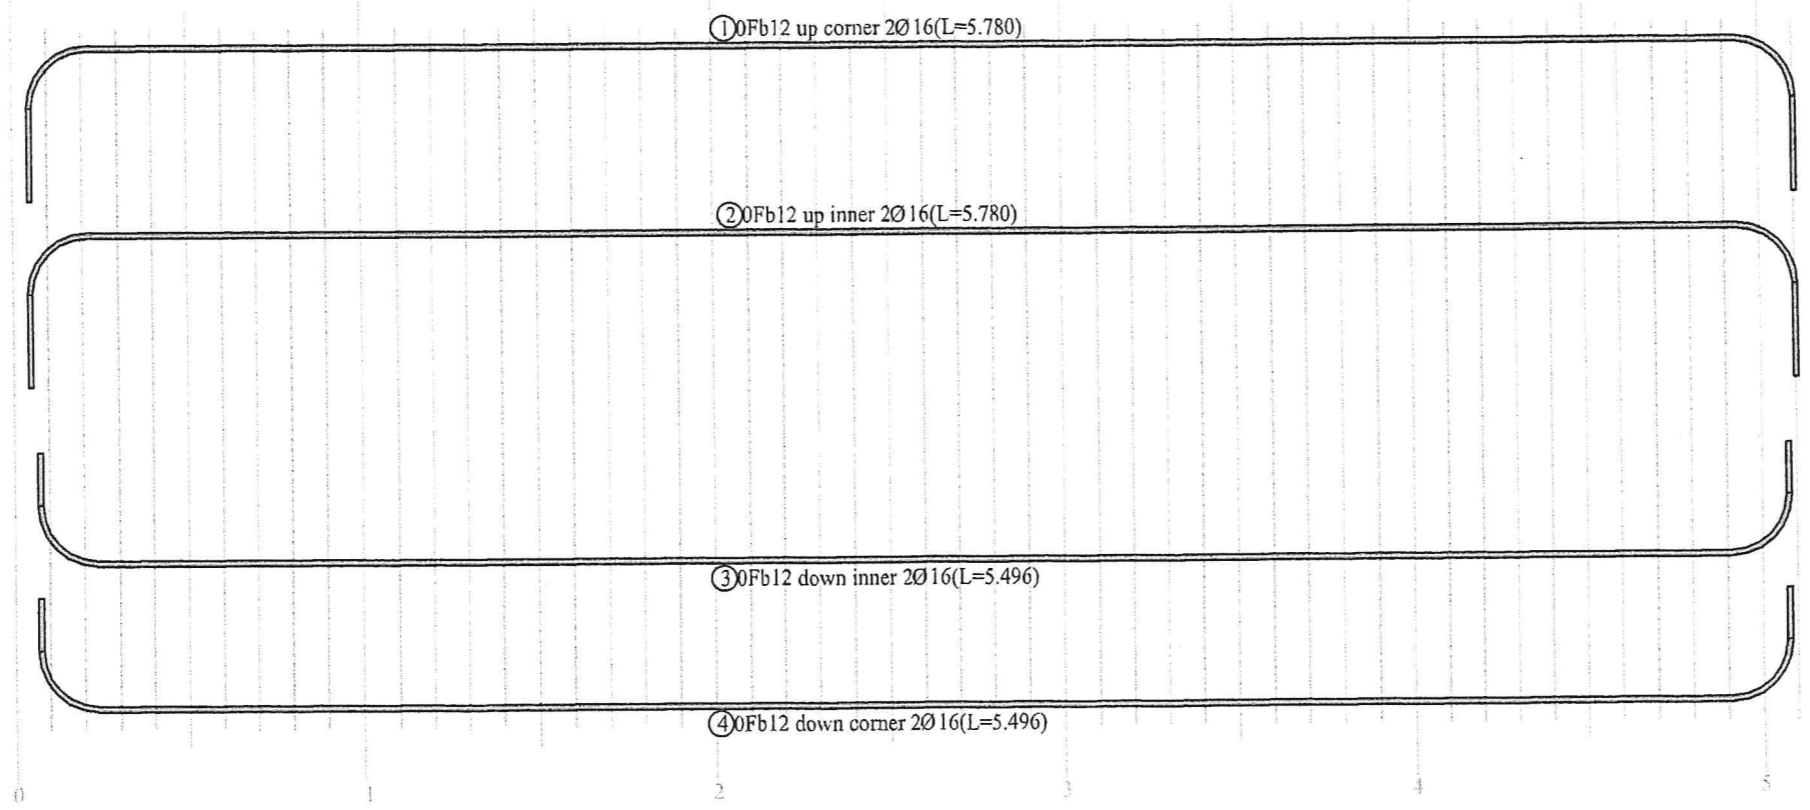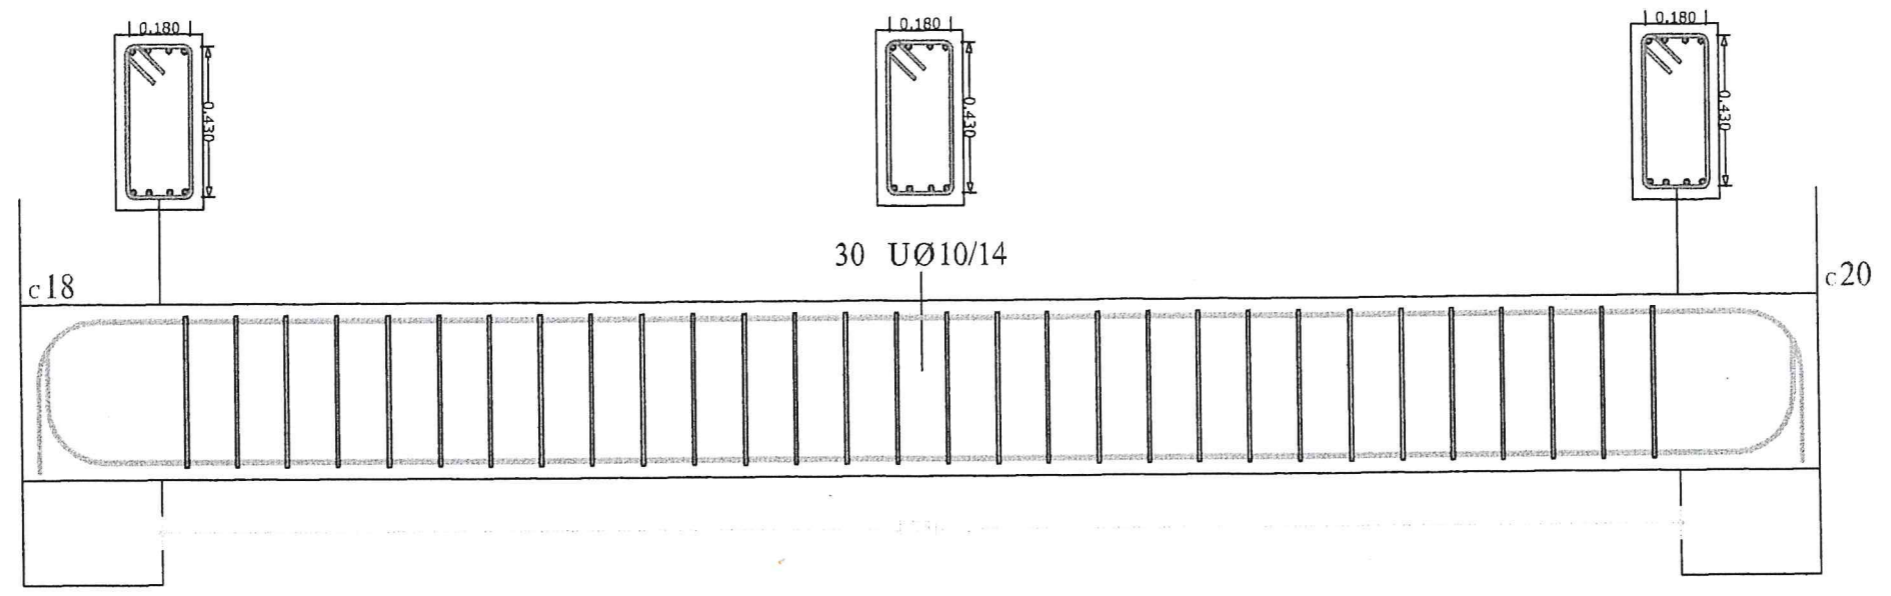



- MATERIALE
- MUR ME TULLE TE PLOTE DHE LLAÇ M-25
 - MUR ME TULLA ME VRIMA NE KAFAZ SHKALE LLAÇ M-25
 - BETON C16/20 (M-200)
 - ÇELIK B500C

A.RR.SH. D.R.J. GJIROKASTER	OBJEKTI	SHTESE KATI NE OBJEKTIN E DREJTORISE SE RAJONIT JUGOR GJIROKASTER
	EMERTIMI	TRARE THEMELI
DATA	AUTOR	ING. ARISTOTEL KO ARK. EDLIRA KËNACI
	INVESTITOR	A.RR.SH. D.R.J. GJIROKASTER



Fb8 25/50

TRARE THEMELI

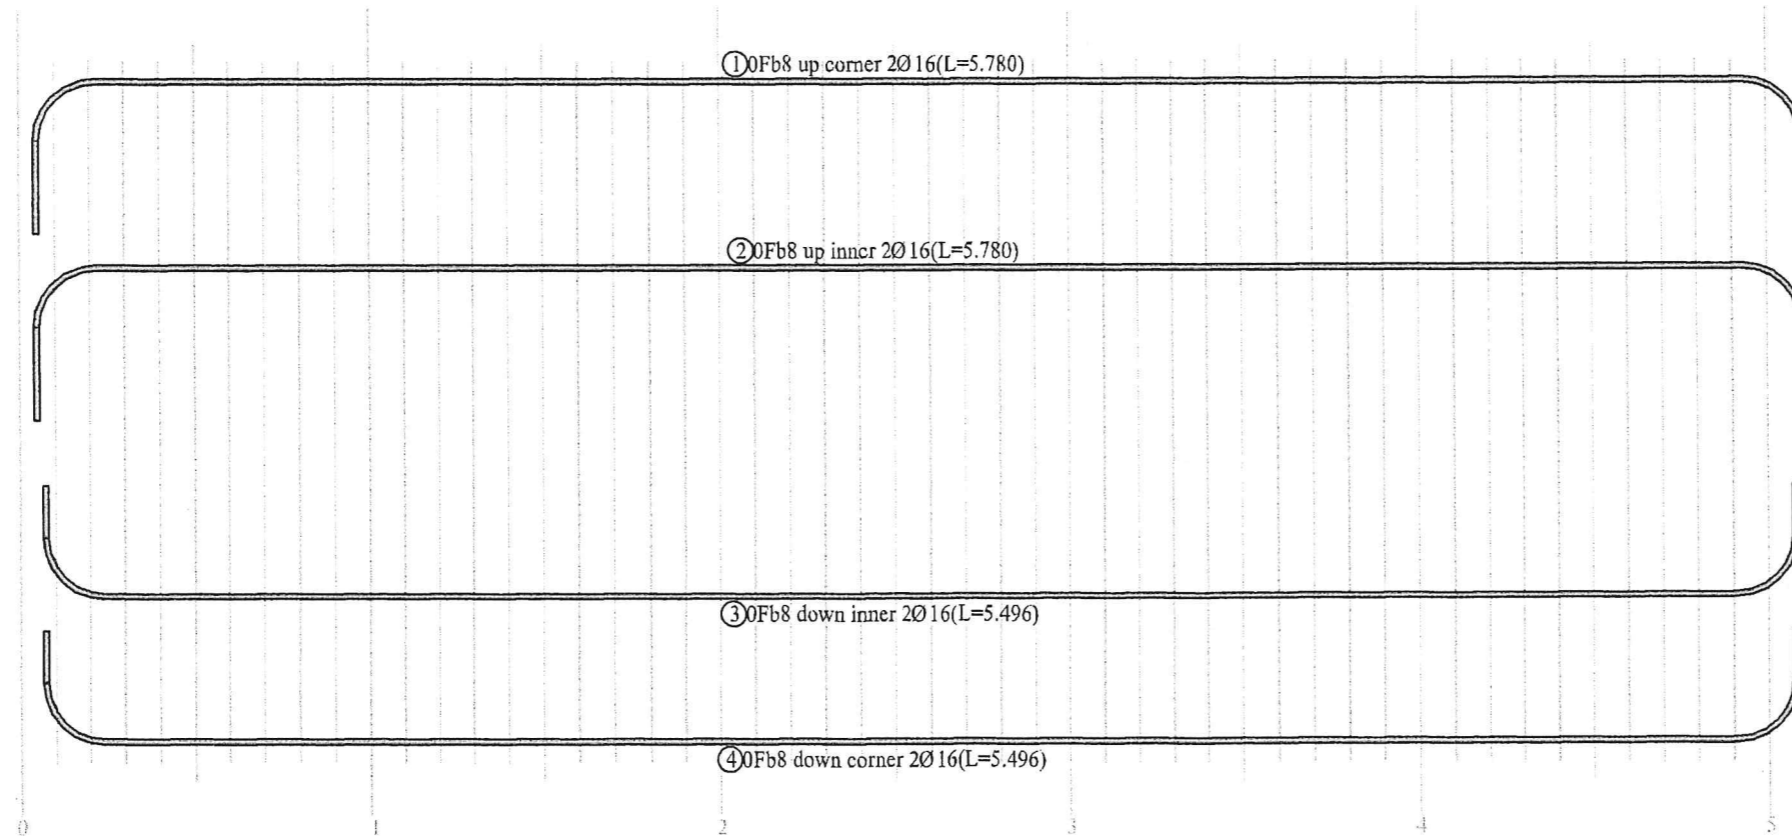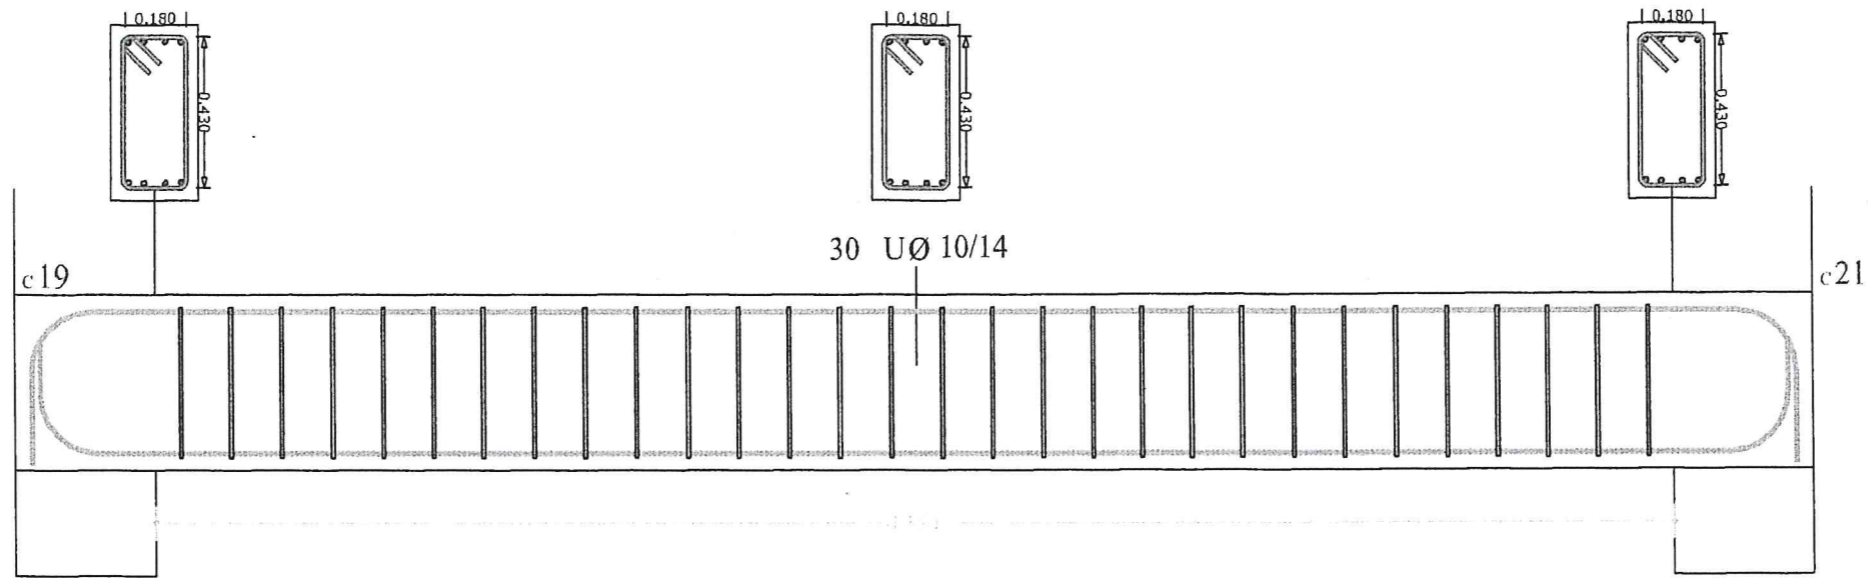

MATERIALE



- MUR ME TULLA TE PLOTE DHE LLAÇ M-25
- MUR ME TULLA ME VRIMA NE KAFAZ SHKALE LLAÇ M-25
- BETON C16/20 (M-200)
- ÇELIK B500C

A.RR.SH. D.R.J. GJIROKASTER	OBJEKTI	SHTESE KATI NE OBJEKTIN "ZYRA TE DREJTORISE SE RAJONIT JUGOR GJIROKASTER"
	EMERTIMI	TRARE THEMELI
DATA	AUTOR	ING. ARISTOTEL KOÇI ARK. EDLIRA KËNAÇI
	INVESTITOR	A.RR.SH. D.R.J. GJIROKASTER





TRARE NE PLANIN E STRUKTURAVE NE +3.06

b6 25/50

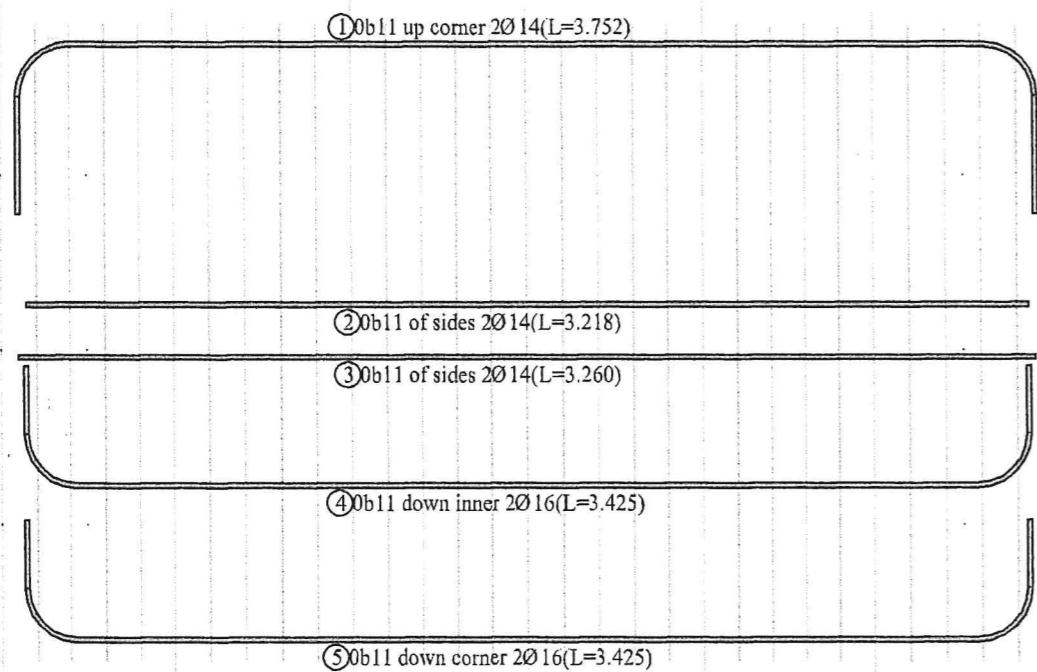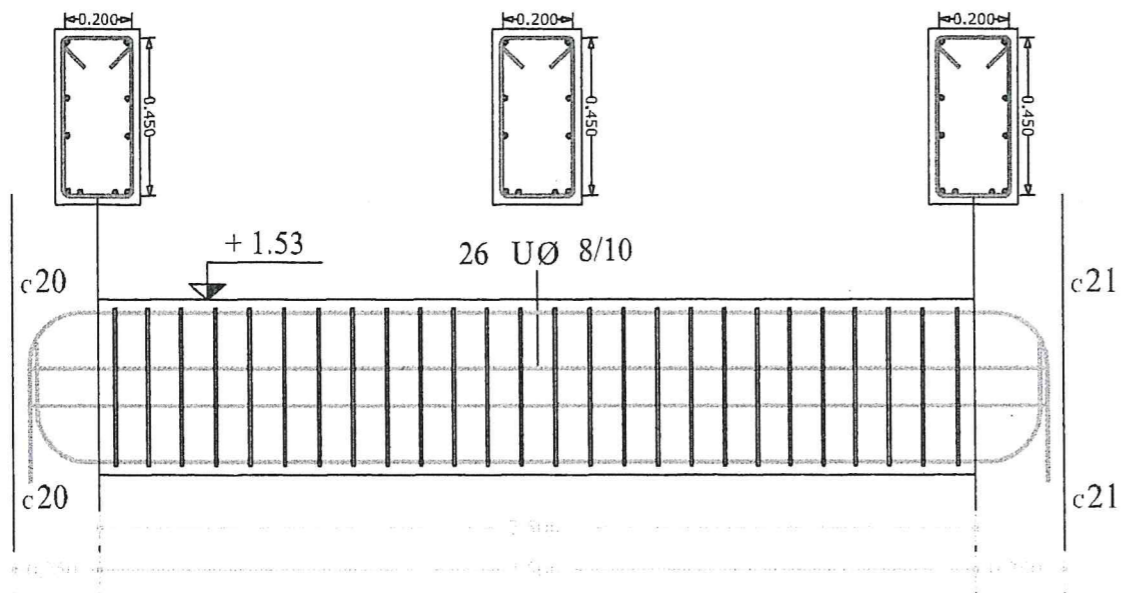

b5 25/50

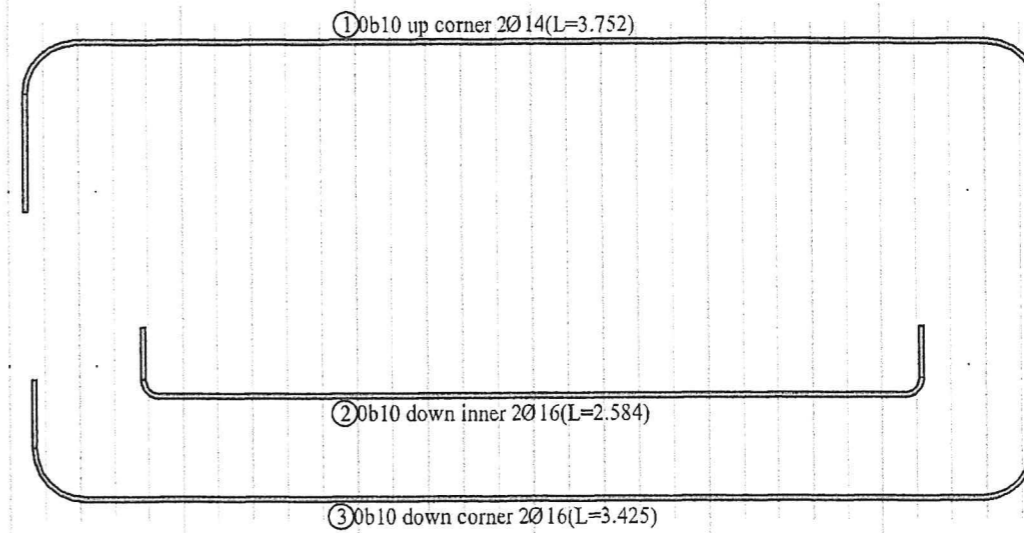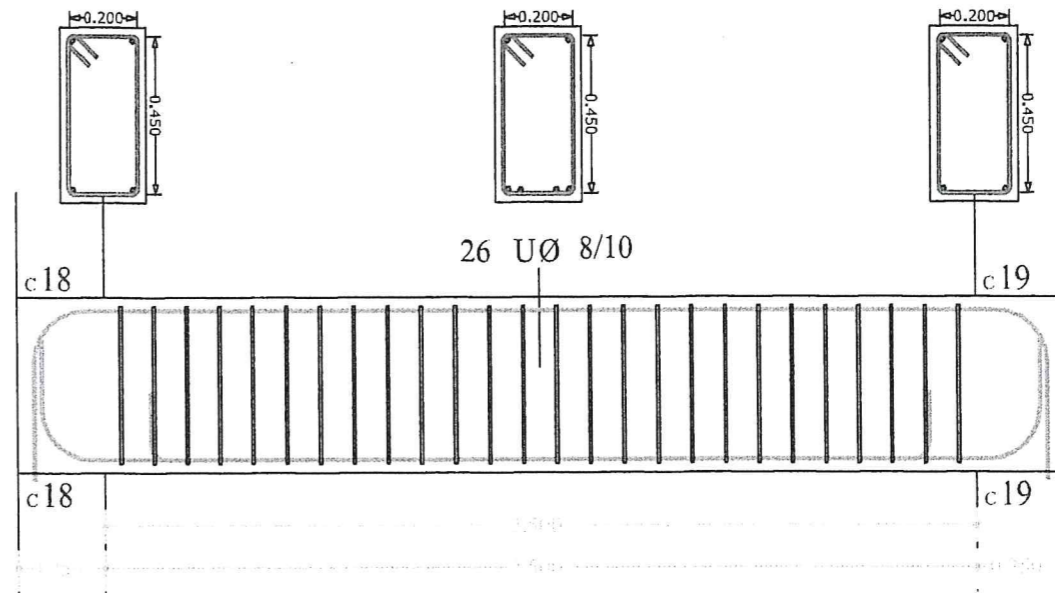

MATERIALE


- MUR ME TULLE TE PLOTE DHE LLAÇ M-25
- MUR ME TULLA ME VRIMA NE KAFAZ SHKALE LLAÇ M-25
- BETON C16/20 (M-200)
- ÇELIK B500C

A.RR.SH. D.R.J. G.JIROKASTER	OBJEKTI	SHTESE KATI NE OBJEKTIN "ZYRA TE DREJTORISE SE RAJONIT JUGOR GJIROKASTER
	EMERTIMI	TRARE NE PLANIN E STRUKTURAVE NE +3.06
DATA	AUTOR	ING. ARISTOTEL KOÇI ARK. EDLIRA KËNAÇ
	INVESTITOR	A.RR.SH. D.R.J. GJIROKASTER



TRARE NE PLANIN E STRUKTURAVE NE +3.06

b7 25/50

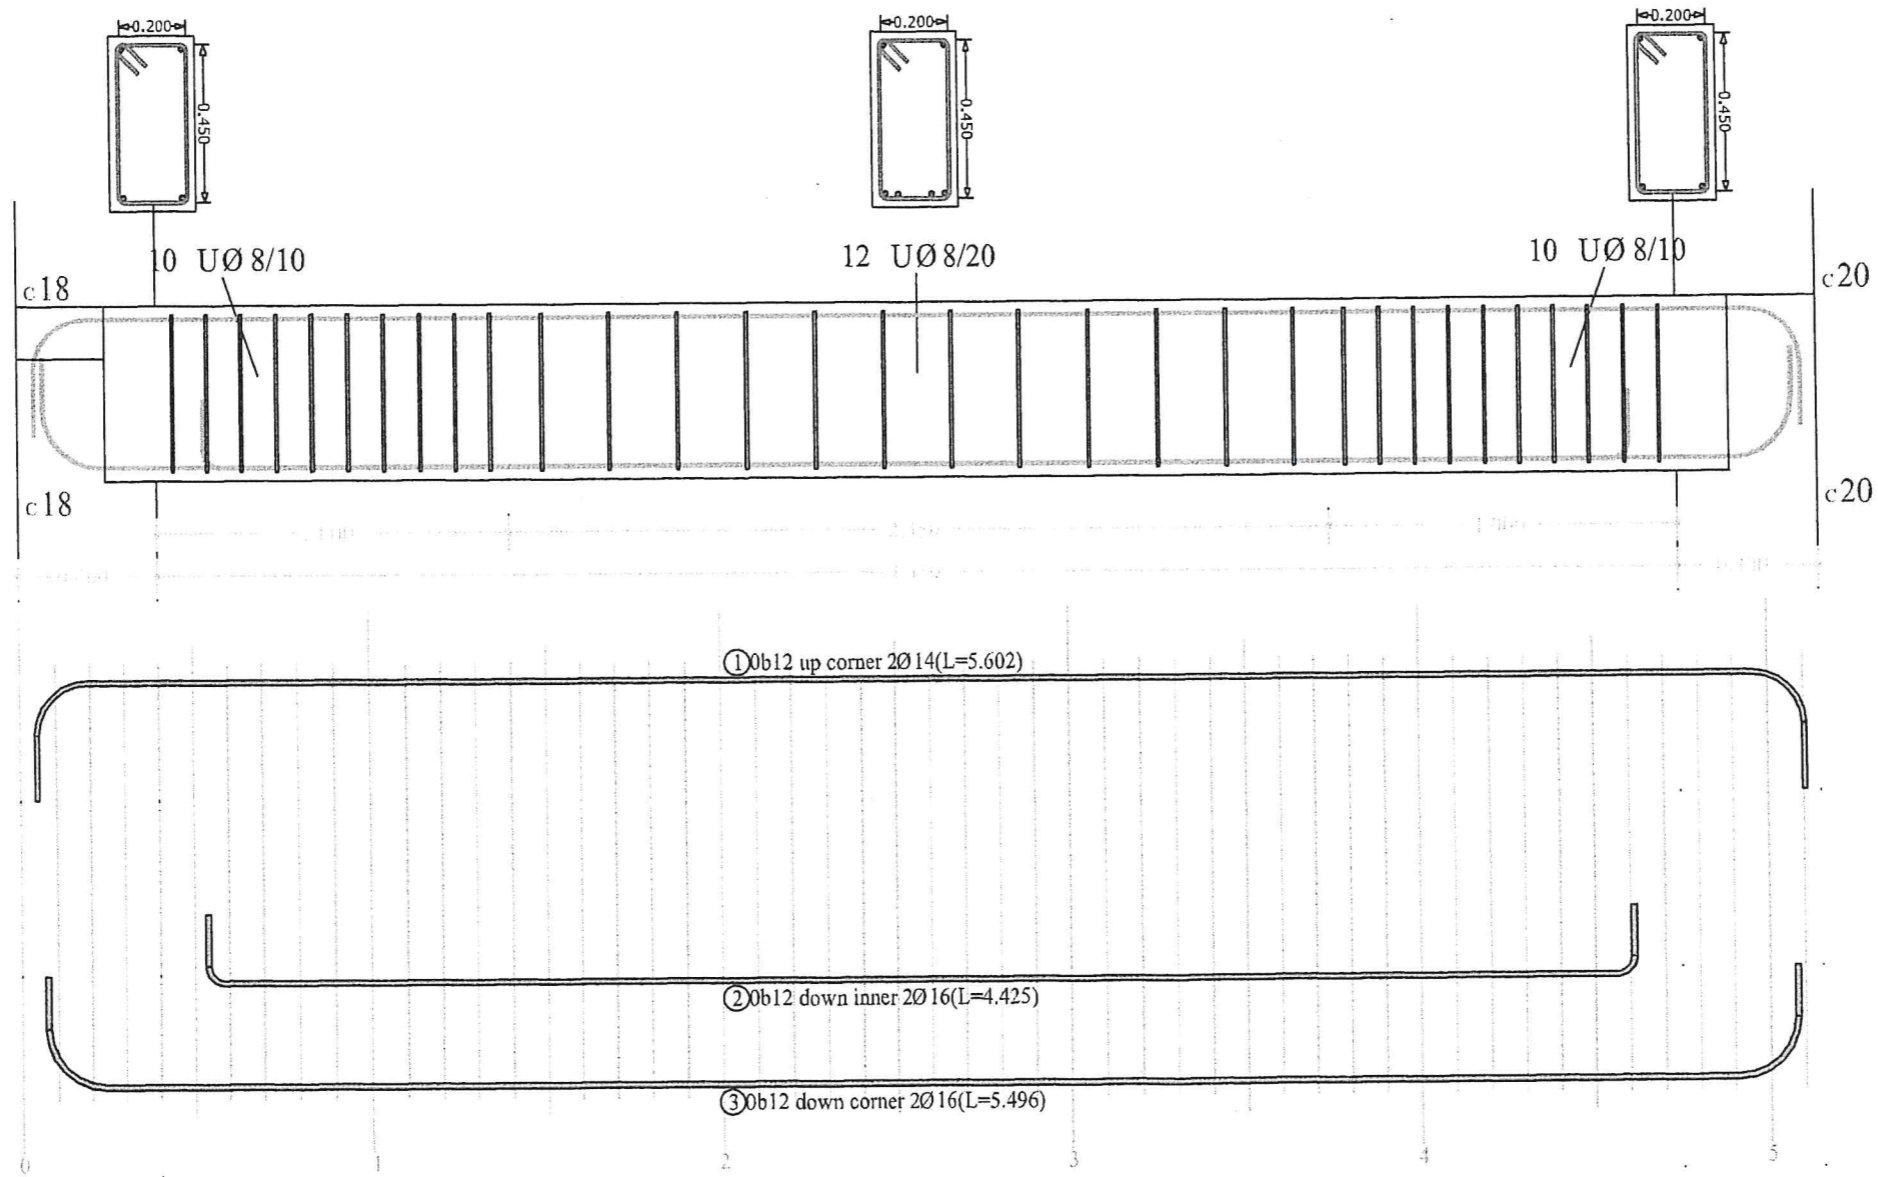


- MATERIALE
- MUR ME TULLA TE PLOTE DHE LLAÇ M-25
 - MUR ME TULLA ME VRIMA NE KAFAZ SHKALE LLAÇ M-25
 - BETON C16/20 (M-200)
 - ÇELIK B500C

A.RR.SH. D.R.J. GJIROKASTER	OBJEKTI	SHTESE KATI NE OBJEKTIN "ZYRAT" NE DREJTORISE SE RAJONIT TË GJIR GJIROKASTER
	EMERTIMI	TRARE NE PLANIN E STRUKTURAVE NE +3.06
	AUTOR	ING. ARISTOTEL KOCINJ ARK. EDLIRA KËNAÇI
DATA	INVESTITOR	A.RR.SH. D.R.J. GJIROKASTER


TRARE NE PLANIN E STRUKTURAVE NE +3.06

b 8 25/50

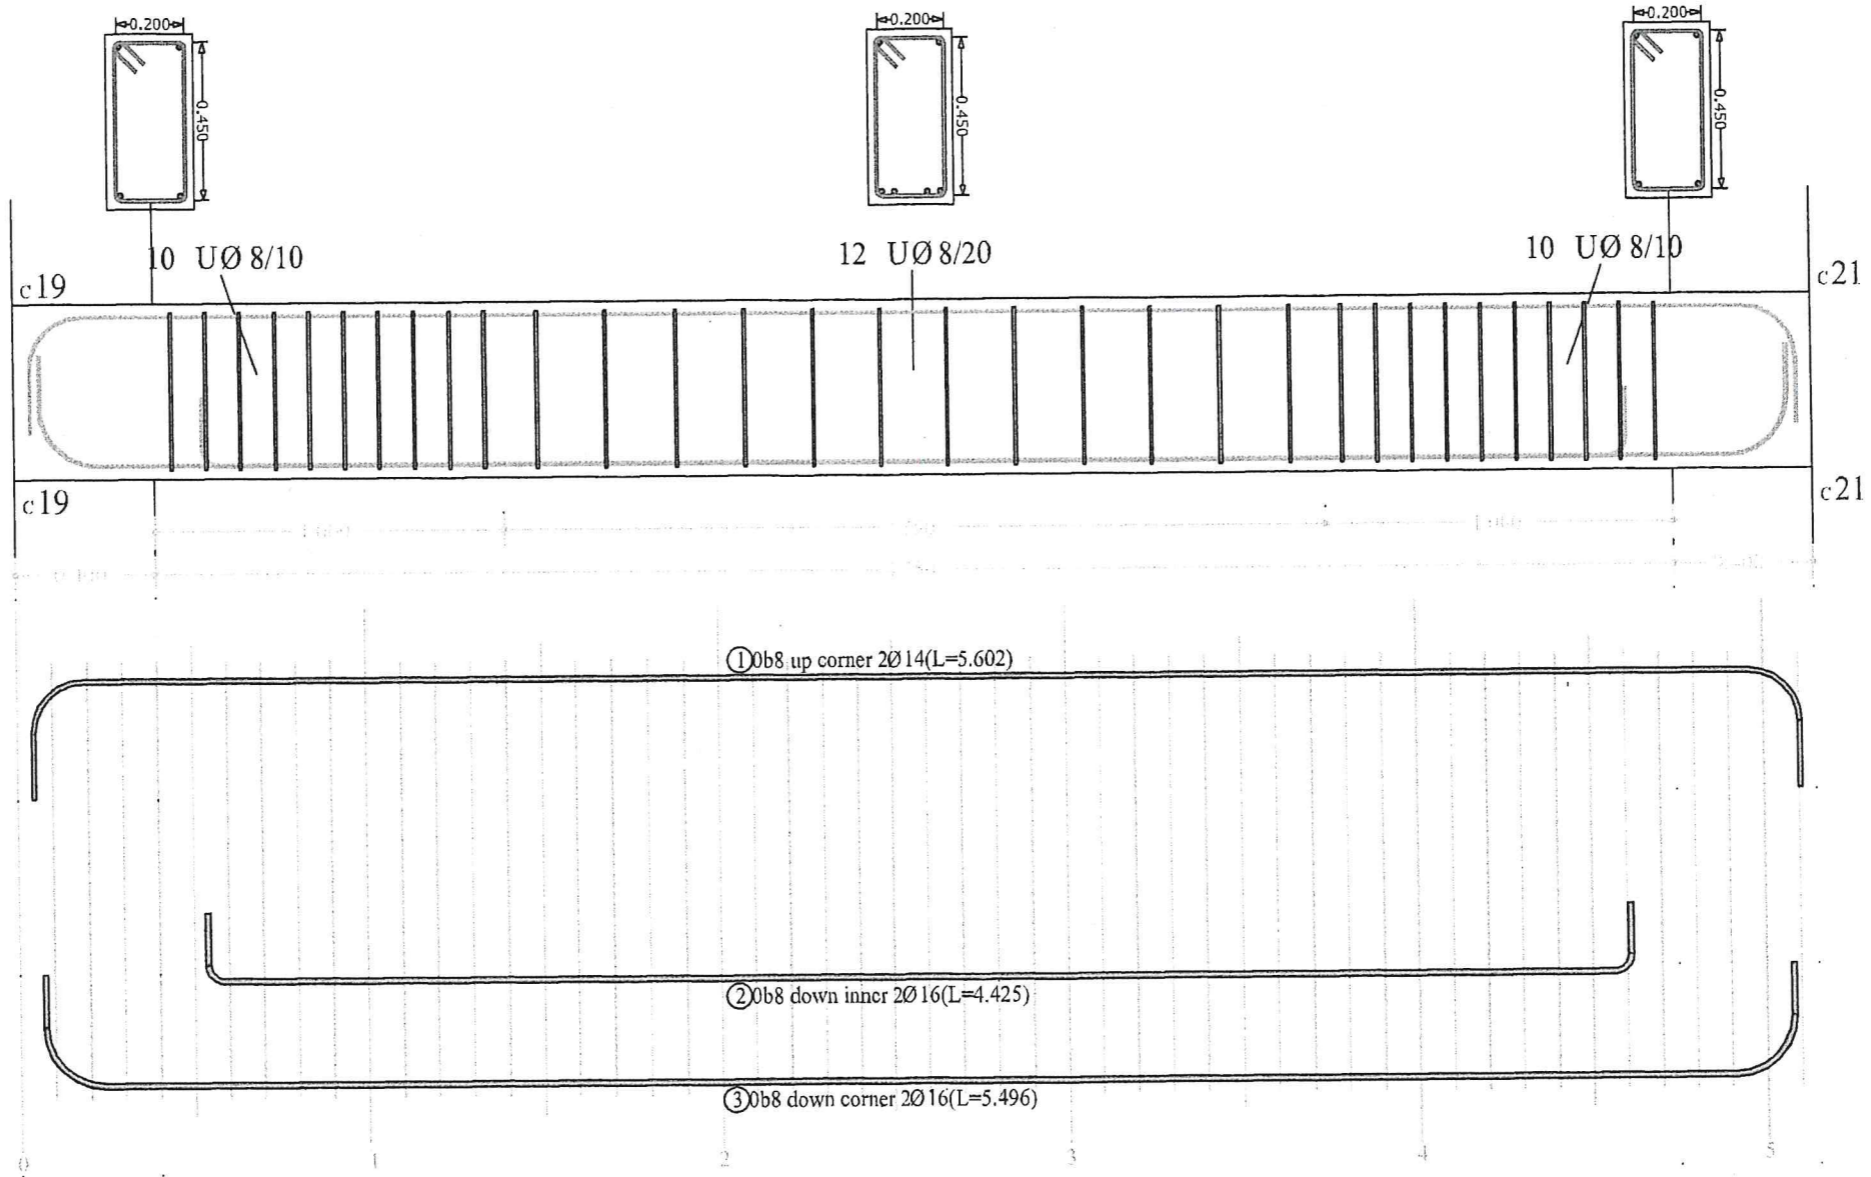


- MATERIALE
- MUR ME TULLE TE PLOTE DHE LLAÇ M-25
 - MUR ME TULLA ME VRIMA NE KAFAZ SHKALE LLAÇ M-25
 - BETON C16/20 (M-200)
 - ÇELIK B500C

A.RR.SH. D.R.J. GJIROKASTER	OBJEKTI	SHTESE KATI NE OBJEKTIN "ZYRA TE DREJTORISE SE RAJONIT JUGOR GJIROKASTER
	EMERTIMI	TRARE NE PLANIN E STRUKTURAVE NE +3.06
DATA	AUTOR	ING. ARISTOTEL KOÇI ARK. EDLIRA KËNAÇI
	INVESTITOR	A.RR.SH. D.R.J. GJIROKASTER



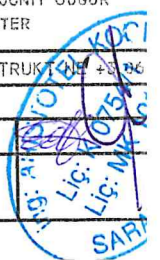


PRERJA I - 1, 2 - 2 E SHKALLES

SECTION 1-1

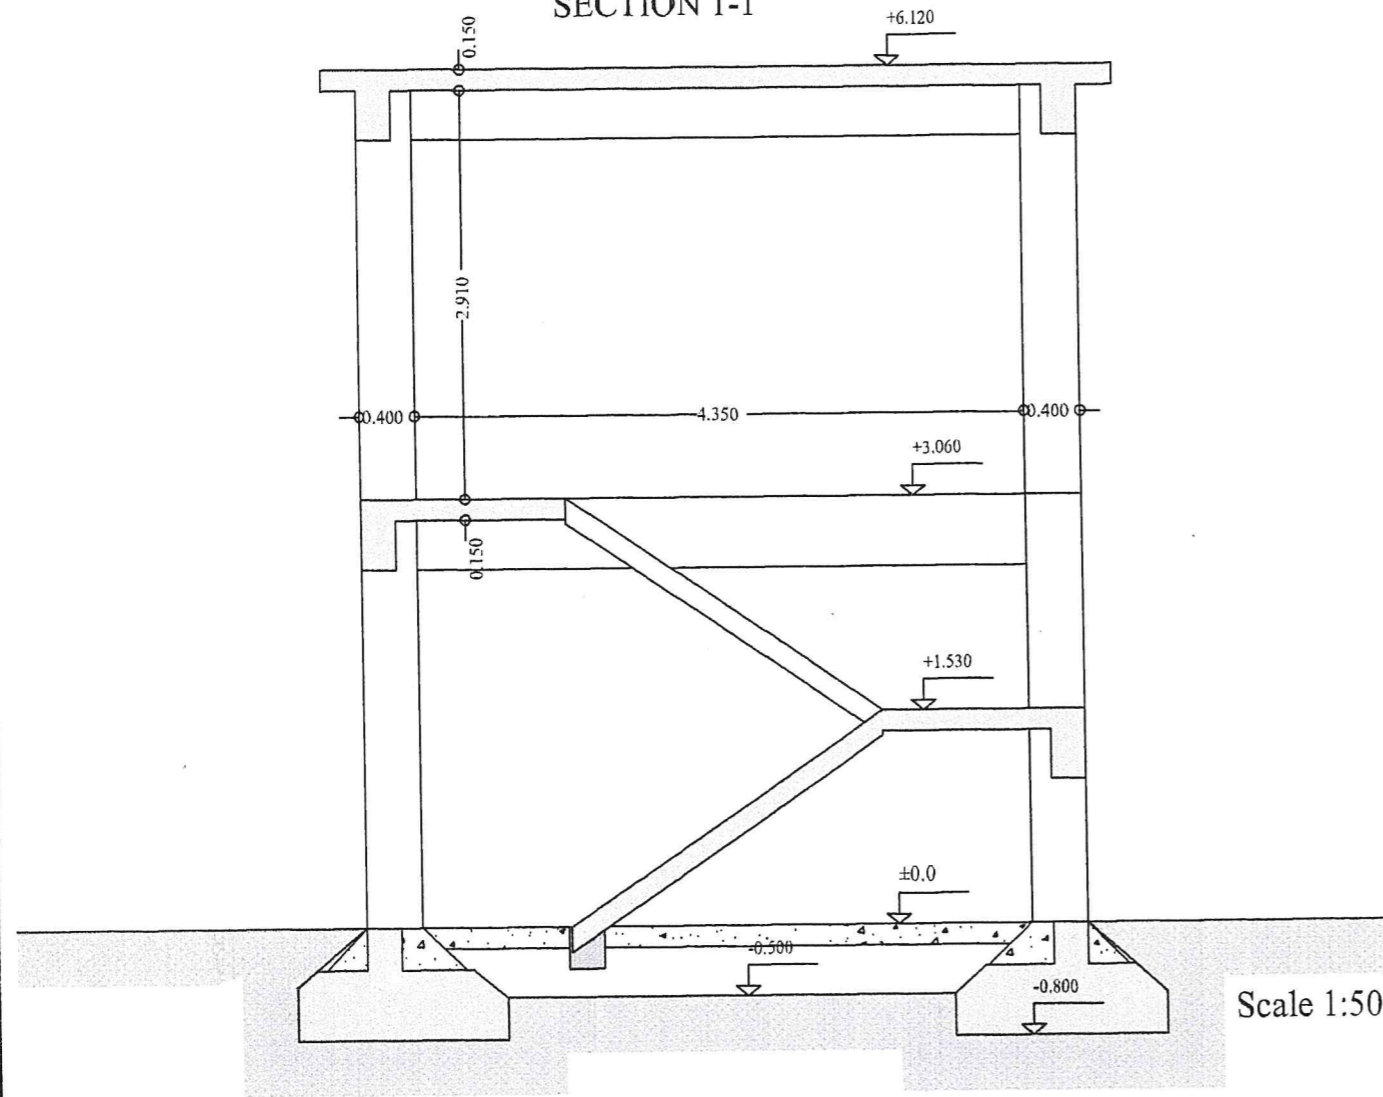


SECTION 2-2

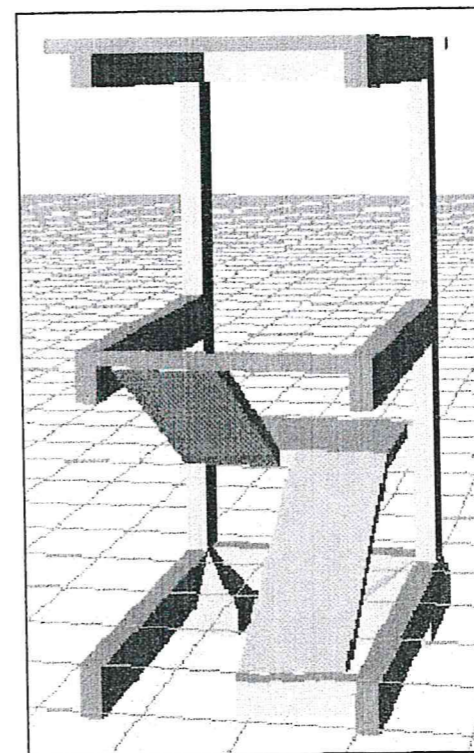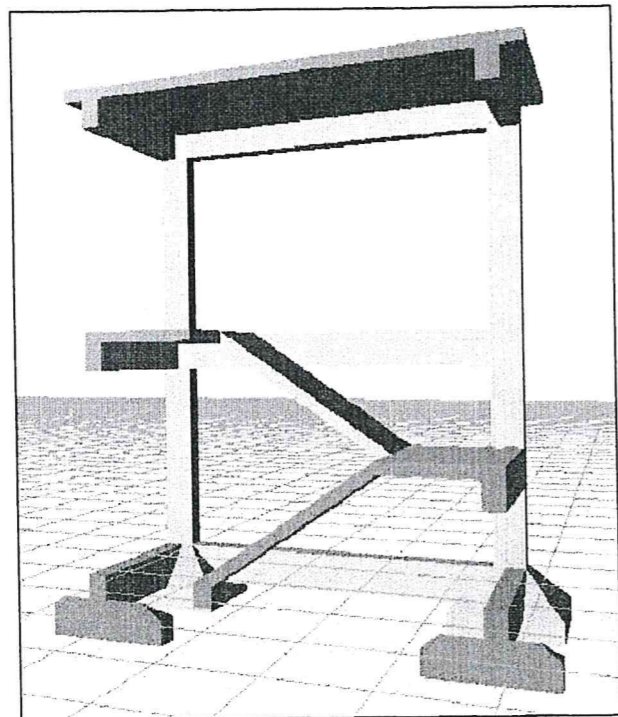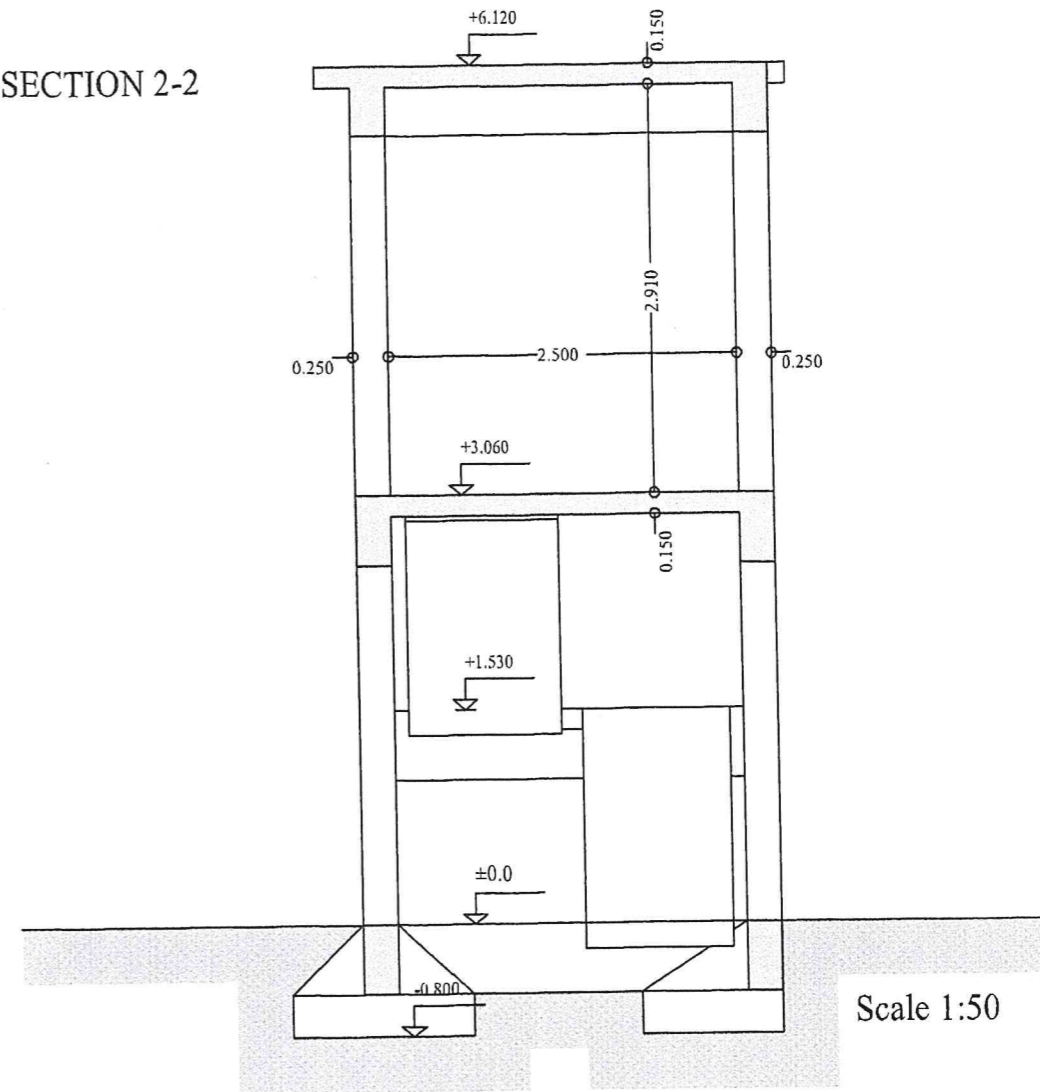

- MATERIALE
- MUR ME TULLA TE PLOTE DHE LLAÇ M-25
 - MUR ME TULLA ME VRIMA NE KAFAZ SHKALE LLAÇ M-25
 - BETON C16/20 (M-200)
 - ÇELIK B500C


A.RR.SH. D.R.J. GJIROKASTER	OBJEKTI	SHTESE KATI NE OBJEKTIN "ZYRA TE DREJTORISE SE RAJONIT JUGOR GJIROKASTER"
	EMERTIMI	PRERJA I - 1, 2 - 2 E SHKALLES
DATA	AUTOR	ING. ARISTOTEL KOÇI ARK. EDLIRA KËNAÇ
	INVESTITOR	A.RR.SH. D.R.J. GJIROKASTER

PLANI I STRUKTURAVE DHE ARMIMI I SOLETES (TARACA)

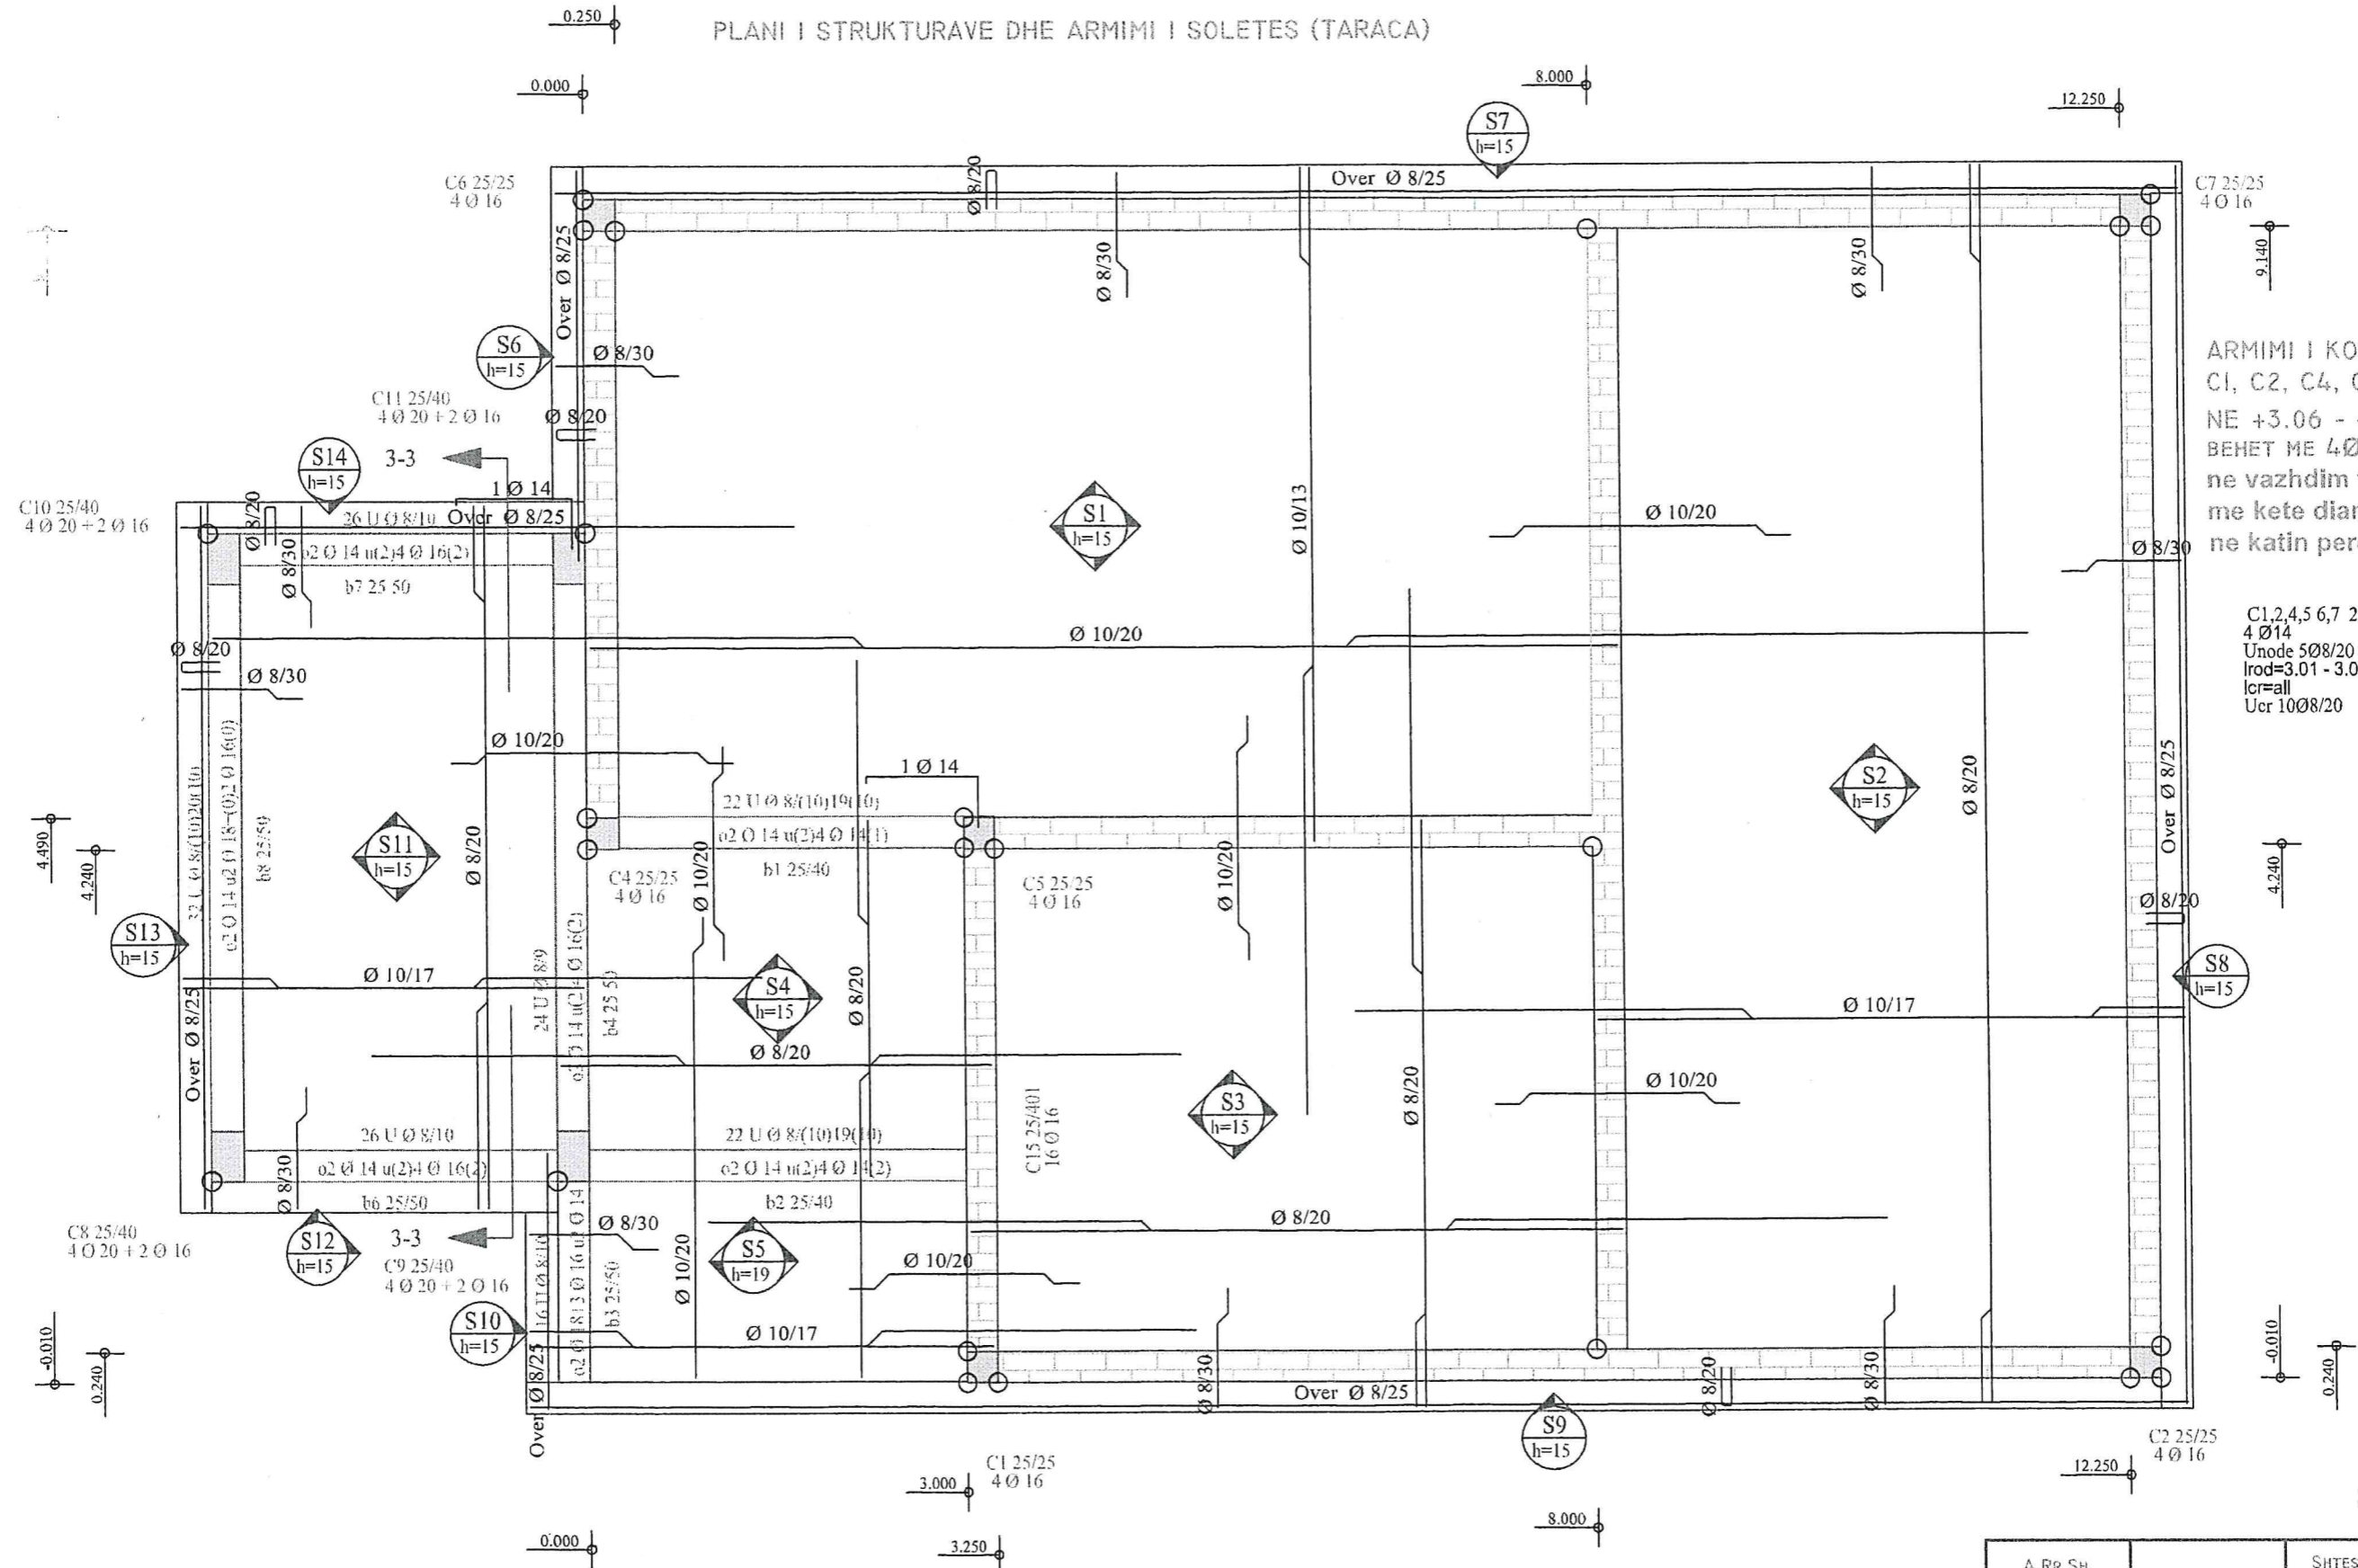

ARMIMI I KOLLONAVE A/SIZMIKE
 C1, C2, C4, C5, C6, C7
 NE +3.06 - +6.12
 BEHET ME 4Ø14, stafa Ø8/20,
 ne vazhdim te hekurit
 me kete diameter te vendosur
 ne katin perdhe.

C1,2,4,5,6,7 25/25
 4 Ø14
 Unode 5Ø8/20
 Irod=3.01 - 3.03
 lcr=all
 Ucr 10Ø8/20

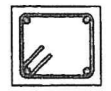

- MATERIALE**
- MUR ME TULLE TE PLOTE DHE LLAÇ M-25
 - MUR ME TULLA ME VRIMA NE KAFAZ SHKALE LLAÇ M-25
 - BETON C16/20 (M-200)
 - ÇELIK B500C

Scale 1:50

A.RR.SH. D.R.J. GJIROKASTER	OBJEKTI	SHTESA KATI NE OBJEKTIN "ZYRA TE DREJTORISE SE RAJONIT SHKUR GJIROKASTER"
DATA	EMERTIMI	PLANI I STRUKTURAVE DHE ARMIMI I SOLETES
	AUTOR	ING. ARISTOTEL KOCI
	INVESTITOR	ARK. EDLIRA KEDAJCI
		A.RR.SH. D.R.J. GJIROKASTER

