




REPUBLIKA E SHQIPËRISË
BASHKIA E TIRANËS
DREJTORIA E PËRGJITHSHME E PUNEVE PUBLIKE

PROJEKT-ZBATIM

"Rikonstruktion i Infrastrukturës së bllokut që kufizohet nga rruga 'Endri Keko', 'Sadik Petrela' dhe Lumi Lana"


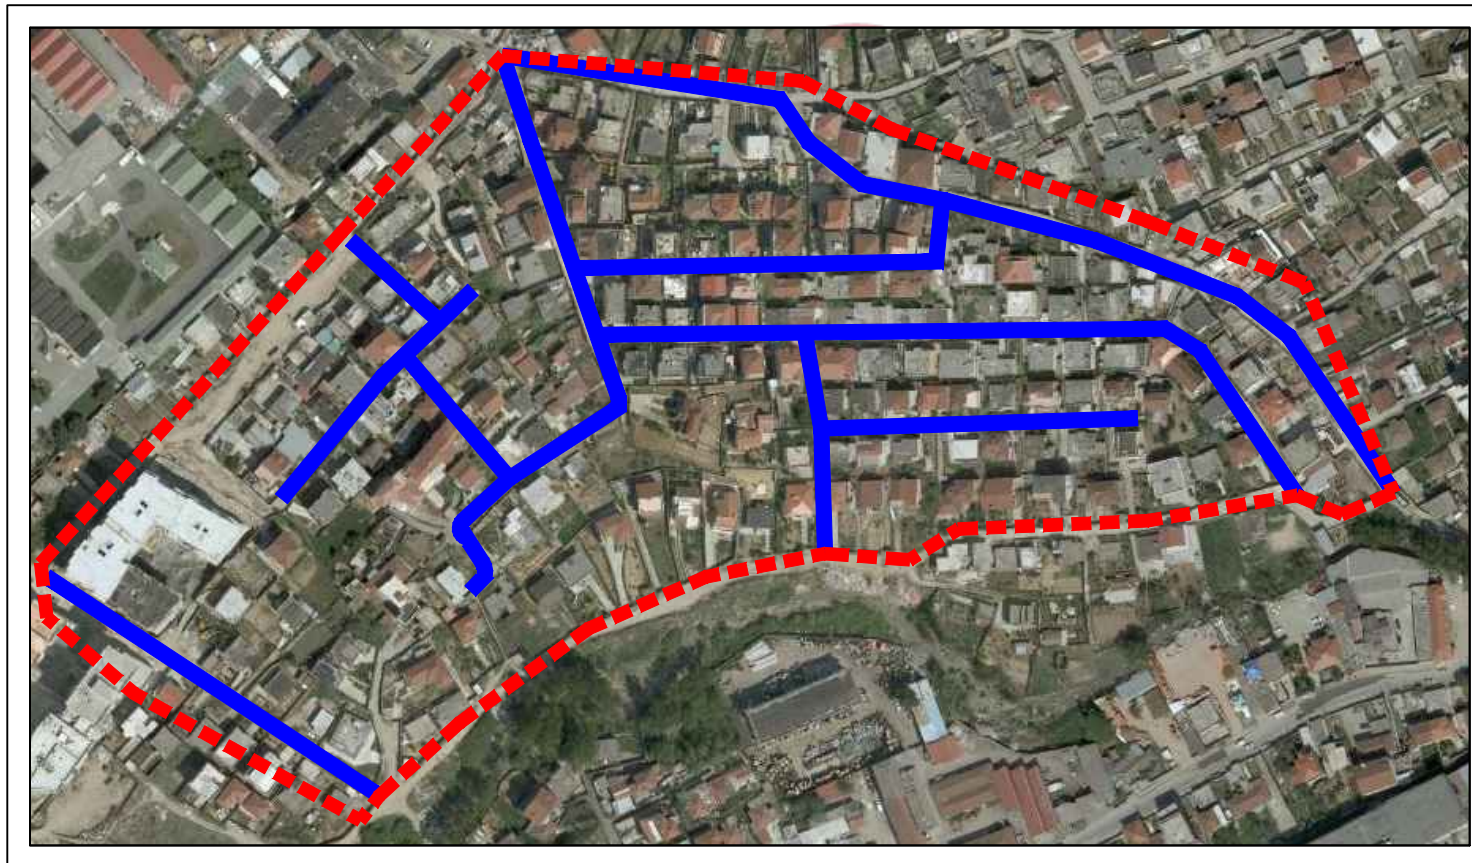


MIRATOHET

ERION VELIAJ
KRYETAR


VKT Nr. _____ Dt. _____

PLANIMETRIA E RRUGES Nr.1-'SELMAN RIZA' SH 1:500

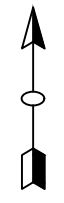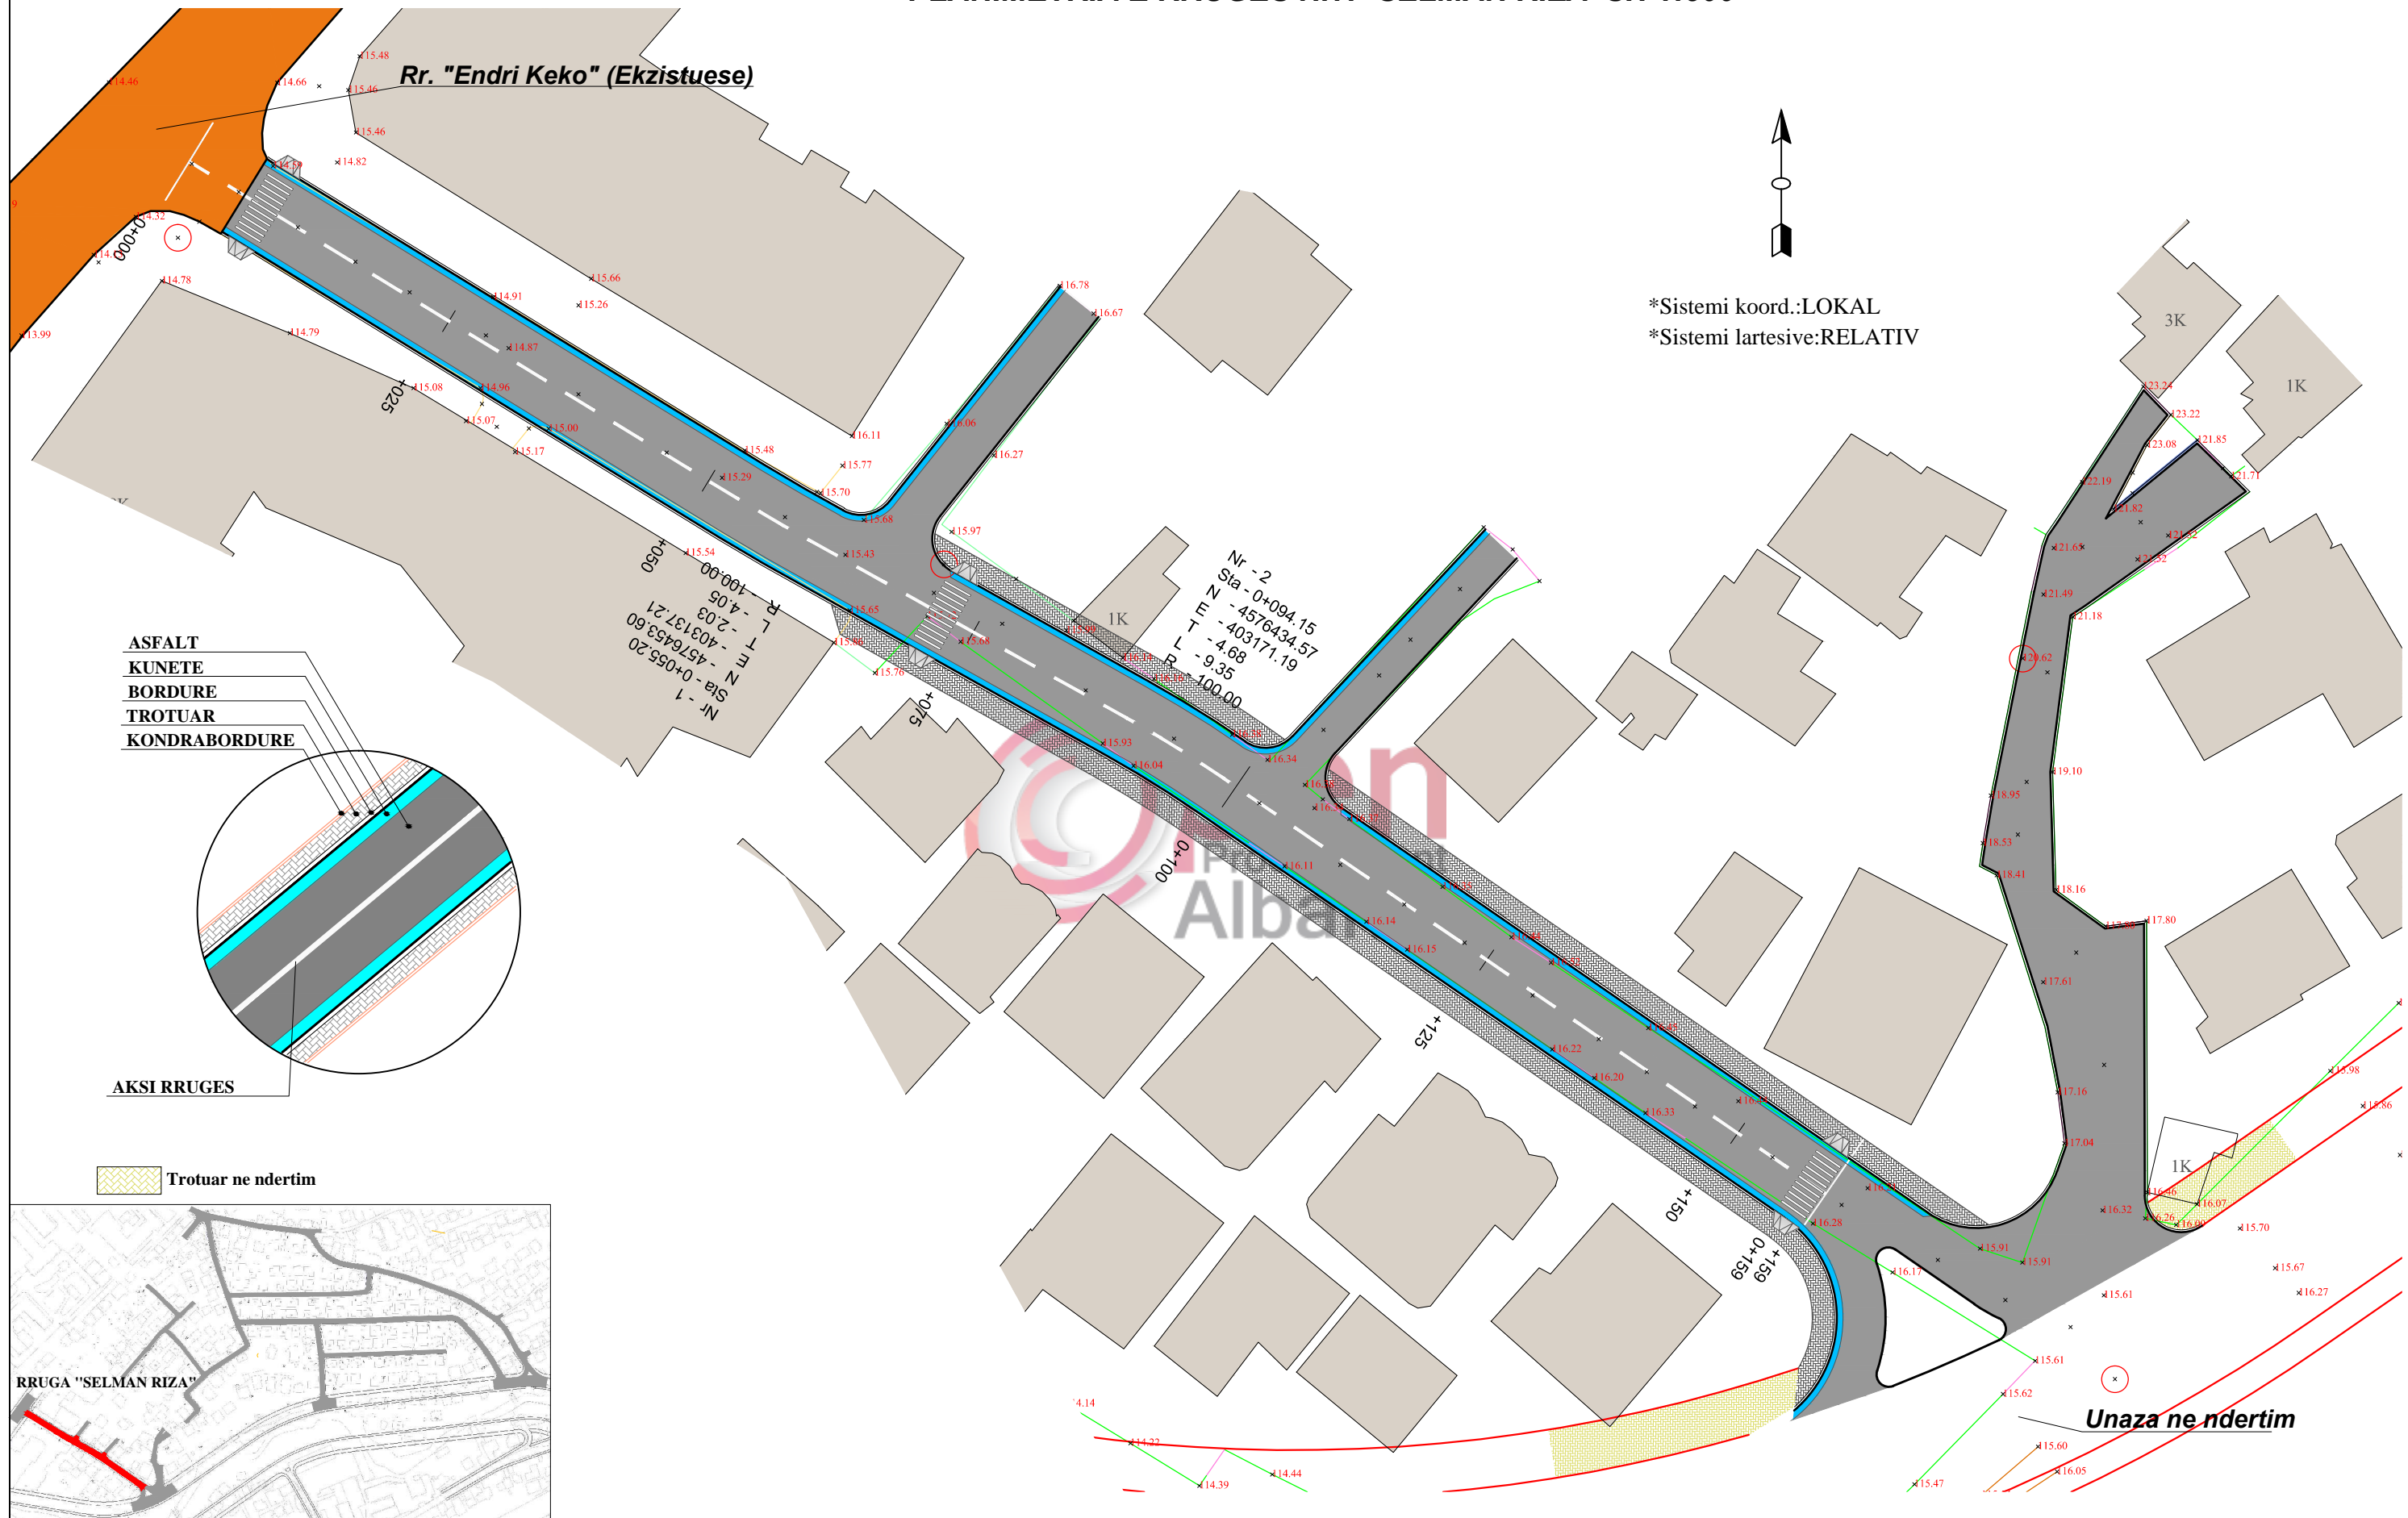

*Sistemi koord.:LOKAL
*Sistemi lartësive:RELATIV

Investitori



BASHKIA E TIRANËS
DREJTORIA E PËRGJITHSHME E PUNEVE PUBLIKE

Studio e Projektimit



"MEGA-STUDIO" sh.p.k
Mob:+355 (0)67 20 08 590
E-mail: mmscompany7@gmail.com



TAULANT shpk
Design & Supervision
Tel/Fax : +355 4 222 1404
Tel : +355 4 222 4299
E-mail: shpk.taulant2@gmail.com




Administrator	Gazmend MUCAJ
Dr.Projekti	Ing. Ditika QATIPI
Dr.Projekti	Ing. Edlira BALLIU
Projektues	Ing. Sokol METOJA
Projektues	Ark. Mandi KARAFILI
Projektues	Ark. Alejda MEMIA
Projektues	Ing. Aldo MERKAJ
Topograf	Ing. Agim SELFOLLARI
Projektues	Ing. Arian FINDO

Titulli i Projektit
Rikonstrukcion i Infrastruktures se bllokut qe kufizohet nga rruga 'Endri Keko', 'Sadik Petrela' dhe Lana



Emërtimi i Fletës
PLANIMETRIA E RRUGEVE TE BLOKUT

Faza e Projektit	PROJEKT ZBATIM	
Shkalla e Vizatimit	1:500	Data Maj 2017
Fleta e Vizatimit	FL-01	

PLANIMETRIA E RRUGES Nr.'2,3,4,' SH 1:500

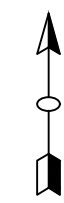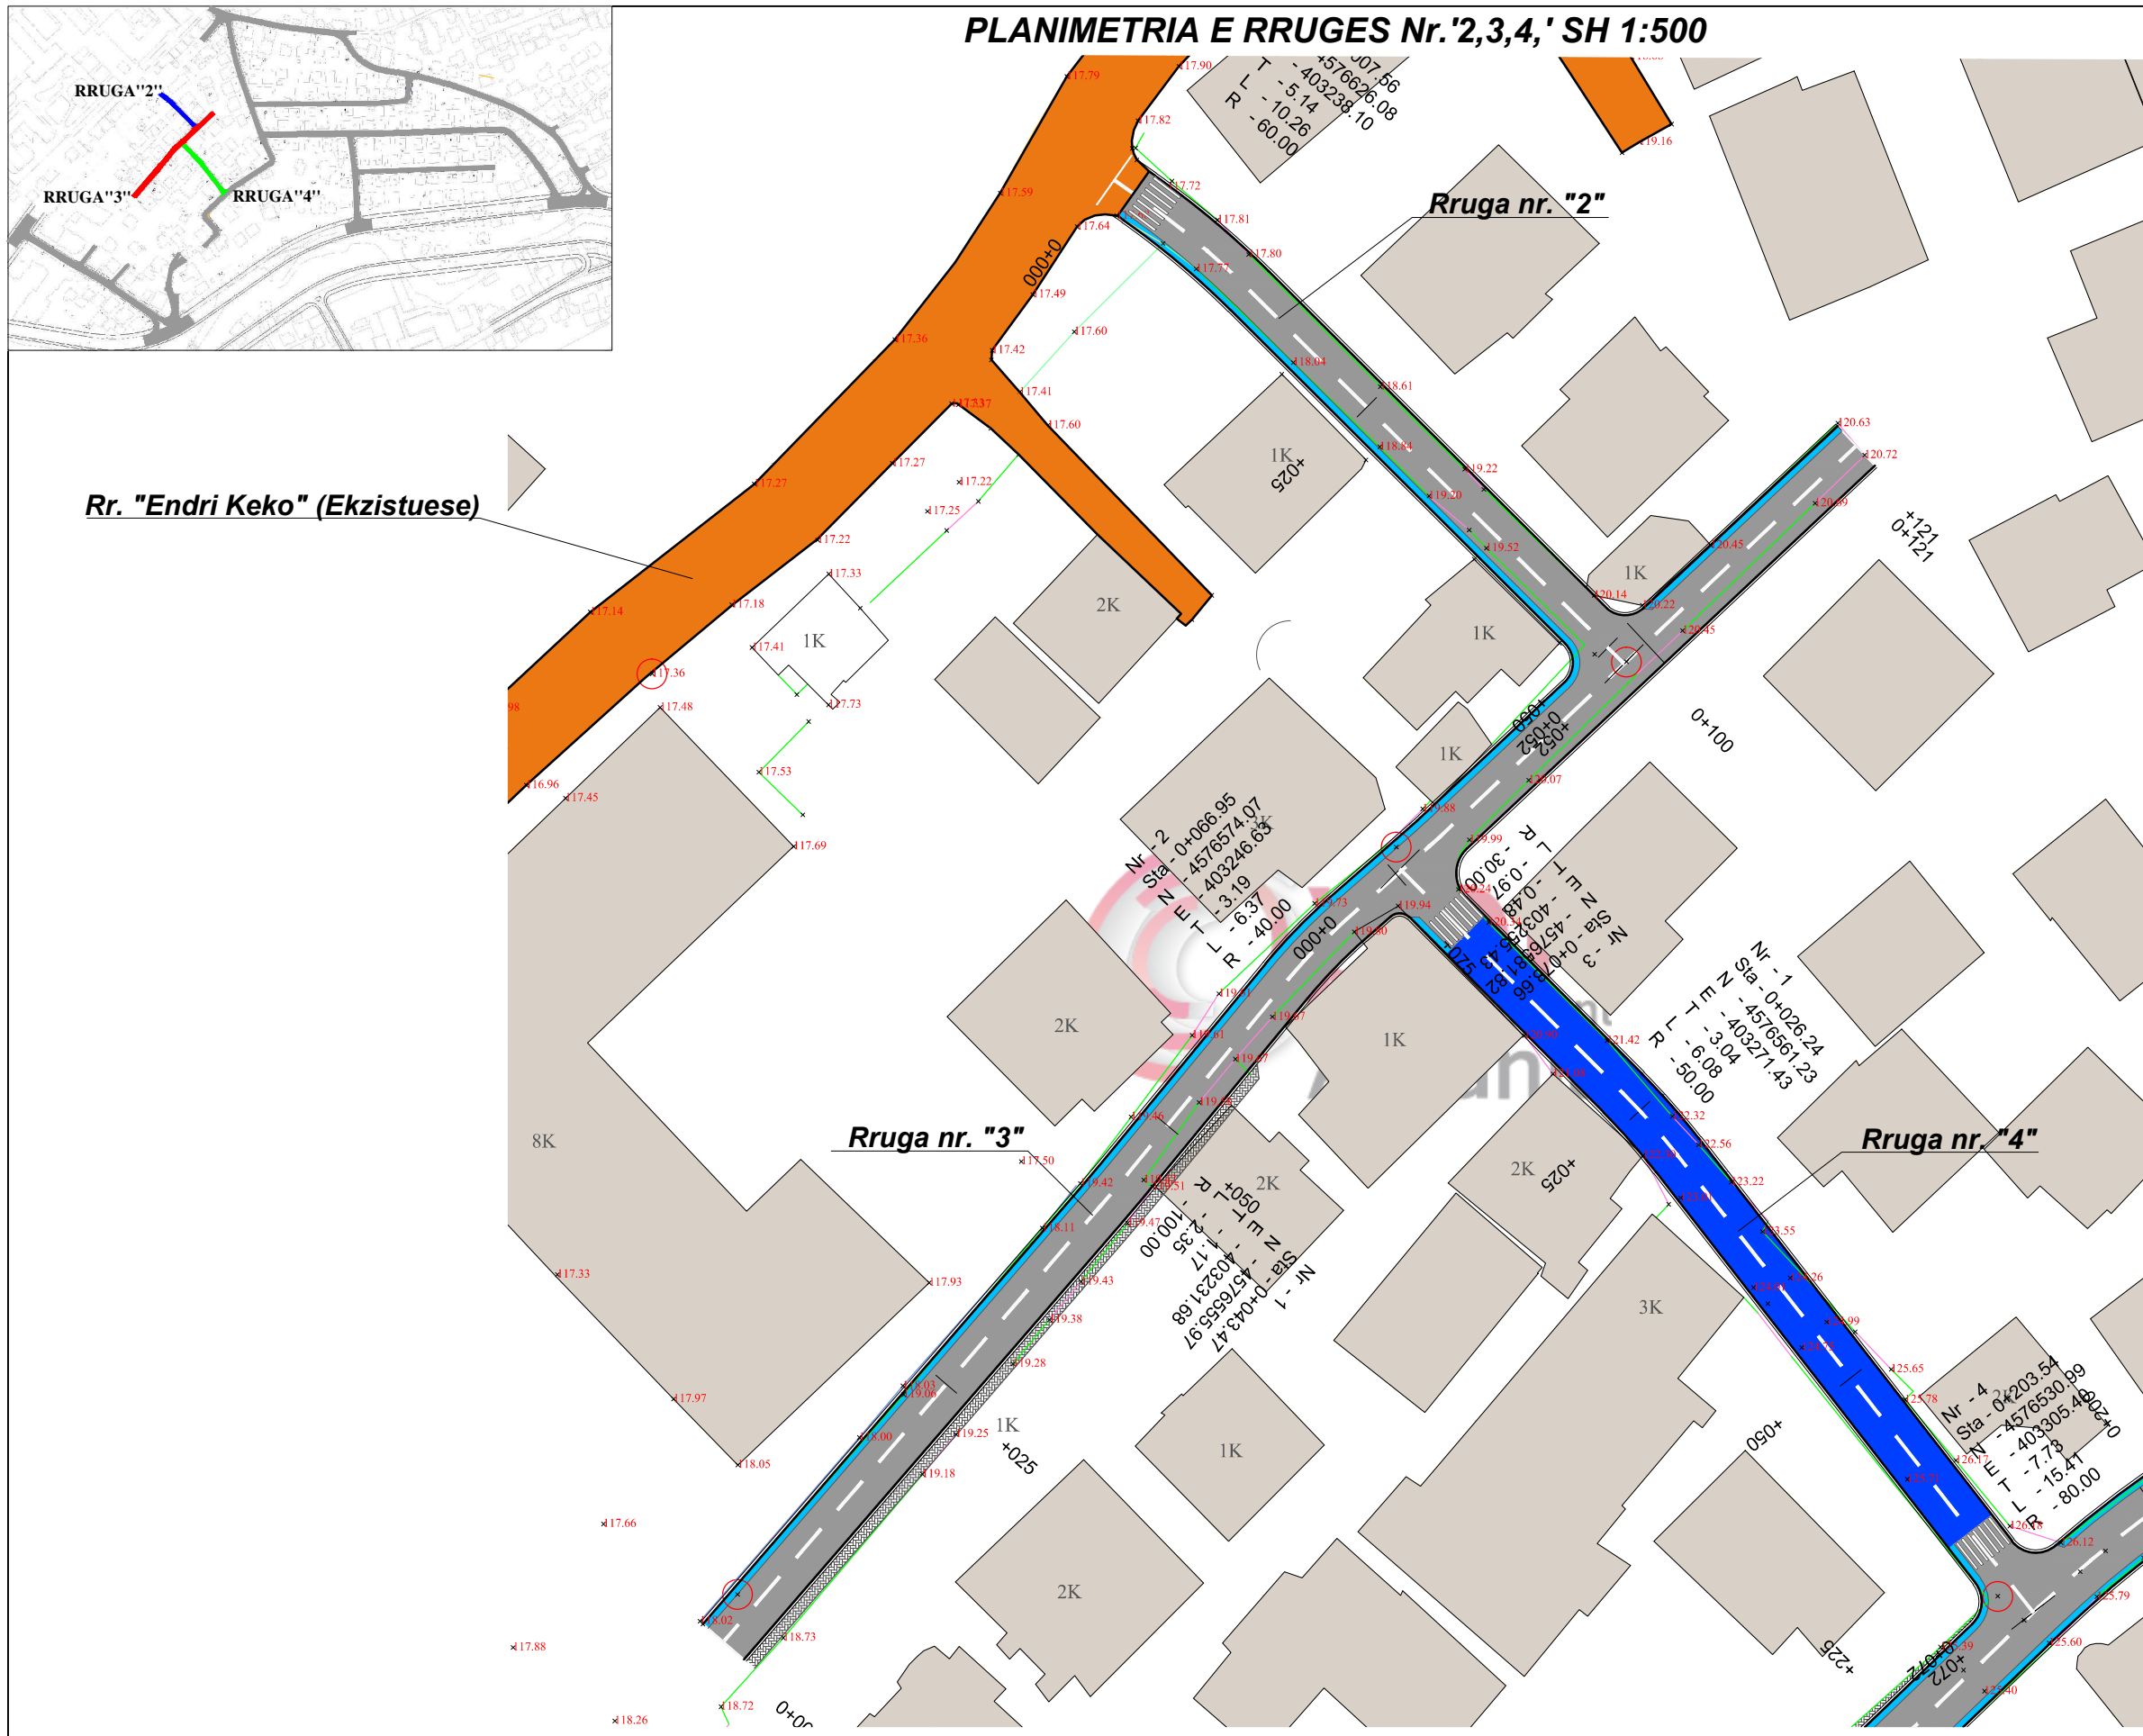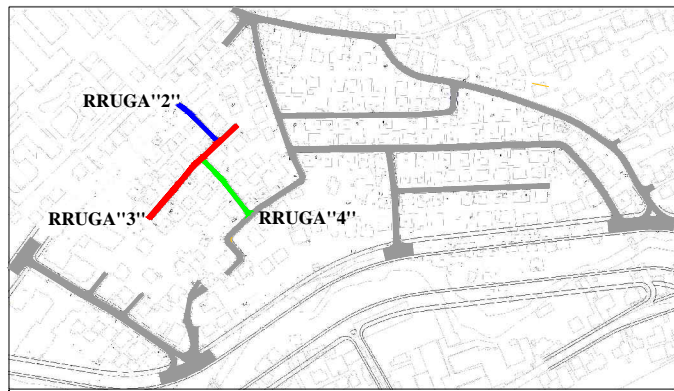

*Sistemi koord.:LOKAL
*Sistemi lartensive:RELATIV

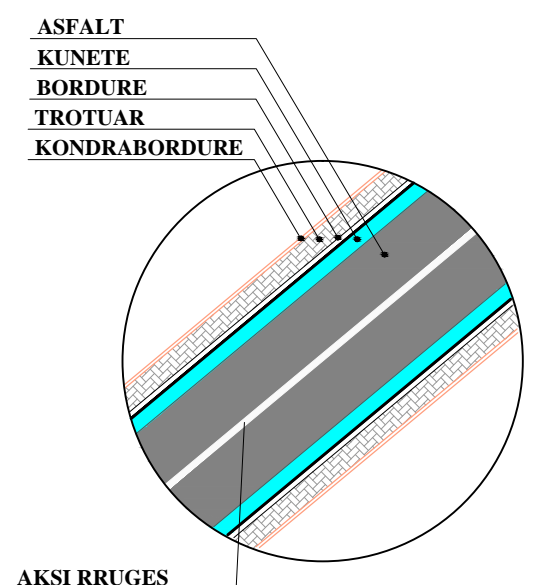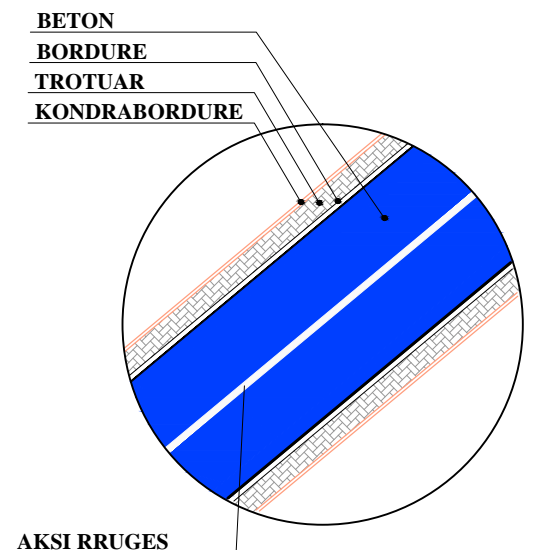

Investitori



BASHKIA E TIRANËS
DREJTORIA E PËRGJITHSHME E PUNEVE PUBLIKE

Studio e Projektimit



"MEGA-STUDIO" sh.p.k
Mob:+355 (0)67 20 08 590
E-mail: mmscompany7@gmail.com



TAULANT shpk
Design & Supervision
Tel/Fax : +355 4 222 1404
Tel : +355 4 222 4299
E-mail: shpk.taulant2@gmail.com

Administrator	Gazmend MUCAJ
Dr.Projekti	Ing. Ditika QATIPI
Dr.Projekti	Ing. Edlira BALLIU
Projektues	Ing. Sokol METOJA
Projektues	Ark. Mandi KARAFILI
Projektues	Ark. Alejada MEMIA
Projektues	Ing. Aldo MERKAJ
Topograf	Ing. Agim SELFOLLARI
Projektues	Ing. Arian FINDO

Titulli i Projektit


Rikonstrukcion i Infrastrutures se bllokut qe kufizohet nga rruga 'Endri Keko','Sadik Petrela' dhe Lana

Emërtimi i Fletës

PLANIMETRIA E RRUGEVE TE BLOKUT

Faza e Projektit		PROJEKT ZBATIM	
Shkalla e Vizatimit	1:500	Data	Maj 2017
Fleta e Vizatimit			FL-01

PLANIMETRIA E RRUGES Nr.5-'ALI PASHE TEPELENA' SH 1:500

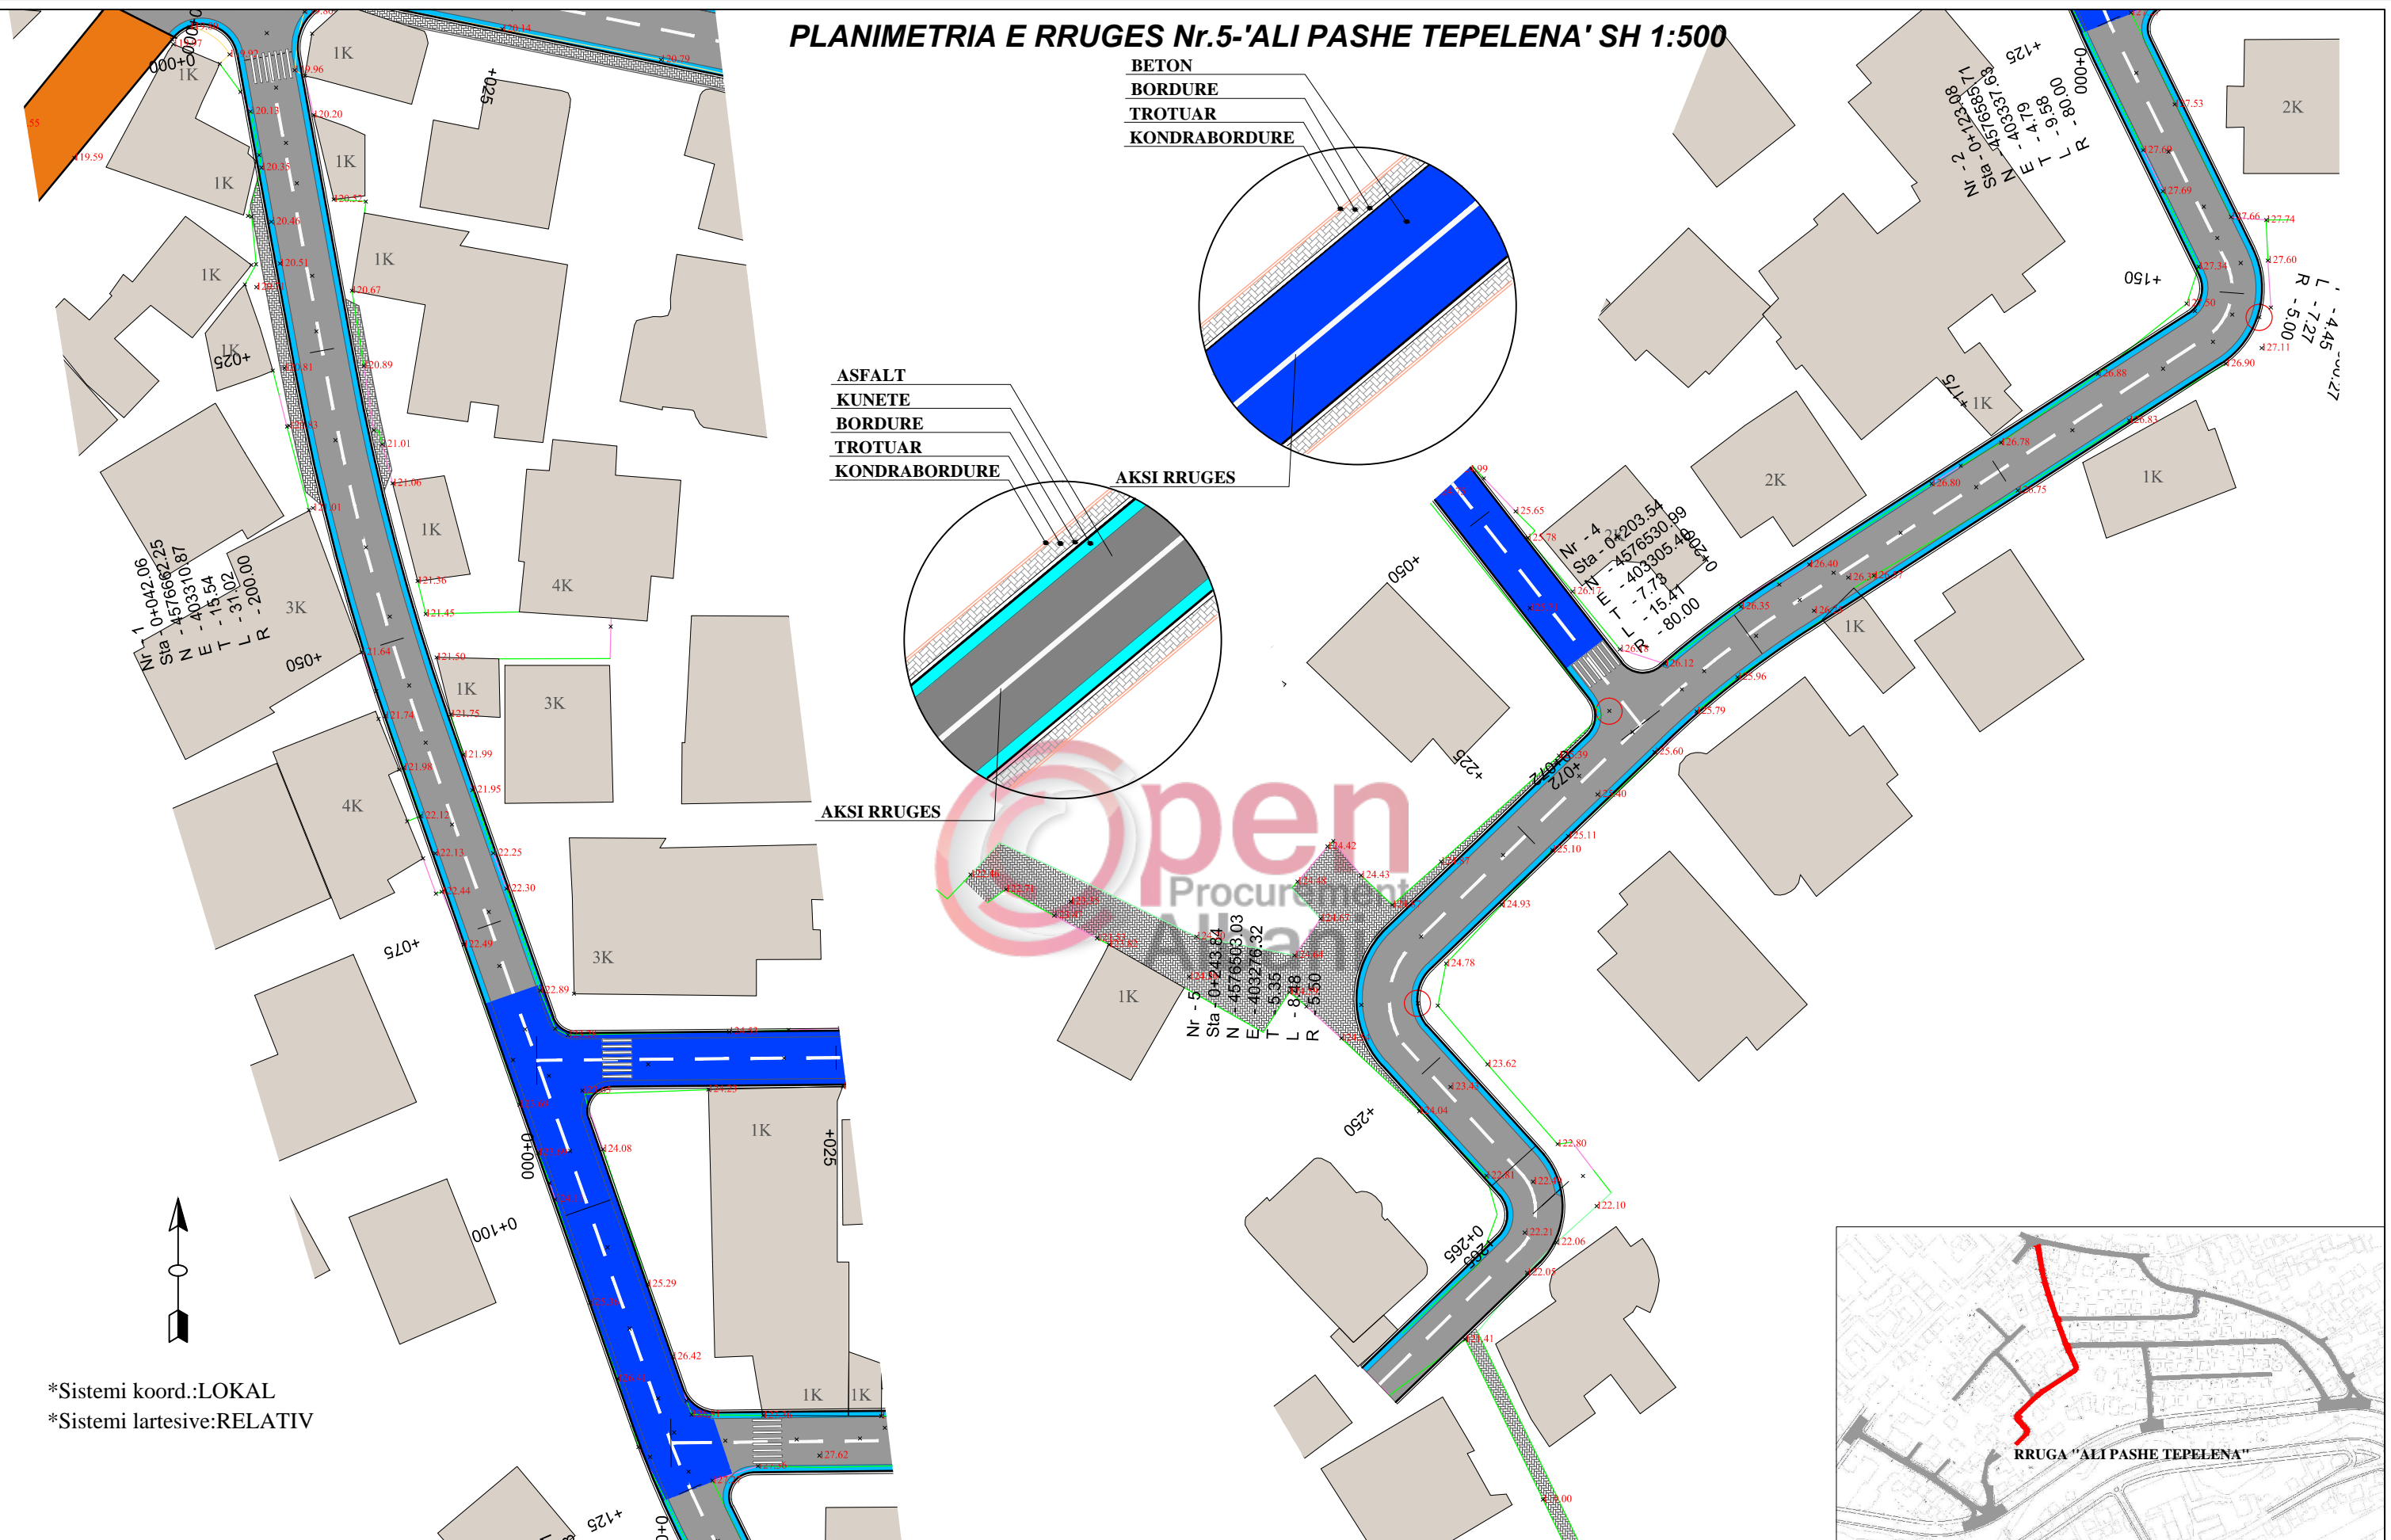


BETON
BORDURE
TROTUAR
KONDRABORDURE


ASFALT
KUNETE
BORDURE
TROTUAR
KONDRABORDURE

AKSI RRUGES

AKSI RRUGES

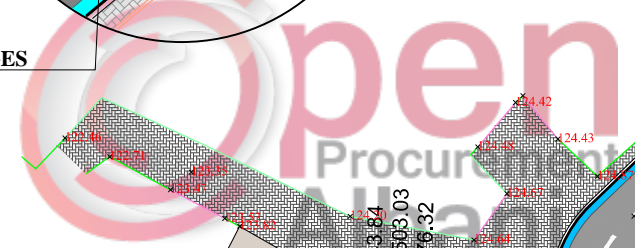

*Sistemi koord.:LOKAL
*Sistemi larteseive:RELATIV

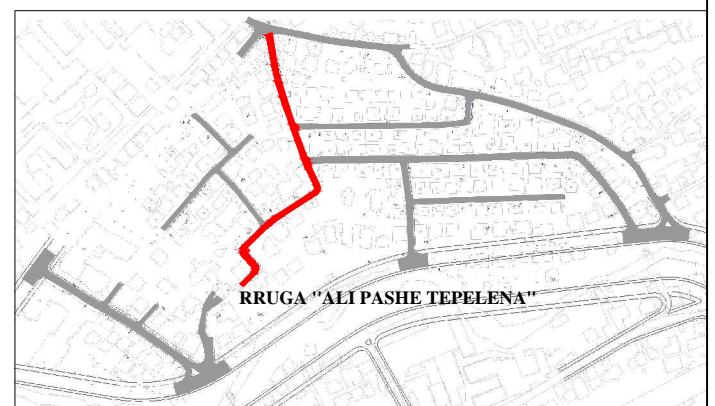

Investitori



BASHKIA E TIRANËS
DREJTORIA E PËRGJITHSHME E PUNEVE PUBLIKE

Studio e Projektimit



"MEGA-STUDIO" sh.p.k
Mob:+355 (0)67 20 08 590
E-mail: mmscompany7@gmail.com



TAULANT shpk
Design & Supervision
Tel/Fax : +355 4 222 1404
Tel : +355 4 222 4299
E-mail: shpk.taulant2@gmail.com

Administrator	Gazmend MUCAJ
Dr.Projekti	Ing. Ditika QATIPI
Dr.Projekti	Ing. Edlira BALLIU
Projektues	Ing. Sokol METOJA
Projektues	Ark. Mandi KARAFILI
Projektues	Ark. Alejda MEMIA
Projektues	Ing. Aldo MERKAJ
Topograf	Ing. Agim SELFOLLARI
Projektues	Ing. Arian FINDO

Titulli i Projektit


Rikonstrukcion i Infrastrutures se bllokut qe kufizohet nga rruga 'Endri Keko','Sadik Petrela' dhe Lana

Emërtimi i Fletës


PLANIMETRIA E RRUGEVE TE BLOKUT

Faza e Projektit	PROJEKT ZBATIM	
Shkalla e Vizatimit	1:500	Data Maj 2017
Fleta e Vizatimit	FL-01	

PLANIMETRIA E RRUGES Nr.6-'ESAT OKTROVA' SH 1:500


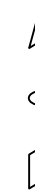


*Sistemi koord.:LOKAL
*Sistemi lartese:RELATIV

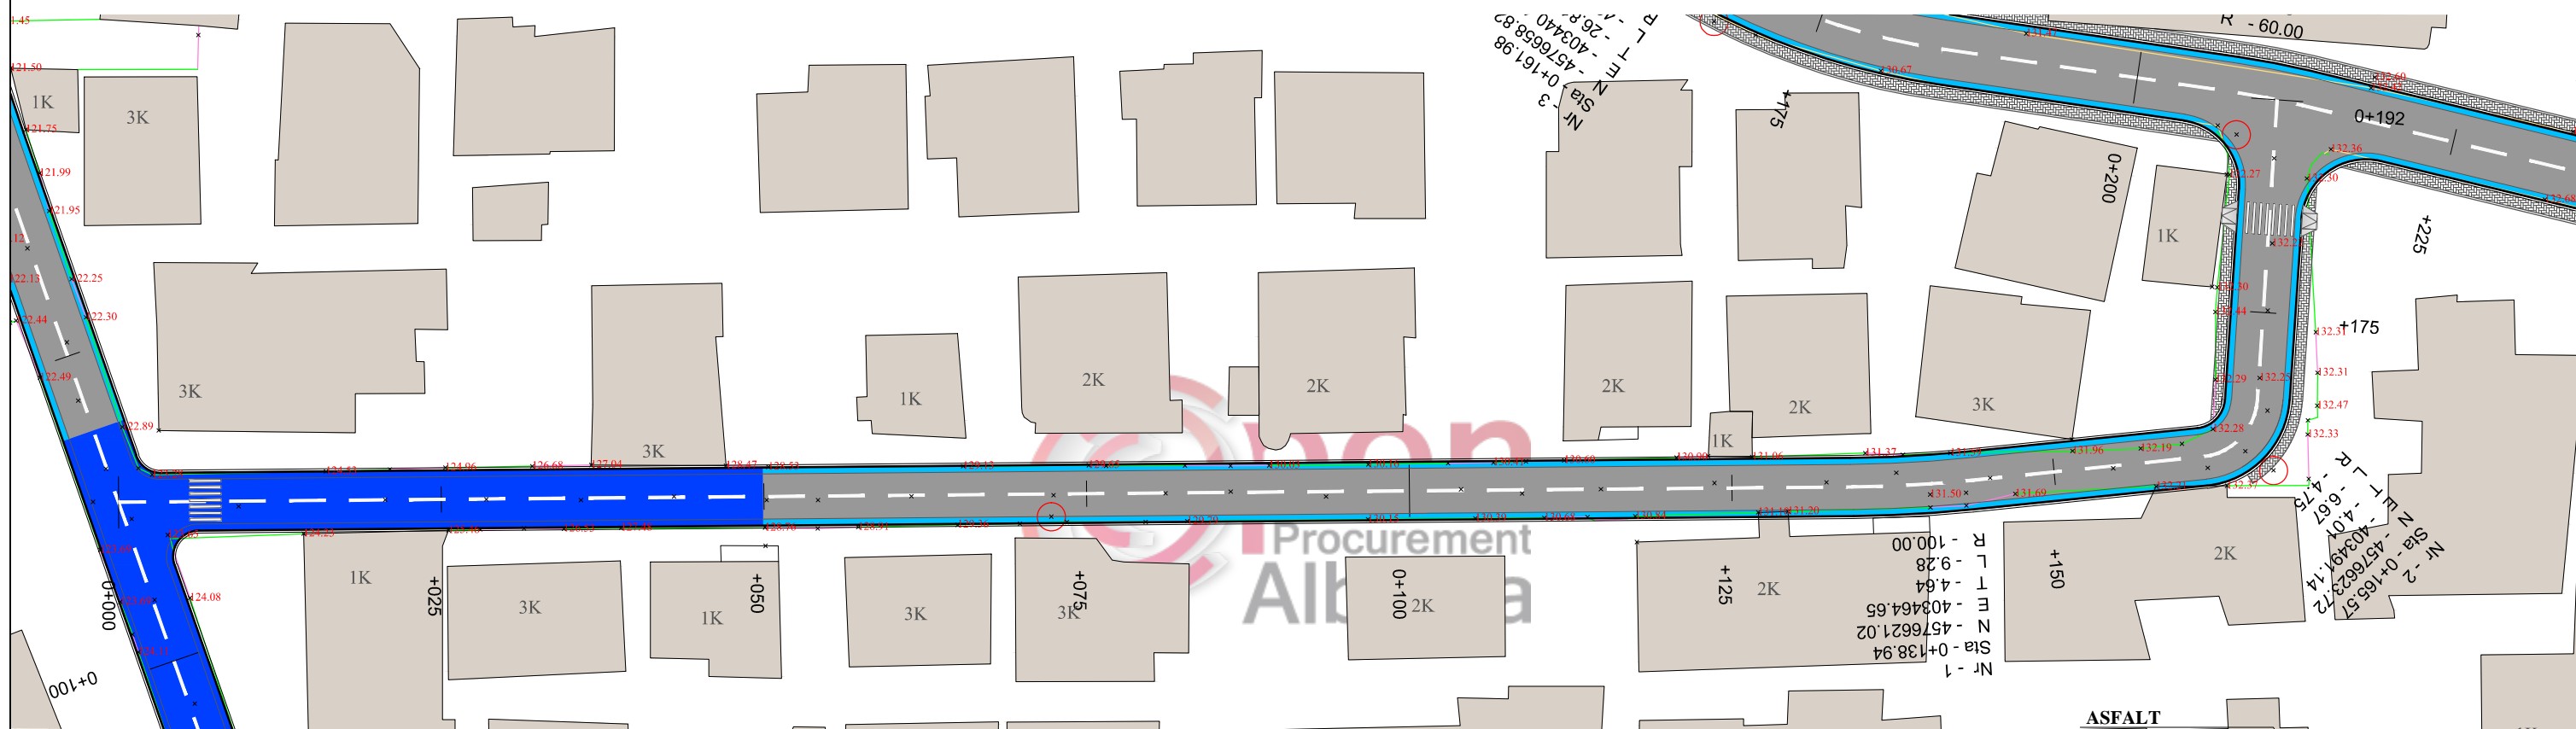


BETON
BORDURE
TROTUAR
KONDRABORDURE

ASFALT
KUNETE
BORDURE
TROTUAR
KONDRABORDURE

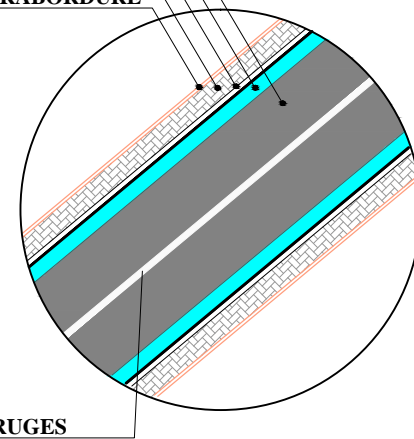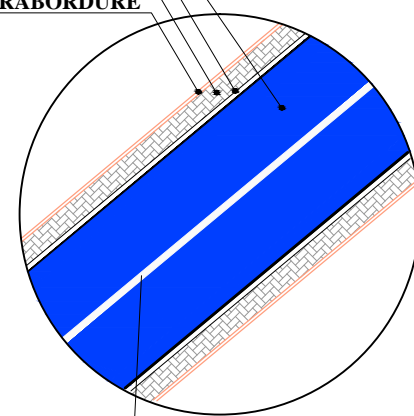

Investitori



BASHKIA E TIRANËS
DREJTORIA E PËRGJITHSHME E PUNEVE PUBLIKE

Studio e Projektimit



"MEGA-STUDIO" sh.p.k
Mob:+355 (0)67 20 08 590
E-mail: mmscompany7@gmail.com



TAULANT shpk
Design & Supervision
Tel/Fax : +355 4 222 1404
Tel : +355 4 222 4299
E-mail: shpk.taulant2@gmail.com



Administrator	Gazmend MUCAJ
Dr.Projekti	Ing. Ditika QATIPI
Dr.Projekti	Ing. Edlira BALLIU
Projektues	Ing. Sokol METOJA
Projektues	Ark. Mandi KARAFILI
Projektues	Ark. Alejada MEMIA
Projektues	Ing. Aldo MERKAJ
Topograf	Ing. Agim SELFOLLARI
Projektues	Ing. Arian FINDO

Titulli i Projektit
Rikonstrukcion i Infrastruktures se bllokut qe kufizohet nga rruga 'Endri Keko','Sadik Petrela' dhe Lana

Emërtimi i Fletës
PLANIMETRIA E RRUGEVE TE BLOKUT


Faza e Projektit PROJEKT ZBATIM	
Shkalla e Vizatimit 1:500	Data Maj 2017
Fleta e Vizatimit FL-01	

SEKSIONI TERTHOR TIP RRUGA NR. I "SELMAN RIZA"
KM (0+065-0+159)

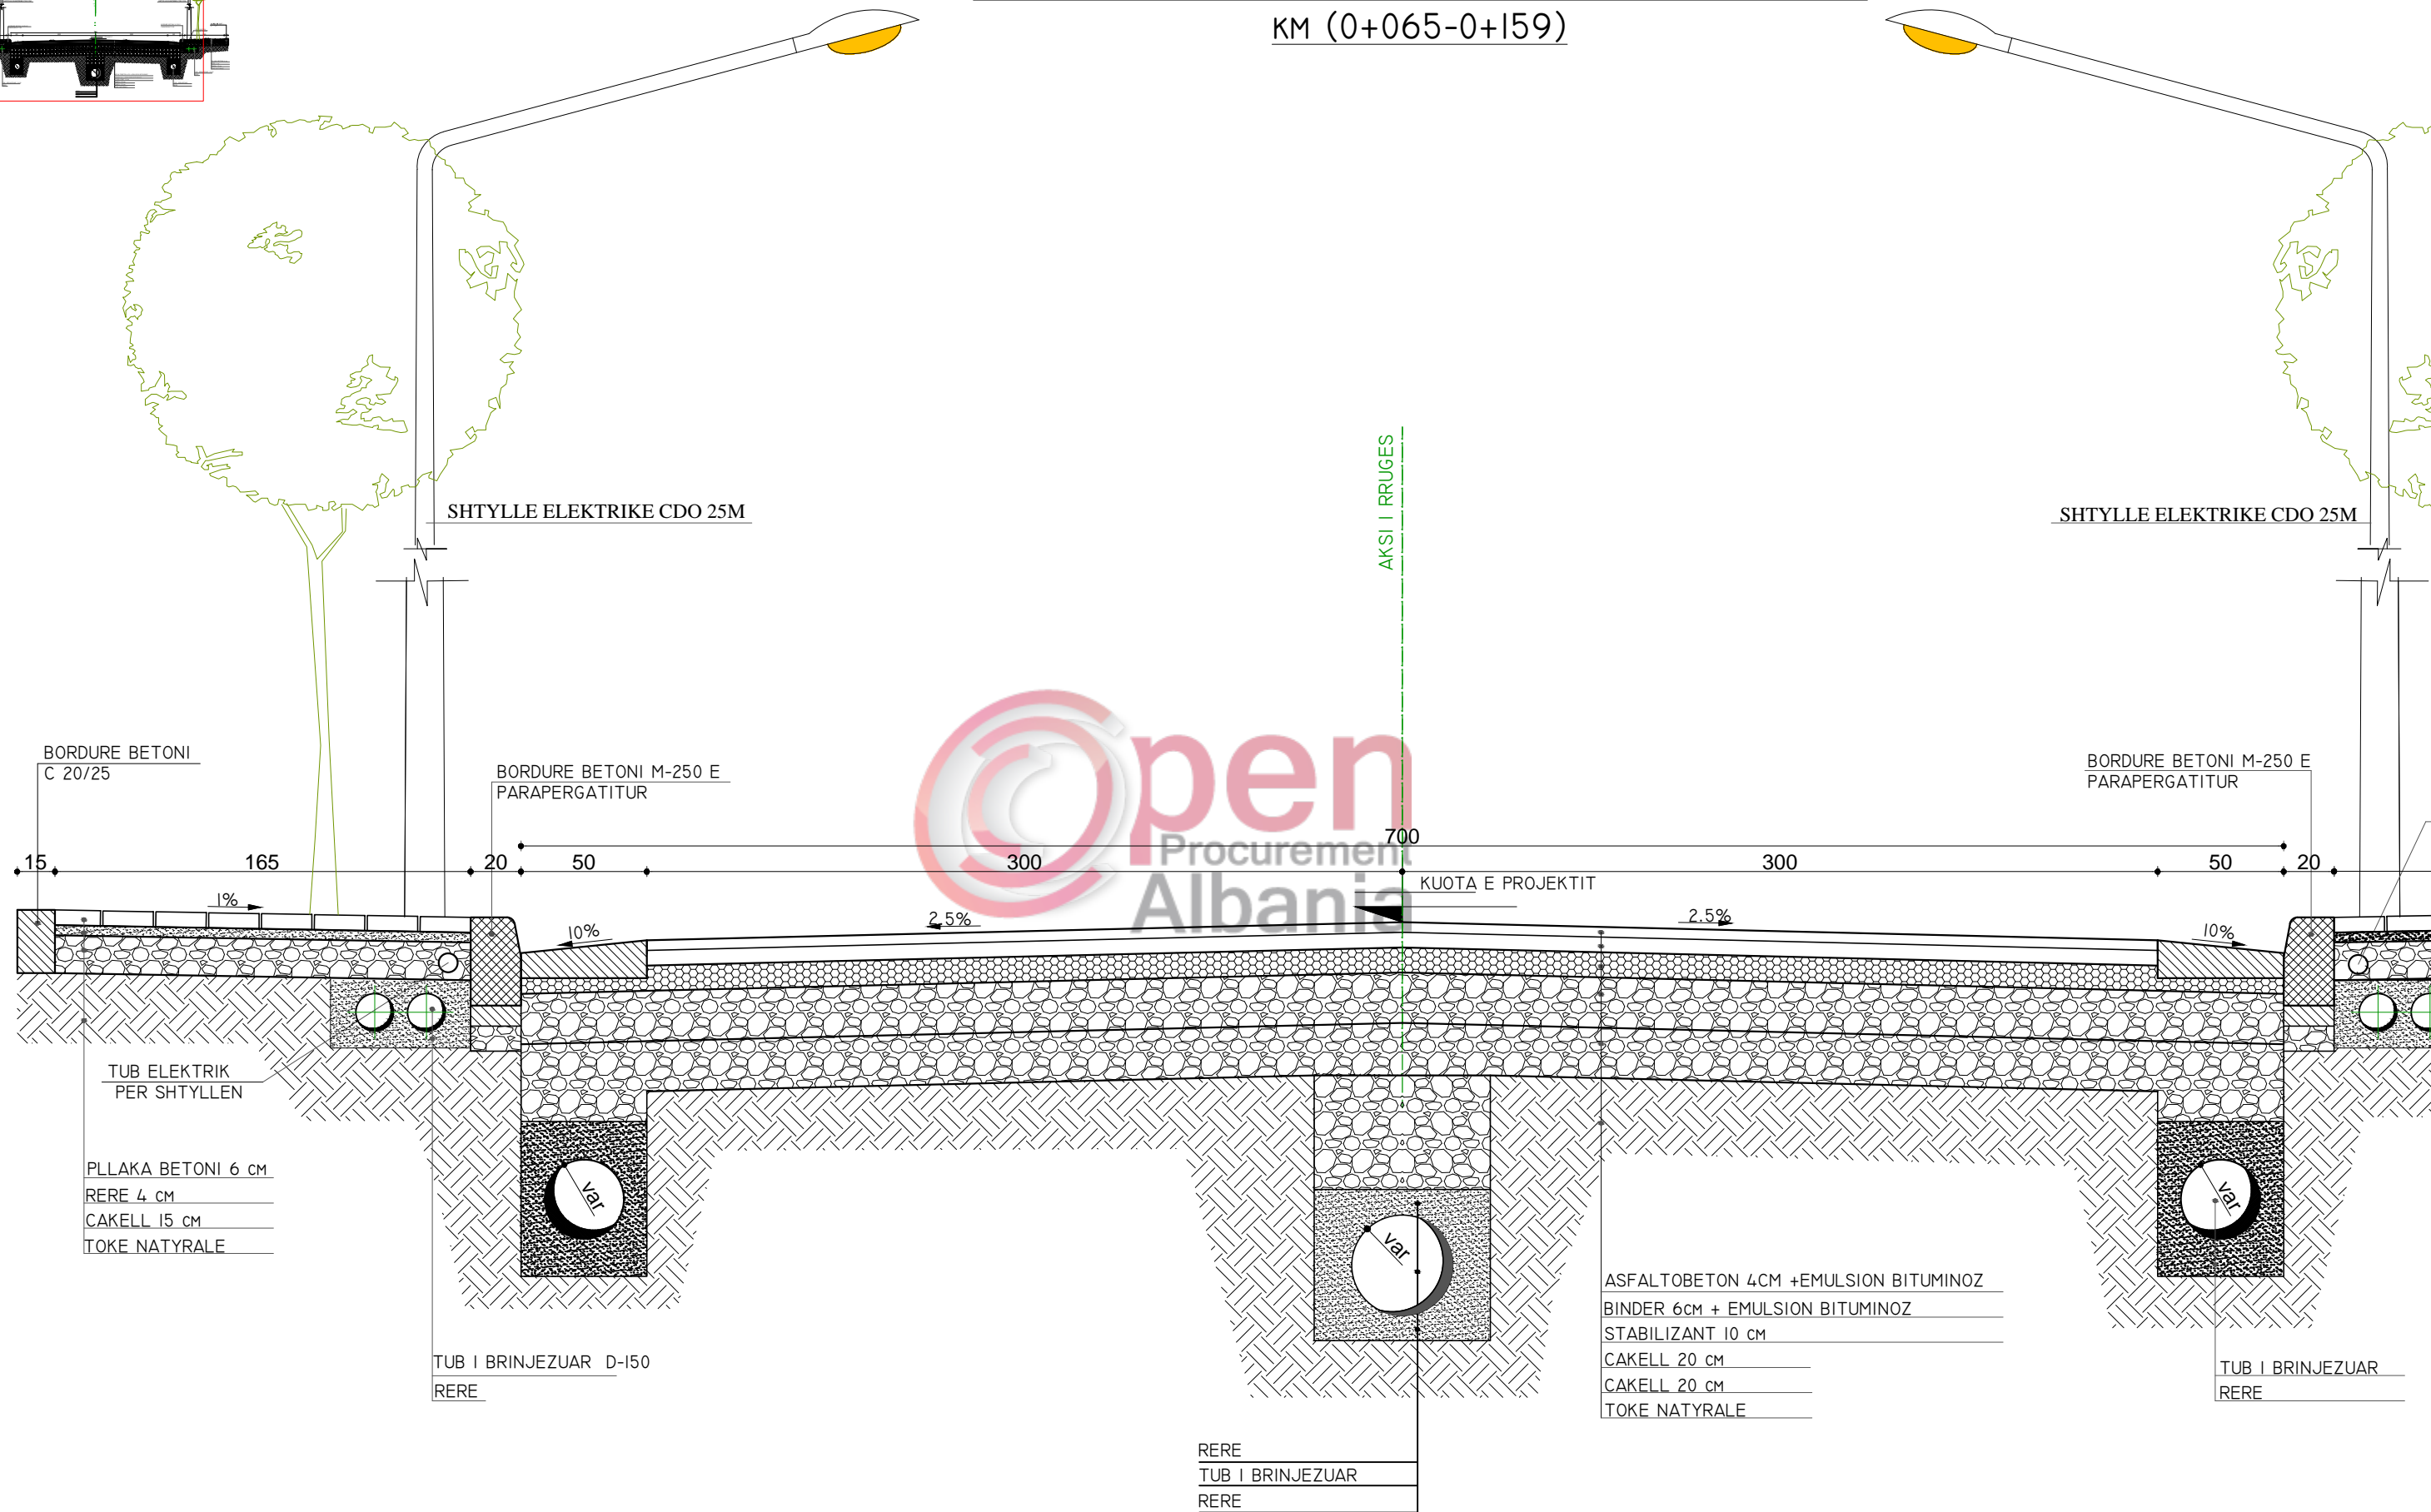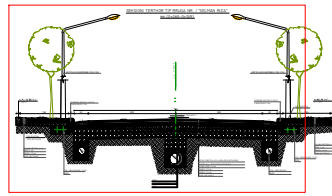

Investitori  BASHKIA E TIRANËS DREJTORIA E PËRGJITHSHME E PUNEVE PUBLIKE	Studio e Projektimit  "MEGA-STUDIO" sh.p.k Mob: +355 (0)67 20 08 590 E-mail: mmscompany7@gmail.com	 TAULANT shpk Design & Supervision Tel/Fax : +355 4 222 1404 Tel : +355 4 222 4299 E-mail: shpk.taulant2@gmail.com	Administrator Dr.Projekti Ing. Ditika QATIPI Dr.Projekti Ing. Edlira BALLIU Projektues Ing. Sokol METOJA Projektues Ark. Mandi KARAFILI Projektues Ark. Alejada MEMIA Projektues Ing. Aldo MERKAJ Topograf Ing. Agim SELFOLLARI Projektues Ing. Arian FINDO	Titulli i Projektit Rikonstruksion i Infrastruktures se bllokut qe kufizohet nga rruga 'Endri Keko', 'Sadik Petrela' dhe Lana Emërtimi i Fletës PROFILAT TIP TE RRUGEVE TE BLOKUT	Faza e Projektit PROJEKT ZBATIM Shkalla e Vizatimit 1:25 Data Maj 2017 Fleta e Vizatimit FL-06

PLANIMETRIA E RRUGES Nr.7-'RIZA KODHELI' SH 1:500

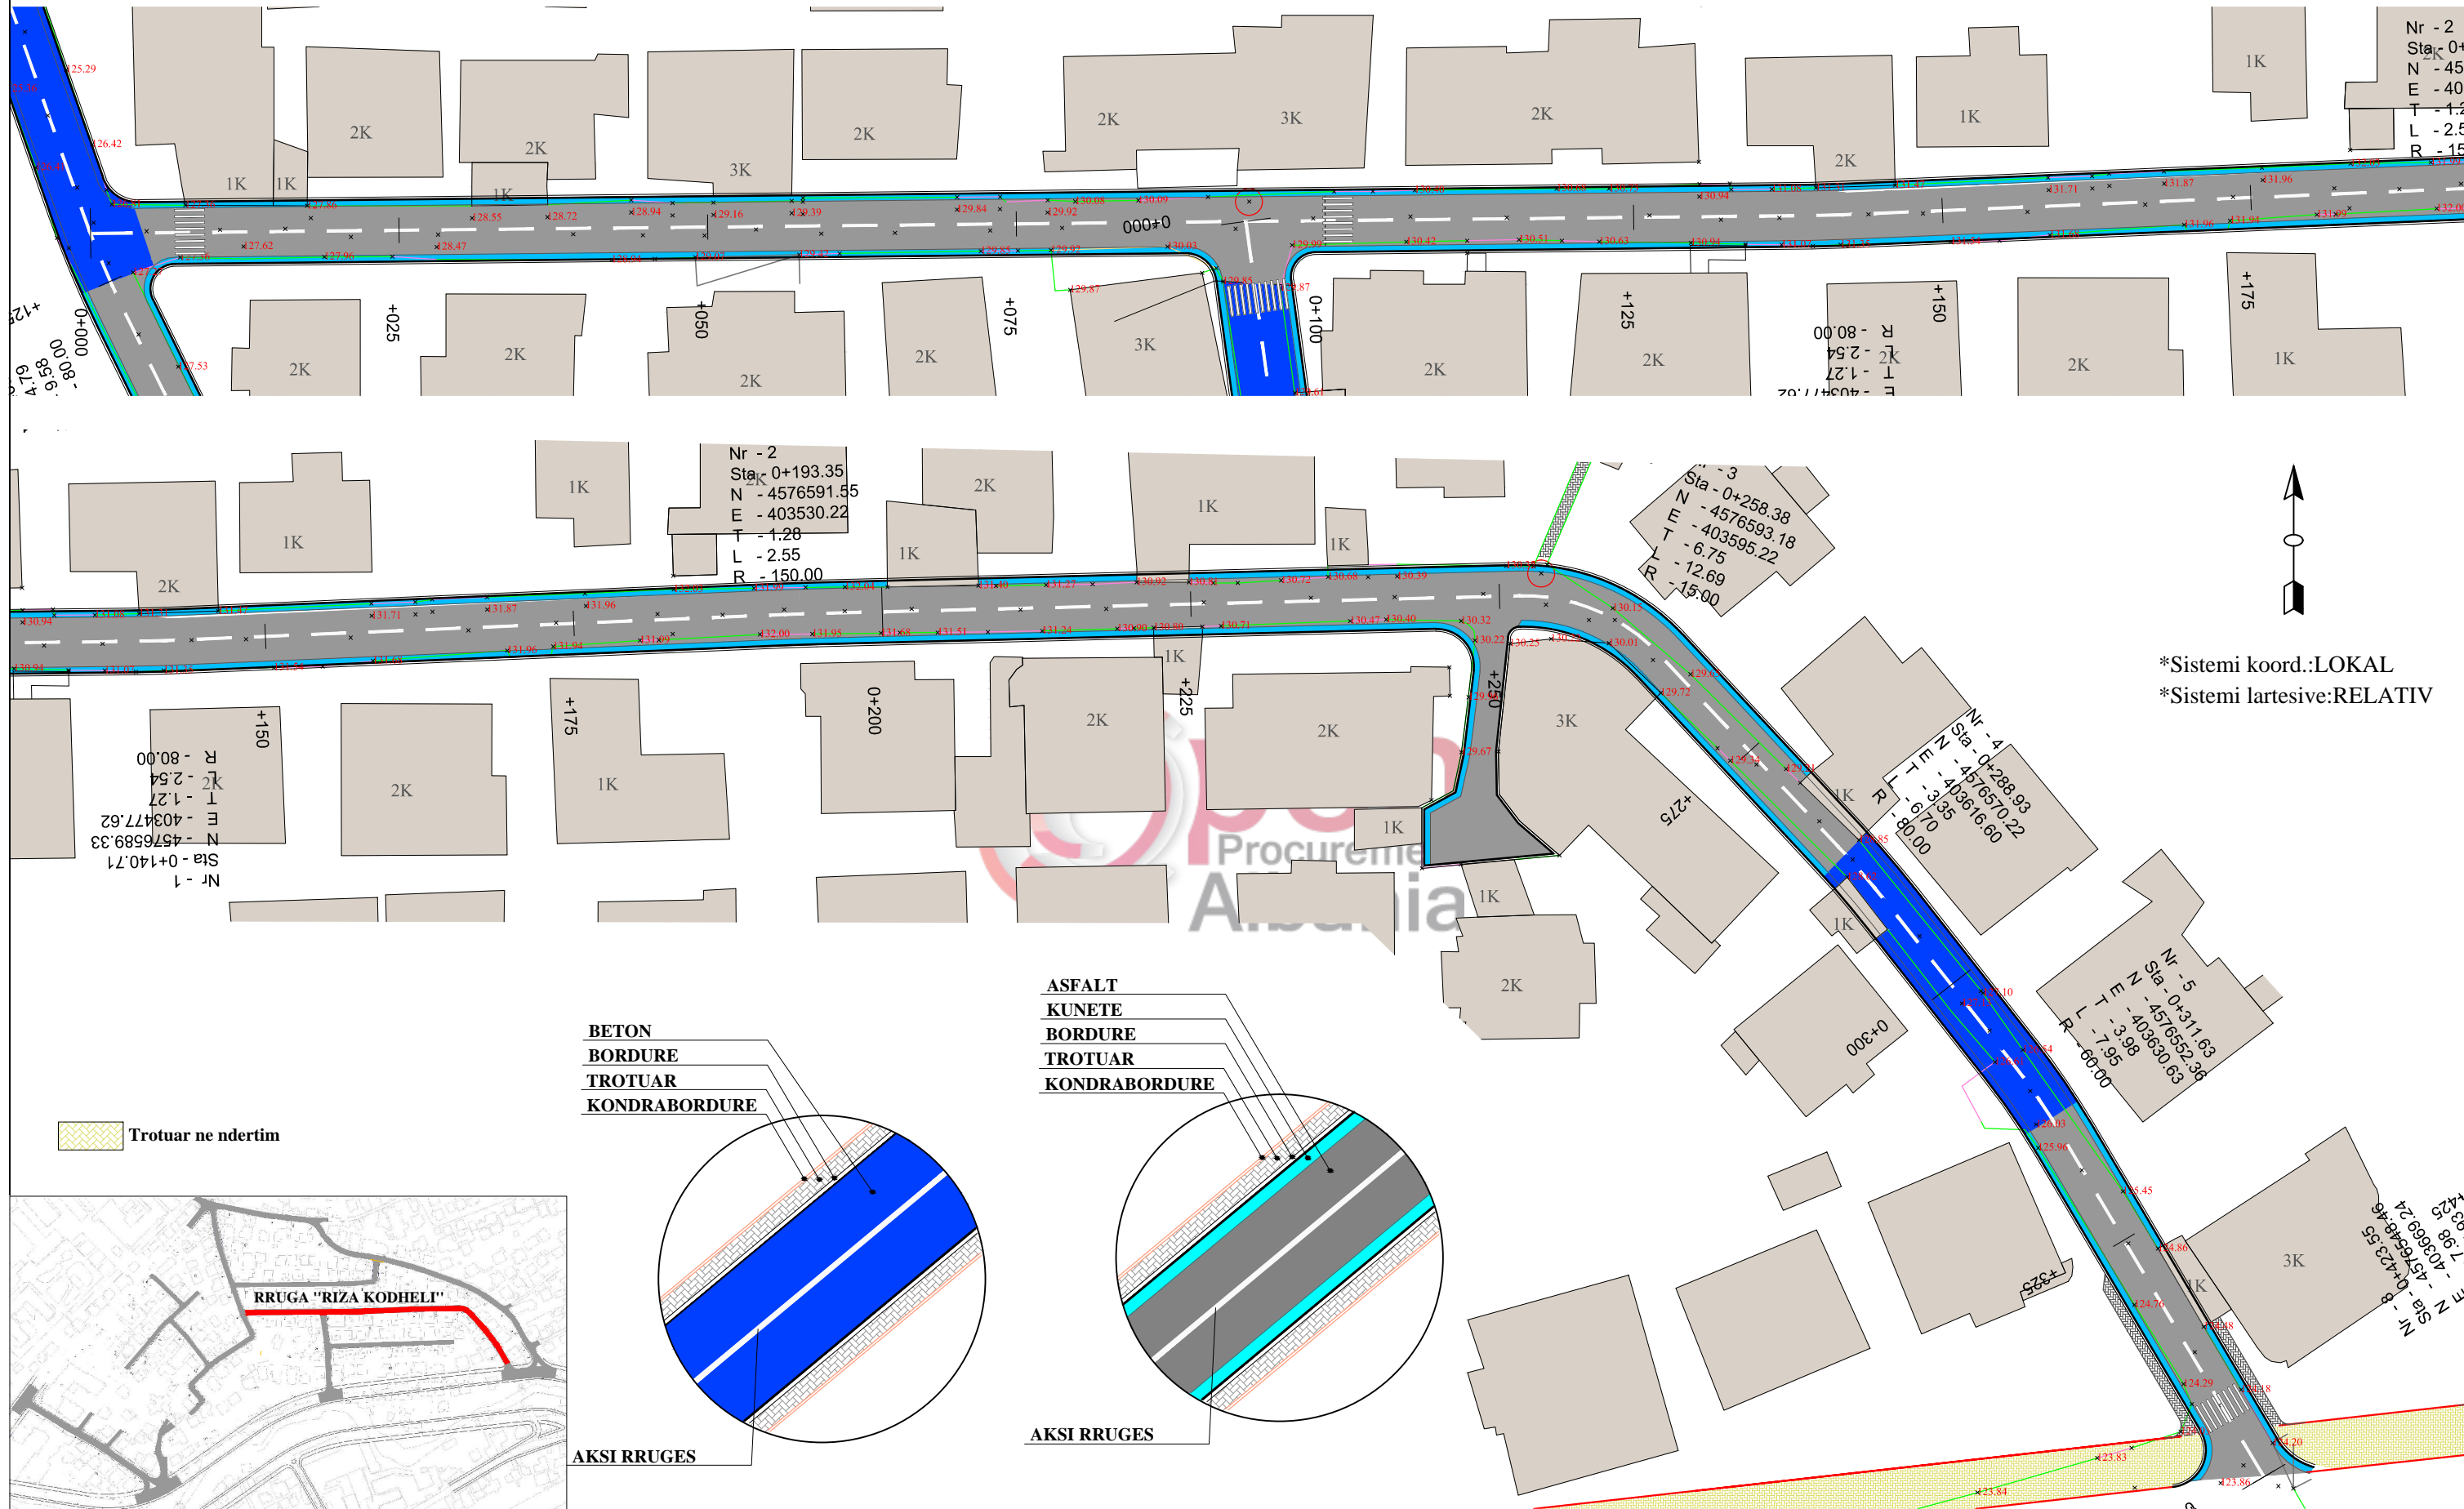

Nr - 2
Sta - 0+
N - 457
E - 403
T - 1.2
L - 2.5
R - 150

Nr - 2
Sta - 0+193.35
N - 4576591.55
E - 403530.22
T - 1.28
L - 2.55
R - 150.00

Nr - 3
Sta - 0+258.38
N - 4576593.18
E - 403595.22
T - 6.75
L - 12.69
R - 15.00

Nr - 4
Sta - 0+288.93
N - 4576570.22
E - 403616.60
T - 6.70
L - 80.00
R - 80.00

Nr - 5
Sta - 0+311.63
N - 4576552.36
E - 403600.63
T - 7.95
L - 80.00
R - 80.00




Nr - 8
Sta - 0+423.55
N - 4576548.46
E - 403669.24
T - 7.98
L - 403669.24
R - 403669.24

*Sistemi koord.:LOKAL
*Sistemi lartesive:RELATIV

ASFALT
KUNETE
BORDURE
TROTUAR
KONDRABORDURE

BETON
BORDURE
TROTUAR
KONDRABORDURE

Trotuar ne ndertim

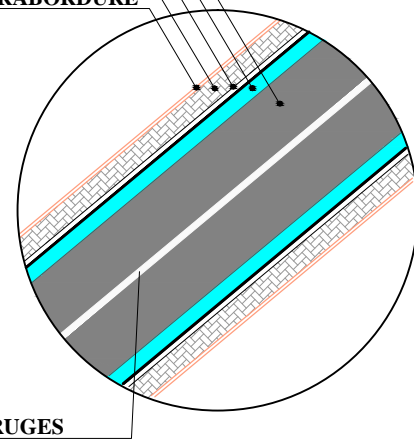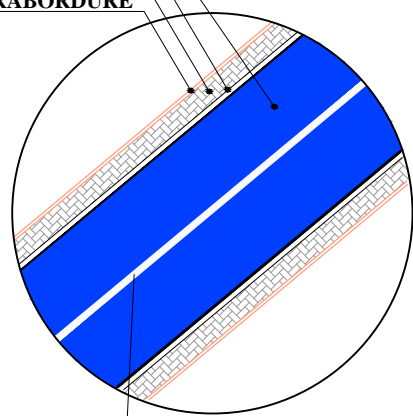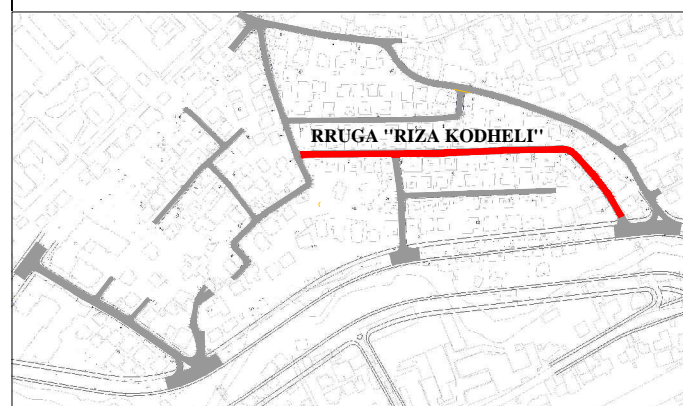

Investitori

BASHKIA E TIRANËS
DREJTORIA E PËRGJITHSHME E PUNEVE PUBLIKE

Studio e Projektimit

"MEGA-STUDIO" sh.p.k
Mob:+355 (0)67 20 08 590
E-mail: mmscompany7@gmail.com

Taulant shpk
Design & Supervision

Tel/Fax : +355 4 222 1404
Tel : +355 4 222 4299
E-mail: shpk.taulant2@gmail.com

Administrator	Gazmend MUCAJ
Dr.Projekti	Ing. Ditika QATIPI
Dr.Projekti	Ing. Edlira BALLIU
Projektues	Ing. Sokol METOJA
Projektues	Ark. Mandi KARAFILI
Projektues	Ark. Alejada MEMIA
Projektues	Ing. Aldo MERKAJ
Topograf	Ing. Agim SELFOLLARI
Projektues	Ing. Arian FINDO

Titulli i Projektit
Rikonstrukcion i Infrastrutures se bllokut qe kufizohet nga rruga 'Endri Keko','Sadik Petrela' dhe Lana



Emërtimi i Fletës
PLANIMETRIA E RRUGEVE TE BLOKUT

Faza e Projektit PROJEKT ZBATIM	
Shkalla e Vizatimit 1:500	Data Maj 2017
Fleta e Vizatimit	FL-01

PLANIMETRIA E RRUGES Nr.'8' DHE Nr.9-'PANDELI SOTIRI' SH 1:500



*Sistemi koord.:LOKAL
*Sistemi lartese:RELATIV

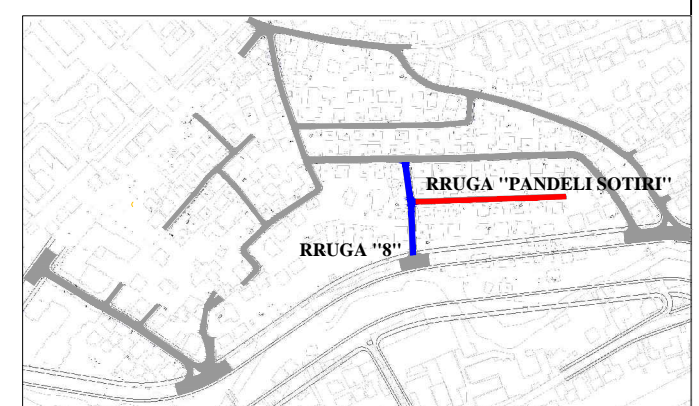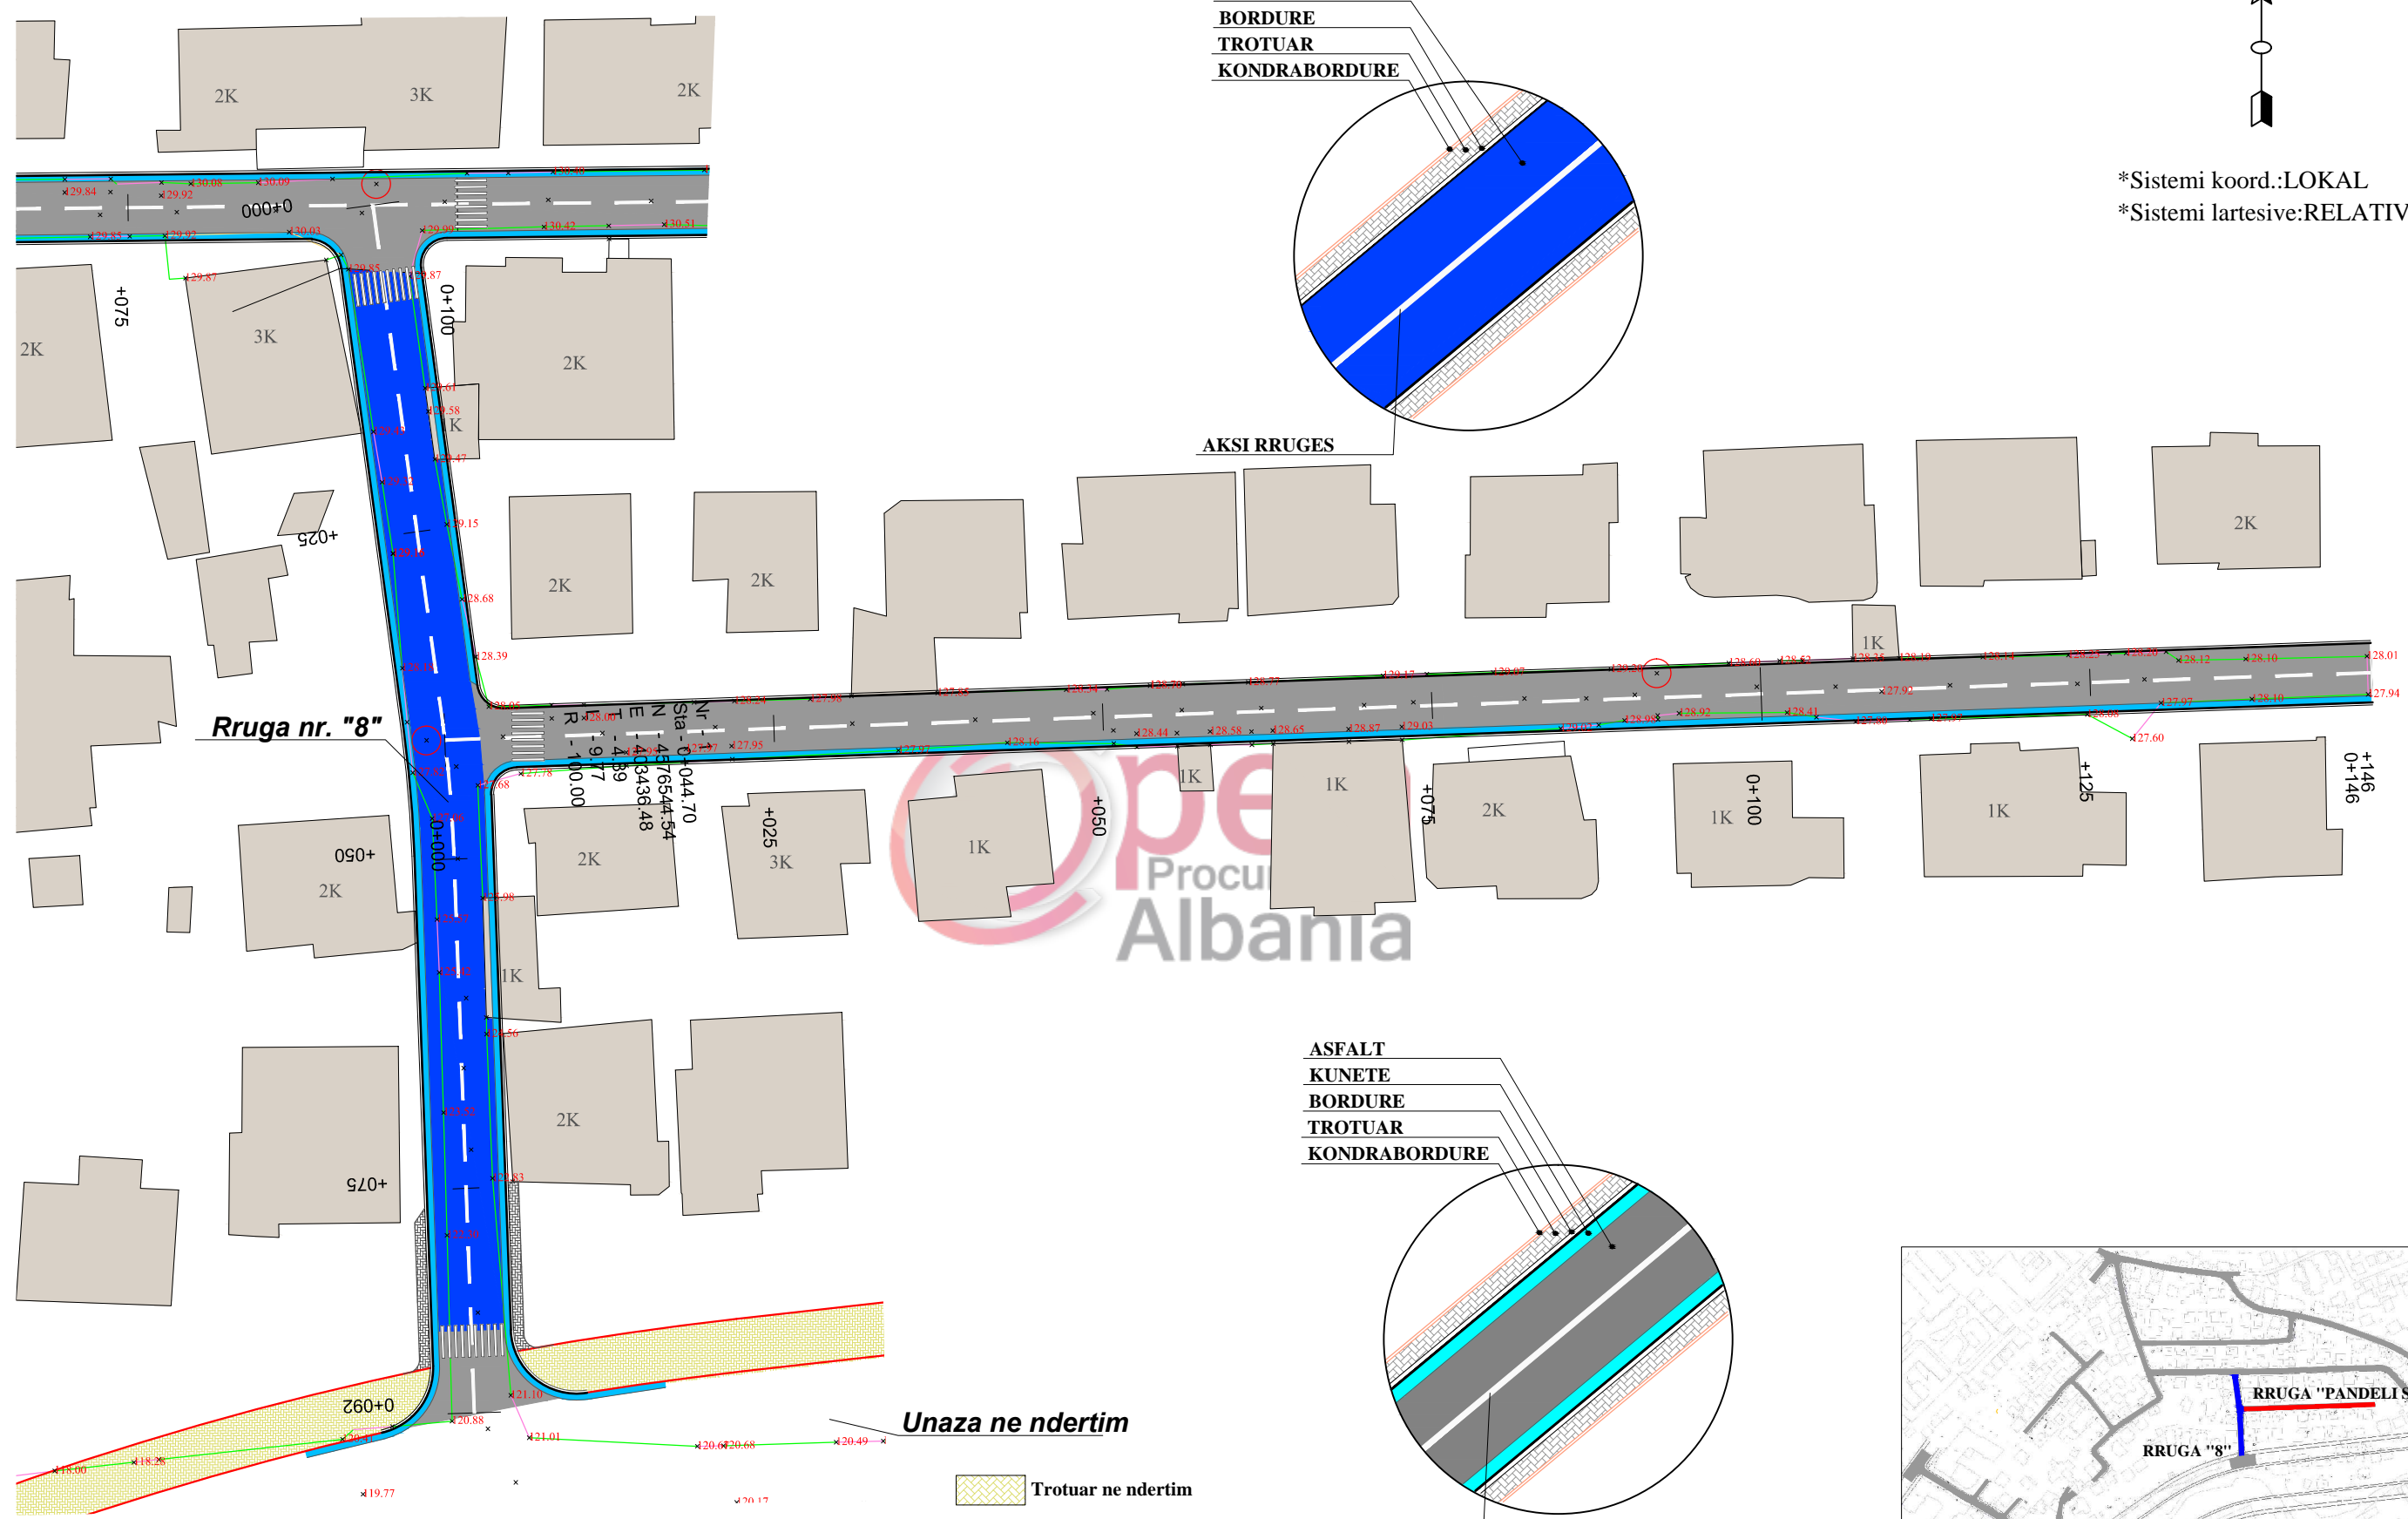

Investitori



BASHKIA E TIRANËS
DREJTORIA E PËRGJITHSHME E PUNEVE PUBLIKE

Studio e Projektimit



"MEGA-STUDIO" sh.p.k
Mob:+355 (0)67 20 08 590
E-mail: mmscompany7@gmail.com



TAULANT shpk
Design & Supervision
Tel/Fax : +355 4 222 1404
Tel : +355 4 222 4299
E-mail: shpk.taulant2@gmail.com

Administrator	Gazmend MUCAJ
Dr.Projekti	Ing. Ditika QATIPI
Dr.Projekti	Ing. Edlira BALLIU
Projektues	Ing. Sokol METOJA
Projektues	Ark. Mandi KARAFILI
Projektues	Ark. Alejda MEMIA
Projektues	Ing. Aldo MERKAJ
Topograf	Ing. Agim SELFOLLARI
Projektues	Ing. Arian FINDO

Titulli i Projektit

Rikonstrukcion i Infrastrutures se bllokut qe kufizohet nga rruga 'Endri Keko','Sadik Petrela' dhe Lana


Emërtimi i Fletës

PLANIMETRIA E RRUGEVE TE BLOKUT


Faza e Projektit	PROJEKT ZBATIM	
Shkalla e Vizatimit	1:500	Data Maj 2017
Fleta e Vizatimit	FL-01	

PLANIMETRIA E RRUGES Nr.10-'SADIK PETRELA' SH 1:500

ASFALT
KUNETE
BORDURE
TROTUAR
KONDRABORDURE

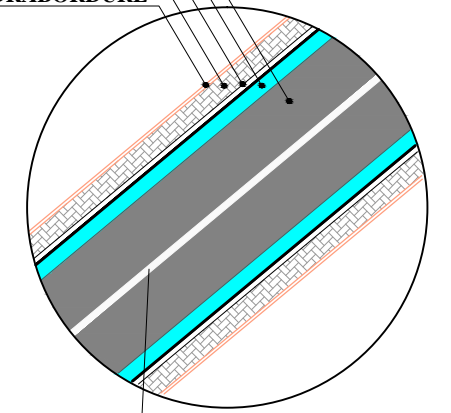

AKSI RRUGES

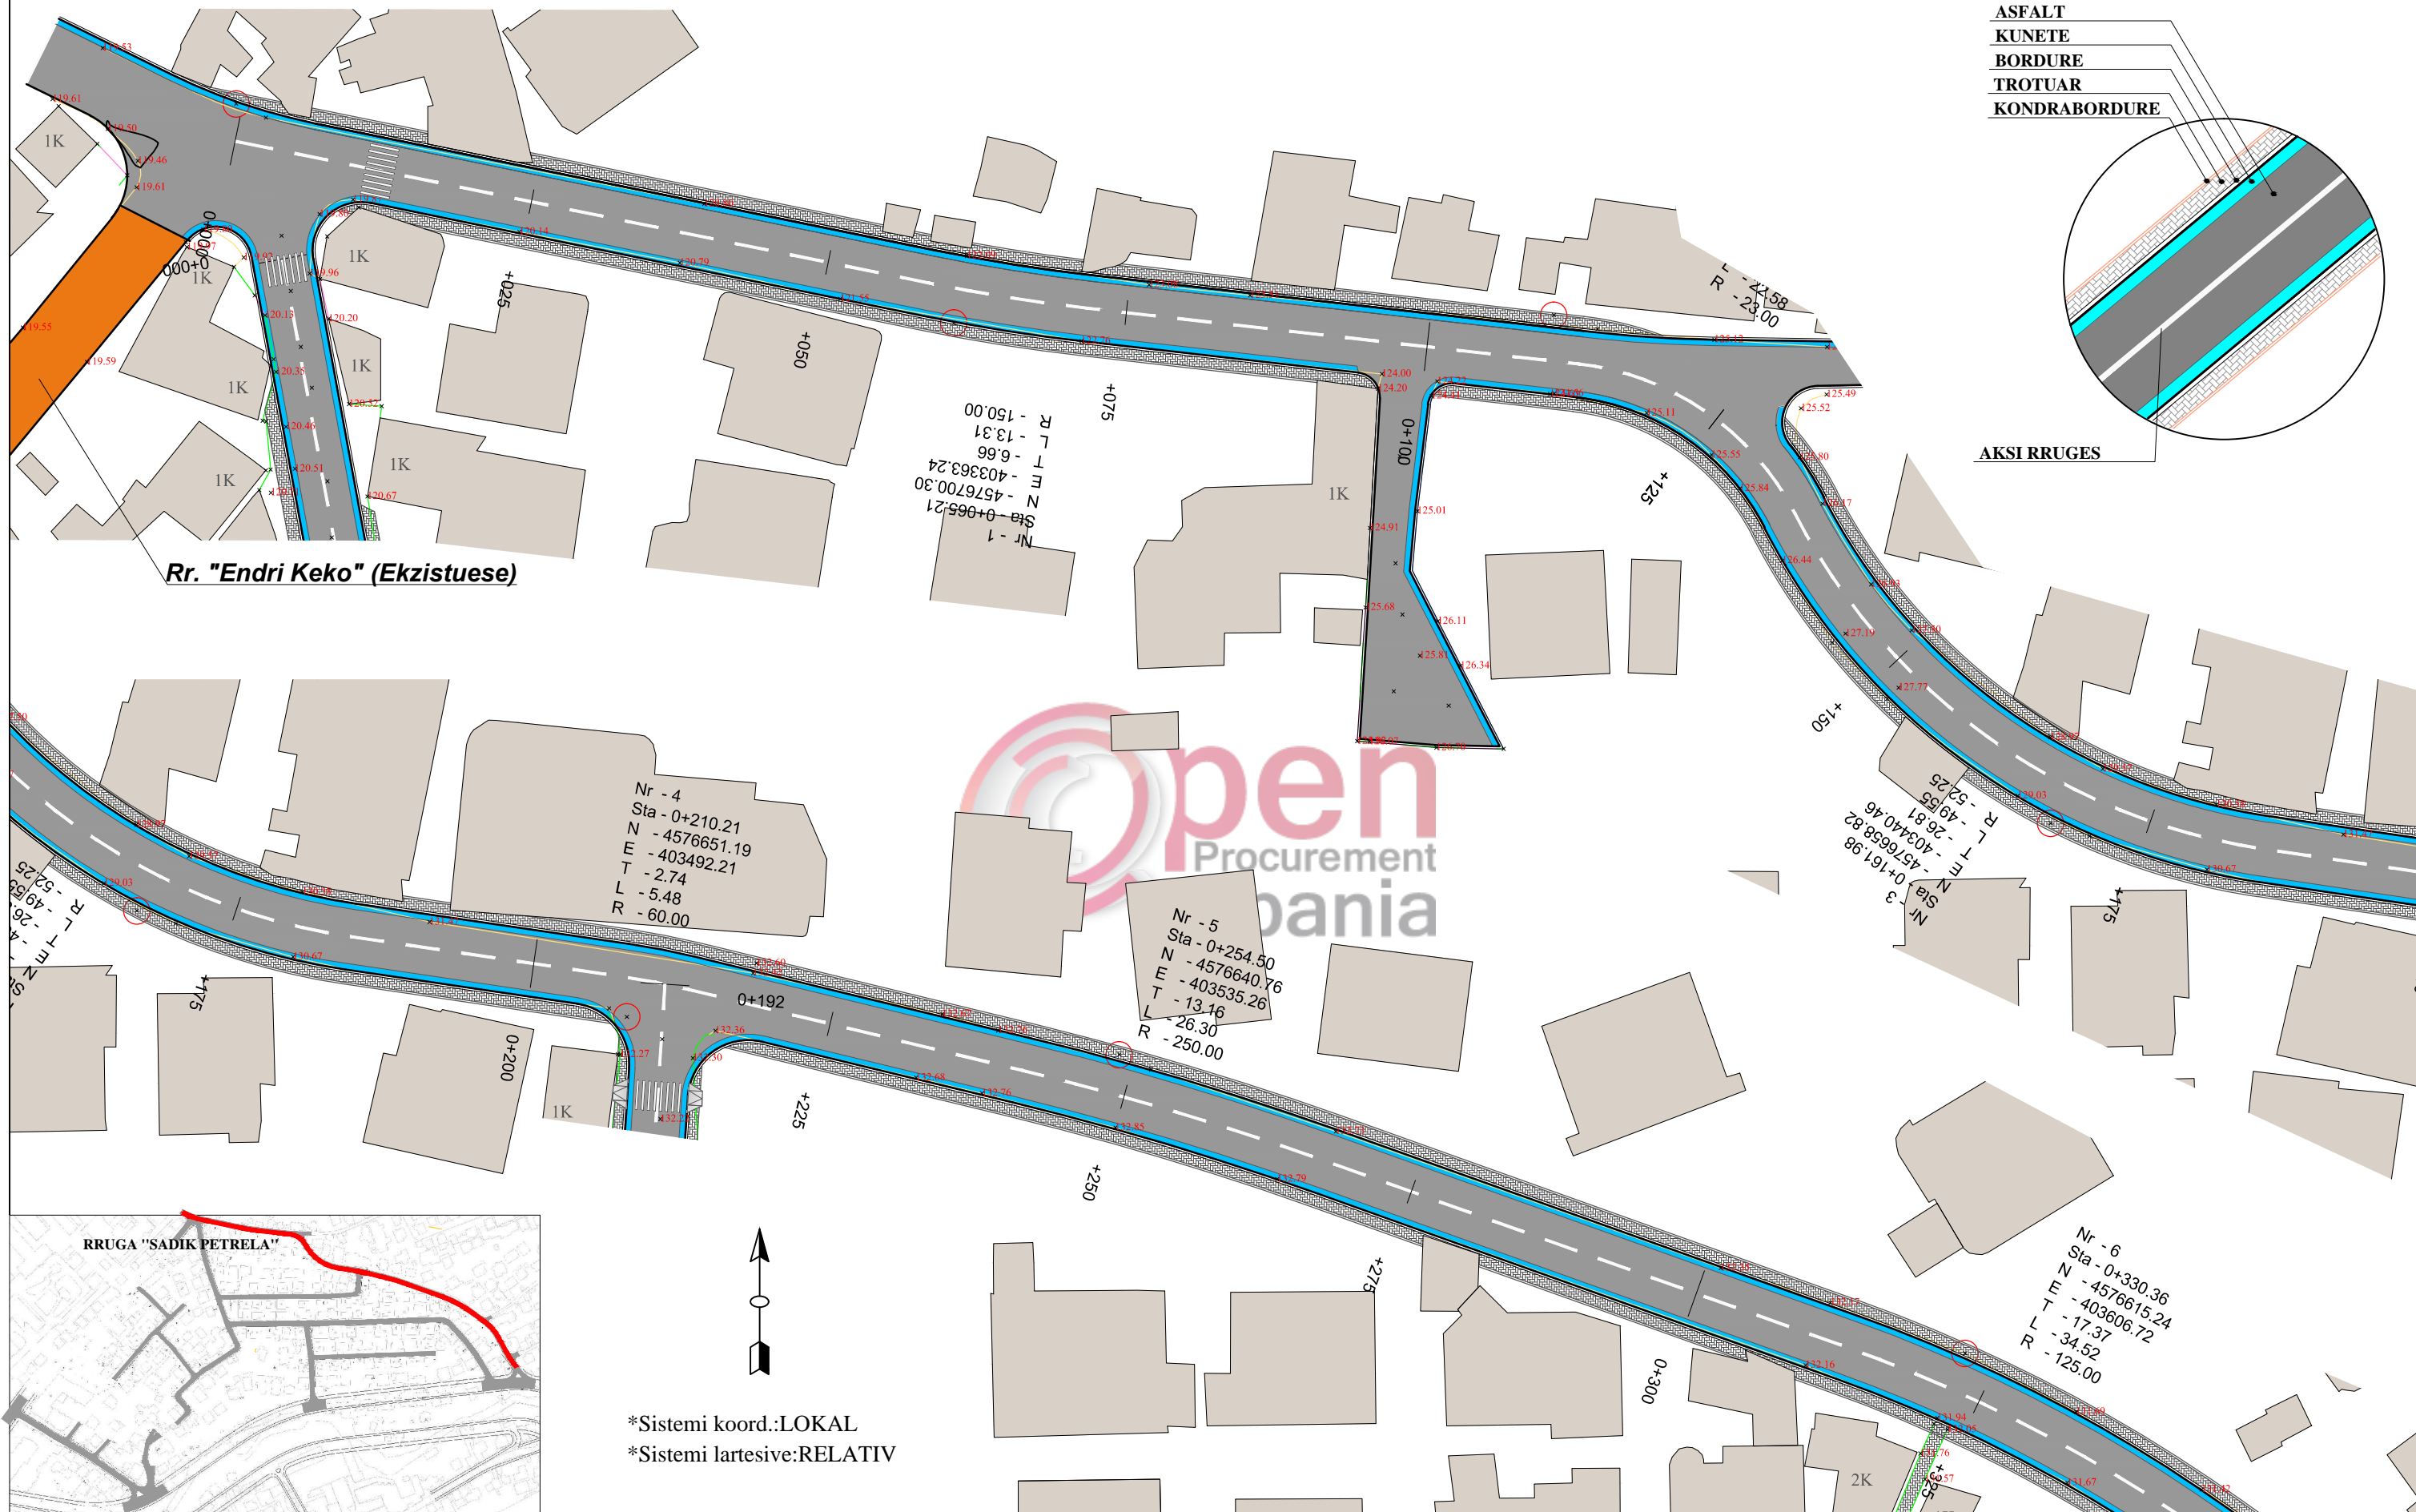


Rr. "Endri Keko" (Ekzistuese)

Nr - 4
Sta - 0+210.21
N - 4576651.19
E - 403492.21
T - 2.74
L - 5.48
R - 60.00

Nr - 5
Sta - 0+254.50
N - 4576640.76
E - 403535.26
T - 13.16
L - 26.30
R - 250.00

Nr - 6
Sta - 0+330.36
N - 4576615.24
E - 403606.72
T - 17.37
L - 34.52
R - 125.00

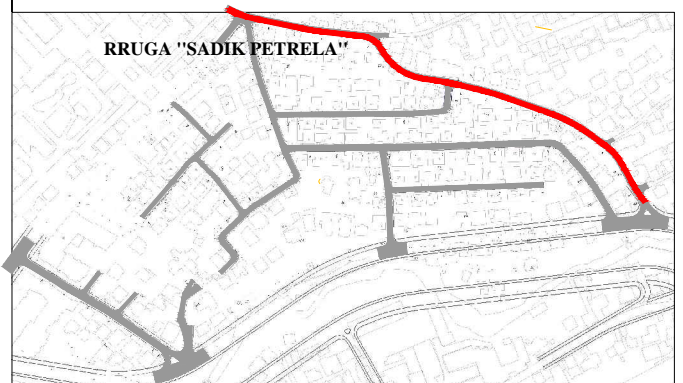

*Sistemi koord.:LOKAL
*Sistemi lartese:RELATIV

Investitori



BASHKIA E TIRANËS
DREJTORIA E PËRGJITHSHME E PUNEVE PUBLIKE

Studio e Projektimit



"MEGA-STUDIO" sh.p.k
Mob:+355 (0)67 20 08 590
E-mail: mmscompany7@gmail.com



TAULANT shpk
Design & Supervision
Tel/Fax : +355 4 222 1404
Tel : +355 4 222 4299
E-mail: shpk.taulant2@gmail.com

Administrator	Gazmend MUCAJ
Dr.Projekti	Ing. Ditika QATIPI
Dr.Projekti	Ing. Edlira BALLIU
Projektues	Ing. Sokol METOJA
Projektues	Ark. Mandi KARAFILI
Projektues	Ark. Alejada MEMIA
Projektues	Ing. Aldo MERKAJ
Topograf	Ing. Agim SELFOLLARI
Projektues	Ing. Arian FINDO

Titulli i Projektit


Rikonstruksion i Infrastrutures se bllokut qe kufizohet nga rruga 'Endri Keko', 'Sadik Petrela' dhe Lana

Emërtimi i Fletës



PLANIMETRIA E RRUGEVE TE BLOKUT

Faza e Projektit		PROJEKT ZBATIM	
Shkalla e Vizatimit	1:500	Data	Maj 2017
Fleta e Vizatimit			FL-01


PLANIMETRIA E RRUGES Nr.10-'SADIK PETRELA' SH 1:500

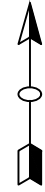

*Sistemi koord.:LOKAL
*Sistemi lartensive:RELATIV

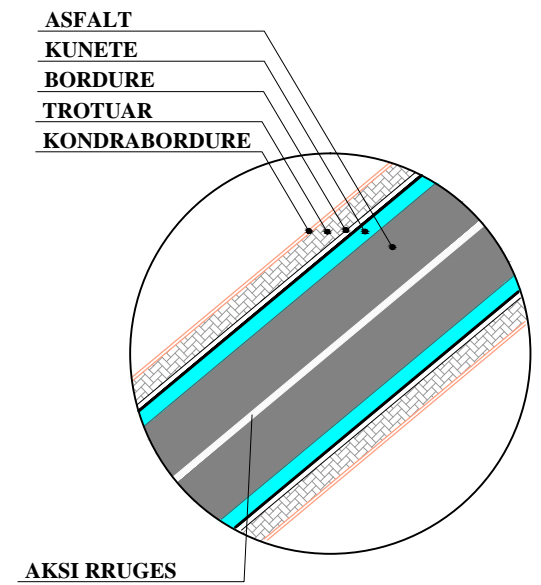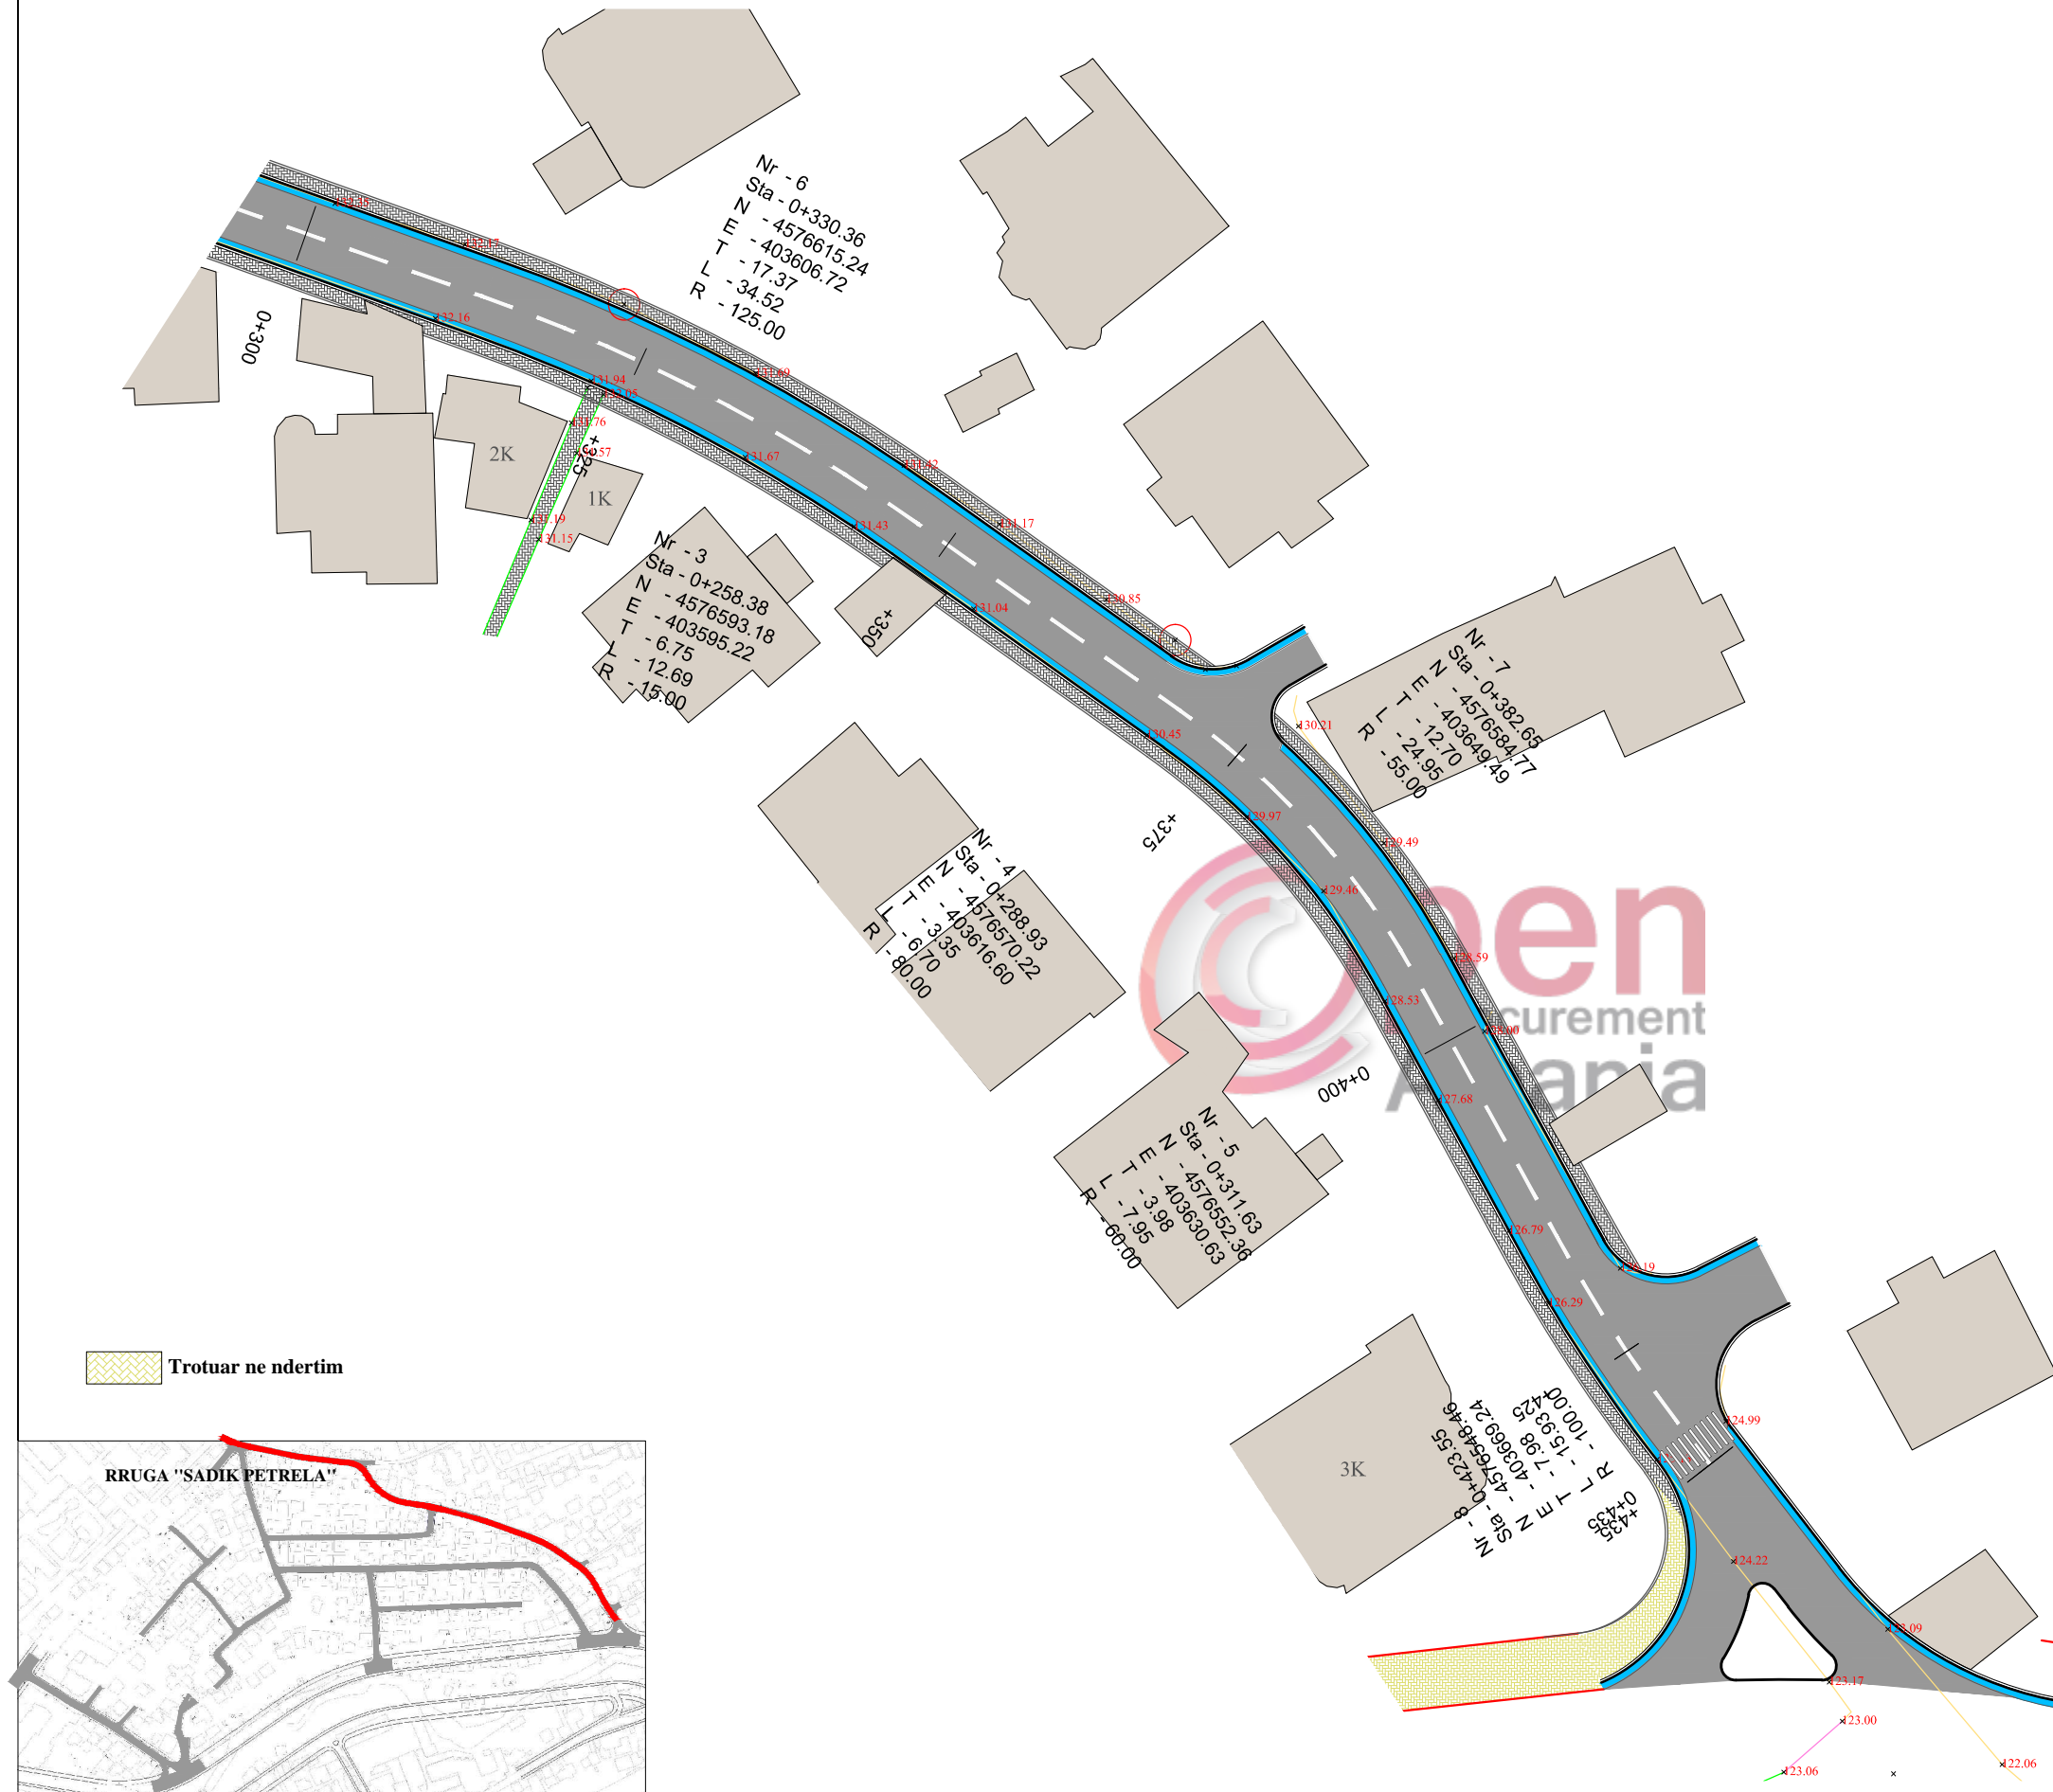

Trotuar ne ndertim

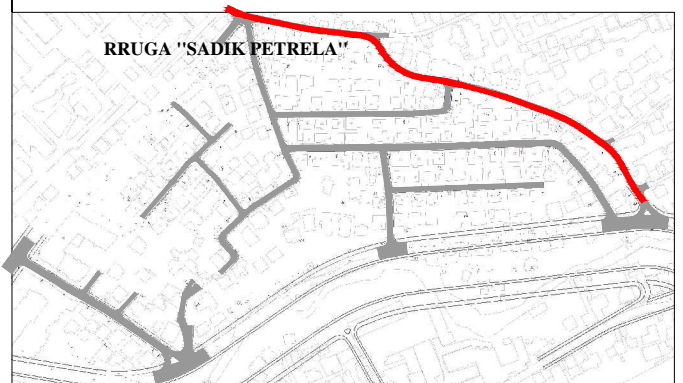

Unaza ne ndertim

Investitori



BASHKIA E TIRANËS
DREJTORIA E PËRGJITHSHME E PUNEVE PUBLIKE

Studio e Projektimit



"MEGA-STUDIO" sh.p.k
Mob:+355 (0)67 20 08 590
E-mail: mmscompany7@gmail.com



TAULANT shpk
Design & Supervision
Tel/Fax : +355 4 222 1404
Tel : +355 4 222 4299
E-mail: shpk.taulant2@gmail.com

Administrator	Gazmend MUCAJ
Dr.Projekti	Ing. Ditika QATIPI
Dr.Projekti	Ing. Edlira BALLIU
Projektues	Ing. Sokol METOJA
Projektues	Ark. Mandi KARAFILI
Projektues	Ark. Alejada MEMIA
Projektues	Ing. Aldo MERKAJ
Topograf	Ing. Agim SELFOLLARI
Projektues	Ing. Arian FINDO

Titulli i Projektit



Rikonstruksion i Infrastruktures se bllokut qe kufizohet nga rruga 'Endri Keko','Sadik Petrela' dhe Lana

Emërtimi i Fletës

PLANIMETRIA E RRUGEVE TE BLOKUT

Faza e Projektit		PROJEKT ZBATIM	
Shkalla e Vizatimit	1:500	Data	Maj 2017
Fleta e Vizatimit	FL-02		

SEKSIONI TERTHOR TIP RRUGA NR. I "SELMAN RIZA"
KM (0+000-0+065)

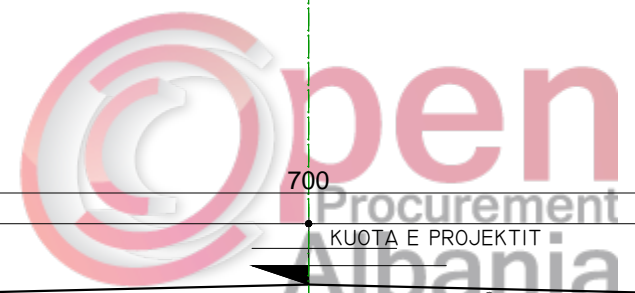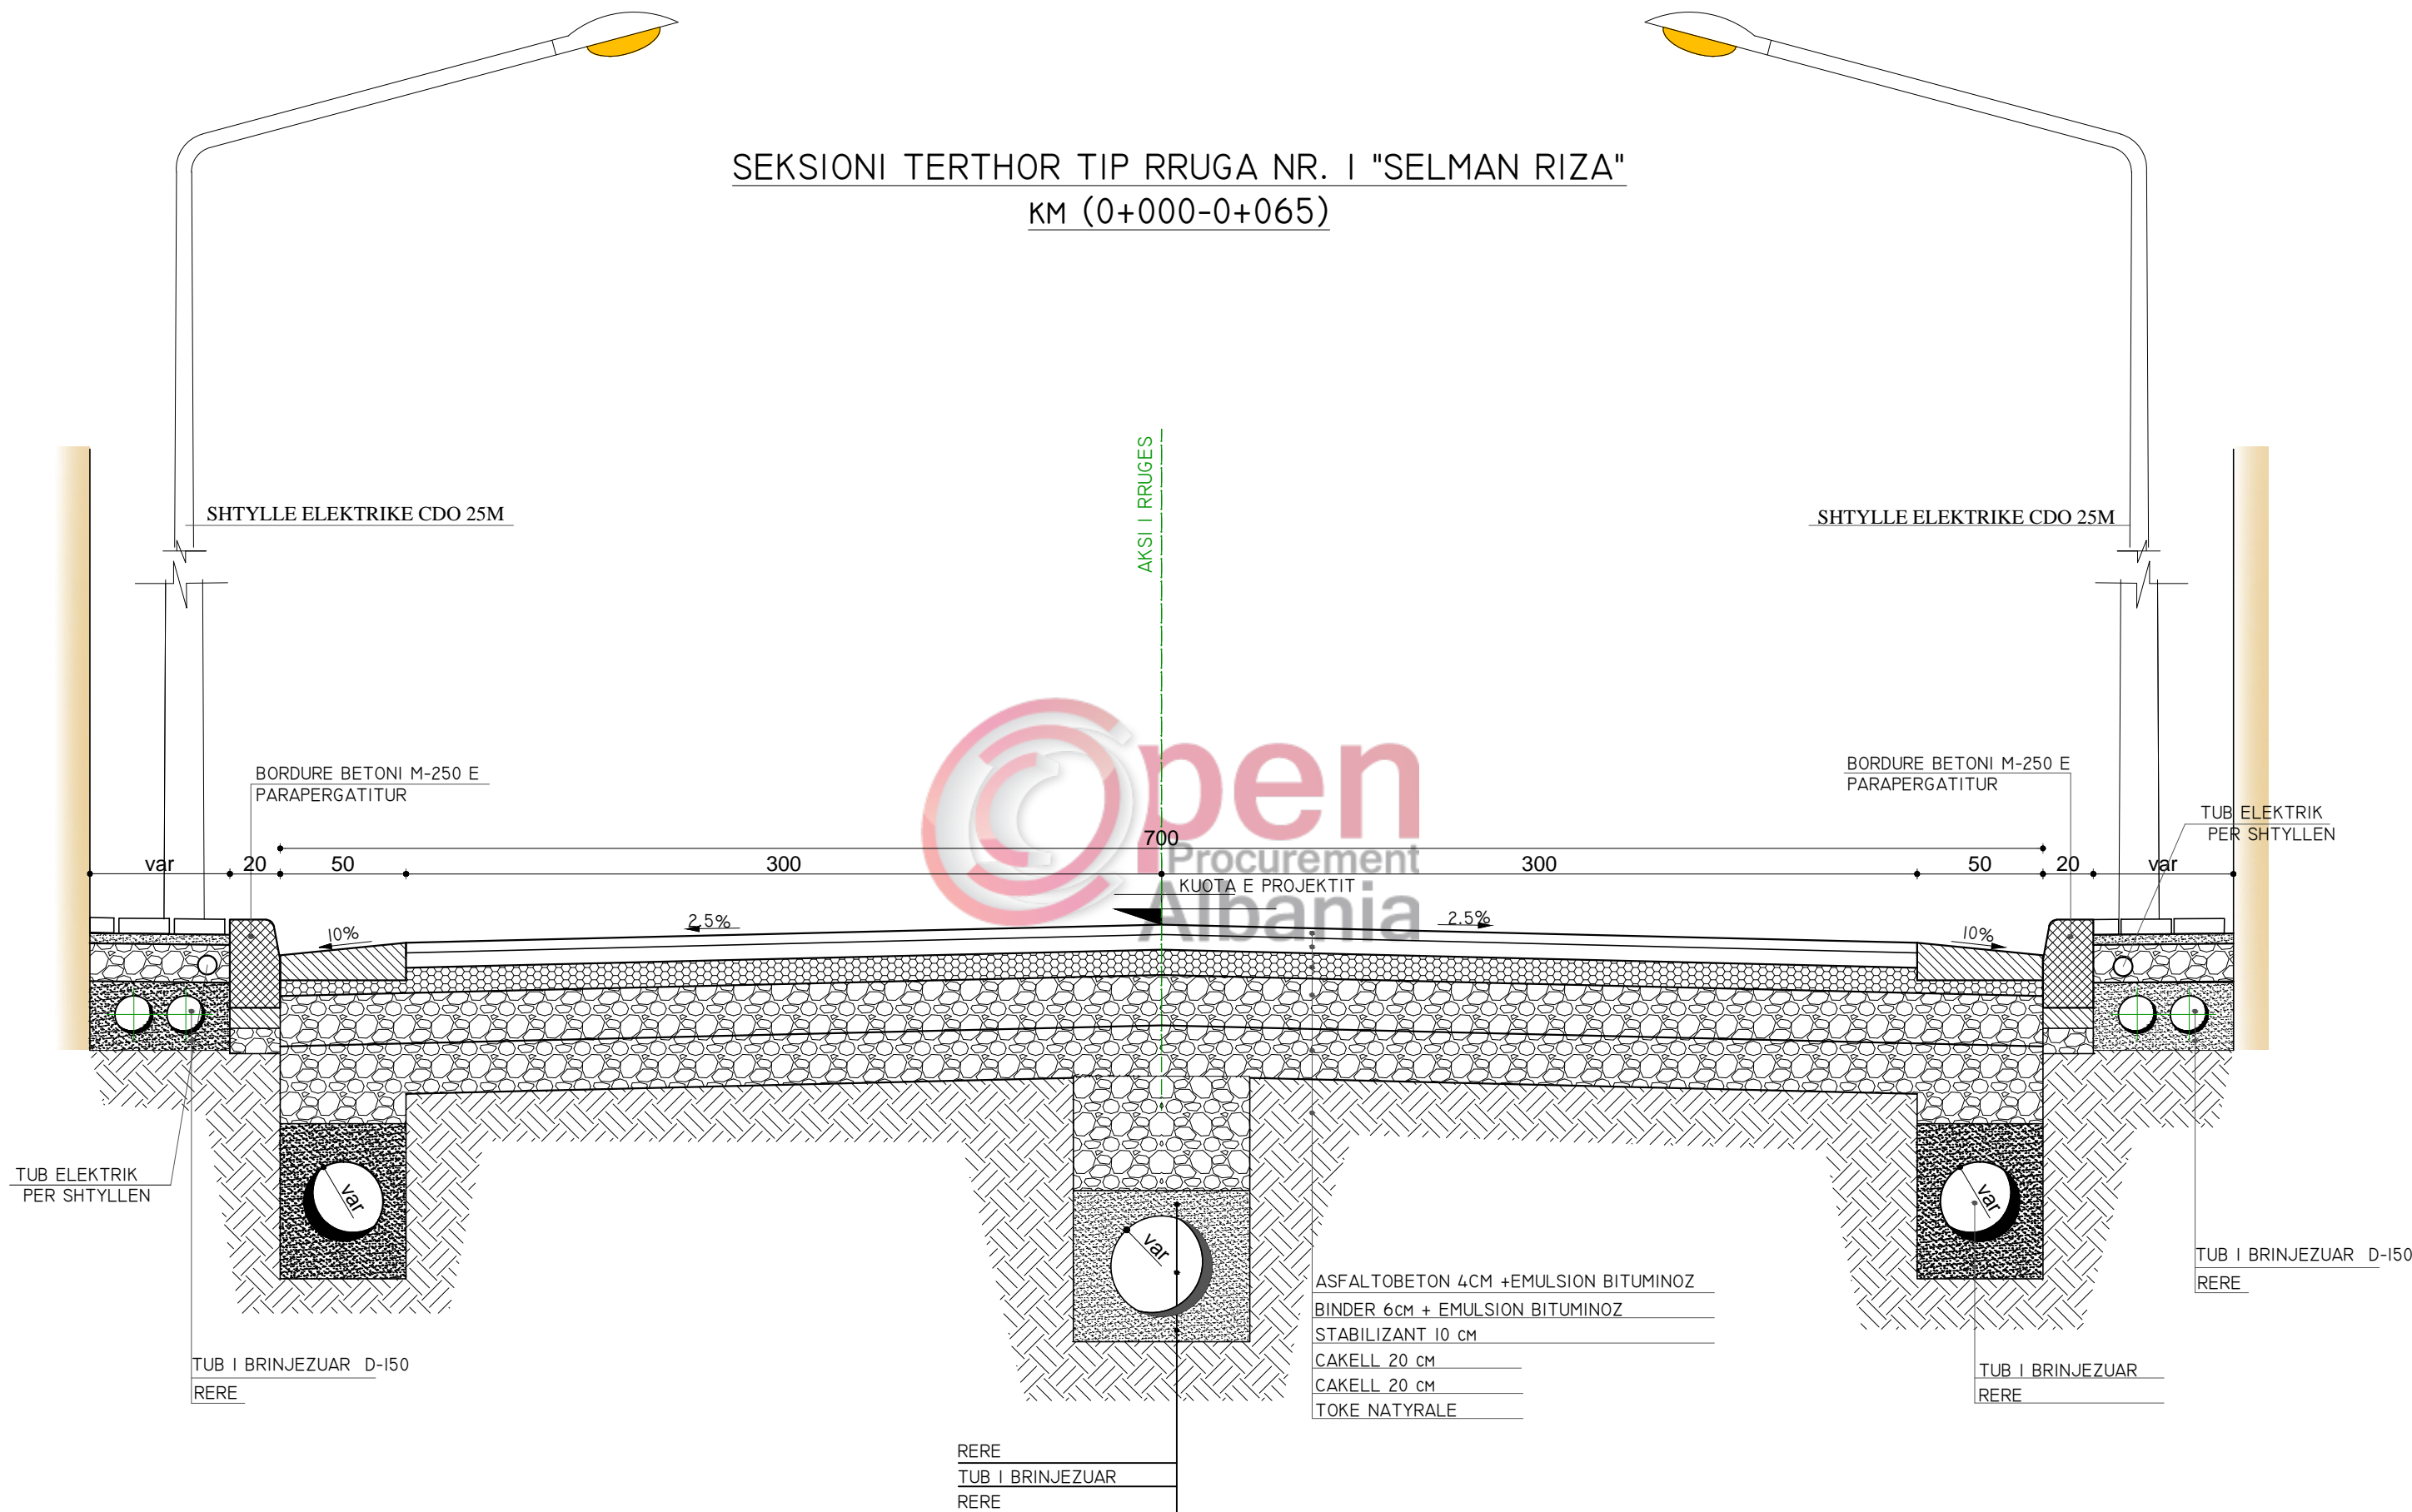

RERE
TUB I BRINJEUAR
RERE

ASFALTOBETON 4CM + EMULSION BITUMINOZ
BINDER 6CM + EMULSION BITUMINOZ
STABILIZANT 10 CM
CAKELL 20 CM
CAKELL 20 CM
TOKE NATYRALE

Investitori



BASHKIA E TIRANËS
DREJTORIA E PËRGJITHSHME E PUNEVE PUBLIKE

Studio e Projektimit



"MEGA-STUDIO" sh.p.k
Mob: +355 (0)67 20 08 590
E-mail: mmscompany7@gmail.com



TAULANT shpk
Design & Supervision
Tel/Fax : +355 4 222 1404
Tel : +355 4 222 4299
E-mail: shpk.taulant@gmail.com

Administrator	Gazmend MUCAJ
Dr.Projekti	Ing. Ditika QATIPI
Dr.Projekti	Ing. Edlira BALLIU
Projektues	Ing. Sokol METOJA
Projektues	Ark. Mandi KARAFILI
Projektues	Ark. Alejada MEMIA
Projektues	Ing. Aldo MERKAJ
Topograf	Ing. Agim SELFOLLARI
Projektues	Ing. Arian FINDO

Titulli i Projektit




Rikonstruksion i Infrastruktures se bllokut qe kufizohet nga rruga 'Endri Keko', 'Sadik Petrela' dhe Lana

Emërtimi i Fletës

PROFILAT TIP TE RRUGEVE TE BLOKUT

Faza e Projektit	PROJEKT ZBATIM	
Shkalla e Vizatimit	1:25	Data Maj 2017
Fleta e Vizatimit	FL-05	

SEKSIONI TERTHOR TIP RRUGA NR. I "SELMAN RIZA"
KM (0+065-0+159)

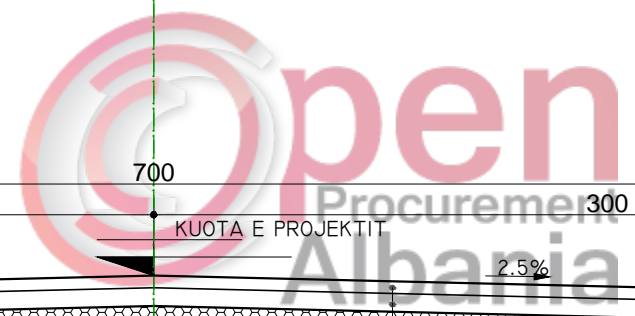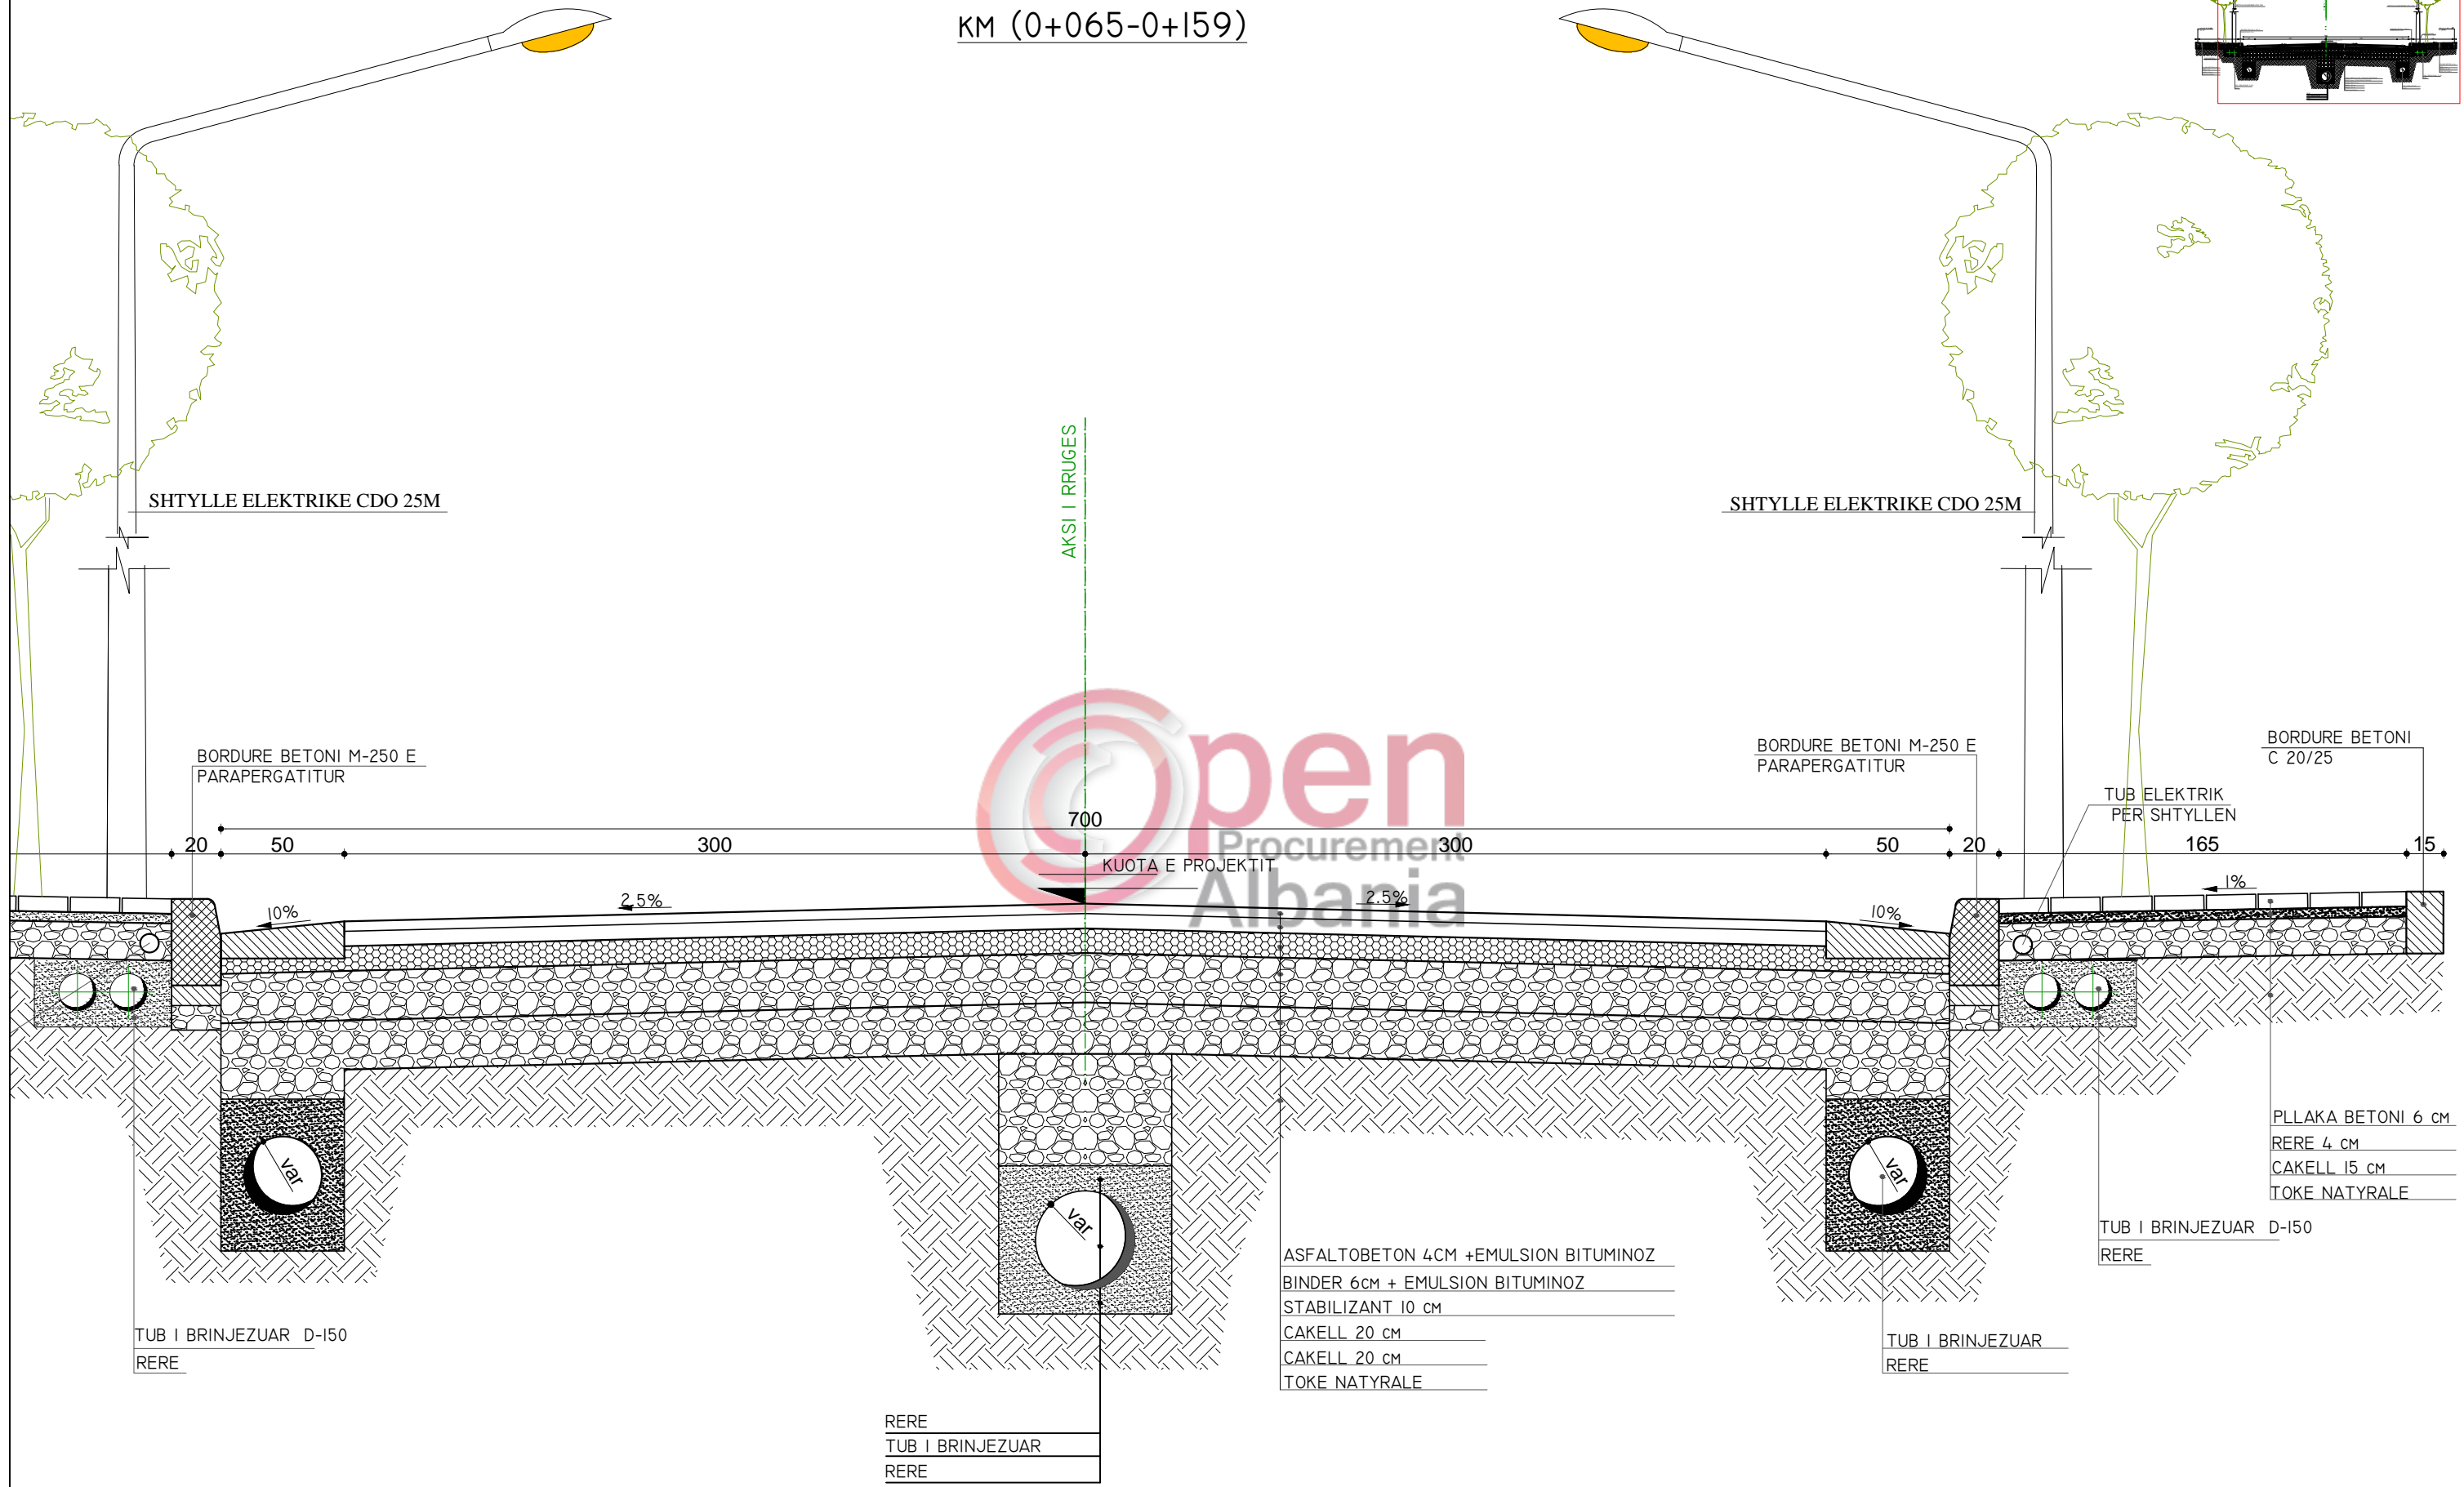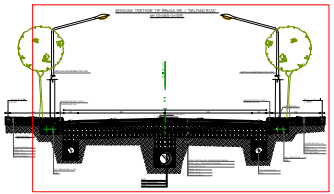

Investitori



BASHKIA E TIRANËS
DREJTORIA E PËRGJITHSHME E PUNEVE PUBLIKE

Studio e Projektimit



"MEGA-STUDIO" sh.p.k
Mob: +355 (0)67 20 08 590
E-mail: mmscompany7@gmail.com



TAULANT shpk
Design & Supervision
Tel/Fax : +355 4 222 1404
Tel : +355 4 222 4299
E-mail: shpk.taulant@gmail.com

Administrator	Gazmend MUCAJ
Dr.Projekti	Ing. Ditika QATIPI
Dr.Projekti	Ing. Edlira BALLIU
Projektues	Ing. Sokol METOJA
Projektues	Ark. Mandi KARAFILI
Projektues	Ark. Alejda MEMIA
Projektues	Ing. Aldo MERKAJ
Topograf	Ing. Agim SELFOLLARI
Projektues	Ing. Arian FINDO

Titulli i Projektit


Rikonstruksion i Infrastruktures se bllokut qe kufizohet nga rruga 'Endri Keko', 'Sadik Petrela' dhe Lana

Emërtimi i Fletës

PROFILAT TIP TE RRUGEVE TE BLOKUT

Faza e Projektit	PROJEKT ZBATIM	
Shkalla e Vizatimit	1:25	Data Maj 2017
Fleta e Vizatimit	FL-06	

SEKSIONI TERTHOR TIP RRUGA NR. 2

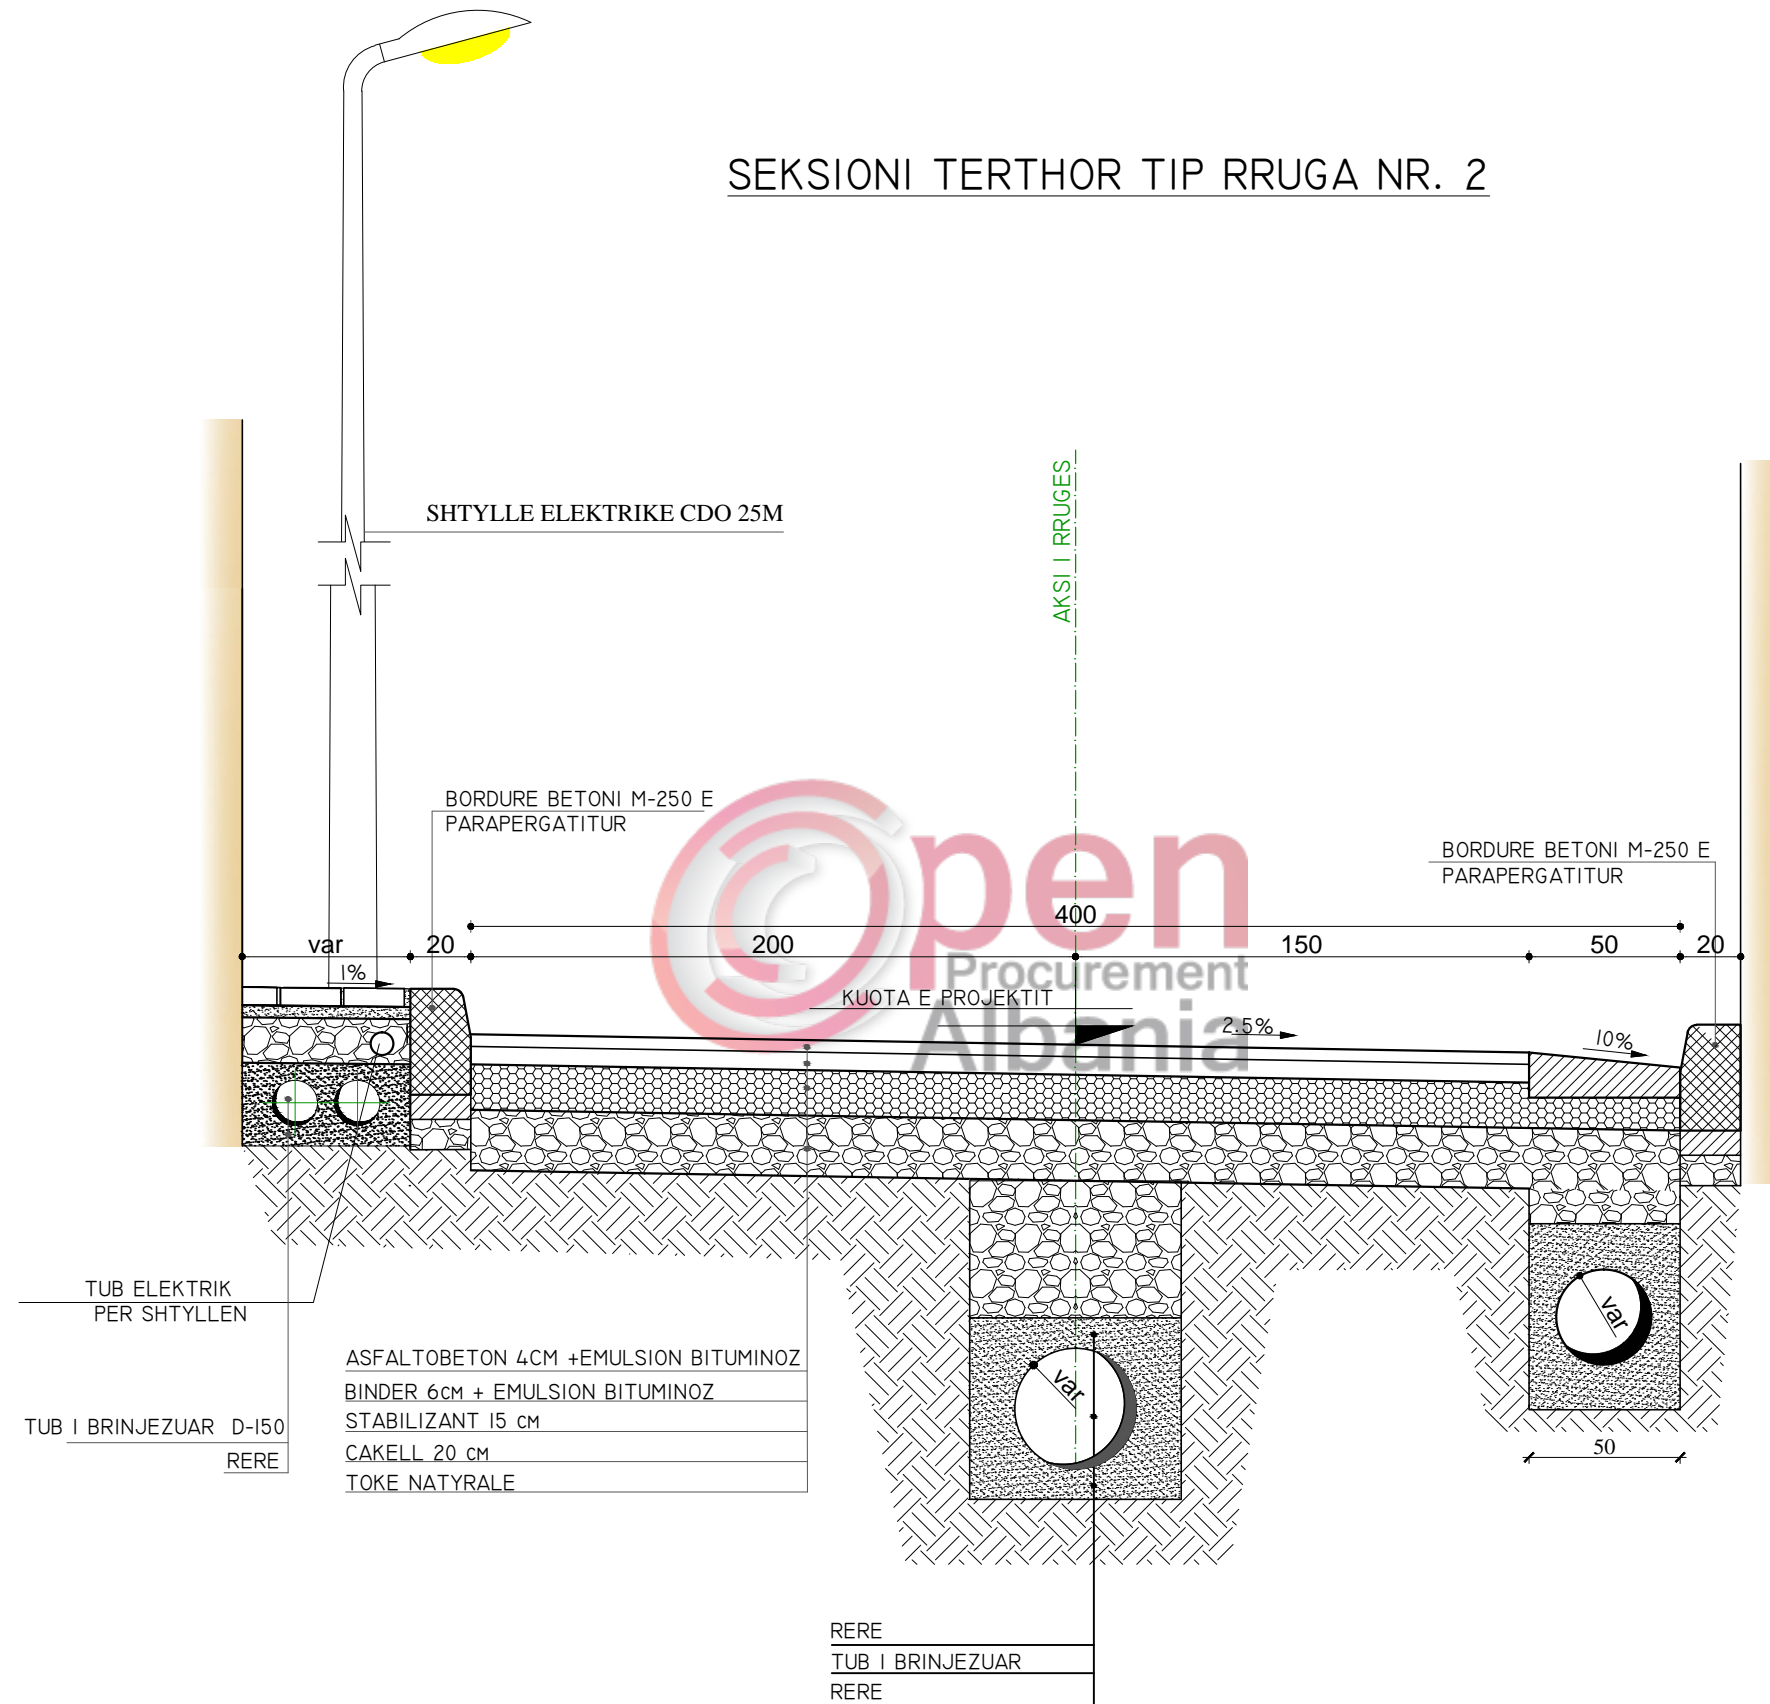

Investitori



BASHKIA E TIRANËS

DREJTORIA E PËRGJITHSHME E PUNEVE PUBLIKE

Studio e Projektimit



"MEGA-STUDIO" sh.p.k
Mob: +355 (0)67 20 08 590
E-mail: mmscompany7@gmail.com



Tel/Fax : +355 4 222 1404
Tel : +355 4 222 4299
E-mail: shpk.taulant2@gmail.com

Administrator

Dr.Projekti **Gazmend MUCAJ**
Dr.Projekti **Ing. Ditika QATIPI**
Projektues **Ing. Edlira BALLIU**
Projektues **Ing. Sokol METOJA**
Projektues **Ark. Mandi KARAFILI**
Projektues **Ark. Alejda MEMIA**
Projektues **Ing. Aldo MERKAJ**
Topograf **Ing. Agim SELFOLLARI**
Projektues **Ing. Arian FINDO**

Titulli i Projektit

Rikonstrukcion i Infrastrutures se bllokut qe kufizohet nga rruga 'Endri Keko', 'Sadik Petrela' dhe Lana

Emërtimi i Fletës

PROFILAT TIP TE RRUGEVE TE BLOKUT

Faza e Projektit

PROJEKT ZBATIM

Shkalla e Vizatimit

1:25


Data

Maj 2017

Fleta e Vizatimit

FL-09

SEKSIONI TERTHOR TIP RRUGA NR. 3
KM (0+000-0+057)

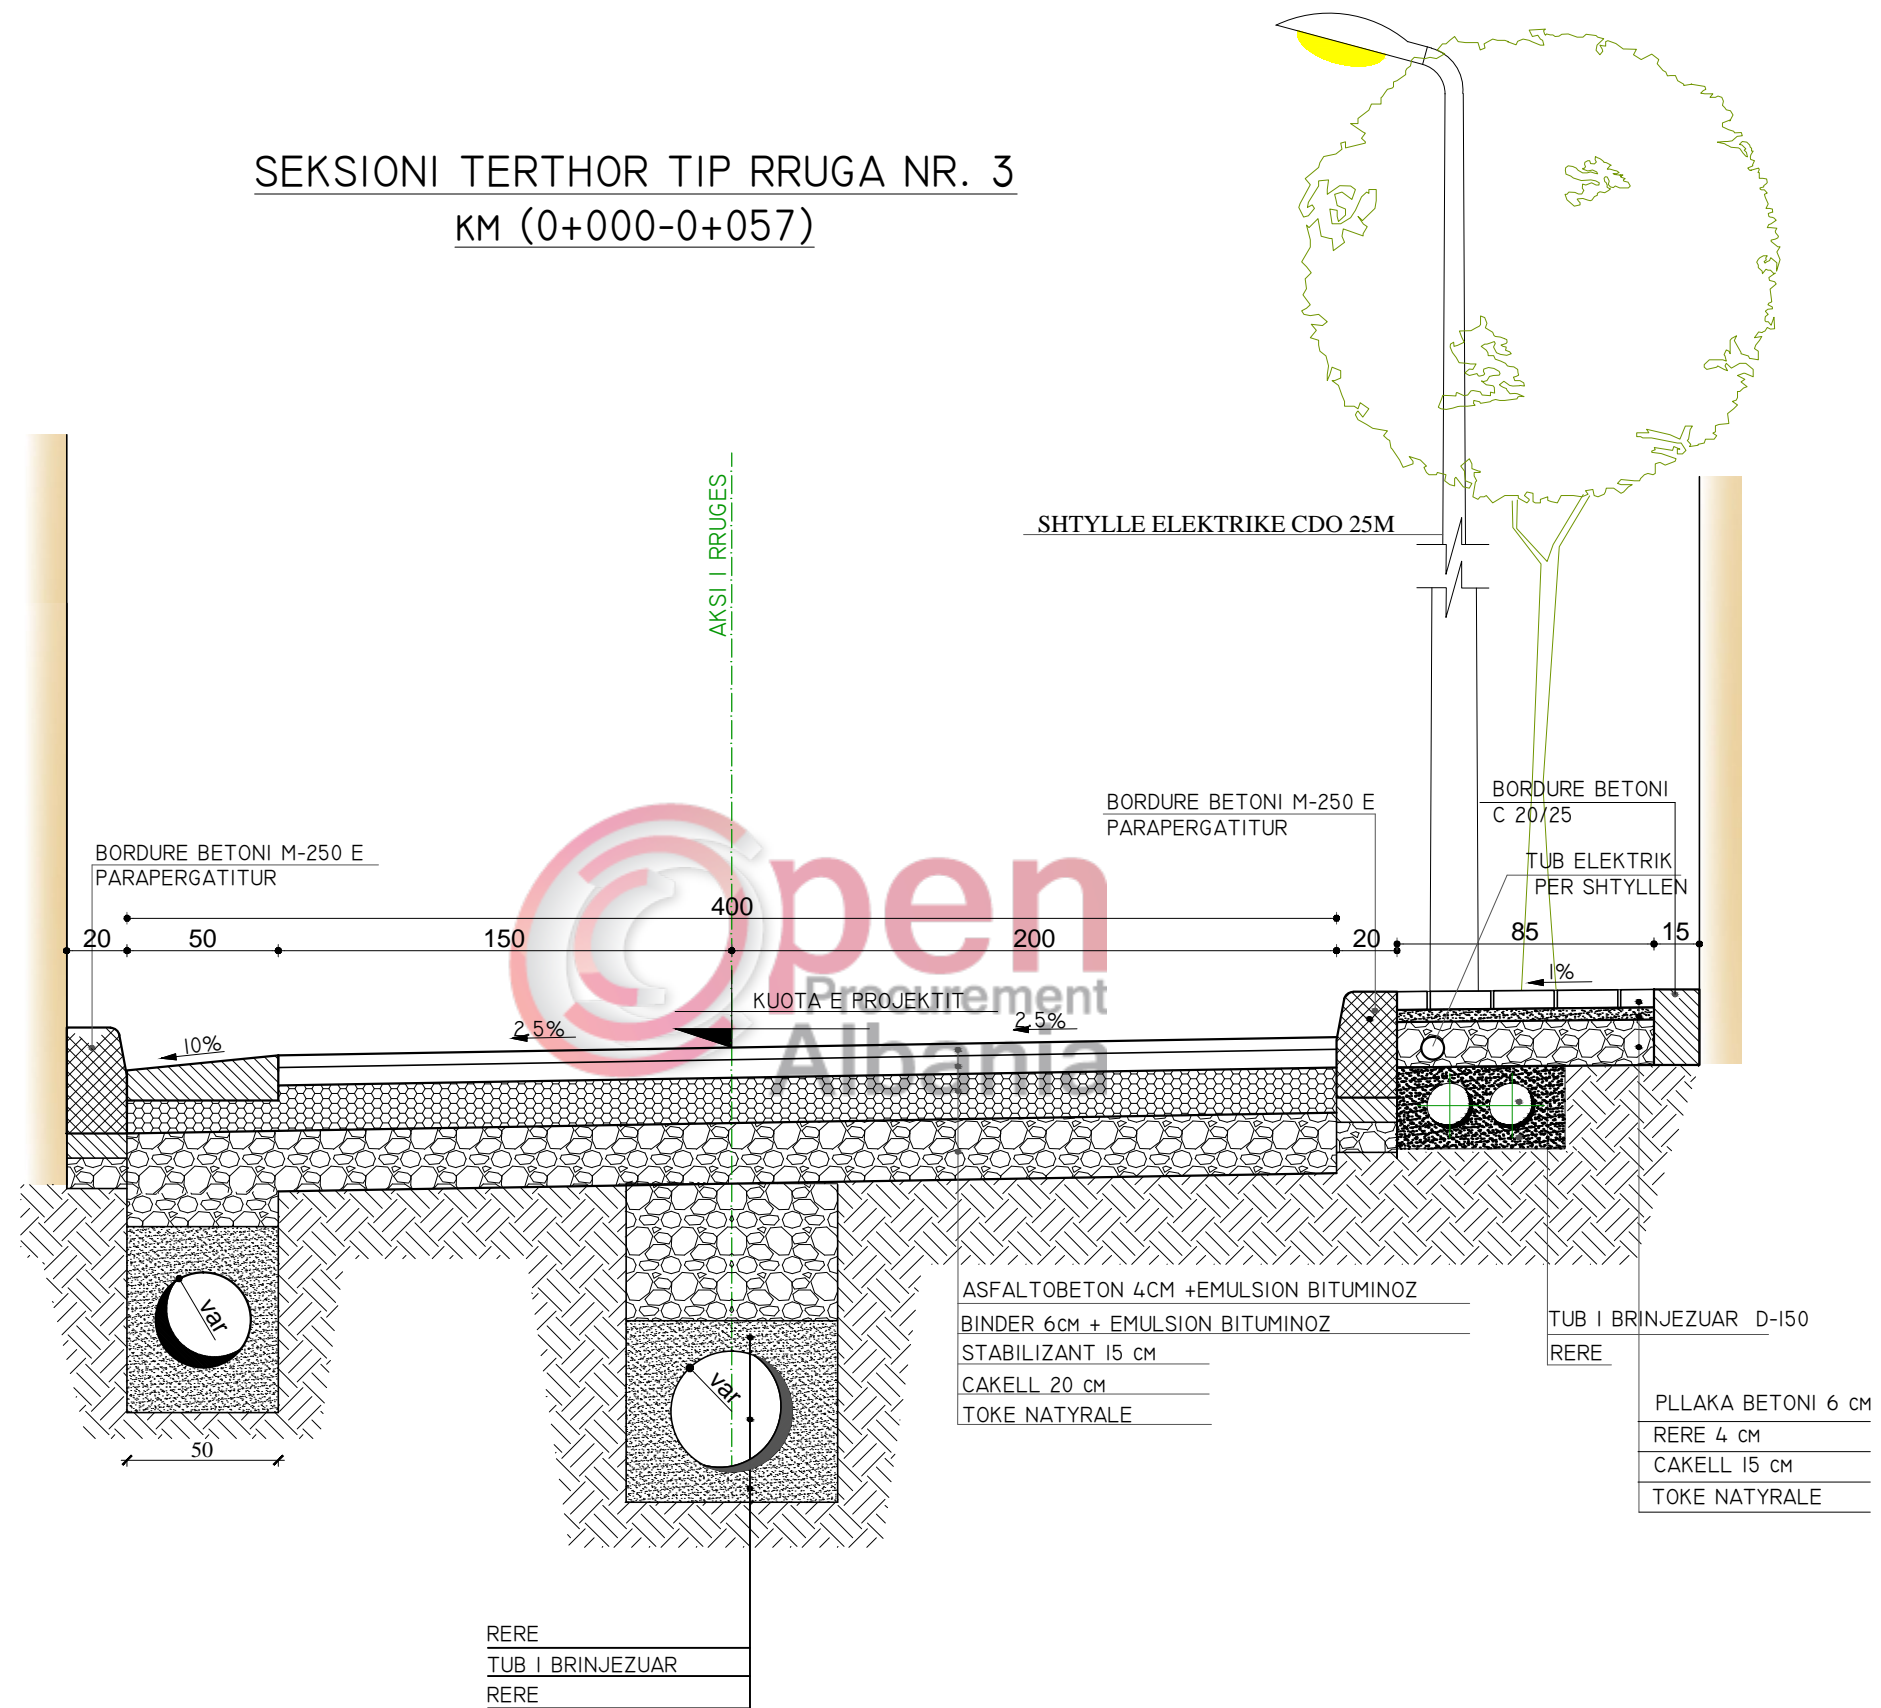

Investitori



BASHKIA E TIRANËS
DREJTORIA E PËRGJITHSHME E PUNEVE PUBLIKE

Studio e Projektimit



"MEGA-STUDIO" sh.p.k
Mob: +355 (0)67 20 08 590
E-mail: mmscompany7@gmail.com



TAULANT shpk
Design & Supervision
Tel/Fax : +355 4 222 1404
Tel : +355 4 222 4299
E-mail: shpk.taulant2@gmail.com

Administrator	Gazmend MUCAJ
Dr.Projekti	Ing. Ditika QATIPI
Dr.Projekti	Ing. Edlira BALLIU
Projektues	Ing. Sokol METOJA
Projektues	Ark. Mandi KARAFILI
Projektues	Ark. Alejada MEMIA
Projektues	Ing. Aldo MERKAJ
Topograf	Ing. Agim SELFOLLARI
Projektues	Ing. Arian FINDO

Titulli i Projektit


Rikonstruksion i Infrastruktures se bllokut qe kufizohet nga rruga 'Endri Keko', 'Sadik Petrela' dhe Lana

Emërtimi i Fletës

PROFILAT TIP TE RRUGEVE TE BLOKUT

Faza e Projektit		PROJEKT ZBATIM	
Shkalla e Vizatimit	1:25	Data	Maj 2017
Fleta e Vizatimit	FL-10		

SEKSIONI TERTHOR TIP RRUGA NR. 3
KM (0+000-0+057)

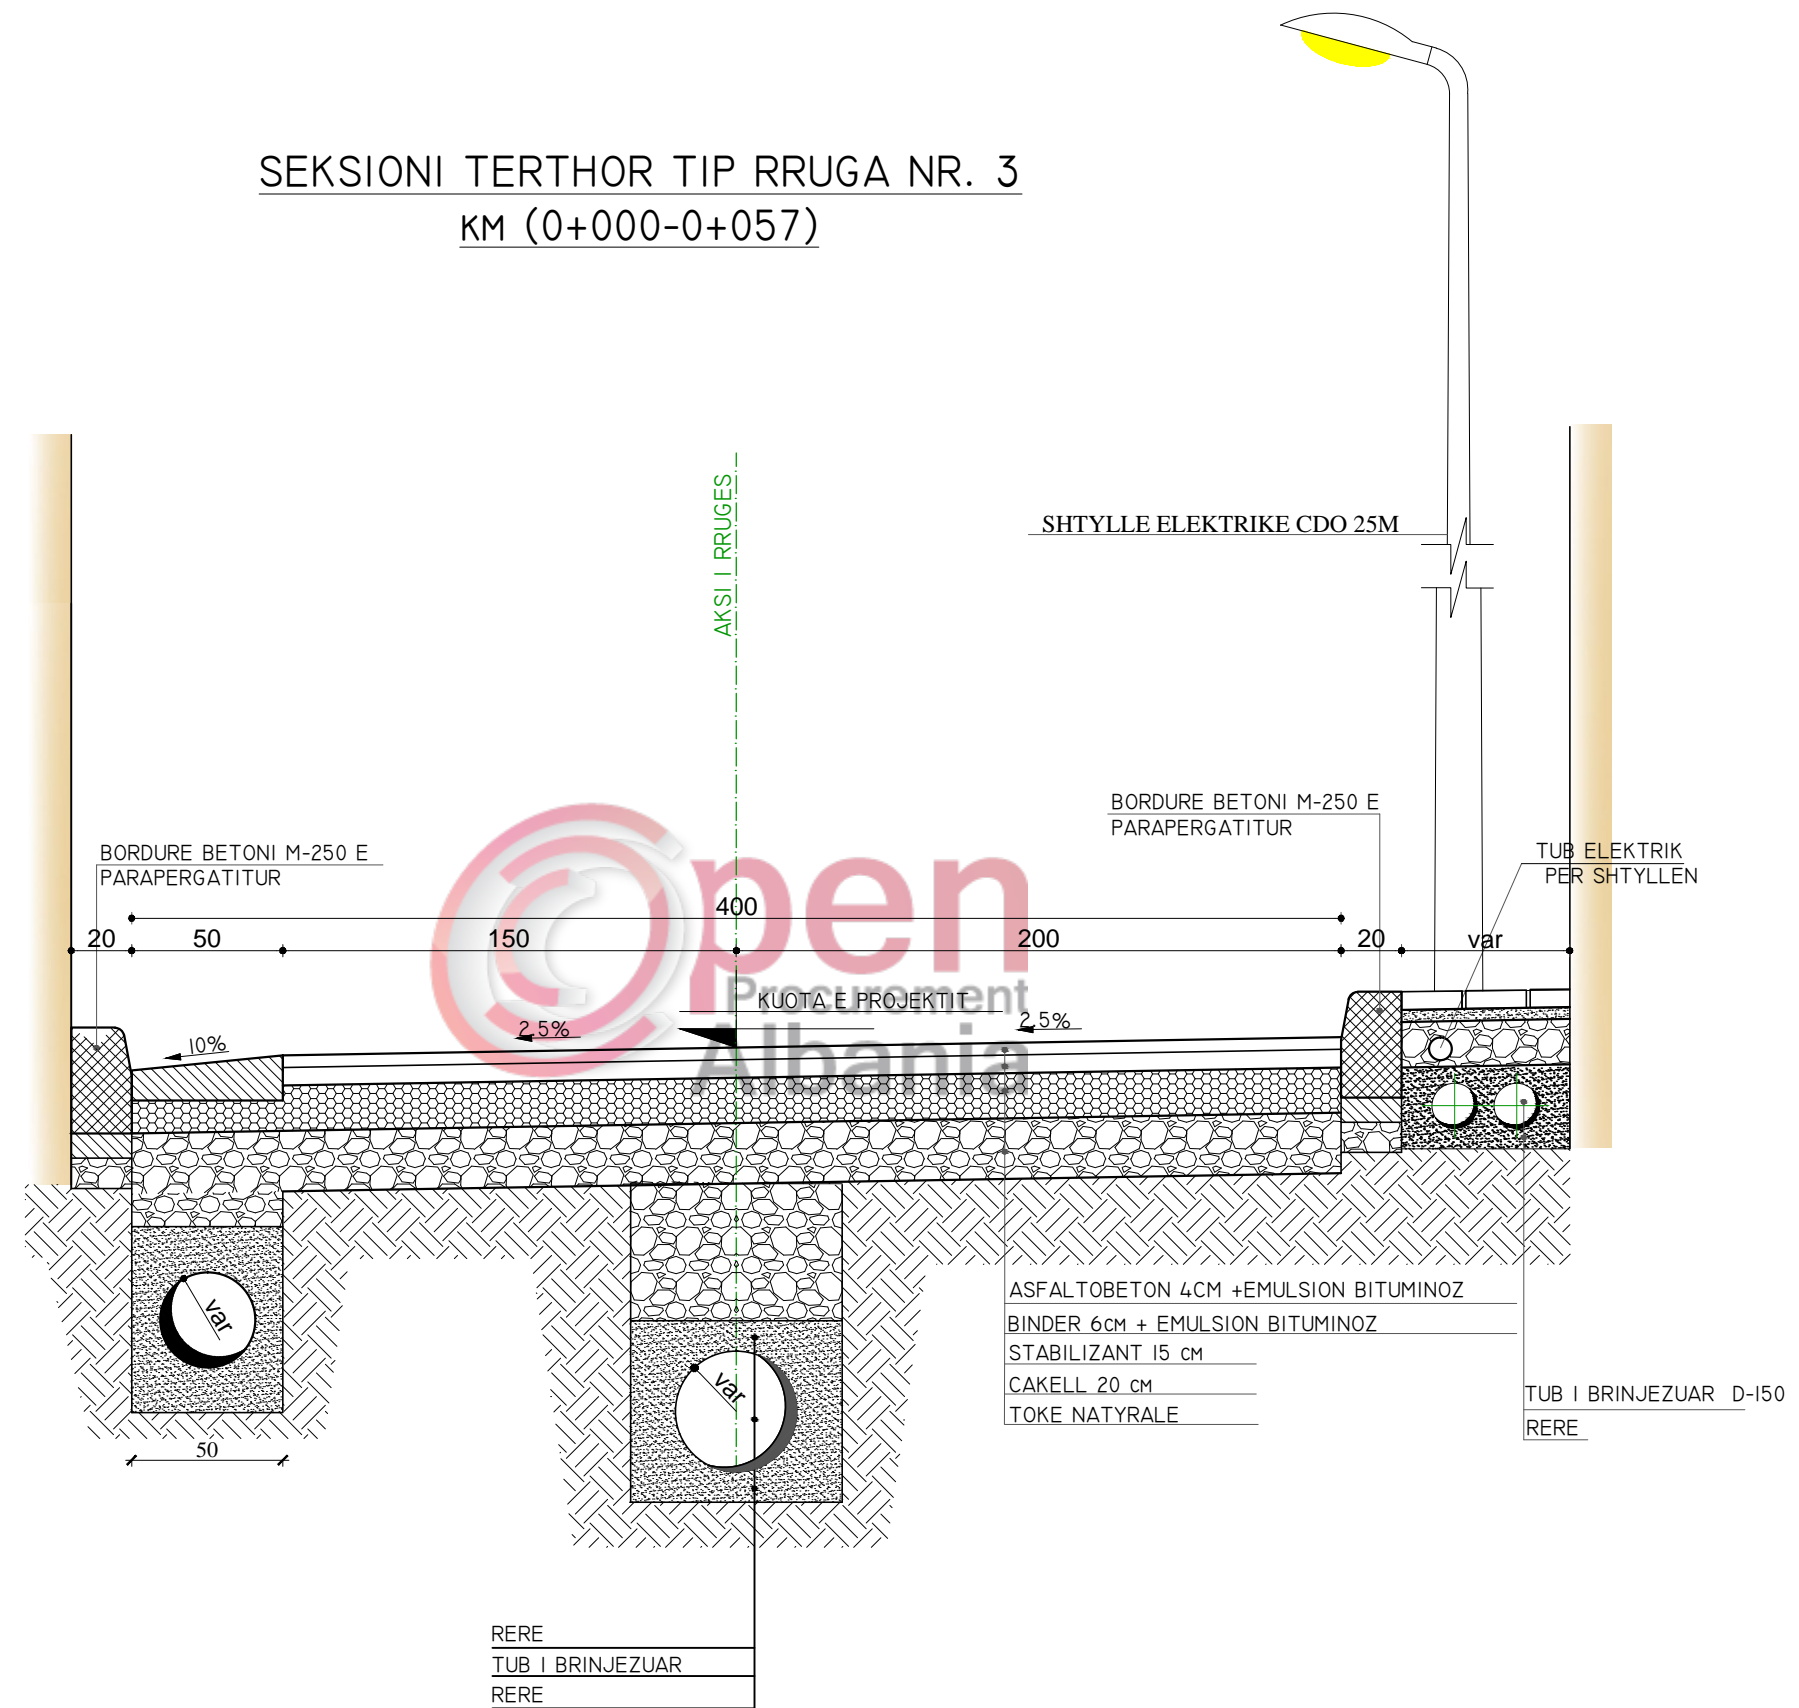

Investitori



BASHKIA E TIRANËS
DREJTORIA E PËRGJITHSHME E PUNEVE PUBLIKE

Studio e Projektimit



"MEGA-STUDIO" sh.p.k
Mob: +355 (0)67 20 08 590
E-mail: mmscompany7@gmail.com



TAULANT shpk
Design & Supervision
Tel/Fax : +355 4 222 1404
Tel : +355 4 222 4299
E-mail: shpk.taulant2@gmail.com

Administrator	Gazmend MUCAJ
Dr.Projekti	Ing. Ditika QATIPI
Dr.Projekti	Ing. Edlira BALLIU
Projektues	Ing. Sokol METOJA
Projektues	Ark. Mandi KARAFILI
Projektues	Ark. Alejada MEMIA
Projektues	Ing. Aldo MERKAJ
Topograf	Ing. Agim SELFOLLARI
Projektues	Ing. Arian FINDO

Titulli i Projektit


Rikonstrukcion i Infrastruktures se bllokut qe kufizohet nga rruga 'Endri Keko', 'Sadik Petrela' dhe Lana

Emërtimi i Fletës

PROFILAT TIP TE RRUGEVE TE BLOKUT

Faza e Projektit	PROJEKT ZBATIM	
Shkalla e Vizatimit	1:25	Data Maj 2017
Fleta e Vizatimit	FL-11	

SEKSIONI TERTHOR TIP RRUGA NR. 4

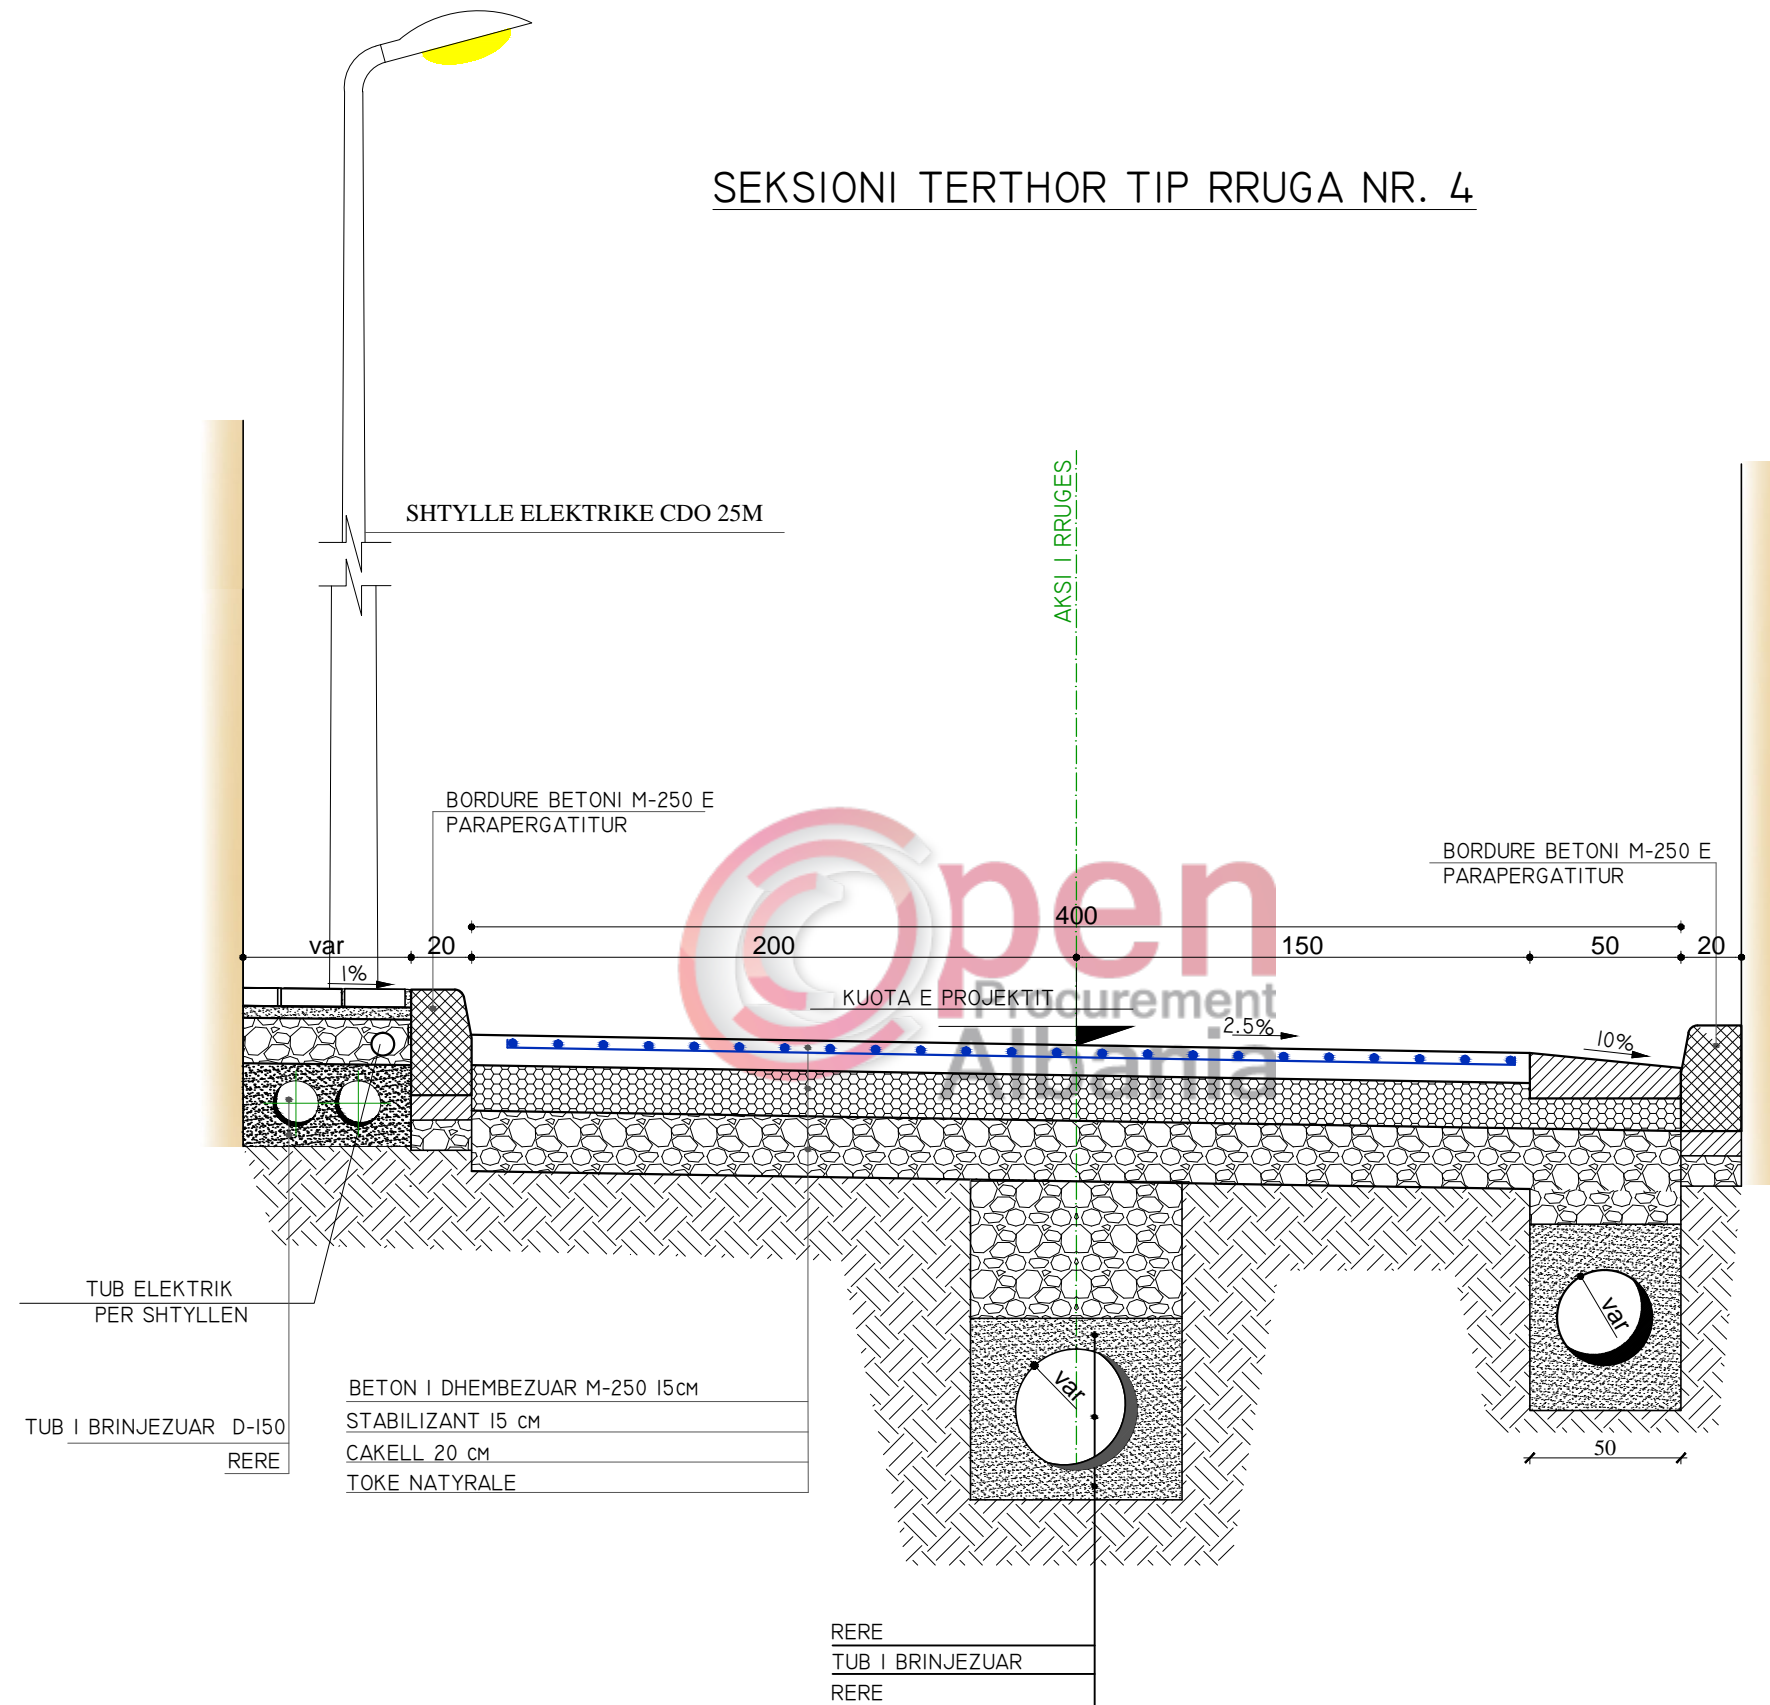

Investitori



BASHKIA E TIRANËS
DREJTORIA E PËRGJITHSHME E PUNEVE PUBLIKE

Studio e Projektimit



"MEGA-STUDIO" sh.p.k
Mob: +355 (0)67 20 08 590
E-mail: mmscompany7@gmail.com



Tel/Fax : +355 4 222 1404
Tel : +355 4 222 4299
E-mail: shpk.taulant2@gmail.com

Administrator

Dr.Projekti	Gazmend MUCAJ
Dr.Projekti	Ing. Ditika QATIPI
Projektues	Ing. Edlira BALLIU
Projektues	Ing. Sokol METOJA
Projektues	Ark. Mandi KARAFILI
Projektues	Ark. Alejada MEMIA
Projektues	Ing. Aldo MERKAJ
Topograf	Ing. Agim SELFOLLARI
Projektues	Ing. Arian FINDO

Titulli i Projektit

Rikonstruksion i Infrastruktures se bllokut qe kufizohet nga rruga 'Endri Keko', 'Sadik Petrela' dhe Lana

Emërtimi i Fletës

PROFILAT TIP TE RRUGEVE TE BLOKUT

Faza e Projektit

PROJEKT ZBATIM

Shkalla e Vizatimit

1:25


Data

Maj 2017

Fleta e Vizatimit

FL-12

SEKSIONI TERTHOR TIP RRUGA NR.5 "ALI PASHE TEPELENA"
KM (0+000-0+021)

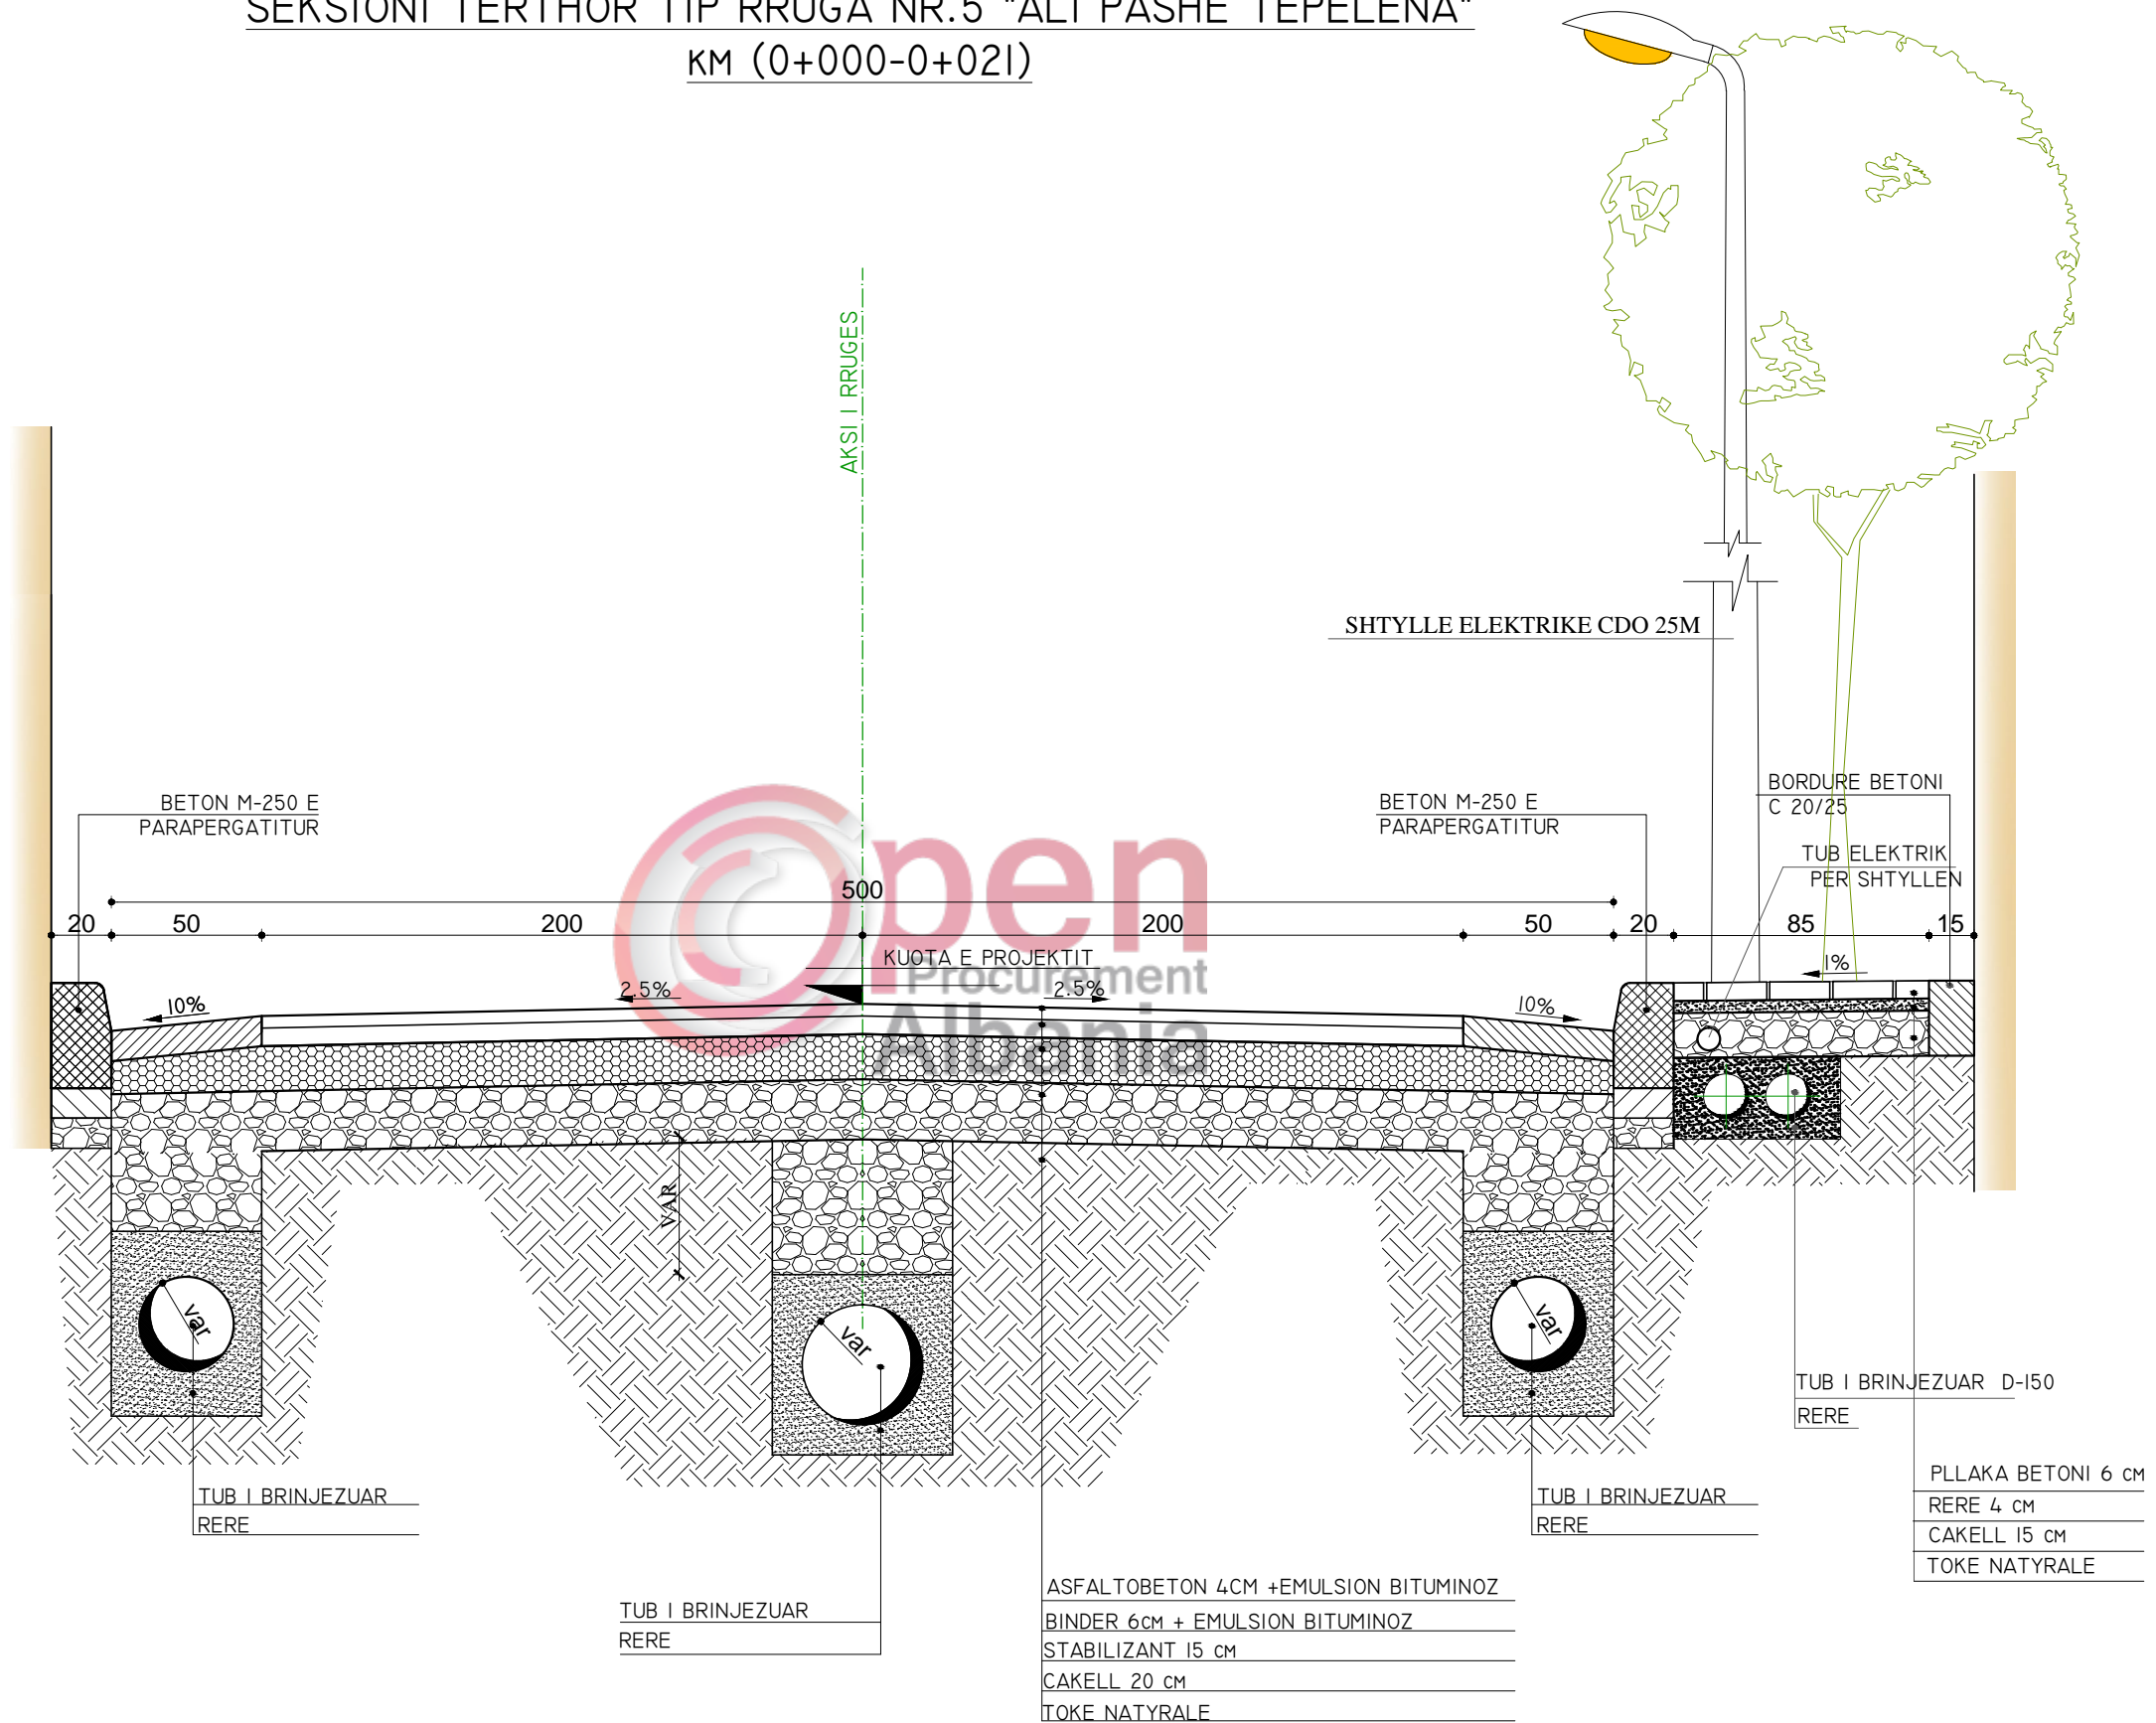

Investitori



BASHKIA E TIRANËS
DREJTORIA E PËRGJITHSHME E PUNEVE PUBLIKE

Studio e Projektimit



"MEGA-STUDIO" sh.p.k
Mob: +355 (0)67 20 08 590
E-mail: mmscompany7@gmail.com



Tel/Fax : +355 4 222 1404
Tel : +355 4 222 4299
E-mail: shpk.taulant2@gmail.com

Administrator

Gazmend MUCAJ
Dr.Projekti Ing. Ditika QATIPI
Dr.Projekti Ing. Edlira BALLIU
Projektues Ing. Sokol METOJA
Projektues Ark. Mandi KARAFILI
Projektues Ark. Alejada MEMIA
Projektues Ing. Aldo MERKAJ
Topograf Ing. Agim SELFOLLARI
Projektues Ing. Arian FINDO

Titulli i Projektit

Rikonstruksion i Infrastrutures se bllokut qe kufizohet nga rruga 'Endri Keko', 'Sadik Petrela' dhe Lana

Emërtimi i Fletës

PROFILAT TIP TE RRUGEVE TE BLOKUT

Faza e Projektit

PROJEKT ZBATIM

Shkalla e Vizatimit

1:25


Data

Maj 2017

Fleta e Vizatimit

FL-06

SEKSIONI TERTHOR TIP RRUGA NR.5 "ALI PASHE TEPELENA"
KM (0+021-0+038)

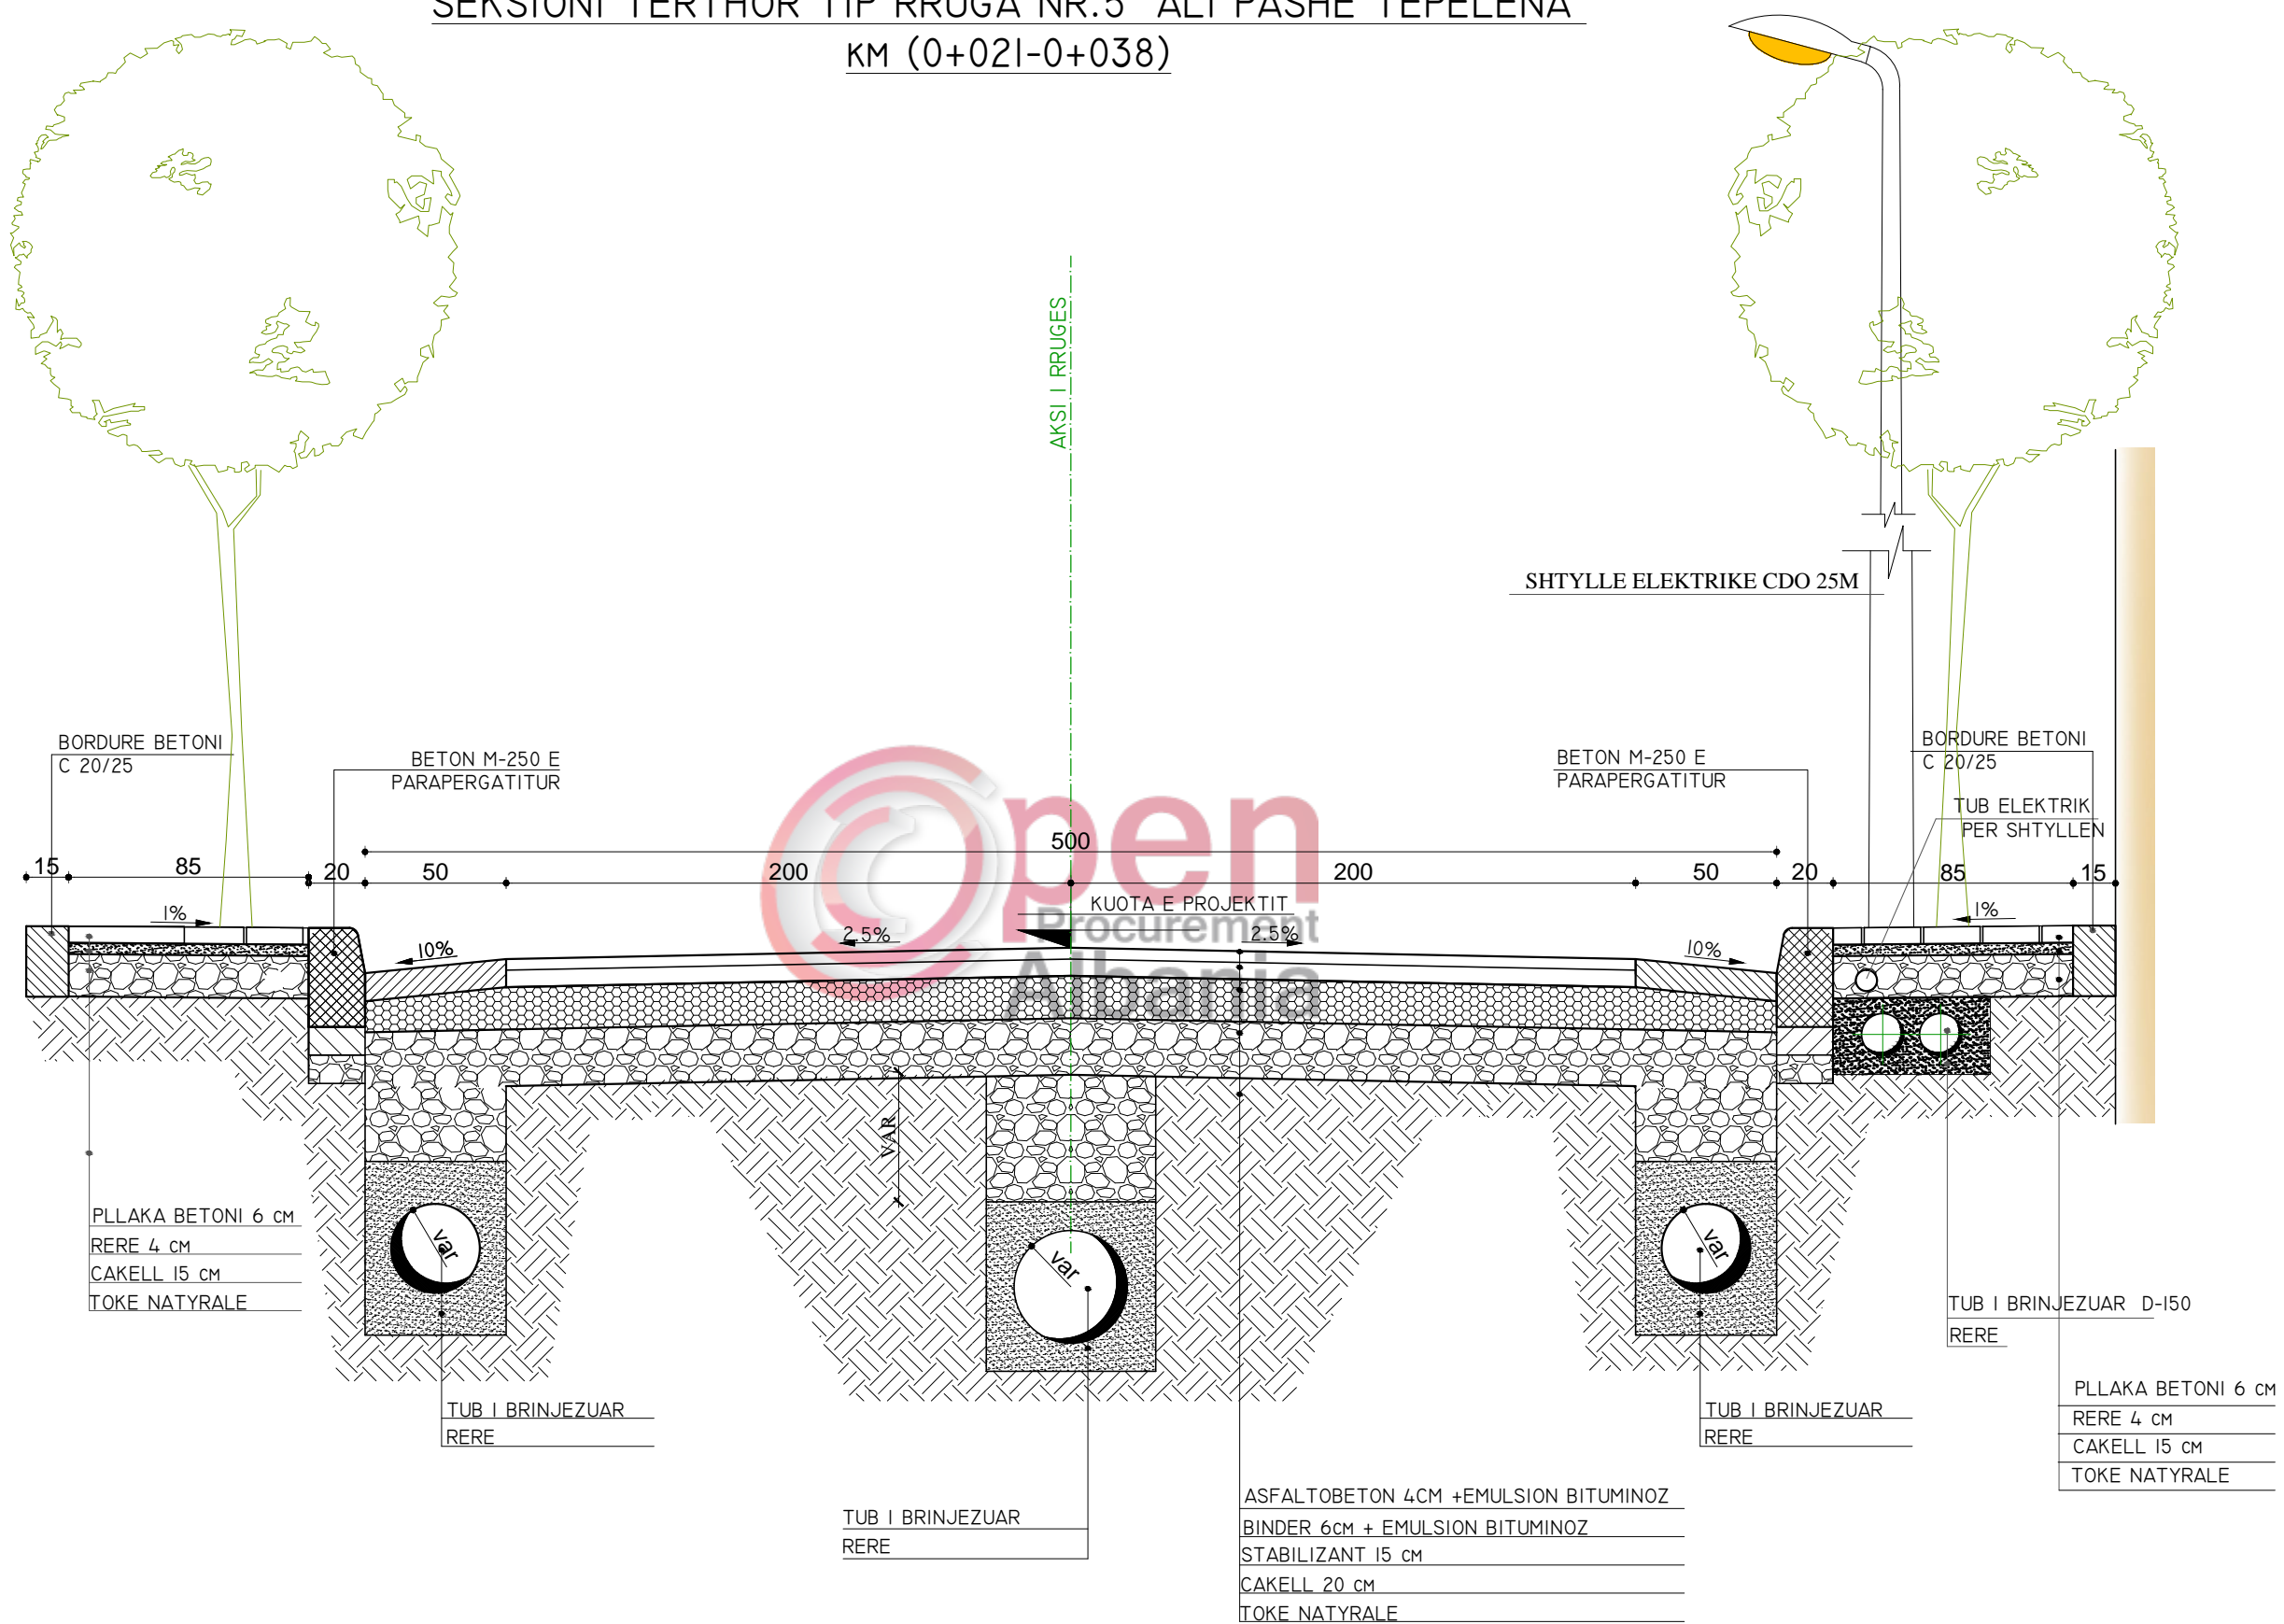

Investitori



BASHKIA E TIRANËS

DREJTORIA E PËRGJITHSHME E PUNEVE PUBLIKE

Studio e Projektimit



"MEGA-STUDIO" sh.p.k
Mob: +355 (0)67 20 08 590
E-mail: mmscompany7@gmail.com



Tel/Fax : +355 4 222 1404
Tel : +355 4 222 4299
E-mail: shpk.taulant2@gmail.com

Administrator

Gazmend MUCAJ
Dr.Projekti Ing. Ditika QATIPI
Dr.Projekti Ing. Edlira BALLIU
Projektues Ing. Sokol METOJA
Projektues Ark. Mandi KARAFILI
Projektues Ark. Alejada MEMIA
Projektues Ing. Aldo MERKAJ
Topograf Ing. Agim SELFOLLARI
Projektues Ing. Arian FINDO

Titulli i Projektit

Rikonstruksion i Infrastruktures se bllokut qe kufizohet nga rruga 'Endri Keko', 'Sadik Petrela' dhe Lana

Emërtimi i Fletës

PROFILAT TIP TE RRUGEVE TE BLOKUT

Faza e Projektit

PROJEKT ZBATIM

Shkalla e Vizatimit

1:25


Data

Maj 2017

Fleta e Vizatimit

FL-07

SEKSIONI TERTHOR TIP RRUGA NR.5 "ALI PASHE TEPELENA"
KM (0+080-0+125)

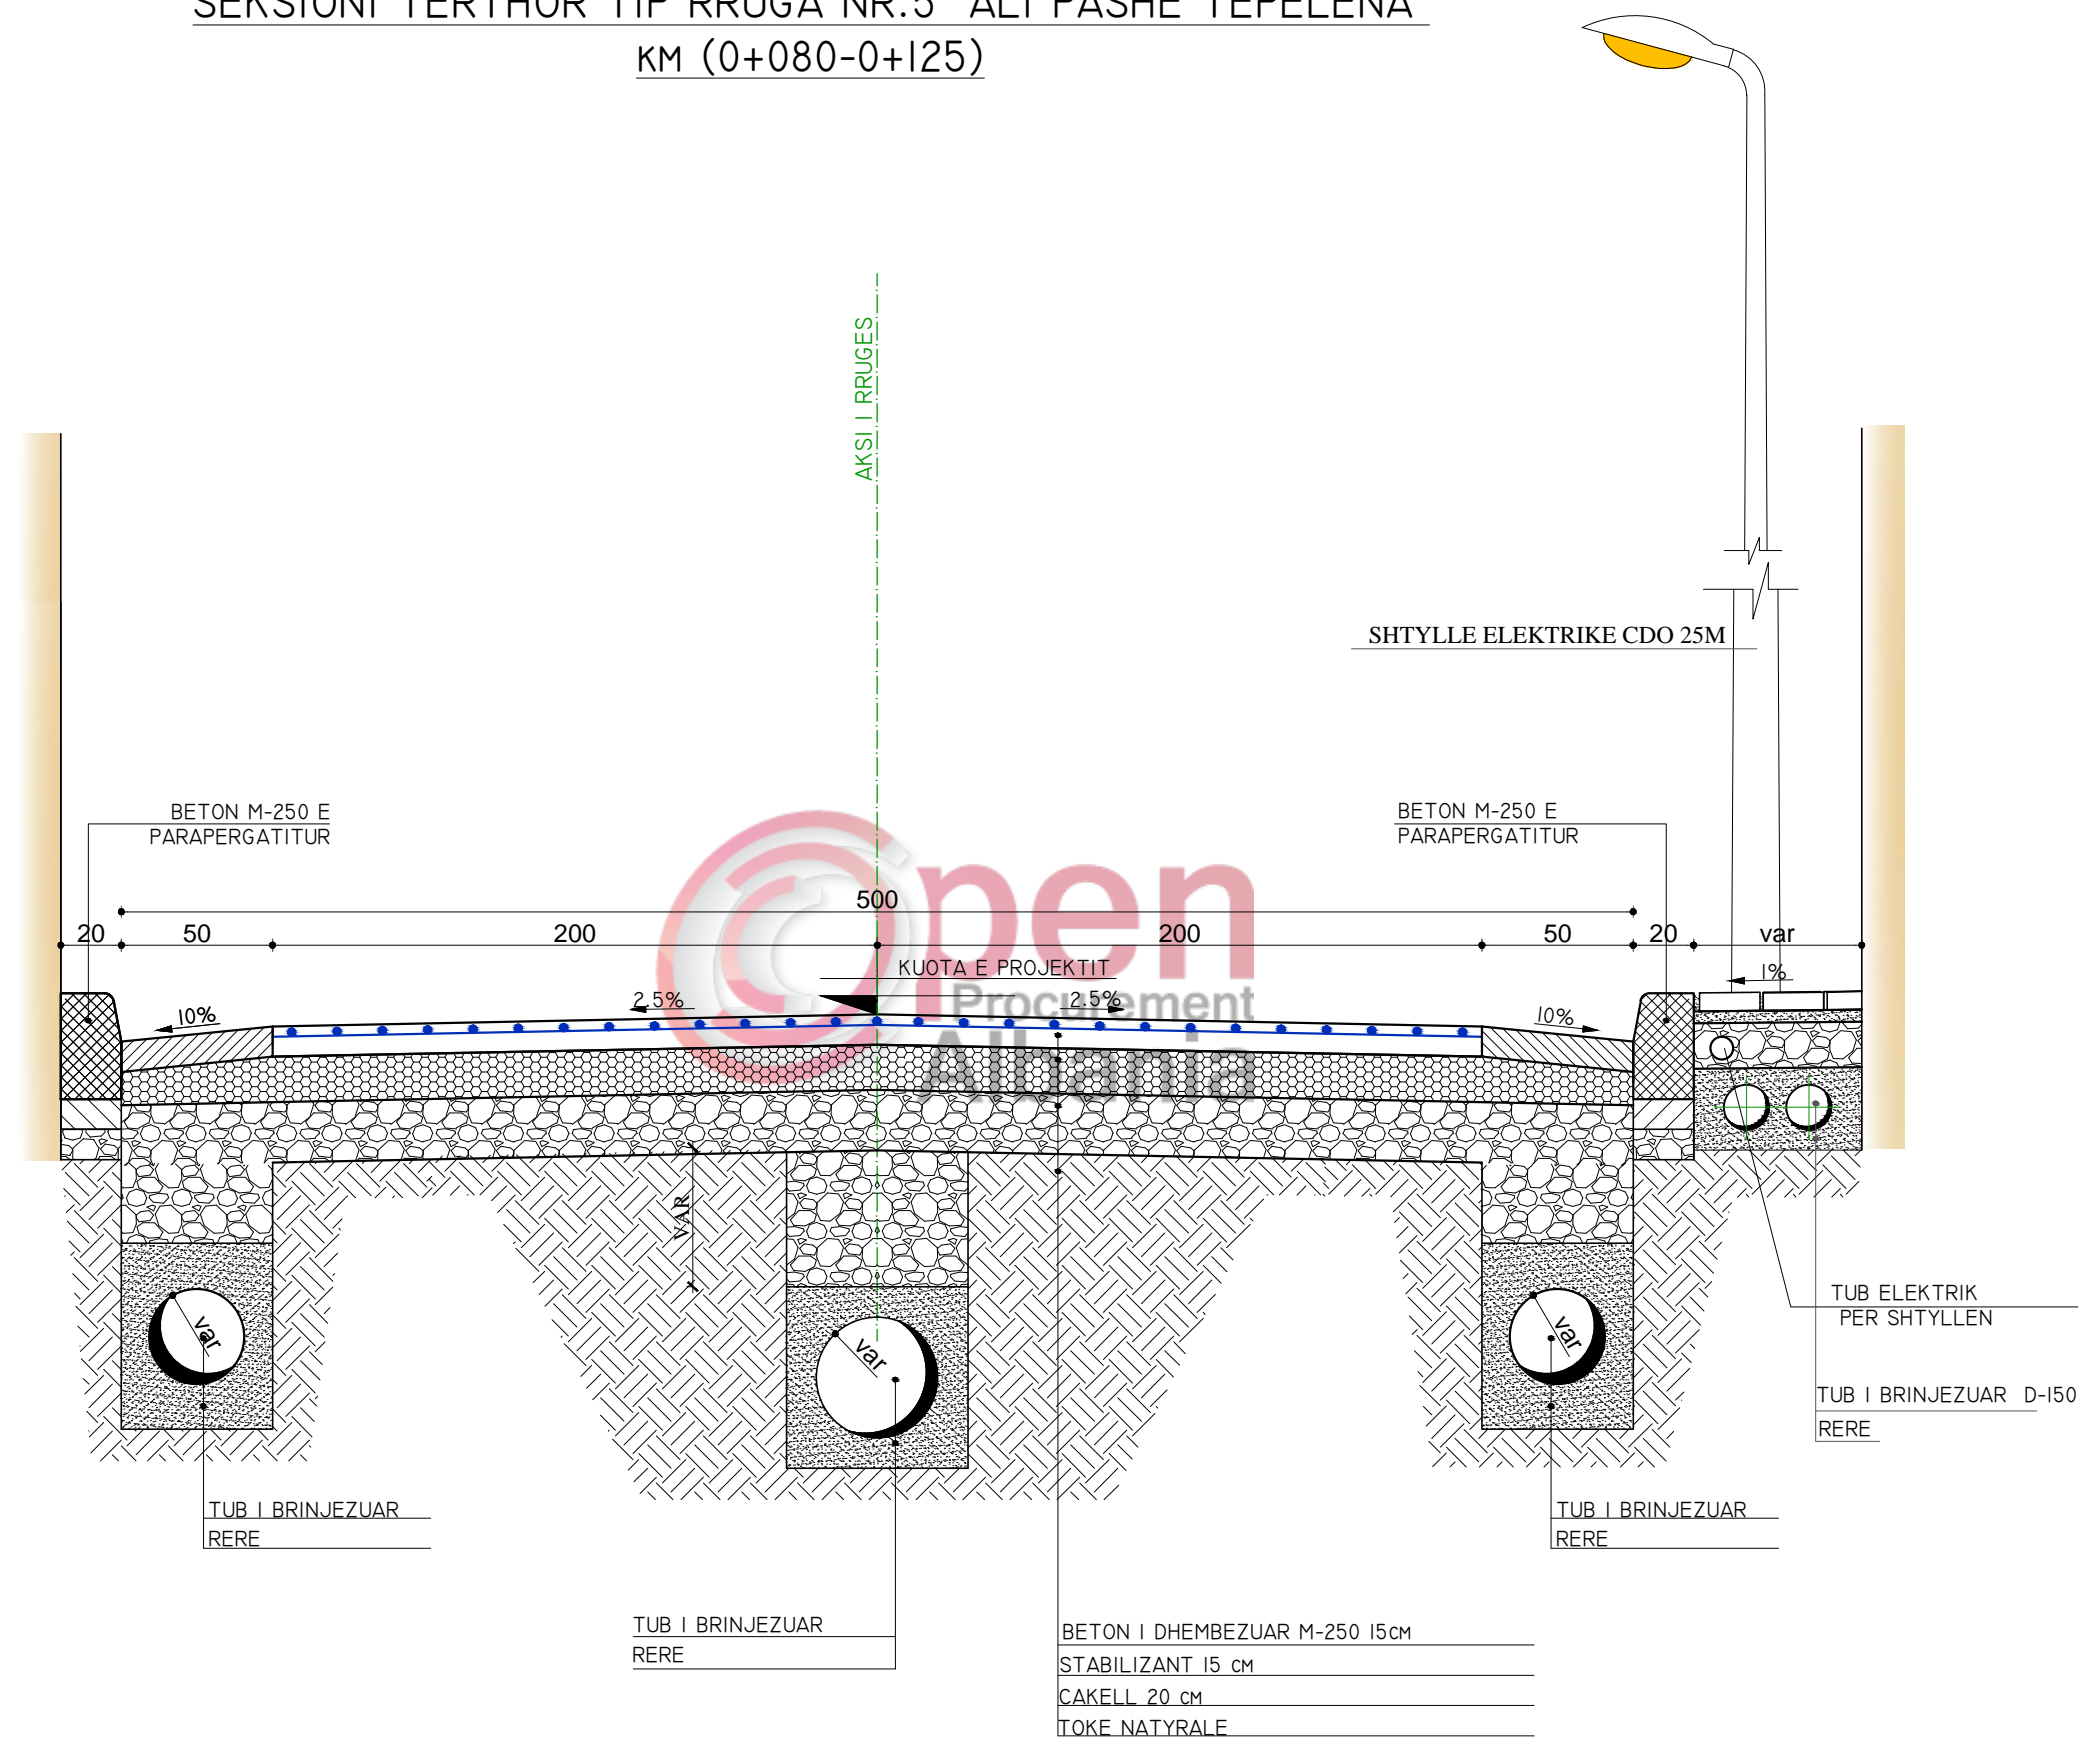

Investitori



BASHKIA E TIRANËS
DREJTORIA E PËRGJITHSHME E PUNEVE PUBLIKE

Studio e Projektimit



"MEGA-STUDIO" sh.p.k
Mob: +355 (0)67 20 08 590
E-mail: mmscompany7@gmail.com



Tel/Fax : +355 4 222 1404
Tel : +355 4 222 4299
E-mail: shpk.taulant2@gmail.com

Administrator

Dr.Projekti **Ing. Ditika QATIPI**
Dr.Projekti **Ing. Edlira BALLIU**
Projektues **Ing. Sokol METOJA**
Projektues **Ark. Mandi KARAFILI**
Projektues **Ark. Alejada MEMIA**
Projektues **Ing. Aldo MERKAJ**
Topograf **Ing. Agim SELFOLLARI**
Projektues **Ing. Arian FINDO**

Gazmend MUCAJ

Ing. Ditika QATIPI
Ing. Edlira BALLIU
Ing. Sokol METOJA
Ark. Mandi KARAFILI
Ark. Alejada MEMIA
Ing. Aldo MERKAJ
Ing. Agim SELFOLLARI
Ing. Arian FINDO

Titulli i Projektit

Rikonstruksion i Infrastruktures se bllokut qe kufizohet nga rruga 'Endri Keko', 'Sadik Petrela' dhe Lana

Emërtimi i Fletës

PROFILAT TIP TE RRUGEVE TE BLOKUT

Faza e Projektit

PROJEKT ZBATIM

Shkalla e Vizatimit

1:25


Data

Maj 2017

Fleta e Vizatimit

FL-08

SEKSIONI TERTHOR TIP RRUGA NR.5 "ALI PASHE TEPELENA"
 KM (0+038-0+080) (0+125-0+265)

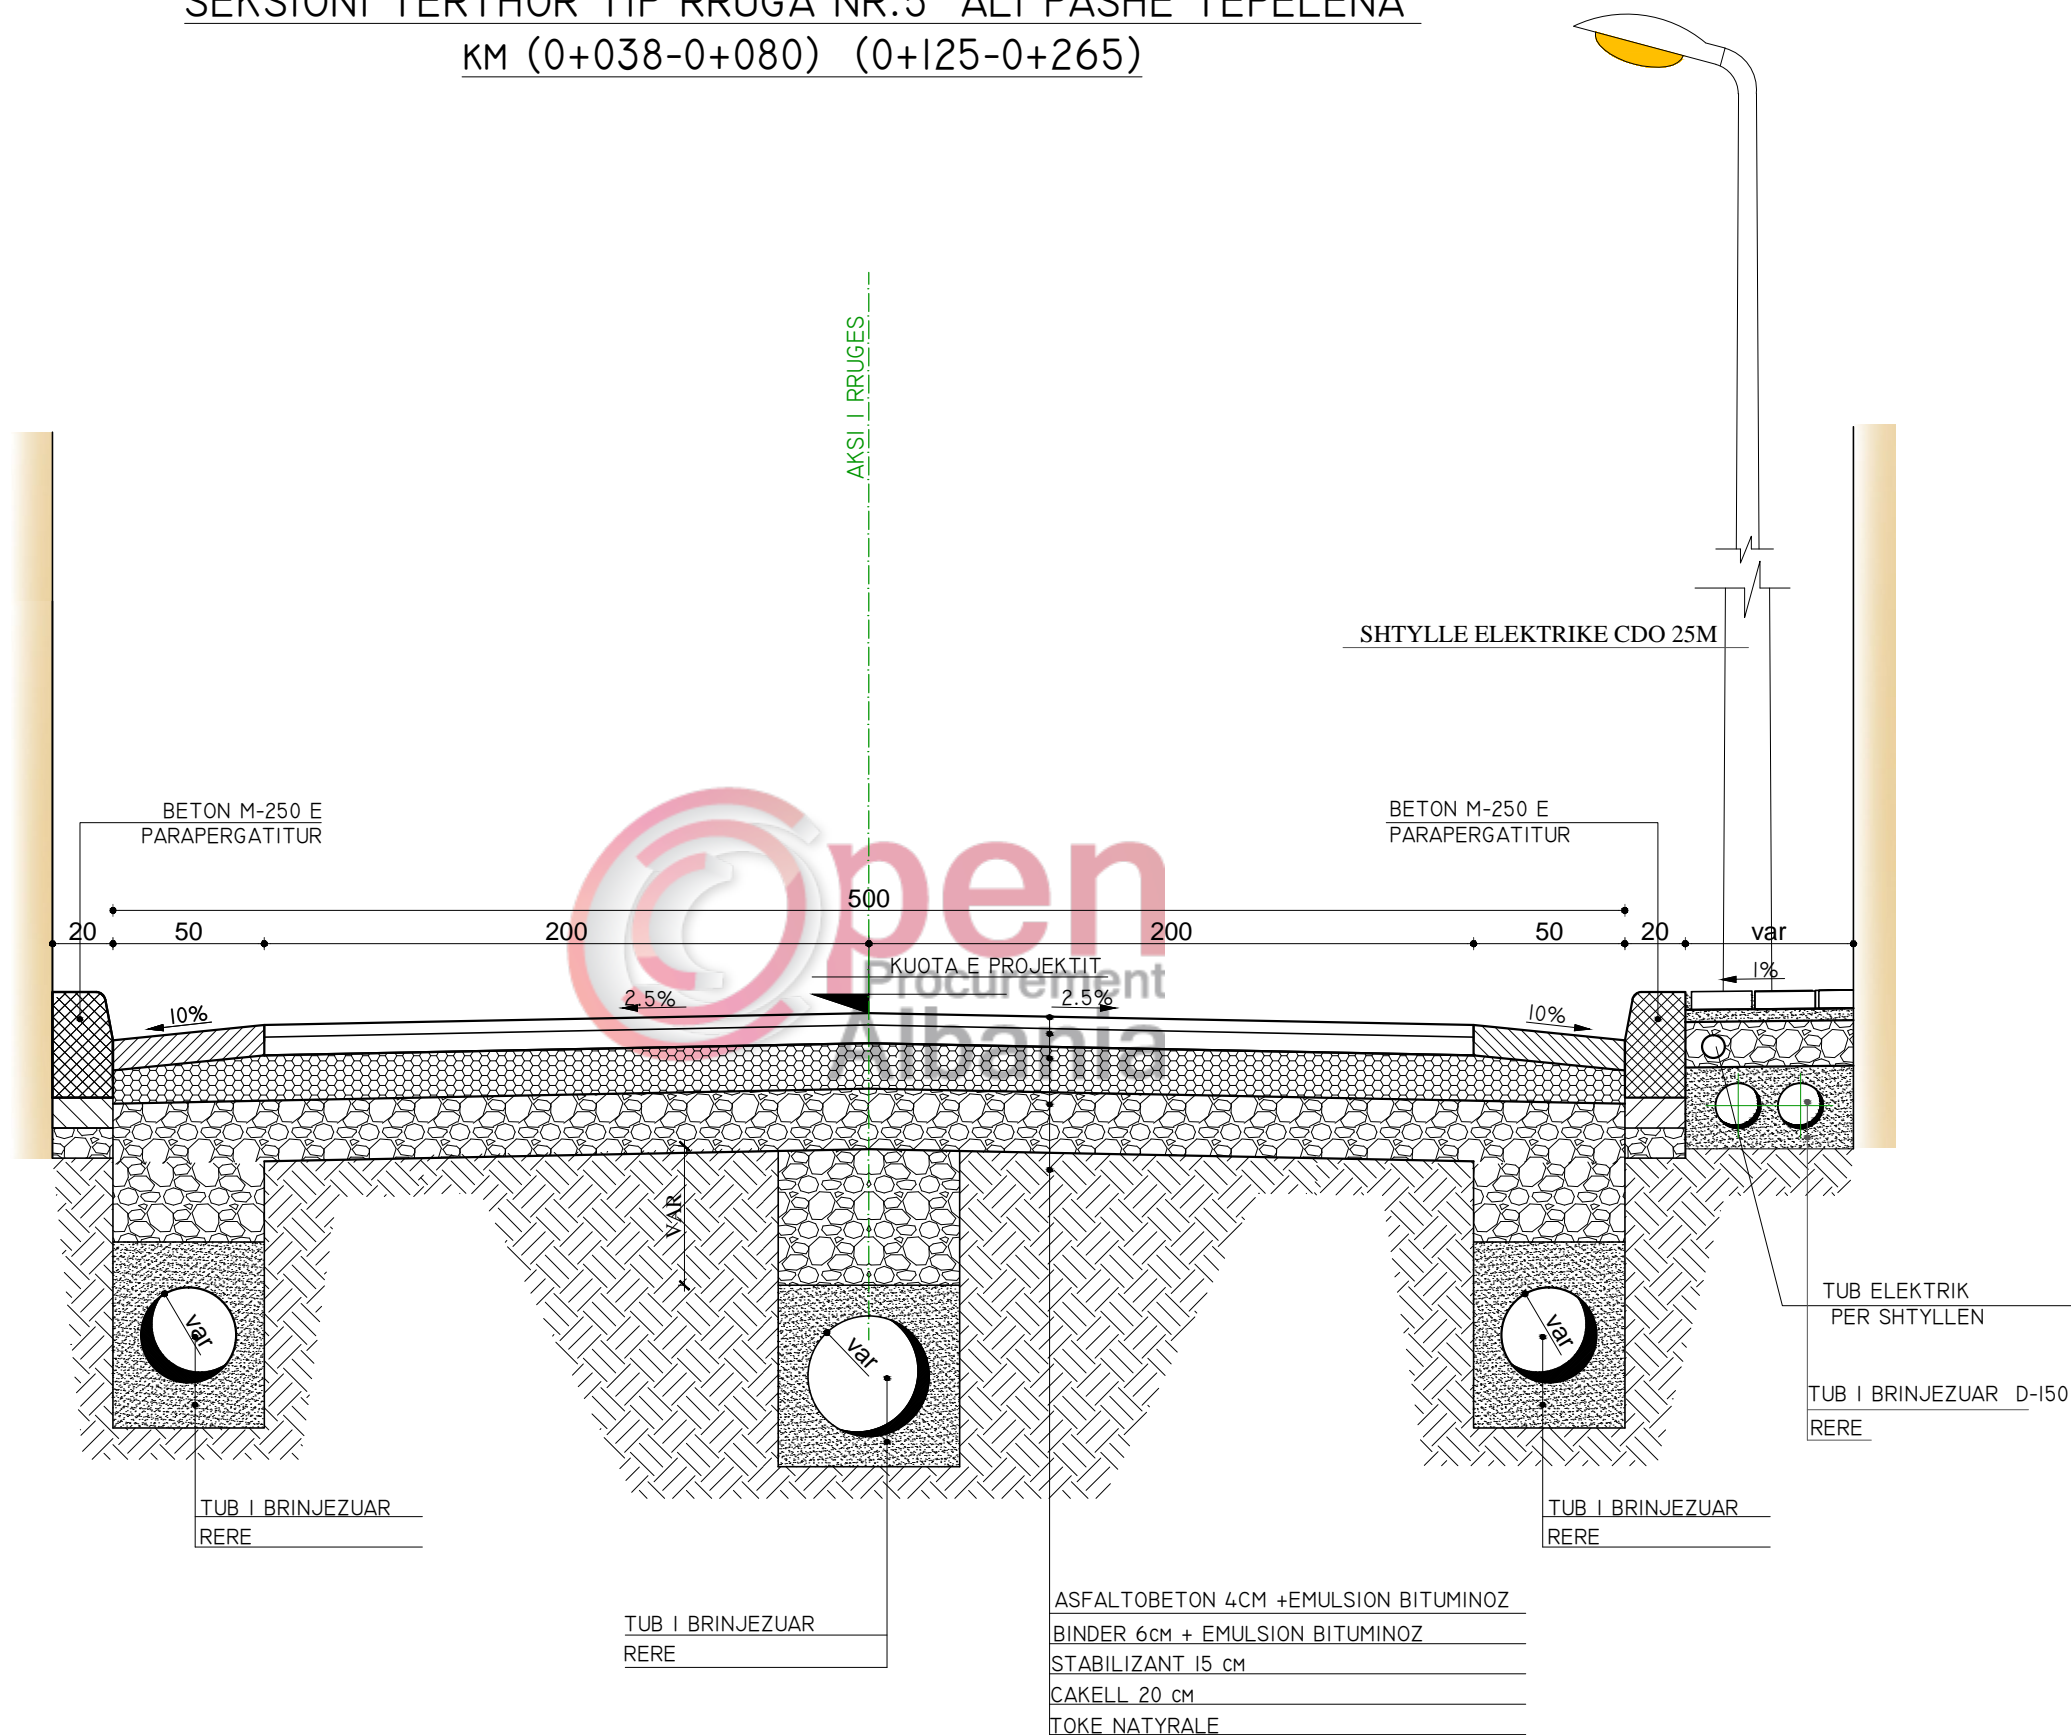

Investitori



BASHKIA E TIRANËS
 DREJTORIA E PËRGJITHSHME E PUNEVE PUBLIKE

Studio e Projektimit



"MEGA-STUDIO" sh.p.k
 Mob: +355 (0)67 20 08 590
 E-mail: mmscompany7@gmail.com



Tel/Fax : +355 4 222 1404
 Tel : +355 4 222 4299
 E-mail: shpk.taulant2@gmail.com

Administrator

Gazmend MUCAJ
 Dr.Projekti Ing. Ditika QATIPI
 Dr.Projekti Ing. Edlira BALLIU
 Projektues Ing. Sokol METOJA
 Projektues Ark. Mandi KARAFILI
 Projektues Ark. Alejada MEMIA
 Projektues Ing. Aldo MERKAJ
 Topograf Ing. Agim SELFOLLARI
 Projektues Ing. Arian FINDO

Gazmend MUCAJ

Ing. Ditika QATIPI
 Ing. Edlira BALLIU
 Ing. Sokol METOJA
 Ark. Mandi KARAFILI
 Ark. Alejada MEMIA
 Ing. Aldo MERKAJ
 Ing. Agim SELFOLLARI
 Ing. Arian FINDO

Titulli i Projektit

Rikonstruksion i Infrastrutures se bllokut qe kufizohet nga rruga 'Endri Keko', 'Sadik Petrela' dhe Lana

Emërtimi i Fletës

PROFILAT TIP TE RRUGEVE TE BLOKUT

Faza e Projektit

PROJEKT ZBATIM

Shkalla e Vizatimit

1:25


Data

Maj 2017

Fiota e Vizatimit

FL-08

SEKSIONI TERTHOR TIP RRUGA NR.6 "ESAT OKTROVA"
KM (0+000-0+050)

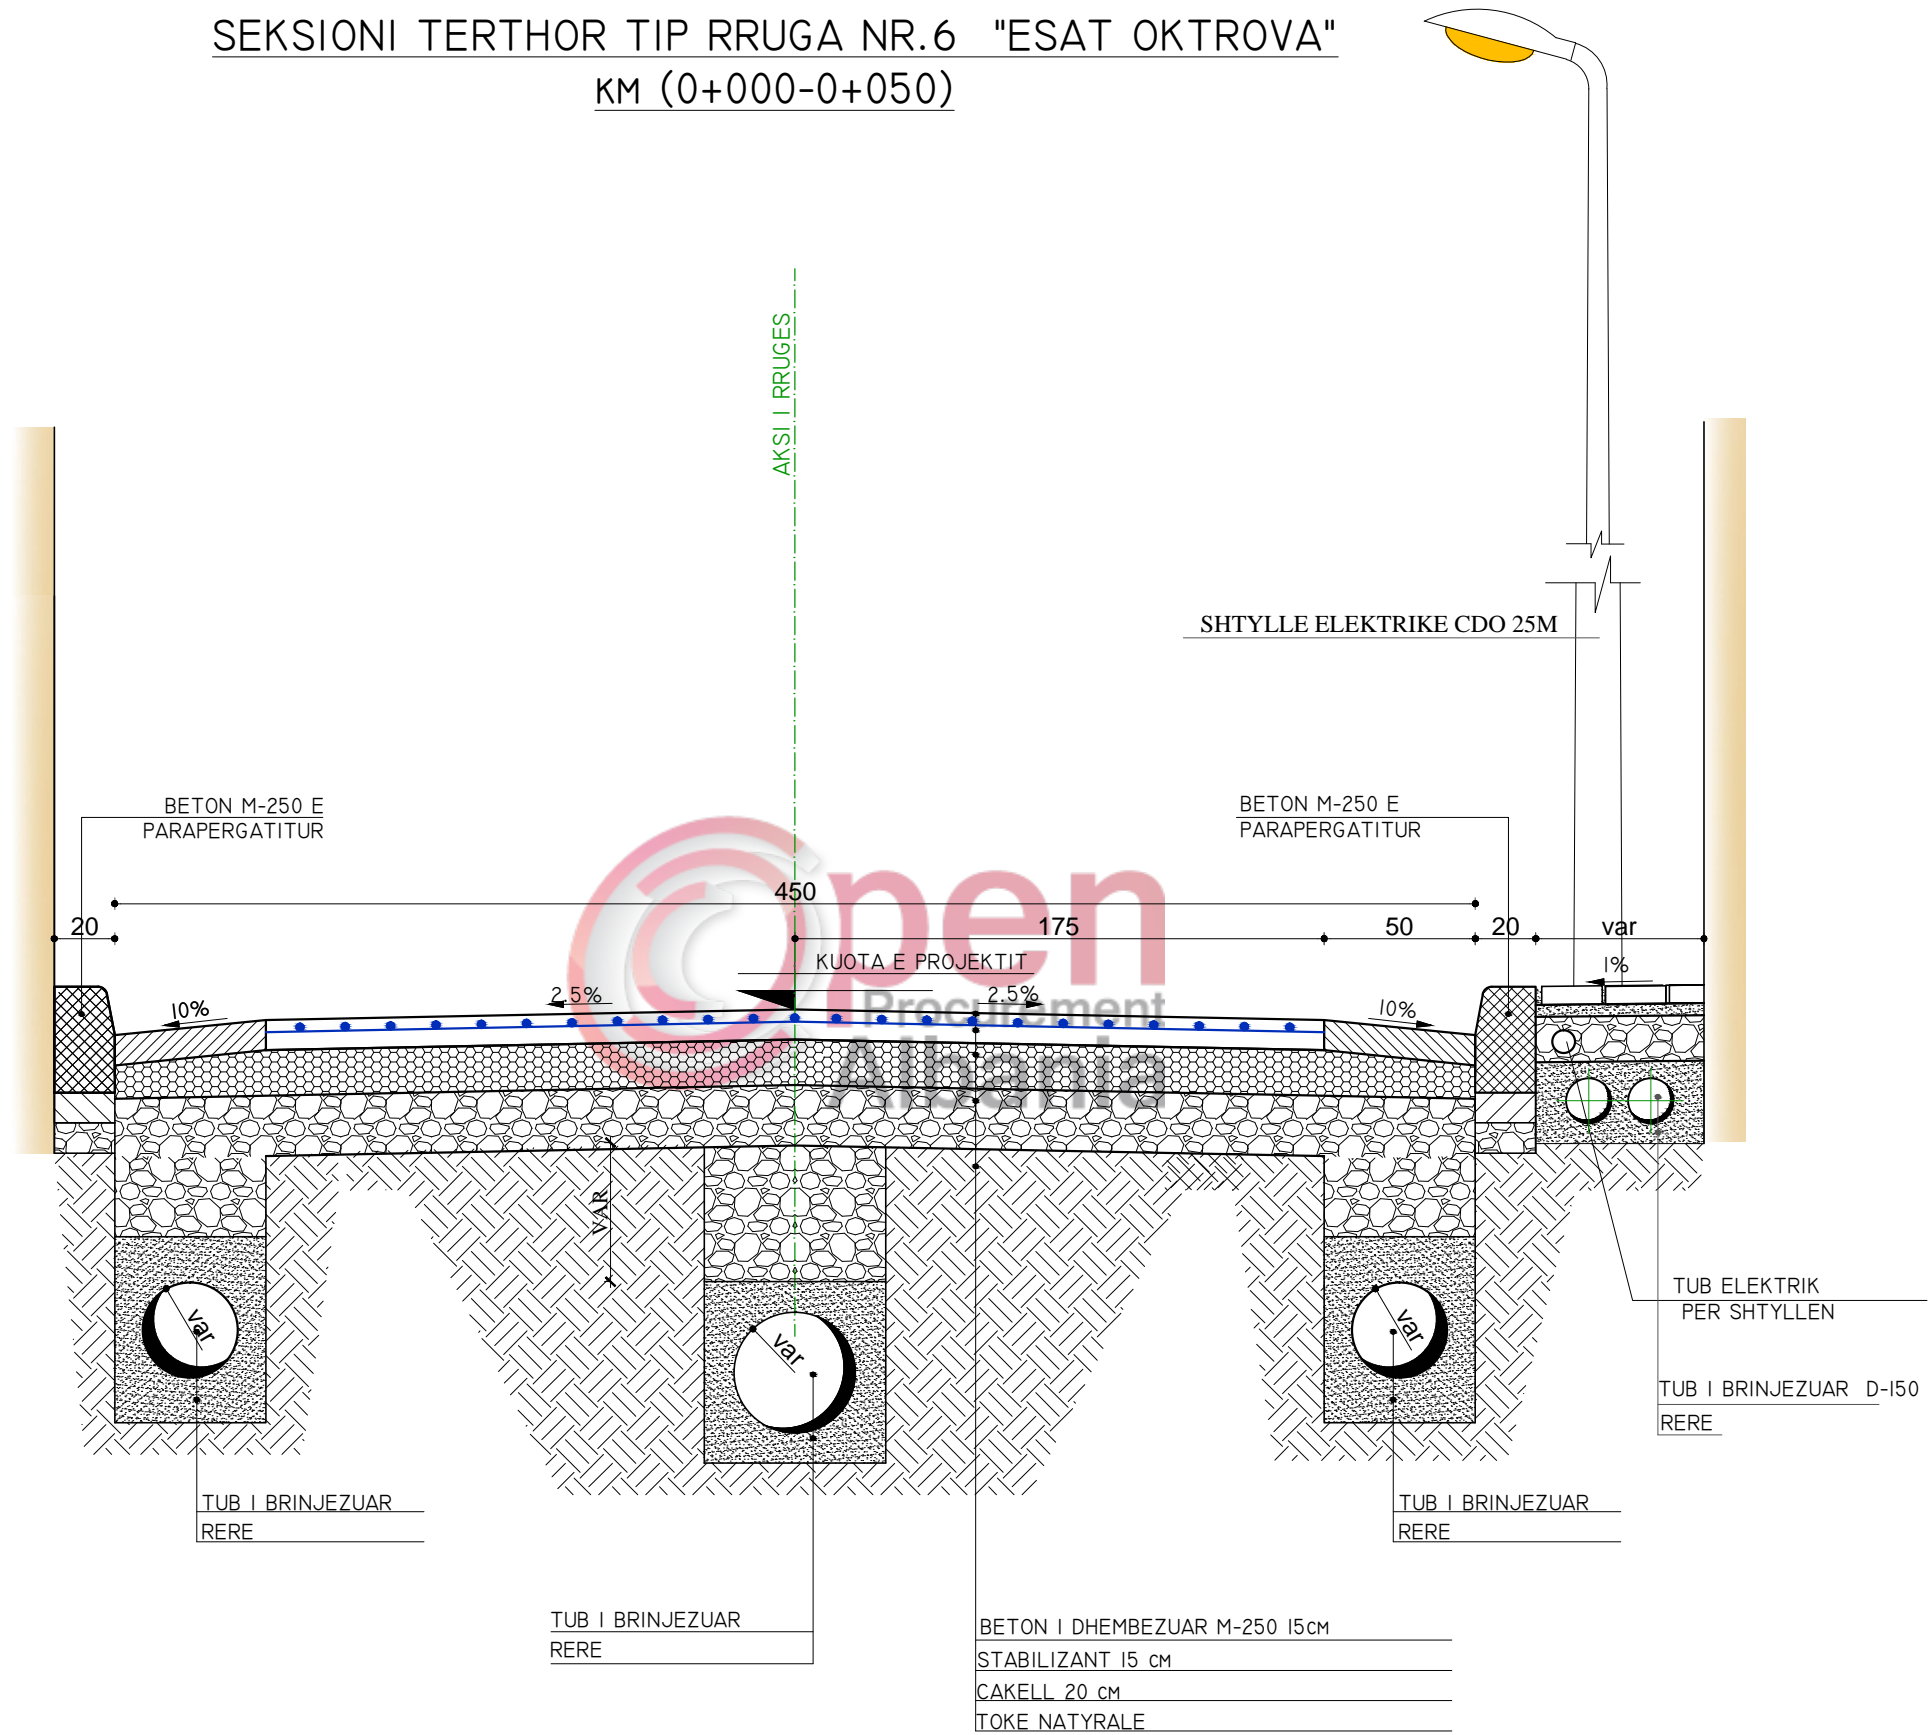

Investitori



BASHKIA E TIRANËS
DREJTORIA E PËRGJITHSHME E PUNEVE PUBLIKE

Studio e Projektimit



"MEGA-STUDIO" sh.p.k
Mob: +355 (0)67 20 08 590
E-mail: mmscompany7@gmail.com



Tel/Fax : +355 4 222 1404
Tel : +355 4 222 4299
E-mail: shpk.taulant2@gmail.com

Administrator

Dr.Projekti
Dr.Projekti
Projektues
Projektues
Projektues
Topograf
Projektues

Gazmend MUCAJ

Ing. Ditika QATIPI
Ing. Edlira BALLIU
Ing. Sokol METOJA
Ark. Mandi KARAFILI
Ark. Alejada MEMIA
Ing. Aldo MERKAJ
Ing. Agim SELFOLLARI
Ing. Arian FINDO

Titulli i Projektit

Rikonstruksion i Infrastruktures se bllokut qe kufizohet nga rruga 'Endri Keko','Sadik Petrela' dhe Lana

Emërtimi i Fletës

PROFILAT TIP TE RRUGEVE TE BLOKUT

Faza e Projektit

PROJEKT ZBATIM

Shkalla e Vizatimit

1:25


Data

Maj 2017

Fleta e Vizatimit

FL-06

SEKSIONI TERTHOR TIP RRUGA NR.6 "ESAT OKTROVA"
KM (0+050-0+166)

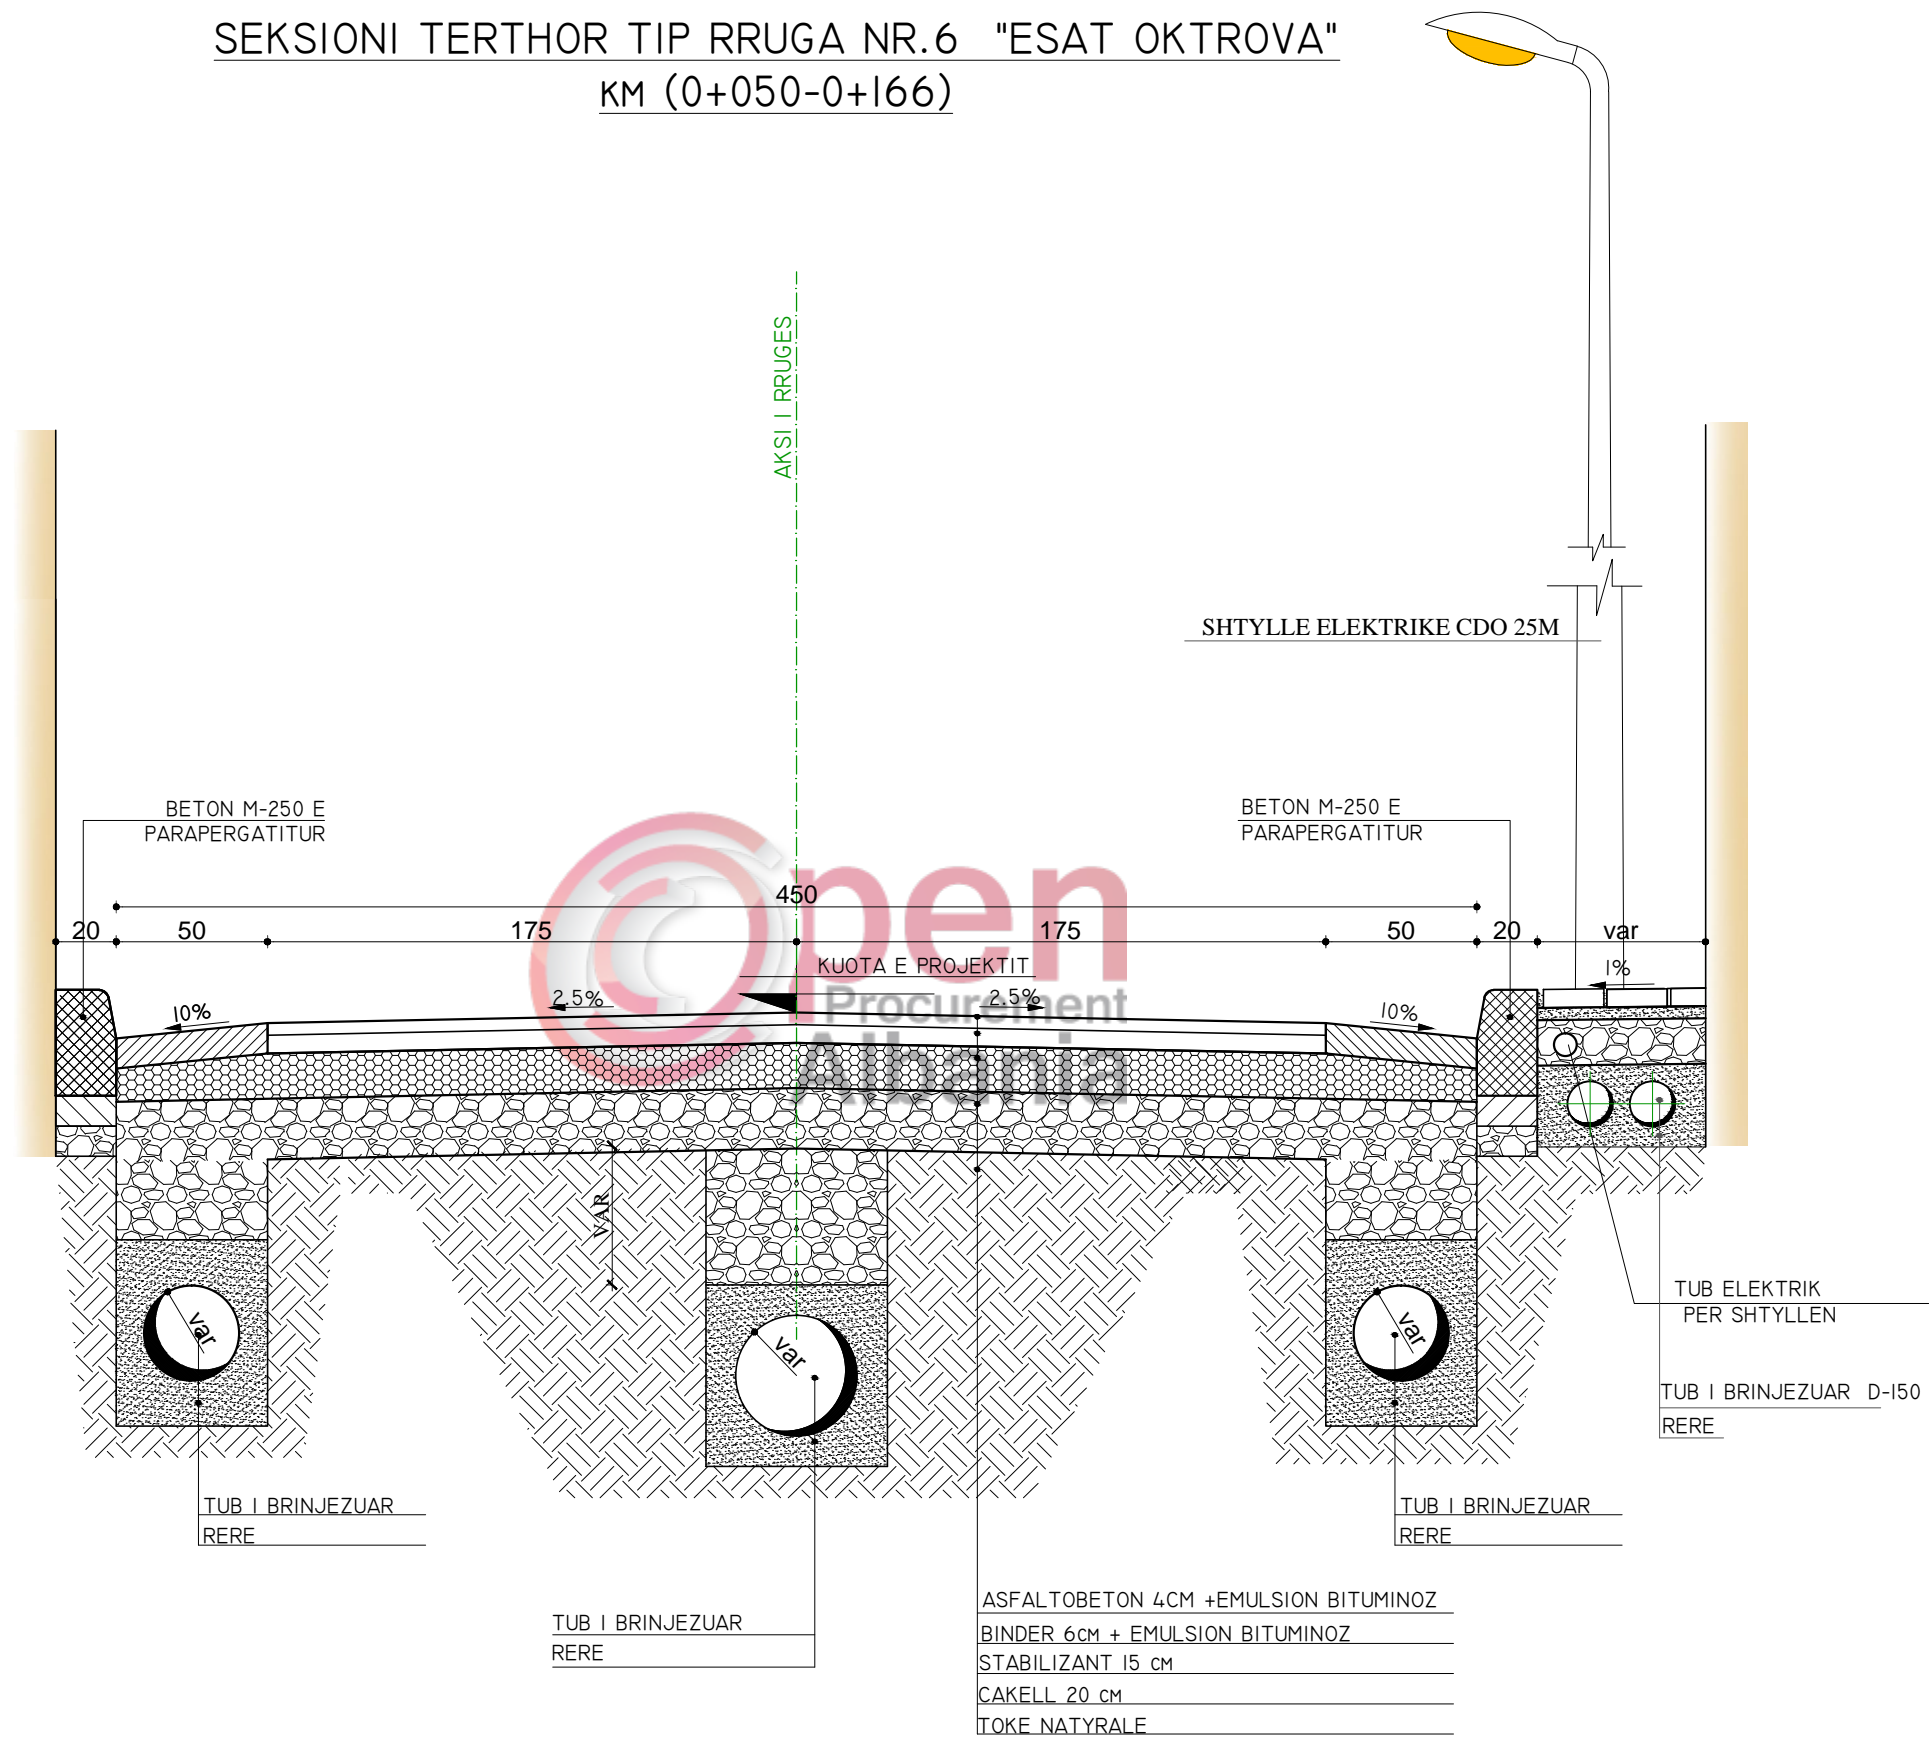

Investitori



BASHKIA E TIRANËS
DREJTORIA E PËRGJITHSHME E PUNEVE PUBLIKE

Studio e Projektimit



"MEGA-STUDIO" sh.p.k
Mob: +355 (0)67 20 08 590
E-mail: mmscompany7@gmail.com



Tel/Fax : +355 4 222 1404
Tel : +355 4 222 4299
E-mail: shpk.taulant2@gmail.com

Administrator

Dr.Projekti **Ing. Ditika QATIPI**
Dr.Projekti **Ing. Edlira BALLIU**
Projektues **Ing. Sokol METOJA**
Projektues **Ark. Mandi KARAFILI**
Projektues **Ark. Alejada MEMIA**
Projektues **Ing. Aldo MERKAJ**
Topograf **Ing. Agim SELFOLLARI**
Projektues **Ing. Arian FINDO**

Gazmend MUCAJ

Ing. Ditika QATIPI
Ing. Edlira BALLIU
Ing. Sokol METOJA
Ark. Mandi KARAFILI
Ark. Alejada MEMIA
Ing. Aldo MERKAJ
Ing. Agim SELFOLLARI
Ing. Arian FINDO

Titulli i Projektit

Rikonstrukcion i Infrastruktures se bllokut qe kufizohet nga rruga 'Endri Keko', 'Sadik Petrela' dhe Lana

Emërtimi i Fletës

PROFILAT TIP TE RRUGEVE TE BLOKUT

Faza e Projektit

PROJEKT ZBATIM

Shkalla e Vizatimit

1:25



Data

Maj 2017

Fleta e Vizatimit


FL-06

SEKSIONI TERTHOR TIP RRUGA NR.6 "ESAT OKTROVA"
KM (0+166-0+192)

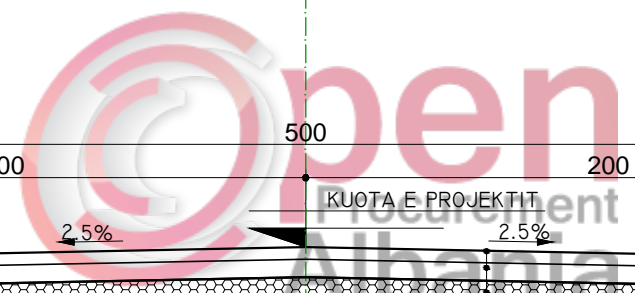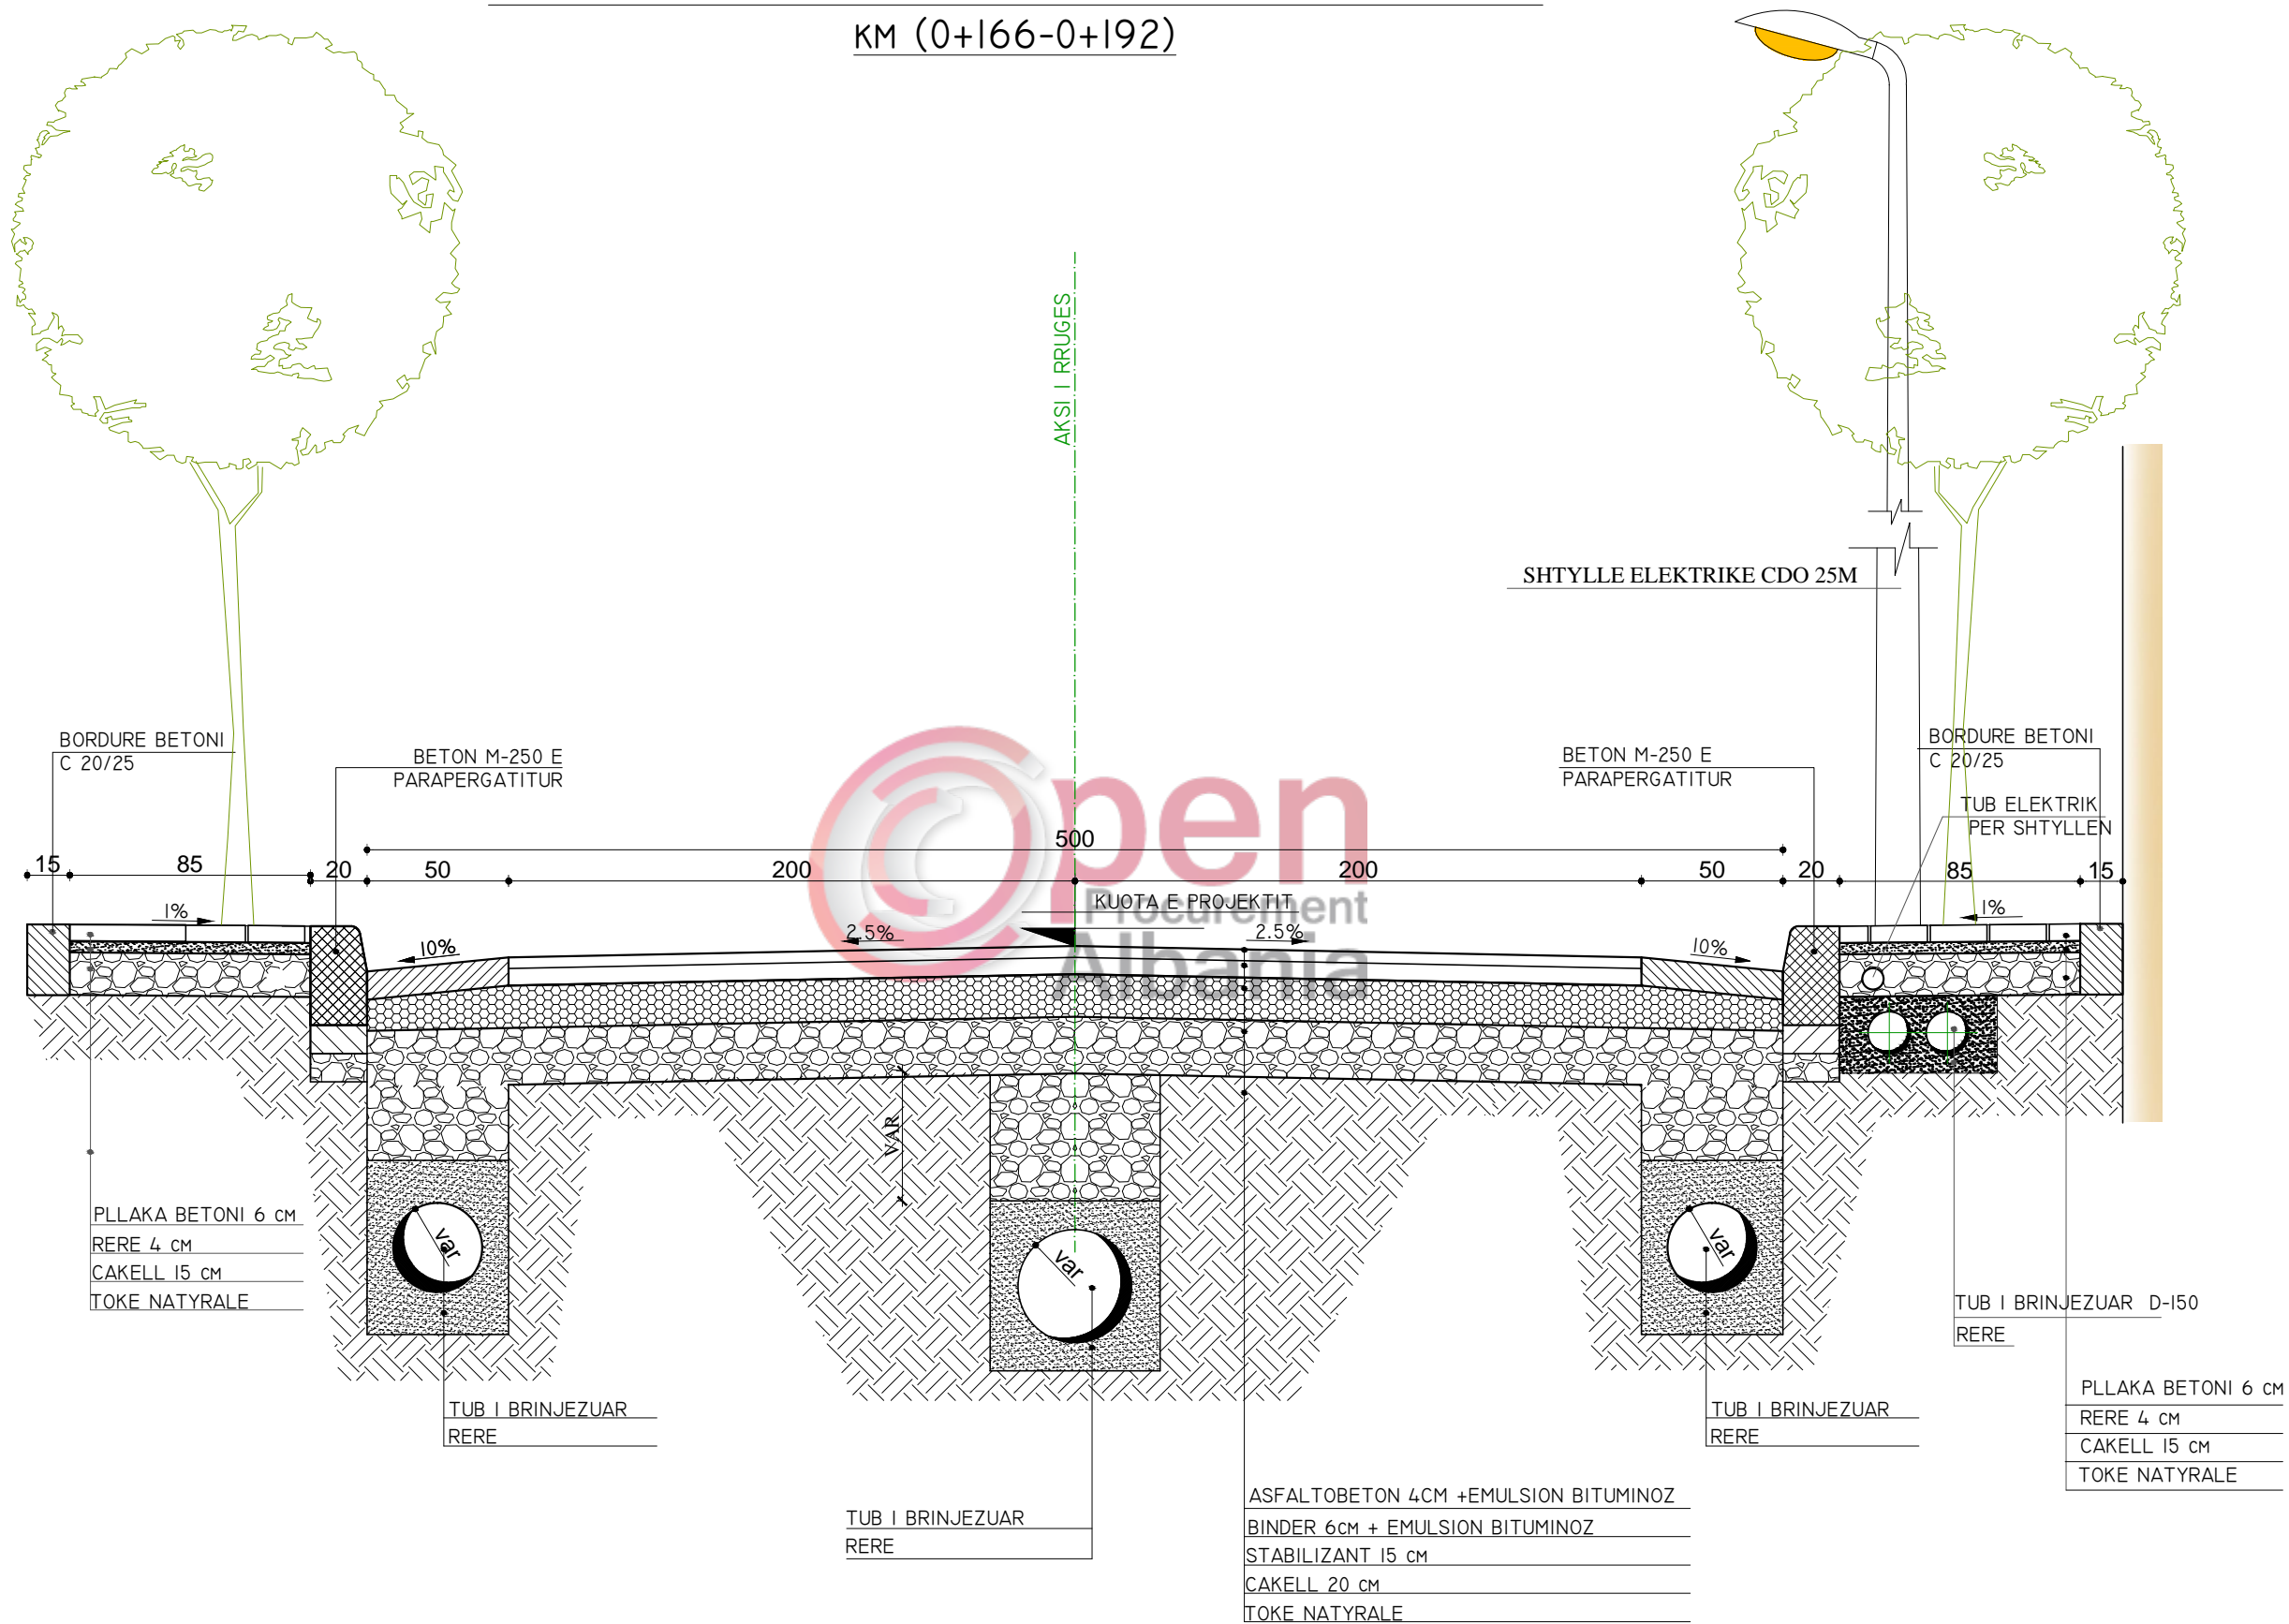

Investitori  BASHKIA E TIRANËS DREJTORIA E PËRGJITHSHME E PUNEVE PUBLIKE	Studio e Projektimit  "MEGA-STUDIO" sh.p.k Mob: +355 (0)67 20 08 590 E-mail: mmscompany7@gmail.com	Administrator Gazmend MUCAJ Dr.Projekti Ing. Ditika QATIPI Dr.Projekti Ing. Edlira BALLIU Projektues Ing. Sokol METOJA Projektues Ark. Mandi KARAFILI Projektues Ark. Alejada MEMIA Projektues Ing. Aldo MERKAJ Topograf Ing. Agim SELFOLLARI Projektues Ing. Arian FINDO	Titulli i Projektit Rikonstruksion i Infrastruktures se bllokut qe kufizohet nga rruga 'Endri Keko', 'Sadik Petrela' dhe Lana Emërtimi i Fletës PROFILAT TIP TE RRUGEVE TE BLOKUT	Faza e Projektit PROJEKT ZBATIM	
				Tel/Fax : +355 4 222 1404 Tel : +355 4 222 4299 E-mail: shpk.taulant2@gmail.com	Taulant shpk Design & Supervision 
				Fleta e Vizatimit FL-07	

SEKSIONI TERTHOR TIP RRUGA NR. 7 "RIZA KODHELI"
KM (0+285-0+315)

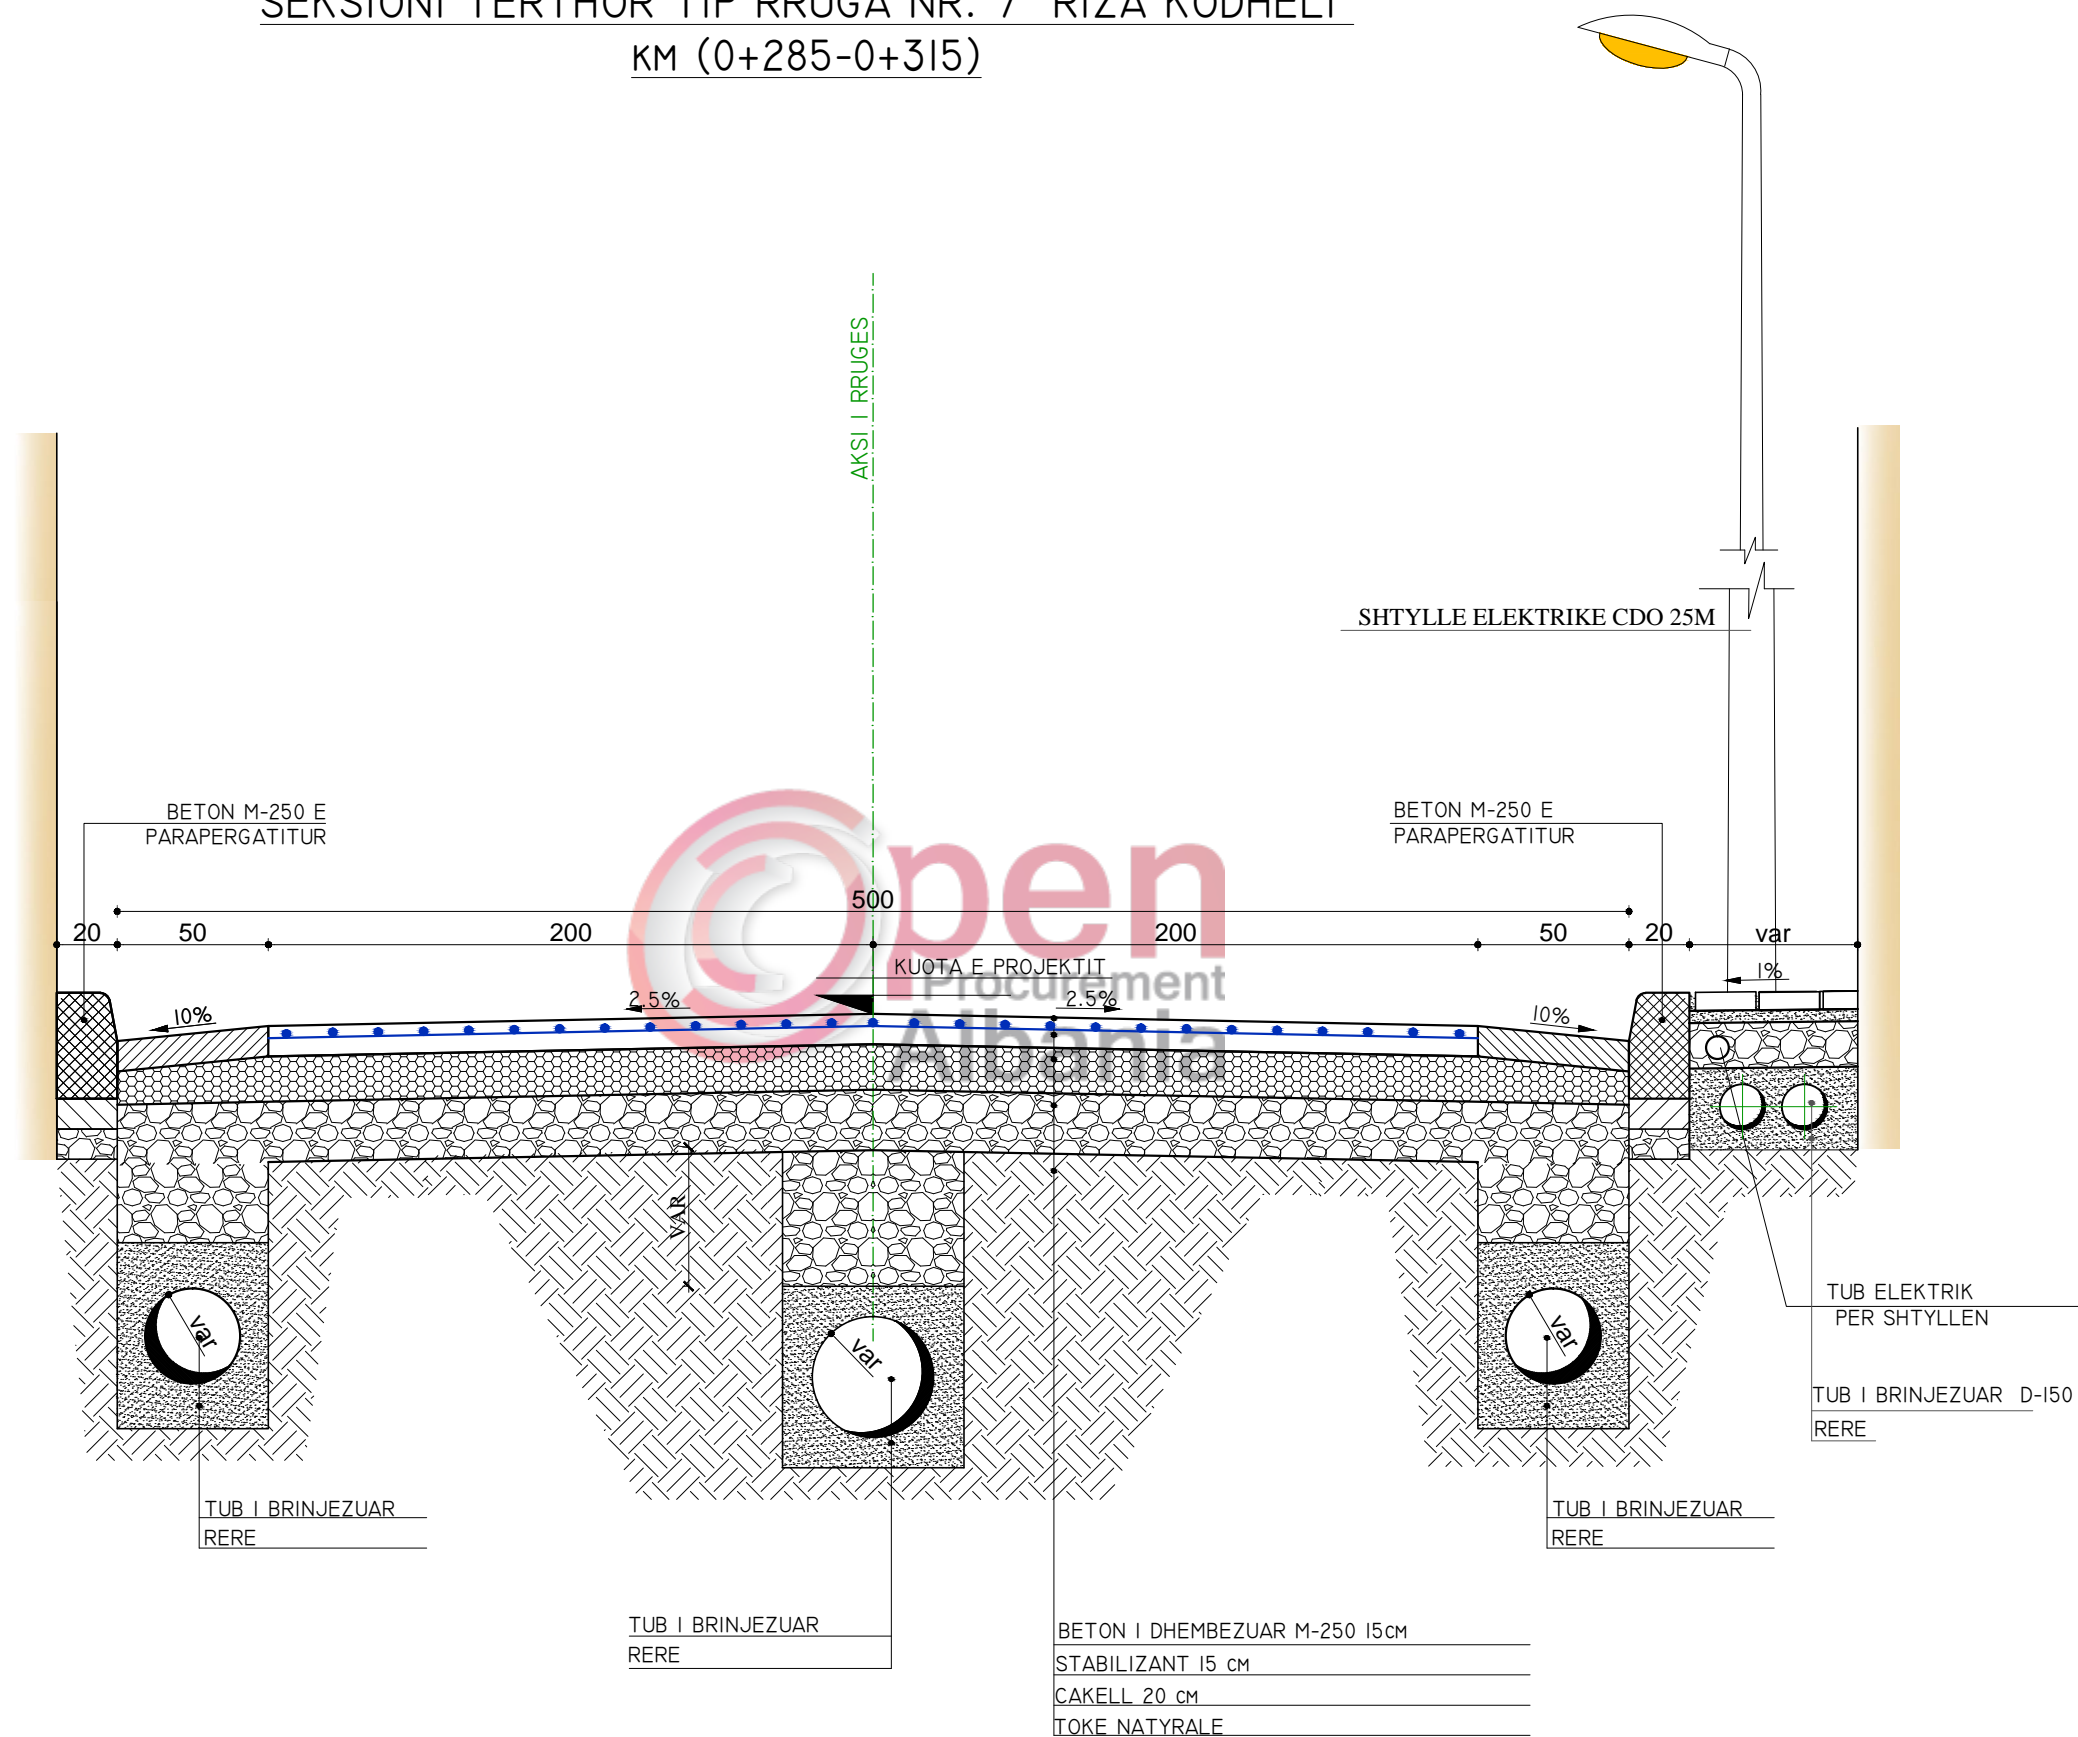

Investitori



BASHKIA E TIRANËS
DREJTORIA E PËRGJITHSHME E PUNEVE PUBLIKE

Studio e Projektimit



"MEGA-STUDIO" sh.p.k
Mob: +355 (0)67 20 08 590
E-mail: mmscompany7@gmail.com



Tel/Fax : +355 4 222 1404
Tel : +355 4 222 4299
E-mail: shpk.taulant2@gmail.com

Administrator

Dr.Projekti
Dr.Projekti
Projektues
Projektues
Projektues
Topograf
Projektues

Gazmend MUCAJ

Ing. Ditika QATIPI
Ing. Edlira BALLIU
Ing. Sokol METOJA
Ark. Mandi KARAFILI
Ark. Alejada MEMIA
Ing. Aldo MERKAJ
Ing. Agim SELFOLLARI
Ing. Arian FINDO

Titulli i Projektit

Rikonstruksion i Infrastruktures se bllokut qe kufizohet nga rruga 'Endri Keko','Sadik Petrela' dhe Lana

Emërtimi i Fletës

PROFILAT TIP TE RRUGEVE TE BLOKUT

Faza e Projektit

PROJEKT ZBATIM

Shkalla e Vizatimit

1:25


Data

Maj 2017

Fleta e Vizatimit

FL-08

SEKSIONI TERTHOR TIP RRUGA NR. 7 "RIZA KODHELI"
 KM (0+000-0+285) (0+315-0+350)

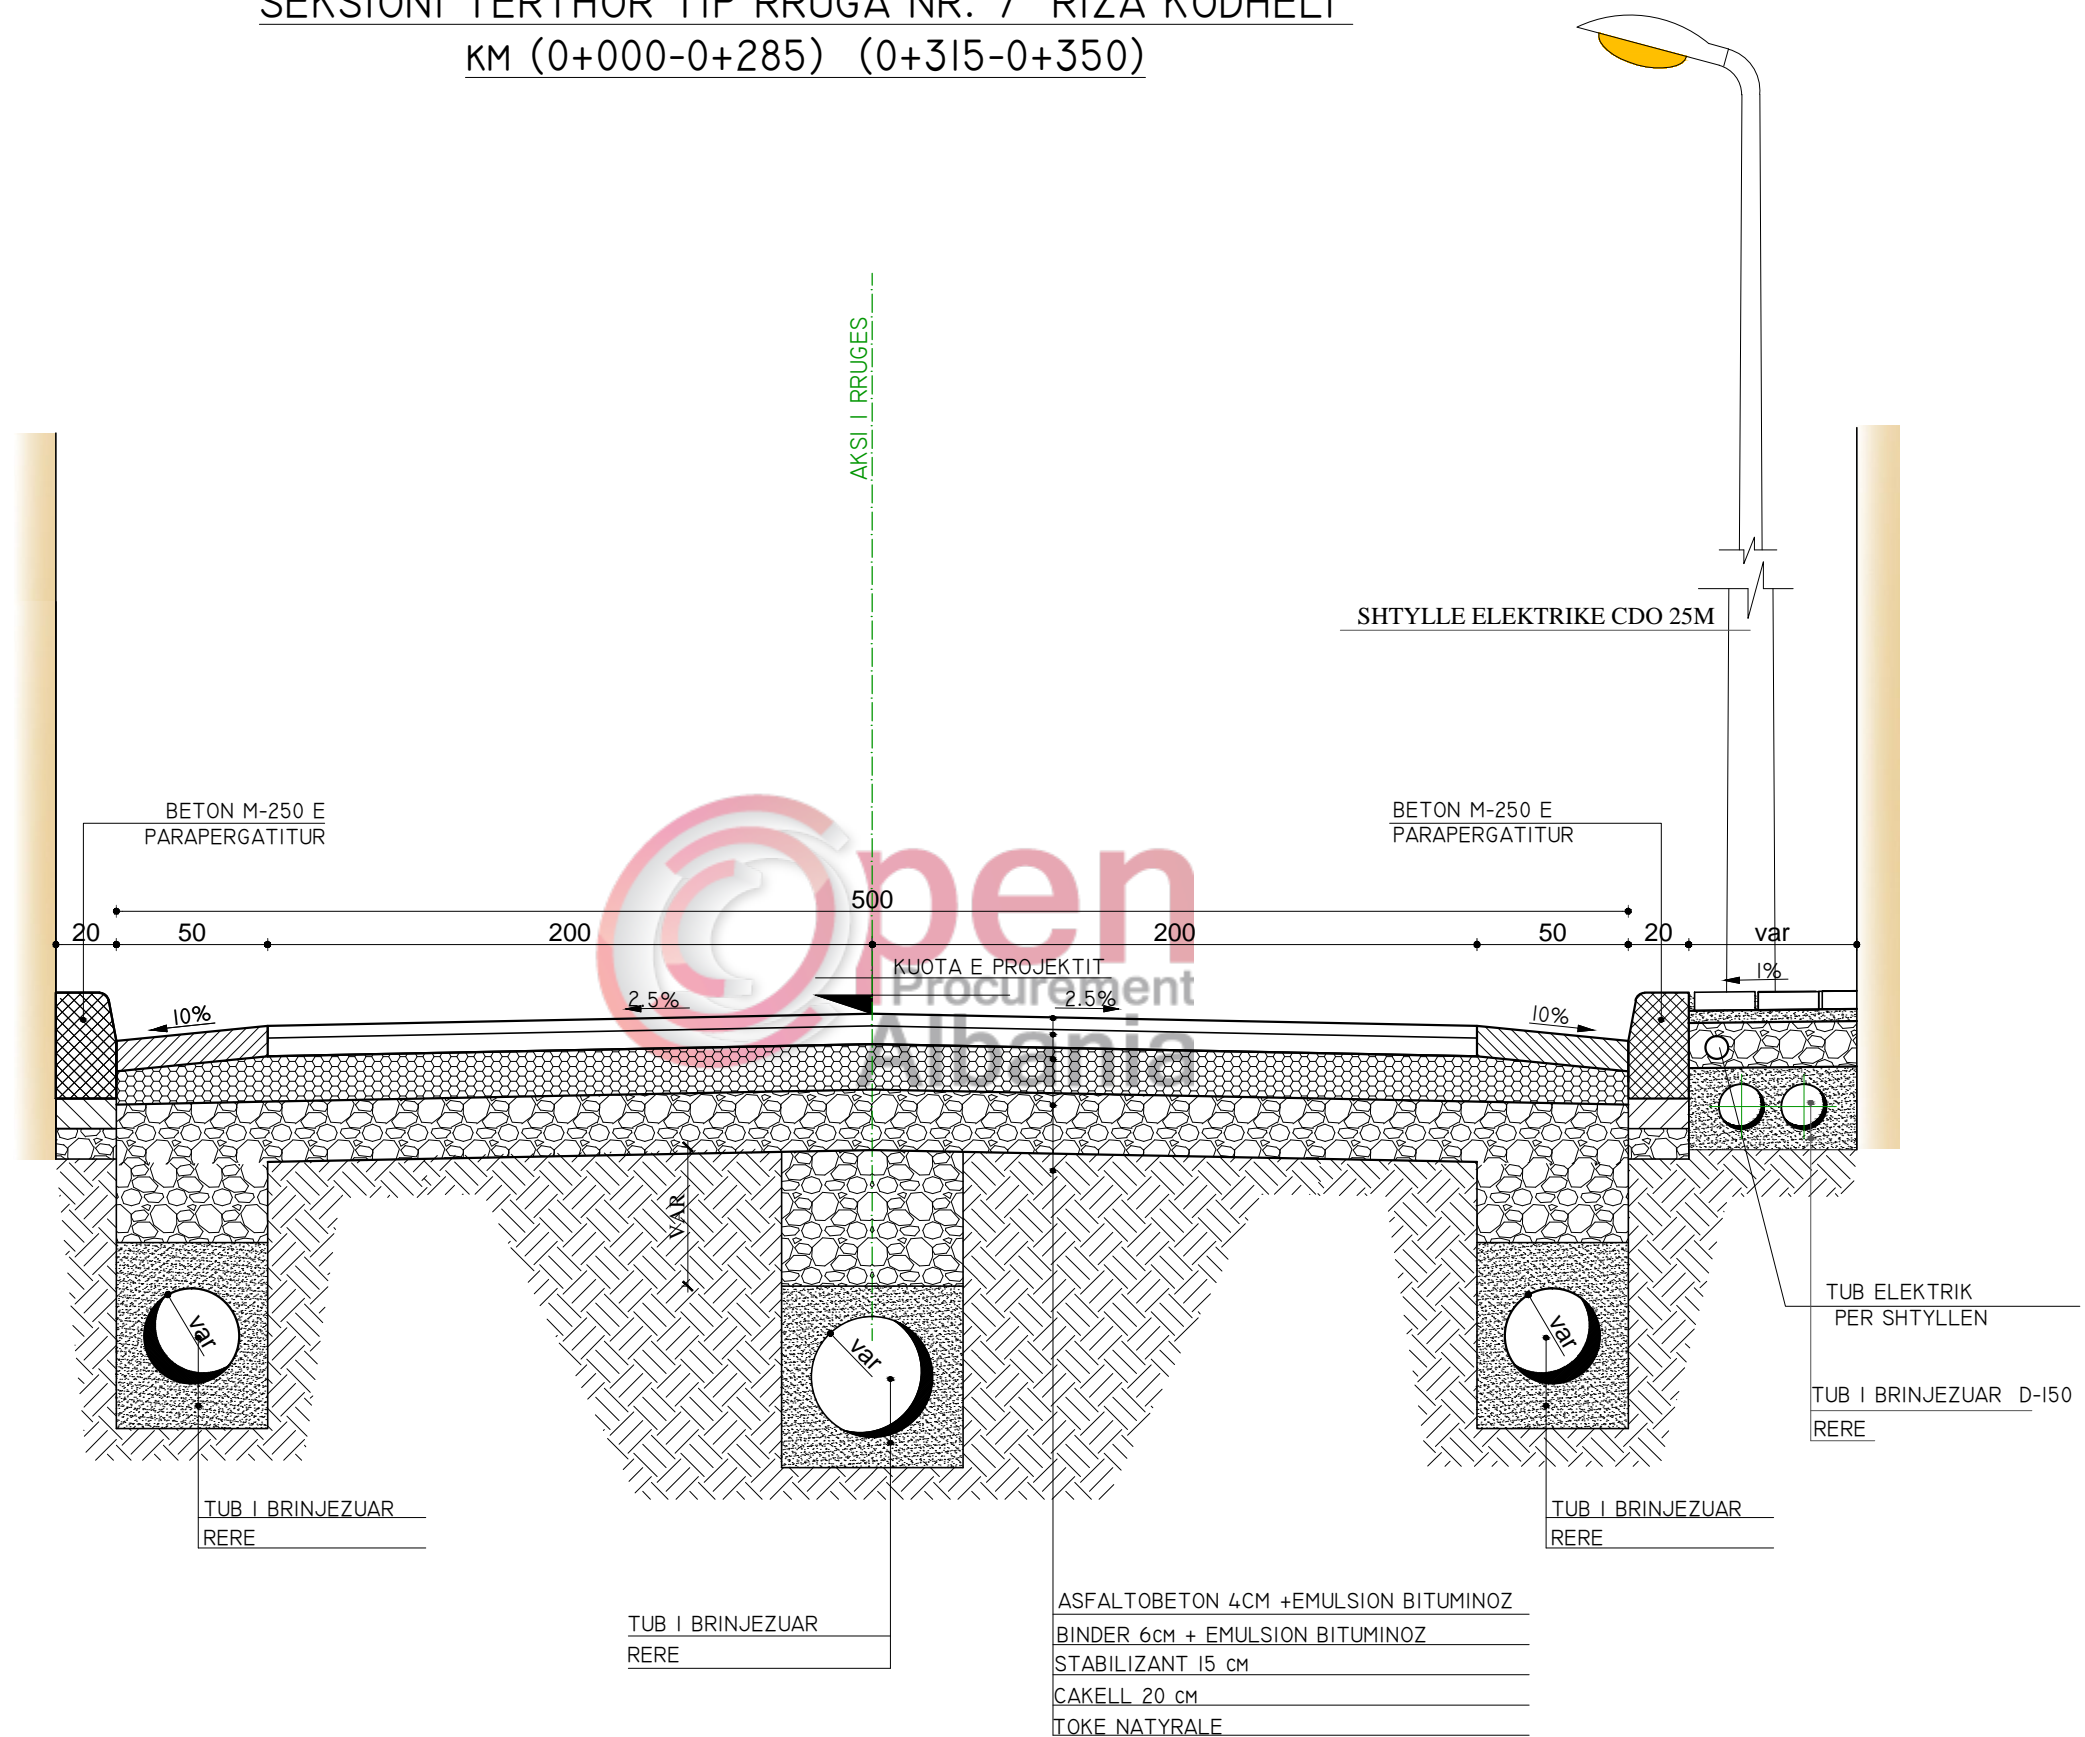

Investitori



BASHKIA E TIRANËS
 DREJTORIA E PËRGJITHSHME E PUNEVE PUBLIKE

Studio e Projektimit



"MEGA-STUDIO" sh.p.k
 Mob: +355 (0)67 20 08 590
 E-mail: mmscompany7@gmail.com



Tel/Fax : +355 4 222 1404
 Tel : +355 4 222 4299
 E-mail: shpk.taulant2@gmail.com

Administrator

Dr.Projekti **Ing. Ditika QATIPI**
 Dr.Projekti **Ing. Edlira BALLIU**
 Projektues **Ing. Sokol METOJA**
 Projektues **Ark. Mandi KARAFILI**
 Projektues **Ark. Alejada MEMIA**
 Projektues **Ing. Aldo MERKAJ**
 Topograf **Ing. Agim SELFOLLARI**
 Projektues **Ing. Arian FINDO**

Gazmend MUCAJ

Titulli i Projektit

Rikonstrukcion i Infrastruktures se bllokut qe kufizohet nga rruga 'Endri Keko', 'Sadik Petrela' dhe Lana

Emërtimi i Fletës

PROFILAT TIP TE RRUGEVE TE BLOKUT

Faza e Projektit

PROJEKT ZBATIM

Shkalla e Vizatimit

1:25


Data

Maj 2017

Fleta e Vizatimit

FL-08

SEKSIONI TERTHOR TIP RRUGA "PANDELI SOTIRI"
KM (0+000-0+146)

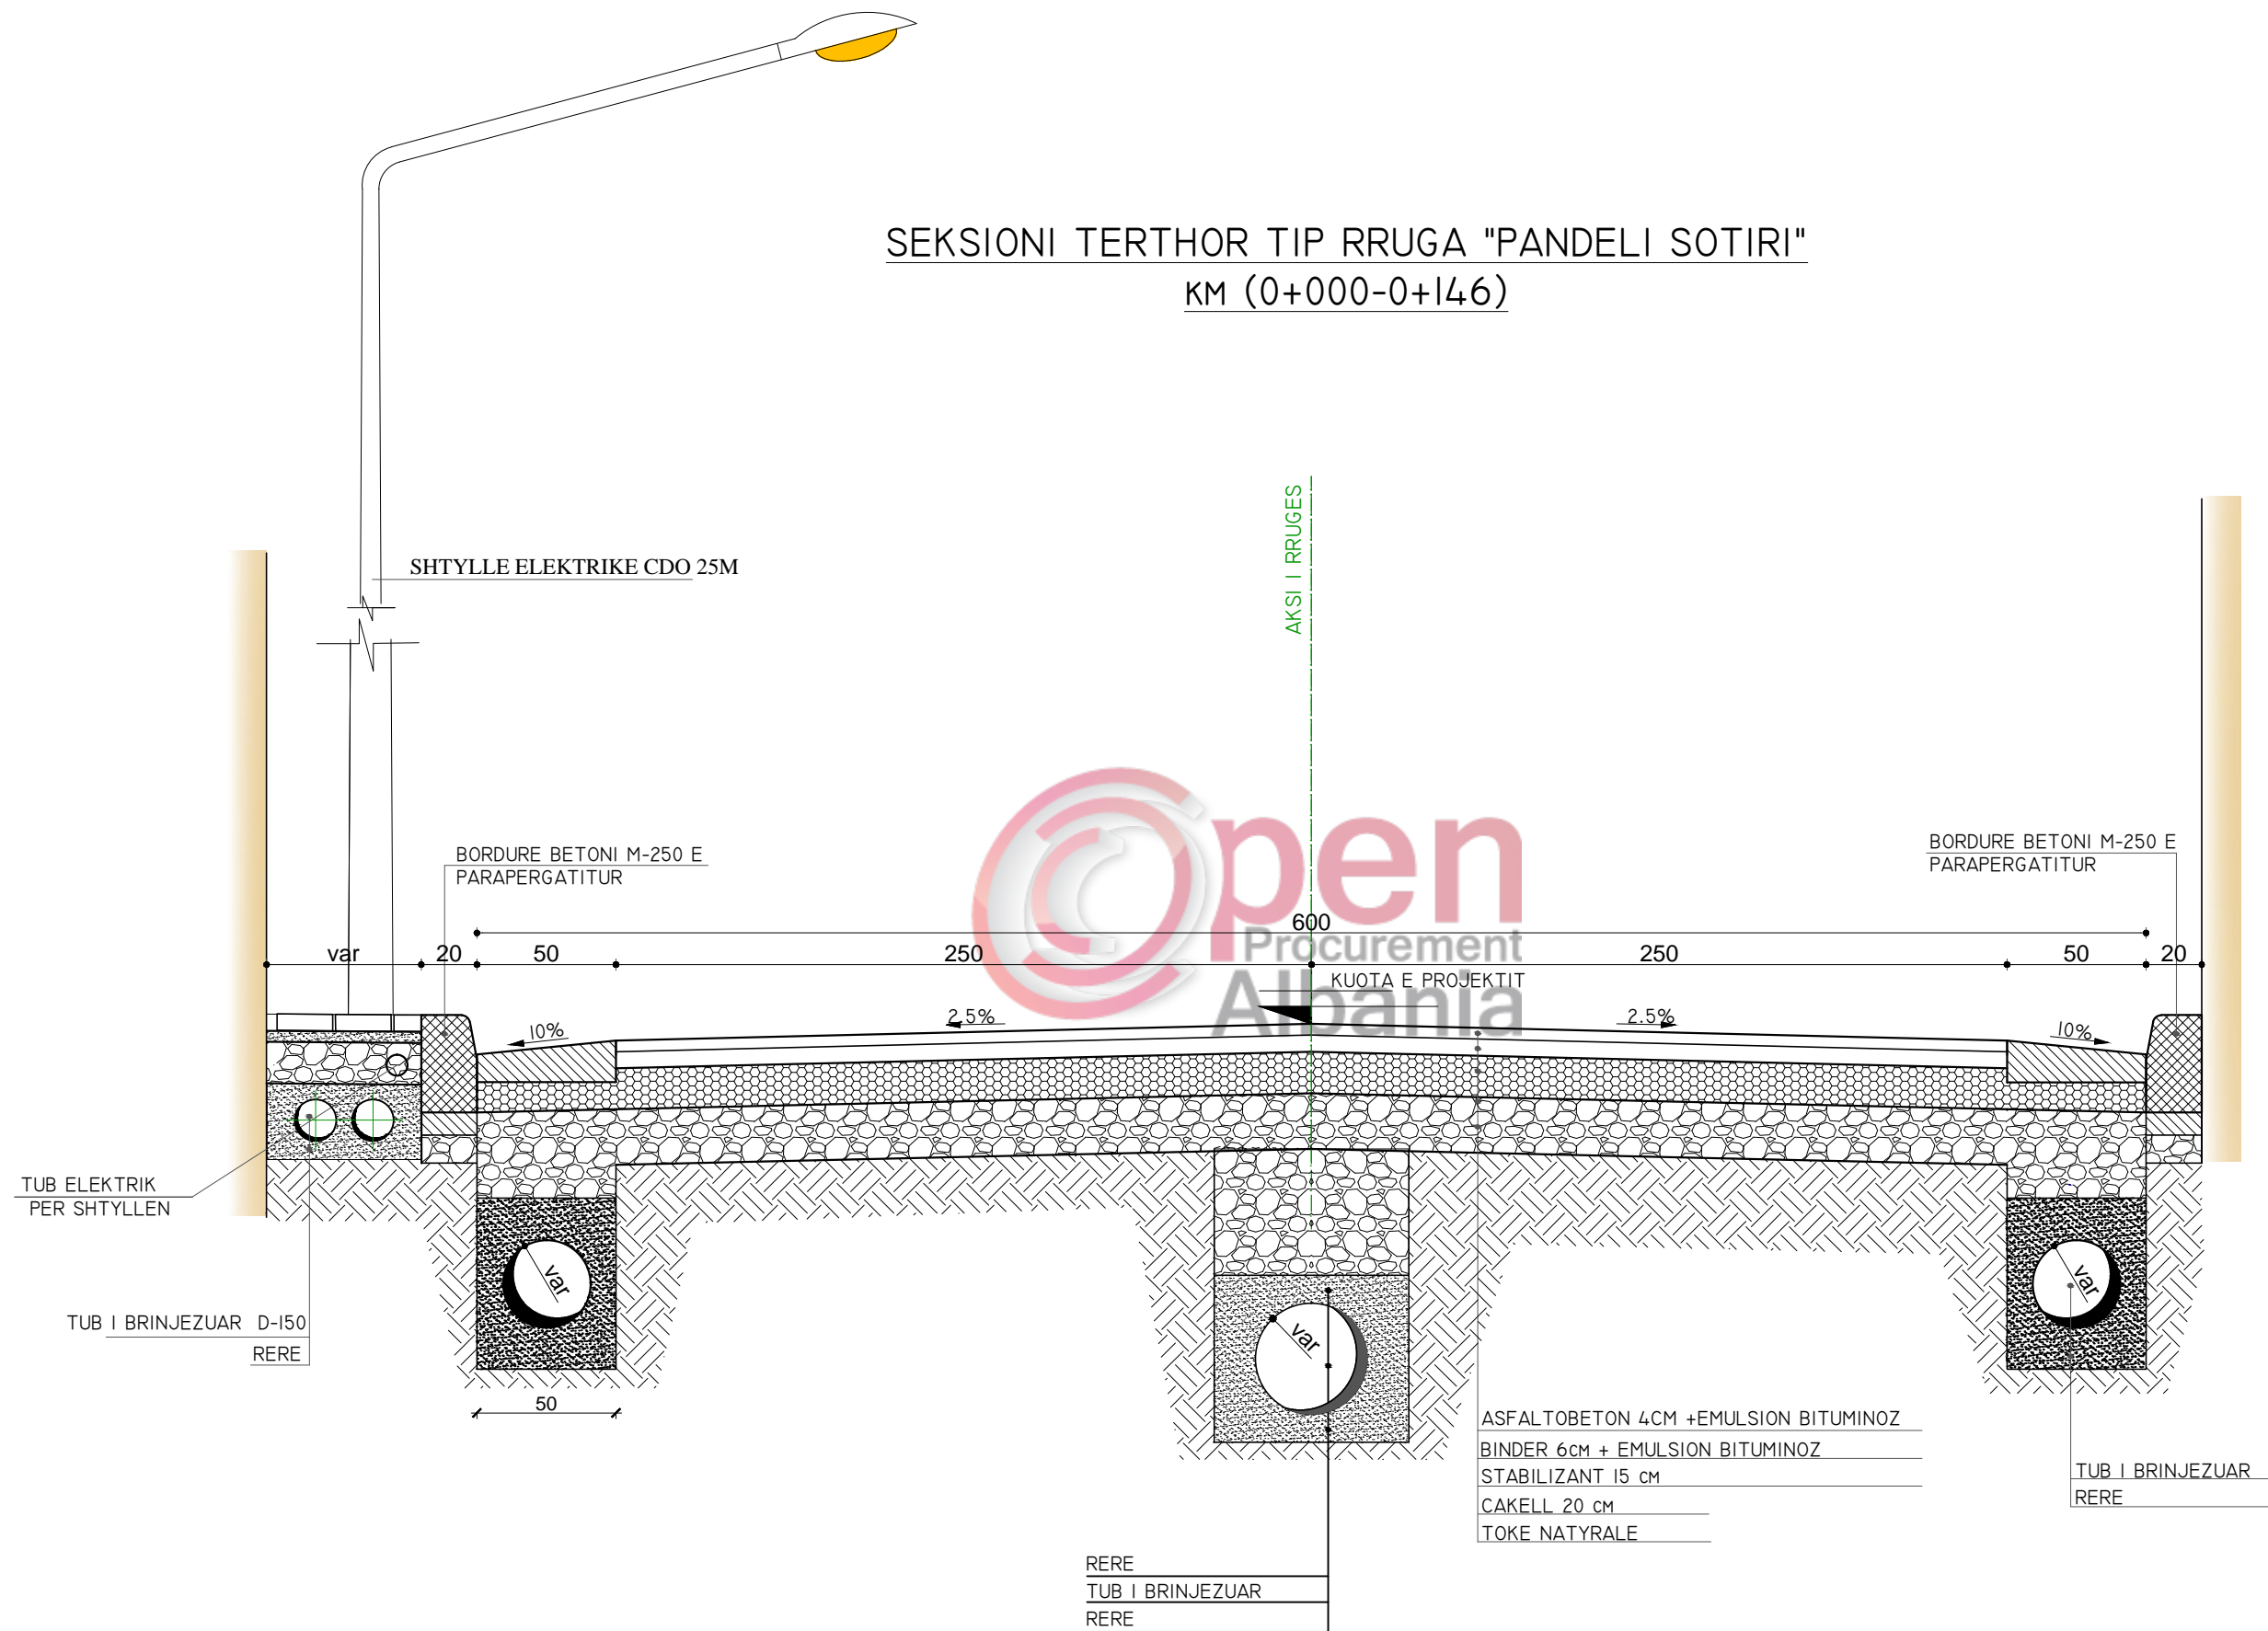

Investitori



BASHKIA E TIRANËS
DREJTORIA E PËRGJITHSHME E PUNEVE PUBLIKE

Studio e Projektimit



"MEGA-STUDIO" sh.p.k
Mob: +355 (0)67 20 08 590
E-mail: mmscompany7@gmail.com



Tel/Fax : +355 4 222 1404
Tel : +355 4 222 4299
E-mail: shpk.taulant2@gmail.com

Administrator

Gazmend MUCAJ
Dr.Projekti Ing. Ditika QATIPI
Dr.Projekti Ing. Edlira BALLIU
Projektues Ing. Sokol METOJA
Projektues Ark. Mandi KARAFILI
Projektues Ark. Alejda MEMIA
Projektues Ing. Aldo MERKAJ
Topograf Ing. Agim SELFOLLARI
Projektues Ing. Arian FINDO

Titulli i Projektit

Rikonstruksion i Infrastruktures se bllokut qe kufizohet nga rruga 'Endri Keko', 'Sadik Petrela' dhe Lana

Emërtimi i Fletës

PROFILAT TIP TE RRUGEVE TE BLOKUT

Faza e Projektit

PROJEKT ZBATIM

Shkalla e Vizatimit

1:25



Data

Maj 2017

Fleta e Vizatimit

FL-08

SEKSIONI TERTHOR TIP RRUGA NR. 8
KM (0+000-0+100)

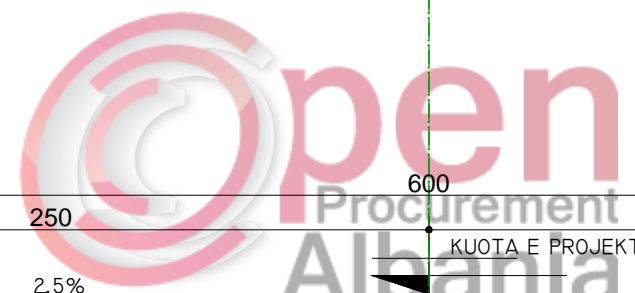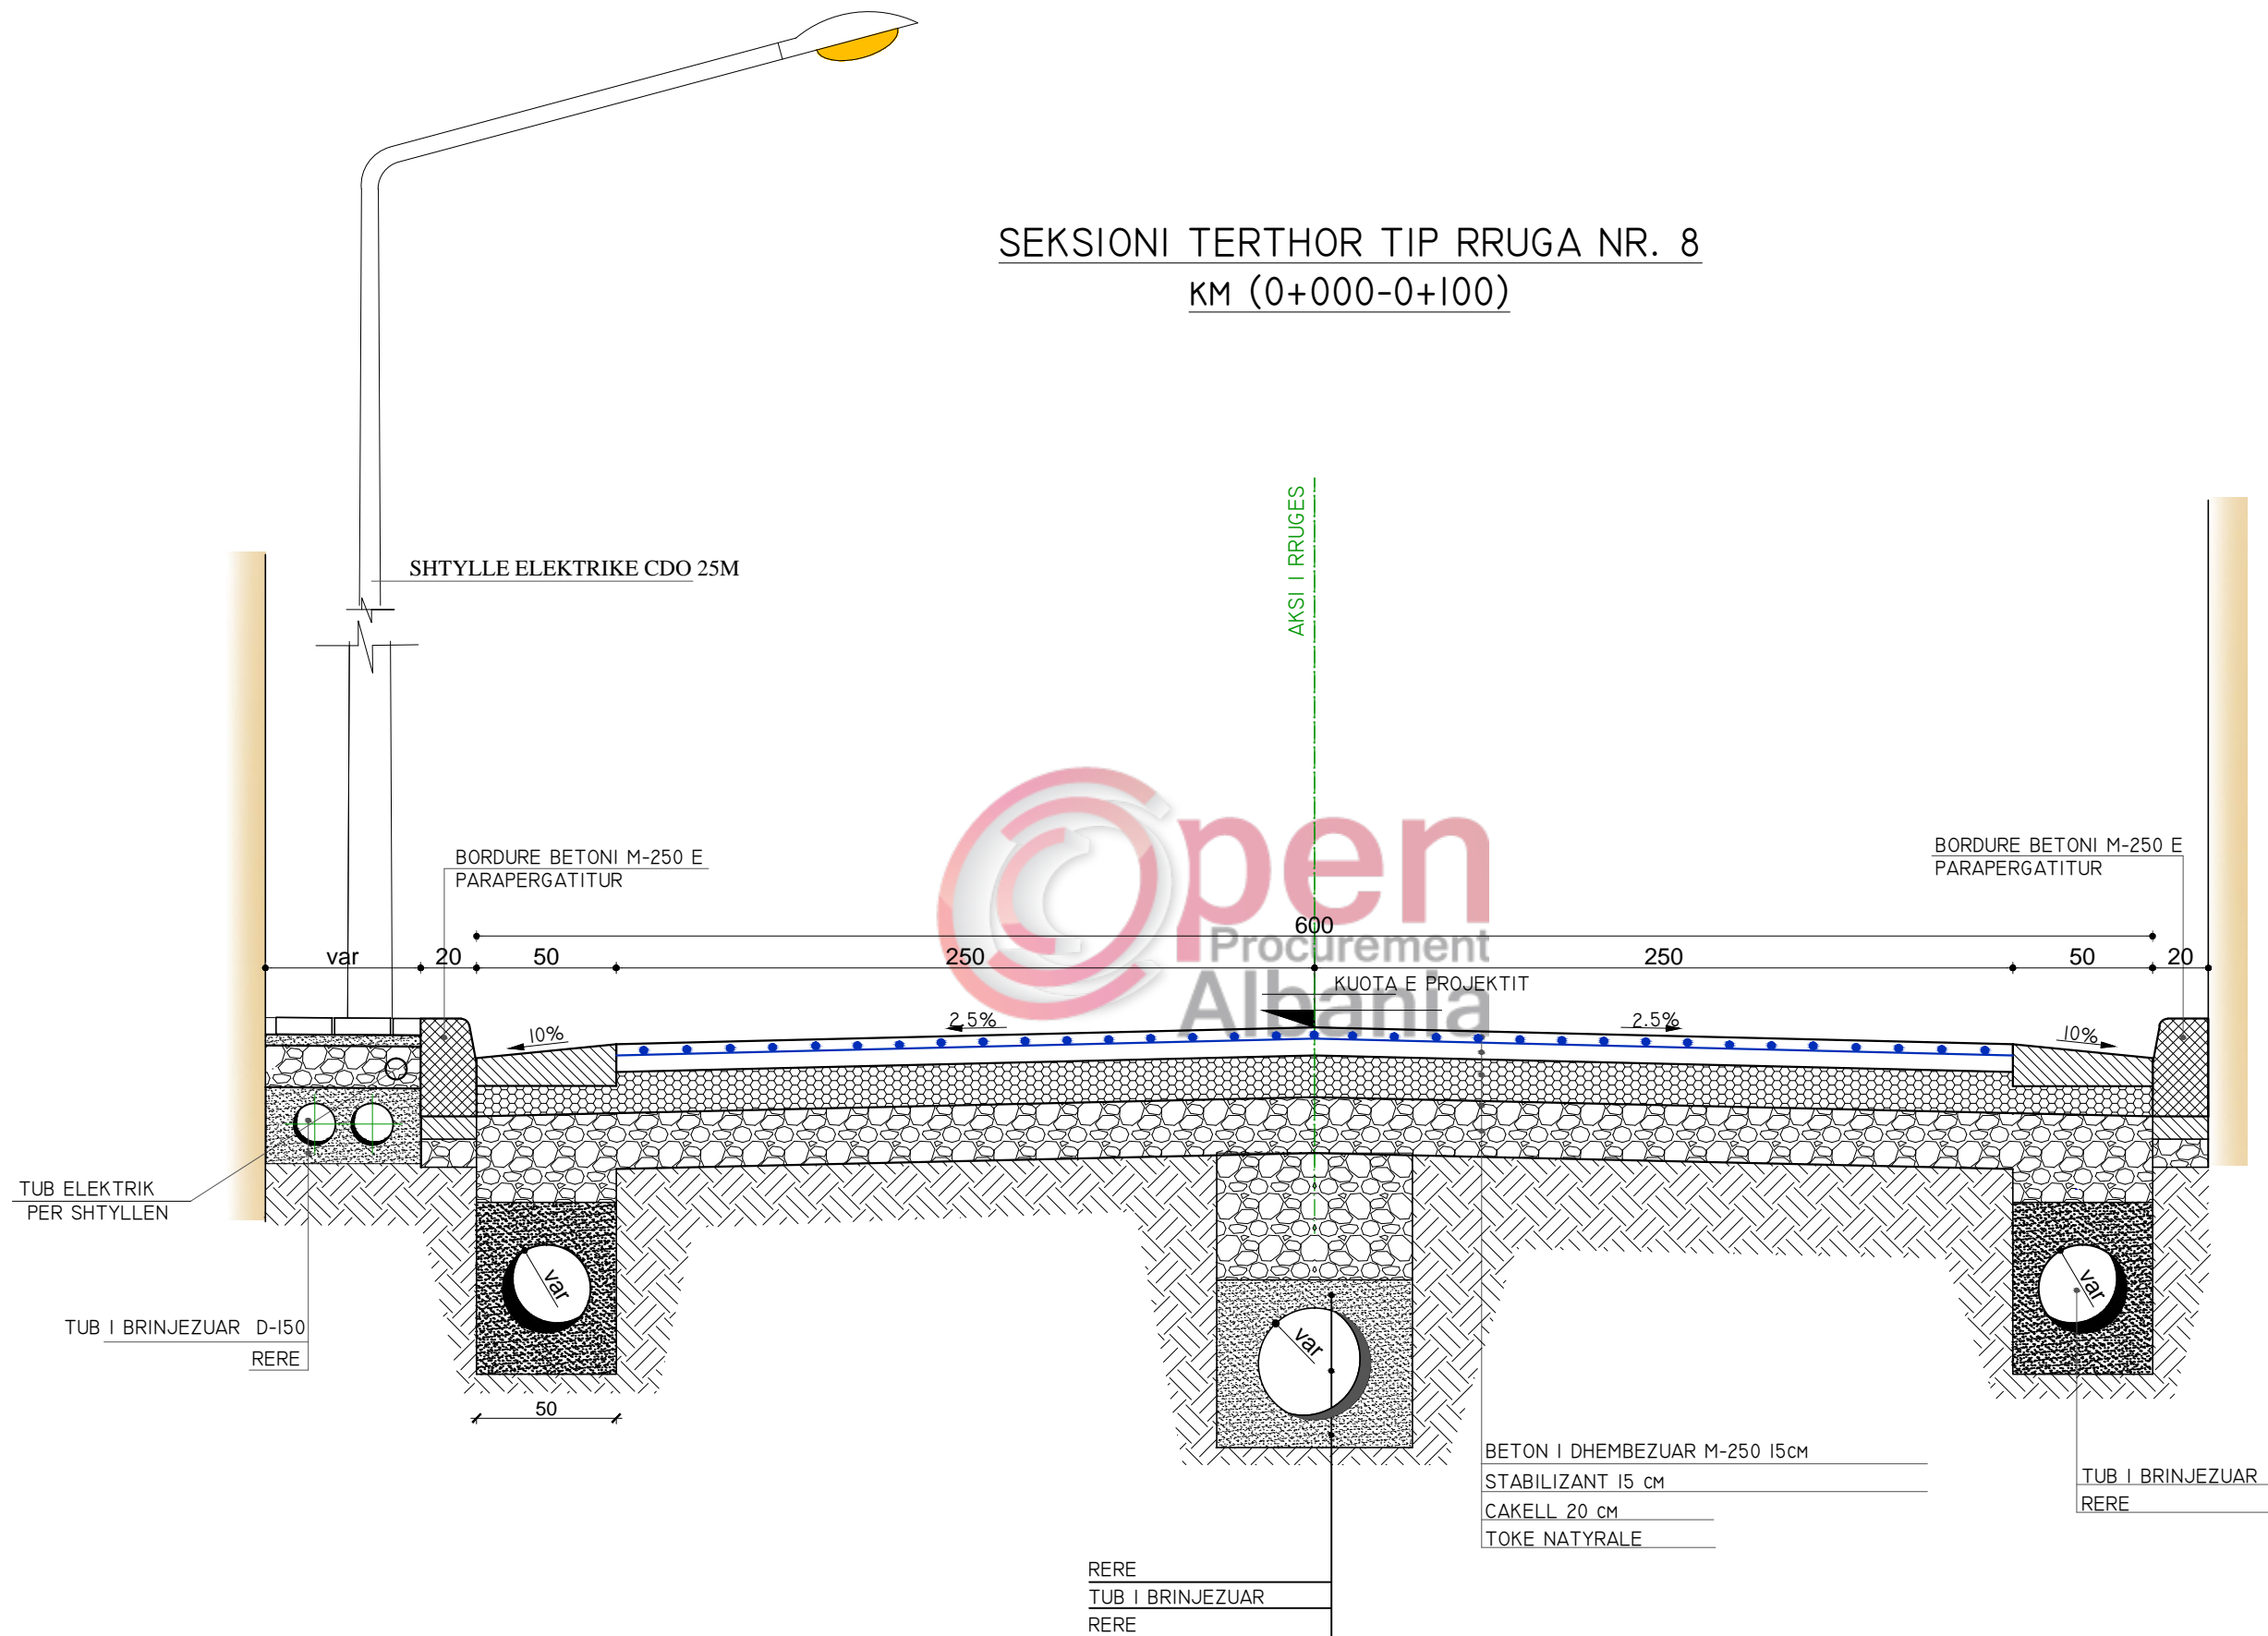

Investitori



BASHKIA E TIRANËS
DREJTORIA E PËRGJITHSHME E PUNEVE PUBLIKE

Studio e Projektimit



"MEGA-STUDIO" sh.p.k
Mob: +355 (0)67 20 08 590
E-mail: mmscompany7@gmail.com



TAULANT shpk
Design & Supervision
Tel/Fax : +355 4 222 1404
Tel : +355 4 222 4299
E-mail: shpk.taulant2@gmail.com

Administrator	Gazmend MUCAJ
Dr.Projekti	Ing. Ditika QATIPI
Dr.Projekti	Ing. Edlira BALLIU
Projektues	Ing. Sokol METOJA
Projektues	Ark. Mandi KARAFILI
Projektues	Ark. Alejada MEMIA
Projektues	Ing. Aldo MERKAJ
Topograf	Ing. Agim SELFOLLARI
Projektues	Ing. Arian FINDO

Titulli i Projektit


Rikonstruksion i Infrastruktures se bllokut qe kufizohet nga rruga 'Endri Keko', 'Sadik Petrela' dhe Lana

Emërtimi i Fletës

PROFILAT TIP TE RRUGEVE TE BLOKUT

Faza e Projektit	PROJEKT ZBATIM	
Shkalla e Vizatimit	1:25	Data Maj 2017
Fleta e Vizatimit	FL-08	

SEKSIONI TERTHOR TIP RRUGA NR. 9

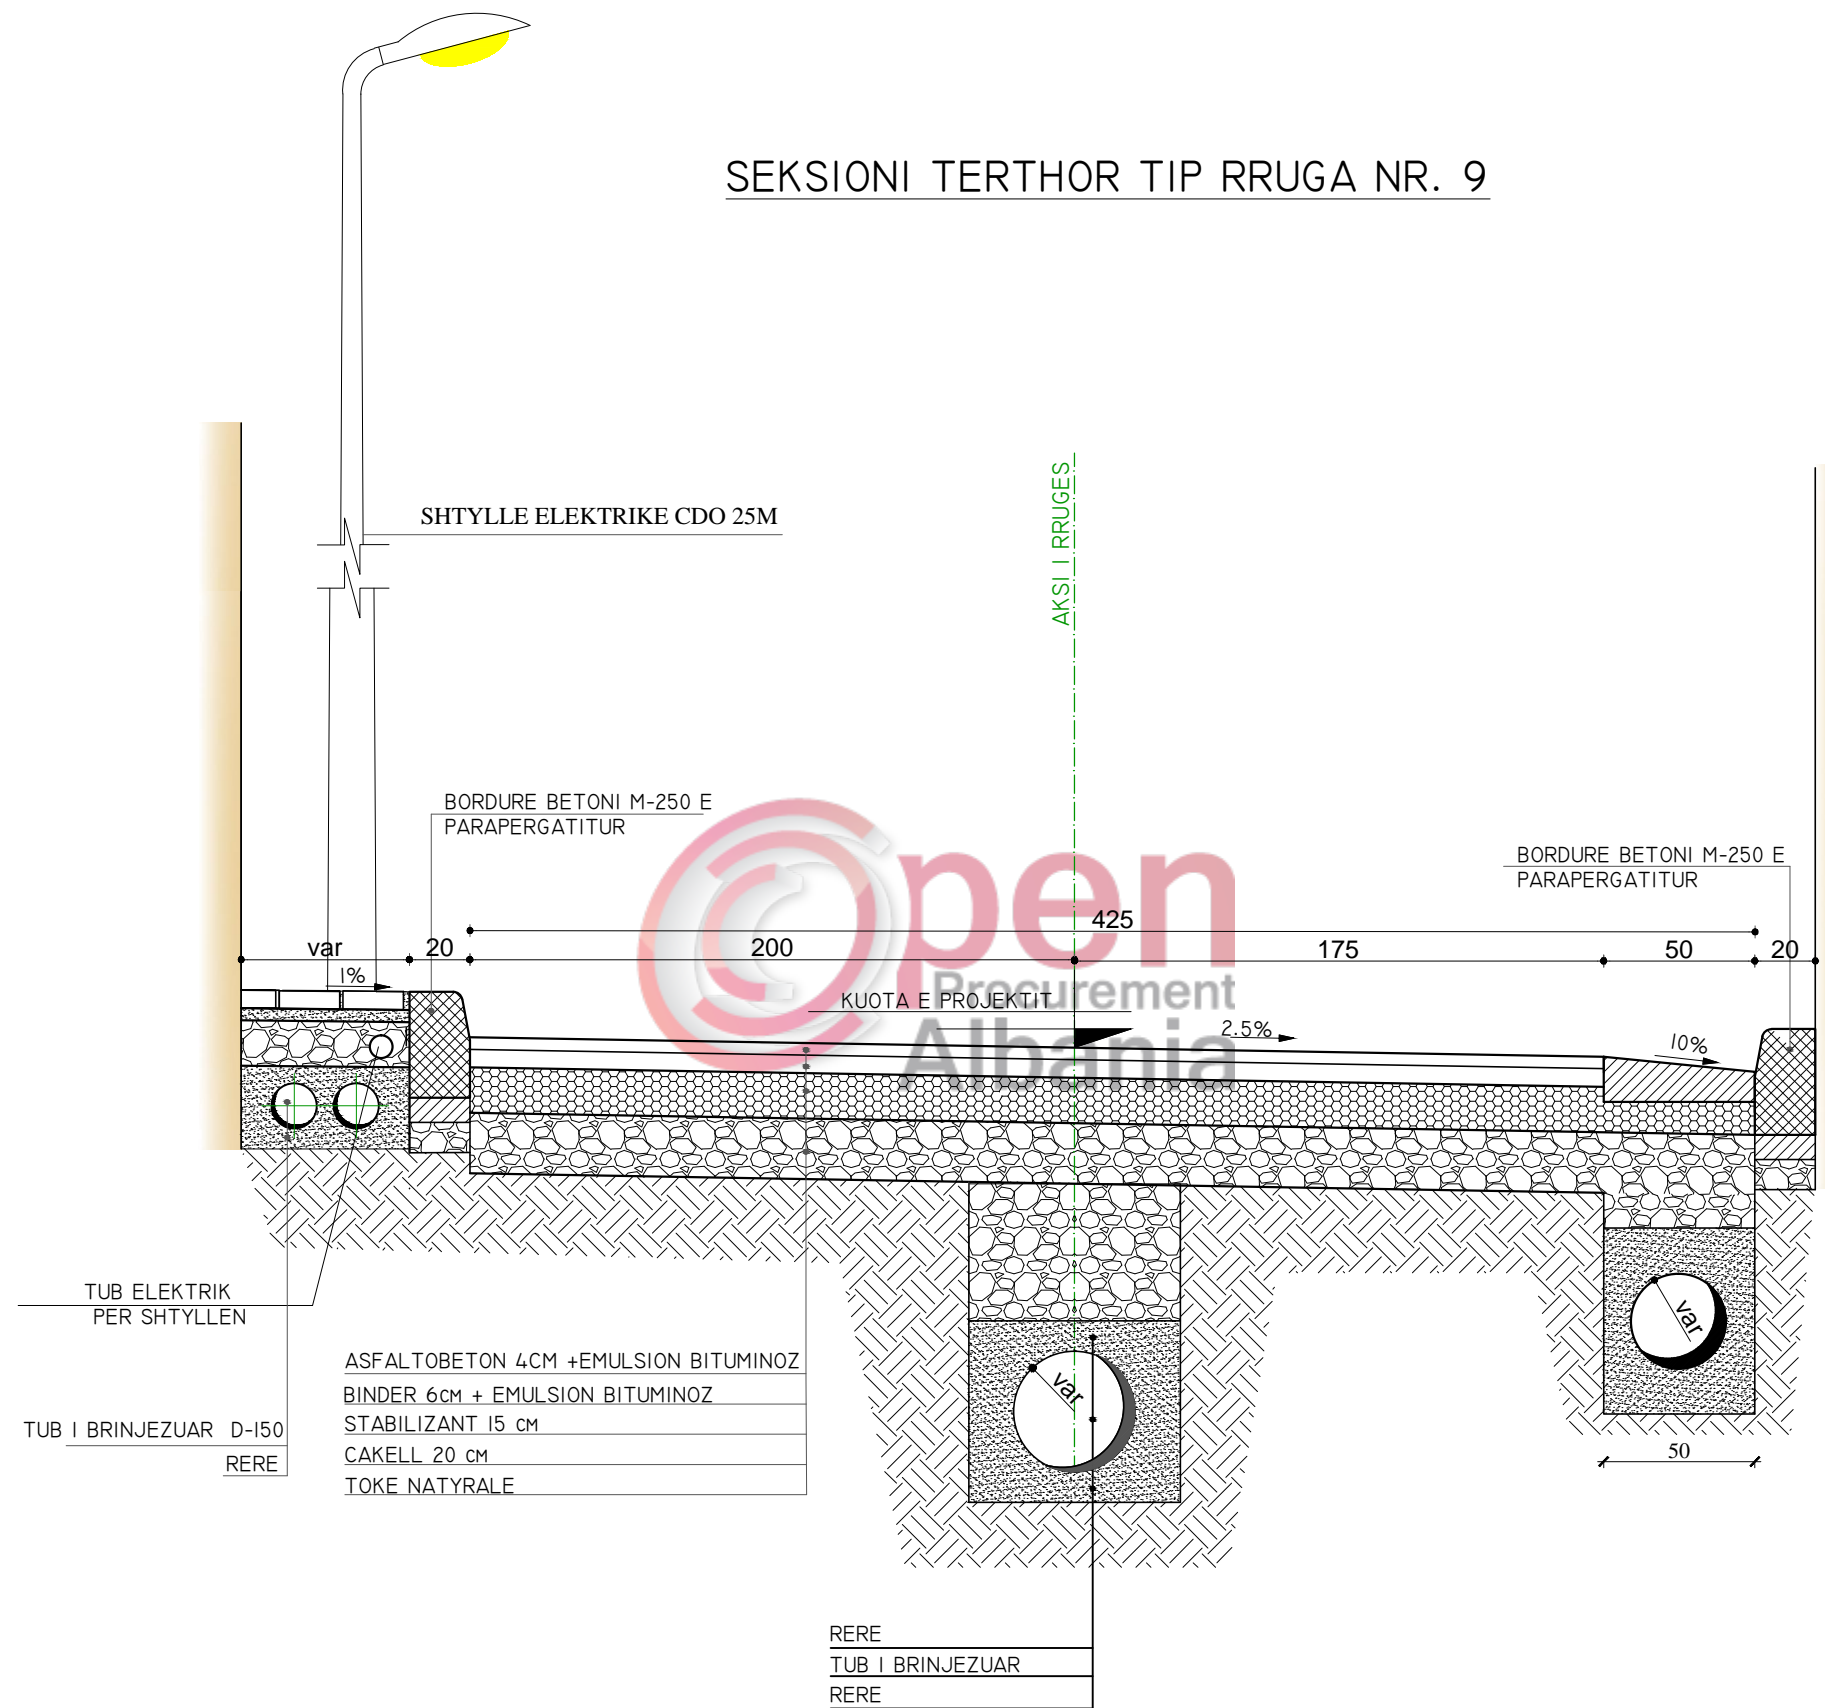

RERE
TUB I BRINJEZUAR
RERE

Investitori



BASHKIA E TIRANËS
DREJTORIA E PËRGJITHSHME E PUNEVE PUBLIKE

Studio e Projektimit



"MEGA-STUDIO" sh.p.k
Mob: +355 (0)67 20 08 590
E-mail: mmscompany7@gmail.com



TAULANT shpk
Design & Supervision
Tel/Fax : +355 4 222 1404
Tel : +355 4 222 4299
E-mail: shpk.taulant2@gmail.com


Administrator	Gazmend MUCAJ
Dr.Projekti	Ing. Ditika QATIPI
Dr.Projekti	Ing. Edlira BALLIU
Projektues	Ing. Sokol METOJA
Projektues	Ark. Mandi KARAFILI
Projektues	Ark. Alejada MEMIA
Projektues	Ing. Aldo MERKAJ
Topograf	Ing. Agim SELFOLLARI
Projektues	Ing. Arian FINDO

Titulli i Projektit
Rikonstruksion i Infrastruktures se bllokut qe kufizohet nga rruga 'Endri Keko', 'Sadik Petrela' dhe Lana

Emërtimi i Fletës
PROFILAT TIP TE RRUGEVE TE BLOKUT

Faza e Projektit PROJEKT ZBATIM	
Shkalla e Vizatimit 1:25	Data Maj 2017
Fleta e Vizatimit FL-09	

SEKSIONI TERTHOR TIP RRUGA NR. 10 "SADIK PETRELA"

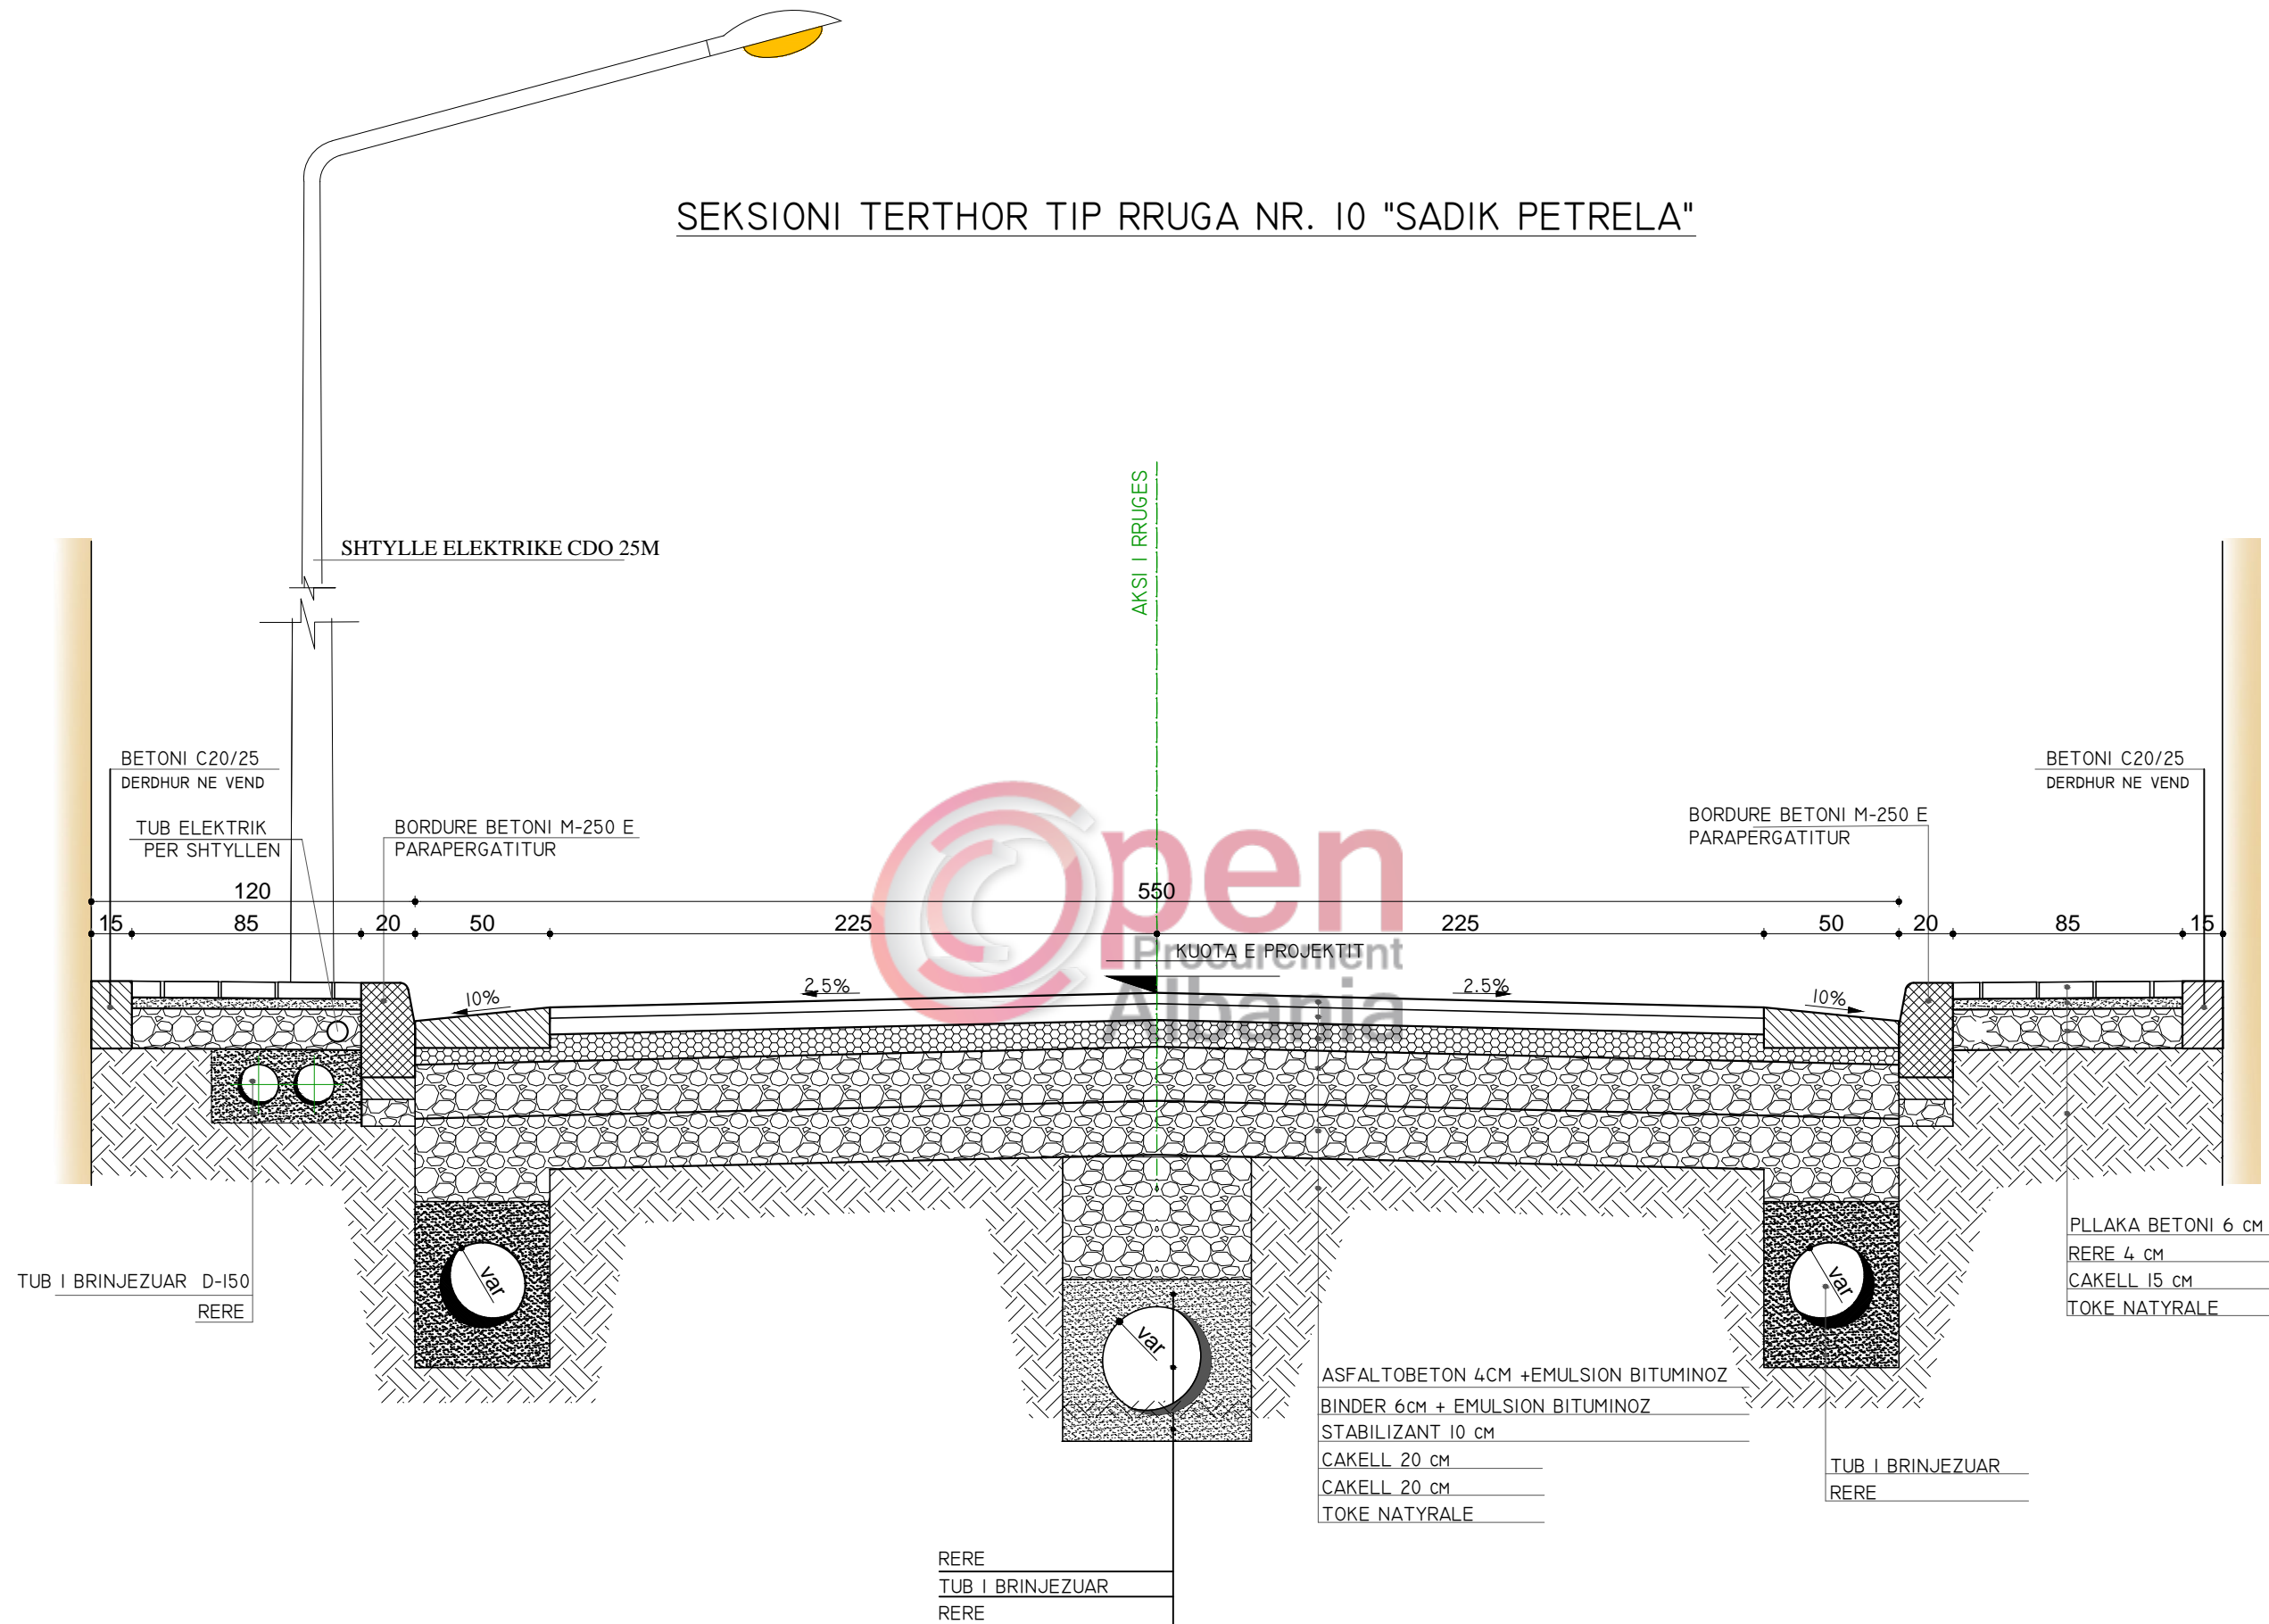

Investitori



BASHKIA E TIRANËS
DREJTORIA E PËRGJITHSHME E PUNEVE PUBLIKE

Studio e Projektimit



"MEGA-STUDIO" sh.p.k
Mob: +355 (0)67 20 08 590
E-mail: mmscompany7@gmail.com



TAULANT shpk
Design & Supervision
Tel/Fax : +355 4 222 1404
Tel : +355 4 222 4299
E-mail: shpk.taulant2@gmail.com

Administrator	Gazmend MUCAJ
Dr.Projekti	Ing. Ditika QATIPI
Dr.Projekti	Ing. Edlira BALLIU
Projektues	Ing. Sokol METOJA
Projektues	Ark. Mandi KARAFILI
Projektues	Ark. Alejada MEMIA
Projektues	Ing. Aldo MERKAJ
Topograf	Ing. Agim SELFOLLARI
Projektues	Ing. Arian FINDO

Titulli i Projektit


Rikonstruksion i Infrastruktures se bllokut qe kufizohet nga rruga 'Endri Keko', 'Sadik Petrela' dhe Lana

Emërtimi i Fletës


PROFILAT TIP TE RRUGEVE TE BLOKUT

Faza e Projektit	PROJEKT ZBATIM	
Shkalla e Vizatimit	1:25	Data Maj 2017
Fleta e Vizatimit	FL-10	

PLANI I NDRIÇIMIT I RRUGES 'SELMAN RIZA' SH 1:500

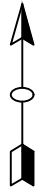


*Sistemi koord.:LOKAL
*Sistemi lartësive:RELATIV

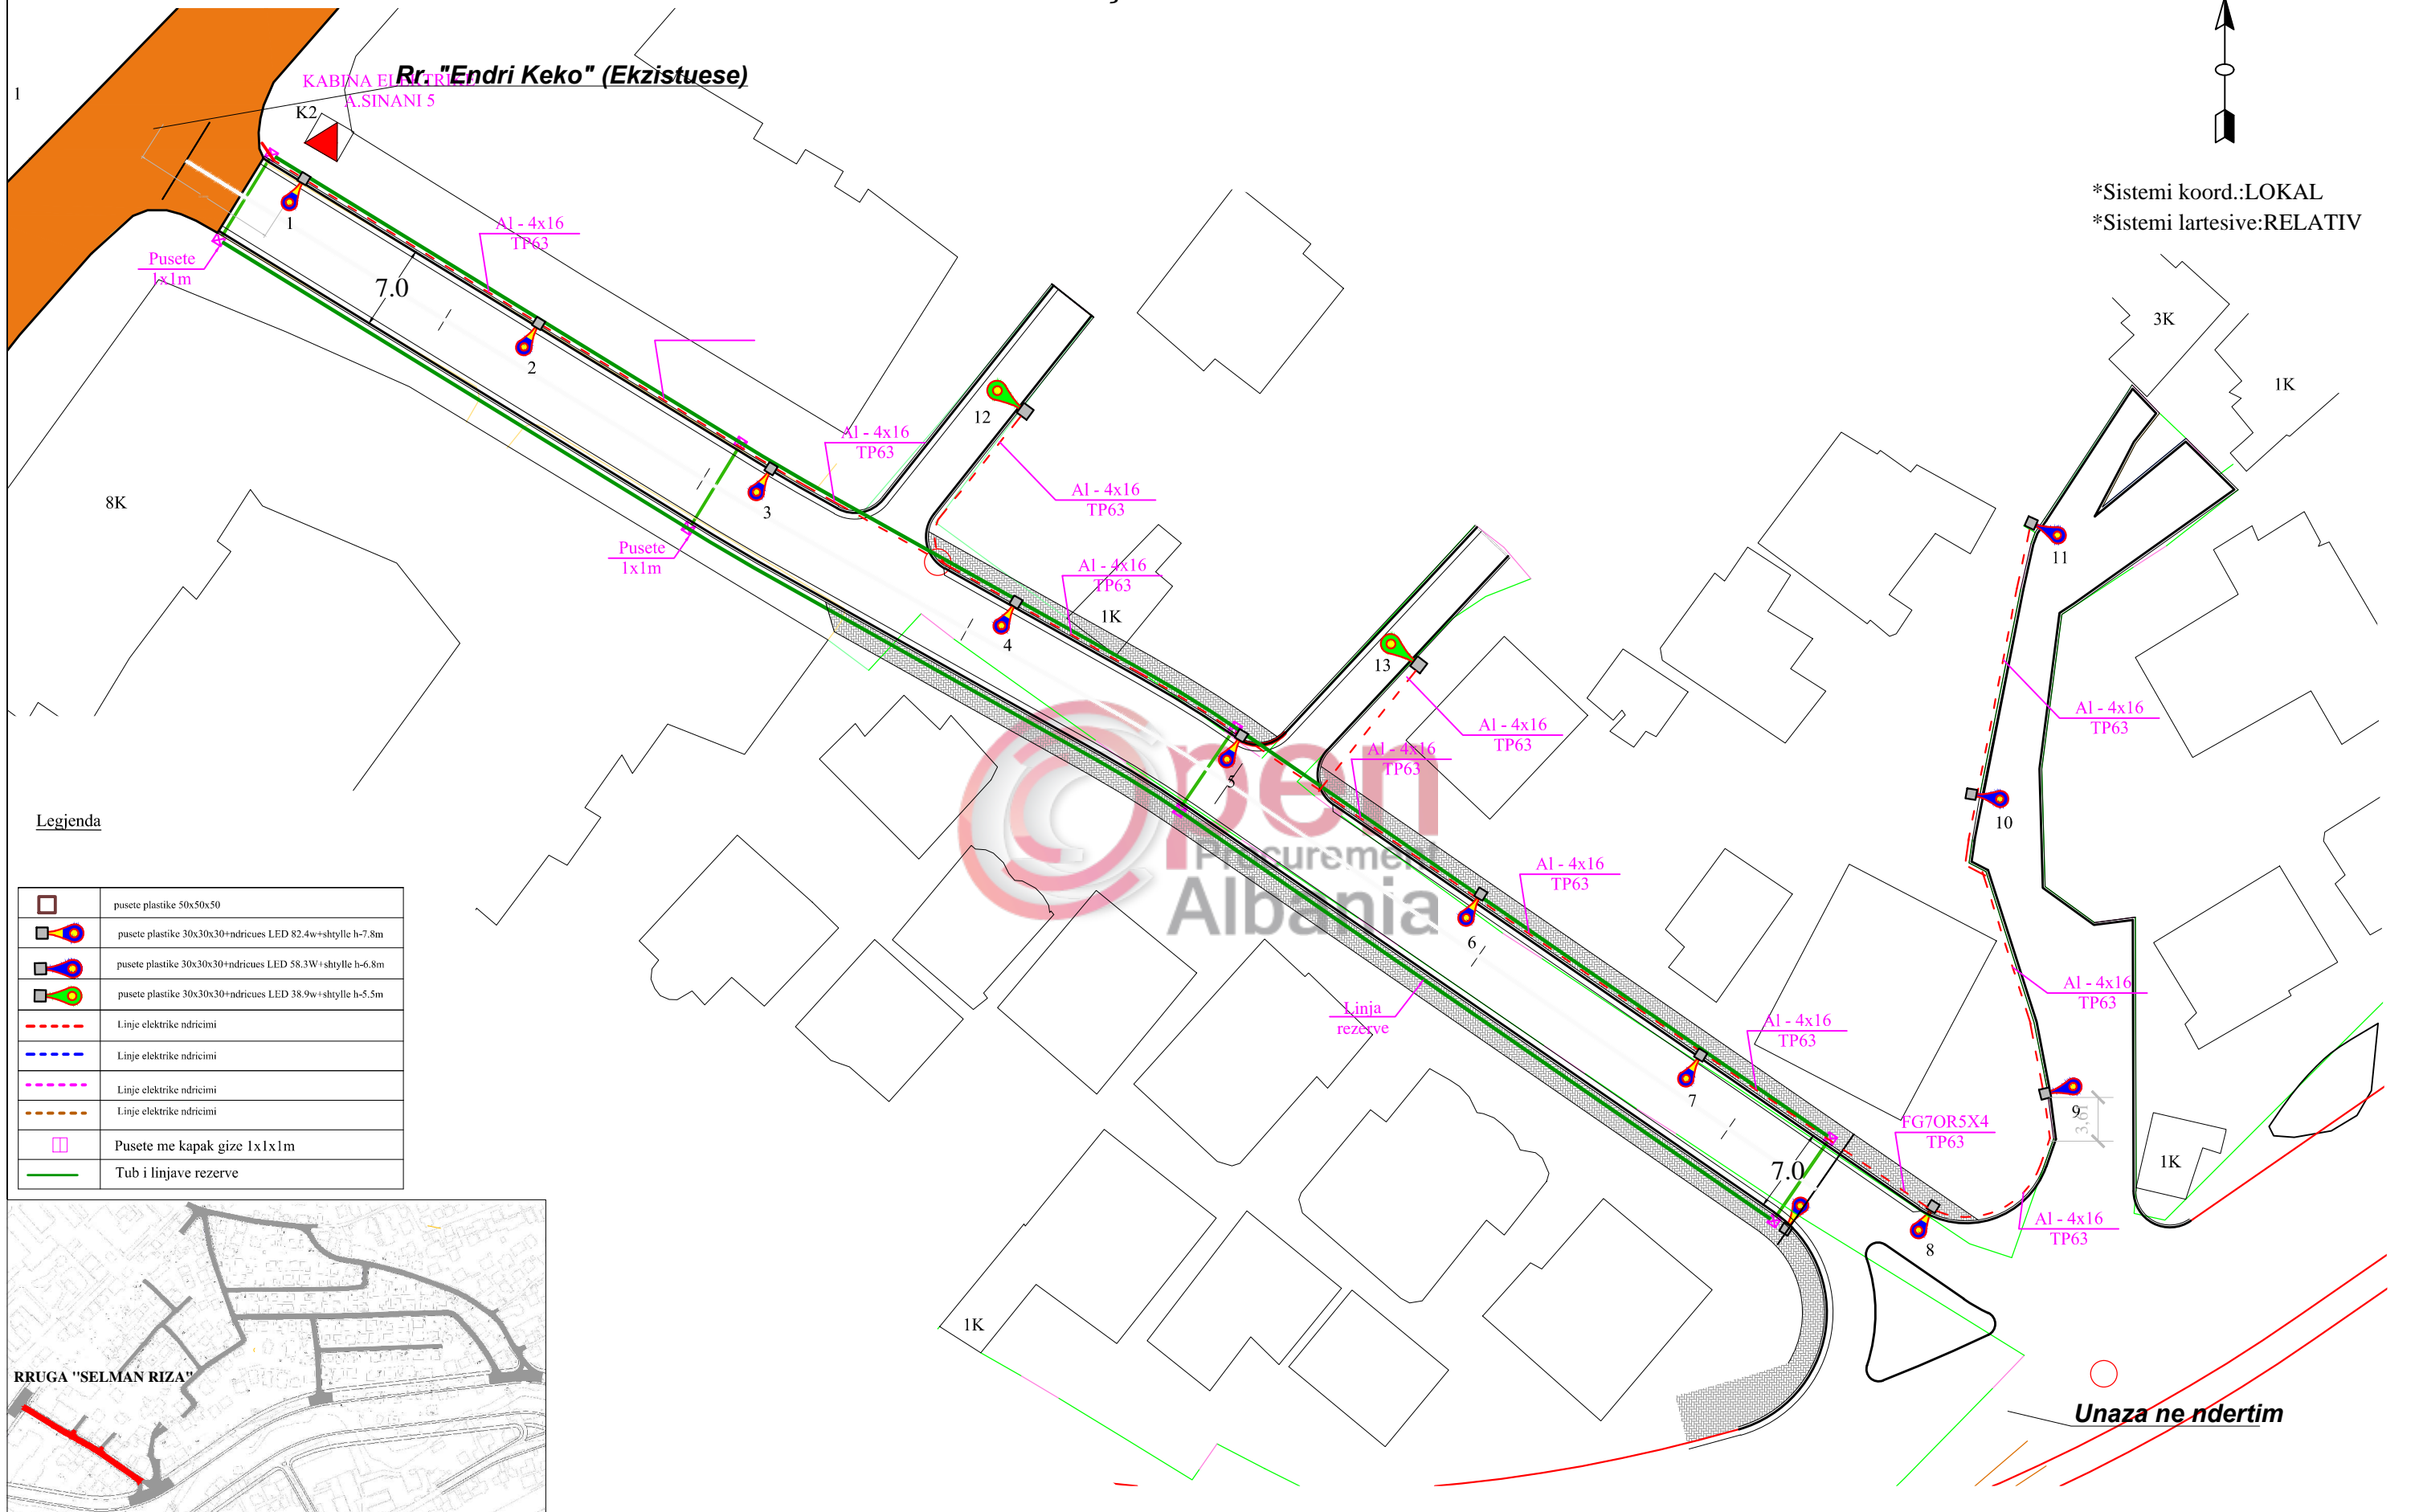


Legjenda

	pusete plastike 50x50x50
	pusete plastike 30x30x30+ndricues LED 82.4w+shtylle h-7.8m
	pusete plastike 30x30x30+ndricues LED 58.3w+shtylle h-6.8m
	pusete plastike 30x30x30+ndricues LED 38.9w+shtylle h-5.5m
	Linje elektrike ndricimi
	Linje elektrike ndricimi
	Linje elektrike ndricimi
	Linje elektrike ndricimi
	Pusete me kapak gize 1x1x1m
	Tub i linjave rezerve

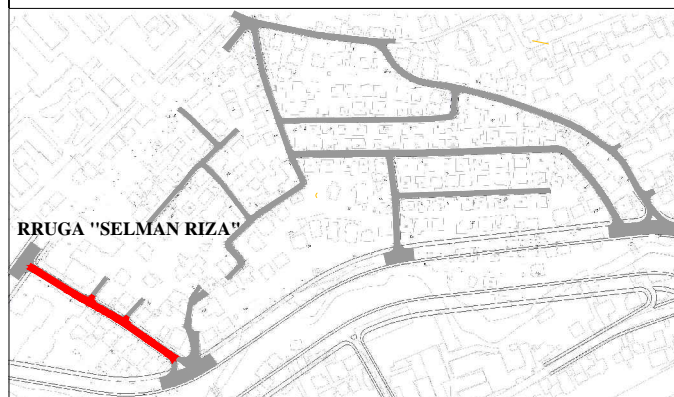

Unaza ne ndertim

Investitori



BASHKIA E TIRANËS
DREJTORIA E PËRGJITHSHME E PUNEVE PUBLIKE

Studio e Projektimit



"MEGA-STUDIO" sh.p.k
Mob:+355 (0)67 20 08 590
E-mail: mmscompany7@gmail.com



TAULANT shpk
Design & Supervision
Tel/Fax : +355 4 222 1404
Tel : +355 4 222 4299
E-mail: shpk.taulant2@gmail.com

Administrator	Gazmend MUCAJ
Dr.Projekti	Ing. Ditika QATIPI
Dr.Projekti	Ing. Edlira BALLIU
Projektues	Ing. Sokol METOJA
Projektues	Ark. Mandi KARAFILI
Projektues	Ark. Alejada MEMIA
Projektues	Ing. Aldo MERKAJ
Topograf	Ing. Agim SELFOLLARI
Projektues	Ing. Arian FINDO

Titulli i Projektit



Rikonstrukcion i Infrastruktures se bllokut qe kufizohet nga rruga 'Endri Keko','Sadik Petrela' dhe Lana

Emërtimi i Fletës

PLANI I NDRIÇIMIT I RRUGEVE TE BLOKUT


Faza e Projektit	PROJEKT ZBATIM	
Shkalla e Vizatimit	1:500	Data Shtator 2016
Fleta e Vizatimit	FL-12	

PLANI I NDRIÇIMIT I RRUGES '2,3,4,' SH 1:500

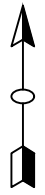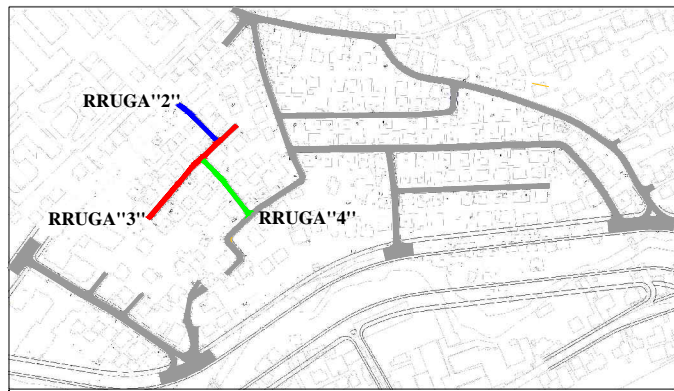

*Sistemi koord.:LOKAL
*Sistemi lartese:RELATIV

Rr. "Endri Keko" (Ekzistuese)

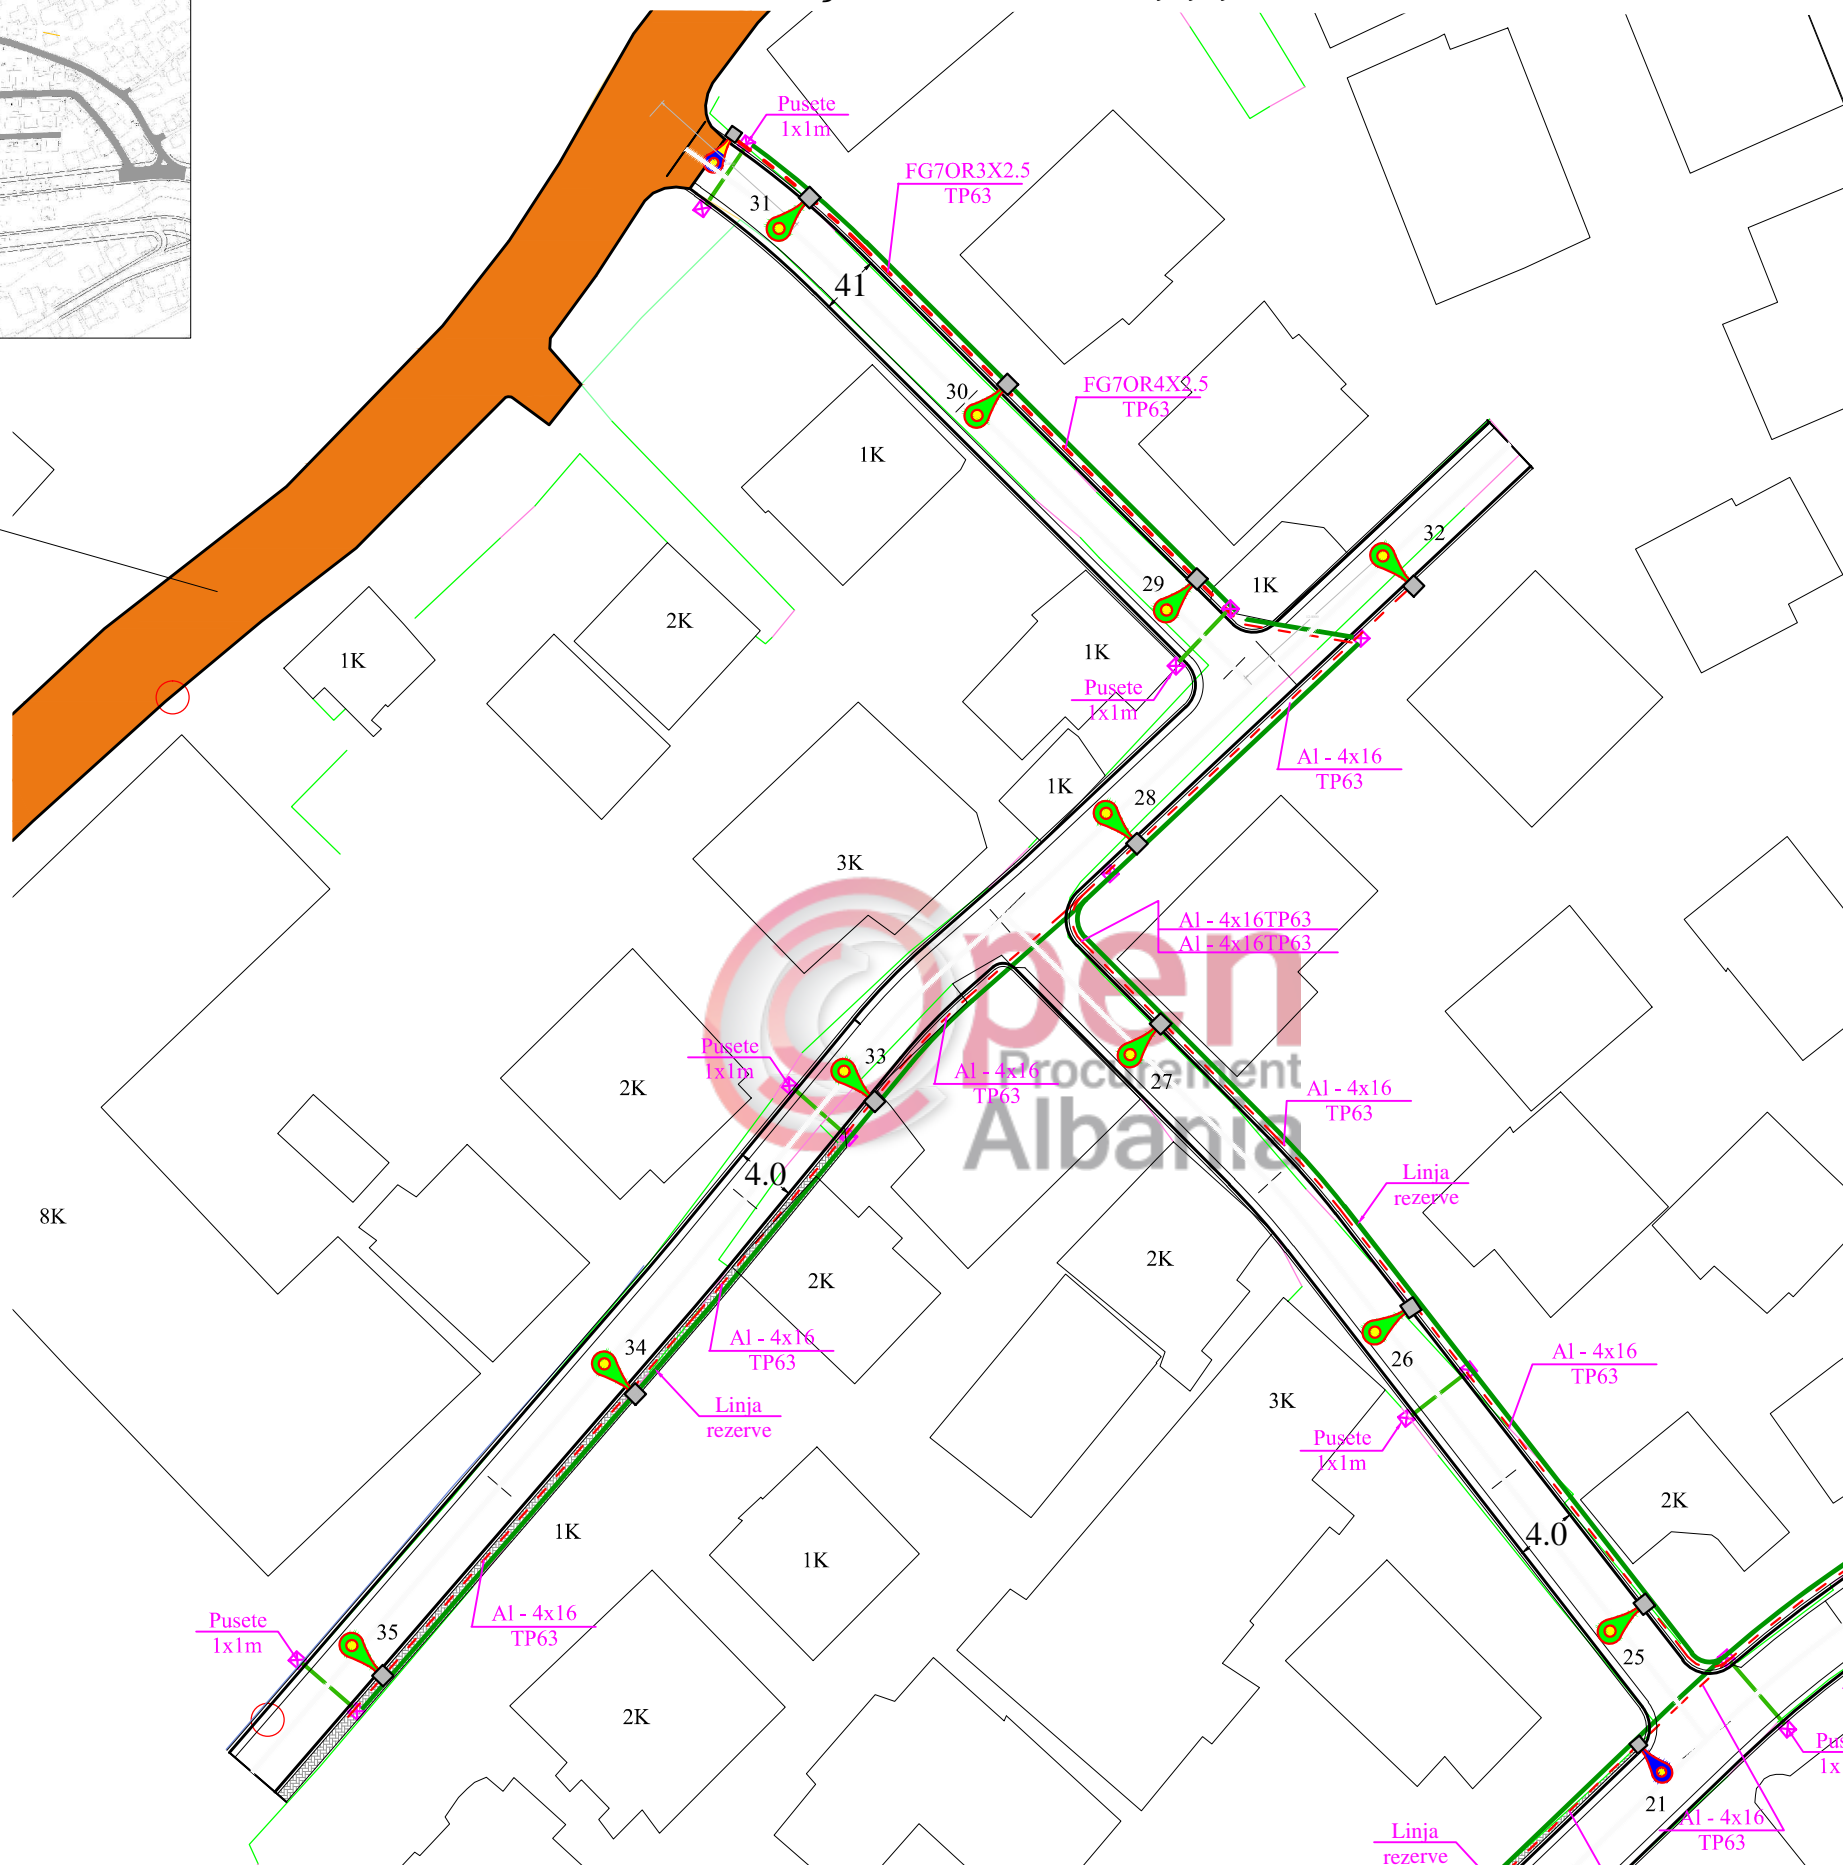

Legjenda

	pusete plastike 50x50x50
	pusete plastike 30x30x30+ndricues LED 82.4w+shtyllë h-7.8m
	pusete plastike 30x30x30+ndricues LED 58.3W+shtyllë h-6.8m
	pusete plastike 30x30x30+ndricues LED 38.9w+shtyllë h-5.5m
	Linje elektrike ndricimi
	Linje elektrike ndricimi
	Linje elektrike ndricimi
	Linje elektrike ndricimi
	Pusete me kapak gize 1x1x1m
	Tub i linjave rezerve

Investitori



BASHKIA E TIRANËS
DREJTORIA E PËRGJITHSHME E PUNEVE PUBLIKE

Studio e Projektimit



"MEGA-STUDIO" sh.p.k
Mob:+355 (0)67 20 08 590
E-mail: mmscompany7@gmail.com



TAULANT shpk
Design & Supervision
Tel/Fax : +355 4 222 1404
Tel : +355 4 222 4299
E-mail: shpk.taulant2@gmail.com

Administrator	Gazmend MUCAJ
Dr.Projekti	Ing. Ditika QATIPI
Dr.Projekti	Ing. Edlira BALLIU
Projektues	Ing. Sokol METOJA
Projektues	Ark. Mandi KARAFILI
Projektues	Ark. Alejada MEMIA
Projektues	Ing. Aldo MERKAJ
Topograf	Ing. Agim SELFOLLARI
Projektues	Ing. Arian FINDO

Titulli i Projektit



Rikonstruksion i Infrastruktures se bllokut qe kufizohet nga rruga 'Endri Keko', 'Sadik Petrela' dhe Lana

Emërtimi i Fletës

PLANI I NDRIÇIMIT I RRUGEVE TE BLOKUT


Faza e Projektit	PROJEKT ZBATIM	
Shkalla e Vizatimit	1:500	Data Shtator 2016
Fleta e Vizatimit	FL-21	

PLANI I NDRIÇIMIT I RRUGES '2,3,4,' SH 1:500

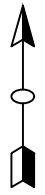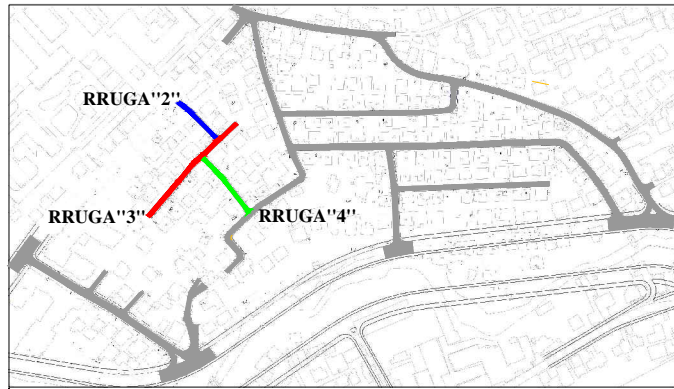

*Sistemi koord.:LOKAL
*Sistemi lartese:RELATIV

Rr. "Endri Keko" (Ekzistuese)

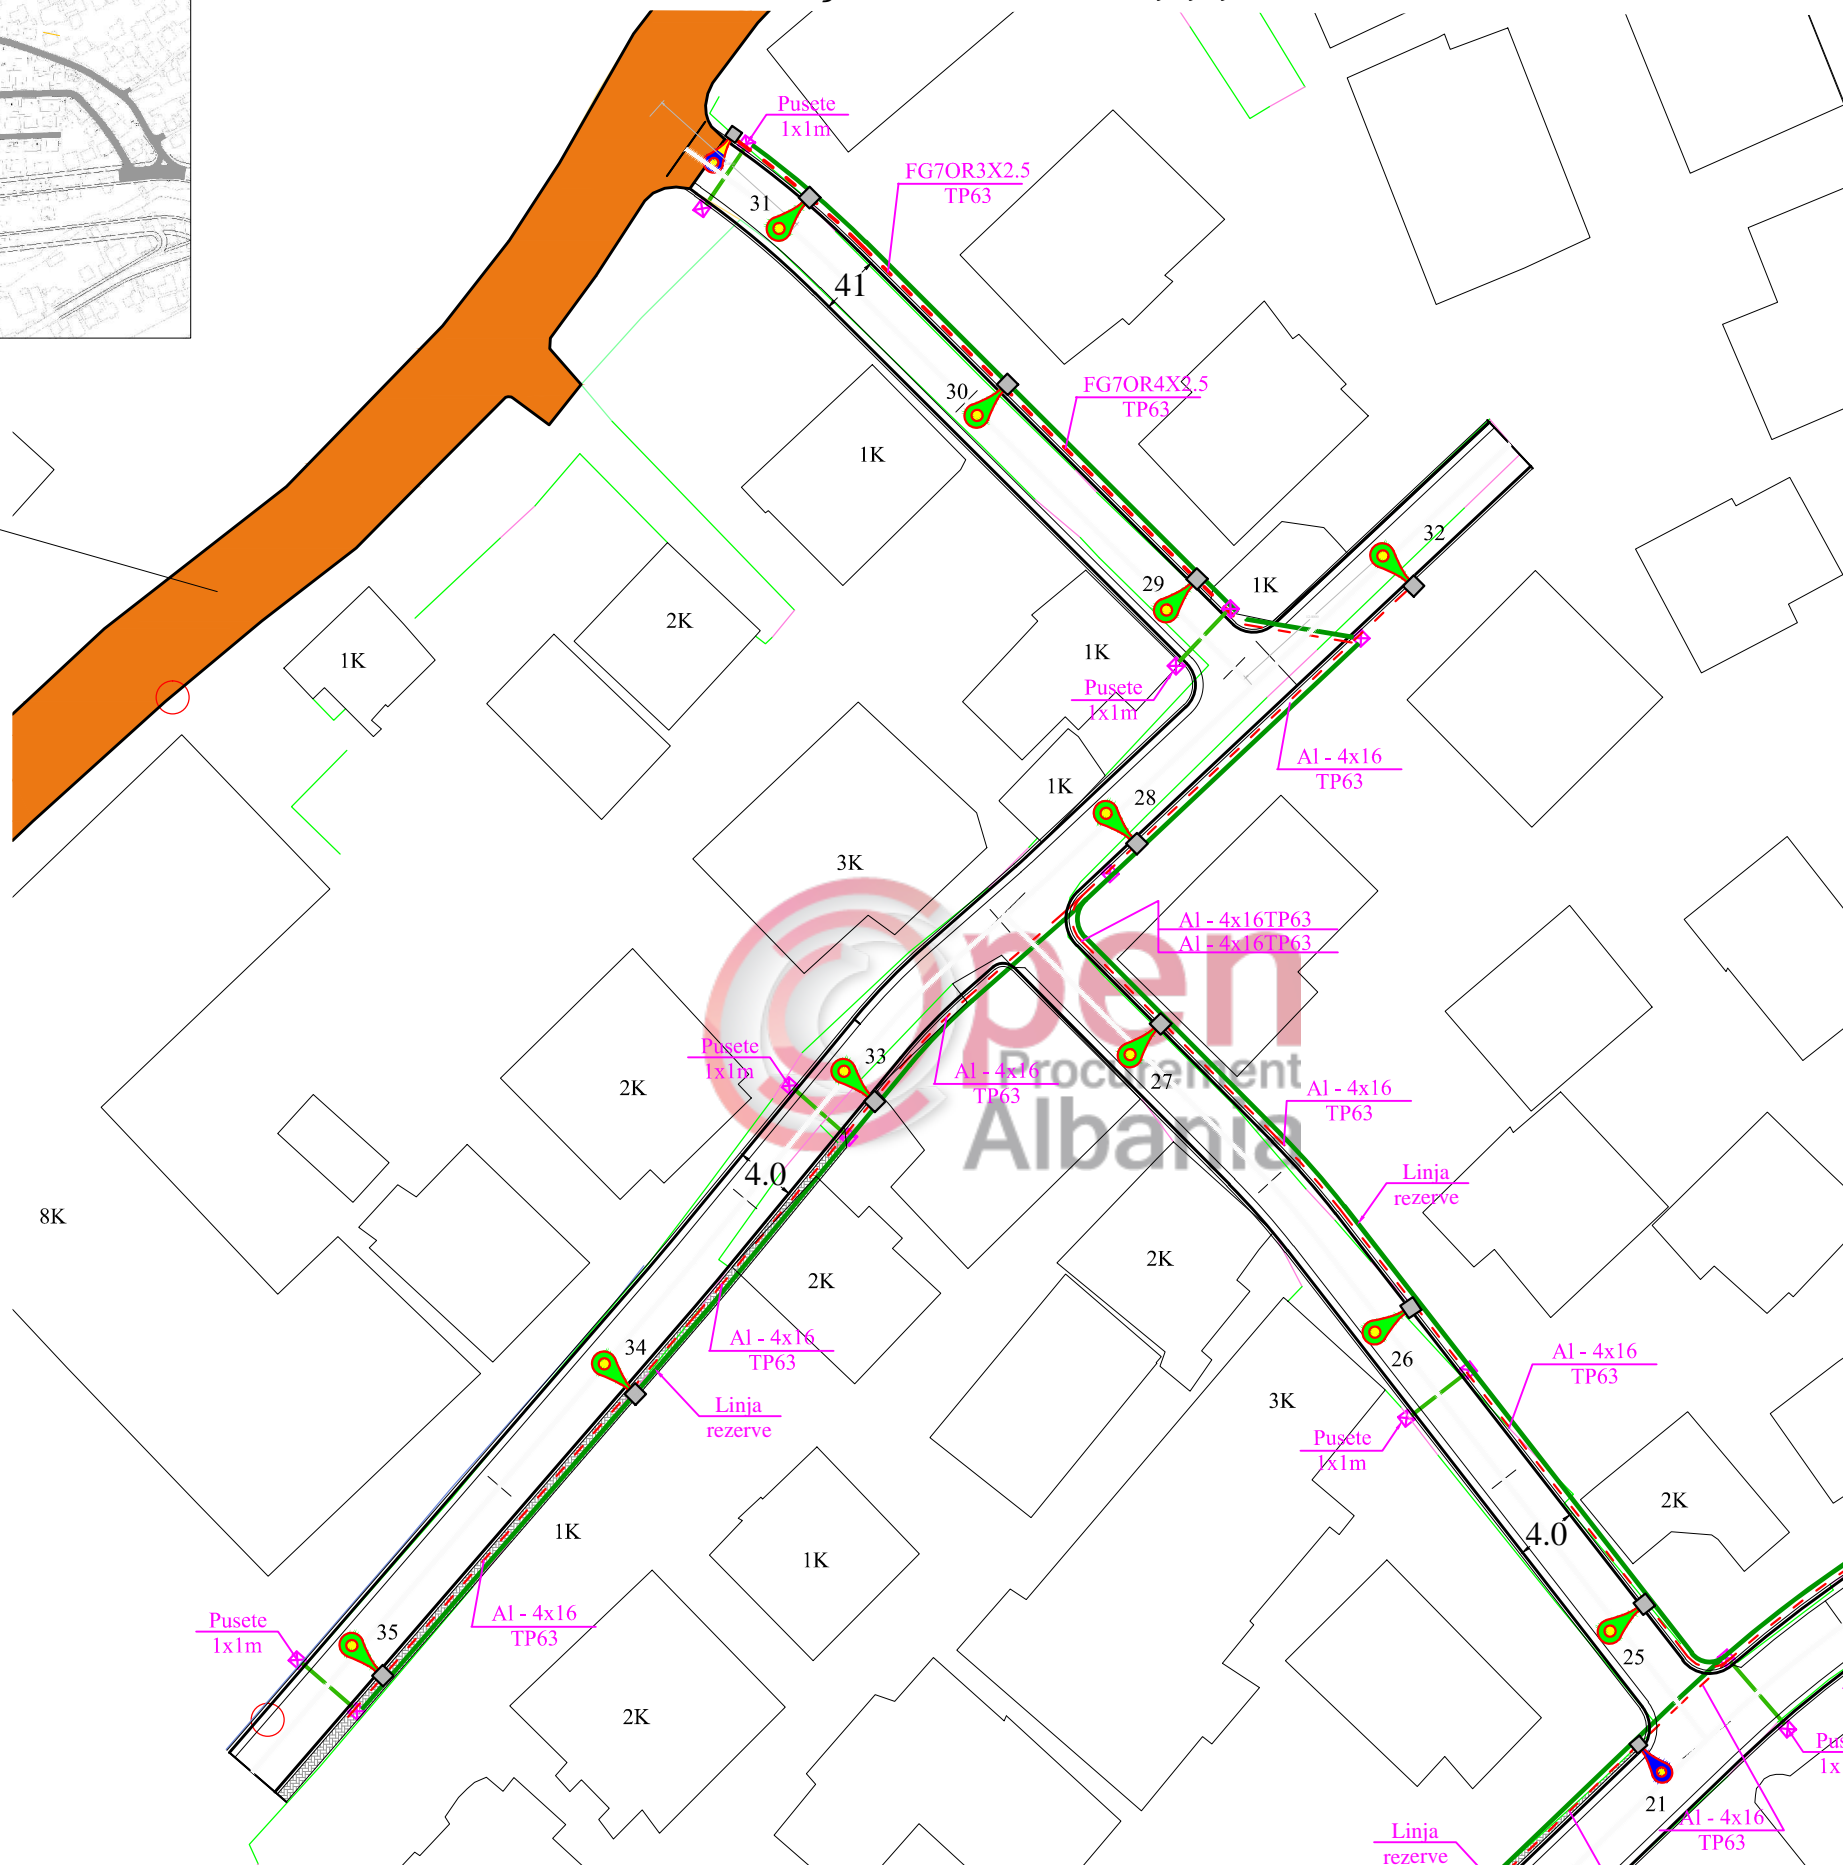

Legjenda

	pusete plastike 50x50x50
	pusete plastike 30x30x30+ndricues LED 82.4w+shtylle h-7.8m
	pusete plastike 30x30x30+ndricues LED 58.3W+shtylle h-6.8m
	pusete plastike 30x30x30+ndricues LED 38.9w+shtylle h-5.5m
	Linje elektrike ndricimi
	Linje elektrike ndricimi
	Linje elektrike ndricimi
	Linje elektrike ndricimi
	Pusete me kapak gize 1x1x1m
	Tub i linjave rezerve

Investitori



BASHKIA E TIRANËS
DREJTORIA E PËRGJITHSHME E PUNEVE PUBLIKE

Studio e Projektimit



"MEGA-STUDIO" sh.p.k
Mob:+355 (0)67 20 08 590
E-mail: mmscompany7@gmail.com



TAULANT shpk
Design & Supervision
Tel/Fax : +355 4 222 1404
Tel : +355 4 222 4299
E-mail: shpk.taulant2@gmail.com

Administrator
Dr.Projekti
Dr.Projekti
Projektues
Projektues
Projektues
Projektues
Topograf
Projektues

Gazmend MUCAJ
Ing. Ditika QATIPI
Ing. Edlira BALLIU
Ing. Sokol METOJA
Ark. Mandi KARAFILI
Ark. Alejada MEMIA
Ing. Aldo MERKAJ
Ing. Agim SELFOLLARI
Ing. Arian FINDO

Titulli i Projektit
Rikonstruksion i Infrastruktures se bllokut qe kufizohet nga rruga 'Endri Keko', 'Sadik Petrela' dhe Lana

Emërtimi i Fletës
PLANI I NDRIÇIMIT I RRUGESVE TE BLOKUT


Faza e Projektit
PROJEKT ZBATIM

Shkalla e Vizatimit
1:500

Data
Shtator 2016

Fleta e Vizatimit
FL-21

PLANI I NDRIÇIMIT I RRUGES 'ALI PASHE TEPELENA' SH 1:500

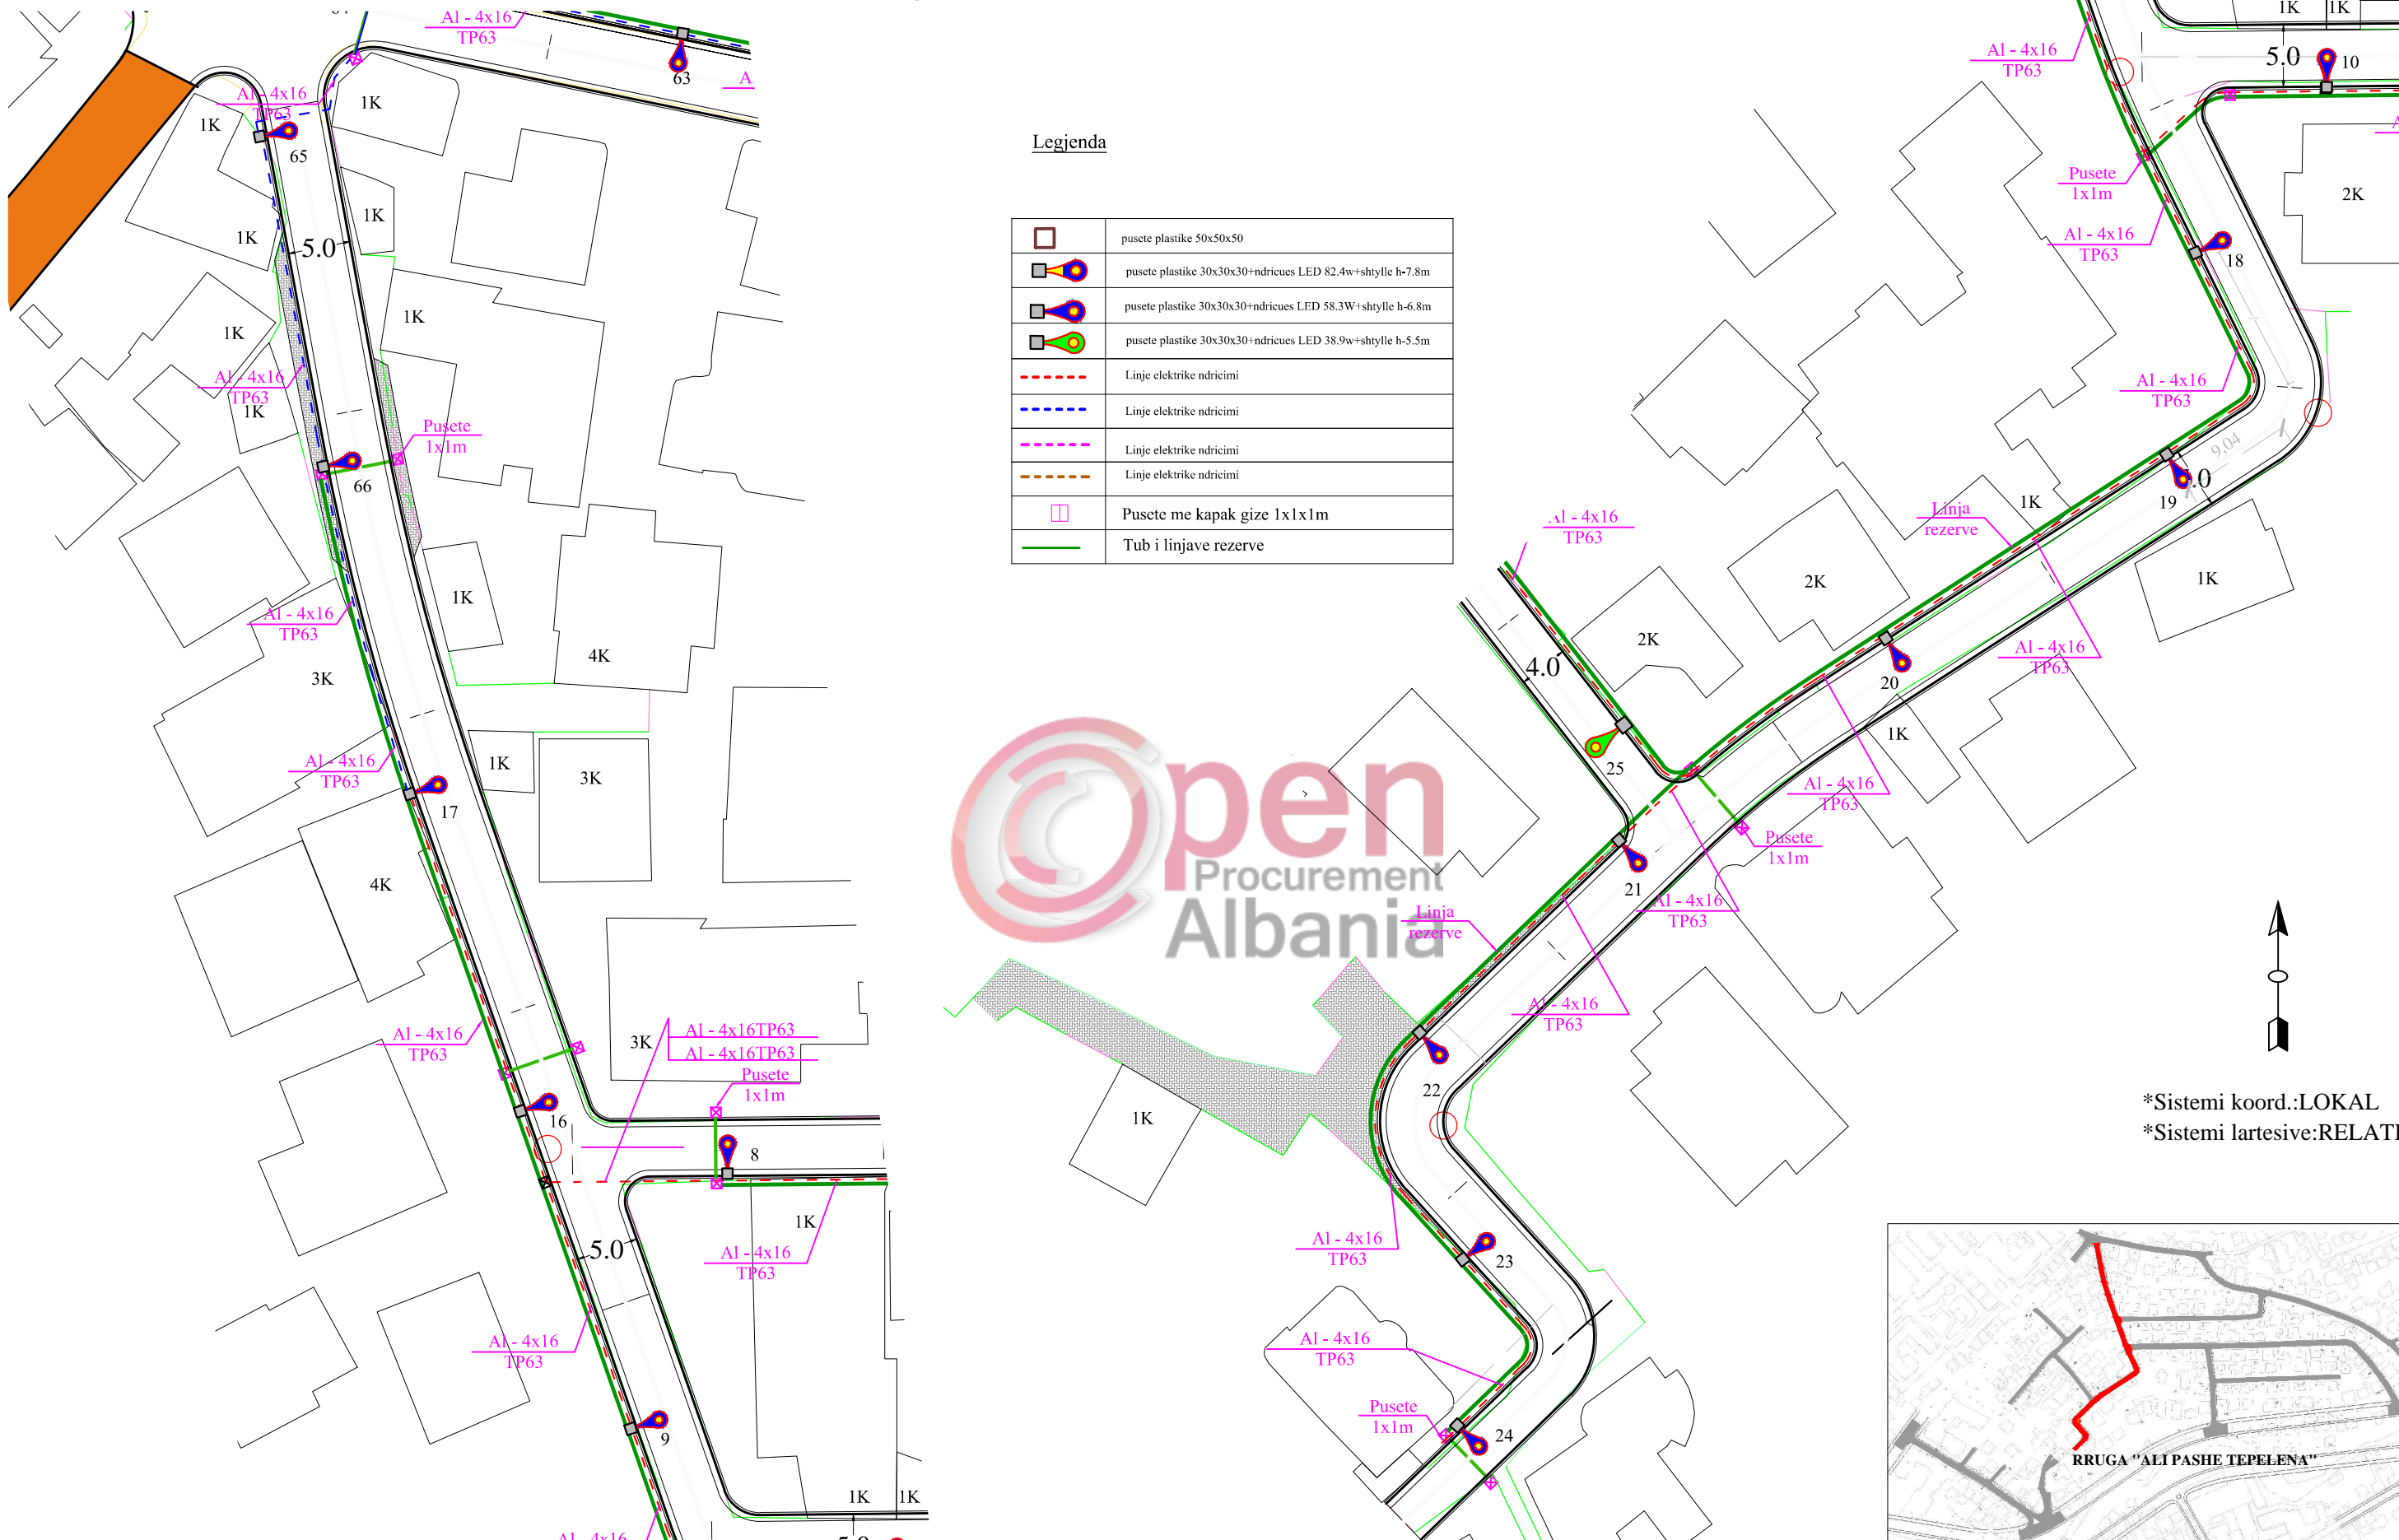


Legjenda

	pusete plastike 50x50x50
	pusete plastike 30x30x30+ndricues LED 82.4w+shtylle h-7.8m
	pusete plastike 30x30x30+ndricues LED 58.3W+shtylle h-6.8m
	pusete plastike 30x30x30+ndricues LED 38.9w+shtylle h-5.5m
	Linje elektrike ndricimi
	Linje elektrike ndricimi
	Linje elektrike ndricimi
	Linje elektrike ndricimi
	Pusete me kapak gize 1x1m
	Tub i linjave rezerve




*Sistemi koord.:LOKAL
*Sistemi lartësive:RELATIV

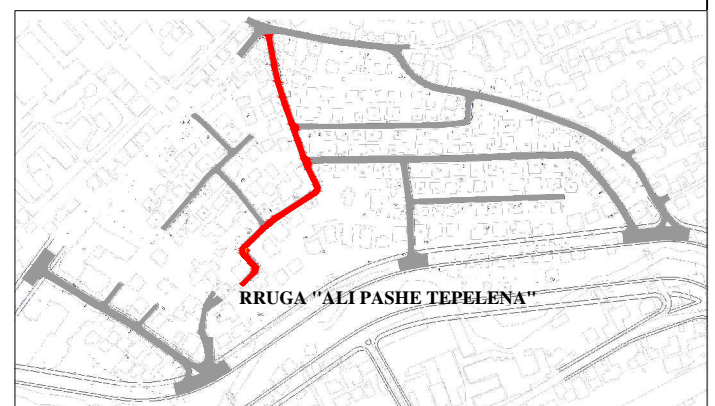


 BASHKIA E TIRANËS DREJTORIA E PËRGJITHSHME E PUNEVE PUBLIKE	 "MEGA-STUDIO" sh.p.k Mob:+355 (0)67 20 08 590 E-mail: mmscompany7@gmail.com	 TAULANT shpk Design & Supervision Tel/Fax : +355 4 222 1404 Tel : +355 4 222 4299 E-mail: shpk.taulant2@gmail.com	Administrator Gazmend MUCAJ Dr.Projekti Ing. Ditika QATIPI Dr.Projekti Ing. Edlira BALLIU Projektues Ing. Sokol METOJA Projektues Ark. Mandi KARAFILI Projektues Ark. Alejada MEMIA Projektues Ing. Aldo MERKAJ Topograf Ing. Agim SELFOLLARI Projektues Ing. Arian FINDO	Titulli i Projektit Rikonstruksion i Infrastrutures se bllokut qe kufizohet nga rruga 'Endri Keko', 'Sadik Petrela' dhe Lana Emërtimi i Fletës PLANI I NDRIÇIMIT I RRUGEVE TE BLOKUT	Faza e Projektit PROJEKT ZBATIM Shkalla e Vizatimit 1:500 Data Shtator 2016 Fleta e Vizatimit FL-14
---	--	--	---	---	--

PLANI I NDRIÇIMIT I RRUGES 'ESAT OKTROVA' SH 1:500

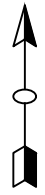

*Sistemi koord.:LOKAL
*Sistemi lartësive:RELATIV

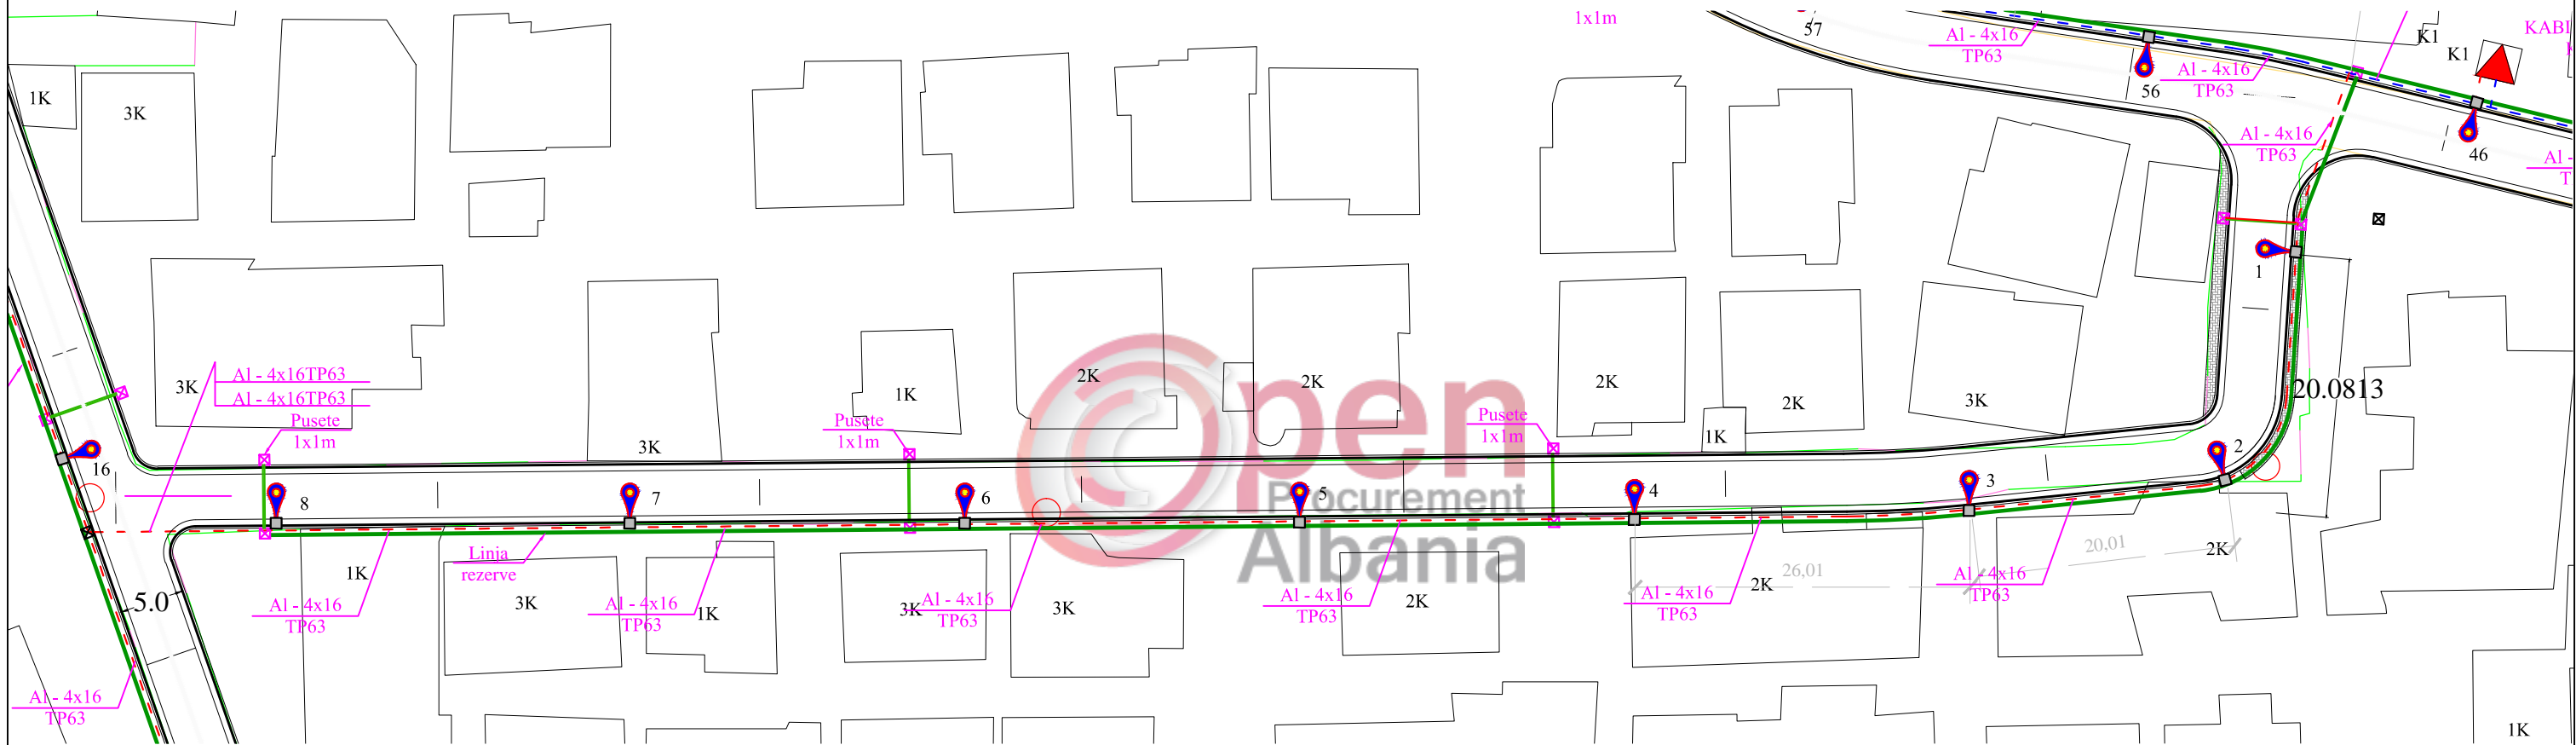

	pusete plastike 50x50x50
	pusete plastike 30x30x30+ndricues LED 82.4w+shtytle h-7.8m
	pusete plastike 30x30x30+ndricues LED 58.3W+shtytle h-6.8m
	pusete plastike 30x30x30+ndricues LED 38.9w+shtytle h-5.5m
	Linje elektrike ndricimi
	Linje elektrike ndricimi
	Linje elektrike ndricimi
	Linje elektrike ndricimi
	Pusete me kapak gize 1x1x1m
	Tub i linjave rezerve



Investitori



BASHKIA E TIRANËS
DREJTORIA E PËRGJITHSHME E PUNEVE PUBLIKE

Studio e Projektimit



"MEGA-STUDIO" sh.p.k
Mob:+355 (0)67 20 08 590
E-mail: mmscompany7@gmail.com



TAULANT shpk
Design & Supervision
Tel/Fax : +355 4 222 1404
Tel : +355 4 222 4299
E-mail: shpk.taulant2@gmail.com


Administrator	Gazmend MUCAJ
Dr.Projekti	Ing. Ditika QATIPI
Dr.Projekti	Ing. Edlira BALLIU
Projektues	Ing. Sokol METOJA
Projektues	Ark. Mandi KARAFILI
Projektues	Ark. Alejada MEMIA
Projektues	Ing. Aldo MERKAJ
Topograf	Ing. Agim SELFOLLARI
Projektues	Ing. Arian FINDO

Titulli i Projektit
Rikonstruksion i Infrastruktures se bllokut qe kufizohet nga rruga 'Endri Keko','Sadik Petrela' dhe Lana

Emërtimi i Fletës
PLANI I NDRIÇIMIT I RRUGEVE TE BLOKUT


Faza e Projektit	PROJEKT ZBATIM	
Shkalla e Vizatimit	1:500	Data Shtator 2016
Fleta e Vizatimit	FL-13	

PLANI I NDRIÇIMIT I RRUGES 'RIZA KODHELI' SH 1:500

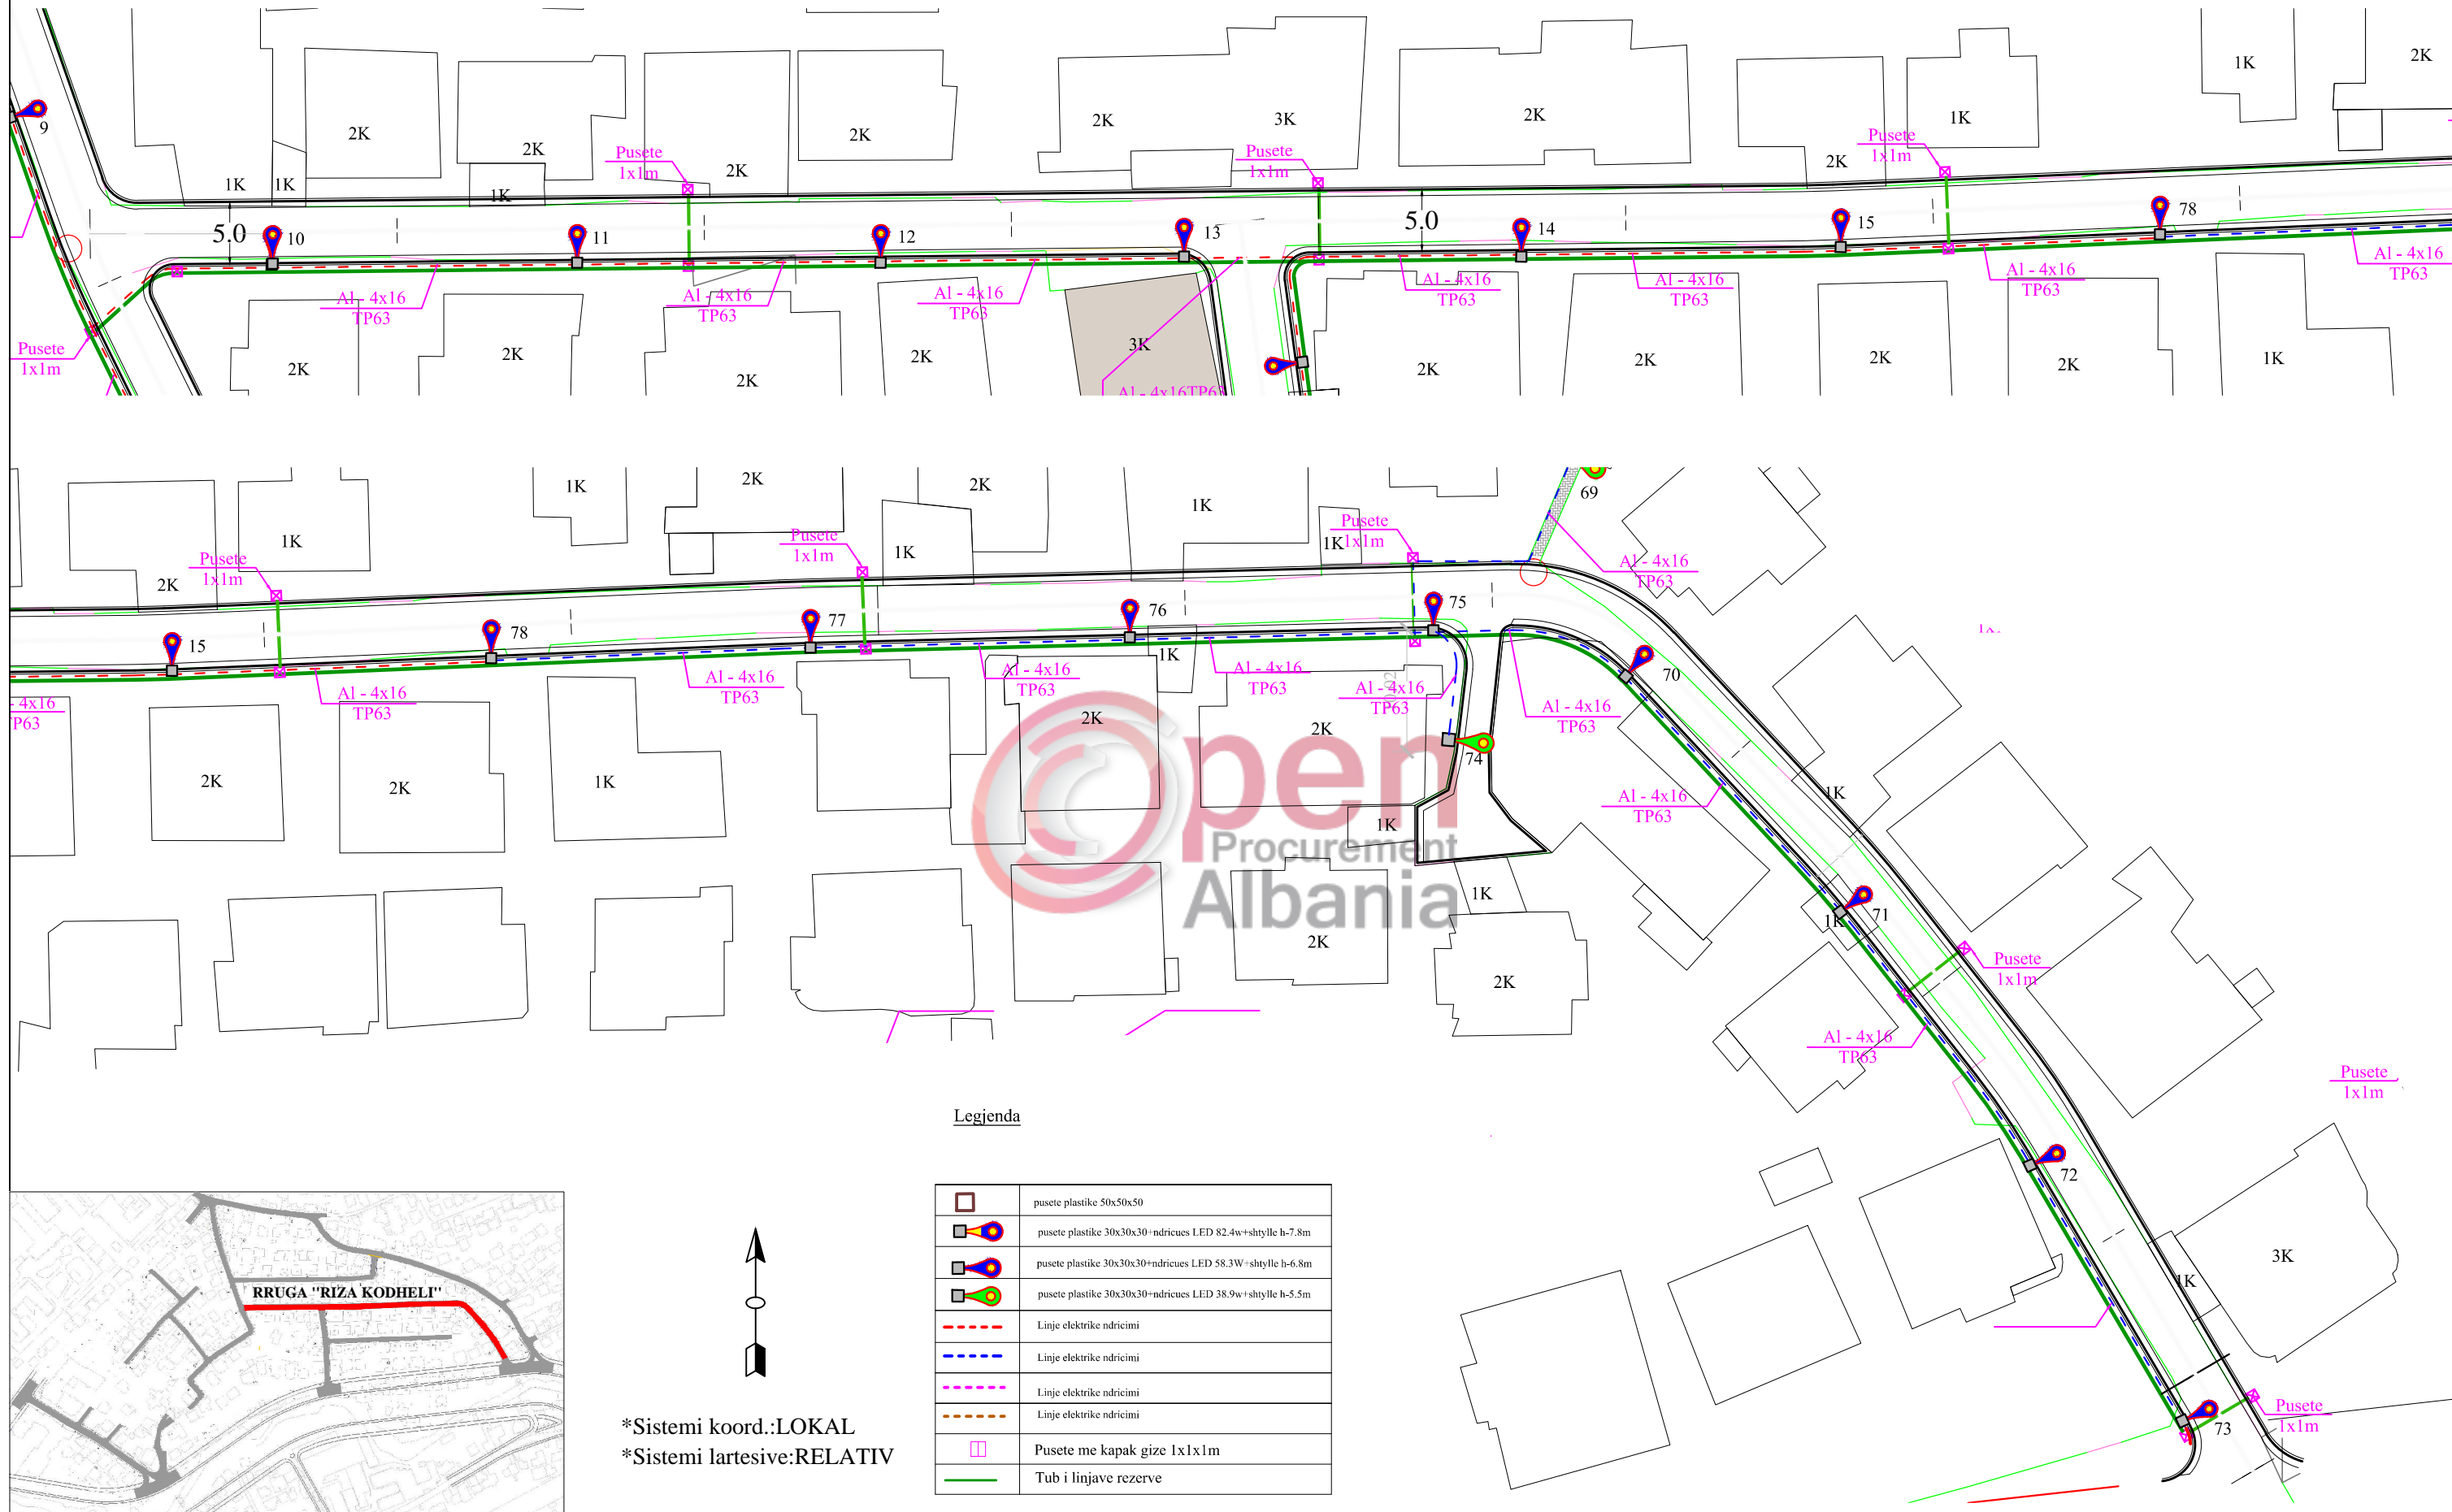

Legjenda


	pusete plastike 50x50x50
	pusete plastike 30x30x30+ndricues LED 82.4w+shtyllë h-7.8m
	pusete plastike 30x30x30+ndricues LED 58.3W+shtyllë h-6.8m
	pusete plastike 30x30x30+ndricues LED 38.9w+shtyllë h-5.5m
	Linje elektrike ndricimi
	Linje elektrike ndricimi
	Linje elektrike ndricimi
	Linje elektrike ndricimi
	Pusete me kapak gize 1x1x1m
	Tub i linjave rezerve

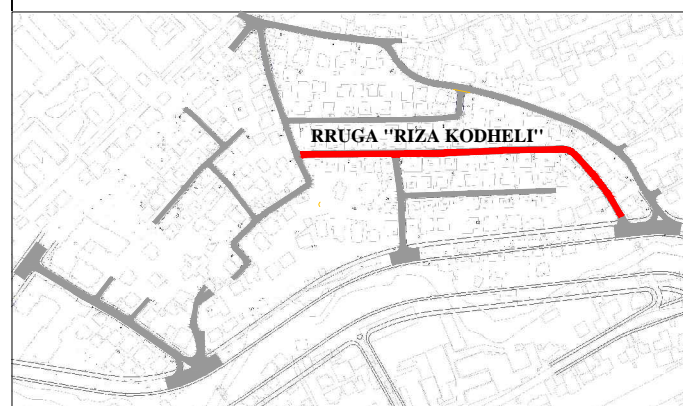

*Sistemi koord.:LOKAL
*Sistemi lartësive:RELATIV

 BASHKIA E TIRANËS DREJTORIA E PËRGJITHSHME E PUNEVE PUBLIKE	 "MEGA-STUDIO" sh.p.k Mob:+355 (0)67 20 08 590 E-mail: mmscompany7@gmail.com	 TAULANT shpk Design & Supervision Tel/Fax : +355 4 222 1404 Tel : +355 4 222 4299 E-mail: shpk.taulant2@gmail.com	Administrator Dr.Projekti Dr.Projekti Projektues Projektues Projektues Projektues Topograf Projektues	Gazmend MUCAJ Ing. Ditika QATIPI Ing. Edlira BALLIU Ing. Sokol METOJA Ark. Mandi KARAFILI Ark. Alejada MEMIA Ing. Aldo MERKAJ Ing. Agim SELFOLLARI Ing. Arian FINDO	Titulli i Projektit Rikonstruksion i Infrastrutures se bllokut qe kufizohet nga rruga 'Endri Keko','Sadik Petrela' dhe Lana Emërtimi i Fletës PLANI I NDRIÇIMIT I RRUGESVE TE BLOKUT	Faza e Projektit PROJEKT ZBATIM Shkalla e Vizatimit 1:500 Data Shtator 2016 Fleta e Vizatimit FL-17
			Investitori	Studio e Projektimit	Administratori	Emërtimi i Projektit

PLANI I NDRIÇIMIT I RRUGES 'PANDELI SOTIRI' DHE RR.'8' SH 1:500

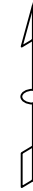


*Sistemi koord.:LOKAL
*Sistemi lartensive:RELATIV



Legjenda

	pusete plastike 50x50x50
	pusete plastike 30x30x30+ndricues LED 82.4w+shtyllle h-7.8m
	pusete plastike 30x30x30+ndricues LED 58.3w+shtyllle h-6.8m
	pusete plastike 30x30x30+ndricues LED 38.9w+shtyllle h-5.5m
	Linje elektrike ndricimi
	Linje elektrike ndricimi
	Linje elektrike ndricimi
	Linje elektrike ndricimi
	Pusete me kapak gize 1x1x1m
	Tub i linjave rezerve

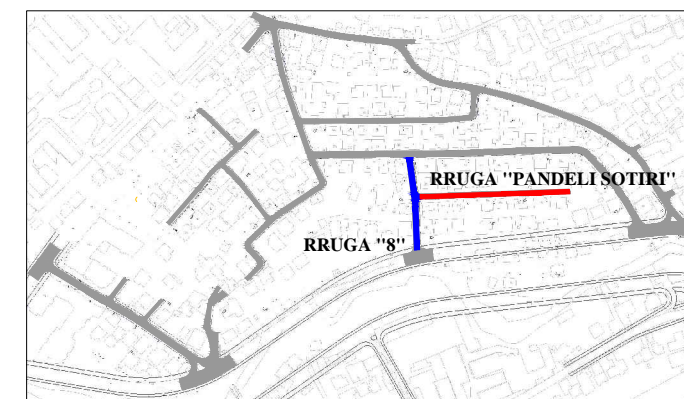

Unaza ne ndertim

Investitori



BASHKIA E TIRANËS
DREJTORIA E PËRGJITHSHME E PUNEVE PUBLIKE

Studio e Projektimit



"MEGA-STUDIO" sh.p.k
Mob:+355 (0)67 20 08 590
E-mail: mmscompany7@gmail.com



TAULANT shpk
Design & Supervision
Tel/Fax : +355 4 222 1404
Tel : +355 4 222 4299
E-mail: shpk.taulant2@gmail.com

Administrator
Dr.Projekti
Dr.Projekti
Projektues
Projektues
Projektues
Projektues
Topograf
Projektues

Gazmend MUCAJ
Ing. Ditika QATIPI
Ing. Edlira BALLIU
Ing. Sokol METOJA
Ark. Mandi KARAFILI
Ark. Alejada MEMIA
Ing. Aldo MERKAJ
Ing. Agim SELFOLLARI
Ing. Arian FINDO

Titulli i Projektit
Rikonstruksion i Infrastruktures se bllokut qe kufizohet nga rruga 'Endri Keko','Sadik Petrela' dhe Lana

Emërtimi i Fletës
PLANI I NDRIÇIMIT I RRUGEVE TE BLOKUT


Faza e Projektit
PROJEKT ZBATIM

Shkalla e Vizatimit
1:500



Data
Shtator 2016

Fleta e Vizatimit
FL-17

PLANI I NDRIÇIMIT I RRUGES 'SADIK PETRELA' SH 1:500

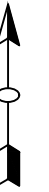

*Sistemi koord.:LOKAL
*Sistemi lartësive:RELATIV

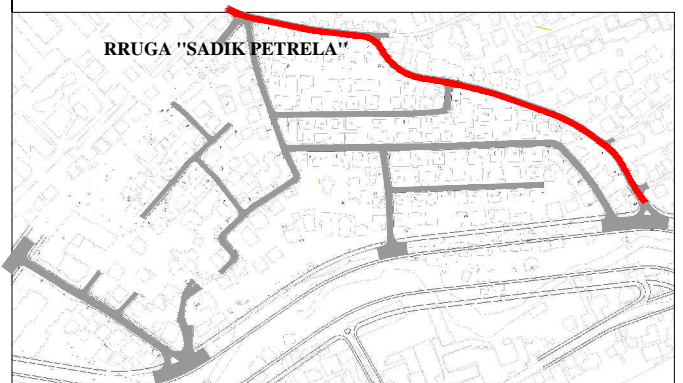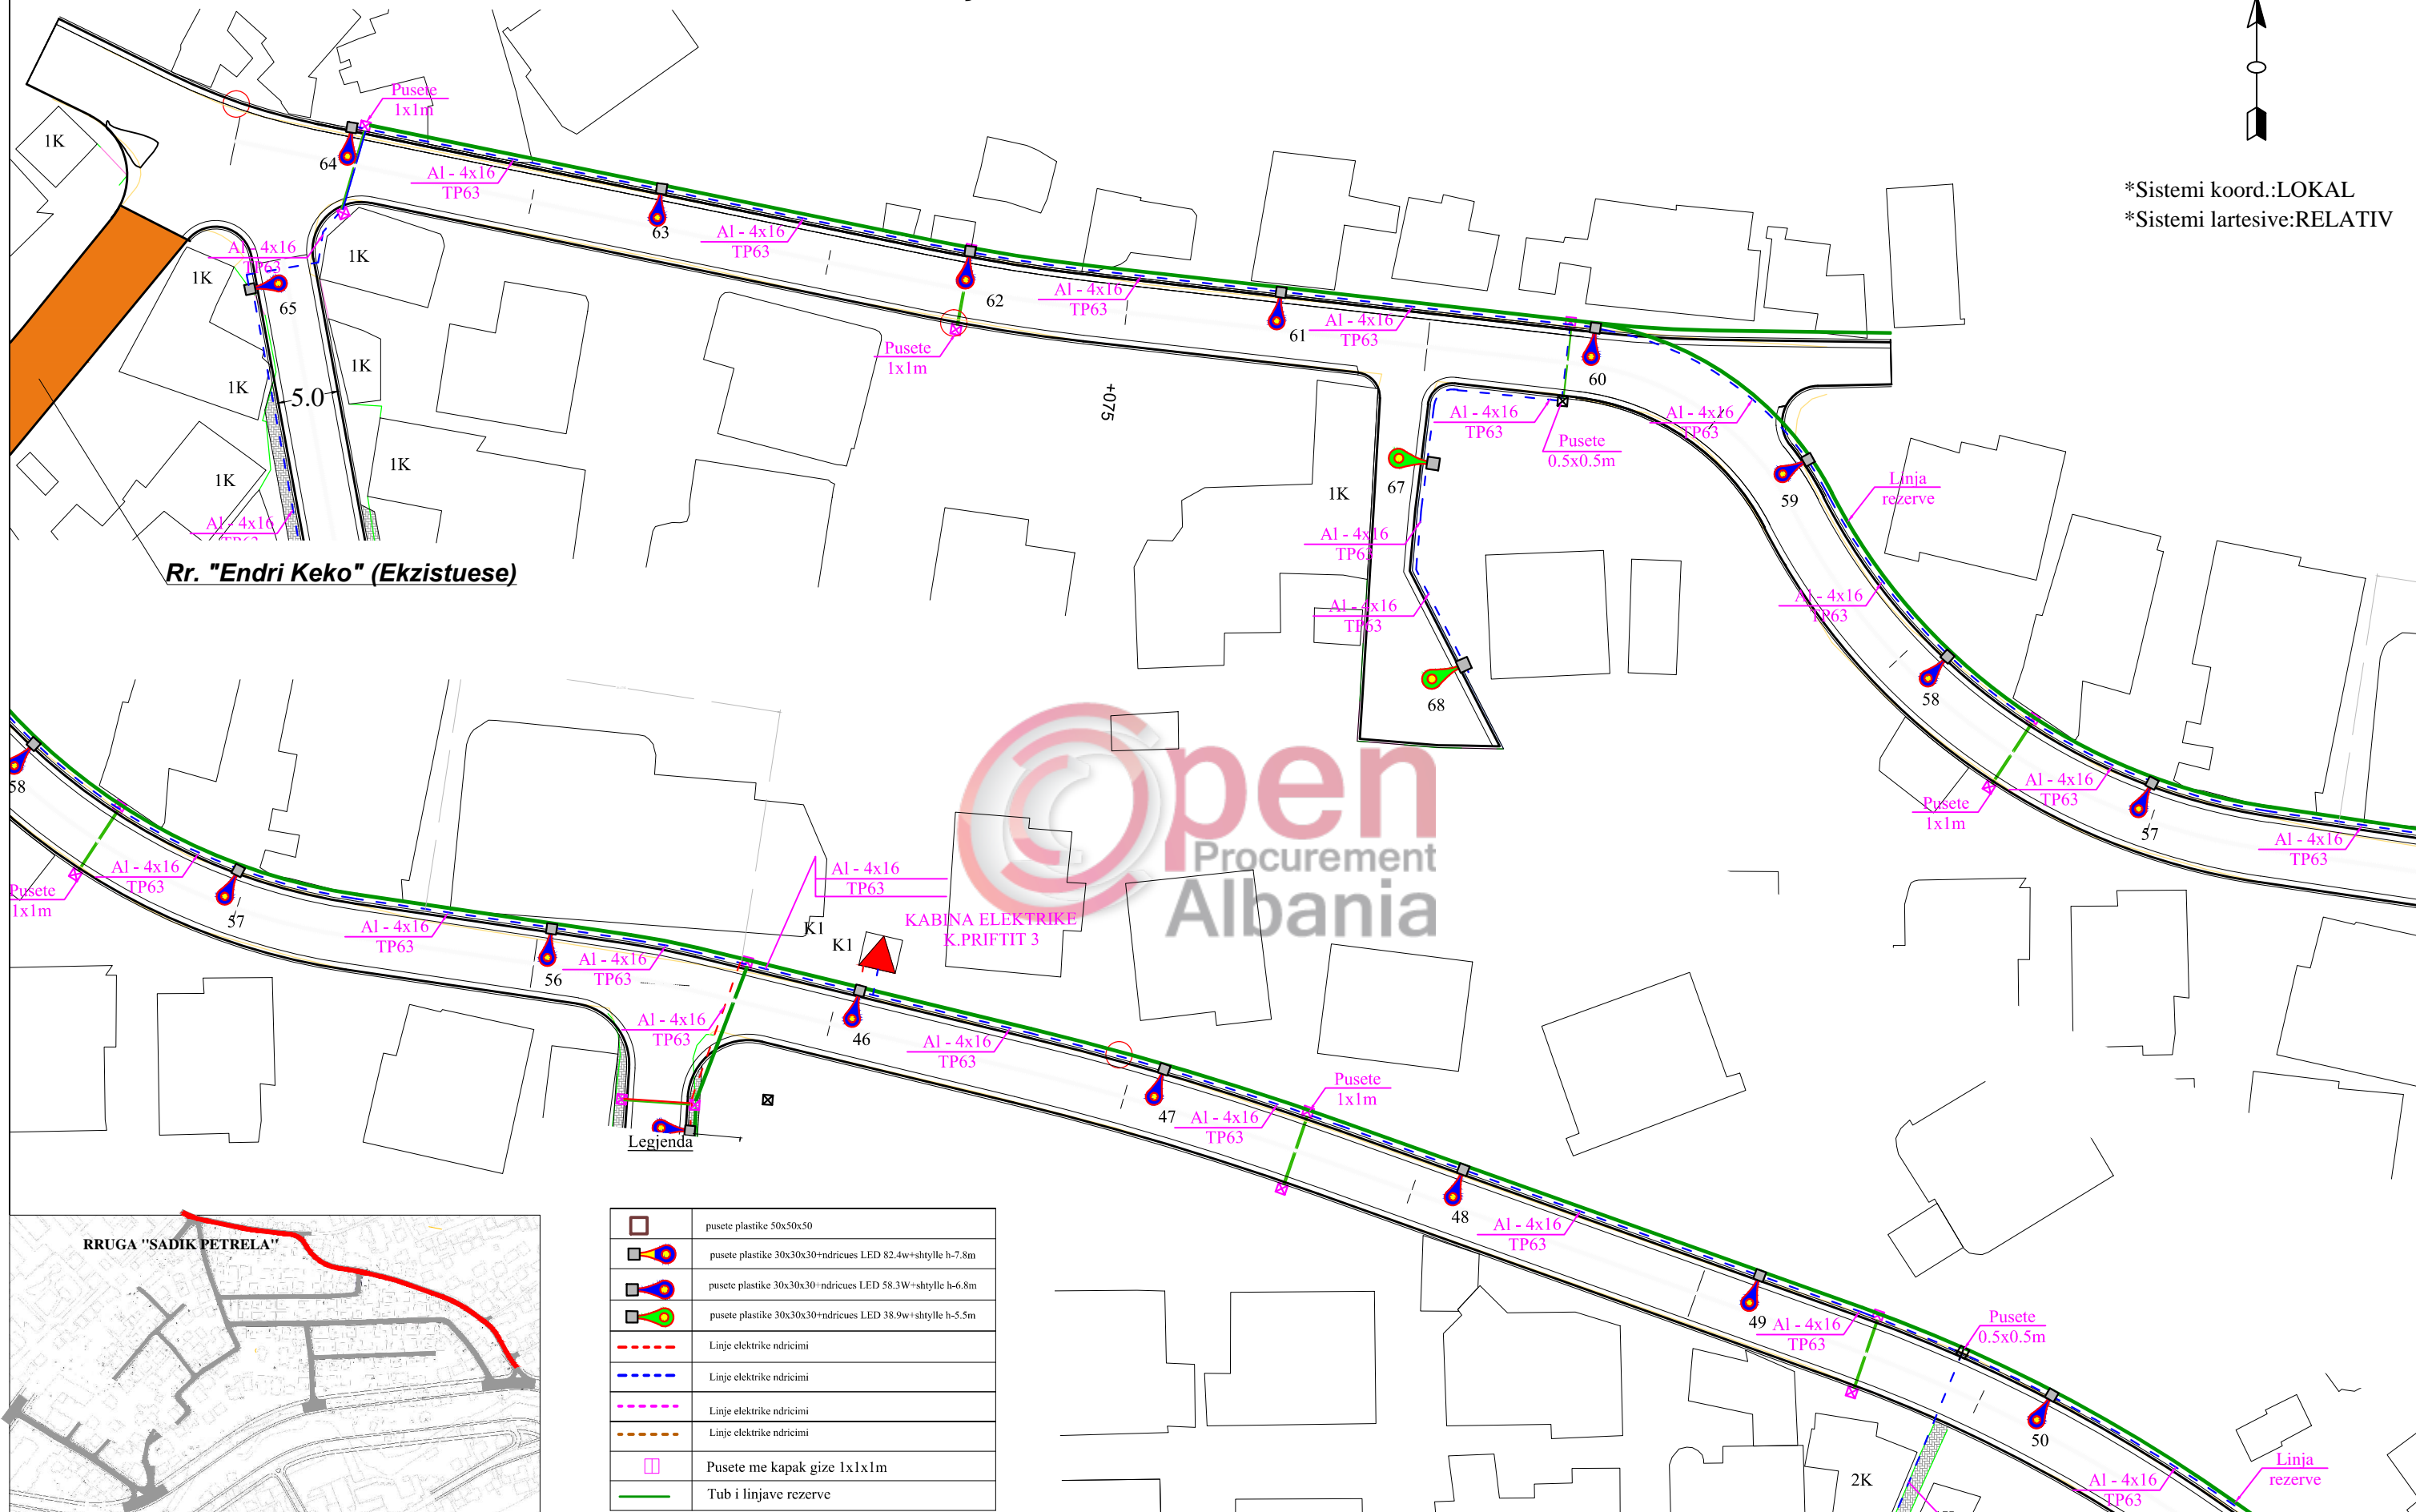

	pusete plastike 50x50x50
	pusete plastike 30x30x30+ndricues LED 82.4w+shtylle h-7.8m
	pusete plastike 30x30x30+ndricues LED 58.3W+shtylle h-6.8m
	pusete plastike 30x30x30+ndricues LED 38.9w+shtylle h-5.5m
	Linje elektrike ndricimi
	Linje elektrike ndricimi
	Linje elektrike ndricimi
	Linje elektrike ndricimi
	Pusete me kapak gize 1x1x1m
	Tub i linjave rezerve

Investitori

BASHKIA E TIRANËS
DREJTORIA E PËRGJITHSHME E PUNEVE PUBLIKE

Studio e Projektimit

"MEGA-STUDIO" sh.p.k
Mob:+355 (0)67 20 08 590
E-mail: mmscompany7@gmail.com

TAULANT shpk
Design & Supervision

Tel/Fax : +355 4 222 1404
Tel : +355 4 222 4299
E-mail: shpk.taulant2@gmail.com

Administrator	Gazmend MUCAJ
Dr.Projekti	Ing. Ditika QATIPI
Dr.Projekti	Ing. Edlira BALLIU
Projektues	Ing. Sokol METOJA
Projektues	Ark. Mandi KARAFILI
Projektues	Ark. Alejada MEMIA
Projektues	Ing. Aldo MERKAJ
Topograf	Ing. Agim SELFOLLARI
Projektues	Ing. Arian FINDO

Titulli i Projektit

Rikonstruksion i Infrastruktures se bllokut qe kufizohet nga rruga 'Endri Keko','Sadik Petrela' dhe Lana

Emërtimi i Fletës


PLANI I NDRIÇIMIT I RRUGEVE TE BLOKUT

Faza e Projektit	PROJEKT ZBATIM	
Shkalla e Vizatimit	1:500	Data
Fleta e Vizatimit	Shtator 2016	FL-21

PLANI I NDRIÇIMIT I RRUGES 'SADIK PETRELA' SH 1:500




*Sistemi koord.:LOKAL
*Sistemi lartësive:RELATIV

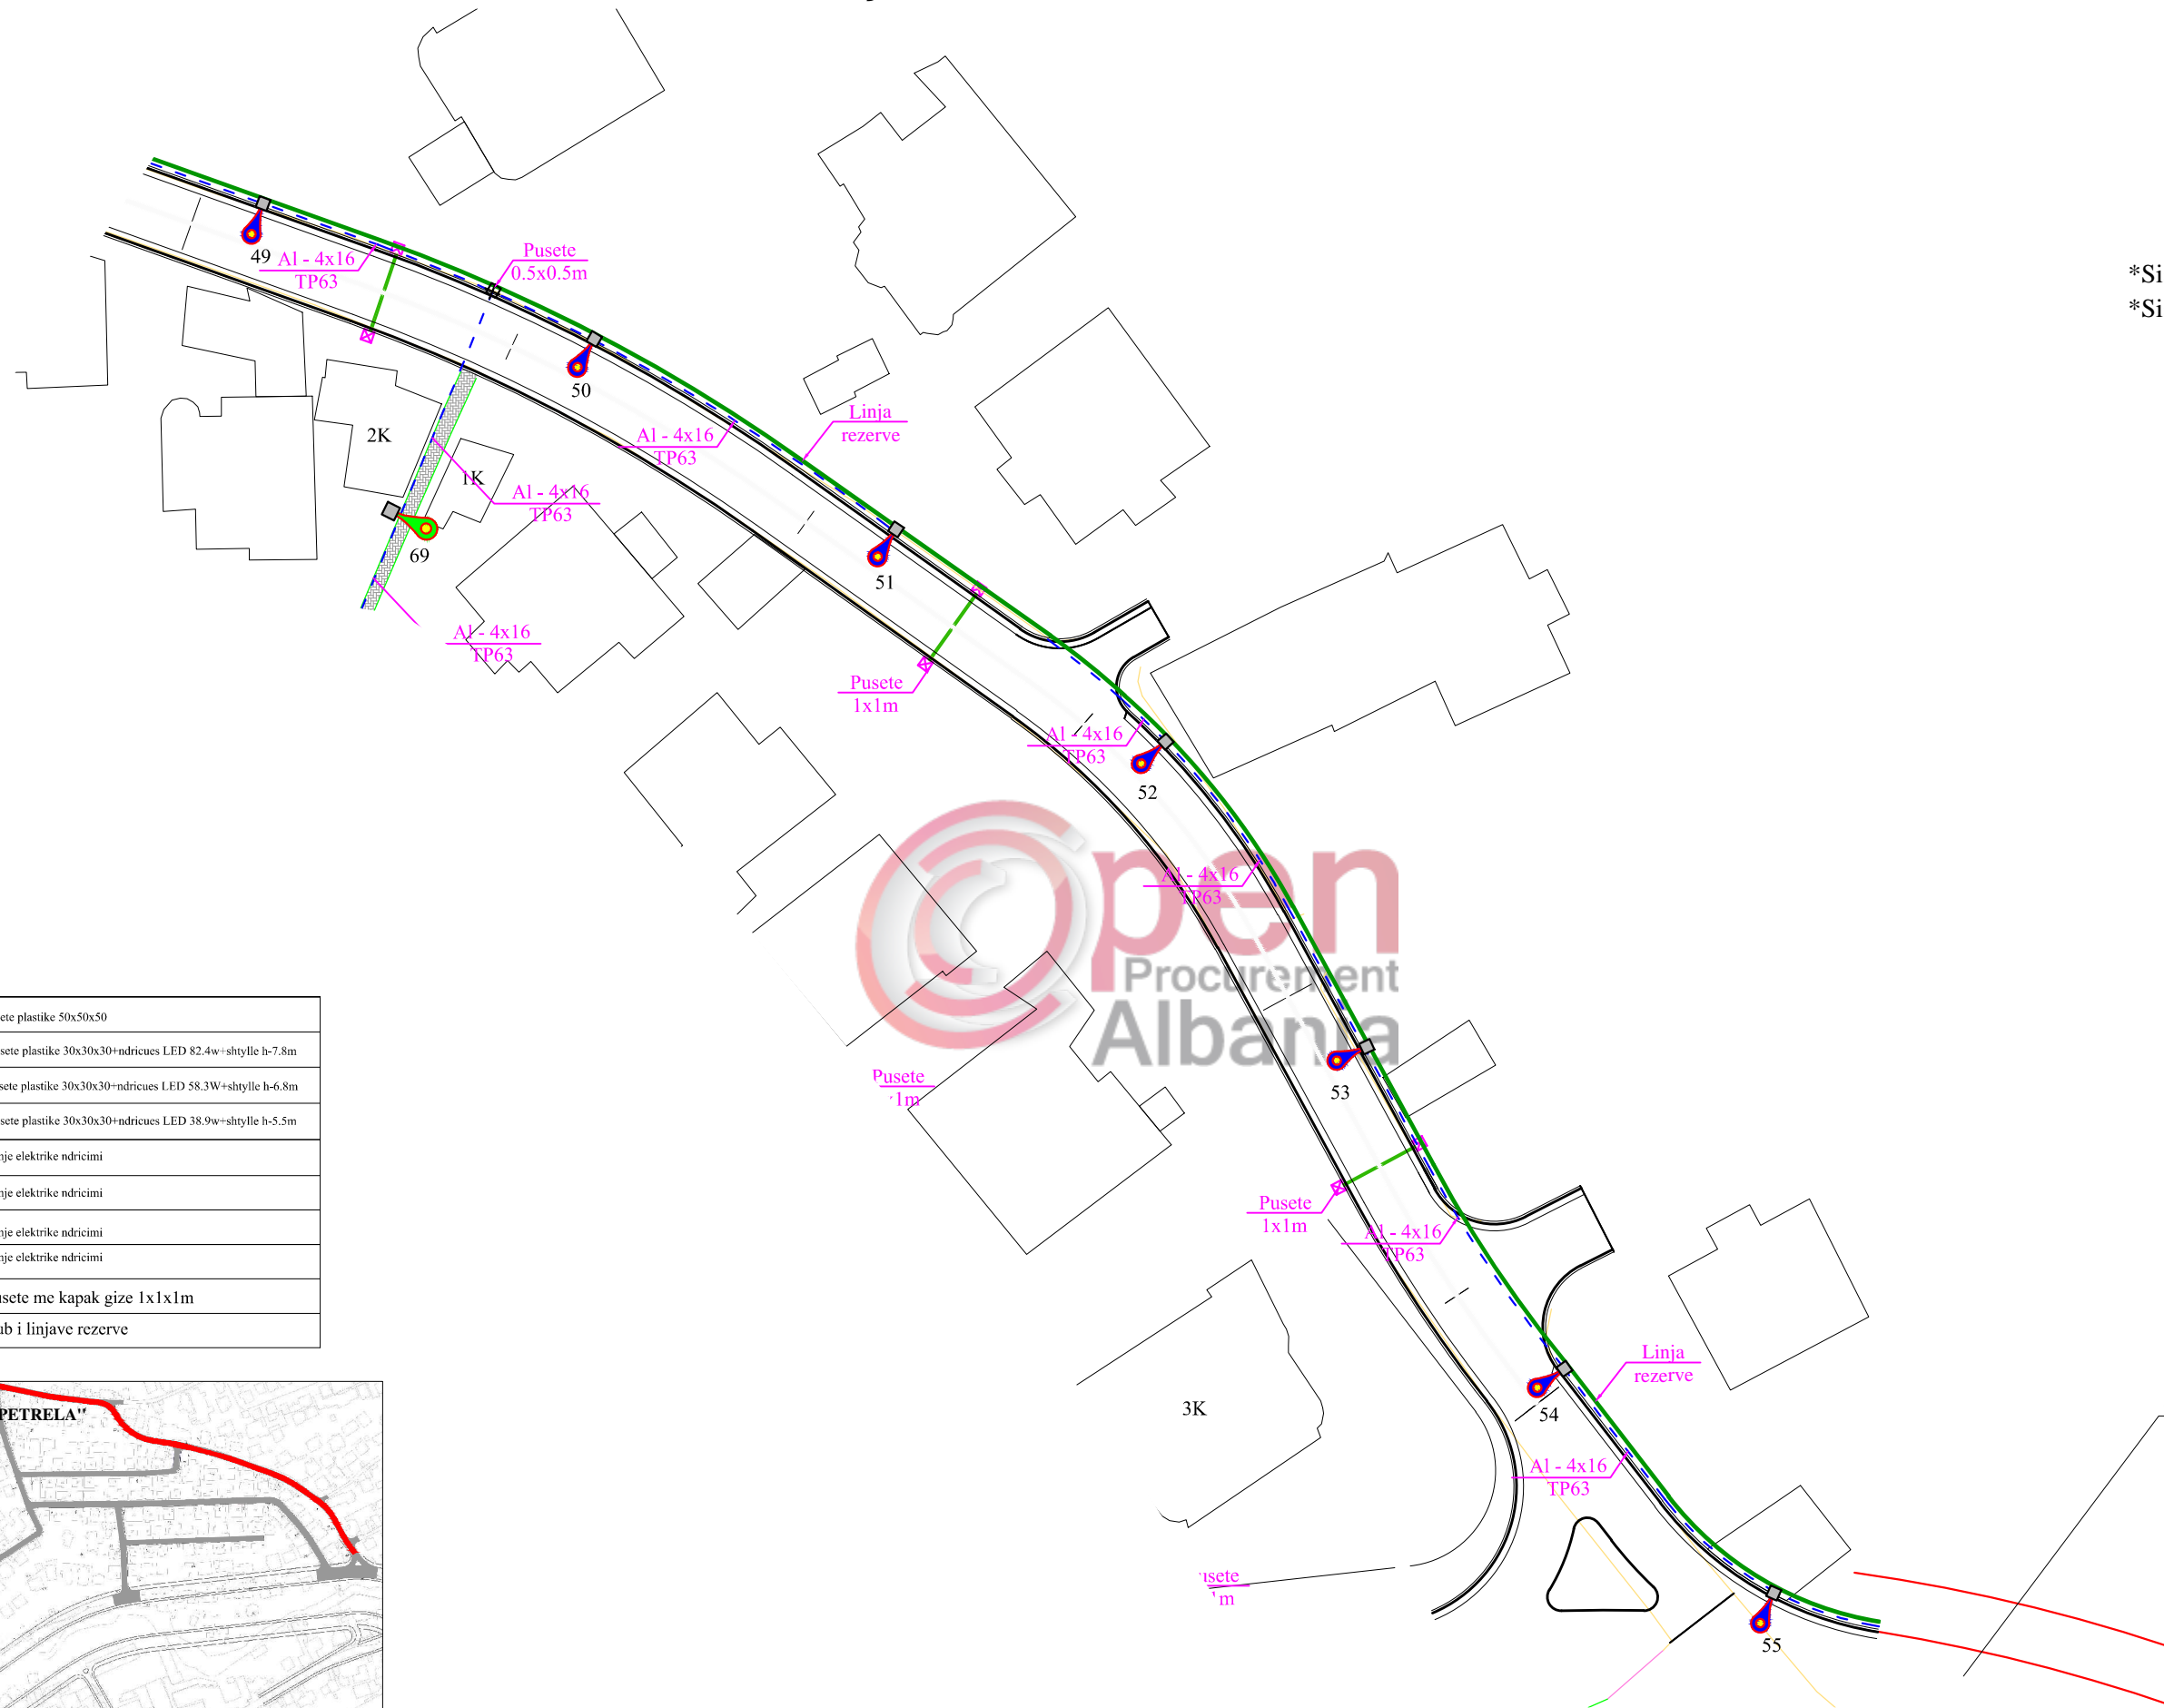

Legjenda

	pusete plastike 50x50x50
	pusete plastike 30x30x30+ndricues LED 82.4w+shtylle h-7.8m
	pusete plastike 30x30x30+ndricues LED 58.3w+shtylle h-6.8m
	pusete plastike 30x30x30+ndricues LED 38.9w+shtylle h-5.5m
	Linje elektrike ndricimi
	Linje elektrike ndricimi
	Linje elektrike ndricimi
	Linje elektrike ndricimi
	Pusete me kapak gize 1x1m
	Tub i linjave rezerve

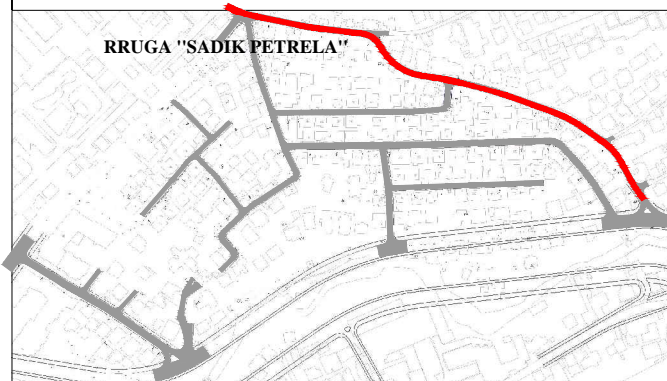

Unaza ne ndertim

Investitori

BASHKIA E TIRANËS
DREJTORIA E PËRGJITHSHME E PUNEVE PUBLIKE

Studio e Projektimit

"MEGA-STUDIO" sh.p.k
Mob:+355 (0)67 20 08 590
E-mail: mmscompany7@gmail.com

TAULANT shpk
Design & Supervision

Tel/Fax : +355 4 222 1404
Tel : +355 4 222 4299
E-mail: shpk.taulant2@gmail.com

Administrator	Gazmend MUCAJ
Dr.Projekti	Ing. Ditika QATIPI
Dr.Projekti	Ing. Edlira BALLIU
Projektues	Ing. Sokol METOJA
Projektues	Ark. Mandi KARAFILI
Projektues	Ark. Alejada MEMIA
Projektues	Ing. Aldo MERKAJ
Topograf	Ing. Agim SELFOLLARI
Projektues	Ing. Arian FINDO

Titulli i Projektit


Rikonstruksion i Infrastruktures se bllokut qe kufizohet nga rruga 'Endri Keko','Sadik Petrela' dhe Lana

Emërtimi i Fletës

PLANI I NDRIÇIMIT I RRUGEVE TE BLOKUT


Faza e Projektit	PROJEKT ZBATIM	
Shkalla e Vizatimit	1:500	Data Shtator 2016
Fleta e Vizatimit	FL-22	

SKEMA ELEKTRIKE E KUADRIT TË KOMANDIMIT


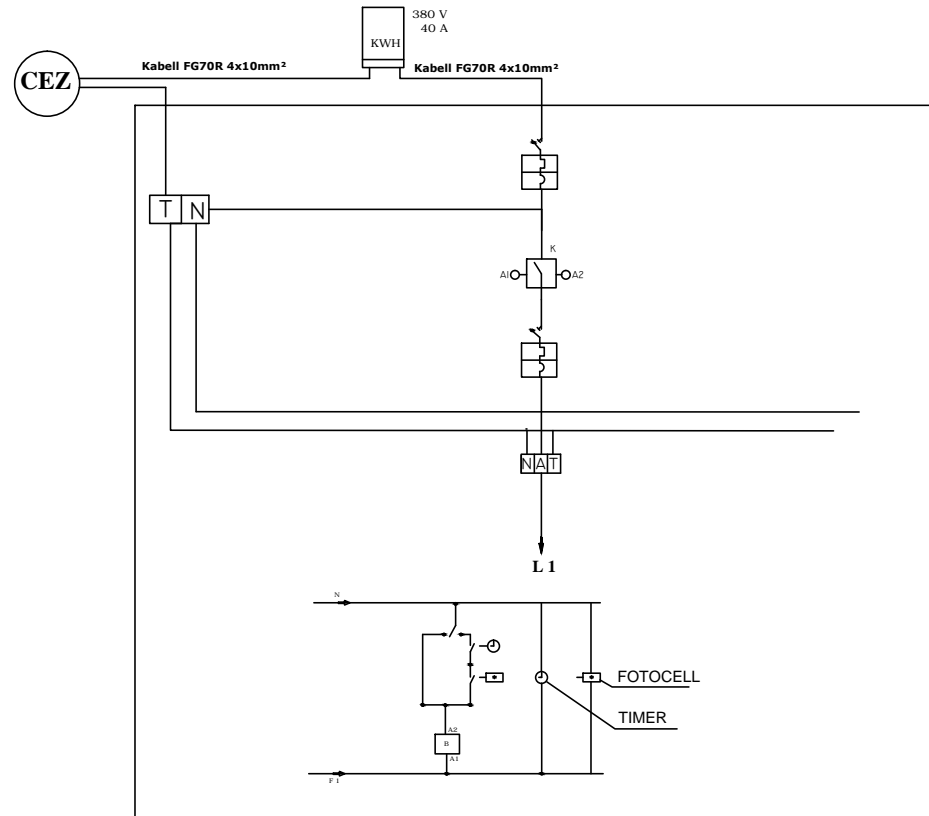


AUTOMATI KRYESOR	TIPI	MT-C 20
	POLARITETI	4P
	In (A) / Ish(kA)	20 / 6
AUTOMATET E DALJEVE	TIPI	MT-C10
	POLARITETI	3x1P
	In (A) / Ish(kA)	10 / 4
KONTAKTORI	TIPI	LC1-D20
	TENSIONI Un (V)	240/380V
	FUQIA Pn (KW)	8.8 KW
	RRYMA Iac1/Iac3	20/16
MORSETERIA	POLARITETI	3P+N+T
	SEKSIONI	16 mm ²
DALJET KABLORE	FUQIA (KW)	0.91Kwat
	TIPI I KABLLIT	Al
	SEKSIONI	4x16 mm ²
DESTINACIONI		SHTYLLA NR. 1

Kabine Transformacioni 20/0.4 kV

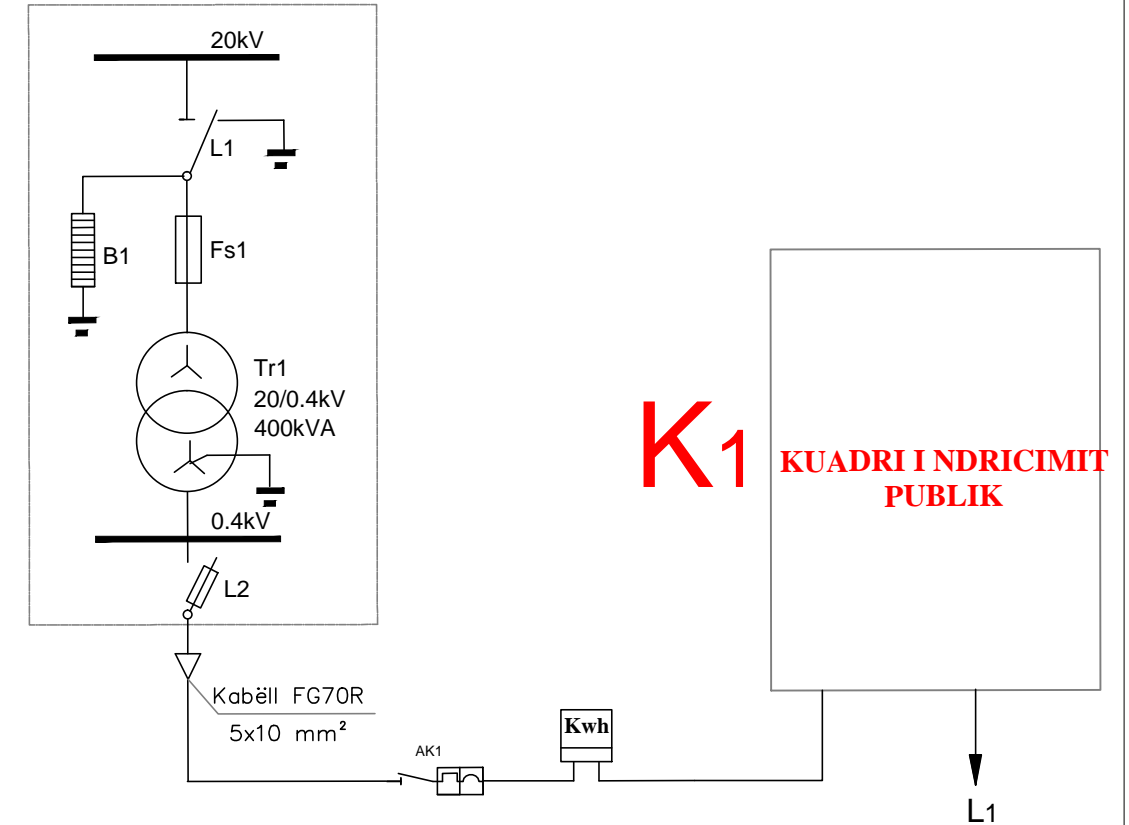


SKEMA ELEKTRIKE E LIDHJES SË NDRIÇUESAVE KABINA A.SINANI 5

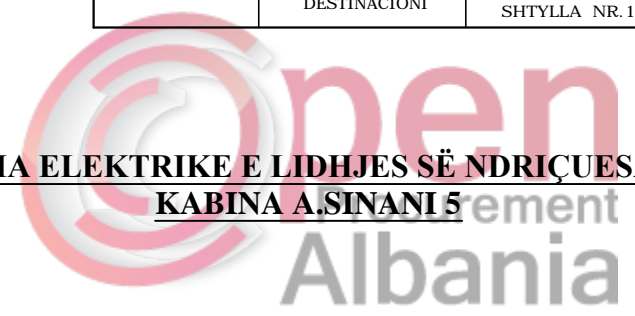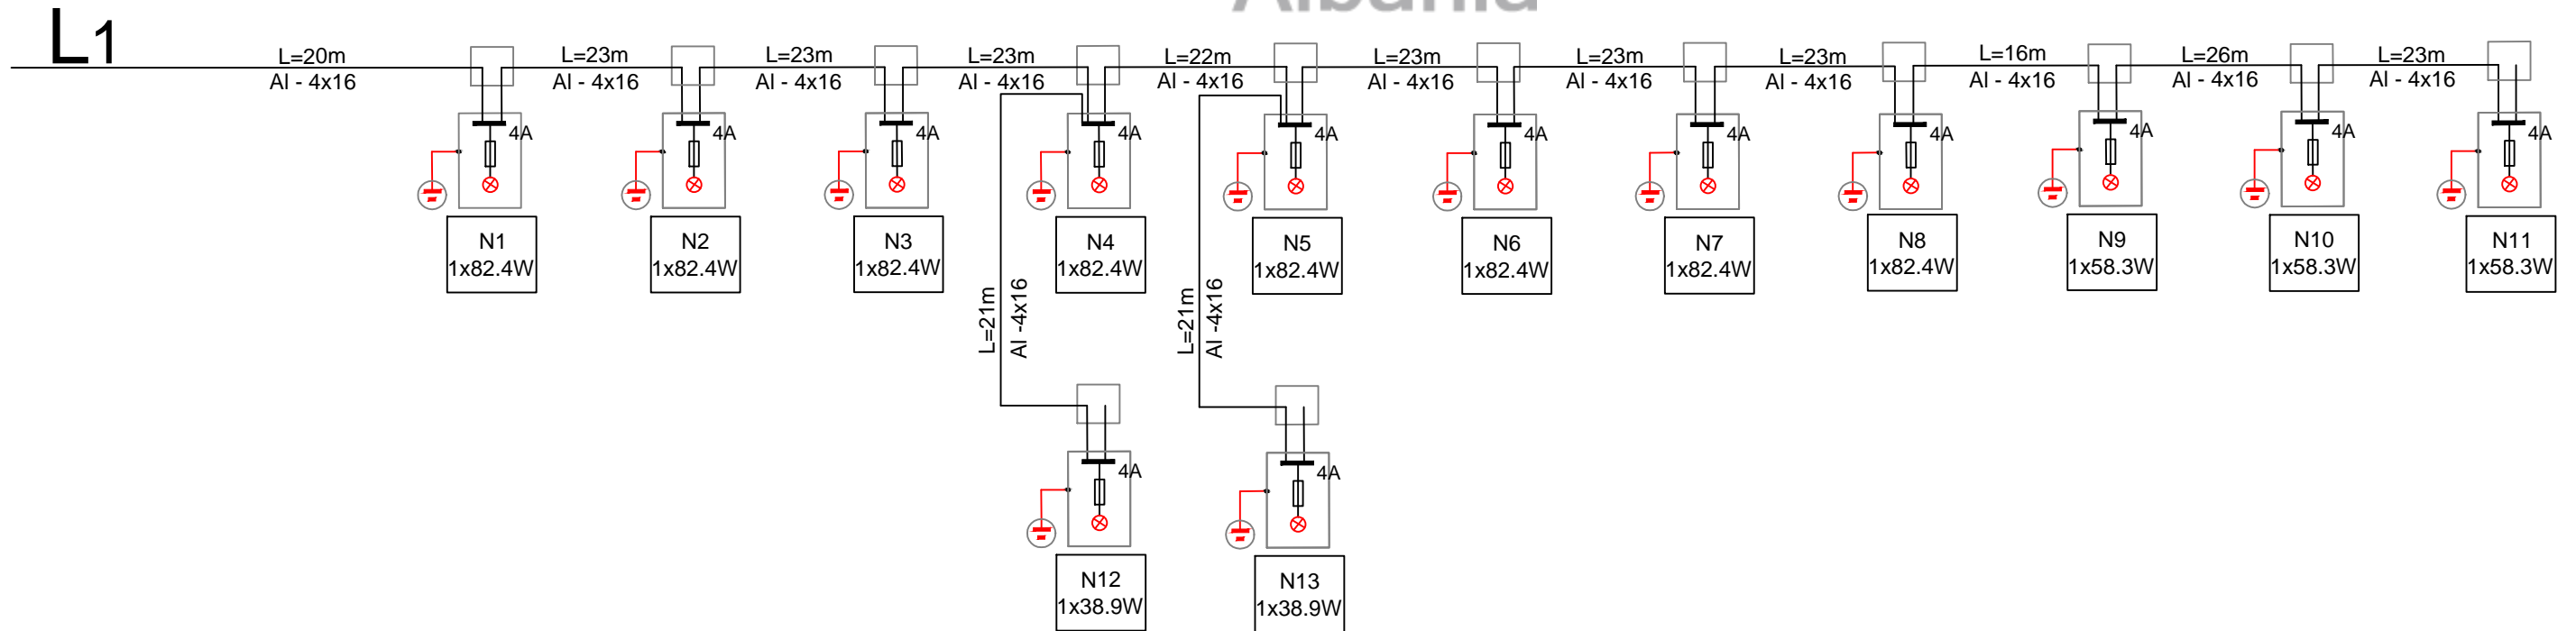


BASHKIA E TIRANËS DREJTORIA E PËRGJITHSHME E PUNEVE PUBLIKE	MEGA-STUDIO" sh.p.k Mob:+355 (0)67 20 08 590 E-mail: mmscompany7@gmail.com	TAULANT shpk Design & Supervision Tel/Fax : +355 4 222 1404 Tel : +355 4 222 4299 E-mail: shpk.taulant2@gmail.com	Administrator Gazmend MUCAJ	Titulli i Projektit Rikonstruksion i Infrastruktures se bllokut qe kufizohet nga rruga 'Endri Keko', 'Sadik Petrela' dhe Lana	Faza e Projektit PROJEKT ZBATIM
			Dr.Projekti Ing. Ditika QATIPI		
			Dr.Projekti Ing. Edlira BALLIU	Fleta e Vizatimit D-15	
			Projektues Ing. Sokol METOJA		
			Projektues Ark. Mandi KARAFILI		
			Projektues Ark. Alejada MEMIA		
			Projektues Ing. Aldo MERKAJ		
			Topograf Ing. Agim SELFOLLARI		
			Projektues Ing. Arian FINDO		

SKEMA ELEKTRIKE E KUADRIT TË KOMANDIMIT

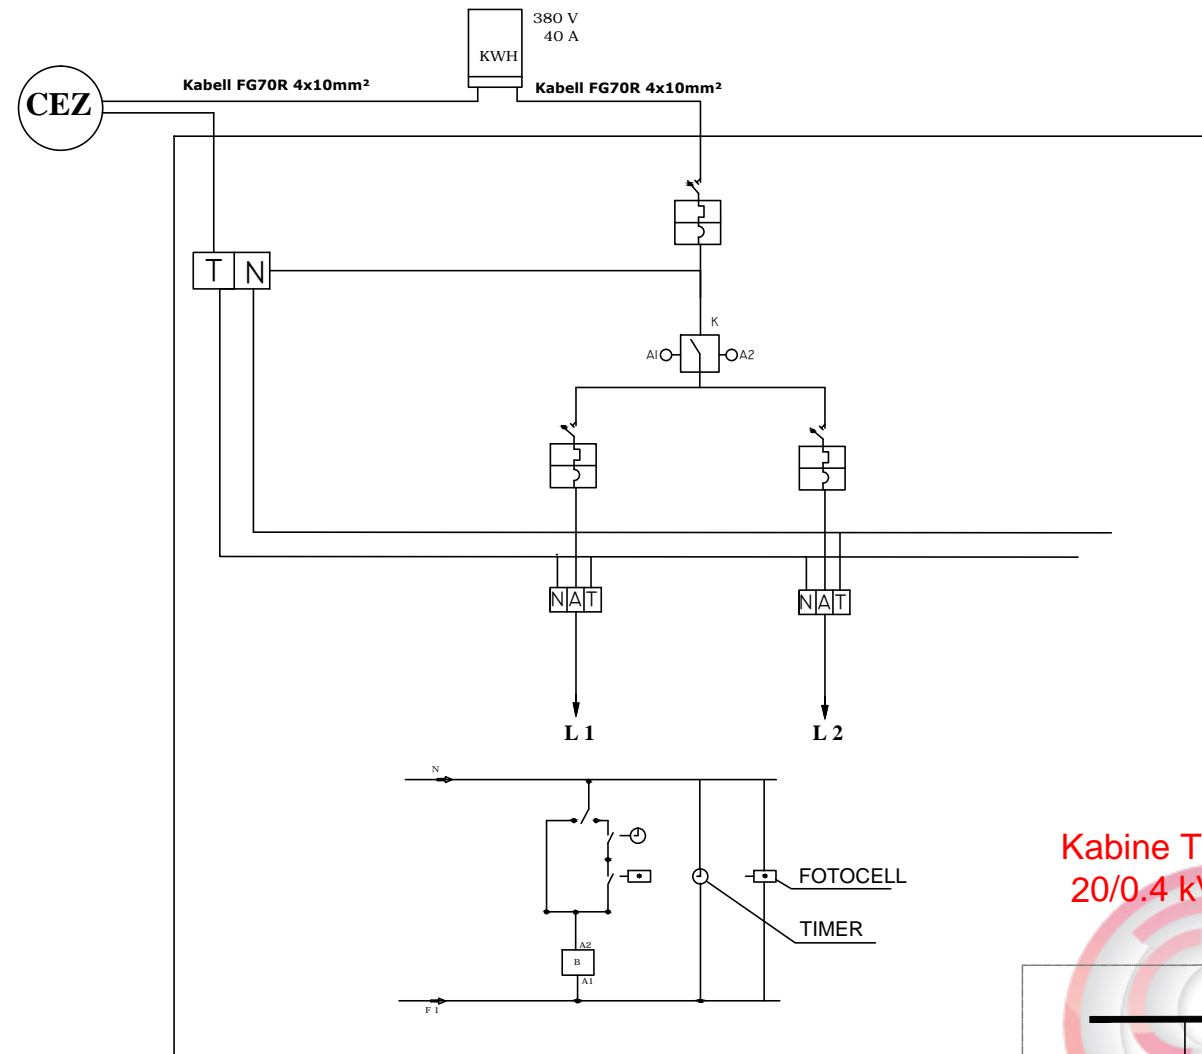

AUTOMATI KRYESOR	TIPI	MT-C 25	
	POLARITETI	4P	
	In (A) / I _{ish} (kA)	25 / 6	
	TENSIONI Un (V)	380	
AUTOMATET E DALJEVE	TIPI	MT-C 16	MT-C 16
	POLARITETI	3x1P	3x1P
	In (A) / I _{ish} (kA)	16 / 6	16 / 6
	TENSIONI Un (V)	220	220
KONTAKTORI	TIPI	LC1-D32	
	TENSIONI Un (V)	240/380V	
	FUQIA P _n (KW)	14.4 KW	
	RRYMA I _{AC1} /I _{AC3}	32/16	
MORSETERIA	POLARITETI	3P+N+T	3P+N+T
	SEKSIONI	16 mm²	16 mm²
DALJET KABLLORE	FUQIA (KW)	2.3Kwat	1.8Kwat
	TIPI I KABLLIT	Al	Al
	SEKSIONI	4X16 mm²	4X16 mm²
	DESTINACIONI	SHTYLLA NR.1	SHTYLLA NR.46

Kabine Transformacioni
20/0.4 kV

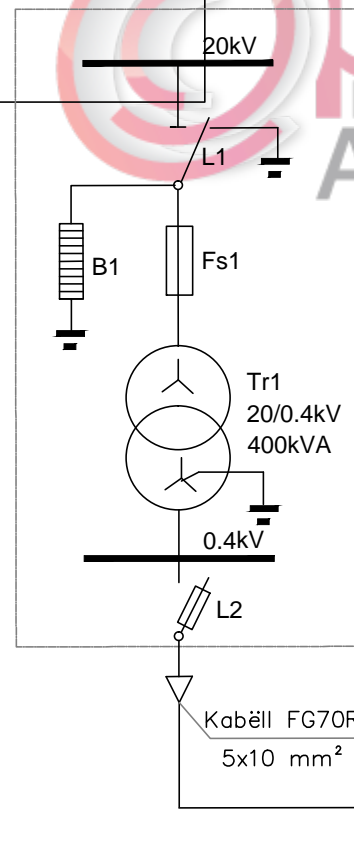

K1

KUADRI I NDRICIMIT
PUBLIK

L1 L2 L3

Investitori



BASHKIA E TIRANËS

DREJTORIA E PËRGJITHSHME E PUNEVE PUBLIKE

Studio e Projektimit



"MEGA-STUDIO" sh.p.k
Mob: +355 (0)67 20 08 590
E-mail: mmscompany7@gmail.com



Tel/Fax : +355 4 222 1404
Tel : +355 4 222 4299
E-mail: shpk.taulant2@gmail.com

Administrator
Dr.Projekti
Dr.Projekti
Projektues
Projektues
Projektues
Topograf
Projektues

Gazmend MUCAJ
Ing. Ditika QATIPI
Ing. Edlira BALLIU
Ing. Sokol METOJA
Ark. Mandi KARAFILI
Ark. Alejada MEMIA
Ing. Aldo MERKAJ
Ing. Agim SELFOLLARI
Ing. Arian FINDO

Titulli i Projektit

Rikonstruksion i Infrastruktures se bllokut qe kufizohet nga rruga 'Endri Keko','Sadik Petrela' dhe Lana

Emërtimi i Fletës

SKEMA ELEKTRIKE

Faza e Projektit

PROJEKT ZBATIM

Shkalla e Vizatimit


Data

Shtator 2016

Fleta e Vizatimit

D-16

SKEMA ELEKTRIKE E LIDHJES SË NDRIÇUESAVE KABINA K.PRIFTIT 3

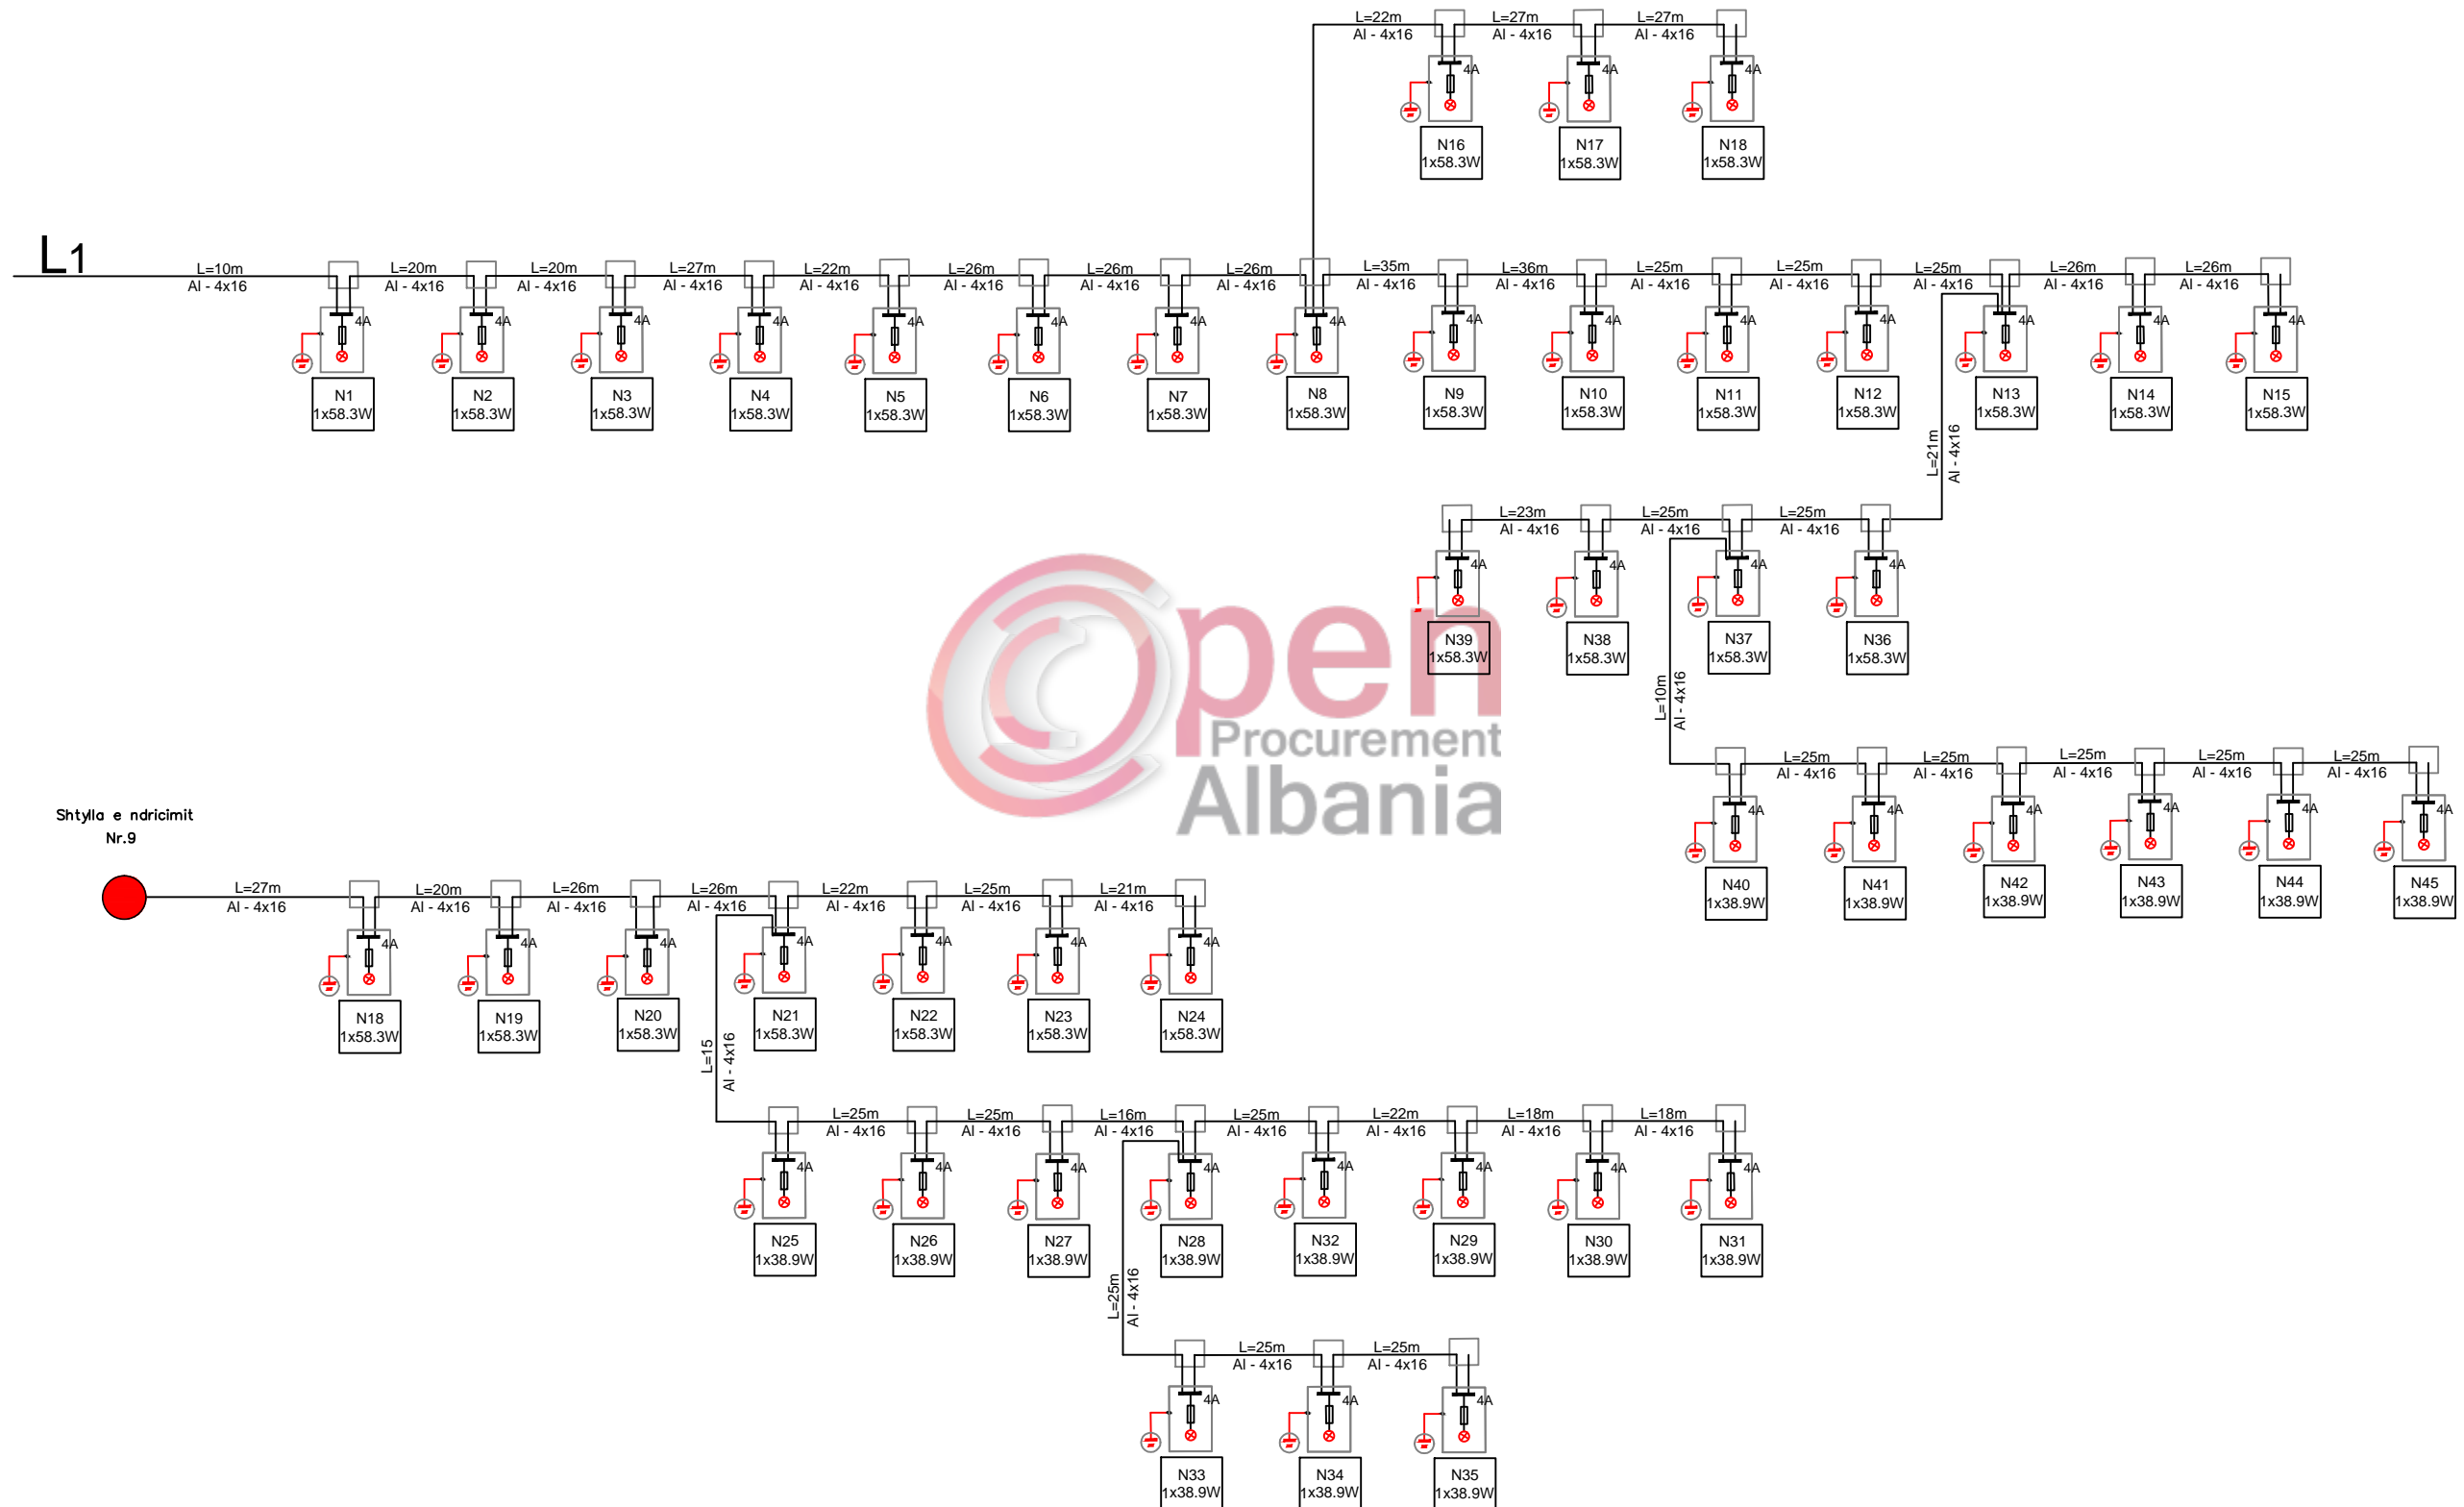

Investitori



BASHKIA E TIRANËS
DREJTORIA E PËRGJITHSHME E PUNEVE PUBLIKE

Studio e Projektimit



"MEGA-STUDIO" sh.p.k
Mob:+355 (0)67 20 08 590
E-mail: mmscompany7@gmail.com



TAULANT shpk
Design & Supervision
Tel/Fax : +355 4 222 1404
Tel : +355 4 222 4299
E-mail: shpk.taulant2@gmail.com


Administrator	Gazmend MUCAJ
Dr.Projekti	Ing. Ditika QATIPI
Dr.Projekti	Ing. Edlira BALLIU
Projektues	Ing. Sokol METOJA
Projektues	Ark. Mandi KARAFILI
Projektues	Ark. Alejada MEMIA
Projektues	Ing. Aldo MERKAJ
Topograf	Ing. Agim SELFOLLARI
Projektues	Ing. Arian FINDO

Titulli i Projektit	Rikonstruksion i Infrastruktures se bllokut qe kufizohet nga rruga 'Endri Keko','Sadik Petrela' dhe Lana
Emërtimi i Fletës	SKEMA ELEKTRIKE E LIDHJES SE NDRIÇUESAVE

Faza e Projektit	PROJEKT ZBATIM
Shkalla e Vizatimit	Shtator 2016
Fleta e Vizatimit	D-17

SKEMA ELEKTRIKE E LIDHJES SË NDRIÇUESAVE KABINA K.PRIFTIT 3

L2

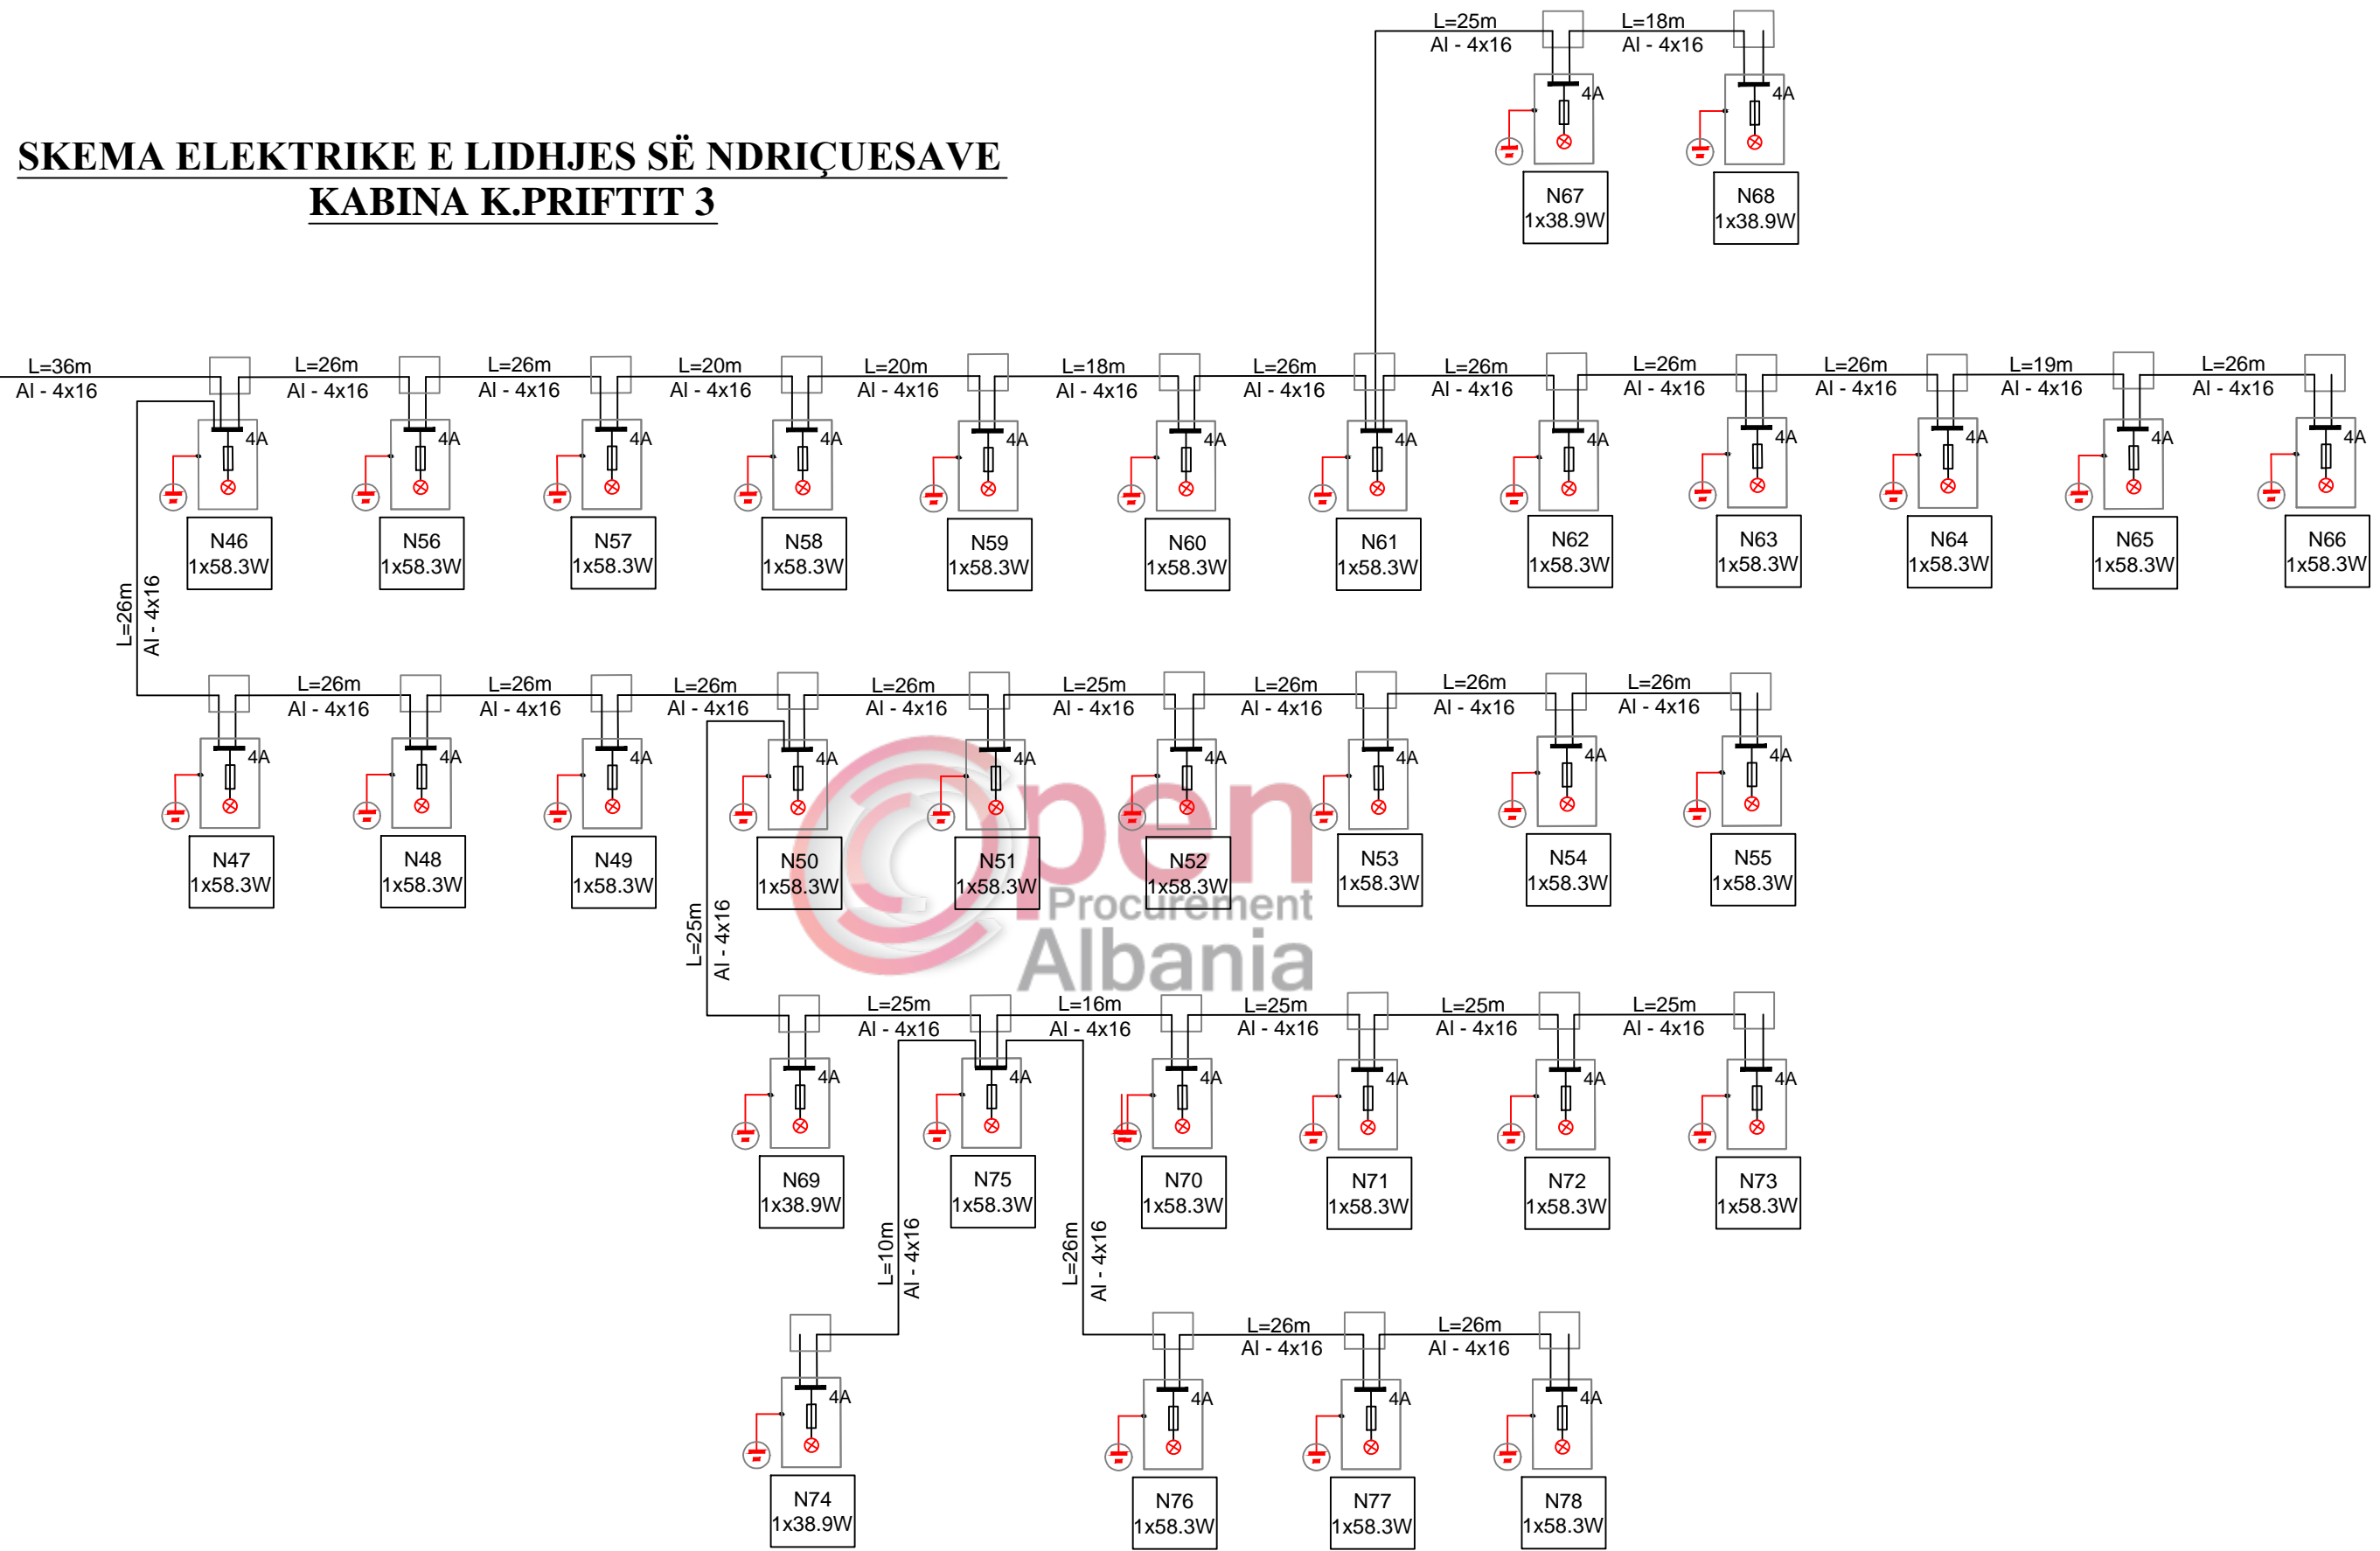

Investitori



BASHKIA E TIRANËS
DREJTORIA E PËRGJITHSHME E PUNEVE PUBLIKE

Studio e Projektimit



"MEGA-STUDIO" sh.p.k.
Mob: +355 (0)67 20 08 590
E-mail: mmscompany7@gmail.com



Tel/Fax : +355 4 222 1404
Tel : +355 4 222 4299
E-mail: shpk.taulant2@gmail.com

Administrator

Dr. Projektit
Dr. Projektit
Projektues
Projektues
Projektues
Topograf
Projektues

Gazmend MUCAJ

Ing. Ditika QATIPI
Ing. Edlira BALLIU
Ing. Sokol METOJA
Ark. Mandi KARAFILI
Ark. Alejada MEMIA
Ing. Aldo MERKAJ
Ing. Agim SELFOLLARI
Ing. Arian FINDO

Titulli i Projektit

Rikonstruksion i Infrastrutures se bllokut qe kufizohet nga rruga 'Endri Keko', 'Sadik Petrela' dhe Lana

Emërtimi i Fletës

SKEMA ELEKTRIKE E LIDHJES SE NDRIÇUESAVE

Faza e Projektit

PROJEKT ZBATIM

Shkalla e Vizatimit

Data
Shtator 2016



Fleta e Vizatimit




D-18

PASQYRE PERMBLEDHESE E BAZES MATRIALE

KABINA Nr. FURNIZUSE LINJES	DESTINACIONI	KABLOT		Nr. LINJES	DESTINACIONI NDRICUESAT NR.	KABLOT		TUBOT PVC FLEKESIBEL		SHTYLLAT XINGATO		NDRICUSAT		NGARKESA E LINJES W	PUSETA ME KAPAK GIZE			ELEKTRODA TOKEZIMI Cope	
		Seks. mm2	Gjates ML.			Seksjoni mm2	Gjatesia ML.	Φ mm	Gjatesia ml.	Cope	Lartesia ML.	Cope	Fuqia w		50x50x50	100x100x100	30x30x30		
KABINA SHPERNDARESE 20/0.4KV.K.PRIFITIT 3	PANEL I NDRICIMIT PUBLIK	5X10	15	L1	1-24,36-39	4X16	895	63	1060	28	6.8	28	58.3	1632.4			45	45	
					25-35,40-45.	4X16	315			17	5.8	17	38.9						661.3
				L2	46-66,70-73,75-78.	4X16	710	63	820	29	6.8	29	58.3	1690.7	2		33	33	
					67-69,74.	4X16	225			4	5.8	4	38.9						155.6
KABINA SHPERNDARESE 20/0.4KV.A.SINANI 5	PANEL I NDRICIMIT PUBLIK	5X6	15	L1	1-8	4X16	234	63	287	8	7.8	8	82.4	659.2			13	13	
					9-11	4X16	75			3	5.8	3	58.3						174.9
					12,13	4X16	40			2	5.8	2	38.9						77.8

SPECIFIKIM MATERIAL:

Nr.	Imagi i ndricuesit	karakteristikate ndricuesit	Numri i ndricueseve	Sasia	Lartesia e shtyllave
1		LED - 58.3W	1-24,36-39, 46-66,70-73, 75-78	57	6.8
2		LED - 38.9W	25-35,40-45, 67-69,74.	21	5.8

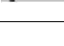Nr.	Imagi i ndricuesit	karakteristikate ndricuesit	Numri i ndricueseve	Sasia	Lartesia e shtyllave
1		LED - 82.4W	1-8.	8	7.8
2		LED - 58.3W	9-11	3	6.8
3		LED - 38.9W	12,13.	2	5.8

NR.	EMERTIMI MATERIAL	KARAKTERISTIKAT	NJESIA	SASIA	VREJTJE
1	SHTYLLA METALIKE	CDI7800/3KONIKE E ZINKUAR	COPE	8	
2	SHTYLLA METALIKE	CDI6800/3KONIKE E ZINKUAR	COPE	60	
3	SHTYLLA METALIKE	CDI5800/3KONIKE E ZINKUAR	COPE	23	
4	NDRICUES	LED - 82.4W,230V	COPE	8	
5	NDRICUES	LED - 58.3W,230V	COPE	60	
6	NDRICUES	LED - 38.9W,230V	COPE	23	
7	KABELL ELEKTRIK	FG70R 5X10MM2	ML.	15	
8	KABELL ELEKTRIK	FG70R 5X6MM2	ML.	15	
9	KABELL ELEKTRIK	AI - 4X16MM2	ML.	2494	
10	KABELL ELEKTRIK	FROR - 3X1.5MM2	ML.	624	
11	TUBO PLASTIKE	ME 2 SHTRESA FLEKESIBEL D=63MM	ML.	2172	
12	TUBO PLASTIKE	D=300MM	ML.	75	
13	PANEL KOMANDIMI	SIPAS SKEMES	ML.	2	
14	KUNJA TOKEZIMI	TE ZINKUARA L = 1.5M	COPE	91	
15	PUSETA ELEKTRIKE	Plastike me kapak te forte 50x50x50	COPE	2	
16	PUSETA ELEKTRIKE	Plastik me kapak te forte 30x30x30	COPE	91	
17	MORSETERI SHTYLLLE	4P+1sig.+KAPAK 45X186	COPE	91	
18					
19					

SHENIM TEKNIK:

- Kuotat e shtyllave te vendosen gjate zbatimit ne bashkepunim me zbatuesin
- Kabelli elektrik ne te vendoset ne tubo flekesibel me dy shtresa me diameter te brendeshem d=75mm.(shih planimetrimin e pergjitheshme)
- Kabelli elektrik ne kalimet e rrugeve te vendoset ne tubo celiku me Dj=110mm.
- Pusetat e transversimeve te rrugeve kryesore te jene betoni me kapak gize 100X100X100cm.
- Cdo shtylle metalike te tokezohet me nje elektrode tokezimi te xinguar me gjatesi L=1.5ml. Vlera e rezistences se tokezimit te jete jo me e madhe se 10Om.
- Per komandimin e ndricimit te perdore nje rele kreposkulare dhe nje tajmer.

Investitori



BASHKIA E TIRANËS

DREJTORIA E PËRGJITHSHME E PUNEVE PUBLIKE

Studio e Projektimit



"MEGA-STUDIO" sh.p.k
Mob: +355 (0)67 20 08 590
E-mail: mmscompany7@gmail.com



Tel/Fax : +355 4 222 1404
Tel : +355 4 222 4299
E-mail: shpk.taulant2@gmail.com

Administrator

Dr.Projekti **Ing. Ditika QATIPI**
Dr.Projekti **Ing. Edlira BALLIU**
Projektues **Ing. Sokol METOJA**
Projektues **Ark. Mandi KARAFILI**
Projektues **Ark. Alejda MEMIA**
Projektues **Ing. Aldo MERKAJ**
Topograf **Ing. Agim SELFOLLARI**
Projektues **Ing. Arian FINDO**

Gazmend MUCAJ

Titulli i Projektit

Rikonstruksion i Infrastruktures se bllokut qe kufizohet nga rruga 'Endri Keko','Sadik Petrela' dhe Lana

Emërtimi i Fletës

SPECIFIKIM MATERIALESH

Faza e Projektit

PROJEKT ZBATIM

Shkalla e Vizatimit

Data
Shtator 2016




Fleta e Vizatimit

D-19

*Dimensionet ne cm

SHTYLLE NDRIÇIMIT H=5.5 m ME NDRIÇUES LED 38.9 W DHE PUSETE PLASTIKE 30x30x30cm

SHTYLLË ELEKTRIKE ME PUSËTË NË TOKË ME LIDHJE EKUIPOTENCIALE DHE MORSETERIA E LINJËS SË NDRIÇIMIT

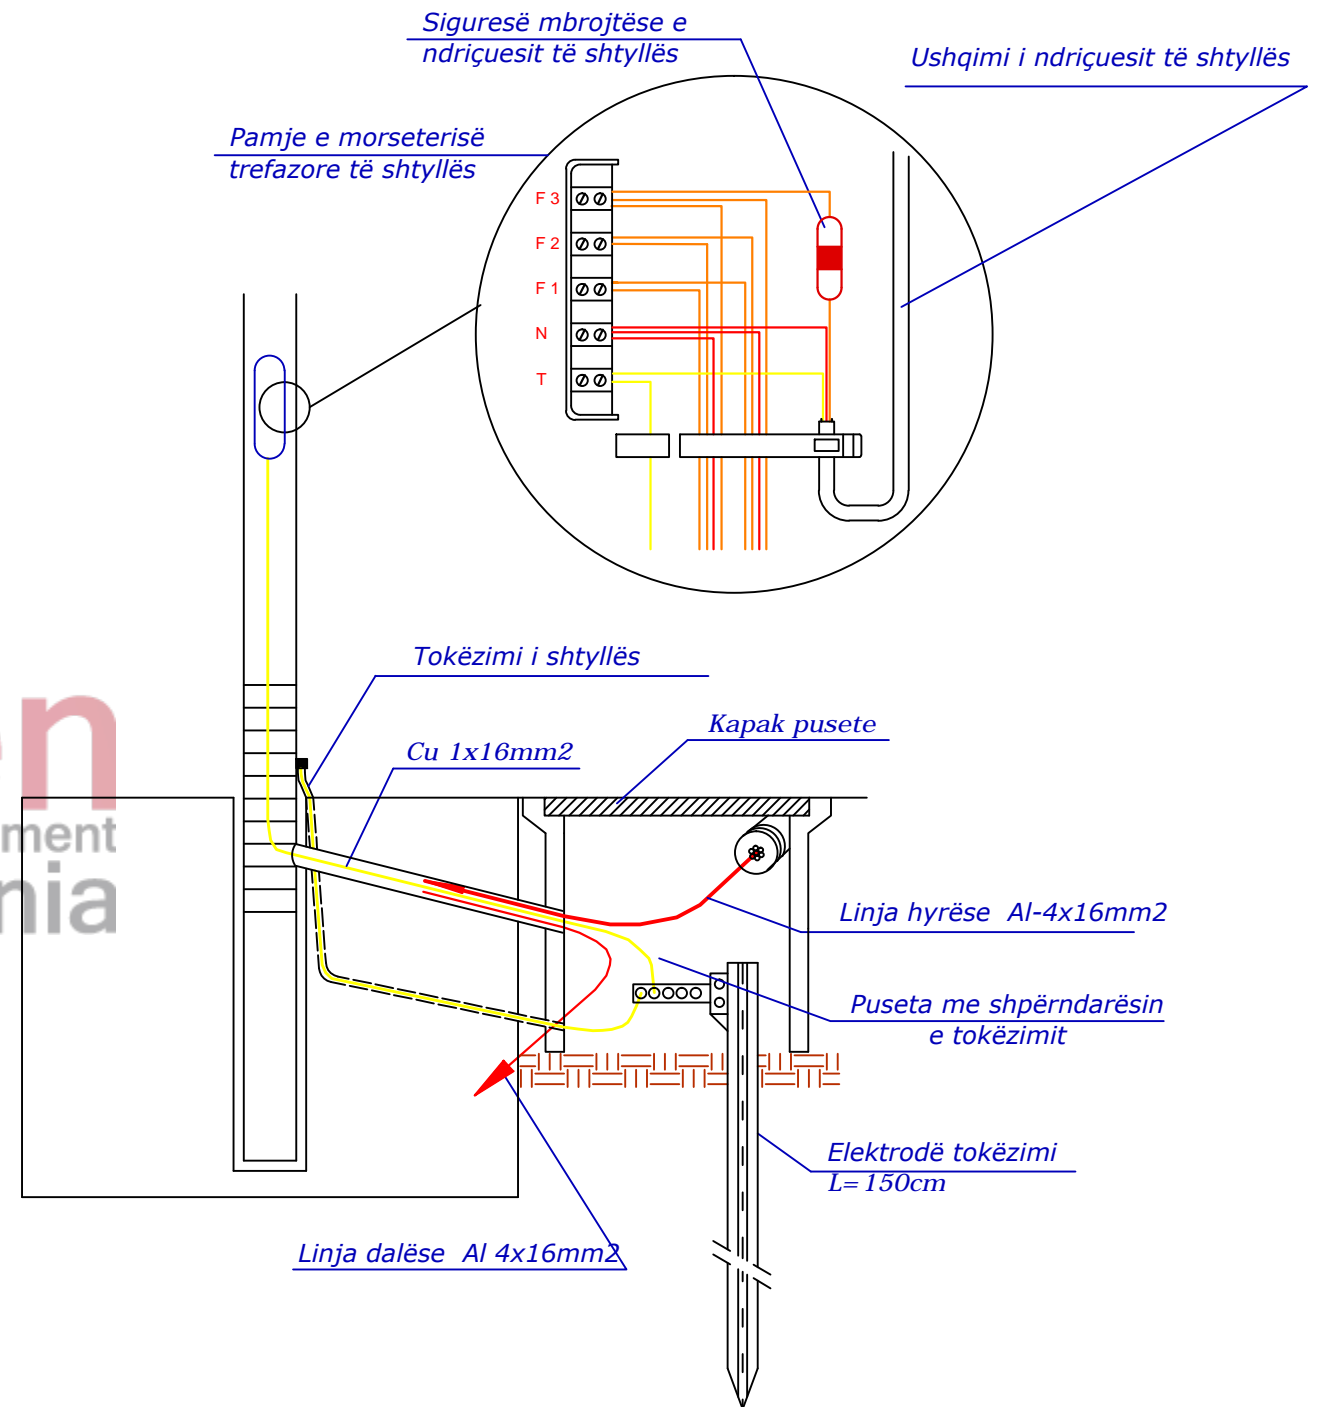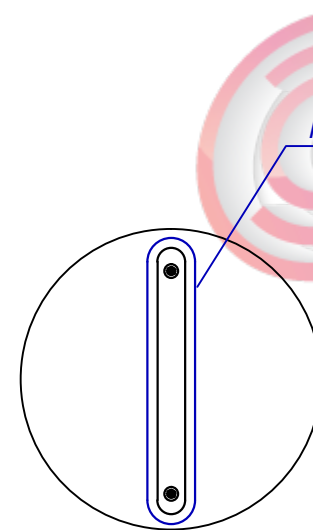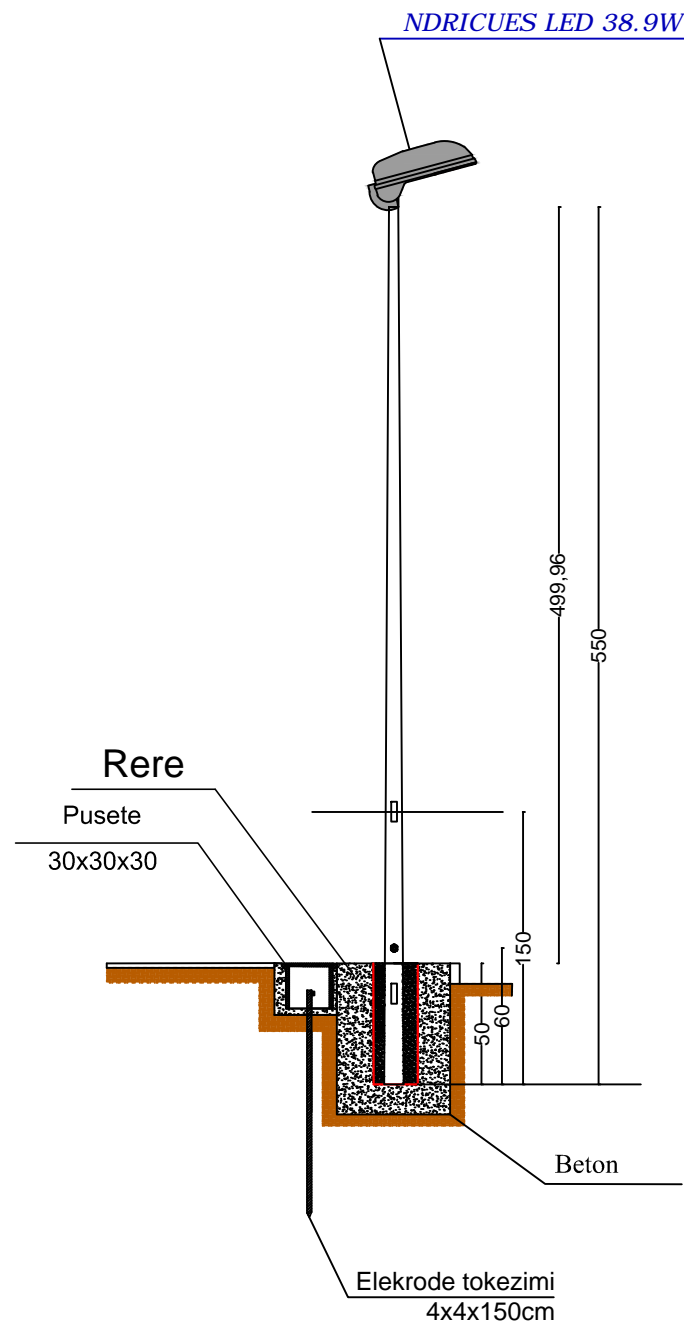

Investitori



BASHKIA E TIRANËS
DREJTORIA E PËRGJITHSHME E PUNEVE PUBLIKE

Studio e Projektimit



"MEGA-STUDIO" sh.p.k
Mob: +355 (0)67 20 08 590
E-mail: mmscompany7@gmail.com



TAULANT shpk
Design & Supervision
Tel/Fax : +355 4 222 1404
Tel : +355 4 222 4299
E-mail: shpk.taulant2@gmail.com

Administrator	Gazmend MUCAJ
Dr. Projekti	Ing. Ditika QATIPI
Dr. Projekti	Ing. Edlira BALLIU
Projektues	Ing. Sokol METOJA
Projektues	Ark. Mandi KARAFILI
Projektues	Ark. Alejada MEMIA
Projektues	Ing. Aldo MERKAJ
Topograf	Ing. Agim SELFOLLARI
Projektues	Ing. Arian FINDO

Titulli i Projektit
Rikonstruksion i Infrastrutures se bllokut qe kufizohet nga rruga 'Endri Keko', 'Sadik Petrela' dhe Lana


Emërtimi i Fletës
DETAJE NDRICIMI TE BLOKUT

Faza e Projektit	PROJEKT ZBATIM	
Shkalla e Vizatimit	Data	Shtator 2016
Fleta e Vizatimit	D-08	



*Dimensionet ne cm

SHTYLLE NDRIÇIMIT H=6.8m ME NDRIÇUES LED 58.3W DHE PUSETE PLASTIKE 30x30x30cm

SHTYLLË ELEKTRIKE ME PUSETË NË TOKË ME LIDHJE EKUIPOTENCIALE DHE MORSETERIA E LINJËS SË NDRIÇIMIT

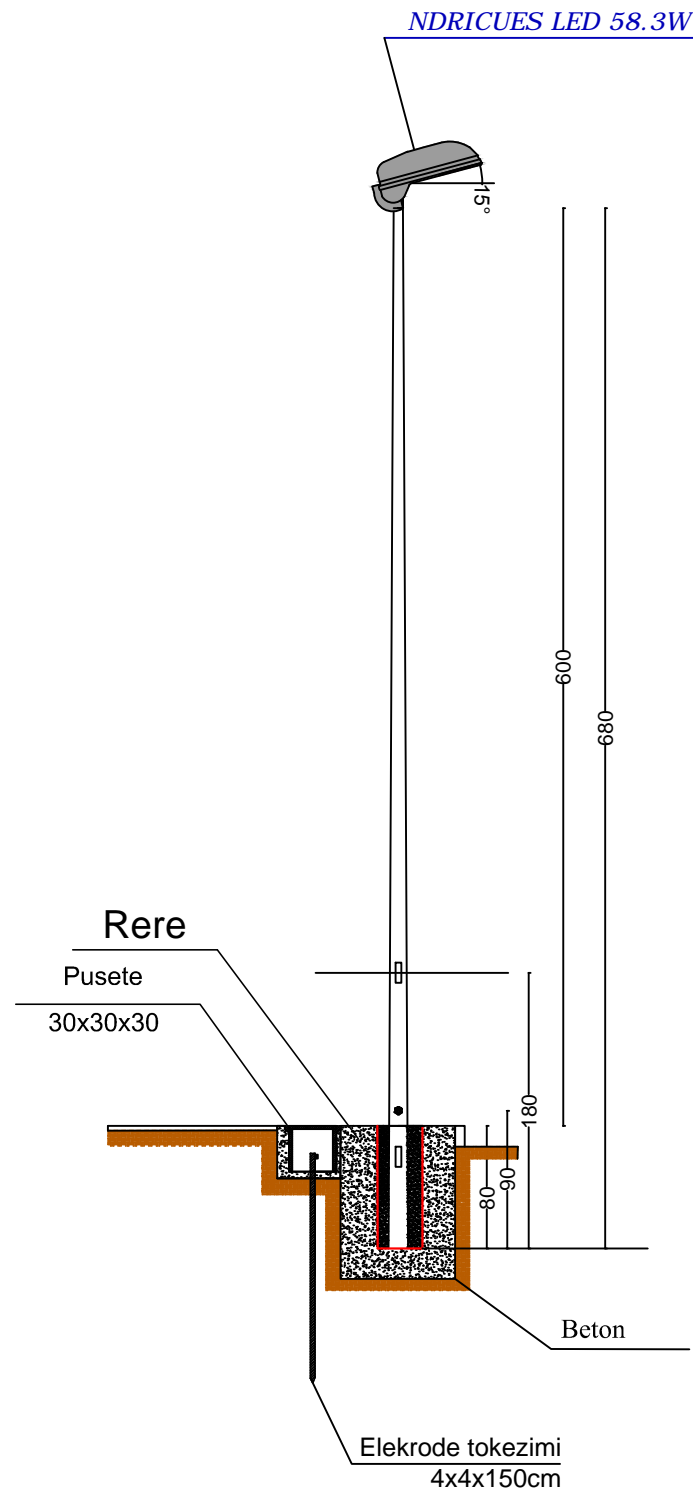

NDRICUES LED 58.3W

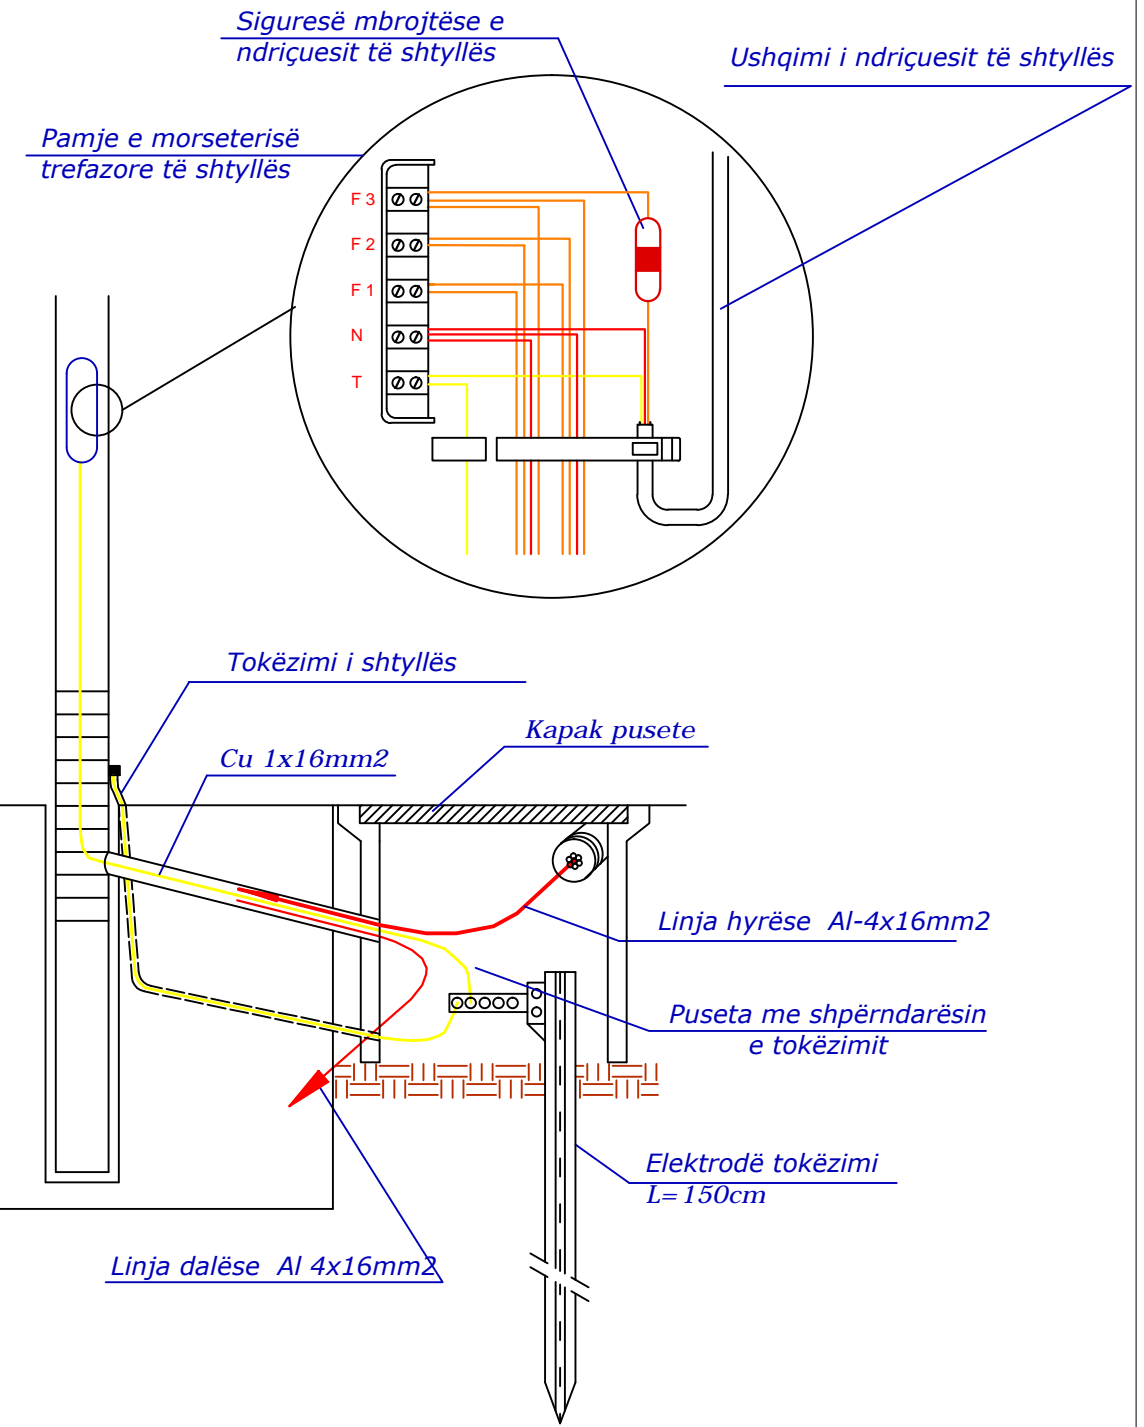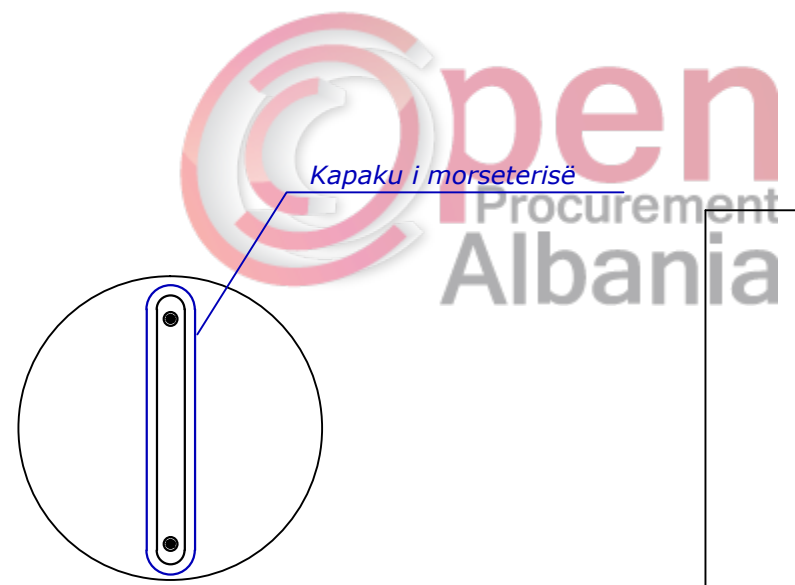

Investitori

BASHKIA E TIRANËS
DREJTORIA E PËRGJITHSHME E PUNEVE PUBLIKE

Studio e Projektimit

"MEGA-STUDIO" sh.p.k
Mob: +355 (0)67 20 08 590
E-mail: mmscompany7@gmail.com

TAULANT shpk
Design & Supervision
Tel/Fax : +355 4 222 1404
Tel : +355 4 222 4299
E-mail: shpk.taulant2@gmail.com

Administratori	Gazmend MUCAJ
Dr. Projekti	Ing. Ditika QATIPI
Dr. Projekti	Ing. Edlira BALLIU
Projektues	Ing. Sokol METOJA
Projektues	Ark. Mandi KARAFILI
Projektues	Ark. Alejada MEMIA
Projektues	Ing. Aldo MERKAJ
Topograf	Ing. Agim SELFOLLARI
Projektues	Ing. Arian FINDO

Titulli i Projektit

Rikonstruksion i Infrastruktures se bllokut qe kufizohet nga rruga 'Endri Keko', 'Sadik Petrela' dhe Lana

Emërtimi i Fletës


DETAJE NDRICIMI TE BLOKUT

Faza e Projektit		PROJEKT ZBATIM
Shkalla e Vizatimit	Data	Shtator 2016
Fleta e Vizatimit	D-09	

*Dimensionet ne cm

SHTYLLE NDRIÇIMIT H=7.8m ME NDRIÇUES LED 82.4W DHE PUSETE PLASTIKE 30x30x30cm

NDRICUES LED 82.4w

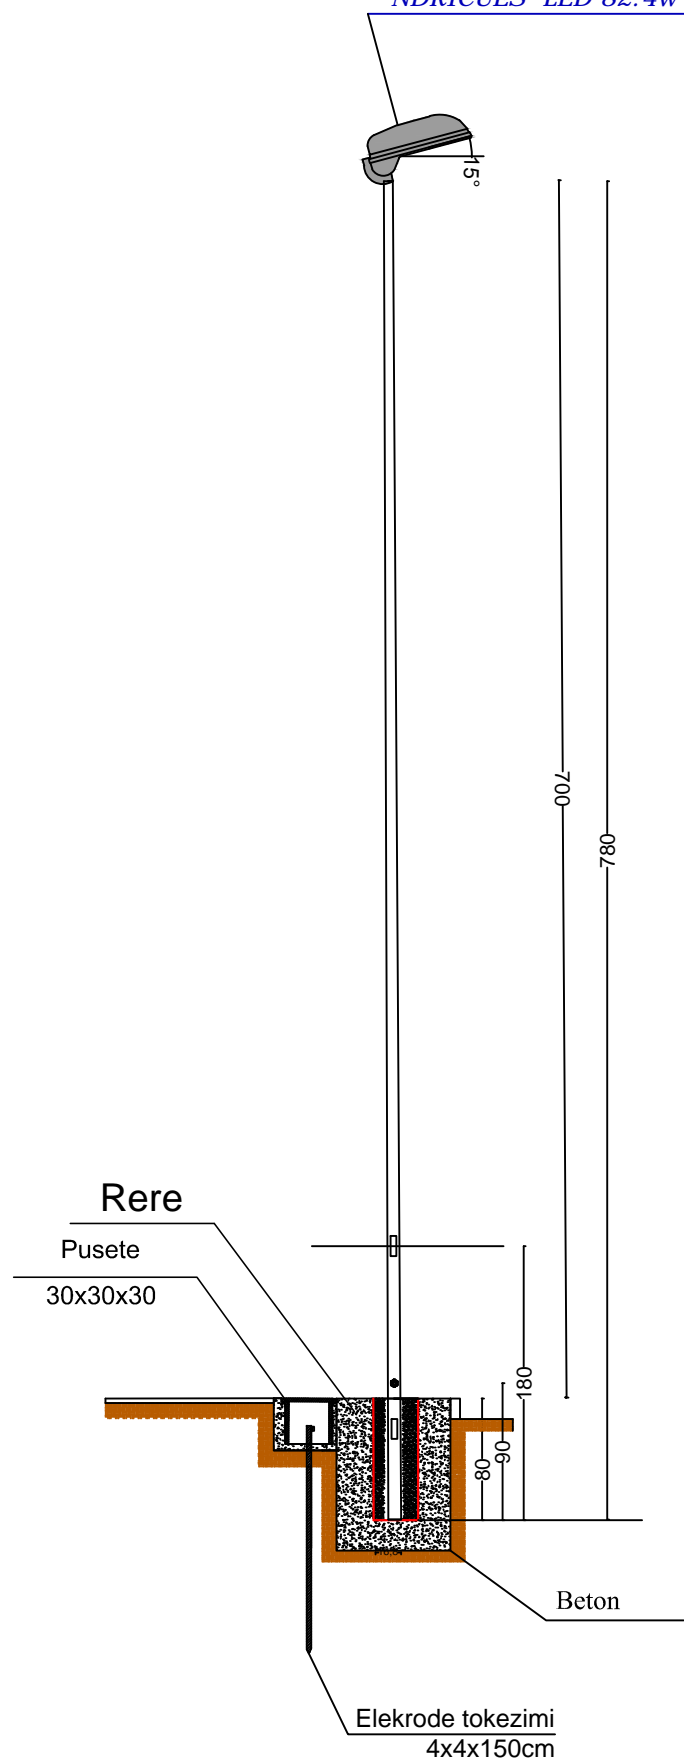



SHTYLLË ELEKTRIKE ME PUSETË NË TOKË ME LIDHJE EKUIPOTENCIALE DHE MORSETERIA E LINJËS SË NDRIÇIMIT



NDRICUES LED 82.4w



Kapaku i morseterisë

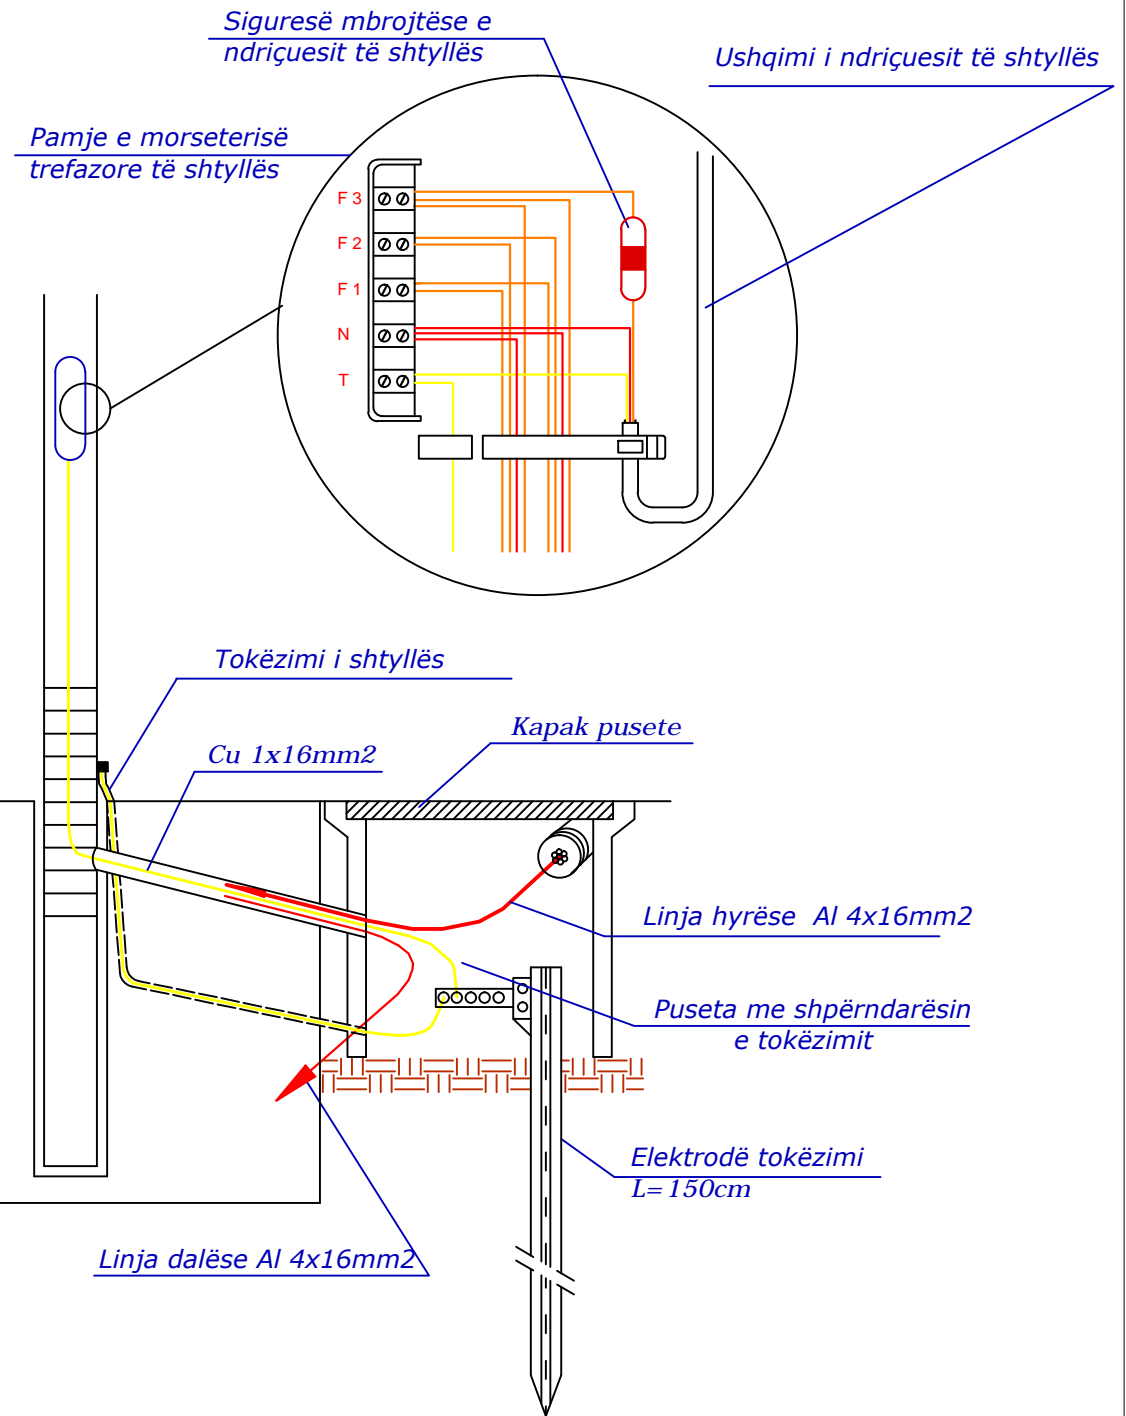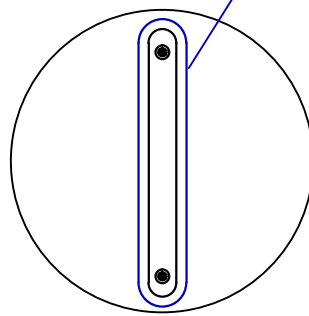

Investitori



BASHKIA E TIRANËS

DREJTORIA E PËRGJITHSHME E PUNEVE PUBLIKE

Studio e Projektimit



"MEGA-STUDIO" sh.p.k
Mob: +355 (0)67 20 08 590
E-mail: mmscompany7@gmail.com



Tel/Fax : +355 4 222 1404
Tel : +355 4 222 4299
E-mail: shpk.taulant2@gmail.com

Administrator	Gazmend MUCAJ
Dr.Projekti	Ing. Ditika QATIPI
Dr.Projekti	Ing. Edlira BALLIU
Projektues	Ing. Sokol METOJA
Projektues	Ark. Mandi KARAFILI
Projektues	Ark. Alejada MEMIA
Projektues	Ing. Aldo MERKAJ
Topograf	Ing. Agim SELFOLLARI
Projektues	Ing. Arian FINDO

Titulli i Projektit

Rikonstruksion i Infrastruktures se bllokut qe kufizohet nga rruga 'Endri Keko', 'Sadik Petrela' dhe Lana

Emërtimi i Fletës

DETAJE NDRICIMI TE BLOKUT

Faza e Projektit

PROJEKT ZBATIM

Shkalla e Vizatimit

Fleta e Vizatimit



Data

Shtator 2016

D-10


DETAJ I Pusetes 0.5X0.5m PER LINJAT E NDRICIMIT

Kapaku i pusetës prej plastike

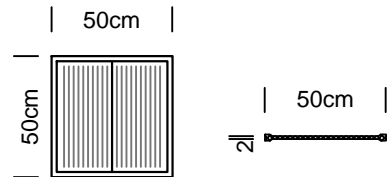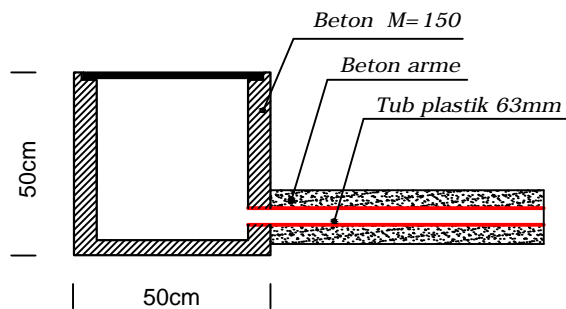

Kapaku i pusetës prej plastike


Prerje e vendosjes së pusetave

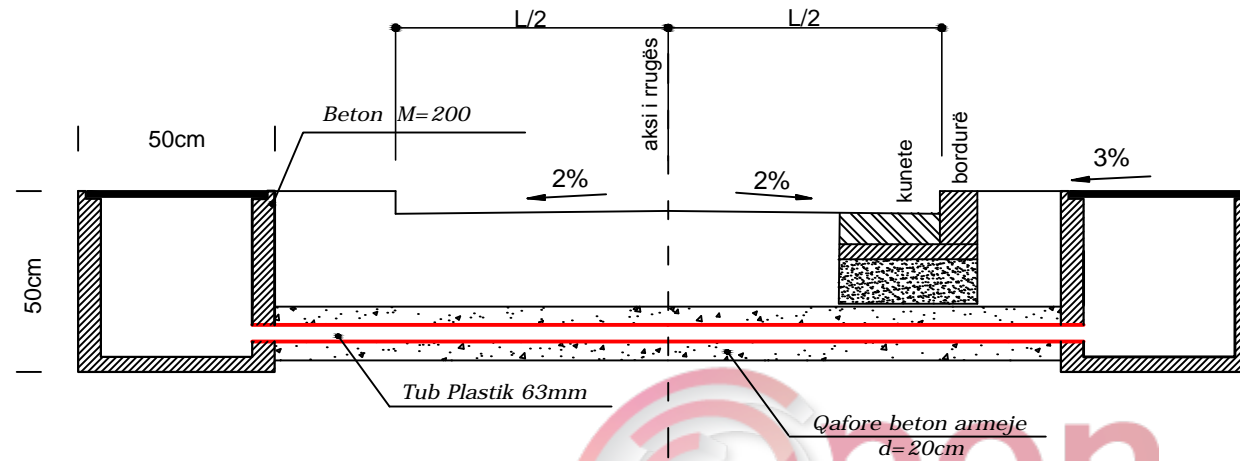


SHËNIME :

- Gjatë realizimit të intersektimeve kuota e vendosjes së pusetave mund të ndryshojë sipas rastit
- Tubi mund të vendoset me një pjerrësi të lehtë sipas nevojës , por gjithnjë thellësia minimale e vendosjes duhet te jete 50cm nga sip. e asfaltit.

Hollësi e inkastrimit të kolonës së ndriçuesit me lartësi H=6.8/7.8m

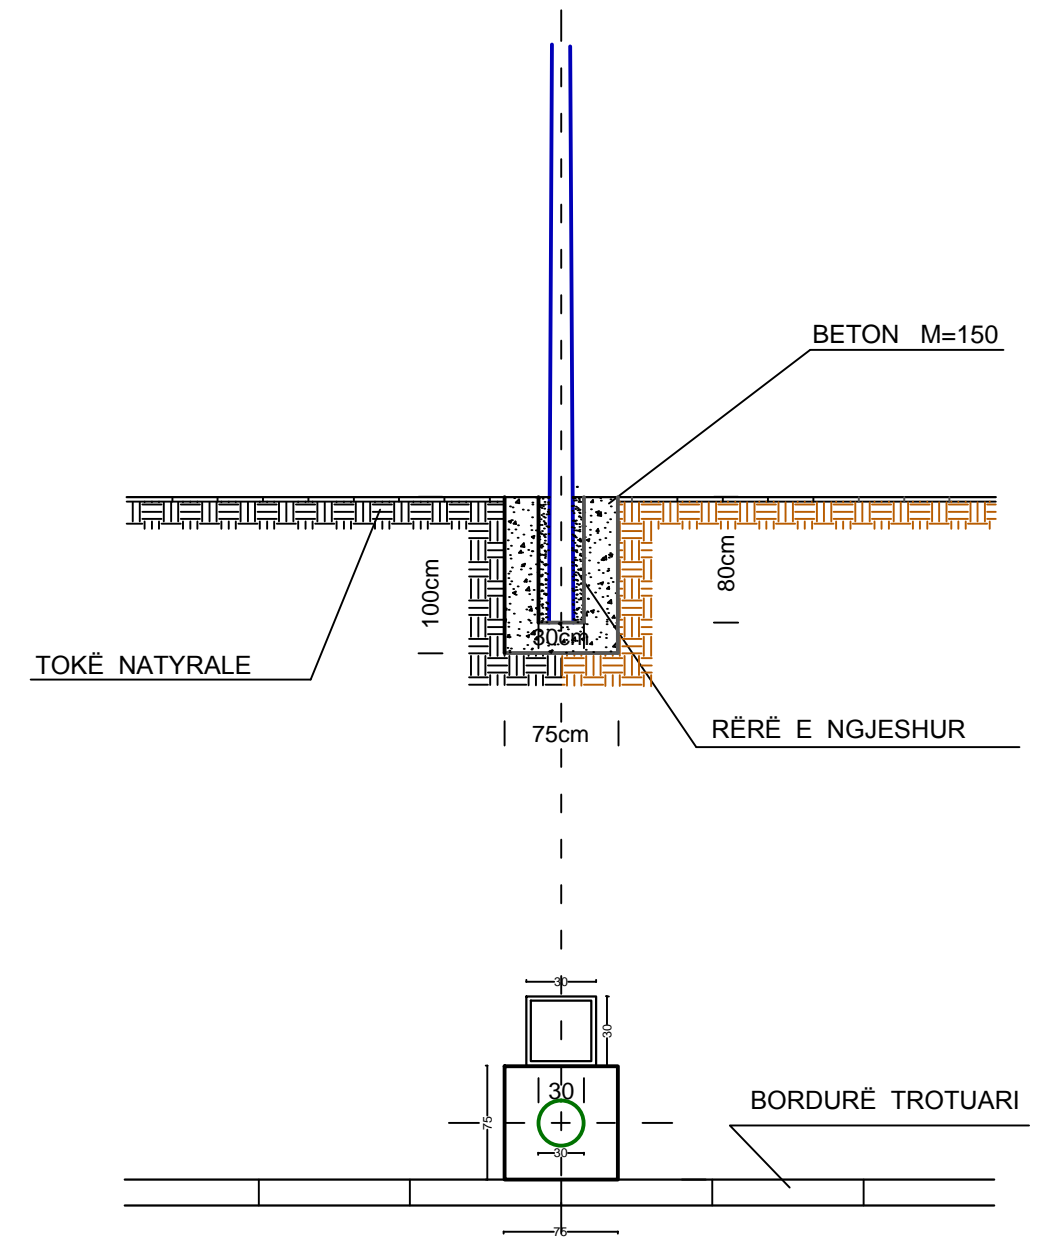

Hollësi e vendosjes së pusetës

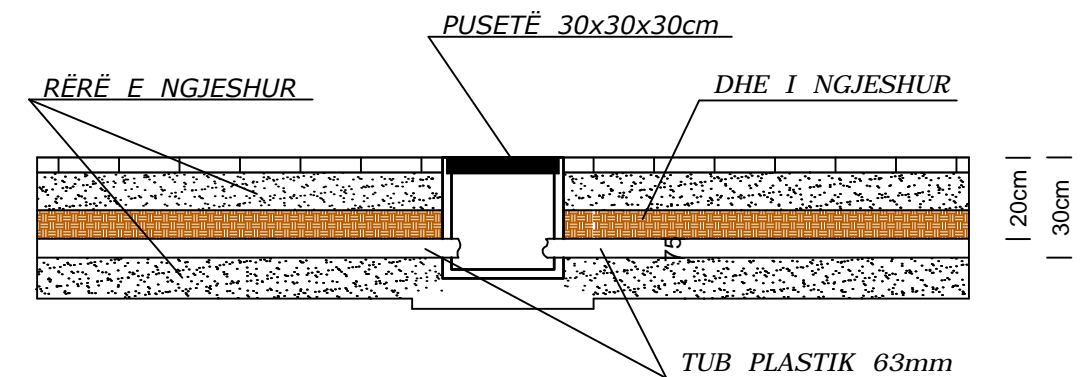

*Dimensionet ne cm




Administrator	Gazmend MUCAJ
Dr.Projekti	Ing. Ditika QATIPI
Dr.Projekti	Ing. Edlira BALLIU
Projektues	Ing. Sokol METOJA
Projektues	Ark. Mandi KARAFILI
Projektues	Ark. Alejada MEMIA
Projektues	Ing. Aldo MERKAJ
Topograf	Ing. Agim SELFOLLARI
Projektues	Ing. Arian FINDO

Titulli i Projektit	Rikonstruksion i Infrastruktures se bllokut qe kufizohet nga rruga 'Endri Keko','Sadik Petrela' dhe Lana
Emërtimi i Fletës	DETAJE NDRICIMI TE BLOKUT





Faza e Projektit	PROJEKT ZBATIM
Shkalla e Vizatimit	Data
Fleta e Vizatimit	Shtator 2016
	D-12

*Dimensionet ne cm

Detaj i tokëzimit të shtyllës së ndriçimit

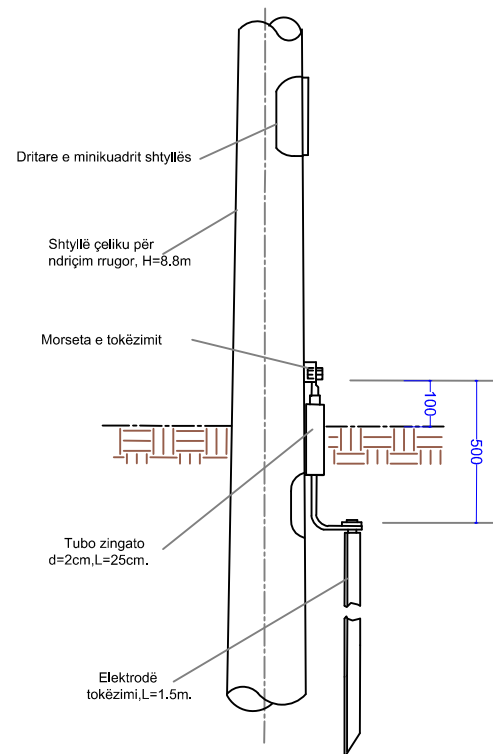

Konstruksioni morseterisë

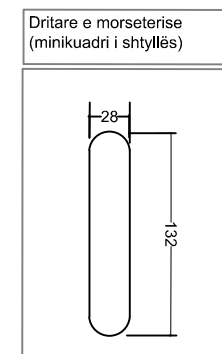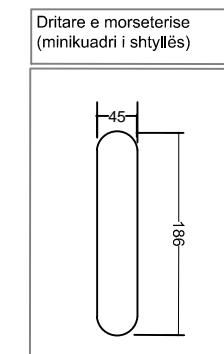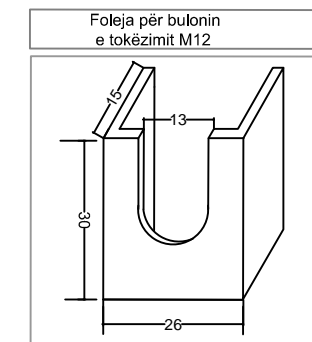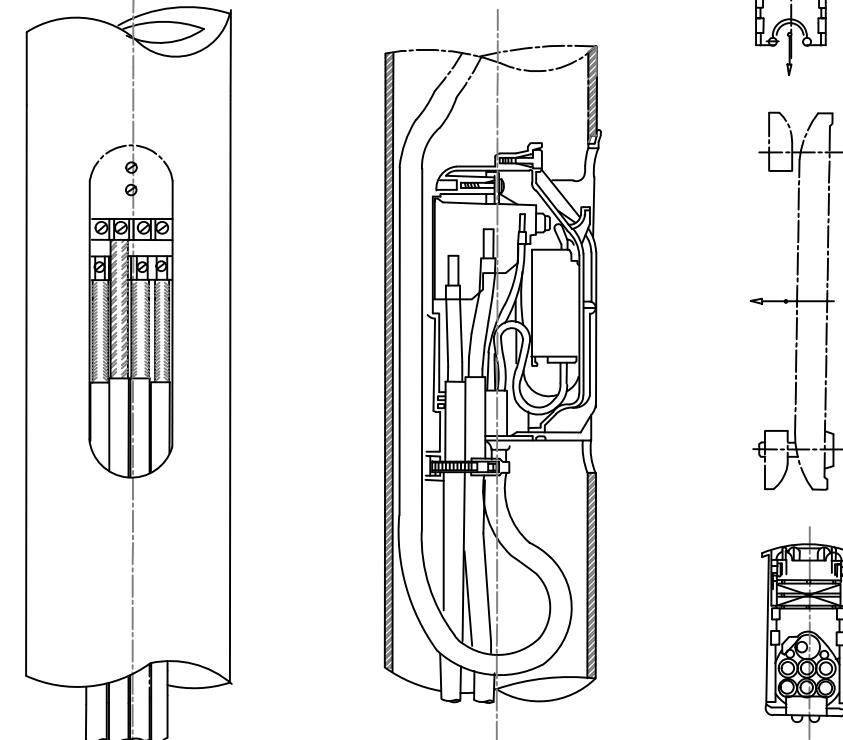

Kabël Al 4x16mm²

Kabël Al 4x16mm²

Pusetë plastike 30x30x30cm

Kabëll FROR 3x1.5 mm²

Kabëll tokëzimi 1x16mm²

Kuadri i ndricuesit në shtyllë
Siguresë 4 A

1x150W

Elektrodë tokëzimi L=150cm



Investitori



BASHKIA E TIRANËS

DREJTORIA E PËRGJITHSHME E PUNEVE PUBLIKE

Studio e Projektimit



"MEGA-STUDIO" sh.p.k
Mob: +355 (0)67 20 08 590
E-mail: mmscompany7@gmail.com



Tel/Fax : +355 4 222 1404
Tel : +355 4 222 4299
E-mail: shpk.taulant2@gmail.com

Administrator

Dr.Projekti
Dr.Projekti
Projektues
Projektues
Projektues
Topograf
Projektues

Gazmend MUCAJ

Ing. Ditika QATIPI
Ing. Edlira BALLIU
Ing. Sokol METOJA
Ark. Mandi KARAFILI
Ark. Alejada MEMIA
Ing. Aldo MERKAJ
Ing. Agim SELFOLLARI
Ing. Arian FINDO

Titulli i Projektit

Rikonstruksion i Infrastruktures se bllokut qe kufizohet nga rruga 'Endri Keko', 'Sadik Petrela' dhe Lana

Emërtimi i Fletës

DETAJE NDRICIMI TE BLOKUT

Faza e Projektit

PROJEKT ZBATIM

Shkalla e Vizatimit


Data

Shtator 2016


Fleta e Vizatimit

D-13


Planimetria e instalimit të rrjetit kabllor të ndriçimit,

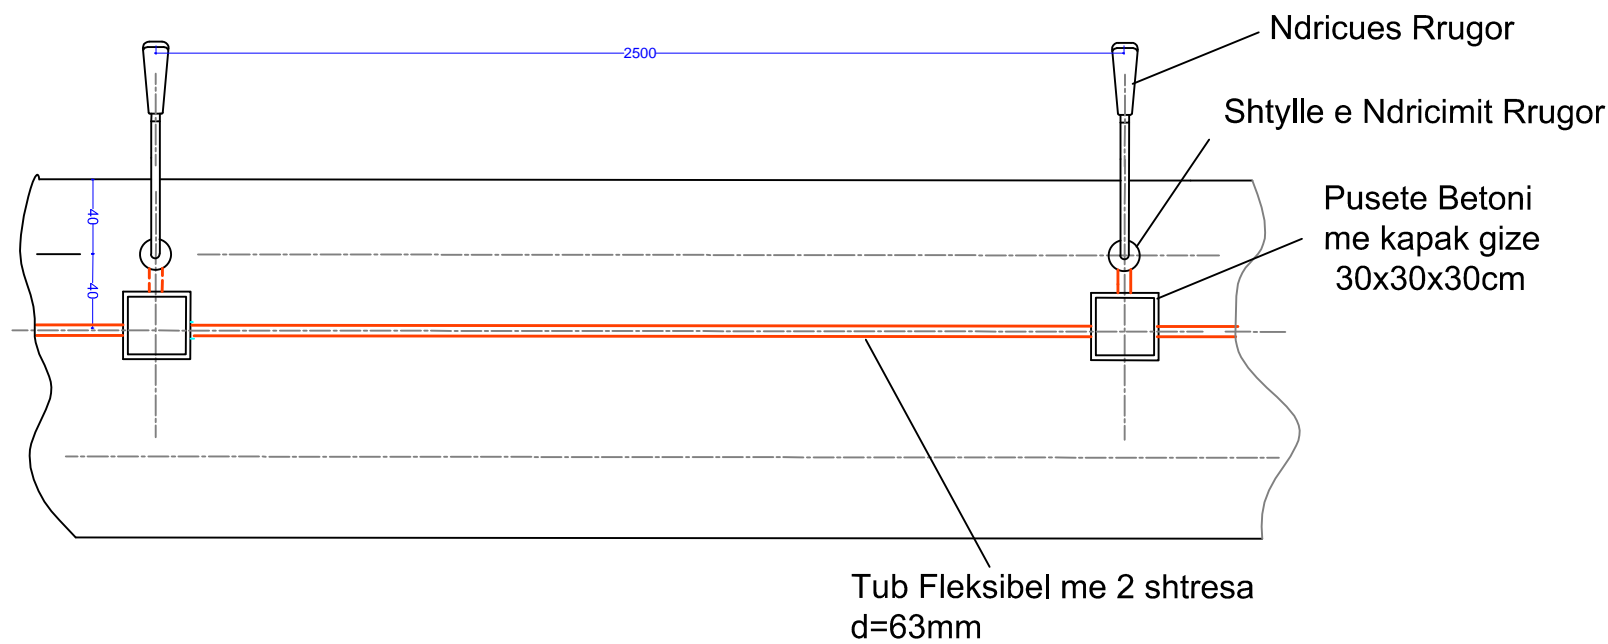


Detaj i montimit te pusetes dhe tokezimit te shtylles

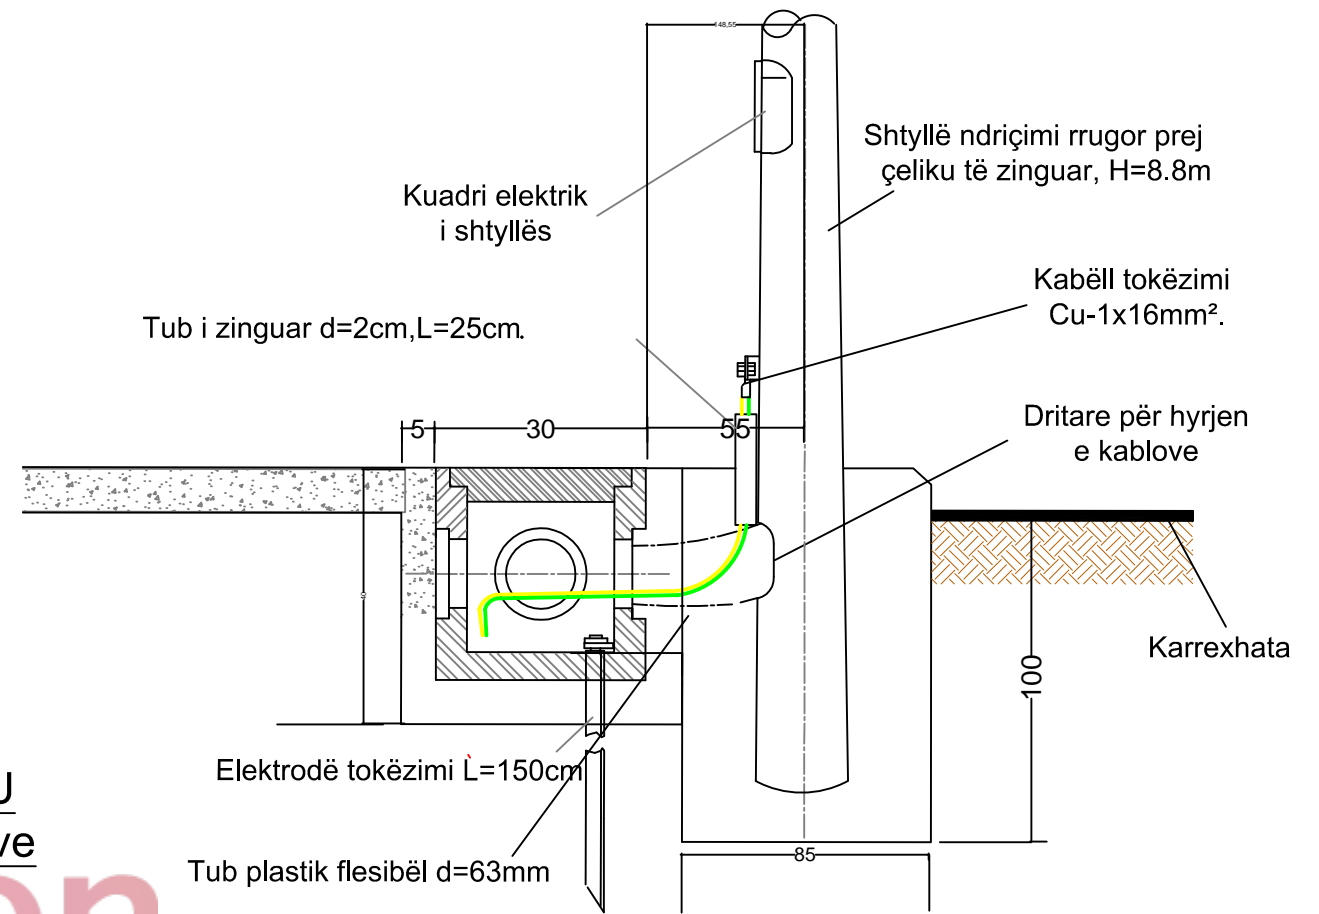


Shtrimi i kabllave te TU ne TP.direkt ne toke

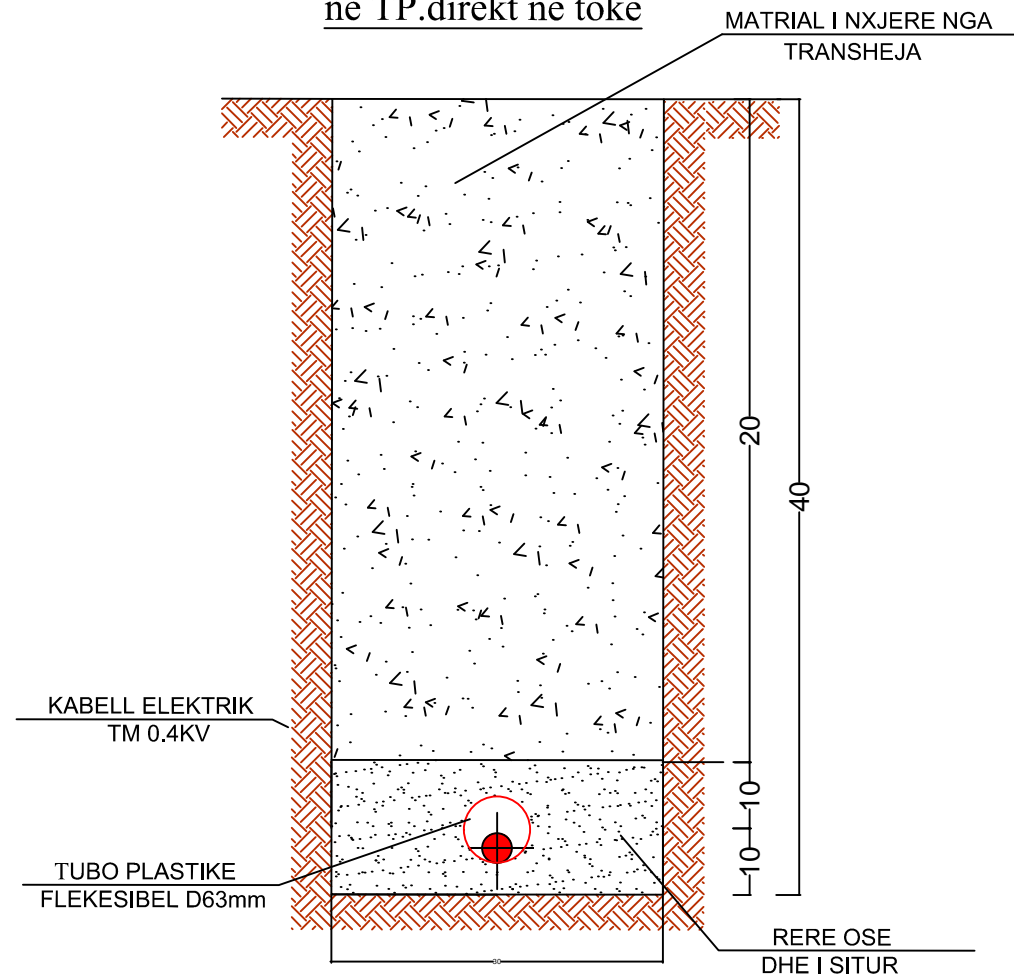

Shtrimi i kabllave te TU ne trasversimin e rrugeve

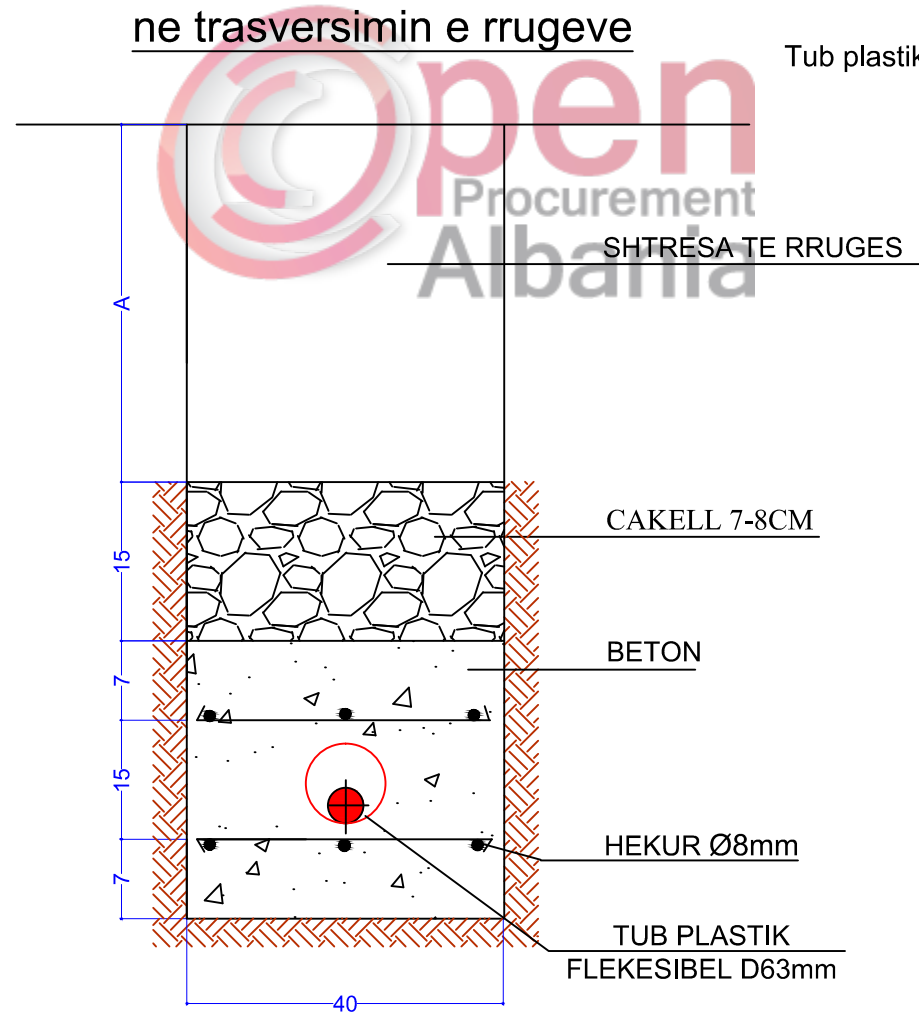

*Dimensionet ne cm

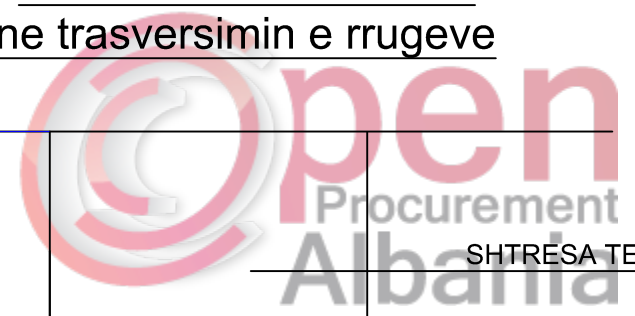

Investitori

BASHKIA E TIRANËS
DREJTORIA E PËRGJITHSHME E PUNEVE PUBLIKE

Studio e Projektimit

MEGA-STUDIO" sh.p.k
Mob:+355 (0)67 20 08 590
E-mail: mmscompany7@gmail.com

TAULANT shpk
Design & Supervision

Tel/Fax : +355 4 222 1404
Tel : +355 4 222 4299
E-mail: shpk.taulant2@gmail.com

Administrator	Gazmend MUCAJ
Dr.Projekti	Ing. Ditika QATIPI
Dr.Projekti	Ing. Edlira BALLIU
Projektues	Ing. Sokol METOJA
Projektues	Ark. Mandi KARAFILI
Projektues	Ark. Alejada MEMIA
Projektues	Ing. Aldo MERKAJ
Topograf	Ing. Agim SELFOLLARI
Projektues	Ing. Arian FINDO

Titulli i Projektit

Rikonstruksion i Infrastrutures se bllokut qe kufizohet nga rruga 'Endri Keko','Sadik Petrela' dhe Lana


Emërtimi i Fletës

DETAJE NDRICIMI TE BLOKUT


Faza e Projektit	PROJEKT ZBATIM	
Shkalla e Vizatimit	Data	Shtator 2016
Fleta e Vizatimit	D-14	

PUSETE KONTROLLI PER UJRAT E SHIUT


PLAN 1:25

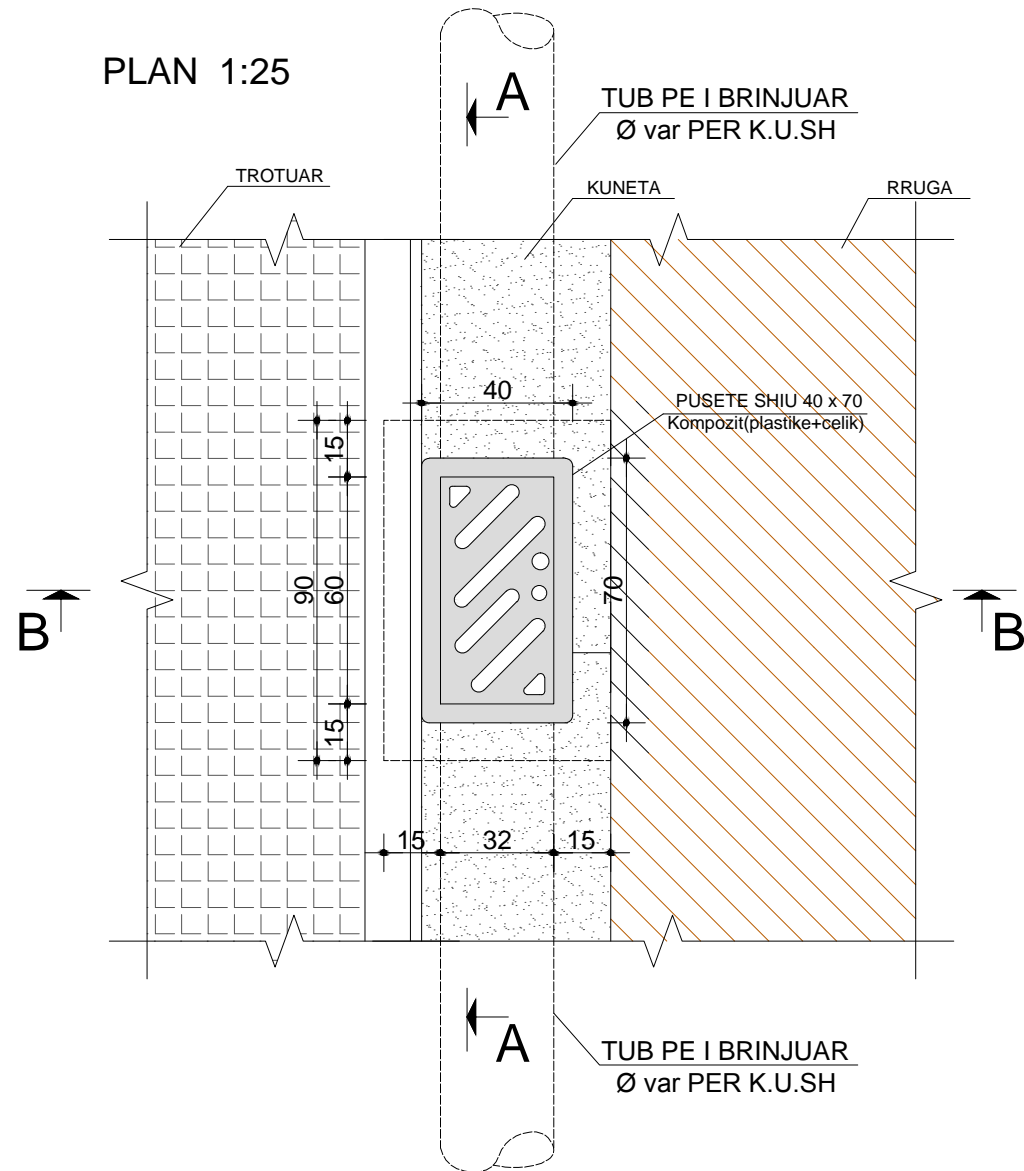

PRERJE A-A 1:25

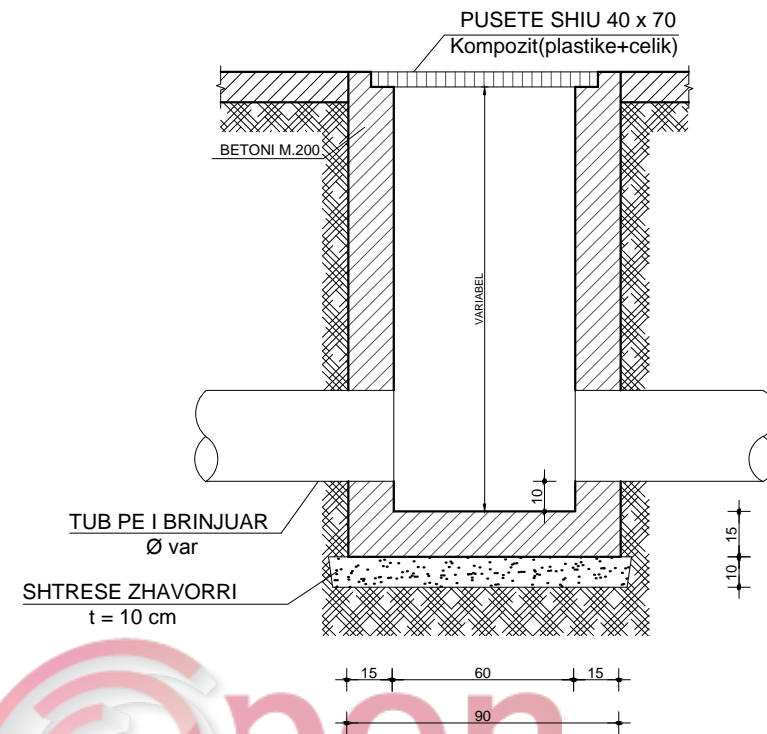

PRERJE B-B 1:25
(PER TUBA PE D=315mm)

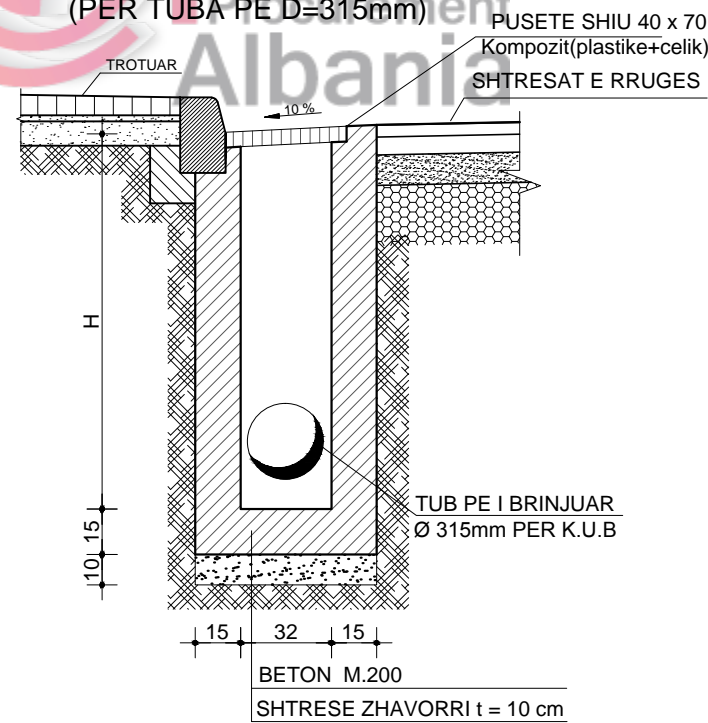

* Dimensionet ne "cm"