


BASHKIA DURRES

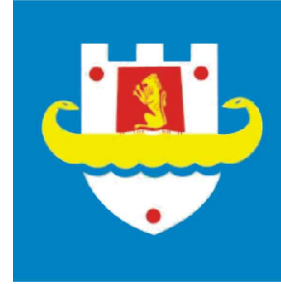

DREJTORIA E SHERBIMEVE PUBLIKE  
NJËSIA E PROJEKTIT DHE INFRASTRUKTURËS

# PROJEKT ZBATIMI


RIKONSTRUKSION I HAPESIRAVE TE PERBASHKETA NE OBJEKTET E DEMTUARA  
NGA TERMETI I DATES 20.11.2019

DURRES- GUSHT 2020

# RIKONSTRUKSION I HAPESIRAVE TE PERBASHKETA DETAJET E RIPARIMIT TE SUVASE NE MURET PERIMETRALE



**NDERHYRJA NE ELEMENTET JO MBAJTES**

**RIPARIMI I PLASARITJEVE NE SUVATIMIN E MUREVE MBUSHES DHE NDARES  
RIPARIMI LOKAL I DEMTIMEVE NEPERMJET SUVASE**

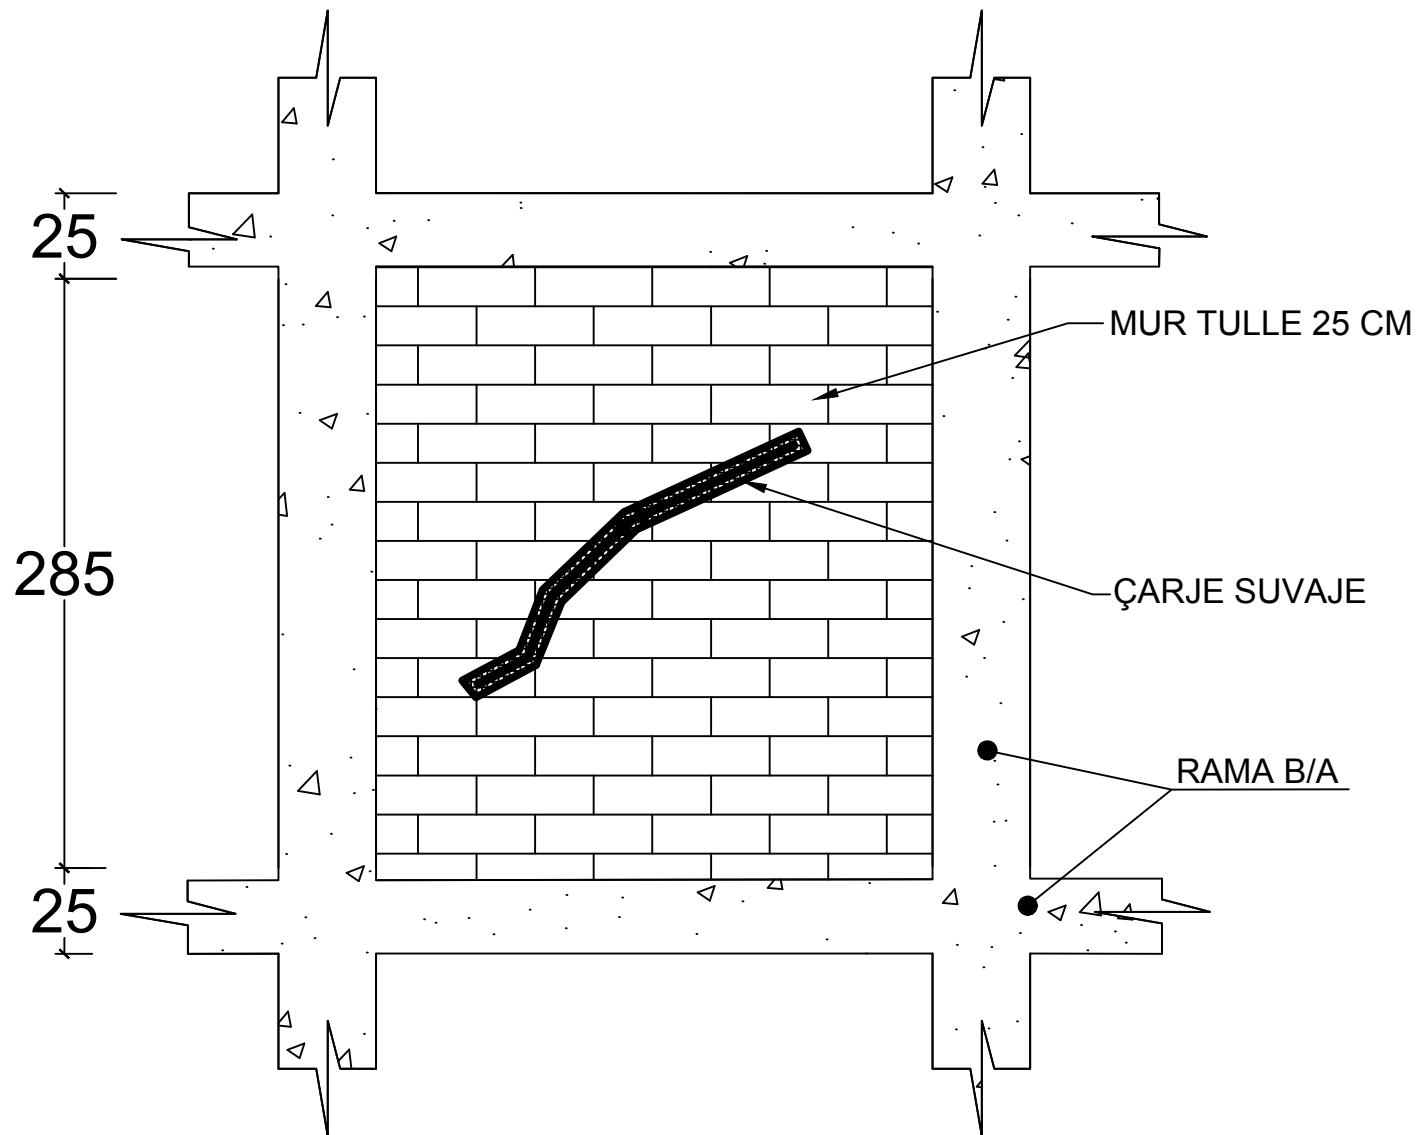

## DETAJI I RIPARIMIT TE SUVASE NE MURET PERIMETRALE DHE NDARES

RIFINITURE FINO + LYERJE ME BOJE HIDROPLASTIKE  
SUVATIM TRADICIONAL  
RRJETE TELI  
SPRUZZO BETONI  
PASTRIMI I PJESES SE DEMTUAR DERI NE TULLE

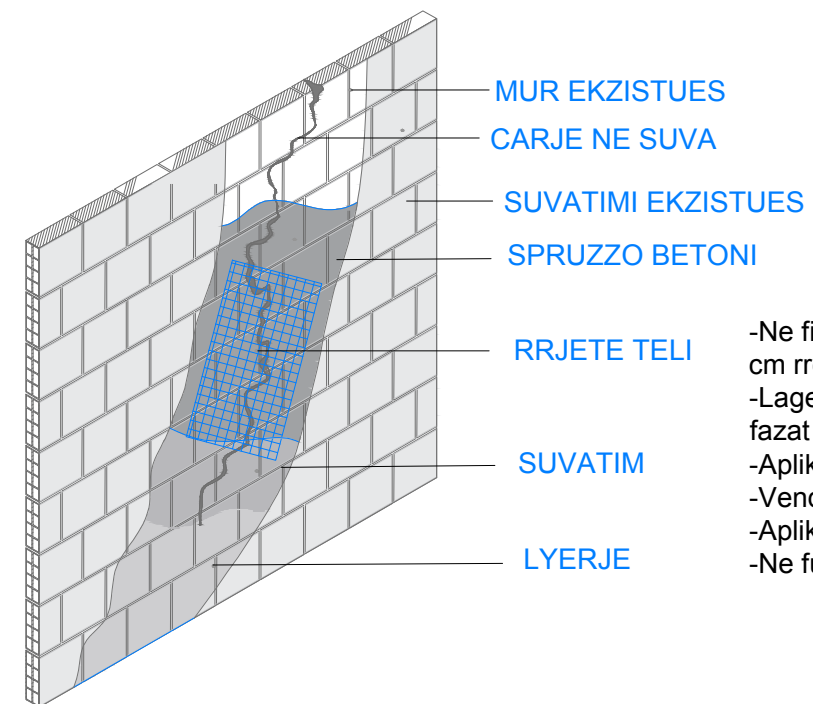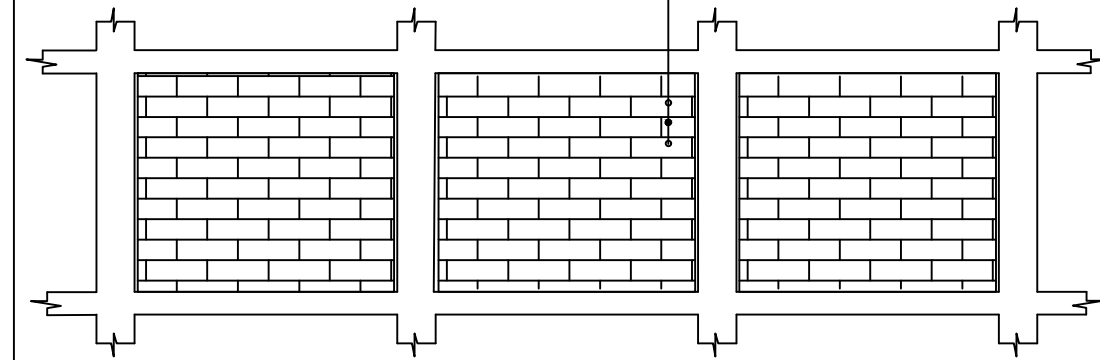

- Ne fillim hiqet demtimi ekzistues i suvase per rreth 30 cm rreth e perqark sic tregohet ne detaj.
- Laget siperfaqja me uje qe me pas te vazhdohet me fazat e tjera.
- Aplikohet spruzzo e betonit.
- Vendoset rrjete teli ne zonen ku eshte hequr suvaja.
- Aplikohet suvatimi tradicional.
- Ne fund fino dhe lyerja me boje hidroplastike.


Ne rastet te evidentuara si demtime siperfaqesore te suvatimit riparimi do te behet sipas detajit te kesaj flete.  
Ne kete rast kemi te bejme me demtim te nje pjese te suvase se murit.

<b>BASHKIA DURRES</b>		<b>RIKONSTRUKSION I HAPESIRAVE TE PERBASHKETA</b>	
	VENDODHJA : DURRES	EMER MBIEMER Ark. Adnand TOCILA Ing. Bora Hysi	FIRMA
	PROJEKTI : ARKITEKTONIK	Ark. Alba Kokomani Ark. Oltjon Grucka Ark. Irlsi Kertusha Ark. Blanka Beka Ing. Elek Mariglen Jahollari Ing. Erind Vrahoriti	EMERTIMI I FLETES : DETAJET E RIPARIMIT TE MUREVE PERIMETRALE
	FAZA E PROJEKTTIT : PROJEKT ZBATIMI	GUSHT 2020	No. I FLETES <b>A01</b>

# RIKONSTRUKSION I HAPESIRAVE TE PERBASHKETA DETAJET E RIPARIMIT TE SUVASE NE MURET NDARES



**NDERHYRJA NE ELEMENTET JO MBAJTES**

**RIPARIMI I PLASARITJEVE NE SUVATIMIN E MUREVE MBUSHES DHE NDARES  
RIPARIMI LOKAL I DEMTIMEVE NE PERMJET SUVASE**

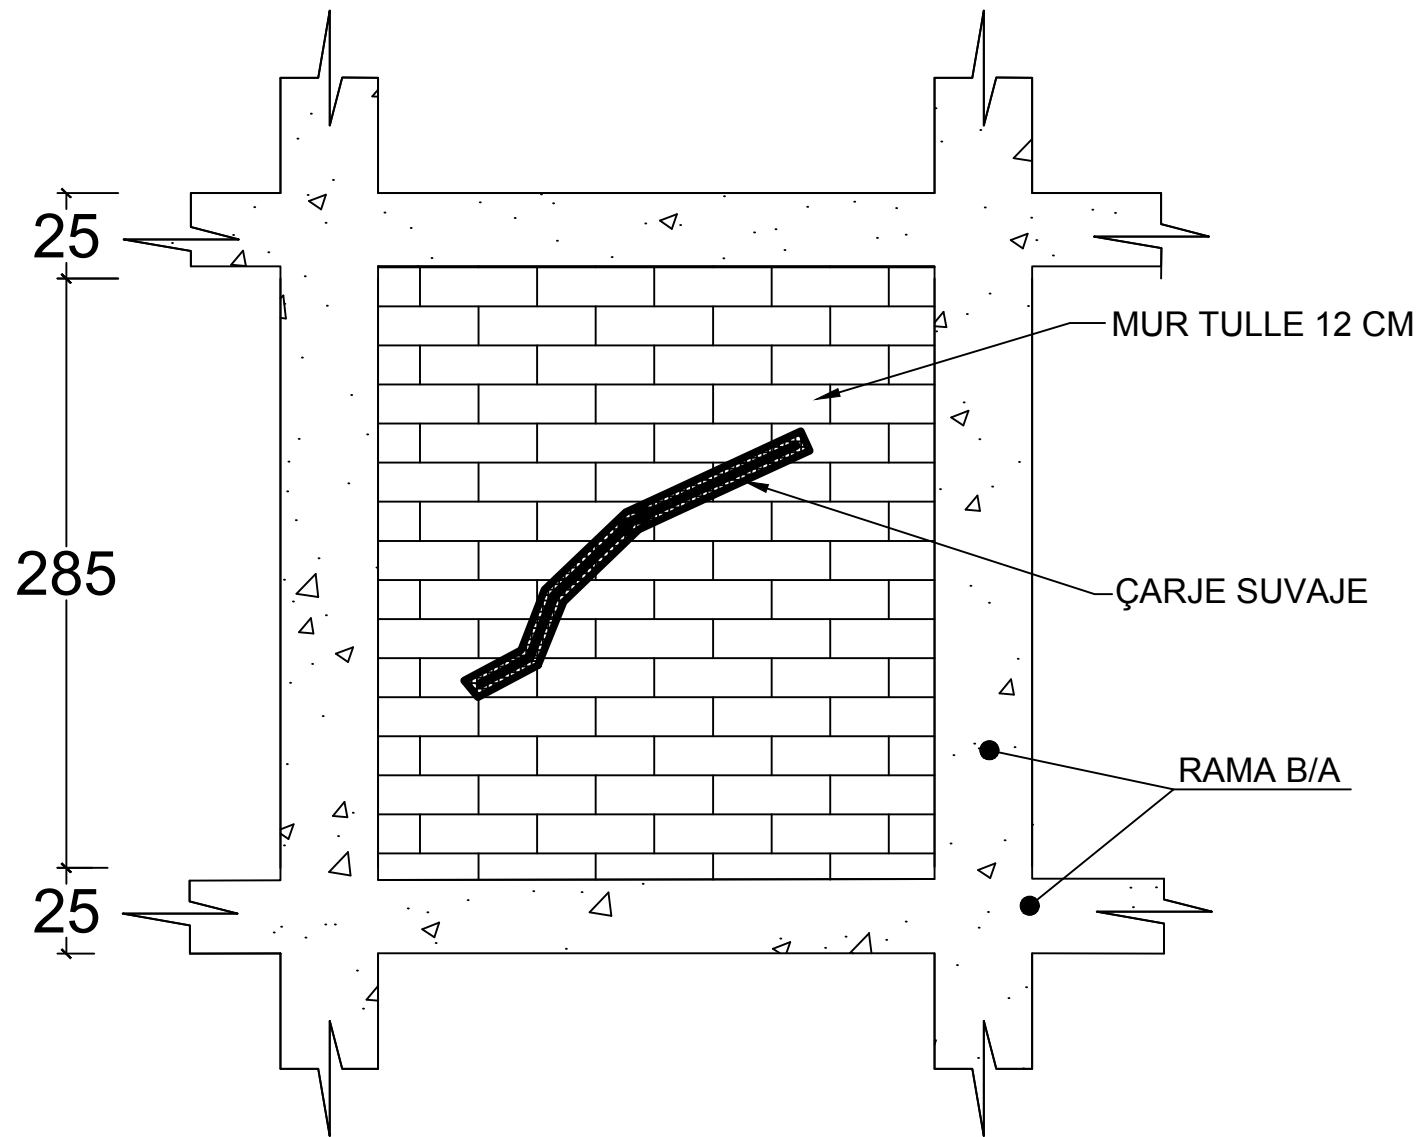

## DETAJI I RIPARIMIT TE SUVASE NE MURET NDARES

RIFINITURE FINO + LYERJE ME BOJE HIDROPLASTIKE  
SUVATIM TRADICIONAL  
RRJETE TELI  
SPRUZZO BETONI  
PASTRIMI I PJESES SE DEMTUAR DERI NE TULLE

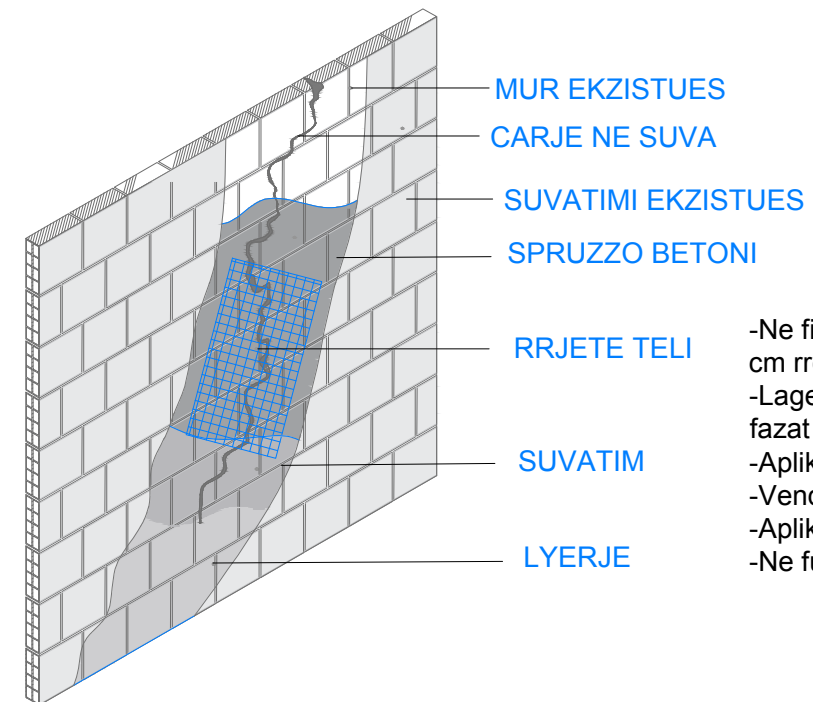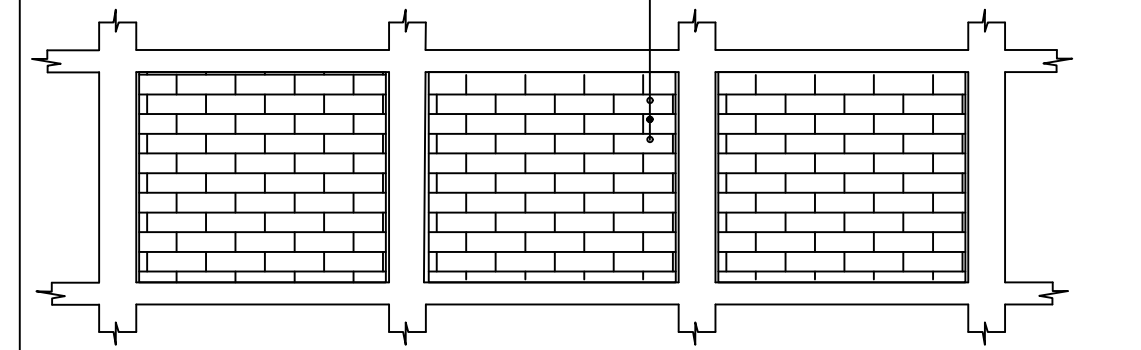

- Ne fillim hiqet demtimi ekzistues i suvase per rreth 30 cm rreth e perqark sic tregohet ne detaj.
- Laget siperfaqja me uje qe me pas te vazhdohet me fazat e tjera.
- Aplikohet spruzzo e betonit.
- Vendoset rrjete teli ne zonen ku eshte hequr suvaja.
- Aplikohet suvatimi tradicional.
- Ne fund fino dhe lyerja me boje hidroplastike.


Ne rastet te evidentuara si demtime siperfaqesore te suvatimit riparimi do te behet sipas detajit te kesaj flete.  
Ne kete rast kemi te bejme me demtim te nje pjese te suvase se murit.

<b>BASHKIA DURRES</b>		<b>RIKONSTRUKSION I HAPESIRAVE TE PERBASHKETA</b>	
	VENDODHJA : DURRES	EMER MBIEMER Ark. Adnand TOCILA Ing. Bora Hysi Ark. Alba Kokomani Ark. Oltjon Grucka Ark. Irlsi Kertusha Ark. Blanka Beka Ing. Elek Mariglen Jahollari Ing. Erind Vrahoriti	FIRMA
	PROJEKTI : ARKITEKTONIK		EMERTIMI I FLETES : DETAJET E RIPARIMIT TE MUREVE NDARES
	FAZA E PROJEKTTIT : PROJEKT ZBATIMI		GUSHT 2020
NJESIA E PROJEKTTIT D H E INFRASTRUKTURES	GRUPI PROJEKTTIT :	No. I FLETES	<b>A02</b>

# RIKONSTRUKSION I HAPESIRAVE TE PERBASHKETA DETAJET E RIPARIMIT TE SUVASE NE MURET PERIMETRALE



**NDERHYRJA NE ELEMENTET JO MBAJTES**

**RIPARIMI I PLASARITJEVE NE SUVATIMIN E MUREVE MBUSHES DHE NDARES  
RIPARIMI TOTAL I DENTIMEVE NEPERMJET SUVASE**

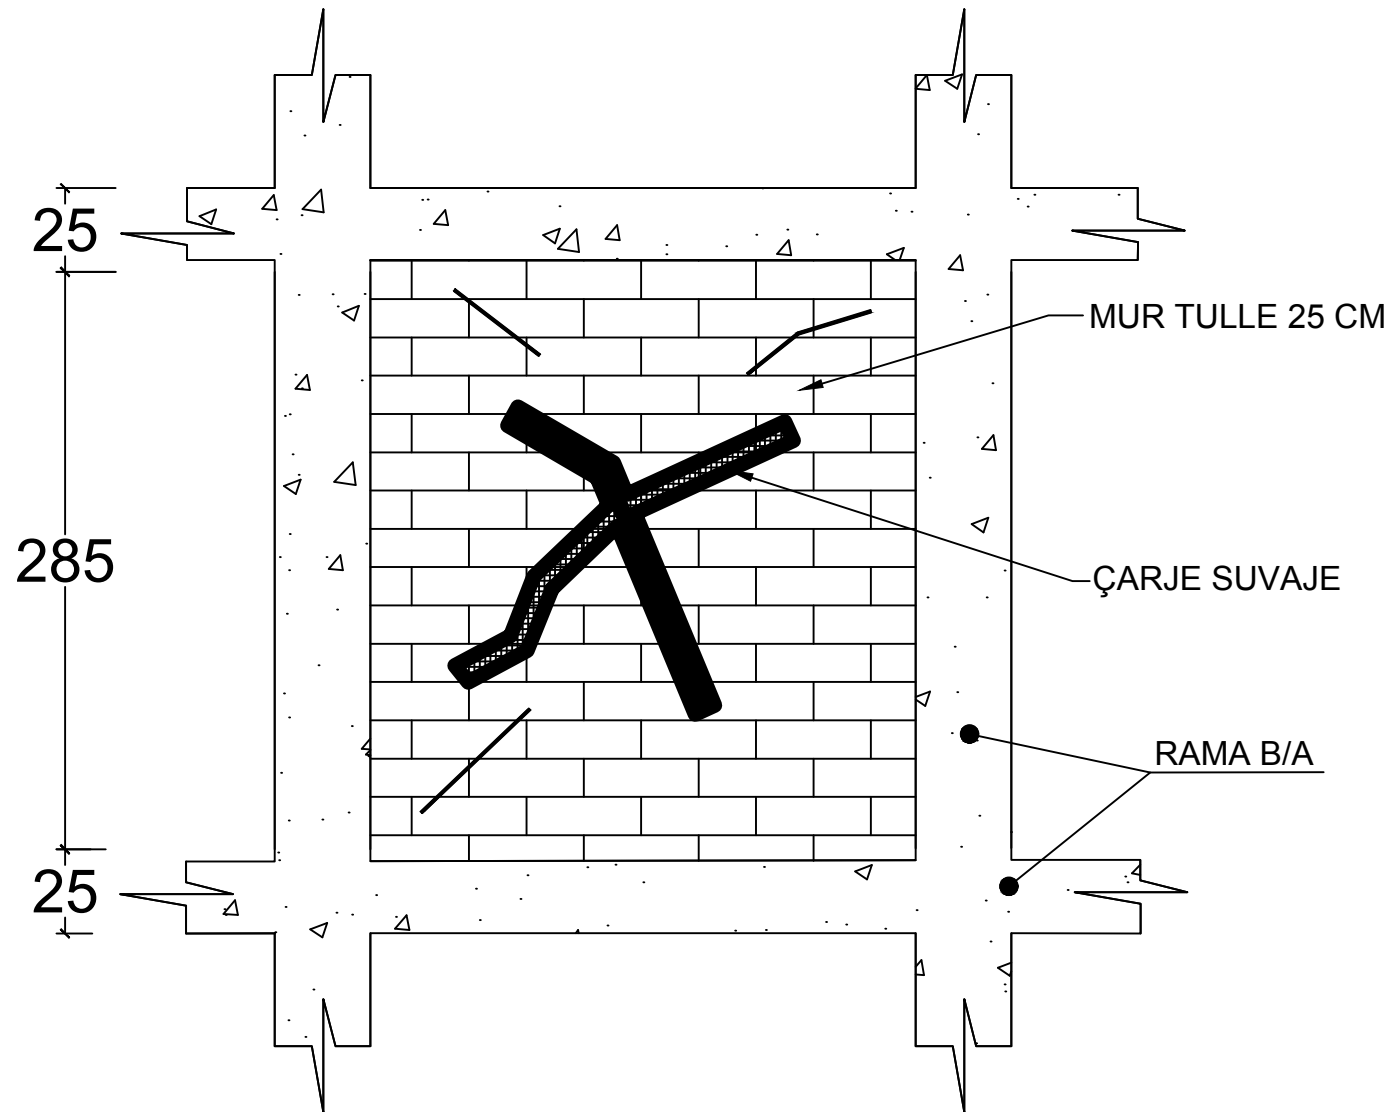

## DETAJI I RIPARIMIT TE SUVASE NE MURET PERIMETRALE DHE NDARES




RIFINITURE FINO + LYERJE ME BOJE HIDROPLASTIKE  
SUVATIM TRADICIONAL  
RRJETE TELI  
SPRUZZO BETONI  
PASTRIMI I PJESES SE DENTUAR DERI NE TULLE

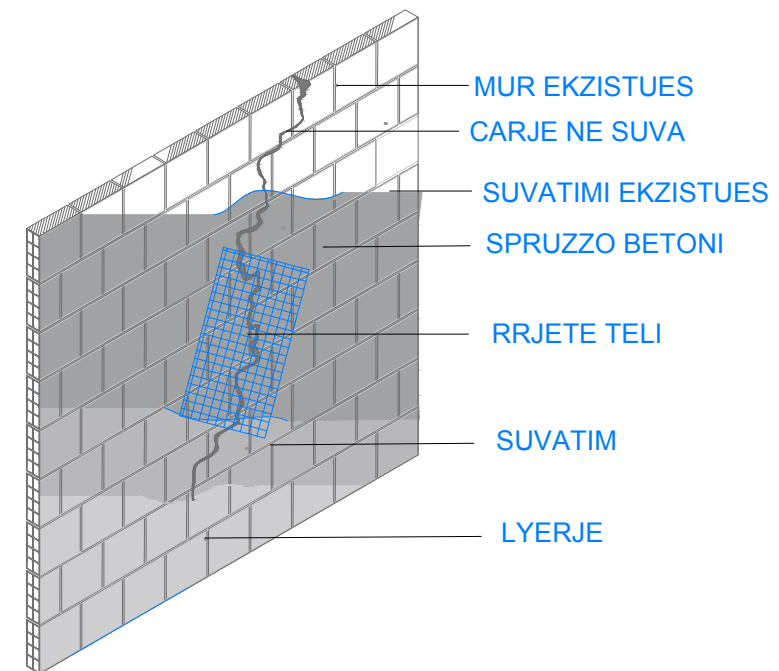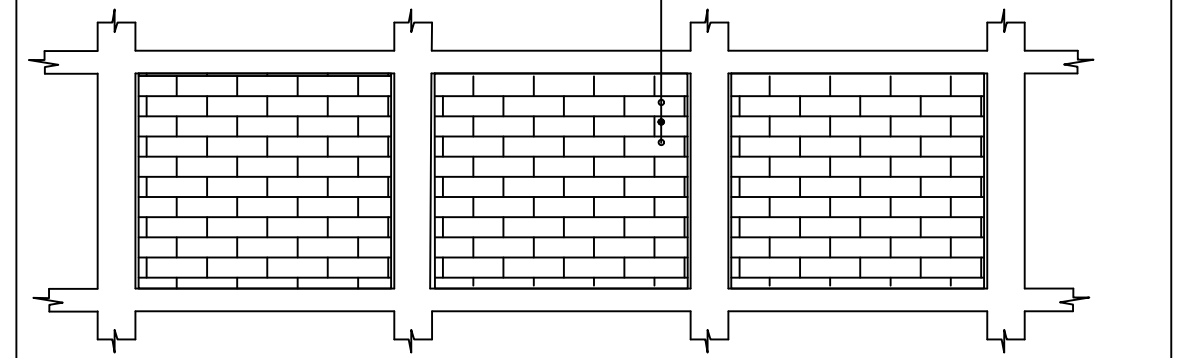

Ne rastet te evidentuara si demtime siperfaqesore te suvatimit riparimi do te behet sipas detajit te kesaj flete.  
Ne kete rast kemi te bejme me demtim total te suvase se murit.

<b>BASHKIA DURRES</b>		<b>RIKONSTRUKSION I HAPESIRAVE TE PERBASHKETA</b>	
	<b>OBJEKTI:</b>	<b>VENDODHJA :</b>	<b>FIRMA</b>
	DURRES	DURRES	EMER MBIEMER Ark. Adnand TOCILA Ing. Bora Hysi
	<b>PROJEKTI :</b>	<b>FAZA E PROJEKTTIT :</b>	<b>GRUPI PROJEKTTIT :</b>
ARKITEKTONIK	PROJEKT ZBATIMI	EMER MBIEMER Ark. Alba Kokomani Ark. Oltjon Grucka Ark. Irlsi Kertusha Ark. Blanka Beka Ing. Elek Mariglen Jahollari Ing. Erind Vrahoriti	DETAJET E RIPARIMIT TE MUREVE PERIMETRALE
<b>NJESIA E PROJEKTTIT</b>	<b>D H E</b>	<b>INFRASTRUKTURES</b>	GUSHT 2020
			No. I FLETES <b>A03</b>




# RIKONSTRUKSION I HAPESIRAVE TE PERBASHKETA DETAJET E RIPARIMIT TE SUVASE NE MURET NDARES

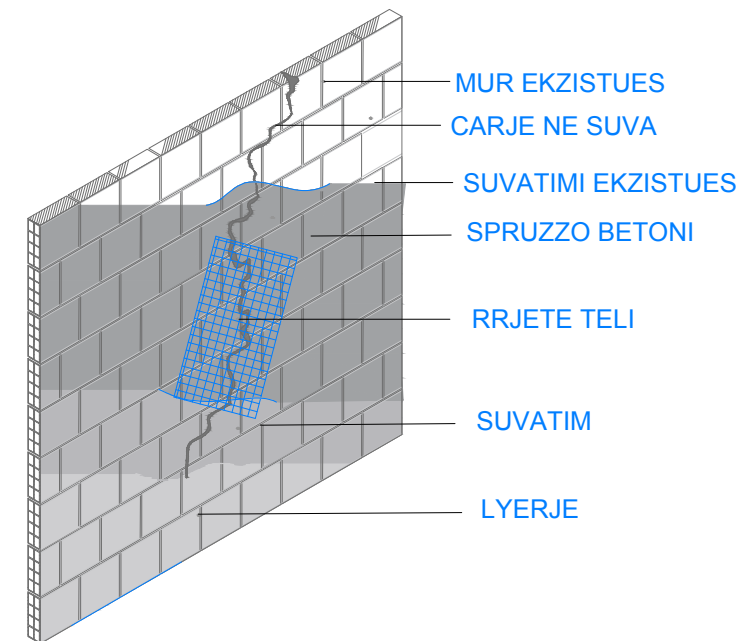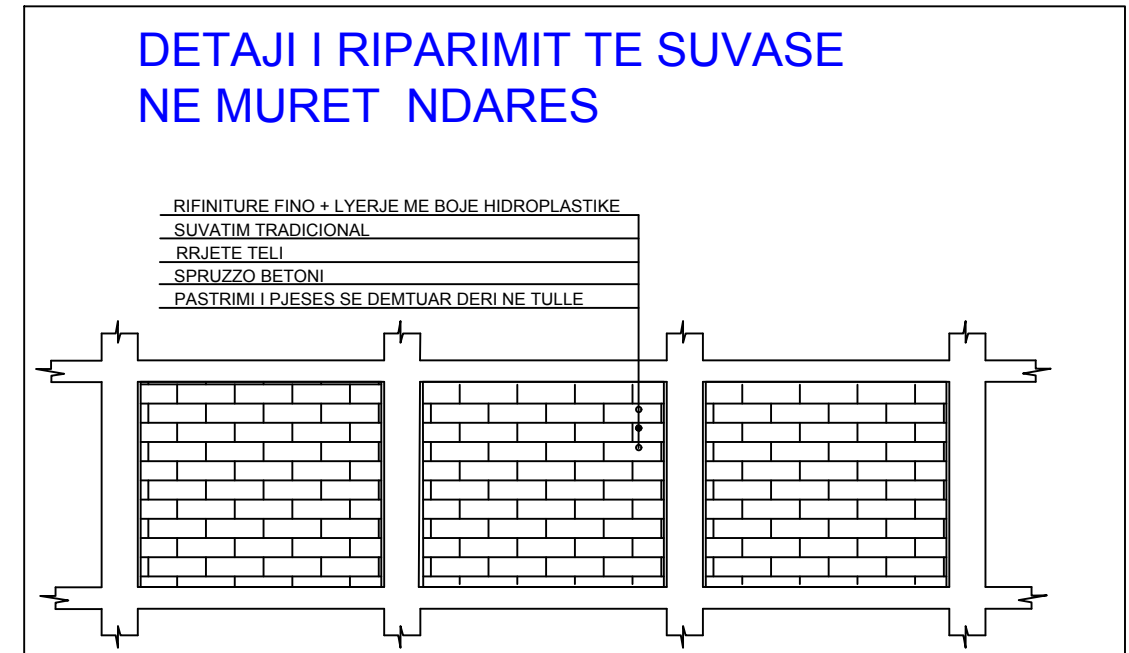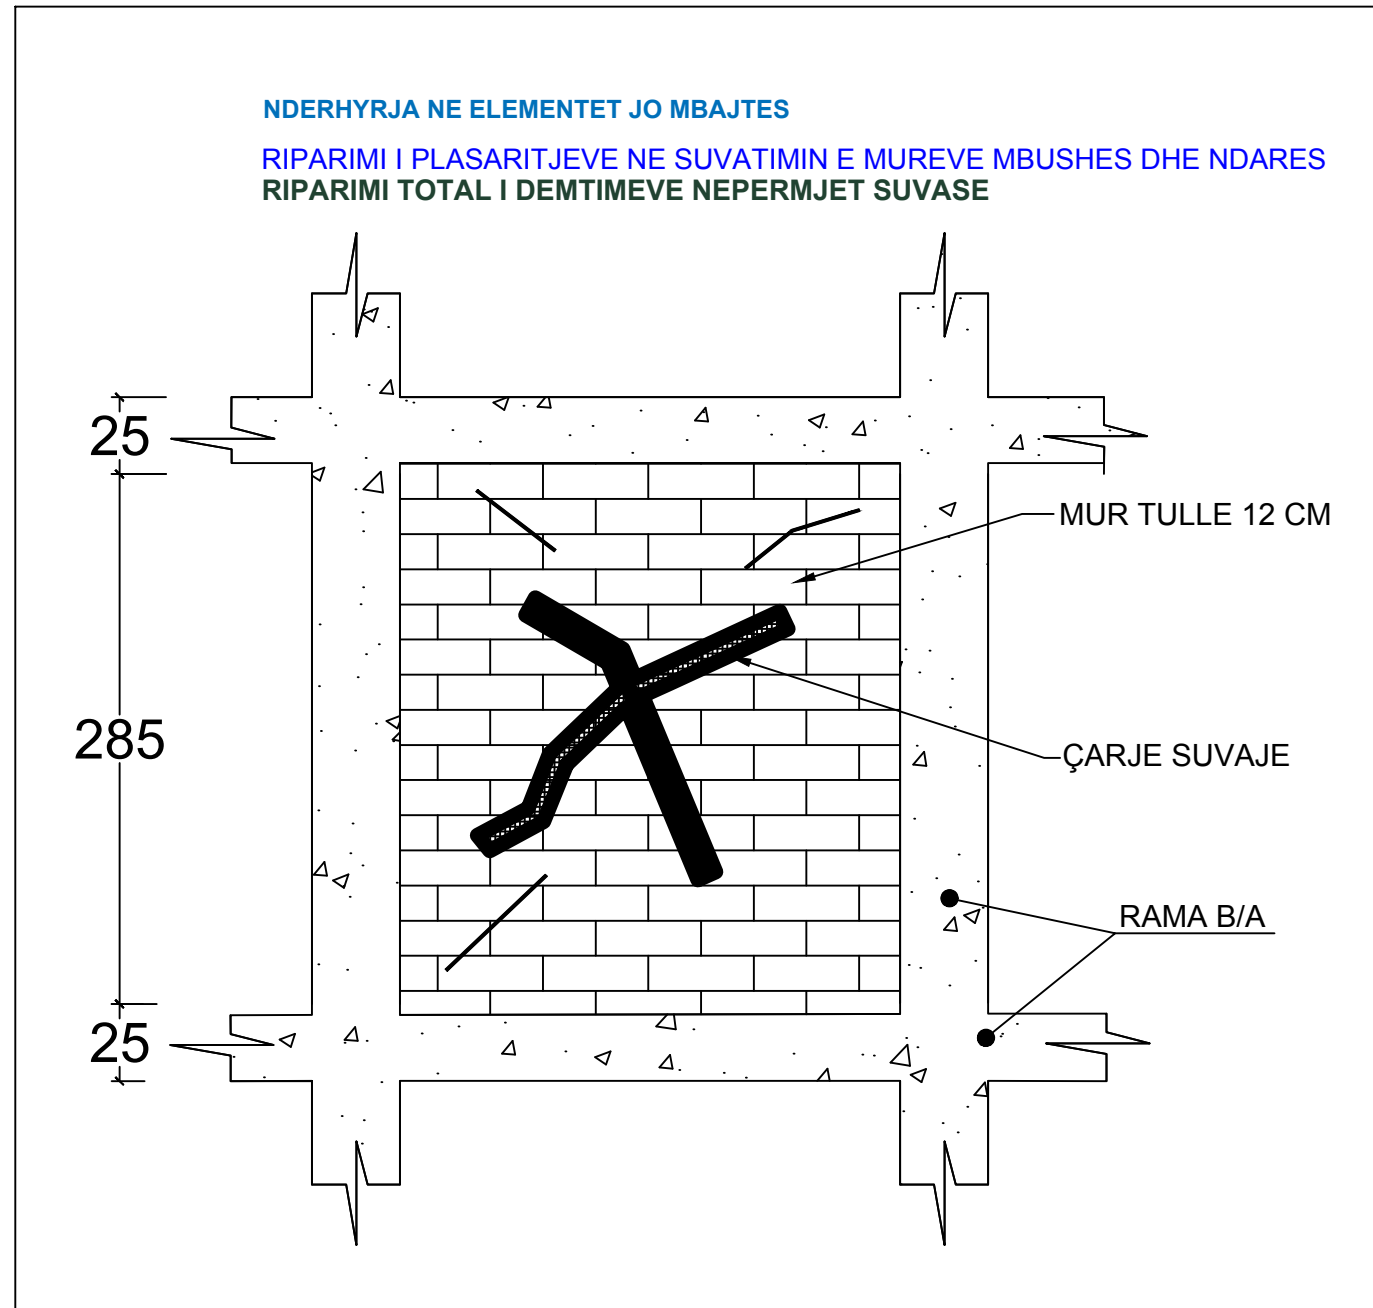

Ne rastet te evidentuara si demtime siperafaqesore te suvatimit riparimi do te behet sipas detajit te kesaj flete.  
Ne kete rast kemi te bejme me demtim total te suvase se murit.

 BASHKIA DURRES NJESIA E PROJEKTTIT D H E INFRASTRUKTURES	OBJEKTI: RIKONSTRUKSION I HAPESIRAVE TE PERBASHKETA			EMERTIMI I FLETES : DETAJET E RIPARIMIT TE MUREVE NDARES	
	VENDODHJA :	DURRES		EMER MBIEMER	FIRMA
	PROJEKTI :	ARKITEKTONIK		Ark. Adnand Tocila Ing. Bora Hysi Ark. Alba Kokomani Ark. Oltjon Grucka Ark. Irlisi Kertusha Ark. Blanka Beka Ing. Elek Mariglen Jahollari Ing. Erind Vrahoriti	
FAZA E PROJEKTTIT :	PROJEKT ZBATIMI		GRUPI PROJEKTTIT :		GUSHT 2020
					No. I FLETES <b>A04</b>


# RIKONSTRUKSION I HAPESIRAVE TE PERBASHKETA LLOJET E CARJEVE NE MURATURE PAS TERMETIT

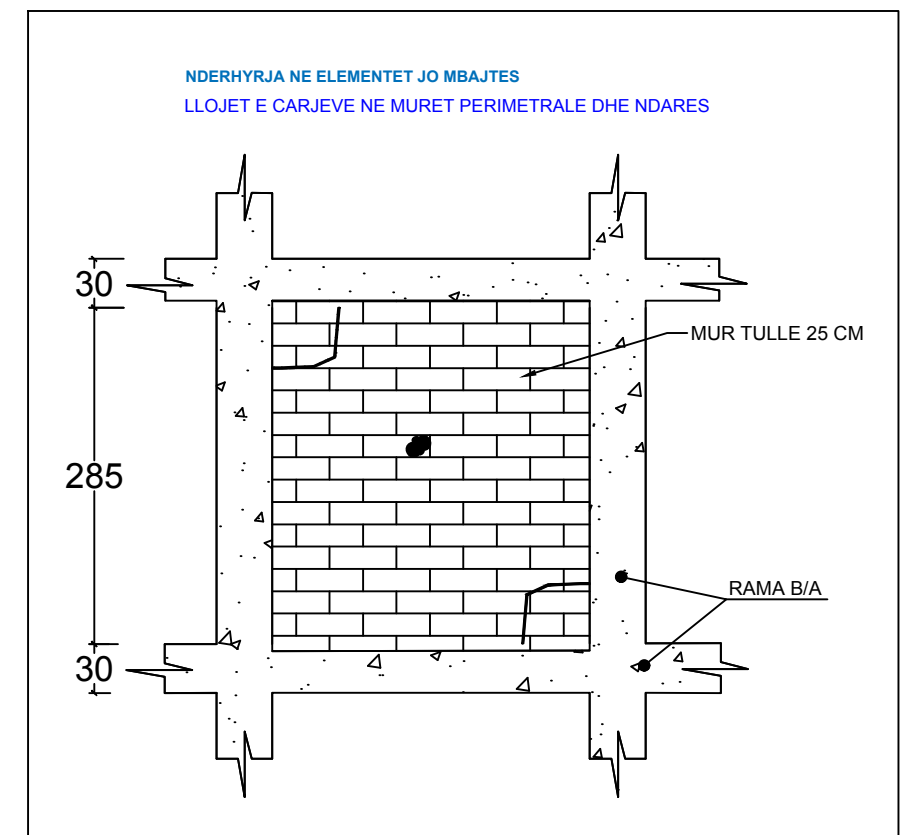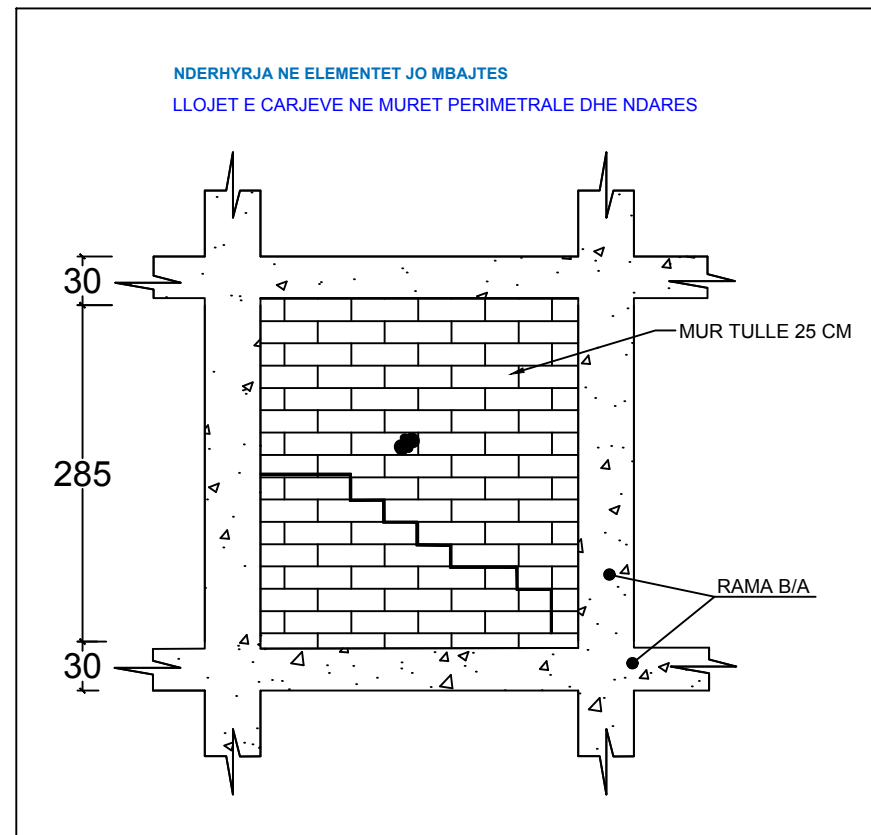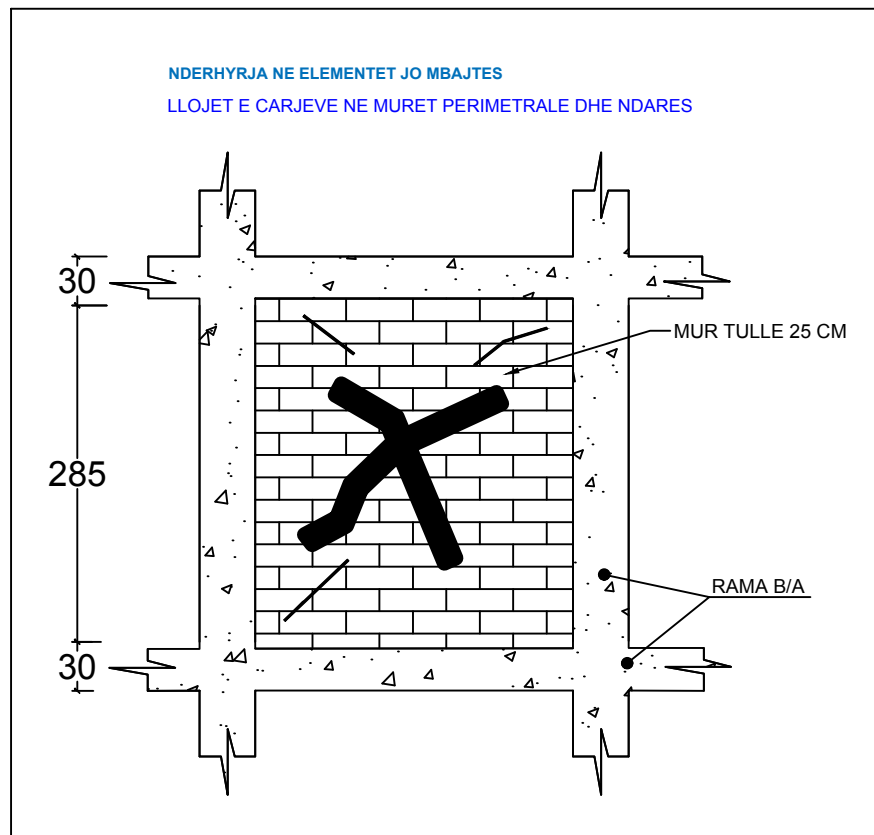


Ne rastet te evidentuara si demtime te thella te muratures, do te behet prishja e murit ekzistues dhe ndertimi i murit te ri.

BASHKIA DURRES		OBJEKTI: RIKONSTRUKSION I HAPESIRAVE TE PERBASHKETA	
 NJESIA E PROJEKTTIT D H E INFRASTRUKTURES	VENDODHJA : DURRES	EMER MBIEMER Ark. Adnand Tocila Ing. Bora Hysi	FIRMA
	PROJEKTI : ARKITEKTONIK	GRUPI PROJEKTTIMT : Ark. Alba Kokomani Ark. Oltjon Grucka Ark. Irlsi Kertusha Ark. Blanka Beka Ing. Elek Mariglen Jahollari Ing. Erind Vrahoriti	
	FAZA E PROJEKTTIT : PROJEKT ZBATIMI		
EMERTIMI I FLETES : LLOJET E CARJEVE NE MURE PAS TERMETIT		GUSHT 2020	
No. I FLETES		A05	

# RIKONSTRUKSION I HAPESIRAVE TE PERBASHKETA DETAJI I RIPARIMIT TE MURIT PERIMETRAL PER HAPESIRE DRITE DERI NE 4M DHE LARTESI KATI DERI NE 3.5 M

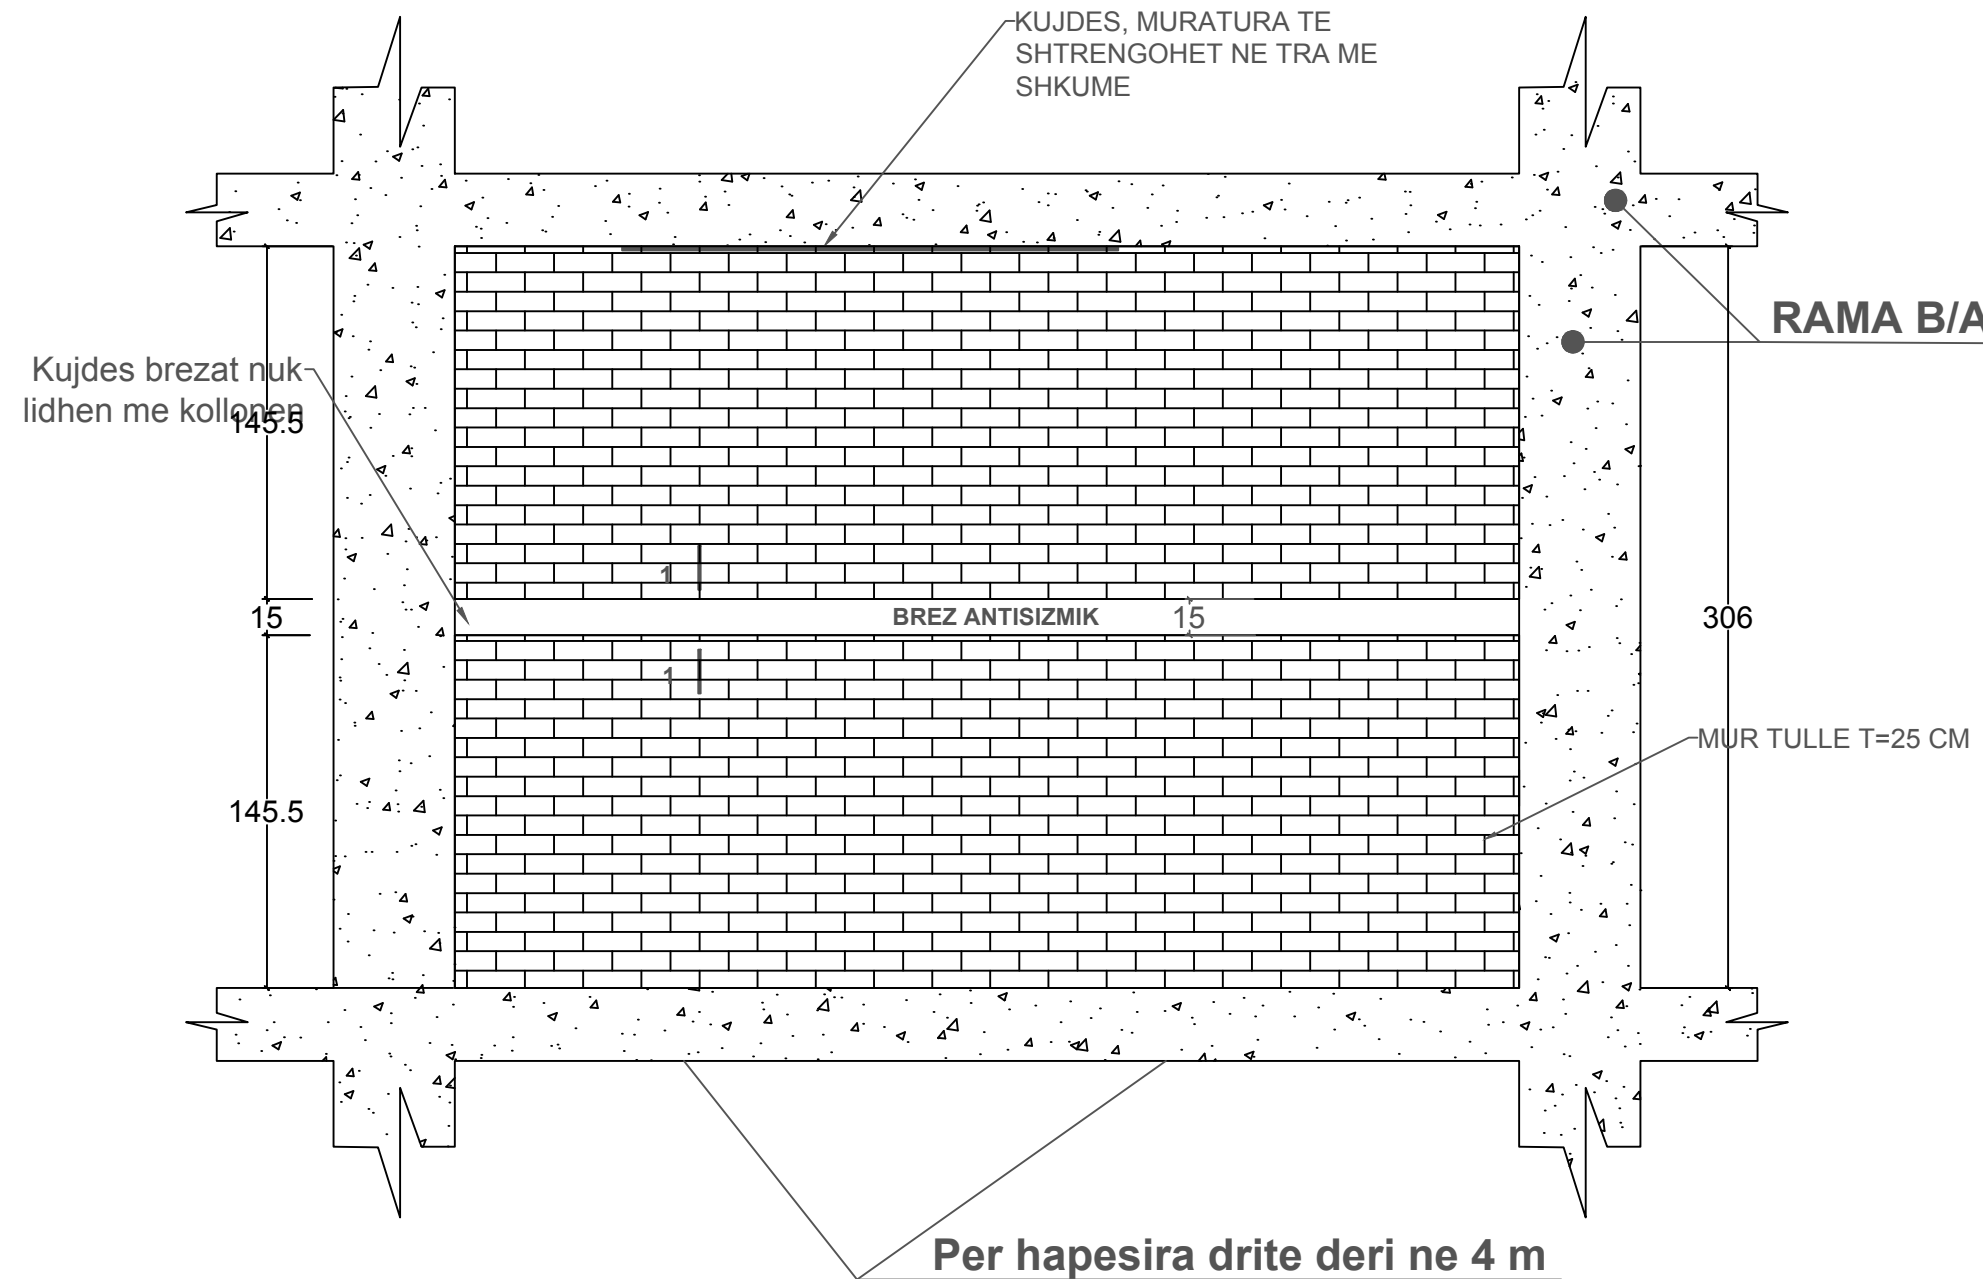

**PRERJA 1-1  
BREZ 20X15**

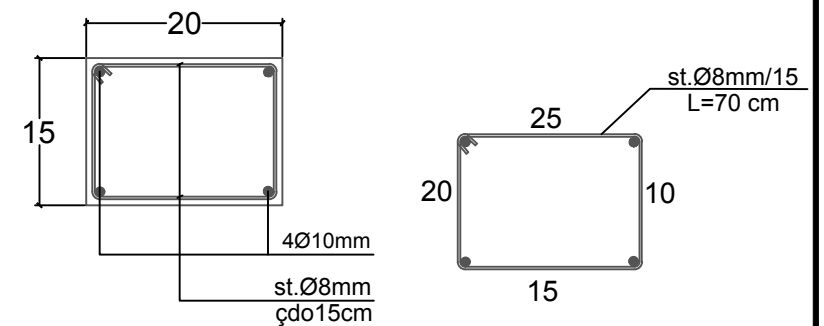

**Per hapesira drite deri ne 4 m**

- 1) BREZAT DHE KOLONETAT BETONOHEN ME BETON M300 DHE ME HEKUR Bs500.
- 2) NE RASTET E EVIDENTUARA SI DEMTIME SERIOZE NE MURATURE, RIPARIMI DO TE BEHET SIPAS KETIJ DETAJI DUKE FILLUAR ME PRISHJEN E MURIT EKZISTUES DHE NDERTIMIN E MURIT TE RI, ATIJ PERIMETRAL DHE NDARES.
- 3) PER LARTESI KATI DERI NE 3.5 M VENDOSET VETEM NJE BREZ ANTISIZMIK.
- 4) PER LARTESI KATI ME TE MADHE SE .35 M DHE HAPESIRE DRITE ME TE MADHE SE 4 M DO TE VENDOSEN DY BREZA ANTISIZMIK QE DO TE LIDHEN ME KOLONETA BETONI TE CILAT VENDOSEN CDO 2.5 M.
- 5) DUHET TE BEHET KUJDES QE MURATURA TE SHTRENGOHET ME SHKUME NE PJESEN E SIPERME.
- 6) KOLONETAT E BETONIT DUHET TE INKASTROHEN NE TRARET E SIPERM EDHE TE POSHEM NEPERMJET SHPIMIT DHE APLIKIMIT TE REZINES PER INKASTRIMIN E HEKURAVE.
- 7) DUHET TE KIHET PARASYSH QE BREZAT E BETONIT TE MOS LIDHEN ME KOLONAT STRUKTURALE TE OBJEKTIT


 BASHKIA DURRES D H E INFRASTRUKTURES	<b>RIKONSTRUKSION I HAPESIRAVE TE PERBASHKETA</b>		
	VENDORHJA : DURRES	EMER MBIEMER Ark. Adnand Tocila Ing. Bora Hysi Ark. Alba Kokomani Ark. Oltjon Grucka Ark. Iriqi Kertusha Ark. Blanka Beka Ing. Elek Mariglen Jahollari Ing. Erind Vrahoriti	FIRMA
PROJEKTI : ARKITEKTONIK	FAZA E PROJEKTTIT : PROJEKT ZBATIMI	GRUPI PROJEKTTIT :	GUSHT 2020
			No. I FLETES <b>A06</b>




# RIKONSTRUKSION I HAPESIRAVE TE PERBASHKETA

## DETAJI I RIPARIMIT TE MURIT PERIMETRAL


### PER HAPESIRE DRITE ME TE MADHE SE 4M DHE LARTESI KATI DERI NE 3.5 M

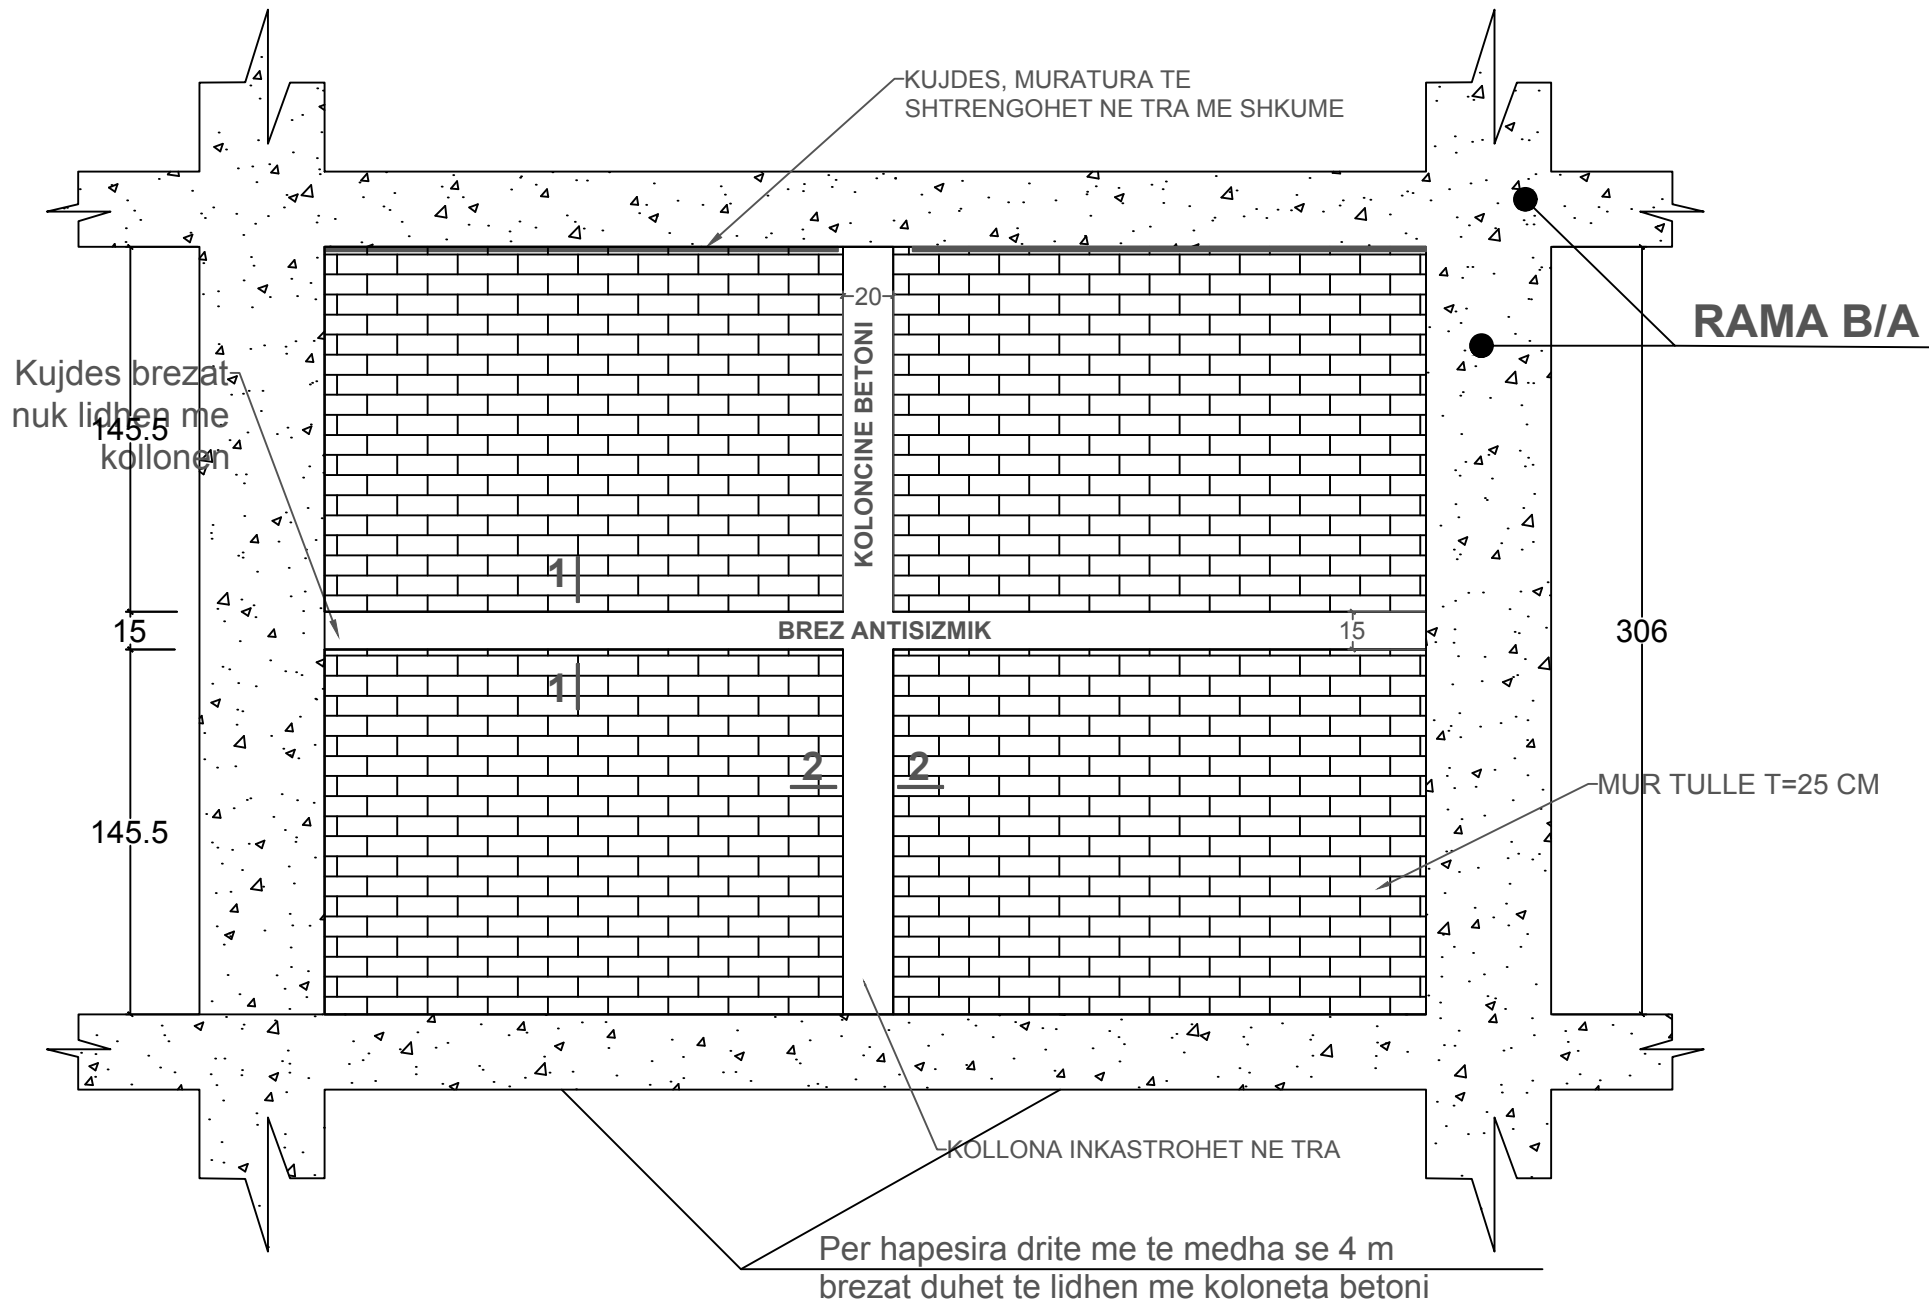

**PRERJA 1-1**  
**BREZ 20X15 cm**

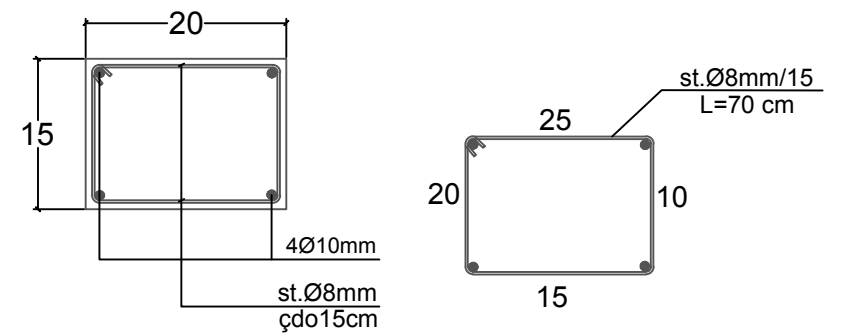

**PRERJA 2-2**  
**KOLONE 20X20 cm**

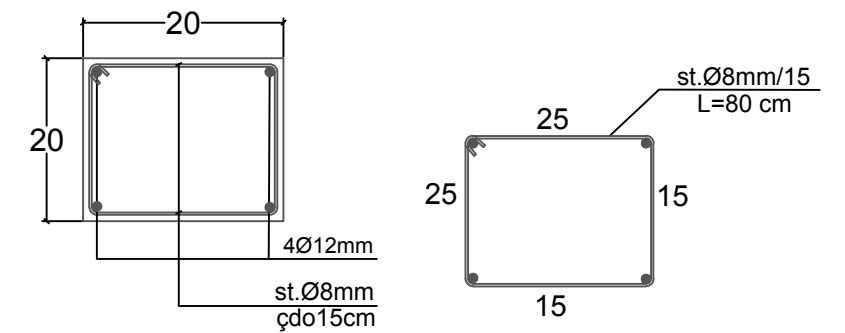


- 1) BREZAT DHE KOLONETAT BETONOHEN ME BETON M300 DHE ME HEKUR Bs500.
- 2) NE RASTET E EVIDENTUARA SI DEMTIME SERIOZE NE MURATURE, RIPARIMI DO TE BEHET SIPAS KETIJ DETAJI DUKE FILLUAR ME PRISHJEN E MURIT EKZISTUES DHE NDERTIMIN E MURIT TE RI, ATIJ PERIMETRAL DHE NDARES.
- 3)PER LARTESI KATI DERI NE 3.5 M VENDOSJET VETEM NJE BREZ ANTISIZMIK.
- 4)PER LARTESI KATI ME TE MADHE SE .35 M DHE HAPESIRE DRITE ME TE MADHE SE 4 M DO TE VENDOSEN DY BREZA ANTISIZMIK QE DO TE LIDHEN ME KOLONETA BETONI TE CILAT VENDOSEN CDO 2.5 M.
- 5)DUHET TE BEHET KUJDES QE MURATURA TE SHTRENGOHET ME SHKUME NE PJESEN E SIPERME.
- 6)KOLONETAT E BETONIT DUHET TE INKASTROHEN NE TRARET E SIPERM EDHE TE POSHTEM NEPERMJET SHPIMIT DHE APLIKIMIT TE REZINES PER INKASTRIMIN E HEKURAVE.
- 7)DUHET TE KIHET PARASYSH QE BREZAT E BETONIT TE MOS LIDHEN ME KOLONAT STRUKTURALE TE OBJEKTIT

 BASHKIA E DURRES D H E INFRASTRUKTURES	<b>OBJEKTI:</b> RIKONSTRUKSION I HAPESIRAVE TE PERBASHKETA		
	VENDODHJA : DURRES	EMER MBIEMER Ark. Adnand Tocila Ing. Bora Hysi Ark. Alba Kokomani Ark. Oltjon Grucka Ark. Irlisi Kertusha Ark. Blianka Beka Ing. Elek Mariglen Jahollari Ing. Erind Vrahoriti	FIRMA
PROJEKTI : ARKITEKTONIK	FAZA E PROJEKTIT : PROJEKT ZBATIMI	GRUPI PROJEKTIMIT :	GUSHT 2020
			No. I FLETES <b>A07</b>



# RIKONSTRUKSION I HAPESIRAVE TE PERBASHKETA DETAJI I RIPARIMIT TE MURIT PERIMETRAL PER HAPESIRE DRITE ME TE MADHE SE 4M DHE LARTESI KATI DERI NE 3.5 M

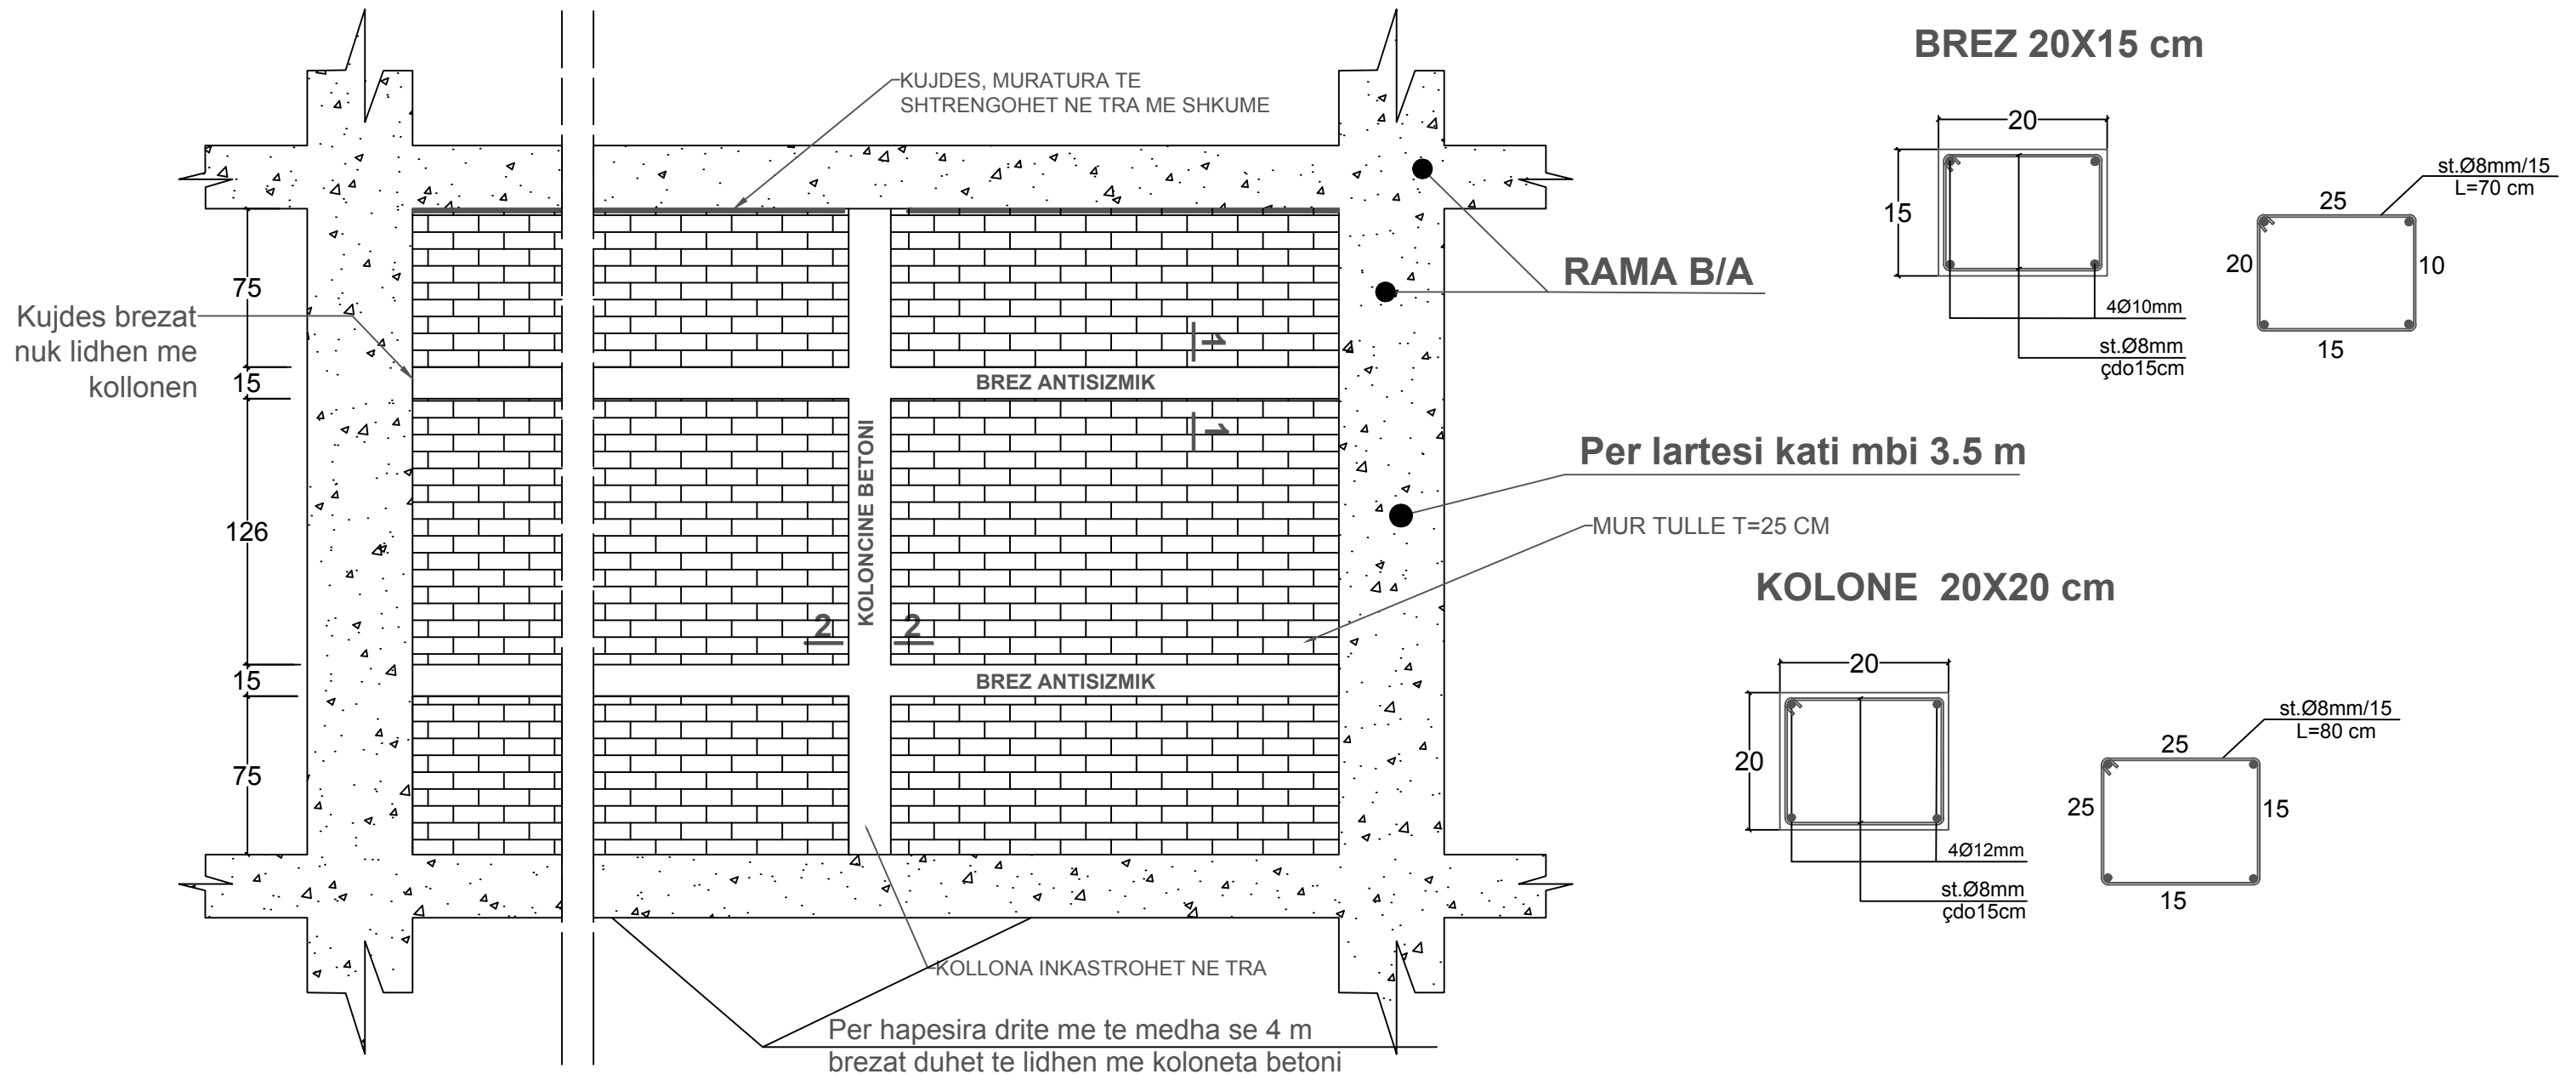


- 1) BREZAT DHE KOLONETAT BETONOHEN ME BETON M300 DHE ME HEKUR Bs500.
- 2) NE RASTET E EVIDENTUARA SI DEMTIME SERIOZE NE MURATURE, RIPARIMI DO TE BEHET SIPAS KETIJ DETAJI DUKE FILLUAR ME PRISHJEN E MURIT EKZISTUES DHE NDERTIMIN E MURIT TE RI, ATIJ PERIMETRAL DHE NDARES.
- 3)PER LARTESI KATI DERI NE 3.5 M VENDOSJET VETEM NJE BREZ ANTISIZMIK.
- 4)PER LARTESI KATI ME TE MADHE SE .35 M DHE HAPESIRE DRITE ME TE MADHE SE 4 M DO TE VENDOSEN DY BREZA ANTISIZMIK QE DO TE LIDHEN ME KOLONETA BETONI TE CILAT VENDOSEN CDO 2.5 M.
- 5)DUHET TE BEHET KUJDES QE MURATURA TE SHTRERGOHET ME SHKUME NE PJESEN E SIPERME.
- 6)KOLONETAT E BETONIT DUHET TE INKASTROHEN NE TRARET E SIPERM EDHE TE POSHTEM NEPERMJET SHPIMIT DHE APLIKIMIT TE REZINES PER INKASTRIMIN E HEKURAVE.
- 7)DUHET TE KIHET PARASYSH QE BREZAT E BETONIT TE MOS LIDHEN ME KOLONAT STRUKTURALE TE OBJEKTIT

<b>BASHKIA DURRES</b>		<b>RIKONSTRUKSION I HAPESIRAVE TE PERBASHKETA</b>	
	<b>OBJEKTI :</b>	<b>EMERTIMI I FLETES :</b>	<b>EMERTIMI I FLETES :</b>
<b>VENDODHJA :</b> DURRES	<b>PROJEKTI :</b> ARKITEKTONIK	<b>FIRMA</b>	<b>DETAJI I RIPARIMIT TE MURIT PERIMETRAL DHE NDARES</b>
<b>NJESIA E PROJEKTIT :</b> D H E INFRASTRUKTURES	<b>FAZA E PROJEKTIT :</b> PROJEKT ZBATIMI	<b>GRUPI PROJEKTIMIT :</b>	<b>GUSHT 2020</b>
		<b>EMER MBIEMER</b> Ark. Adnand Tocila Ing. Bora Hysi Ark. Alba Kokomani Ark. Oltjon Grucka Ark. Iriqi Kertusha Ark. Blanka Beka Ing. Elek Mariglen Jahollari Ing. Erind Vrahoriti	<b>No. I FLETES</b>
		<b>A08</b>	


# RIKONSTRUKSION I HAPESIRAVE TE PERBASHKETA

## DETAJI I RIPARIMIT TE MURIT NDARES


### PER HAPESIRE DRITE ME TE MADHE SE 4M DHE LARTESI KATI DERI NE 3.5 M

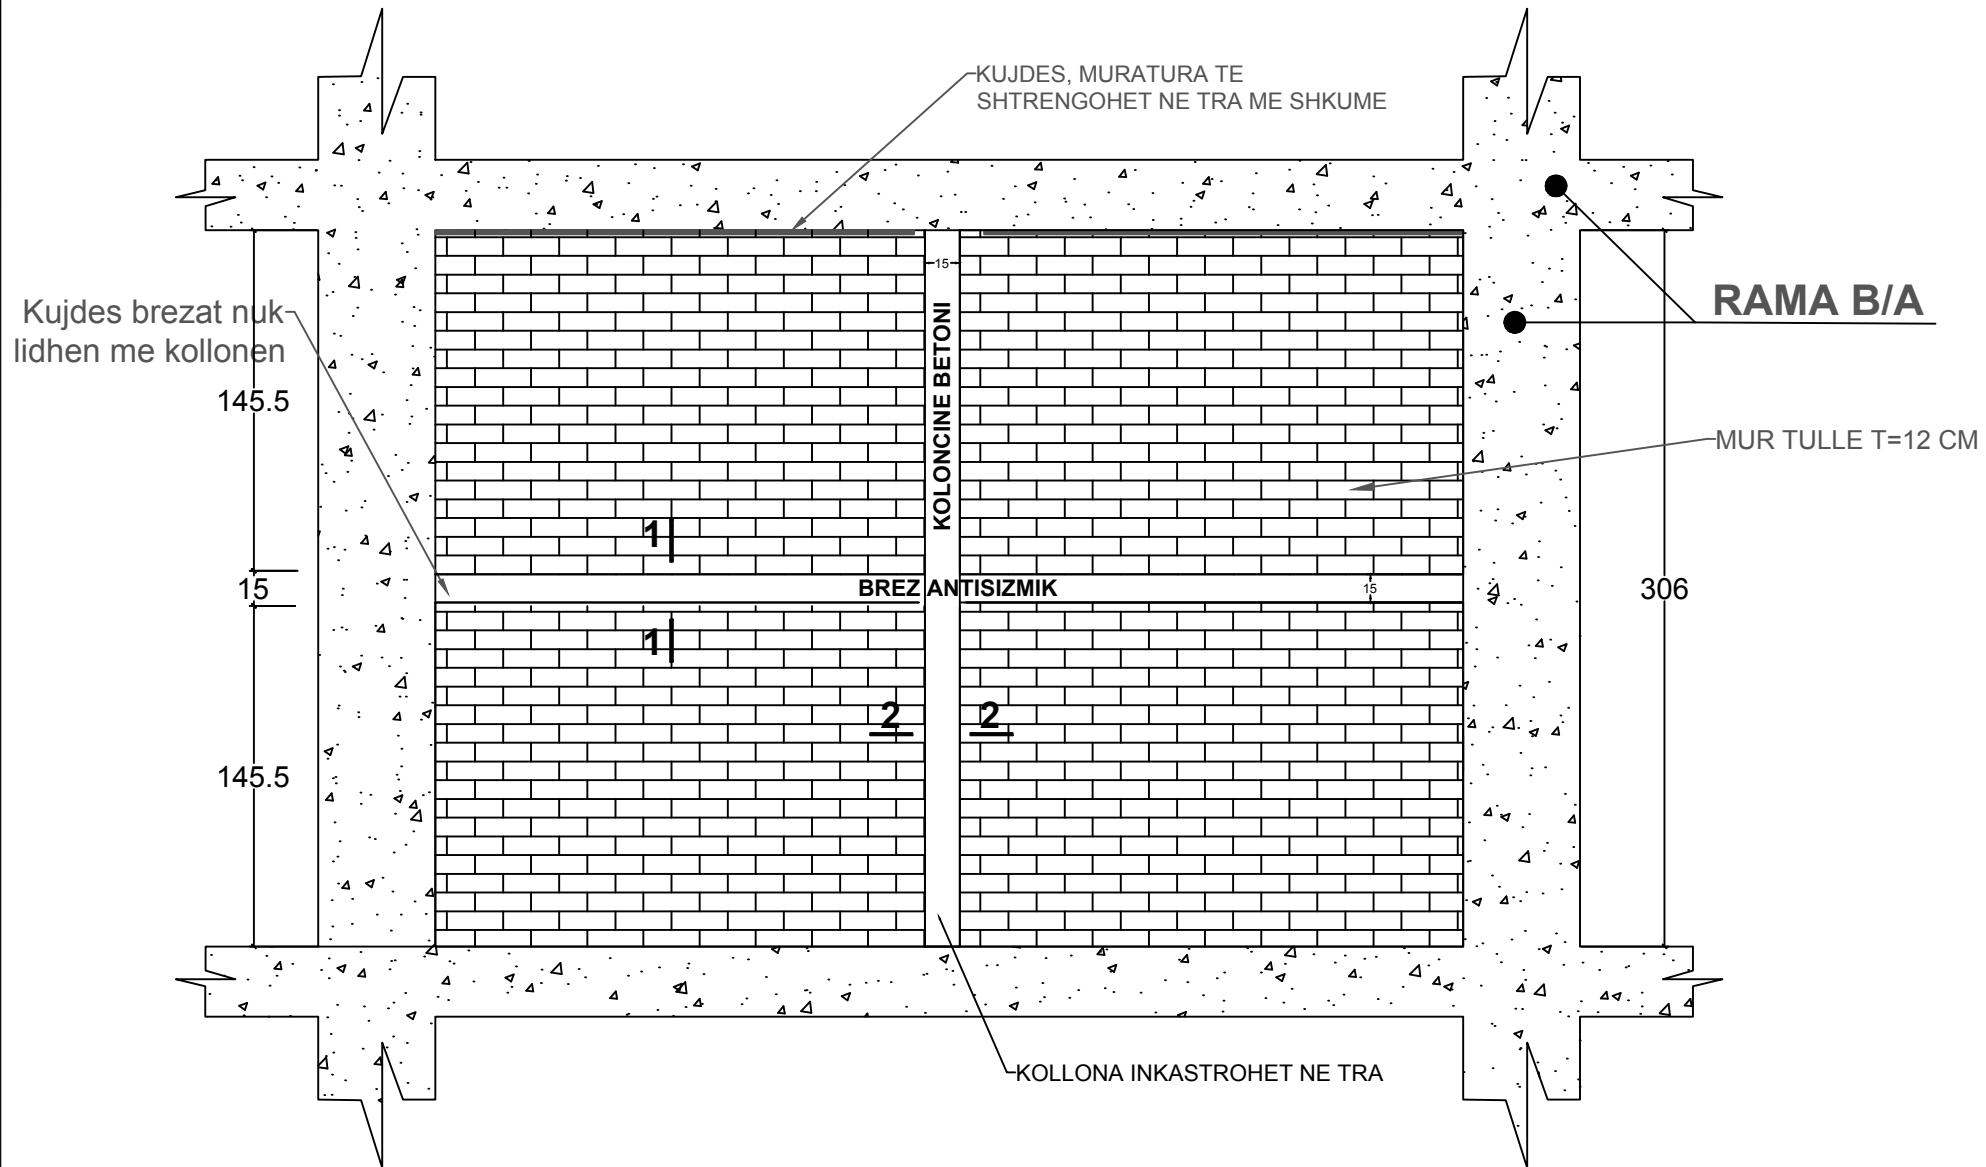

**PRERJA 1-1**  
**BREZ 12X15 cm**

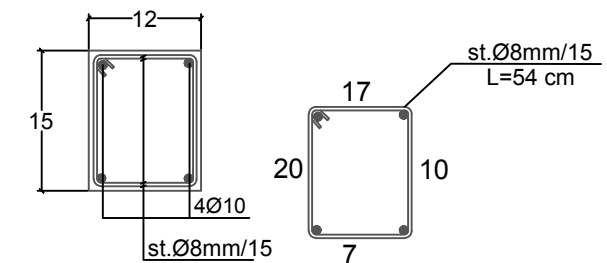


**PRERJA 2-2**  
**KOLONE 15X12 cm**

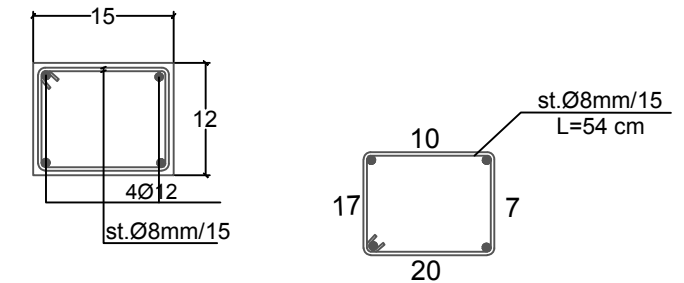


- 1) BREZAT DHE KOLONETAT BETONOHEN ME BETON M300 DHE ME HEKUR Bs500.
- 2) NE RASTET E EVIDENTUARA SI DEMTIME SERIOZE NE MURATURE, RIPARIMI DO TE BEHET SIPAS KETIJ DETAJI DUKE FILLUAR ME PRISHJEN E MURIT EKZISTUES DHE NDERTIMIN E MURIT TE RI, ATIJ PERIMETRAL DHE NDARES.
- 3)PER LARTESI KATI DERI NE 3.5 M VENDOSET VETEM NJE BREZ ANTISIZMIK.
- 4)PER LARTESI KATI ME TE MADHE SE .35 M DHE HAPESIRE DRITE ME TE MADHE SE 4 M DO TE VENDOSEN DY BREZA ANTISIZMIK QE DO TE LIDHEN ME KOLONETA BETONI TE CILAT VENDOSEN CDO 2.5 M.
- 5)DUHET TE BEHET KUJDES QE MURATURA TE SHTRENGOHET ME SHKUME NE PJESEN E SIPERME.
- 6)KOLONETAT E BETONIT DUHET TE INKASTROHEN NE TRARET E SIPERM EDHE TE POSHTEM NEPERMJET SHPIMIT DHE APLIKIMIT TE REZINES PER INKASTRIMIN E HEKURAVE.
- 7)DUHET TE KIHET PARASYSH QE BREZAT E BETONIT TE MOS LIDHEN ME KOLONAT STRUKTURALE TE OBJEKTIT

 BASHKIA DURRES	<b>RIKONSTRUKSION I HAPESIRAVE TE PERBASHKETA</b>			
	VENDORHJA : DURRES	EMER MBIEMER Ark. Adnand Tocila Ing. Bora Hysi Ark. Alba Kokomani Ark. Oltjon Grucka Ark. Iriqi Kertusha Ark. Blanka Beka Ing. Elek Mariglen Jahollari Ing. Erind Vrahoriti	FIRMA	EMERTIMI I FLETES : DETAJI I RIPARIMIT TE MURIT NDARES
NJESIA E PROJEKTIT : D H E INFRASTRUKTURES	PROJEKTI : ARKITEKTONIK	FAZA E PROJEKTIT : PROJEKT ZBATIMI	GUSHT 2020	
			No. I FLETES <b>A09</b>	

# RIKONSTRUKSION I HAPESIRAVE TE PERBASHKETA DETAJI I RIPARIMIT TE MURIT NDARES PER HAPESIRE DRITE ME TE MADHE SE 4M DHE LARTESI KATI ME E MADHE SE 3.5 M

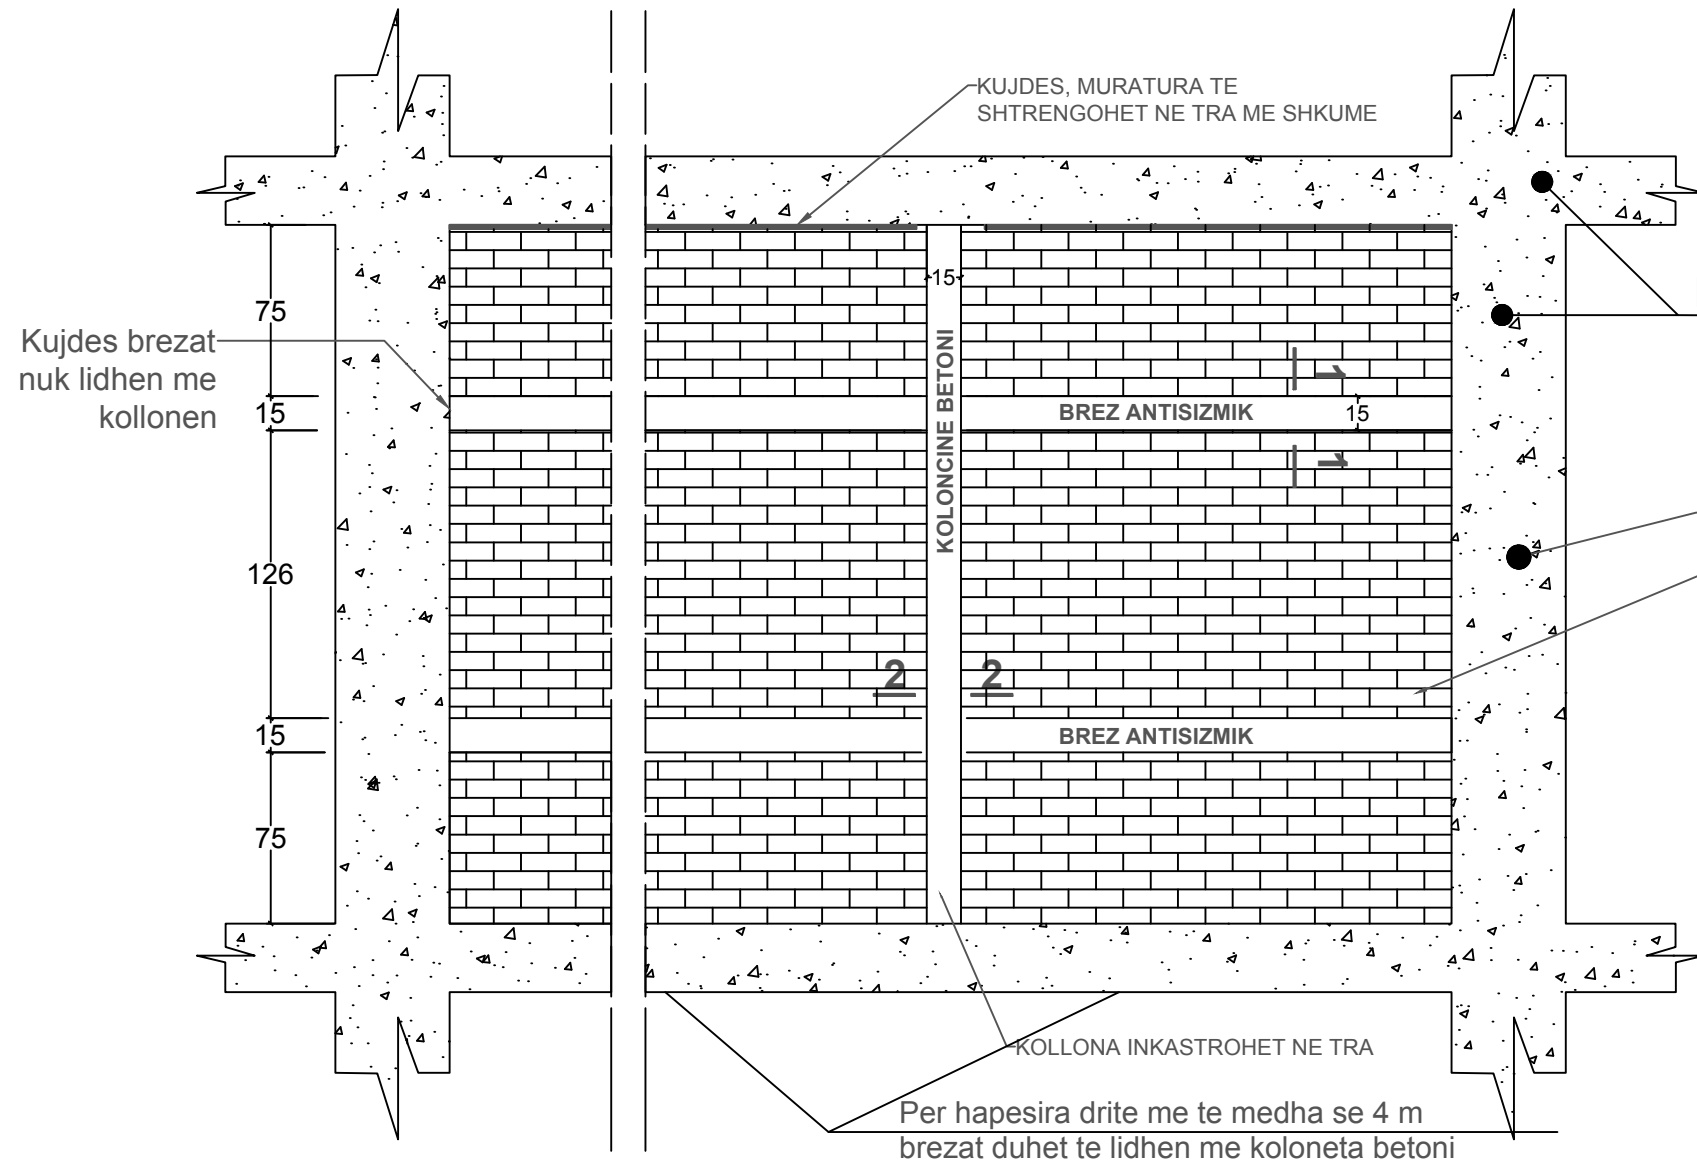

**PRERJA 1-1  
BREZ 15X12 cm**

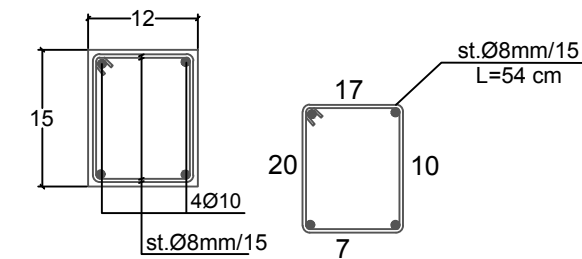


**RAMA B/A**

Per lartesi kati mbi 3.5 m


MUR TULLE T=12 CM

**PRERJA 2-2  
KOLONE 15X12 cm**

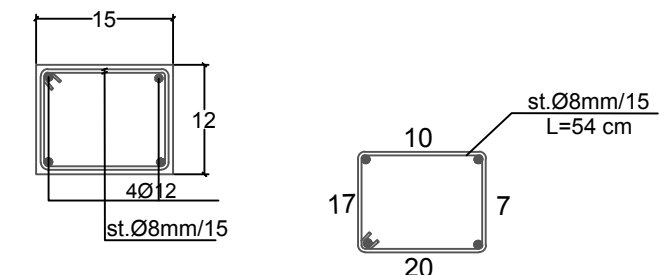


KOLLONA INKASTROHET NE TRA  
Per hapësira drite me të mëdha se 4 m brezat duhet të lidhen me koloneta betoni


- 1) BREZAT DHE KOLONETAT BETONOHEN ME BETON M300 DHE ME HEKUR Bs500.
- 2) NE RASTET E EVIDENTUARA SI DEMTIME SERIOZE NE MURATURE, RIPARIMI DO TE BEHET SIPAS KETIJ DETAJI DUKE FILLUAR ME PRISHJEN E MURIT EKZISTUES DHE NDERTIMIN E MURIT TE RI, ATIJ PERIMETRAL DHE NDARES.
- 3)PER LARTESI KATI DERI NE 3.5 M VENDOSET VETEM NJE BREZ ANTISIZMIK.
- 4)PER LARTESI KATI ME TE MADHE SE .35 M DHE HAPESIRE DRITE ME TE MADHE SE 4 M DO TE VENDOSEN DY BREZA ANTISIZMIK QE DO TE LIDHEN ME KOLONETA BETONI TE CILAT VENDOSEN CDO 2.5 M.
- 5)DUHET TE BEHET KUJDES QE MURATURA TE SHTRENGOHET ME SHKUME NE PJESEN E SIPERME.
- 6)KOLONETAT E BETONIT DUHET TE INKASTROHEN NE TRARET E SIPERM EDHE TE POSHTEM NEPERMJET SHPIMIT DHE APLIKIMIT TE REZINES PER INKASTRIMIN E HEKURAVE.
- 7)DUHET TE KIHET PARASYSH QE BREZAT E BETONIT TE MOS LIDHEN ME KOLONAT STRUKTURALE TE OBJEKTIT

 BASHKIA DURRES NJESIA E PROJEKTIT D H E INFRASTRUKTURES	OBJEKTI: <b>RIKONSTRUKSION I HAPESIRAVE TE PERBASHKETA</b>	EMERTIMI I FLETES : DETAJI I RIPARIMIT TE MURIT NDARES	
	VENDODHJA : DURRES	EMER MBIEMER Ark. Adnand Tocila Ing. Bora Hysi	FIRMA
PROJEKTI : ARKITEKTONIK	FAZA E PROJEKTIT : PROJEKT ZBATIMI	GRUPI PROJEKTIMIT :	GUSHT 2020
		Ing. Elek Marigjen Jahollari Ing. Erind Vrahoriti	No. I FLETES <b>A10</b>

**RIKONSTRUKSION I HAPESIRAVE TE PERBASHKETA**  
**DETAJI I RIPARIMIT TE MURIT NDARES**  
**PER HAPESIRE DRITE DERI NE 4M DHE LARTESI KATI DERI NE 3.5 M**

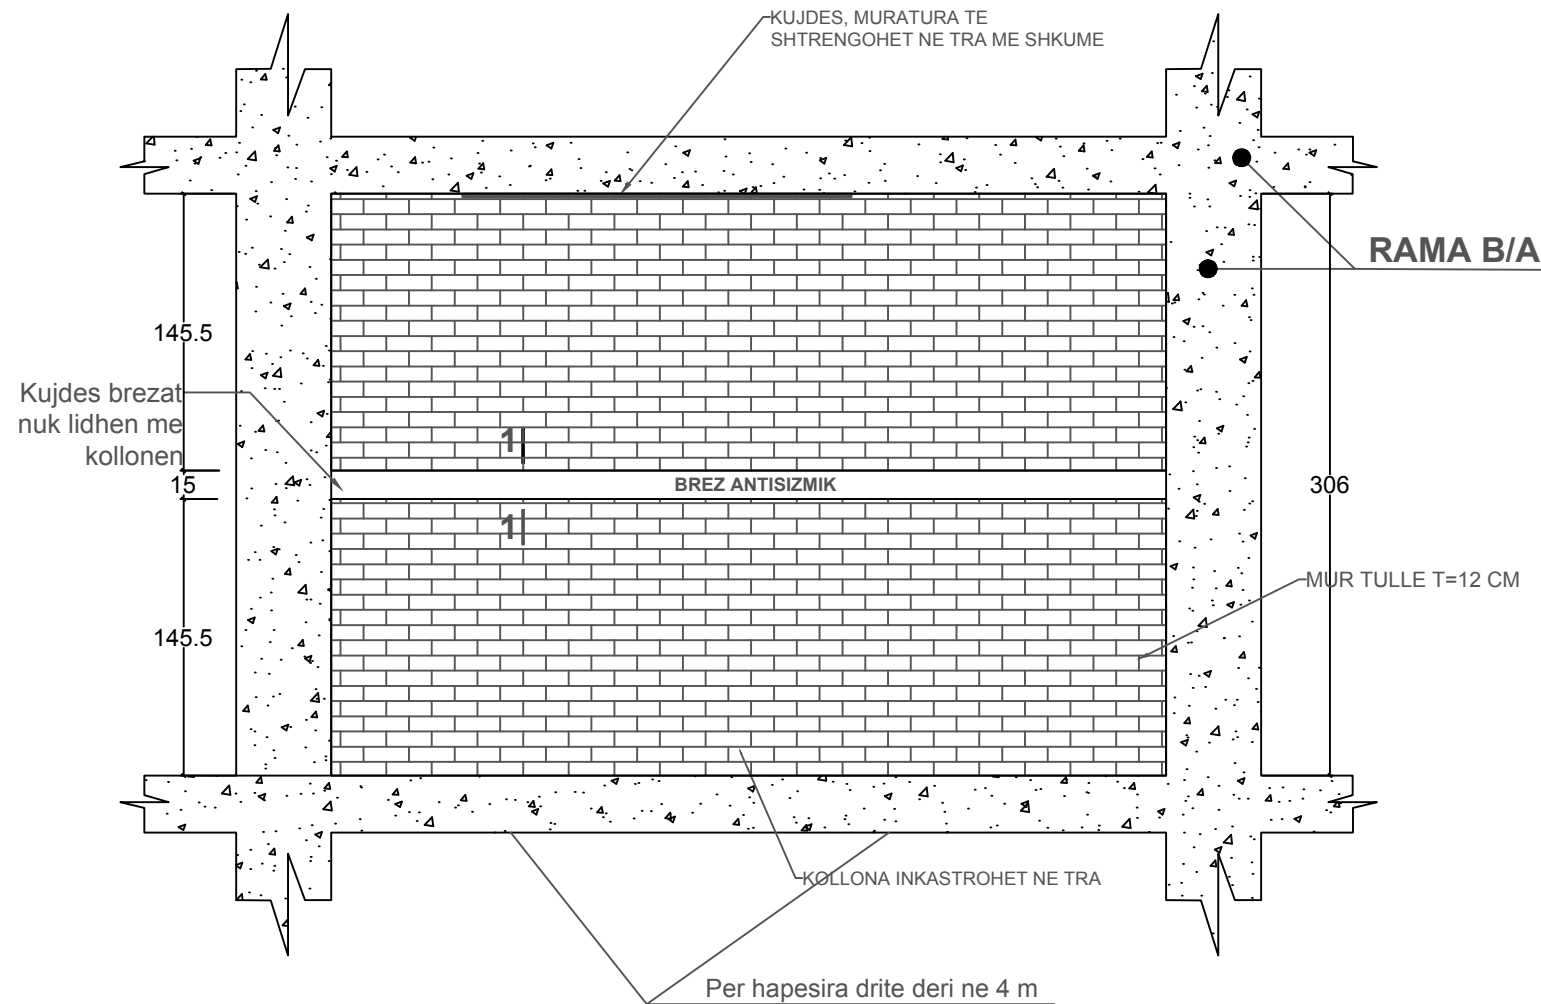


**PRERJA 1-1**  
**BREZ 15X12 cm**

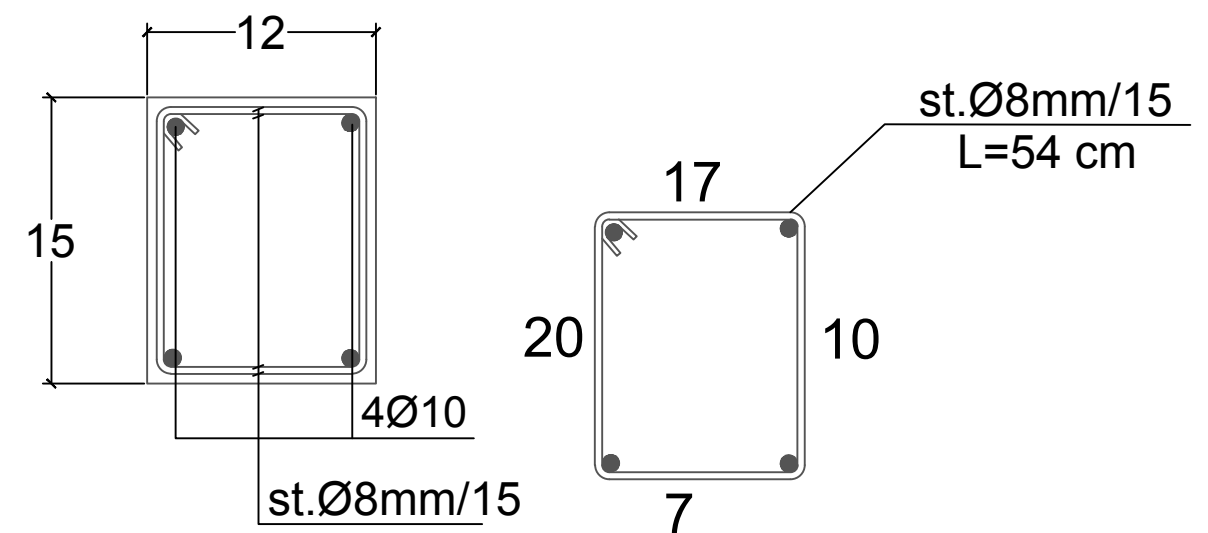
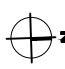


- 1) BREZAT DHE KOLONETAT BETONOHEN ME BETON M300 DHE ME HEKUR Bs500.
- 2) NE RASTET E EVIDENTUARA SI DEMTIME SERIOZE NE MURATURE, RIPARIMI DO TE BEHET SIPAS KETIJ DETAJI DUKE FILLUAR ME PRISHJEN E MURIT EKZISTUES DHE NDERTIMIN E MURIT TE RI, ATIJ PERIMETRAL DHE NDARES.
- 3) PER LARTESI KATI DERI NE 3.5 M VENDOSET VETEM NJE BREZ ANTISIZMIK.
- 4) PER LARTESI KATI ME TE MADHE SE .35 M DHE HAPESIRE DRITE ME TE MADHE SE 4 M DO TE VENDOSEN DY BREZA ANTISIZMIK QE DO TE LIDHEN ME KOLONETA BETONI TE CILAT VENDOSEN CDO 2.5 M.
- 5) DUHET TE BEHET KUJDES QE MURATURA TE SHTRENGOHET ME SHKUME NE PJESEN E SIPERME.
- 6) KOLONETAT E BETONIT DUHET TE INKASTROHEN NE TRARET E SIPERM EDHE TE POSHTEM NE PERMJET SHPIMIT DHE APLIKIMIT TE REZINES PER INKASTRIMIN E HEKURAVE.
- 7) DUHET TE KIHET PARASYSH QE BREZAT E BETONIT TE MOS LIDHEN ME KOLONAT STRUKTURALE TE OBJEKTIT

 BASHKIA E DURRES	<b>RIKONSTRUKSION I HAPESIRAVE TE PERBASHKETA</b>		
	VENDORHJA : DURRES	EMER MBIEMER Ark. Adnand Tocila Ing. Bora Hysi	FIRMA
PROJEKTI : ARKITEKTONIK	FAZA E PROJEKTTIT : PROJEKT ZBATIMI	GRUPI PROJEKTTIT :	EMER MBIEMER Ark. Alba Kokomani Ark. Oltjon Grucka Ark. Irlisi Kertusha Ark. Blanka Beka Ing. Elek Mariglen Jahollari Ing. Erind Vrahoriti
NJESIA E PROJEKTTIT D H E INFRASTRUKTURES		GUSHT 2020	No. I FLETES <b>A11</b>


# RIKONSTRUKSION I HAPESIRAVE TE PERBASHKETA DETAJI I MENYRES SE NDERTIMIT TE MURIT

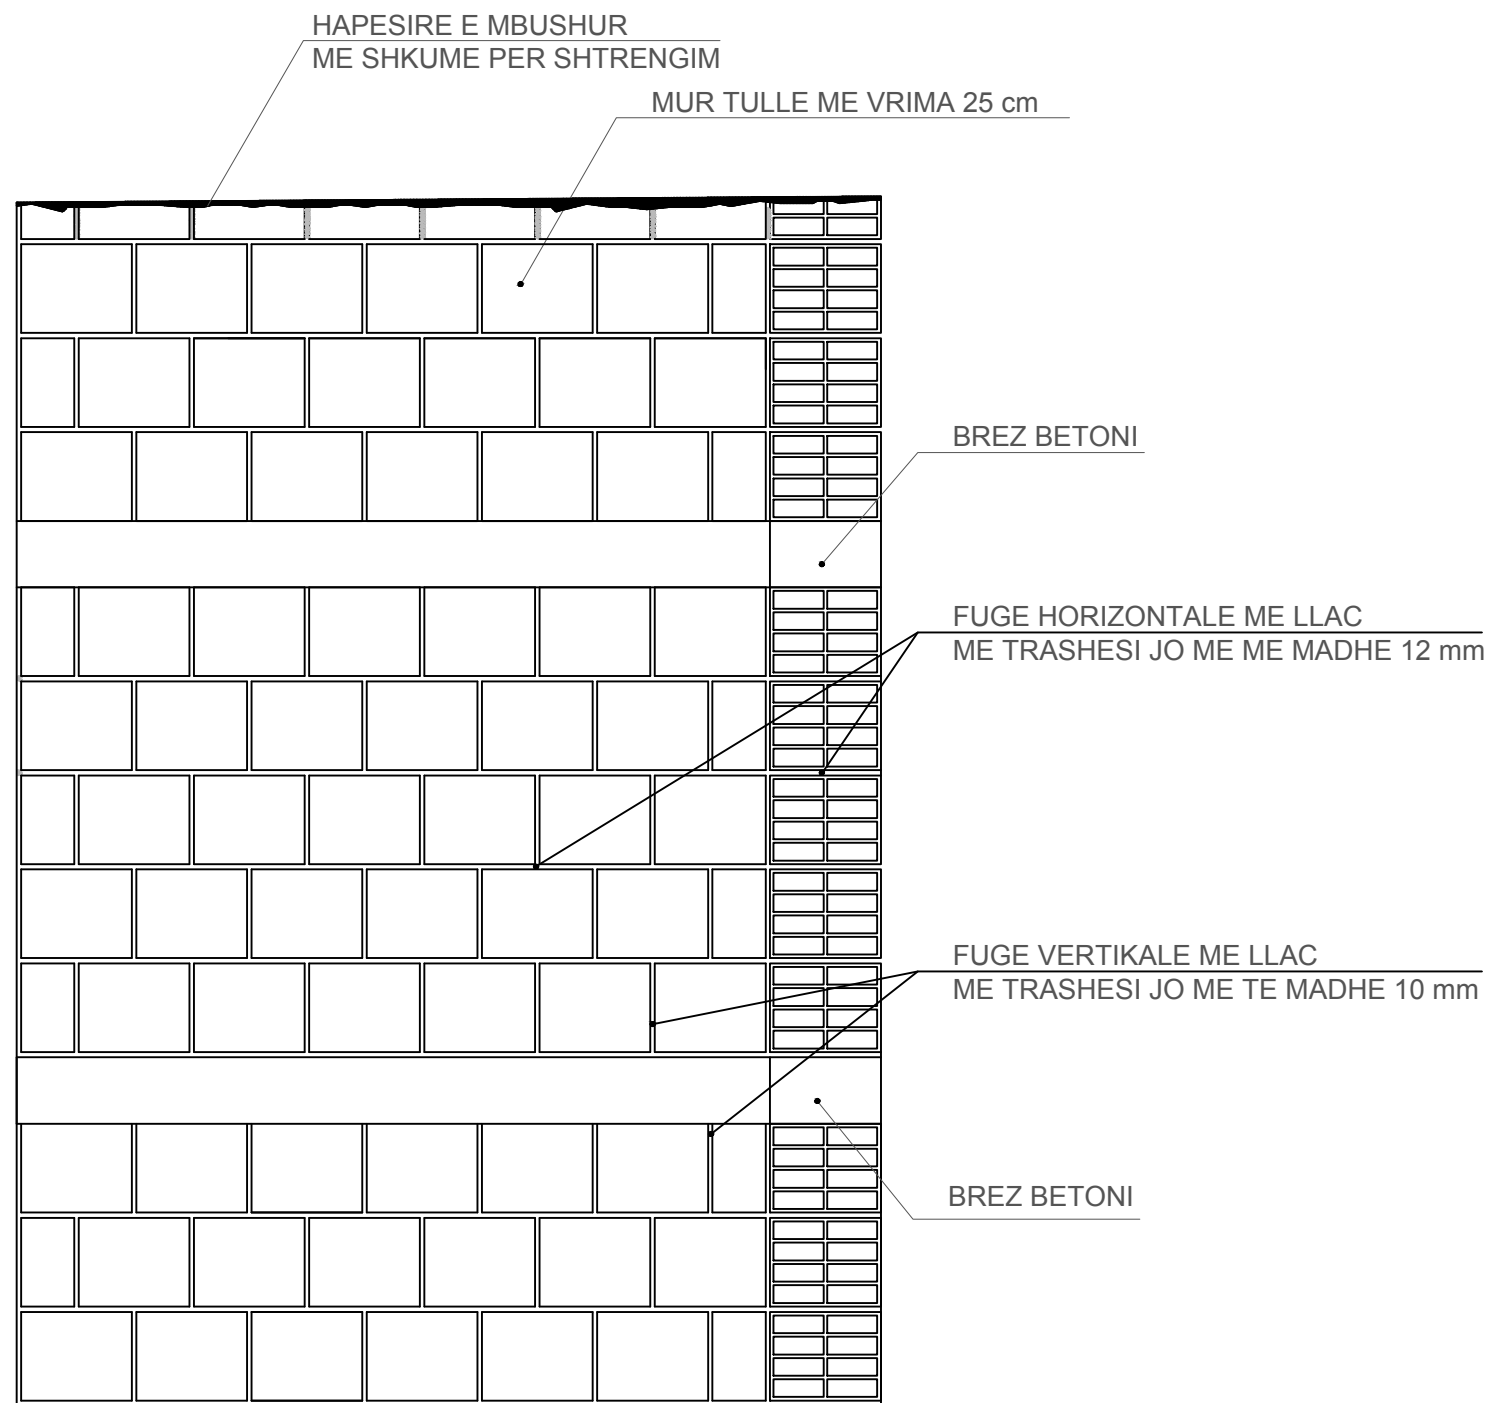


 BASHKIA DURRES	<b>OBJEKTI:</b> RIKONSTRUKSION I HAPESIRAVE TE PERBASHKETA		
	<b>VENDODHJA :</b> DURRES		
NJESIA E PROJEKTTIT D H E INFRASTRUKTURES	<b>PROJEKTI :</b> ARKITEKTONIK		
	<b>FAZA E PROJEKTTIT :</b> PROJEKT ZBATIMI		
<b>GRUPI PROJEKTTIMIT :</b>		<b>EMER MBIEMER</b> Ark. Adnand Tocila Ing. Bora Hysi Ark. Alba Kokomani Ark. Oltjon Grucka Ark. Irlisi Kertusha Ark. Blanka Beka Ing. Elek Mariglen Jahollari Ing. Erind Vrahoriti	<b>FIRMA</b>
			<b>EMERTIMI I FLETES :</b>
			DETAJI I NDERTIMIT TE MURIT
		GUSHT 2020	
		No. I FLETES	<b>A12</b>

# RIKONSTRUKSION I HAPESIRAVE TE PERBASHKETA


## DETAJI I MENYRES SE NDERTIMIT TE MURIT NE PRANI TE DRITARES

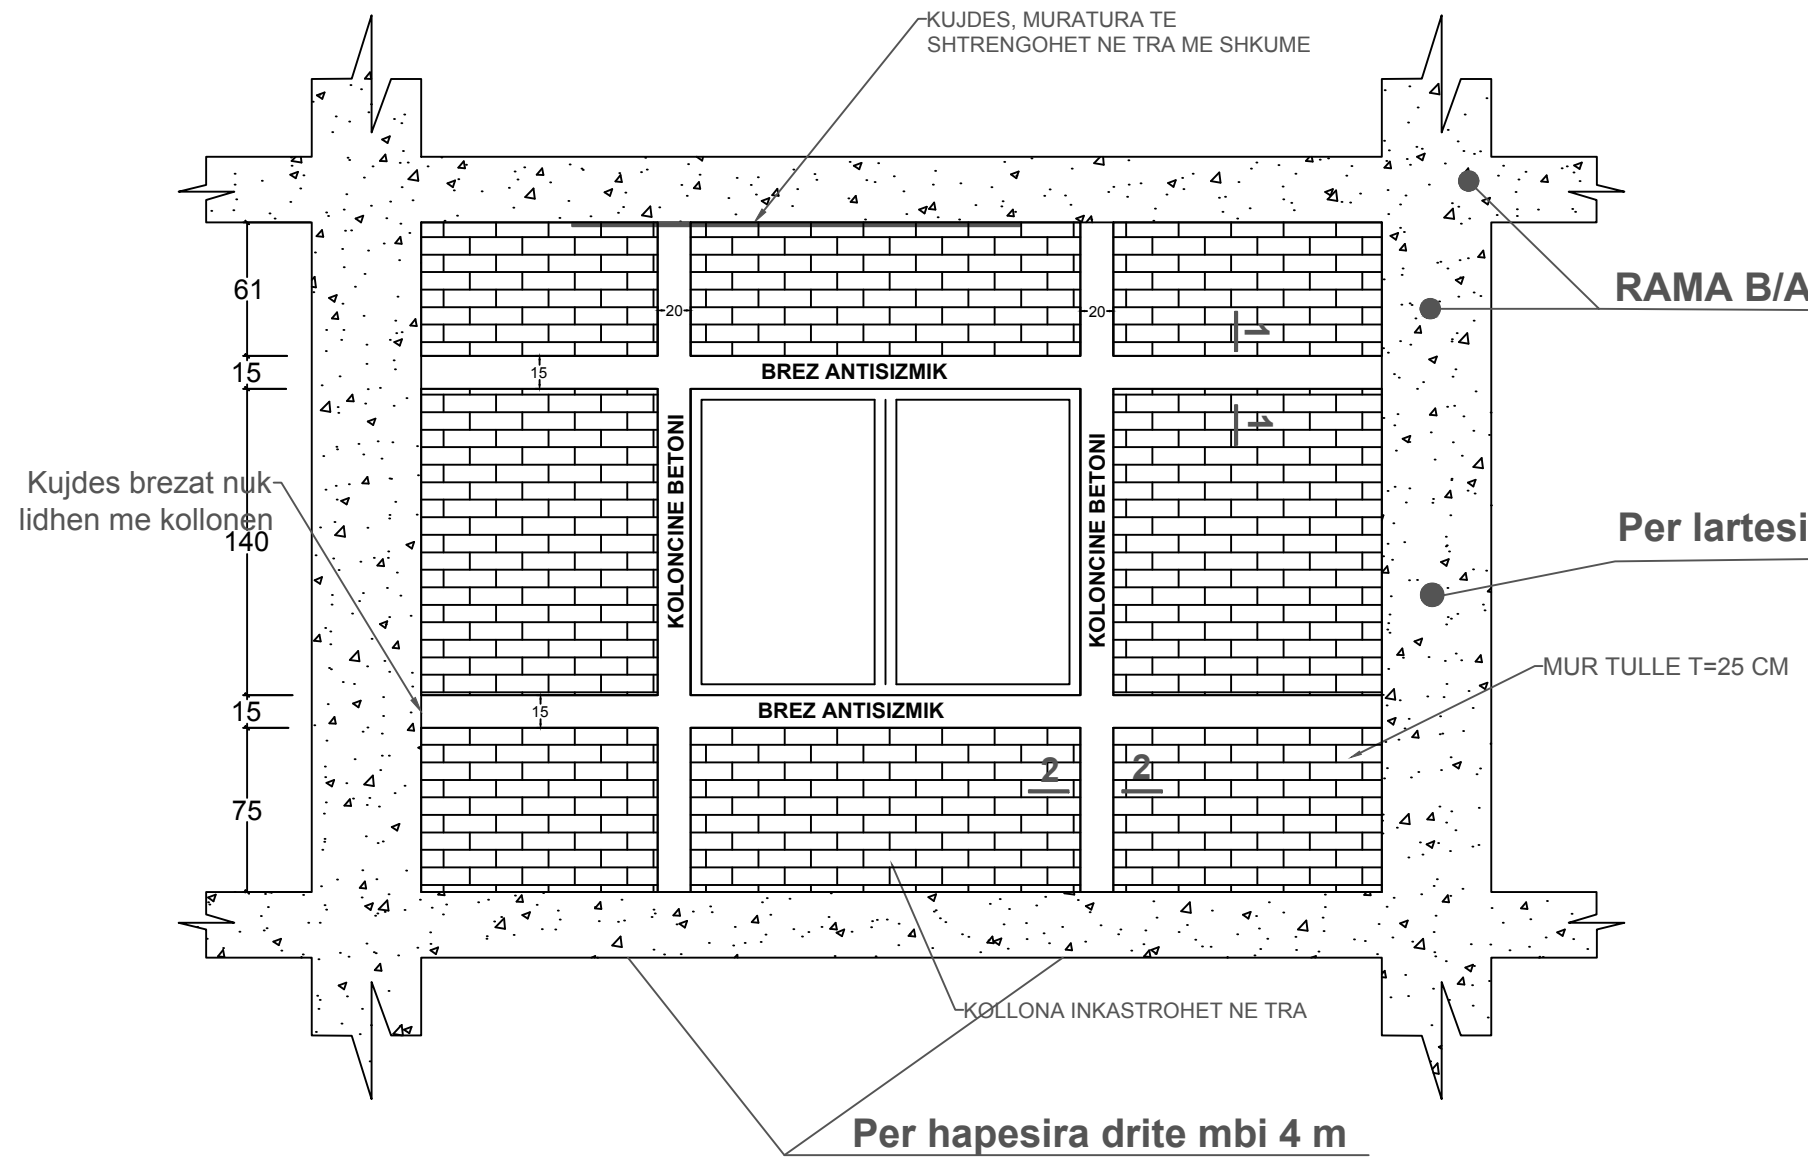


**PRERJA 1-1**  
**BREZ 15X15 cm**

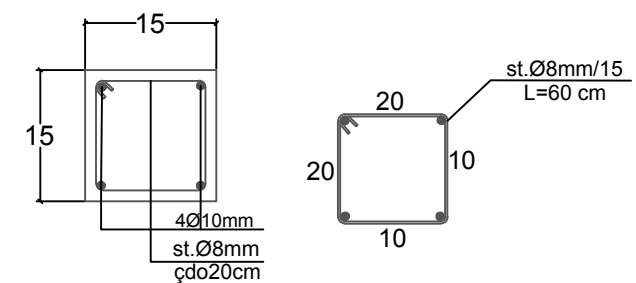


**PRERJA 2-2**  
**KOLONE 15X15 cm**

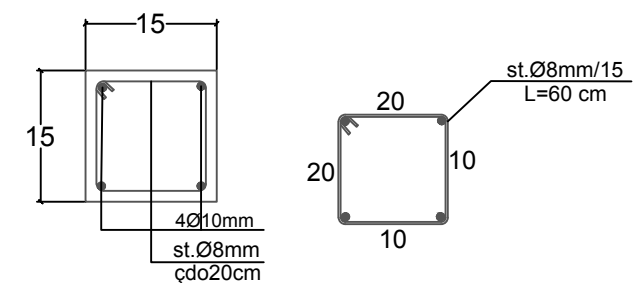


 BASHKIA DURRES	<b>OBJEKTI:</b> RIKONSTRUKSION I HAPESIRAVE TE PERBASHKETA		
	<b>VENDODHJA :</b> DURRES		
NJESIA E PROJEKTTIT D H E INFRASTRUKTURES	<b>PROJEKTI :</b> ARKITEKTONIK		
	<b>FAZA E PROJEKTTIT :</b> PROJEKT ZBATIMI		
<b>GRUPI PROJEKTTIMIT :</b>	<b>EMER MBIEMER</b> Ark. Adnand Tocila Ing. Bora Hysi Ark. Alba Kokomani Ark. Oltjon Grucka Ark. Iriqi Kertusha Ark. Blanka Beka Ing. Elek Mariglen Jahollari Ing. Erind Vrahoriti		<b>FIRMA</b>
			<b>EMERTIMI I FLETES :</b> DETAJI I RIPARIMIT TE MURIT PERIMETRAL NE PRANI TE DRITARES
			GUSHT 2020
			No. I FLETES <b>A13</b>

# RIKONSTRUKSION I HAPESIRAVE TE PERBASHKETA


## DETAJI I MENYRES SE NDERTIMIT TE MURIT NE PRANI TE DERES

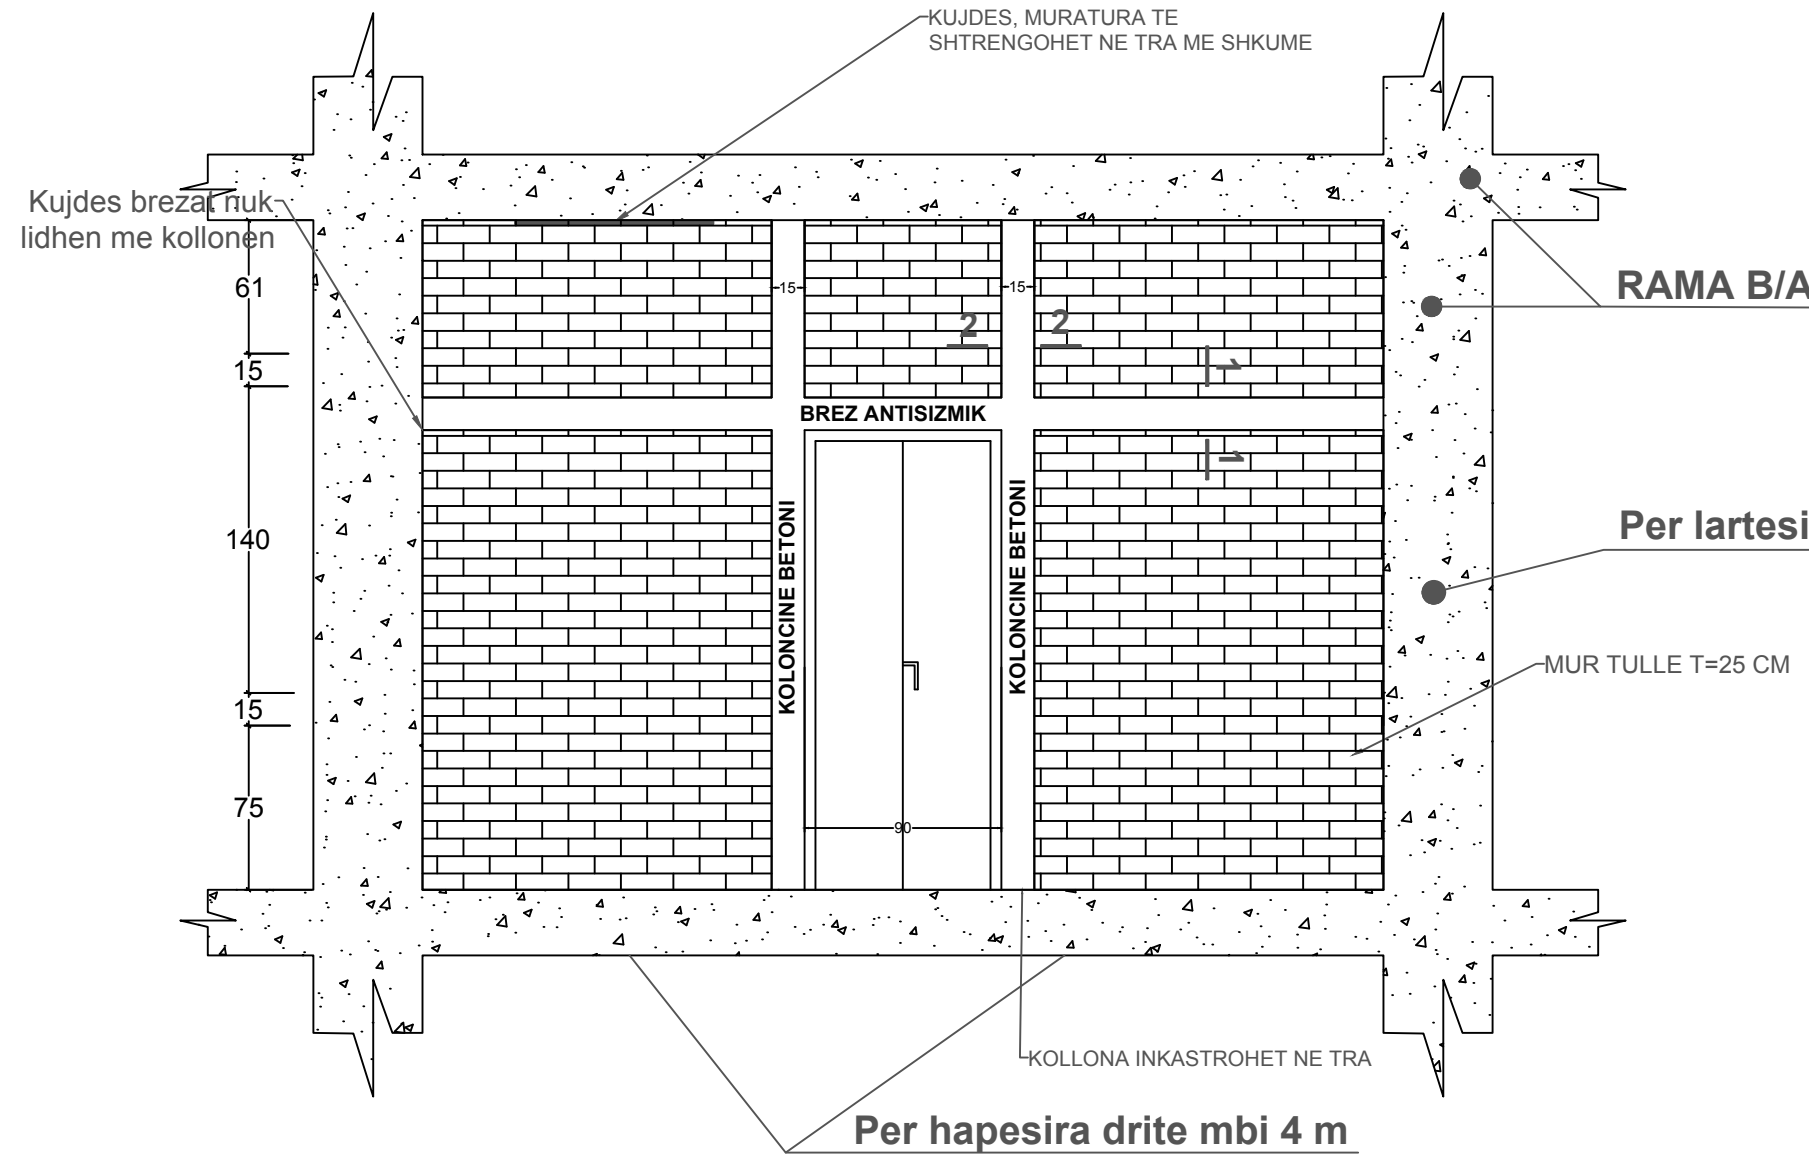

**PRERJA 1-1  
BREZ 15X15 cm**

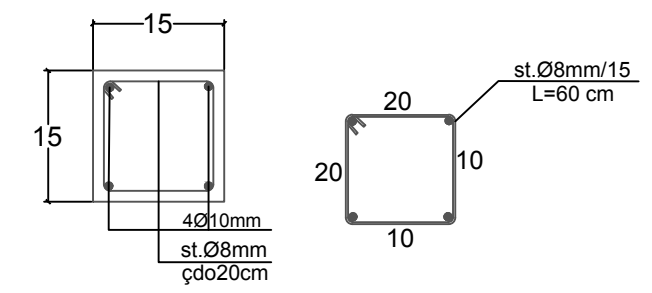

**PRERJA 2-2  
KOLONE 15X15 cm**

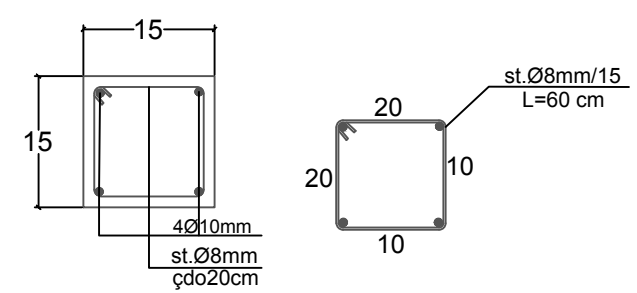


 BASHKIA DURRES D H E INFRASTRUKTURES	<b>OBJEKTI: RIKONSTRUKSION I HAPESIRAVE TE PERBASHKETA</b>		
	VENDODHJA : DURRES	EMER MBIEMER Ark. Adnand Tocila Ing. Bora Hysi Ark. Alba Kokomani Ark. Oltjon Grucka Ark. Iriqi Kertusha Ark. Blanka Beka Ing. Elek Mariglen Jahollari Ing. Erind Vrahoriti	FIRMA
	PROJEKTI : ARKITEKTONIK	FAZA E PROJEKTTIT : PROJEKT ZBATIMI	EMERTIMI I FLETES : DETAJI I RIPARIMIT TE MURIT PERIMETRAL NE PRANI TE DERES
GUSHT 2020			No. I FLETES <b>A14</b>



# RIKONSTRUKSION I HAPESIRAVE TE PERBASHKETA


## DETAJI I MENYRES SE NDERTIMIT TE MUREVE PERIMETRAL NE KONSOL GJENDJA EKZISTUESE E KONSOLIT

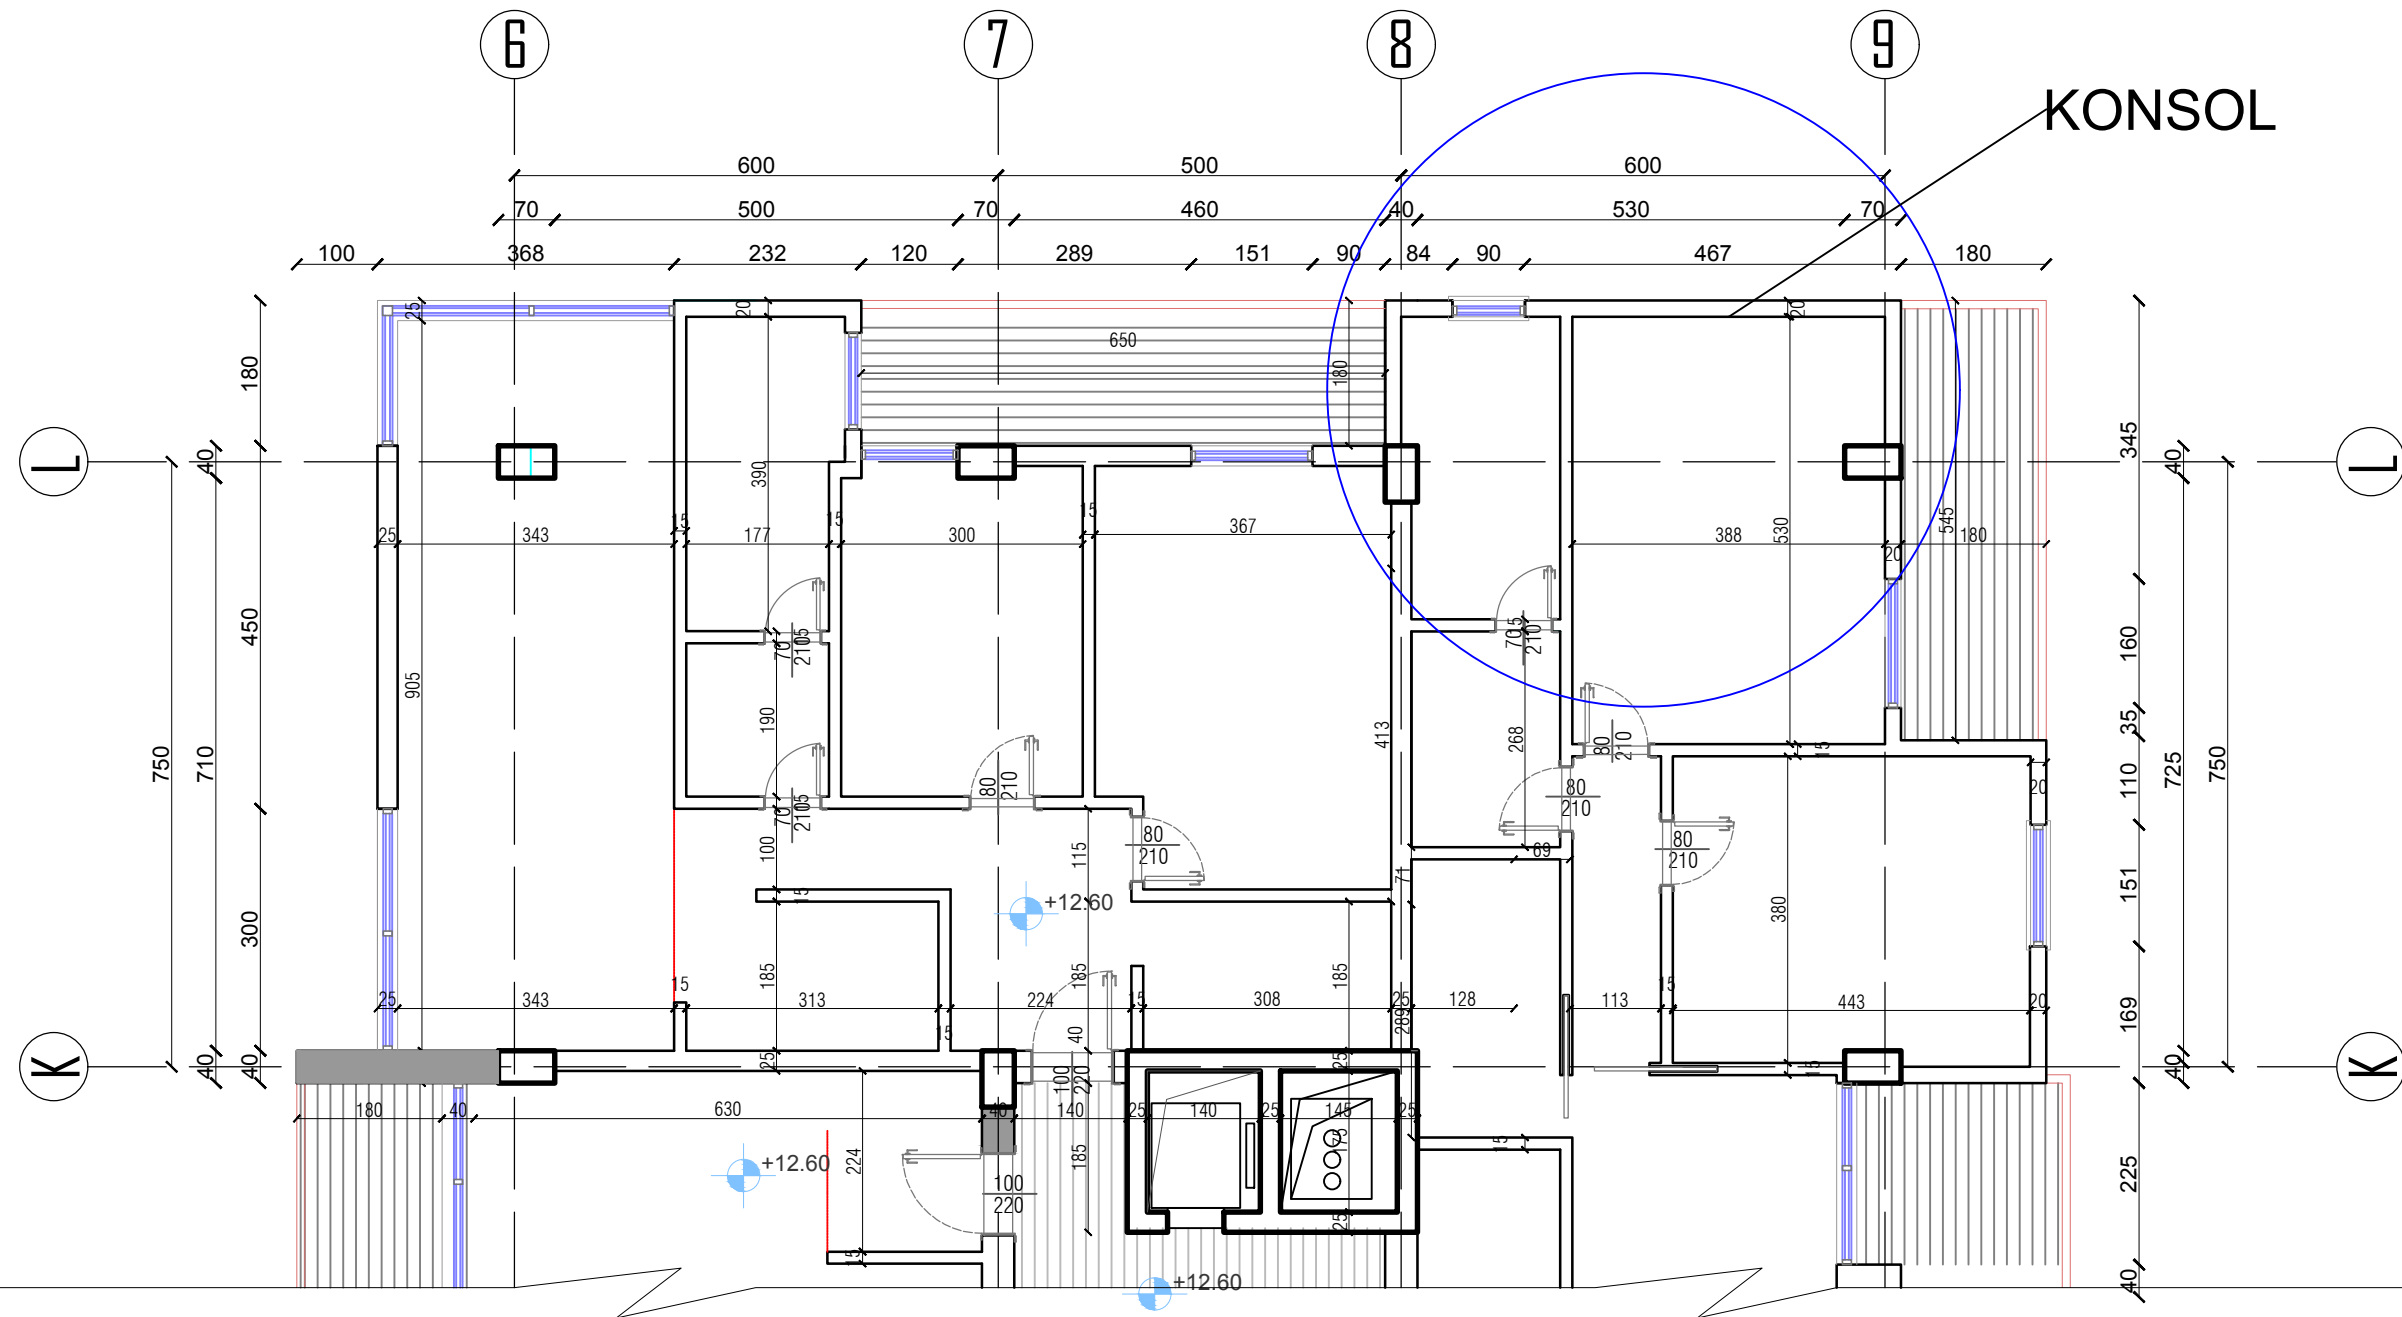



 BASHKIA DURRES	<b>OBJEKTI:</b> RIKONSTRUKSION I HAPESIRAVE TE PERBASHKETA		
	<b>VENDODHJA :</b> DURRES		
NJESIA E PROJEKTIT D H E INFRASTRUKTURES	<b>PROJEKTI :</b> ARKITEKTONIK		
	<b>FAZA E PROJEKTIT :</b> PROJEKT ZBATIMI		
<b>GRUPI PROJEKTIMIT :</b>	<b>EMER MBIEMER</b> Ark. Adnand Tocila Ing. Bora Hysi Ark. Alba Kokomani Ark. Oltjon Grucka Ark. Iriqi Kertusha Ark. Blanka Beka Ing. Elek Mariglen Jahollari Ing. Erind Vrahoriti		
		<b>FIRMA</b>	<b>EMERTIMI I FLETES :</b> MENYRA E RIPARIMIT TE MURATURES NE KONSOL
		GUSHT 2020	No. I FLETES
		<b>A15</b>	

# RIKONSTRUKSION I HAPESIRAVE TE PERBASHKETA


## DETAJI I MENYRES SE NDERTIMIT TE MUREVE PERIMETRAL NE KONSOL

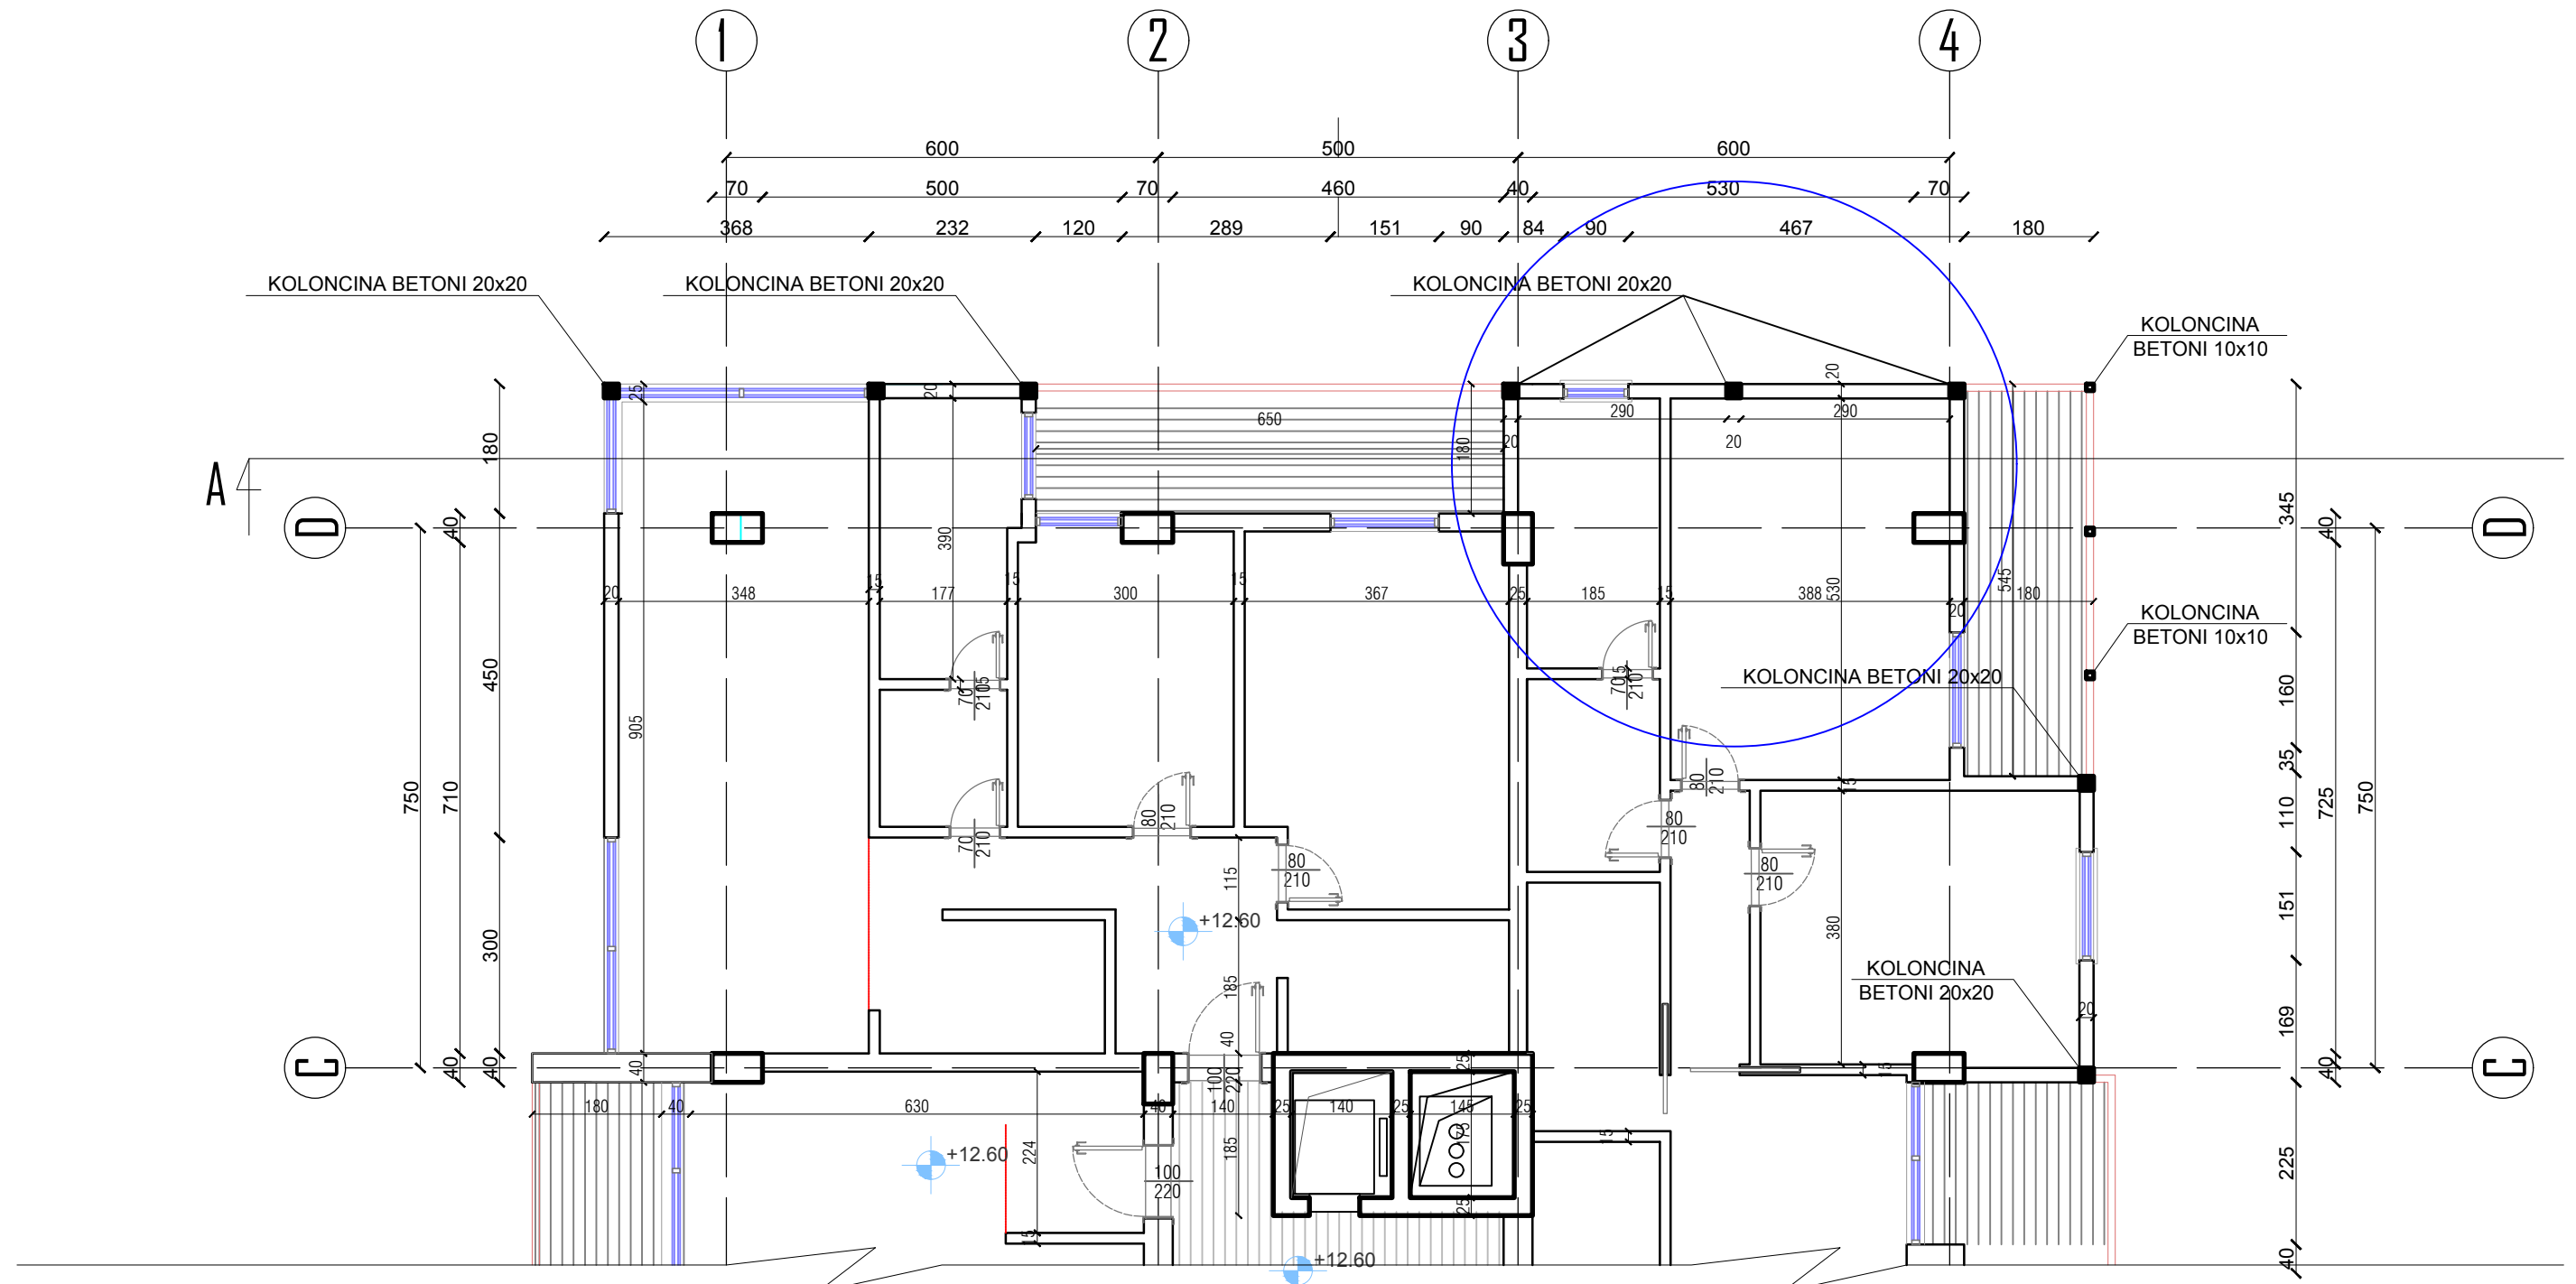

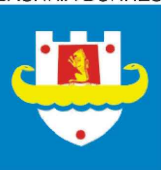

 BASHKIA DURRES	<b>OBJEKTI:</b> RIKONSTRUKSION I HAPESIRAVE TE PERBASHKETA		
	<b>VENDODHJA :</b> DURRES		<b>FIRMA</b>
	<b>PROJEKTI :</b> ARKITEKTONIK		<b>EMER MBIEMER</b> Ark. Adnand Tocila Ing. Bora Hysi Ark. Alba Kokomani Ark. Oltjon Grucka Ark. Iriqi Kertusha Ark. Blanka Beka Ing. Elek Mariglen Jahollari Ing. Erind Vrahoriti
	<b>FAZA E PROJEKTTIT :</b> PROJEKT ZBATIMI		
<b>GRUPI PROJEKTTIT :</b>		<b>EMERTIMI I FLETES :</b> MENYRA E RIPARIMIT TE MURATURES NE KONSOL	
<b>NJESIA E PROJEKTTIT</b> D H E INFRASTRUKTURES		GUSHT 2020	
		No. I FLETES	<b>A16</b>


# RIKONSTRUKSION I HAPESIRAVE TE PERBASHKETA
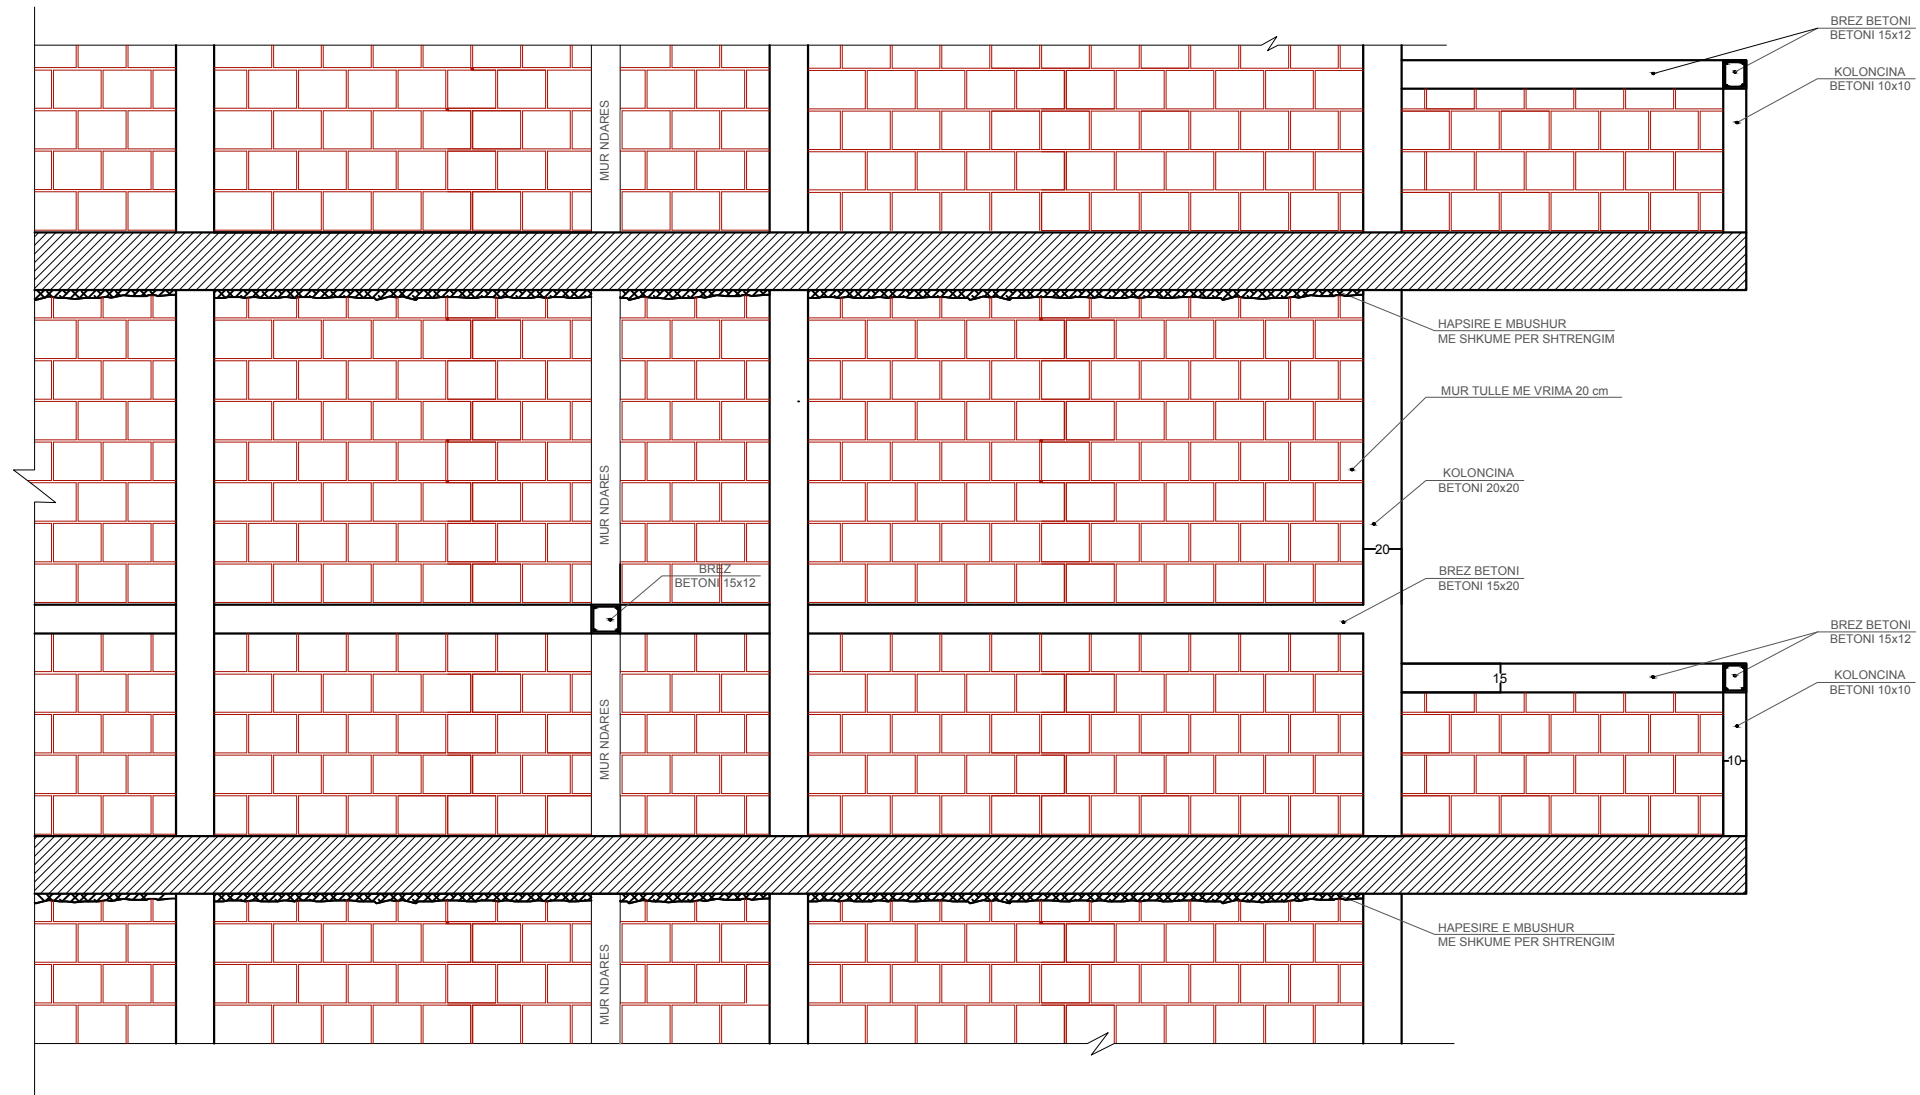
## DETAJI I MENYRES SE NDERTIMIT TE MUREVE PERIMETRAL NE KONSOL




 BASHKIA DURRES NJESIA E PROJEKTIT D H E INFRASTRUKTURES	<b>OBJEKTI:</b> RIKONSTRUKSION I HAPESIRAVE TE PERBASHKETA	<b>EMERTIMI I FLETES:</b> MENYRA E RIPARIMIT TE MURATURES NE KONSOL	
	<b>VENDODHJA:</b> DURRES	<b>EMER MBIEMER:</b> Ark. Adnand Tocila Ing. Bora Hysi Ark. Alba Kokomani Ark. Oltjon Grucka Ark. Iriqi Kertusha Ark. Blanka Beka Ing. Elek Mariglen Jahollari Ing. Erind Vrahoriti	<b>FIRMA:</b>  
<b>PROJEKTI:</b> ARKITEKTONIK	<b>FAZA E PROJEKTIT:</b> PROJEKT ZBATIMI	<b>GRUPI PROJEKTIMIT:</b>  	


# RIKONSTRUKSION I HAPESIRAVE TE PERBASHKETA DETAJI I MENYRES SE RIPARIMIT TE ASHENSORIT

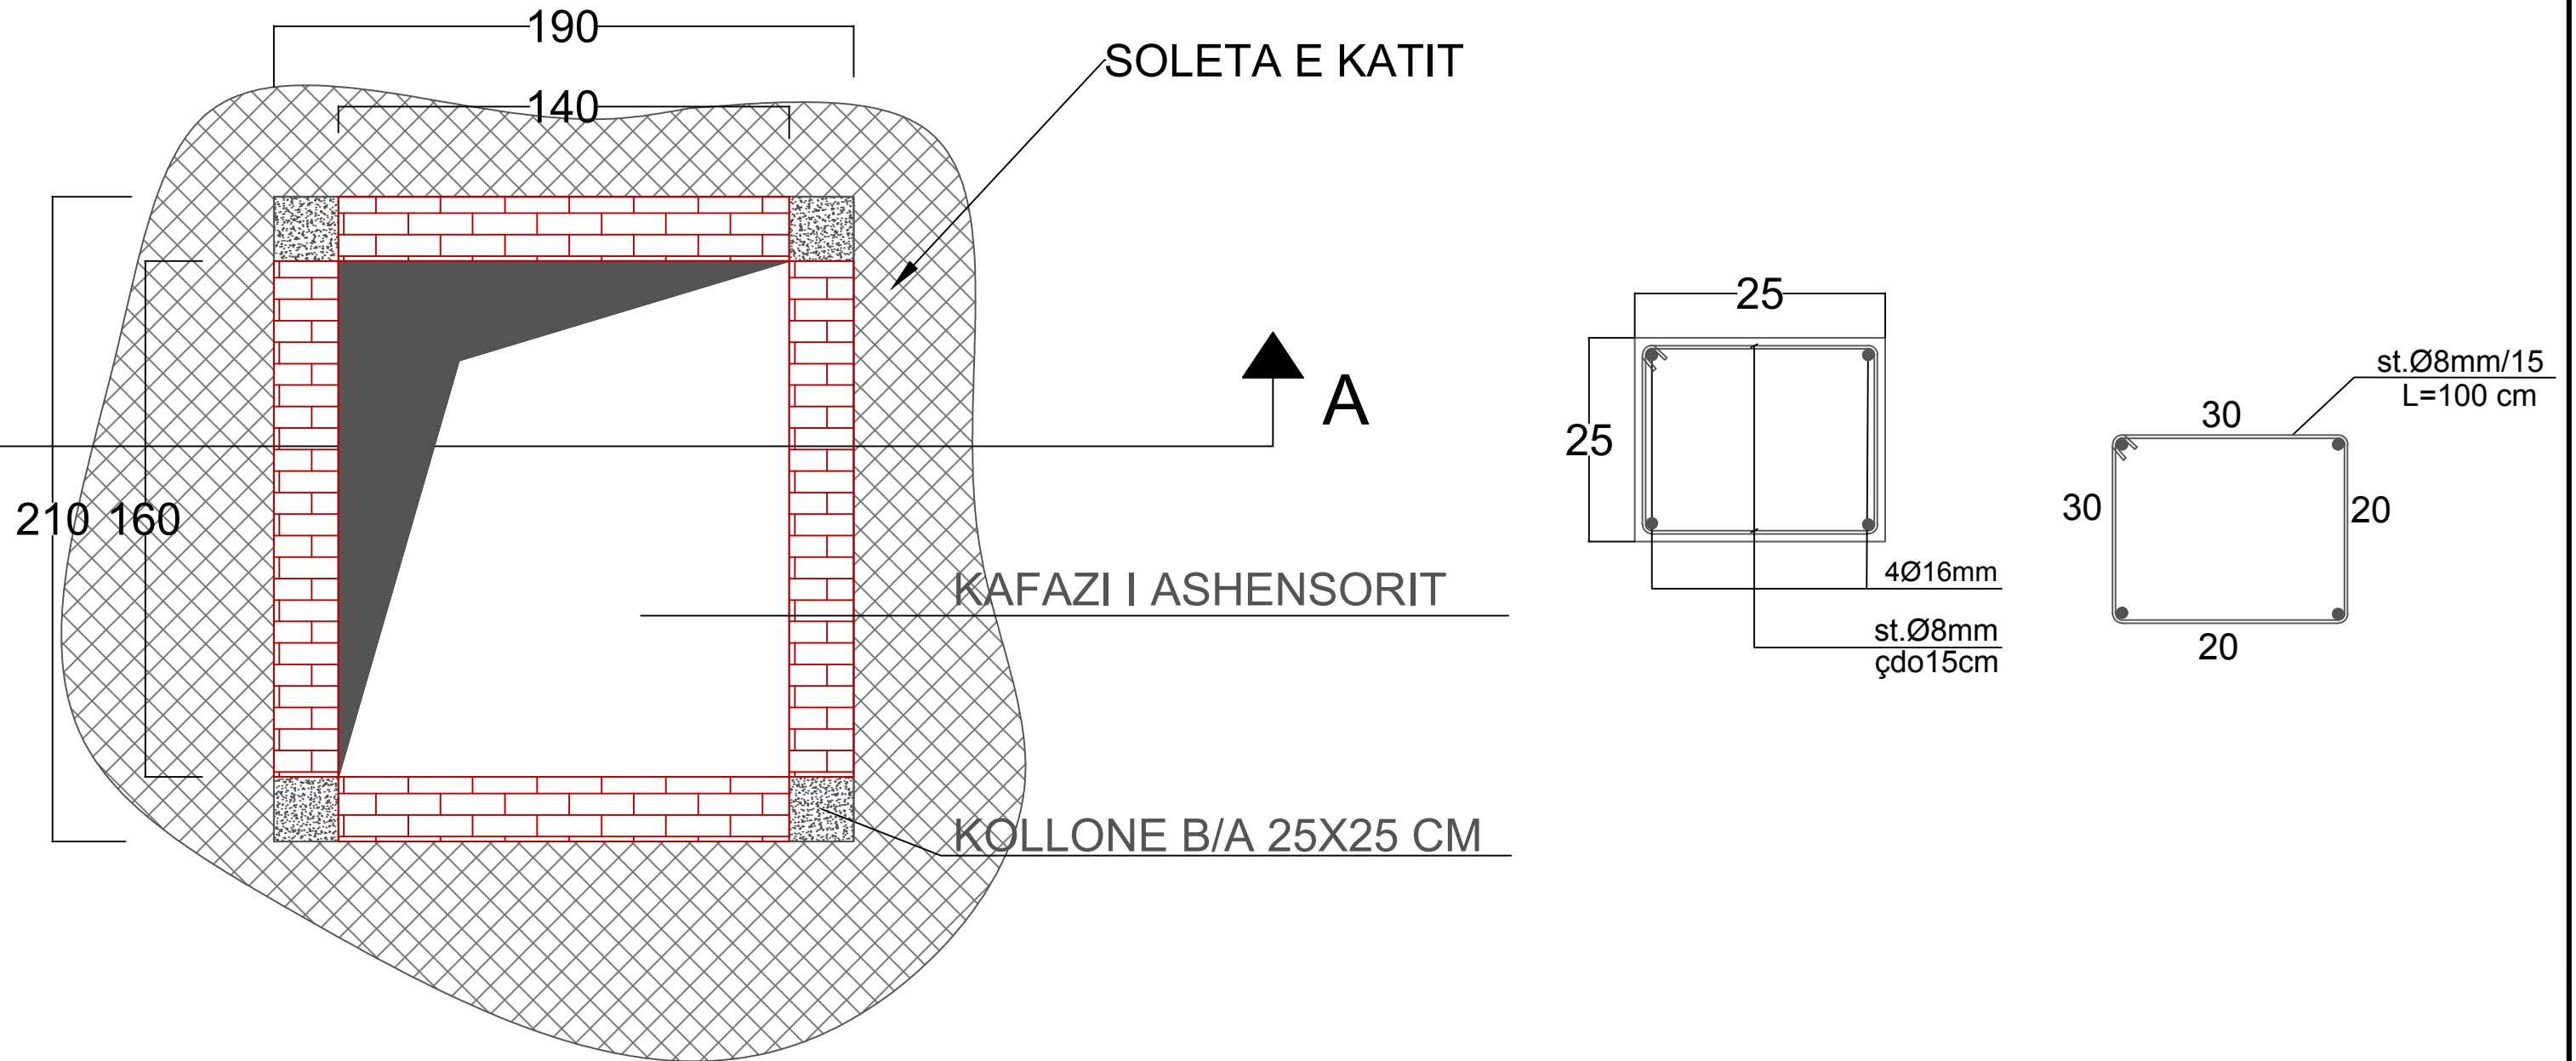

DUHET TE MBAHET PARASYSH QE ZGJIDHJA TE BEHET SIPAS RASTIT QE DO TE PARAQITET NE TERREN..

		<b>RIKONSTRUKSION I HAPESIRAVE TE PERBASHKETA</b>	
<b>OBJEKTI:</b> VENDODHJA : DURRES		<b>EMER MBIEMER</b> Ark. Adnand Tocila Ing. Bora Hysi Ark. Alba Kokomani Ark. Olton Grucka Ark. Irsi Kertusha Ark. Blanka Beka Ing. Elek Mariglen Jahollari Ing. Erind Vrahoriti	<b>FIRMA</b>
<b>PROJEKTI:</b> ARKITEKTONIK	<b>FAZA E PROJEKTTIT:</b> PROJEKT ZBATIMI	<b>GRUPI PROJEKTTIT:</b>	<b>EMERTIMI I FLETES:</b> MENYRA E RIPARIMIT TE ASHENSORIT
<b>NJESIA E PROJEKTTIT</b> D H E INFRASTRUKTURES			GUSHT 2020 No. I FLETES <b>A18</b>

# RIKONSTRUKSION I HAPESIRAVE TE PERBASHKETA DETAJI I MENYRES SE RIPARIMIT TE ASHENSORIT

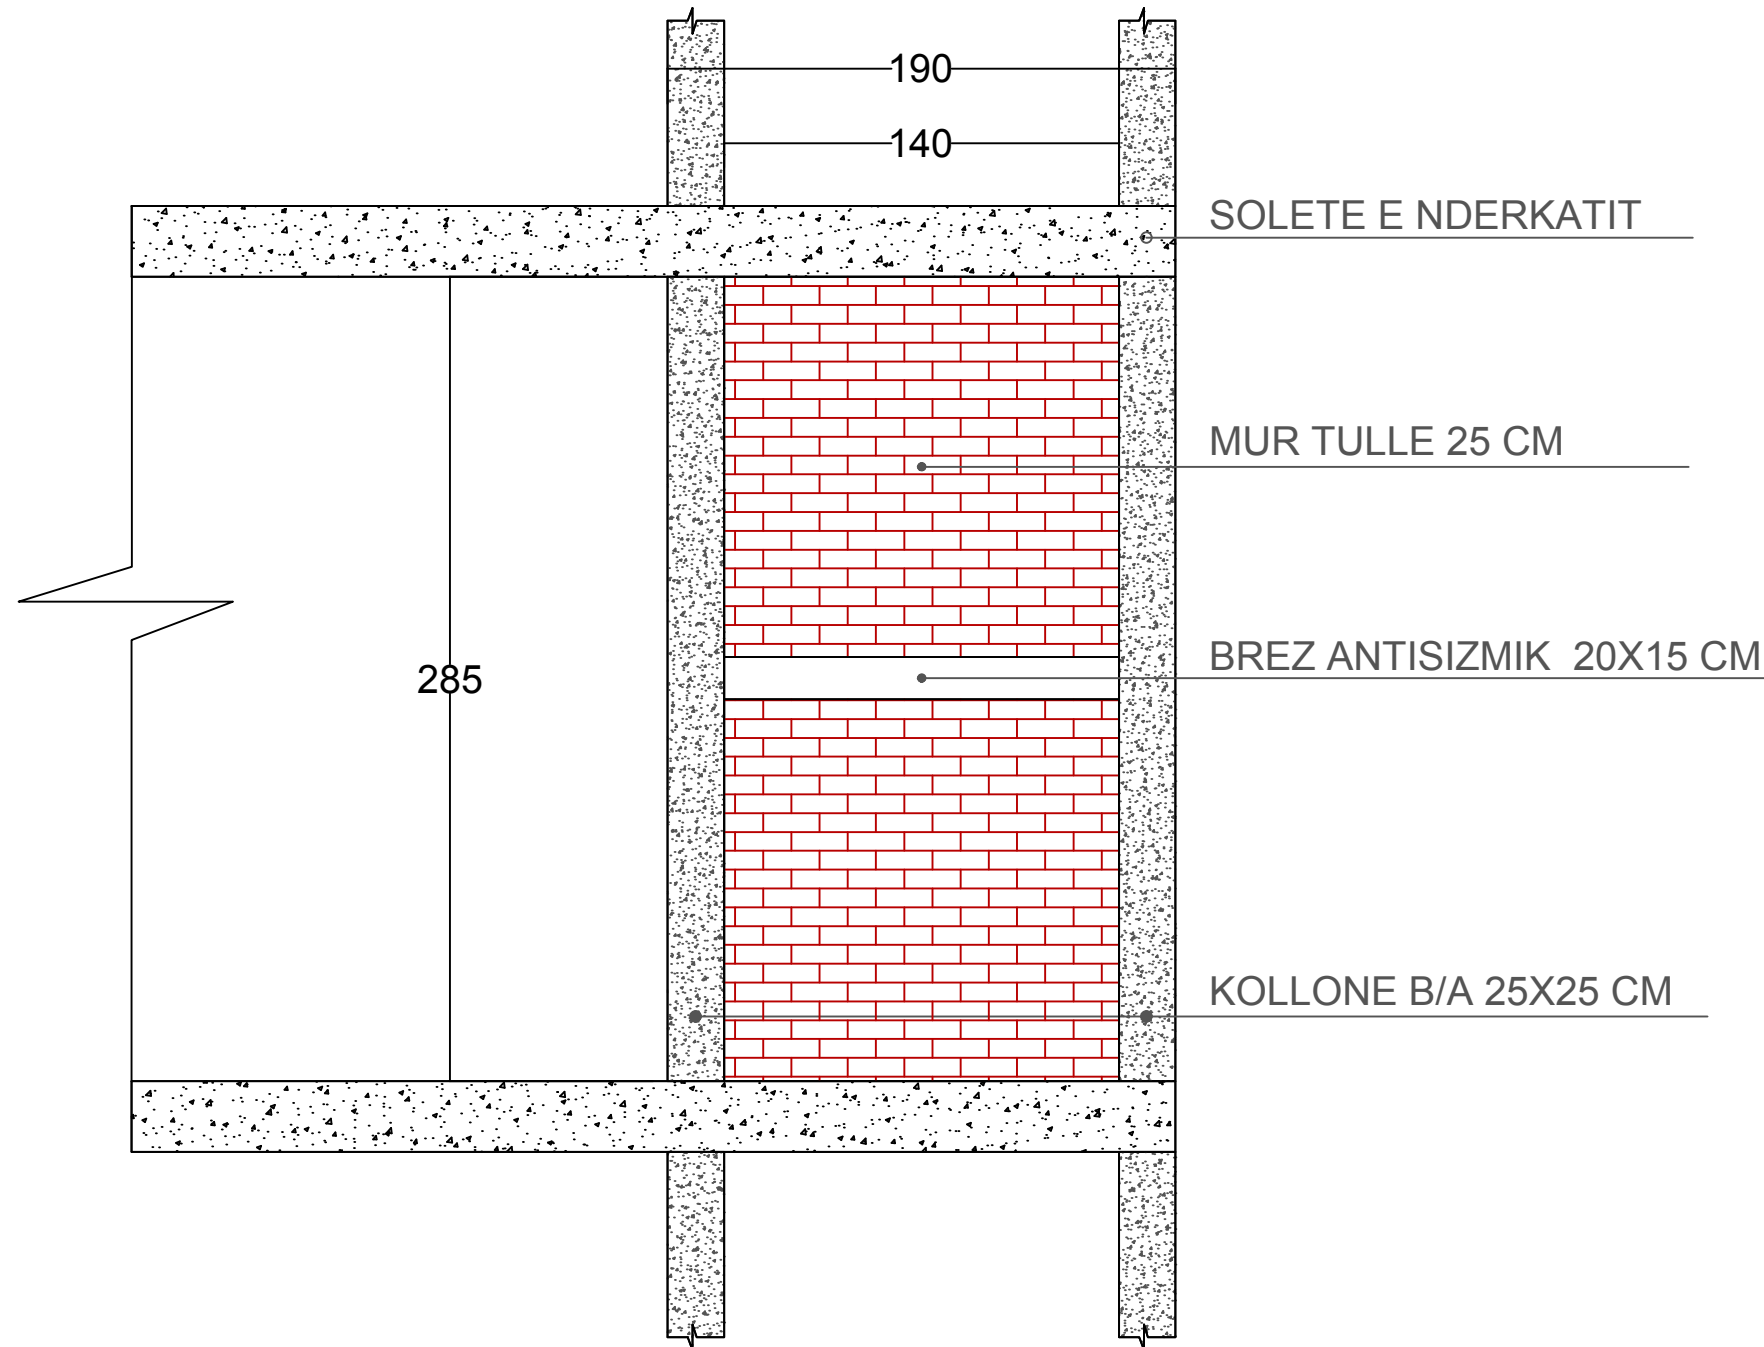

SHENIM: KOLLONAT 25X25 CM DO TE INKASTROHEN NE SOLETEN E CDO KATI TE CILAT DO TE LIDHEN ME BREZ ANTISIZMIK 20X15 CM.

 BASHKIA DURRES	<b>OBJEKTI:</b> RIKONSTRUKSION I HAPESIRAVE TE PERBASHKETA		
	VENDODHJA : DURRES		
NJESIA E PROJEKTIT D H E INFRASTRUKTURES	PROJEKTI : ARKITEKTONIK		
	FAZA E PROJEKTIT : PROJEKT ZBATIMI		
<b>GRUPI PROJEKTIMIT :</b>	EMER MBIEMER Ark. Adnand Tocila Ing. Bora Hysi Ark. Alba Kokomani Ark. Oltjon Grucka Ark. Irsi Kortusha Ark. Biana Beka Ing. Elek Marigjen Jahollari Ing. Erind Vrahoriti	FIRMA	EMERTIMI I FLETES : MENYRA E RIPARIMIT TE ASHENSORIT
			GUSHT 2020
			No. I FLETES <b>A19</b>