


PROJEKTI TEKNIK HIDROSANITAR F.V DHE K.U.Z

Objekti :RIKONSTRUKSION I SHKOLLES 9-VJECARE "SKENDER LIBOHOVA" DHE SHTESE ANESORE

OBJEKTI	RIKONSTRUKSION I SHKOLLES 9-VJECARE "SKENDER LIBOHOVA" DHE SHTESE ANESORE	NR.FLETES	A-01
VENDNDODHJA	LAGJJA: "SKENDER LIBOHOVA" LUSHNJE	FORMATI	420X297
EMERT.I FLETES	PLANIMETRIA FV DHE SHKARKIMI I UJRAVE , KATI PERDHE	SHKALLA	1:150
DREJTOR	ING. MIMOZA HAXHIU	 REPUBLIKA E SHQIPERISE BASHKIA LUSHNJE DREJTORIA E PLANIFIKIMIT DHE E ZIVILLIMIT TE TERITORIT SEKTORI I PROJEKTIMIT DHE PLANIFIKIMIT	
SPECIALIST	ARK.ALBAN MANOKU		
SPECIALIST	ING.ARIOLA DYLLIA		
SPECIALIST	ING.GANI MYZEQARI		
SPECIALIST	ING.ERSI VELIU		
SPECIALIST	ING.ARBEN MUÇA		

Kanalizimet ujrave te zeza kati perdhe


Objekti :RIKONSTRUKSION I SHKOLLES 9-VJECARE "SKENDER LIBOHOVA" DHE SHTESE ANESORE shk.1.200

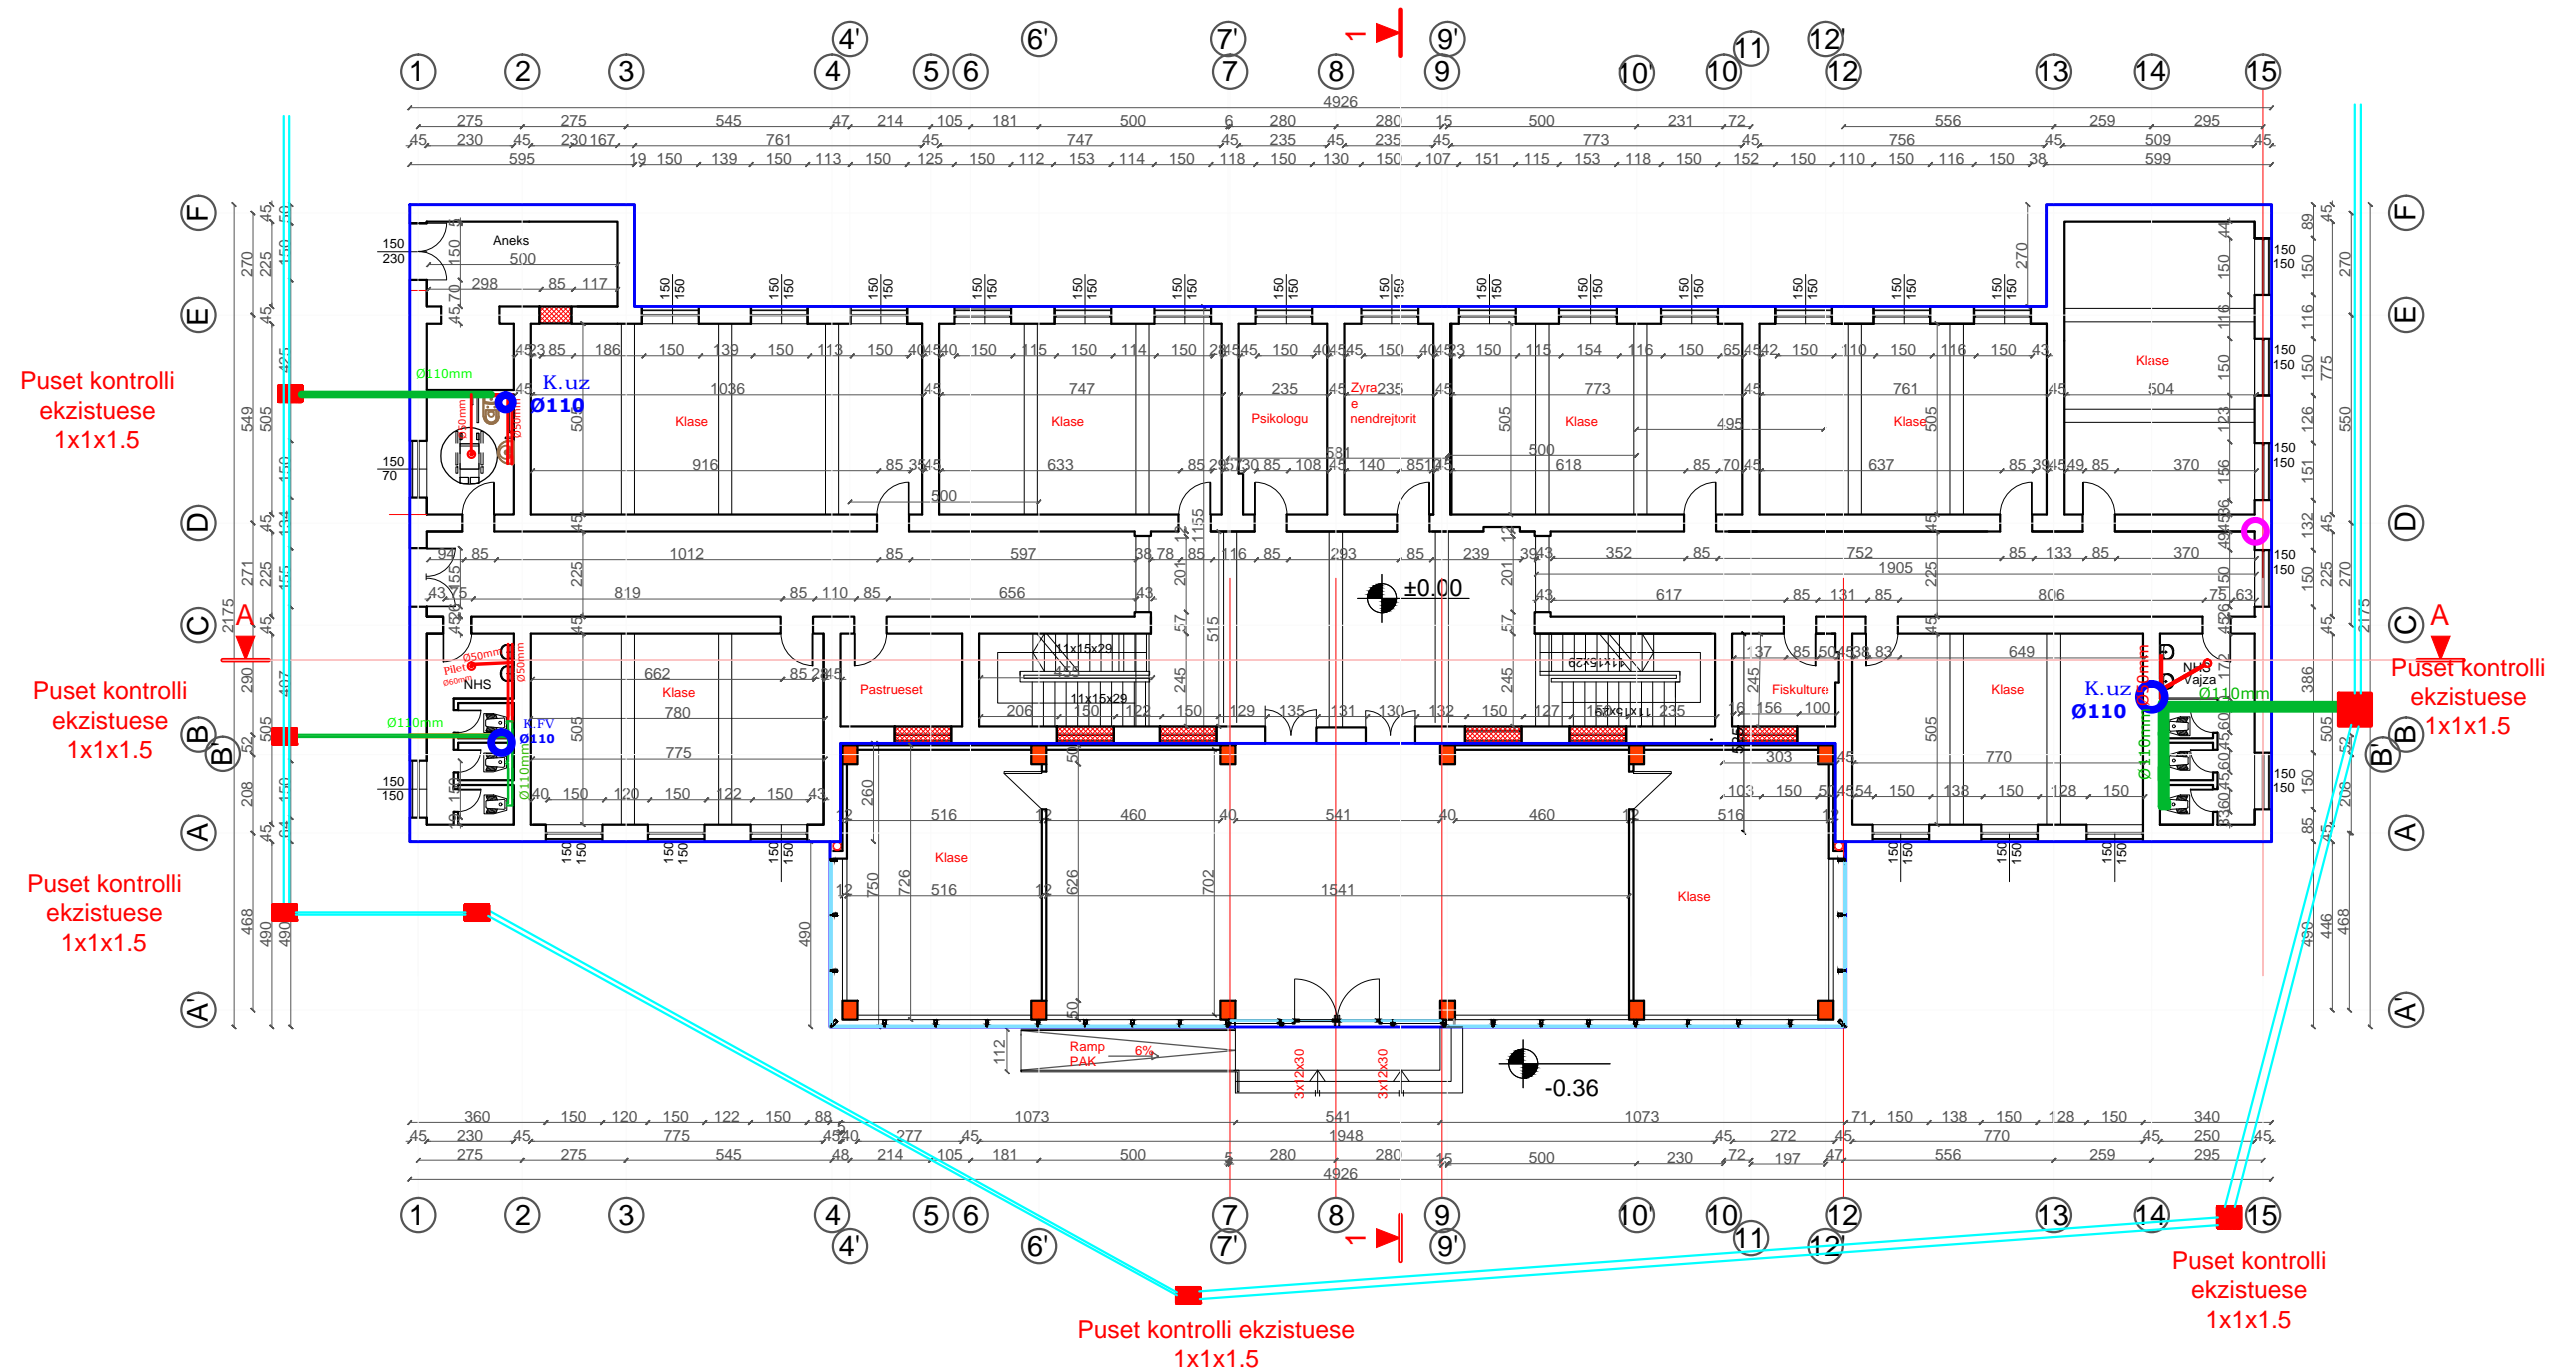

OBJEKTI	RIKONSTRUKSION I SHKOLLES 9-VJECARE "SKENDER LIBOHOVA" DHE SHTESE ANESORE	NR.FLETES	A-01
VENDNDODHJA	LAGJJA: "SKENDER LIBOHOVA" LUSHNJE	FORMATI	420X297
EMERT.I FLETES		SHKALLA	1:150
DREJTOR	ING. MIMOZA HAXHIU	 REPUBLIKA E SHQIPERISE BASHKIA LUSHNJE DREJTORIA E PLANIFIKIMIT DHE E ZHVILLIMIT TE TERITORIT SEKTORI I PROJEKTIMIT DHE PLANIFIKIMIT	
SPECIALIST	ARK. ALBAN MANOKU		
SPECIALIST	ING. ARIOLA DYLLIA		
SPECIALIST	ING. GANI MYZEQARI		
SPECIALIST	ING. ERSI VELIU		
SPECIALIST	ING. ARBEN MUÇA		

Kanalizimet ujrave te zeza kati i pare


Objekti :RIKONSTRUKSION I SHKOLLES 9-VJECARE "SKENDER LIBOHOVA" DHE SHTESE ANESORE shk.1.200

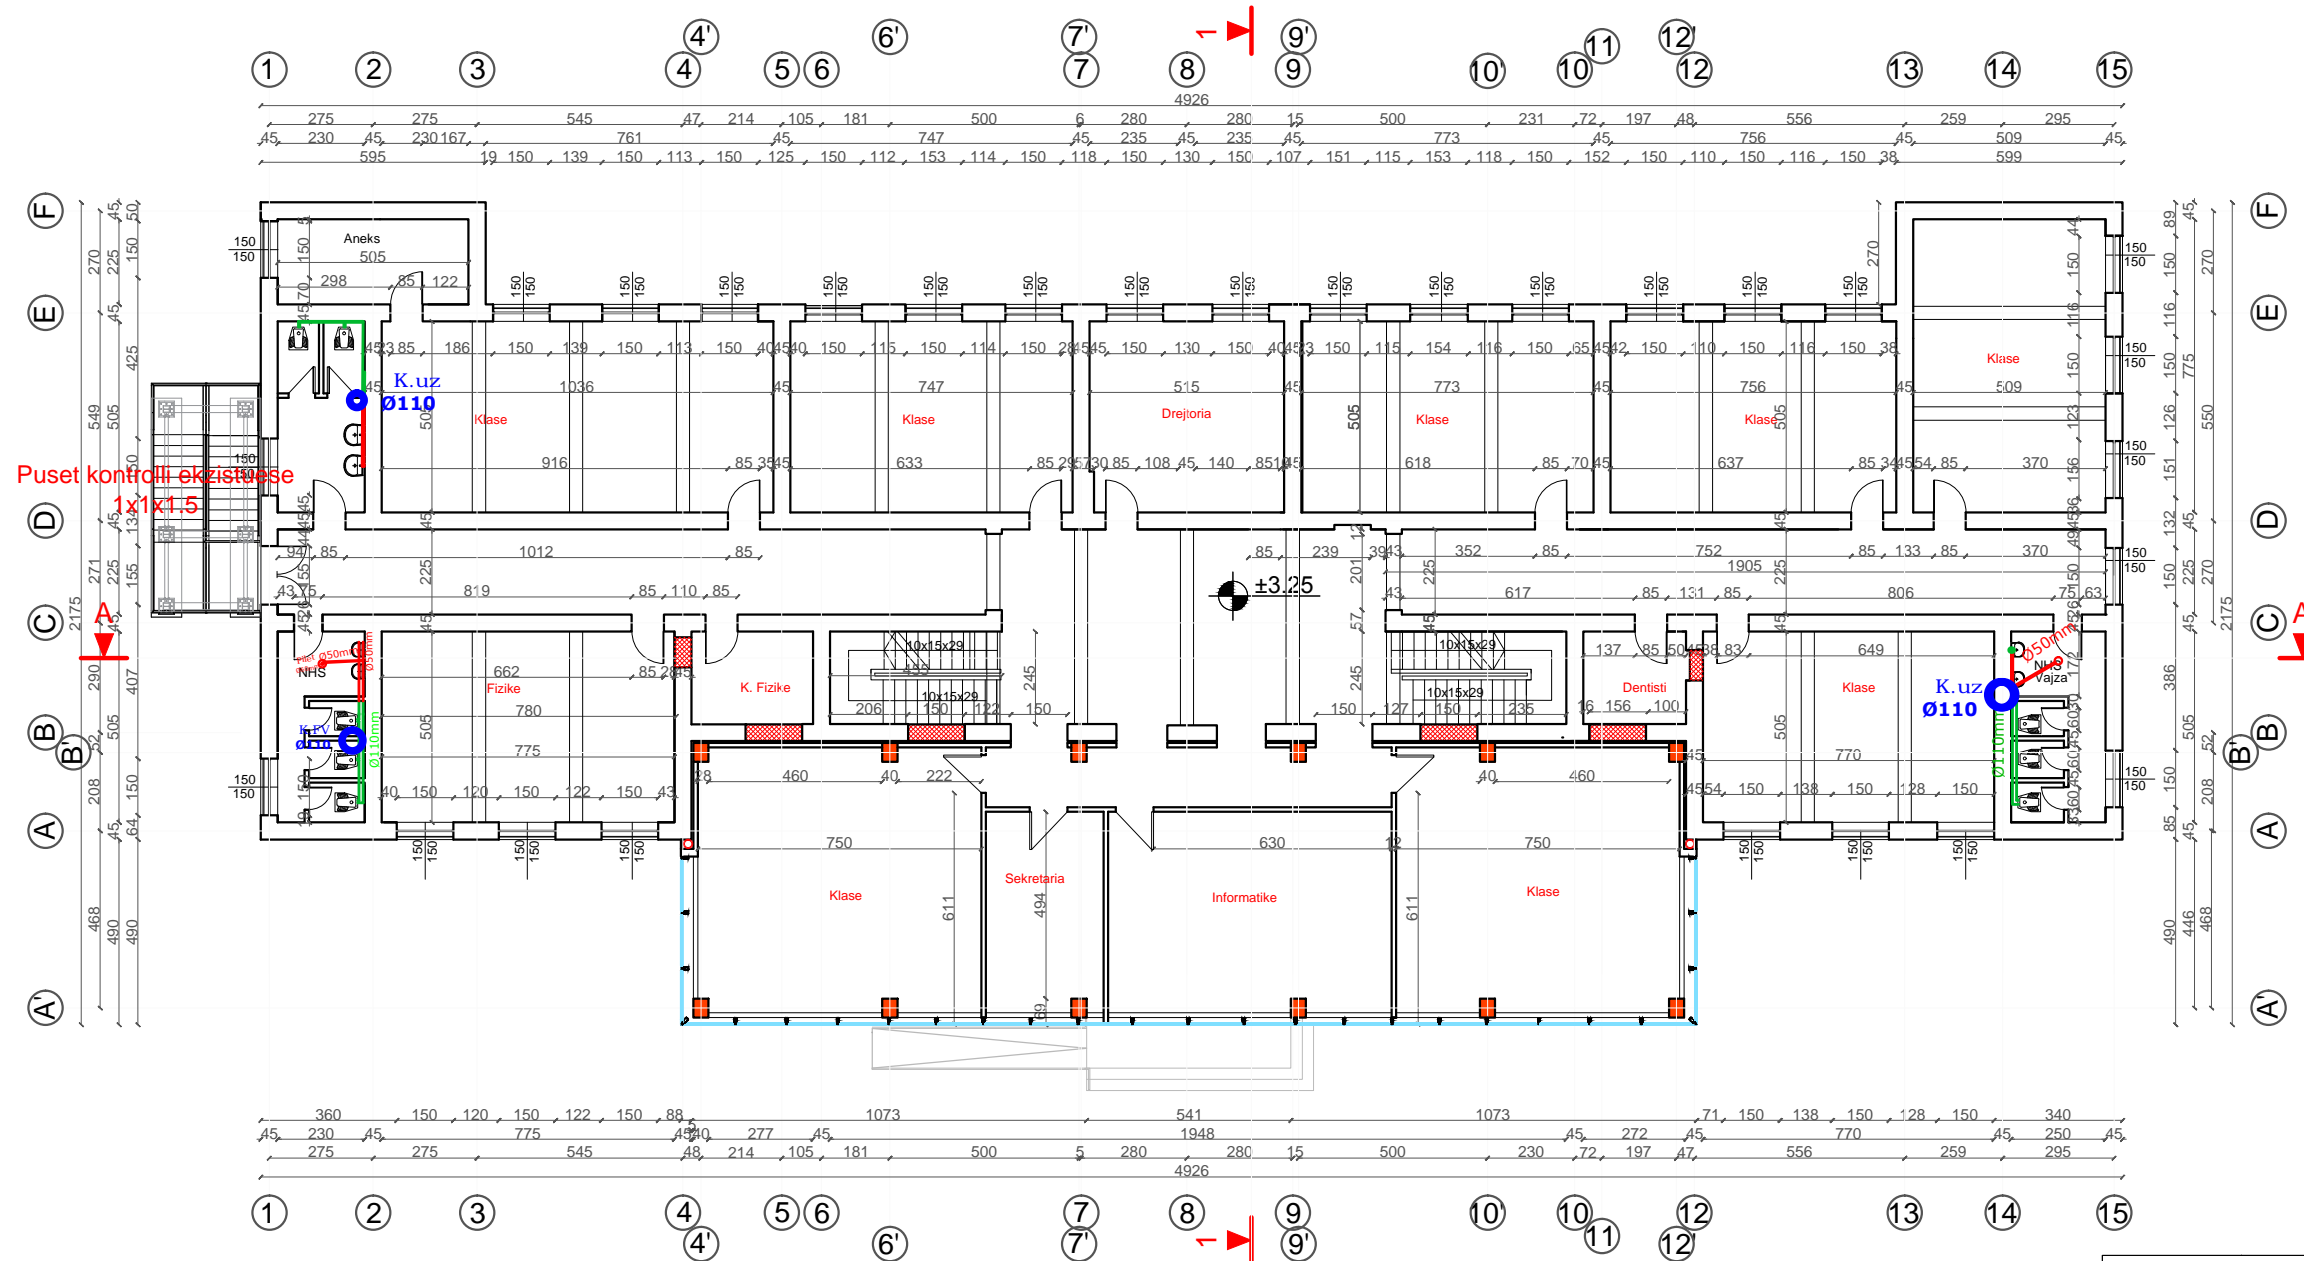

OBJEKTI	RIKONSTRUKSION I SHKOLLES 9-VJECARE "SKENDER LIBOHOVA" DHE SHTESE ANESORE	NR. FLETES	A-01
VENDNDODHJA	LAGJJA: "SKENDER LIBOHOVA" LUSHNJE	FORMATI	420X297
EMERT. I FLETES		SHKALLA	1:150
DREJTOR	ING. MIMOZA HAXHIU	 REPUBLIKA E SHQIPERISE BASHKIA LUSHNJE DREJTORIA E PLANIFIKIMIT DHE E ZHVILLIMIT TE TERITORIT SEKTORI I PROJEKTIMIT DHE PLANIFIKIMIT	
SPECIALIST	ARK. ALBAN MANOKU		
SPECIALIST	ING. ARIOLA DYLIA		
SPECIALIST	ING. GANI MYZEQARI		
SPECIALIST	ING. ERSI VELIU		
SPECIALIST	ING. ARBEN MUÇA		

Kanalizimet ujrave te zeza kati i dyte

Objekti :RIKONSTRUKSION I SHKOLLES 9-VJECARE "SKENDER LIBOHOVA" DHE SHTESE ANESORE shk.1.200

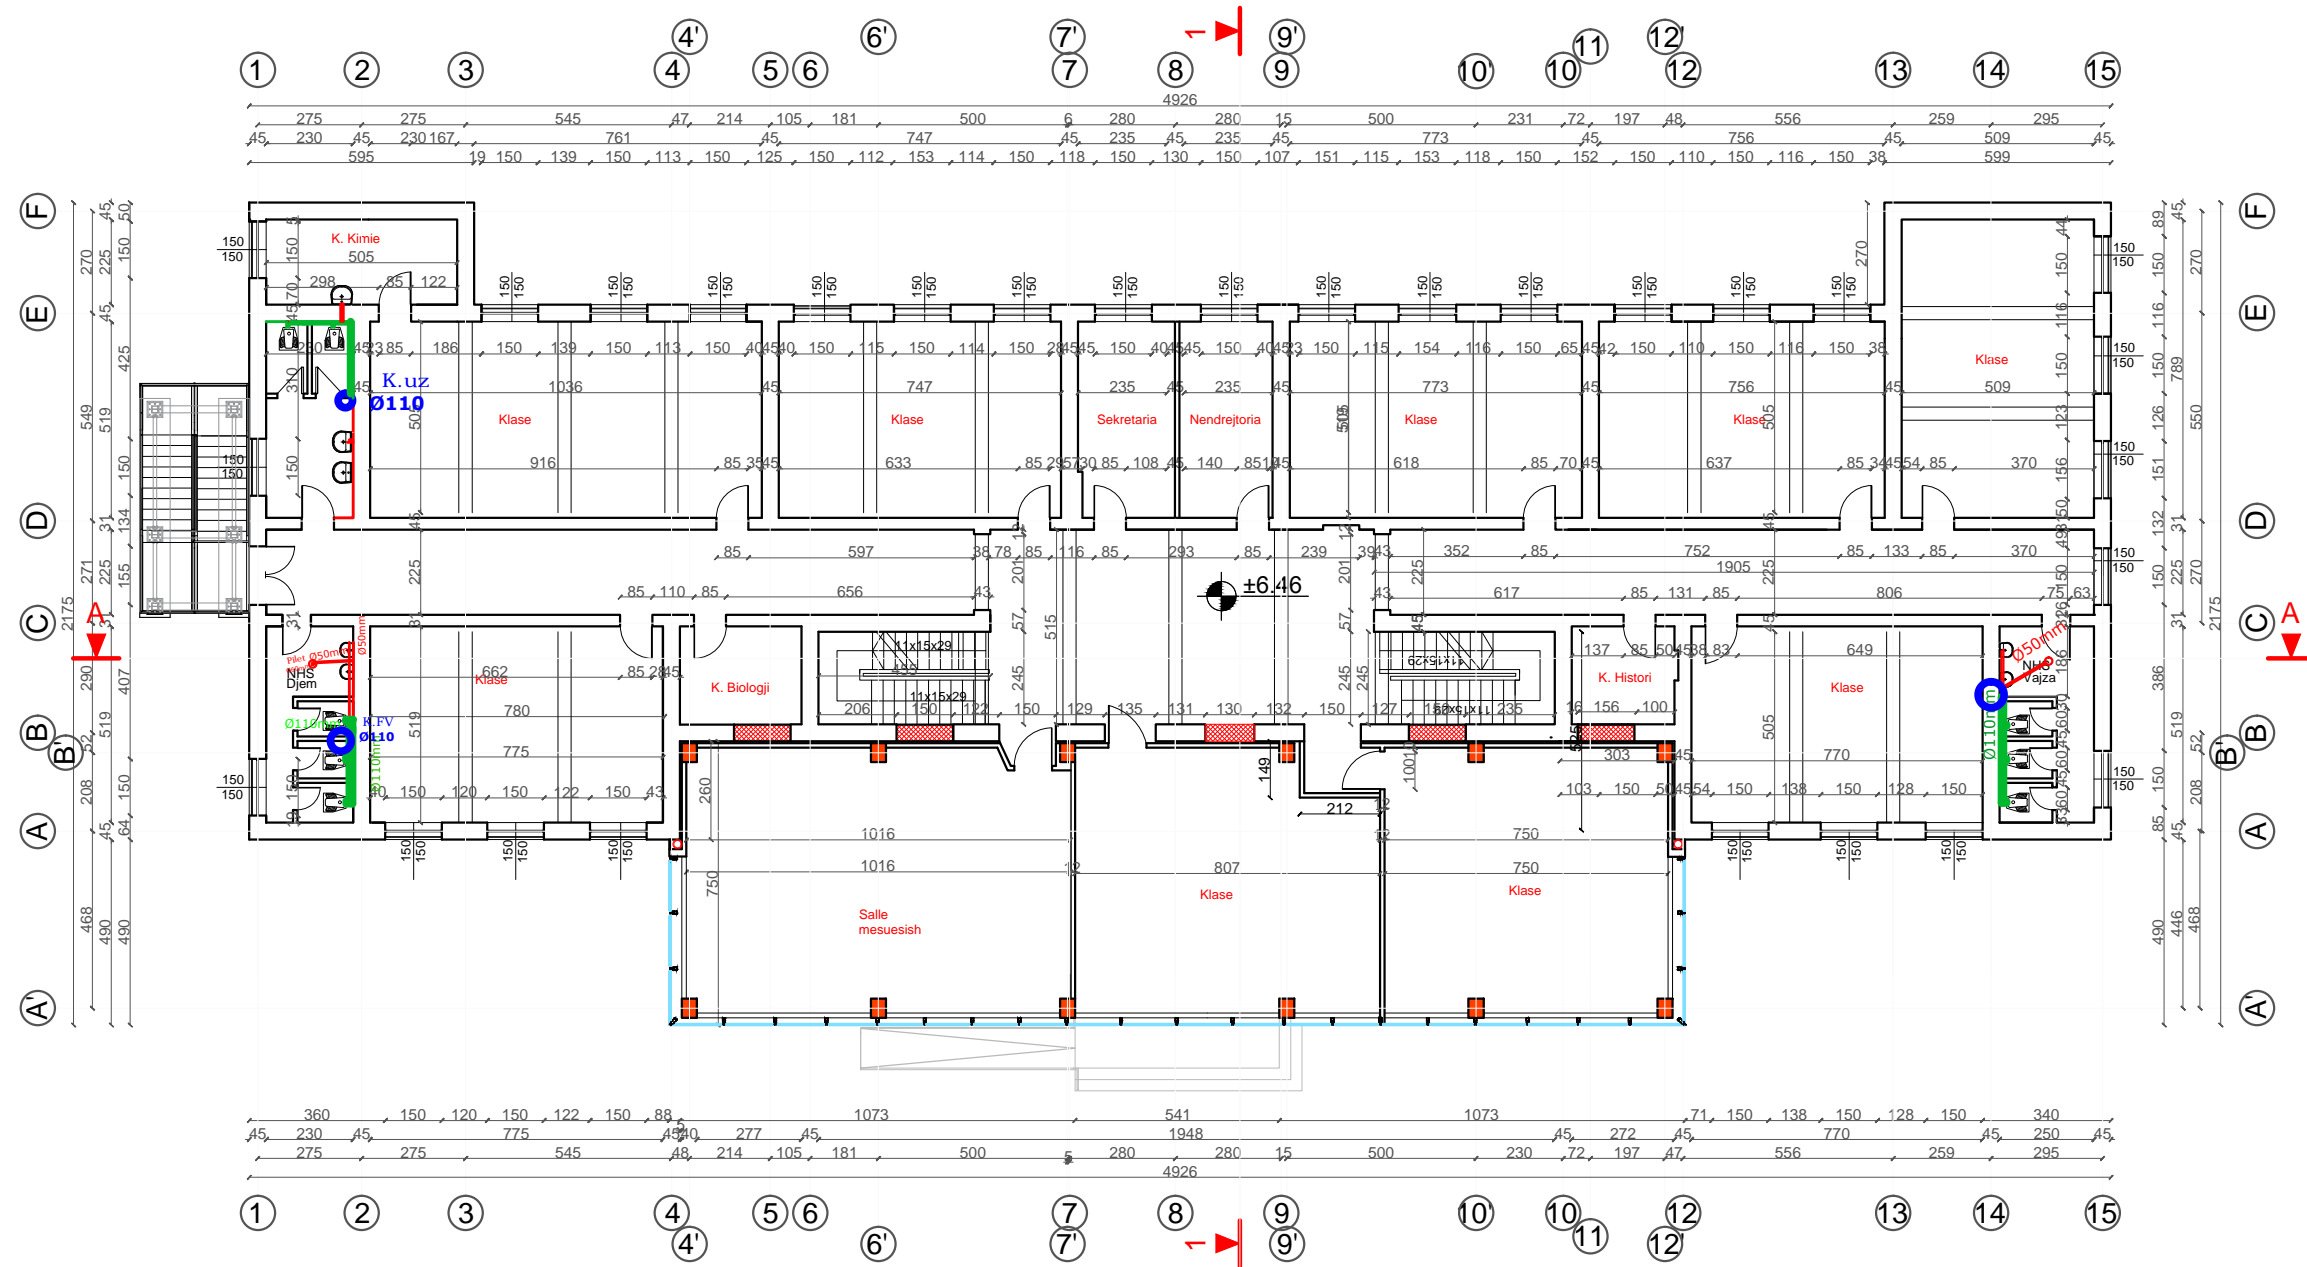

OBJEKTI	RIKONSTRUKSION I SHKOLLES 9-VJECARE "SKENDER LIBOHOVA" DHE SHTESE ANESORE	NR. FLETES	A-01
VENDNDODHJA	LAGJJA: "SKENDER LIBOHOVA" LUSHNJE	FORMATI	420X297
EMERT. I FLETES		SHKALLA	1:150
DREJTOR	ING. MIMOZA HAXHIU	 REPUBLIKA E SHQIPERISE BASHKIA LUSHNJE DREJTORIA E PLANIFIKIMIT DHE E ZHVILLIMIT TE TERITORIT SEKTORI I PROJEKTIMIT DHE PLANIFIKIMIT	
SPECIALIST	ARK. ALBAN MANOKU		
SPECIALIST	ING. ARIOLA DYLLIA		
SPECIALIST	ING. GANI MYZEQARI		
SPECIALIST	ING. ERSI VELIU		
SPECIALIST	ING. ARBEN MUÇA		