

**MIRATOI:
KRYETARI I BASHKISË
JORGO GORO**

Projekti:

RRUGE AKSESI NE QEPARO FUSHE

Gusht 2022


PROJEKTUES:

Drejtoria e Planifikimit dhe Zhvillimit të Territorit

Ark. Gentian Stratobërdha

Ing. Aristidh Goro

Ing. Flori Beci

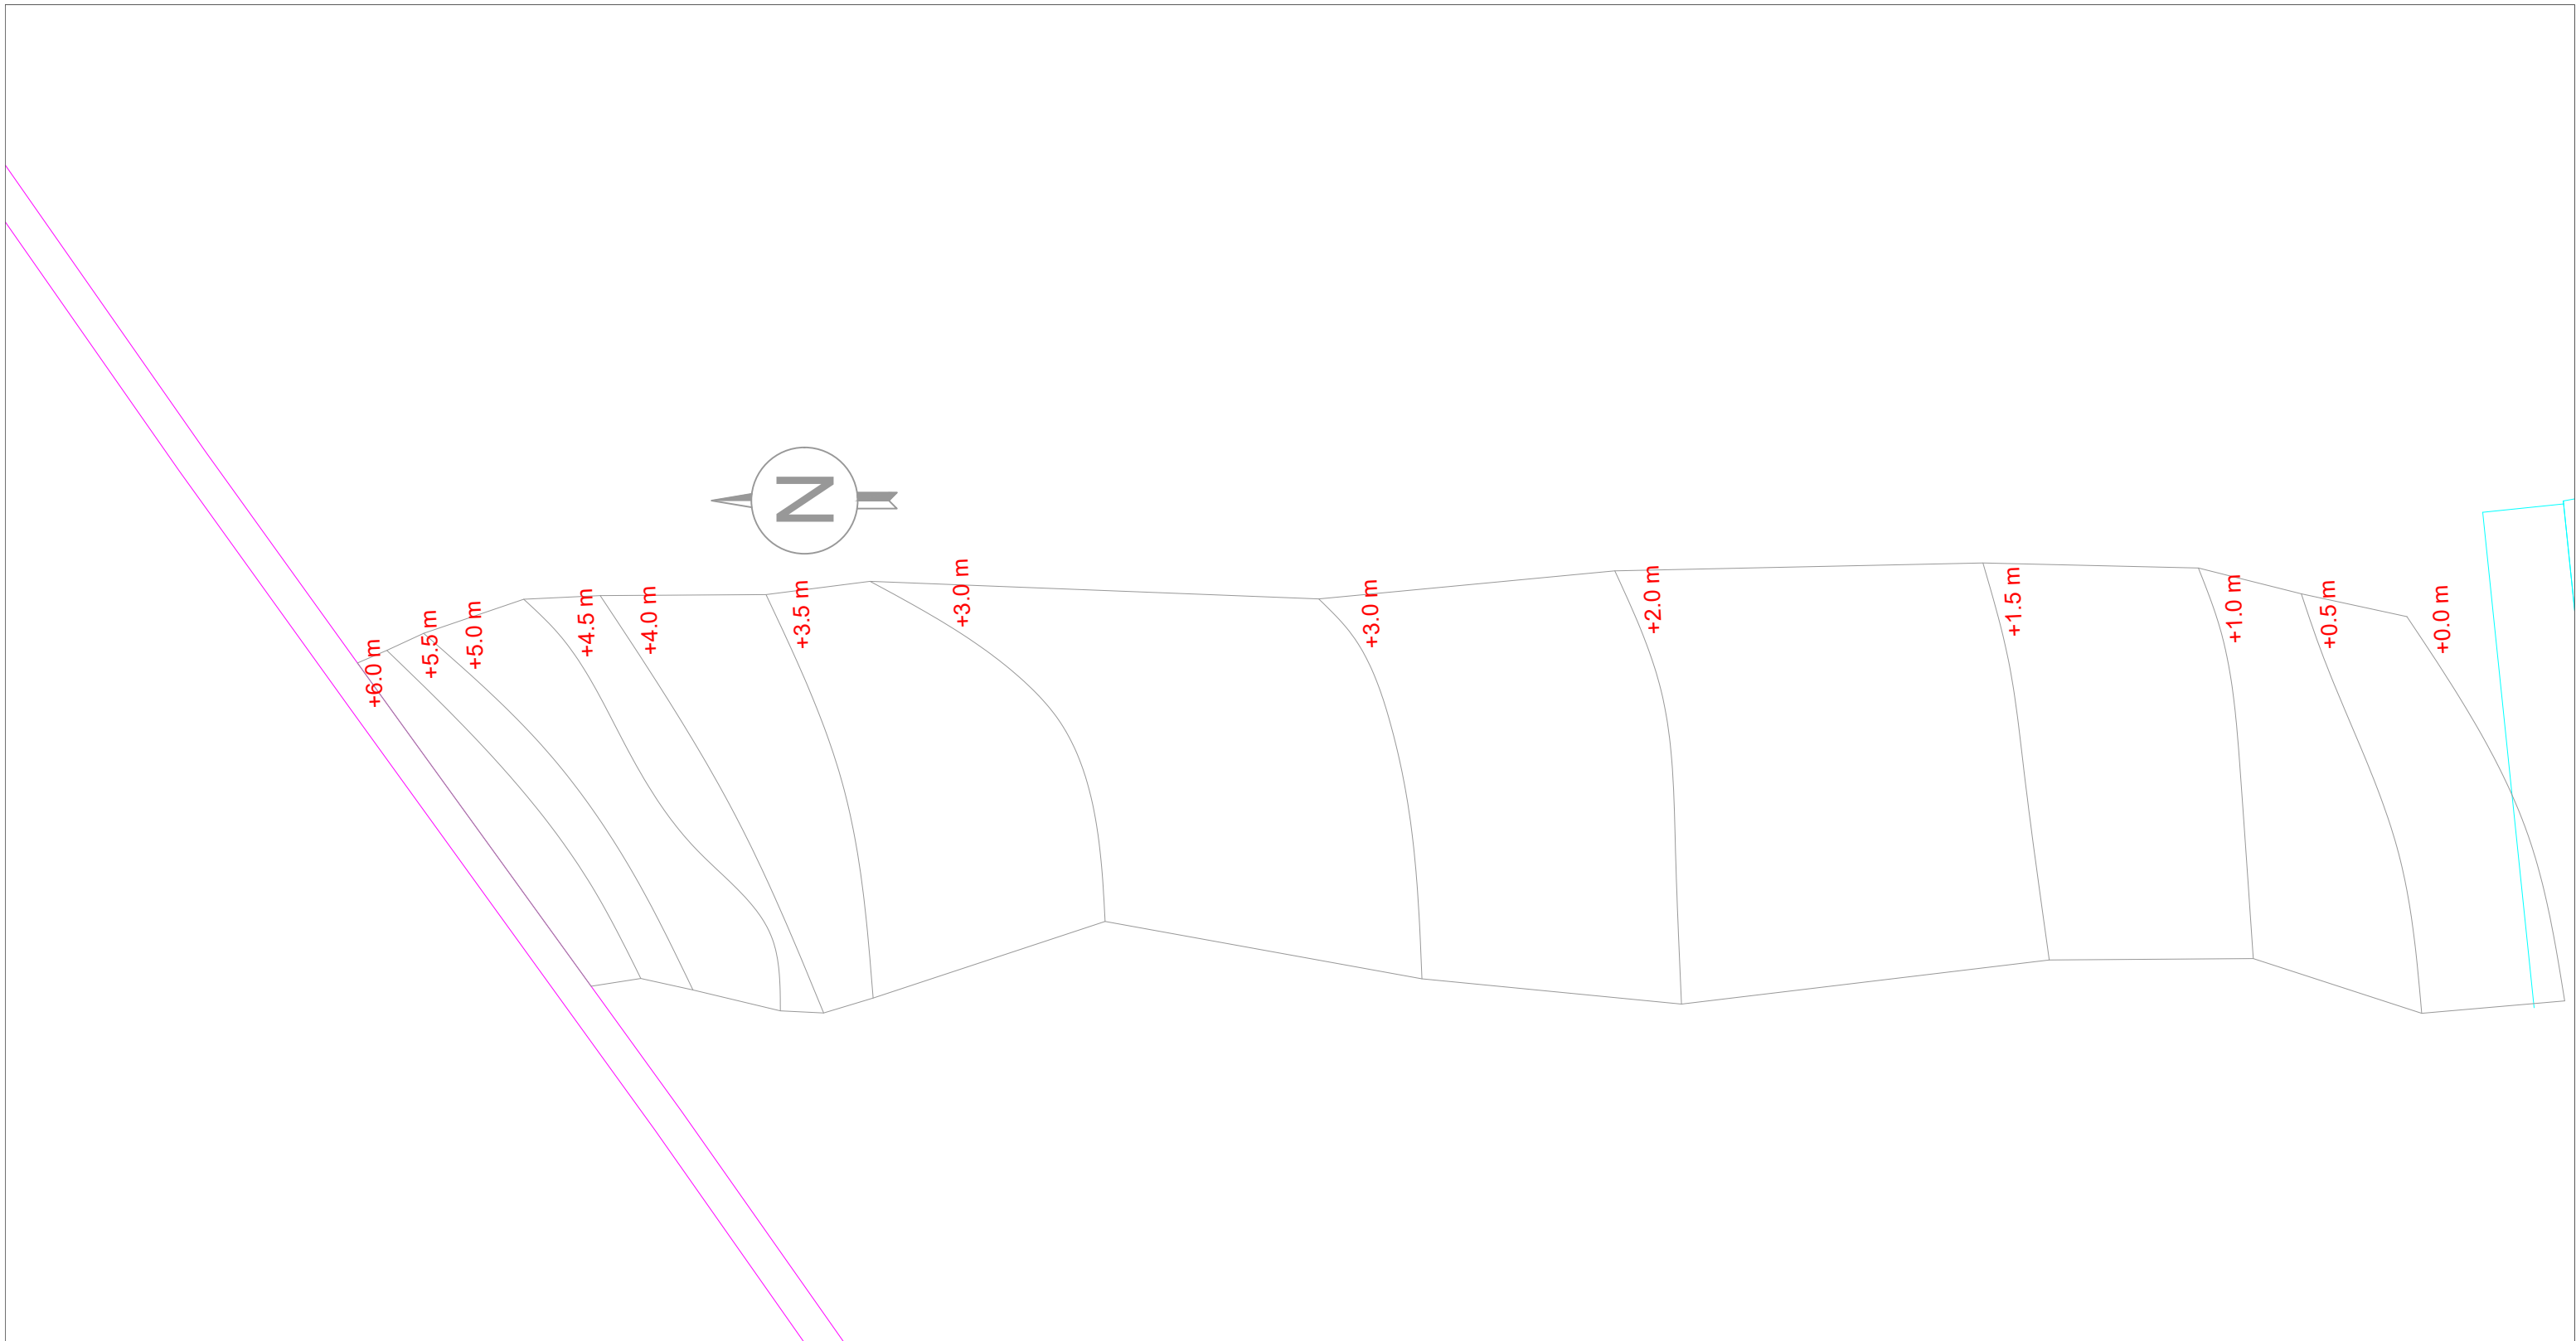

Projekti: **Rruge Aksesi ne Qeparo Fushë**

Projektues: Drejtoria e Planifikimit dhe Zhvillimit të Territorit

Ark. Gentian Stratobërdha

Ing. Aristidh Goro



Ing. Flori Beci

Emertimi i Panelit:
Rilevim Topografik

Shkalla 1:1200

Gusht 2022

A00

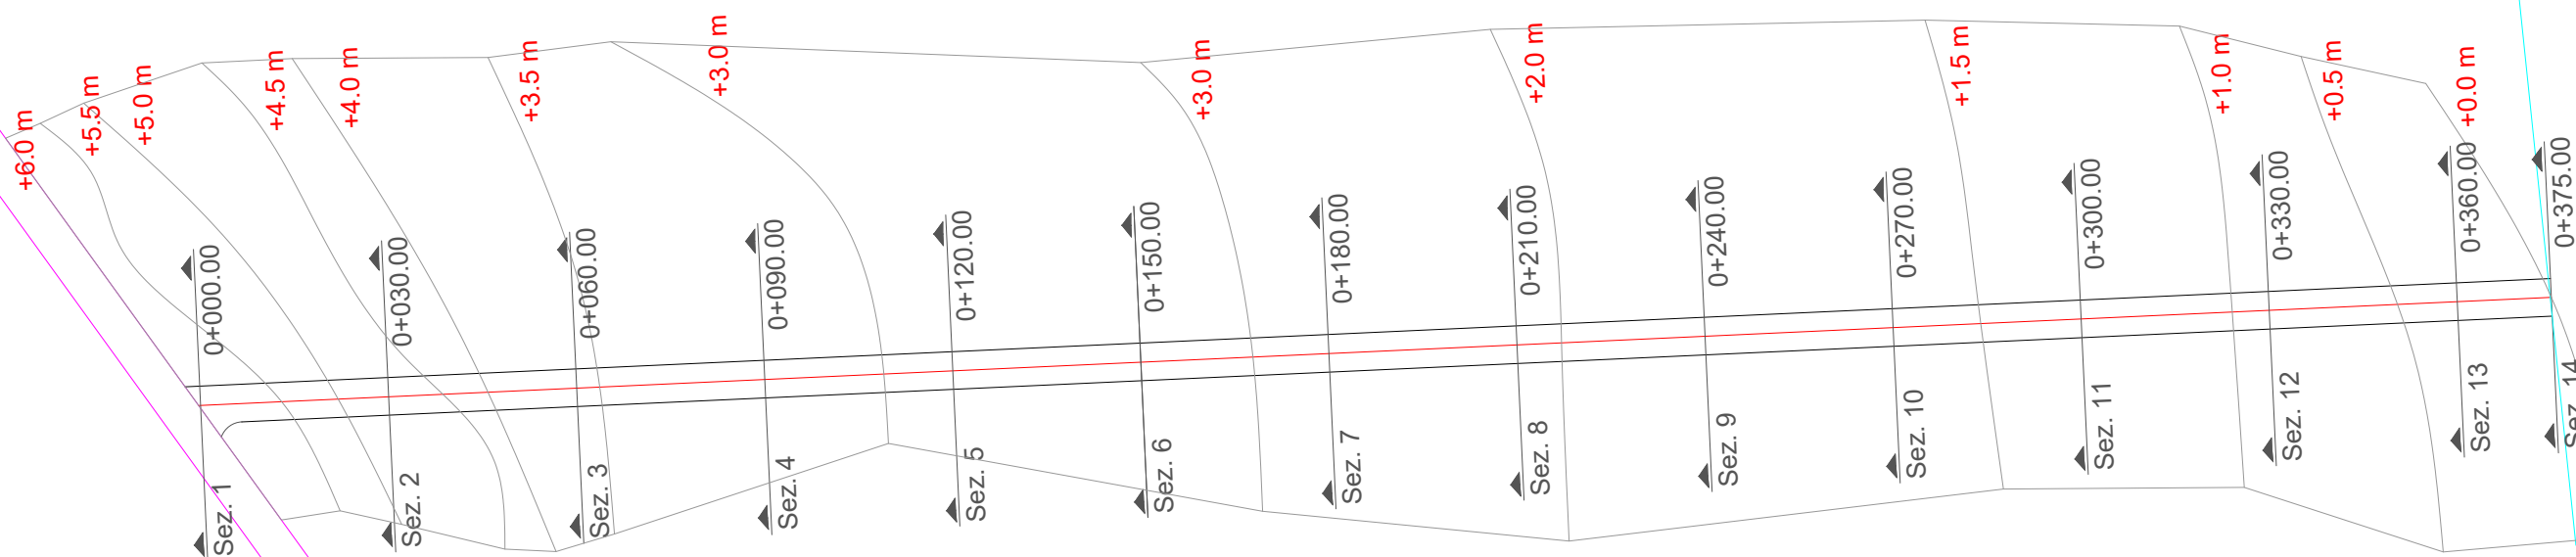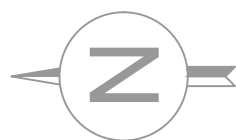

Projekti: **Rruge Aksesi në Qeparo Fushë**

Projektues

Ark. Gentian Stratobërdha

Ing. Flori Beci
Ing. Aristidh Goro


Emertimi i Panelit:
Planvendosje e Aksit

Shkalla 1:1200


Gusht 2022

A01

VERTICAL GEOMETRY

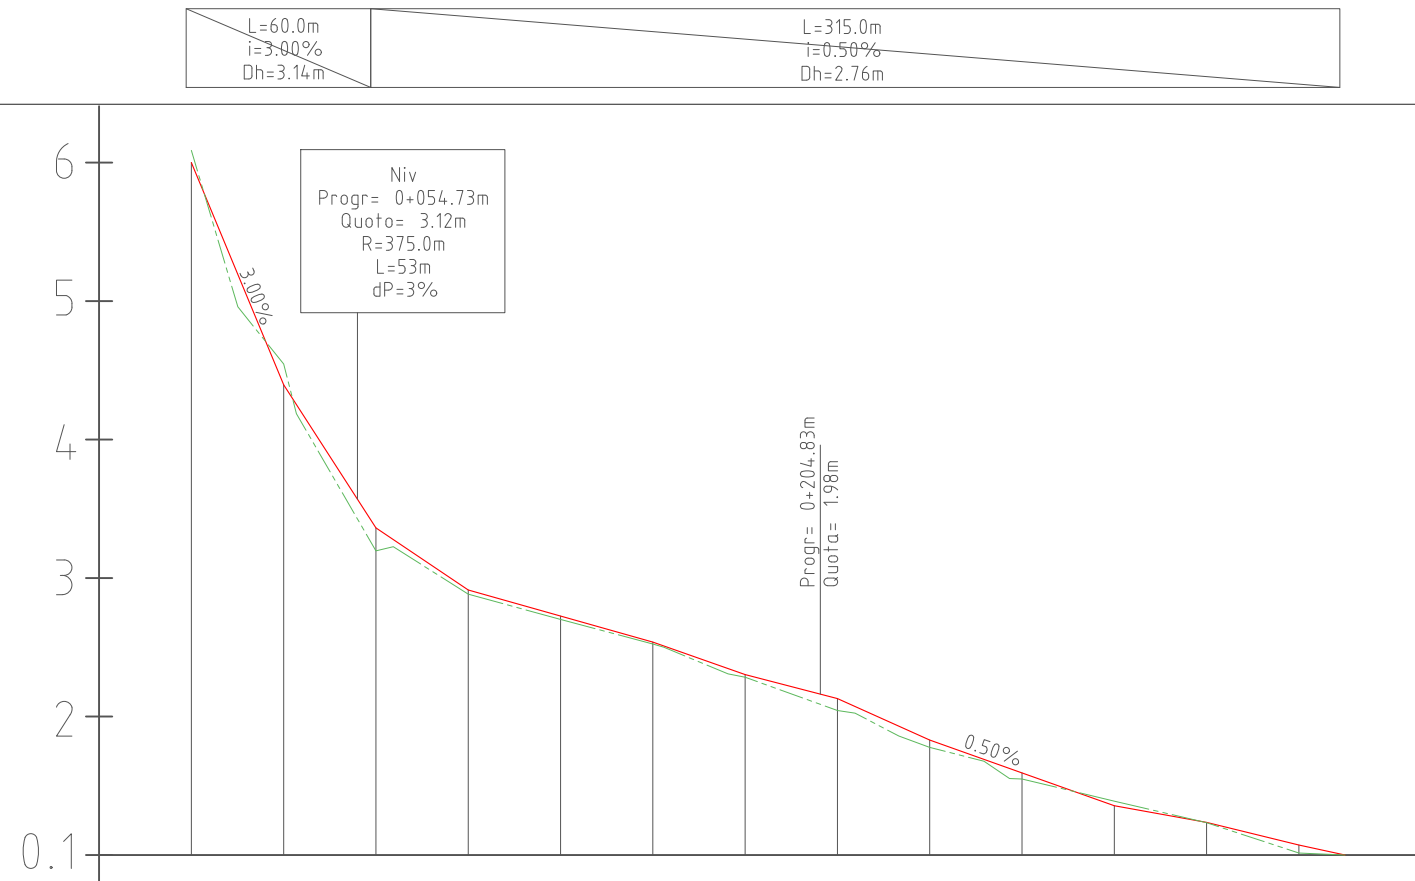

SECTION NUMBER	1	2	3	4	5	6	7	8	9	10	11	12	13	14
PROGRESSIVE DISTANCE	0+000.00	0+030.00	0+060.00	0+090.00	0+120.00	0+150.00	0+180.00	0+210.00	0+240.00	0+270.00	0+300.00	0+330.00	0+360.00	0+375.00
PARTIAL DISTANCE		30	30	30	30	30	30	30	30	30	30	30	30	15
PROJECT LEVEL	6.00	4.50	3.14	2.90	2.45	2.30	2.15	1.90	1.65	1.30	1.05	0.70	0.30	0.10
GROUND LEVEL	6.10	4.80	2.3	2.50	2.03	1.93	1.80	1.10	0.90	1.18	1.12	0.68	0.03	0.00
	-0.0	-0.3	-0.30	0.14	0.10	0.12	0.12	0.18	0.14	0.12	0.22	0.18	0.02	0.0
HORIZONTAL GEOMETRY	L=89.4m R=104.44m			L=61.17m R=66.43m				L=94.60m			L=45.90m R=60.97m			
SUPERELEVATION	[Superelevation diagram showing cross-slopes and transition lengths]													
CHAINAGE	[Chainage diagram showing road layout and stationing]													

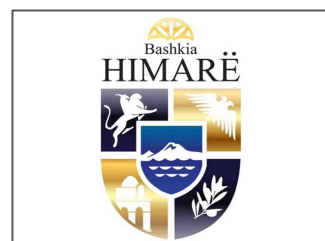

Projekti: **Rruge Aksesi në Qeparo Fushë**

Projektues

Ark. Gentian Stratobërdha


Ing. Flori Beci
Ing. Aristidh Goro

Emertimi i Panelit:
Gjeometria Vertikale

Gusht 2022

A02

Section no.1
Chainage: 0+000.00
Scale 1:150
Ref. Level 0.10m

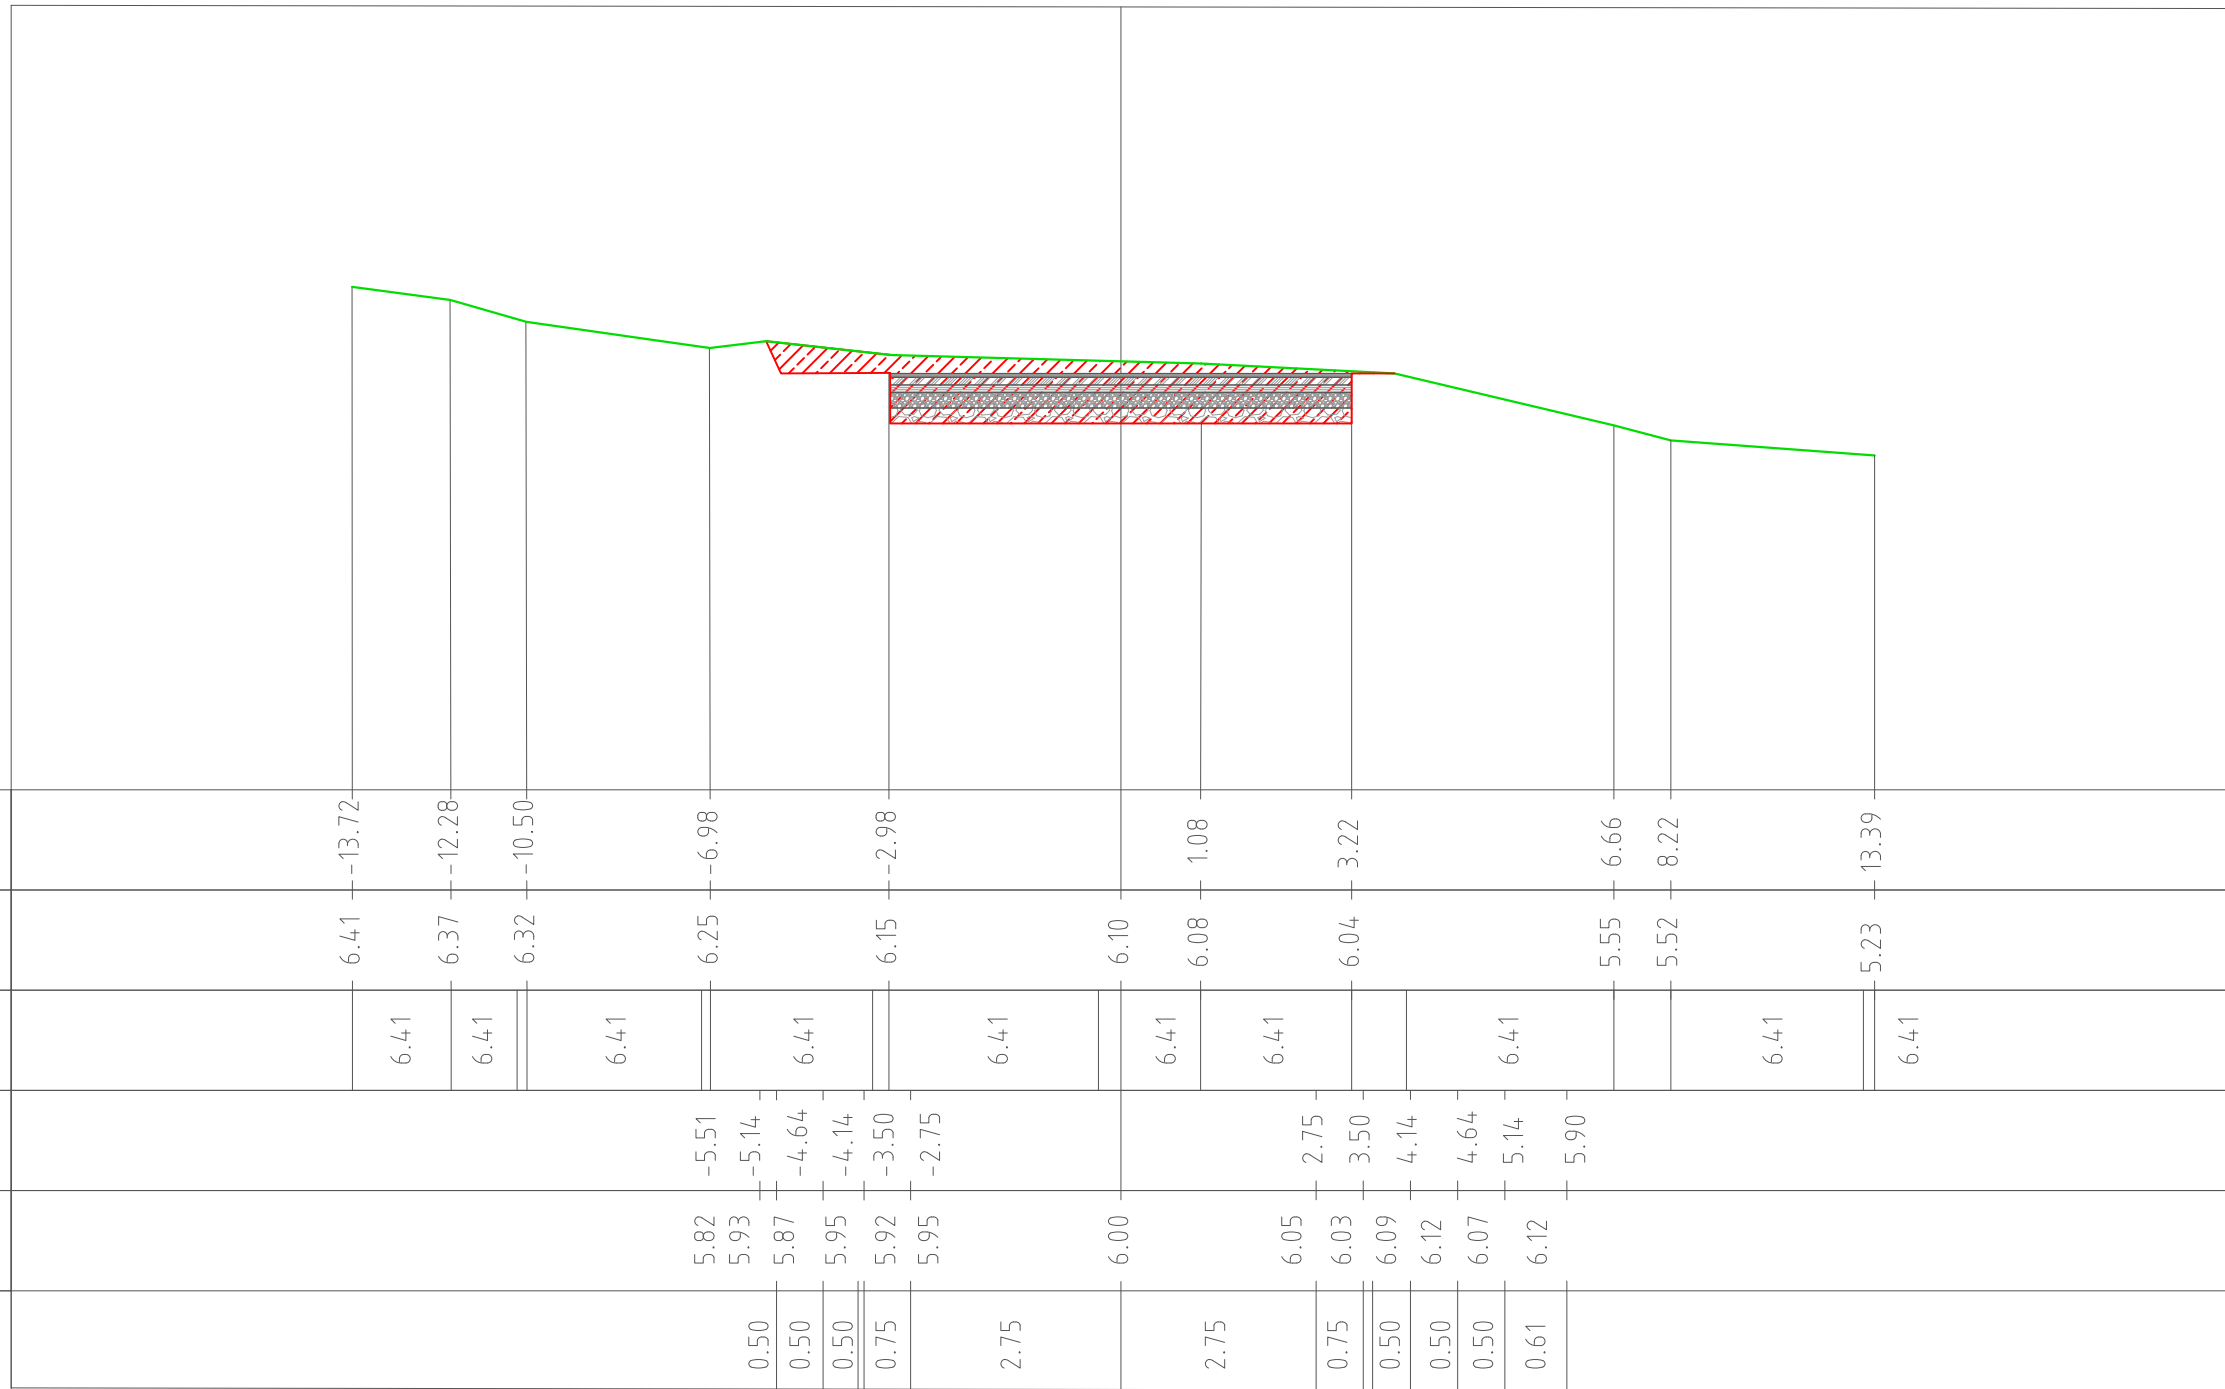

Projekti: **Rruge Aksesi në Qeparo Fushë**

Projektues

Ark. Gentian Stratobërdha

Ing. Flori Beci
Ing. Aristidh Goro


Emertimi i Panelit:
Prerje Terthore

Shkalla 1:100

Gusht 2022

A03

Section no.2
Chainage: 0+030.00
Scale 1:150
Ref. Level 0.10m

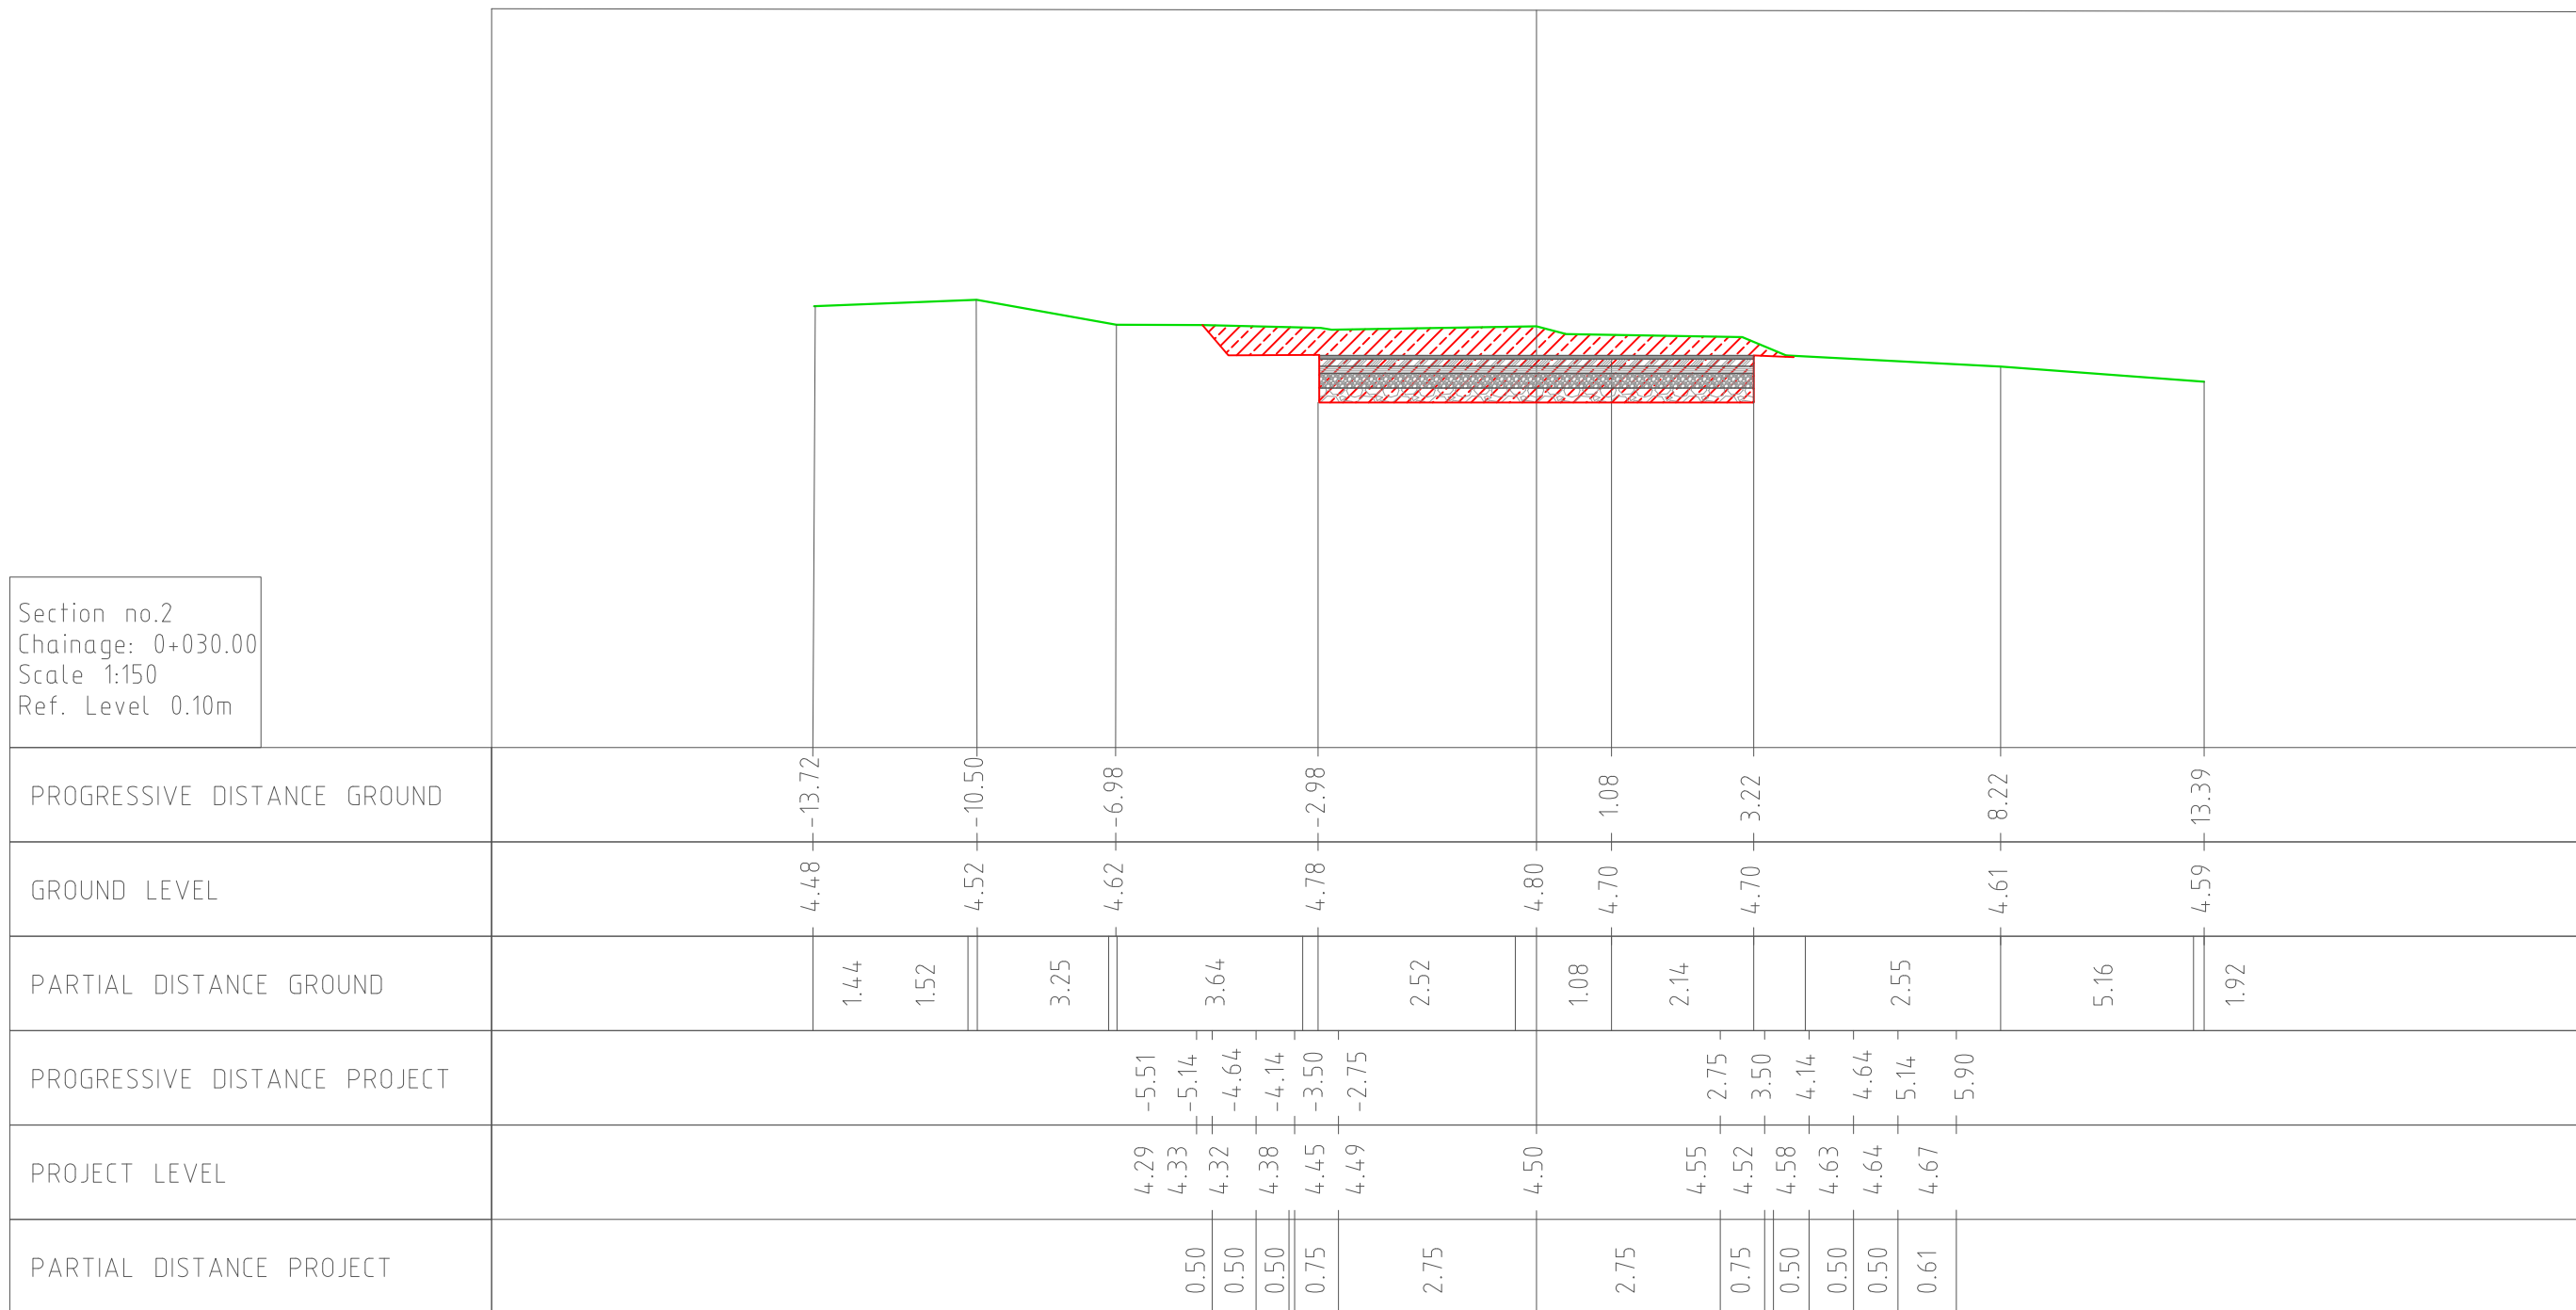

Projekti: **Rruge Aksesi në Qeparo Fushë**

Projektues

Ark. Gentian Stratobërdha

Ing. Flori Beci
Ing. Aristidh Goro


Emertimi i Panelit:
Prerje Terthore

Shkalla 1:100

Gusht 2022

A04

Section no.3
 Chainage: 0+060.00
 Scale 1:150
 Ref. Level 0.10m

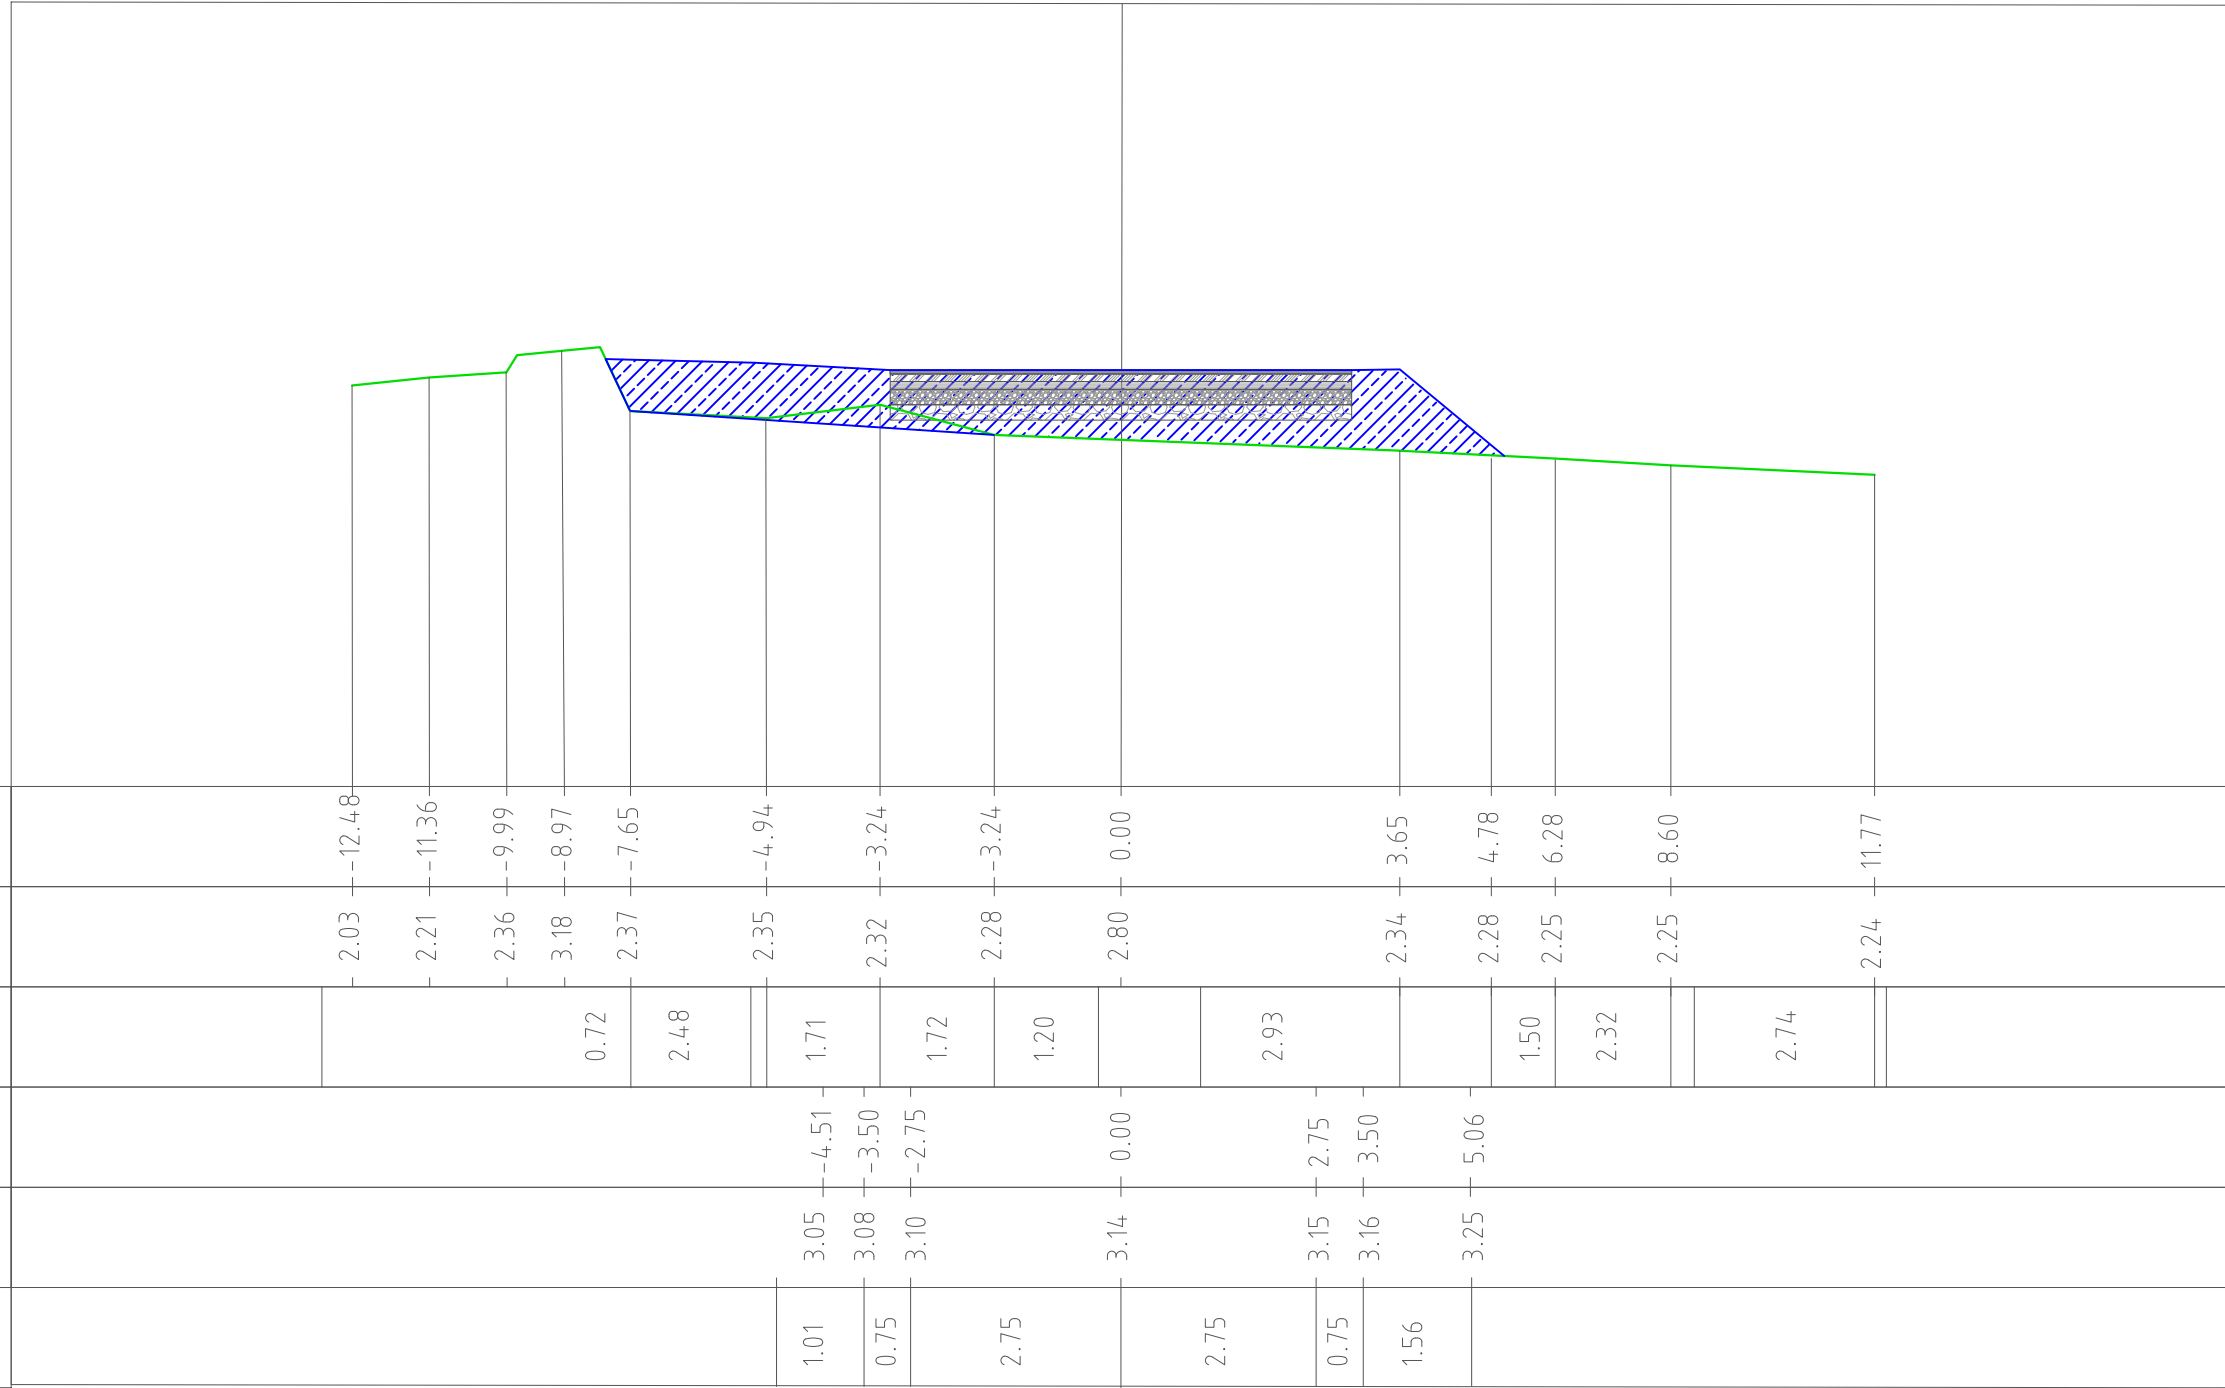

Projekti: **Rruge Aksesi në Qeparo Fushë**

Projektues

Ark. Gentian Stratobërdha

Ing. Flori Beci
 Ing. Aristidh Goro


Emertimi i Panelit:
 Prerje Terthore

Shkalla 1:100

Gusht 2022

A05

Section no.5
Chainage: 0+120.00
Scale 1:150
Ref. Level 0.10m

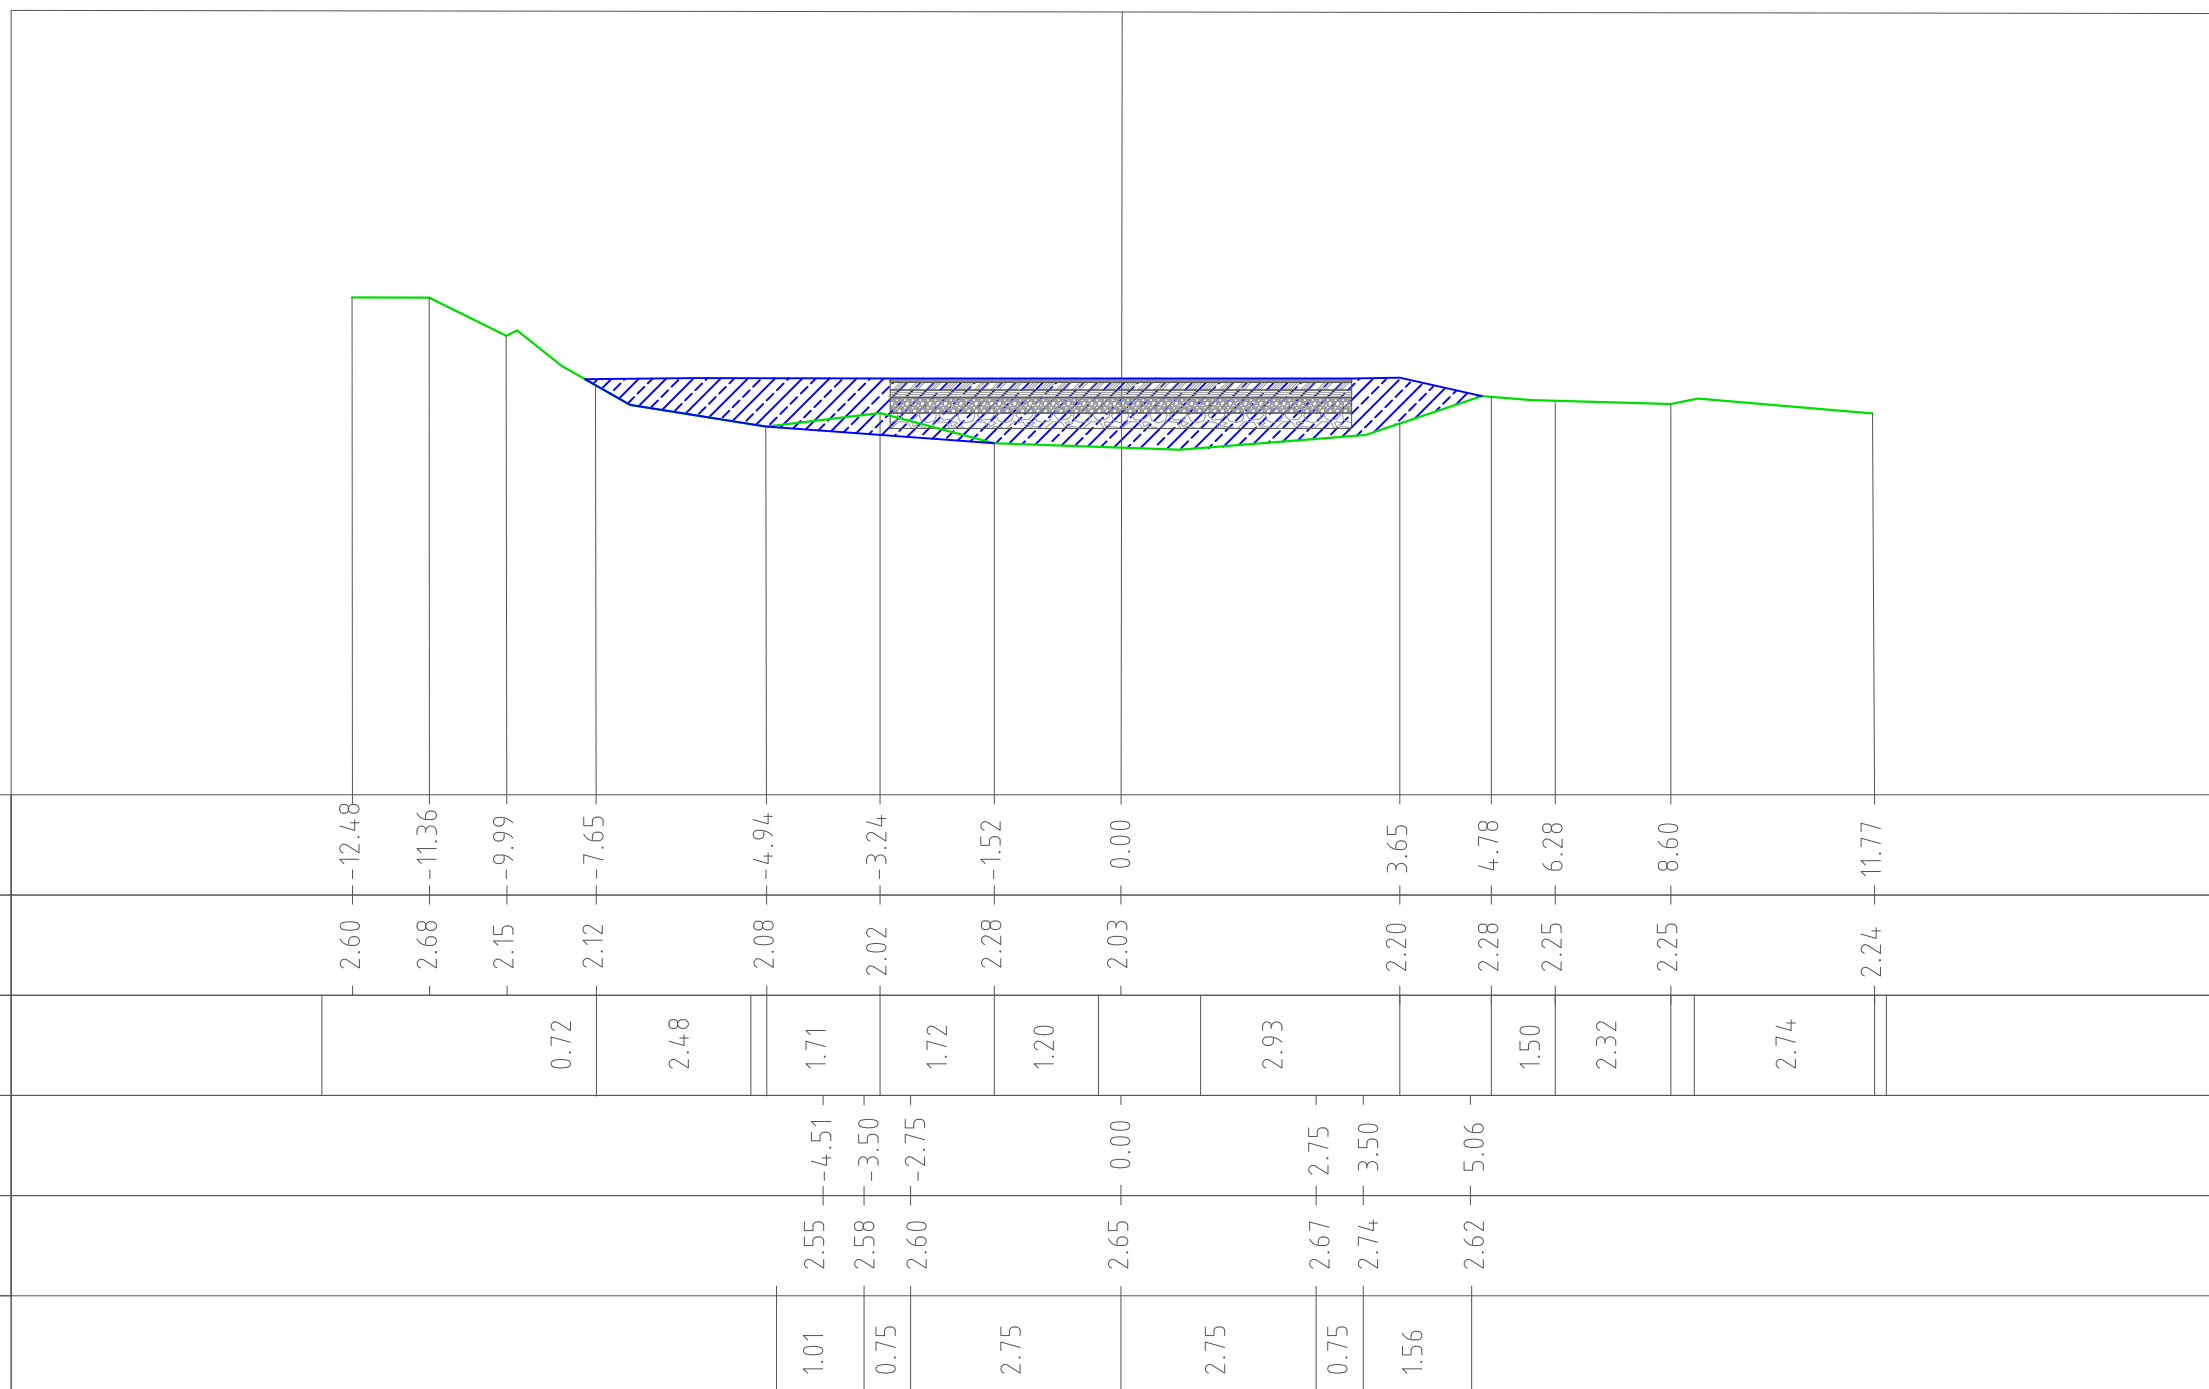

Projekti: **Rruge Aksesi në Qeparo Fushë**

Projektues

Ark. Gentian Stratobërdha

Ing. Flori Beci
Ing. Aristidh Goro


Emertimi i Panelit:
Prerje Terthore

Shkalla 1:100

Gusht 2022

A07

Section no.4
Chainage: 0+090.00
Scale 1:150
Ref. Level 0.10m

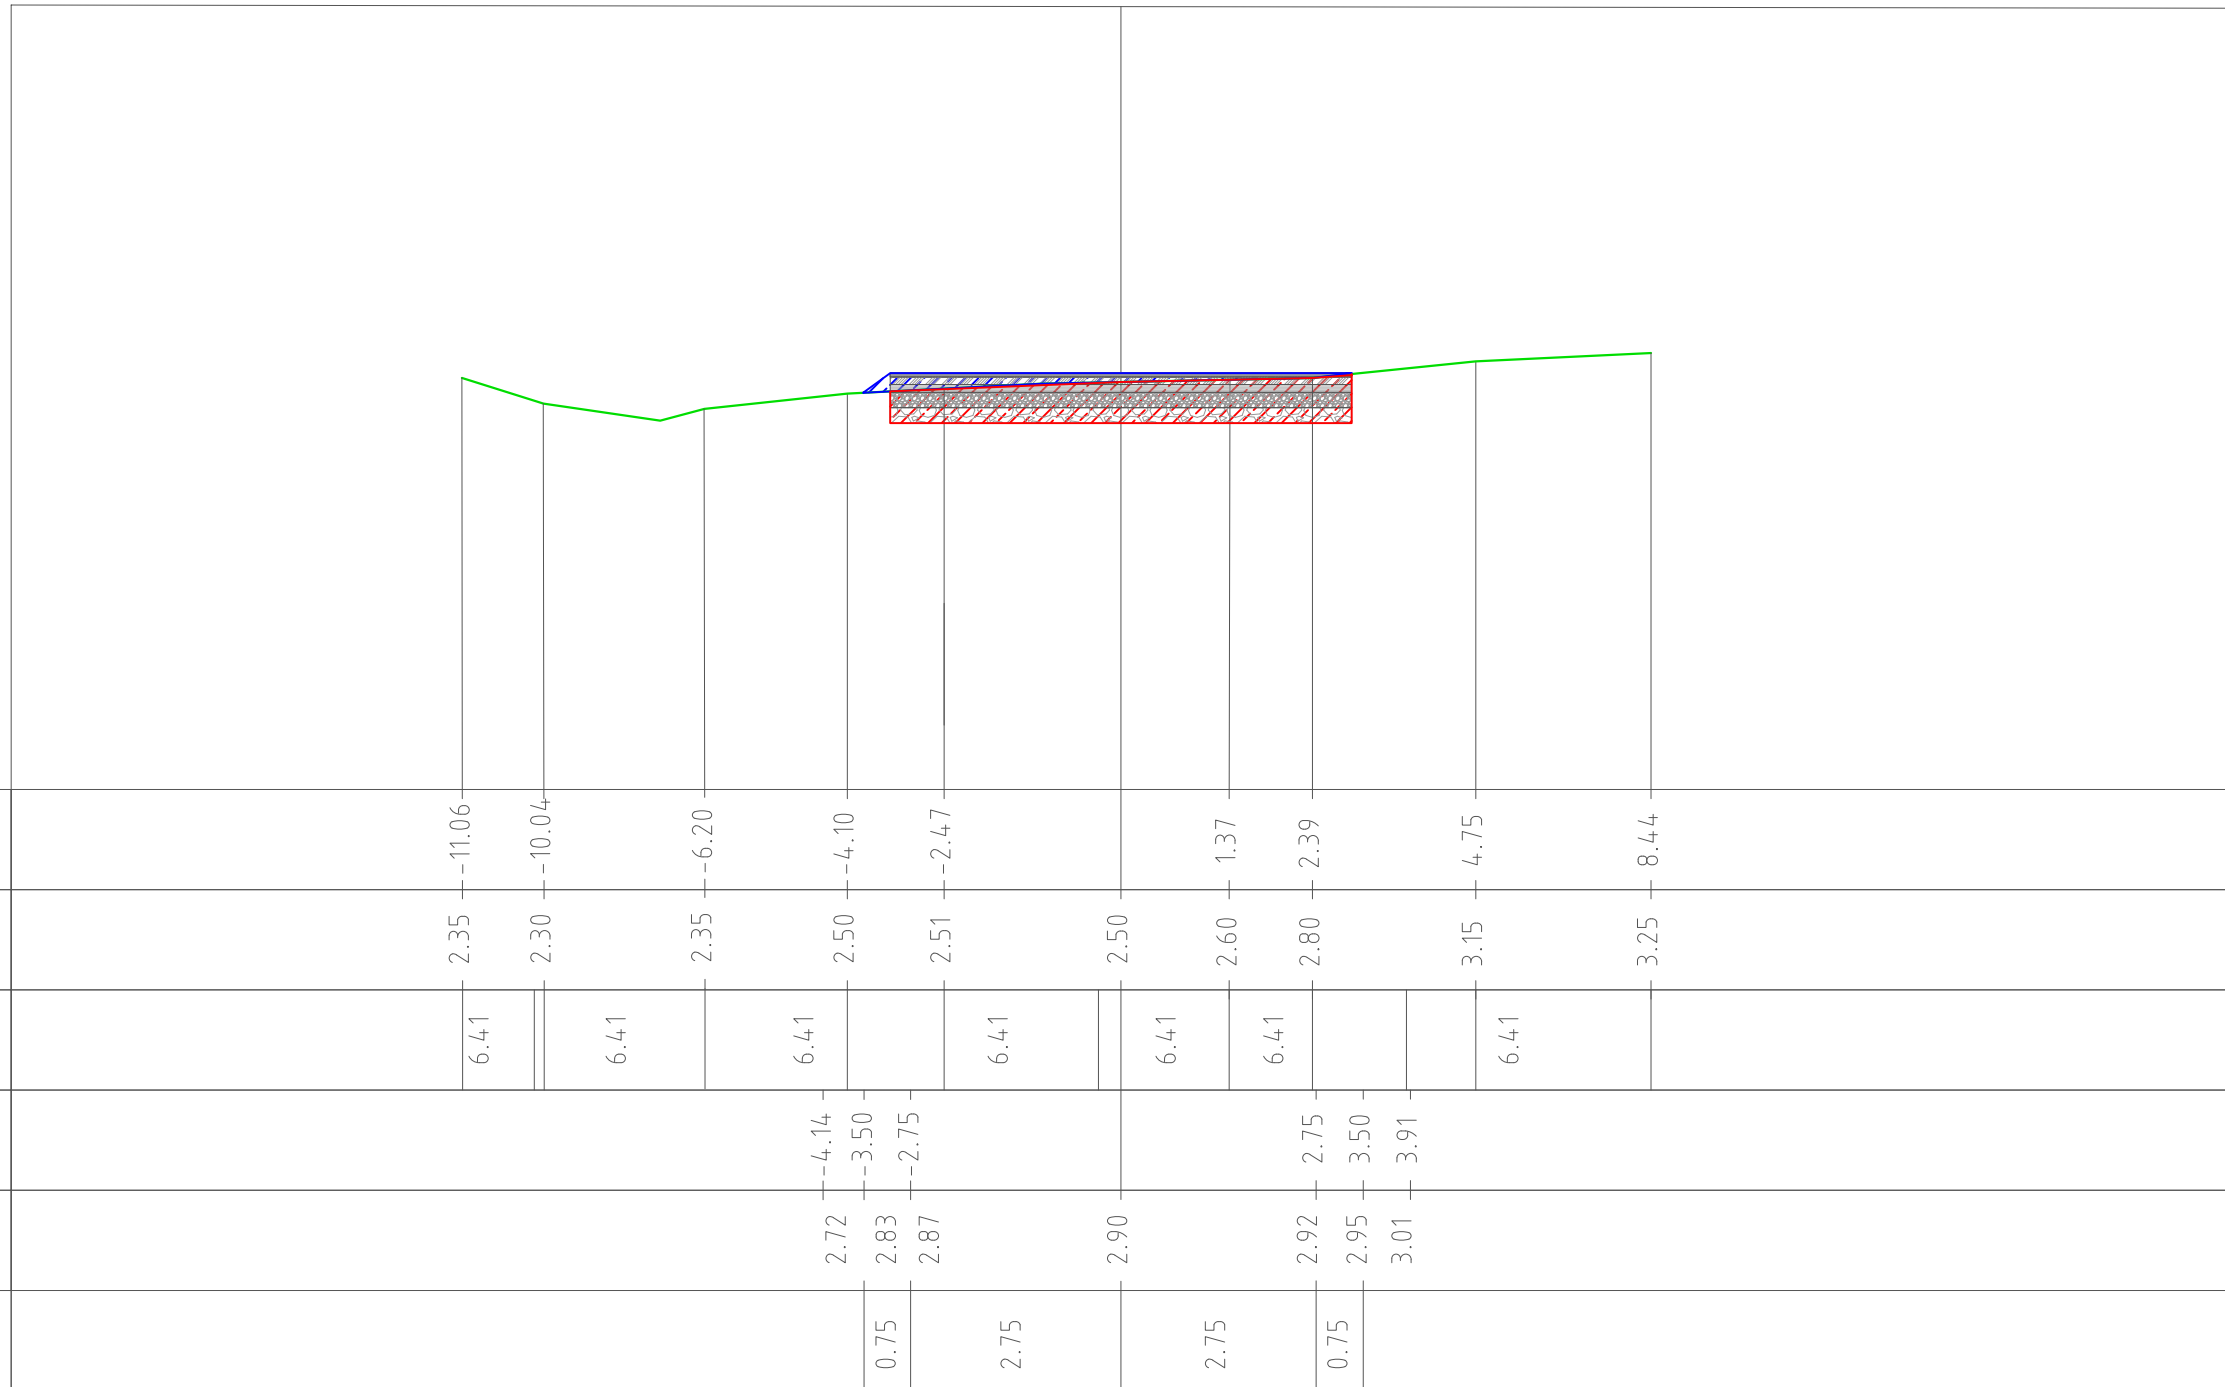

Projekti: **Rruge Aksesi në Qeparo Fushë**

Projektues

Ark. Gentian Stratobërdha

Ing. Flori Beci
Ing. Aristidh Goro



Emertimi i Panelit:
Prerje Terthore

Shkalla 1:100

Gusht 2022

A06

Section no.5
 Chainage: 0+120.00
 Scale 1:150
 Ref. Level 0.10m

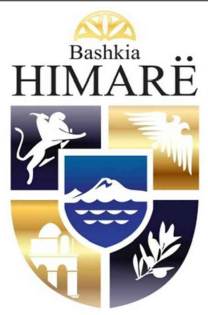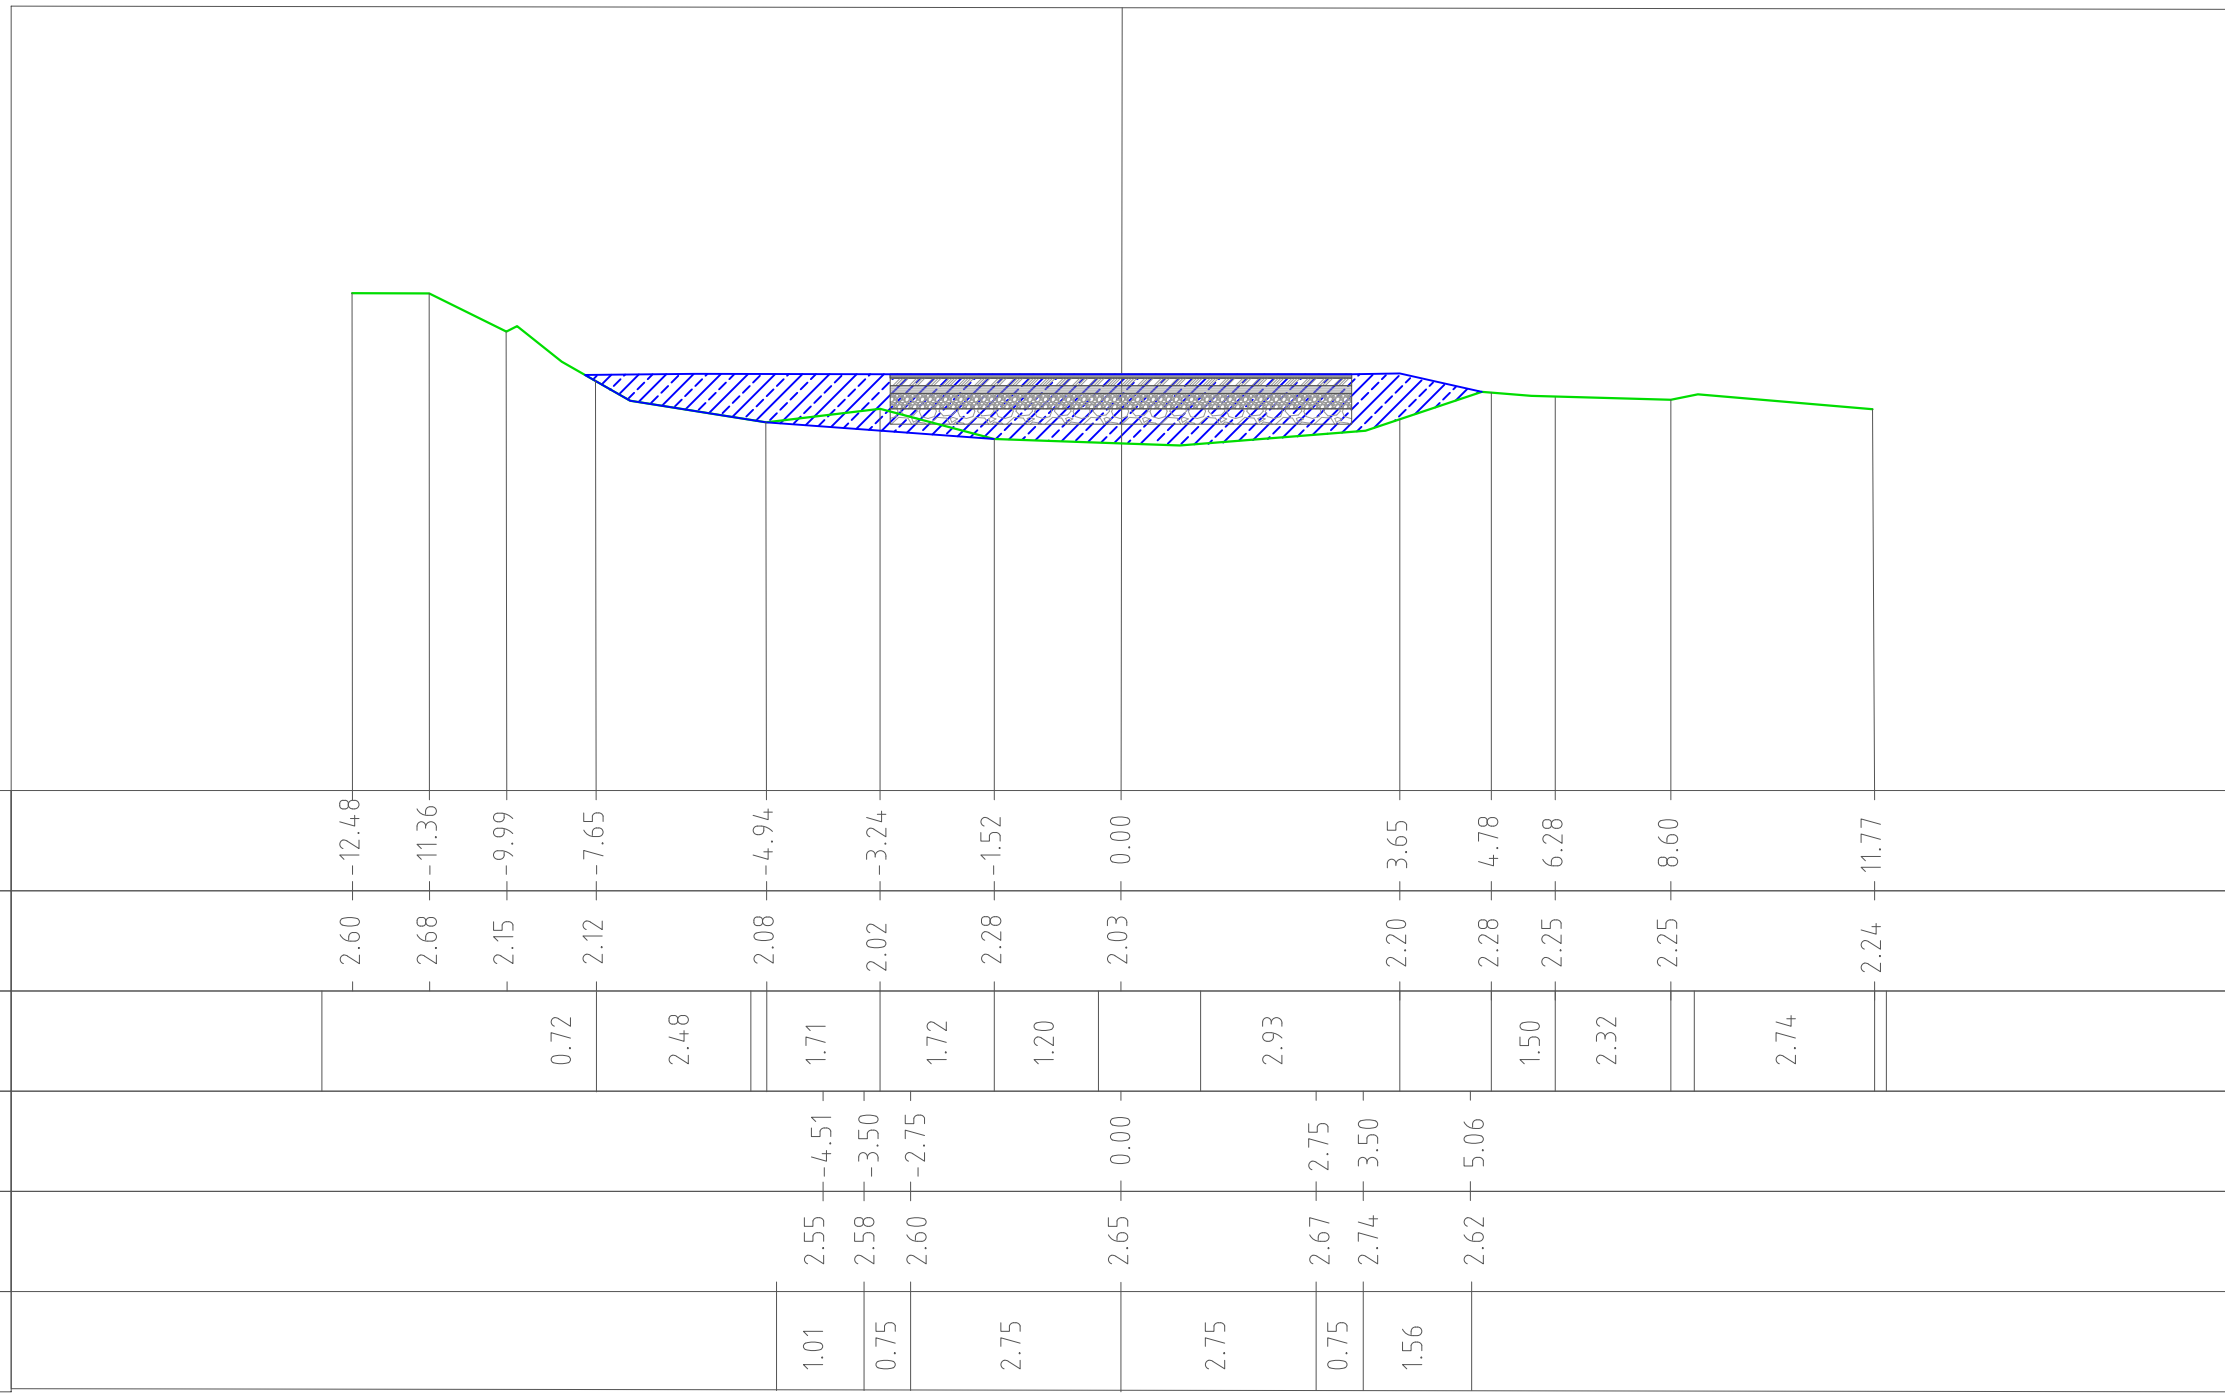

Projekti: Rruge Aksesi në Qeparo Fushë

Projektues

Ark. Gentian Stratobërdha

Ing. Flori Beci
 Ing. Aristidh Goro


Emertimi i Panelit:
 Prerje Terthore

Shkalla 1:100

Gusht 2022

A08

Section no.6
Chainage: 0+150.00
Scale 1:150
Ref. Level 0.10m

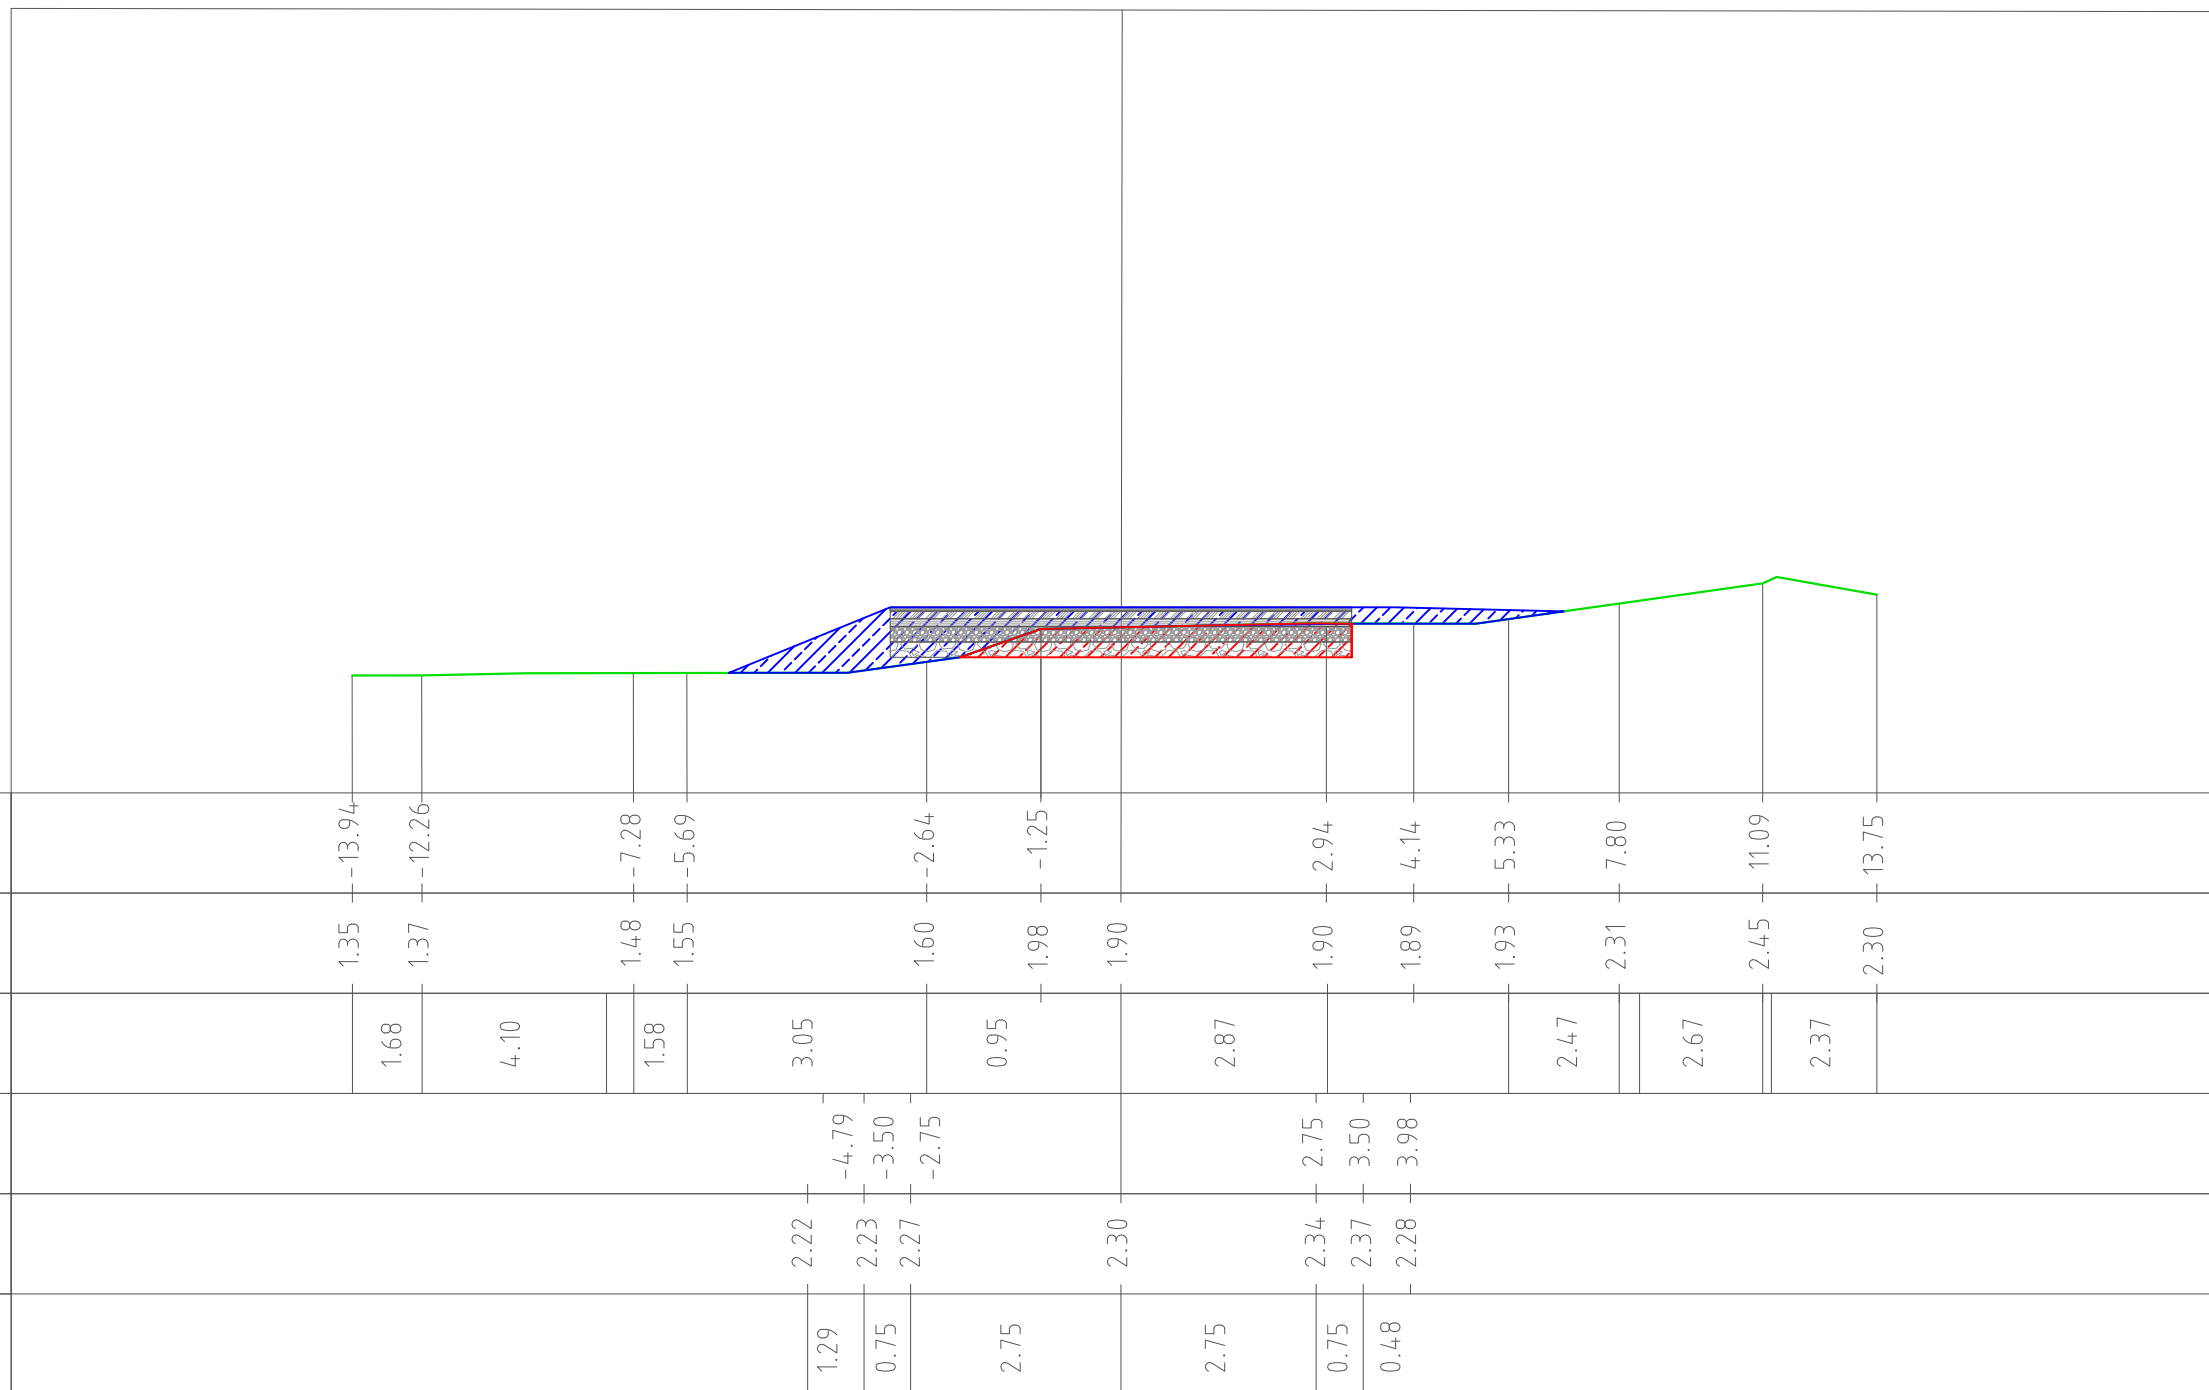

PROGRESSIVE DISTANCE GROUND		1.35 -- -13.94		1.37 -- -12.26				1.48 -- -7.28		1.55 -- -5.69				1.60 -- -2.64		1.98 -- -1.25		1.90				1.90		1.89		1.93		2.31		2.45		2.30		2.30		
GROUND LEVEL		1.68		4.10		1.58		3.05		0.95																										
PARTIAL DISTANCE GROUND																																				
PROGRESSIVE DISTANCE PROJECT																																				
PROJECT LEVEL																																				
PARTIAL DISTANCE PROJECT																																				



Projekti: **Rruge Aksesi në Qeparo Fushë**

Projektues

Ark. Gentian Stratobërdha

Ing. Flori Beci
Ing. Aristidh Goro


Emertimi i Panelit:
Prerje Terthore

Shkalla 1:100

Gusht 2022

A09

Section no.7
 Chainage: 0+180.00
 Scale 1:150
 Ref. Level 0.10m

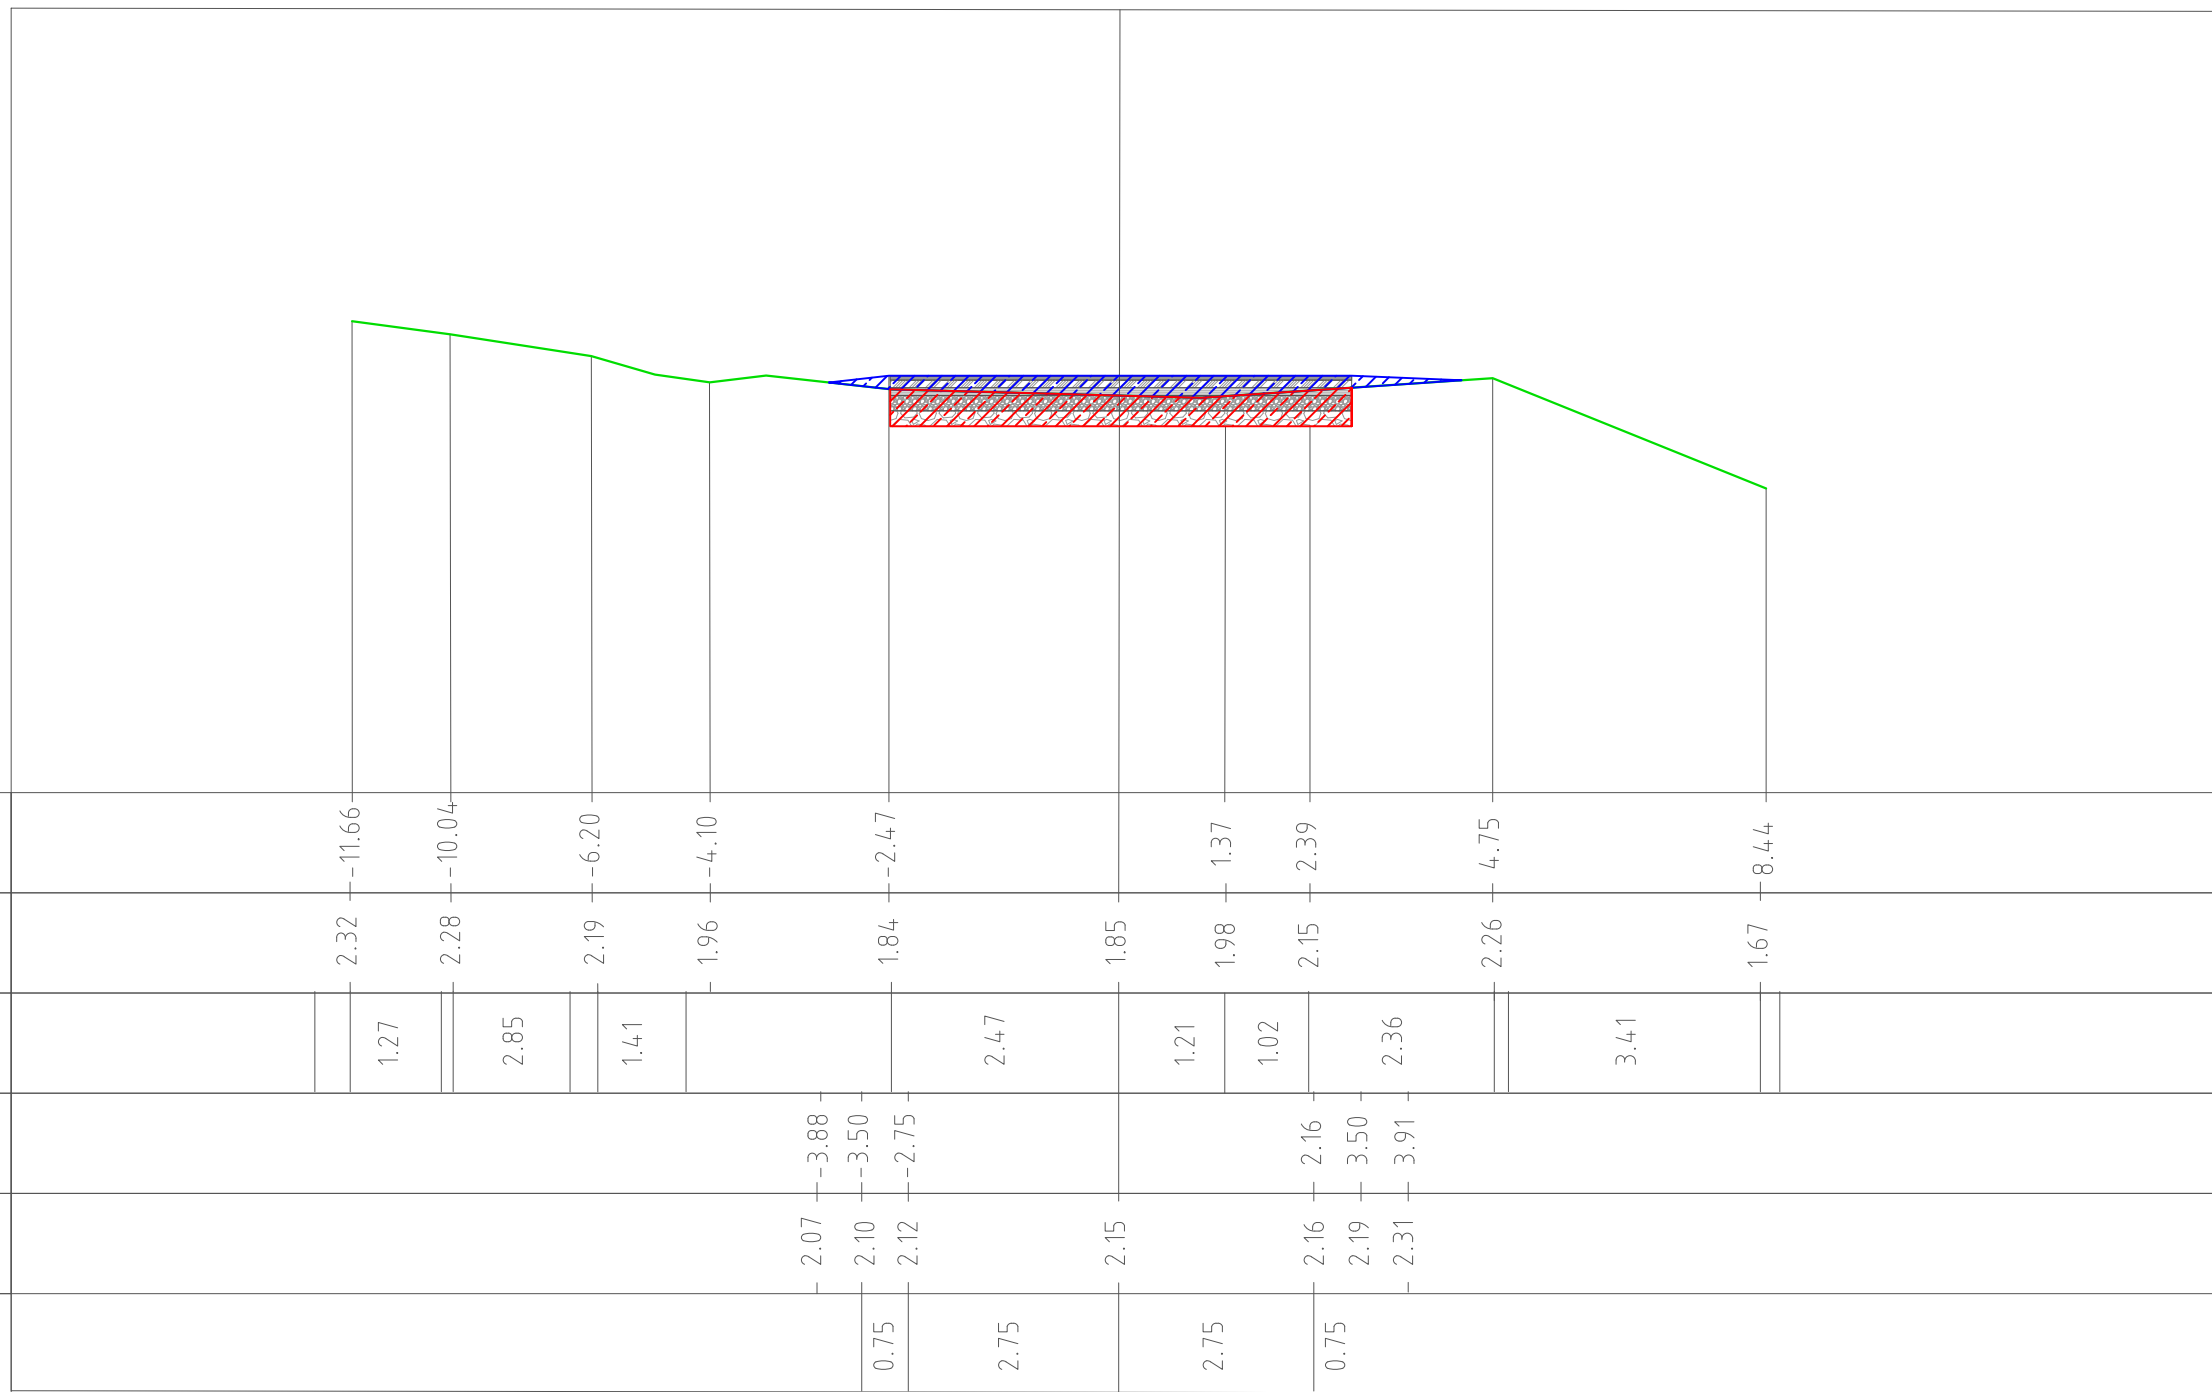

Projekti: **Rruge Aksesi në Qeparo Fushë**

Projektues

Ark. Gentian Stratobërdha

Ing. Flori Beci
 Ing. Aristidh Goro


Emertimi i Panelit:
 Prerje Terthore

Shkalla 1:100

Gusht 2022

A10

Section no.8
Chainage: 0+210.00
Scale 1:150
Ref. Level 0.10m

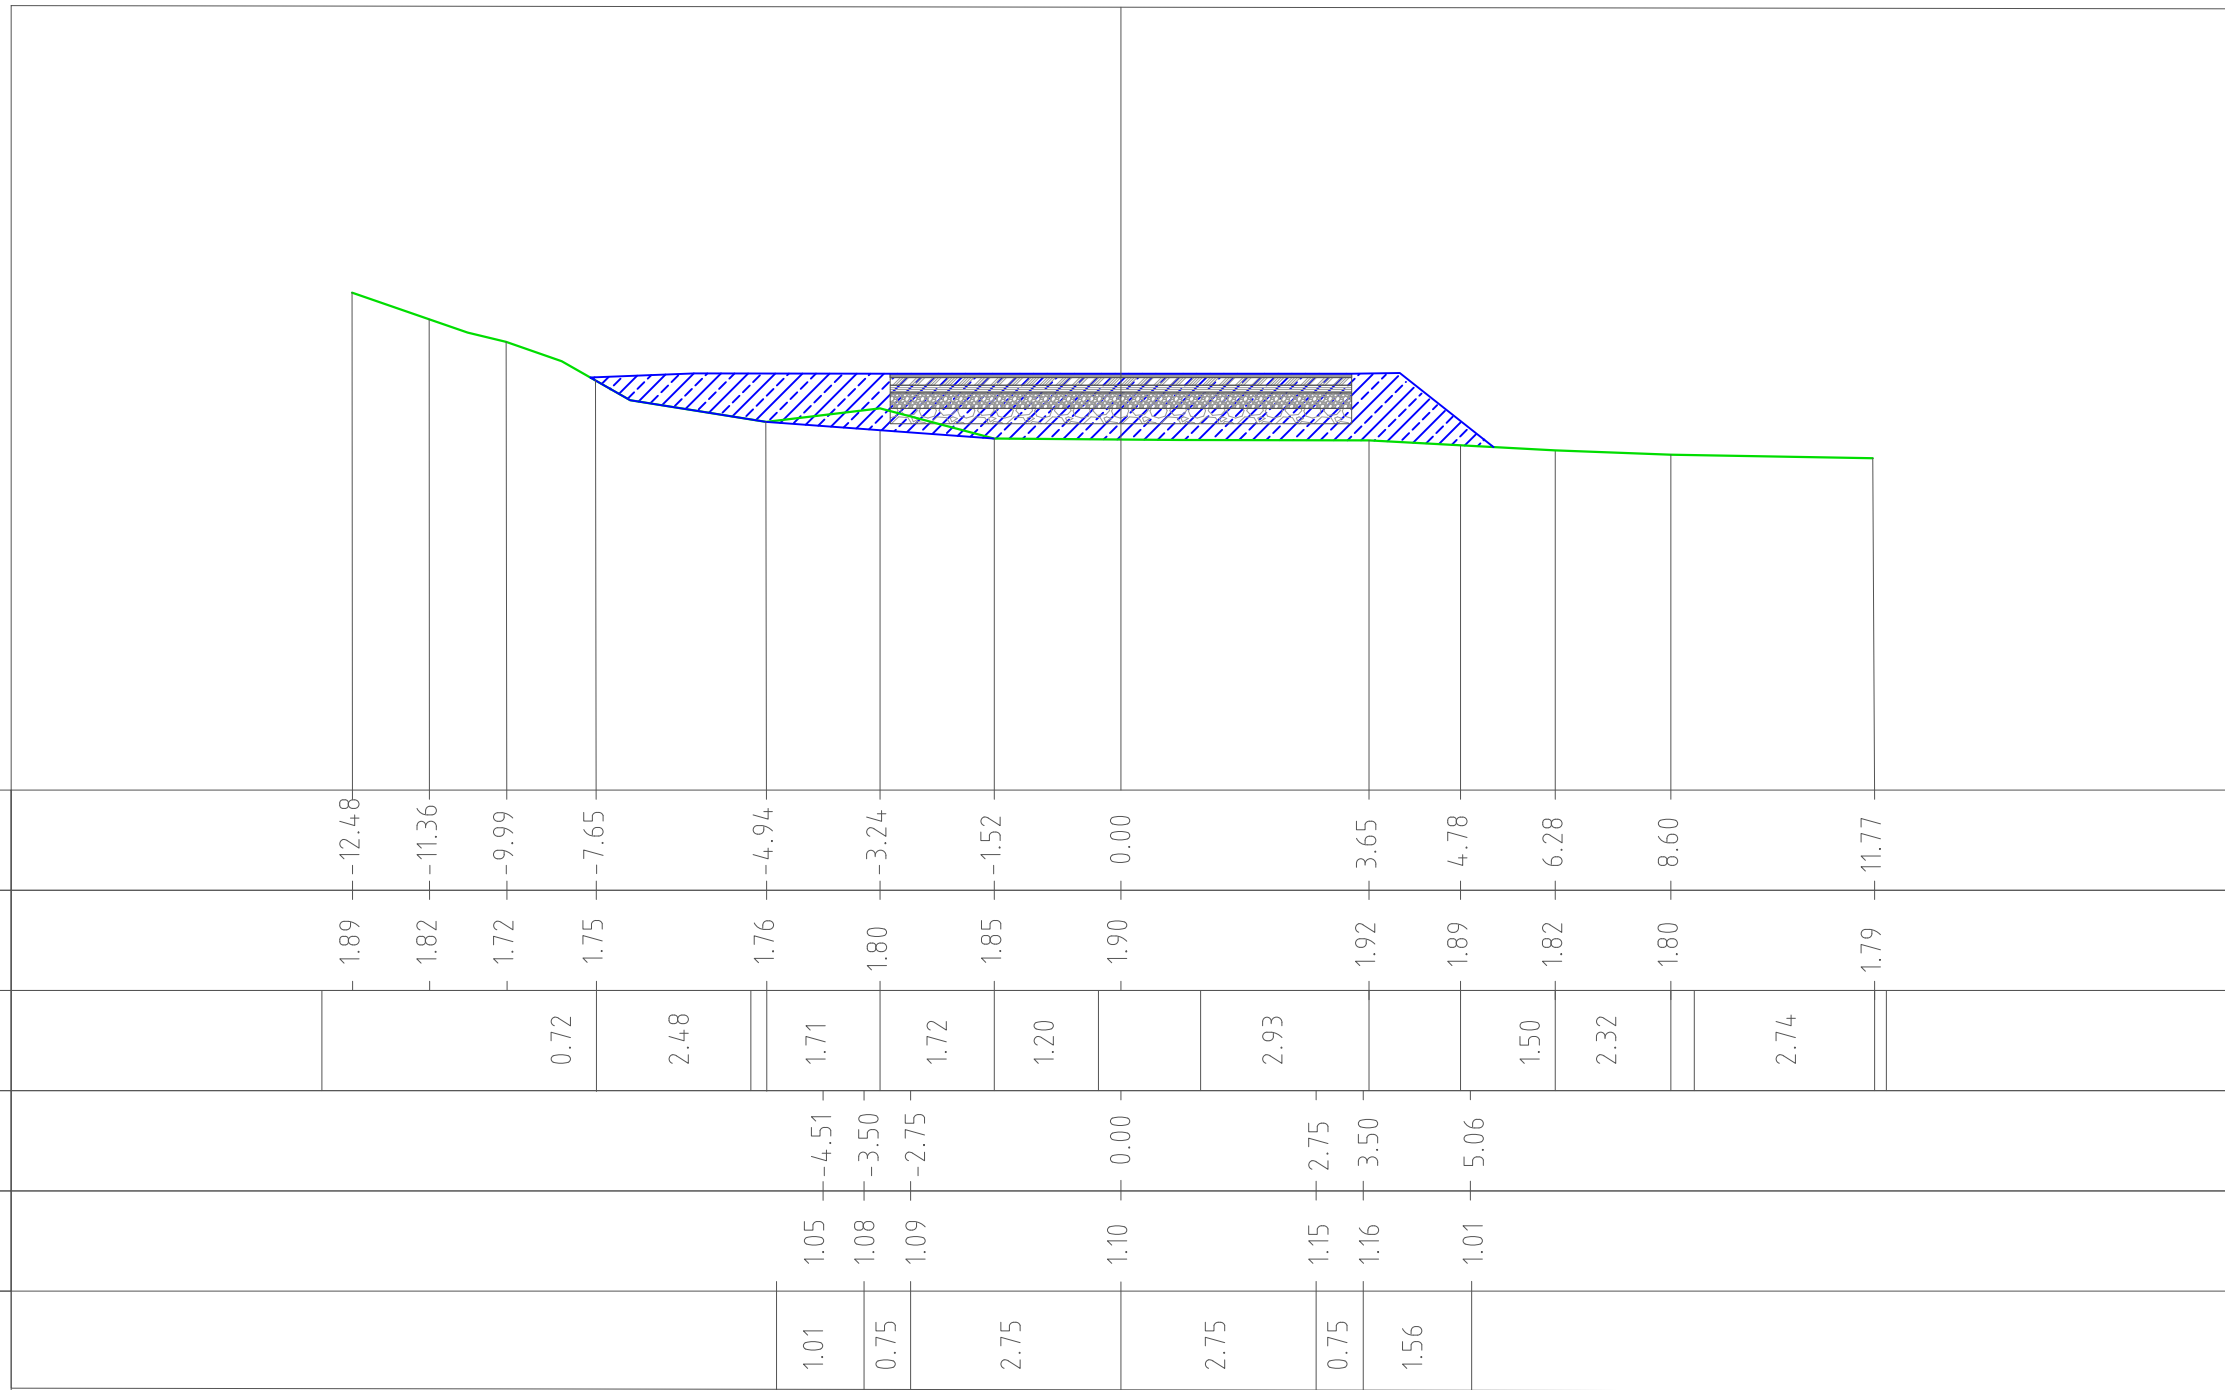

Projekti: **Rruge Aksesi në Qeparo Fushë**

Projektues

Ark. Gentian Stratobërdha

Ing. Flori Beci
Ing. Aristidh Goro


Emertimi i Panelit:
Prerje Terthore

Shkalla 1:100

Gusht 2022

A11

Section no.9
Chainage: 0+240.00
Scale 1:150
Ref. Level 0.10m

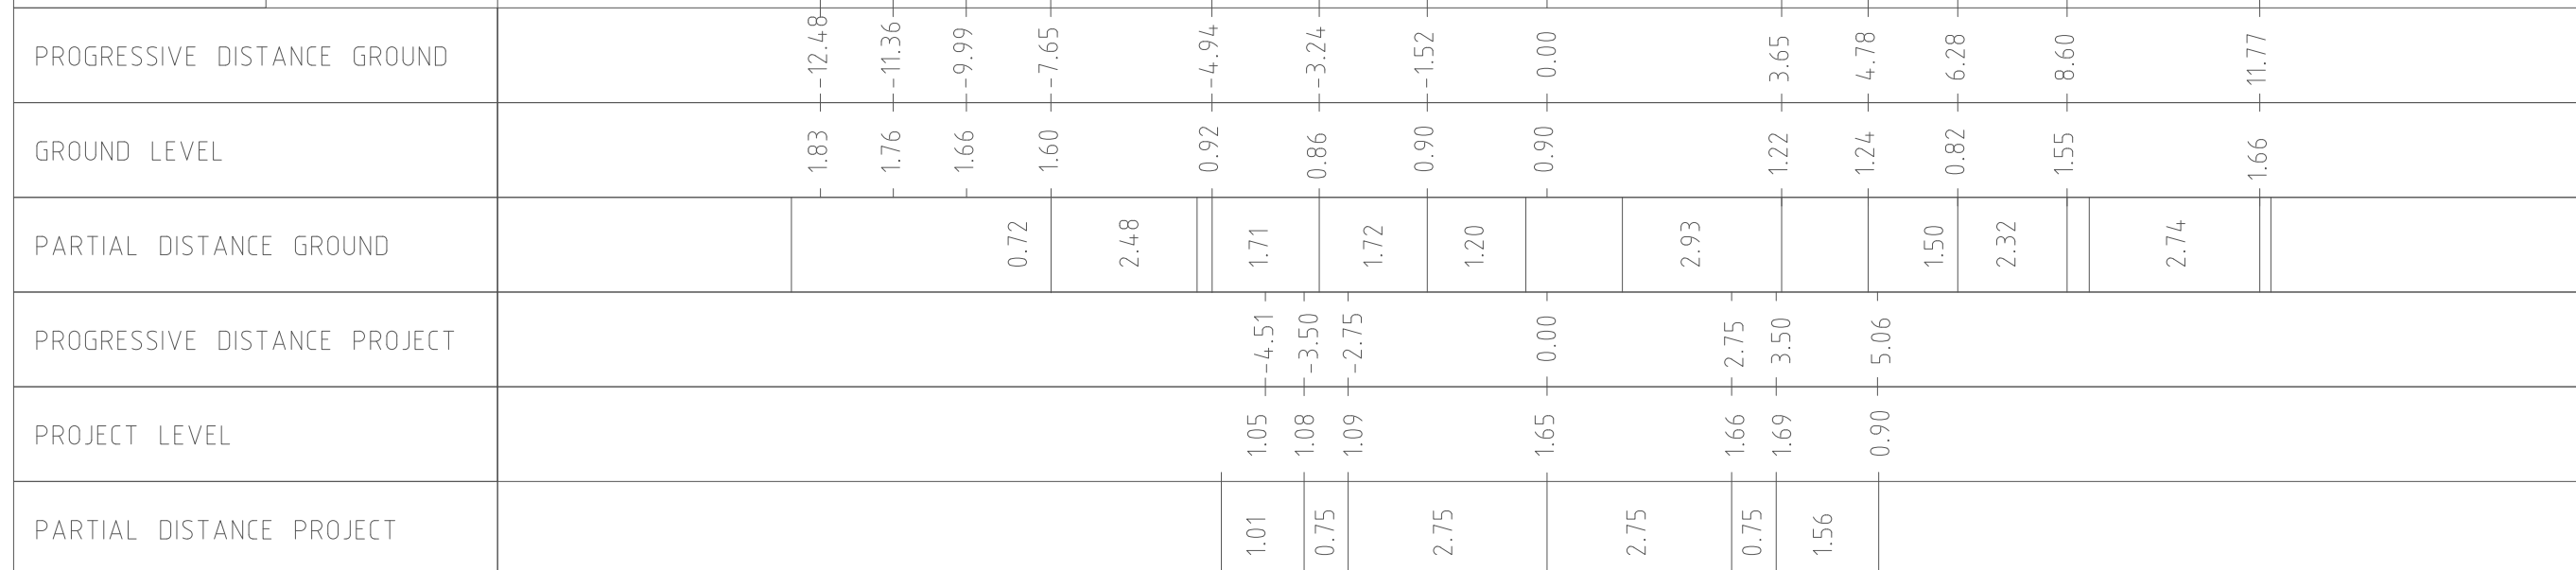

Projekti: Rruge Aksesi në Qeparo Fushë

Projektues

Ark. Gentian Stratobërdha

Ing. Flori Beci
Ing. Aristidh Goro


Emertimi i Panelit:
Prerje Terthore

Shkalla 1:100

Gusht 2022

A12

Section no.10
Chainage: 0+270.00
Scale 1:150
Ref. Level 0.10m

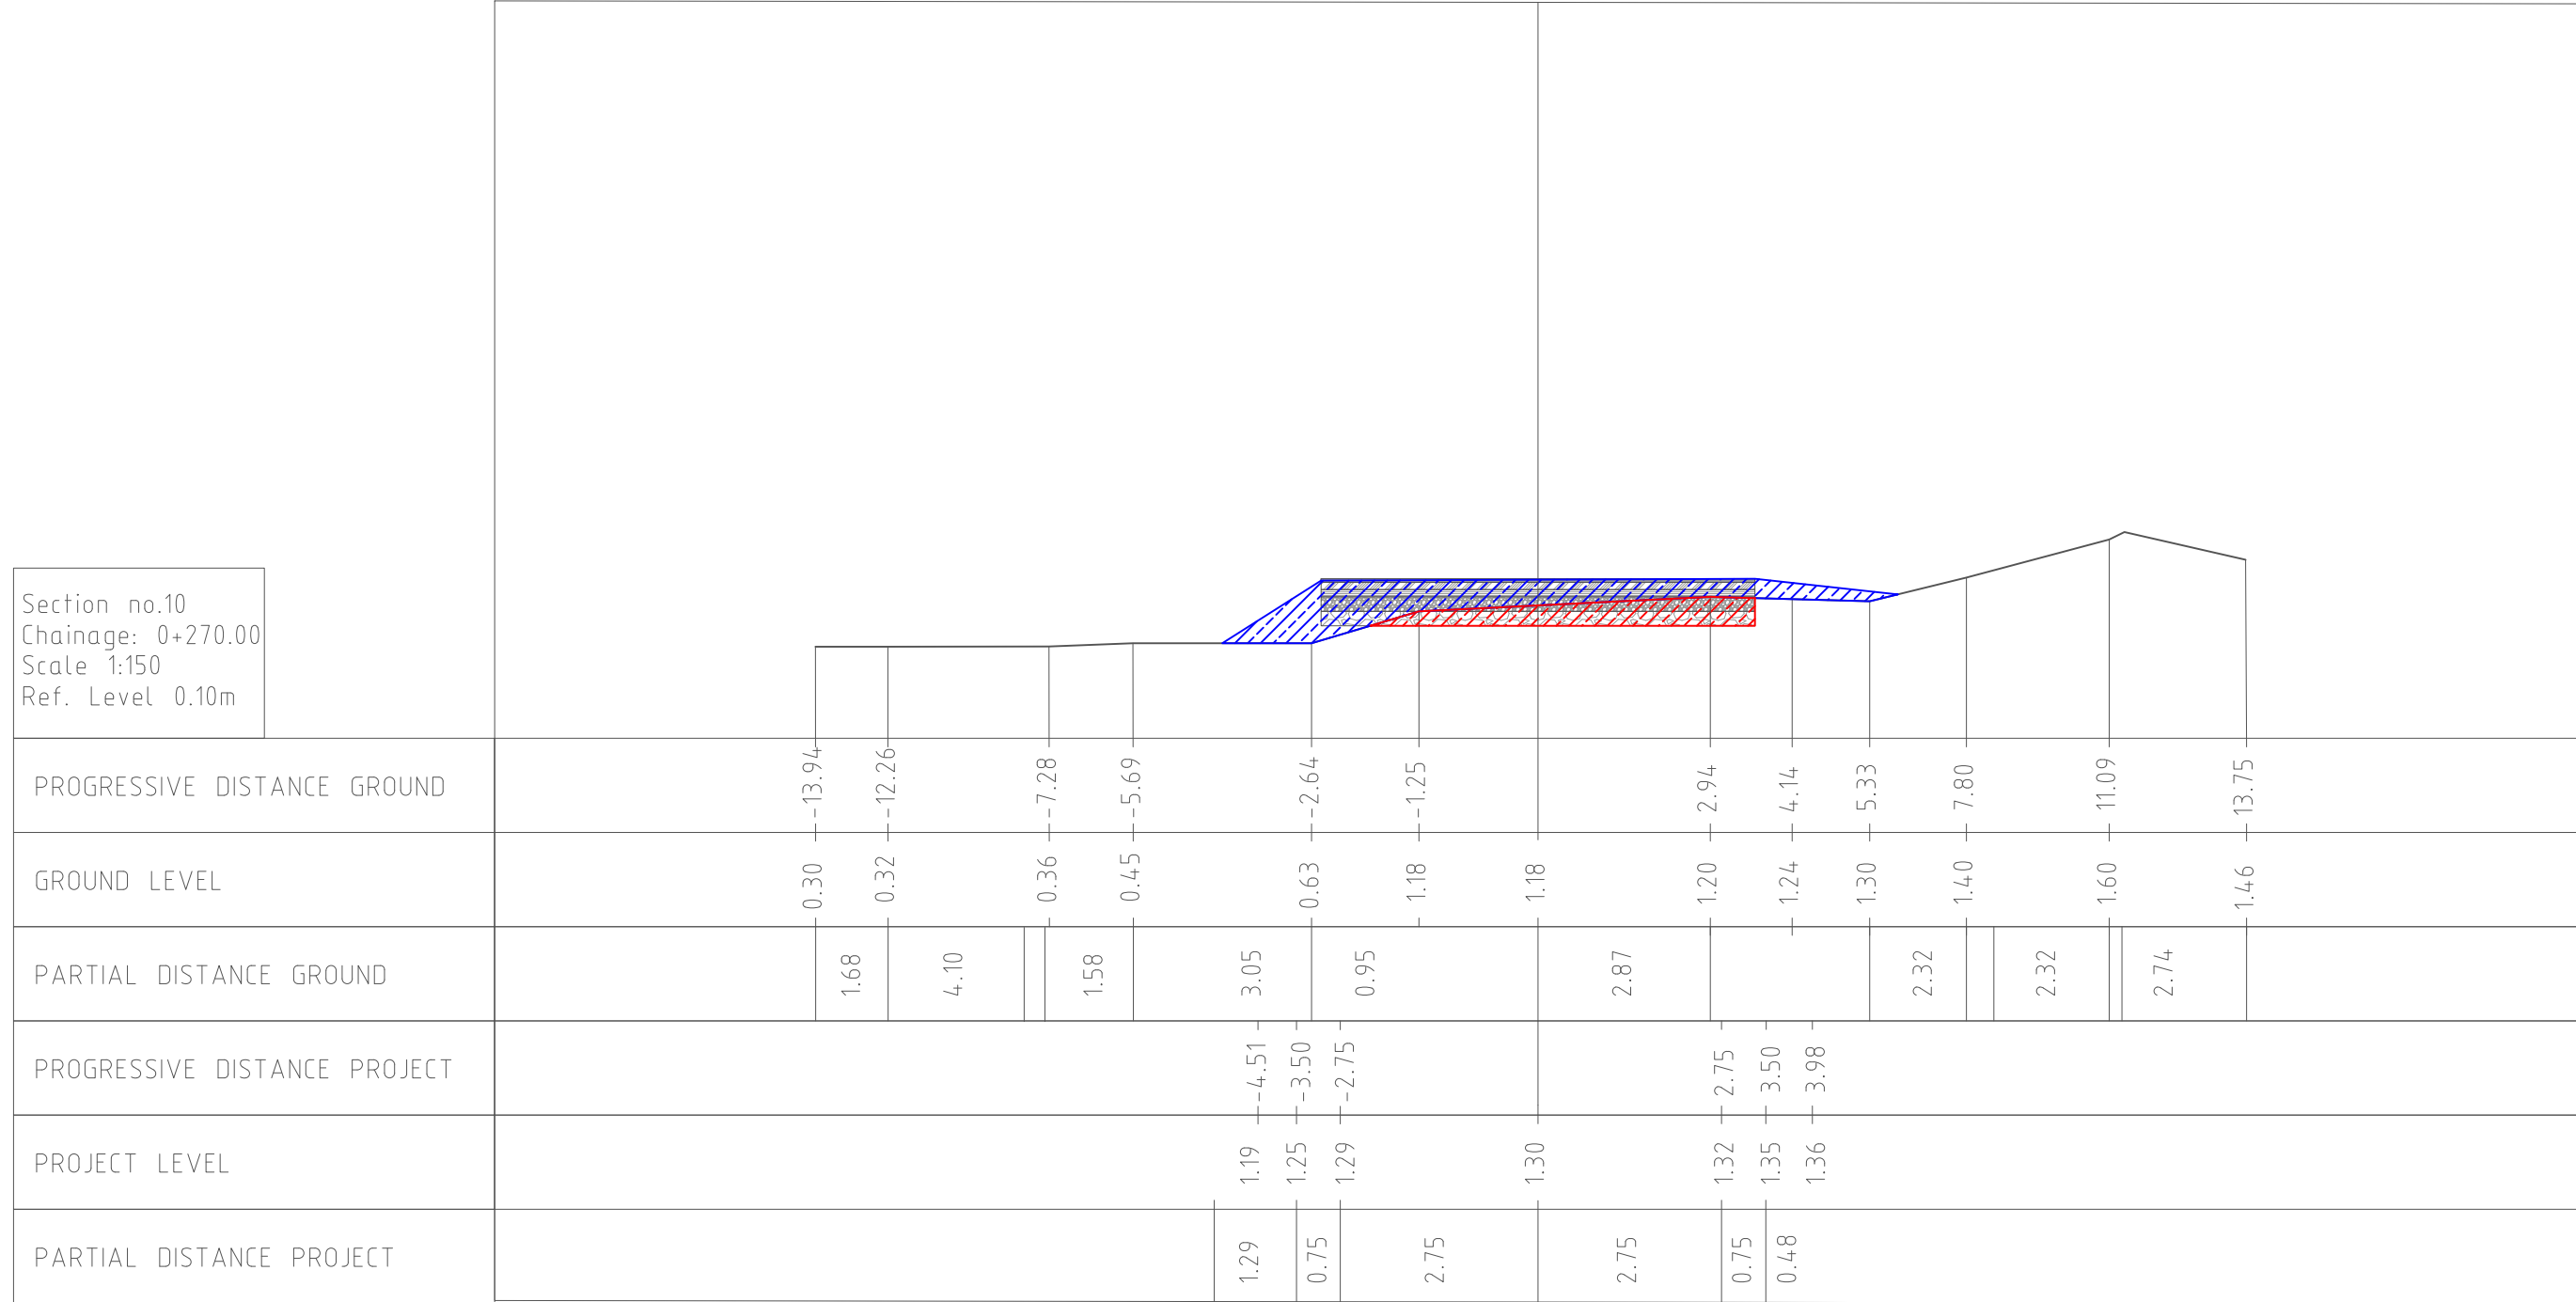

Projekti: **Rruge Aksesi në Qeparo Fushë**

Projektues

Ark. Gentian Stratobërdha

Ing. Flori Beci
Ing. Aristidh Goro


Emertimi i Panelit:
Prerje Terthore

Shkalla 1:100

Gusht 2022

A13

Section no.11
Chainage: 0+300.00
Scale 1:150
Ref. Level 0.10m

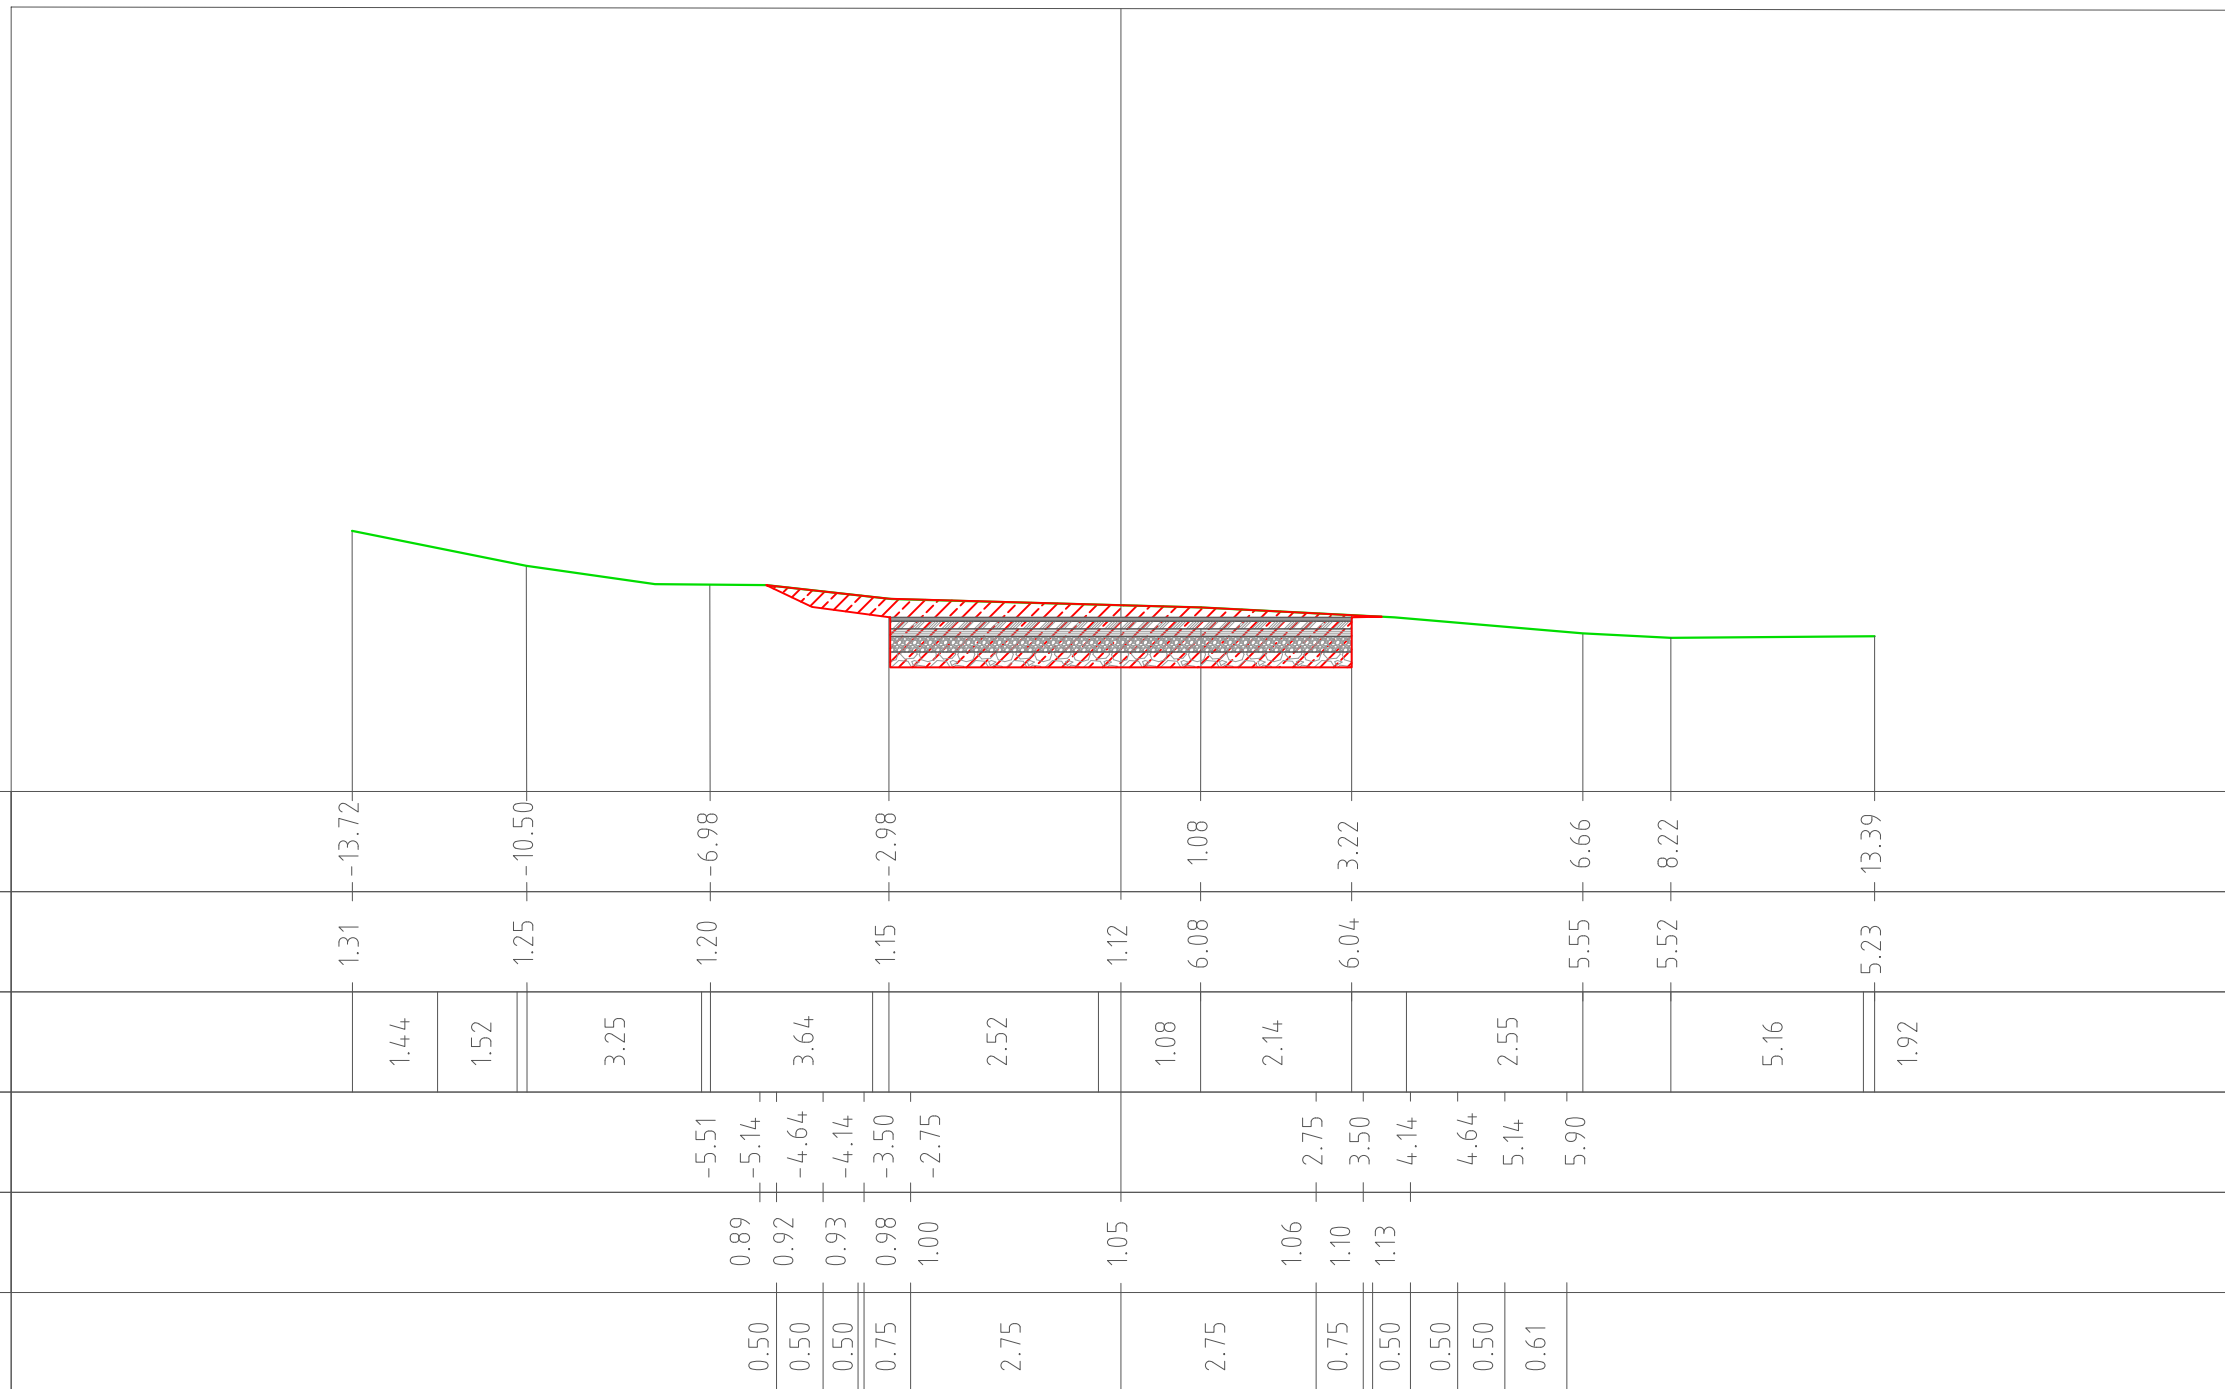

Projekti: **Rruge Aksesi në Qeparo Fushë**

Projektues

Ark. Gentian Stratobërdha

Ing. Flori Beci
Ing. Aristidh Goro



Emertimi i Panelit:
Prerje Terthore

Shkalla 1:100

Gusht 2022

A14

Section no.12
 Chainage: 0+330.00
 Scale 1:150
 Ref. Level 0.10m

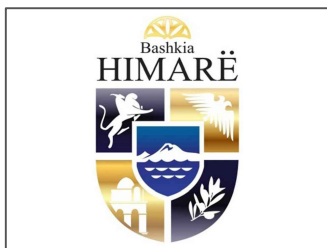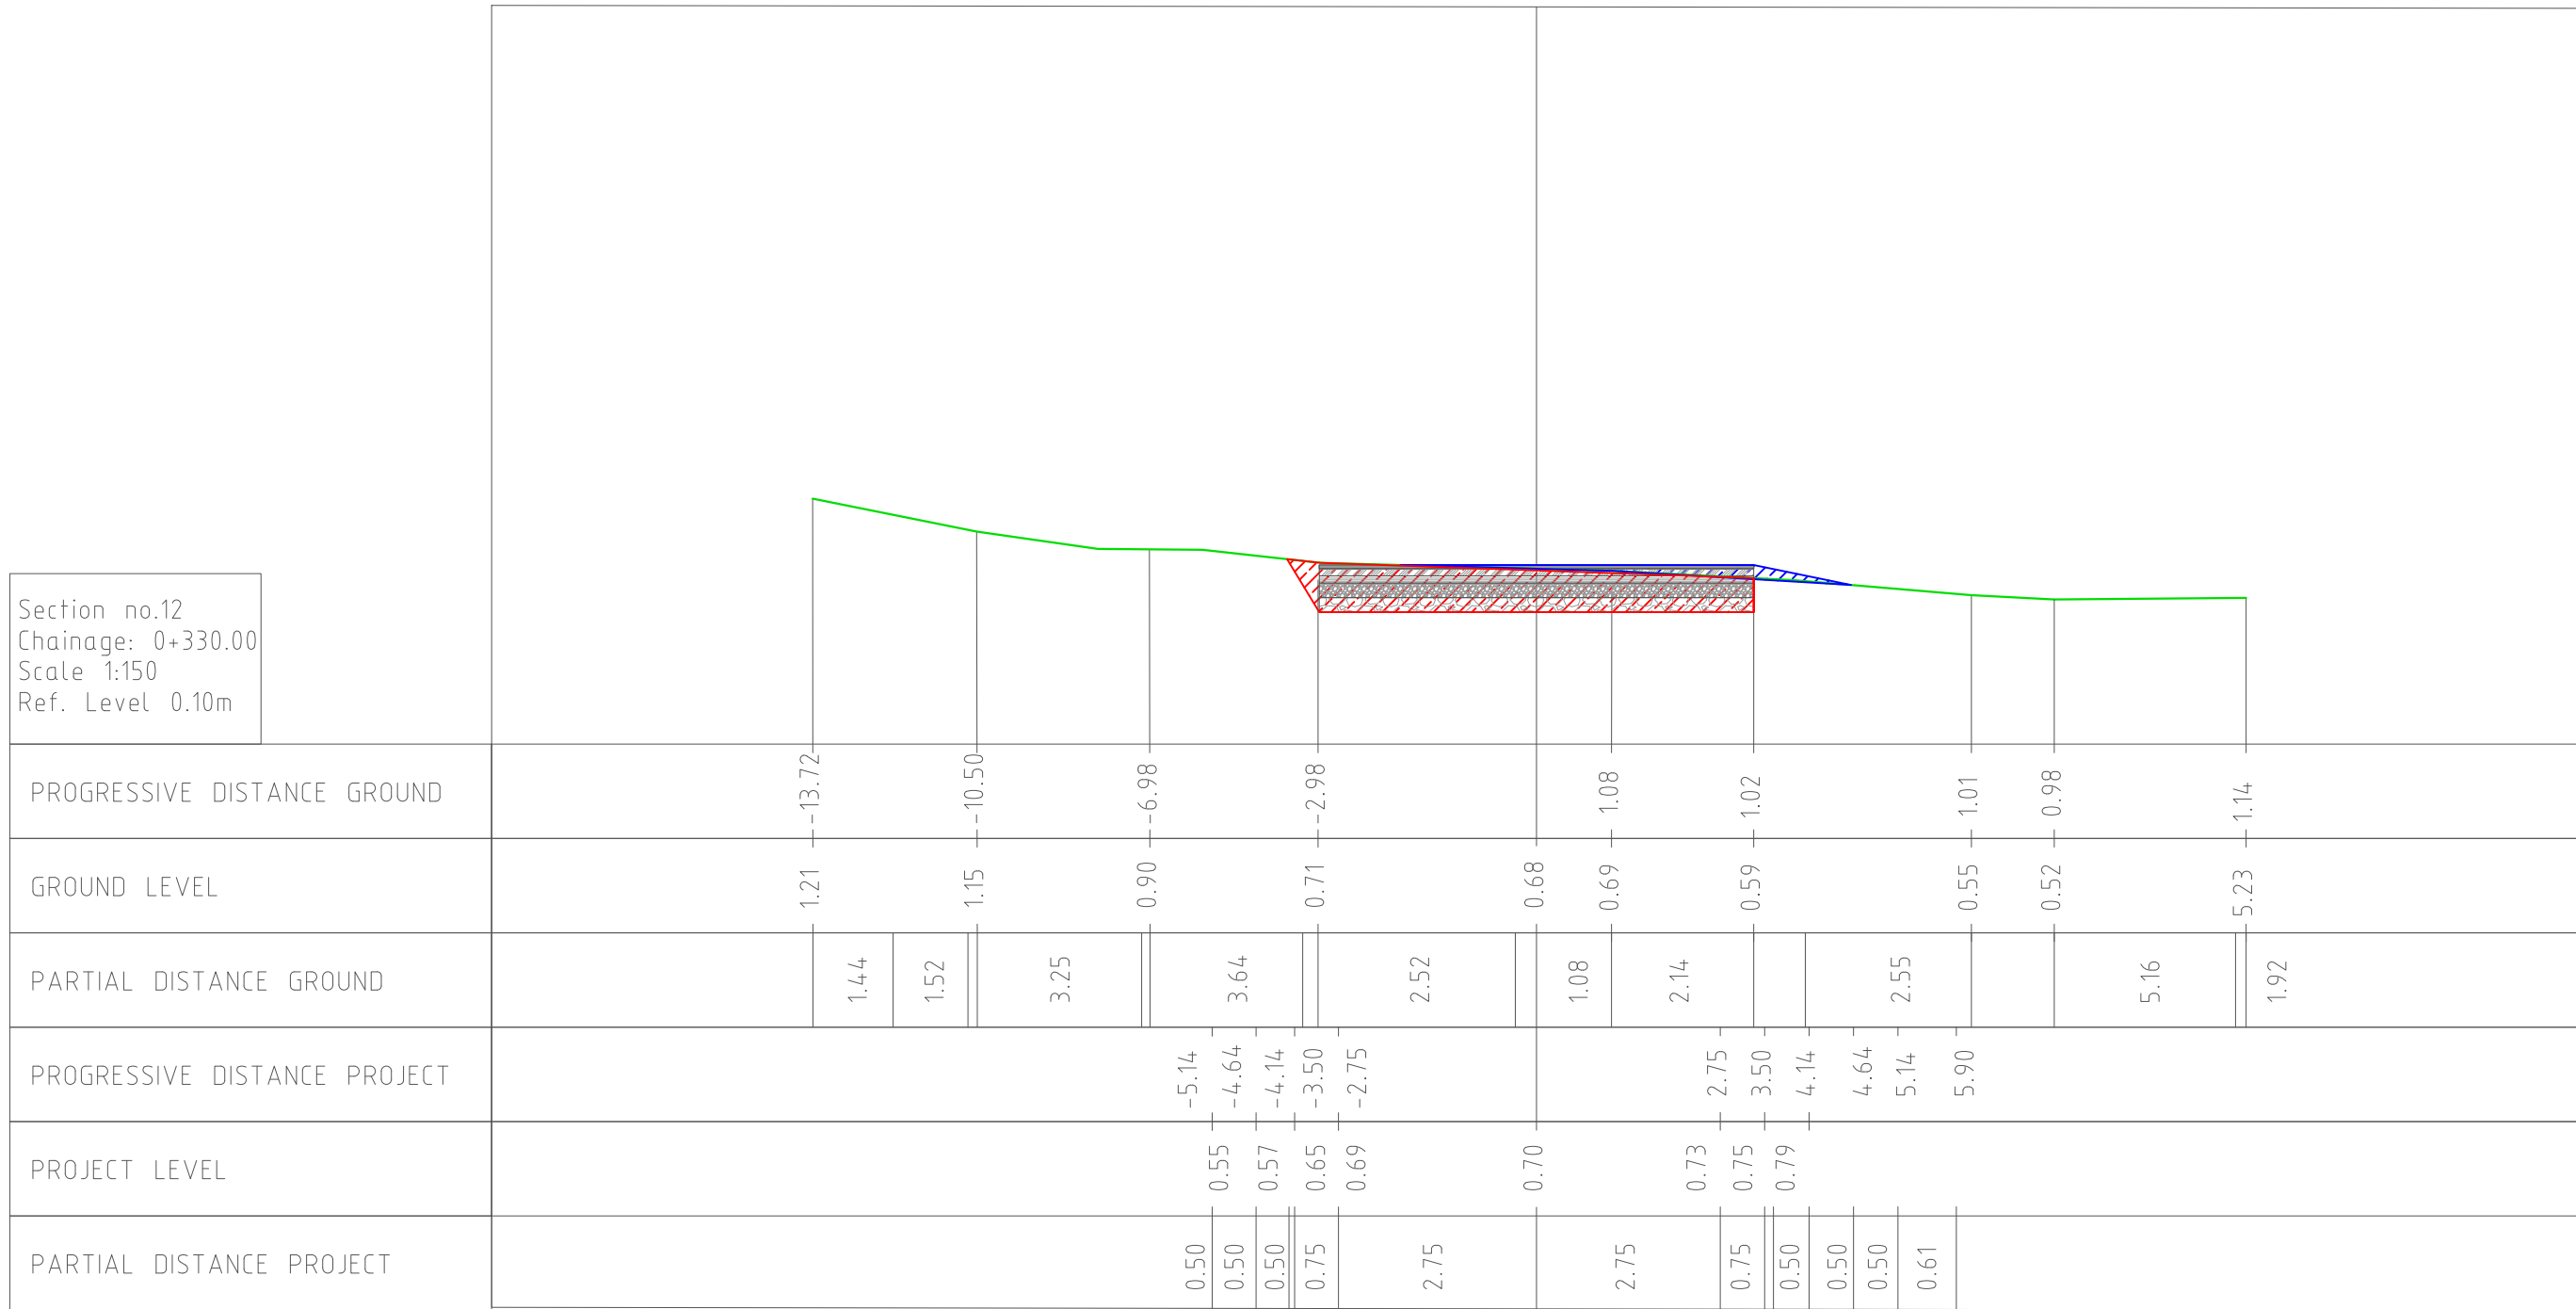

Projekti: **Rruge Aksesi në Qeparo Fushë**

Projektues

Ark. Gentian Stratobërdha

Ing. Flori Beci
 Ing. Aristidh Goro


Emertimi i Panelit:
 Prerje Terthore

Shkalla 1:100

Gusht 2022

A15

Section no.14
Chainage:0+375.00
Scale 1:150
Ref. Level 0.10m

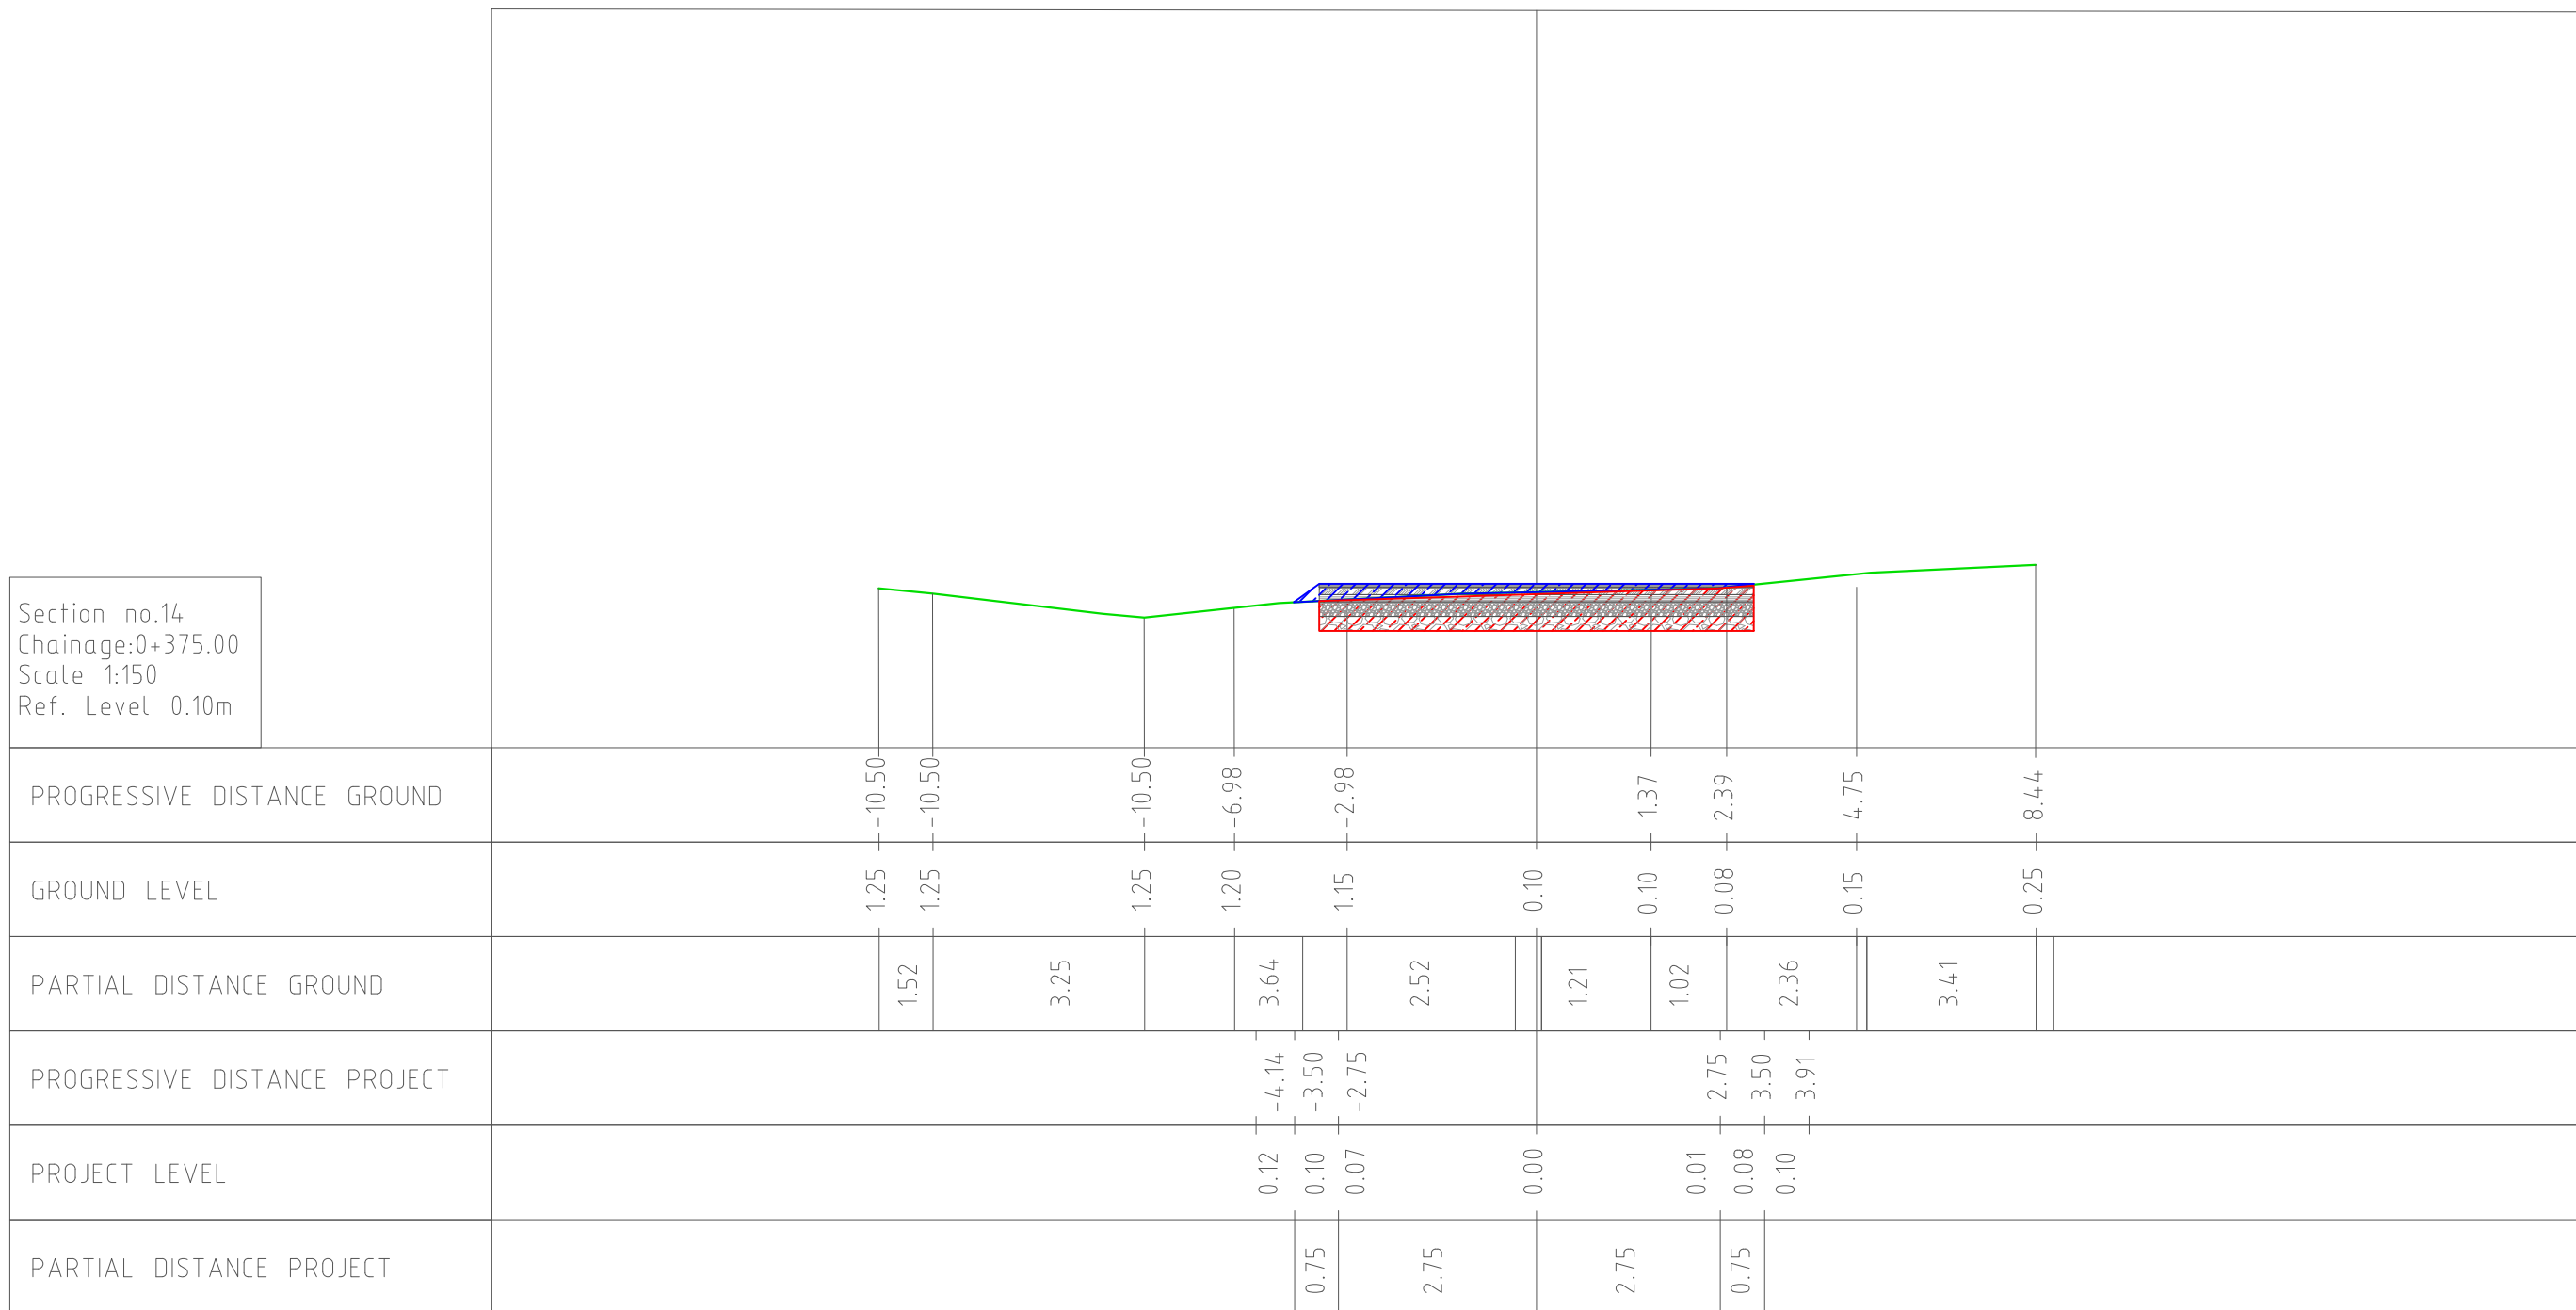

Projekti: **Rruge Aksesi në Qeparo Fushë**

Projektues

Ark. Gentian Stratobërdha

Ing. Flori Beci
Ing. Aristidh Goro



Emertimi i Panelit:
Prerje Terthore

Shkalla 1:100

Gusht 2022

A17

Typical Section

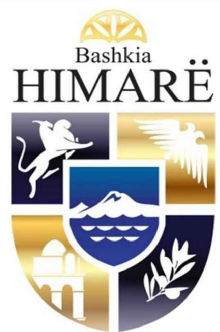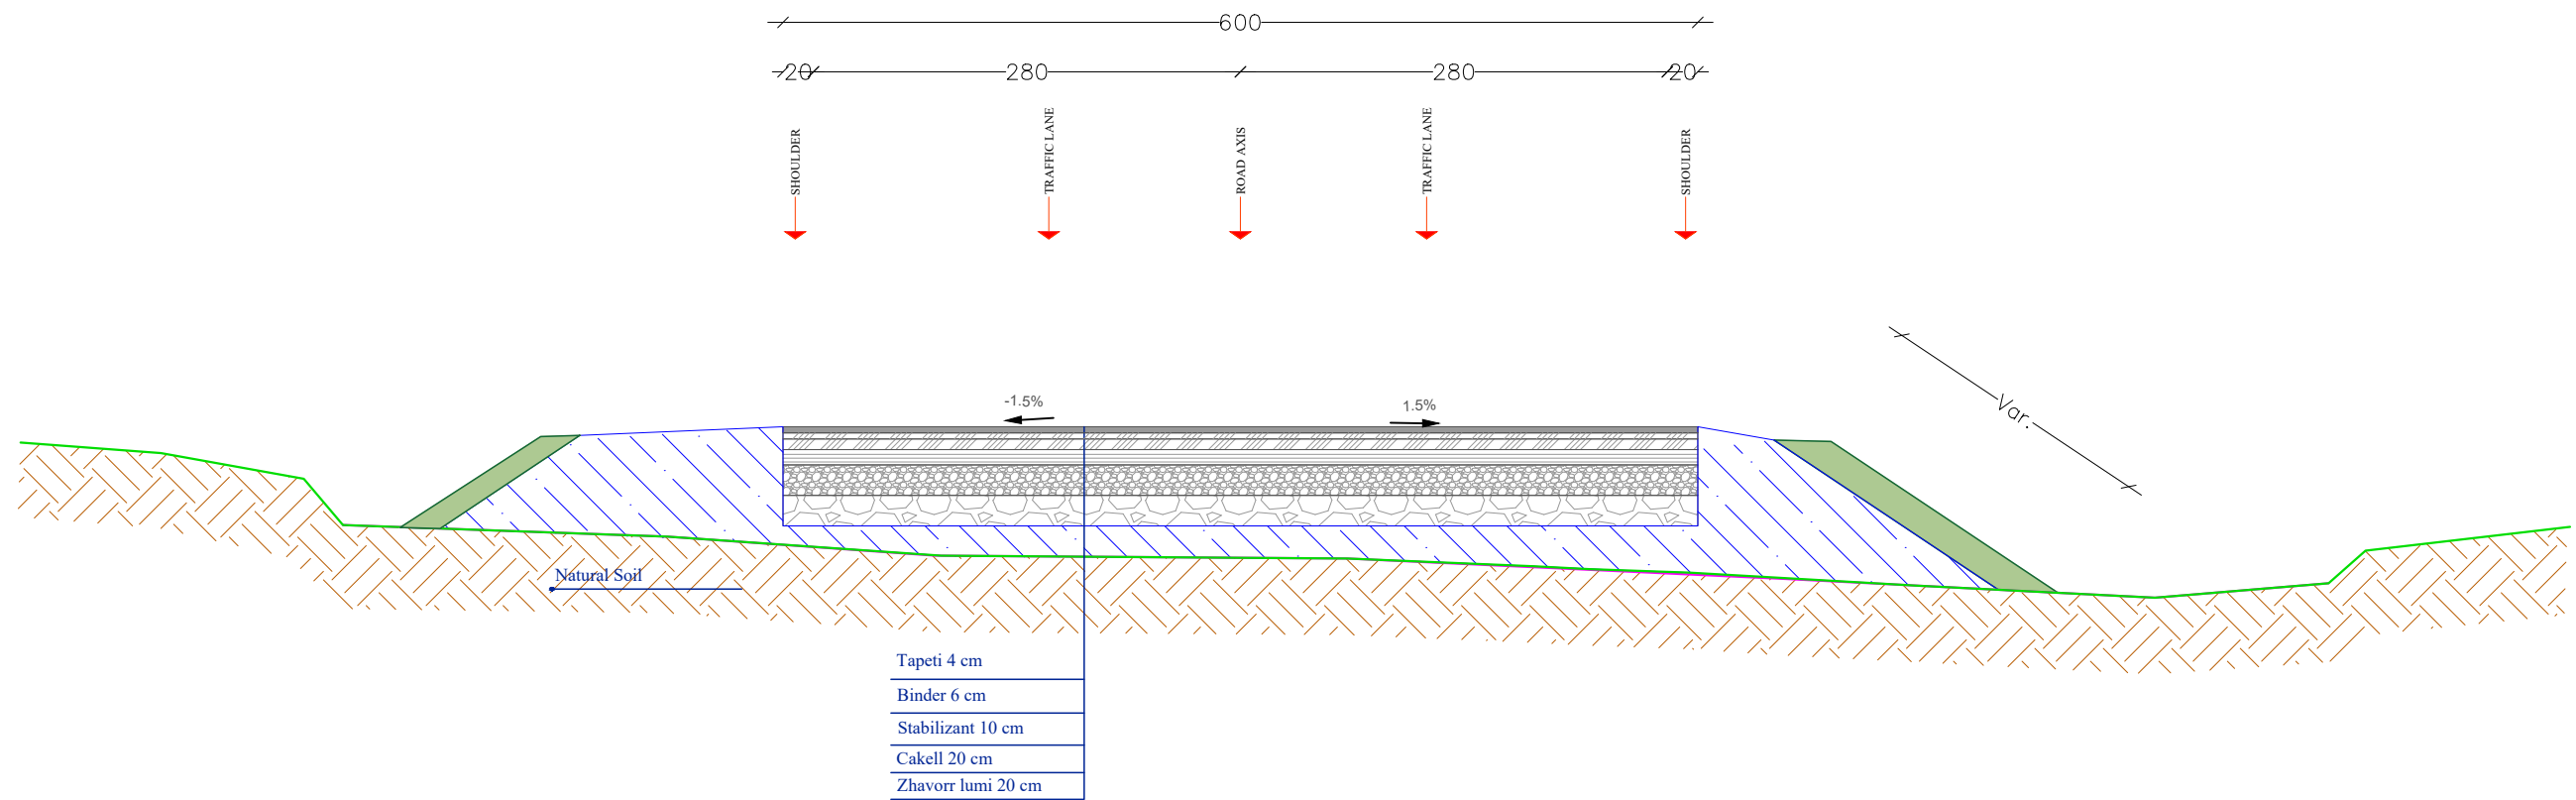

Projekti: **Rruge Aksesi në Qeparo Fushë**

Projektues

Ark. Gentian Stratobërdha

Ing. Flori Beci
Ing. Aristidh Goro

Emertimi i Panelit:
Prerje Terthore

Shkalla 1:100

Gusht 2022

A17