



MIRATOHET:

Jorgo Goro

KRYETAR

PROJEKT ZBATIMI

Përfundimi i rrethimit të shkollës “Qazim Pali”, Borsh, Loti II

Titulli i Projektit:			
Përfundimi i rrethimit të shkollës “Qazim Pali”, Borsh, Loti II			
Fleta	P.1	Data:	
Shkalla		Nr. Vizatimit	
BASHKIA HIMARE	Grupi i projektimit	Nr. Licences	Firma
	Ing. Sokrat Kreku		
	Ing. Shyqyri Celosaj		
Vendodhja e objektit	Faza: Projekt Zbatimi		
BORSH, HIMARE			


SHKOLLA "QAZIM PALI" BORSH



Titulli i Projektit:

Përfundimi i rrethimit të shkollës "Qazim Pali", Borsh, Loti II

BASHKIA HIMARE		Data:
		Nr. Vizatimit
Grupi i projektimit	Nr. Licences	Firma
Ing. Sokrat Kreku		
Ing. Shyqyri Celoaliaj		
Vendodhja e objektit BORSH, HIMARE		Faza: Projekt Zbatimi

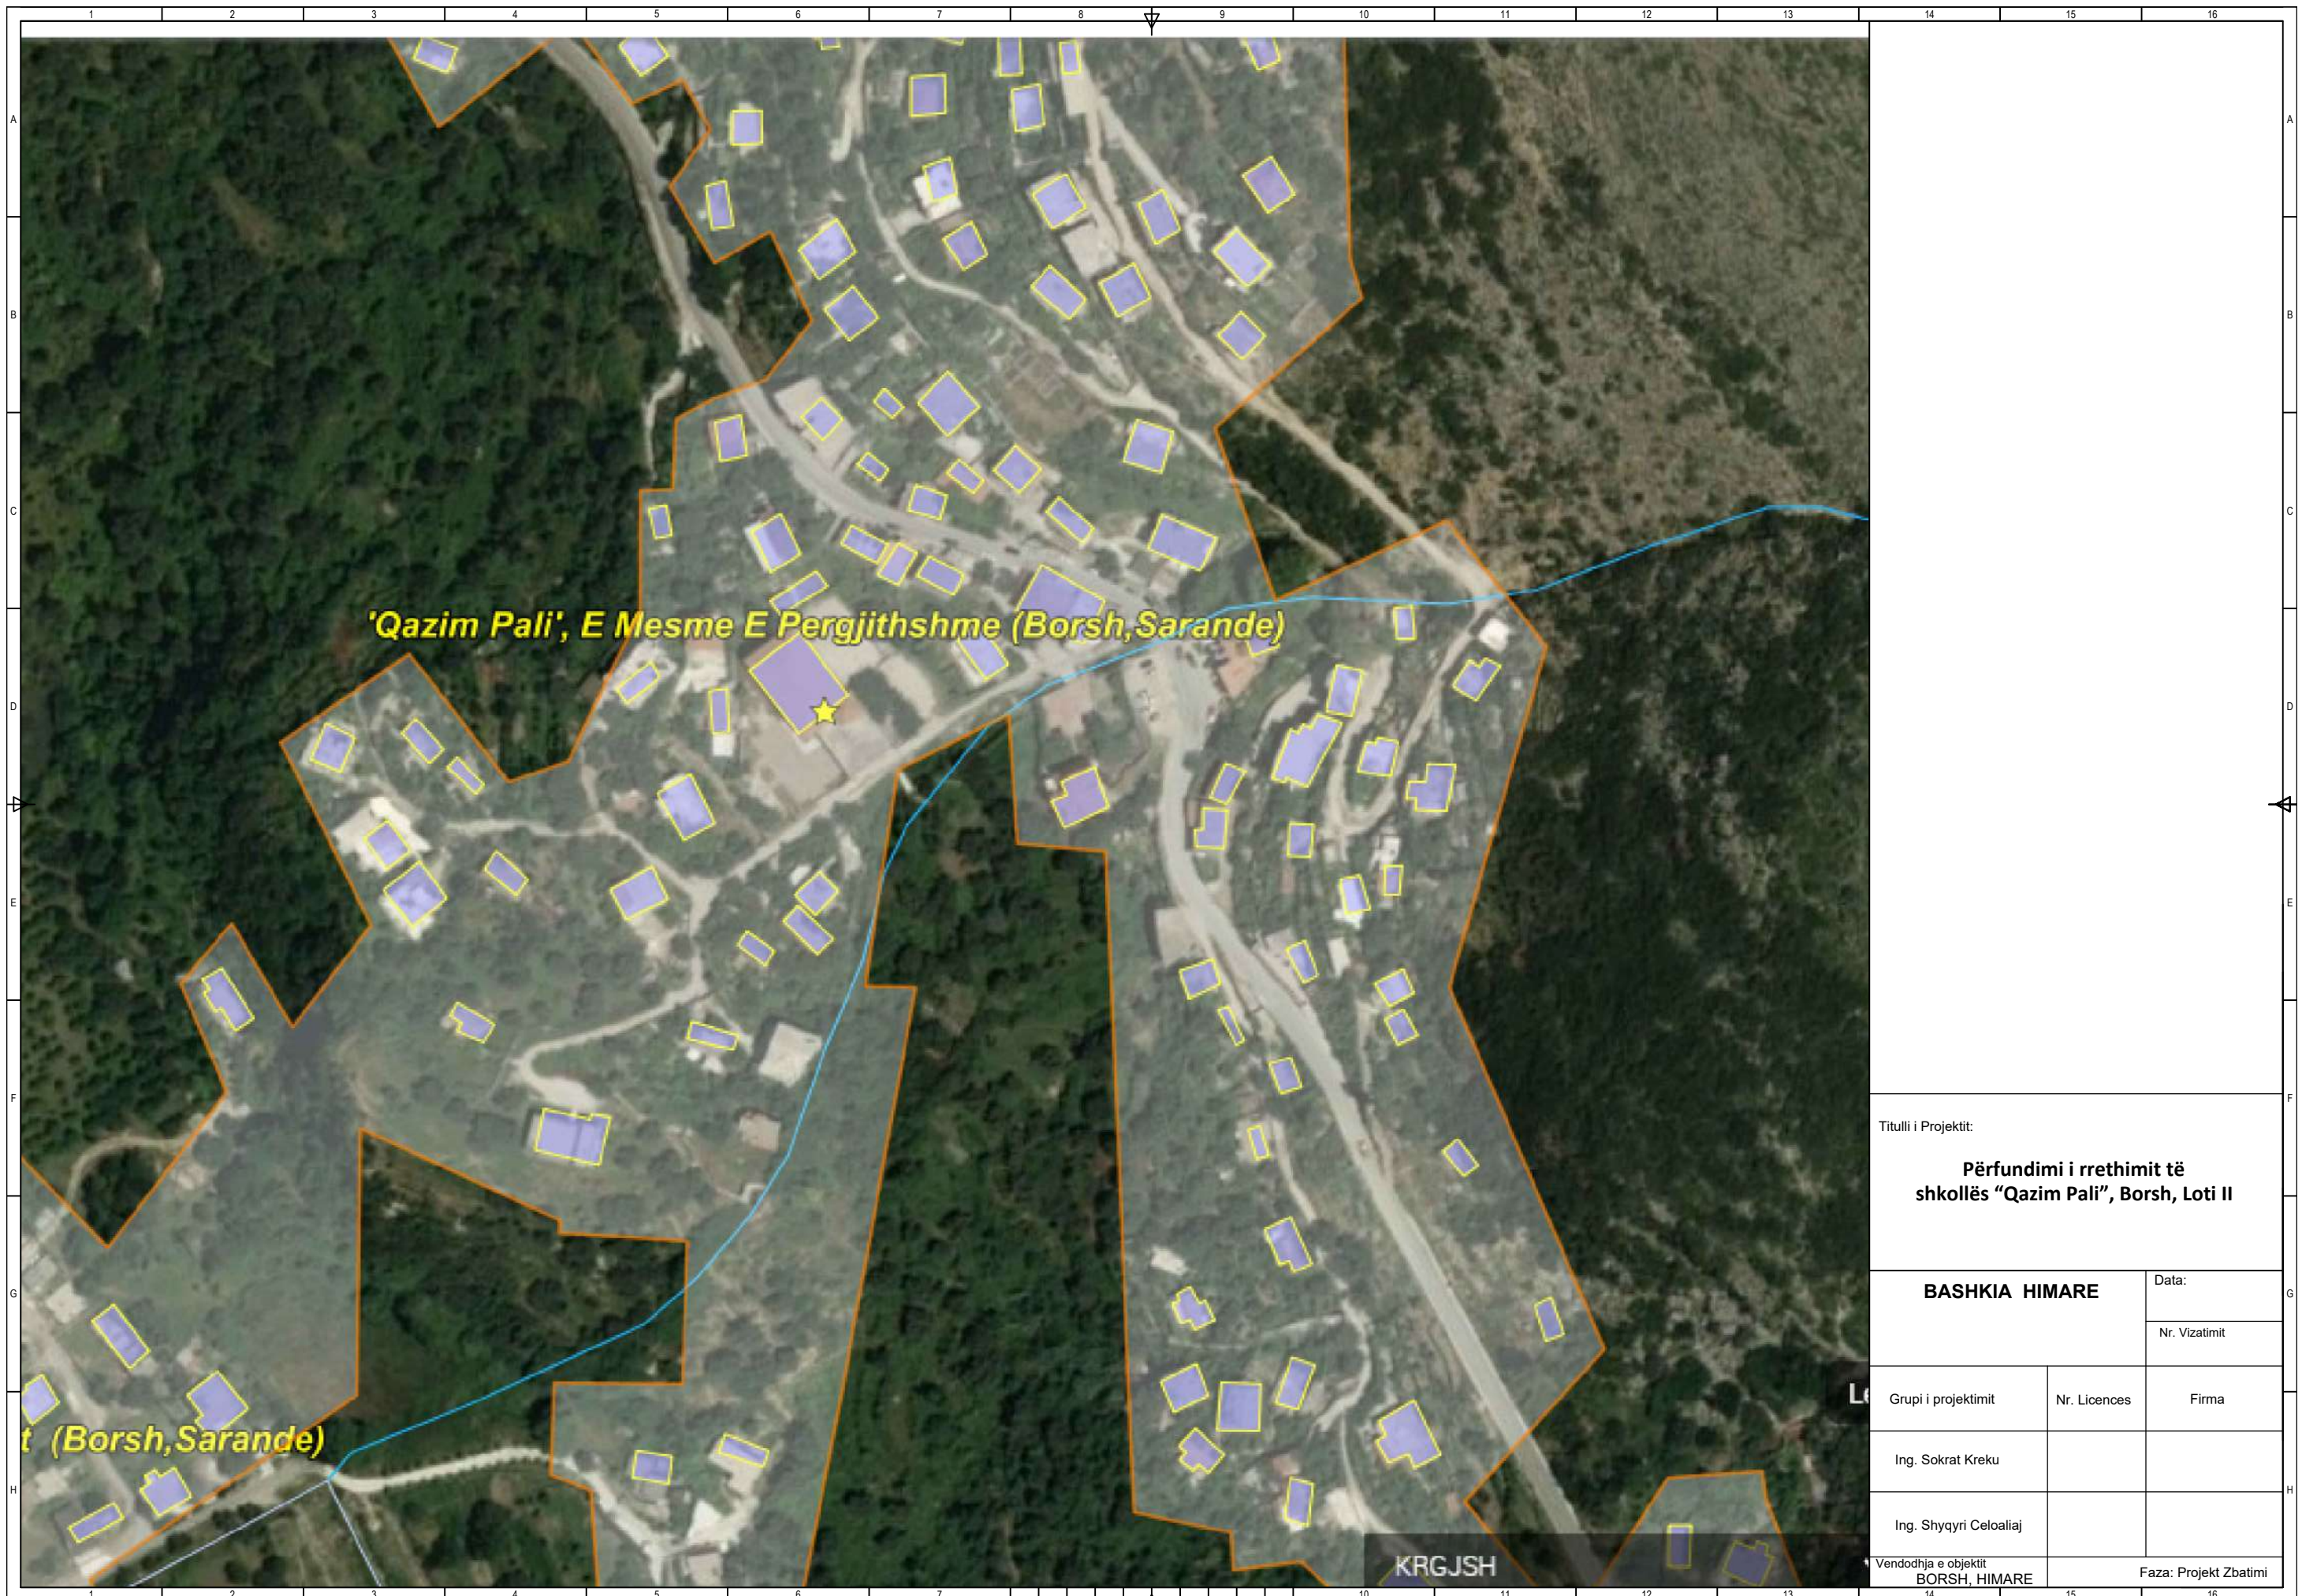

'Qazim Pali', E Mesme E Pergjithshme (Borsh, Sarande)

t (Borsh, Sarande)

KRGJSH

Titulli i Projektit:
Përfundimi i rrethimit të shkollës "Qazim Pali", Borsh, Loti II


BASHKIA HIMARE		Data:
		Nr. Vizatimit
Grupi i projektimit	Nr. Licences	Firma
Ing. Sokrat Kreku		
Ing. Shyqyri Celoaliaj		
Vendodhja e objektit BORSH, HIMARE		Faza: Projekt Zbatimi



Titulli i Projektit:
Përfundimi i rrethimit të shkollës "Qazim Pali", Borsh, Loti II

BASHKIA HIMARE		Data:
		Nr. Vizatimit
Grupi i projektimit	Nr. Licences	Firma
Ing. Sokrat Kreku		
Ing. Shyqyri Celoalaj		
Vendodhja e objektit BORSH, HIMARE		Faza: Projekt Zbatimi

RILEVIMI TOPOGRAFIK

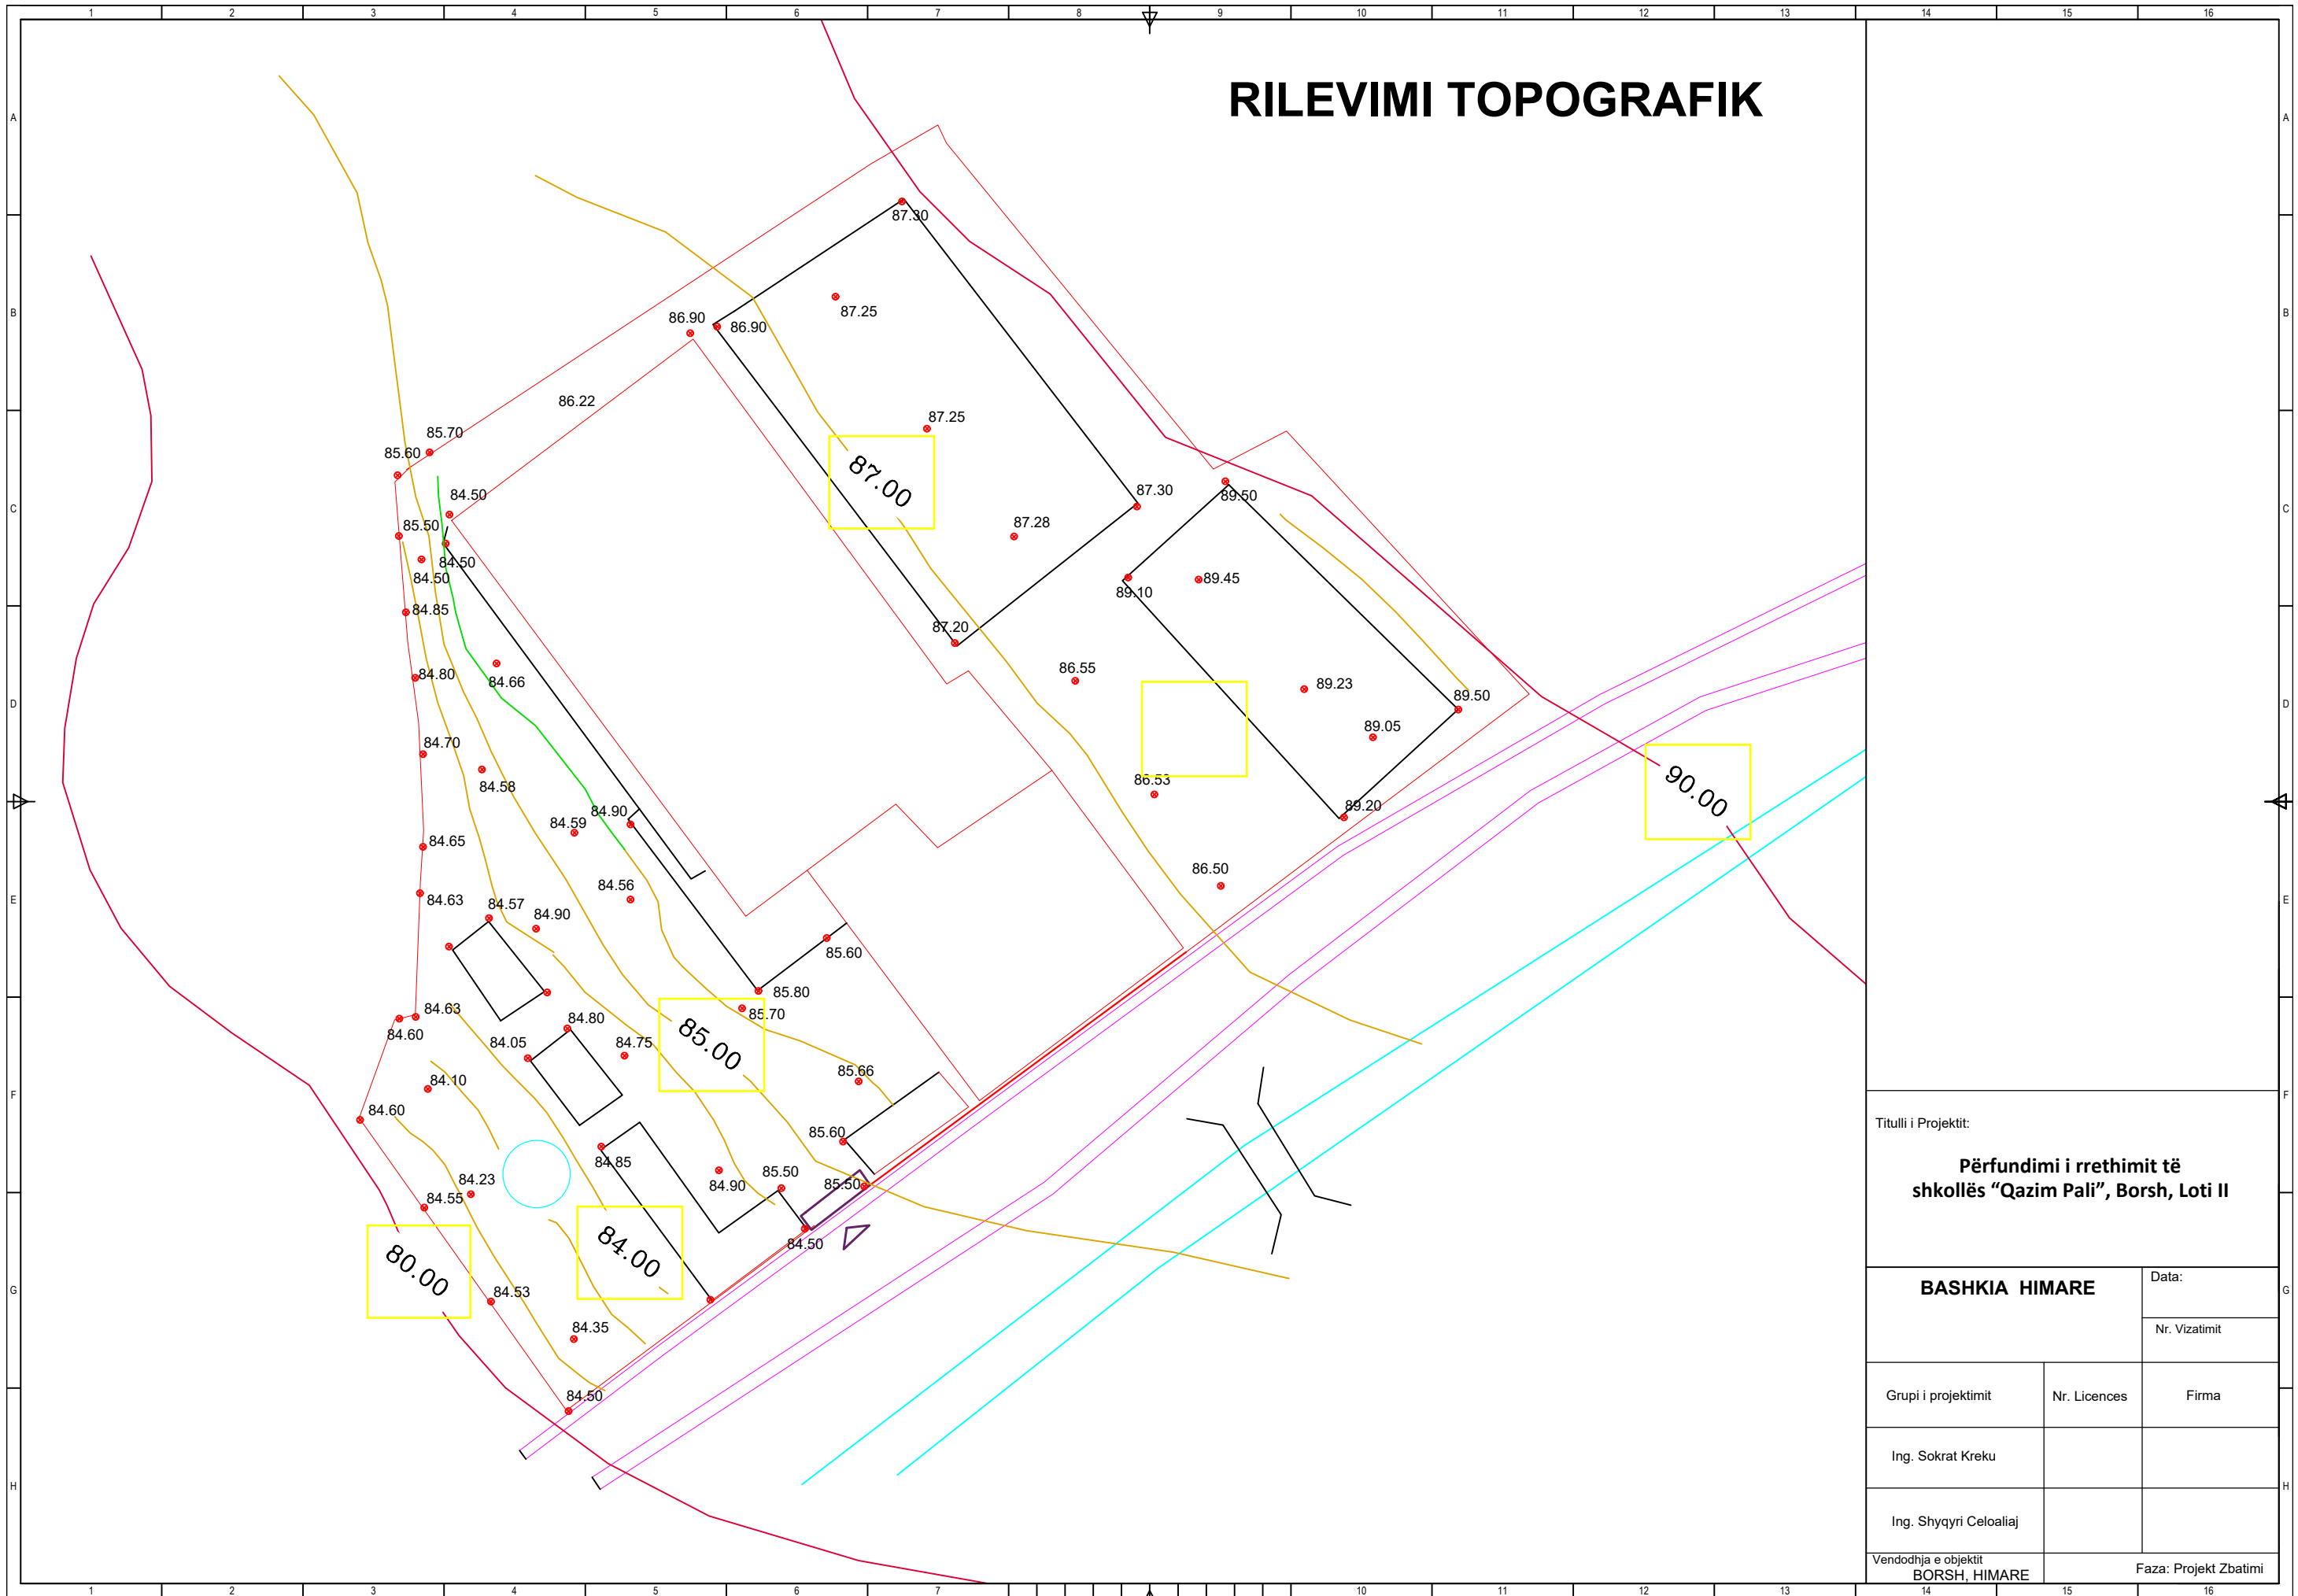

Titulli i Projektit:

Përfundimi i rrethimit të shkollës "Qazim Pali", Borsh, Loti II

BASHKIA HIMARE	Data:	
	Nr. Vizatimit	
Grupi i projektimit	Nr. Licences	Firma
Ing. Sokrat Kreku		
Ing. Shyqyri Celoalaj		
Vendodhja e objektit BORSH, HIMARE	Faza: Projekt Zbatimi	

GJENDJA EKZISTUESE



Titulli i Projektit:
Përfundimi i rrethimit të shkollës "Qazim Pali", Borsh, Loti II

BASHKIA HIMARE Data:
 Nr. Vizatimit


Grupi i projektimit	Nr. Licences	Firma
---------------------	--------------	-------

Ing. Sokrat Kreku		
-------------------	--	--


Ing. Shyqyri Celoalaj		
-----------------------	--	--

Vendodhja e objektit BORSH, HIMARE	Faza: Projekt Zbatimi
---------------------------------------	-----------------------

PLAN SISTEMIMI I RI

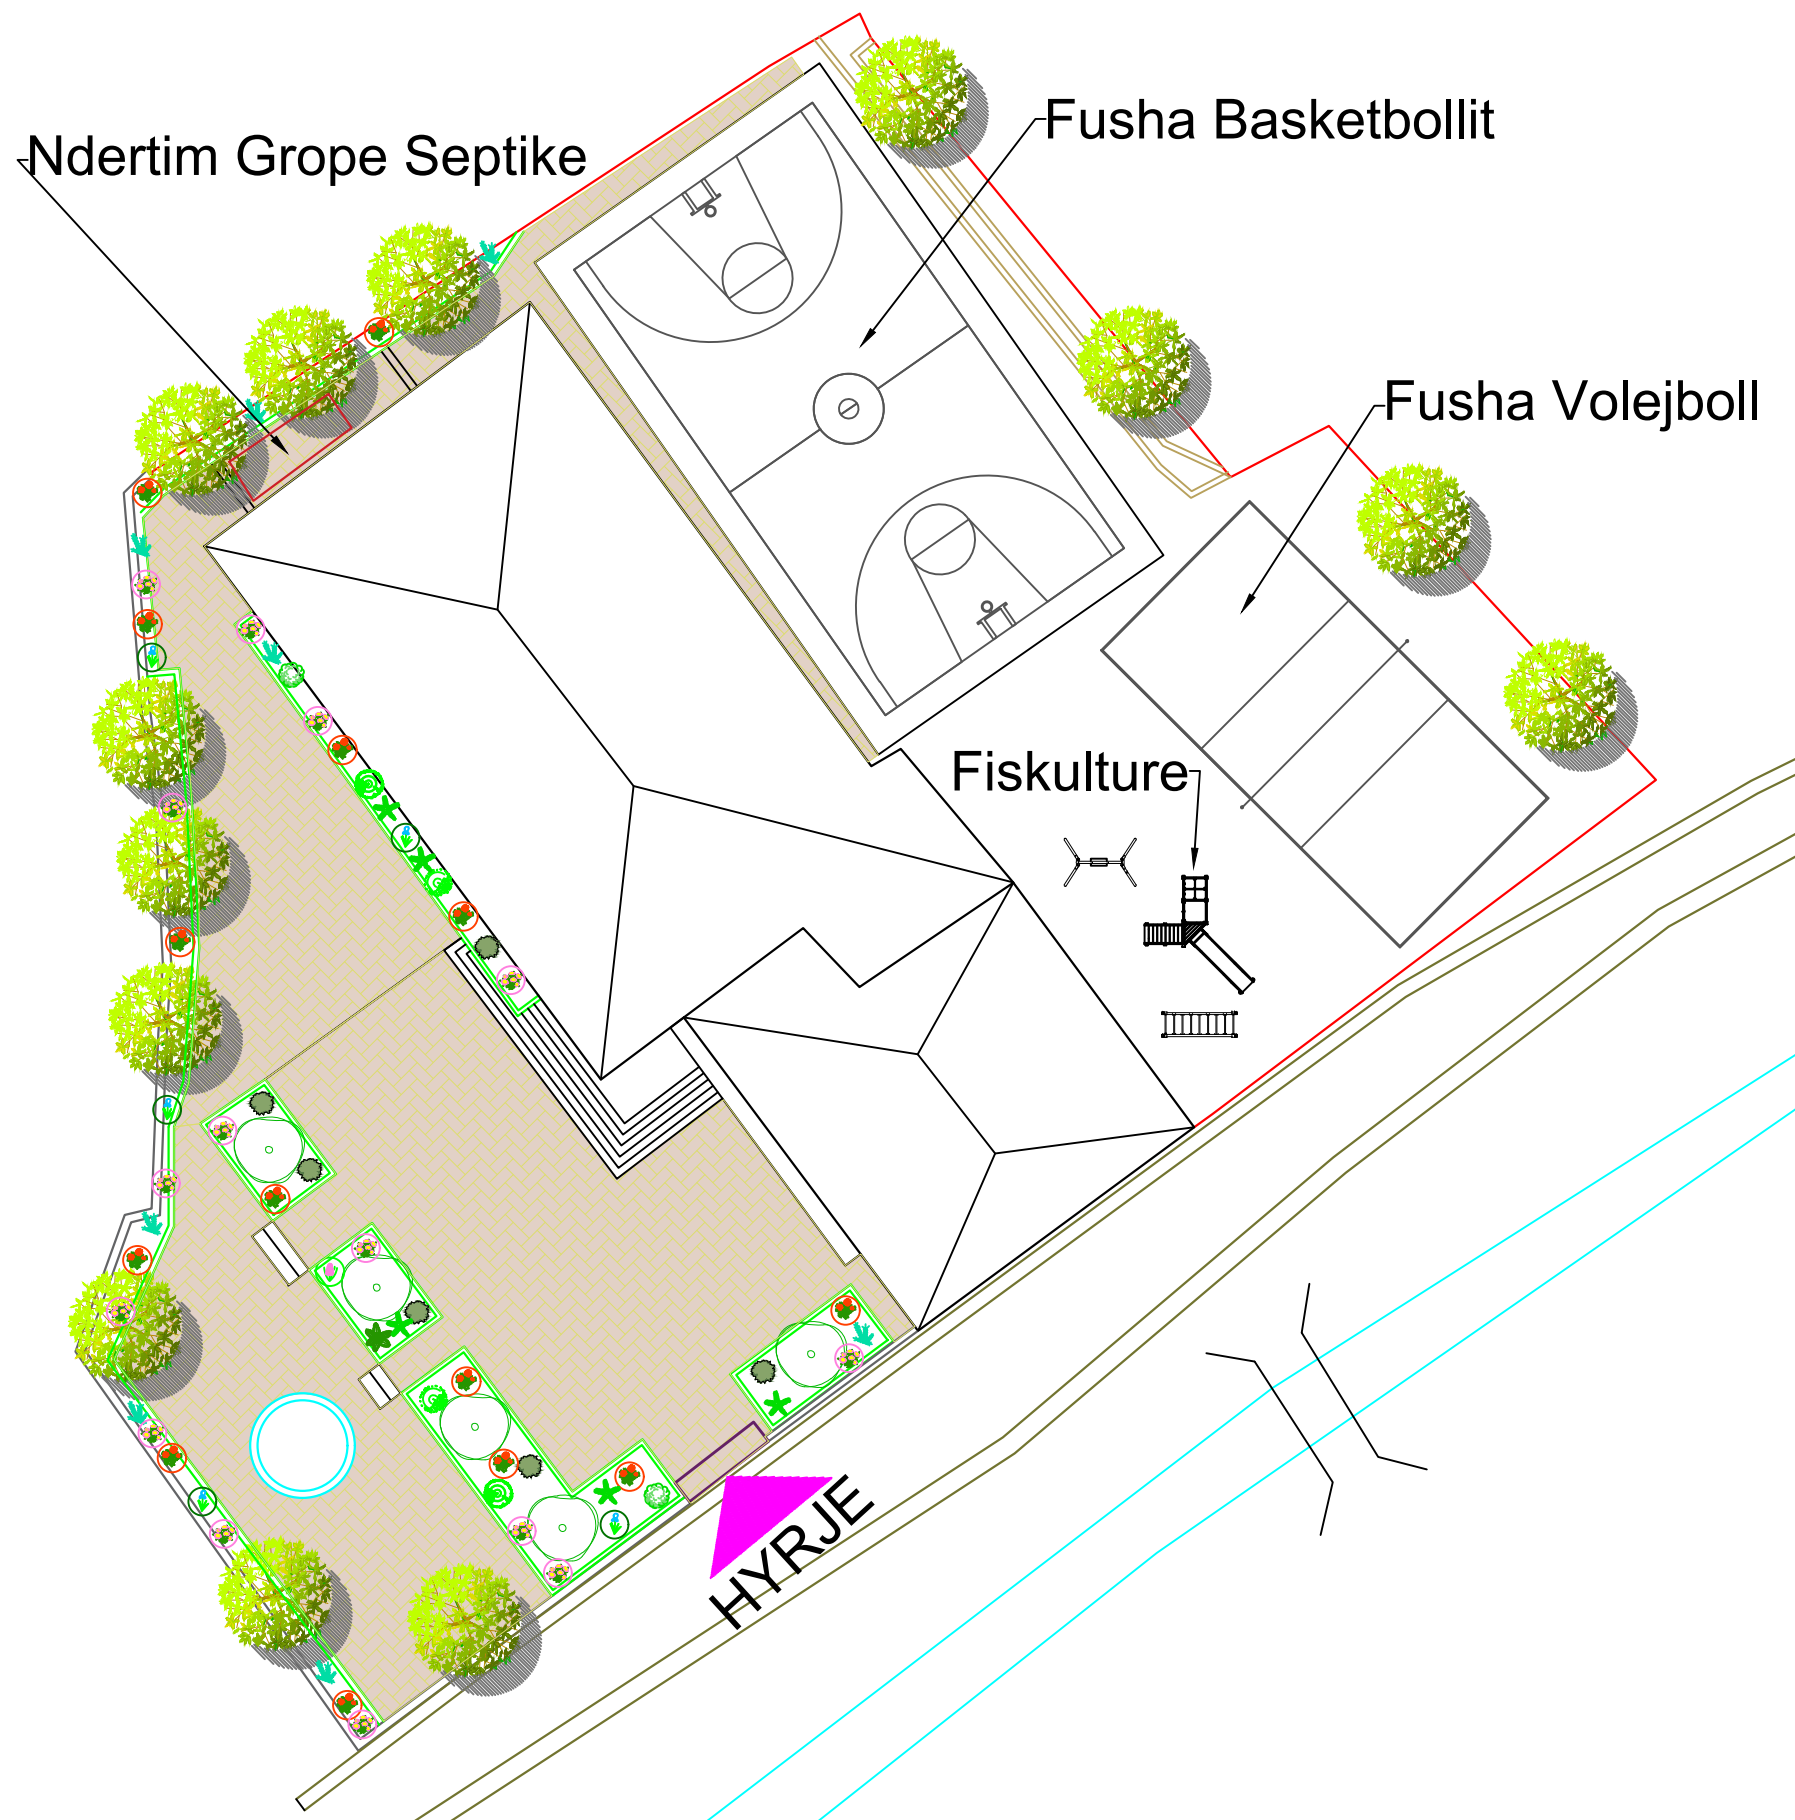

Titulli i Projektit:		
Përfundimi i rrethimit të shkollës "Qazim Pali", Borsh, Loti II		
BASHKIA HIMARE		Data:
		Nr. Vizatimit
Grupi i projektimit	Nr. Licences	Firma
Ing. Sokrat Kreku		
Ing. Shyqyri Celoalaj		
Vendodhja e objektit BORSH, HIMARE		Faza: Projekt Zbatimi

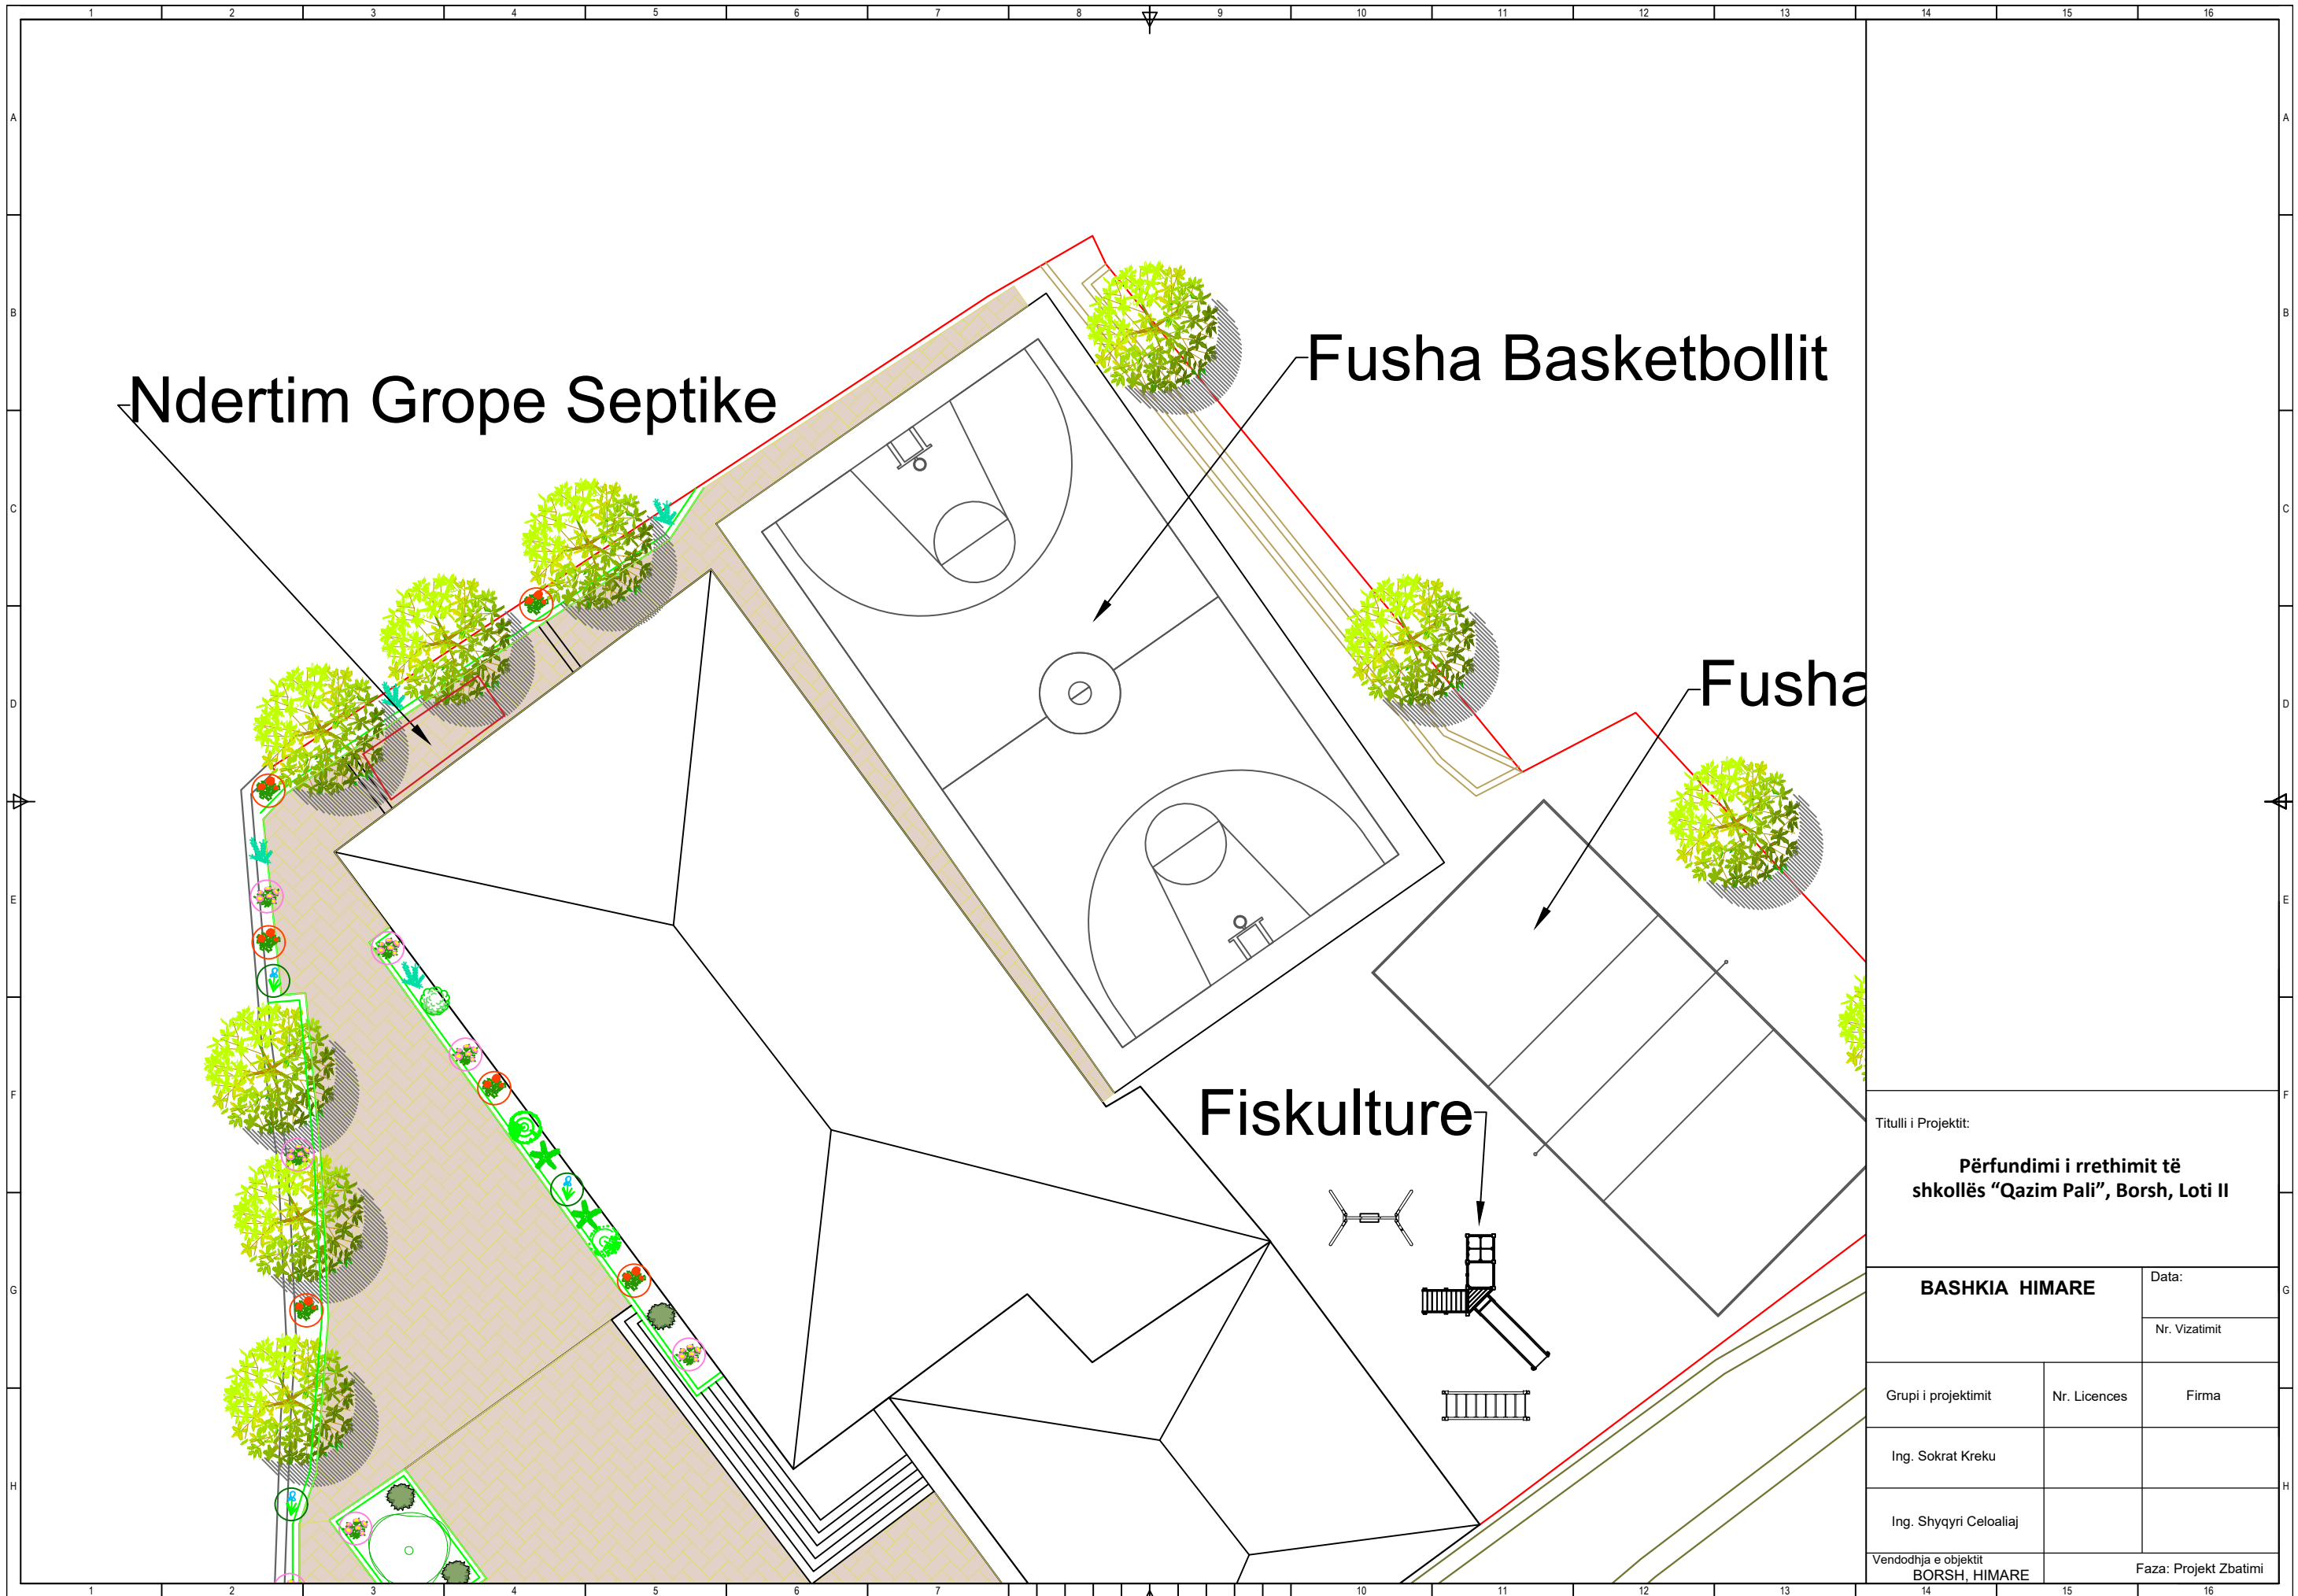

Ndertim Grope Septike

Fusha Basketbollit

Fusha

Fiskulture

Titulli i Projektit:		
Përfundimi i rrethimit të shkollës "Qazim Pali", Borsh, Loti II		
BASHKIA HIMARE	Data:	
	Nr. Vizatimit	
Grupi i projektimit	Nr. Licences	Firma
Ing. Sokrat Kreku		
Ing. Shyqyri Celoalaj		
Vendodhja e objektit BORSH, HIMARE	Faza: Projekt Zbatimi	



Titulli i Projektit:
Përfundimi i rrethimit të shkollës "Qazim Pali", Borsh, Loti II

BASHKIA HIMARE Data:
 Nr. Vizatimit

Grupi i projektimit	Nr. Licences	Firma
---------------------	--------------	-------

Ing. Sokrat Kreku		
-------------------	--	--

Ing. Shyqyri Celoalaj		
-----------------------	--	--

Vendodhja e objektit BORSH, HIMARE	Faza: Projekt Zbatimi
---------------------------------------	-----------------------





Titulli i Projektit:

Përfundimi i rrethimit të shkollës "Qazim Pali", Borsh, Loti II

BASHKIA HIMARE		Data:
		Nr. Vizatimit
Grupi i projektimit	Nr. Licences	Firma
Ing. Sokrat Kreku		
Ing. Shyqyri Celoalaj		
Vendodhja e objektit BORSH, HIMARE	Faza: Projekt Zbatimi	

DETAJE TE RRETHIMIT TE SHKOLLES "QAZIM PALI" - BORSH

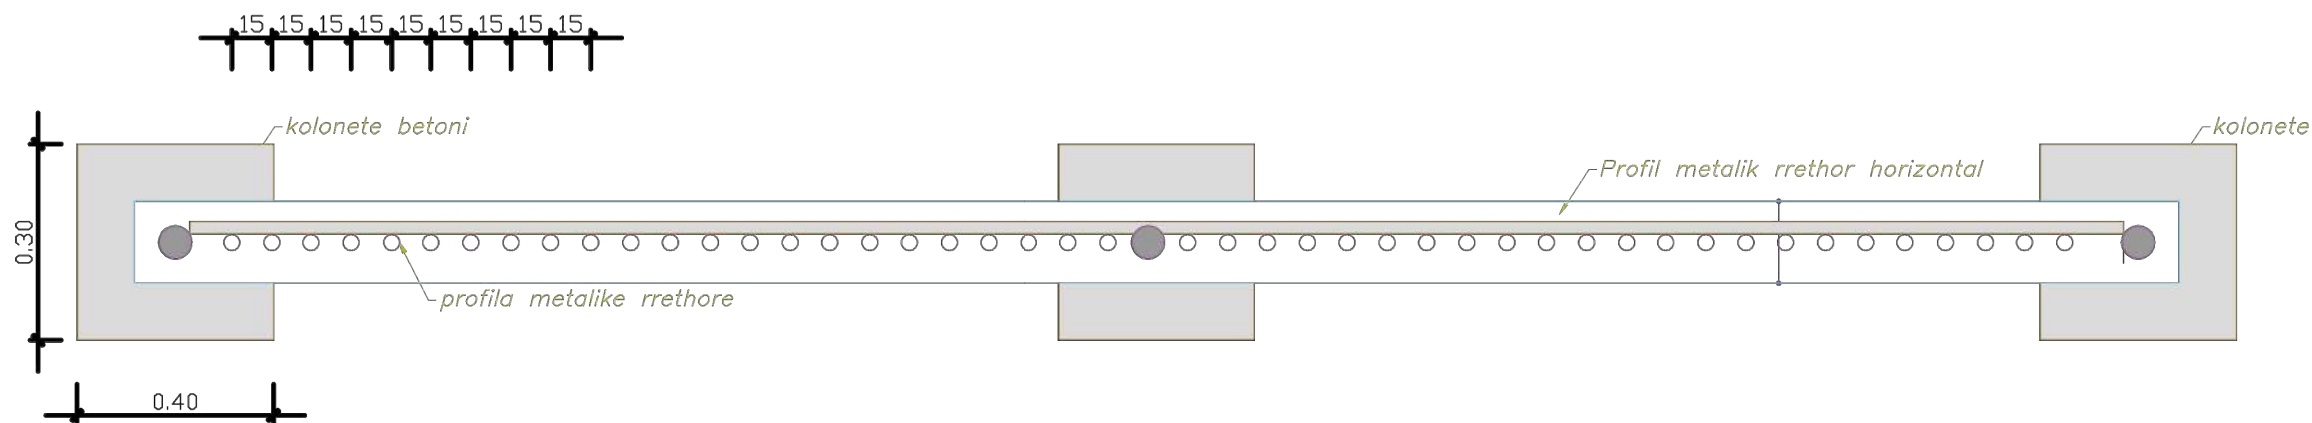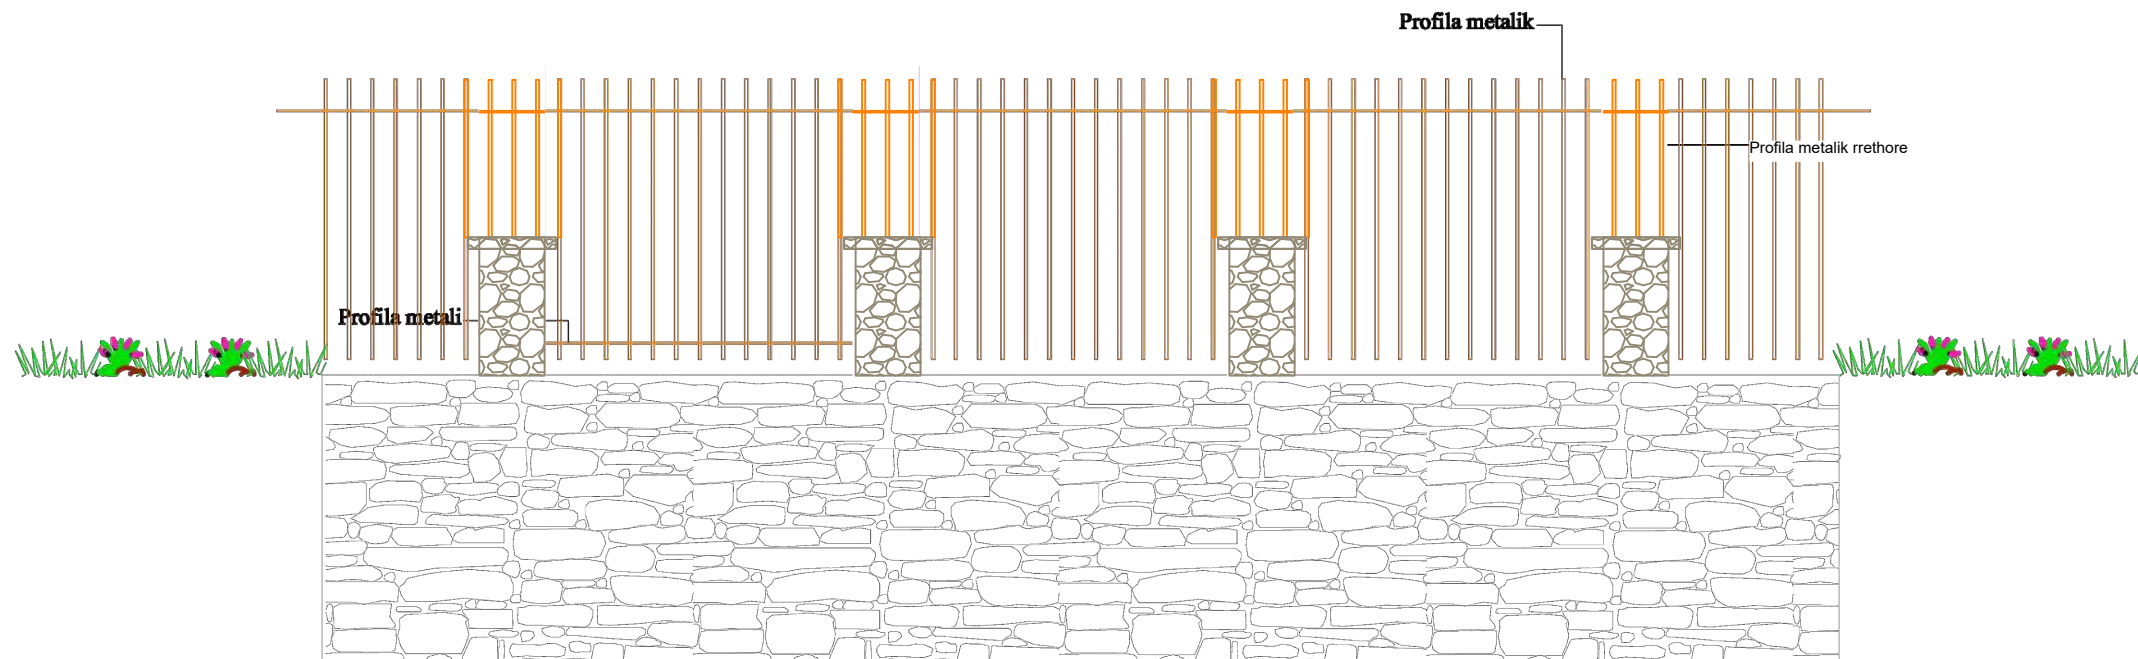

Titulli i Projektit:

Përfundimi i rrethimit të shkollës "Qazim Pali", Borsh, Loti II

BASHKIA HIMARE

Data:

Nr. Vizatimit

Grupi i projektimit

Nr. Licences

Firma



Ing. Sokrat Kreku

Ing. Shyqyri Celoaliaj


Vendodhja e objektit
BORSH, HIMARE

Faza: Projekt Zbatimi


DETAJE TE RRETHIMIT TE SHKOLLES "QAZIM PALI" - BORSH

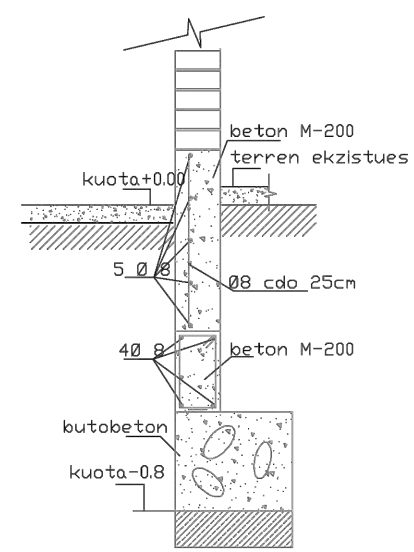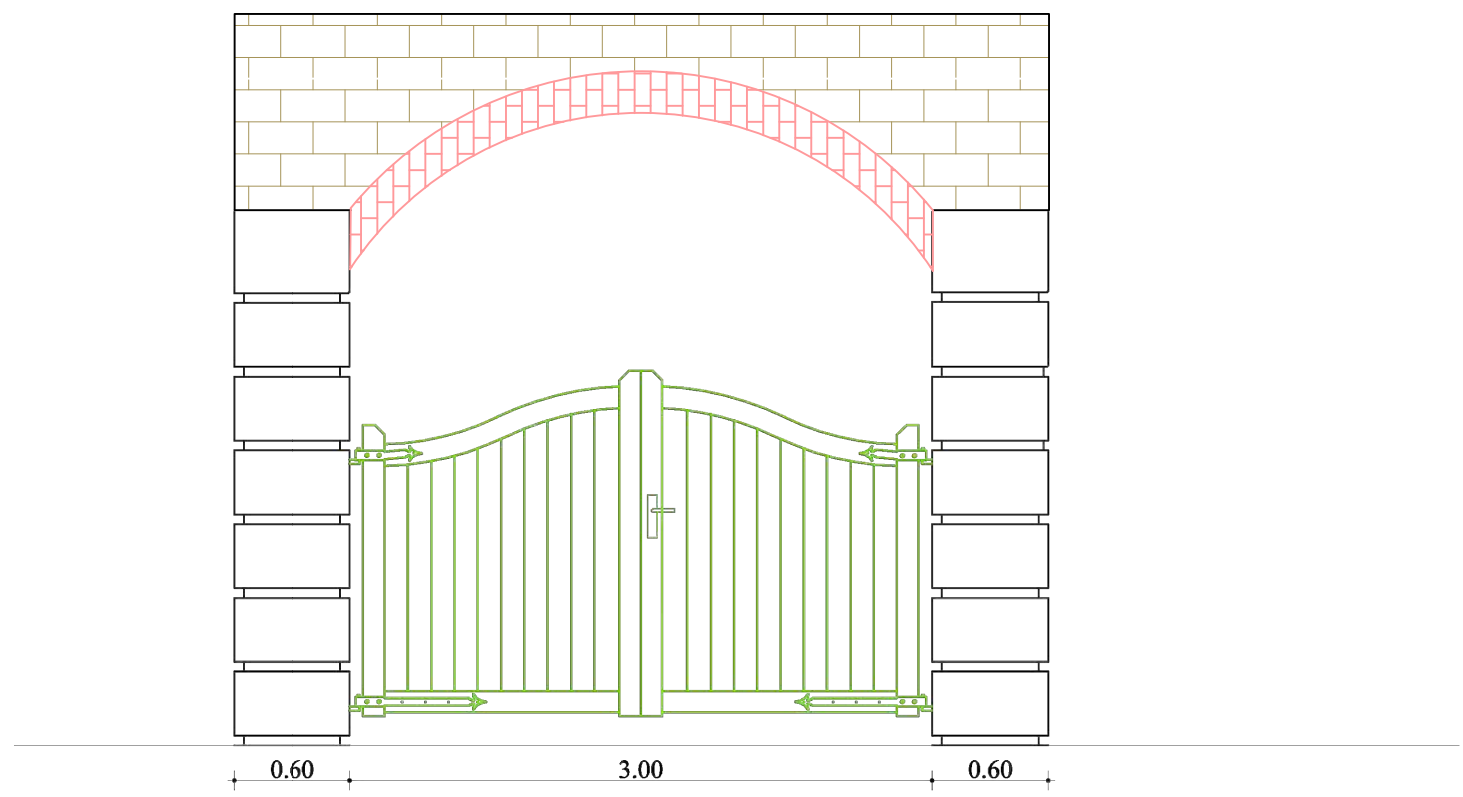

SEKSIONI 1-1

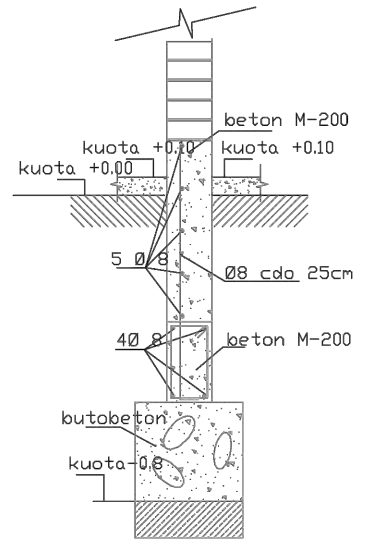


SEKSIONI 2-2

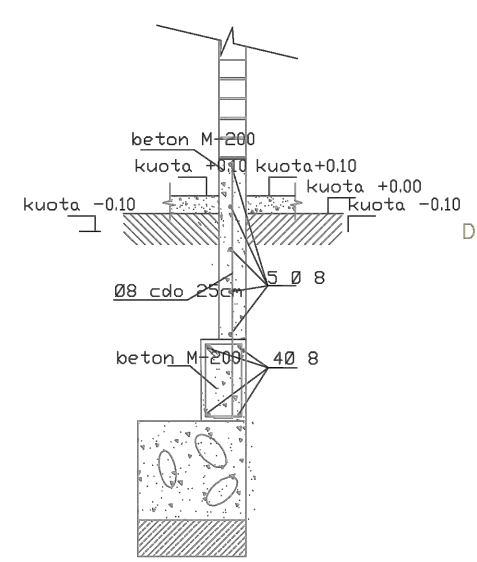

SEKSIONI 3-3

DETAJ I KAPUCIT TE KOLONETES

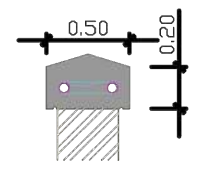

Titulli i Projektit:
Përfundimi i rrethimit të shkollës "Qazim Pali", Borsh, Loti II

BASHKIA HIMARE Data:
 Nr. Vizatimit


Grupi i projektimit Nr. Licences Firma

Ing. Sokrat Kreku

Ing. Shyqyri Celoalaj

Vendodhja e objektit
BORSH, HIMARE Faza: Projekt Zbatimi

DETAJE NE PUNIMET E SHKOLLES "QAZIM PALI" - BORSH

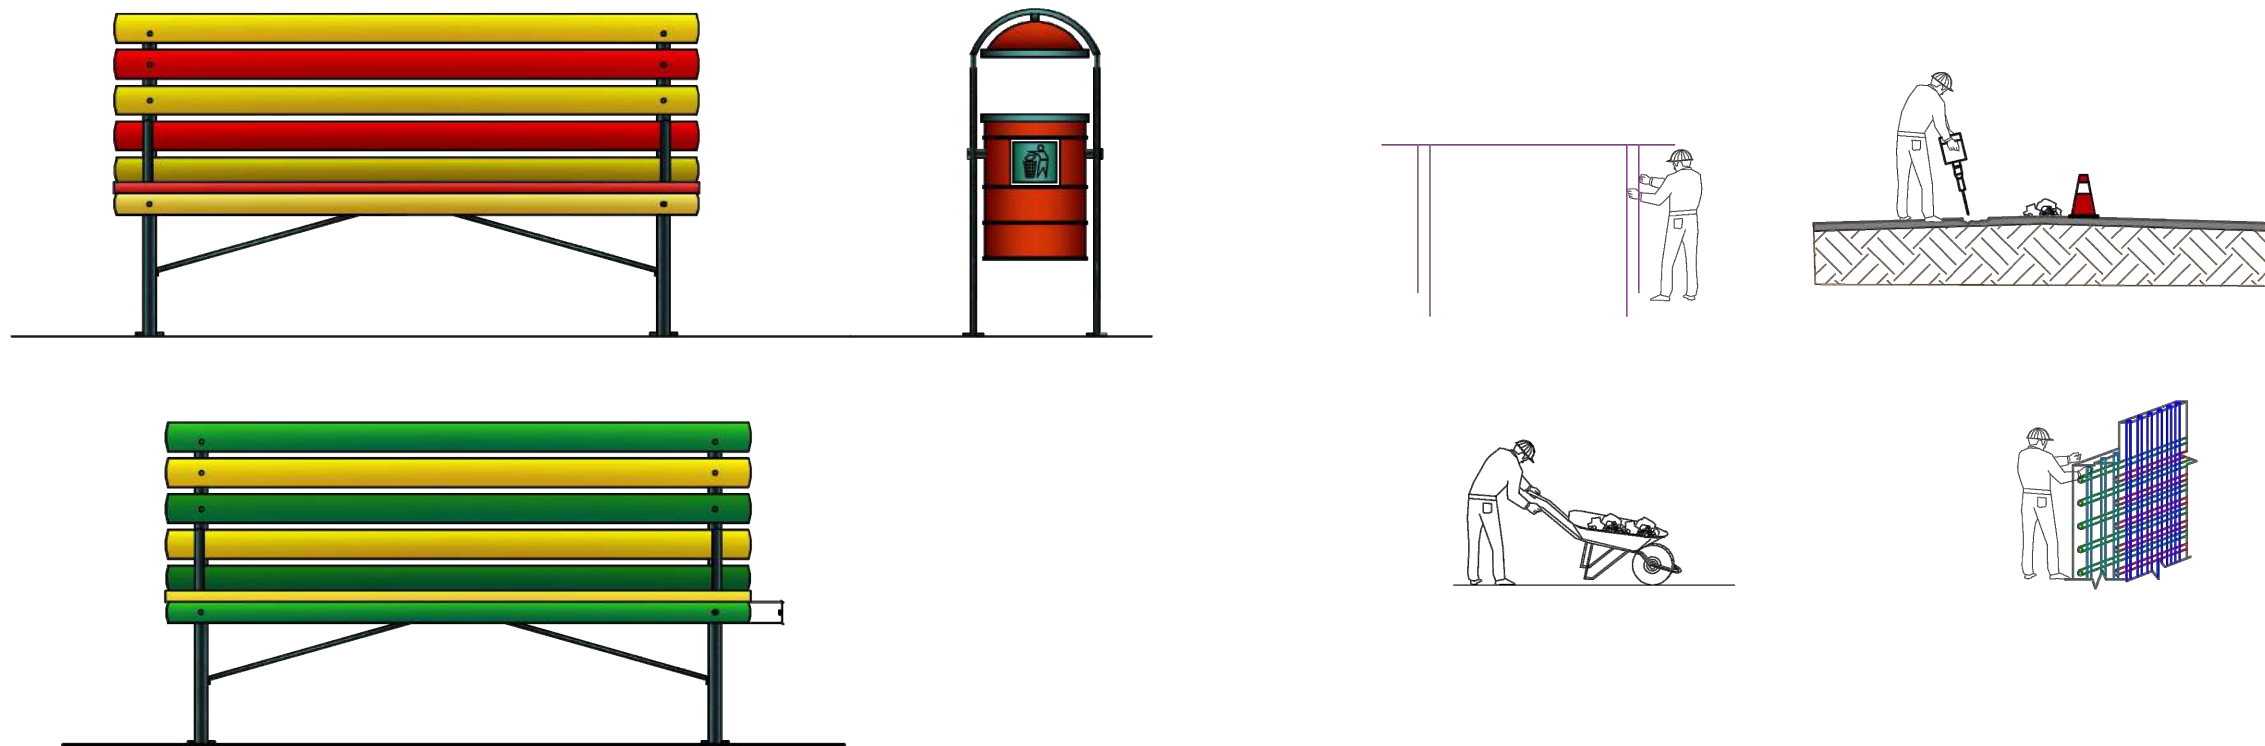

	EMERTIMI I PUNIMEVE	ORE PUNE GJITHSEJ	DITE PUNE	Nr. PUNTOREVE	Nr. MAKINERIVE	PERIUDHA E PUNIMEVE							
						DITE KALENDARIKE							
						5	5	10	3	20	10	2	te ndryshme
1	SKARIFIKIM TERRENI	40	5	2	1								
2	PUNIME GERMIMESH	40	5	3	2								
3	PUNIME BETONIMESH	80	10	5	2								
4	PUNIME NE SHTRESASH	24	3	3	2								
5	PUNIME MURATURE	160	20	4	2								
4	PUNIME KANGJELLA	80	10	4	3								
5	PUNIME GJELBERIMI	16	2	2	2								

Titulli i Projektit:

**Përfundimi i rrethimit të
shkollës "Qazim Pali", Borsh, Loti II**

BASHKIA HIMARE

Data:

Nr. Vizatimit

Grupi i projektimit

Nr. Licences

Firma













Ing. Sokrat Kreku

Ing. Shyqyri Celoalaj

Vendodhja e objektit
BORSH, HIMARE

Faza: Projekt Zbatimi

DETAJE TE MOBILIMIT TE OBORRIT TE SHKOLLES "QAZIM PALI" - BORSH

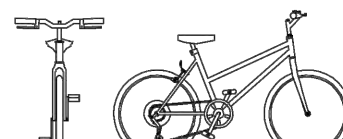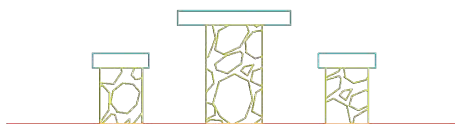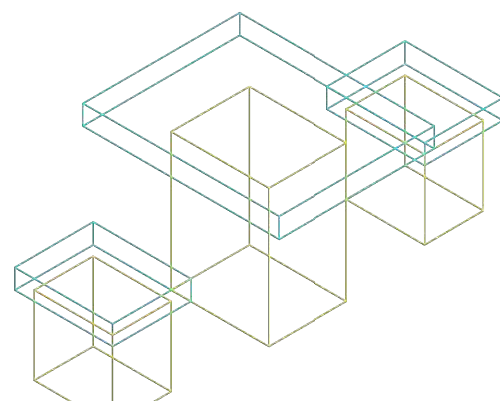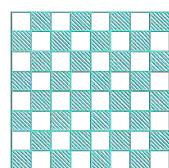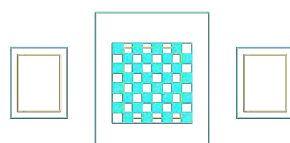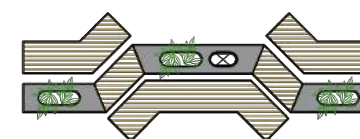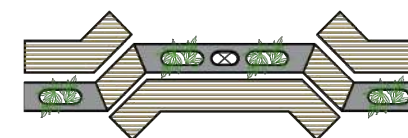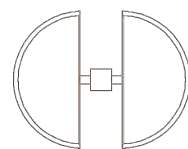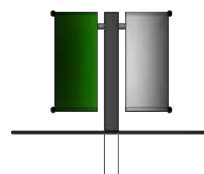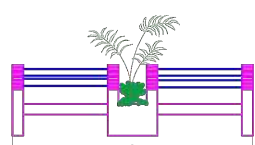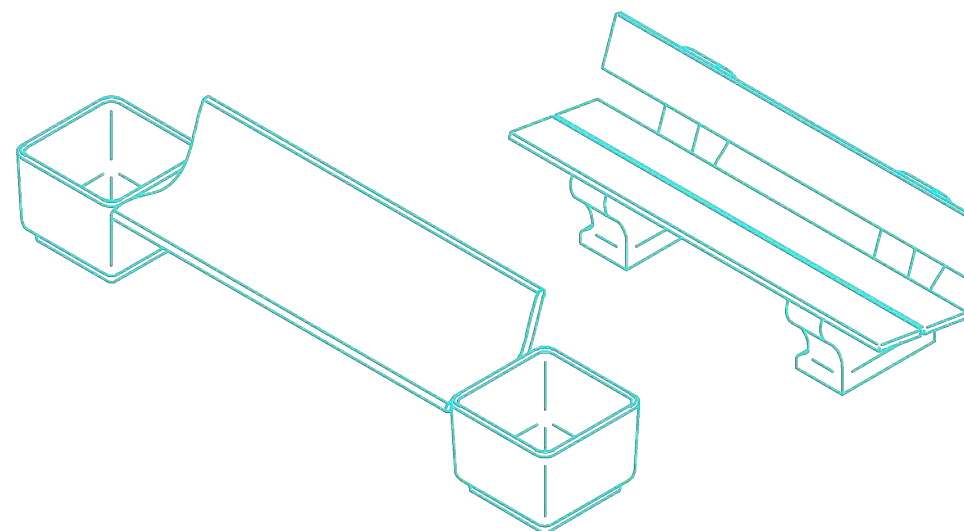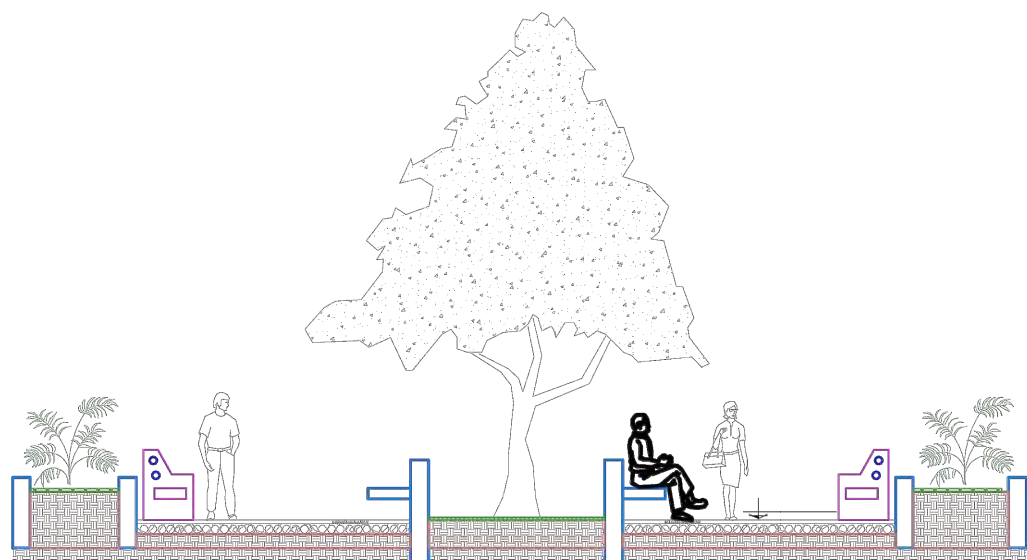

Titulli i Projektit:

Përfundimi i rrethimit të shkollës "Qazim Pali", Borsh, Loti II

BASHKIA HIMARE

Data:

Nr. Vizatimit

Grupi i projektimit

Nr. Licences

Firma


Ing. Sokrat Kreku

Ing. Shyqyri Celoalaj



Vendodhja e objektit
BORSH, HIMARE

Faza: Projekt Zbatimi


PARAMETRAT OPTIMAL PER FUSHEN E VOLEJBOLLIT DHE ZONA E FISKULTURES NE SHKOLLEN "QAZIM PALI" - BORSH

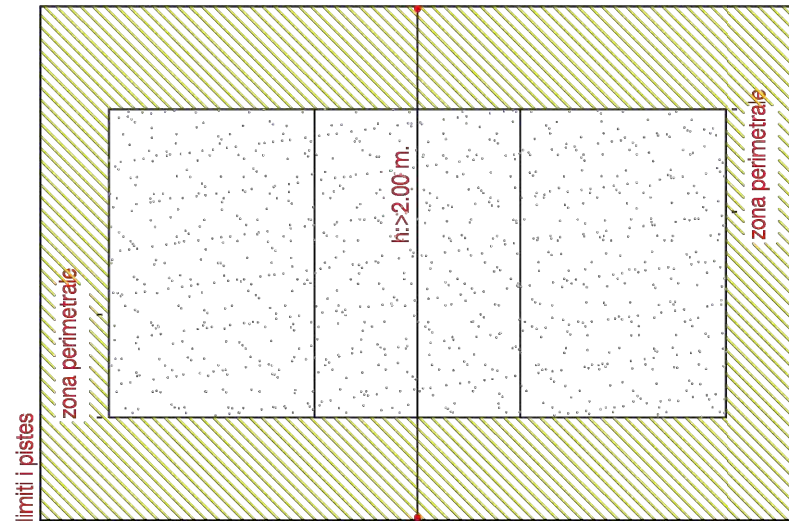

SINJALISTIKA E SPORTEVE

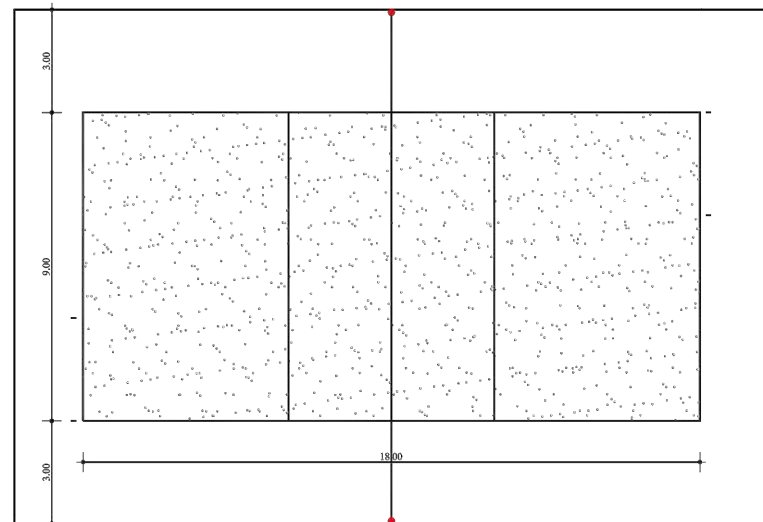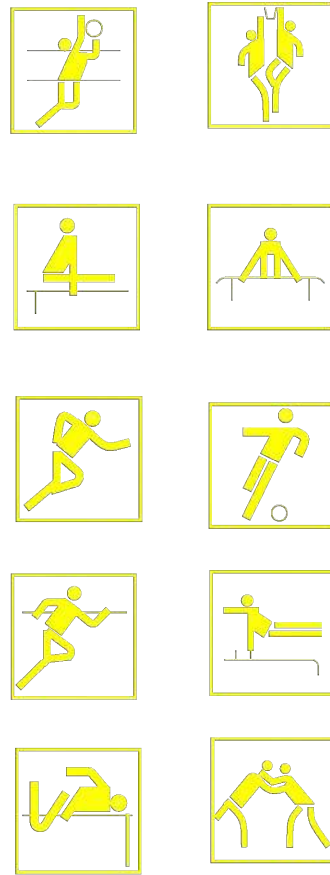

PARAMETRAT E FISKULTURES

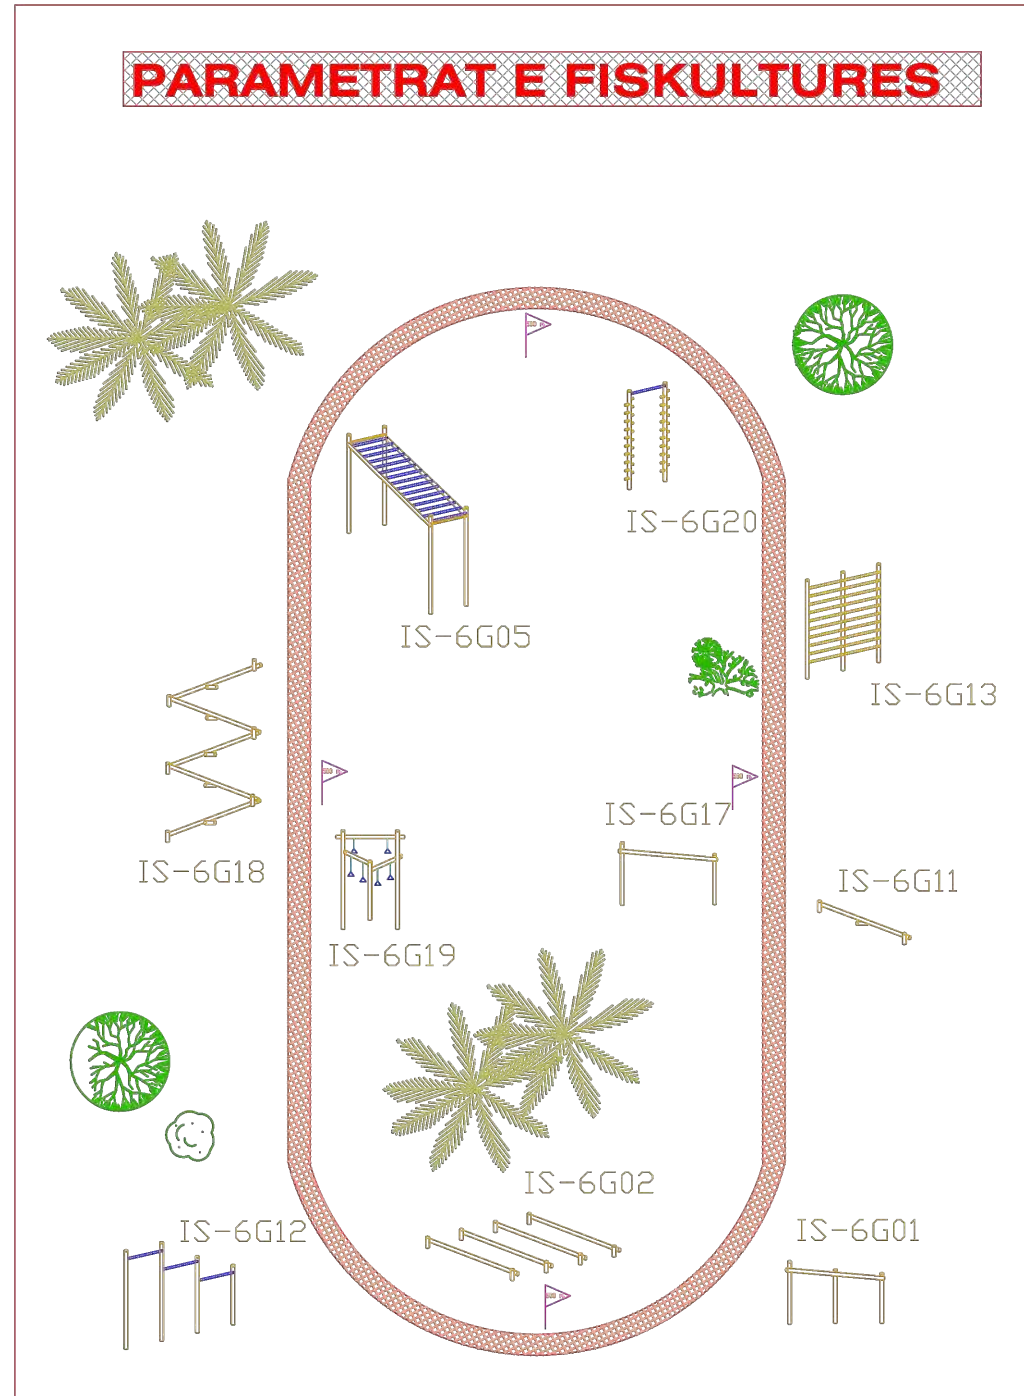

Titulli i Projektit:

Përfundimi i rrethimit të shkollës "Qazim Pali", Borsh, Loti II

BASHKIA HIMARE

Data:

Nr. Vizatimit

Grupi i projektimit

Nr. Licences

Firma





Ing. Sokrat Kreku

Ing. Shyqyri Celoalaj

Vendodhja e objektit
BORSH, HIMARE

Faza: Projekt Zbatimi

PARAMETRAT OPTIMAL PER PISTEN KERCIM SE GJAT DHE FUSHEN BASKETBOLLIT NE SHKOLLEN "QAZIM PALI" - BORSH

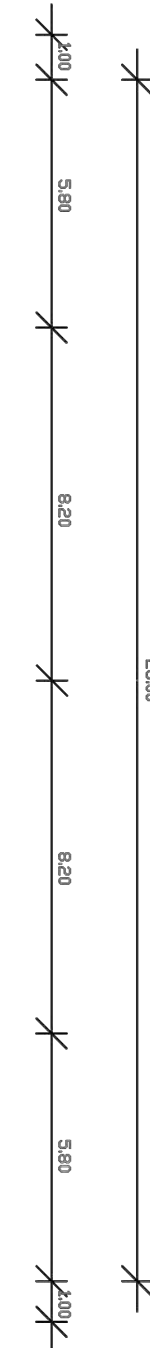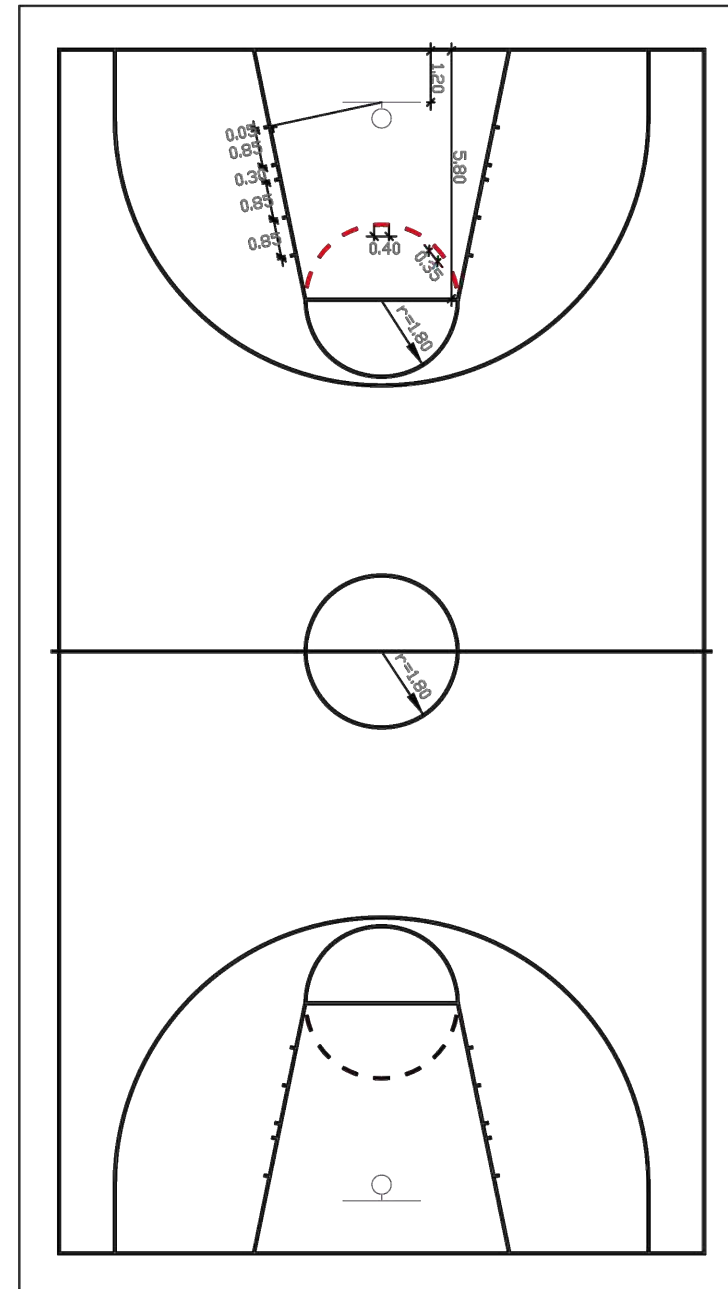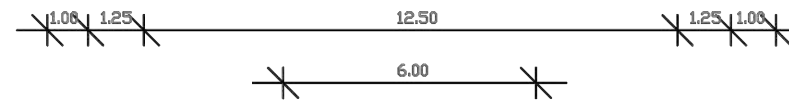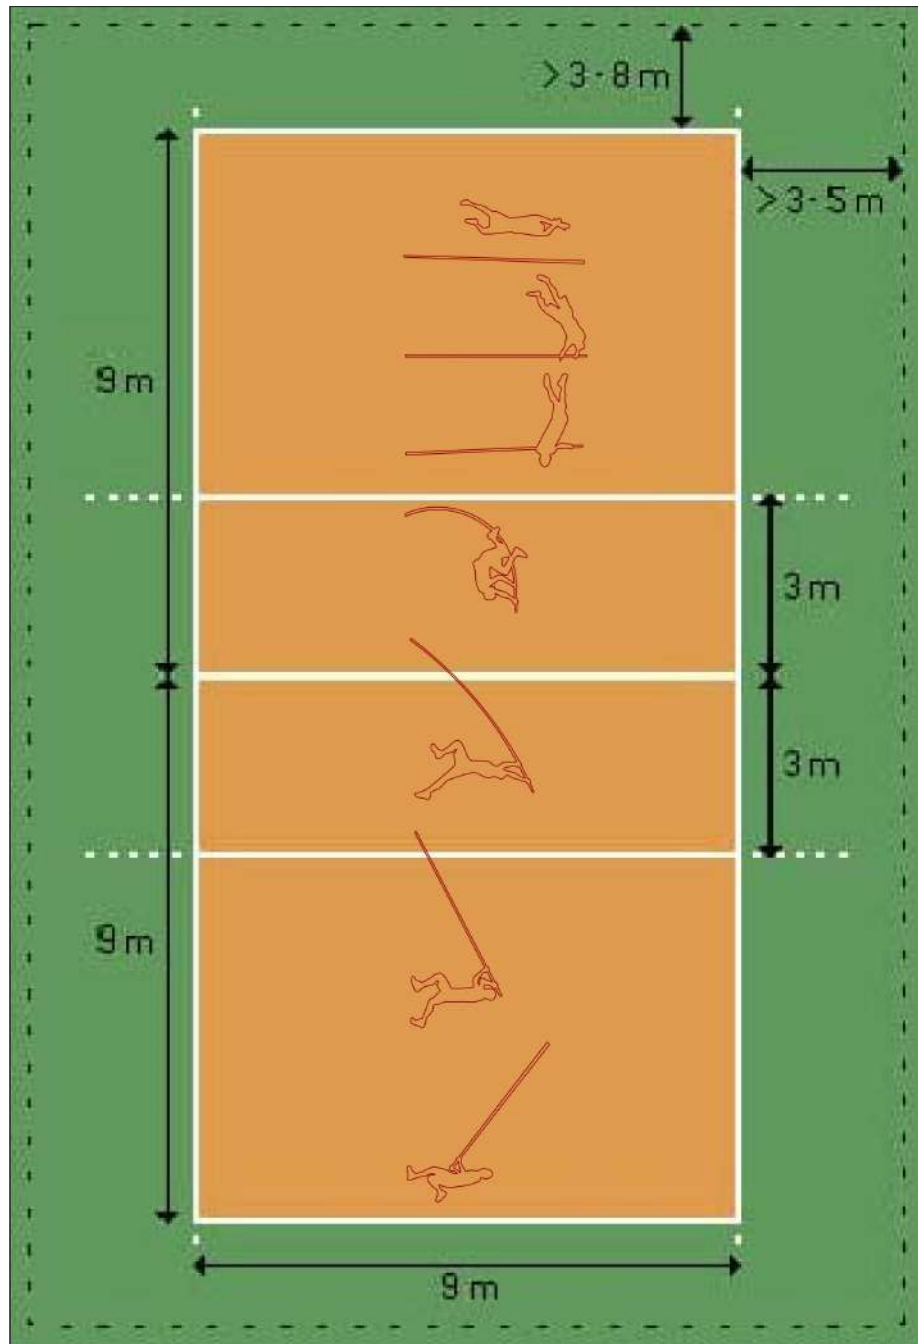

Titulli i Projektit:

Përfundimi i rrethimit të shkollës "Qazim Pali", Borsh, Loti II

BASHKIA HIMARE

Data:

Nr. Vizatimit

Grupi i projektimit

Nr. Licences

Firma





Ing. Sokrat Kreku

Ing. Shyqyri Celoaliaj

Vendodhja e objektit
BORSH, HIMARE

Faza: Projekt Zbatimi



DETAJET E TERRENEVE SPORTIVE NE SHKOLLEN "QAZIM PALI" - BORSH

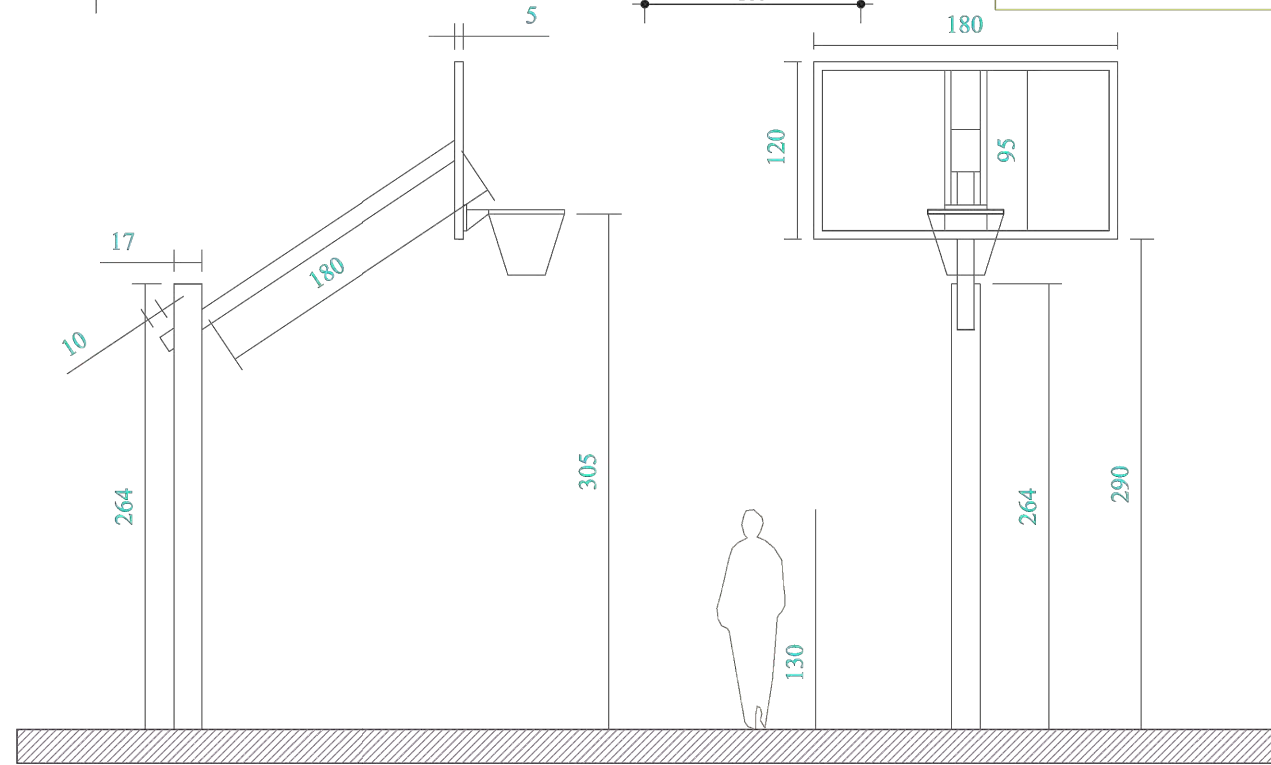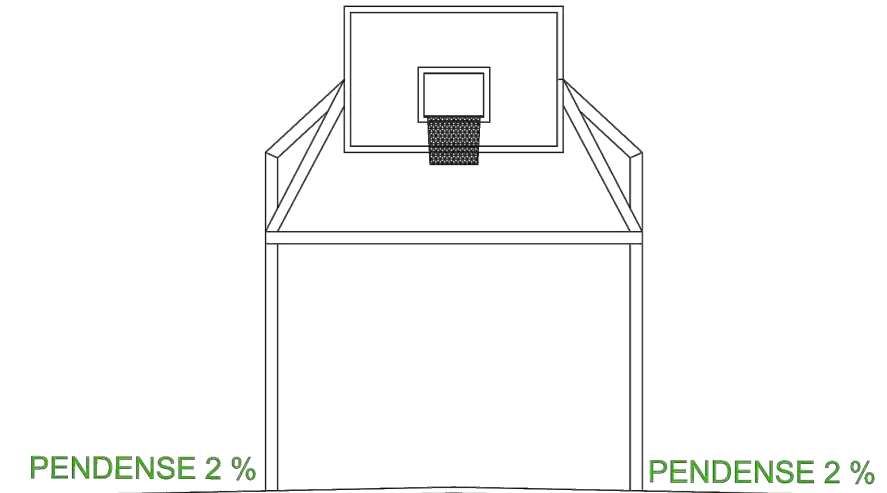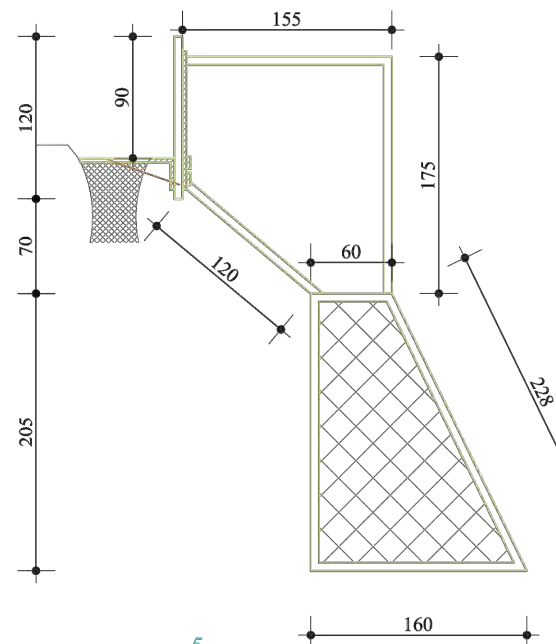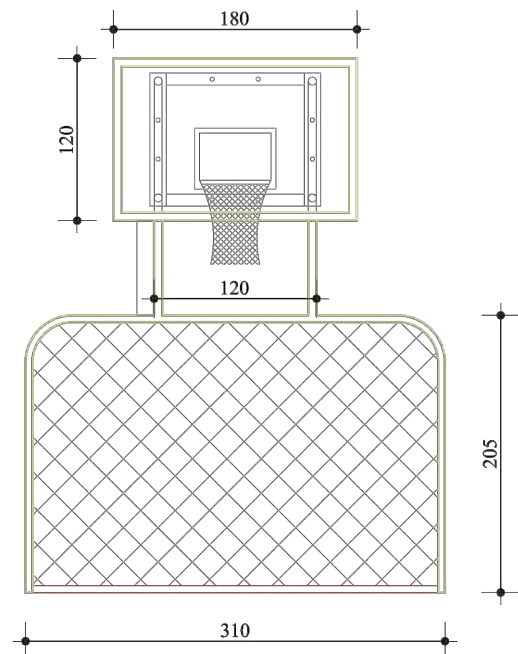

Titulli i Projektit:		
Përfundimi i rrethimit të shkollës "Qazim Pali", Borsh, Loti II		
BASHKIA HIMARE	Data:	
	Nr. Vizatimit	
Grupi i projektimit	Nr. Licences	Firma
Ing. Sokrat Kreku		
Ing. Shyqyri Celoalaj		
Vendodhja e objektit BORSH, HIMARE	Faza: Projekt Zbatimi	

PLANIMETRI E GROPES SEPTIKE

SH. 1:100

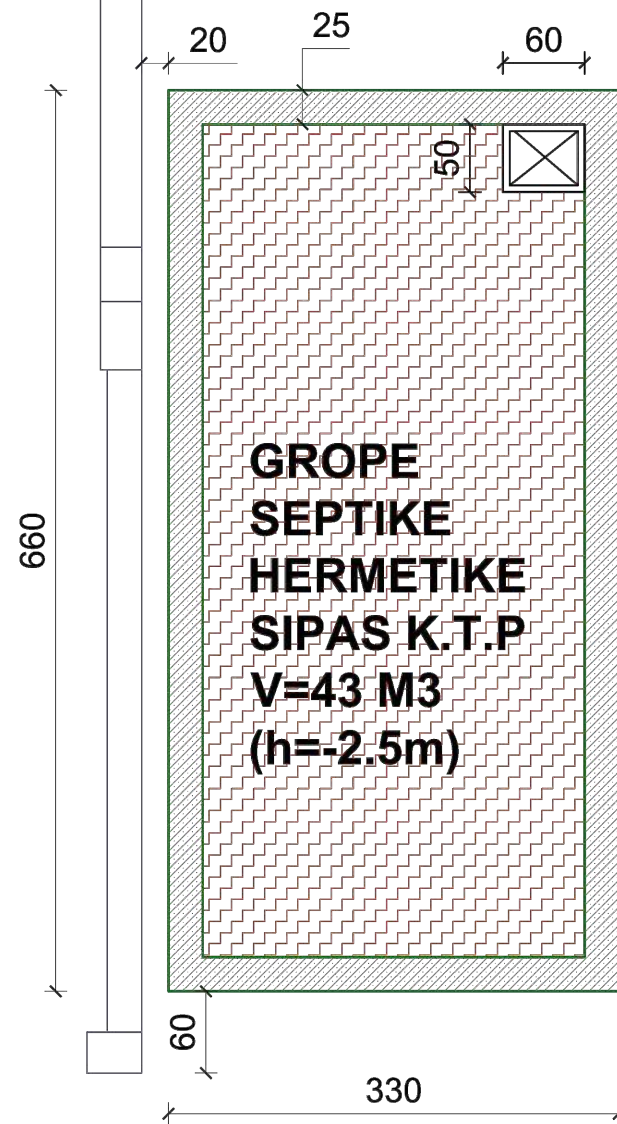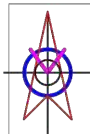

**GROPE
SEPTIKE
HERMETIKE
SIPAS K.T.P
V=43 M3
(h=-2.5m)**

Titulli i Projektit:

**Përfundimi i rrethimit të
shkollës "Qazim Pali", Borsh, Loti II**

BASHKIA HIMARE

Data:

Nr. Vizatimit

Grupi i projektimit

Nr. Licences

Firma

Ing. Sokrat Kreku


Ing. Shyqyri Celoaliaj

Vendodhja e objektit
BORSH, HIMARE

Faza: Projekt Zbatimi

KONSTRUIMI I MUREVE TE GROPESE SEPTIKE

SH. 1:100

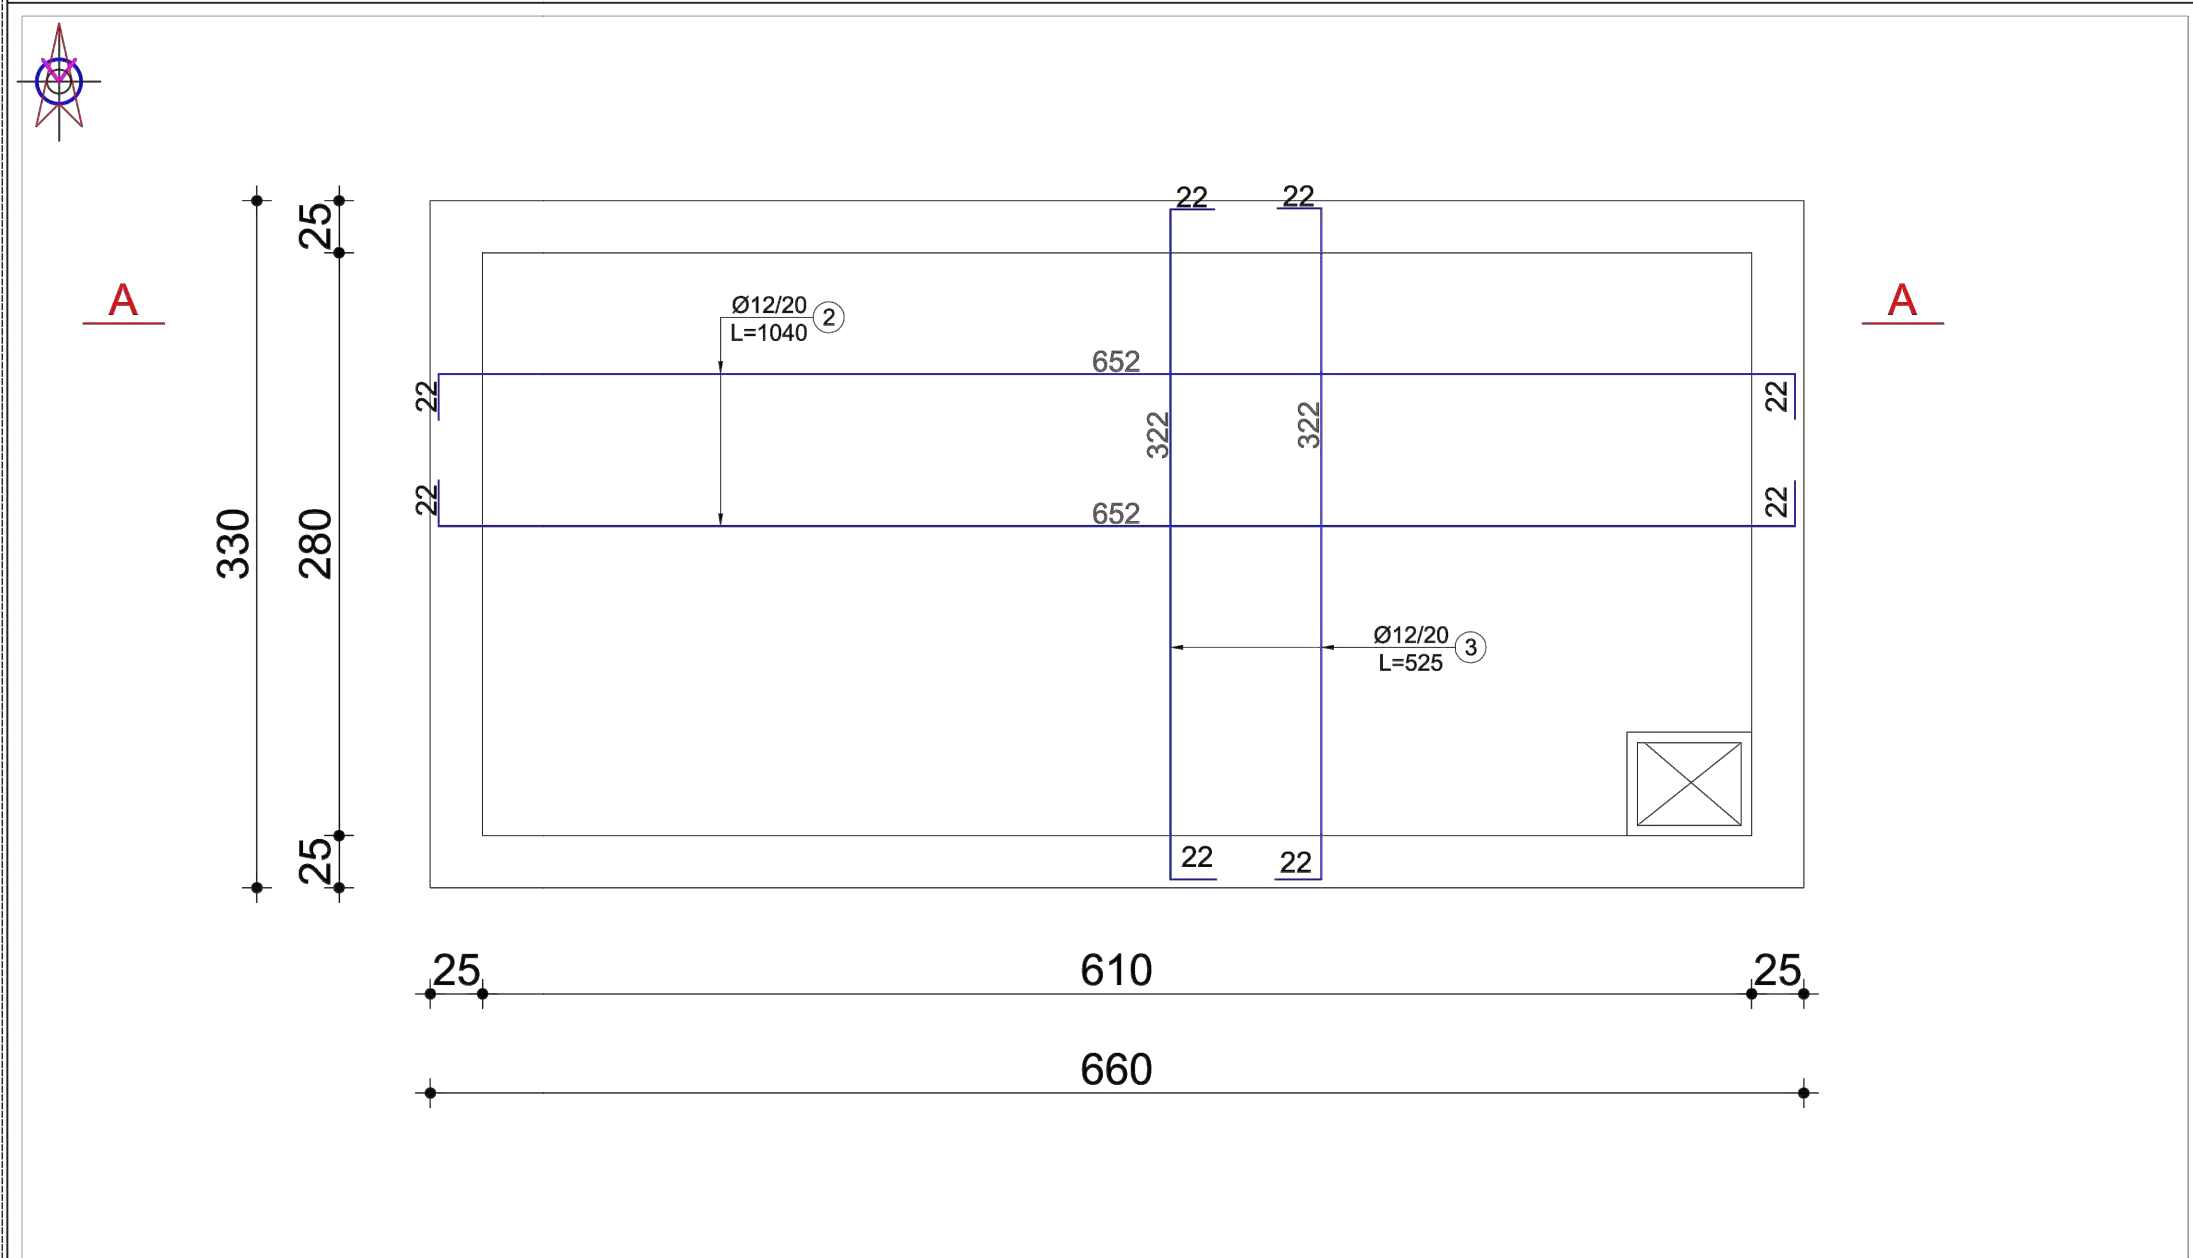


Titulli i Projektit:
Përfundimi i rrethimit të shkollës "Qazim Pali", Borsh, Loti II


BASHKIA HIMARE		Data:
		Nr. Vizatimit
Grupi i projektimit	Nr. Licences	Firma
Ing. Sokrat Kreku		
Ing. Shyqyri Celoaliaj		
Vendodhja e objektit BORSH, HIMARE	Faza: Projekt Zbatimi	

KONSTRUIMI I MUREVE TE GROPES SEPTIKE

SH. 1:100

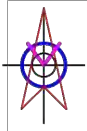

PRERJA A-A

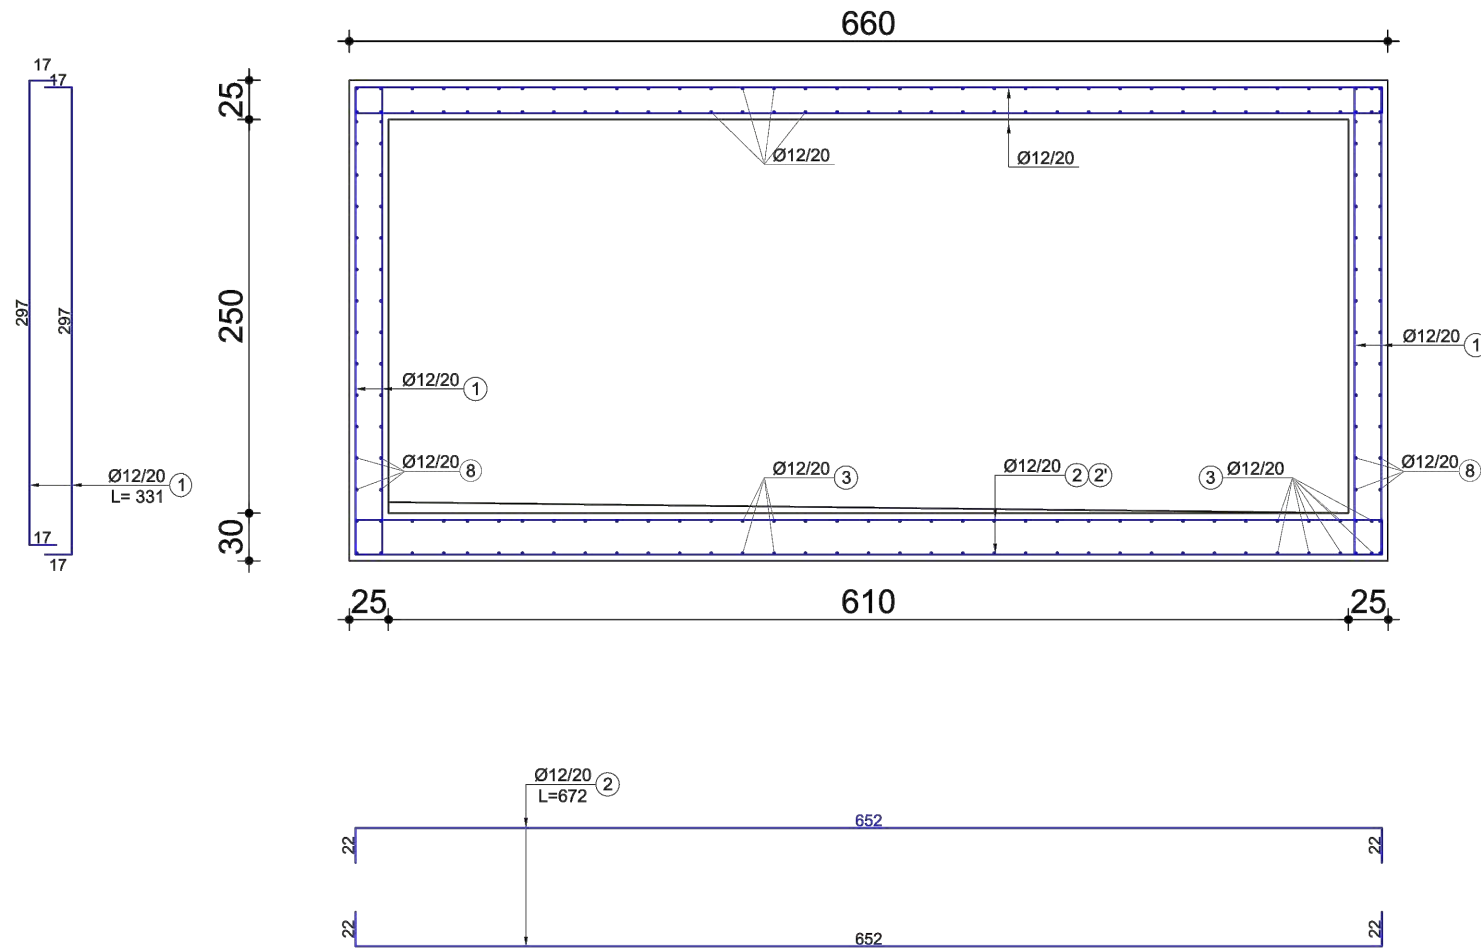

NDERTIM GROPE SEPTIKE

BASHKIA

DREJTORIA E PLANIFIKIMIT DHE

OBJEKTI

NDERTIM GROPE SEPTIKE

GRUPI I PROJEKTIMIT

Titulli i Projektit:

Përfundimi i rrethimit të shkollës "Qazim Pali", Borsh, Loti II

BASHKIA HIMARE

Data:

Nr. Vizatimit

Grupi i projektimit

Nr. Licences

Firma

Ing. Sokrat Kreku

Ing. Shyqyri Celoalaj

Vendodhja e objektit
BORSH, HIMARE

Faza: Projekt Zbatimi