


OBJEKTI: "RIKONSTRUKSION I RRUGES HYSEN DERVISHI DHE VASILIKA GOGU" GJURMA E RE E RRUGES


SHK.1.1500

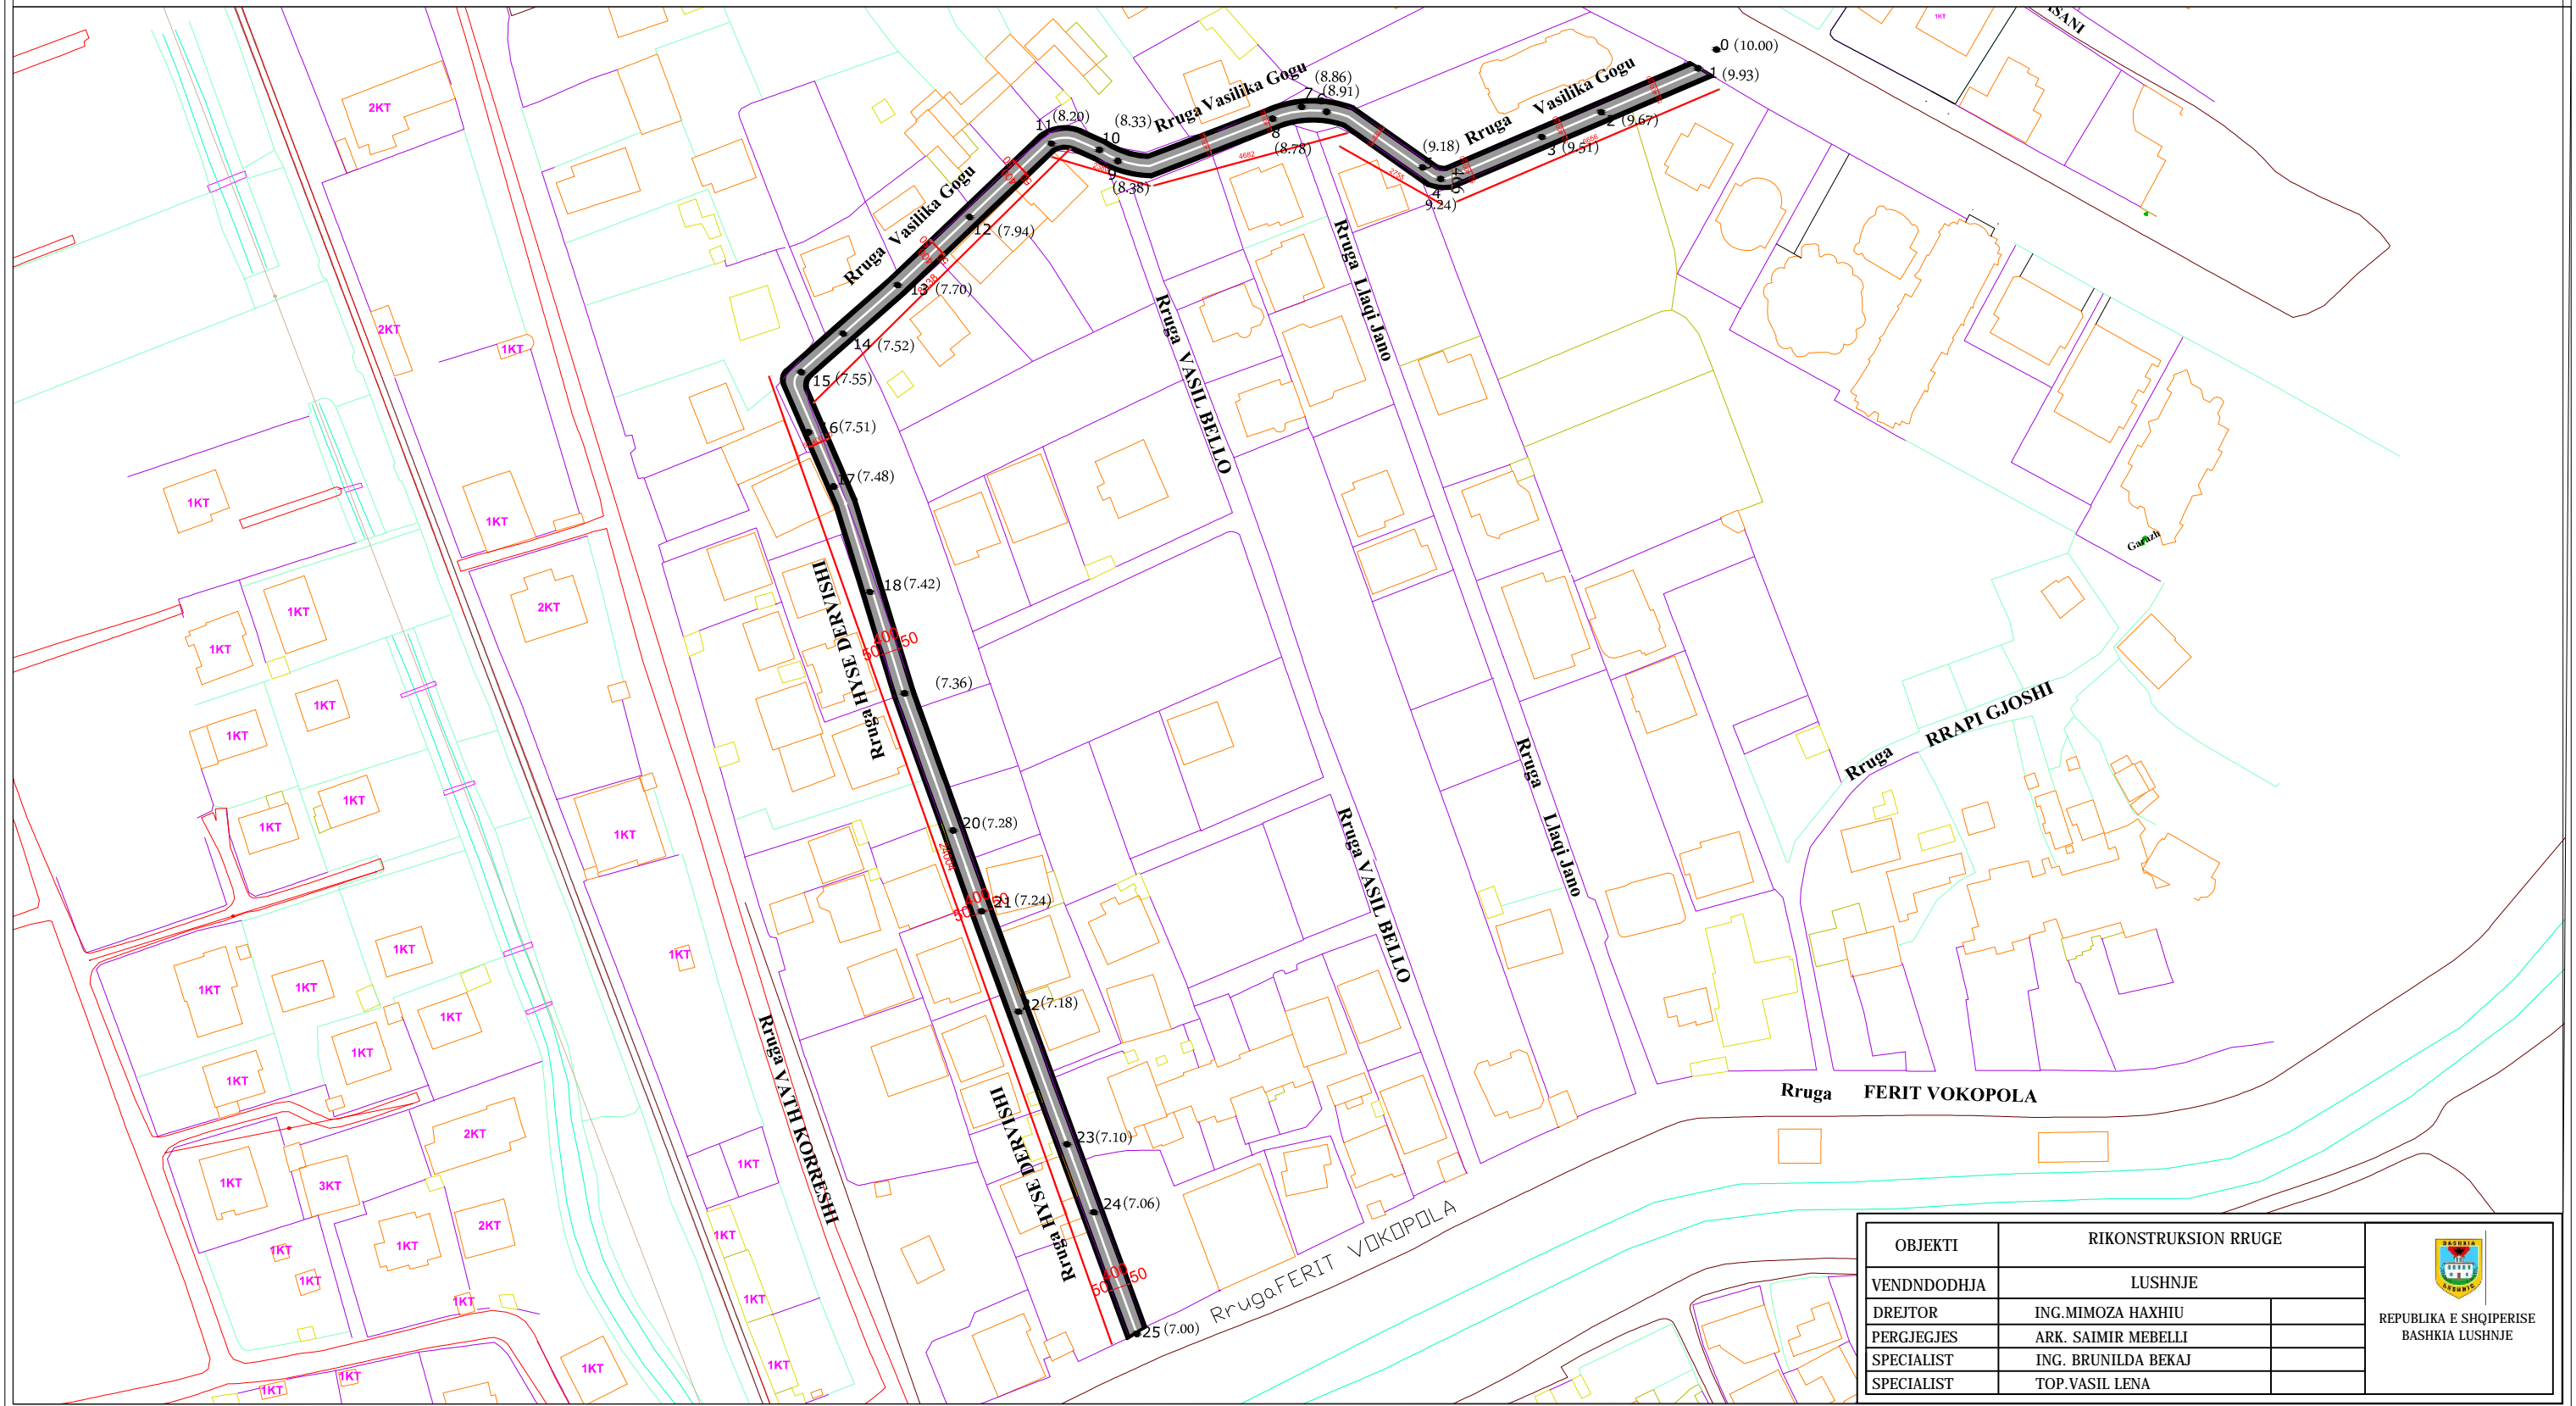


OBJEKTI	RIKONSTRUKSION RRUGE	
VENDNDODHJA	LUSHNJE	
DREJTOR	ING. MIMOZA HAXHIU	
PERGJEGJES	ARK. SAIMIR MEBELLI	
SPECIALIST	ING. BRUNILDA BEKAJ	
SPECIALIST	TOP. VASIL LENA	





OBJEKTI: "RIKONSTRUKSION I RRUGES HYSEN DERVISHI DHE VASILIKA GOGU"
GJURMA E RE E RRUGES

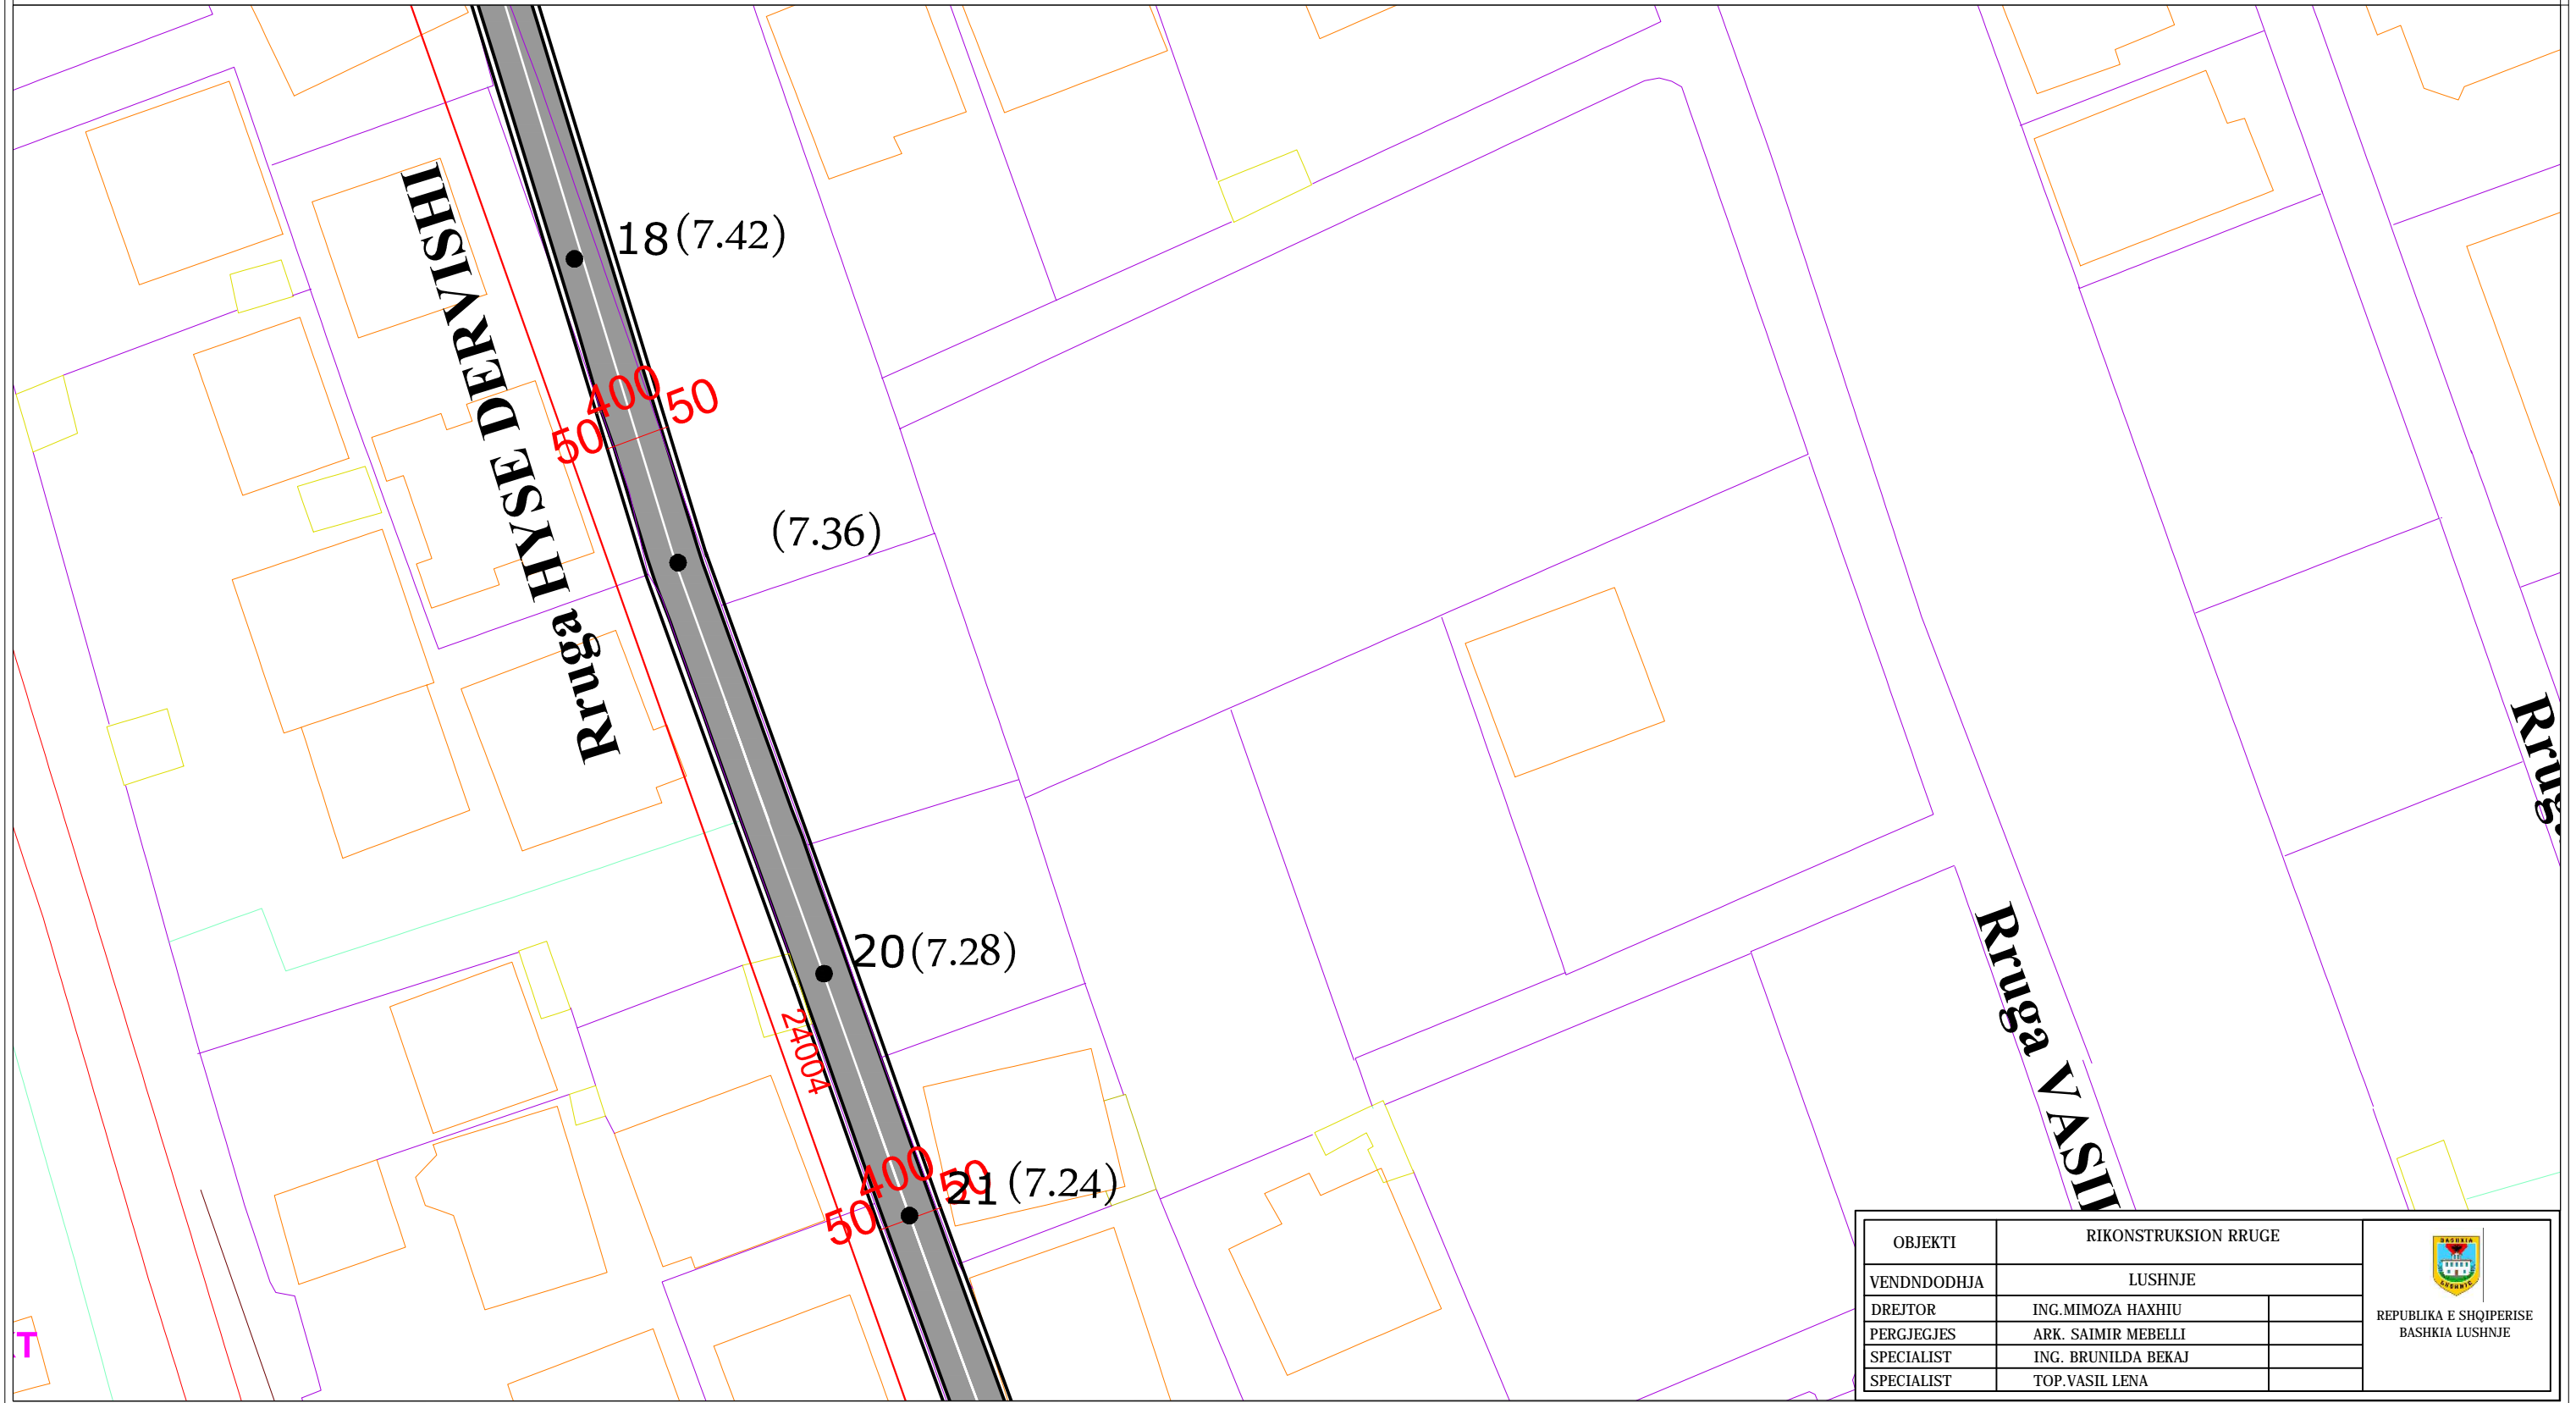


OBJEKTI	RIKONSTRUKSION RRUGE		 REPUBLIKA E SHQIPERISE BASHKIA LUSHNJE
VENDNDODHJA	LUSHNJE		
DREJTOR	ING. MIMOZA HAXHIU		
PERGJEGJES	ARK. SAIMIR MEBELLI		
SPECIALIST	ING. BRUNILDA BEKAJ		
SPECIALIST	TOP. VASIL LENA		

**OBJEKTI: "RIKONSTRUKSION I RRUGES HYSEN DERVISHI DHE VASILIKA GOGU"
GJURMA E RE E RRUGES**

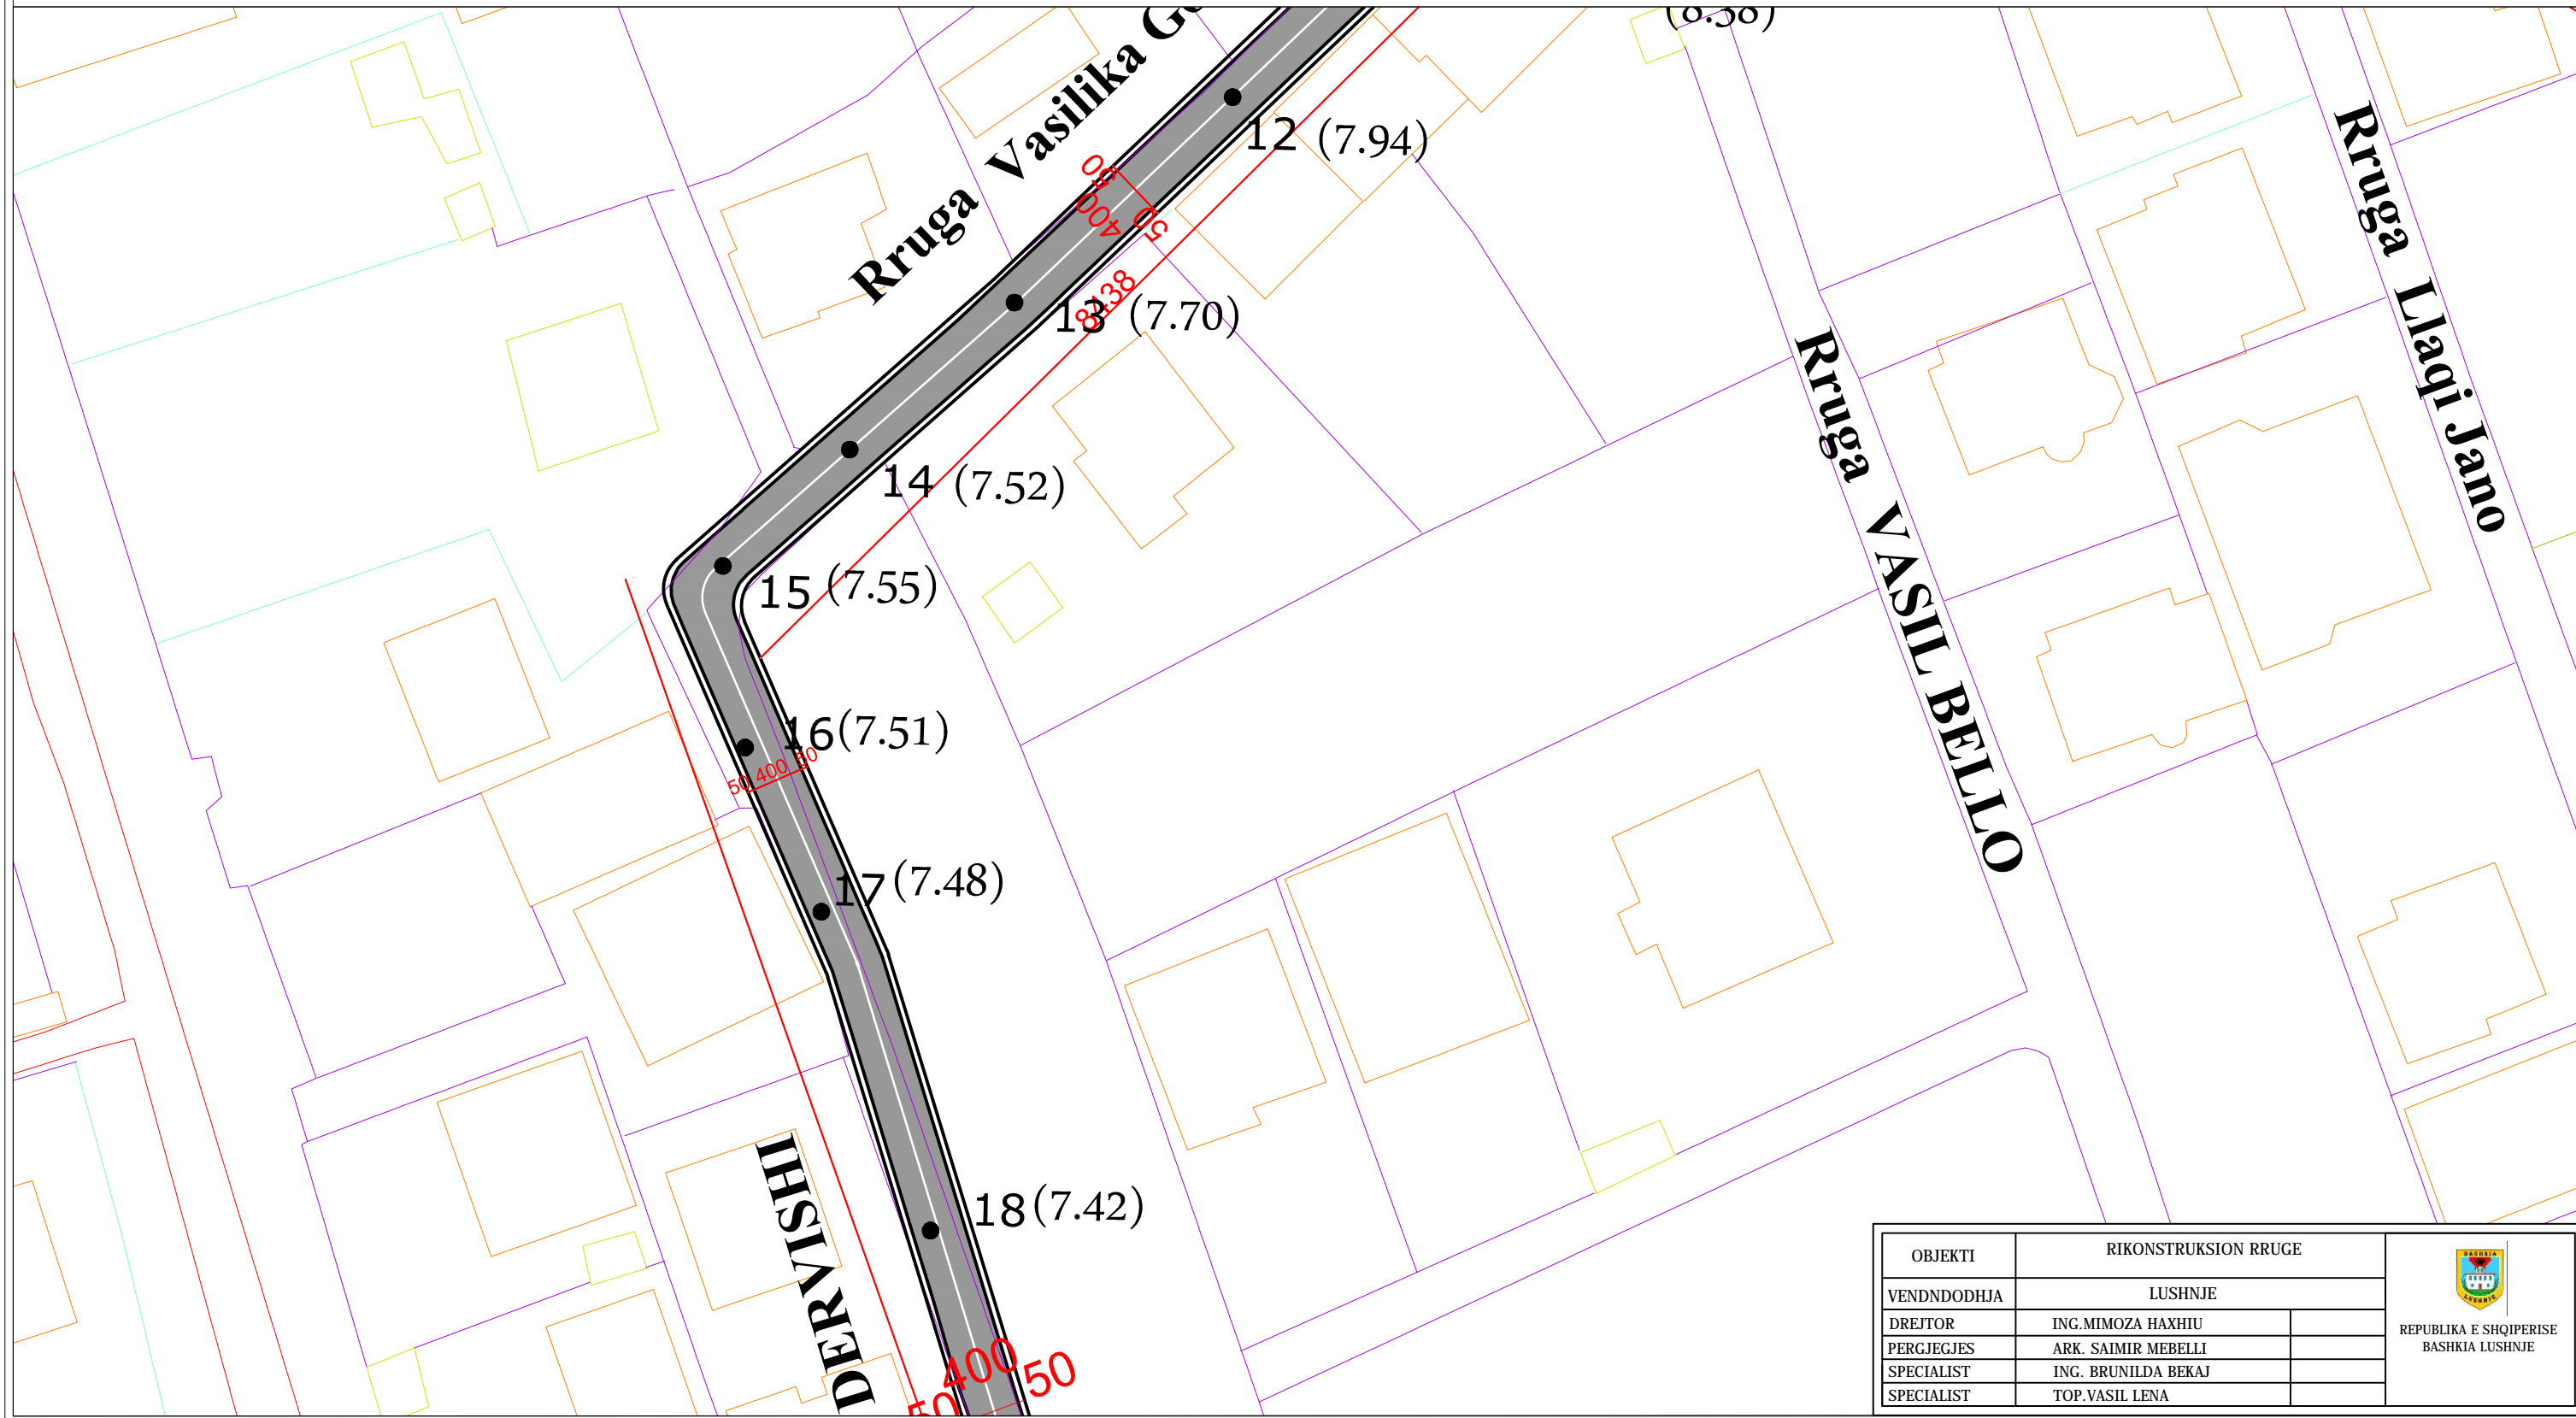

OBJEKTI	RIKONSTRUKSION RRUGE		 REPUBLIKA E SHQIPERISE BASHKIA LUSHNJE
VENDNDODHJA	LUSHNJE		
DREJTOR	ING. MIMOZA HAXHIU		
PERGJEGJES	ARK. SAIMIR MEBELLI		
SPECIALIST	ING. BRUNILDA BEKAJ		
SPECIALIST	TOP. VASIL LENA		


OBJEKTI: "RIKONSTRUKSION I RRUGES HYSEN DERVISHI DHE VASILIKA GOGU"
GJURMA E RE E RRUGES

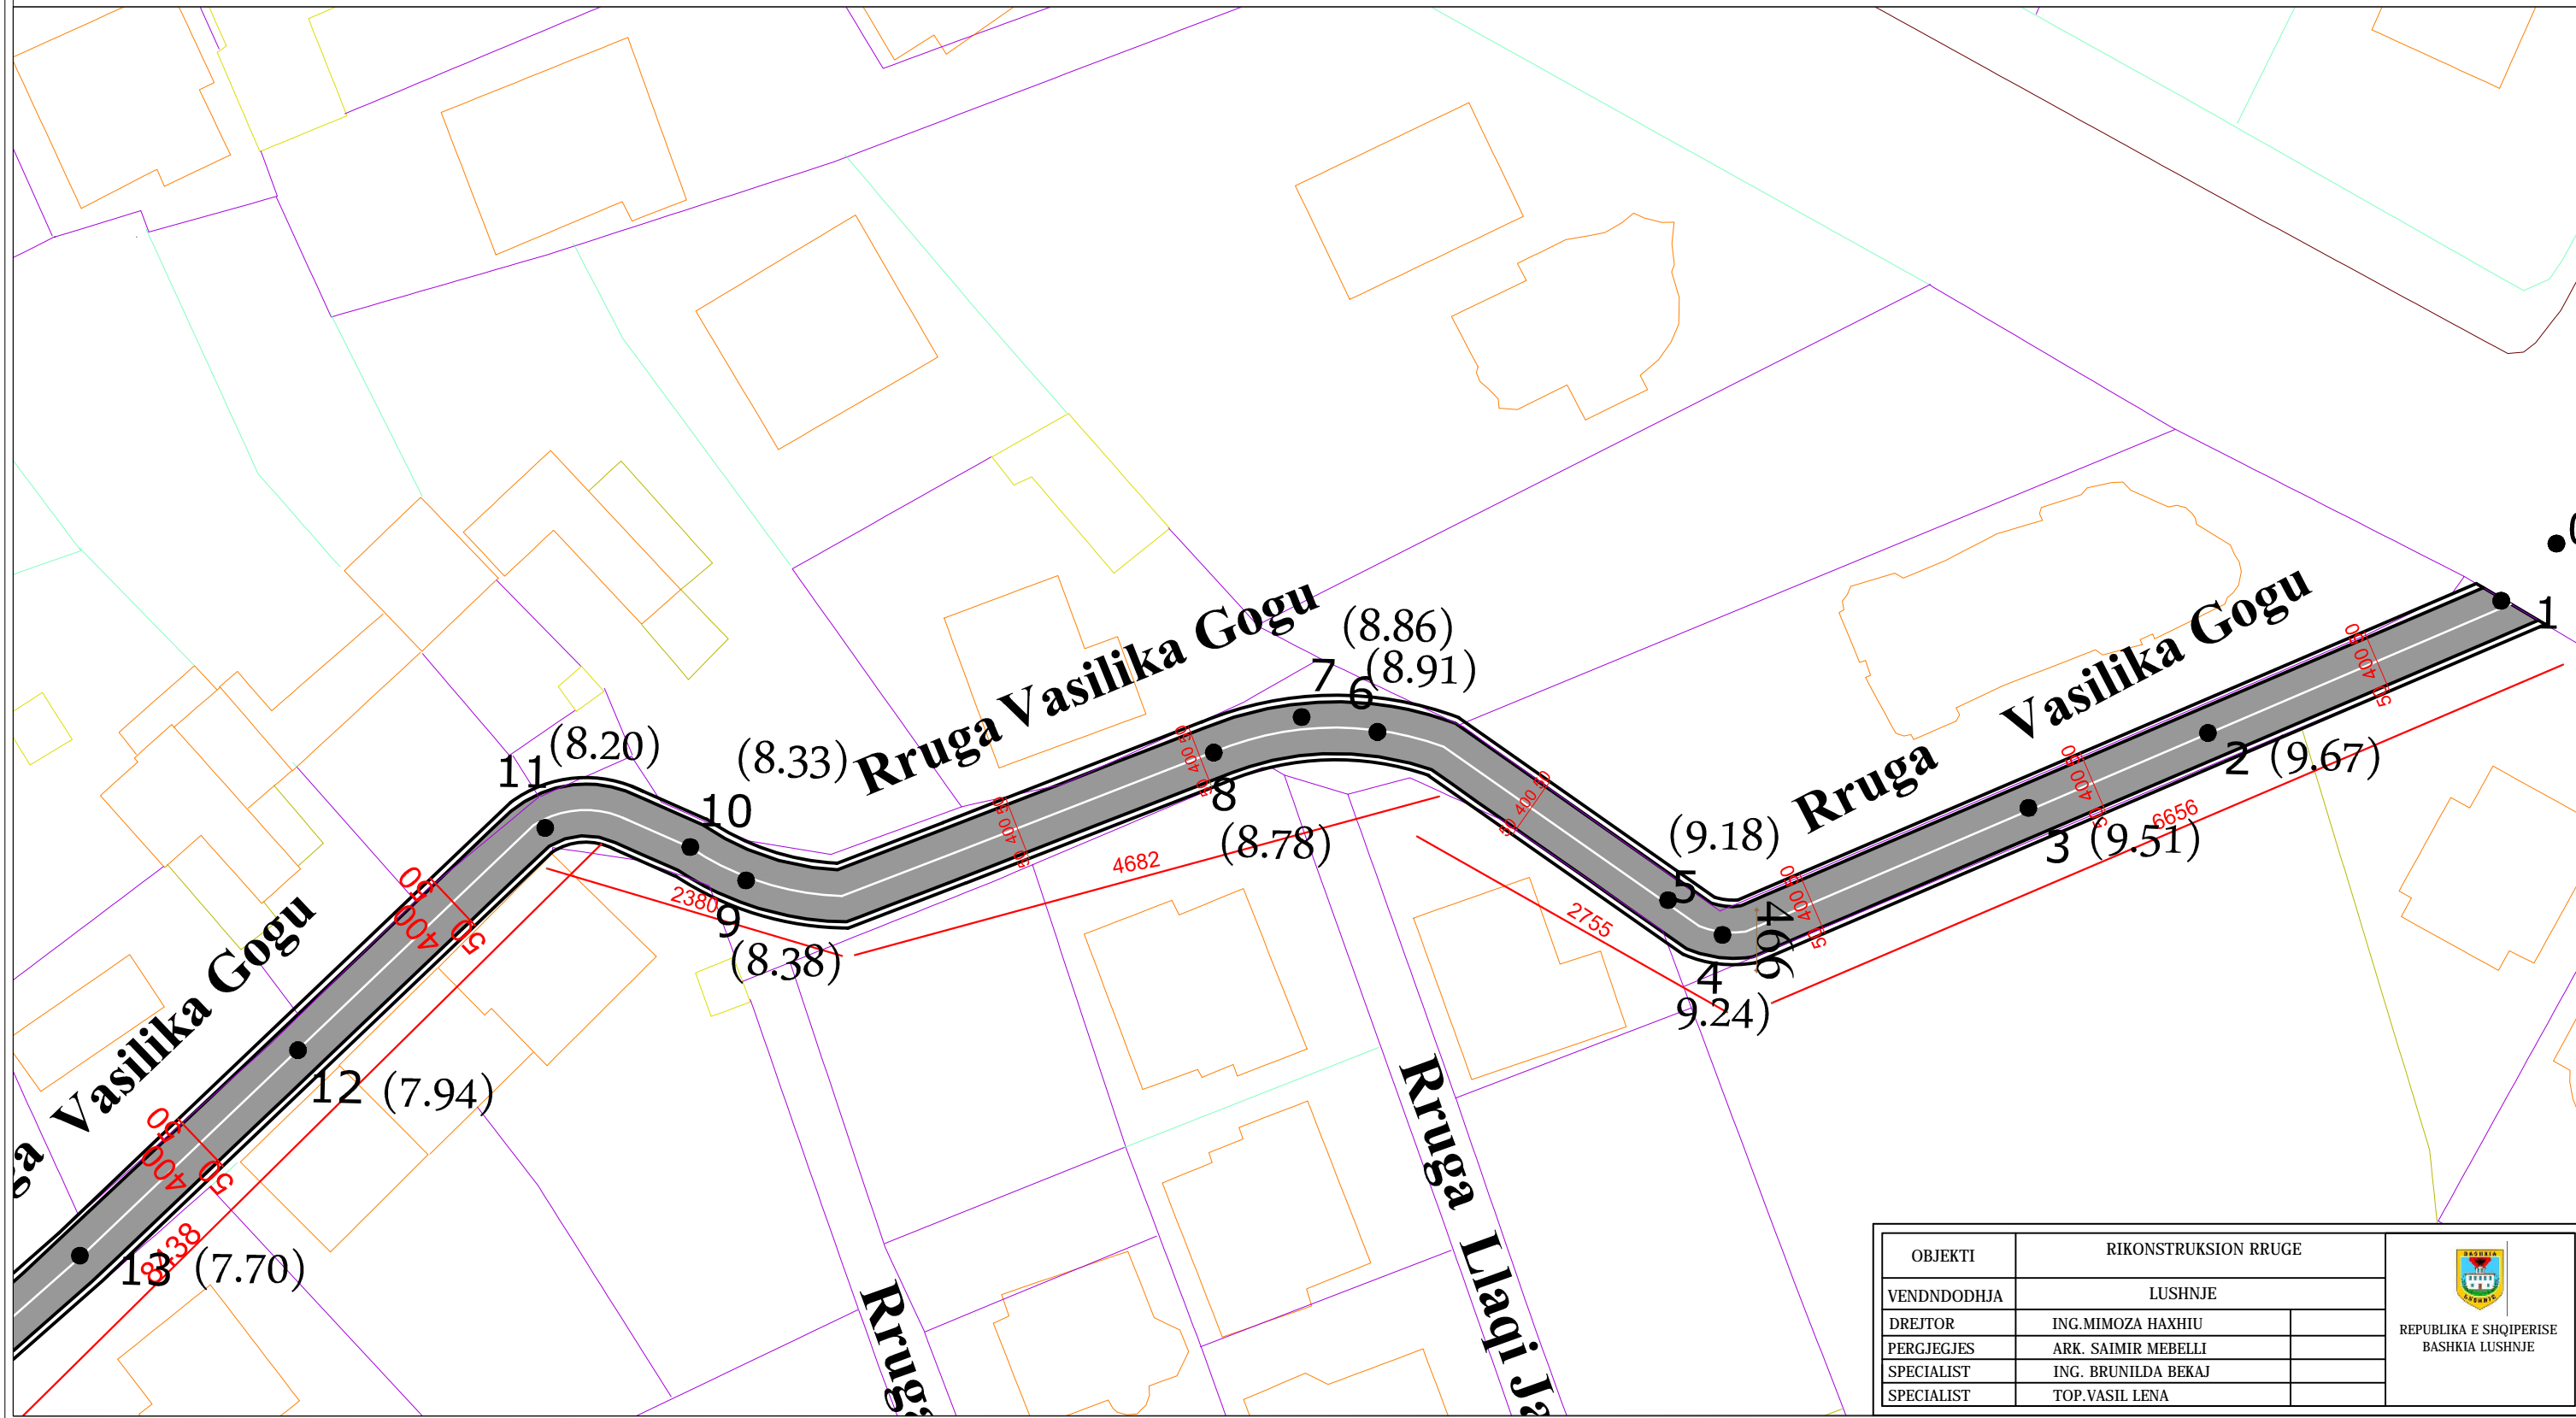


OBJEKTI	RIKONSTRUKSION RRUGE	
VENDNDODHJA	LUSHNJE	
DREJTOR	ING. MIMOZA HAXHIU	
PERGJEGJES	ARK. SAIMIR MEBELLI	
SPECIALIST	ING. BRUNILDA BEKAJ	
SPECIALIST	TOP. VASIL LENA	



OBJEKTI: "RIKONSTRUKSION I RRUGES HYSEN DERVISHI DHE VASILIKA GOGU"
 GJURMA E RE E RRUGES SHK1.500

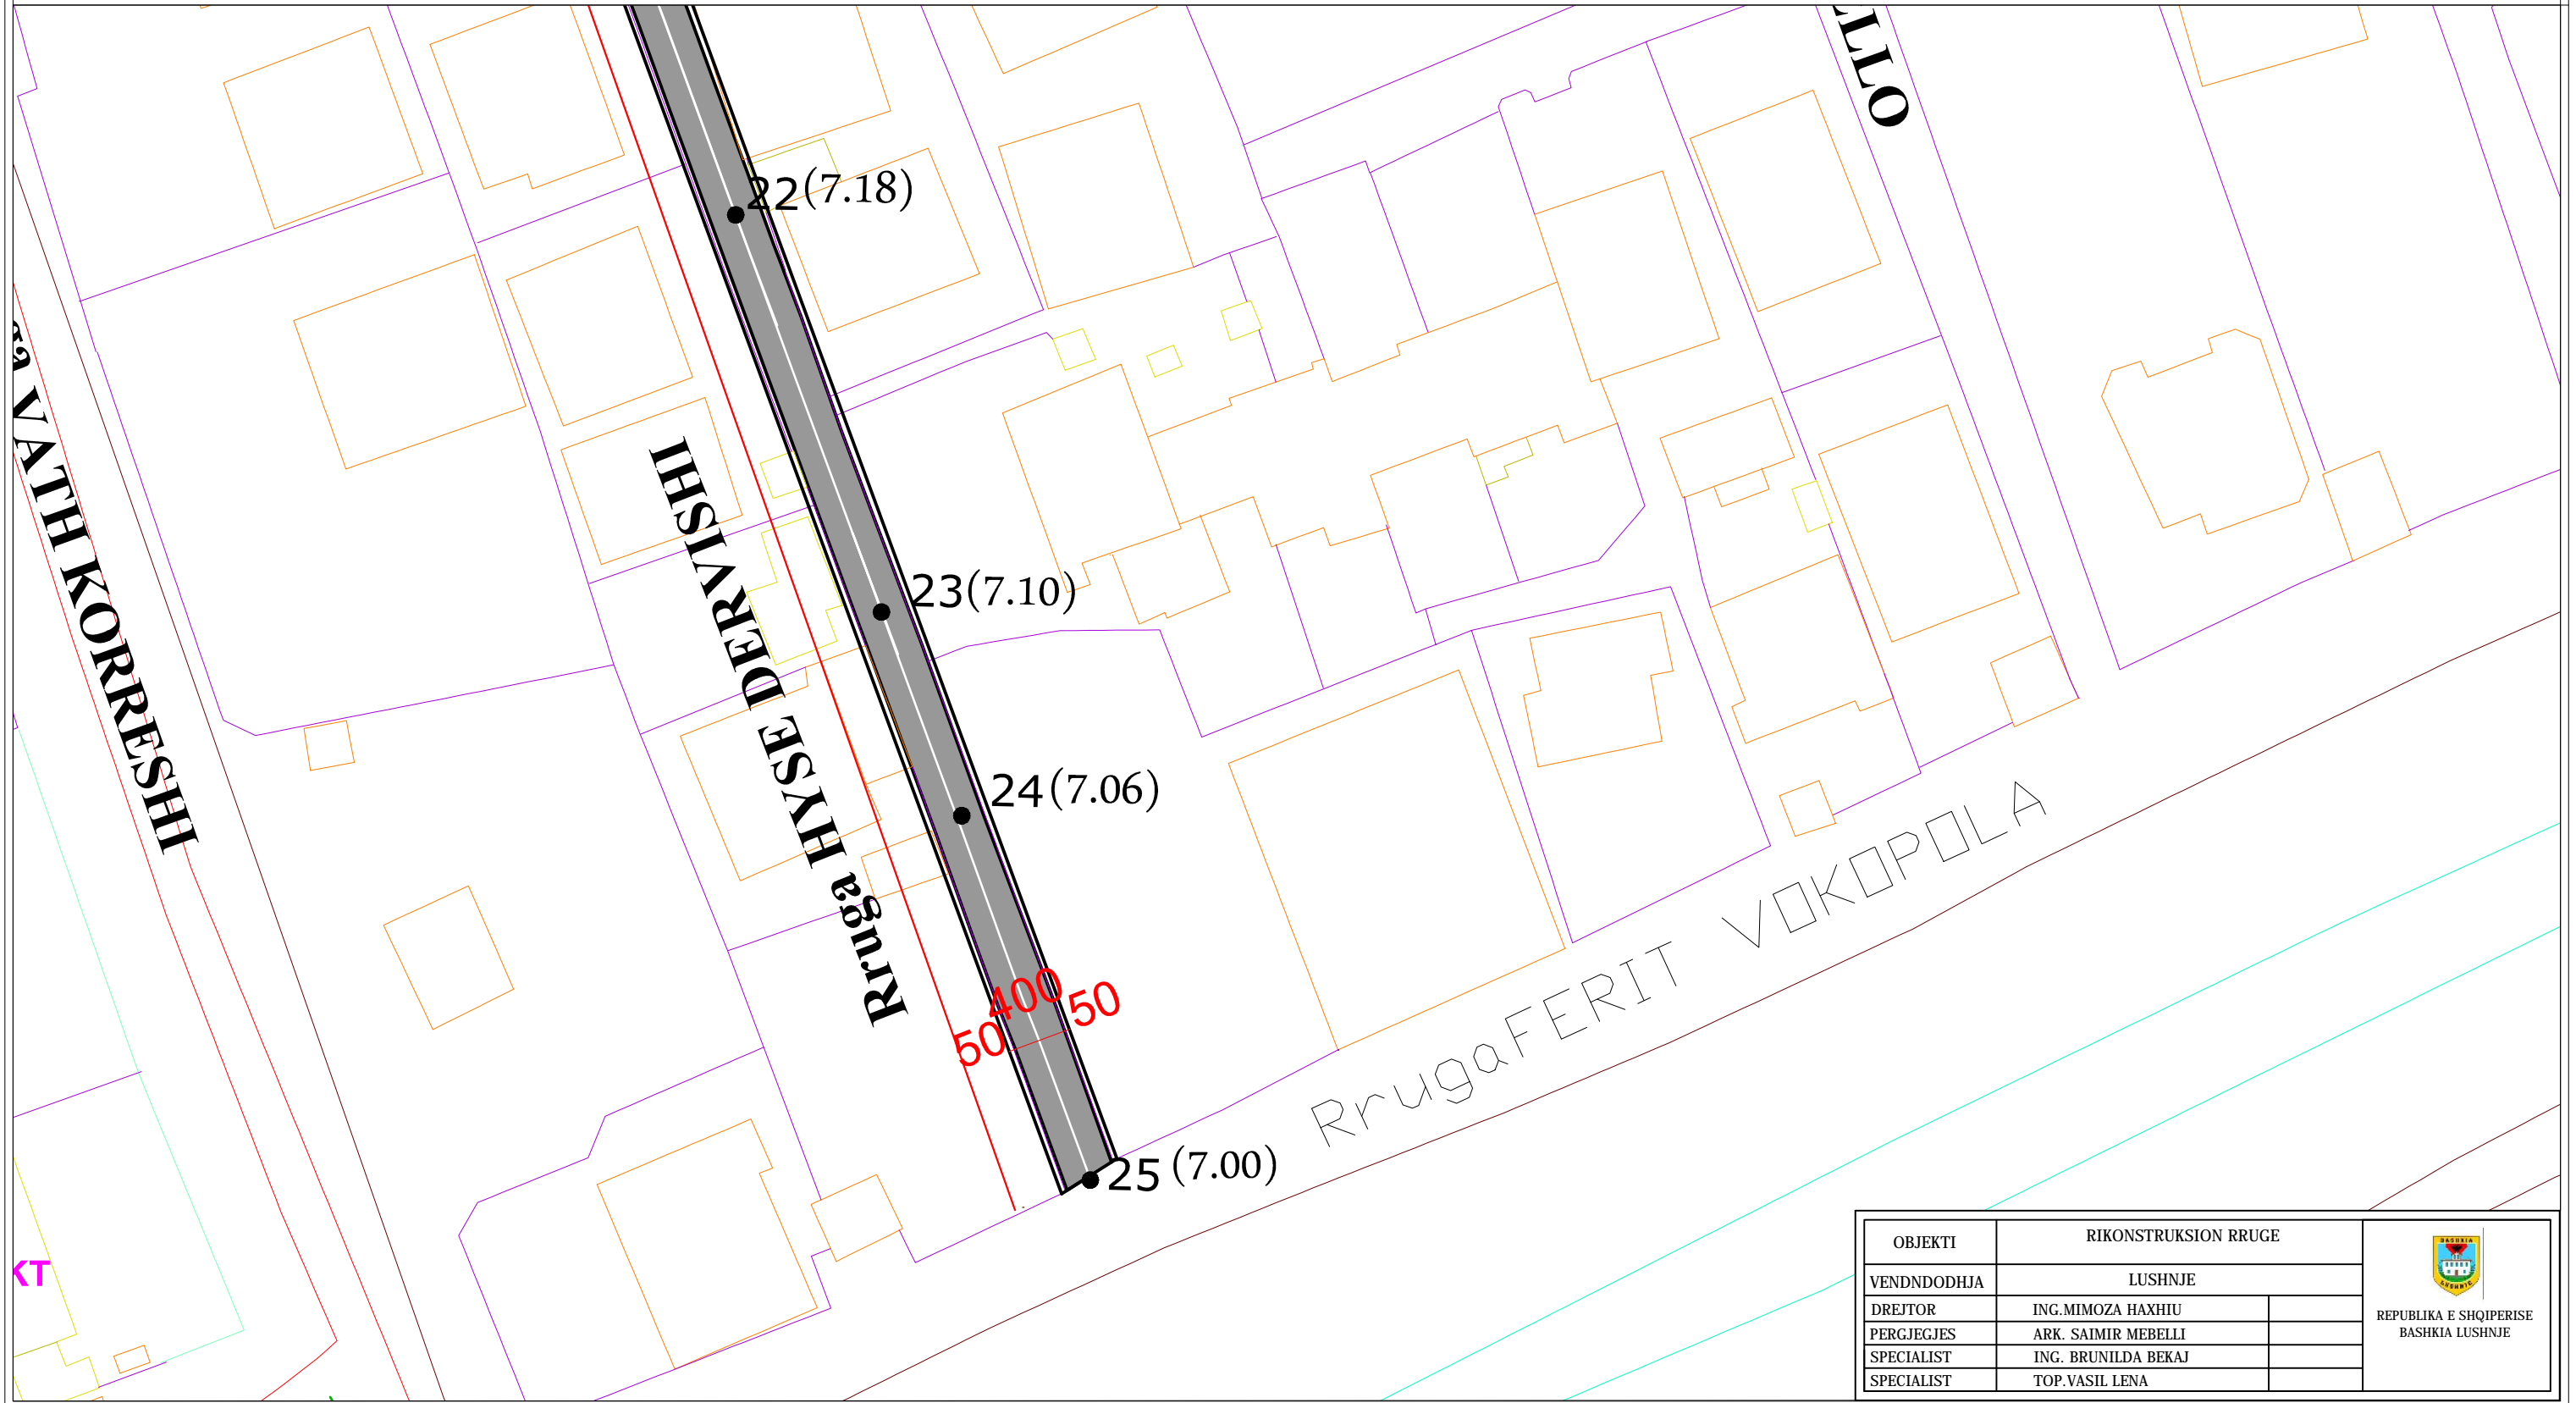


OBJEKTI	RIKONSTRUKSION RRUGE		 REPUBLIKA E SHQIPERISE BASHKIA LUSHNJE
VENDNDODHJA	LUSHNJE		
DREJTOR	ING. MIMOZA HAXHIU		
PERGJEGJES	ARK. SAIMIR MEBELLI		
SPECIALIST	ING. BRUNILDA BEKAJ		
SPECIALIST	TOP. VASIL LENA		


MIRATOI
KRYETARJA E BASHKISE
ERISELDA SEFA

PROJEKT ZBATIMI


OBJEKTI: "Nderhyrje ne infrastrukturen e rrugeve Vasilika Gogu dhe Hysen Dervishi"


OBJEKTI: "RIKONSTRUKSION I RRUGES HYSEN DERVISHI DHE VASILIKA GOGU" GJENDJA FAKTIKE

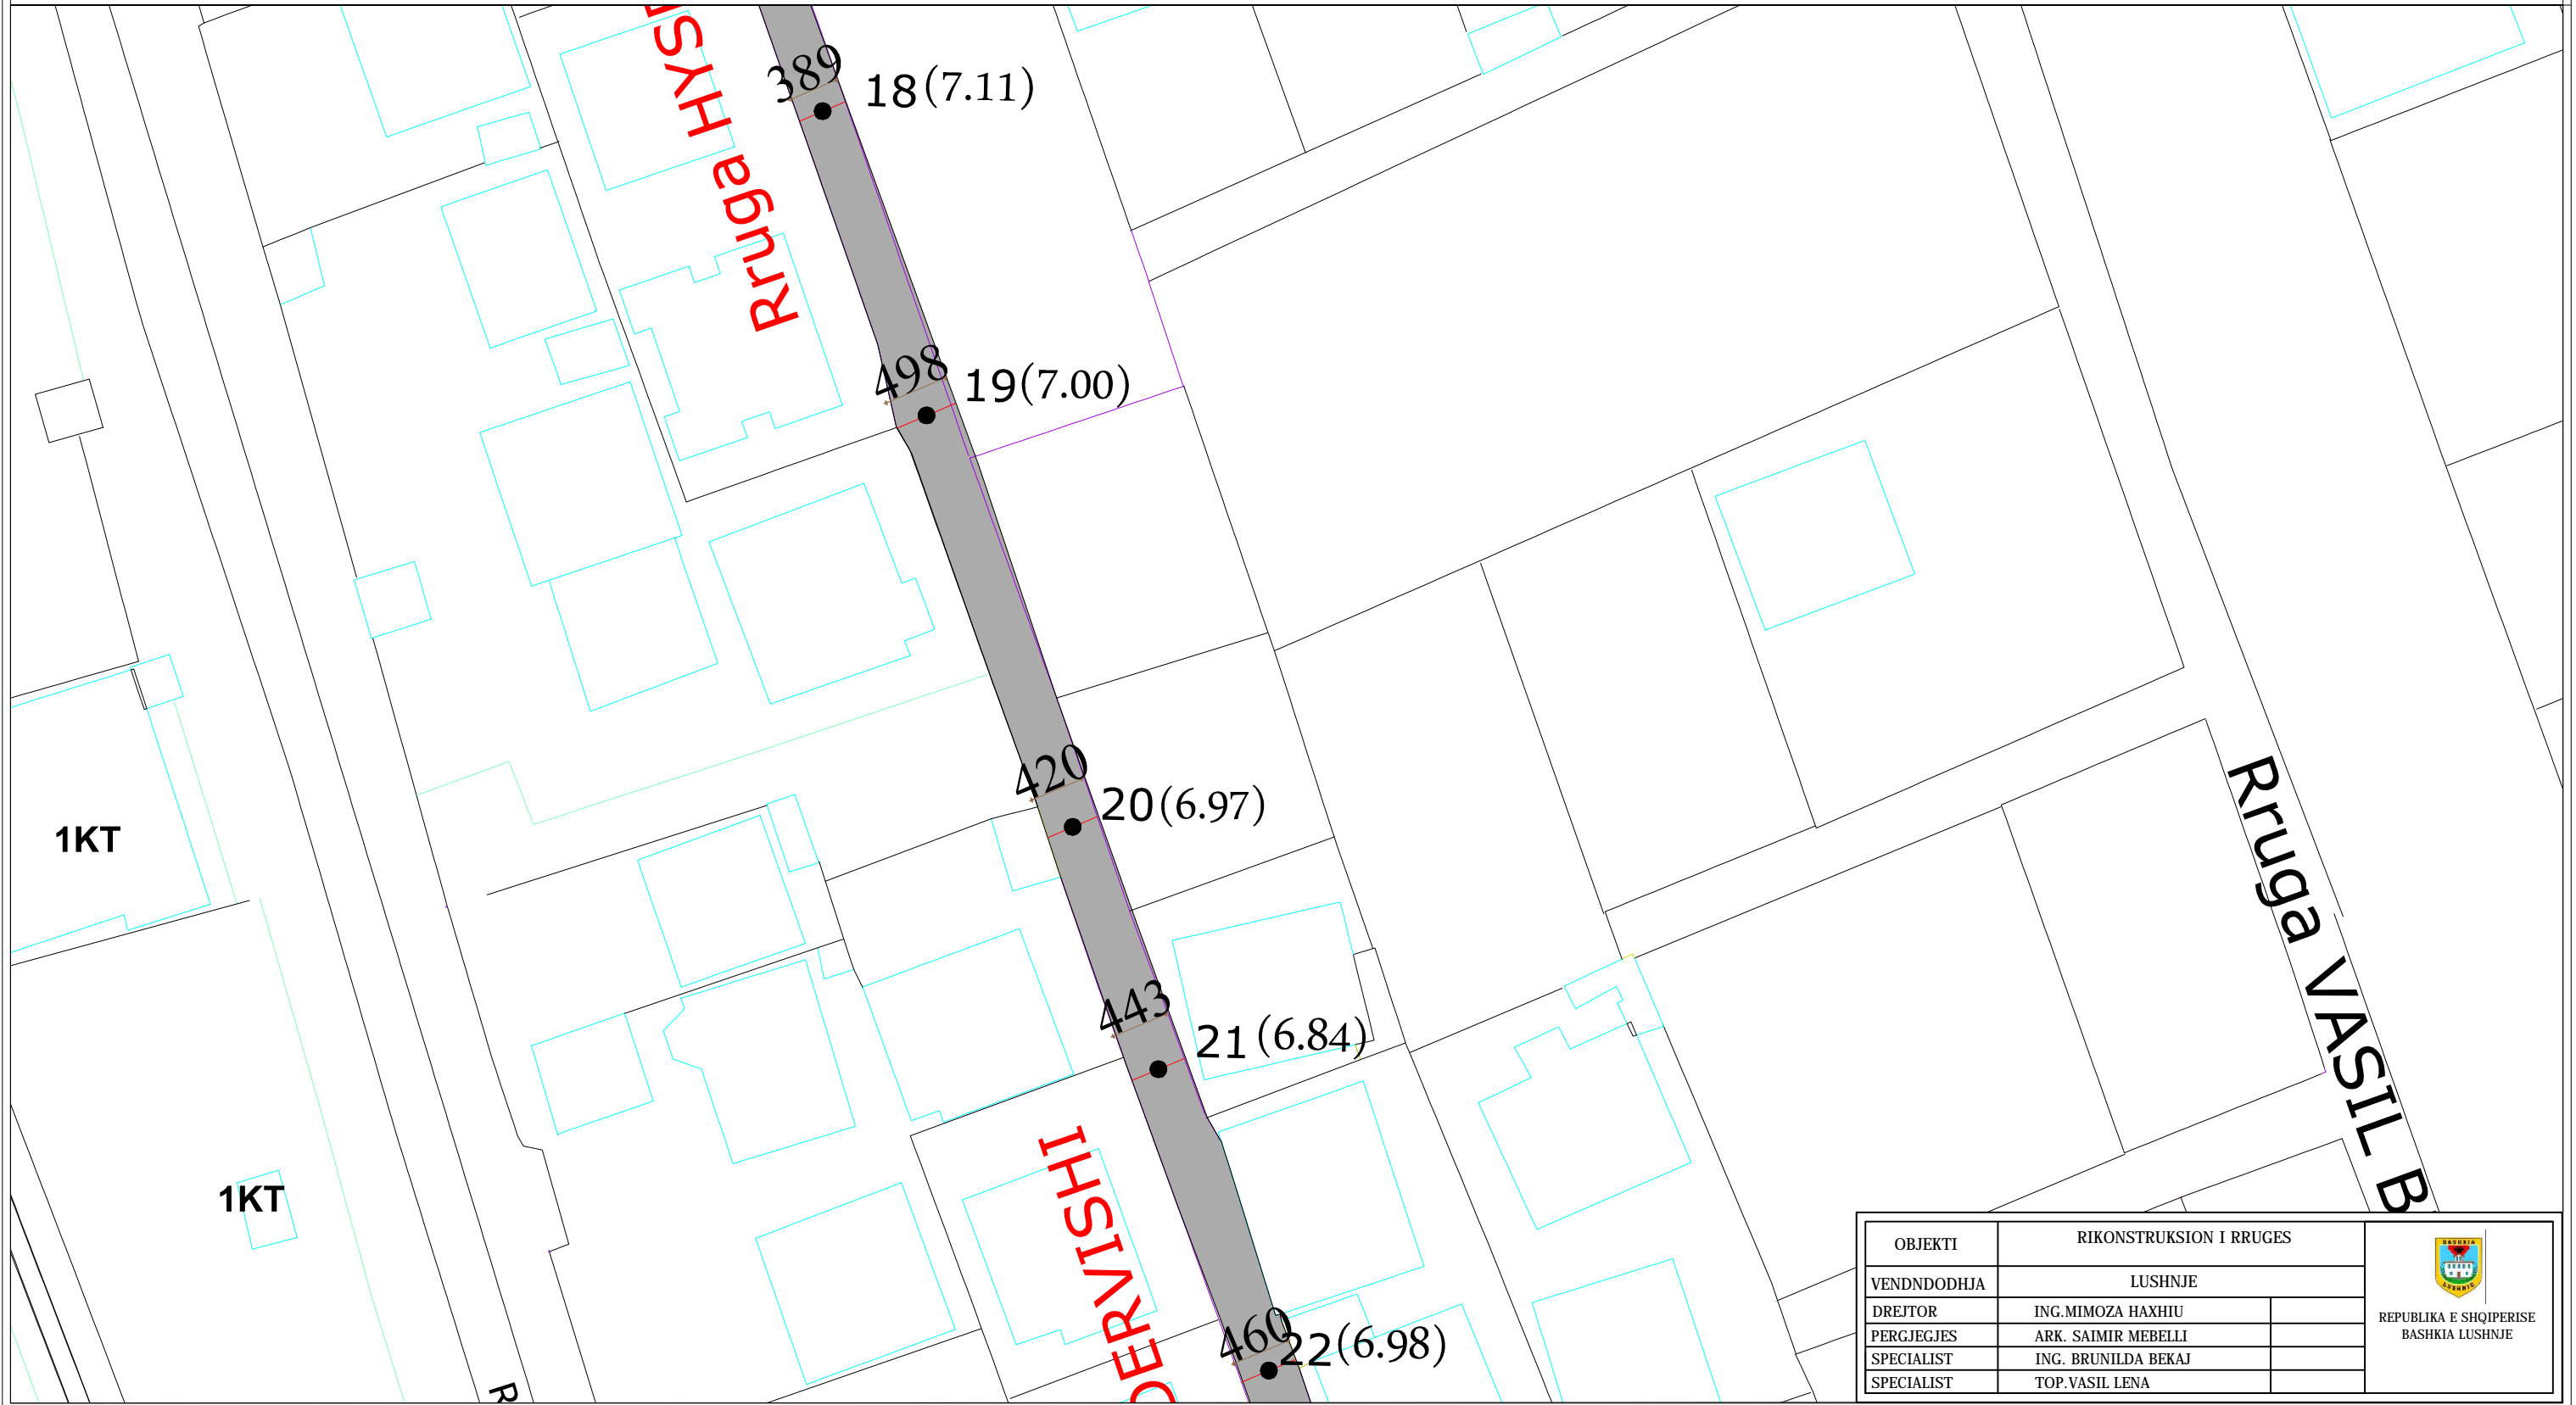


OBJEKTI	RIKONSTRUKSION I RRUGES		 REPUBLIKA E SHQIPERISE BASHKIA LUSHNJE
VENDNDODHJA	LUSHNJE		
DREJTOR	ING. MIMOZA HAXHIU		
PERGJEGJES	ARK. SAIMIR MEBELLI		
SPECIALIST	ING. BRUNILDA BEKAJ		
SPECIALIST	TOP. VASIL LENA		


OBJEKTI: "RIKONSTRUKSION I RRUGES HYSEN DERVISHI DHE VASILIKA GOGU" GJENDJA FAKTIKE

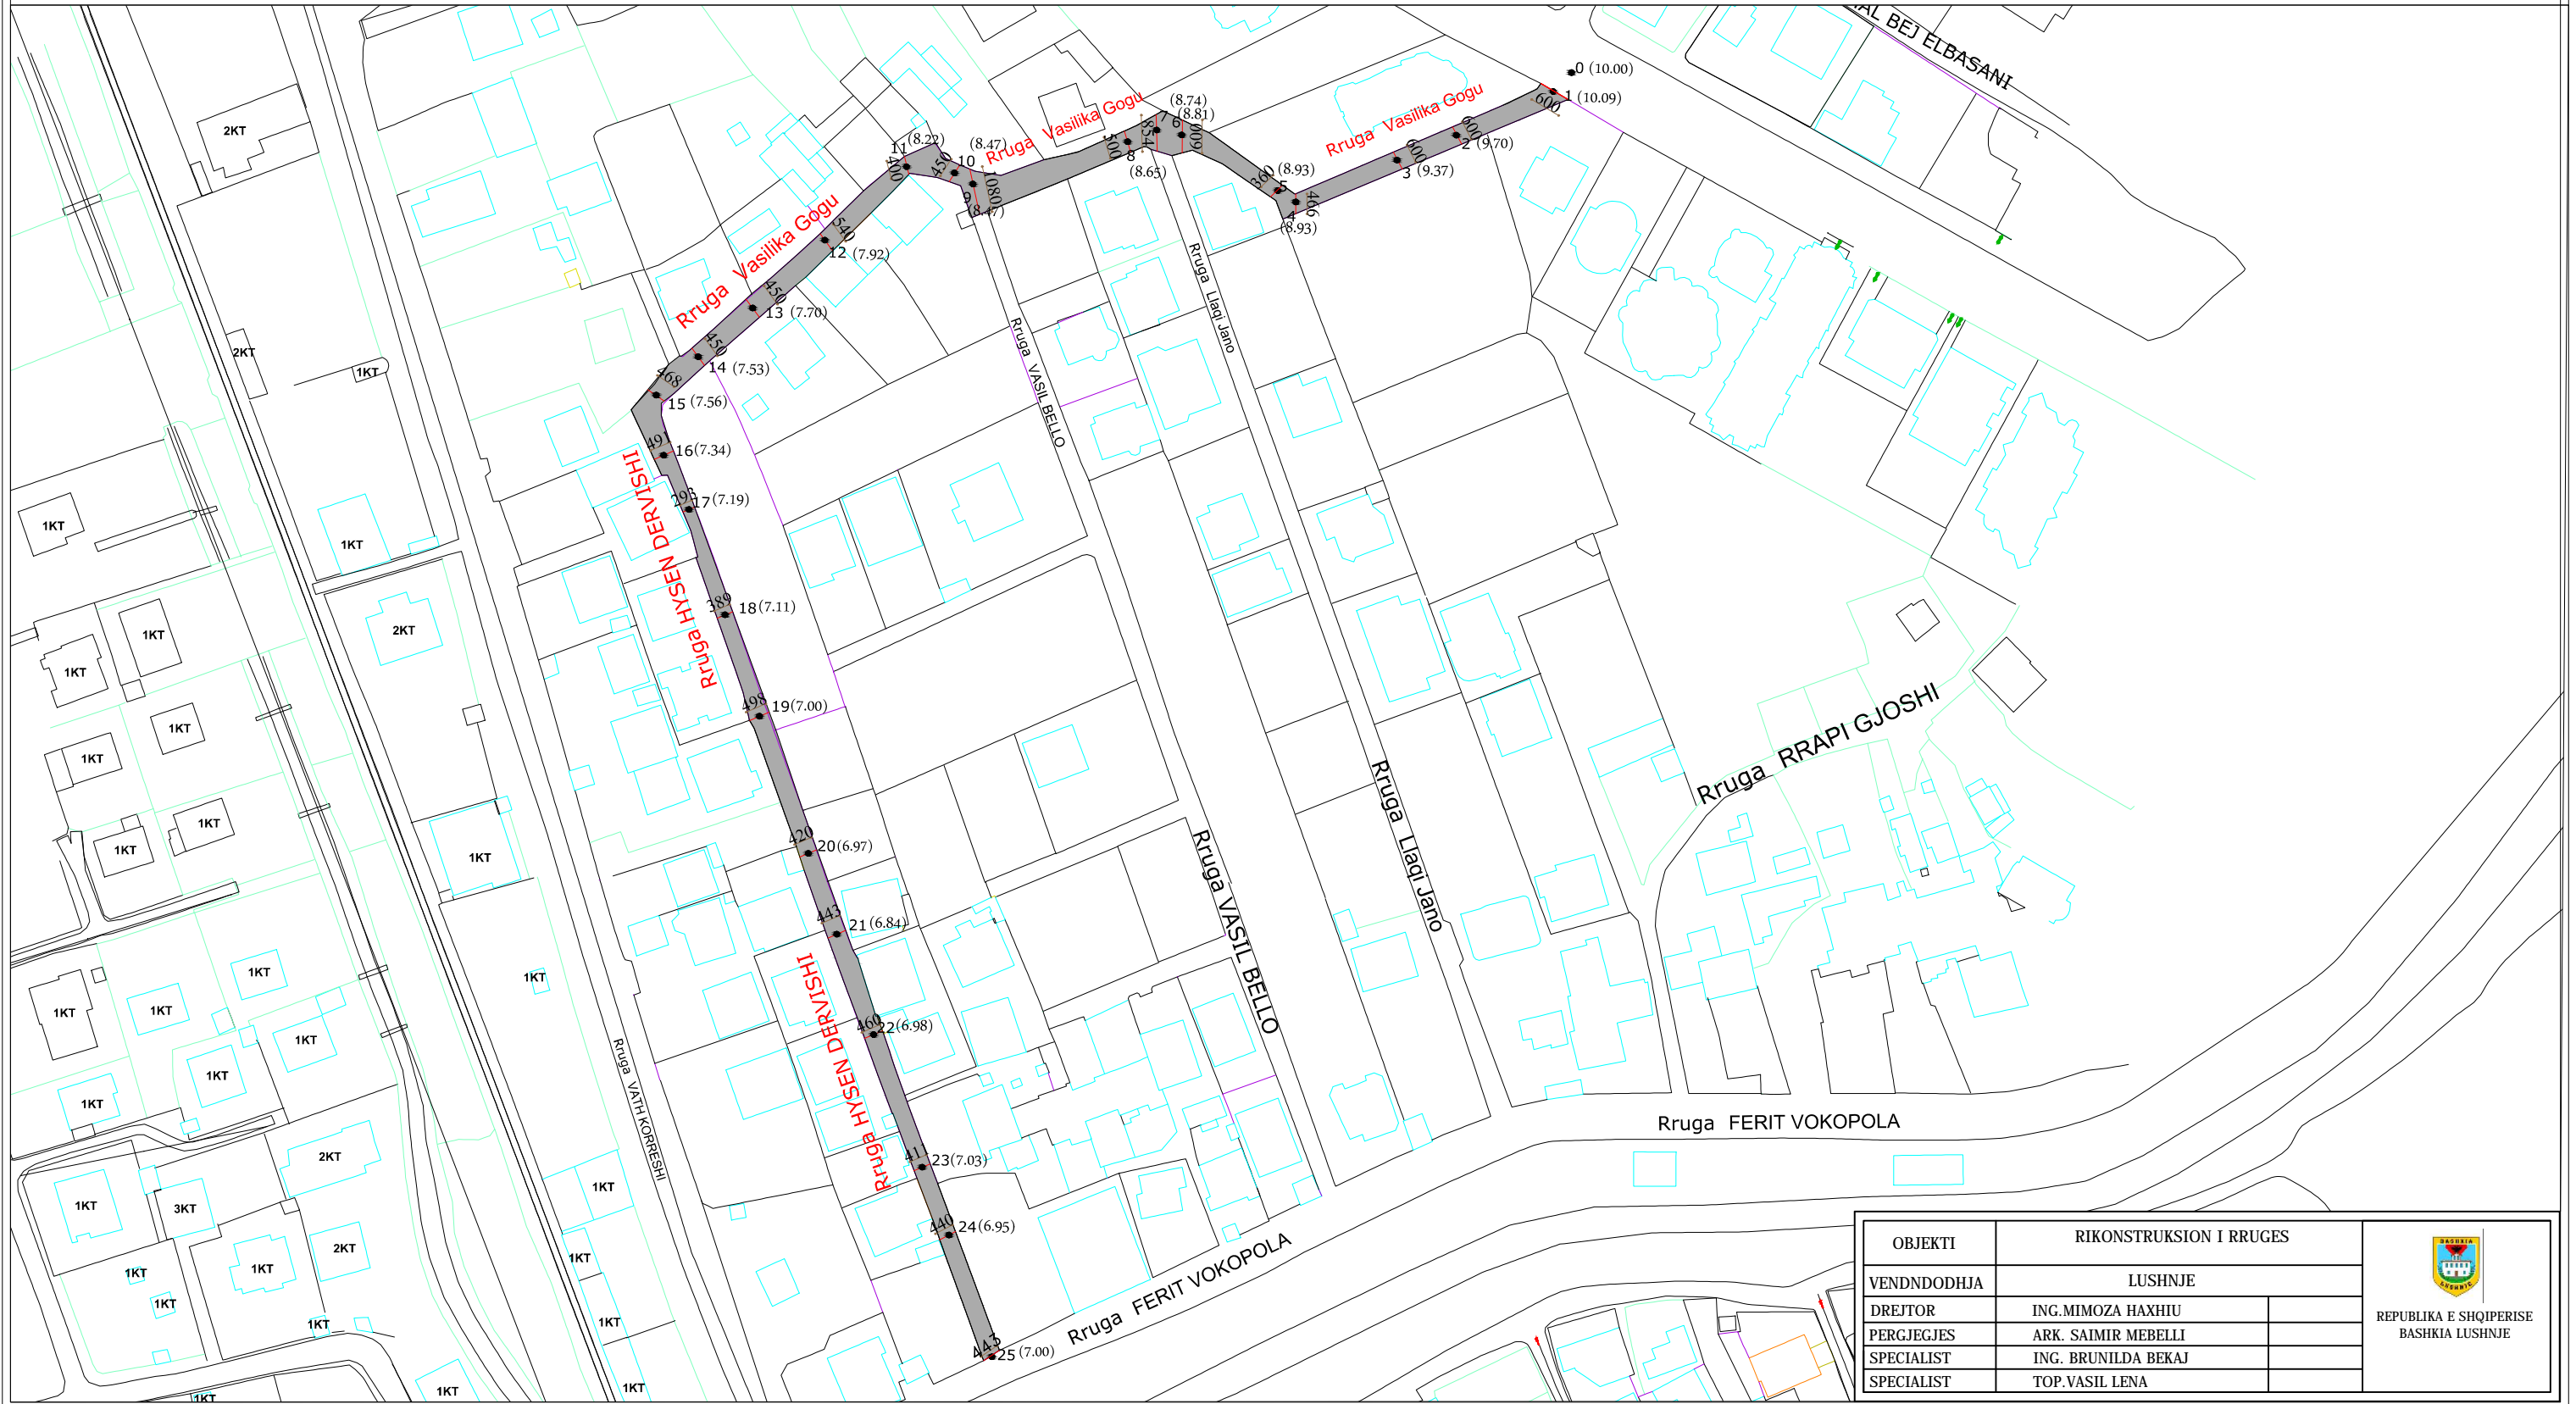


OBJEKTI	RIKONSTRUKSION I RRUGES		 REPUBLIKA E SHQIPERISE BASHKIA LUSHNJE
VENDNDODHJA	LUSHNJE		
DREJTOR	ING. MIMOZA HAXHIU		
PERGJEGJES	ARK. SAIMIR MEBELLI		
SPECIALIST	ING. BRUNILDA BEKAJ		
SPECIALIST	TOP. VASIL LENA		


OBJEKTI: "RIKONSTRUKSION I RRUGES HYSEN DERVISHI DHE VASILIKA GOGU" GJENDJA FAKTIKE

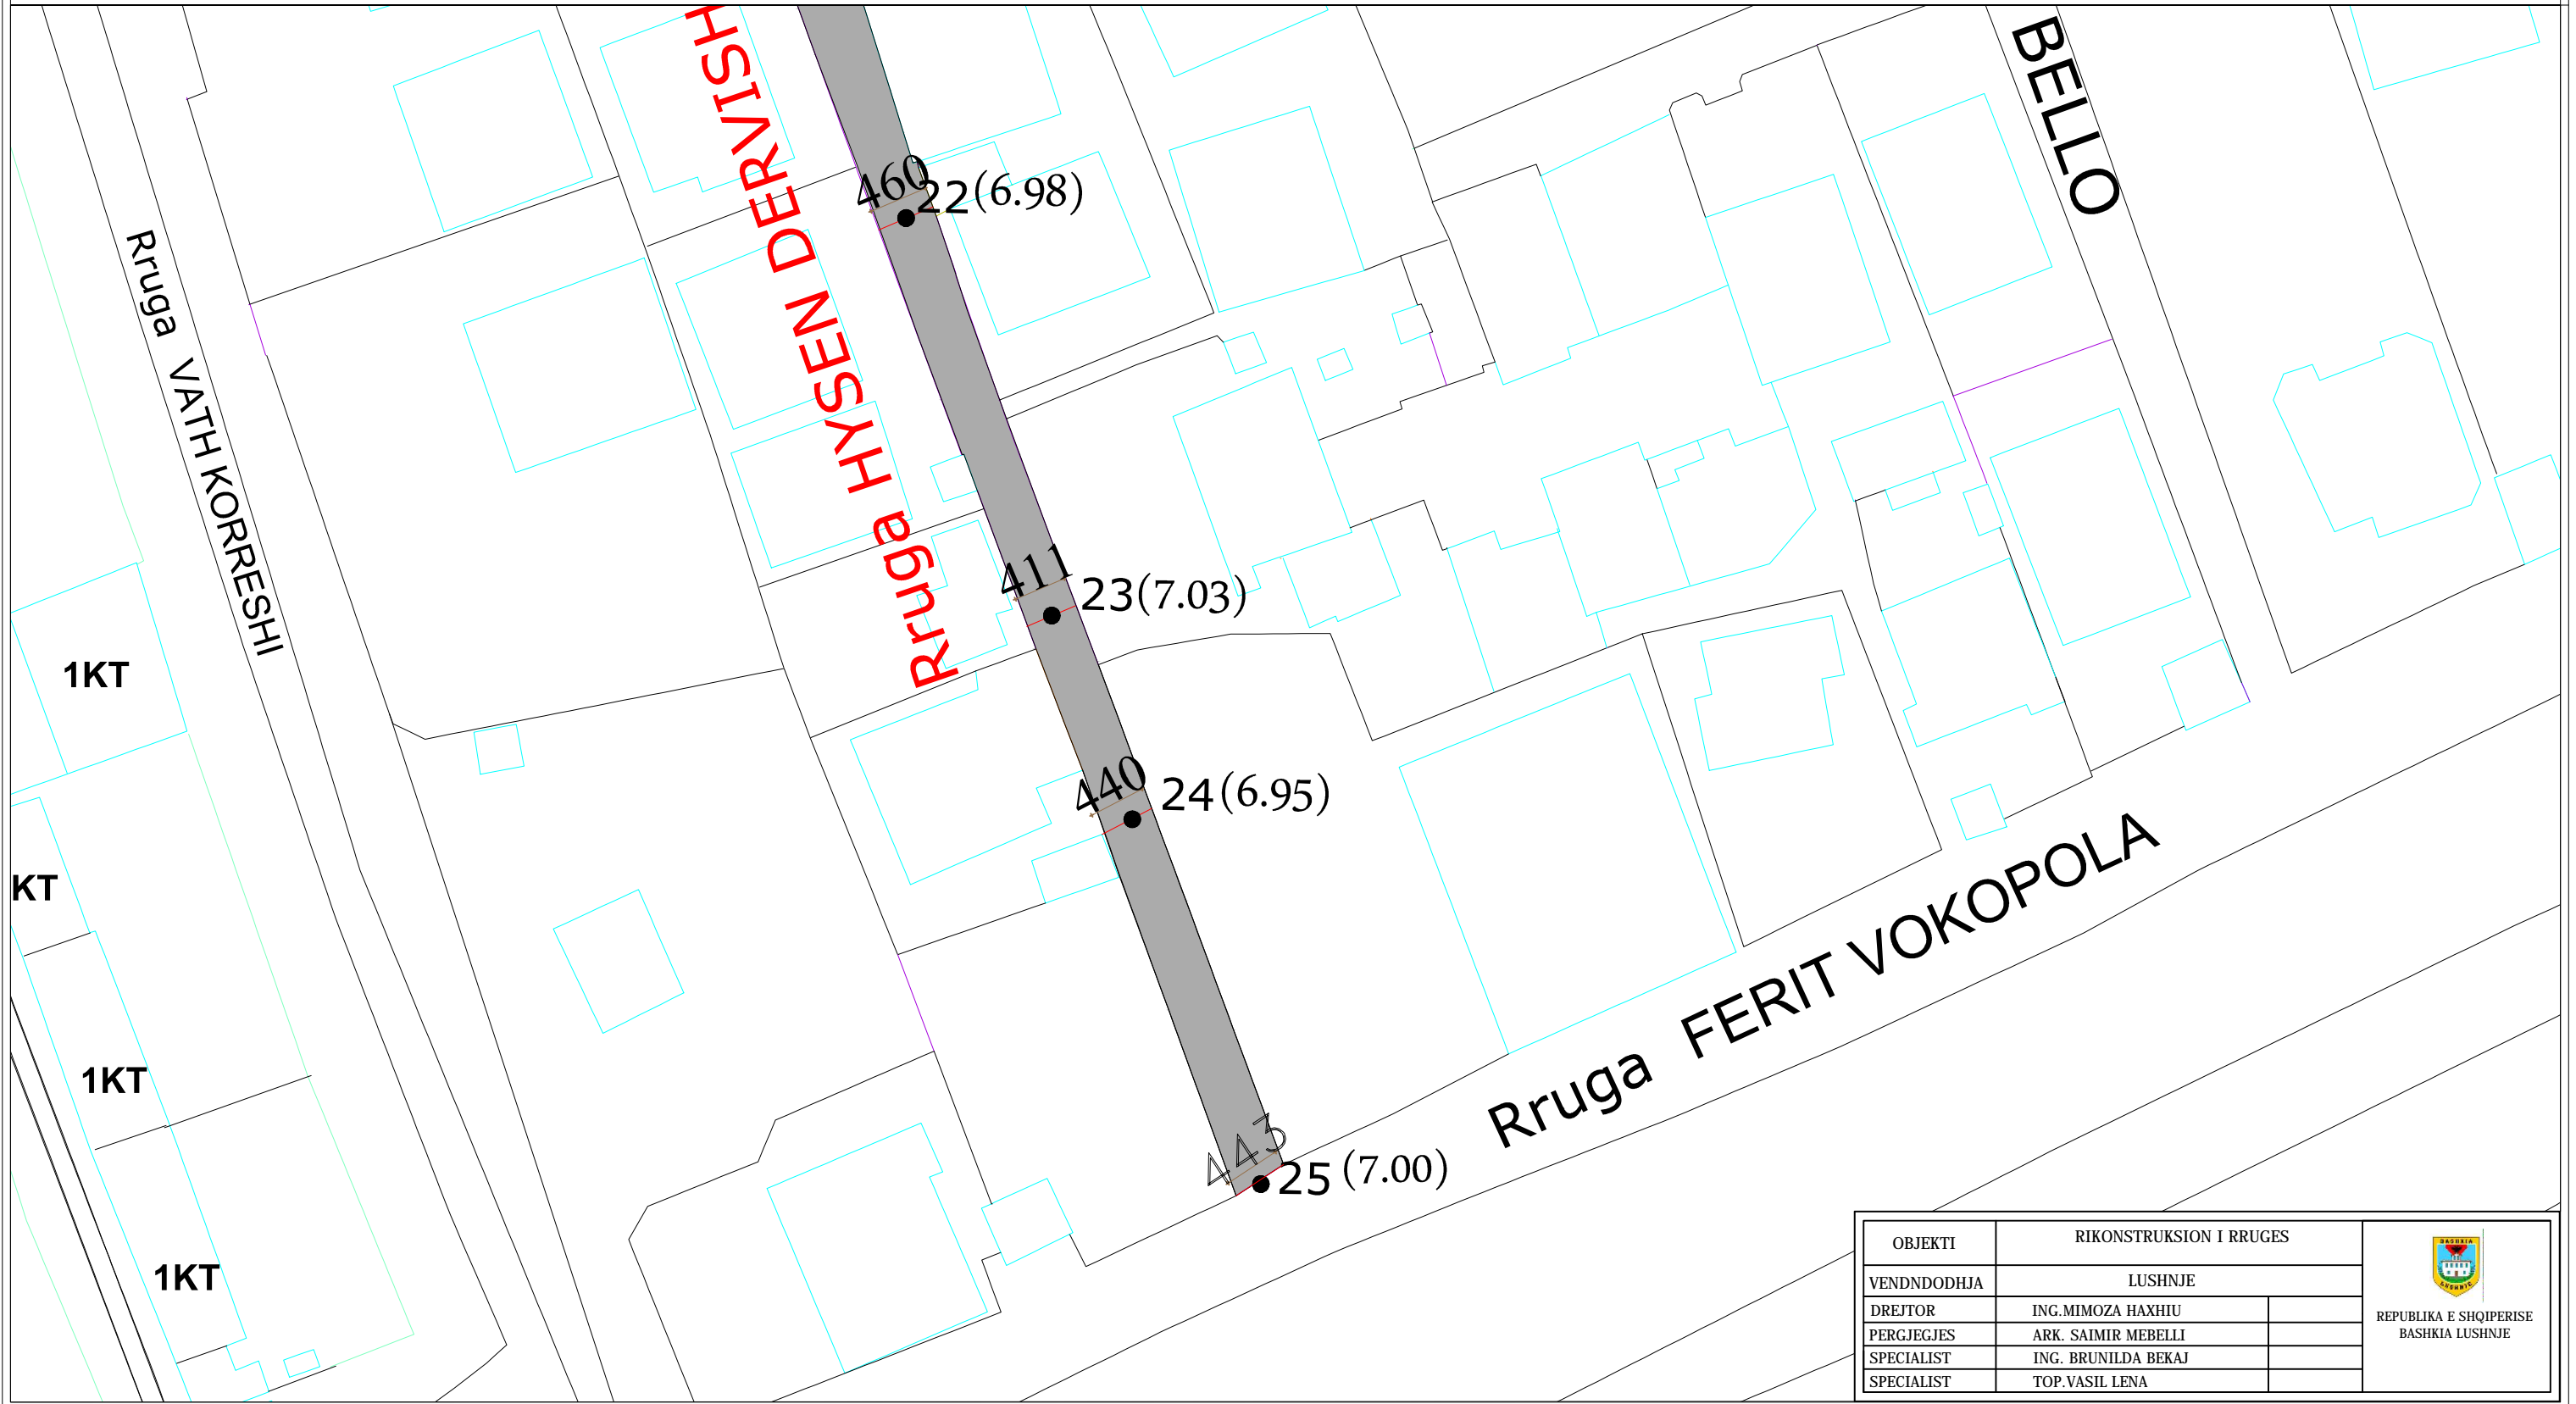

OBJEKTI	RIKONSTRUKSION I RRUGES		 REPUBLIKA E SHQIPERISE BASHKIA LUSHNJE
VENDNDODHJA	LUSHNJE		
DREJTOR	ING. MIMOZA HAXHIU		
PERGJEGJES	ARK. SAIMIR MEBELLI		
SPECIALIST	ING. BRUNILDA BEKAJ		
SPECIALIST	TOP. VASIL LENA		


OBJEKTI: "RIKONSTRUKSION I RRUGES HYSEN DERVISHI DHE VASILIKA GOGU" GJENDJA FAKTIKE

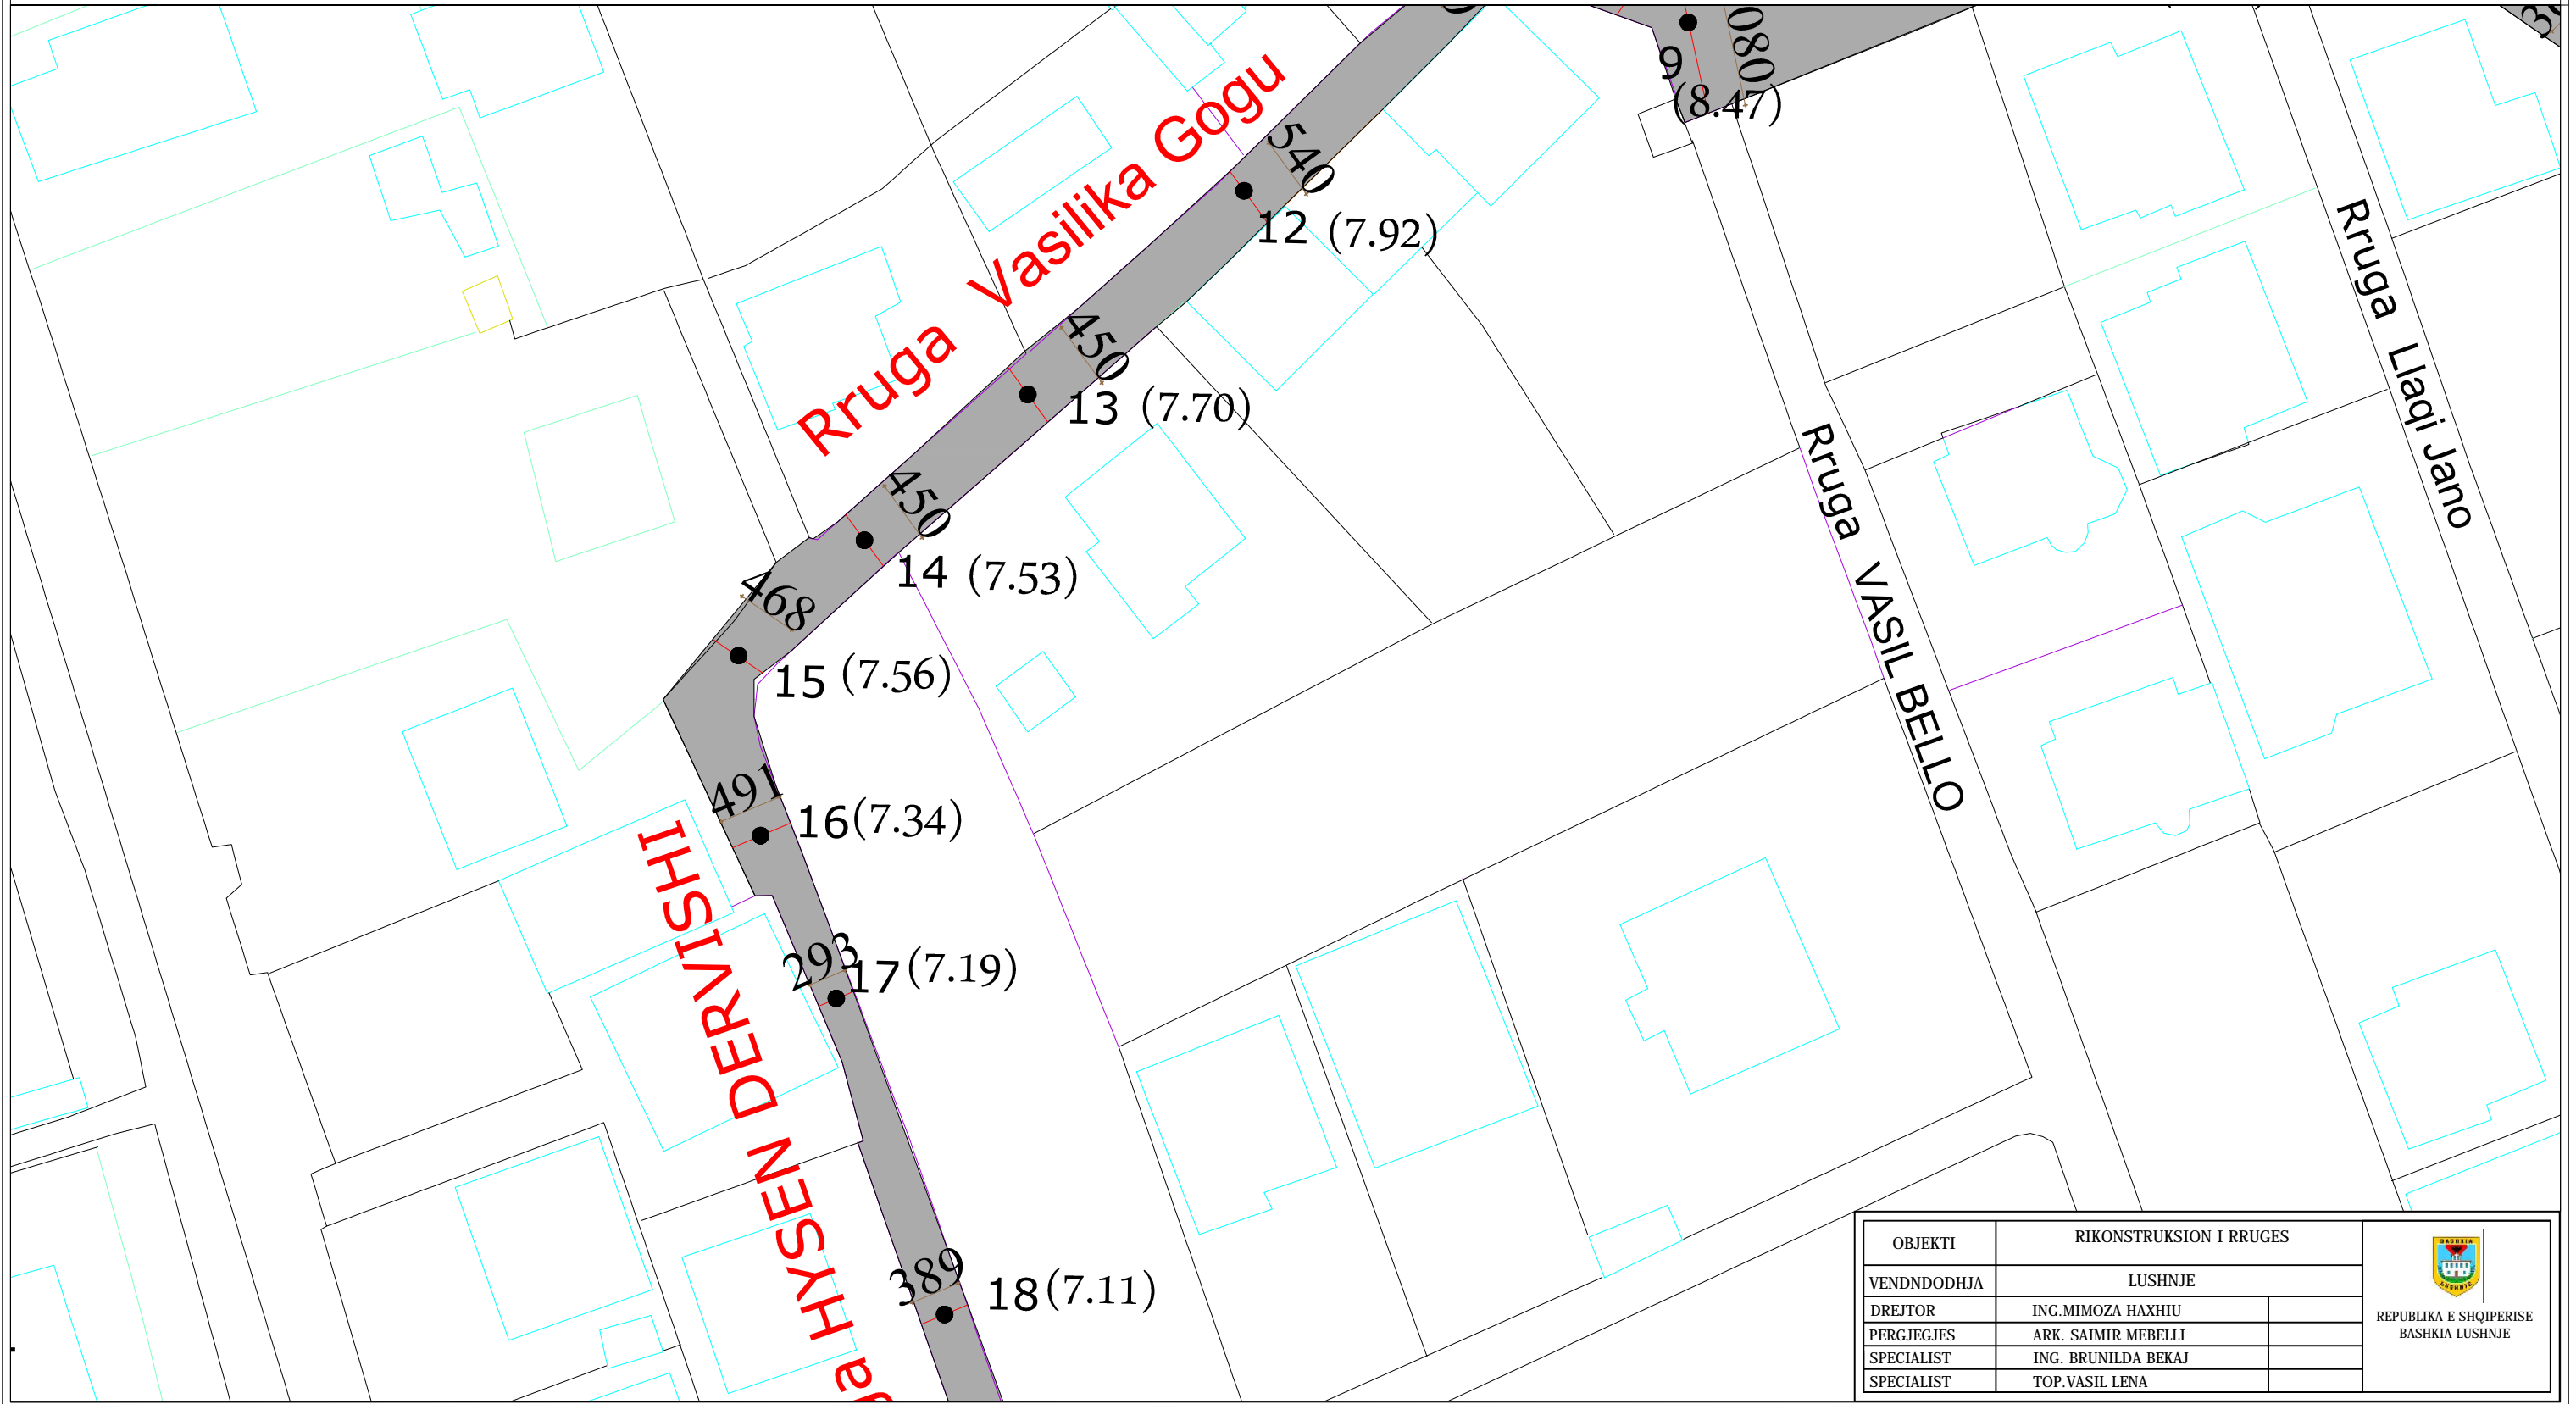


OBJEKTI	RIKONSTRUKSION I RRUGES		 REPUBLIKA E SHQIPERISE BASHKIA LUSHNJE
VENDNDODHJA	LUSHNJE		
DREJTOR	ING. MIMOZA HAXHIU		
PERGJEGJES	ARK. SAIMIR MEBELLI		
SPECIALIST	ING. BRUNILDA BEKAJ		
SPECIALIST	TOP. VASIL LENA		


OBJEKTI: "RIKONSTRUKSION I RRUGES HYSEN DERVISHI DHE VASILIKA GOGU"

GJENDJA FAKTIKE

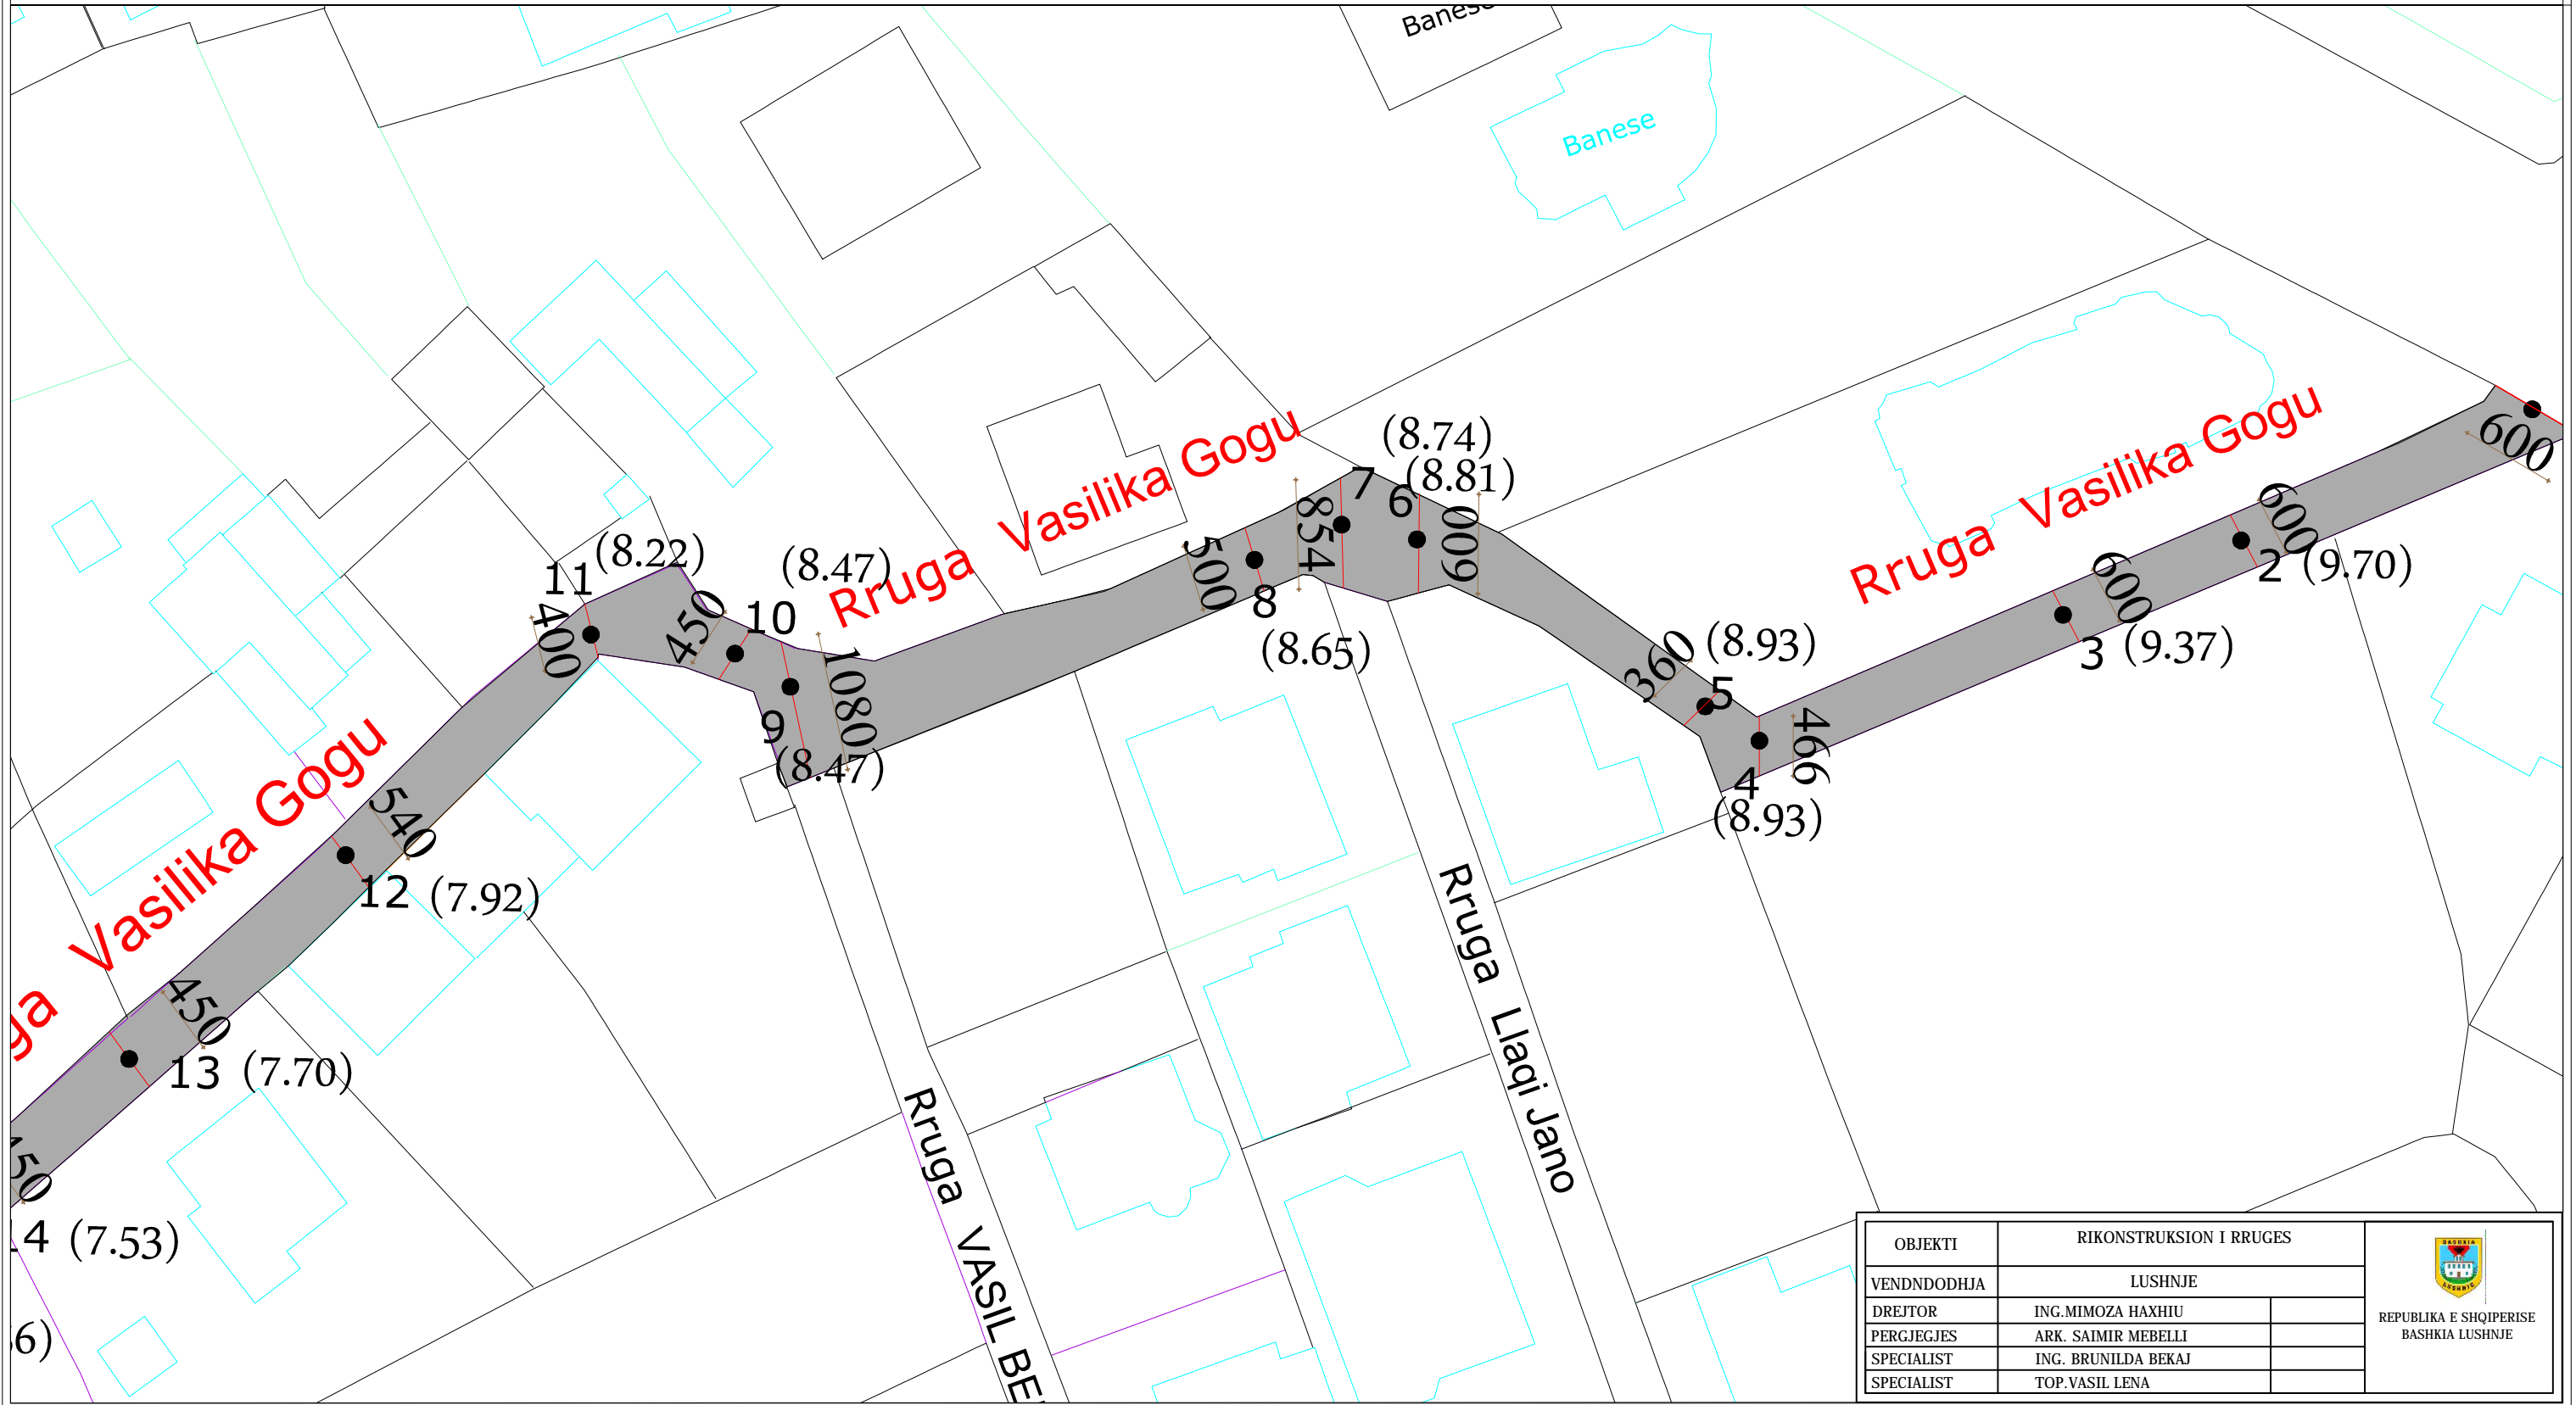



OBJEKTI: "RIKONSTRUKSION I RRUGES HYSEN DERVISHI DHE VASILIKA GOGU" PROFILI TIP

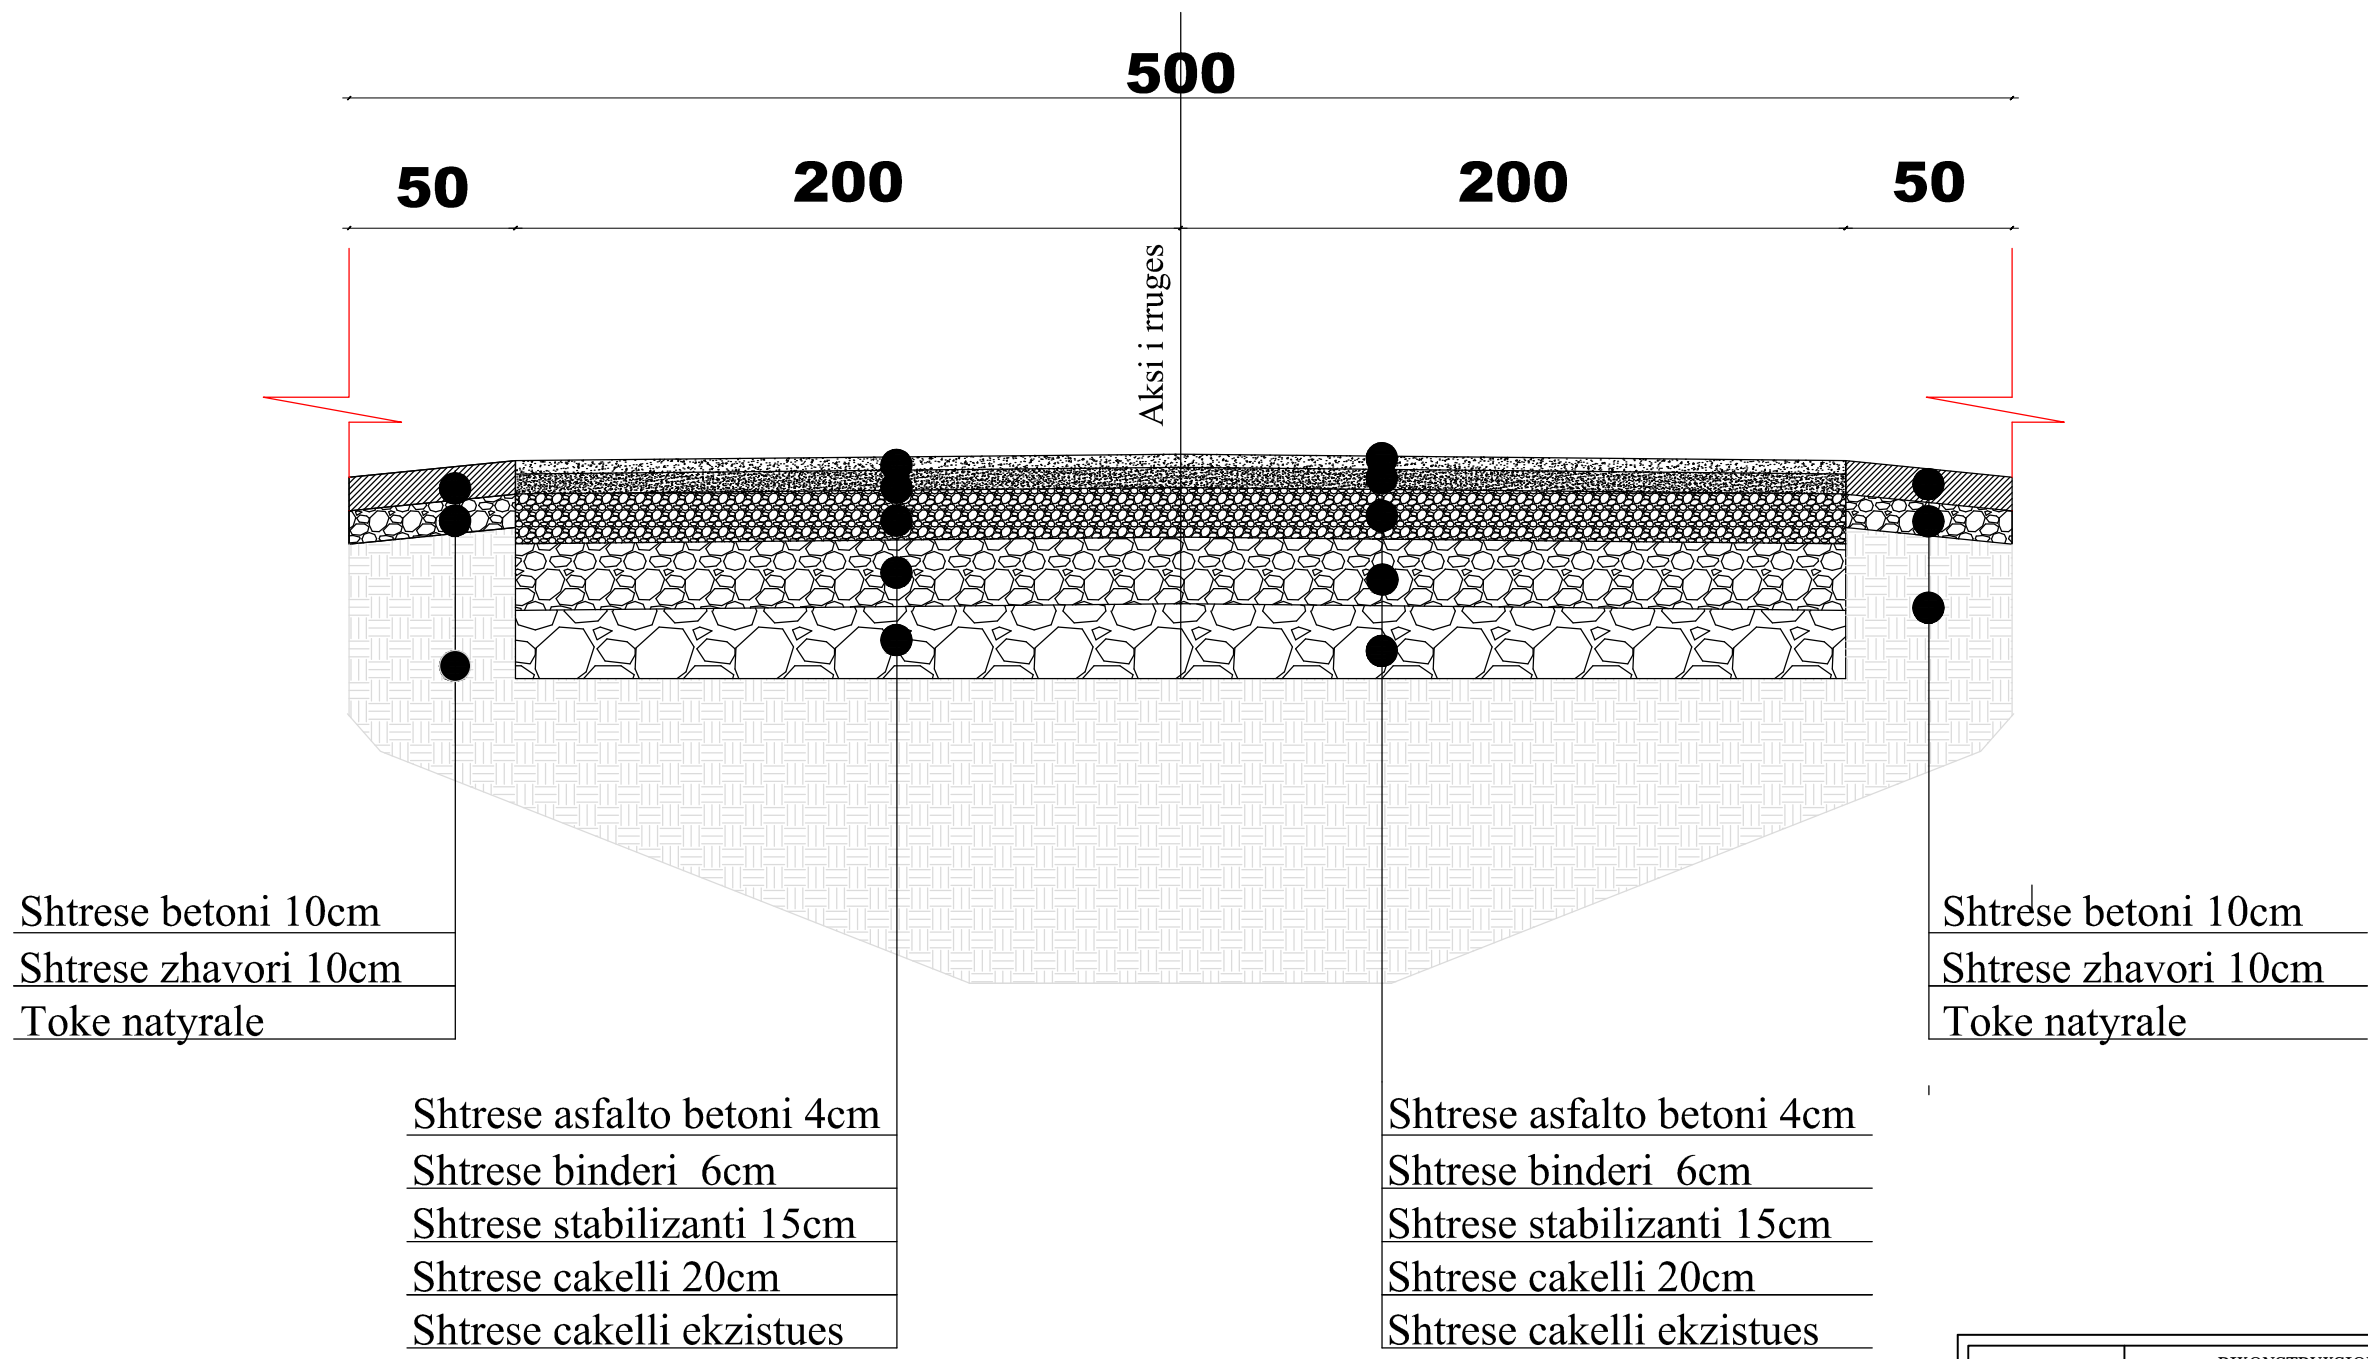

OBJEKTI	RIKONSTRUKSION I RRUGES		 REPUBLIKA E SHQIPERISE BASHKIA LUSHNJE
VENDNDODHJA	LUSHNJE		
DREJTOR	ING. MIMOZA HAXHIU		
PERGJEGJES	ARK. SAIMIR MEBELLI		
SPECIALIST	ING. BRUNILDA BEKAJ		
SPECIALIST	TOP. VASIL LENA		

OBJEKTI: "RIKONSTRUKSION I RRUGES HYSEN DERVISHI DHE VASILIKA GOGU" PROFILI TIP ME NDRICIM

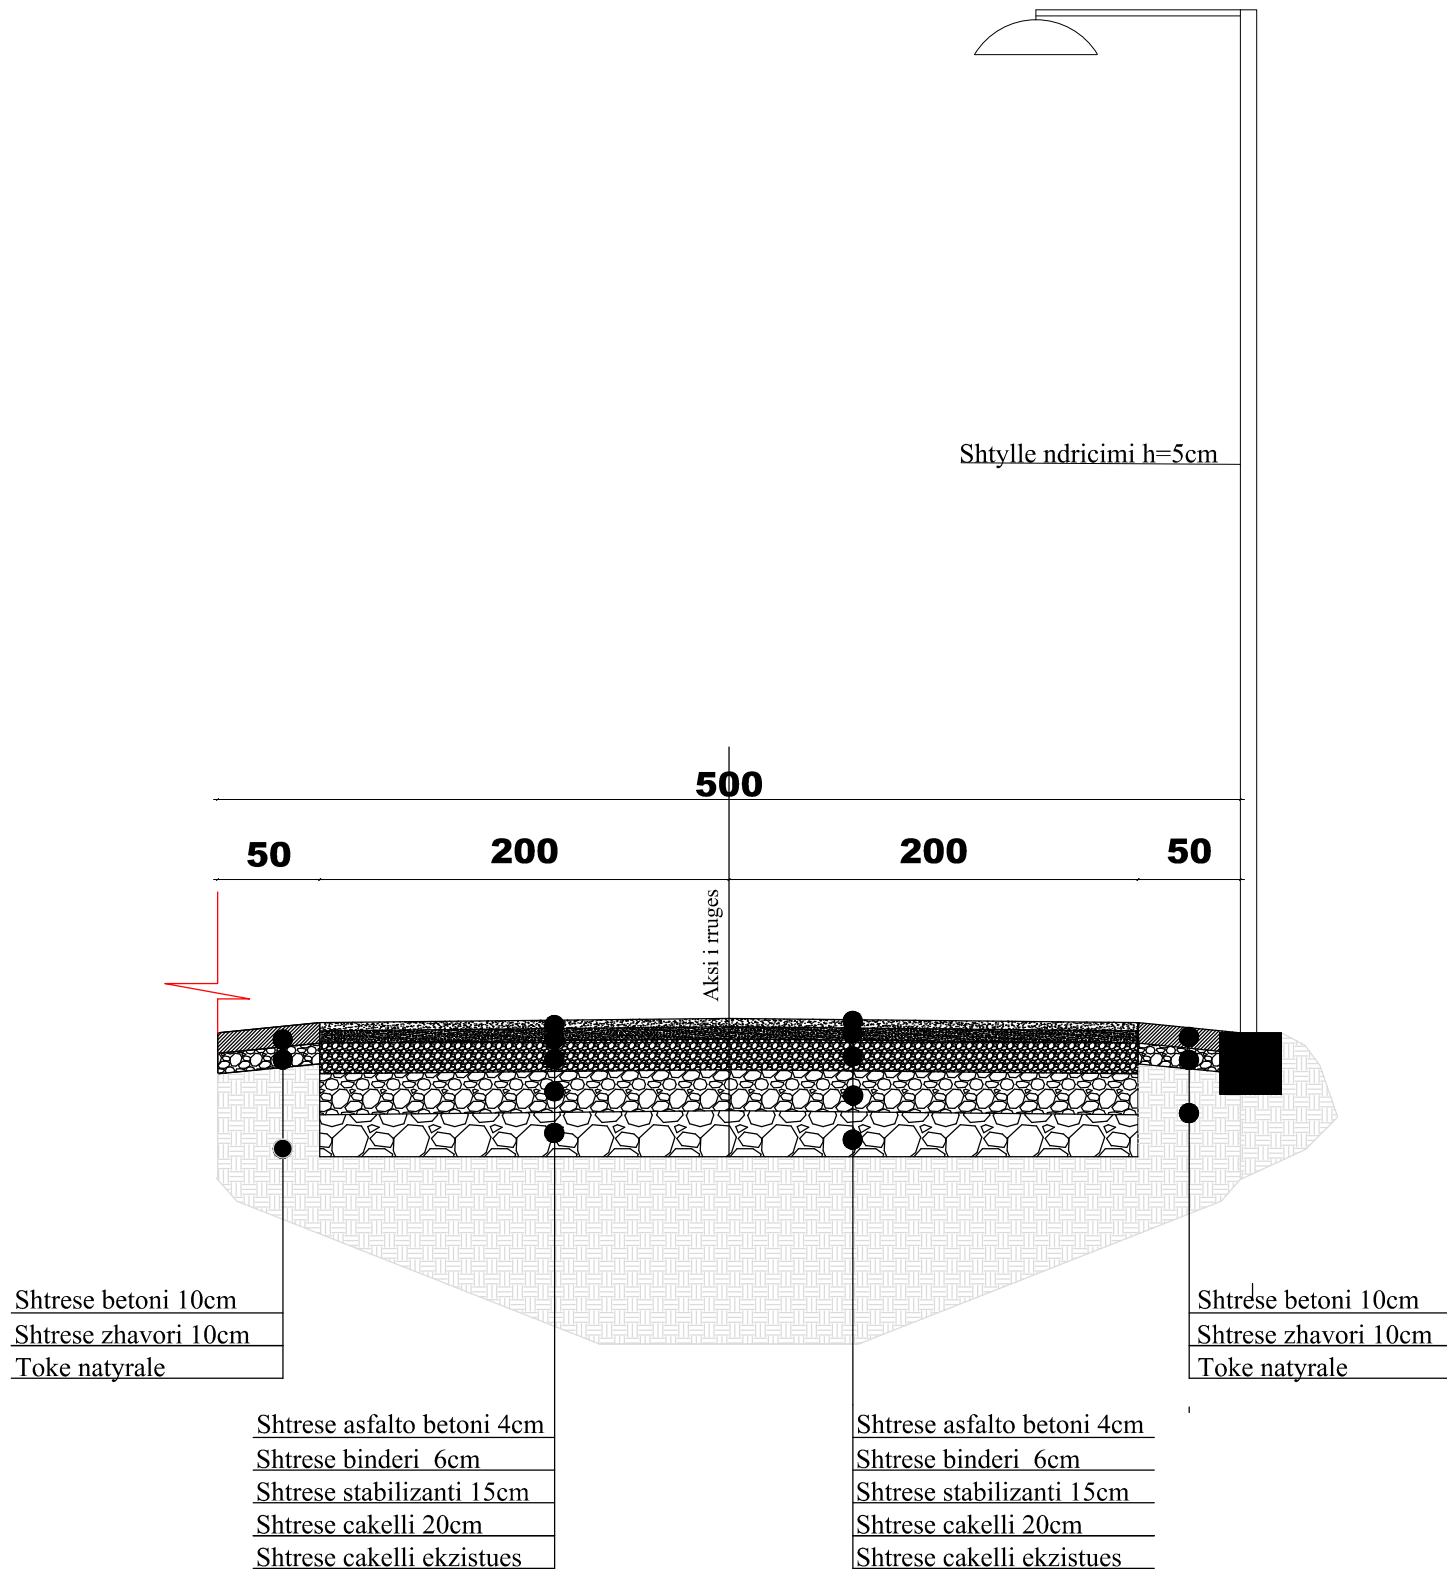


OBJEKTI	RIKONSTRUKSION I RRUGES		 REPUBLIKA E SHQIPERISE BASHKIA LUSHNJE
VENDNDODHJA	LUSHNJE		
DREJTOR	ING. MIMOZA HAXHIU		
PERGJEGJES	ARK. SAIMIR MEBELLI		
SPECIALIST	ING. BRUNILDA BEKAJ		
SPECIALIST	TOP. VASIL LENA		


OBJEKTI: "RIKONSTRUKSION I RRUGES HYSEN DERVISHI DHE VASILIKA GOGU"

PROFILI GJATESOR

SHK.1.100

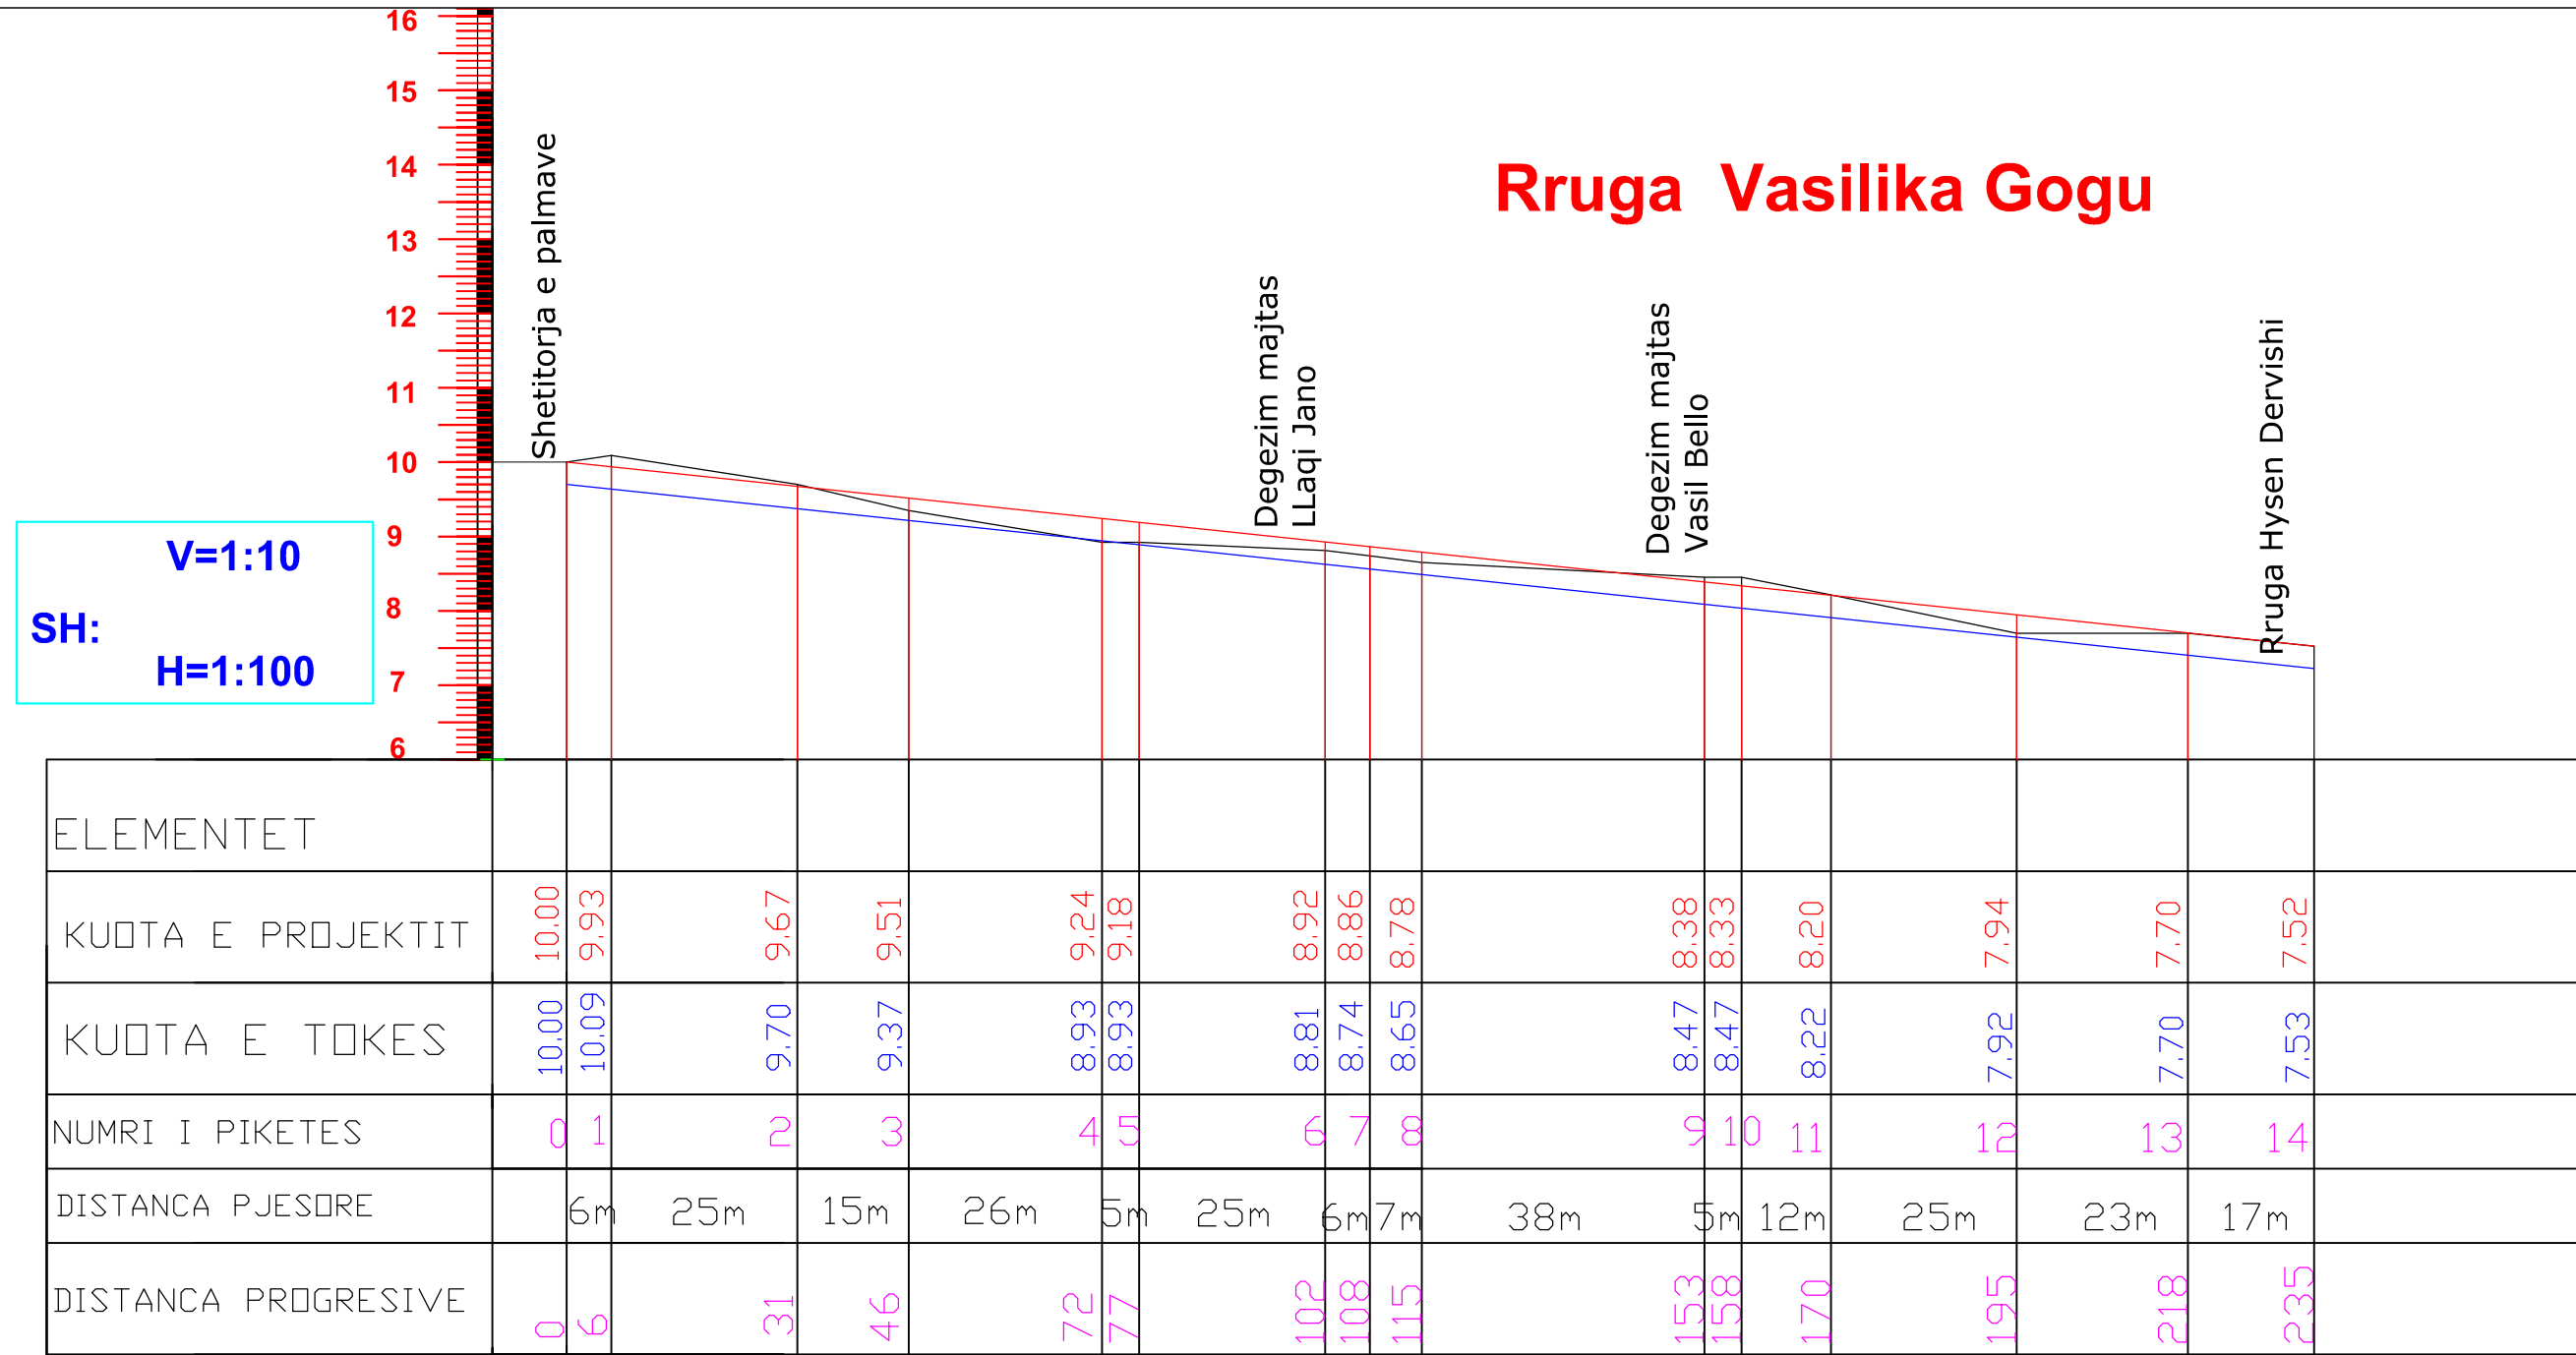



V=1:10
SH:
H=1:100

OBJEKTI	RIKONSTRUKSION RRUGE		 REPUBLIKA E SHQIPERISE BASHKIA LUSHNJE
VENDNDODHJA	LUSHNJE		
DREJTOR	ING. MIMOZA HAXHIU		
PERGJEGJES	ARK. SAIMIR MEBELLI		
SPECIALIST	ING. BRUNILDA BEKAJ		
SPECIALIST	TOP. VASIL LENA		

OBJEKTI: "RIKONSTRUKSION I RRUGES HYSEN DERVISHI "

PROFILE TERTHORE

SHK.1.100

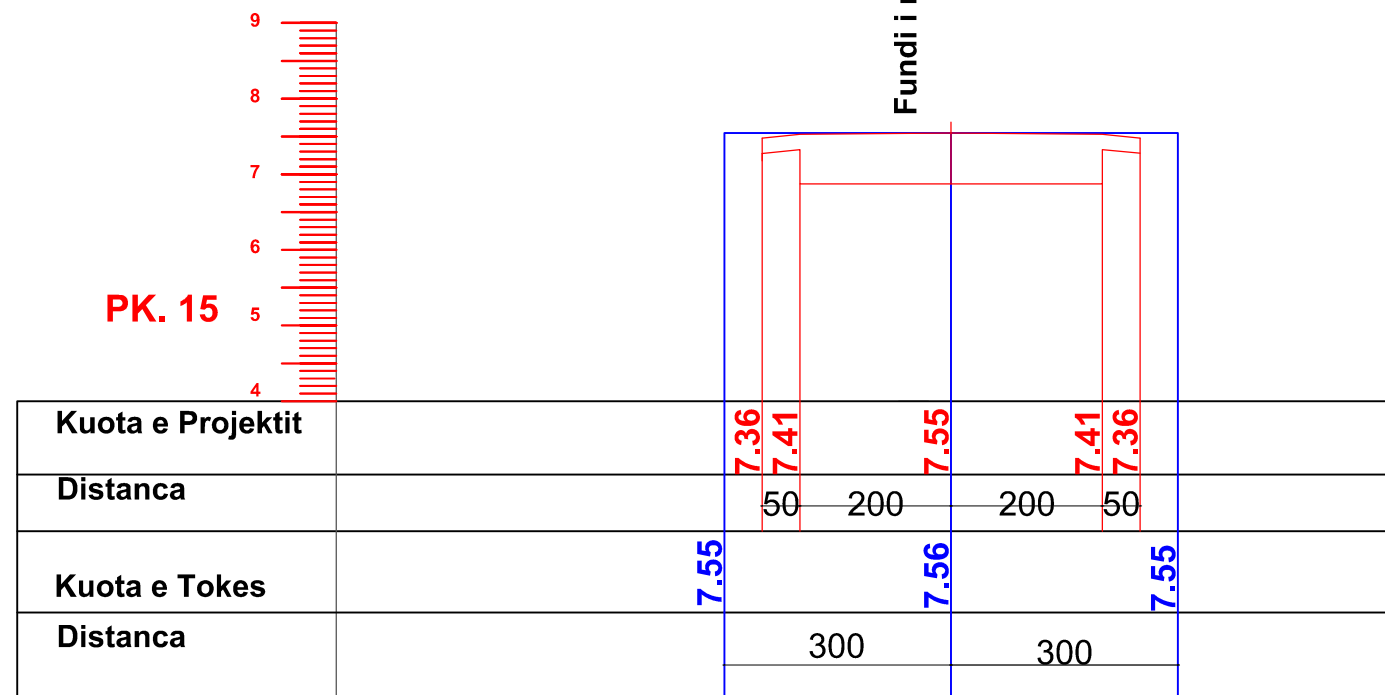
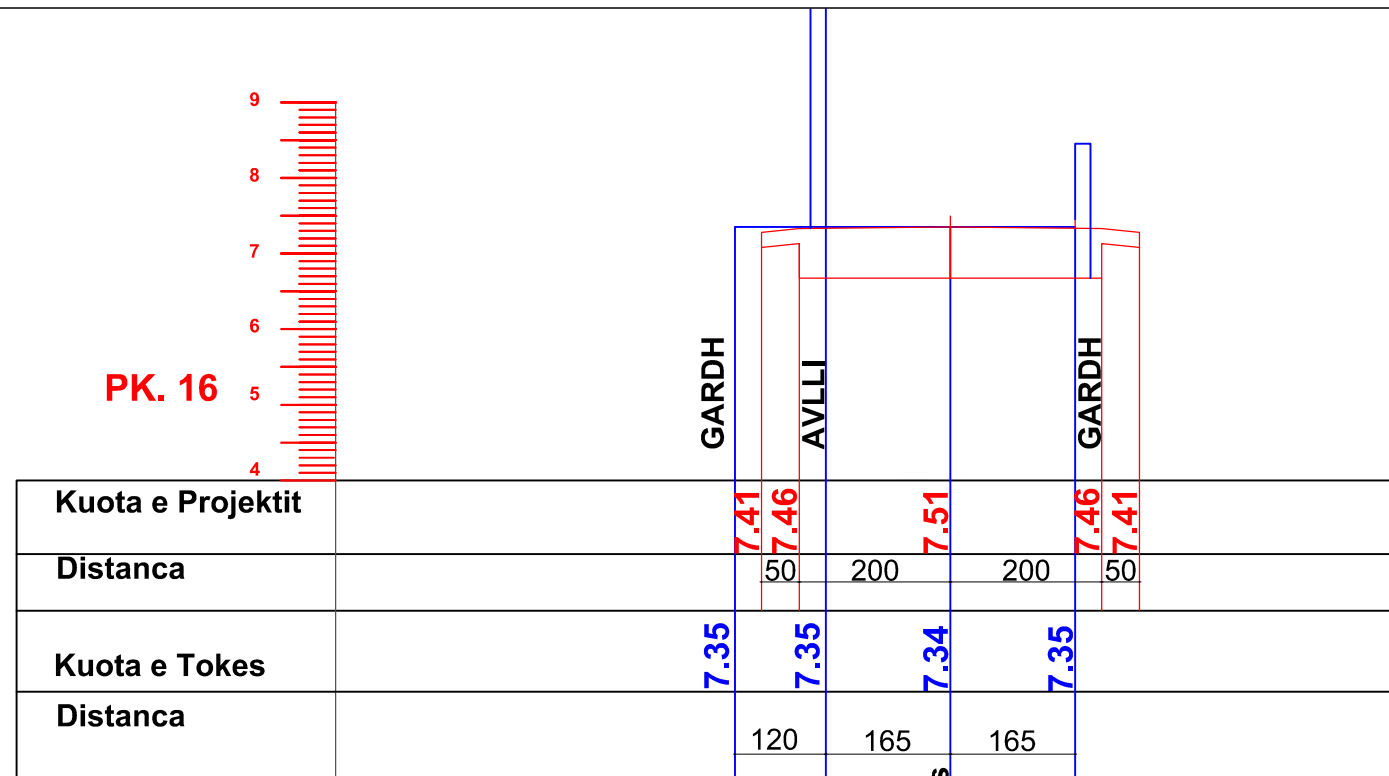



OBJEKTI	RIKONSTRUKSION RRUGE		 REPUBLIKA E SHQIPERISE BASHKIA LUSHNJE
VENDNDODHJA	LUSHNJE		
DREJTOR	ING. MIMOZA HAXHIU		
PERGJEGJES	ARK. SAIMIR MEBELLI		
SPECIALIST	ING. BRUNILDA BEKAJ		
SPECIALIST	TOP. VASIL LENA		

OBJEKTI: "RIKONSTRUKSION I RRUGES HYSEN DERVISHI "

PROFILE TERTHORE

SHK.1.100

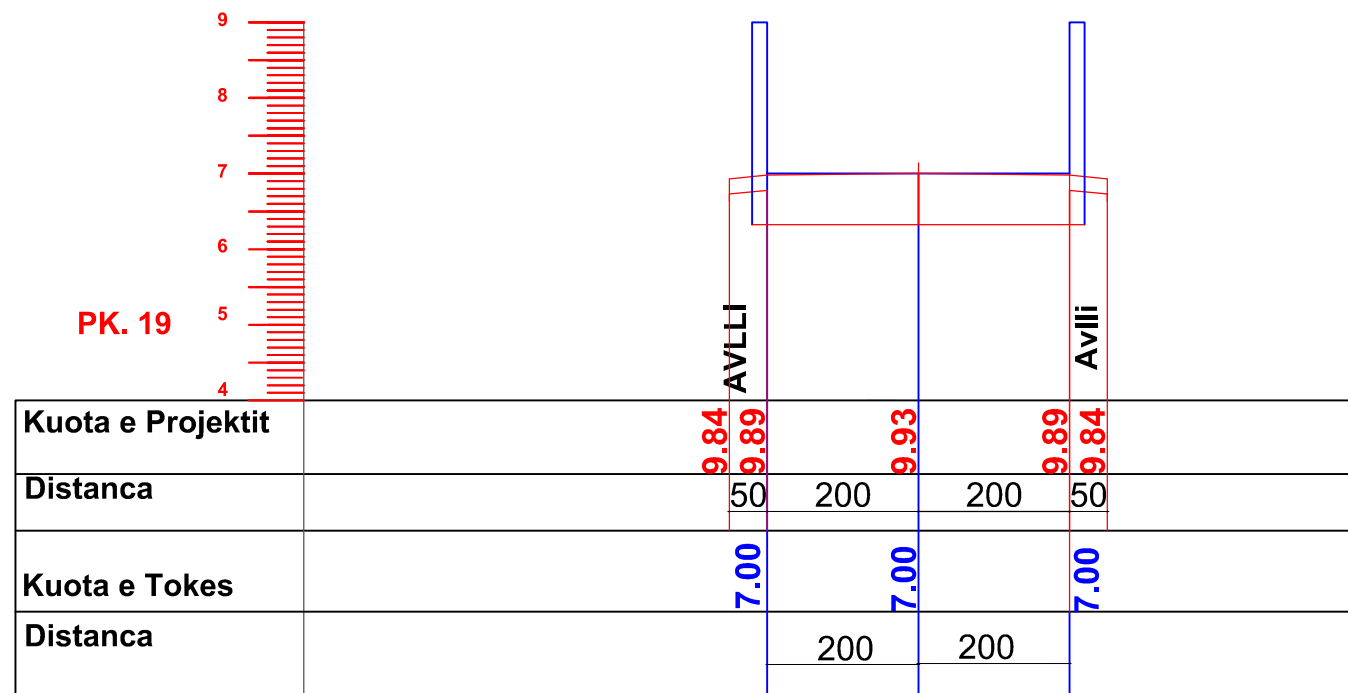
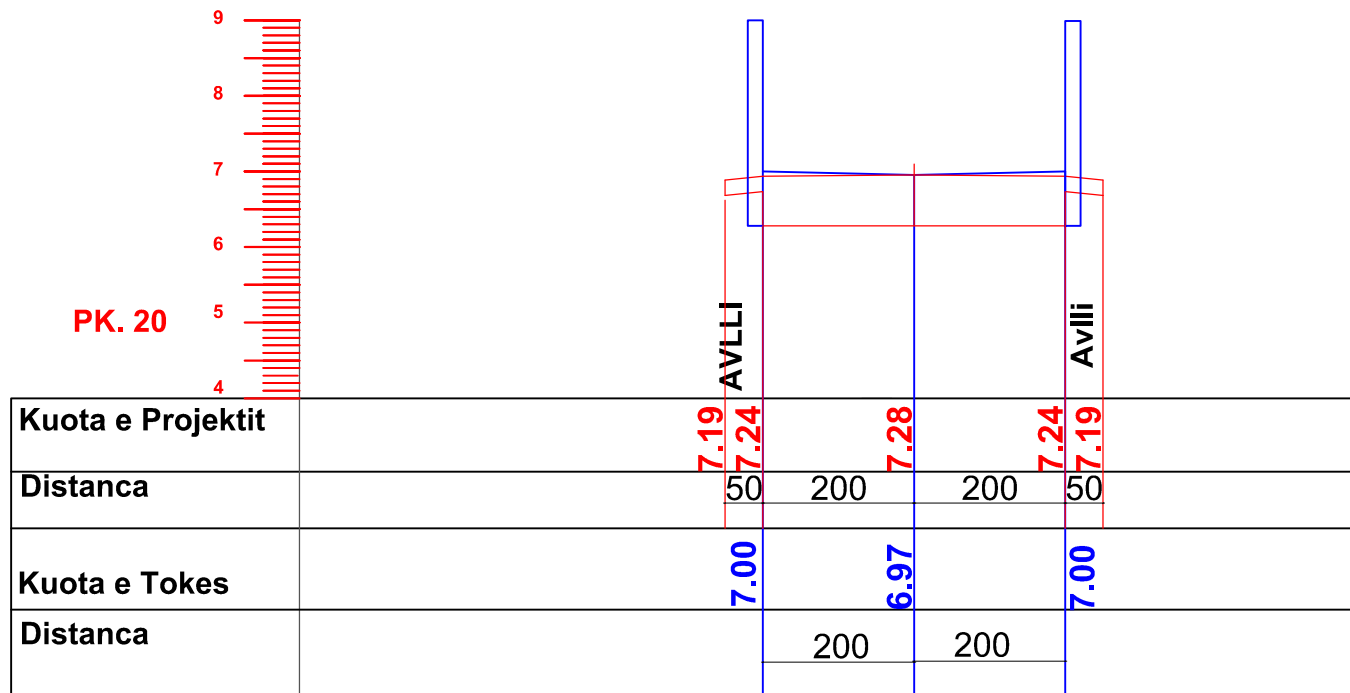


OBJEKTI			 REPUBLIKA E SHQIPERISE BASHKIA LUSHNJE
VENDNDODHJA	LUSHNJE		
DREJTOR	ING.MIMOZA HAXHIU		
PERGJEGJES	ARK. SAIMIR MEBELLI		
SPECIALIST	ING. BRUNILDA BEKAJ		
SPECIALIST	TOP.VASIL LENA		

OBJEKTI: "RIKONSTRUKSION I RRUGES VASILIKA GOGU"

PROFILE TERTHORE

SHK.1.100

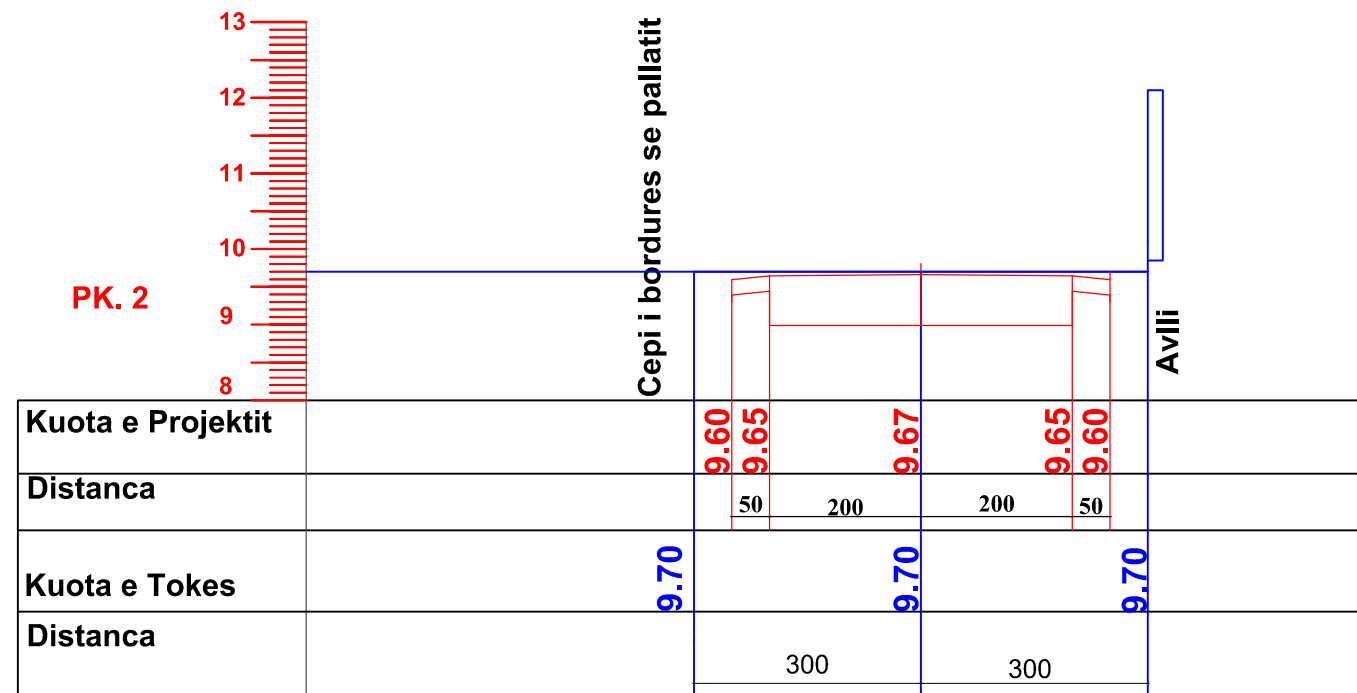
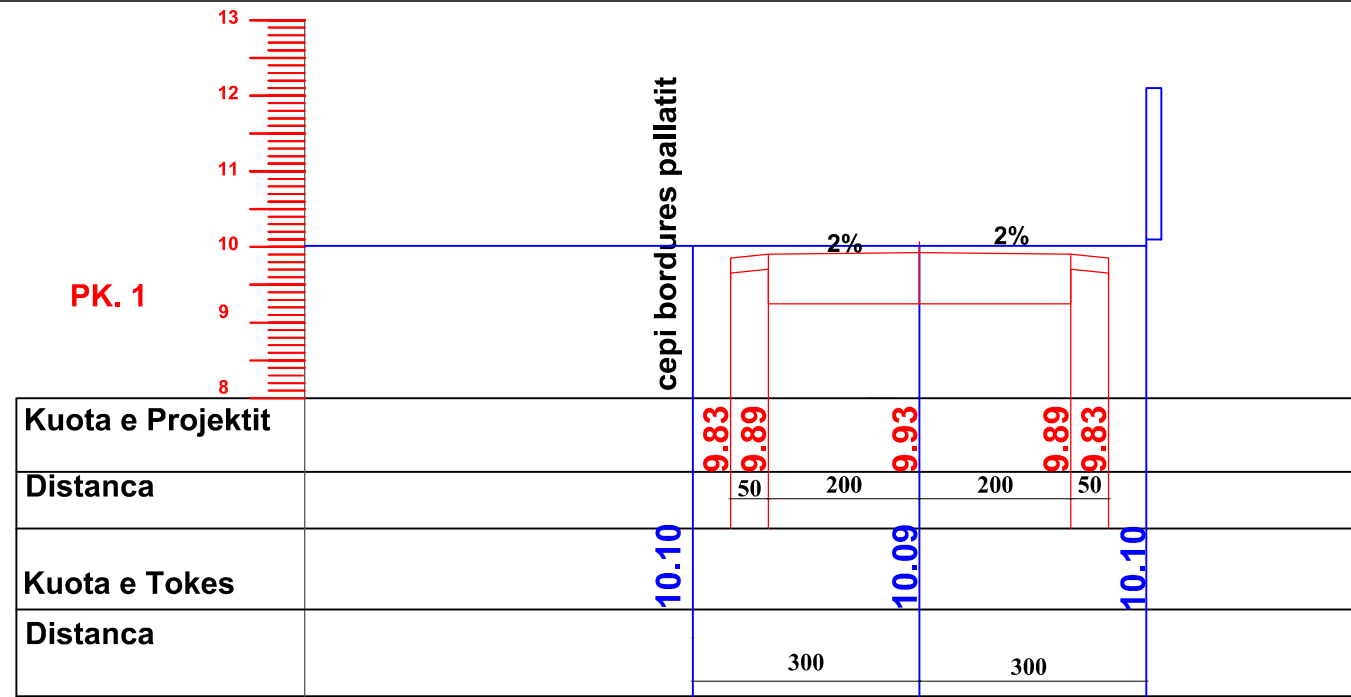


OBJEKTI	RIKONSTRUKSION RRUGE		 REPUBLIKA E SHQIPERISE BASHKIA LUSHNJE
VENDNDODHJA	LUSHNJE		
DREJTOR	ING. MIMOZA HAXHIU		
PERGJEGJES	ARK. SAIMIR MEBELLI		
SPECIALIST	ING. BRUNILDA BEKAJ		
SPECIALIST	TOP. VASIL LENA		

OBJEKTI: "RIKONSTRUKSION I RRUGES VASILIKA GOGU"

PROFILE TERTHORE

SHK.1.100

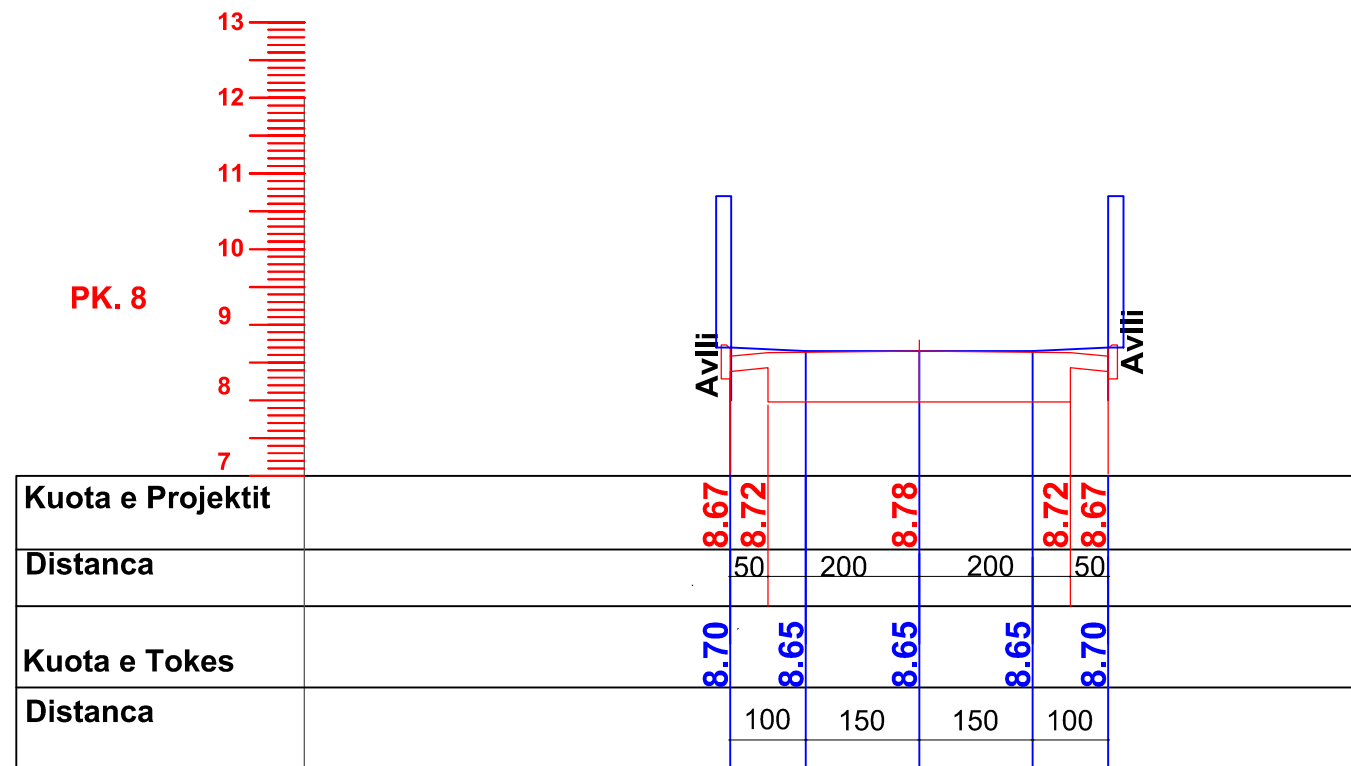
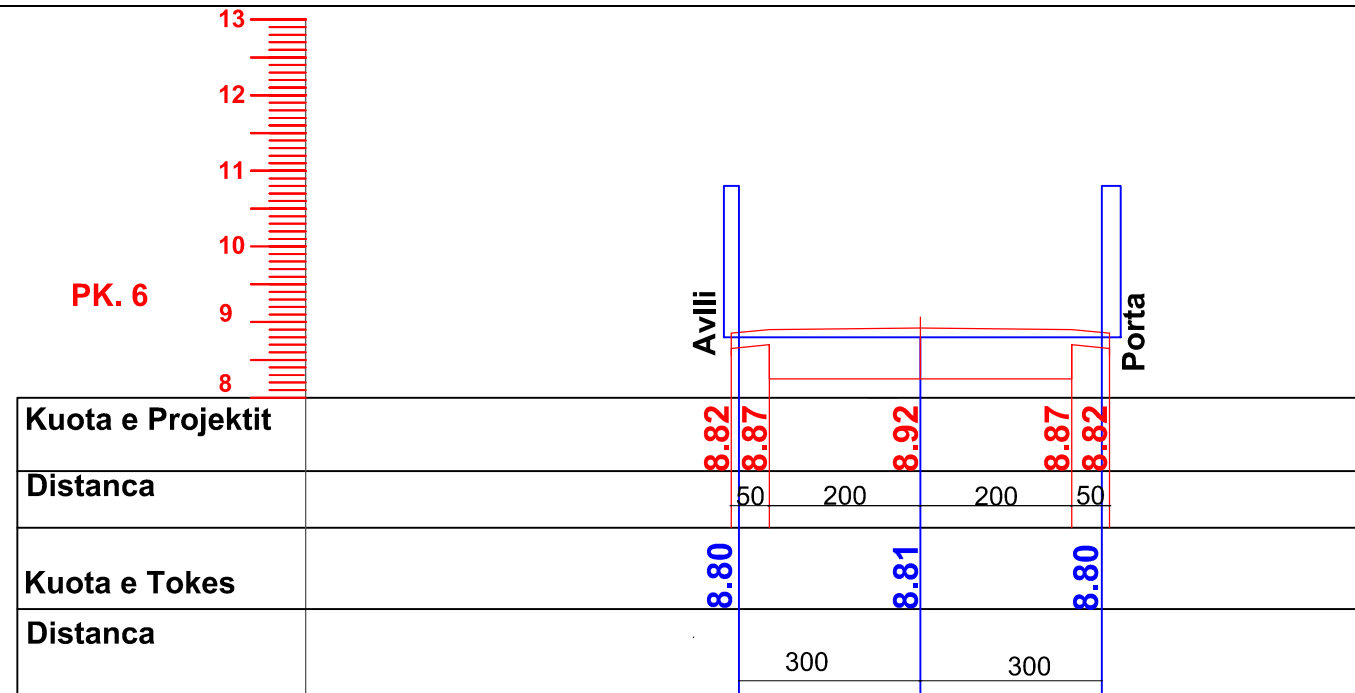


OBJEKTI	RIKONSTRUKSION RRUGE		 REPUBLIKA E SHQIPERISE BASHKIA LUSHNJE
VENDNDODHJA	LUSHNJE		
DREJTOR	ING. MIMOZA HAXHIU		
PERGJEGJES	ARK. SAIMIR MEBELLI		
SPECIALIST	ING. BRUNILDA BEKAJ		
SPECIALIST	TOP. VASIL LENA		

OBJEKTI: "RIKONSTRUKSION I RRUGES VASILIKA GOGU"

PROFILE TERTHORE

SHK.1.100

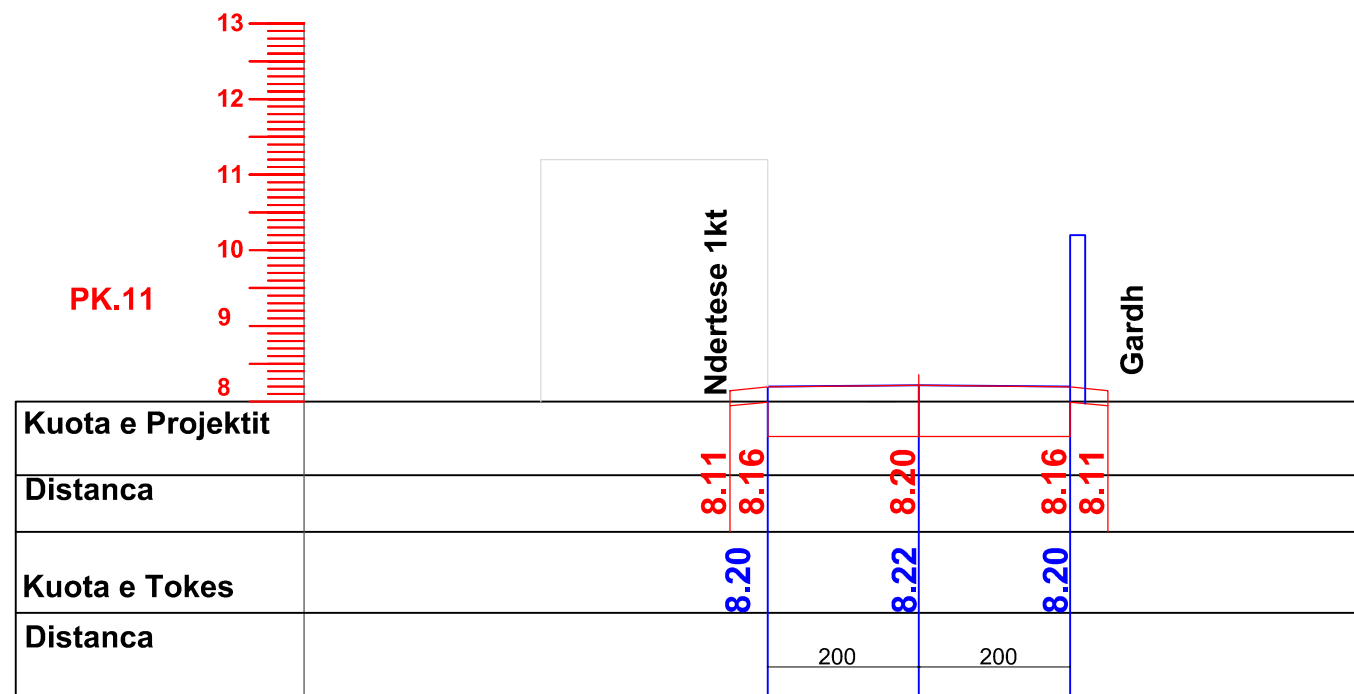
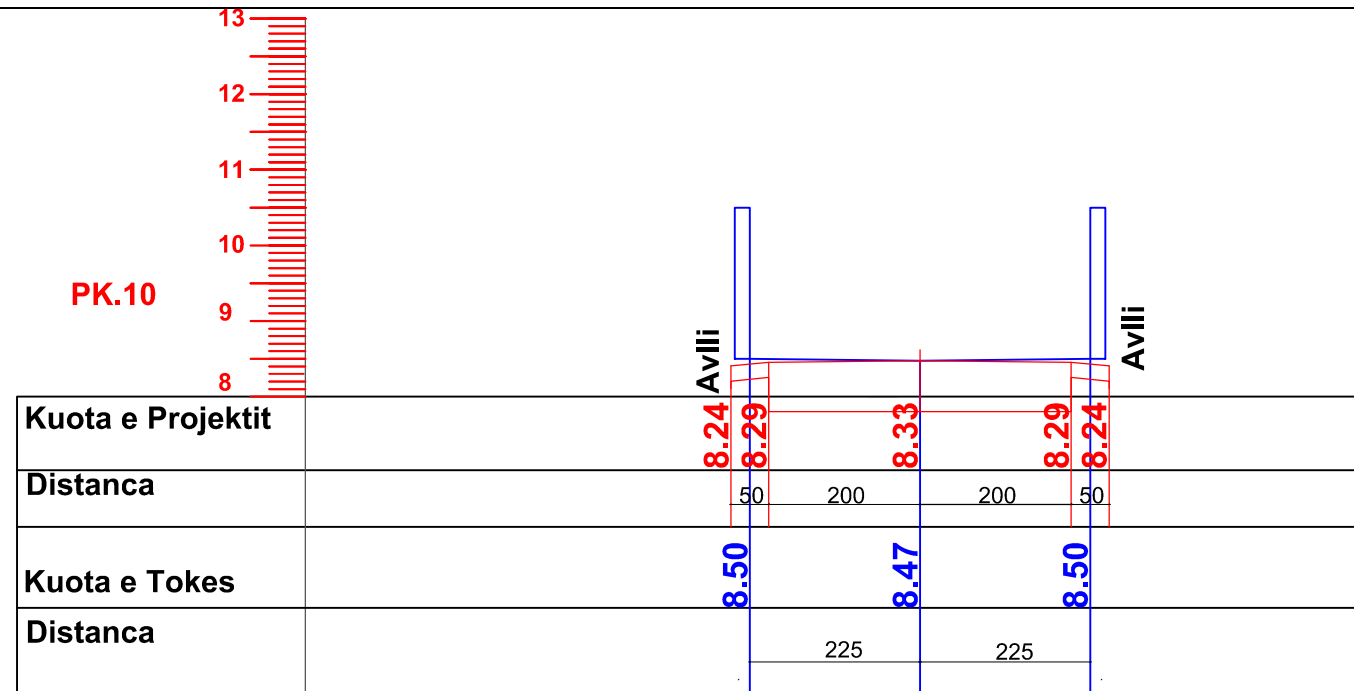


OBJEKTI	RIKONSTRUKSION RRUGE		 REPUBLIKA E SHQIPERISE BASHKIA LUSHNJE
VENDNDODHJA	LUSHNJE		
DREJTOR	ING. MIMOZA HAXHIU		
PERGJEGJES	ARK. SAIMIR MEBELLI		
SPECIALIST	ING. BRUNILDA BEKAJ		
SPECIALIST	TOP. VASIL LENA		

OBJEKTI: "RIKONSTRUKSION I RRUGES VASILIKA GOGU"

PROFILE TERTHORE

SHK.1.100

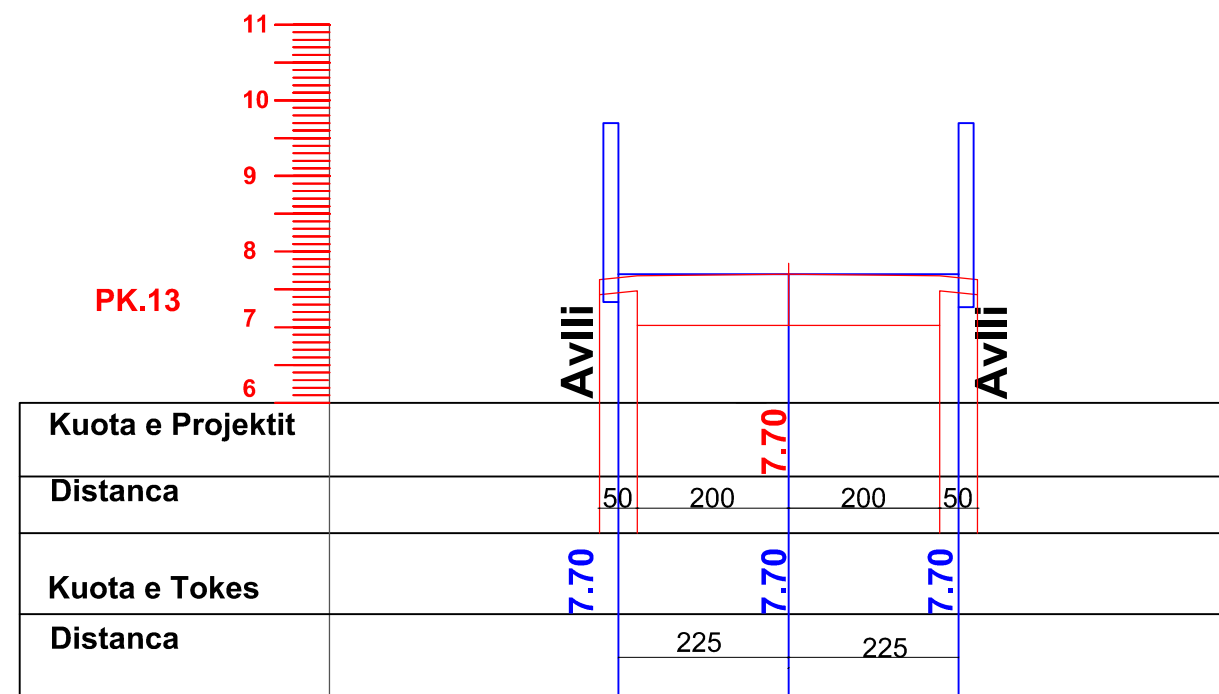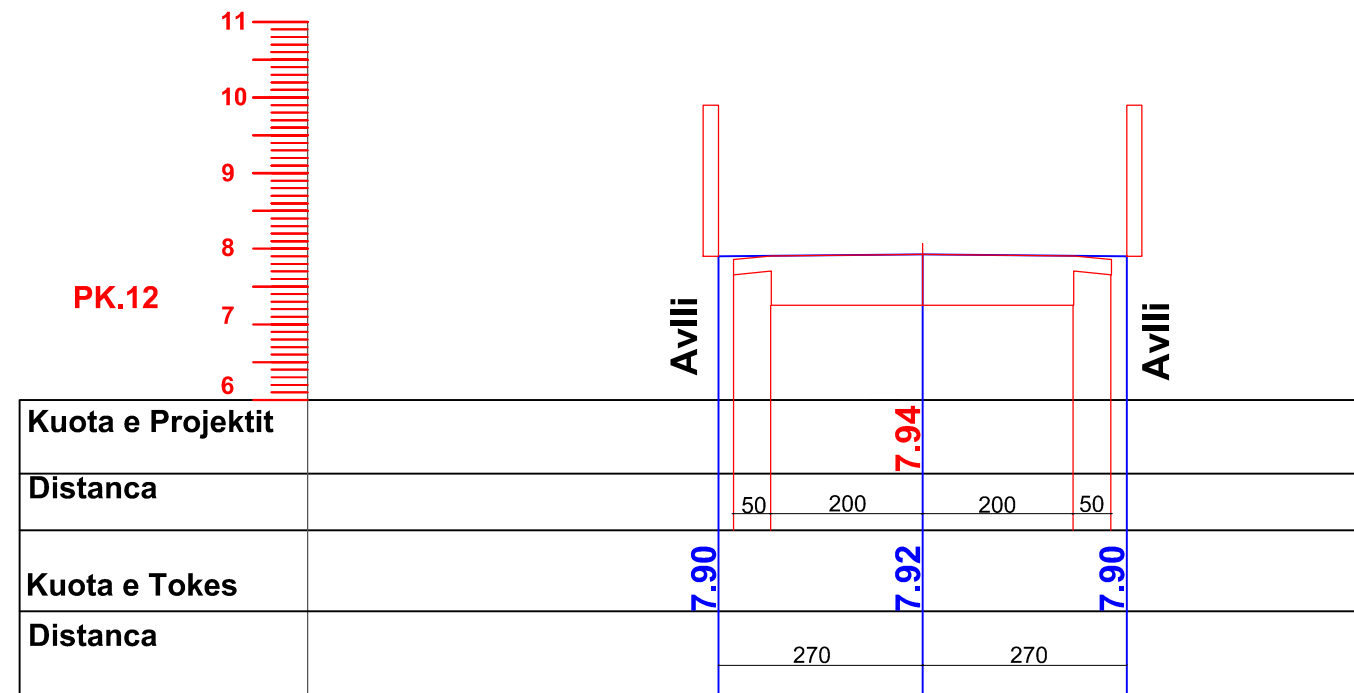


OBJEKTI	RIKONSTRUKSION RRUGE		 REPUBLIKA E SHQIPERISE BASHKIA LUSHNJE
VENDNDODHJA	LUSHNJE		
DREJTOR	ING. MIMOZA HAXHIU		
PERGJEGJES	ARK. SAIMIR MEBELLI		
SPECIALIST	ING. BRUNILDA BEKAJ		
SPECIALIST	TOP. VASIL LENA		

OBJEKTI: "RIKONSTRUKSION I RRUGES VASILIKA GOGU"

PROFILE TERTHORE

SHK.1.100


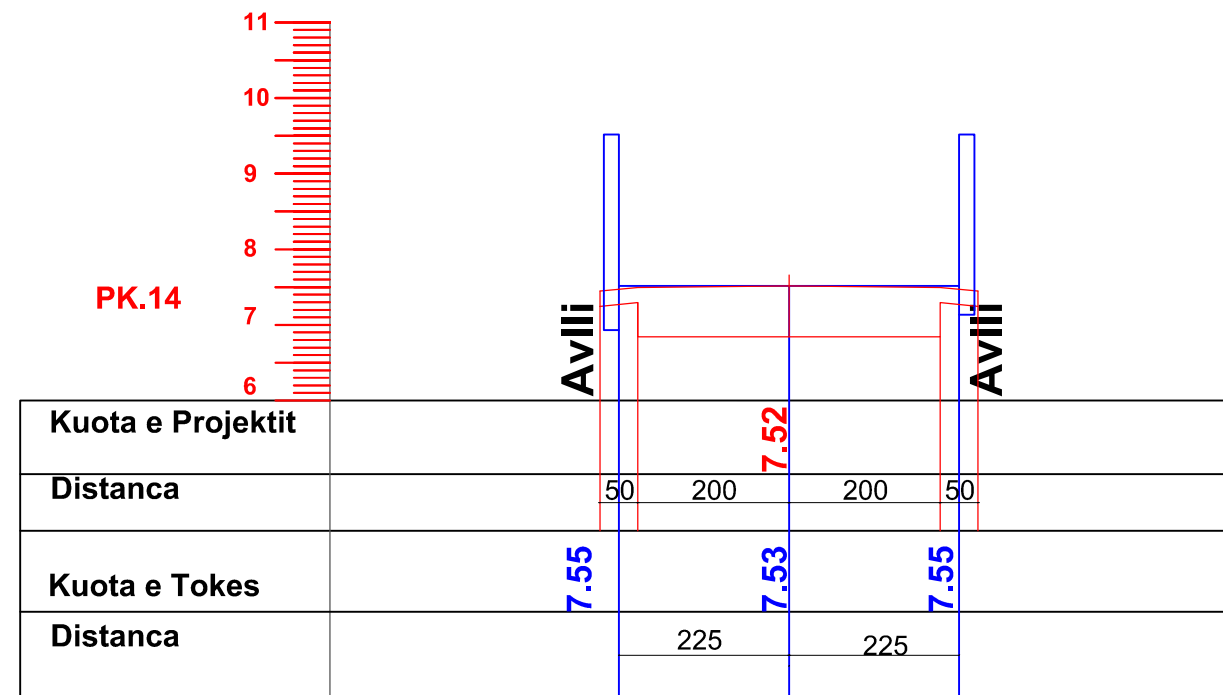



OBJEKTI	RIKONSTRUKSION RRUGE		 REPUBLIKA E SHQIPERISE BASHKIA LUSHNJE
VENDNDODHJA	LUSHNJE		
DREJTOR	ING. MIMOZA HAXHIU		
PERGJEGJES	ARK. SAIMIR MEBELLI		
SPECIALIST	ING. BRUNILDA BEKAJ		
SPECIALIST	TOP. VASIL LENA		

OBJEKTI: "RIKONSTRUKSION I RRUGES HYSEN DERVISHI "

PROFILE TERTHORE

SHK.1.100



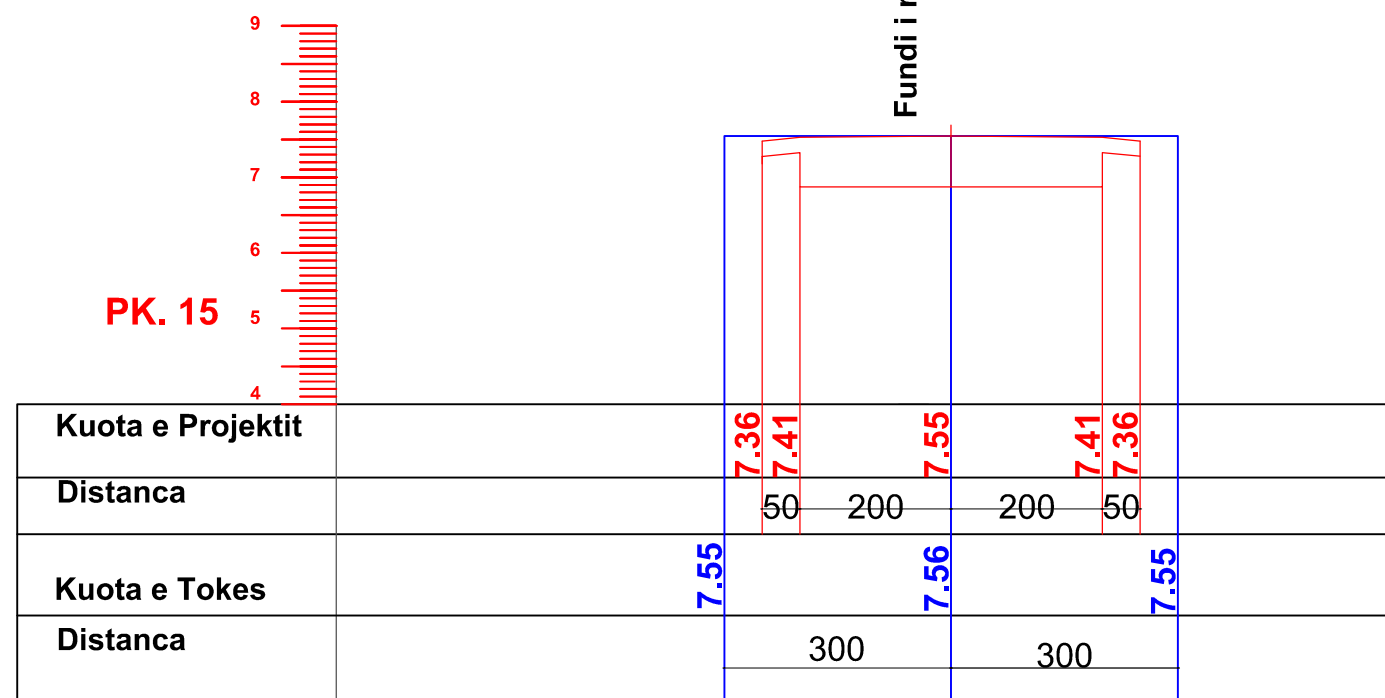
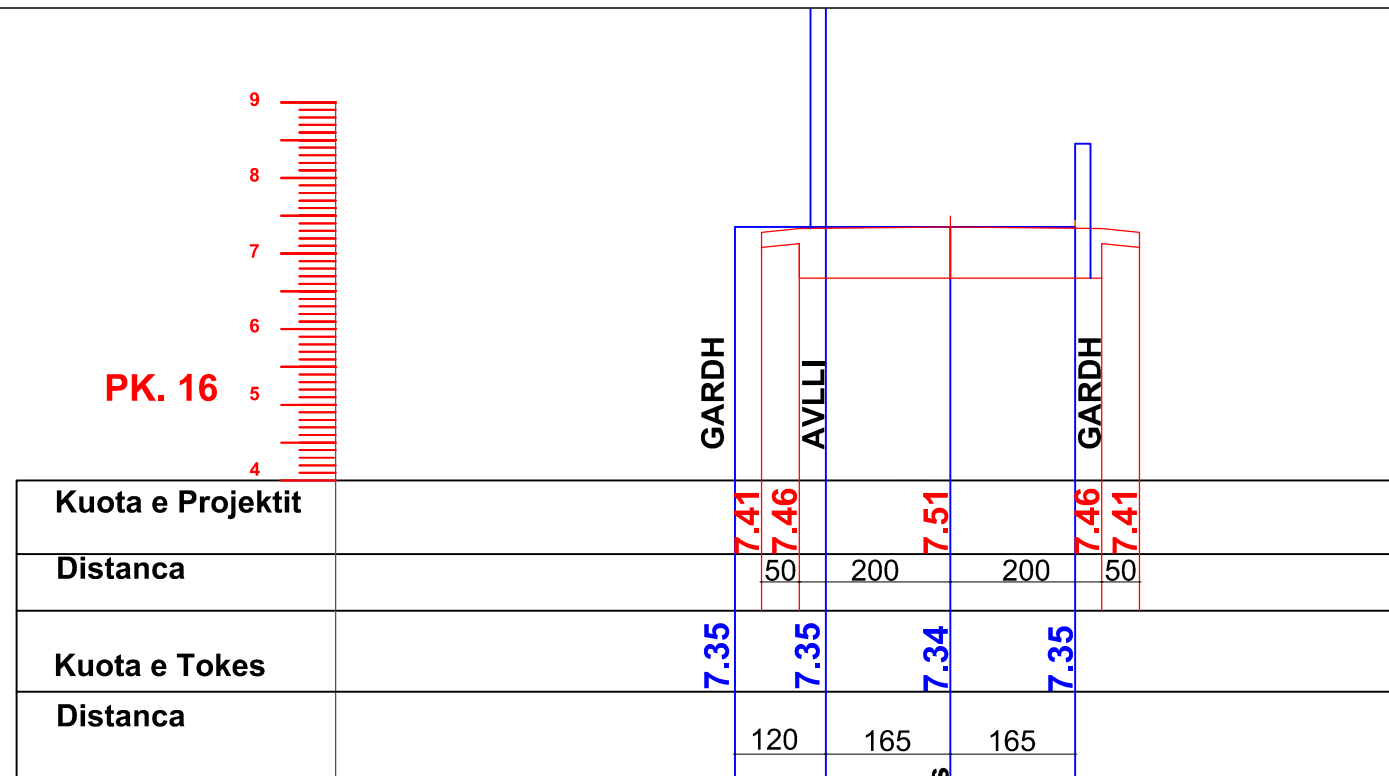



OBJEKTI	RIKONSTRUKSION RRUGE		 REPUBLIKA E SHQIPERISE BASHKIA LUSHNJE
VENDNDODHJA	LUSHNJE		
DREJTOR	ING. MIMOZA HAXHIU		
PERGJEGJES	ARK. SAIMIR MEBELLI		
SPECIALIST	ING. BRUNILDA BEKAJ		
SPECIALIST	TOP. VASIL LENA		

OBJEKTI: "RIKONSTRUKSION I RRUGES HYSEN DERVISHI "

PROFILE TERTHORE

SHK.1.100

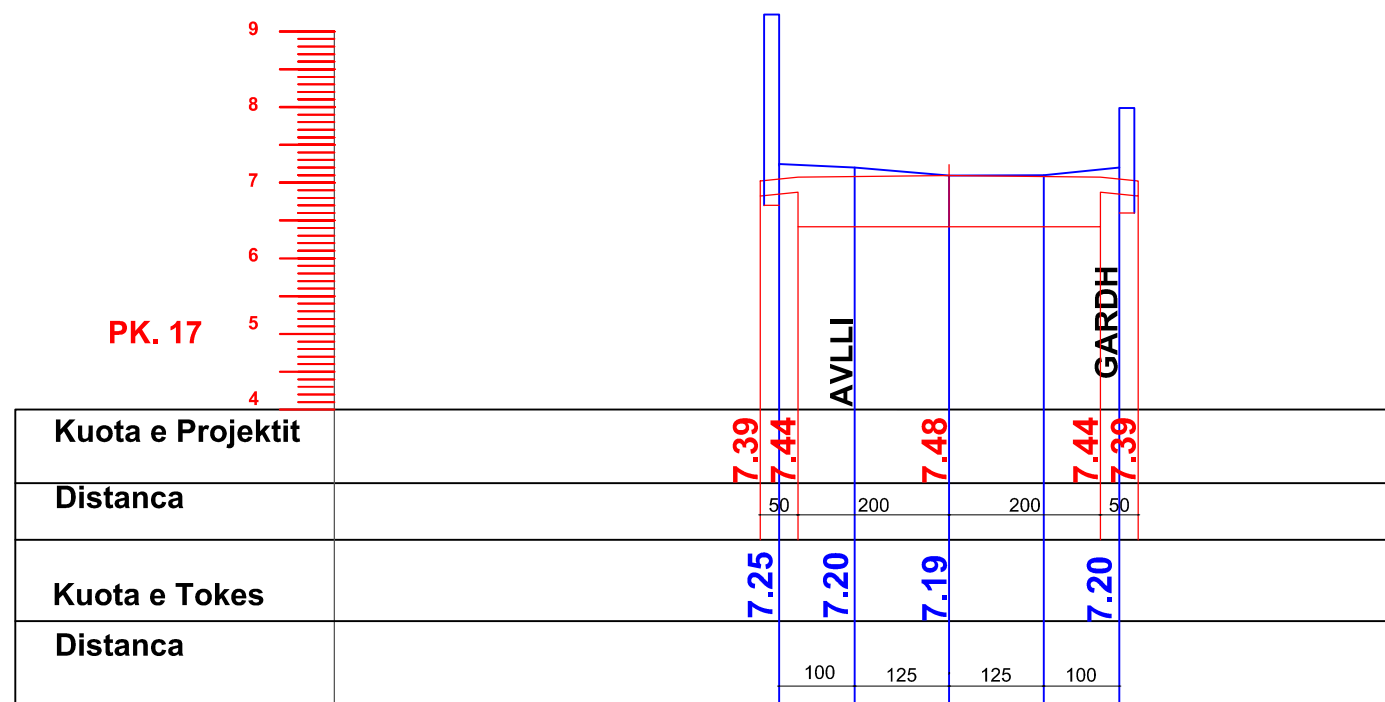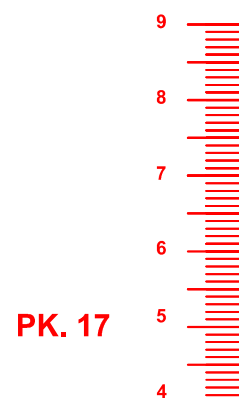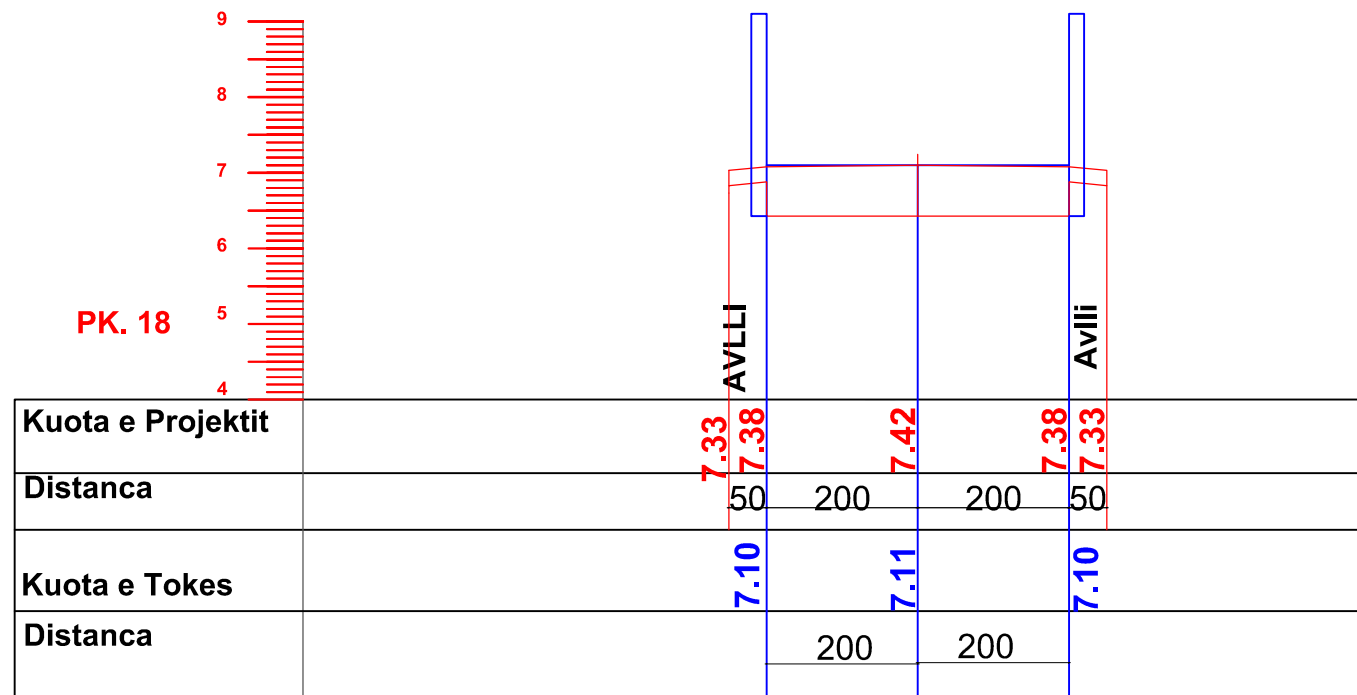
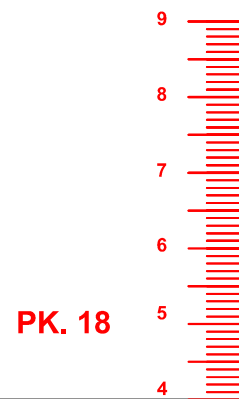



OBJEKTI	RIKONSTRUKSION RRUGE		 REPUBLIKA E SHQIPERISE BASHKIA E LUSHNJE
VENDNDODHJA	LUSHNJE		
DREJTOR	ING.MIMOZA HAXHIU		
PERGJEGJES	ARK. SAIMIR MEBELLI		
SPECIALIST	ING. BRUNILDA BEKAJ		
SPECIALIST	TOP.VASIL LENA		

OBJEKTI: "RIKONSTRUKSION I RRUGES HYSEN DERVISHI "

PROFILE TERTHORE

SHK.1.100

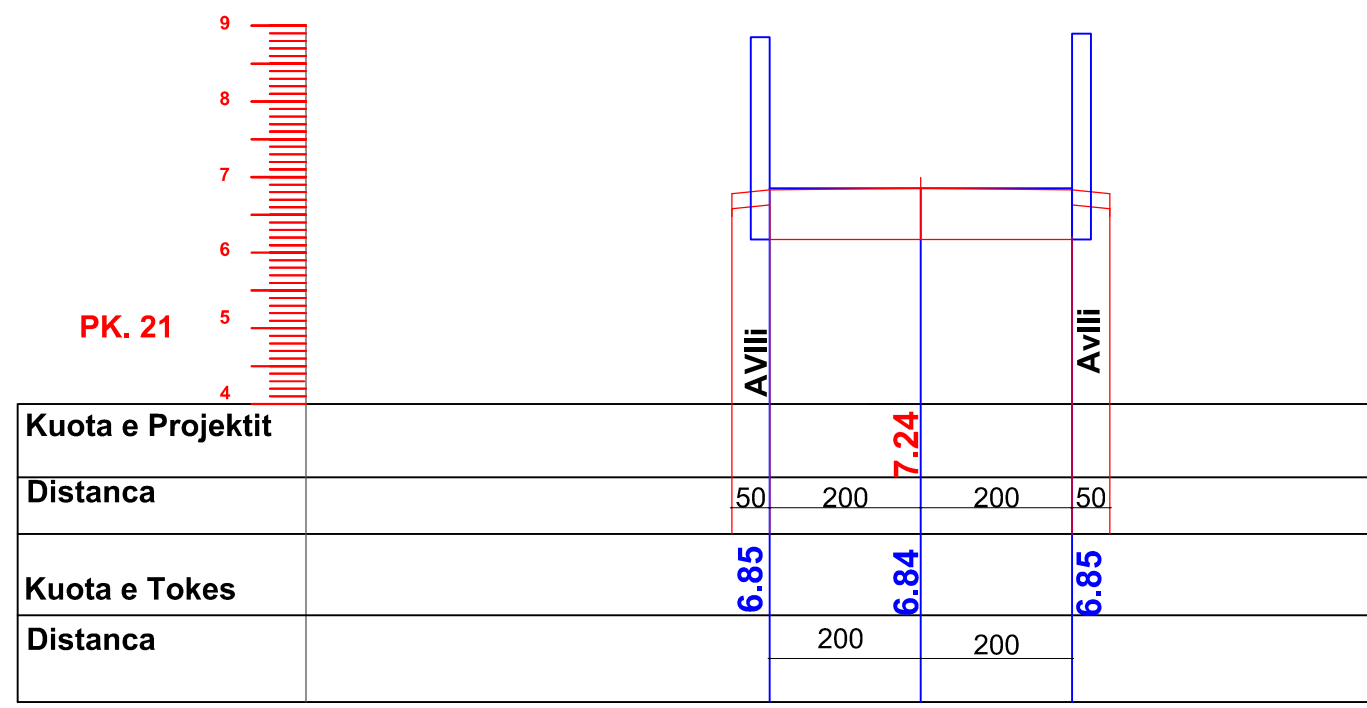
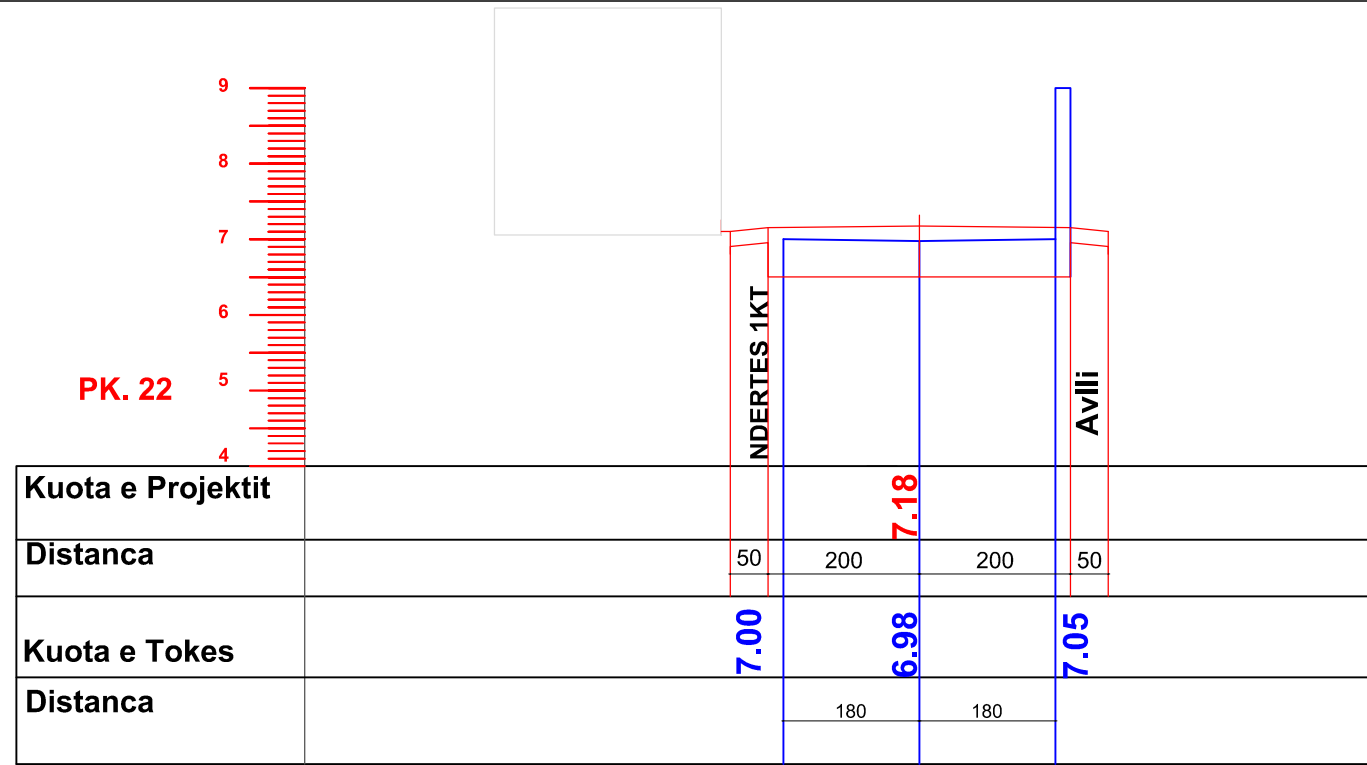



OBJEKTI			 REPUBLIKA E SHQIPERISE BASHKIA LUSHNJE
VENDNDODHJA	LUSHNJE		
DREJTOR	ING. MIMOZA HAXHIU		
PERGJEGJES	ARK. SAIMIR MEBELLI		
SPECIALIST	ING. BRUNILDA BEKAJ		
SPECIALIST	TOP. VASIL LENA		

OBJEKTI: "RIKONSTRUKSION I RRUGES HYSEN DERVISHI "

PROFILE TERTHORE

SHK.1.100

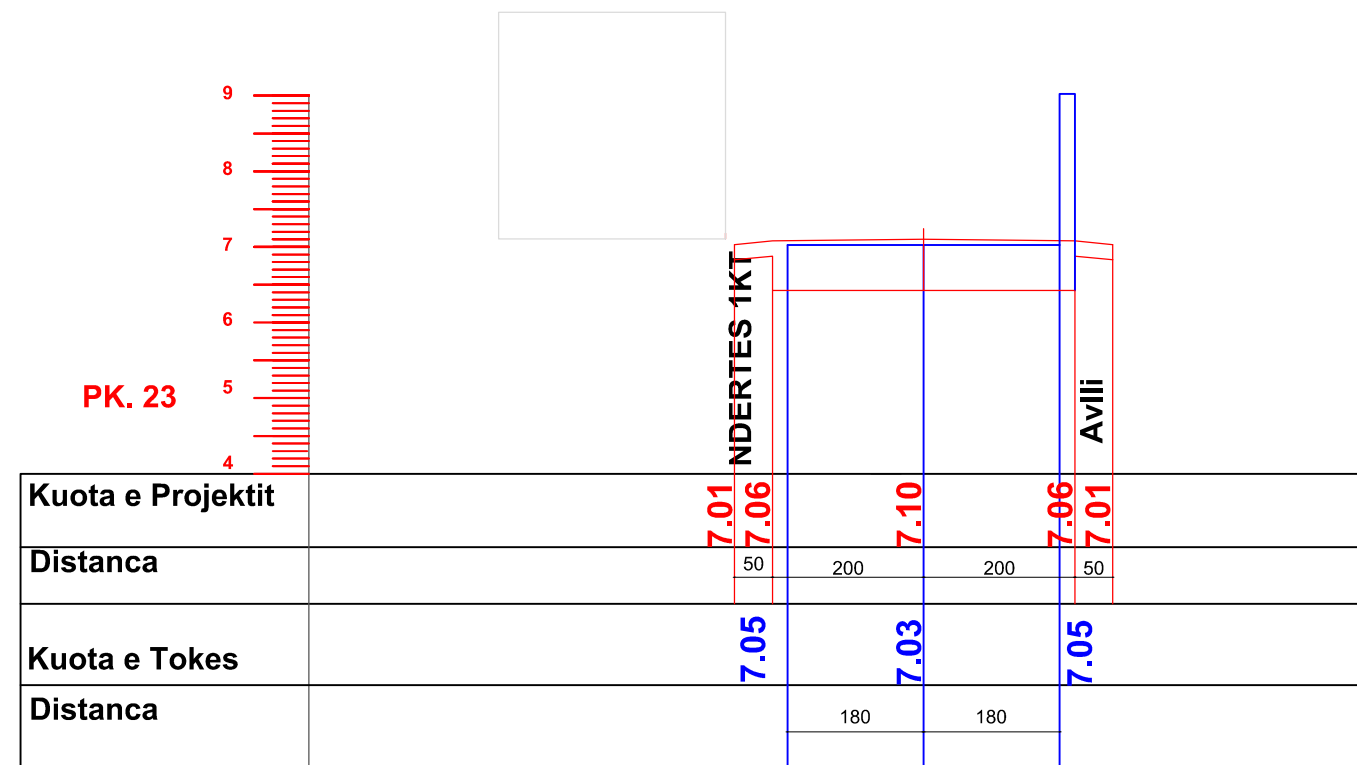
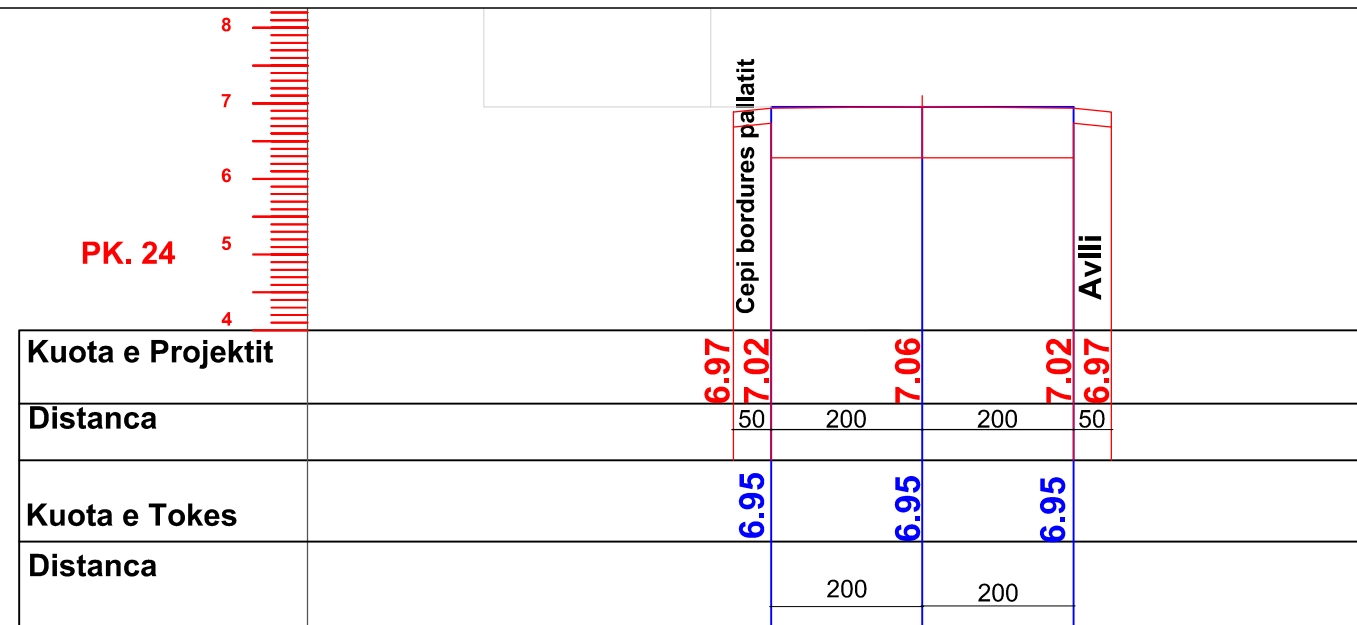


OBJEKTI	RIKONSTRUKSION RRUGE		 REPUBLIKA E SHQIPERISE BASHKIA LUSHNJE
VENDNDODHJA	LUSHNJE		
DREJTOR	ING. MIMOZA HAXHIU		
PERGJEGJES	ARK. SAIMIR MEBELLI		
SPECIALIST	ING. BRUNILDA BEKAJ		
SPECIALIST	TOP. VASIL LENA		

OBJEKTI: "RIKONSTRUKSION I RRUGES VASILIKA GOGU"


PROFILE TERTHORE


SHK.1.100

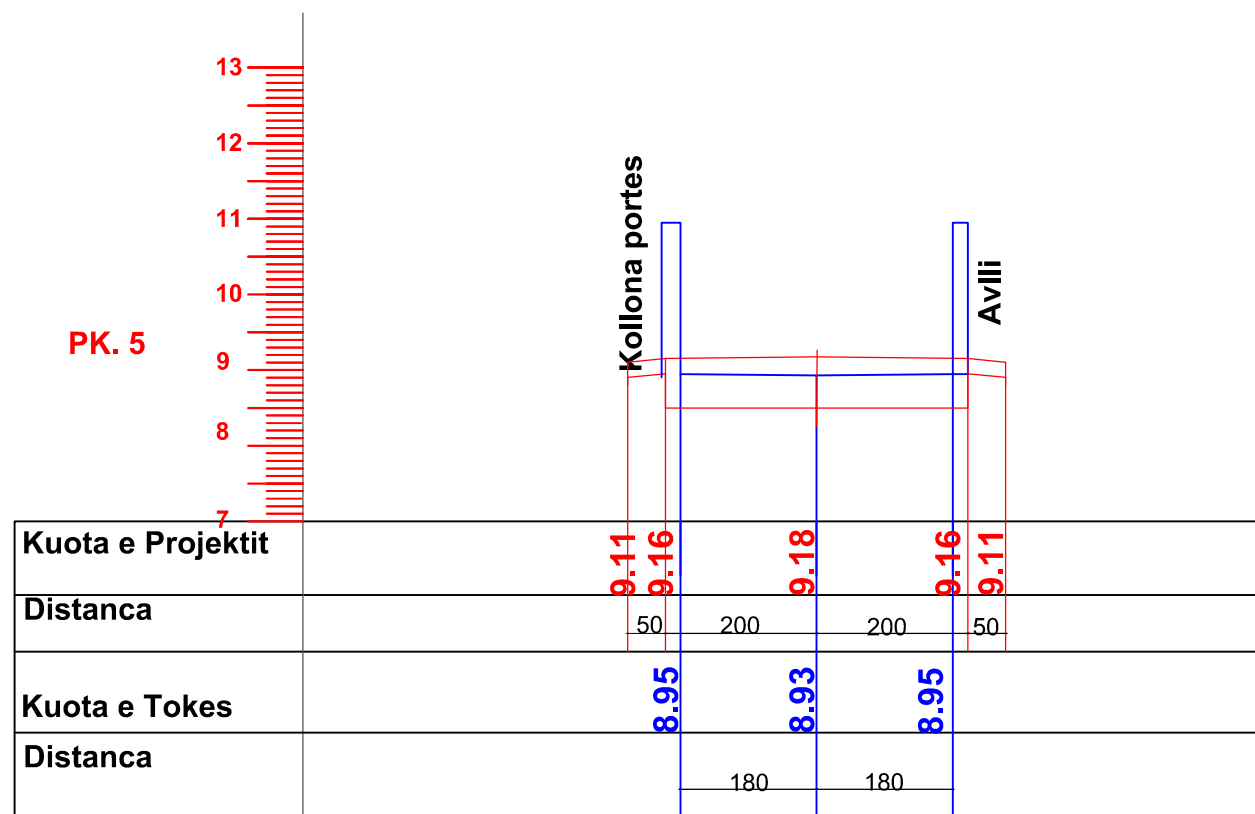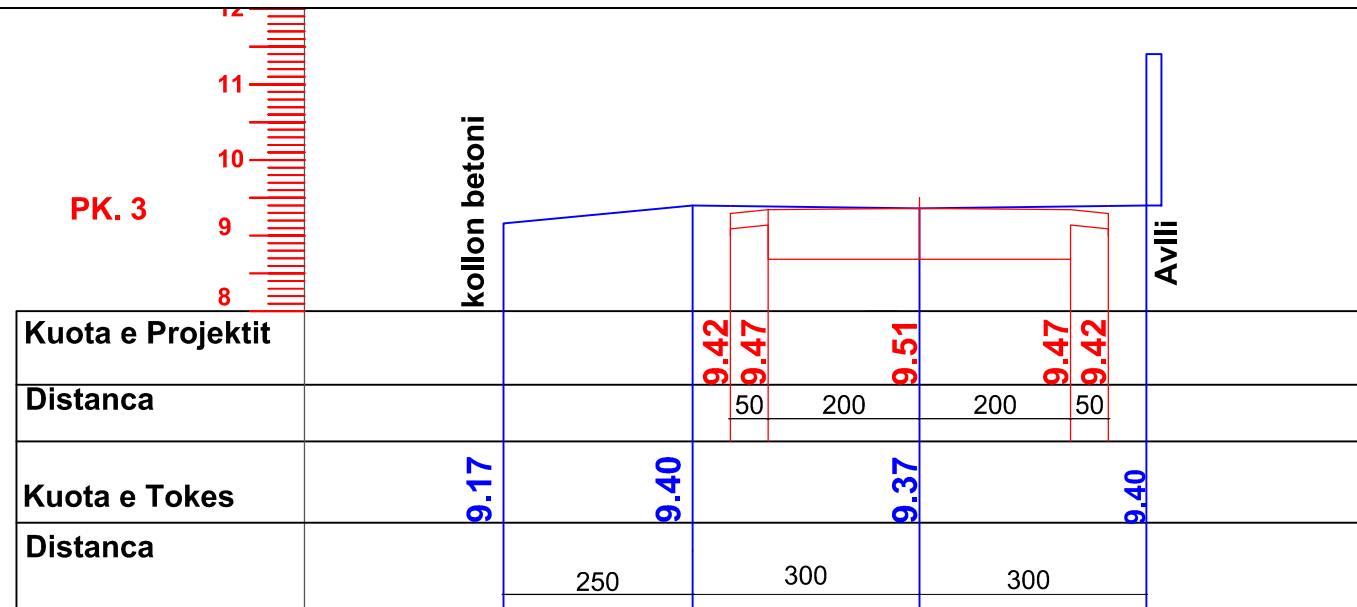


OBJEKTI	RIKONSTRUKSION RRUGE		 REPUBLIKA E SHQIPERISE BASHKIA LUSHNJE
VENDNDODHJA	LUSHNJE		
DREJTOR	ING. MIMOZA HAXHIU		
PERGJEGJES	ARK. SAIMIR MEBELLI		
SPECIALIST	ING. BRUNILDA BEKAJ		
SPECIALIST	TOP. VASIL LENA		

OBJEKTI: "RIKONSTRUKSION I RRUGES HYSEN DERVISHI DHE VASILIKA GOGU"
 RRJETI I KUB-SE
 SHK.1.500

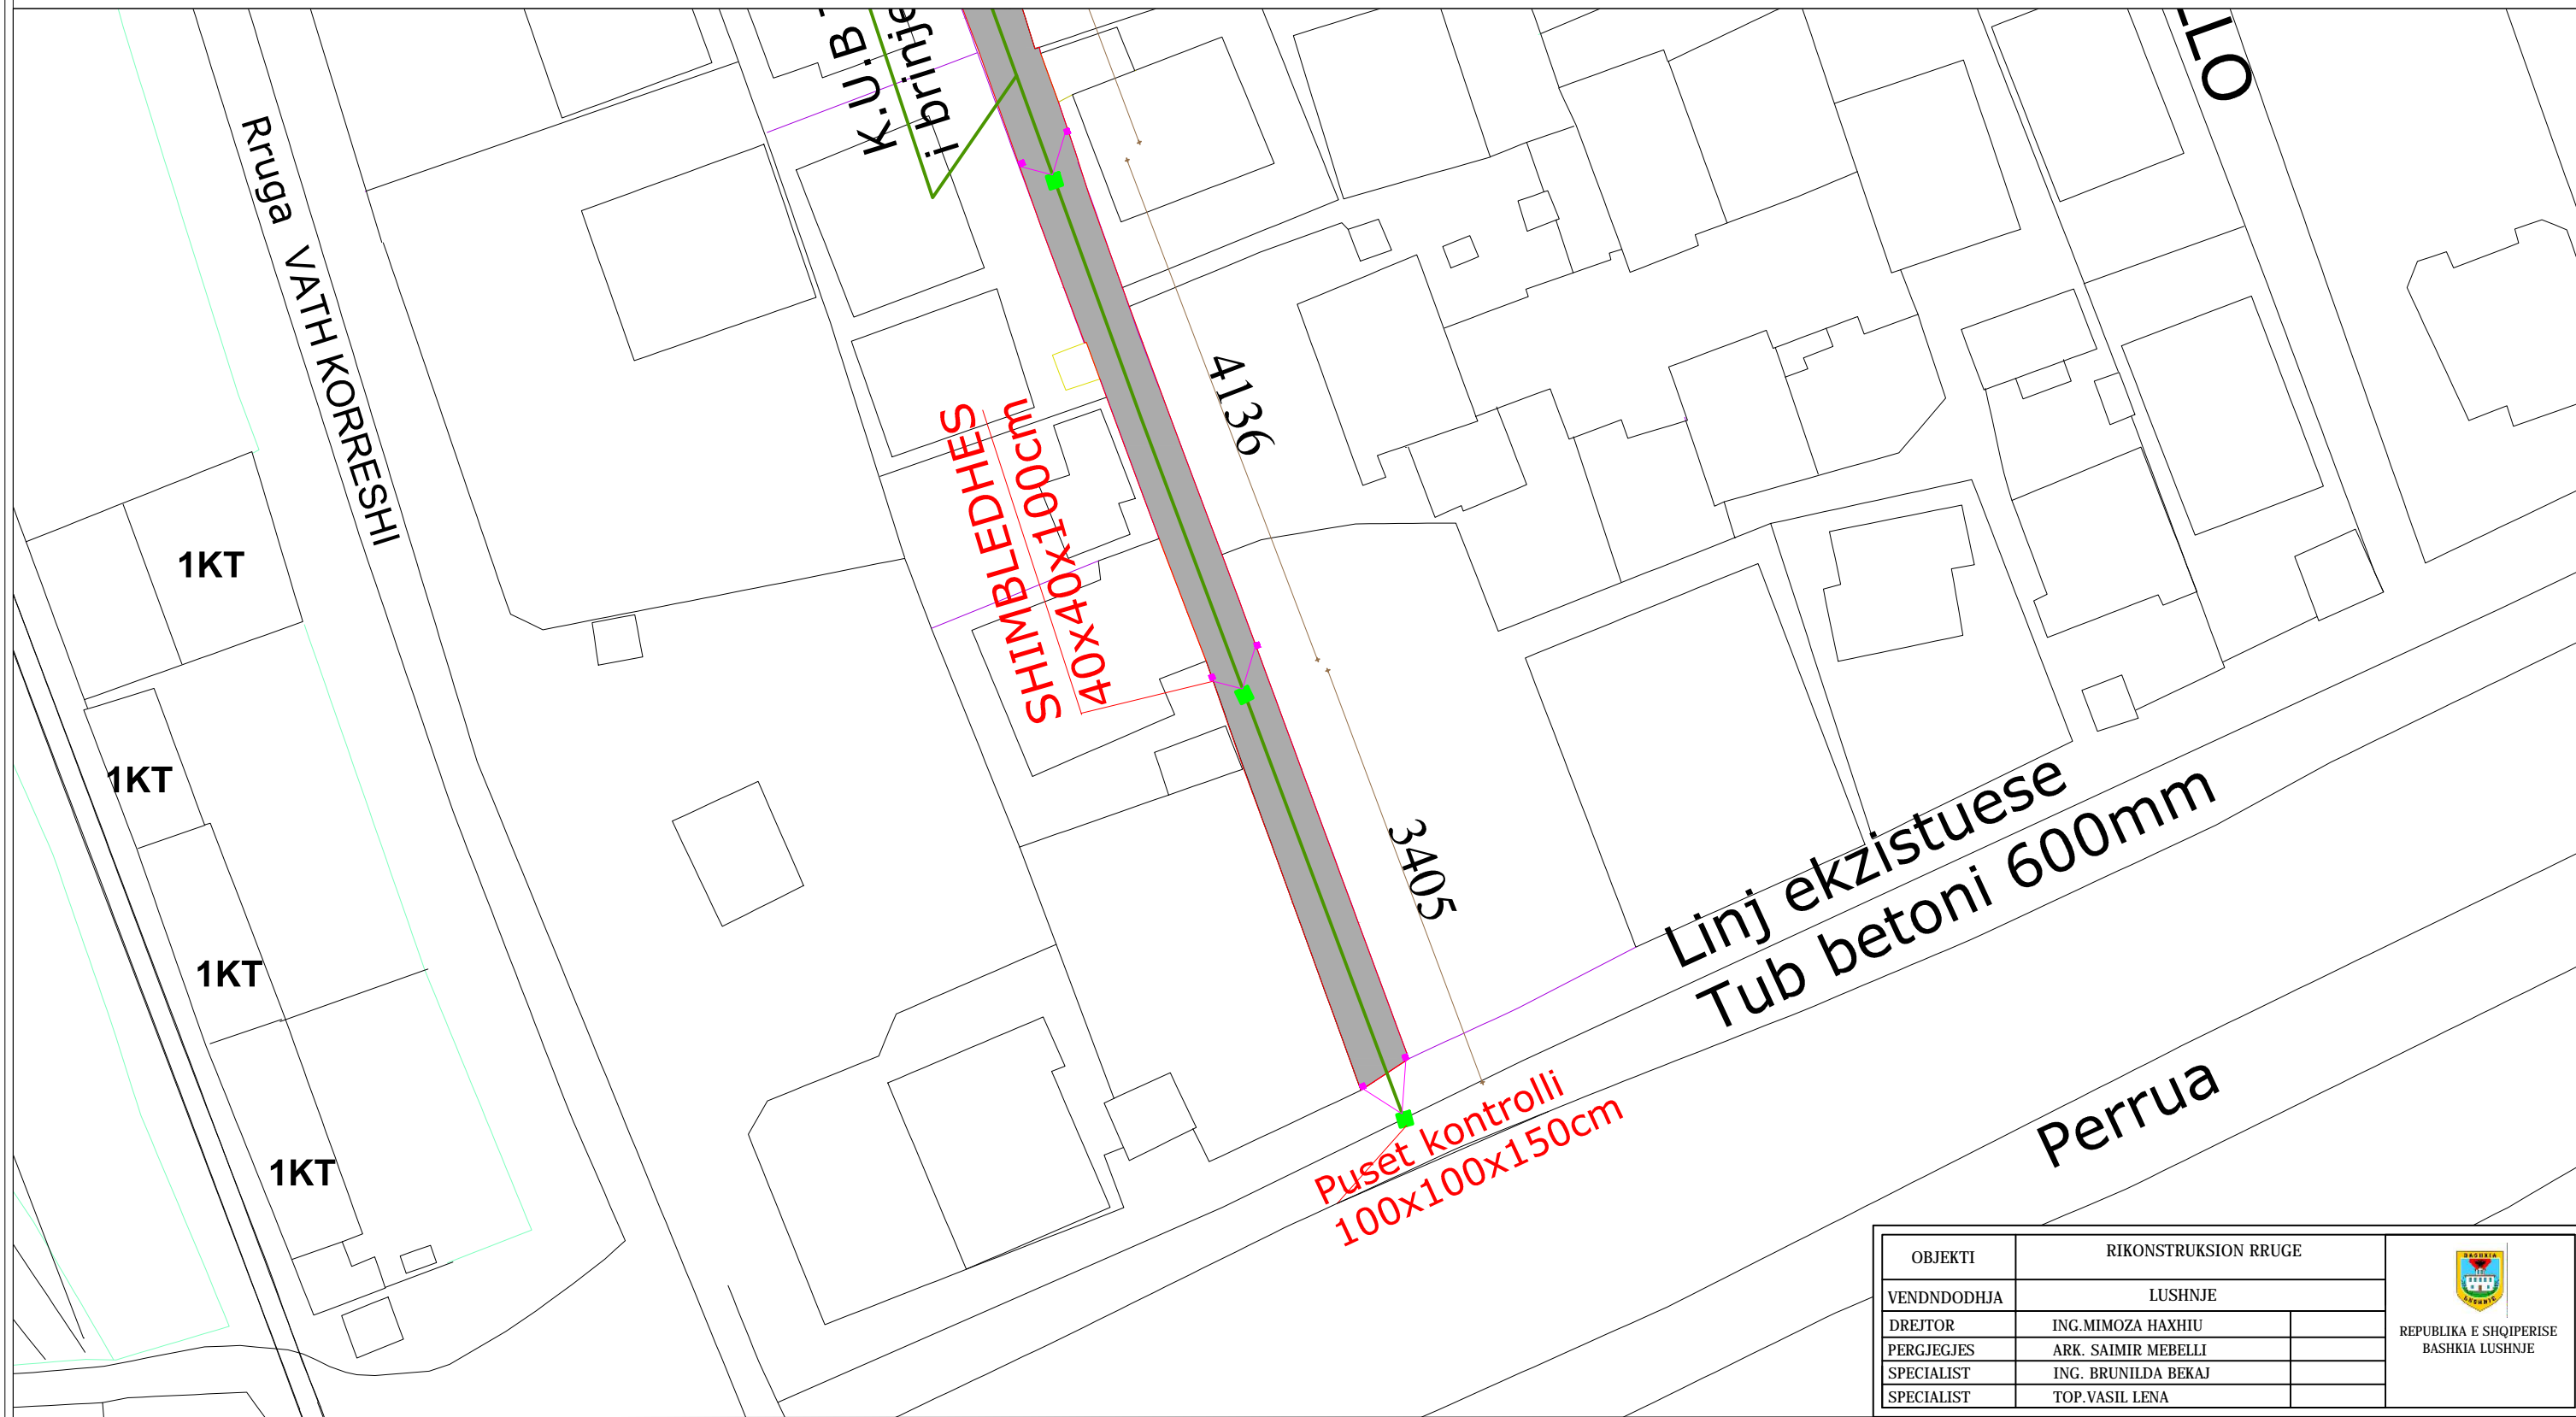


OBJEKTI	RIKONSTRUKSION RRUGE		 REPUBLIKA E SHQIPERISE BASHKIA LUSHNJE
VENDNDODHJA	LUSHNJE		
DREJTOR	ING. MIMOZA HAXHIU		
PERGJEGJES	ARK. SAIMIR MEBELLI		
SPECIALIST	ING. BRUNILDA BEKAJ		
SPECIALIST	TOP. VASIL LENA		


OBJEKTI: "RIKONSTRUKSION I RRUGES HYSEN DERVISHI DHE VASILIKA GOGU"
 RRJETI I KUB-SE
 SHK.1.500

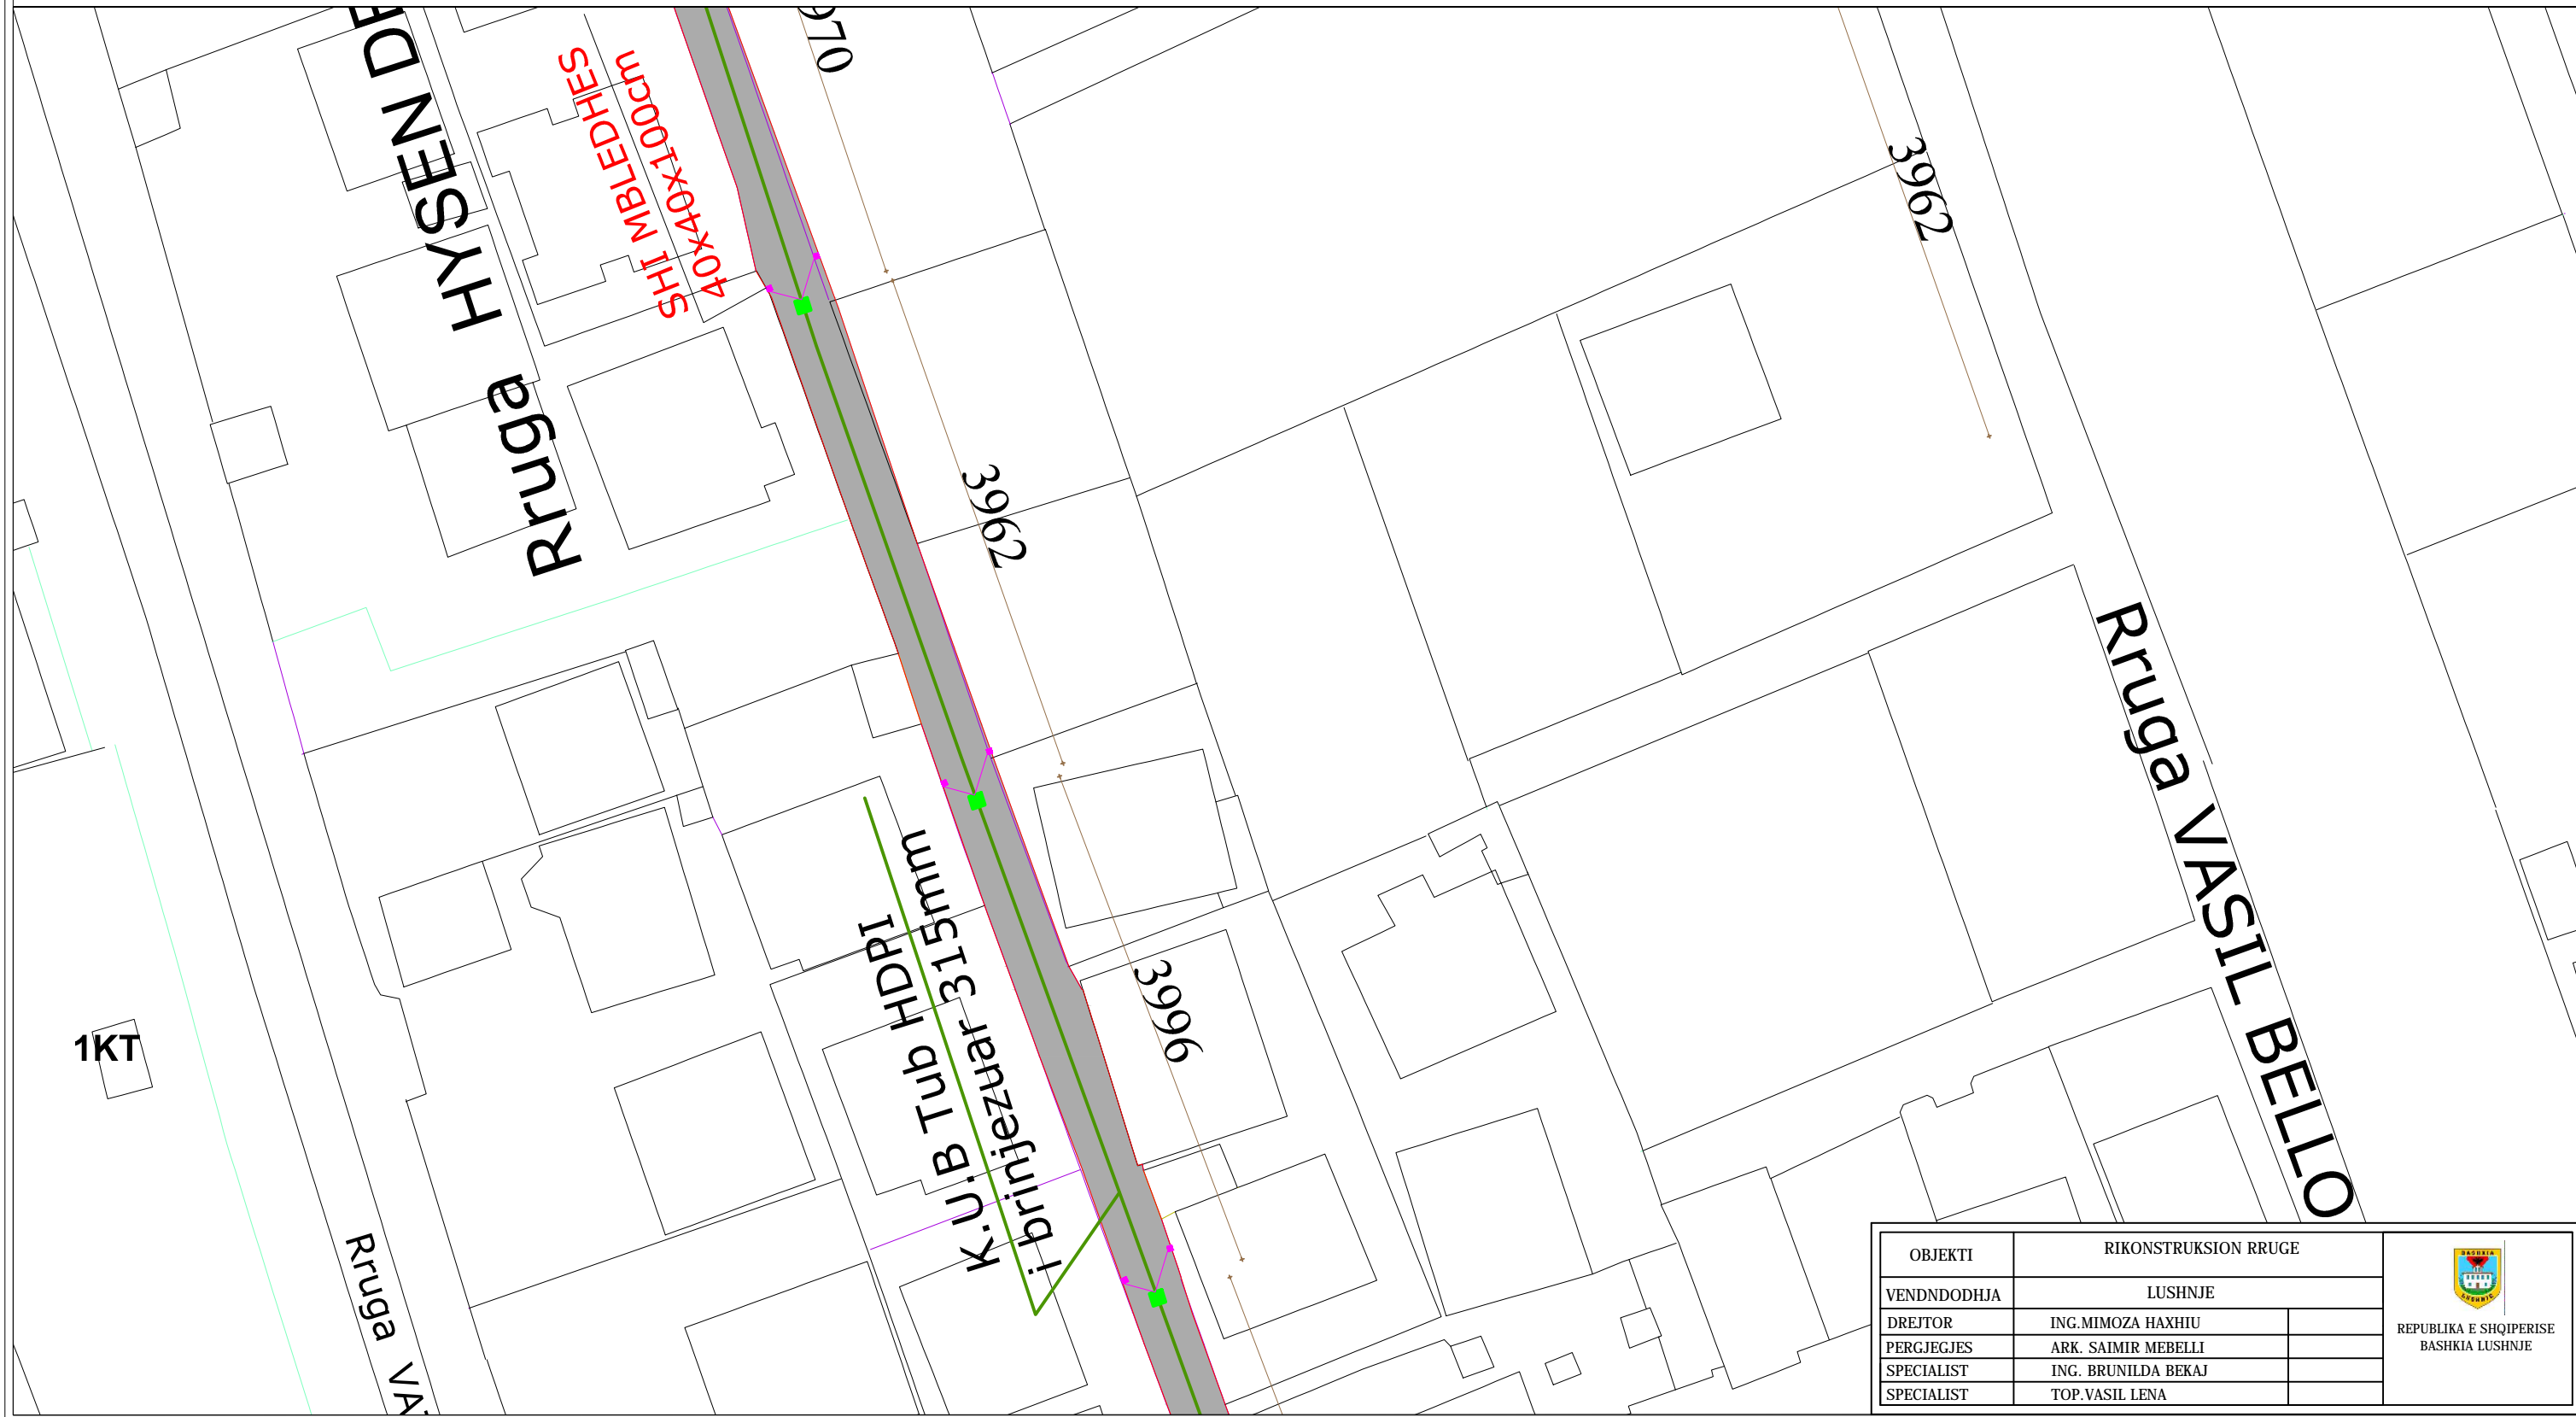

OBJEKTI	RIKONSTRUKSION RRUGE		 REPUBLIKA E SHQIPERISE BASHKIA LUSHNJE
VENDNDODHJA	LUSHNJE		
DREJTOR	ING. MIMOZA HAXHIU		
PERGJEGJES	ARK. SAIMIR MEBELLI		
SPECIALIST	ING. BRUNILDA BEKAJ		
SPECIALIST	TOP. VASIL LENA		


OBJEKTI: "RIKONSTRUKSION I RRUGES HYSEN DERVISHI DHE VASILIKA GOGU"
 RRJETI I KUB-SE
 SHK.1.500

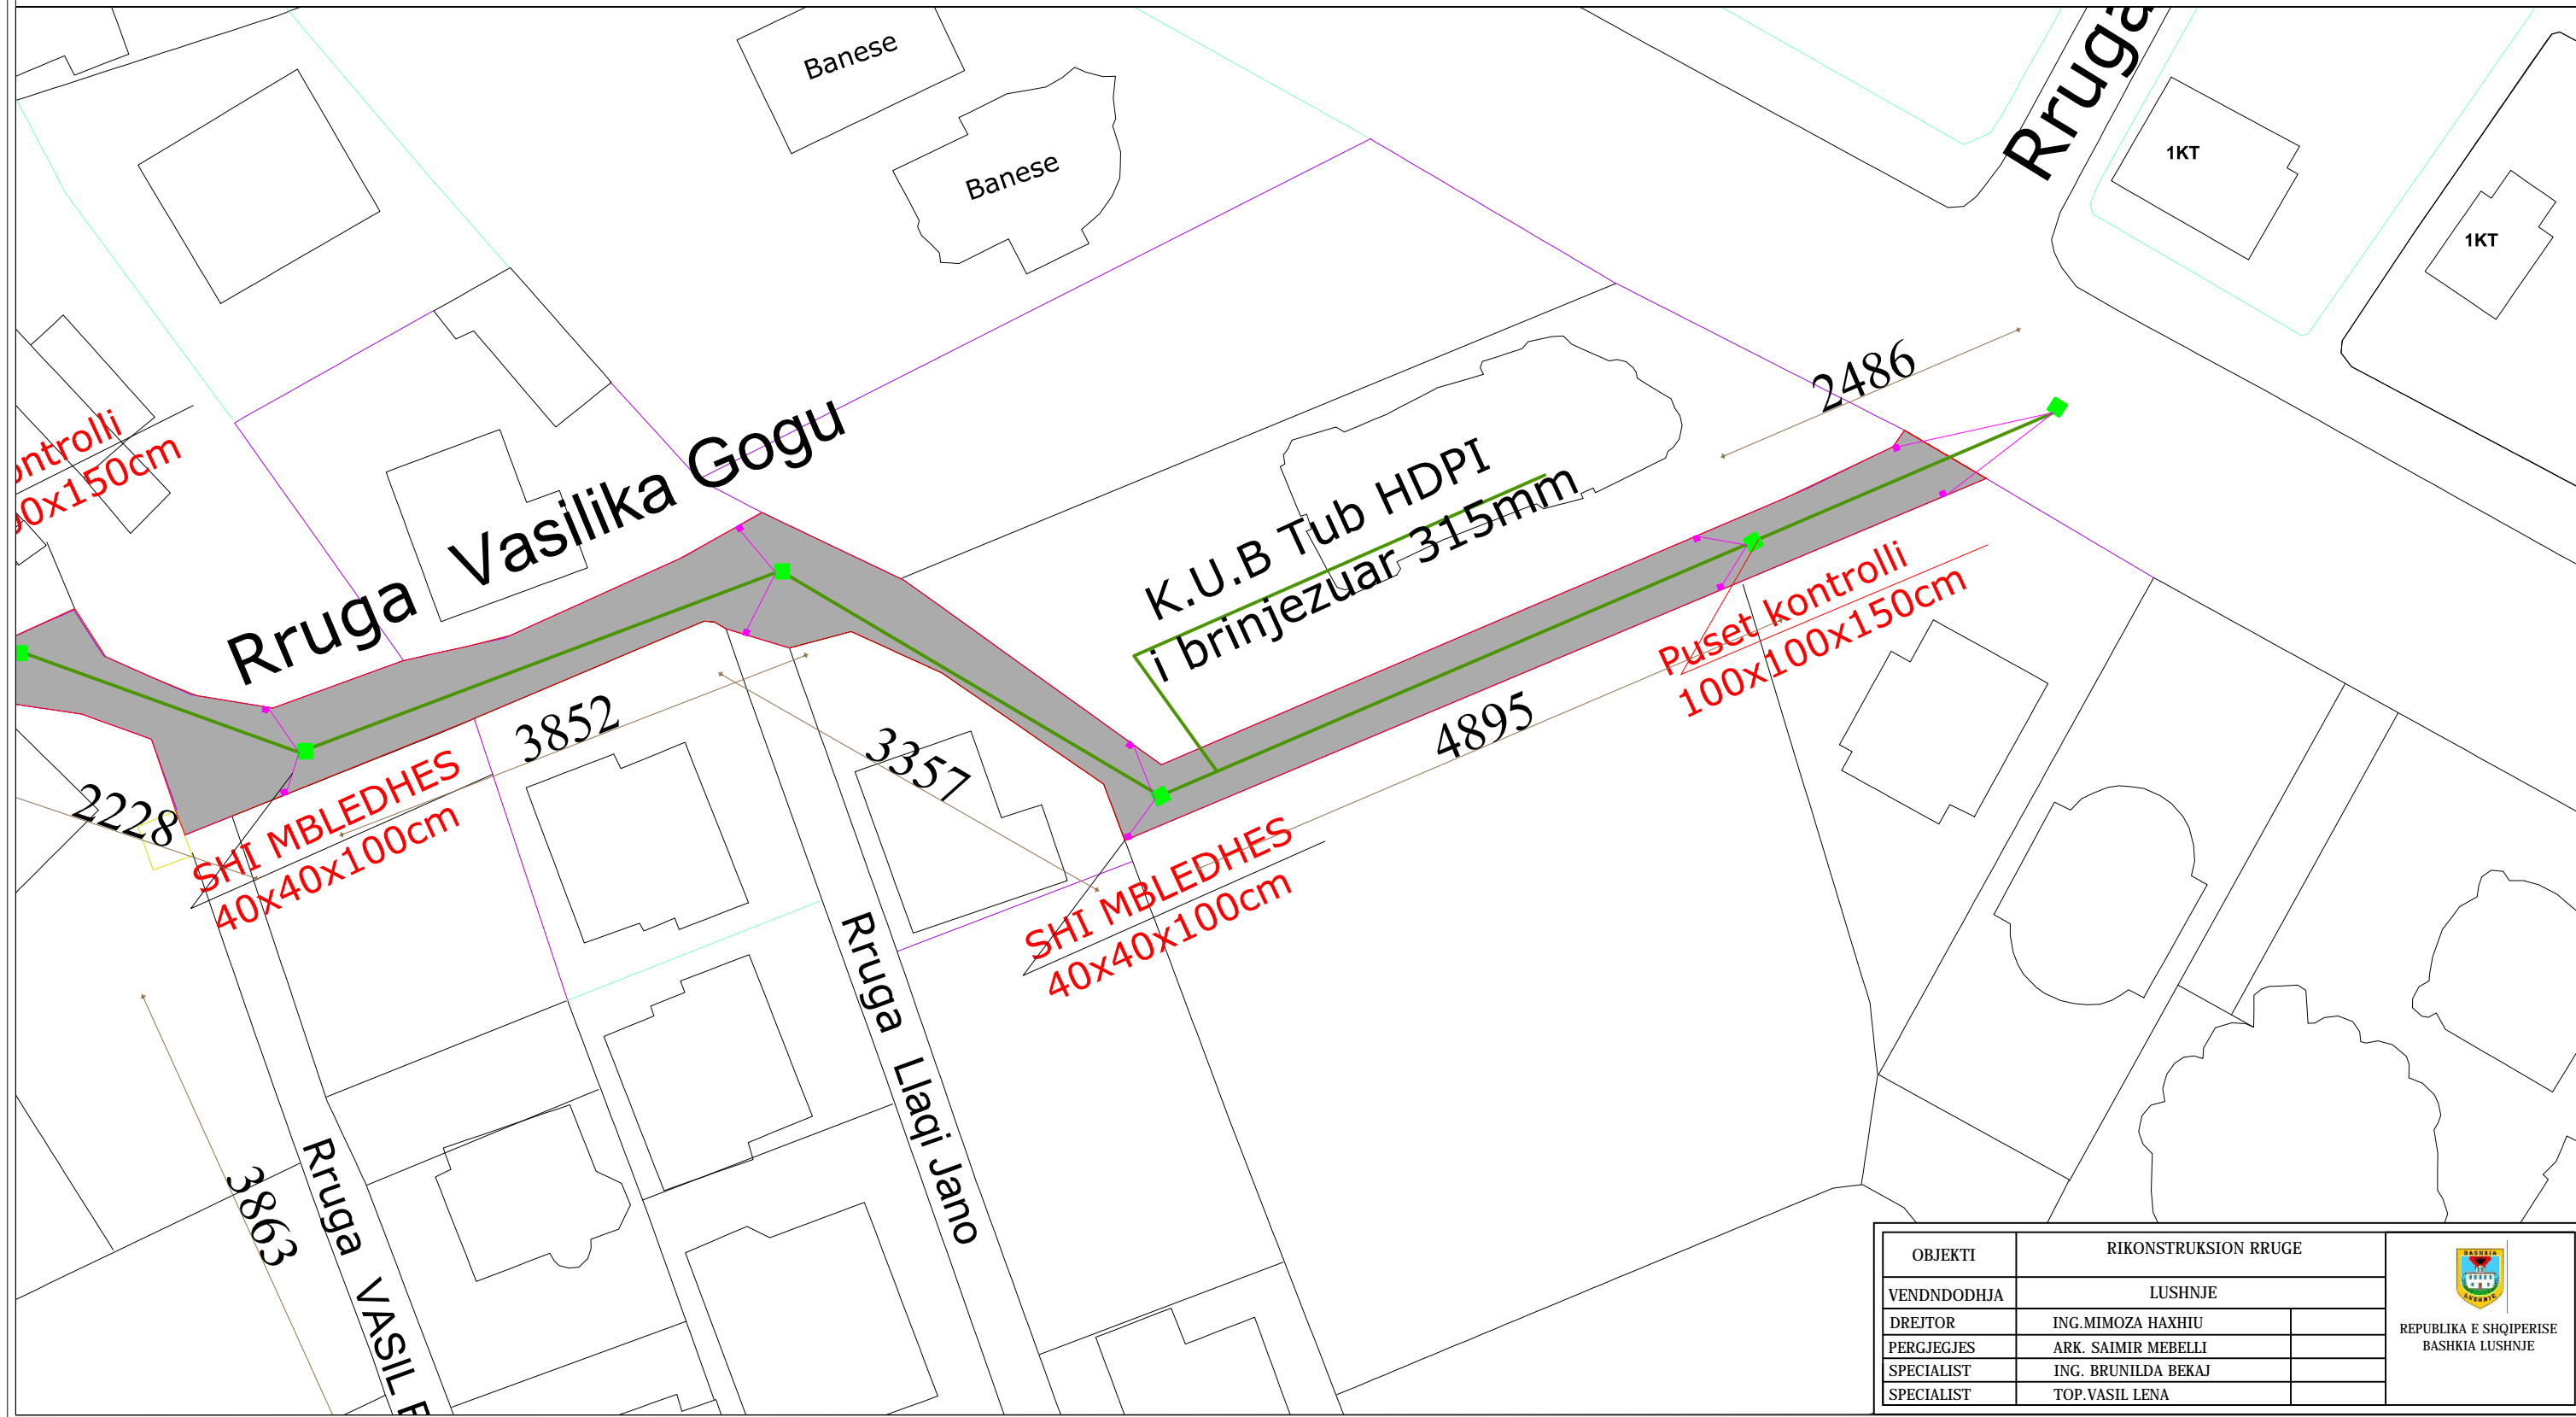


OBJEKTI	RIKONSTRUKSION RRUGE		 REPUBLIKA E SHQIPERISE BASHKIA LUSHNJE
VENDNDODHJA	LUSHNJE		
DREJTOR	ING. MIMOZA HAXHIU		
PERGJEGJES	ARK. SAIMIR MEBELLI		
SPECIALIST	ING. BRUNILDA BEKAJ		
SPECIALIST	TOP. VASIL LENA		


OBJEKTI: "RIKONSTRUKSION I RRUGES HYSEN DERVISHI DHE VASILIKA GOGU" RRJETI I KUB-SE


SHK.1.1500

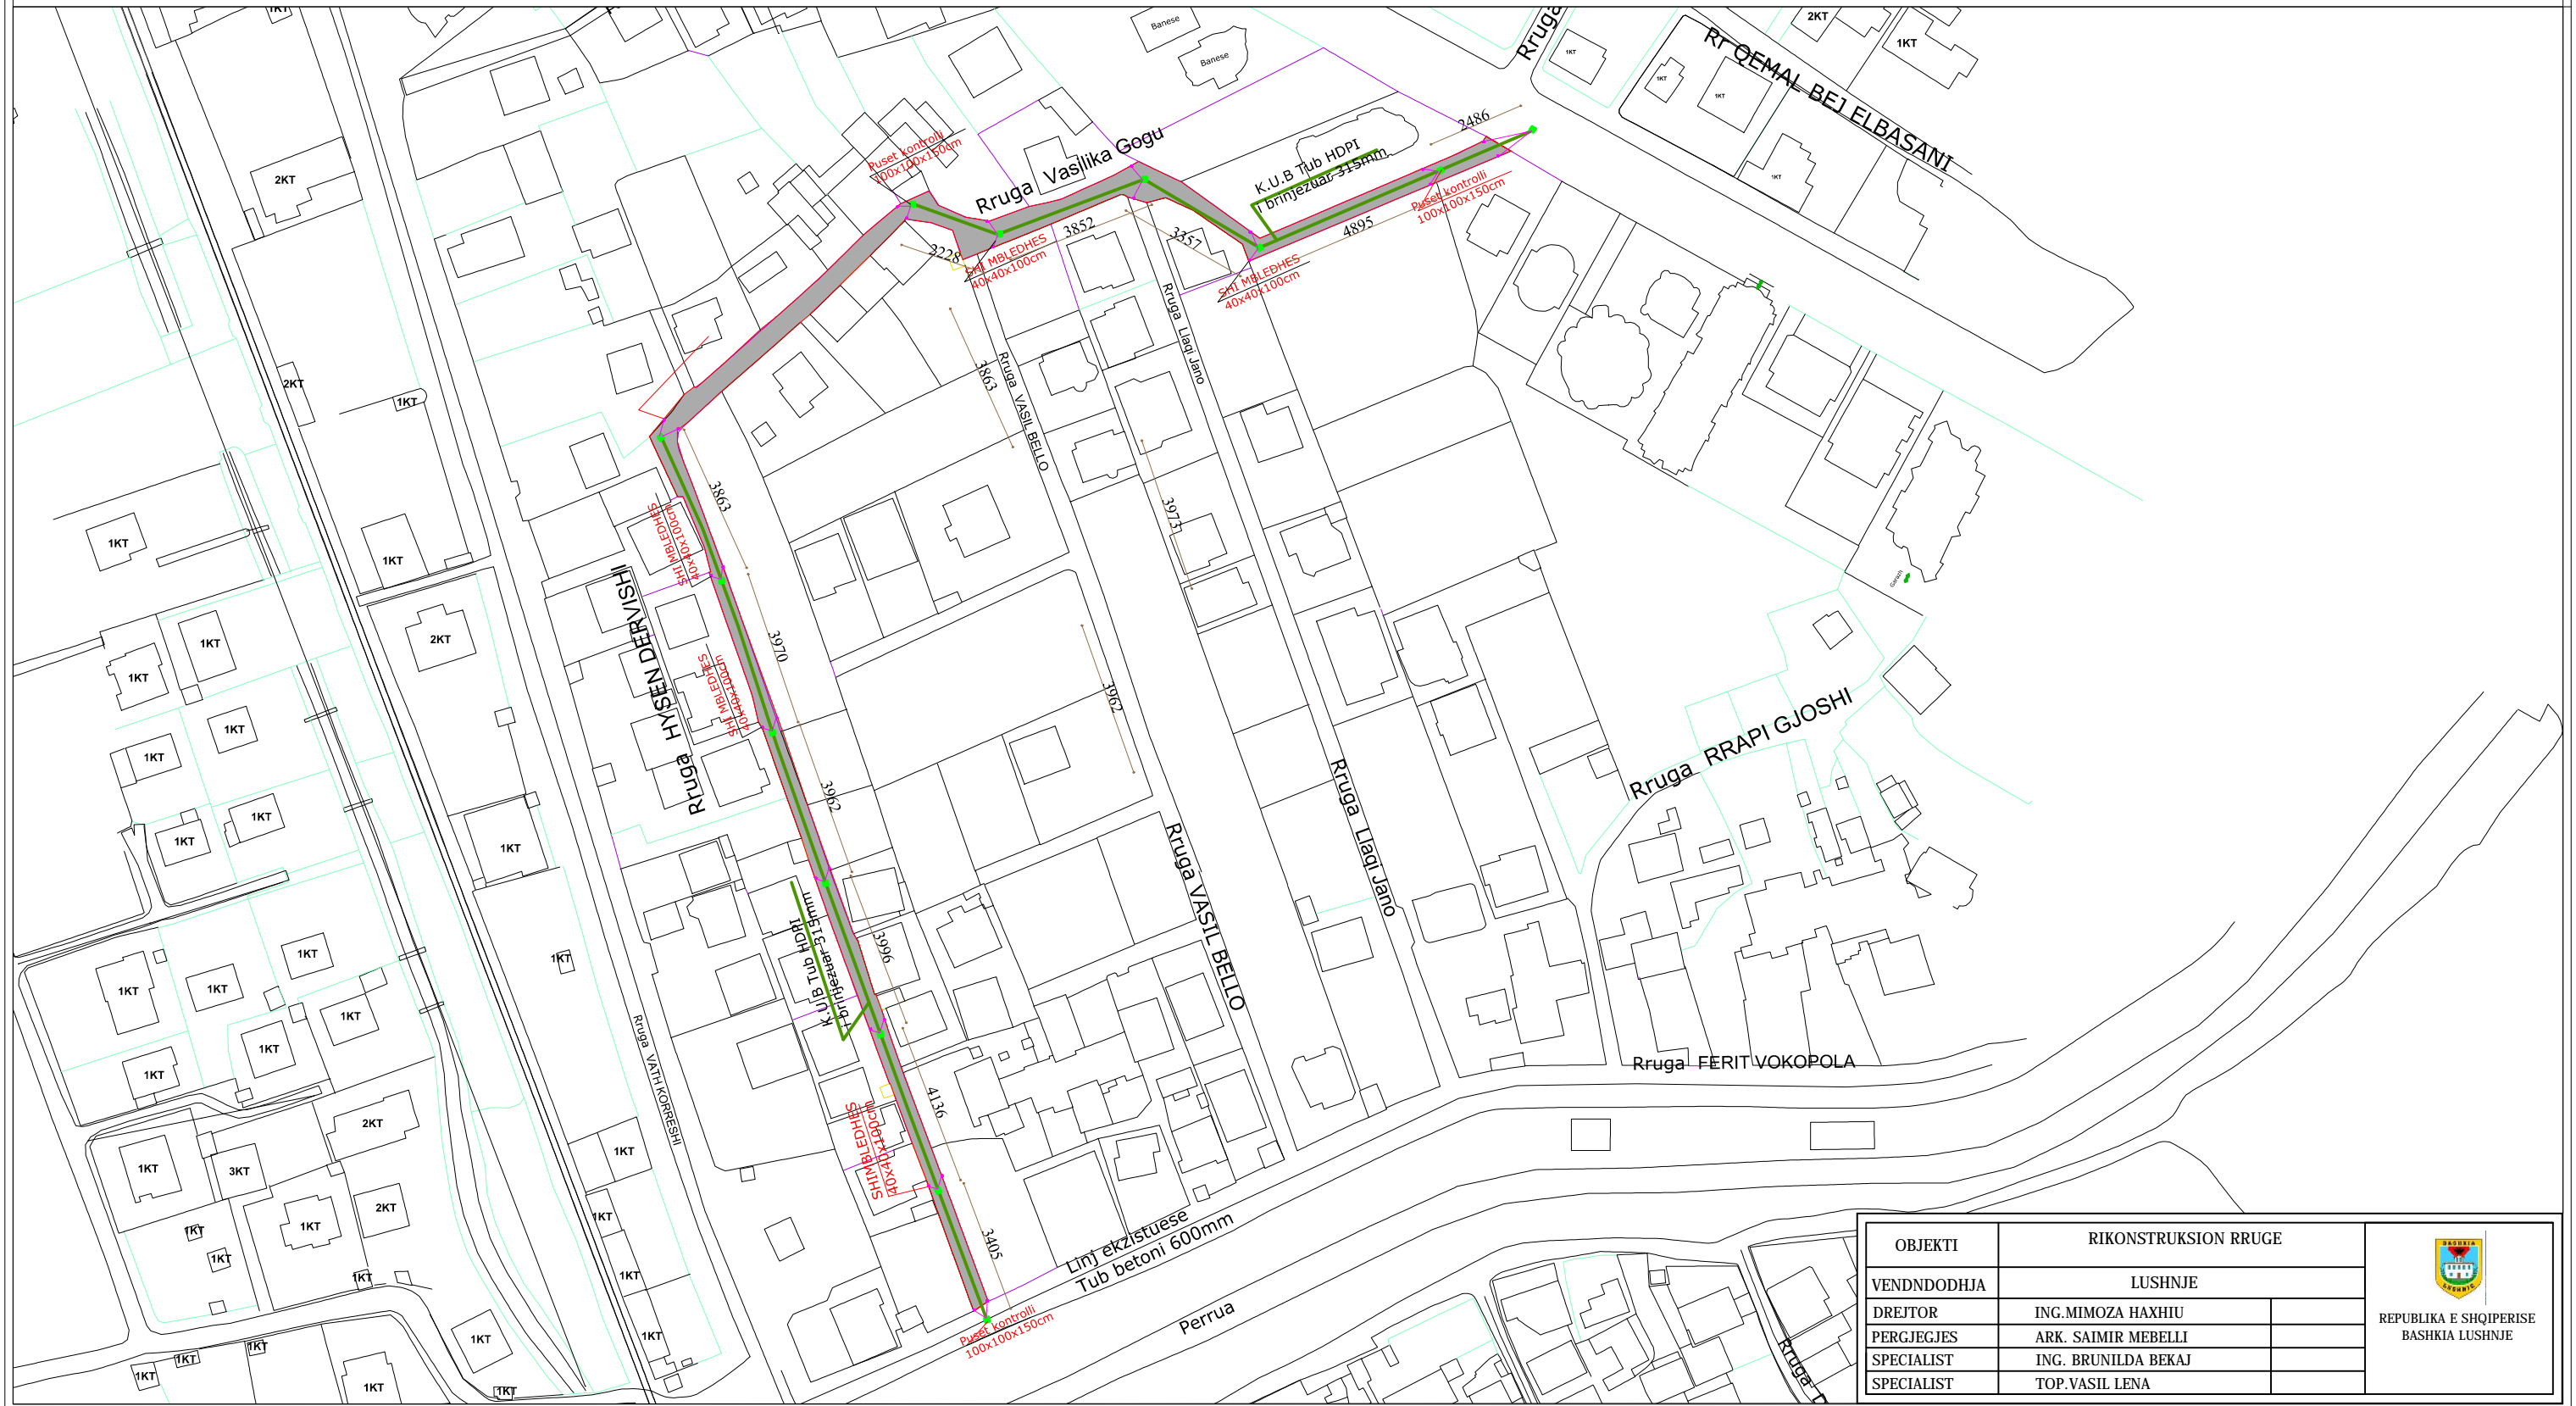


OBJEKTI	RIKONSTRUKSION RRUGE		 REPUBLIKA E SHQIPERISE BASHKIA LUSHNJE
VENDNDODHJA	LUSHNJE		
DREJTOR	ING. MIMOZA HAXHIU		
PERGJEGJES	ARK. SAIMIR MEBELLI		
SPECIALIST	ING. BRUNILDA BEKAJ		
SPECIALIST	TOP. VASIL LENA		


OBJEKTI: "RIKONSTRUKSION I RRUGES HYSEN DERVISHI DHE VASILIKA GOGU"
RRJETI I KUB-SE **SHK.1.500**

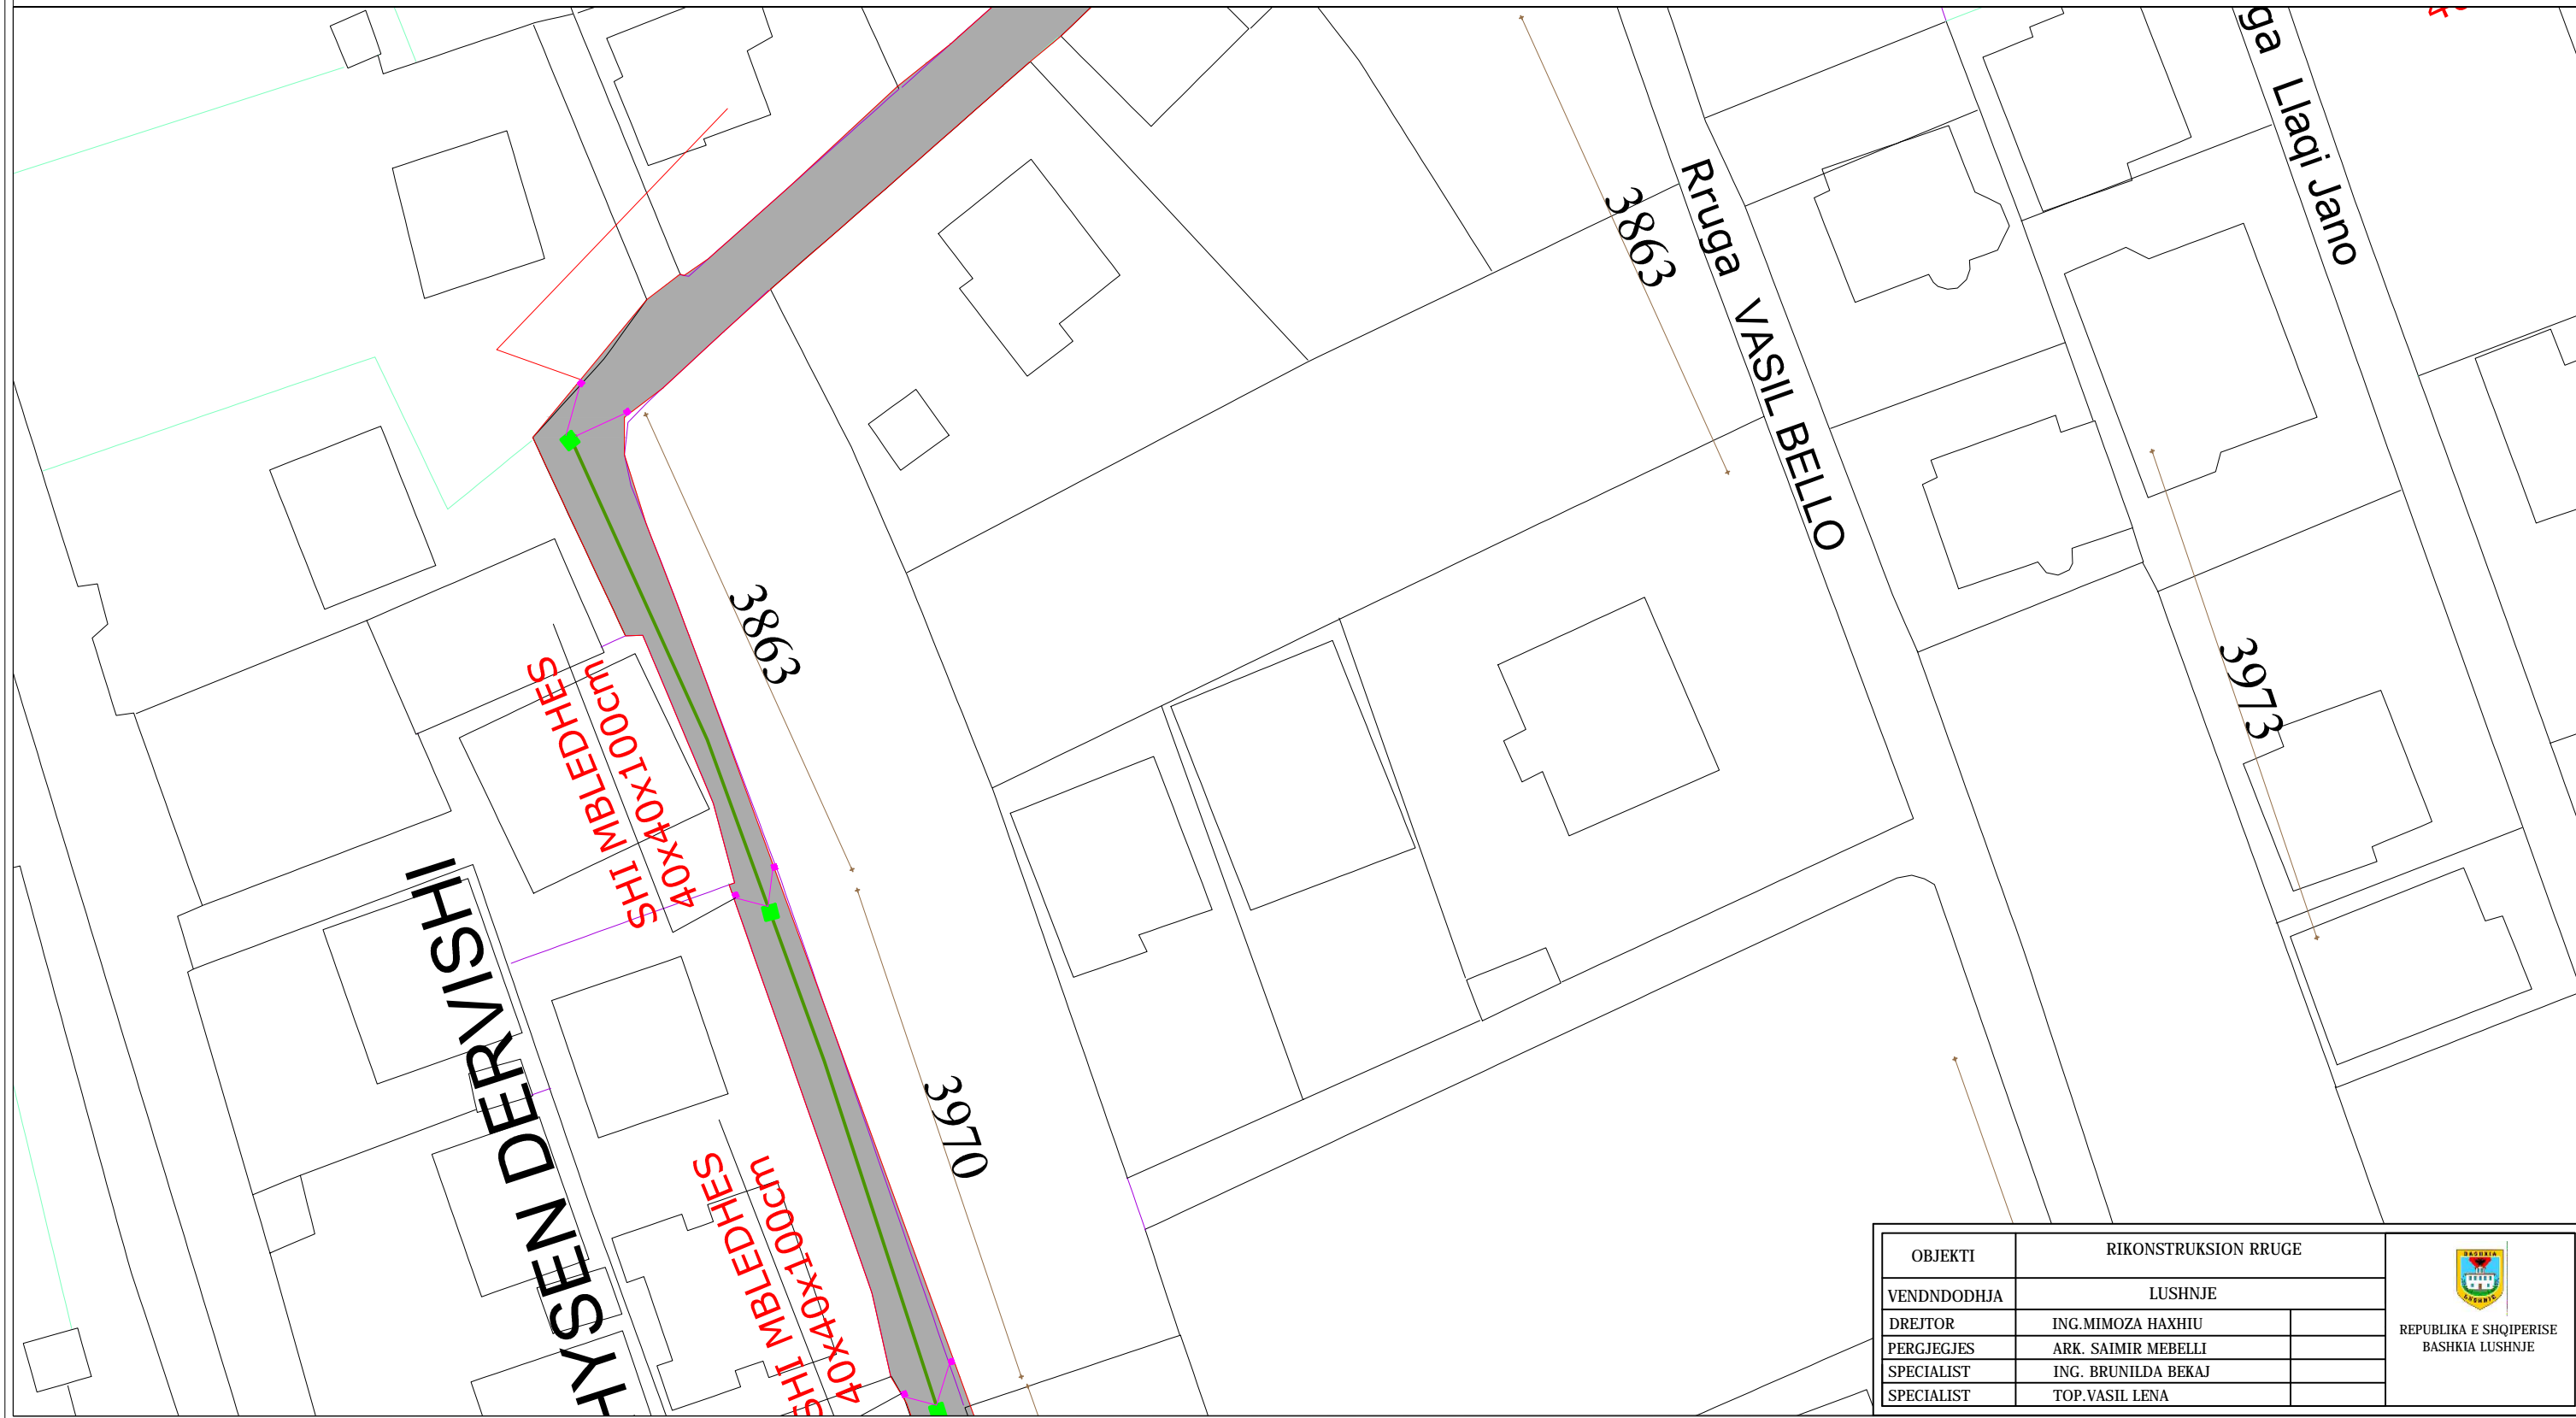


OBJEKTI	RIKONSTRUKSION RRUGE		 REPUBLIKA E SHQIPERISE BASHKIA LUSHNJE
VENDNDODHJA	LUSHNJE		
DREJTOR	ING. MIMOZA HAXHIU		
PERGJEGJES	ARK. SAIMIR MEBELLI		
SPECIALIST	ING. BRUNILDA BEKAJ		
SPECIALIST	TOP. VASIL LENA		


OBJEKTI: "RIKONSTRUKSION I RRUGES HYSEN DERVISHI DHE VASILIKA GOGU"
RRJETI I KUB-SE
 SHK.1.500

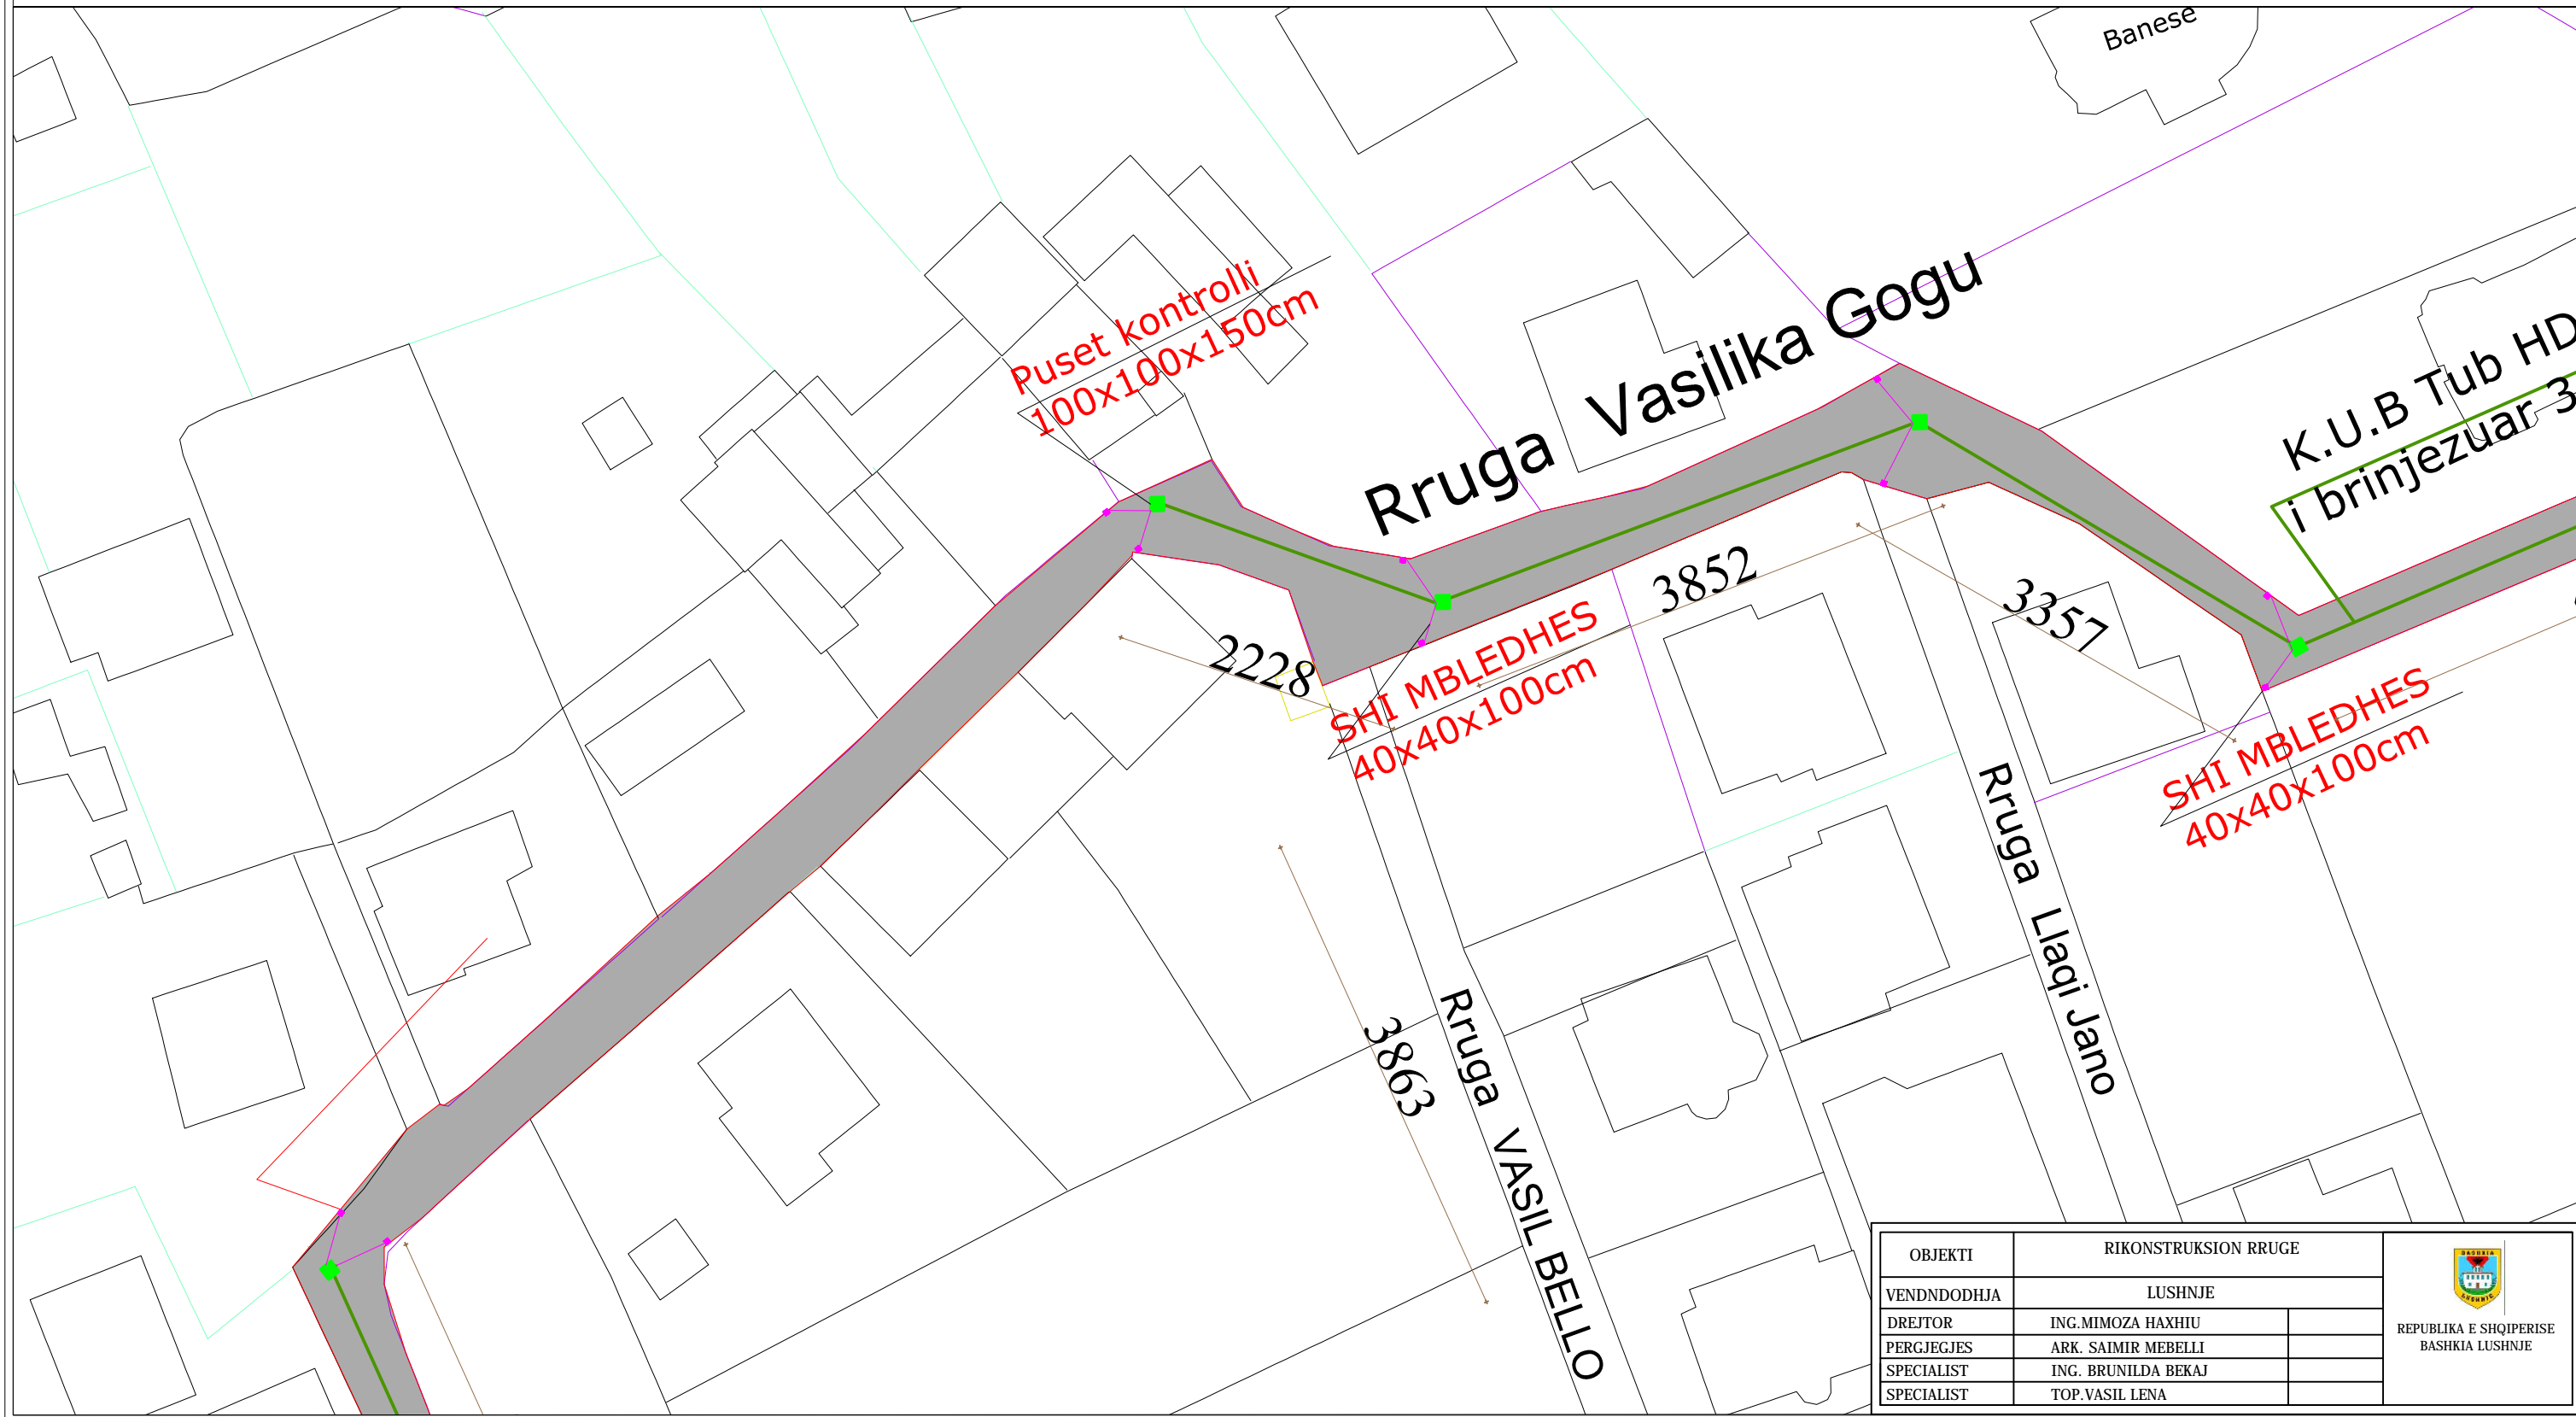


OBJEKTI	RIKONSTRUKSION RRUGE		 REPUBLIKA E SHQIPERISE BASHKIA LUSHNJE
VENDNDODHJA	LUSHNJE		
DREJTOR	ING. MIMOZA HAXHIU		
PERGJEGJES	ARK. SAIMIR MEBELLI		
SPECIALIST	ING. BRUNILDA BEKAJ		
SPECIALIST	TOP. VASIL LENA		


OBJEKTI: "RIKONSTRUKSION I RRUGES HYSEN DERVISHI DHE VASILIKA GOGU"
 RRJETI I KUZ-SE SHK.1.500

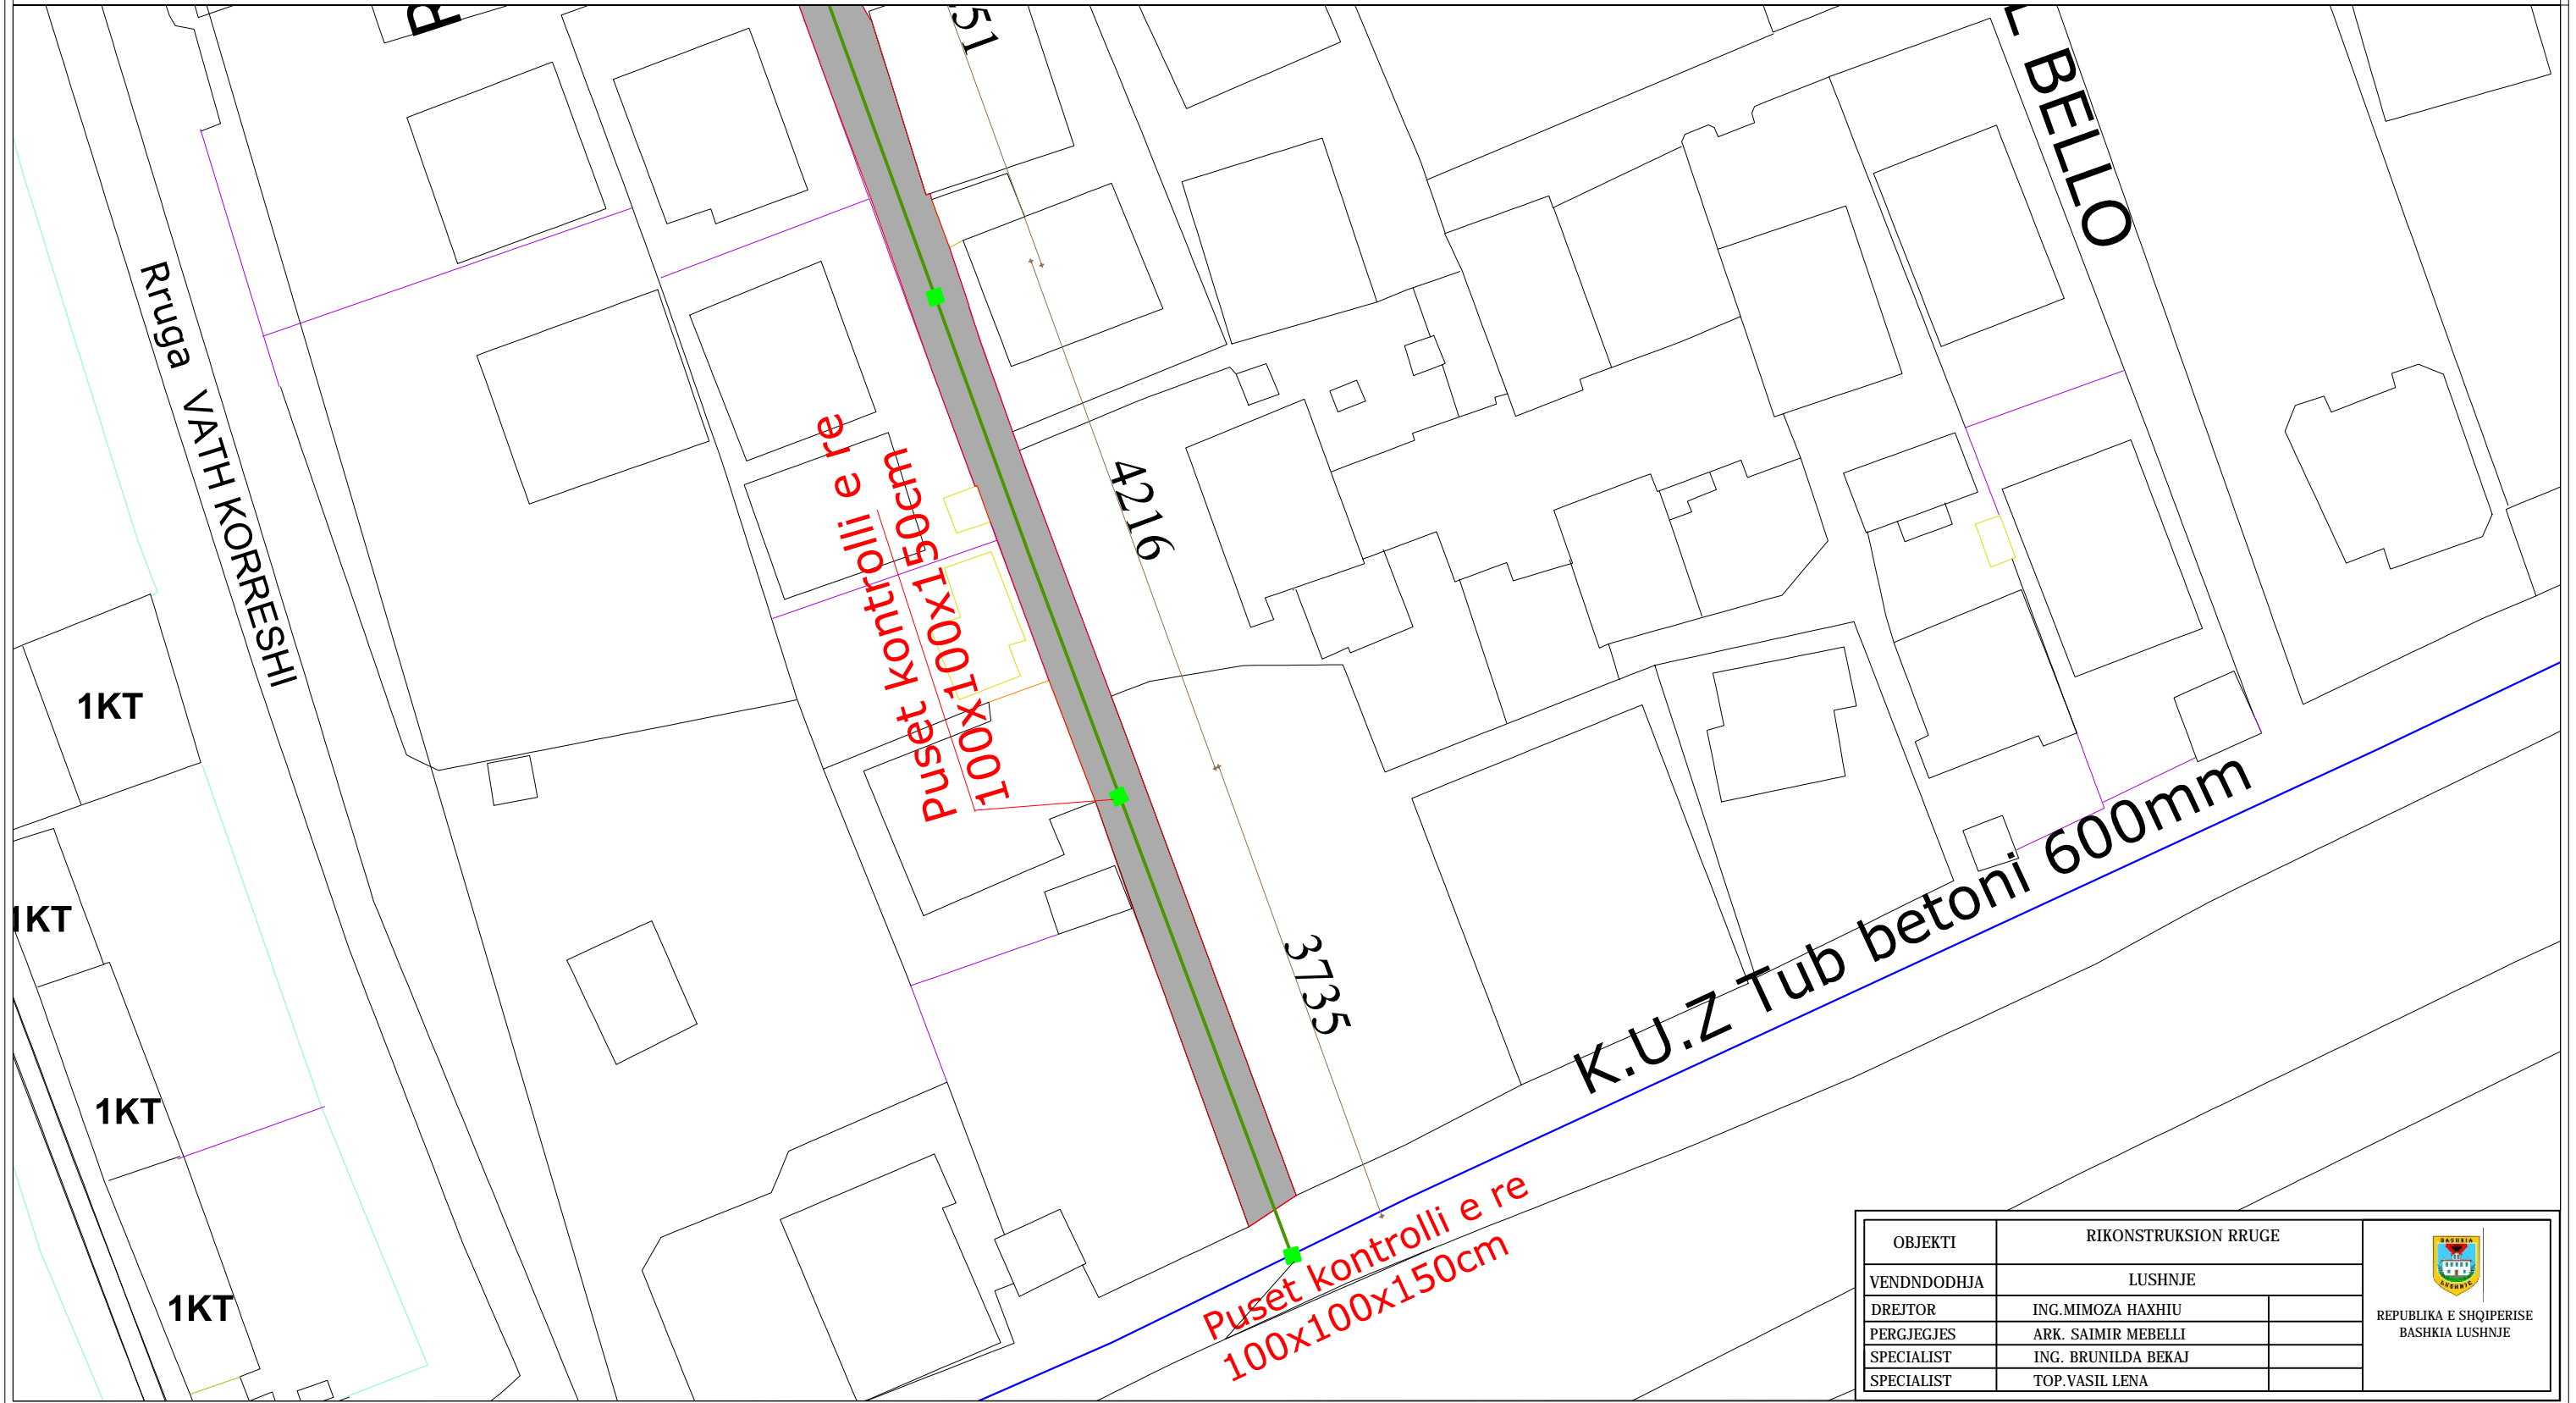

OBJEKTI	RIKONSTRUKSION RRUGE		 REPUBLIKA E SHQIPERISE BASHKIA LUSHNJE
VENDNDODHJA	LUSHNJE		
DREJTOR	ING. MIMOZA HAXHIU		
PERGJEGJES	ARK. SAIMIR MEBELLI		
SPECIALIST	ING. BRUNILDA BEKAJ		
SPECIALIST	TOP. VASIL LENA		


OBJEKTI: "RIKONSTRUKSION I RRUGES HYSEN DERVISHI DHE VASILIKA GOGU"
RRJETI I KUZ-SE SHK.1.500

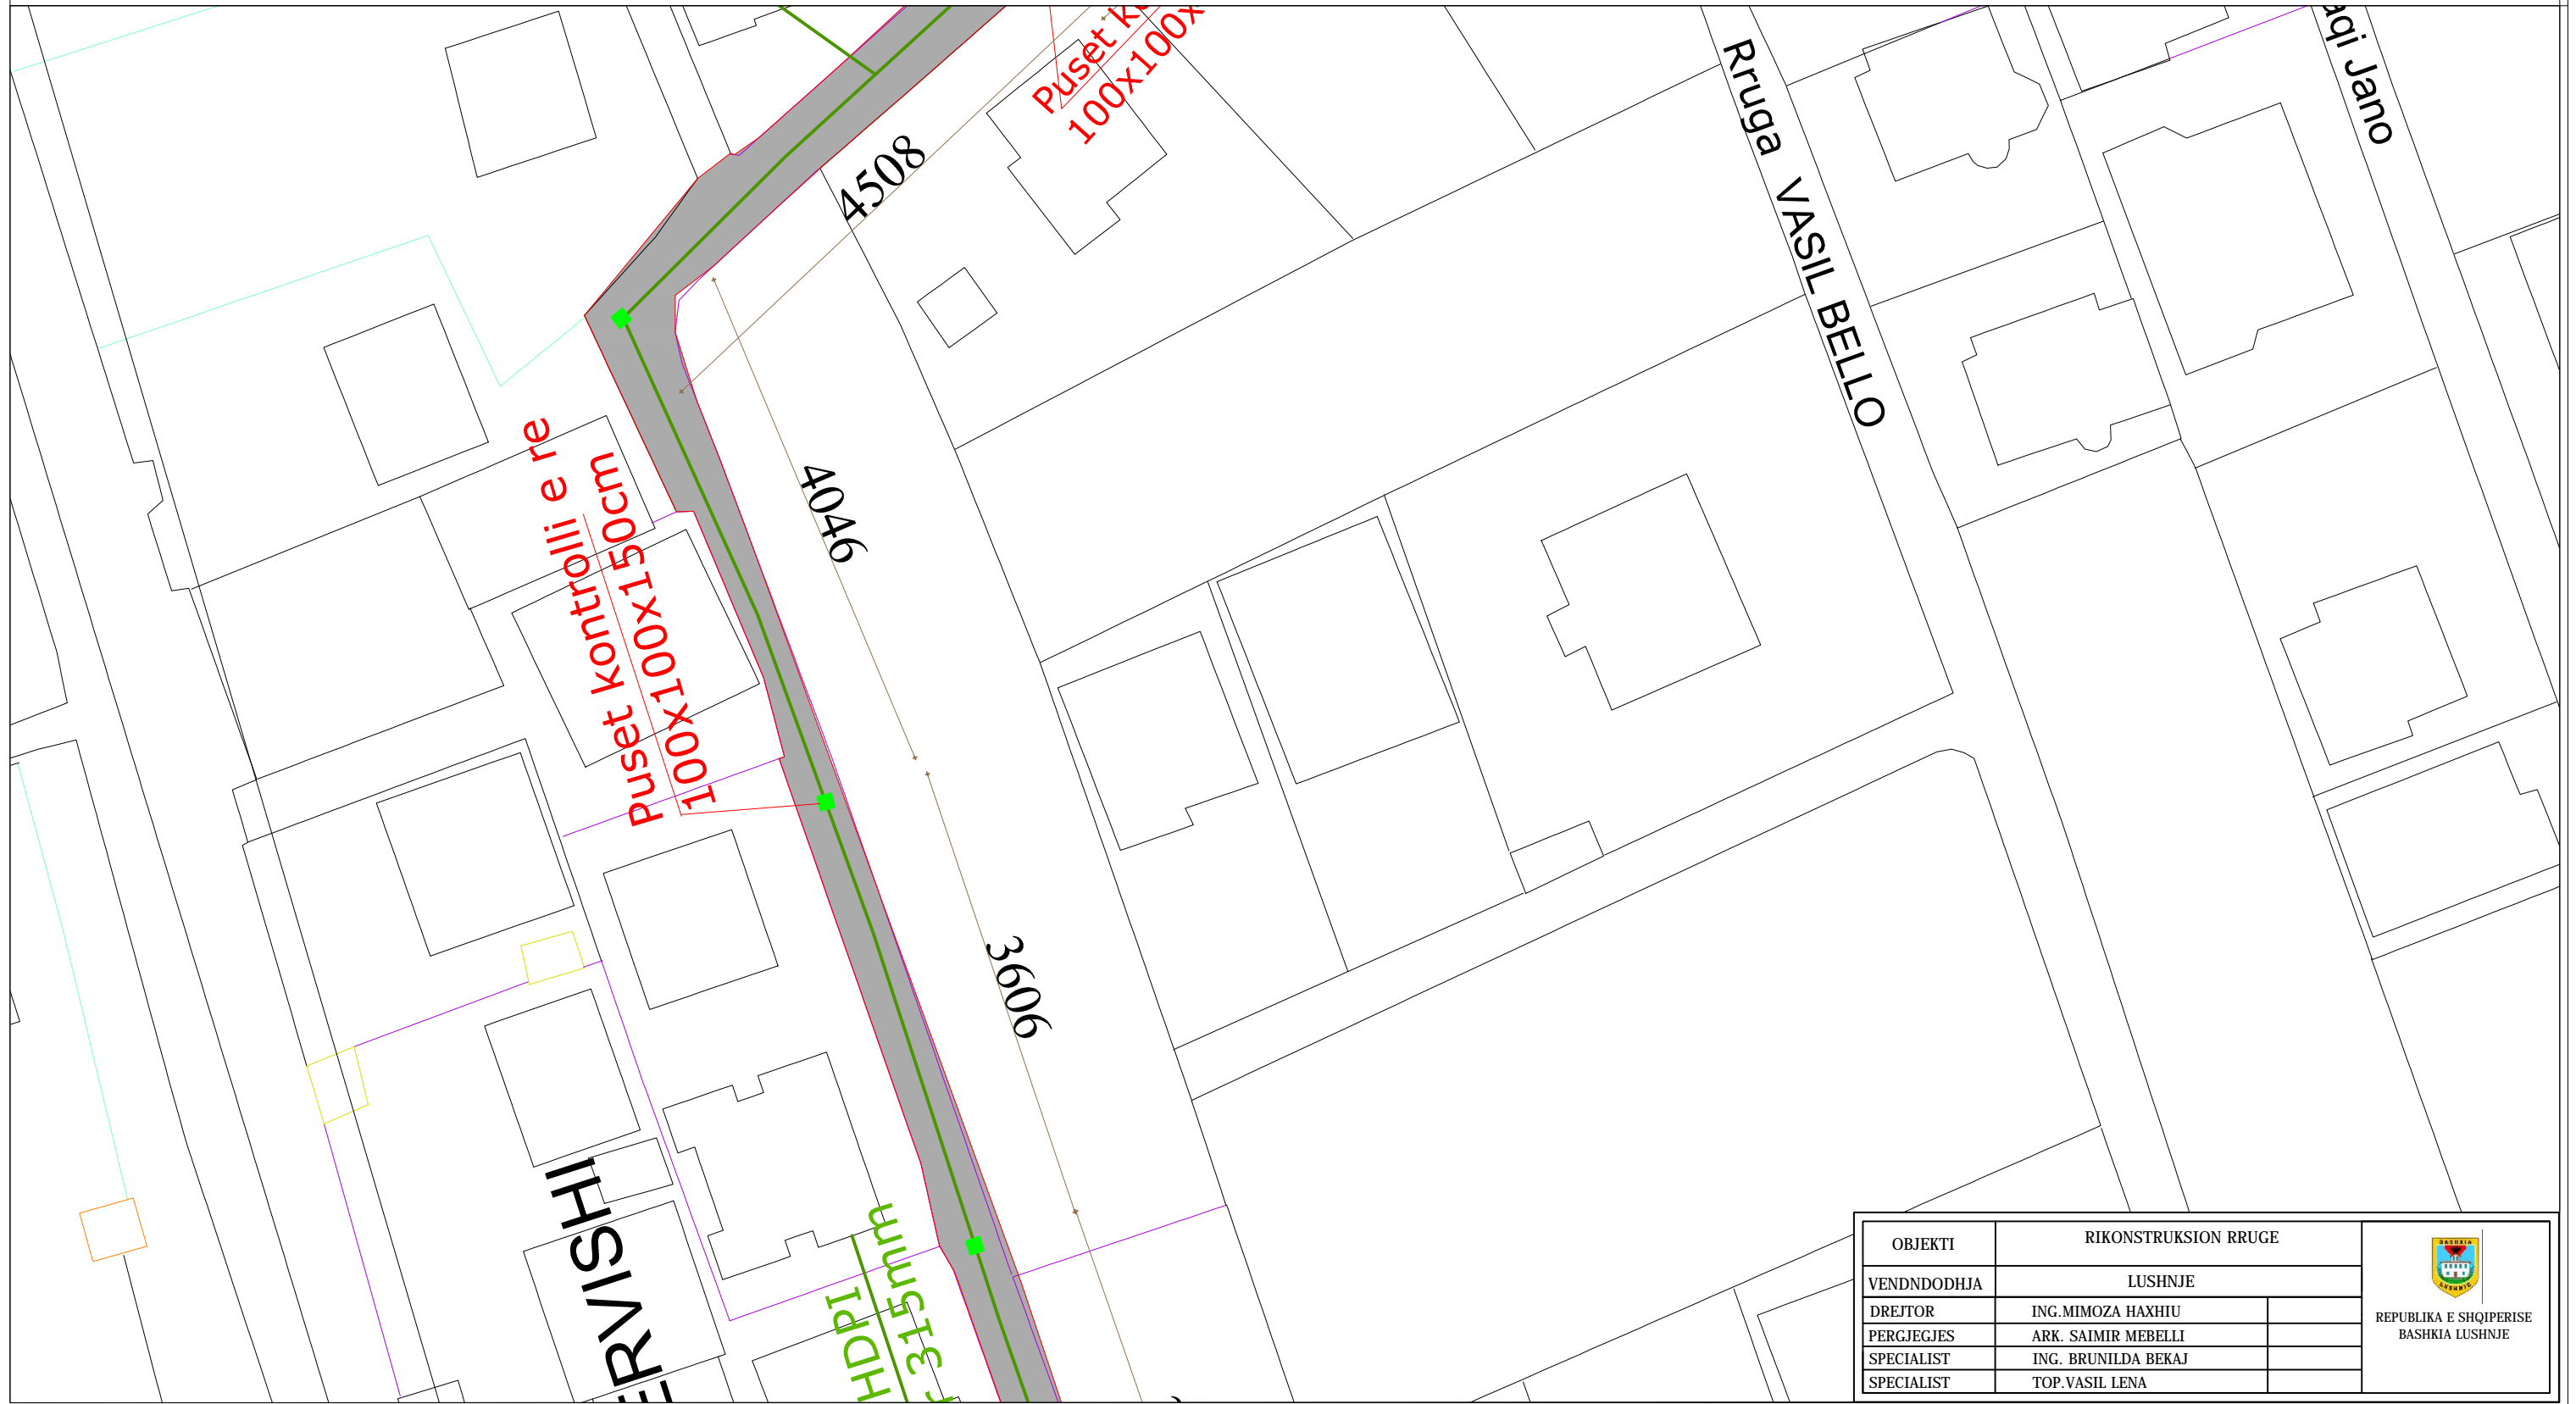


OBJEKTI	RIKONSTRUKSION RRUGE		 REPUBLIKA E SHQPERISE BASHKIA LUSHNJE
VENDNDODHJA	LUSHNJE		
DREJTOR	ING. MIMOZA HAXHIU		
PERGJEGJES	ARK. SAIMIR MEBELLI		
SPECIALIST	ING. BRUNILDA BEKAJ		
SPECIALIST	TOP. VASIL LENA		

OBJEKTI: "RIKONSTRUKSION I RRUGES HYSEN DERVISHI DHE VASILIKA GOGU" RRJETI I KUZ-SE

SHK.1.1500

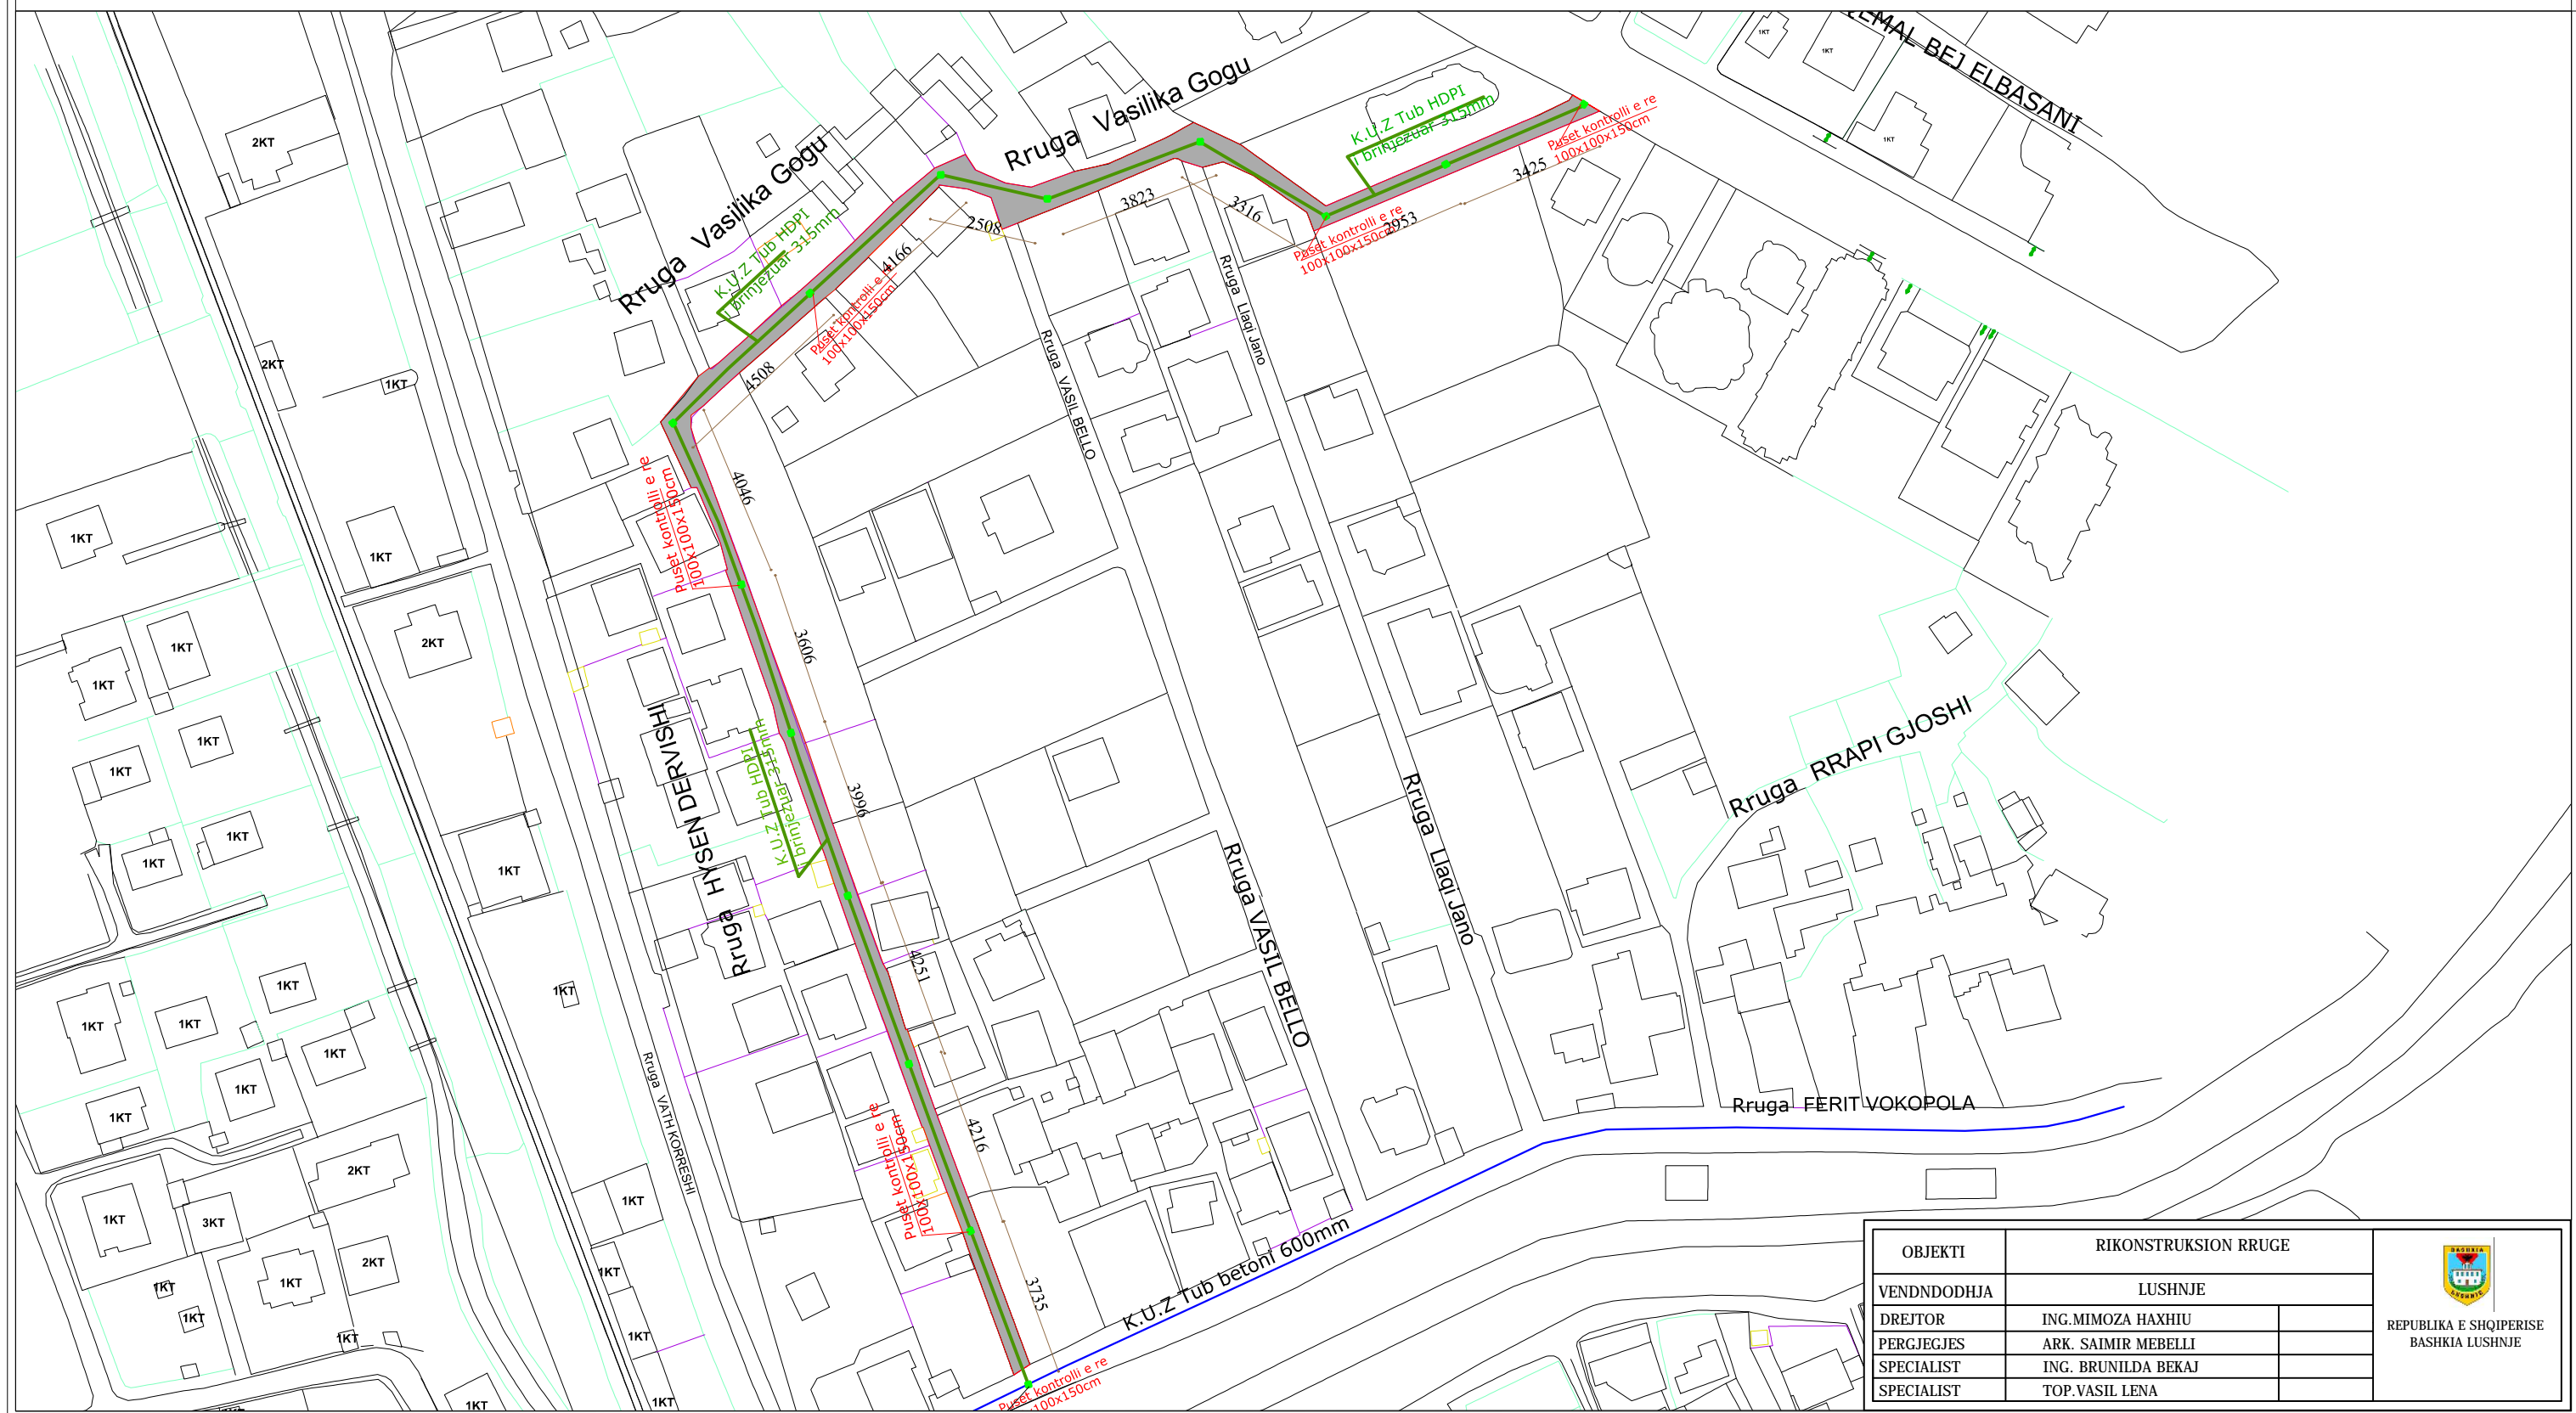



OBJEKTI	RIKONSTRUKSION RRUGE	
VENDNDODHJA	LUSHNJE	
DREJTOR	ING.MIMOZA HAXHIU	
PERGJEGJES	ARK. SAIMIR MEBELLI	
SPECIALIST	ING. BRUNILDA BEKAJ	
SPECIALIST	TOP.VASIL LENA	




REPUBLIKA E SHQIPERISE
BASHKIA LUSHNJE


OBJEKTI: "RIKONSTRUKSION I RRUGES HYSEN DERVISHI DHE VASILIKA GOGU"
 RRJETI I KUZ-SE SHK.1.500

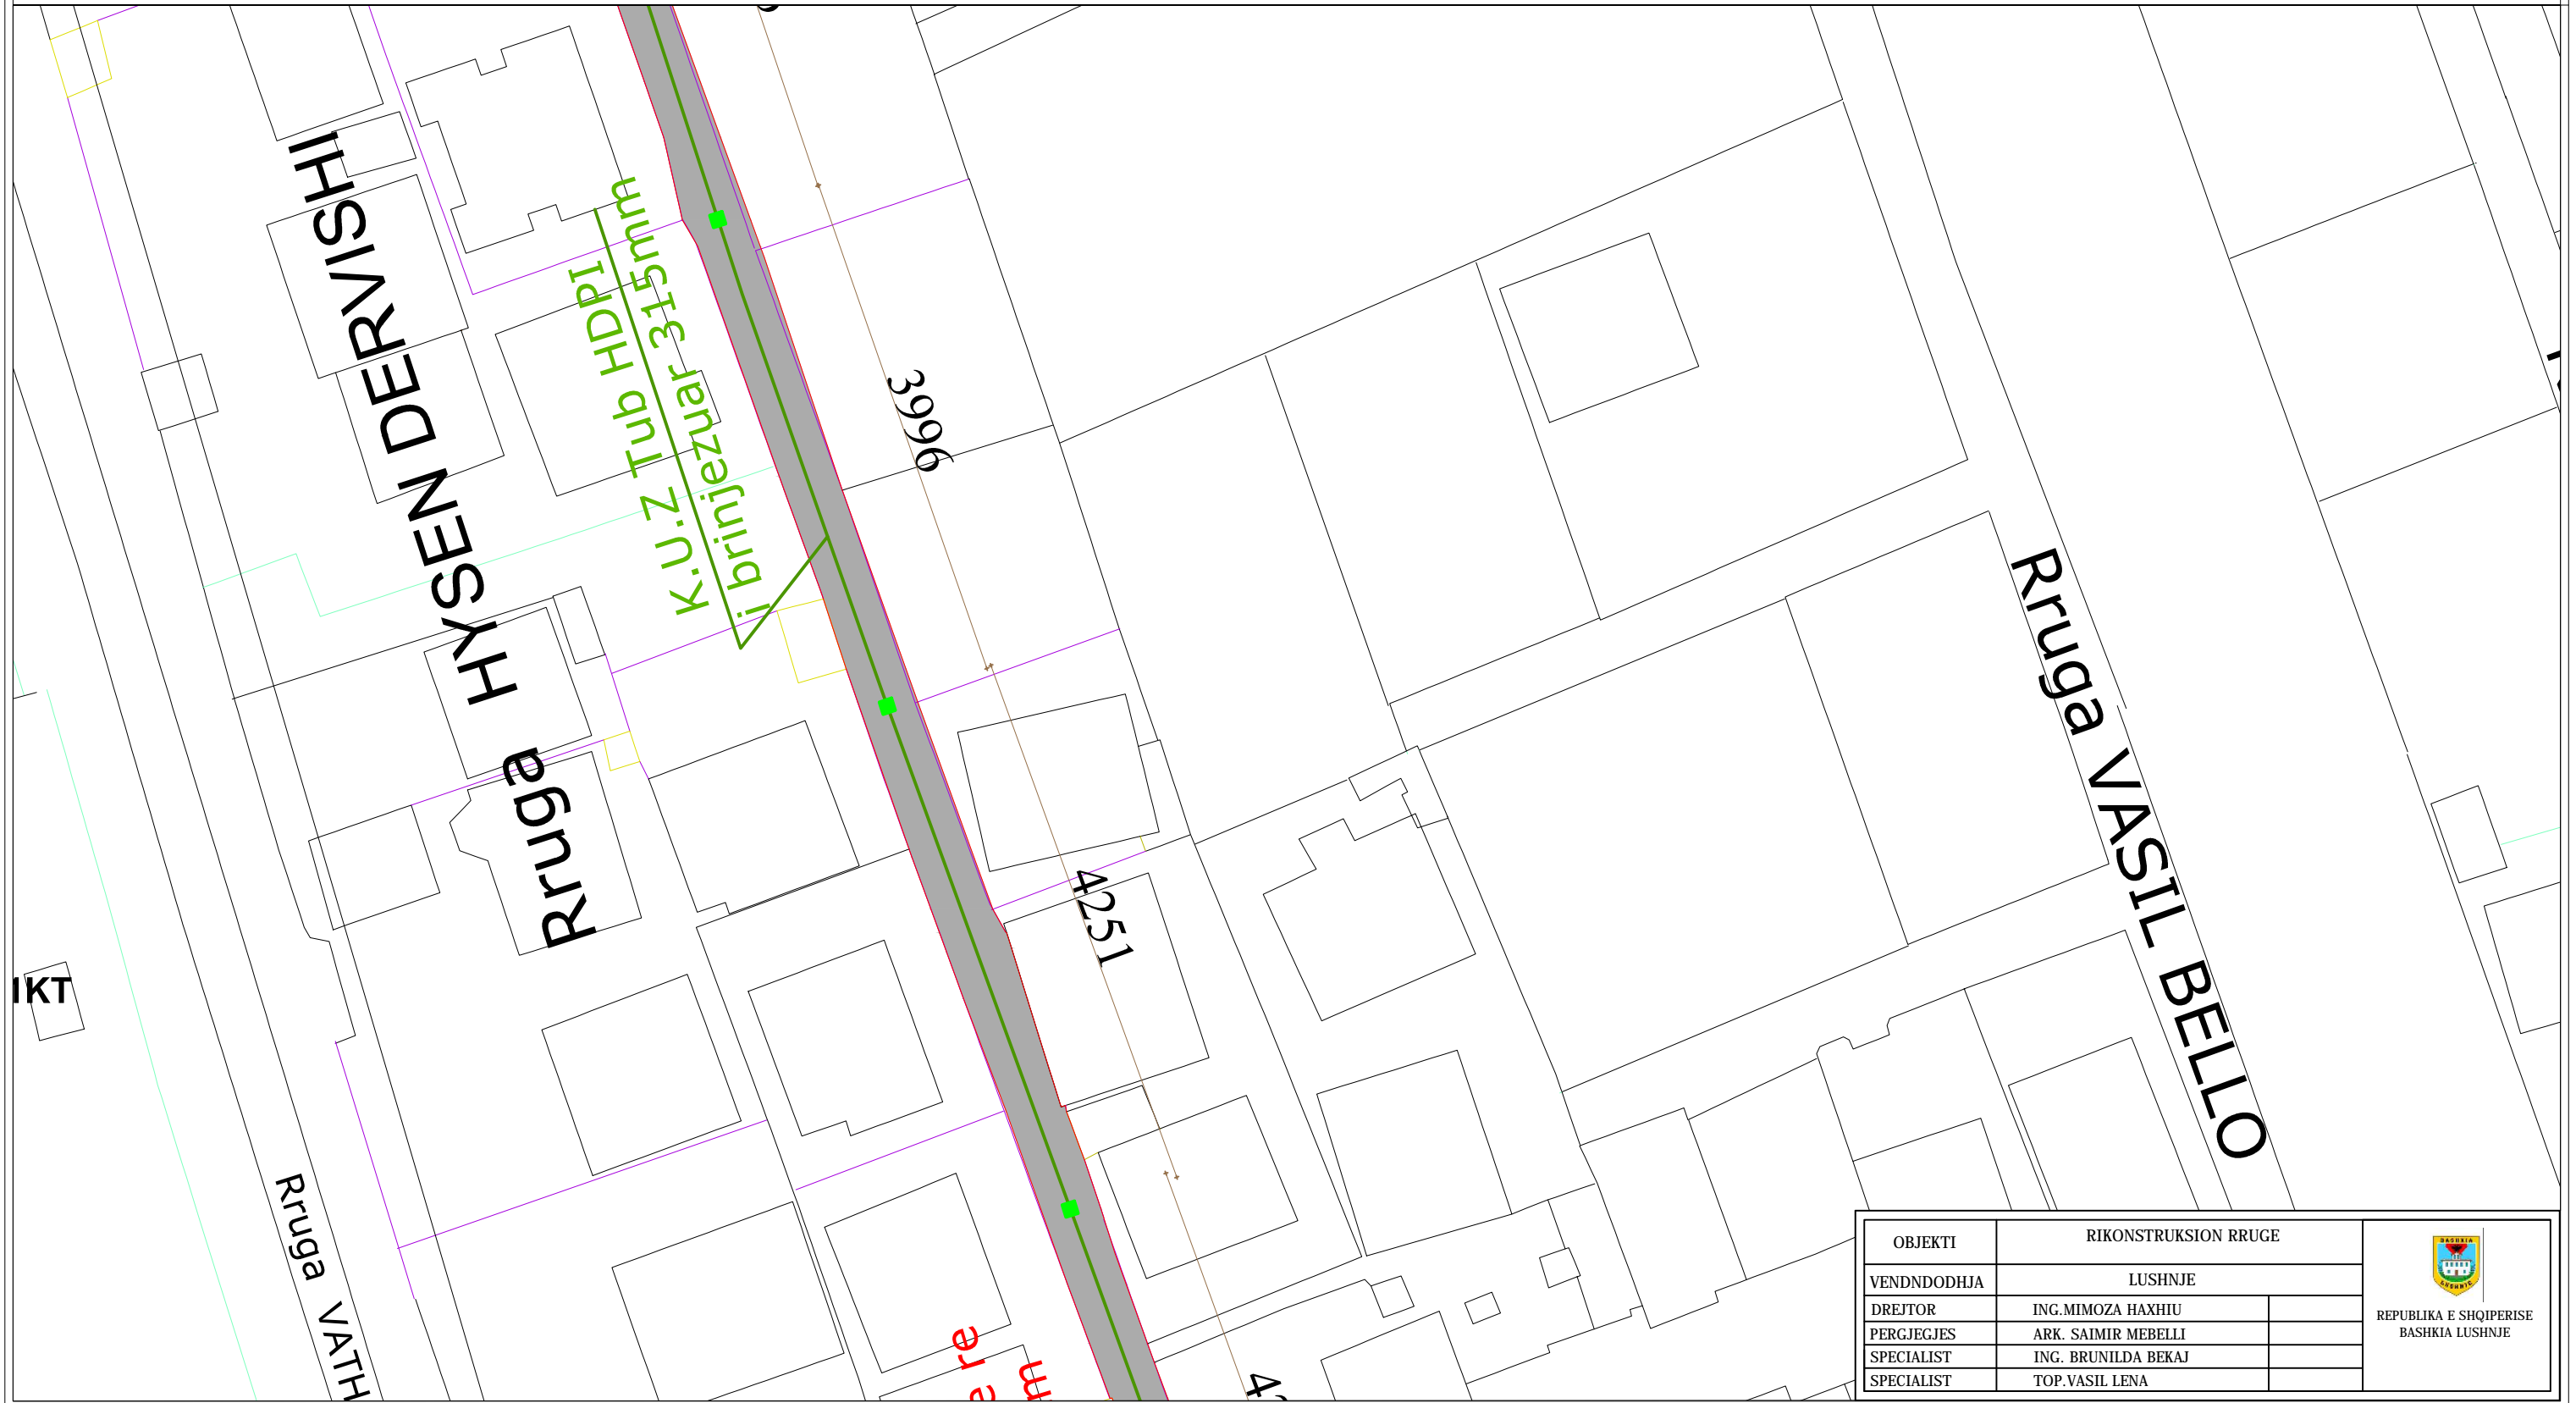


OBJEKTI	RIKONSTRUKSION RRUGE		 REPUBLIKA E SHQIPERISE BASHKIA LUSHNJE
VENDNDODHJA	LUSHNJE		
DREJTOR	ING. MIMOZA HAXHIU		
PERGJEGJES	ARK. SAIMIR MEBELLI		
SPECIALIST	ING. BRUNILDA BEKAJ		
SPECIALIST	TOP. VASIL LENA		


OBJEKTI: "RIKONSTRUKSION I RRUGES HYSEN DERVISHI DHE VASILIKA GOGU"
 RRJETI I KUZ-SE
 SHK.1.500

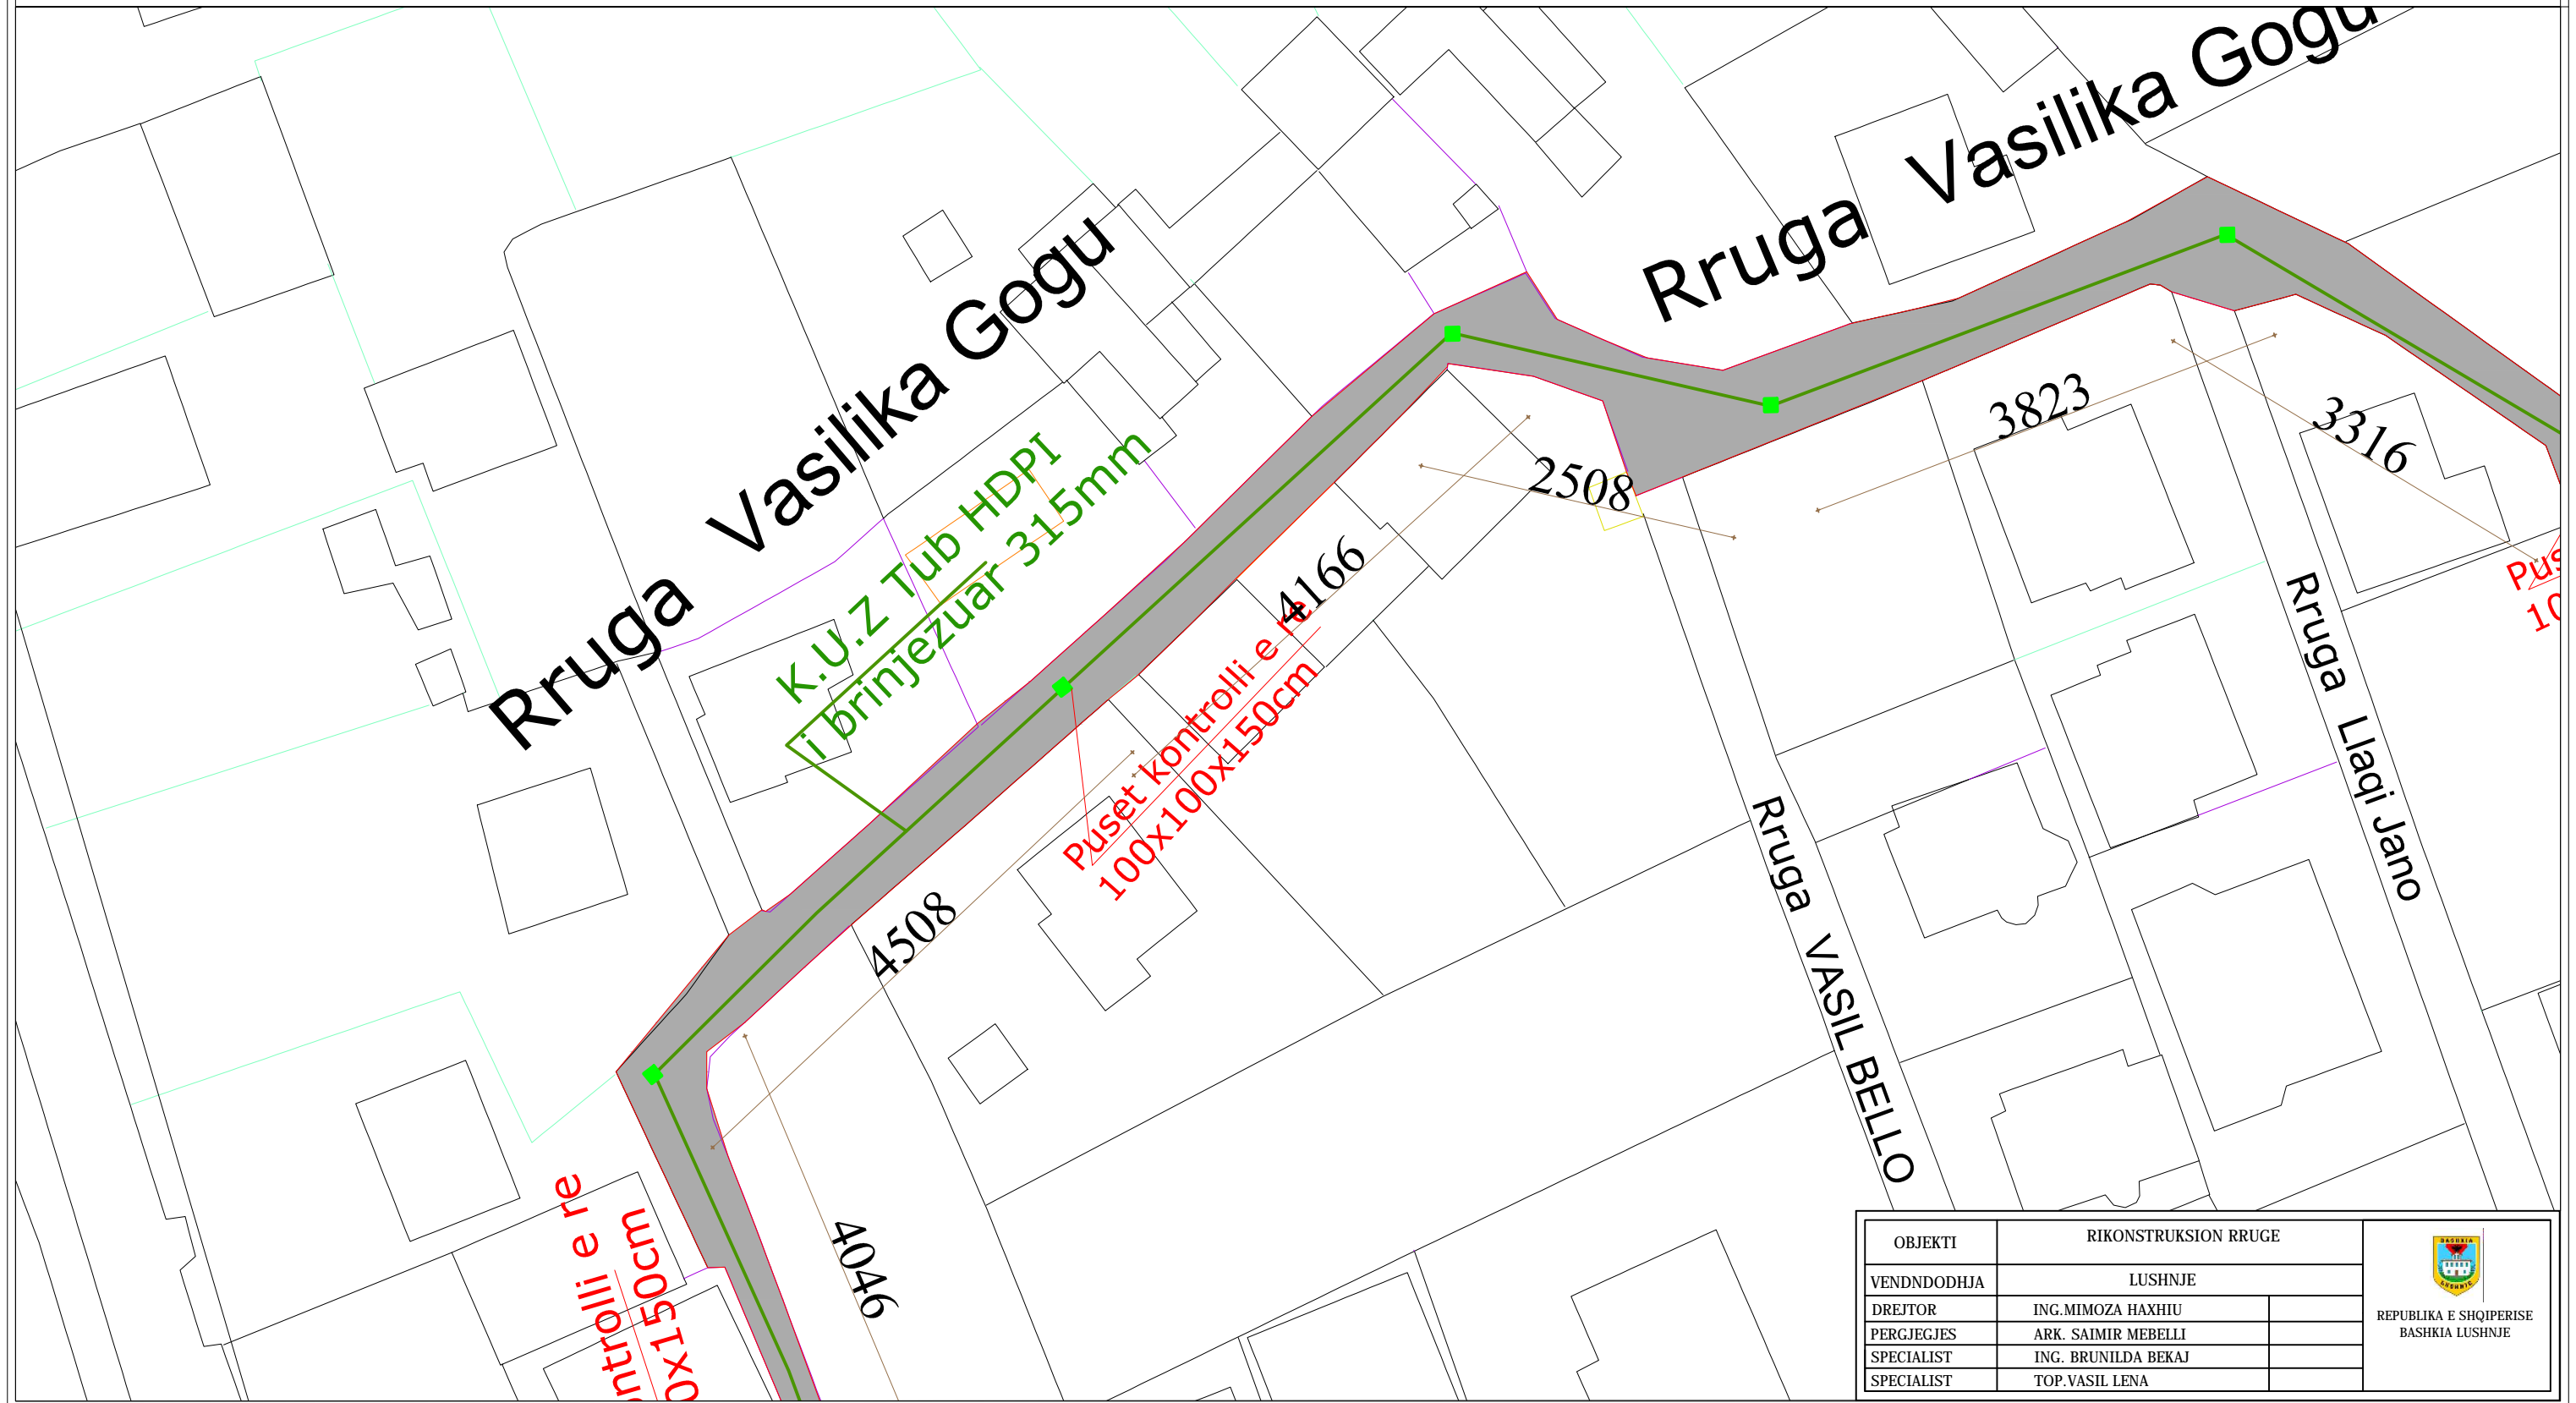

OBJEKTI	RIKONSTRUKSION RRUGE		 REPUBLIKA E SHQIPERISE BASHKIA LUSHNJE
VENDNDODHJA	LUSHNJE		
DREJTOR	ING. MIMOZA HAXHIU		
PERGJEGJES	ARK. SAIMIR MEBELLI		
SPECIALIST	ING. BRUNILDA BEKAJ		
SPECIALIST	TOP. VASIL LENA		

OBJEKTI: "RIKONSTRUKSION I RRUGES HYSEN DERVISHI DHE VASILIKA GOGU"
 RRJETI I KUZ-SE
 SHK.1.500

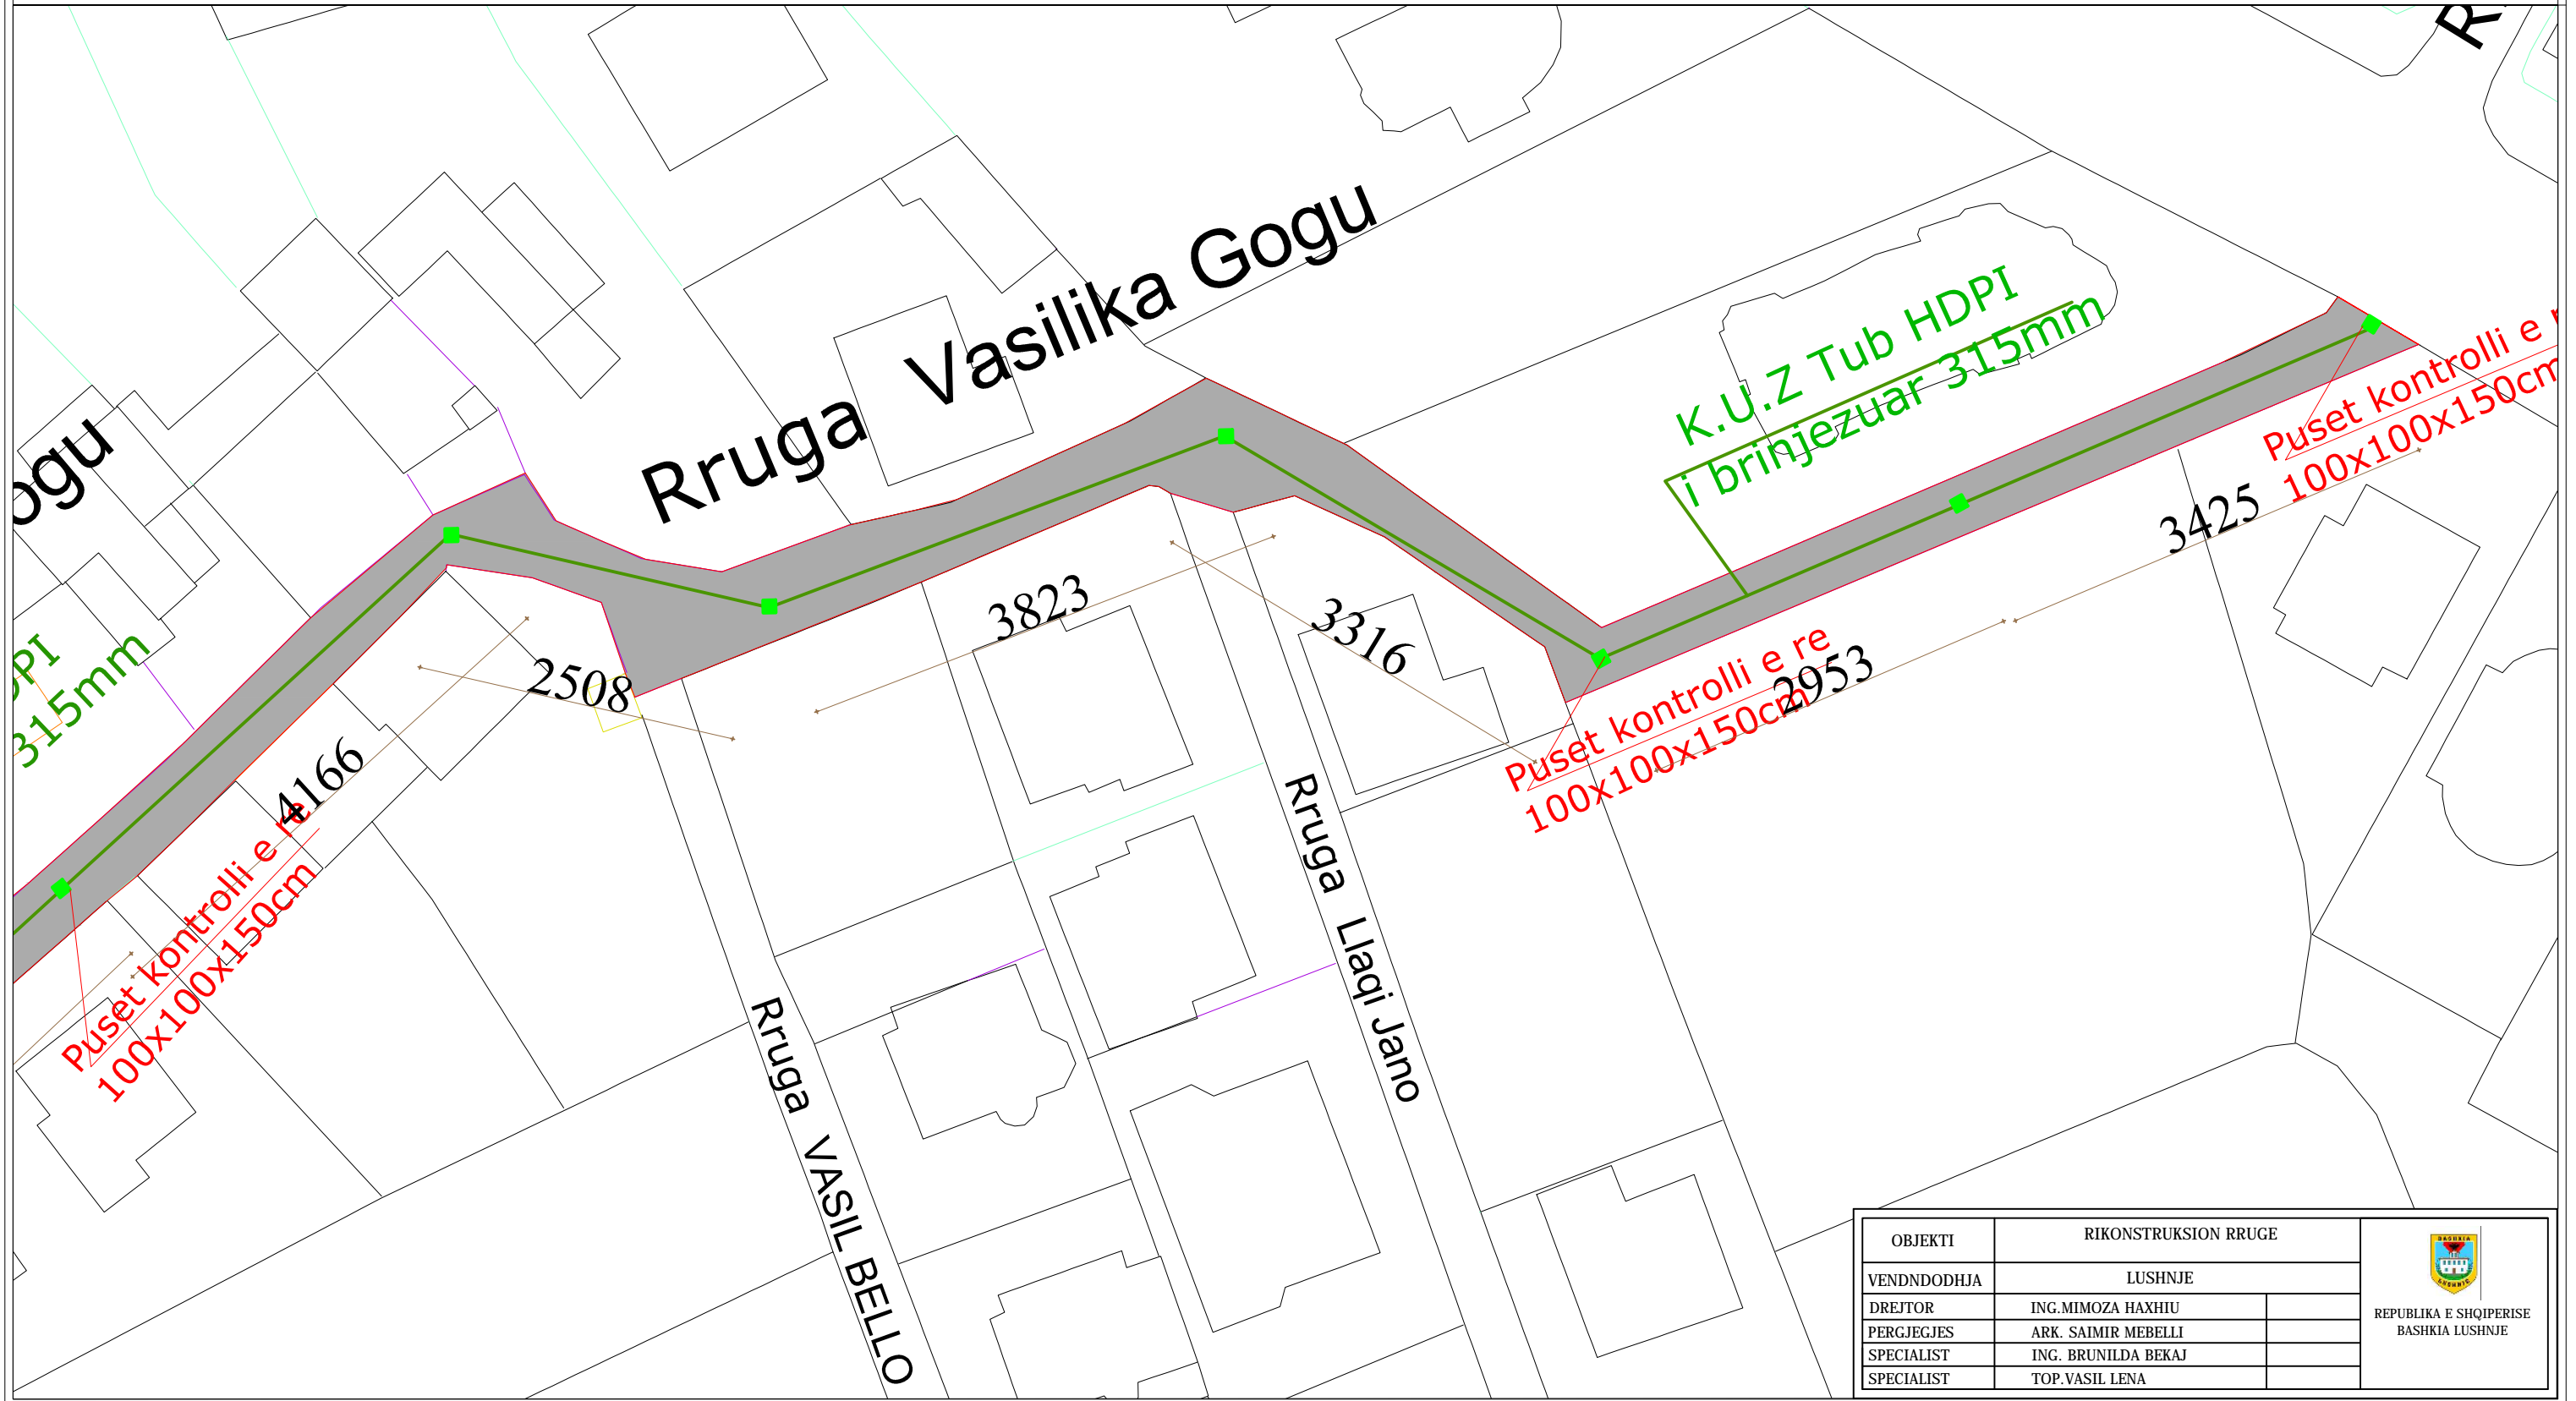


OBJEKTI	RIKONSTRUKSION RRUGE		 REPUBLIKA E SHQIPERISE BASHKIA LUSHNJE
VENDNDODHJA	LUSHNJE		
DREJTOR	ING.MIMOZA HAXHIU		
PERGJEGJES	ARK. SAIMIR MEBELLI		
SPECIALIST	ING. BRUNILDA BEKAJ		
SPECIALIST	TOP.VASIL LENA		


OBJEKTI: "RIKONSTRUKSION I RRUGES HYSEN DERVISHI DHE VASILIKA GOGU"

Sinjalistika

SHK.1.100

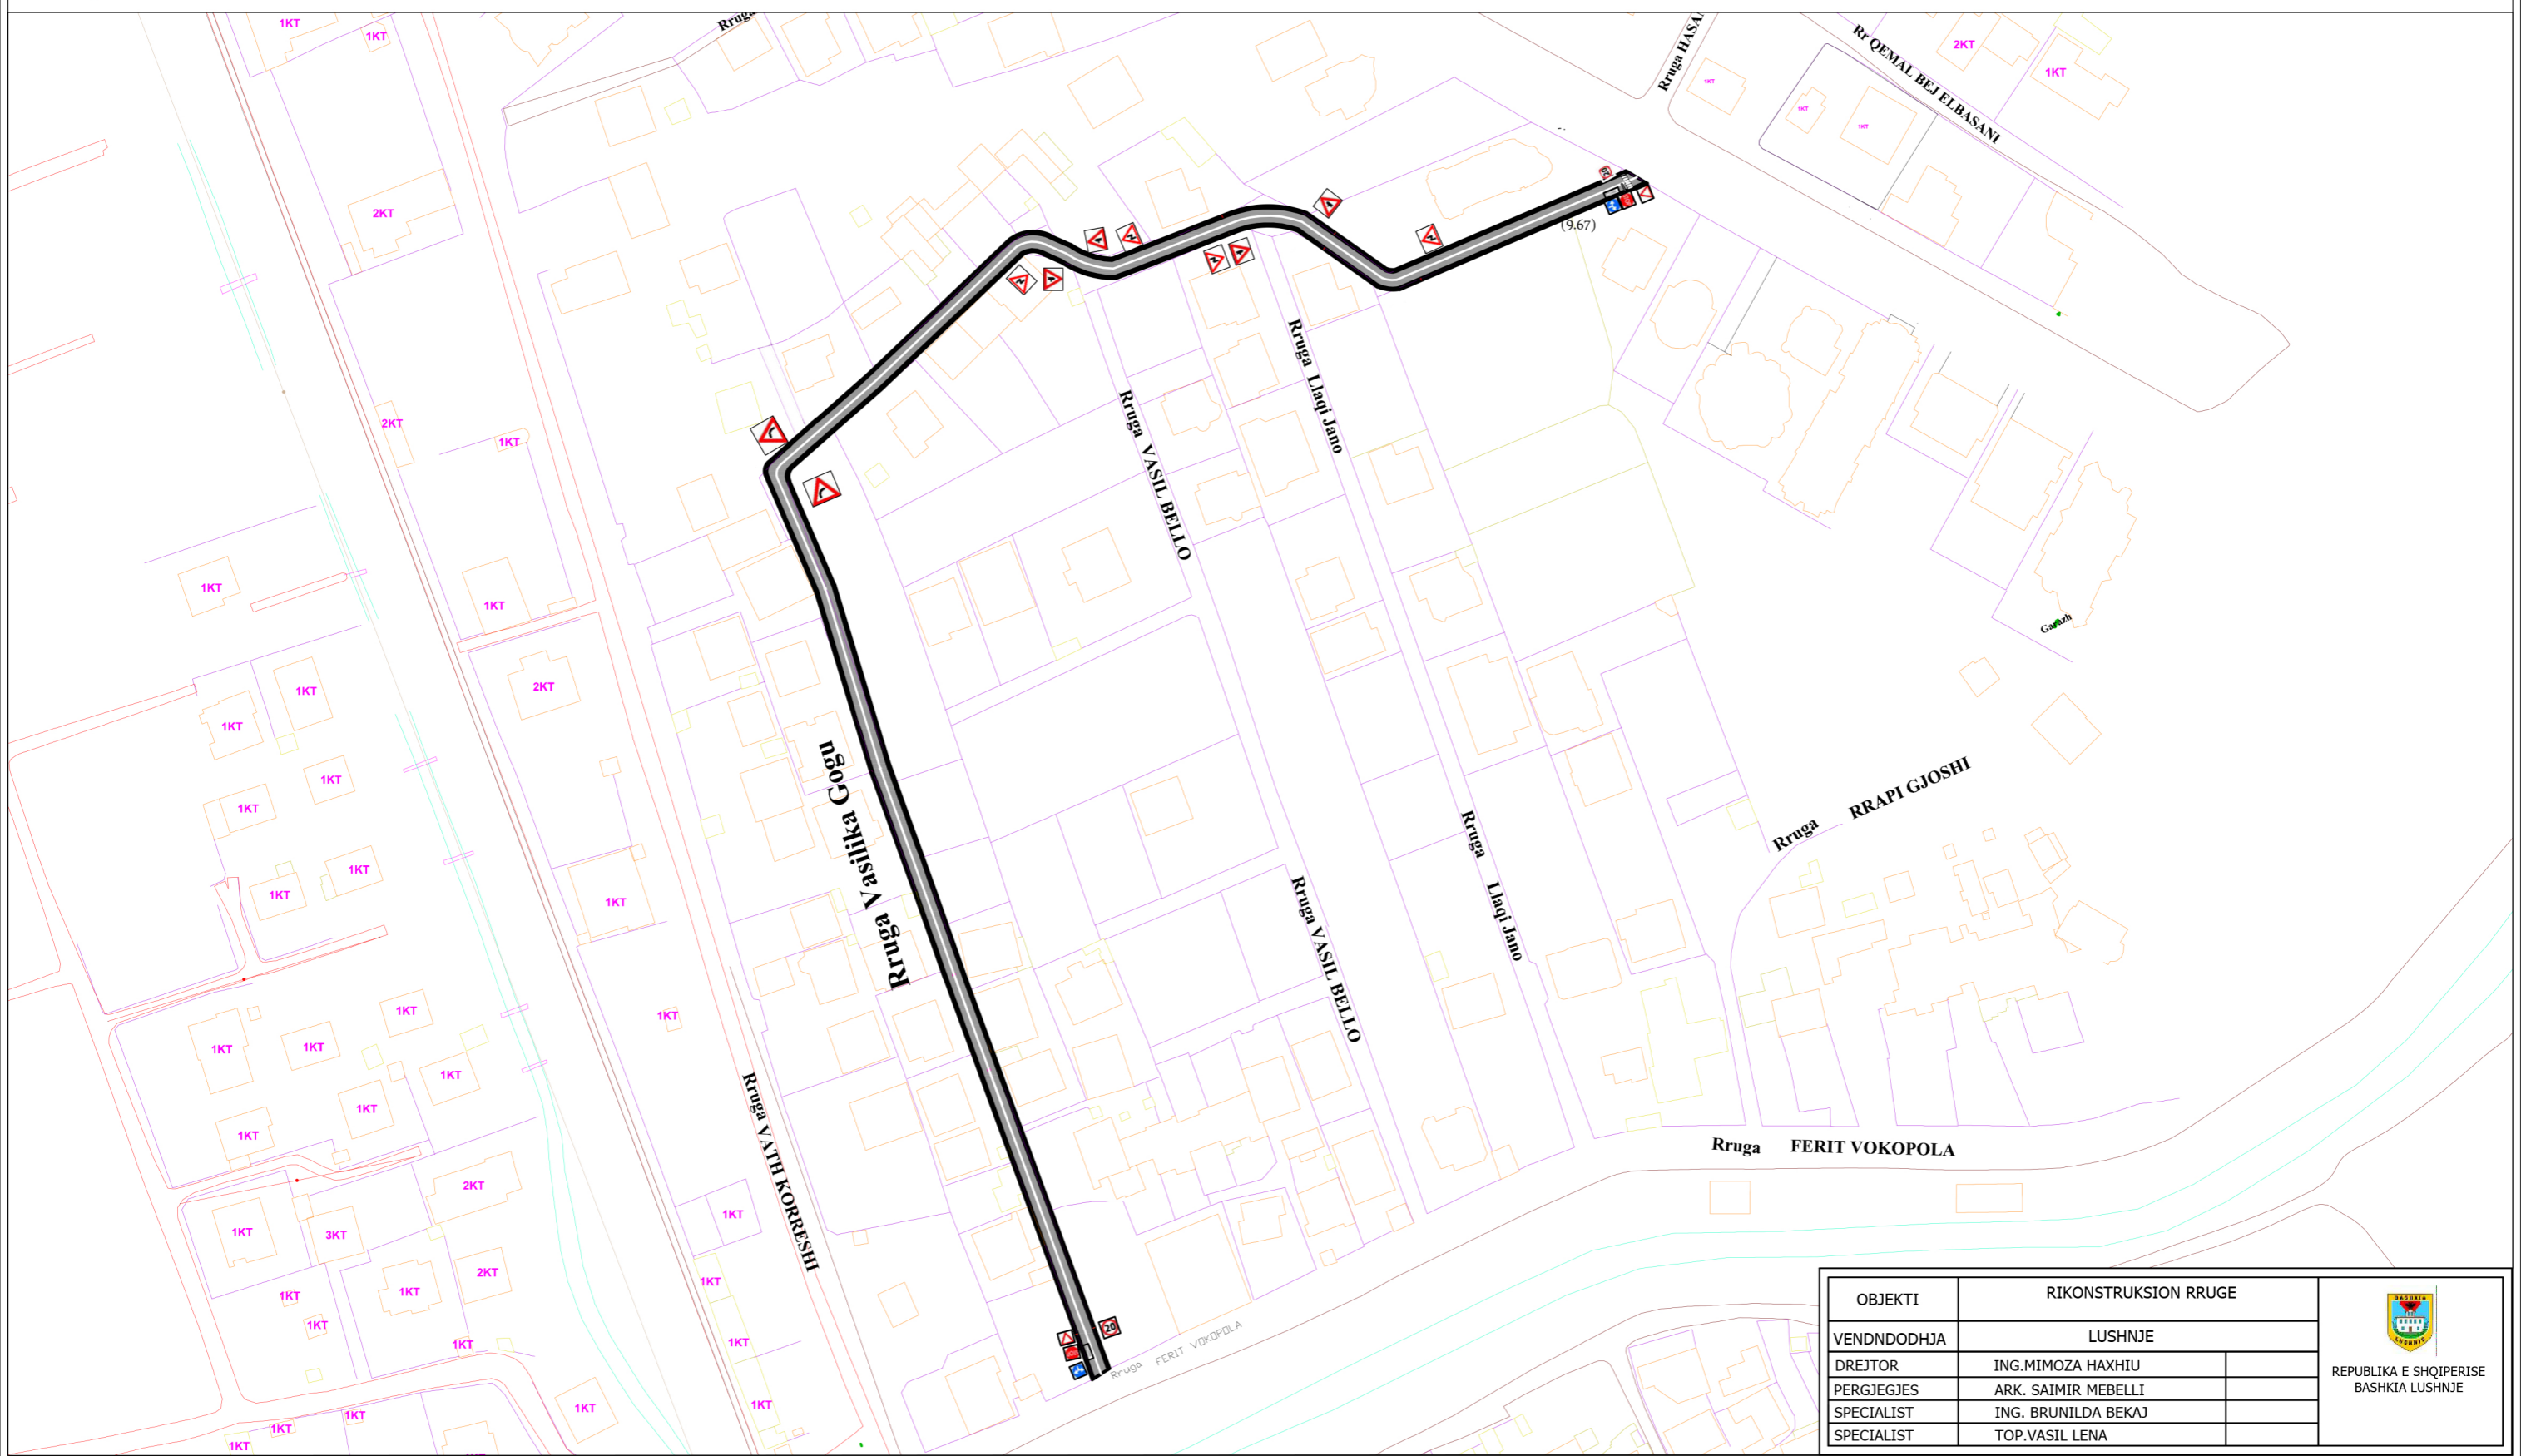

OBJEKTI	RIKONSTRUKSION RRUGE	
VENDNDODHJA	LUSHNJE	
DREJTOR	ING.MIMOZA HAXHIU	
PERGJEGJES	ARK. SAIMIR MEBELLI	
SPECIALIST	ING. BRUNILDA BEKAJ	
SPECIALIST	TOP.VASIL LENA	





REPUBLIKA E SHQIPERISE
BASHKIA LUSHNJE

OBJEKTI: "RIKONSTRUKSION I RRUGES HYSEN DERVISHI DHE VASILIKA GOGU"


Sinjalistika


SHK.1.100

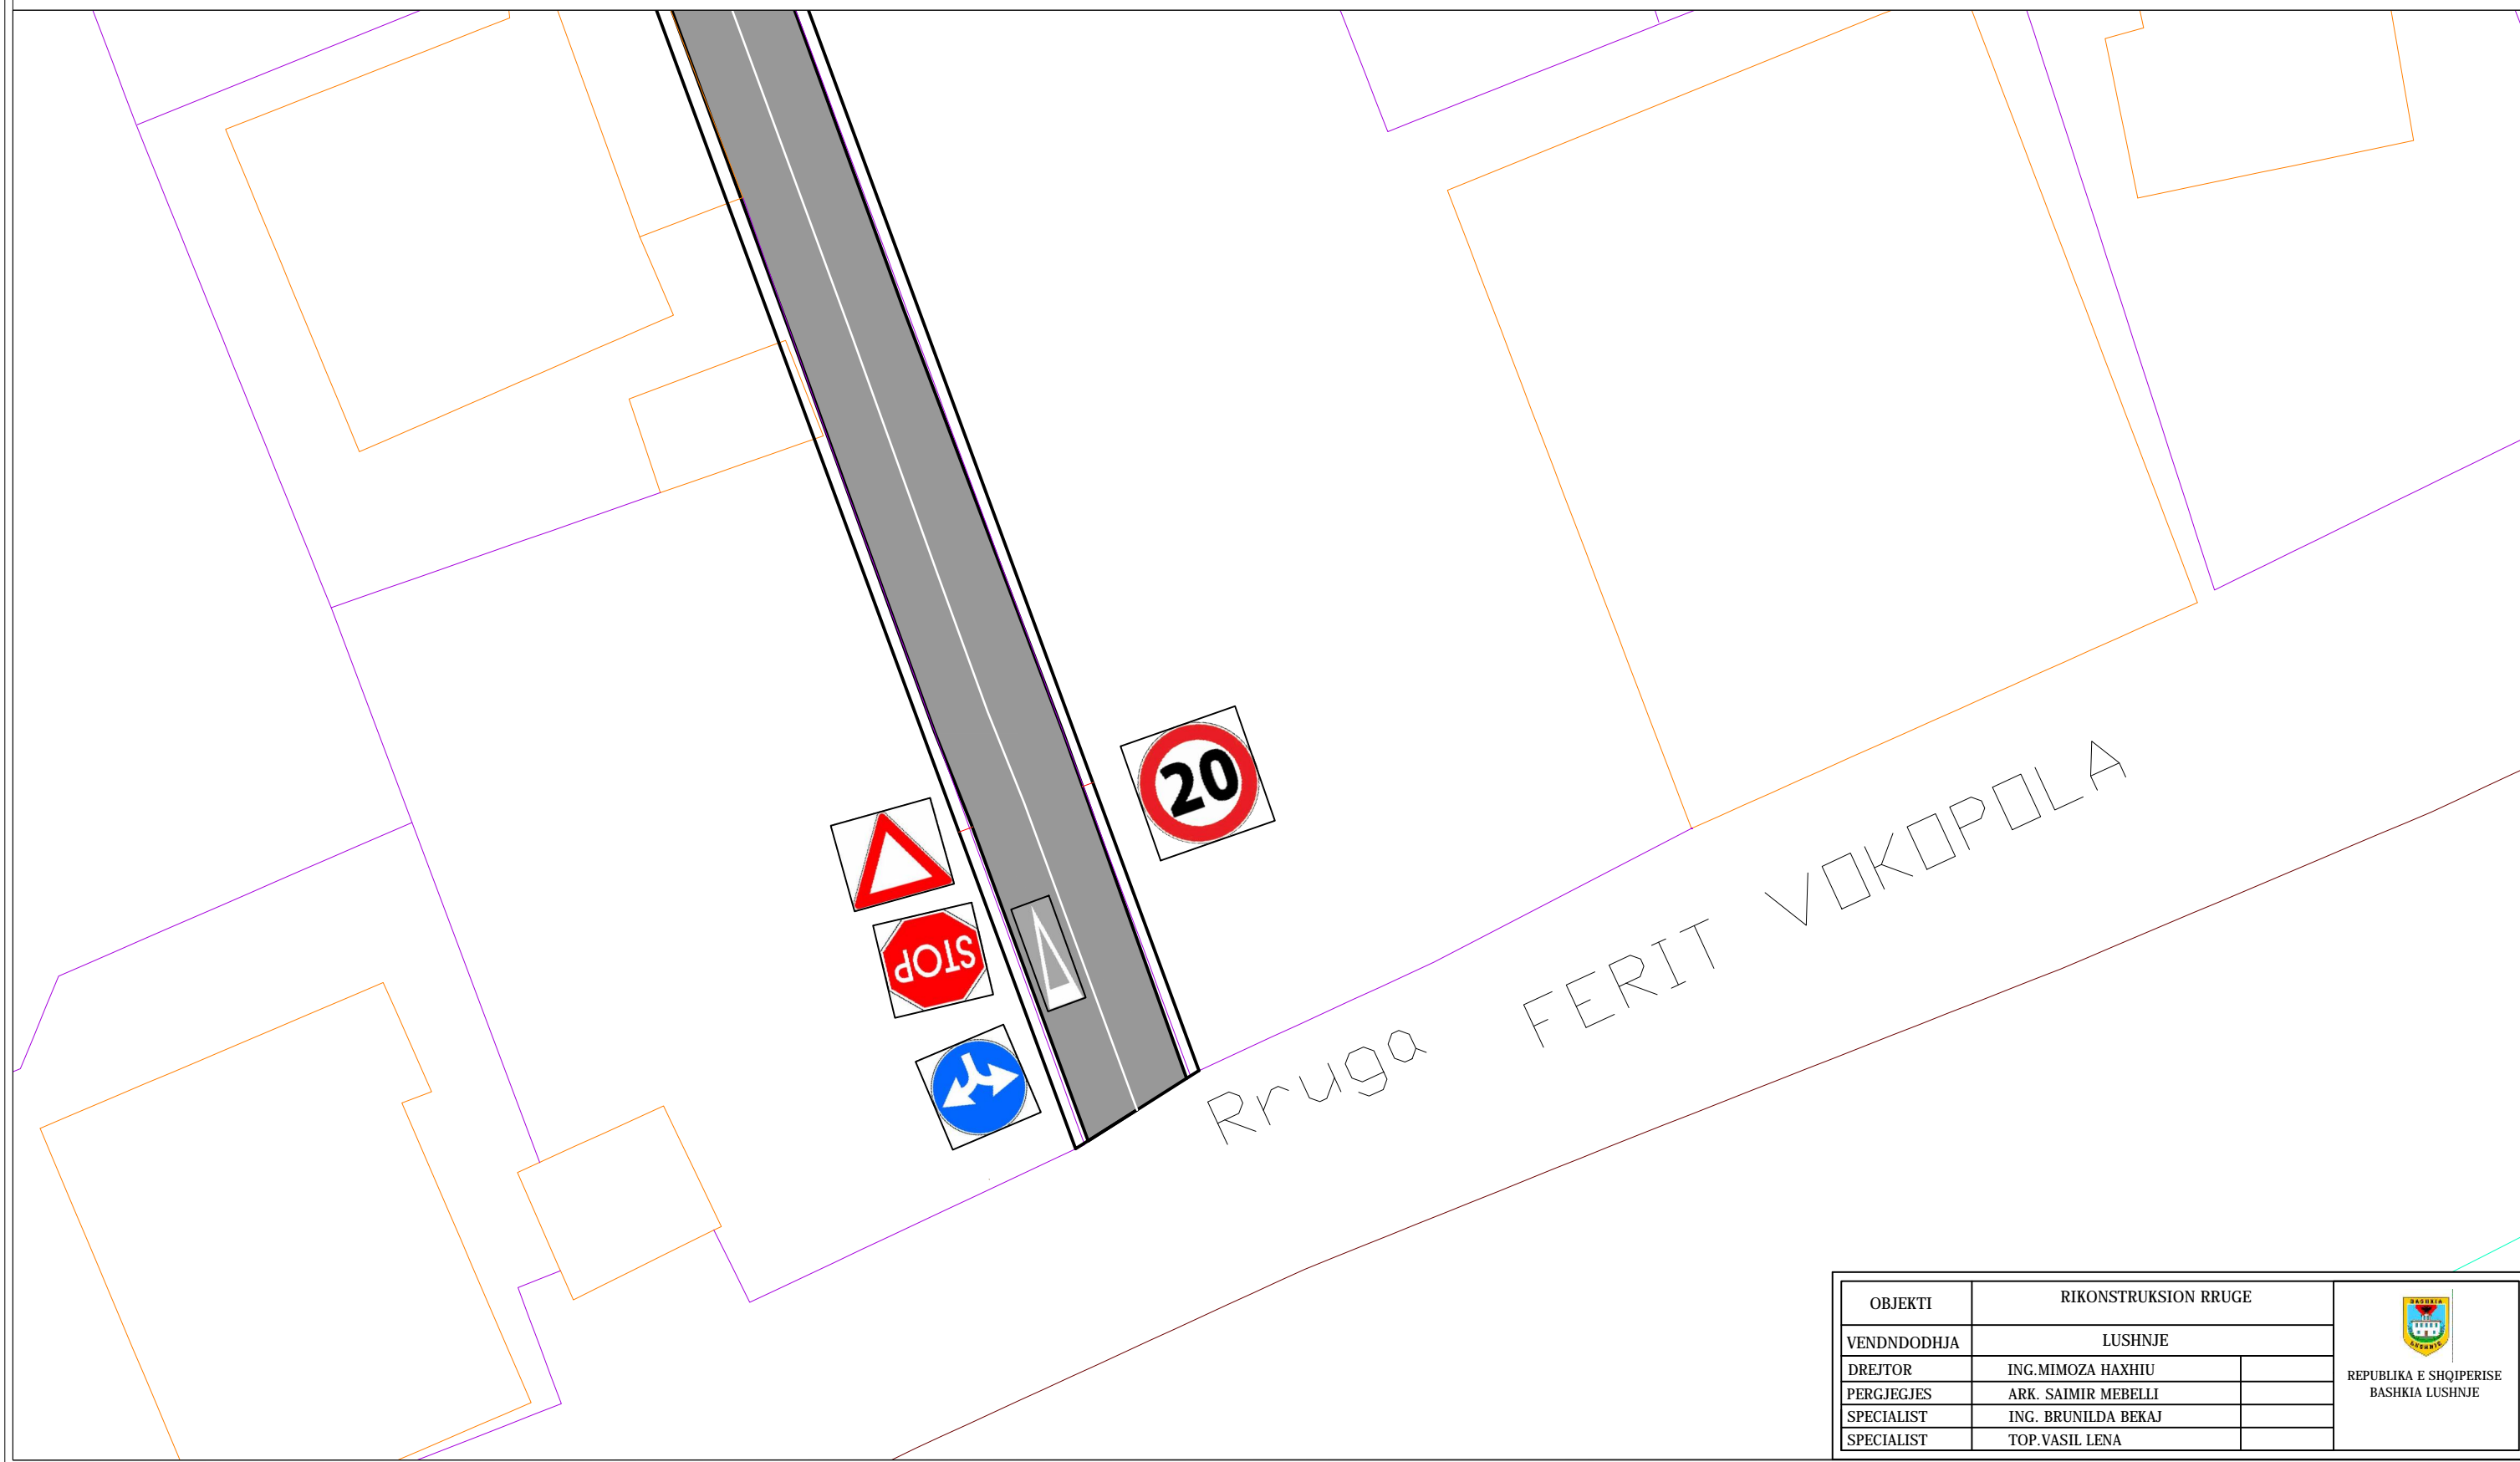

OBJEKTI	RIKONSTRUKSION RRUGE		 REPUBLIKA E SHQIPERISE BASHKIA LUSHNJE
VENDNDODHJA	LUSHNJE		
DREJTOR	ING. MIMOZA HAXHIU		
PERGJEGJES	ARK. SAIMIR MEBELLI		
SPECIALIST	ING. BRUNILDA BEKAJ		
SPECIALIST	TOP. VASIL LENA		

OBJEKTI: "RIKONSTRUKSION I RRUGES HYSEN DERVISHI DHE VASILIKA GOGU "
Sinjalistika SHK.1.100

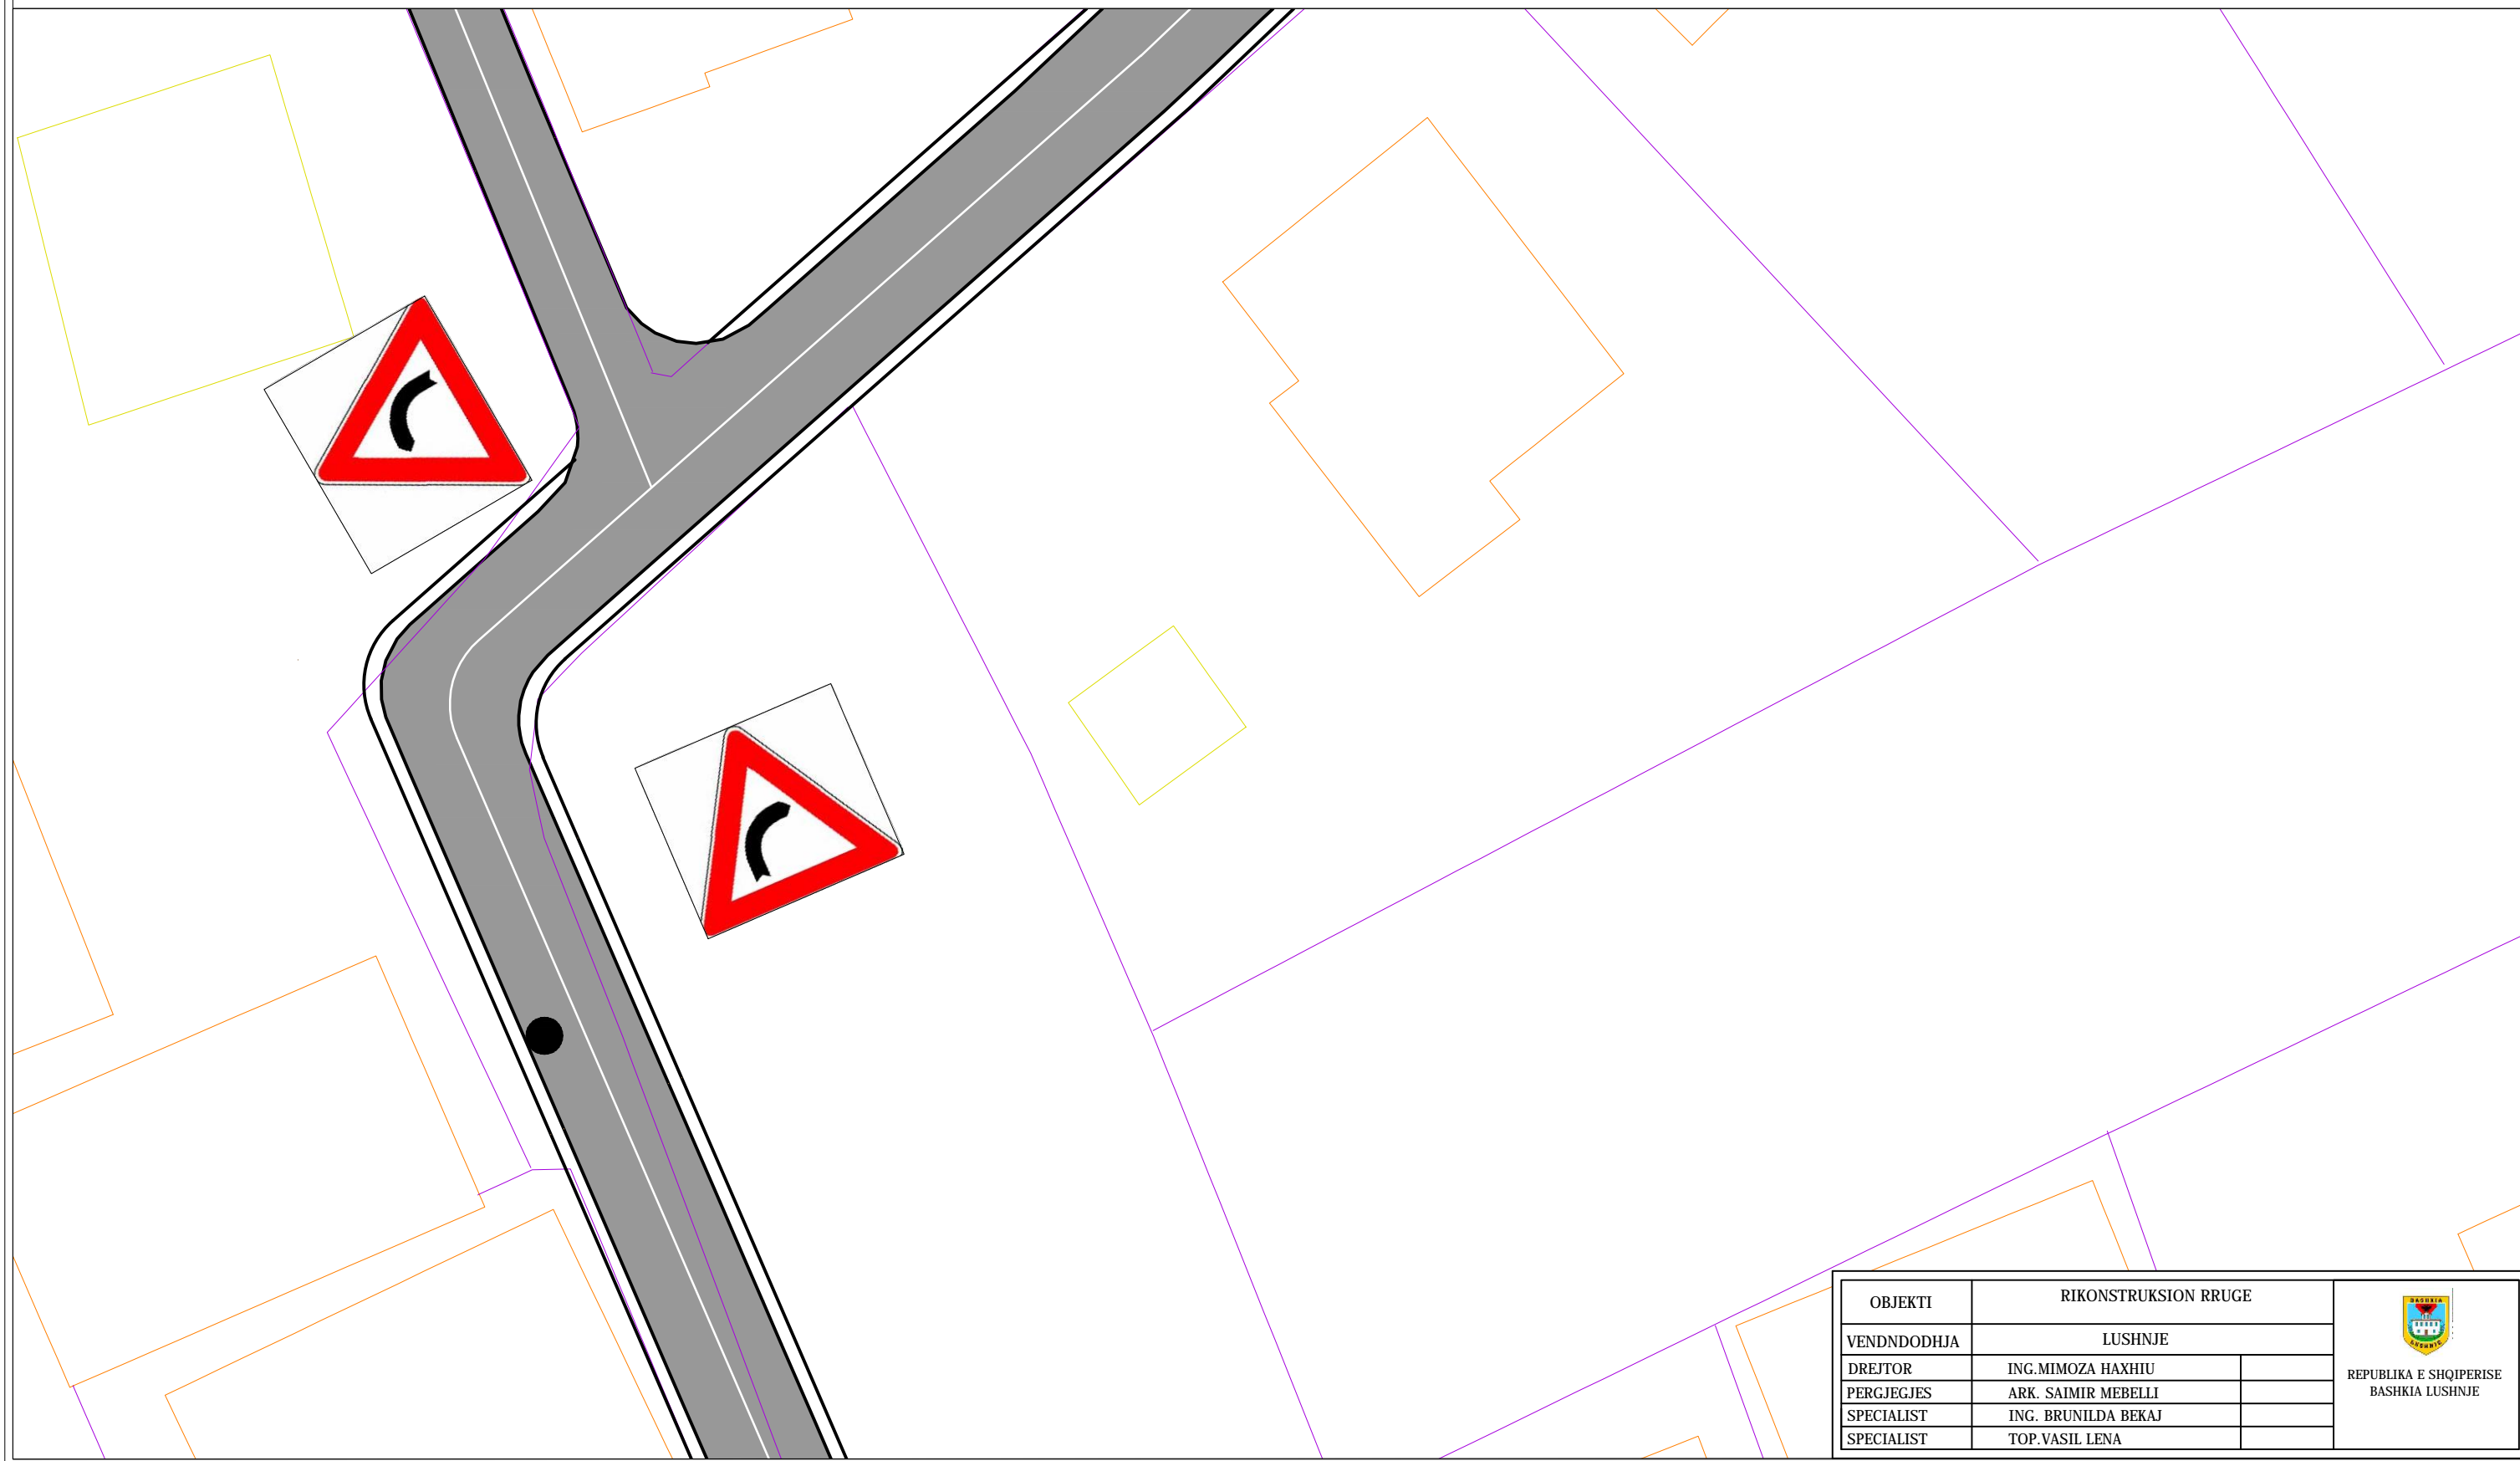



OBJEKTI	RIKONSTRUKSION RRUGE		 REPUBLIKA E SHQIPERISE BASHKIA LUSHNJE
VENDNDODHJA	LUSHNJE		
DREJTOR	ING. MIMOZA HAXHIU		
PERGJEGJES	ARK. SAIMIR MEBELLI		
SPECIALIST	ING. BRUNILDA BEKAJ		
SPECIALIST	TOP. VASIL LENA		

OBJEKTI: "RIKONSTRUKSION I RRUGES HYSEN DERVISHI DHE VASILIKA GOGU"

Sinjalistika

SHK.1.100

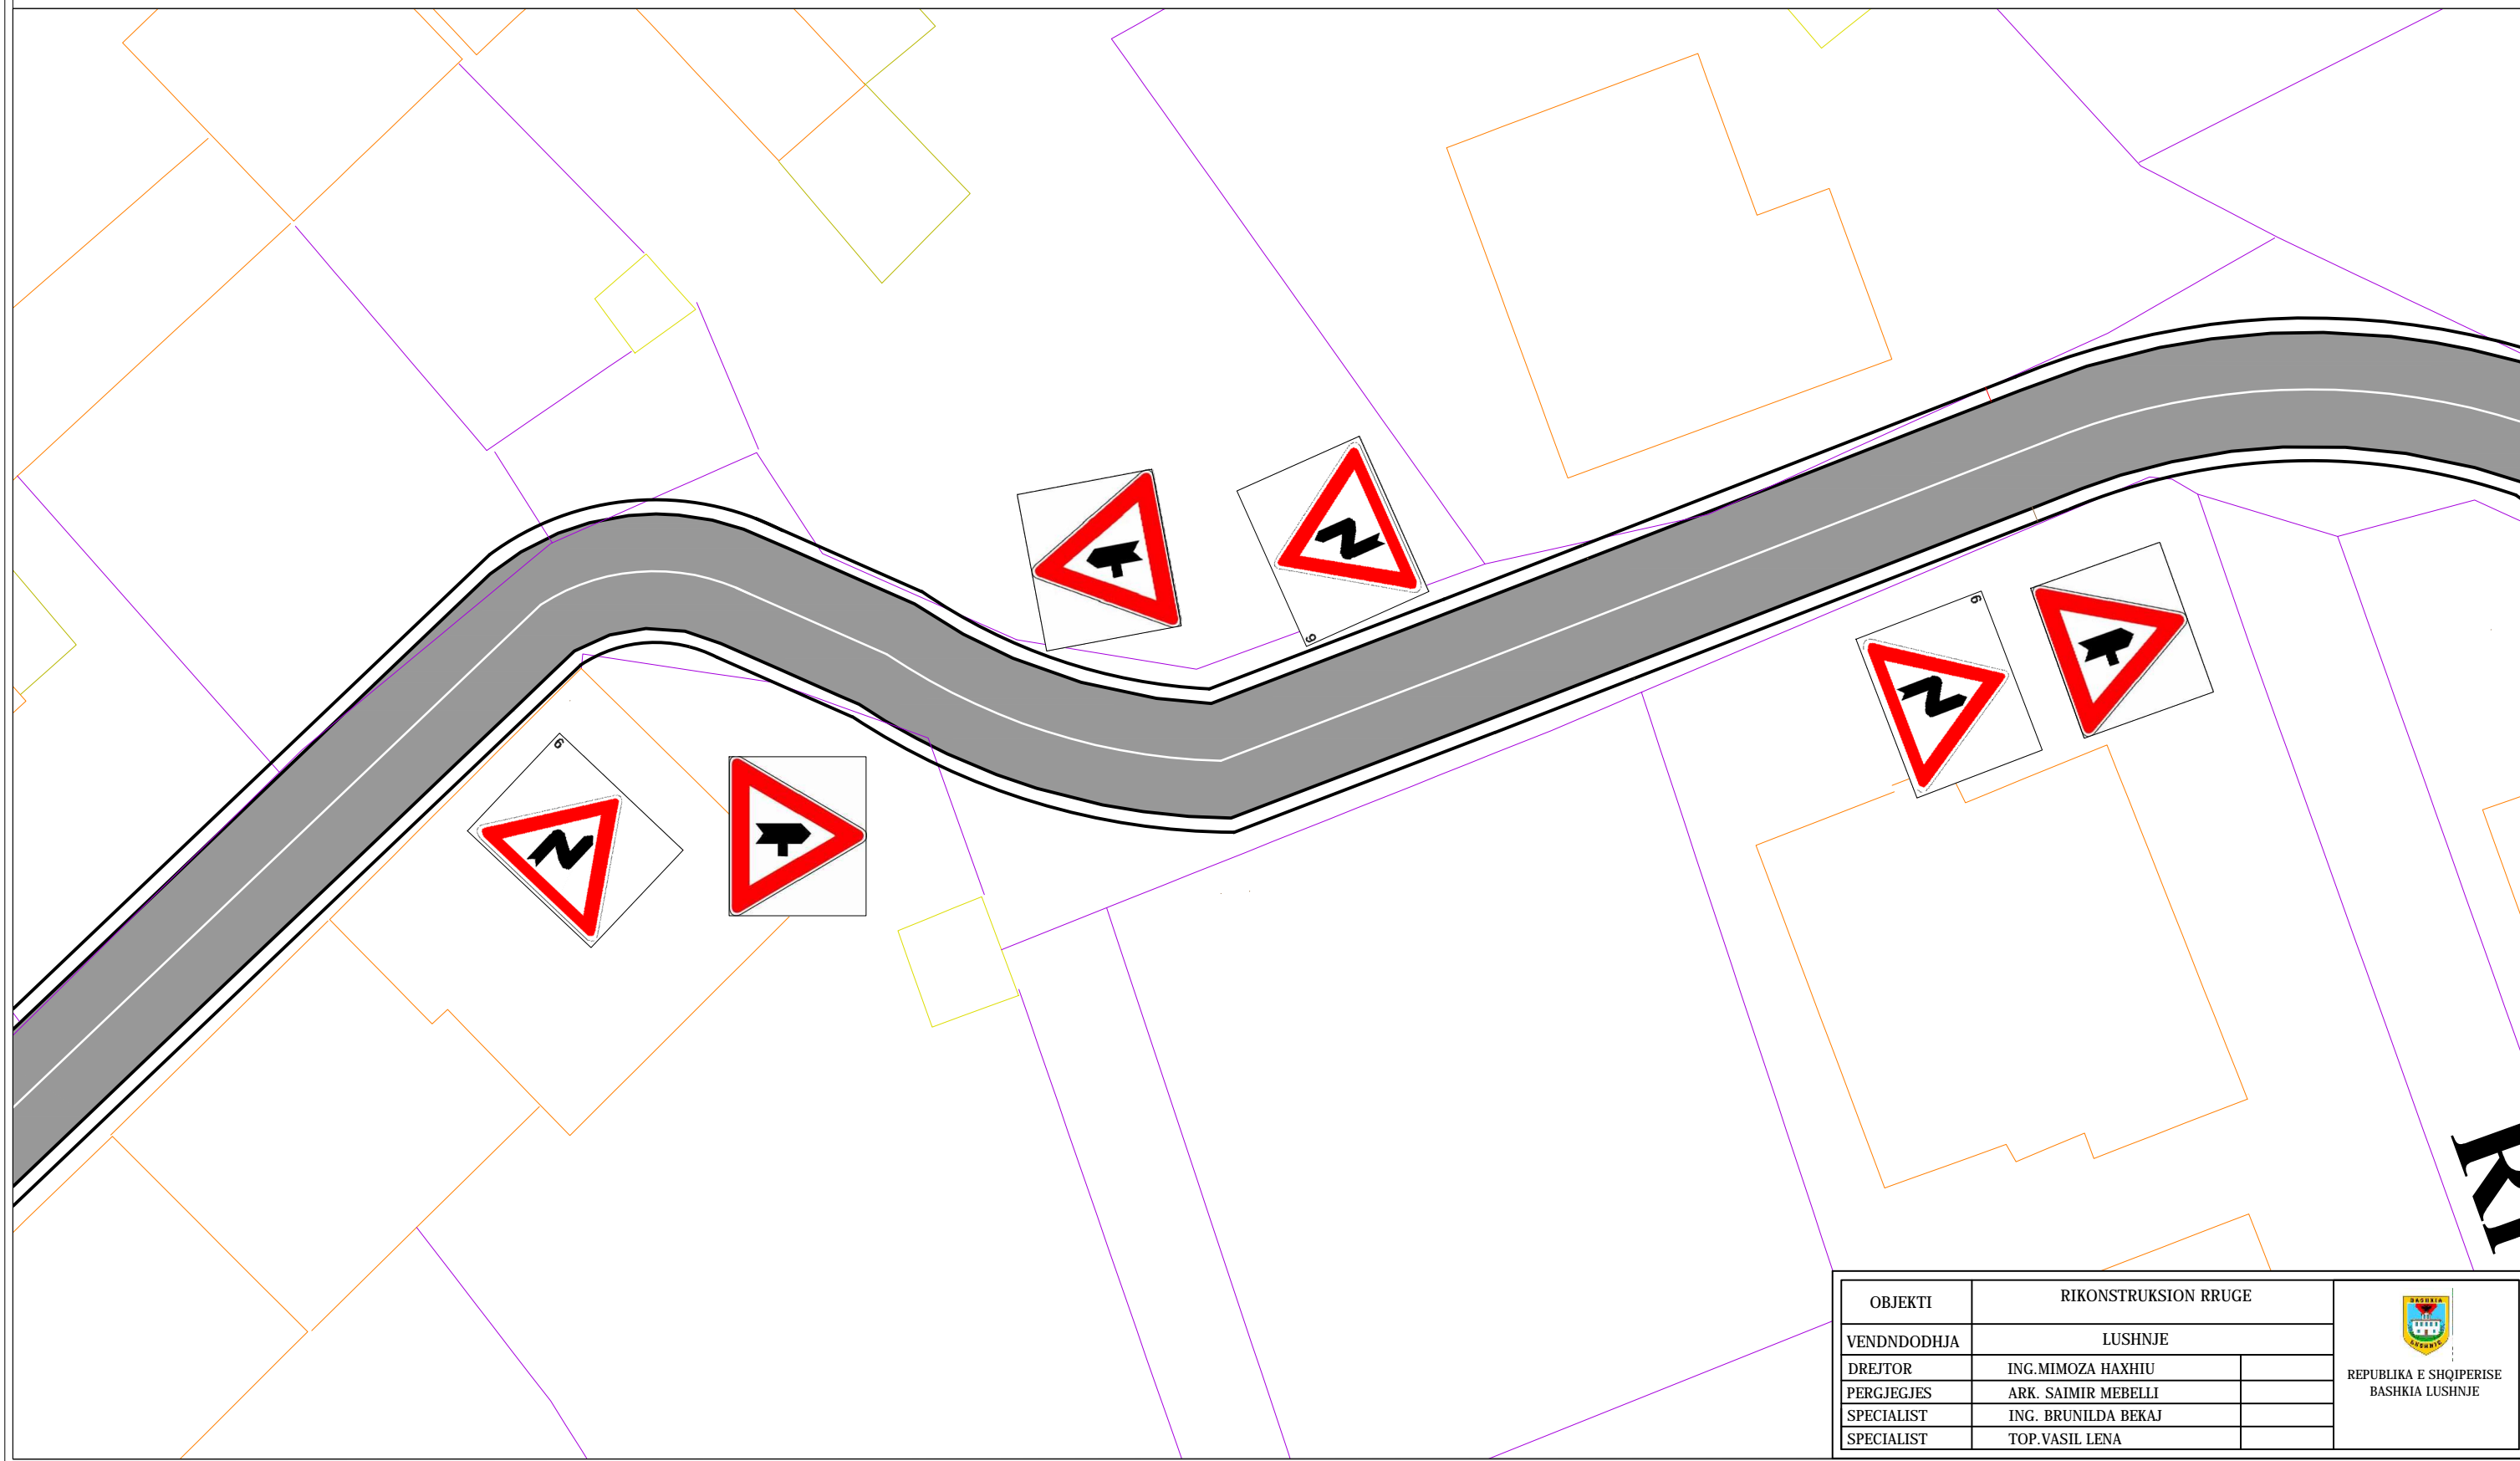


OBJEKTI	RIKONSTRUKSION RRUGE		 REPUBLIKA E SHQIPERISE BASHKIA LUSHNJE
VENDNDODHJA	LUSHNJE		
DREJTOR	ING. MIMOZA HAXHIU		
PERGJEGJES	ARK. SAIMIR MEBELLI		
SPECIALIST	ING. BRUNILDA BEKAJ		
SPECIALIST	TOP. VASIL LENA		

OBJEKTI: "RIKONSTRUKSION I RRUGES HYSEN DERVISHI DHE VASILIKA GOGU"

Sinjalistika

SHK.1.100

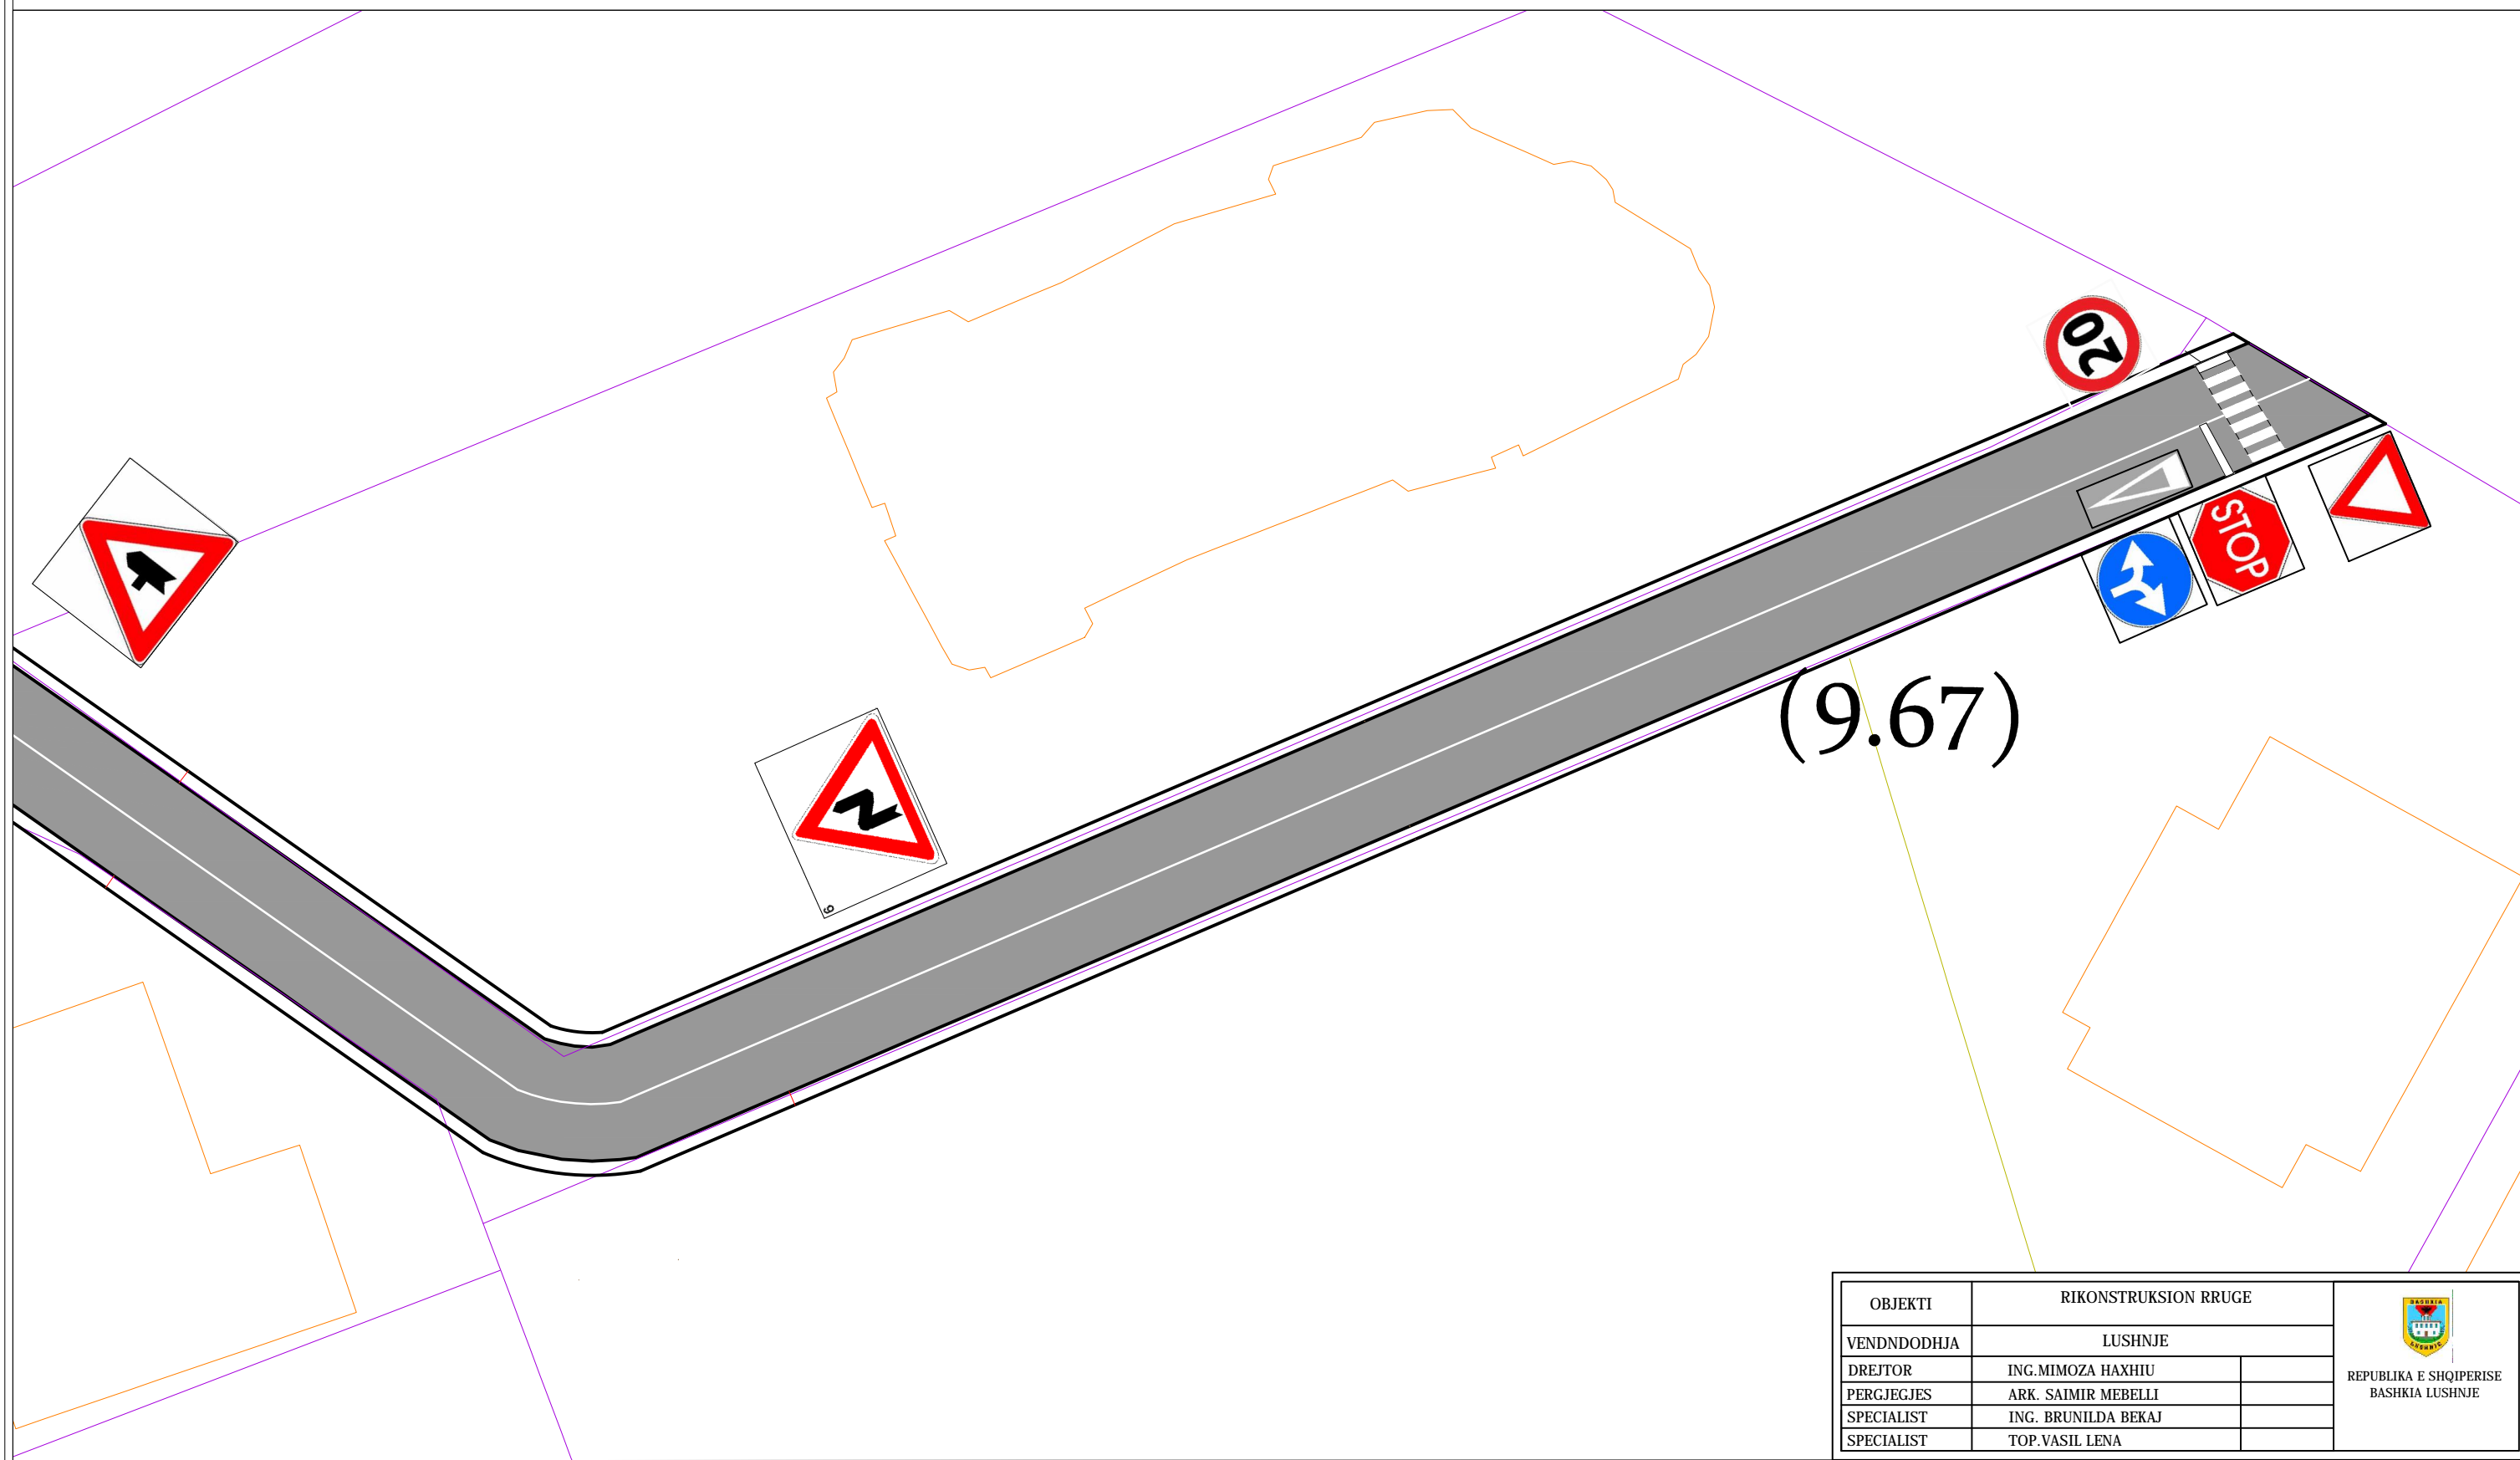

OBJEKTI	RIKONSTRUKSION RRUGE		 REPUBLIKA E SHQIPERISE BASHKIA LUSHNJE
VENDNDODHJA	LUSHNJE		
DREJTOR	ING. MIMOZA HAXHIU		
PERGJEGJES	ARK. SAIMIR MEBELLI		
SPECIALIST	ING. BRUNILDA BEKAJ		
SPECIALIST	TOP. VASIL LENA		