

PROJEKTI I ZBATIMIT

**Rikualifikimi i rrugeve te brendeshme e lagjen nr.3 (pjesa mbi Spital) dhe
Rikualifikimi i rrugeve te brendeshme ne lagjen "Lugu i Dardhes)**


PROJEKTUES
Ing.Aristotel KOCI

LICENCA: K.0754/3

MIRATOHET
BASHKIA SARANDE

PLANIMETRIA E RRUGES SH 1:1000

Segmenti A-B (Asfalt - zbritje per tek shkallaret)

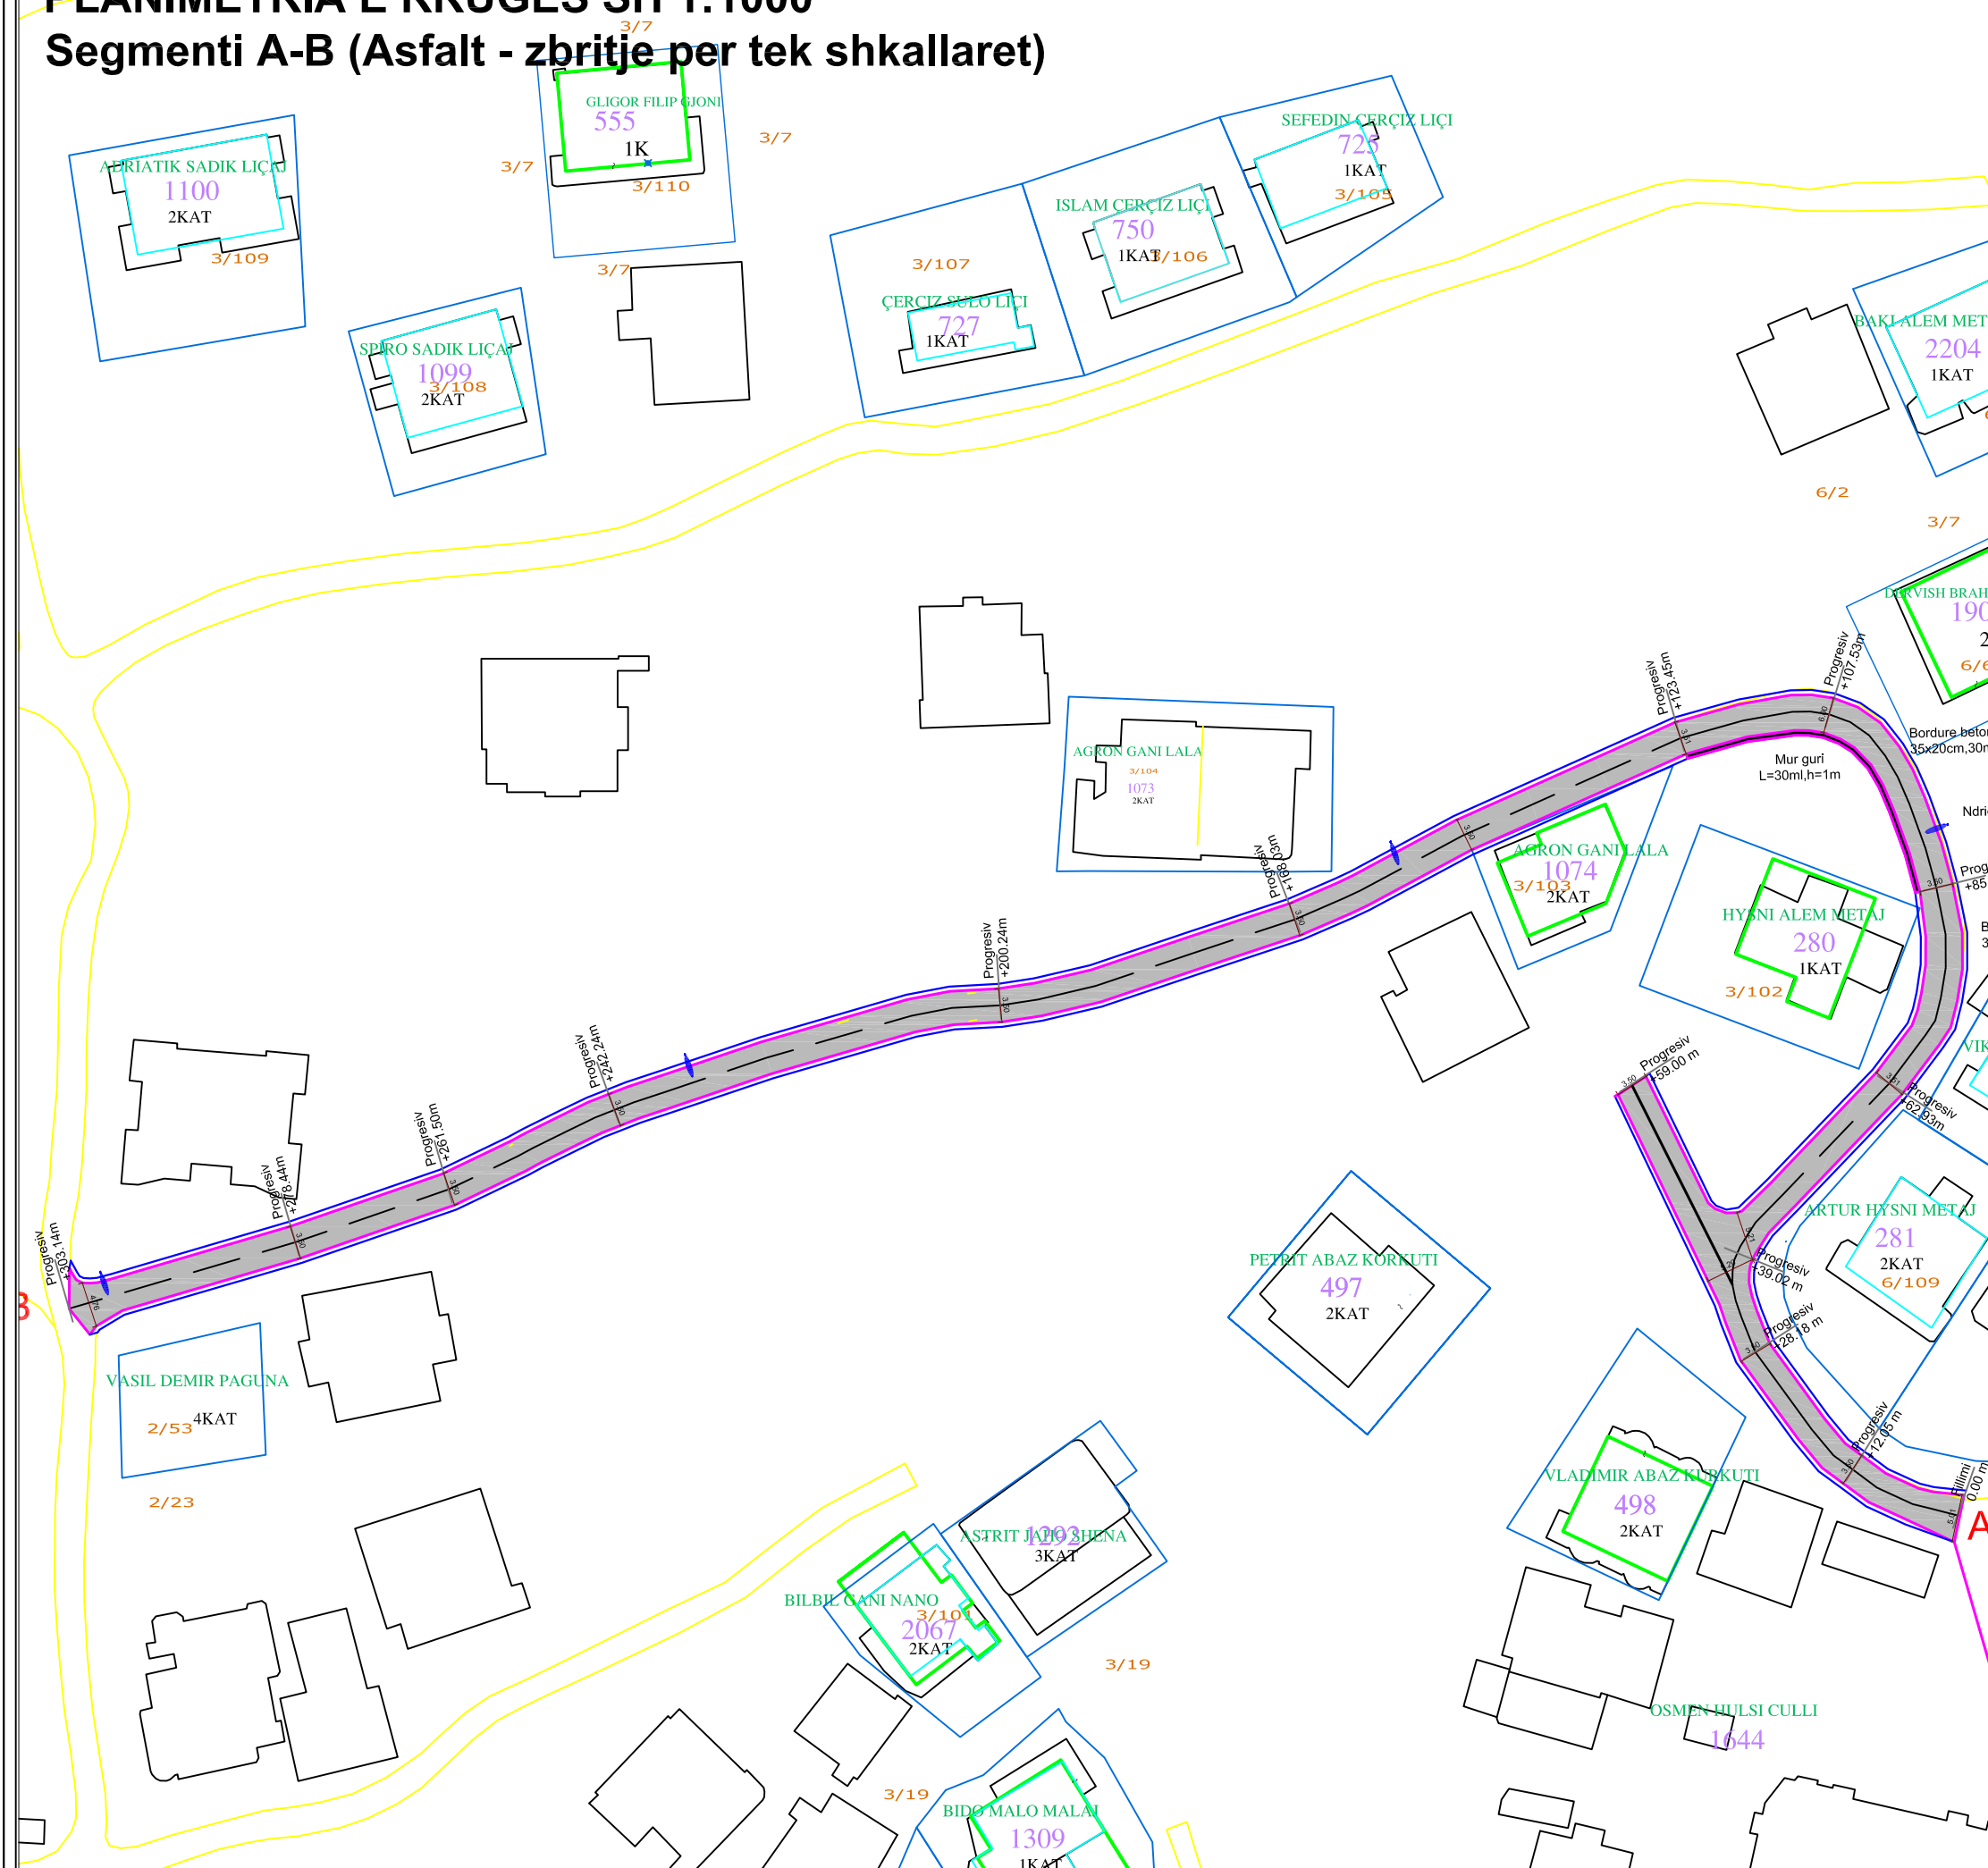

Investitori/pronari	BASHKIA SARANDE		
Rikualifikimi i rrugeve te brendeshme e lagjen nr.3 (pjesa mbi Spital) dhe Rikualifikimi i rrugeve te brendeshme ne lagjen "Lugu i Dardhes)			
Fleta	Scale Shkalla	1:50	Data:
Aprovimi i projektit		PLANIMETRIA	
Projektues	License No Nr. Licenses	Firma	Nr. Vizatimit
Ing. Aristotel KOCI	K.0754/3		
Vendodhja e objektit			
SARANDE			
Disiplina	Faza	Tipi	
Katet Shtese		PLANI	

PLANIMETRIA E RRUGES SH 1:500

Segmenti A-B (Asfalt - zbritje per tek shkallaret)

GRON GANI LALA

3/104
1073
2KAT

Progresiv
+89.31m

AGRON GANI LALA

1074
3/103
2KAT

HYSNI ALEM METAJ

280
1KAT

3/102

Bordure betoni
35x20cm,30ml

6/7

Ndricules me
krah

Progresiv
+85.20m

Bordure betoni
30x25cm,30ml

6/11

VIKTOR HULU

151
1KAT

Progresiv
+59.00 m

Progresiv
+62.93m

ARTUR HYSNI METAJ

281
2KAT

6/109

103

AXHEM R

1K

PETRIT ABAZ KORKUTI

497
2KAT

Progresiv
+39.02 m

Progresiv
+28.18 m

Progresiv
+12.05 m

Fillimi
0.00 m

VLADIMIR ABAZ KURKUTI

498
2KAT

HENA


A



Investitori/pronari		BASHKIA SARANDE	
Rikualifikimi i rrugëve të brendshme të lagjes nr.3 (pjesa mbi Spital) dhe Rikualifikimi i rrugëve të brendshme në lagjen "Lugu i Dardhës"			
Fleta		Data:	
Scale Shkalla	1:50	PLANIMETRIA	
Aprovimi i projektit		Nr. Vizimit	
Projektues	License No Nr. Licenses	Firma	
Ing. Aristotel KOCI	K.0754/3		
Vendodhja e objektit			
SARANDE			
Disiplina	Faza	Tipi	
Katet Shtese		PLANI	

PLANIMETRIA E RRUGES SH 1:500


Segmenti A-B (Asfalt - zbritje per tek shkallaret)

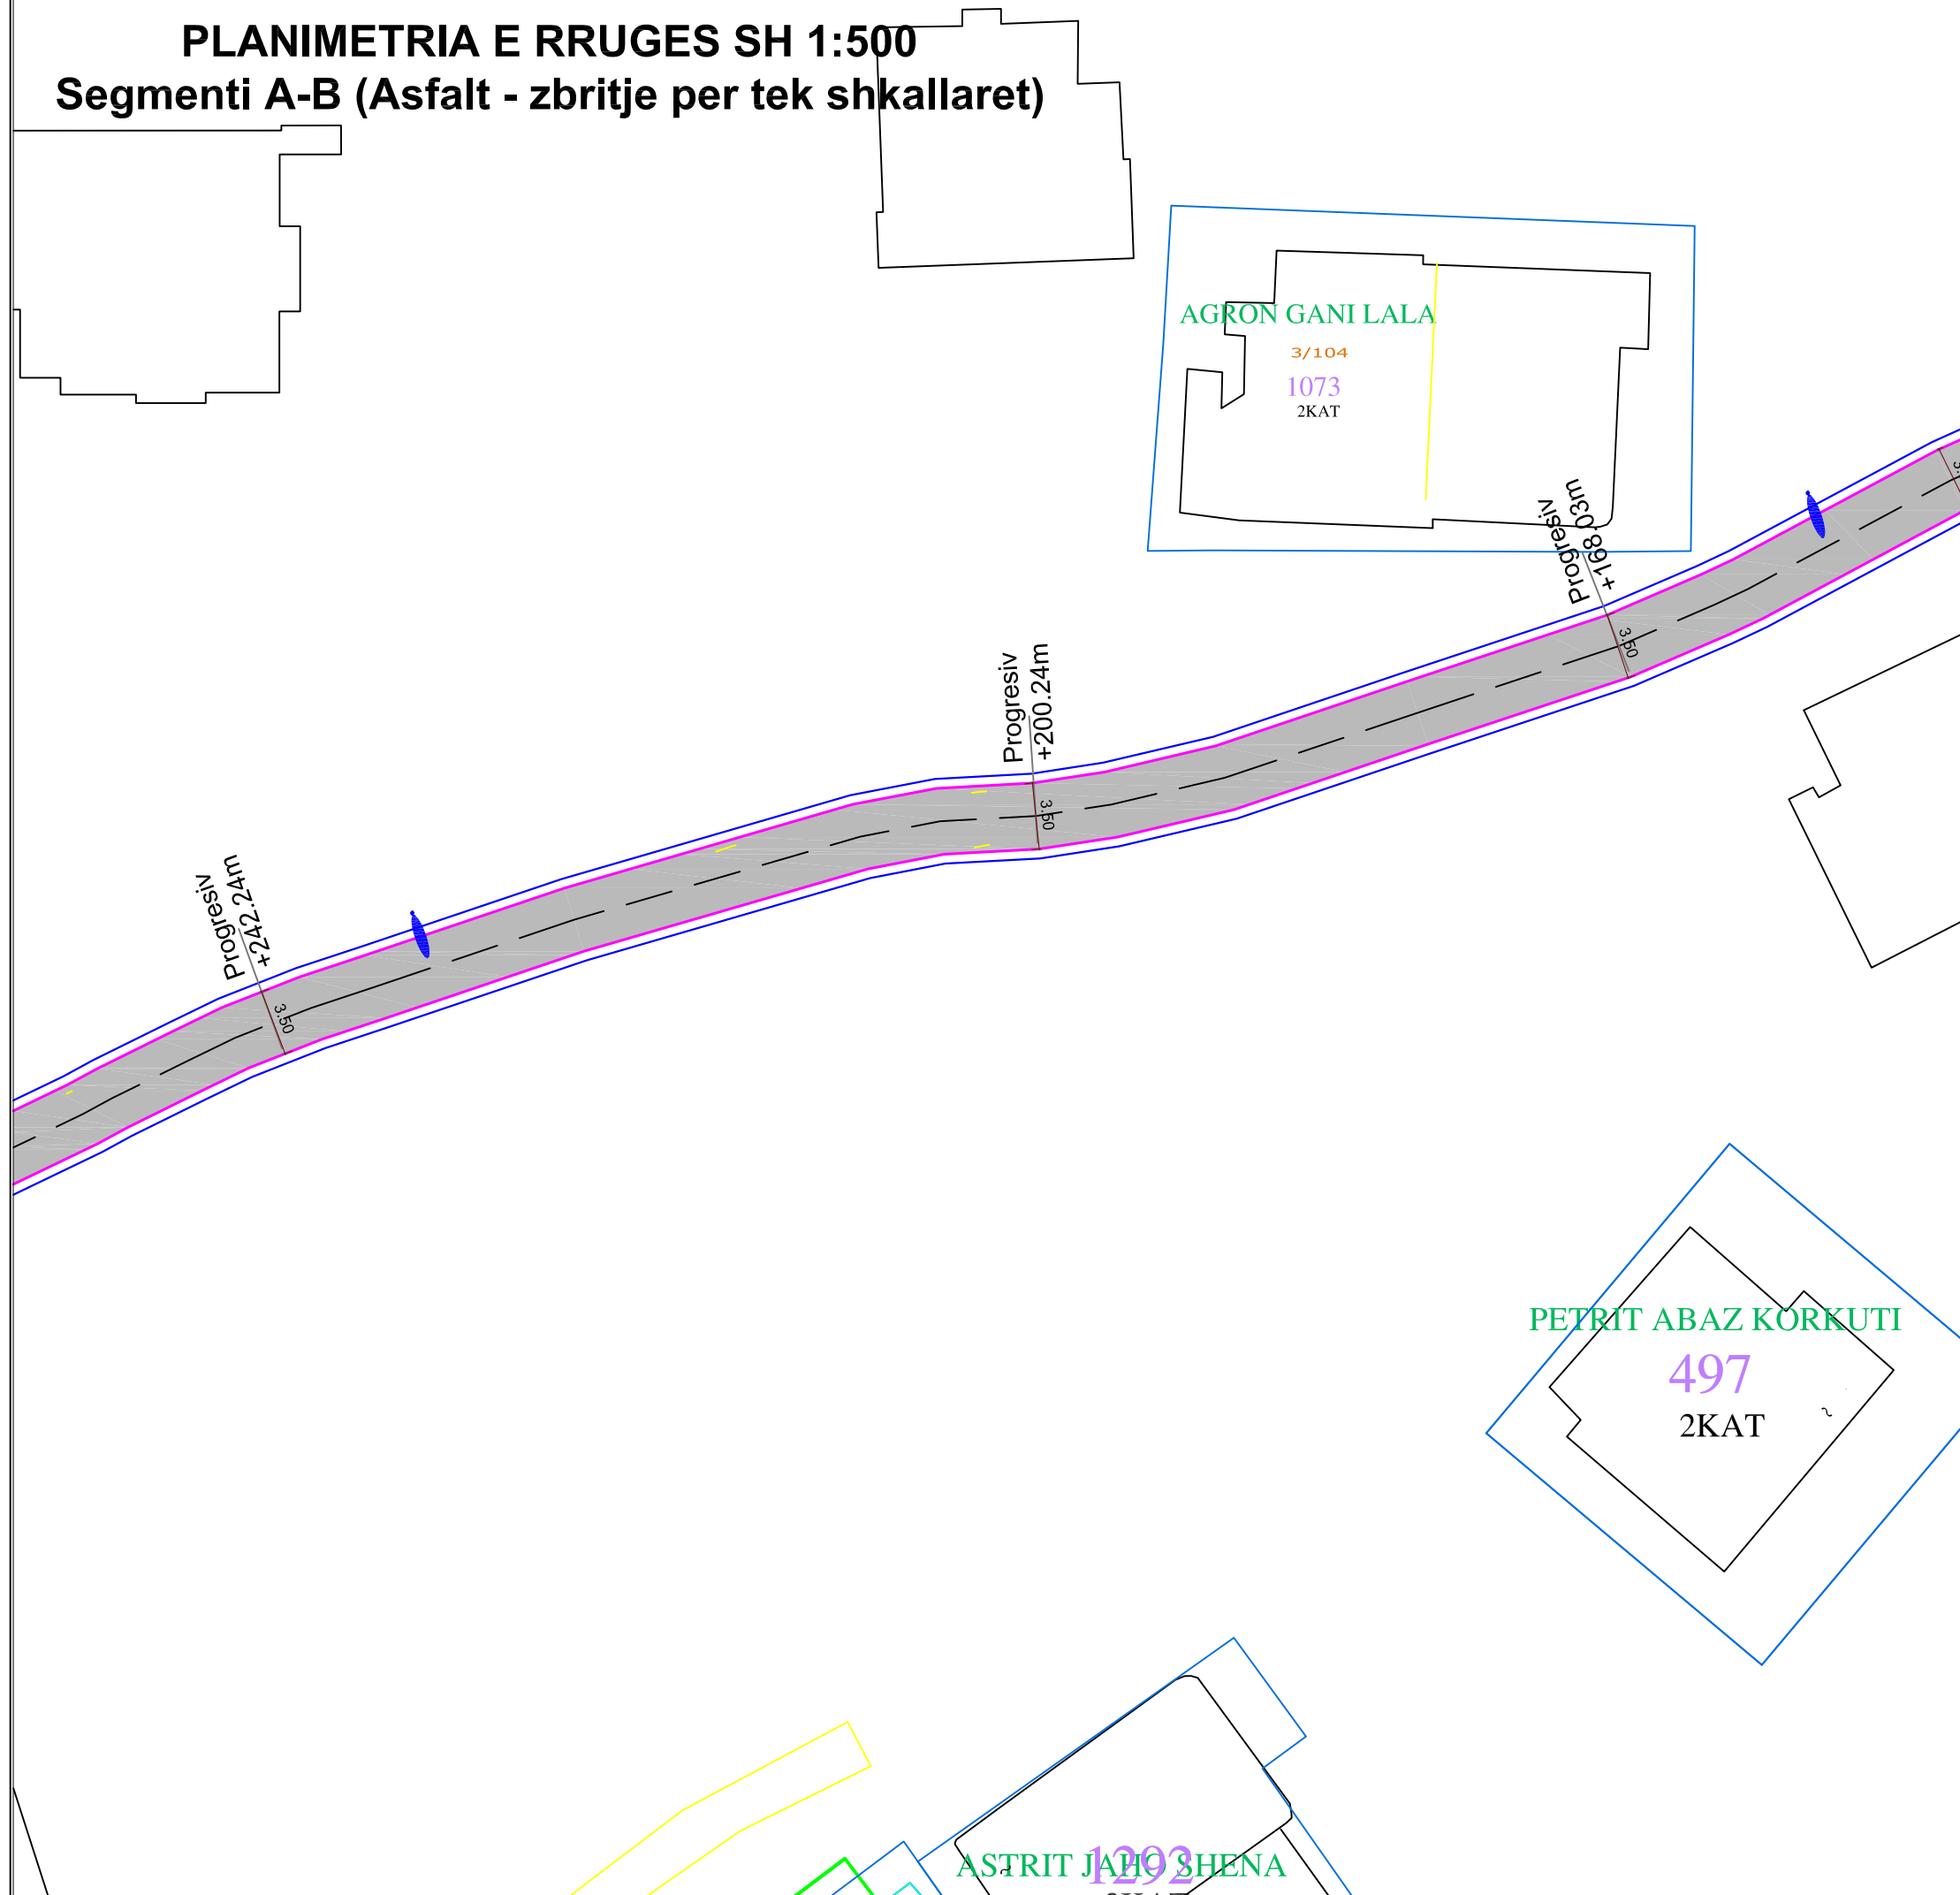

Investitori/pronari		BASHKIA SARANDE	
Rikualifikimi i rrugëve të brendshme e lagjen nr.3 (pjesa mbi Spital) dhe Rikualifikimi i rrugëve të brendshme në lagjen "Lugu i Dardhes)			
Fleta		Data:	
Scale Shkalla	1:50	PLANIMETRIA	
Aprovimi i projektit		Nr. Vizatimit	
Projektues		License No Nr. Licences	Firma
Ing. Aristotel KOÇI		NI07849/1	
Vendodhja e objektit			
SARANDE			
Disiplina	Faza	Tipi	
Katet Shtese		PLANI	

PLANIMETRIA E RRUGES SH 1:500


Segmenti A-B (Asfalt - zbritje per tek shkallaret)

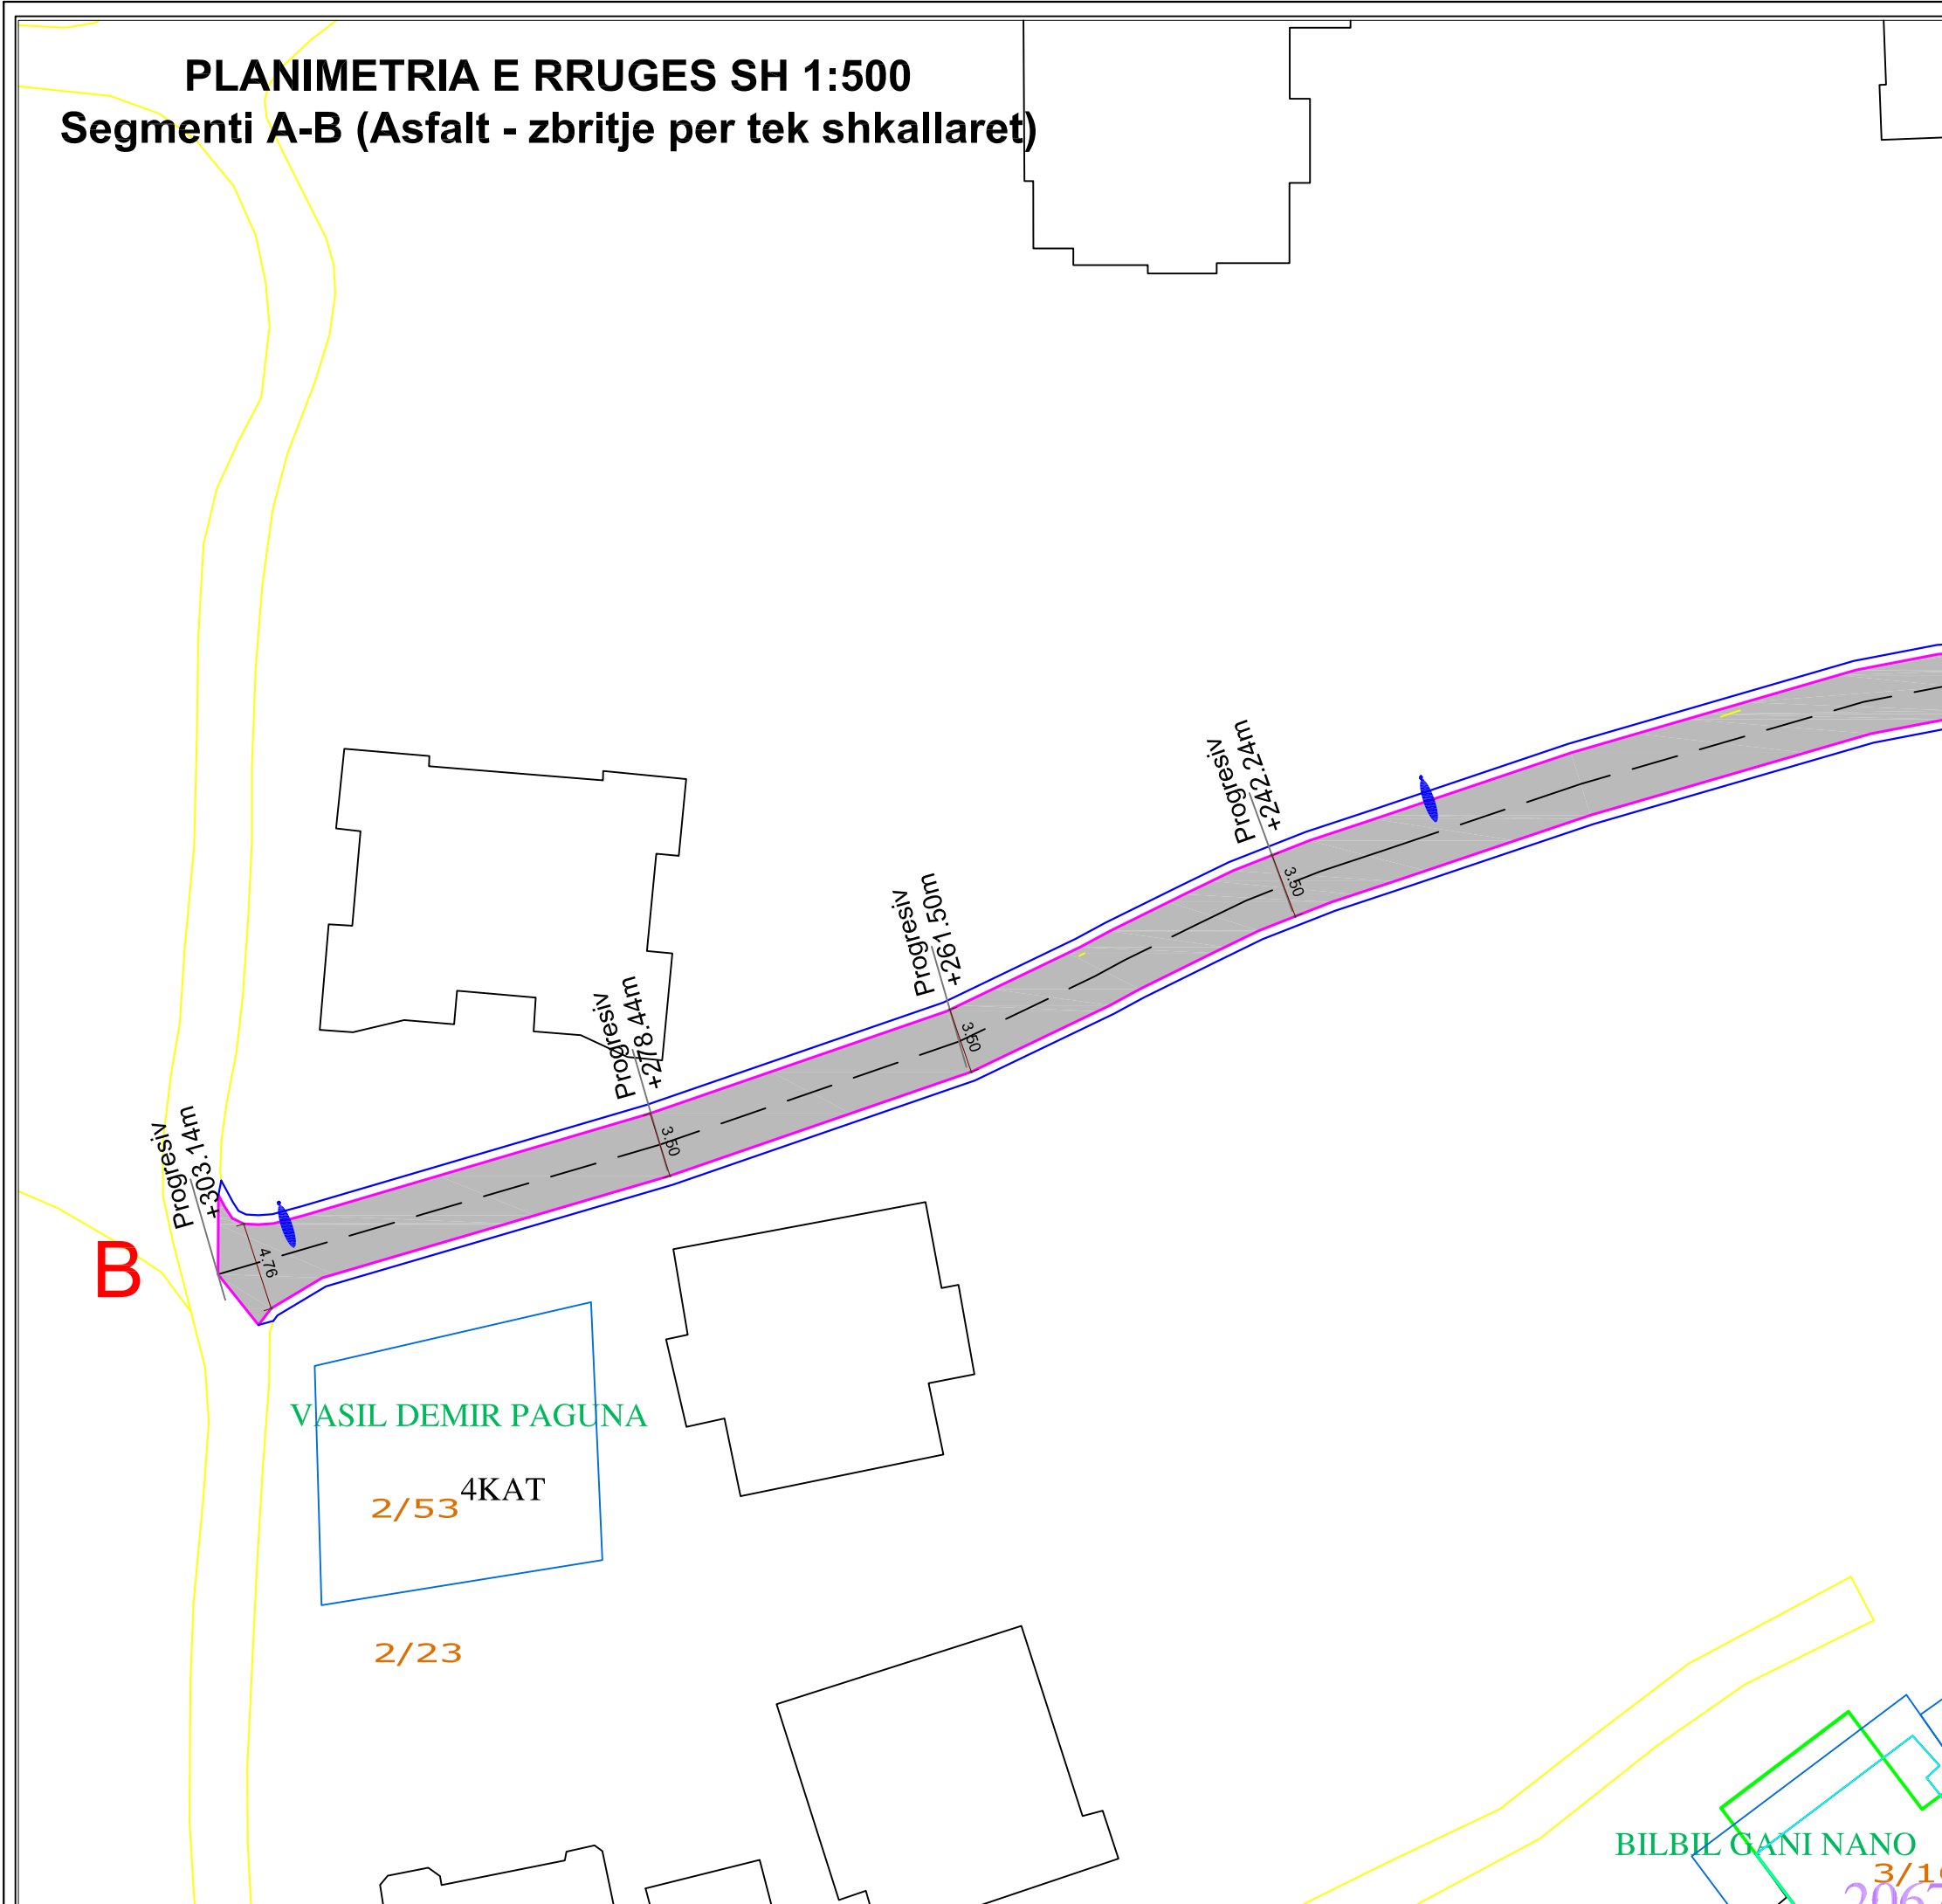

Investitori/pronari		BASHKIA SARANDE	
Rikualifikimi i rrugëve të brendshme e lagjen nr.3 (pjesa mbi Spital) dhe Rikualifikimi i rrugëve të brendshme në lagjen "Lugu i Dardhes)			
Fleta		Data:	
Scale Shkalla	1:50	PLANIMETRIA	
Aprovimi i projektit		Projektoes	Licence No Nr. Licences
		Ing. Aristotel KOCI	K.0754/3
Vendodhja e objektit		Firma	
SARANDE			
Disiplina	Faza	Tipi	
Katet Shtese	PLANI		


PLANIMETRIA E RRUGES SH 1:1000

Segmenti A-B (Asfalt - drejtim te depos se ujit)

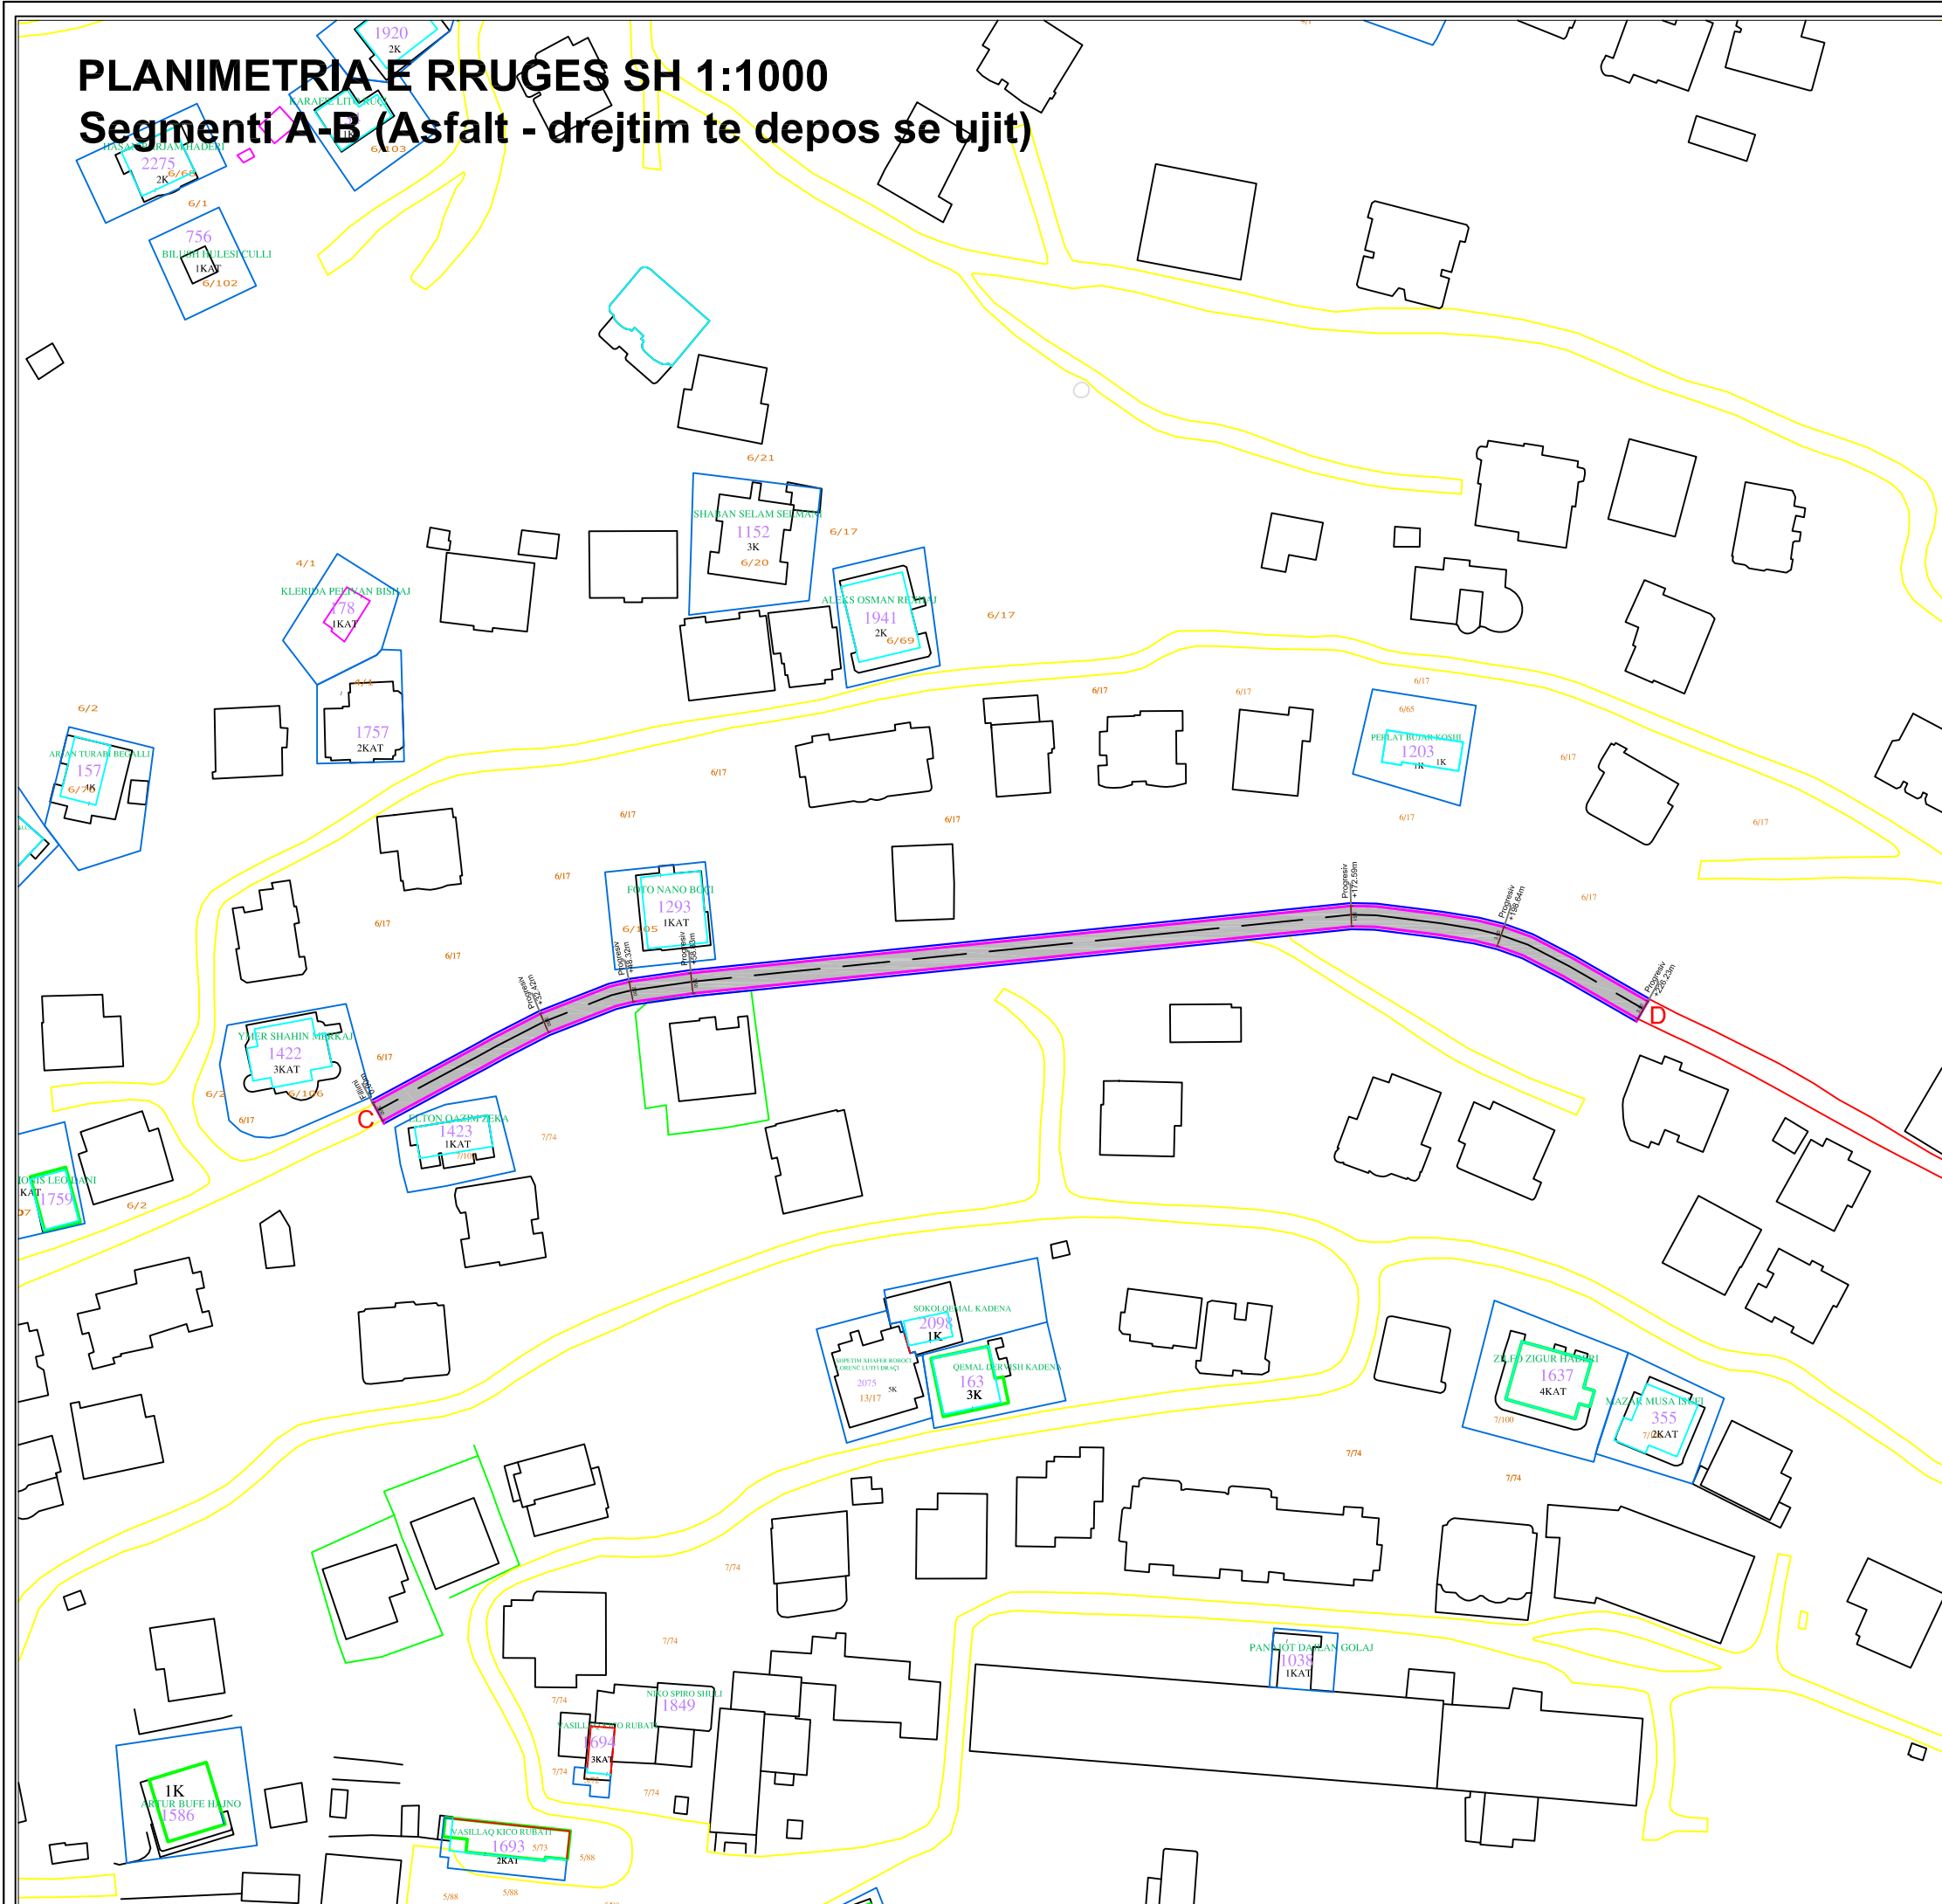



Investitori/pronari		BASHKIA SARANDE	
Rikualifikimi i rrugëve të brendshme të lagjes nr.3 (pjesa mbi Spital) dhe Rikualifikimi i rrugëve të brendshme në lagjen "Lugu i Dardhës")			
Fleta		Data:	
Scale Shkalla	1:50	PLANIMETRIA	
Aprovimi i projektit		Projektohet	Nr. Vizatimit
		Ing. Aristotel KOCI	
		License No Nr. Licenses	Firma
		K.0754/3	
Vendodhja e objektit			
SARANDE			
Disiplina	Faza	Tipi	
Katet Shtese		PLANI	

PLANIMETRIA E RRUGES SH 1:500
Segmenti A-B (Asfalt - drejtim te depos se ujit)

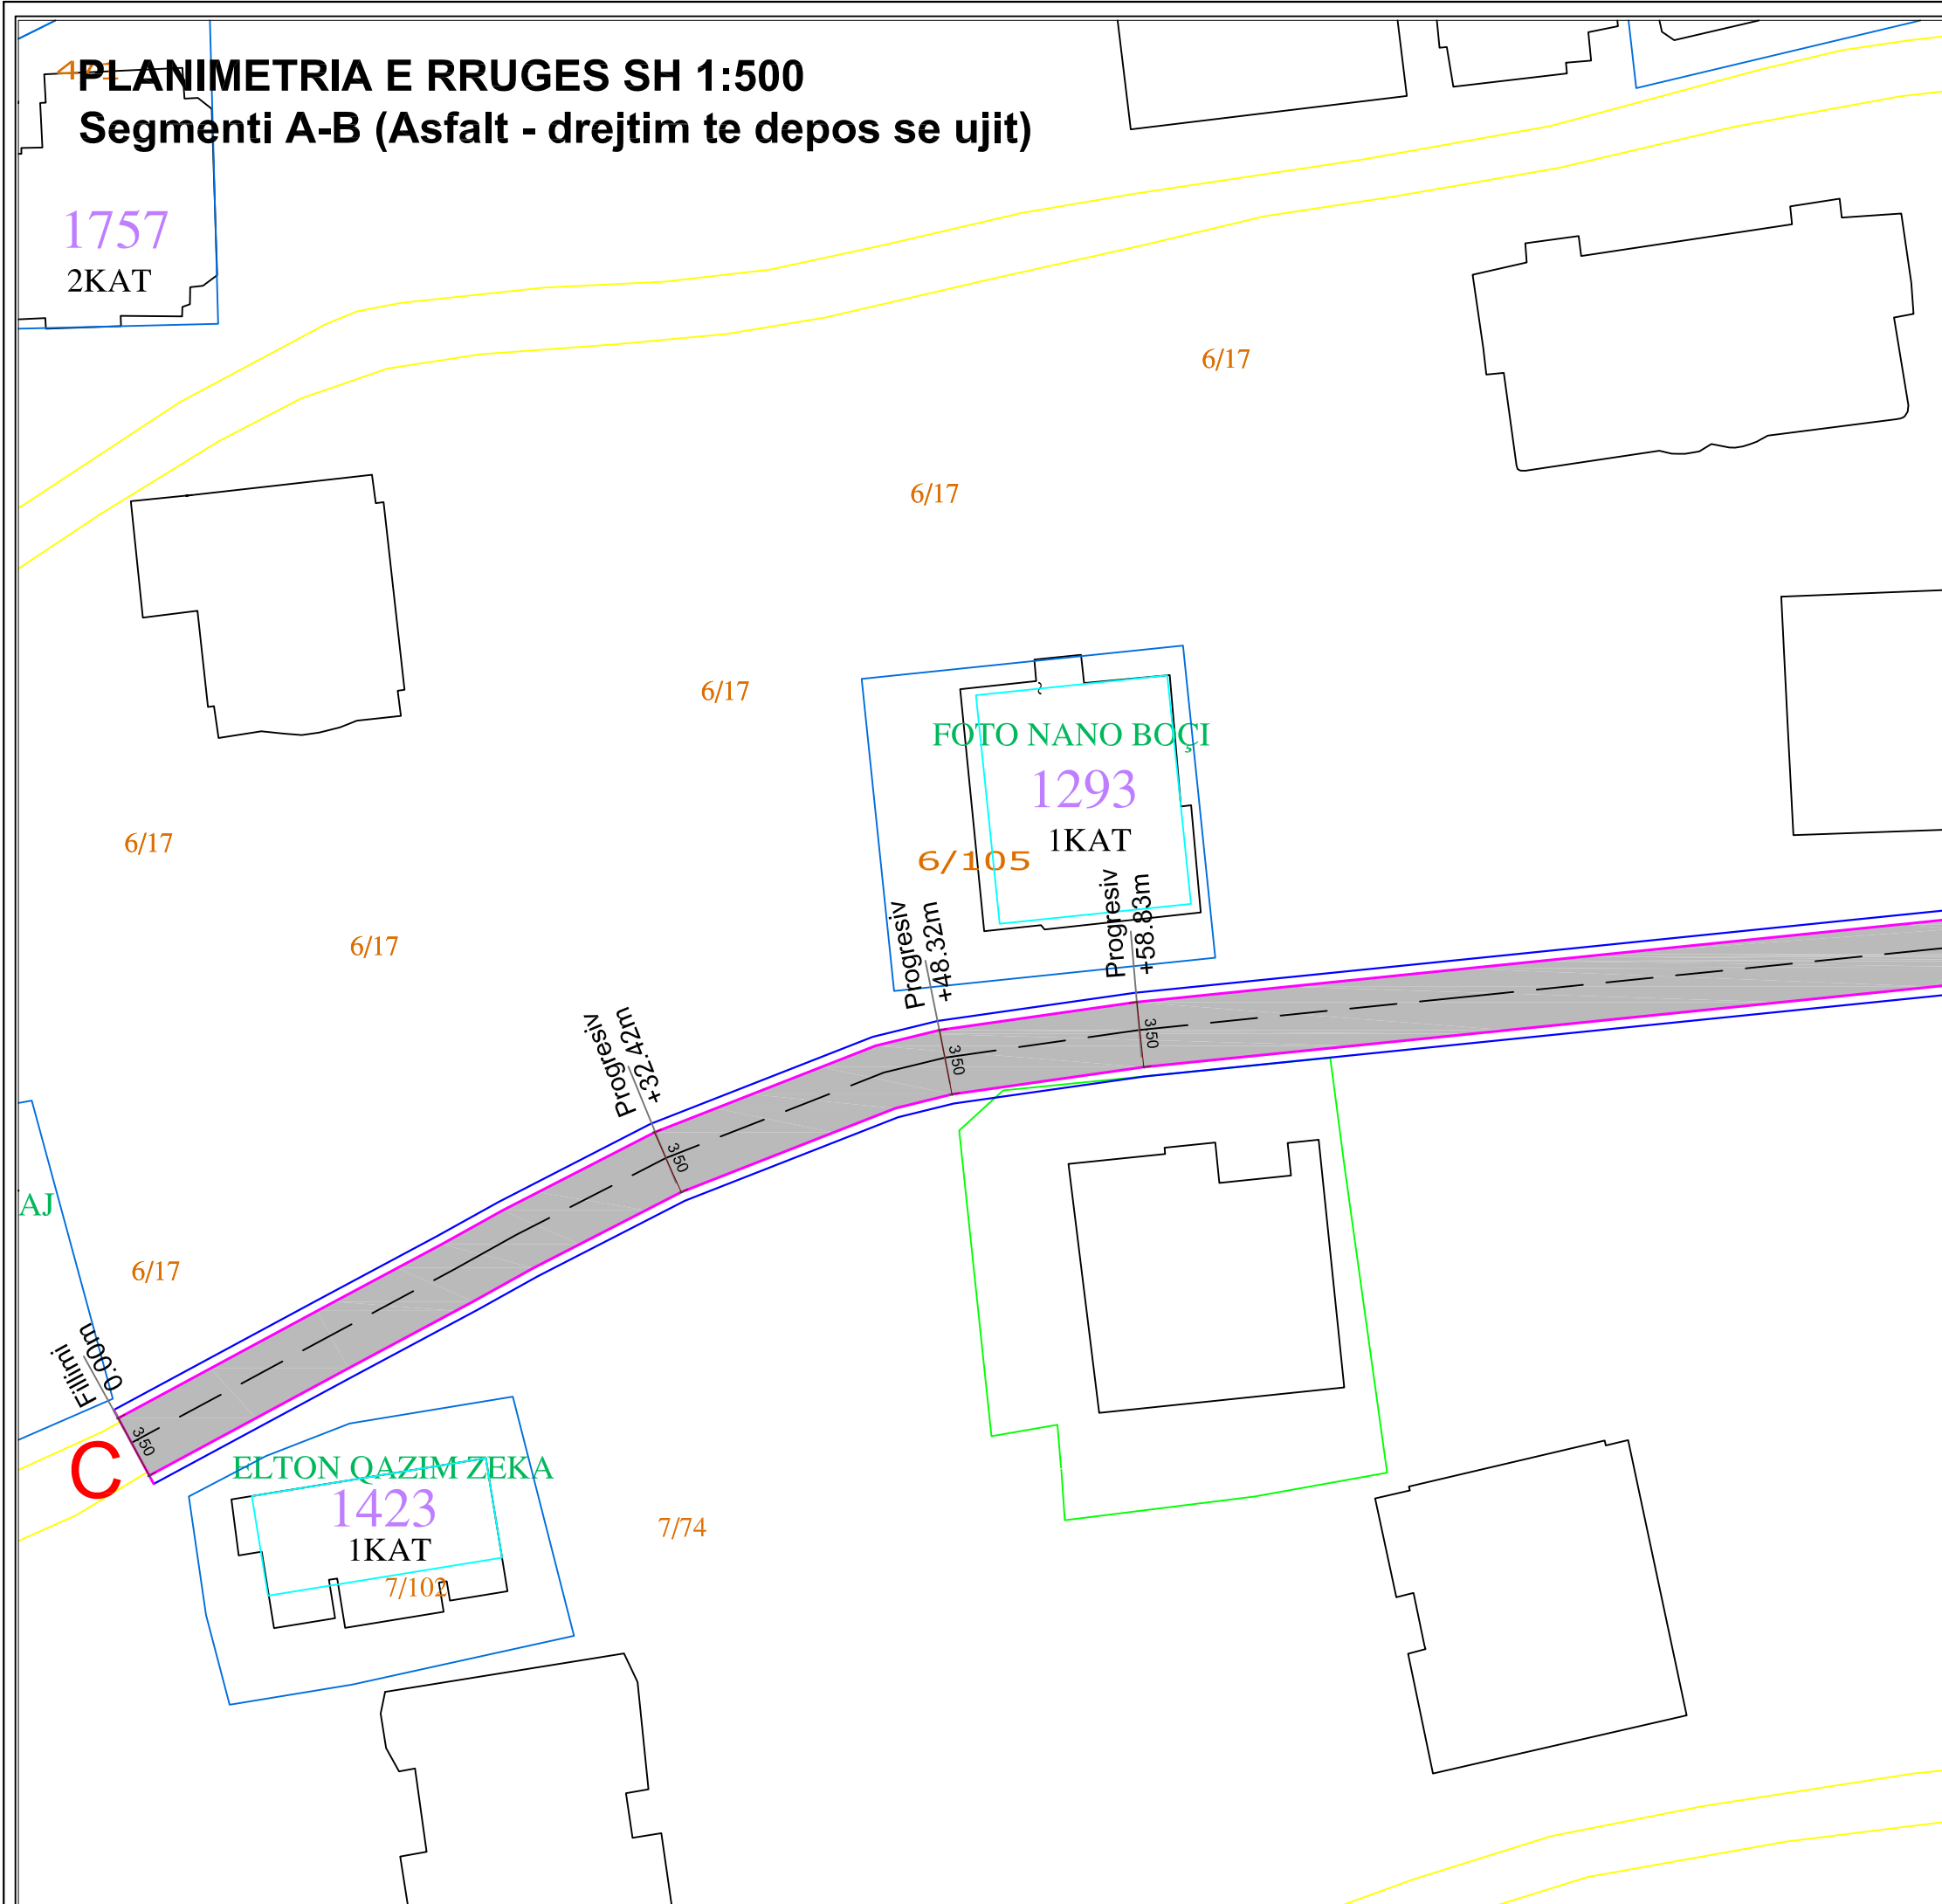



Investitori/pronari		BASHKIA SARANDE	
Rikualifikimi i rrugëve të brendshme e lagjen nr.3 (pjesa mbi Spital) dhe Rikualifikimi i rrugëve të brendshme në lagjen "Lugu i Dardhes)			
Fleta		Data:	
Scale Shkalla	1:50	PLANIMETRIA	
Aprovimi i projektit		Nr. Vizatimit	
Projektues		License No Nr. Licences	Firma
Ing. Aristotel KOCI		K.0754/3	
Vendodhja e objektit			
SARANDE			
Disiplina	Faza	Tipi	
Katet Shtese		PLANI	

2K
PLANIMETRIA E RRUGES SH 1:500
Segmenti A-B (Asfalt - drejtim te depos se ujit)

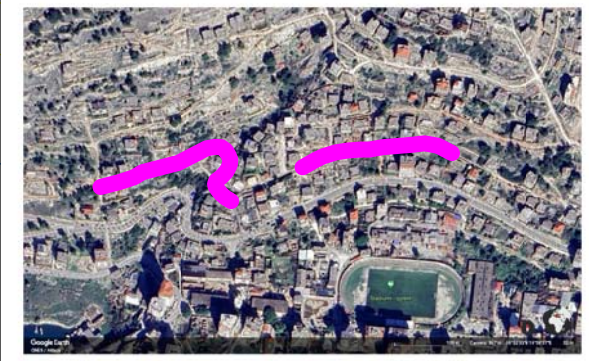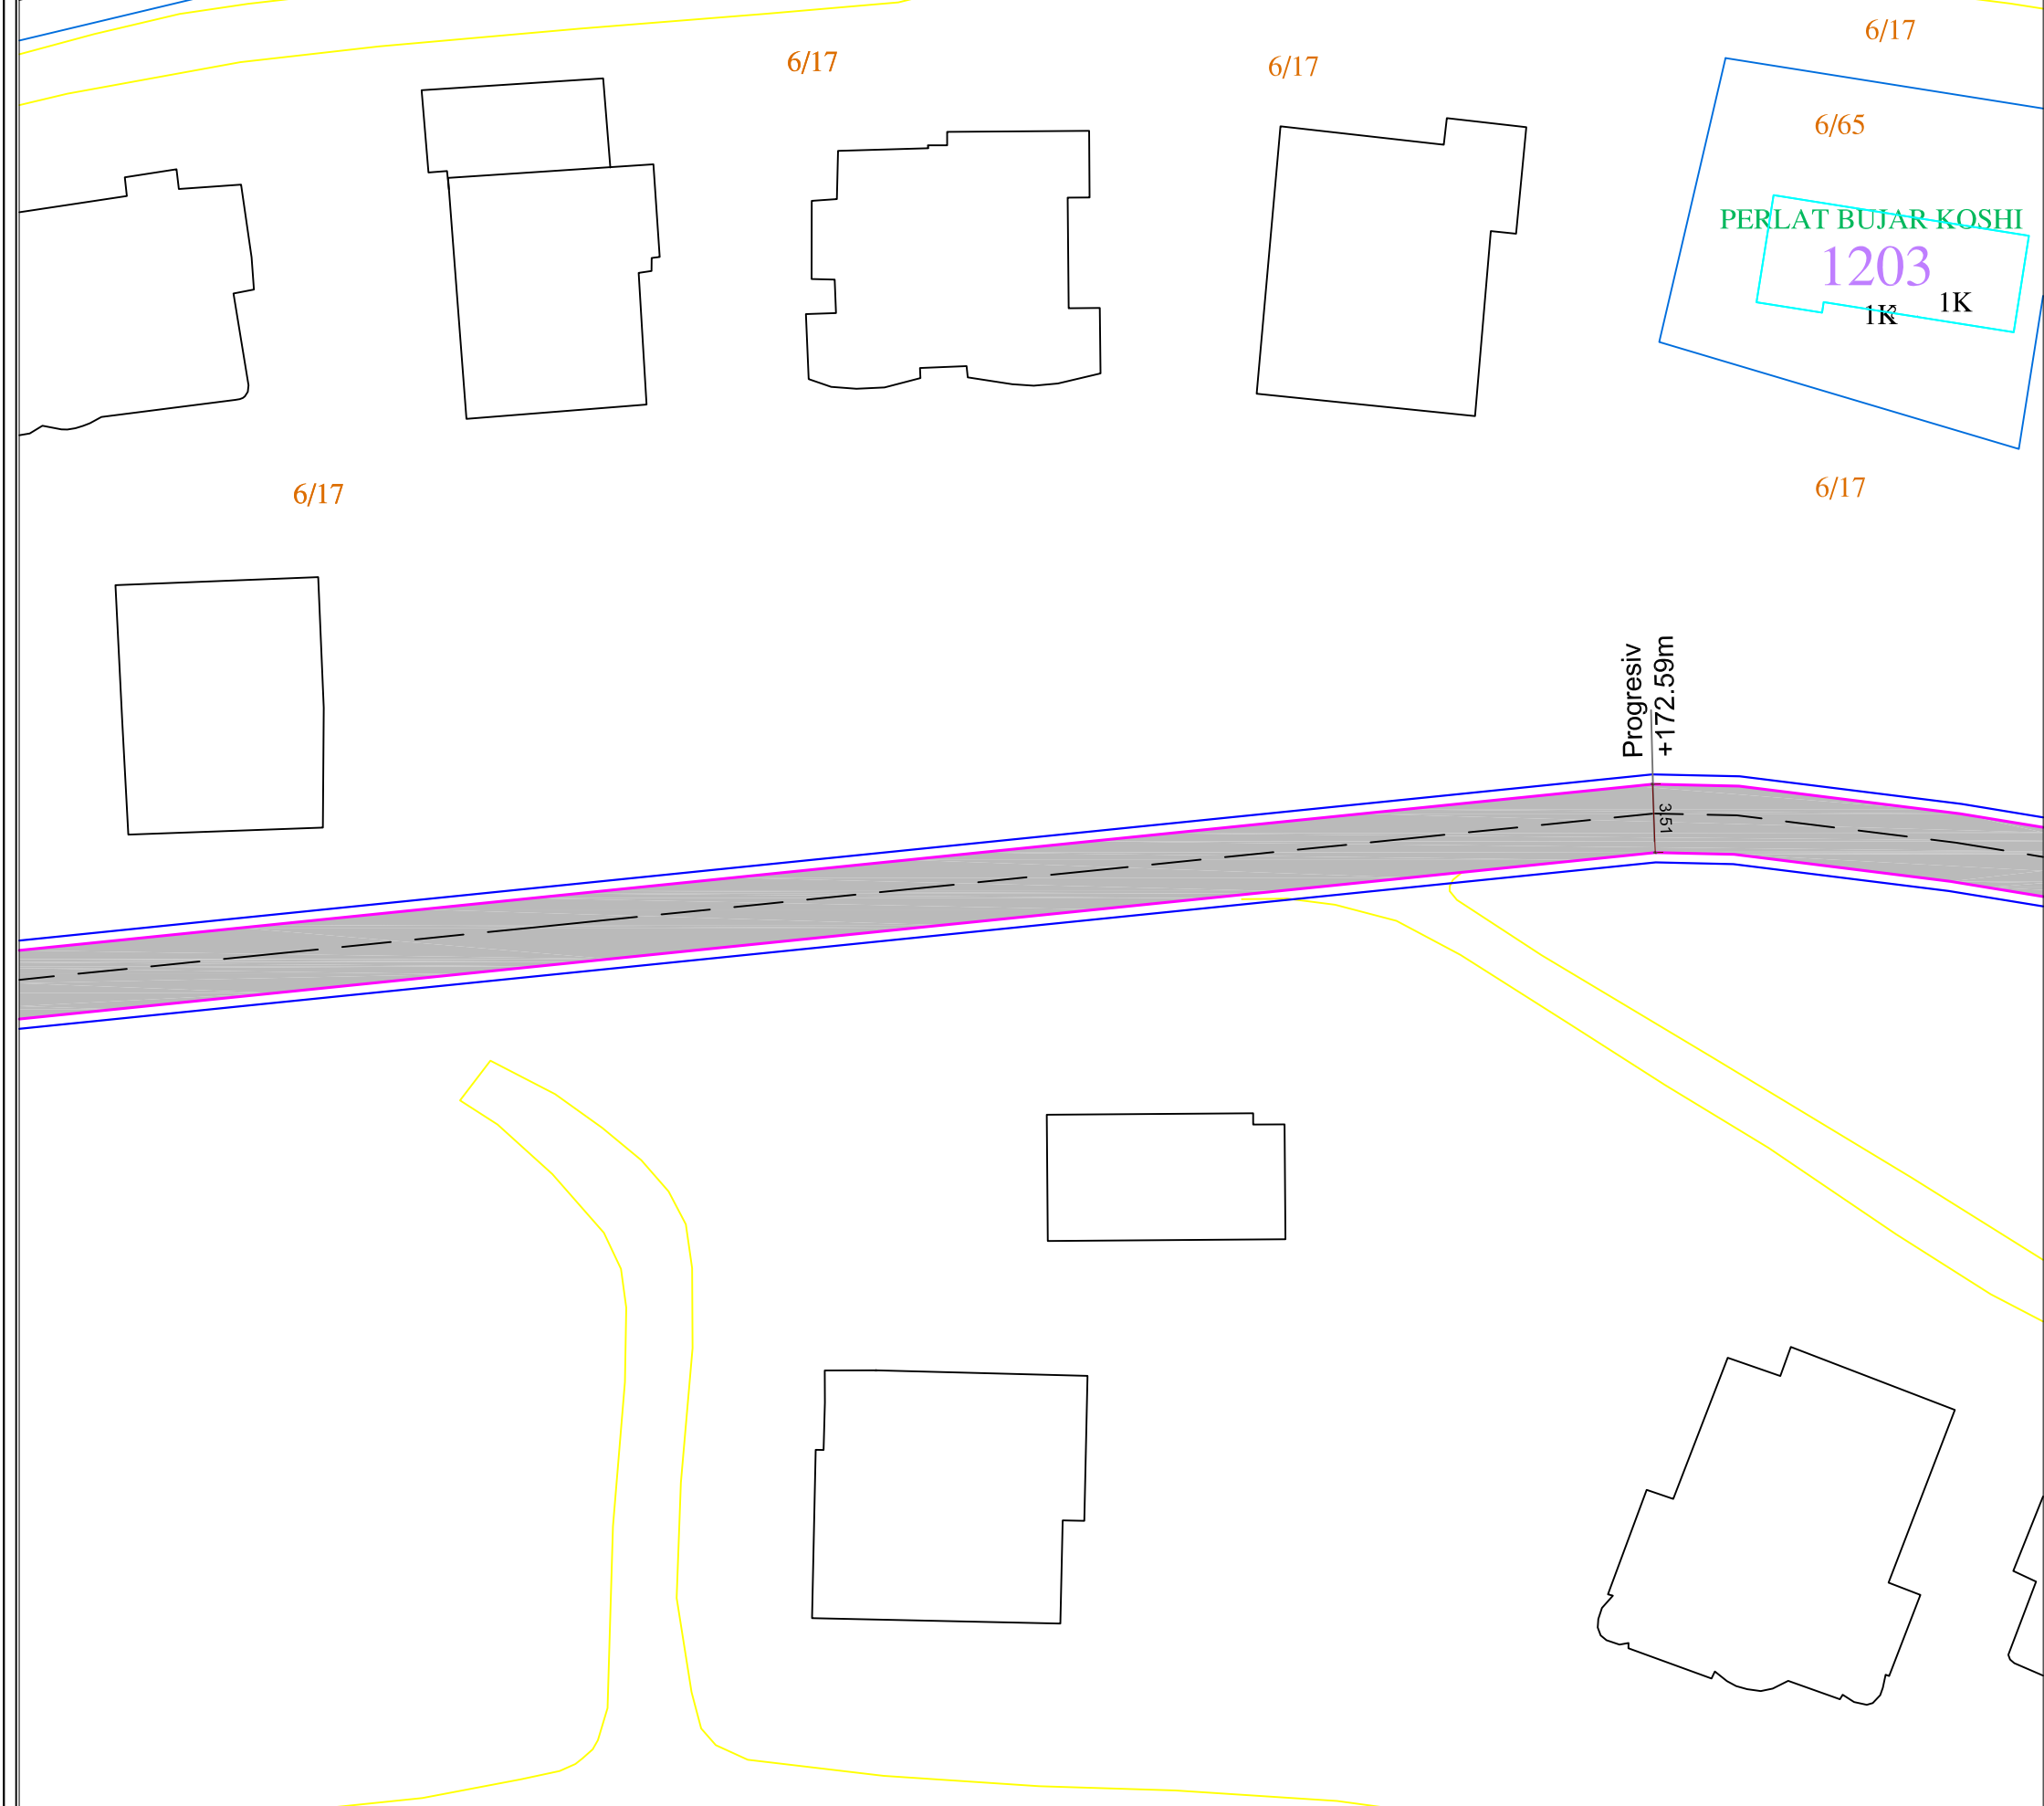

Investitori/pronari	BASHKIA SARANDE		
Rikualifikimi i rrugëve të brendshme e lagjen nr.3 (pjesa mbi Spital) dhe Rikualifikimi i rrugëve të brendshme ne lagjen "Lugu i Dardhes)			
Fleta		Data:	
Scale Shkalla	1:50	PLANIMETRIA	
Aprovimi i projektit		Nr. Vizatimit	
Projektues		License No Nr. Licences	Firma
Ing. Aristotel KOCI		K.0754/3	
Vendodhja e objektit			
SARANDE			
Disiplina	Faza	Tipi	
Katet Shtese		PLANI	



PLANIMETRIA E RRUGES SH 1:500
Segmenti A-B (Asfalt - drejtim te depos se ujit)

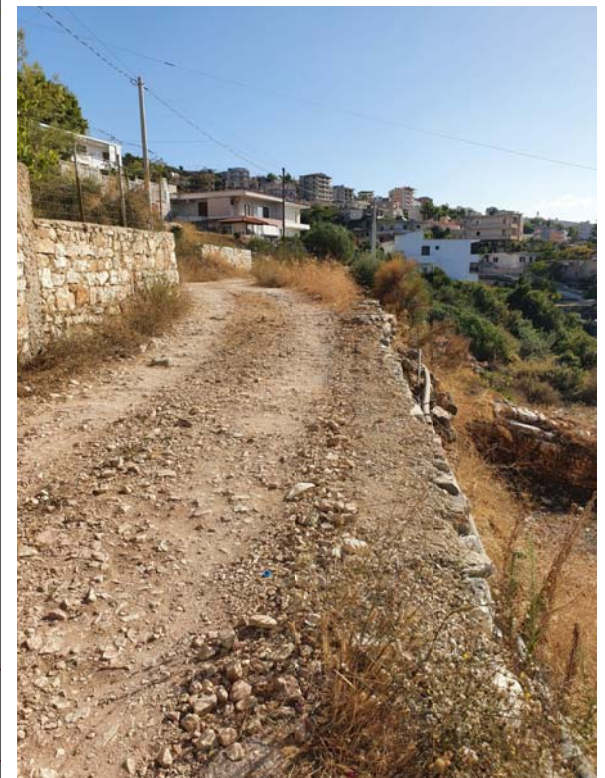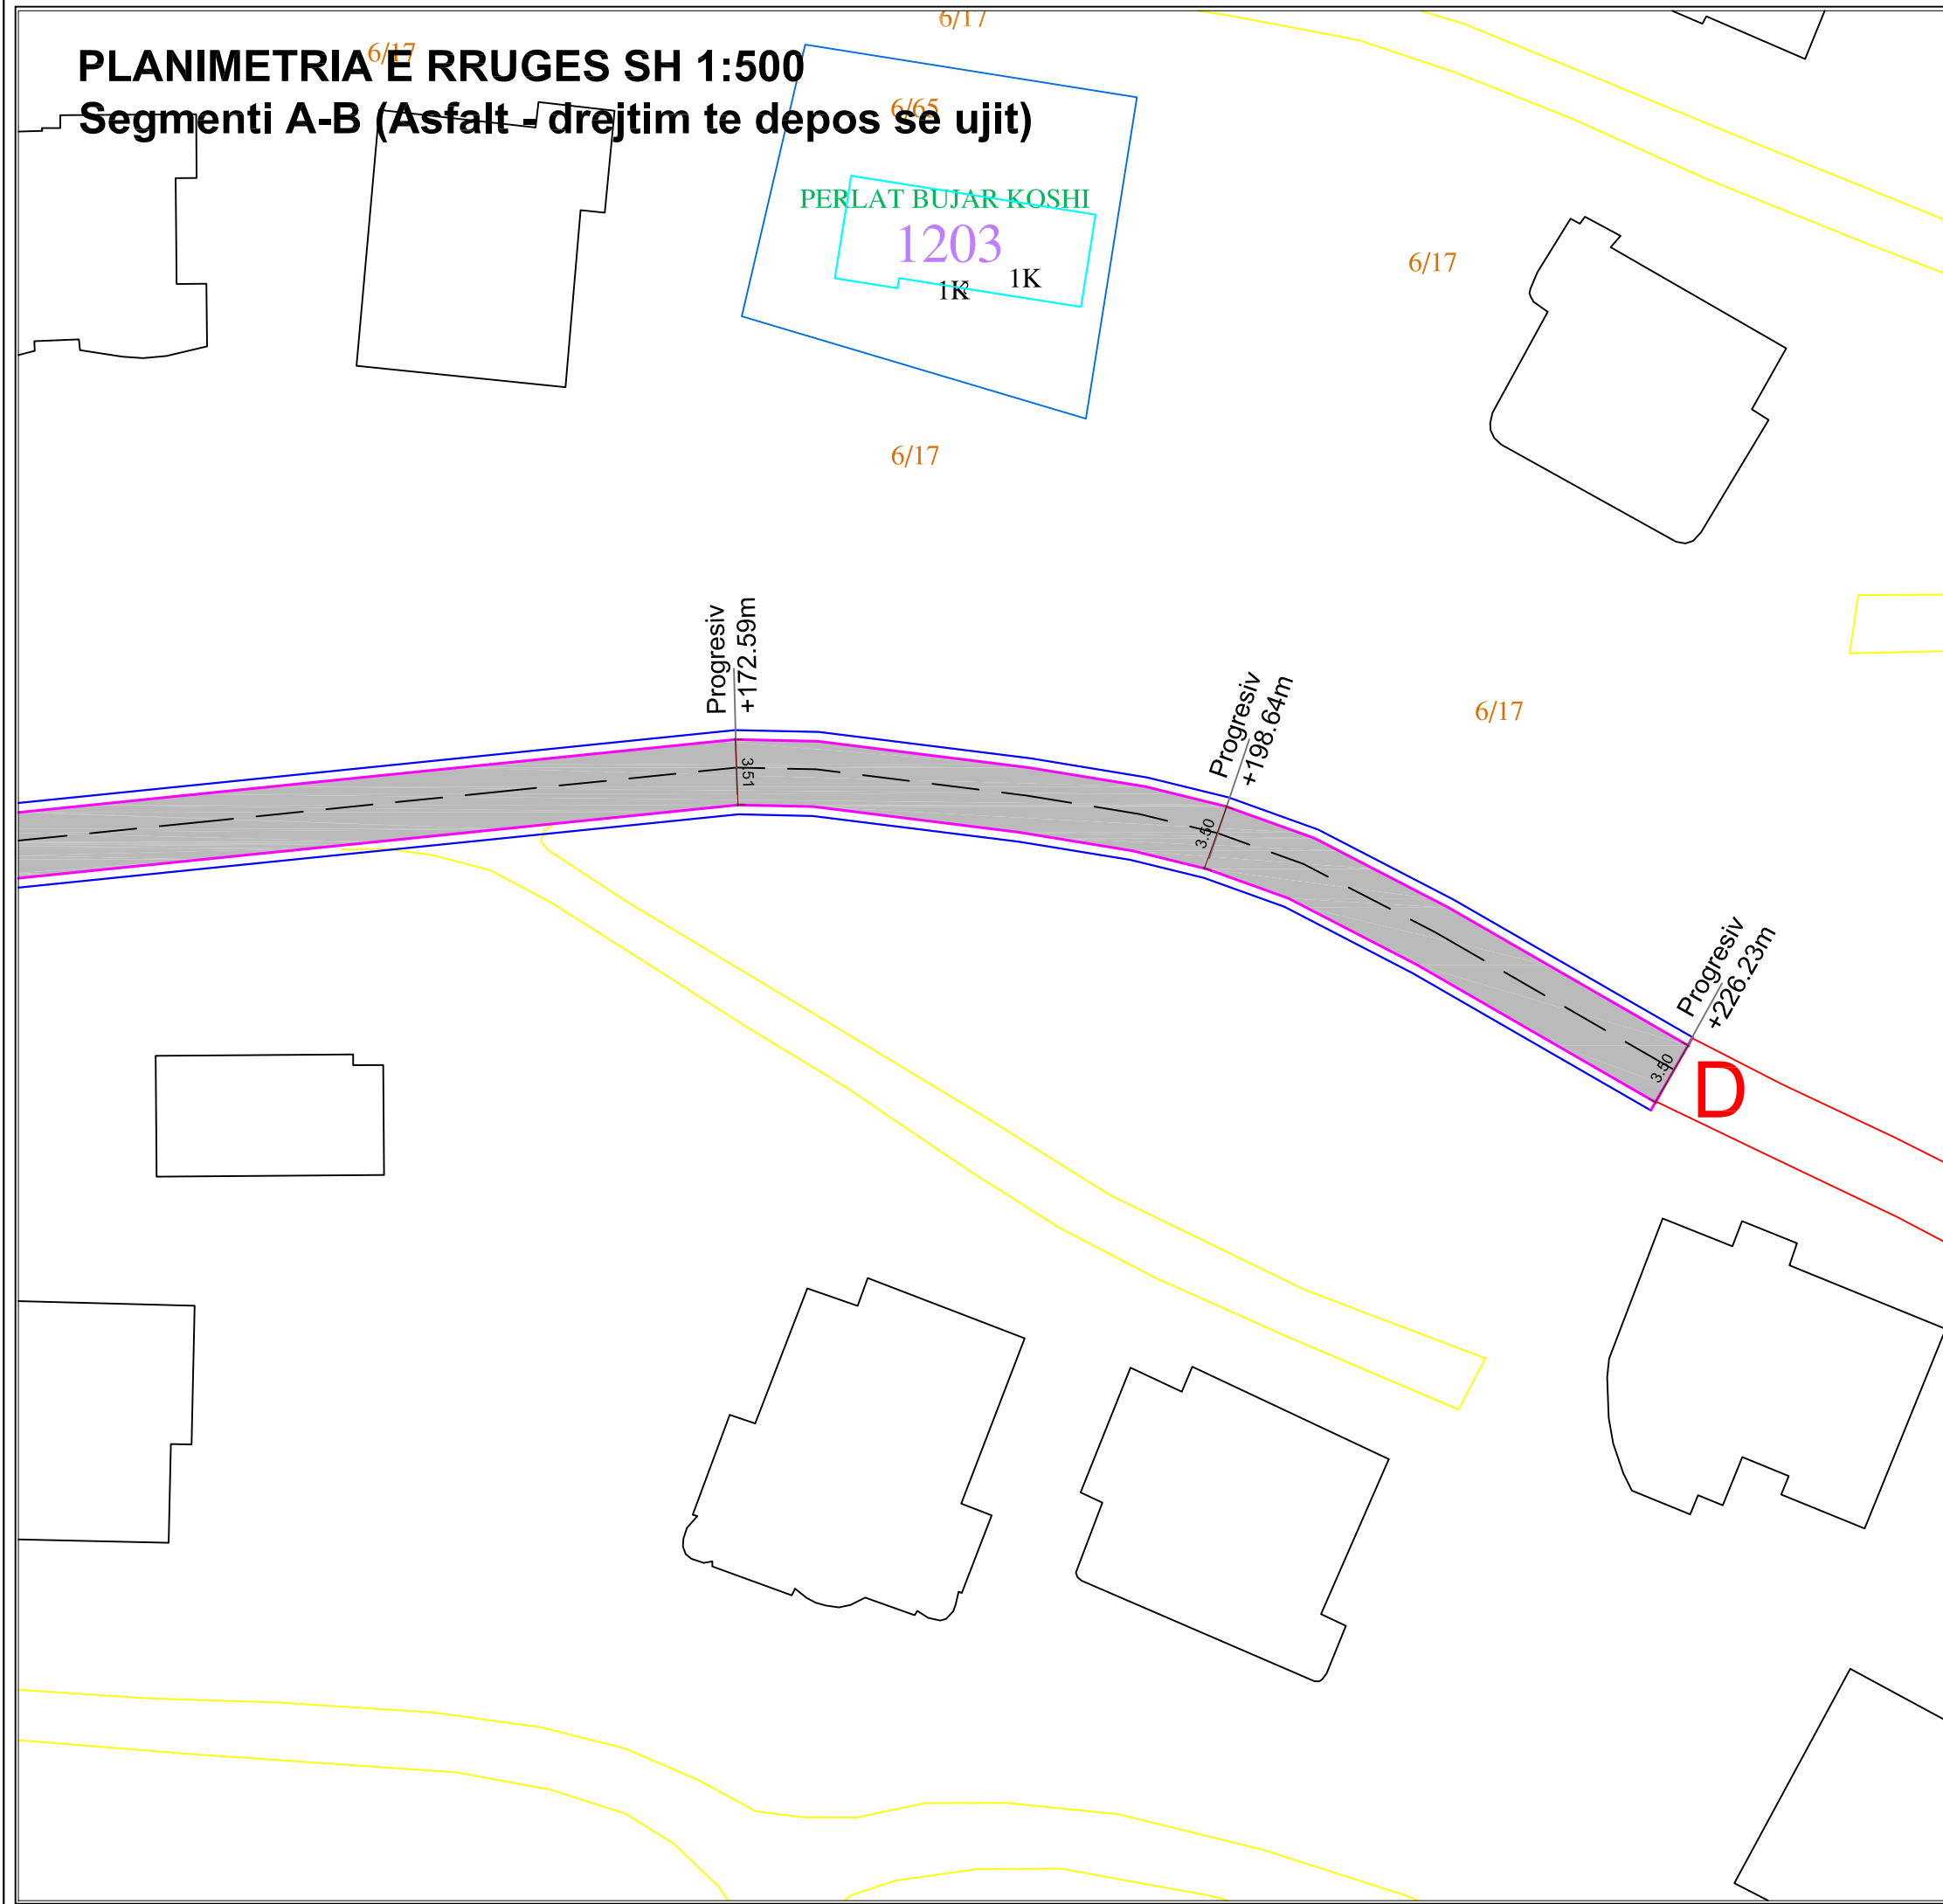

Investitori/pronari		BASHKIA SARANDE	
Rikualifikimi i rrugëve të brendshme të lagjes nr.3 (pjesa mbi Spital) dhe Rikualifikimi i rrugëve të brendshme në lagjen "Lugu i Dardhës"			
Fleta		Data:	
Scale Shkalla	1:50	PLANIMETRIA	
Aprovimi i projektit		Projektoes	Licence No Nr. Licences
		Ing. Aristotel KOCI	K.0754/3
Vendodhja e objektit			
SARANDE			
		Disiplina	Faza
		Katet Shtese	Tipi
		PLANI	


PLANIMETRIA E RRUGES SH 1:1500

Segmenti E- F (Degezim rruga "Adem Sheme"-Regjimenti) Lugu i dardhes

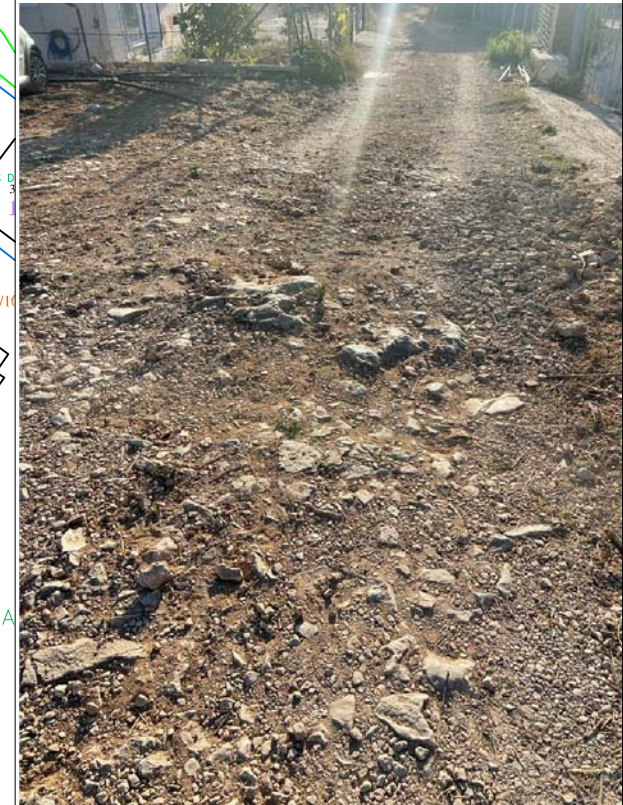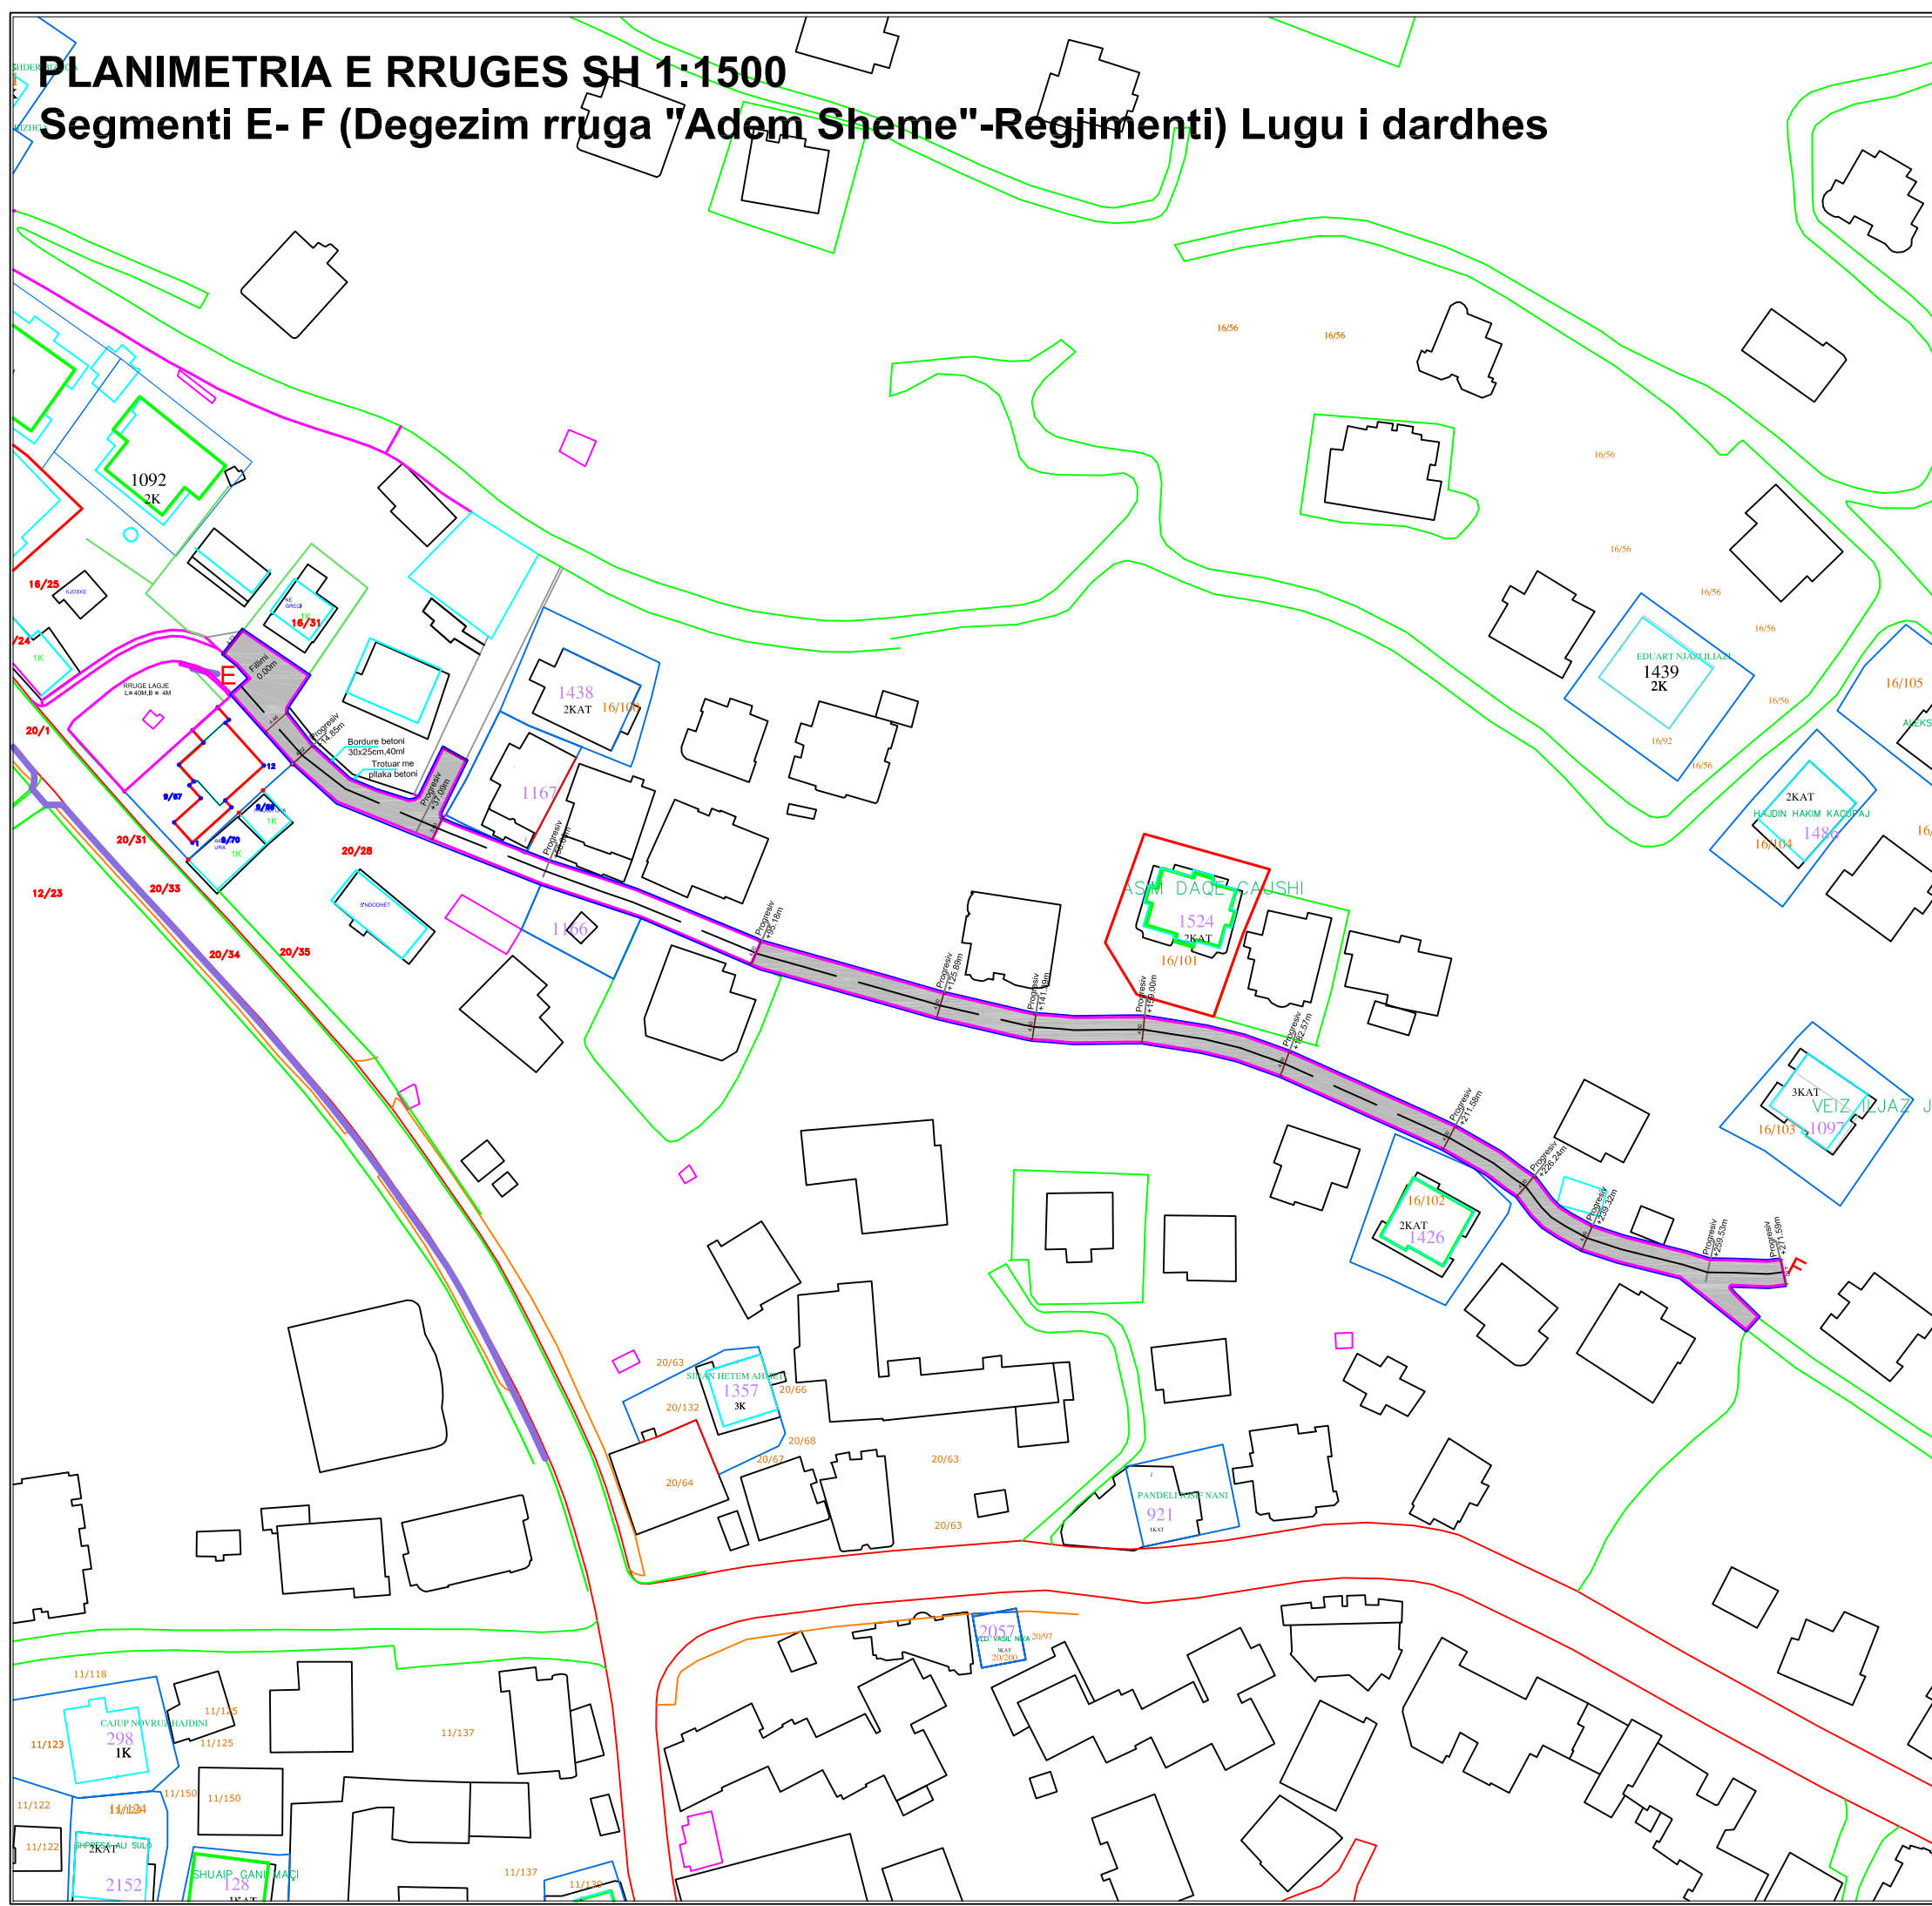

Investitori/pronari		BASHKIA SARANDE	
Rikualifikimi i rrugëve të brendshme e lagjen nr.3 (pjesa mbi Spital) dhe Rikualifikimi i rrugëve të brendshme ne lagjen "Lugu i Dardhes)			
Fleta		Data:	
Scale Shkalla	1:50	PLANIMETRIA	
Aprovimi i projektit		Nr. Vizatimit	
Projektues		License No Nr. Licenses	Firma
Ing. Aristotel KOCI		K.0754/3	
Vendodhja e objektit			
SARANDE			
Disiplina	Faza	Tipi	
Katet Shtese		PLANI	



PLANIMETRIA E RRUGES SH 1:500
Segmenti E-F (Degezim rruga "Adem Sheme"-Regjimenti), Lugu i dardhes

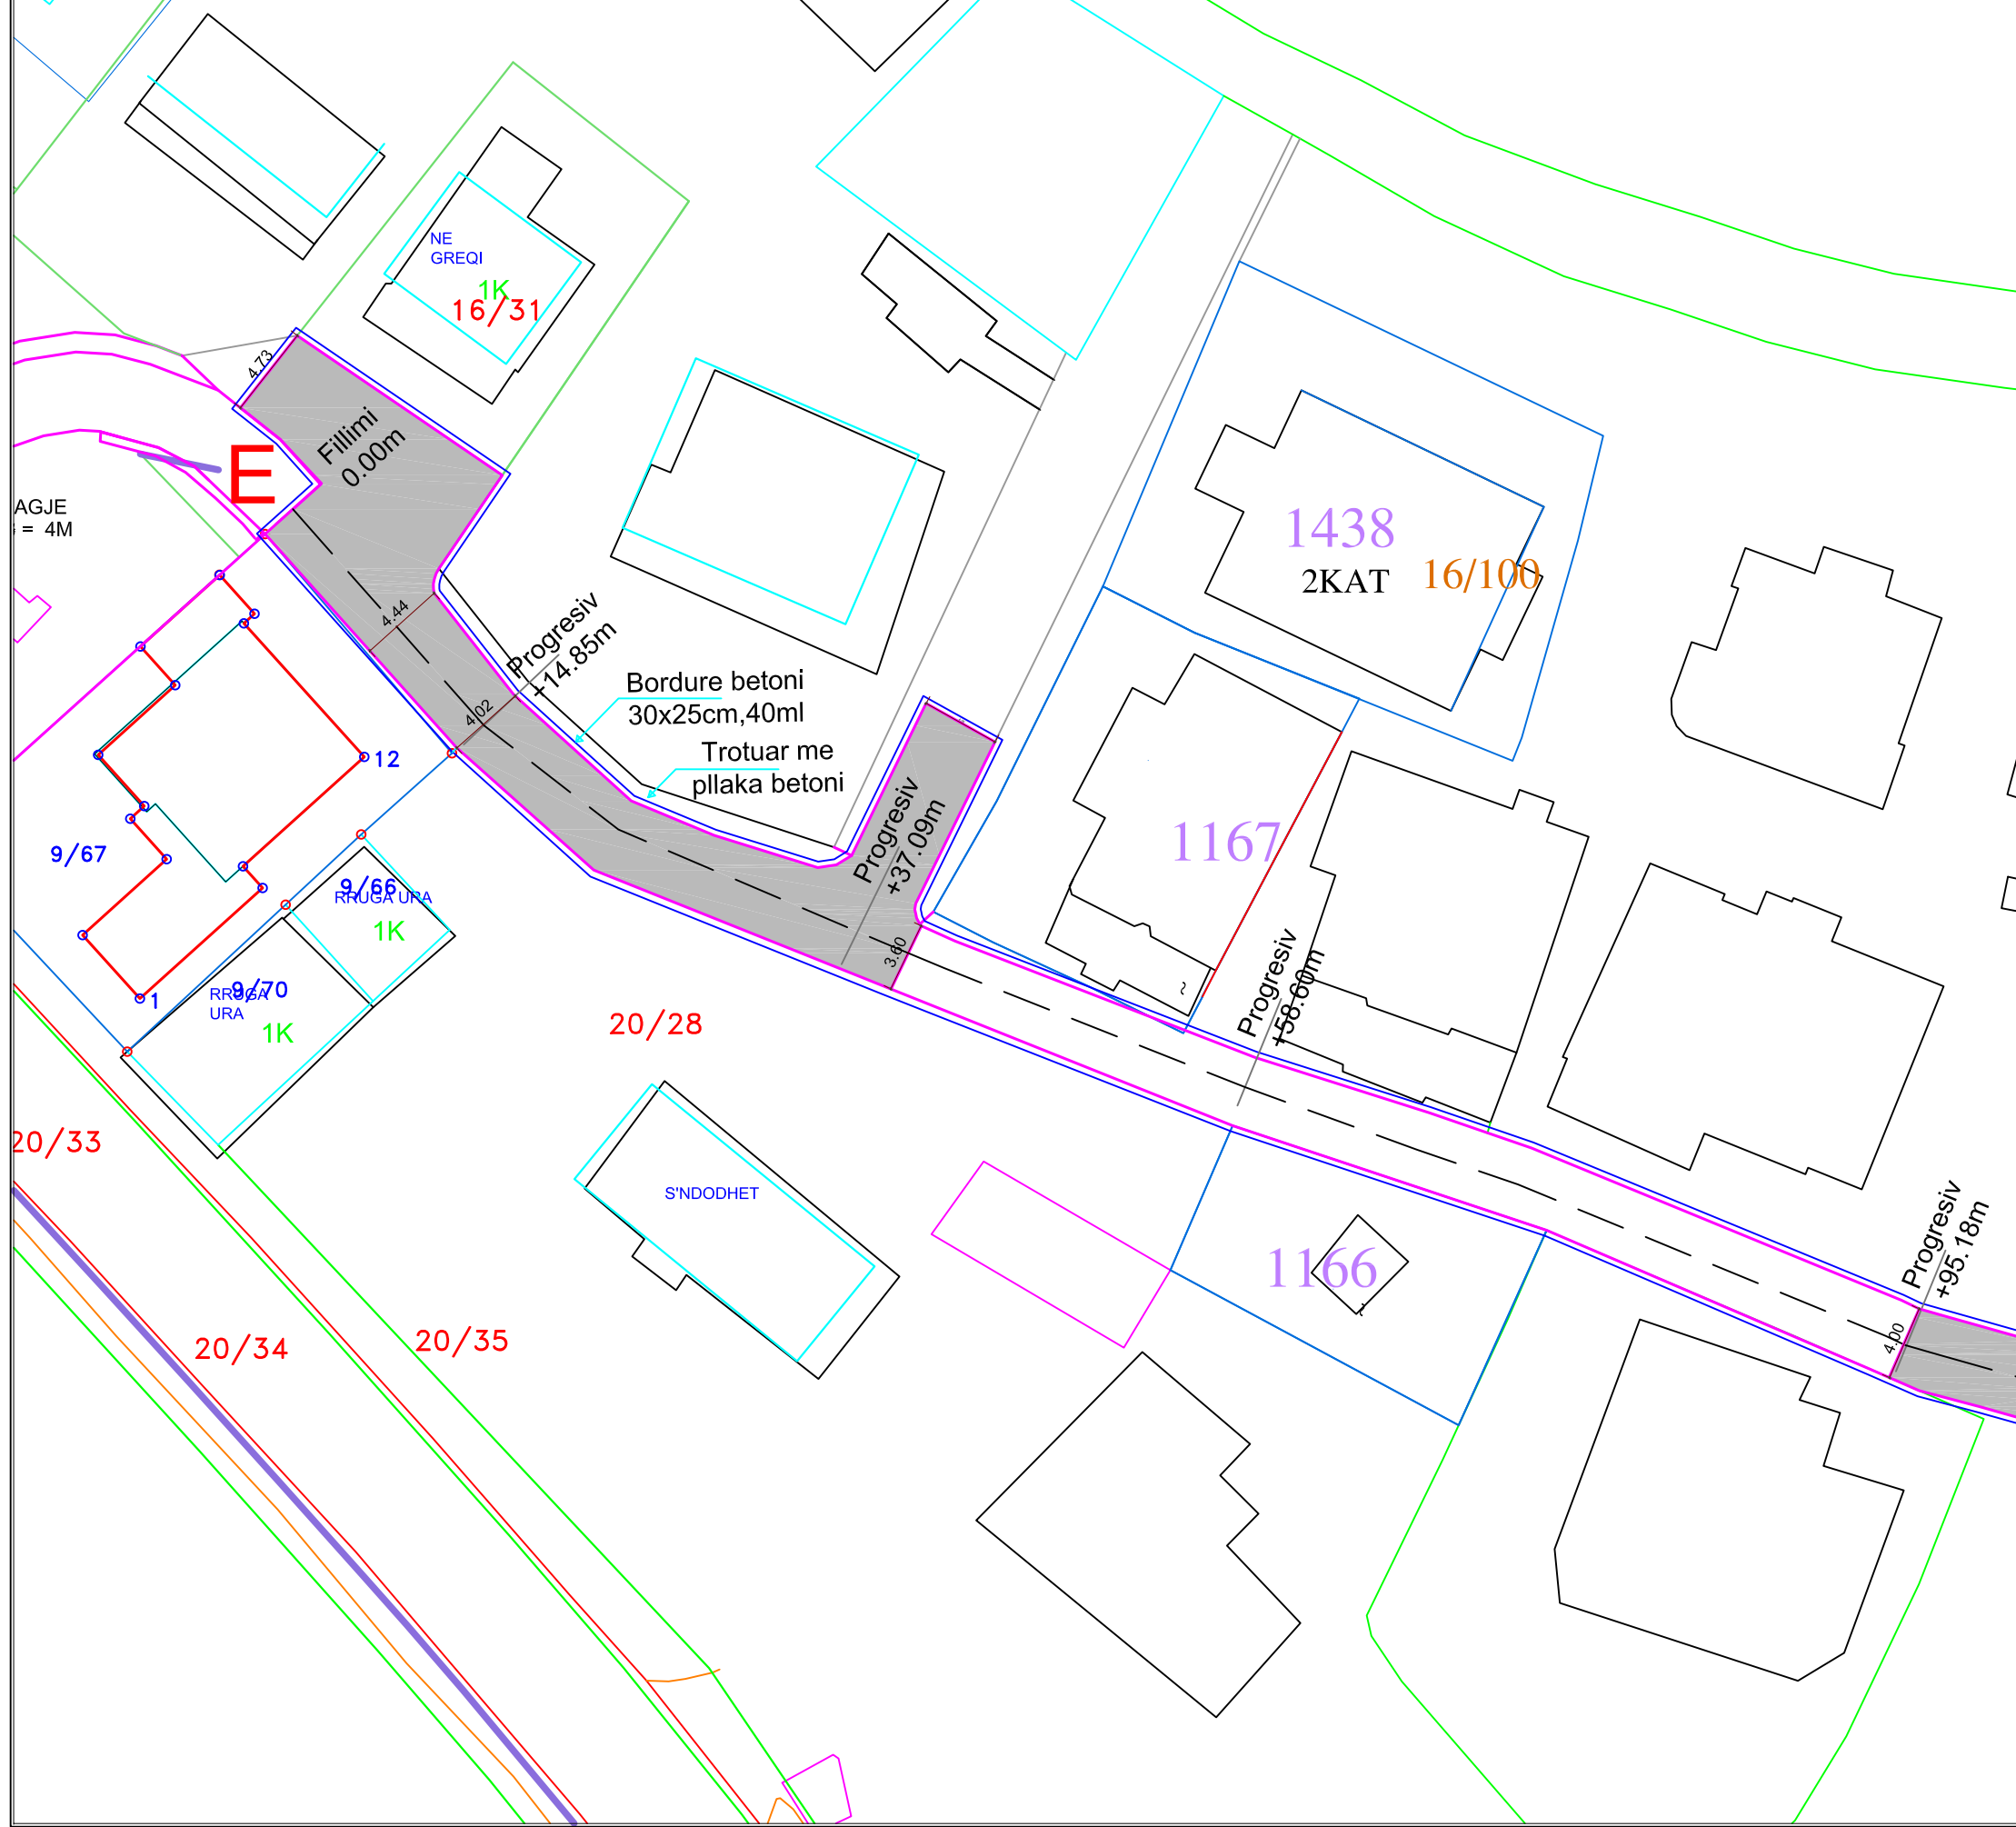

Investitori/pronari	BASHKIA SARANDE		
Rikualifikimi i rrugëve të brendshme e lagjen nr.3 (pjesa mbi Spital) dhe Rikualifikimi i rrugëve të brendshme në lagjen "Lugu i Dardhes)			
Fleta		Data:	
Scale Shkalla	1:50	PLANIMETRIA	
Aprovimi i projektit		Nr. Vizatimit	
Projektues		License No Nr. Licences	Firma
Ing. Aristotel KOCI		K.0754/3	
Vendodhja e objektit			
SARANDE			
Disiplina	Faza	Tipi	
Katet Shtese		PLANI	

PLANIMETRIA E RRUGES SH 1:500



Segmenti E-F (Degezim rruga "Adem Sheme"-Regjimenti), Lugu i dardhes

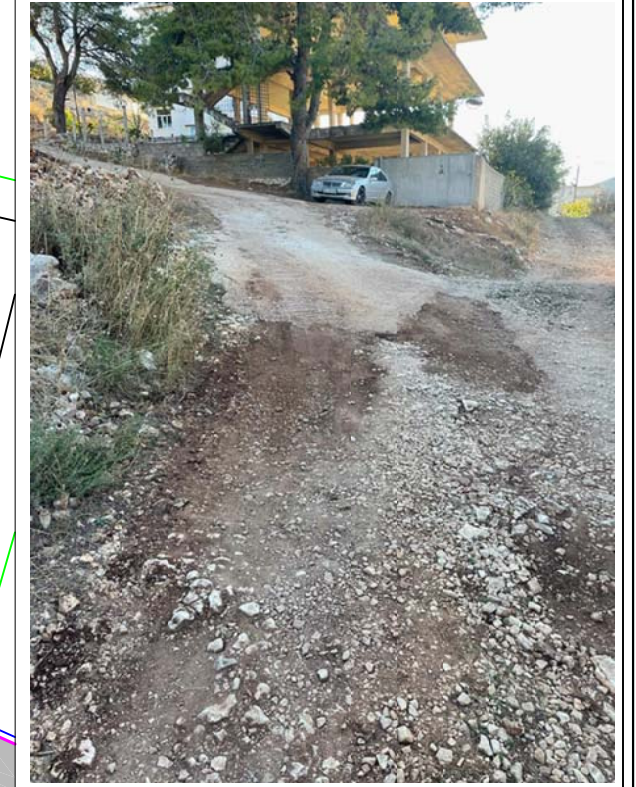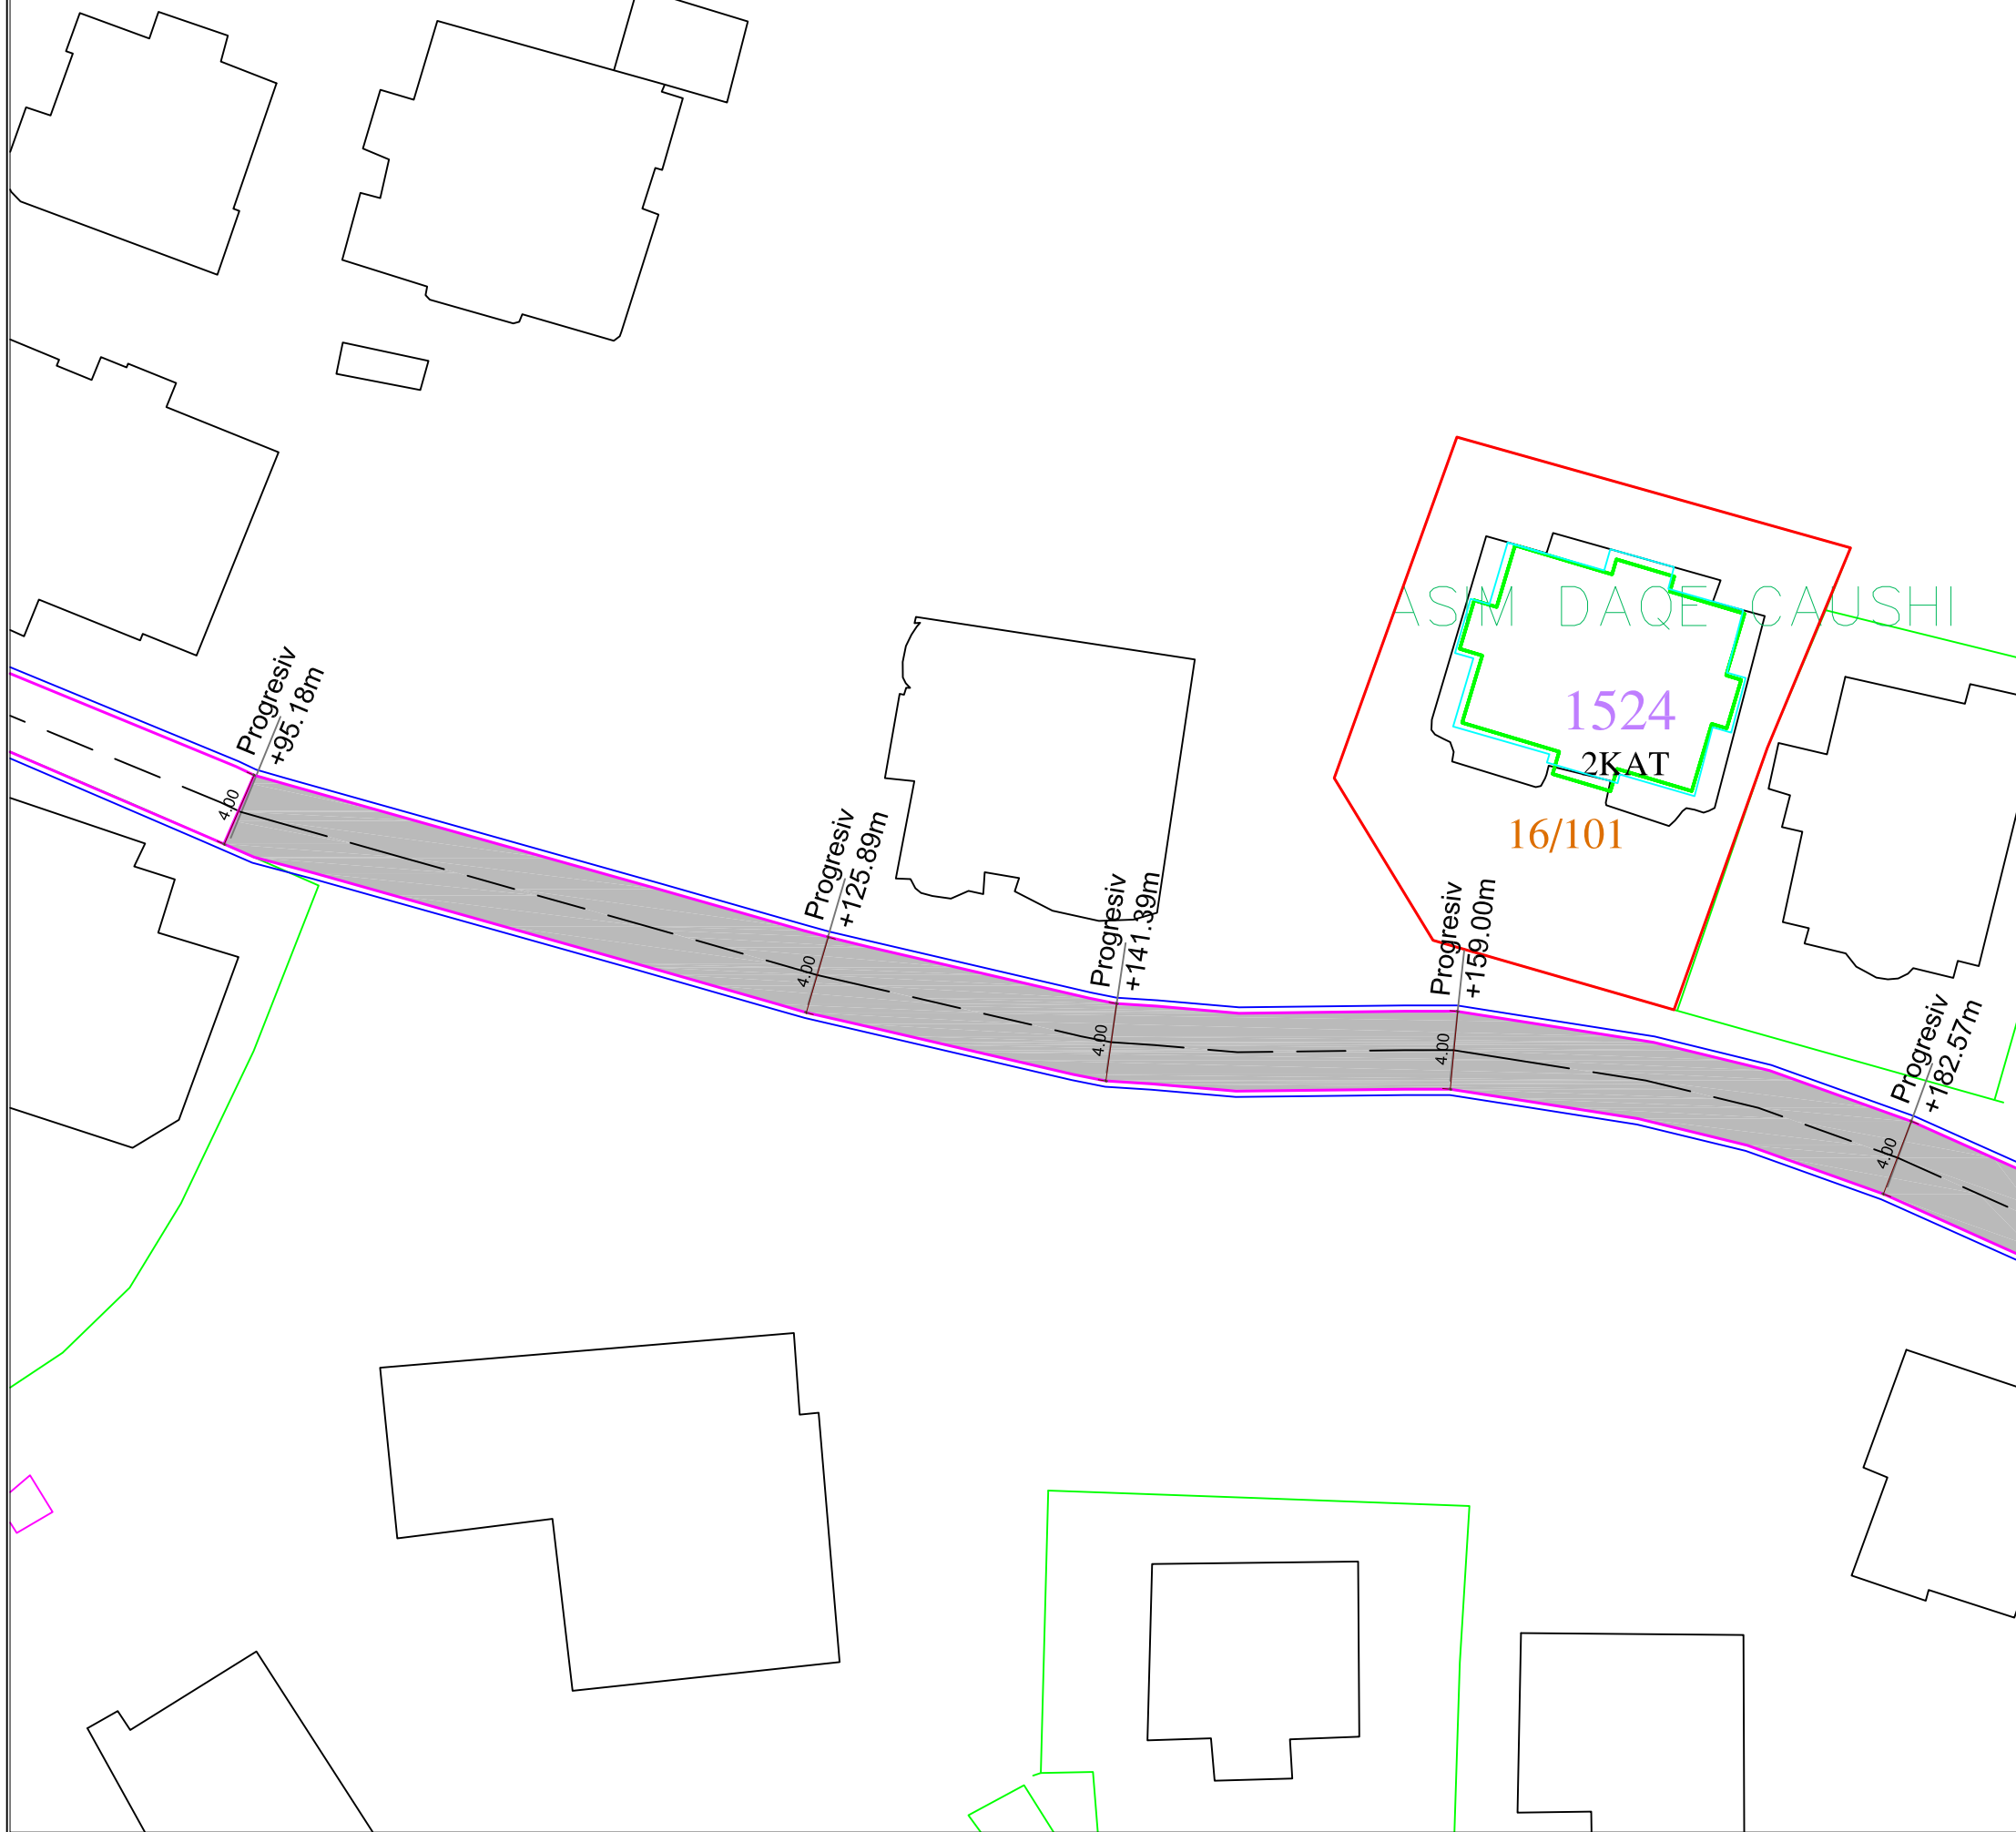

Investitori/pronari		BASHKIA SARANDE	
Rikualifikimi i rrugeve te brendeshme e lagjen nr.3 (pjesa mbi Spital) dhe Rikualifikimi i rrugeve te brendeshme ne lagjen "Lugu i Dardhes)			
Fleta		Data:	
Scale Shkalla	1:50	PLANIMETRIA	
Aprovimi i projektit		Nr. Vizatimit	
Projektues		License No Nr. Licences	Firma
Ing. Aristotel KOCI		K.0754/3	
Vendodhja e objektit			
SARANDE			
Disiplina	Faza	Tipi	
Katet Shtese		PLANI	

PLANIMETRIA E RRUGES SH 1:500




Segmenti E-F (Degezim rruga "Adem Sheme"-Regjimenti), Lugu i dardhes

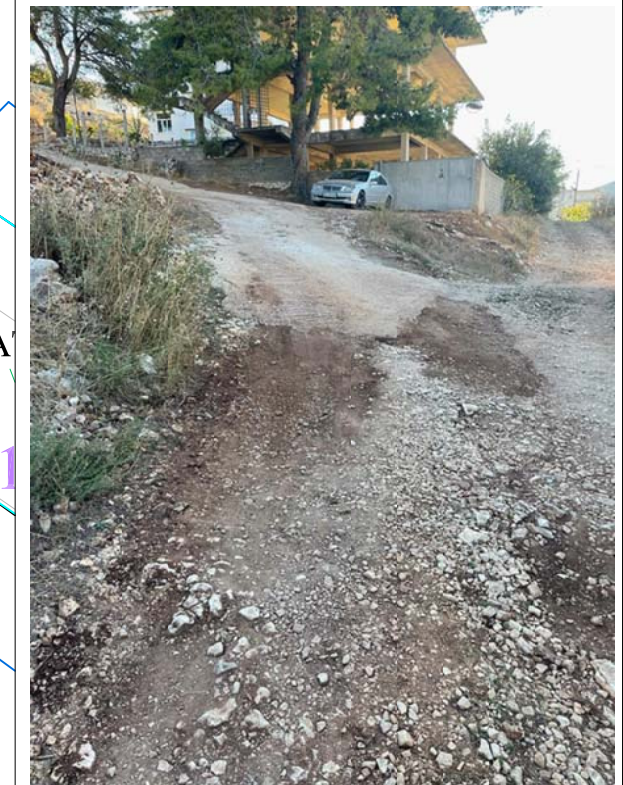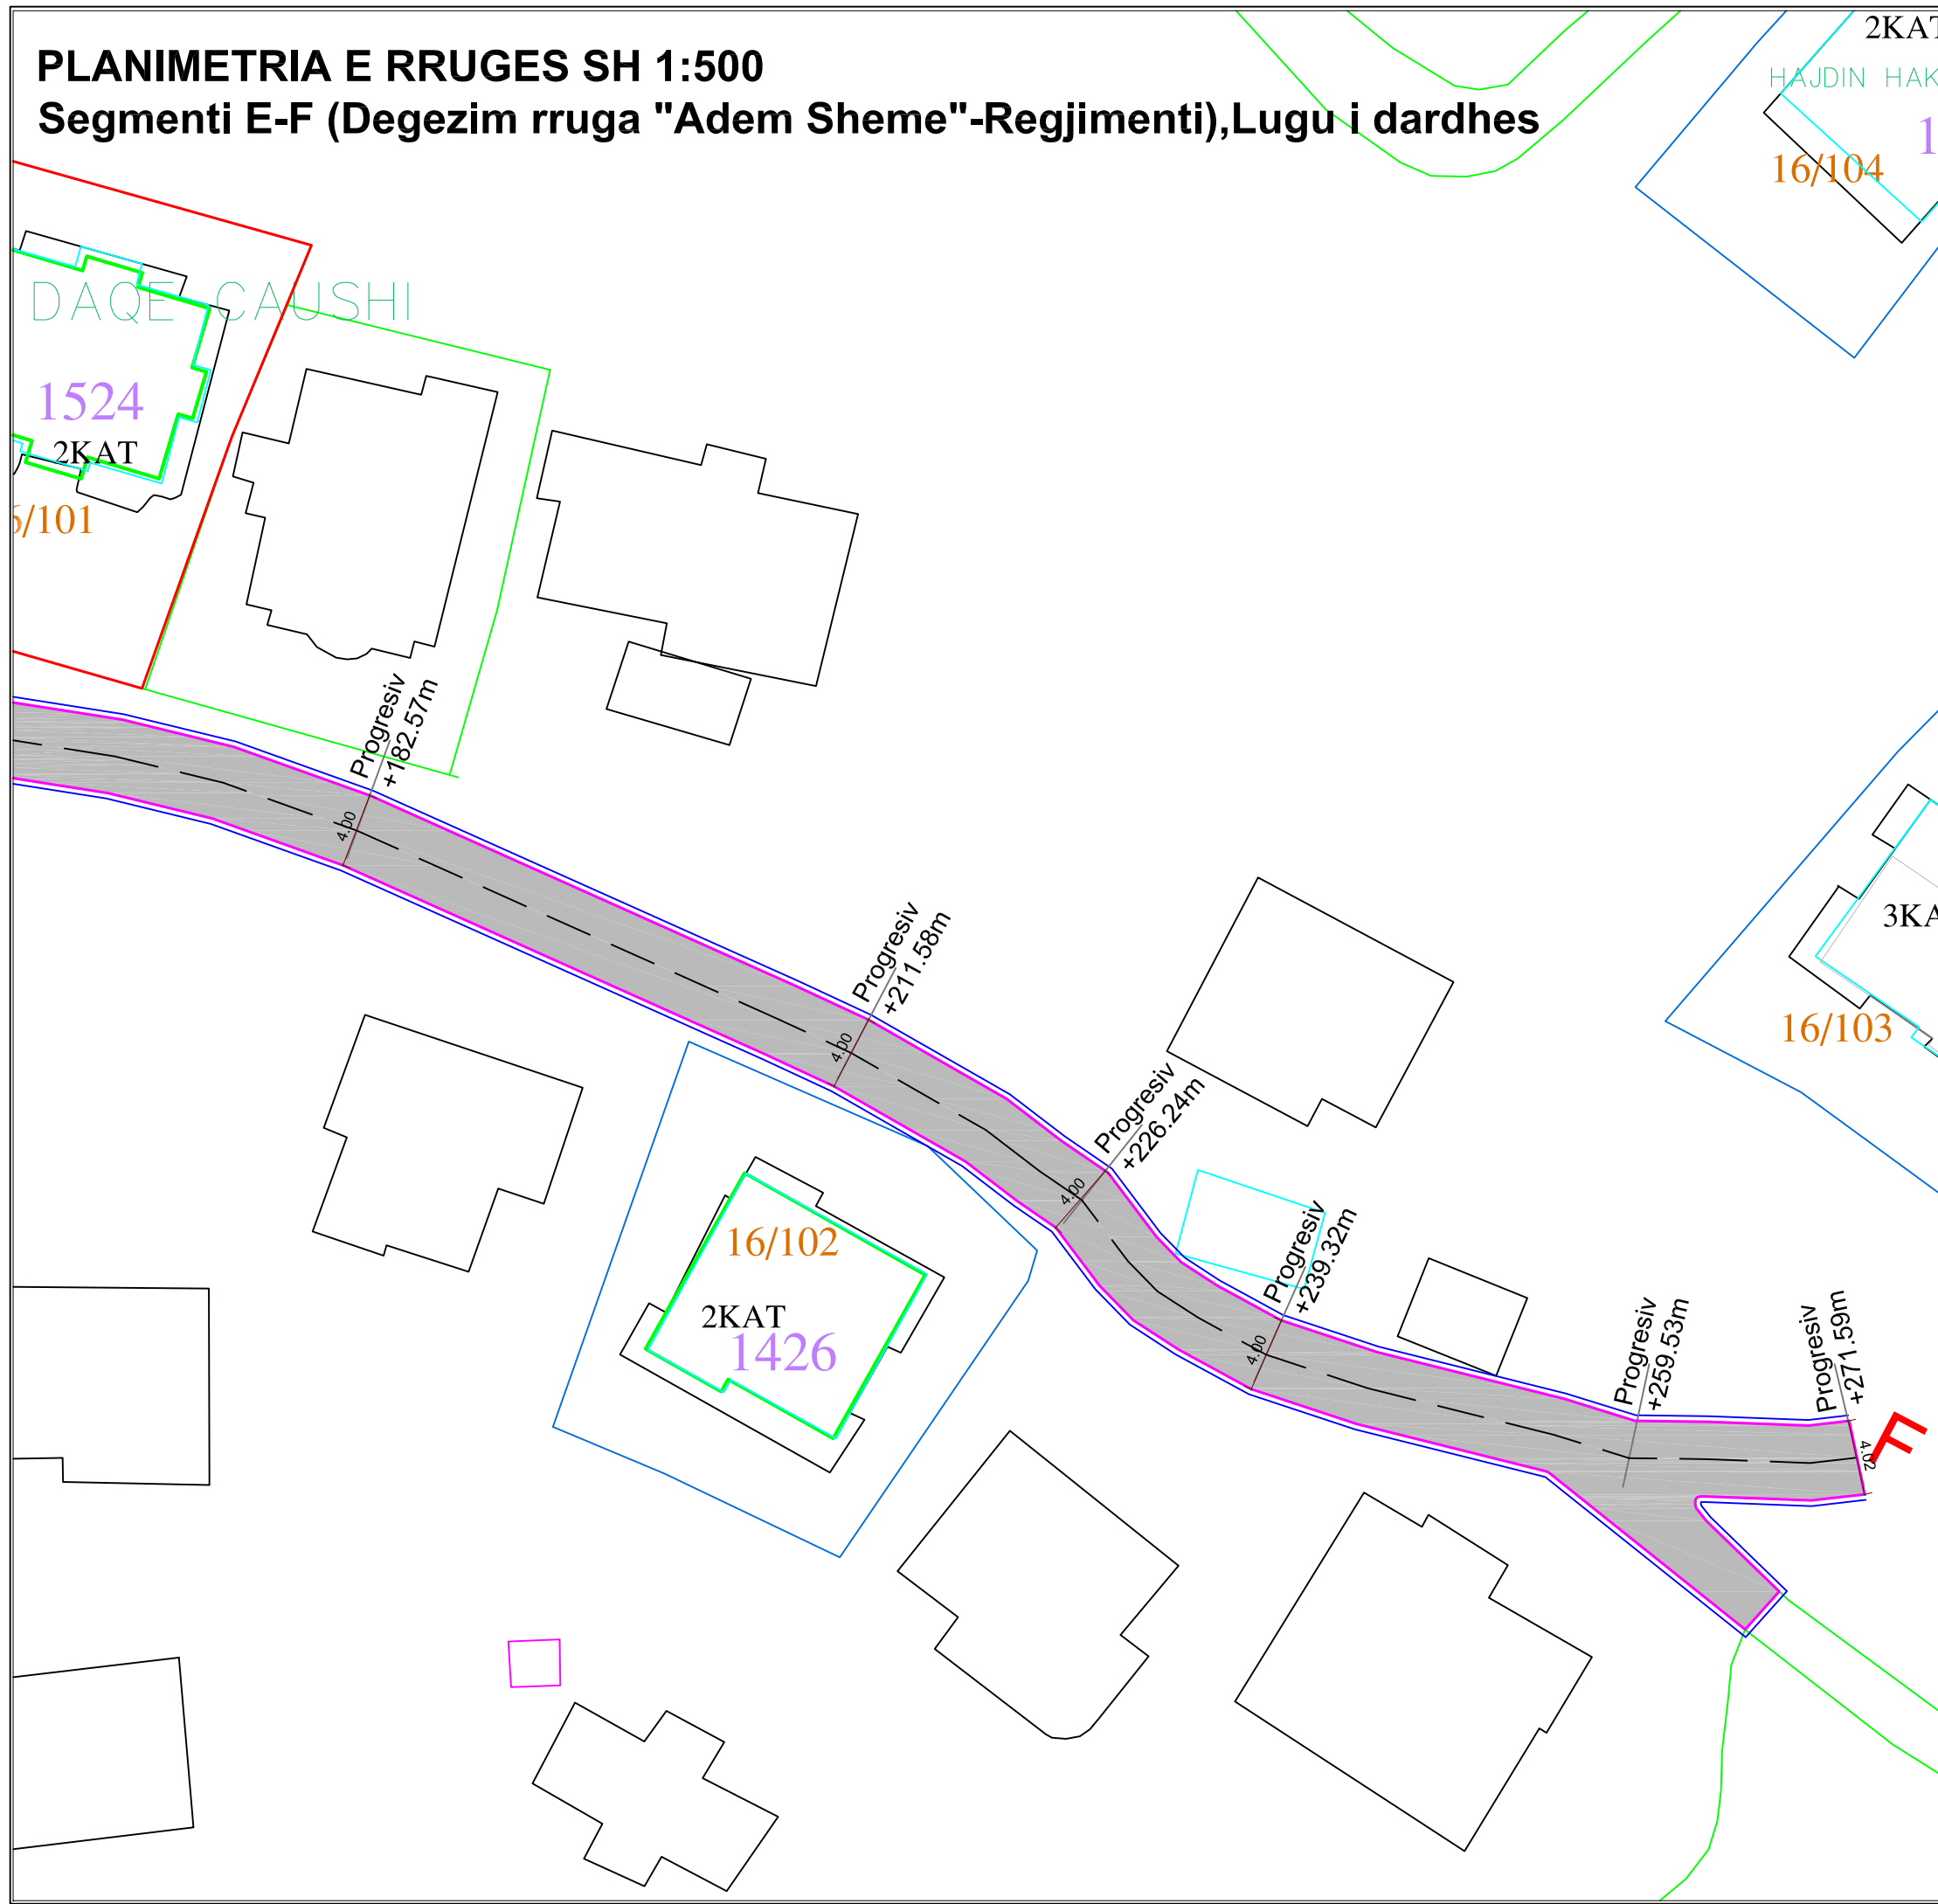

Investitori/pronari		BASHKIA SARANDE	
Rikualifikimi i rrugeve te brendeshme e lagjen nr.3 (pjesa mbi Spital) dhe Rikualifikimi i rrugeve te brendeshme ne lagjen "Lugu i Dardhes)			
Fleta		Data:	
Scale Shkalla	1:50	PLANIMETRIA	
Aprovimi i projektit		Nr. Vizatimit	
Projektues		License No Nr. Licences	Firma
Ing. Aristotel KOCI		K.0754/3	
Vendodhja e objektit			
SARANDE			
Disiplina	Faza	Tipi	
Katet Shtese		PLANI	



PLANIMETRIA E RRUGES SH 1:1000

Segmenti G-H (Lugu i dardhes)

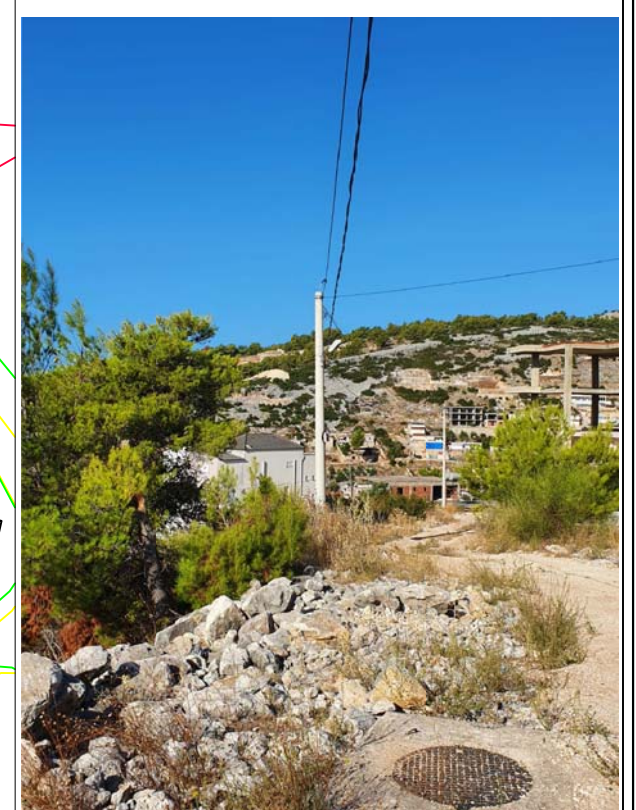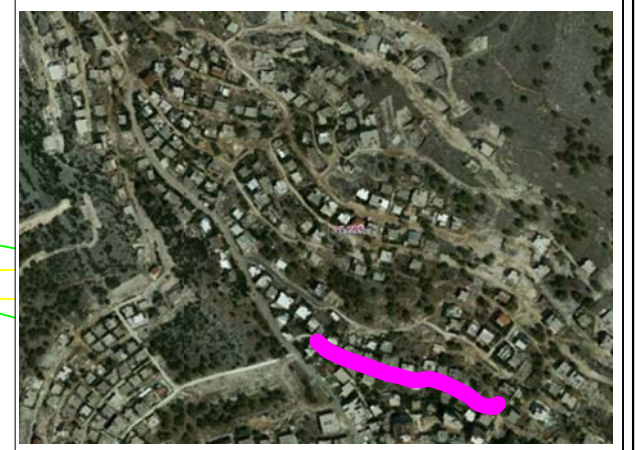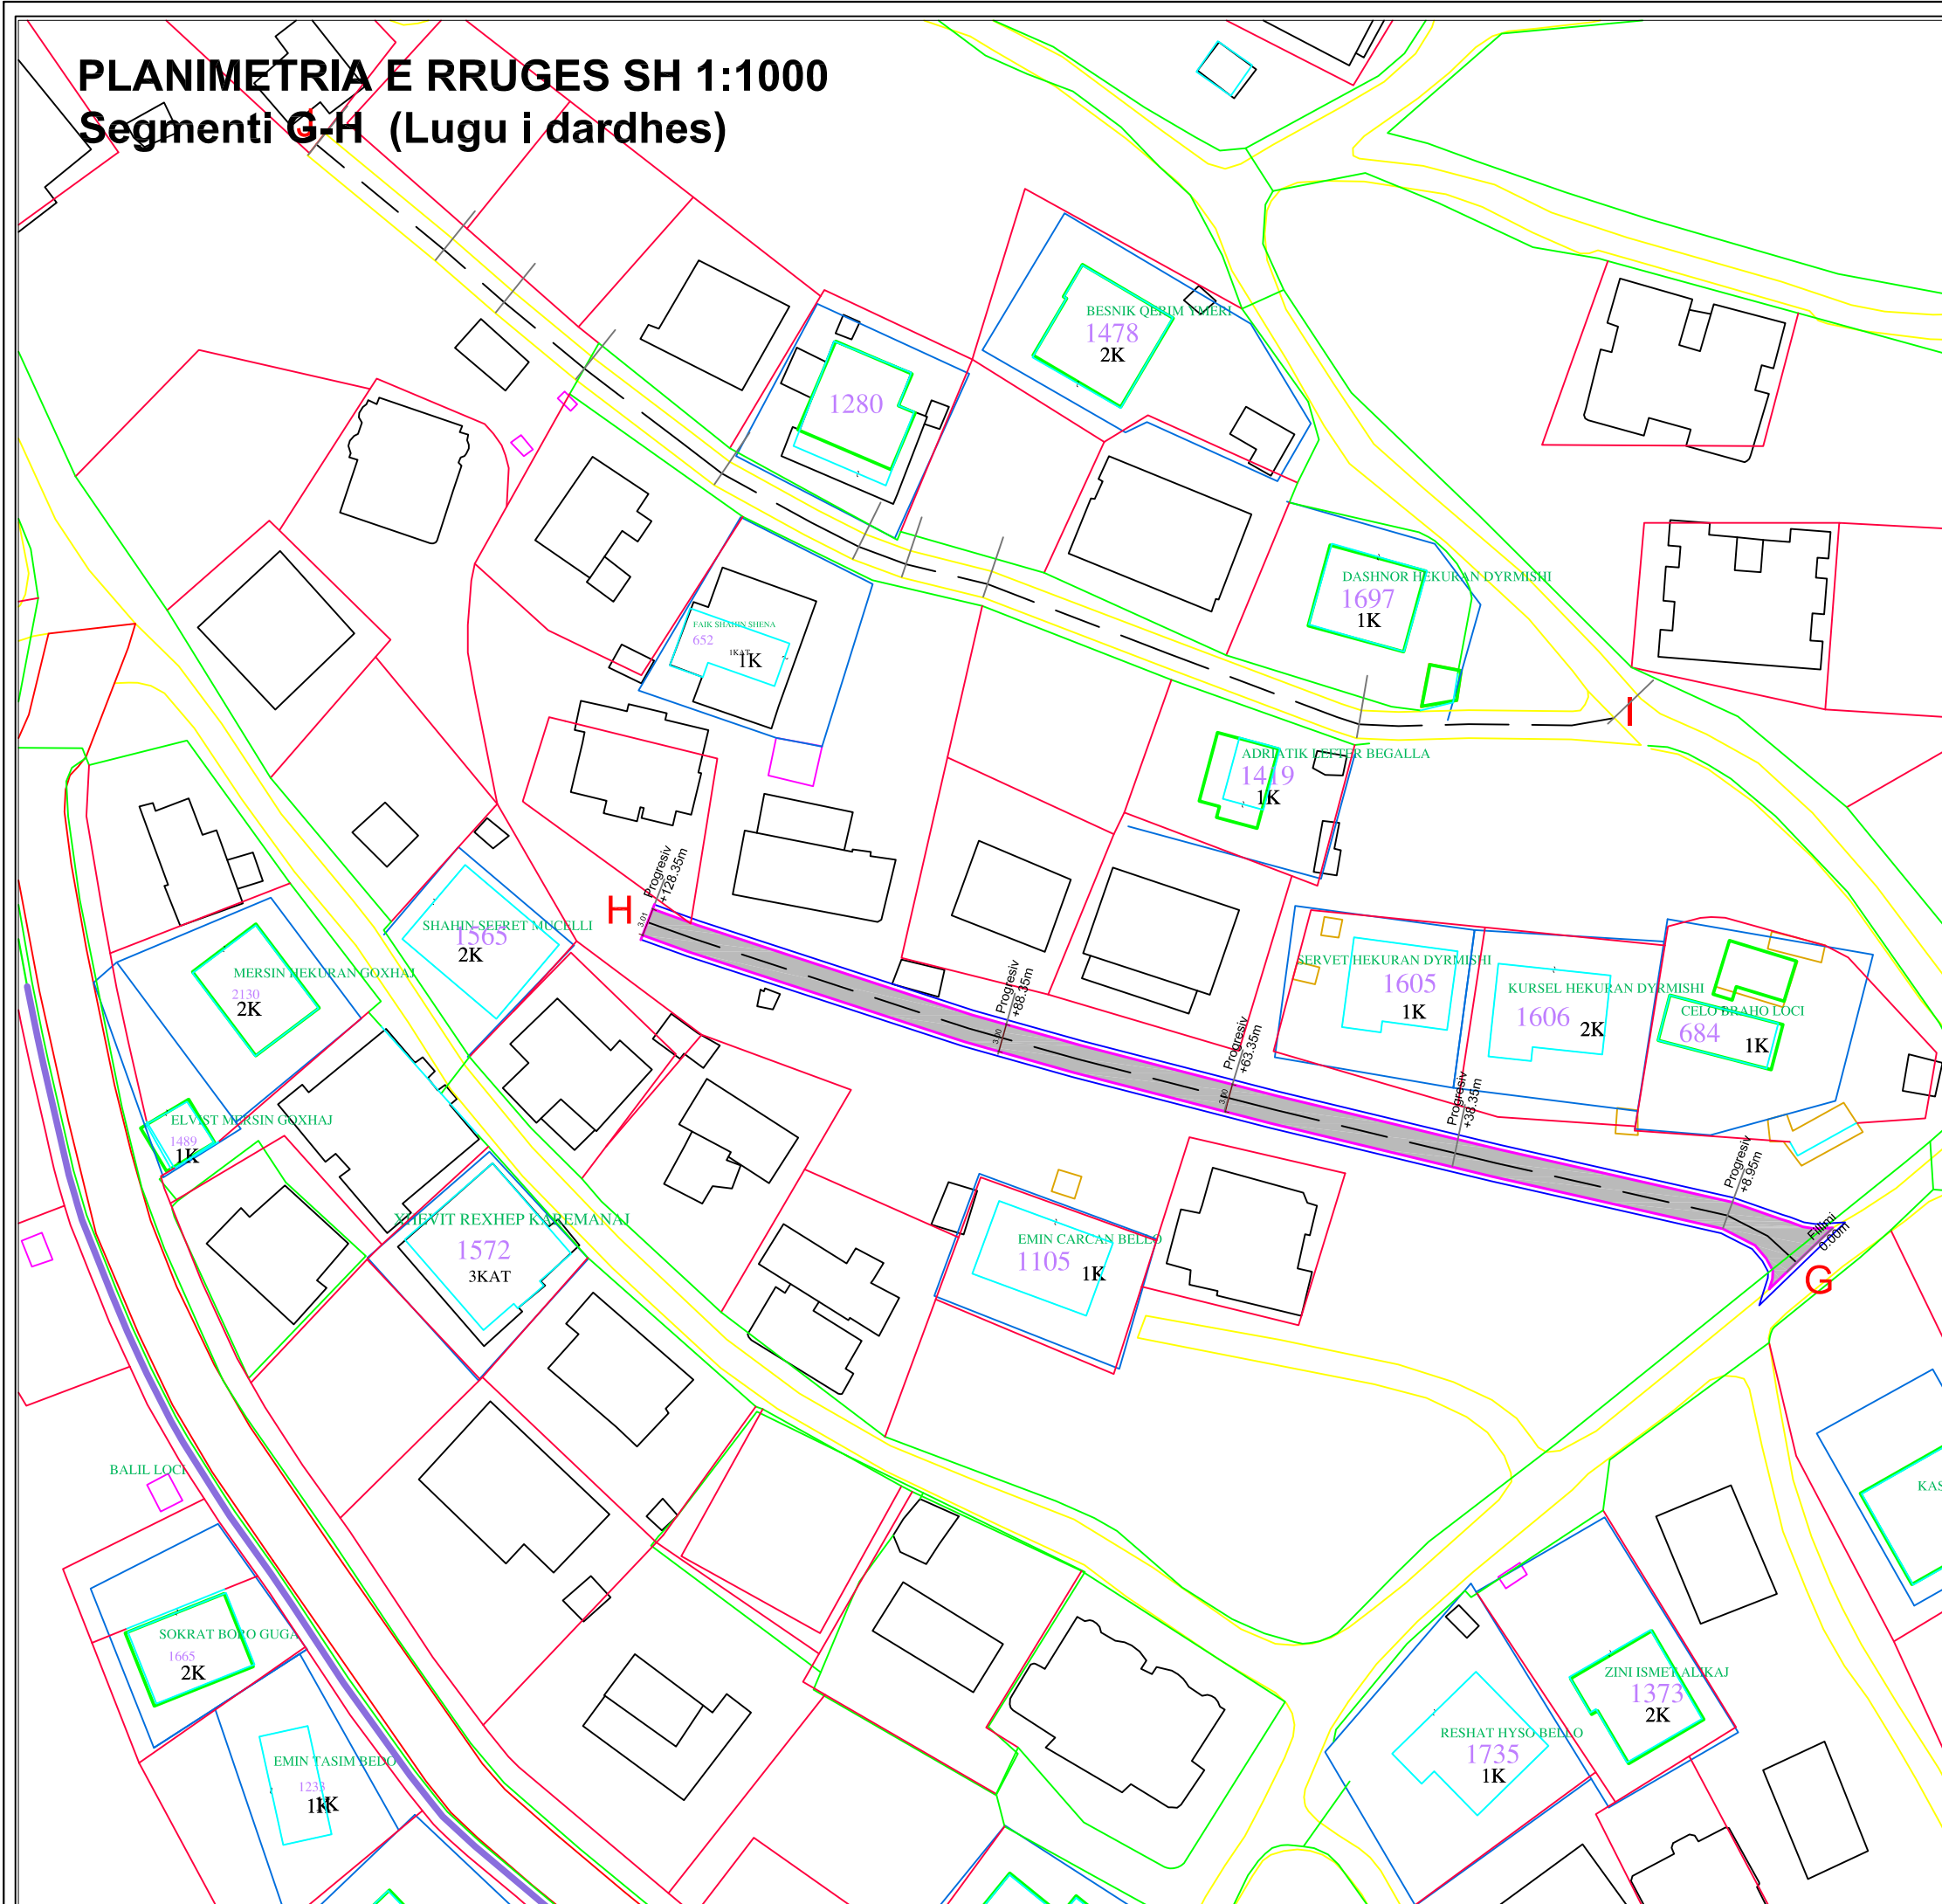

Investitori/pronari		BASHKIA SARANDE	
Rikualifikimi i rrugeve te brendeshme e lagjen nr.3 (pjesa mbi Spital) dhe Rikualifikimi i rrugeve te brendeshme ne lagjen "Lugu i Dardhes)			
Fleta	Scale Shkalla	Data:	
	1:50	PLANIMETRIA	
Aprovimi i projektit		Nr. Vizatimit	
Projektues		License No Nr. Licenses	Firma
Ing. Aristotel KOCI		NT07849/1	
Vendodhja e objektit			
SARANDE			
Disiplina	Faza	Tipi	
Katet Shtese		PLANI	


PLANIMETRIA E RRUGES SH 1:500
Segmenti G-H (Lugu i dardhes)

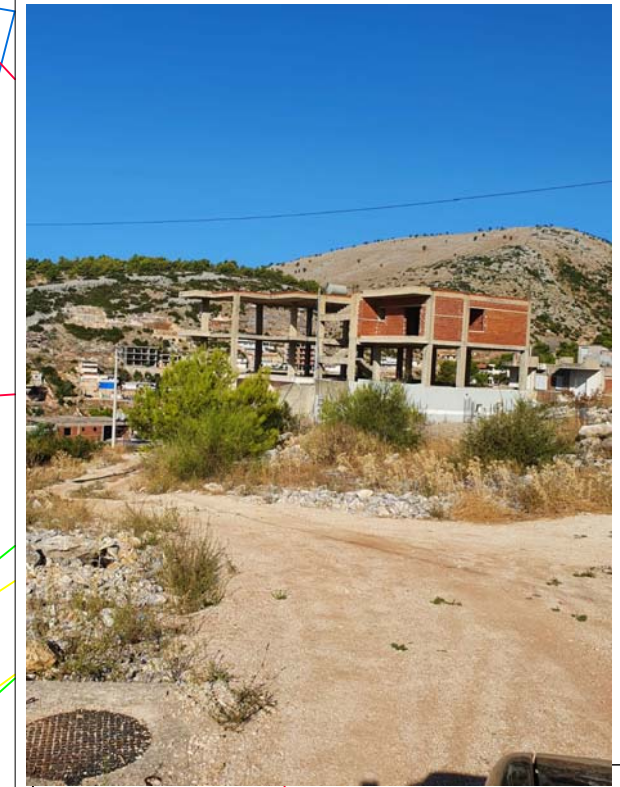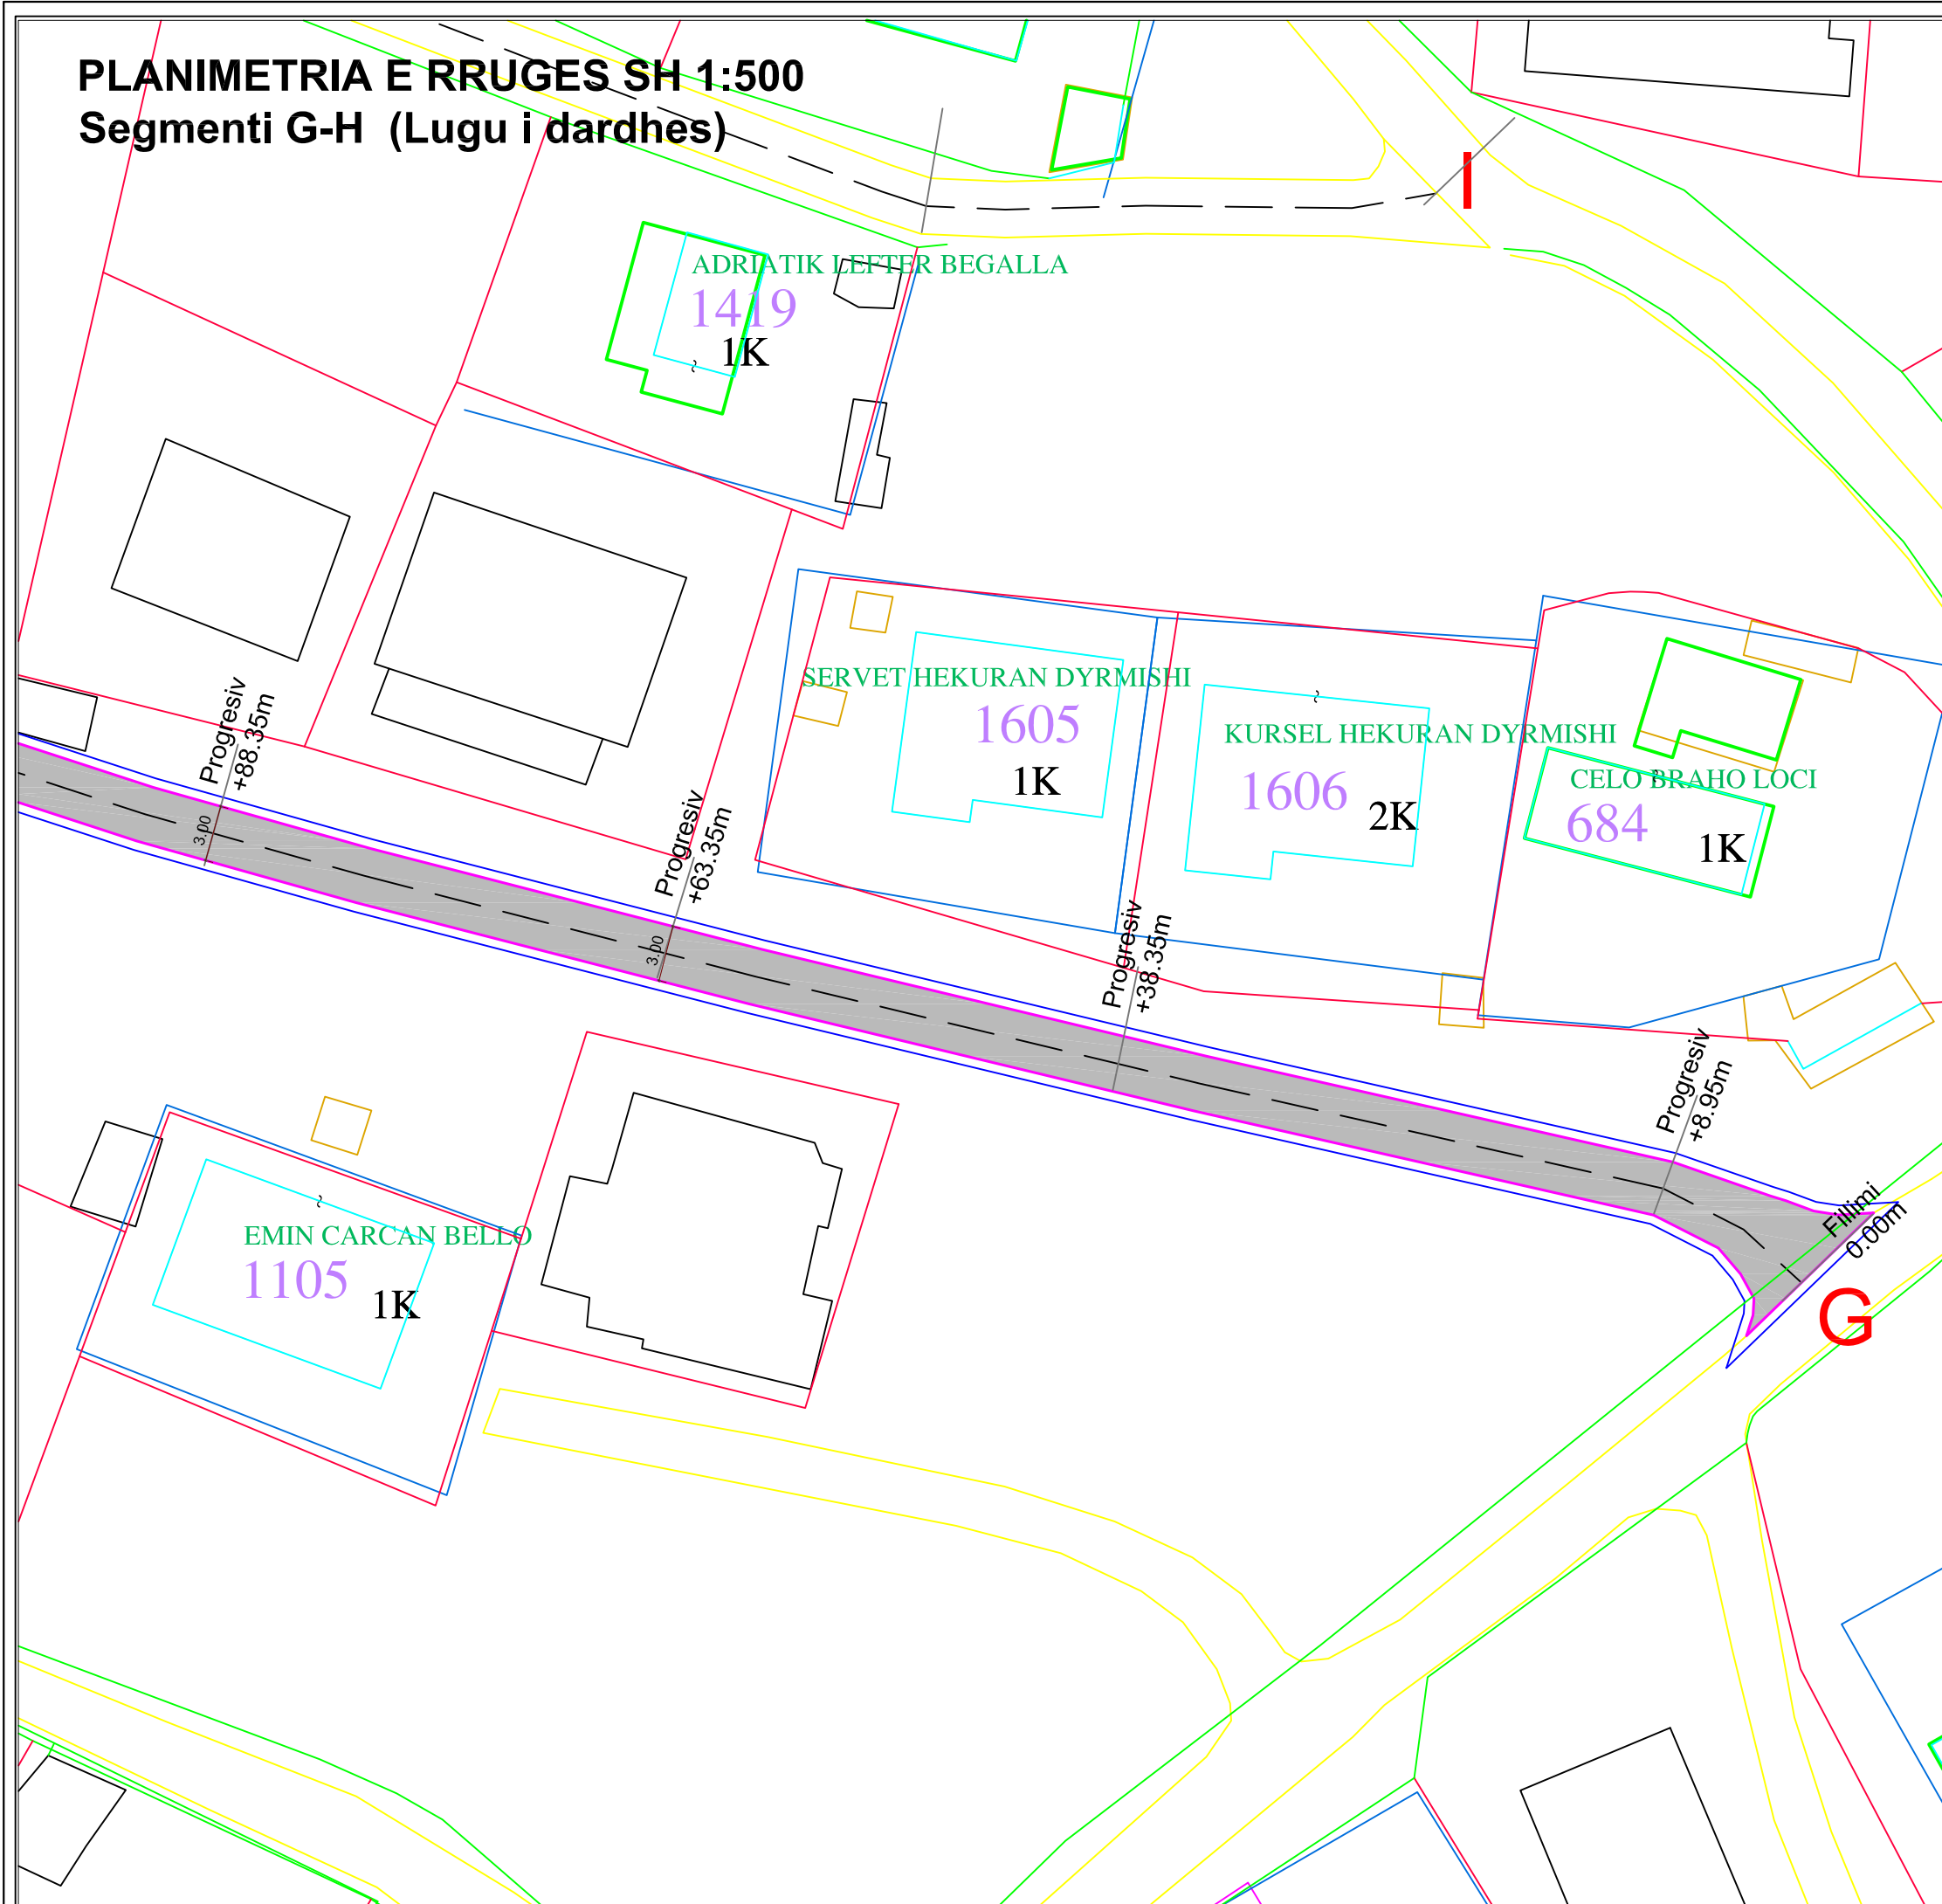

Investitori/pronari		BASHKIA SARANDE	
Rikualifikimi i rrugeve te brendeshme e lagjen nr.3 (pjesa mbi Spital) dhe Rikualifikimi i rrugeve te brendeshme ne lagjen "Lugu i Dardhes)			
Fleta		Data:	
Scale Shkalla	1:50	PLANIMETRIA	
Aprovimi i projektit		Nr. Vizatimit	
Projektues		License No Nr. Licences	Firma
Ing. Aristotel KOCI		K.0754/3	
Vendodhja e objektit			
SARANDE			
Disiplina	Faza	Tipi	
Katet Shtese		PLANI	



PLANIMETRIA E RRUGES SH 1:500

Segmenti G-H (Lugu i dardhes)

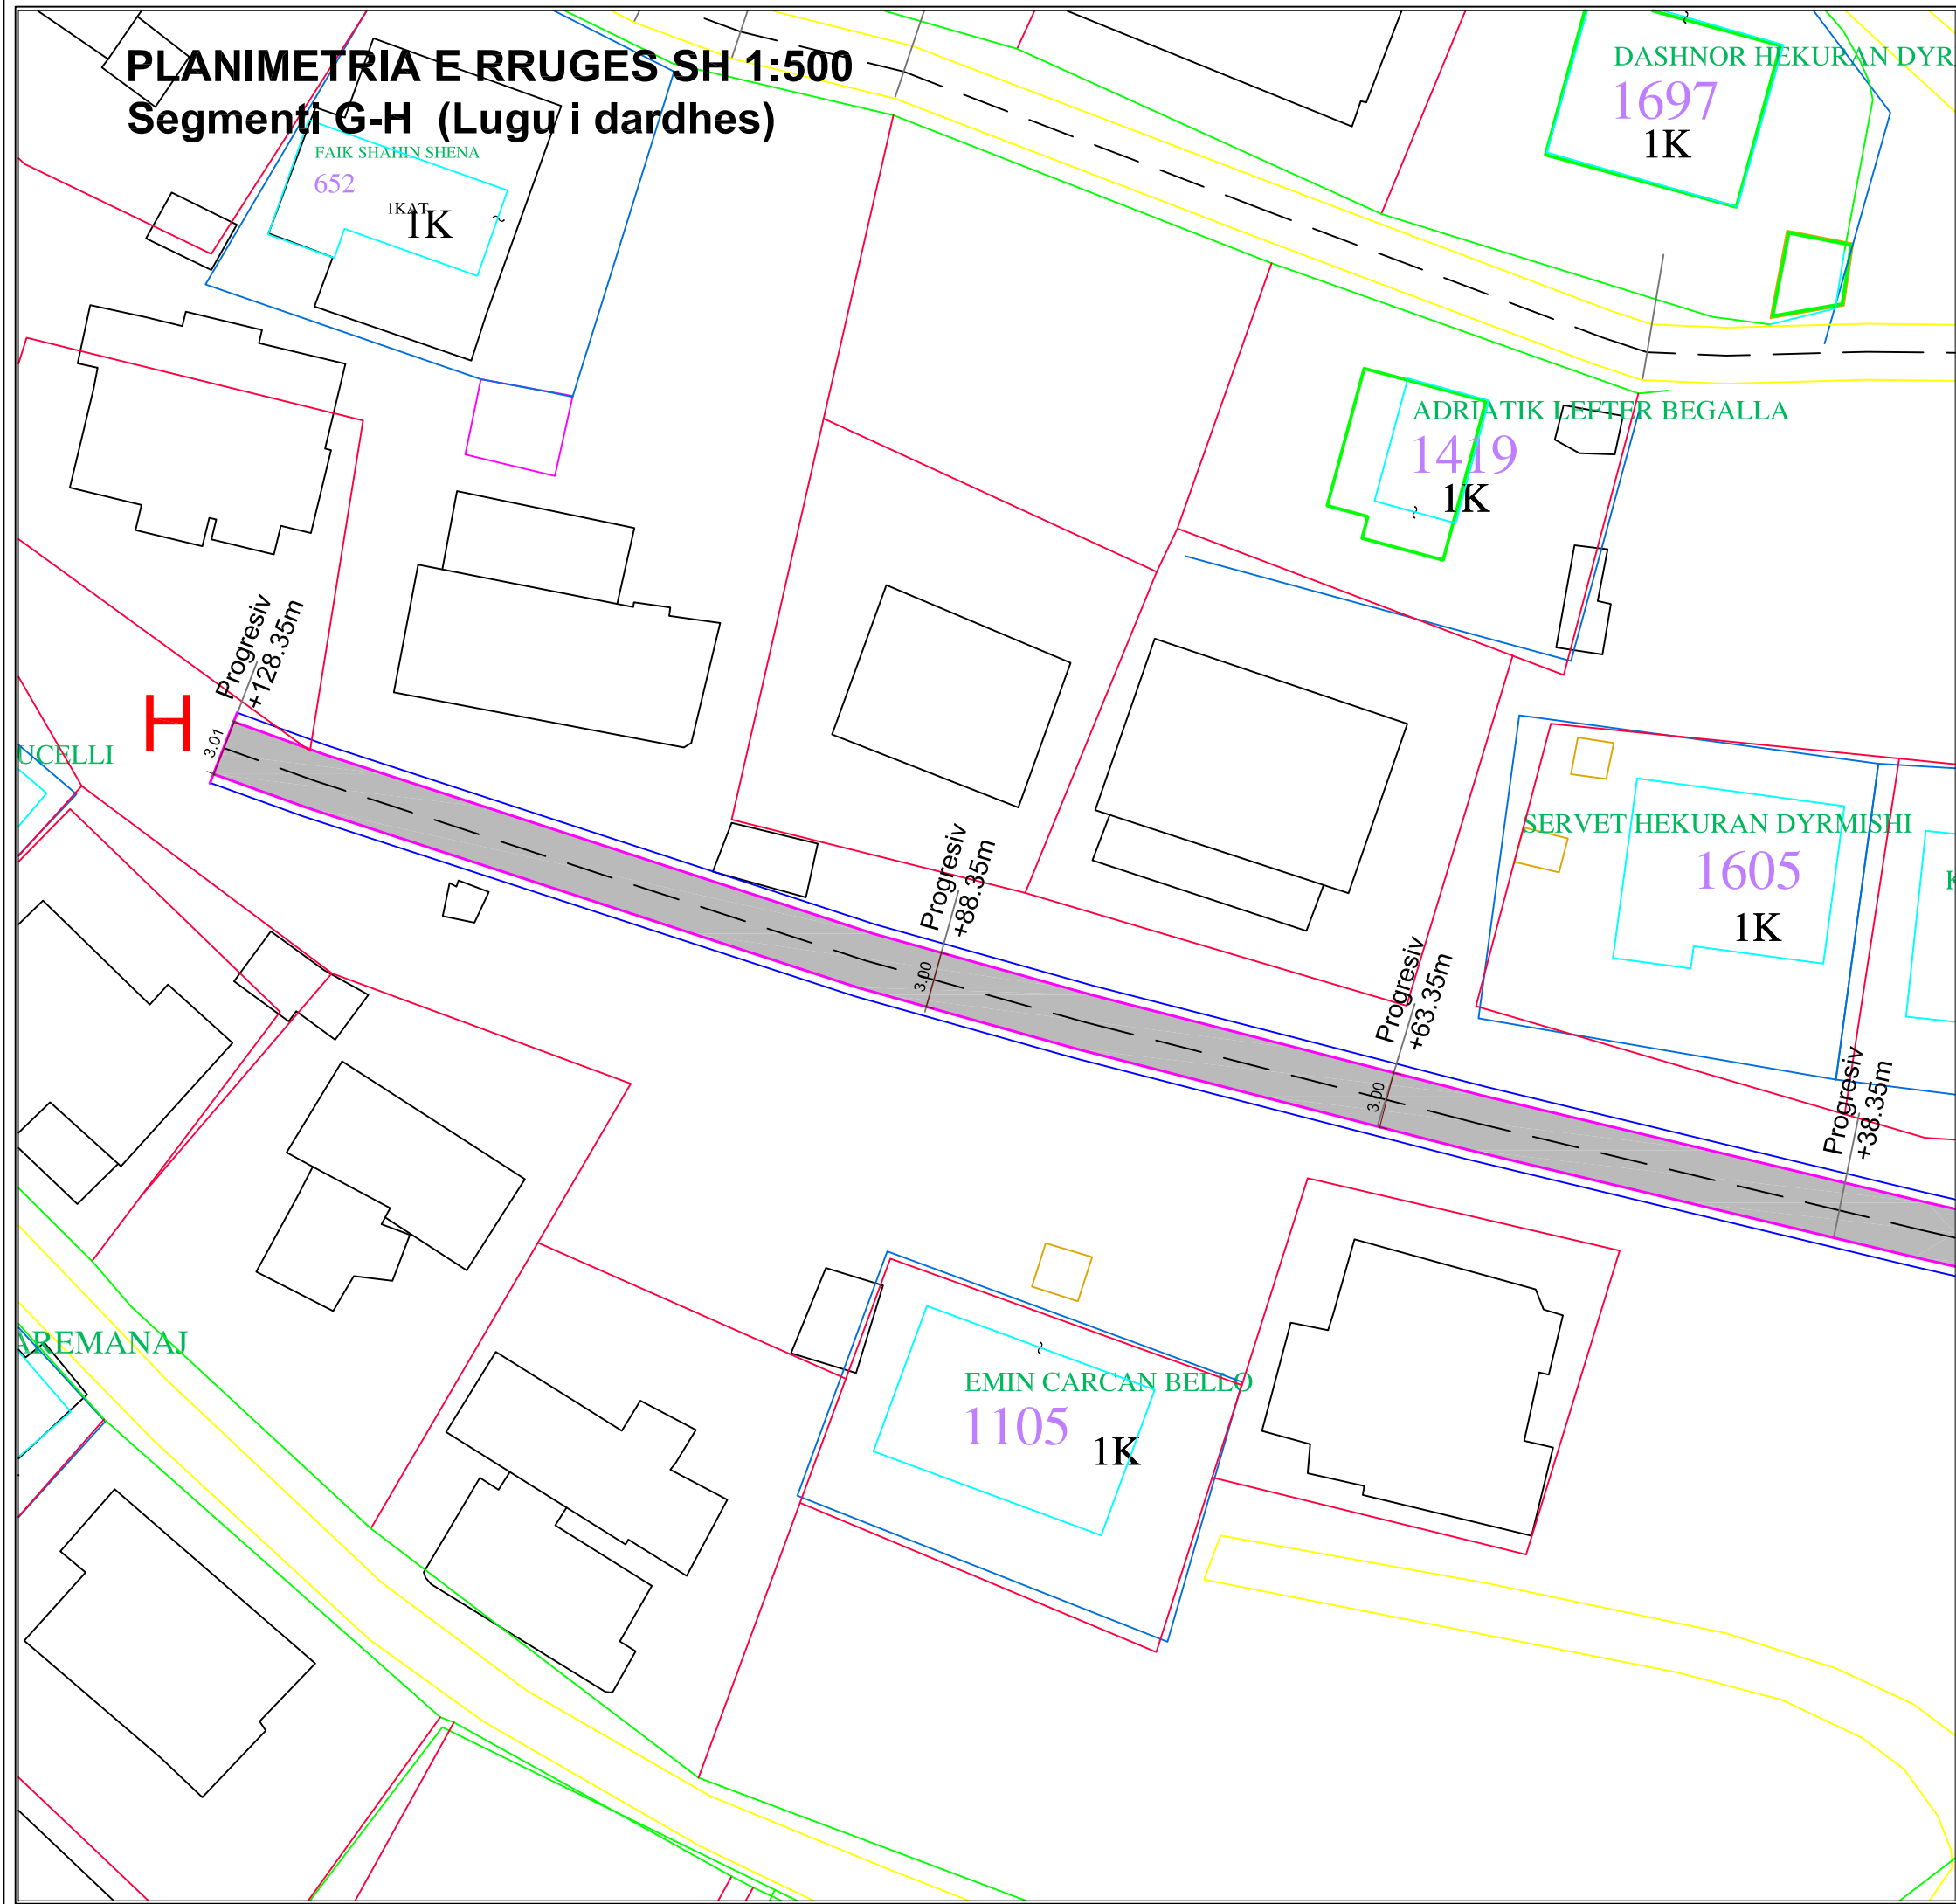



Investitori/pronari		BASHKIA SARANDE	
Rikualifikimi i rrugëve të brendshme të lagjes nr.3 (pjesa mbi Spital) dhe Rikualifikimi i rrugëve të brendshme në lagjen "Lugu i Dardhes"			
Fleta		Data:	
Scale Shkalla	1:50	PLANIMETRIA	
Aprovimi i projektit		Nr. Vizatimit	
Projektues		License No Nr. Licences	Firma
Ing. Aristotel KOCI		K.0754/3	
Vendodhja e objektit			
SARANDE			
Disiplina	Faza	Tipi	
Katet Shtese		PLANI	

PROFILE TIP TE RRUGEVE SH 1:150

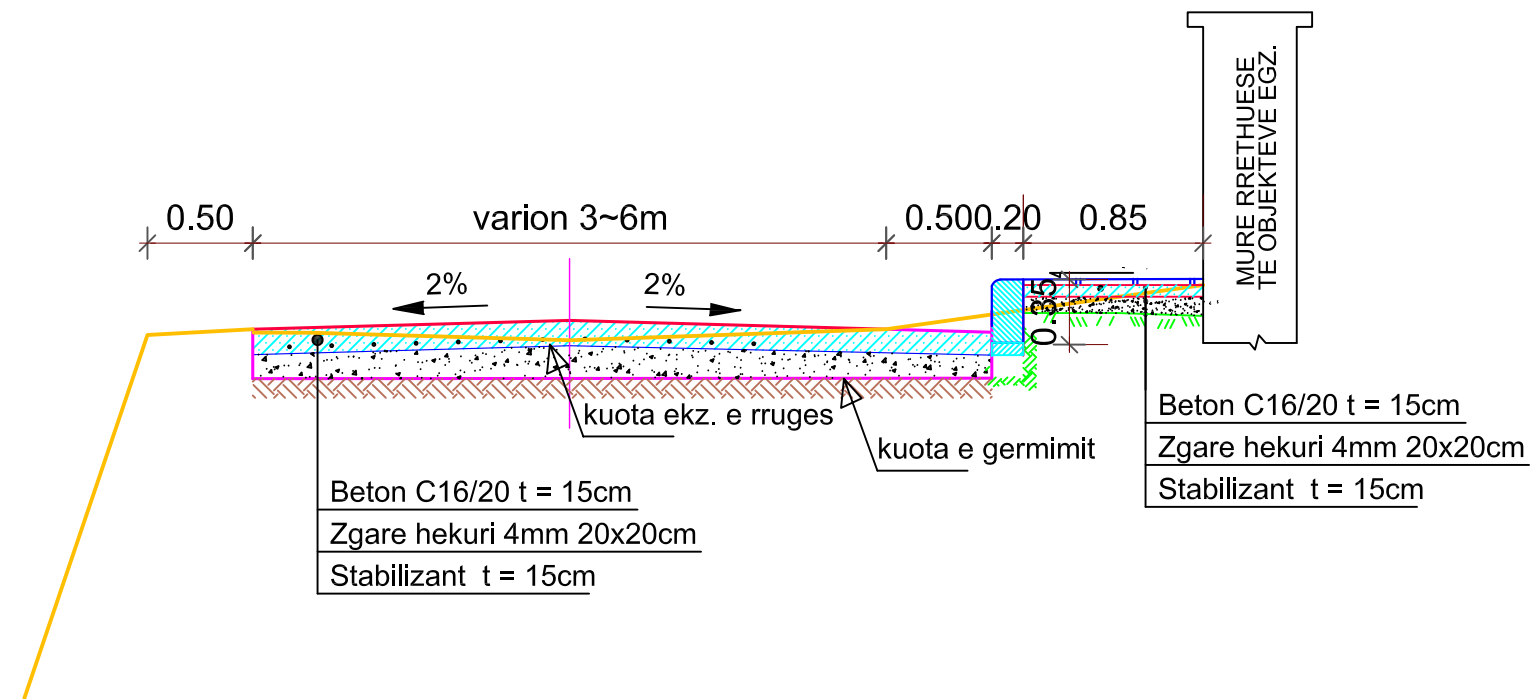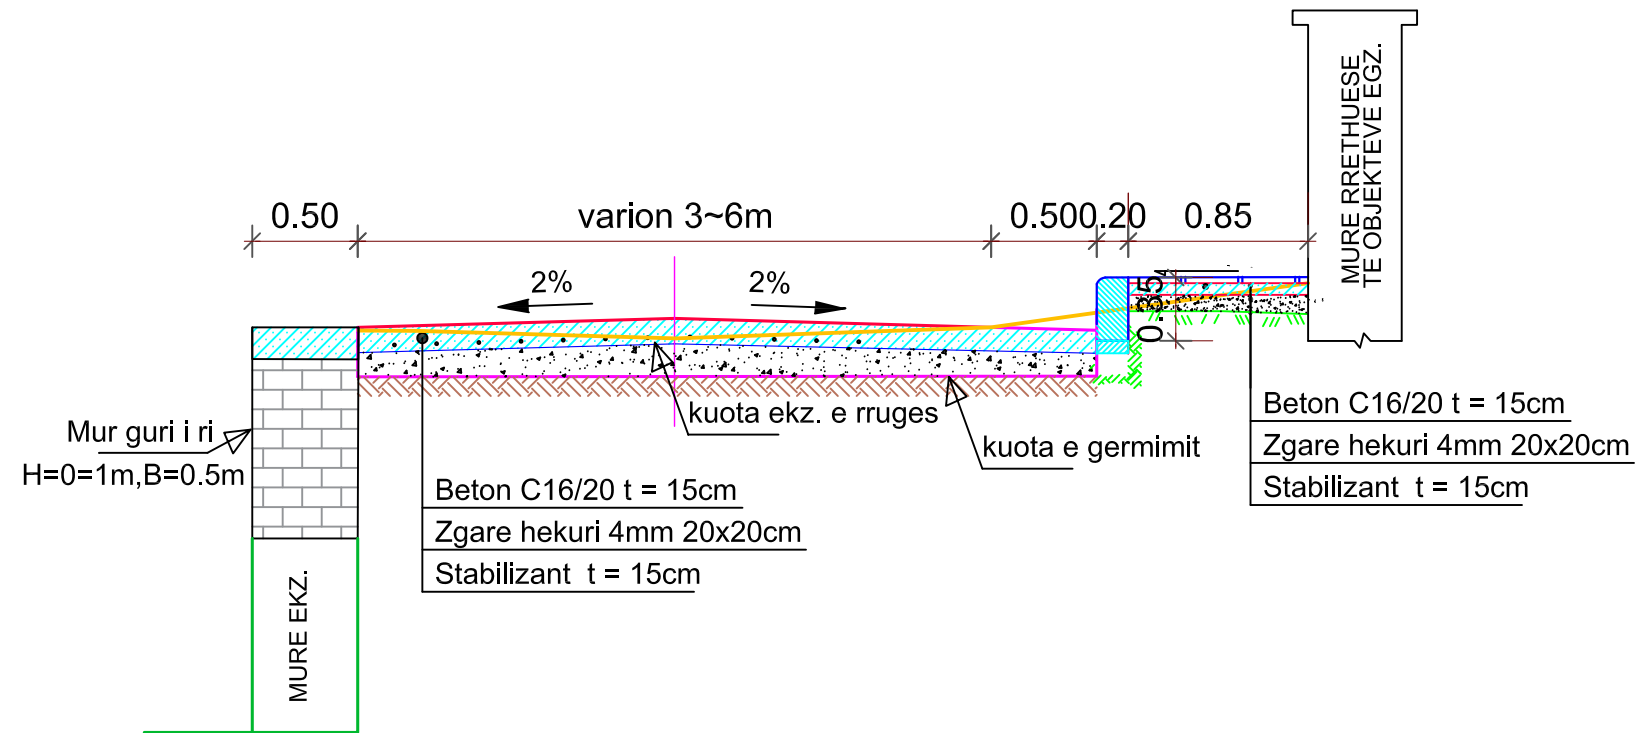

Investitori/pronari		BASHKIA SARANDE	
Rikualifikimi i rrugëve të brendshme e lagjen nr.3 (pjesa mbi Spital) dhe Rikualifikimi i rrugëve të brendshme ne lagjen "Lugu i Dardhes)			
Fleta		Data:	
Scale Shkalla	1:50	PLANIMETRIA	
Aprovimi i projektit		Nr. Vizatimit	
Projektues		License No Nr. Licences	Firma
Ing. Aristotel KOCI		K.0754/3	
Vendodhja e objektit			
SARANDE			
Disiplina	Faza	Tipi	
Katet Shtese		PLANI	

PROFILE TIP TE RRUGEVE SH 1:150

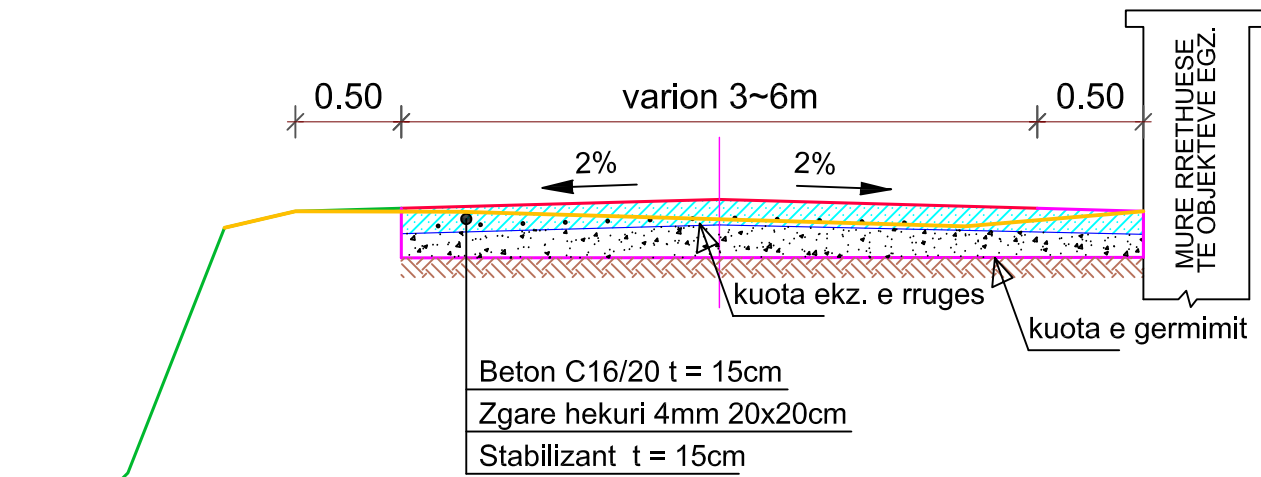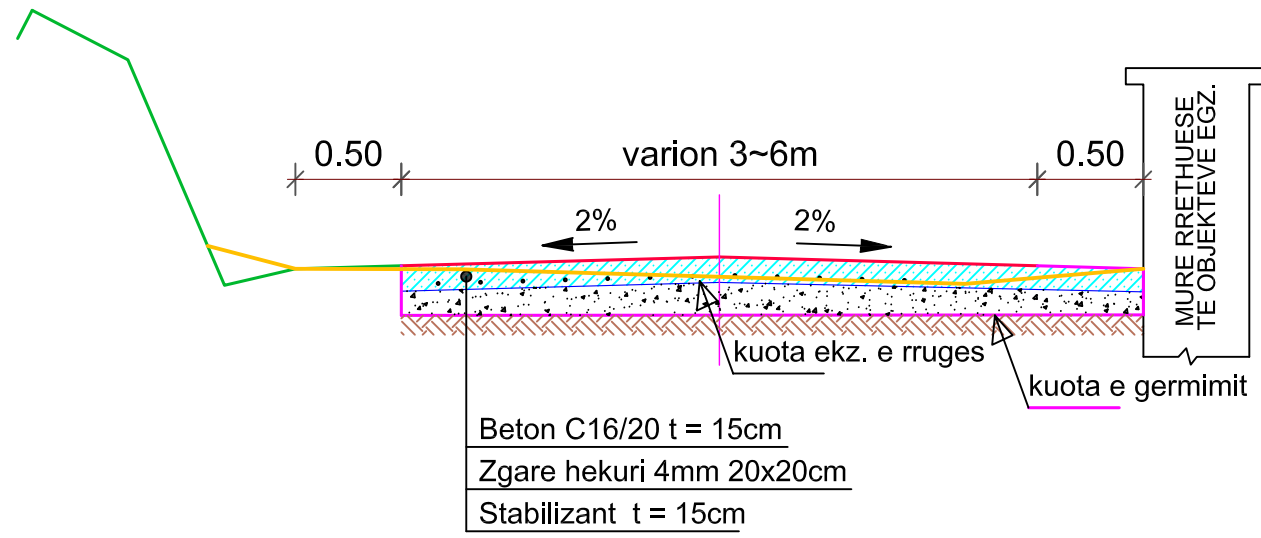

Investitori/pronari		BASHKIA SARANDE	
Rikualifikimi i rrugëve të brendshme e lagjen nr.3 (pjesa mbi Spital) dhe Rikualifikimi i rrugëve të brendshme ne lagjen "Lugu i Dardhes)			
Fleta		Data:	
Scale Shkalla	1:50	PLANIMETRIA	
Aprovimi i projektit		Nr. Vizatimit	
Projektues		License No Nr. Licences	Firma
Ing. Aristotel KOCI		K.0754/3	
Vendodhja e objektit			
SARANDE			
Disiplina	Faza	Tipi	
Katet Shtese		PLANI	