

BASHKIA VLORE

NJ.AD.QENDËR

PROJEKT ZBATIMI


OBJEKTI : " RIKONSTRUKSIONI I RRUGËS SË FSHATIT KËRKOVË

PUNUAN :Ing.EDMOND BEQIRI

Top.ADMIR GOZHUPAJ


NENTOR 2021

PLANIMETRIA E RRUGES

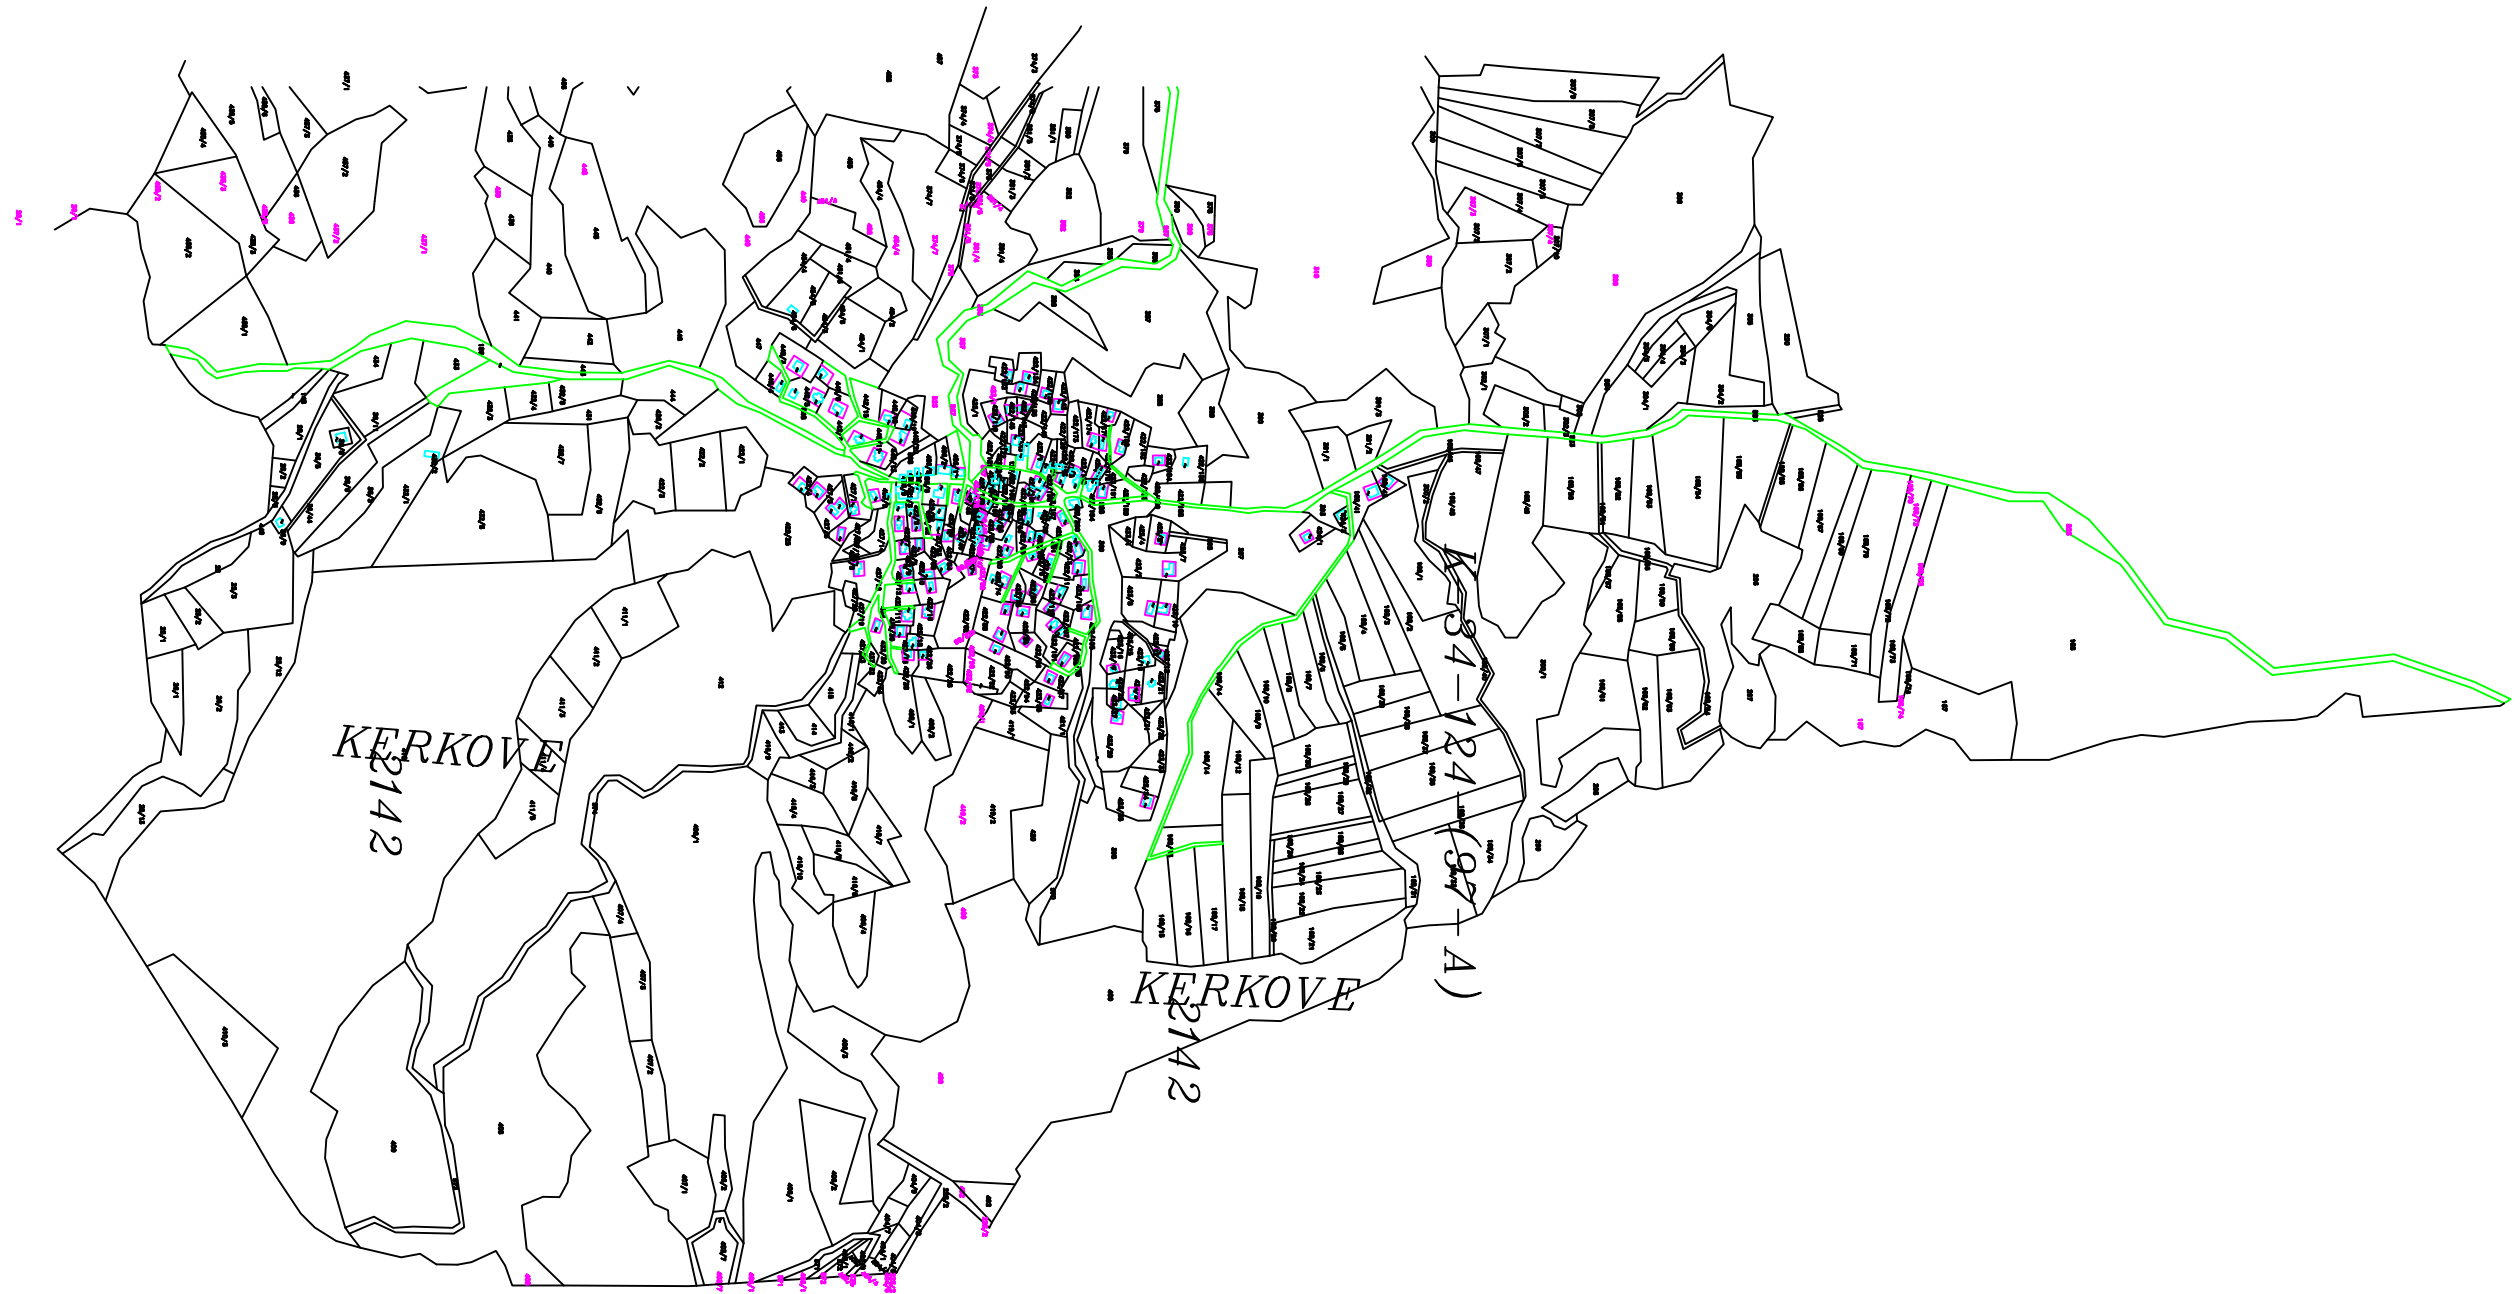

OBJEKTI	Rikonstruksion rruga e fshatit Kerkove		
POROSITES	BASHKIA VLORE		
PROJEKTUES	Ing.Edmond BEQIRI	Lic.K.047/5	
TOPOGRAF	ADMIR GOZHUPAJ		
EMRTIMI FL.	HOROGRAFIA		SHK.1:10000

PLANIMETRIA E RRUGES

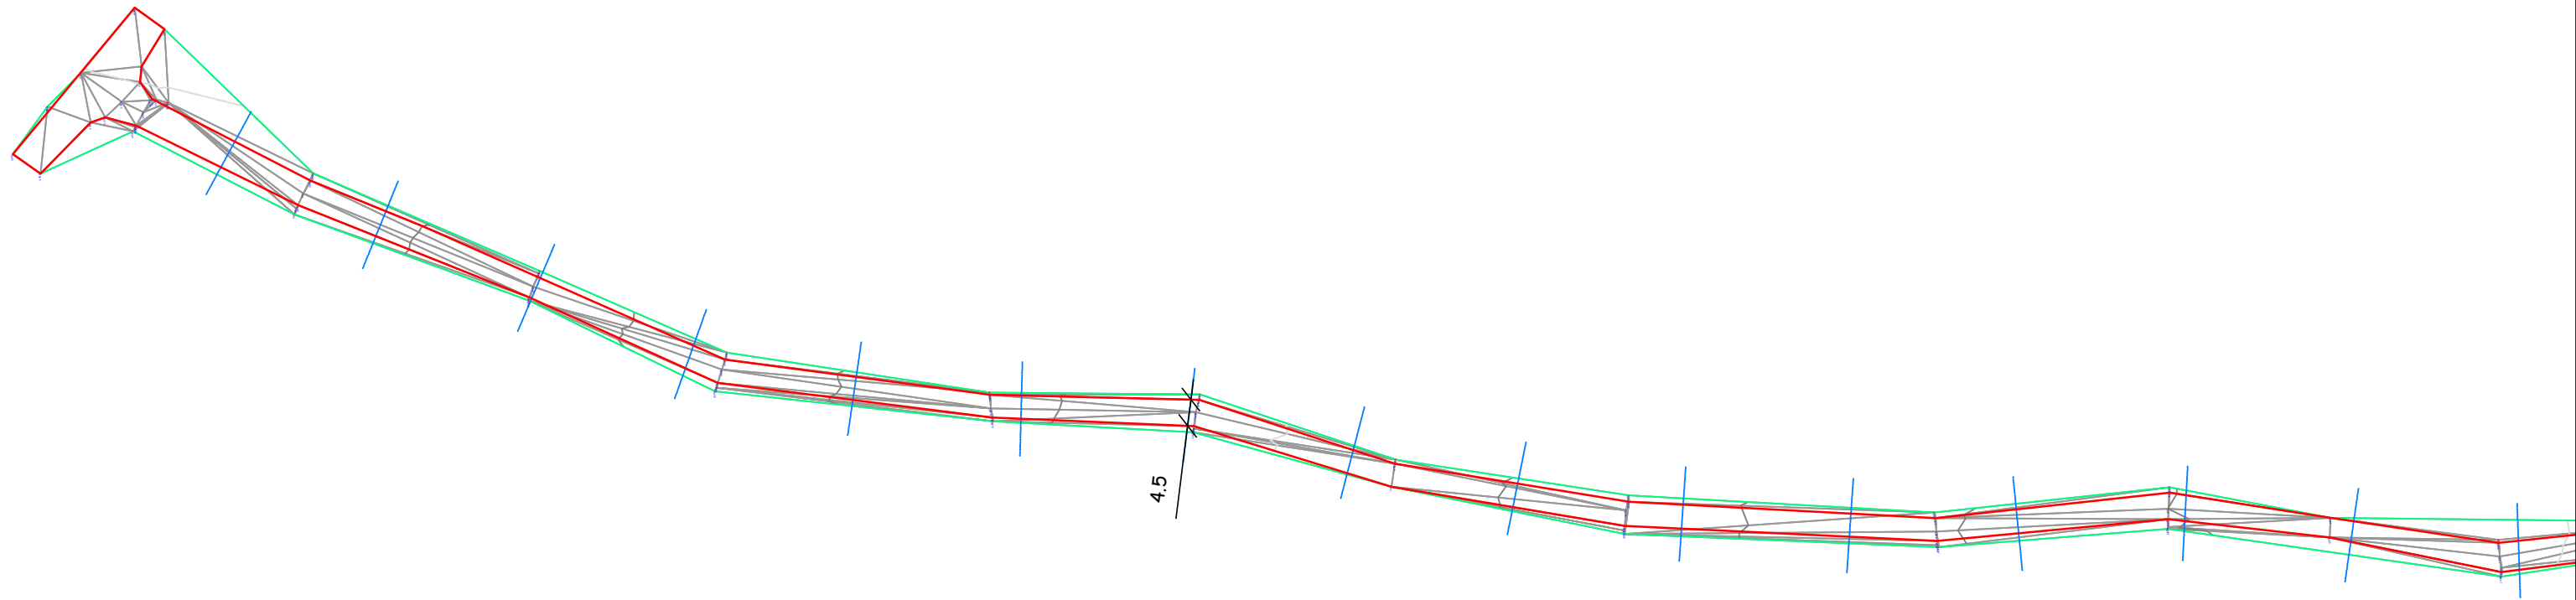


OBJEKTI	Rikonstruksion rruga e fshatit Kerkove		
POROSITES	BASHKIA VLORE		
PROJEKTUES	Ing.Edmond BEQIRI	Lic.K.047/5	
TOPOGRAF	ADMIR GOZHUPAJ	Lic.T.1508	
EMRTIMI FL.	PLANIMETRIA E RRUGES		SHK.1:100

PLANIMETRIA E RRUGES




OBJEKTI	Rikonstruksion rruga e fshatit Kerkove		
POROSITES	BASHKIA VLORE		
PROJEKTUES	Ing.Edmond BEQIRI	Lic.K.047/5	
TOPOGRAF	ADMIR GOZHUPAJ	Lic.T.1508	
EMRTIMI FL.	PLANIMETRIA E RRUGES		SHK.1:100

PLANIMETRIA E RRUGES

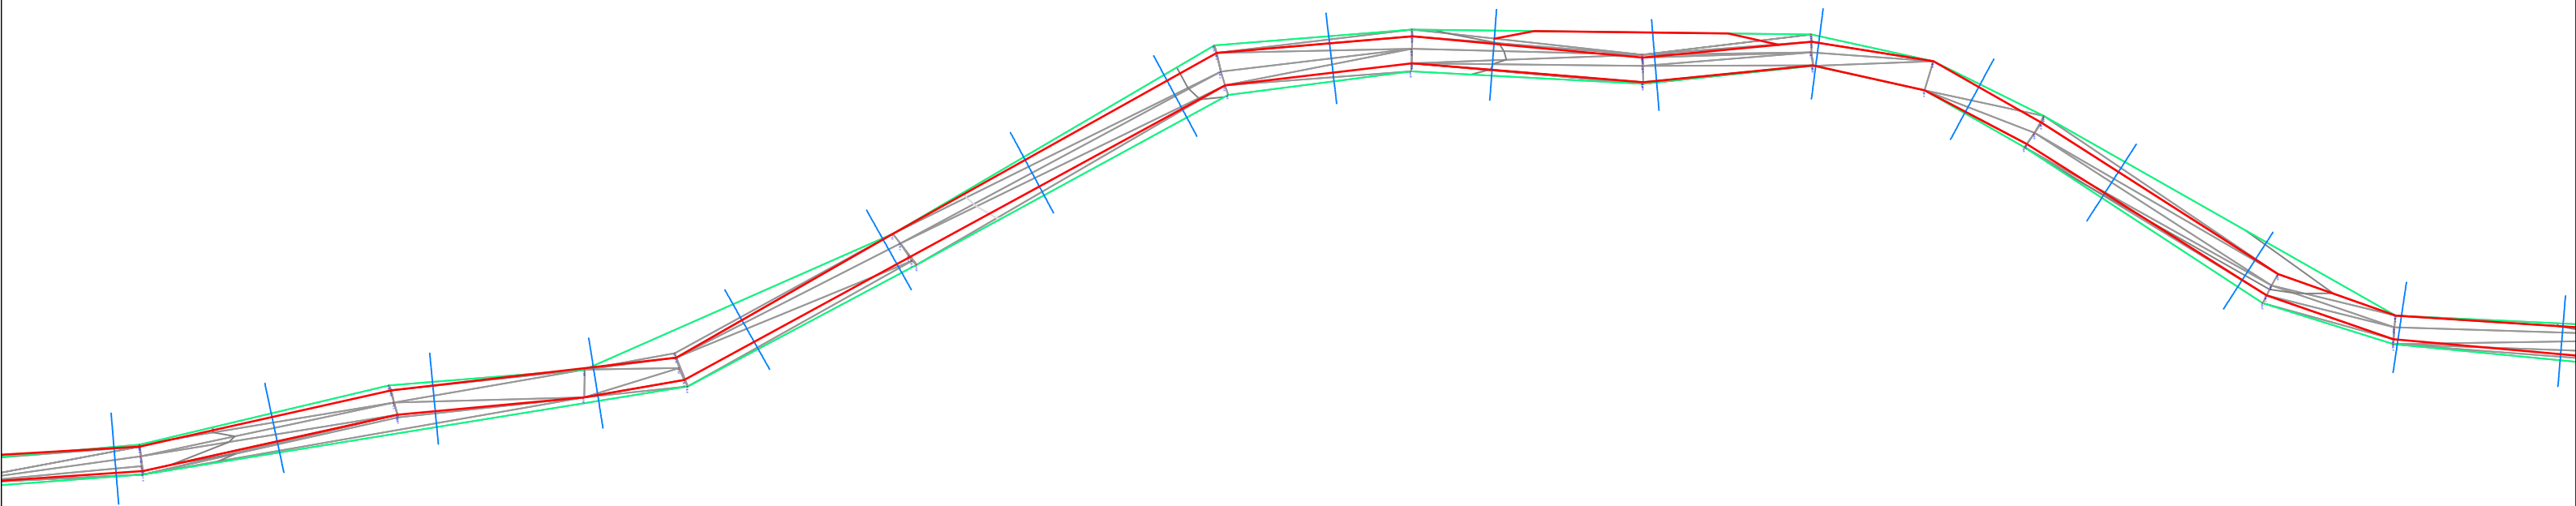


OBJEKTI	Rikonstruksion rruga e fshatit Kerkove		
POROSITES	BASHKIA VLORE		
PROJEKTUES	Ing.Edmond BEQIRI	Lic.K.047/5	
TOPOGRAF	ADMIR GOZHUPAJ	Lic.T.1508	
EMRTIMI FL.	PLANIMETRIA E RRUGES		SHK.1:100

PLANIMETRIA E RRUGES

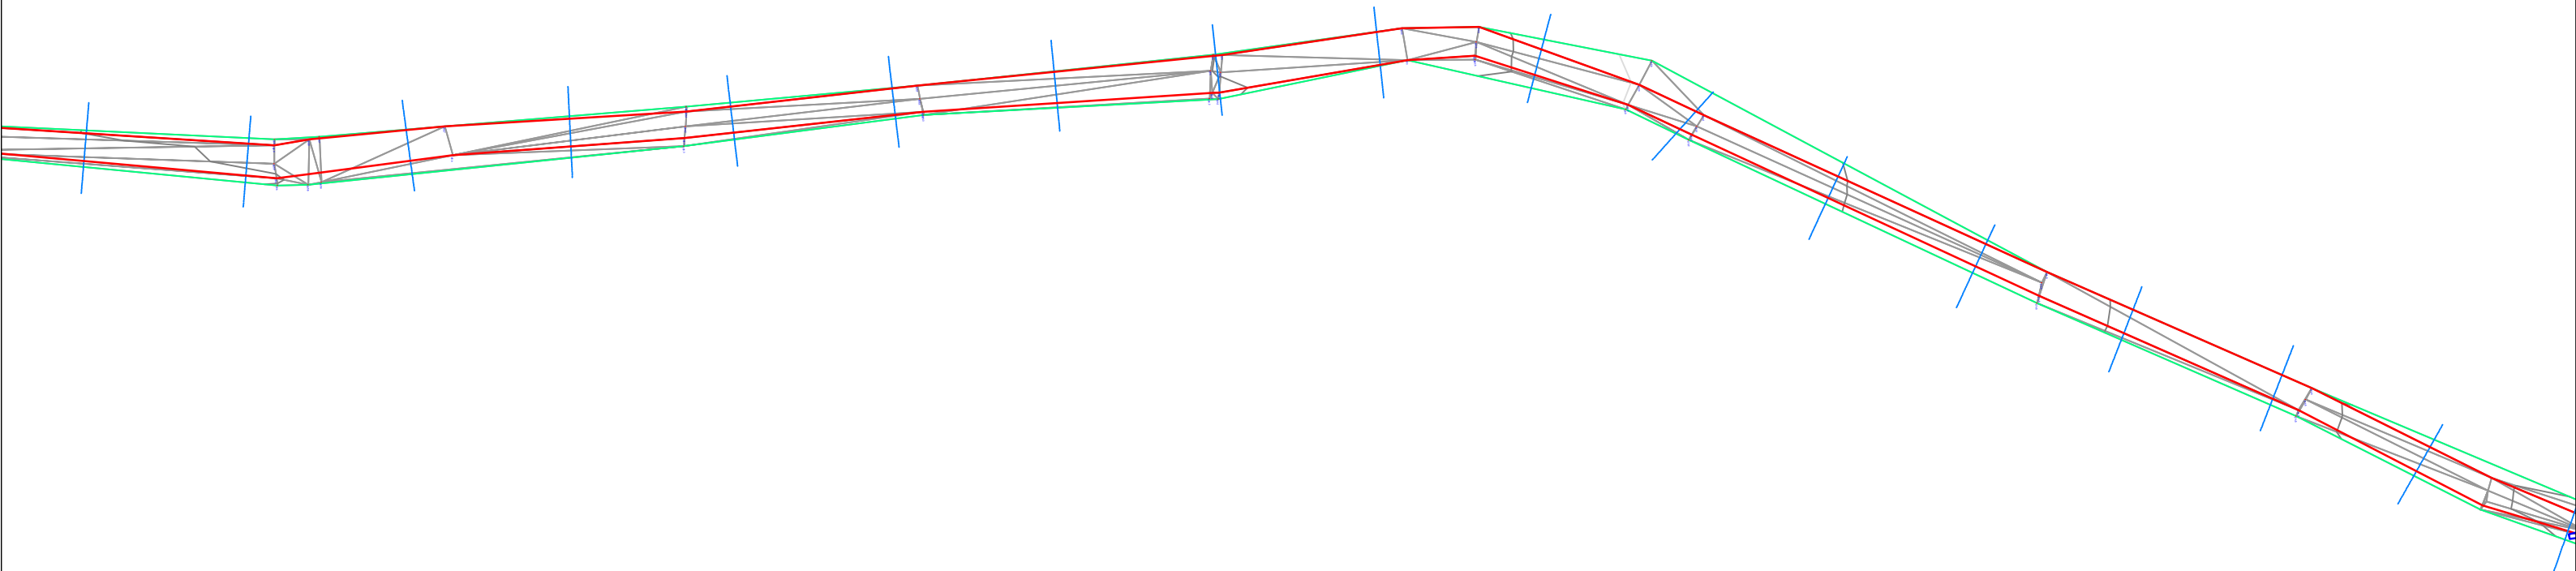


OBJEKTI	Rikonstruksion rruga e fshatit Kerkove		
POROSITES	BASHKIA VLORE		
PROJEKTUES	Ing.Edmond BEQIRI	Lic.K.047/5	
TOPOGRAF	ADMIR GOZHUPAJ	Lic.T.1508	
EMRTIMI FL.	PLANIMETRIA E RRUGES		SHK.1:100

PLANIMETRIA E RRUGES

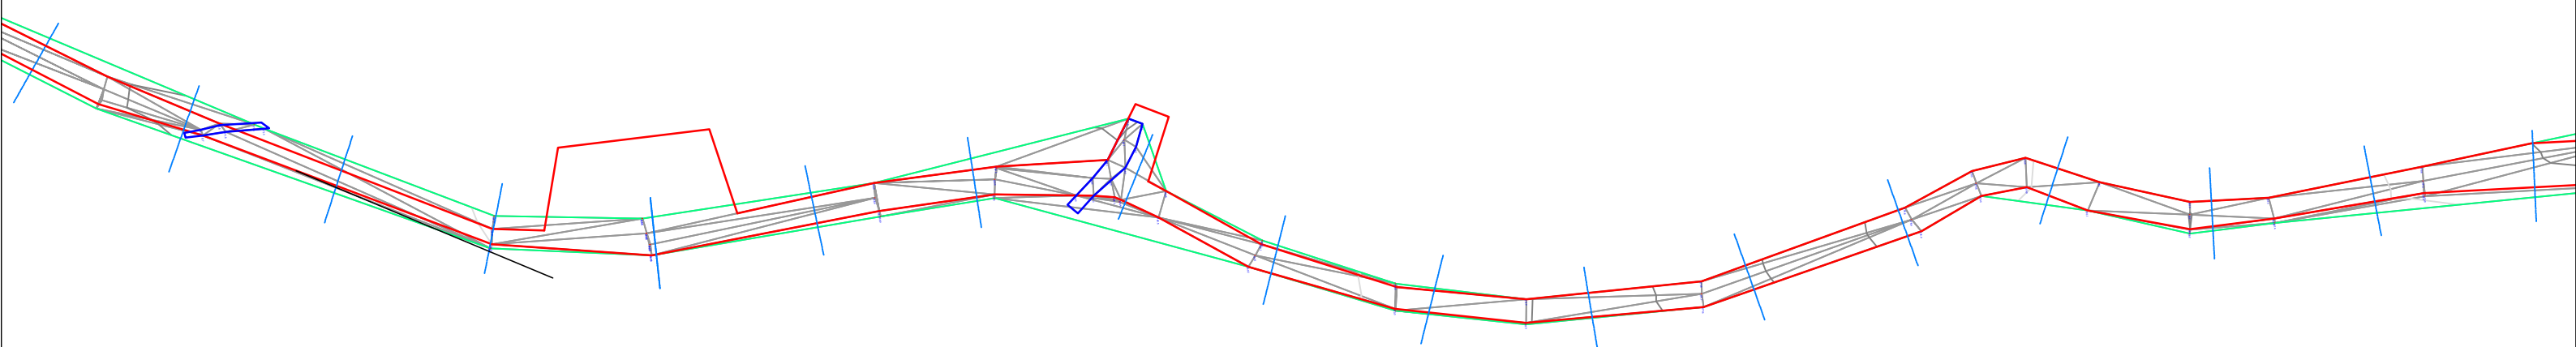


OBJEKTI	Rikonstruksion rruga e fshatit Kerkove		
POROSITES	BASHKIA VLORE		
PROJEKTUES	Ing.Edmond BEQIRI	Lic.K.047/5	
TOPOGRAF	ADMIR GOZHUPAJ	Lic.T.1508	
EMRTIMI FL.	PLANIMETRIA E RRUGES		SHK.1:100

PLANIMETRIA E RRUGES

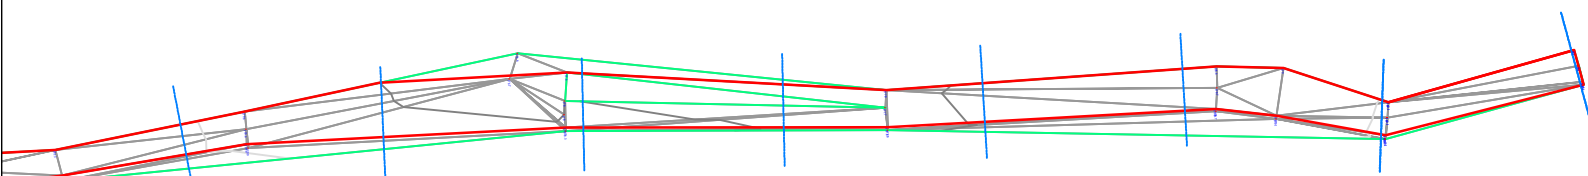


OBJEKTI	Rikonstruksion rruga e fshatit Kerkove		
POROSITES	BASHKIA VLORE		
PROJEKTUES	Ing.Edmond BEQIRI	Lic.K.047/5	
TOPOGRAF	ADMIR GOZHUPAJ	Lic.T.1508	
EMRTIMI FL.	PLANIMETRIA E RRUGES		SHK.1:100

PROFILI GJATESOR Piketa 1- 4

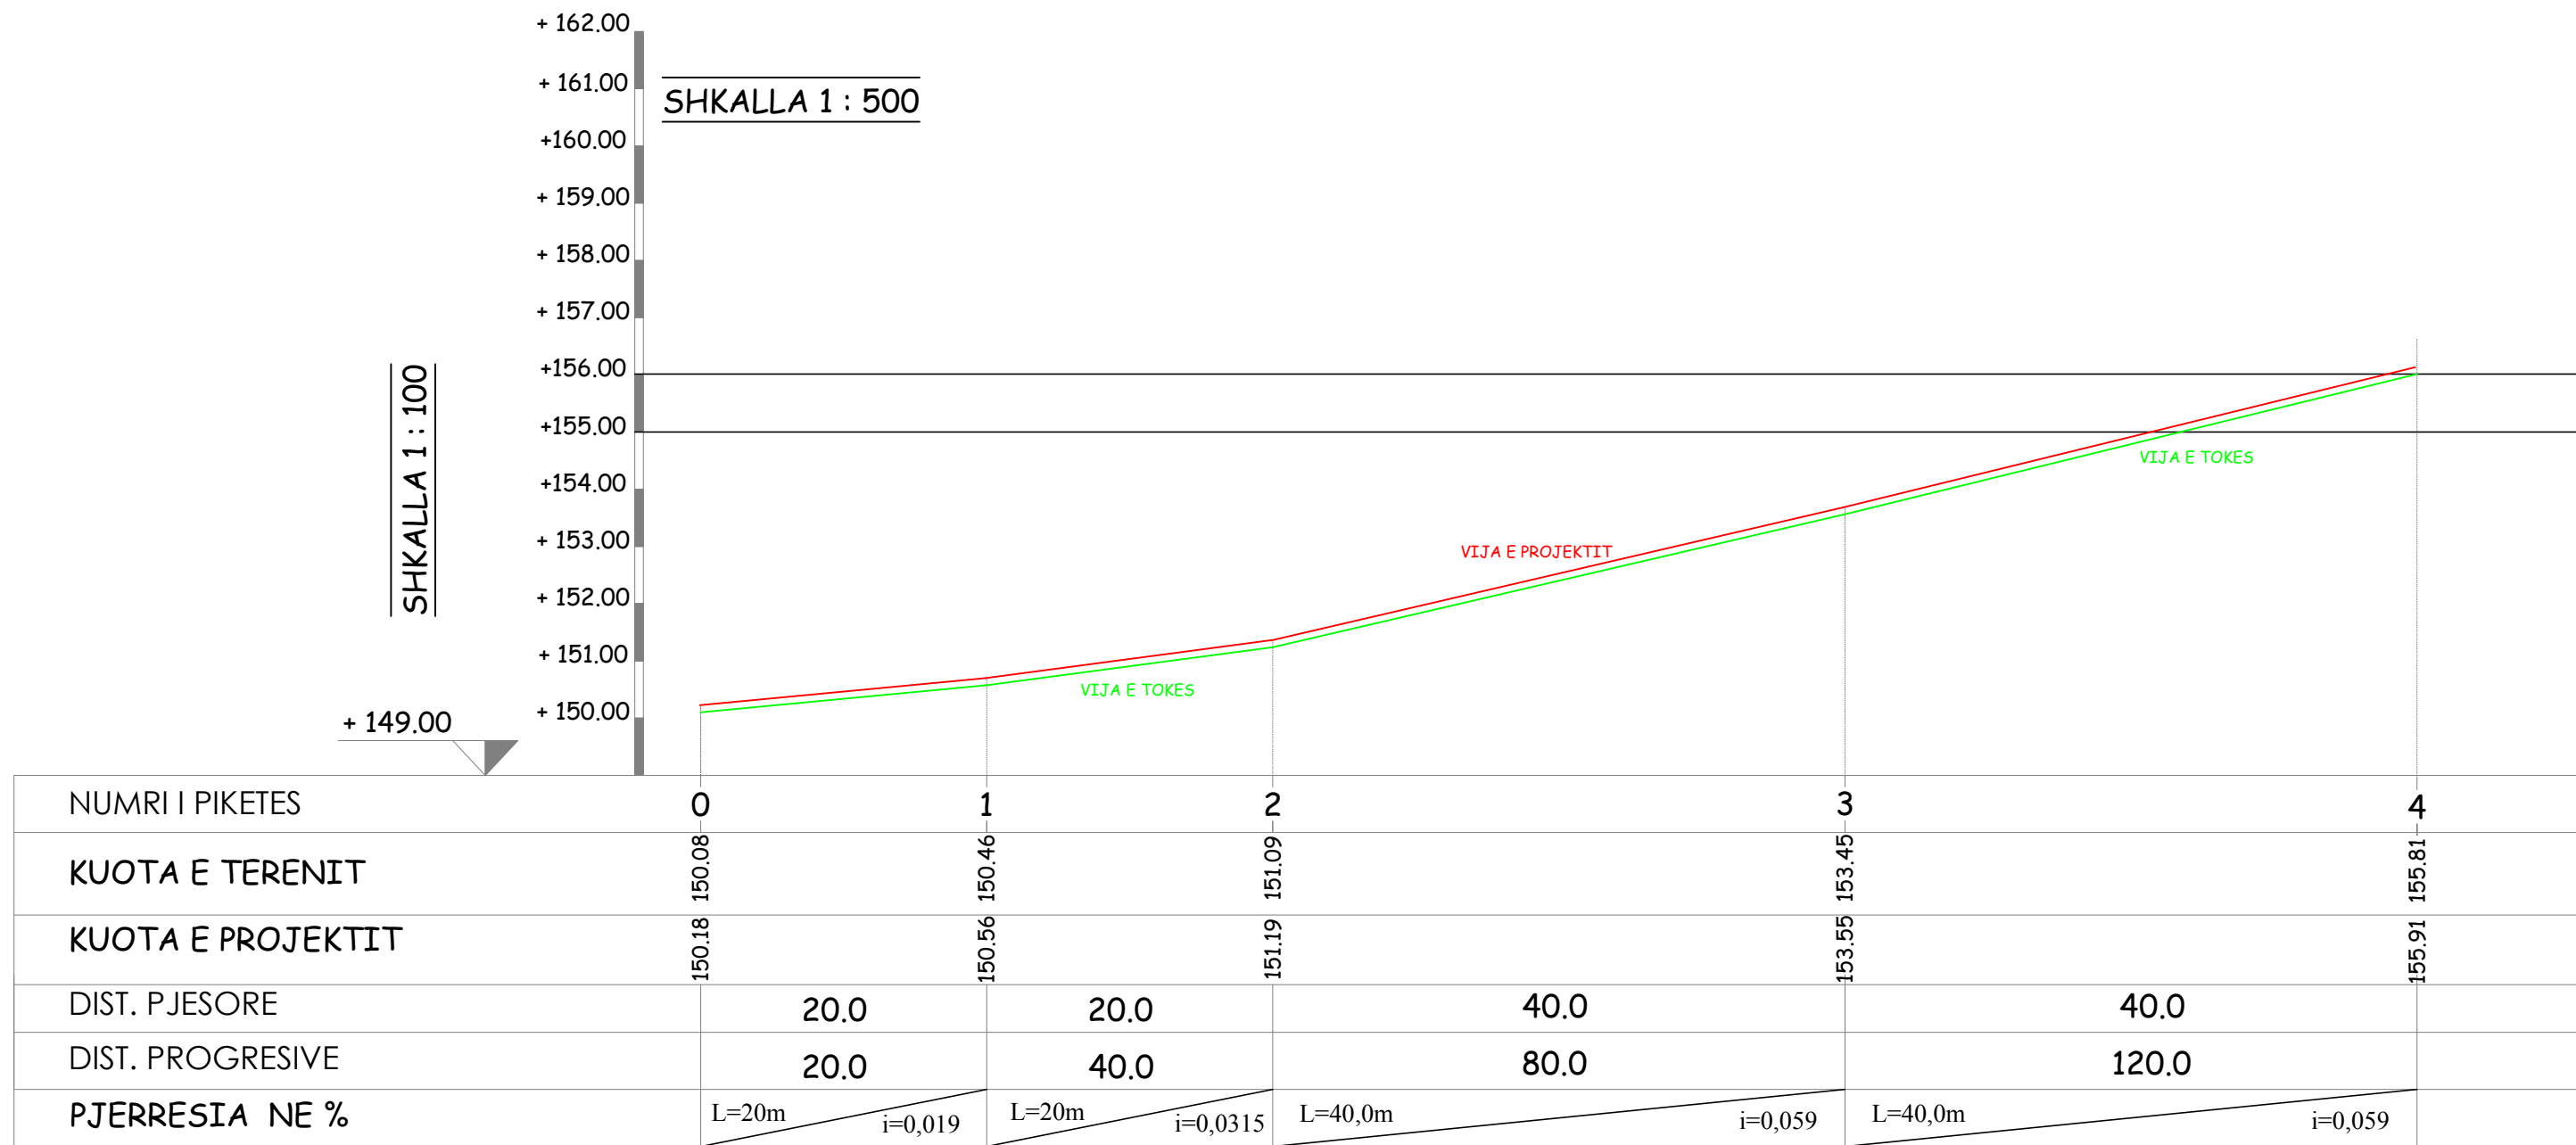

OBJEKTI	Rikonstrukcion rruga e fshatit Kerkove		
POROSITES	BASHKIA VLORE	Fleta 1	
PROJEKTUES	Ing.Edmond BEQIRI	Lic.K.047/5	
TOPOGRAF	ADMIR GOZHUPAJ	Lic.T.1508	
EMRTIMI FL.	PROFILI GJATESOR I RRUGES		SHK.V. 1:100 ;H.1:500


PROFILI GJATESOR Piketa 4- 7

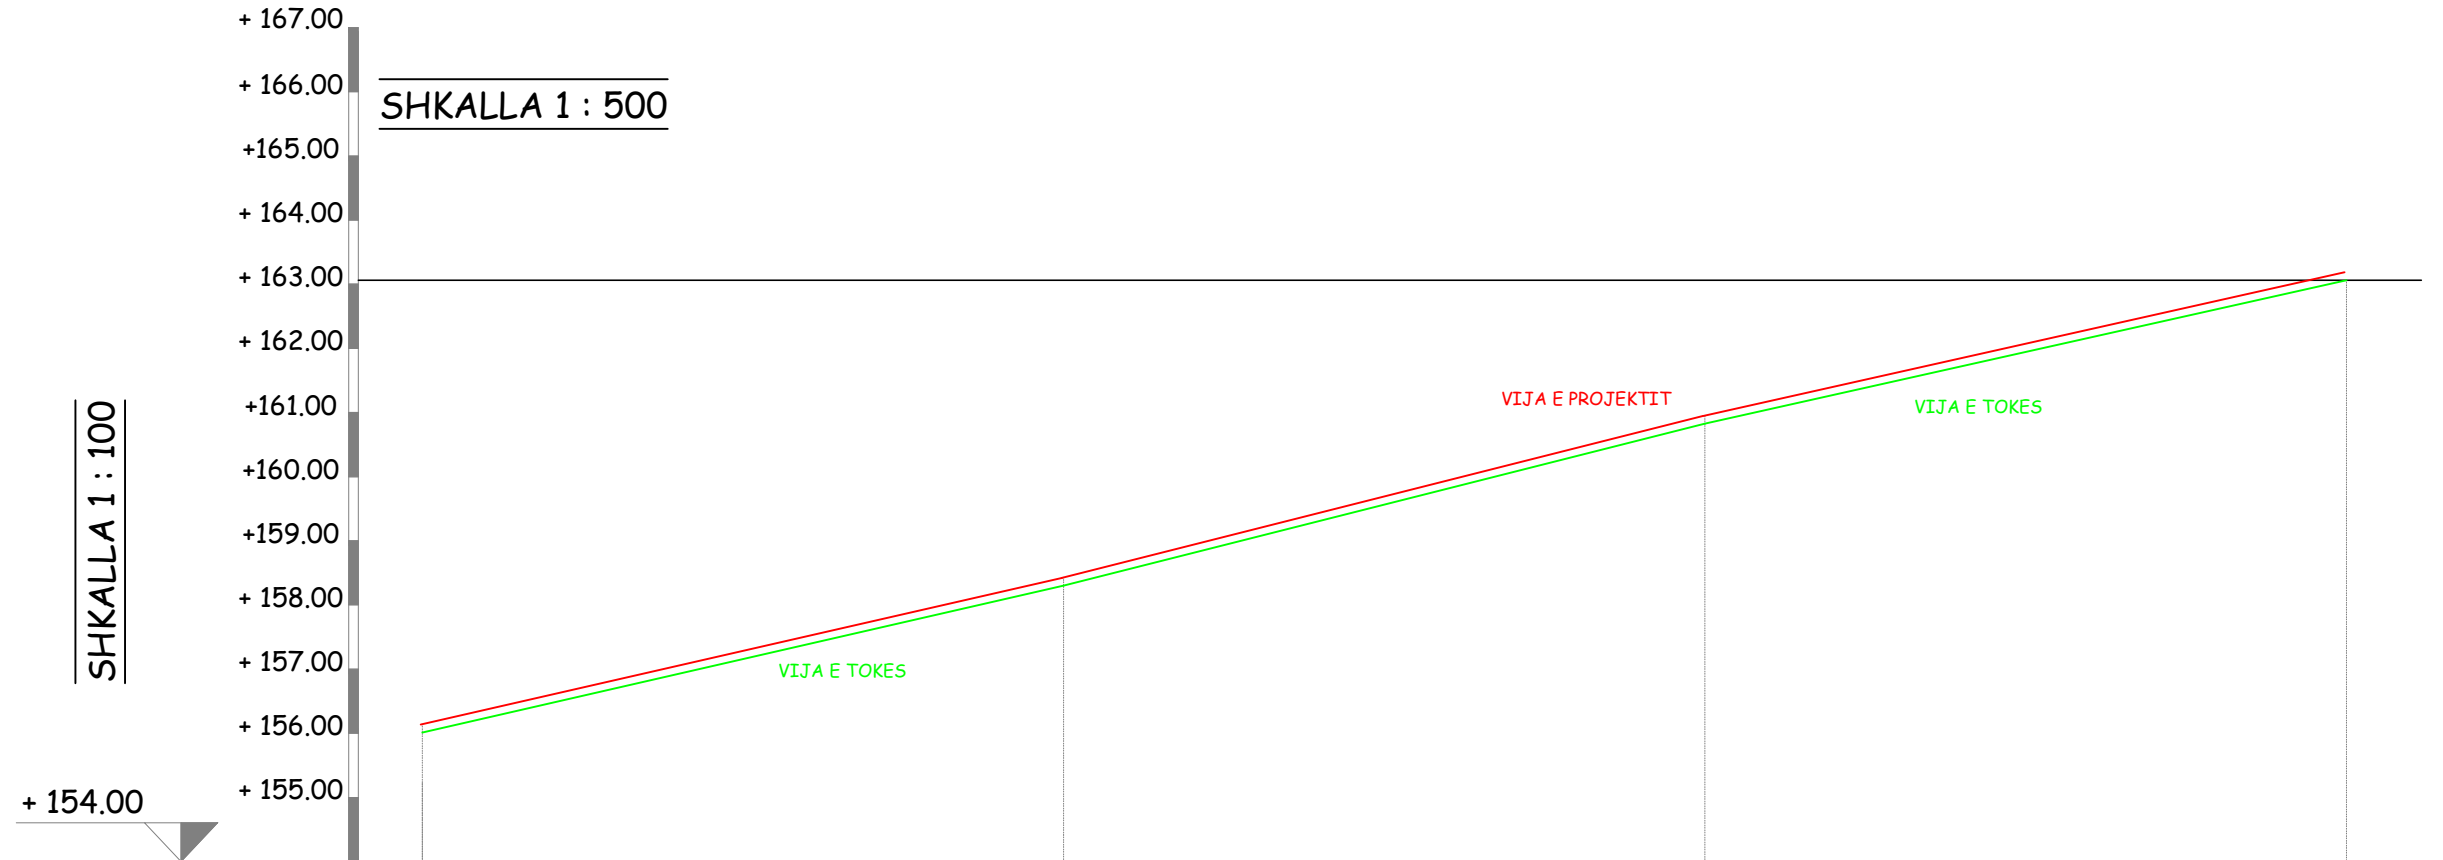

NUMRI I PIKETES	4	5	6	7
KUOTA E TEREKIT	155.81	158.24	160.66	163.05
KUOTA E PROJEKTIT	155.91	158.34	160.76	163.15
DIST. PJESORE	40.0	40.0	40.0	
DIST. PROGRESIVE	160.0	200.0	240.0	
PJERRESIA NE %	L=40m	i=0,0607	L=40,0m	i=0,0605
			L=40,0m	i=0,059


OBJEKTI	Rikonstrukcion rruga e fshatit Kerkove		
POROSITES	BASHKIA VLORE	Fleta 2	
PROJEKTUES	Ing.Edmond BEQIRI	Lic.K.047/5	
TOPOGRAF	ADMIR GOZHUPAJ	Lic.T.1508	
EMRTIMI FL.	PROFILI GJATESOR I RRUGES		SHK.V. 1:100 ;H.1:500

PROFILI GJATESOR Piketa 7- 10

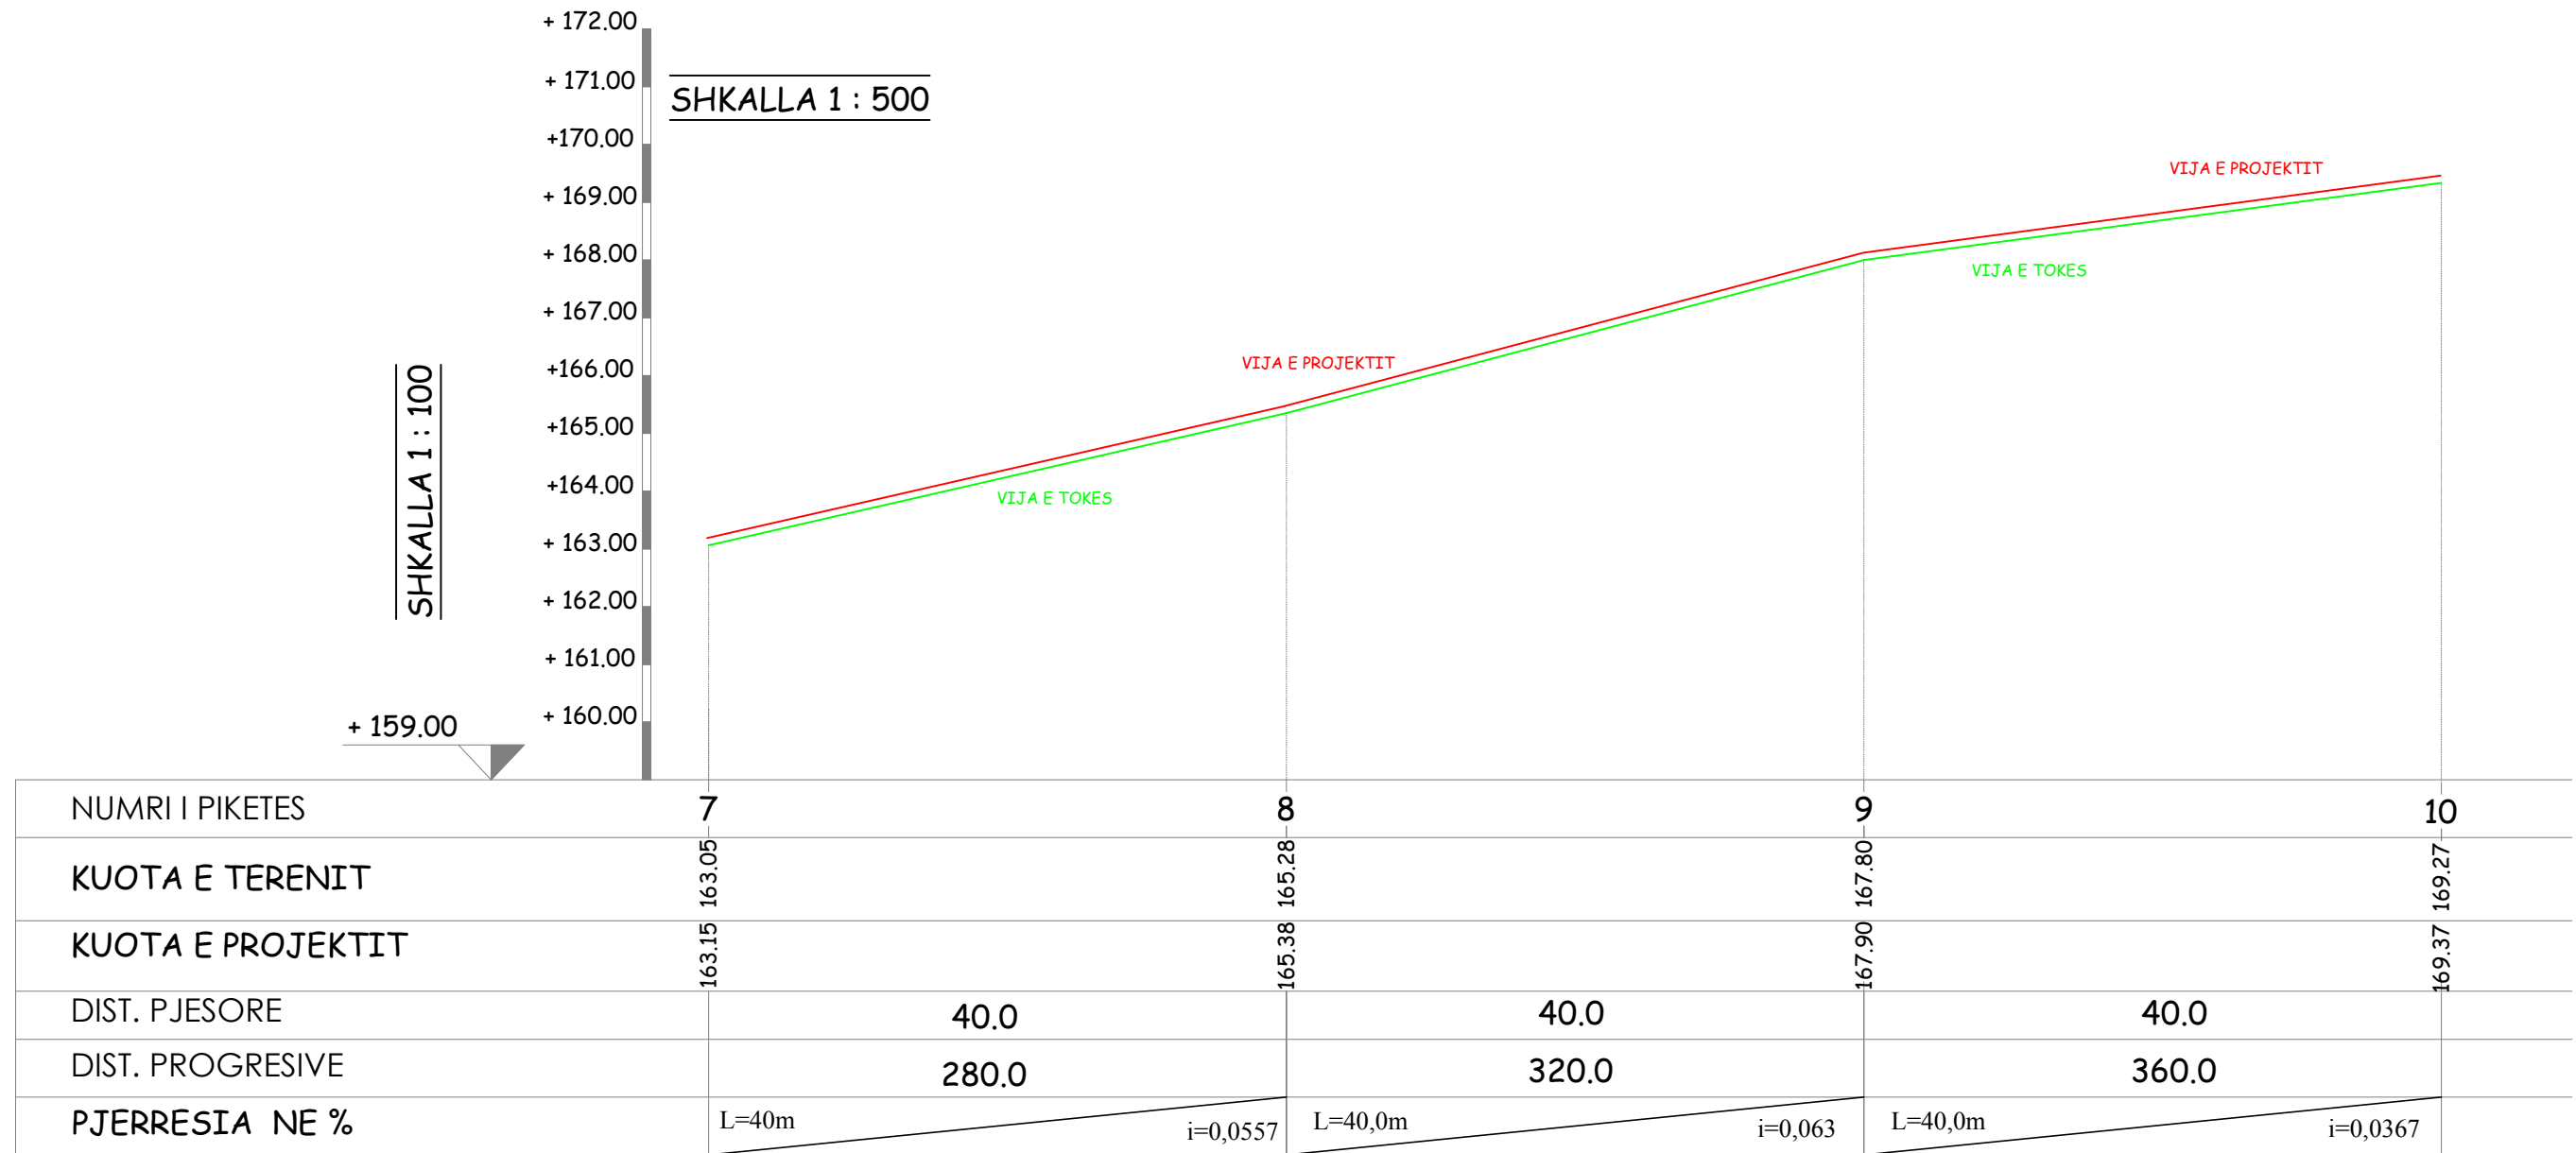

OBJEKTI	Rikonstrukcion rruga e fshatit Kerkove		
POROSITES	BASHKIA VLORE		Fleta 3
PROJEKTUES	Ing.Edmond BEQIRI	Lic.K.047/5	
TOPOGRAF	ADMIR GOZHUPAJ	Lic.T.1508	
EMRTIMI FL.	PROFILI GJATESOR I RRUGES		SHK.V. 1:100 ;H.1:


PROFILI GJATESOR Piketa 10- 16

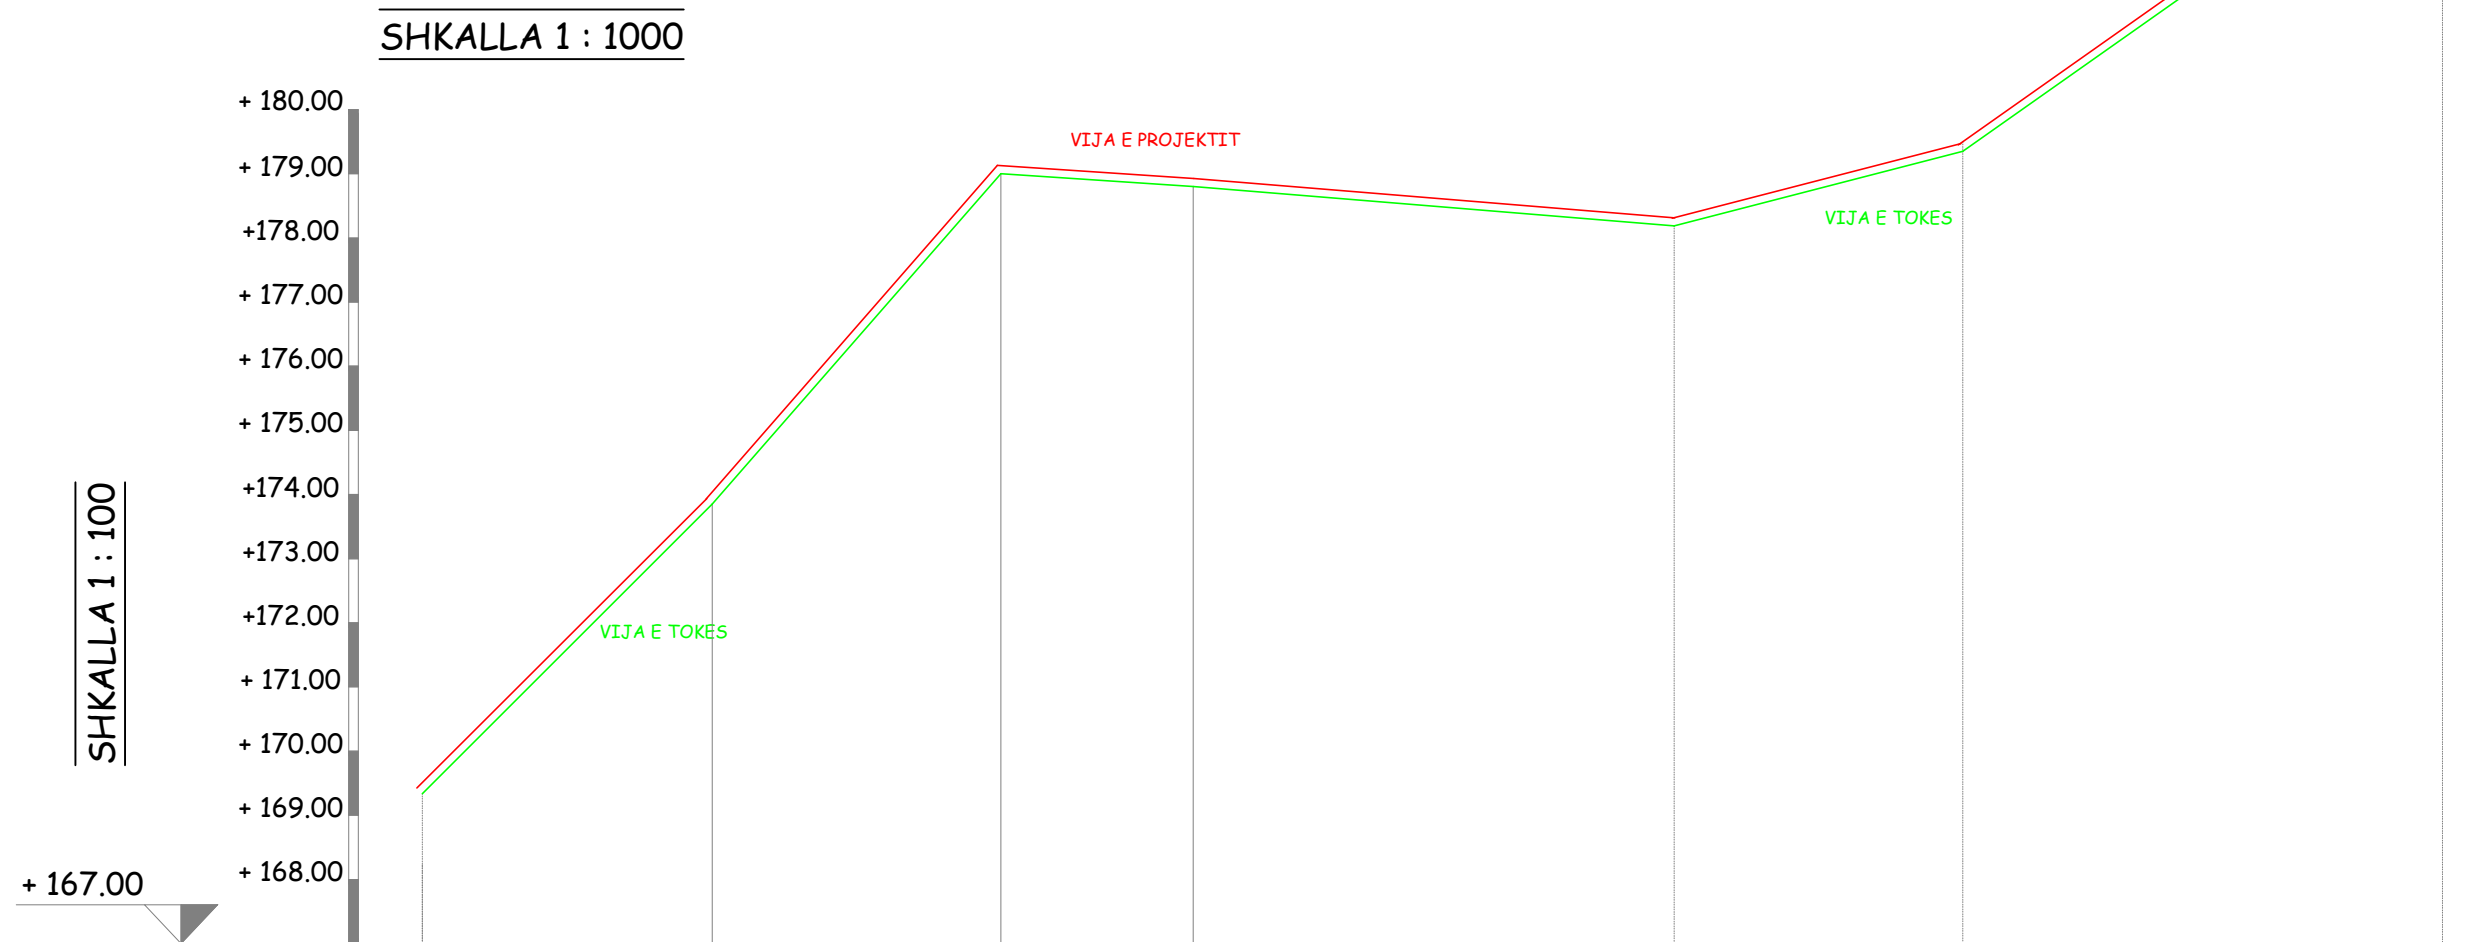

NUMRI I PIKETES	10	11	12	13	14	15	16	
KUOTA E TEREKIT	169.27	173.68	179.00	178.64	177.85	179.28	185.95	
KUOTA E PROJEKTIT	169.37	173.78	179.10	178.74	177.95	179.38	186.05	
DIST. PJESORE	120.0	120.0	80.0	200.0	120.0	200.0		
DIST. PROGRESIVE	480.0	600.0	680.0	880.0	1000.0	1200.0		
PJERRESIA NE %	L=120m i=0,0367		L=120m i=0,0443		L=80m i=0,0045		L=200m i=0,0039	
					L=120m i=0,0119		L=200m i=0,033	


OBJEKTI	Rikonstrukcion rruga e fshatit Kerkove		
POROSITES	BASHKIA VLORE		Fleta 4
PROJEKTUES	Ing.Edmond BEQIRI	Lic.K.047/5	
TOPOGRAF	ADMIR GOZHUPAJ	Lic.T.1508	
EMRTIMI FL.	PROFILI GJATESOR I RRUGES		SHK.V. 1:100 ;H.1:500

PROFILI GJATESOR Piketa 16- 23

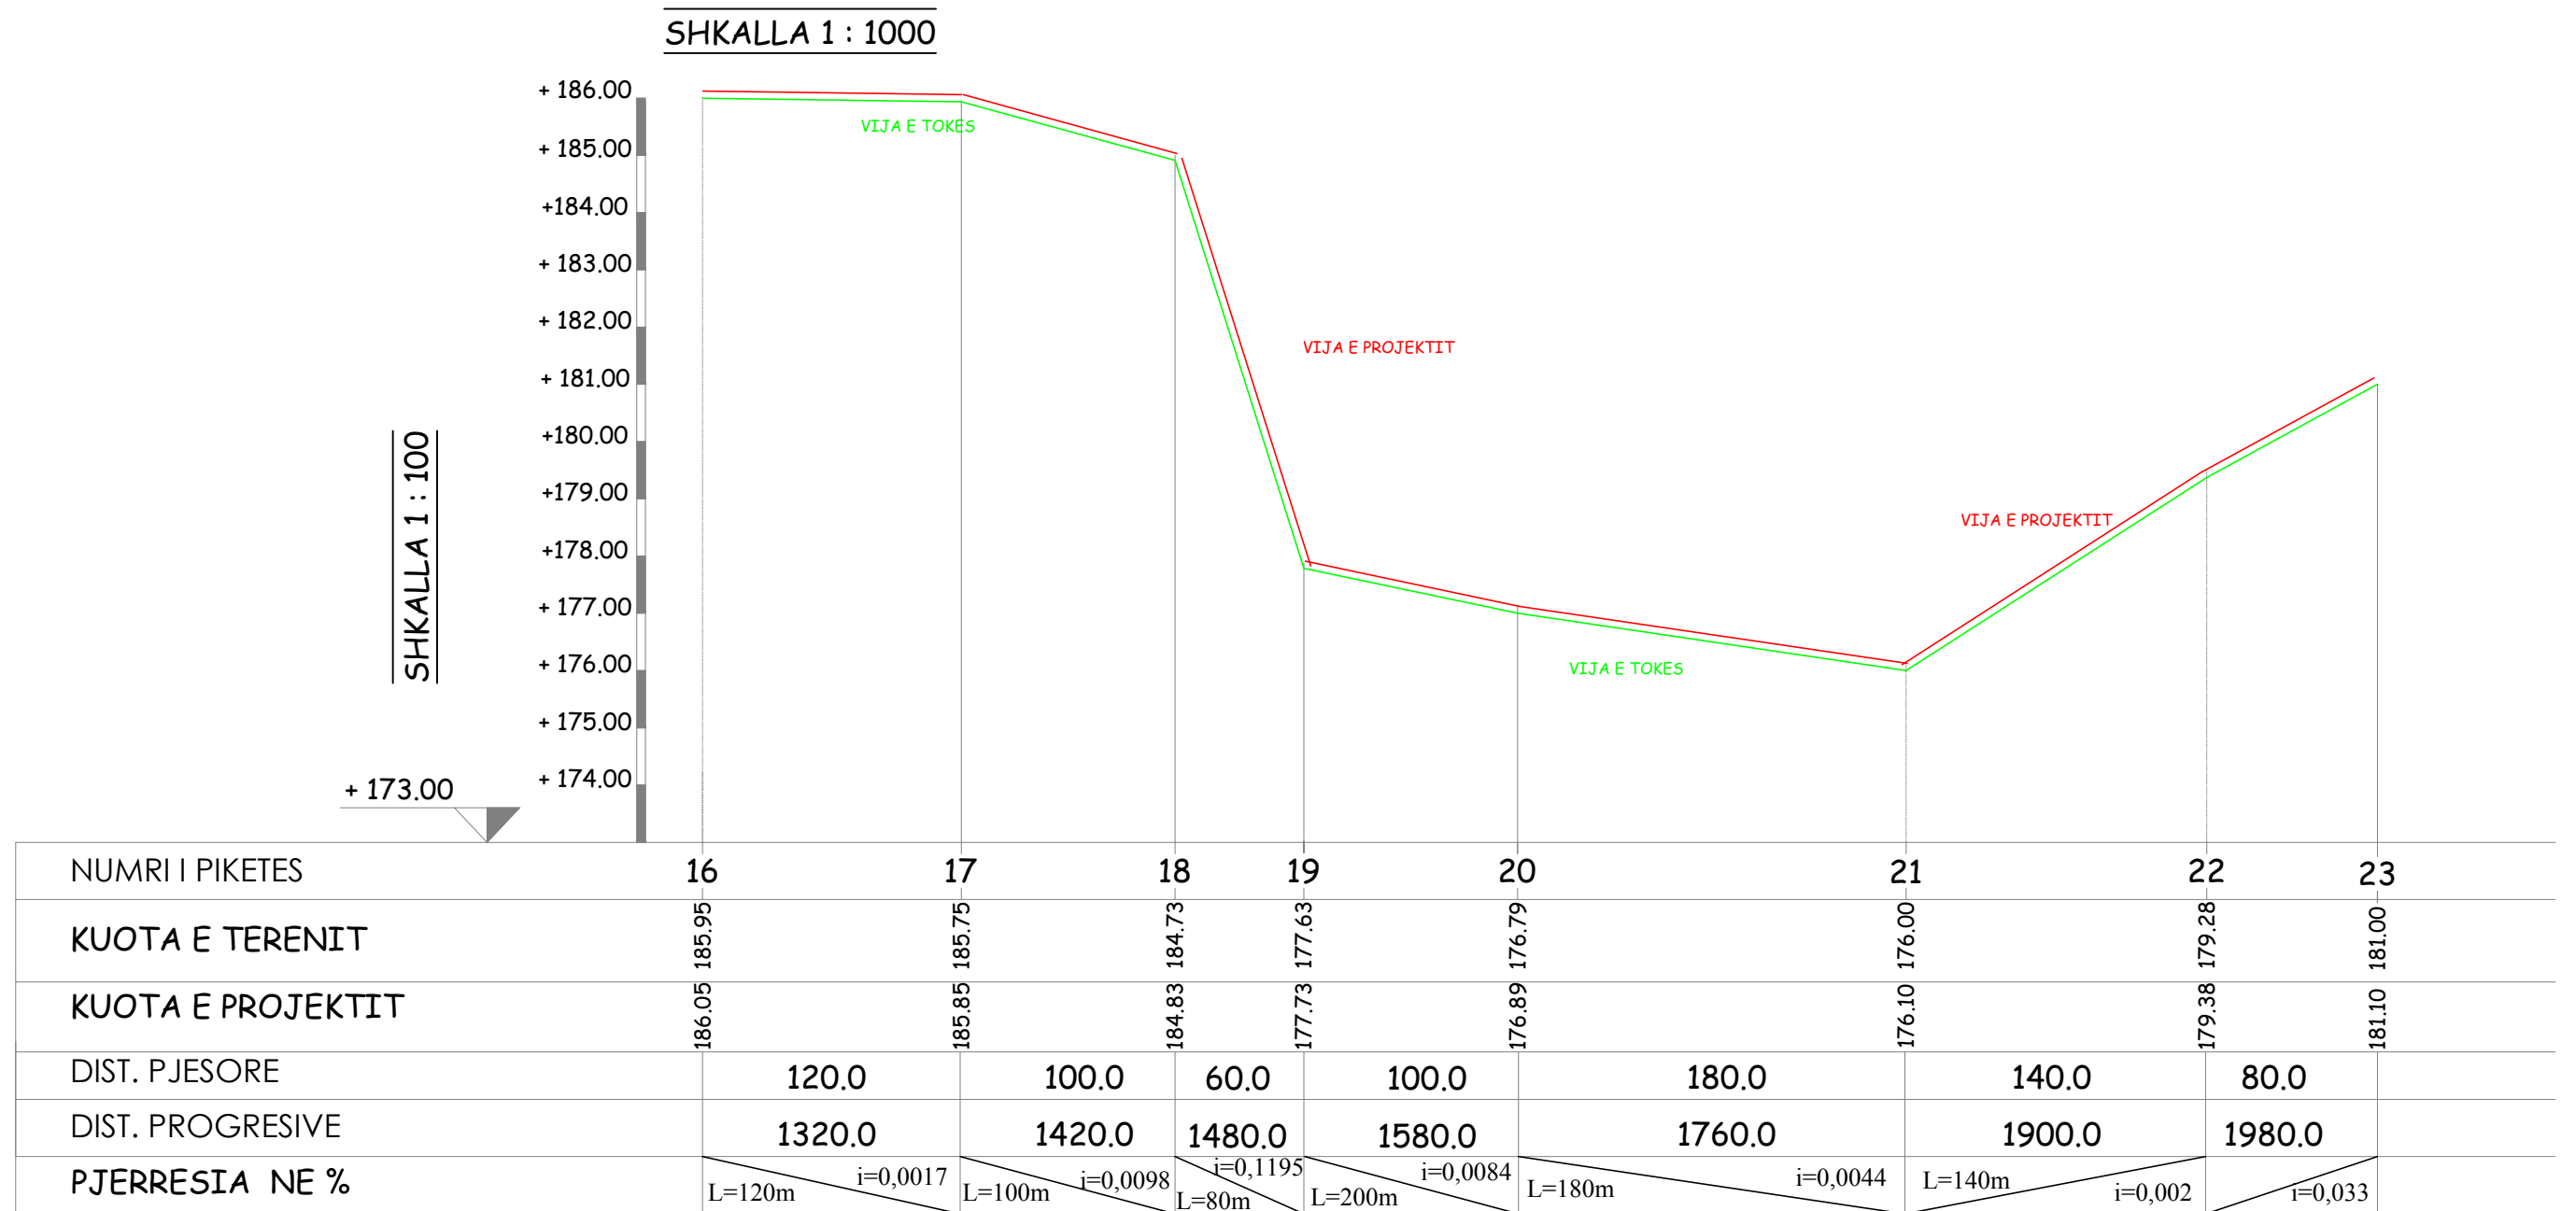

OBJEKTI	Rikonstrukcion rruga e fshatit Kerkove		
POROSITES	BASHKIA VLORE	Fleta 5	
PROJEKTUES	Ing.Edmond BEQIRI	Lic.K.047/5	
TOPOGRAF	ADMIR GOZHUPAJ	Lic.T.1508	
EMRTIMI FL.	PROFILI GJATESOR I RRUGES		SHK.V. 1:100 ;H.1:1

PROFILI GJATESOR Piketa 23- 26

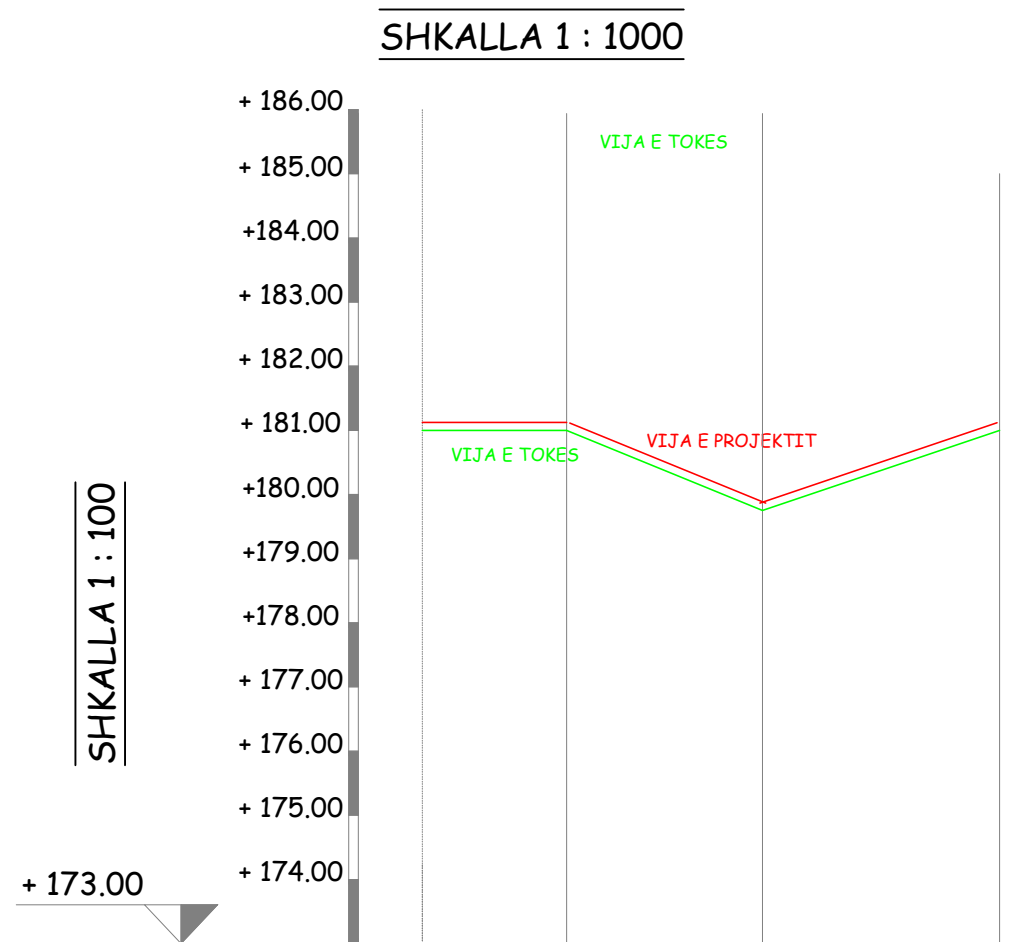





NUMRI I PIKETES	23	24	25	26
KUOTA E TEREENIT	181.00	180.90	179.60	180.90
KUOTA E PROJEKTIT	181.10	181.00	179.70	181.00
DIST. PJESORE	60.0	80.0	100.0	
DIST. PROGRESIVE	2040.0	2120.0	2220.0	
PJERRESIA NE %	i=0,0017 L=80m		L=200m	
	L=60m	i=0,0163	i=0,0013	

OBJEKTI	Rikonstruksion rruga e fshatit Kerkove		
POROSITES	BASHKIA VLORE	Fleta 6	
PROJEKTUES	Ing.Edmond BEQIRI	Lic.K.047/5	
TOPOGRAF	ADMIR GOZHUPAJ	Lic.T.1508	
EMRTIMI FL.	PROFILI GJATESOR I RRUGES		SHK.V. 1:100 ;H.1:500

P R O F I L T E R T H O R

PIKETA 1 - 18

SHKALLA 1 : 100





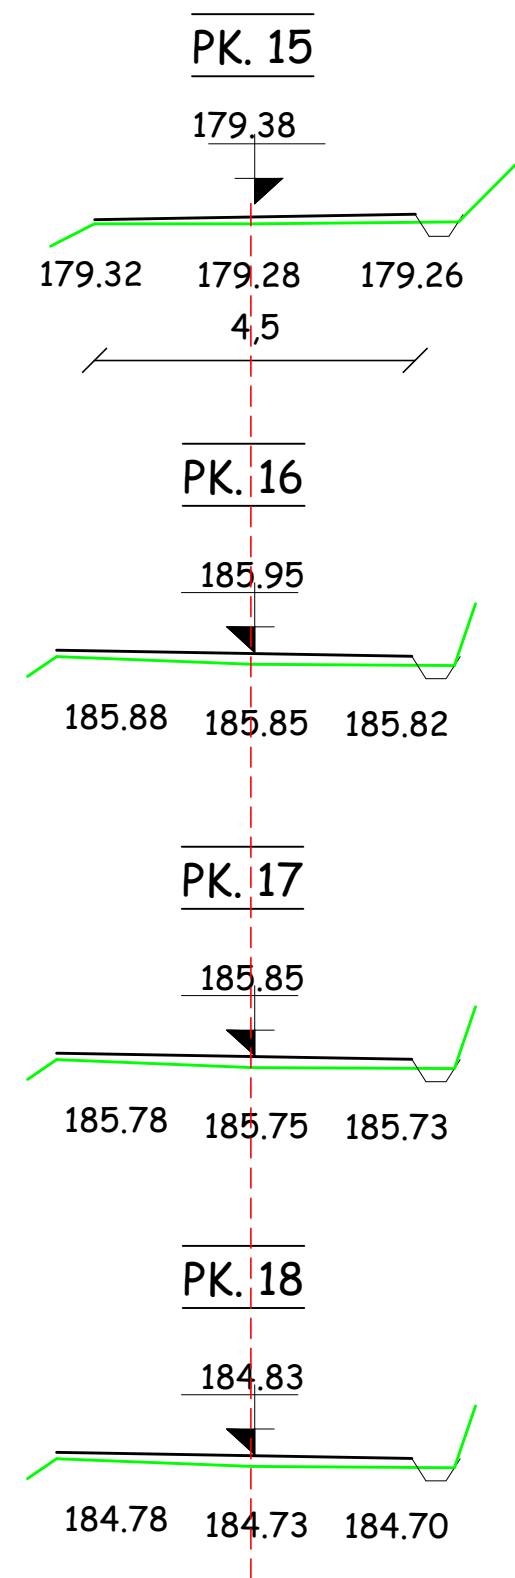
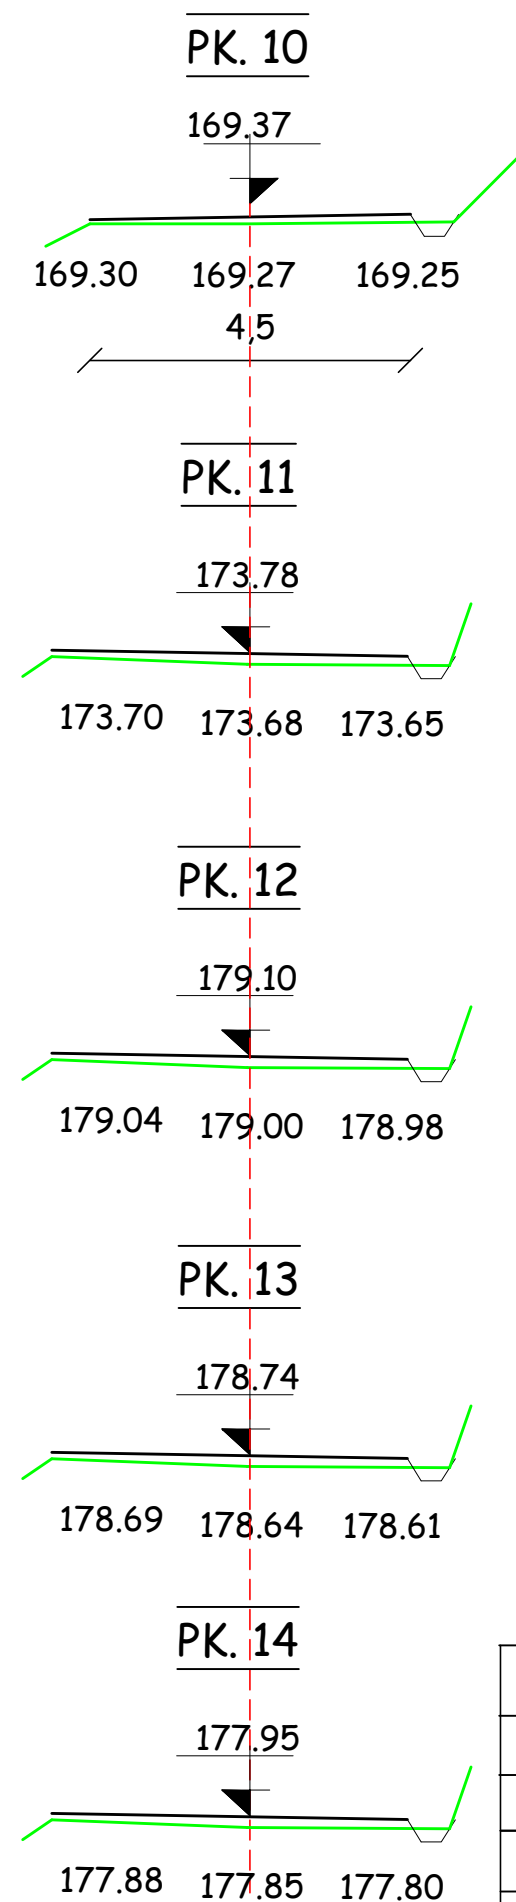
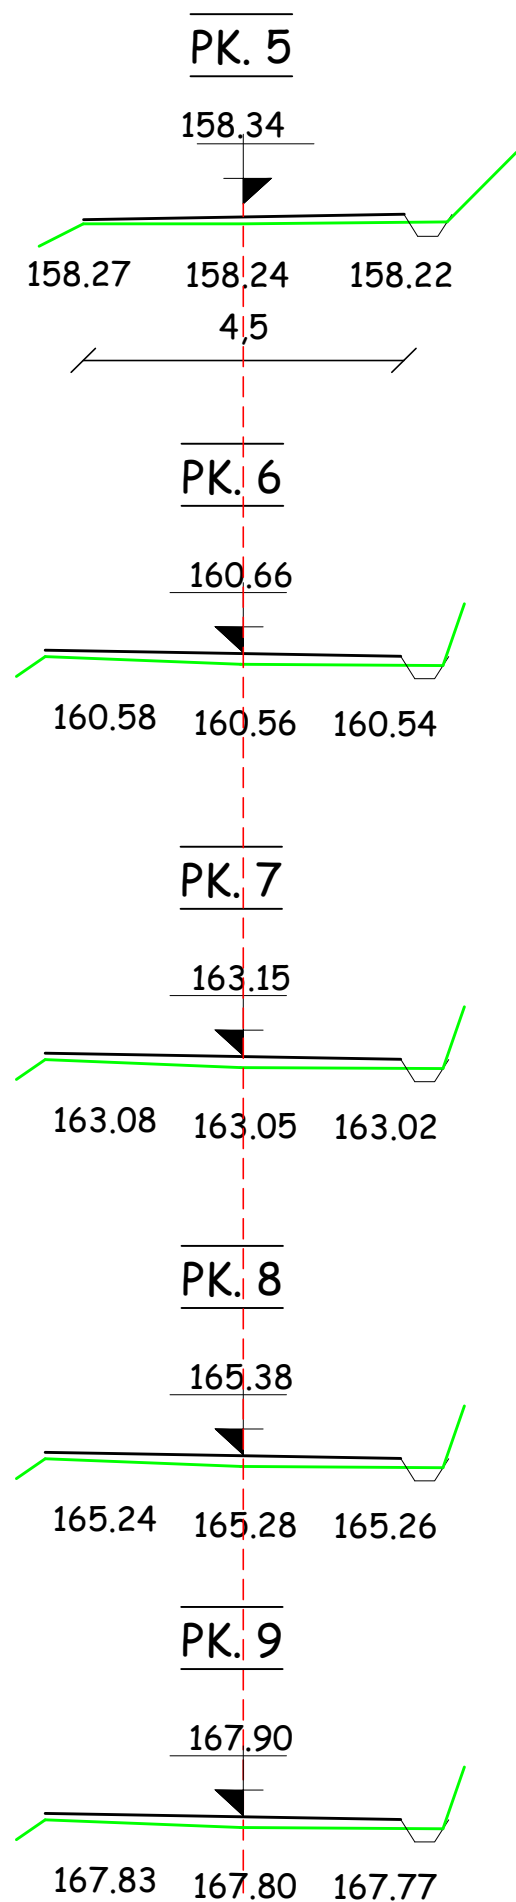
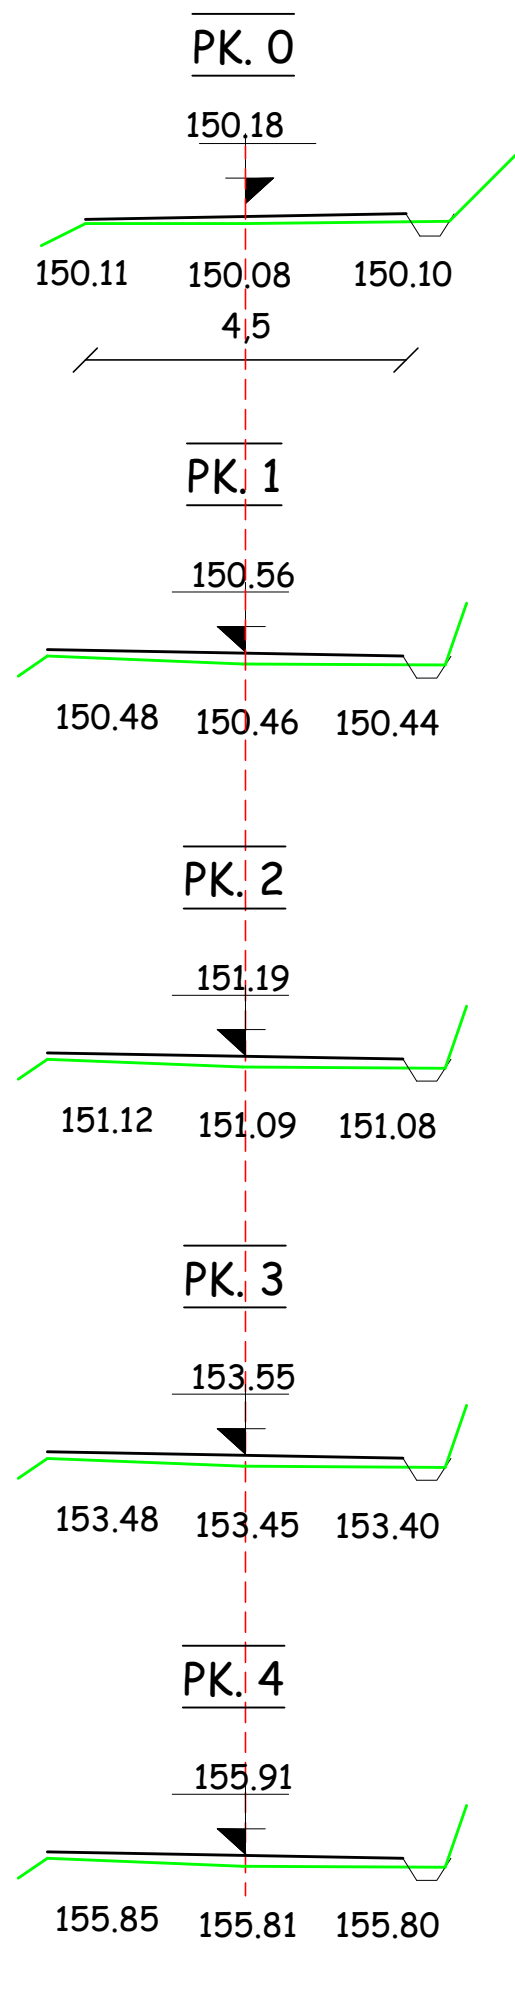


OBJEKTI	Rikonstruksion rruga e fshatit Kerkove		
POROSITES	BASHKIA VLORE	Fleta 7	
PROJEKTUES	Ing.Edmond BEQIRI	Lic.K.047/5	
TOPOGRAF	ADMIR GOZHUPAJ	Lic.T.1508	
EMRTIMI FL.	PROFILAT TERTHORE		
			SHK.V. 1:100 ;H.1:500

P R O F I L T E R T H O R


PIKETA 19 - 26

SHKALLA 1 : 100

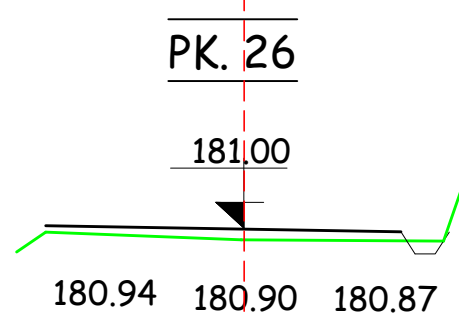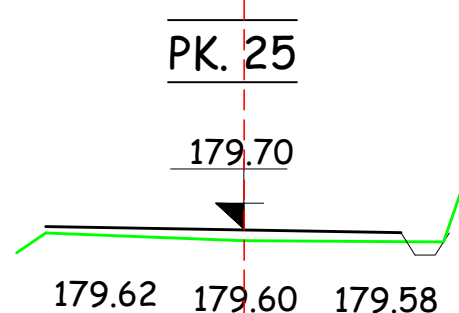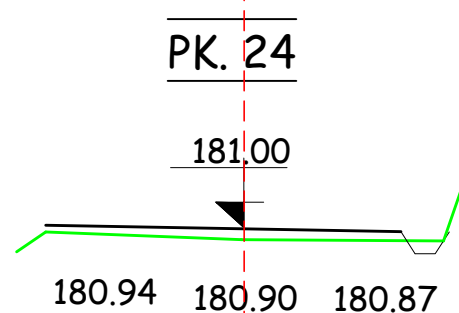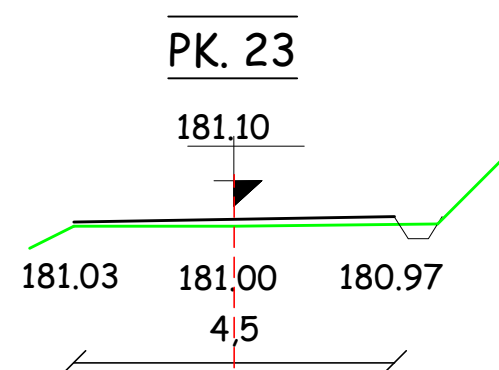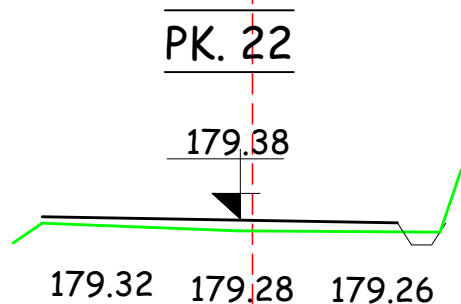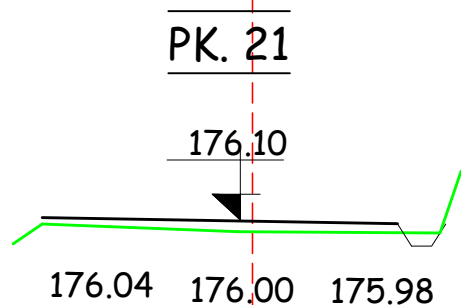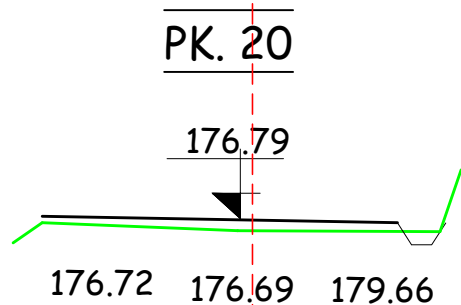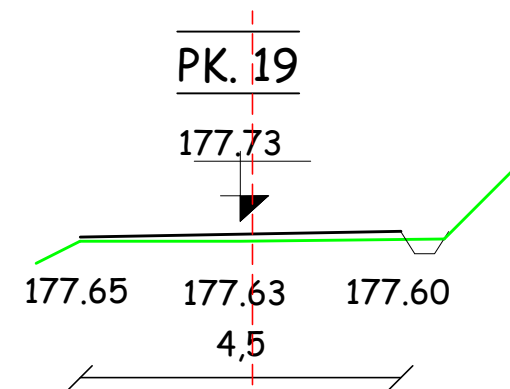


OBJEKTI	Rikonstruksion rruga e fshatit Kerkove		
POROSITES	BASHKIA VLORE	Fleta 8	
PROJEKTUES	Ing.Edmond BEQIRI	Lic.K.047/5	
TOPOGRAF	ADMIR GOZHUPAJ	Lic.T.1508	
EMRTIMI FL.	PROFILAT TERTHORE		SHK.V. 1:100 ;H.1:500

SEKSIONI TIP I RRUGES
Piketa "20" -"23"

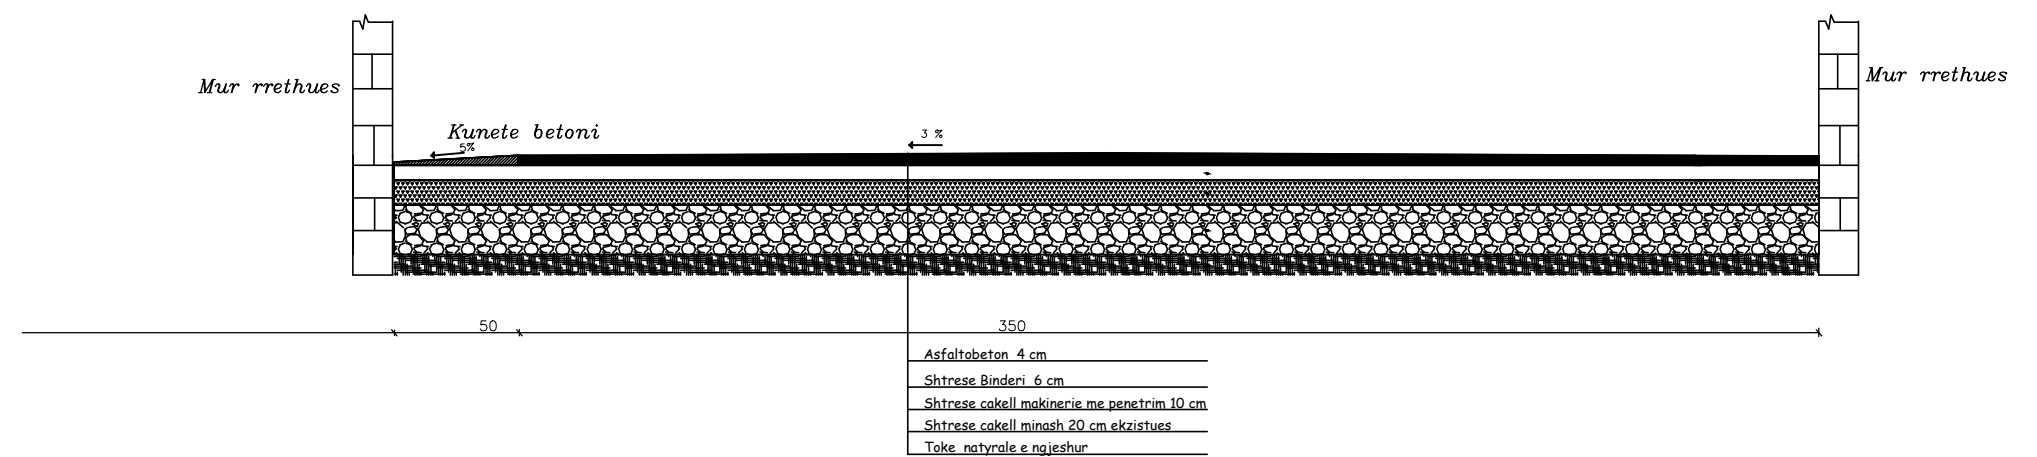


OBJEKTI	Rikonstruksion rruga e fshatit Ker		
POROSITES	BASHKIA VLORE		
PROJEKTUES	Ing.Edmond BEQIRI	Lic.K.047/5	
TOPOGRAF	ADMIR GOZHUPAJ	Lic.T.1508	
EMRTIMI FL.	SEKSION TIP RRUGE		SHI

SEKSIONI TIP I RRUGES
Piketa "18" - "20"

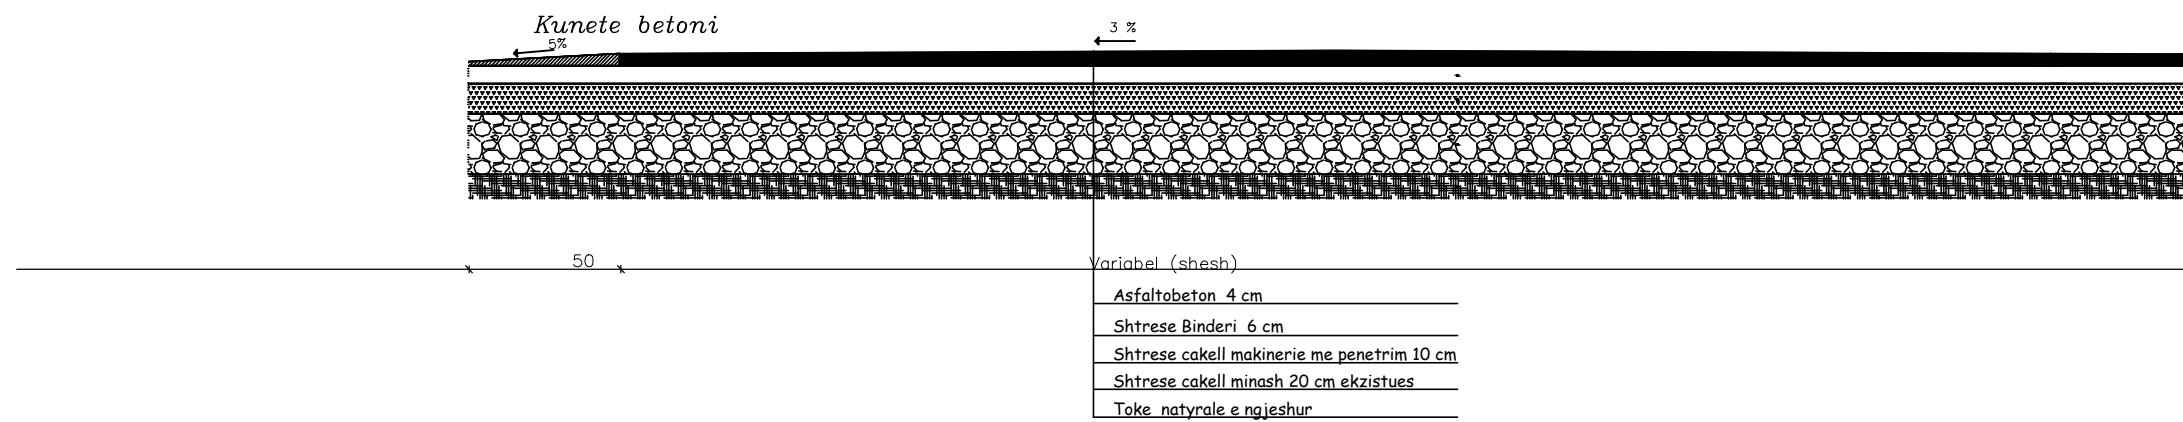


OBJEKTI	Rikonstruksion rruga e fshatit Kerkove		
POROSITES	BASHKIA VLORE		
PROJEKTUES	Ing.Edmond BEQIRI	Lic.K.047/5	
TOPOGRAF	ADMIR GOZHUPAJ	Lic.T.1508	
EMRTIMI FL.	SEKSION TIP RRUGE		SHK.1:100

SEKSIONI TIP I RRUGES
Piketa "0" - "17"

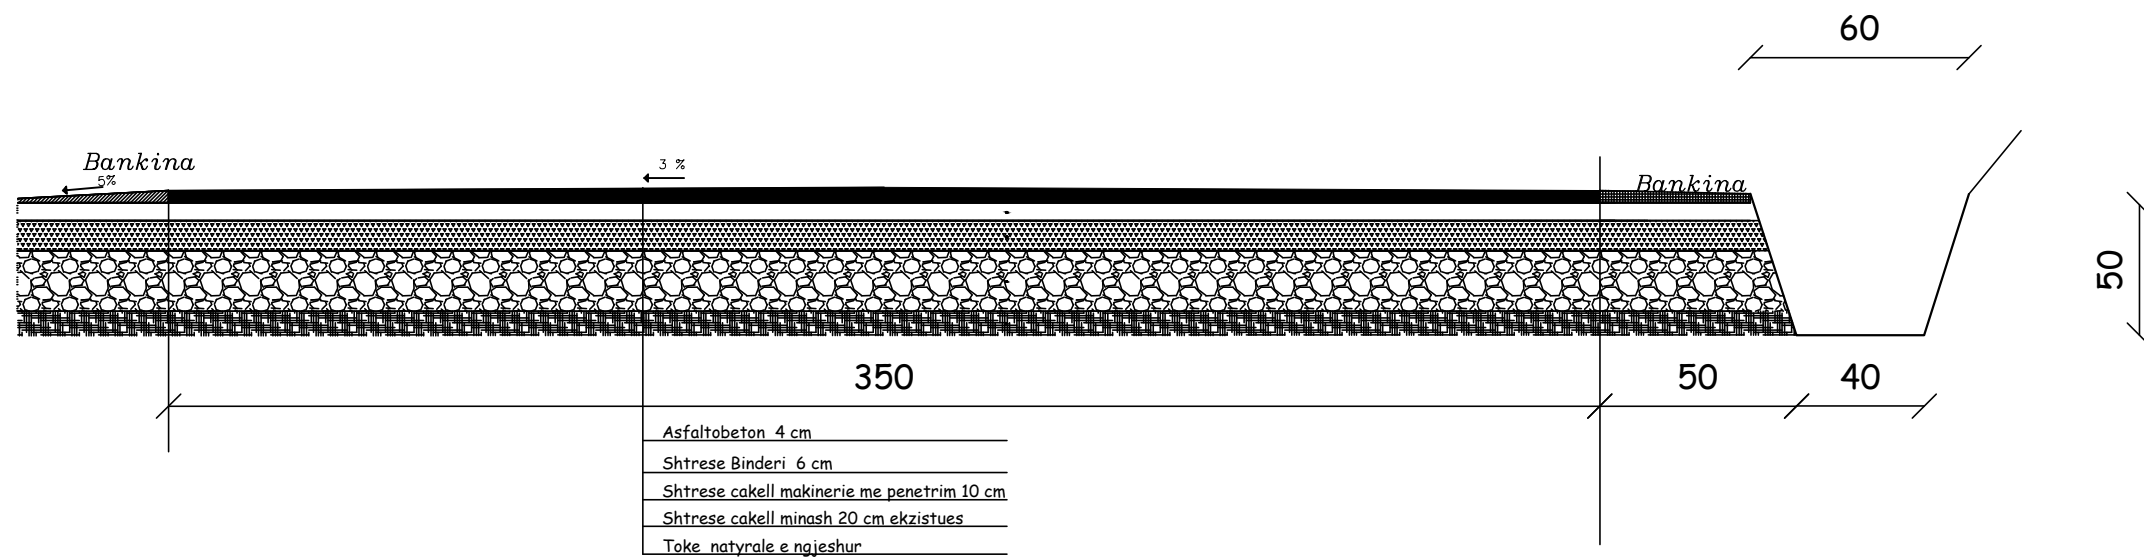

OBJEKTI	Rikonstruksion rruga e fshatit Kerkove		
POROSITES	BASHKIA VLORE		
PROJEKTUES	Ing.Edmond BEQIRI	Lic.K.047/5	
TOPOGRAF	ADMIR GOZHUPAJ	Lic.T.1508	
EMRTIMI FL.	SEKSION TIP RRUGE		SHK.1:100


SEKSIONI TIP I RRUGES
Piketa "23" - "26"

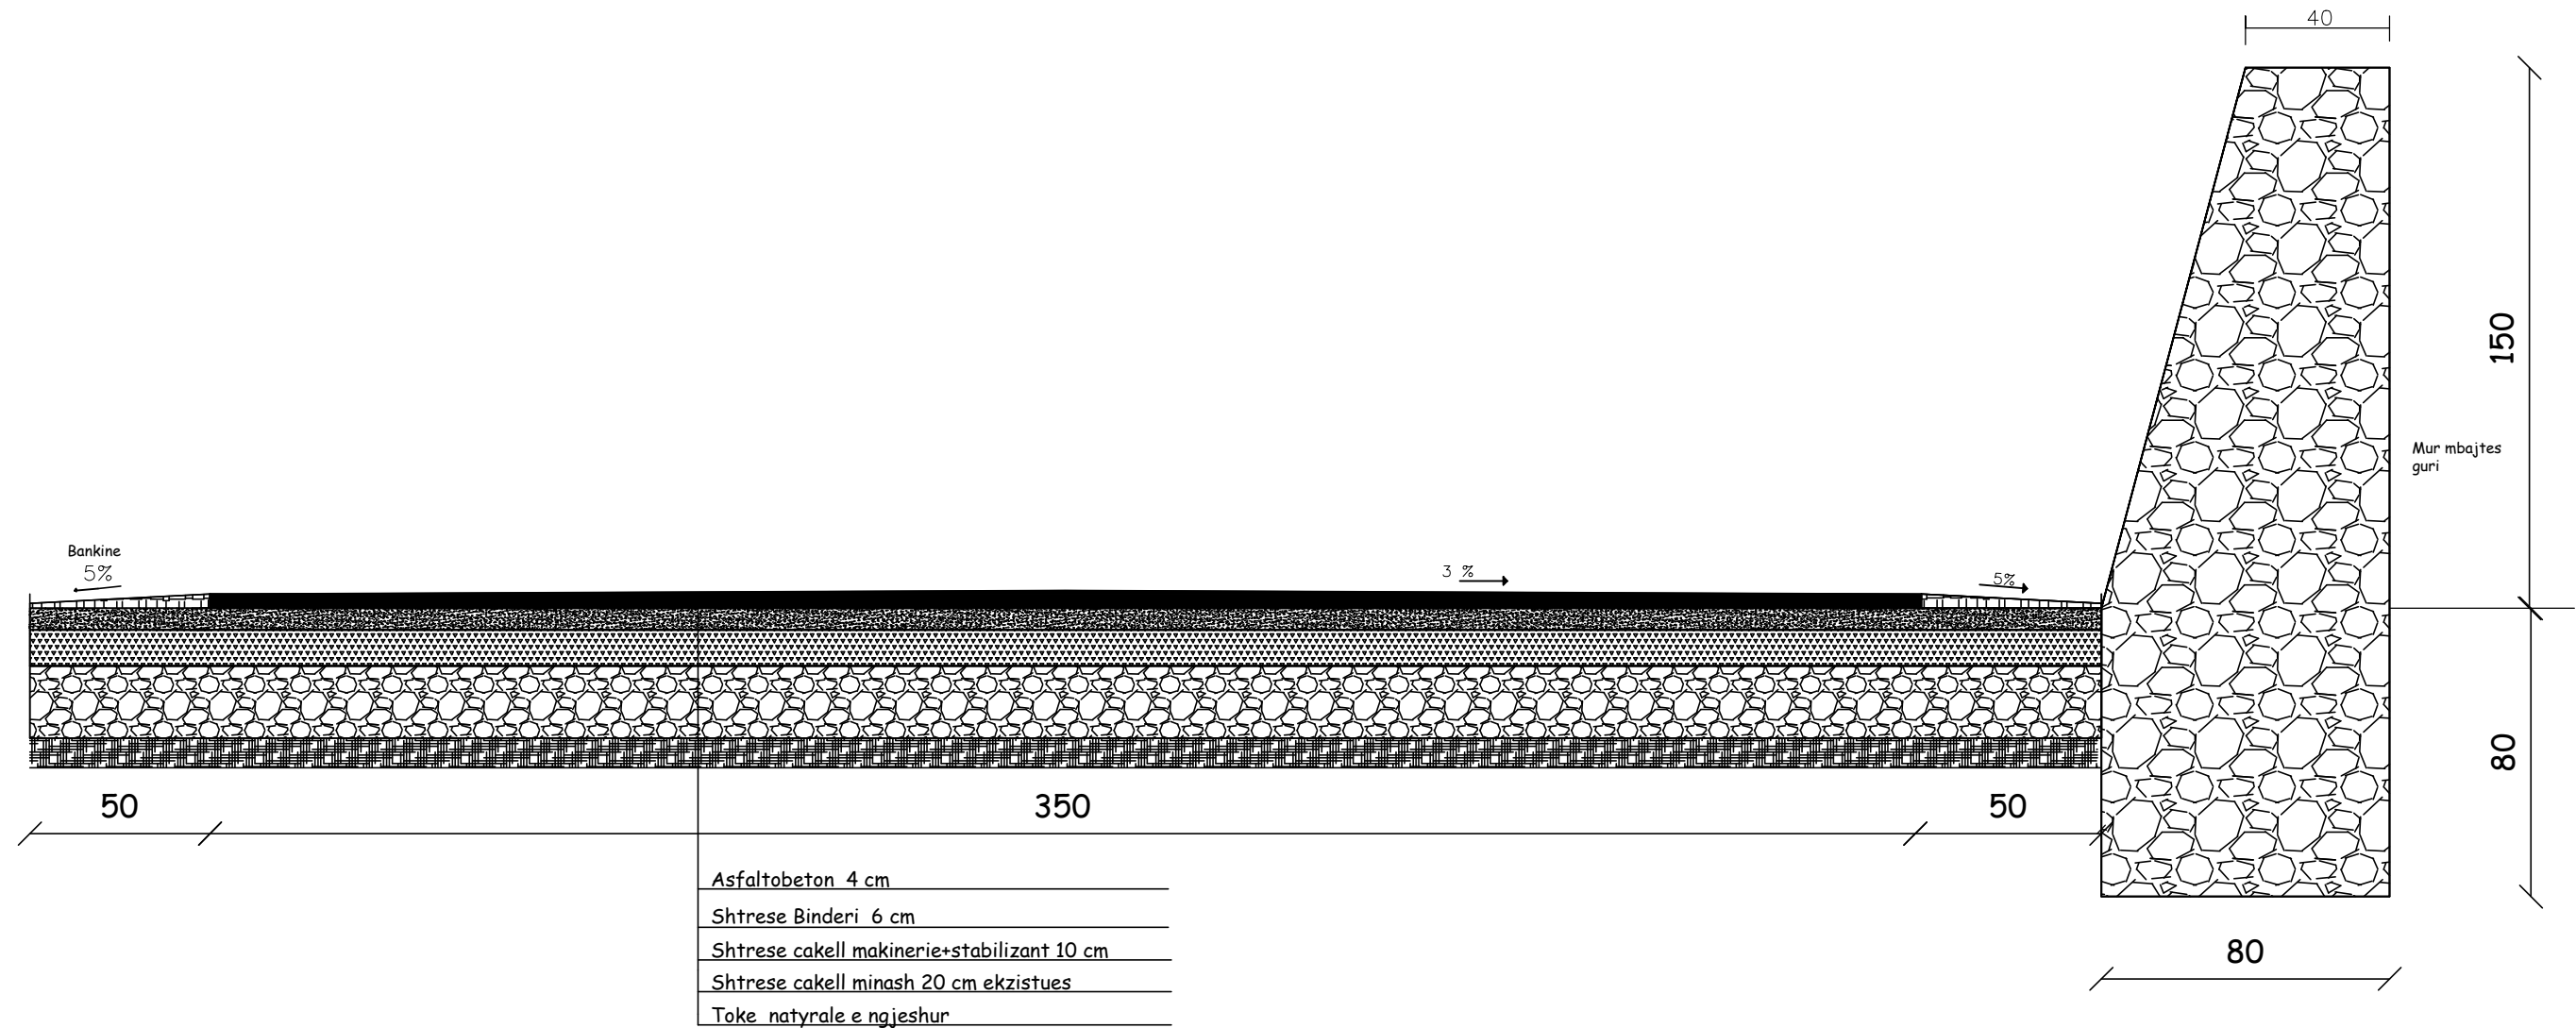

SHENIM : Ky seksion tip do te zbatohet ne segmentin prane murit mbajtes mbi pilota dhe ne ndonje segment ku gjate zbatimit te punimeve vihen re paqendrueshmeri te skarapteve.
Tek zgjerimet e rruges si dhe ne sheshet ku nuk ka taban te perforcuar shtresat rrugore pas germimit dhe ngjeshjes me rul te tabanit do te fillojne me shtrese cakelii 20 cm, shtrese stabilizanti 10 cm , shtrese bideri 6 cm dhe shtrese asfaltobetoni 4 cm.

OBJEKTI	Rikonstruksion rruga e fshatit Kerkove		
POROSITES	BASHKIA VLORE		
PROJEKTUES	Ing.Edmond BEQIRI	Lic.K.047/5	
TOPOGRAF	ADMIR GOZHUPAJ	Lic.T.1508	
EMRTIMI FL.	SEKSION TIP RRUGE		SHK.1:100

DETAJ RRUGE SHK. 1:100.

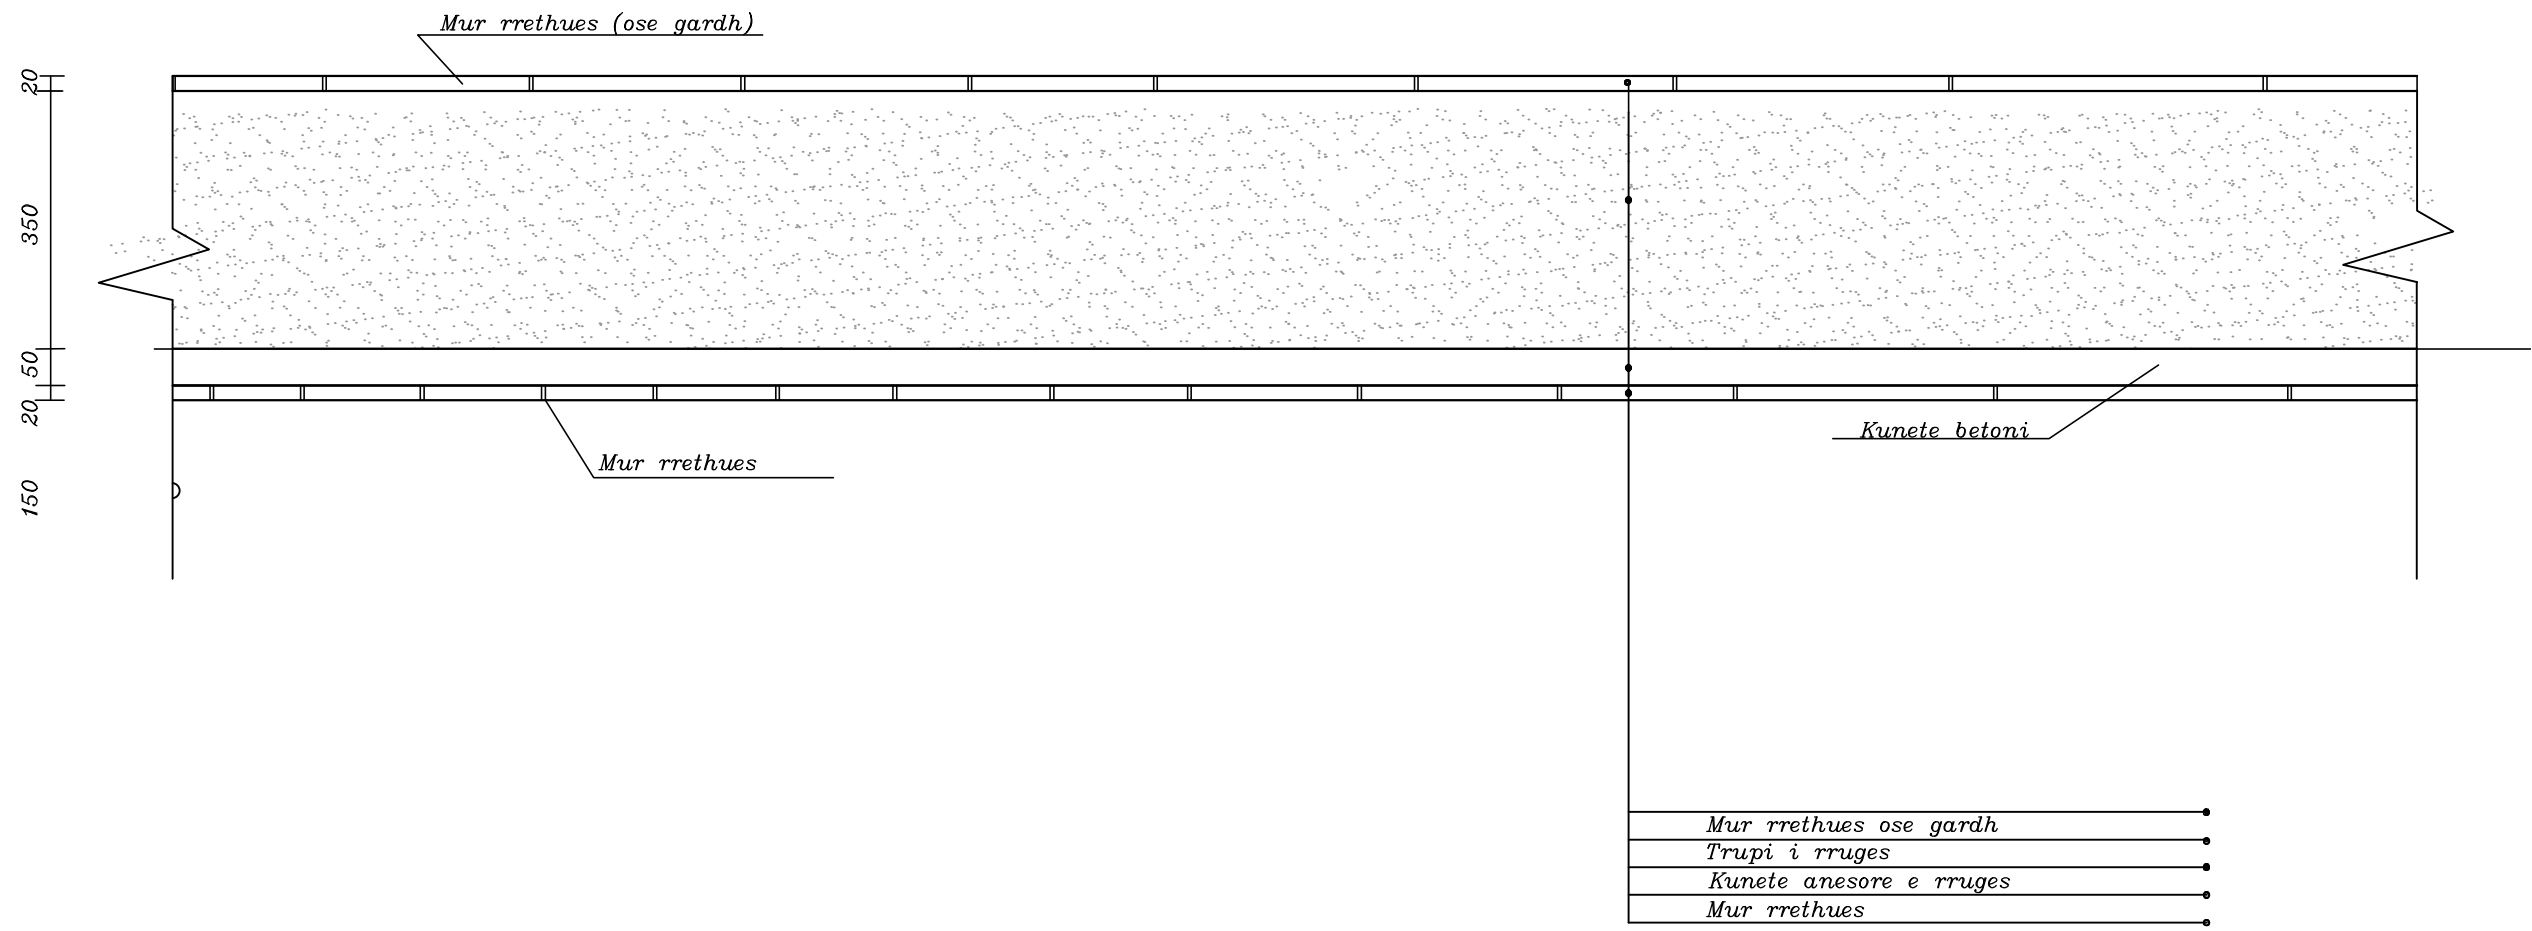

OBJEKTI	Rikonstrukcion rruga e fshatit Kerkove		
POROSITES	BASHKIA VLORE		
PROJEKTUES	Ing.Edmond BEQIRI	Lic.K.047/5	
TOPOGRAF	ADMIR GOZHUPAJ	Lic.T.1508	
EMRTIMI FL.	DETAJ RRUGE		SHK.1:100