


REPUBLIKA E SHQIPËRISË BASHKIA MAT

PROJEKT ZBATIMI OBJEKTI:

" RIKONSTRUKSIONI I RRUGES DHE SHESHIT TE VARREZAVE TE DESHMORVE NE QYTETIN E BURRELIT "

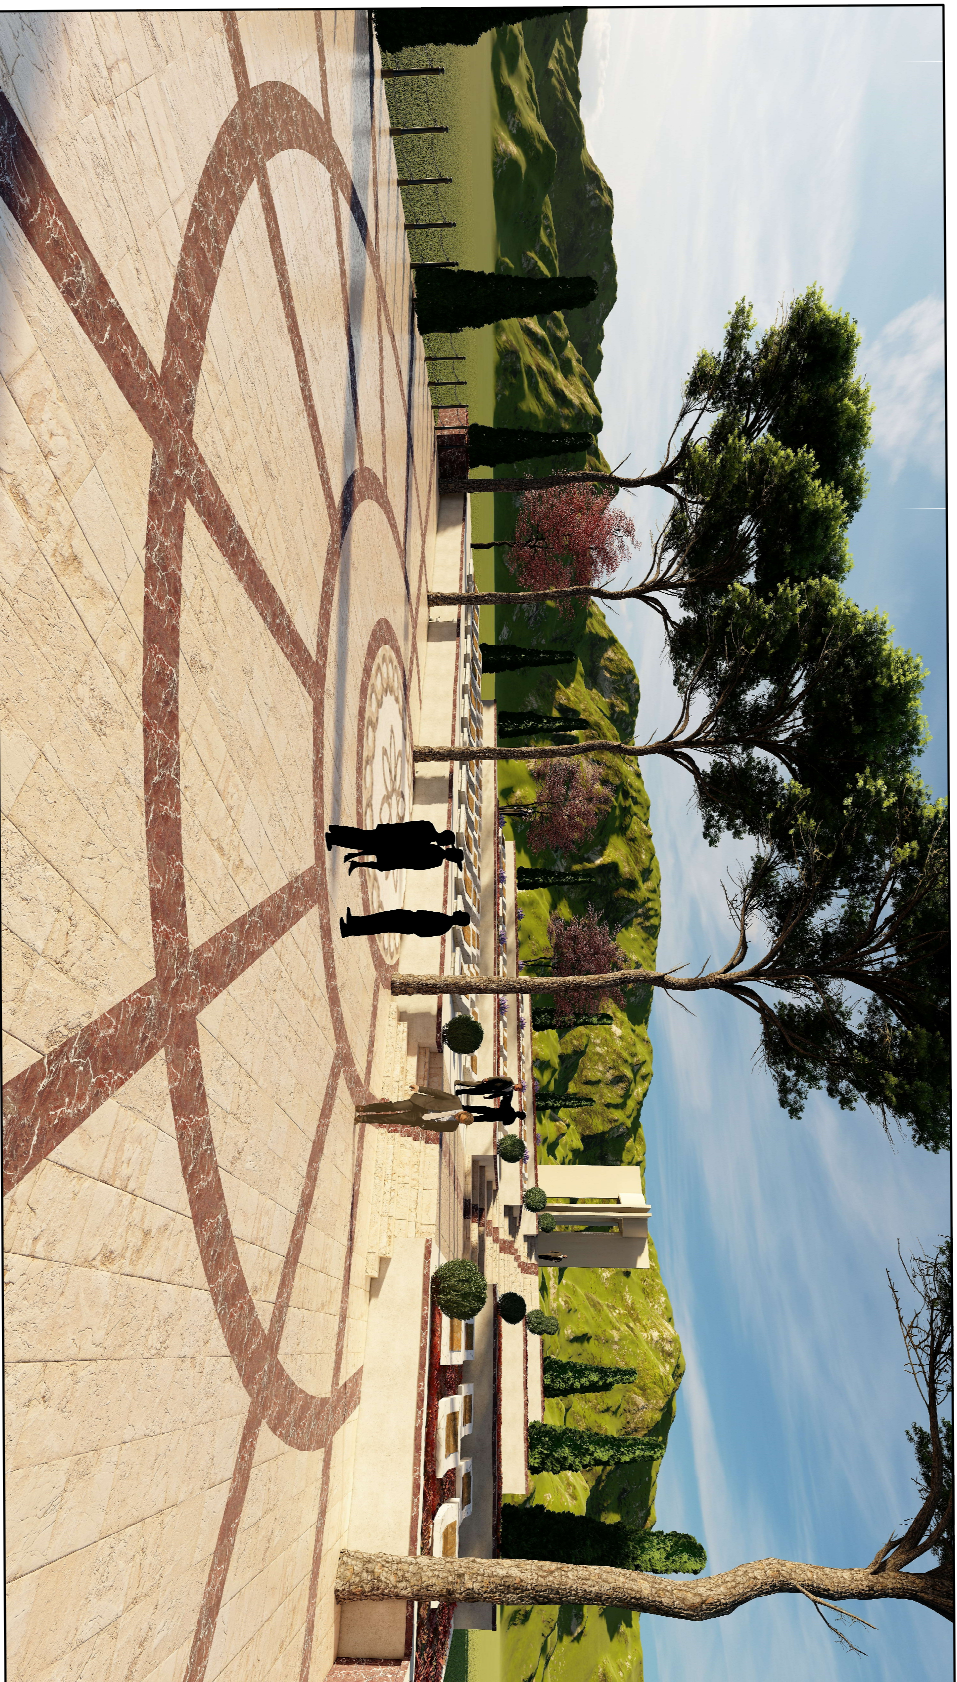

ARABEL - STUDIO sh.p.k

Adresa Njesia Bashkiake nr. 7, Rruga "Frosina Plaku", Pallati 21, Hyrje 1, Kati 2, Tiranë, Shqipëri.
email: arabelstudio@gmail.com

REPUBLIKA E SHQIPËRISË

BASHKIA MAT

Projekti
" RIKONSTRUKSIONI I RRUGES
DHE SHESHIT TE VARREZAVE
TE DESHMORVE NE QYTETIN E
BURRELIT "

Subjekti zhvillues

Projektues

1. Adm. ANANISHKU Lic. K. 1106/3
2. Nd. LILIANA VLLAMASI Lic. A. 1670/2
3. Ark. RIGERT HYRA Lic. MK. 3247/1
4. Elek. ALTIN ALLKAJ Lic. M. 0469/4
5. Mek. BUJAR MERAJ Lic. T. 1064/2
6. Top. IV BEQARI
7. Ing. MIMOZA MIFFARI
8. Ing. BRUNILDA KOKA
9. Ark. XHENI HASA

Shtetme

Kapaku


A401

N



Shkalla: 1 : 100



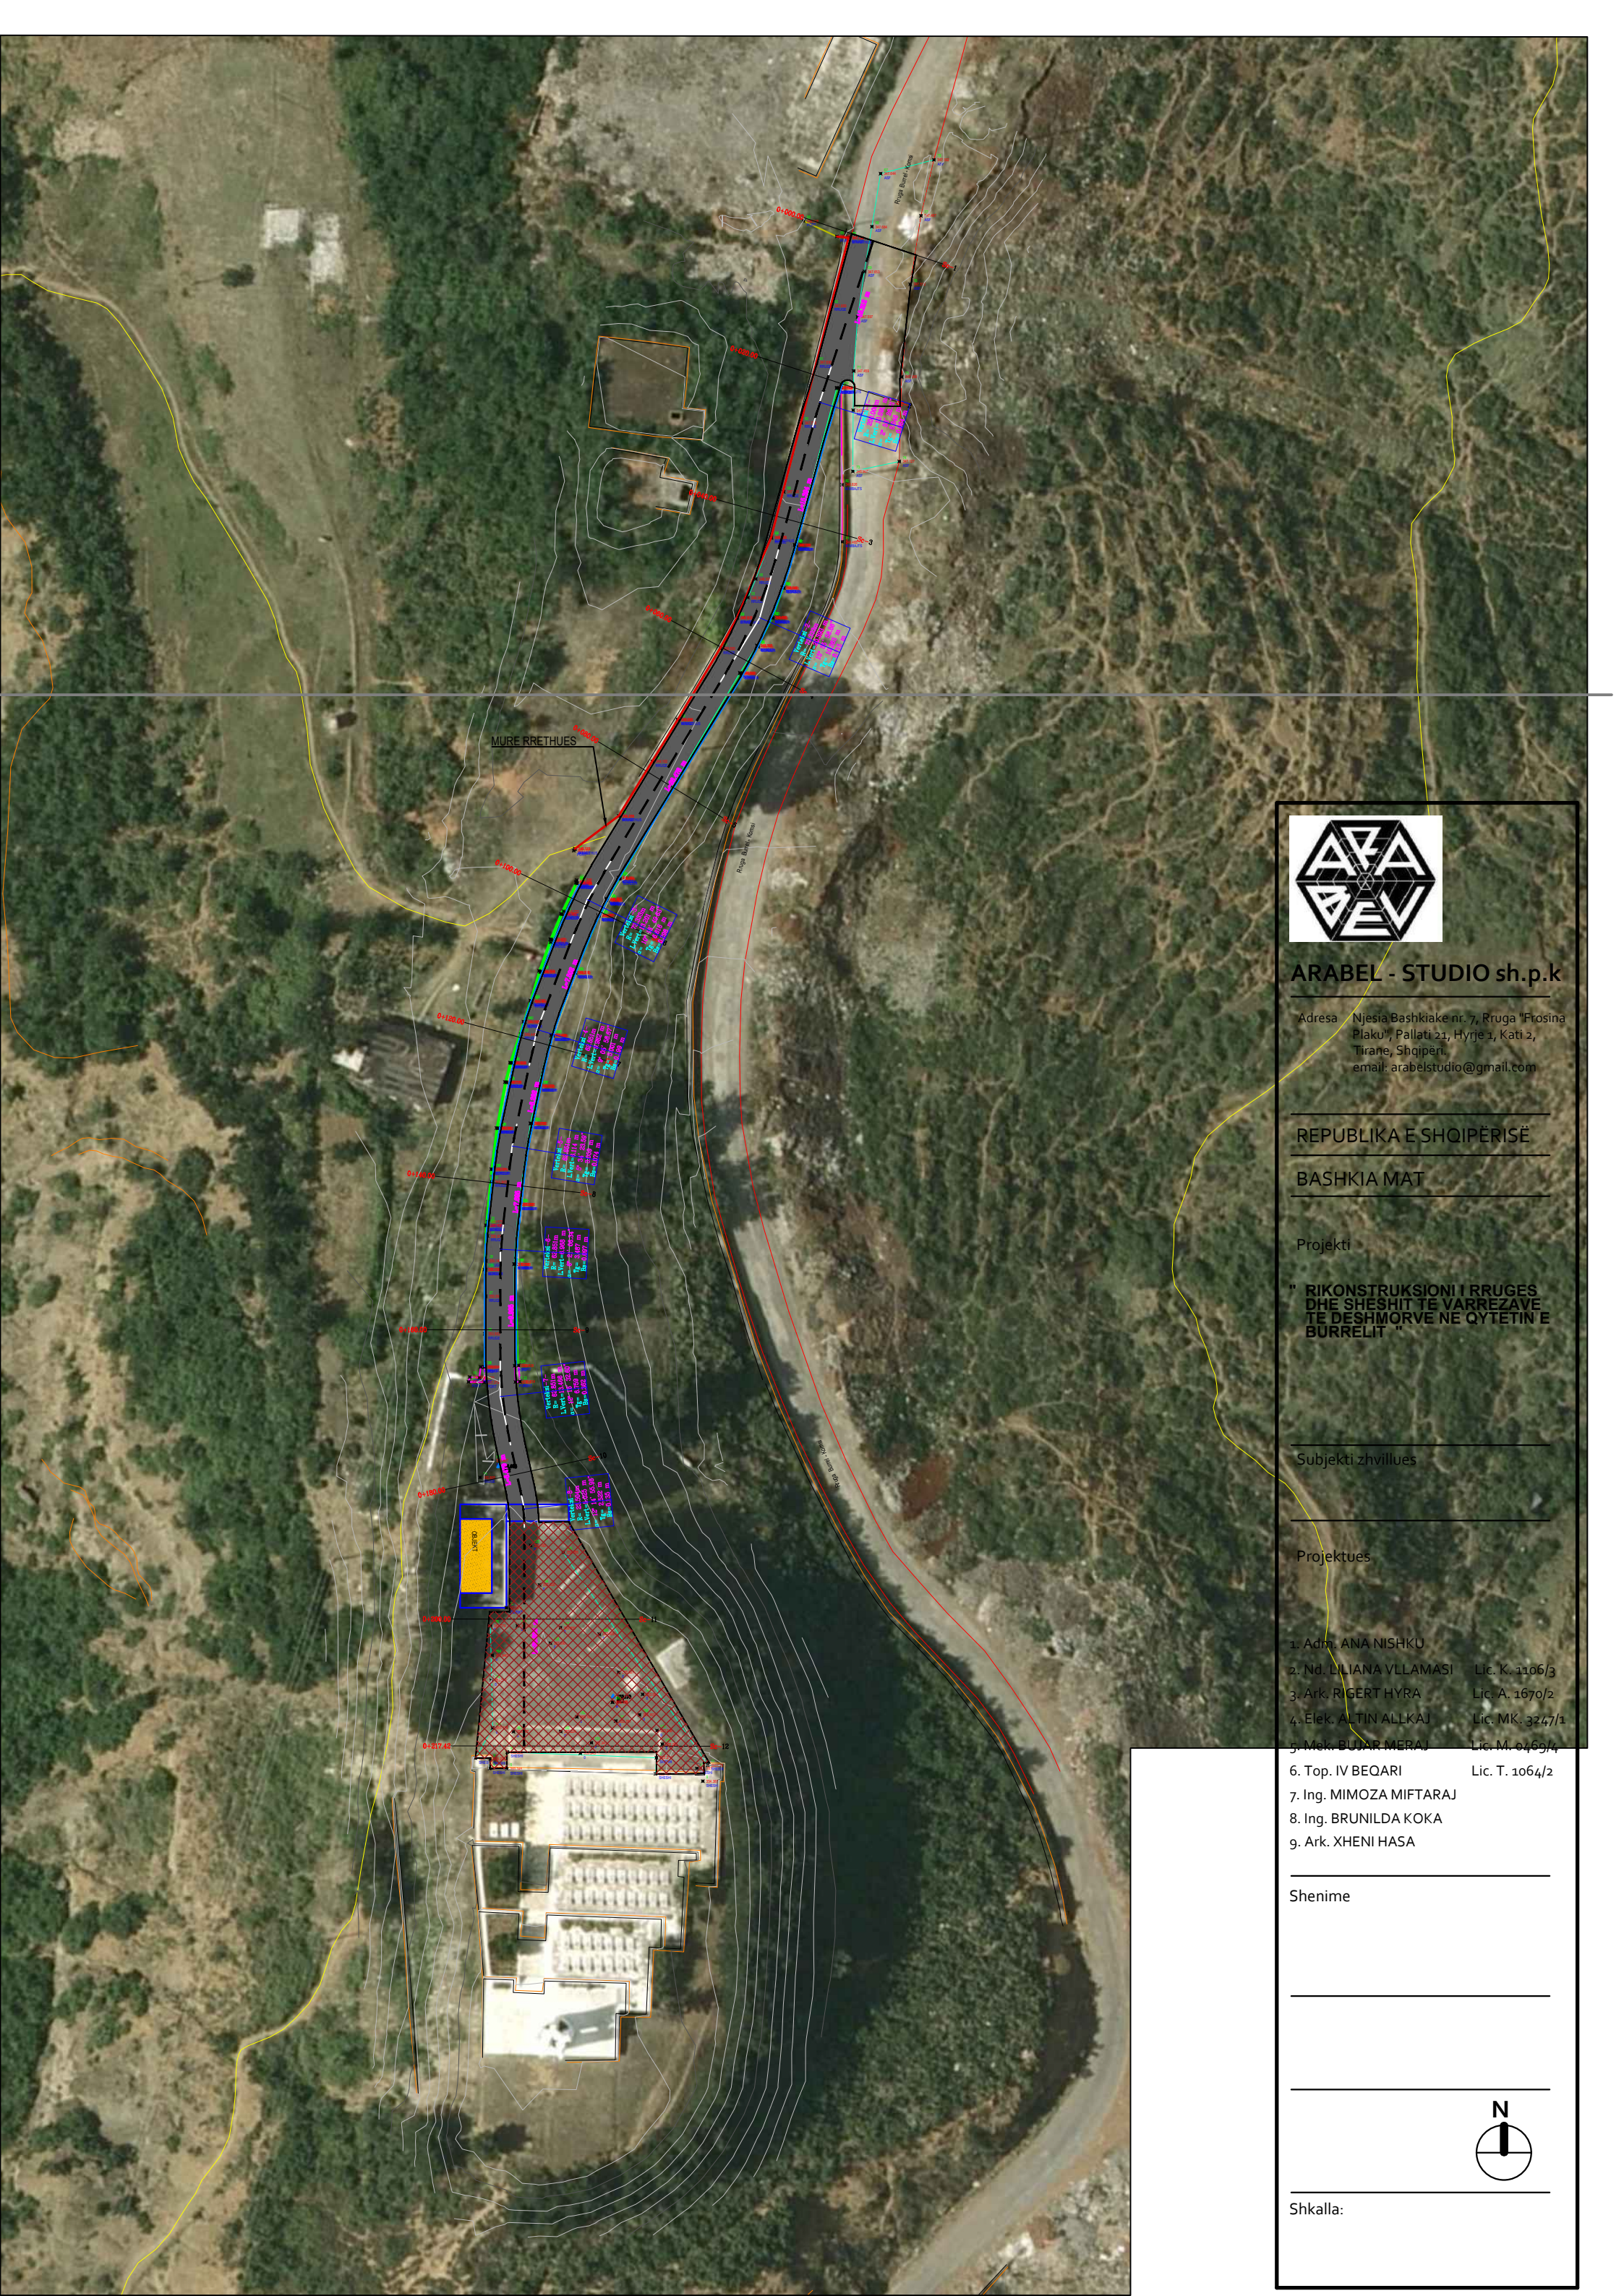

ARABEL - STUDIO sh.p.k

Adresa Njesia Bashkiake nr. 7, Rruga "Frosina Plaku", Pallati 21, Hyrje 1, Kati 2, Tirane, Shqipëri.
email: arabelstudio@gmail.com

REPUBLIKA E SHQIPËRISË

BASHKIA MAT

Projekti

" RIKONSTRUKSIONI I RRUGES DHE SHESHIT TE VARREZAVE TE DESHMORVE NE QYTETIN E BURRELIT "


Subjekti zhvillues


Projektues

1. Adm. ANA NISHKU
2. Nd. LILIANA VLLAMASI Lic. K. 1106/3
3. Ark. RIGERT HYRA Lic. A. 1670/2
4. Elek. ALTIN ALLKAJ Lic. MK. 3247/1
5. Mek. BUJAR MERAJ Lic. M. 6463/4
6. Top. IV BEQARI Lic. T. 1064/2
7. Ing. MIMOZA MIFTARAJ
8. Ing. BRUNILDA KOKA
9. Ark. XHENI HASA

Shenime

Shkalla:

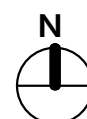

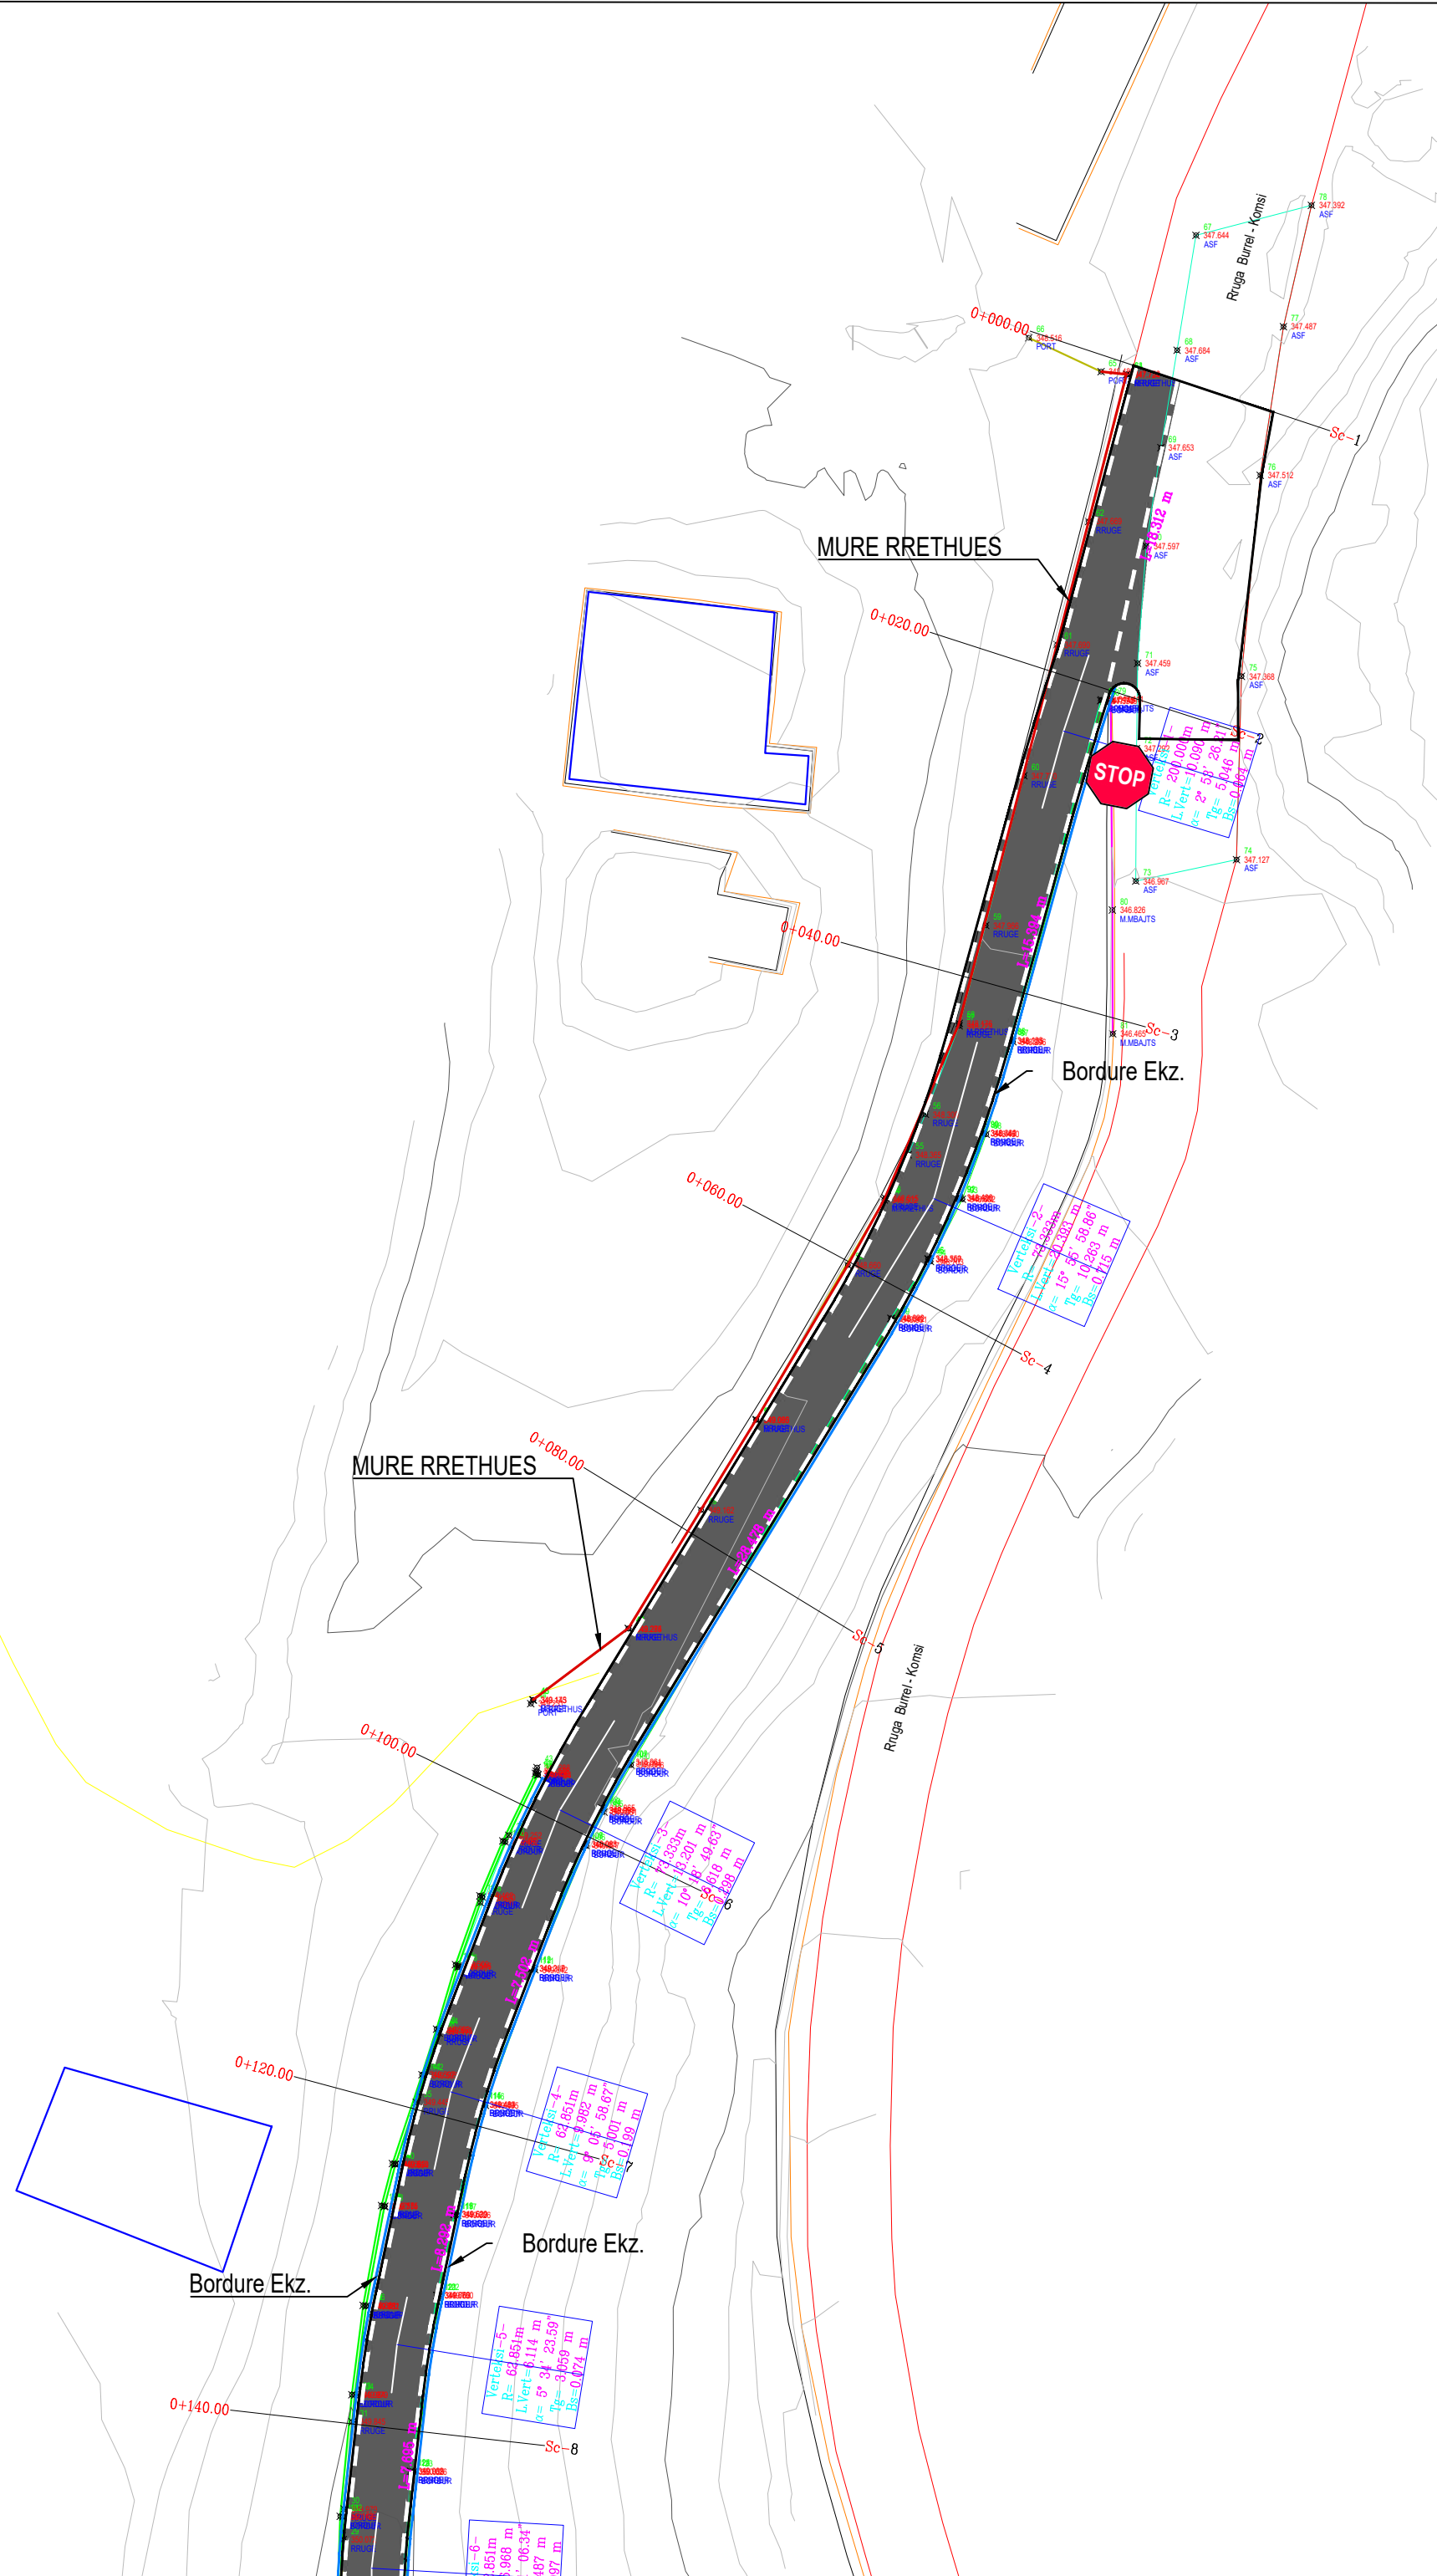

ARABEL - STUDIO sh.p.k

Adresa Njesia Bashkiake nr. 7, Rruga "Frosina Plaku", Pallati 21, Hyrje 1, Kati 2, Tirane, Shqipëri.
email: arabelstudio@gmail.com

REPUBLIKA E SHQIPËRISË
BASHKIA MAT


Projekti
" RIKONSTRUKSIONI I RRUGES DHE SHESHIT TE VARREZAVE TE DESHMORVE NE QYTETIN E BURRELIT "

Subjekti zhvillues


Projektues

1. Adm. ANA NISHKU
2. Nd. LILIANA VLLAMASI Lic. K. 1106/3
3. Ark. RIGERT HYRA Lic. A. 1670/2
4. Elek. ALTIN ALLKAJ Lic. MK. 3247/1
5. Mek. BUJAR MERAJ Lic. M. 0469/4
6. Top. IV BEQARI Lic. T. 1064/2
7. Ing. MIMOZA MIFTARAJ
8. Ing. BRUNILDA KOKA
9. Ark. XHENI HASA

Shenime

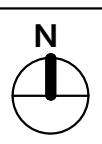

Shkalla:

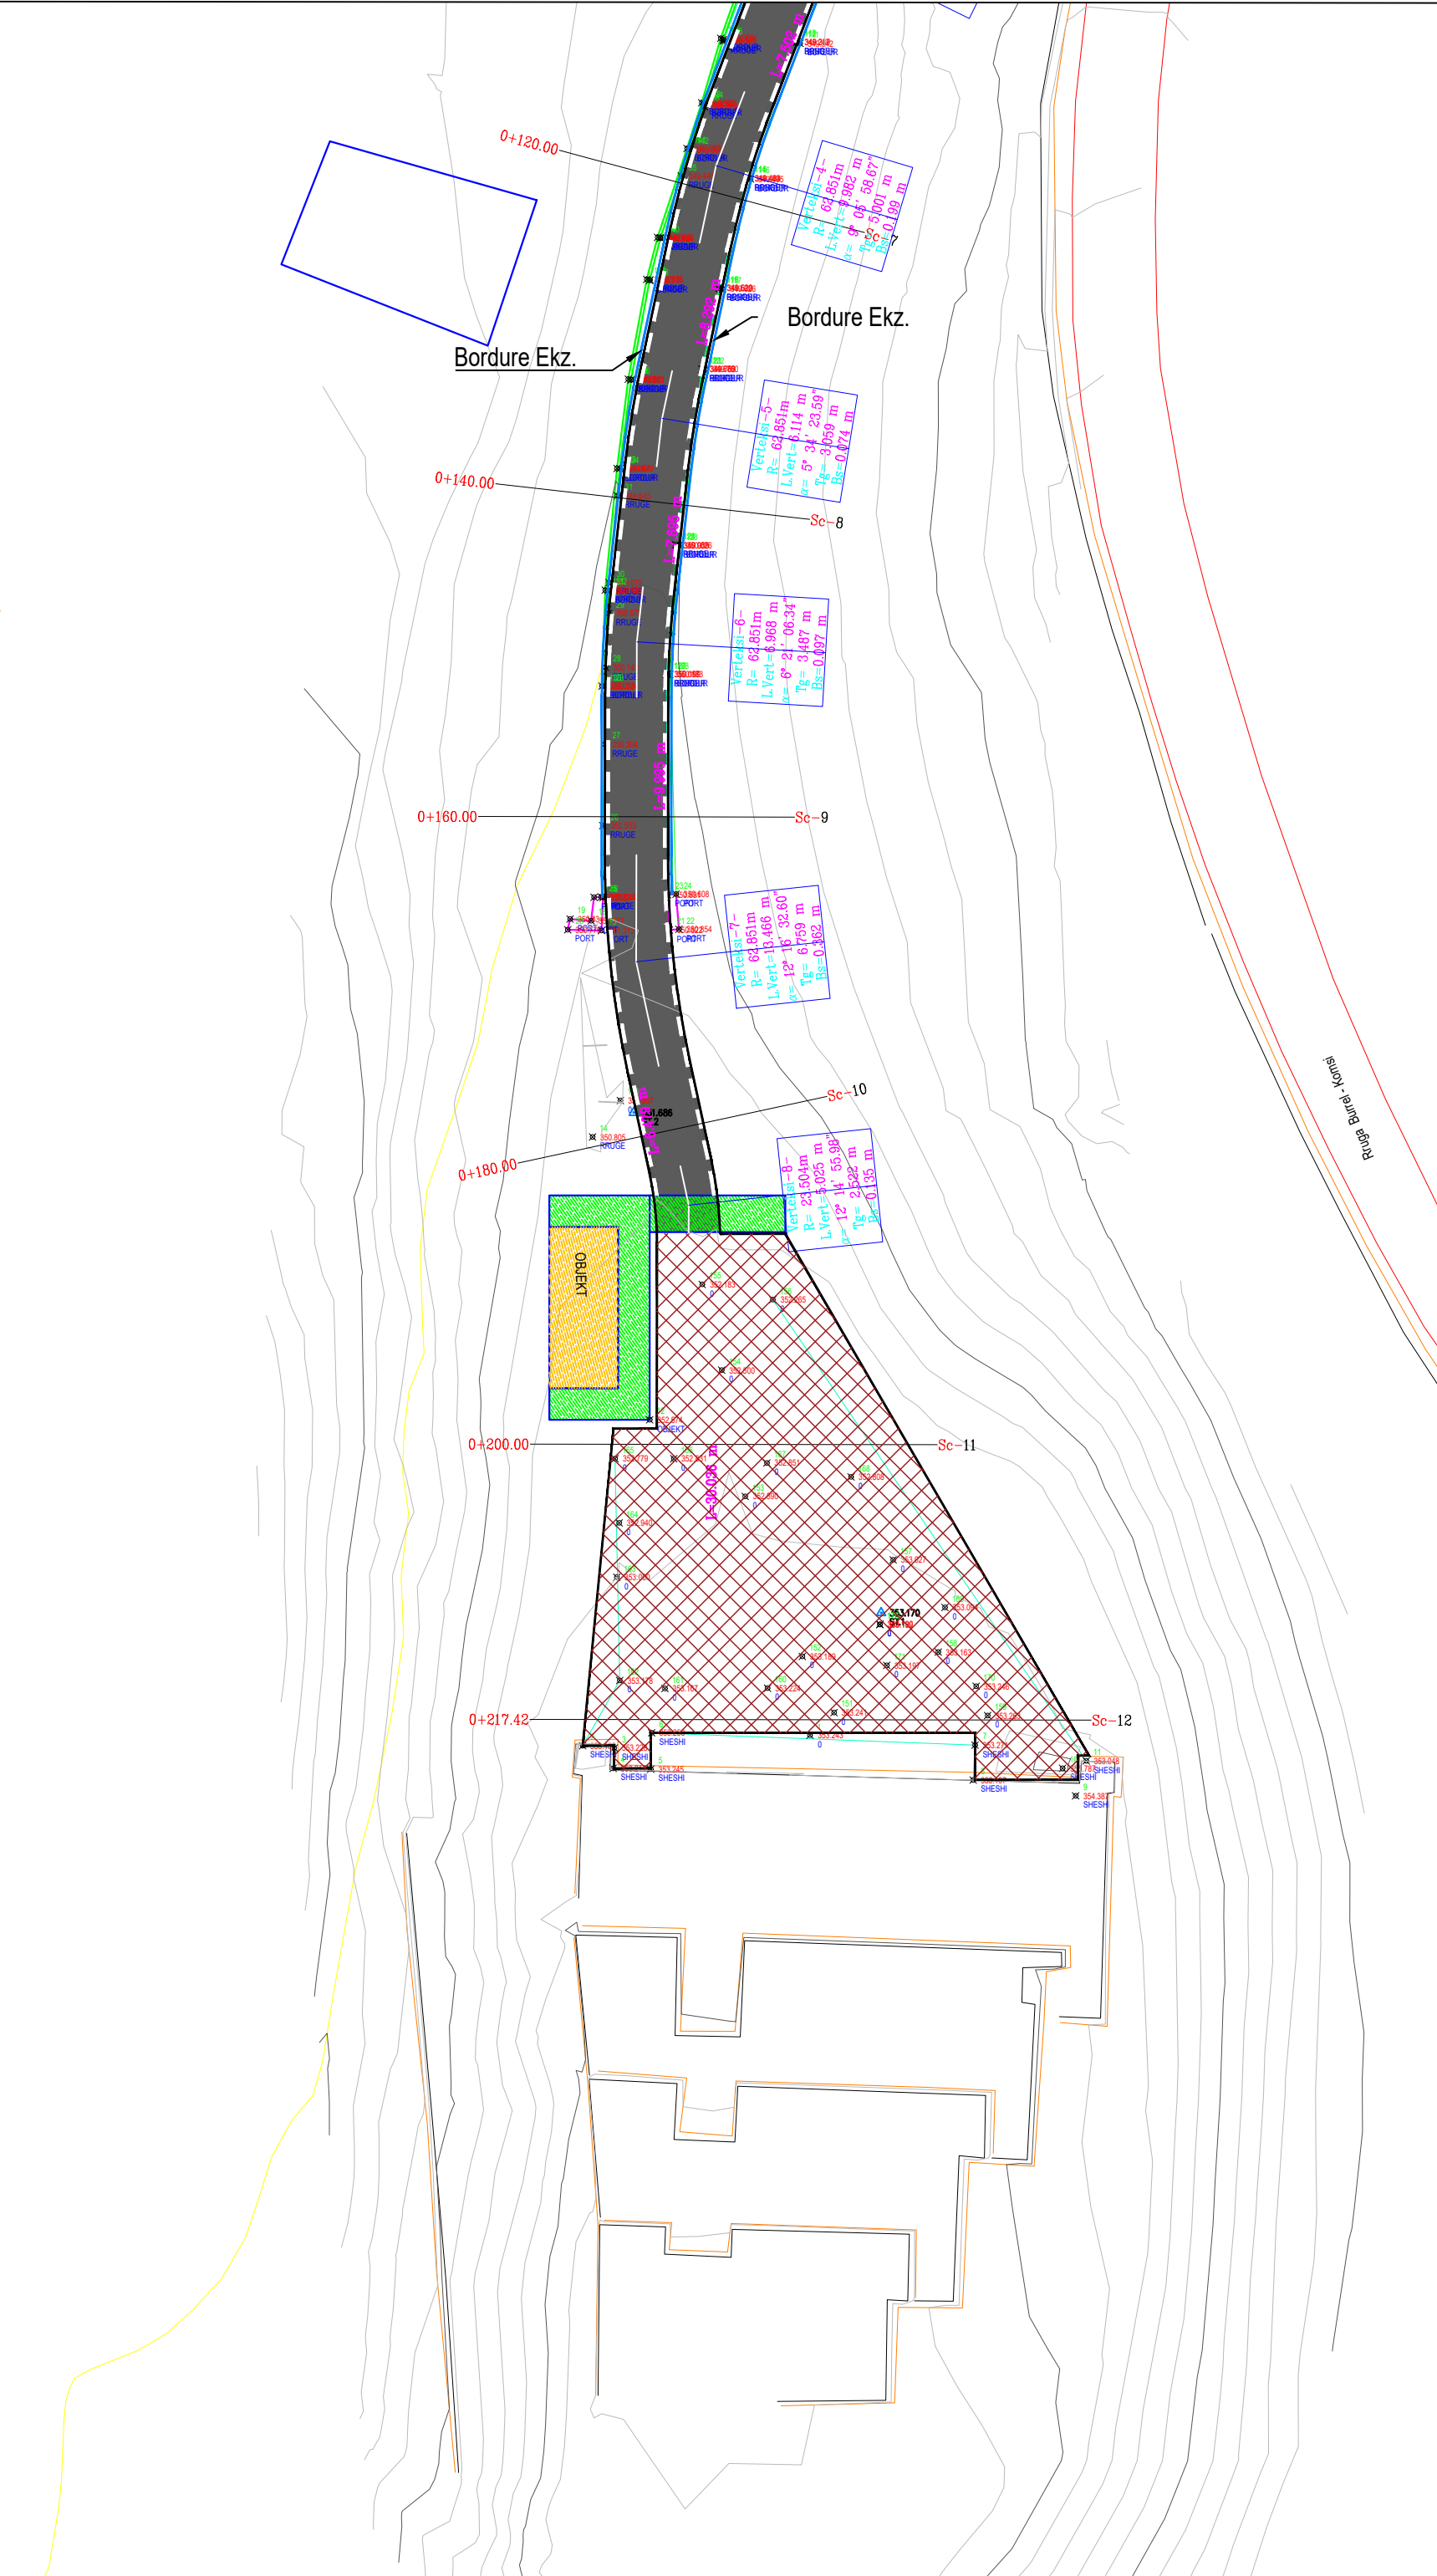

ARABEL - STUDIO sh.p.k

Adresa Njesia Bashkiake nr. 7, Rruga "Frosina Plaku", Pallati 21, Hyrje 1, Kati 2, Tirane, Shqipëri.
email: arabelstudio@gmail.com

REPUBLIKA E SHQIPËRISË

BASHKIA MAT

Projekti


"RIKONSTRUKSIONI I RRUGES DHE SHESHIT TE VARREZAVE TE DESHMORVE NE QYTETIN E BURRELIT"

Subjekti zhvillues

Projektues

1. Adm. ANA NISHKU
2. Nd. LILIANA VLLAMASI Lic. K. 1106/3
3. Ark. RIGERT HYRA Lic. A. 1670/2
4. Elek. ALTIN ALLKAJ Lic. MK. 3247/1
5. Mek. BUJAR MERAJ Lic. M. 0469/4
6. Top. IV BEQARI Lic. T. 1064/2
7. Ing. MIMOZA MIFTARAJ
8. Ing. BRUNILDA KOKA
9. Ark. XHENI HASA

Shenime

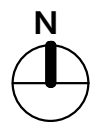

Shkalla:



ARABEL - STUDIO sh.p.k

Adresa Njesia Bashkiake nr. 7, Rruga "Frosina Plaku", Pallati 21, Hyrje 1, Kati 2, Tirane, Shqipëri.
email: arabelstudio@gmail.com

REPUBLIKA E SHQIPËRISË

BASHKIA MAT

Projekti


" RIKONSTRUKSIONI I RRUGES DHE SHESHIT TE VARREZAVE TE DESHMORVE NE QYTETIN E BURRELIT "

Subjekti zhvillues

Projektues

1. Adm. ANA NISHKU
2. Nd. LILIANA VLLAMASI Lic. K. 1106/3
3. Ark. RIGERT HYRA Lic. A. 1670/2
4. Elek. ALTIN ALLKAJ Lic. MK. 3247/1
5. Mek. BUJAR MERAJ Lic. M. 0469/4
6. Top. IV BEQARI Lic. T. 1064/2
7. Ing. MIMOZA MIFTARAJ
8. Ing. BRUNILDA KOKA
9. Ark. XHENI HASA


Shenime

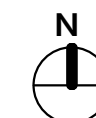

Shkalla:

350.0

345.0

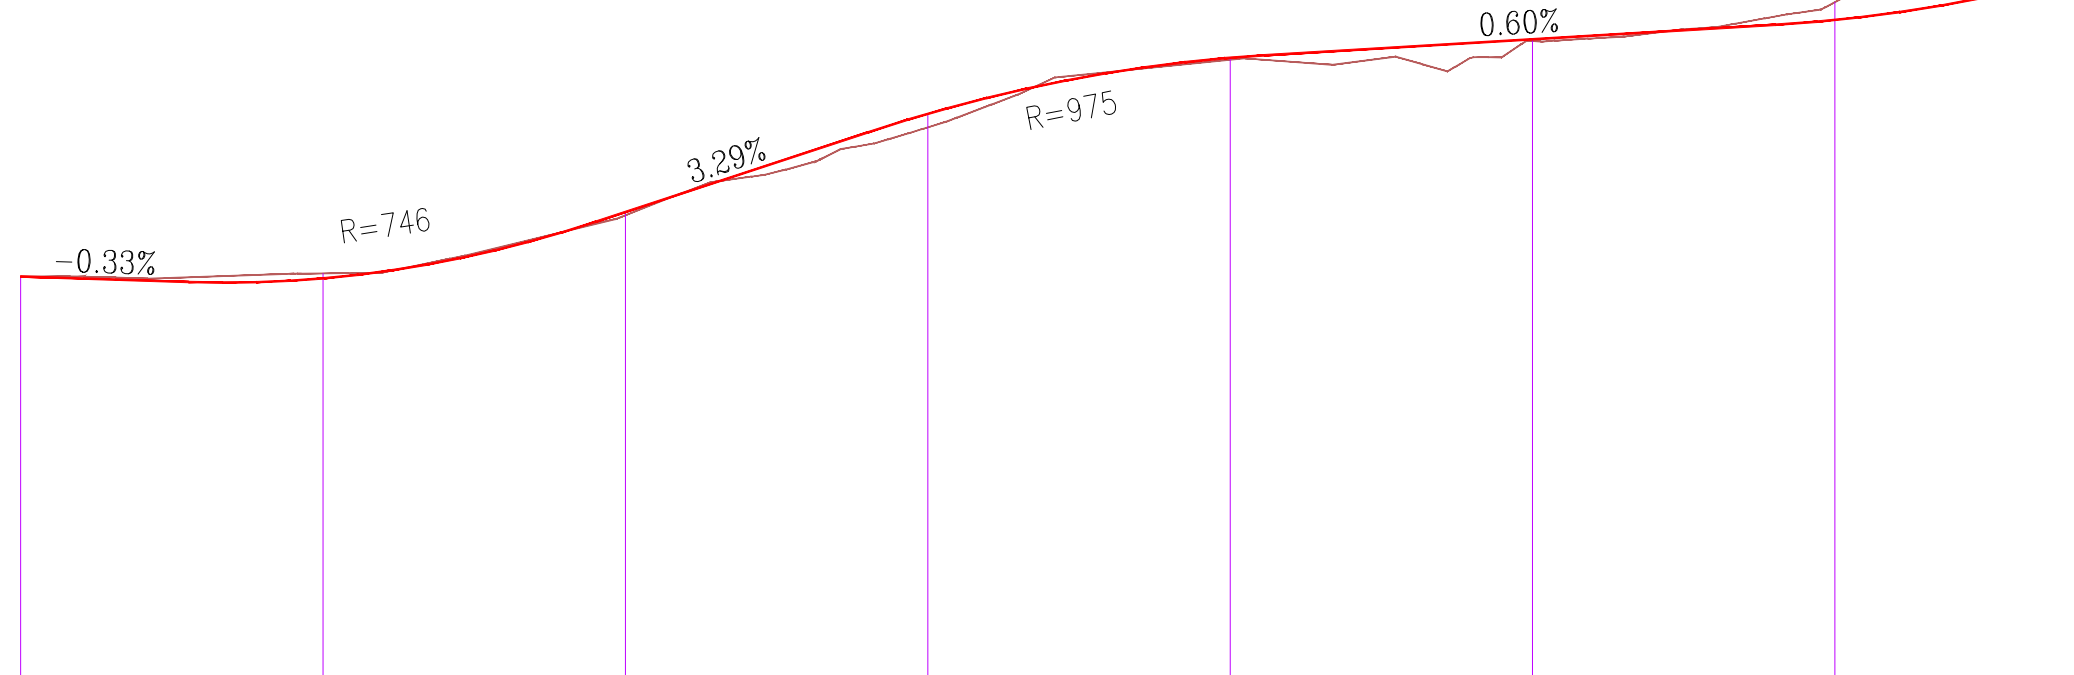

Profili : Profili Varreza
Shkalla : 200:20
Kuota Ref : 345.00

NUMERI PROFILIEVE	Sc-1	Sc-2	Sc-3	Sc-4	Sc-5	Sc-6	Sc-7				
DISTANCA PROGRESIVE	0+000.00	0+020.00	0+040.00	0+060.00	0+080.00	0+100.00	0+120.00				
DISTANCA PJESORE		20,00	20,00	20,00	20,00	20,00	20,00				
KUOTA E PROJEKTIT	347.66	347.65	348.08	348.70	349.10	349.20	349.35				
KUOTA E TERENIT	347.66	347.65	348.08	348.64	349.09	349.22	349.35				
GJEOMETRIA HORIZONTALE		L=18.31m	L=10.09m R=200.00m Bs=0.06	L=15.39m	L=20.39m R=73.33m Bs=0.71	L=28.48m	L=13.20m R=73.33m Bs=0.30	L=7.50m	L=9.98m R=62.85m Bs=0.20	L=8.29m	L=6.11m R=62.85m Bs=0.07
NIVELETA		L=11.11m i=-0.33% Δh=-0.04m	L=26.94m R=745.75	L=17.99m i=2.25% Δh=0.59m	L=26.21m R=975.40	L=33.84m i=0.88% Δh=0.20m					
KILOMETRAZHI	00					01					



ARABEL - STUDIO sh.p.k

Adresa Njesia Bashkiake nr. 7, Rruga "Frosina Plaku", Pallati 21, Hyrje 1, Kati 2, Tirane, Shqipëri.
email: arabelstudio@gmail.com

REPUBLIKA E SHQIPËRISË

BASHKIA MAT

Projekti

" RIKONSTRUKSIONI I RRUGES DHE SHESHIT TE VARREZAVE TE DESHMORVE NE QYTETIN E BURRELIT "

Subjekti zhvillues


Projektues

- Adm. ANA NISHKU
- Nd. LILIANA VLLAMASI Lic. K. 1106/3
- Ark. RIGERT HYRA Lic. A. 1670/2
- Elek. ALTIN ALLKAJ Lic. MK. 3247/1
- Mek. BUJAR MERAJ Lic. M. 0469/4
- Top. IV BEQARI Lic. T. 1064/2
- Ing. MIMOZA MIFTARAJ
- Ing. BRUNILDA KOKA
- Ark. XHENI HASA

Shenime



Shkalla:

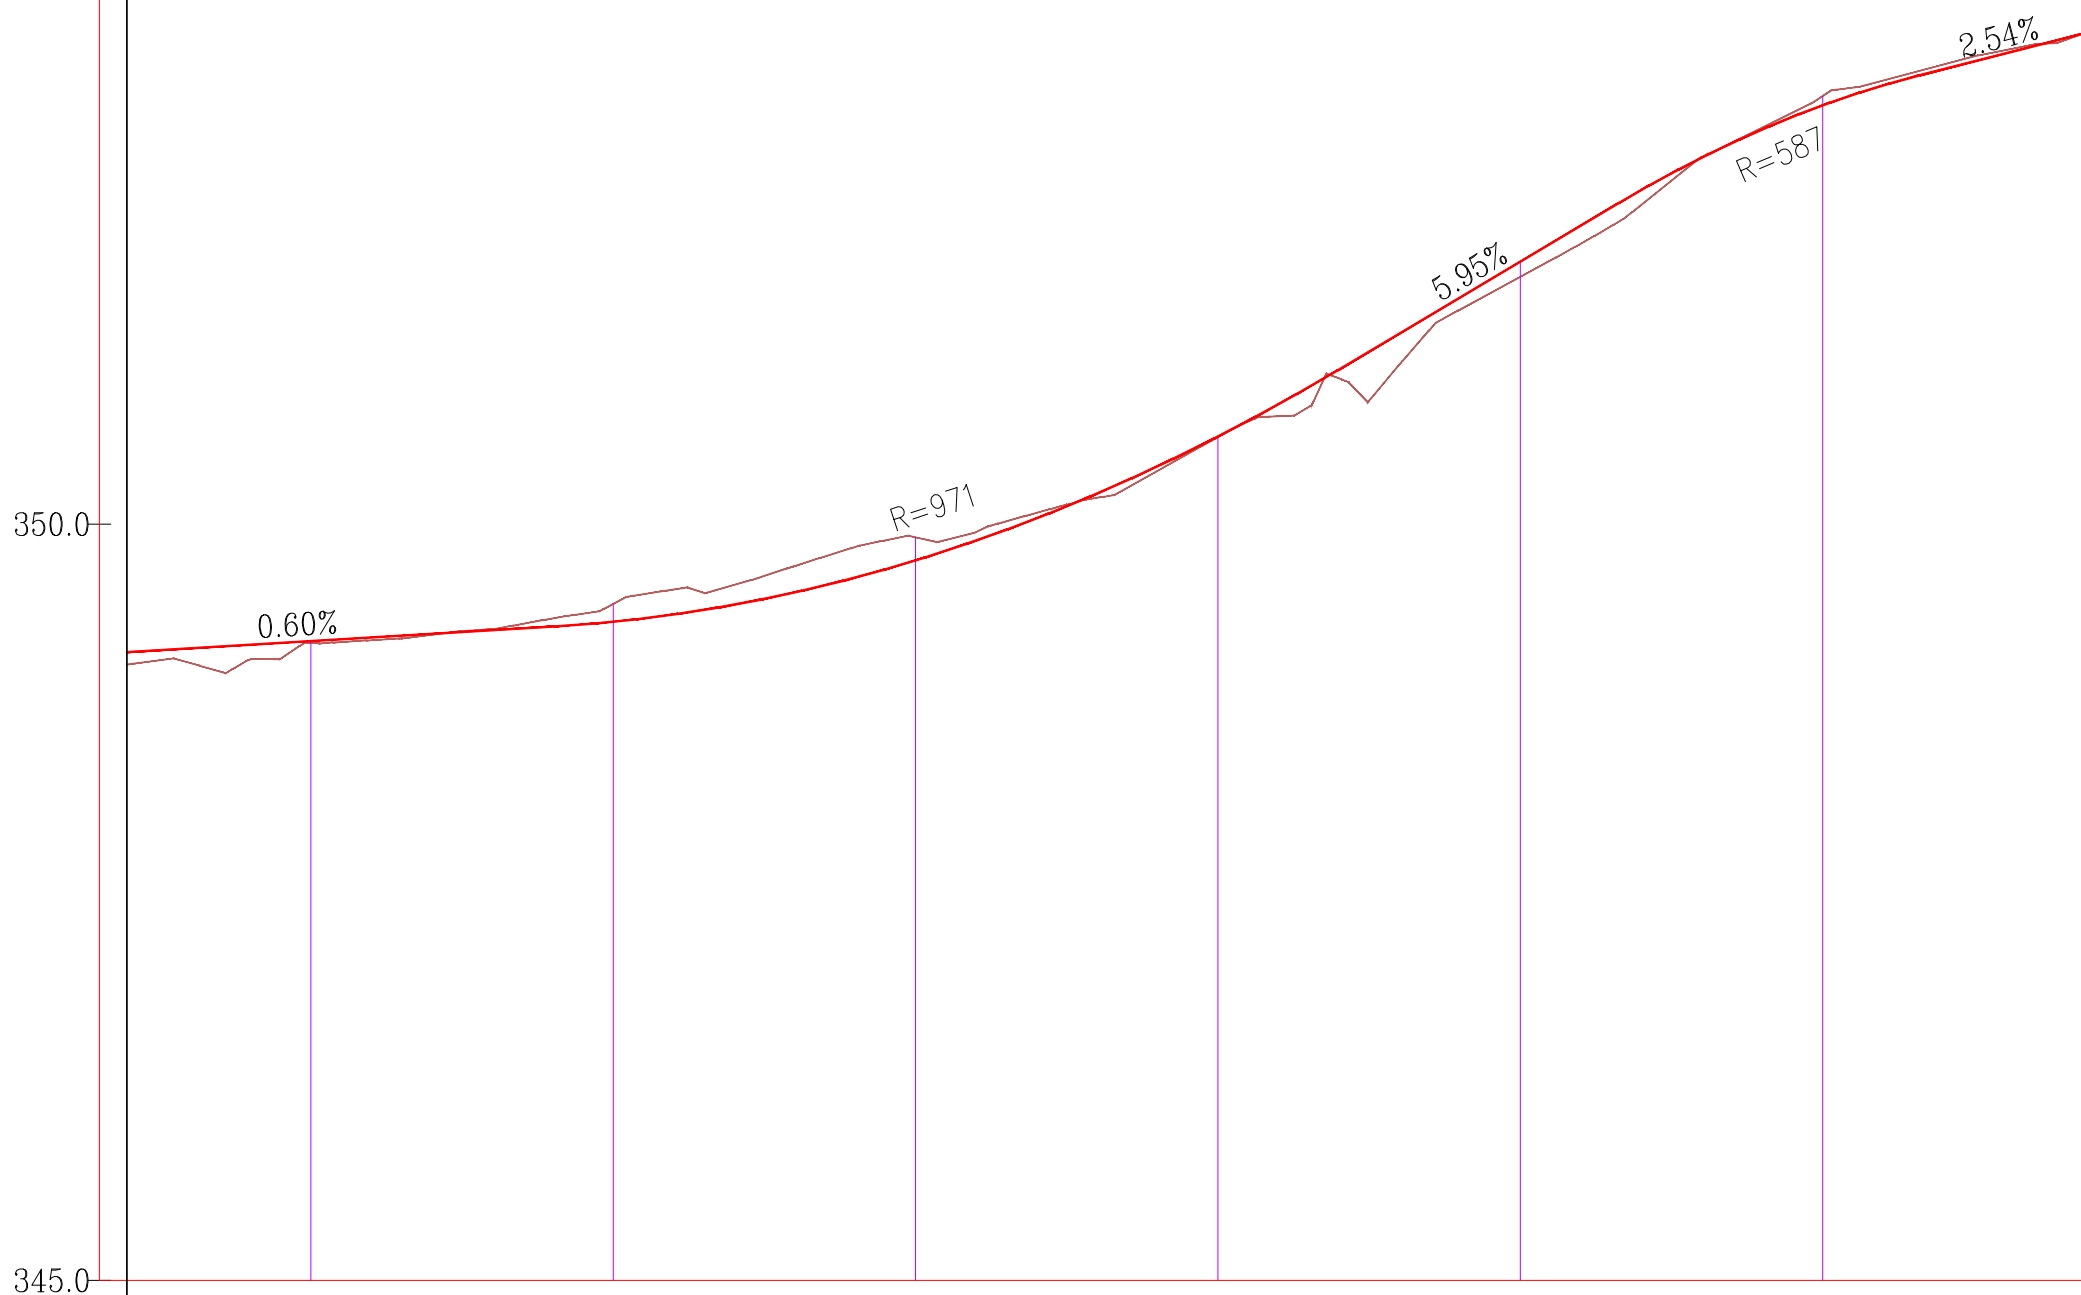

Profili : Profili Varreza
Shkalla : 200:20
Kuota Ref : 345.00

NUMERI PROFILIEVE	0+100.00 Sc-6	0+120.00 Sc-7	0+140.00 Sc-8	0+160.00 Sc-9	0+180.00 Sc-10	0+200.00 Sc-11	0+217.42 Sc-12			
DISTANCA PROGRESIVE	20,00	20,00	20,00	20,00	20,00	20,00	17,42			
DISTANCA PJESORE										
KUOTA E PROJEKTIT	349.22	349.35	349.70	350.58	351.74	352.77	353.25			
KUOTA E TERENIT	349.22	349.35	349.91	350.58	351.64	352.83	353.25			
GJEOMETRIA HORIZONTALE	L=13.20m R=73.33m Bs=0.30	L=7.50m	L=9.98m R=62.85m Bs=0.20	L=6.11m R=62.85m Bs=0.07	L=7.70m	L=6.97m R=62.85m Bs=0.10	L=10.00m	L=13.47m R=62.85m Bs=0.36	L=5.02m R=23.50m Bs=0.13	L=30.04m
NIVELETA	L=33.84m i=0.60% Δh=0.20m		L=51.85m R=971.14		L=18.57m i=2.85% Δh=1.10m	L=19.92m R=587.08		L=10.99m i=2.54% Δh=0.28m		
KILOMETRAZHI	01						02			



ARABEL - STUDIO sh.p.k

Adresa Njesia Bashkiake nr. 7, Rruga "Frosina Plaku", Pallati 21, Hyrje 1, Kati 2, Tirane, Shqipëri.
email: arabelstudio@gmail.com

REPUBLIKA E SHQIPËRISË

BASHKIA MAT

Projekti


" RIKONSTRUKSIONI I RRUGES DHE SHESHIT TE VARREZAVE TE DESHMORVE NE QYTETIN E BURRELIT "

Subjekti zhvillues

Projektues


1. Adm. ANA NISHKU
2. Nd. LILIANA VLLAMASI Lic. K. 1106/3
3. Ark. RIGERT HYRA Lic. A. 1670/2
4. Elek. ALTIN ALLKAJ Lic. MK. 3247/1
5. Mek. BUJAR MERAJ Lic. M. 0469/4
6. Top. IV BEQARI Lic. T. 1064/2
7. Ing. MIMOZA MIFTARAJ
8. Ing. BRUNILDA KOKA
9. Ark. XHENI HASA

Shenime

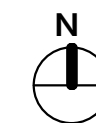


Shkalla:

Tracciato - (3)
Numeri Profilit : -3-
Progresivi : 0+040.00
Shkalla : 200:200
Kuota.Referuese : 342.50

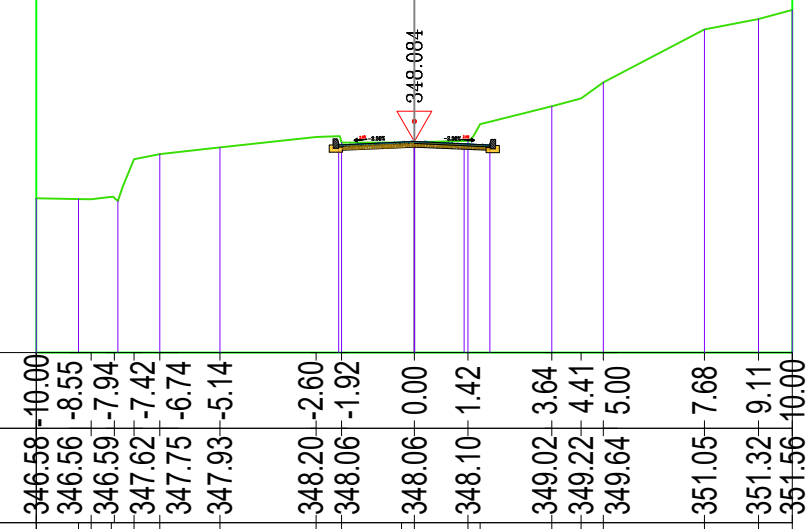

PROGRESSIVE TERRENO	346.58	-10.00	346.56	-8.55	346.59	-7.94	347.62	-7.42	347.75	-6.74	347.93	-5.14	348.20	-2.60	348.06	-1.92	348.06	0.00	348.10	1.42	349.02	3.64	349.22	4.41	349.64	5.00	351.05	7.68	351.32	9.11	351.56	10.00
QUOTE TERRENO	346.58	-10.00	346.56	-8.55	346.59	-7.94	347.62	-7.42	347.75	-6.74	347.93	-5.14	348.20	-2.60	348.06	-1.92	348.06	0.00	348.10	1.42	349.02	3.64	349.22	4.41	349.64	5.00	351.05	7.68	351.32	9.11	351.56	10.00
DISTANZE PARZIALI TERRENO	1.12		0.53		0.30		0.68		1.59		2.55		1.59		1.42		1.90		0.78		0.59		2.68		1.43		0.89					
PROGRESSIVE PROGETTO													347.88	-2.00	347.92	-0.68	347.93	0.00	347.90	1.32	347.88	2.00										
QUOTE PROGETTO													347.88	-2.00	347.92	-0.68	347.93	0.00	347.90	1.32	347.88	2.00										
DISTANZE PARZIALI PROGETTO													1.32		0.68		1.32		0.68		2.00											

Tracciato - (3)
Numeri Profilit : -4-
Progresivi : 0+060.00
Shkalla : 200:200
Kuota.Referuese : 342.50

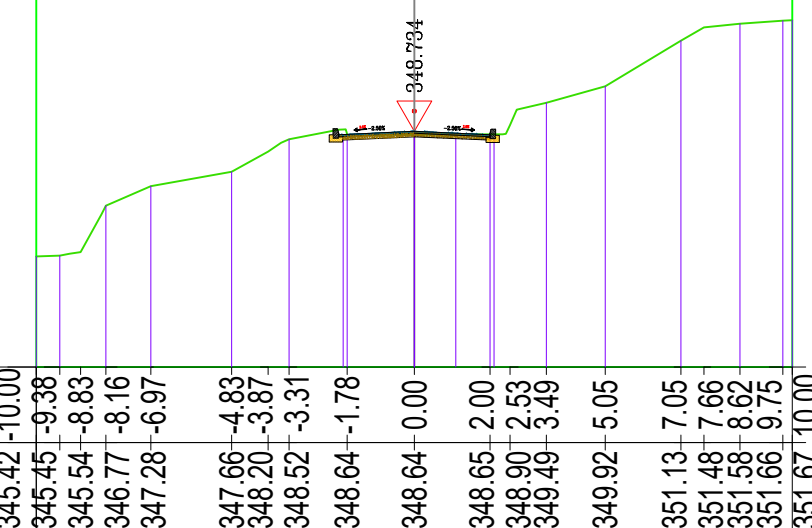

PROGRESSIVE TERRENO	345.42	-10.00	345.45	-9.38	345.54	-8.83	346.77	-8.16	347.28	-6.97	347.66	-4.83	348.20	-3.87	348.52	-3.31	348.64	-1.78	348.64	0.00	348.65	2.00	348.90	2.53	349.49	3.49	349.92	5.05	351.13	7.05	351.48	7.66	351.58	8.62	351.66	9.75	351.67	10.00
QUOTE TERRENO	345.42	-10.00	345.45	-9.38	345.54	-8.83	346.77	-8.16	347.28	-6.97	347.66	-4.83	348.20	-3.87	348.52	-3.31	348.64	-1.78	348.64	0.00	348.65	2.00	348.90	2.53	349.49	3.49	349.92	5.05	351.13	7.05	351.48	7.66	351.58	8.62	351.66	9.75	351.67	10.00
DISTANZE PARZIALI TERRENO	0.62		0.55		1.19		2.14		0.96		1.32		1.78		2.00		0.78		1.56		2.00		0.61		0.95		1.13											
PROGRESSIVE PROGETTO													348.53	-1.88	348.55	-0.90	348.57	0.00	348.55	1.10	348.53	2.11																
QUOTE PROGETTO													348.53	-1.88	348.55	-0.90	348.57	0.00	348.55	1.10	348.53	2.11																
DISTANZE PARZIALI PROGETTO													0.98		0.90		0.98		1.01		2.11																	



ARABEL - STUDIO sh.p.k

Adresa Njesia Bashkiake nr. 7, Rruga "Frosina Plaku", Pallati 21, Hyrje 1, Kati 2, Tirane, Shqipëri.
email: arabelstudio@gmail.com

REPUBLIKA E SHQIPËRISË

BASHKIA MAT

Projekti


" RIKONSTRUKSIONI I RRUGES DHE SHESHIT TE VARREZAVE TE DESHMORVE NE QYTETIN E BURRELIT "

Subjekti zhvillues

Projektues

1. Adm. ANA NISHKU
2. Nd. LILIANA VLLAMASI Lic. K. 1106/3
3. Ark. RIGERT HYRA Lic. A. 1670/2
4. Elek. ALTIN ALLKAJ Lic. MK. 3247/1
5. Mek. BUJAR MERAJ Lic. M. 0469/4
6. Top. IV BEQARI Lic. T. 1064/2
7. Ing. MIMOZA MIFTARAJ
8. Ing. BRUNILDA KOKA
9. Ark. XHENI HASA


Shenime

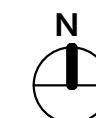

Shkalla:

Tracciato - (3)


Numeri Profilit : -5-
Progresivi : 0+080.00
Shkalla : 200:200
Kuota.Referuese : 342.50

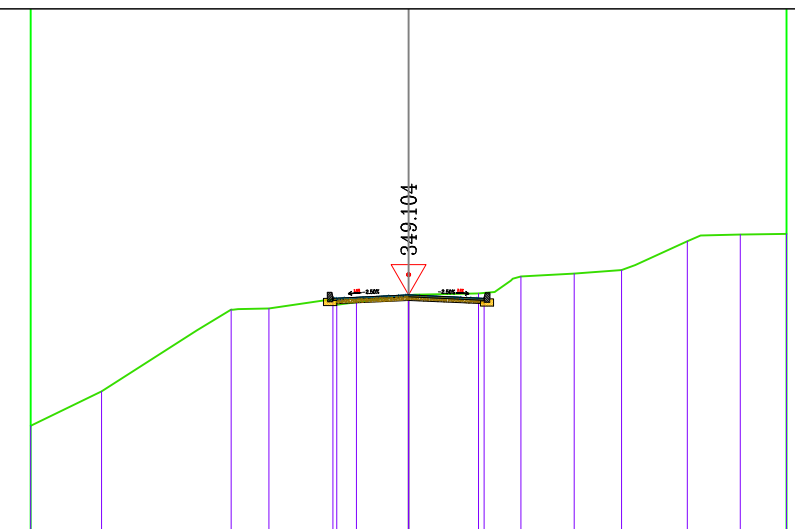

PROGRESSIVE TERRENO	345.64	-10.00	346.55	-8.12	348.17	-5.60	348.73	-4.51	348.75	-3.69	348.84	-1.90	349.09	0.00	349.14	1.85	349.48	2.70	349.67	4.38	349.76	5.63	350.52	7.37	350.70	8.78	350.72	10.00
QUOTE TERRENO	345.64	-10.00	346.55	-8.12	348.17	-5.60	348.73	-4.51	348.75	-3.69	348.84	-1.90	349.09	0.00	349.14	1.85	349.48	2.70	349.67	4.38	349.76	5.63	350.52	7.37	350.70	8.78	350.72	10.00
DISTANZE PARZIALI TERRENO	1.88		2.53		0.90		0.82		1.56		1.90		1.70		0.41		1.41		1.25		1.38		1.05		1.22			
PROGRESSIVE PROGETTO									348.90	-2.00	348.91	-1.38	348.95	0.00	348.93	0.62	348.90	2.00										
QUOTE PROGETTO									348.90	-2.00	348.91	-1.38	348.95	0.00	348.93	0.62	348.90	2.00										
DISTANZE PARZIALI PROGETTO									0.62		1.38		0.62		1.38													

Tracciato - (3)

Numeri Profilit : -6-
Progresivi : 0+100.00
Shkalla : 200:200
Kuota.Referuese : 342.50

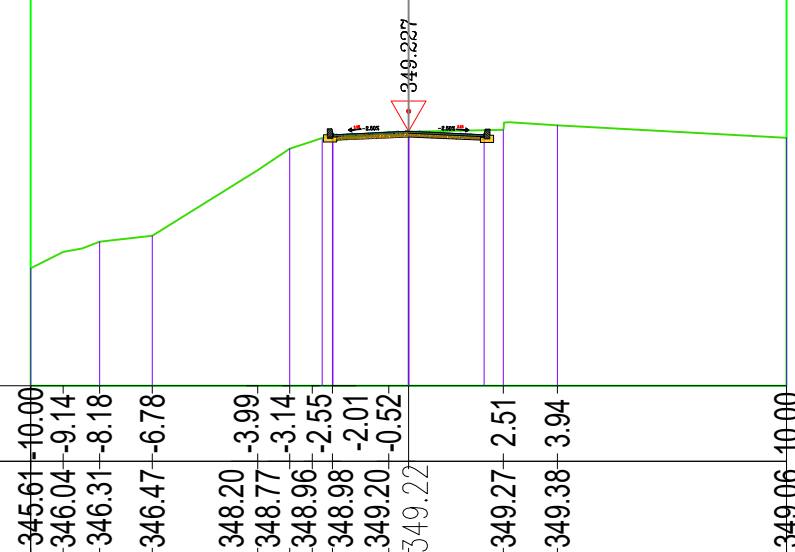

PROGRESSIVE TERRENO	345.61	-10.00	346.04	-9.14	346.31	-8.18	346.47	-6.78	348.20	-3.99	348.77	-3.14	348.96	-2.55	348.98	-2.01	349.20	-0.52	349.22	0.00	349.27	2.51	349.38	3.94	349.06	10.00
QUOTE TERRENO	345.61	-10.00	346.04	-9.14	346.31	-8.18	346.47	-6.78	348.20	-3.99	348.77	-3.14	348.96	-2.55	348.98	-2.01	349.20	-0.52	349.22	0.00	349.27	2.51	349.38	3.94	349.06	10.00
DISTANZE PARZIALI TERRENO	0.86		0.51		1.40		2.79		0.85		0.60		1.23		0.52		2.51		1.24		6.06					
PROGRESSIVE PROGETTO									349.03	-2.29	349.03	-2.00	349.08	0.00	349.03	2.00										
QUOTE PROGETTO									349.03	-2.29	349.03	-2.00	349.08	0.00	349.03	2.00										
DISTANZE PARZIALI PROGETTO									0.29		2.00		2.00		2.00											



ARABEL - STUDIO sh.p.k

Adresa Njesia Bashkiake nr. 7, Rruga "Frosina Plaku", Pallati 21, Hyrje 1, Kati 2, Tirane, Shqipëri.
email: arabelstudio@gmail.com

REPUBLIKA E SHQIPËRISË

BASHKIA MAT

Projekti


" RIKONSTRUKSIONI I RRUGES DHE SHESHIT TE VARREZAVE TE DESHMORVE NE QYTETIN E BURRELIT "

Subjekti zhvillues


Projektues

1. Adm. ANA NISHKU
2. Nd. LILIANA VLLAMASI Lic. K. 1106/3
3. Ark. RIGERT HYRA Lic. A. 1670/2
4. Elek. ALTIN ALLKAJ Lic. MK. 3247/1
5. Mek. BUJAR MERAJ Lic. M. 0469/4
6. Top. IV BEQARI Lic. T. 1064/2
7. Ing. MIMOZA MIFTARAJ
8. Ing. BRUNILDA KOKA
9. Ark. XHENI HASA

Shenime

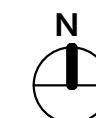

Shkalla:

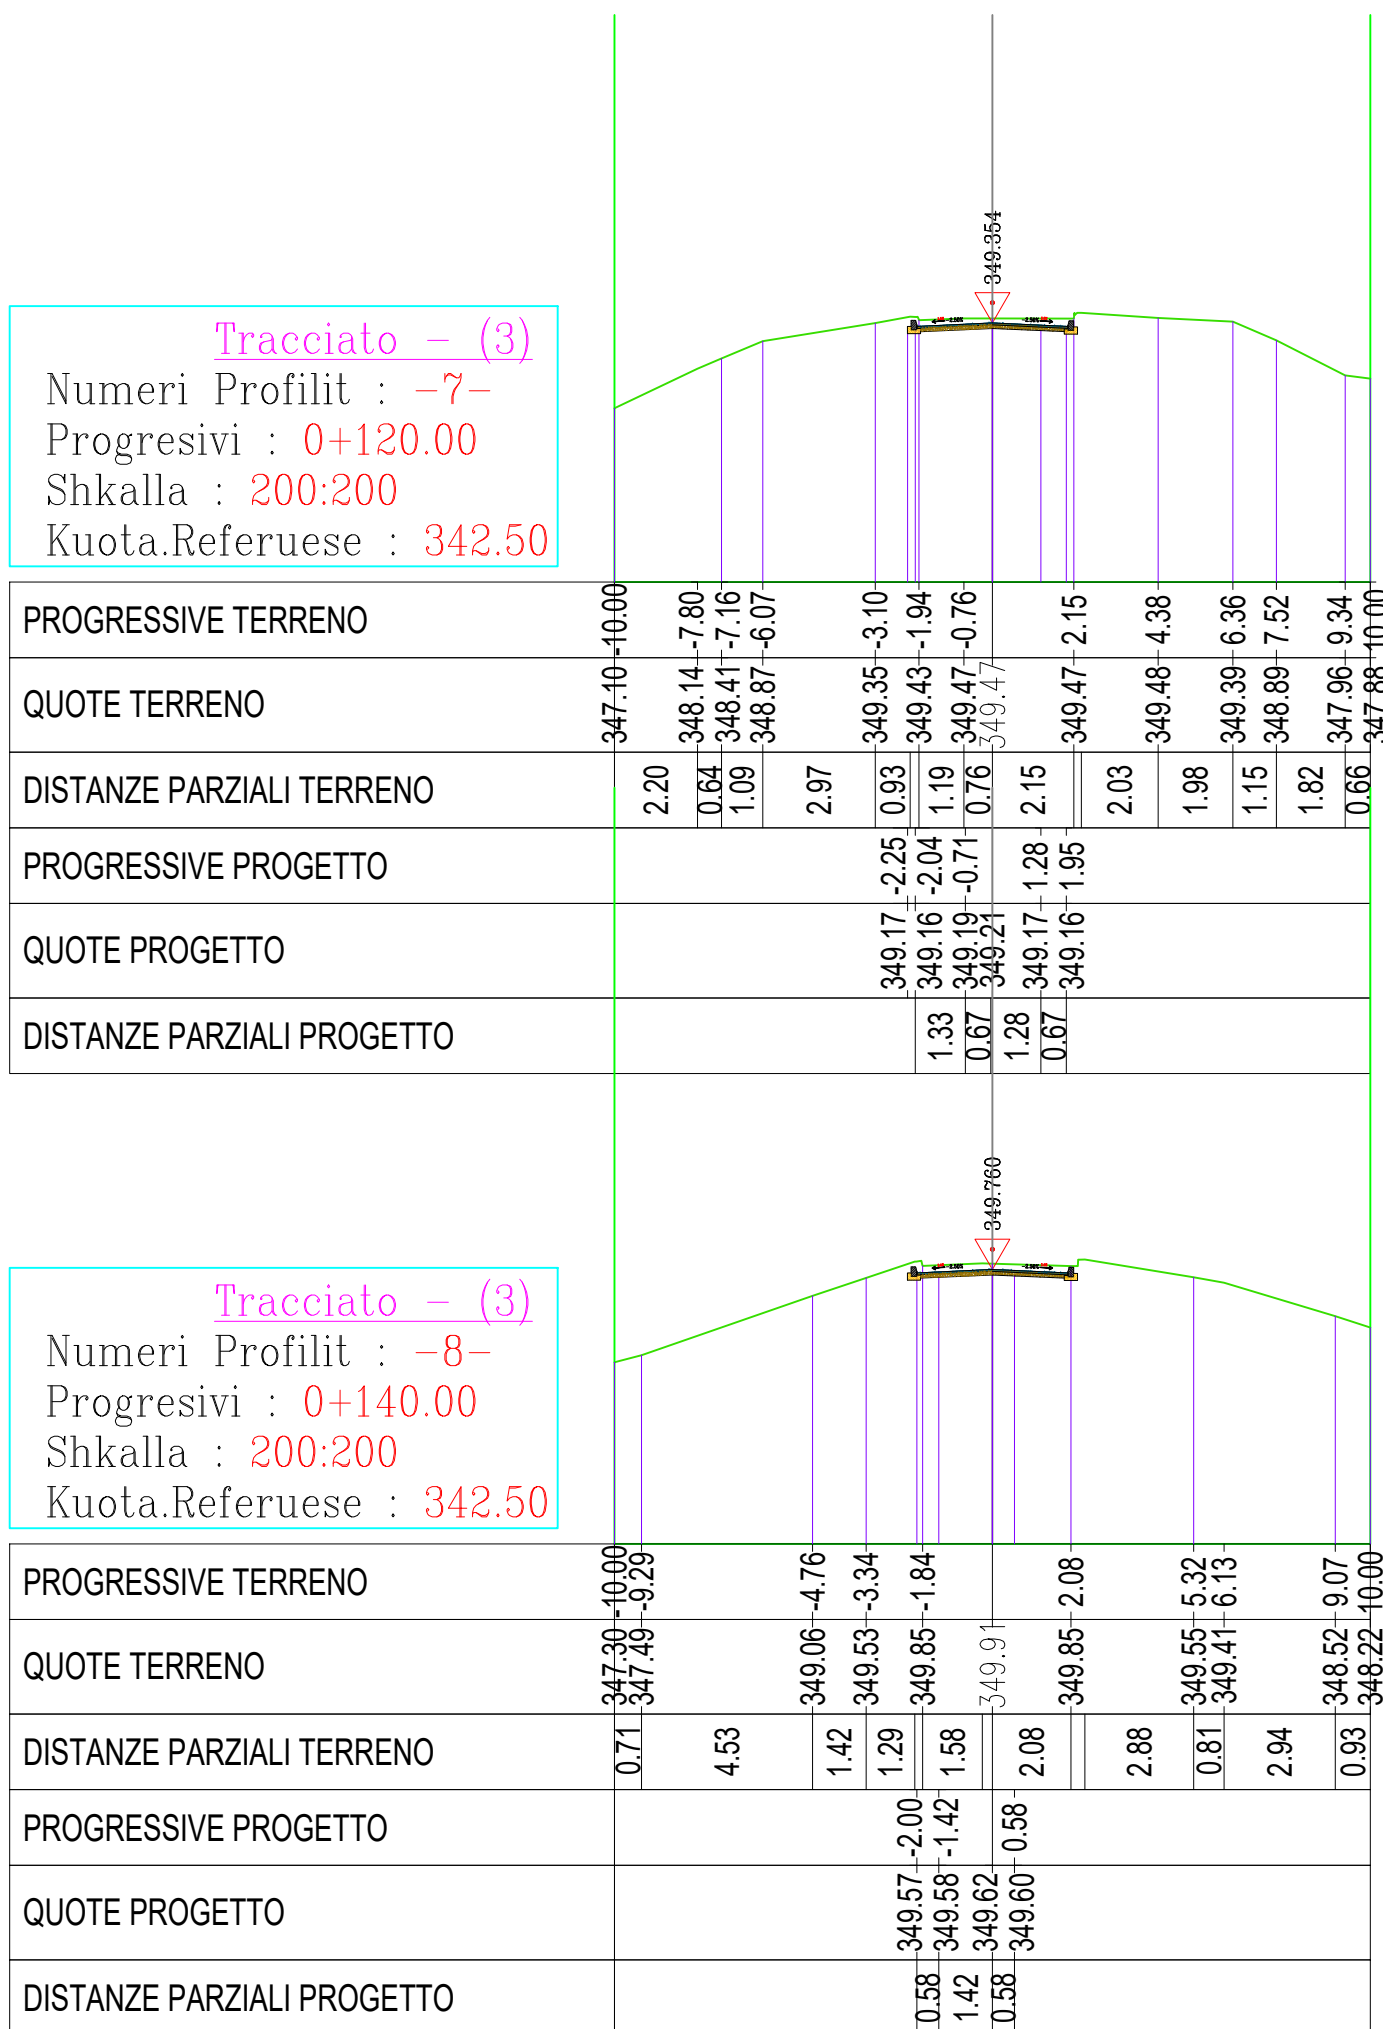



ARABEL - STUDIO sh.p.k

Adresa Njesia Bashkiake nr. 7, Rruga "Frosina Plaku", Pallati 21, Hyrje 1, Kati 2, Tirane, Shqipëri.
email: arabelstudio@gmail.com

REPUBLIKA E SHQIPËRISË

BASHKIA MAT

Projekti


" RIKONSTRUKSIONI I RRUGES DHE SHESHIT TE VARREZAVE TE DESHMORVE NE QYTETIN E BURRELIT "

Subjekti zhvillues

Projektues

1. Adm. ANA NISHKU
2. Nd. LILIANA VLLAMASI Lic. K. 1106/3
3. Ark. RIGERT HYRA Lic. A. 1670/2
4. Elek. ALTIN ALLKAJ Lic. MK. 3247/1
5. Mek. BUJAR MERAJ Lic. M. 0469/4
6. Top. IV BEQARI Lic. T. 1064/2
7. Ing. MIMOZA MIFTARAJ
8. Ing. BRUNILDA KOKA
9. Ark. XHENI HASA

Shenime

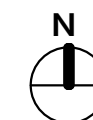

Shkalla:

Tracciato - (3)
Numeri Profilnit : -9-
Progresivi : 0+160.00
Shkalla : 200:200
Kuota.Referuese : 342.50

PROGRESSIVE TERRENO	348.25 -10.00																			
QUOTE TERRENO			349.94 -4.23	350.12 -3.44	350.48 -1.94	350.58 -0.73	350.58	350.53 -2.12	350.33 -3.90	350.21 -5.03								349.53 -9.09	349.28 -10.00	
DISTANZE PARZIALI TERRENO		5.77	0.71	1.24	1.21	0.73	1.78	1.78	1.12	3.67								0.91		
PROGRESSIVE PROGETTO					350.39 -2.00	350.43 -0.48	350.44	350.40 -1.52	350.39 -2.00											
QUOTE PROGETTO																				
DISTANZE PARZIALI PROGETTO					1.52	0.48	1.52	0.48												

Tracciato - (3)
Numeri Profilnit : -10-
Progresivi : 0+180.00
Shkalla : 200:200
Kuota.Referuese : 342.50

PROGRESSIVE TERRENO	349.56 -10.00	349.63 -9.83	350.74 -6.54	350.98 -5.72	351.38 -4.79	351.61 -4.14	351.57 -2.09	351.64	351.66 -0.87	351.77 -2.09	350.92 -4.86	351.02 -5.59	351.56 -6.70	350.97 -8.36	350.33 -10.00
QUOTE TERRENO															
DISTANZE PARZIALI TERRENO		3.30	0.82	0.93	0.65	2.05	2.09	0.87	0.73	2.49	0.73	1.11	1.18	1.64	
PROGRESSIVE PROGETTO							351.54 -2.00	351.57 -0.73	351.59 -0.73	351.57 -0.73	351.54 -2.00	351.55 -2.18			
QUOTE PROGETTO															
DISTANZE PARZIALI PROGETTO							1.27	0.73	0.73	1.27					



ARABEL - STUDIO sh.p.k

Adresa Njesia Bashkiake nr. 7, Rruga "Frosina Plaku", Pallati 21, Hyrje 1, Kati 2, Tirane, Shqipëri.
email: arabelstudio@gmail.com

REPUBLIKA E SHQIPËRISË

BASHKIA MAT

Projekti


" RIKONSTRUKSIONI I RRUGES DHE SHESHIT TE VARREZAVE TE DESHMORVE NE QYTETIN E BURRELIT "

Subjekti zhvillues


Projektues

1. Adm. ANA NISHKU
2. Nd. LILIANA VLLAMASI Lic. K. 1106/3
3. Ark. RIGERT HYRA Lic. A. 1670/2
4. Elek. ALTIN ALLKAJ Lic. MK. 3247/1
5. Mek. BUJAR MERAJ Lic. M. 0469/4
6. Top. IV BEQARI Lic. T. 1064/2
7. Ing. MIMOZA MIFTARAJ
8. Ing. BRUNILDA KOKA
9. Ark. XHENI HASA

Shenime

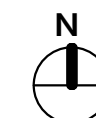

Shkalla:

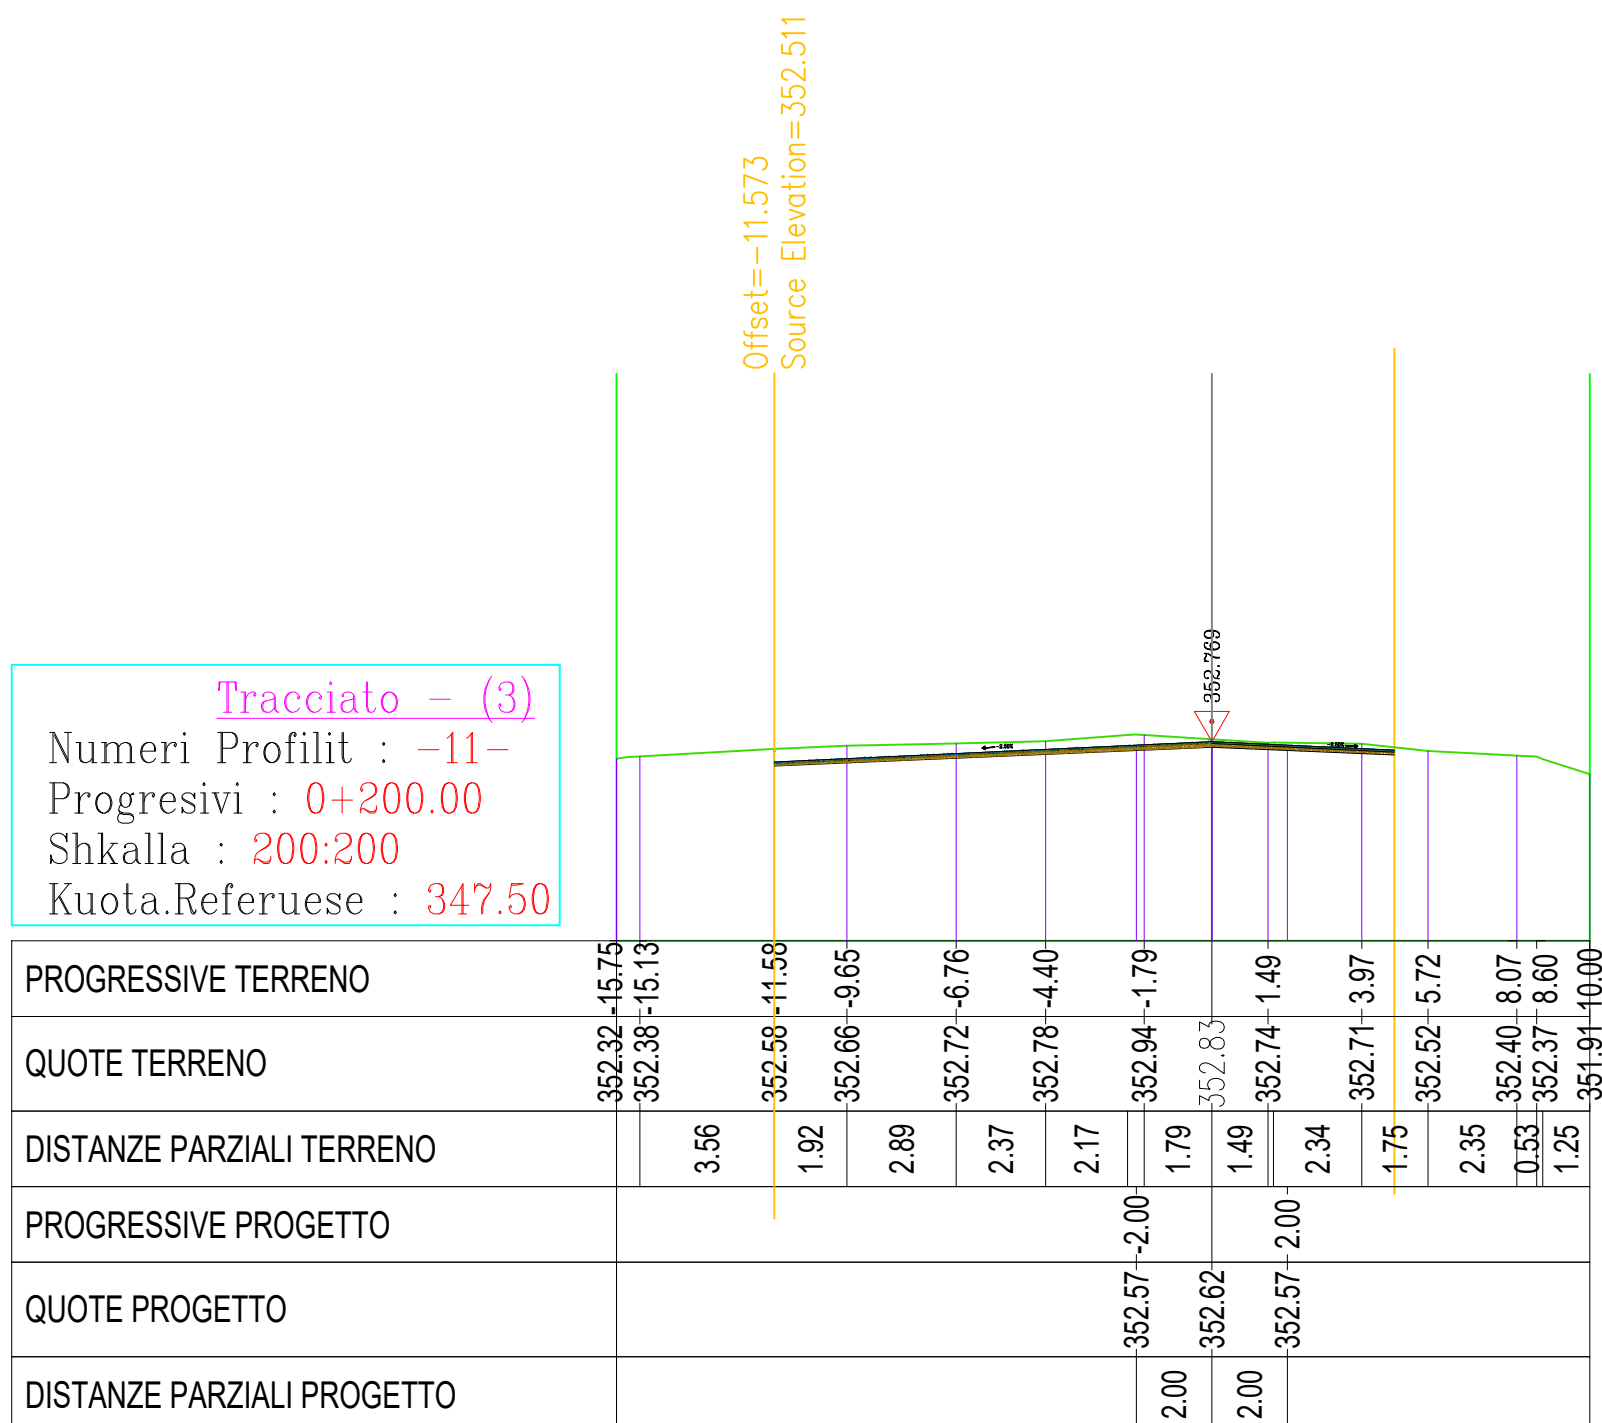



ARABEL - STUDIO sh.p.k

Adresa Njesia Bashkiake nr. 7, Rruga "Frosina Plaku", Pallati 21, Hyrje 1, Kati 2, Tirane, Shqipëri.
email: arabelstudio@gmail.com

REPUBLIKA E SHQIPËRISË

BASHKIA MAT

Projekti


" RIKONSTRUKSIONI I RRUGES DHE SHESHIT TE VARREZAVE TE DESHMORVE NE QYTETIN E BURRELIT "

Subjekti zhvillues


Projektues

1. Adm. ANA NISHKU
2. Nd. LILIANA VLLAMASI Lic. K. 1106/3
3. Ark. RIGERT HYRA Lic. A. 1670/2
4. Elek. ALTIN ALLKAJ Lic. MK. 3247/1
5. Mek. BUJAR MERAJ Lic. M. 0469/4
6. Top. IV BEQARI Lic. T. 1064/2
7. Ing. MIMOZA MIFTARAJ
8. Ing. BRUNILDA KOKA
9. Ark. XHENI HASA

Shenime

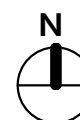


Shkalla:

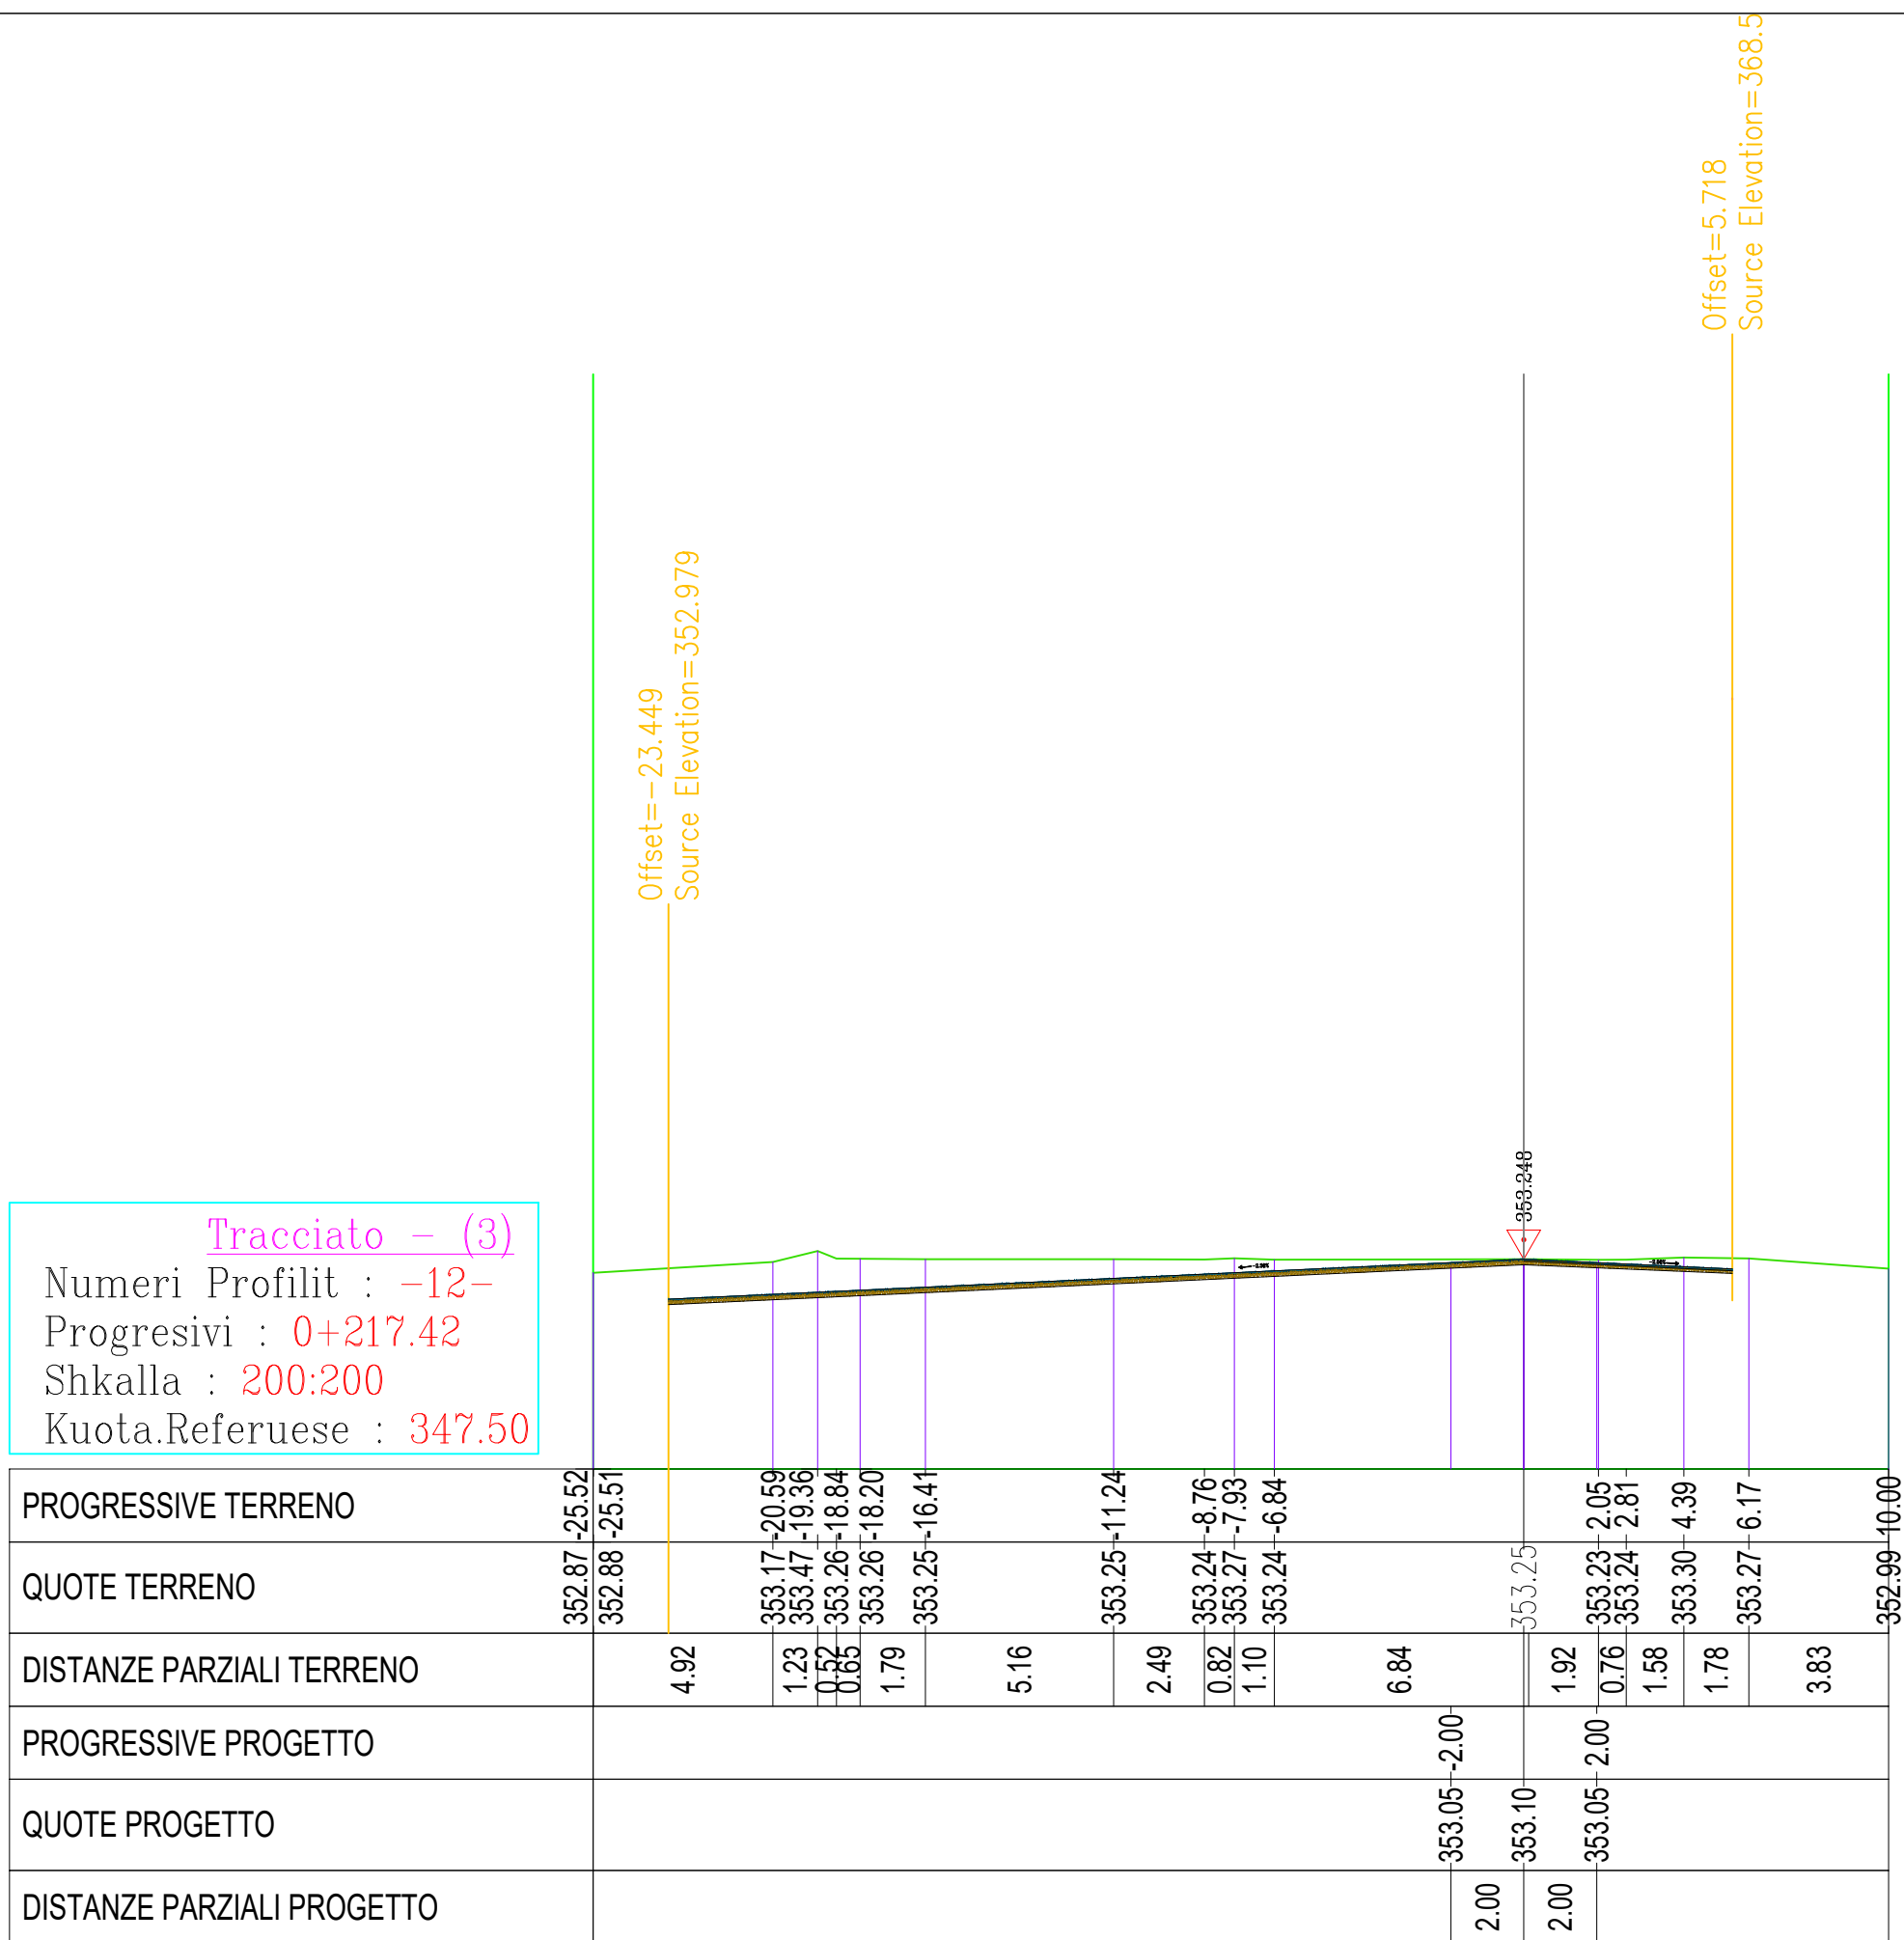


Tracciato - (3)
 Numeri Profilit : -12-
 Progresivi : 0+217.42
 Shkalla : 200:200
 Kuota.Referuese : 347.50

PROFIL TERTHOR TIP

RRUGICA E HYRJES

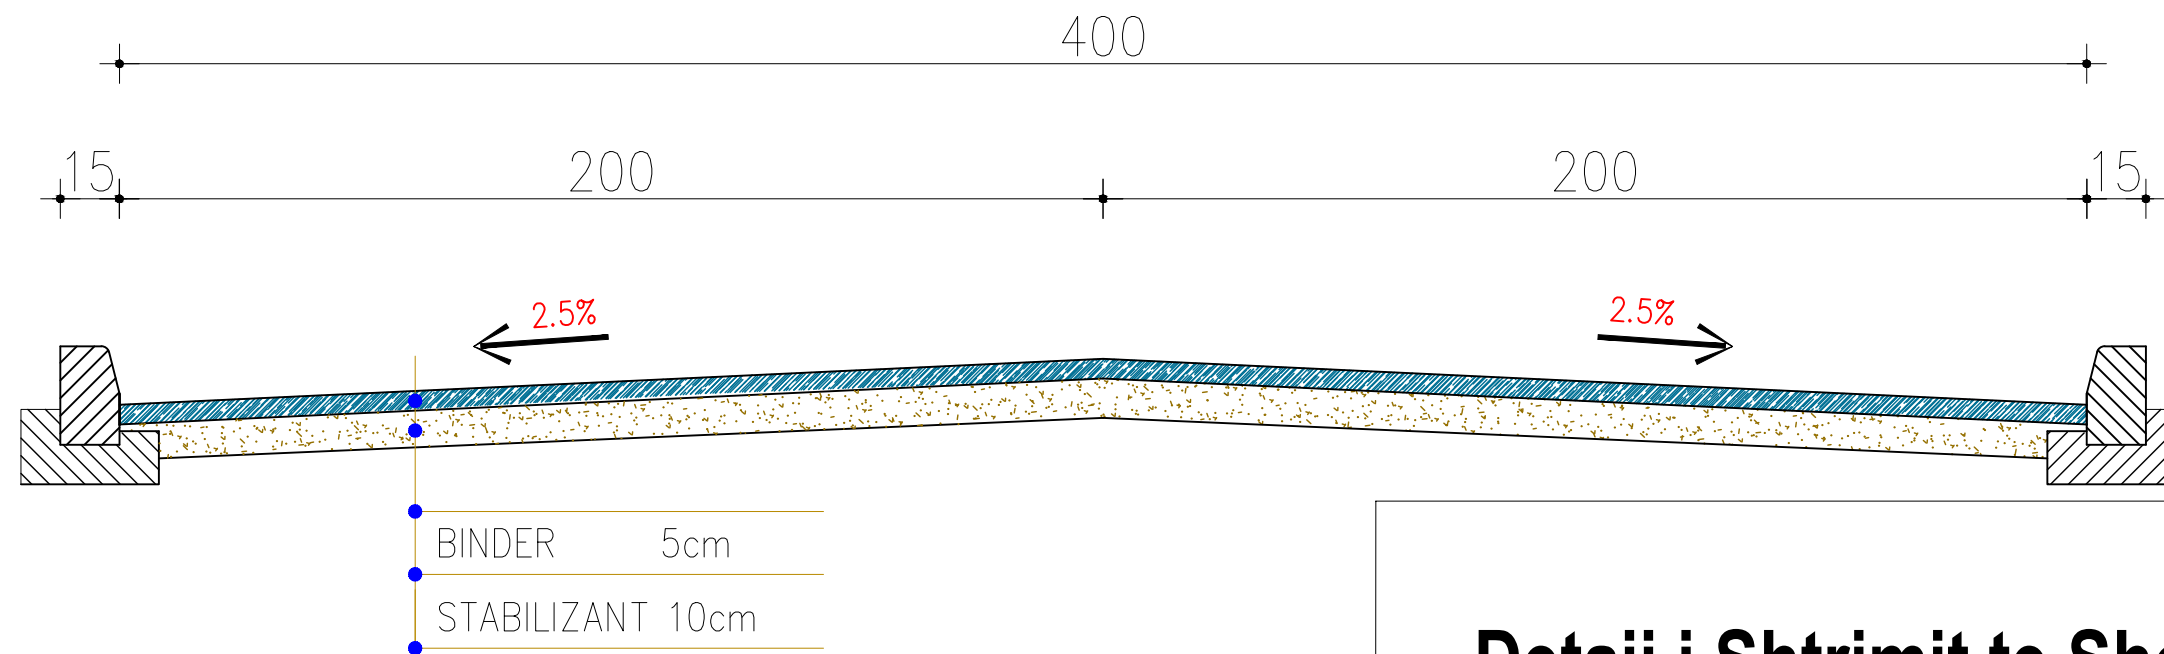

Detaji i Shtrimit te Sheshit

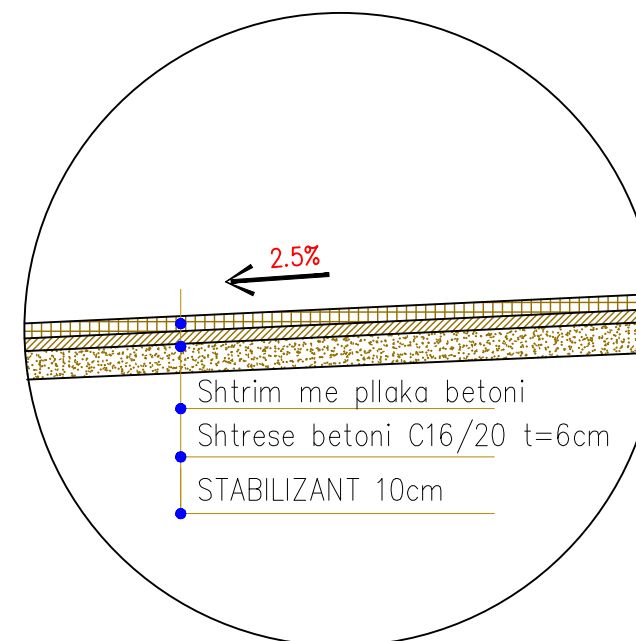

ARABEL - STUDIO sh.p.k

Adresa Njesia Bashkiake nr. 7, Rruga "Frosina Plaku", Pallati 21, Hyrje 1, Kati 2, Tirane, Shqipëri.
email: arabelstudio@gmail.com

REPUBLIKA E SHQIPËRISË

BASHKIA MAT

Projekti


" RIKONSTRUKSIONI I RRUGES DHE SHESHIT TE VARREZAVE TE DESHMORVE NE QYTETIN E BURRELIT "

Subjekti zhvillues


Projektues

1. Adm. ANA NISHKU
2. Nd. LILIANA VLLAMASI Lic. K. 1106/3
3. Ark. RIGERT HYRA Lic. A. 1670/2
4. Elek. ALTIN ALLKAJ Lic. MK. 3247/1
5. Mek. BUJAR MERAJ Lic. M. 0469/4
6. Top. IV BEQARI Lic. T. 1064/2
7. Ing. MIMOZA MIFTARAJ
8. Ing. BRUNILDA KOKA
9. Ark. XHENI HASA

Shenime

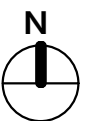

Shkalla:

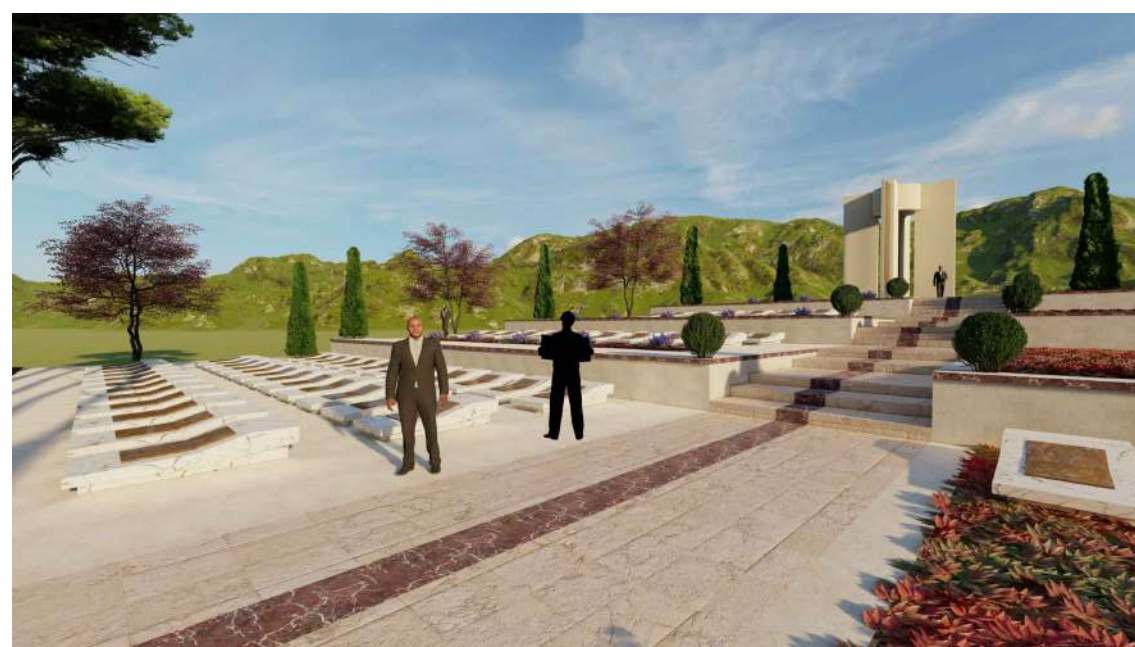

ARABEL - STUDIO sh.p.k

Adresa Njesia Bashkiake nr. 7, Rruga "Frosina Plaku", Pallati 21, Hyrje 1, Kati 2, Tirane, Shqipëri.
email: arabelstudio@gmail.com

REPUBLIKA E SHQIPËRISË

BASHKIA MAT

Projekti


" RIKONSTRUKSIONI I RRUGES DHE SHESHIT TE VARREZAVE TE DESHMORVE NE QYTETIN E BURRELIT "

Subjekti zhvillues

Projektues

1. Adm. ANA NISHKU
2. Nd. LILIANA VLLAMASI Lic. K. 1106/3
3. Ark. RIGERT HYRA Lic. A. 1670/2
4. Elek. ALTIN ALLKAJ Lic. MK. 3247/1
5. Mek. BUJAR MERAJ Lic. M. 0469/4
6. Top. IV BEQARI Lic. T. 1064/2
7. Ing. MIMOZA MIFTARAJ
8. Ing. BRUNILDA KOKA
9. Ark. XHENI HASA

Shenime

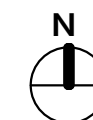

Shkalla:



ARABEL - STUDIO sh.p.k

Adresa Njesia Bashkiake nr. 7, Rruga "Frosina Plaku", Pallati 21, Hyrje 1, Kati 2, Tirane, Shqipëri.
email: arabelstudio@gmail.com

REPUBLIKA E SHQIPËRISË

BASHKIA MAT

Projekti


" RIKONSTRUKSIONI I RRUGES DHE SHESHIT TE VARREZAVE TE DESHMORVE NE QYTETIN E BURRELIT "

Subjekti zhvillues

Projektues

1. Adm. ANA NISHKU
2. Nd. LILIANA VLLAMASI Lic. K. 1106/3
3. Ark. RIGERT HYRA Lic. A. 1670/2
4. Elek. ALTIN ALLKAJ Lic. MK. 3247/1
5. Mek. BUJAR MERAJ Lic. M. 0469/4
6. Top. IV BEQARI Lic. T. 1064/2
7. Ing. MIMOZA MIFTARAJ
8. Ing. BRUNILDA KOKA
9. Ark. XHENI HASA

Shenime

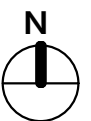

Shkalla: