

**MIRATOI  
KRYESTARE BASHKISE  
ERISELDA SEFA**

## **PROJEKT ZBATIMI**


**OBJEKTI: MURË ME PILOTA NE RRUGEN "VELLEZERIT FRASHERI"**

**DREJTORIA PLANIFIKIMIT  
MIMOZA HAXHIU**



# OBJEKTI: MURË ME PILOTA NE RRUGEN "VELLEZERIT FRASHERI"


## Armimi i pilotes tipi2

SHK.1.50

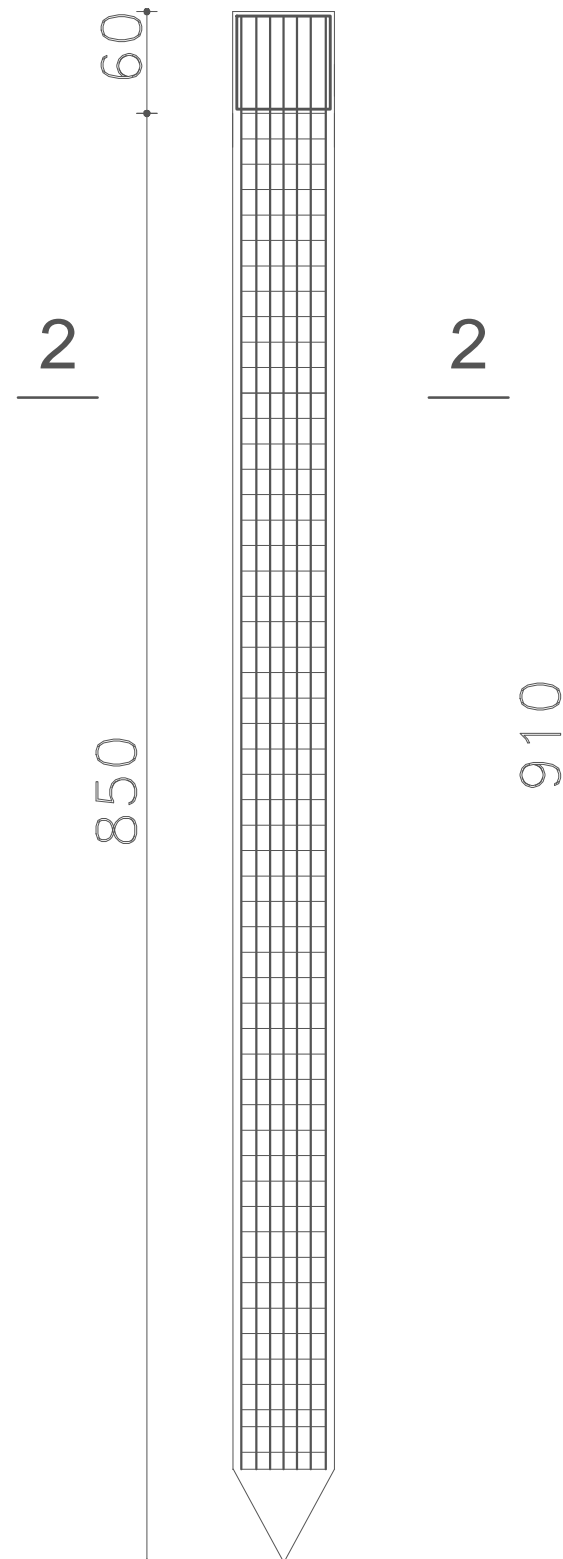

1-1 E P-2

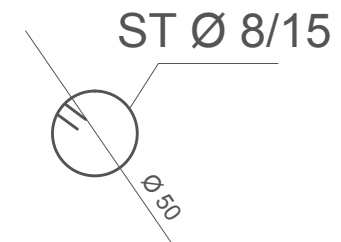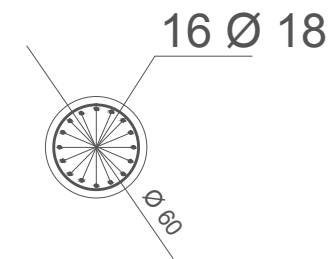


OBJEKTI		NR.FLETES	A-06
		FORMATI	420X297
VENDNDODHJA	LUSHNJE	SHKALLA	1:100
EMERT.I FLETES	Detaji i vendosjes se pilotave		
DREJTORIA	ING. MIMOZA HAXHIU		 REPUBLIKA E SHQIPERISE BASHKIA LUSHNJE DREJTORIA E PLANIFIKIMIT
SPECIALIST	ING. BRUNILDA BEKAJ		
SPECIALIST	TOP. VASIL LENA		

# OBJEKTI: MURË ME PILOTA NE RRUGEN "VELLEZERIT FRASHERI"

## Armimi i pilotes tipi1

## SHK.1.50

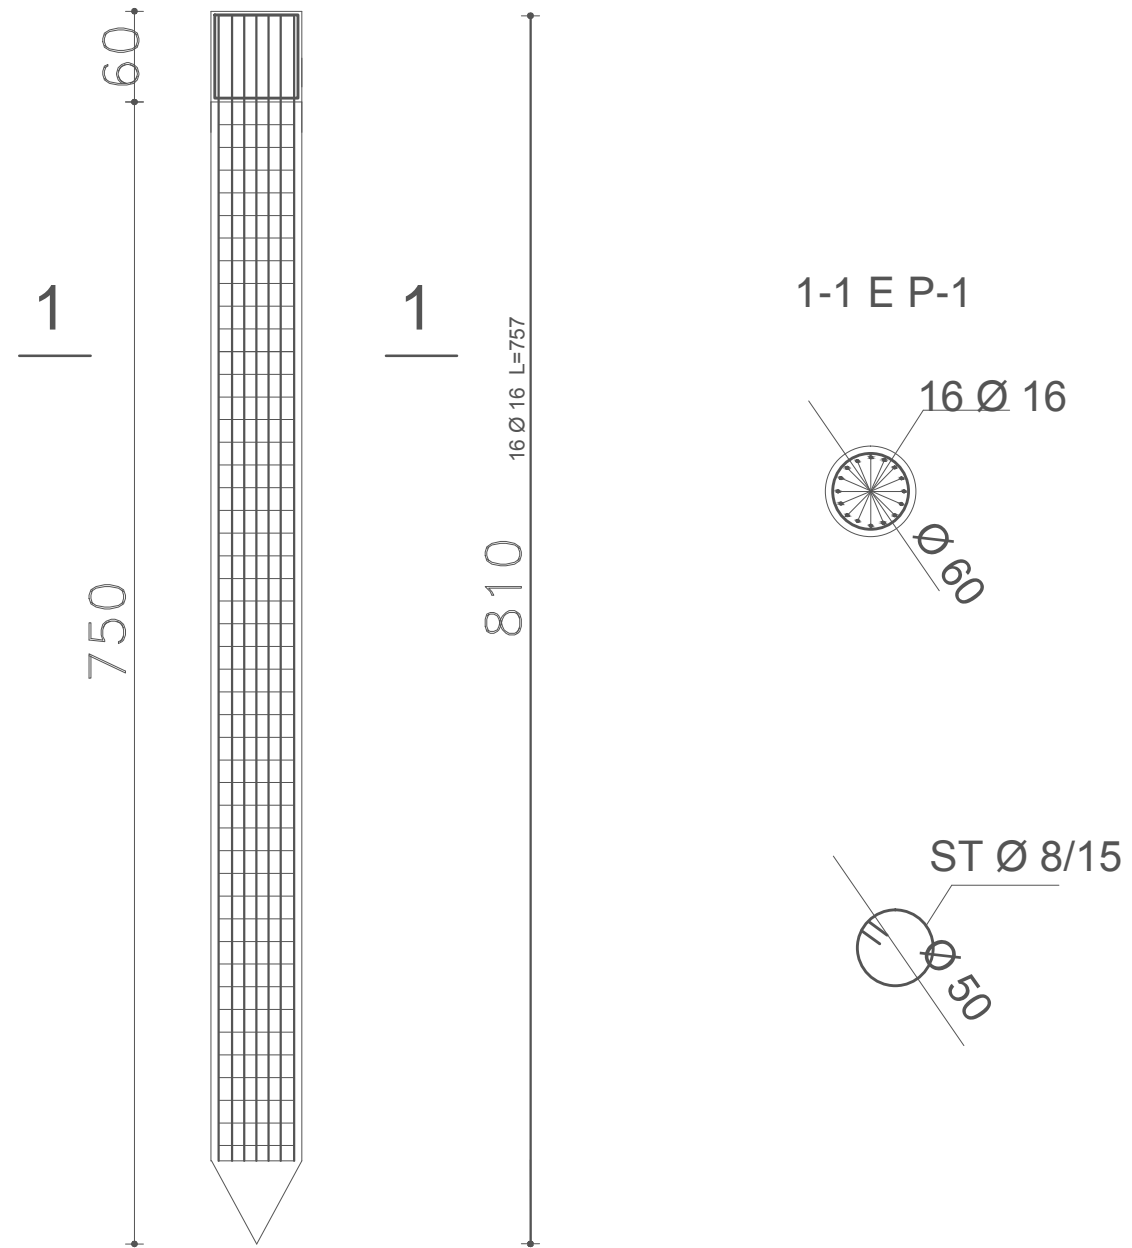



OBJEKTI		NR.FLETES	A-06
		FORMATI	420X297
VENDNDODHJA	LUSHNJE	SHKALLA	1:100
EMERT.I FLETES	Armimi i pilotes	 REPUBLIKA E SHQIPERISE BASHKIA LUSHNJE DREJTORIA E PLANIFIKIMIT	
DREJTORIA	ING. MIMOZA HAXHIU		
SPECIALIST	ING. BRUNILDA BEKAJ		
SPECIALIST	TOP. VASIL LENA		

# OBJEKTI: MURË ME PILOTA NE RRUGEN "VELLEZERIT FRASHERI"

Detaj i vendosjes se pilotave

SHK.1.20

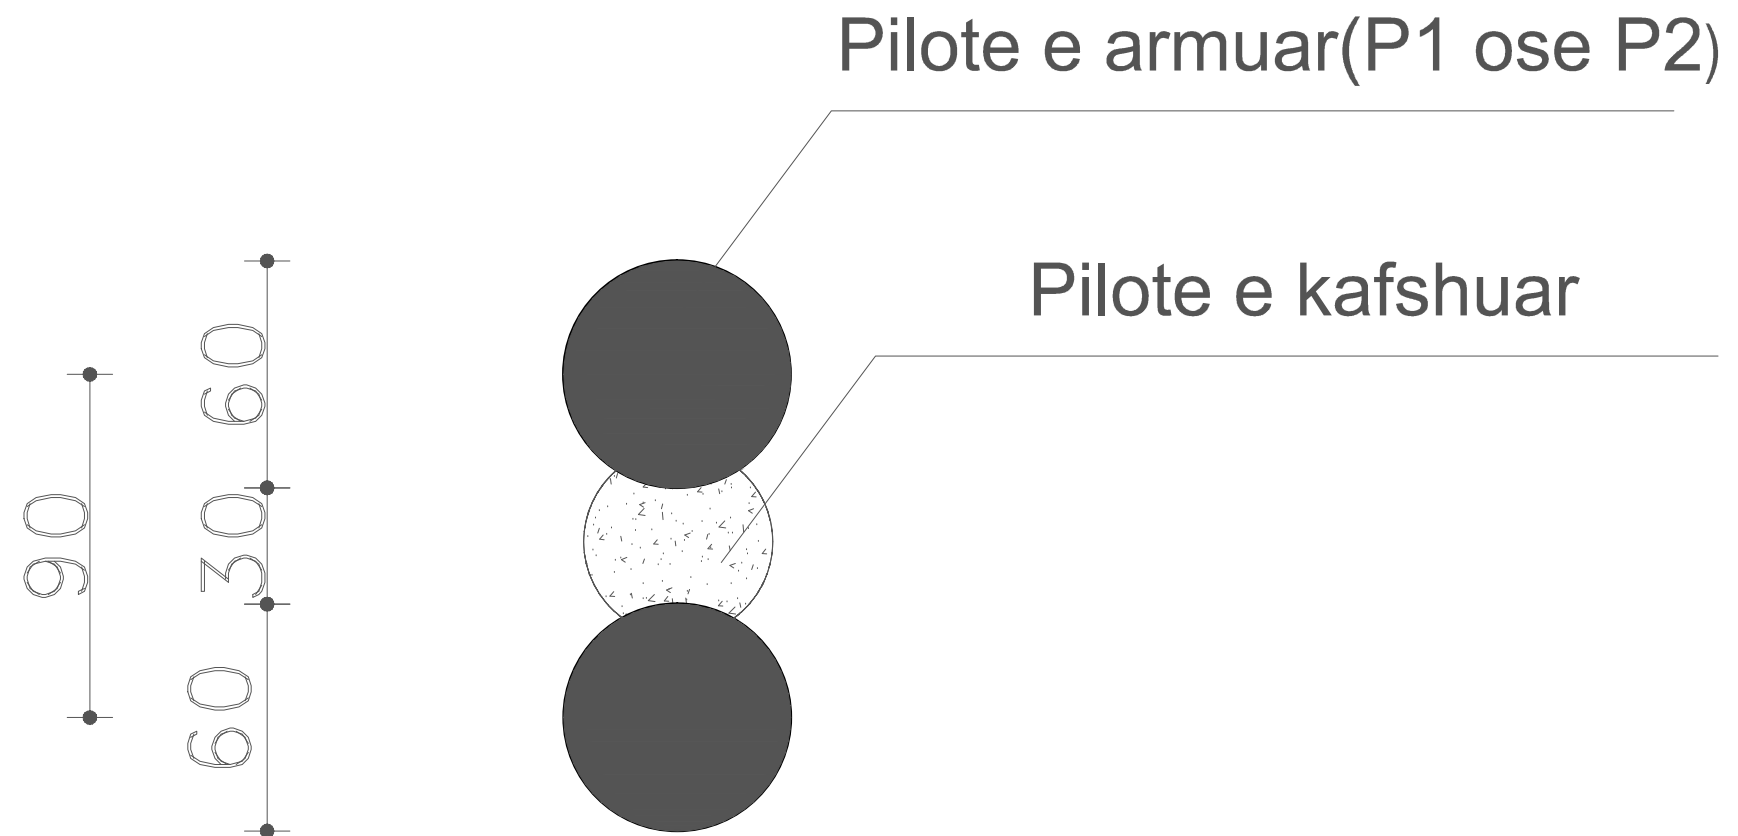



OBJEKTI		NR.FLETES	A-06
		FORMATI	420X297
VENDNDODHJA	LUSHNJE	SHKALLA	1:100
EMERT.I FLETES	Detaji i vendosjes se pilotave	 REPUBLIKA E SHQIPERISE BASHKIA LUSHNJE DREJTORIA E PLANIFIKIMIT	
DREJTORIA	ING. MIMOZA HAXHIU		
SPECIALIST	ING. BRUNILDA BEKAJ		
SPECIALIST	TOP. VASIL LENA		



# OBJEKTI: MURË ME PILOTA NE RRUGEN "VELLEZERIT FRASHERI" ,LAGJIA"XHEVDET NEPRAVISHTA" SHK.1.500


## Planvendosja e pilotave mbajtese

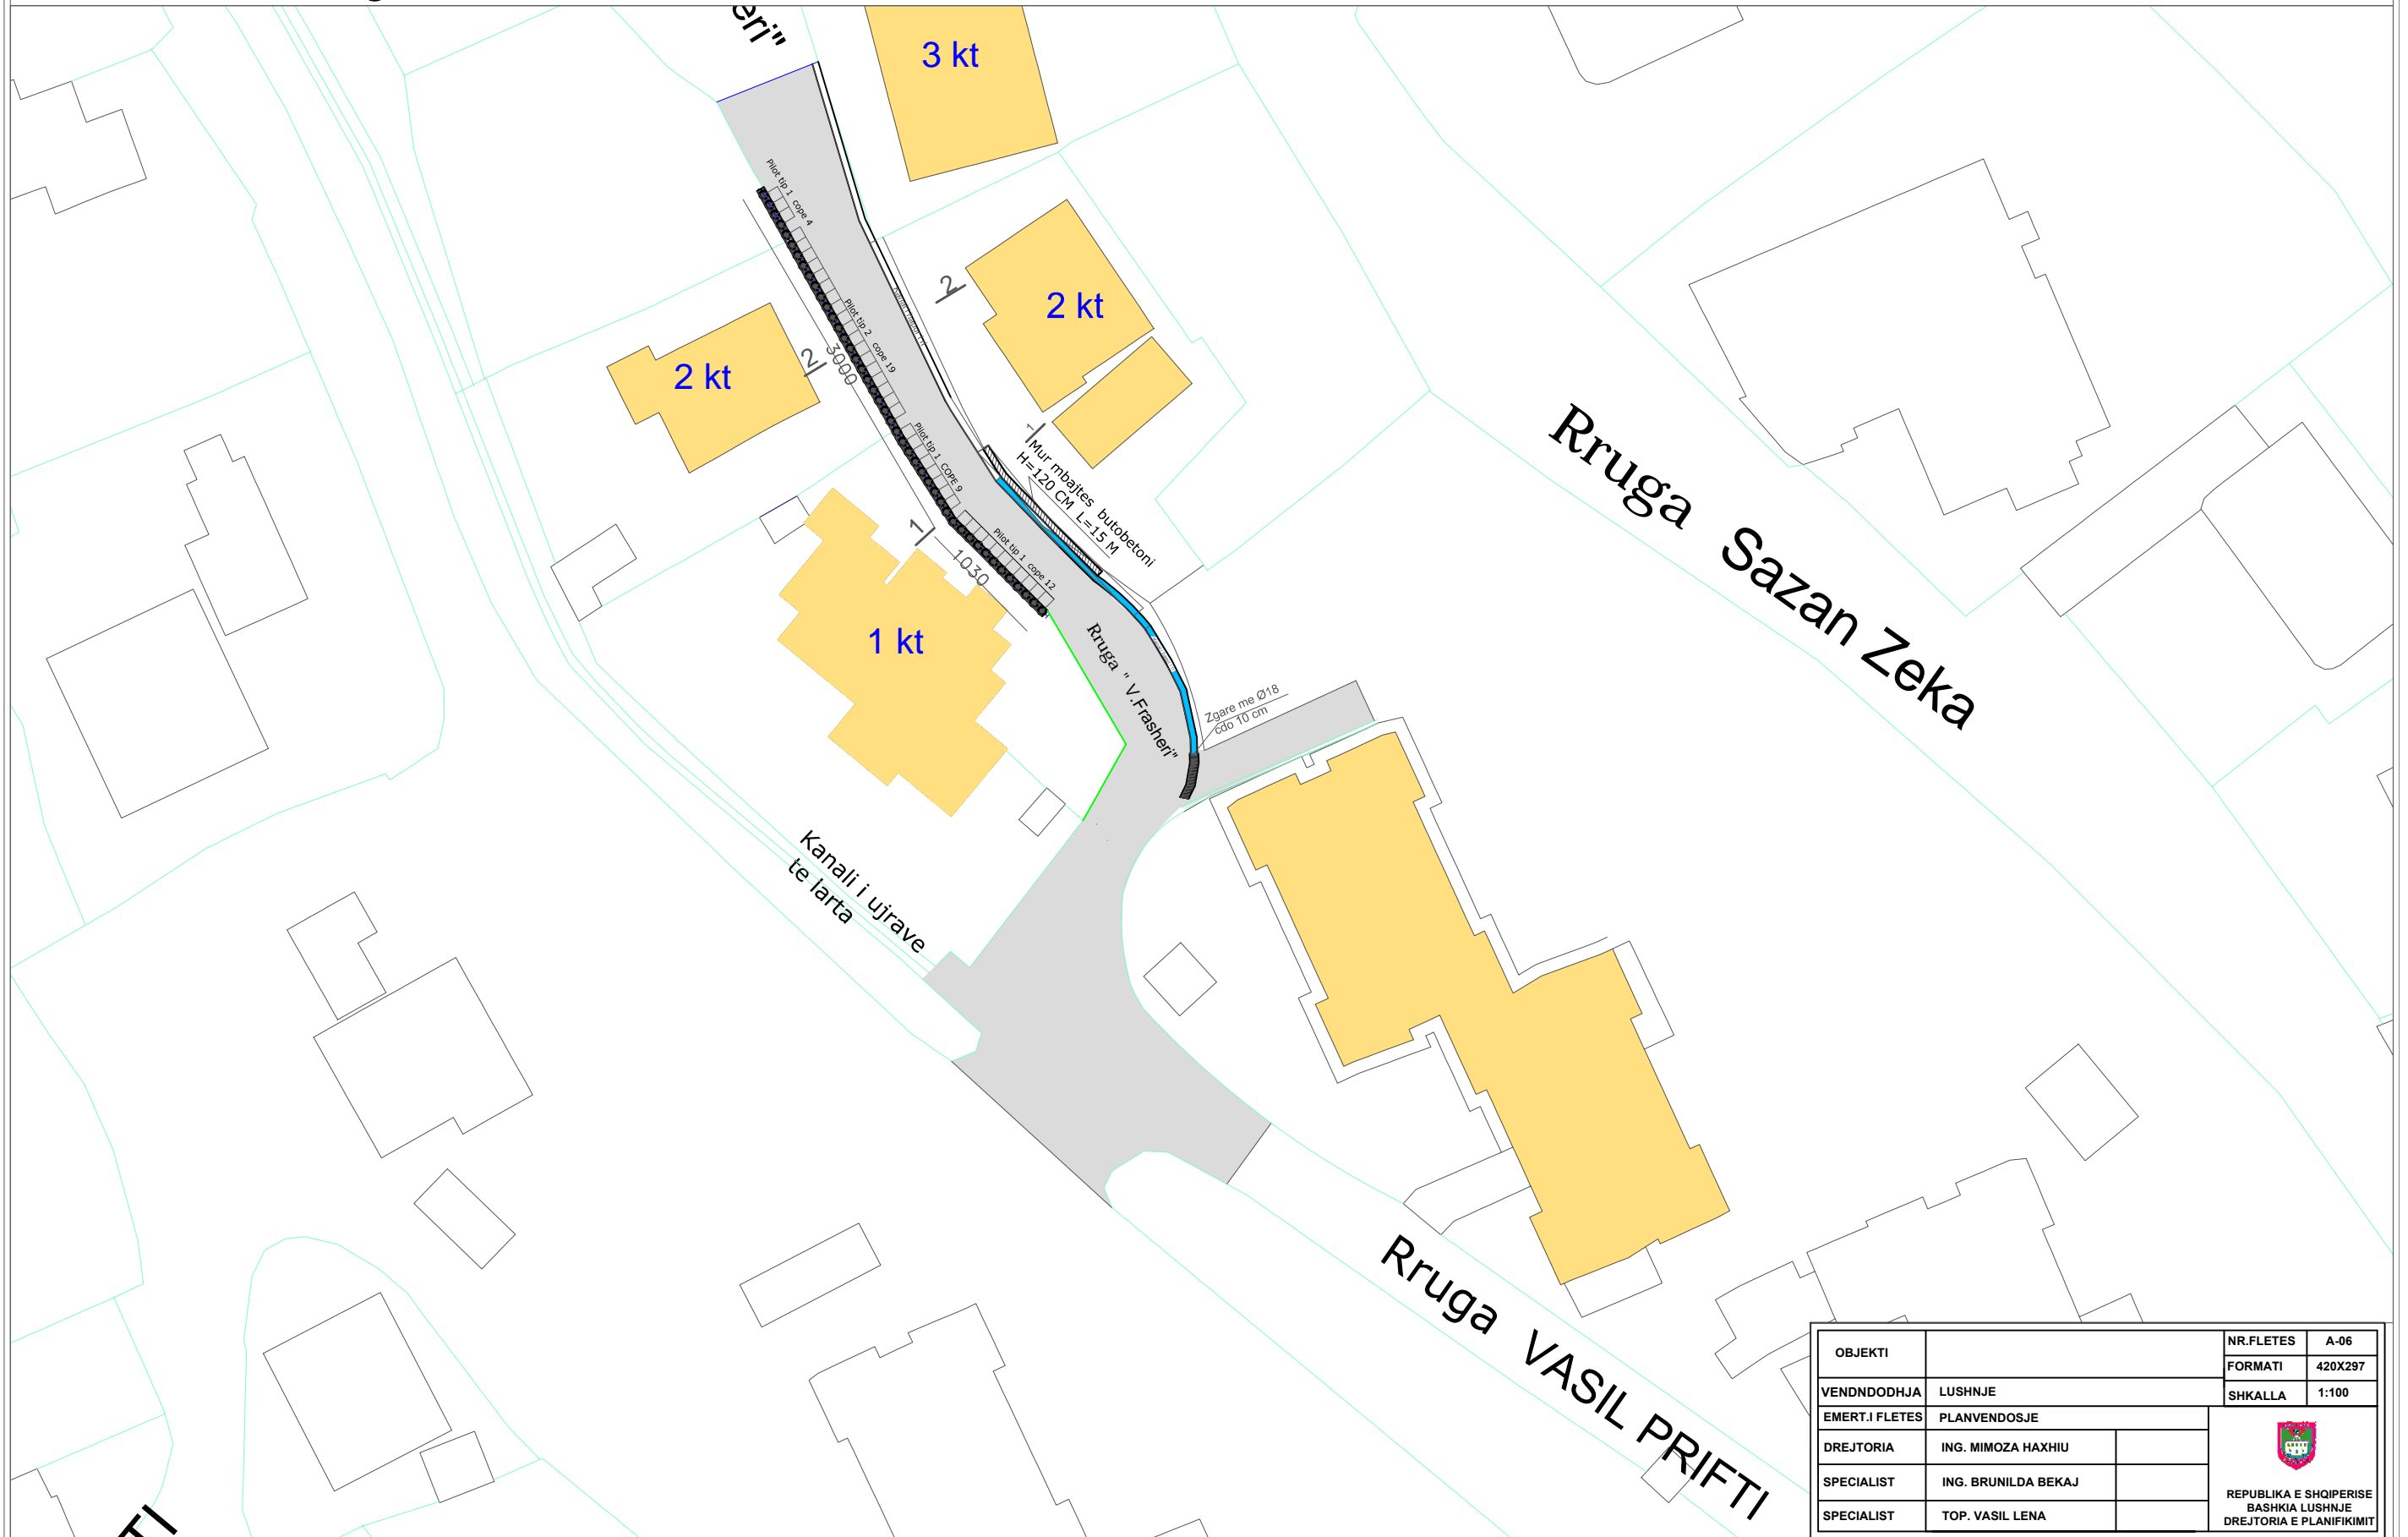


OBJEKTI		NR.FLETES	A-06
VENDNDODHJA	LUSHNJE	FORMATI	420X297
EMERT.I FLETES	PLANVENDOSJE	SHKALLA	1:100
DREJTORIA	ING. MIMOZA HAXHIU	 REPUBLIKA E SHQIPERISE BASHKIA LUSHNJE DREJTORIA E PLANIFIKIMIT	
SPECIALIST	ING. BRUNILDA BEKAJ		
SPECIALIST	TOP. VASIL LENA		

# OBJEKTI: MURË ME PILOTA NE RRUGEN "VELLEZERIT FRASHERI" ,LAGJIA"KONGRESI"

## Planvendosja E SISTEMIMIT TE UJRAVE

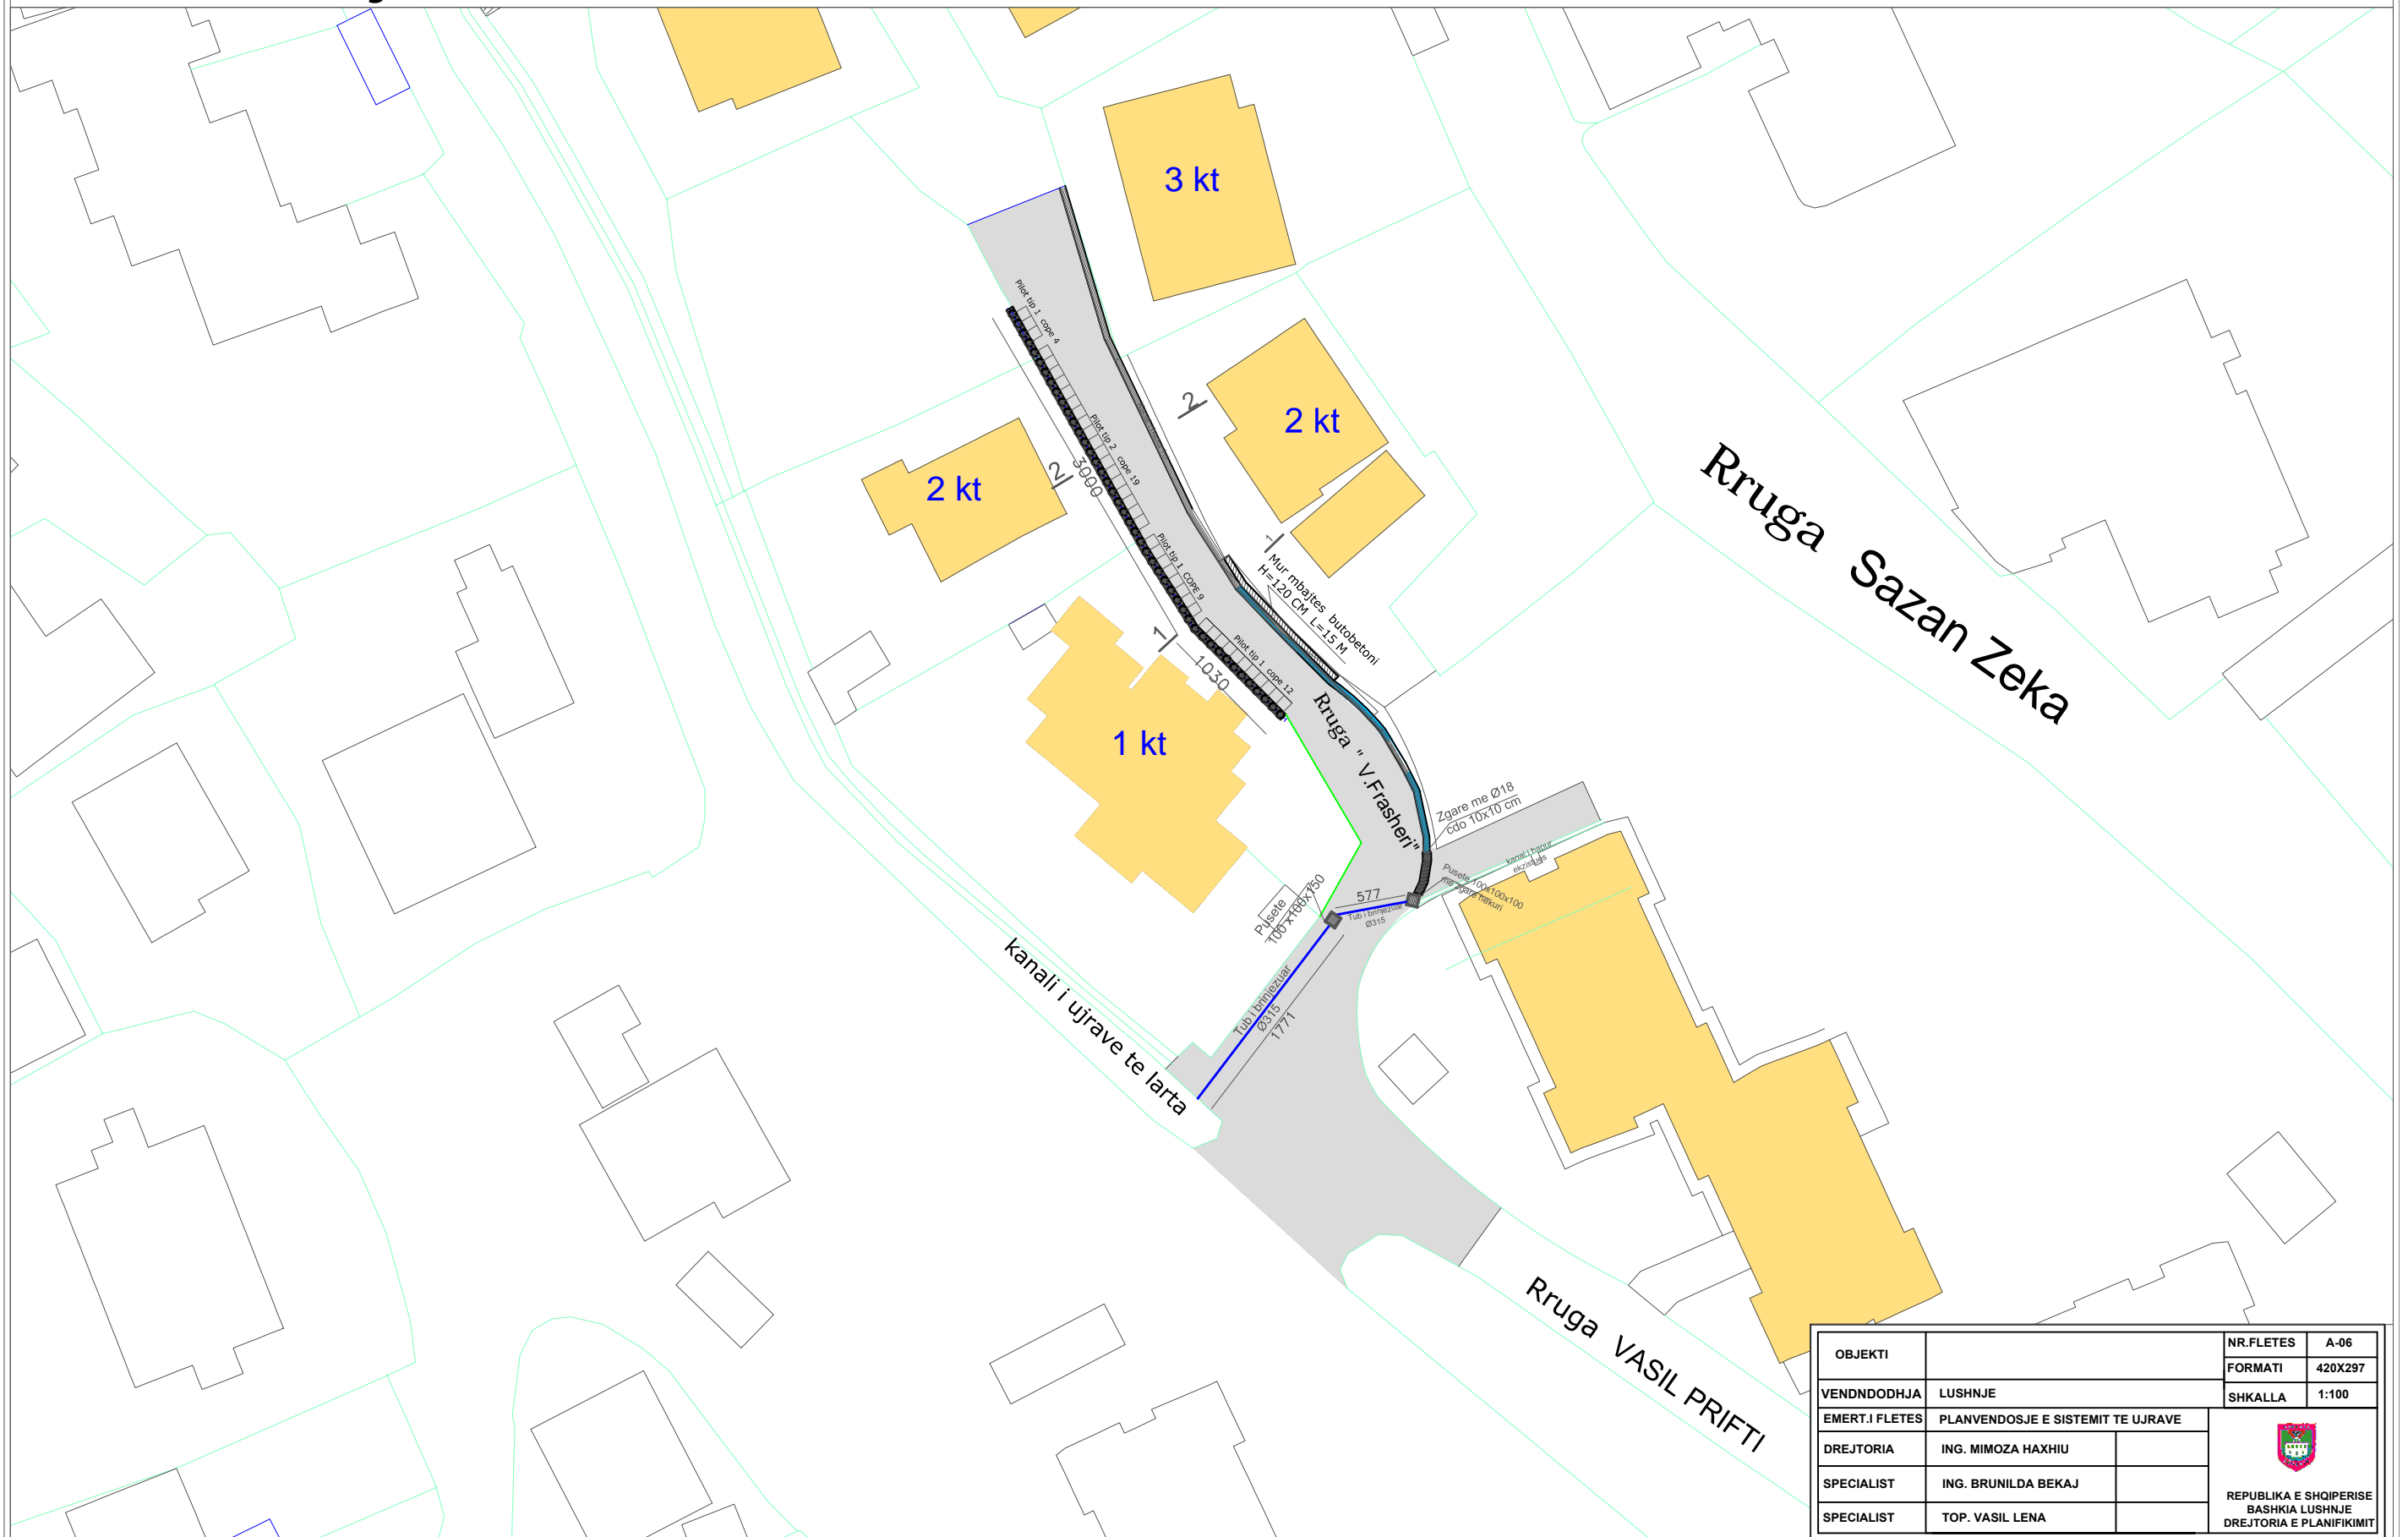



OBJEKTI		NR.FLETES	A-06
		FORMATI	420X297
VENDNDODHJA	LUSHNJE	SHKALLA	1:100
EMERT.I FLETES	PLANVENDOSJE E SISTEMIT TE UJRAVE	 REPUBLIKA E SHQIPERISE BASHKIA LUSHNJE DREJTORIA E PLANIFIKIMIT	
DREJTORIA	ING. MIMOZA HAXHIU		
SPECIALIST	ING. BRUNILDA BEKAJ		
SPECIALIST	TOP. VASIL LENA		

# OBJEKTI: MURË ME PILOTA NE RRUGEN "VELLEZERIT FRASHERI"

## Prerje e pilotes tipi 2

SHK.1.50

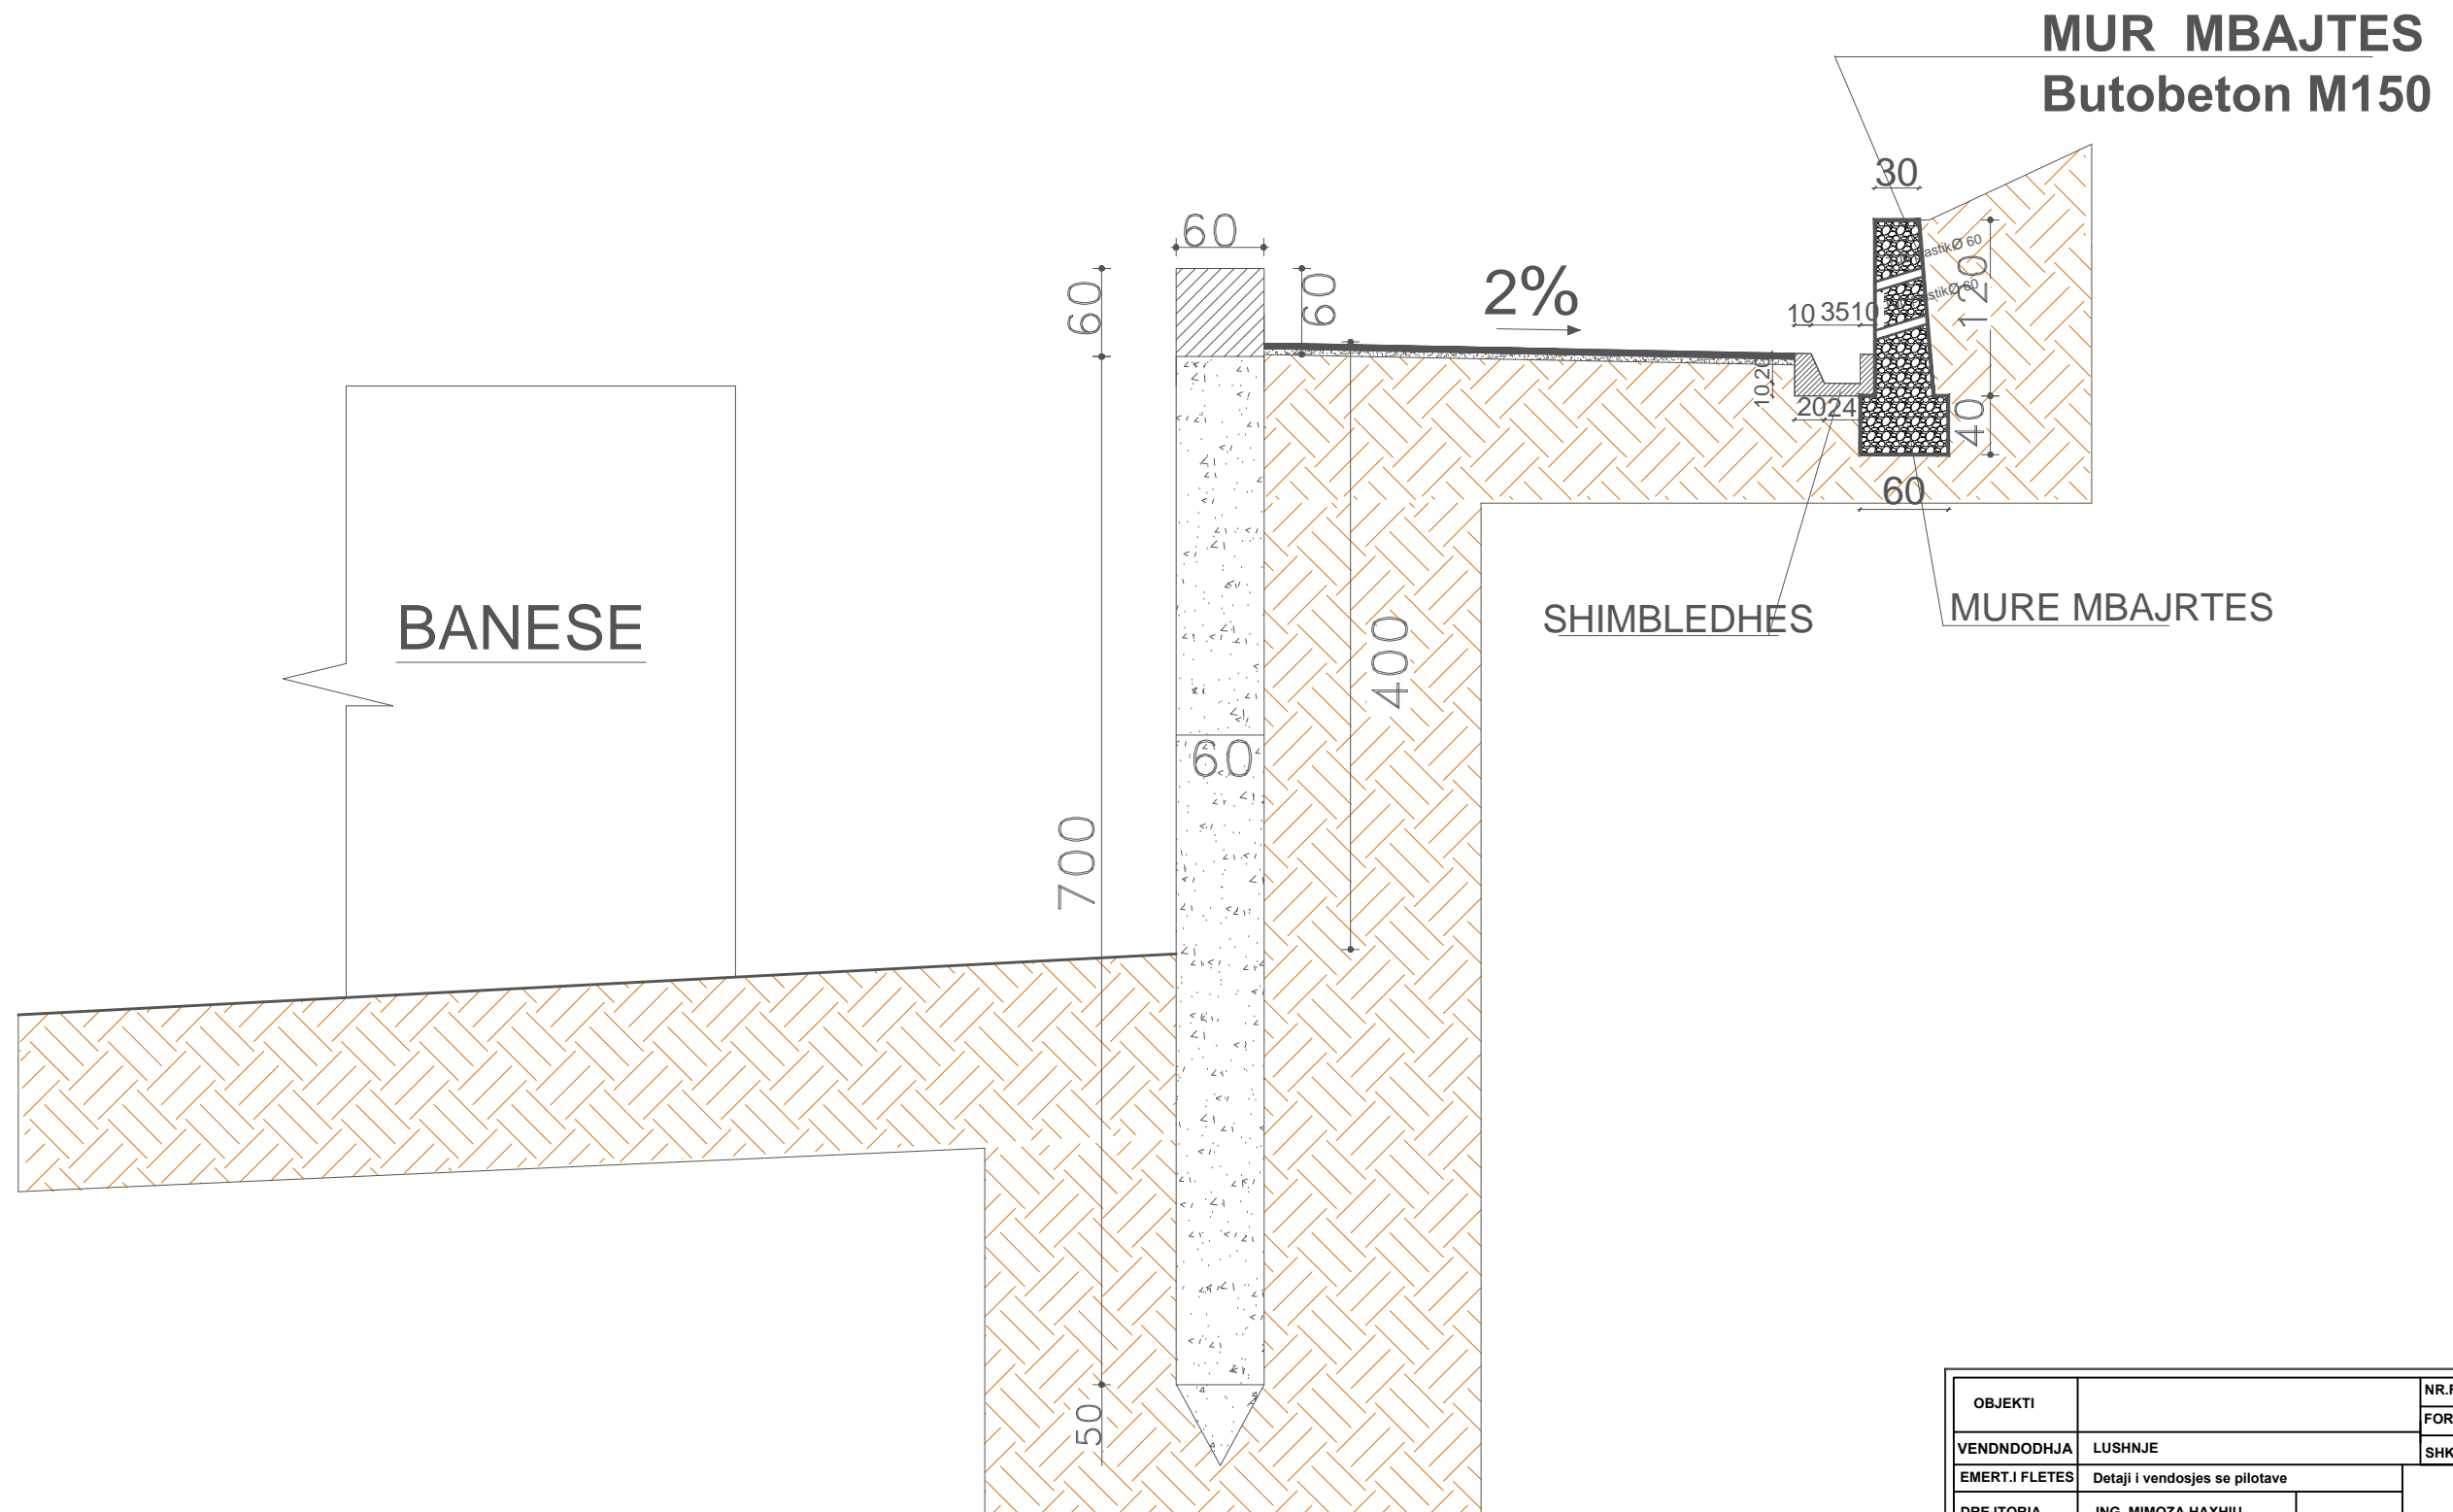

OBJEKTI		NR.FLETES	A-06
		FORMATI	420X297
VENDNDODHJA	LUSHNJE	SHKALLA	1:100
EMERT.I FLETES	Detaji i vendosjes se pilotave		
DREJTORIA	ING. MIMOZA HAXHIU		
SPECIALIST	ING. BRUNILDA BEKAJ		
SPECIALIST	TOP. VASIL LENA		
 REPUBLIKA E SHQIPERISE BASHKIA LUSHNJE DREJTORIA E PLANIFIKIMIT			







# OBJEKTI: MURË ME PILOTA NE RRUGEN "VELLEZERIT FRASHERI" ,LAGJIA"KONGRESI"


## Planvendosja e pilotave mbajtese


SH.1.200

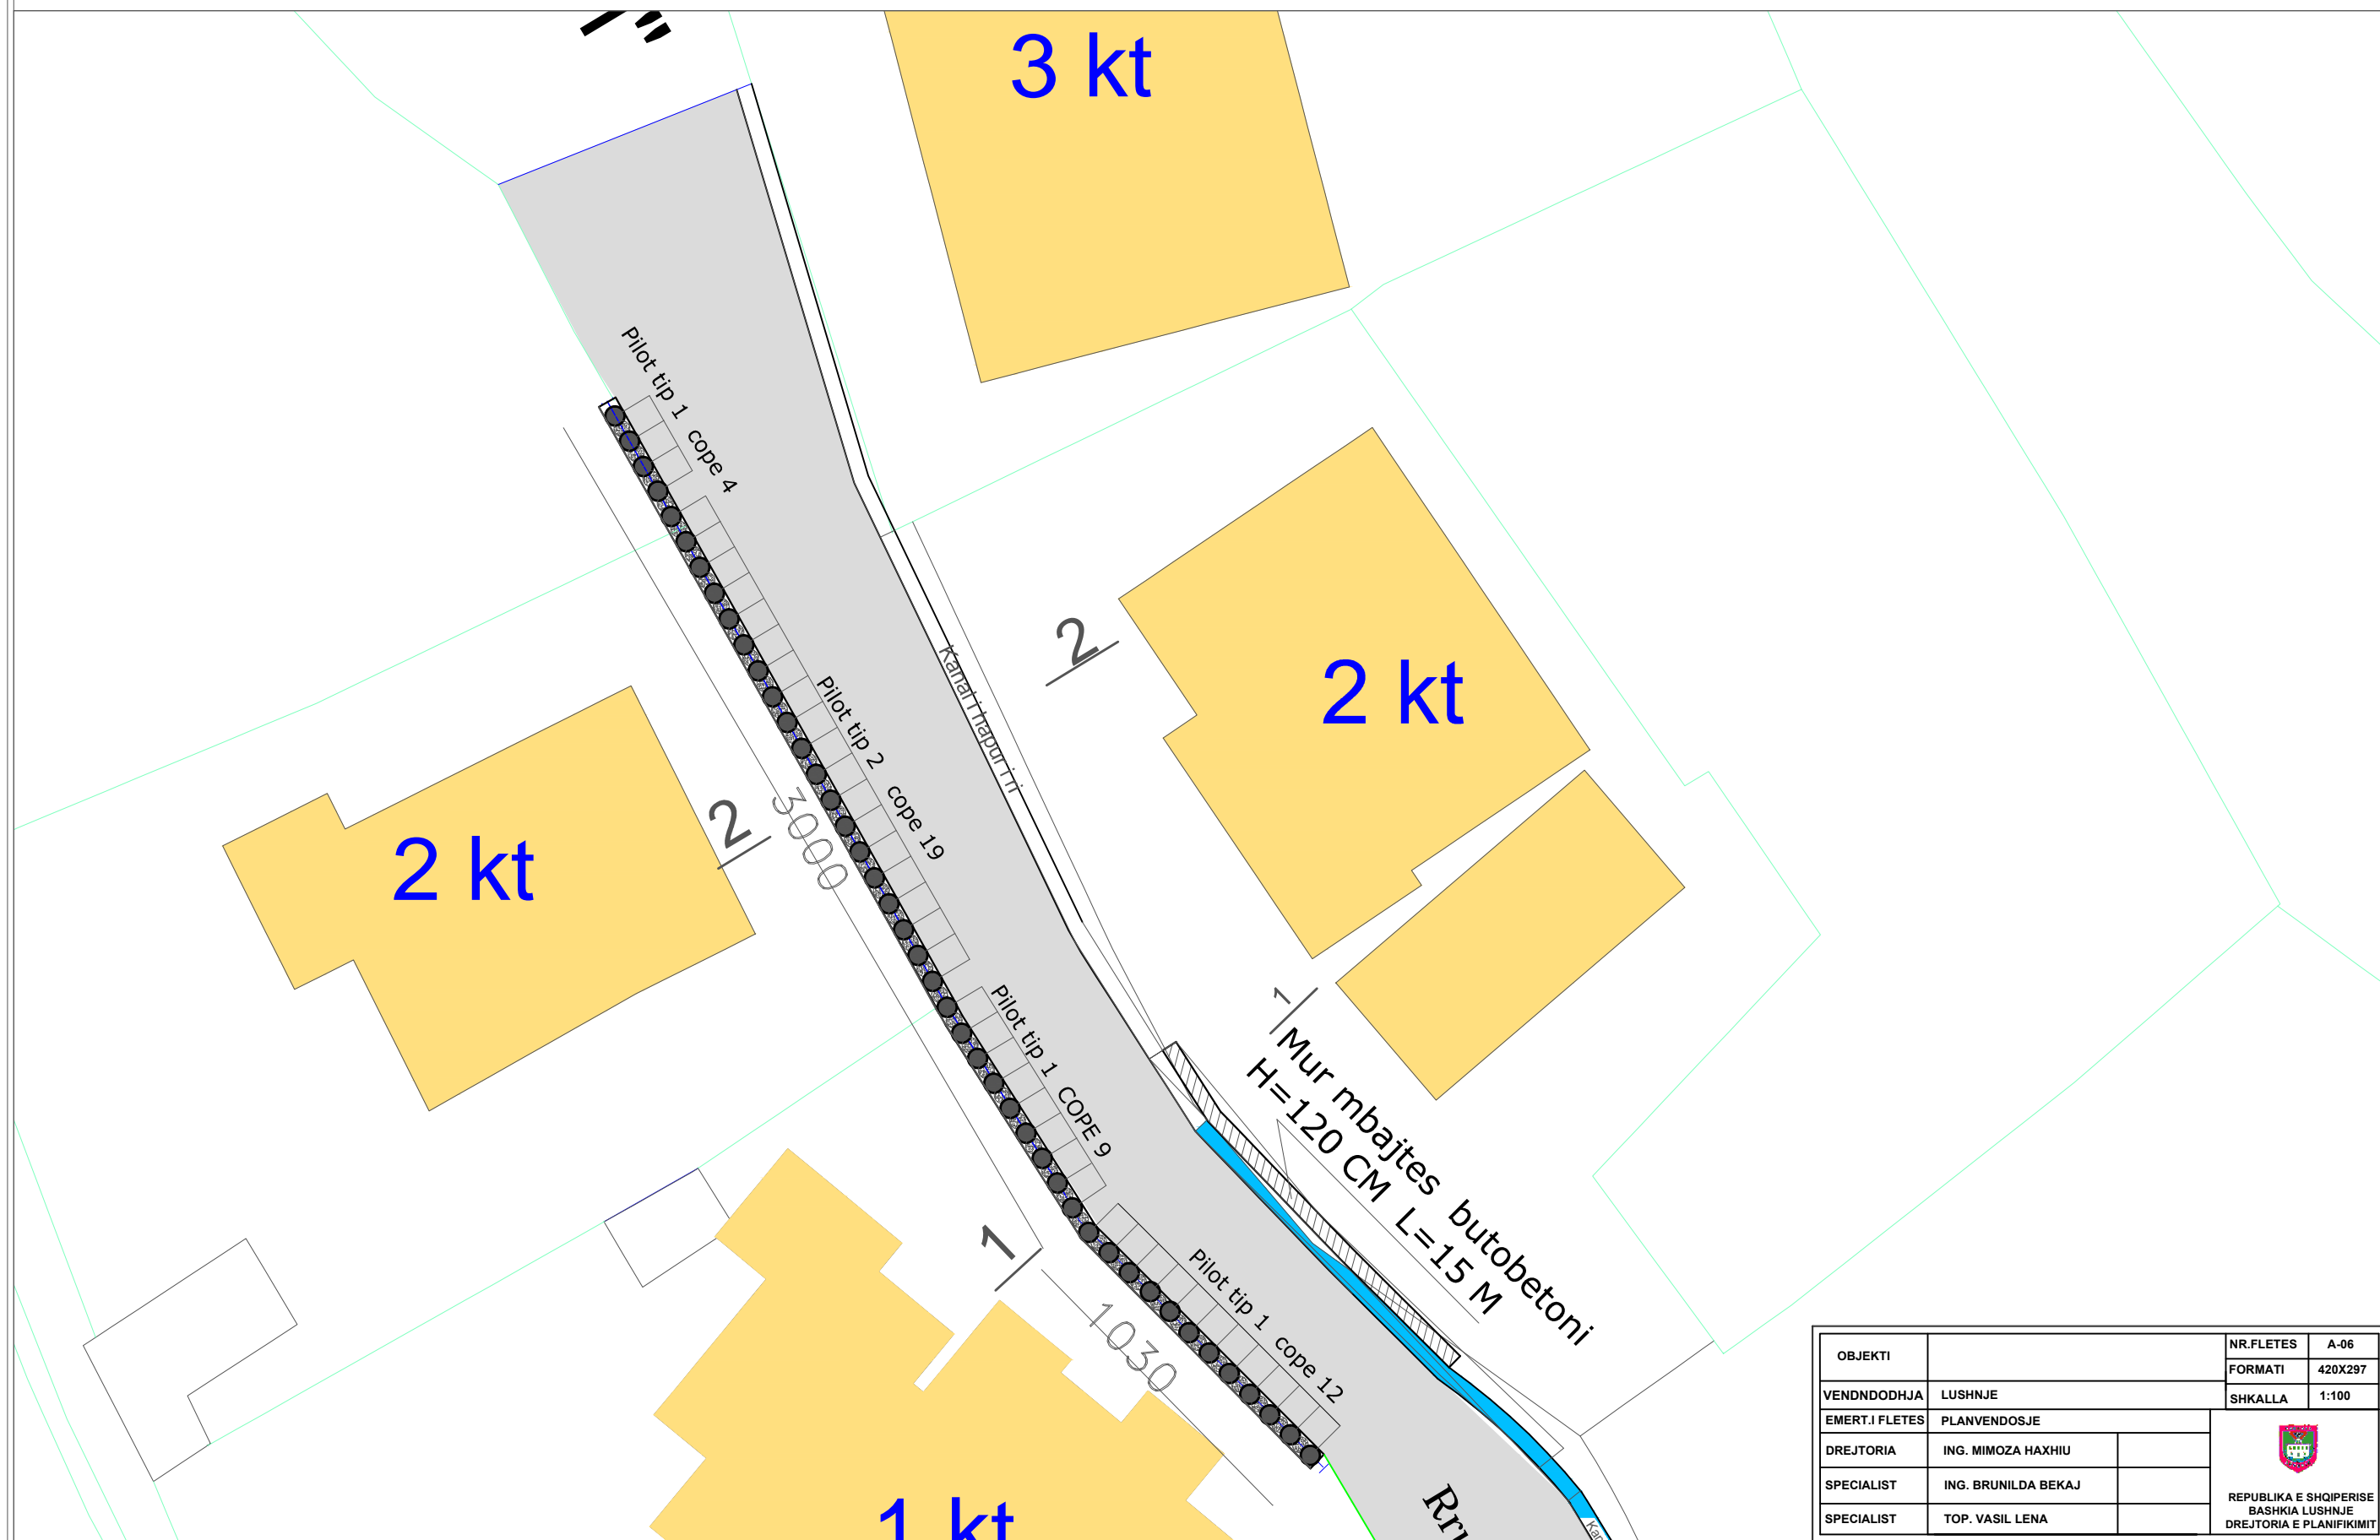

OBJEKTI		NR.FLETES	A-06
		FORMATI	420X297
VENDNDODHJA	LUSHNJE	SHKALLA	1:100
EMERT.I FLETES	PLANVENDOSJE	 REPUBLIKA E SHQIPERISE BASHKIA LUSHNJE DREJTORIA E PLANIFIKIMIT	
DREJTORIA	ING. MIMOZA HAXHIU		
SPECIALIST	ING. BRUNILDA BEKAJ		
SPECIALIST	TOP. VASIL LENA		

**OBJEKTI: MURË ME PILOTA NE RRUGEN "VELLEZERIT FRASHERI" ,LAGJIA"KONGRESI"**  
**Planvendosja E SISTEMIMIT TE UJRAVE** **SHK.1. 200**

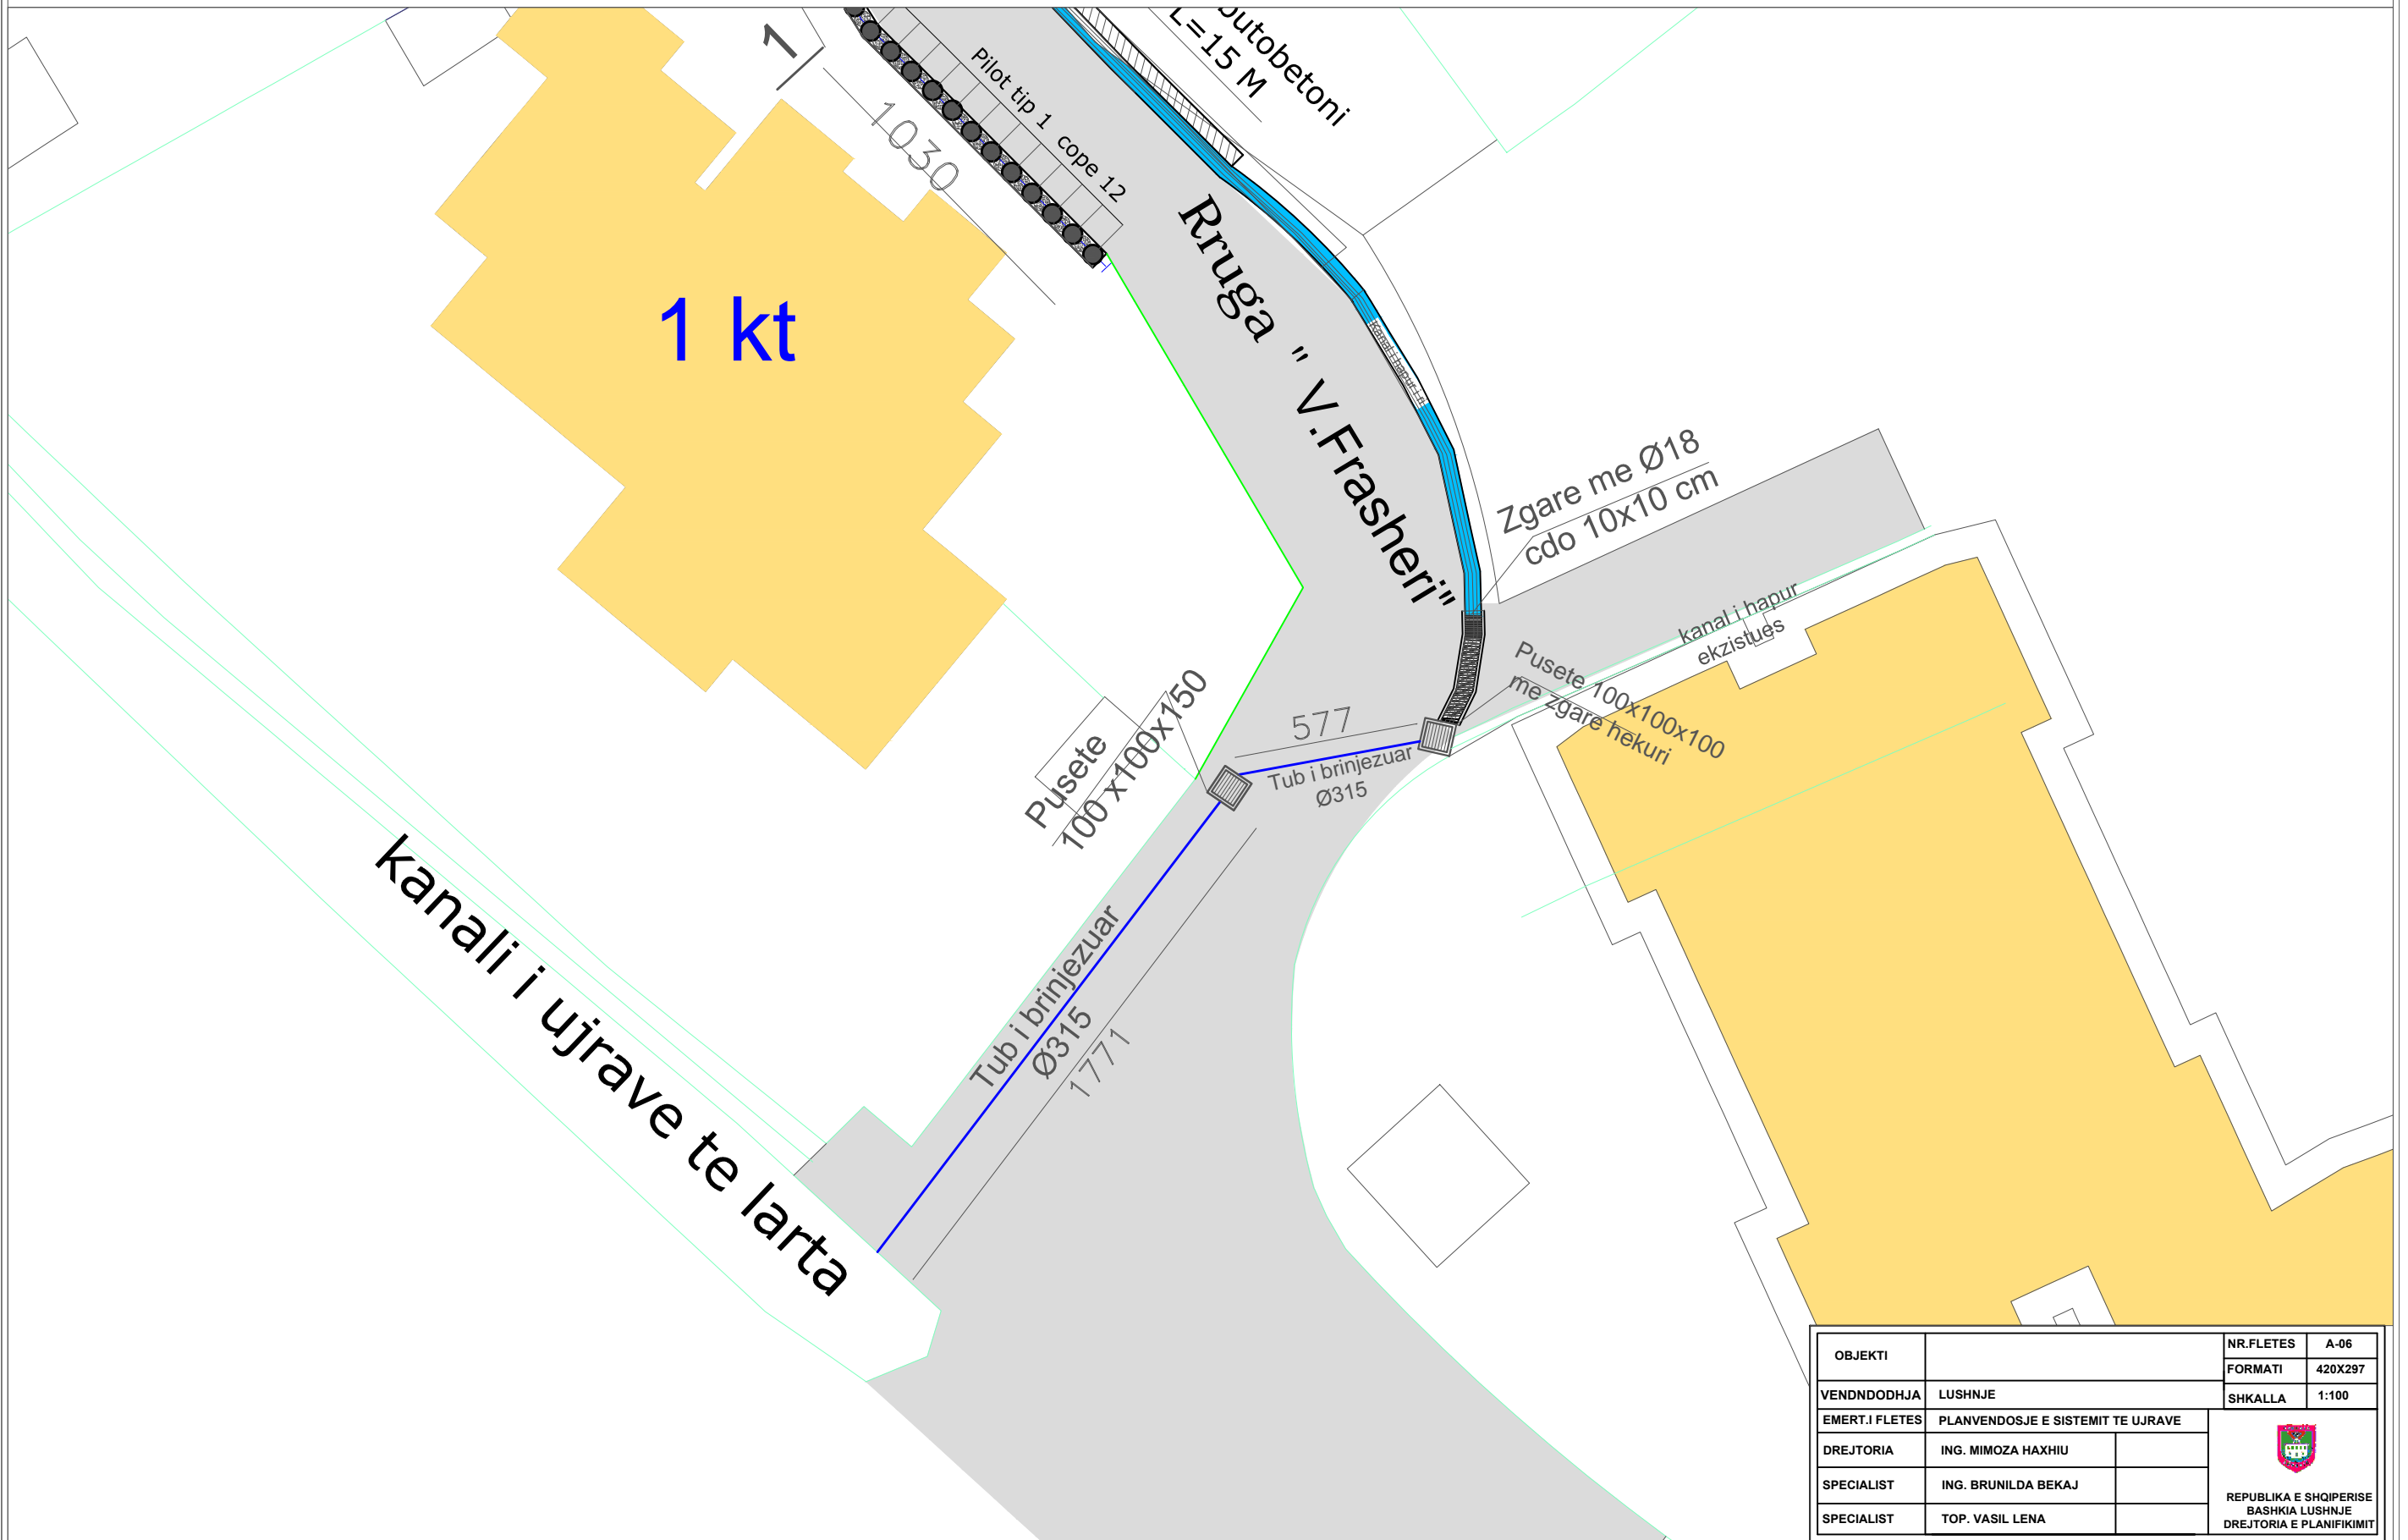

OBJEKTI		NR.FLETES	A-06
		FORMATI	420X297
VENDNDODHJA	LUSHNJE	SHKALLA	1:100
EMERT.I FLETES	PLANVENDOSJE E SISTEMIT TE UJRAVE		
DREJTORIA	ING. MIMOZA HAXHIU	 REPUBLIKA E SHQIPERISE BASHKIA LUSHNJE DREJTORIA E PLANIFIKIMIT	
SPECIALIST	ING. BRUNILDA BEKAJ		
SPECIALIST	TOP. VASIL LENA		