


MIRATOHET
KRYETARI BASHKISE
ALMA HOXHA

RIKONSTRUKSION ME NDRYSHIM FUNKSIONI NGA ISH CERDHE NE QENDER RINORE, PERMET


PROJEKT ZBATIMI

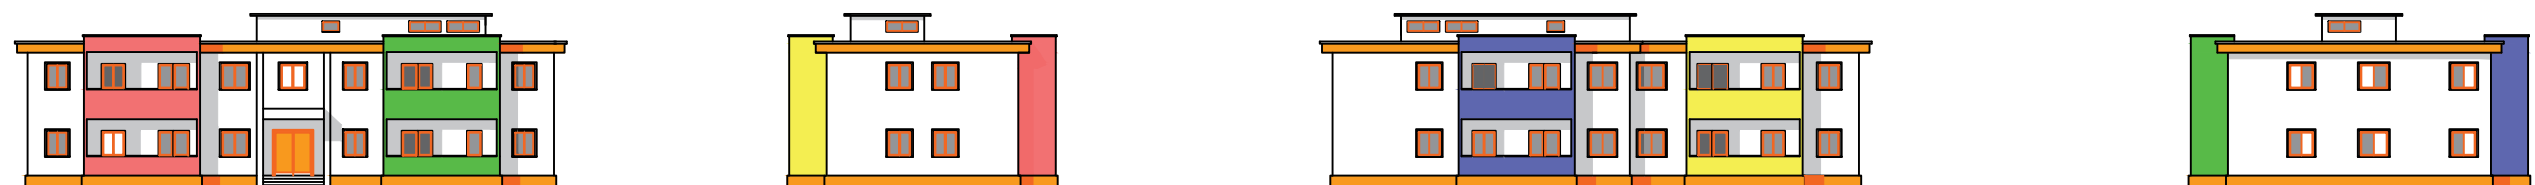

HARTOI: ARK. ELVJON MUSAJ

RIKONSTRUKSION ME NDRYSHIM FUNKSIONI NGA ISH CERDHE NE QENDER RINORE, PERMET


PLANIMETRI KATI PERDHE
SITUATA EGZISTUESE

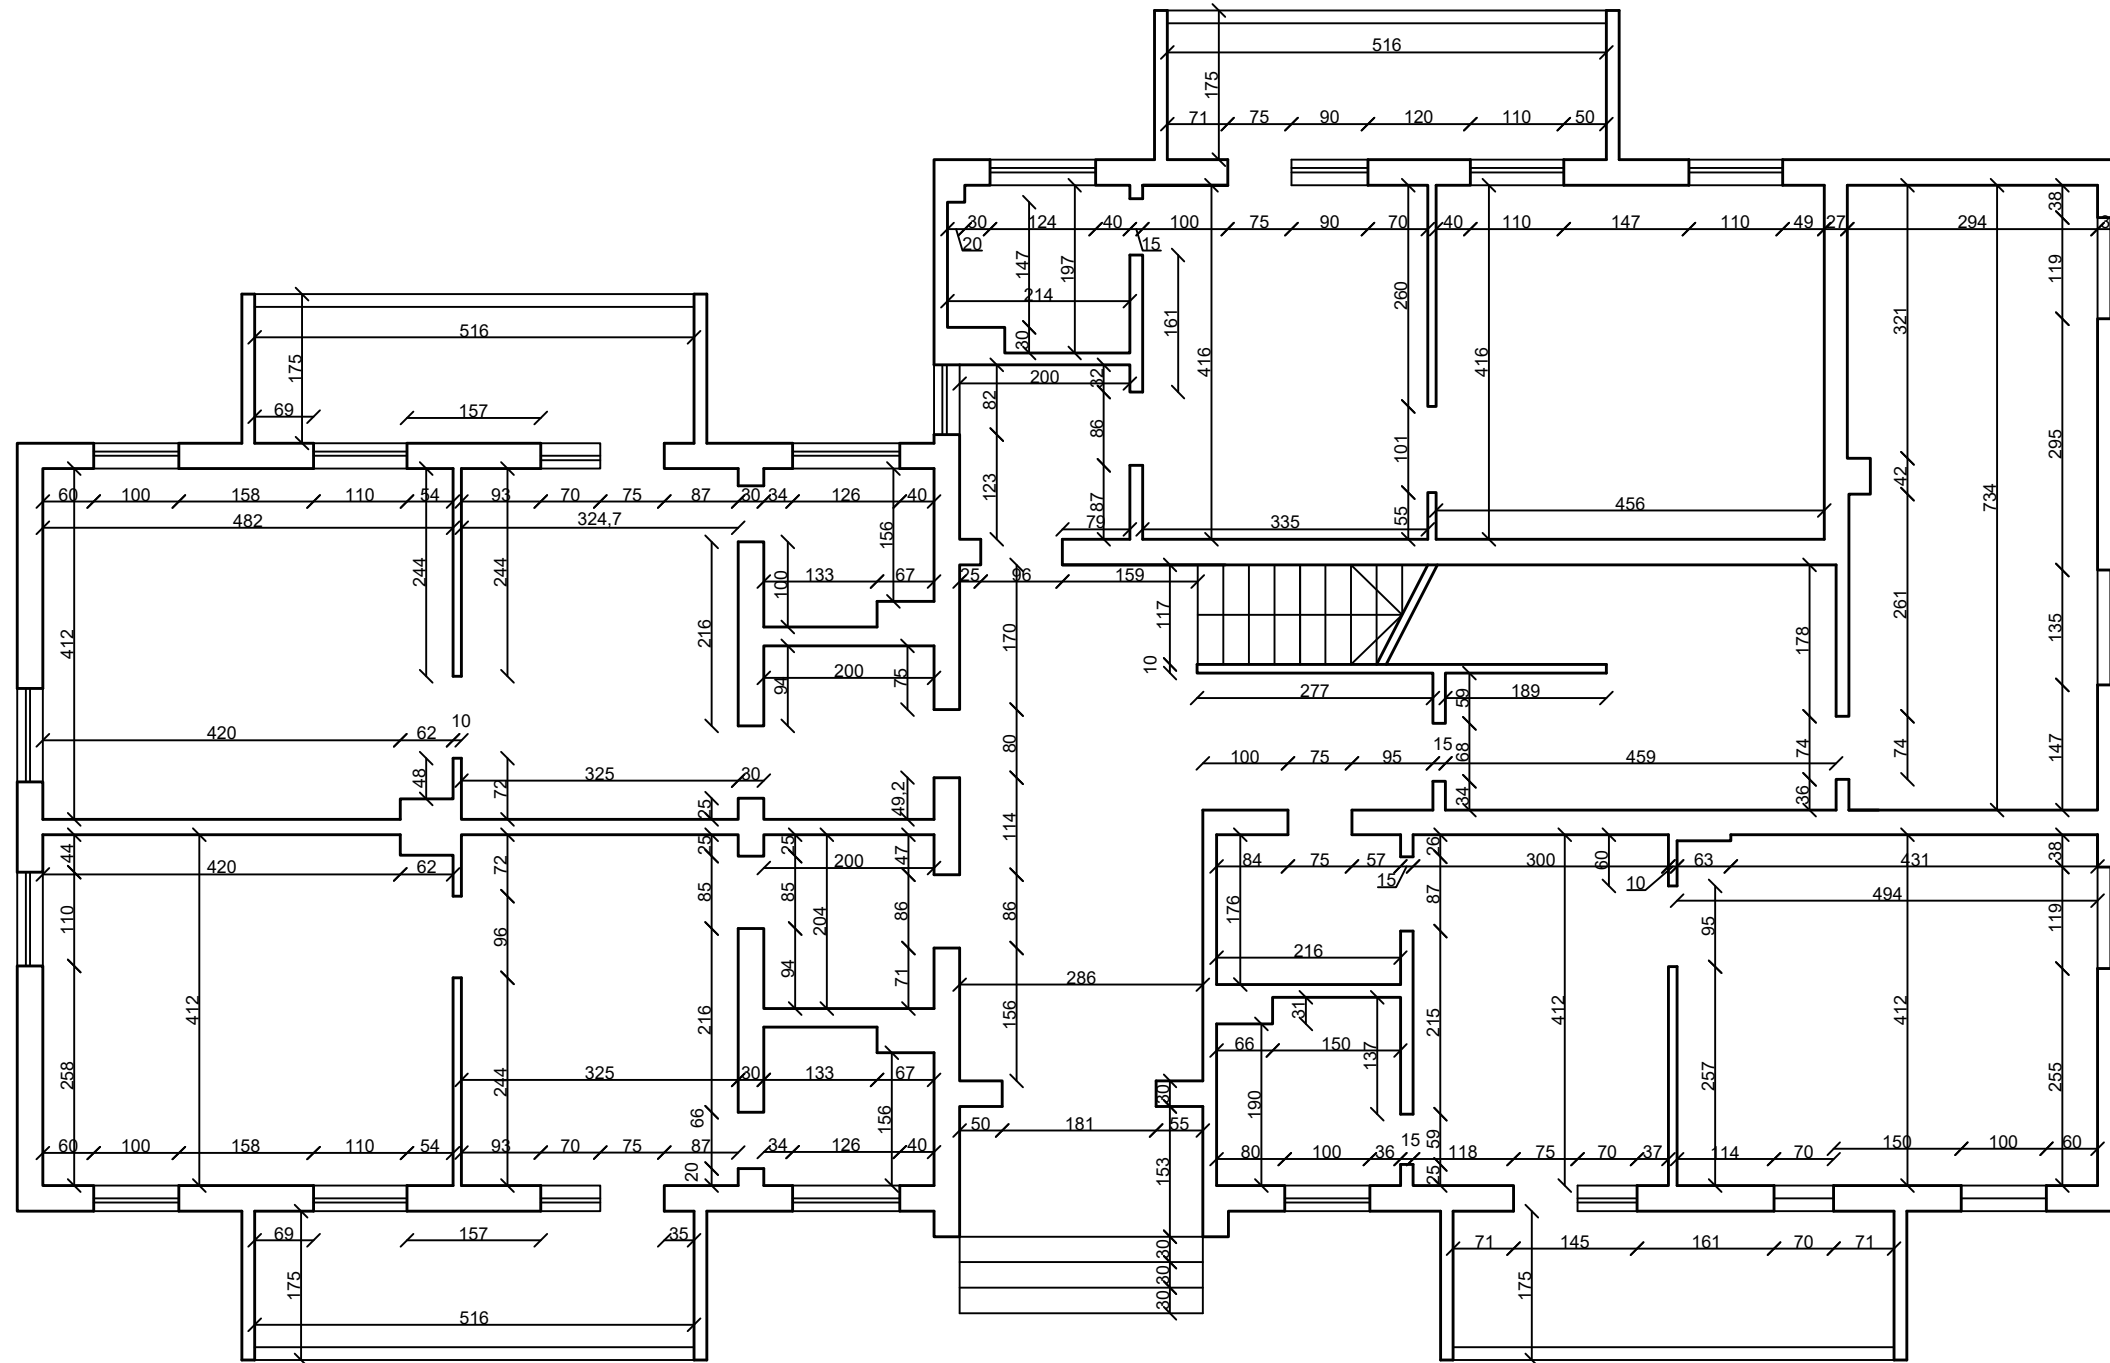

OBJEKTI :	RIKONSTRUKSION ME NDRYSHIM FUNKSIONI NGA ISH CERDHE NE QENDER RINORE, PERMET			
EMERTIMI:	PLANIMETRI KATI PERDHE SITUATA EGZISTUESE		SHK. 1:100	
HARTOI:	ZYRA E URBANISTIKES, BASHKIA PERMET Ark. Elvjon MUSAJ		Nr. flete	_____
			Formati	A3
Data: 10/01/2022				

RIKONSTRUKSION ME NDRYSHIM FUNKSIONI NGA ISH CERDHE NE QENDER RINORE, PERMET


PLANIMETRI KATI PARE
SITUATA EGZISTUESE

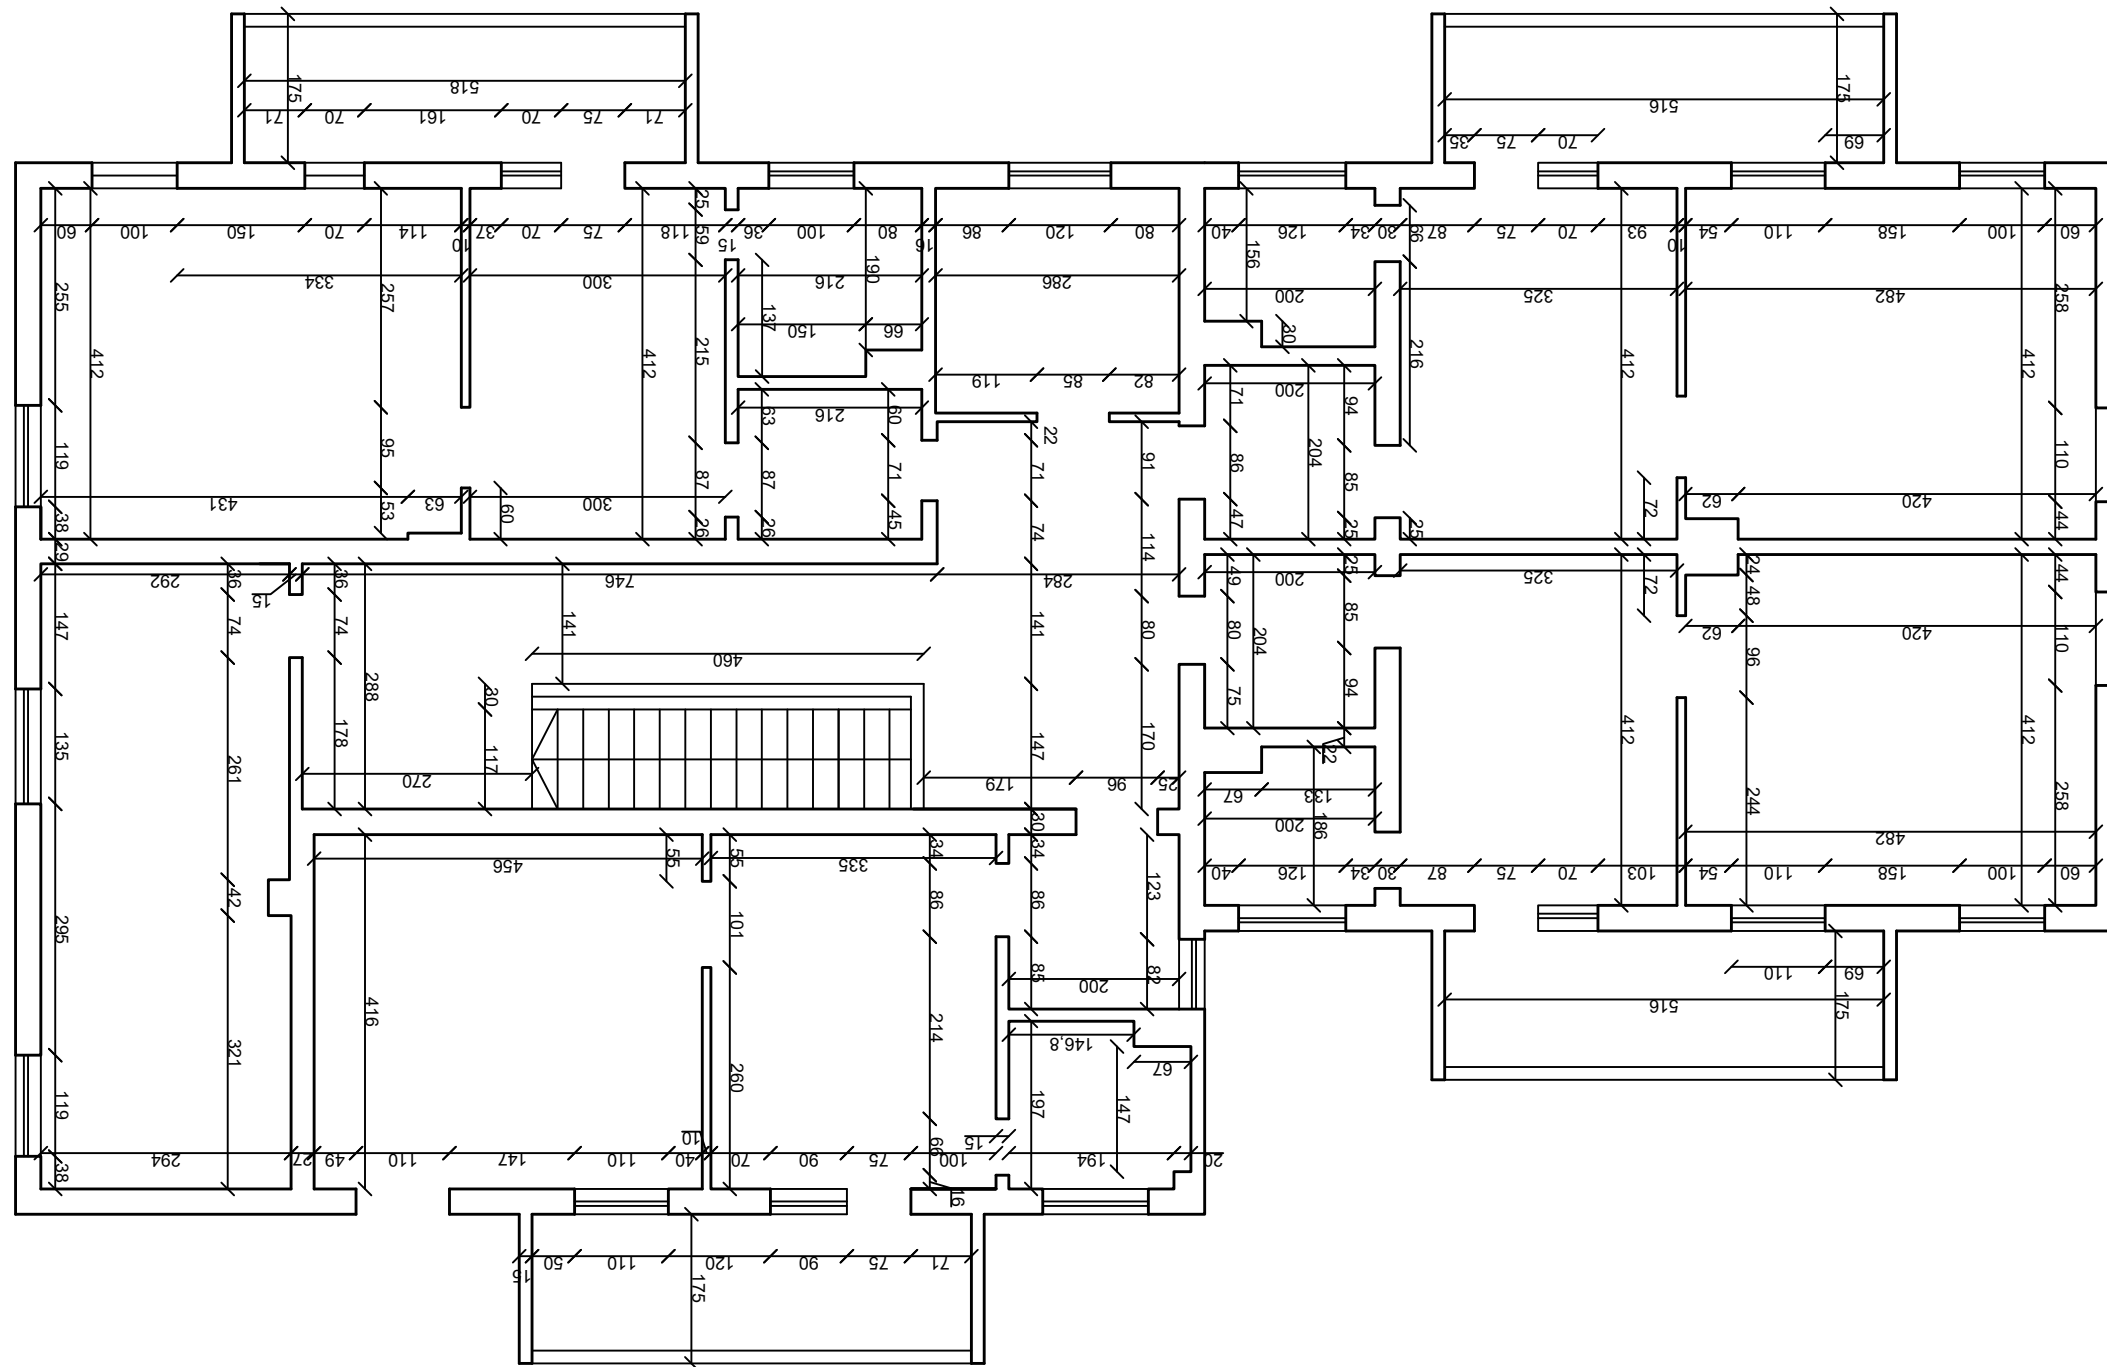

OBJEKTI :	RIKONSTRUKSION ME NDRYSHIM FUNKSIONI NGA ISH CERDHE NE QENDER RINORE, PERMET	
EMERTIMI:	PLANIMETRI KATI PARE SITUATA EGZISTUESE	SHK. 1:100
HARTOI:	ZYRA E URBANISTIKES, BASHKIA PERMET Ark. Elvjon MUSAJ	Nr. flete
		Formati
		Data: 10/01/2022

RIKONSTRUKSION ME NDRYSHIM FUNKSIONI NGA ISH CERDHE NE QENDER RINORE, PERMET

FASADA NGA LINDJA
SITUATA EGZISTUESE

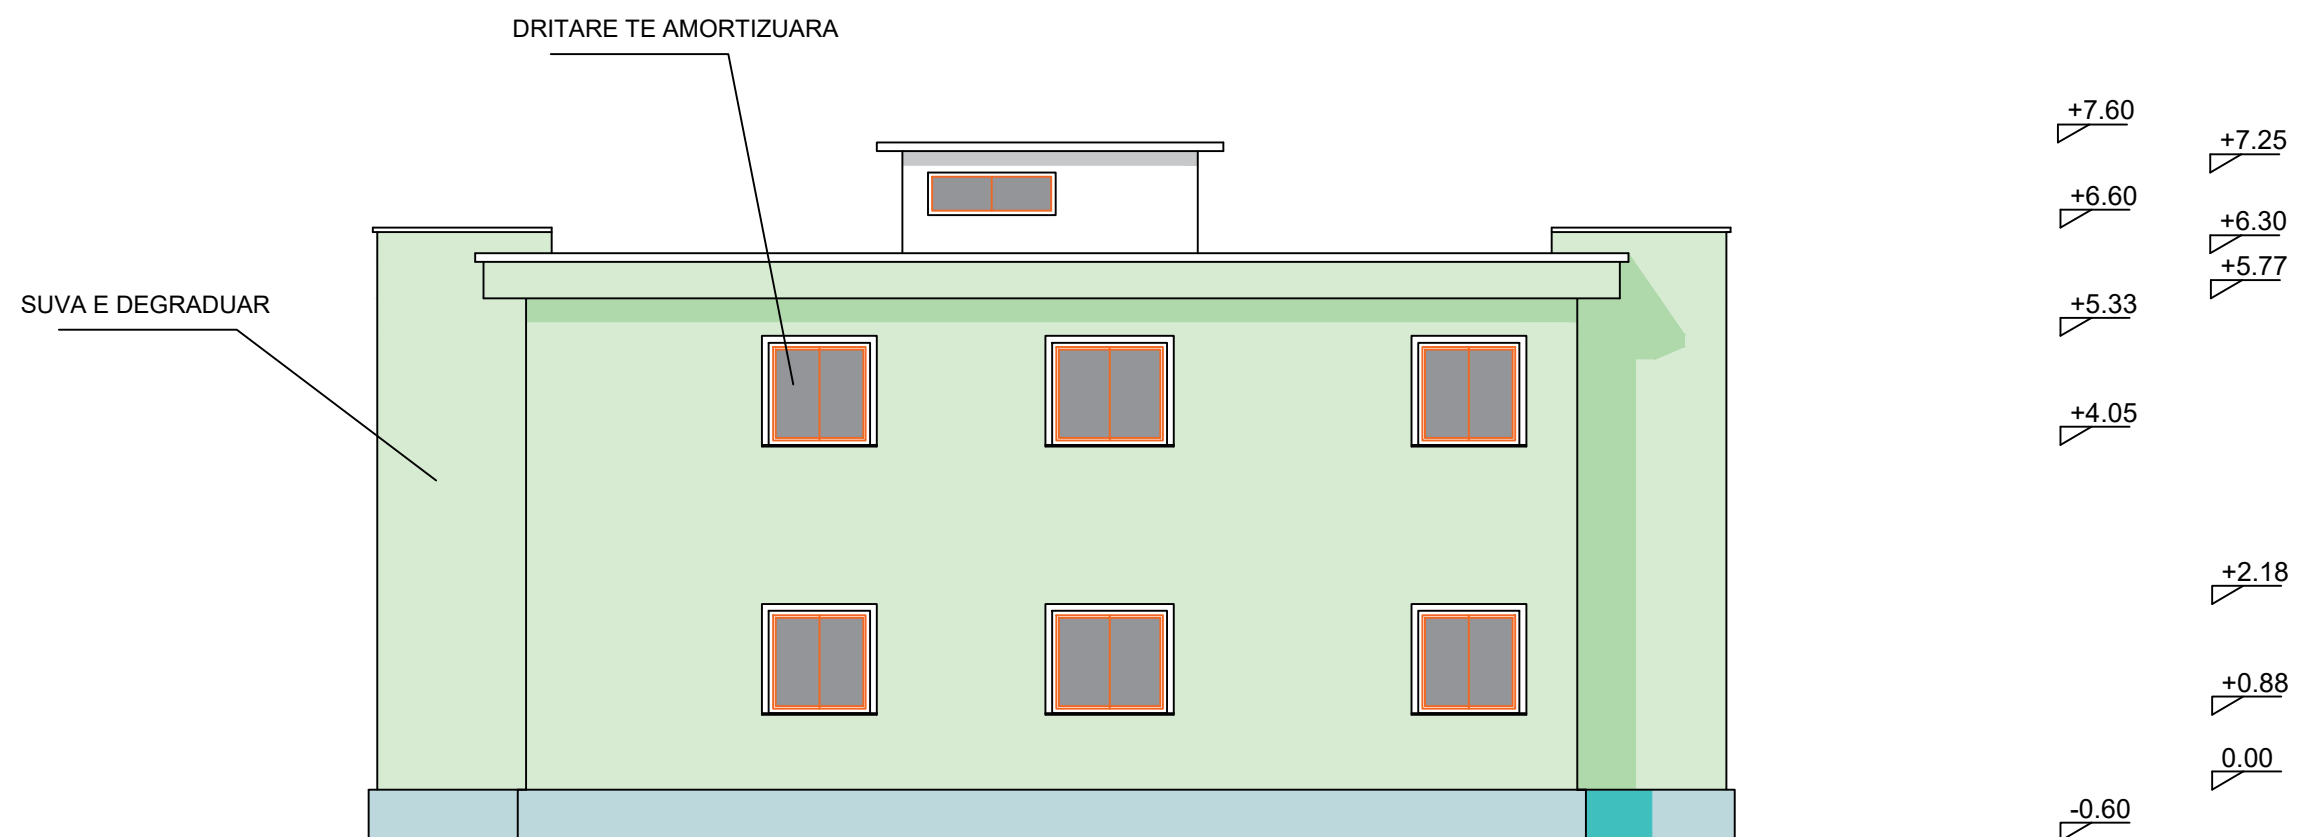

OBJEKTI :	RIKONSTRUKSION ME NDRYSHIM FUNKSIONI NGA ISH CERDHE NE QENDER RINORE, PERMET		
EMERTIMI:	FASADA NGA LINDJA	SHK. 1:100	
HARTOI:	ZYRA E URBANISTIKES, BASHKIA PERMET Ark. Elvjon MUSAJ	Nr. flete	_____
		Formati	A3
Data: 10/01/2022			

RIKONSTRUKSION ME NDRYSHIM FUNKSIONI NGA ISH CERDHE NE QENDER RINORE, PERMET


FASADA NGA JUGU
SITUATA EGZISTUESE



OBJEKTI :	RIKONSTRUKSION ME NDRYSHIM FUNKSIONI NGA ISH CERDHE NE QENDER RINORE, PERMET		
EMERTIMI:	FASADA NGA JUGU	SHK. 1:100	
HARTOI:	ZYRA E URBANISTIKES, BASHKIA PERMET Ark. Elvjon MUSAJ	Nr. flete	___
		Formati	A3
		Data: 10/01/2022	

RIKONSTRUKSION ME NDRYSHIM FUNKSIONI NGA ISH CERDHE NE QENDER RINORE, PERMET

FASADA NGA PERENDIMI
SITUATA EGZISTUESE

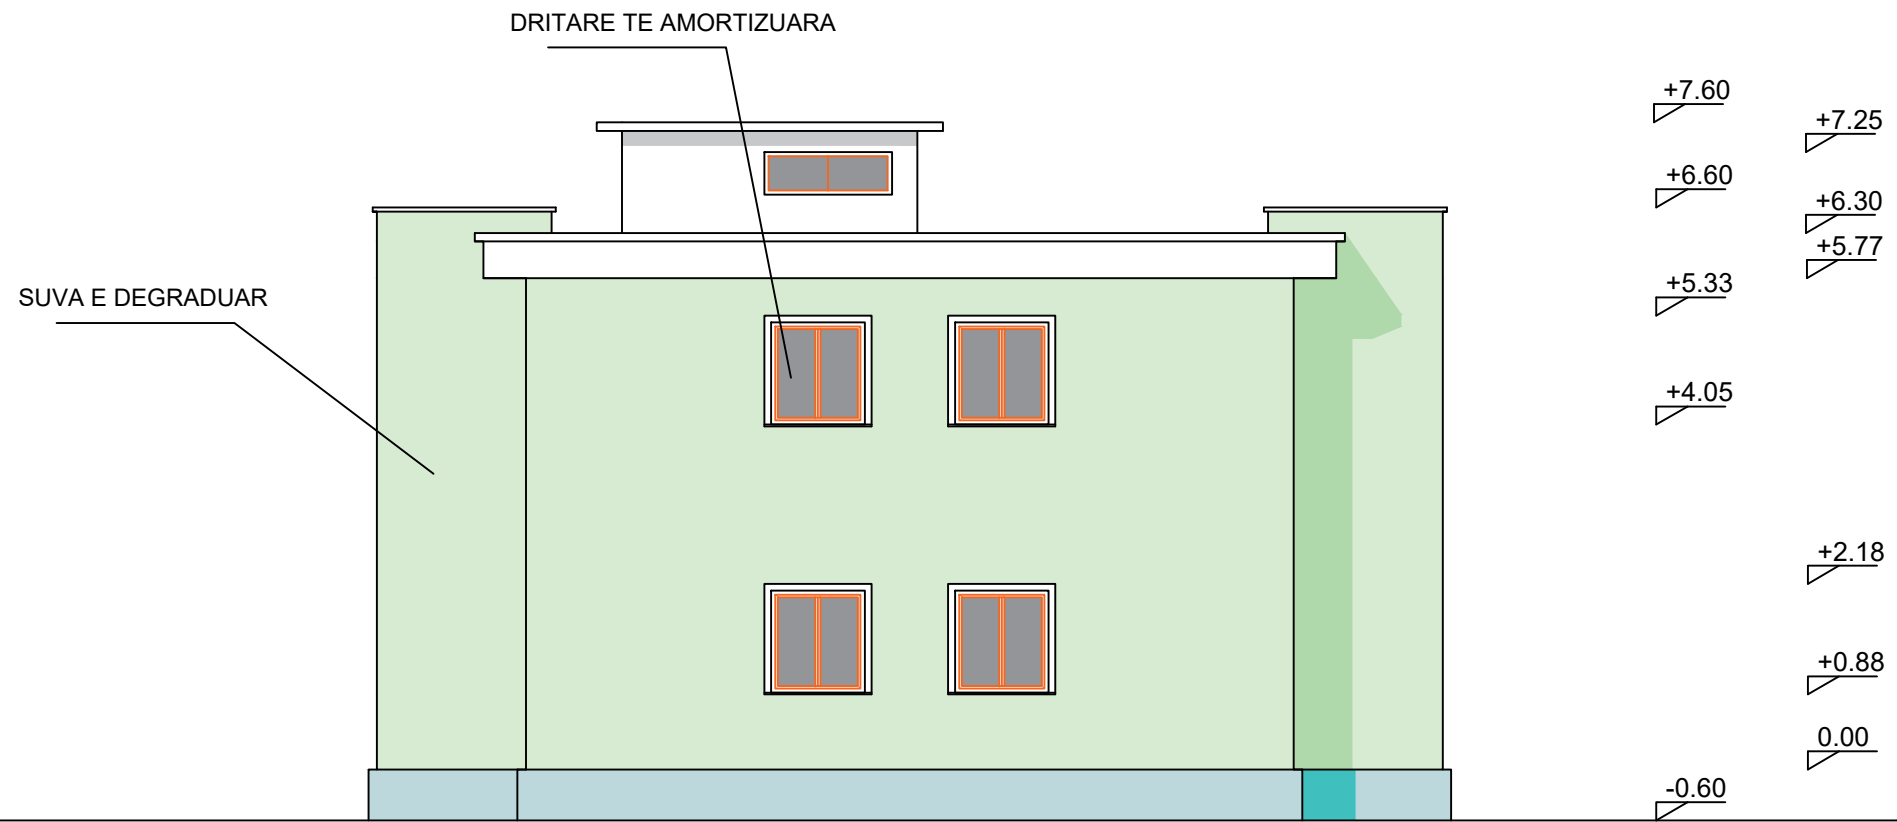


OBJEKTI :	RIKONSTRUKSION ME NDRYSHIM FUNKSIONI NGA ISH CERDHE NE QENDER RINORE, PERMET		
EMERTIMI:	FASADA NGA PERENDIMI	SHK. 1:100	
HARTOI:	ZYRA E URBANISTIKES, BASHKIA PERMET Ark. Elvjon MUSAJ	Nr. flete	_____
		Formati	A3
		Data:	10/01/2022

RIKONSTRUKSION ME NDRYSHIM FUNKSIONI NGA ISH CERDHE NE QENDER RINORE, PERMET

FASADA NGA VERIU
SITUATA EGZISTUESE

SUVA E DEGRADUAR

DRITARE TE AMORTIZUARA

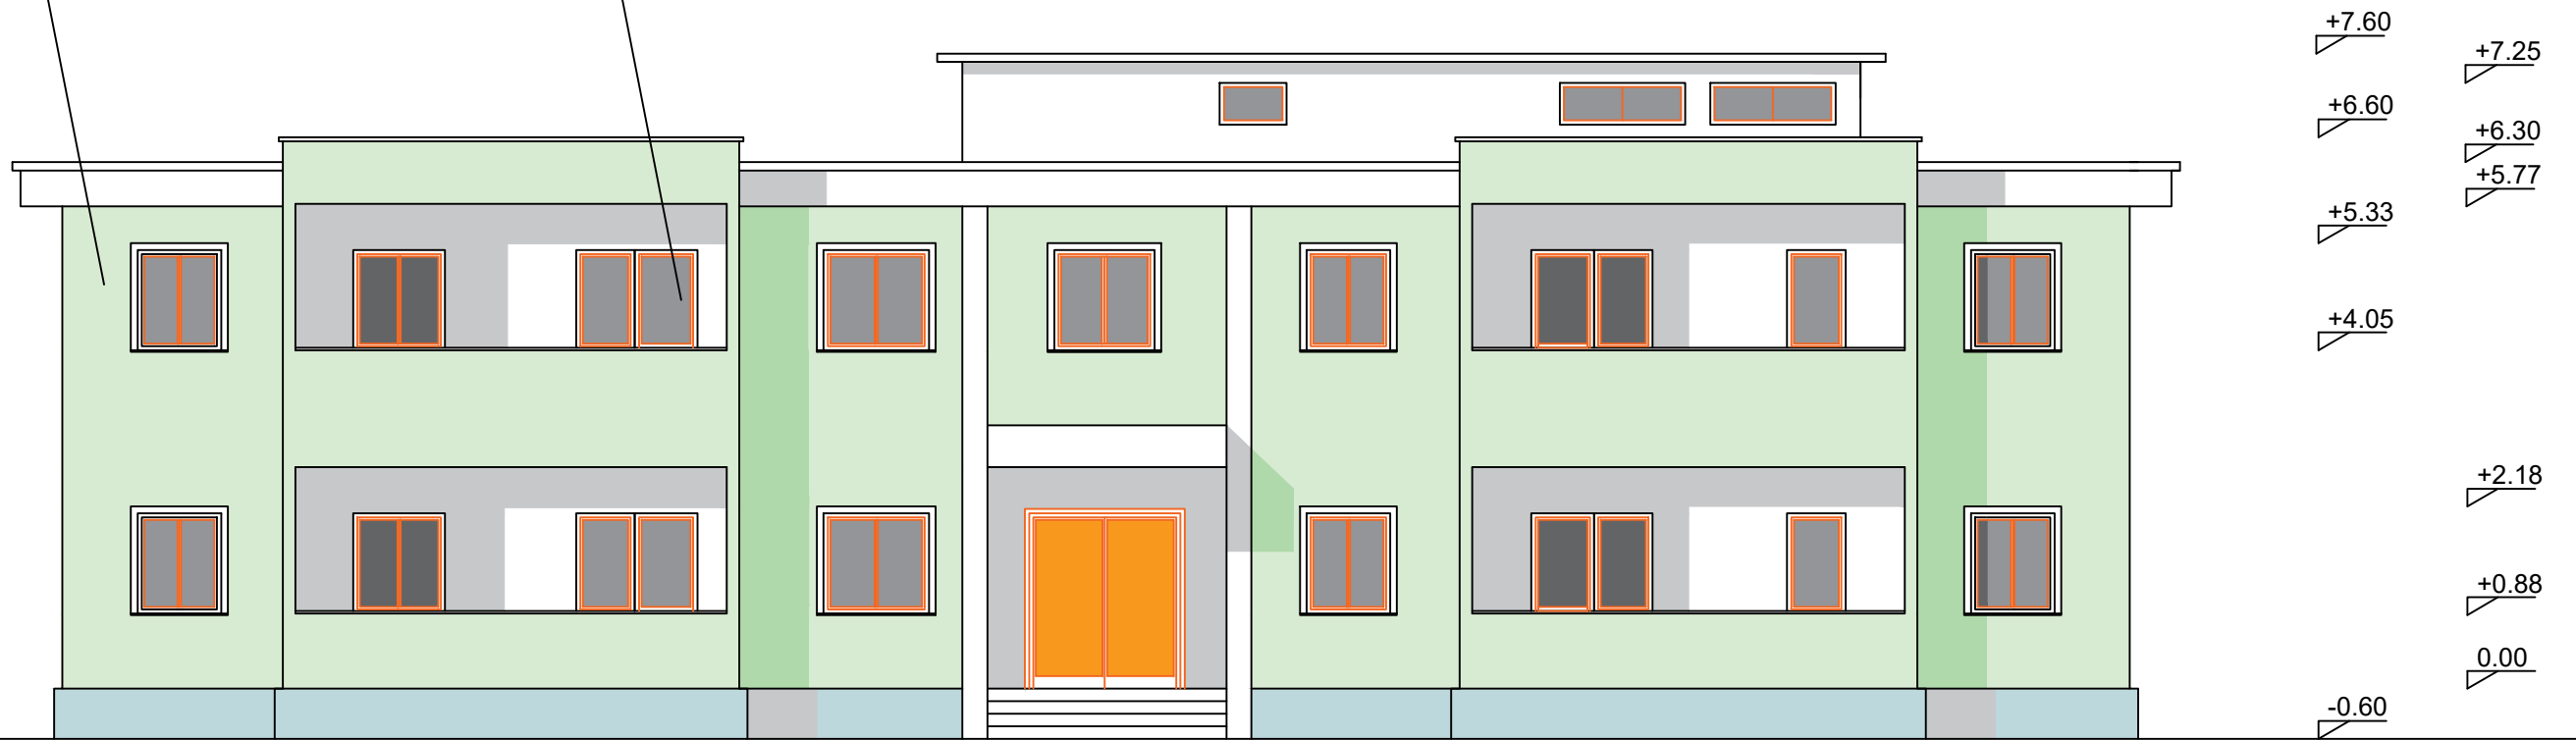


OBJEKTI :	RIKONSTRUKSION ME NDRYSHIM FUNKSIONI NGA ISH CERDHE NE QENDER RINORE, PERMET		
EMERTIMI:	FASADA NGA VERIU	SHK. 1:100	
HARTOI:	ZYRA E URBANISTIKES, BASHKIA PERMET Ark. Elvjon MUSAJ	Nr. flete	_____
		Formati	A3
Data: 10/01/2022			

PROPOZIMI

RIKONSTRUKSION ME NDRYSHIM FUNKSIONI NGA ISH CERDHE NE QENDER RINORE, PERMET


PLANIMETRI KATI PERDHE

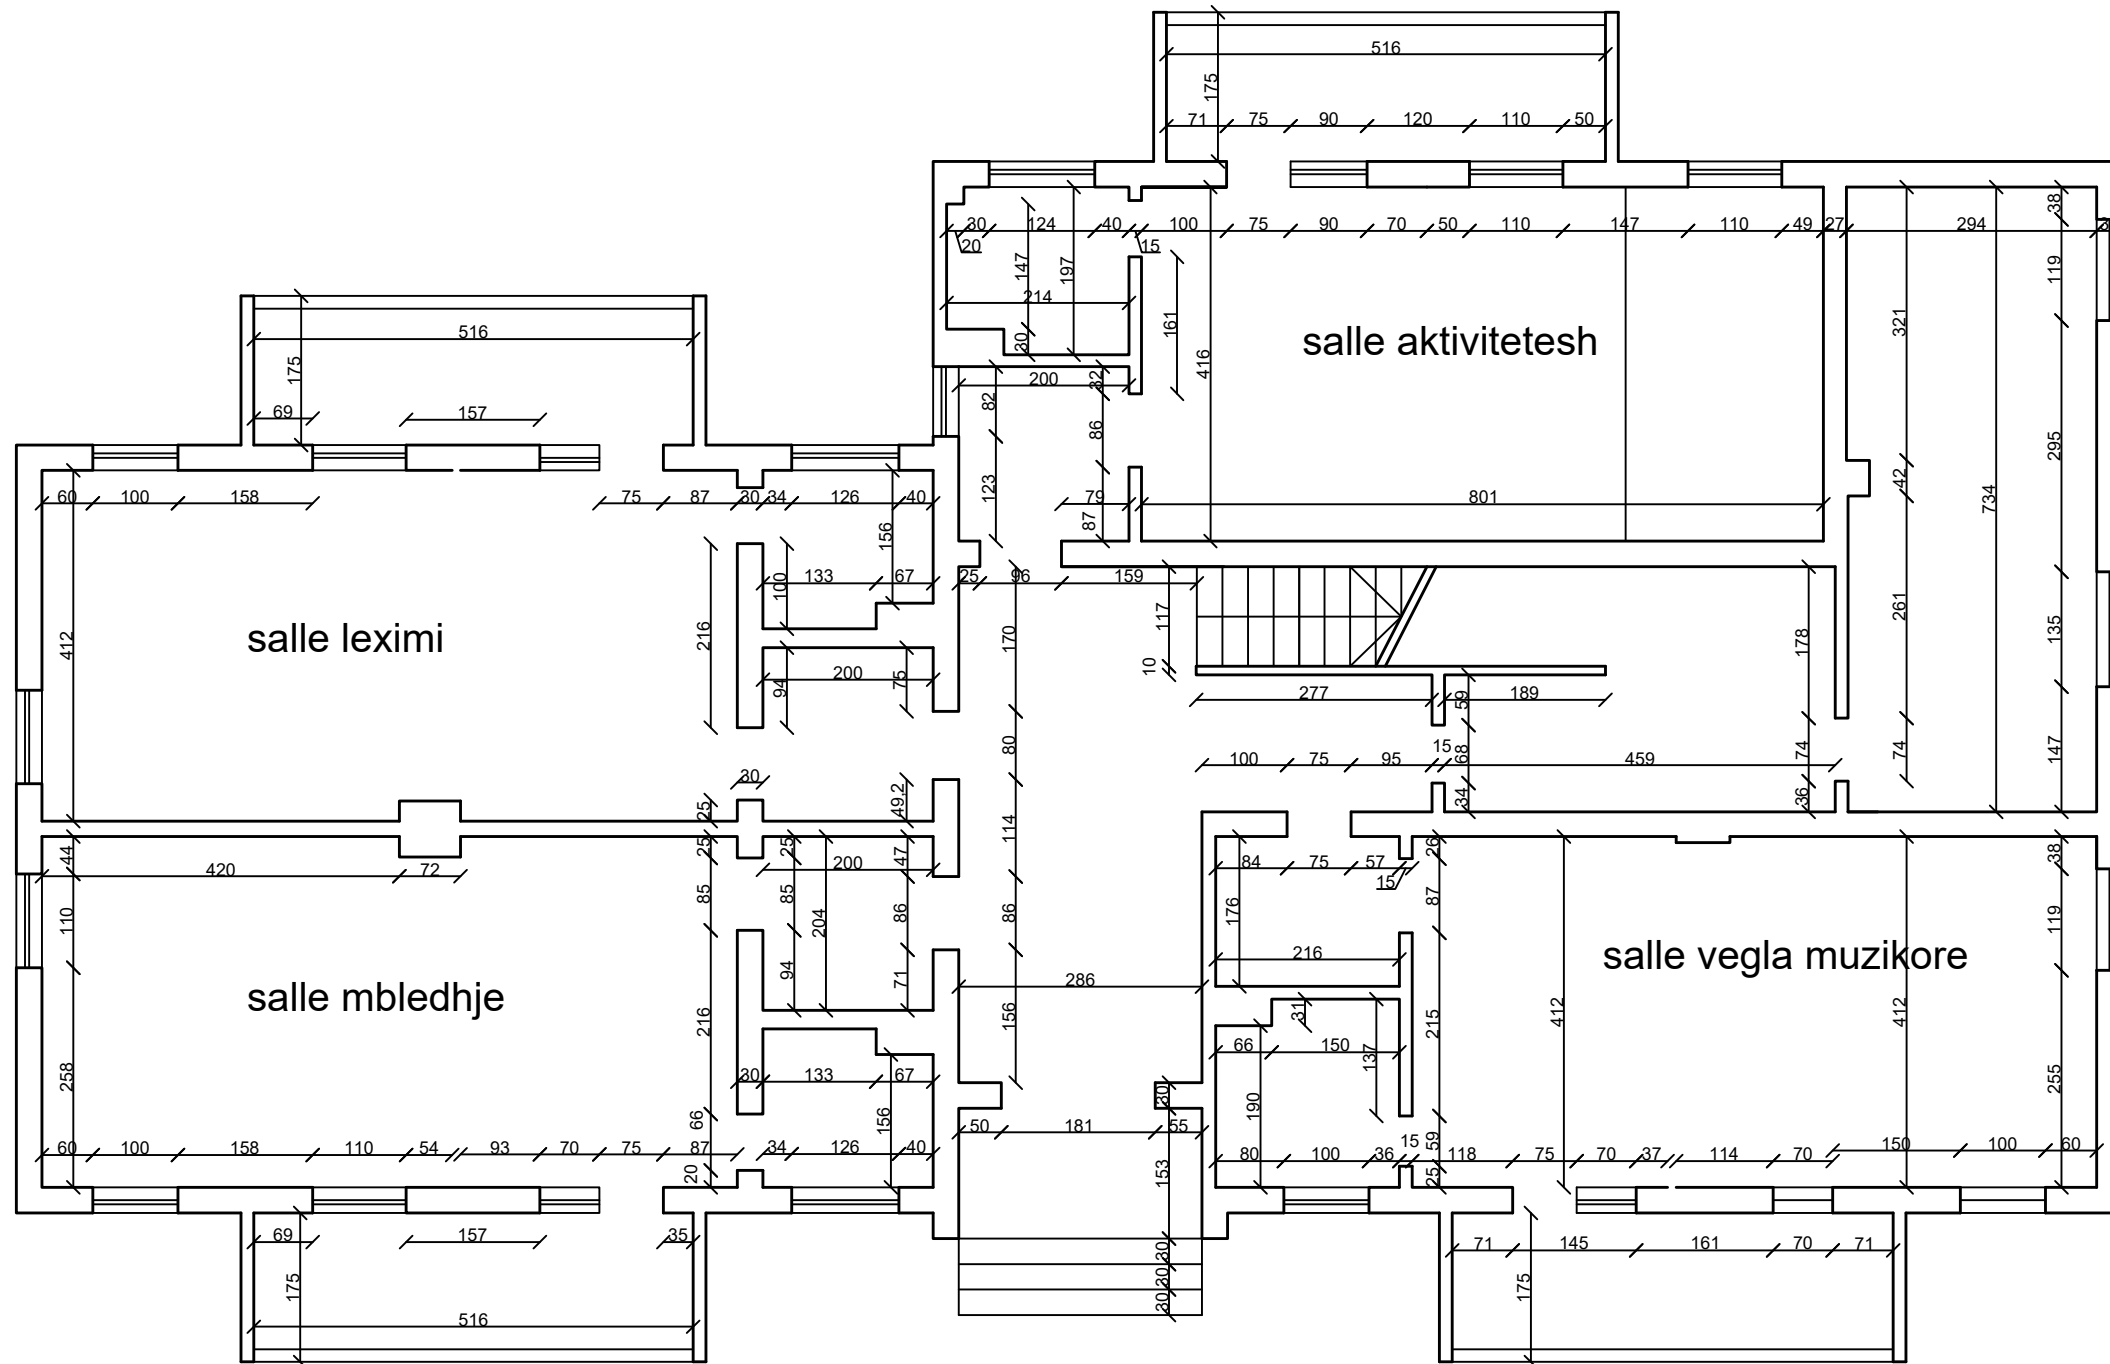

OBJEKTI :	RIKONSTRUKSION ME NDRYSHIM FUNKSIONI NGA ISH CERDHE NE QENDER RINORE, PERMET		
EMERTIMI:	PLANIMETRI KATI PERDHE	SHK. 1:100	
HARTOI:	ZYRA E URBANISTIKES, BASHKIA PERMET Ark. Elvjon MUSAJ	Nr. flete	_____
		Formati	A3
Data: 10/01/2022			


RIKONSTRUKSION ME NDRYSHIM FUNKSIONI NGA ISH CERDHE NE QENDER RINORE, PERMET

PLANIMETRI KATI PARE

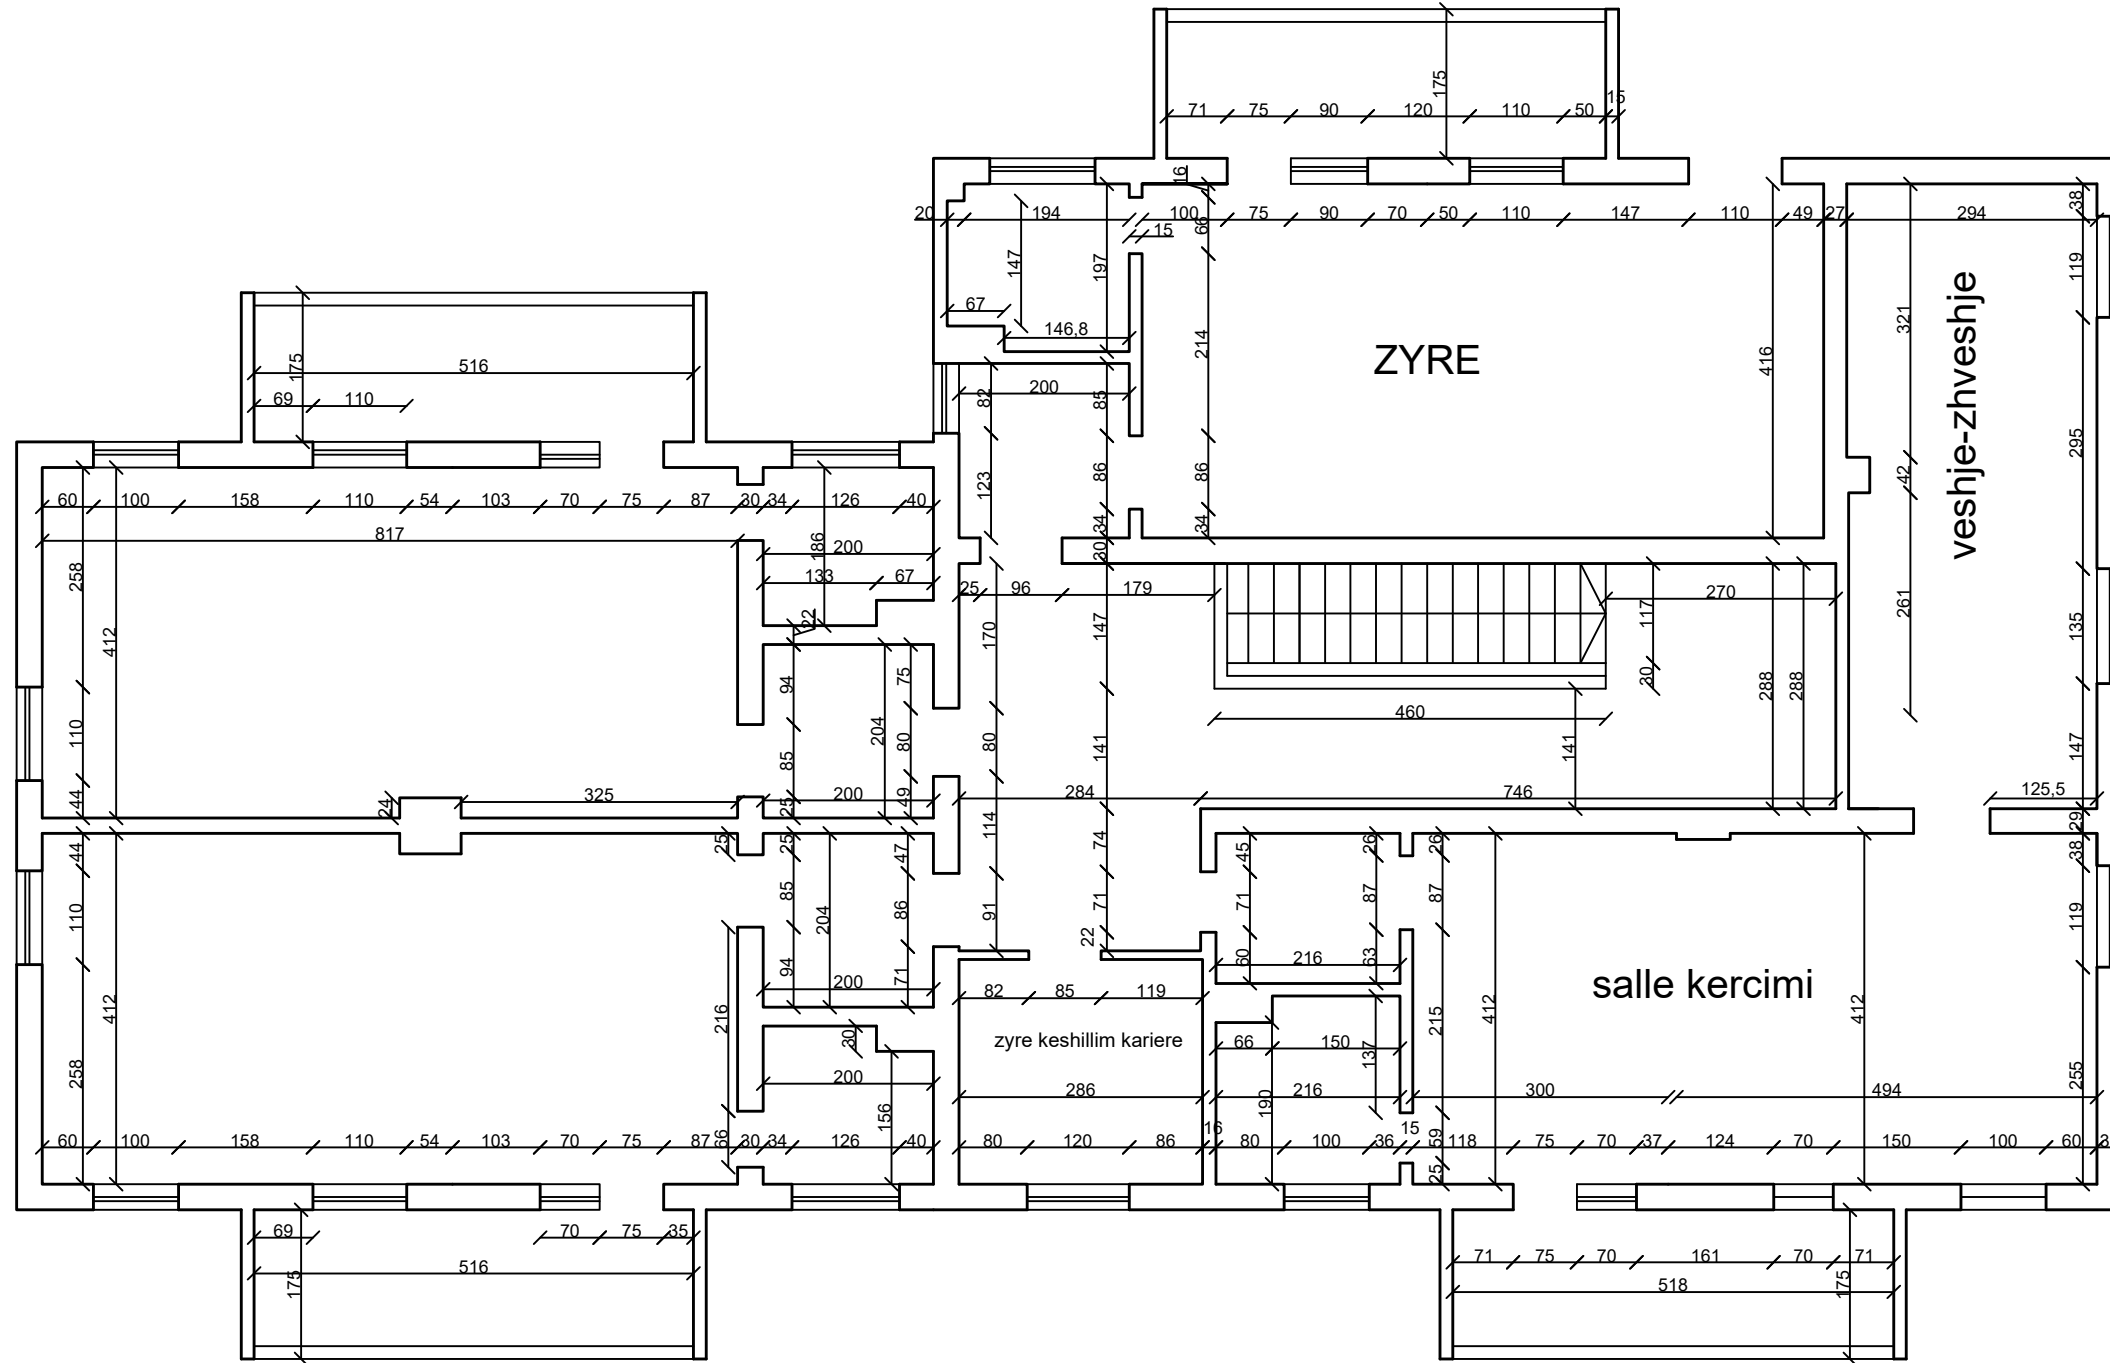


OBJEKTI :	RIKONSTRUKSION ME NDRYSHIM FUNKSIONI NGA ISH CERDHE NE QENDER RINORE, PERMET		
EMERTIMI:	PLANIMETRI KATI PARE	SHK. 1:100	
HARTOI:	ZYRA E URBANISTIKES, BASHKIA PERMET Ark. Elvjon MUSAJ	Nr. flete	_____
		Formati	A3
		Data: 10/01/2022	

RIKONSTRUKSION ME NDRYSHIM FUNKSIONI NGA ISH CERDHE NE QENDER RINORE, PERMET

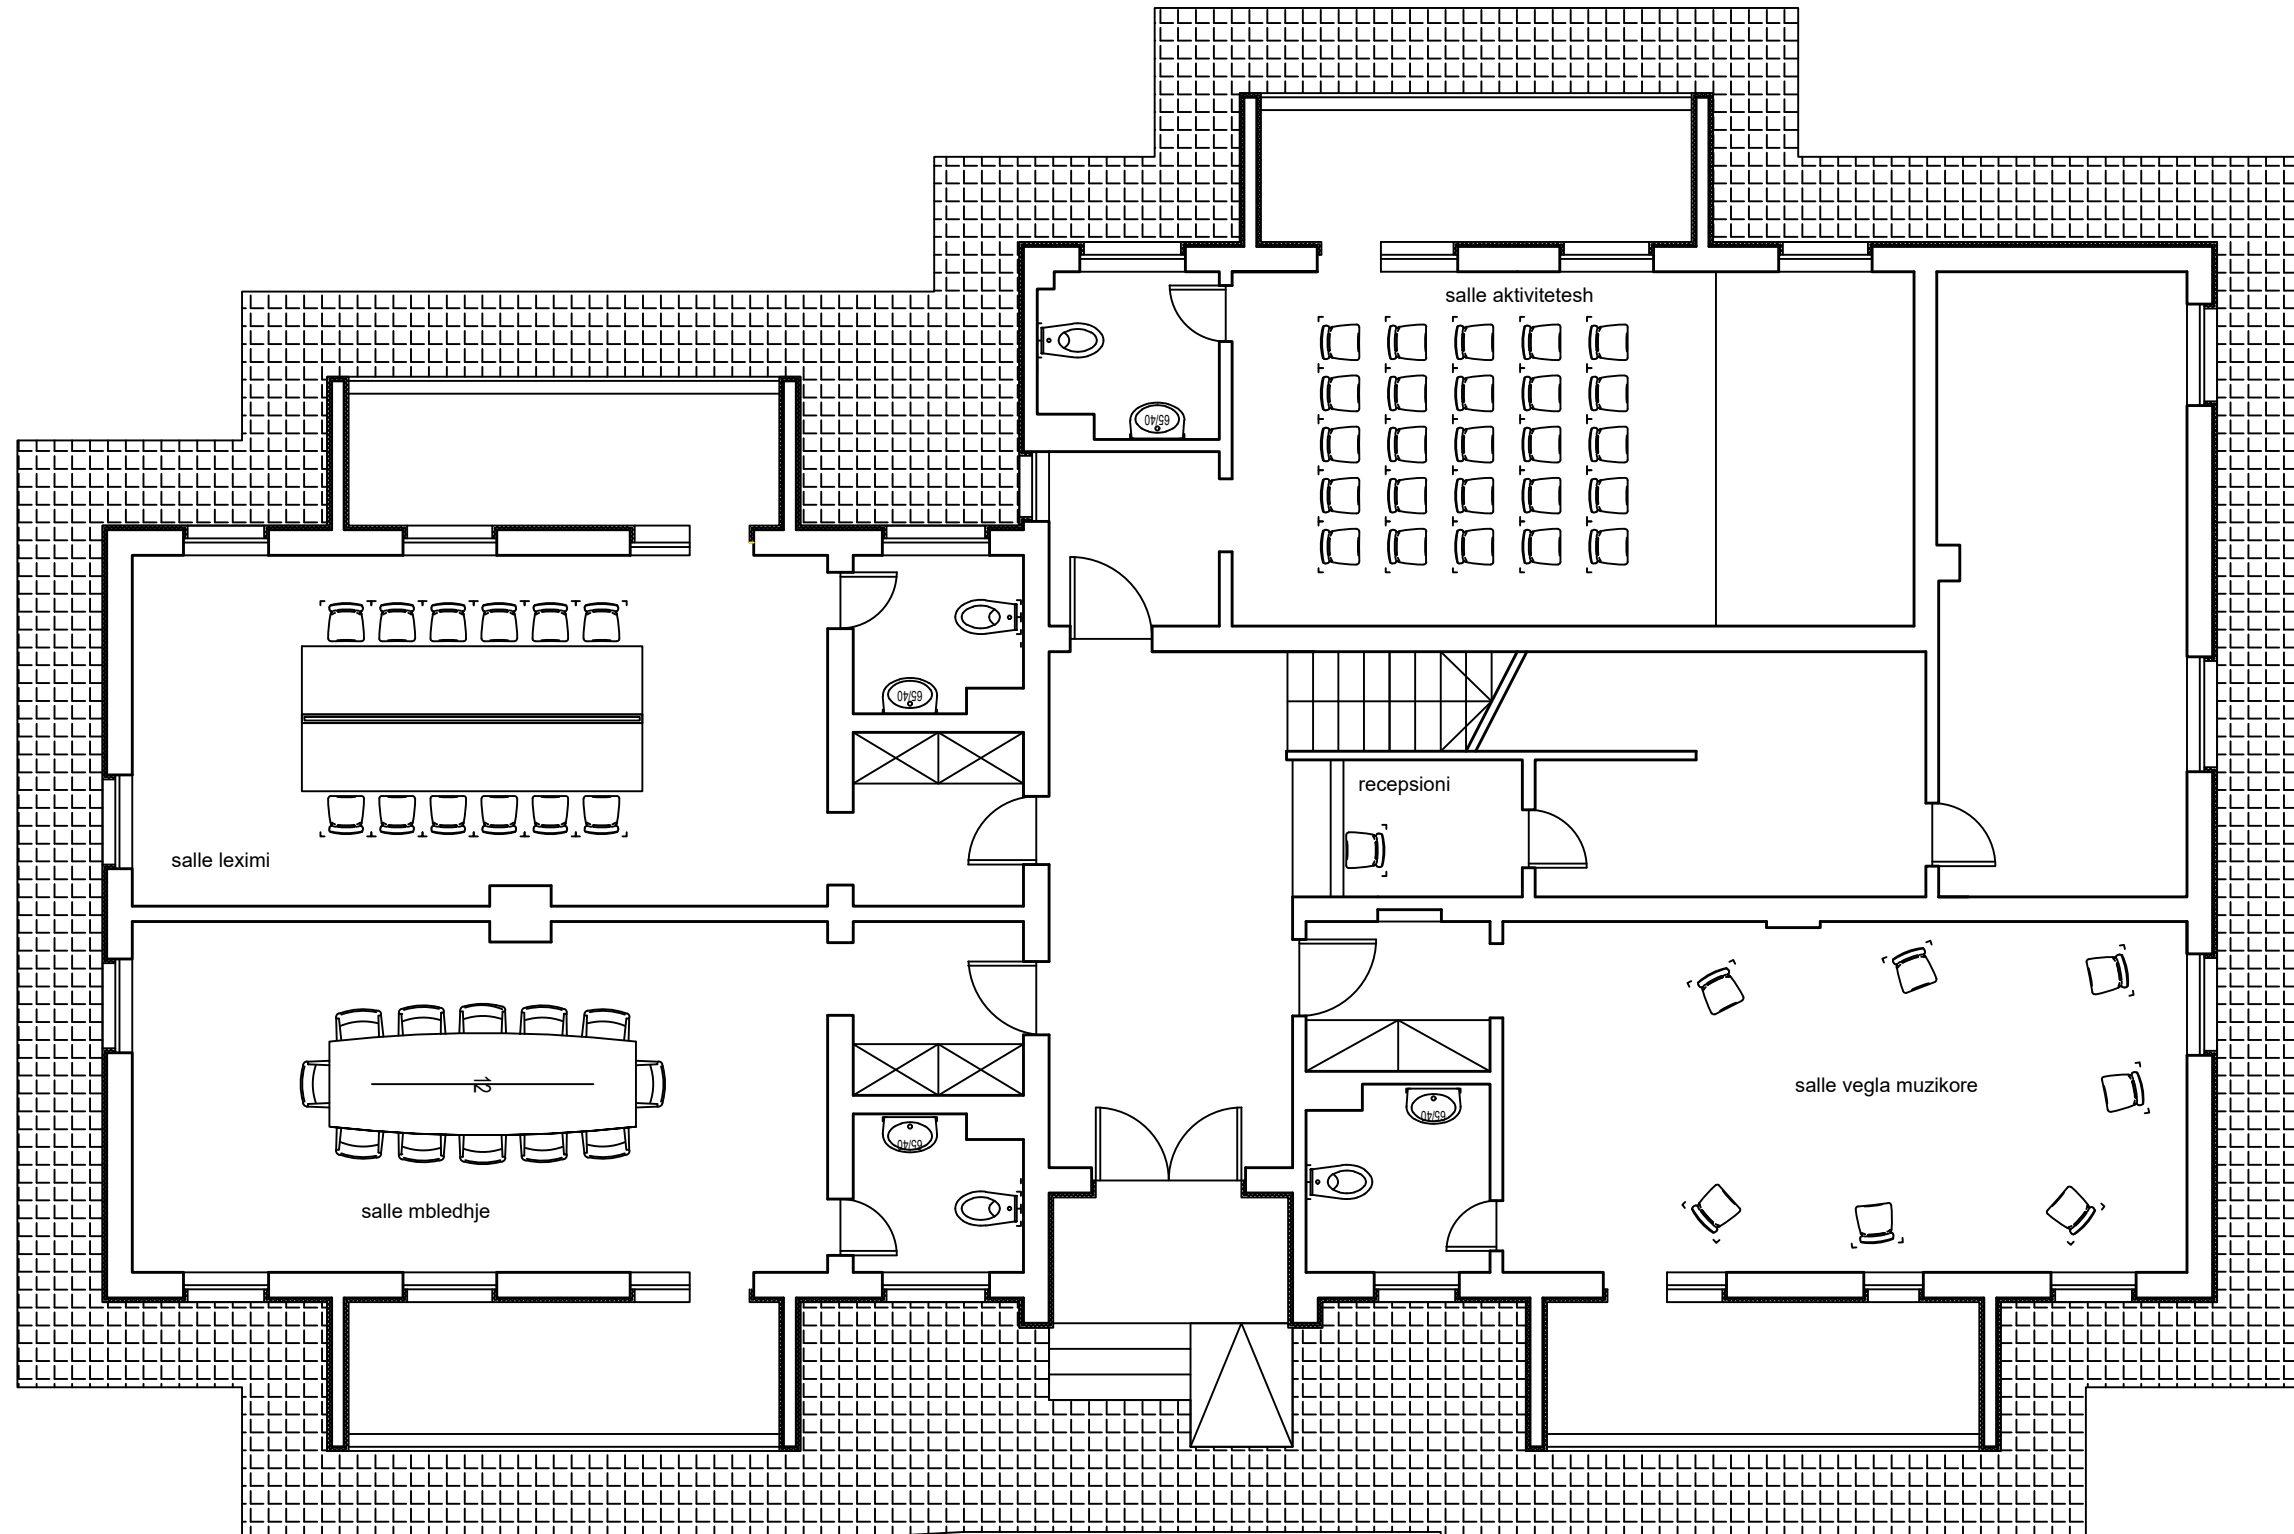

OBJEKTI :	RIKONSTRUKSION ME NDRYSHIM FUNKSIONI NGA ISH CERDHE NE QENDER RINORE, PERMET		
EMERTIMI:	PLAN MOBILIMI KATI PERDHE	SHK. 1:100	
HARTOI:	ZYRA E URBANISTIKES, BASHKIA PERMET Ark. Elvjon MUSAJ	Nr. flete	_____
		Formati	A3
		Data: 10/01/2022	


RIKONSTRUKSION ME NDRYSHIM FUNKSIONI NGA ISH CERDHE NE QENDER RINORE, PERMET

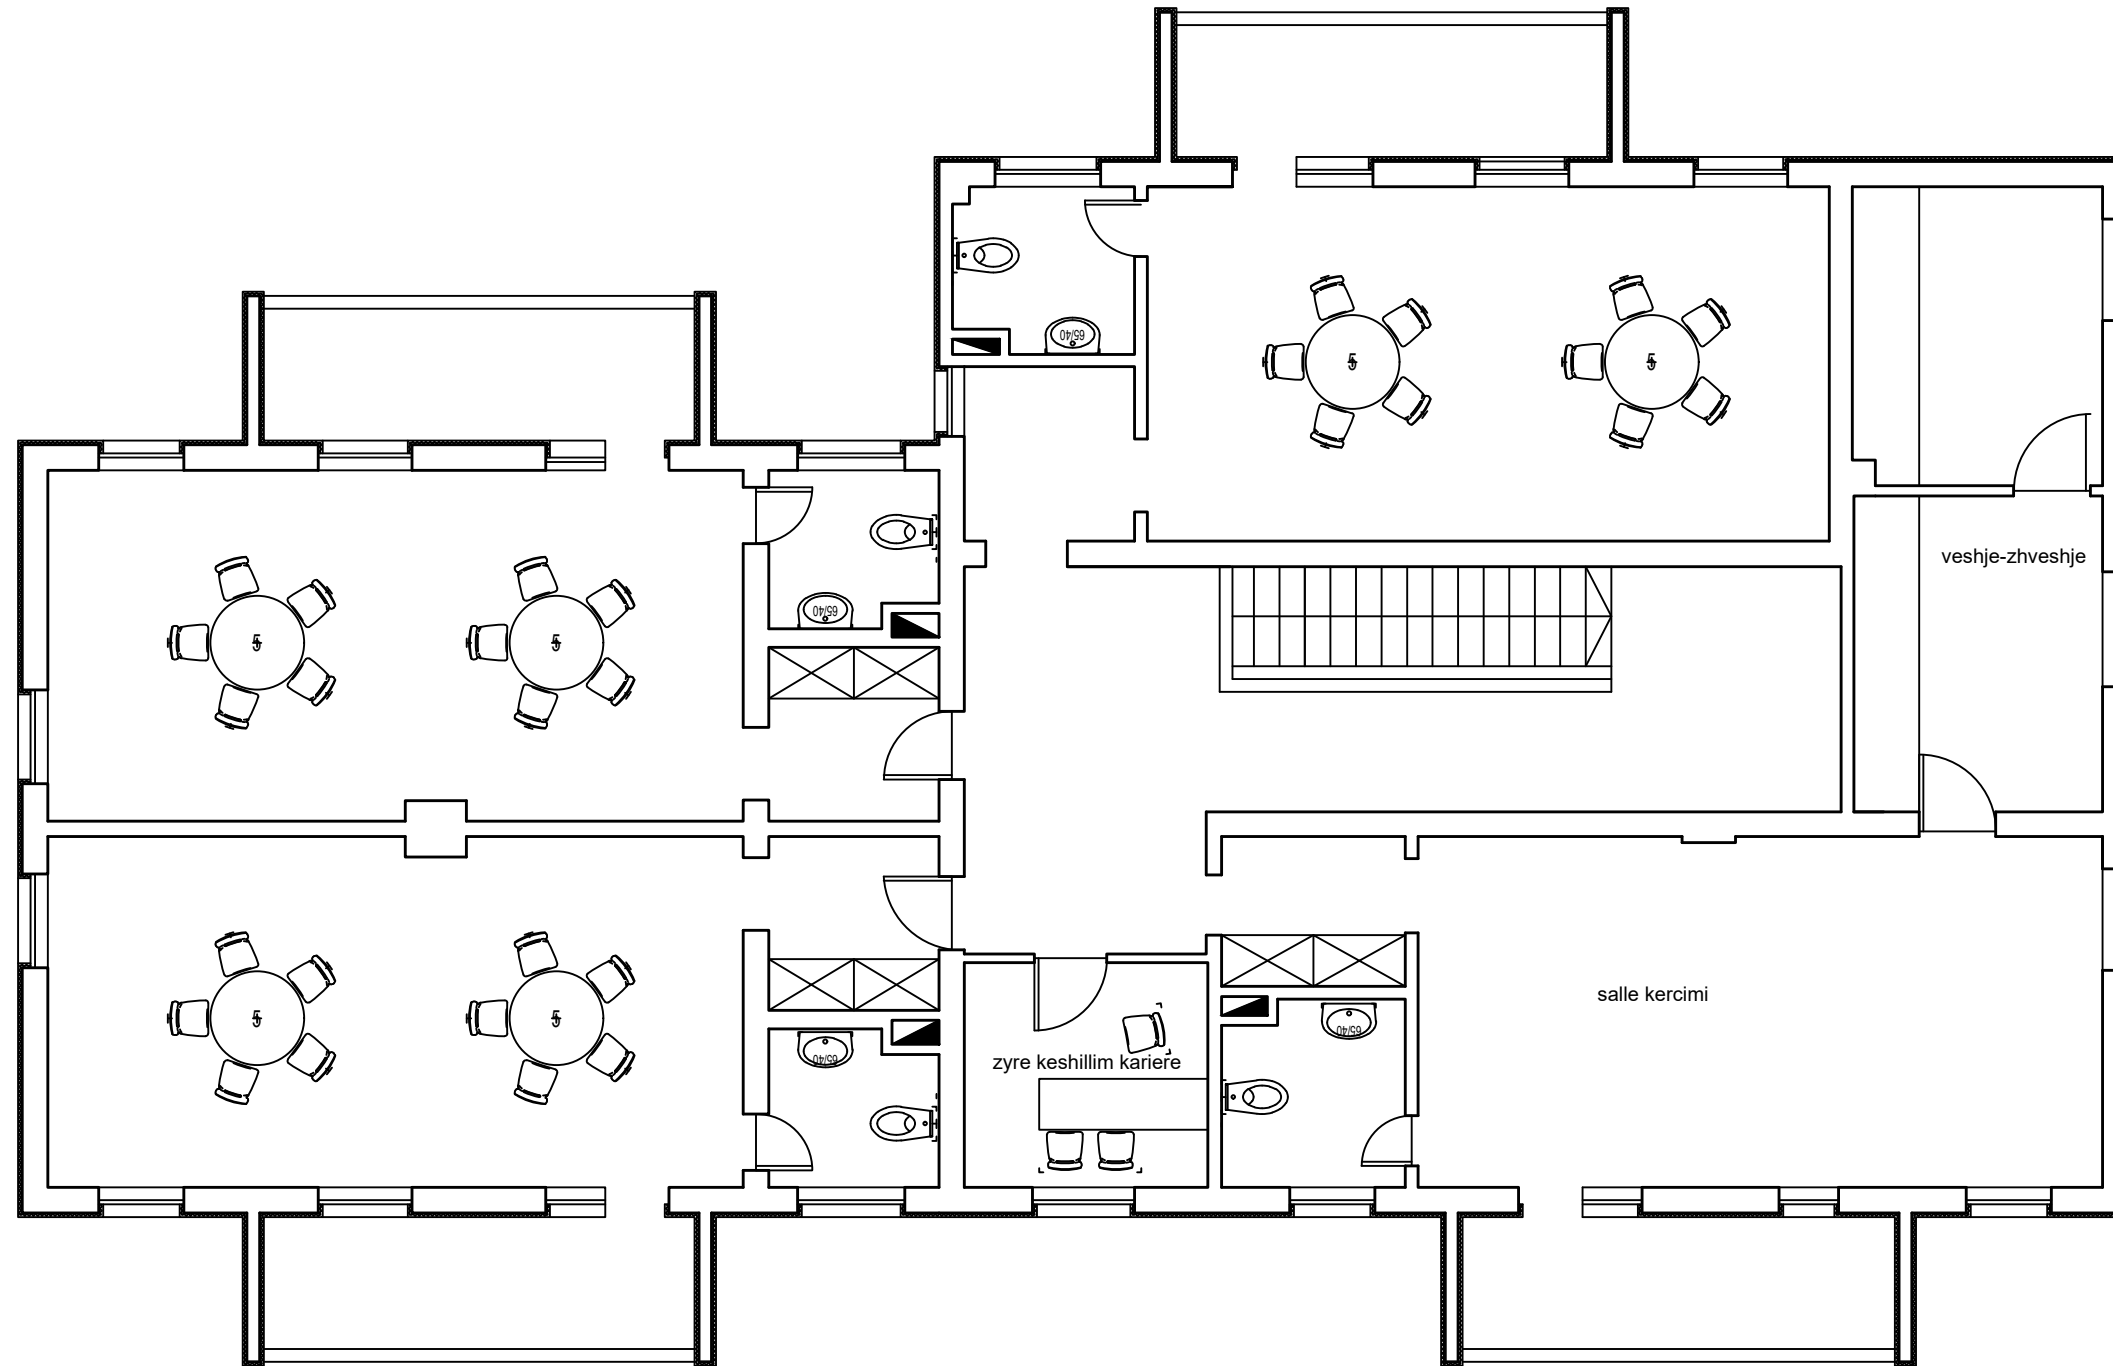

OBJEKTI :	RIKONSTRUKSION ME NDRYSHIM FUNKSIONI NGA ISH CERDHE NE QENDER RINORE, PERMET		
EMERTIMI:	PLAN MOBILIMI KATI PERDHE	SHK. 1:100	
HARTOI:	ZYRA E URBANISTIKES, BASHKIA PERMET Ark. Elvjon MUSAJ	Nr. flete	_____
		Formati	A3
		Data:	10/01/2022

RIKONSTRUKSION ME NDRYSHIM FUNKSIONI NGA ISH CERDHE NE QENDER RINORE, PERMET


FASADA NGA LINDJA

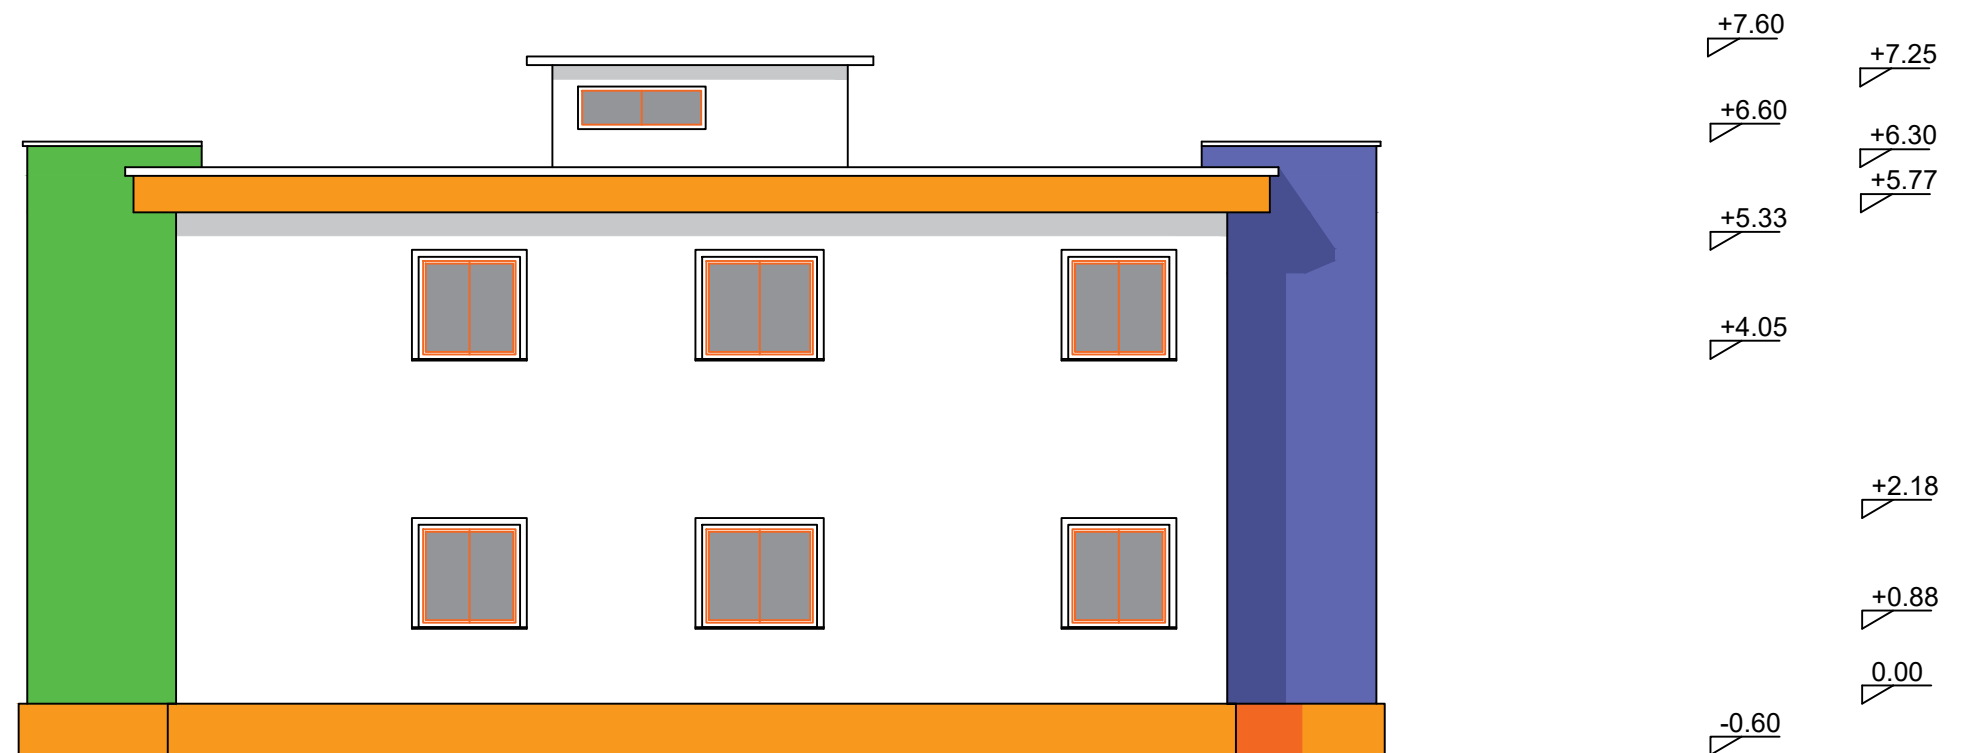

OBJEKTI :	RIKONSTRUKSION ME NDRYSHIM FUNKSIONI NGA ISH CERDHE NE QENDER RINORE, PERMET		
EMERTIMI:	FASADA NGA LINDJA	SHK. 1:100	
HARTOI:	ZYRA E URBANISTIKES, BASHKIA PERMET Ark. Elvjon MUSAJ	Nr. flete	_____
		Formati	A3
		Data: 10/01/2022	

RIKONSTRUKSION ME NDRYSHIM FUNKSIONI NGA ISH CERDHE NE QENDER RINORE, PERMET


FASADA NGA JUGU

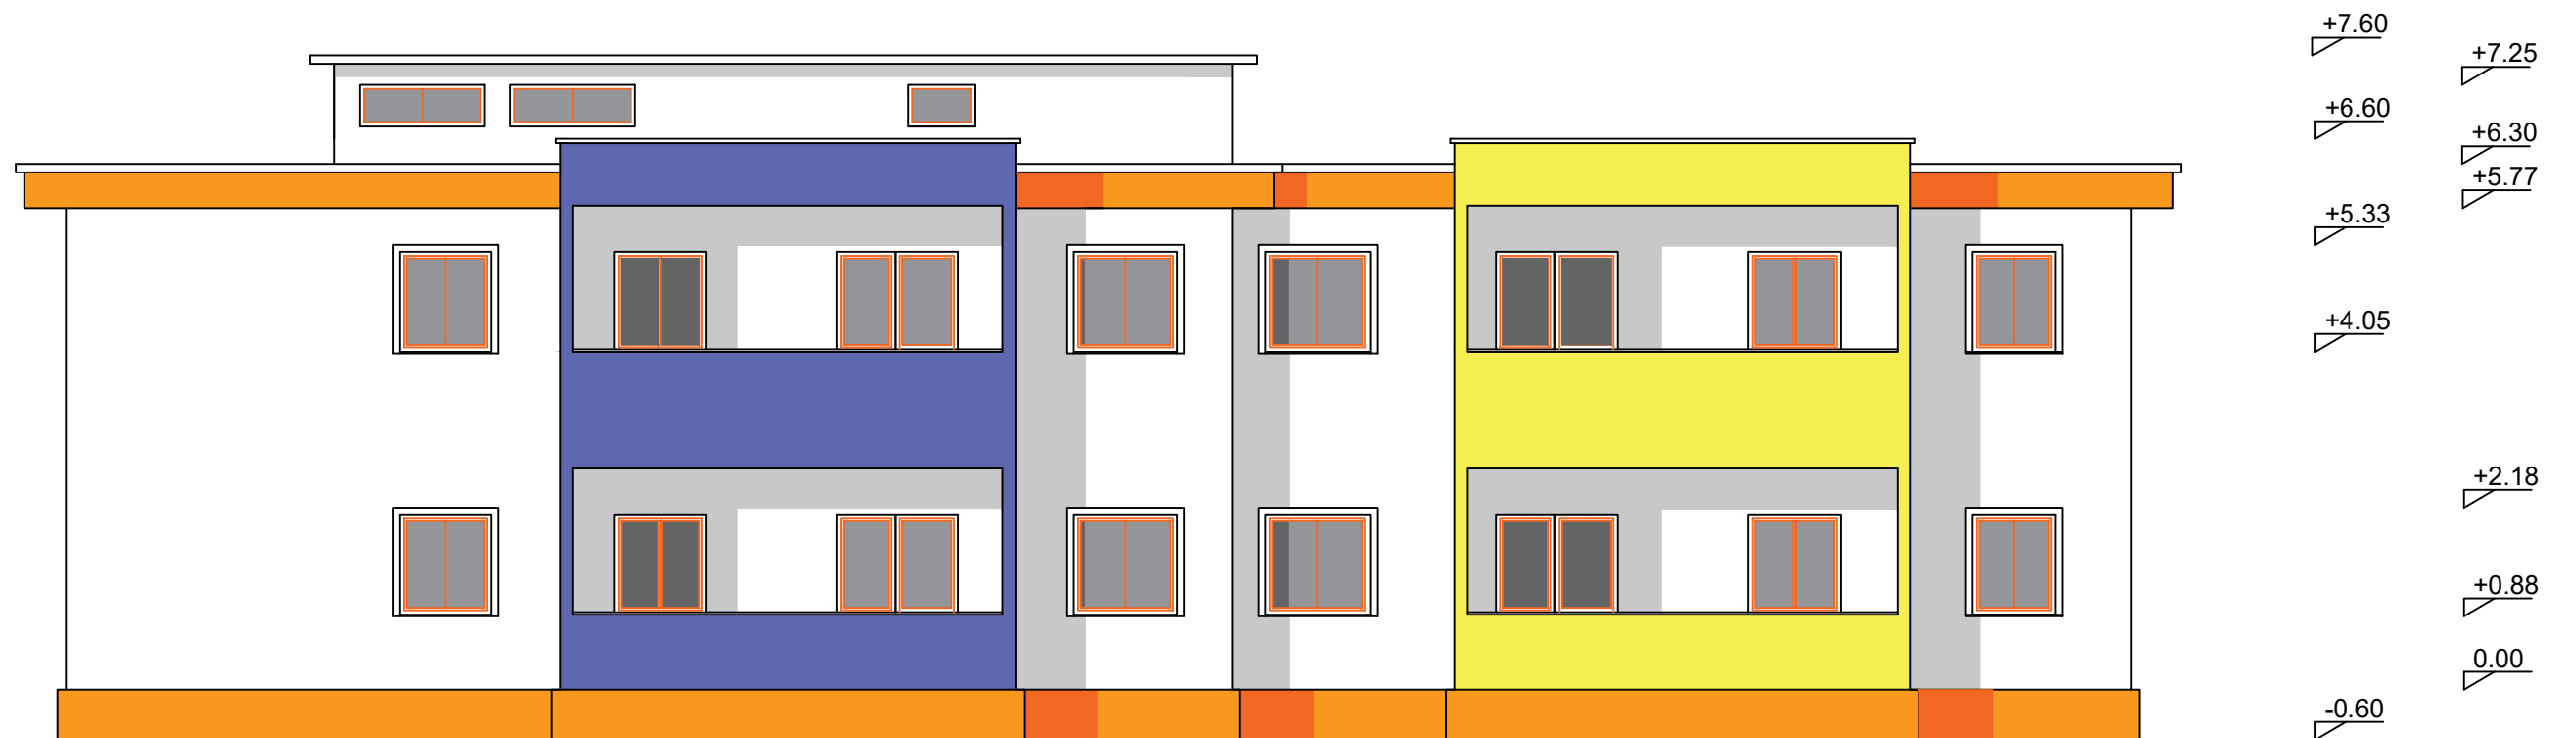

OBJEKTI :	RIKONSTRUKSION ME NDRYSHIM FUNKSIONI NGA ISH CERDHE NE QENDER RINORE, PERMET		
EMERTIMI:	FASADA NGA JUGU	SHK. 1:100	
HARTOI:	ZYRA E URBANISTIKES, BASHKIA PERMET Ark. Elvjon MUSAJ	Nr. flete	_____
		Formati	A3
		Data:	10/01/2022

RIKONSTRUKSION ME NDRYSHIM FUNKSIONI NGA ISH CERDHE NE QENDER RINORE, PERMET

FASADA NGA PERENDIMI

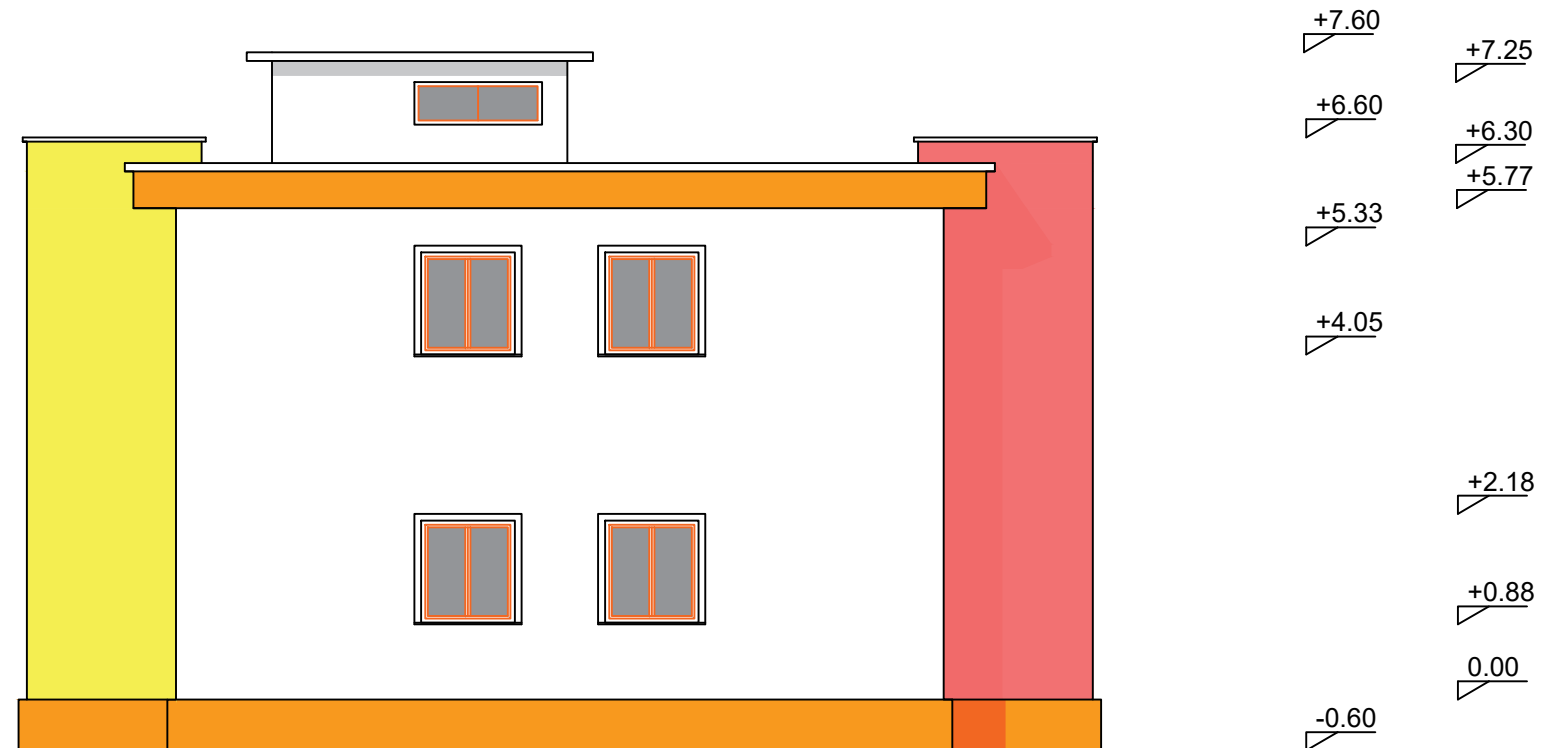

OBJEKTI :	RIKONSTRUKSION ME NDRYSHIM FUNKSIONI NGA ISH CERDHE NE QENDER RINORE, PERMET		
EMERTIMI:	FASADA NGA PERENDIMI	SHK. 1:100	
HARTOI:	ZYRA E URBANISTIKES, BASHKIA PERMET Ark. Elvjon MUSAJ	Nr. flete	_____
		Formati	A3
		Data:	10/01/2022


RIKONSTRUKSION ME NDRYSHIM FUNKSIONI NGA ISH CERDHE NE QENDER RINORE, PERMET

FASADA NGA VERIU



OBJEKTI :	RIKONSTRUKSION ME NDRYSHIM FUNKSIONI NGA ISH CERDHE NE QENDER RINORE, PERMET		
EMERTIMI:	FASADA NGA VERIU	SHK. 1:100	
HARTOI:	ZYRA E URBANISTIKES, BASHKIA PERMET Ark. Elvjon MUSAJ	Nr. flete	_____
		Formati	A3
		Data:	10/01/2022

RIKONSTRUKSION ME NDRYSHIM FUNKSIONI NGA ISH CERDHE NE QENDER RINORE, PERMET

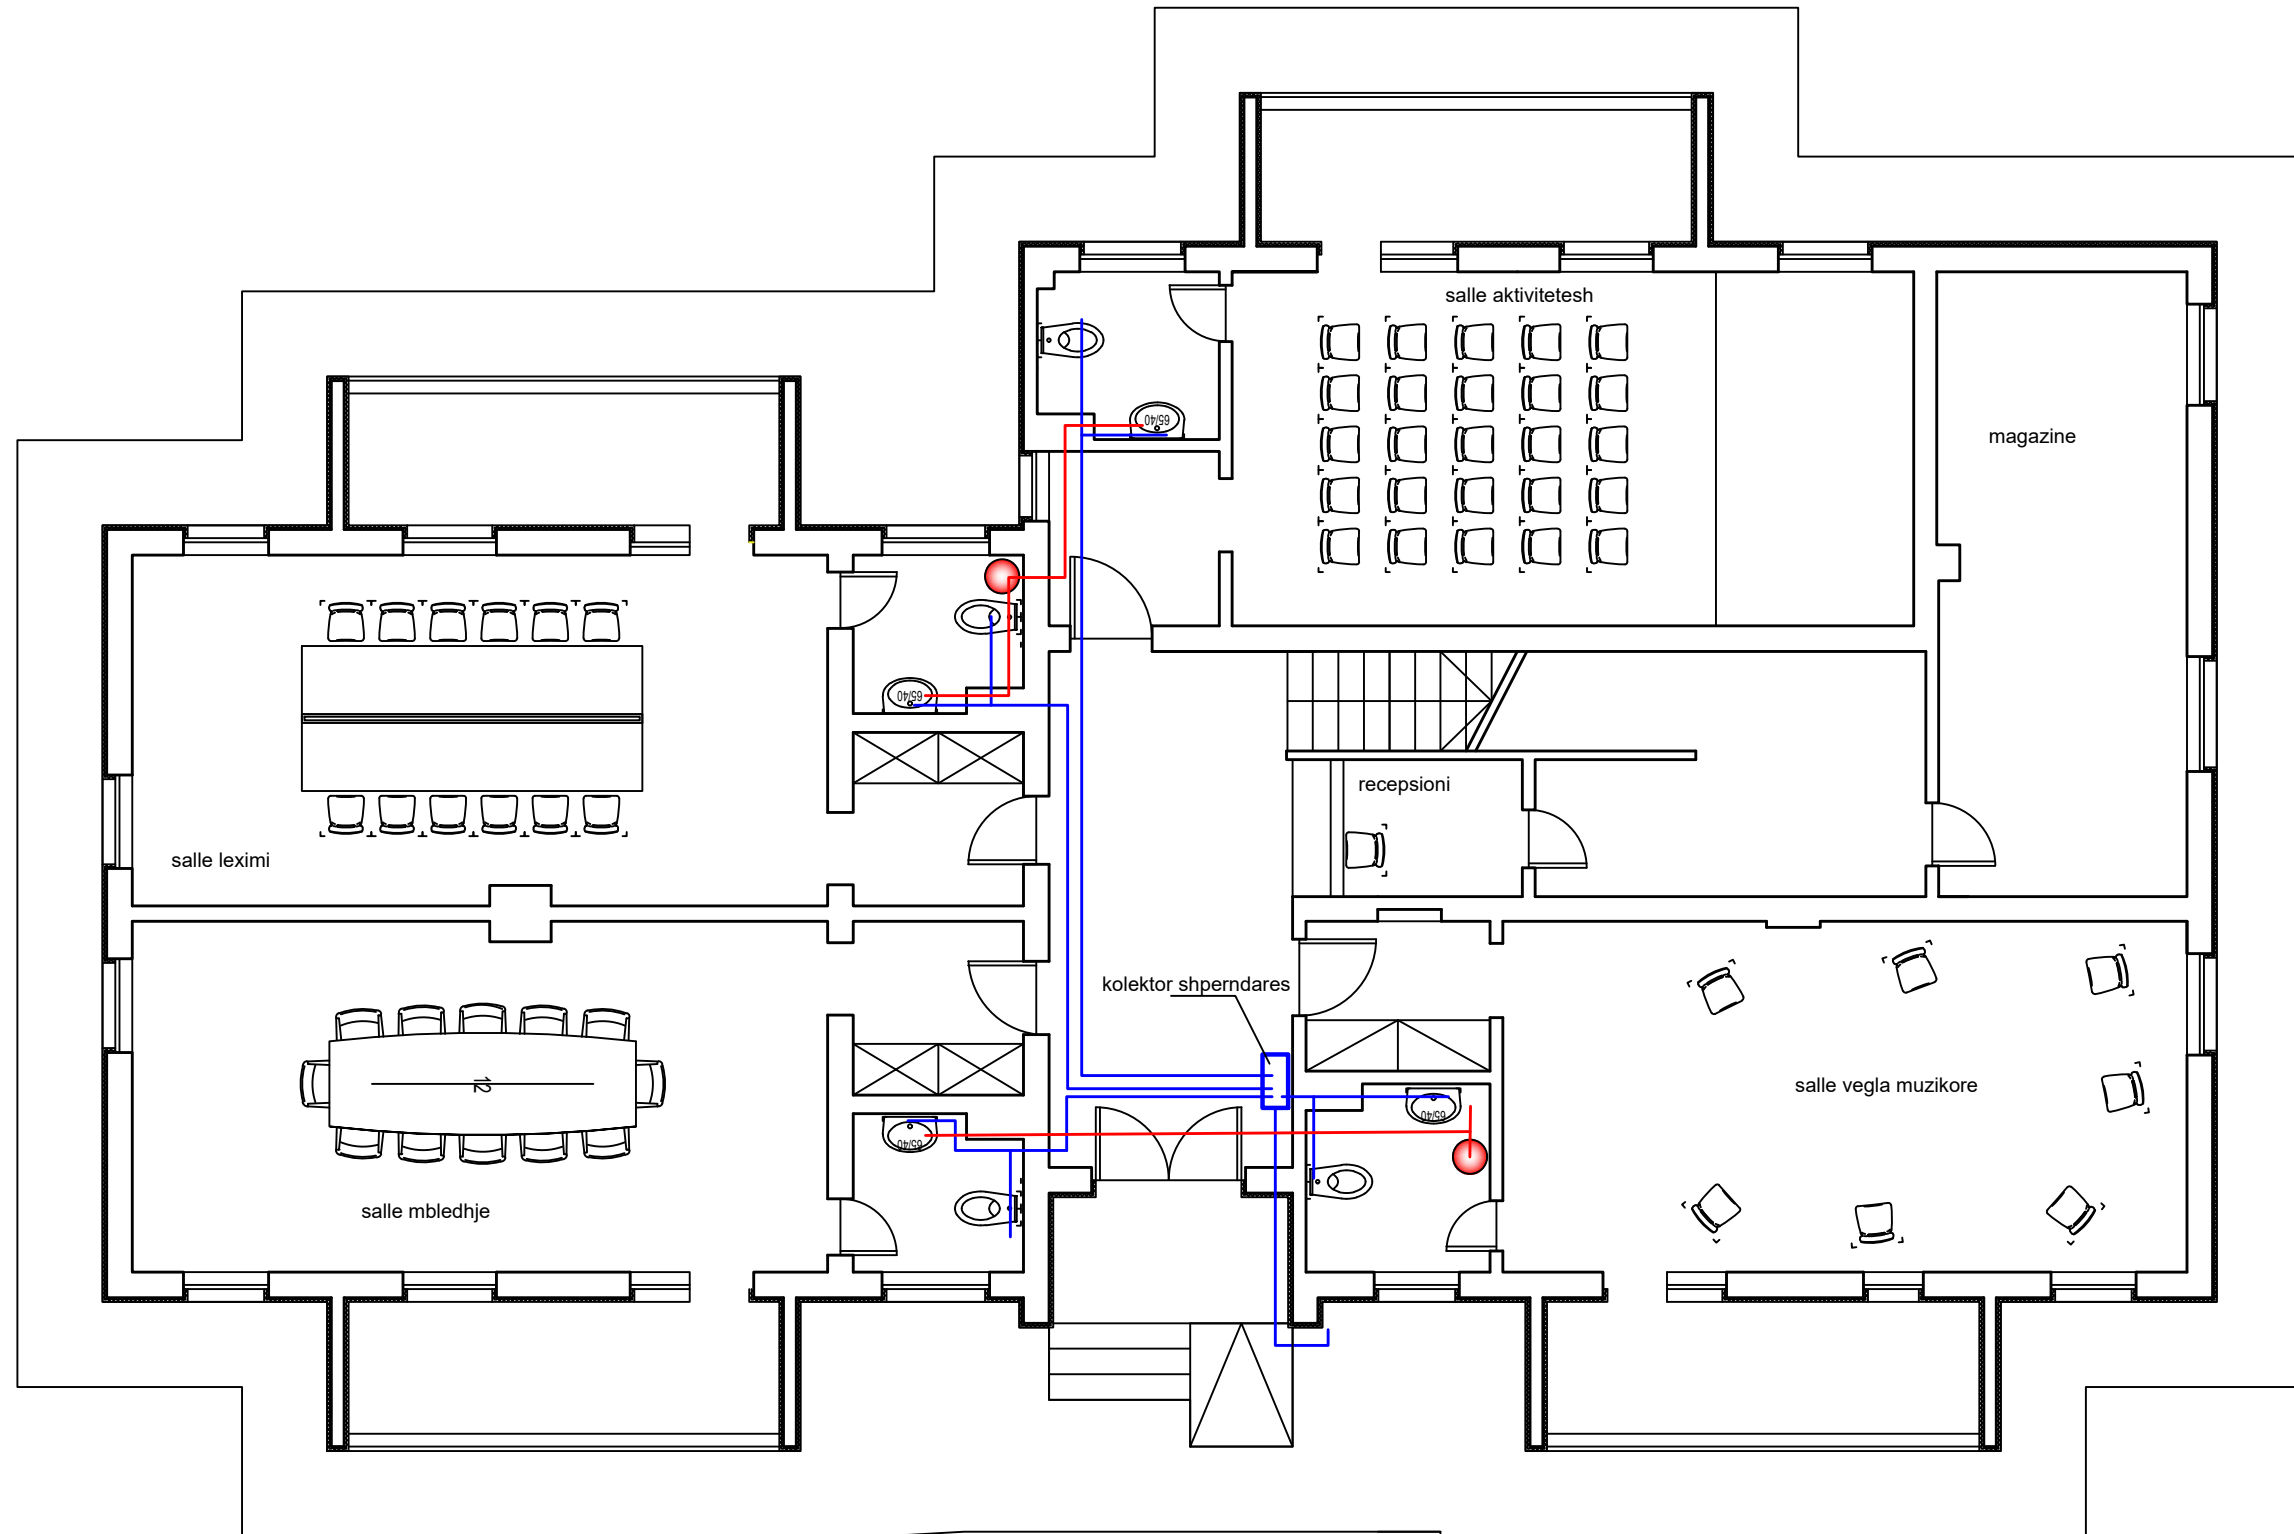


LEGJENDA

- TUB 20 FURNIZIM UJE TE NGROHTE
- TUB 20 FURNIZIM UJE TE FTOHTE
- BOILER

OBJEKTI :	RIKONSTRUKSION ME NDRYSHIM FUNKSIONI NGA ISH CERDHE NE QENDER RINORE, PERMET		
EMERTIMI:	SKEMA HIDRAULIKE	SHK. 1:100	
HARTOI:	ZYRA E URBANISTIKES, BASHKIA PERMET Ark. Elvjon MUSAJ	Nr. flete	—
		Formati	A3
Data: 10/01/2022			



RIKONSTRUKSION ME NDRYSHIM FUNKSIONI NGA ISH CERDHE NE QENDER RINORE, PERMET

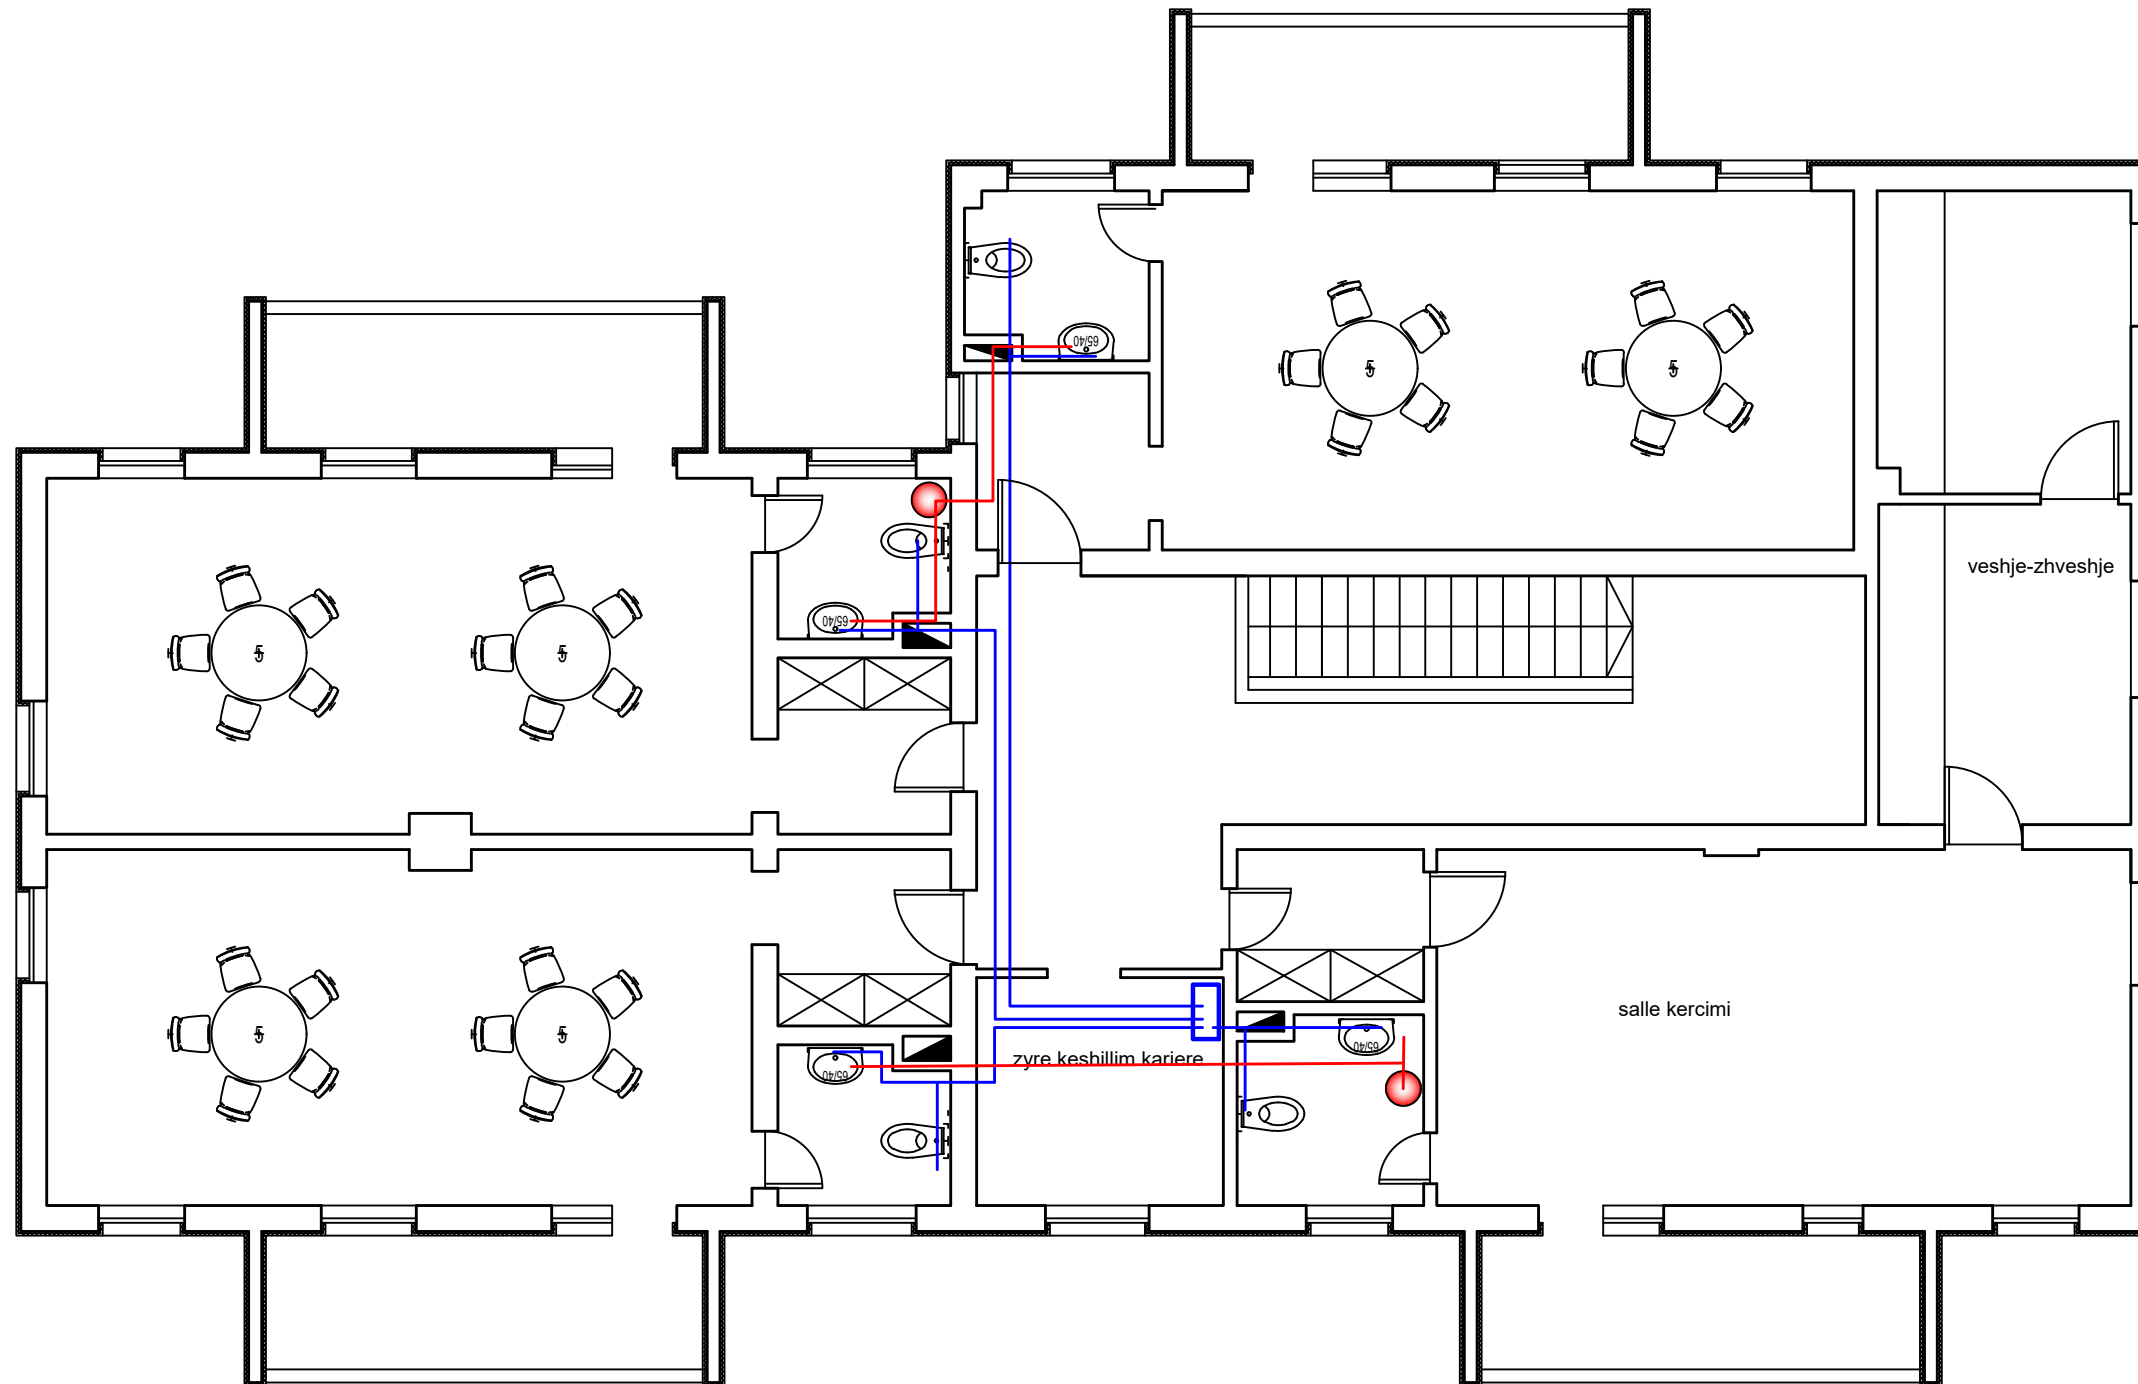

LEGJENDA


- TUB 20 FURNIZIM UJE TE NGROHTE
- TUB 20 FURNIZIM UJE TE FTOHTE
- BOILER

OBJEKTI :	RIKONSTRUKSION ME NDRYSHIM FUNKSIONI NGA ISH CERDHE NE QENDER RINORE, PERMET		
EMERTIMI:	SKEMA HIDRAULIKE	SHK. 1:100	
HARTOI:	ZYRA E URBANISTIKES, BASHKIA PERMET Ark. Elvjon MUSAJ	Nr. flete	—
		Formati	A3
Data: 10/01/2022			


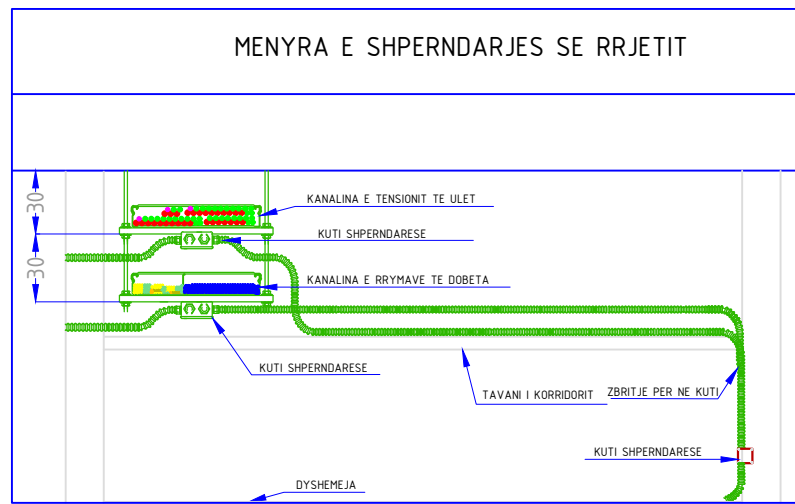
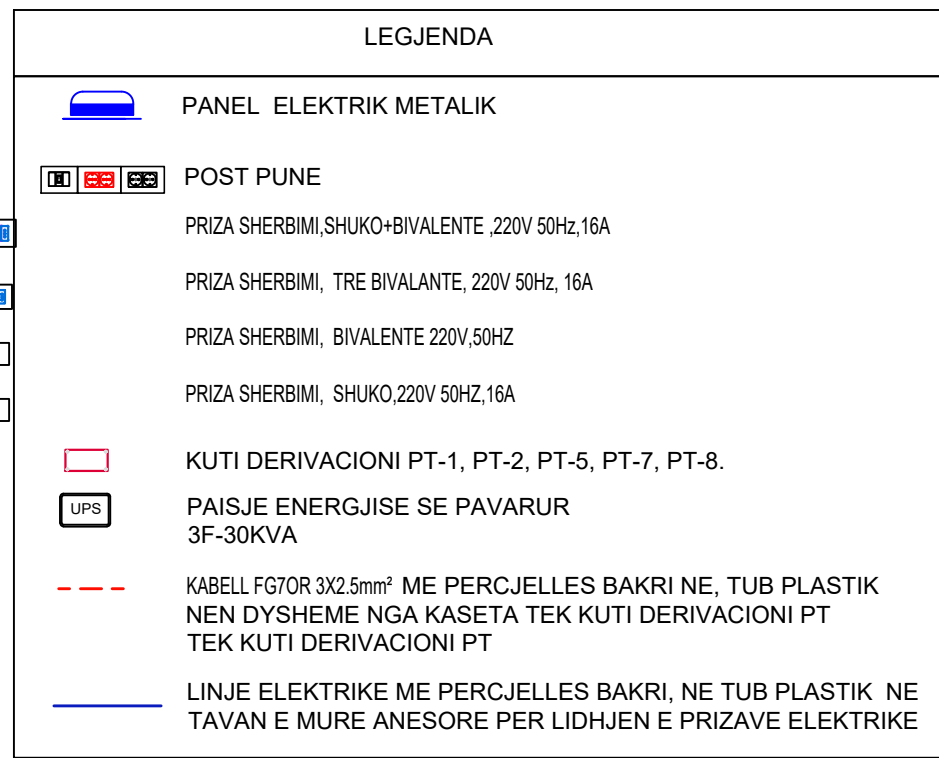


SHENIM TEKNIK

1. TE GJITHA LINJAT E PRIZAVE DO TE JENE ME KABELL FG70R 3X2.5 mm² TE FUTUR NE TUB Ø25MM DHE SECILA LINJE ME VETE.
2. SHPERNDARJA E TYRE DO TE BEHET DUKE DALE NGA KETO ME KUTI SHPERNDARESE. NGA KUTIA SHPERNDARESE DO TE KALOJE NE MURE DHE NENDYSHEME DERI TE PRIZA PERKATESE.
3. POSTET E PUNES DO TE KENE SECILA PRIZE LINJE TE VETEN ME KABELL 3X2.5mm² DHE DO TE SHKOJNE NE PANELIN E KATIT .
4. PANELI KRYESORE DO TE FURNIZOJE ME RADHE, PANELIN E KATIT PERDHE ME KABELL 5X10MM²; PANELIN E KATIT TE PARE ME KABELL 5X10MM²;

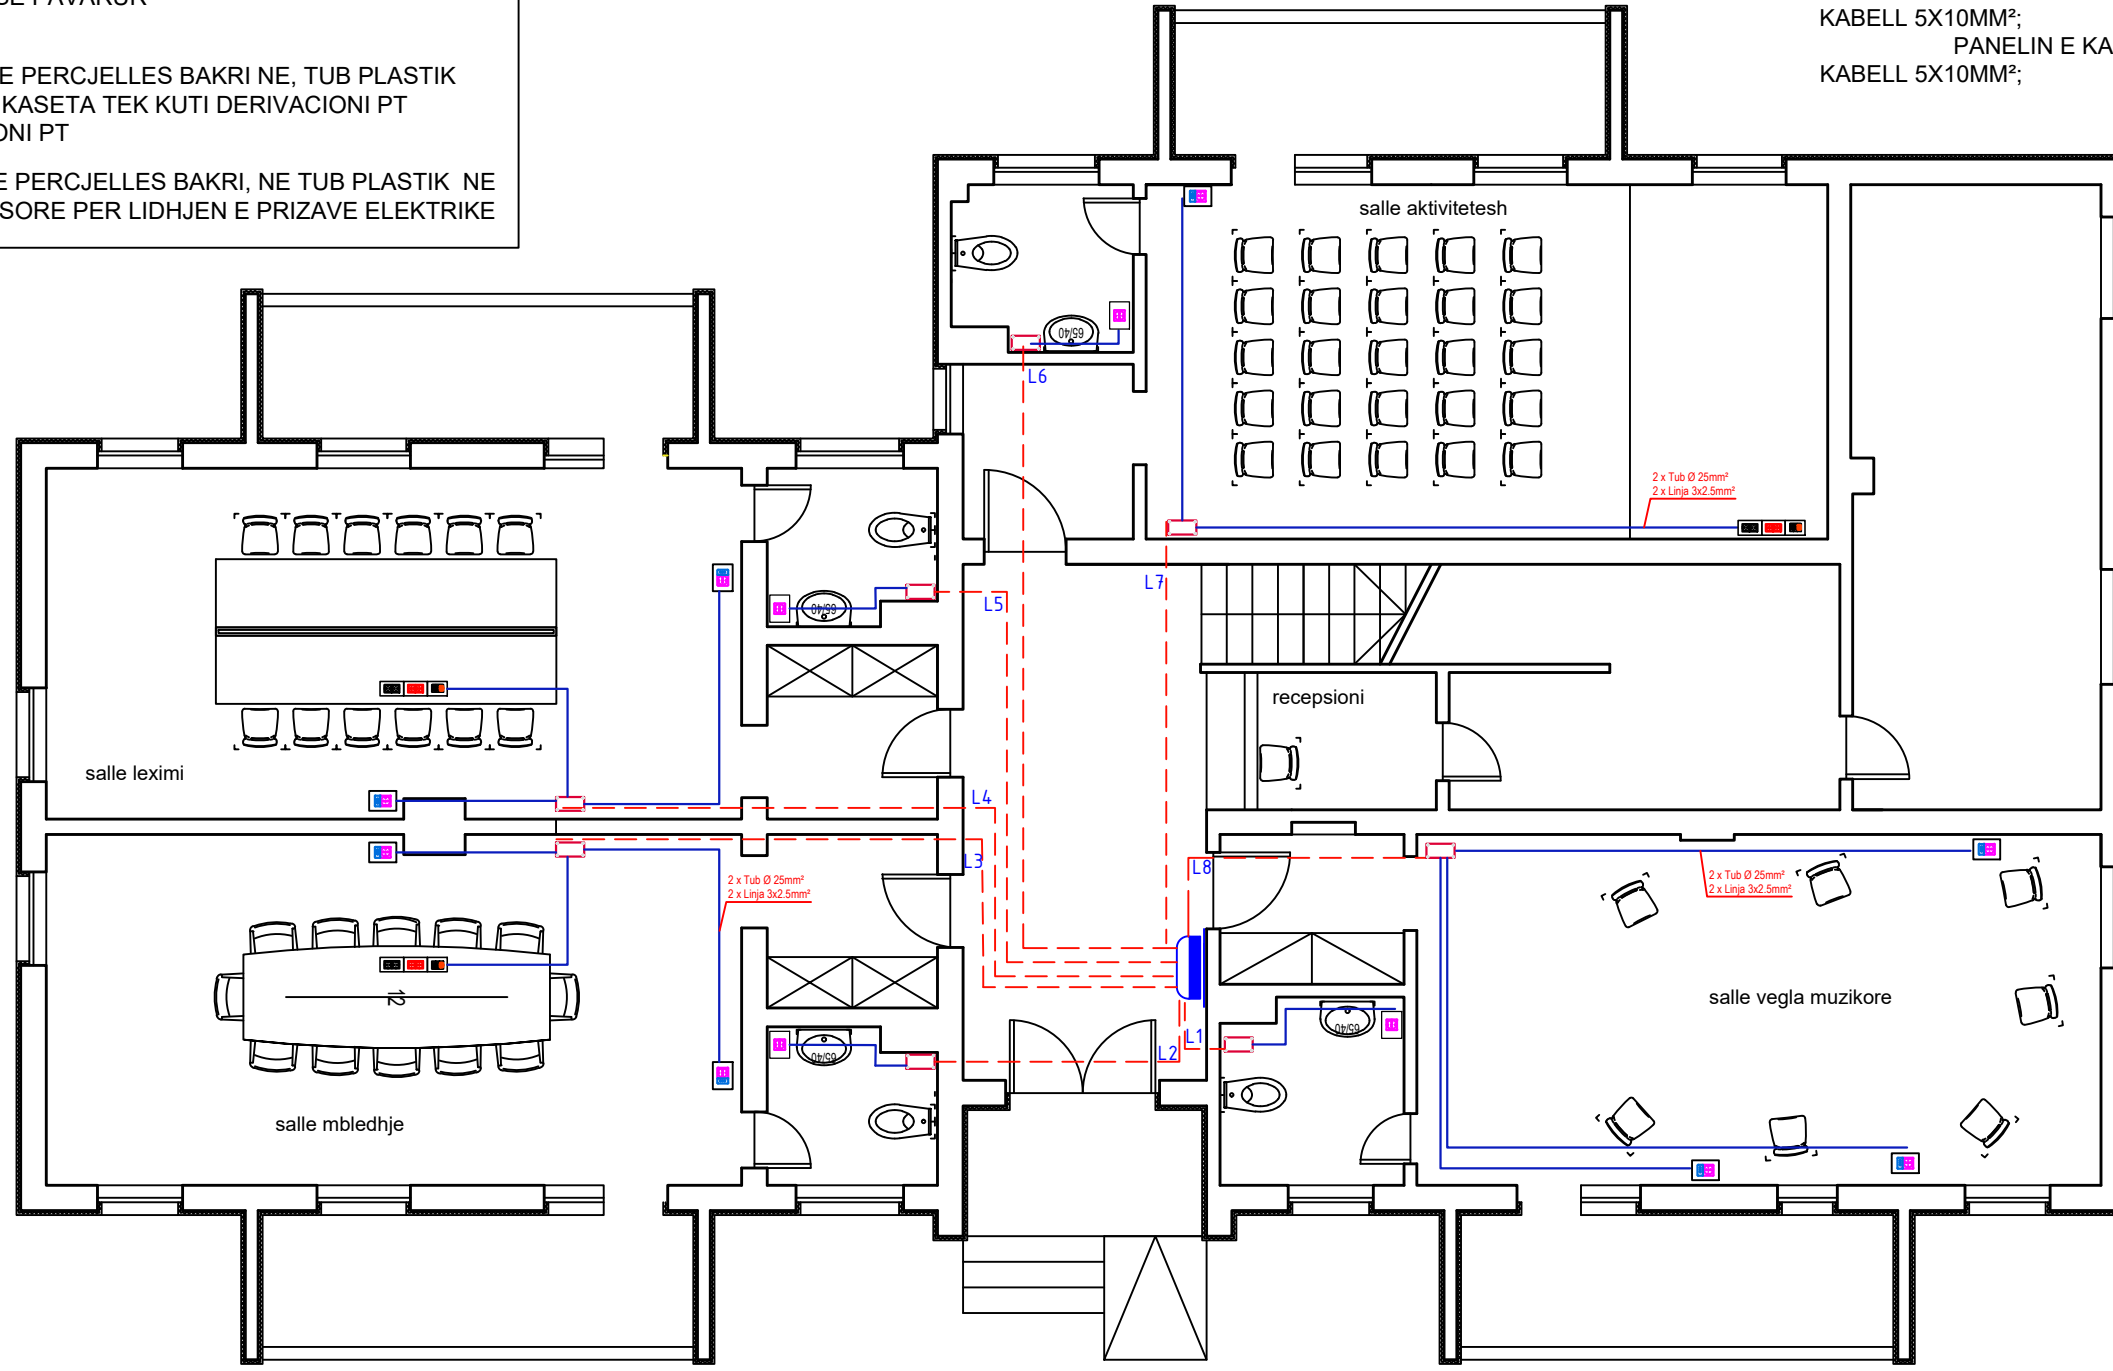



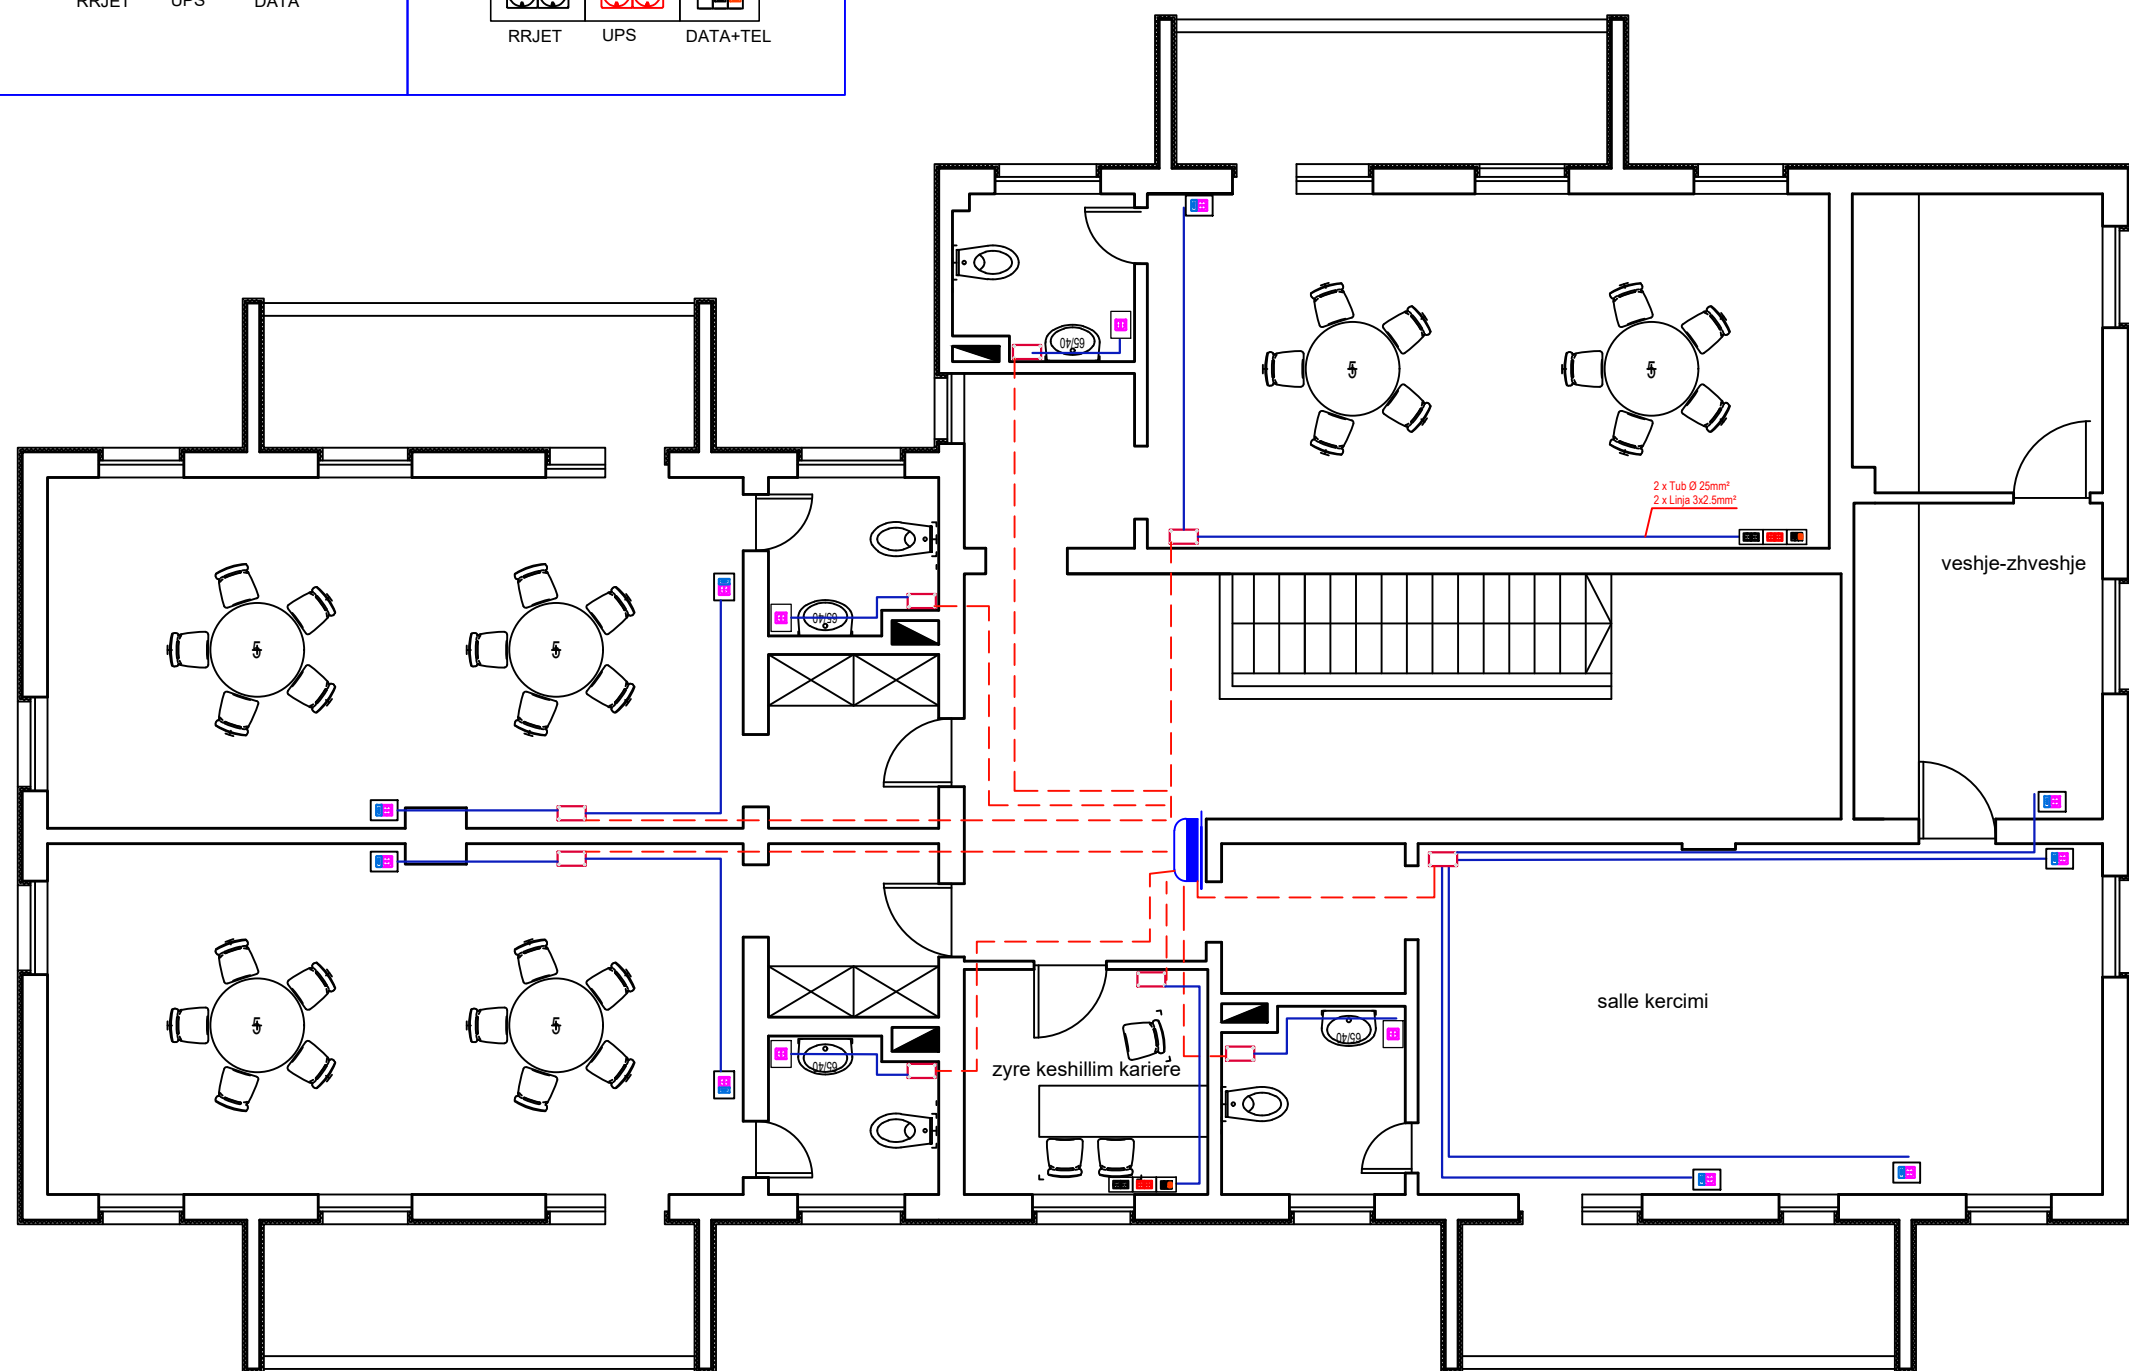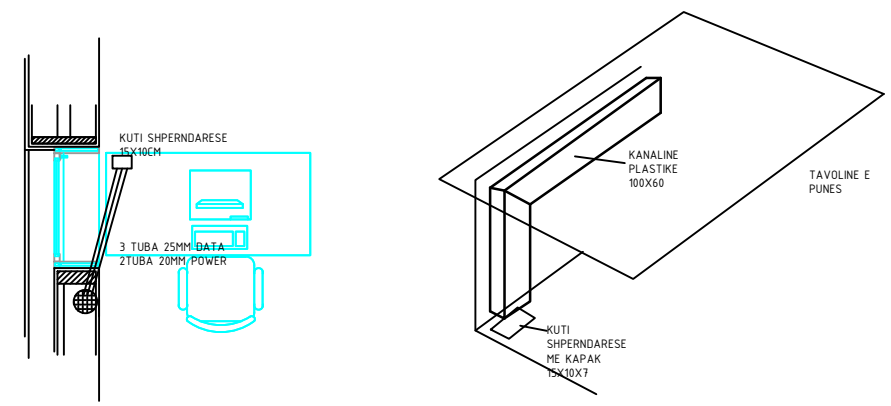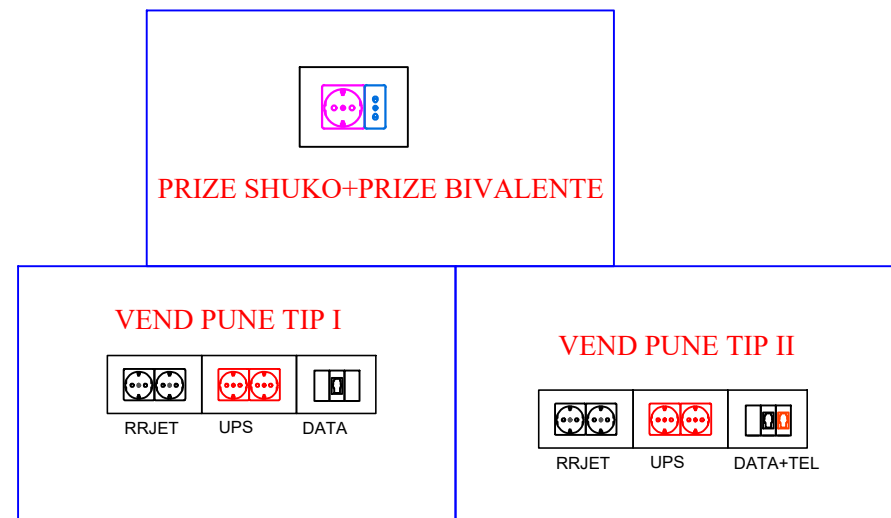






OBJEKTI :	RIKONSTRUKSION ME NDRYSHIM FUNKSIONI NGA ISH CERDHE NE QENDER RINORE, PERMET	
EMERTIMI:	SKEMA ELEKTRIKE	SHK. 1:100
HARTOI:	ZYRA E URBANISTIKES, BASHKIA PERMET Ark. Elvjon MUSAJ Ing. Elek. Fotaq THODHORI	Nr. flete
		Formati
		A3
		Data: 10/01/2022



OBJEKTI :	RIKONSTRUKSION ME NDRYSHIM FUNKSIONI NGA ISH CERDHE NE QENDER RINORE, PERMET		
EMERTIMI:	SKEMA ELEKTRIKE	SHK. 1:100	
HARTOI:	ZYRA E URBANISTIKES, BASHKIA PERMET Ark. Elvjon MUSAJ Ing. Elek. Fotaq THODHORI	Nr. flete	_____
		Formati	A3
		Data: 10/01/2022	



LEGJENDE

-  **PANEL ELEKTRIK METALIK**
-  **NDRICUES 4x18W**
-  **KUTI DERIVACIONI PT-1, PT-2, PT-5, PT-7, PT-8.**
-  **CELES NDRICIMI 10A-250V NJE POLAR**
-  **KABELL FG70R, 3X1.5 PER EMERGJENCEN**
-  **KABELL FG70R, 3X4MM PER NDRICIMIN E JASHEM**
-  **LINJE ELEKTRIKE ME PERCJELLES BAKRI NE TUB PLASTIK NEN DYSHEME NGA KASETA TEK KUTI DERIVACIONI PT**
-  **KABELL FG70R, 3X1.5MM PER NDRICIMIN ME PERCJELLES BAKRI NE TUB PLASTIK NE TAVAN E MUR ANESOR NGA ÇELESAT TEK NDRIÇUESAT**

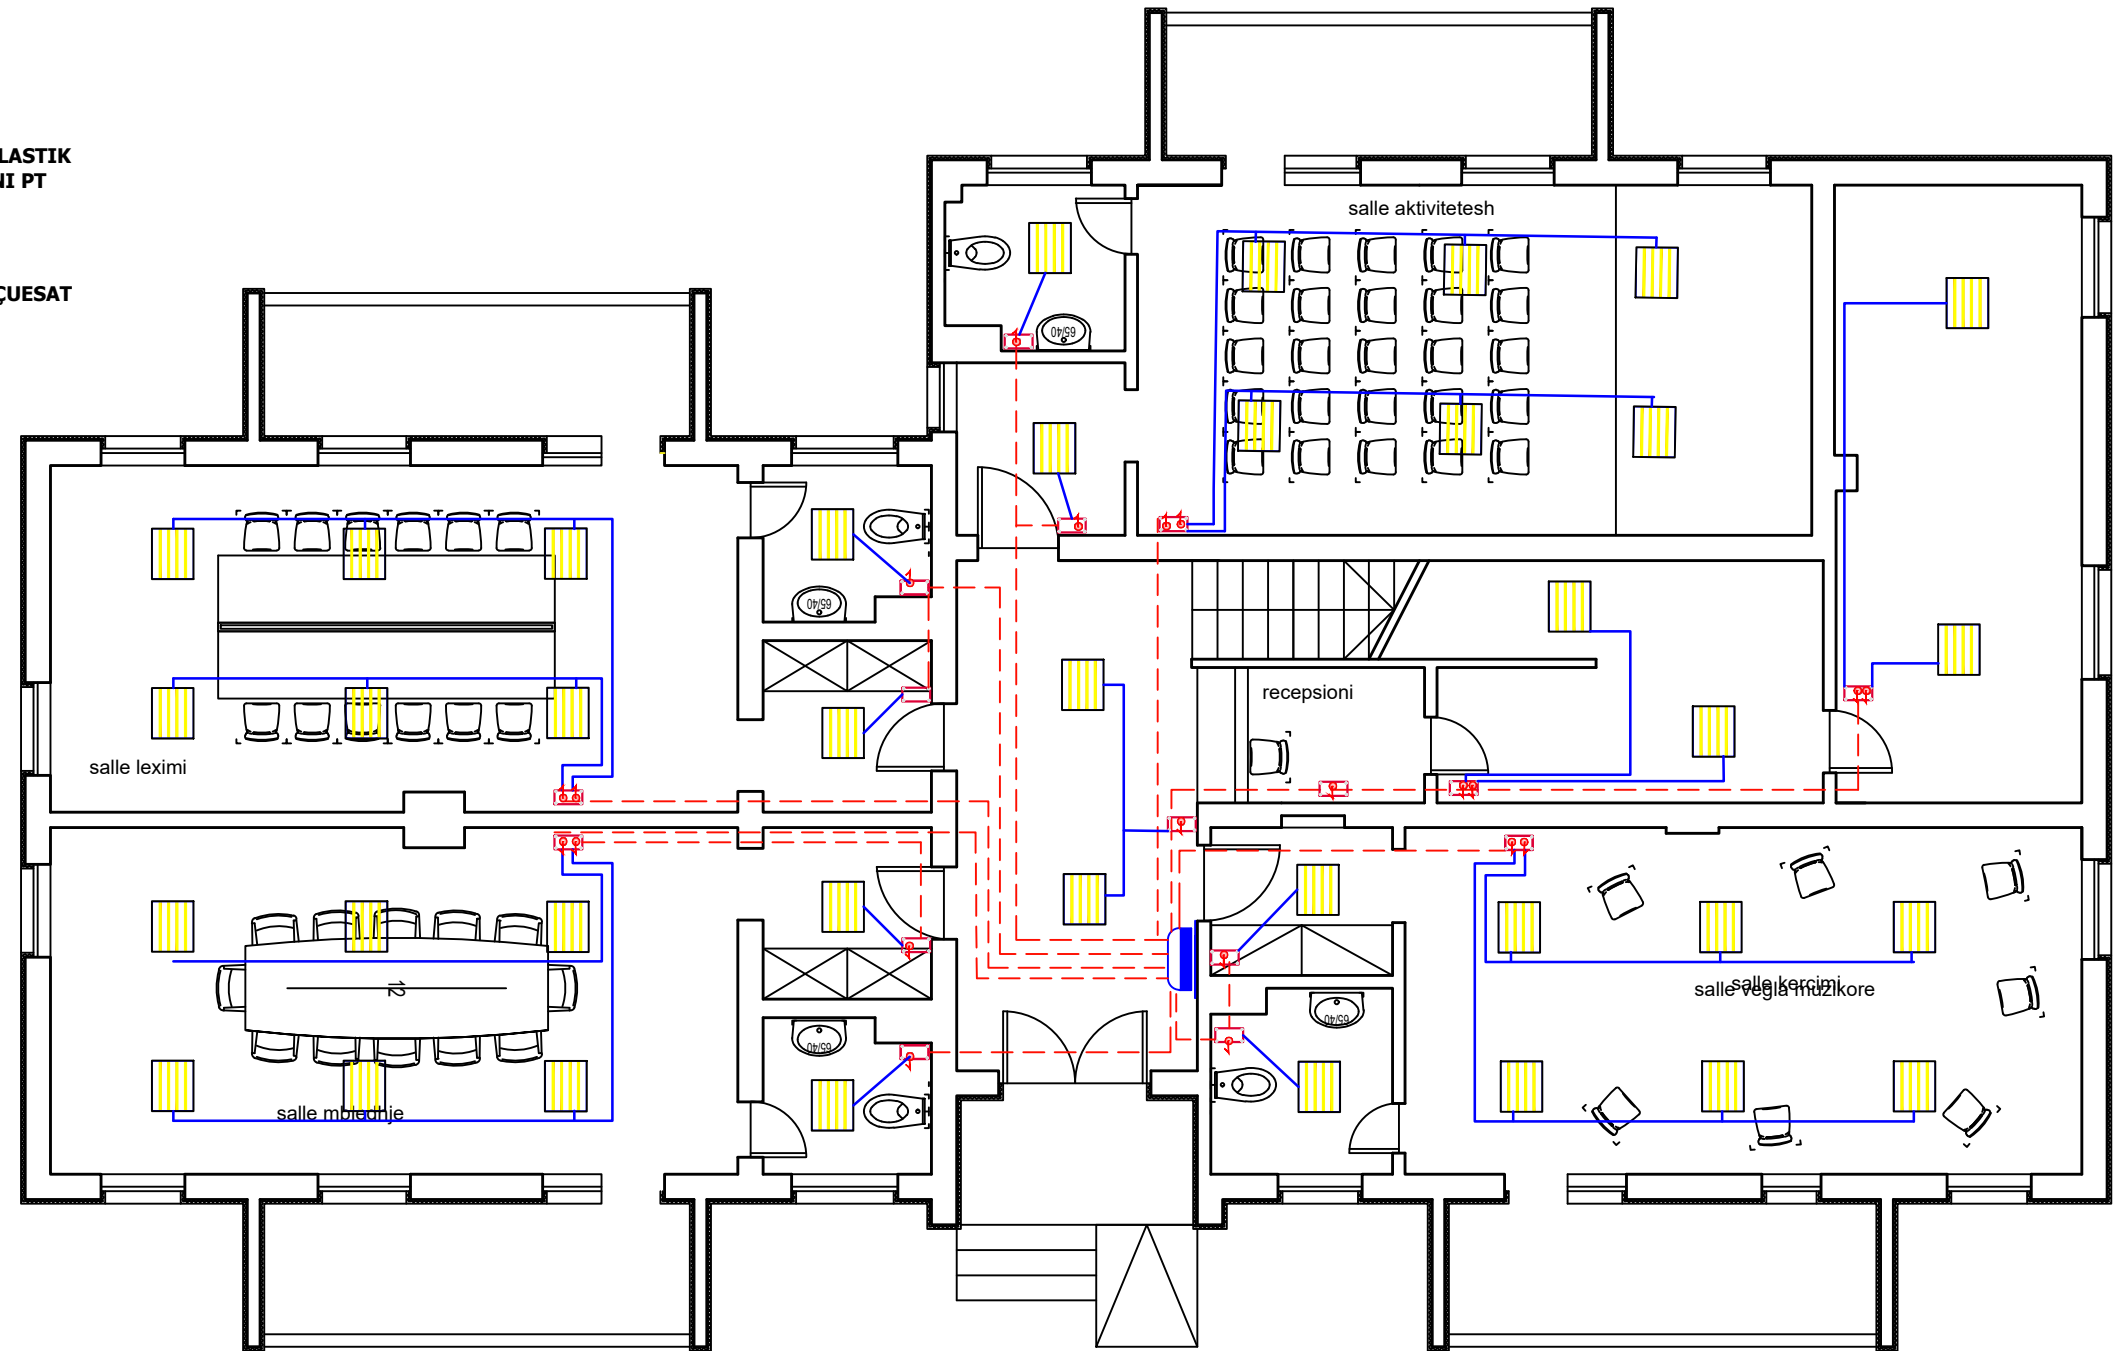


DETAJ NDRICUESIT 4x18W I VARUR

DETAJ I PLAFONIERIT 4x18W I MONTUAR NE TAVAN 600x600mm

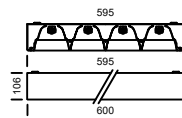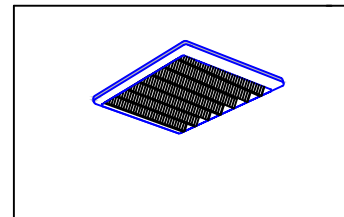

OBJEKTI :	RIKONSTRUKSION ME NDRYSHIM FUNKSIONI NGA ISH CERDHE NE QENDER RINORE, PERMET		
EMERTIMI:	SKEMA ELEKTRIKE	SHK. 1:100	
HARTOI:	ZYRA E URBANISTIKES, BASHKIA PERMET Ark. Elvjon MUSAJ Ing. Elek. Fotaq THODHORI	Nr. flete	_____
		Formati	A3
		Data: 10/01/2022	

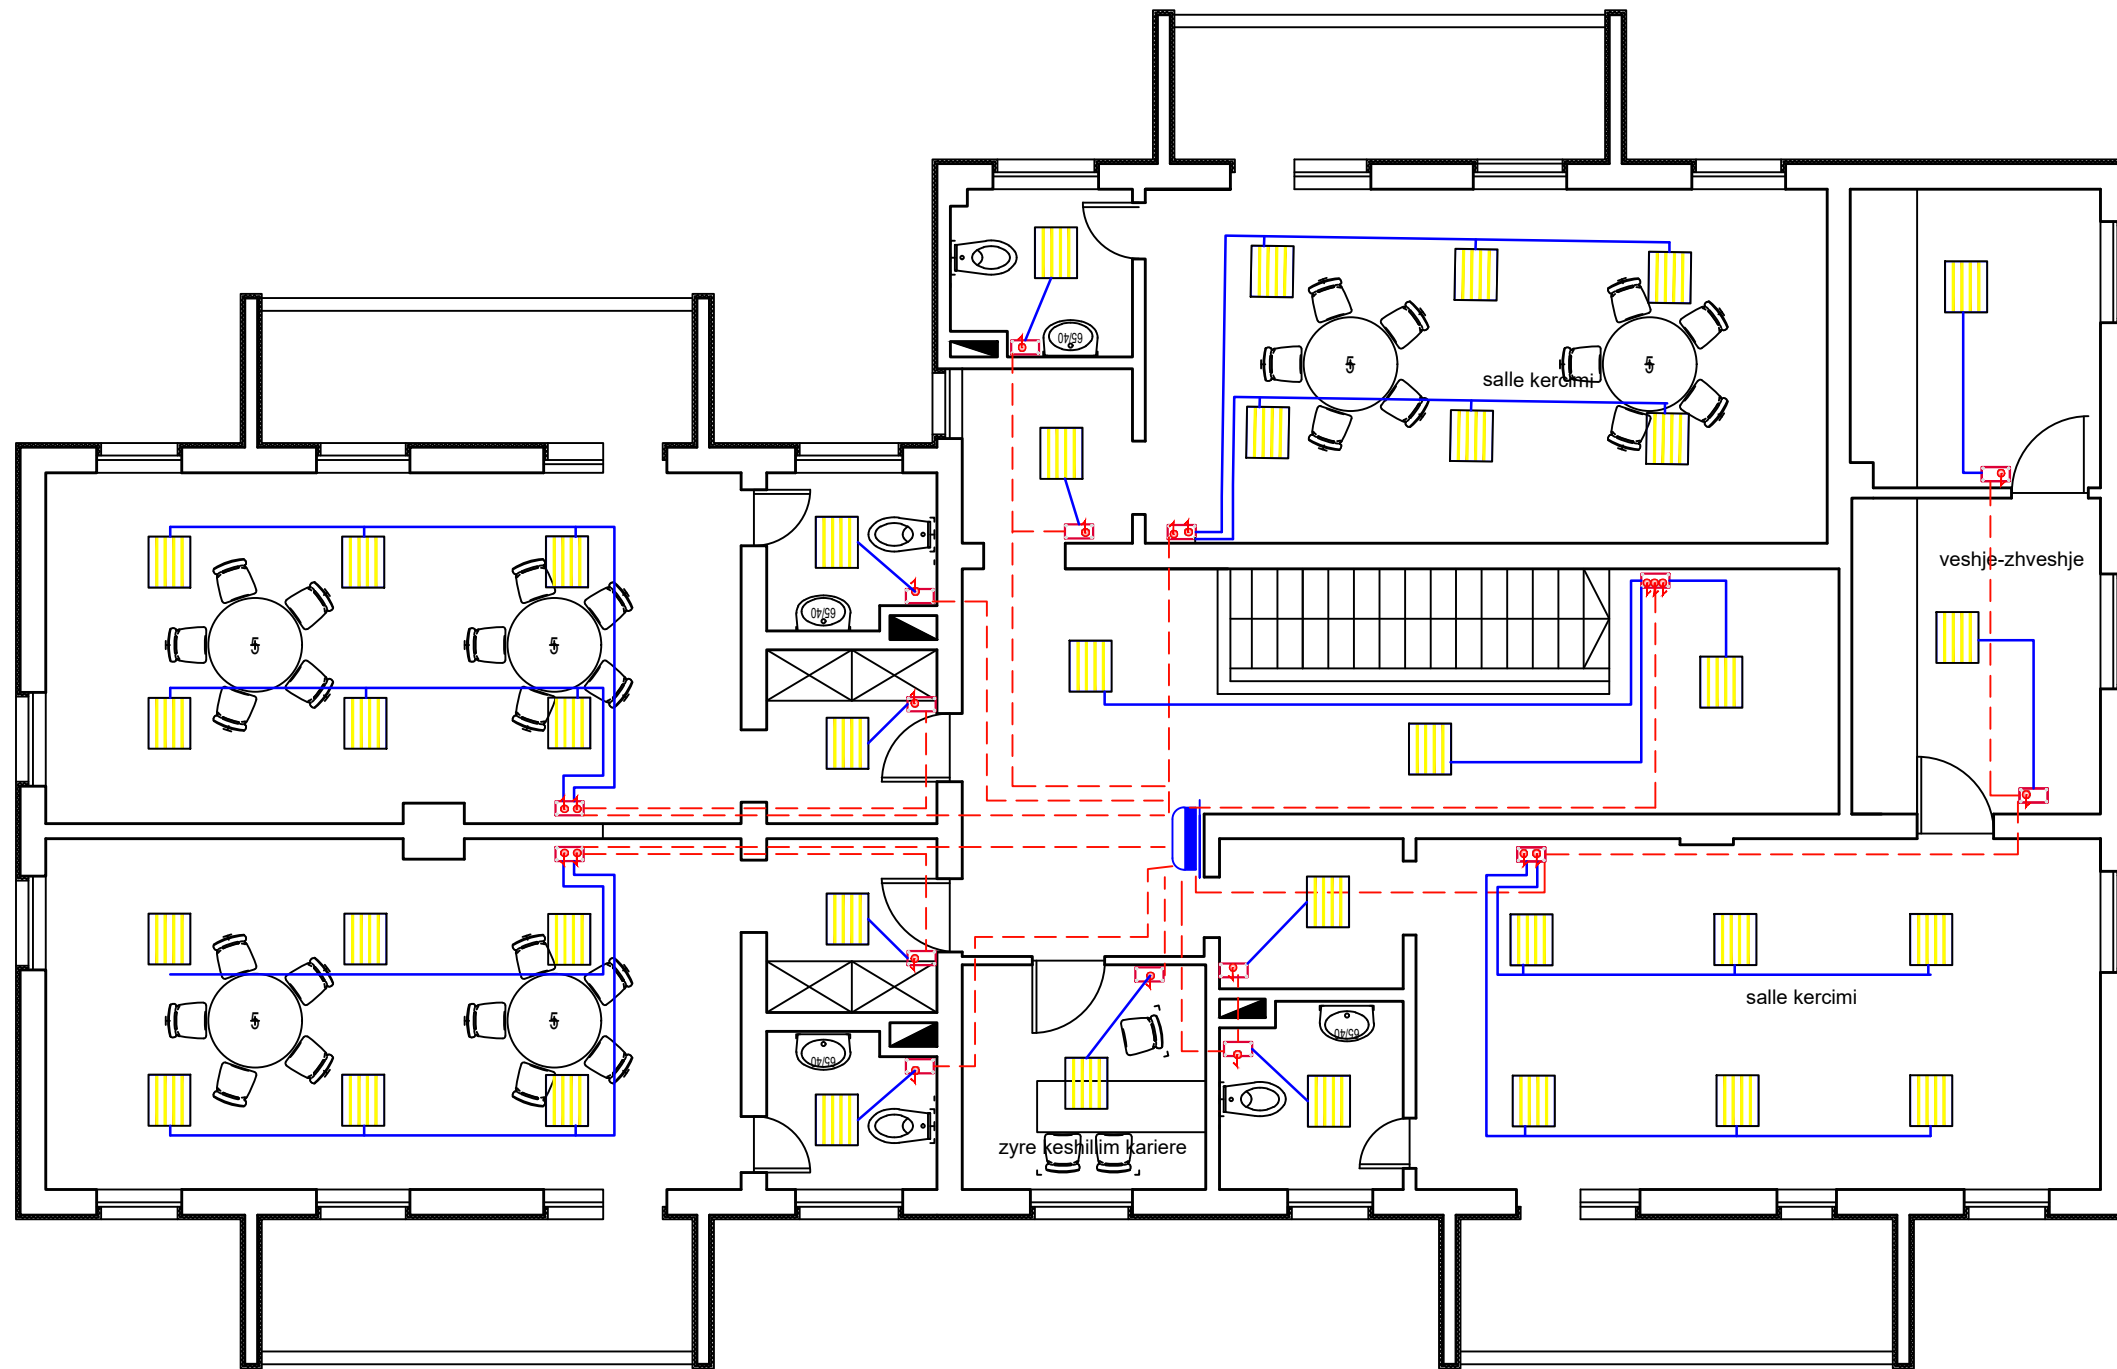

OBJEKTI :	RIKONSTRUKSION ME NDRYSHIM FUNKSIONI NGA ISH CERDHE NE QENDER RINORE, PERMET		
EMERTIMI:	SKEMA ELEKTRIKE	SHK. 1:100	
HARTOI:	ZYRA E URBANISTIKES, BASHKIA PERMET Ark. Elvjon MUSAJ Ing. Elek. Fotaq THODHORI	Nr. flete	_____
		Formati	A3
		Data: 10/01/2022	