

OBJEKTI : Rikonstruksioni i rrugës "Ali Baushi" Lagjja "11 Nëntori"

TË DHËNAT E RRUGËS

Gjerësia e rrugës = variabël
Sipërfaqe trotuaresh me beton të fërkuar = 430 m²



Pamje ekzistuese e rruges



Pamje ekzistuese e rruges

POROSITI: BASHKIA ELBASAN
INVESTITORI: BASHKIA ELBASAN

DREJTORI I DREJTORIS SE PROJEKTIMIT DHE AZHORNIMIT TOPOGRAFIK
/ark.Marvis Avllazagaj/

GUSHT 2022

MIRATOHET:
KRYETARI I BASHKISE ELBASAN
/GLEDIAN LLATJA/



PLANVENDOSJA E RRUGËS "ALI BAUSHI"


SHKALLA 1 : 500



SKEMA E VENDOSJES SE ZHVILLIMIT
SHKALLA 1 : 2500



POZICIONI KADASTRAL I RRUGËS
SHKALLA 1 : 5000

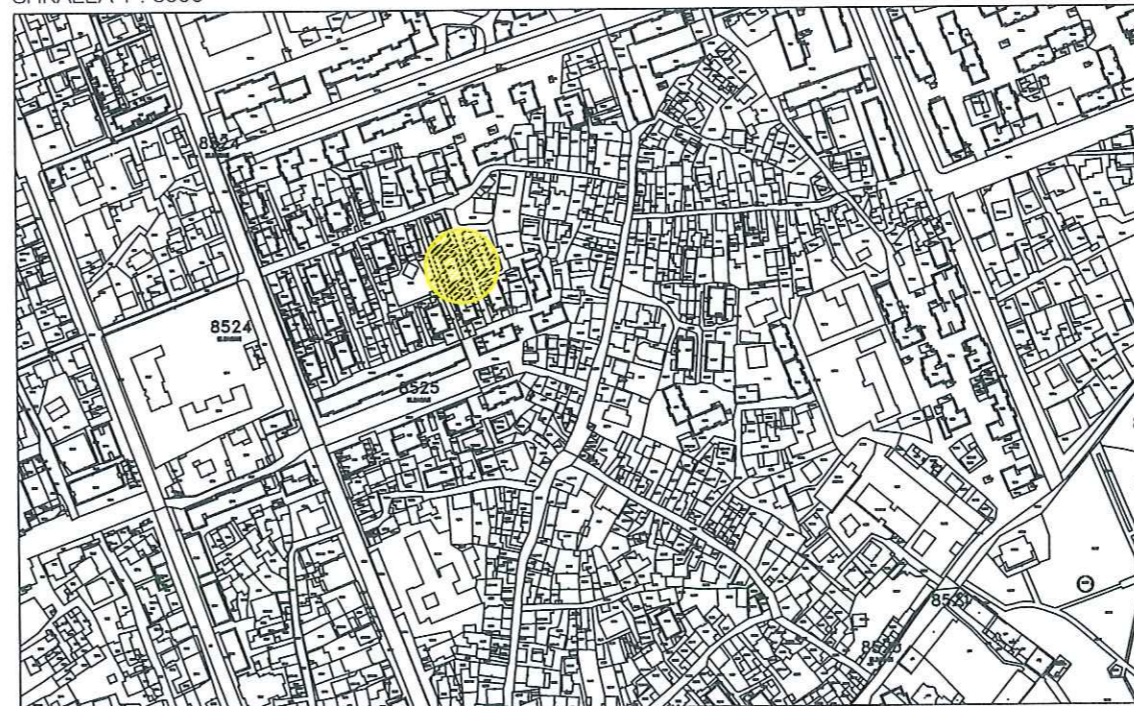

KRYETARI
BASHKISE ELBASAN

GLEDIAN LLATJA

Drejtori D.P.ZH.T.-se

ARIOLA MUHAMETAJ

SHËNIME TEKNIKE

- 1.KY PROJEKT ËSHTË PRONË E BASHKISË ELBASAN.
- 2.NUK LEJOHET KOPJIMI APO RIPRODHIMI I KËTIJ VIZATIMI PA AUTORIZIMIN E DREJTORISË SË PROJEKTIMIT DHE SHËRBIMEVE INXHINIERIKE NË BASHKINË ELBASAN.
- 3.TË RESPEKTOHEN DIMENSIONET E SHKRUARA NË VIZATIM.
- 4.PËR ÇDO PAQARTËSI APO MOSPËRPUTHJE TË PROJEKTIT ME SITUATËN NË TERREN TË MERRET KONTAKT ME PROJEKTUESIN
- 5.NUK LEJOHET ASNJË NDRYSHIM I PROJEKTIT PA MIRATIMIN SPECIFIK TË D.P.SH.I -së.
- 6.PËR PËRCAKTIMIN E NGJYRAVE, MATERIALEVE APO MALLRAVE QË DO TË PËRDOREN NË KËTË PROJEKT DUHET TË MERRET FILLIMISHT MIRATIMI I PROJEKTUESIT DHE SUPERVIZORIT.

ADRESA:

Lagja:"11 NËNTORI" Rruga "Ali Baushi"

RISH: PËRSHKRIMI: NGA: DATA:

FAZA E PROJEKTIT :
PROJEKTI ZBATIMIT (ARKITEKTONIK)



BASHKIA ELBASAN

Rruga:"Gëmal Stafa"
Lagja:"Brig 17 Sulmuese"
+35554400152
email: bashkiaeelbasan@elbasani.gov.al
web: www.elbasani.gov.al

INVESTITOR:

BASHKIA ELBASAN

DREJTORIA:
DREJTORIA PROJEKTIMIT DHE AZHORNIMIT TOPOGRAFIK

Drejtor
ark/Marvis Avllazagaj

Përgjegjës
ing/Arian Baku

PROJEKTUES:
ark. Marvis Avllazagaj Nr. Lic. A.0992/2
ing. Arian Baku Nr. Lic. K.1800/2
ing.elek. Bledian Hysa Nr. Lic. E.1332/1

MATJET TOPOGRAFIKE:

Drejtorja D.P.A.T-së

ing.T Gentiana Kërrri Nr. Lic. T.1191
ing.T Elilor Mihali



PROJEKTI:
Rikonstruksion i rrugës "Ali Baushi",
Lagja "11 Nëntori"

EMËRTIMI I FLETËS:
Planvendosja e rrugës "Ali Baushi"

SHKALLA A3: DATA: VIZATOI: KONTROLLOI:
1:500/2022 Sektori Projektimit Sektori Projektimit

PROJEKTI NR: FLETA NR: RISHIKIMI:
..... A3 / A 01

MATERIALI FOTOGRAFIK I RRUGËS "ALI BAUSHI"

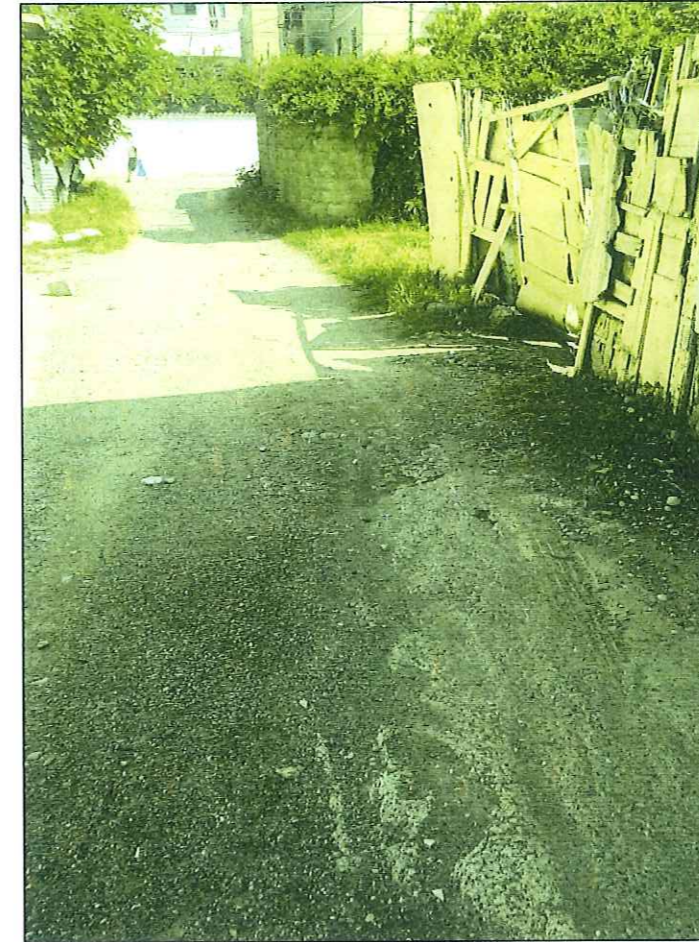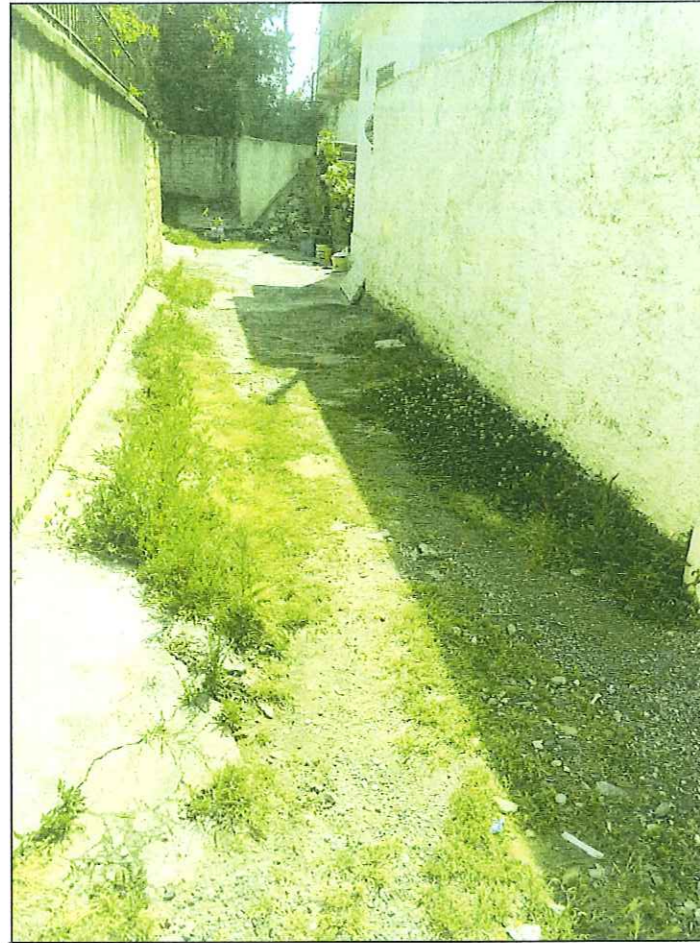

SHËNIME TEKNIKE

- 1.KY PROJEKT ËSHTË PRONË E BASHKISË ELBASAN.
- 2.NUK LEJOHET KOPJIMI APO RIPRODHIMI I KËTJ VIZATIMI PA AUTORIZIMIN E DREJTORISË SË PROJEKTIMIT DHE SHËRBIMEVE INXHINIERIKE NË BASHKINË ELBASAN.
- 3.TË RESPEKTOHEN DIMENSIONET E SHKRUARA NË VIZATIM.
- 4.PËR ÇDO PAQARTËSI APO MOSPËRPTHJE TË PROJEKTIT ME SITUATËN NË TERREN TË MERRRET KONTAKT ME PROJEKTUESIN
- 5.NUK LEJOHET ASNJË NDRYSHIM I PROJEKTIT PA MIRATIMIN SPECIFIK TË D.P.SH.I -së.
- 6.PËR PËRCAKTIMIN E NGJYRAVE, MATERIALEVE APO MALLRAVE QË DO TË PËRDOREN NË KËTË PROJEKT DUHET TË MERRRET FILLIMISHT MIRATIMI I PROJEKTUESIT DHE SUPERVIZORIT.

ADRESA:

Lagja:"11 NËNTORI" Rruga "Ali Baushi"

RISH: PERSHKRIMI: NGA: DATA:

FAZA E PROJEKTIT:
PROJEKTI ZBATIMIT (ARKITEKTONIK)



BASHKIA ELBASAN
Rruga "Qemal Stafa"
Lagja "Brig 17 Sulmuese"
+35554400152
email: bashkiaelbasan@elbasani.gov.al
web: www.elbasani.gov.al

INVESTITOR:

BASHKIA ELBASAN

DREJTORIA:
DREJTORIA PROJEKTIMIT DHE AZHORNIMIT TOPOGRAFIK

Drejtor
ark/Marvis Avllazagaj

Përgjegjës
ing/Arian Baku

PROJEKTUES:

ark. Marvis Avllazagaj	Nr. Lic. A.0992/2
ing. Arian Baku	Nr. Lic. K.1800/2
ing.elek. Bledian Hysa	Nr. Lic. E.1332/1

MATJET TOPOGRAFIKE:

Drejtoria D.P.A.T-së

ing.T Gentiana Kërri	Nr. Lic. T.1191
ing.T Eljor Mihali	

PROJEKTI:

Rikonstruksion i rrugës "Ali Baushi",
Lagja "11 Nëntori"

EMËRTIMI I FLETËS:

Materiali fotografik i rrugës "Ali Baushi"

SHKALLA A3: 1:1000	DATA:/2022	VIZATORI: Sektori Projektimit	KONTROLLORI: Sektori Projektimit
-----------------------	---------------------	----------------------------------	-------------------------------------

PROJEKTI NR:	FLETA NR: A3 / A 02	RISHIKIMI:
-----------------------	------------------------	---------------------

PLANIMETRIA E RRUGËS "ALI BAUSHI"



LEGJENDA	
	PUSETE KUZ
	SARACINESKE UJE PIJSHEM
	SHTYLLE ELEKTRIKE
	SHTYLLE TELEFONI-IT
	BORDURE EKZISTUESE
	MURE RRETHUES

SHËNIME TEKNIKE

- 1.KY PROJEKT ËSHTË PRONË E BASHKISË ELBASAN.
- 2.NUK LEJOHET KOPJIMI APO RIPRODHIMI I KËTIJ VIZATIMI PA AUTORIZIMIN E DREJTORISË SË PROJEKTIMIT DHE SHËRBIMEVE INXHINIERIKE NË BASHKINË ELBASAN.
- 3.TË RESPEKTOHEN DIMENSIONET E SHKRUARA NË VIZATIM.
- 4.PËR ÇDO PAQARTËSI APO MOSPËRPTHJE TË PROJEKTIT ME SITUATËN NË TERREN TË MERRRET KONTAKT ME PROJEKTUESIN
- 5.NUK LEJOHET ASNJË NDRYSHIM I PROJEKTIT PA MIRATIMIN SPECIFIK TË D.P.SH.I -së.
- 6.PËR PËRCAKTIMIN E NGJYRAVE, MATERIALEVE APO MALLRAVE QË DO TË PËRDOREN NË KËTË PROJEKT DUHET TË MERRRET FILLIMISHT MIRATIMI I PROJEKTUESIT DHE SUPERVIZORIT.

ADRESA:

Lagja:"11 NËNTORI" Rruga "Ali Baushi"

RISH: PËRSHKRIMI: NGA: DATA:

FAZA E PROJEKTIT:
PROJEKTI ZBATIMIT (ARKITEKTONIK)



BASHKIA ELBASAN
Rruga "Qemal Stafa"
Lagja "Brig 17 Sulmuese"
+35554400152
email: bashkiaelbasan@elbasani.gov.al
web: www.elbasani.gov.al

INVESTITOR:

BASHKIA ELBASAN

DREJTORIA:
DREJTORIA PROJEKTIMIT DHE AZHORNIMIT TOPOGRAFIK

Drejtor
ark/Marvis Avllazagaj

Përgjegjës
ing/Arian Baku

PROJEKTUES:

ark. Marvis Avllazagaj	Nr. Lic. A.0992/2
ing. Arian Baku	Nr. Lic. K.1800/2
ing.elek. Bledian Hysa	Nr. Lic. E.1332/1

MATJET TOPOGRAFIKE:

Drejtoria D.P.A.T-së

ing.T Gentiana Kërrí	Nr. Lic. T.1191
ing.T Elior Mihali	

PROJEKTI:

Rikonstrukcion i rrugës "Ali Baushi",
Lagjia "11 Nëntori"

EMËRTIMI I FLETËS:

Planimetria e rrugës "Ali Baushi"

SHKALLA A3:	DATA:	VIZATOI:	KONTROLLOI:
1:1000/...../2022	Sektori Projektimi	Sektori Projektimi

PROJEKTI NR:	FLETA NR:	RISHIKIMI:
.....	A3 / K 01

PROFILI GJATËSOR (A) I RRUGËS "ALI BAUSHI"


SHKALLA HORIZONTALE

1:1000

SHKALLA VERTIKALE

1:100

PROFILI A

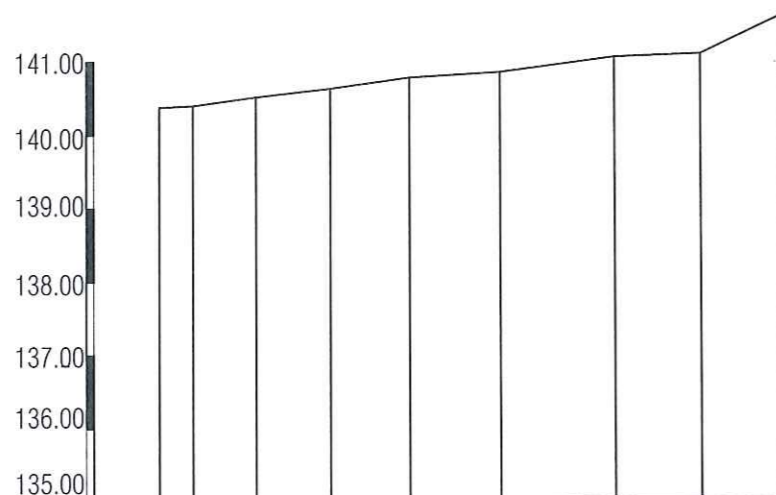

PJERRESIA										
H.E MBUSHJES										
H.E GERMIMIT										
KUOTA E PROJEKTIT										
KUOTA E TOKES		140.38	140.40	140.52	140.63	140.78	140.85	141.05	141.09	141.60
NR PIKETES		1	2	3	4	5	6	7	8	9
DIST PJESORE		4.68	8.69	10.20	10.91	12.46	15.75	11.89	10.97	
PROGRESIVI	0.00	4.68	13.37	23.57	34.48	46.94	62.69	74.58	85.55	

SHËNIME TEKNIKE

1.KY PROJEKT ËSHTË PRONË E BASHKISË ELBASAN.

2.NUK LEJOHET KOPJIMI APO RIPRODHIMI I KËTIJ VIZATIMI PA AUTORIZIMIN E DREJTORISË SË PROJEKTIMIT DHE SHËRBIMEVE INXHINIERIKE NË BASHKINË ELBASAN.

3.TË RESPEKTOHEN DIMENSIONET E SHKRUARA NË VIZATIM.

4.PËR ÇDO PAQARTËSI APO MOSPËRPTHJE TË PROJEKTIT ME SITUATËN NË TERREN TË MERRET KONTAKT ME PROJEKTUESIN

5.NUK LEJOHET ASNJË NDRYSHIM I PROJEKTIT PA MIRATIMIN SPECIFIK TË D.P.SH.I -së.

6.PËR PËRCAKTIMIN E NGJYRAVE, MATERIALEVE APO MALLRAVE QË DO TË PËRDOREN NË KËTË PROJEKT DUHET TË MERRET FILLIMISHT MIRATIMI I PROJEKTUESIT DHE SUPERVIZORIT.

ADRESA:

Lagja:"11 NËNTORI" Rruga "Ali Baushi"

RISH: PERSHKRIMI: NGA: DATA:

FAZA E PROJEKTIT :
PROJEKTI ZBATIMIT (ARKITEKTONIK)



BASHKIA ELBASAN
Rruga "Qemal Stafa"
Lagja "Brig 17 Sulmuese"
+35554400152
email: bashkiaelbasan@elbasan.gov.al
web: www.elbasan.gov.al

INVESTITOR:

BASHKIA ELBASAN

DREJTORIA:
DREJTORIA PROJEKTIMIT DHE AZHORNIMIT TOPOGRAFIK

Drejtor
ark/Marvis Avllazagaj

Përgjegjës
ing/Arian Baku

PROJEKTUES:

ark. Marvis Avllazagaj	Nr. Lic. A.0992/2
ing. Arian Baku	Nr. Lic. K.1800/2
ing.elek. Bledian Hysa	Nr. Lic. E.1332/1

MATJET TOPOGRAFIKE:

Drejtorja D.P.A.T-së

ing.T Gentiana Kërrri Nr. Lic. T.1191

ing.T Elilor Mihali

PROJEKTI:

Rikonstrukcion i rrugës "Ali Baushi",
Lagja "11 Nëntori"

EMERTIMI I FLETËS:

Profili gjatësor i rrugës "Ali Baushi"

SHKALLA A3:	DATA:	VIZATOI:	KONTROLLOI:
1:...../2022	Seltoni Projektimi	Seltoni Projektimi

PROJEKTI NR:	FLETA NR:	RISHIKIMI:
.....	A3 / K 02

PROFILI TËRTHORE (A) TË RRUGËS ALI BAUSHI

SHKALLA HORIZONTALE 1:100

SHKALLA VERTIKALE 1:100



PJERRESIA																
H.E MBUSHJES																
H.E GERMIMIT																
KUOTA E PROJEKTIT																
KUOTA E TOKES		140.42	140.38	140.33		140.46	140.40	140.35		140.56	140.52	140.50		140.60	140.63	140.75
NR PIKETES			2	3			2	3			2	3		2	2	3
DIST PJESORE			1.81	2.13			1.75	1.63			1.36	1.63			1.70	0.97
PROGRESIVI	0.00	1.81	3.94			0.00	1.75	3.38		0.00	1.36	2.99		0.00	1.70	2.67

SHËNIME TEKNIKE

- 1.KY PROJEKT ËSHTË PRONË E BASHKISË ELBASAN.
- 2.NUK LEJOHET KOPJIMI APO RIPRODHIMI I KËTIJ VIZATIMI PA AUTORIZIMIN E DREJTORISË SË PROJEKTIMIT DHE SHËRBIMEVE INXHINIERIKE NË BASHKINË ELBASAN.
- 3.TË RESPEKTOHEN DIMENSIONET E SHKRUAR NË VIZATIM.
- 4.PËR ÇDO PAQARTËSI APO MOSPËRPTHJE TË PROJEKTIT ME SITUATËN NË TERREN TË MERRET KONTAKT ME PROJEKTUESIN
- 5.NUK LEJOHET ASNJË NDRYSHIM I PROJEKTIT PA MIRATIMIN SPECIFIK TË D.P.SH.I -së.
- 6.PËR PËRCAKTIMIN E NGJYRAVE, MATERIALEVE APO MALLRAVE QË DO TË PËRDOREN NË KËTË PROJEKT DUHET TË MERRET FILLIMISHT MIRATIMI I PROJEKTUESIT DHE SUPERVIZORIT.

ADRESA:
Lagja:"11 NËNTORI" Rruga "Ali Baushi"

RISH: PËRSHKRIMI: NGA: DATA:
FAZA E PROJEKTIT :
PROJEKTI ZBATIMIT (ARKITEKTONIK)

BASHKIA ELBASAN
Rruga:"Qemal Stafa"
Lagja:"Brig 17 Sullmuese"
+35554400152
email: bashkia@elbasan.gov.al
web: www.elbasani.gov.al

INVESTITOR:
BASHKIA ELBASAN

DREJTORIA:
DREJTORIA PROJEKTIMIT DHE AZHORNIMIT TOPOGRAFIK

Drejtör
ark/Marvis Avllazagaj

Përgjegjës
ing/Arian Baku

PROJEKTUES:	
ark. Marvis Avllazagaj	Nr. Lic. A.0992/2
ing. Arian Baku	Nr. Lic. K.1800/2
ing.elek. Bledian Hysa	Nr. Lic. E.1332/1

MATJET TOPOGRAFIKE:
Drejtoria D.P.A.T-së
ing.T Gentiana Kërrë Nr. Lic. T.1191
ing.T Elior Mihali

PROJEKTI:
Rikonstruksion i rrugës "Ali Baushi",
Lagja "11 Nëntori"

EMËRTIMI I FLETËS:
Profila tërthorë të rrugës "Ali Baushi"

SHKALLA A3: 1:.....	DATA:/...../2022	VIZATOI: Sektori Projektimit	KONTROLLOI: Sektori Projektimit
PROJEKTI NR:	FLETA NR: A3 / K 03	RISHIKIMI:	

PROFILI TËRTHORE (A) TË RRUGËS "ALI BAUSHI"

SHKALLA HORIZONTALE 1:100

SHKALLA VERTIKALE 1:100

SHËNIME TEKNIKE

- 1.KY PROJEKT ËSHTË PRONË E BASHKISË ELBASAN.
- 2.NUK LEJOHET KOPJIMI APO RIPRODHIMI I KËTIJ VIZATIMI PA AUTORIZIMIN E DREJTORISË SË PROJEKTIMIT DHE SHËRBIMEVE INXHINIERIKE NË BASHKINË ELBASAN.
- 3.TË RESPEKTOHEN DIMENSIONET E SHKRUARA NË VIZATIM.
- 4.PËR ÇDO PAQARTËSI APO MOSPËRPTHJE TË PROJEKTIT ME SITUATËN NË TERREN TË MERRET KONTAKT ME PROJEKTUESIN
- 5.NUK LEJOHET ASNJË NDRYSHIM I PROJEKTIT PA MIRATIMIN SPECIFIK TË D.P.SH.I -së.
- 6.PËR PËRCAKTIMIN E NGJYRAVE, MATERIALEVE APO MALLRAVE QË DO TË PËRDOREN NË KËTË PROJEKT DUHET TË MERRET FILLIMISHT MIRATIMI I PROJEKTUESIT DHE SUPERVIZORIT.

ADRESA:

Lagja:"11 NËNTORI" Rruga "Ali Baushi"

RISH: PËRSHKRIMI: NGA: DATA:

FAZA E PROJEKTIT:
PROJEKTI ZBATIMIT (ARKITEKTONIK)



BASHKIA ELBASAN
Rruga."Qemal Stafa"
Lagja."Brig 17 Sulmuese"
+35554400152
email: bashkiaelbasan@elbasani.gov.al
web: www.elbasani.gov.al

INVESTITOR:

BASHKIA ELBASAN

DREJTORIA:
DREJTORIA PROJEKTIMIT DHE AZHORNIMIT TOPOGRAFIK

Drejtor
ark/Marvis Avllazagaj

Përgjegjës
ing/Arian Baku

PROJEKTUES:

ark. Marvis Avllazagaj	Nr. Lic. A.0992/2
ing. Arian Baku	Nr. Lic. K.1800/2
ing.elek. Bledian Hysa	Nr. Lic. E.1332/1

MATJET TOPOGRAFIKE:

Drejtoria D.P.A.T-së


ing.T Gentiana Kërri	Nr. Lic. T.1191
ing.T Elior Mihali	

PROJEKTI:
Rikonstruksion i rrugës "Ali Baushi",
Lagja "11 Nëntori"

EMËRTIMI I FLETËS:
Profila tërthorë të rrugës "Ali Baushi"

SHKALLA A3: 1:.....	DATA:/...../2022	VIZATOI: Sektori Projektimit	KONTROLLOI: Sektori Projektimit
------------------------	---------------------------	---------------------------------	------------------------------------

PROJEKTI NR:	FLETA NR: A3 / K 04	RISHIKIMI:
-----------------------	------------------------	---------------------

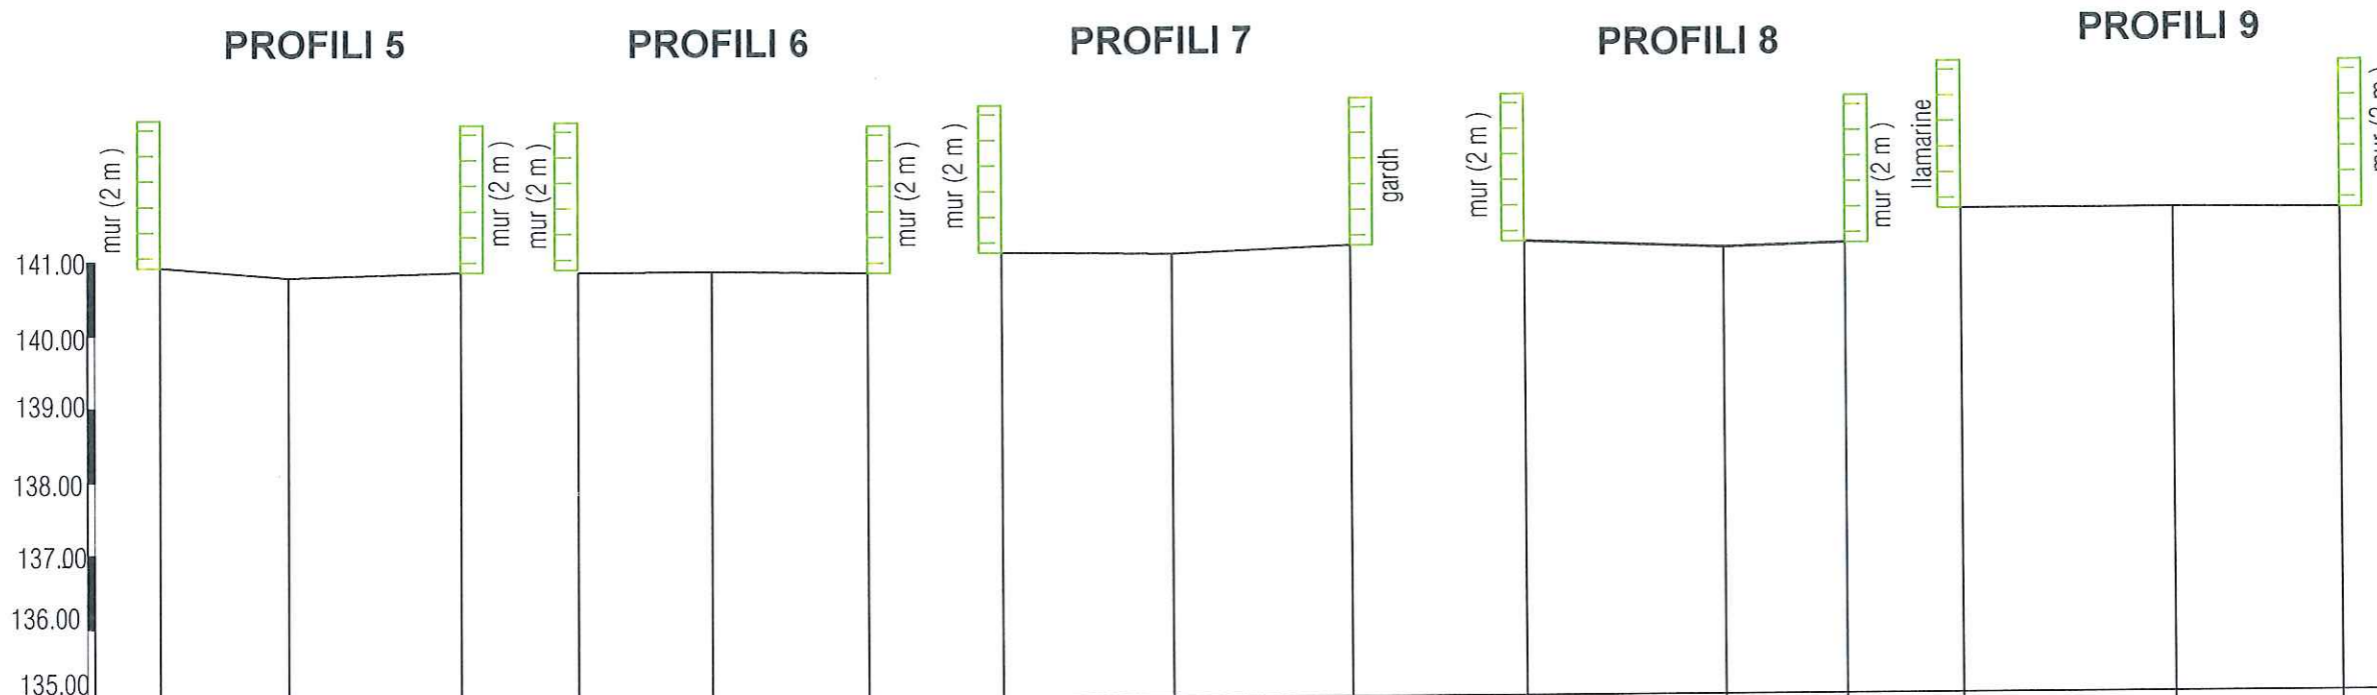


i/%																
H.E MB																
H.E GER																
K E P																
K E T		140.92	140.78	140.84	140.84	140.85	140.82	141.08	141.05	141.15	141.19	141.09	141.14	141.60	141.60	141.58
NR PIK			2	3	1	2	3	1	2	3		2	3		2	3
DIST PJ			1.77	2.39		1.84	2.15		2.34	2.47		2.73	1.70		2.91	2.30
PROGRE	0.00	1.77	4.16	0.00	1.84	3.99	0.00	2.34	4.81	0.00	2.73	4.43	0.00	2.91	5.21	

PROFILI GJATËSOR I RRUGËS "Ali Baushi"

— Vija e rrugës SHKALLA HORIZONTALE 1-1000
 — Vija e projektit SHKALLA VERTIKALE 1-100

PROFILI A

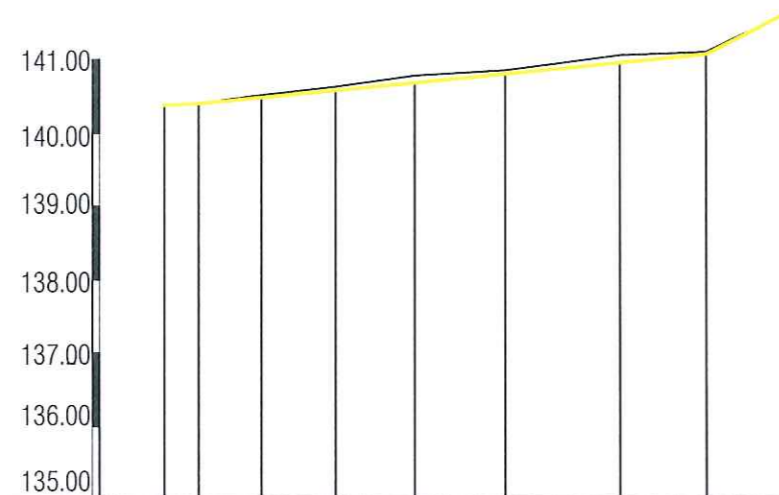

PJERRESIA										
H.E MBUSHJES										
H.E GERMIMIT										
KUOTA E PROJEKTIT		140.38	140.40	140.48	140.58	140.68	140.80	140.95	141.06	141.60
KUOTA E TOKES		140.38	140.40	140.52	140.63	140.78	140.85	141.05	141.09	141.60
NR PIKETES		1	2	3	4	5	6	7	8	9
DIST PJESORE		4.68	8.69	10.20	10.91	12.46	15.75	11.89	10.97	
PROGRESIVI	0.00	4.68	13.37	23.57	34.48	46.94	62.69	74.58	85.55	

SHËNIME TEKNIKE

- 1.KY PROJEKT ËSHTË PRONË E BASHKISË ELBASAN.
- 2.NUK LEJOHET KOPJIMI APO RIPRODHIMI I KËTIJ VIZATIMI PA AUTORIZIMIN E DREJTORISË SË PROJEKTIMIT DHE SHËRBIMEVE INXHINIERIKE NË BASHKINË ELBASAN.
- 3.TË RESPEKTOHEN DIMENSIONET E SHKRUARA NË VIZATIM.
- 4.PËR ÇDO PAQARTËSI APO MOSPËRPTHJE TË PROJEKTIT ME SITUATËN NË TERREN TË MERRET KONTAKT ME PROJEKTUESIN
- 5.NUK LEJOHET ASNJË NDRYSHIM I PROJEKTIT PA MIRATIMIN SPECIFIK TË D.P.SH.I -së.
- 6.PËR PËRCAKTIMIN E NGJYRAVE, MATERIALEVE APO MALLRAVE QË DO TË PËRDOREN NË KËTË PROJEKT DUHET TË MERRET FILLIMISHT MIRATIMI I PROJEKTUESIT DHE SUPERVIZORIT.

ADRESA:

Lagja:"11 NËNTORI" Rruga "Ali Baushi"

RISH: PËRSHKRIMI: NGA: DATA:

FAZA E PROJEKTIT :
PROJEKTI ZBATIMIT (ARKITEKTONIK)



BASHKIA ELBASAN
 Rruga "Qemal Stafa"
 Lagja "Brig 17 Sulmuese"
 +35554400152
 email: bashkiaelbasan@elbasani.gov.al
 web: www.elbasani.gov.al

INVESTITOR:

BASHKIA ELBASAN

DREJTORIA:

DREJTORIA PROJEKTIMIT DHE AZHORNIMIT TOPOGRAFIK

Drejtore
 ark/Marvis Avllazagaj

Përgjegjës
 ing/Arian Baku

PROJEKTUES:

ark. Marvis Avllazagaj	Nr. Lic. A.0992/2
ing. Arian Baku	Nr. Lic. K.1800/2
ing.elek. Bledian Hysa	Nr. Lic. E.1332/1

MATJET TOPOGRAFIKE:

Drejtoria D.P.A.T-së

ing.T Gentiana Kërri	Nr. Lic. T.1191
ing.T Elior Mihali	

PROJEKTI:

Rikonstruksion i rrugës "Ali Baushi",
 Lagja "11 Nëntori"

EMERTIMI I FLETËS:

Profili gjatësor i rrugës "Ali Baushi"

SHKALLA A3: 1:.....	DATA:/...../2022	VIZATOI: Sektori Projektimit	KONTROLLORI: Sektori Projektimit
PROJEKTI NR:	FLETA NR: A3 / K 05	RISHIKIMI:	



PJERRESIA															
H.E MBUSHJES															
H.E GERMIMIT															
KUOTA E PROJEKTIT															
KUOTA E TOKES		140.42	140.38	140.33		140.46	140.40	140.35		140.56	140.52	140.50	140.60	140.63	140.75
NR PIKETES			2	3			2	3			2	3	2	2	3
DIST PJESORE		1.81	2.13			1.75	1.63			1.36	1.63		1.70	0.97	
PROGRESIVI	0.00	1.81	3.94			0.00	1.75	3.38		0.00	1.36	2.99	0.00	1.70	2.67

PROFILI GJATËSOR I RRUGËS "Ali Baushi"

— Vija e rrugës
 — Vija e projektit

SHKALLA HORIZONTALE 1-1000
 SHKALLA VERTIKALE 1-100

SHËNIME TEKNIKE

- 1.KY PROJEKT ËSHTË PRONË E BASHKISË ELBASAN.
- 2.NUK LEJOHET KOPJIMI APO RIPRODHIMI I KËTIJ VIZATIMI PA AUTORIZIMIN E DREJTORISË SË PROJEKTIMIT DHE SHËRBIMEVE INXHINIERIKE NË BASHKINË ELBASAN.
- 3.TË RESPEKTOHEN DIMENSIONET E SHKRUARA NË VIZATIM.
- 4.PËR ÇDO PAQARTËSI APO MOSPËRPUHJE TË PROJEKTIT ME SITUATËN NË TERREN TË MERRET KONTAKT ME PROJEKTUESIN
- 5.NUK LEJOHET ASNJË NDRYSHIM I PROJEKTIT PA MIRATIMIN SPECIFIK TË D.P.SH.I -së.
- 6.PËR PËRCAKTIMIN E NGJYRAVE, MATERIALEVE APO MALLRAVE QË DO TË PËRDOREN NË KËTË PROJEKT DUHET TË MERRET FILLIMISHT MIRATIMI I PROJEKTUESIT DHE SUPERVIZORIT.

ADRESA:
 Lagja:"11 NËNTORI" Rruga "Ali Baushi"

RISHI PERSHKRIMI: NGA DATA:

FAZA E PROJEKTIT:
 PROJEKTI ZBATIMIT (ARKITEKTONIK)

BASHKIA ELBASAN
 Rruga "Qemal Stafa"
 Lagja "Brig 17 Sulumuese"
 +3554400152
 email: bashkia@elbasani.gov.al
 web: www.elbasani.gov.al

INVESTITOR:
 BASHKIA ELBASAN

DREJTORIA:
 DREJTORIA PROJEKTIMIT DHE AZHORNIMIT TOPOGRAFIK

Drejtor
 ark/Marvis Avllazagaj

Përgjegjës
 ing/Arian Baku

PROJEKTUES:
 ark. Marvis Avllazagaj Nr. Lic. A.0992/2
 ing. Arian Baku Nr. Lic. K.1800/2
 ing.elek. Bledian Hysa Nr. Lic. E.1332/1


MATJET TOPOGRAFIKE:
 Drejtoria D.P.A.T-së

ing.T Gentiana Kërri Nr. Lic. T.1191
 ing.T Elmor Mihali

PROJEKTI:
 Rikonstruksion i rrugës "Ali Baushi",
 Lagja "11 Nëntori"

EMERTIMI I FLETËS:
 Profila tërthorë të rrugës "Ali Baushi"

SHKALLA A3: 1:.....	DATA:/...../2022	VIZATOI: Sektori Projektim	KONTROLLOI: Sektori Projektim
PROJEKTI NR:	FLETA NR: A3 / K 06	RISHIKIMI:	

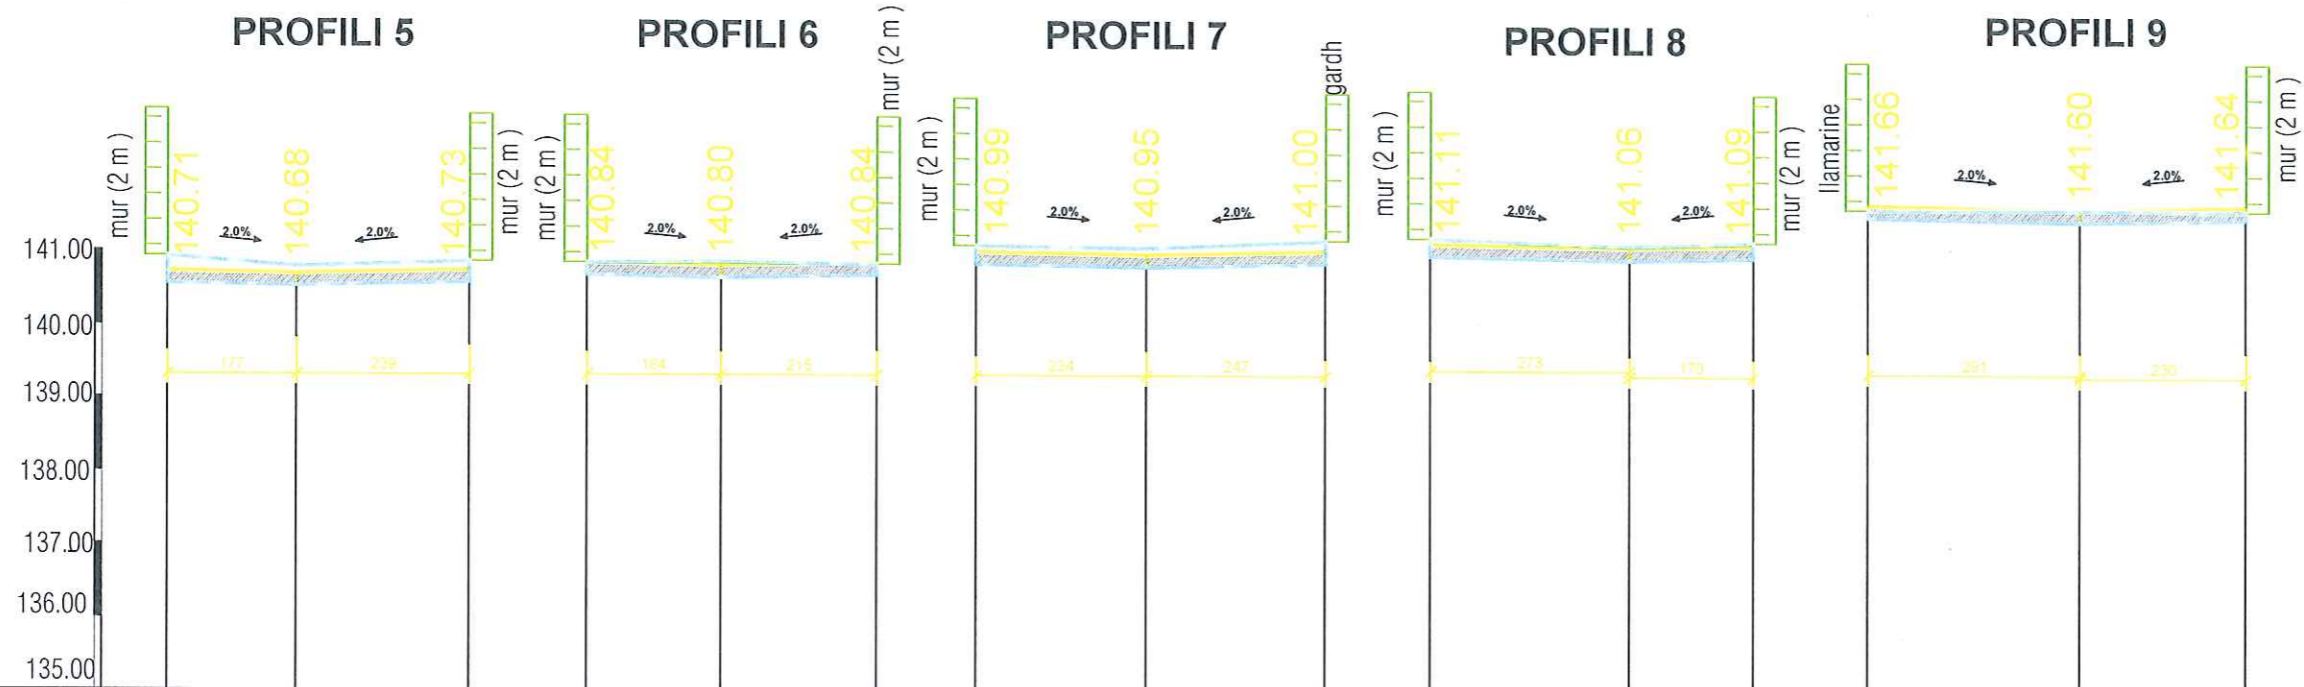

i/%															
H.E MB															
H.E GER															
KEP															
KET		140.92	140.78	140.84	140.84	140.85	140.82	141.08	141.05	141.15	141.19	141.09	141.14	141.60	141.58
NR PIK			2	3	1	2	3	1	2	3		2	3		3
DIST PJ		1.77	2.39		1.84	2.15		2.34	2.47		2.73	1.70		2.91	2.30
PROGRE	0.00	1.77	4.16	0.00	1.84	3.99	0.00	2.34	4.81	0.00	2.73	4.43	0.00	2.91	5.21

PROFILI GJATESOR I RRUGES "Ali Baushi"
 — Vija e rruges
 — Vija e projektit
 SHKALLA HORIZONTALE 1-1000
 SHKALLA VERTIKALE 1-100

SHËNIME TEKNIKE

- 1.KY PROJEKT ËSHTË PRONË E BASHKISË ELBASAN.
- 2.NUK LEJOHET KOPJIMI APO RIPRODHIMI I KËTIJ VIZATIMI PA AUTORIZIMIN E DREJTORISË SË PROJEKTIMIT DHE SHËRBIMEVE INXHINIERIKE NË BASHKINË ELBASAN.
- 3.TË RESPEKTOHEN DIMENSIONET E SHKRUARA NË VIZATIM.
- 4.PËR ÇDO PAQARTËSI APO MOSPËRPUTHJE TË PROJEKTIT ME SITUATËN NË TERREN TË MERRRET KONTAKT ME PROJEKTUESIN
- 5.NUK LEJOHET ASNJË NDRYSHIM I PROJEKTIT PA MIRATIMIN SPECIFIK TË D.P.SH.I -së.
- 6.PËR PËRCAKTIMIN E NGJYRAVE, MATERIALEVE APO MALLRAVE QË DO TË PËRDOREN NË KËTË PROJEKT DUHET TË MERRRET FILLIMISHT MIRATIMI I PROJEKTUESIT DHE SUPERVIZORIT.

ADRESA:
Lagja:"11 NËNTORI" Rruga "Ali Baushi"

RISH: PERSHKRIMI NGA: DATA:

FAZA E PROJEKTIT:
PROJEKTI ZBATIMIT (ARKITEKTONIK)

 **BASHKIA ELBASAN**
 Rruga:"Qemal Stafa"
 Lagja:"Brig 17 Sulmuese"
 +35554400152
 email: bashkiaelbasan@elbasani.gov.al
 web: www.elbasani.gov.al

INVESTITOR:
BASHKIA ELBASAN

DREJTORIA:
DREJTORIA PROJEKTIMIT DHE AZHORNIMIT TOPOGRAFIK

Drejtor
 ark/Marvis Avllazagaj


Përgjegjës
 ing/Arian Baku


PROJEKTUES:
 ark. Marvis Avllazagaj Nr. Lic. A.0992/2
 ing. Arian Baku Nr. Lic. K.1800/2
 ing.elek. Bledian Hysa Nr. Lic. E.1332/1

MATJET TOPOGRAFIKE:
 Drejtoria D.P.A.T-së
 ing.T Gentiana Kërri Nr. Lic. T.1191
 ing.T Elior Mihali 

PROJEKTI:
 Rikonstruksion i rrugës "Ali Baushi",
 Lagja "11 Nëntori"


EMERTIMI I FLETËS:
 Profila tërthorë të rrugës "Ali Baushi"

SHKALLA A3: 1:.....	DATA:/...../2022	VIZATO: Sektori Projektimi	KONTROLLOI: Sektori Projektimi
PROJEKTI NR:	FLETA NR: A3 / K 07	RISHIKIMI:	


RIKONSTRUKSIONI I RRUGËS "ALI BAUSHI"

	Trotuar me beton të fërkuar t=6 cm
	Puseta KUZ-je egjistuese

Trotuar me beton të fërkuar Sh.1:25

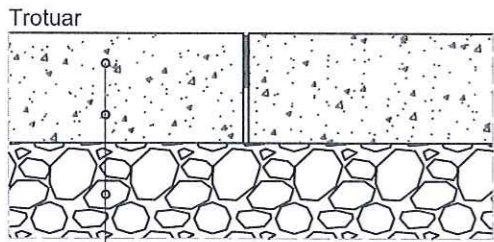

Shtresë betoni t= 6 cm
 Shtresë zhavori 10 cm ,0~4 cm
 Tokë natyrale

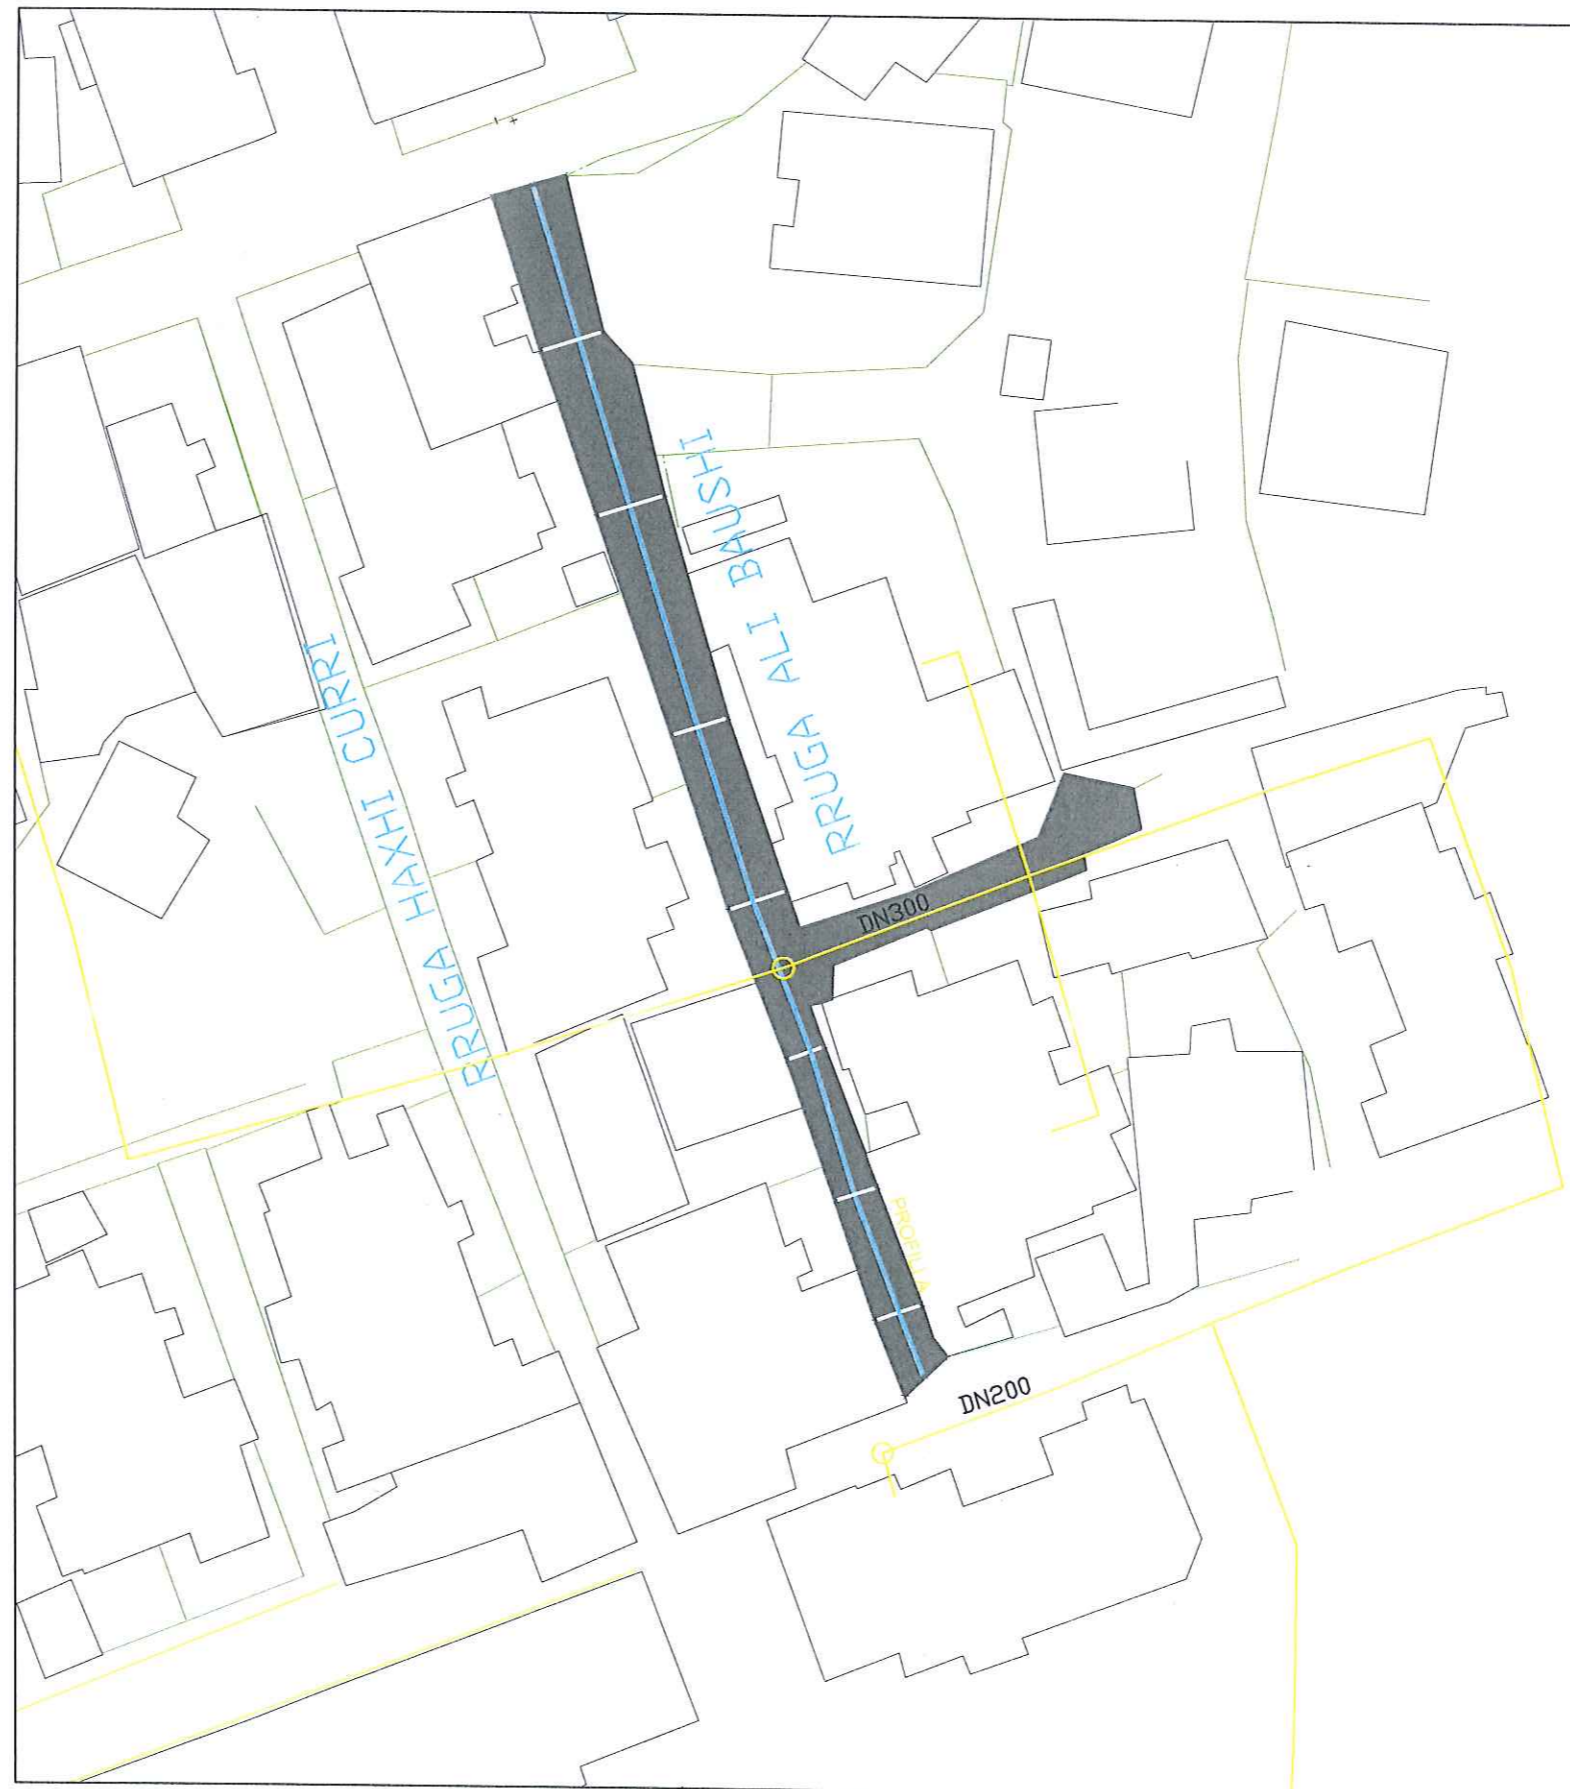

SHËNIME TEKNIKE

- 1.KY PROJEKT ËSHTË PRONË E BASHKISË ELBASAN.
- 2.NUK LEJOHET KOPJIMI APO RIPRODHIMI I KËTIJ VIZATIMI PA AUTORIZIMIN E DREJTORISË SË PROJEKTIMIT DHE SHËRBIMEVE INXHINIERIKE NË BASHKINË ELBASAN.
- 3.TË RESPEKTOHEN DIMENSIONET E SHKRUARA NË VIZATIM.
- 4.PËR ÇDO PAQARTËSI APO MOSPËRPTHJE TË PROJEKTIT ME SITUATËN NË TERREN TË MERRET KONTAKT ME PROJEKTUESIN
- 5.NUK LEJOHET ASNJË NDRYSHIM I PROJEKTIT PA MIRATIMIN SPECIFIK TË D.P.SH.I -së.
- 6.PËR PËRCAKTIMIN E NGJYRAVE, MATERIALEVE APO MALLRAVE QË DO TË PËRDOREN NË KËTË PROJEKT DUHET TË MERRET FILLIMISHT MIRATIMI I PROJEKTUESIT DHE SUPERVIZORIT.

ADRESA:
 Lagja:"11 NËNTORI" Rruga "Ali Baushi"

RISH. PËRSHKRIMI: NGA: DATA:

FAZA E PROJEKTIT :
 PROJEKTI ZBATIMIT (ARKITEKTONIK)

BASHKIA ELBASAN
 Rruga."Qemal Stafa"
 Lagja."Brig 17 Sulmuese"
 +35554400152
 email: bashkia@elbasani.gov.al
 web: www.elbasani.gov.al

INVESTITOR:
 BASHKIA ELBASAN

DREJTORIA:
 DREJTORIA PROJEKTIMIT DHE AZHORNIMIT TOPOGRAFIK

Drejtor
 ark/Marvis Avllazagaj

Përgjegjës
 ing/Arian Baku

PROJEKTUES:
 ark. Marvis Avllazagaj Nr. Lic. A.0992/2
 ing. Arian Baku Nr. Lic. K.1800/2
 ing.elek. Bledian Hysa Nr. Lic. E.1332/1

MATJET TOPOGRAFIKE:
 Drejtoria D.P.A.T-së
 ing.T Gentiana Kërrri Nr. Lic. T.1191
 ing.T Eltor Mihali

PROJEKTI:
 Rikonstruksion i rrugës "Ali Baushi",
 Lagja "11 Nëntori"

EMËRTIMI I FLETËS:
 Planimetria e rrugës "Ali Baushi"
 pas rikonstruksionit + detaj

SHKALLA A3: 1:1000	DATA:/...../2022	VIZATOI: Sektori Projektimi	KONTROLLOI: Sektori Projektimi
PROJEKTI NR:	FLETA NR: A3 / K 08	RISHIKIMI:	