

PROJEKTI


Investime per mirmbajtje ne ambjentet e Konviktit te

Shkolles Ekonomike Sarande

MIRATOHET


ROMEO ÇAKULI

ZV/KRYETAR

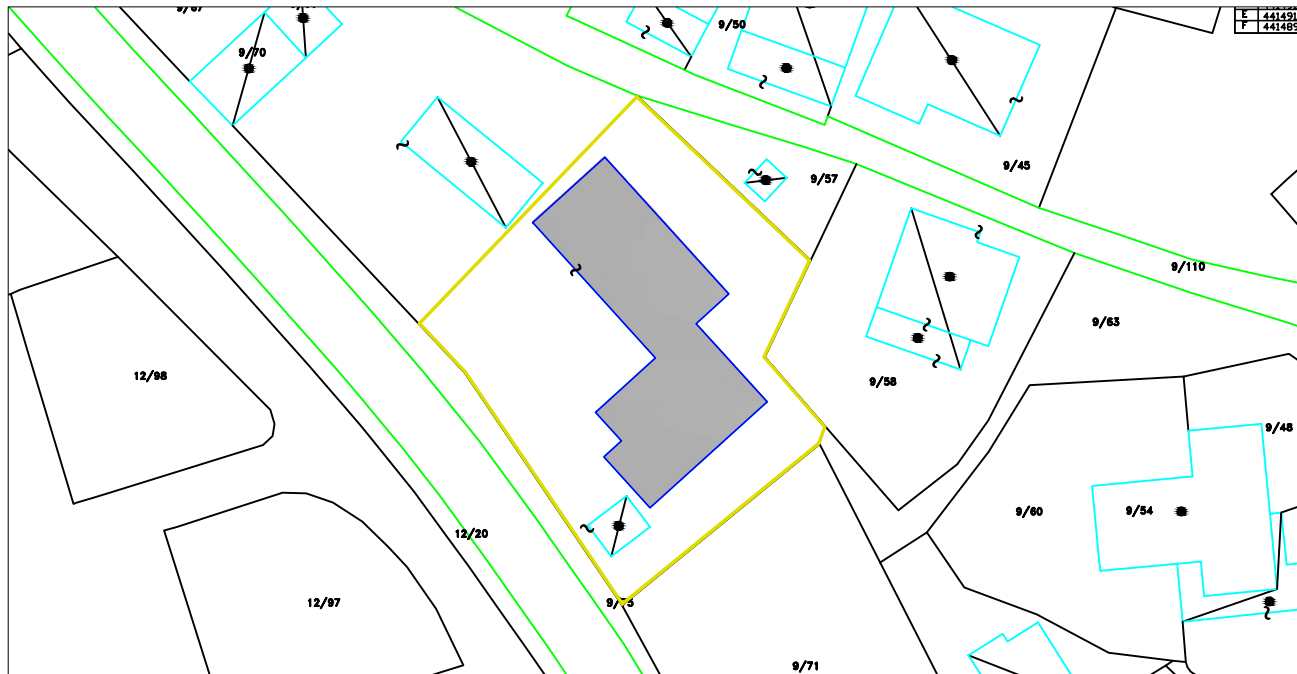

PLANVENDOSJE E OBJEKTIT

SHKALLA 1:500

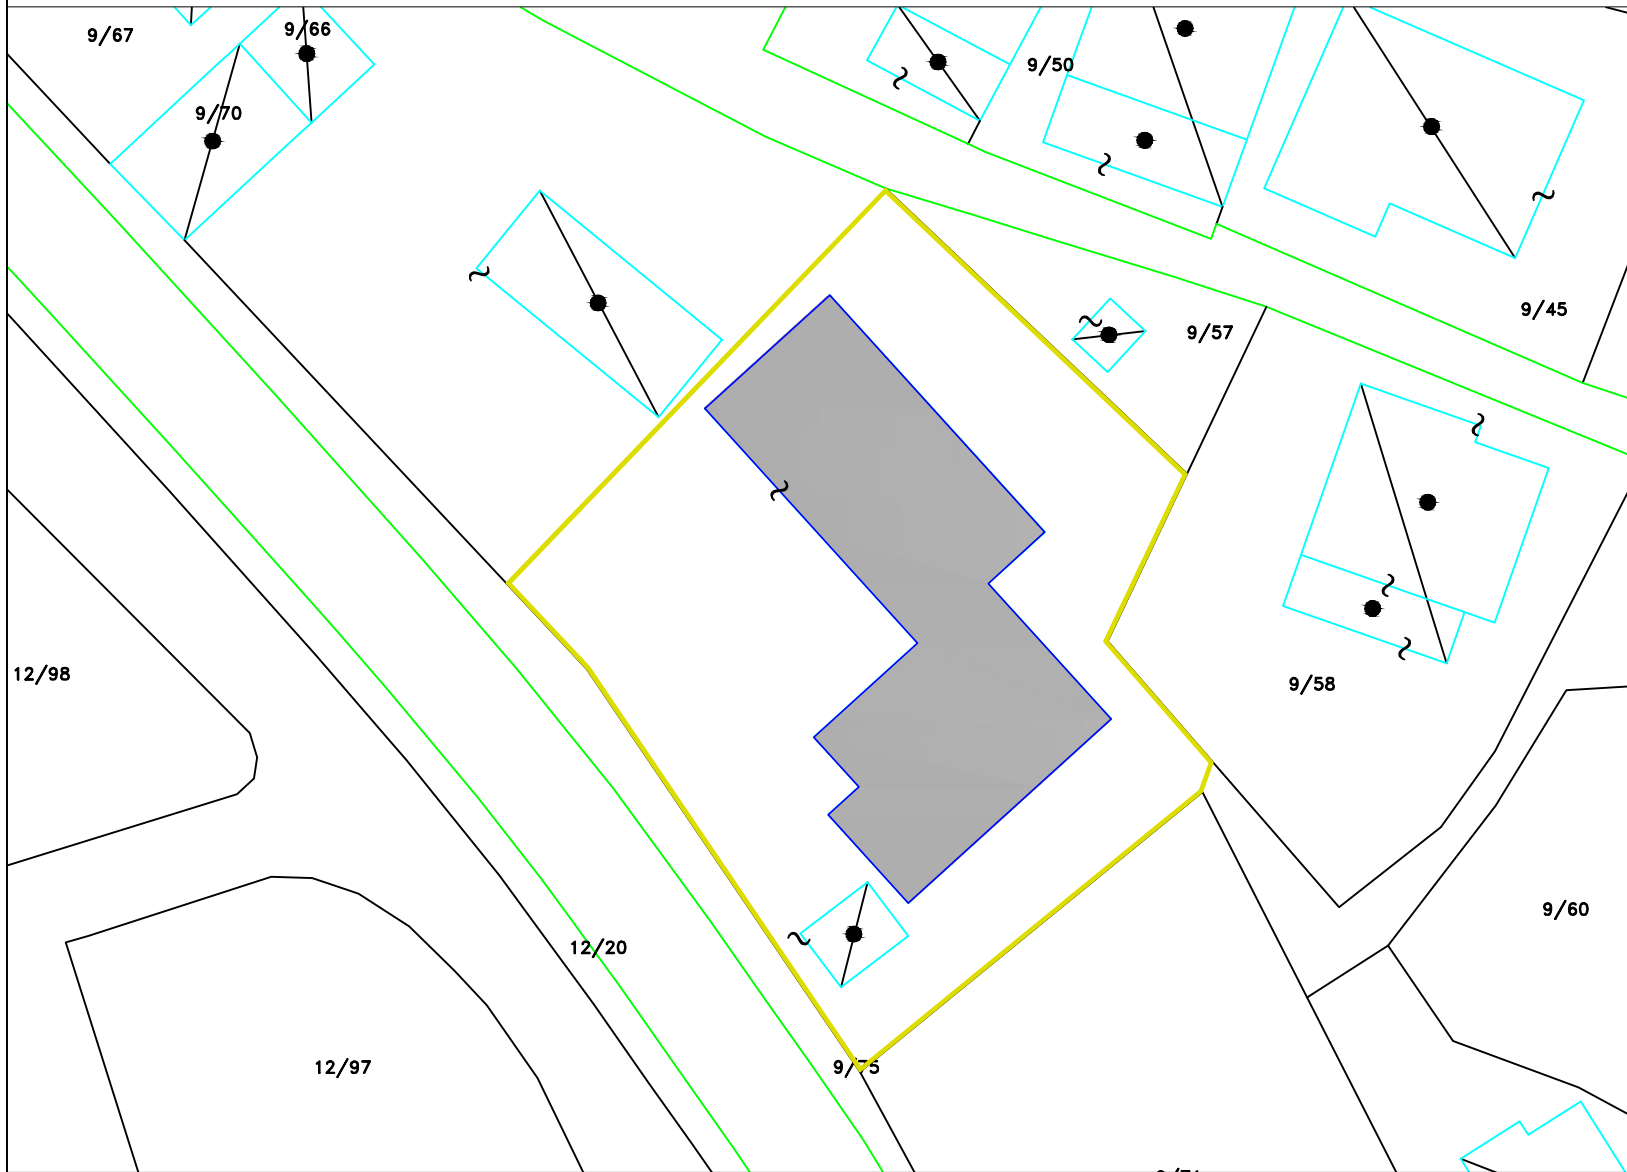


MIRATOHET
ROMEO ÇAKULI
ZV/KRYETAR

PER DREJTORINE E
 SHERBIMEVE PUBLIKE
 DREJTOR
 ROMEO SKENDAJ


	BASHKIA SARANDE	P.ZYRES URBANISTIKES	OBJEKTI EMERTIMI I FLETES	Investime per mirmbajtje ne ambientet e Konviktit te Shkolles Ekonomike PLANVENDOSJE E OBJEKTIT BASHKIA SARANDE	Grupi Projektimit Projektoi Projektoi
--	--------------------	-------------------------	------------------------------	--	---

Planvendosje e objektit

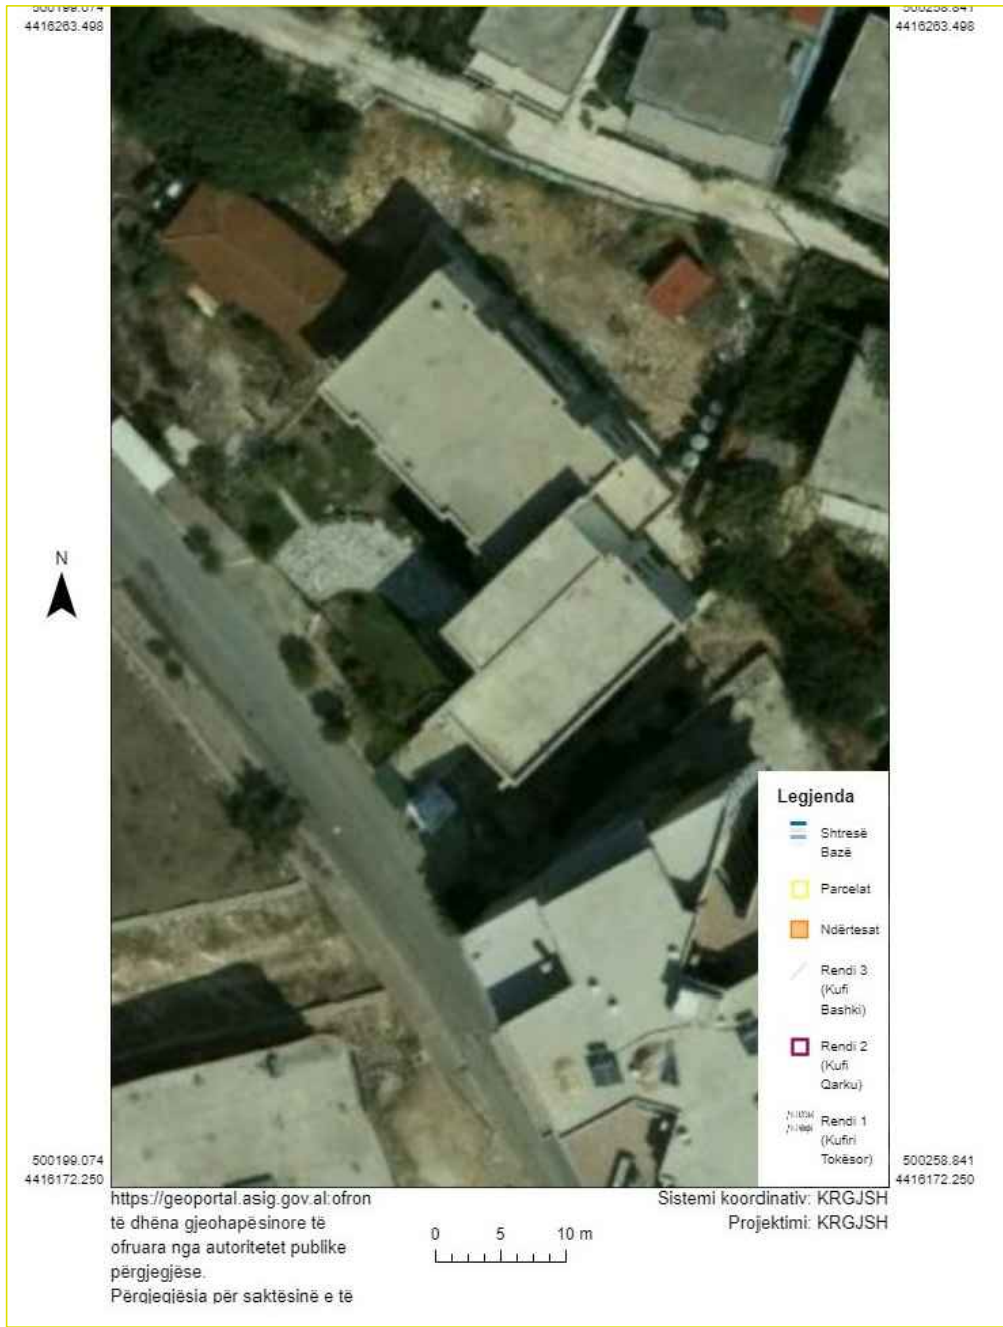

500199.074
4416172.250

<https://geoportal.asig.gov.al> ofron të dhëna gjeohapësinore të ofruara nga autoritetet publike përgjegjëse. Përgjegjësia për saktësinë e të

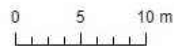

Sistemi koordinativ: KRGJSH
Projektimi: KRGJSH

500258.841
4416172.250

MIRATOHET
ROME O ÇAKULI
ZV/KRYETAR

**PER DREJTORINE E
SHERBIMEVE PUBLIKE**
DREJTOR
ROME O SKENDAJ

Grupi Projektimit

Projekttoi		
Projekttoi		

**BASHKIA
SARANDE**

*P.ZYRES
URBANISTIKES*

OBJEKTI

EMERTIMI I FLETES

Investime per mirmbajtje ne ambientet e Konviktit te Shkolles Ekonomike

Planvendosje e objektit

BASHKIA SARANDE