

PROJEKT ZBATIMI



BASHKIA KAMËZ

MIRATOI

KRYETAR I BASHKISË KAMËZ

Z.RAKIP SULI


NDERTIM RRUGET "ÇESK ZADEJA+ ANTENA+ LUZNI+ BORZILOK+ HETEM GERBOLLI +ARBANA +MALZI + MONTREAL+ FILIP SHIROKA+ ISUF XHELILI+ FARKE+ GOSE"





		BASHKIA KAMEZ
DREJTORIA E SHERBIMEVE PUBLIKE DREJTORIA E PROJEKTEVE DHE INVESIMEVE DEPARTAMENTI E PROJEKTEVE		
Dr. i Pergj. i Sherbimeve Publike		ELVIS GJIKA
Dr. e Projekteve e Investimeve		FLORA MUCA
Pergj. Depart. te Projekteve		
PROJEKTUES	Ing. Gjeoinformatik	ERBLIN LALA
	Ing. Konstruktor	EMANUELA MEZIU
	Ing. Gjeolog	NDERIM PASHA
	Ing. Topograf	RAMADAN HYSA
Titulli i Projektit		Faza e Projektit
NDERTIM RRUGET "ÇESK ZADEJA+ ANTENA+ LUZNI+ BORZILOK+ HETEM GERBOLLI +ARBANA +MALZI"		PROJEKT ZBATIMI
		Data e Implementimit :
		04. 2022
		Shkalla e Vizatimit
Emertimi i Fletes		Fleta Nr.
ORTOFOTO		K-00

ORTOFOTO




		BASHKIA KAMEZ
DREJTORIA E SHERBIMEVE PUBLIKE DREJTORIA E PROJEKTEVE DHE INVESTEMEVE DEPARTAMENTI E PROJEKTEVE		
Dr. i Pergj. i Sherbimeve Publike	ELVIS GJIKA	
Dr. e Projekteve e Investimeve	FLORA MUCA	
Pergj. Depart. te Projekteve		
PROJEKTUES	Ing. Gjeoinformatik	ERBLIN LALA
	Ing. Konstruktor	EMANUELA MEZIU
	Ing. Gjeolog	NDERIM PASHA
	Ing. Topograf	RAMADAN HYSA
Titulli i Projektit NDERTIMI I SEG. RRUGA "ÇESK ZADEJA"		Faza e Projektit PROJEKT ZBATIMI Data e Implementimit : 04. 2022
Emertimi i Fletes ORTOFOTO		Shkalla e Vizatimit Fieta Nr. K-00

PLANIMETRI ASFALTI

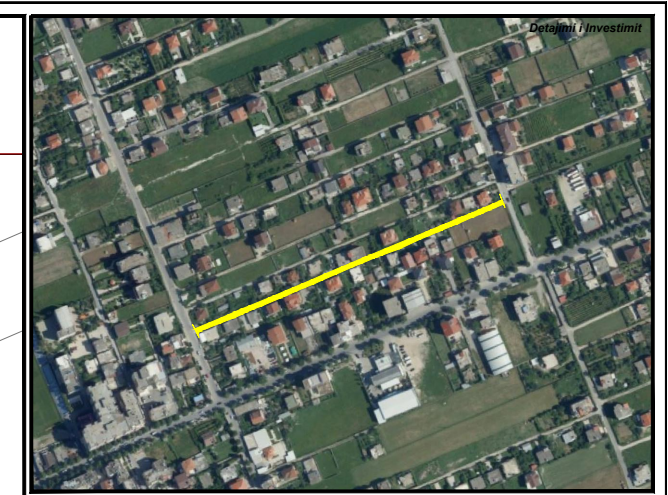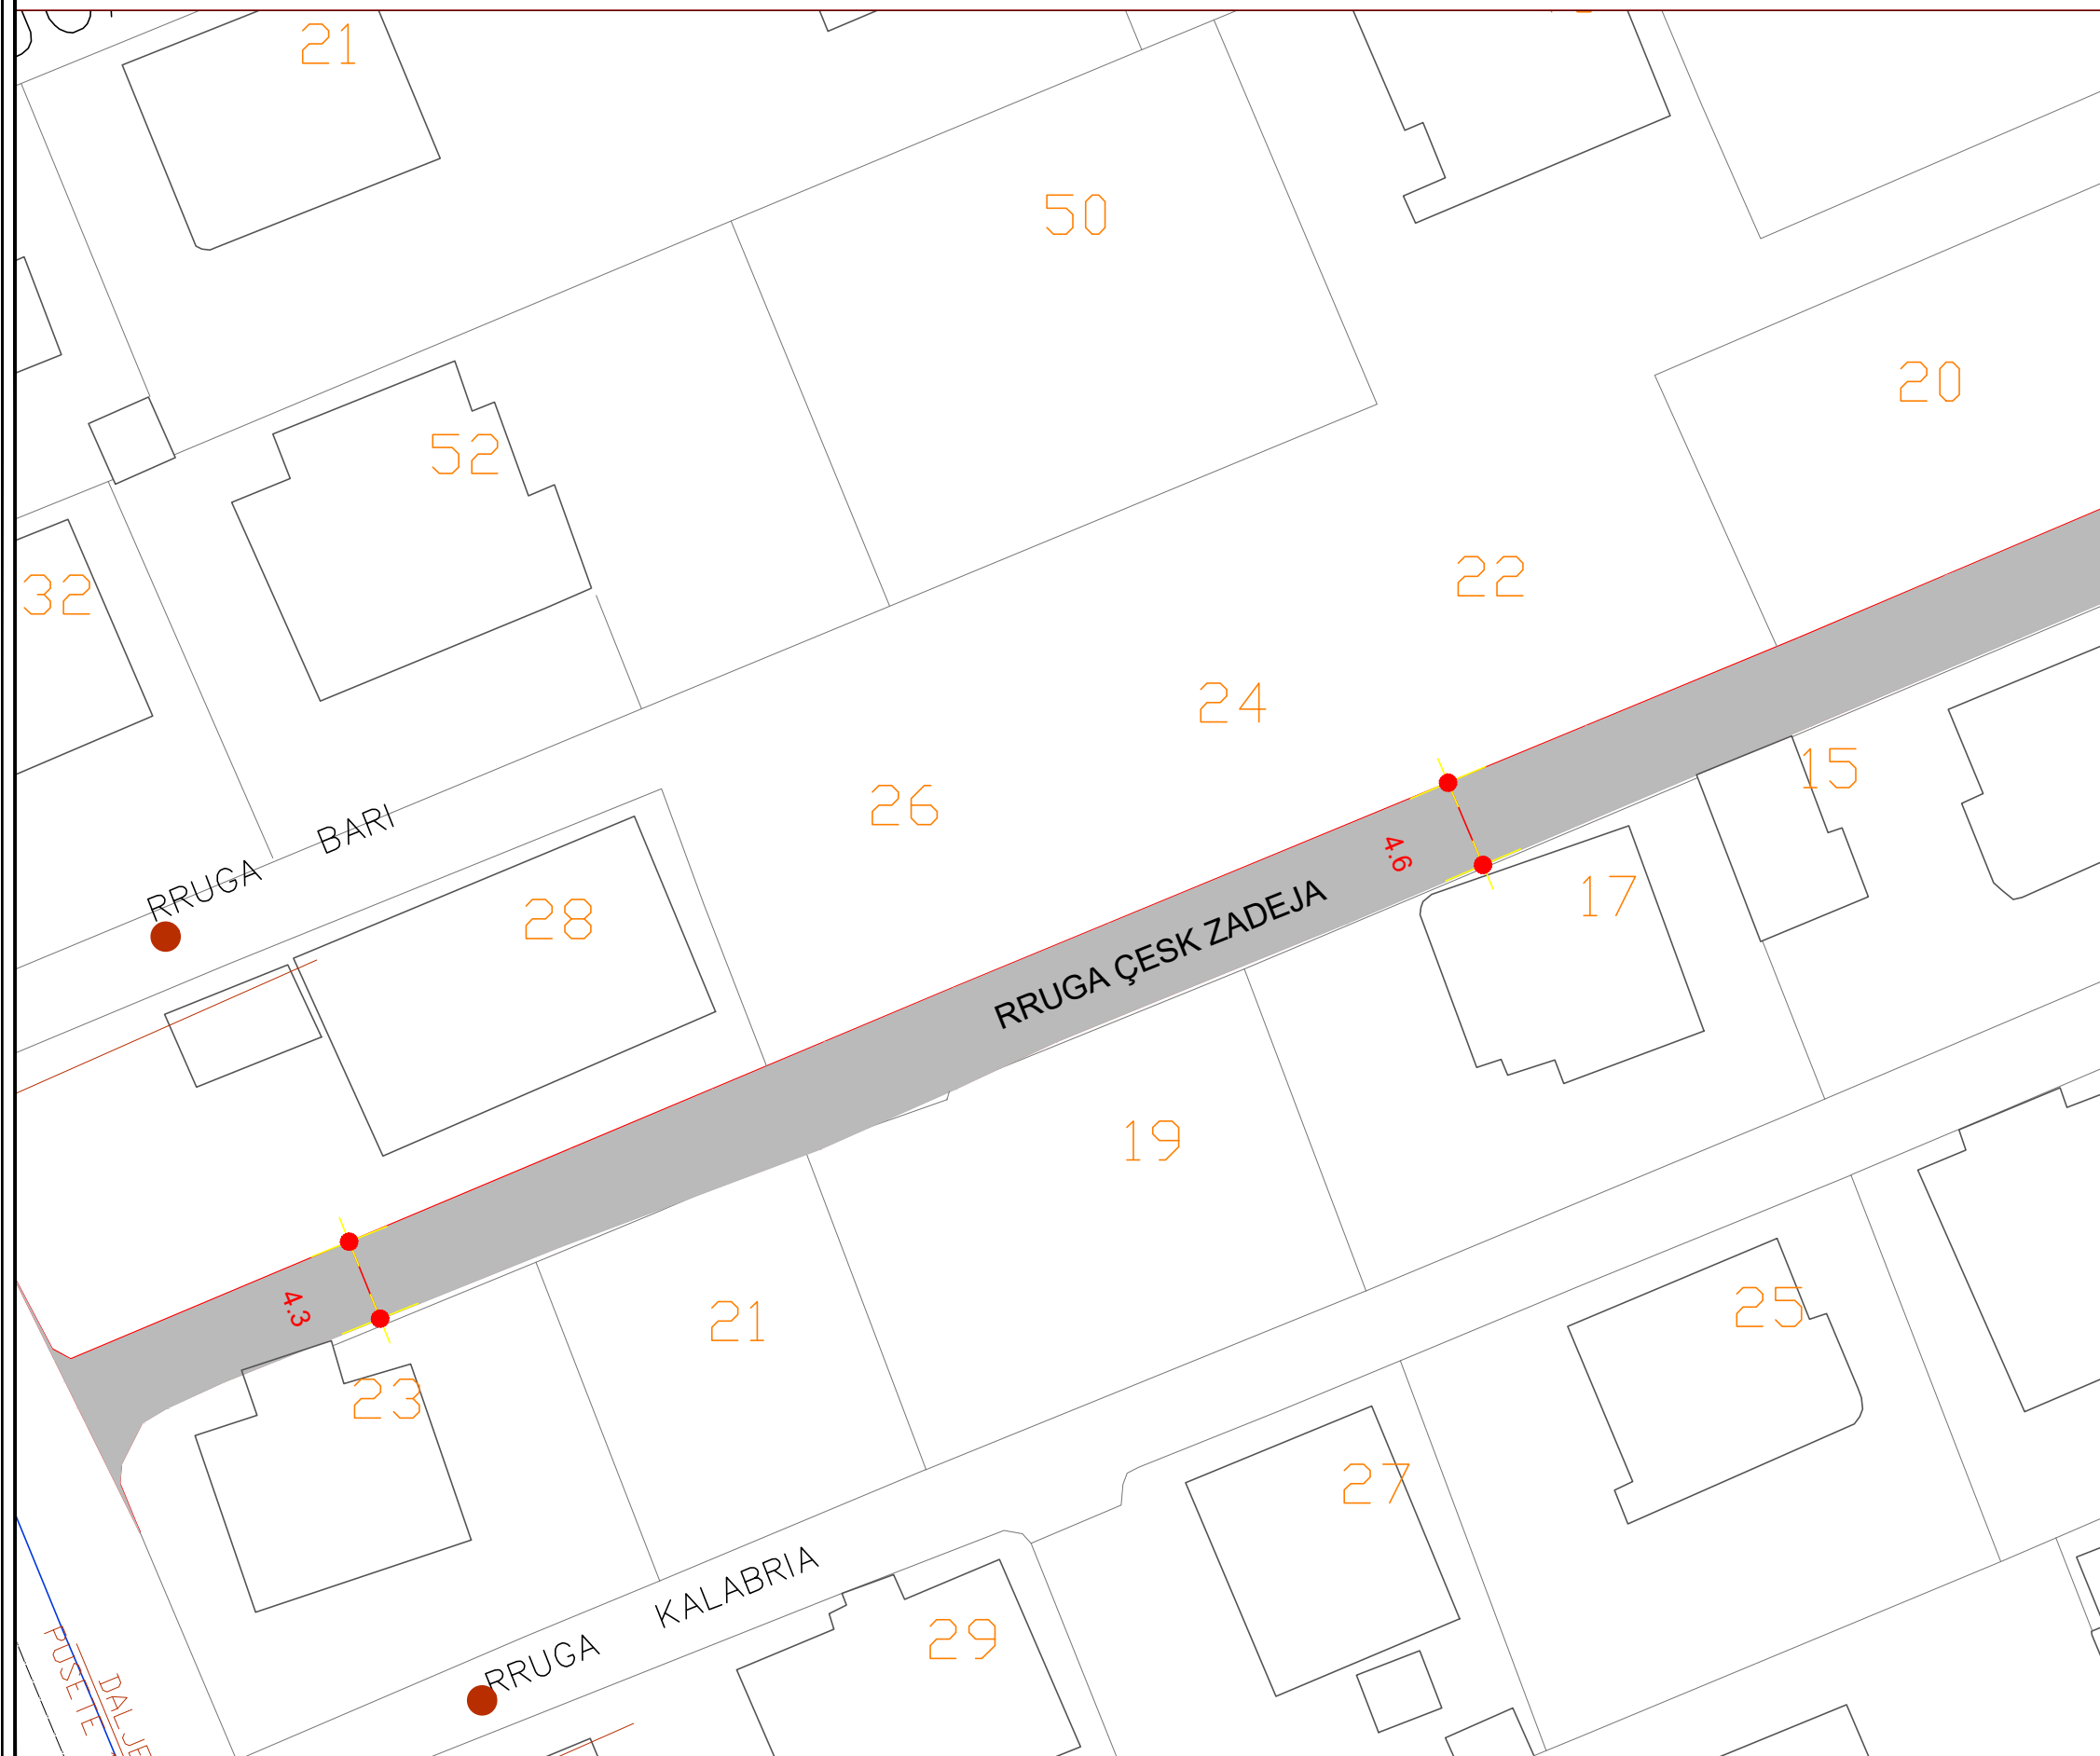

 BASHKIA KAMEZ DREJTORIA E SHERBIMEVE PUBLIKE DREJTORIA E PROJEKTEVE DHE INVESIMEVE DEPARTAMENTI E PROJEKTEVE		
Dr. i Pergj. i Sherbimeve Publike	ELVIS GJIKA	
Dr. e Projekteve e Investimeve	FLORA MUCA	
Pergj. Depart. te Projekteve		
STAFI TEKNIK PROJEKTUES	Ing. Gjeoinformatik	ERBLIN LALA
	Ing. Konstruktor	EMANUELA MEZIU
	Ing. Gjeolog	NDERIM PASHA
	Ing. Topograf	RAMADAN HYSA
Titulli i Projektit		Faza e Projektit
NDERTIMI I SEG. RRUGA "ÇESK ZADEJA"		PROJEKT ZBATIMI
Emertimi i Fletes		Data e Implementimit:
PLANIMETRI ASFALTI		04. 2022
		Shkalla e Vizatimit
		Fleta Nr.
		K-01


PLANIMETRI ASFALTI

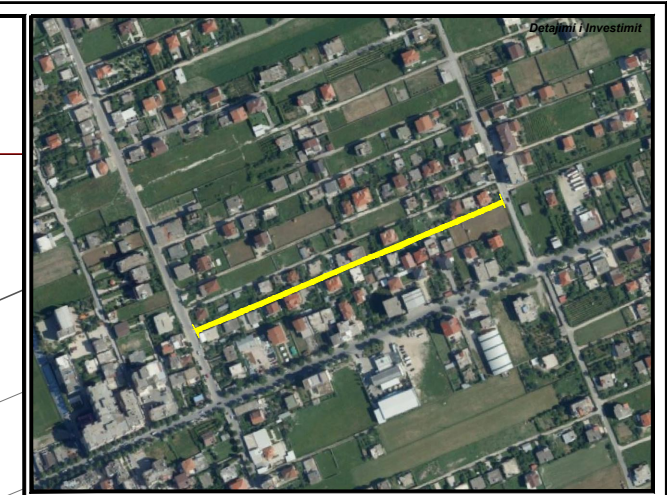

 BASHKIA KAMEZ DREJTORIA E SHERBIMEVE PUBLIKE DREJTORIA E PROJEKTEVE DHE INVESTEMEVE DEPARTAMENTI E PROJEKTEVE		
Dr. i Pergj. i Sherbimeve Publike	ELVIS GJIKA	
Dr. e Projekteve e Investimeve	FLORA MUCA	
Pergj. Depart. te Projekteve		
STAFI TEKNIK PROJEKTES	Ing. Gjeoinformatik	ERBLIN LALA
	Ing. Konstruktor	EMANUELA MEZIU
	Ing. Gjeolog	NDERIM PASHA
	Ing. Topograf	RAMADAN HYSA
Titulli i Projektit		Faza e Projektit
NDERTIMI I SEG. RRUGA "ÇESK ZADEJA"		PROJEKT ZBATIMI
		Data e Implementimit:
		04. 2022
Emertimi i Fletes		Shkalla e Vizatimit
PLANIMETRI ASFALTI		Fleta Nr.
		K-02

ORTOFOTO



		BASHKIA KAMEZ	
		DREJTORIA E SHERBIMEVE PUBLIKE DREJTORIA E PROJEKTEVE DHE INVSIMEVE DEPARTAMENTI E PROJEKTEVE	
Dr. i Pergj. i Sherbimeve Publike		ELVIS GJIKA	
Dr. e Projekteve e Investimeve		FLORA MUCA	
Pergj. Depart. te Projekteve			
PROJEKTUES	Ing. Gjeoinformatik	ERBLIN LALA	
	Ing. Konstruktor	EMANUELA MEZIU	
	Ing. Gjeolog	NDERIM PASHA	
	Ing. Topograf	RAMADAN HYSA	
Titulli i Projektit		Faza e Projektit	
NDERTIMI I SEG. RRUGA "ANTENA"		PROJEKT ZBATIMI	
		Data e Implementimit :	
		04. 2022	
		Shkalla e Vizatimit	
Emertimi i Fletes		Fleta Nr.	
ORTOFOTO		K-00	


PLANIMETRI ASFALTI



BASHKIA KAMEZ
 DREJTORIA E SHERBIMEVE PUBLIKE
 DREJTORIA E PROJEKTEVE DHE INVESIMEVE
 DEPARTAMENTI E PROJEKTEVE



Dr. i Pergj. i Sherbimeve Publike	ELVIS GJIKA
Dr. e Projekteve e Investimeve	FLORA MUCA
Pergj. Depart. te Projekteve	
STAFI TEKNIK PROJEKTUES	Ing. Gjeoinformatik ERBLIN LALA
	Ing. Konstruktor EMANUELA MEZIU
	Ing. Gjeolog NDERIM PASHA
	Ing. Topograf RAMADAN HYSA
Titulli i Projektit NDERTIMI I SEG. RRUGA "ANTENA"	
Faza e Projektit PROJEKT ZBATIMI	
Data e Implementimit : 04. 2022	
Shkalla e Vizatimit	
Emertimi i Fletes PLANIMETRI ASFALTI	
Fieta Nr. K-01	

PLANIMETRI ASFALTI

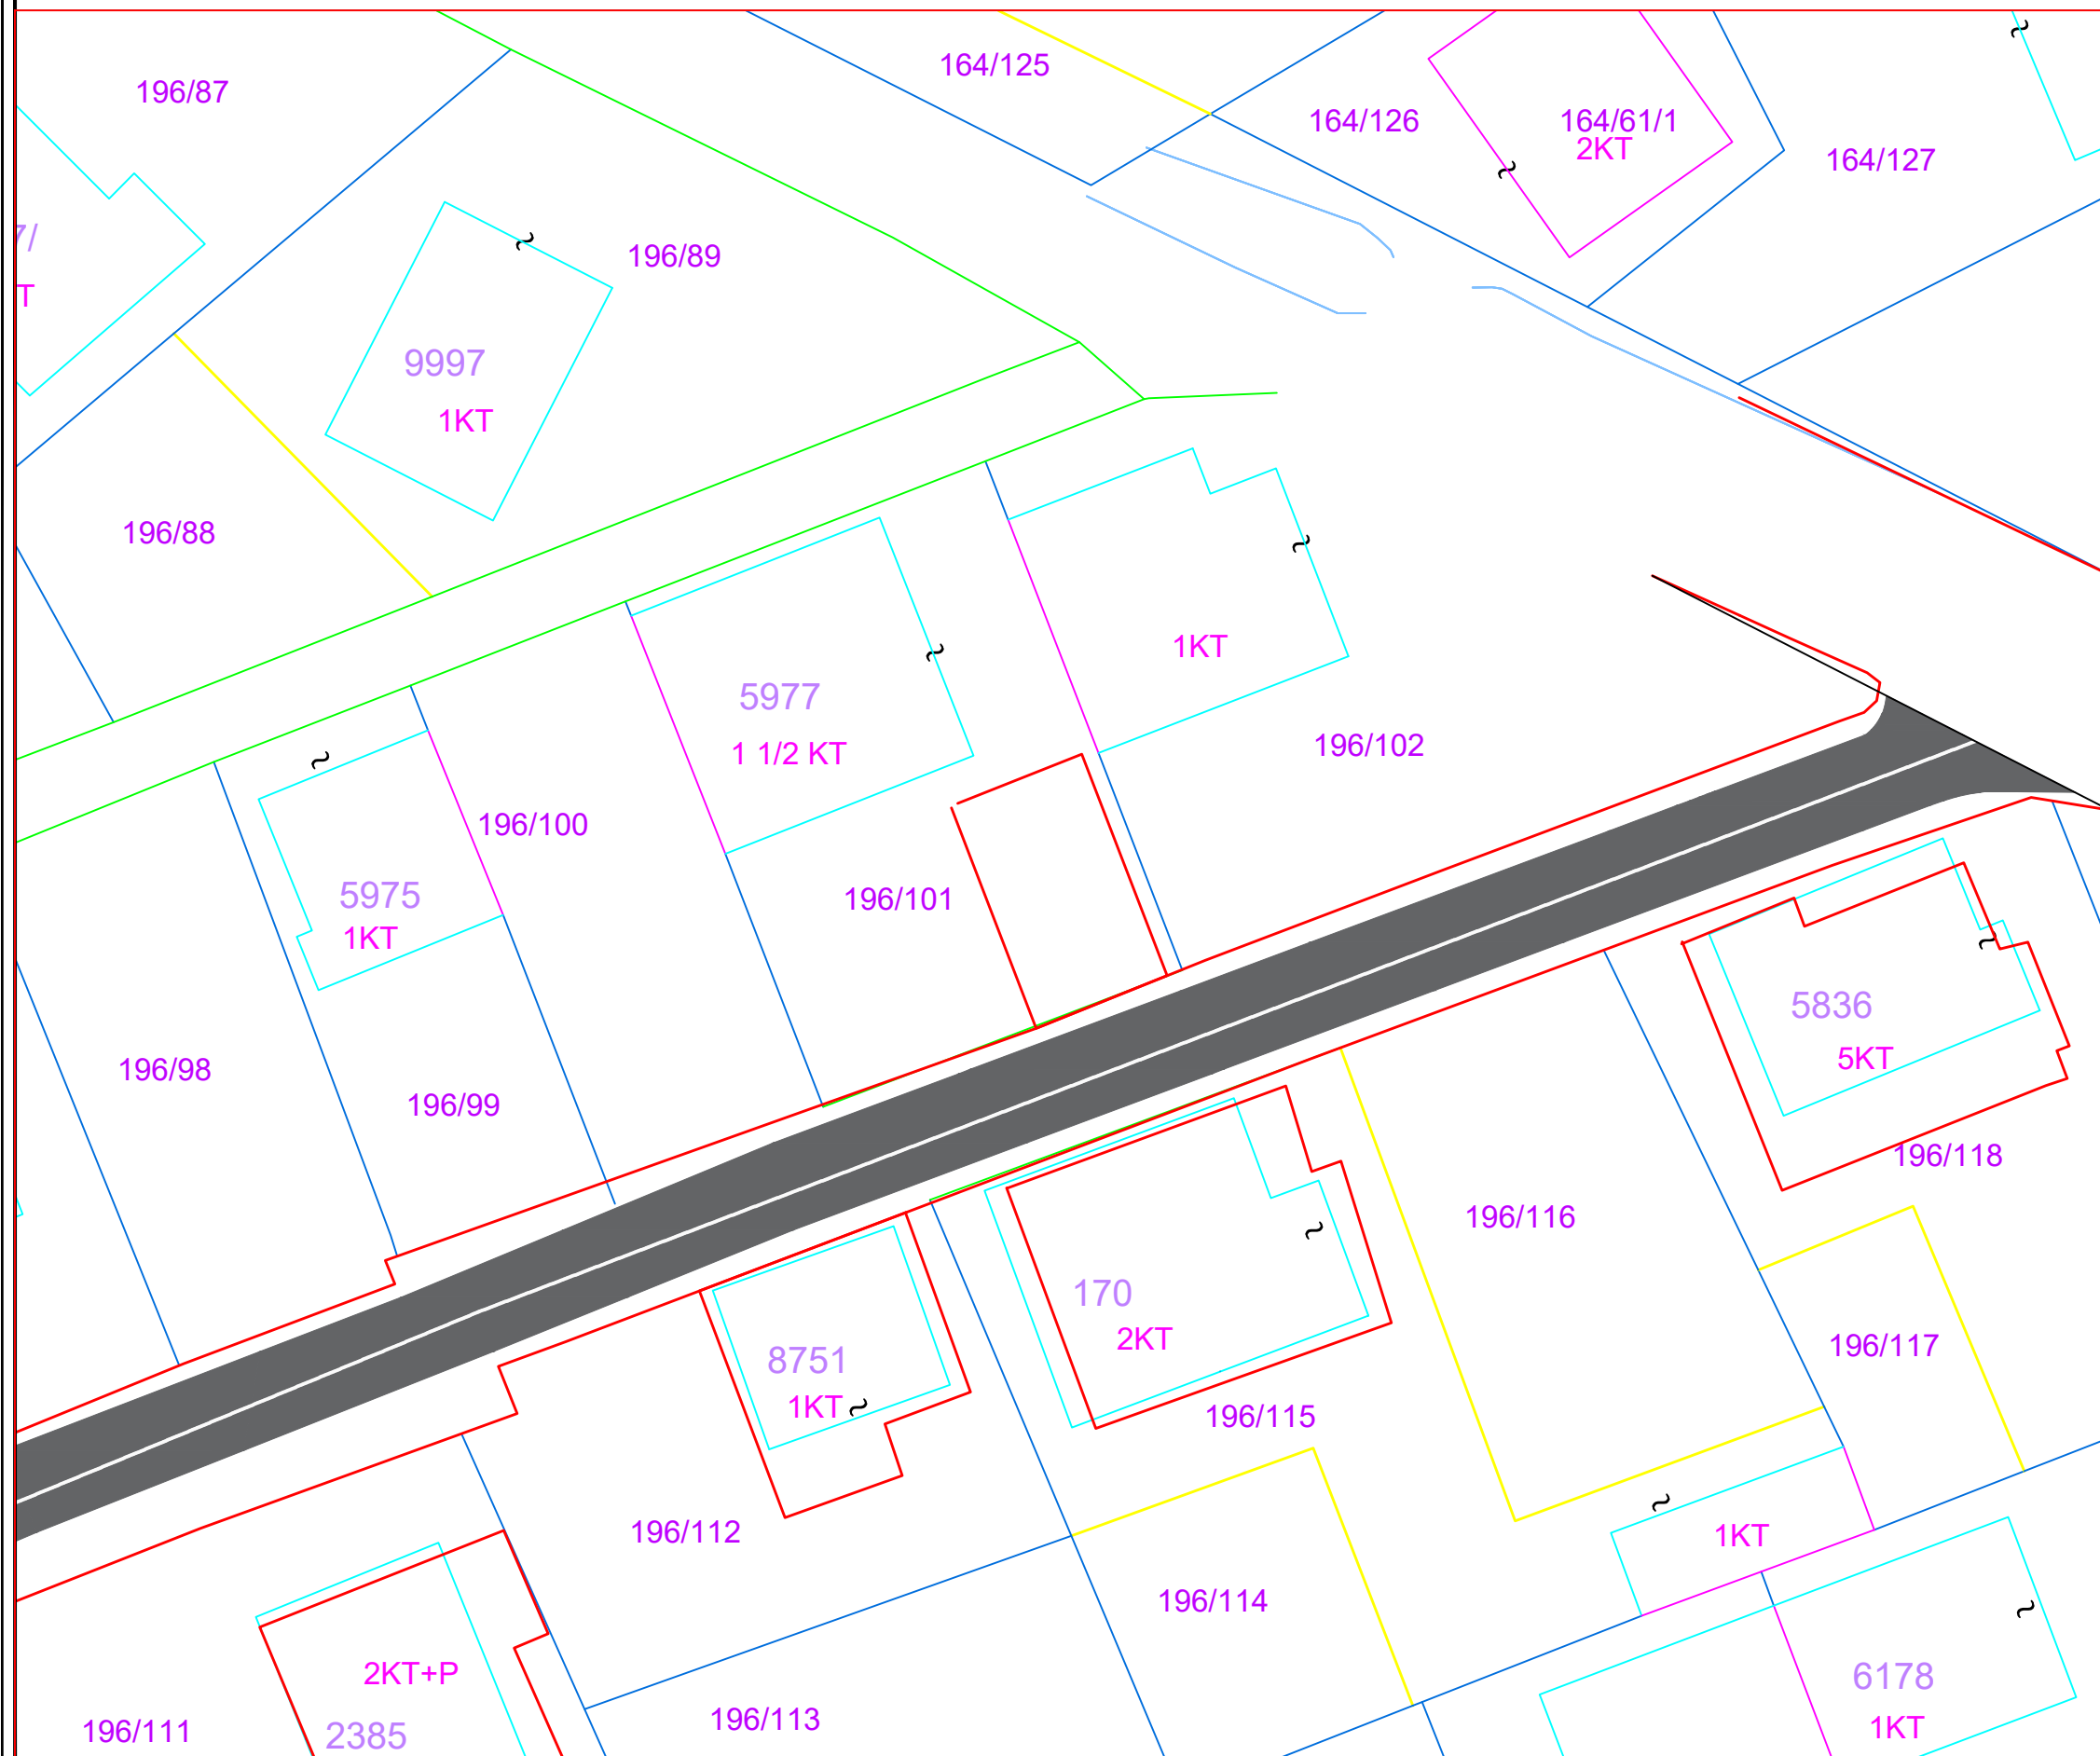

 BASHKIA KAMEZ DREJTORIA E SHERBIMEVE PUBLIKE DREJTORIA E PROJEKTEVE DHE INVESTEMEVE DEPARTAMENTI E PROJEKTEVE		
Dr. i Pergj. i Sherbimeve Publike	ELVIS GJIKA	
Dr. e Projekteve e Investimeve	FLORA MUCA	
Pergj. Depart. te Projekteve		
STAFI TEKNIK PROJEKTUES	Ing. Gjeoinformatik	ERBLIN LALA
	Ing. Konstruktor	EMANUELA MEZIU
	Ing. Gjeolog	NDERIM PASHA
	Ing. Topograf	RAMADAN HYSA
Titulli i Projektit NDERTIMI I SEG. RRUGA "ANTENA"		Faza e Projektit PROJEKT ZBATIMI
Emertimi i Fletes PLANIMETRI ASFALTI		Data e Implementimit : 04. 2022
		Shkalla e Vizatimit Fieta Nr. K-02


PLANIMETRI EKZISTUESE

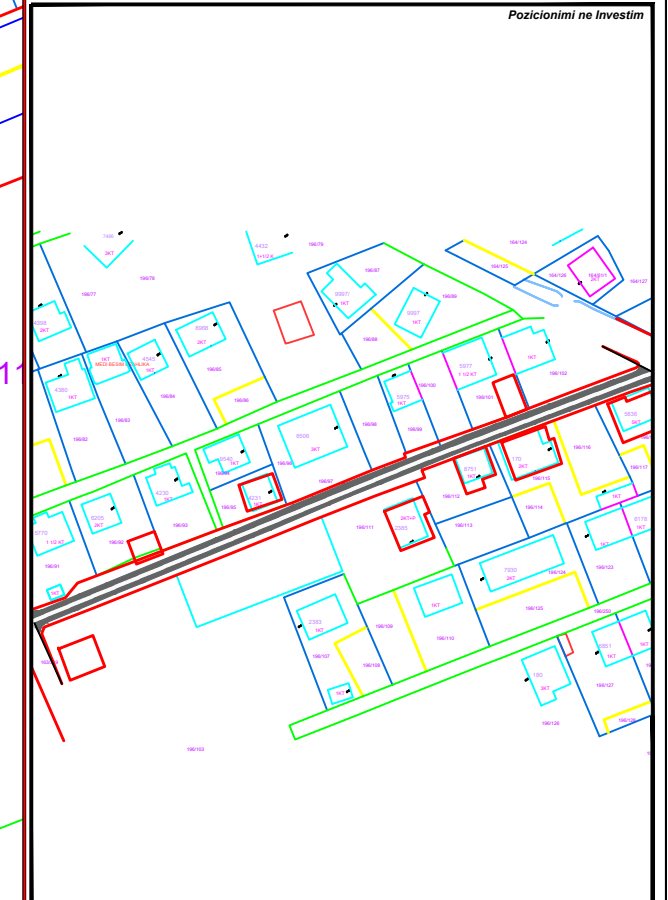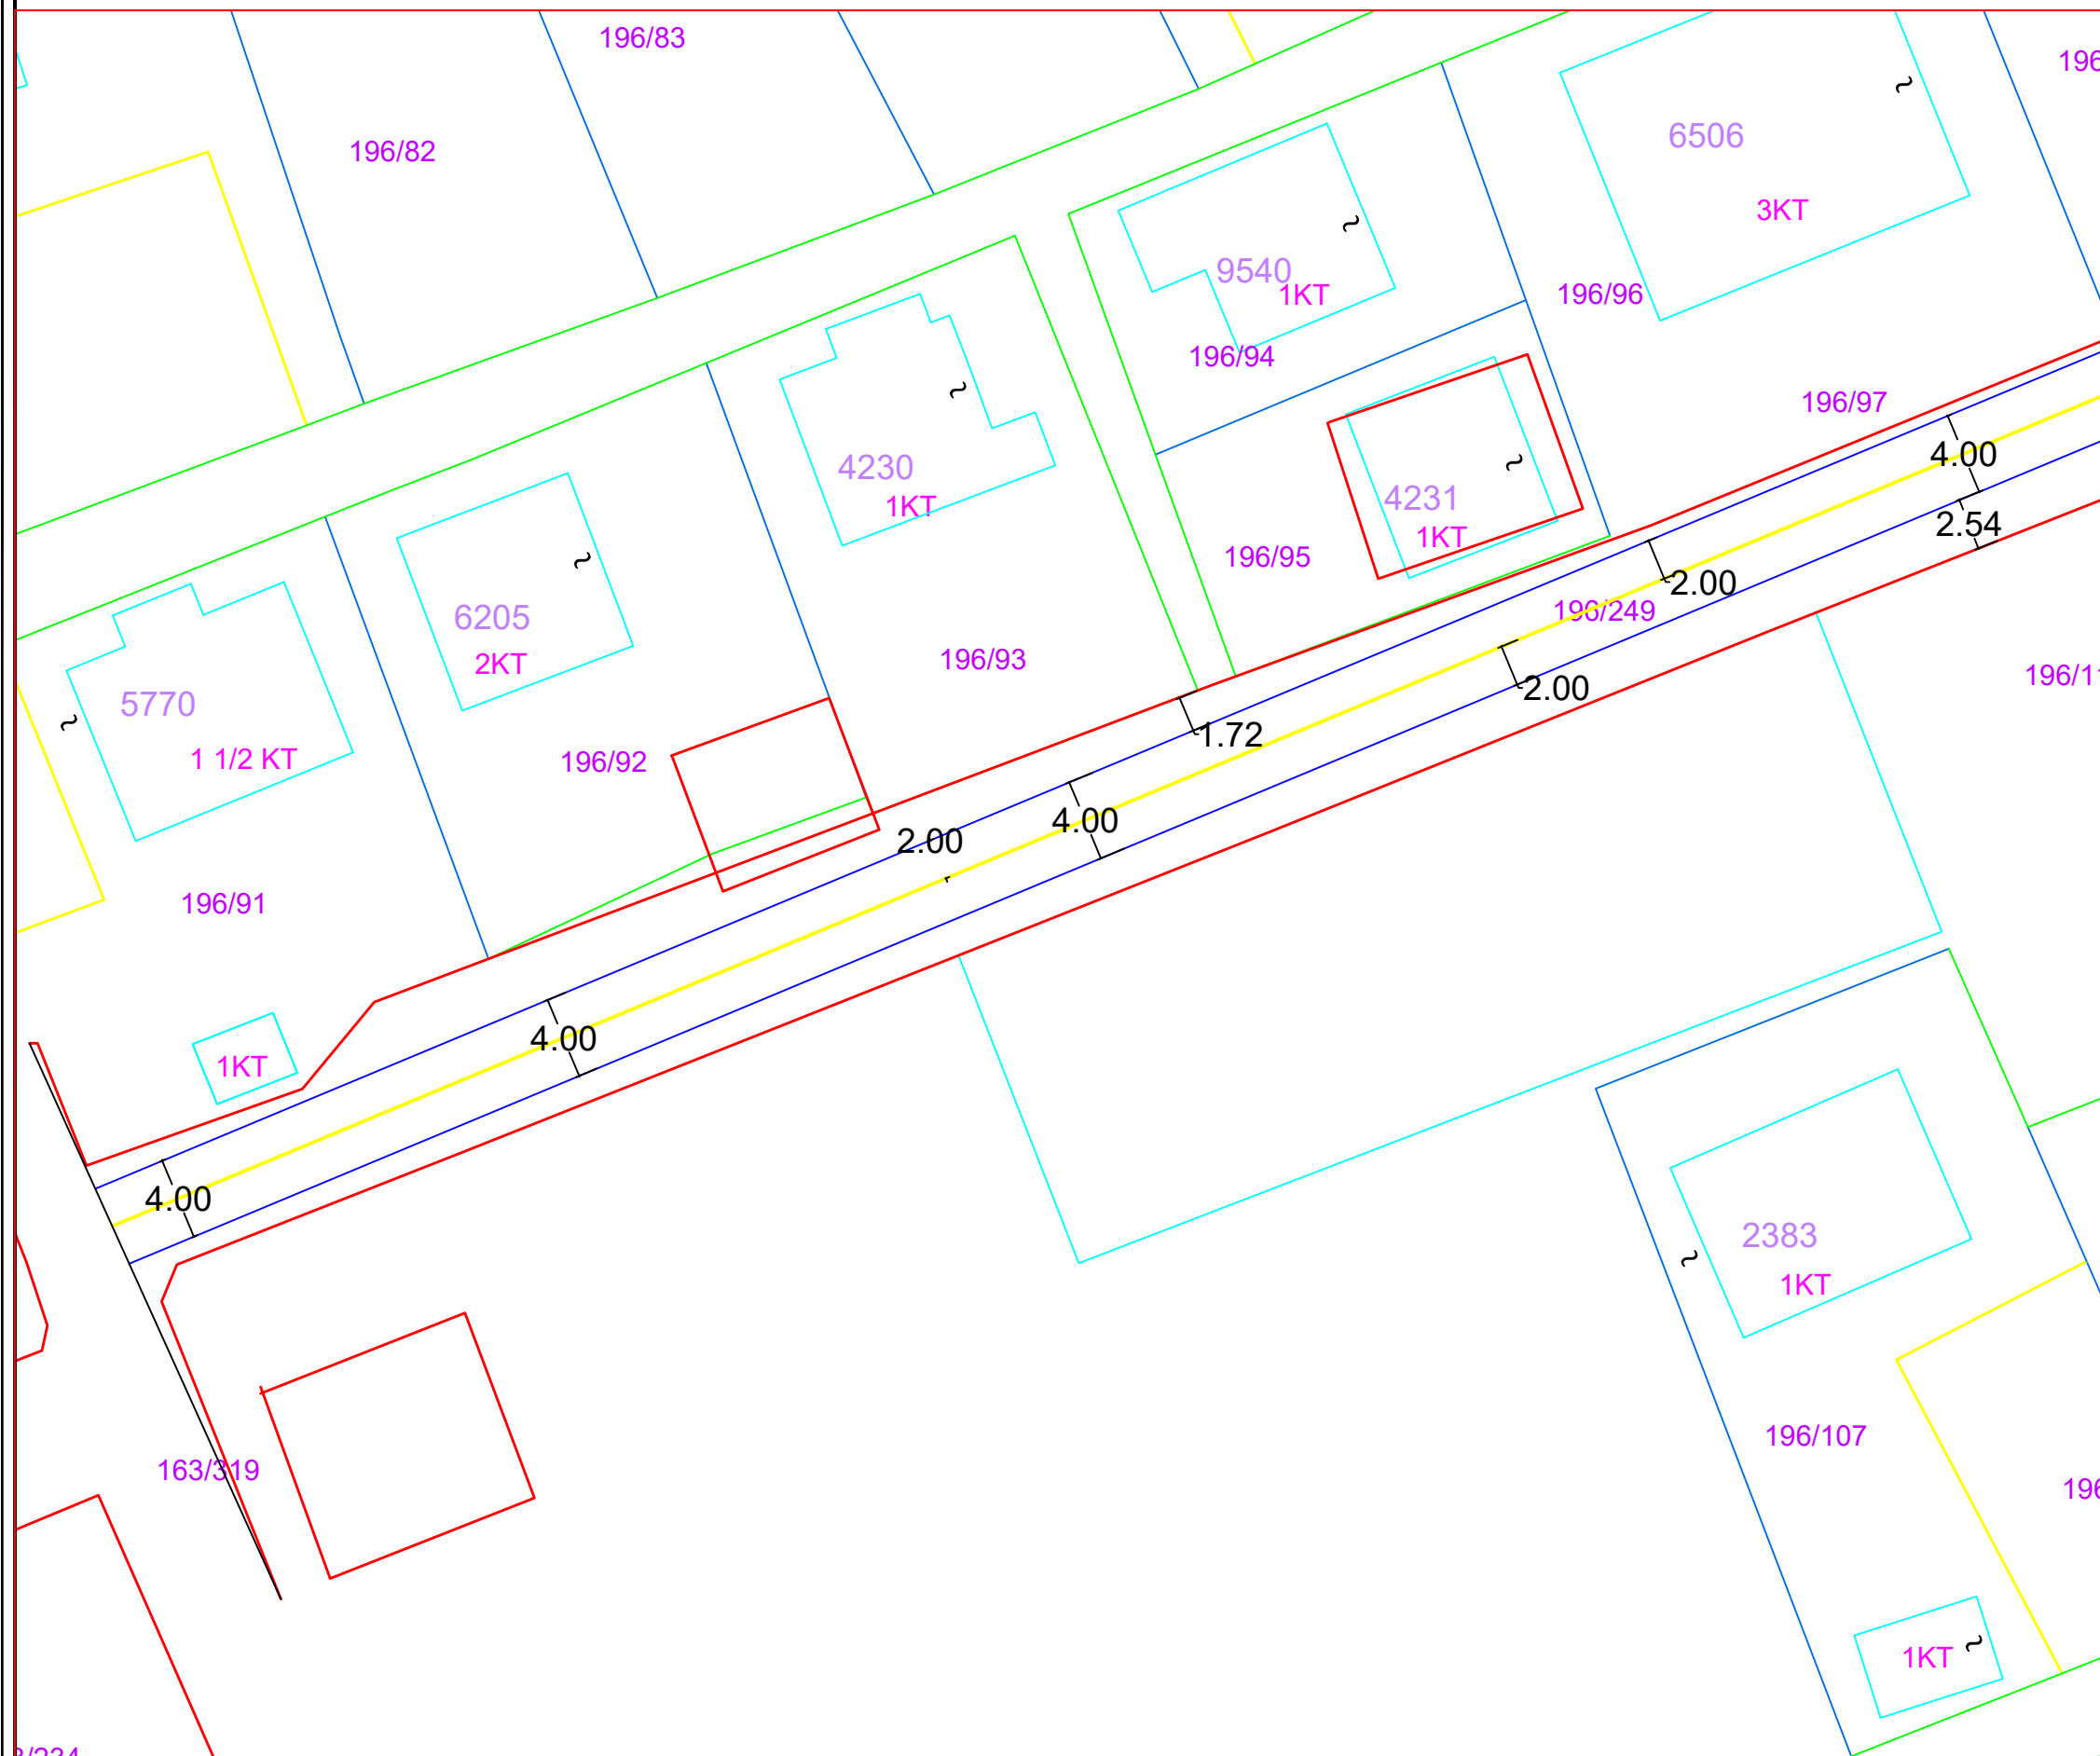

BASHKIA KAMEZ
 DREJTORIA E SHERBIMEVE PUBLIKE
 DREJTORIA E PROJEKTEVE DHE INESIVEMEVE
 DEPARTAMENTI E PROJEKTEVE

Dr. i Pergj. i Sherbimeve Publike	ELVIS GJIKA
Dr. e Projekteve e Investimeve	FLORA MUCA
Pergj. Depart. te Projekteve	
STAFI TEKNIK PROJEKTES	Ing. Gjeoinformatik ERBLIN LALA
	Ing. Konstruktor EMANUELA MEZIU
	Ing. Gjeolog NDERIM PASHA
	Ing. Topograf RAMADAN HYSA
Titulli i Projektit	NDERTIMI I SEG. RRUGA "ANTENA"
Faza e Projektit	PROJEKT ZBATIMI
Data e Implementimit:	04. 2022
Emertimi i Fletes	PLANIMETRI EKZISTUESE
Shkalla e Vizatimit	
Fleta Nr.	K-03

PLANIMETRI EKZISTUESE

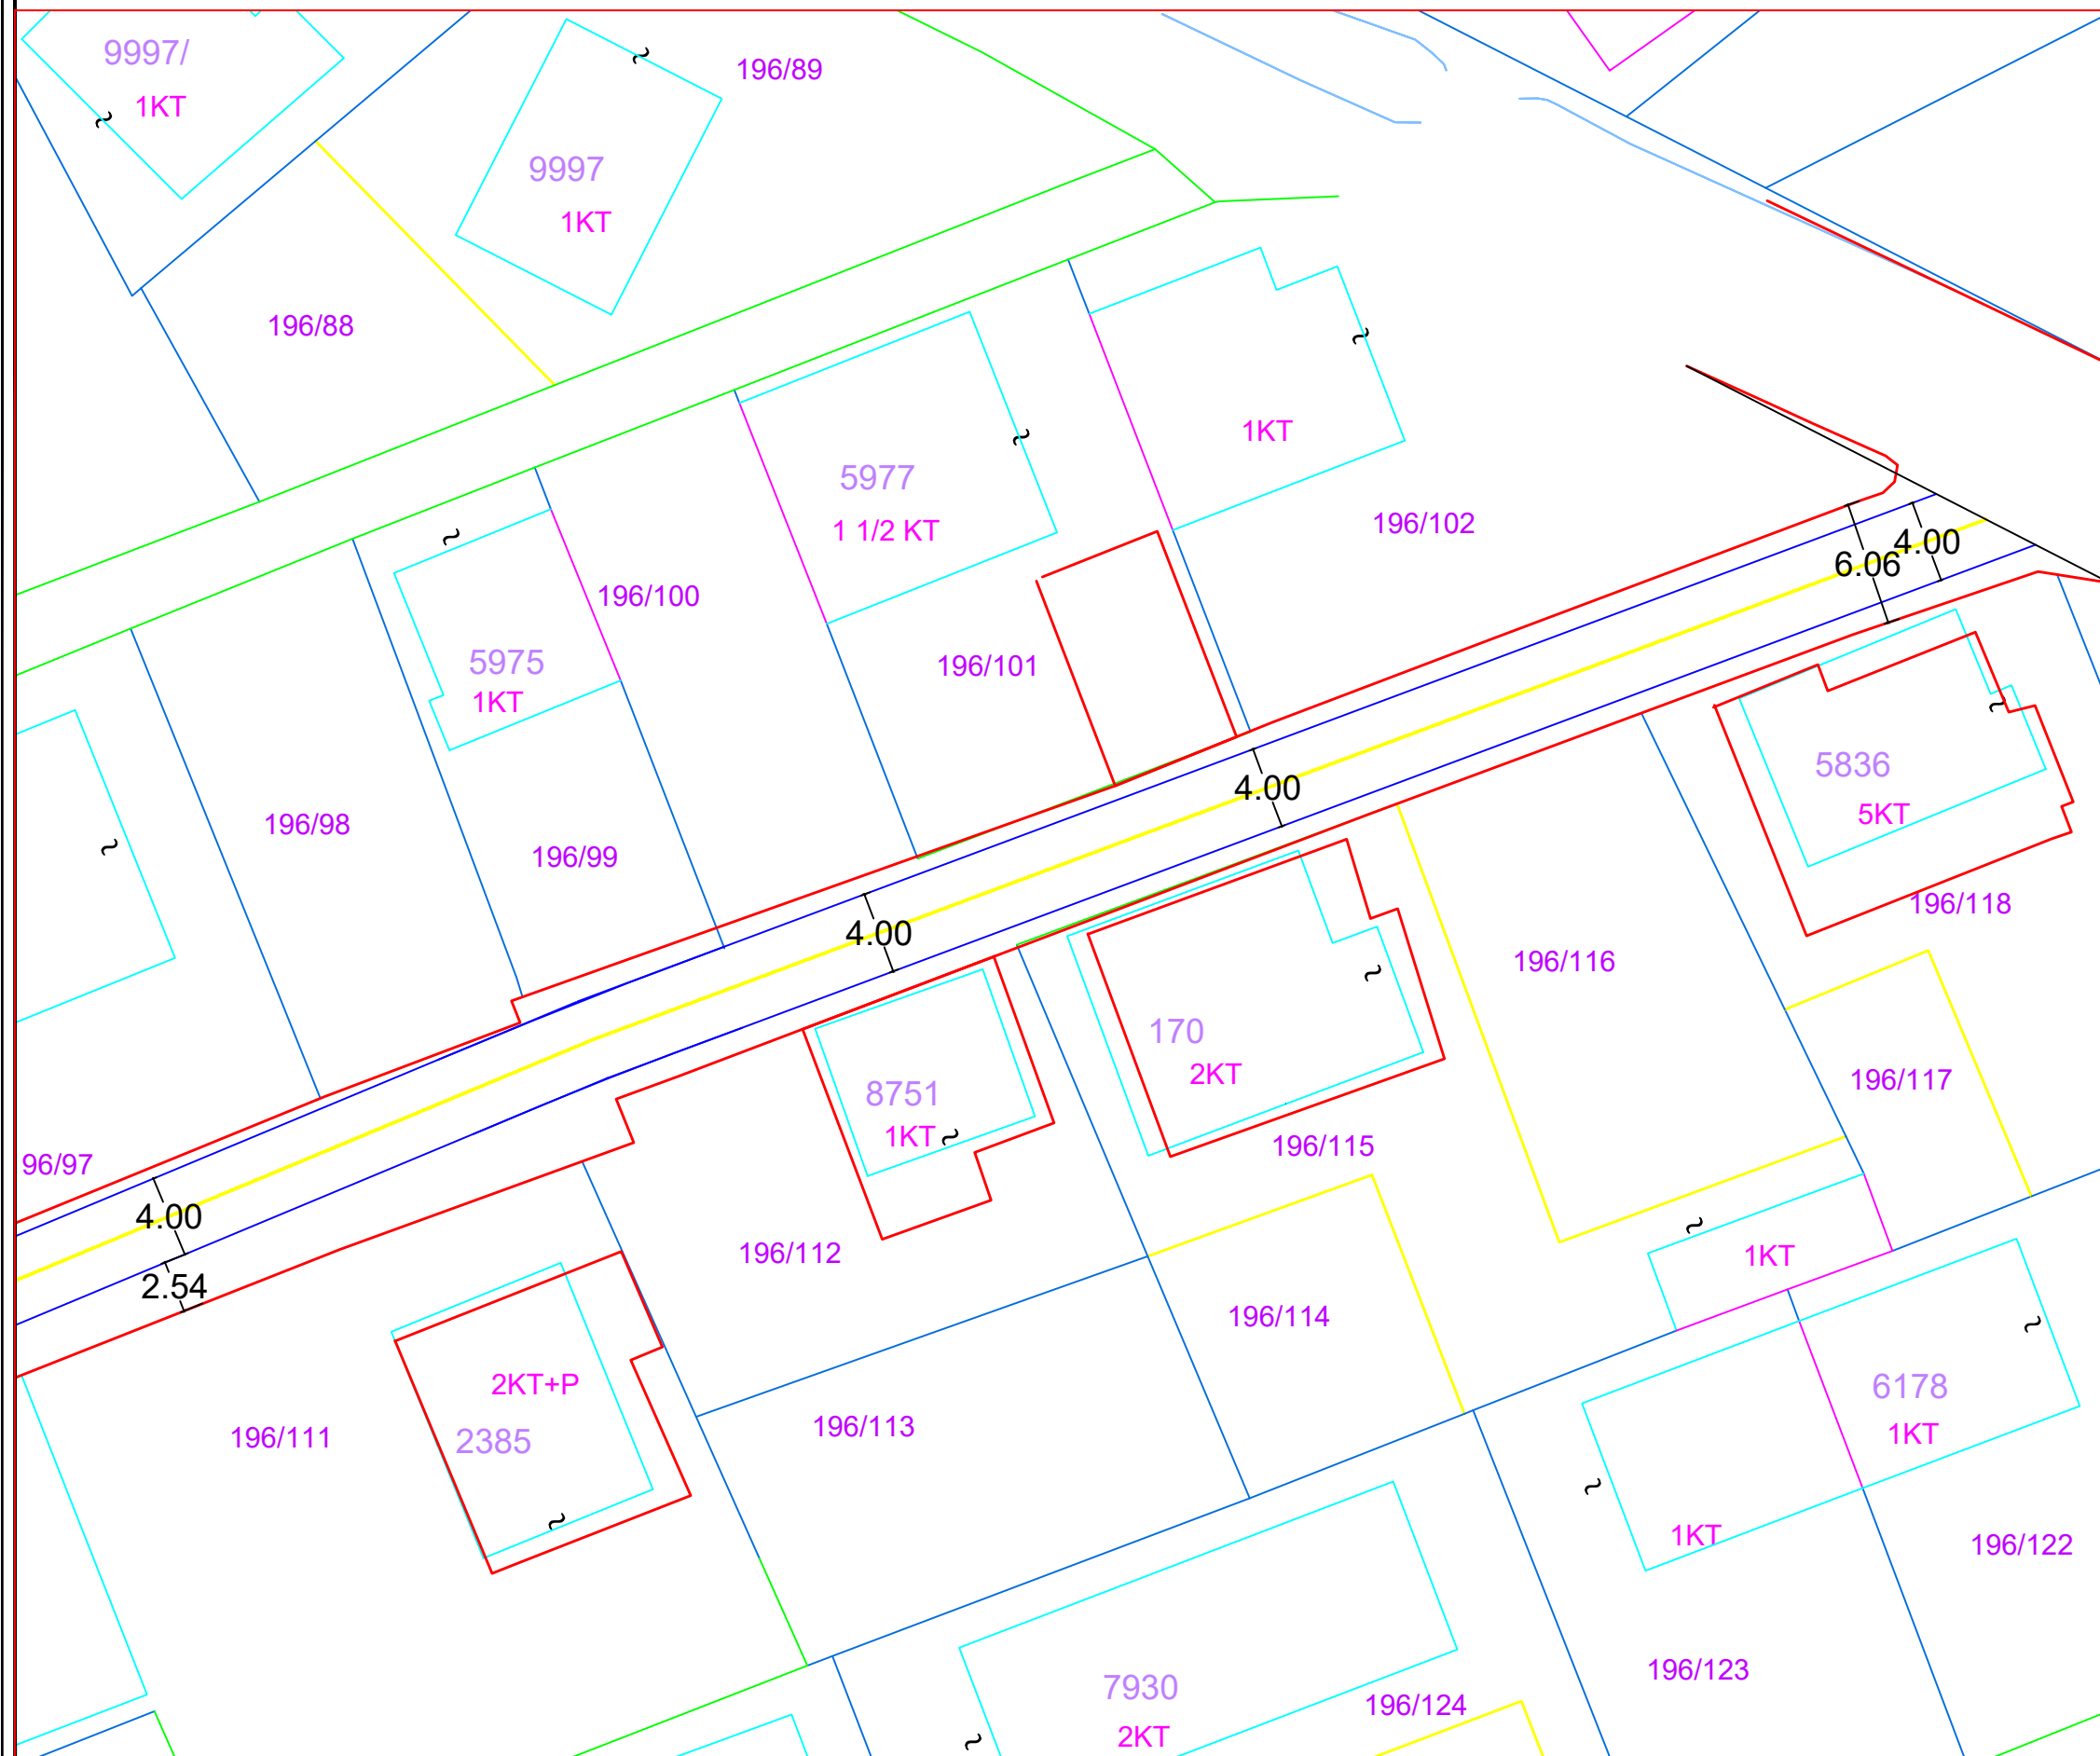

Detajimi i Investimit



Pozicionimi ne Investim



BASHKIA KAMEZ

DREJTORIA E SHERBIMEVE PUBLIKE
DREJTORIA E PROJEKTEVE DHE INVESTEMEVE
DEPARTAMENTI E PROJEKTEVE


Dr. i Pergj. i Sherbimeve Publike	ELVIS GJIKA	
Dr. e Projekteve e Investimeve	FLORA MUCA	
Pergj. Depart. te Projekteve		
STAFI TEKNIK PROJEKTES	Ing. Gjeoinformatik	ERBLIN LALA
	Ing. Konstruktor	EMANUELA MEZIU
	Ing. Gjeolog	NDERIM PASHA
	Ing. Topograf	RAMADAN HYSA

Titulli i Projektit	NDERTIMI I SEG. RRUGA "ANTENA"	Faza e Projektit	PROJEKT ZBATIMI
Emertimi i Fletes	PLANIMETRI EKZISTUESE	Data e Implementimit:	04. 2022
		Shkalla e Vizatimit	
		Fleta Nr.	K-04

PLANVENDOSJE

NDËRTIM RRUGA LUZNI BATHORE

RRUGA "LUZNI L=158 ML

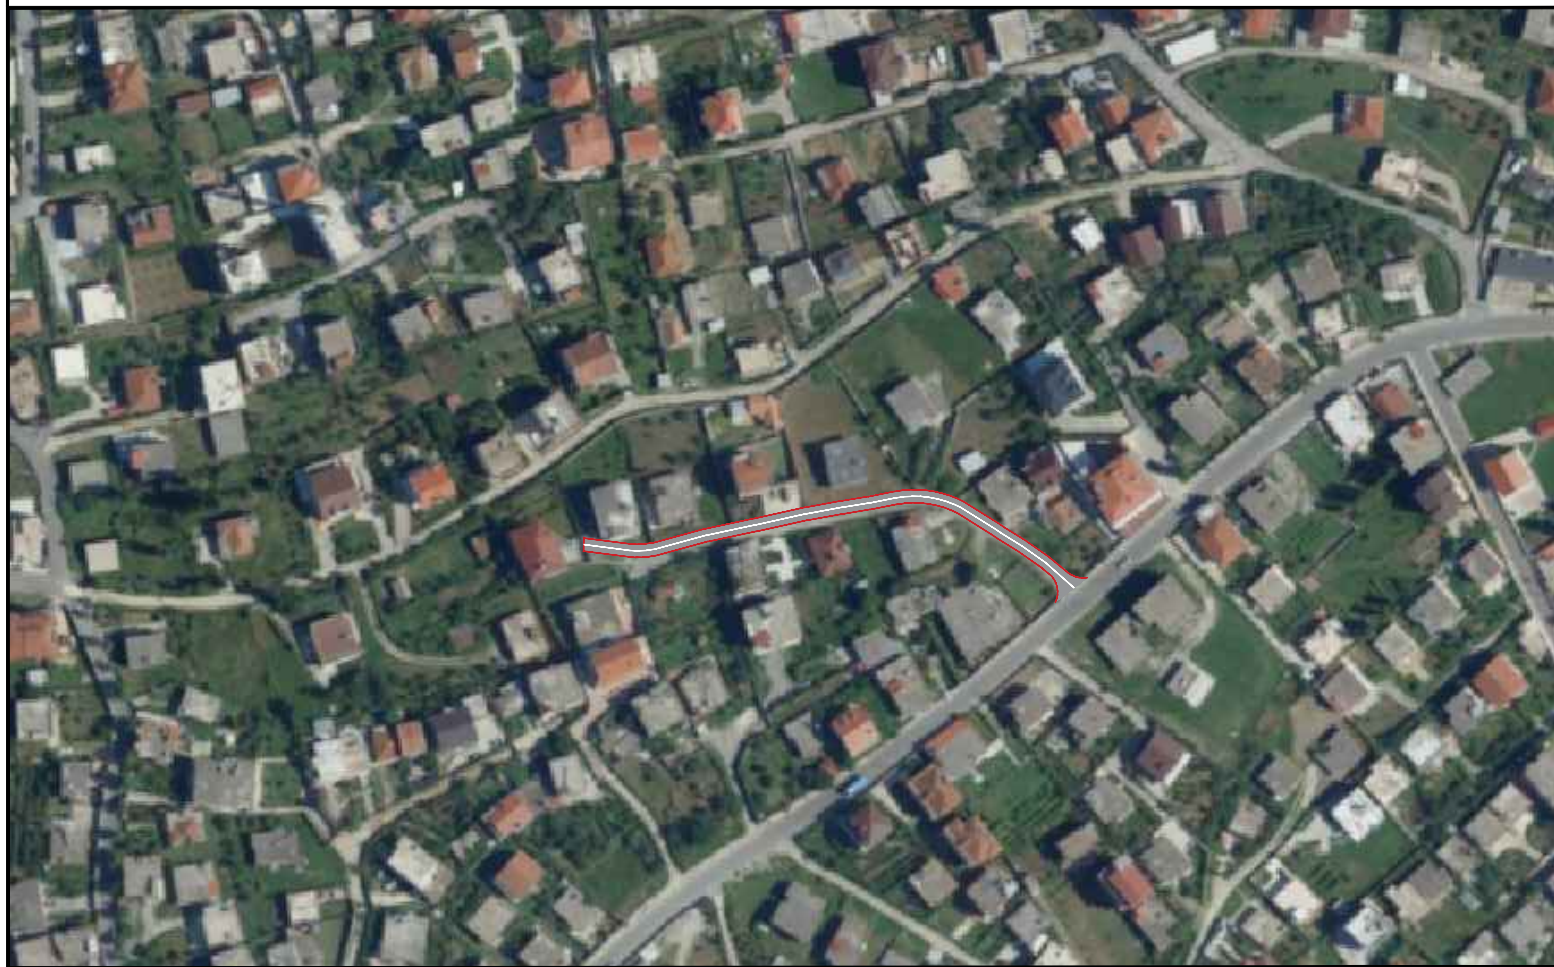


		BASHKIA KAMËZ	
		DREJTORIA E SHERBIMEVE PUBLIKE DREJTORIA E PROJEKTEVE DHE INVESTIMEVE DEPARTAMENTI I PROJEKTEVE	
Dr. i Përgj. i Shërbimeve Publike		ELVIS GJIKA	
Dr. e Projekteve e Investimeve		FLORA MUÇA	
STAFI TEKNIK PROJEKTES	Ing. Konstruktor	EMANUELA MËZIU	
	Ing. Gjeoinformatik	ERBLIN LALA	
	Ing. Preventivues	HAJREDIN MURGU	
	Ing. Topograf	RAMADAN HYSA	
Titulli i Projektit		Faza e Projektit	
NDËRTIM RRUGA "LUZNI" BATHORE,		PROJEKT ZBATIMI	
		Data e Implementimit: 04. 2022	
Emertimi i Fletës		Shkalla e Vizimit	
PLANVENDOSJA		Fleta Nr. A-01	

ORTOFOTO

NDËRTIM RRUGA LUZNI BATHORE

RRUGA "LUZNI L=158 ML

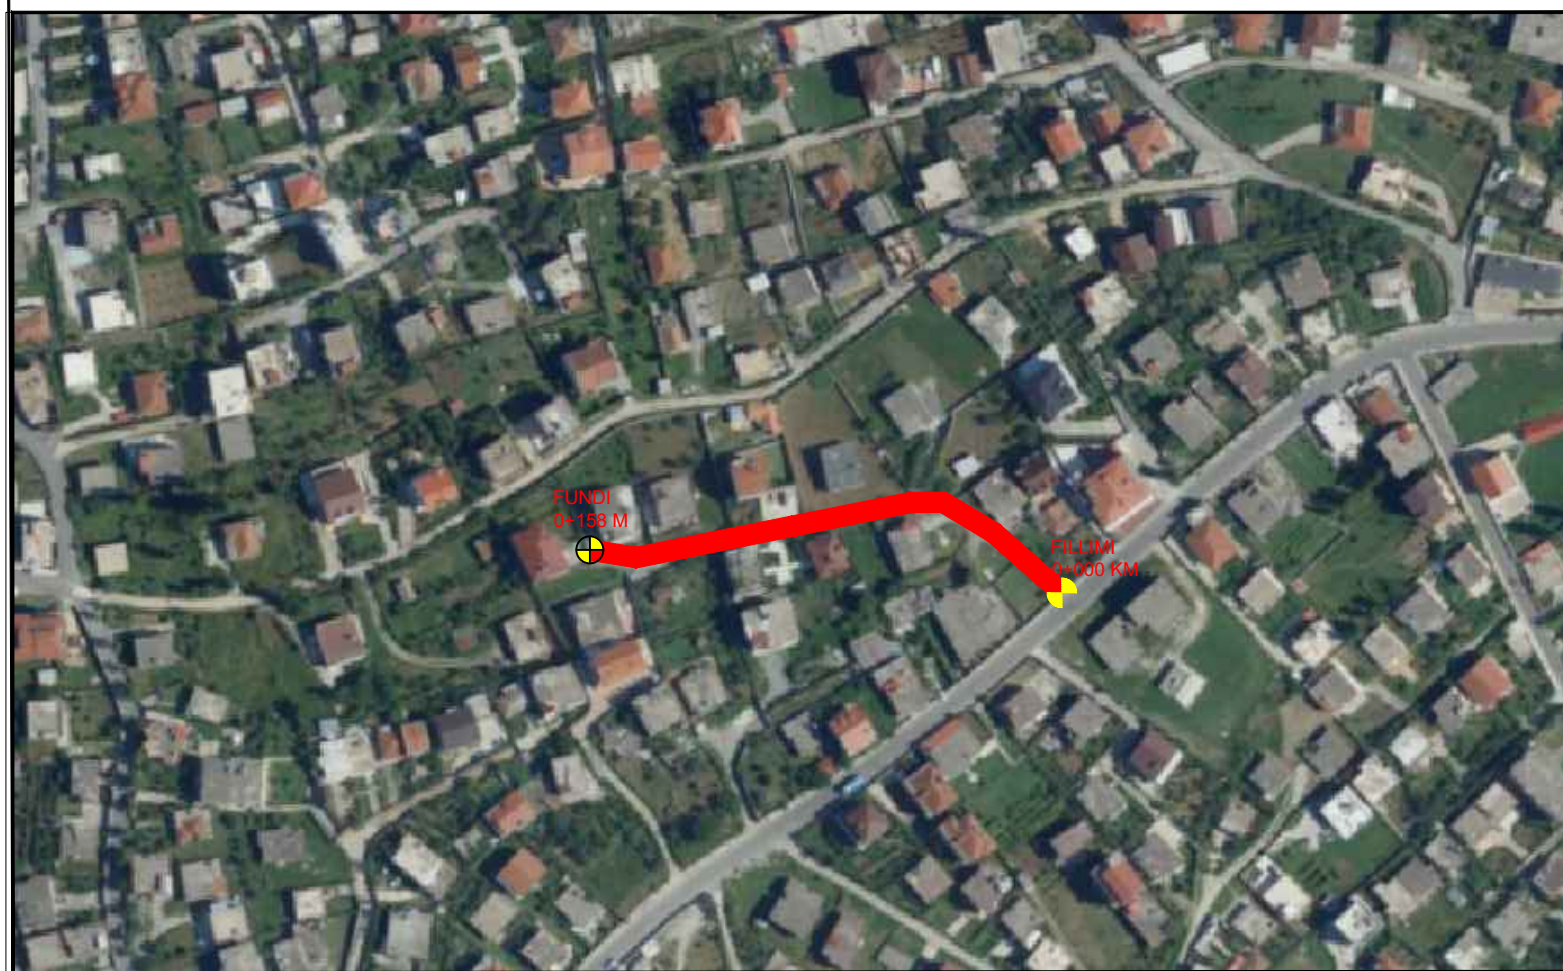


 BASHKIA KAMËZ DREJTORIA E SHERBIMEVE PUBLIKE DREJTORIA E PROJEKTEVE DHE INVESTIMEVE DEPARTAMENTI I PROJEKTEVE		
		Dr. i Përgj. i Sherbimeve Publike Dr. e Projekteve e Investimeve
STAFI TEKNIK PROJEKTES	Ing. Konstrktor	EMANUELA MËZIU
	Ing. Gjeoinformatik	ERBLIN LALA
	Ing. Preventivues	HAJREDIN MURGU
	Ing. Topograf	RAMADAN HYSA
Titulli i Projektit NDERTIM RRUGA "LUZNI" BATHORE,		Faza e Projektit PROJEKT ZBATIMI Data e Implementimit : 04 .2022 Shkalla e Vizatimit
Emertimi i Fletës ORTOFOTO		Fleta Nr. A-02

PLANIMETRI EKZISTUESE

Detajimi / Investimi



Posicionimi ne Investimi

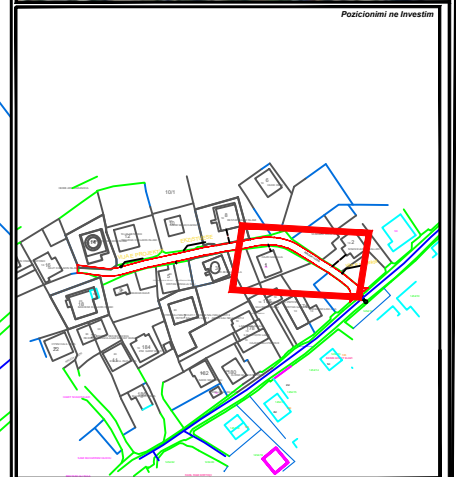


BASHKIA KAMEZ
 DREJTORIA E SHERBIMEVE PUBLIKE
 DREJTORIA E PROJEKTEVE DHE INVESTIMEVE
 DEPARTAMENTI I PROJEKTEVE

Dr. i Pergj. i Sherbimeve Publike	ELVIS GJIKA
Dr. e Projekteve e Investimeve	FLORA MUÇA

STAFI TEKNIK PROJEKTES	Ing. Konstruktor	EMANUELA MEZIU
	Ing. Gjeoinformatik	ERBLIN LALA
	Ing. Preventivues	HAJREDIN MURGU
	Ing. Topograf	RAMADAN HYSA

Titulli i Projektit	Faza e Projektit
NDERTIMI RRUGA "LUZNI" BATHORE.	PROJEKT ZBATIMI
Emertimi i Fotos	Data e Implementimit :
PLANIMETRI EKZISTUESE	Shkalla e Vizimit 04 .2022

Fieta Nr. **A-03**

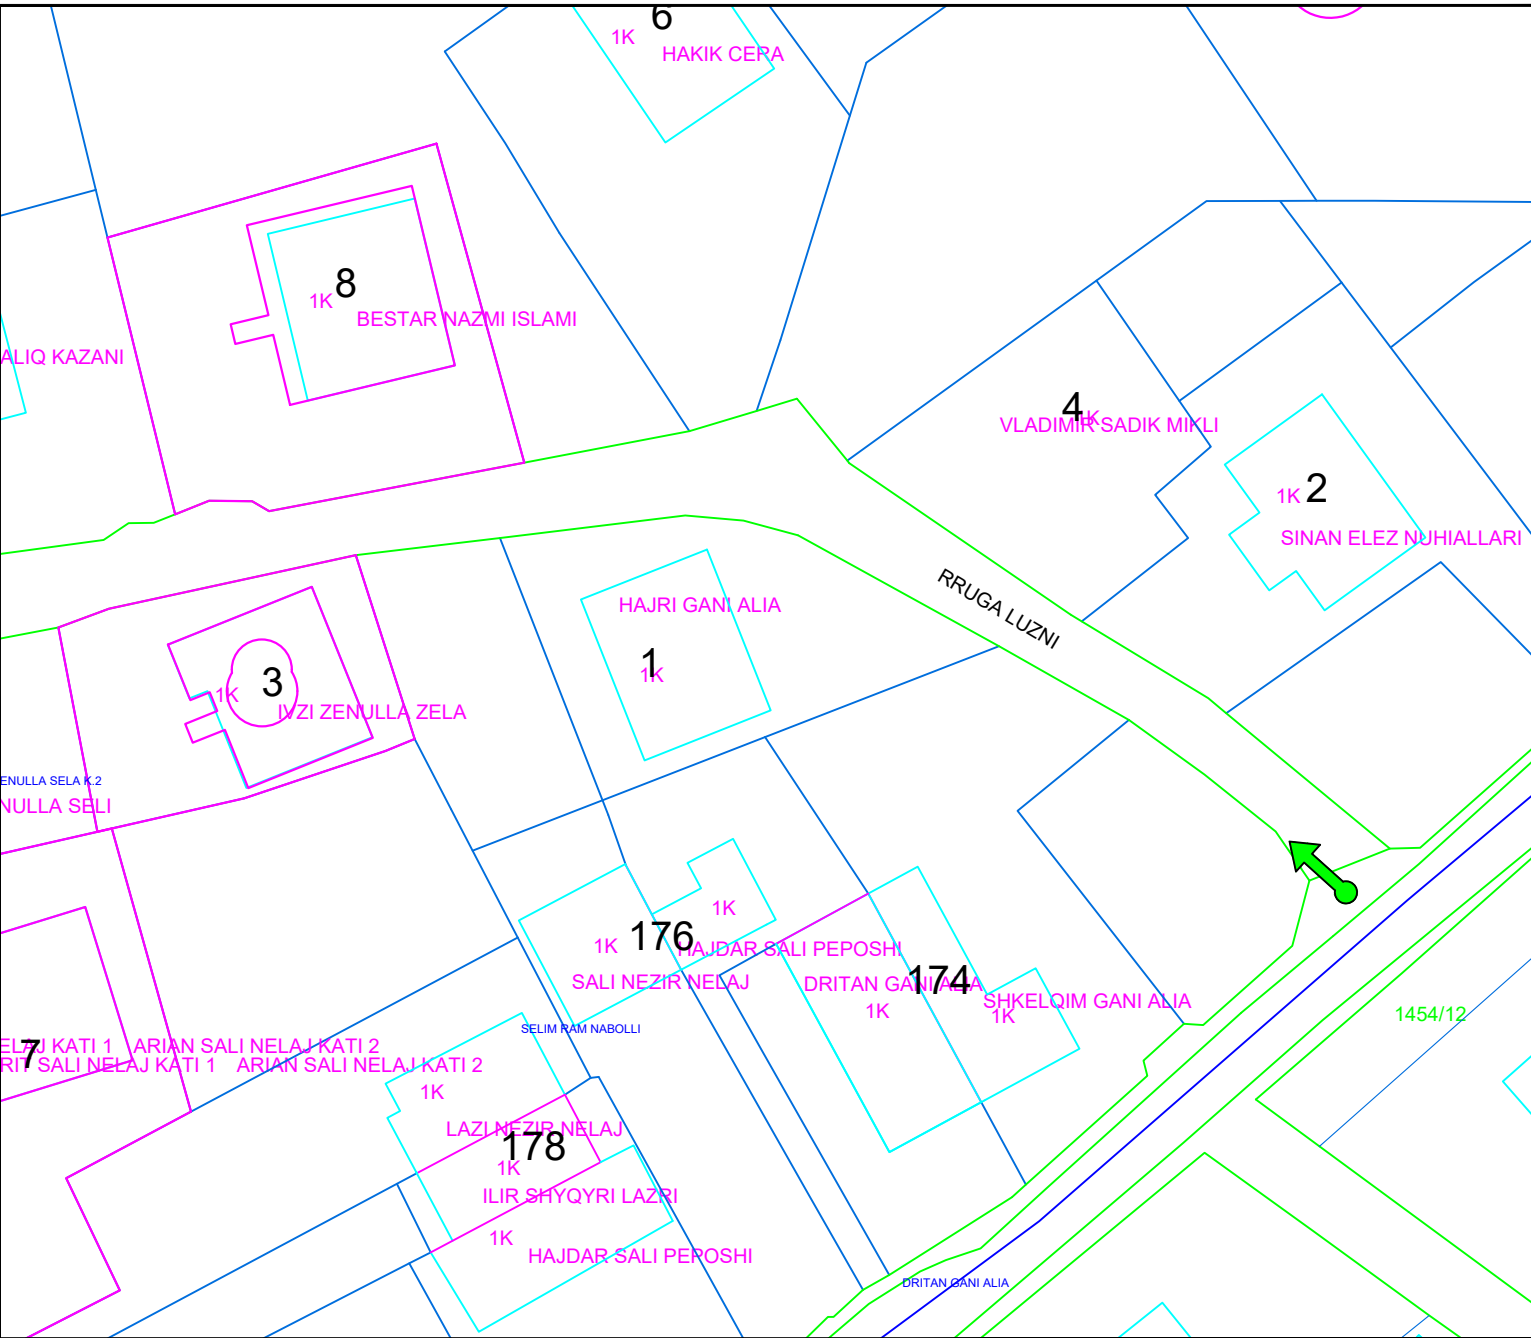


PLANIMETRI PERMASORE

Design / Investim



Posicionimi ne Investim

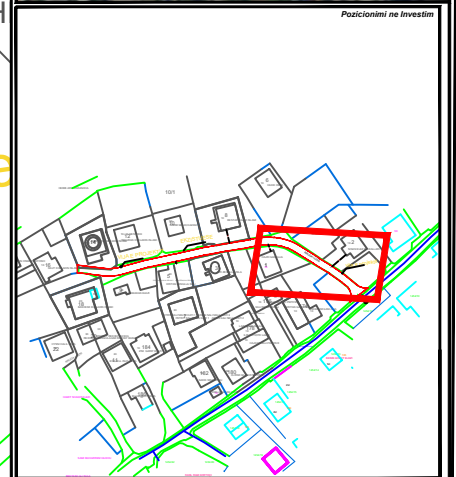


BASHKIA KAMEZ
 DREJTORIA E SHERBIMEVE PUBLIKE
 DREJTORIA E PROJEKTEVE DHE INVESTIMEVE
 DEPARTAMENTI I PROJEKTEVE

Dr. i Pergj. i Sherbimeve Publike	ELVIS GJIKJA
Dr. e Projekteve e Investimeve	FLORA MUÇA

STAFI TEKNIK PROJEKTES	Ing. Konstruktor	EMANUELA MEZIU
	Ing. Gjeoinformatik	ERBLIN LALA
	Ing. Preventivues	HAJREDIN MURGU
	Ing. Topograf	RAMADAN HYSA

Titulli i Projektit	Phaza e Projektit
NDERTIMI RRUGA "LUZNI" BATHORE.	PROJEKT ZBATIMI
Emeritimi i Fotos	Data e Implementimit :
PLANIMETRI PERMASORE	Shkalla e Vizimit
	04 .2022
	Fieta Nr.
	A-05


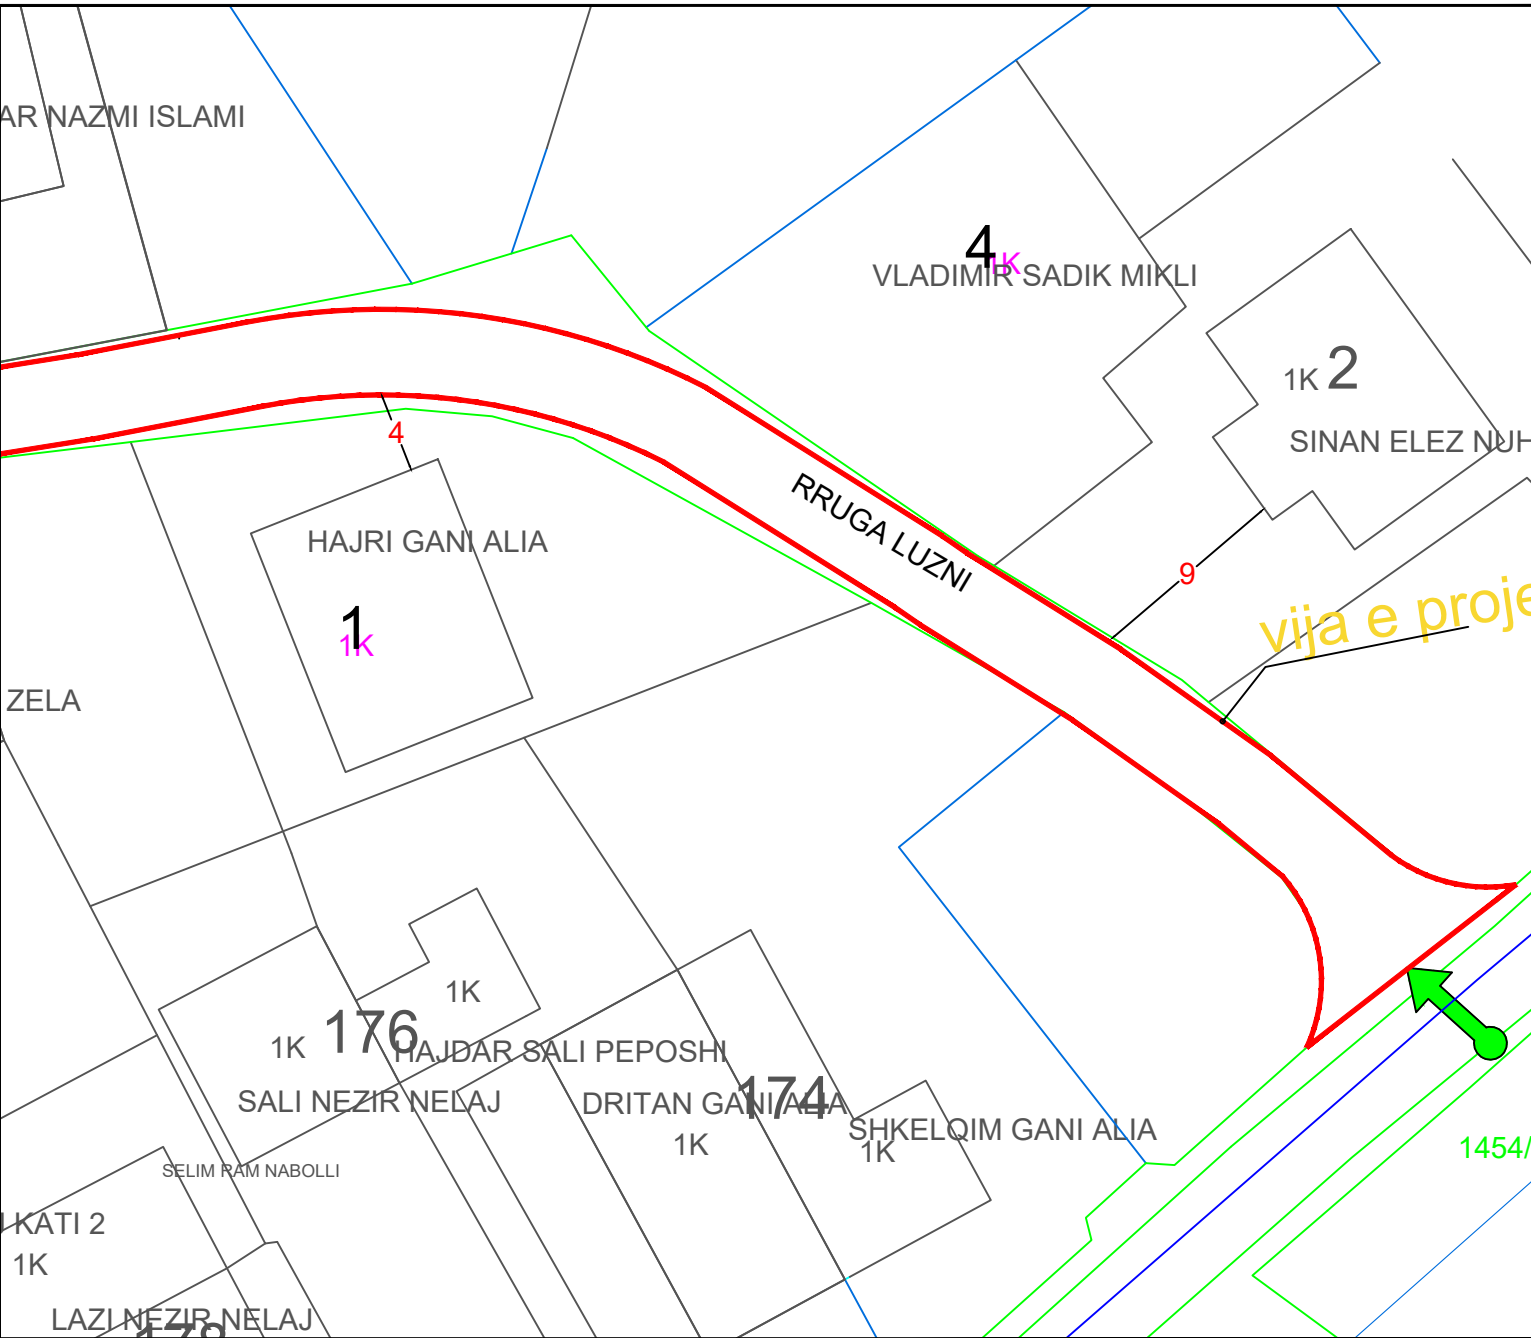


PLANIMETRI PERMASORE

Detilimi / Investimi



Posicionimi ne Investimi

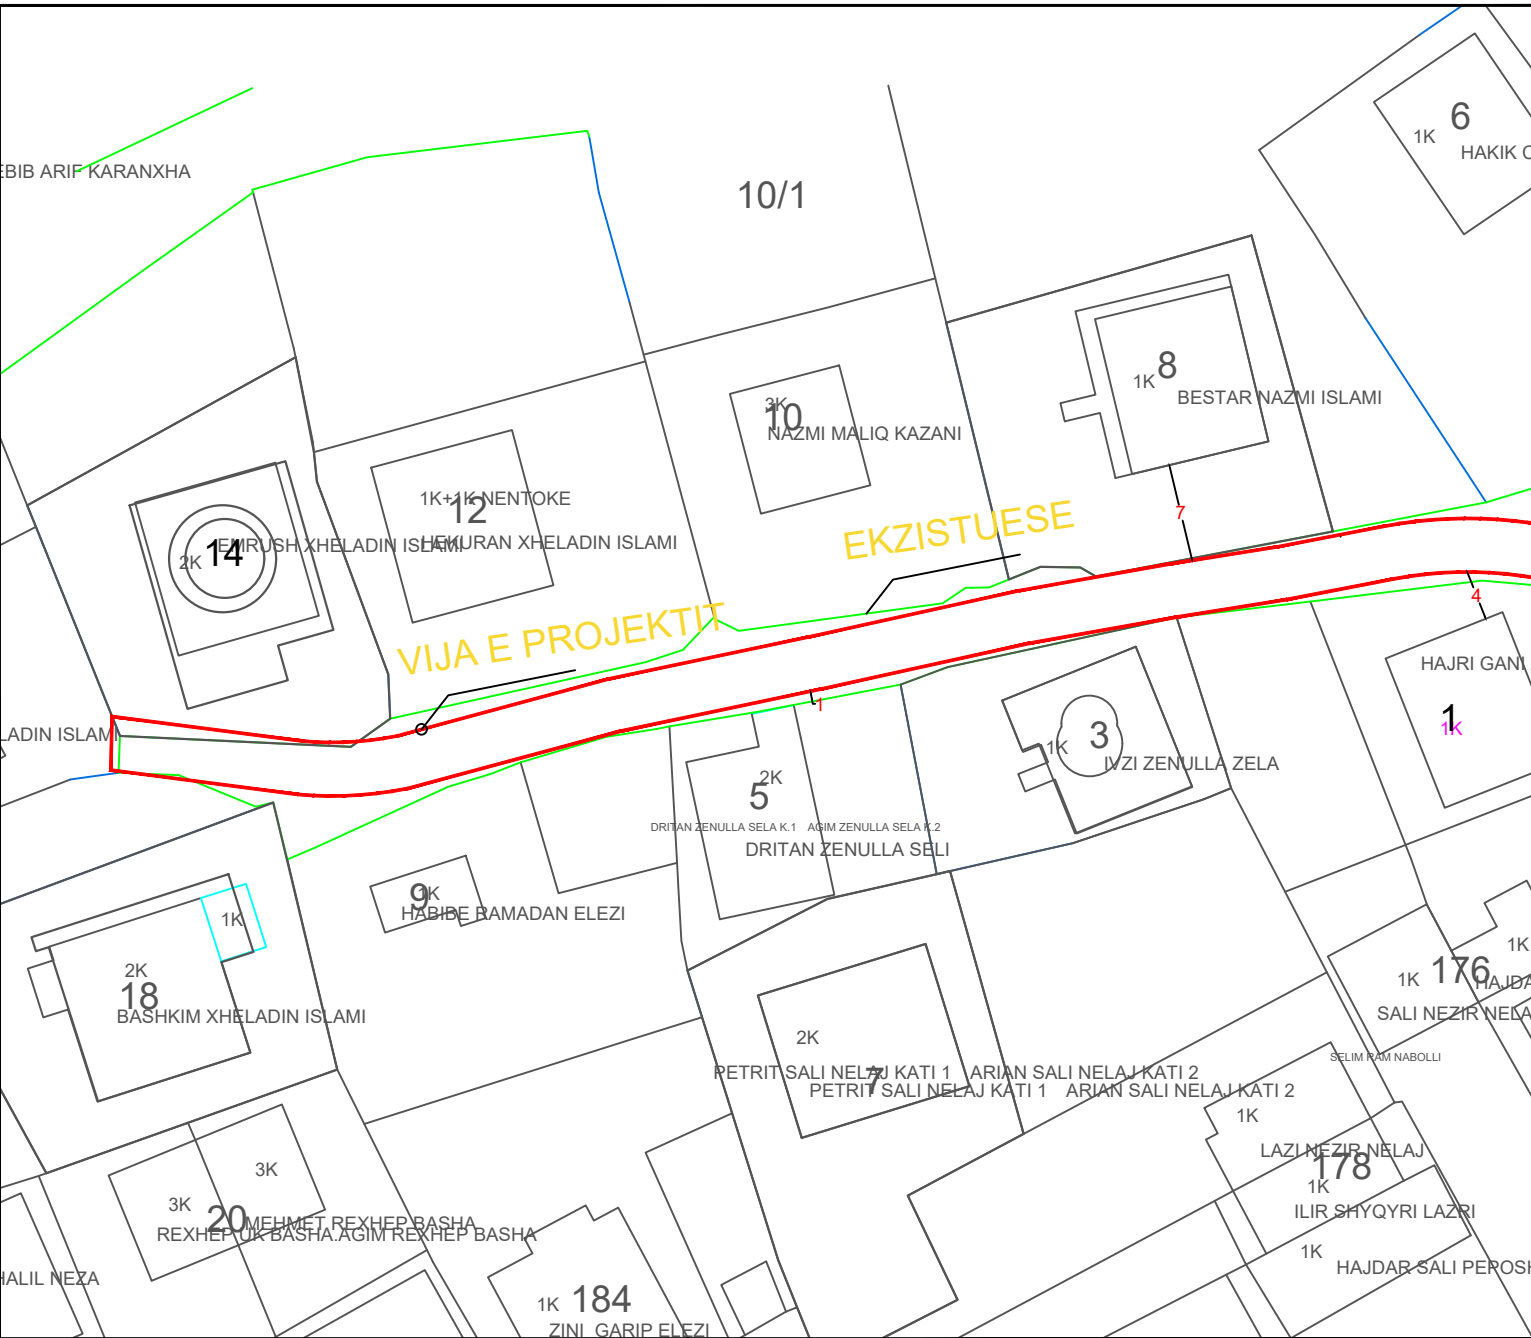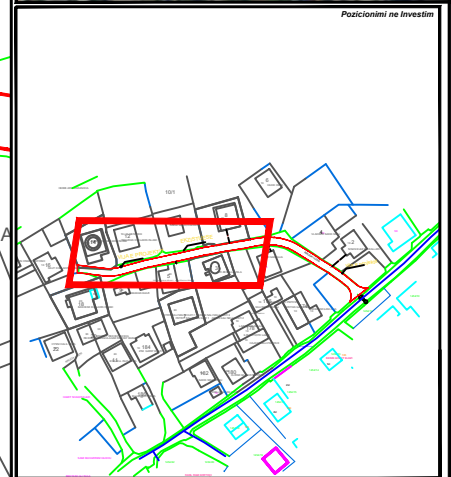

BASHKIA KAMEZ

DREJTORIA E SHERBIMEVE PUBLIKE
DREJTORIA E PROJEKTEVE DHE INVESTIMEVE
DEPARTAMENTI I PROJEKTEVE

Dr. i Përgj. i Sherbimeve Publike	ELVIS GJIKJA	
Dr. e Projekteve e Investimeve	FLORA MUÇA	


STAFI TEKNIK PROJEKTES	Ing. Konstruktor	EMANUELA MEZIU	
	Ing. Gjeoinformatik	ERBLIN LALA	
	Ing. Preventivues	HAJREDIN MURGU	
	Ing. Topograf	RAMADAN HYSA	

Titulli i Projektit	Faza e Projektit
NDERTIM RRUGA "LUZNI" BATHORE.	PROJEKT ZBATIMI
	Data e implementimit :
	Shkalla e Vizimit
	04 .2022
Emertimi i Fotos	Fieta Nr.
PLANIMETRI PERMASORE	A-06

PLANIMETRI ASFALTI



Drejtimi / Investimi

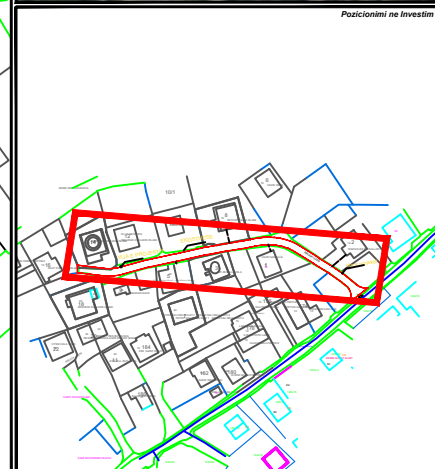

Pozicionimi ne Investimi



BASHKIA KAMEZ


DREJTORIA E SHERBIMEVE PUBLIKE
DREJTORIA E PROJEKTEVE DHE INVESTIMEVE
DEPARTAMENTI I PROJEKTEVE

Dr. i Pergj. i Sherbimeve Publike	ELVIS GJIKA
Dr. e Projekteve e Investimeve	FLORA MUÇA


STAFI TEKNIK PROJEKTES	Ing. Konstruktor	EMANUELA MEZIU
	Ing. Gjeoinformatik	ERBLIN LALA
	Ing. Preventivues	HAJREDIN MURGU
	Ing. Topograf	RAMADAN HYSA

Titulli i Projektit	FAZA e Projektit
NDERTIM RRUGA "LUZNI" BATHORE.	PROJEKT ZBATIMI
Emeritimi / Fotos	Data e Implementimit :
PLANIMETRI ASFALTI	Shkalla e Vizimit
	04 .2022
	Fleta Nr.
	A-07

PROFILI TIP

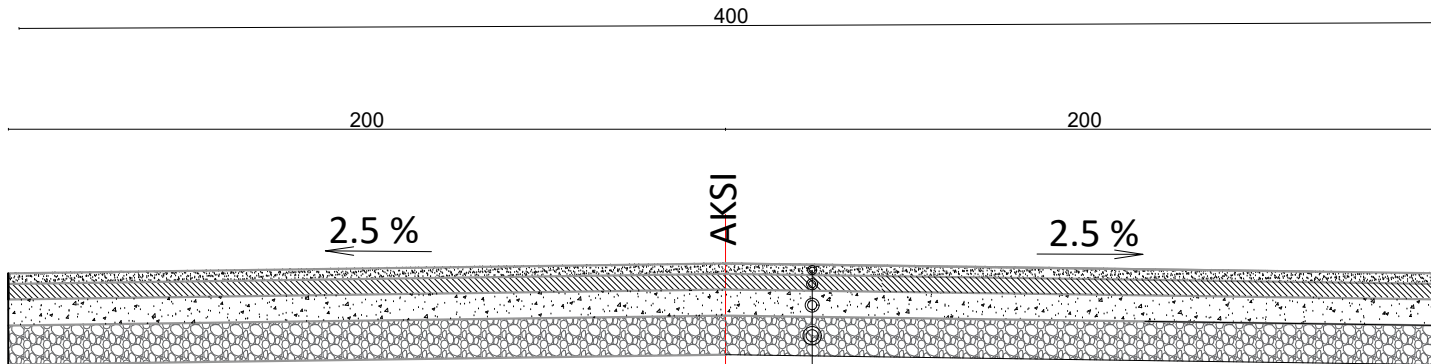

- Asfaltobeton t = 4 cm
- Shtrese binderi t = 6 cm
- Stabilizanti t = 10 cm
- Shtrese cakulli t = 10 cm

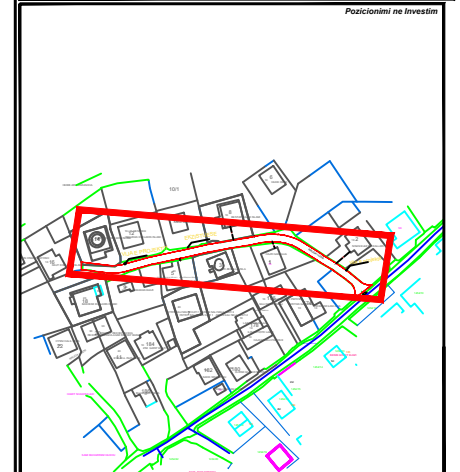

BASHKIA KAMEZ

DREJTORIA E SHERBIMEVE PUBLIKE
DREJTORIA E PROJEKTEVE DHE INVESTIMEVE
DEPARTAMENTI I PROJEKTEVE

Dr. i Pergj. i Sherbimeve Publike	ELVIS GJIKA
Dr. e Projekteve e Investimeve	FLORA MUÇA

STADI TEKNIK PROJEKTES	Ing. Konstrktor	EMANUELA MEZIU
	Ing. Gjeoinformatik	ERBLIN LALA
	Ing. Preventivues	HAJREDIN MURGU
	Ing. Topograf	RAMADAN HYSA

Titulli i Projektit	Faza e Projektit
NDERITIM RRUGA "LUZNI" BATHORE.	PROJEKT ZBATIMI
Emeritimi i Fotos	Data e Implementimit :
PROFILI TIP	Shkalla e Vizimit
	04 .2022
	Fleta Nr.
	A-08

PLANVENDOSJE

RRUGA "MONTRAL" L=273 ML



		BASHKIA KAMËZ	
		DREJTORIA E SHERBIMEVE PUBLIKE DREJTORIA E PROJEKTEVE DHE INVESTIMEVE DEPARTAMENTI I PROJEKTEVE	
Dr. i Përgj. i Sherbimeve Publike		ELVIS GJIKA	
Dr. e Projekteve e Investimeve		FLORA MUCA	
STATISTIK PROJEKTUES	Ing. Konstrktor	EMANUELA MËZIU	
	Ing. Gjeoinformatik	ERBLIN LALA	
	Ing. Preventivues	HAJREDIN MURGU	
	Ing. Topograf	RAMADAN HYSA	
Titulli i Projektit		Faza e Projektit	
NDERITIM RRUGA "MONTRAL" KAMEZ 5.		PROJEKT ZBATIMI	
		Data e Implementimit : 04 .2022	
Emertimi i Fletes		Shkalla e Vizatimit	
PLANVENDOSJE		Fleta Nr. A-16	

ORTOFOTO

RRUGA "MONTRAL" L=273 ML




		BASHKIA KAMËZ	
DREJTORIA E SHERBIMEVE PUBLIKE DREJTORIA E PROJEKTEVE DHE INVESTIMEVE DEPARTAMENTI I PROJEKTEVE			
Dr. i Pergj. i Sherbimeve Publike		ELVIS GJIKA	
Dr. e Projekteve e Investimeve		FLORA MUCA	
STAFI TEKNIK PROJEKTES	Ing. Konstruktor	EMANUELA MËZIU	
	Ing. Gjeoinformatik	ERBLIN LALA	
	Ing. Preventivues	HAJREDIN MURGU	
	Ing. Topograf	RAMADAN HYSA	
Titulli i Projektit		Faza e Projektit	
NDERITIM RRUGA "MONTRAL" KAMEZ S.		PROJEKT ZBATIMI	
		Data e Implementimit :	
		04 ,2022	
Emertimi i Fietes		Shkalla e Vizatimit	
ORTOFOTO		Fleta Nr.	
		A-17	

PLANIMETRI EKZISTUESE

Detajimi i Investimit



Posicionimi ne Investimin

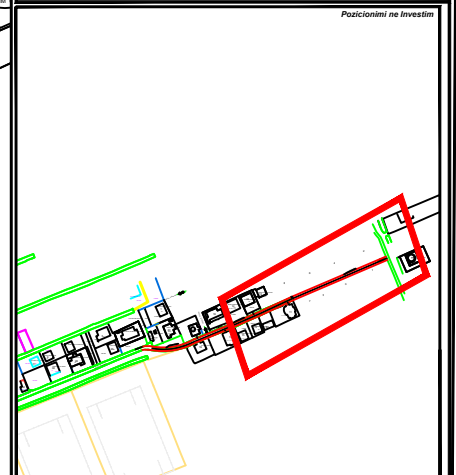


BASHKIA KAMEZ
 DREJTORIA E SHERBIMEVE PUBLIKE
 DREJTORIA E PROJEKTEVE DHE INVESTIMEVE
 DEPARTAMENTI I PROJEKTEVE

Dr. i Pergj. i Sherbimeve Publike	ELVIS GJIKA
Dr. e Projekteve e Investimeve	FLORA MUÇA

STAFI TEKNIK PROJEKTES	Ing. Konstruktor	EMANUELA MEZIU
	Ing. Gjeoinformatik	ERBLIN LALA
	Ing. Preventivues	HAJREDIN MURGU
	Ing. Topograf	RAMADAN HYSA

Titulli i Projektit	Faza e Projektit
NDERTIM RRUGA "MONTREAL" KAMEZ 5.	PROJEKT ZBATIMI
	Data e Implementimit :
	04.2022
	Shkalla e Vizimit

Emertimi i Fotos	Fieta Nr.
PLANIMETRI EKZISTUESE	A-19


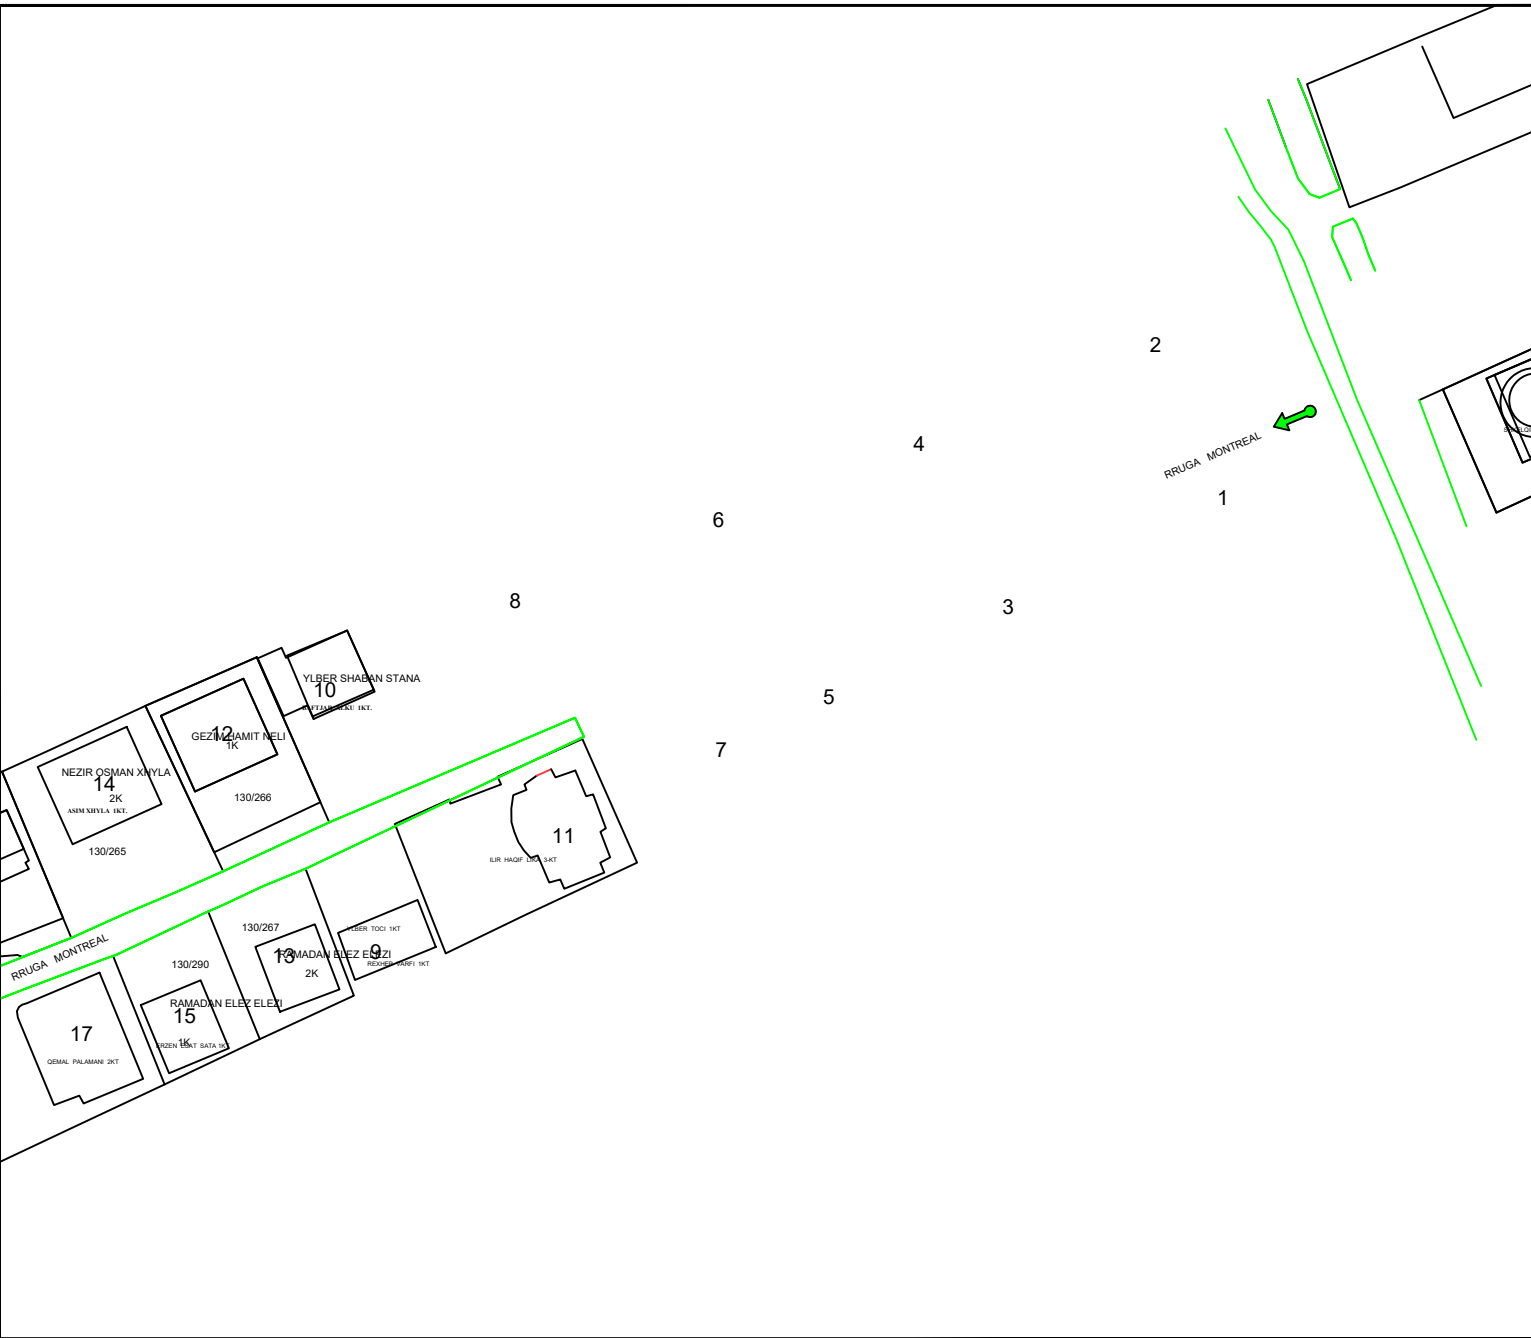


PLANIMETRI PERMASORE

Detajimi / Investimit



pozicionimi ne investimit

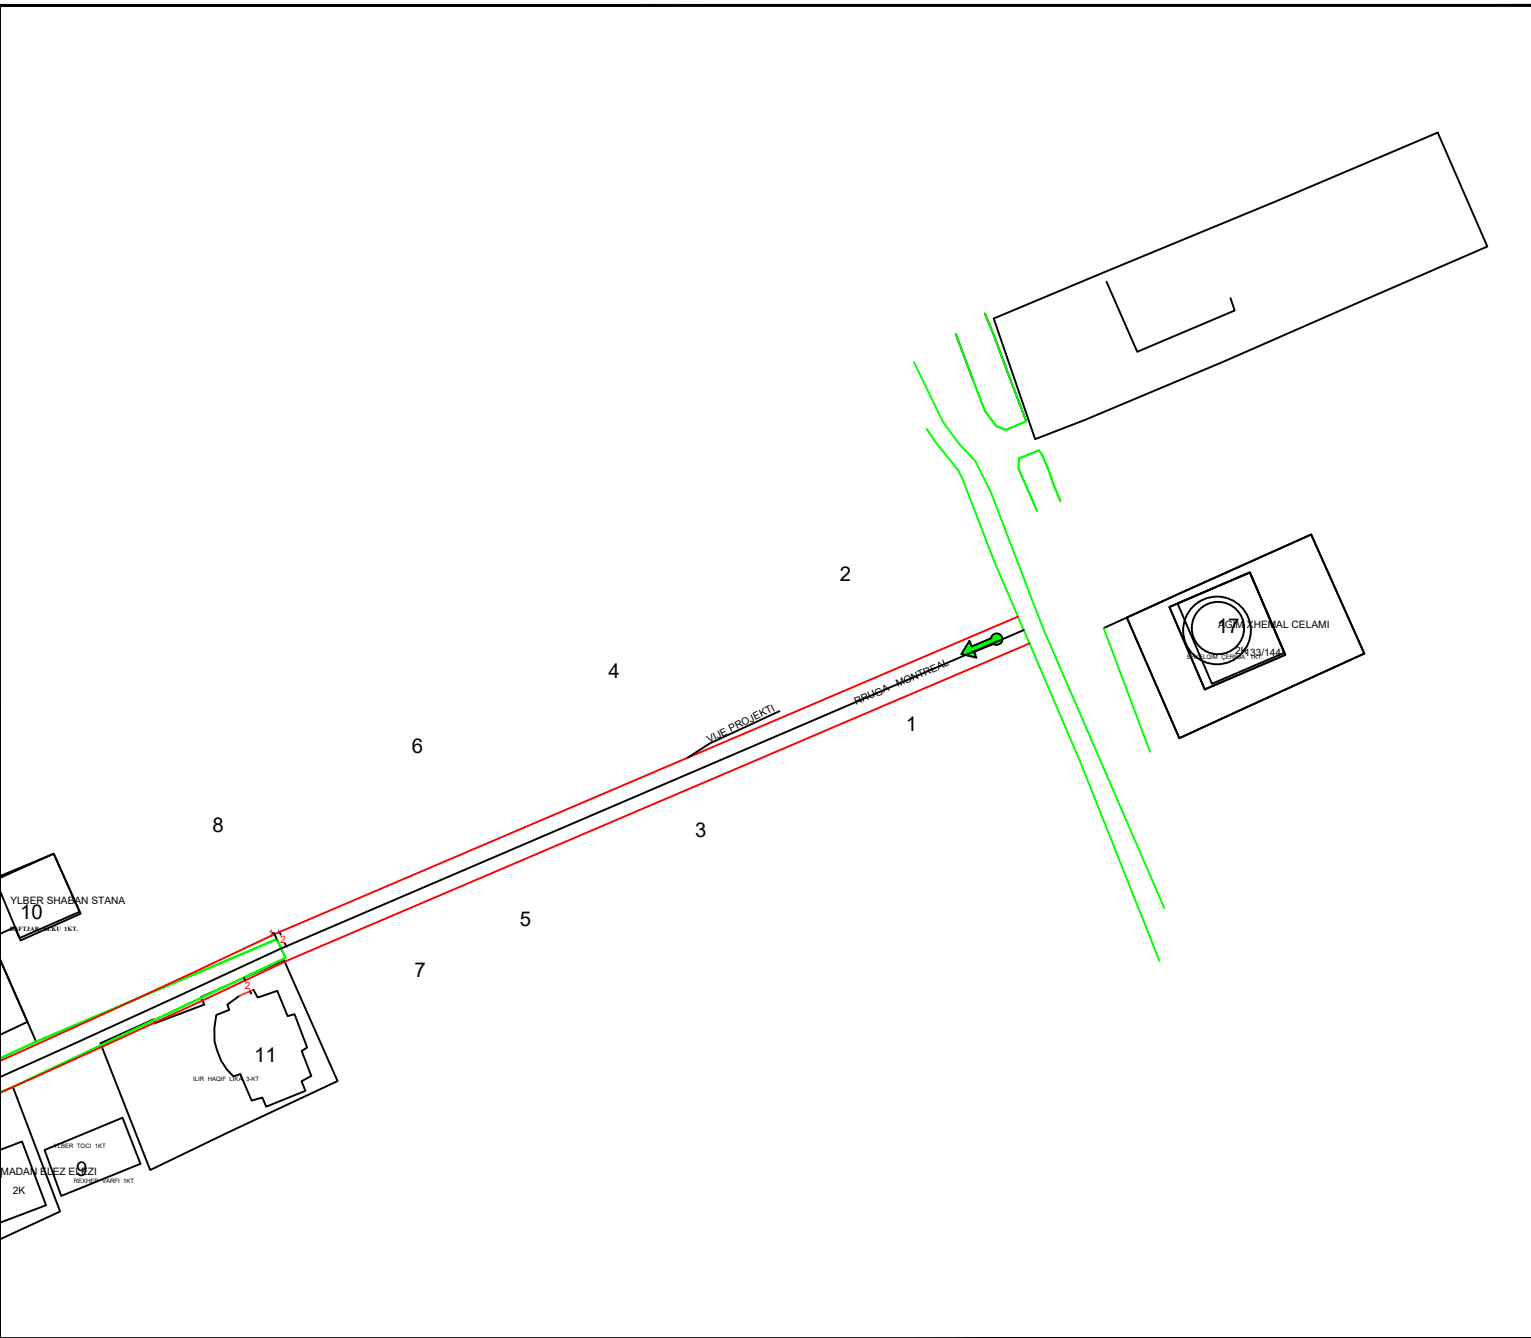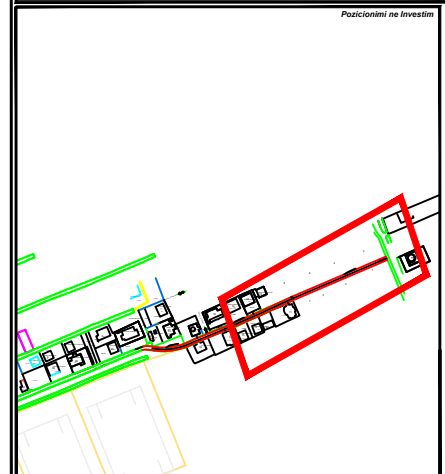

BASHKIA KAMEZ
 DREJTORIA E SHERBIMEVE PUBLIKE
 DREJTORIA E PROJEKTEVE DHE INVESTIMEVE
 DEPARTAMENTI I PROJEKTEVE

Dr. i Pergj. i Sherbimeve Publike	ELVIS GJIKA
Dr. e Projekteve e Investimeve	FLORA MUÇA

STAFI TEKNIK PROJEKTES	Ing. Konstruktor	EMANUELA MEZIU
	Ing. Gjeoinformatik	ERBLIN LALA
	Ing. Preventivues	HAJREDIN MURGU
	Ing. Topograf	RAMADAN HYSA

Titulli i Projektit	Faza e Projektit
NDERTIM RRUGA "MONTRAL" KAMEZ 5.	PROJEKT ZBATIMI
	Data e implementimit :
	04.2022
	Shkalla e Vizimit


Emertimi i Fotos	Fieta Nr.
PLANIMETRI PERMASORE	A-21

PLANIMETRI ASFALTI

Detajimi / Investimi



pozicionimi ne investimi

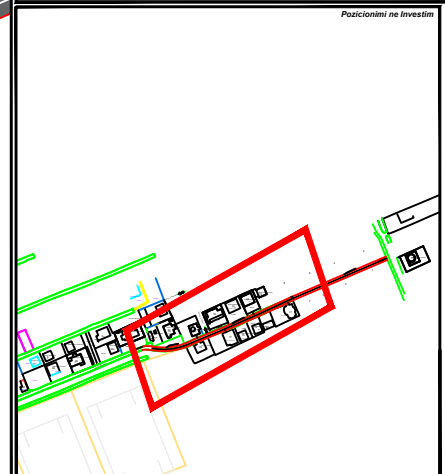

BASHKIA KAMEZ

DREJTORIA E SHERBIMEVE PUBLIKE
DREJTORIA E PROJEKTEVE DHE INVESTIMEVE
DEPARTAMENTI I PROJEKTEVE

Dr. i Pergj. i Sherbimeve Publike	ELVIS GJIKA
Dr. e Projekteve e Investimeve	FLORA MUÇA


STAFI TEKNIK PROJEKTES	Ing. Konstruktor	EMANUELA MEZIU
	Ing. Gjeoinformatik	ERBLIN LALA
	Ing. Preventivues	HAJREDIN MURGU
	Ing. Topograf	RAMADAN HYSA

Titulli i Projektit	Faza e Projektit
NDERTIM RRUGA "MONTRAL" KAMEZ 5.	PROJEKT ZBATIMI
	Data e Implementimit :
	04 .2022
	Shkalla e Vizimit



Emertimi i Fotos	Fieta Nr.
PLANIMETRI ASFALTI	A-22

PLANIMETRI ASFALTI

Detajimi / Investimit

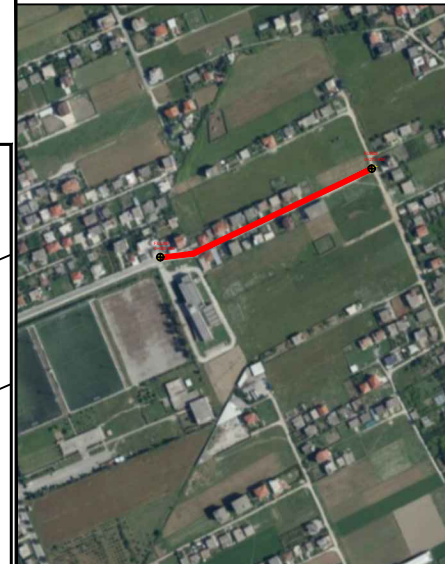

Posicionimi ne Investimit

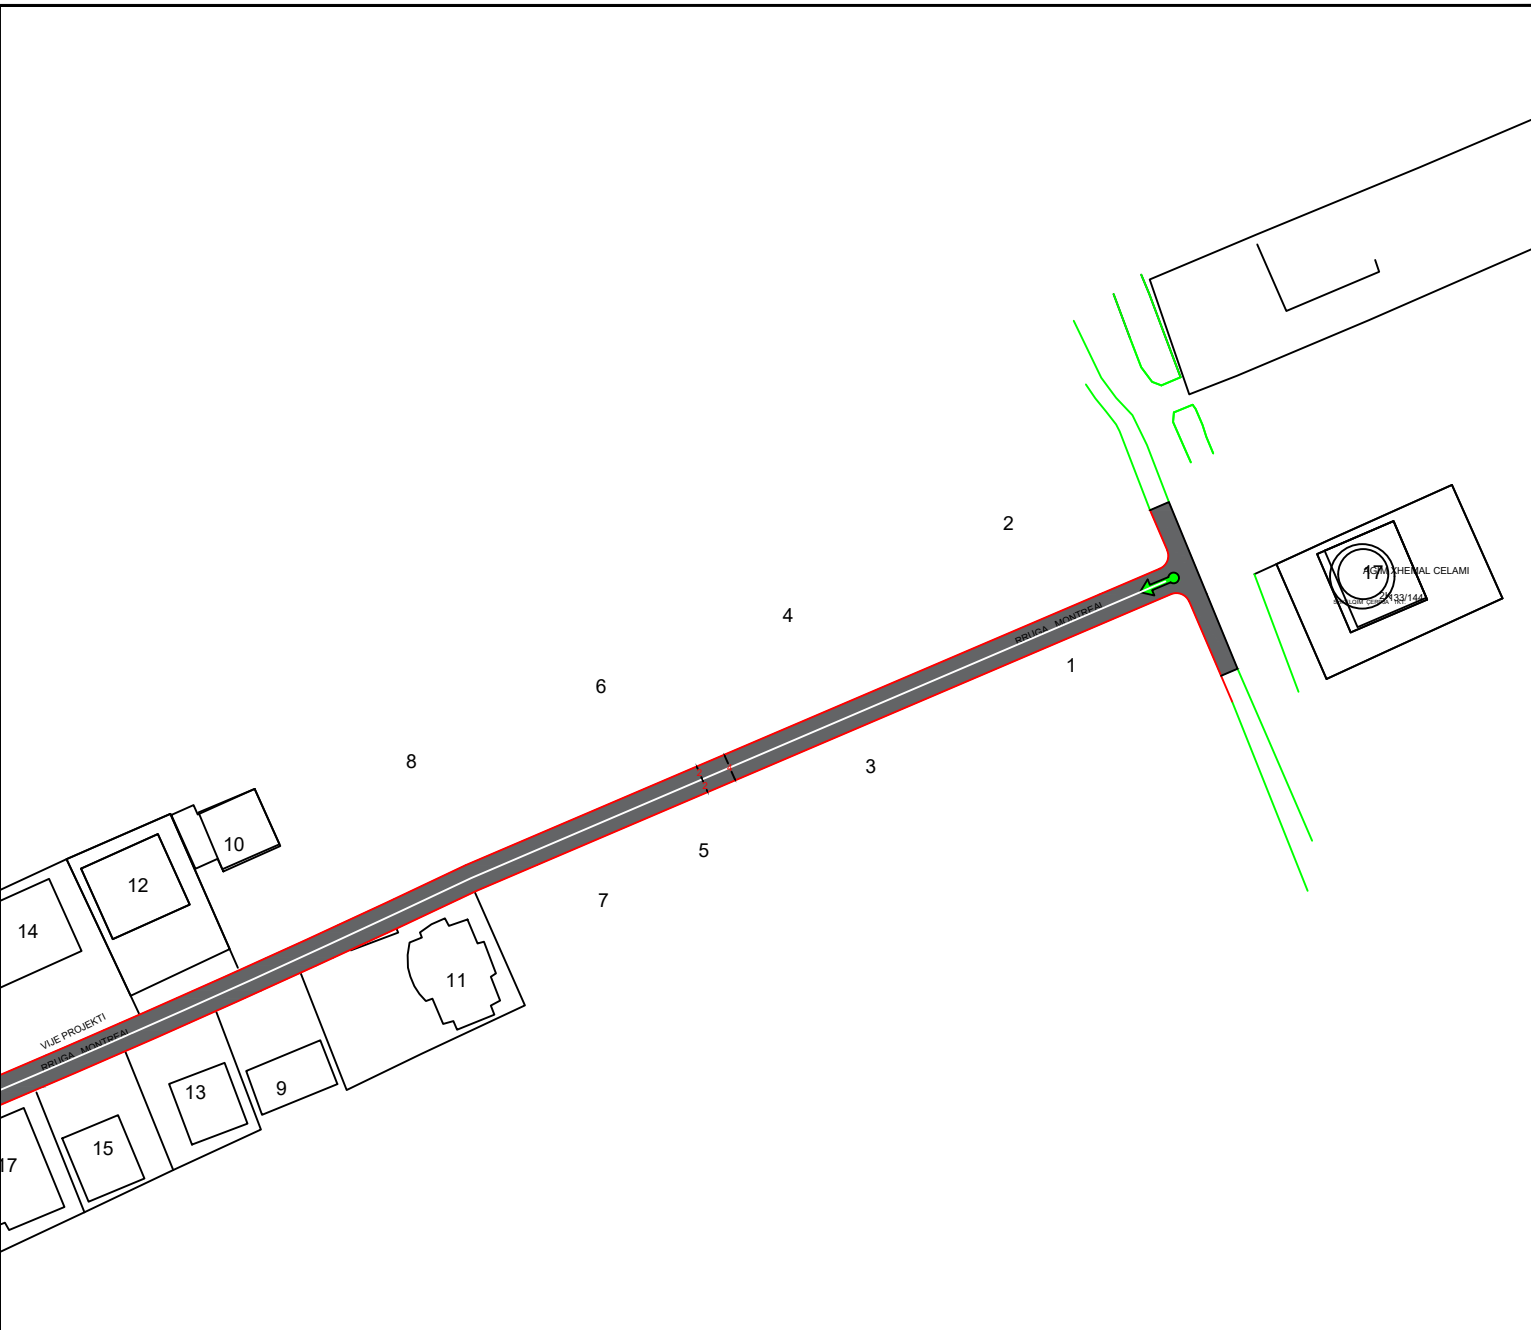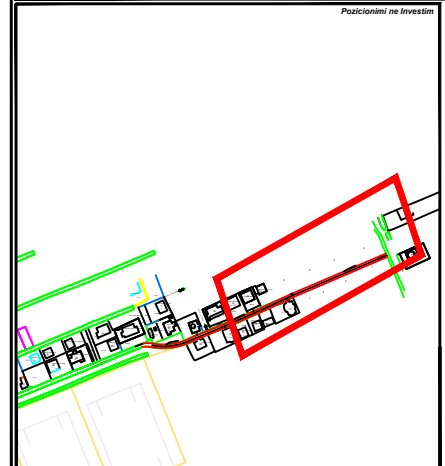

BASHKIA KAMEZ
 DREJTORIA E SHERBIMEVE PUBLIKE
 DREJTORIA E PROJEKTEVE DHE INVESTIMEVE
 DEPARTAMENTI I PROJEKTEVE

Dr. i Pergj. i Sherbimeve Publike	ELVIS GJIKA
Dr. e Projekteve e Investimeve	FLORA MUÇA

STAFI TEKNIK PROJEKTES	Ing. Konstruktor	EMANUELA MEZIU
	Ing. Gjeoinformatik	ERBLIN LALA
	Ing. Preventivues	HAJREDIN MURGU
	Ing. Topograf	RAMADAN HYSA

Titulli i Projektit	Faza e Projektit
NDERTIM RRUGA "MONTRAL" KAMEZ 5.	PROJEKT ZBATIMI
	Data e Implementimit :
	04.2022

Emertimi i Fotos	Shkalla e Vizatimit
PLANIMETRI ASFALTI	
	Fleta Nr.
	A-23

PLANVENDOSJE


RRUGA "ISUF XHELILI+ FILIP SHIROKA" L=600 ML



		BASHKIA KAMËZ	
		DREJTORIA E SHERBIMEVE PUBLIKE DREJTORIA E PROJEKTEVE DHE INVESTIMEVE DEPARTAMENTI I PROJEKTEVE	
Dr. i Përgj. i Sherbimeve Publike		ELVIS GJIKA	
Dr. e Projekteve e Investimeve		FLORA MUCA	
STATISTIK PROJEKTUES	Ing. Konstrktor	EMANUELA MËZIU	
	Ing. Gjeoinformatik	ERBLIN LALA	
	Ing. Preventivues	HAJREDIN MURGU	
	Ing. Topograf	RAMADAN HYSA	
Titulli i Projektit		Faza e Projektit	
NDERTIM RRUGA "FILIP SHIROKA+ ISUF XHELILI KAMËZ 5.		PROJEKT ZBATIMI	
		Data e Implementimit : 04 .2022	
Emertimi i Fletes		Shkalla e Vizatimit	
PLANVENDOSJE		Fleta Nr. A-30	

ORTOFOTO



RRUGA "ISUF XHELILI+ FILIP SHIROKA" L=600 ML

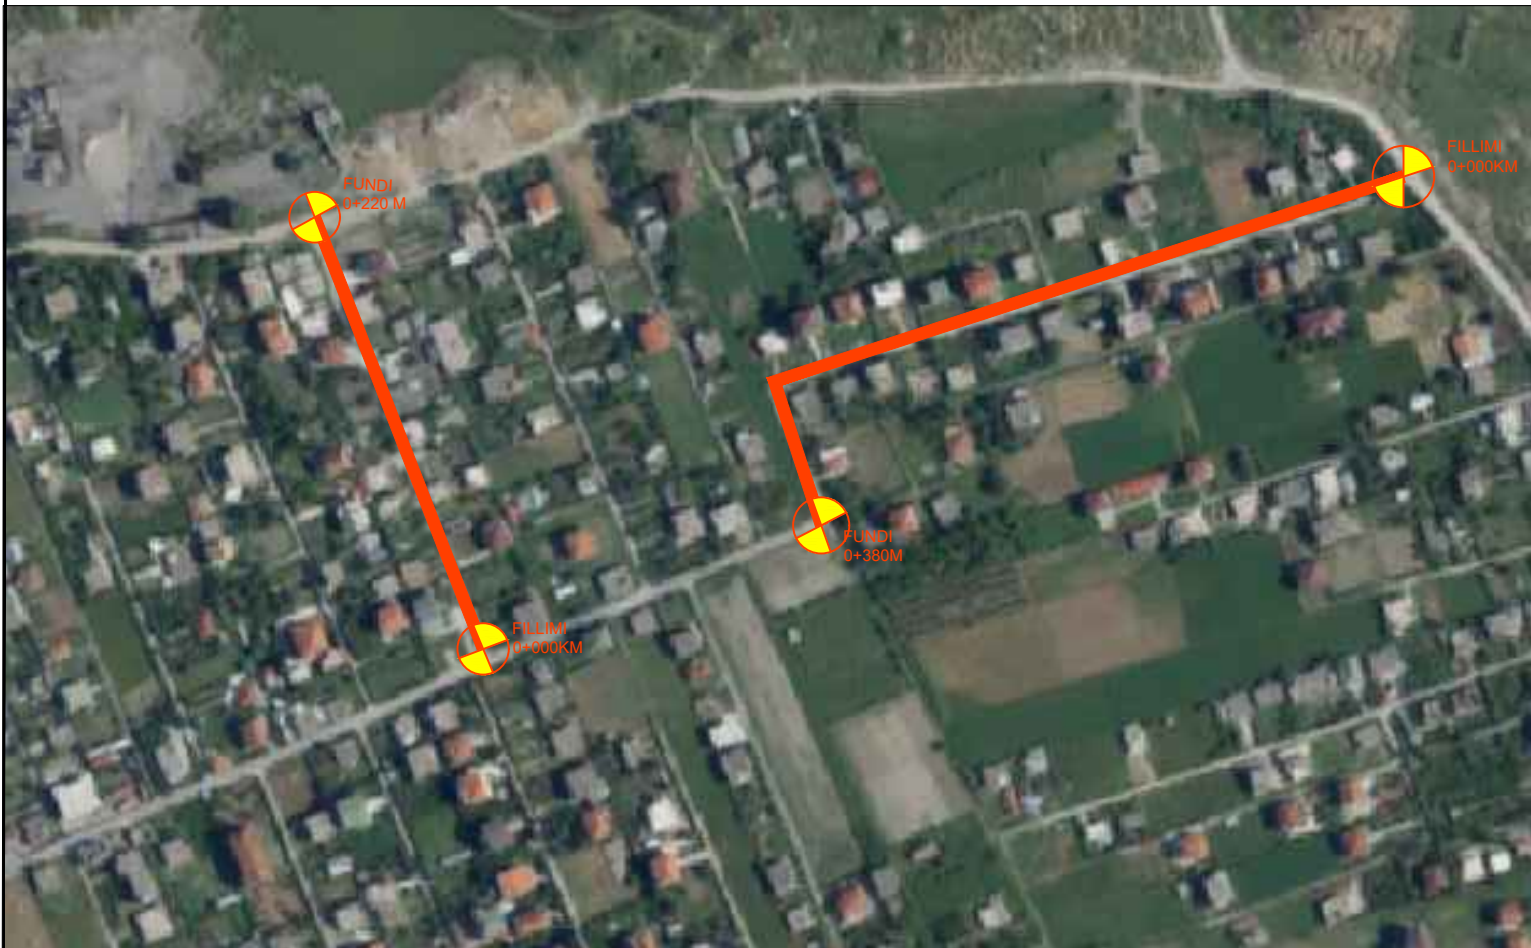

		BASHKIA KAMËZ	
DREJTORIA E SHERBIMEVE PUBLIKE DREJTORIA E PROJEKTEVE DHE INVESTIMEVE DEPARTAMENTI I PROJEKTEVE			
Dr. i Përgj. i Sherbimeve Publike Dr. e Projekteve e Investimeve		ELVIS GJIKA FLORA MUCA	
STATISTIK PROJEKTUES	Ing. Konstruktör	EMANUELA MËZIU	
	Ing. Gjeoinformatik	ERBLIN LALA	
	Ing. Preventivues	HAJREDIN MURGU	
	Ing. Topograf	RAMADAN HYSA	
Titulli i Projektit NDERTIM RRUGA "FILIP SHIROKA+ ISUF XHELILI KAMËZ S.		Faza e Projektit PROJEKT ZBATIMI Data e Implementimit : 04 .2022	
Emertimi i Fletes ORTOFOTO		Shkalla e Vizatimit Fleta Nr. A-31	

PLANIMETRI EKZISTUESE

Detajimi i Investimit

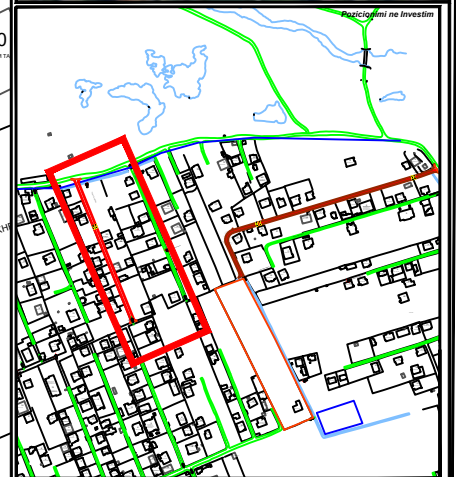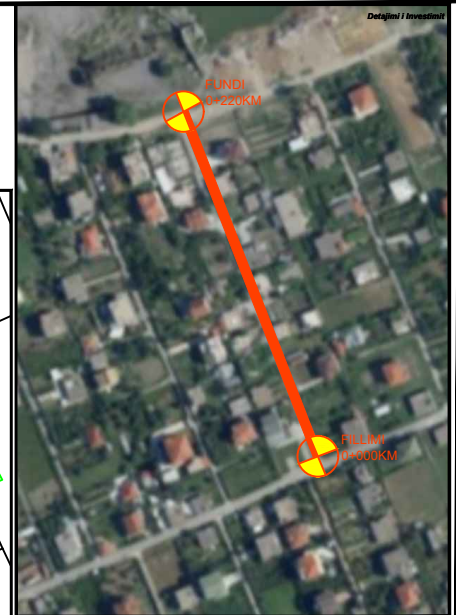


BASHKIA KAMEZ
 DREJTORIA E SHERBIMEVE PUBLIKE
 DREJTORIA E PROJEKTEVE DHE INVESTIMEVE
 DEPARTAMENTI I PROJEKTEVE

Dr. i Përgj. i Sherbimeve Publike ELVIS GJIKA
 Dr. e Projekteve e Investimeve FLORA MUÇA

STAFI TEKNIK PROJEKTES	Ing. Konstruktor	EMANUELA MEZIU
	Ing. Gjeoinformatik	ERBLIN LALA
	Ing. Prevenirivues	HAJREDIN MURGU
	Ing. Topograf	RAMADAN HYSA


Titulli i Projektit
 NDETIRM RRUGA "FILIP SHIROKA",
Projekti
 PROJEKT ZBATIMI
Data e Implementimit:
 04.2022
Shtetia e Vizimit

Emertimi i Plozes
 PLANIMETRI EKZISTUESE
Fieta Nr.
A-32

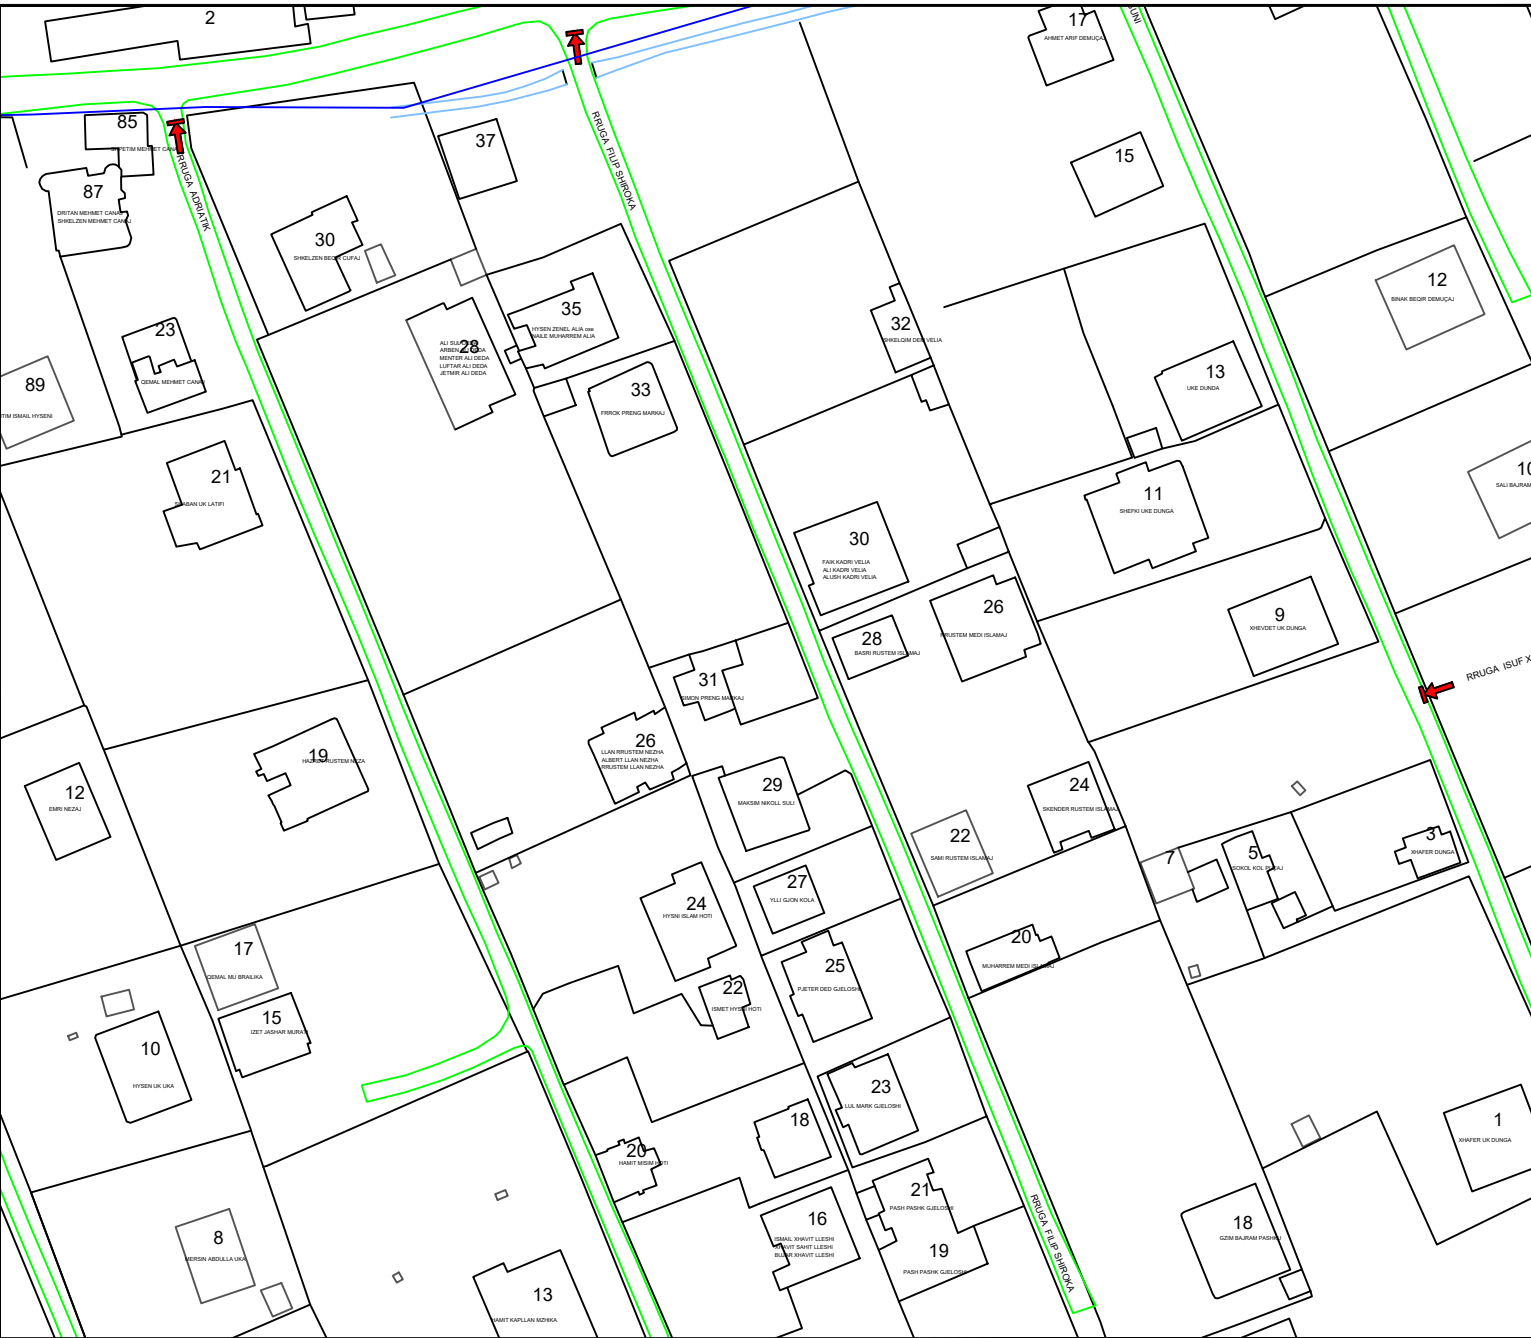

PLANIMETRI EKZISTUESE

Detajimi i Investimit

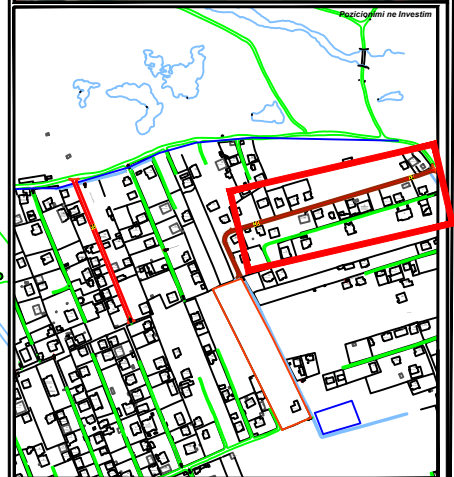

BASHKIA KAMEZ
 DREJTORIA E SHERBIMEVE PUBLIKE
 DREJTORIA E PROJEKTEVE DHE INVESTIMEVE
 DEPARTAMENTI I PROJEKTEVE

Dr. i Përgj. i Sherbimeve Publike	ELVIS GJIKA
Dr. e Projekteve e Investimeve	FLORA MUÇA
STAFI TEKNIK PROJEKTES	Ing. Konstruktor EMANUELA MEZIU Ing. Gjeoinformatik ERBLIN LALA Ing. Preventivues HAJREDIN MURGU Ing. Topograf RAMADAN HYSA

Titulli i Projektit
 NDRITIM RRUGA 'SUF XHELILI',

Faza e Projektit
 PROJEKT ZBATIMI
 Data e Implementimit : 04 .2022
 Shkalla e Vizimit

Emertimi i Plotes
 PLANIMETRI EKZISTUESE
 Fieta Nr. **A-33**





PLANIMETRI PERMASORE

Drejtori i Investimit

FUNDI
0+220KM

FILLIMI
0+000KM

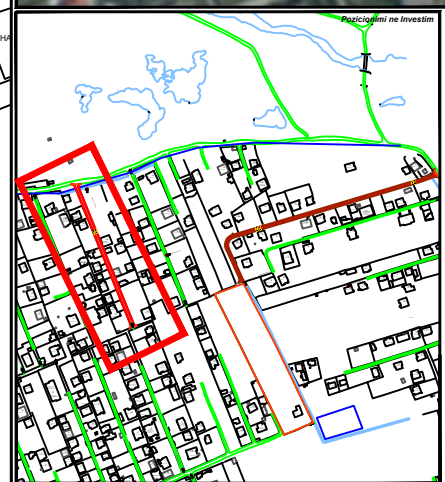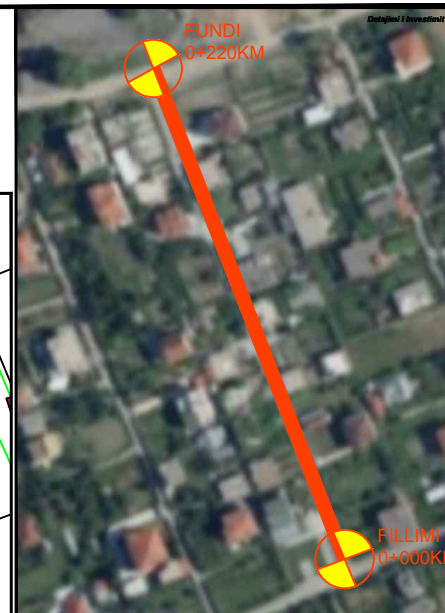


BASHKIA KAMEZ
DREJTORIA E SHERBIMEVE PUBLIKE
DREJTORIA E PROJEKTEVE DHE INVESTIMEVE
DEPARTAMENTI I PROJEKTEVE

Dr. i Pergj. i Sherbimeve Publike ELVIS GJIKJA
Dr. e Projekteve e Investimeve FLORA MUÇA

STAFI TEKNIK PROJEKTES	Ing. Konstrktor	EMANUELA MEZIU
	Ing. Gjeoinformatik	ERBLIN LALA
	Ing. Preventivues	HAJREDIN MURGU
	Ing. Topograf	RAMADAN HYSA



Titulli i Projektit
NDERTIM RRUGA "FILIP SHIROKA",
Faza e Projektit
PROJEKT ZBATIMI
Data e Implementimit :
04 .2022

Emertimi i Fotos
PLANIMETRI EKZISTUESE
Shkalla e Vizimit
Fieta Nr.
A-34

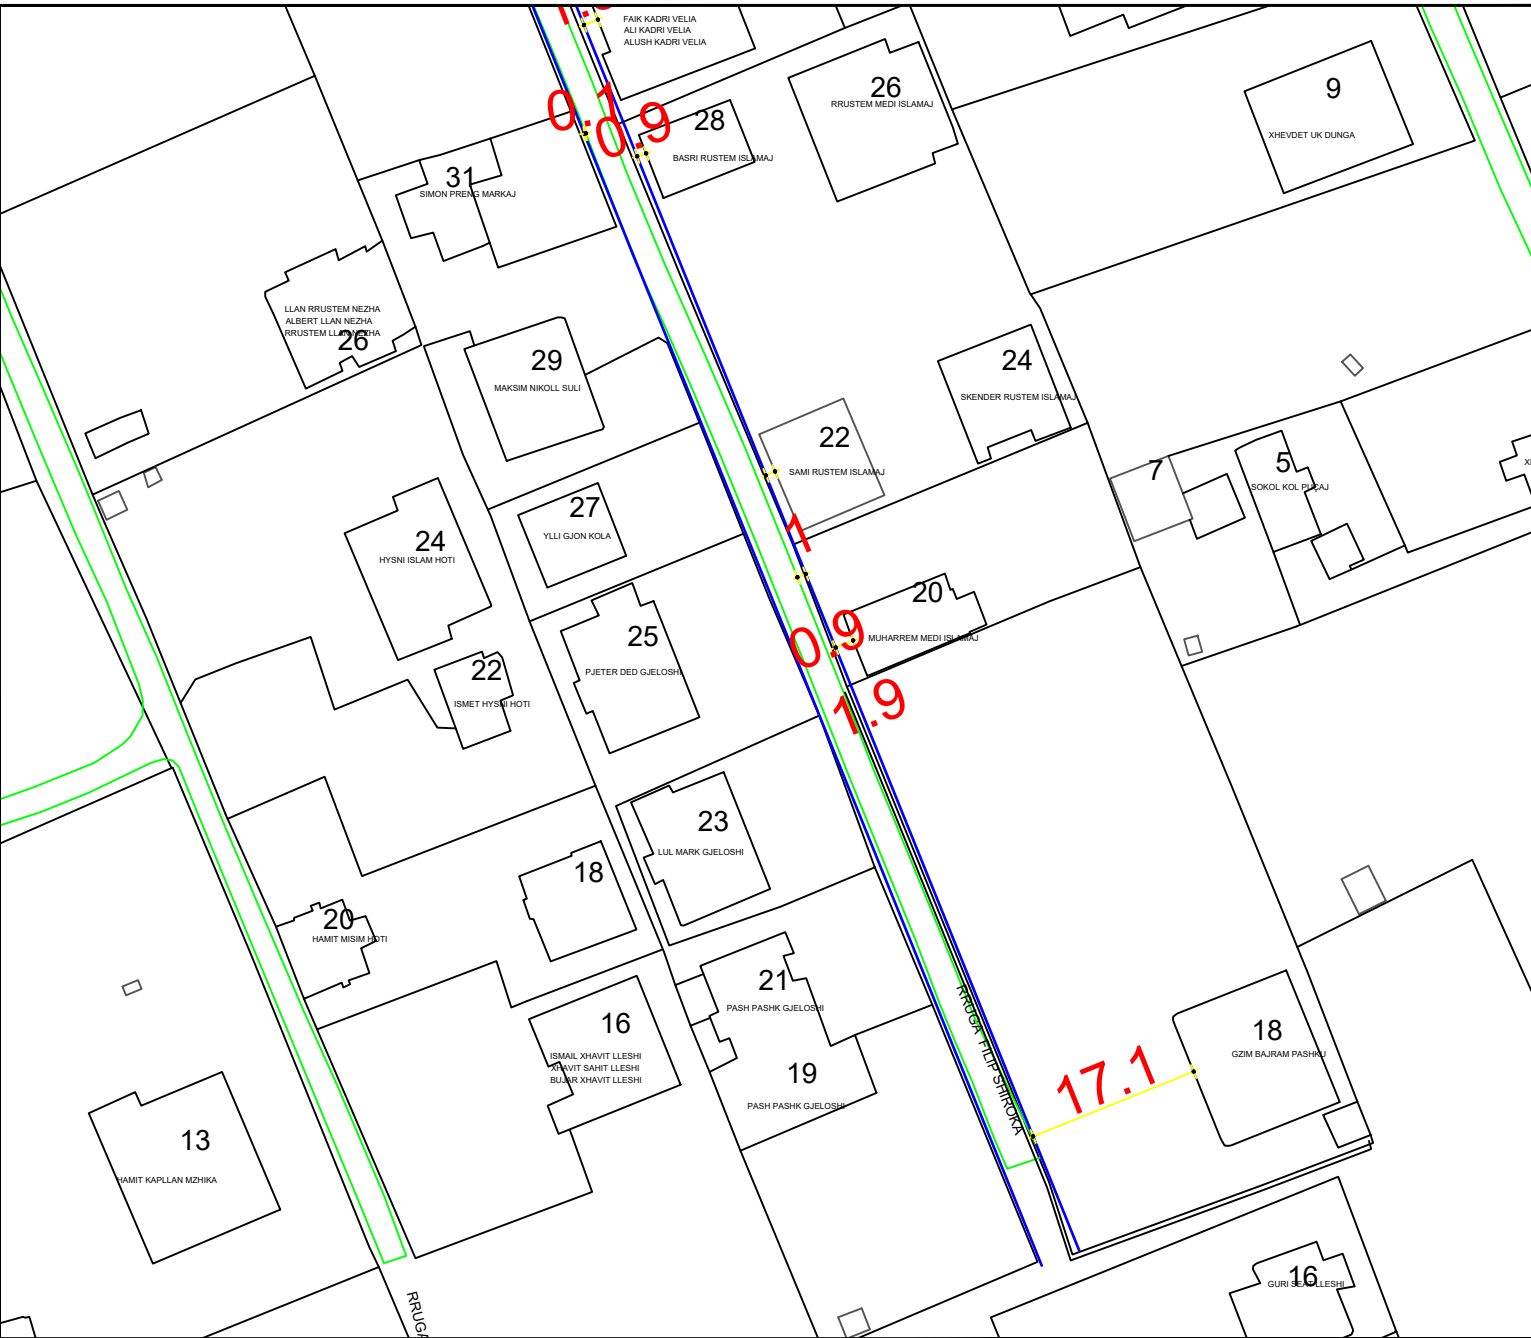

PLANIMETRI PERMASORE

Drejtori i Investimit

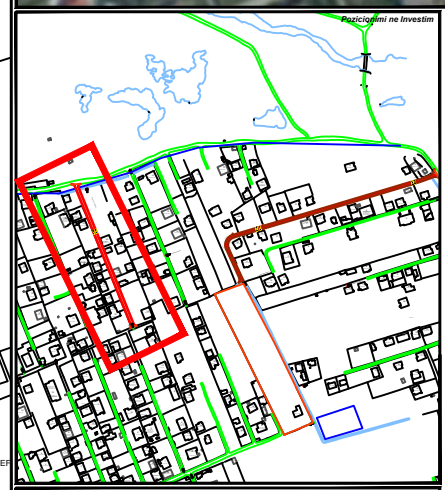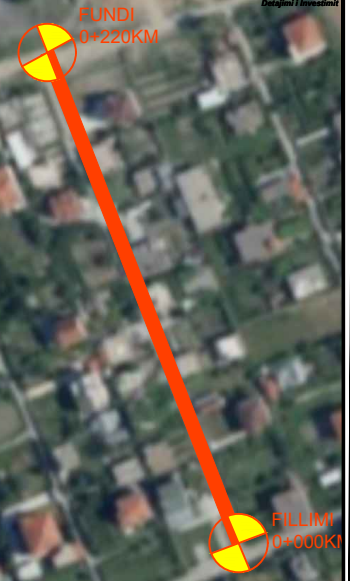


BASHKIA KAMEZ
 DREJTORIA E SHERBIMEVE PUBLIKE
 DREJTORIA E PROJEKTEVE DHE INVESTIMEVE
 DEPARTAMENTI I PROJEKTEVE

Dr. i Pergj. i Sherbimeve Publike ELVIS GJIKJA
 Dr. e Projekteve e Investimeve FLORA MUÇA

STAFI TEKNIK PROJEKTES	Ing. Konstrktor	EMANUELA MEZIU
	Ing. Gjeoinformatik	ERBLIN LALA
	Ing. Preventivues	HAJREDIN MURGU
	Ing. Topograf	RAMADAN HYSA



Titulli i Projektit
 NDRITIM RRUGA "FILIP SHIROKA",
Faza e Projektit
 PROJEKT ZBATIMI
Data e Implementimit :
 04 .2022
Shkalla e Vizimit

Emertimi i Plozes
 PLANIMETRI EKZISTUESE
Fieta Nr.
 A-35

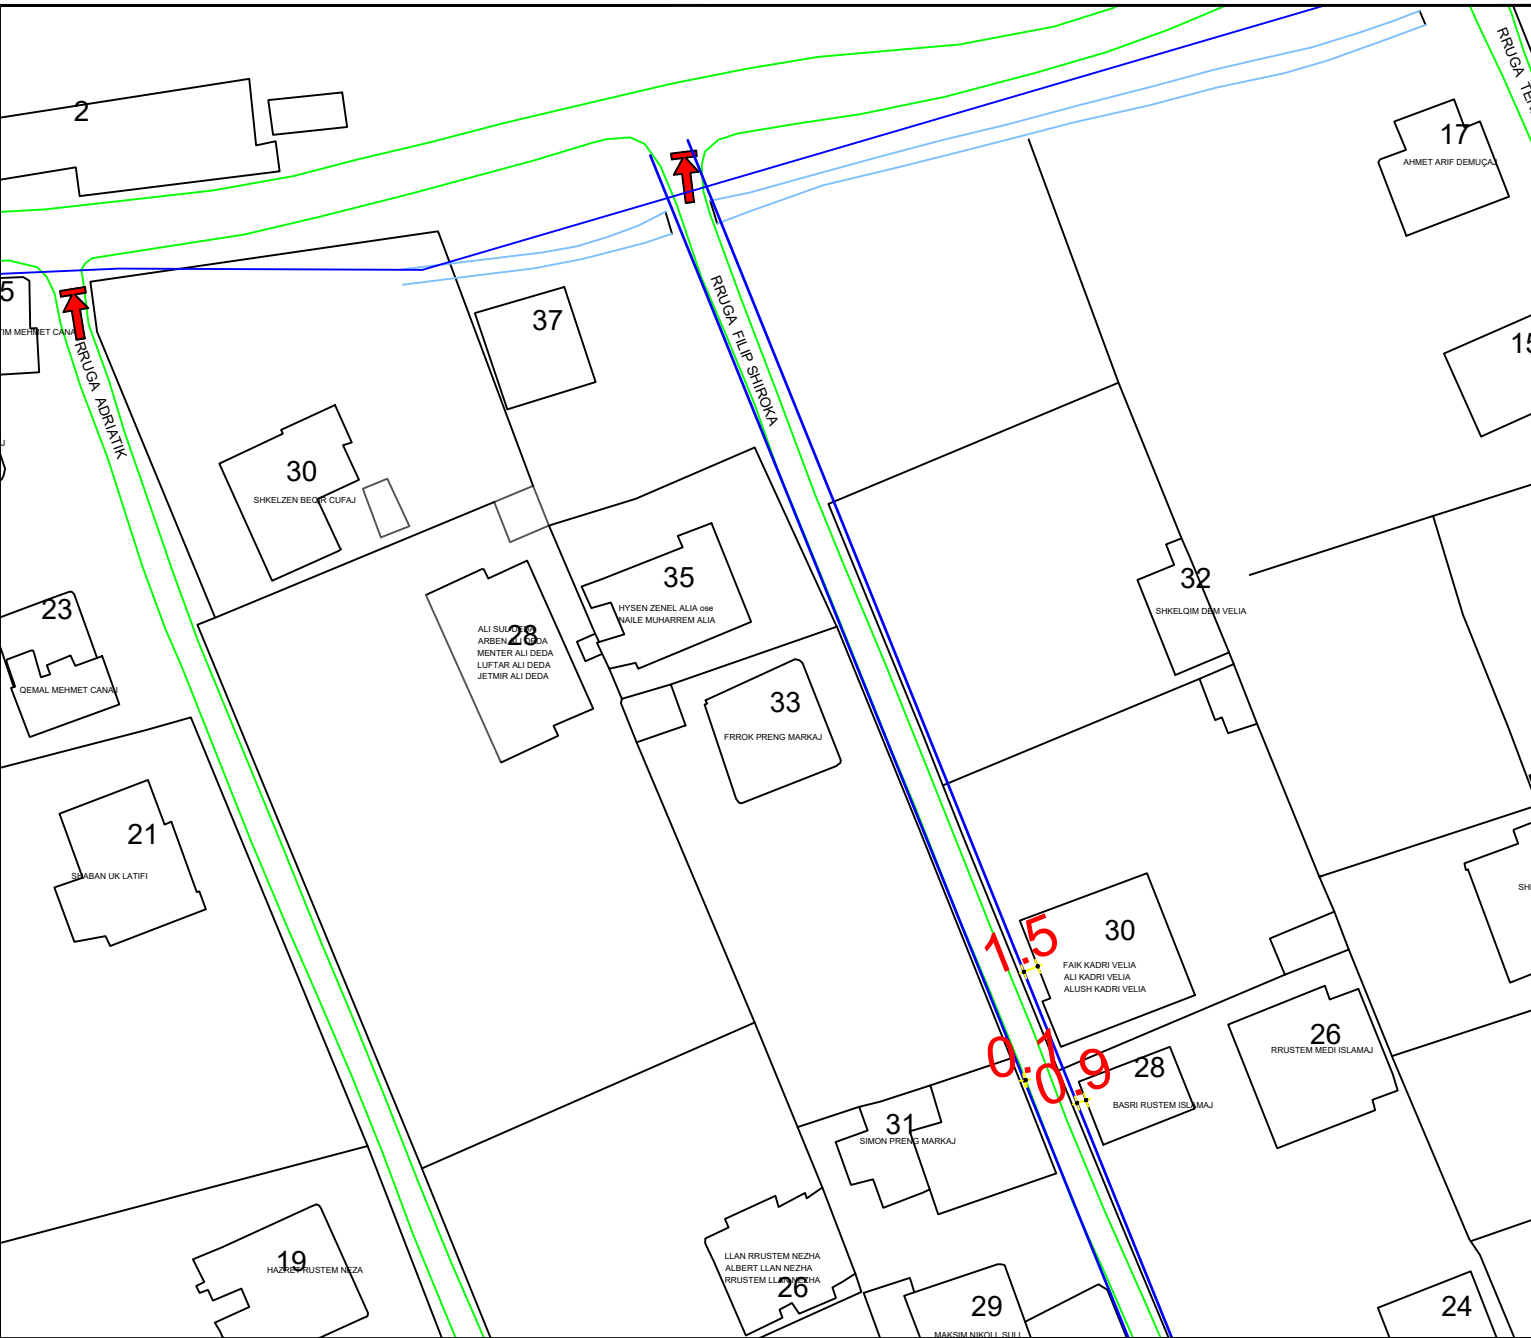

PLANIMETRI PERMASORE

Detajimi i Investimit

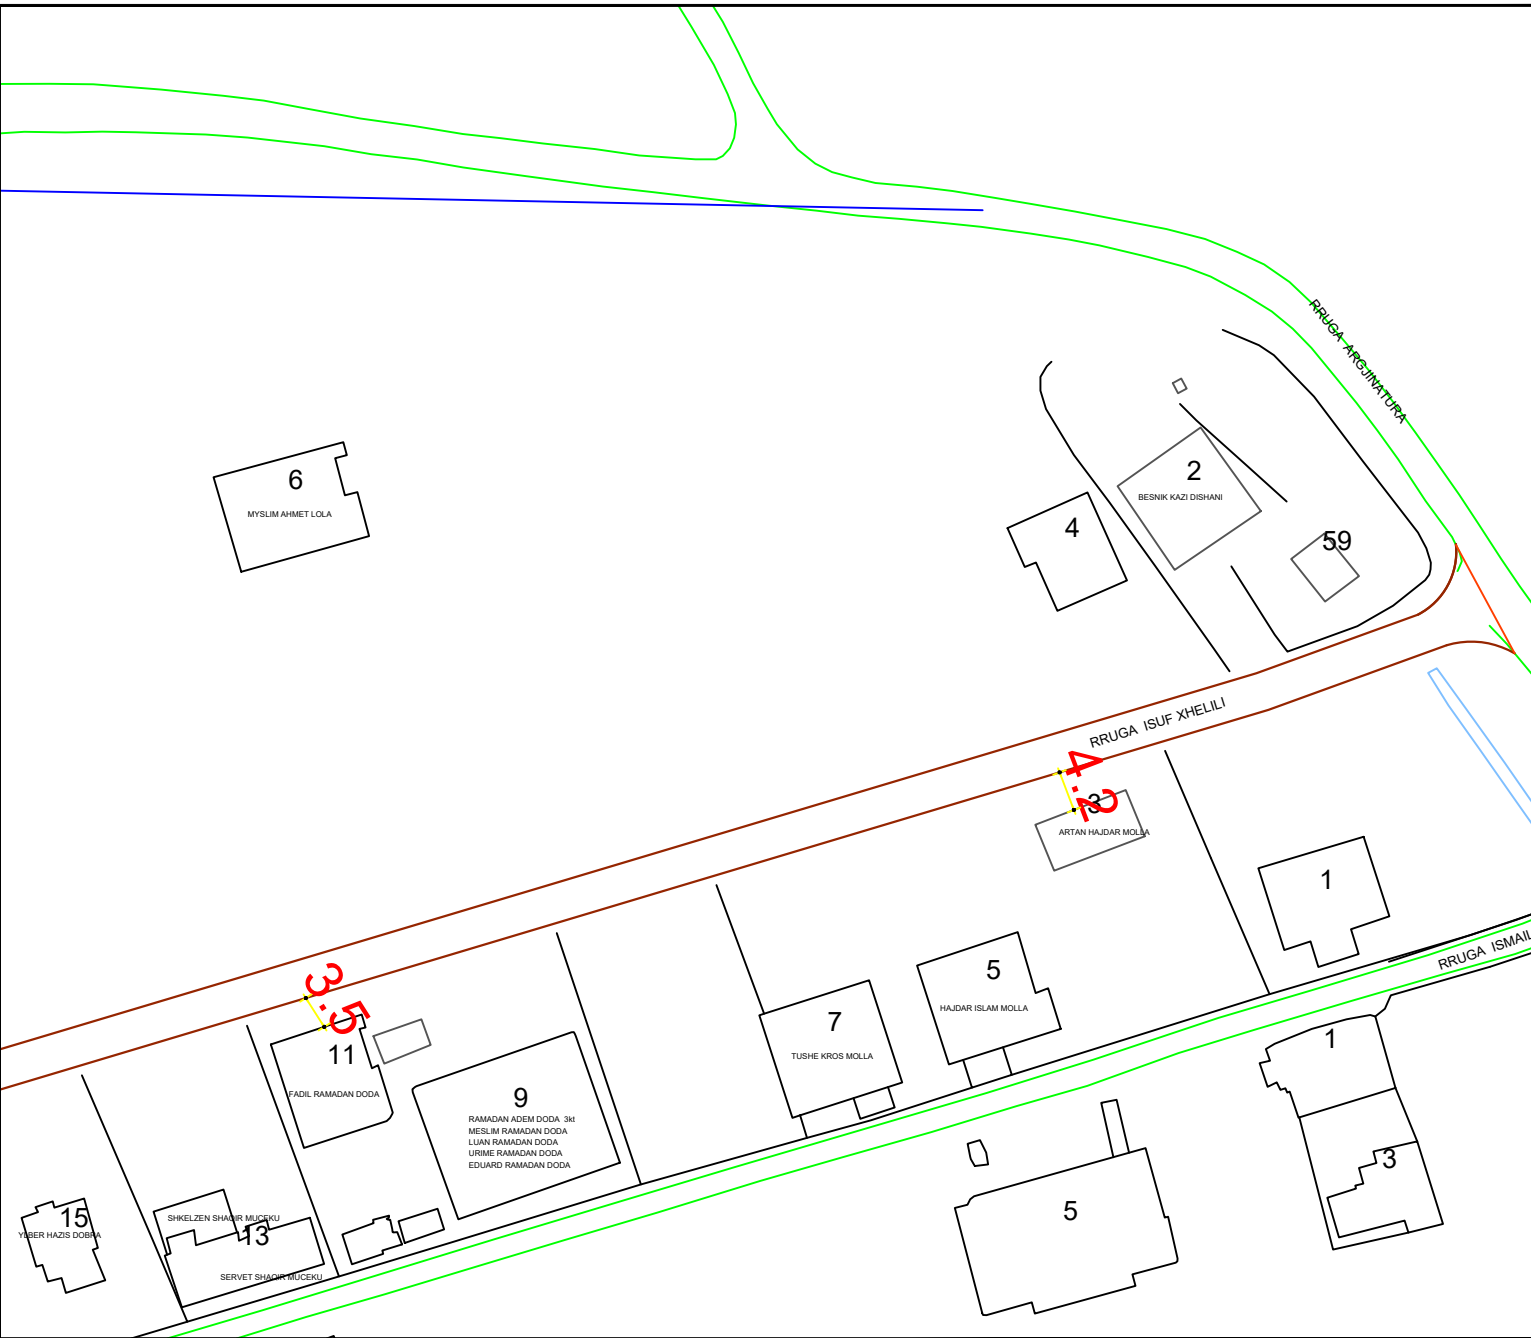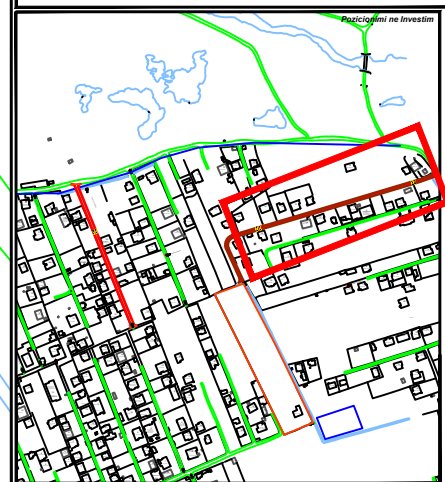

BASHKIA KAMEZ

DREJTORIA E SHERBIMEVE PUBLIKE
DREJTORIA E PROJEKTEVE DHE INVESTIMEVE
DEPARTAMENTI I PROJEKTEVE


Dr. i Përgj. i Sherbimeve Publike	ELVIS GJIKA
Dr. e Projekteve e Investimeve	FLORA MUÇA

STAFI TEKNIK PROJEKTES	Ing. Konstruktor	EMANUELA MEZIU
	Ing. Gjeoinformatik	ERBLIN LALA
	Ing. Preventivues	HAJREDIN MURGU
	Ing. Topograf	RAMADAN HYSA

Titulli i Projektit	Faza e Projektit
NDERTIM RRUGA 'ISUF XHELLI',	PROJEKT ZBATIMI
	Data e Implementimit :
	04 .2022
	Shkalla e Vizimit

Emertimi i Pictos	Fieta Nr.
PLANIMETRI PERMASORE	A-36

PLANIMETRI PERMASORE

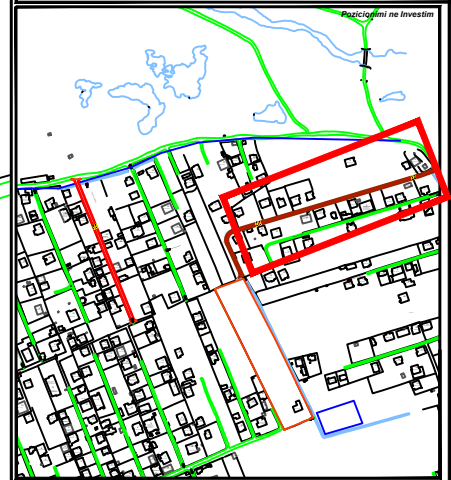


BASHKIA KAMEZ
 DREJTORIA E SHERBIMEVE PUBLIKE
 DREJTORIA E PROJEKTEVE DHE INVESTIMEVE
 DEPARTAMENTI I PROJEKTEVE

Dr. i Pergj. i Sherbimeve Publike ELVIS GJIKA
 Dr. e Projekteve e Investimeve FLORA MUÇA

STAFI TEKNIK PROJEKTES	Ing. Konstrktor	EMANUELA MEZIU
	Ing. Gjeoinformatik	ERBLIN LALA
	Ing. Preventivues	HAJREDIN MURGU
	Ing. Topograf	RAMADAN HYSA


Titulli i Projektit
 NENTIRM RRUGA 'SUF XHELILI',
Faza e Projektit
 PROJEKT ZBATIMI
Data e Implementimit :
 04.2022
Shkalla e Vizimit

Emertimi i Plozes
 PLANIMETRI PERMASORE
Pleta Nr.
 A-37

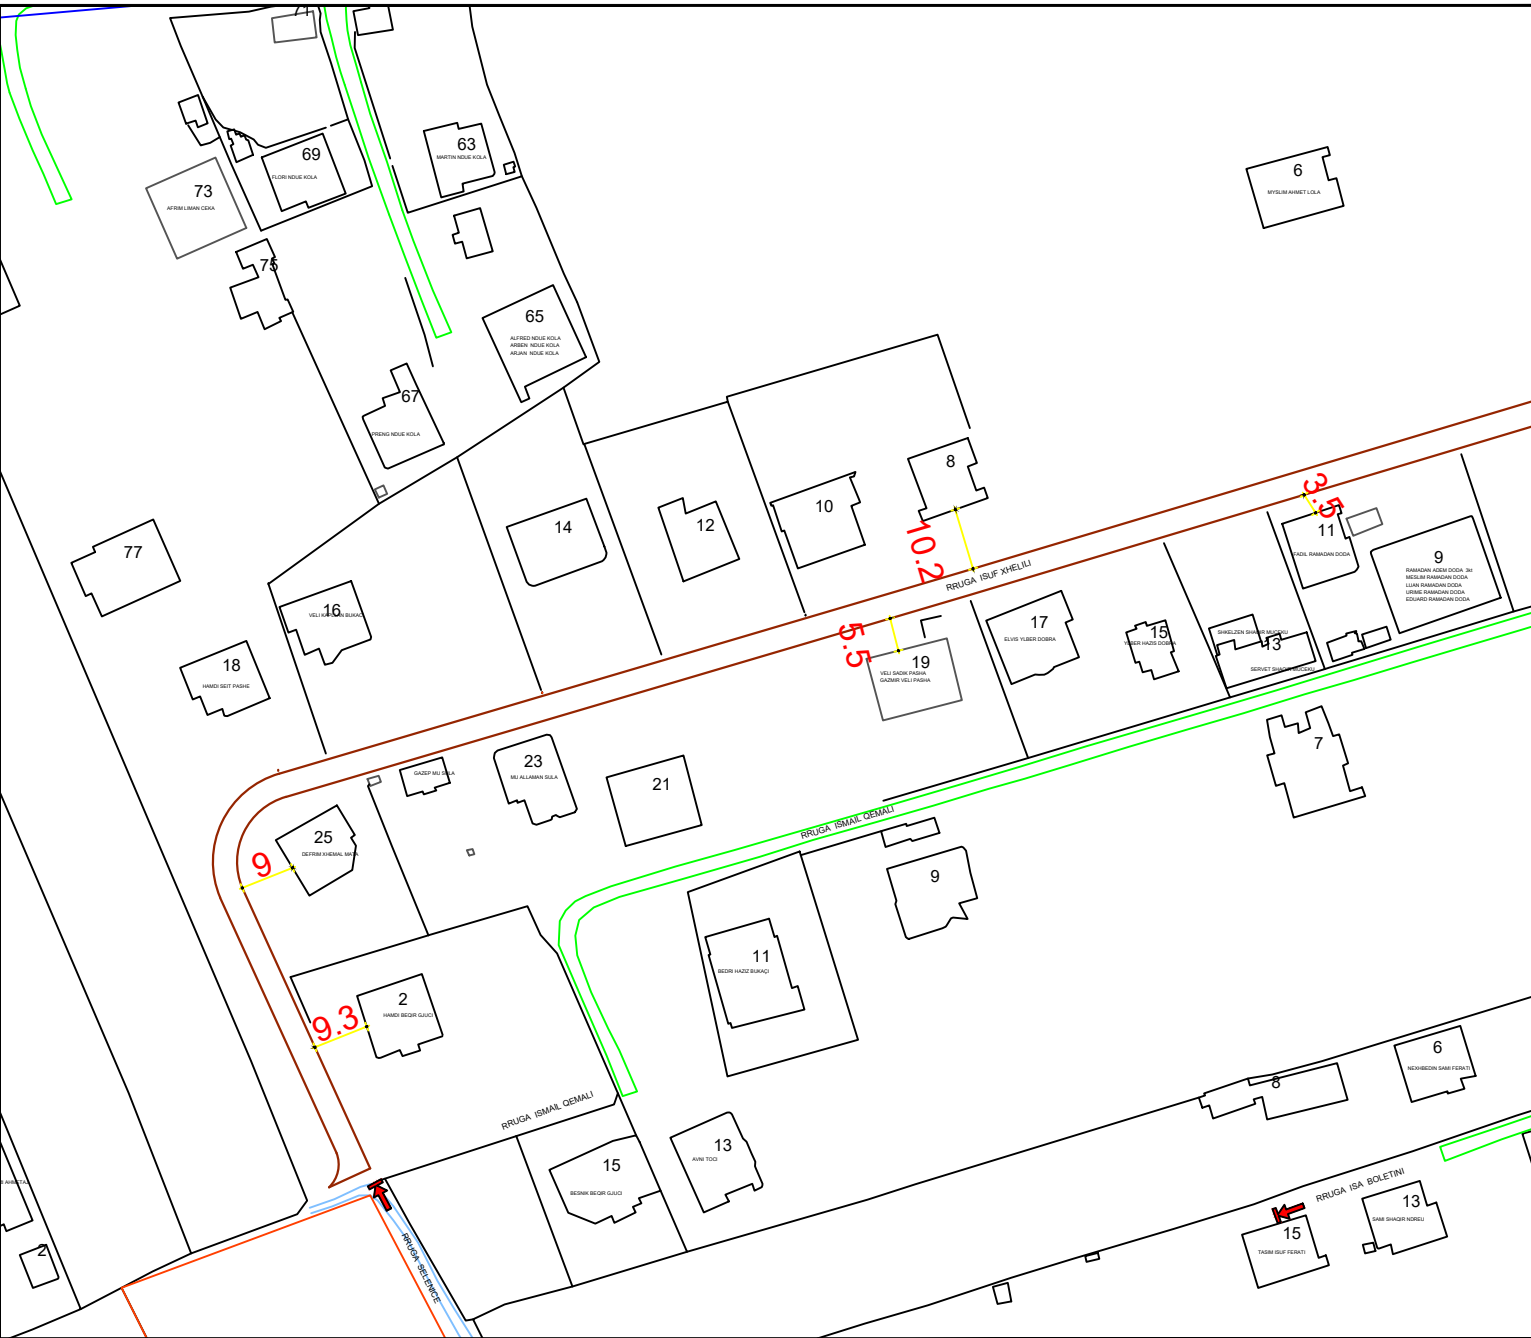

PLANIMETRI ASFALTI

Detajimi i Investimit

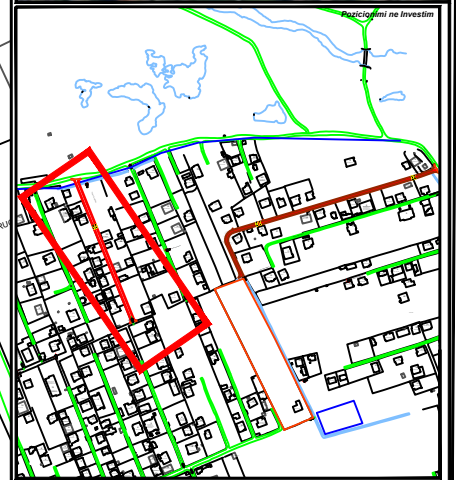

BASHKIA KAMEZ
 DREJTORIA E SHERBIMEVE PUBLIKE
 DREJTORIA E PROJEKTEVE DHE INVESTIMEVE
 DEPARTAMENTI I PROJEKTEVE

Dr. i Përgj. i Sherbimeve Publike ELVIS GJIKJA
 Dr. e Projekteve e Investimeve FLORA MUÇA

STAFI TEKNIK PROJEKTES	Ing. Konstruktore	EMANUELA MEZIU
	Ing. Gjeoinformatik	ERBLIN LALA
	Ing. Preventivives	HAJREDIN MURGU
	Ing. Topograf	RAMADAN HYSA


Titulli i Projektit
 NDRITIM RRUGA "FILIP SHIROKA",
Faza e Projektit
 PROJEKT ZBATIMI
Data e Implementimit :
 04.2022
Shkalla e Vizimit

Emertimi i Plozes
 PLANIMETRI ASFALTI
Pleta Nr.
A-38



PLANIMETRI ASFALTI

Detajimi i Investimit

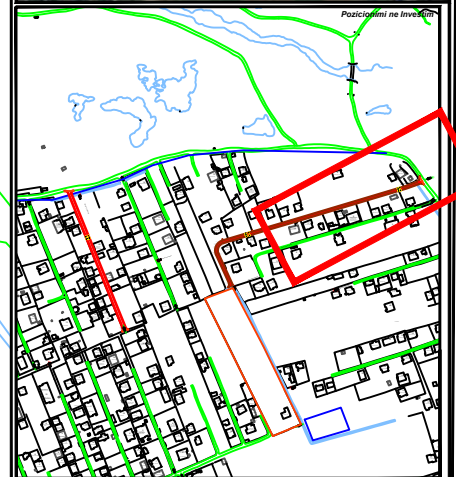

BASHKIA KAMEZ

DREJTORIA E SHERBIMEVE PUBLIKE
DREJTORIA E PROJEKTEVE DHE INVESTIMEVE
DEPARTAMENTI I PROJEKTEVE

Dr. i Pergj. i Sherbimeve Publike ELVIS GJIKA
Dr. e Projekteve e Investimeve FLORA MUÇA



STAFI TEKNIK PROJEKTES	Ing. Konstruktor	EMANUELA MEZIU
	Ing. Gjeoinformatik	ERBLIN LALA
	Ing. Preventivues	HAJREDIN MURGU
	Ing. Topograf	RAMADAN HYSA

Titulli i Projektit	Faza e Projektit
NDERTIM RRUGA "SUF XHELLI"	PROJEKT ZBATIMI
	Data e Implementimit :
	04 .2022
	Shkalla e Vizimit

Emertimi i Fotos	Fieta Nr.
PLANIMETRI ASFALTI	A-39



PLANIMETRI ASFALTI

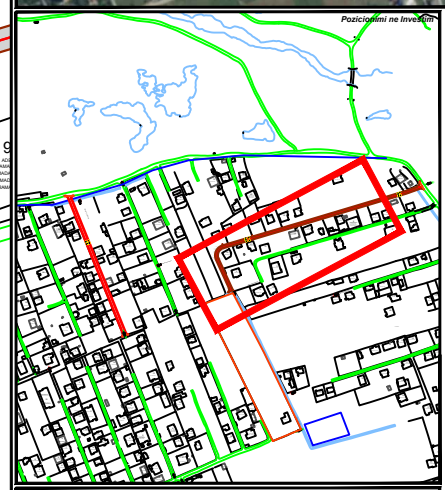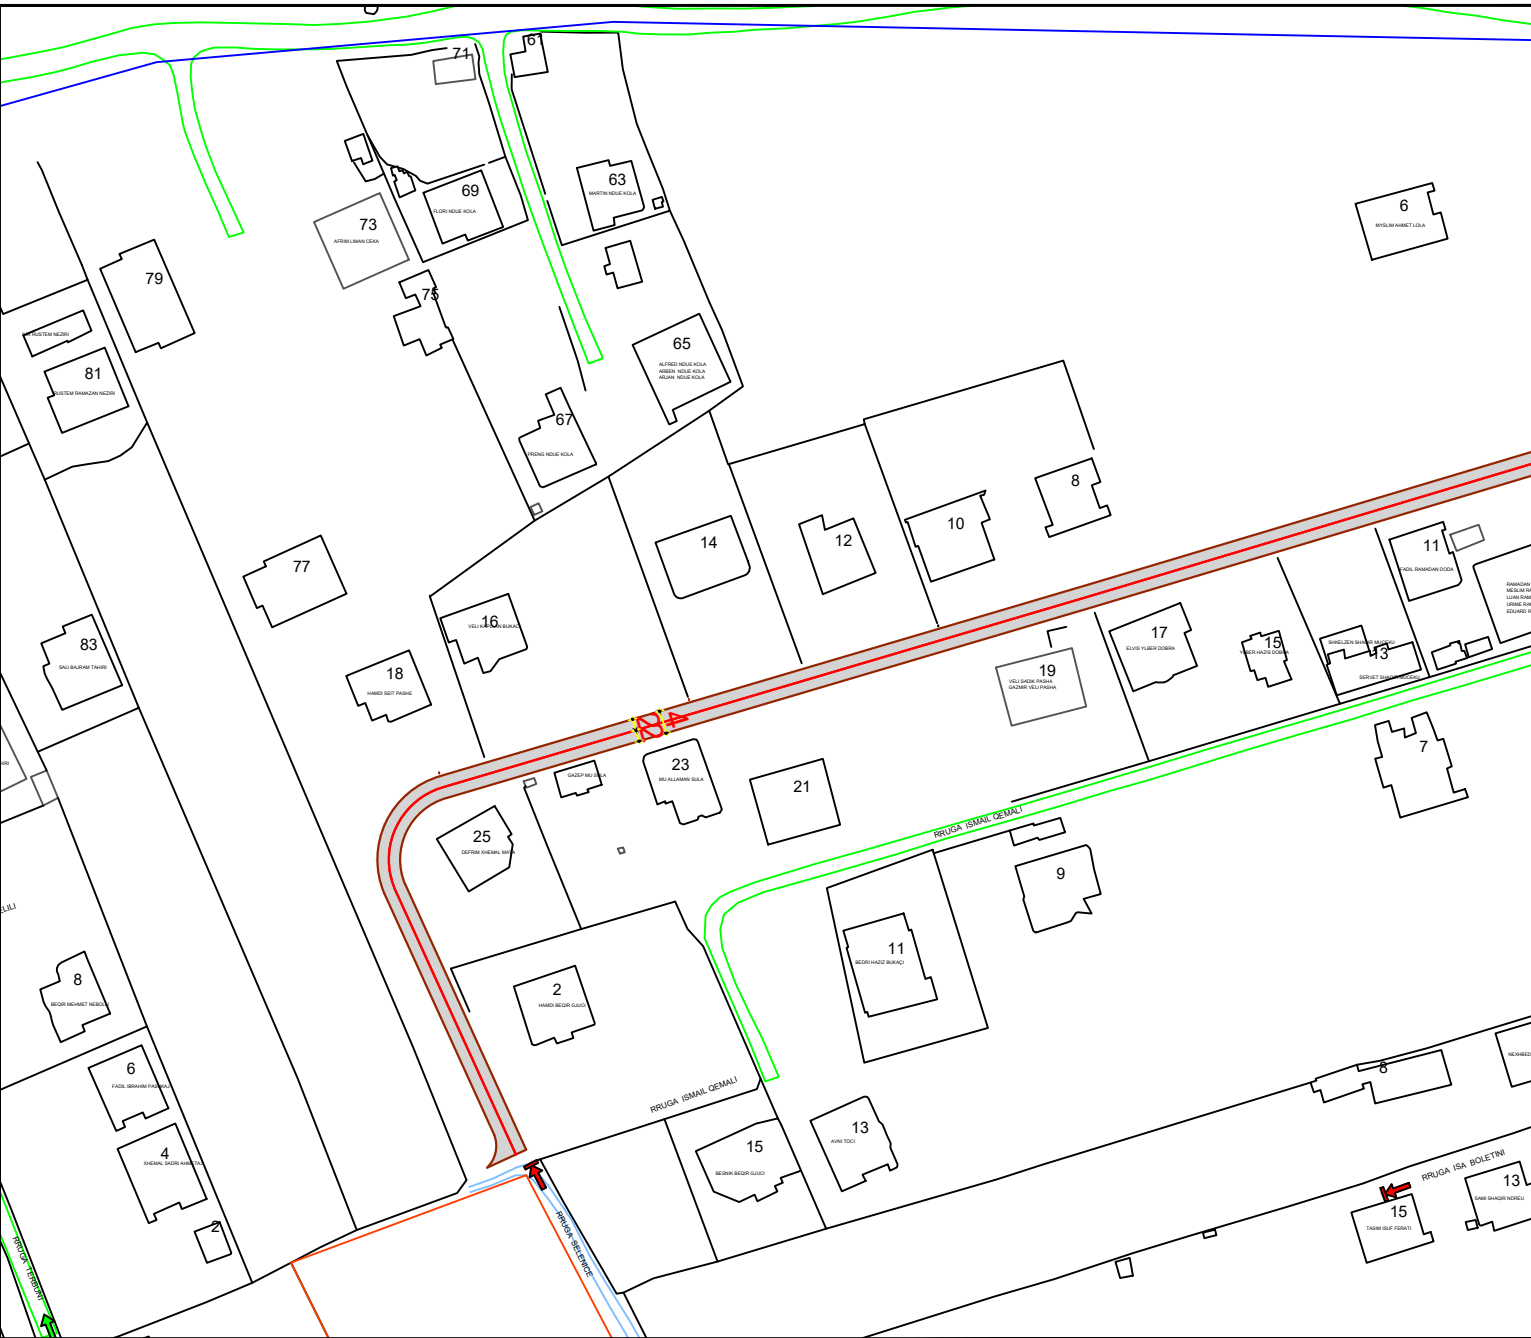

BASHKIA KAMEZ
 DREJTORIA E SHERBIMEVE PUBLIKE
 DREJTORIA E PROJEKTEVE DHE INVESTIMEVE
 DEPARTAMENTI I PROJEKTEVE


Dr. i Pergj. i Sherbimeve Publike ELVIS GJIKA
 Dr. e Projekteve e Investimeve FLORA MUÇA

STAFI TEKNIK PROJEKTES	Ing. Konstrktor	EMANUELA MEZIU
	Ing. Gjeoinformatik	ERBLIN LALA
	Ing. Preventivues	HAJREDIN MURGU
	Ing. Topograf	RAMADAN HYSA

Titulli i Projektit
 NERTIM RRUGA "SUF XHELIL"


Faza e Projektit
 PROJEKT ZBATIMI
Data e Implementimit :
 04 .2022
Shkalla e Vizimit
 1:1000
Emertimi i Plozes
 PLANIMETRI ASFALTI
Pleta Nr.
A-40

PROFILI TIP

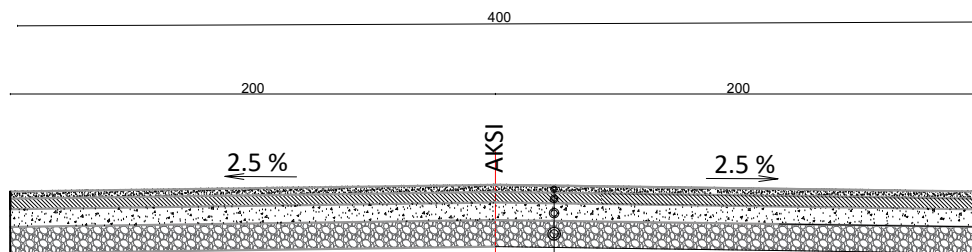

- Asfaltobeton t = 4 cm
- Shtrese binderi t = 6 cm
- Stabilizanti t = 10 cm
- Shtrese cakulli t = 10 cm

Detajimi / Investimi

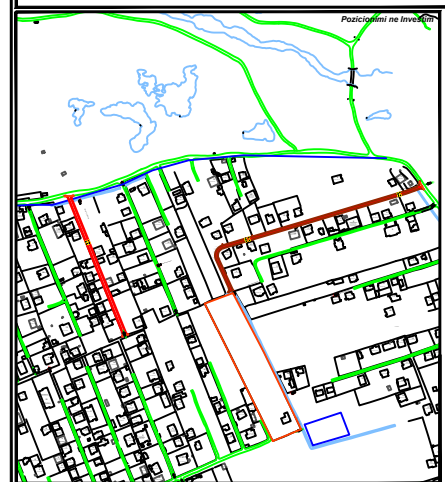

BASHKIA KAMEZ

DREJTORIA E SHERBIMEVE PUBLIKE
DREJTORIA E PROJEKTEVE DHE INVESTIMEVE
DEPARTAMENTI I PROJEKTEVE


Dr. i Pergj. i Sherbimeve Publike ELVIS GJIKA
Dr. e Projekteve e Investimeve FLORA MUÇA

STADI TEKNIK PROJEKTES	Ing. Konstruktor	EMANUELA MEZIU
	Ing. Gjeoinformatik	ERBLIN LALA
	Ing. Preventivues	HAJREDIN MURGU
	Ing. Topograf	RAMADAN HYSA

Titulli i Projektit	Faza e Projektit
NDERTIM RRUGA "SUF XHELIL" FILIP SHIROKA"	PROJEKT ZBATIMI
	Data e Implementimit :
	04 .2022
	Shkalla e Vizimit




Emertimi i Fotos	Fleta Nr.
PROFILI TIP	A-41

ORTOFOTO

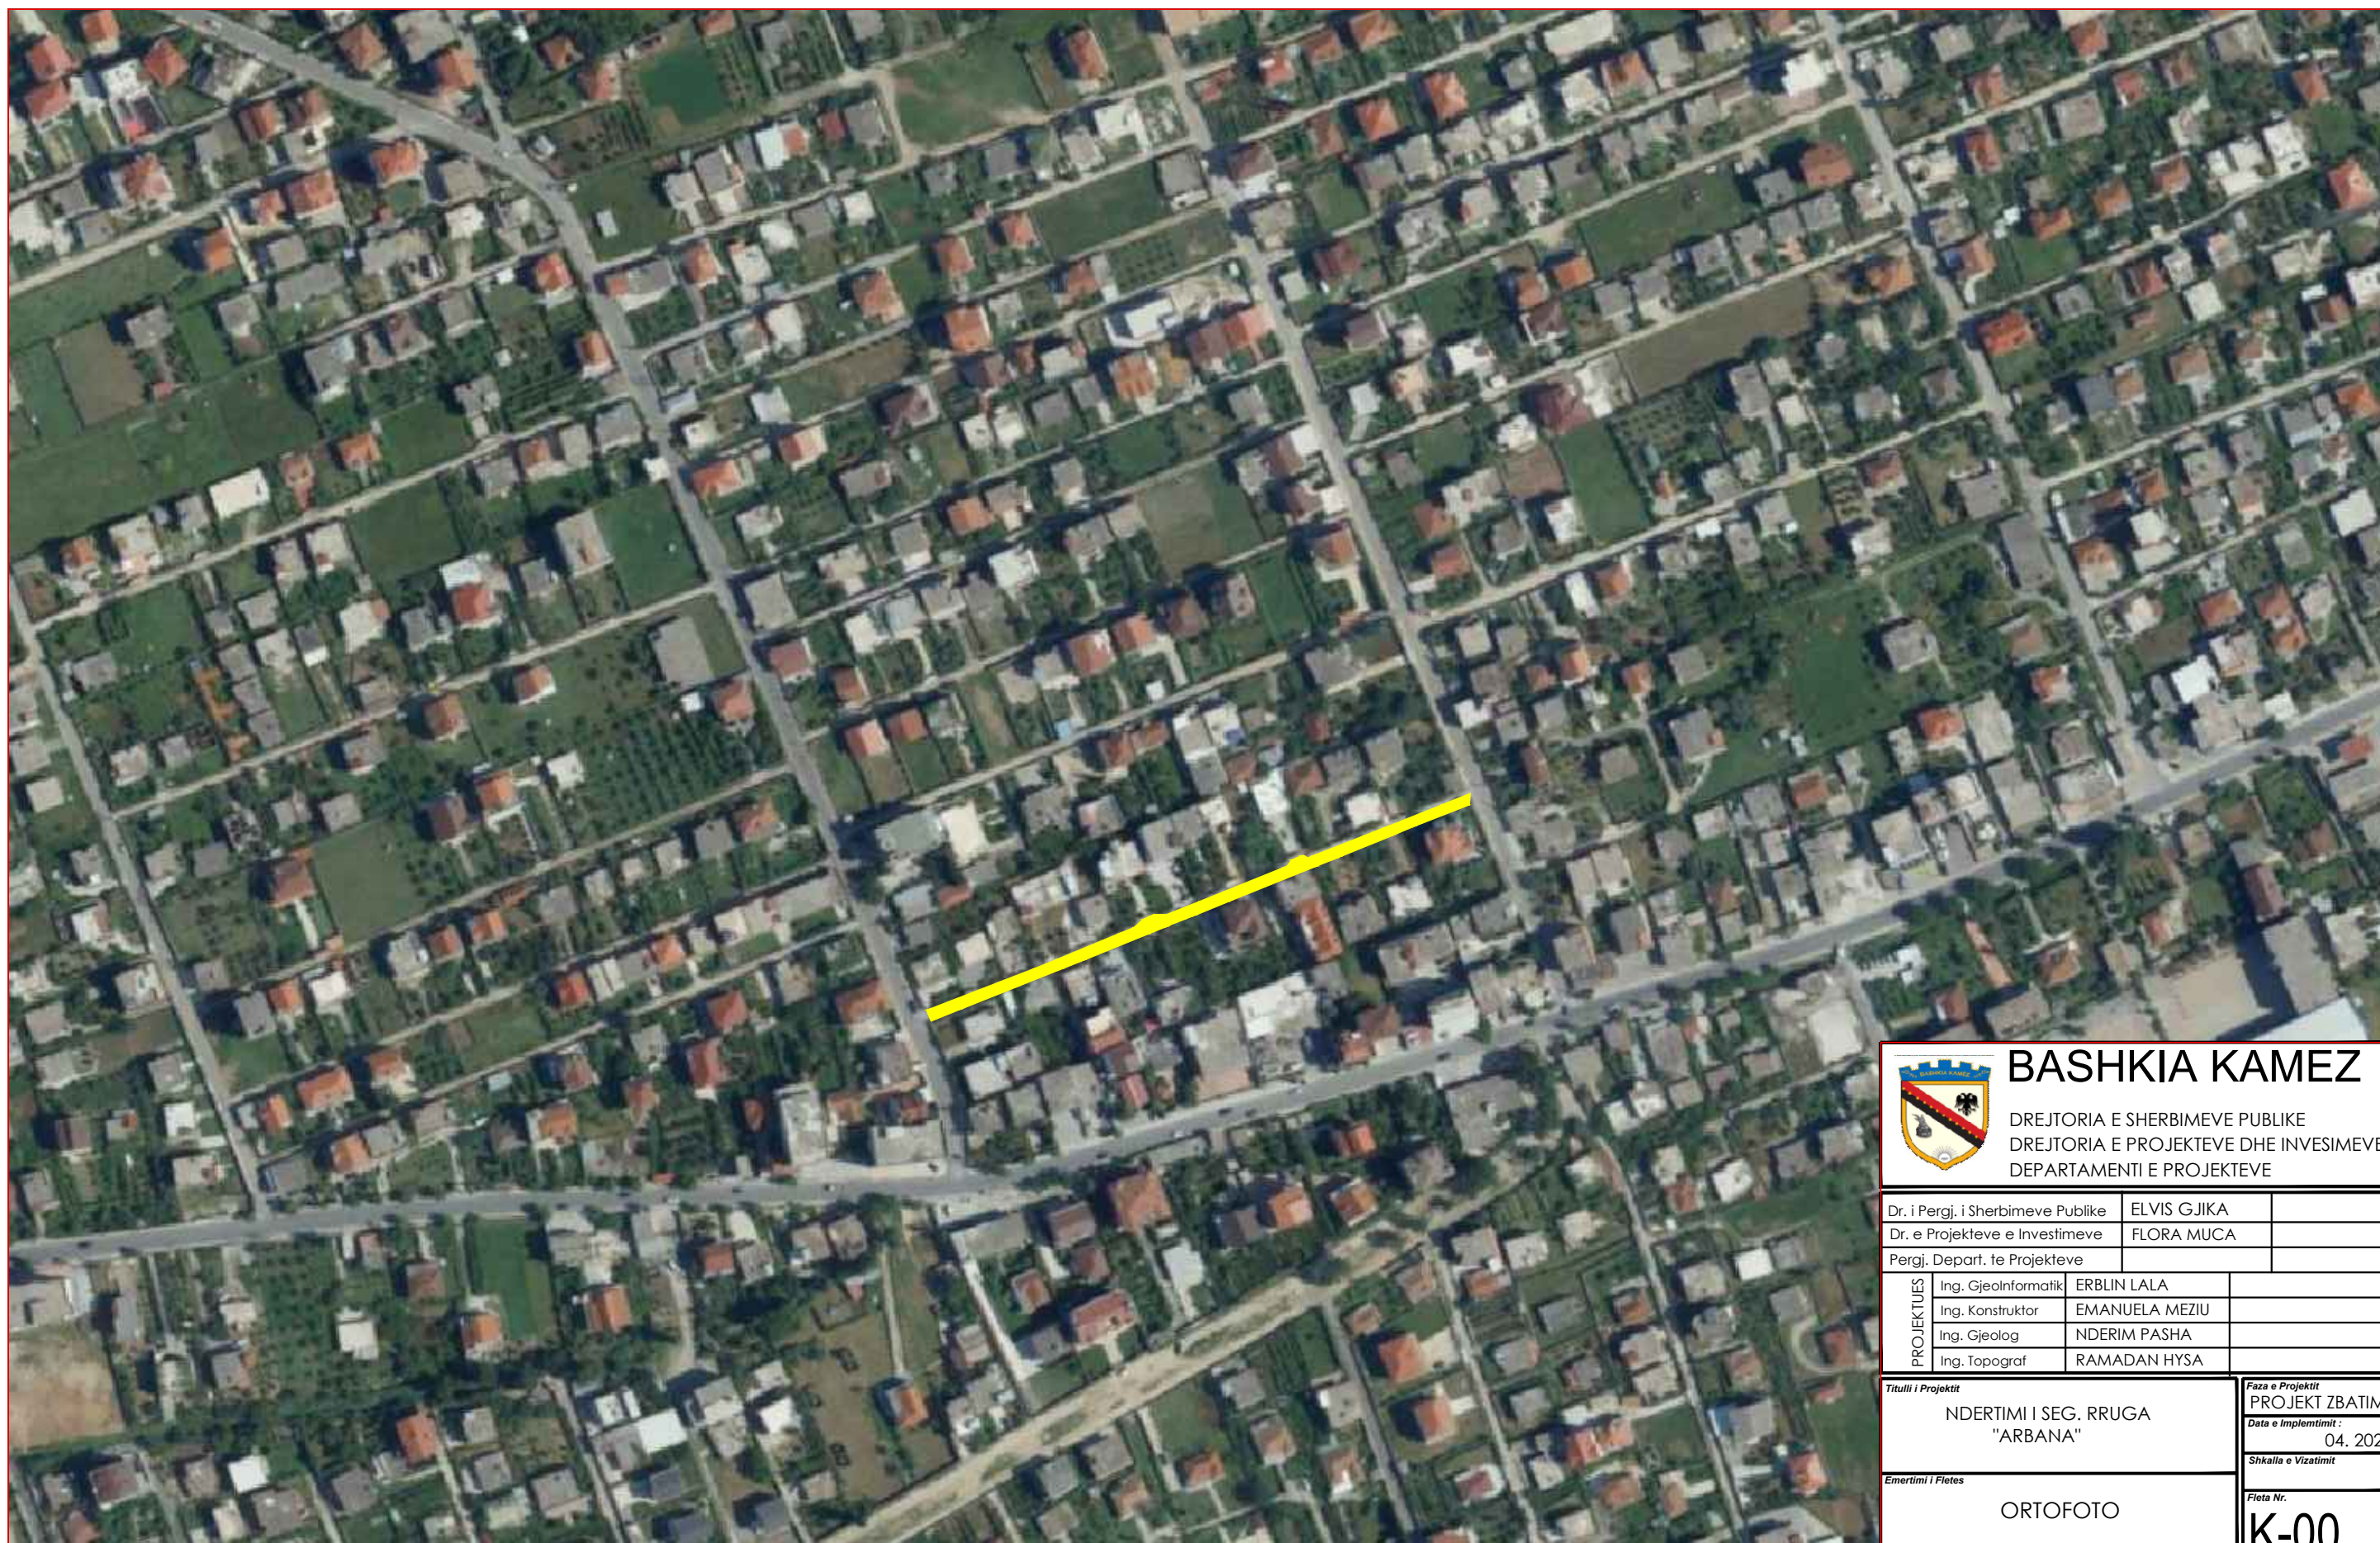




		BASHKIA KAMEZ
		DREJTORIA E SHERBIMEVE PUBLIKE DREJTORIA E PROJEKTEVE DHE INVESTEMEVE DEPARTAMENTI E PROJEKTEVE
Dr. i Pergj. i Sherbimeve Publike		ELVIS GJIKA
Dr. e Projekteve e Investimeve		FLORA MUCA
Pergj. Depart. te Projekteve		
PROJEKTUES	Ing. Gjeoinformatik	ERBLIN LALA
	Ing. Konstruktor	EMANUELA MEZIU
	Ing. Gjeolog	NDERIM PASHA
	Ing. Topograf	RAMADAN HYSA
Titulli i Projektit		Faza e Projektit
NDERTIMI I SEG. RRUGA "ARBANA"		PROJEKT ZBATIMI
		Data e Implementimit :
		04. 2022
Emertimi i Fletes		Shkalla e Vizatimit
ORTOFOTO		Fleta Nr.
		K-00

PLANIMETRI ASFALTI

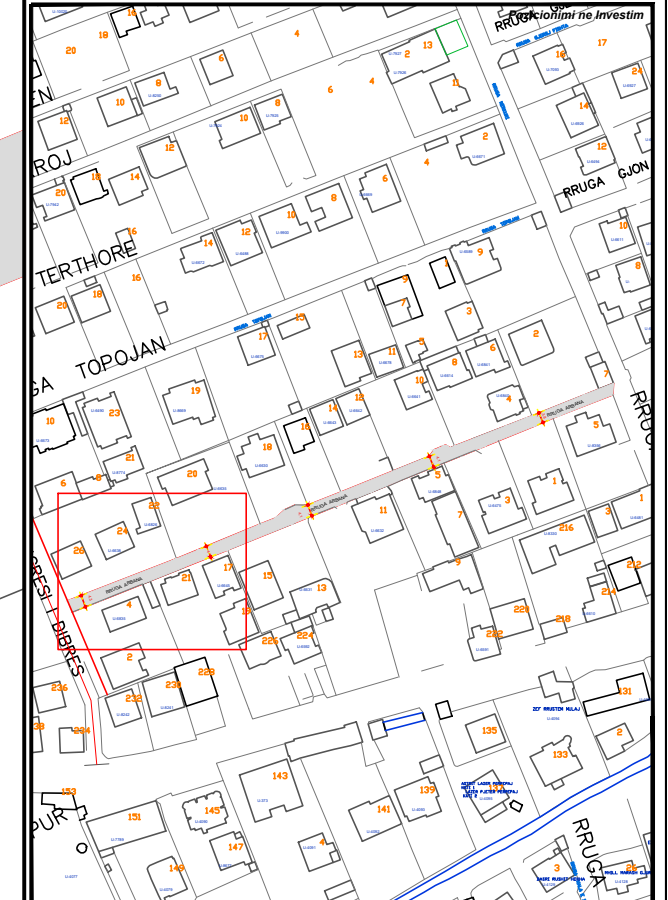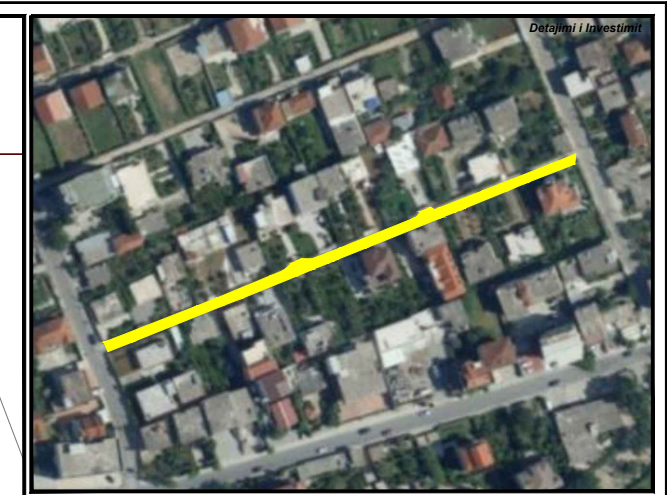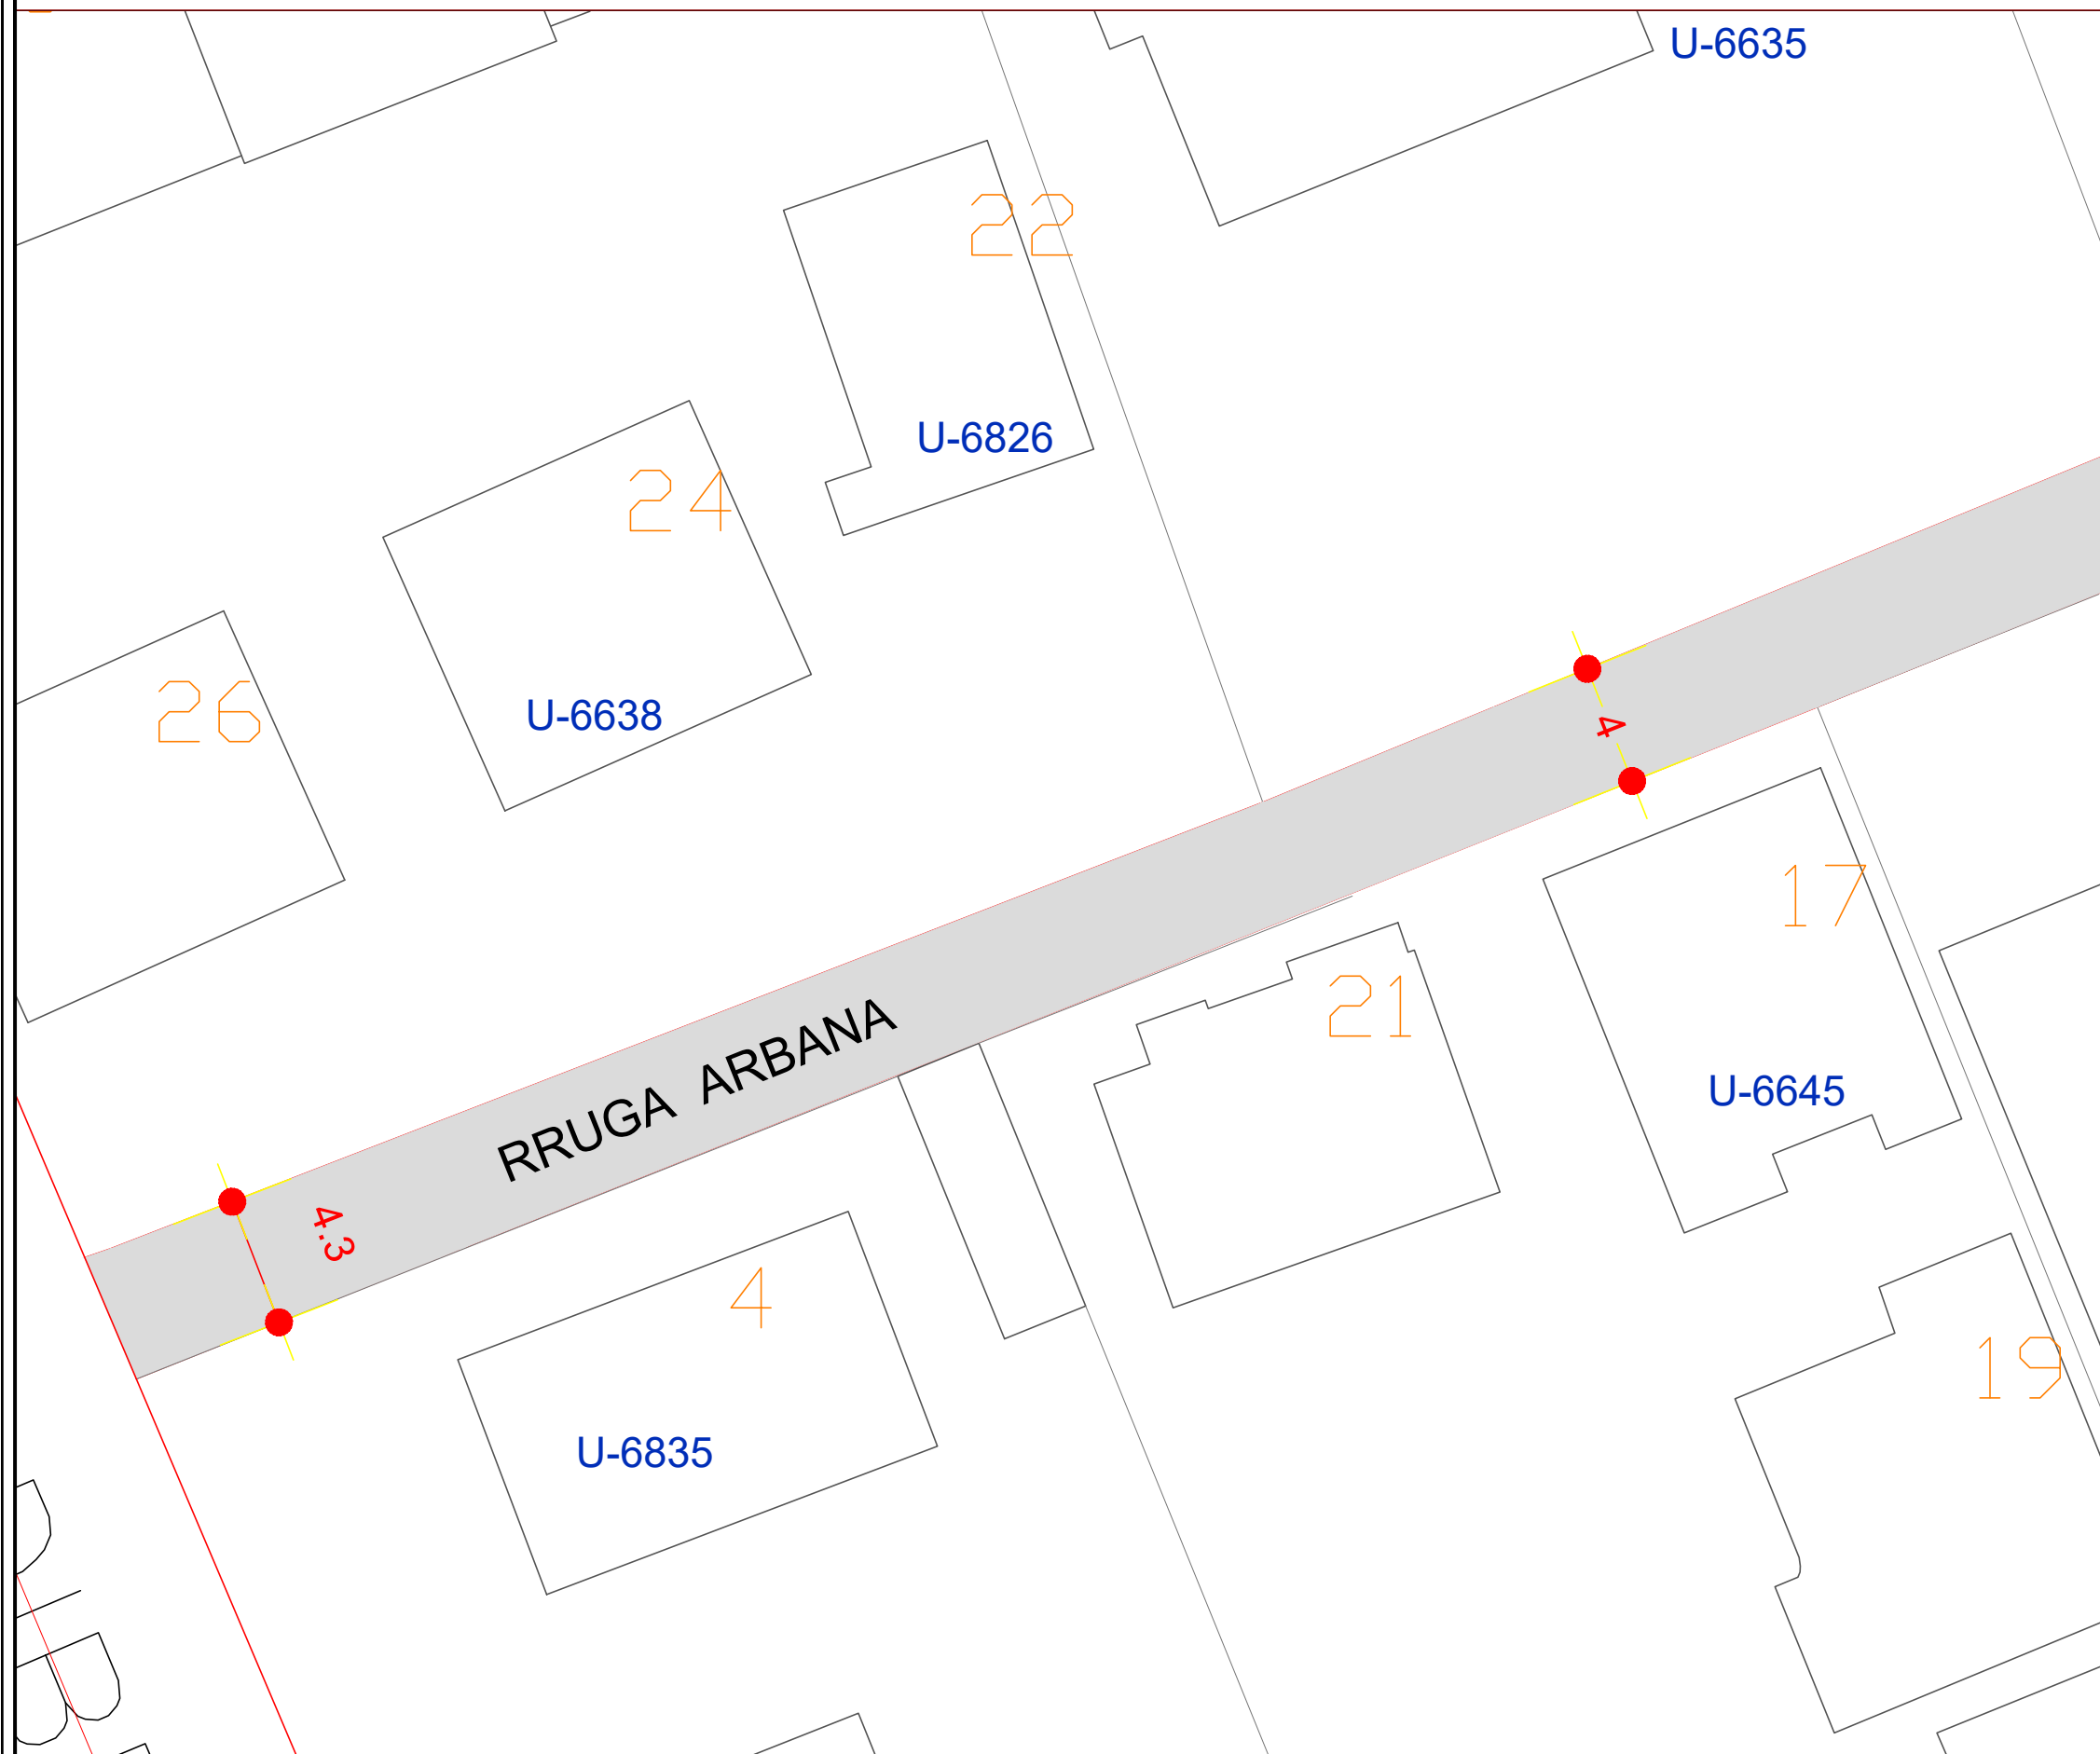




 BASHKIA KAMEZ DREJTORIA E SHERBIMEVE PUBLIKE DREJTORIA E PROJEKTEVE DHE INVESTEMEVE DEPARTAMENTI E PROJEKTEVE		
Dr. i Pergj. i Sherbimeve Publike	ELVIS GJIKA	
Dr. e Projekteve e Investimeve	FLORA MUCA	
Pergj. Depart. te Projekteve		
STAFI TEKNIK PROJEKTES	Ing. Gjeoinformatik	ERBLIN LALA
	Ing. Konstruktor	EMANUELA MEZIU
	Ing. Gjeolog	NDERIM PASHA
	Ing. Topograf	RAMADAN HYSA
Titulli i Projektit		Faza e Projektit
NDERTIMI I SEG. RRUGA "ARBANA"		PROJEKT ZBATIMI
		Data e Implementimit:
		04. 2022
Emertimi i Fletes		Shkalla e Vizatimit
PLANIMETRI ASFALTI		
		Fleta Nr.
		K-01

PLANIMETRI ASFALTI

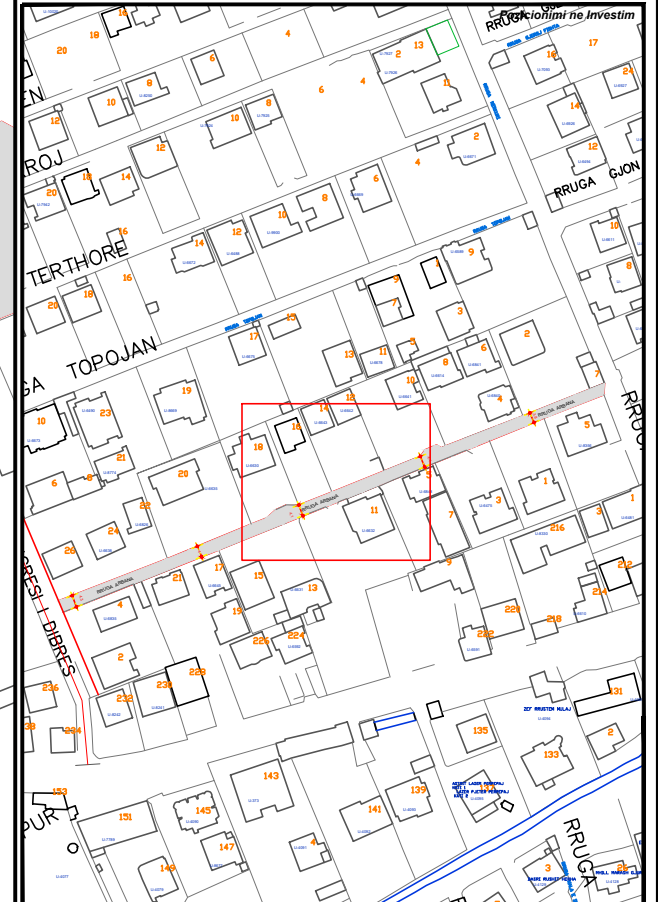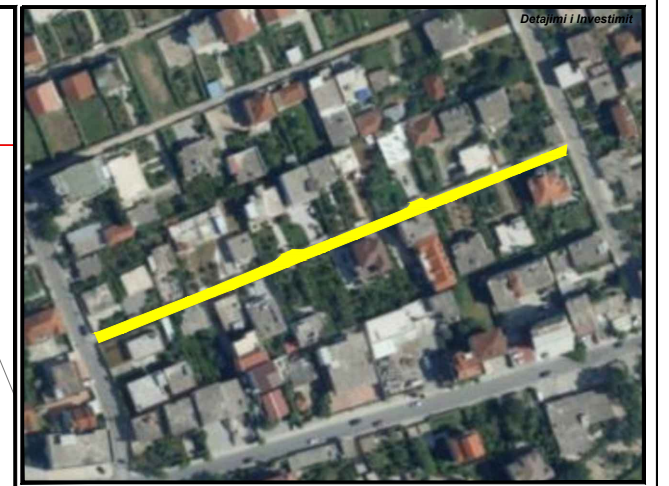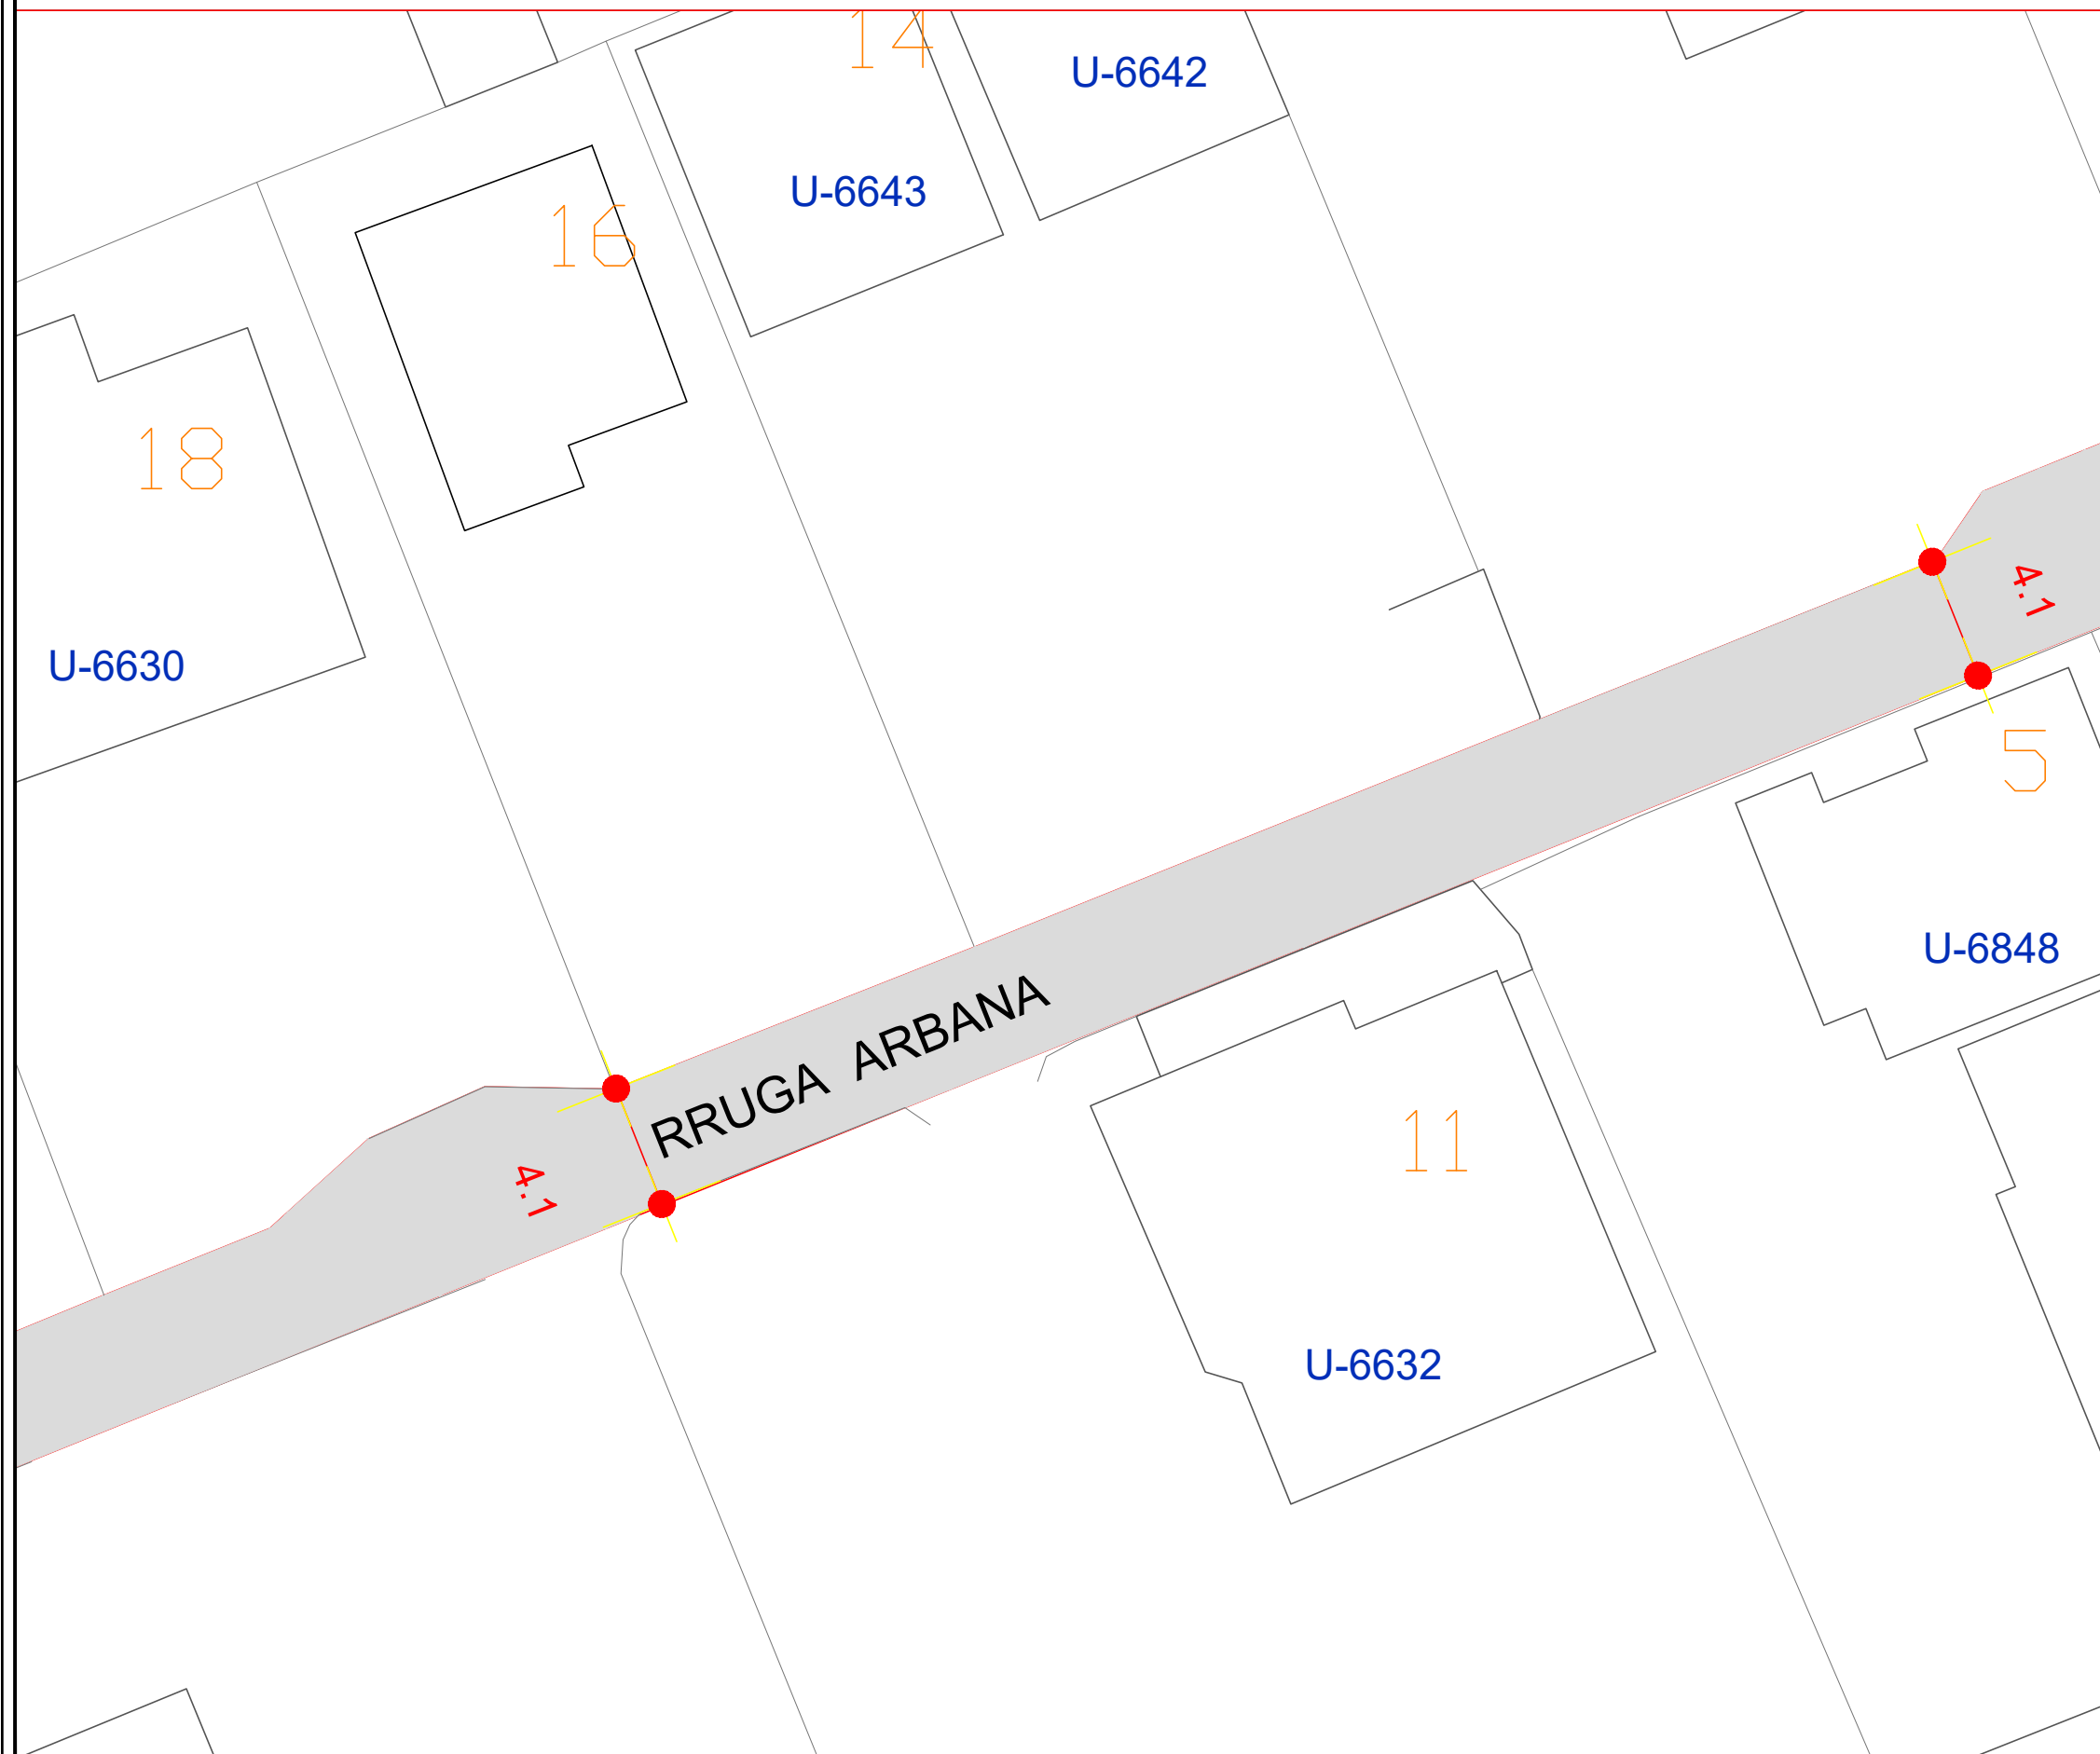




 BASHKIA KAMEZ DREJTORIA E SHERBIMEVE PUBLIKE DREJTORIA E PROJEKTEVE DHE INVESIMEVE DEPARTAMENTI E PROJEKTEVE		
Dr. i Pergj. i Sherbimeve Publike	ELVIS GJIKA	
Dr. e Projekteve e Investimeve	FLORA MUCA	
Pergj. Depart. te Projekteve		
STAFI TEKNIK PROJEKTES	Ing. Gjeoinformatik	ERBLIN LALA
	Ing. Konstruktor	EMANUELA MEZIU
	Ing. Gjeolog	NDERIM PASHA
	Ing. Topograf	RAMADAN HYSA
Titulli i Projektit		Faza e Projektit
NDERTIMI I SEG. RRUGA "ARBANA"		PROJEKT ZBATIMI
Emertimi i Fletes		Data e Implementimit:
PLANIMETRI ASFALTI		04. 2022
		Shkalla e Vizatimit
		Fleta Nr.
		K-02

PLANIMETRI ASFALTI

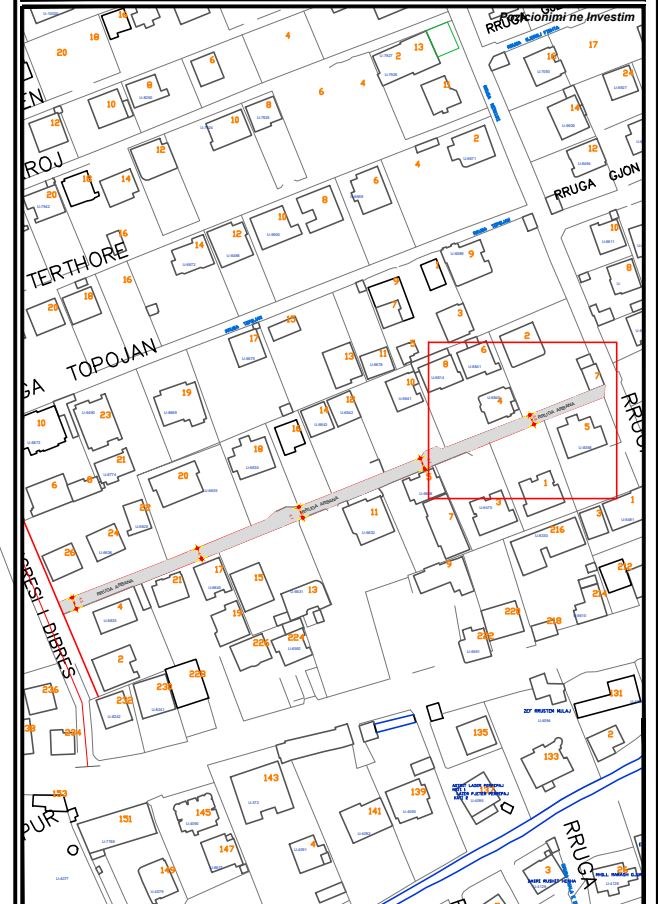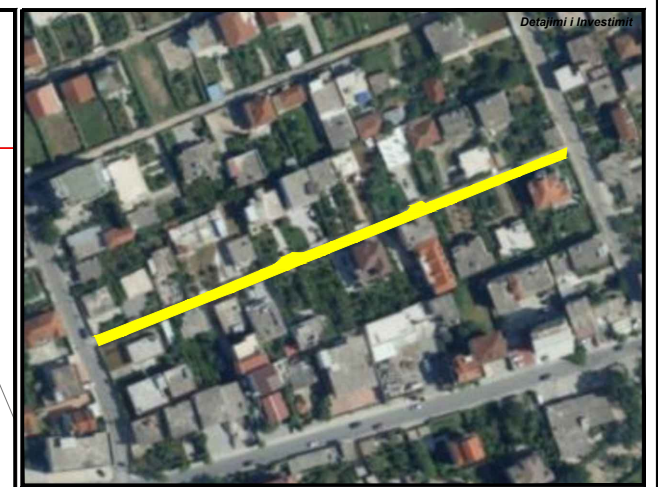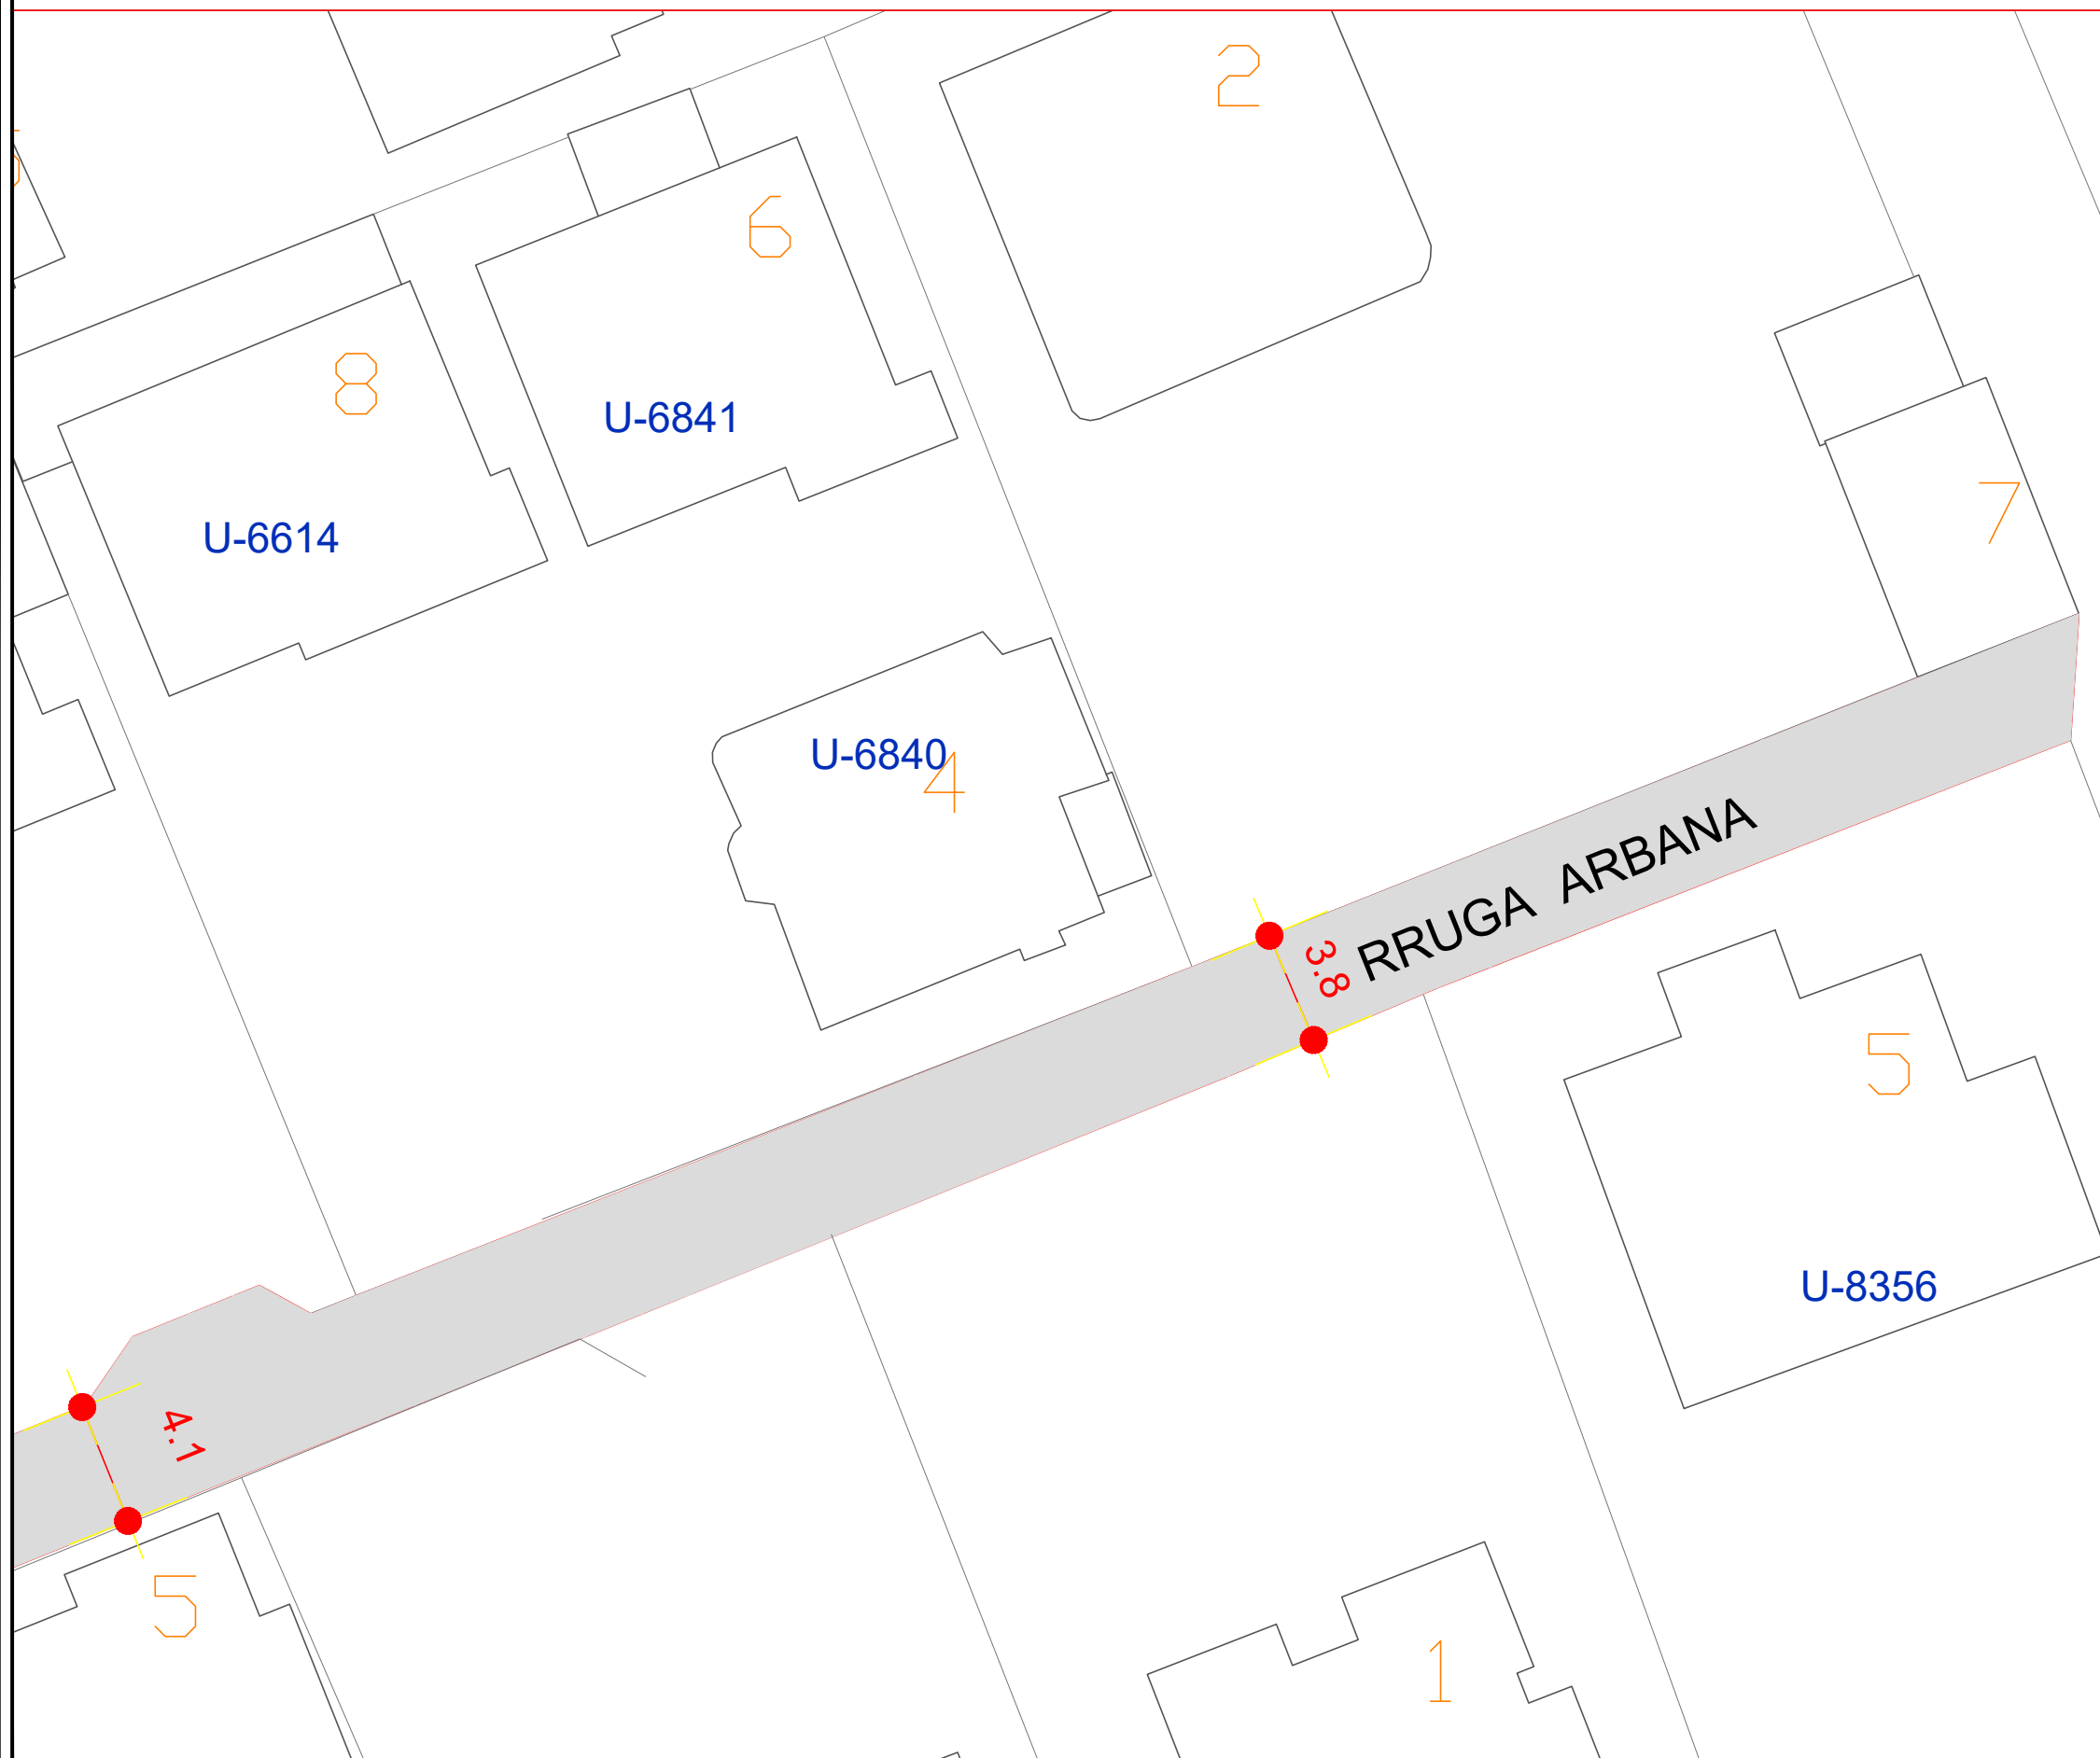

 BASHKIA KAMEZ DREJTORIA E SHERBIMEVE PUBLIKE DREJTORIA E PROJEKTEVE DHE INVESTEMEVE DEPARTAMENTI E PROJEKTEVE		
Dr. i Pergj. i Sherbimeve Publike	ELVIS GJIKA	
Dr. e Projekteve e Investimeve	FLORA MUCA	
Pergj. Depart. te Projekteve		
STAFI TEKNIK PROJEKTUES	Ing. Gjeoinformatik	ERBLIN LALA
	Ing. Konstruktor	EMANUELA MEZIU
	Ing. Gjeolog	NDERIM PASHA
	Ing. Topograf	RAMADAN HYSA
Titulli i Projektit		Faza e Projektit
NDERTIMI I SEG. RRUGA "ARBANA"		PROJEKT ZBATIMI
		Data e Implementimit:
		04. 2022
Emertimi i Fletes		Shkalla e Vizatimit
PLANIMETRI ASFALTI		Fleta Nr.
		K-03

PLANIMETRI EKZISTUESE

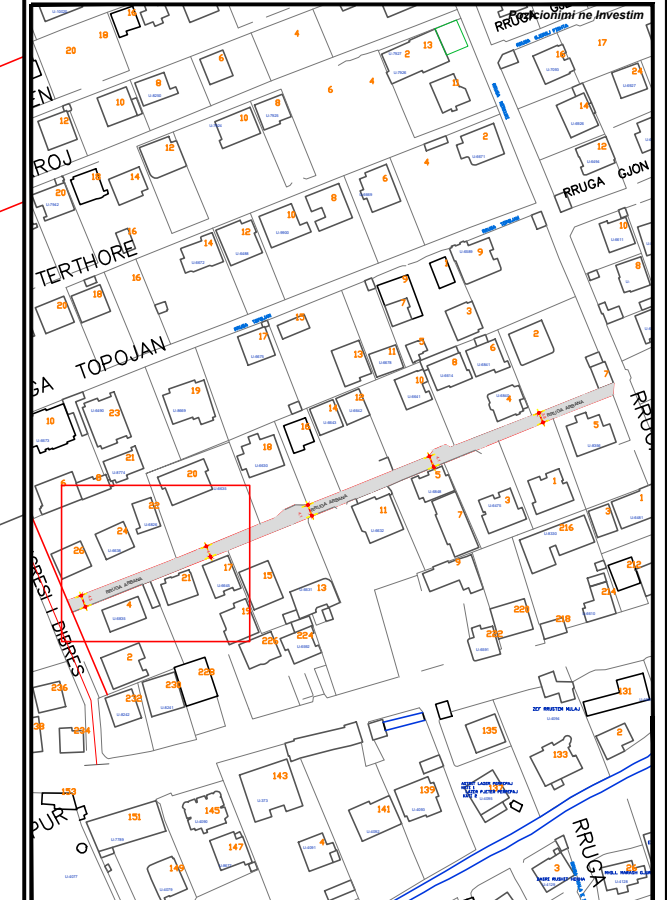
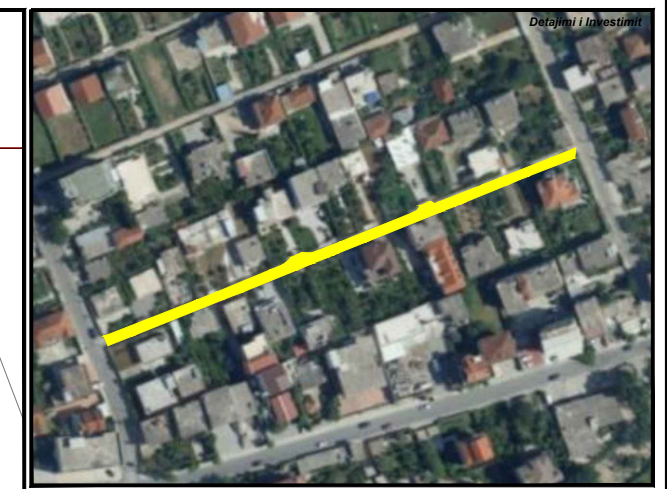
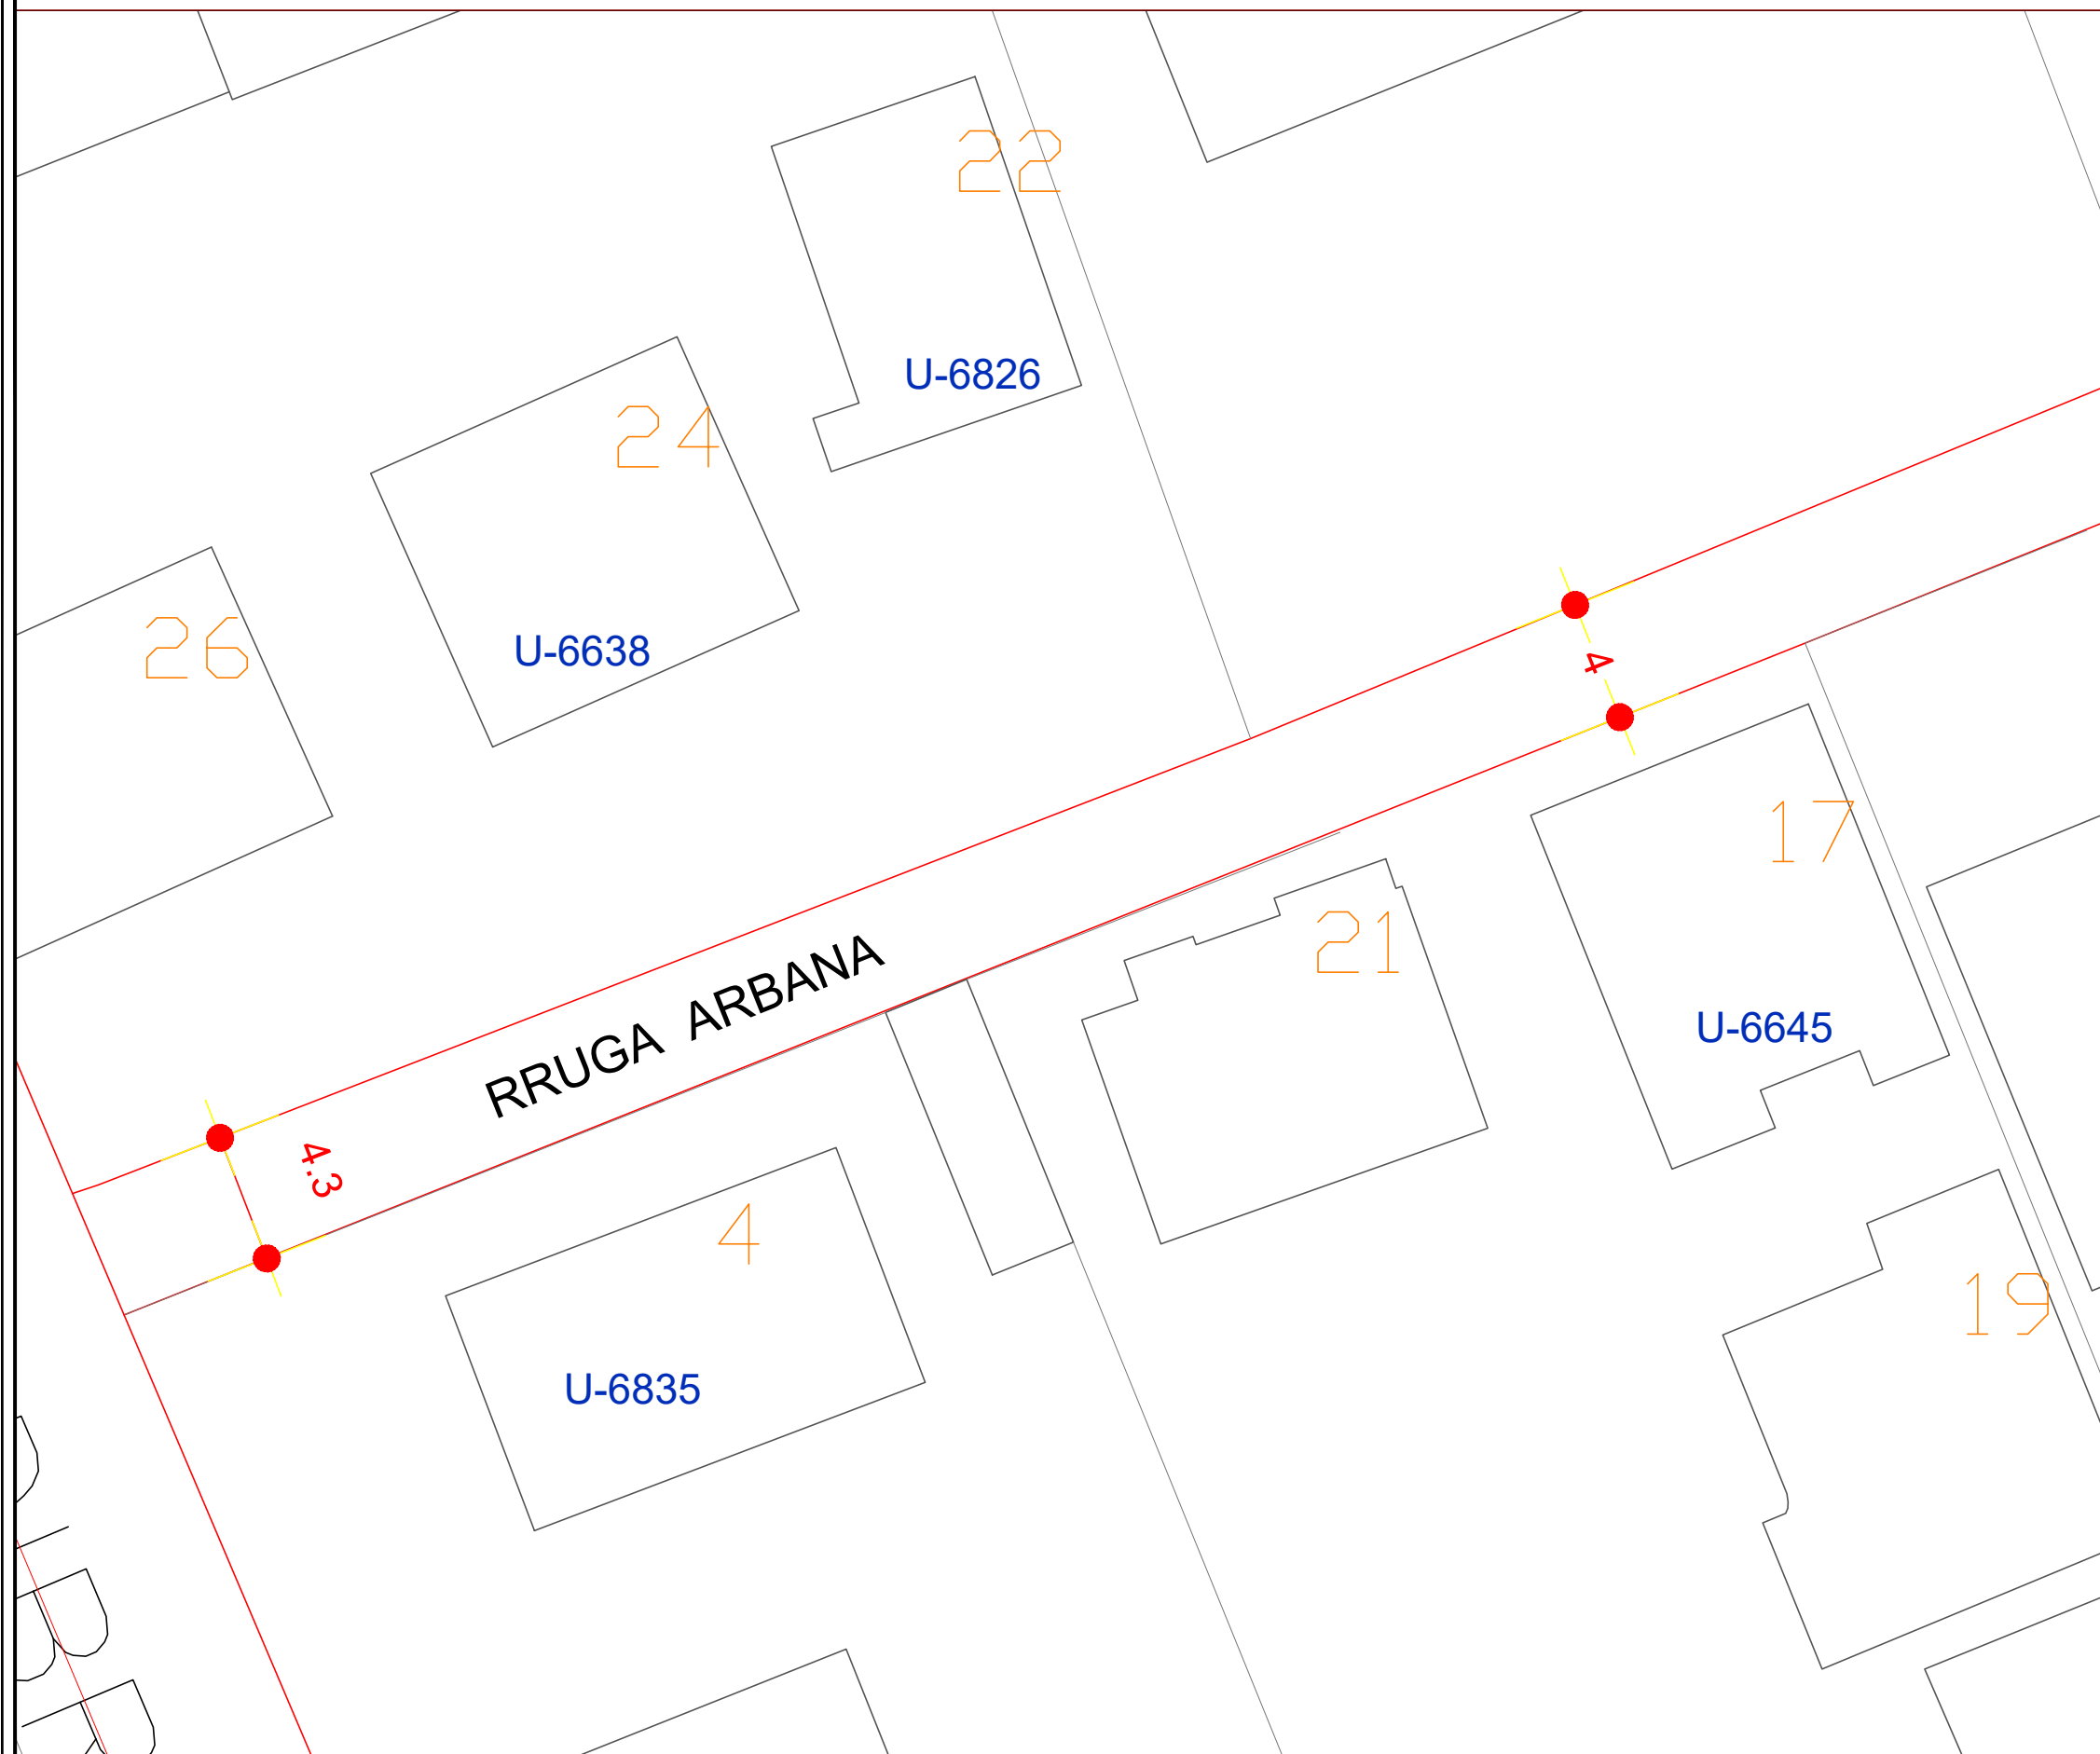


BASHKIA KAMEZ

DREJTORIA E SHERBIMEVE PUBLIKE
DREJTORIA E PROJEKTEVE DHE INVESTEMEVE
DEPARTAMENTI E PROJEKTEVE




Dr. i Pergj. i Sherbimeve Publike	ELVIS GJIKA
Dr. e Projekteve e Investimeve	FLORA MUCA
Pergj. Depart. te Projekteve	
STAFI TEKNIK PROJEKTES	Ing. Gjeoinformatik ERBLIN LALA
	Ing. Konstruktor EMANUELA MEZIU
	Ing. Gjeolog NDERIM PASHA
	Ing. Topograf RAMADAN HYSA
Titulli i Projektit	NDERTIMI I SEG. RRUGA "ARBANA"
Faza e Projektit	PROJEKT ZBATIMI
Data e Implementimit:	04. 2022
Emertimi i Fletes	PLANIMETRI EKZISTUESE
Fieta Nr.	K-04

PLANIMETRI EKZISTUESE

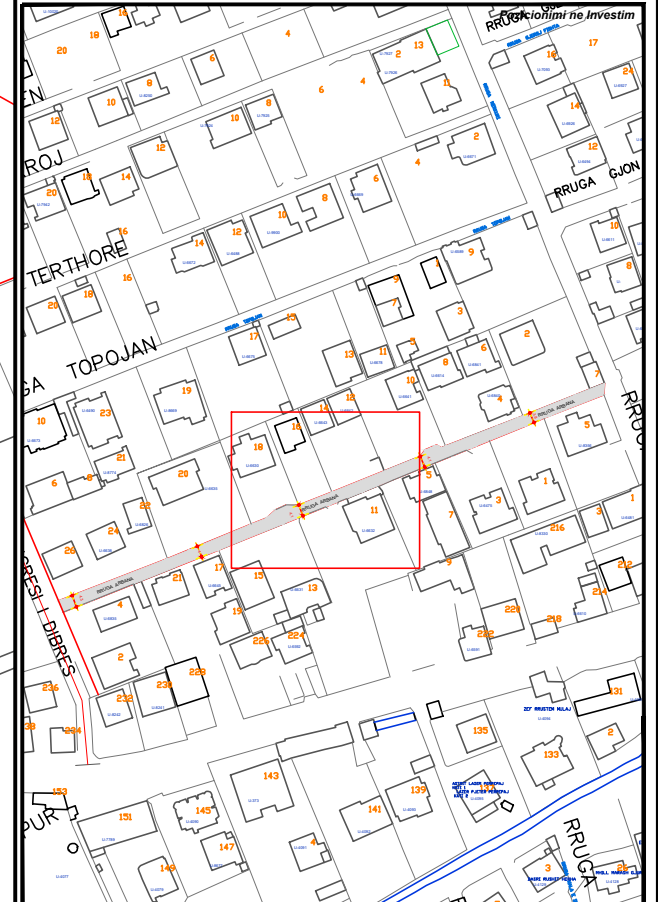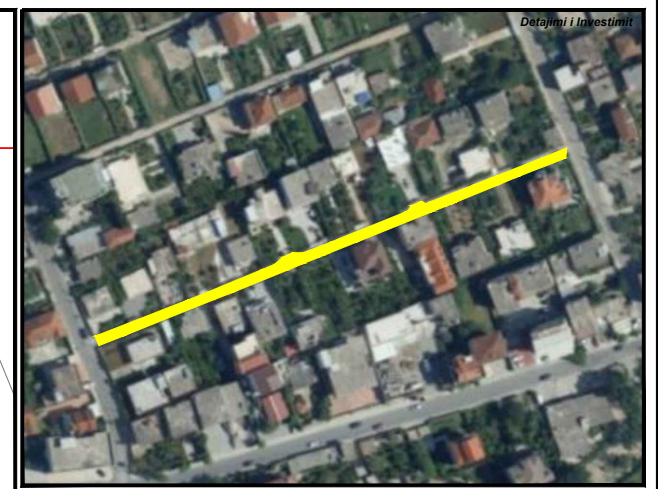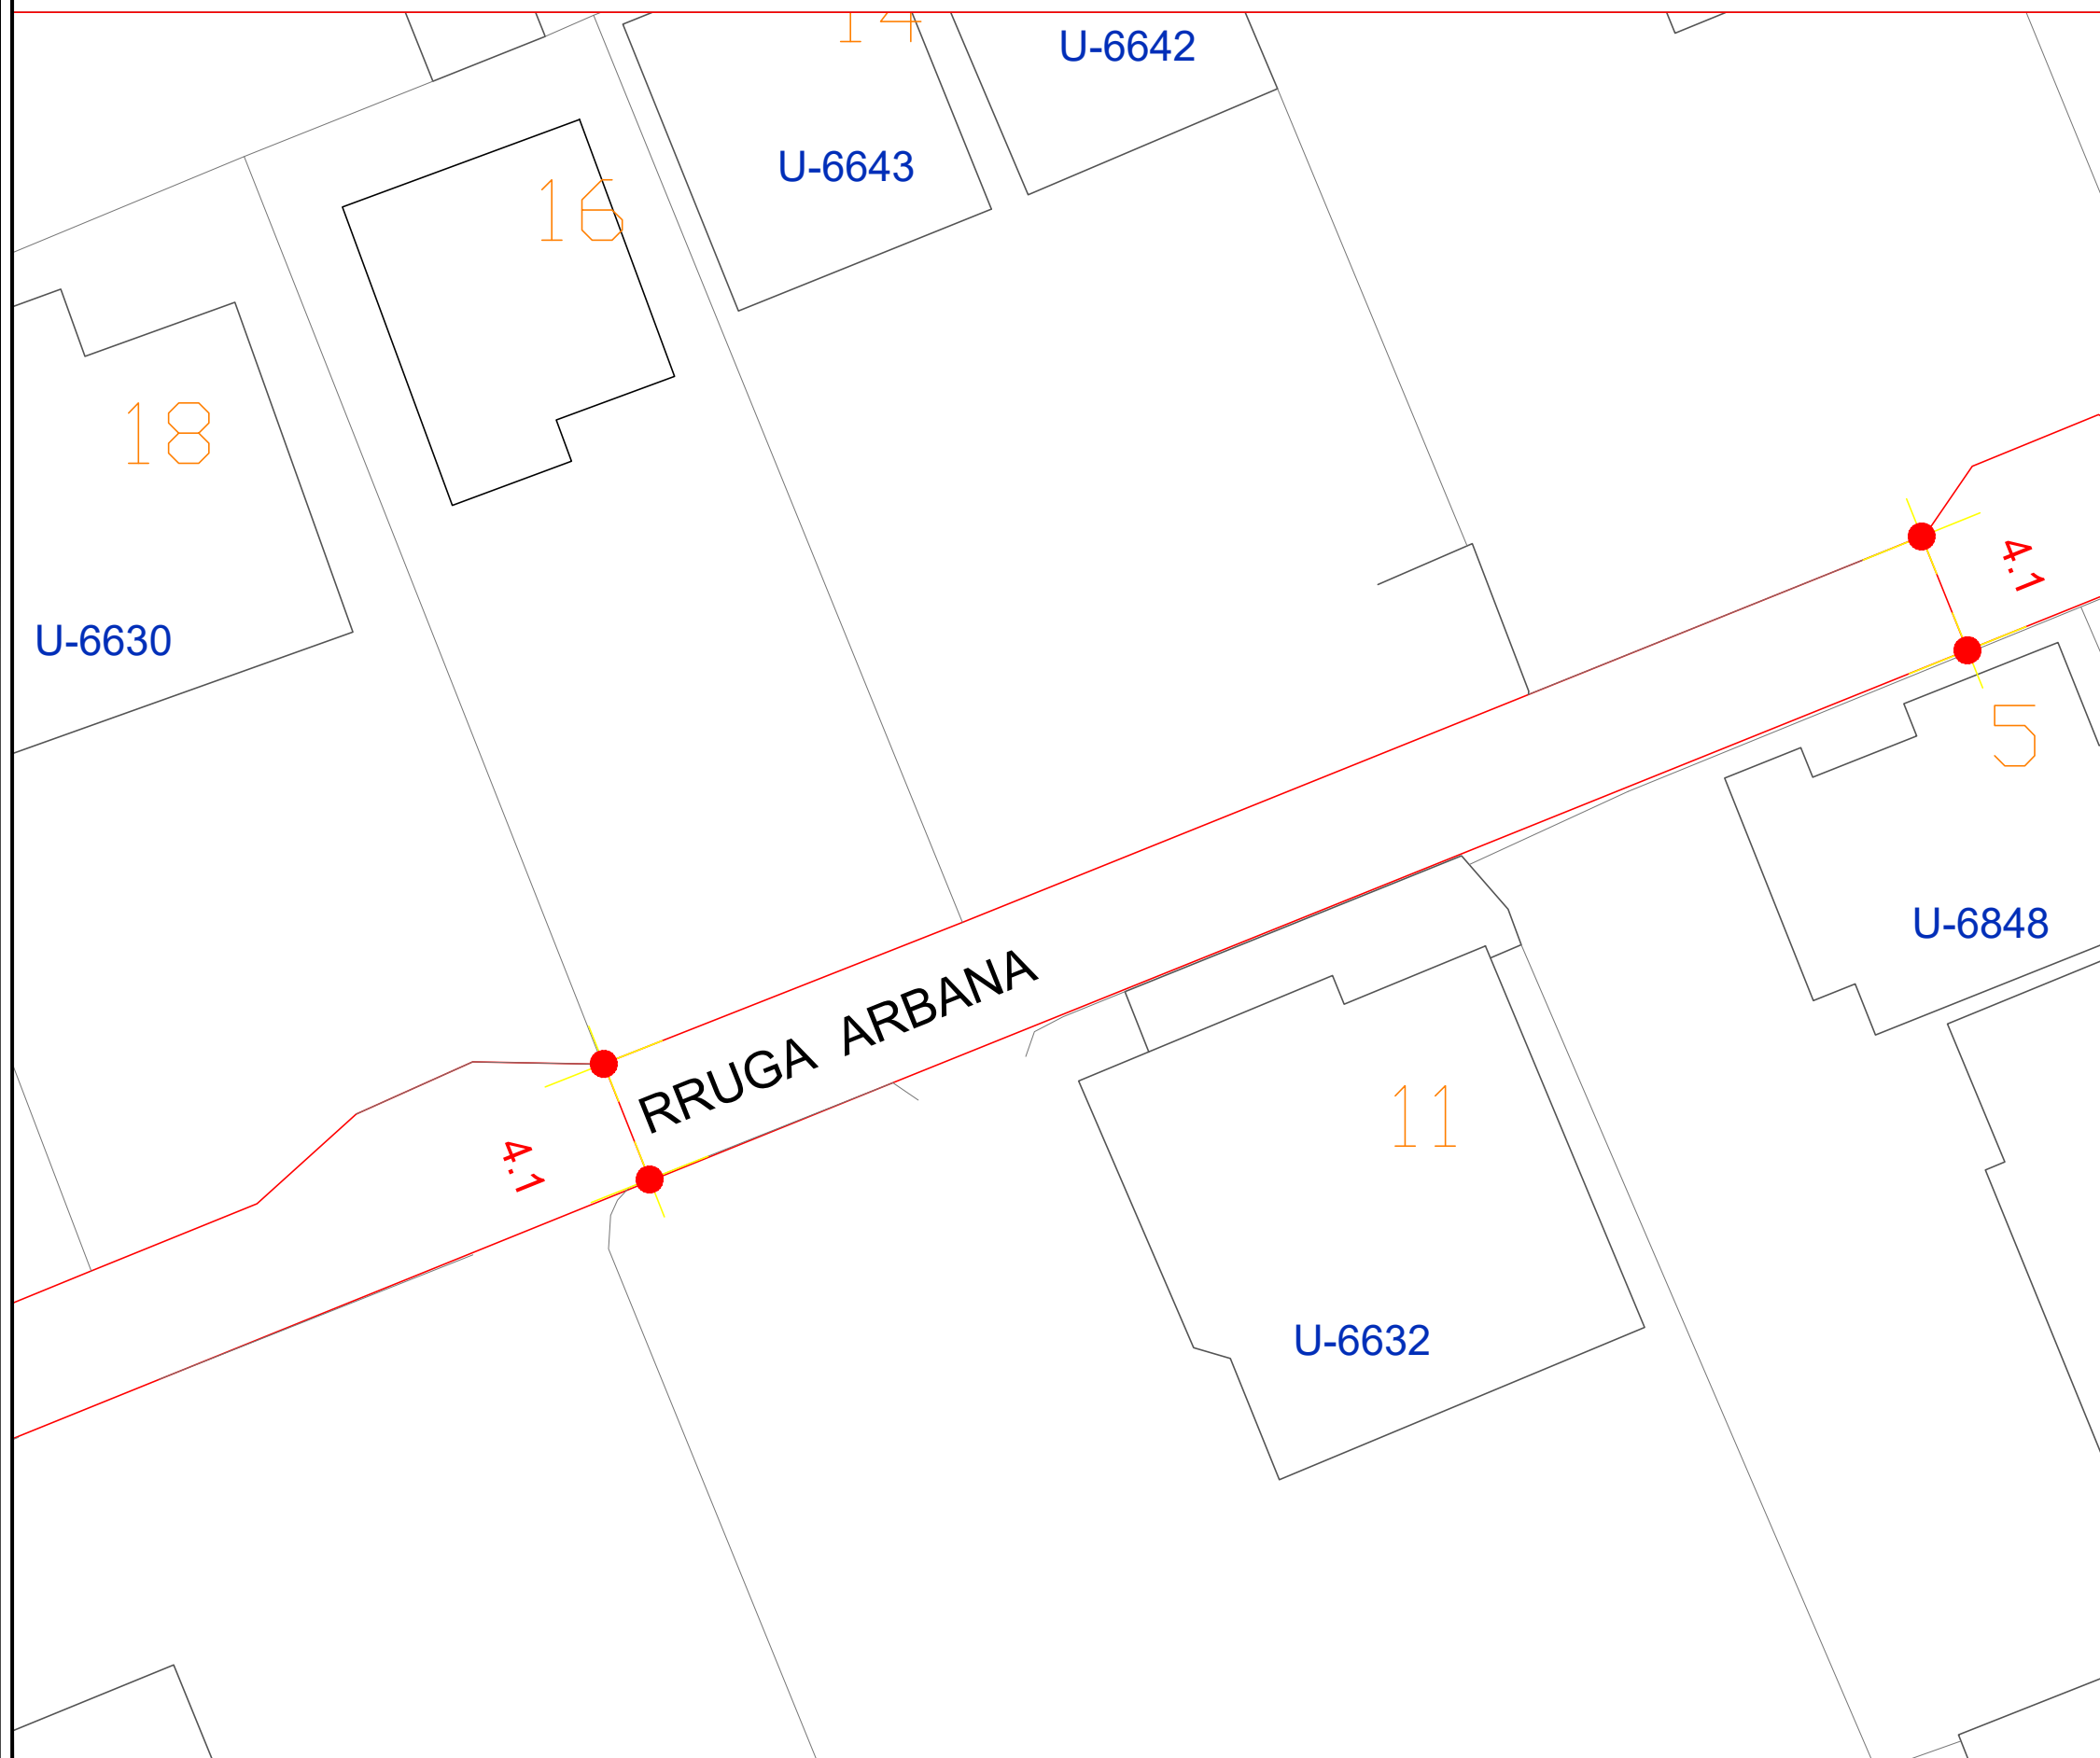

 BASHKIA KAMEZ DREJTORIA E SHERBIMEVE PUBLIKE DREJTORIA E PROJEKTEVE DHE INVESIMEVE DEPARTAMENTI E PROJEKTEVE		
Dr. i Pergj. i Sherbimeve Publike	ELVIS GJIKA	
Dr. e Projekteve e Investimeve	FLORA MUCA	
Pergj. Depart. te Projekteve		
STAFI TEKNIK PROJEKTES	Ing. Gjeoinformatik	ERBLIN LALA
	Ing. Konstruktor	EMANUELA MEZIU
	Ing. Gjeolog	NDERIM PASHA
	Ing. Topograf	RAMADAN HYSA
Titulli i Projektit		Faza e Projektit
NDERTIMI I SEG. RRUGA "ARBANA"		PROJEKT ZBATIMI
		Data e Implementimit:
		04. 2022
Emertimi i Fletes		Shkalla e Vizatimit
PLANIMETRI EKZISTUESE		Fleta Nr.
		K-05


PLANIMETRI EKZISTUESE

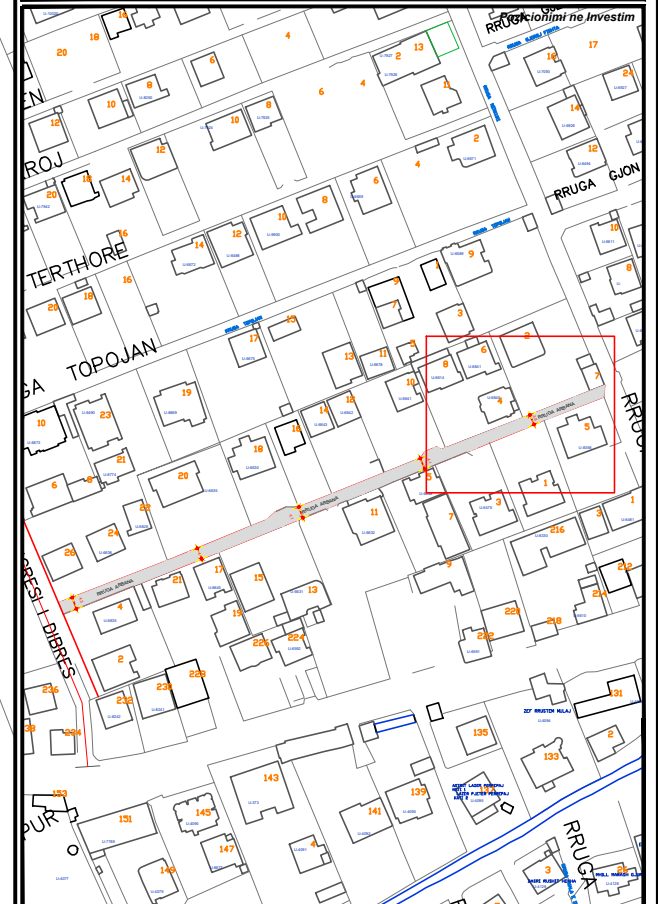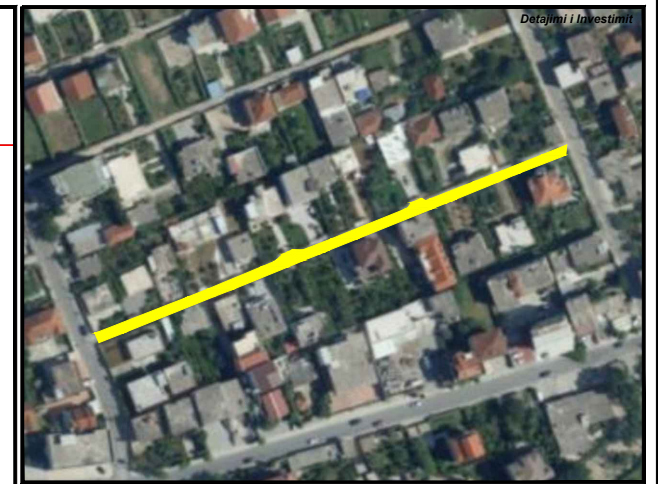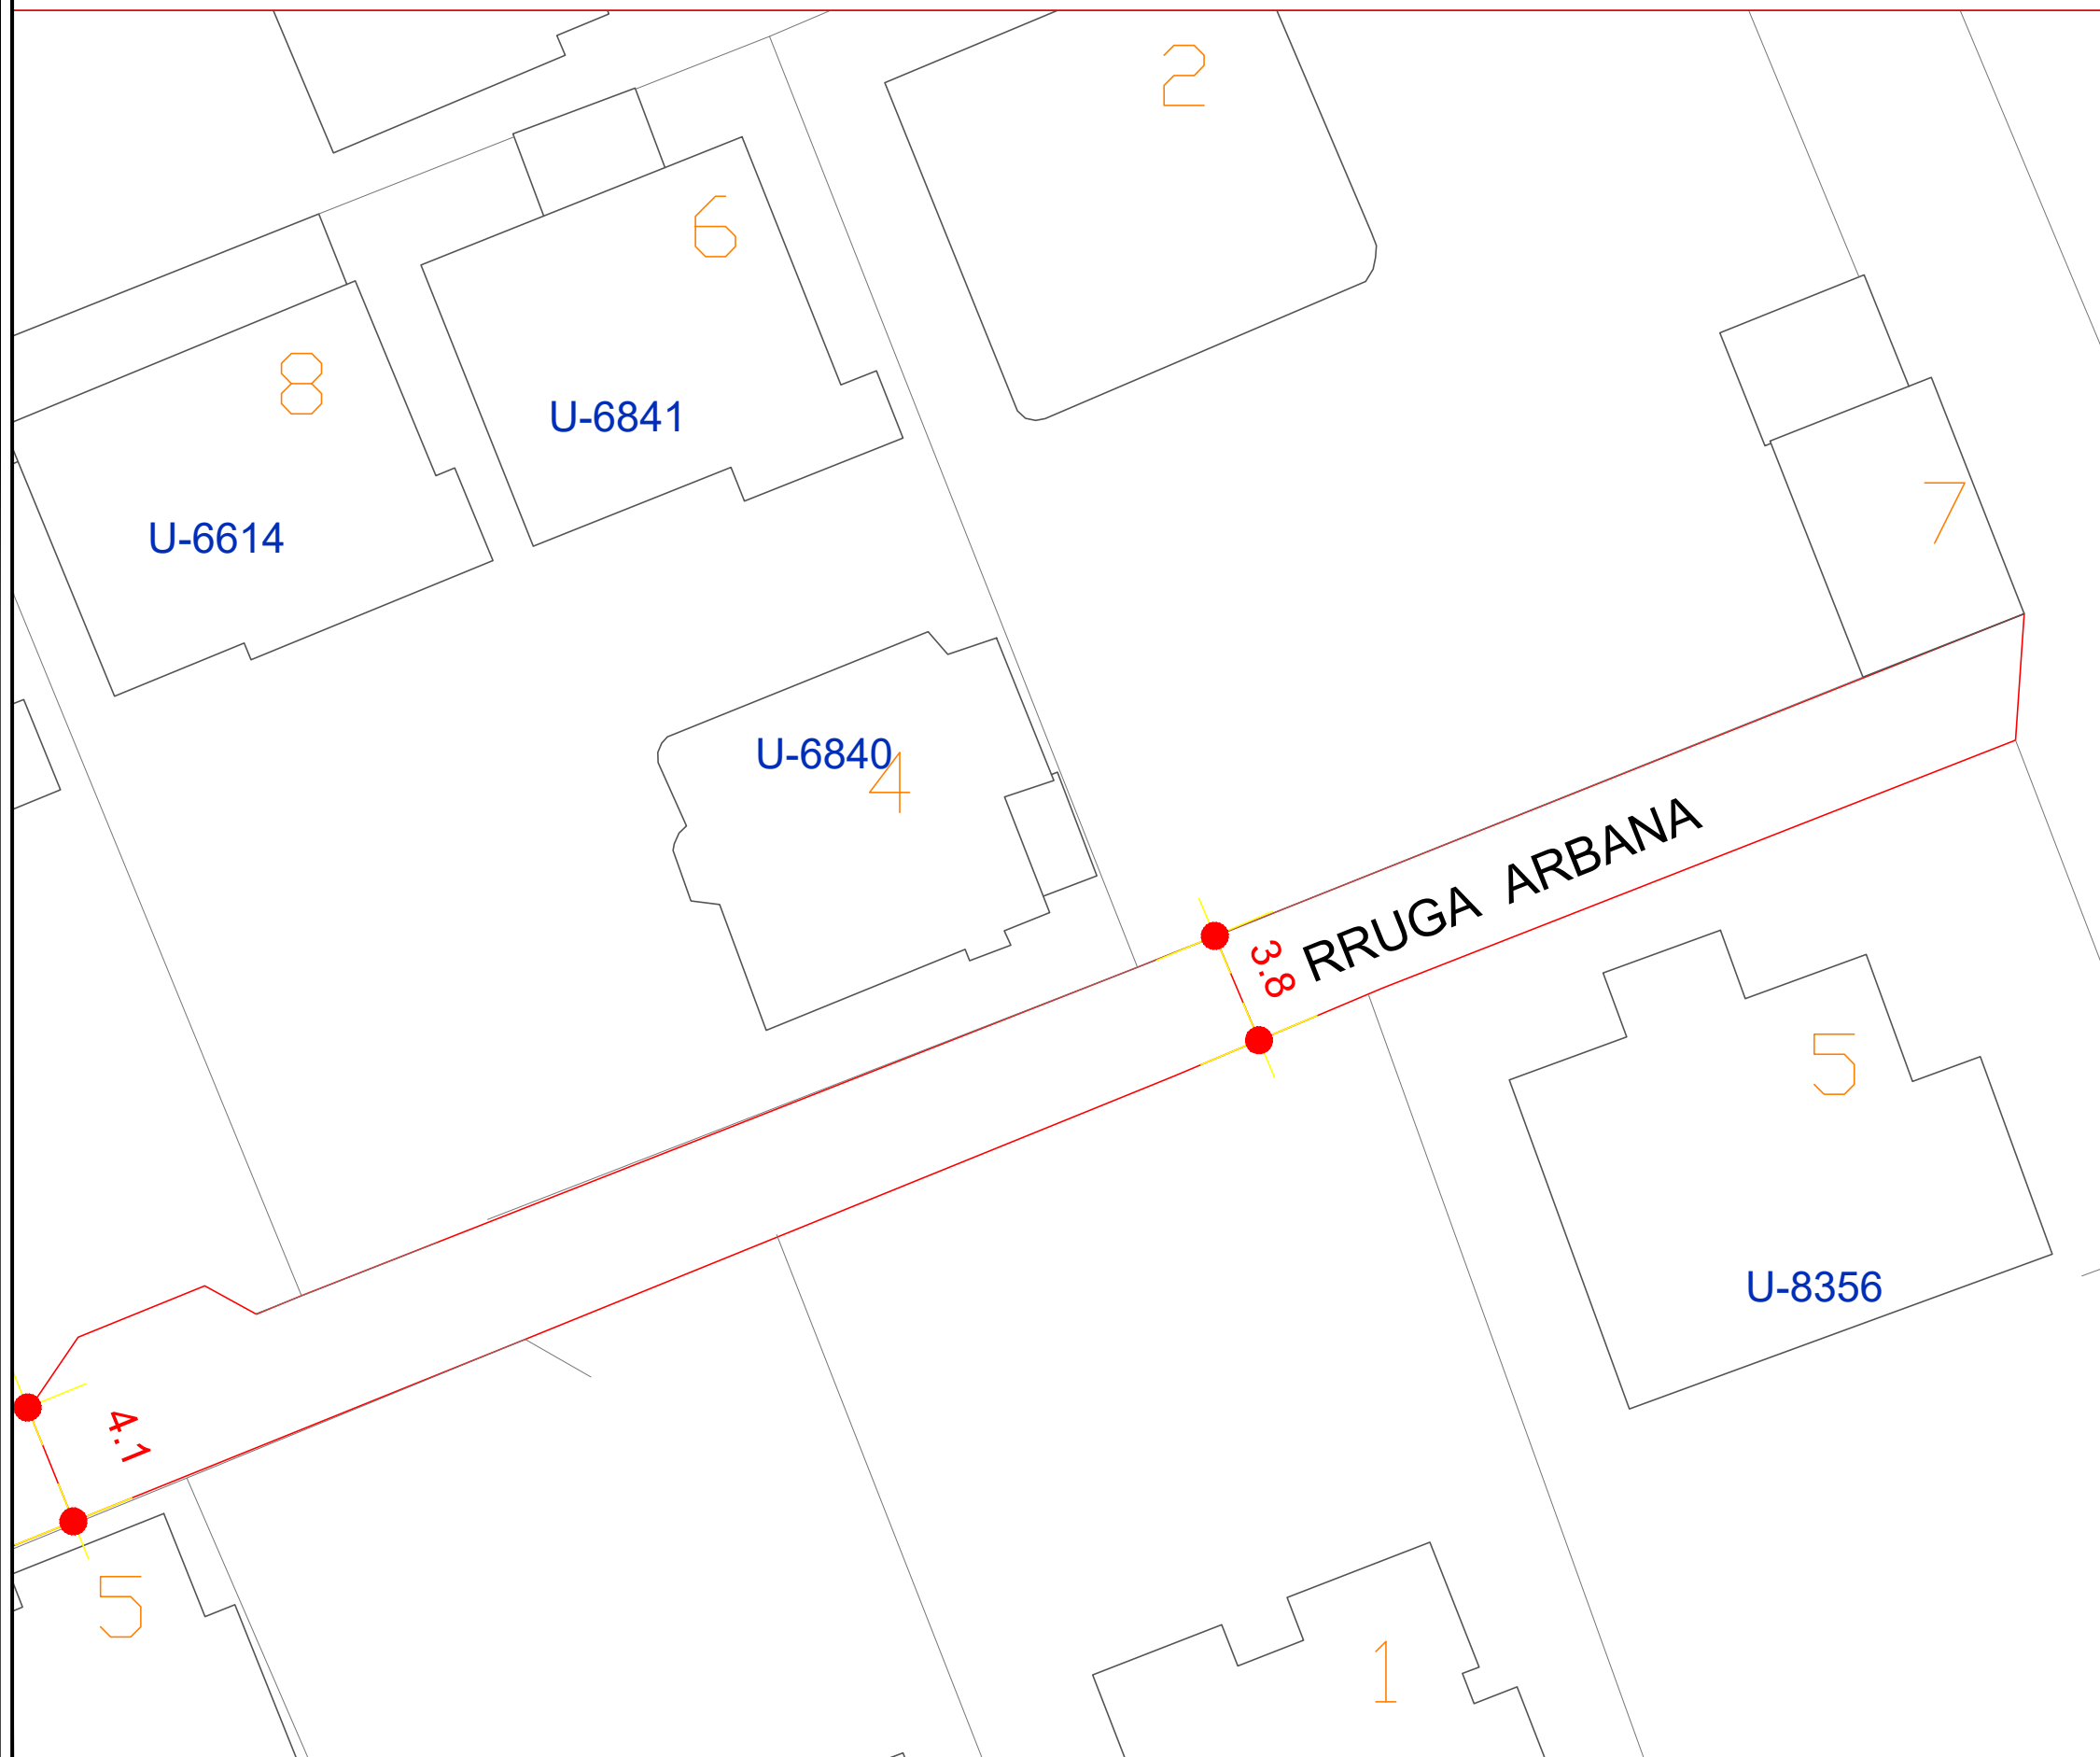



 BASHKIA KAMEZ DREJTORIA E SHERBIMEVE PUBLIKE DREJTORIA E PROJEKTEVE DHE INYESIMEVE DEPARTAMENTI E PROJEKTEVE		
Dr. i Pergj. i Sherbimeve Publike	ELVIS GJIKA	
Dr. e Projekteve e Investimeve	FLORA MUCA	
Pergj. Depart. te Projekteve		
STAFI TEKNIK PROJEKTES	Ing. Gjeoinformatik	ERBLIN LALA
	Ing. Konstruktor	EMANUELA MEZIU
	Ing. Gjeolog	NDERIM PASHA
	Ing. Topograf	RAMADAN HYSA
Titulli i Projektit		Faza e Projektit
NDERTIMI I SEG. RRUGA "ARBANA"		PROJEKT ZBATIMI
		Data e Implementimit:
		04. 2022
Emertimi i Fletes		Shkalla e Vizatimit
PLANIMETRI EKZISTUESE		Fleta Nr.
		K-06

ORTOFOTO





		BASHKIA KAMEZ
DREJTORIA E SHERBIMEVE PUBLIKE DREJTORIA E PROJEKTEVE DHE INVESIMEVE DEPARTAMENTI E PROJEKTEVE		
Dr. i Pergj. i Sherbimeve Publike		ELVIS GJIKA
Dr. e Projekteve e Investimeve		FLORA MUCA
Pergj. Depart. te Projekteve		
PROJEKTUES	Ing. Gjeoinformatik	ERBLIN LALA
	Ing. Konstruktor	EMANUELA MEZIU
	Ing. Gjeolog	NDERIM PASHA
	Ing. Topograf	RAMADAN HYSA
Titulli i Projektit NDERTIMI I SEG. RRUGA "BORZILOK"		Faza e Projektit PROJEKT ZBATIMI Data e Implementimit : 04. 2022
Emertimi i Fletes ORTOFOTO		Shkalla e Vizatimit Fieta Nr. K-00

PLANIMETRI ASFALTI

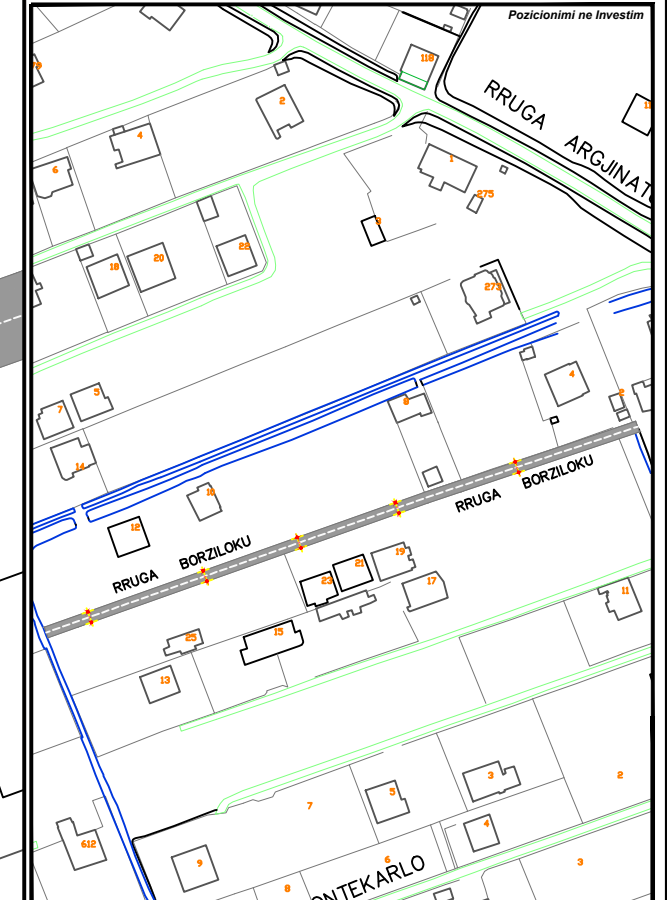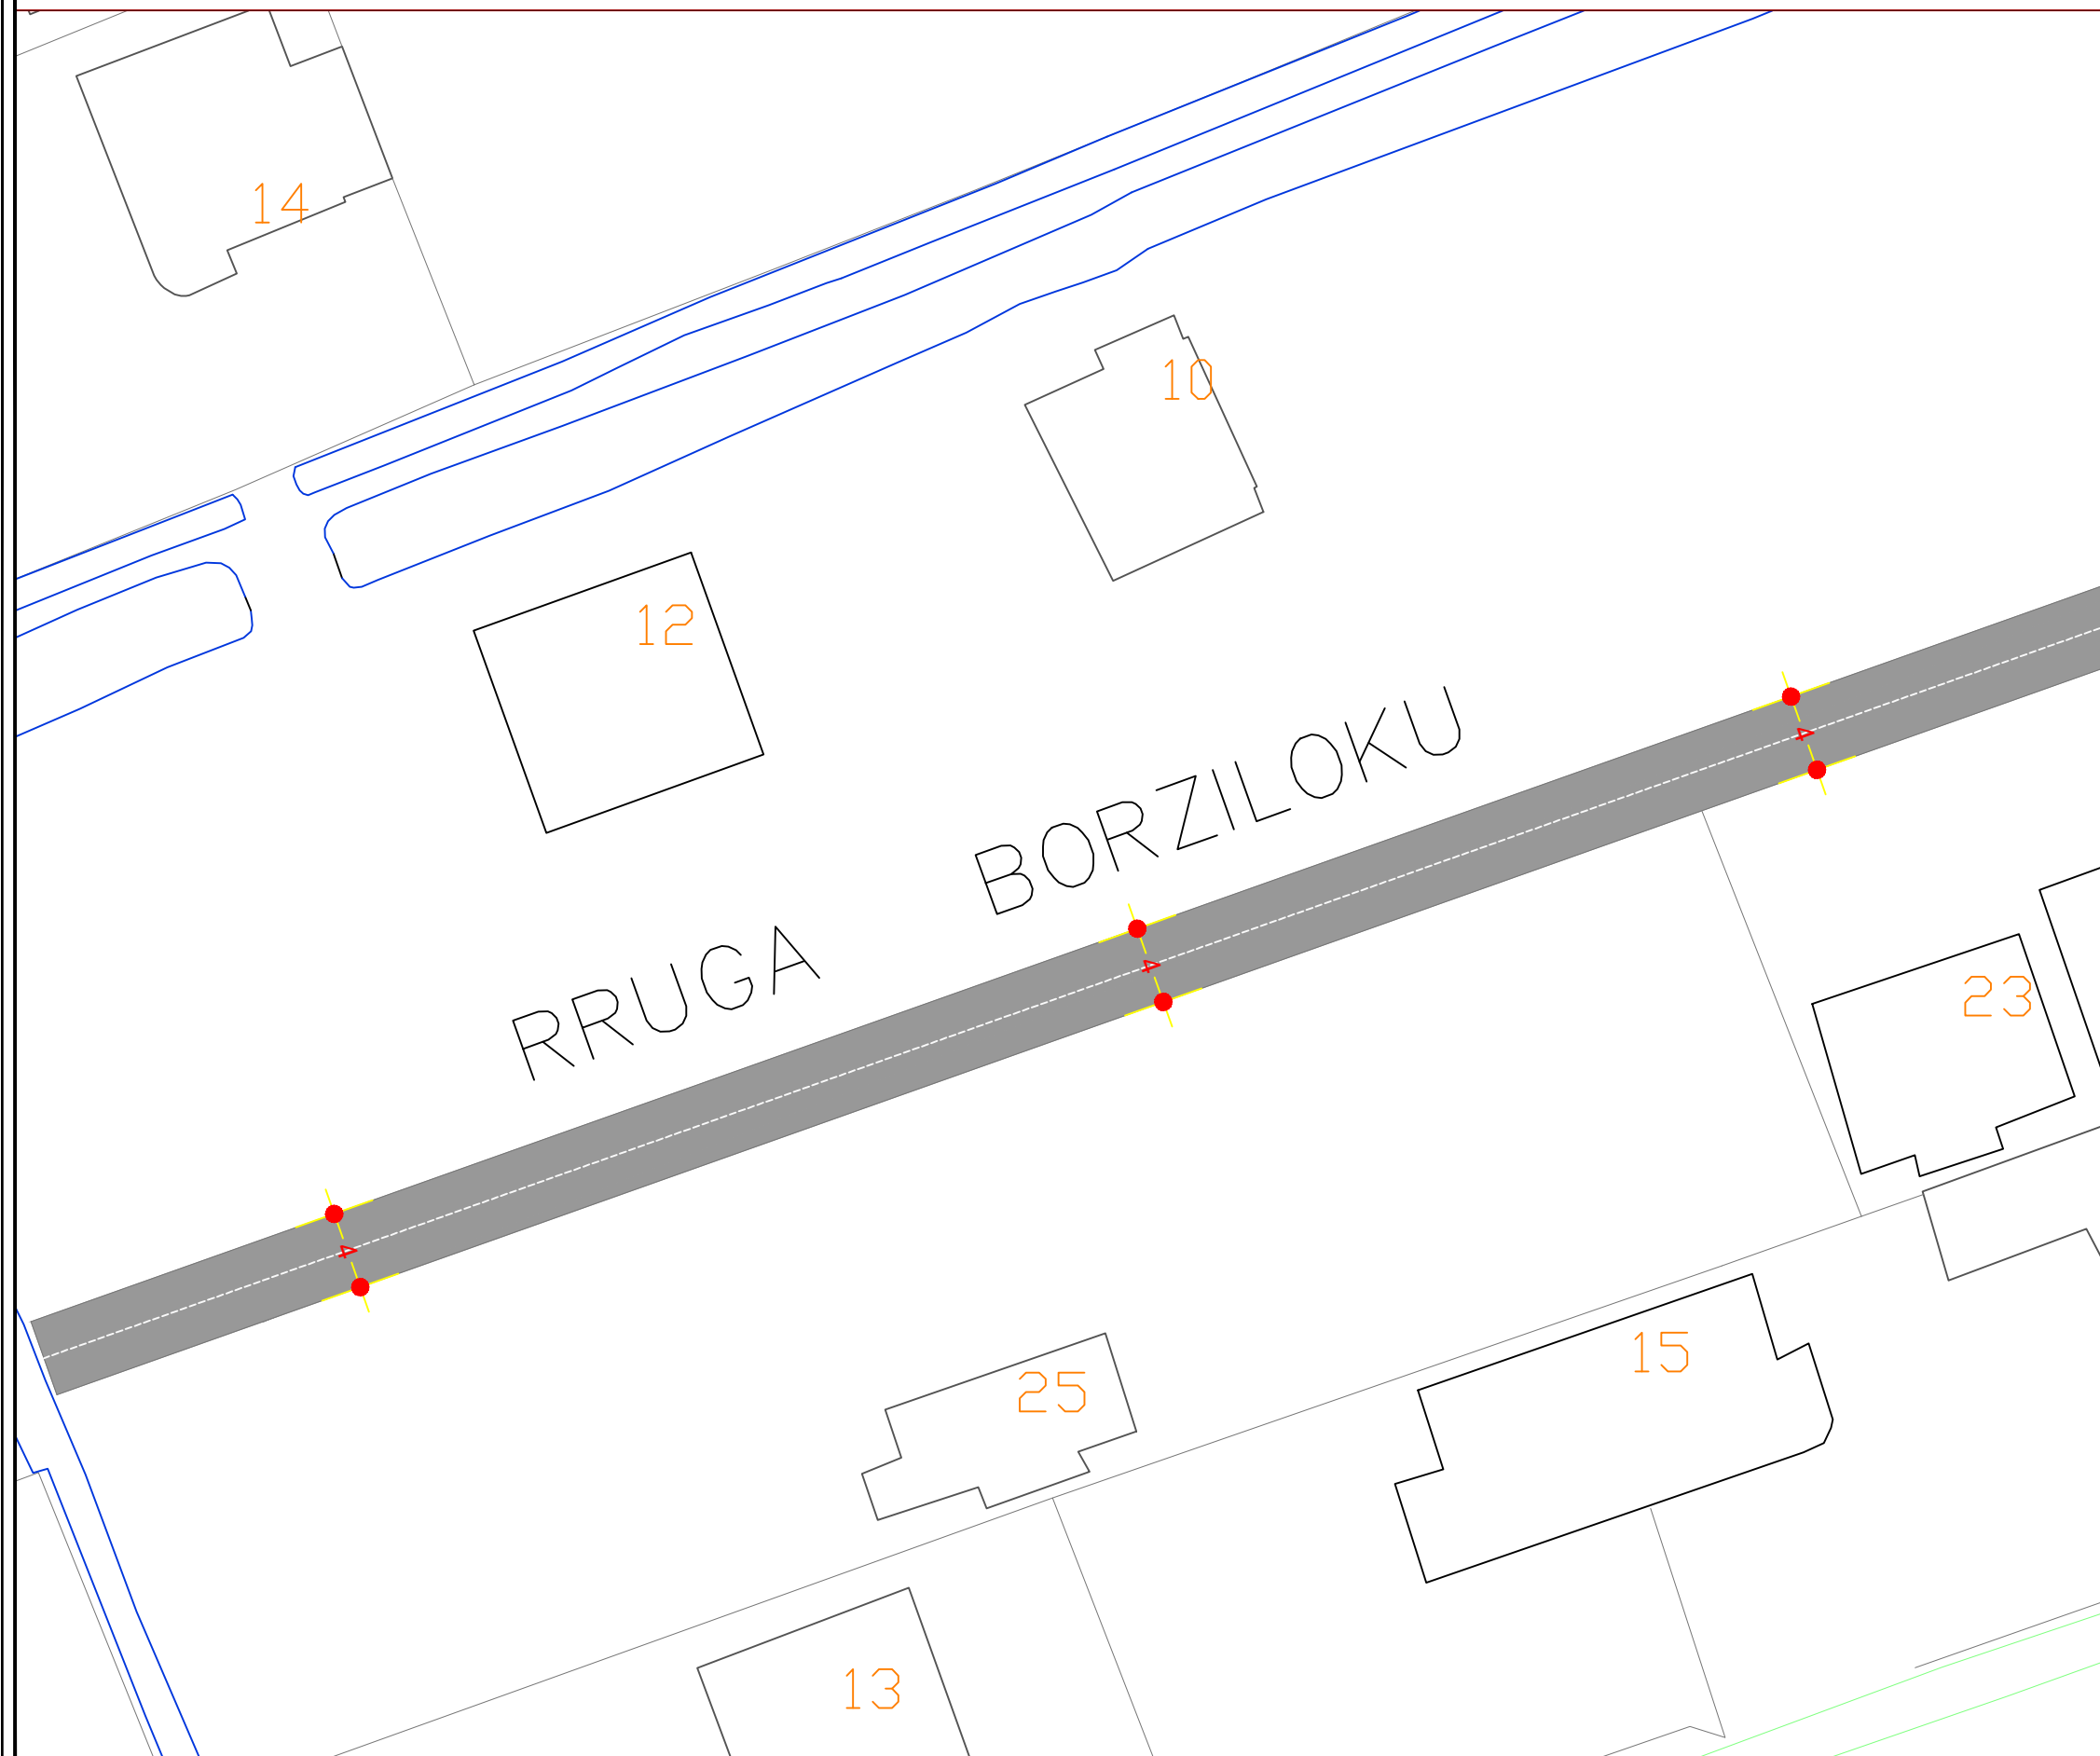



 BASHKIA KAMEZ DREJTORIA E SHERBIMEVE PUBLIKE DREJTORIA E PROJEKTEVE DHE INYESIMEVE DEPARTAMENTI E PROJEKTEVE		
		Dr. i Pergj. i Sherbimeve Publike Dr. e Projekteve e Investimeve Pergj. Depart. te Projekteve
STAFI TEKNIK PROJEKTUES	Ing. Gjeoinformatik	ERBLIN LALA
	Ing. Konstruktor	EMANUELA MEZIU
	Ing. Gjeolog	NDERIM PASHA
	Ing. Topograf	RAMADAN HYSA
Titulli i Projektit		Faza e Projektit
NDERTIMI I SEG. RRUGA "BORZILOK"		PROJEKT ZBATIMI
Emertimi i Fletes		Data e Implementimit:
PLANIMETRI ASFALTI		04. 2022
		Shkalla e Vizatimit
		Fleta Nr.
		K-01

PLANIMETRI ASFALTI

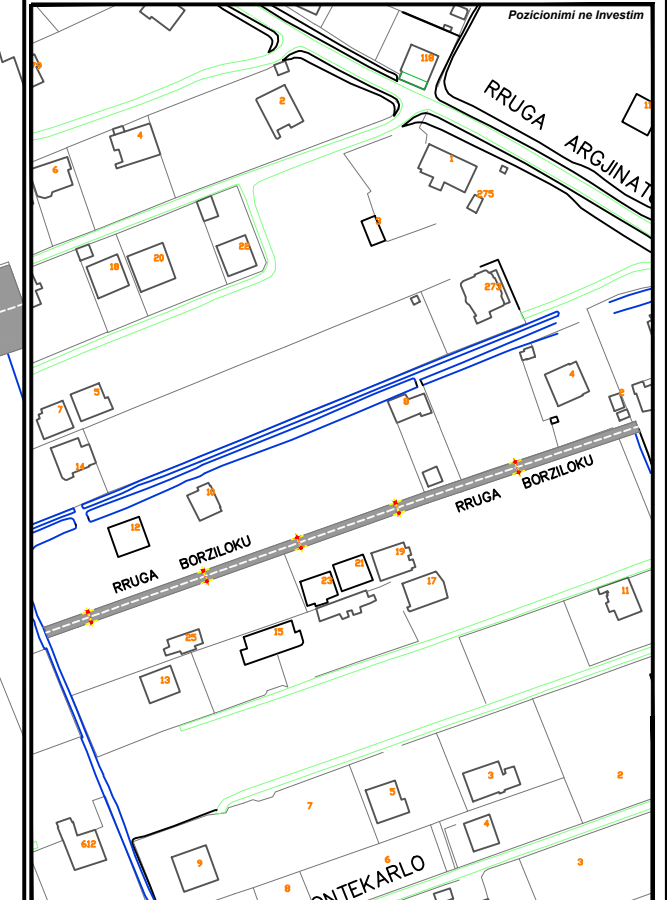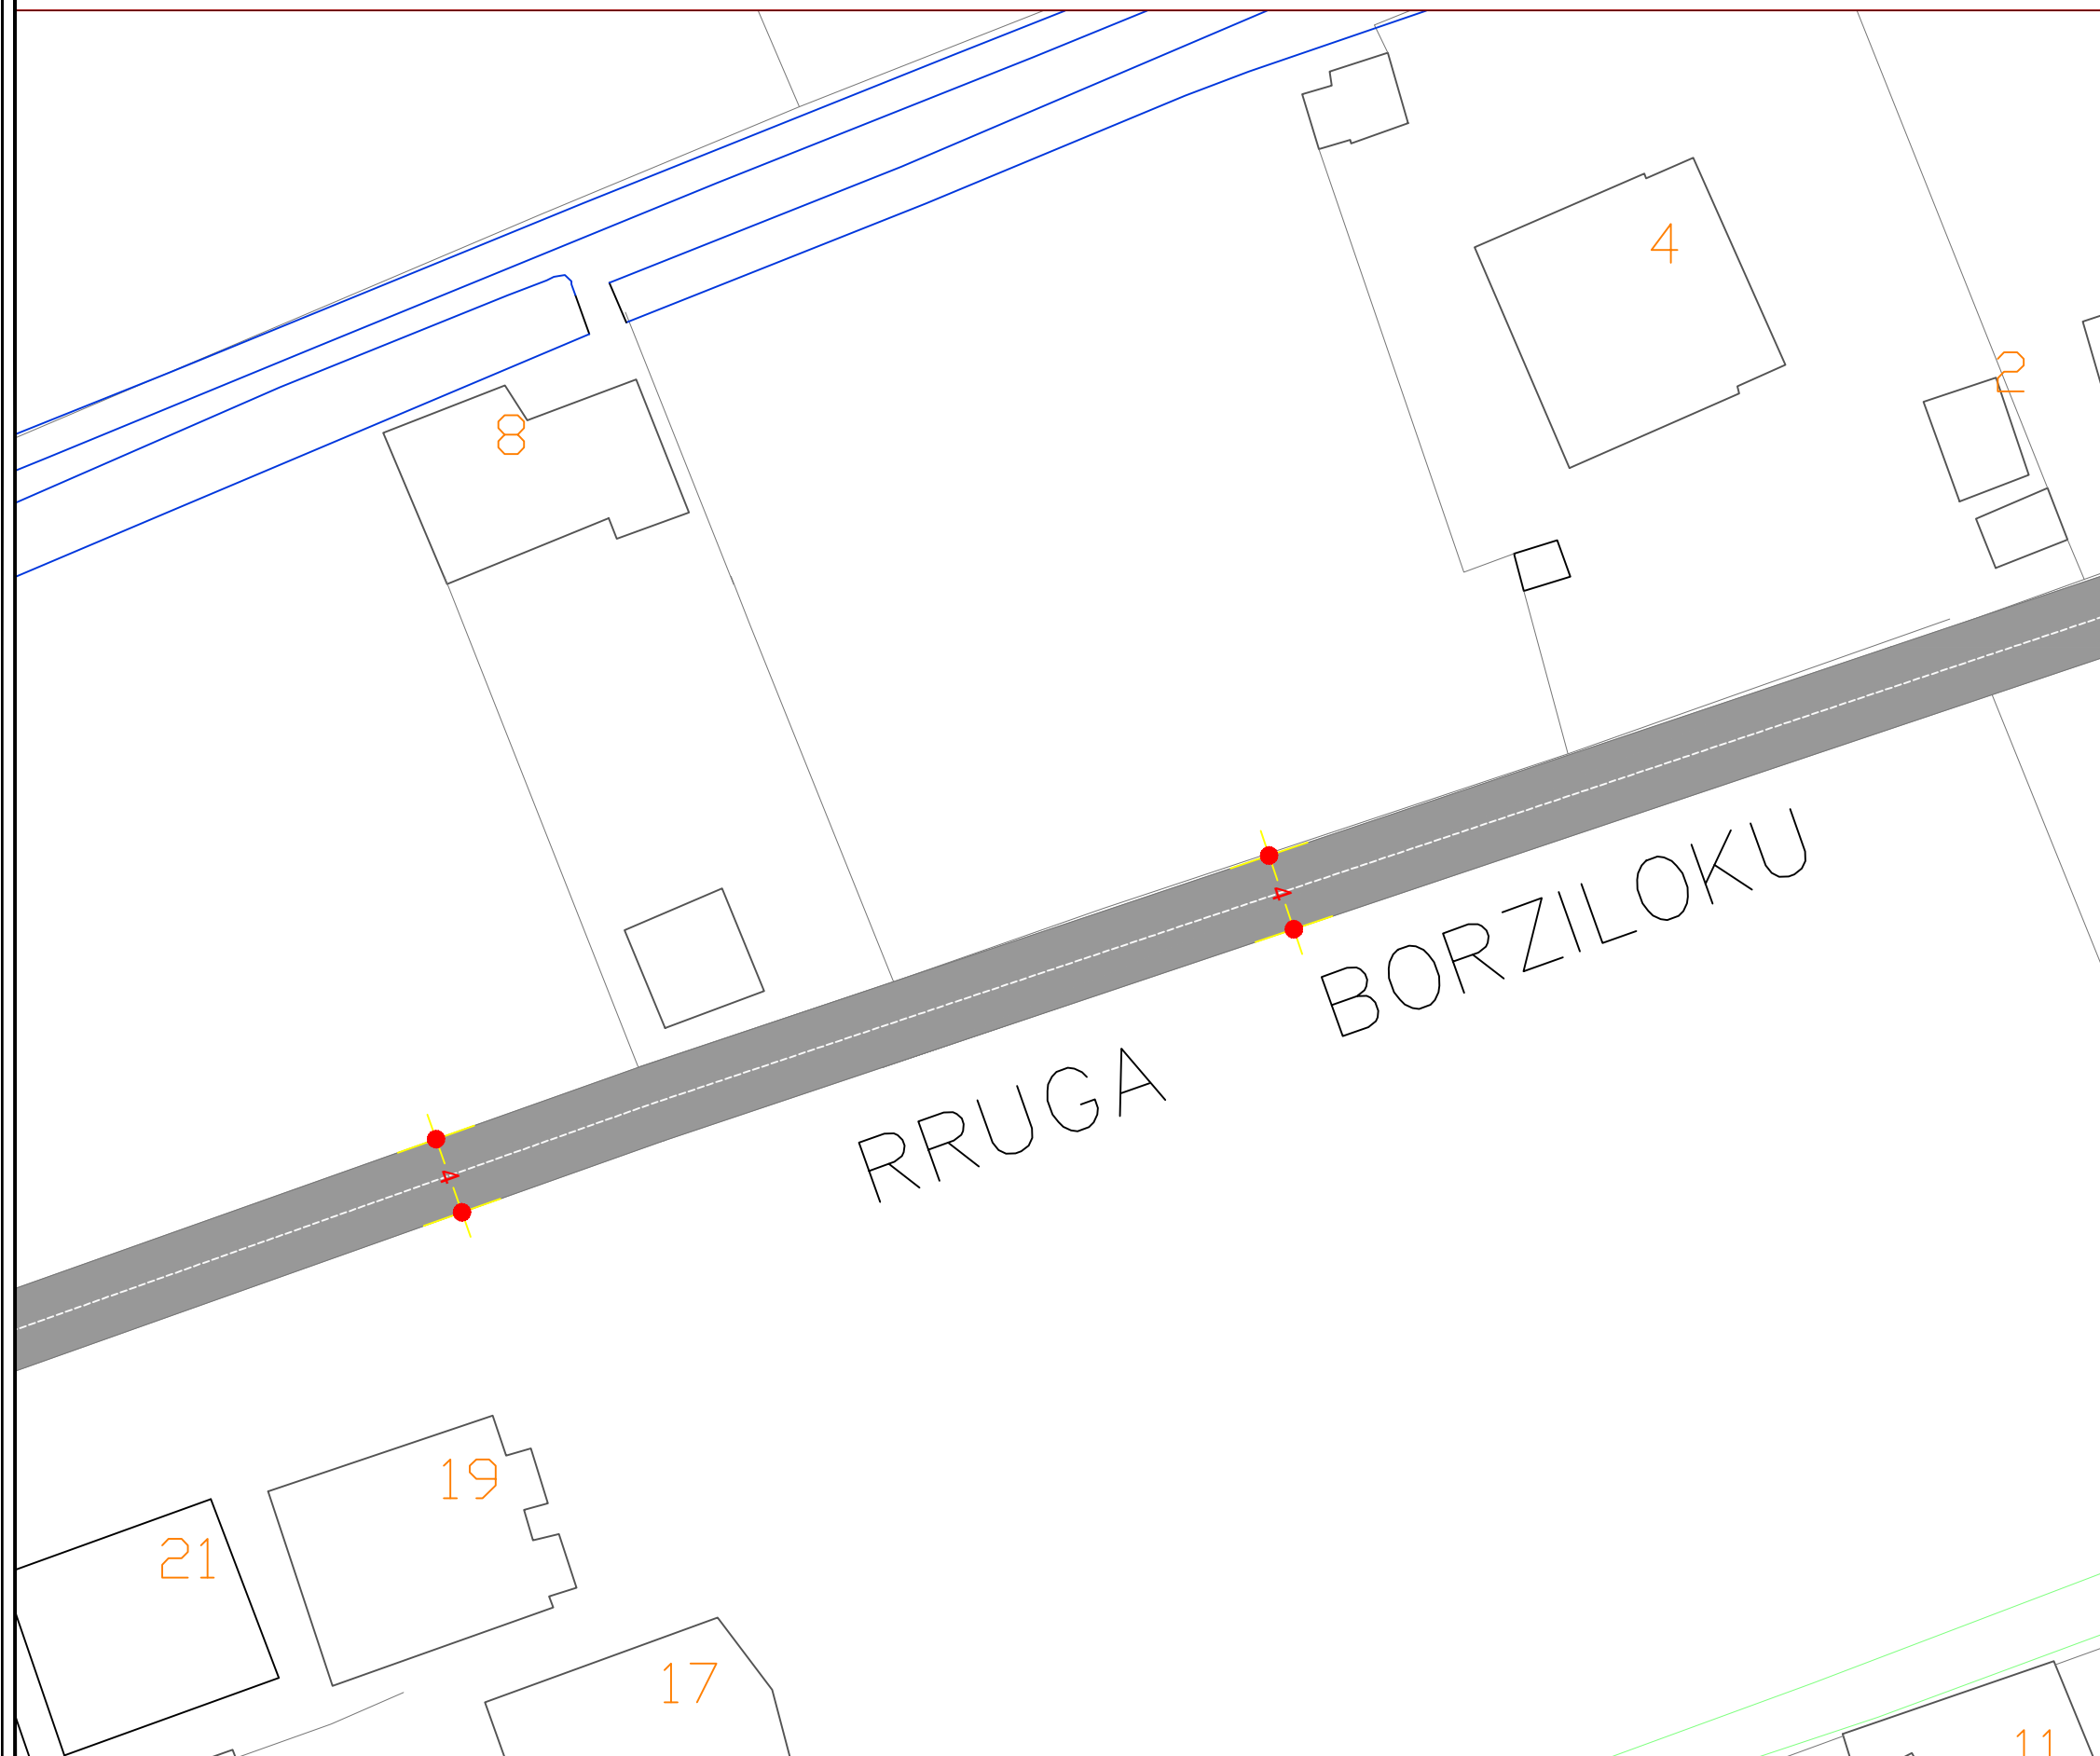



 BASHKIA KAMEZ DREJTORIA E SHERBIMEVE PUBLIKE DREJTORIA E PROJEKTEVE DHE INVESTEMEVE DEPARTAMENTI E PROJEKTEVE		
Dr. i Pergj. i Sherbimeve Publike	ELVIS GJIKA	
Dr. e Projekteve e Investimeve	FLORA MUCA	
Pergj. Depart. te Projekteve		
STAFI TEKNIK PROJEKTES	Ing. Gjeoinformatik	ERBLIN LALA
	Ing. Konstruktor	EMANUELA MEZIU
	Ing. Gjeolog	NDERIM PASHA
	Ing. Topograf	RAMADAN HYSA
Titulli i Projektit		Faza e Projektit
NDERTIMI I SEG. RRUGA "BORZILOK"		PROJEKT ZBATIMI
		Data e Implementimit:
		04. 2022
Emertimi i Fletes		Shkalla e Vizatimit
PLANIMETRI ASFALTI		Fleta Nr.
		K-02

PLANIMETRI EKZISTUES

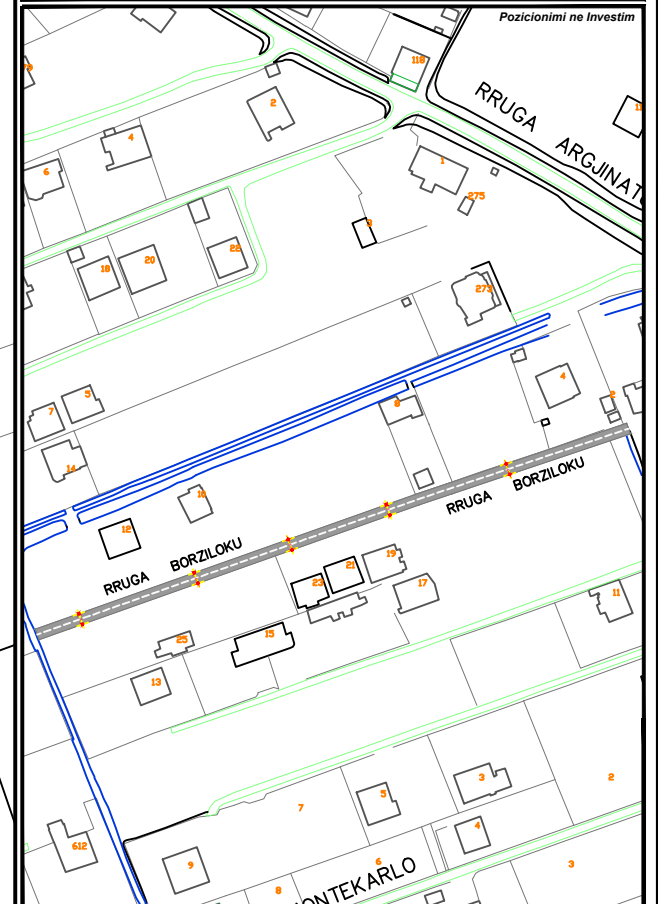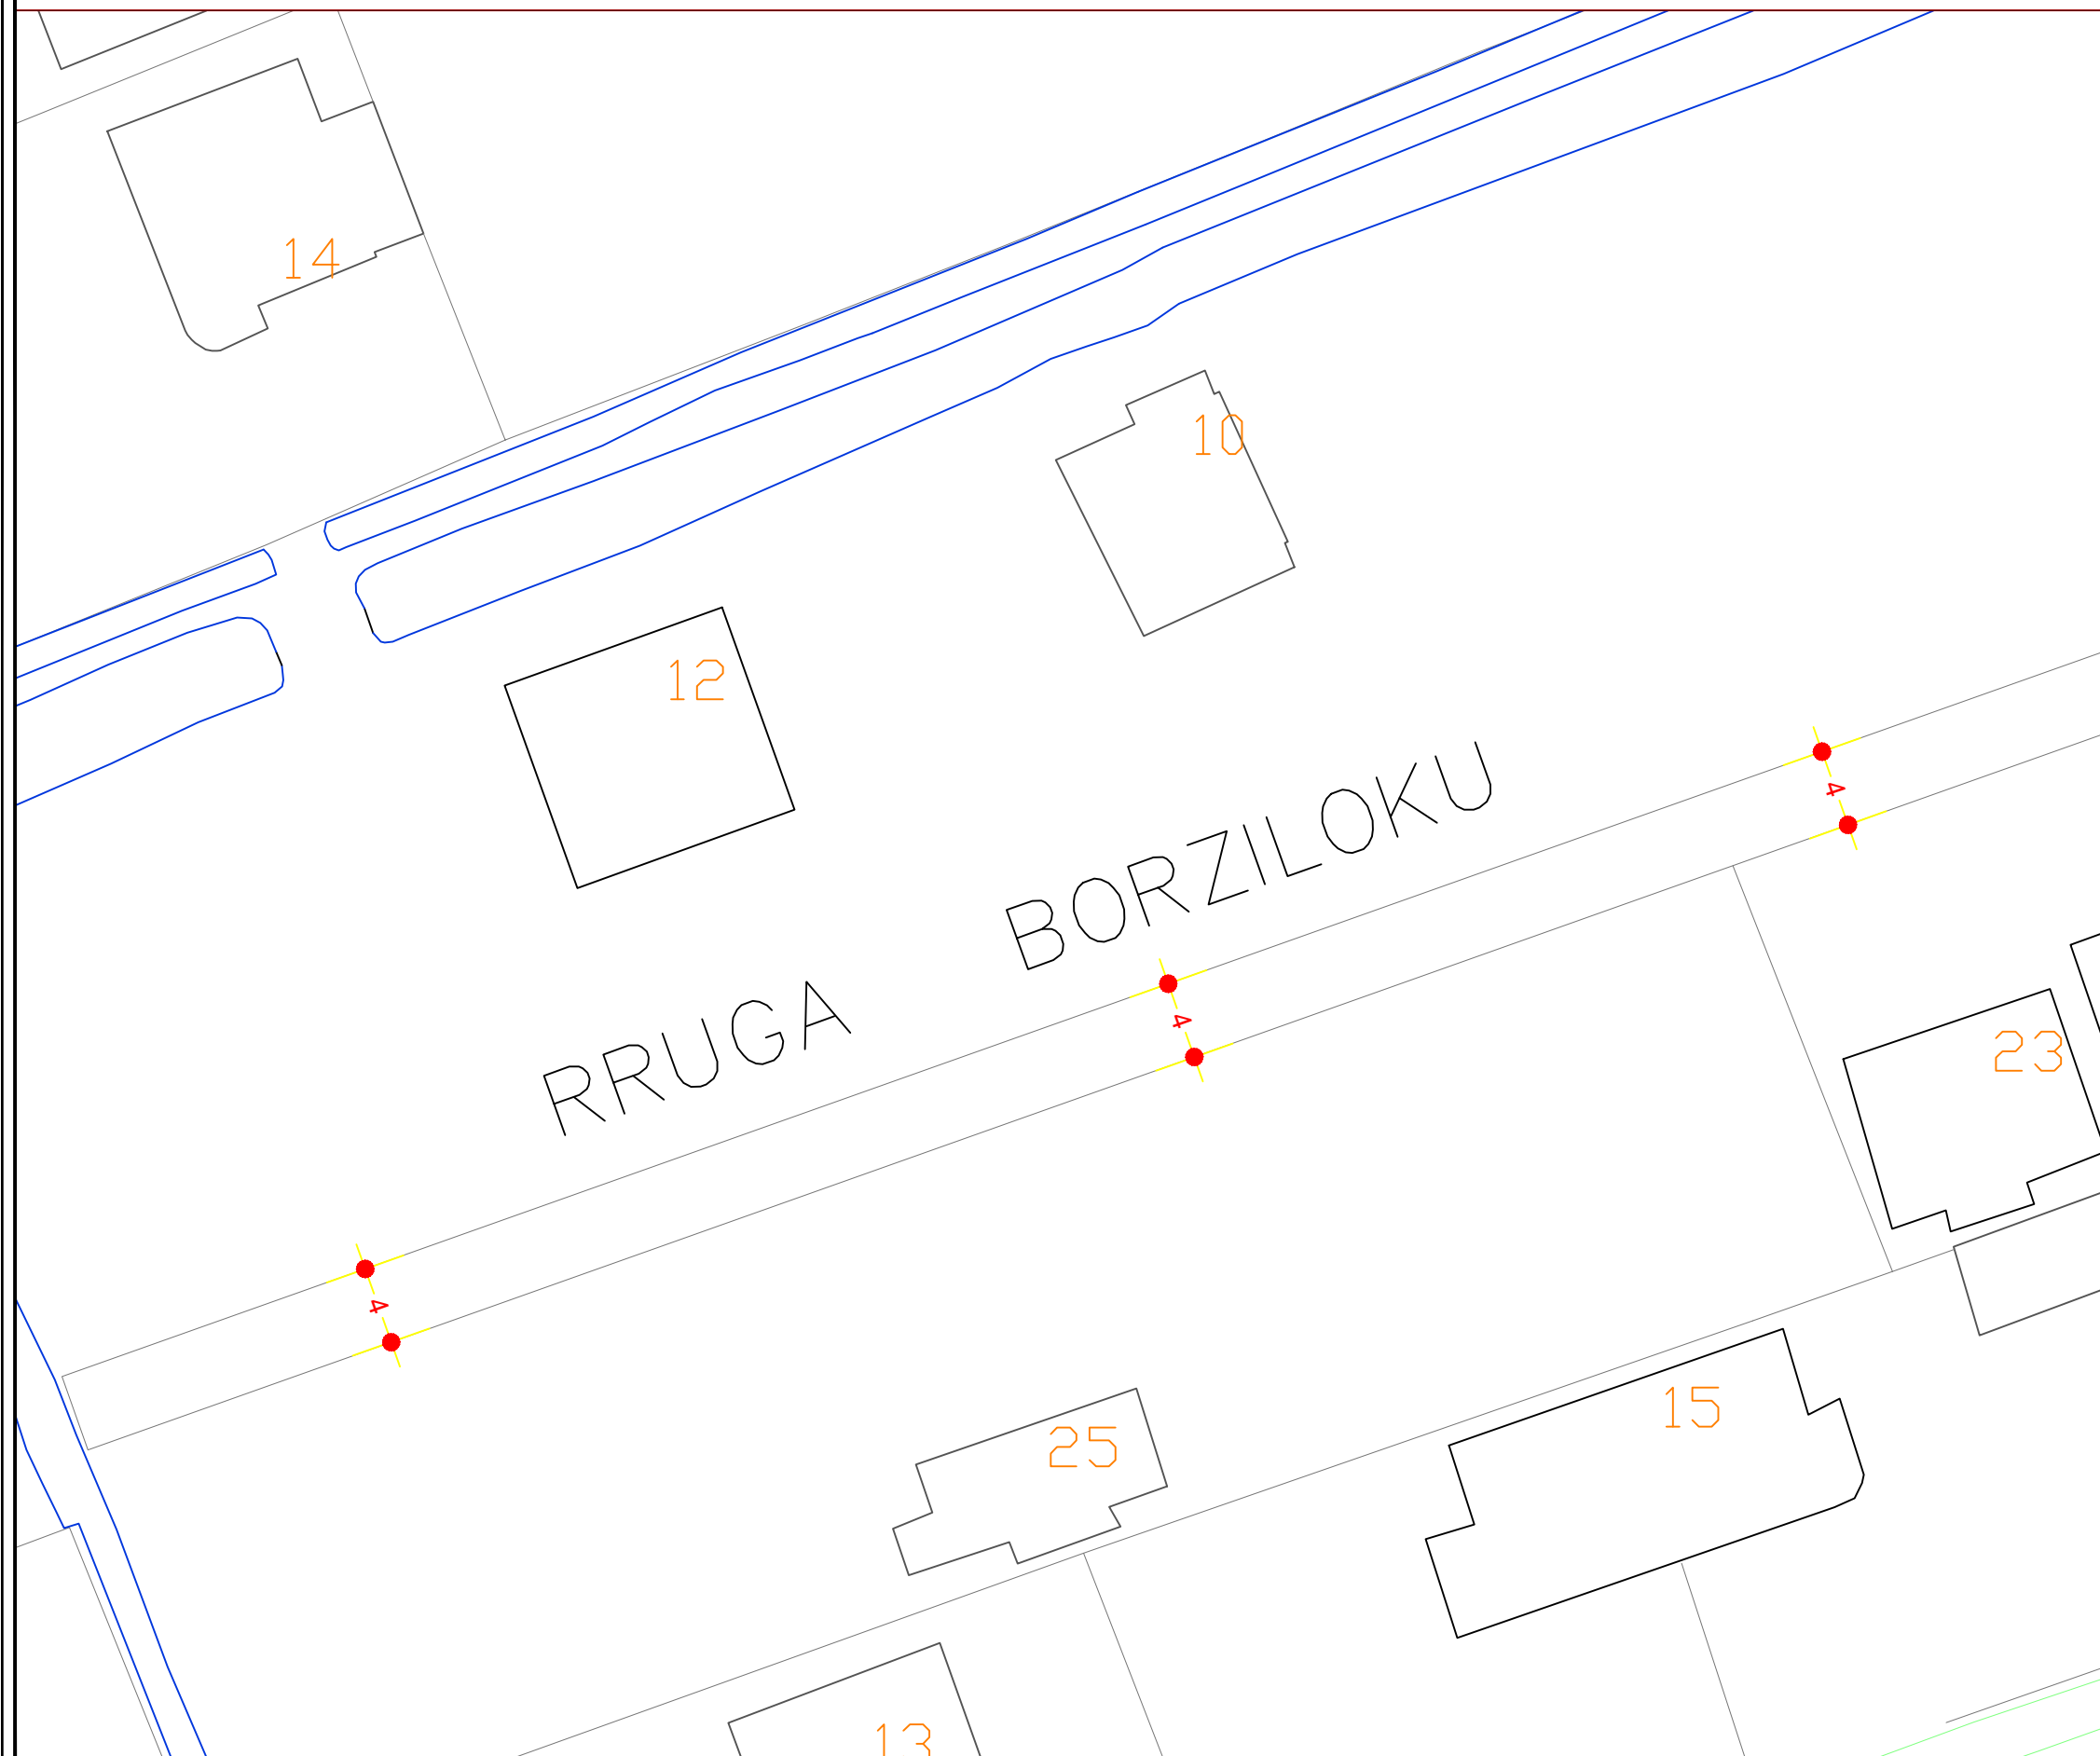


 BASHKIA KAMEZ DREJTORIA E SHERBIMEVE PUBLIKE DREJTORIA E PROJEKTEVE DHE INVESTEMEVE DEPARTAMENTI E PROJEKTEVE		
Dr. i Pergj. i Sherbimeve Publike	ELVIS GJIKA	
Dr. e Projekteve e Investimeve	FLORA MUCA	
Pergj. Depart. te Projekteve		
STAFI TEKNIK PROJEKTES	Ing. Gjeoinformatik	ERBLIN LALA
	Ing. Konstruktor	EMANUELA MEZIU
	Ing. Gjeolog	NDERIM PASHA
	Ing. Topograf	RAMADAN HYSA
Titulli i Projektit		Faza e Projektit
NDERTIMI I SEG. RRUGA "BORZILOK"		PROJEKT ZBATIMI
		Data e Implementimit:
		04. 2022
Emertimi i Fletes		Shkalla e Vizatimit
PLANIMETRI EKZISTUES		
		Fleta Nr.
		K-03

PLANIMETRI EKZISTUES

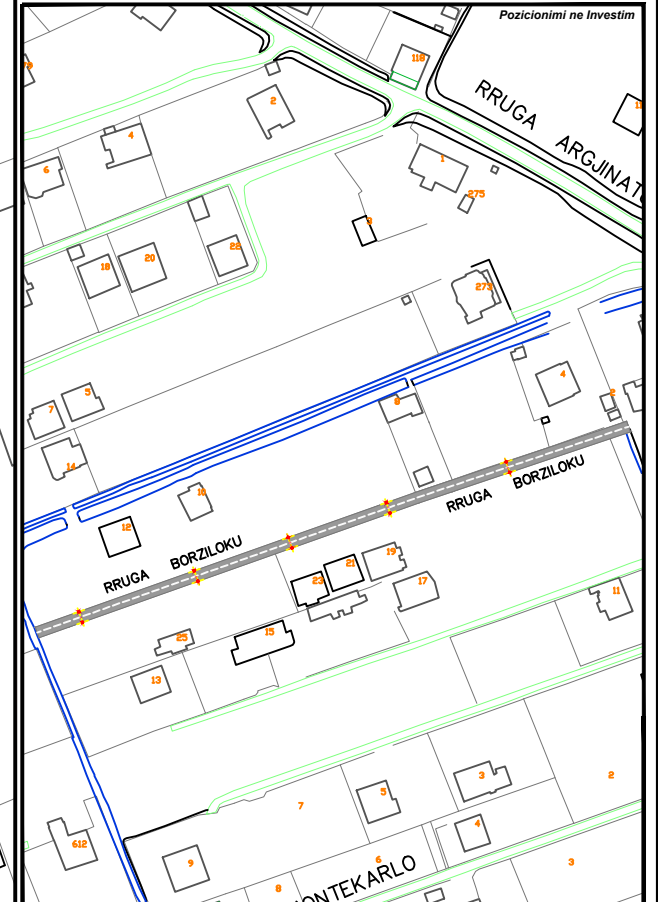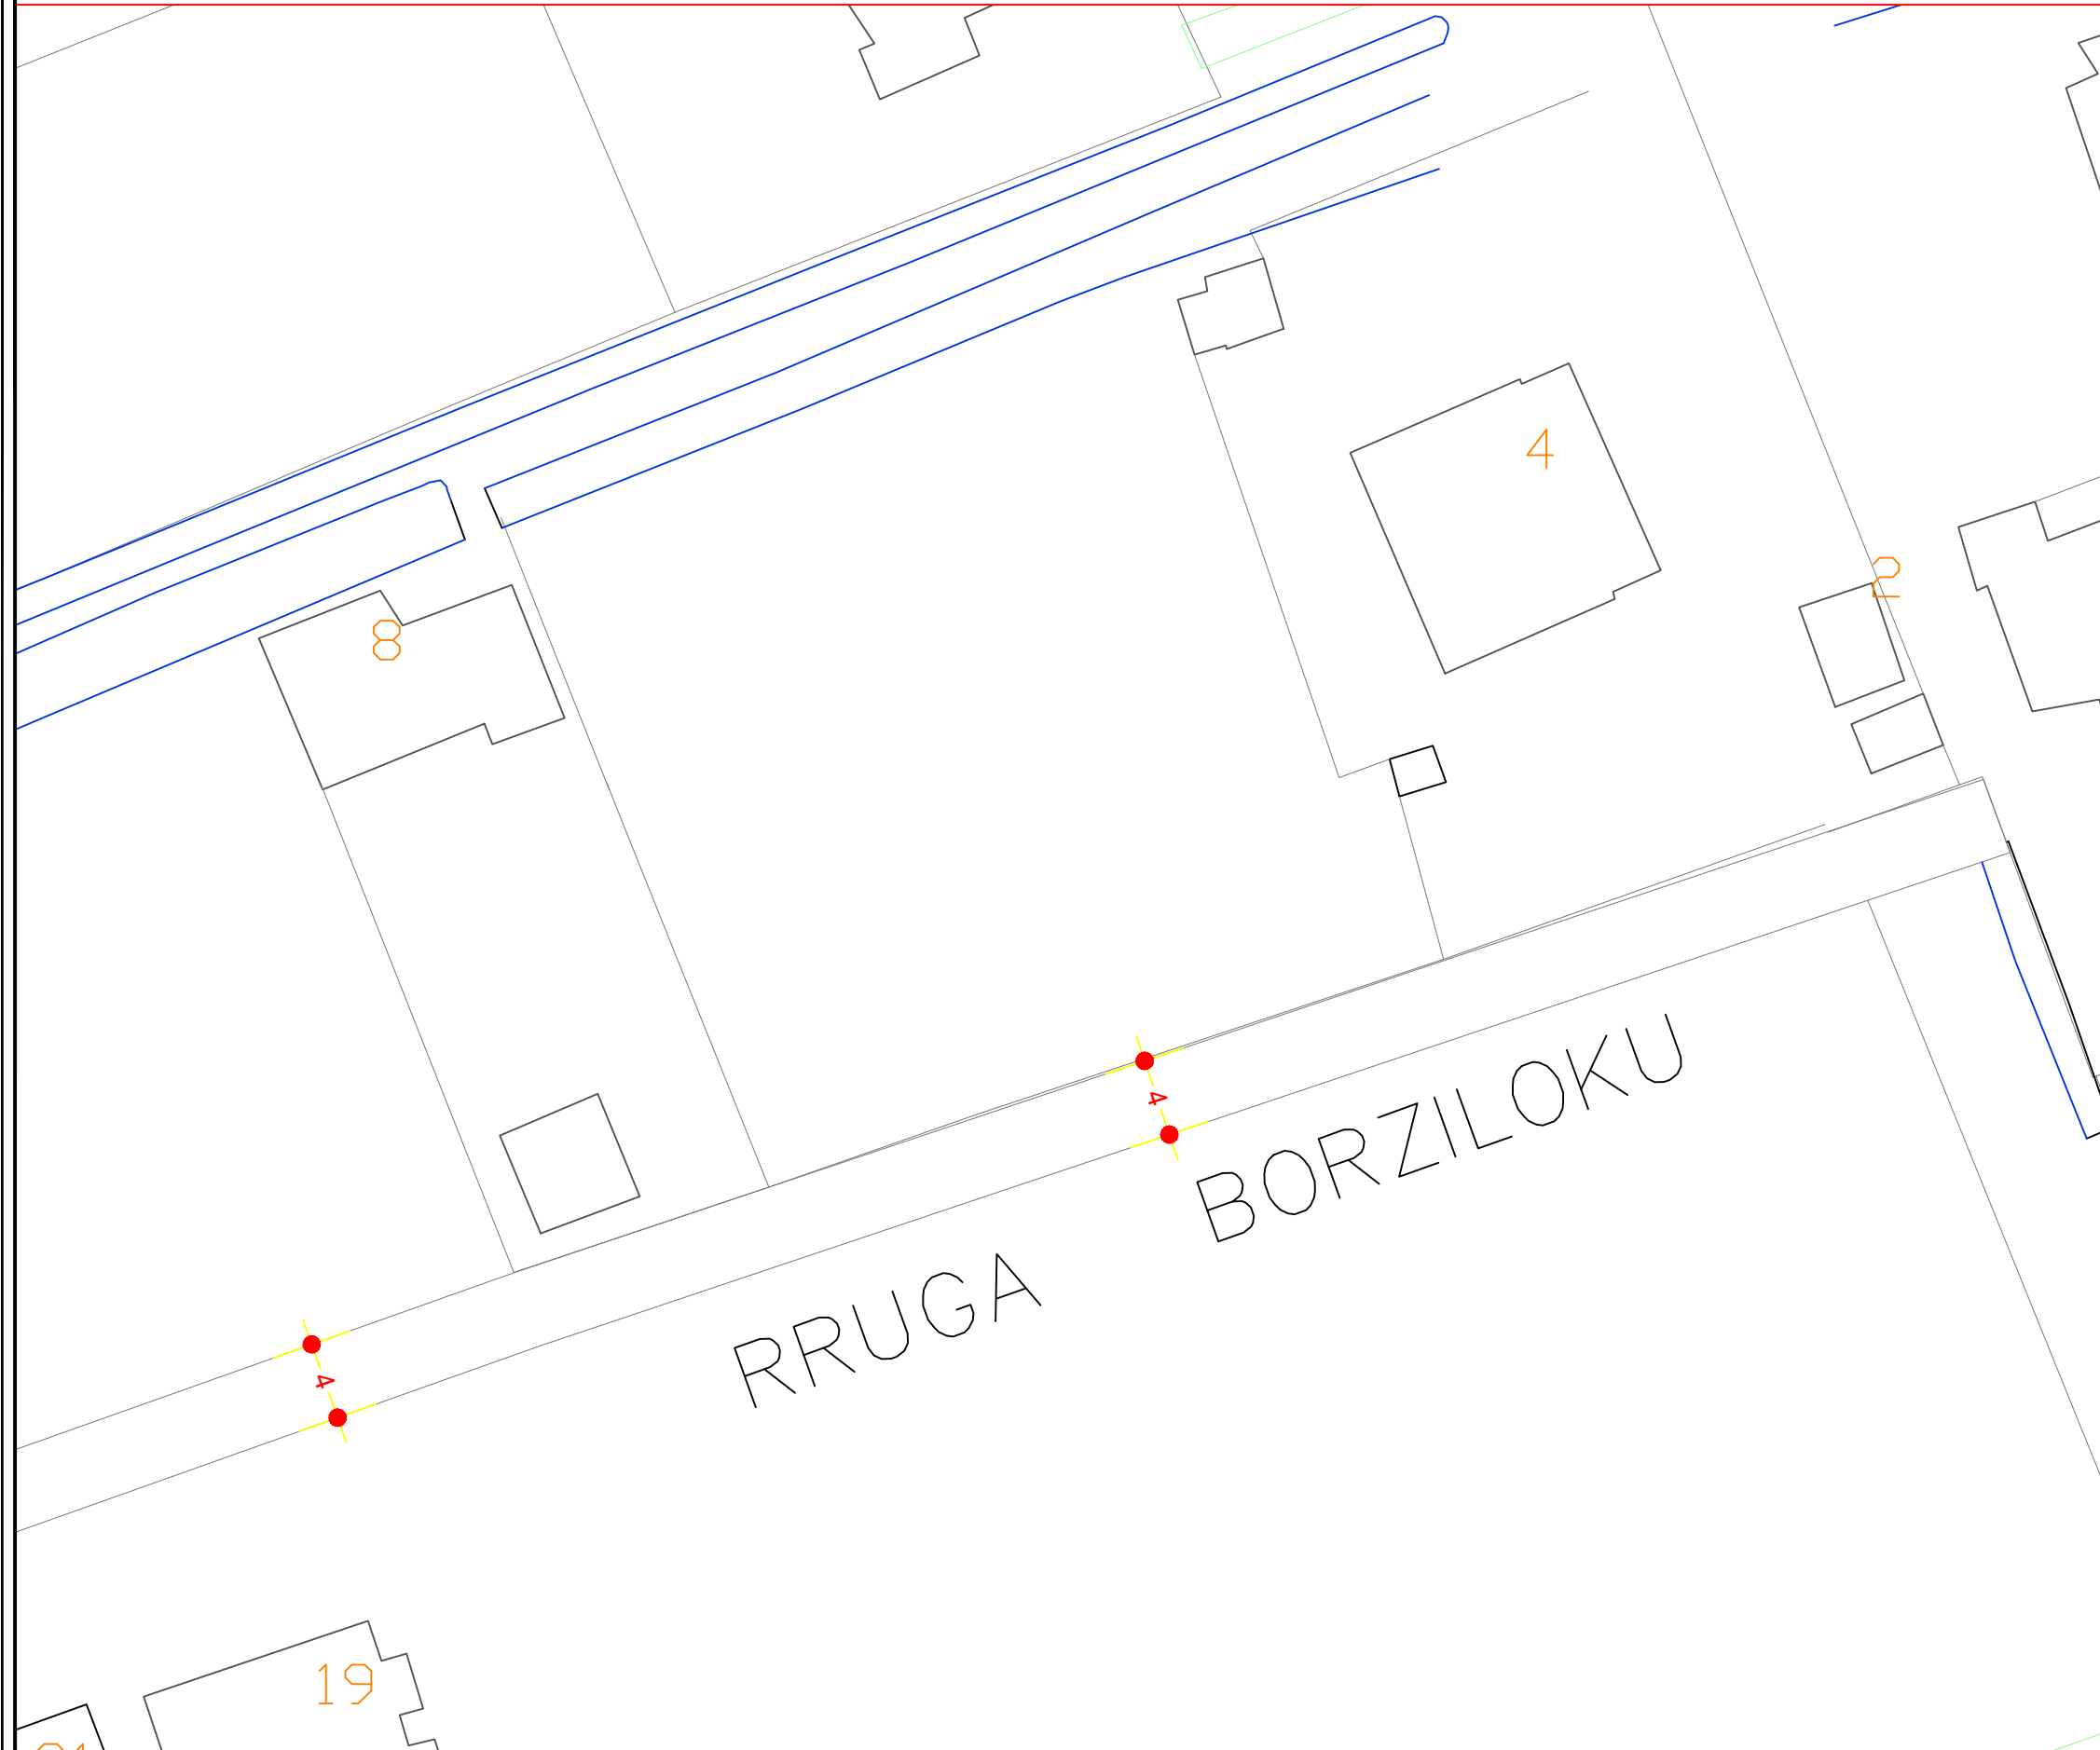




 BASHKIA KAMEZ DREJTORIA E SHERBIMEVE PUBLIKE DREJTORIA E PROJEKTEVE DHE INESIMEVE DEPARTAMENTI E PROJEKTEVE		
Dr. i Pergj. i Sherbimeve Publike	ELVIS GJIKA	
Dr. e Projekteve e Investimeve	FLORA MUCA	
Pergj. Depart. te Projekteve		
STAFI TEKNIK PROJEKTUES	Ing. Gjeoinformatik	ERBLIN LALA
	Ing. Konstruktor	EMANUELA MEZIU
	Ing. Gjeolog	NDERIM PASHA
	Ing. Topograf	RAMADAN HYSA
Titulli i Projektit		Faza e Projektit
NDERTIMI I SEG. RRUGA "BORZILOK"		PROJEKT ZBATIMI
		Data e Implementimit:
		04. 2022
Emertimi i Fletes		Shkalla e Vizatimit
PLANIMETRI EKZISTUES		Fleta Nr.
		K-04

ORTOFOTO

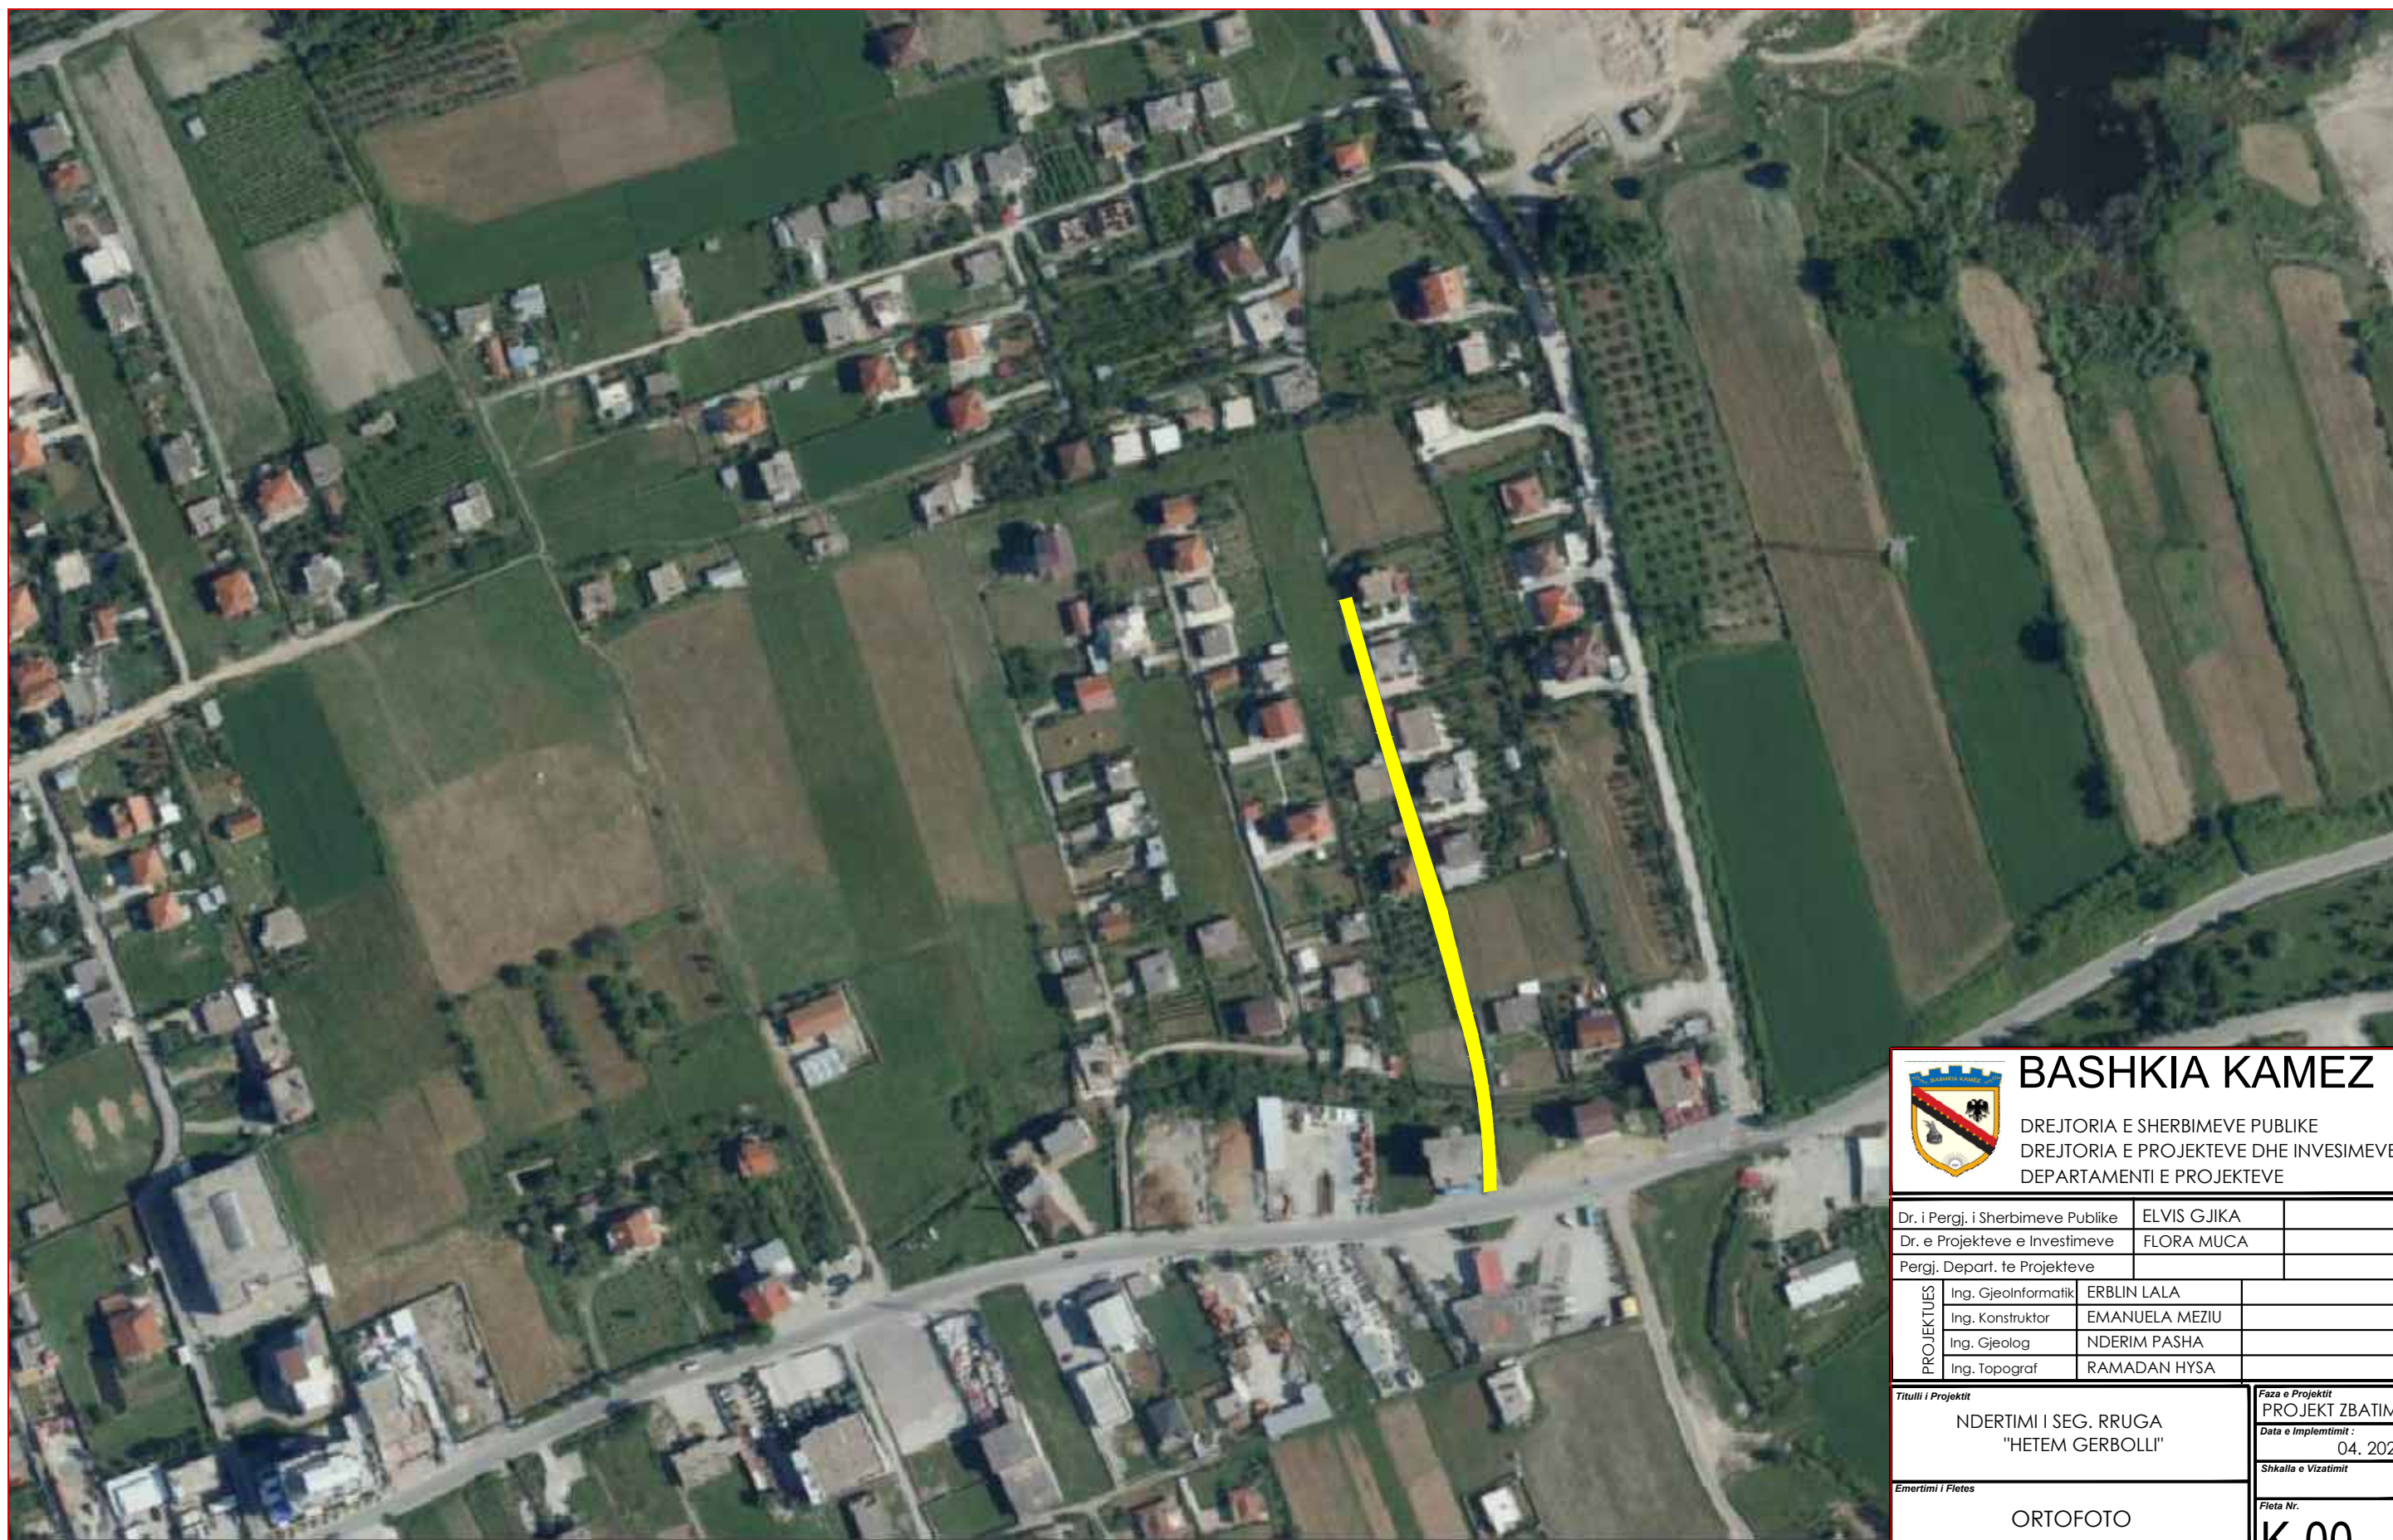




		BASHKIA KAMEZ
		DREJTORIA E SHERBIMEVE PUBLIKE DREJTORIA E PROJEKTEVE DHE INVESTEMEVE DEPARTAMENTI E PROJEKTEVE
Dr. i Pergj. i Sherbimeve Publike		ELVIS GJIKA
Dr. e Projekteve e Investimeve		FLORA MUCA
Pergj. Depart. te Projekteve		
PROJEKTUES	Ing. Gjeoinformatik	ERBLIN LALA
	Ing. Konstruktor	EMANUELA MEZIU
	Ing. Gjeolog	NDERIM PASHA
	Ing. Topograf	RAMADAN HYSA
Titulli i Projektit		Faza e Projektit
NDERTIMI I SEG. RRUGA "HETEM GERBOLLI"		PROJEKT ZBATIMI
		Data e Implementimit:
		04. 2022
		Shkalla e Vizatimit
Emertimi i Fletes		Fleta Nr.
ORTOFOTO		K-00

PLANIMETRI ASFALTI

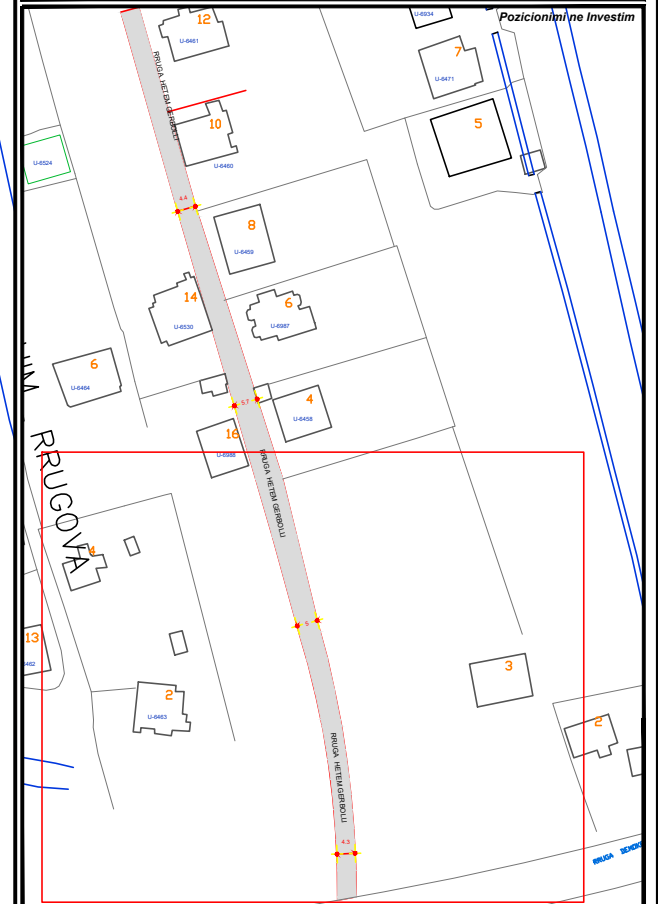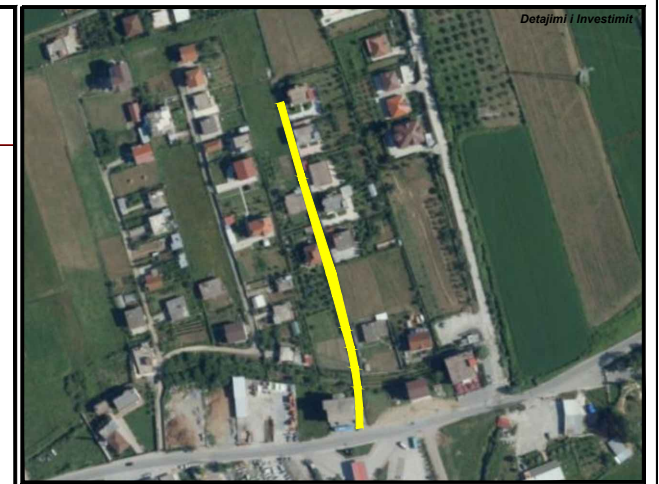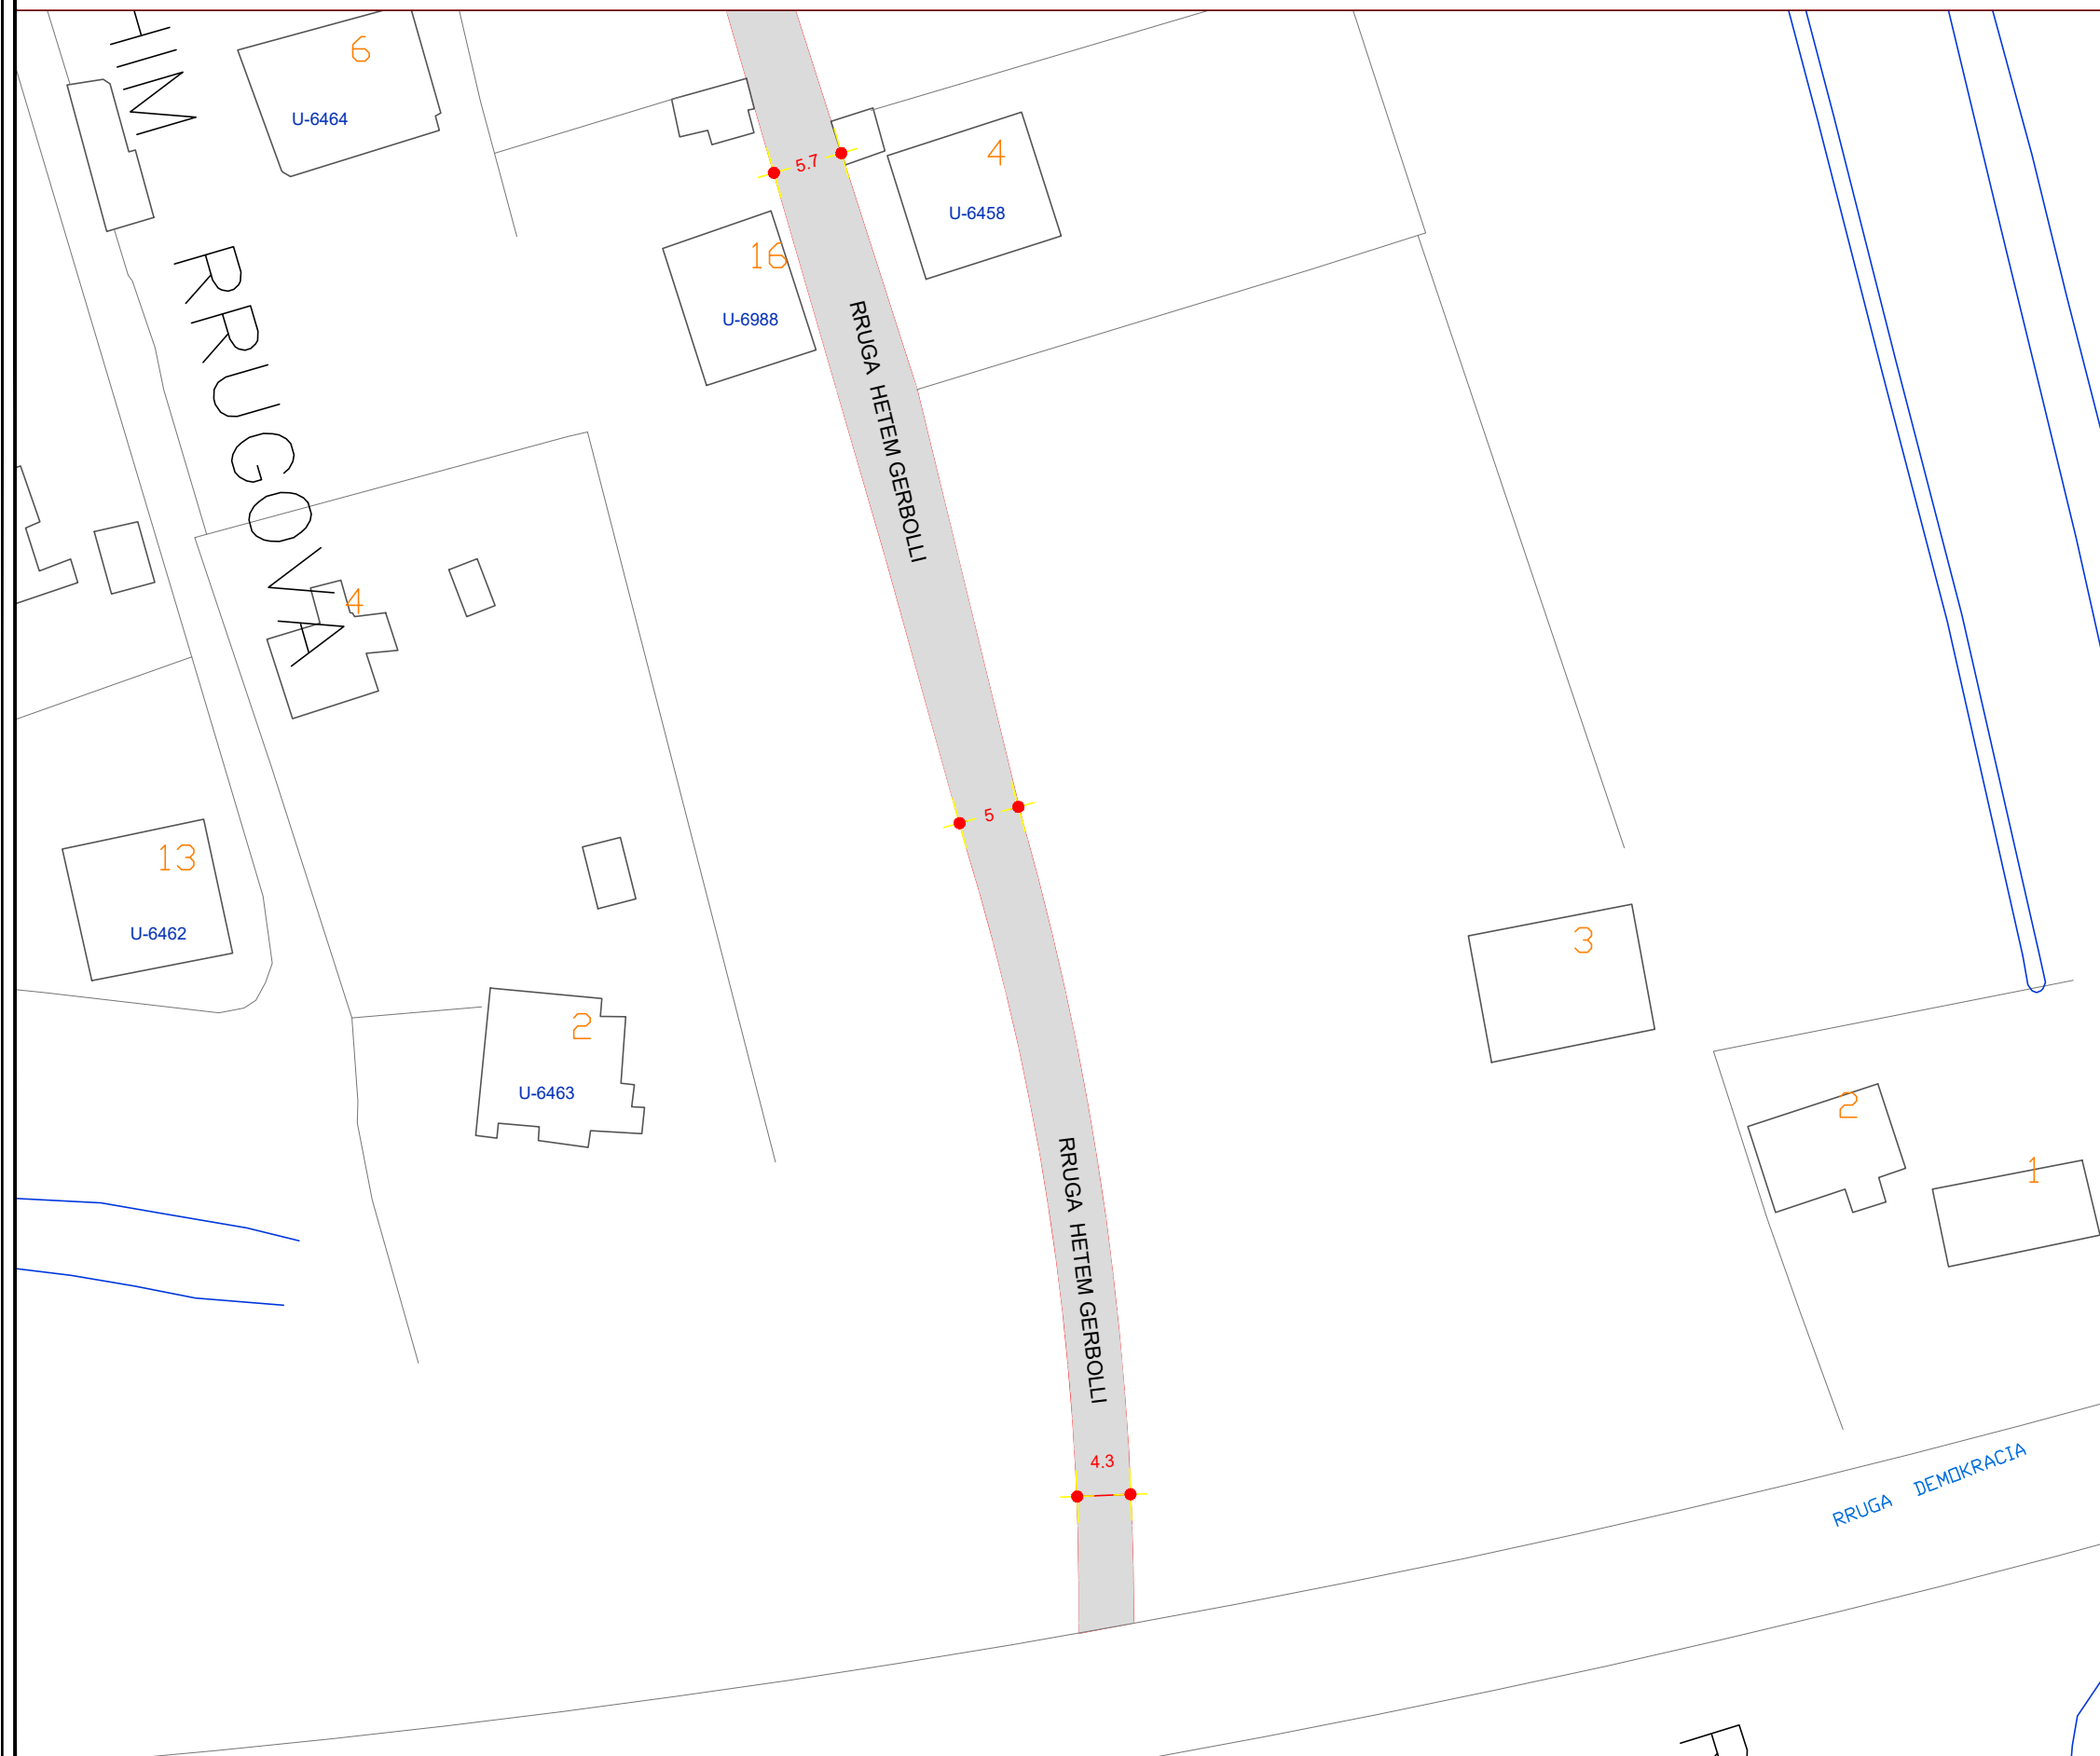




 BASHKIA KAMEZ DREJTORIA E SHERBIMEVE PUBLIKE DREJTORIA E PROJEKTEVE DHE INVESIMEVE DEPARTAMENTI E PROJEKTEVE		
Dr. i Pergj. i Sherbimeve Publike	ELVIS GJIKA	
Dr. e Projekteve e Investimeve	FLORA MUCA	
Pergj. Depart. te Projekteve		
STAFI TEKNIK PROJEKTUES	Ing. Gjeoinformatik	ERBLIN LALA
	Ing. Konstruktor	EMANUELA MEZIU
	Ing. Gjeolog	NDERIM PASHA
	Ing. Topograf	RAMADAN HYSA
Titulli i Projektit		Faza e Projektit
NDERTIMI I SEG. RRUGA "HETEM GERBOLLI"		PROJEKT ZBATIMI
Emertimi i Fletes		Data e Implementimit:
PLANIMETRI ASFALTI		04. 2022
		Shkalla e Vizatimit
		Fleta Nr.
		K-01

PLANIMETRI ASFALTI

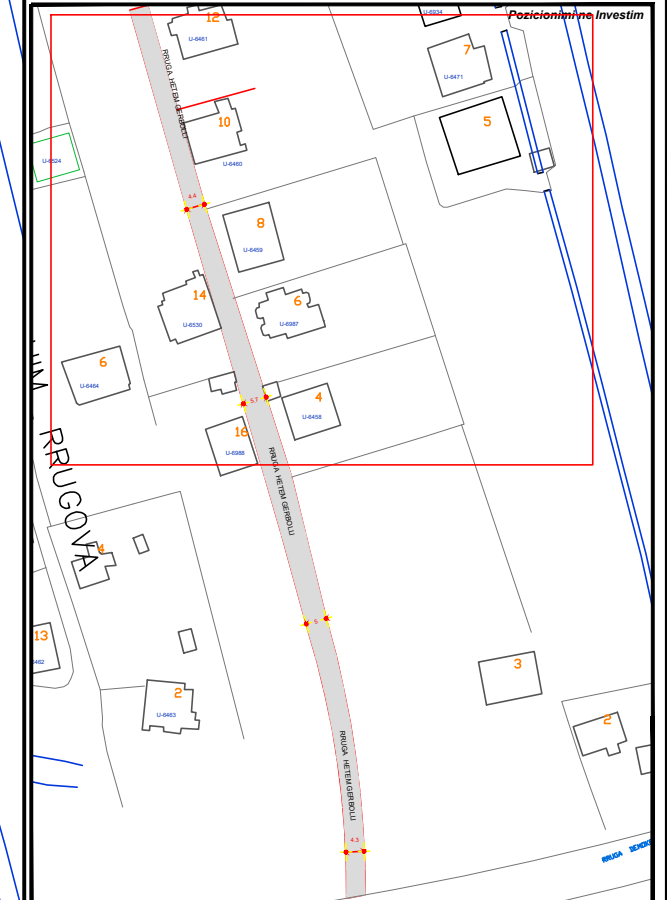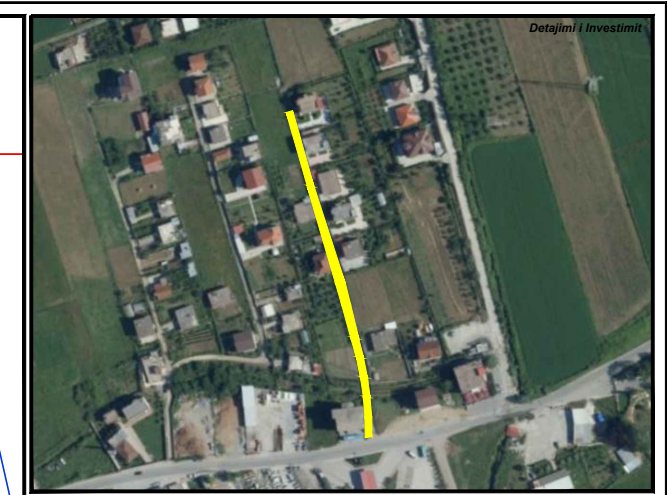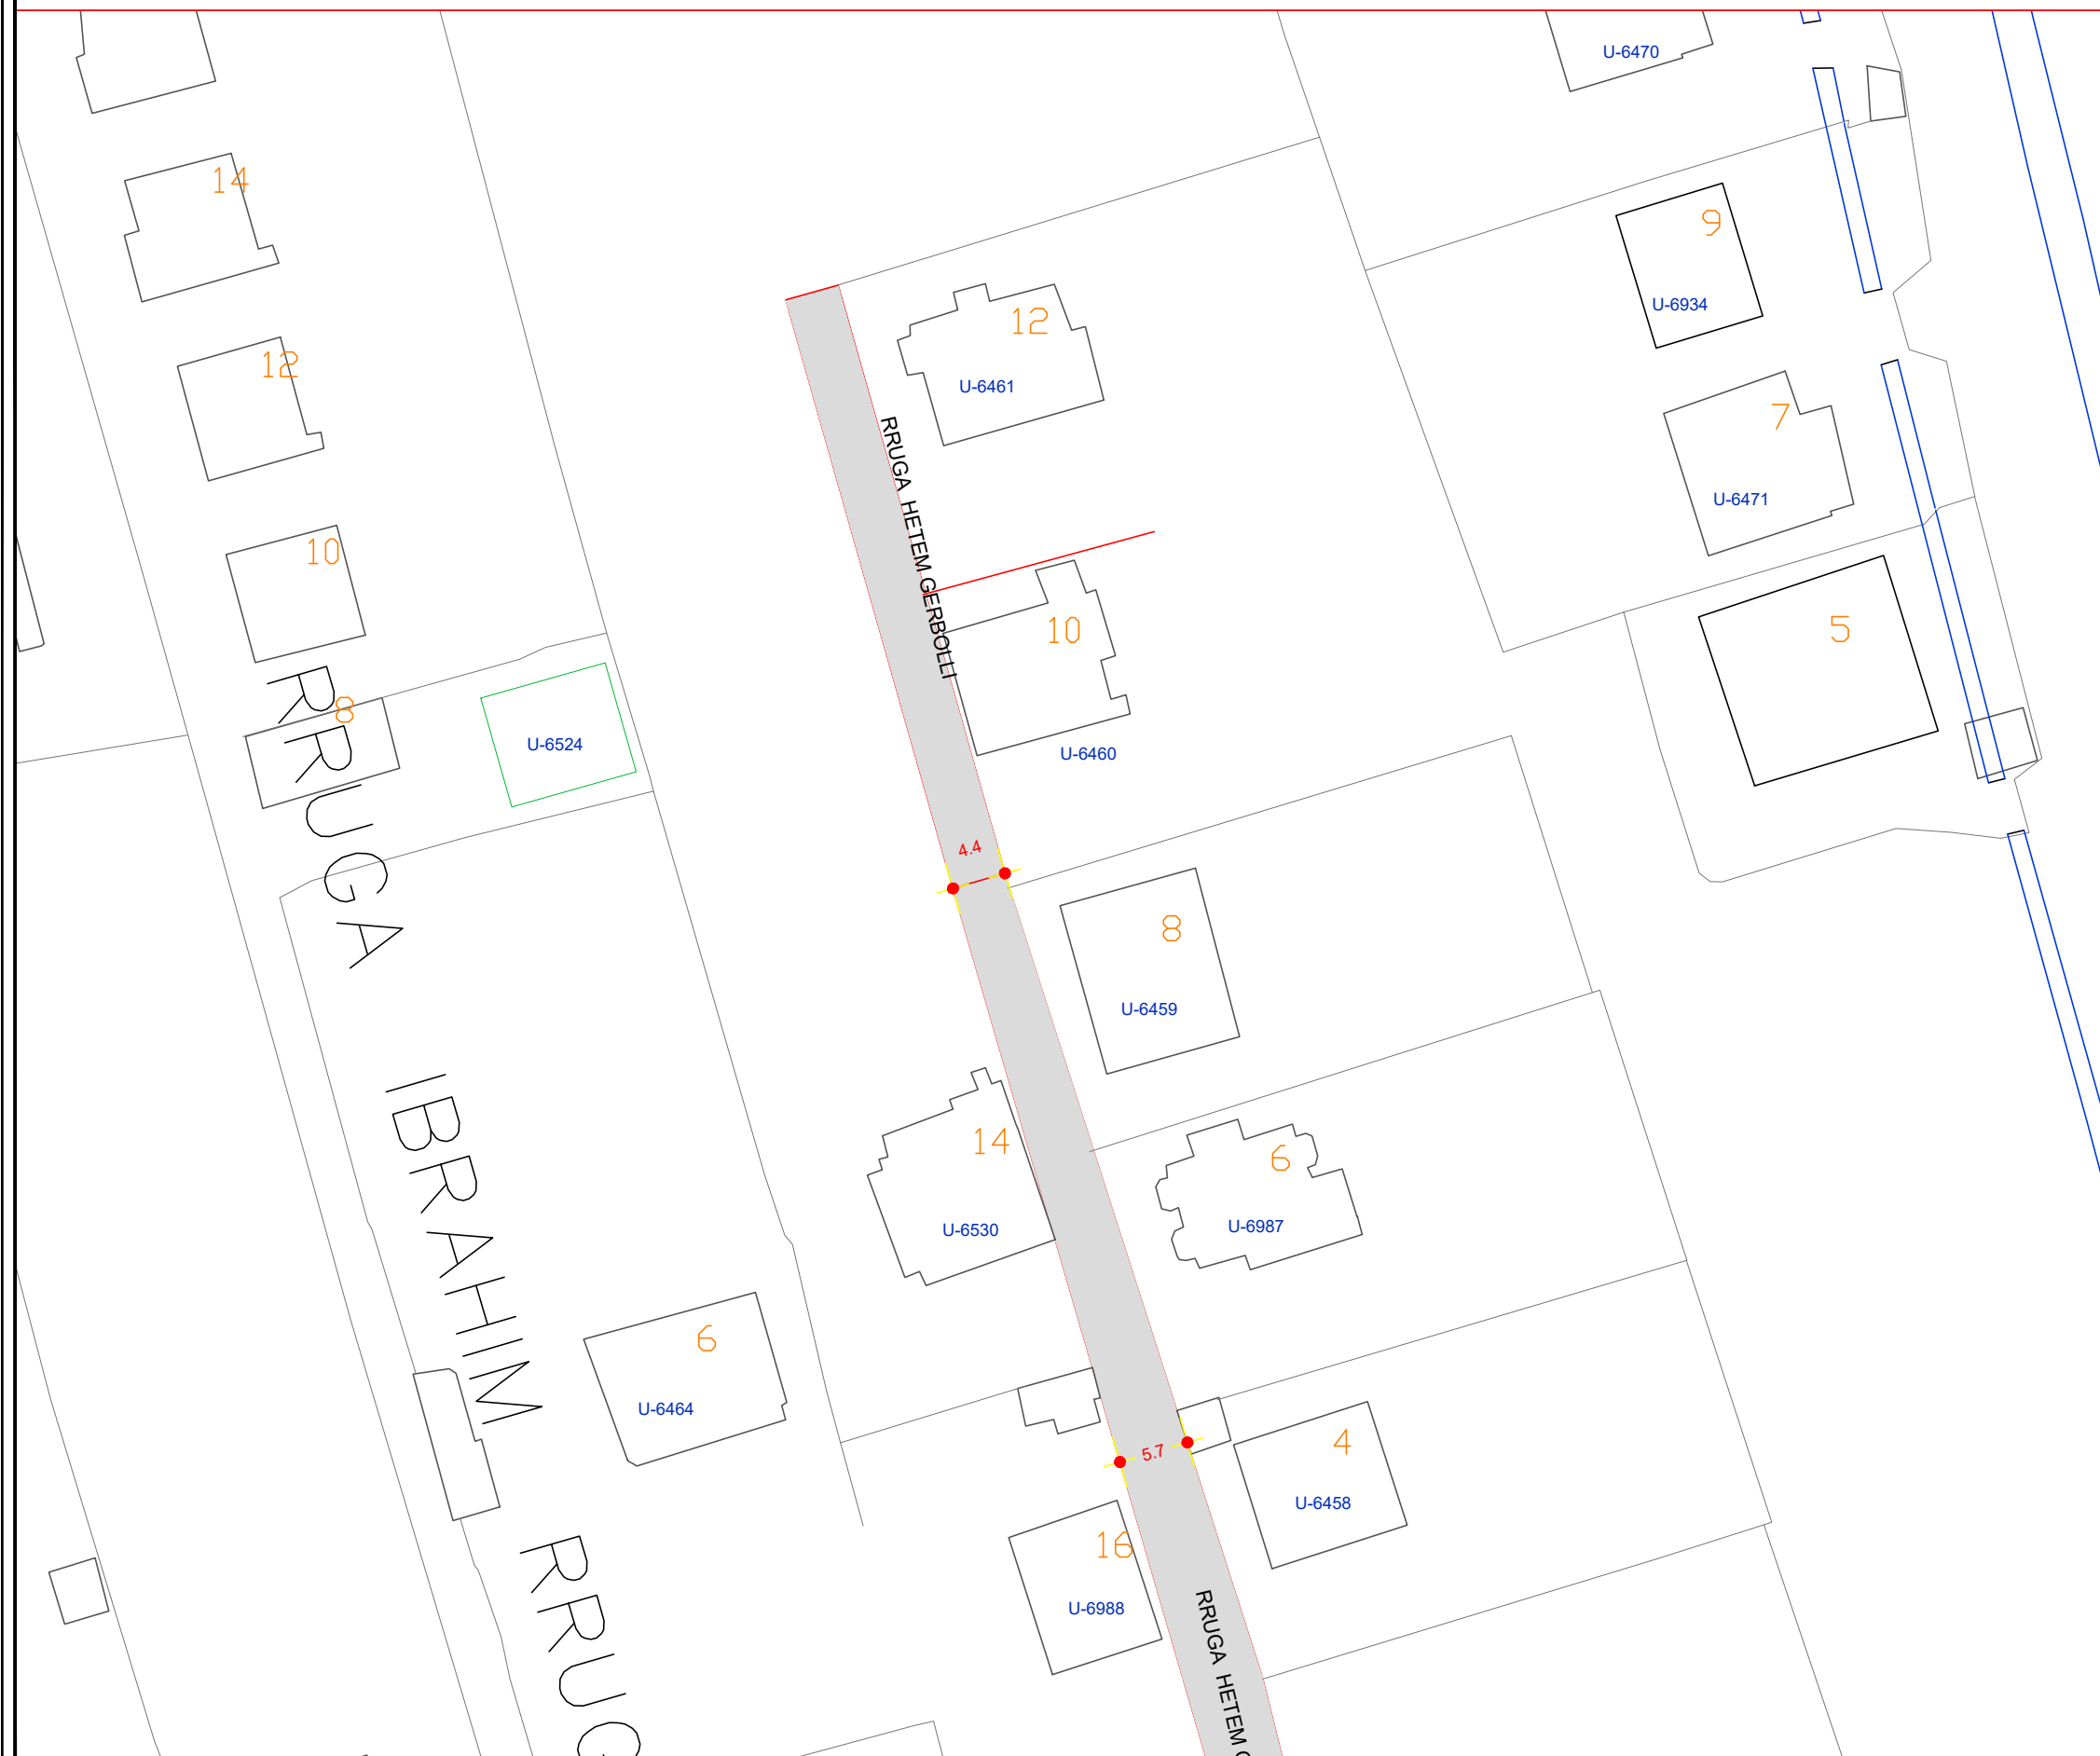




 BASHKIA KAMEZ DREJTORIA E SHERBIMEVE PUBLIKE DREJTORIA E PROJEKTEVE DHE INVESTEMEVE DEPARTAMENTI E PROJEKTEVE		
		Dr. i Pergj. i Sherbimeve Publike Dr. e Projekteve e Investimeve Pergj. Depart. te Projekteve
STAFI TEKNIK PROJEKTES	Ing. Gjeoinformatik	ERBLIN LALA
	Ing. Konstruktor	EMANUELA MEZIU
	Ing. Gjeolog	NDERIM PASHA
	Ing. Topograf	RAMADAN HYSA
Titulli i Projektit NDERTIMI I SEG. RRUGA "HETEM GERBOLLI"		Faza e Projektit PROJEKT ZBATIMI Data e Implementimit : 04. 2022
Emertimi i Fletes PLANIMETRI ASFALTI		Shkalla e Vizatimit Fieta Nr. K-02

PLANIMETRI EKZISTUESE

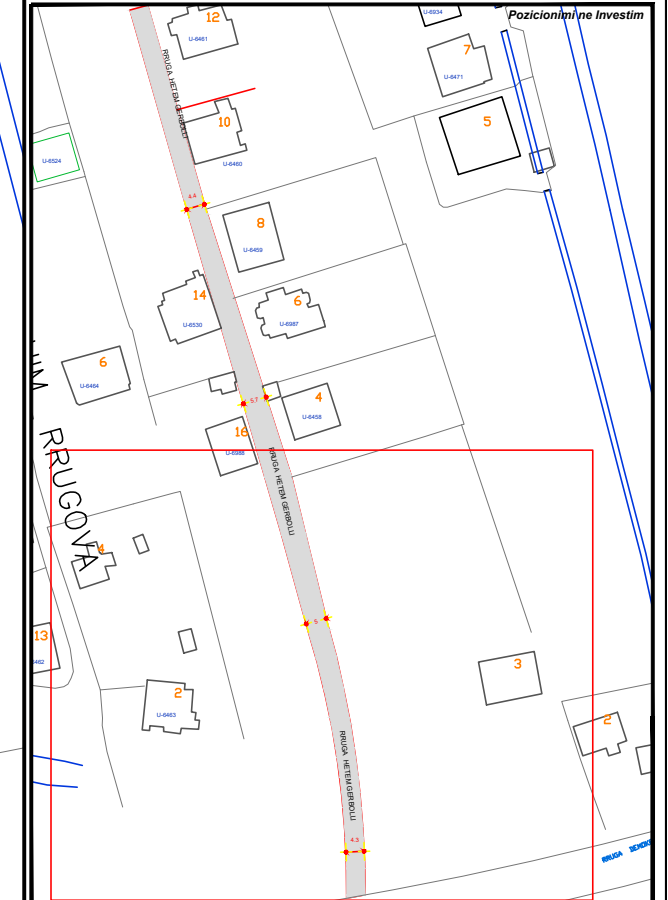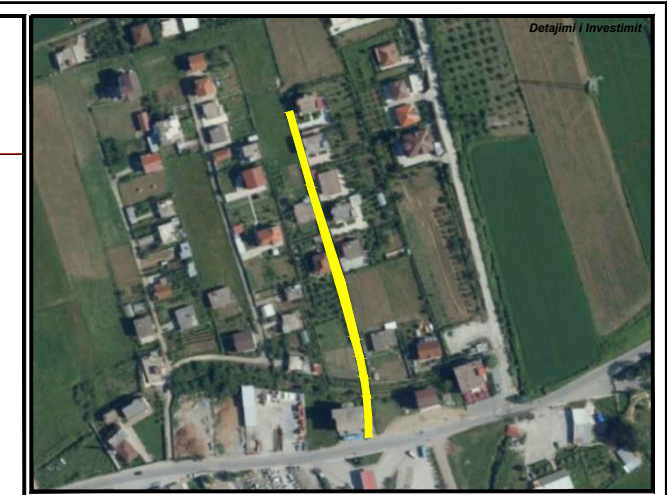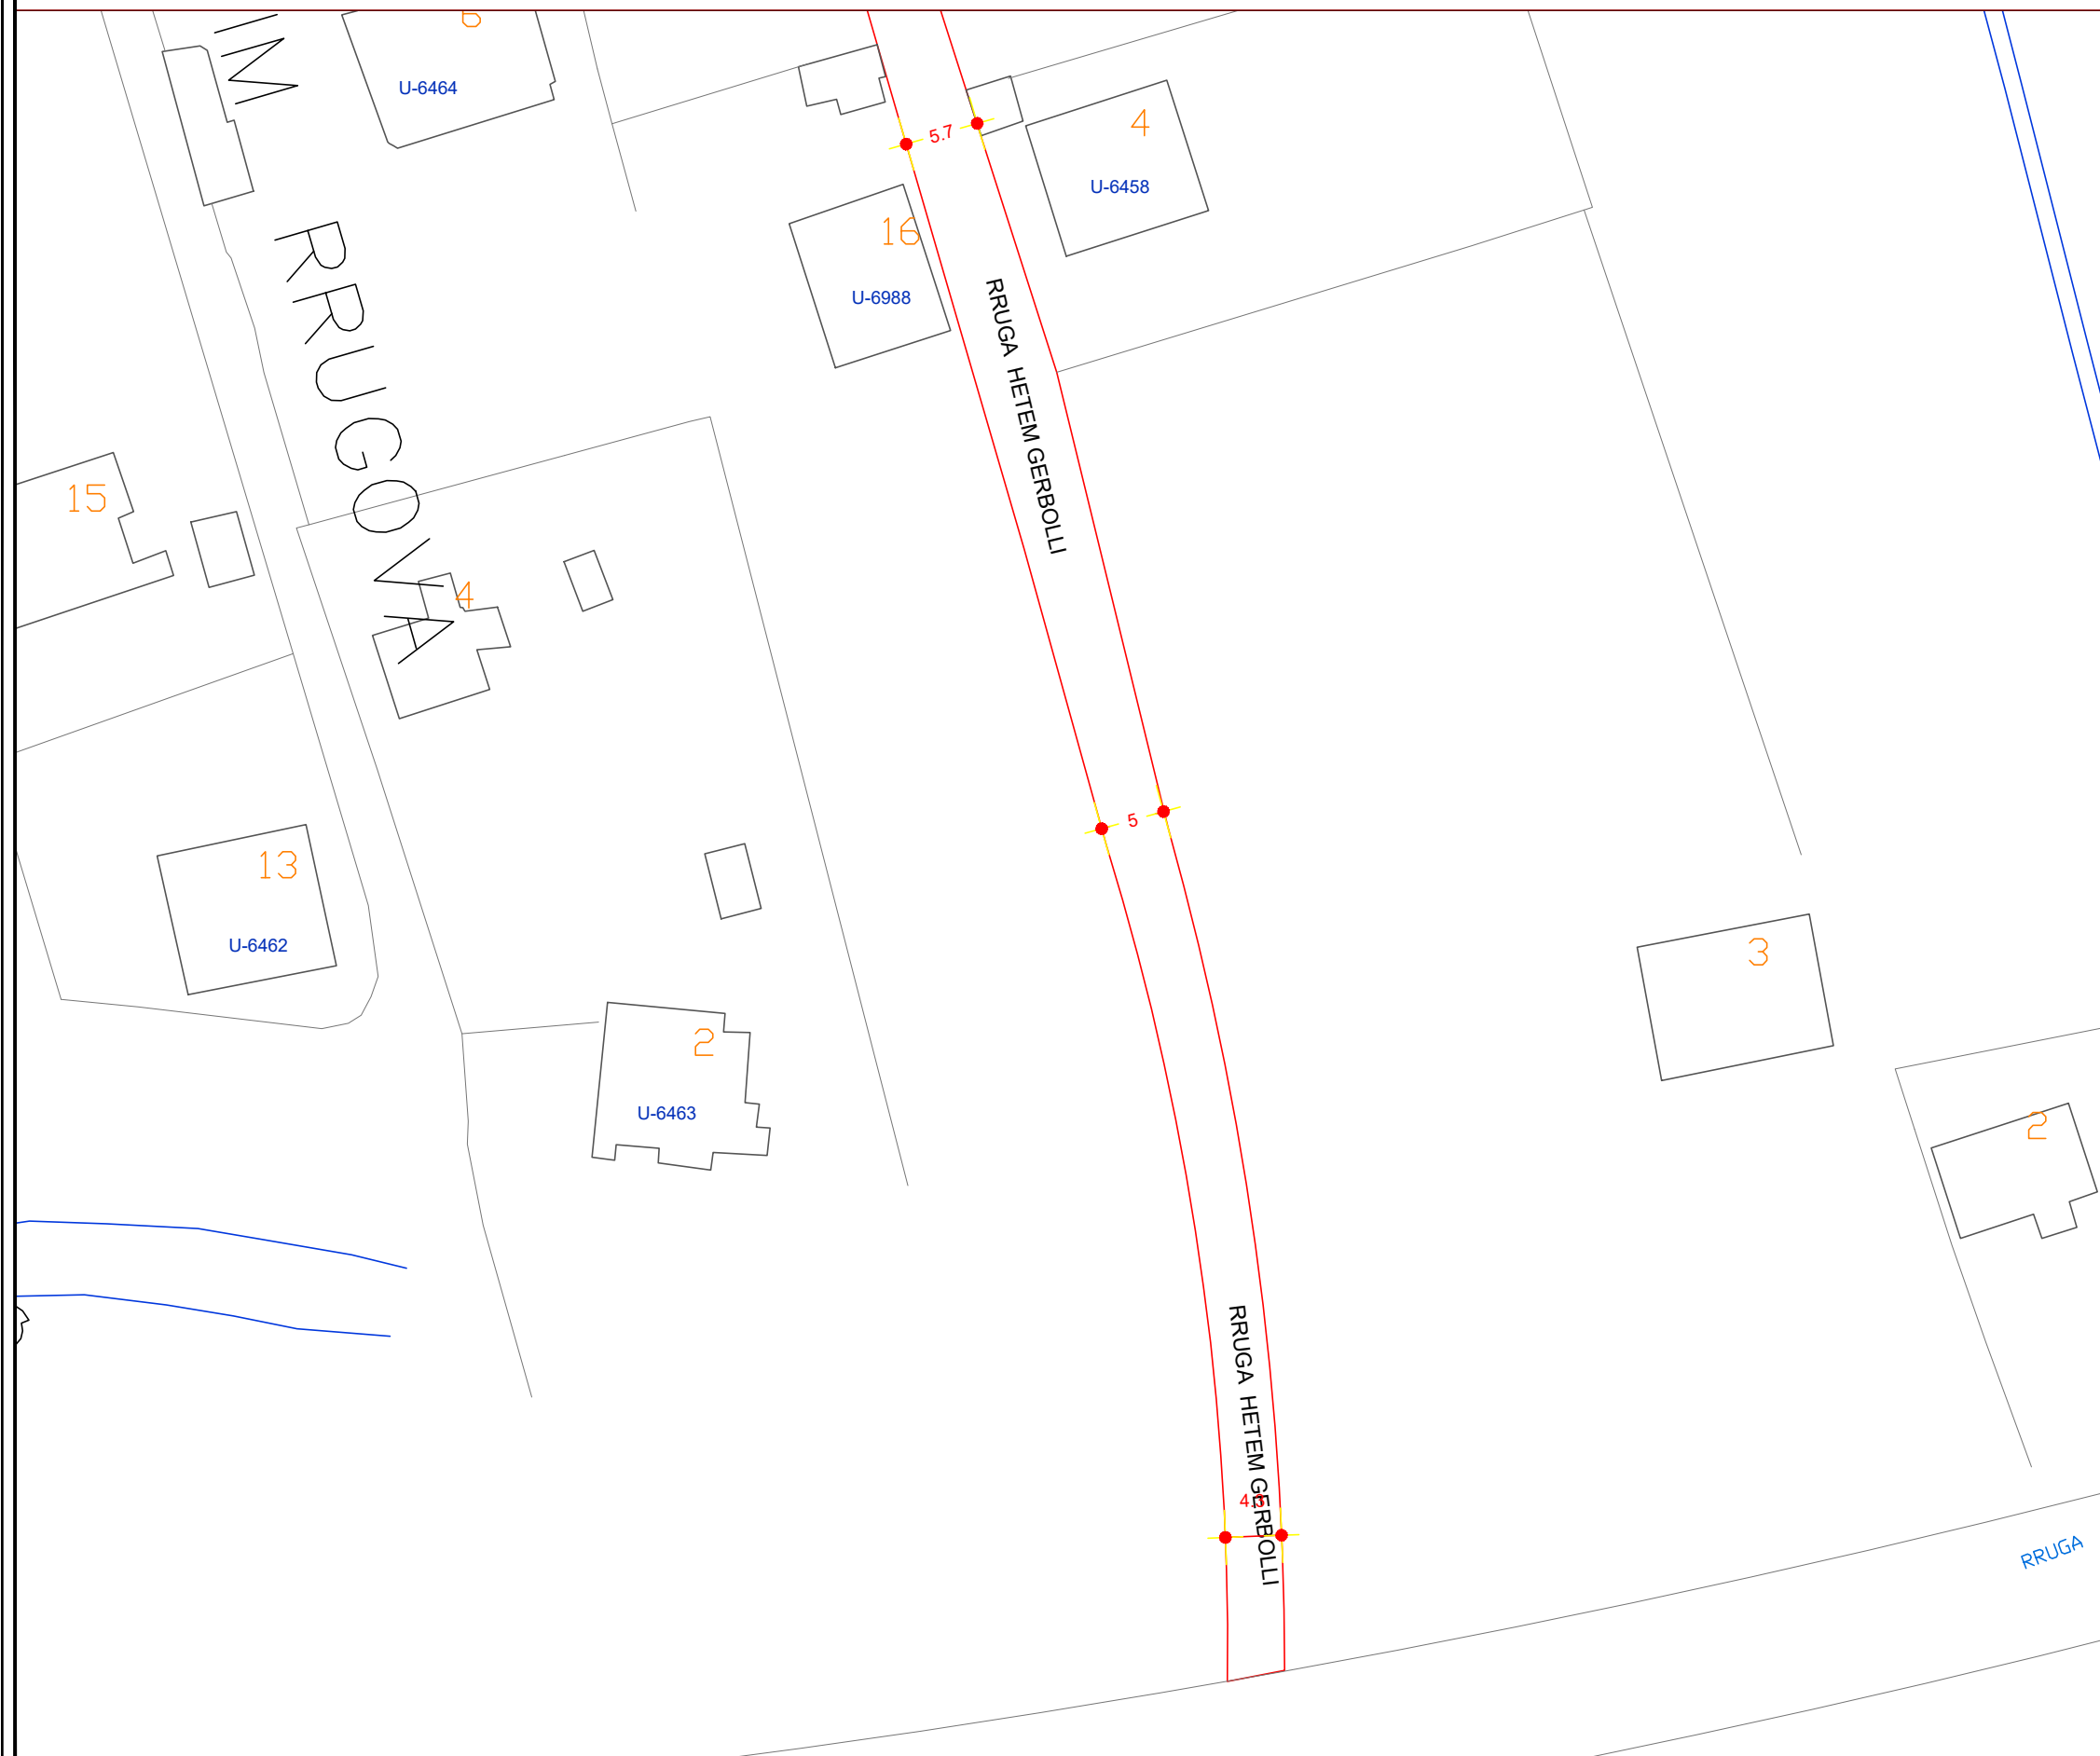


 BASHKIA KAMEZ DREJTORIA E SHERBIMEVE PUBLIKE DREJTORIA E PROJEKTEVE DHE INVESTEMEVE DEPARTAMENTI E PROJEKTEVE		
Dr. i Pergj. i Sherbimeve Publike	ELVIS GJIKA	
Dr. e Projekteve e Investimeve	FLORA MUCA	
Pergj. Depart. te Projekteve		
STAFI TEKNIK PROJEKTUES	Ing. Gjeoinformatik	ERBLIN LALA
	Ing. Konstruktor	EMANUELA MEZIU
	Ing. Gjeolog	NDERIM PASHA
	Ing. Topograf	RAMADAN HYSA
Titulli i Projektit		Faza e Projektit
NDERTIMI I SEG. RRUGA "HETEM GERBOLLI"		PROJEKT ZBATIMI
		Data e Implementimit:
		04. 2022
Emertimi i Fletes		Shkalla e Vizatimit
PLANIMETRI EKZISTUESE		Fleta Nr.
		K-03

PLANIMETRI EKZISTUESE

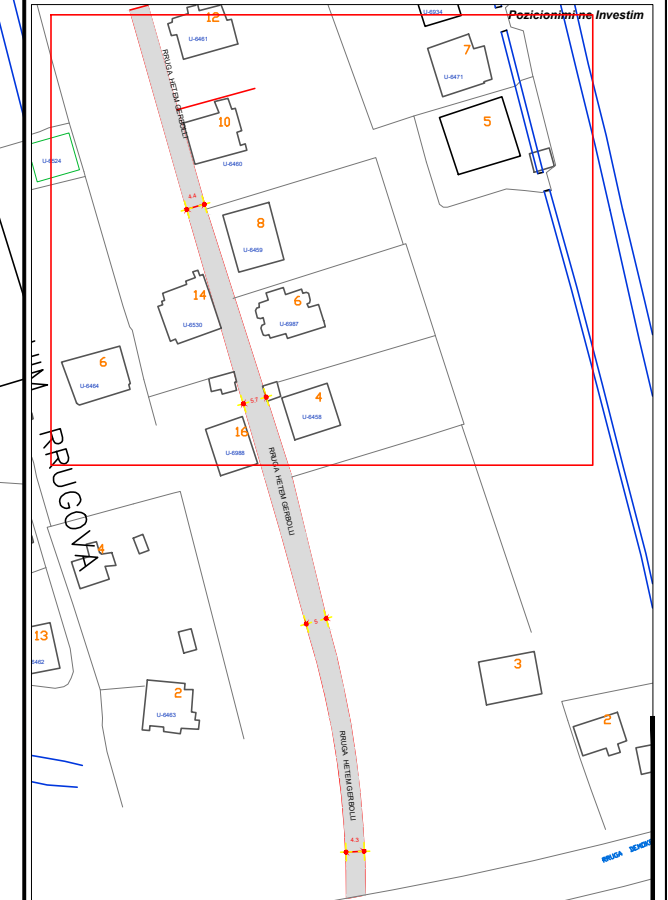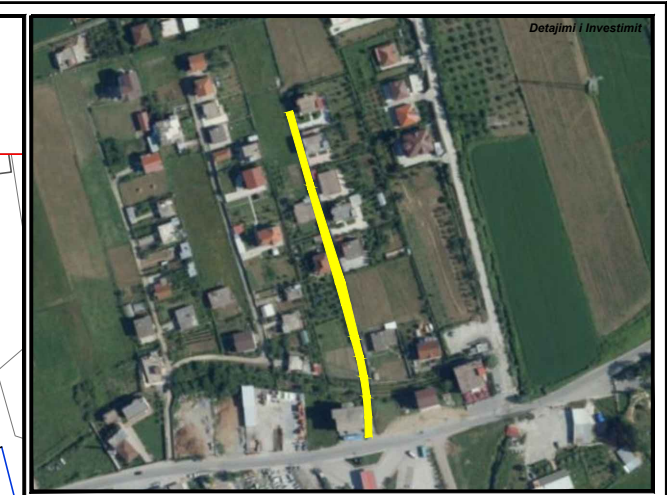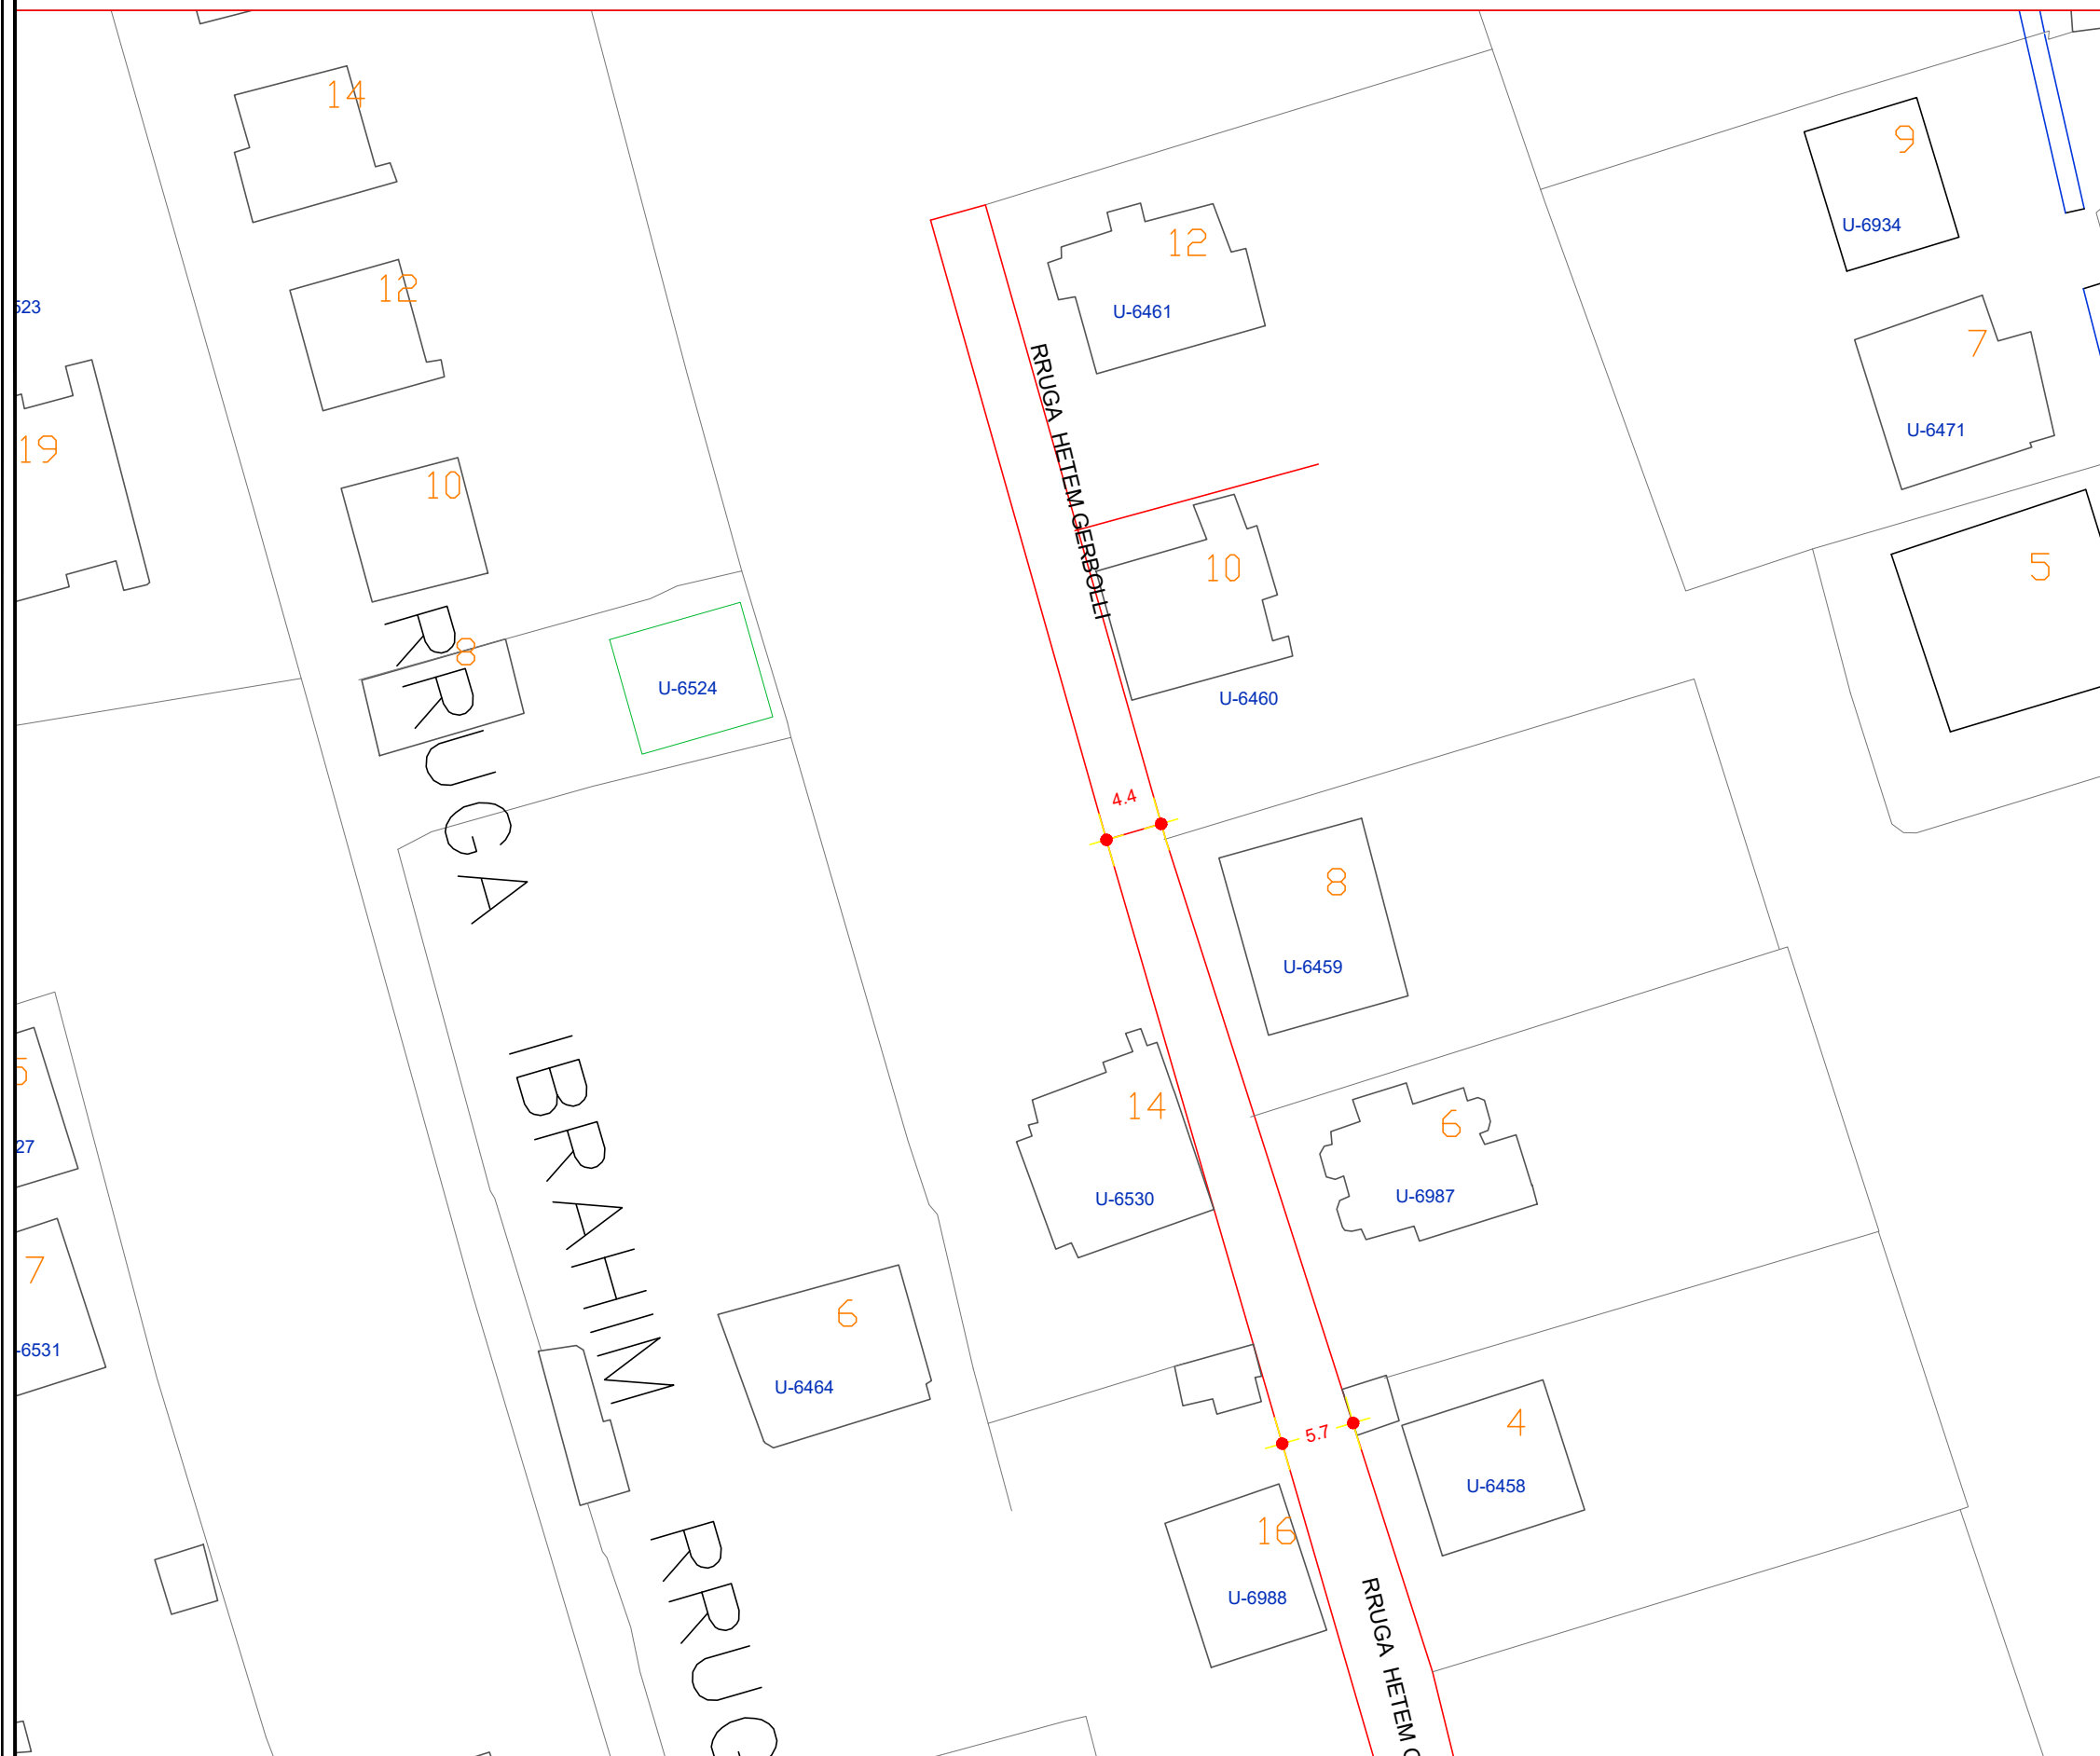



 BASHKIA KAMEZ DREJTORIA E SHERBIMEVE PUBLIKE DREJTORIA E PROJEKTEVE DHE INVESTEMEVE DEPARTAMENTI E PROJEKTEVE		
Dr. i Pergj. i Sherbimeve Publike	ELVIS GJIKA	
Dr. e Projekteve e Investimeve	FLORA MUCA	
Pergj. Depart. te Projekteve		
STAFI TEKNIK PROJEKTES	Ing. Gjeoinformatik	ERBLIN LALA
	Ing. Konstruktor	EMANUELA MEZIU
	Ing. Gjeolog	NDERIM PASHA
	Ing. Topograf	RAMADAN HYSA
Titulli i Projektit		Faza e Projektit
NDERTIMI I SEG. RRUGA "HETEM GERBOLLI"		PROJEKT ZBATIMI
Emertimi i Fletes		Data e Implementimit:
PLANIMETRI EKZISTUESE		04. 2022
		Shkalla e Vizatimit
		Fleta Nr.
		K-04

ORTOFOTO

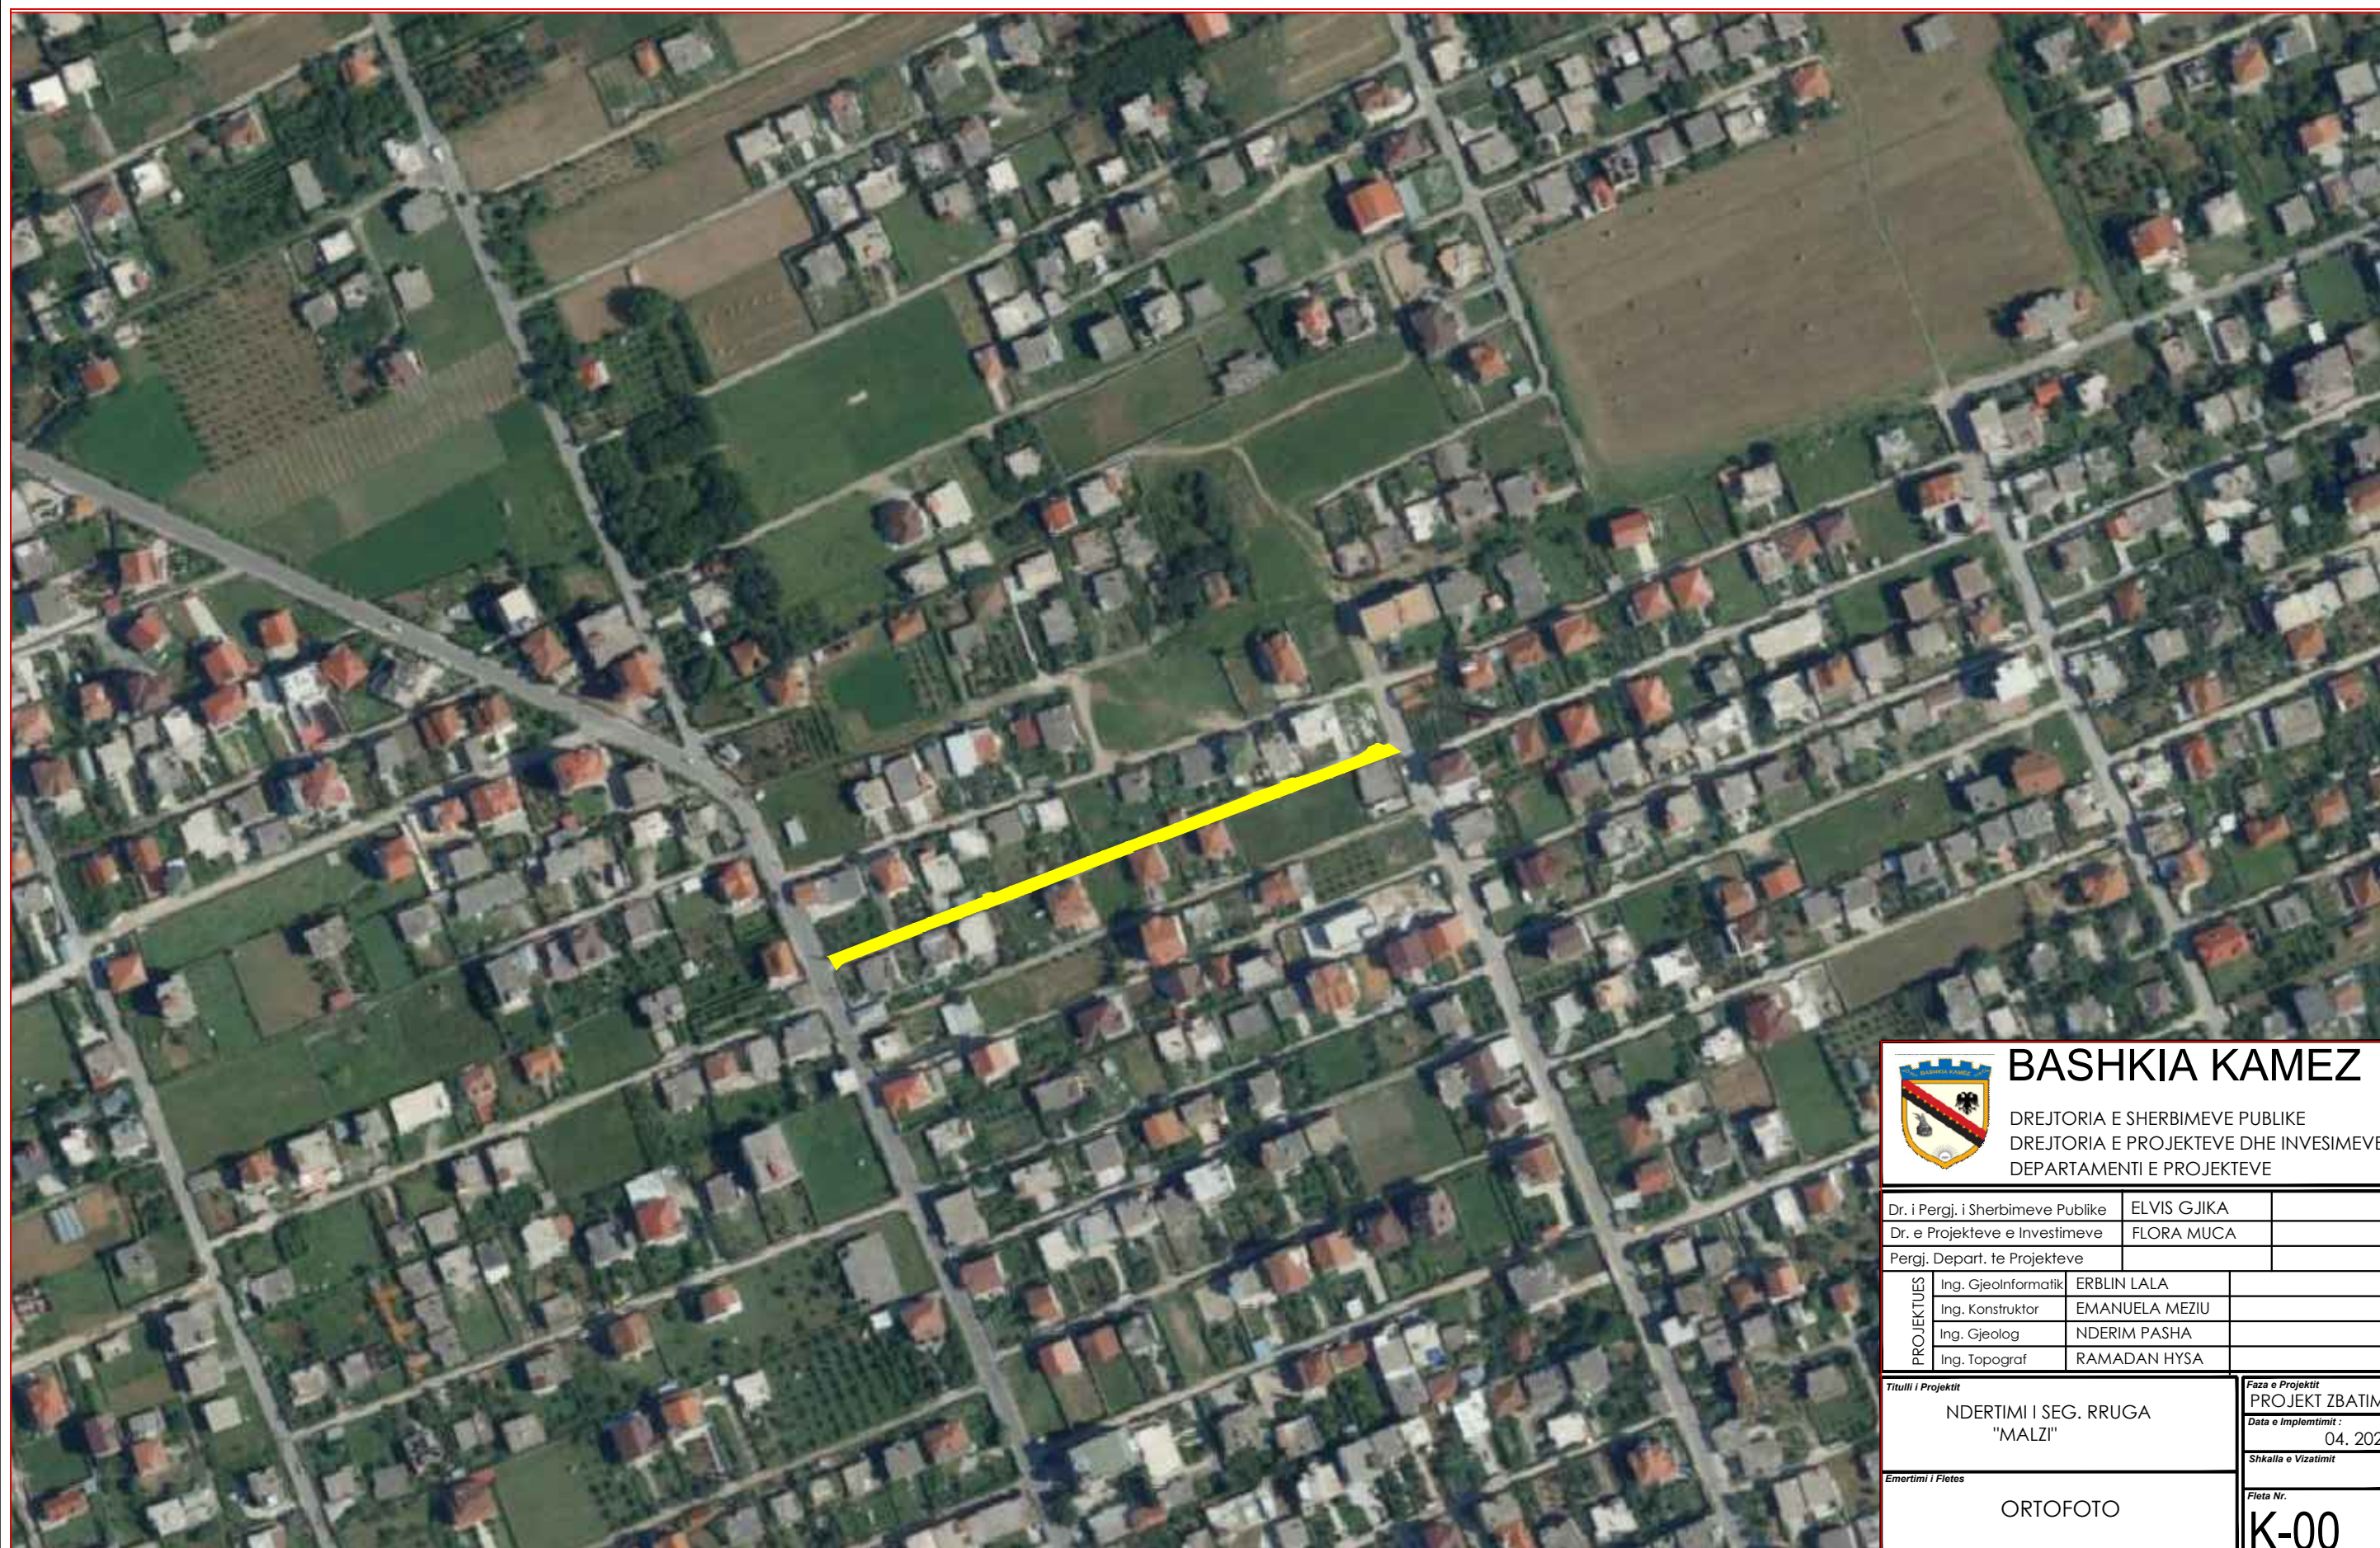

		BASHKIA KAMEZ	
		DREJTORIA E SHERBIMEVE PUBLIKE DREJTORIA E PROJEKTEVE DHE INYESIMEVE DEPARTAMENTI E PROJEKTEVE	
Dr. i Pergj. i Sherbimeve Publike		ELVIS GJIKA	
Dr. e Projekteve e Investimeve		FLORA MUCA	
Pergj. Depart. te Projekteve			
PROJEKTUES	Ing. Gjeoinformatik	ERBLIN LALA	
	Ing. Konstruktore	EMANUELA MEZIU	
	Ing. Gjeolog	NDERIM PASHA	
	Ing. Topograf	RAMADAN HYSA	
Titulli i Projektit		Faza e Projektit	
NDERTIMI I SEG. RRUGA "MALZI"		PROJEKT ZBATIMI	
		Data e Implementimit :	
		04. 2022	
Emertimi i Fletes		Shkalla e Vizatimit	
ORTOFOTO		Fleta Nr.	
		K-00	

PLANIMETRI ASFALTI

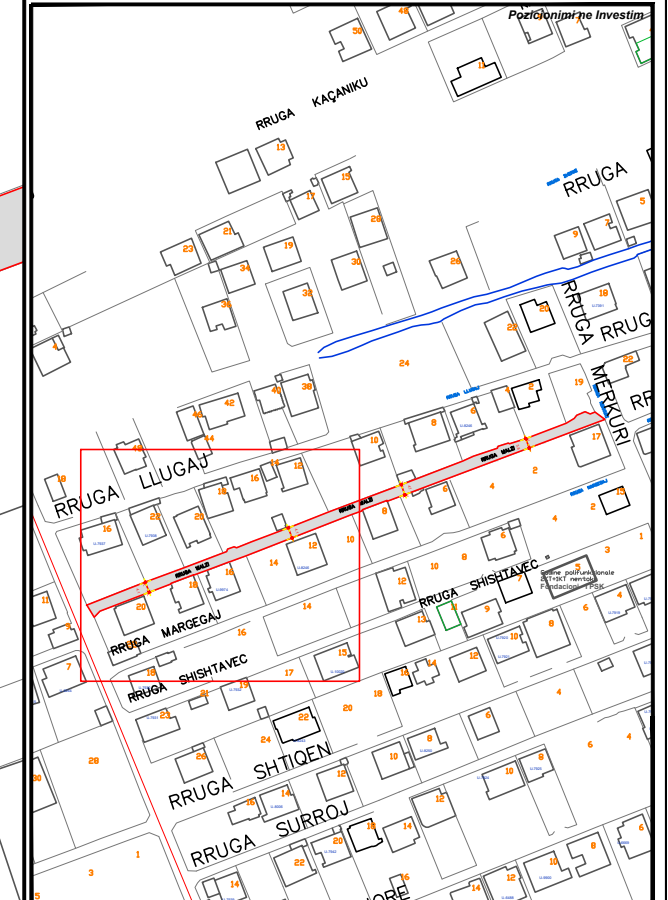
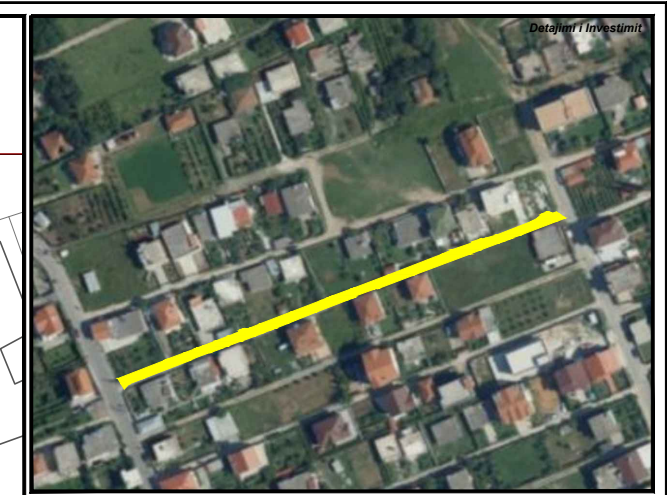


BASHKIA KAMEZ

DREJTORIA E SHERBIMEVE PUBLIKE
DREJTORIA E PROJEKTEVE DHE INYESIMEVE
DEPARTAMENTI E PROJEKTEVE

Dr. i Pergj. i Sherbimeve Publike	ELVIS GJIKA								
Dr. e Projekteve e Investimeve	FLORA MUCA								
Pergj. Depart. te Projekteve									
STAFI TEKNIK PROJEKTES	<table style="width: 100%; font-size: 8px;"> <tr> <td style="width: 50%;">Ing. Gjeoinformatik</td> <td>ERBLIN LALA</td> </tr> <tr> <td>Ing. Konstruktor</td> <td>EMANUELA MEZIU</td> </tr> <tr> <td>Ing. Gjeolog</td> <td>NDERIM PASHA</td> </tr> <tr> <td>Ing. Topograf</td> <td>RAMADAN HYSA</td> </tr> </table>	Ing. Gjeoinformatik	ERBLIN LALA	Ing. Konstruktor	EMANUELA MEZIU	Ing. Gjeolog	NDERIM PASHA	Ing. Topograf	RAMADAN HYSA
Ing. Gjeoinformatik	ERBLIN LALA								
Ing. Konstruktor	EMANUELA MEZIU								
Ing. Gjeolog	NDERIM PASHA								
Ing. Topograf	RAMADAN HYSA								
Titulli i Projektit	<p>NDERTIMI I SEG. RRUGA "MALZI"</p>								
Emertimi i Fletes	PLANIMETRI ASFALTI								
Faza e Projektit	PROJEKT ZBATIMI								
Data e Implementimit:	04. 2022								
Shkalla e Vizatimit									
Fieta Nr.	K-01								



PLANIMETRI ASFALTI

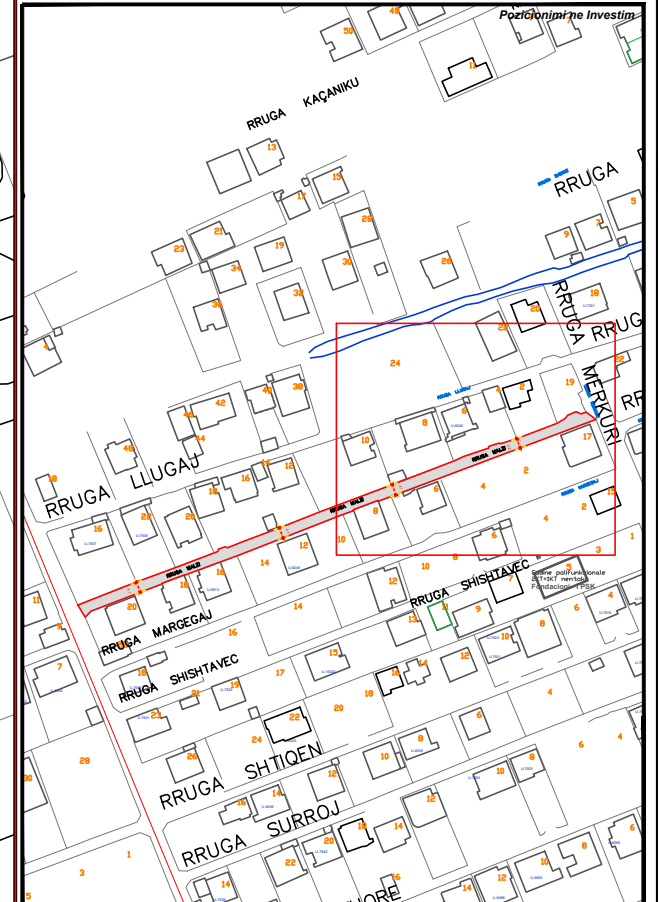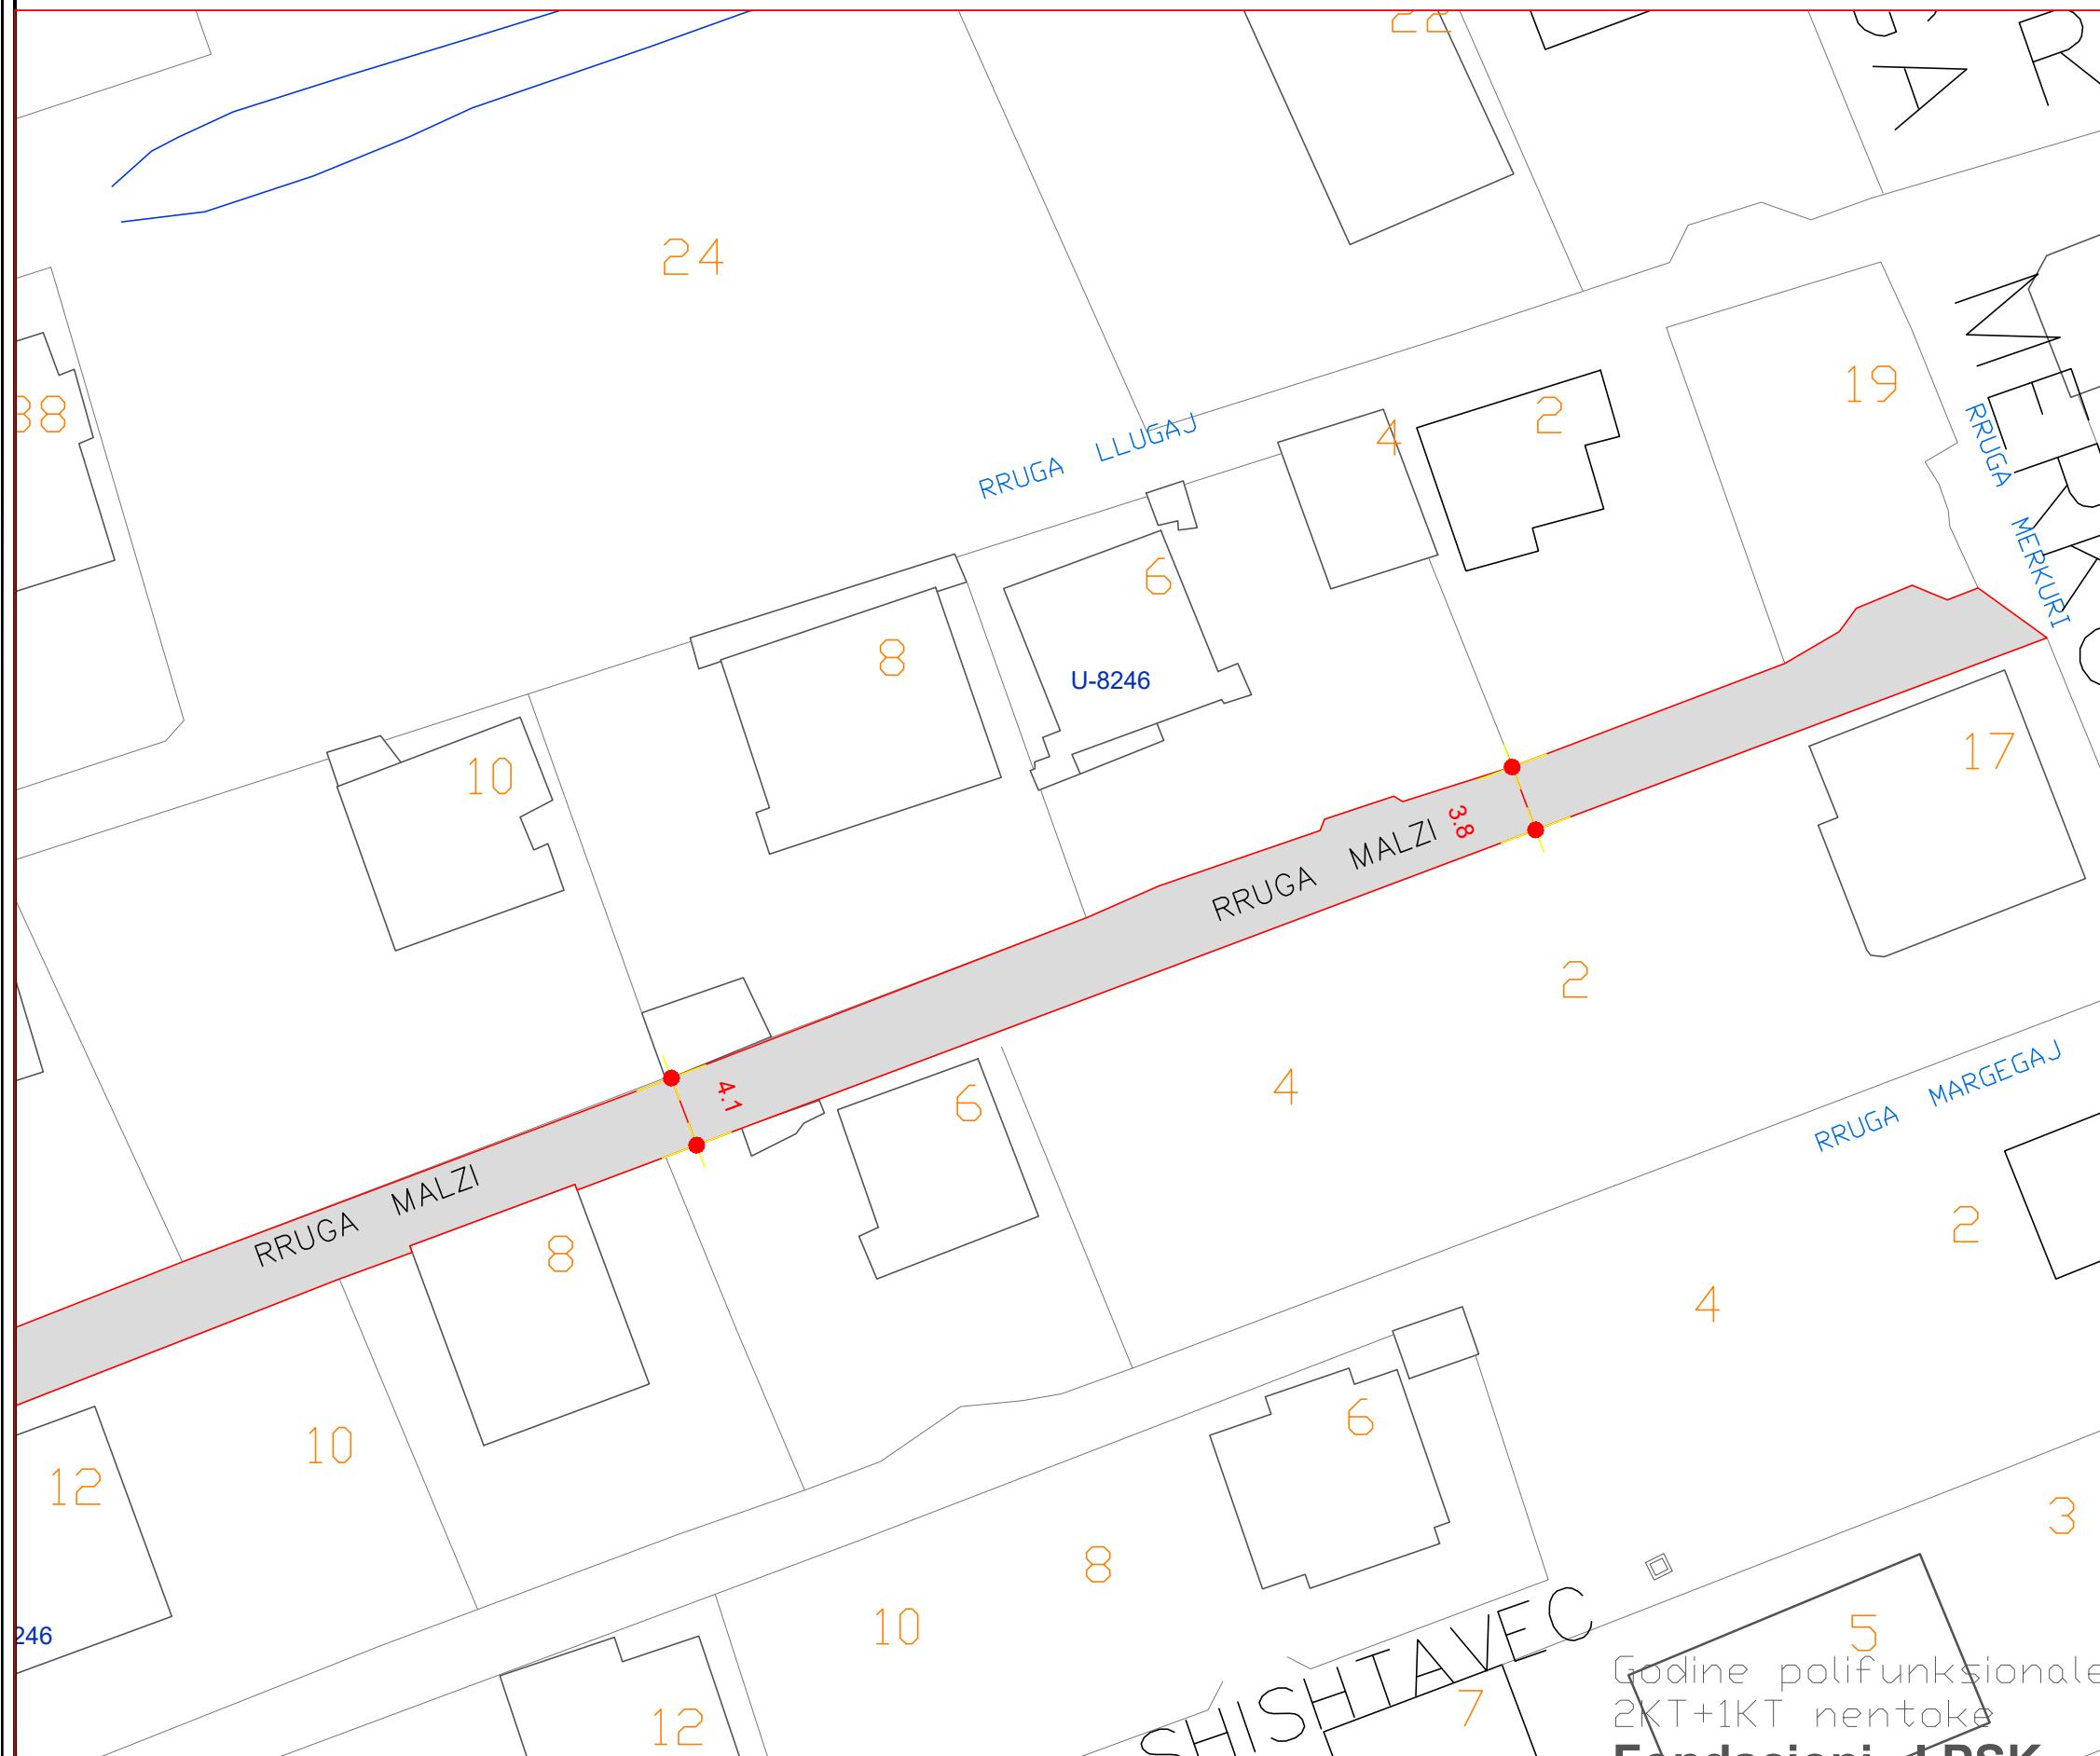

 BASHKIA KAMEZ DREJTORIA E SHERBIMEVE PUBLIKE DREJTORIA E PROJEKTEVE DHE INVESTEMEVE DEPARTAMENTI E PROJEKTEVE		
Dr. i Pergj. i Sherbimeve Publike	ELVIS GJIKA	
Dr. e Projekteve e Investimeve	FLORA MUCA	
Pergj. Depart. te Projekteve		
STAFI TEKNIK PROJEKTUES	Ing. Gjeoinformatik	ERBLIN LALA
	Ing. Konstruktor	EMANUELA MEZIU
	Ing. Gjeolog	NDERIM PASHA
	Ing. Topograf	RAMADAN HYSA
Titulli i Projektit		Faza e Projektit
NDERTIMI I SEG. RRUGA "MALZI"		PROJEKT ZBATIMI
Emertimi i Fletes		Data e Implementimit:
PLANIMETRI ASFALTI		04. 2022
		Shkalla e Vizatimit
		Fleta Nr.
		K-02

Godine polifunksionale
2KT+1KT nentoke
Fondet e PRSK

PLANIMETRI EKZISTUESE


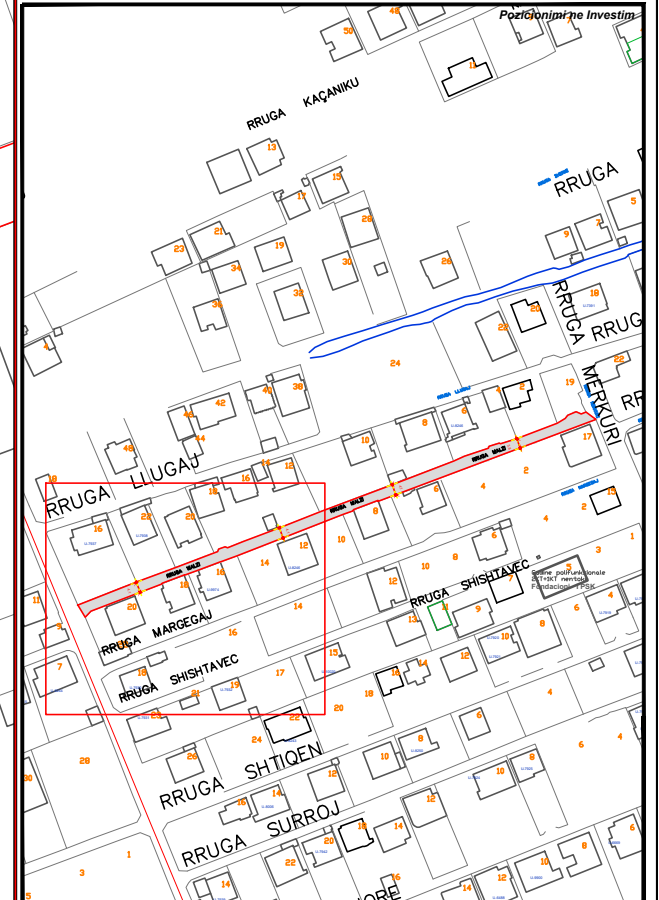
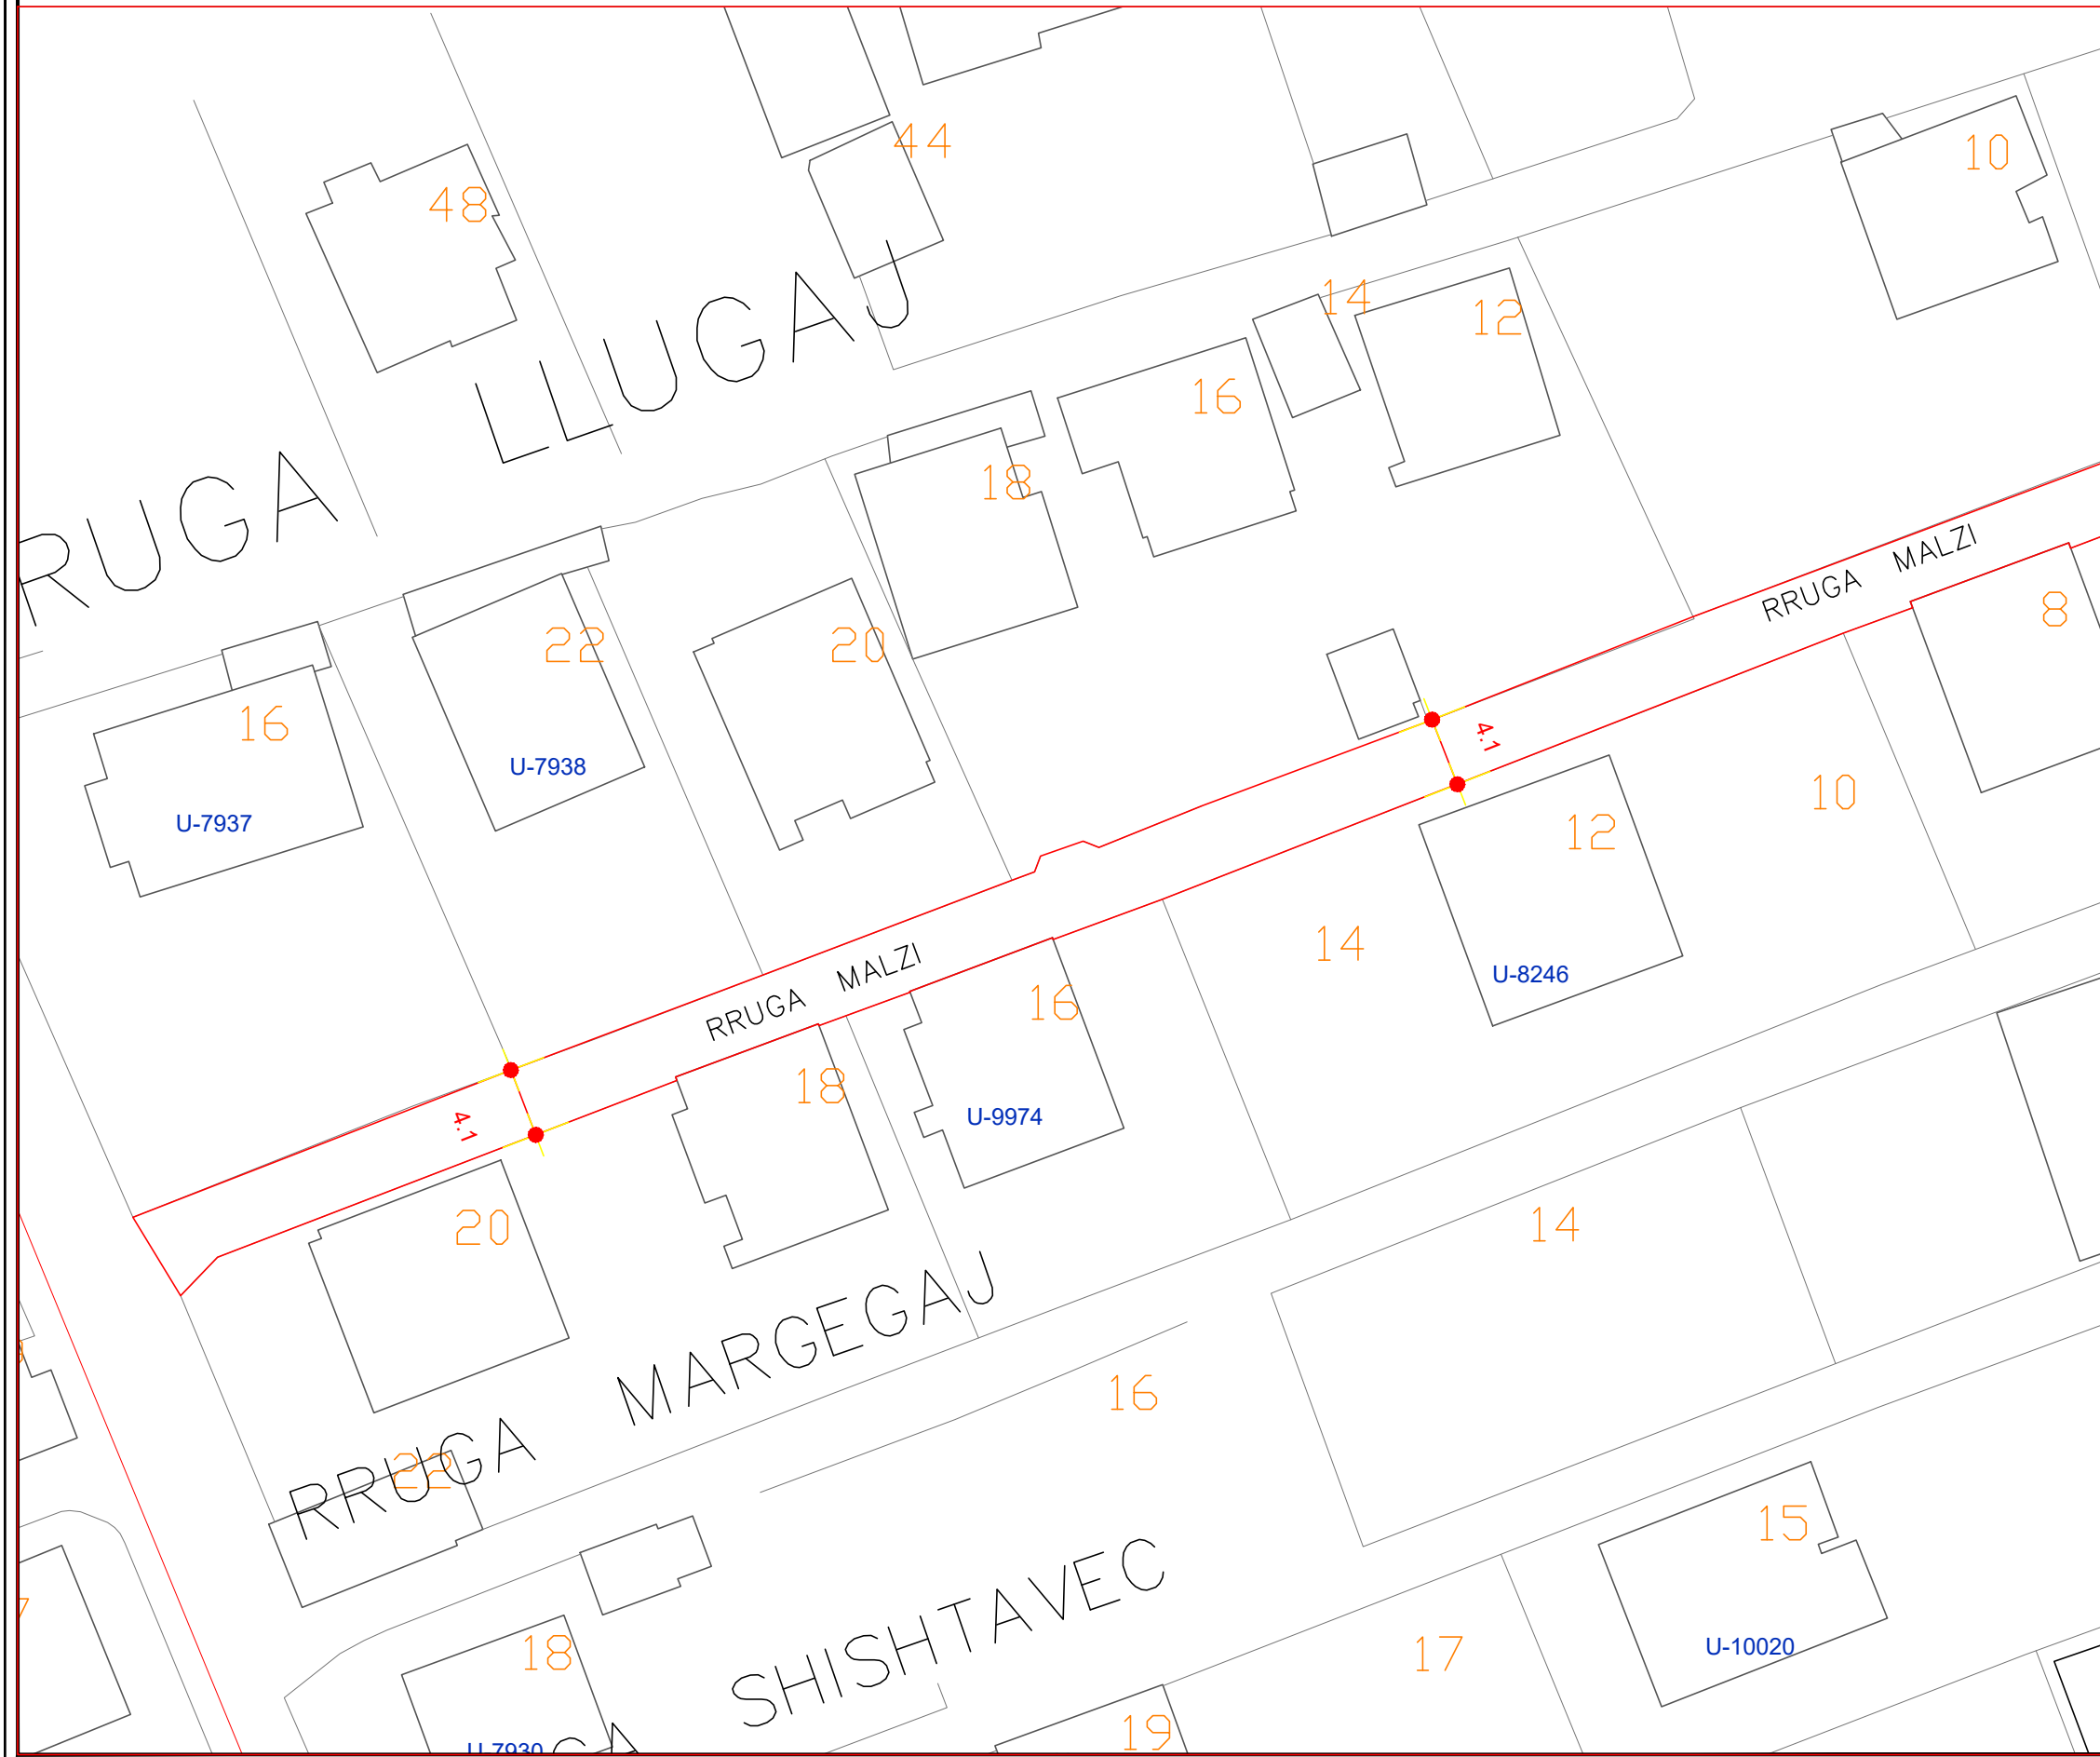




BASHKIA KAMEZ
 DREJTORIA E SHERBIMEVE PUBLIKE
 DREJTORIA E PROJEKTEVE DHE INVESTEMEVE
 DEPARTAMENTI E PROJEKTEVE

Dr. i Pergj. i Sherbimeve Publike	ELVIS GJIKA	
Dr. e Projekteve e Investimeve	FLORA MUCA	
Pergj. Depart. te Projekteve		
STAFI TEKNIK PROJEKTUES	Ing. Gjeoinformatik	ERBLIN LALA
	Ing. Konstruktor	EMANUELA MEZIU
	Ing. Gjeolog	NDERIM PASHA
	Ing. Topograf	RAMADAN HYSA
Titulli i Projektit		Faza e Projektit
NDERTIMI I SEG. RRUGA "MALZI"		PROJEKT ZBATIMI
		Data e Implementimit:
		04. 2022
Emertimi i Fletes		Shkalla e Vizatimit
PLANIMETRI EKZISTUESE		Fleta Nr.
		K-03

PLANIMETRI EKZISTUESE

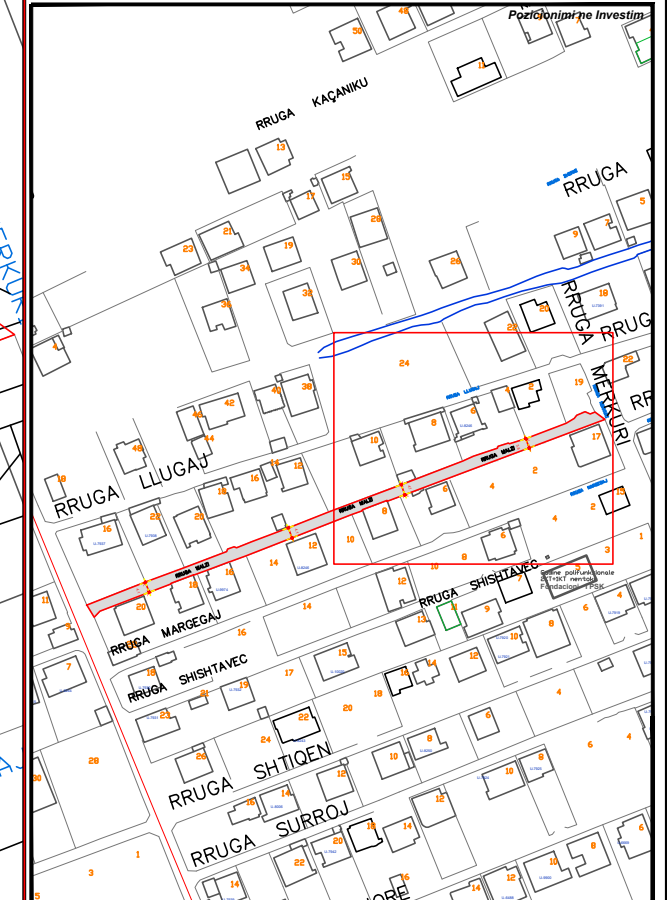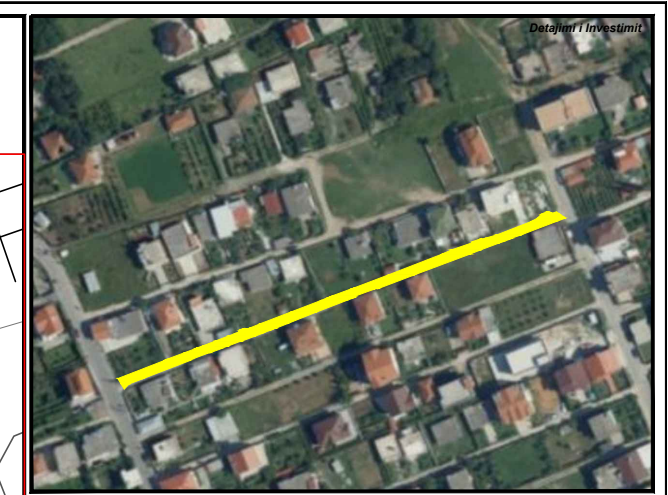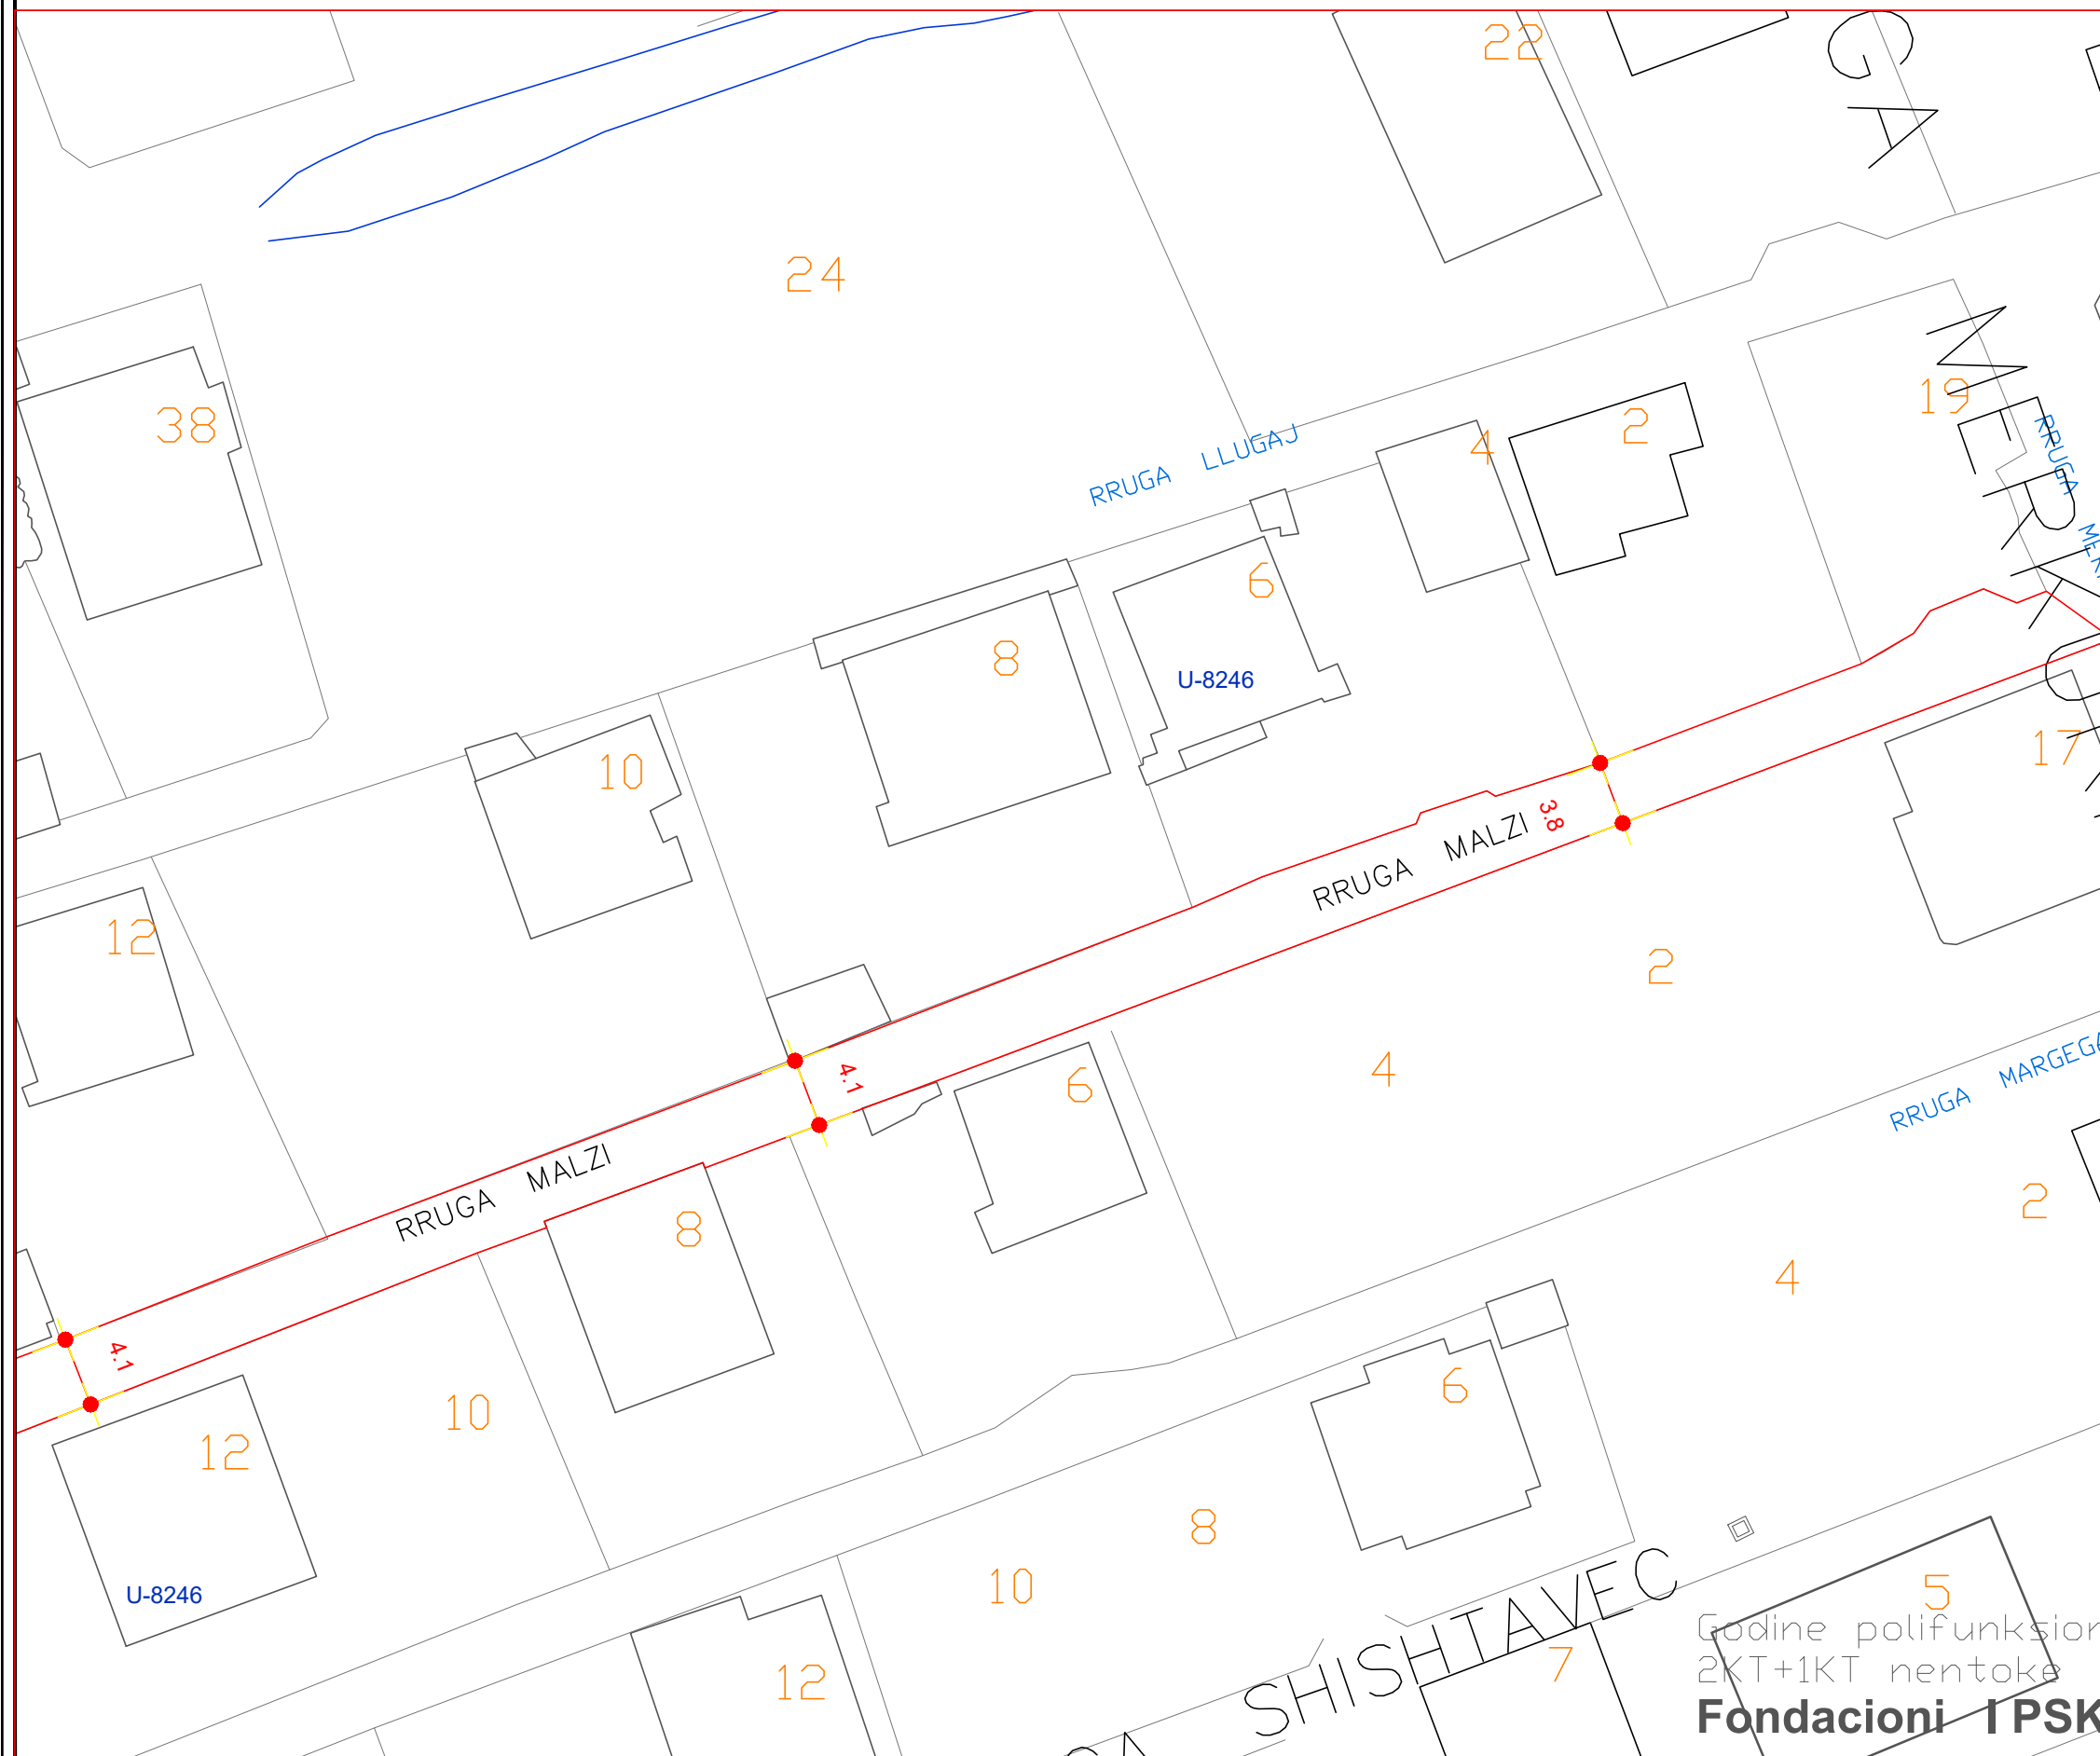

BASHKIA KAMEZ

DREJTORIA E SHERBIMEVE PUBLIKE
DREJTORIA E PROJEKTEVE DHE INYESIMEVE
DEPARTAMENTI E PROJEKTEVE

Dr. i Pergj. i Sherbimeve Publike	ELVIS GJIKA	
Dr. e Projekteve e Investimeve	FLORA MUCA	
Pergj. Depart. te Projekteve		
STAFI TEKNIK PROJEKTES	Ing. Gjeoinformatik	ERBLIN LALA
	Ing. Konstruktor	EMANUELA MEZIU
	Ing. Gjeolog	NDERIM PASHA
	Ing. Topograf	RAMADAN HYSA
Titulli i Projektit		Faza e Projektit
NDERTIMI I SEG. RRUGA "MALZI"		PROJEKT ZBATIMI
		Data e Implementimit:
		04. 2022
Emertimi i Fletes		Shkalla e Vizatimit
PLANIMETRI EKZISTUESE		Fleta Nr.
		K-04