



BASHKIA LIBRAZHD

## **PROJEKTI TEKNIK I NDERHYRJES**


**OBJEKTI:**Riparime te pjesshme ne kanalet vaditese ne Bashkine Librazhd

### **GRUPI TEKNIK I MATJEVE :**

Ing.Bujar KOÇI  
Ing.Adela HASKURTI  
Ing.Jurgen MEMA


### **MIRATOI :**

KRYETARI I BASHKISE  
Kastriot GURRA

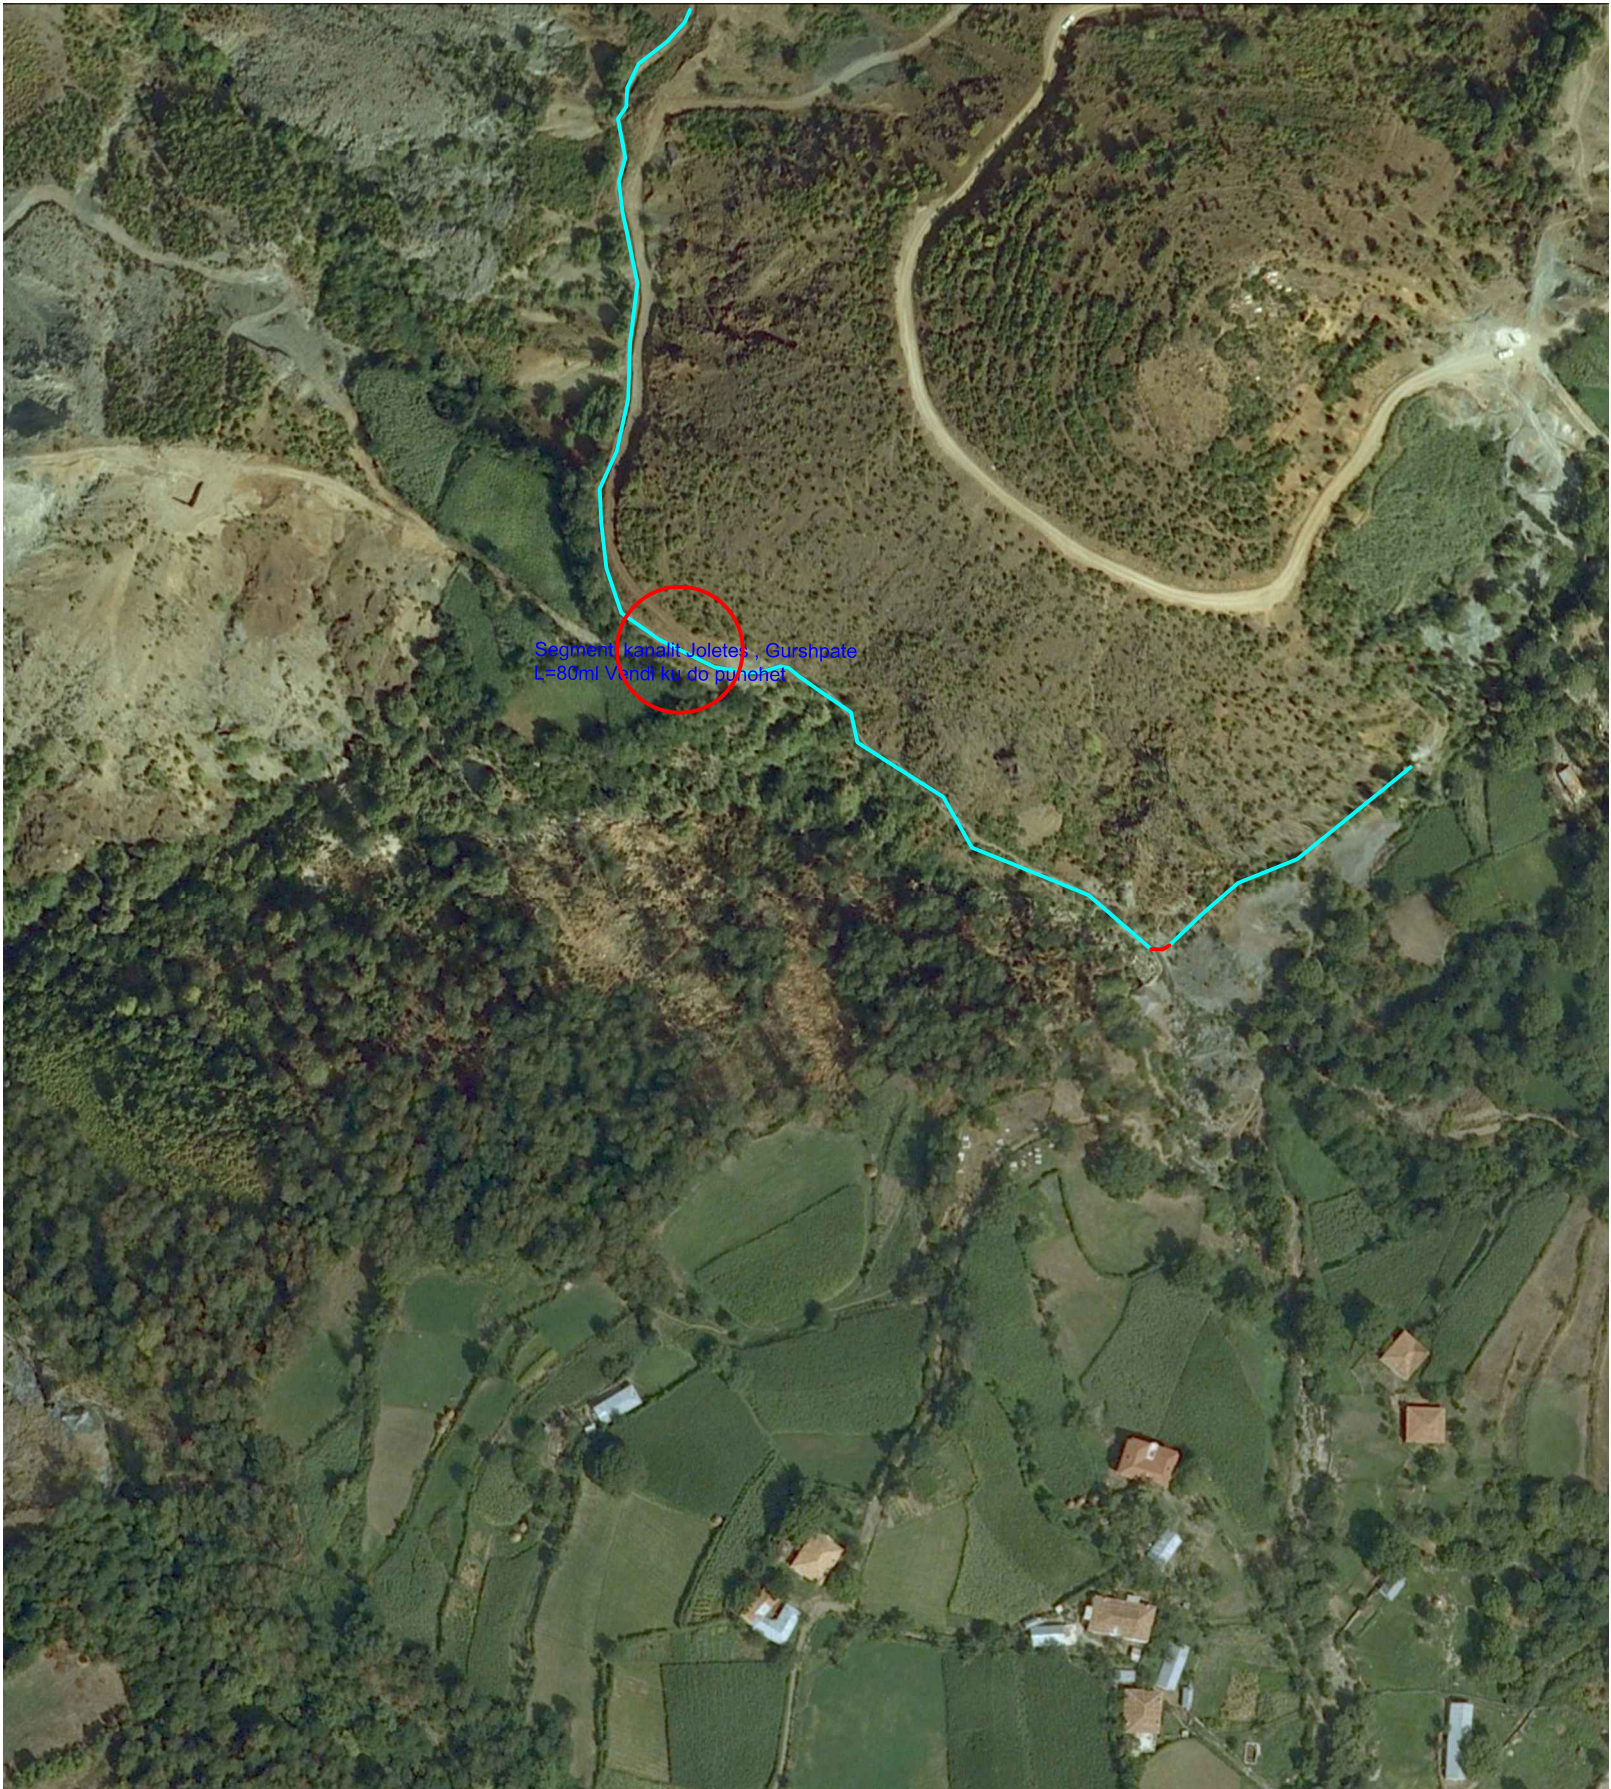

Segment kanalit Jolete - Gurshpate  
L. 80m V. 1000 ku do gjenet

GJURMA E KANALIT  
KOKREVE L. MALIT -HOTOLISHT

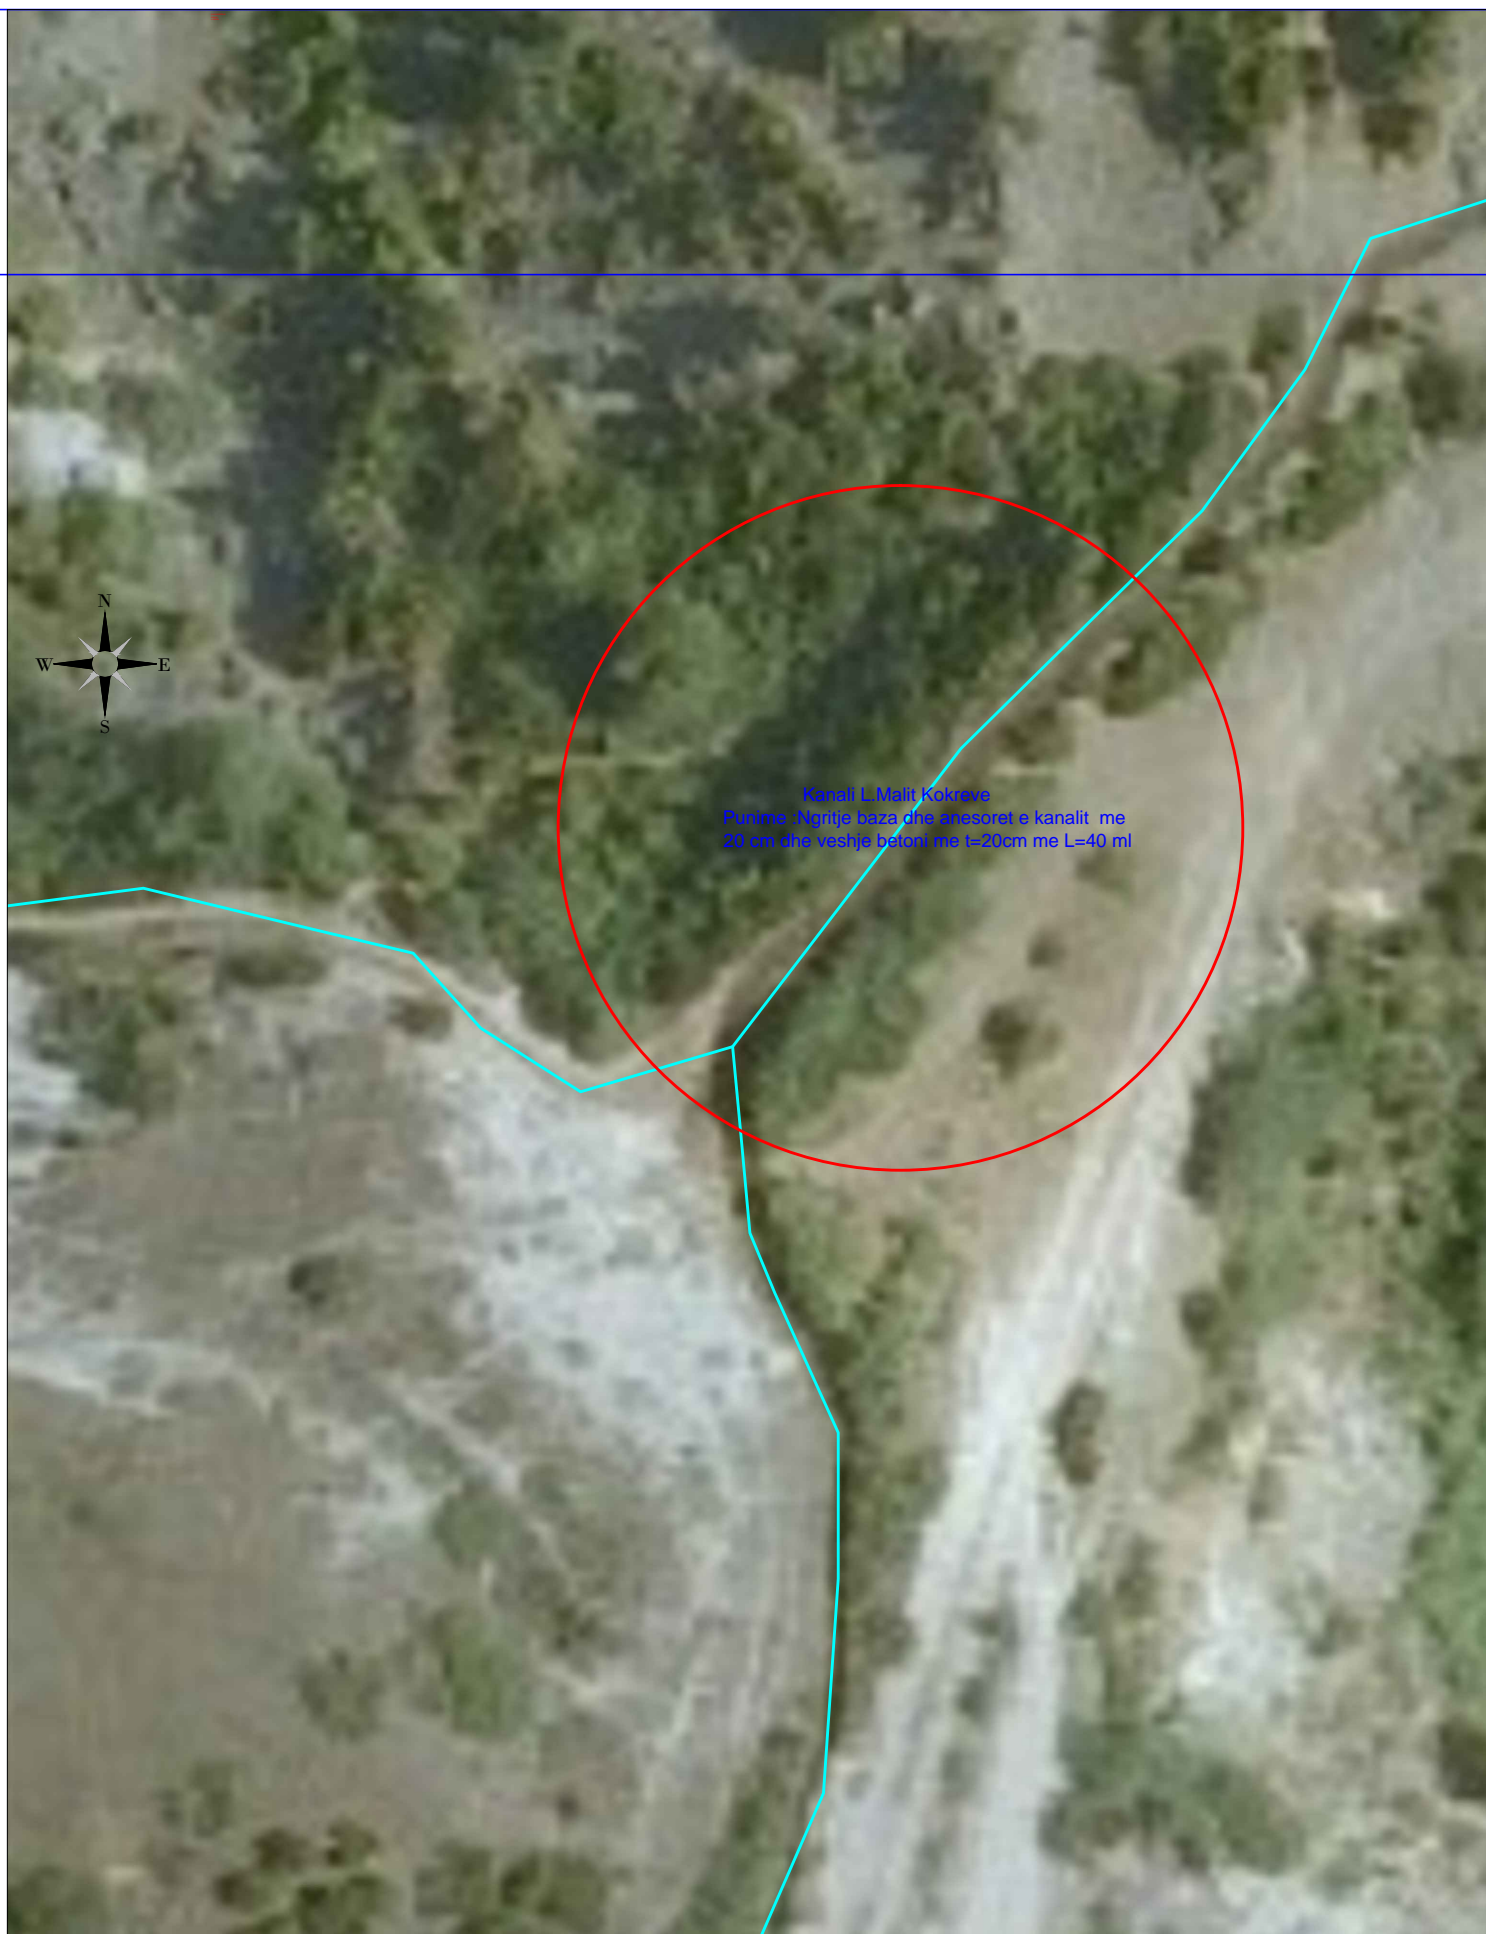

Kanali L. Malit Kokreve  
Punime: Hgrrije baza dhe anesoret e kanalit me  
20 cm dhe veshje betoni me t=20cm me L=40 ml

JURGEN MEMA

PERGATITI  
BUJAR KOCI

ADELA HASKURTI



GJURMA E KANALIT  
VARBA -KOKREVE-HOTOLISHT




GJURMA E KANALIT  
VULCAN -LAGJA FERRE -HOTILISHT



Segmenti ku do punohet kanali "Vulcan" L.Ferre  
Barresa e B.Badeli  
Punime vendosje konstruksione metalike per mbajtje tubi  $\phi=300mm$

GJURMA E KANALIT  
RINES, LUGJET E HYSES

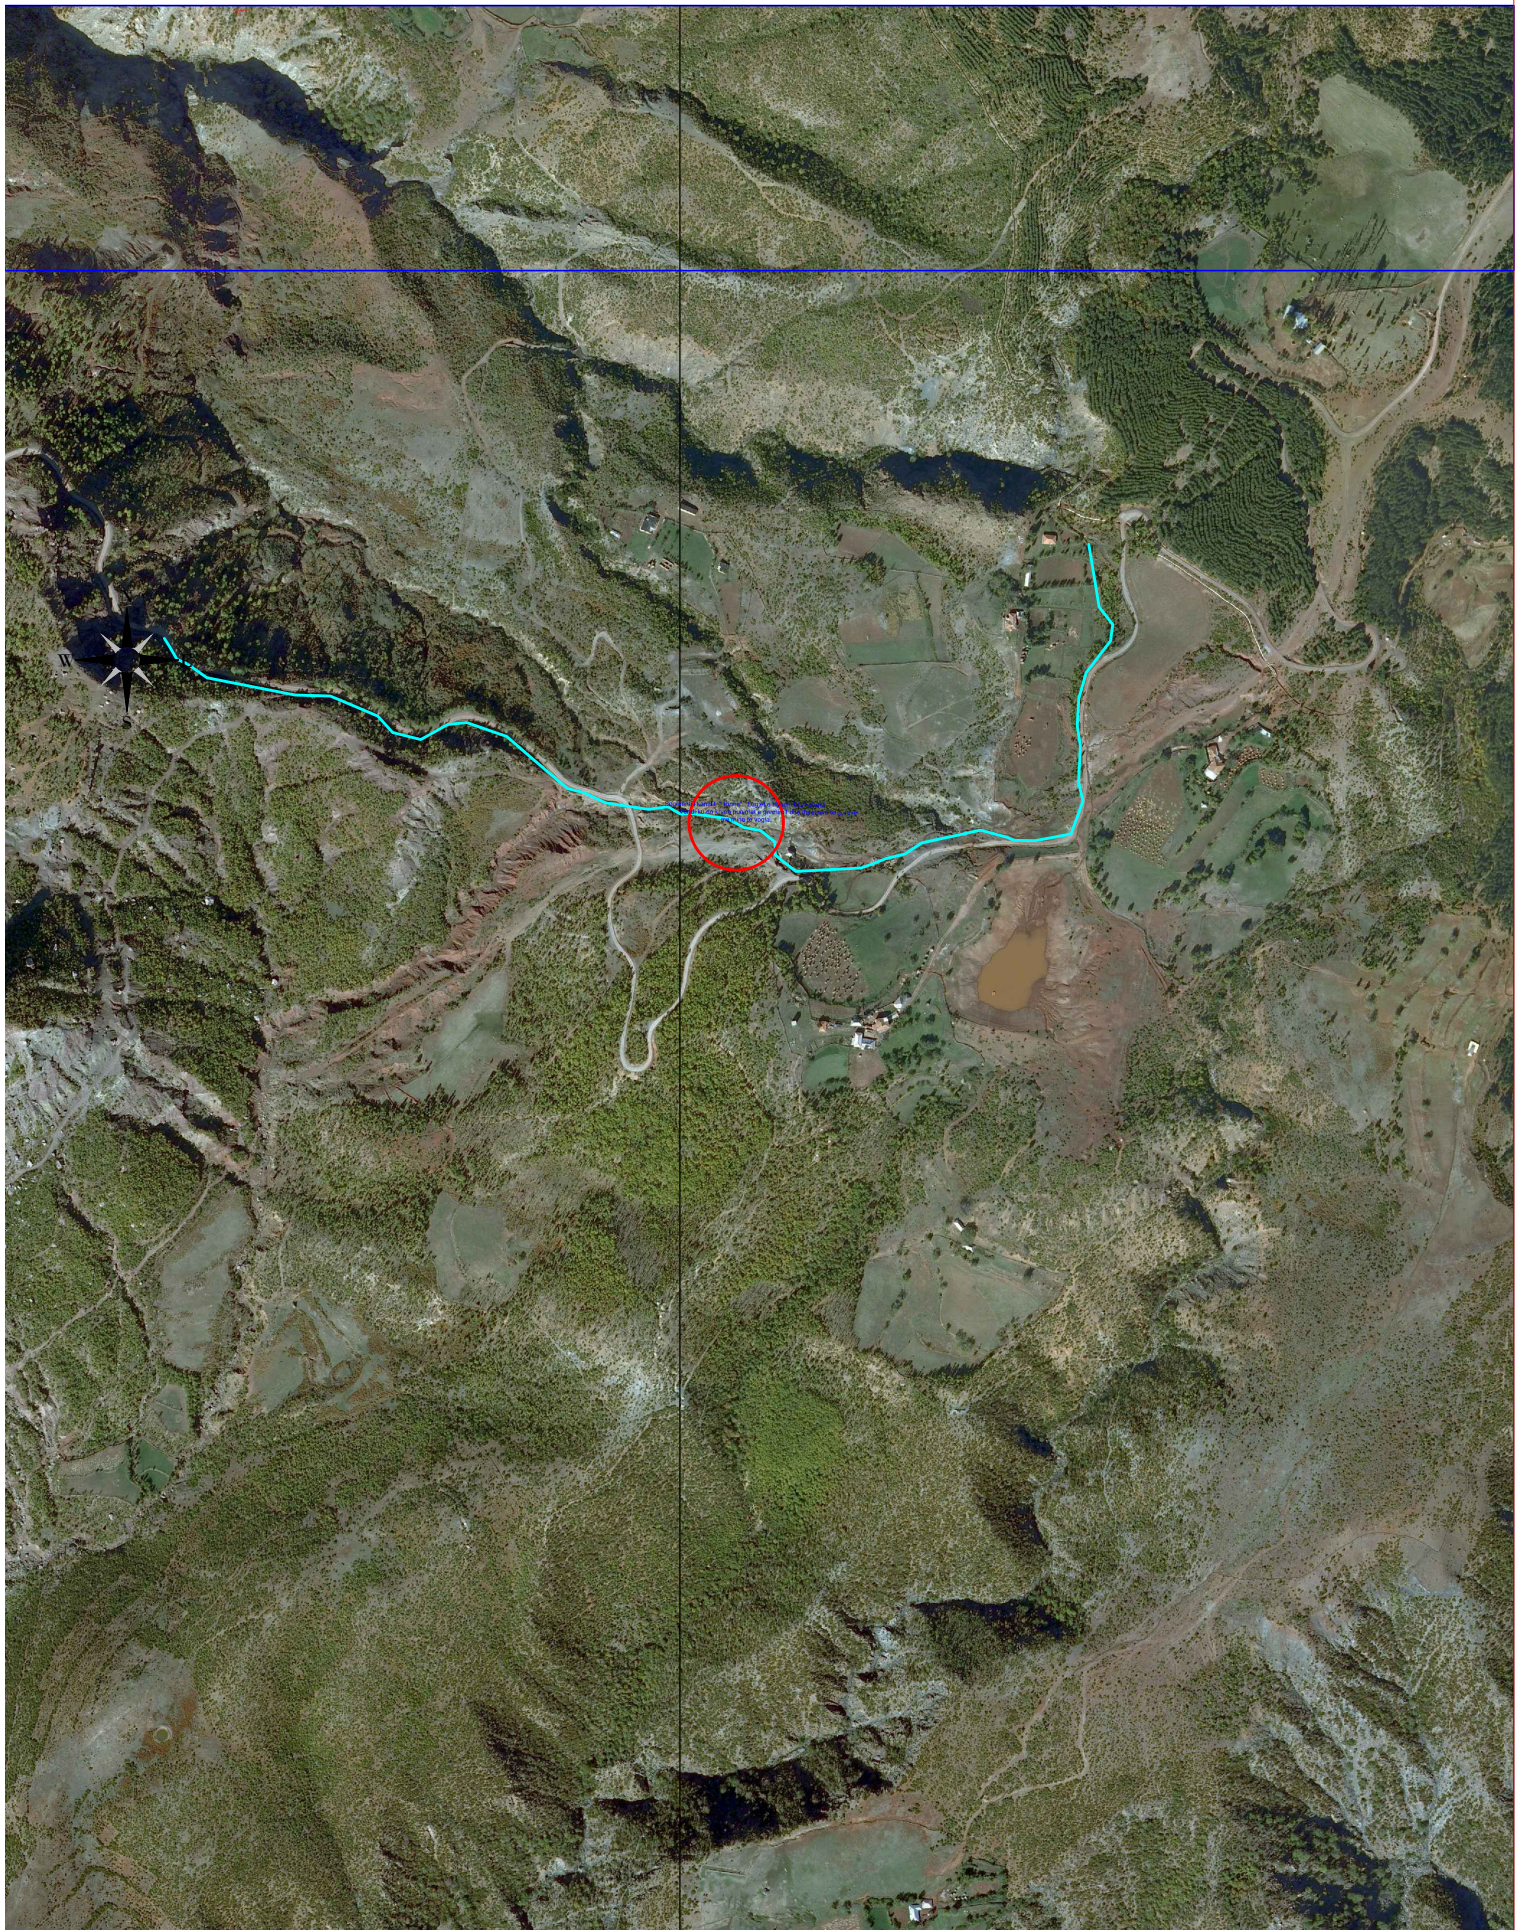


JURGEN MEMA

PERGATITI  
BUJAR KOÇI

ADELA HASKURTI

GJURMA E KANALIT  
BELULIT, L.SHKURTI, TOGEZ

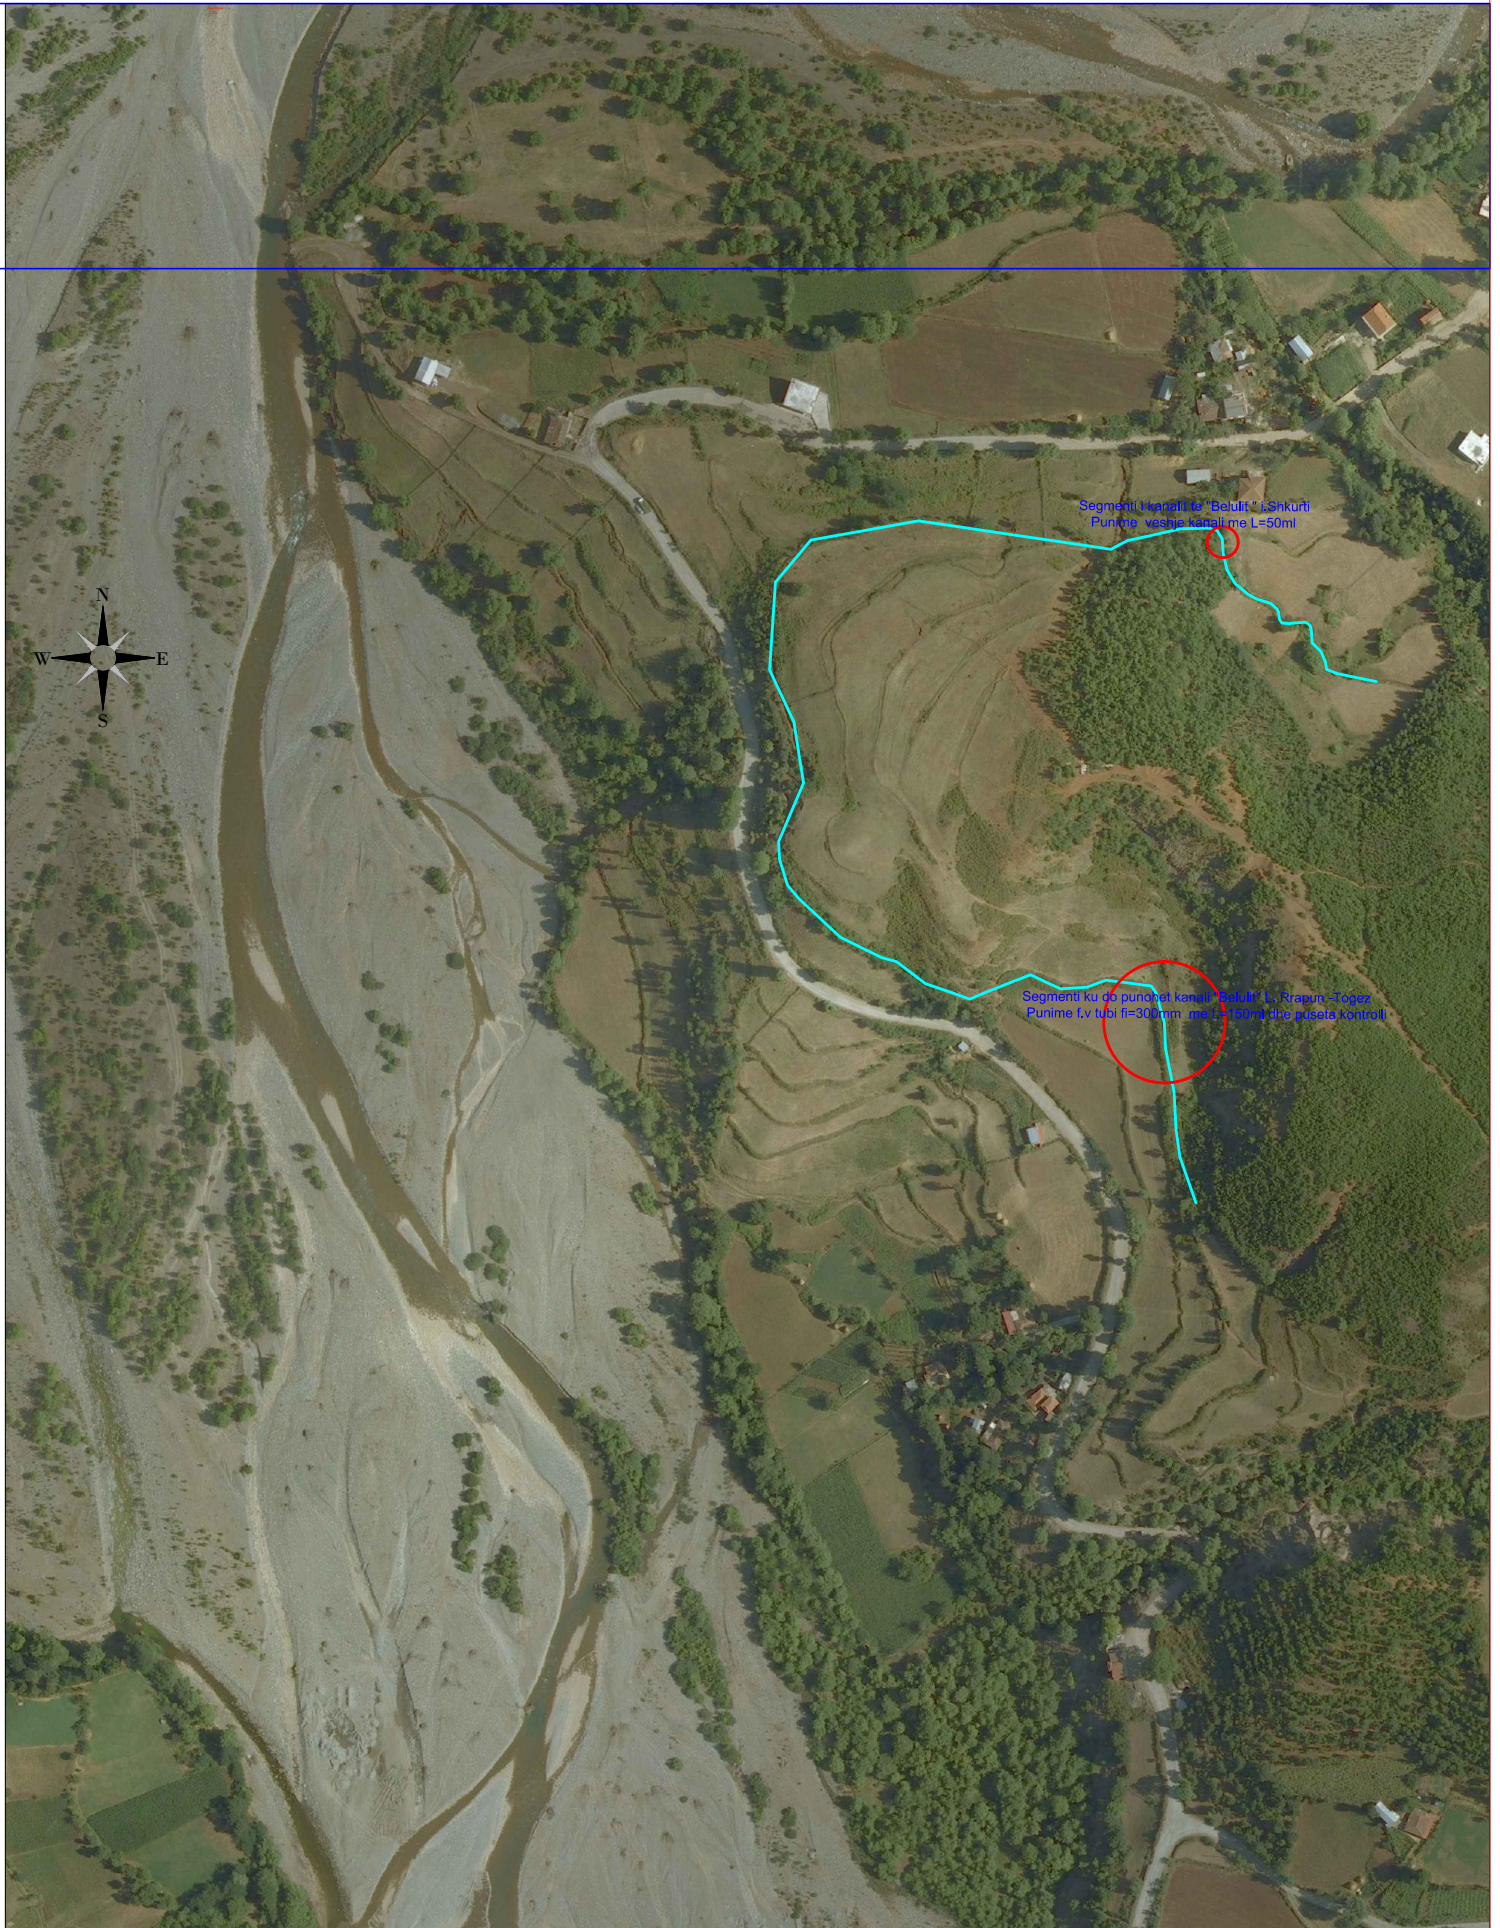

JURGEN MEMA

PERGATITI  
BUJAR KOÇI

ADELA HASKURTI



GJURMA E KANALIT  
LAGJIA COKES , FSHATI XHYRE




GJURMA E KANALIT  
GJABZA, L.ALLA+ META, KUTERMAN



Segmenti i kanalit "Gjabza" L.Alla+Meta Kuterman  
Vendi ku do kryen punimet e veshjes se kanalit  
me beton me L=45 ml

GJURMA E KANALIT  
GURRA E HAJDARIT, L.CEKREZIT

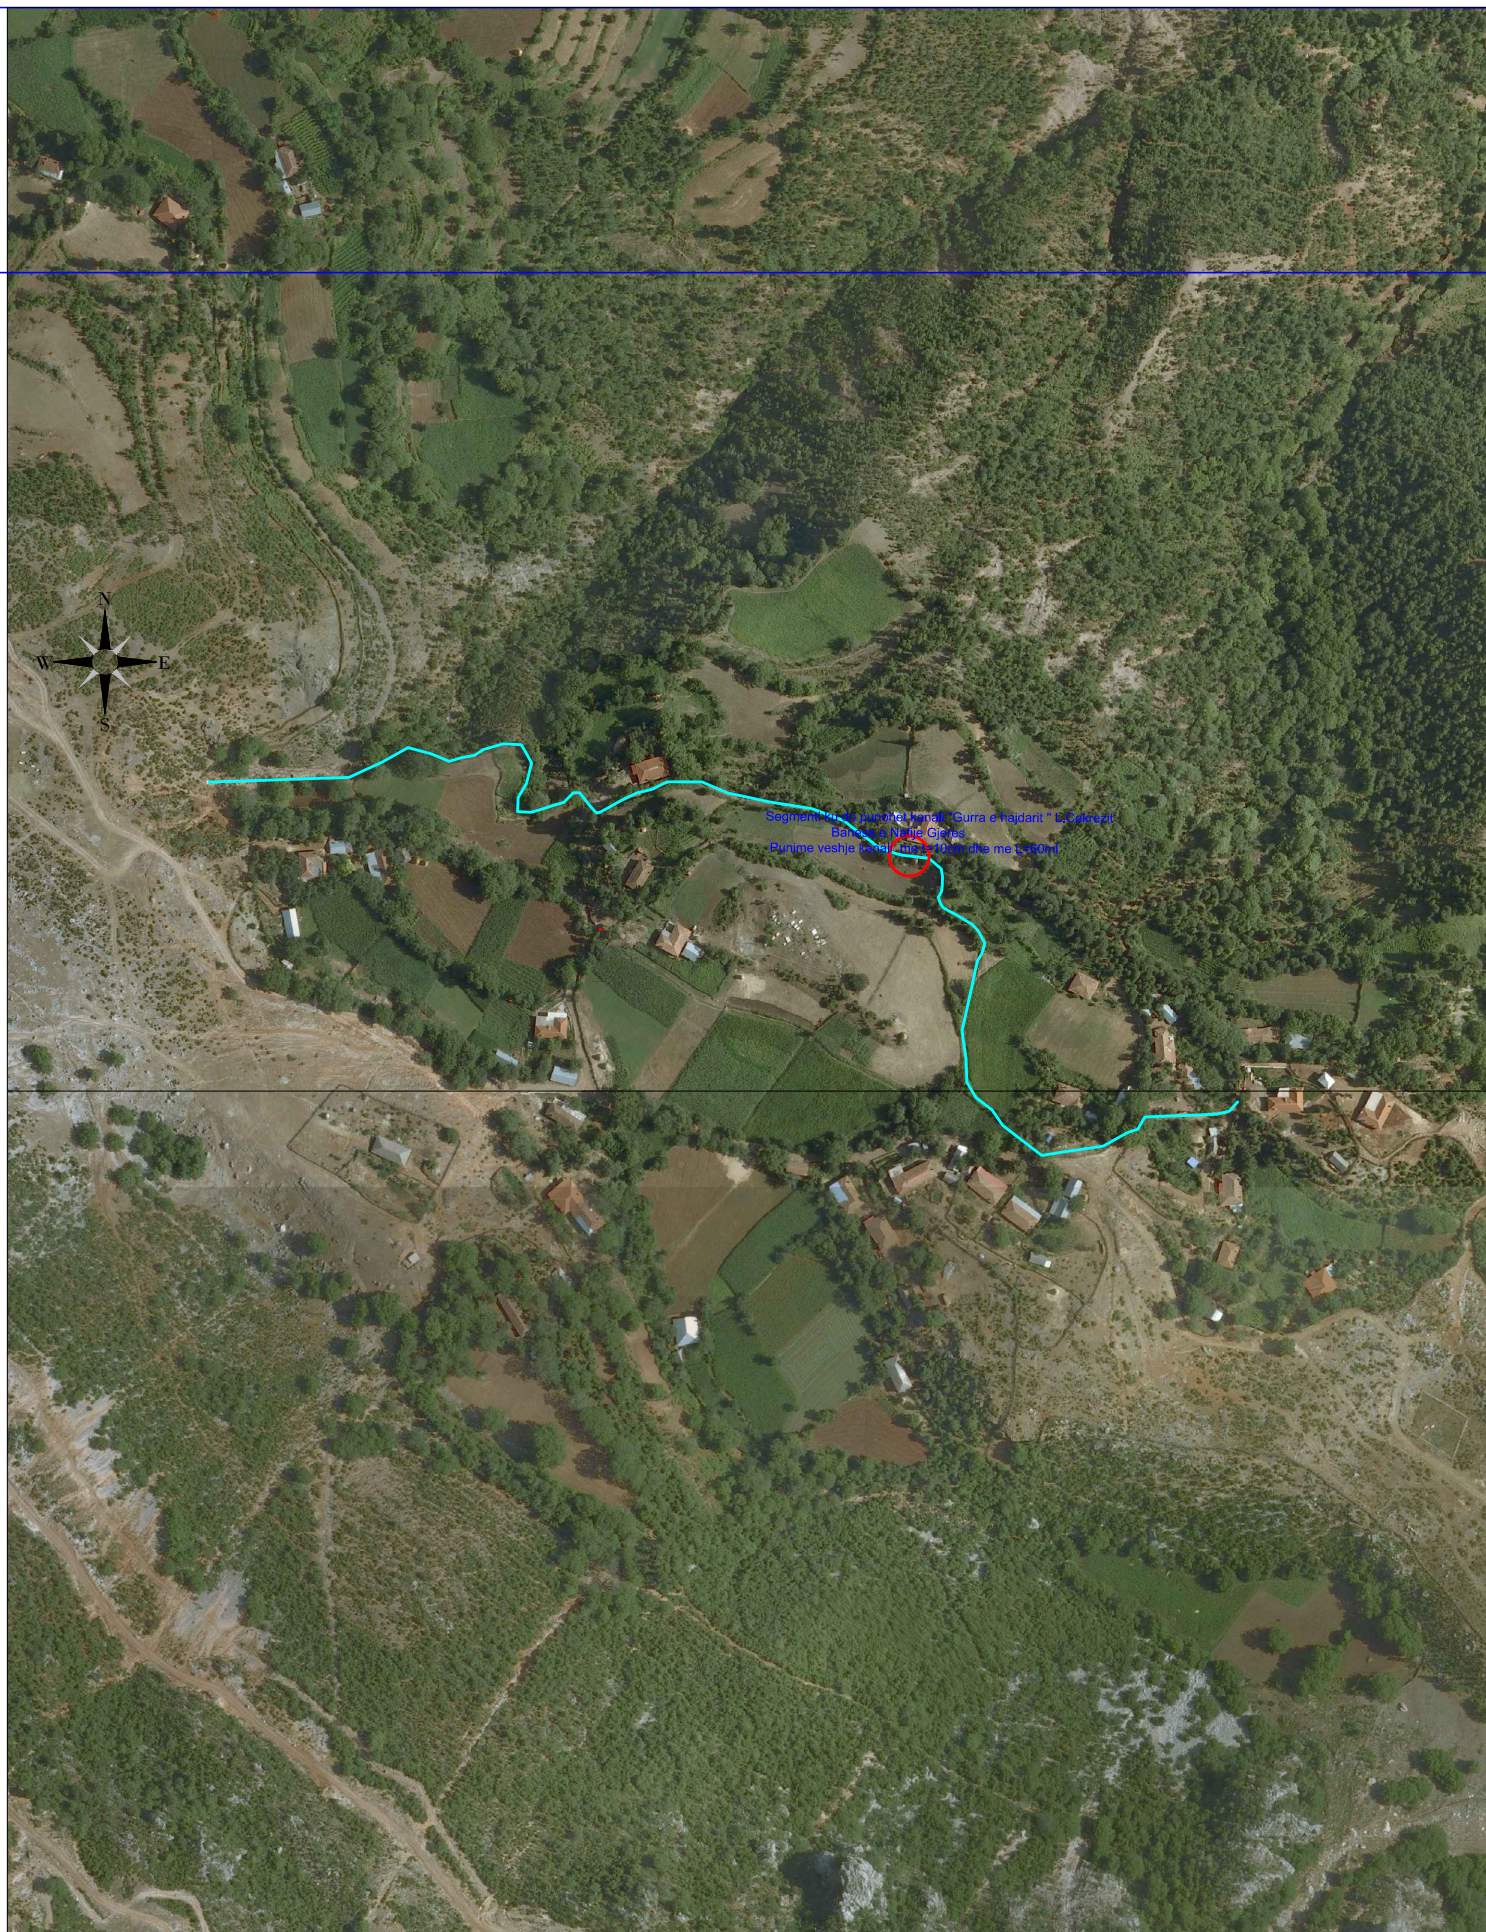

JURGEN MEMA

PERGATITI  
BUJAR KOCI

ADELA HASKURTI

GJURMA E KANALIT  
JOLETA -POLIS /GURSHPATE- POLIS




Segmenti kanalit Joletes , Gurshpate  
L=80ml Vendi ku do punohet

# RIPARIM I KANALEVE VADITESH , 2023

## NJESIA HOTOLISHT

### Kanali i Cokes, Xhyre, Njesia Administrative Hotolisht

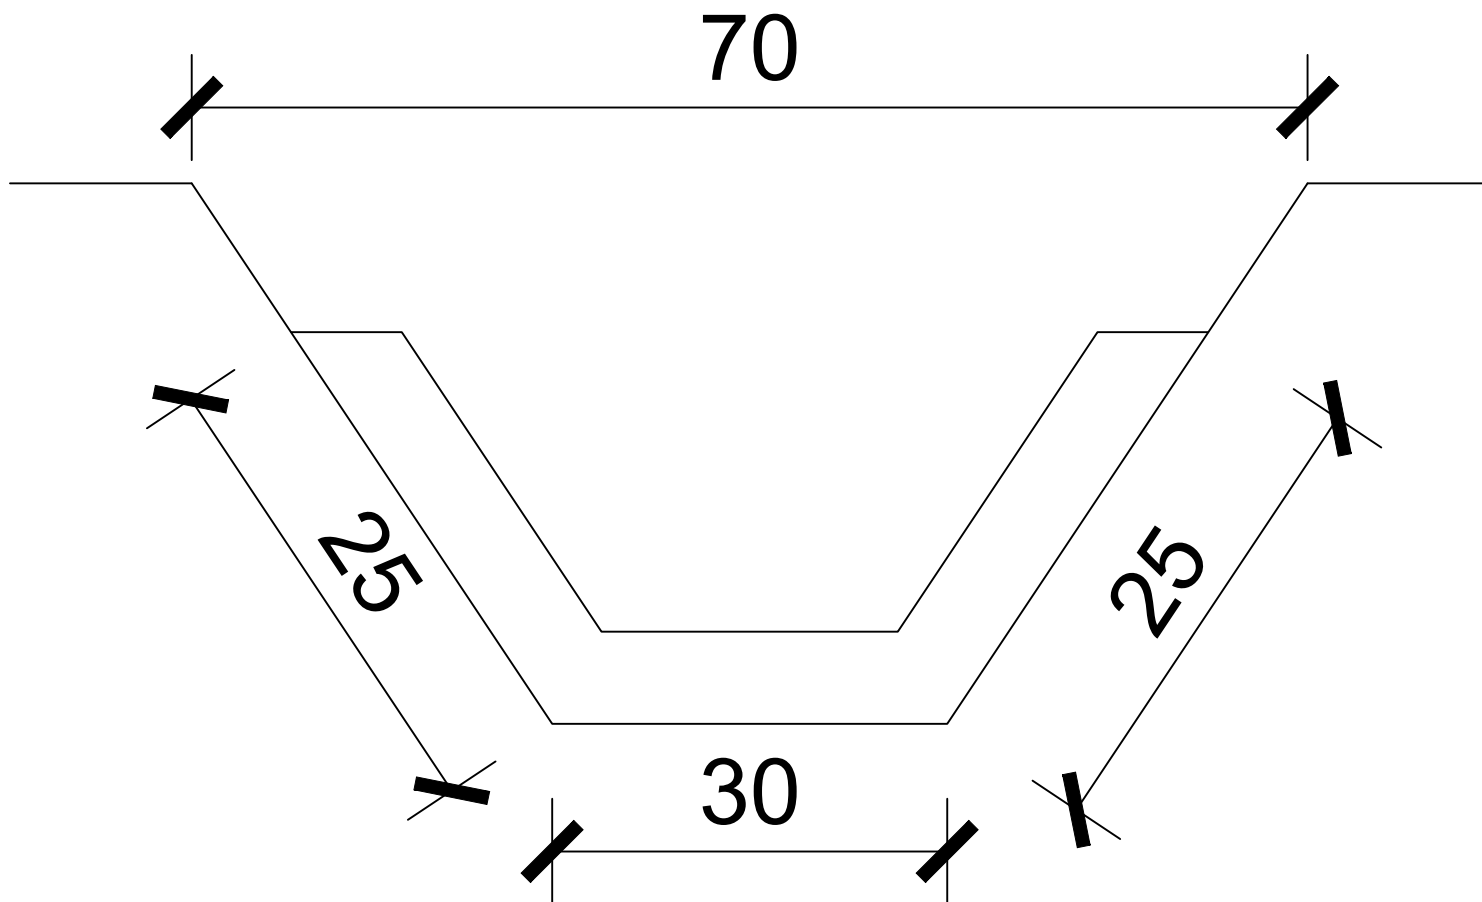

**OBJEKTI:**

RIPARIM NE KANALET VADITESH PER VITIN 2023

**GRUPI I PUNES:**


Ing.Bujar KOÇI    Ing.Adela HASKURTI    Ing.Jurgen MEMA

**SHKALLA 1:100**

# RIPARIM I KANALEVE VADITESH , 2023

## NJESIA HOTOLISHT

Kanali Lagjia e Malit, Kokreve

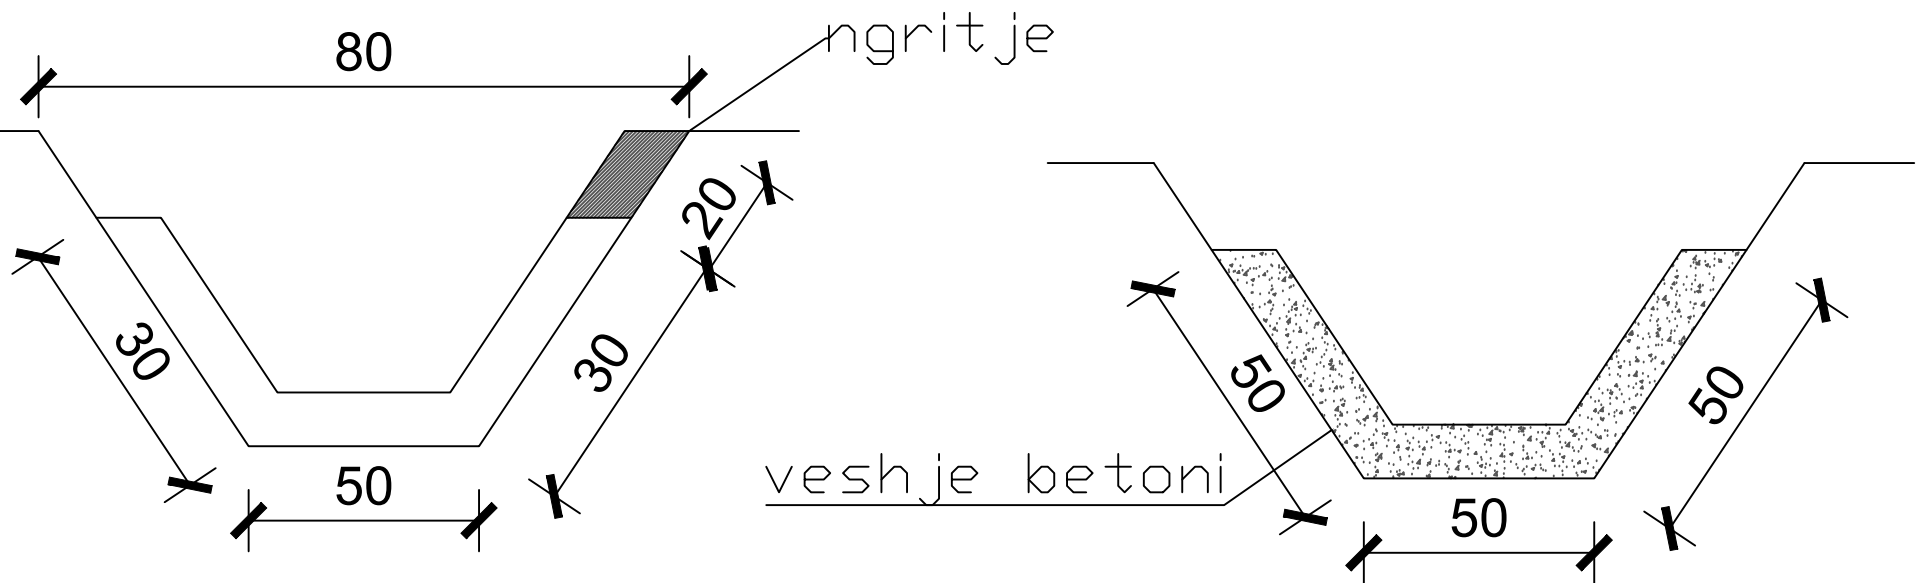

**OBJEKTI:**

RIPARIM NE KANALET VADITESH PER VITIN 2023

**GRUPI I PUNES:**


Ing.Bujar KOÇI    Ing.Adela HASKURTI    Ing.Jurgen MEMA

**SHKALLA 1:100**

# RIPARIM I KANALEVE VADITESH, 2023

## NJESIA HOTOLISHT

Kanali Varba, Kokreve, Njesia Administrative Hotolisht

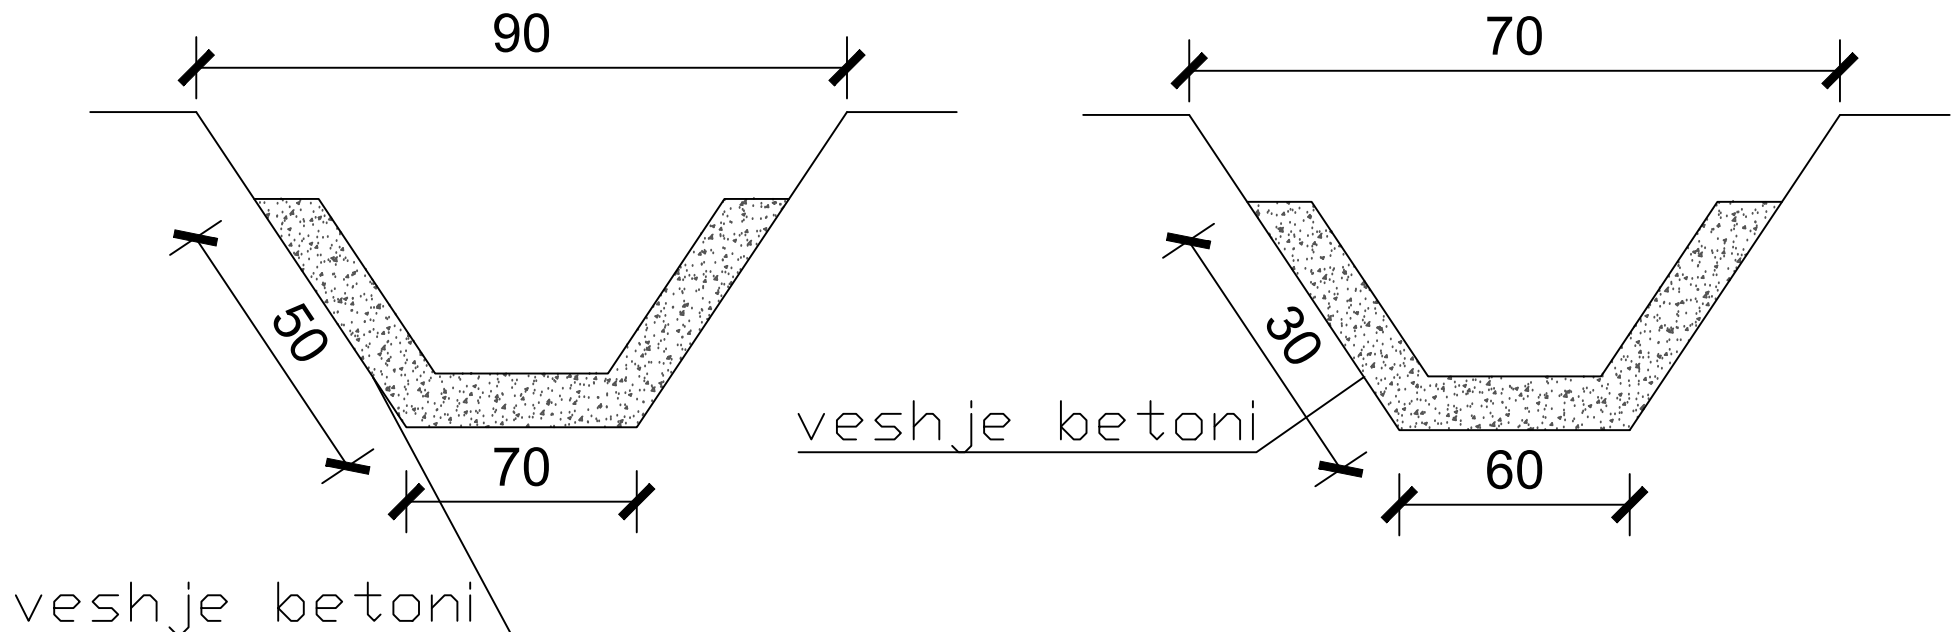

**OBJEKTI:**

RIPARIM NE KANALET VADITESH PER VITIN 2023

**GRUPI I PUNES:**


Ing.Bujar KOÇI    Ing.Adela HASKURTI    Ing.Jurgen MEMA

**SHKALLA 1:100**

# RIPARIM I KANALEVE VADITESE , 2023

## NJESIA HOTOLISHT

Kanali Lagjia Ferre, Vulcan,

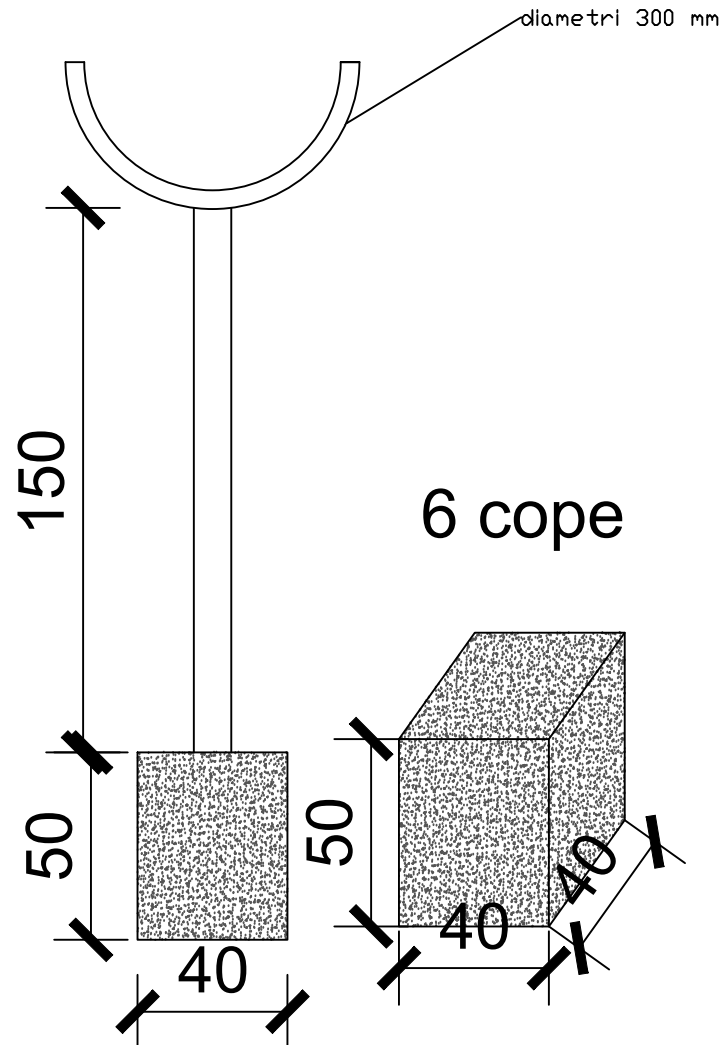

**OBJEKTI:**

RIPARIM NE KANALET VADITESE PER VITIN 2023

**GRUPI I PUNES:**

Ing.Bujar KOÇI    Ing.Adela HASKURTI    Ing.Jurgen MEMA


**SHKALLA 1:100**



# RIPARIM I KANALEVE VADITESE , 2023

## NJESIA HOTOLISHT

### Kanali Gurra e Hajdarit

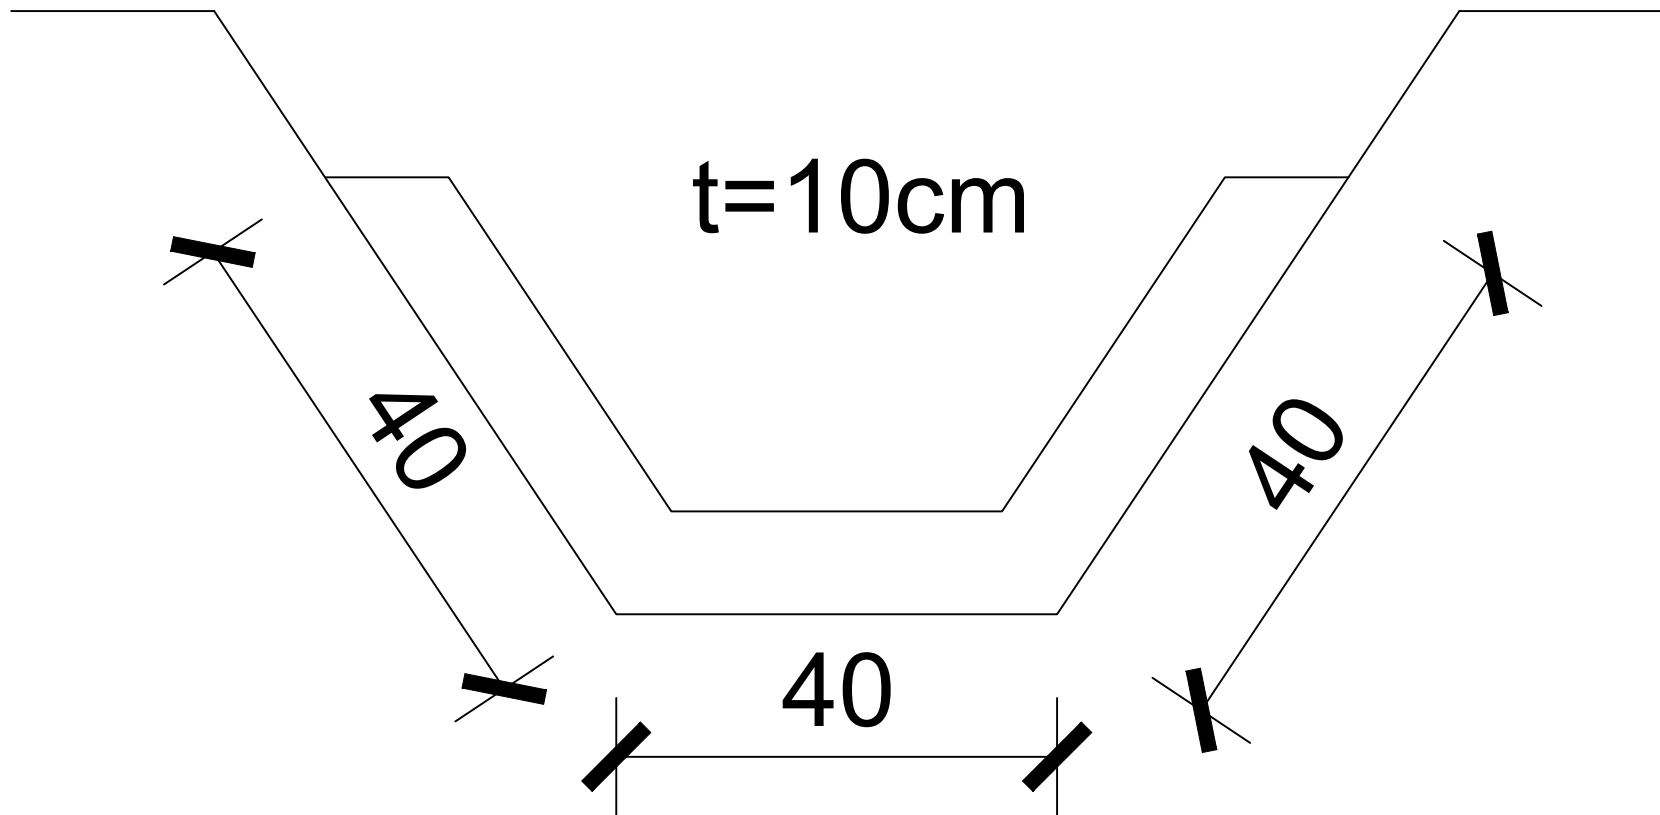**OBJEKTI:**

RIPARIM NE KANALET VADITESE PER VITIN 2023

**GRUPI I PUNES:**



Ing.Bujar KOÇI    Ing.Adela HASKURTI    Ing.Jurgen MEMA

**SHKALLA 1:100**

# RIPARIM I KANALEVE VADITESE , 2023

## NJESIA QENDER

Kanali i Belulit, Rrapun, fshati TogeZ

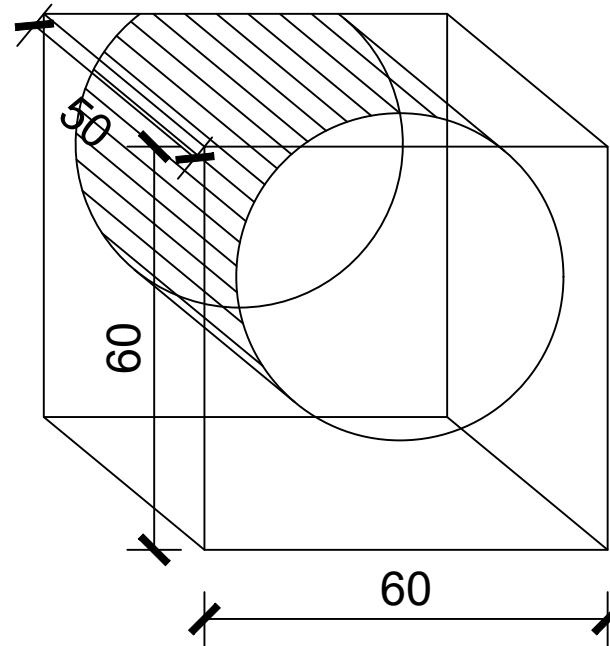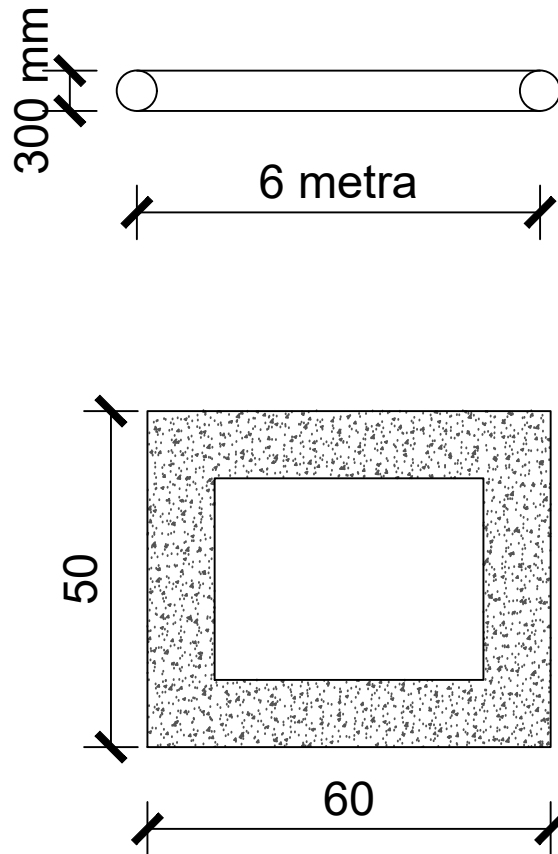

# Puseta kontrolli (8 cope)

### OBJEKTI:

RIPARIM NE KANALET VADITESE PER VITIN 2023


### GRUPI I PUNES:

Ing.Bujar KOÇI    Ing.Adela HASKURTI    Ing.Jurgen MEMA

### SHKALLA 1:100

# RIPARIM I KANALEVE VADITESE , 2023 NJESIA QENDER

## Kanali i Gjabzes ,fshati Kuturman

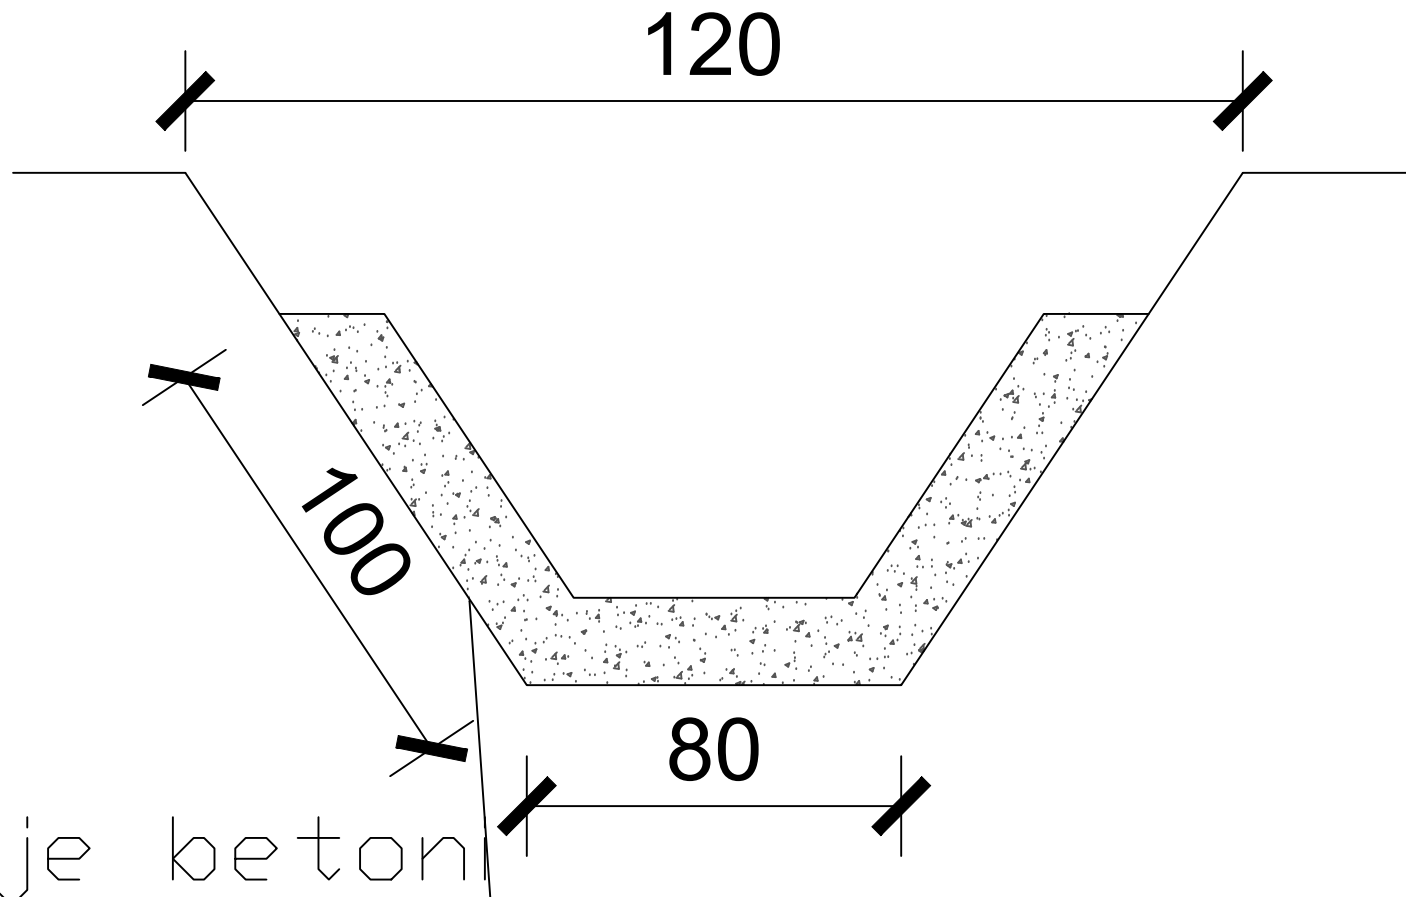**OBJEKTI:**

RIPARIM NE KANALET VADITESE PER VITIN 2023

**GRUPI I PUNES:**


Ing.Bujar KOÇI    Ing.Adela HASKURTI    Ing.Jurgen MEMA

**SHKALLA 1:100**

# RIPARIM I KANALEVE VADITESH , 2023

## NJESIA QENDER

### Kanali i Rines, Lugjet e Hyses, Dorez

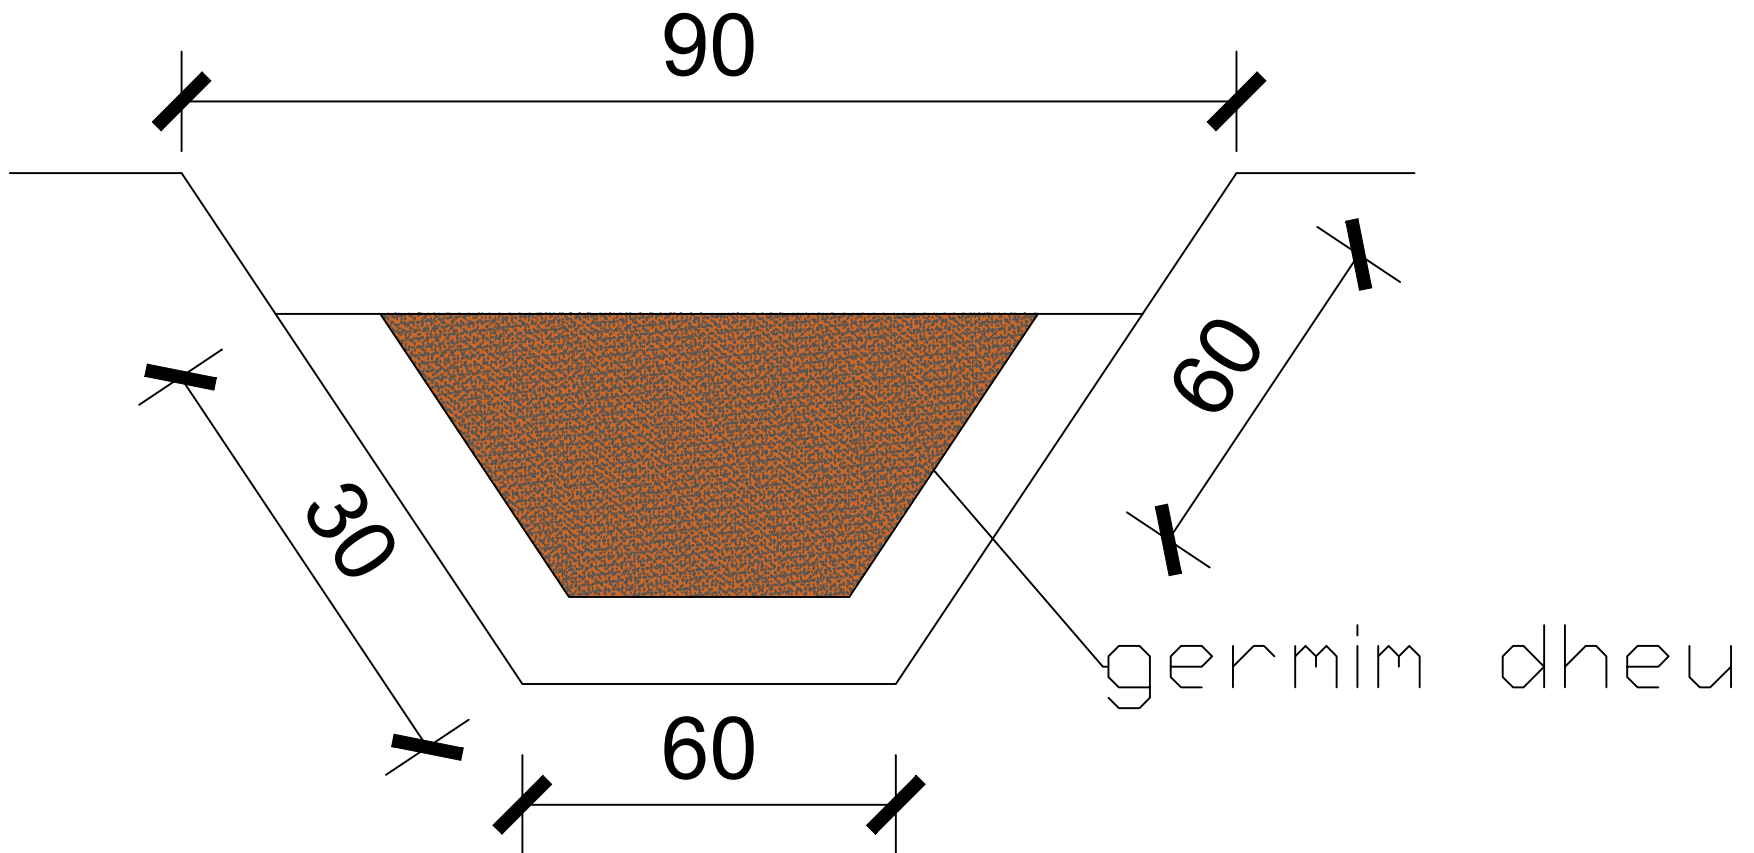

**OBJEKTI:**

RIPARIM NE KANALET VADITESH PER VITIN 2023

**GRUPI I PUNES:**


Ing.Bujar KOÇI    Ing.Adela HASKURTI    Ing.Jurgen MEMA

**SHKALLA 1:100**

# RIPARIM I KANALEVE VADITese , 2023

## NJESIA POLIS

Riparim kanali Lagja e Lleshit (Banesa e Xh. Lleshi -perroi i Skodit dhe Rrumb )

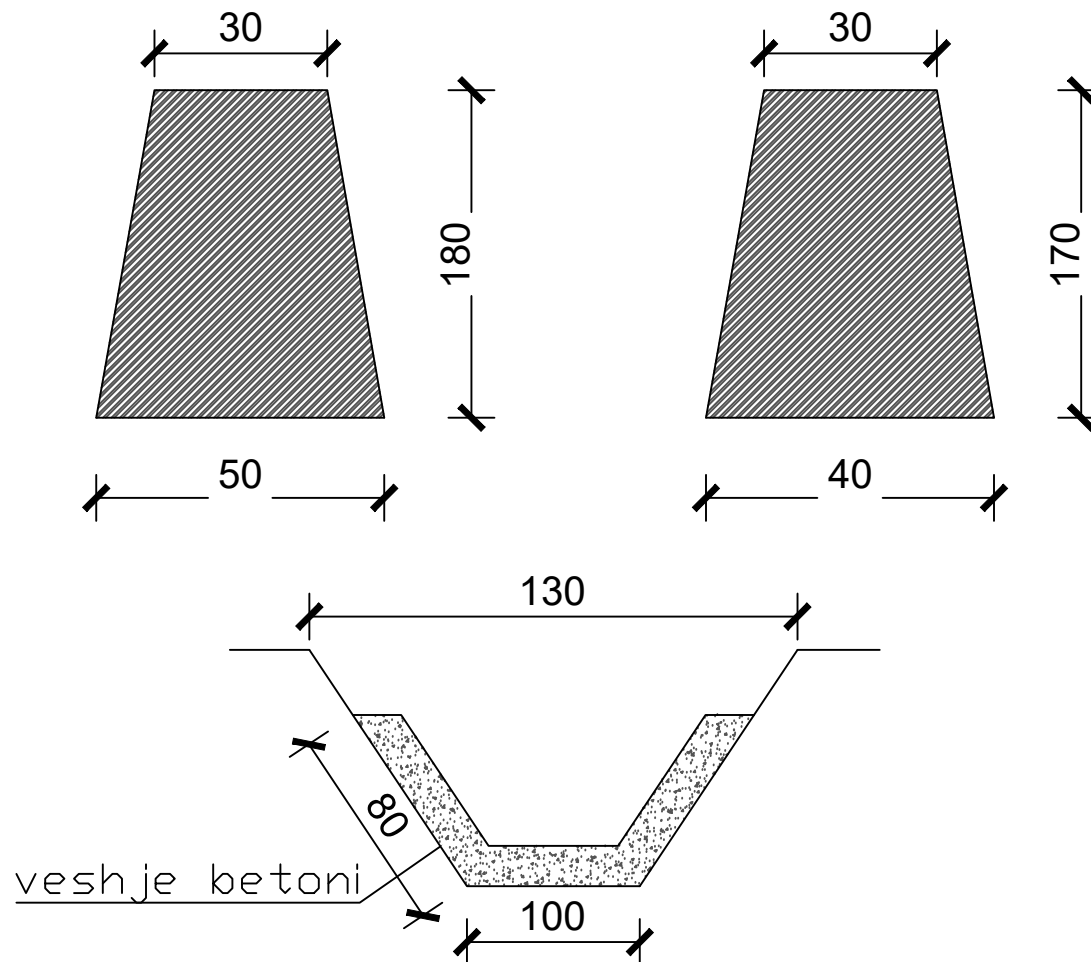

### OBJEKTI:

RIPARIM NE KANALET VADITese PER VITIN 2023

### GRUPI I PUNES:


Ing.Bujar KOÇI    Ing.Adela HASKURTI    Ing.Jurgen MEMA

SHKALLA 1:100

# RIPARIM I KANALEVE VADITесе , 2023

## NJESIA POLIS

Riparim kanali Lagja e Skodit prane baneses se Osman Skodit

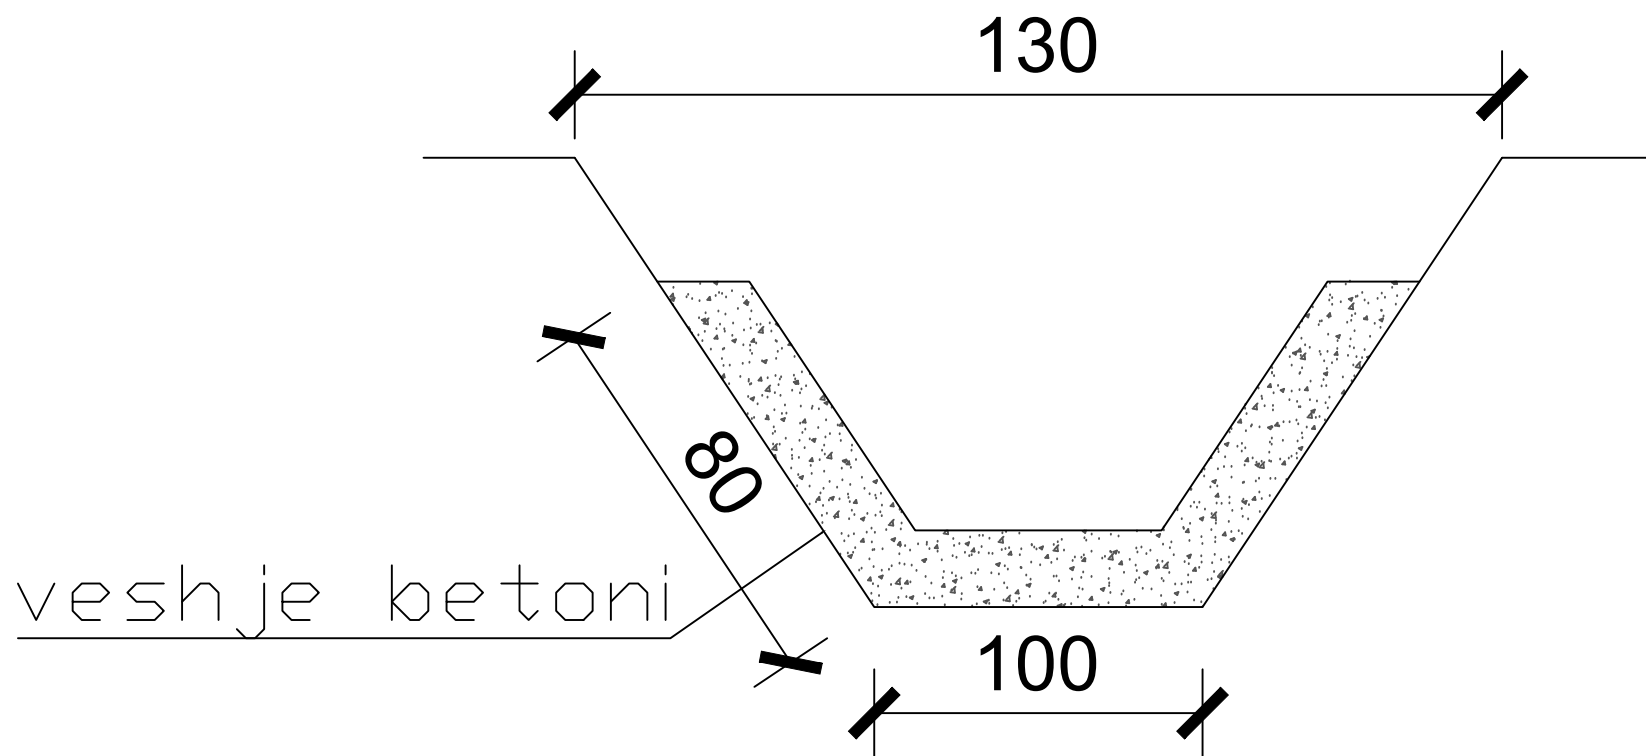

**OBJEKTI:**

RIPARIM NE KANALET VADITесе PER VITIN 2023

**GRUPI I PUNES:**


Ing.Bujar KOÇI    Ing.Adela HASKURTI    Ing.Jurgen MEMA

**SHKALLA 1:100**

# RIPARIM I KANALEVE VADITese , 2023

## NJESIA POLIS

Riparim kanali i Zhushit prane baneses A.Karameta

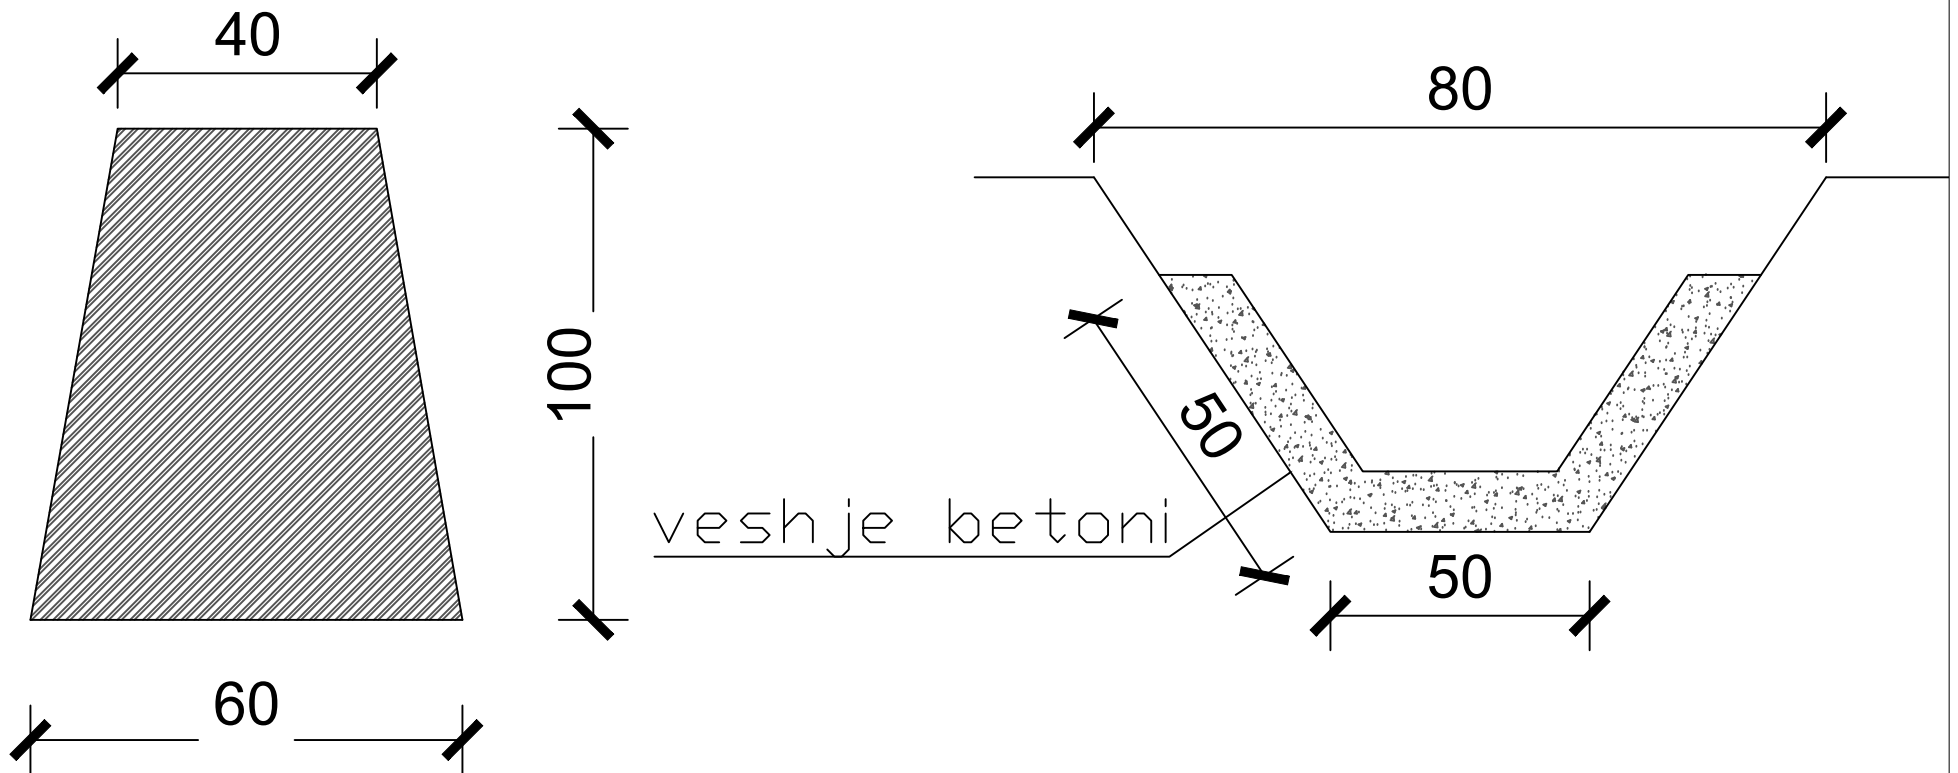

### OBJEKTI:

RIPARIM NE KANALET VADITese PER VITIN 2023

### GRUPI I PUNES:


Ing.Bujar KOÇI    Ing.Adela HASKURTI    Ing.Jurgen MEMA

### SHKALLA 1:100

# RIPARIM I KANALEVE VADITесе , 2023

## NJESIA POLIS

### Riparim kanali vadites Joletes

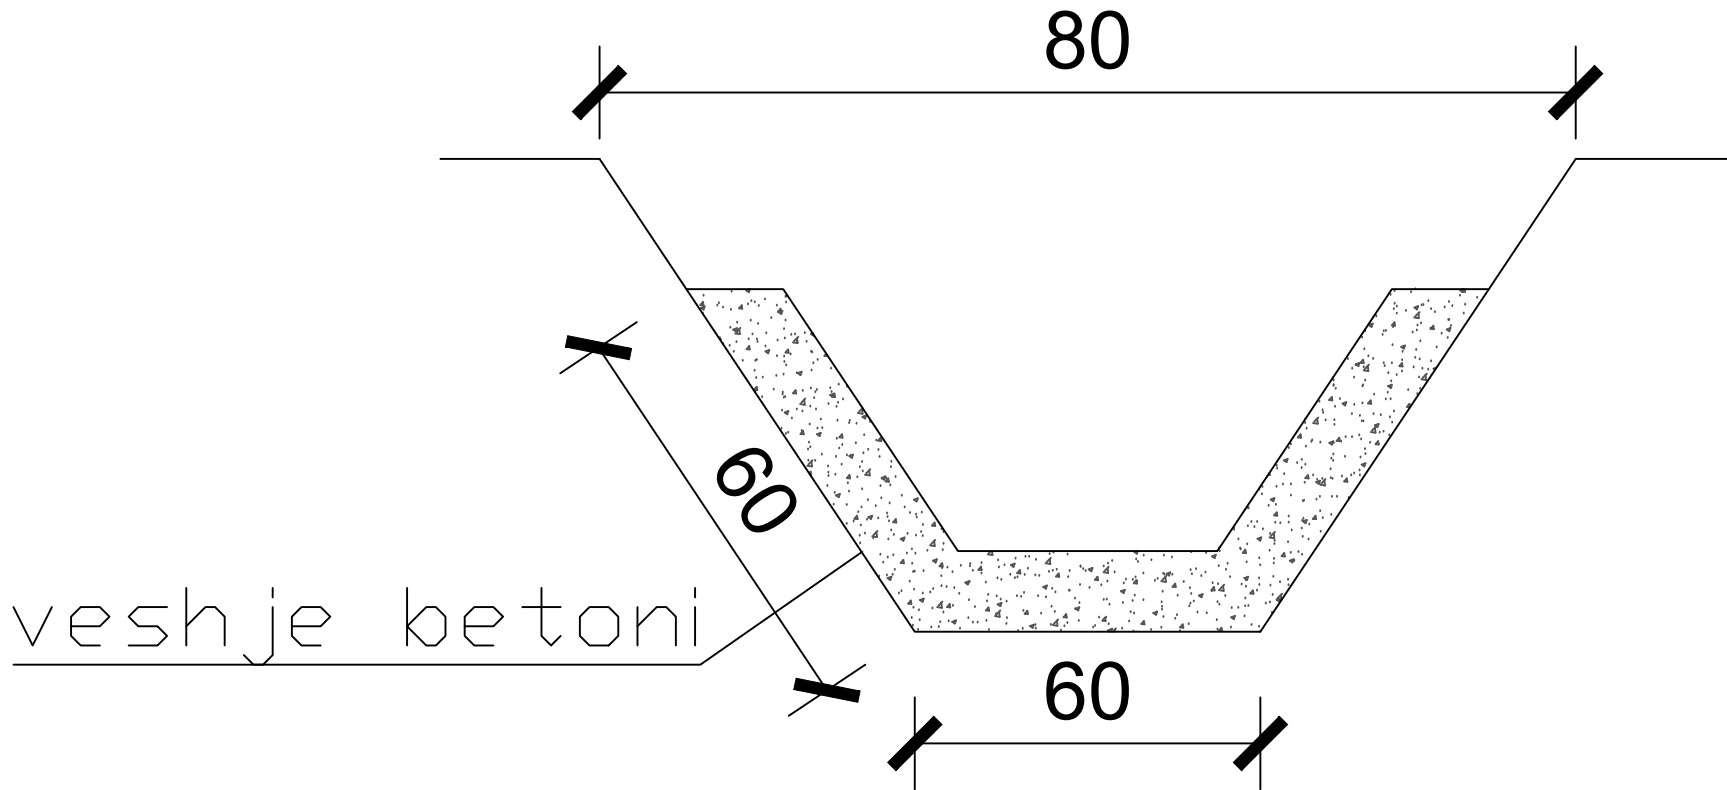**OBJEKTI:**

RIPARIM NE KANALET VADITесе PER VITIN 2023

**GRUPI I PUNES:**

Ing.Bujar KOÇI    Ing.Adela HASKURTI    Ing.Jurgen MEMA

**SHKALLA 1:100**