



REPUBLIKA E SHQIPERISË
BASHKIA TROPOJË

MIRATOHET
BASHKIA TROPOJË
KRYETARI
Z.REXHE BYBERI



PROJEKT ZBATIMI

OBJEKTI:


"PROJEKT I RRUGES SE FSHATIT KASAJ, BASHKIA TROPOJË"



POROSITESI : BASHKIA TROPOJË

OBJEKTI:
"PROJEKT I RRUGES SE FSHATIT KASAJ, BASHKIA TROPOJË "

Emertimi: KAPAKU

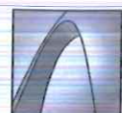

"ASI2STUDIO" Sh.p.k

Adresa:
Kompleksi Vizon Plus, Tirane.

Ing.Mentor ÇOKAJ
Nr.Lic. K/1451
Projektim - Zbatim
Projektues

SHKALLA FLETA

1 : 1000 1-

Tropojë 2022 Format A3

LEGJENDA:

- 1.HOROGRAFIA E RRUGES
- 2.PLAN RILEVIMI DHE GJENDJA EKZISTUESE
- 3.PLANPIKETIMI I RRUGES
- 4.PLANIMETRIA E PERGJITHSHME E RRUGES
- 5.PROFILI GJATESOR
- 6.PROFILI TIP
- 7.PROFILET TERTHORE
- 8.PLANIMETRIA E SINJALISTIKES
- 9.PLANIMETRIA E NDRICIMIT
- 10.DETAJET E RRUGES
- 11.TABELA E VOLUMEVE



POROSITESI : BASHKIA TROPOJË

OBJEKTI:

"PROJEKT I RRUGES SE FSHATIT KASAJ, BASHKIA TROPOJË "

Emertimi: KAPAKU



"ASI2STUDIO" Sh.p.k

Adresa:
Kompleksi Vizon Plus, Tirane.



Ing. Mentor ÇOKAJ

Projektues

SHKALLA

FLETA

1 : 1000

1-

Tropojë 2022

Format A3



REPUBLIKA E SHQIPERISË
BASHKIA TROPOJË

PROJEKT ZBATIMI

OBJEKTI:

"PROJEKT I RRUGES SE FSHATIT KASAJ, BASHKIA TROPOJË"

1.HOROGRAFIA E RRUGES



POROSITESI : BASHKIA TROPOJË

OBJEKTI:

"PROJEKT I RRUGES SE FSHATIT KASAJ, BASHKIA TROPOJË "

Emertimi: 1.HOROGRAFIA



"AS12STUDIO" Sh.p.k

Adresa:
Kompleksi Vizon Plus, Tirane.

Ing. Mentor COKAJ

Projektues

SHKALLA

FLETA

1 : 1000

1-

Tropoje 2022

Format A3



REPUBLIKA E SHQIPERISË
BASHKIA TROPOJË

PROJEKT ZBATIMI

OBJEKTI:

"PROJEKT I RRUGES SE FSHATIT KASAJ, BASHKIA TROPOJË"

2.PLANRILEVIMI I RRUGES



POROSITESI : BASHKIA TROPOJË

OBJEKTI:

"PROJEKT I RRUGES SE FSHATIT KASAJ, BASHKIA TROPOJË "

Emertimi: PLANRILEVIMI I RRUGES



"ASI2STUDIO" Sh.p.k


Adresa:
Kompleksi Vizon Plus, Tirane.

Ing.Mentor ÇOKAJ




Projektues

SHKALLA	FLETA
-	2 - 00
Tropojë 2022	Format A3

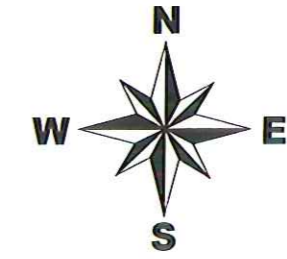

LEGJENDA

- Rruge e Asfaltuar
- Rruge I pa Asfaltuar
- Objekt Ekzistues
- Kabine Elektrike
- Kabine TeleFoni
- Rrethim me Kanjolla
- Mur Rrethues
- Tub Ujasjellesi
- Tub KUZ
- Tub KUB
- porte
- Mur Gabion
- Kanal
- Mur rrethues dhe Kanjolla
- Hekurudhe
- Pika Poligoni
- Pika Relievi
- Shyti elektrike
- Shyti ndriçimi
- Shyti ndriçimi "Dekorative"
- Shyti LTL
- Vreshite
- Peme
- Ullishte
- Varreza
- Çezem
- Burim
- Puset
- Hidrant
- P. Elektrike
- Lapidar
- Semafor
- Tabel Rrugore
- Bunker
- Gardh
- Skarpate
- Tombino Egz

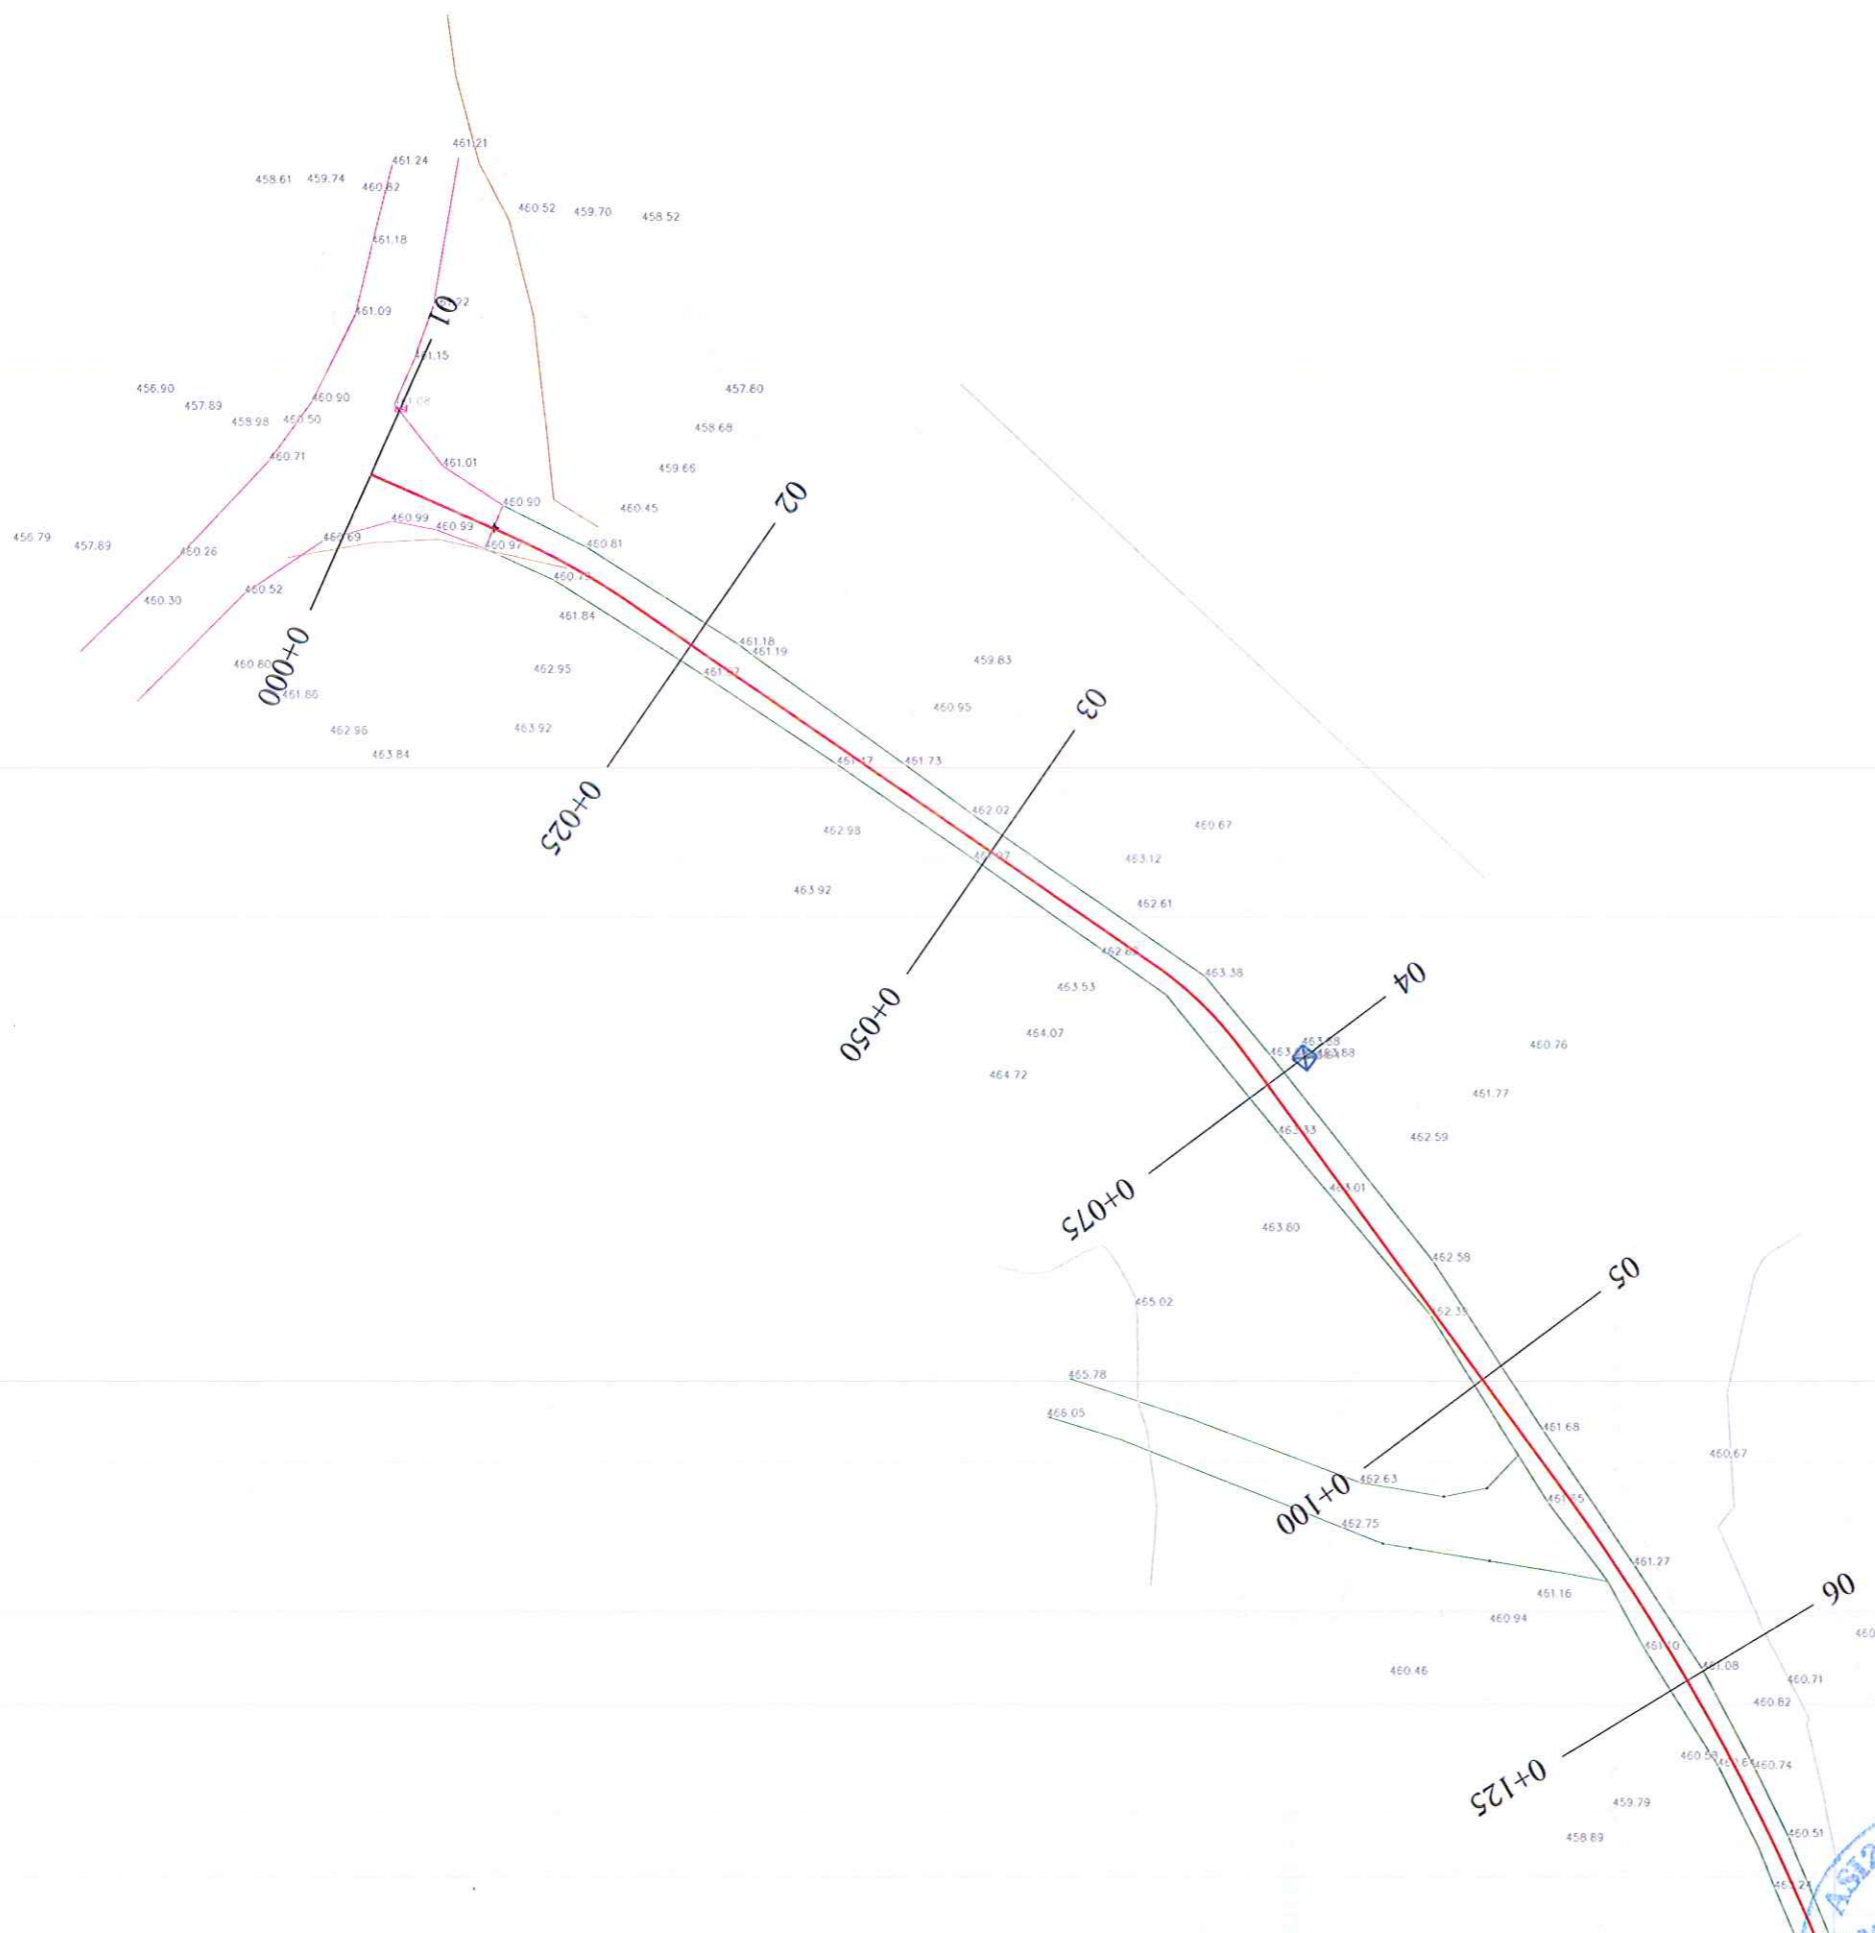


POROSITESI : BASHKIA TROPOJË
 OBJEKTI:
 "PROJEKT I RRUGES SE FSHATIT KASAJ, BASHKIA TROPOJË "

Emertimi: PLANRILEVIMI DHE GJENDJA EKZISTUESE
 "ASI2STUDIO" Sh.p.k
 Adresa:
 Kompleksi Vizon Plus, Tirane.

Projektues
 Ing. Mentor ÇOKAJ


SHKALLA	FLETA
1 : 500	2 - 01
Tropojë 2022	Format A3

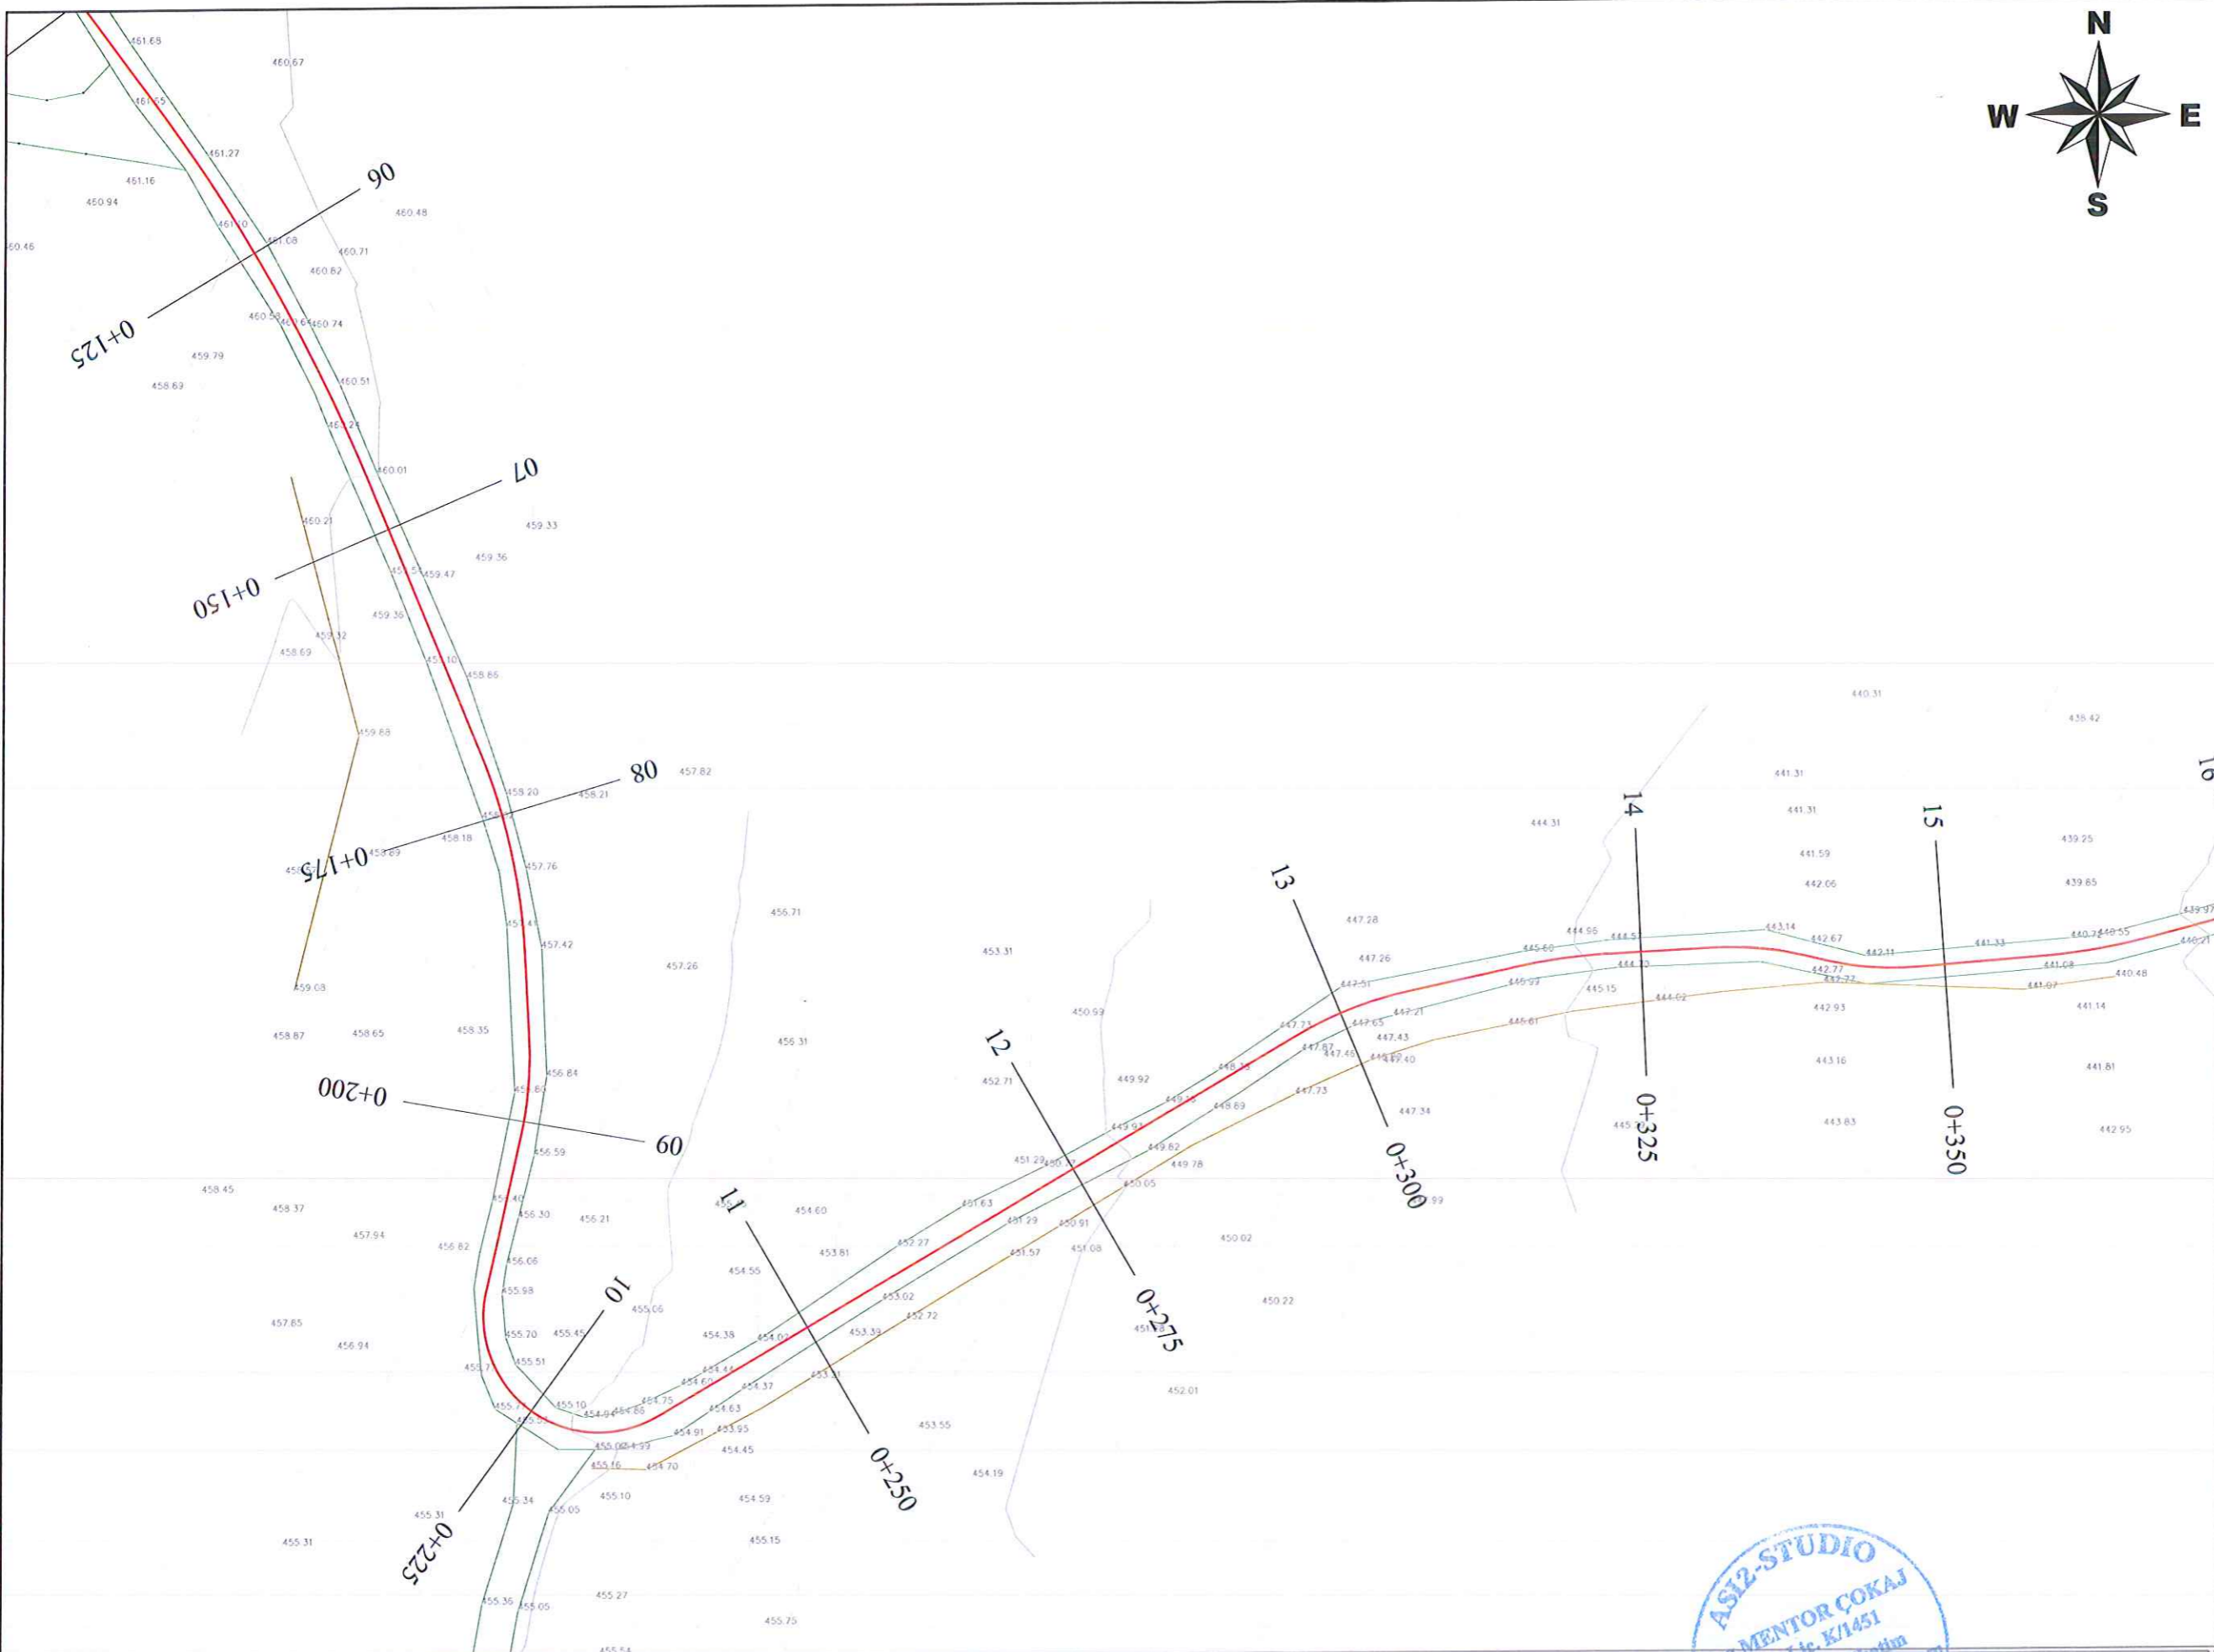

LEGJENDA

- Rruge e Asfaltuar
- Rruge I pa Asfaltuar
- Objekt Ekzistues
- Kabine Elektrike
- Kabine TeleFoni
- Rrethim me Kangjella
- Mur Rrethues
- Tub Ujesjellfesi
- Tub KUZ
- Tub KUB
- porte
- Mur Gabion
- Kanal
- Mur rrethues dhe Kangjella
- Hekurudha
- Pika Poligoni
- Pika Relievi
- Shtyll elektrike
- Shtyll ndrircimi
- Shtyll ndrircimi "Dekorative"
- Shtyll LTL
- Vreshte
- Peme
- Ullishte
- Varreza
- Çezem
- Burim
- Pusët
- Hidrant
- P. Elektrike
- Lapidar
- Semafor
- Tabel Rrugore
- Bunker
- Gardh
- Skarpate
- Tombiño Egz



POROSITESI : BASHKIA TROPOJË

OBJEKTI:
"PROJEKT I RRUGES SE FSHATIT KASAJ, BASHKIA TROPOJË "

Emertimi: PLANRILEVIMI DHE GJENDJA EKZISTUESE




"ASI2STUDIO" Sh.p.k

Adresa:
Kompleksi Vizon Plus, Tirane.




Projektues

SHKALLA	FLETA
1 : 500	2 - 02
Tropojë 2022	Format A3

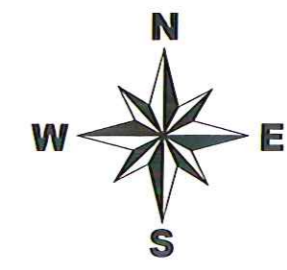

LEGJENDA

- Rruge e Asfaltuar
- Rruge I pa Asfaltuar
- Objekt Ekzistues
- Kabine Elektrike
- Kabine TeleFoni
- Rrethim me Kangjella
- Mur Rrethues
- Tub Ujesjellesi
- Tub KUZ
- Tub KUB
- porta
- Mur Gabion
- Kanal
- Mur rrethues dhe Kangjella
- Hekurudha
- Pike Poligoni
- Pike Relievi
- Shyty elektrike
- Shyty ndriçimi
- Shyty ndriçimi "Dekorative"
- Shyty LTL
- Vreshte
- Penne
- Ullishte
- Varreza
- Çezem
- Burim
- Pusët
- Hidrant
- P. Elektrike
- Lapidar
- Semafor
- Tabel Rrugore
- Bunker
- Gardh
- Skarpate
- Tombino Egz

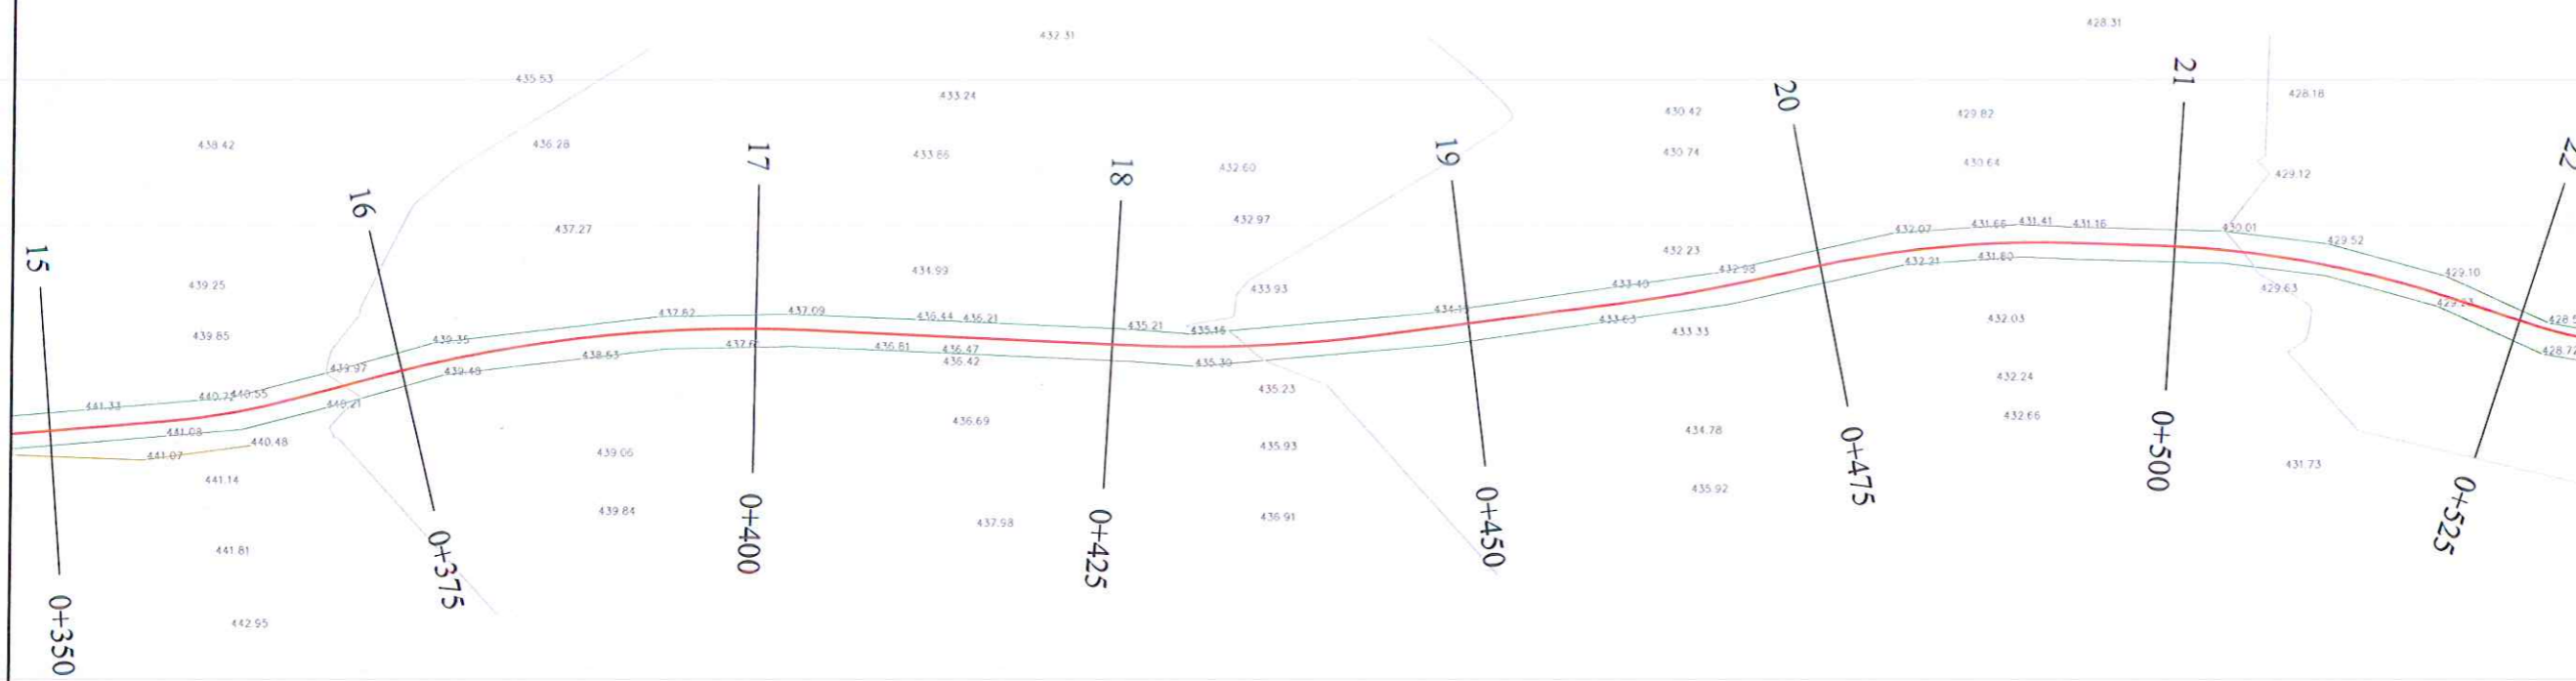


POROSITESI : BASHKIA TROPOJË
 OBJEKTI:
 "PROJEKT I RRUGES SE FSHATIT KASAJ, BASHKIA TROPOJË "

Emertimi: PLANRILEVIMI DHE GJENDJA EKZISTUESE
 "ASI2STUDIO" Sh.p.k
 Adresa:
 Kompleksi Vizon Plus, Tirane.


Ing. Mentor ÇOKAJ
 Projektim - Zbatim
 069 21 23 31

SHKALLA	FLETA
1 : 500	2 - 03
Tropojë 2022	Format A3

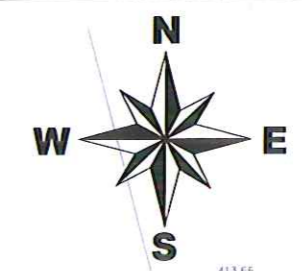


LEGJENDA

- Rruge e Asfaltuar
- Rruge i pa Asfaltuar
- Objekt Ekzistues
- Kabina Elektrike
- Kabina Telefoni
- Rrethim me Kanjella
- Mur Rrethues
- Tub Ujesjellesi
- Tub KUZ
- Tub KUB
- porte
- Mur Gabion
- Kanal
- Mur rrethues dhe Kanjella
- Hekurudhe
- Pike Poligoni
- Pike Relievi
- Shyty elektrike
- Shyty ndriçimi
- Shyty ndriçimi "Dekorative"
- Shyty LTL
- Vreshte
- Peme
- Ullishte
- Varreza
- Çezem
- Burim
- Pusët
- Hidrant
- P. Elektrike
- Lapidar
- Semafor
- Tabel Rrugore
- Bunker
- Gardh
- Skarpate
- Tombino Egz

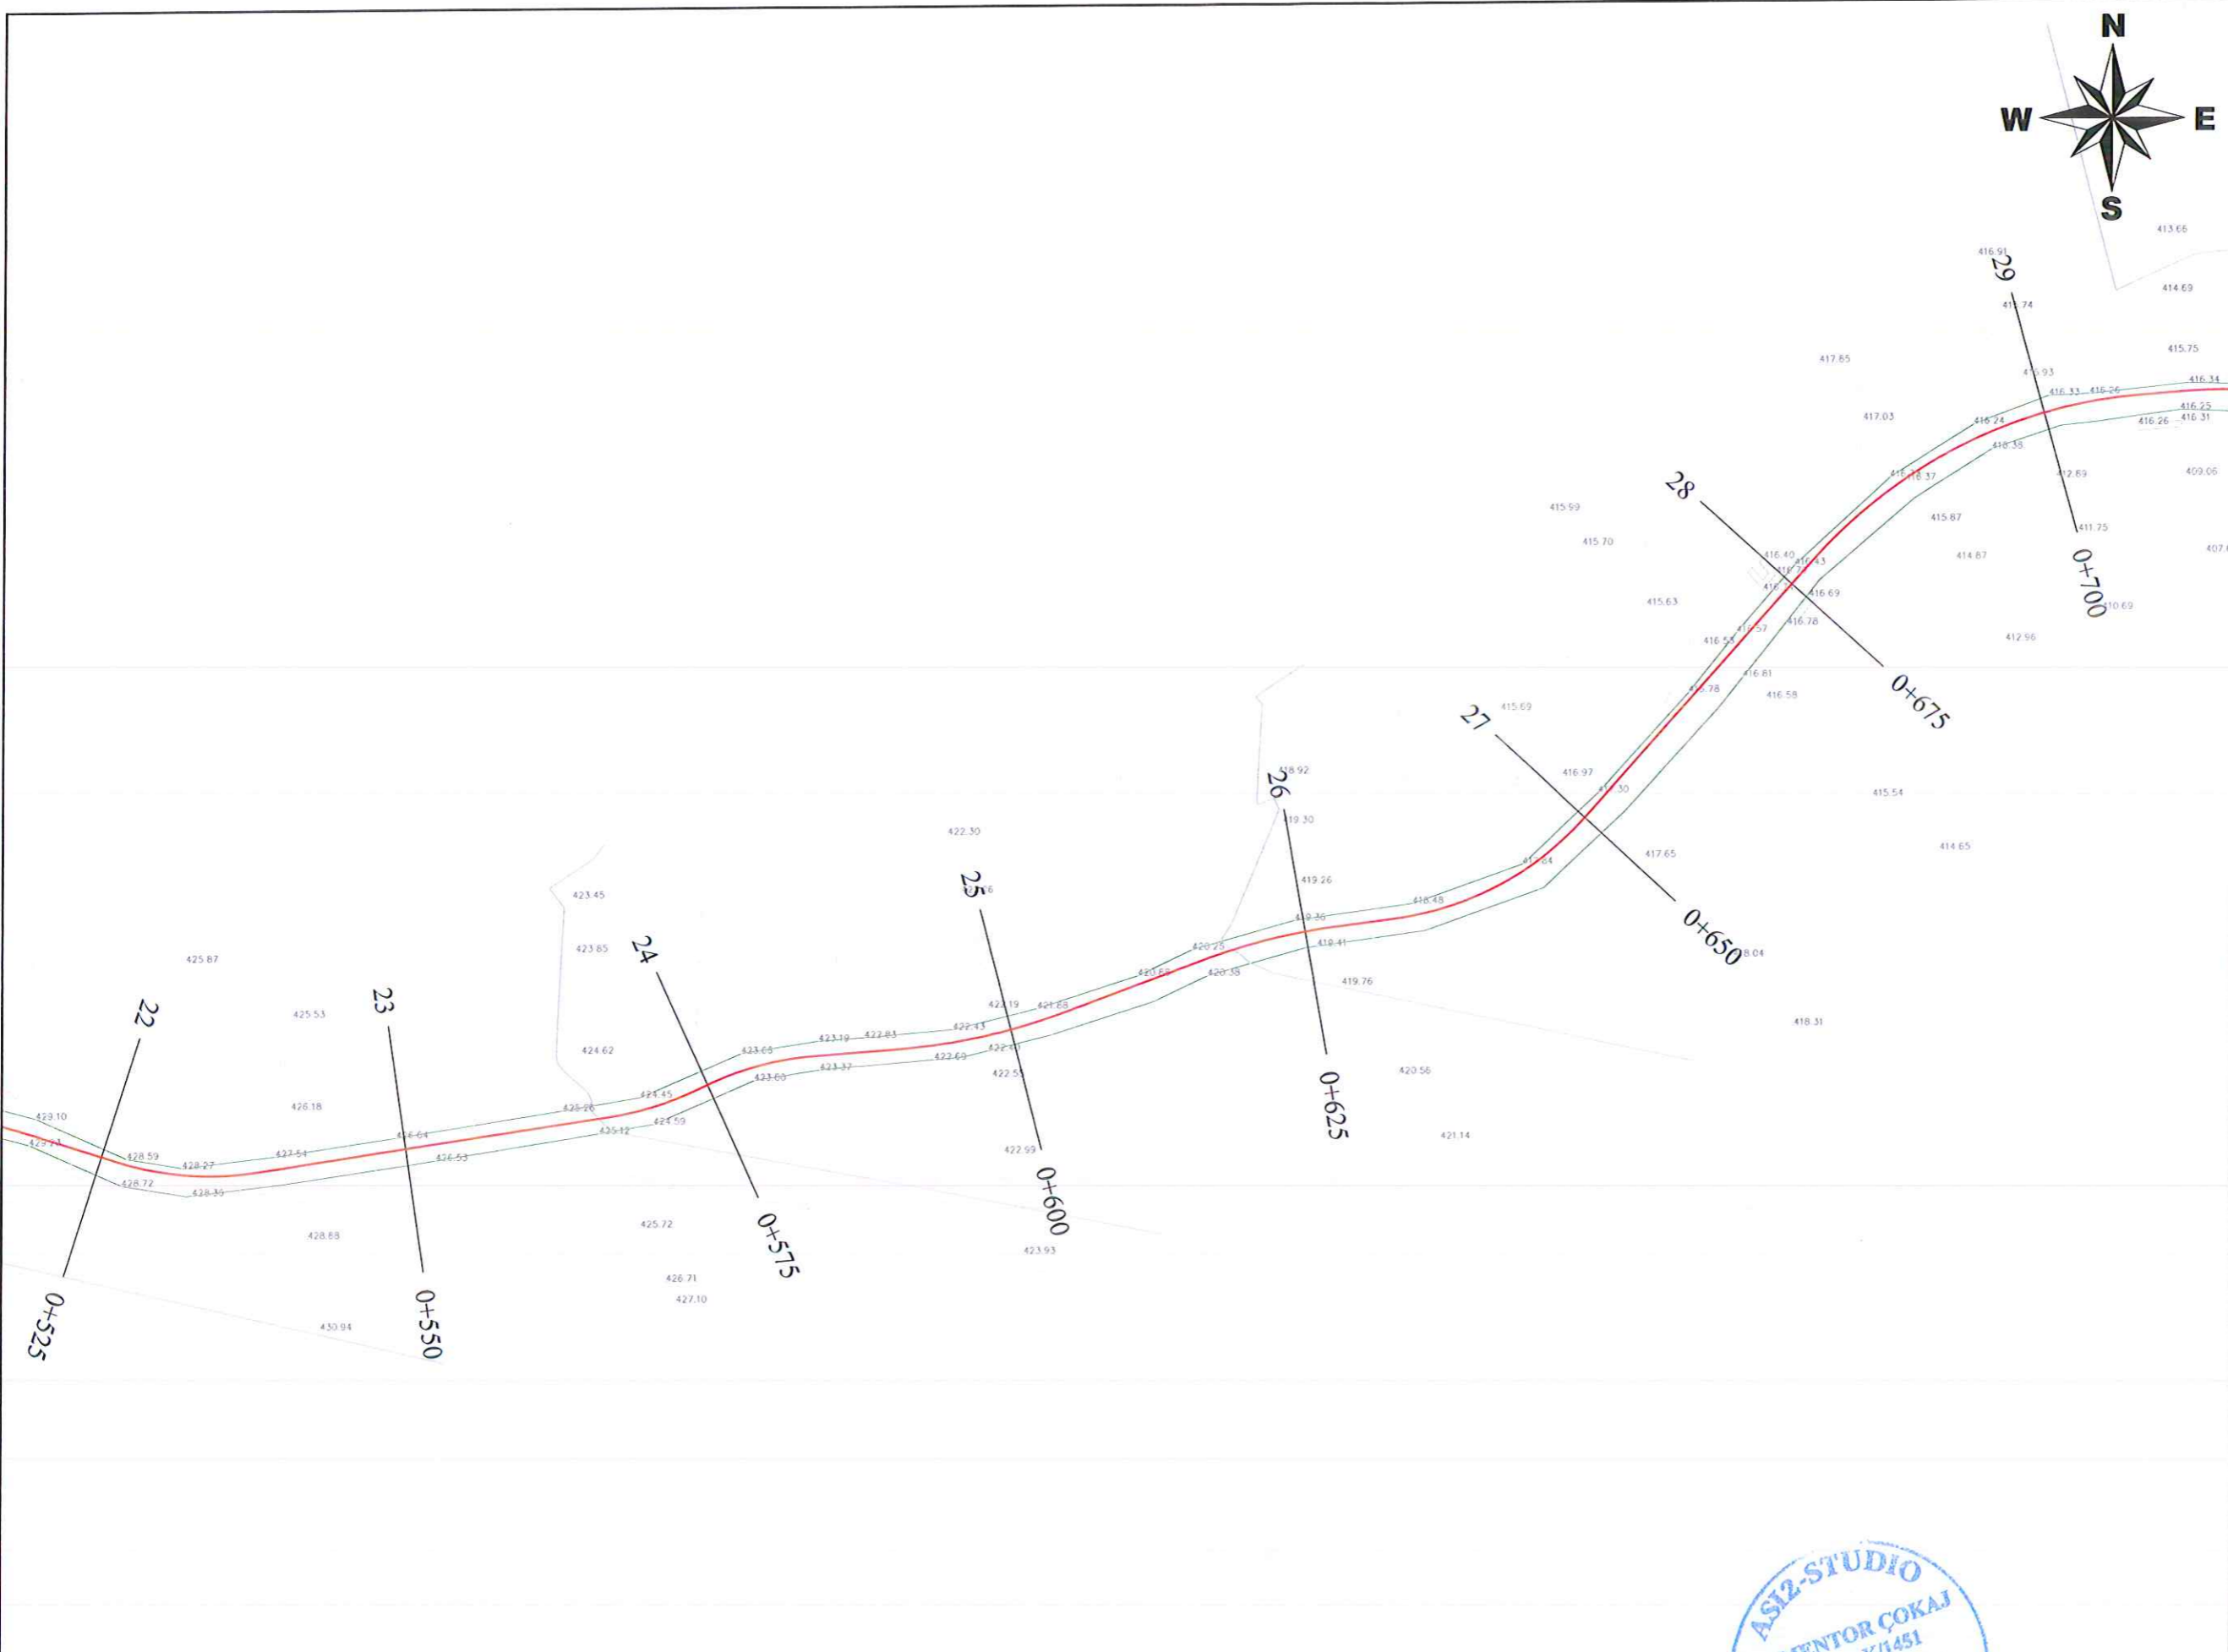


POROSITESI : BASHKIA TROPOJË
 OBJEKTI:
 "PROJEKT I RRUGES SE FSHATIT KASAJ, BASHKIA TROPOJË "

Emertimi: PLANRILEVIMI DHE GJENDJA EKZISTUESE
 "ASI2STUDIO" Sh.p.k
 Adresa:
 Kompleksi Vizon Plus, Tirane.

ASIZ-STUDIO
 Ing. MENTOR ÇOKAJ
 Nr. Lic. K/1451
 Projektues
 Ing. Mentor ÇOKAJ
 mentorcokaj@yaho.com
 069 21 23 378

SHKALLA	FLETA
1 : 500	2 - 04
Tropojë 2022	Format A3

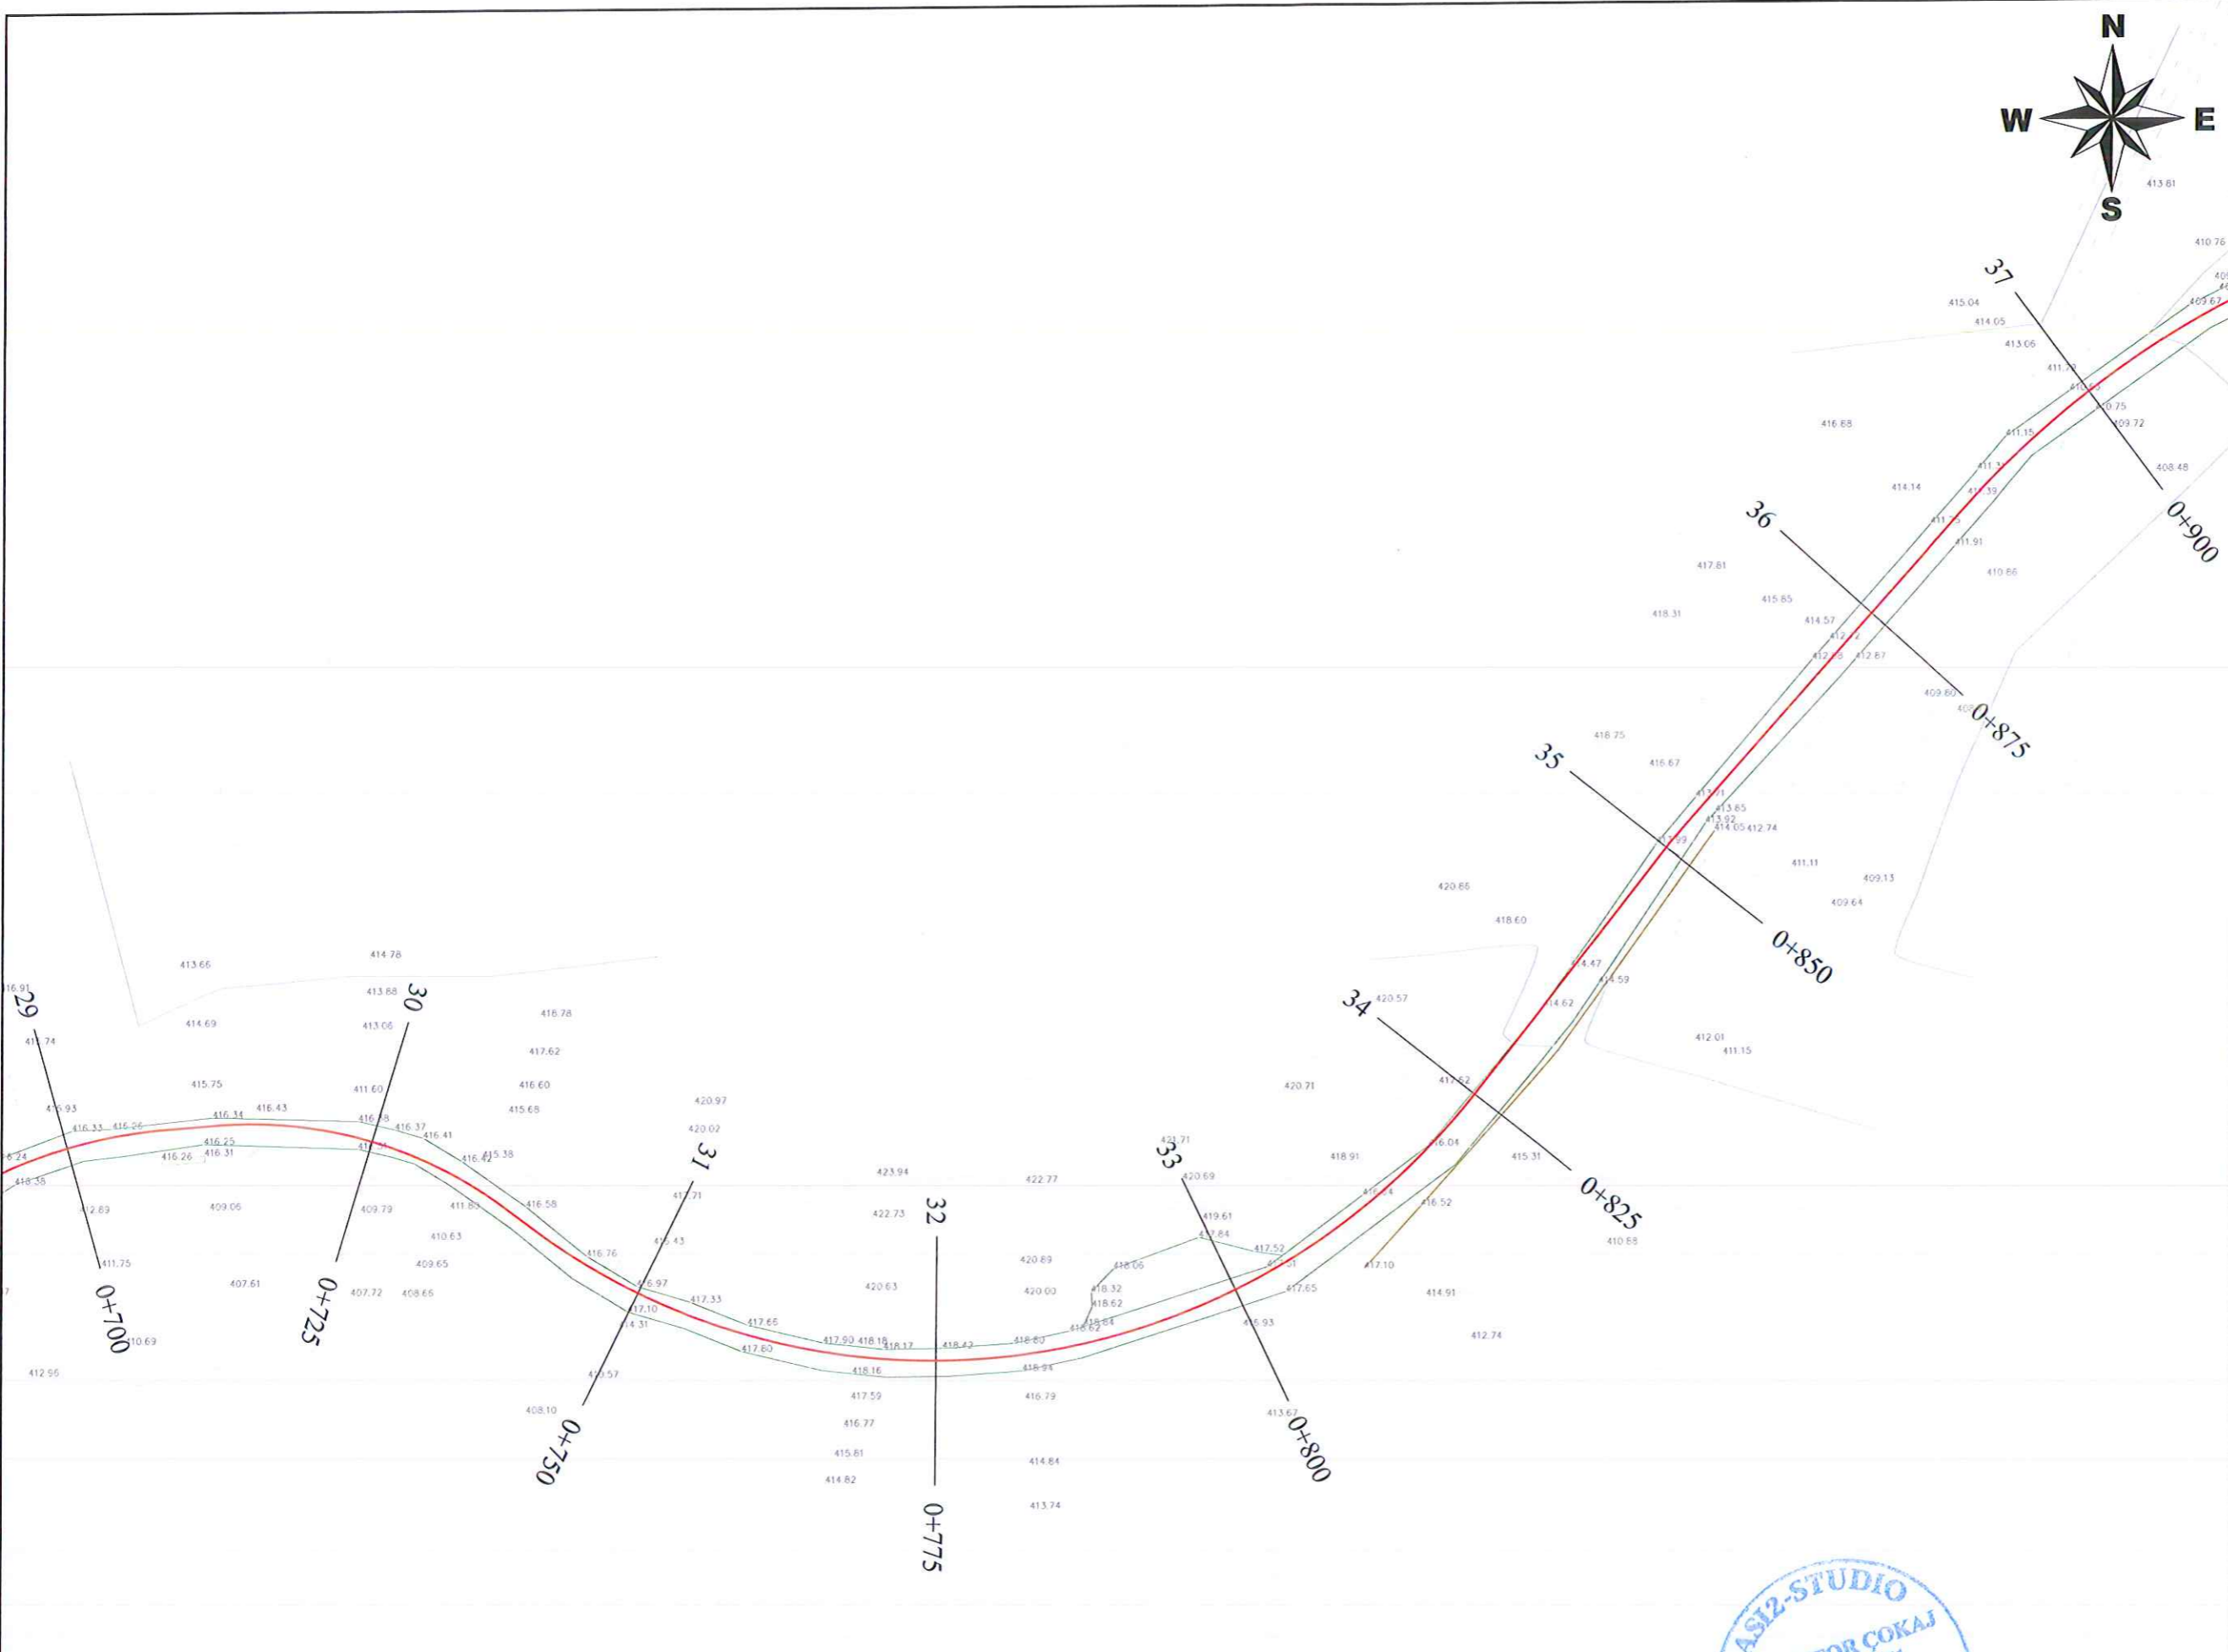

LEGJENDA

-  Rruge e Asfaltuar
-  Rruge i pa Asfaltuar
-  Objekt Ekzistues
-  Kabina Elektrike
-  Kabina Telefoni
-  Rrethim me Kanjella
-  Mur Rrethues
-  Tub Ujesjellesi
-  Tub KUZ
-  Tub KUB
-  porte
-  Mur Gabion
-  Kanal
-  Mur rrethues dhe Kanjella
-  Hekurudhe
-  Pika Polgoni
-  Pika Relievi
-  Shtyll elektrike
-  Shtyll ndrighimi
-  Shtyll ndrighimi "Dekorative"
-  Shtyll LTL
-  Vreshte
-  Peme
-  Ullishte
-  Varreza
-  Çezem
-  Burim
-  Pusët
-  Hidrant
-  P. Elektrike
-  Lapidar
-  Semafor
-  Tabel Rugore
-  Bunker
-  Gardh
-  Skarpate
- Tombino Egz



POROSITESI : BASHKIA TROPOJË

OBJEKTI:
"PROJEKT I RRUGES SE FSHATIT KASAJ, BASHKIA TROPOJË "

Emertimi: PLANRILEVIMI DHE GJENDJA EKZISTUESE



"ASI2STUDIO" Sh.p.k


Adresa:
Kompleksi Vizon Plus, Tirane.

ASI2-STUDIO
Ing. MENTOR ÇOKAJ
Nr. Llc. K11451
Projektues

Ing. Mentor ÇOKAJ
Zëvendësues
mentorokaj@yahoo.com

06 869 21 23 315

SHKALLA	FLETA
1 : 500	2 - 05
Tropojë 2022	Format A3

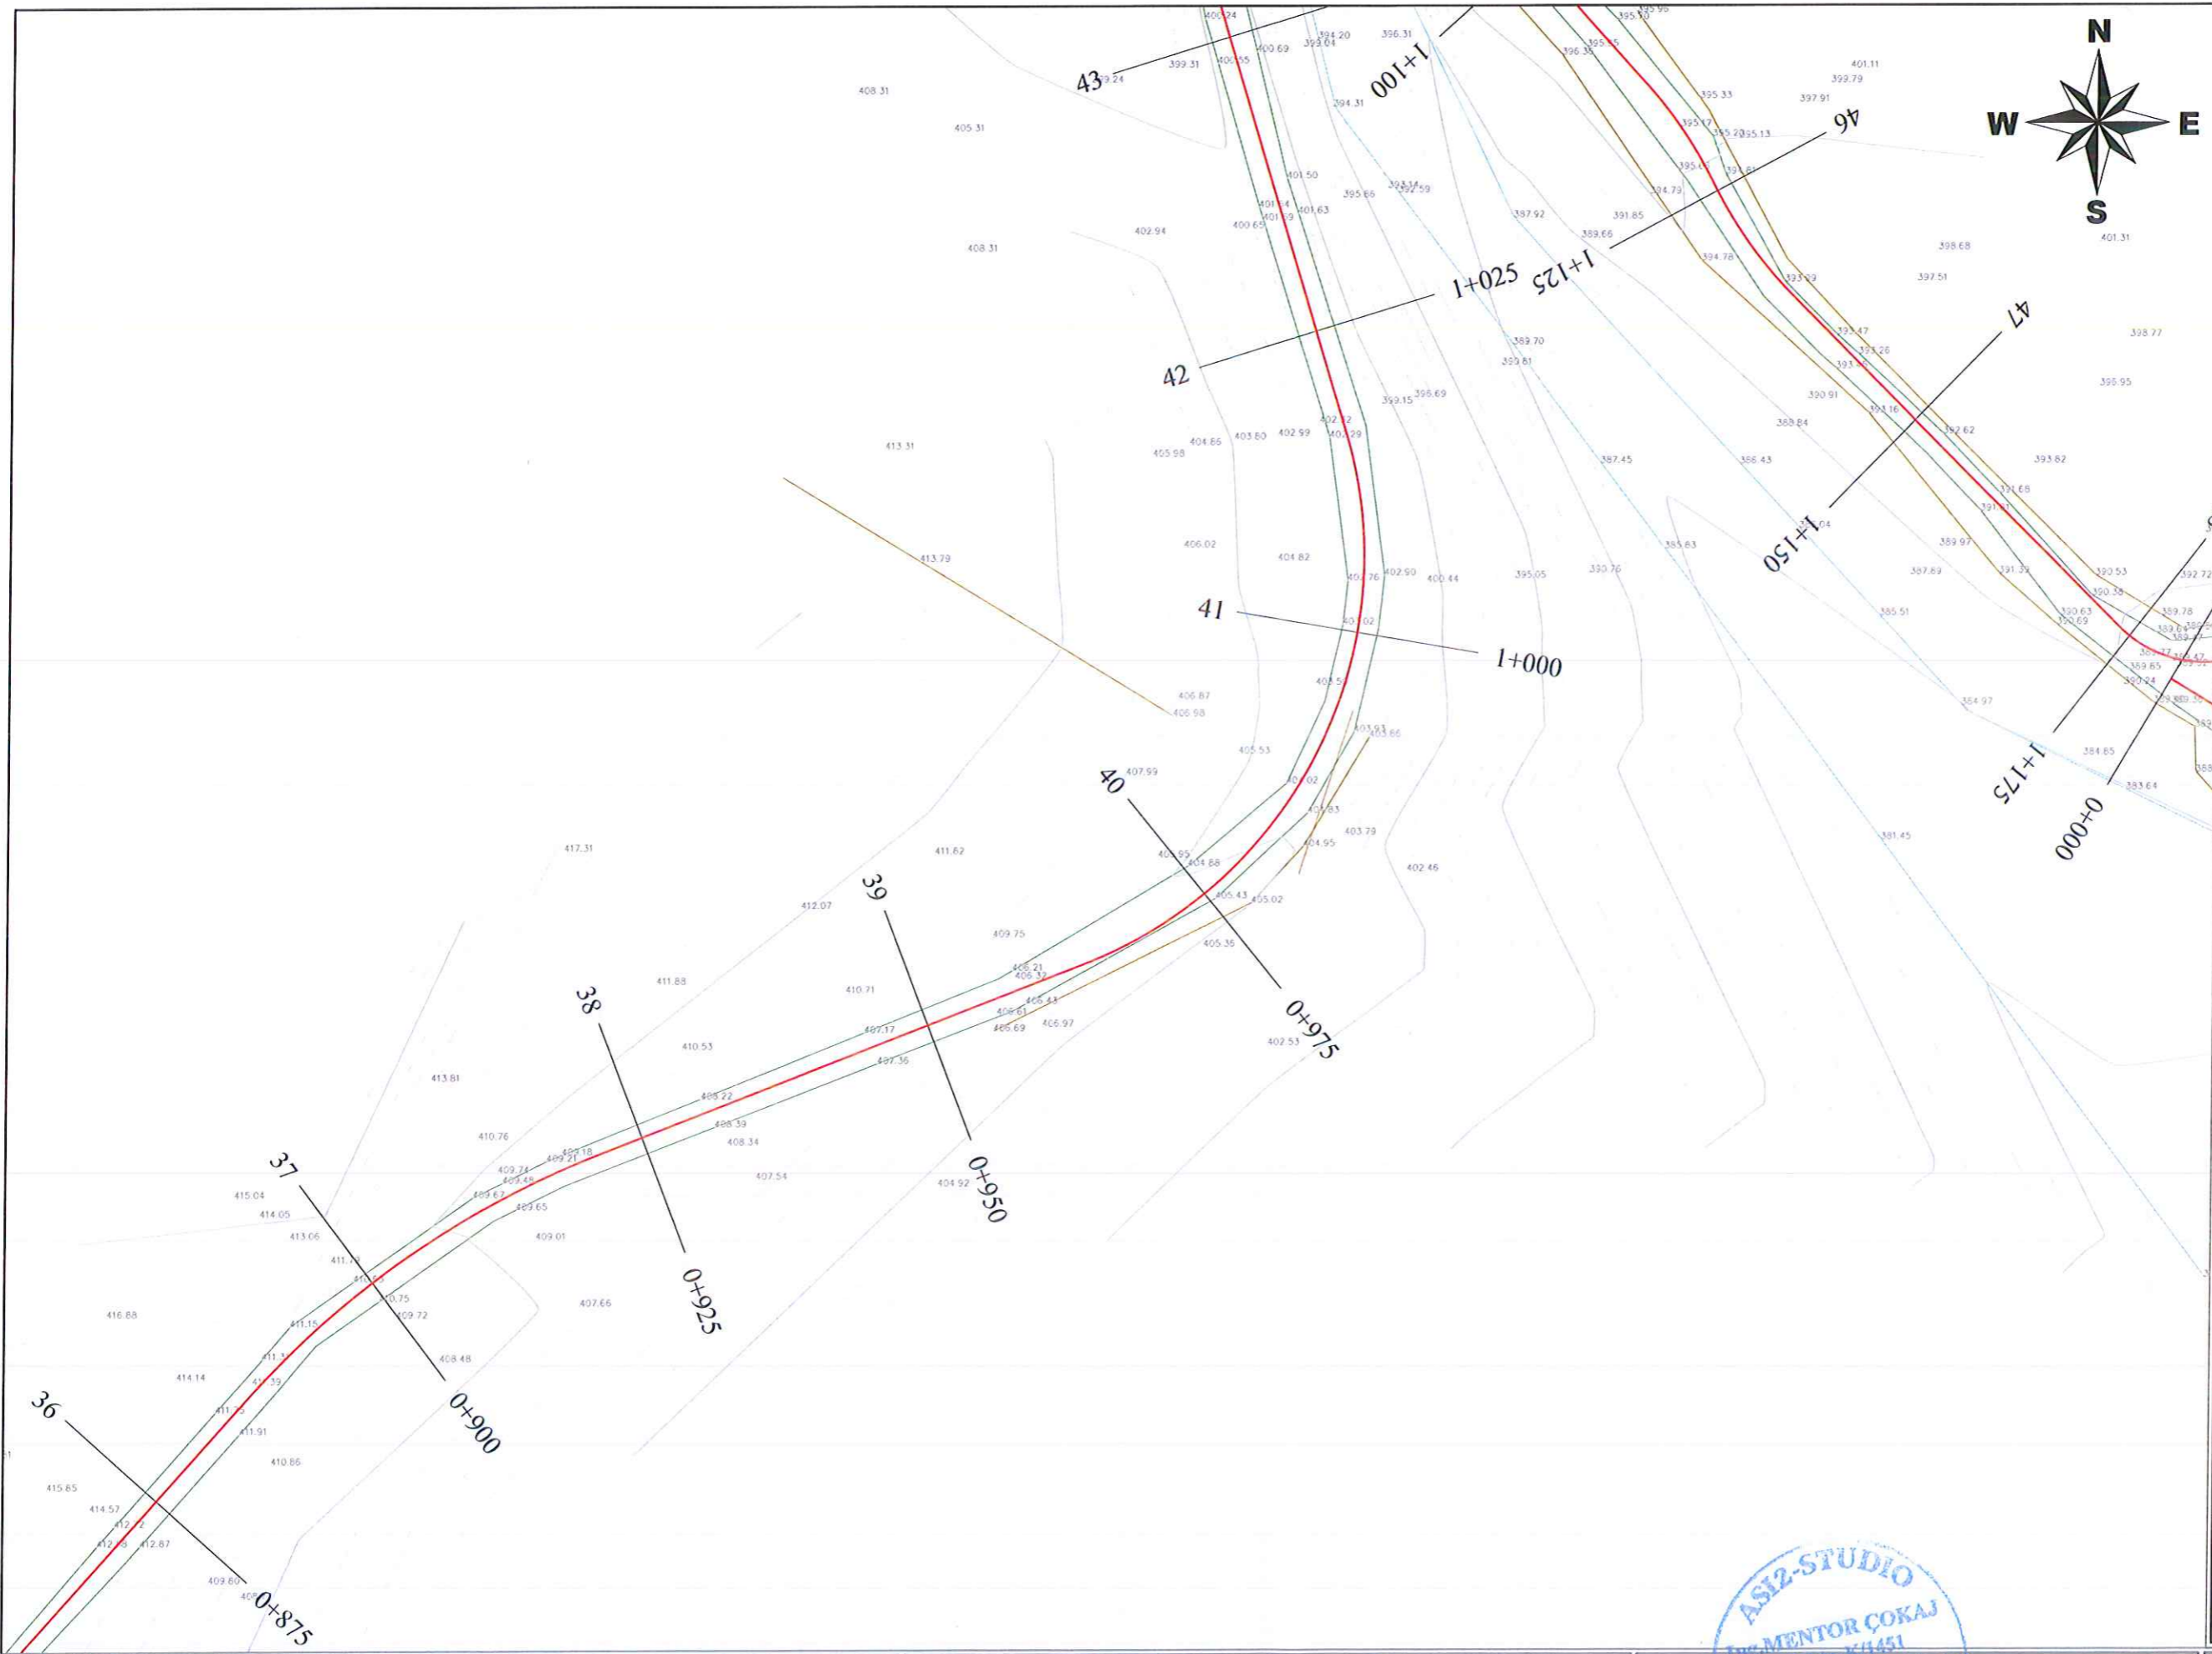

LEGJENDA


- Rruge e Asfaltuar
- Rruge i pa Asfaltuar
- Objekt Ekzistues
- Kabine Elektrike
- Kabine Telefoni
- Rrethim me Kançjella
- Mur Rrethues
- Tub Ujesjellesi
- Tub KUZ
- Tub KUB
- porte
- Mur Gabion
- Kanal
- Mur rrethues dhe Kançjella
- Hekurdhe
- Pika Poligoni
- Pika Relievi
- Shkëlqelektrike
- Shkëlqindriçimi
- Shkëlqindriçimi "Dekorative"
- ShkëlqLTL
- Vreshite
- Peme
- Ullishite
- Varreza
- Çezem
- Burim
- Pusët
- Hidrant
- P. Elektrike
- Lapidar
- Semafor
- Tabel Rrugore
- Bunker
- Gardh
- Skarpate
- Tombino Egz

POROSITESI : BASHKIA TROPOJË
 OBJEKTI:
 "PROJEKT I RRUGES SE FSHATIT KASAJ, BASHKIA TROPOJË "








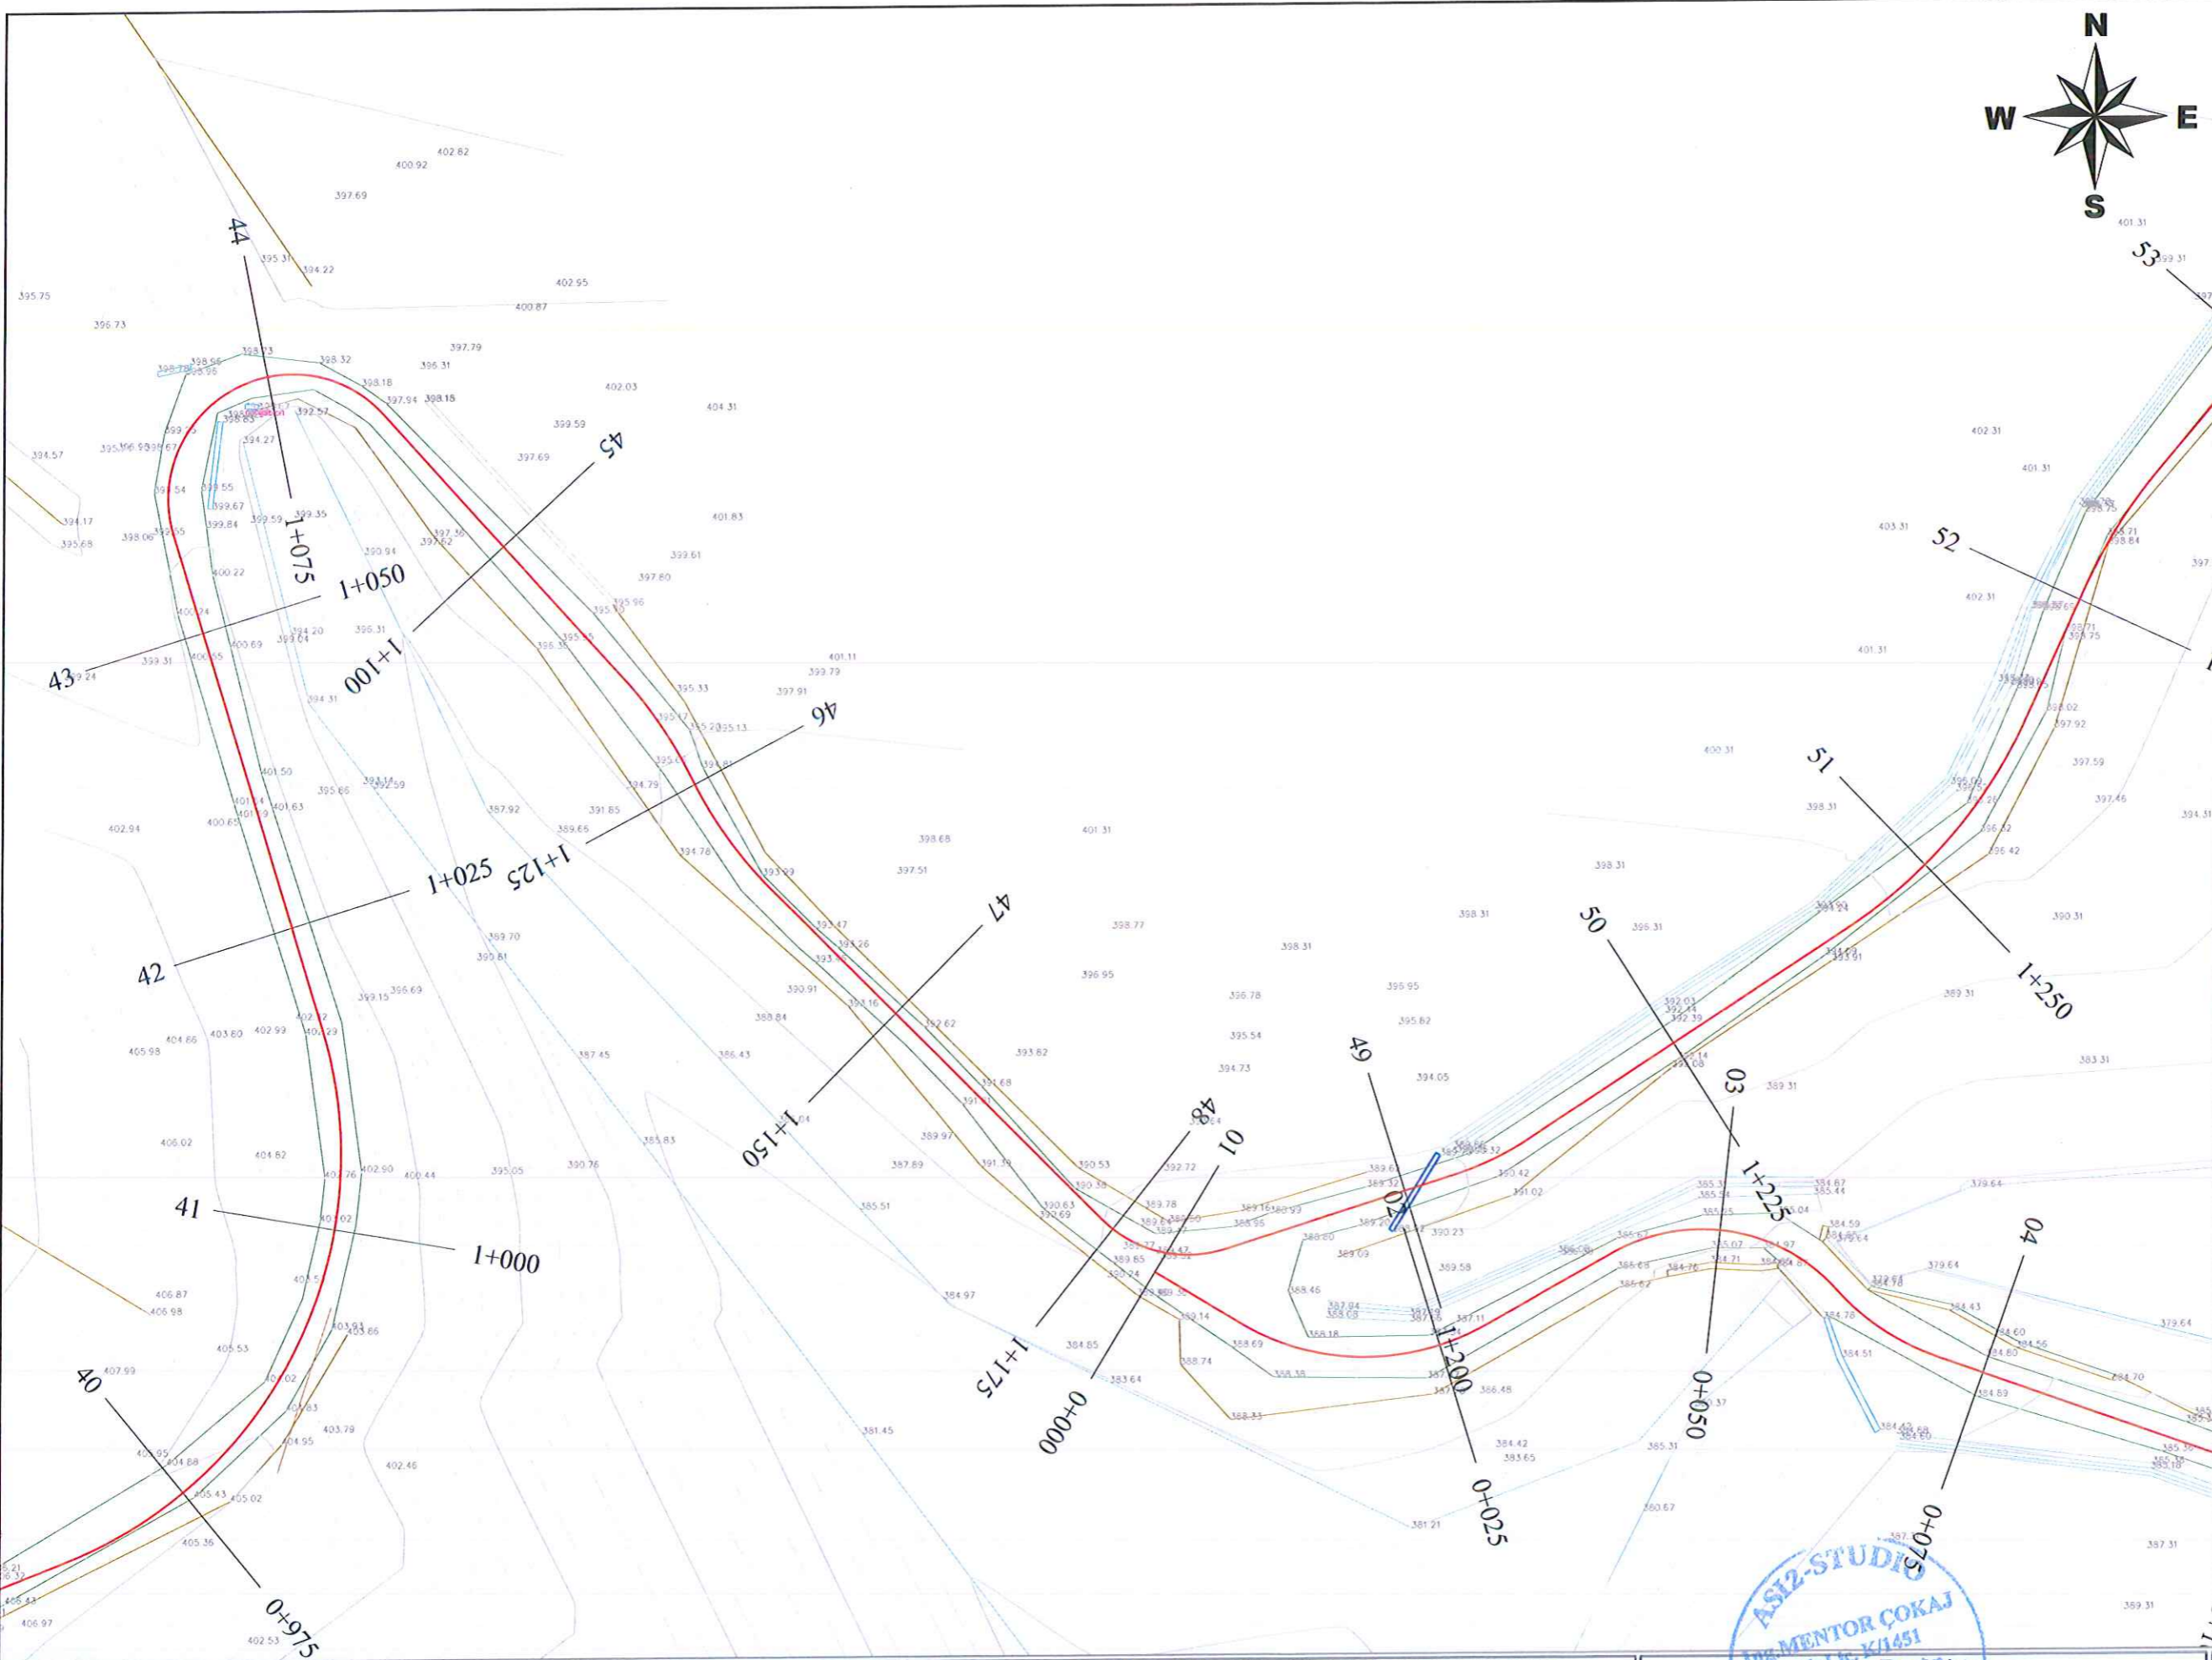





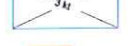








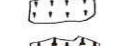












Emertimi: PLANRILEVIMI DHE GJENDJA EKZISTUESE
 "ASI2STUDIO" Sh.p.k
 Adresa:
 Kompleksi Vizion Plus, Tirane.

ASI2-STUDIO
 Ing. Mentor ÇOKAJ
 Nr. Lic. 141451
 Projektues
 Mentor.ckaj@yahoo.com
 069 21 23 378

SHKALLA	FLETA
1 : 500	2 - 06
Tropojë 2022	Format A3

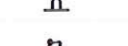

LEGJENDA

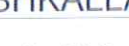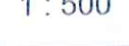-  Rruge e Asfaltuar
-  Rruge I pa Asfaltuar
-  Objekt Ekzistues
-  Kabine Elektrike
-  Kabine Telefoni
-  Rrethim me Kangjella
-  Mur Rrethues
-  Tub Ujesjellesi
-  Tub KUZ
-  Tub KUB
-  porte
-  Mur Gablon
-  Kanal
-  Mur rrethues dhe Kangjella
-  Hekurudhe
-  Pike Polgoni
-  Pike Relievi
-  Shyty elektrike
-  Shyty ndrçimi
-  Shyty ndrçimi "Dekorative"
-  Shyty LTL
-  Vreshte
-  Peme
-  Ullishte
-  Varreza
-  Çezem
-  Burim
-  Pusët
-  Hidrant
-  P. Elektrike
-  Lapidar
-  Semafor
-  Tabel Rrugore
-  Bunker
-  Gardh
- Skarpate
- Tombino Egz



POROSITESI : BASHKIA TROPOJË

OBJEKTI:
"PROJEKT I RRUGES SE FSHATIT KASAJ, BASHKIA TROPOJË "


Emertimi: PLANRILEVIMI DHE GJENDJA EKZISTUESE

"ASI2STUDIO" Sh.p.k








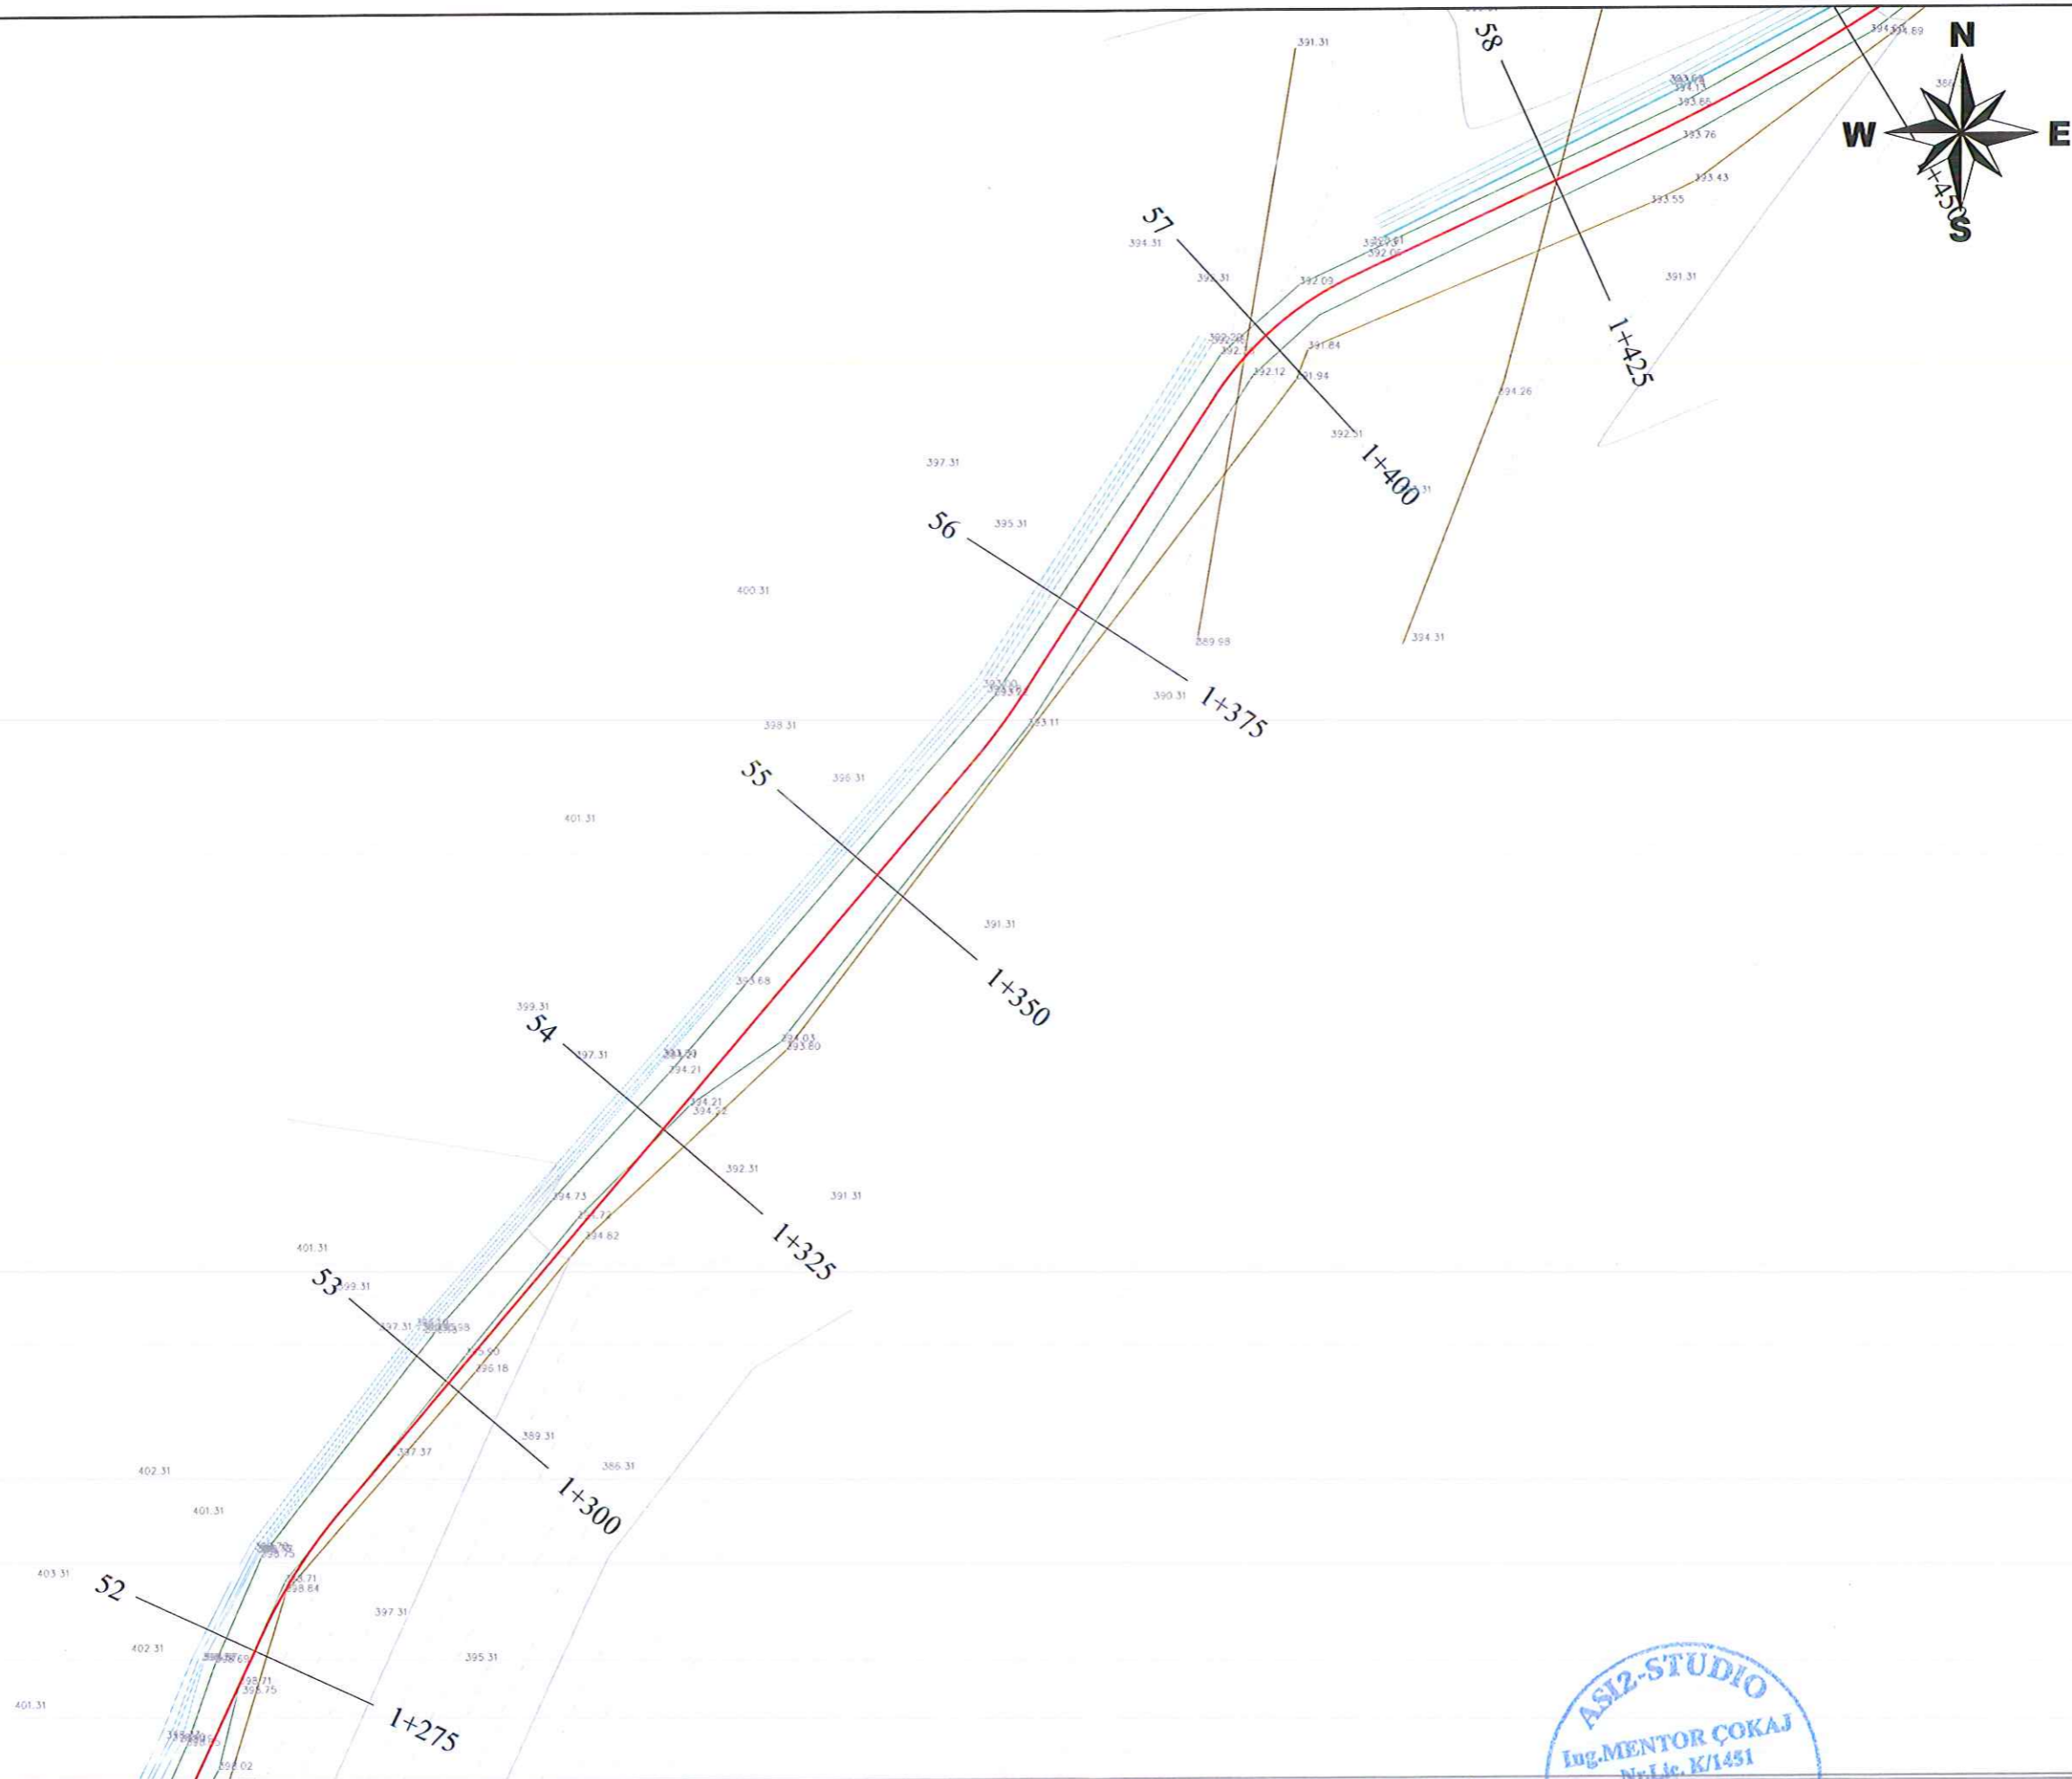






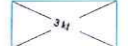






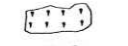


 







Adresa:
Kompleksi Vizon Plus, Tirane.

ASI2-STUDIO
Ing. MENTOR ÇOKAJ
Nr. Lic. K11451
Projektim - Projektues
mentorcocksj@yahoo.com
Tel: 069 21 23 313

SHKALLA	FLETA
1 : 500	2 - 07
Tropojë 2022	Format A3



LEGJENDA

-  Ruge e Asfaltuar
-  Ruge I pa Asfaltuar
-  Objekt Ekzistues
-  Kabine Elektrike
-  Kabine Telefoni
-  Rrethim me Kangjella
-  Mur Rrethues
-  Tub Ujesjellesi
-  Tub KUZ
-  Tub KUB
-  porte
-  Mur Gablon
-  Kanal
-  Mur rrethues dhe Kangjella
-  Hekurudha
-  Pike Polgoni
-  Pike Relievi
-  Shtyll elektrike
-  Shtyll ndriçimi
-  Shtyll ndriçimi "Dekorative"
-  Shtyll LTL
-  Vreshte
-  Perme
-  Ullishte
-  Varreza
-  Çezem
-  Burim
-  Pusët
-  Hidrant
-  P. Elektrike
-  Lapidar
-  Semafor
- Tabel Rrugore
- Bunker
- Gardh
- Skarpate
- Tombino Egz




POROSITESI : BASHKIA TROPOJË
 OBJEKTI:
 "PROJEKT I RRUGES SE FSHATIT KASAJ, BASHKIA TROPOJË "

Emertimi: PLANRILEVIMI DHE GJENDJA EKZISTUESE
 "ASI2STUDIO" Sh.p.k
 Adresa:
 Kompleksi Vizon Plus, Tirane.

ASI2-STUDIO
 Ing. MENTOR ÇOKAJ
 Nr.Lic. K/1451
 Projektim - Ziplim
 Projektues
 Ing. Mentor Çokaj
 069 21 23 313

SHKALLA	FLETA
1 : 500	2 - 08
Tropojë 2022	Format A3

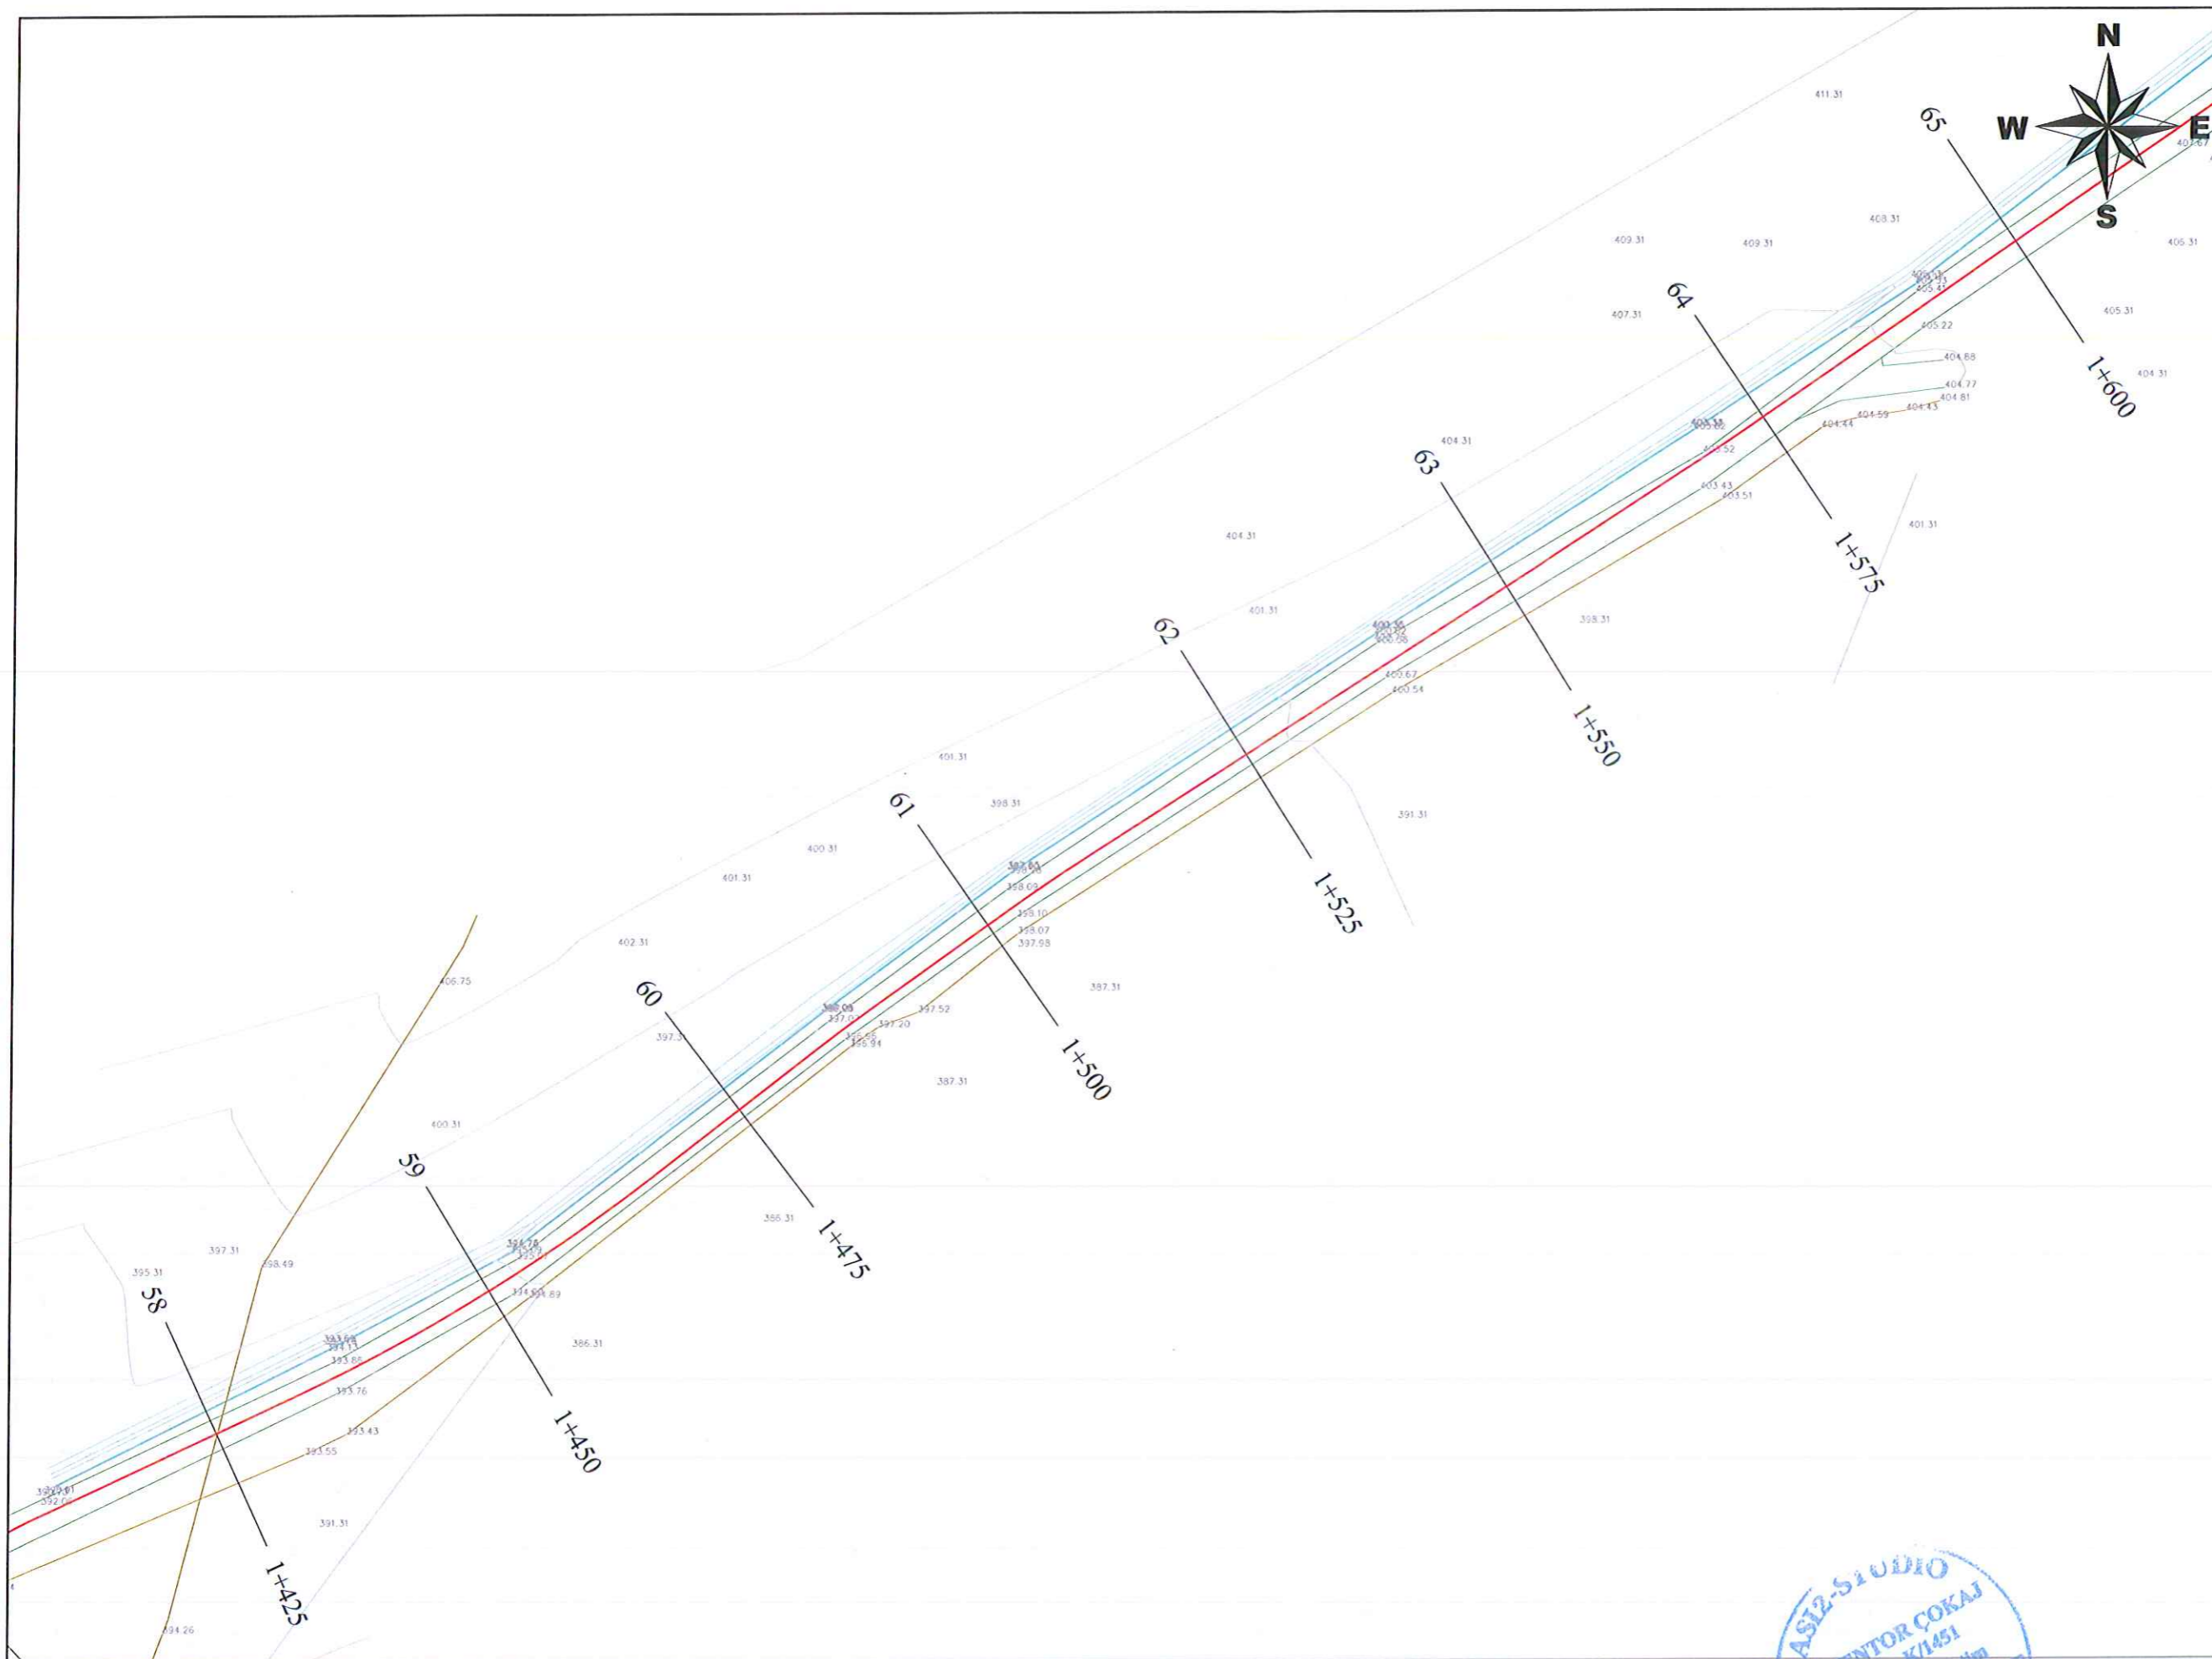

LEGJENDA

	Rruga e Asfaltuar
	Rruga i pa Asfaltuar
	Objekt Ekzistues
	Kabine Elektrike
	Kabine TeleFoni
	Rrethim me Kangjella
	Mur Rrethues
	Tub Ujesjellesi
	Tub KUZ
	Tub KUB
	porte
	Mur Gabion
	Kanal
	Mur rrethues dhe Kangjella
	Hekurudha
	Pike Poligoni
	Pike Relievi
	Shtyll elektrike
	Shtyll ndriçimi
	Shtyll ndriçimi "Dekorative"
	Shtyll LTL
	Vreshte
	Peme
	Ullishte
	Varreza
	Çezem
	Burim
	Puset
	Hidrant
	P. Elektrike
	Lapidar
	Semafor
	Tabel Rrugore
	Bunker
	Gardh
	Skarpate
	Tombino Egz

POROSITESI : BASHKIA TROPOJË
 OBJEKTI:
 "PROJEKT I RRUGES SE FSHATIT KASAJ, BASHKIA TROPOJË "


Emertimi: PLANRILEVIMI DHE GJENDJA EKZISTUESE

 "ASI2STUDIO" Sh.p.k
 Adresa:
 Kompleksi Vizon Plus, Tirane.

Projektores
 Ing. Mentor ÇOKAJ

 ASIZ-STUDIO
 Ing. Mentor ÇOKAJ
 Nr. L. 11/451
 Projektoresh e Rregulluar
 zhaniorcokaj@yaho.com
 Cel: 069 21 22 37 43

SHKALLA	FLETA
1 : 500	2 - 09
Tropojë 2022	Format A3

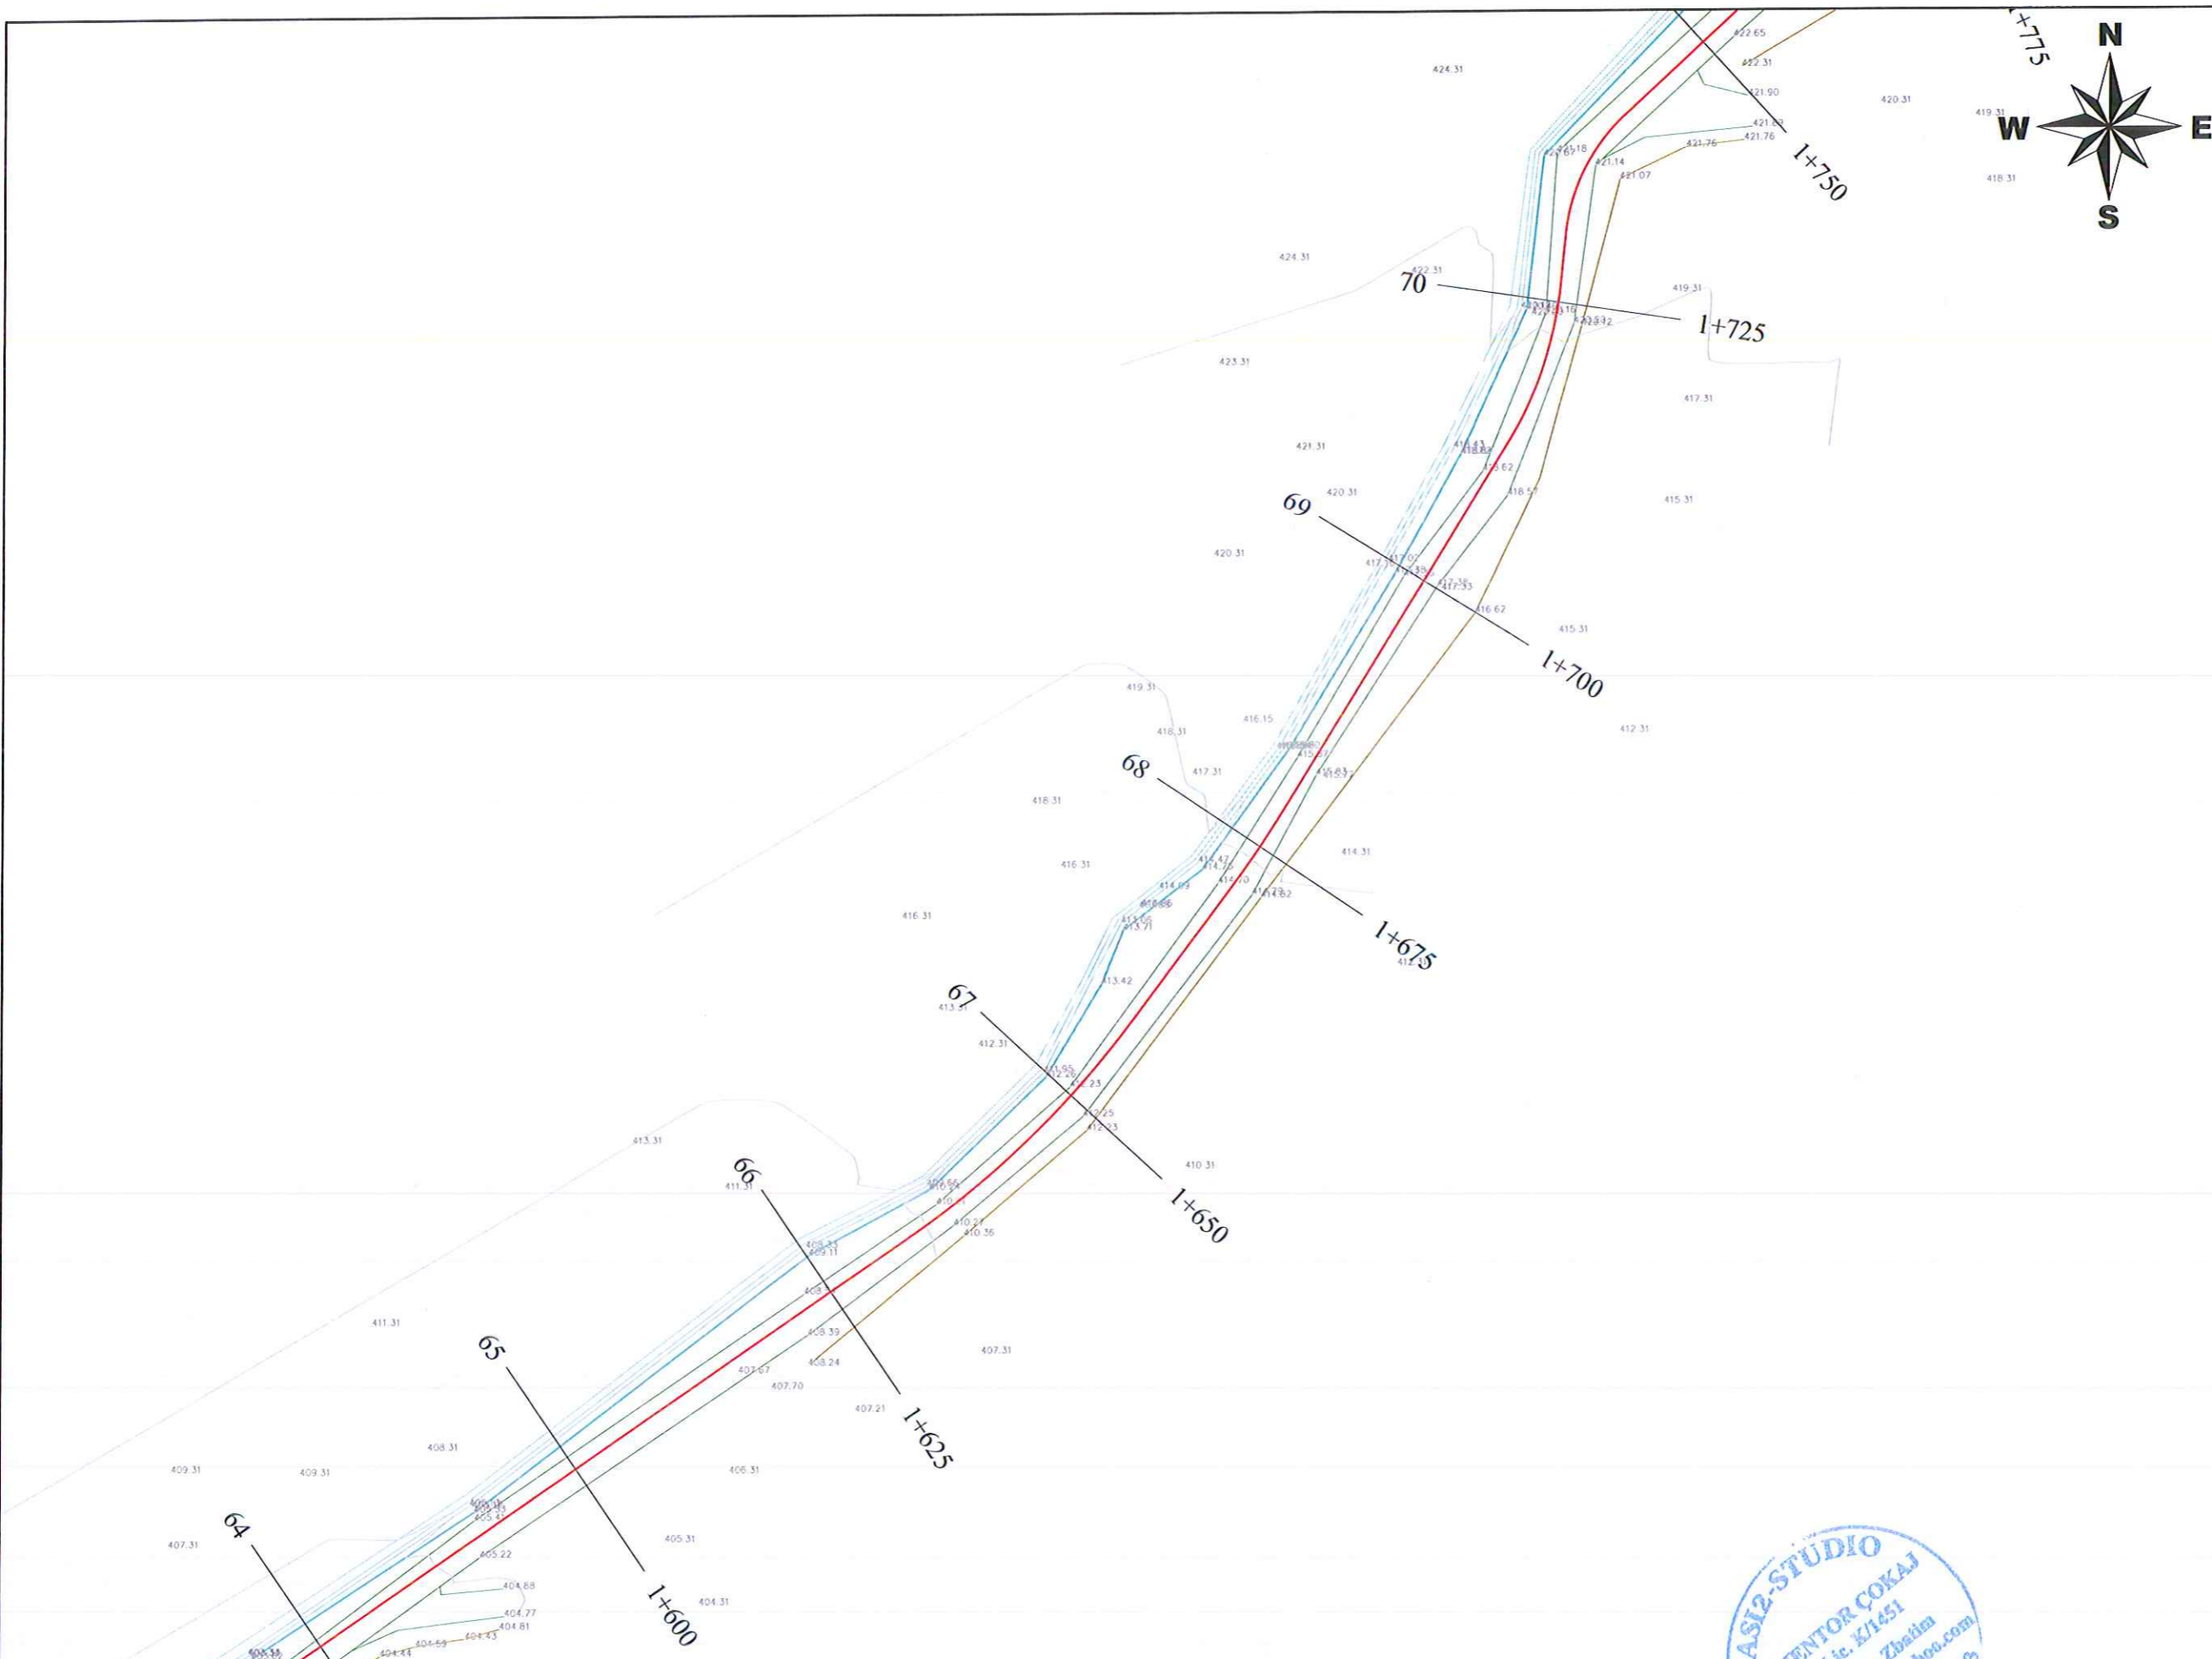

LEGJENDA

- Rruge e Asfaltuar
- Rruge i pa Asfaltuar
- Objekt Ekzistues
- Kabina Elektrike
- Kabina Telefoni
- Rrethim me Kanjejlla
- Mur Rrethues
- Tub Ujesjellesi
- Tub KUZ
- Tub KUB
- porte
- Mur Gabion
- Kanal
- Mur rrethues dhe Kanjejlla
- Hekurudhe
- Pike Poligoni
- Pike Relievi
- Shtyll elektrike
- Shtyll ndriçimi
- Shtyll ndriçimi "Dekorative"
- Shtyll LTL
- Vreshte
- Peme
- Ullishte
- Varreza
- Çezem
- Burim
- Pusët
- Hidrant
- P. Elektrike
- Lapidar
- Semafor
- Tabel Rrugore
- Bunker
- Gardh
- Skarpate
- Tombino Egz



POROSITESI : BASHKIA TROPOJË

OBJEKTI:
"PROJEKT I RRUGES SE FSHATIT KASAJ, BASHKIA TROPOJË "

Emertimi: PLANRILEVIMI DHE GJENDJA EKZISTUESE




"ASI2STUDIO" Sh.p.k

Adresa:
Kompleksi Vizon Plus, Tirane.

ASI2-STUDIO
Ing. MENTOR ÇOKAJ
No. i lic. K/1451
Projektim - Zbatim
mentor@asi2studio.com
Tel: 069 21 23 12

Ing. Mentor ÇOKAJ Projektues

SHKALLA	FLETA
1 : 500	2 - 10
Tropojë 2022	Format A3

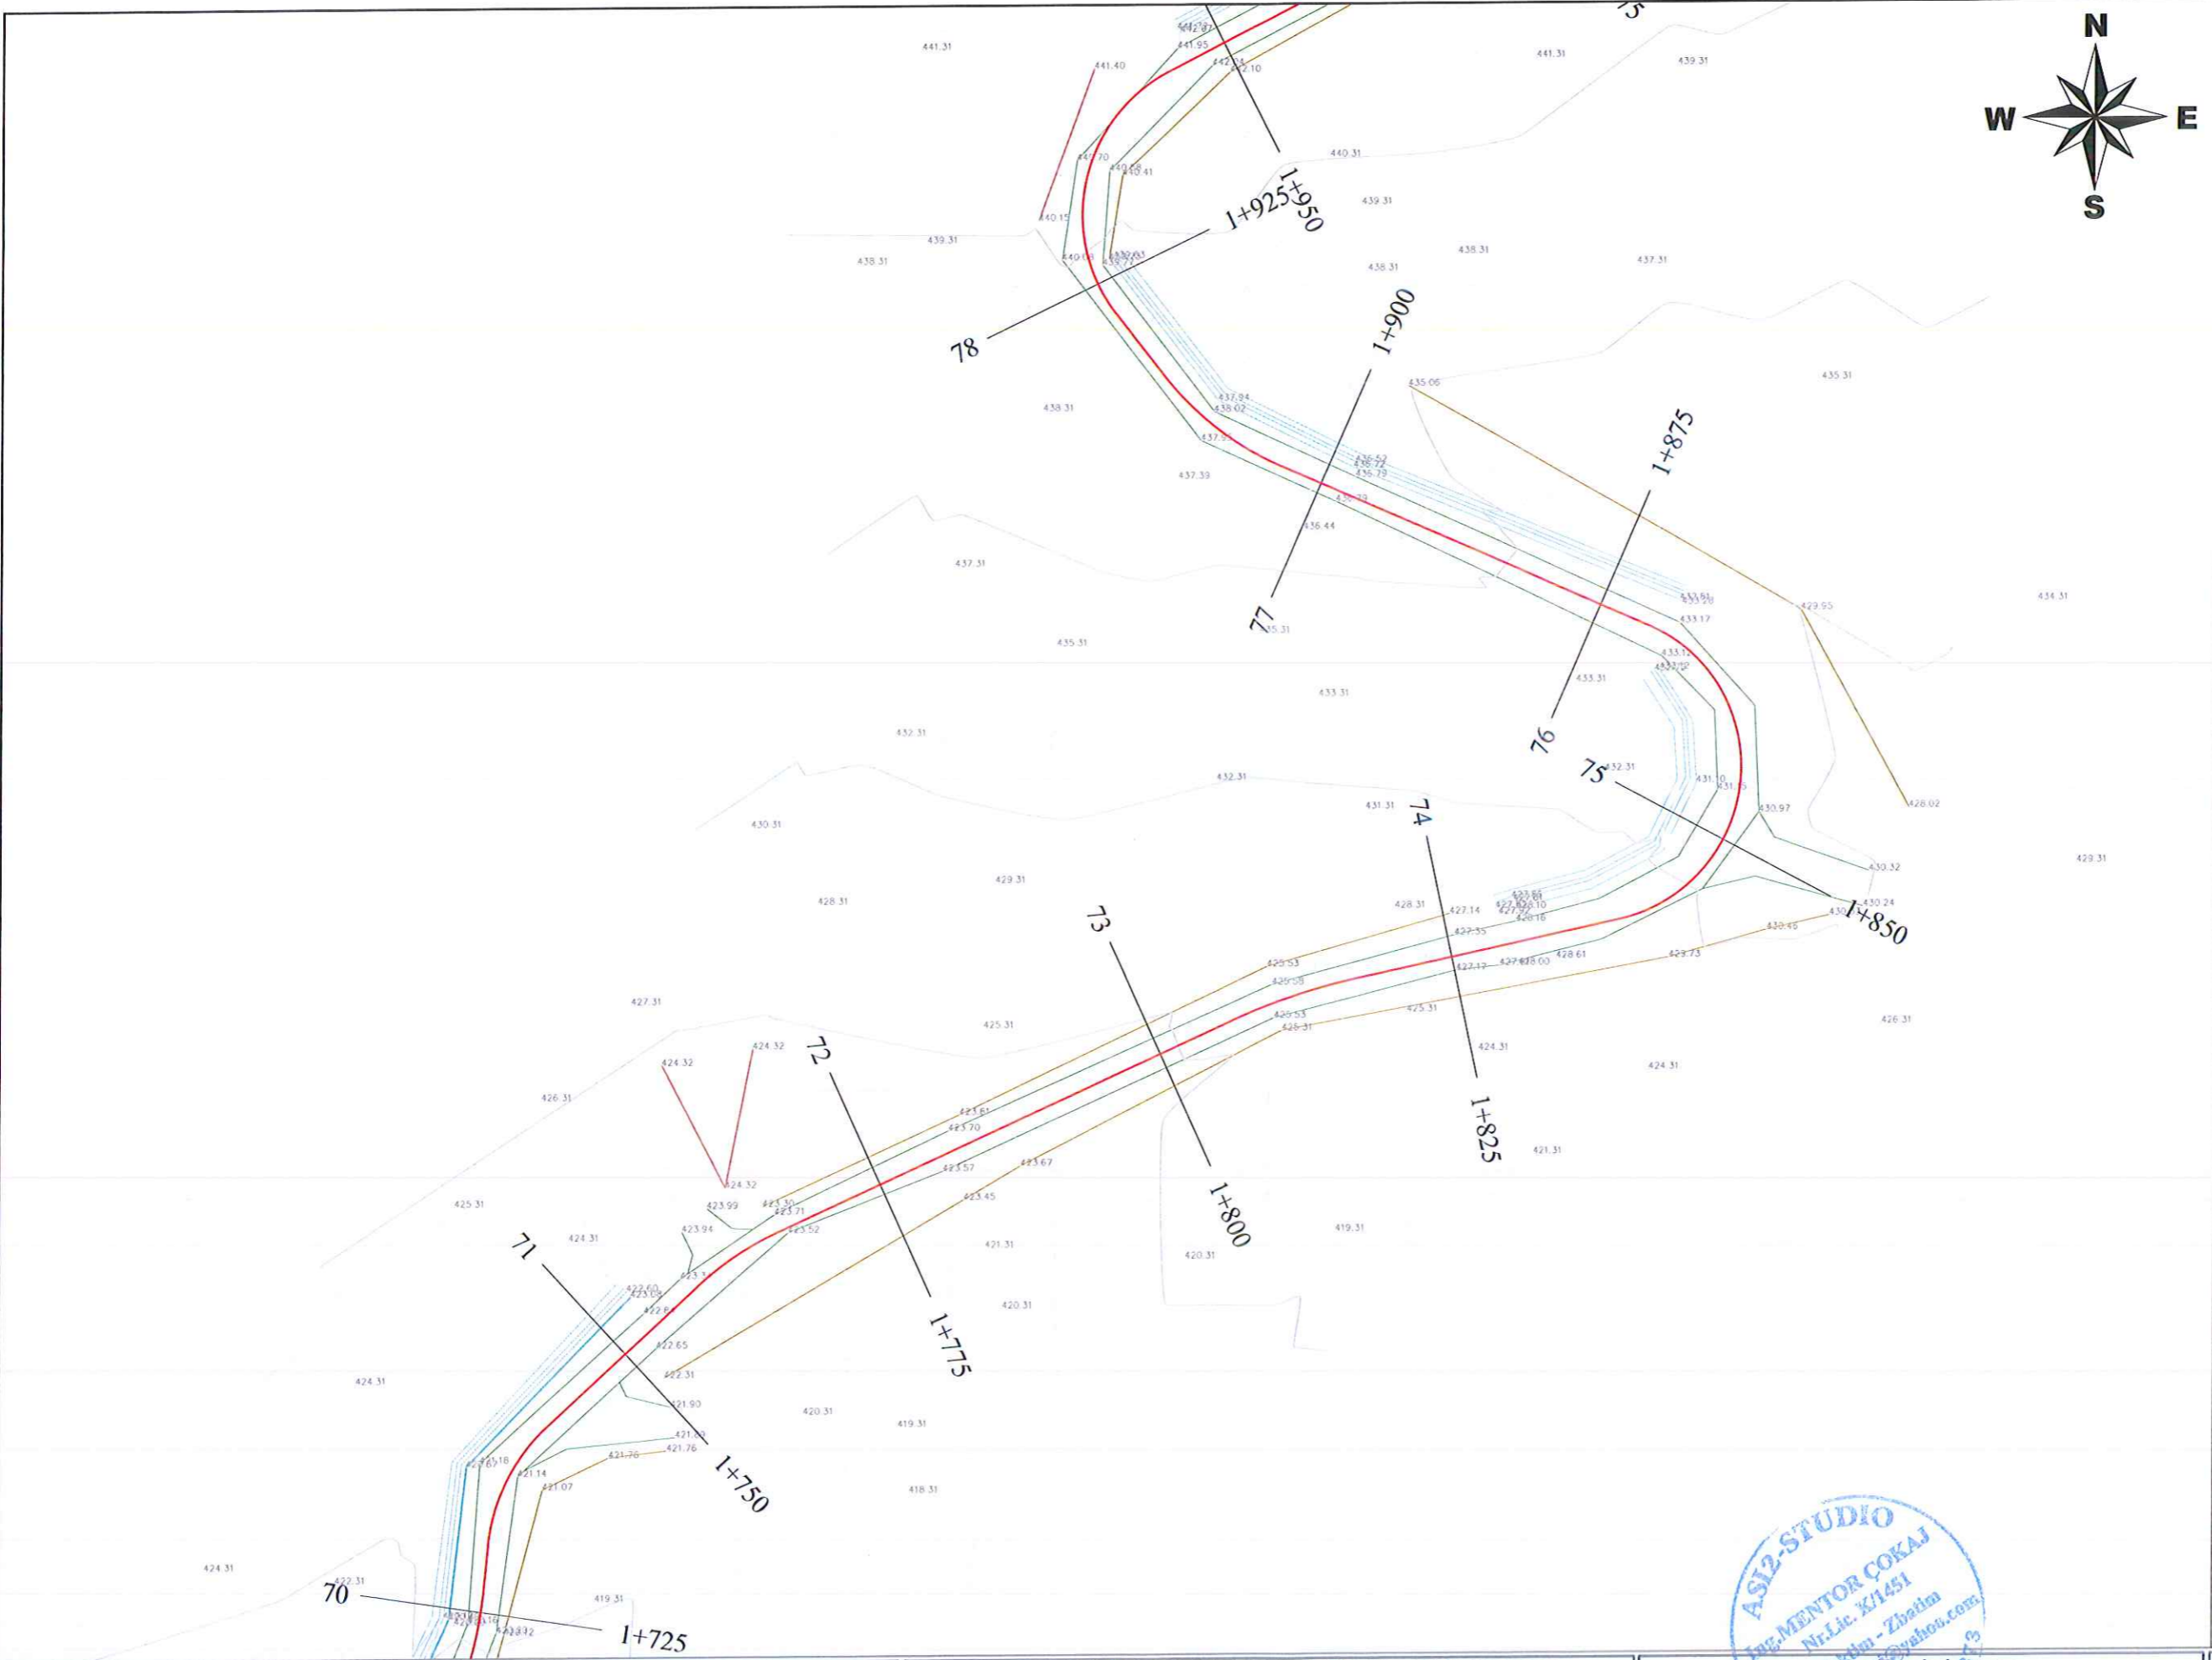

LEGJENDA

- Rruge e Asfaltuar
- Rruge i pa Asfaltuar
- Objekt Ekzistues
- Kabine Elektrike
- Kabine TeleFoni
- Rrethim me Kangjella
- Mur Rrethues
- Tub Ujesjellesi
- Tub KUZ
- Tub KUB
- porte
- Mur Gablon
- Kanal
- Mur rrethues dhe Kangjella
- Hekurudhe
- Pika Poçgoni
- Pika Relievi
- Shyll elektrike
- Shyll ndriçimi
- Shyll ndriçimi "Dekorative"
- Shyll LTL
- Vreshte
- Peme
- Ullishte
- Varreza
- Çezem
- Burim
- Pusët
- Hidrant
- P. Elektrike
- Lapidar
- Semafor
- Tabel Rrugore
- Bunker
- Gardh
- Skarpate
- Tombino Egz

ASI2-STUDIO
 Ing. MENTOR ÇOKAJ
 Nr. Lic. K/1451
 Projektues - Zbatim
 mentorstudio@yahoo.com
 Cel: 069 21 72 42



POROSITESI : BASHKIA TROPOJË

OBJEKTI:
"PROJEKT I RRUGES SE FSHATIT KASAJ, BASHKIA TROPOJË "


Emertimi: PLANRILEVIMI DHE GJENDJA EKZISTUESE



"ASI2STUDIO" Sh.p.k
Adresa:
Kompleksi Vizon Plus, Tirane.

Projektues
Ing. Mentor ÇOKAJ

SHKALLA	FLETA
1 : 500	2 - 11
Tropojë 2022	Format A3

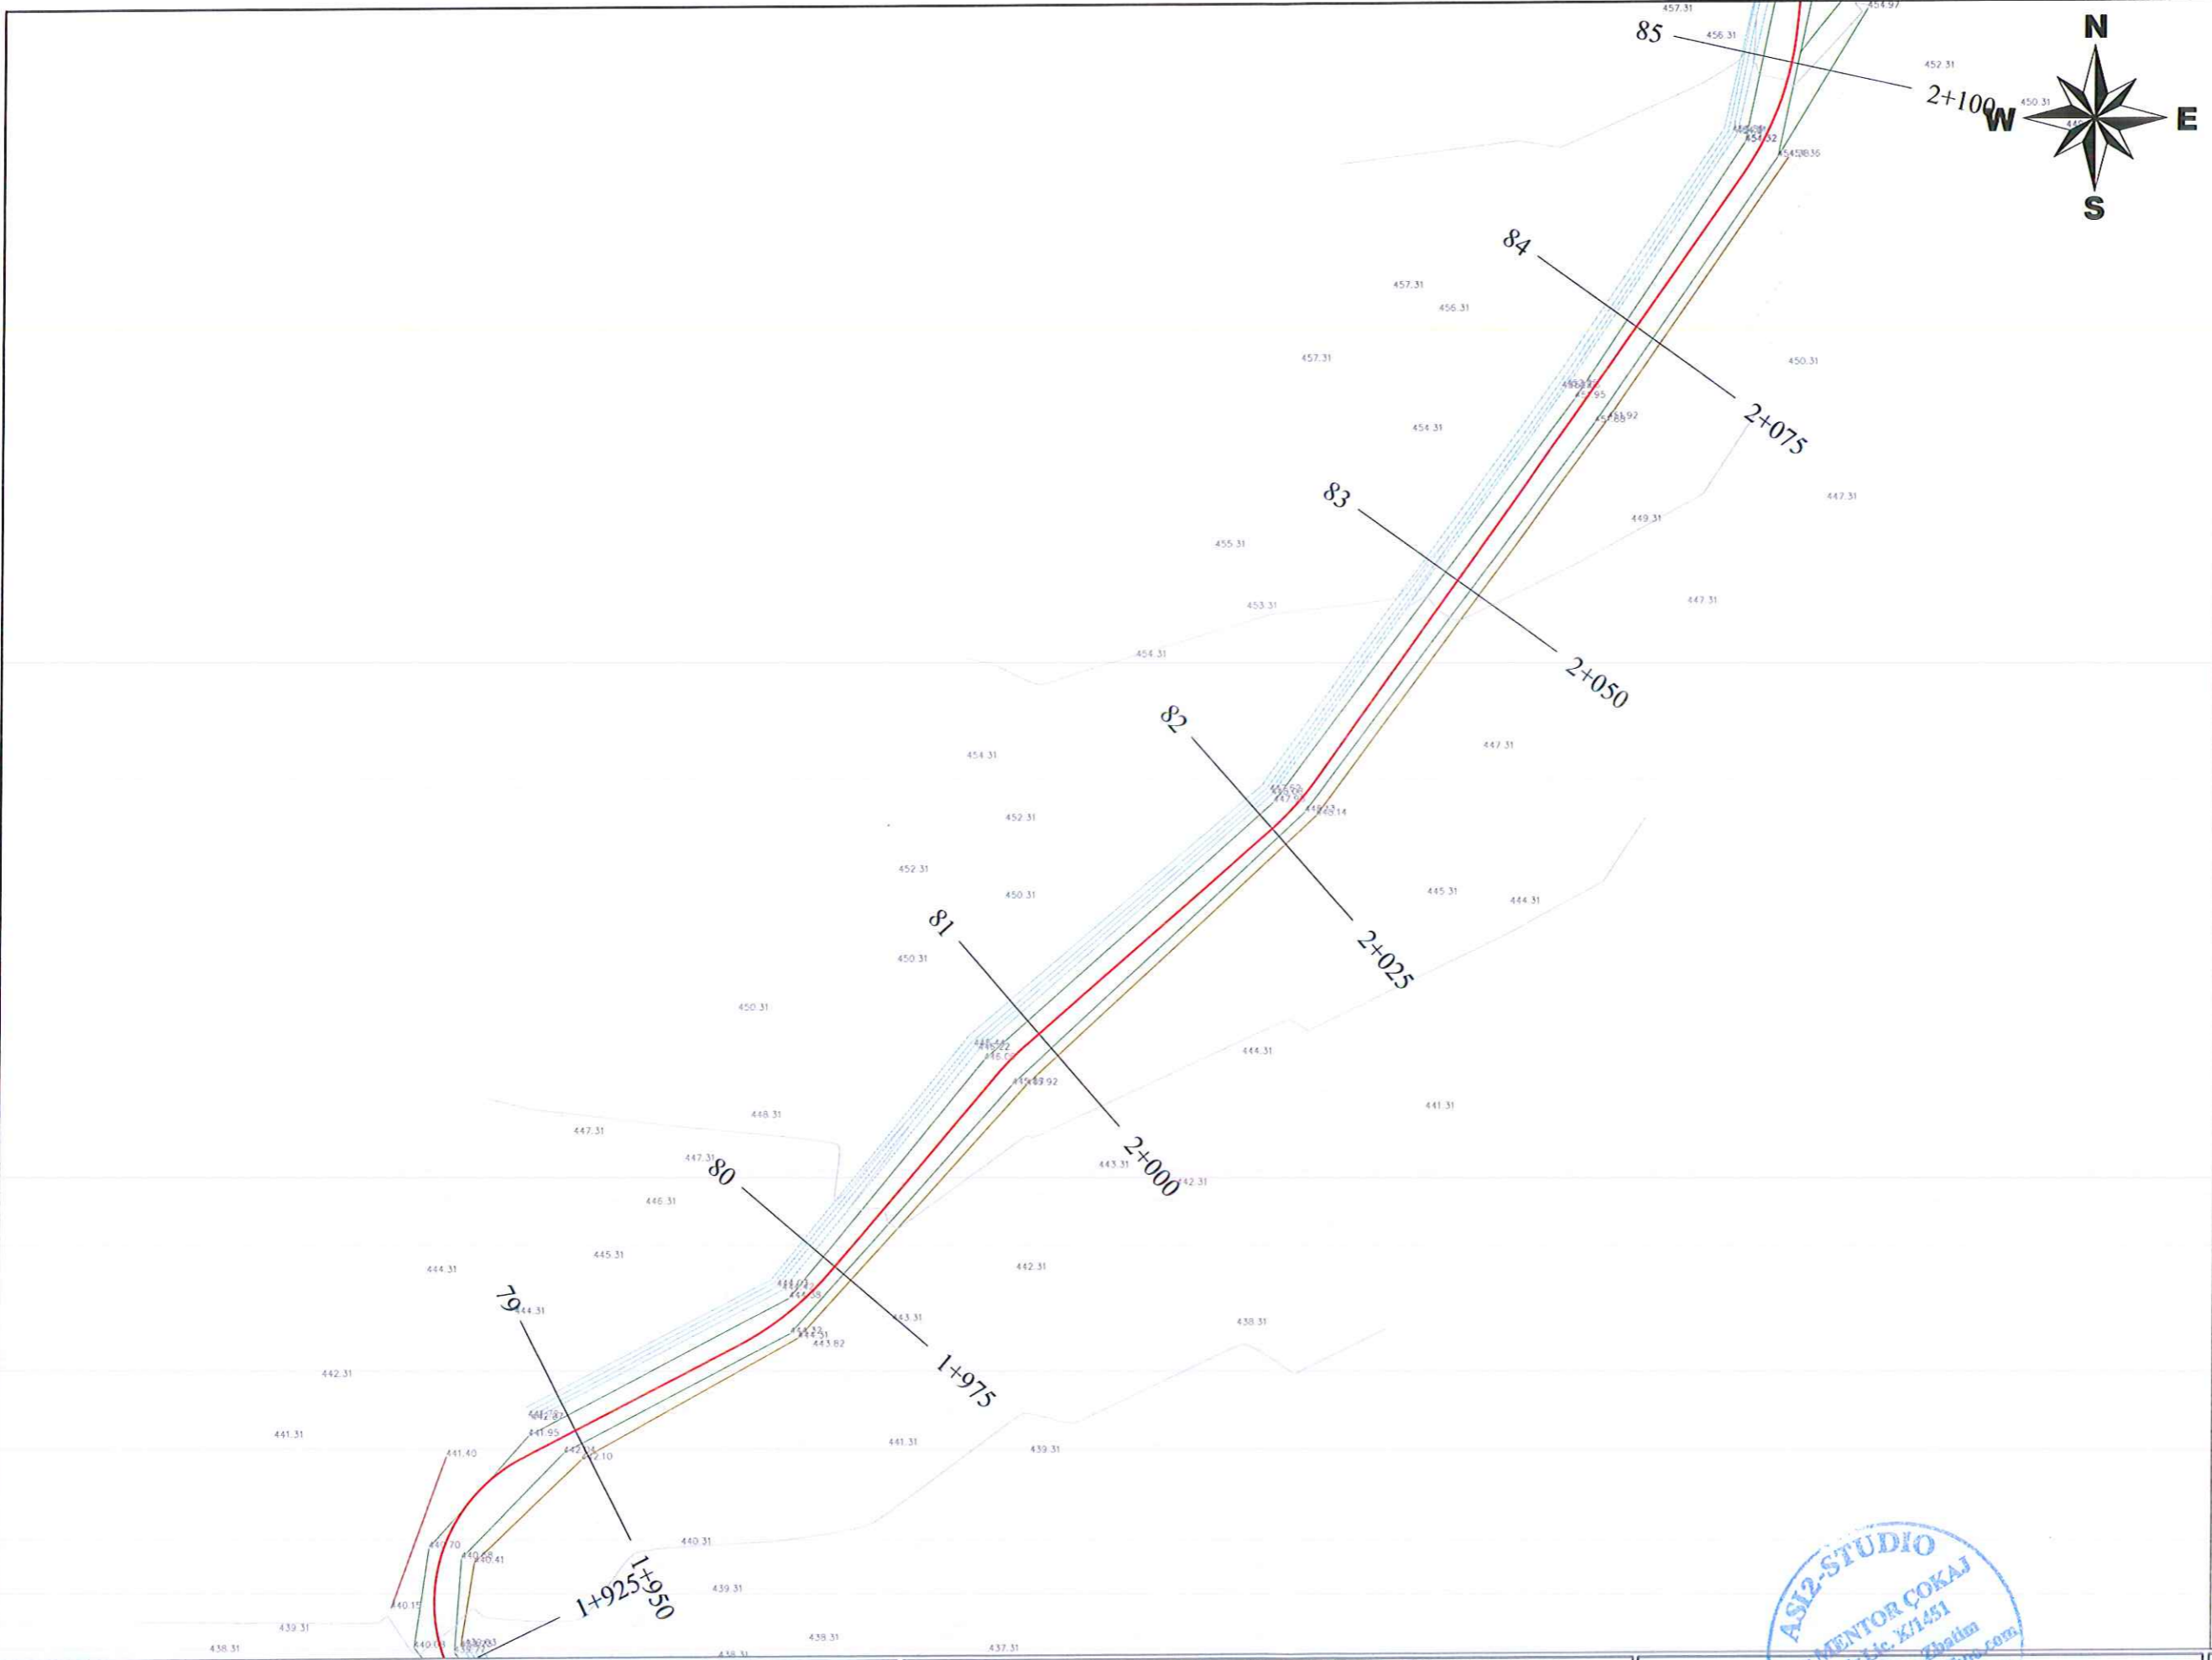

LEGJENDA

	Rruge e Asfaltuar
	Rruge i pa Asfaltuar
	Objekt Ekzistues
	Kabine Elektrike
	Kabine TeleFoni
	Rrethim me Kangjella
	Mur Rrethues
	Tub Ujesjellesi
	Tub KUZ
	Tub KUB
	porte
	Mur Gabion
	Kanal
	Mur rrethues dhe Kangjella
	Hekurudhe
	Pike Poligoni
	Pike Relievi
	Shyll elektrike
	Shyll ndriçimi
	Shyll ndriçimi "Dekorative"
	Shyll LTL
	Vreshite
	Peme
	Ullishte
	Varreza
	Çezem
	Burim
	Puset
	Hidrant
	P. Elektrike
	Lapidar
	Semafor
	Tabel Rrugore
	Bunker
	Gardh
	Skarpate
	Tombino Egz


POROSITESI : BASHKIA TROPOJË
 OBJEKTI:
 "PROJEKT I RRUGES SE FSHATIT KASAJ, BASHKIA TROPOJË "

Emertimi: PLANRILEVIMI DHE GJENDJA EKZISTUESE
 "ASI2STUDIO" Sh.p.k
 Adresa:
 Kompleksi Vizon Plus, Tirane.







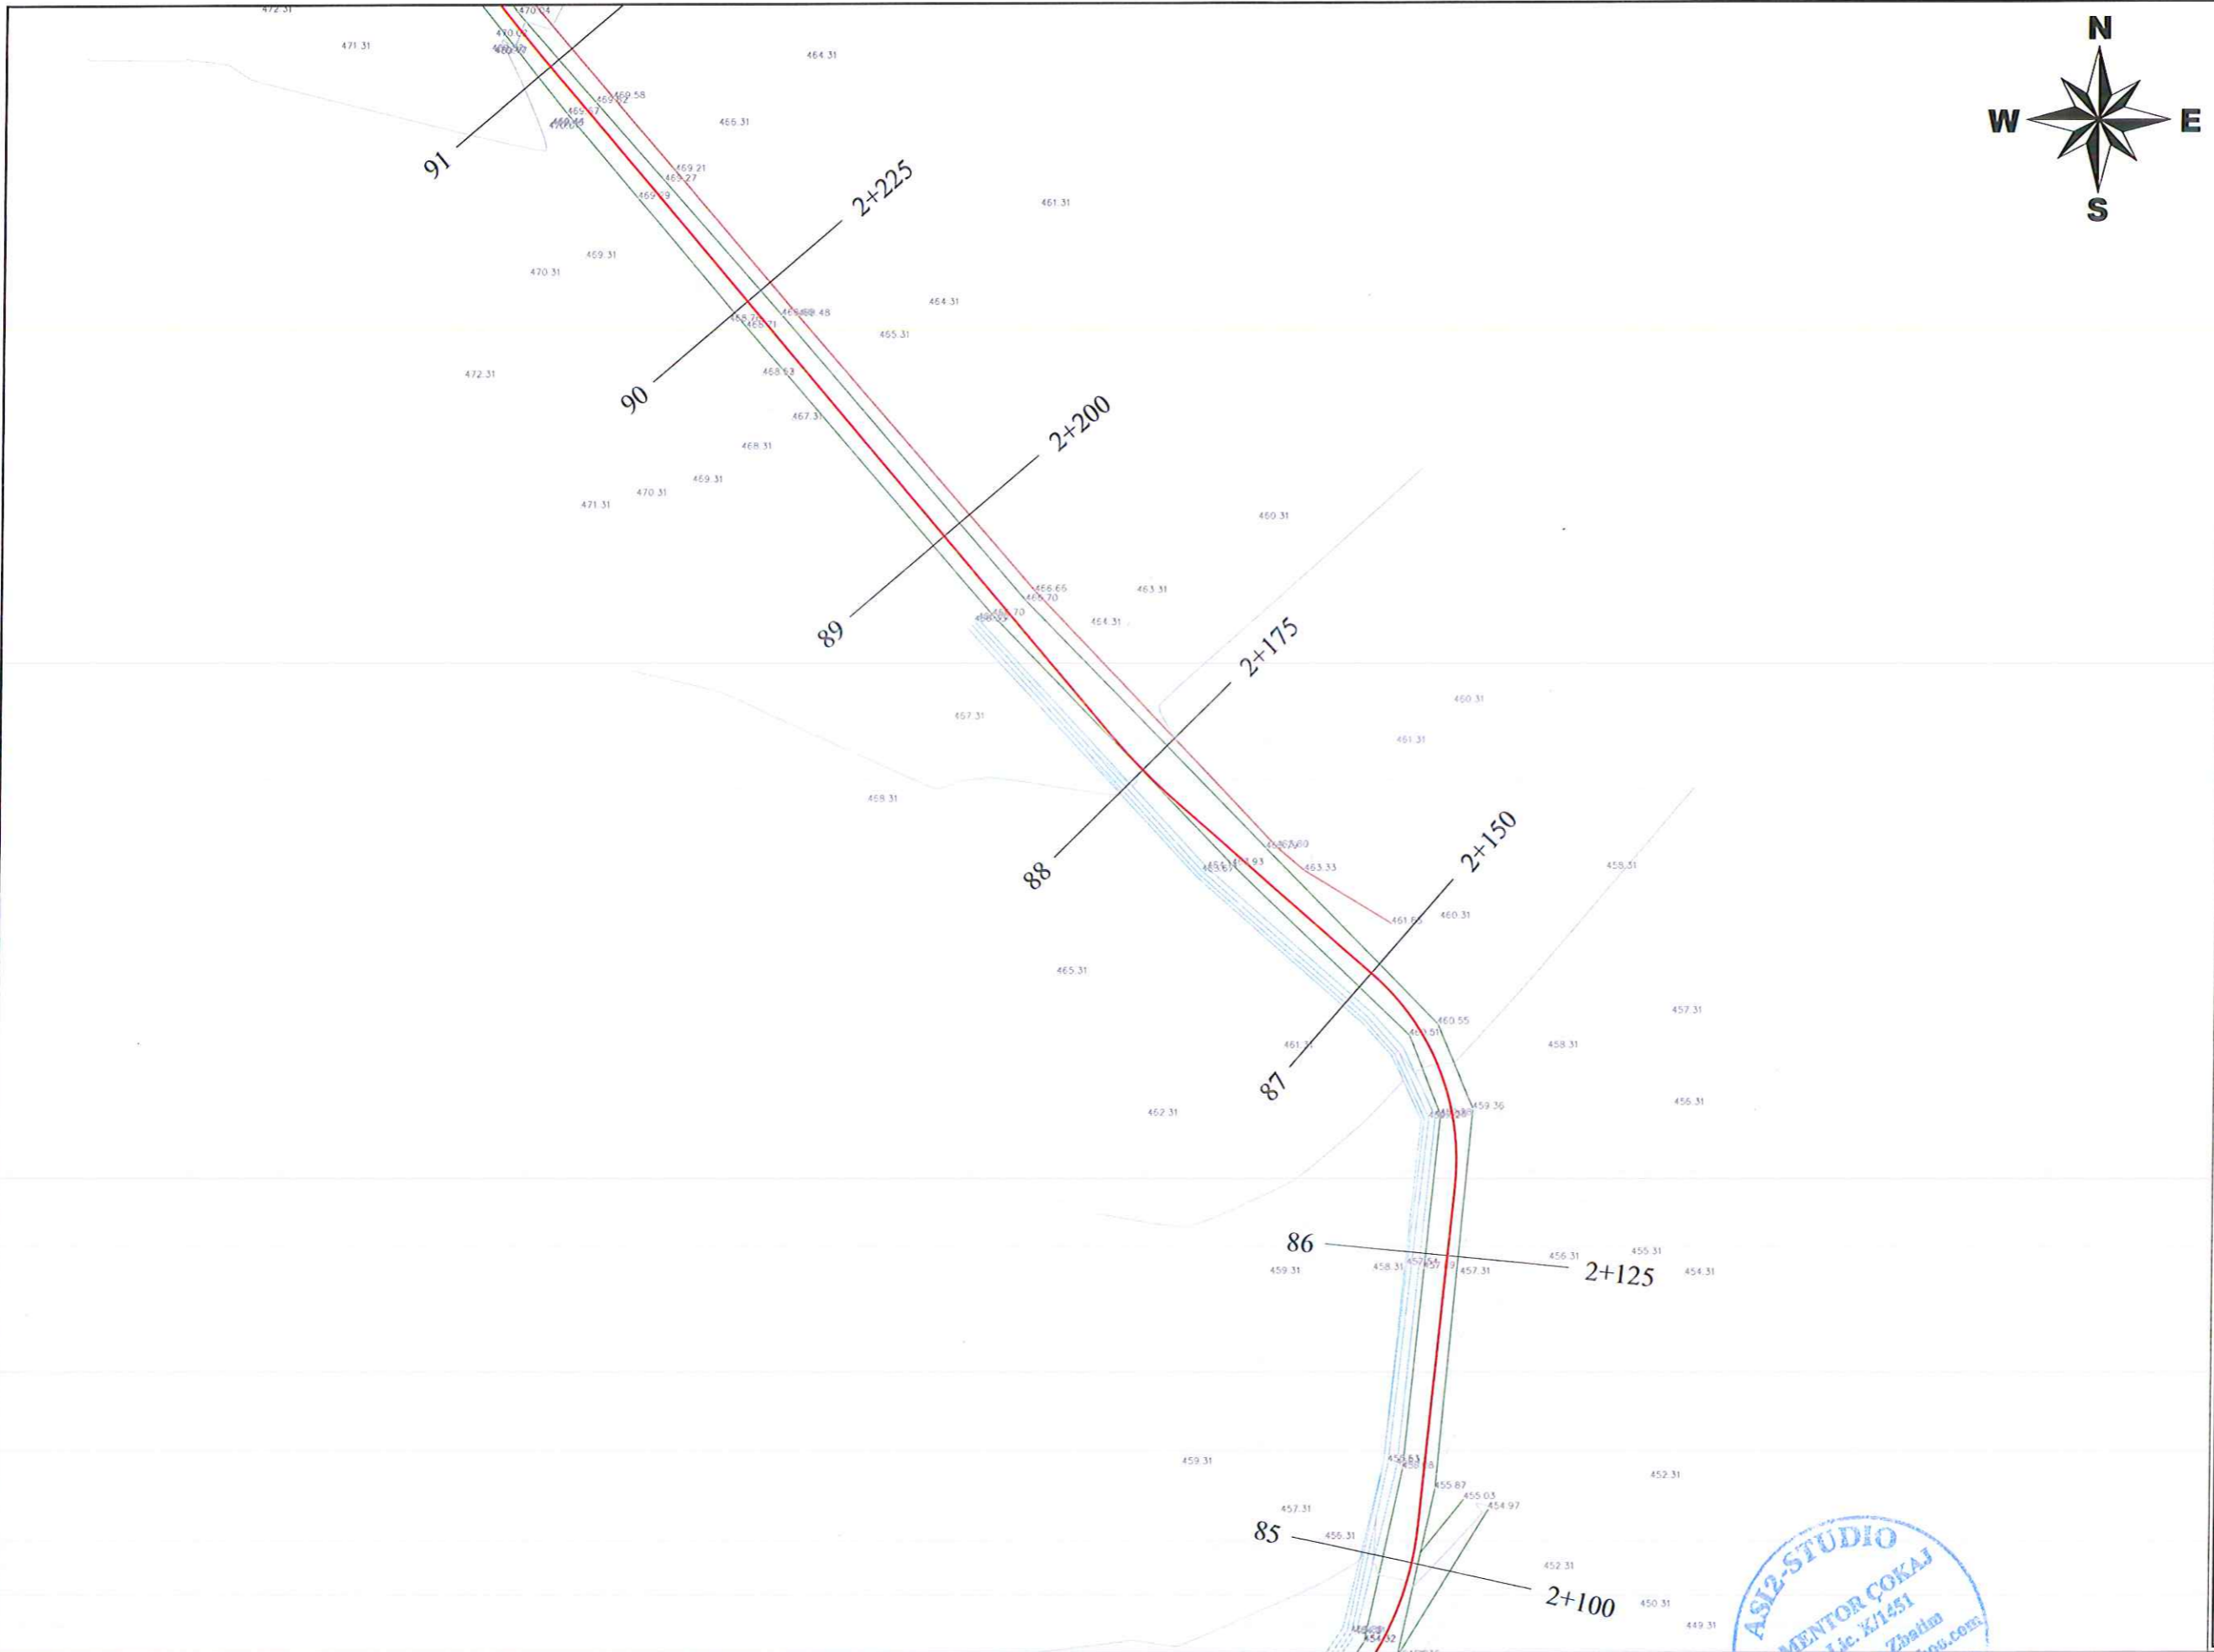





























Projektes
 Ing.Mentor COKAJ

 Nr. Lic. K/1451
 Projektor dhe Inzhiner
 mentorcokaj.com
 Cel: 069 21 23 31

SHKALLA	FLETA
1 : 500	2 - 12
Tropojë 2022	Format A3



LEGJENDA



-  Rruge e Asfaltuar
-  Rruge I pa Asfaltuar
-  Objekt Ekzistues
-  Kabine Elektrike
-  Kabine TeleFoni
-  Rrethim me Kangjella
-  Mur Rrethues
-  Tub Ujasjellesi
-  Tub KUZ
-  Tub KUB
-  porte
-  Mur Gabion
-  Kanal
-  Mur rrethues dhe Kangjella
-  Hekurudnie
-  Pake Polgoni
-  Pake Relievi
-  Shyty elektrike
-  Shyty ndrighimi
-  Shyty ndrighimi "Dekorative"
-  Shyty LTL
-  Vreshite
-  Peme
-  Ulishte
-  Varreza
-  Çezem
-  Burim
-  Puset
-  Hidrant
-  P. Elektrike
-  Lapidar
-  Semafor
-  Tabel Rrugore
-  Bunker
-  Gardh
-  Skarpate
- Tombino Egz

POROSITESI : BASHKIA TROPOJË
 OBJEKTI:
 "PROJEKT I RRUGES SE FSHATIT KASAJ, BASHKIA TROPOJË "

Emertimi: PLANRILEVIMI DHE GJENDJA EKZISTUESE
"ASI2STUDIO" Sh.p.k
 Adresa:
 Kompleksi Vizon Plus, Tirane.

Projektues
 Ing. Mentor ÇOKAJ
 (Signature and Stamp)

SHKALLA	FLETA
1 : 500	2 - 13
Tropojë 2022	Format A3

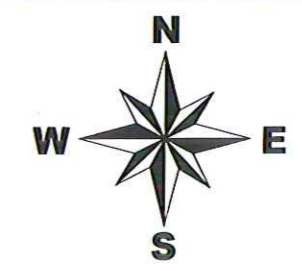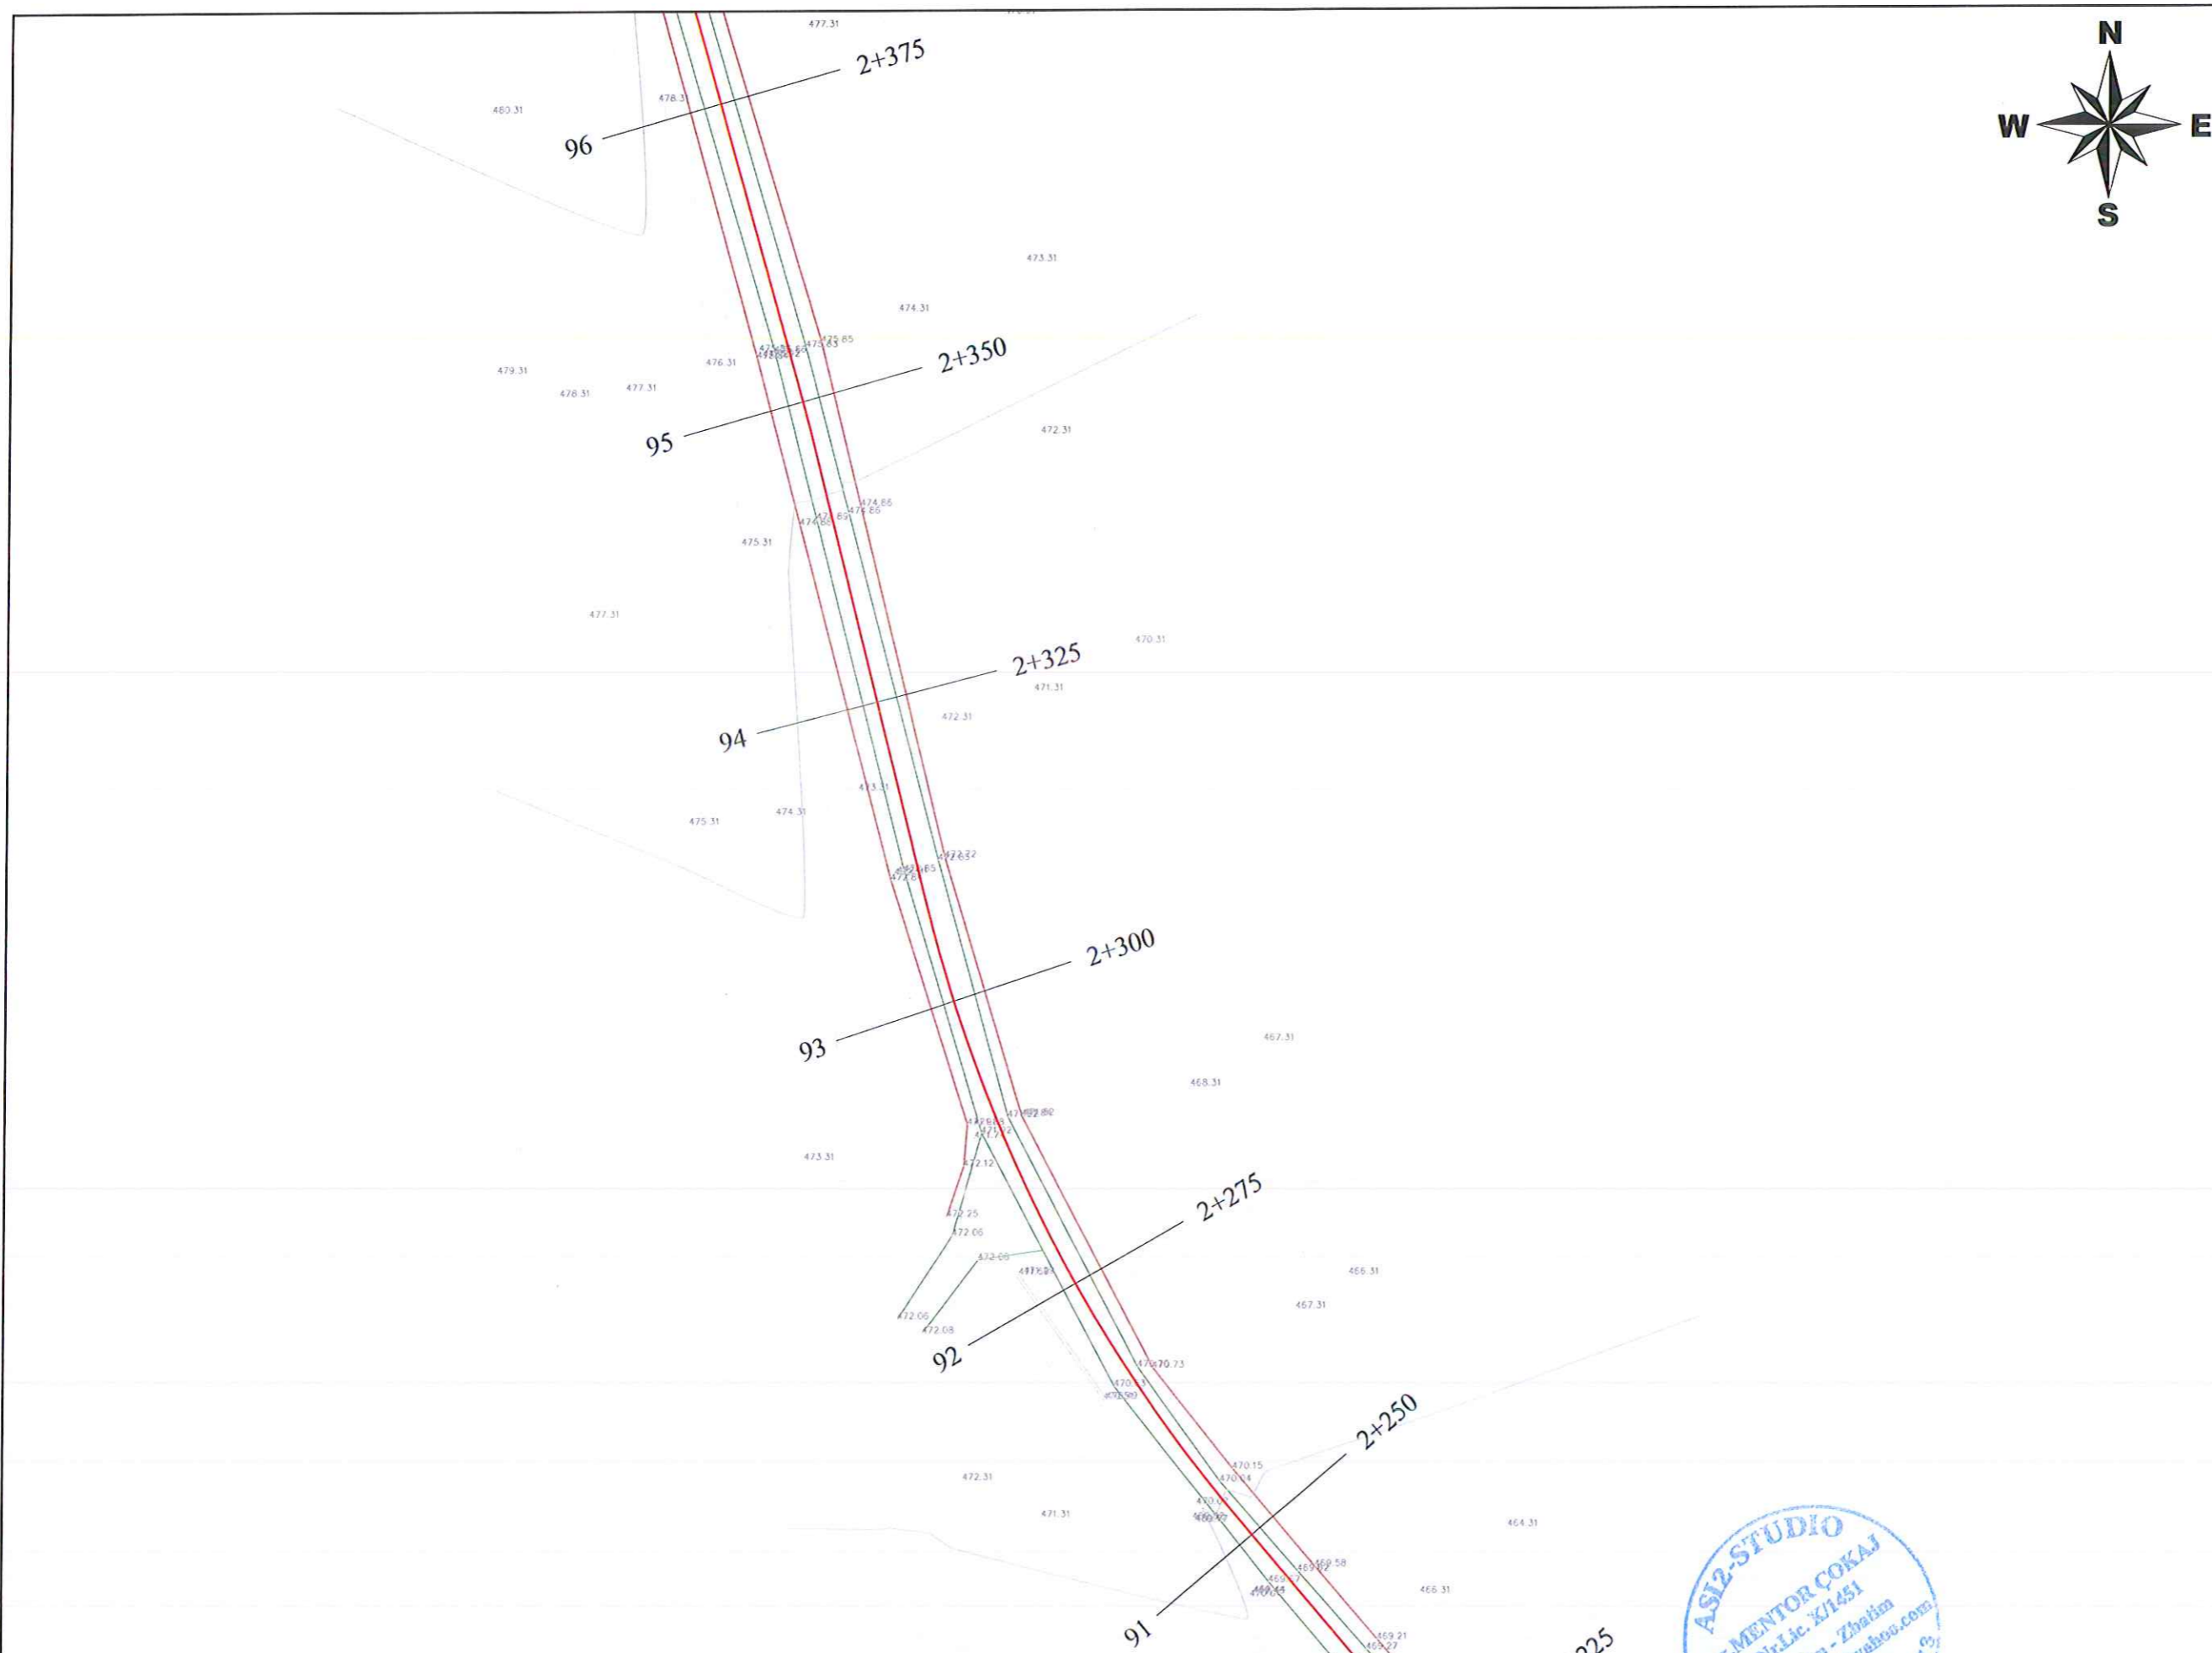

LEGJENDA

	Rruge e Asfaltuar
	Rruge i pa Asfaltuar
	Objekt Ekzistues
	Kabine Elektrike
	Kabine TeleFoni
	Rrethim me Kangjella
	Mur Rrethues
	Tub Ujesjellesi
	Tub KUZ
	Tub KUB
	porte
	Mur Gabion
	Kanal
	Mur rrethues dhe Kangjella
	Hekurudhe
	Pike Poligoni
	Pike Relievi
	Shyll elektrike
	Shyll ndriçimi
	Shyll ndriçimi "Dekorative"
	Shyll LTL
	Vreshte
	Peme
	Ullishte
	Varreza
	Çezem
	Burim
	Puset
	Hidrant
	P. Elektrike
	Lapidar
	Semafor
	Tabel Rrugore
	Bunker
	Gardh
	Skarpate
	Tombino Egz

POROSITESI : BASHKIA TROPOJË
 OBJEKTI:
 "PROJEKT I RRUGES SE FSHATIT KASAJ, BASHKIA TROPOJË "



Emertimi: PLANRILEVIMI DHE GJENDJA EKZISTUESE

 "ASI2STUDIO" Sh.p.k
 Adresa:
 Kompleksi Vizion Plus, Tirane.

Projektues
 Ing. Mentor ÇOKAJ
 Nr. Lic. K/1451
 Projektim - Zbatim
 mentor@asi2studio.com

SHKALLA
 1 : 500
 Tropojë 2022

FLETA
 2 - 14
 Format A3

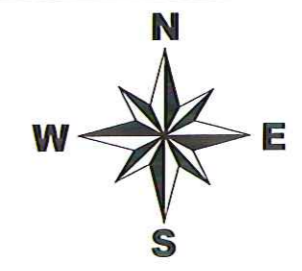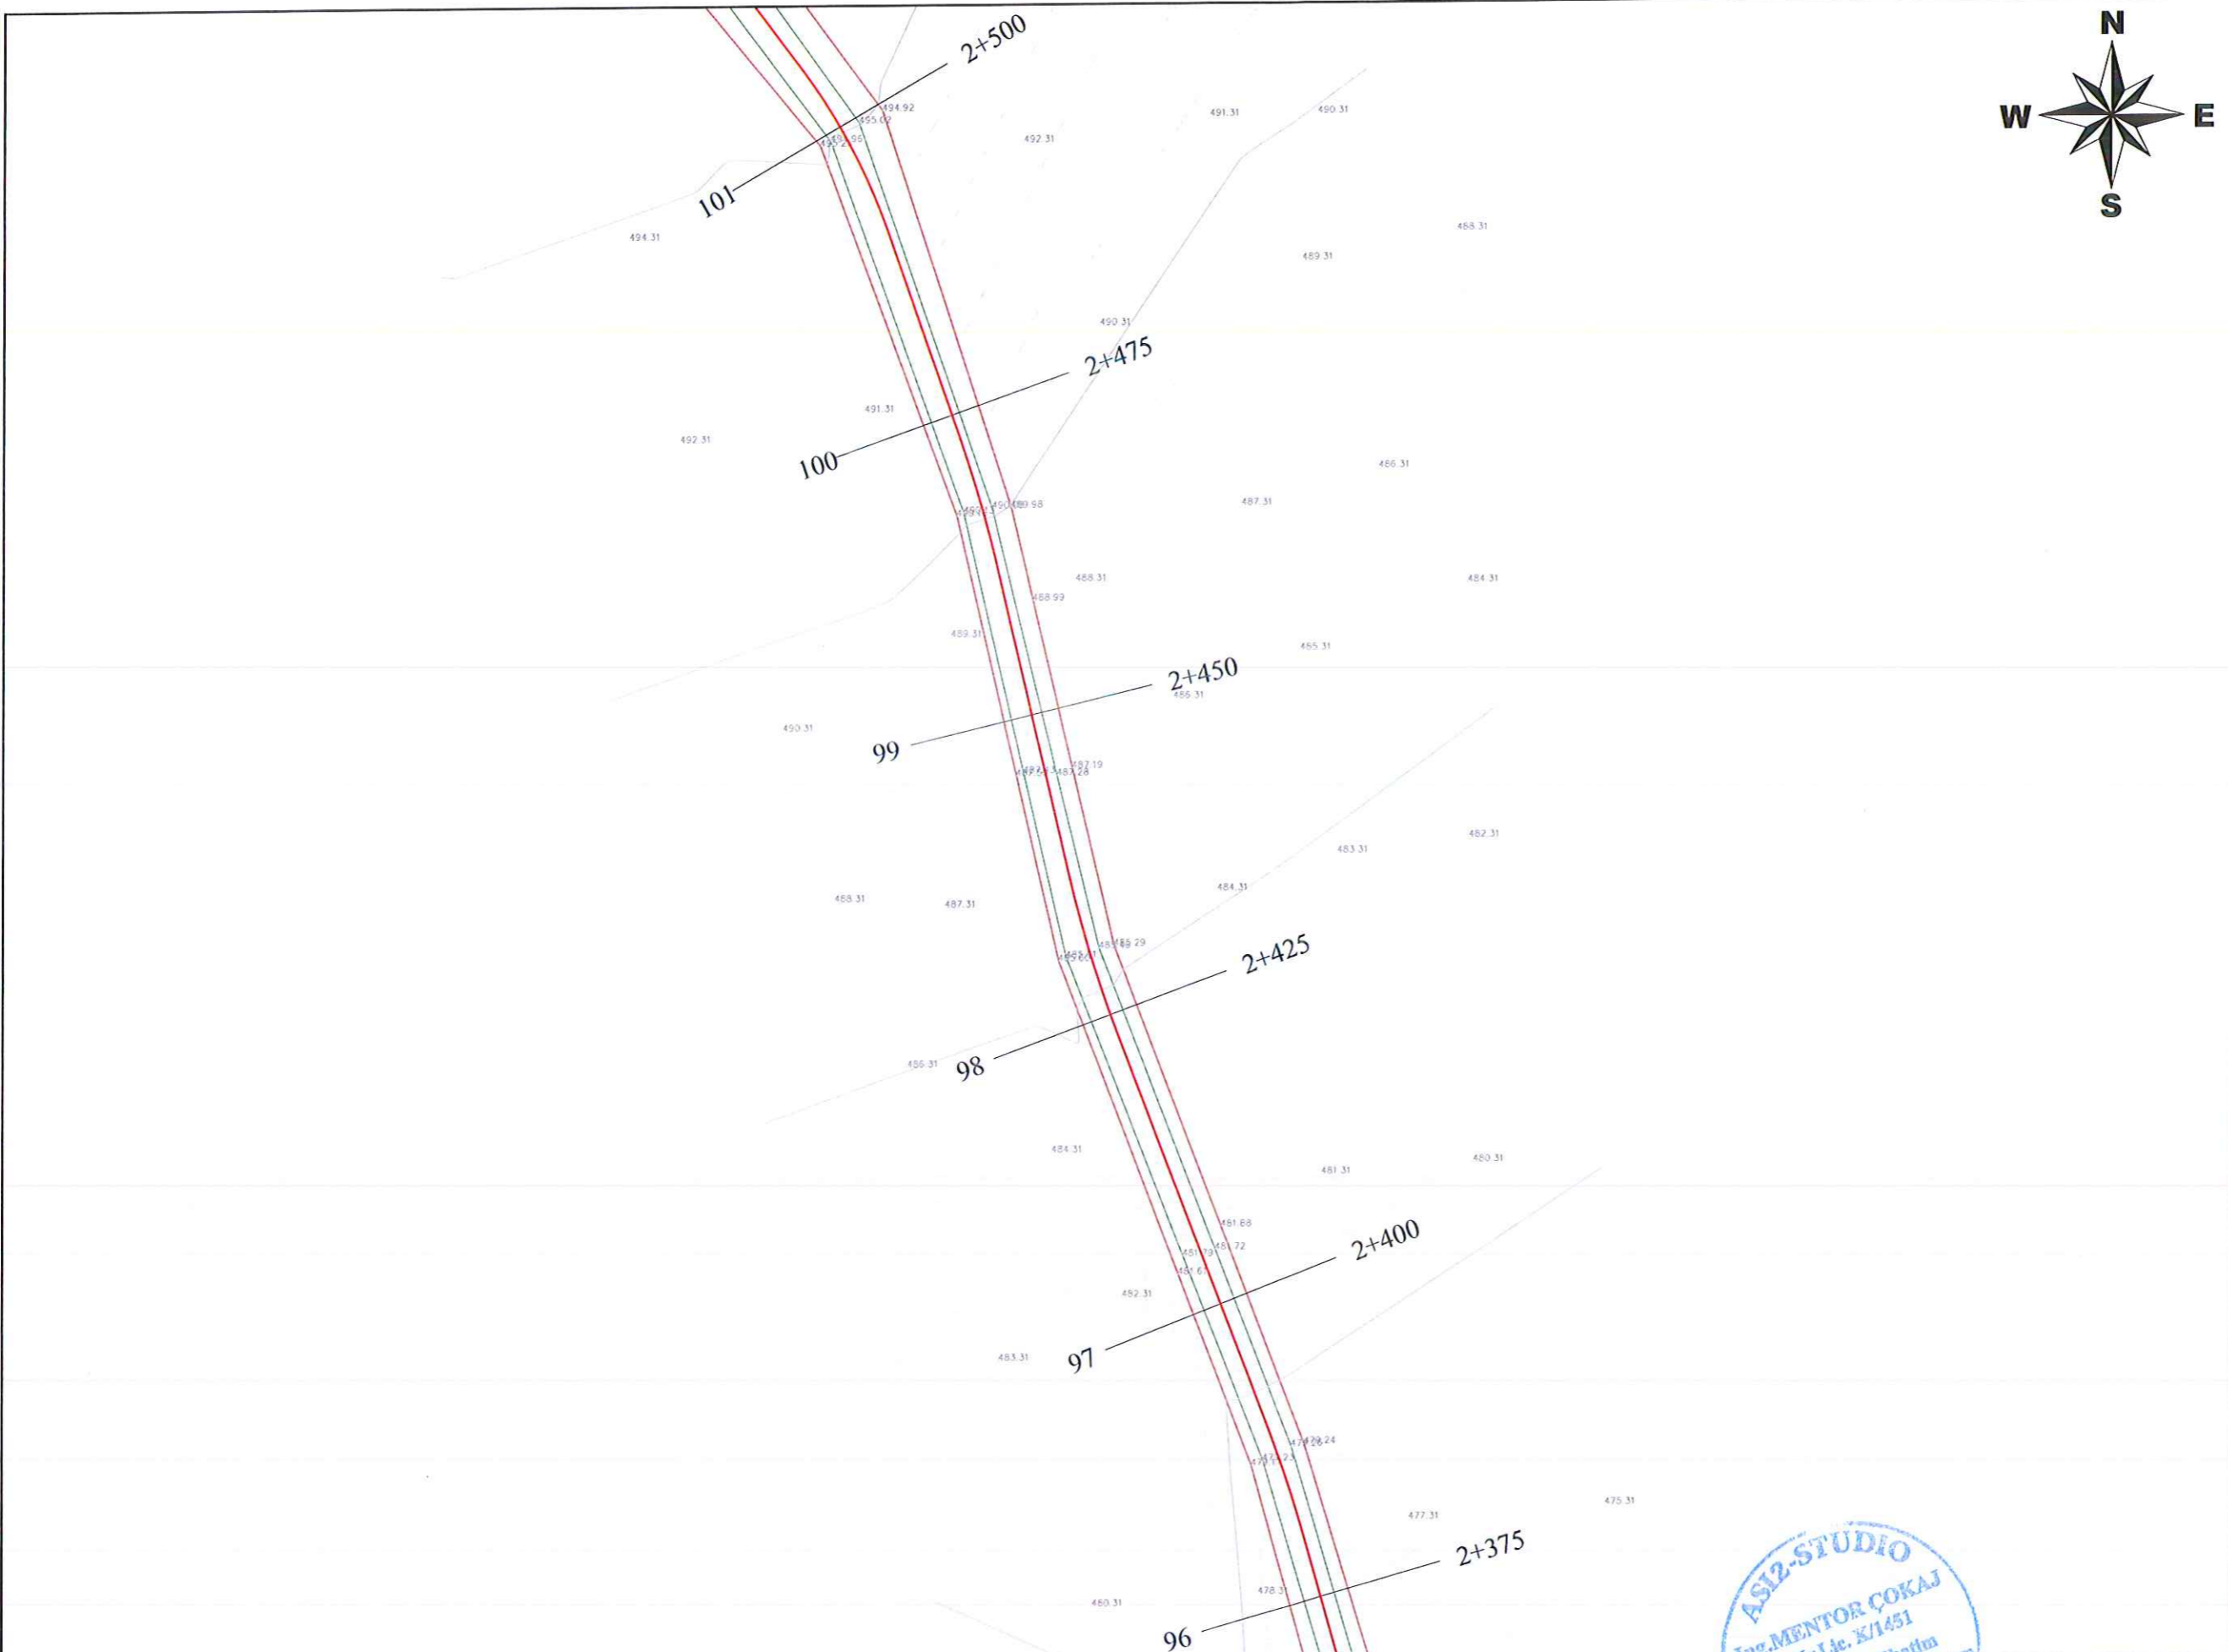


LEGJENDA

	Rruge e Asfaltuar
	Rruge I pa Asfaltuar
	Objekt Ekzistues
	Kabina Elektrike
	Kabine Telefoni
	Rrethim me Kangjella
	Mur Rrethues
	Tub Ujesjellesi
	Tub KUZ
	Tub KUB
	porte
	Mur Gabion
	Kanal
	Mur rrethues dhe Kangjella
	Hekurudha
	Pike Poligoni
	Pike Relievi
	Shtyll elektrike
	Shtyll ndriçimi
	Shtyll ndriçimi "Dekorative"
	Shtyll LTL
	Vreshte
	Peme
	Ulishte
	Varreza
	Çezem
	Burim
	Puset
	Hidrant
	P. Elektrike
	Lapidar
	Semafor
	Tabel Rrugore
	Bunker
	Gardh
	Skarpate
	Tombino Egz





POROSITESI : BASHKIA TROPOJË
 OBJEKTI:
 "PROJEKT I RRUGES SE FSHATIT KASAJ, BASHKIA TROPOJË "








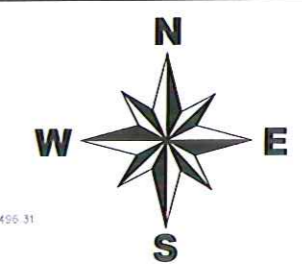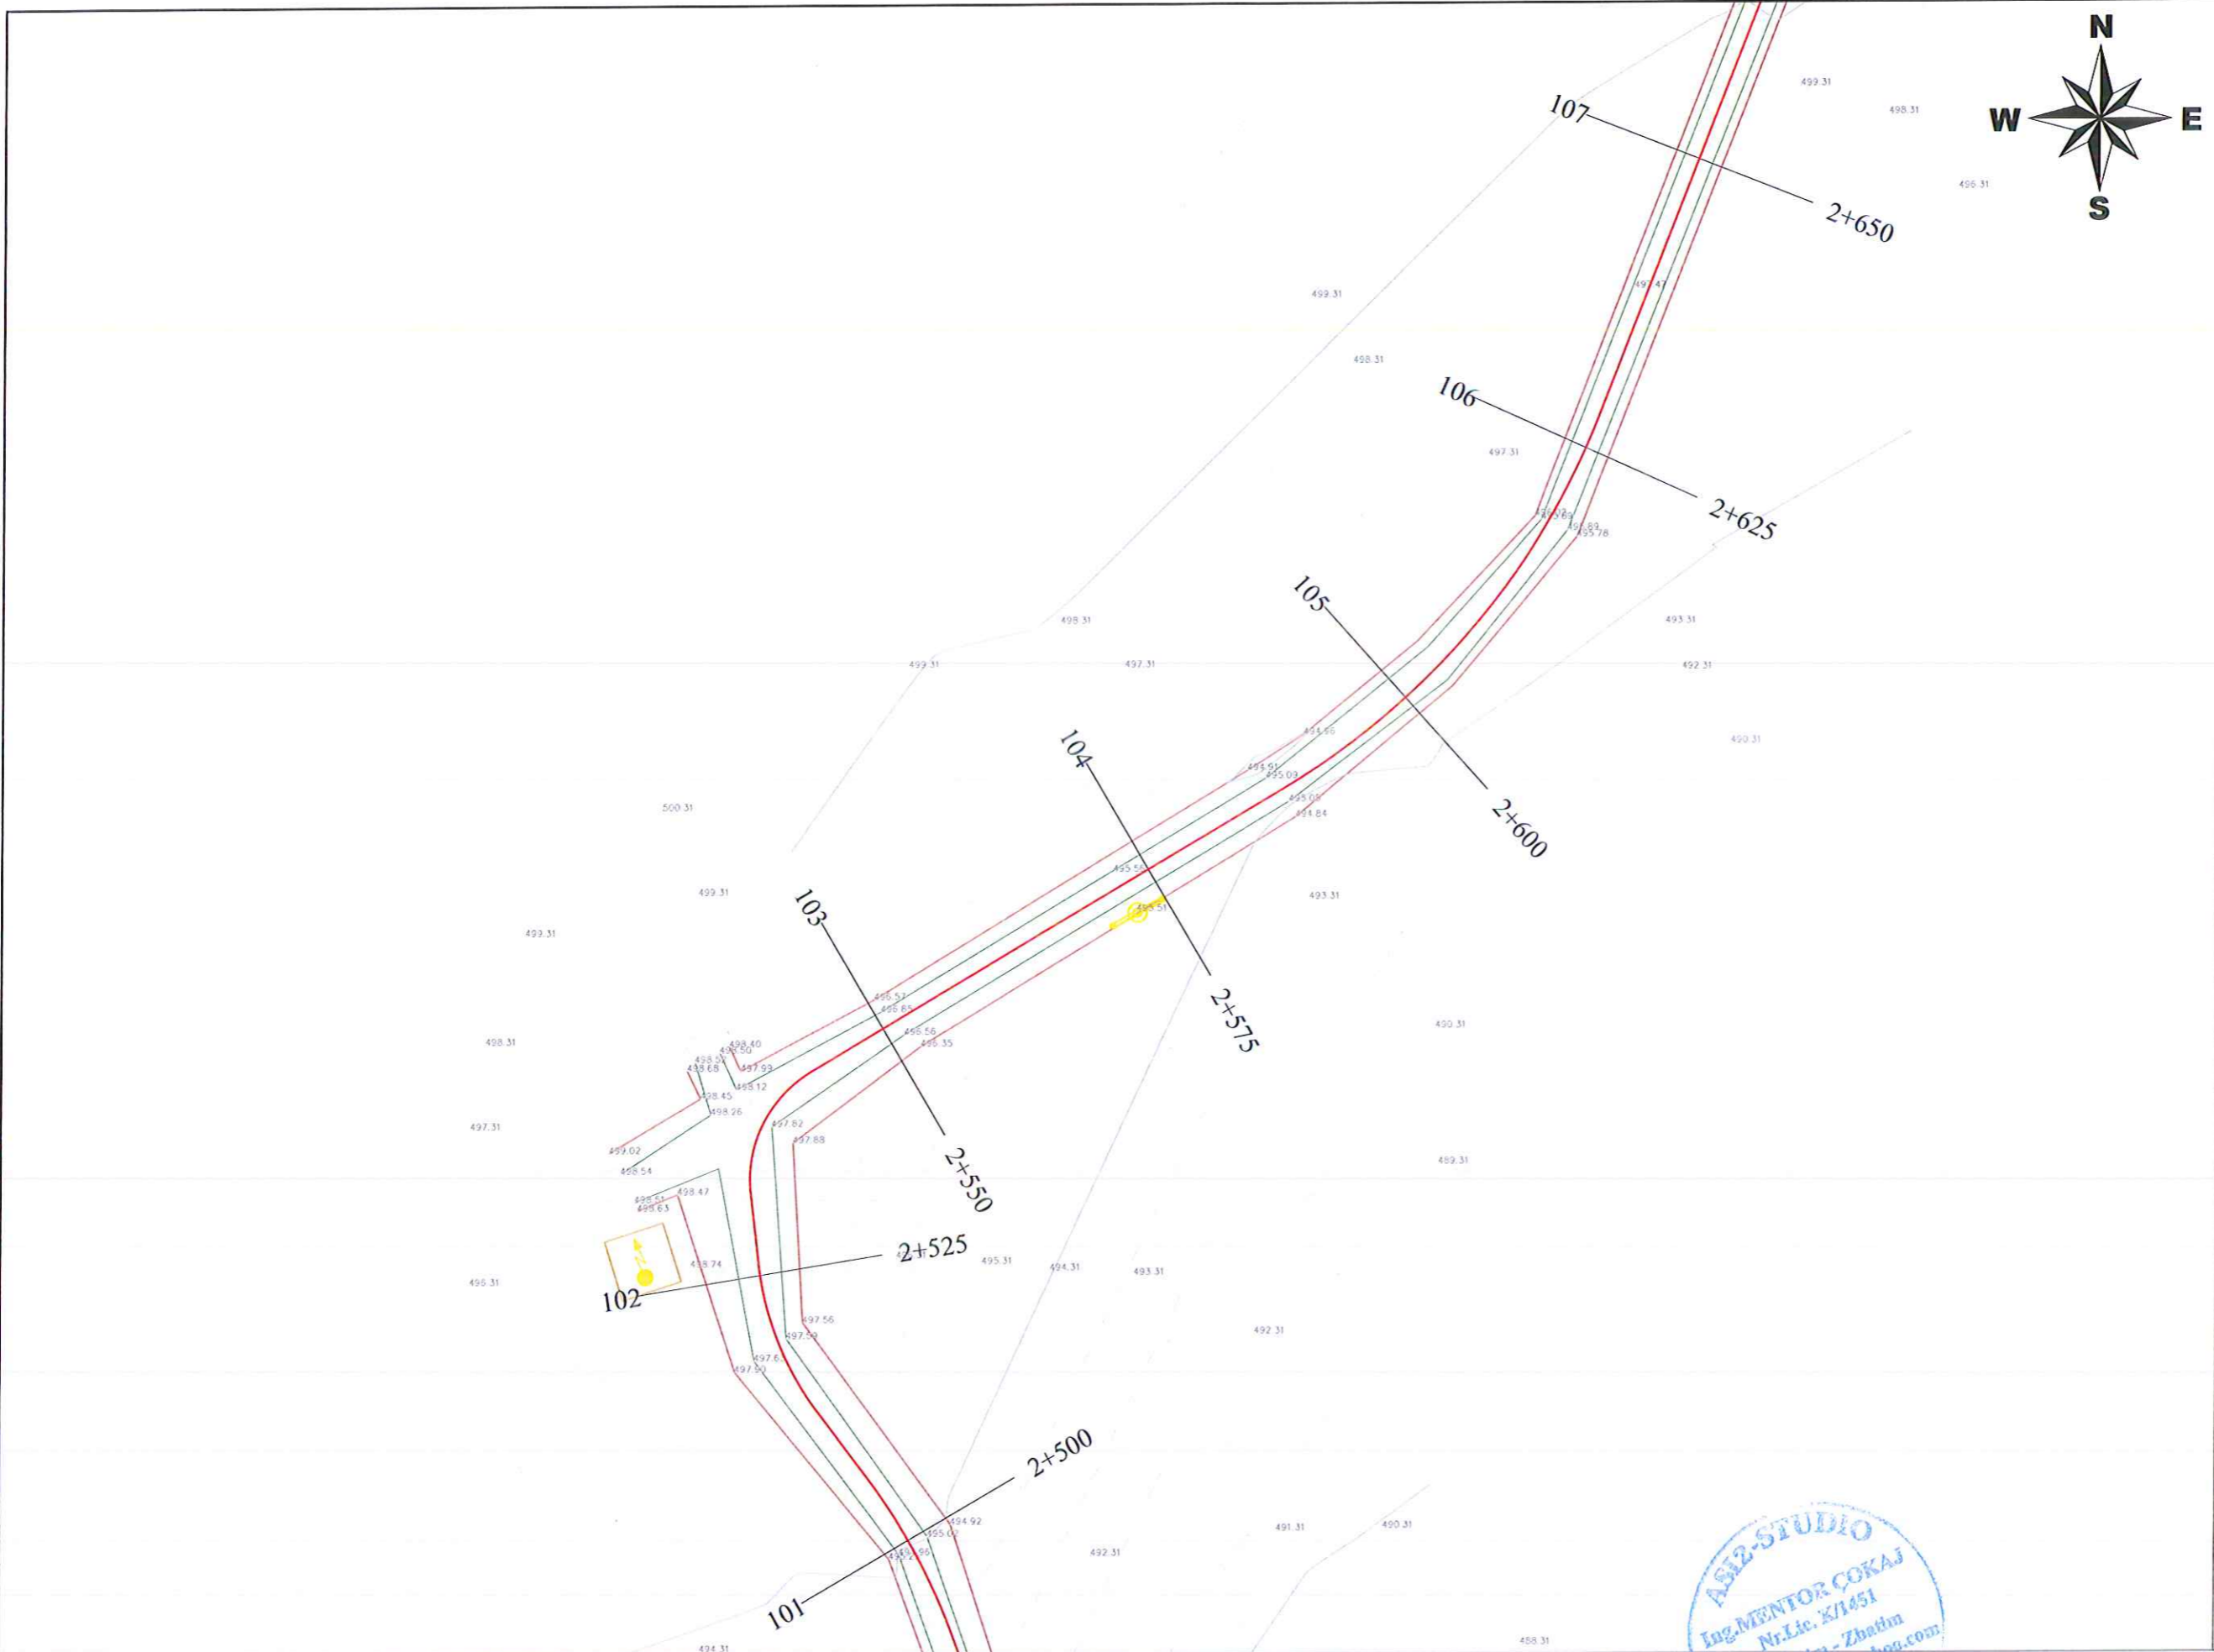





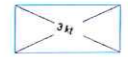










 












Emertimi: PLANRILEVIMI DHE GJENDJA EKZISTUESE
 "ASI2STUDIO" Sh.p.k
 Adresa:
 Kompleksi Vizon Plus, Tirane.

ASI2-STUDIO
 Ing. MENTOR ÇOKAJ
 Nr. Lic. K/1451
 Projektim - Zbatim
 Projektohes
 Ing. Mentor ÇOKAJ
 069 21 23 31

SHKALLA	FLETA
1 : 500	2 - 15
Tropojë 2022	Format A3



LEGJENDA

-  Rruge e Asfaltuar
-  Rruge i pa Asfaltuar
-  Objekt Ekzistues
-  Kabine Elektrike
-  Kabine Telefoni
-  Rrethim me Kanjella
-  Mur Rrethues
-  Tub Ujesjellesi
-  Tub KUZ
-  Tub KUB
-  porte
-  Mur Gabion
-  Kanal
-  Mur rrethues dhe Kanjella
-  Hekurudha
-  Piko Polgoni
-  Piko Relievi
-  Shtyll elektrike
-  Shtyll ndriçimi
-  Shtyll ndriçimi "Dekorative"
-  Shtyll LTL
-  Vreshite
-  Peme
-  Ullishte
-  Varreza
-  Çezem
-  Burim
-  Pusët
-  Hidrant
-  P. Elektrike
-  Lapidar
-  Semafor
-  Tabel Rrugore
-  Bunker
-  Gardh
-  Skarpate
-  Tombino Egz



POROSITESI : BASHKIA TROPOJË

OBJEKTI:
"PROJEKT I RRUGES SE FSHATIT KASAJ, BASHKIA TROPOJË "

Emertimi: PLANRILEVIMI DHE GJENDJA EKZISTUESE



"ASI2STUDIO" Sh.p.k

Adresa:
Kompleksi Vizon Plus, Tirane.



Projektues

SHKALLA


1 : 500

Tropojë 2022

FLETA

2 - 16

Format A3

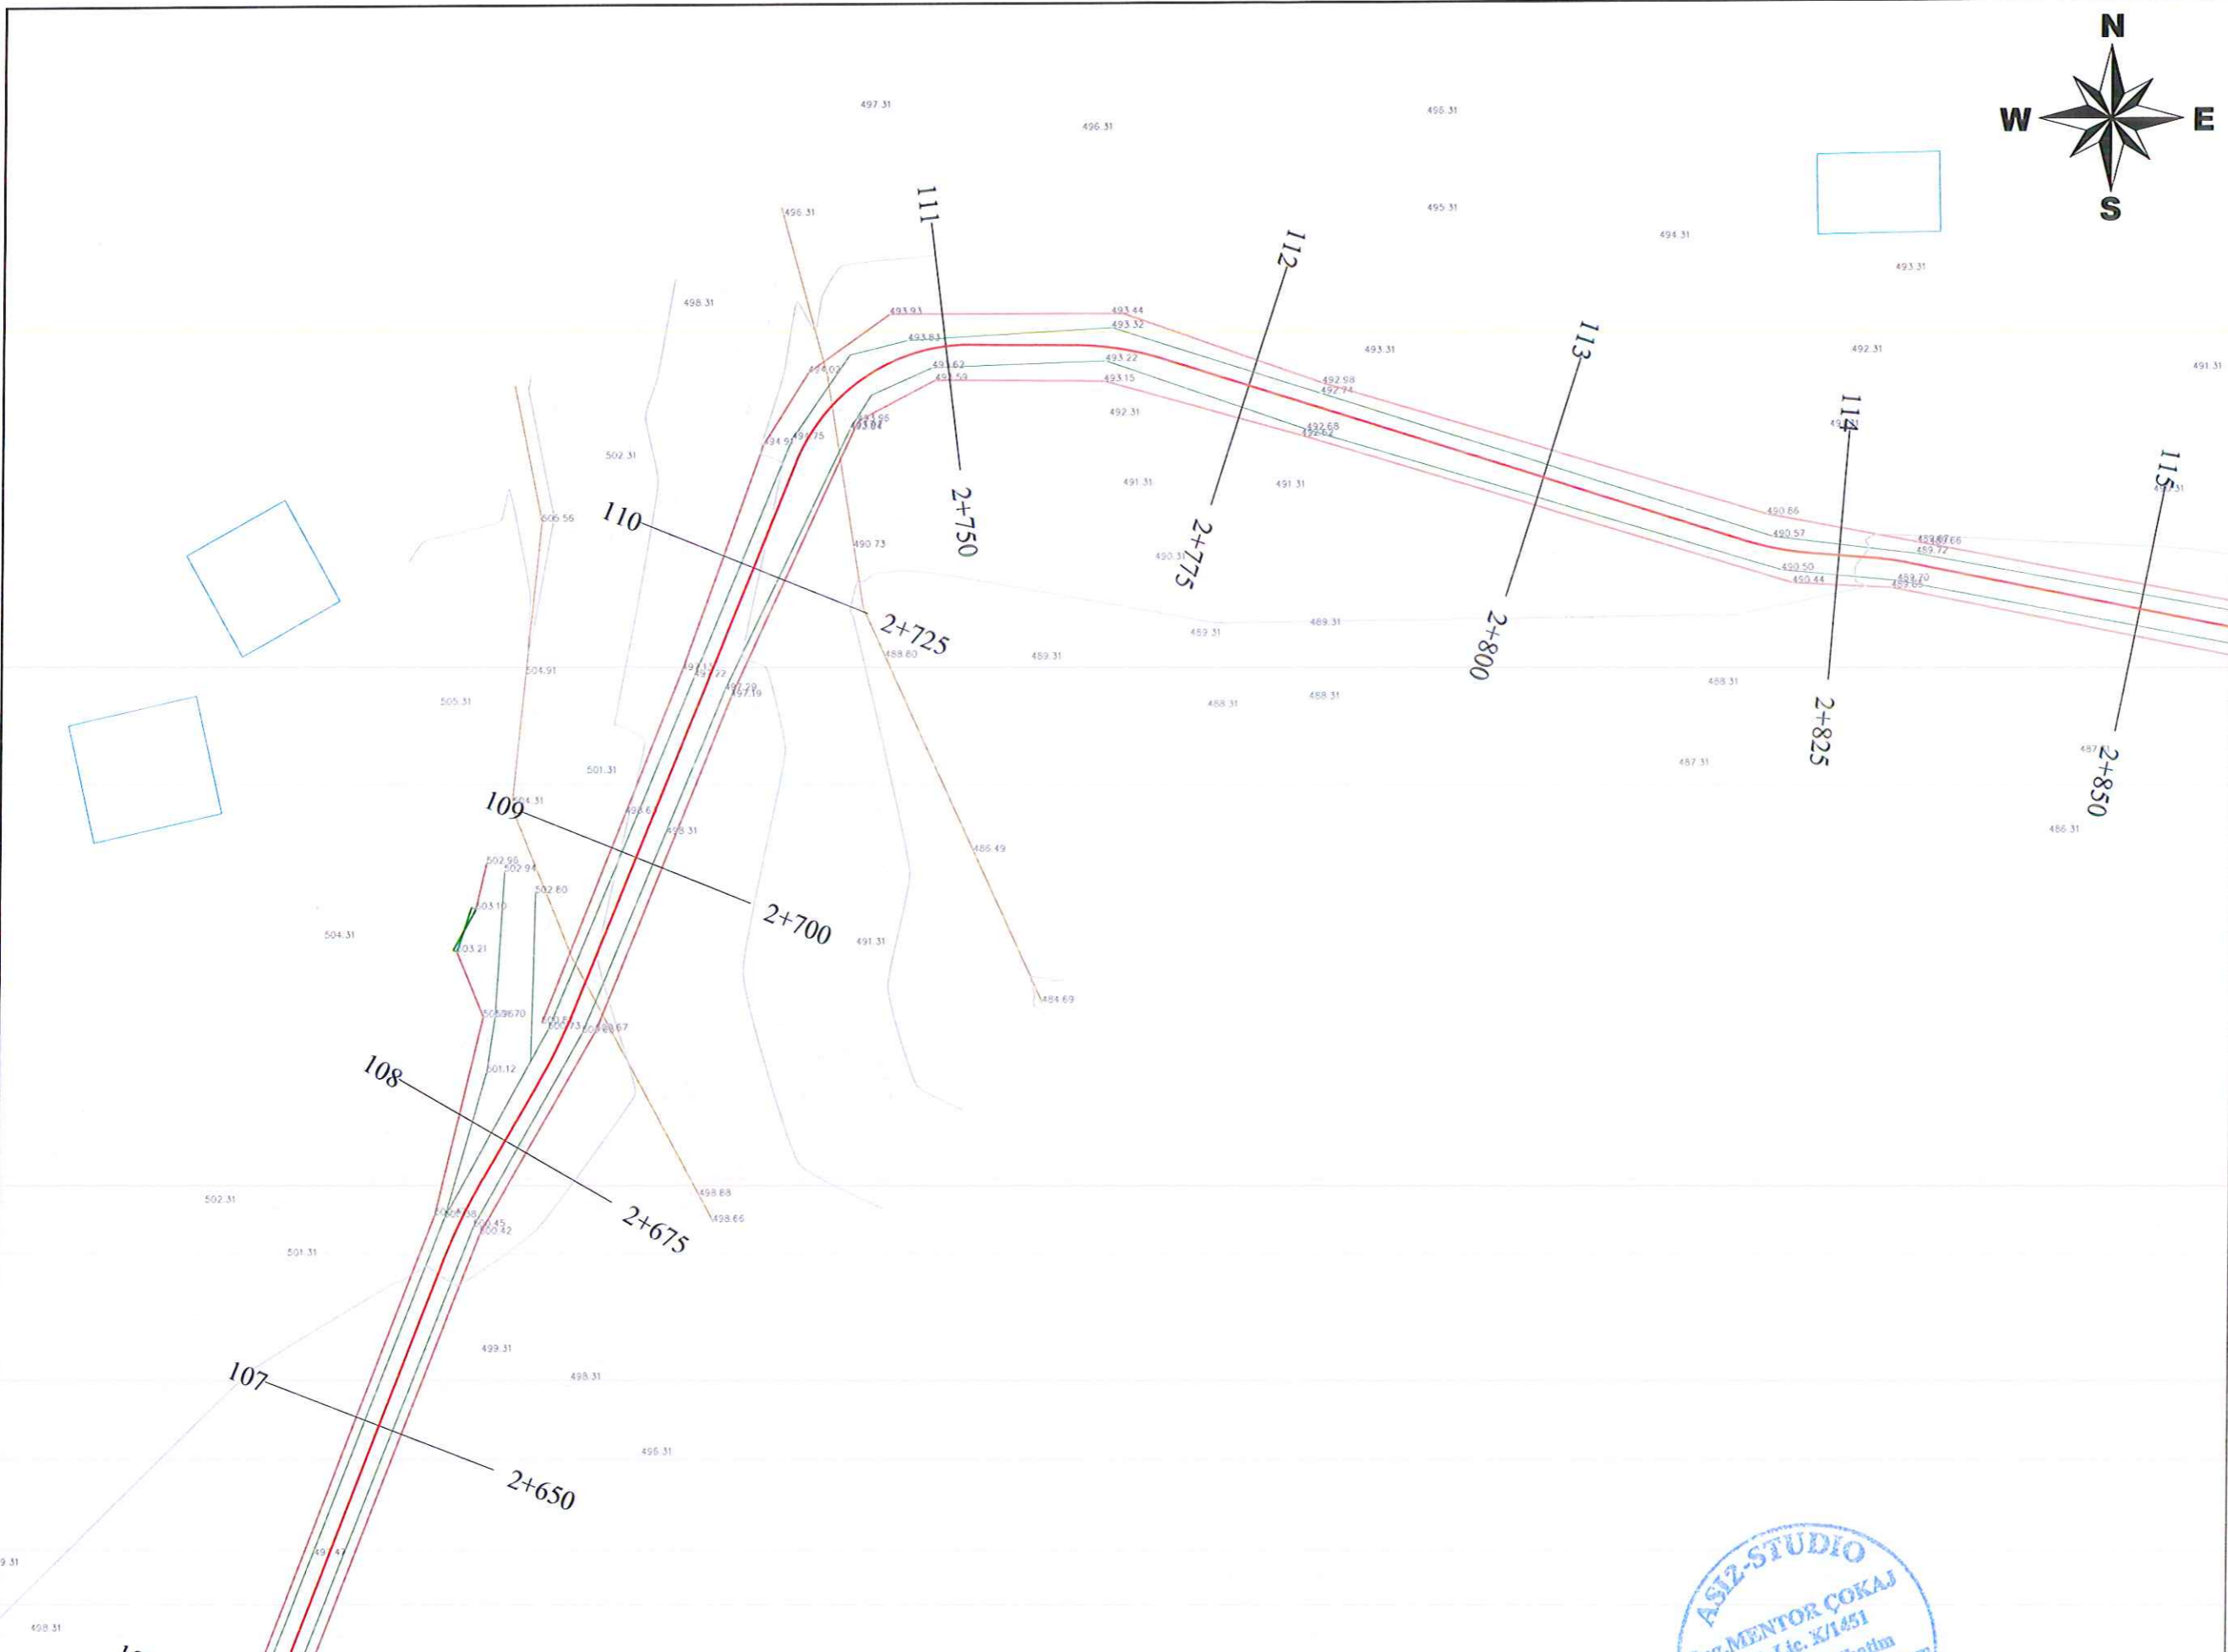

LEGJENDA

- Rruge e Asfaltuar
- Rruge i pa Asfaltuar
- Objekt Ekzistues
- Kabine Elektrike
- Kabine Telefoni
- Rrethim me Kangjella
- Mur Rrethues
- Tub Ujesjellesi
- Tub KUZ
- Tub KUB
- porte
- Mur Gabllon
- Kanal
- Mur rrethues dhe Kangjella
- Hekurudhe
- Pika Poligoni
- Pika Relievi
- Shyty elektrike
- Shyty ndriçimi
- Shyty ndriçimi "Dekorative"
- Shyty LTL
- Vreshte
- Peme
- Ullishte
- Varreza
- Çezem
- Burim
- Puset
- Hidrant
- P. Elektrike
- Lapidar
- Semafor
- Tabel Rrugore
- Bunker
- Gardh
- Skarpate
- Tombino Egz

POROSITESI : BASHKIA TROPOJË
 OBJEKTI:
 "PROJEKT I RRUGES SE FSHATIT KASAJ, BASHKIA TROPOJË "

Emertimi: PLANRILEVIMI DHE GJENDJA EKZISTUESE
 "ASI2STUDIO" Sh.p.k
 Adresa:
 Kompleksi Vizon Plus, Tirane.

ASI2-STUDIO
 Ing. MENTOR ÇOKAJ
 Nr. Lic. K/1451
 Projektim - Zbatim
 mc@mentorokaj@yahoo.com
 069 21 23 31

Projektues

SHKALLA	FLETA
1 : 500	2 - 17
Tropojë 2022	Format A3



LEGJENDA

	Rruge e Asfaltuar
	Rruge I pa Asfaltuar
	Objekt Ekzistues
	Kabine Elektrike
	Kabine TeleFoni
	Rrethim me Kançjella
	Mur Rrethues
	Tub Ujësjetesi
	Tub KUZ
	Tub KUB
	porta
	Mur Gabion
	Kanal
	Mur rrethues dhe Kançjella
	Hekurudhë
	Pike Polgoni
	Pike Relievi
	Shyti elektrike
	Shyti ndriçimi
	Shyti ndriçimi "Dekorative"
	Shyti LTL
	Vreshje
	Peme
	Ullishte
	Varreza
	Çezem
	Burim
	Puset
	Hidrant
	P. Elektrike
	Lapidar
	Semafor
	Tabel Rrugore
	Bunker
	Gardh
	Skarpate
	Tombino Egz

POROSITESI : BASHKIA TROPOJË
 OBJEKTI:
 "PROJEKT I RRUGES SE FSHATIT KASAJ, BASHKIA TROPOJË "



Emertimi: PLANRILEVIMI DHE GJENDJA EKZISTUESE

"ASI2STUDIO" Sh.p.k
 Adresa:
 Kompleksi Vizon Plus, Tirane.

Projektohet nga:

Ing. Mentor COKAJ
 Projektohet nga:
Projektohet nga: Zhejrim
 Projektohet nga:
Projektohet nga: Zhejrim

SHKALLA	FLETA
1 : 500	2 - 18
Tropojë 2022	Format A3

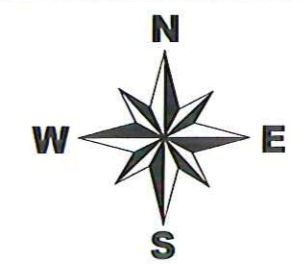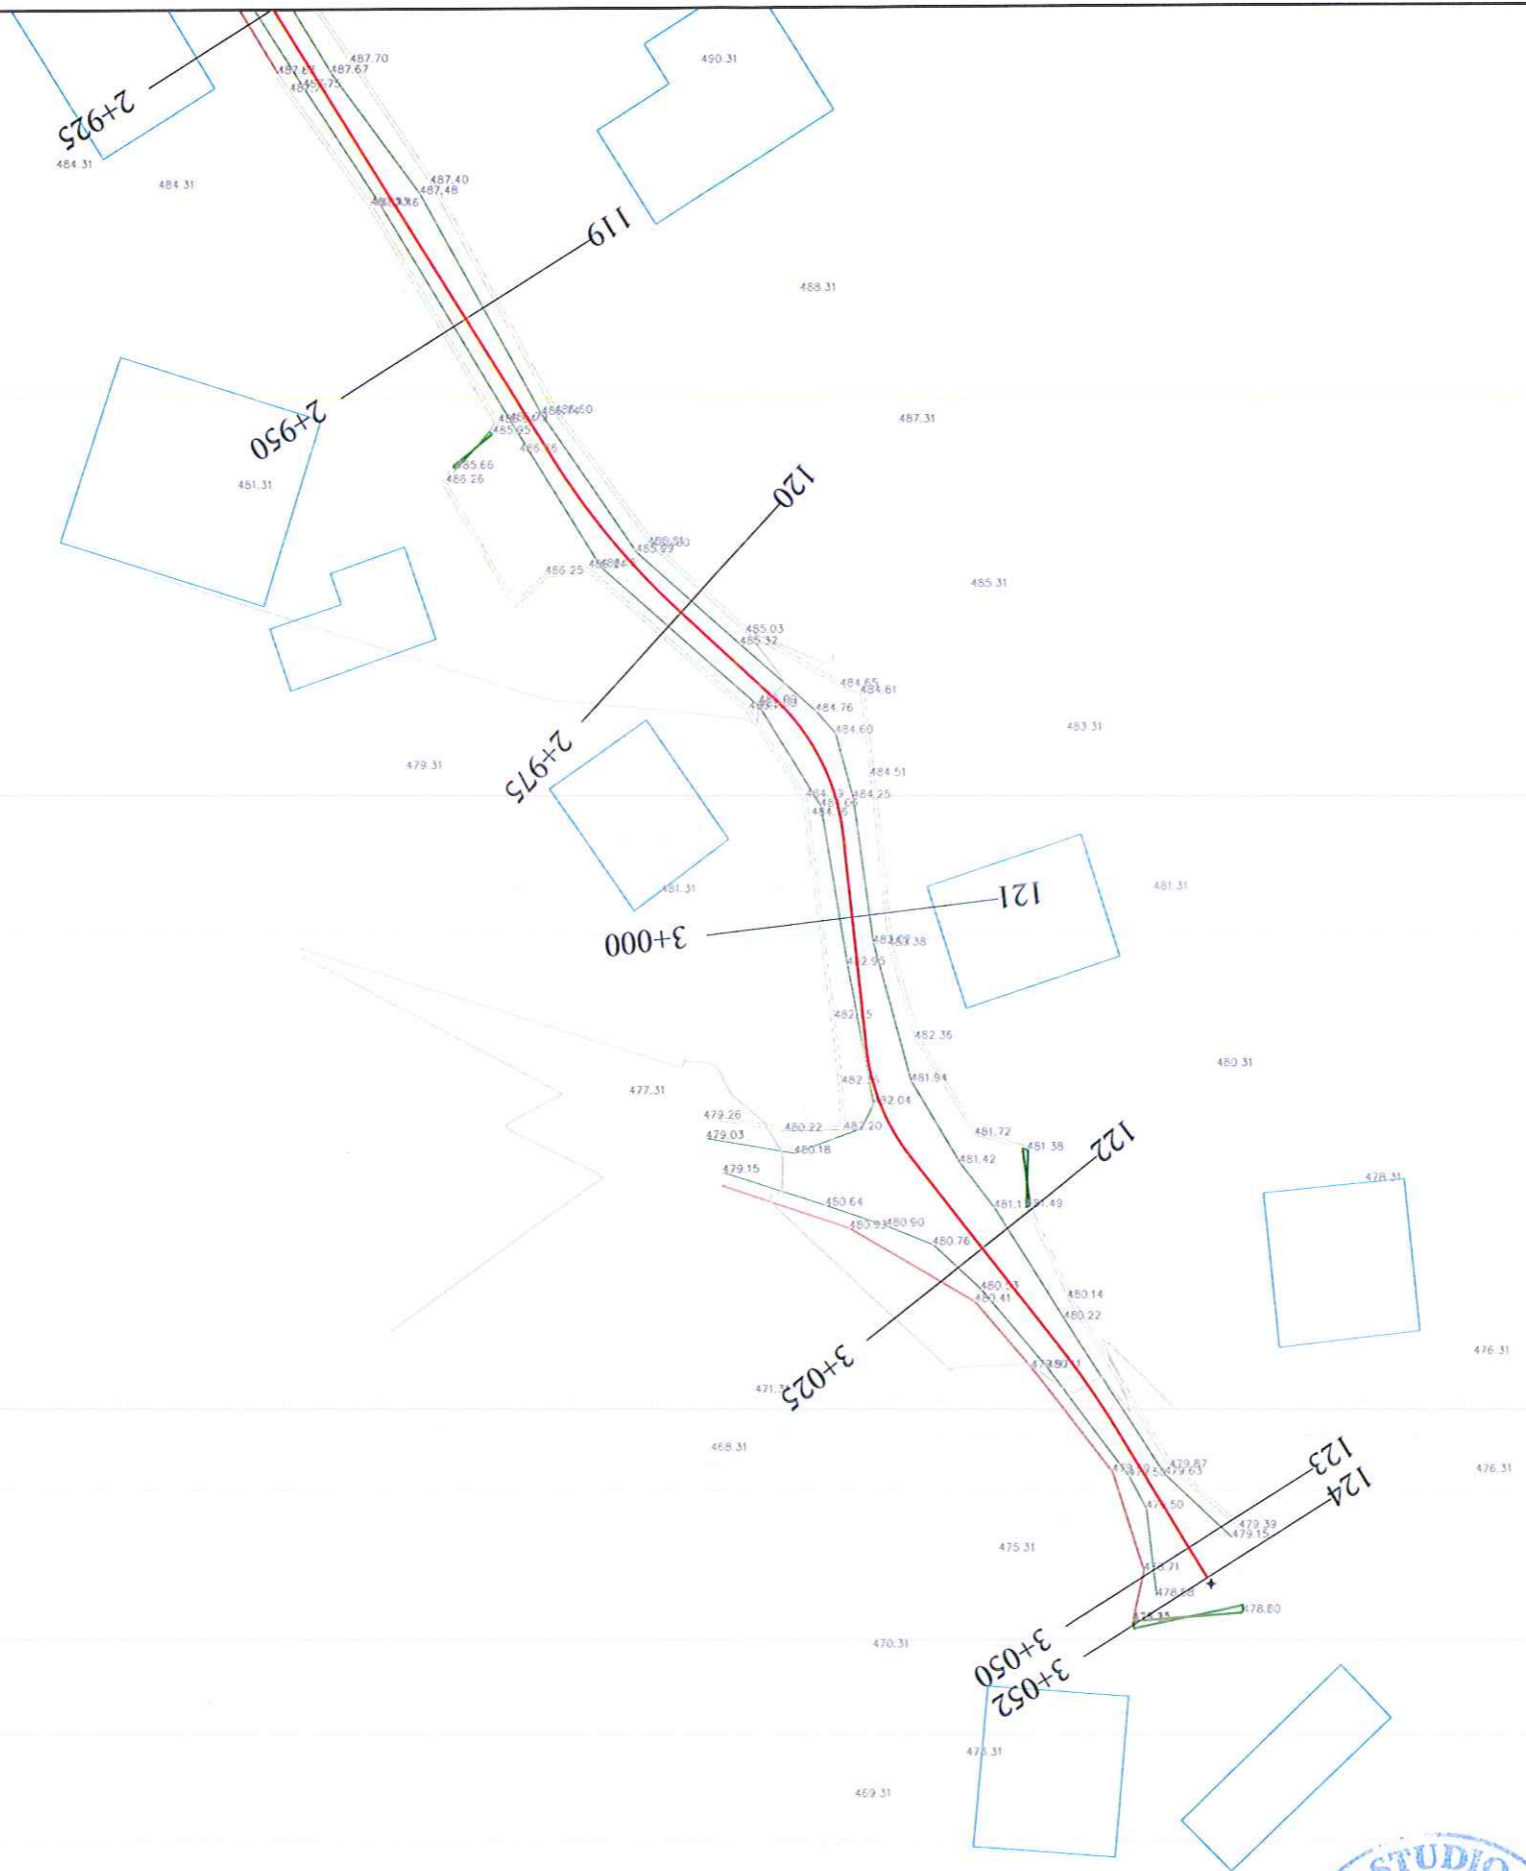


LEGJENDA

- Rruge e Asfaltuar
- Rruge i pa Asfaltuar
- Objekt Ekzistues
- Kabino Elektrike
- Kabino TeleFoni
- Rrethim me Kangjella
- Mur Rrethues
- Tub Ujeshjellesi
- Tub KUZ
- Tub KUB
- porte
- Mur Gablon
- Kanal
- Mur rrethues dhe Kangjella
- Hekurudhe
- Pike Poçgoni
- Pike Relievi
- Shtyll elektrike
- Shtyll ndriçimi
- Shtyll ndriçimi "Dekorative"
- Shtyll LTL
- Vreshte
- Peme
- Ullishte
- Varreza
- Çezem
- Burim
- Pusët
- Hidrant
- P. Elektrike
- Lapidar
- Senafor
- Tabel Rrugore
- Bunker
- Gardh
- Skarpate
- Tombino Egz





POROSITESI : BASHKIA TROPOJË
 OBJEKTI:
 "PROJEKT I RRUGES SE FSHATIT KASAJ, BASHKIA TROPOJË "

Emertimi: PLANRILEVIMI DHE GJENDJA EKZISTUESE
 "ASI2STUDIO" Sh.p.k
 Adresa:
 Kompleksi Vizon Plus, Tirane.

ASI2-STUDIO
 Ing. MENTOR ÇOKAJ
 Nr. Lic. 2/1451
 Projektues
 Ing. Mentor ÇOKAJ
 mentorcokaj@yahoo.com
 Tel: 069 21 23 275

SHKALLA	FLETA
1 : 500	2 - 19
Tropojë 2022	Format A3

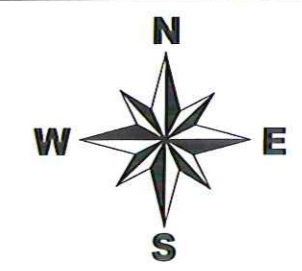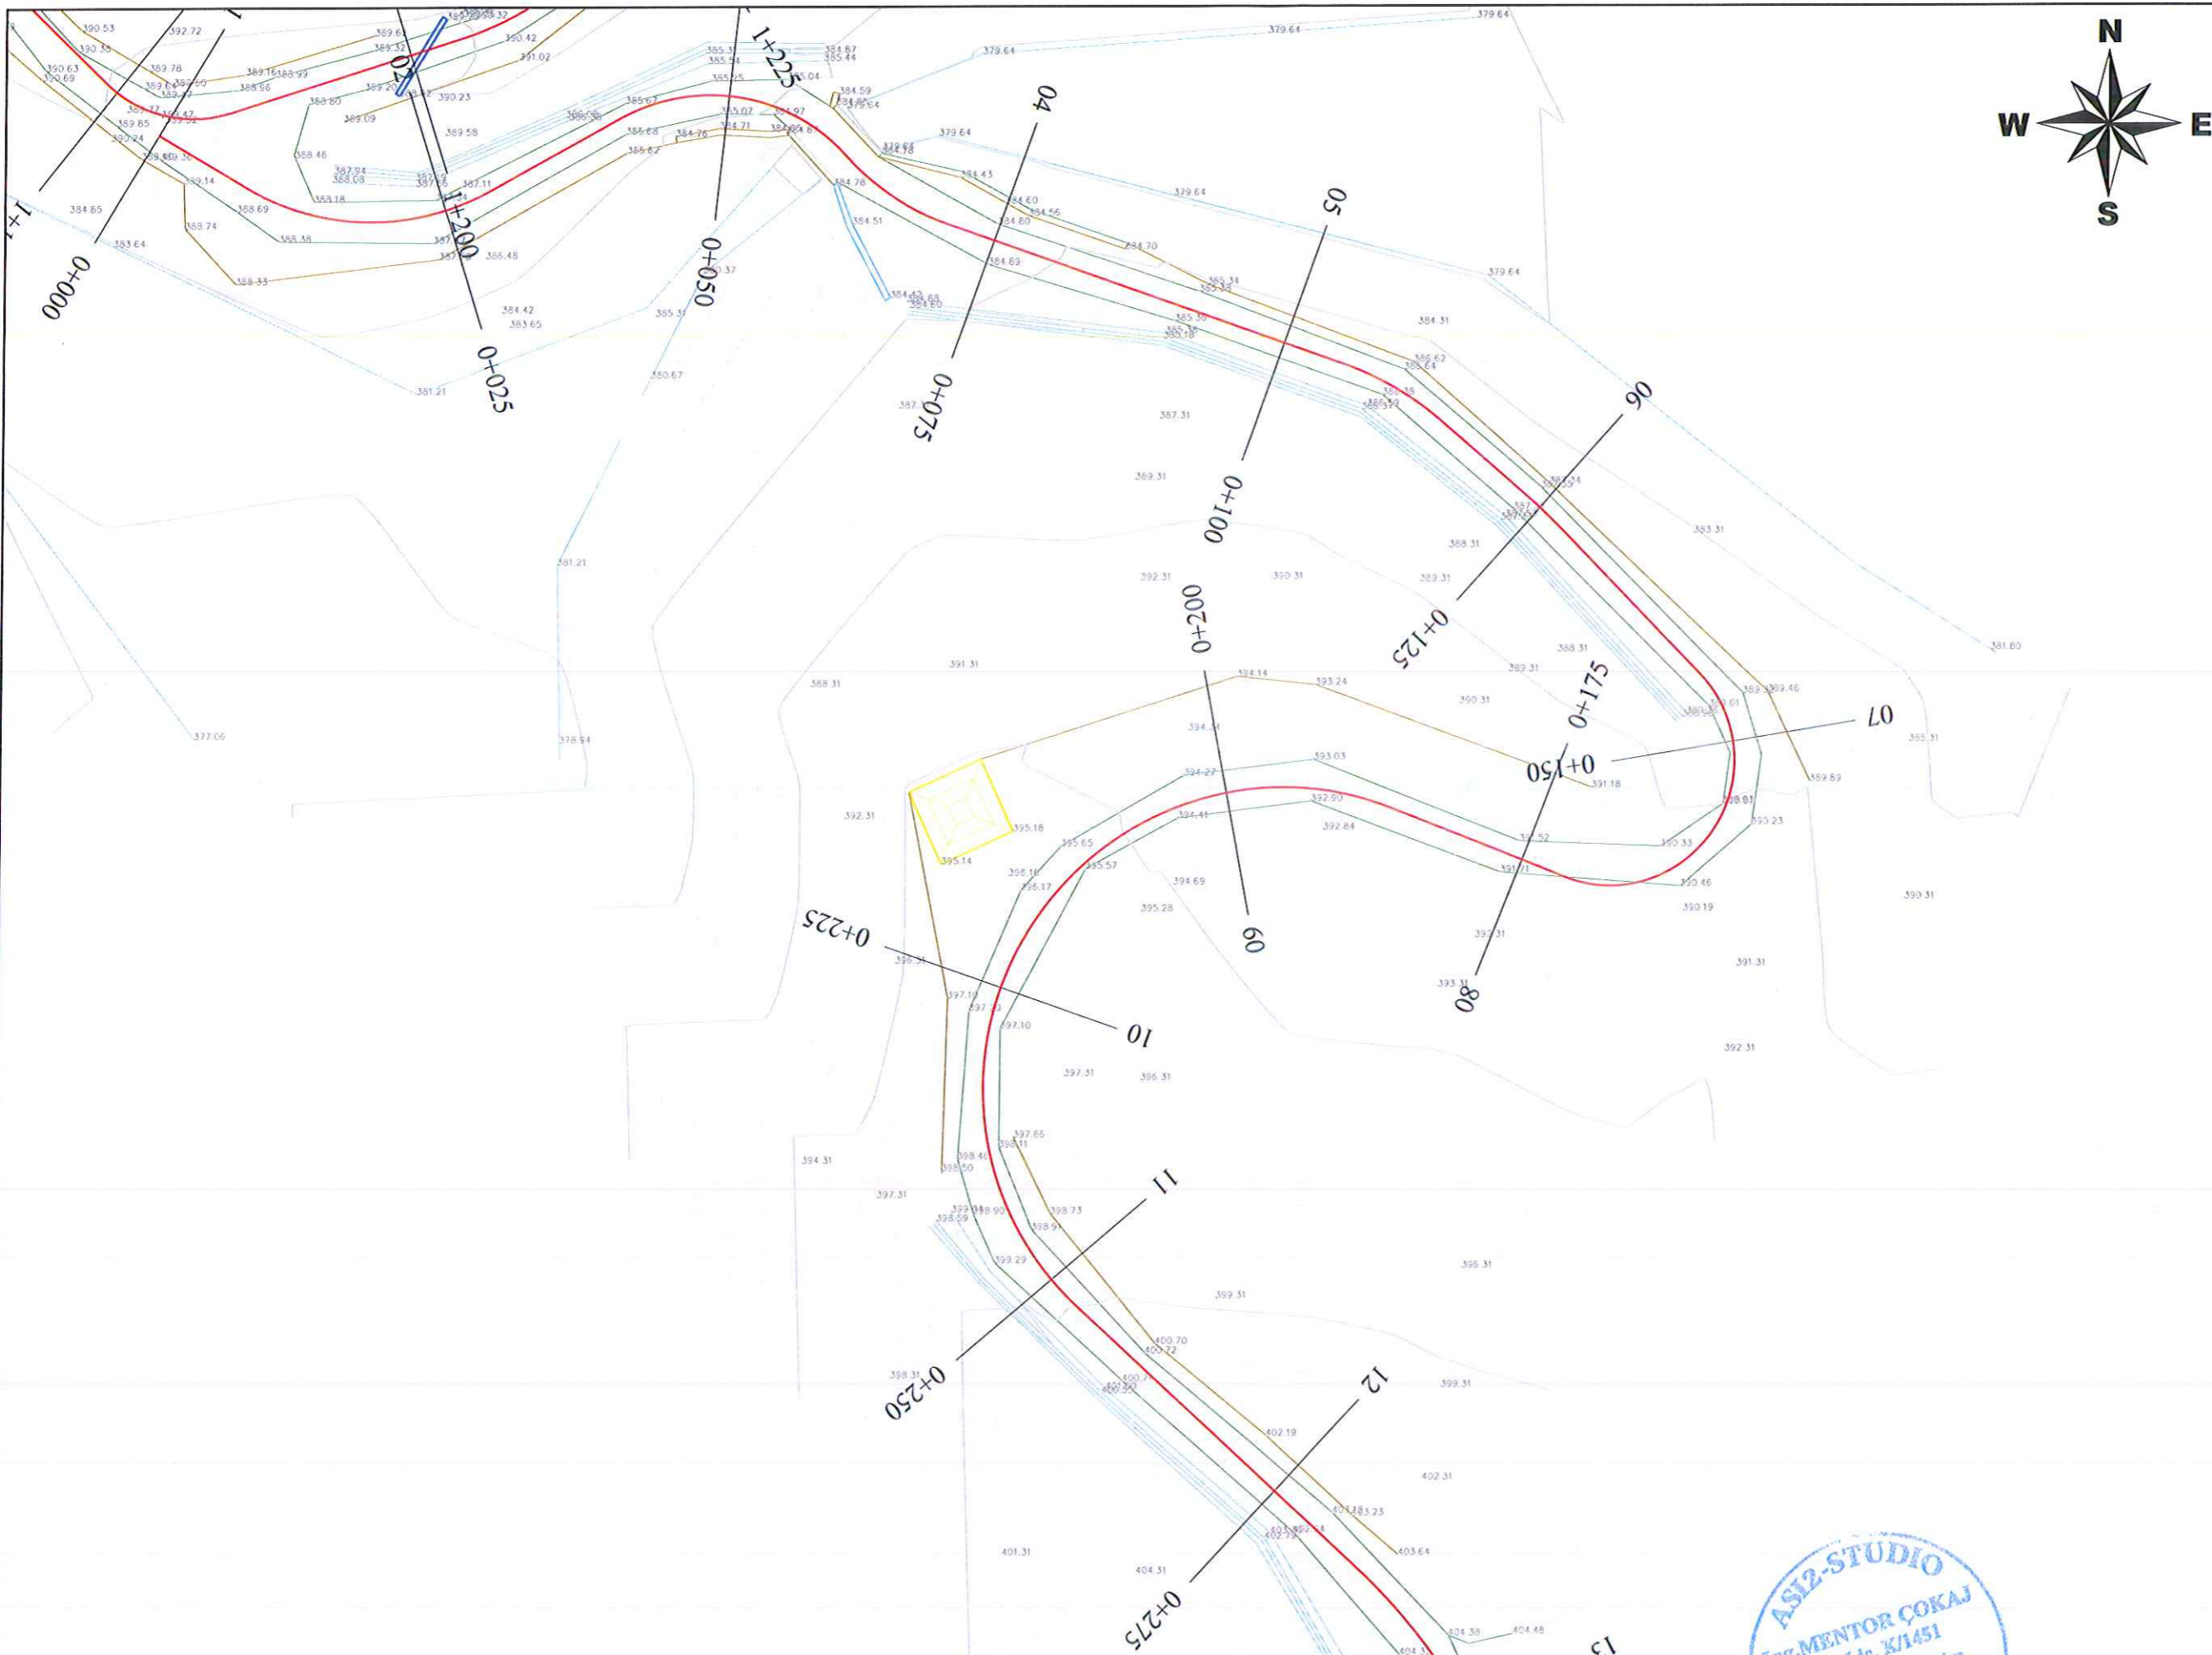

LEGJENDA


	Rruge e Asfaltuar
	Rruge i pa Asfaltuar
	Objekt Ekzistues
	Kabine Elektrike
	Kabine TeleFoni
	Rrethim me Kanjele
	Mur Rrethues
	Tub Ujesjellesi
	Tub KUZ
	Tub KUB
	porte
	Mur Gabion
	Kanal
	Mur rrethues dhe Kanjele
	Hekurudhe
	Pike Poligoni
	Pike Relievi
	Shkoll elektrike
	Shkoll ndrighimi
	Shkoll ndrighimi "Dekorative"
	Shkoll LTL
	Vreshite
	Peme
	Ujeshite
	Varreza
	Çezem
	Burim
	Puset
	Hidrant
	P. Elektrike
	Lapidar
	Semafor
	Tabel Rrugore
	Bunker
	Gardh
	Skarpate
	Tombino Egz

POROSITESI : BASHKIA TROPOJË
 OBJEKTI:
 "PROJEKT I RRUGES SE FSHATIT KASAJ, BASHKIA TROPOJË "

Emertimi: PLANRILEVIMI DHE GJENDJA EKZISTUESE
"ASI2STUDIO" Sh.p.k
 Adresa:
 Kompleksi Vizon Plus, Tirane.

Projektores
 Ing. Mentor ÇOKAJ
 Nr. Lic. K/1451
 069 21 23 373

SHKALLA	FLETA
1 : 500	2 - 19
Tropojë 2022	Format A3

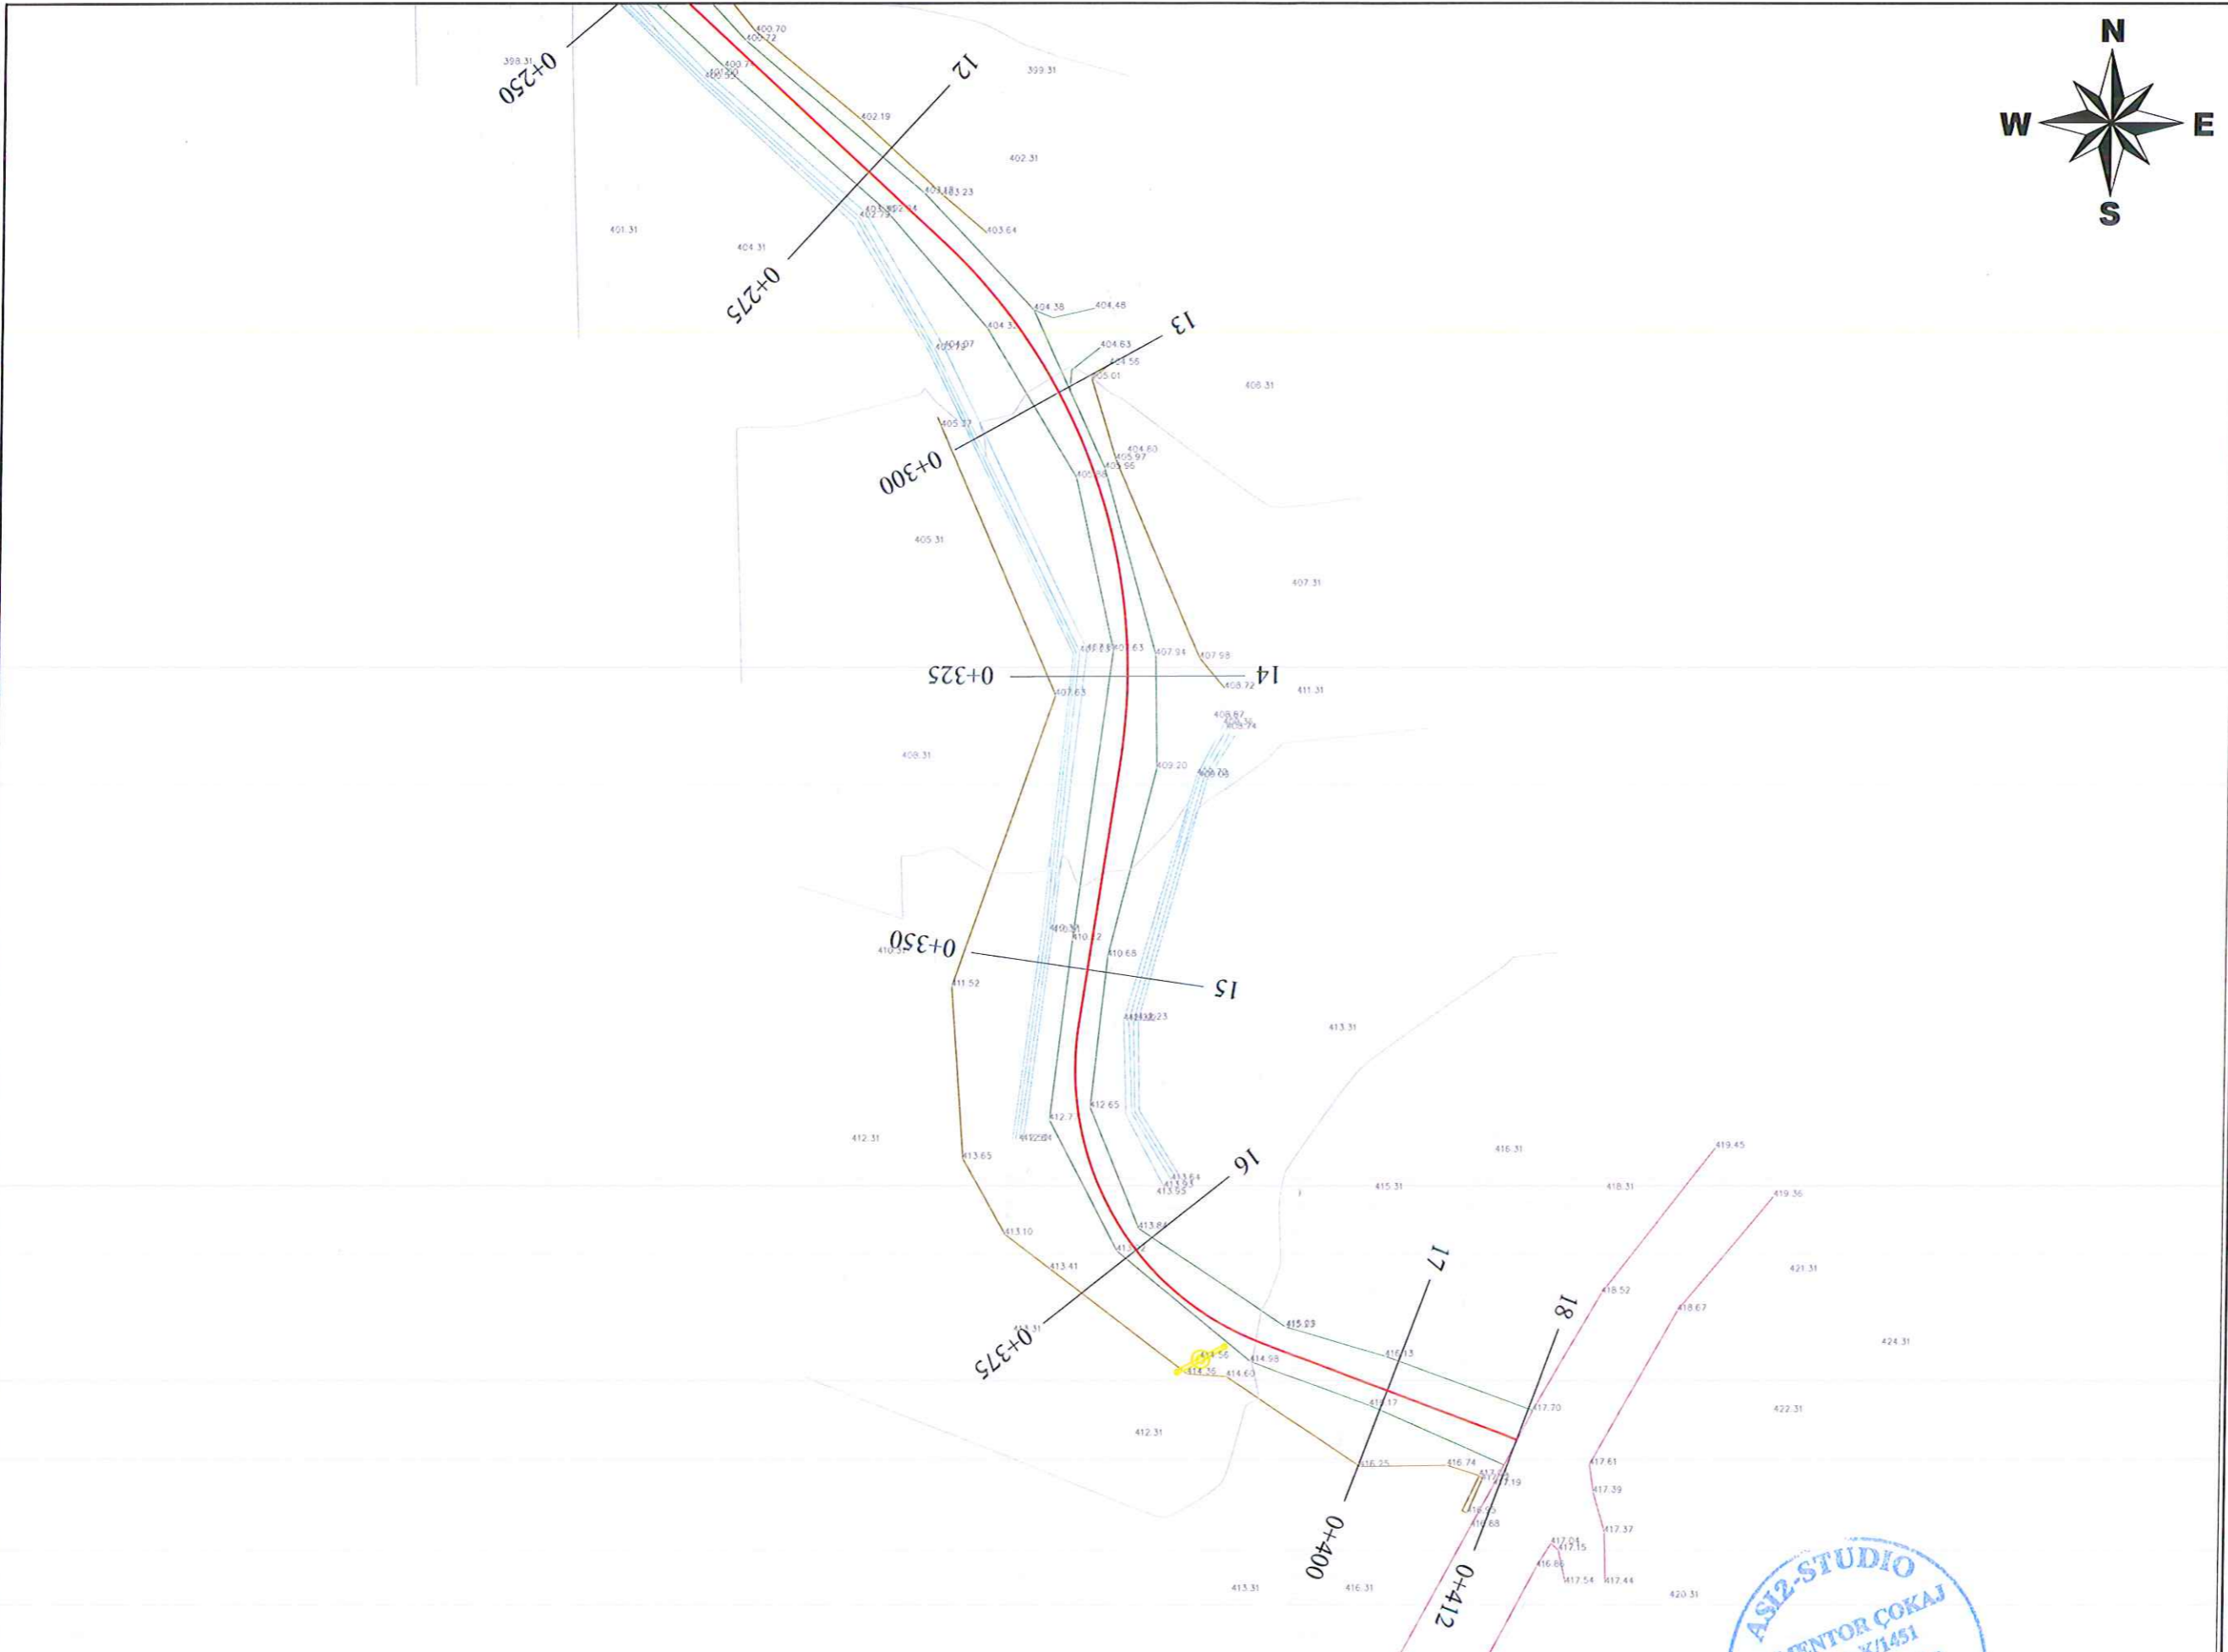

LEGJENDA

-  Rruge e Asfaltuar
-  Rruge i pa Asfaltuar
-  Objekt Ekzistues
-  Kabine Elektrike
-  Kabine Telefoni
-  Rrethim me Kangjella
-  Mur Rrethues
-  Tub Ujeshjellesi
-  Tub KUZ
-  Tub KUB
-  porte
-  Mur Gabion
-  Kanal
-  Mur rrethues dhe Kangjella
-  Hekurudhe
-  Pika Poligoni
-  Pika Relievi
-  Shly elektrike
-  Shly ndrçimi
-  Shly ndrçimi "Dekorative"
-  Shly LTL
-  Vreshte
-  Pemo
-  Ullishte
-  Varreza
-  Çezem
-  Burim
-  Pusët
-  Hidrant
-  P. Elektrike
-  Lapidar
-  Semafor
-  Tabel Rrugore
-  Bunker
-  Gardh
- Skarpate
- Tombino Egz

BASHKIA TROPOJË

POROSITESI : BASHKIA TROPOJË

OBJEKTI:
"PROJEKT I RRUGES SE FSHATIT KASAJ, BASHKIA TROPOJË "

Emertimi: PLANRILEVIMI DHE GJENDJA EKZISTUESE

"ASI2STUDIO" Sh.p.k



Adresa:
Kompleksi Vizon Plus, Tirane.

Ing. Mentor ÇOKAJ, Projektues








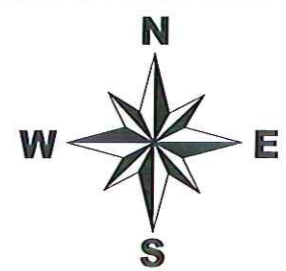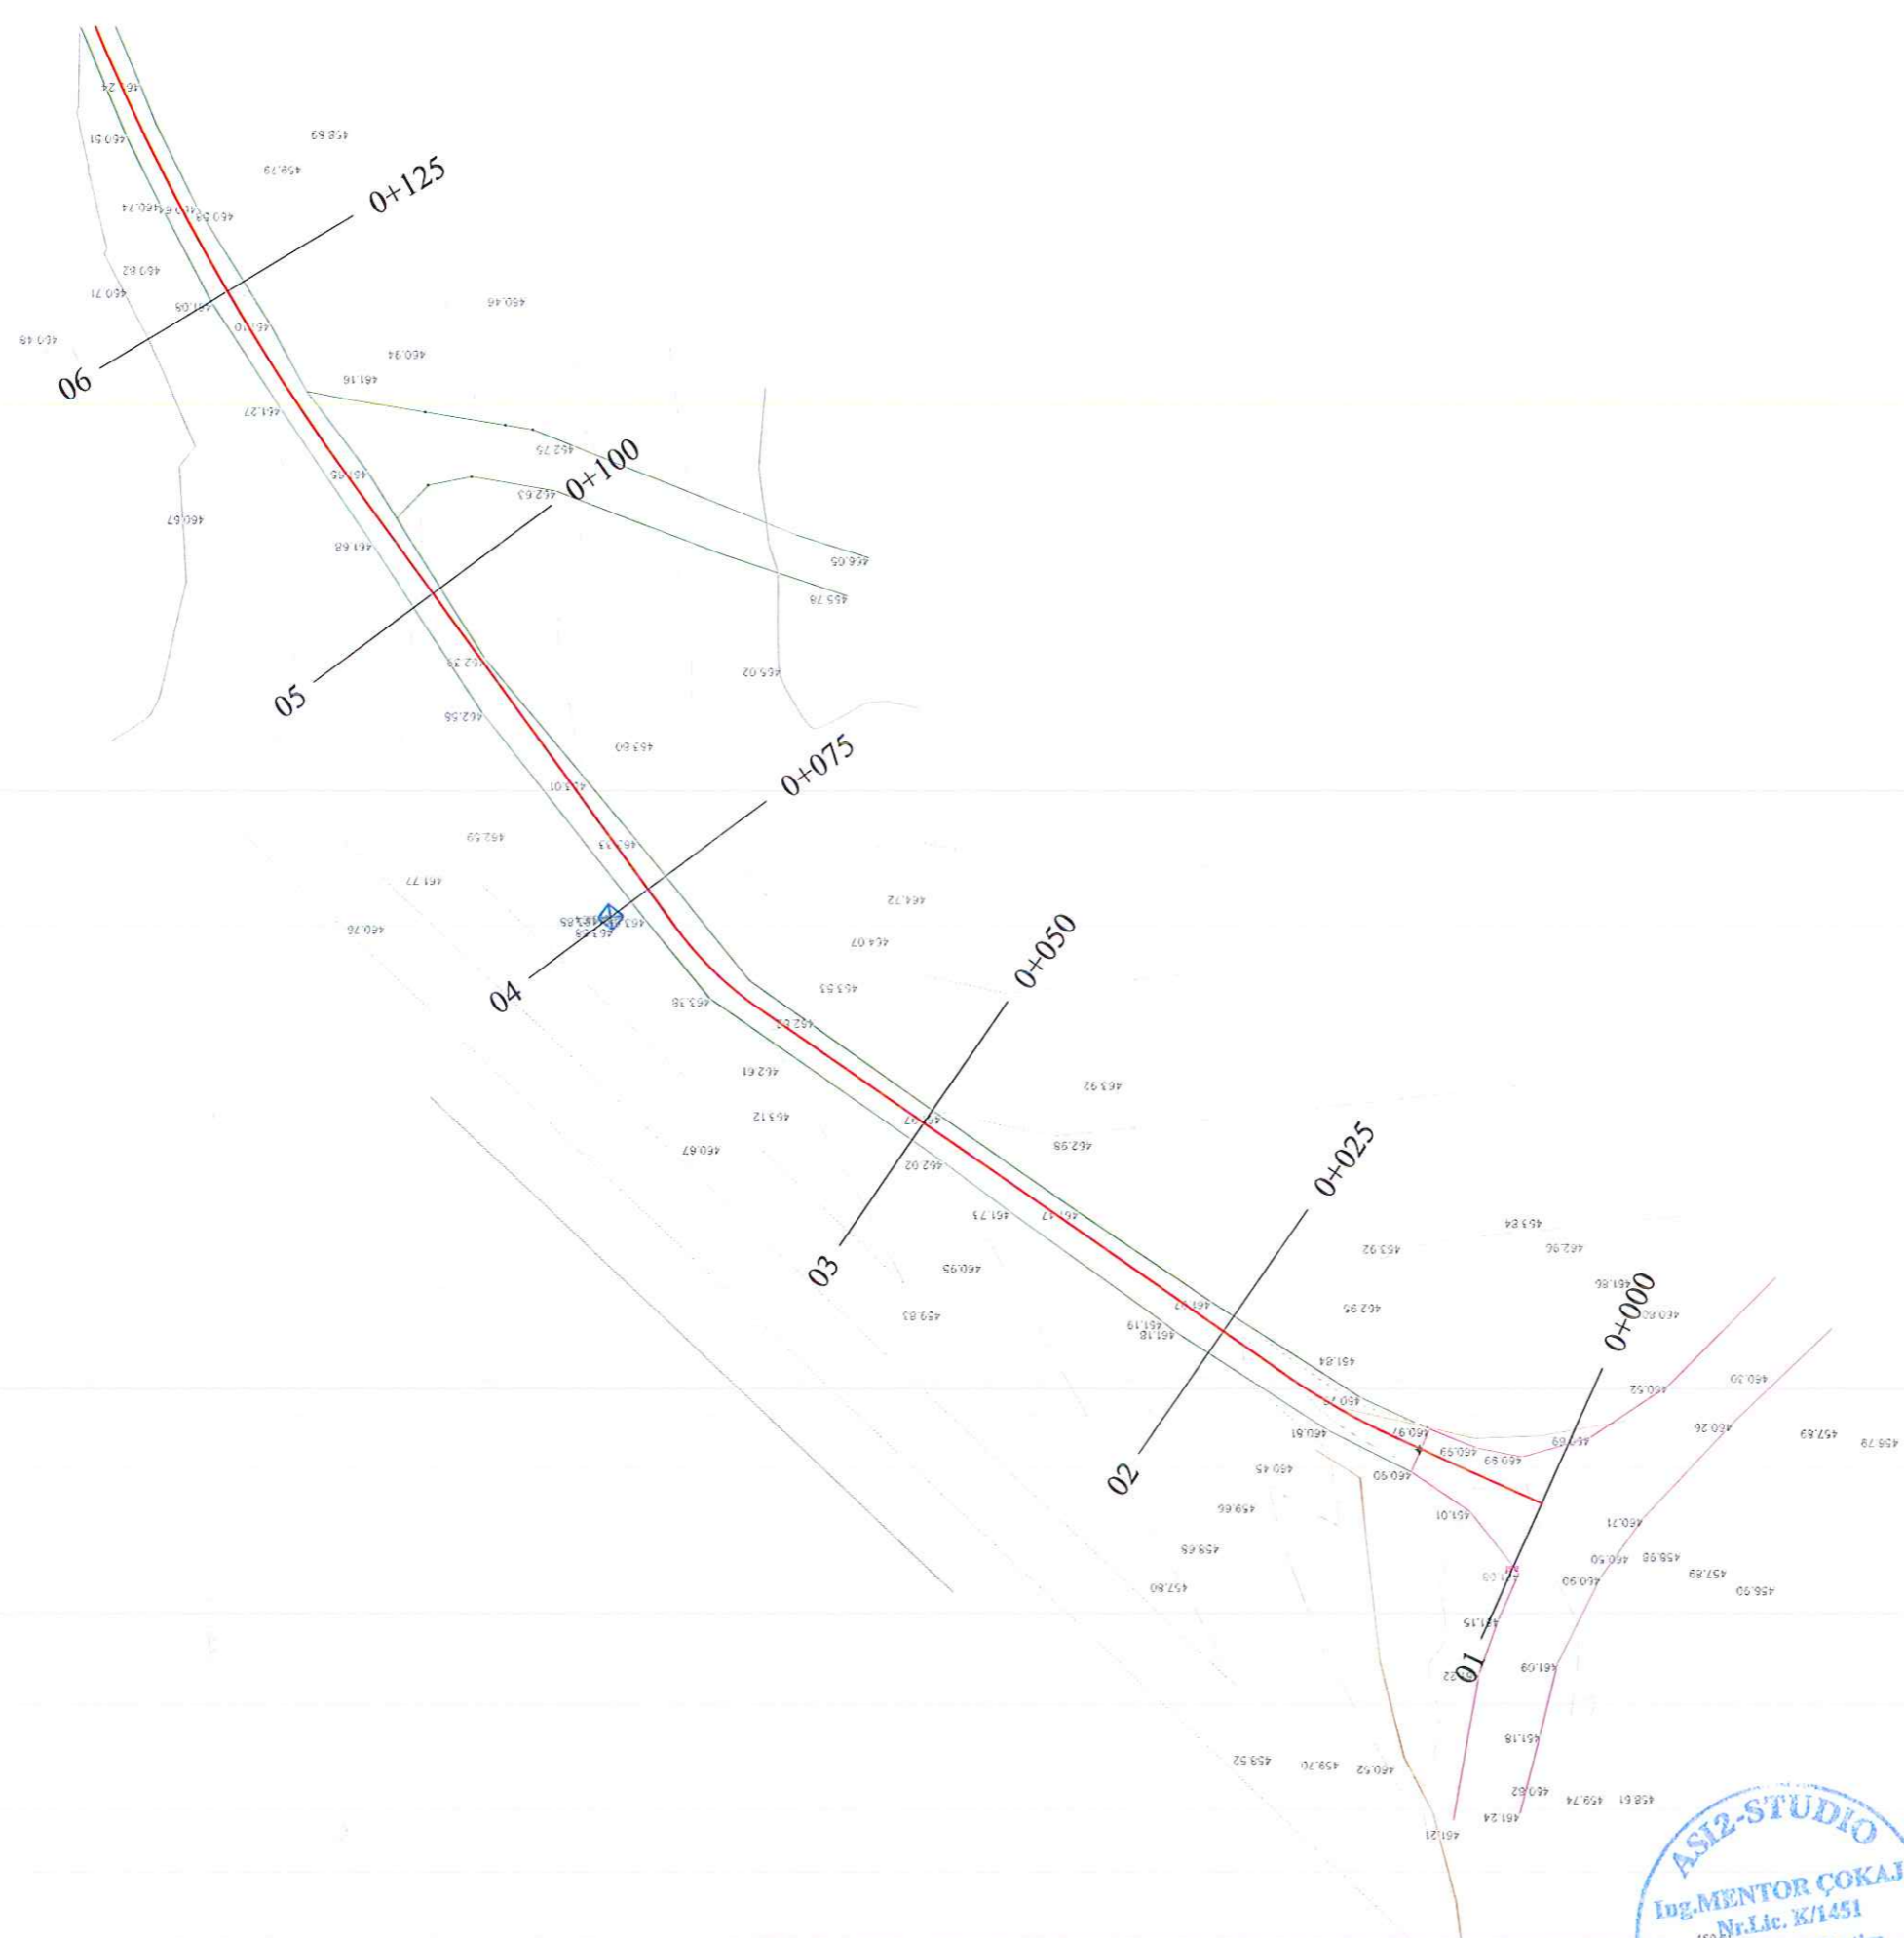





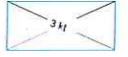






















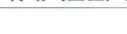
ASI2-STUDIO
Ing. MENTOR ÇOKAJ
Nr. Lic. K/1451
Projektim - Qëllim
Tel: 069 21 23 31 8

SHKALLA	FLETA
1 : 500	2 - 19
Tropojë 2022	Format A3

07



LEGJENDA

-  Rruge e Asfaltuar
-  Rruge i pa Asfaltuar
-  Objekt Ekzistues
-  Kabine Elektrike
-  Kabine TeleFoni
-  Rrethim me Kangjella
-  Mur Rrethues
-  Tub Ujeshjefesi
-  Tub KUZ
-  Tub KUB
-  porte
-  Mur Gabion
-  Kanal
-  Mur rrethues dhe Kangjella
-  Hekurudhe
-  Pike Polgoni
-  Pike Relievi
-  Shtyll elektrike
-  Shtyll ndrçimi
-  Shtyll ndrçimi "Dekorativo"
-  Shtyll LTL
-  Vreshte
-  Peme
-  Ullishte
-  Varreza
-  Çezem
-  Burim
-  Pusët
-  Hidrant
-  P. Elektrike
-  Lapidar
-  Semafor
-  Tabel Rugore
-  Bunker
-  Gardh
-  Skarpate
-  Tombino Egz



POROSITESI : BASHKIA TROPOJË

OBJEKTI:
"PROJEKT I RRUGES SE FSHATIT KASAJ, BASHKIA TROPOJË "

Emertimi: PLANRILEVIMI DHE GJENDJA EKZISTUESE




"ASI2STUDIO" Sh.p.k
Adresa:
Kompleksi Vizon Plus, Tirane.

Projektues
Ing. Mentor ÇOKAJ

SHKALLA FLETA


1 : 500 2 - 01

Tropojë 2022 Format A3

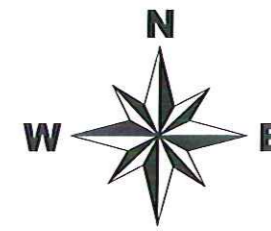

LEGJENDA

- Rruge e Asfaltuar
- Rruge i pa Asfaltuar
- Objekt Ekzistues
- Kabine Elektrike
- Kabine TeteFoni
- Rrethim me Kangjella
- Mur Rrethues
- Tub Ujesjeflesi
- Tub KUZ
- Tub KUB
- porte
- Mur Gabion
- Kanal
- Mur rrethues dhe Kangjella
- Hekurudhe
- Pike Poligoni
- Pike Relievi
- Shtyll elektrike
- Shtyll ndriçimi
- Shtyll ndriçimi "Dekorative"
- Shtyll LTL
- Vreshhte
- Peme
- Ullishte
- Varreza
- Çezem
- Burim
- Pusët
- Hidrant
- P. Elektrike
- Lapidar
- Semafor
- Tabel Rugore
- Bunker
- Gardh
- Skarpate
- Tombino Egz

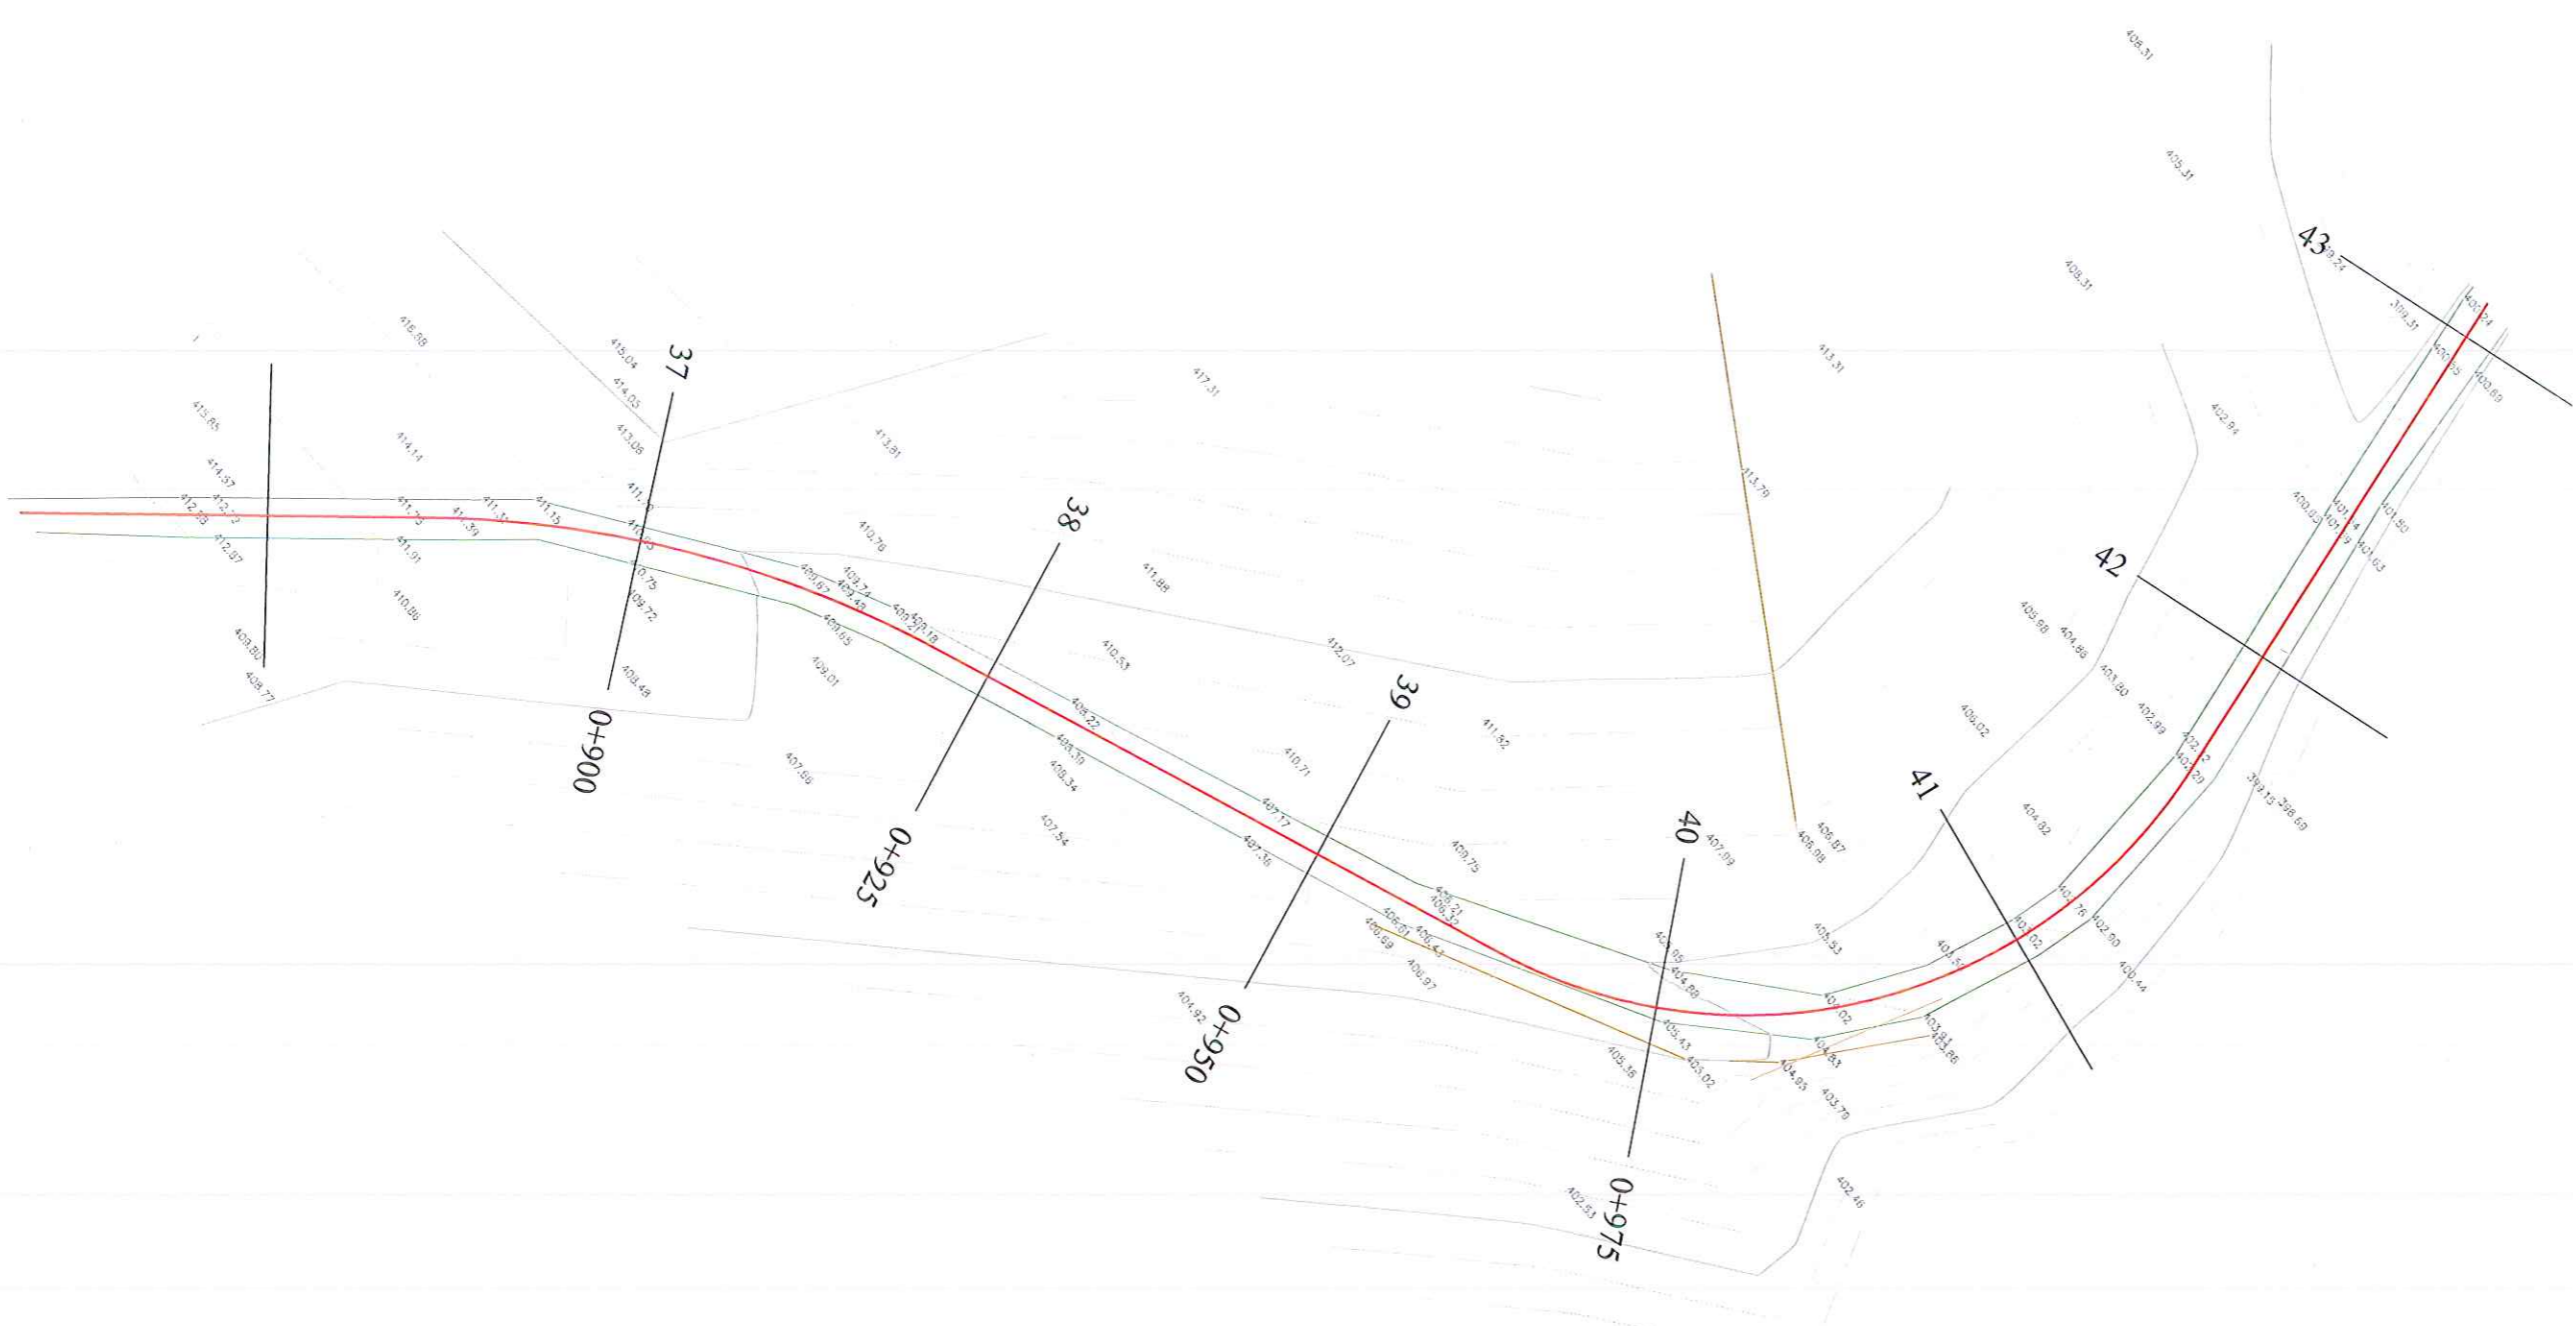

POROSITESI : BASHKIA TROPOJË
 OBJEKTI:
 "PROJEKT I RRUGES SE FSHATIT KASAJ, BASHKIA TROPOJË "

Emertimi: PLANRILEVIMI DHE GJENDJA EKZISTUESE
 "ASI2STUDIO" Sh.p.k
 Adresa:
 Kompleksi Vizon Plus, Tiranë.

Projektues
 Ing. Mentor Çokaj

SHKALLA	FLETA
1 : 500	2 - 06
Tropojë 2022	Format A3



REPUBLIKA E SHQIPERISË
BASHKIA TROPOJË

PROJEKT ZBATIMI

OBJEKTI:

"PROJEKT I RRUGES SE FSHATIT KASAJ, BASHKIA TROPOJË"

3.PLANPIKETIMI I RRUGES



POROSITESI : BASHKIA TROPOJË

OBJEKTI:
"PROJEKT I RRUGES SE FSHATIT KASAJ, BASHKIA TROPOJË "

Emertimi: PLANPIKETIMI I RRUGES




"ASI2STUDIO" Sh.p.k

Adresa:
Kompleksi Vizon Plus, Tirane.



Projektues	
Ing.Mentor ÇOKAJ	

SHKALLA	FLETA
-	3 - 00
Tropojë 2022	Format A3

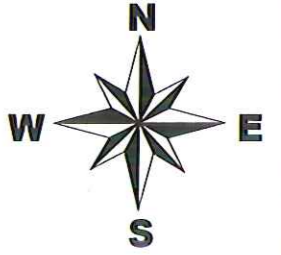


1V1	FILLIMI I RRUGES
	E= 432013.269
	N= 4694368.710

1V2	a = 11.82544c
	E= 432027.297
	N= 4694362.527
EI	KURBA:1V2
Ec	432002.869
Nc	4694318.652
R	50.000
a	11.82544c
Sv	9.288
Tg	4.657
Bs	0.216

1V3	a = 21.07627c
	E= 432070.690
	N= 4694332.783
EI	KURBA:1V3
Ec	432053.110
Nc	4694314.524
R	25.000
a	21.07627c
Sv	8.277
Tg	4.177
Bs	0.346

1V4	a = 15.25807c
	E= 432106.607
	N= 4694284.425
EI	KURBA:1V4
Ec	431975.419
Nc	4694209.486
R	150.000
a	15.25807c
Sv	35.951
Tg	18.062
Bs	1.084

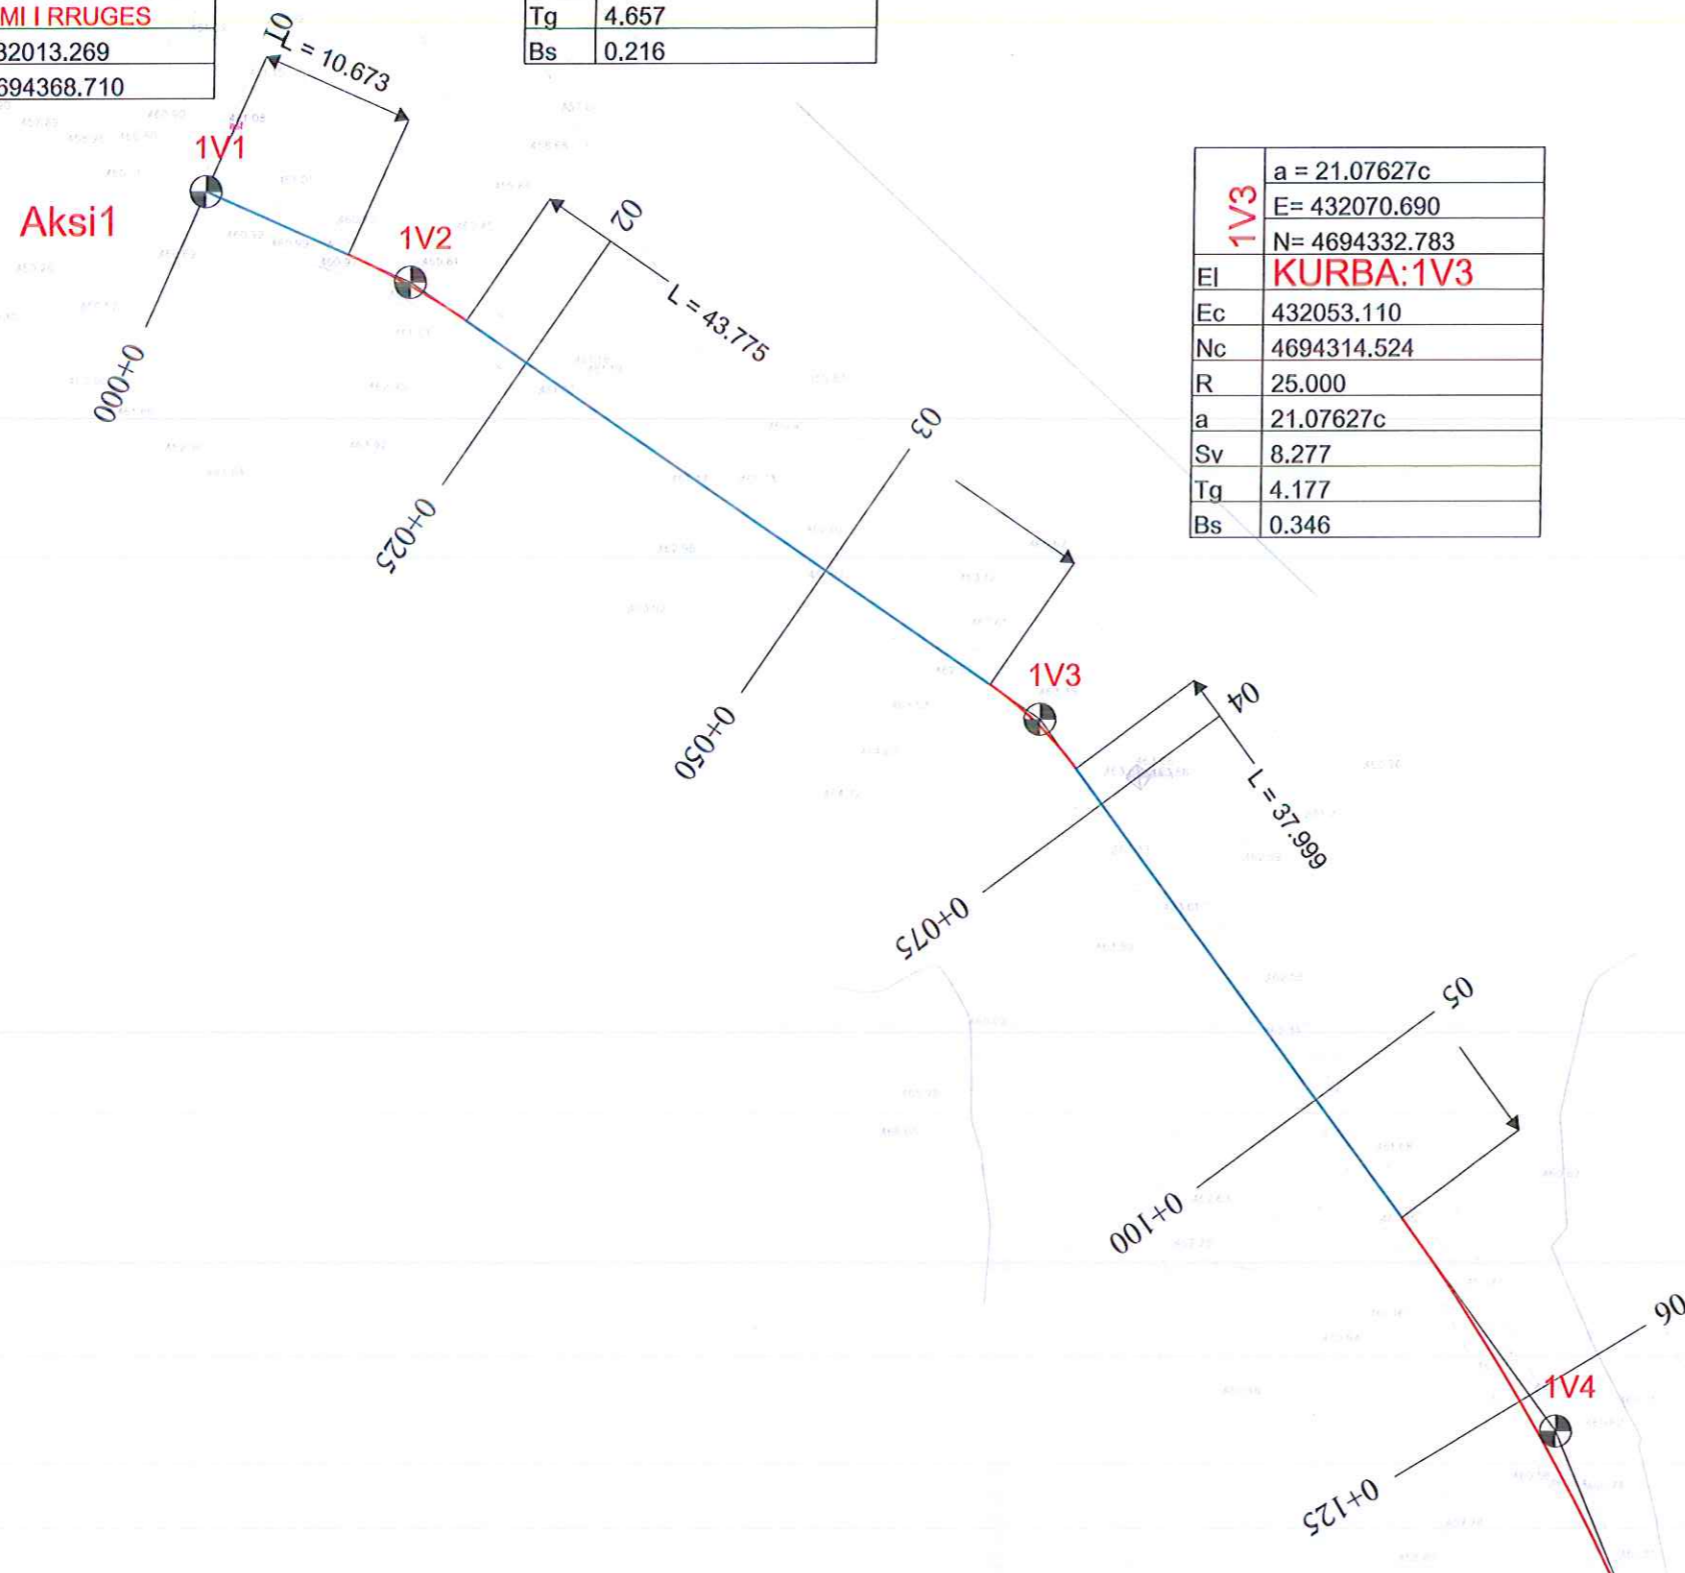

POROSITESI : BASHKIA TROPOJË

OBJEKTI:
"PROJEKT I RRUGES SE FSHATIT KASAJ, BASHKIA TROPOJË "

Emertimi: PLANPIKETIMI I RRUGES



"ASI2STUDIO" Sh.p.k

Adresa:
Kompleksi Vizon Plus, Tirane.


Ing. Mentor COKAJ



SHKALLA FLETA

1 : 500 3 - 01

Tropojë 2022 Format A3

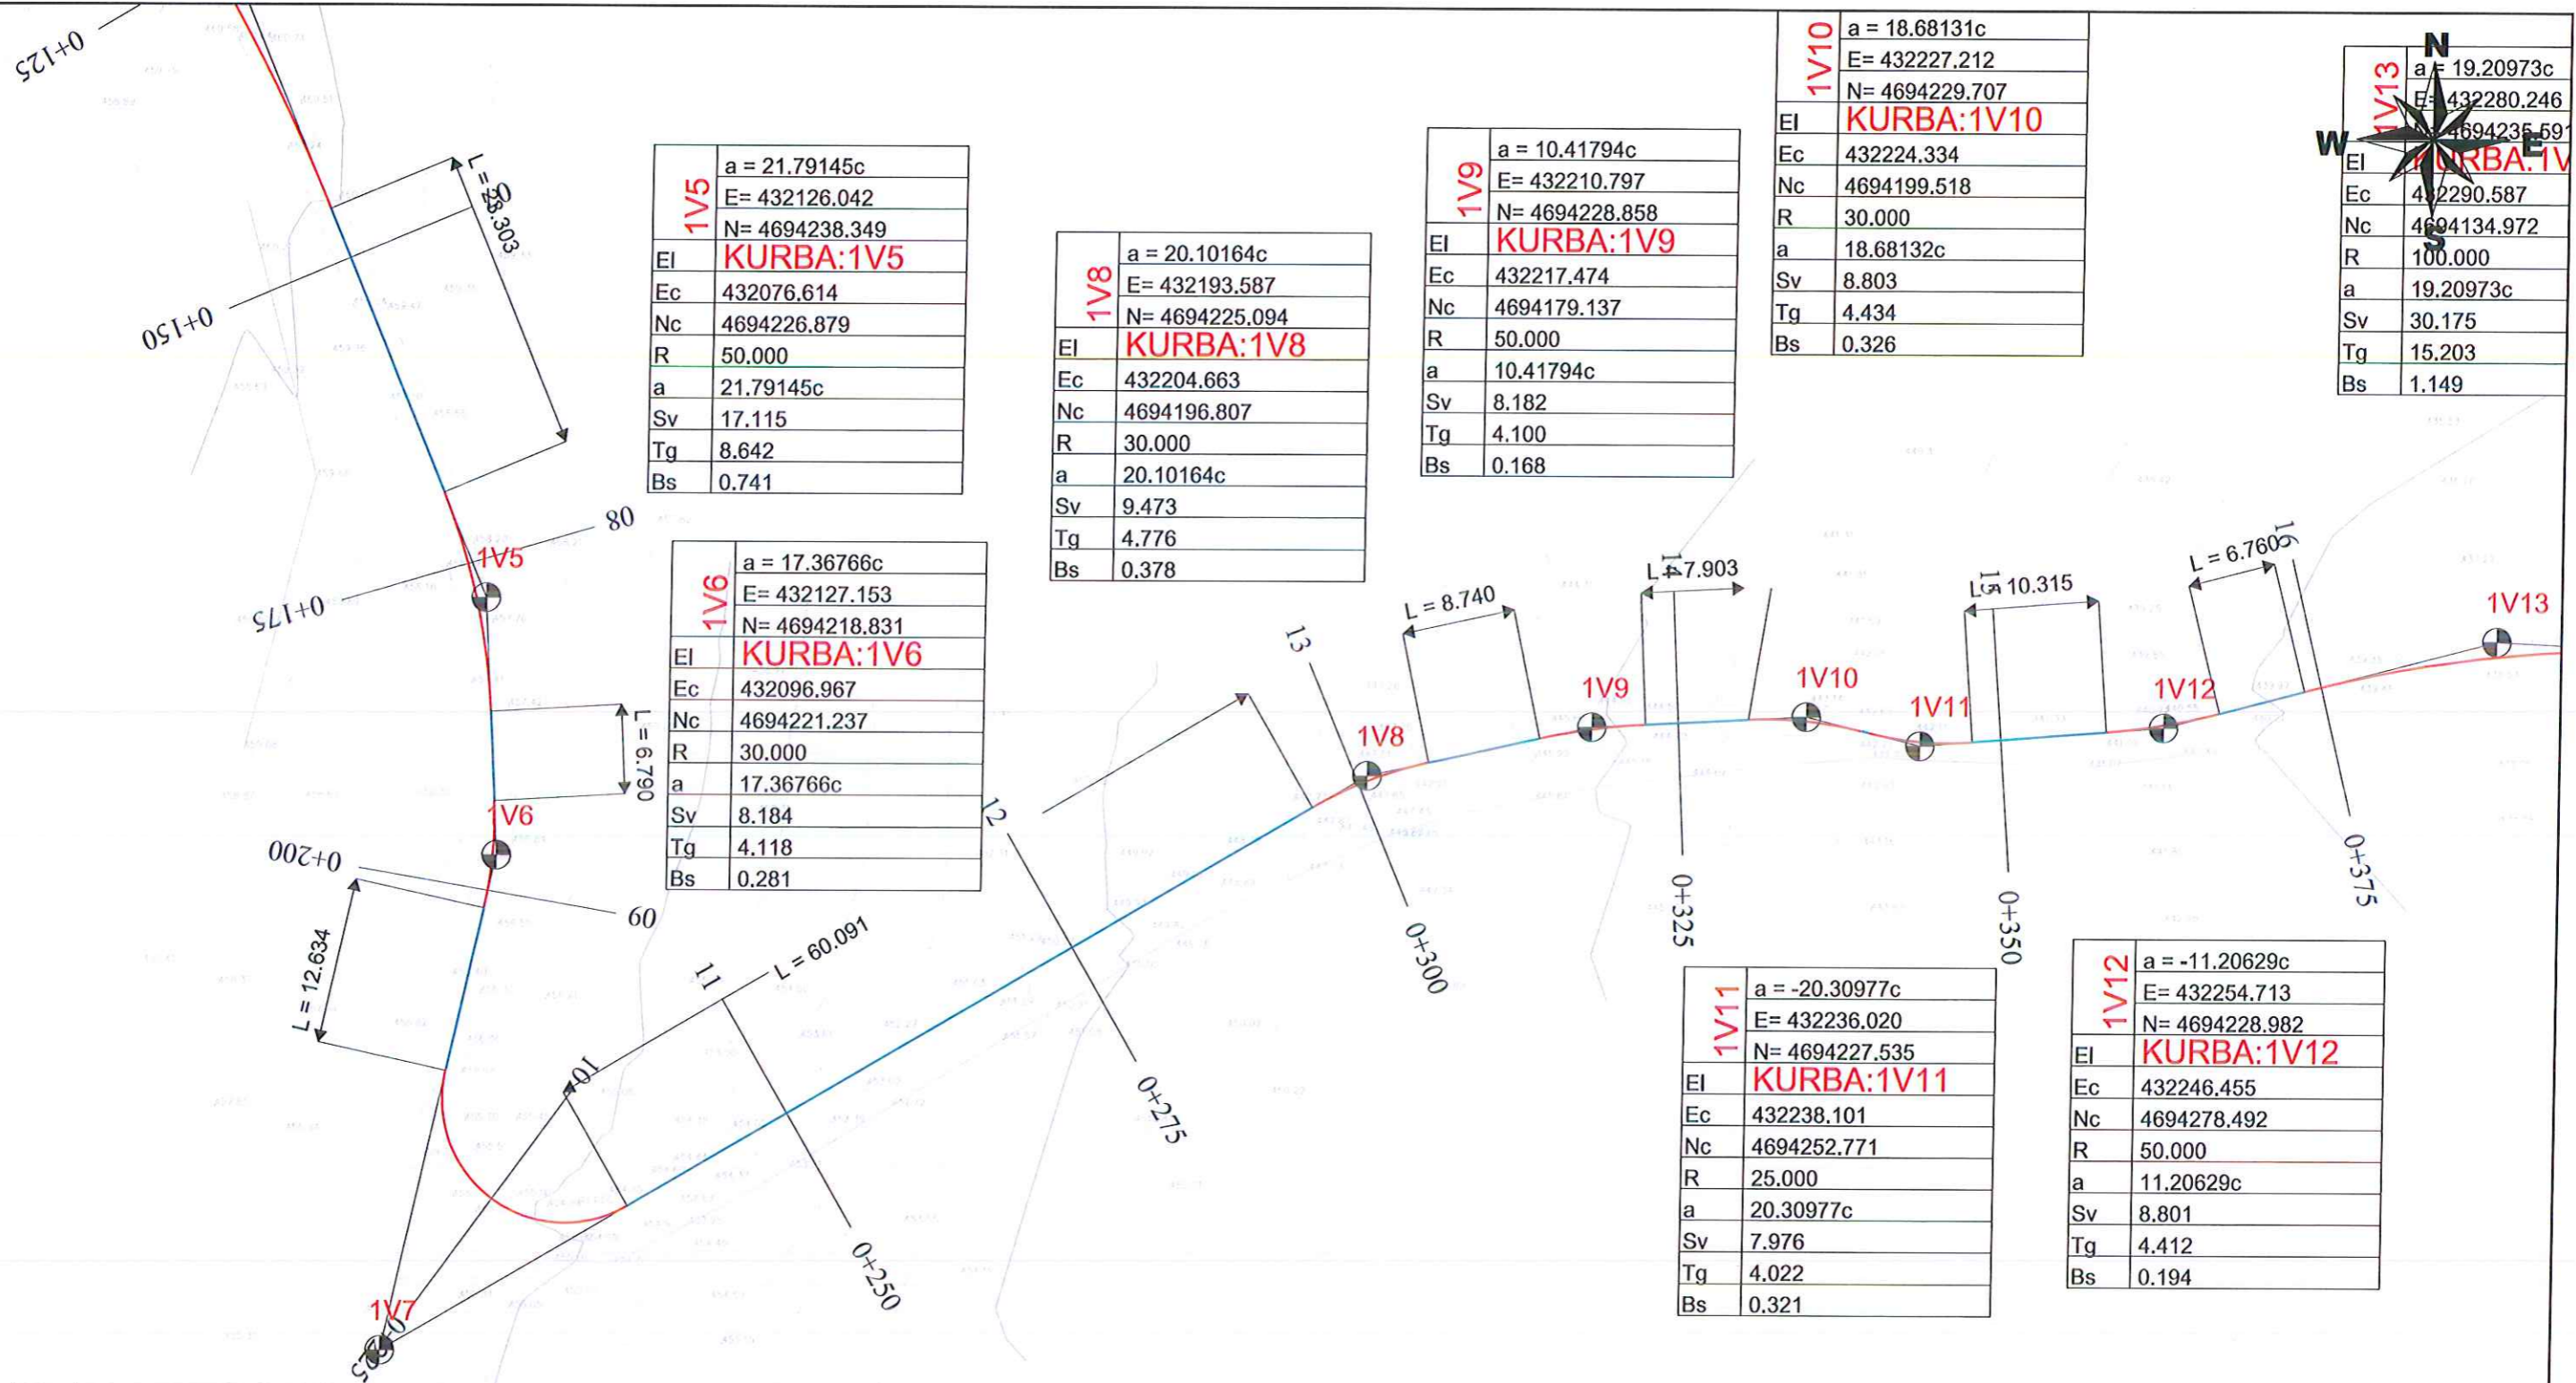

1V5	a = 21.79145c
EI	E= 432126.042
Nc	N= 4694238.349
Ec	432076.614
R	50.000
a	21.79145c
Sv	17.115
Tg	8.642
Bs	0.741

1V8	a = 20.10164c
EI	E= 432193.587
Nc	N= 4694225.094
Ec	432204.663
R	30.000
a	20.10164c
Sv	9.473
Tg	4.776
Bs	0.378

1V9	a = 10.41794c
EI	E= 432210.797
Nc	N= 4694228.858
Ec	432217.474
R	50.000
a	10.41794c
Sv	8.182
Tg	4.100
Bs	0.168

1V10	a = 18.68131c
EI	E= 432227.212
Nc	N= 4694229.707
Ec	432224.334
R	30.000
a	18.68132c
Sv	8.803
Tg	4.434
Bs	0.326

1V13	a = 19.20973c
EI	E= 432280.246
Nc	N= 4694235.59
Ec	432290.587
R	100.000
a	19.20973c
Sv	30.175
Tg	15.203
Bs	1.149

1V6	a = 17.36766c
EI	E= 432127.153
Nc	N= 4694218.831
Ec	432096.967
R	30.000
a	17.36766c
Sv	8.184
Tg	4.118
Bs	0.281

1V7	a = -147.55712c
EI	E= 432118.904
Nc	N= 4694181.228
Ec	432132.843
R	9.500
a	147.55712c
Sv	22.019
Tg	21.745
Bs	14.230

1V11	a = -20.30977c
EI	E= 432236.020
Nc	N= 4694227.535
Ec	432238.101
R	25.000
a	20.30977c
Sv	7.976
Tg	4.022
Bs	0.321

1V12	a = -11.20629c
EI	E= 432254.713
Nc	N= 4694228.982
Ec	432246.455
R	50.000
a	11.20629c
Sv	8.801
Tg	4.412
Bs	0.194



POROSITESI : BASHKIA TROPOJË

OBJEKTI:
"PROJEKT I RRUGES SE FSHATIT KASAJ, BASHKIA TROPOJË "

Emertimi: PLANPIKETIMI I RRUGES

"ASIZSTUDIO" Sh.p.k


Adresa:
Kompleksi Vizion Plus, Tirane.

Ing. Mentor ÇOKAJ
Projektim - Shitim
mentorco@shqip.com

SHKALLA FLETA

1 : 500 3 - 02

Tropojë 2022 Format A3

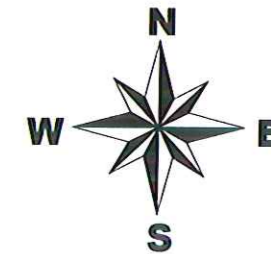


1V13	a = 19.20973c
EI	E= 432280.246
Ec	N= 4694235.591
Nc	KURBA:1V13
R	432290.587
a	4694134.972
Sv	100.000
Tg	19.20973c
Bs	30.175
	15.203
	1.149

1V15	a = -5.20488c
EI	E= 432356.808
Ec	N= 4694237.256
Nc	KURBA:1V15
R	432339.860
a	4694335.894
Sv	100.000
Tg	5.20487c
Bs	8.176
	4.090
	0.084

1V16	a = 15.46003c
EI	E= 432374.761
Ec	N= 4694241.102
Nc	KURBA:1V16
R	432381.523
a	4694165.849
Sv	75.000
Tg	15.46003c
Bs	18.213
	9.152
	0.556

1V17	a = 17.69116c
EI	E= 432400.091
Ec	N= 4694240.296
Nc	KURBA:1V17
R	432387.222
a	4694165.668
Sv	75.000
Tg	17.69116c
Bs	20.842
	10.489
	0.730

1V20	a = 22.70487c
EI	E= 432468.571
Ec	N= 4694242.710
Nc	KURBA:1V20
R	432474.927
a	4694218.115
Sv	25.000
Tg	22.70487c
Bs	8.916
	4.506
	0.403

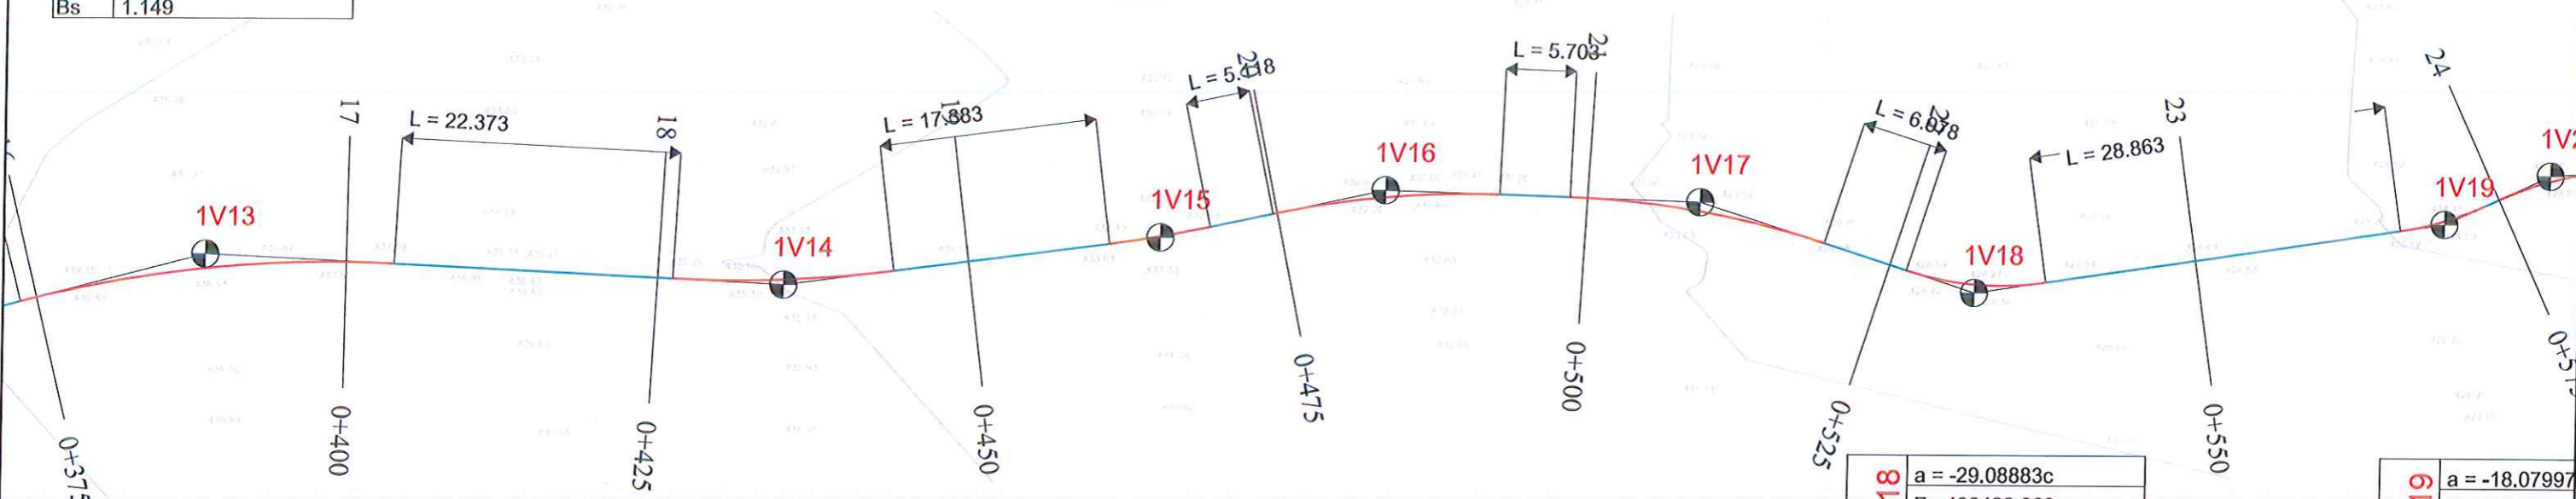

1V14	a = -11.31536c
EI	E= 432326.678
Ec	N= 4694233.339
Nc	KURBA:1V14
R	432322.622
a	4694333.653
Sv	100.000
Tg	11.31536c
Bs	17.774
	8.911
	0.396

1V18	a = -29.08883c
EI	E= 432422.263
Ec	N= 4694233.201
Nc	KURBA:1V18
R	432424.346
a	4694258.783
Sv	25.000
Tg	29.08883c
Bs	11.423
	5.813
	0.667

1V19	a = -18.07997c
EI	E= 432460.09
Ec	N= 4694238.8
Nc	KURBA:1V19
R	432452.896
a	4694263.017
Sv	25.000
Tg	18.07997c
Bs	7.100
	3.574
	0.254

82	V12



POROSITESI : BASHKIA TROPOJË

OBJEKTI: "PROJEKT I RRUGES SE FSHATIT KASAJ, BASHKIA TROPOJË "

Emertimi: PLANPIKETIMI I RRUGES

"ASIZSTUDIO" Sh.p.k

Adresa: Kompleksi Vizon Plus, Tirane.

Projektitues
Ing. Mentor ÇOKAJ
Nr. Lic. K/1451
Projektitim - Zgjidhje
mentorcokej@yahoo.com

SHKALLA FLETA

1 : 500 3 - 03

Tropojë 2022 Format A3





22.70487c
432468.571
4694242.710
JRBA:1V20
2474.927
94218.115
000
70487c
16
06
03

1V22	a = 14.21180c
	E= 432509.682
	N= 4694252.453
EI	KURBA:1V22
Ec	432521.653
Nc	4694203.585
R	50.000
a	14.21180c
Sv	11.162
Tg	5.604
Bs	0.313

1V24	E= 432564.329
	N= 4694294.252
EI	KURBA:1V24
Ec	432583.391
Nc	4694255.550
R	40.000
a	48.88781c
Sv	30.717
Tg	16.161
Bs	3.141

R	35.000
a	45.18433c
Sv	24.841
Tg	12.970
Bs	2.326

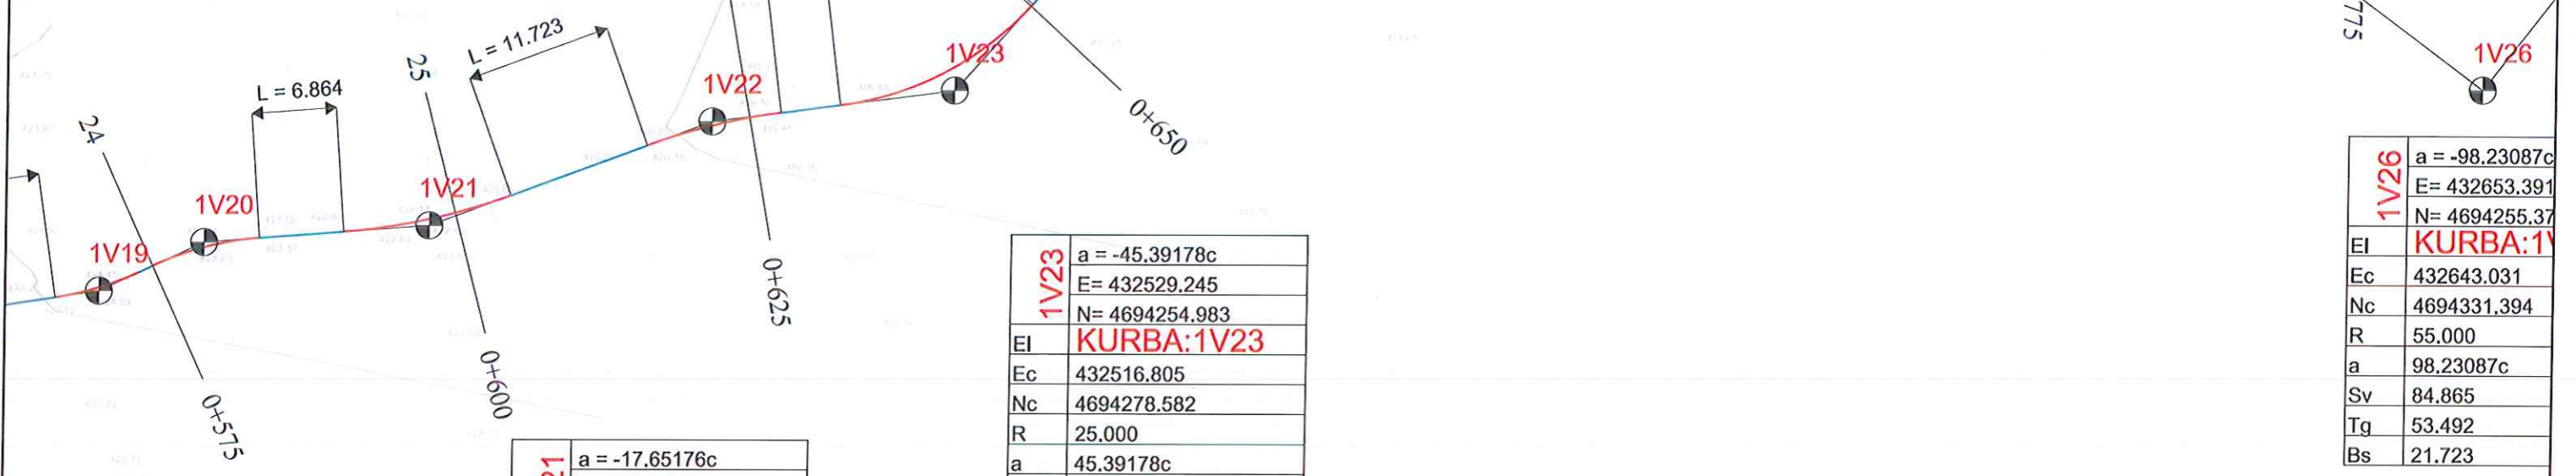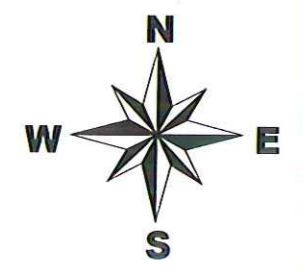

1V19	a = -18.07997c
	E= 432460.099
	N= 4694238.812
EI	KURBA:1V19
Ec	432452.896
Nc	4694263.017
R	25.000
a	18.07997c
Sv	7.100
Tg	3.574
Bs	0.254

1V21	a = -17.65176c
	E= 432486.867
	N= 4694244.077
EI	KURBA:1V21
Ec	432476.184
Nc	4694293.418
R	50.000
a	17.65176c
Sv	13.864
Tg	6.977
Bs	0.484

1V23	a = -45.39178c
	E= 432529.245
	N= 4694254.983
EI	KURBA:1V23
Ec	432516.805
Nc	4694278.582
R	25.000
a	45.39178c
Sv	17.825
Tg	9.310
Bs	1.677

1V26	a = -98.23087c
	E= 432653.391
	N= 4694255.37
EI	KURBA:1V26
Ec	432643.031
Nc	4694331.394
R	55.000
a	98.23087c
Sv	84.865
Tg	53.492
Bs	21.723




POROSITESI : BASHKIA TROPOJË
 OBJEKTI:
 "PROJEKT I RRUGES SE FSHATIT KASAJ, BASHKIA TROPOJË "

Emertimi: PLANPIKETIMI I RRUGES
 "ASIZSTUDIO" Sh.p.k
 Adresa:
 Kompleksi Vizon Plus, Tirane.

Projektes
 Ing. Mentor ÇOKAJ
 069 21 23 375


SHKALLA	FLETA
1 : 500	3 - 04
Tropojë 2022	Format A3

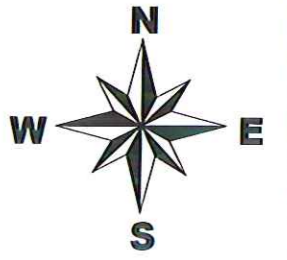

1V25	a = 45.18433c
EI	E= 432597.432
	N= 4694296.696
KURBA:1V25	
Ec	432587.074
Nc	4694260.836
R	35.000
a	45.18433c
Sv	24.841
Tg	12.970
Bs	2.326

1V27	a = 4.05817c
EI	E= 432702.176
	N= 4694317.736

1V26	a = -98.23087c
EI	E= 432653.391
	N= 4694255.374
KURBA:1V26	
Ec	432643.031
Nc	4694331.394
R	55.000
a	98.23087c
Sv	84.865
Tg	53.492
Bs	21.723

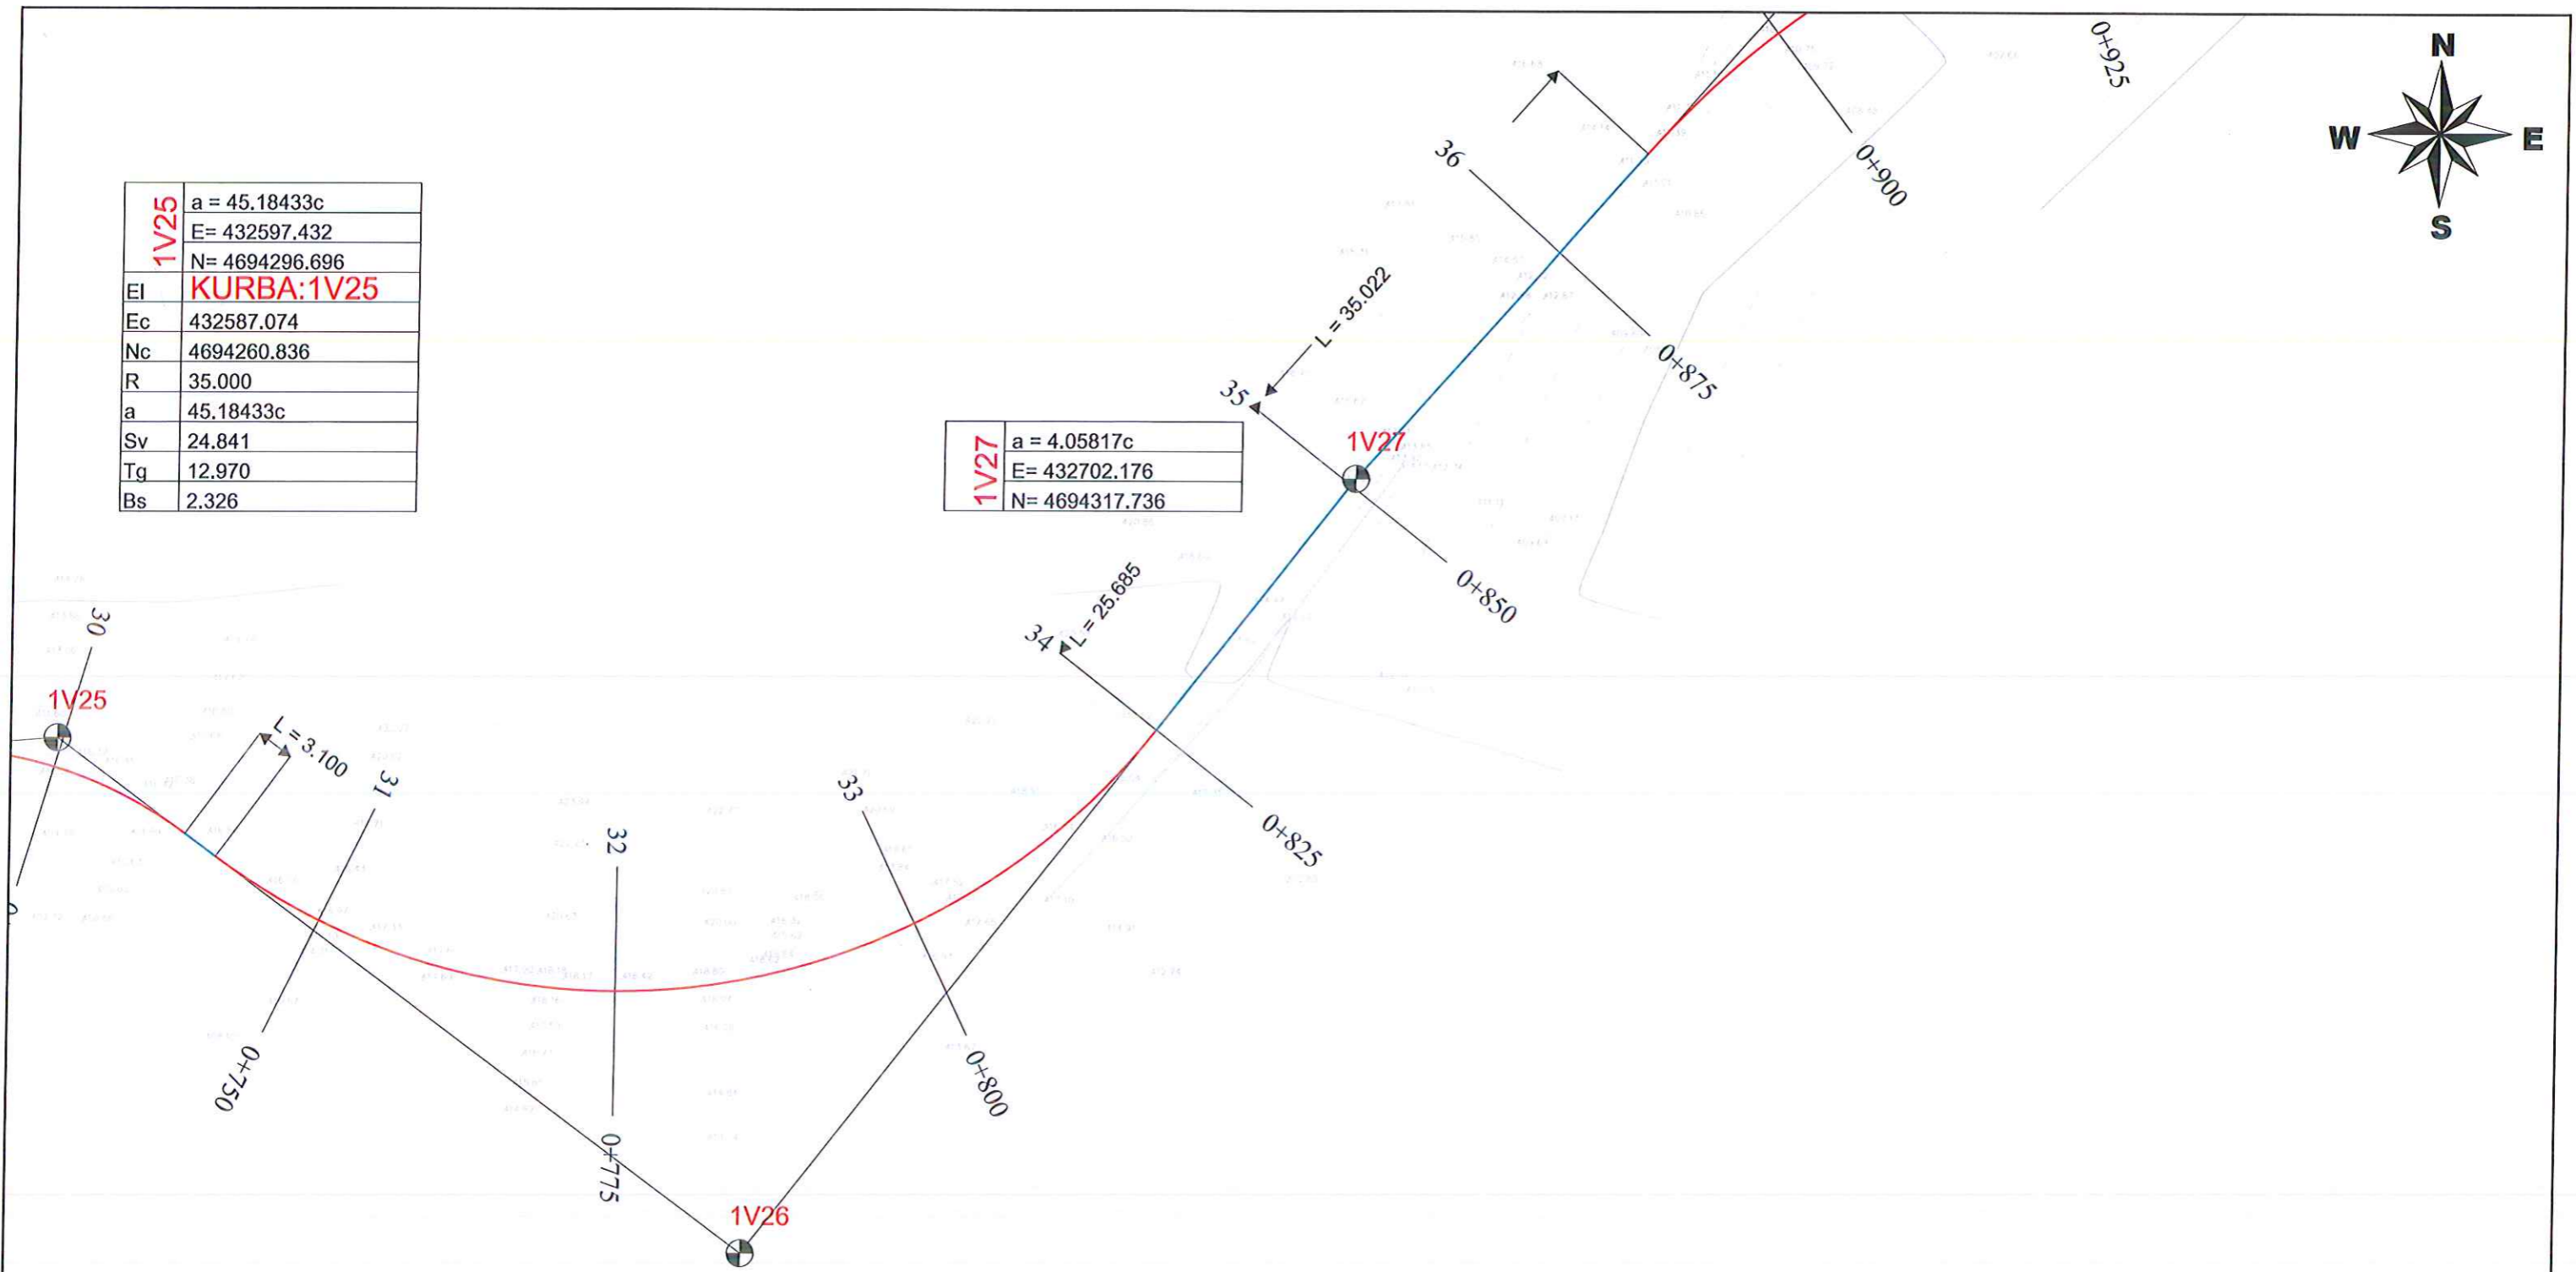

POROSITESI : BASHKIA TROPOJË

OBJEKTI:
"PROJEKT I RRUGES SE FSHATIT KASAJ, BASHKIA TROPOJË "

Emertimi: PLANPIKETIMI I RRUGES


"ASI2STUDIO" Sh.p.k
Adresa:
Kompleksi Vizon Plus, Tirane.



SHKALLA FLETA

1 : 500 3 - 05

Tropojë 2022 Format A3

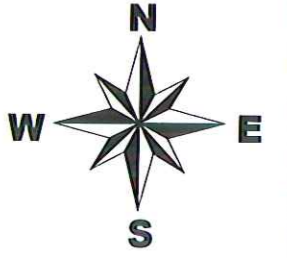

EI	KURBA:1V31
Ec	432813.510
Nc	4694426.941
R	35.000
a	16.21597c
Sv	8.915
Tg	4.482
Bs	0.286

1V32	a = -19.18524c
	E= 432847.742
	N= 4694437.114
EI	KURBA:1V32
Ec	432876.149
Nc	4694458.240
R	35.000
a	19.18524c
Sv	10.548
Tg	5.314
Bs	0.401

1V34	a = -17.1
	E= 4329
	N= 4694
EI	KURBA
Ec	432899.
Nc	4694433
R	25.000
a	17.1106
Sv	6.719
Tg	3.380
Bs	0.227

1V33	a = -69.20708c
	E= 432882.891
	N= 4694402.296
EI	KURBA:1V33
Ec	432885.636
Nc	4694413.653
R	10.000
a	69.20708c
Sv	10.871
Tg	6.043
Bs	1.684


2V1	FILLIMI I RRUGES
	E= 432882.891
	N= 4694402.296

1V28	a = 30.04774c
	E= 432737.463
	N= 4694357.358
EI	KURBA:1V28
Ec	432781.476
Nc	4694294.009
R	75.000
a	30.04774c
Sv	35.399
Tg	18.036
Bs	2.138

1V29	a = -95.37922c
	E= 432824.479
	N= 4694391.230
EI	KURBA:1V29
Ec	432781.452
Nc	4694412.040
R	35.000
a	95.37922c
Sv	52.437
Tg	32.548
Bs	12.795

2V8	a = -176.43718c
	E= 432863.849
	N= 4694394.839
EI	KURBA:2V8
Ec	432974.446
Nc	4694325.700
R	24.000
a	176.43718c
Sv	66.515
Tg	128.202
Bs	106.429

2V2	a = -66.67920c
	E= 432899.766
	N= 4694392.198
EI	KURBA:2V2
Ec	432900.125
Nc	4694415.291
R	20.000
a	66.67920c
Sv	20.948
Tg	11.550
Bs	3.095

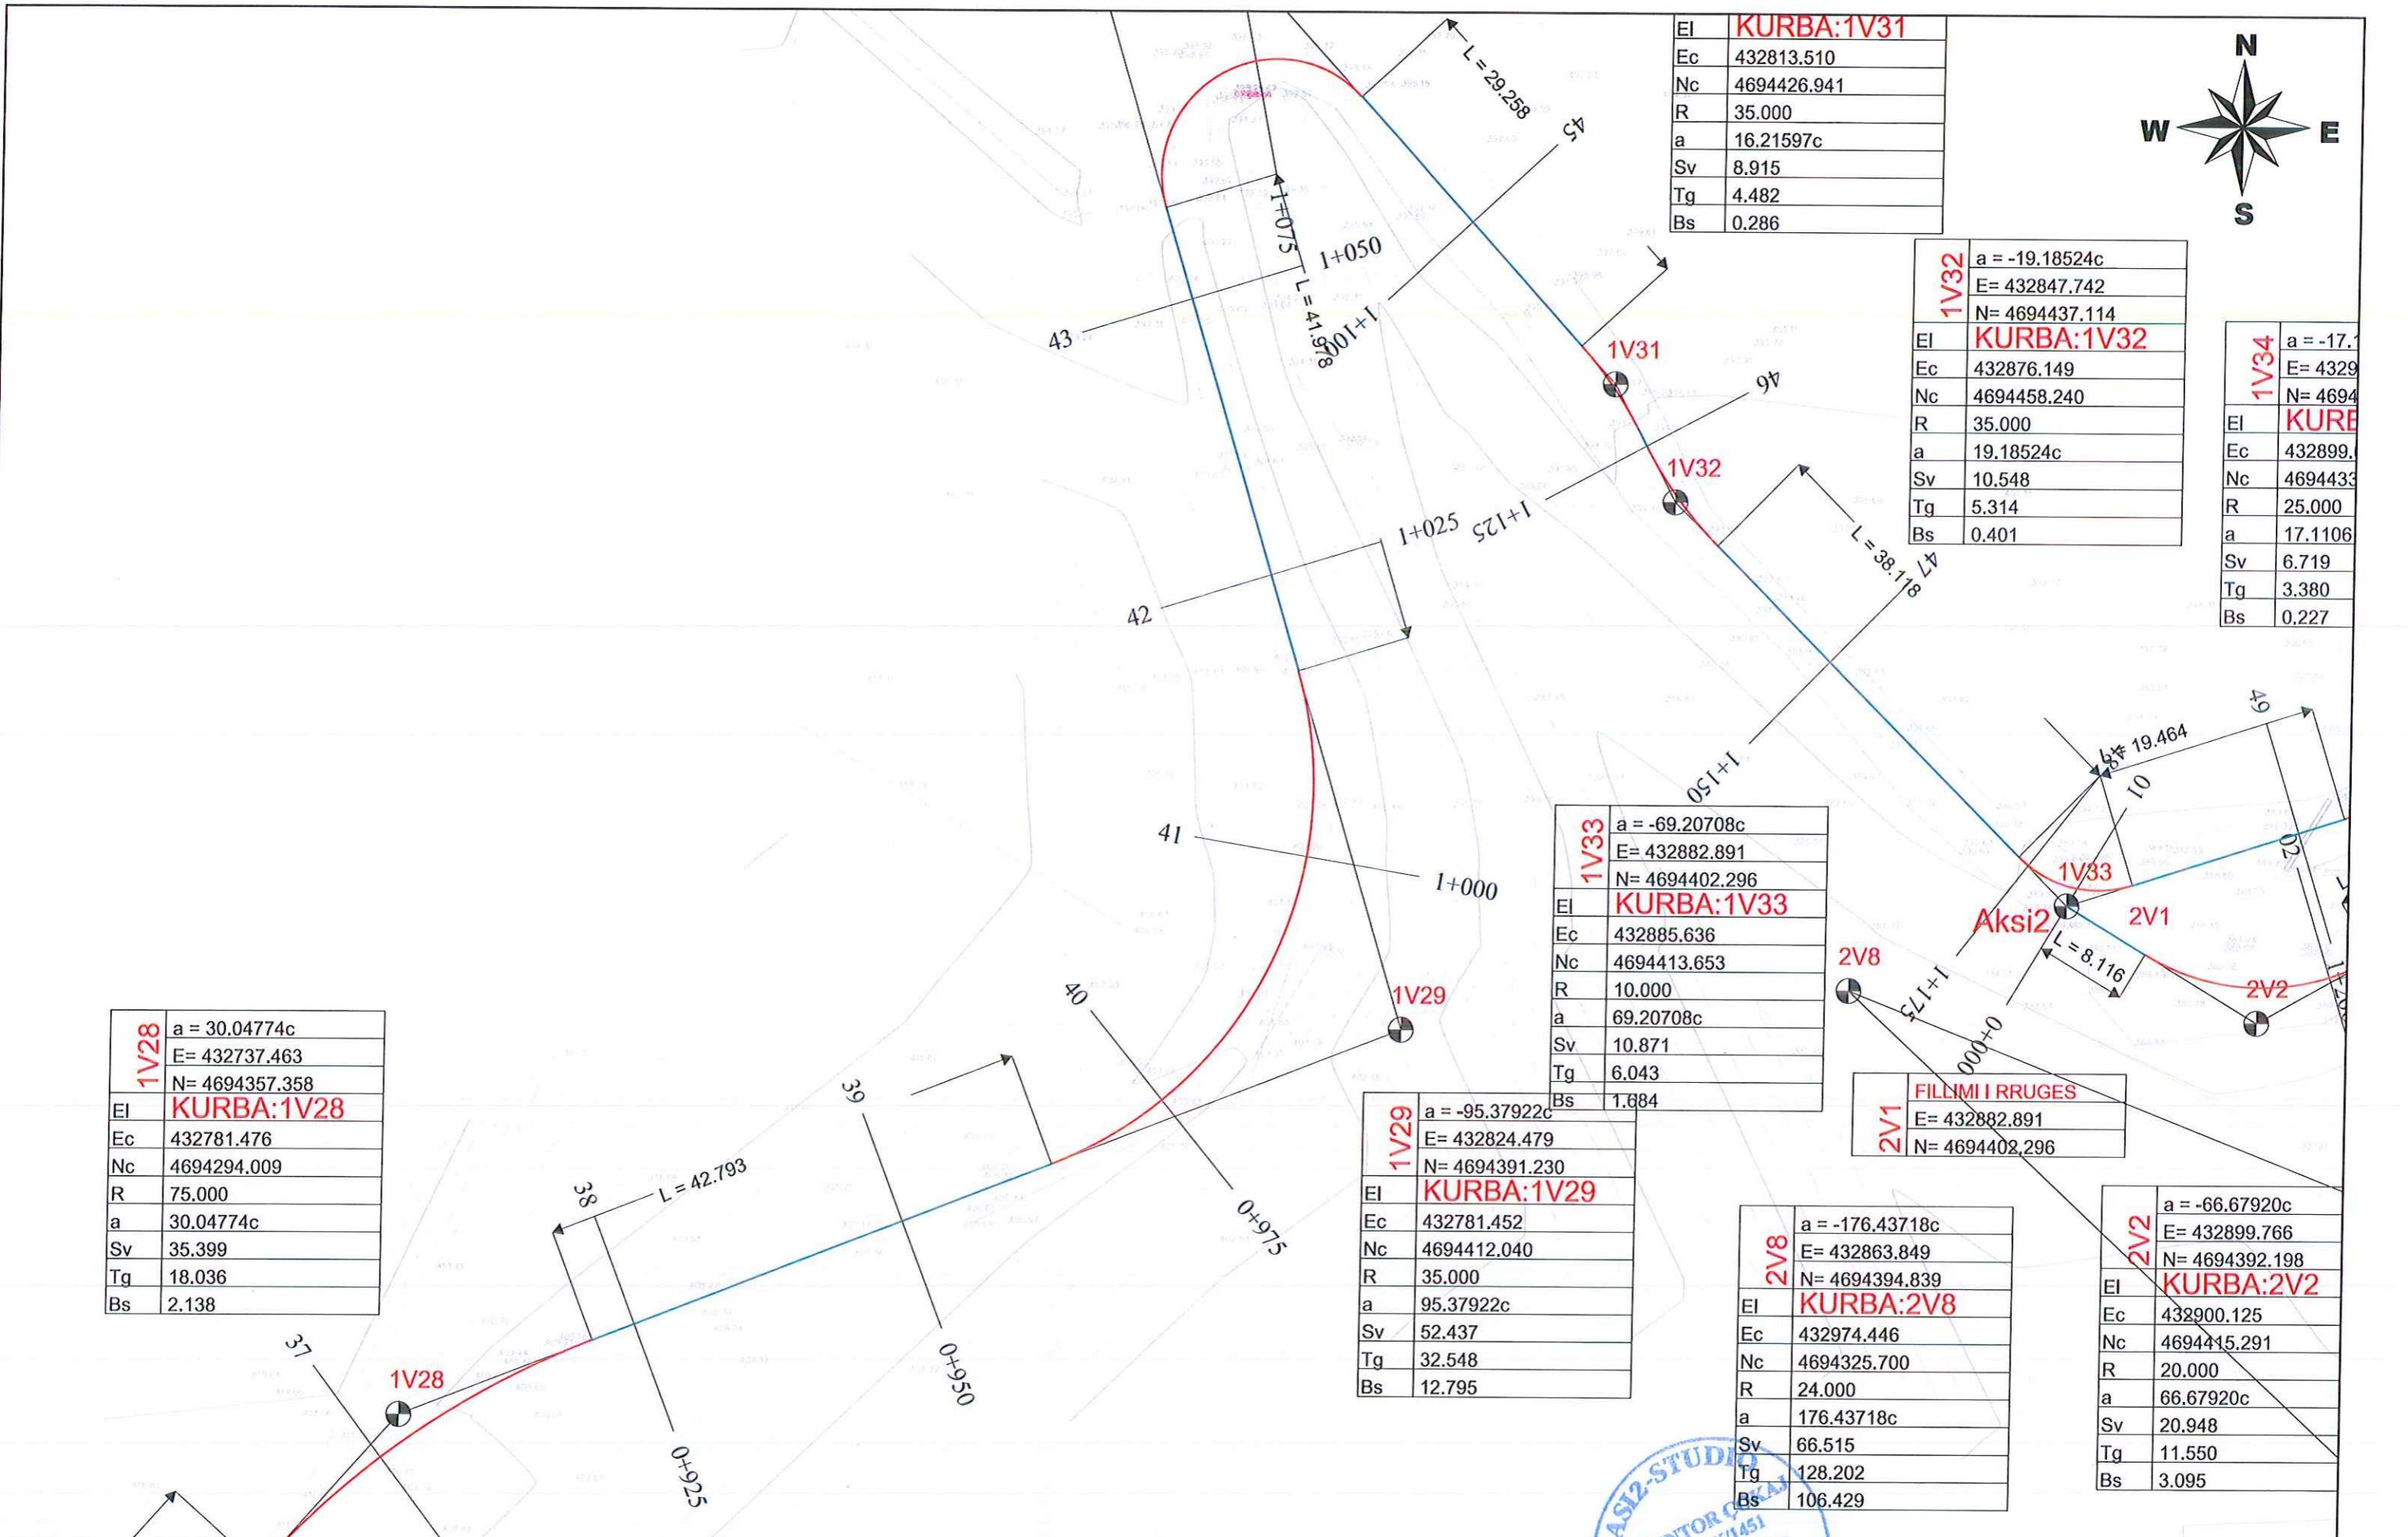

POROSITESI : BASHKIA TROPOJË

OBJEKTI:
"PROJEKT I RRUGES SE FSHATIT KASAJ, BASHKIA TROPOJË "

Emertimi: PLANPIKETIMI I RRUGES

"ASI2STUDIO" Sh.p.k

Adresa:
Kompleksi Vizon Plus, Tirane.


Ing.Mentor COKA, Projektues

Projektim dhe
mentorrok@asi2studio.com

Cel: 069 21 23 37

SHKALLA	FLETA
1 : 500	3 - 06
Tropojë 2022	Format A3

1V30	a = 171.67960c
	E= 432789.544
	N= 4694504.715
EI	KURBA:1V30
Ec	432812.110
Nc	4694465.400
R	10.000
a	171.67960c
Sv	26.967
Tg	44.215
Bs	35.331

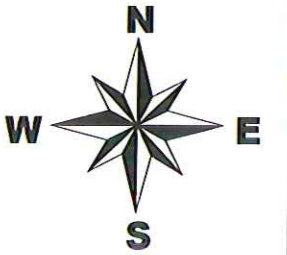


1V36	a = 17.43564c
	E= 432961.034
	N= 4694462.291
EI	KURBA:1V36
Ec	432995.120
Nc	4694440.646
R	40.000
a	17.43564c
Sv	10.955
Tg	5.512
Bs	0.378

1V31	a = 16.21597c
	E= 432842.308
	N= 4694447.332
EI	KURBA:1V31
Ec	432813.510
Nc	4694426.941
R	35.000
a	16.21597c
Sv	8.915
Tg	4.482
Bs	0.286

1V32	a = -19.18524c
	E= 432847.742
	N= 4694437.114
EI	KURBA:1V32
Ec	432876.149
Nc	4694458.240
R	35.000
a	19.18524c
Sv	10.548
Tg	5.314
Bs	0.401

1V34	a = -17.11061c
	E= 432910.432
	N= 4694411.010
EI	KURBA:1V34
Ec	432899.668
Nc	4694433.826
R	25.000
a	17.11061c
Sv	6.719
Tg	3.380
Bs	0.227

1V33	a = -69.20708c
	E= 432882.891
	N= 4694402.296
EI	KURBA:1V33
Ec	432885.636
Nc	4694413.653
R	10.000
a	69.20708c
Sv	10.871
Tg	6.043

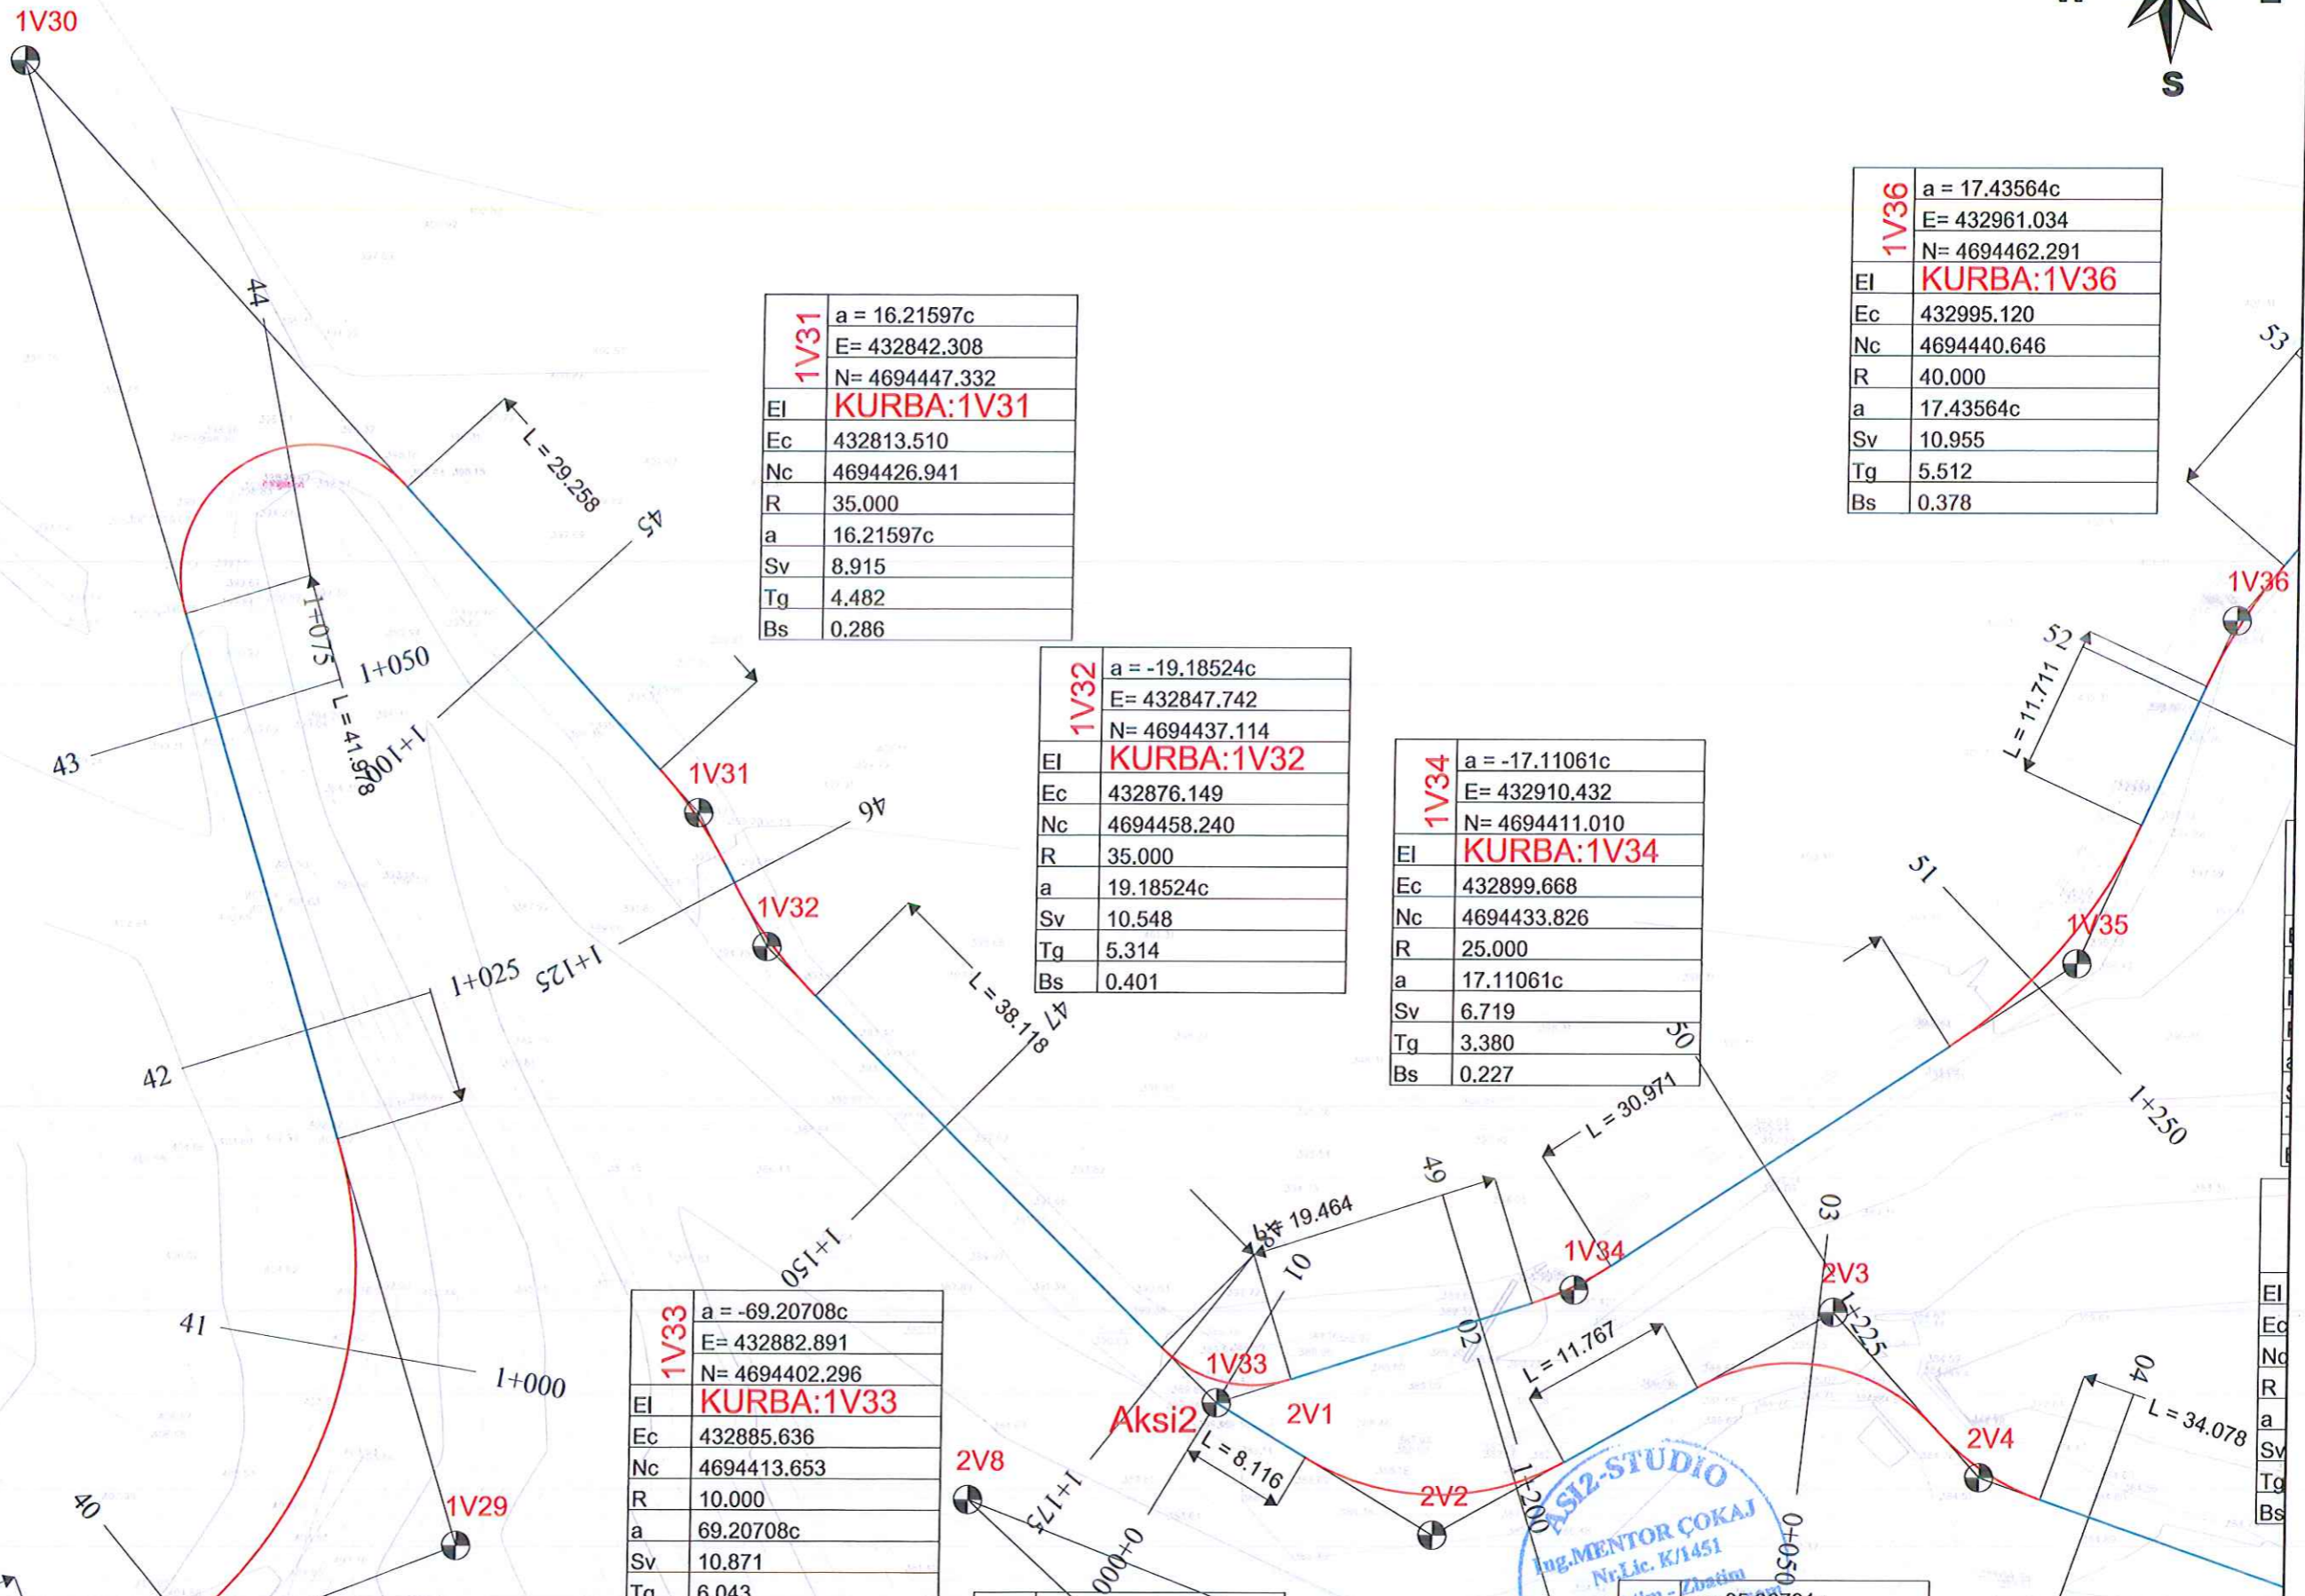

POROSITESI : BASHKIA TROPOJË

OBJEKTI:
"PROJEKT I RRUGES SE FSHATIT KASAJ, BASHKIA TROPOJË "

Emertimi: PLANPIKETIMI I RRUGES



"ASI2STUDIO" Sh.p.k

Adresa:
Kompleksi Vizor Plus, Tirane.


Ing. Mentor ÇOKAJ



SHKALLA FLETA

1 : 500 3 - 07

Tropojë 2022 Format A3

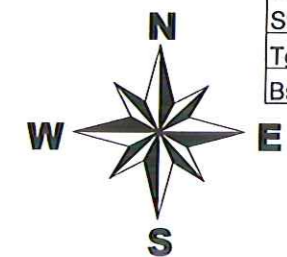

Sv
Tg
Bs

1V37	a = -8.28499c
	E= 433014.358
	N= 4694525.252
EI	KURBA:1V37
Ec	432974.098
Nc	4694555.080
R	50.000
a	8.28499c
Sv	6.507
Tg	3.258
Bs	0.106

1V36	a = 17.43564c
	E= 432961.034
	N= 4694462.291
EI	KURBA:1V36
Ec	432995.120
Nc	4694440.646
R	40.000
a	17.43564c
Sv	10.955
Tg	5.512
Bs	0.378

1V34	a = -17.11061c
	E= 432910.432
	N= 4694411.010
EI	KURBA:1V34
Ec	432899.668
Nc	4694433.826
R	25.000
a	17.11061c
Sv	6.719
Tg	3.380
Bs	0.227


1V35	a = -36.08067c
	E= 432949.029
	N= 4694436.034
EI	KURBA:1V35
Ec	432917.495
Nc	4694463.260
R	40.000
a	36.08067c
Sv	22.670
Tg	11.649
Bs	1.662

32

49

50

	POROSITESI : BASHKIA TROPOJË OBJEKTI: "PROJEKT I RRUGES SE FSHATIT KASAJ, BASHKIA TROPOJË "	Emertimi: PLANPIKETIMI I RRUGES "ASI2STUDIO" Sh.p.k Adresa: Kompleksi Vizon Plus, Tirane.	 Ing. Mentor ÇOKAJ Nr. Lic. K/1451 Projektim dhe ndërtim mentorcokej@idektues.com Tel: 069 21 23 373	SHKALLA 1 : 500 Tropojë 2022	FLETA 3 - 08 Format A3
--	--	---	---	------------------------------------	------------------------------

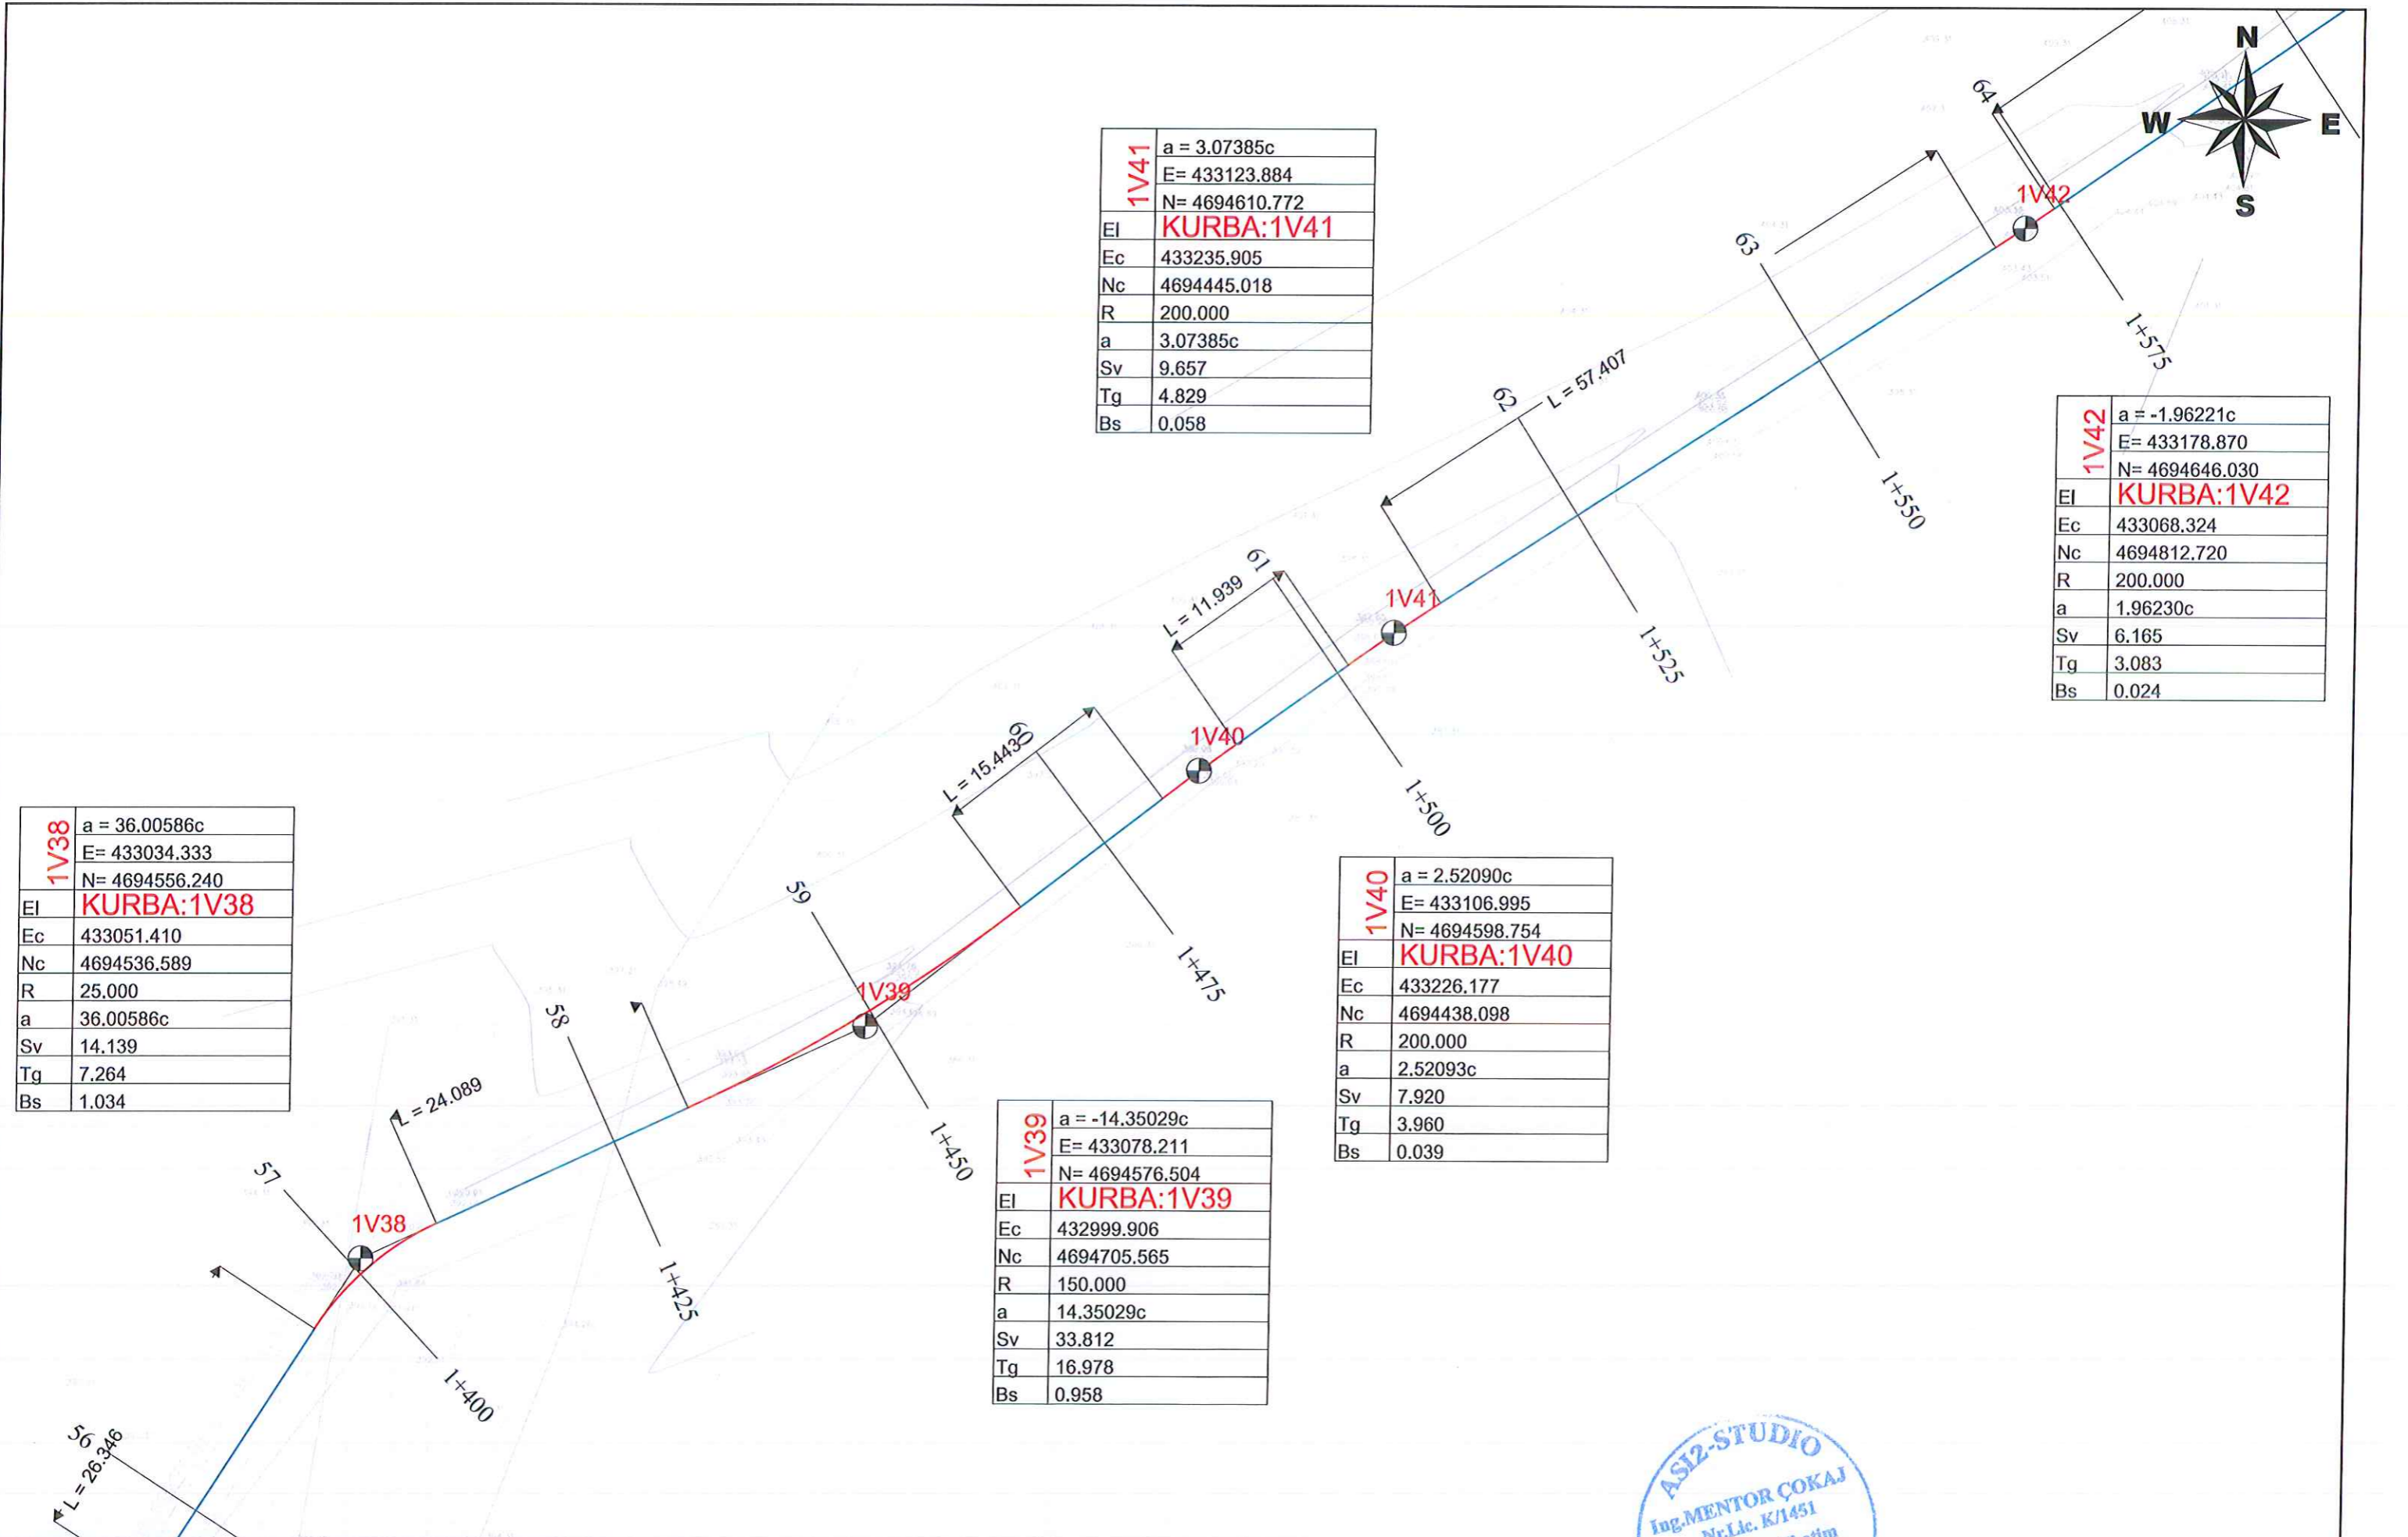

1V41	a = 3.07385c
	E= 433123.884
	N= 4694610.772
EI	KURBA:1V41
Ec	433235.905
Nc	4694445.018
R	200.000
a	3.07385c
Sv	9.657
Tg	4.829
Bs	0.058

1V42	a = -1.96221c
	E= 433178.870
	N= 4694646.030
EI	KURBA:1V42
Ec	433068.324
Nc	4694812.720
R	200.000
a	1.96230c
Sv	6.165
Tg	3.083
Bs	0.024

1V38	a = 36.00586c
	E= 433034.333
	N= 4694556.240
EI	KURBA:1V38
Ec	433051.410
Nc	4694536.589
R	25.000
a	36.00586c
Sv	14.139
Tg	7.264
Bs	1.034


1V40	a = 2.52090c
	E= 433106.995
	N= 4694598.754
EI	KURBA:1V40
Ec	433226.177
Nc	4694438.098
R	200.000
a	2.52093c
Sv	7.920
Tg	3.960
Bs	0.039

1V39	a = -14.35029c
	E= 433078.211
	N= 4694576.504
EI	KURBA:1V39
Ec	432999.906
Nc	4694705.565
R	150.000
a	14.35029c
Sv	33.812
Tg	16.978
Bs	0.958



Tg	5.710
Bs	1.050


R	50.000	N
a	13.71318c	
Sv	10.770	
Tg	5.106	
Bs	0.291	

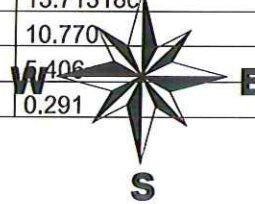

1V45	a = -28.80036c
	E= 433281.083
	N= 4694750.198
EI	KURBA:1V45
Ec	433251.889
Nc	4694759.963
R	30.000
a	28.80037c
Sv	13.572
Tg	6.904
Bs	0.784

1V44	a = -5.59748c
	E= 433257.492
	N= 4694711.633
EI	KURBA:1V44
Ec	433195.235
Nc	4694753.585
R	75.000
a	5.59748c
Sv	6.594
Tg	3.299
Bs	0.073

1V43	a = -21.19177c
	E= 433239.930
	N= 4694687.893
EI	KURBA:1V43
Ec	433187.128
Nc	4694742.626
R	75.000
a	21.19177c
Sv	24.966
Tg	12.600
Bs	1.051

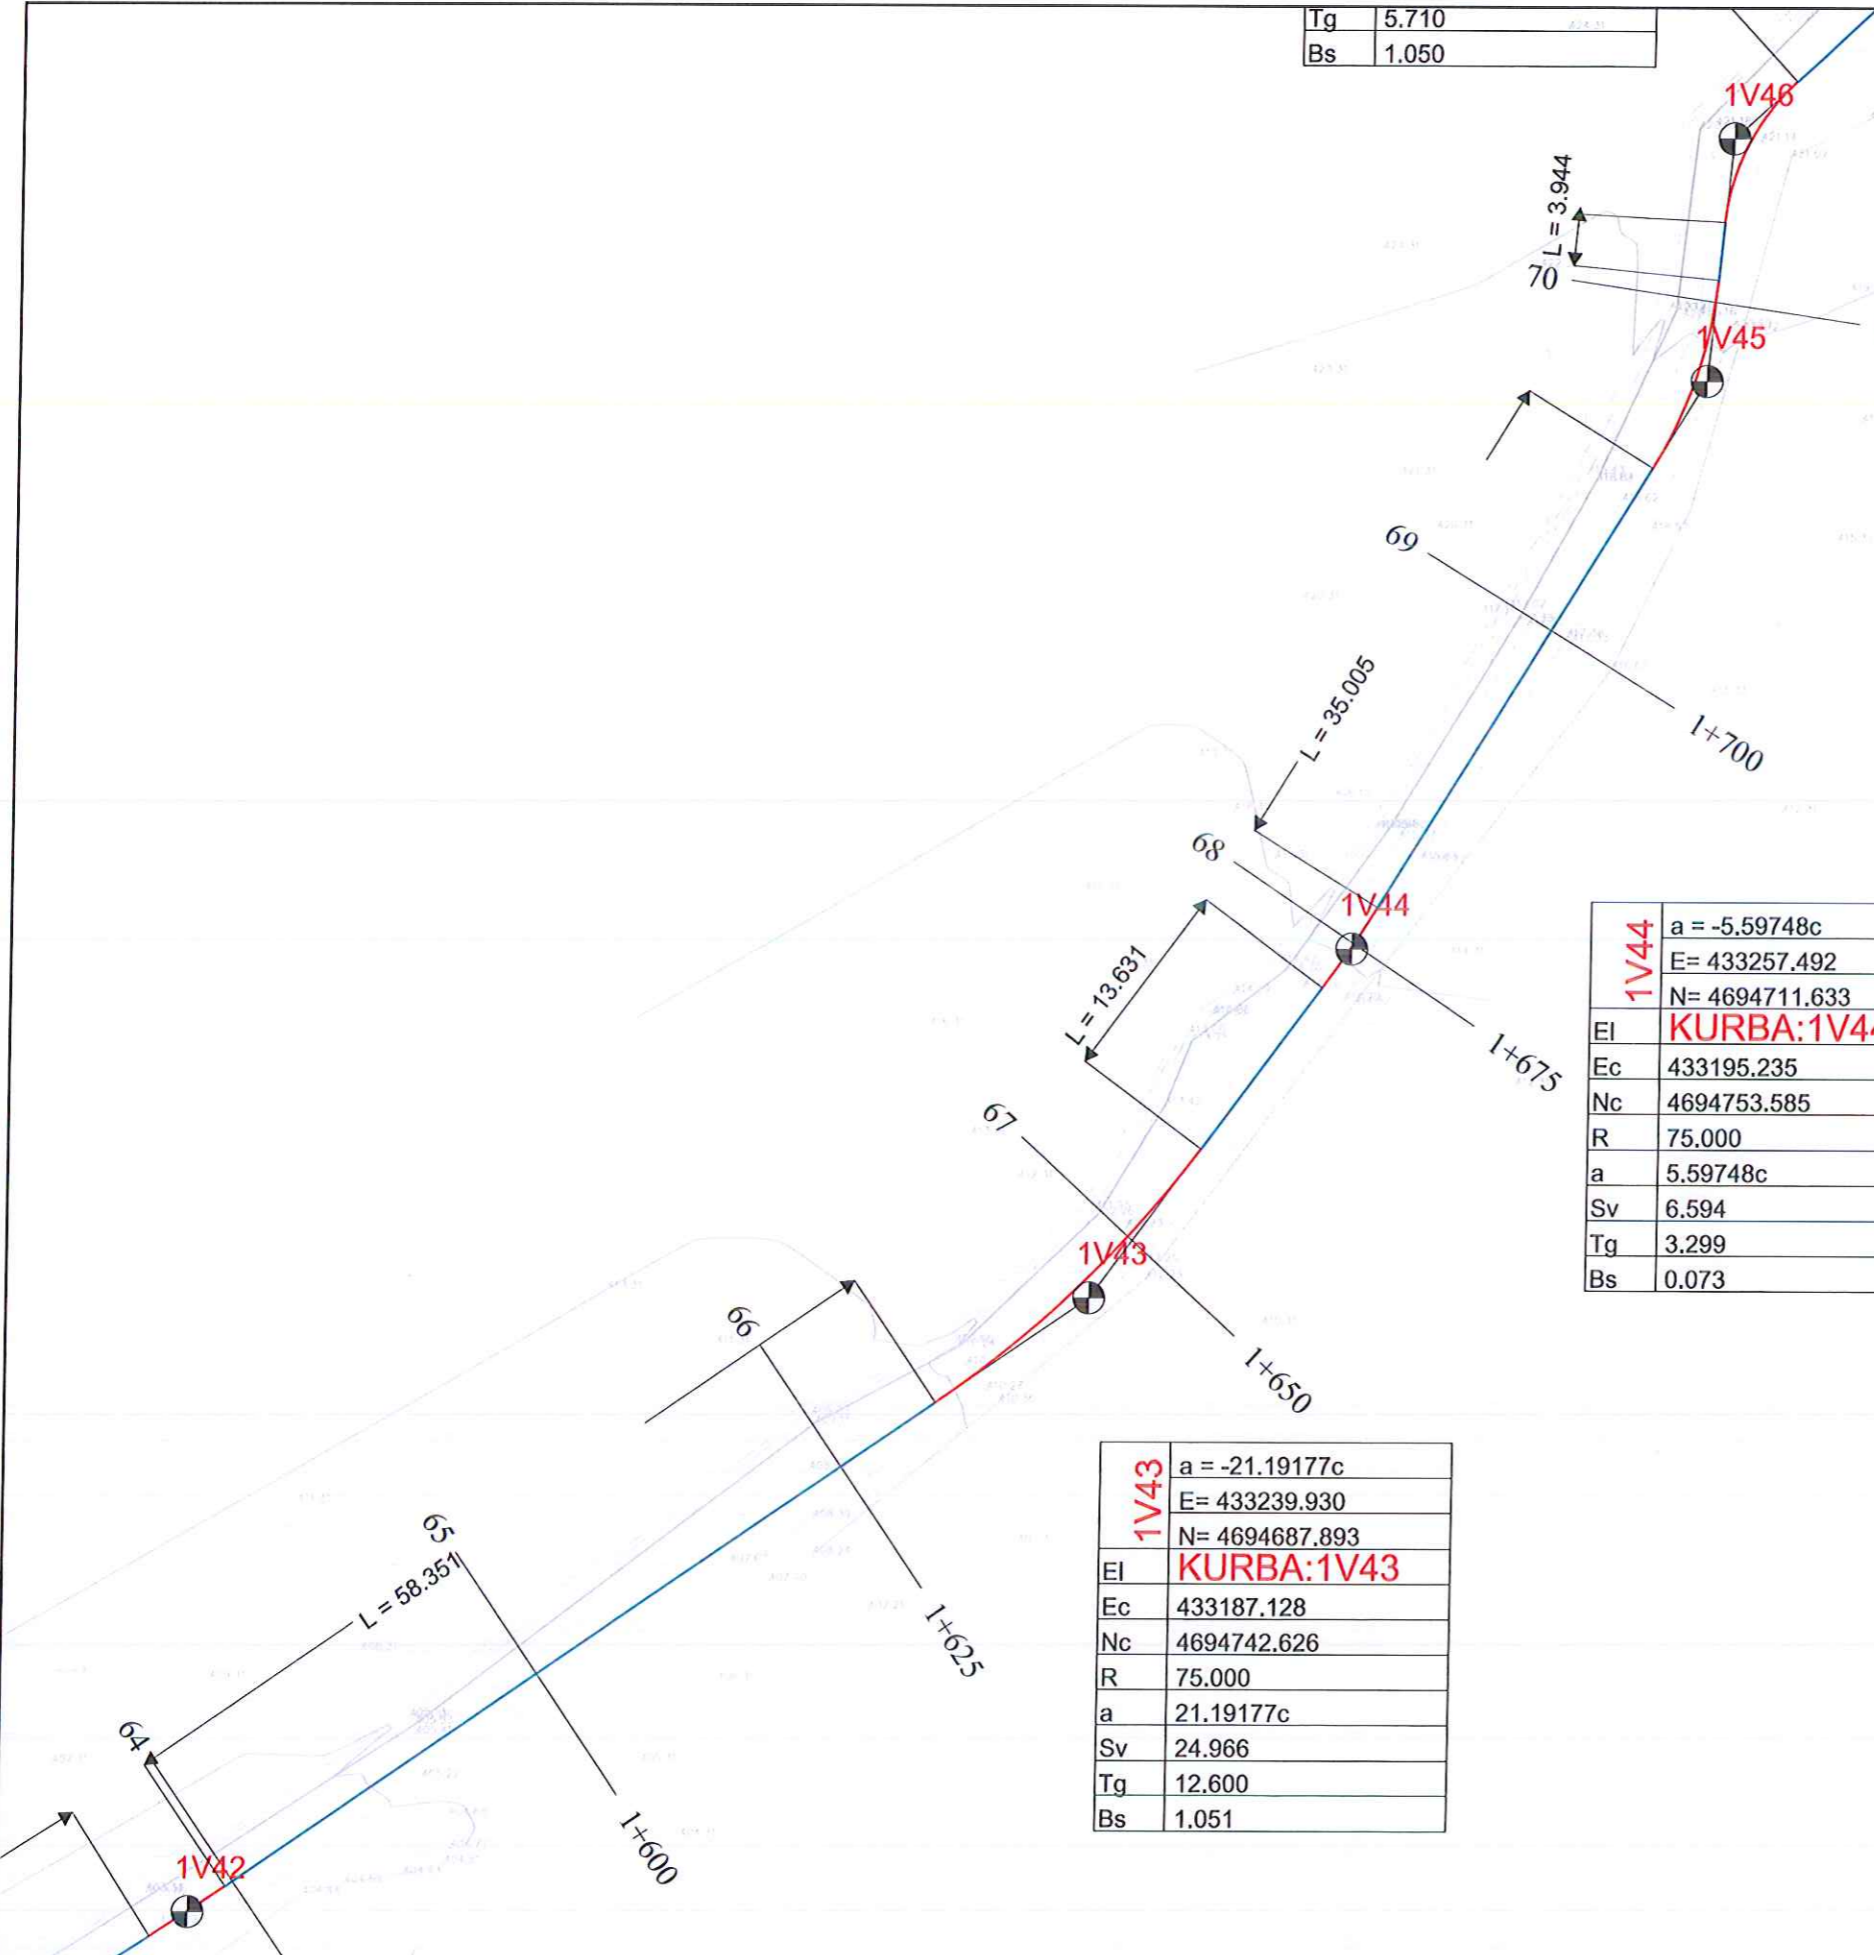



POROSITESI : BASHKIA TROPOJË
 OBJEKTI:
 "PROJEKT I RRUGES SE FSHATIT KASAJ, BASHKIA TROPOJË "

Emertimi: PLANPIKETIMI I RRUGES
 "ASI2STUDIO" Sh.p.k
 Adresa:
 Kompleksi Vizon Plus, Tirane.



Ing. MENTOR ÇOKAJ
 Nr. Lic. K/1451
 Projektim - Zbatim
 Projektes
 Tel: 069 21 23 318

SHKALLA	FLETA
1 : 500	3 - 10
Tropojë 2022	Format A3

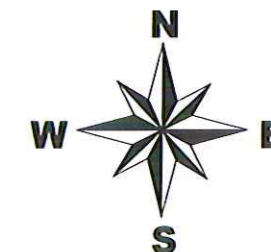

1V51	a = 112.10462c
	E= 433322.913
	N= 4694872.710
EI	KURBA:1V51
Ec	433342.853
Nc	4694868.333
R	13.000
a	112.10462c
Sv	22.892
Tg	15.741
Bs	7.415

1V52	a = -25.03776c
	E= 433358.759
	N= 4694891.110
EI	KURBA:1V52
Ec	433342.912
Nc	4694911.077
R	25.000
a	25.03776c
Sv	9.832
Tg	4.981
Bs	0.491


1V50	a = 31.70434c
	E= 433340.424
	N= 4694850.350
EI	KURBA:1V50
Ec	433356.187
Nc	4694870.769
R	25.000
a	31.70434c
Sv	12.450
Tg	6.357
Bs	0.796

1V47	a = 20.23682c
	E= 433301.998
	N= 4694784.559
EI	KURBA:1V47
Ec	433316.039
Nc	4694763.490
R	25.000
a	20.23682c
Sv	7.947
Tg	4.007
Bs	0.319

1V49	a = -160.40960c
	E= 433412.104
	N= 4694819.331
EI	KURBA:1V49
Ec	433371.442
Nc	4694823.307
R	12.500
a	160.40960c
Sv	31.496
Tg	38.896
Bs	28.356

1V46	a = 46.31021c
	E= 433282.680
	N= 4694766.679
EI	KURBA:1V46
Ec	433297.059
Nc	4694759.549
R	15.000
a	46.31021c
Sv	10.912
Tg	5.710
Bs	1.050

1V48	a = 13.71318c
	E= 433347.337
	N= 4694805.291
EI	KURBA:1V48
Ec	433363.213
Nc	4694757.571
R	50.000
a	13.71318c
Sv	10.770
Tg	5.406
Bs	0.291

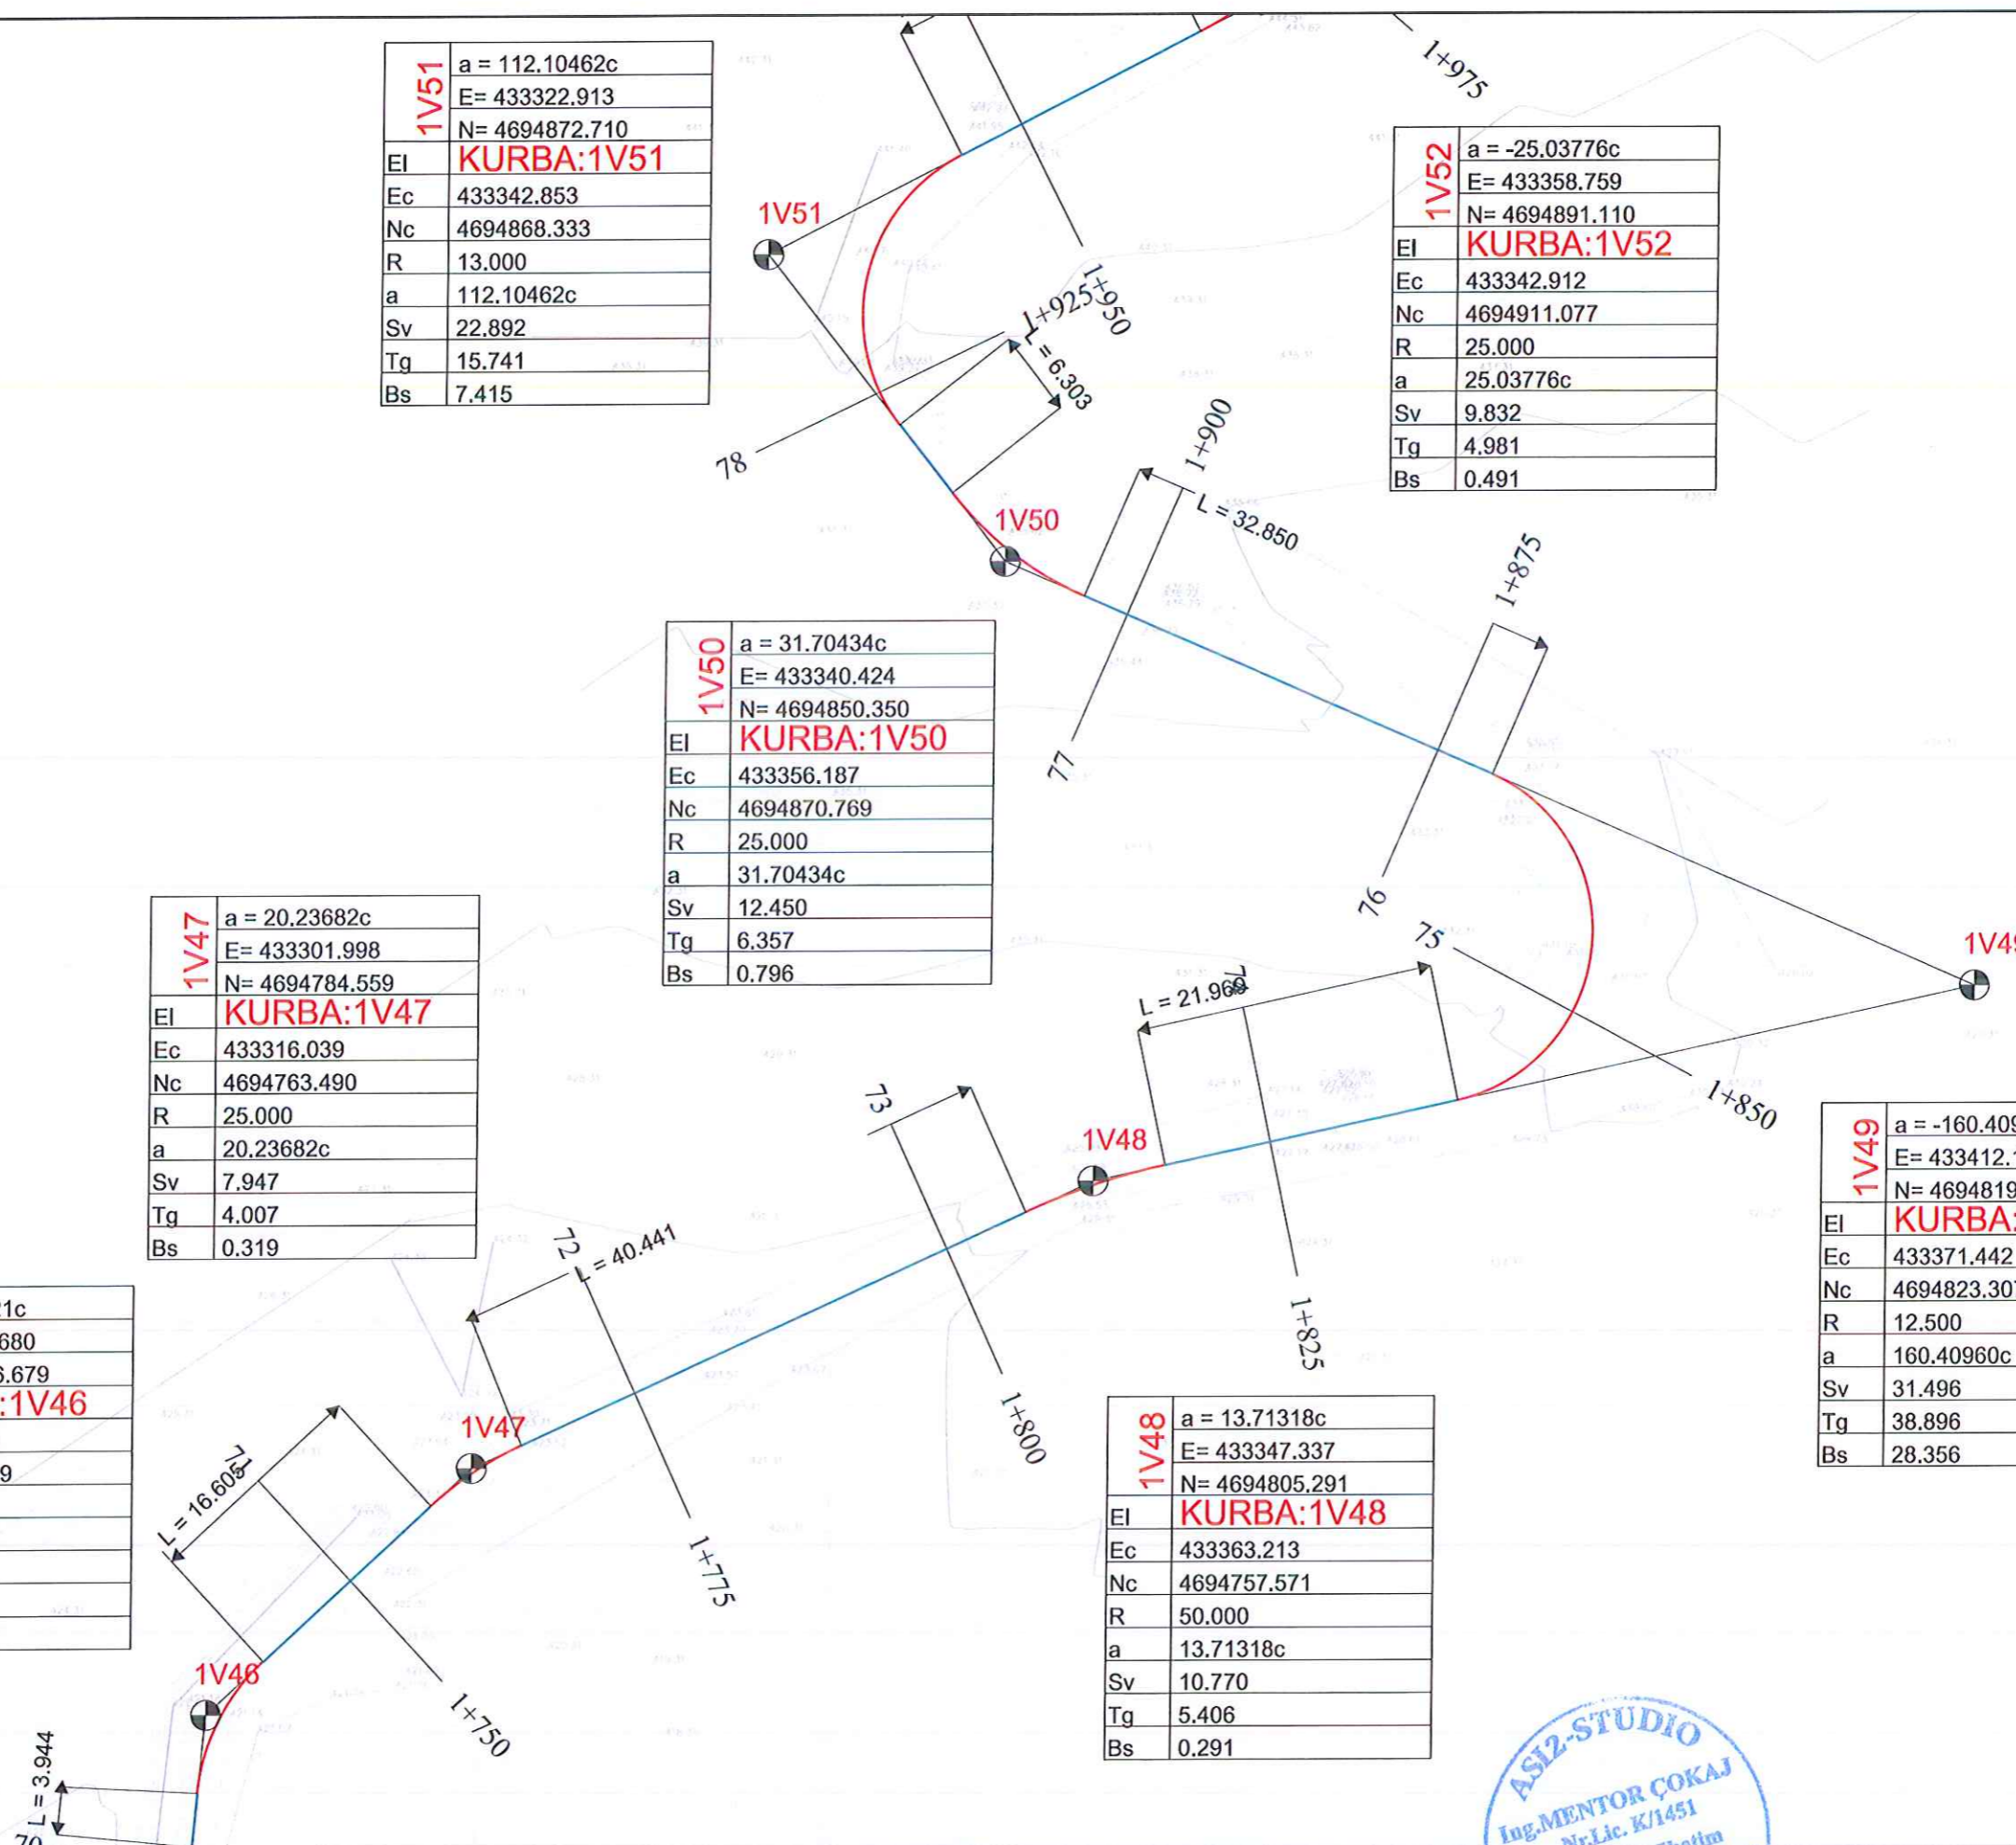

POROSITESI : BASHKIA TROPOJË
 OBJEKTI:
 "PROJEKT I RRUGES SE FSHATIT KASAJ, BASHKIA TROPOJË "

Emertimi: PLANPIKETIMI I RRUGES
 "ASI2STUDIO" Sh.p.k
 Adresa:
 Kompleksi Vizon Plus, Tirane.

ASIZ-STUDIO
 Ing.MENTOR ÇOKAJ
 Nr.Lic. K/1451
 Projektim dhe
 Mentorçokaj.com
 Projektoes
 069 21 23 319

SHKALLA	FLETA
1 : 500	3 - 11
Tropojë 2022	Format A3