



BASHKIA VLORE

DREJTORIA E
URBANISTIKES

Rehabilitim i segmentit nga Shkolla e Marines deri te Regina City.

VLORE 2022

03

MIRALOTIET
BRITANILILI
KRUJE


PROJEKT: Rehabilitim i segmentit nga Shkolla e Marines deri te Regina City.



BASHKIA VLORE

DREJTORIA E
URBANISTKES

VLORE 2022

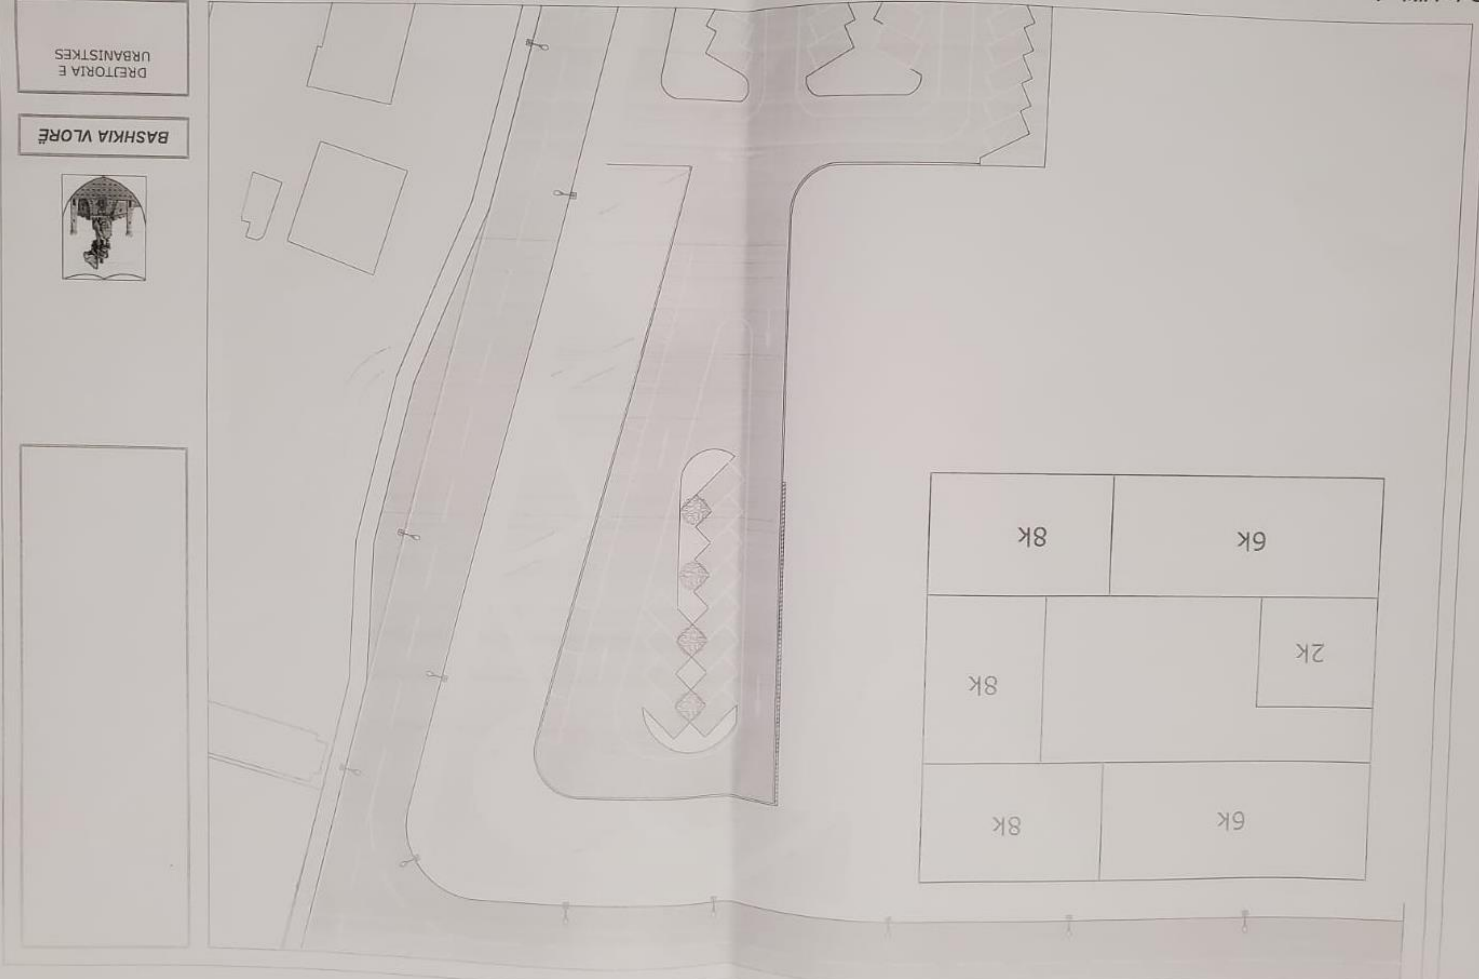


DREKTORIA E
URBANISTIKES

BASHKIA VLORE



Segment rrugor i pa perfunduar

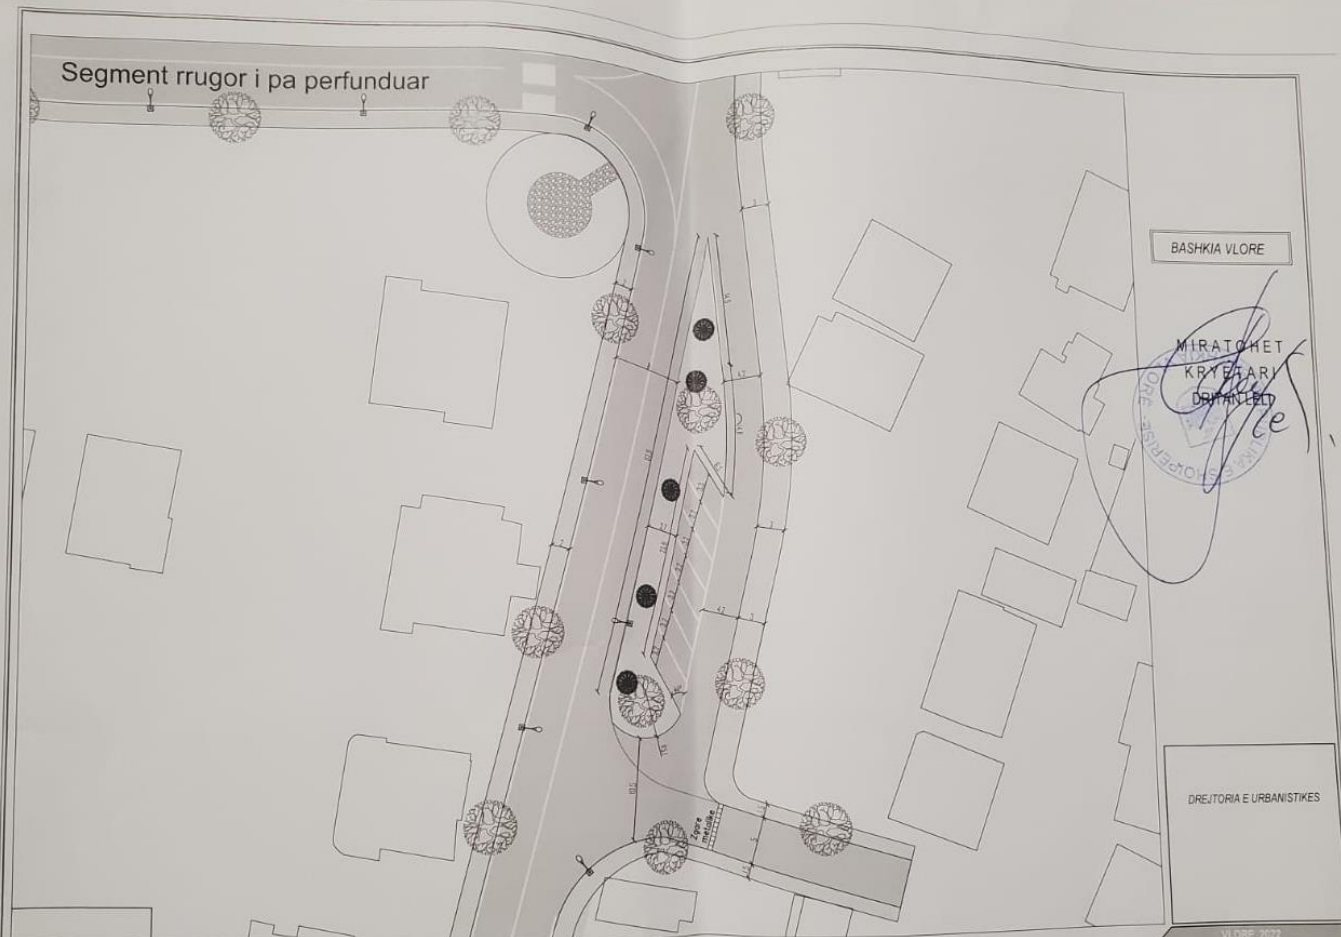

BASHKIA VLORE

MIRATCHET
KRYETAR
DIPLOMUE

DIREKTORIA E URBANISTIKES

VLORE 2022
A1.1

PROJEKT: "Faza e fundit e rehabilitimit te segmentit nga shkola e marines deri tek Regina City , rehabilitimi i stacioneve te autobuzve dhe te taksive elektrike"

Plani i rilevimit te rruges

SHKALLA 1:1000

Segment rrugor i pa perfunduar



BASHKIA VLORE

MIRAJ DHE
KRYETARI
DREJTORI
DREJTORIA E URBANISTIKES

DREJTORIA E URBANISTIKES

PROJEKT: "Faza e fundit e rehabilitimit te segmentit nga shkolla e marines deri tek Regina City , rehabilitimi i stacioneve te autobuzve dhe te taksive elektrike"

VLORE 2022
A1.1

Plani i rilevimit te ruges

SHKALLA 1:1000

MIRATOHET
KRYETARI
DRITAN LELI

PROJEKT: "Faza e fundit e rehabilitimit te segmentit nga shkolla e marines deri tek Regina City , rehabilitimi i stacioneve te autobuzve dhe te taksive elektrike"

BASHKIA VLORE

DREJTORIA E URBANISTIKES

VLORE 2022

14	REHABILITIMI I SEGMENTIT RRUGOR NGA AKADEMIJA E MARINES DERI TE REGINA CITY, (7 pallatet)							
15								
16								
17	PREVENTIV PUNIMESH							
18								
19	NR.	Nr. An.	PERSHKRIMI I PUNIMEVE	NJESIA	SASIA	CMIMI	VLEFTA	SHUMA
20								
21	A	Punime ndertimi						
22	1	3.212/a	Shtrese stabilizanti t=5cm	m2	1,215.0			
23	2	AN2	Shtrese binderi me granil gur kave,4cm,me makineri	m2	1,315.0			
24	3	AN	Shtrese asfaltobetoni me granil guri kave, 4cm, me makineri	m2	1,315.0			
25	4	An122	Vijezim shirita gjatesor dhe anesor me gjeresi 12 cm. Bikoponente (sprajt)	ml	274			
26	5	2.130/1	Mure b/a t = 21 ~ 30 cm, C 16/20, h ~ 4 m	m3	21.70			
27	6	2.167	F V hekur betoni periodik Ø > 10 mm	ton	2.32			
28								
29								
30								
31	RISHIKIMI I PROJEKTIT TE PARKIMIT PUBLIK NE LUNGOMARE - BASHKISE VLORE							
32								
33								
34	NR.	Nr. Ana.	PERSHKRIMI I PUNIMEVE	NJESIA	SASIA	CMIMI	VLEFTA	SHUMA
35								
36								
37		3.89/a	Germim dheu me ekskavator goma 0.25 m ² , toke zak, kategoria III, me shk ne mjet	m3	311.1			
38		3.161/1	Rrafshim sipërfaqe terreni, ekskavator 0.5 m ³	m2	1,037.0			
39		An.164/1a	Mbushje gropa me cakell e gur gurore ne trupin e rruges, perhapur e ngjeshur me makineri	m3	207.4			
40		3.212/a	Shtrese stabilizanti t=5cm	m2	1,037.0			
41		2.262/1	Beton nen bordure dhe kuneta - Shtrese betoni C 7/10	m3	28			
42		3.618	F V bordura betoni 20x35 cm	ml	350			
43		AN2	Shtrese binderi me granil gur kave,4cm,me makineri	m2	451.0			
44		AN	Shtrese asfaltobetoni me granil guri kave, 4cm, me makineri	m2	451.0			
45		An142	Boje bikoponente (sprajt)	m2	4.0			
46		An122	Vijezim shirita gjatesor dhe anesor me gjeresi 12 cm. Bikoponente (sprajt)	ml	180.0			
47		An 22	Pusete b/a shiu 40x40, h=100cm, me kapak zgare hekuri	cope	5.0			
48		2.522	Tub kanalizimi pvc Ø 170 mm	ml	110.0			
49								
50								
51								
52								
53								
54								
							SHUMA 2	0
							SHUMA TOTAL	0
							TVSH (20%)	0
							TOTALI (perfshire TVSH)	0