



BASHKIA KRUJË

PROJEKT PREVENTIV ZBATIMI

EMËRTIMI : **SISTEMIM - ASFALTIM I RRUGËVE " LAMA " (DEGEZIMI FARRUKU) DHE " JANGOZI "**

NJESIA ADMINISTRATIVE THUMANE, BASHKIA KRUJE

PROJEKTUESI

" HMK CONSULTING " shpk

INVESTITORI

KRYETARI I BASHKISË

ARTUR BUSHI



REPUBLIKA E SHQIPËRISË
BASHKIA KRUJË

EMERTIMI

PROJEKT PREVENTIV ZBATIMI
SISTEMIM-ASFALTIM I RRUGËVE
" LAMA" (DEGEZIMI FARRUKU) DHE
"JANGOZI "

NJESIA ADMINISTRATIVE
THUMANE
BASHKIA KRUJE

EMERTIMI I FLETËS

PLANIMETRIA E PËRGJITHSHME

PROJEKTUESI

* HMK CONSULTING * shpk

FLETA U-01

SH 1 : 5000





REPUBLIKA E SHQIPËRISË
BASHKIA KRUJË

EMERTIMI

PROJEKT PREVENTIV ZBATIMI

SISTEMIM-ASFALTIM I RRUGËVE
"LAMA" (DEGEZIMI FARRUKU) DHE
"JANGOZI "

NJESIA ADMINISTRATIVE
THUMANE
BASHKIA KRUJE

EMERTIMI | FLETËS

PLANIMETRIA CS1-CS9
DHE CS1-CS11

PROJEKTUESI

" HMK CONSULTING " shpk

FLETA U-01

SH 1 : 5000





REPUBLIKA E SHQIPËRISË
BASHKIA KRUIJË

EMERTIMI

PROJEKT PREVENTIV ZBATIMI

SISTEMIM-ASFALTIM I RRUGËVE
"LAMA" (DEGEZIMI FARRUKU) DHE
"JANGOZI "

NJESIA ADMINISTRATIVE
THUMANE
BASHKIA KRUIJE

EMERTIMI I FLETËS


PLANIMETRIA CS1-CS9
DHE CS1-CS11


PROJEKTUESI

" HMK CONSULTING " shpk

FLETA U-01

SH 1 : 5000

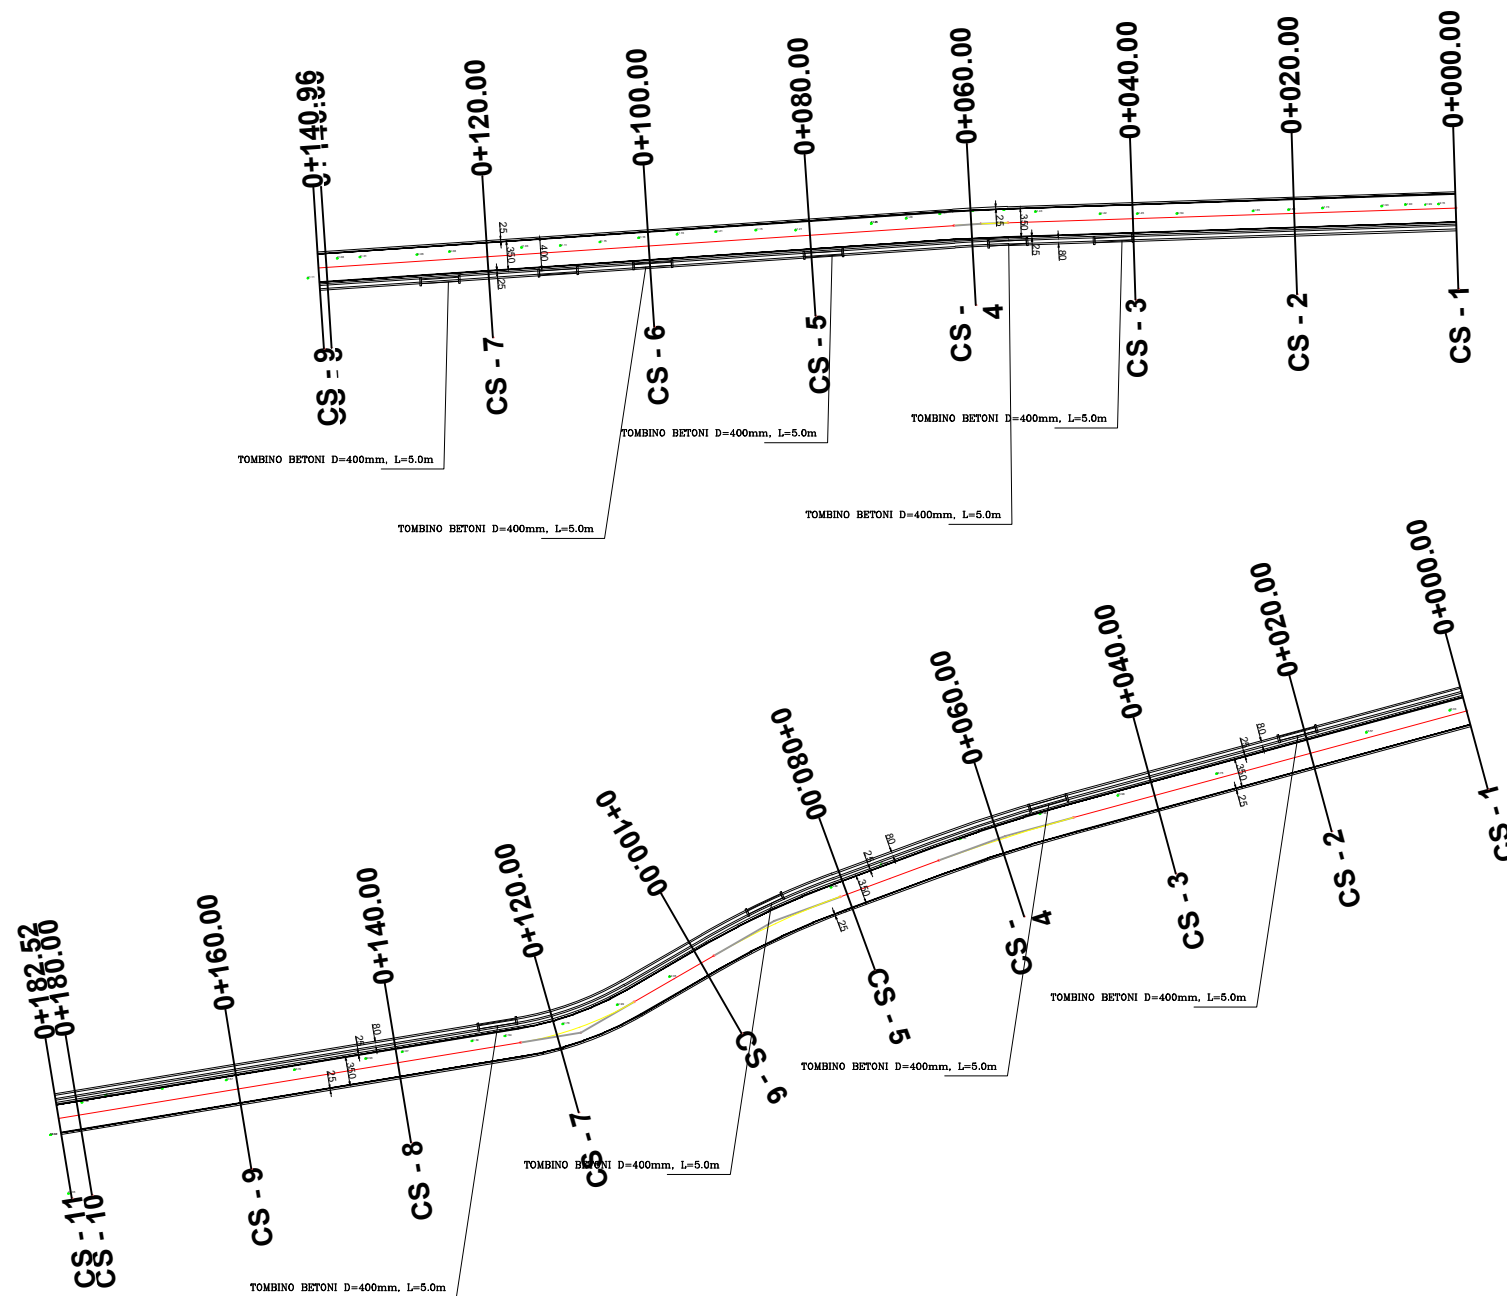

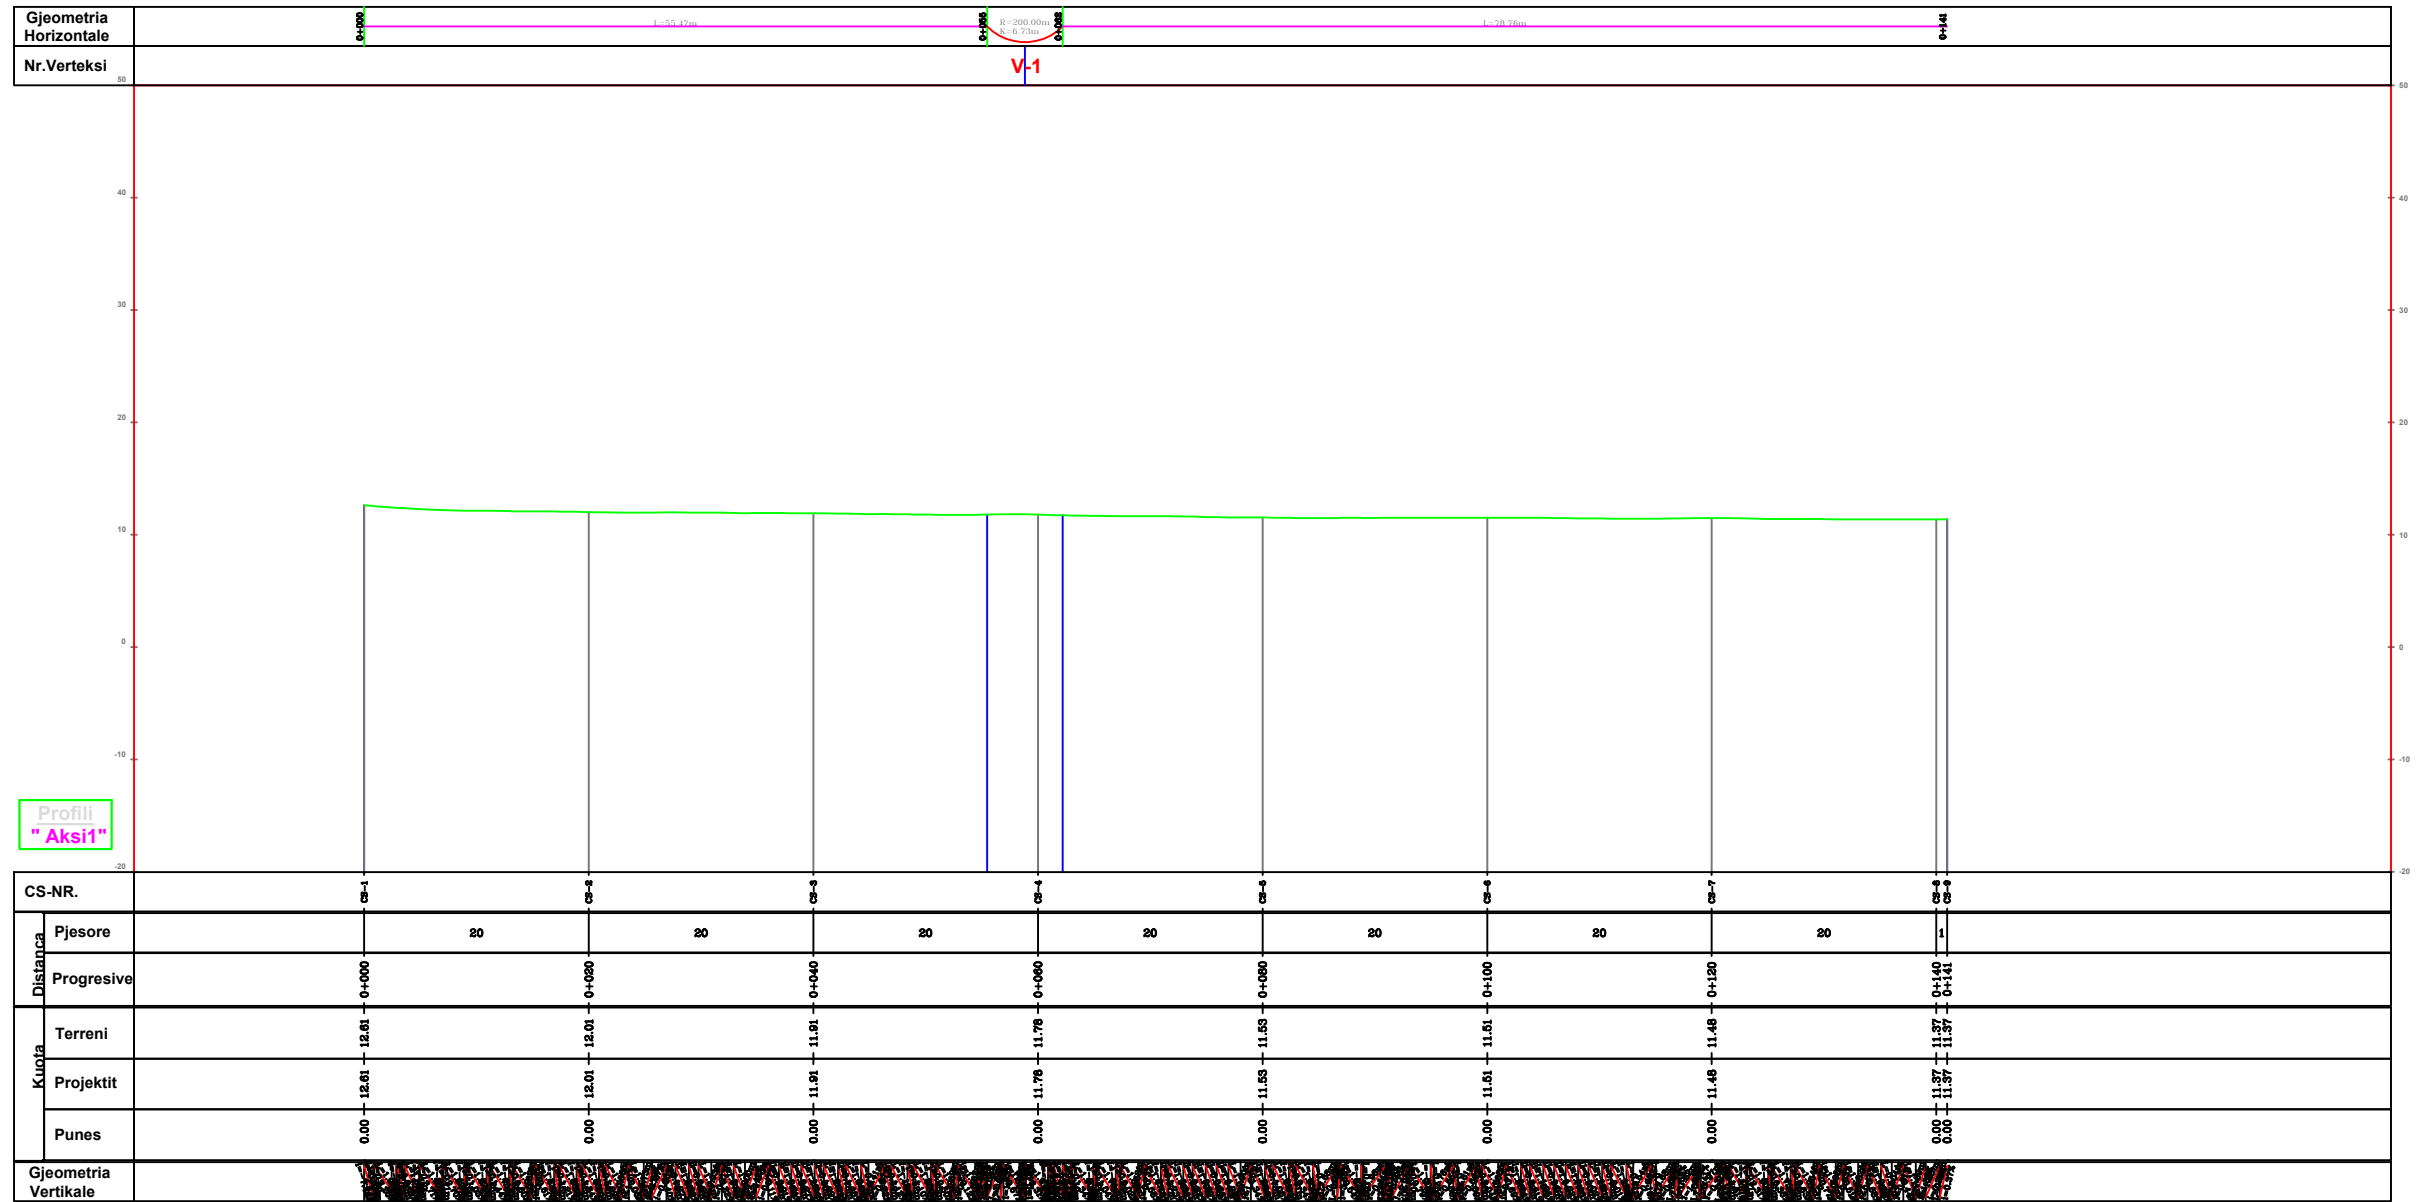


REPUBLIKA E SHQIPËRISË

BASHKIA KRUIJË

EMERTIMI
 PROJEKT PREVENTIV ZBATIMI
 SISTEMIM-ASFALTIM I RRUGËVE
 " LAMA " (DEGEZIMI FARRUKU) DHE " JANGOZI "
 NJESIA ADMINISTRATIVE
 THUMANE
 BASHKIA KRUIJË

EMERTIMI I FLETËS
 PROFILI GJATESOR
 " JONGOZI "

PROJEKTUESI
 " HMK CONSULTING " shpk

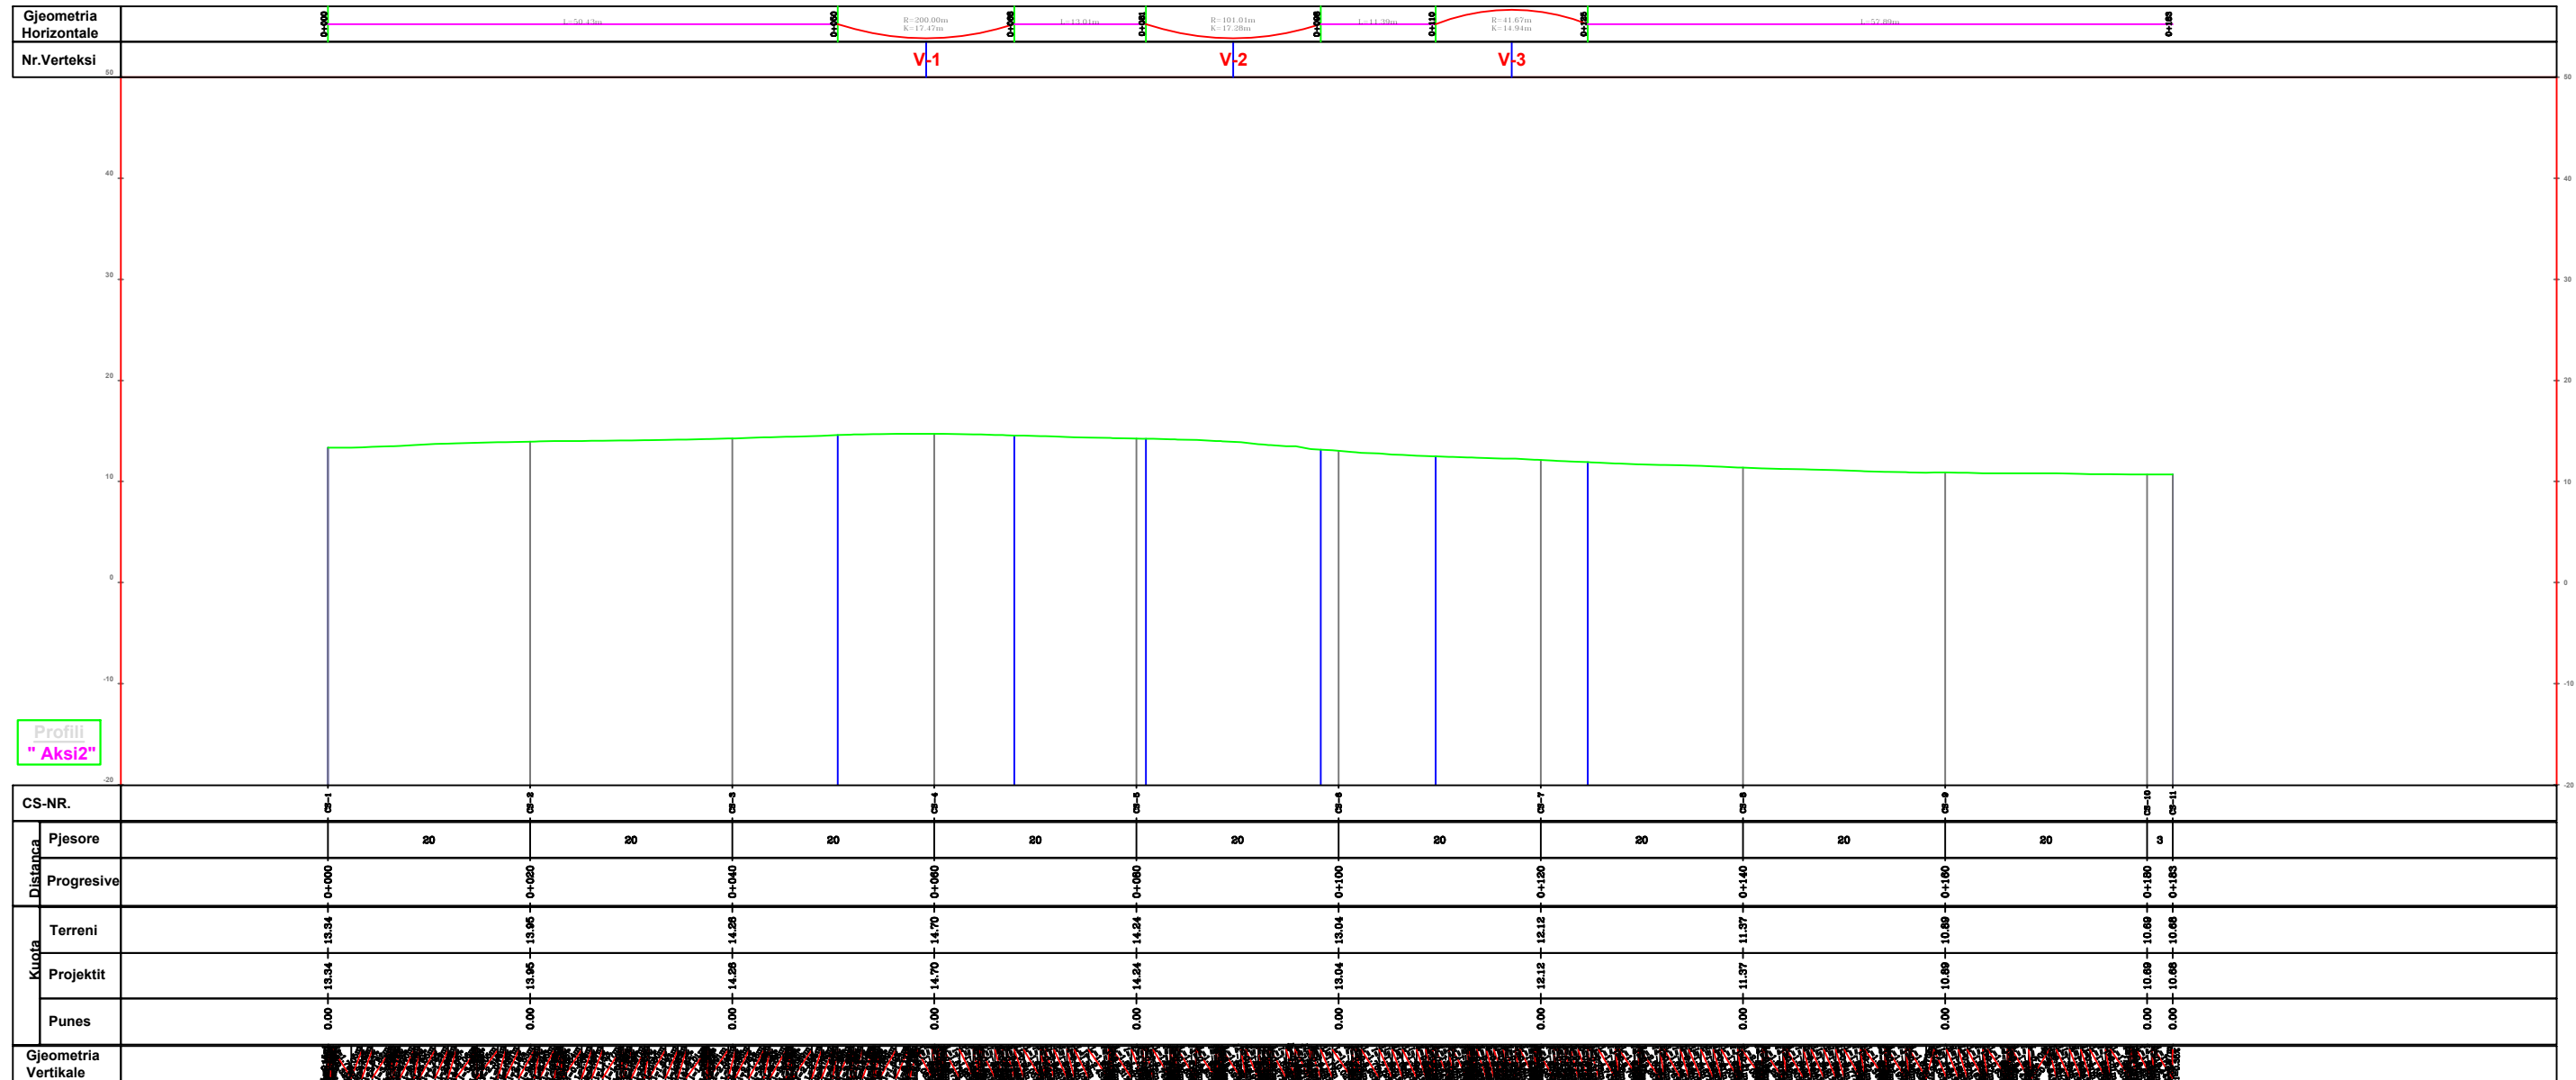

Profili "Aksi2"



REPUBLIKA E SHQIPËRISË

BASHKIA KRUIJË

EMERTIMI
 PROJEKT PREVENTIV ZBATIMI
 SISTEMIM-ASFALTIM I RRUGËVE
 "LAMA" (DEGEZIMI FARRUKU) DHE "JANGOZI "
 NJESIA ADMINISTRATIVE
 THUMANE
 BASHKIA KRUIJE

EMERTIMI I FLETËS

PROFILI GJATESOR
 "LAMA"

PROJEKTUESI

" HMK CONSULTING " shpk



REPUBLIKA E SHQIPËRISË

BASHKIA KRUIJË





EMERTIMI
 PROJEKT PREVENTIV ZBATIMI
 SISTEMIM-ASFALTIM I RRUGËVE
 " LAMA" (DEGEZIMI FARRUKU) DHE "JANGOZI"
 NJESIA ADMINISTRATIVE
 THUMANE
 BASHKIA KRUIJE

EMERTIMI I FLETËS

PROFILET TERTHORE
 "JONGOZI"

PROJEKTUESI

" HMK CONSULTING " shpk

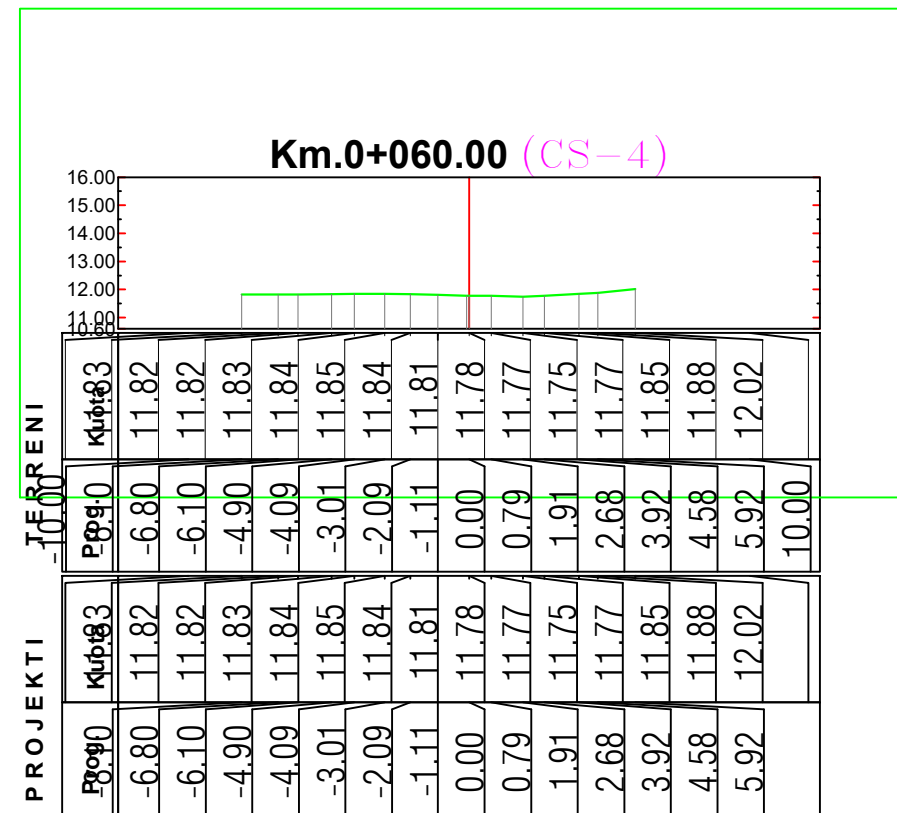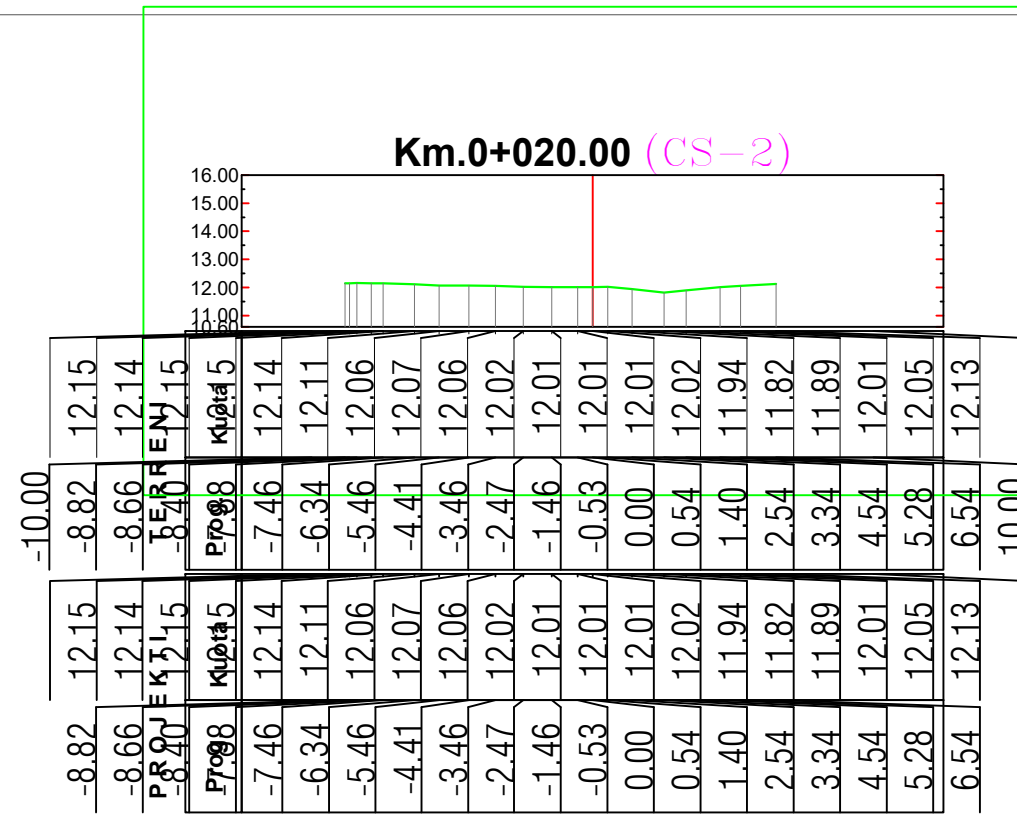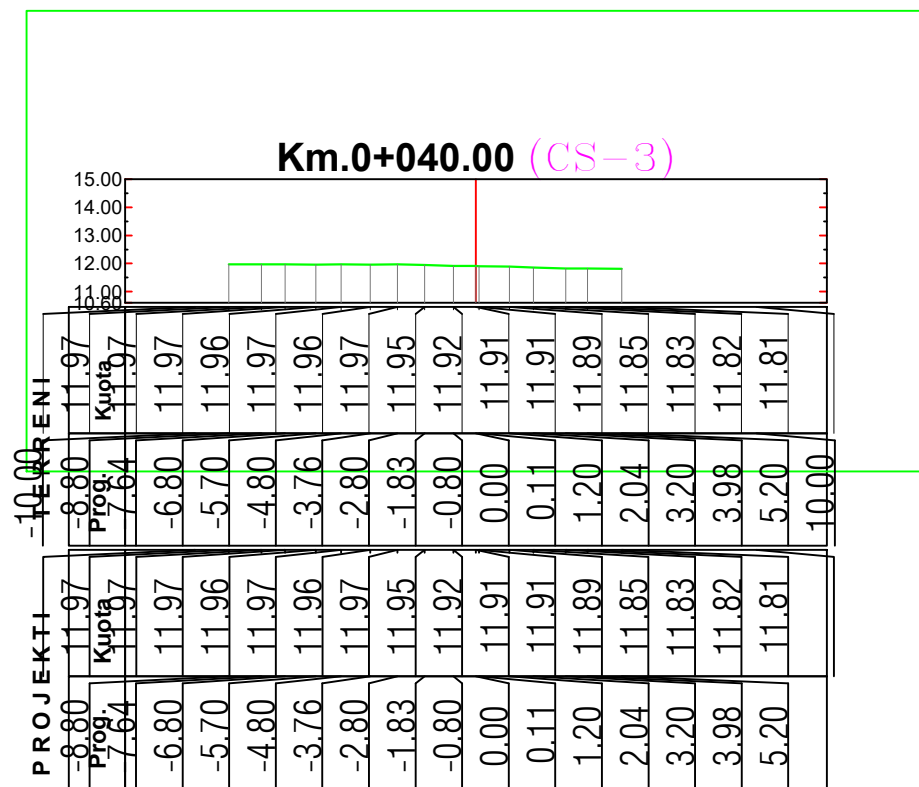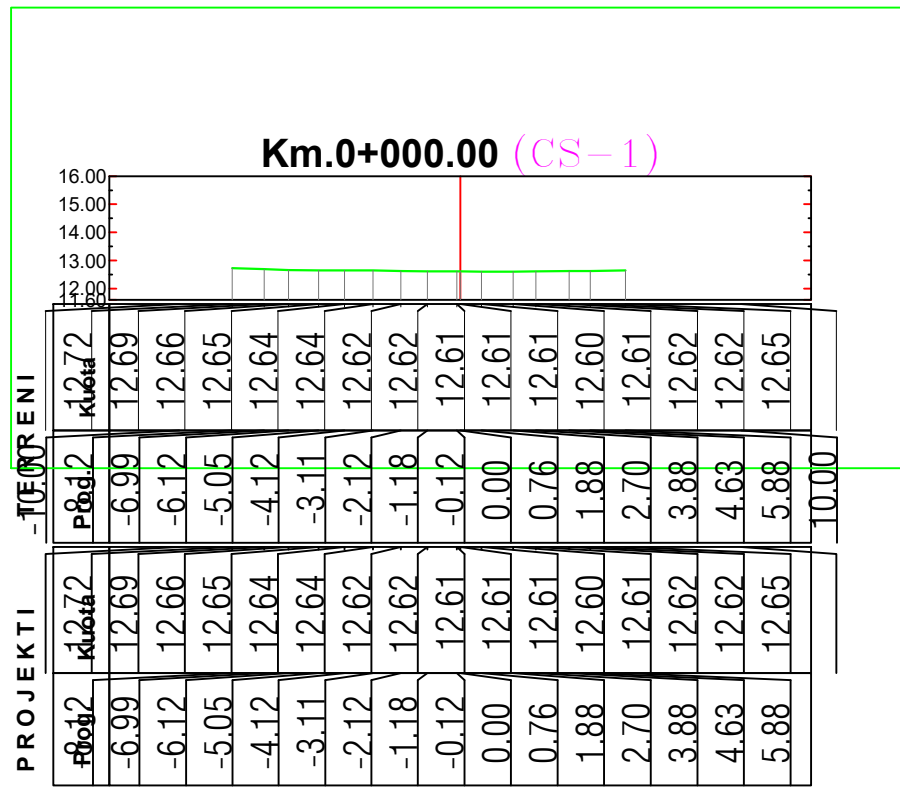



REPUBLIKA E SHQIPËRISË





BASHKIA KRUIJË


EMERTIMI
 PROJEKT PREVENTIV ZBATIMI
 SISTEMIM-ASFALTIM I RRUGËVE
 " LAMA" (DEGEZIMI FARRUKU) DHE "JANGOZI"
 NJESIA ADMINISTRATIVE
 THUMANE
 BASHKIA KRUIJE

EMERTIMI I FLETËS
 PROFILET TERTHORE
 "JONGOZI"

PROJEKTUESI

" HMK CONSULTING " shpk

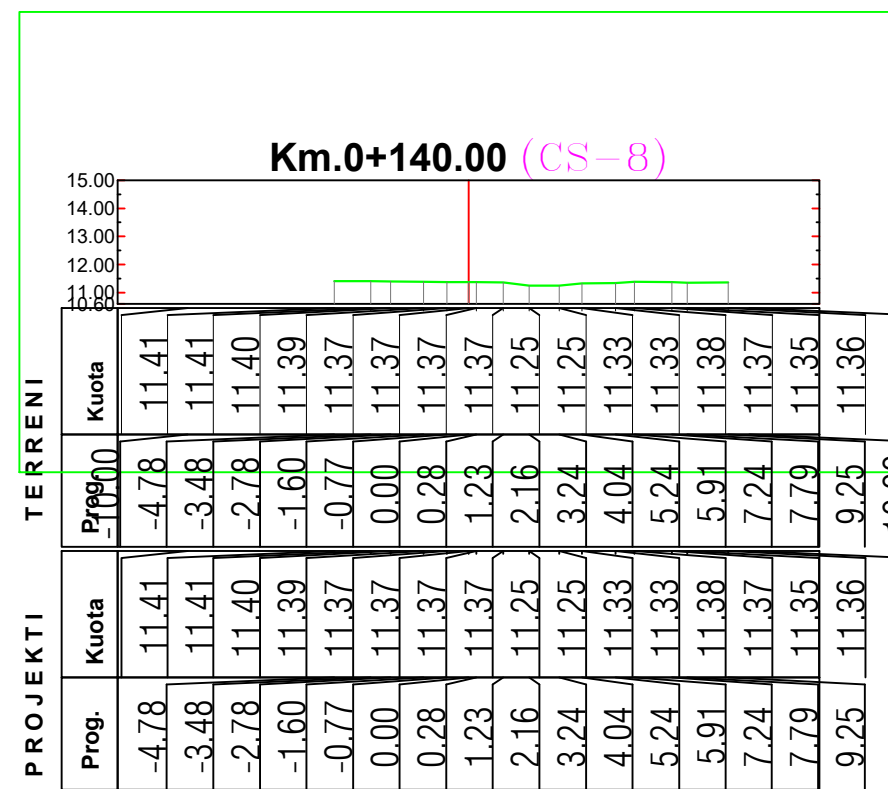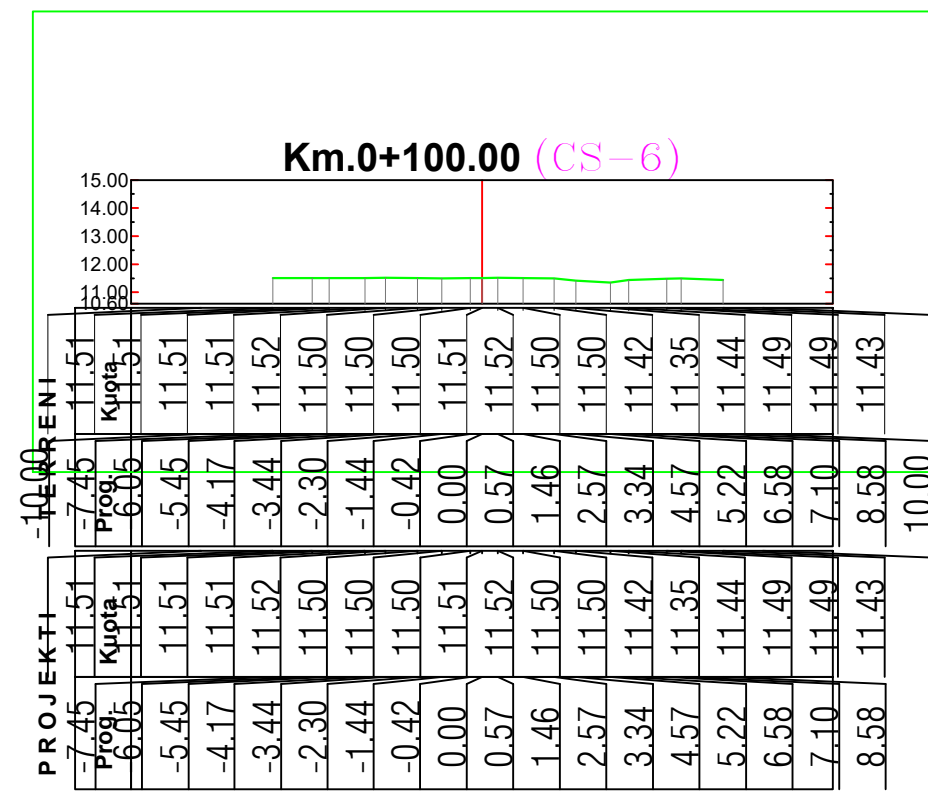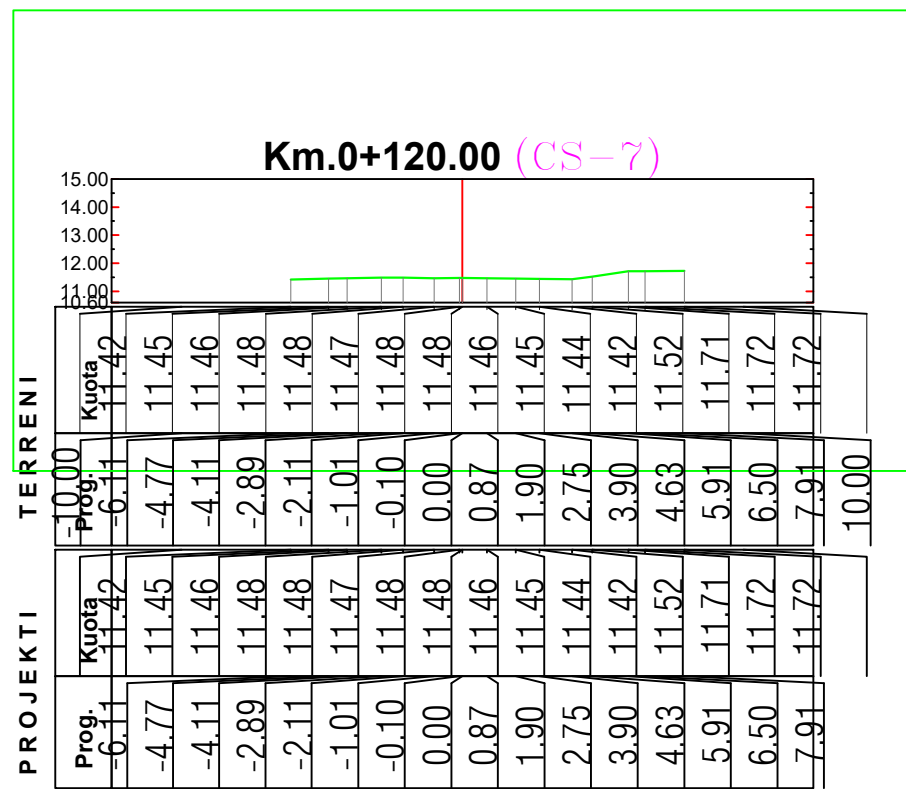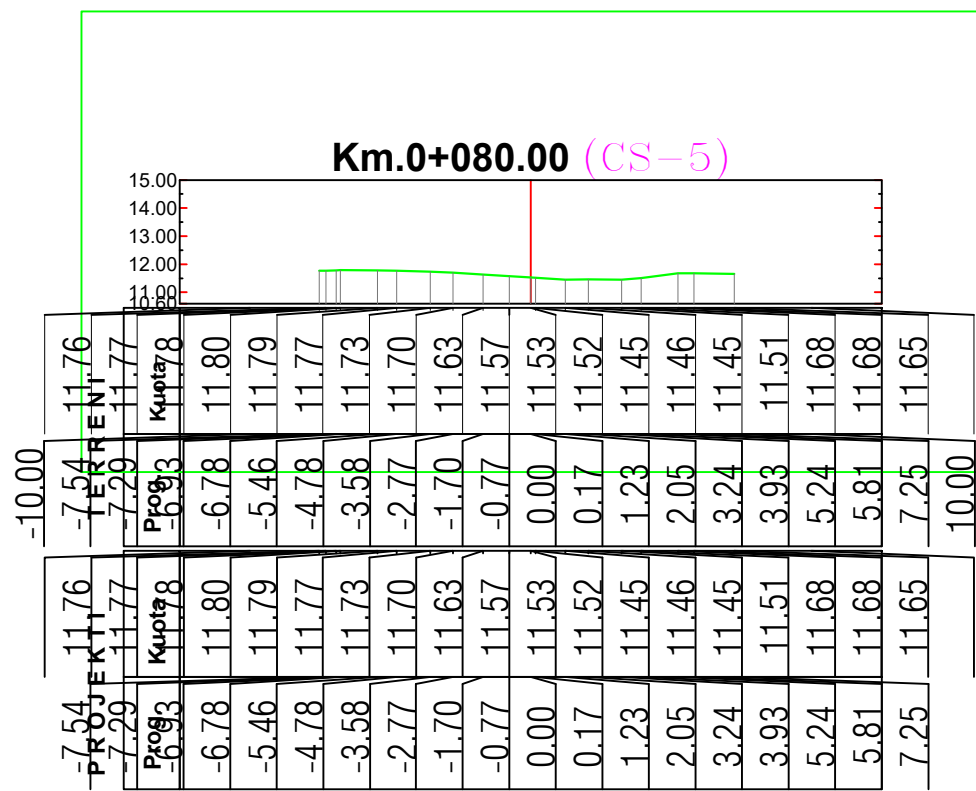

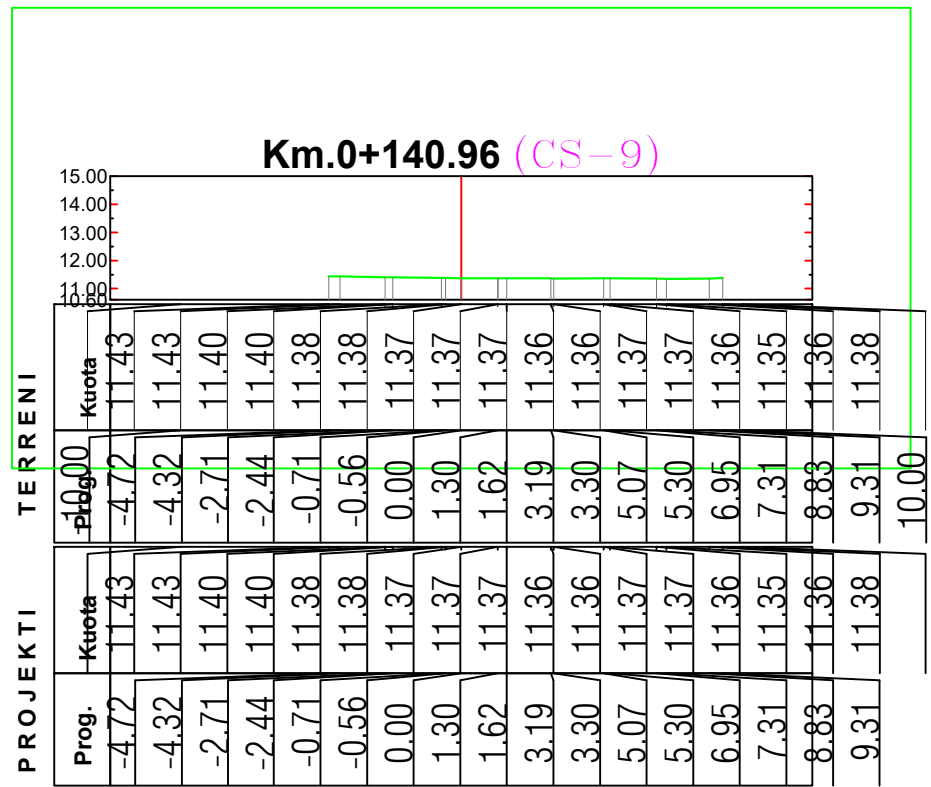

REPUBLIKA E SHQIPËRISË

BASHKIA KRUJË

EMERTIMI
 PROJEKT PREVENTIV ZBATIMI
 SISTEMIM-ASFALTIM I RRUGËVE
 " LAMA" (DEGEZIMI FARRUKU) DHE "JANGOZI "
 NJESIA ADMINISTRATIVE
 THUMANE
 BASHKIA KRUJE

EMERTIMI I FLETËS

 PROFILET TERTHORE
 "JONGOZI"

PROJEKTUESI
 " HMK CONSULTING " shpk







REPUBLIKA E SHQIPËRISË

BASHKIA KRUJË


EMERTIMI
 PROJEKT PREVENTIV ZBATIMI
 SISTEMIM-ASFALTIM I RRUGËVE
 " LAMA" (DEGEZIMI FARRUKU) DHE "JANGOZI"
 NJESIA ADMINISTRATIVE
 THUMANE
 BASHKIA KRUJE

EMERTIMI I FLETËS
 PROFILET TERTHORE
 "LAMA"


PROJEKTUESI
 " HMK CONSULTING " shpk

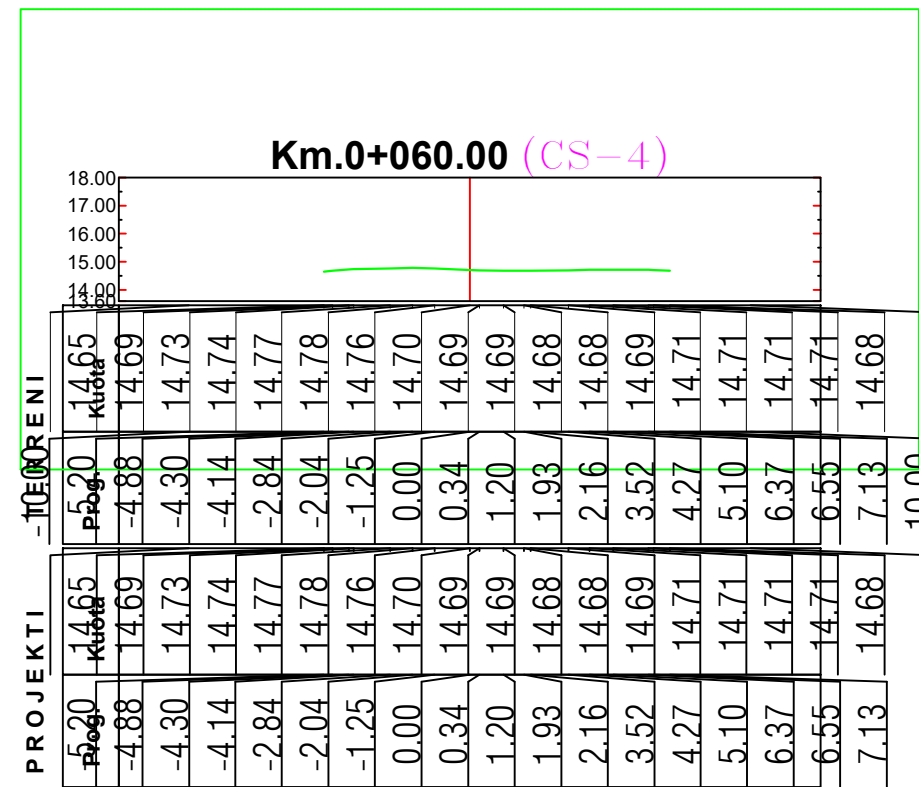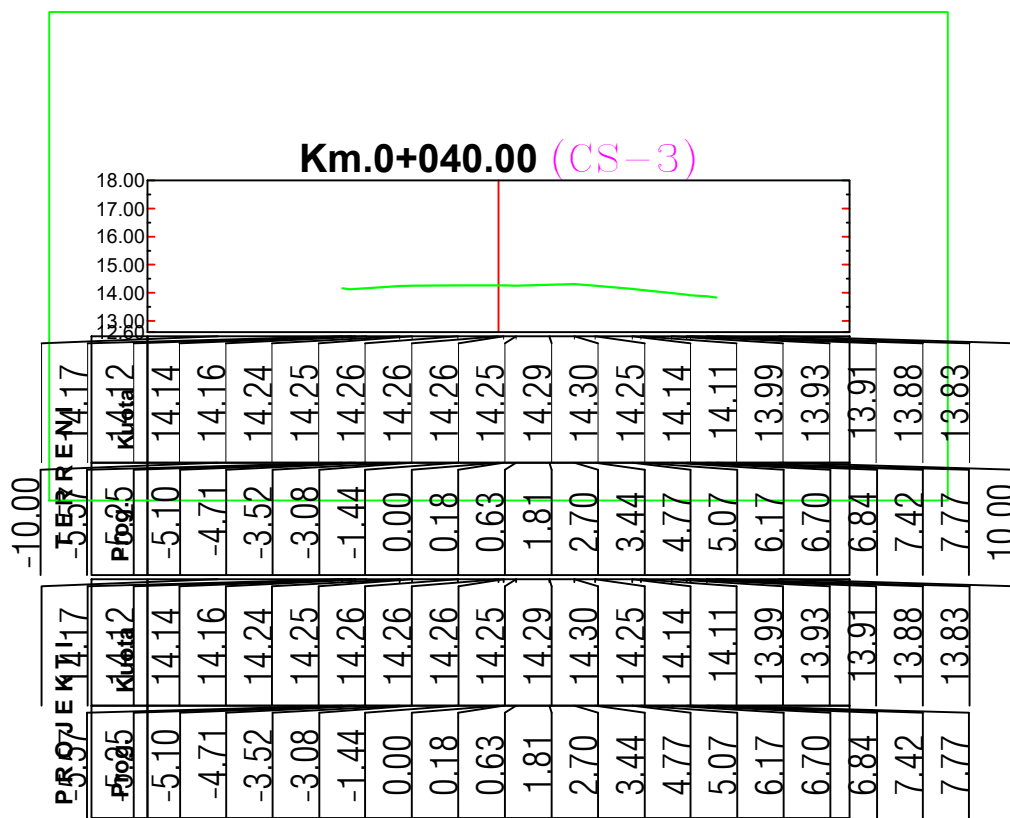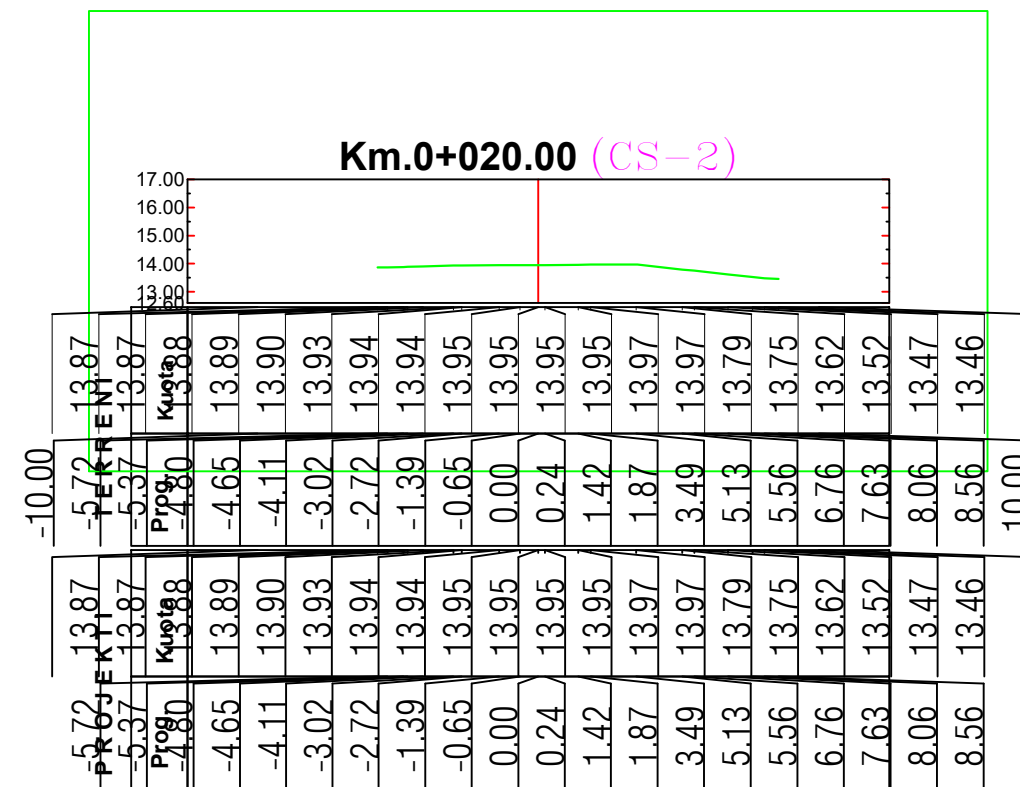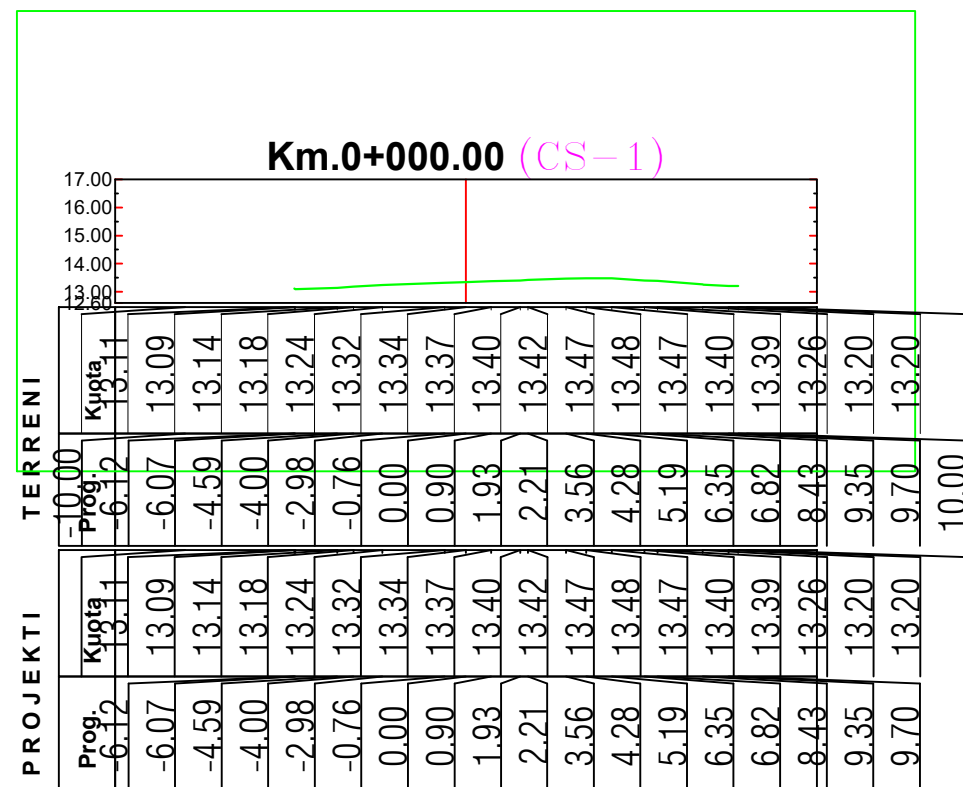

HOLLESI NDERTIMORE TE TOMBINOS Ø400mm, L=5m

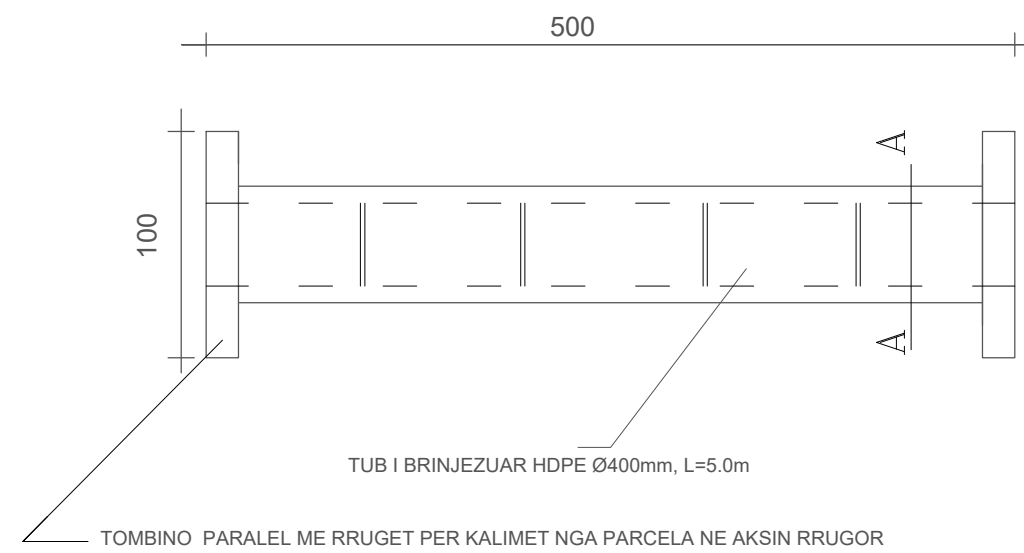

PRERJE A-A

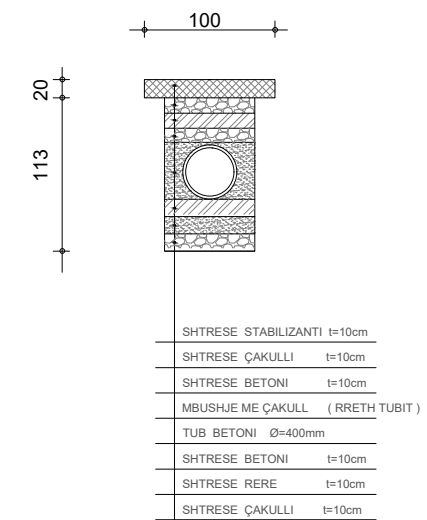

REPUBLIKA E SHQIPËRISË

BASHKIA KRUJË

EMERTIMI

PROJEKT PREVENTIV ZBATIMI
SISTEMIM-ASFALTIM I RRUGËVE
" LAMA" (DEGEZIMI FARRUKU) DHE " JANGOZI "
NJESIA ADMINISTRATIVE
THUMANE
BASHKIA KRUJE


EMERTIMI I FLETËS

TOMBINO

PROJEKTUESI

" HMK CONSULTING " shpk

PROFILI TERTHORE TIP 1

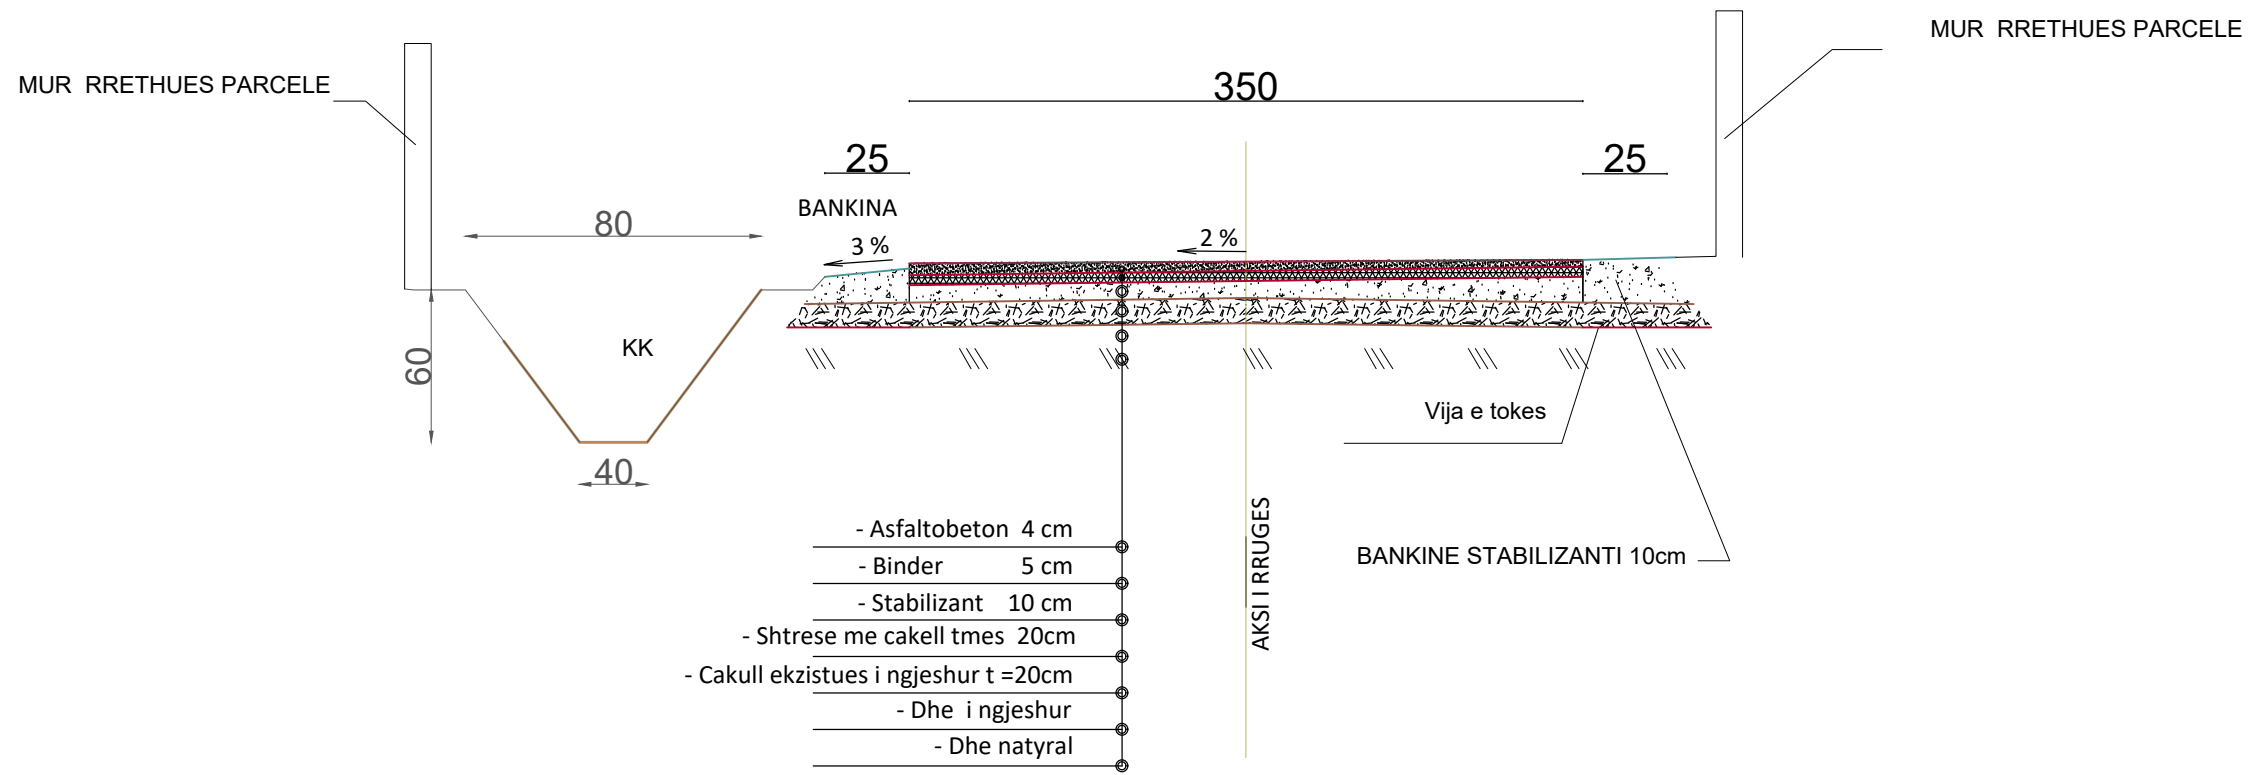


REPUBLIKA E SHQIPËRISË
BASHKIA KRUJË

EMERTIMI
PROJEKT PREVENTIV ZBATIMI
SISTEMIM-ASFALTIM I RRUGËVE
" LAMA" (DEGEZIMI FARRUKU) DHE "JANGOZI "
NJESIA ADMINISTRATIVE
THUMANE
BASHKIA KRUJË

EMERTIMI I FLETËS
PROFILI TERTHOR 1
RRUGA " LAMA"

PROJEKTUESI
" HMK CONSULTING " shpk

PROFILI TERTHORE TIP 2

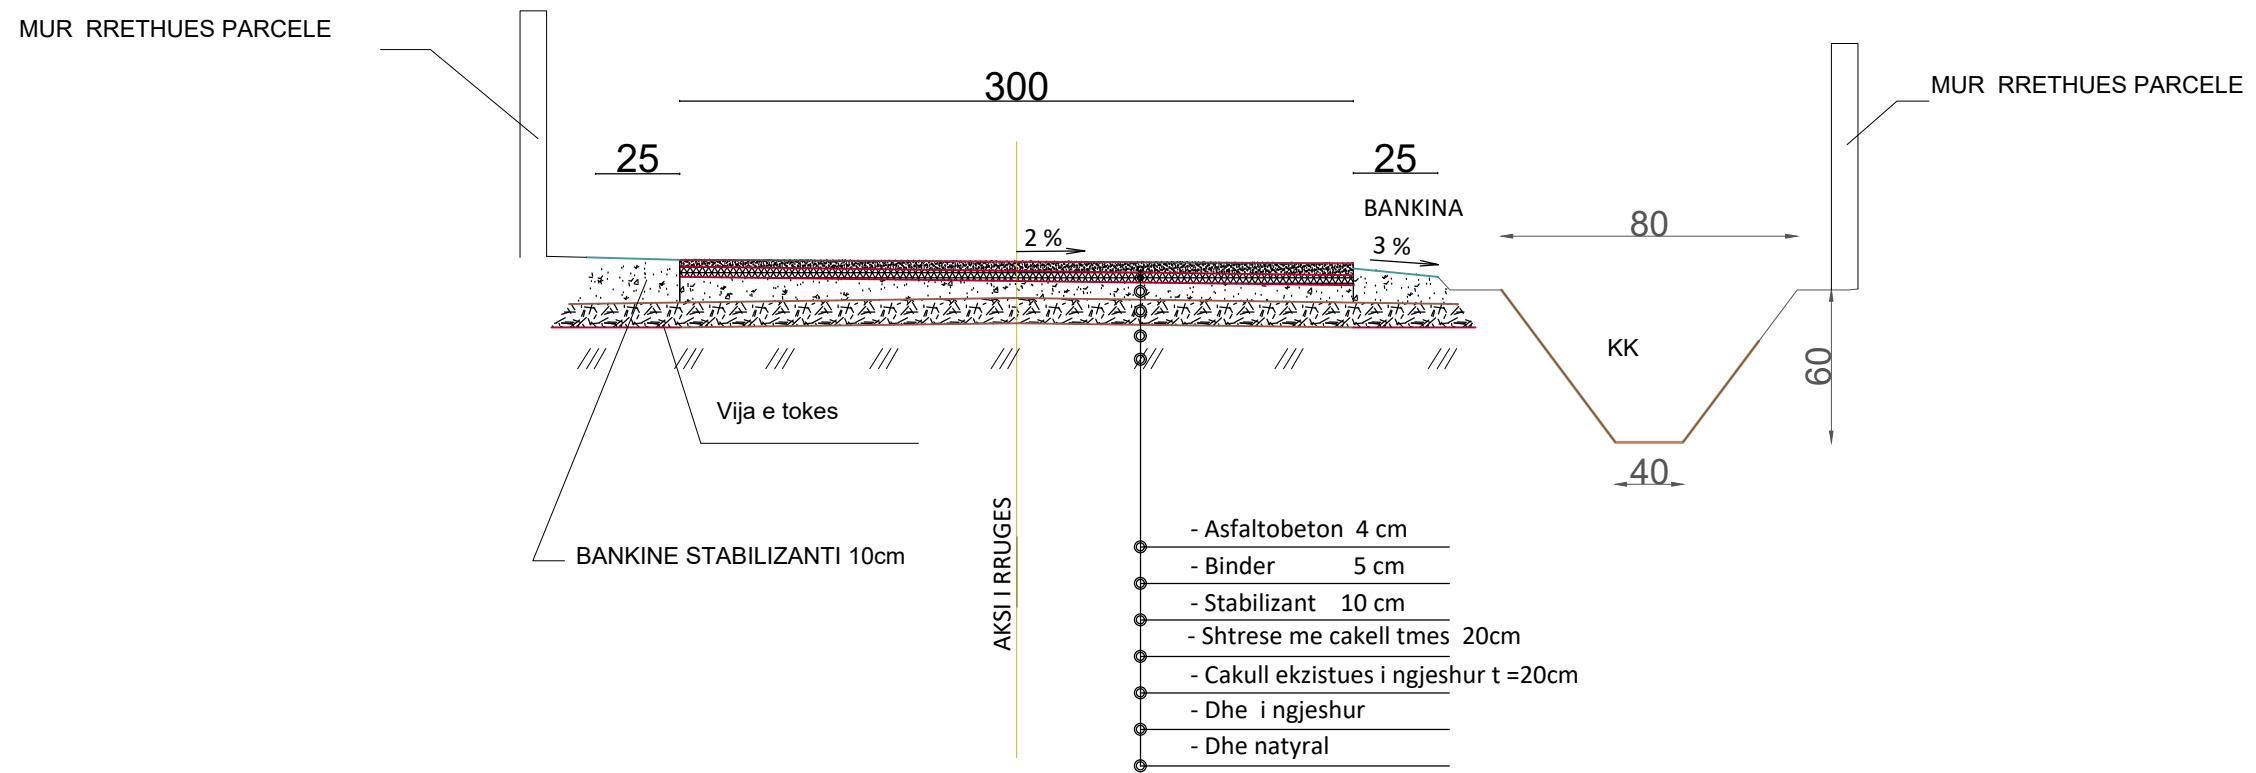

REPUBLIKA E SHQIPËRISË
BASHKIA KRUJË

EMERTIMI
PROJEKT PREVENTIV ZBATIMI
SISTEMIM-ASFALTIM I RRUGËVE
" LAMA" (DEGEZIMI FARRUKU) DHE "JANGOZI "
NJESIA ADMINISTRATIVE
THUMANE
BASHKIA KRUJE

EMERTIMI I FLETËS
PROFILI TERTHOR 1
RRUGA " JONGOZI"

PROJEKTUESI
" HMK CONSULTING " shpk