

PROJEKT ZBATIMI

NDËRTIM RRUGA (NDRICIM+ TROTUARE) "VESEL COKA" BATHOE 4

L=300 ML




BASHKIA KAMËZ

MIRATOI



KRYETAR I BASHKISË KAMËZ

Z.RAKIP SULI

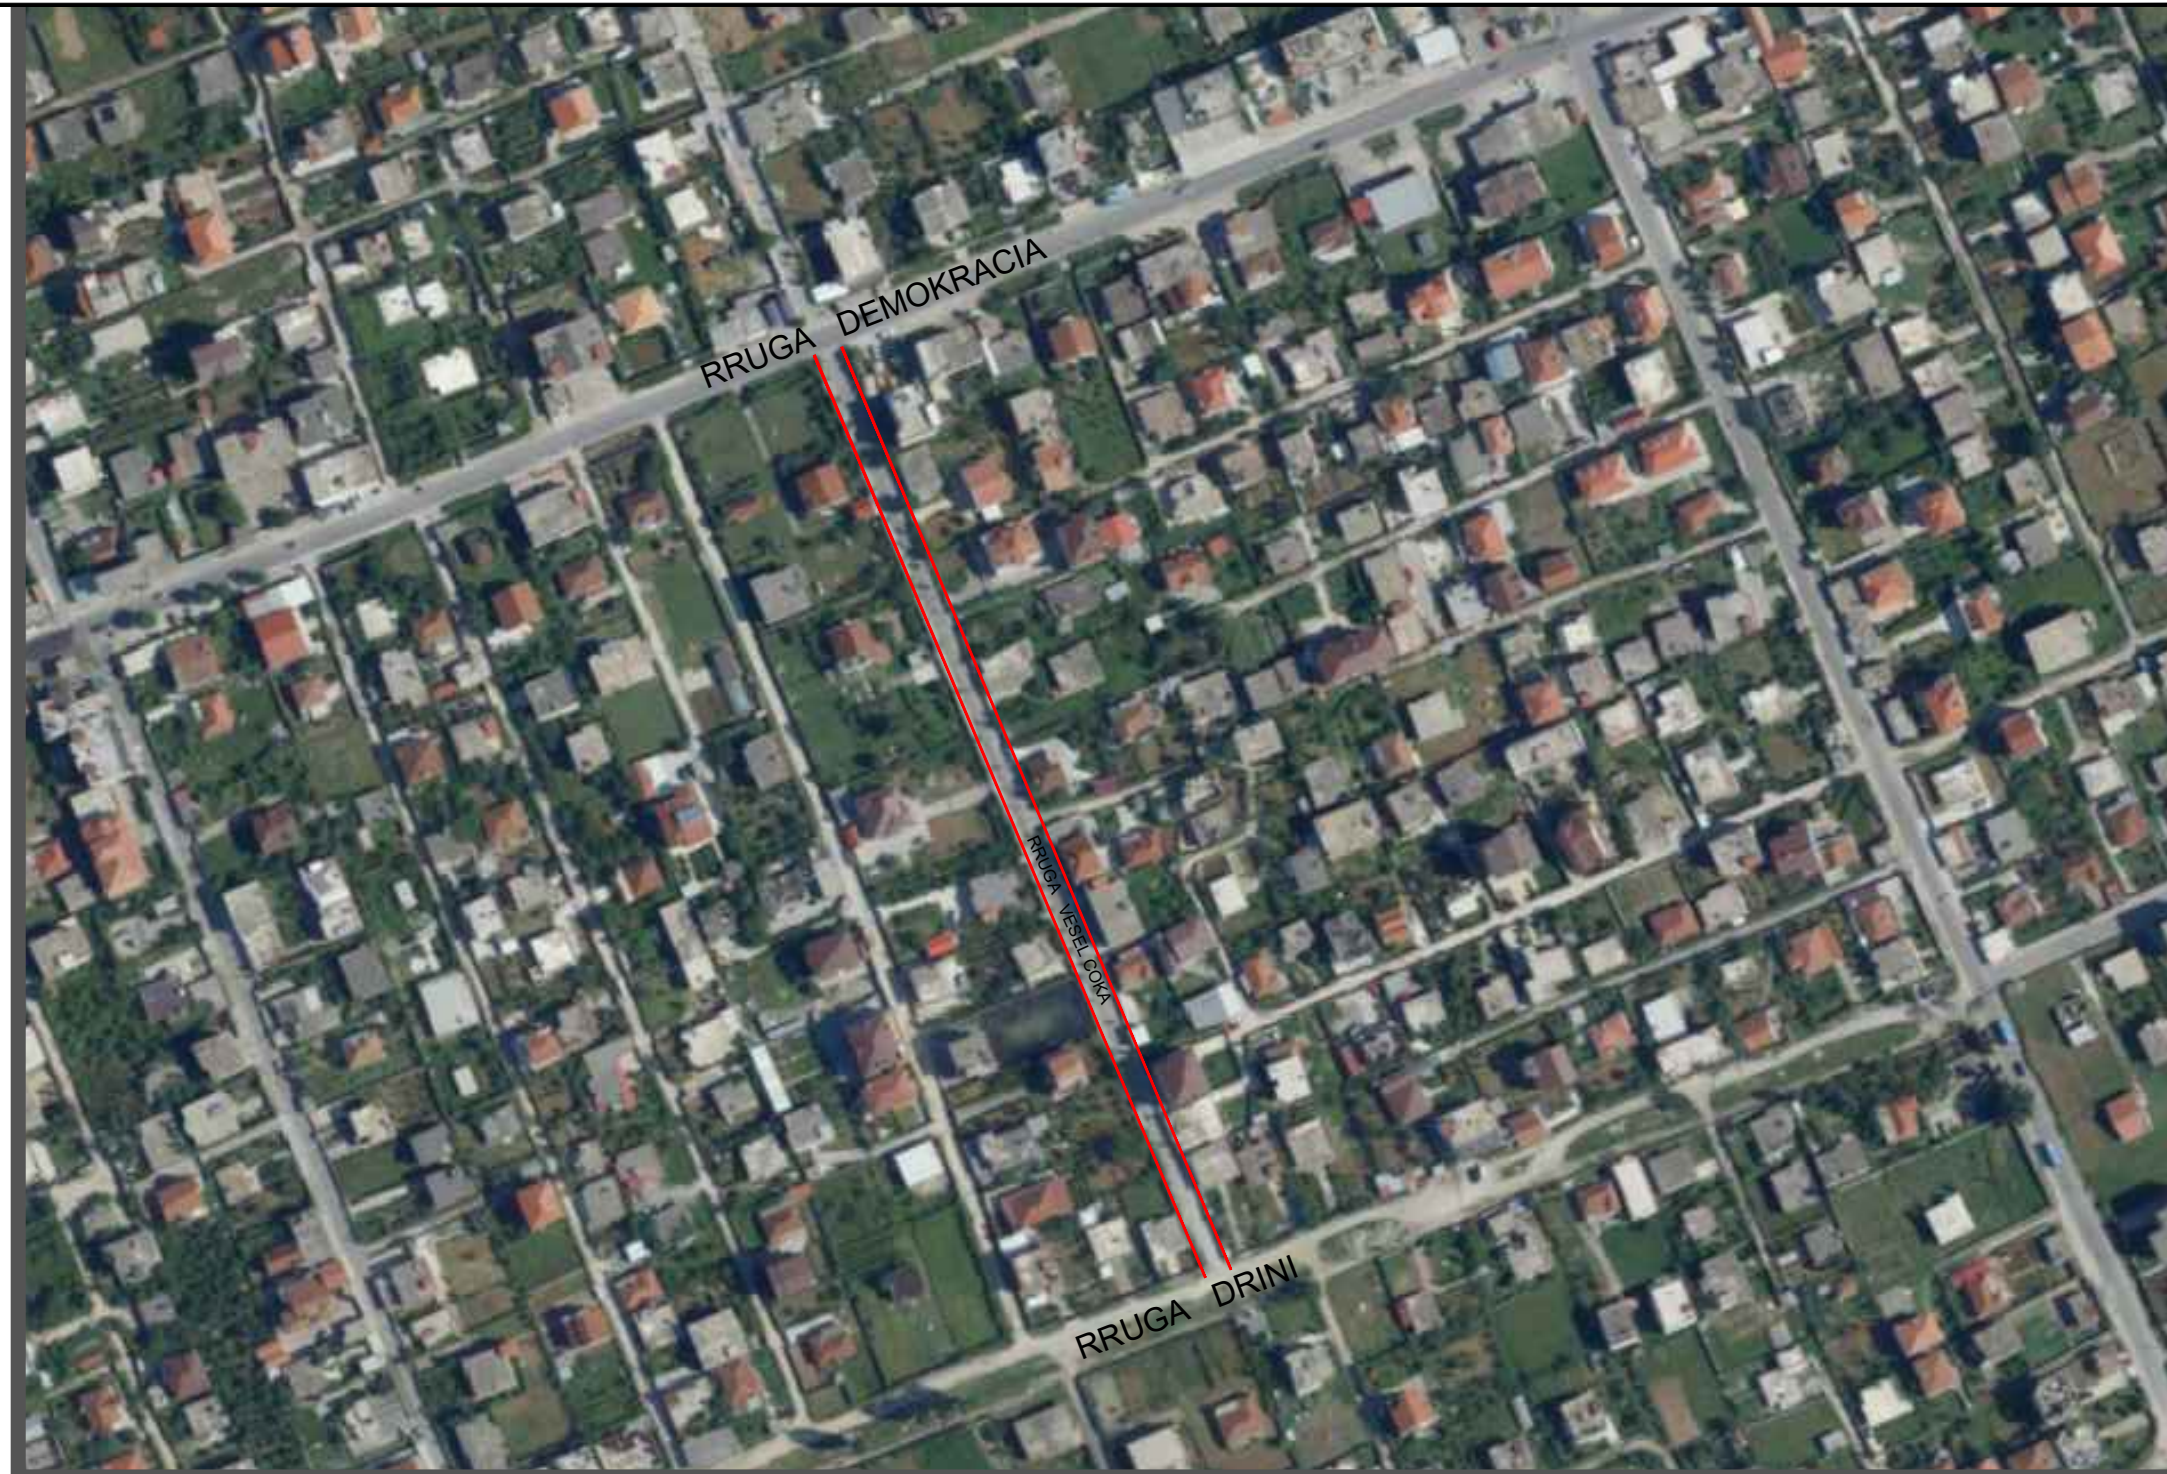


| | |
|---|---|
| | BASHKIA KAMËZ DREJTORIA E SHERBIMEVE PUBLIKE DREJTORIA E PROJEKTEVE DHE INVESTIMEVE DEPARTAMENTI I PROJEKTEVE |
| Dr. i Pergj. i Sherbimeve Publike | ELVIS GJIKA |
| Dr. e Projekteve e Investimeve | FLORA MUCA |
| STAFI TEKNIK PROJEKTES | Ing. Konstruktor EMANUELA MËZIU |
| | Ing. Gjeoinformatik ERBLIN LALA |
| | Ing. Preventivues HAJREDIN MURGU |
| | Arkitekt ARDIT GJONAJ |
| Titulli i Projektit NDERTIM RRUGA "VESEL COKA" BATHORE 4. | |
| Faza e Projektit PROJEKT ZBATIMI | |
| Data e Implementimit : | |
| Shkalla e Vizatimit | |
| Emertimi i Fletes KAPAKU | Fleta Nr. A-00 |

PLANIMETRI EKZISTUESE

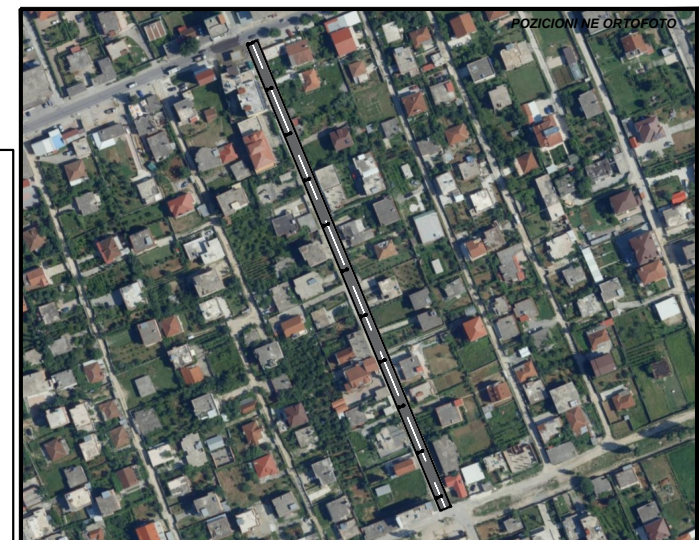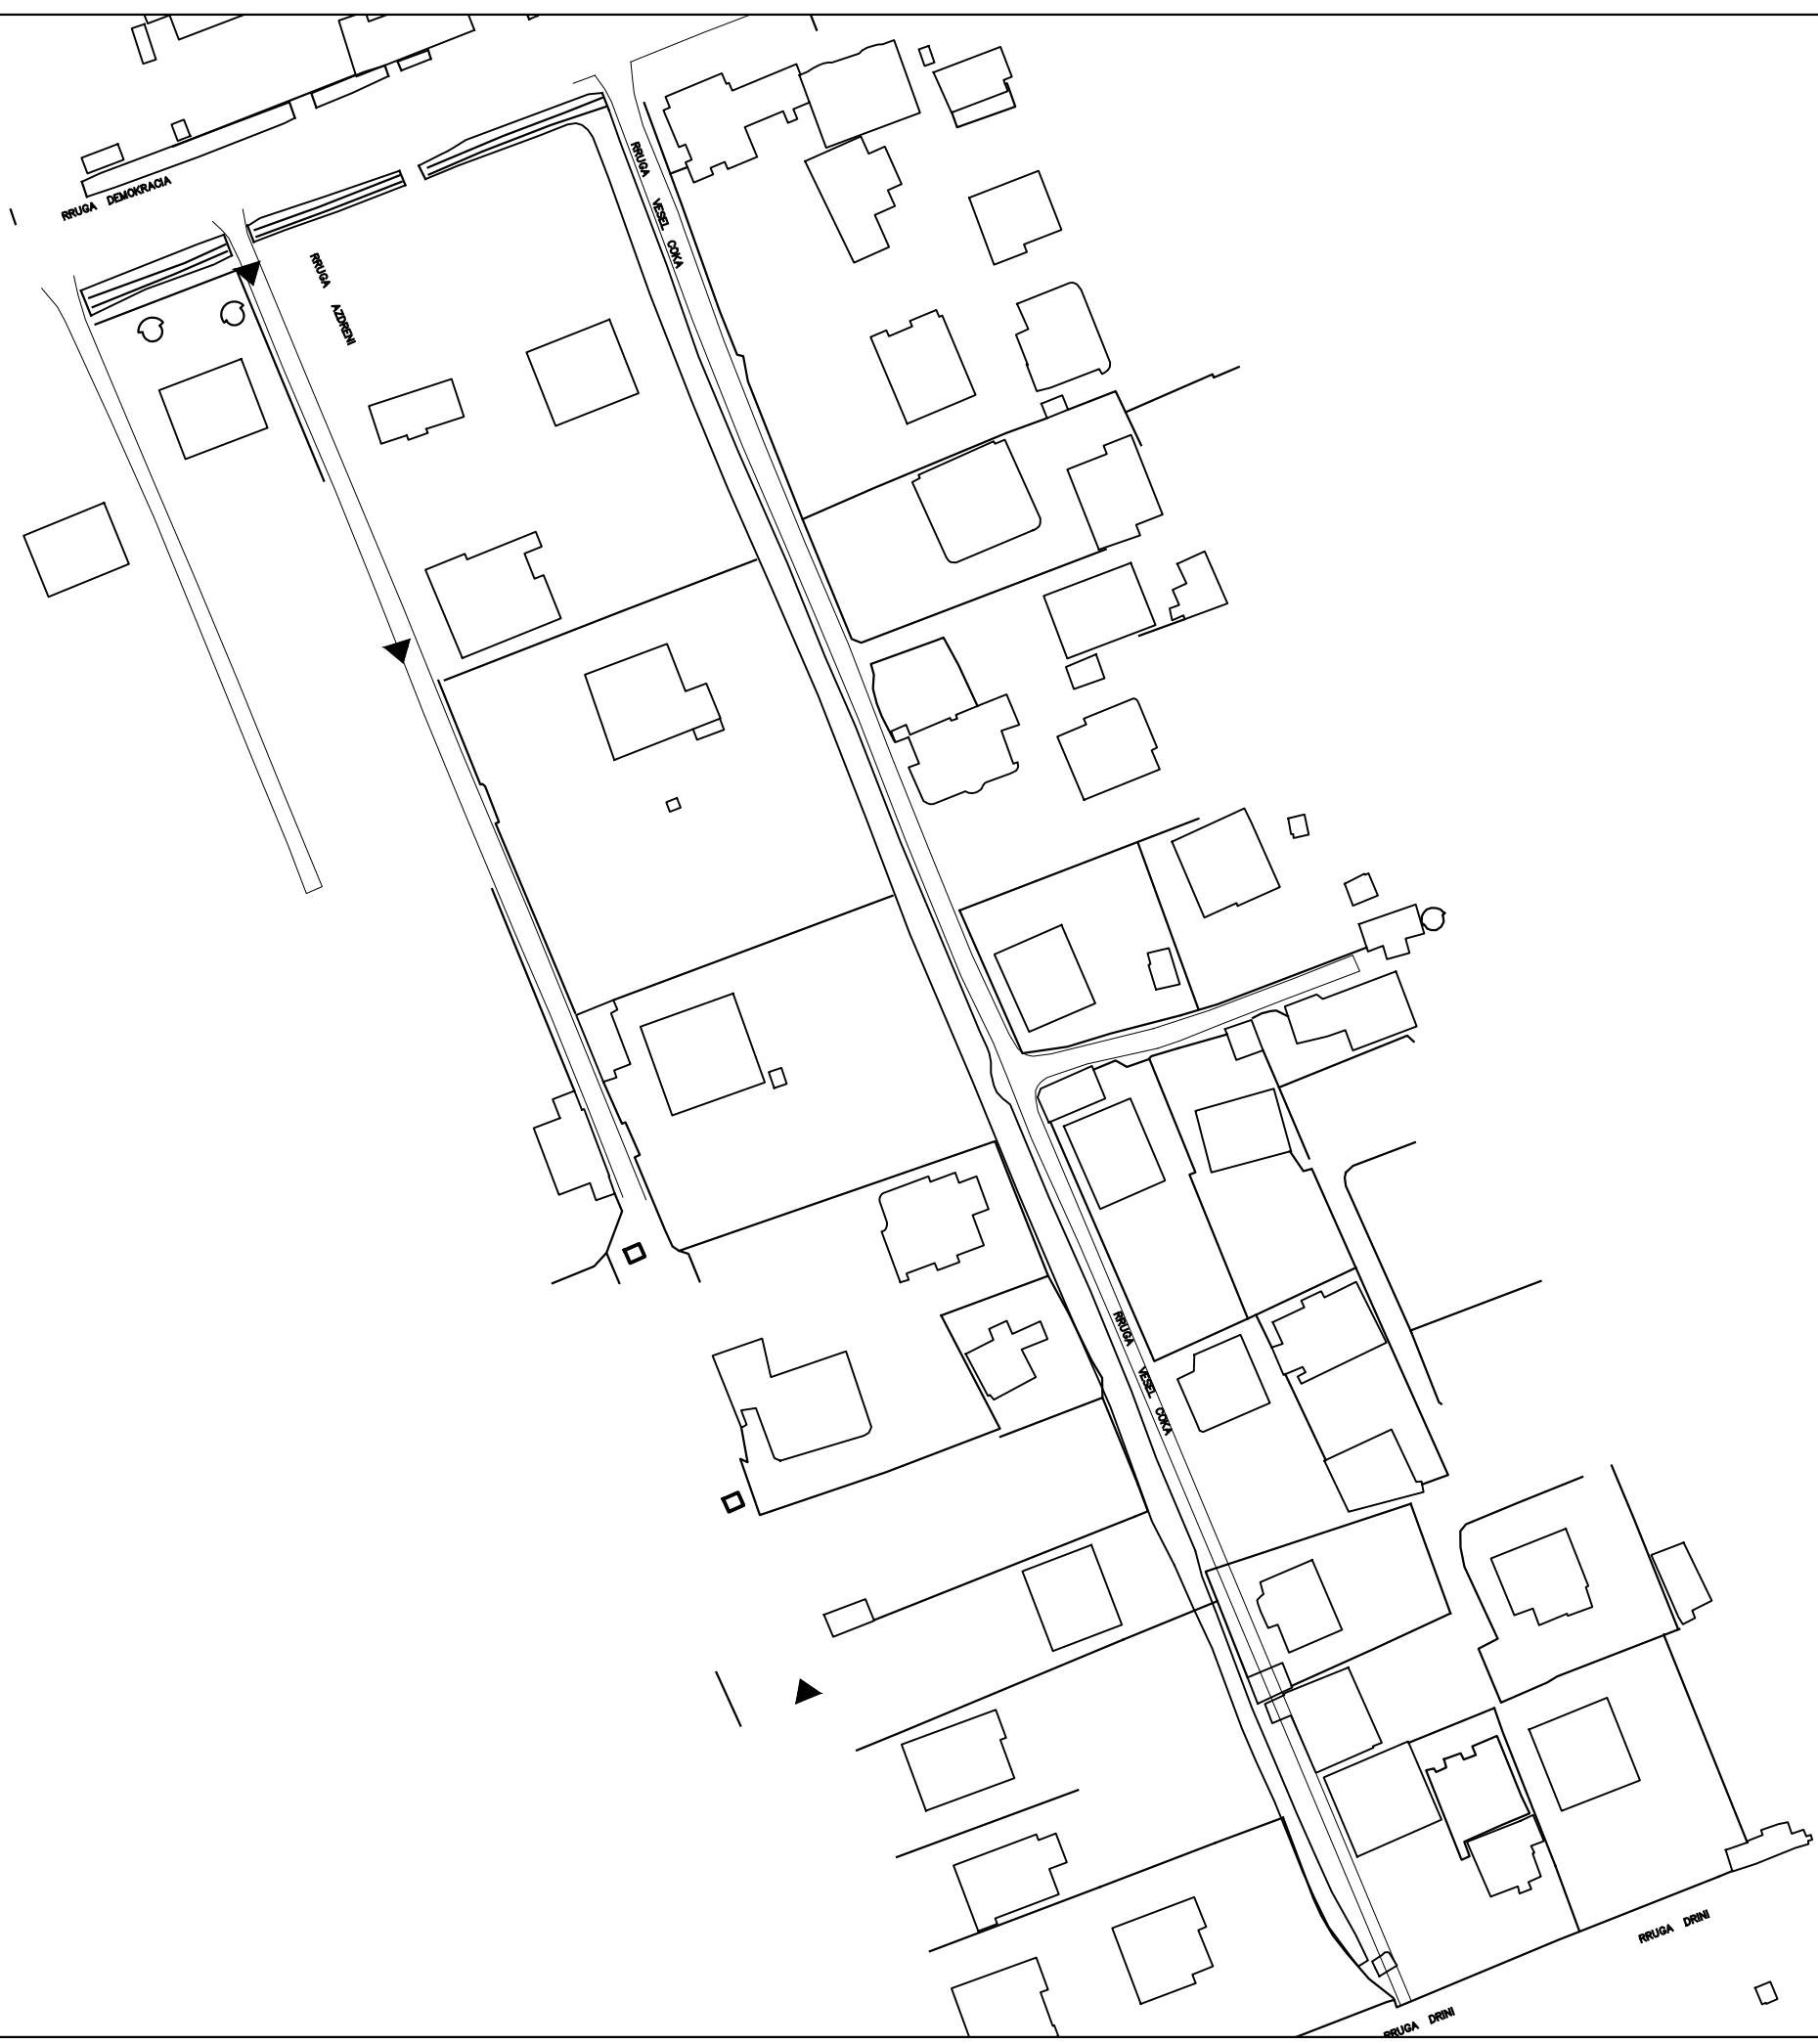

POZICIONI NE ORTOFOTO

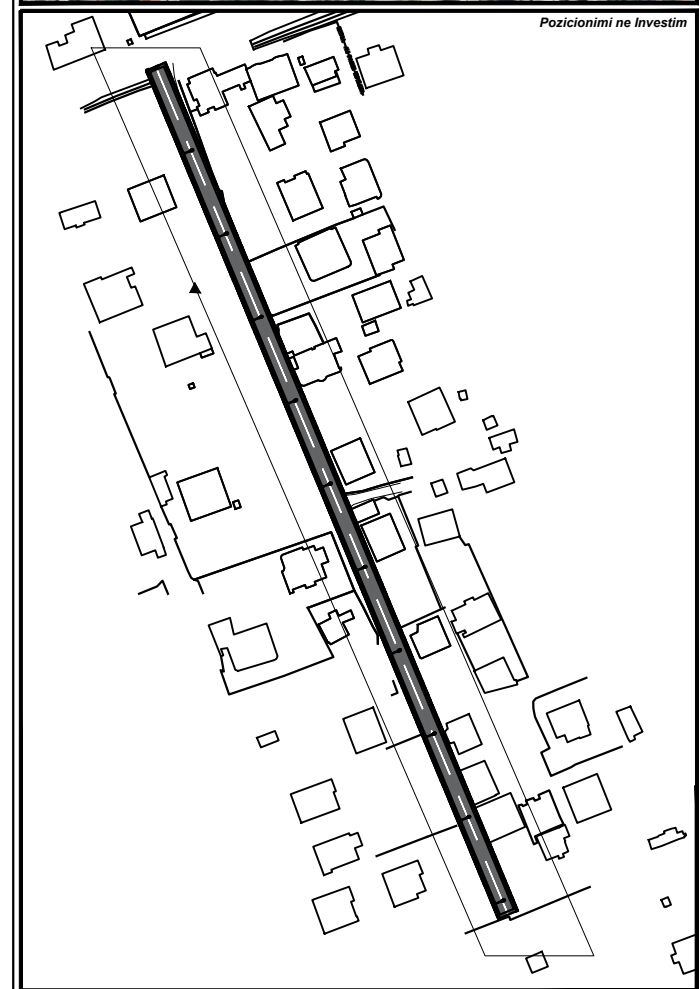

Pozicionimi ne Investim



BASHKIA KAMEZ




DREJTORIA E SHERBIMEVE PUBLIKE
DREJTORIA E PROJEKTEVE DHE INVESTIMEVE
DEPARTAMENTI I PROJEKTEVE

| | |
|-----------------------------------|-------------|
| Dr. i Pergj. i Sherbimeve Publike | ELVIS GJIKA |
| Dr. e Projekteve e Investimeve | FLORA MUCA |

| | | |
|---------------------------|----------------------|----------------|
| STAFI TEKNIK PROJEKTES | Ing. Konstruktor | EMANUELA MEZIU |
| | Ing. Gjeo-informatik | ERBLIN LALA |
| | Ing. Preventivues | HAJREDIN MURGU |
| | Arkitekt | ARDIT GJONAJ |

| | | |
|---------------------------------------|--|------------------------|
| Titulli i Projektit | | Faza e Projektit |
| NDERTIM RRUGA "VESEL COKA" BATHORE 4. | | PROJEKT ZBATIMI |
| Emertimi i Fletes | | Data e Implementimit : |
| PLANIMETRI EKZISTUESE | | Shkalla e Vizatimit |
| | | Fleta Nr. |
| | | A-01 |

PLANIMETRI NDRICIMI + TROTUARE

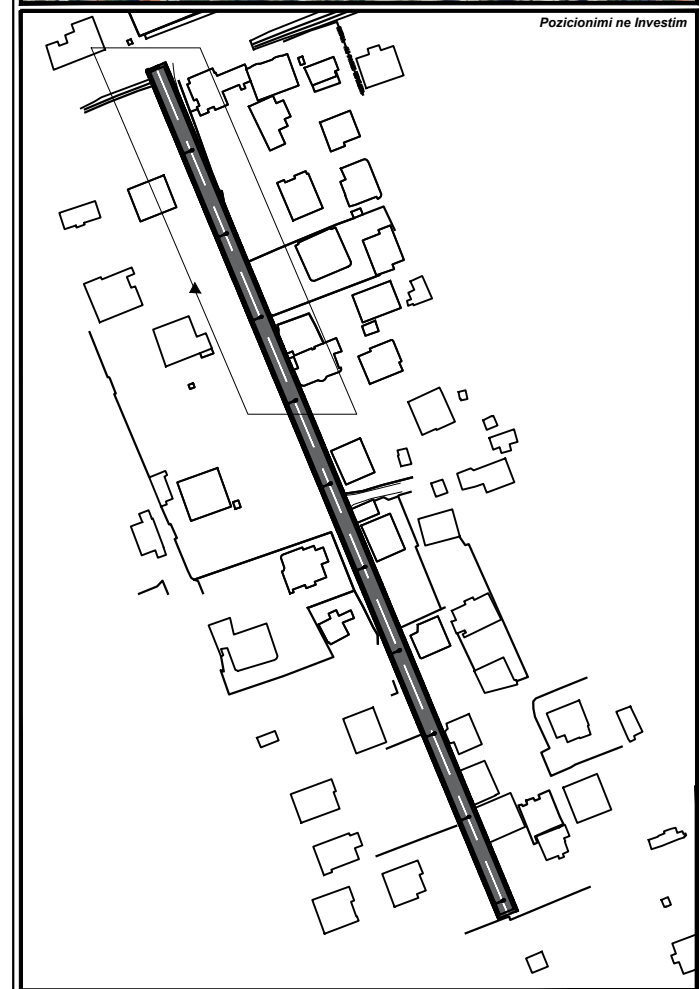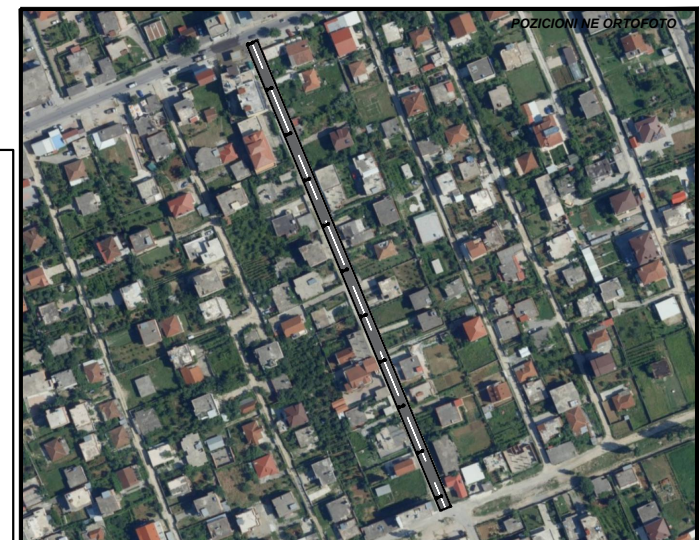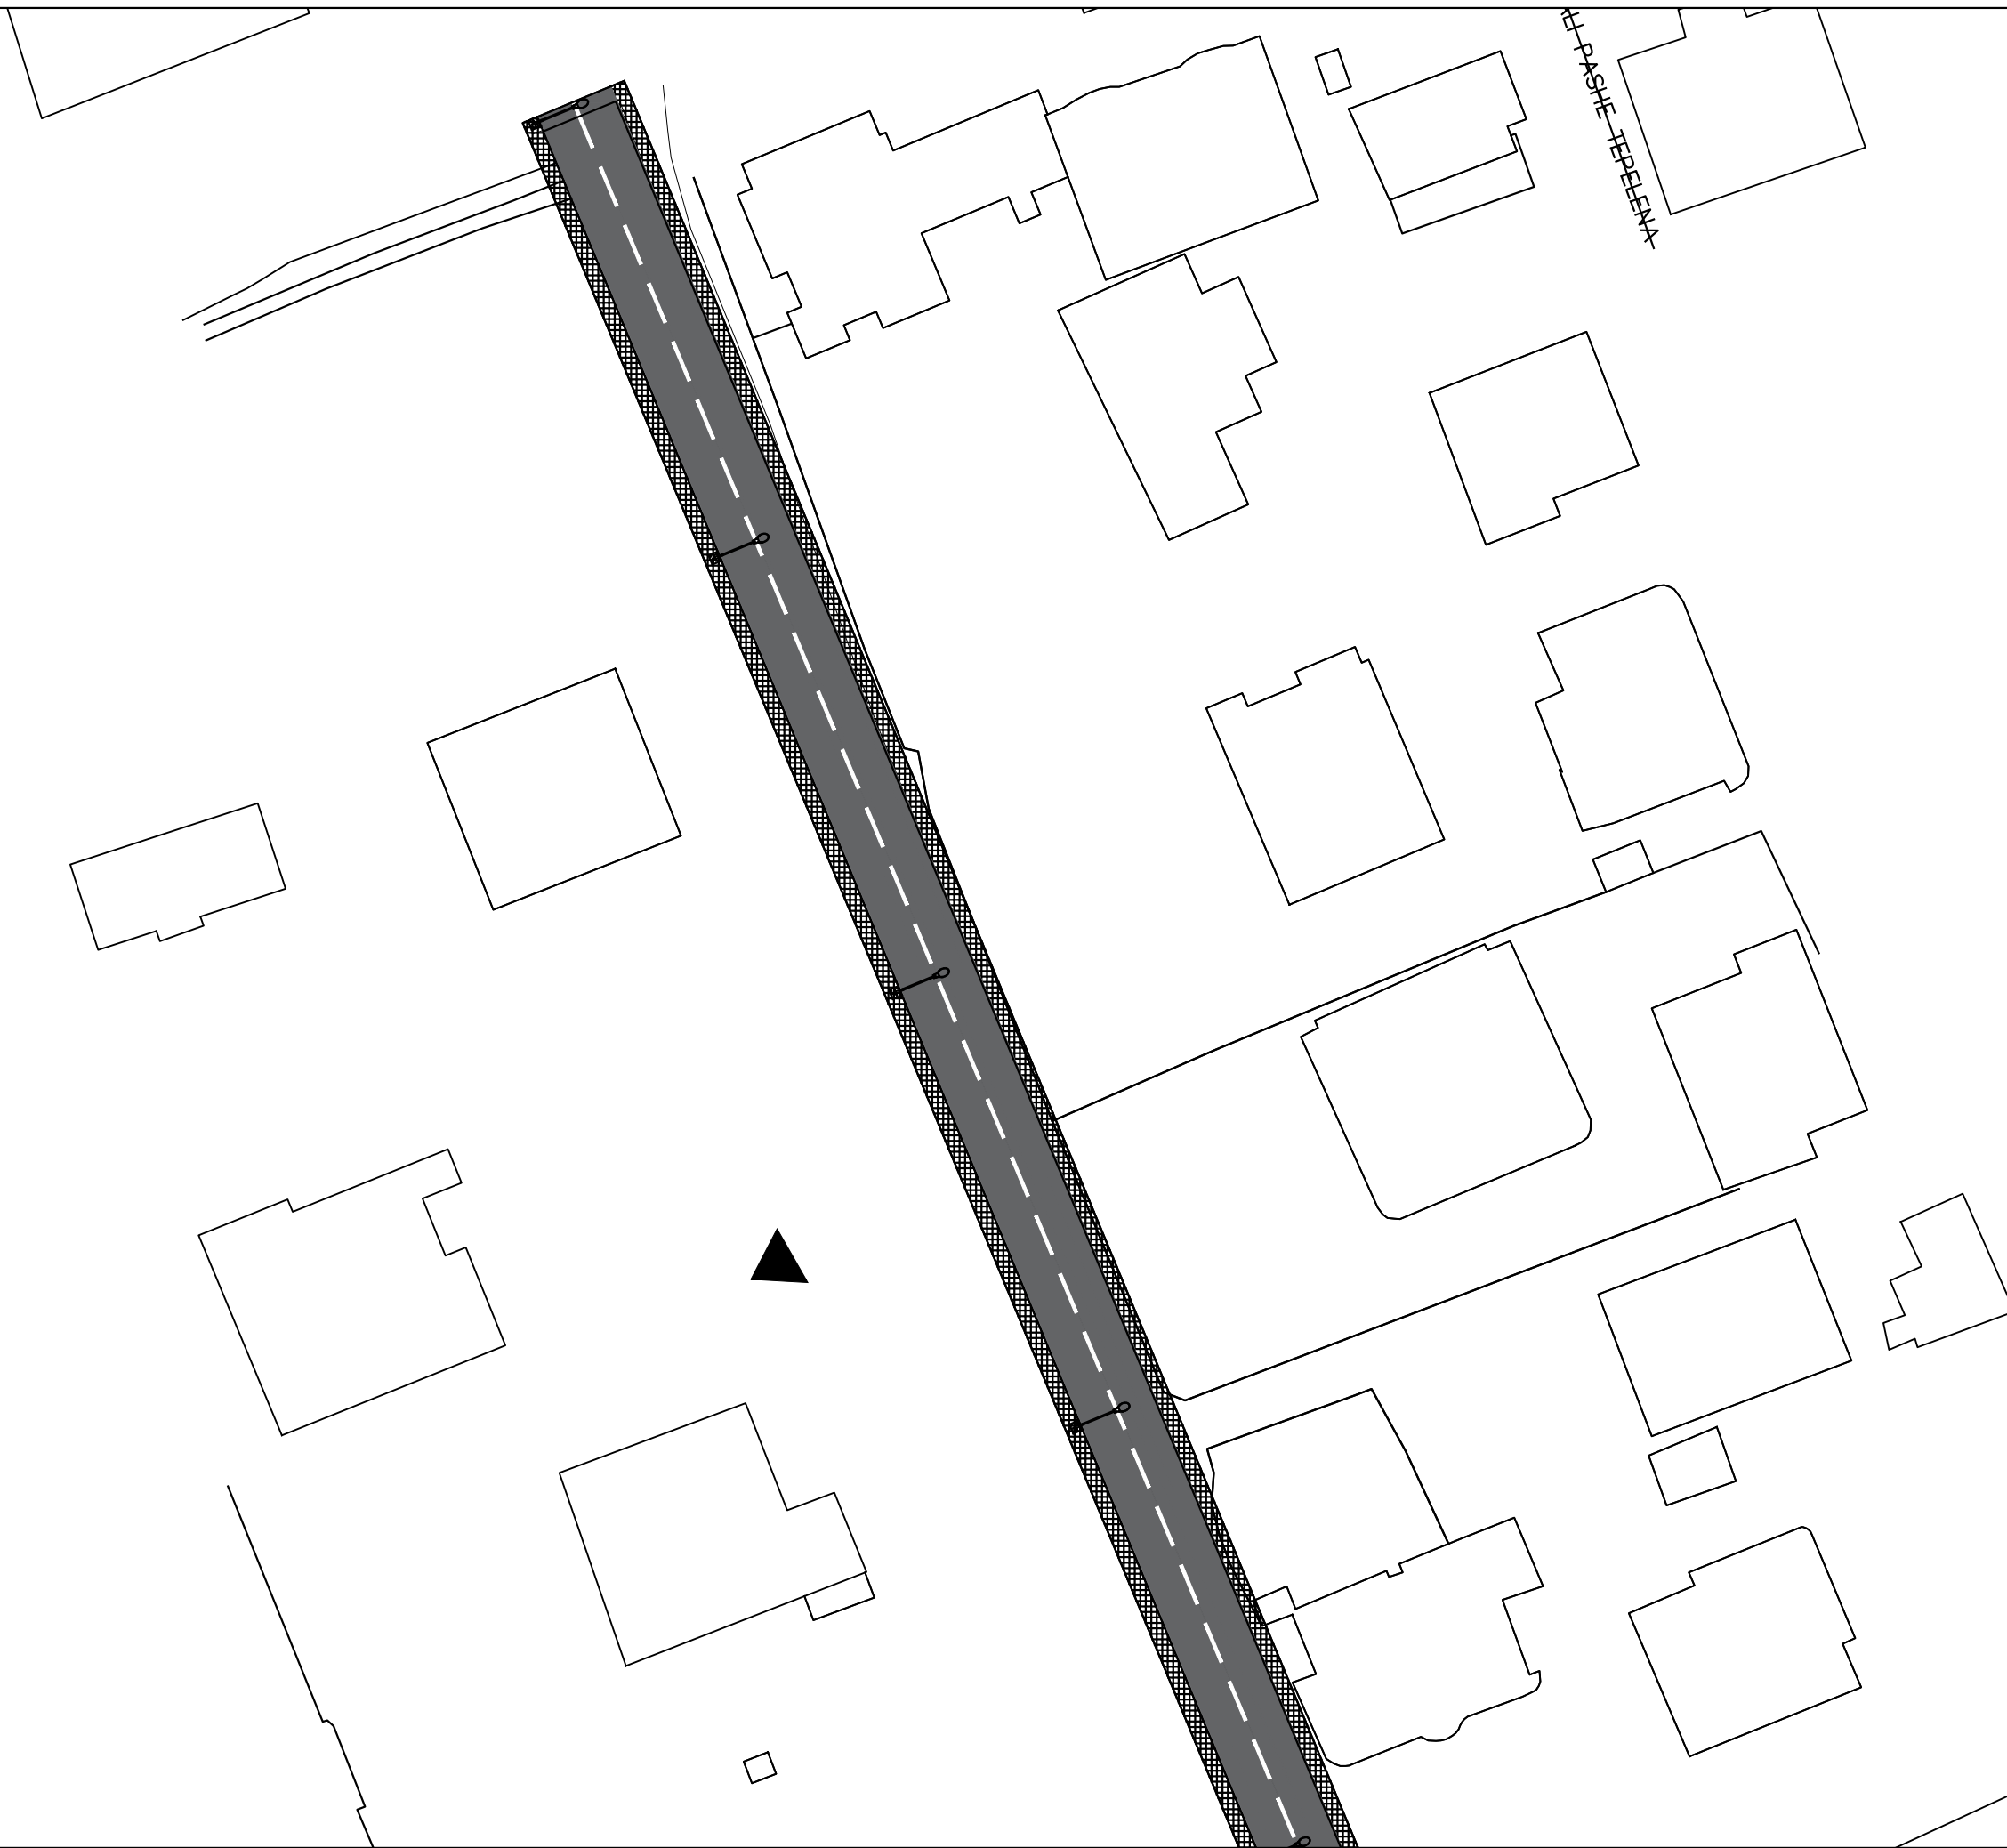

BASHKIA KAMEZ
 DREJTORIA E SHERBIMEVE PUBLIKE
 DREJTORIA E PROJEKTEVE DHE INVESTIMEVE
 DEPARTAMENTI I PROJEKTEVE

| | |
|-----------------------------------|-------------|
| Dr. i Pergj. i Sherbimeve Publike | ELVIS GJIKA |
| Dr. e Projekteve e Investimeve | FLORA MUCA |

| | | |
|---------------------------|----------------------|----------------|
| STAFI TEKNIK PROJEKTES | Ing. Konstruktor | EMANUELA MEZIU |
| | Ing. Gjeo-informatik | ERBLIN LALA |
| | Ing. Preventivues | HAJREDIN MURGU |
| | Arkitekt | ARDIT GJONAJ |

Titulli i Projektit
 NDERTIM RRUGA "VESEL COKA" BATHORE 4,

Faza e Projektit
 PROJEKT ZBATIMI

Data e Implementimit :


Emertimi i Fletes

Shkalla e Vizatimit


Fleta Nr.
A-02

PLANIMETRI NDRICIMI + TROTUARE

PLANIMETRI NDRICIMI + TROTUARE

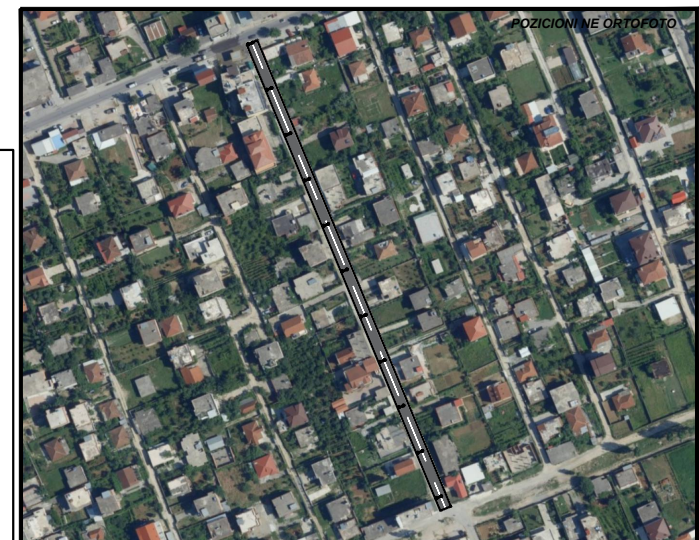

POZICIONI E ORTOFOTO

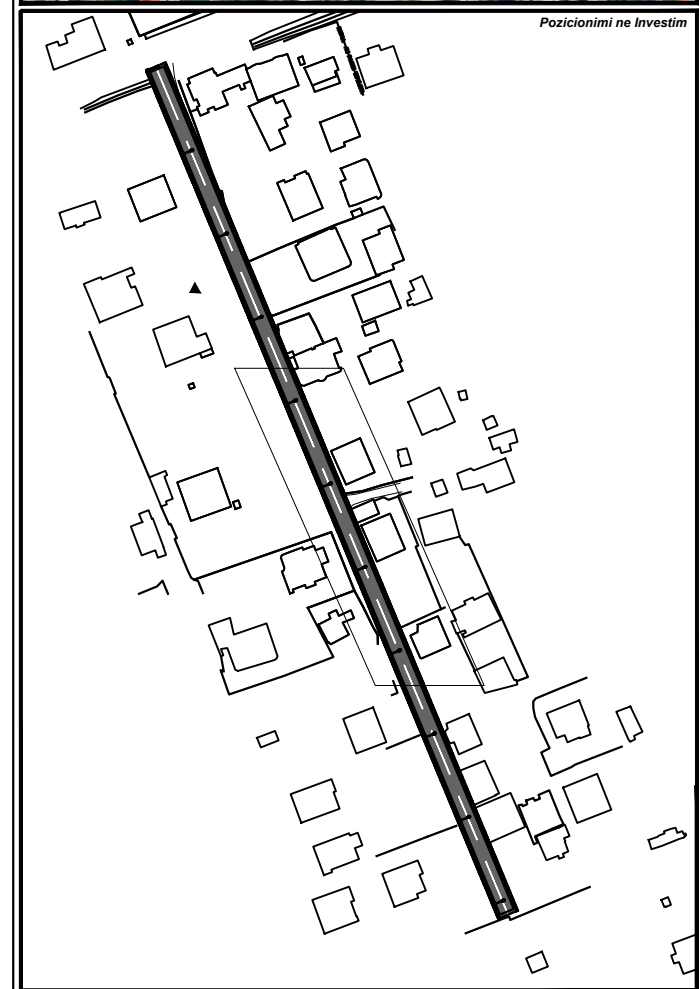

Pozicionimi ne Investim



BASHKIA KAMEZ

DREJTORIA E SHERBIMEVE PUBLIKE
DREJTORIA E PROJEKTEVE DHE INVESTIMEVE
DEPARTAMENTI I PROJEKTEVE




| | |
|-----------------------------------|-------------|
| Dr. i Pergj. i Sherbimeve Publike | ELVIS GJIKA |
| Dr. e Projekteve e Investimeve | FLORA MUCA |

| | | |
|---------------------------|----------------------|----------------|
| STAFI TEKNIK PROJEKTES | Ing. Konstruktor | EMANUELA MEZIU |
| | Ing. Gjeo-informatik | ERBLIN LALA |
| | Ing. Preventivues | HAJREDIN MURGU |
| | Arkitekt | ARDIT GJONAJ |

| | |
|---|------------------------|
| Titulli i Projektit | Faza e Projektit |
| NDERTIM RRUGA "VESEL COKA " BATHORE 4 , | PROJEKT ZBATIMI |
| Emertimi i Fletes | Data e Implementimit : |
| PLANIMETRI NDRICIMI + TROTUARE | Shkalla e Vizatimit |

| | |
|-----------|------|
| Fieta Nr. | A-03 |
|-----------|------|

PLANIMETRI NDRICIMI + TROTUARE

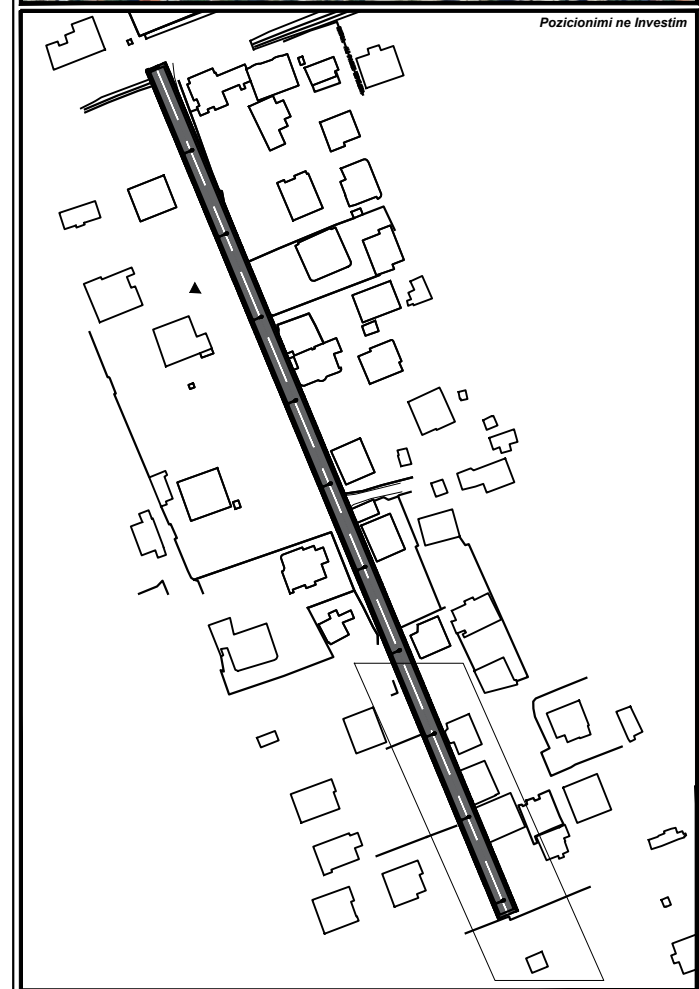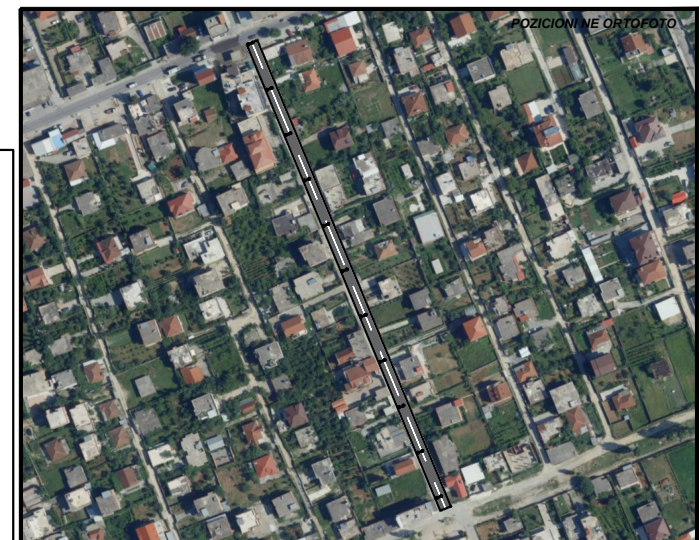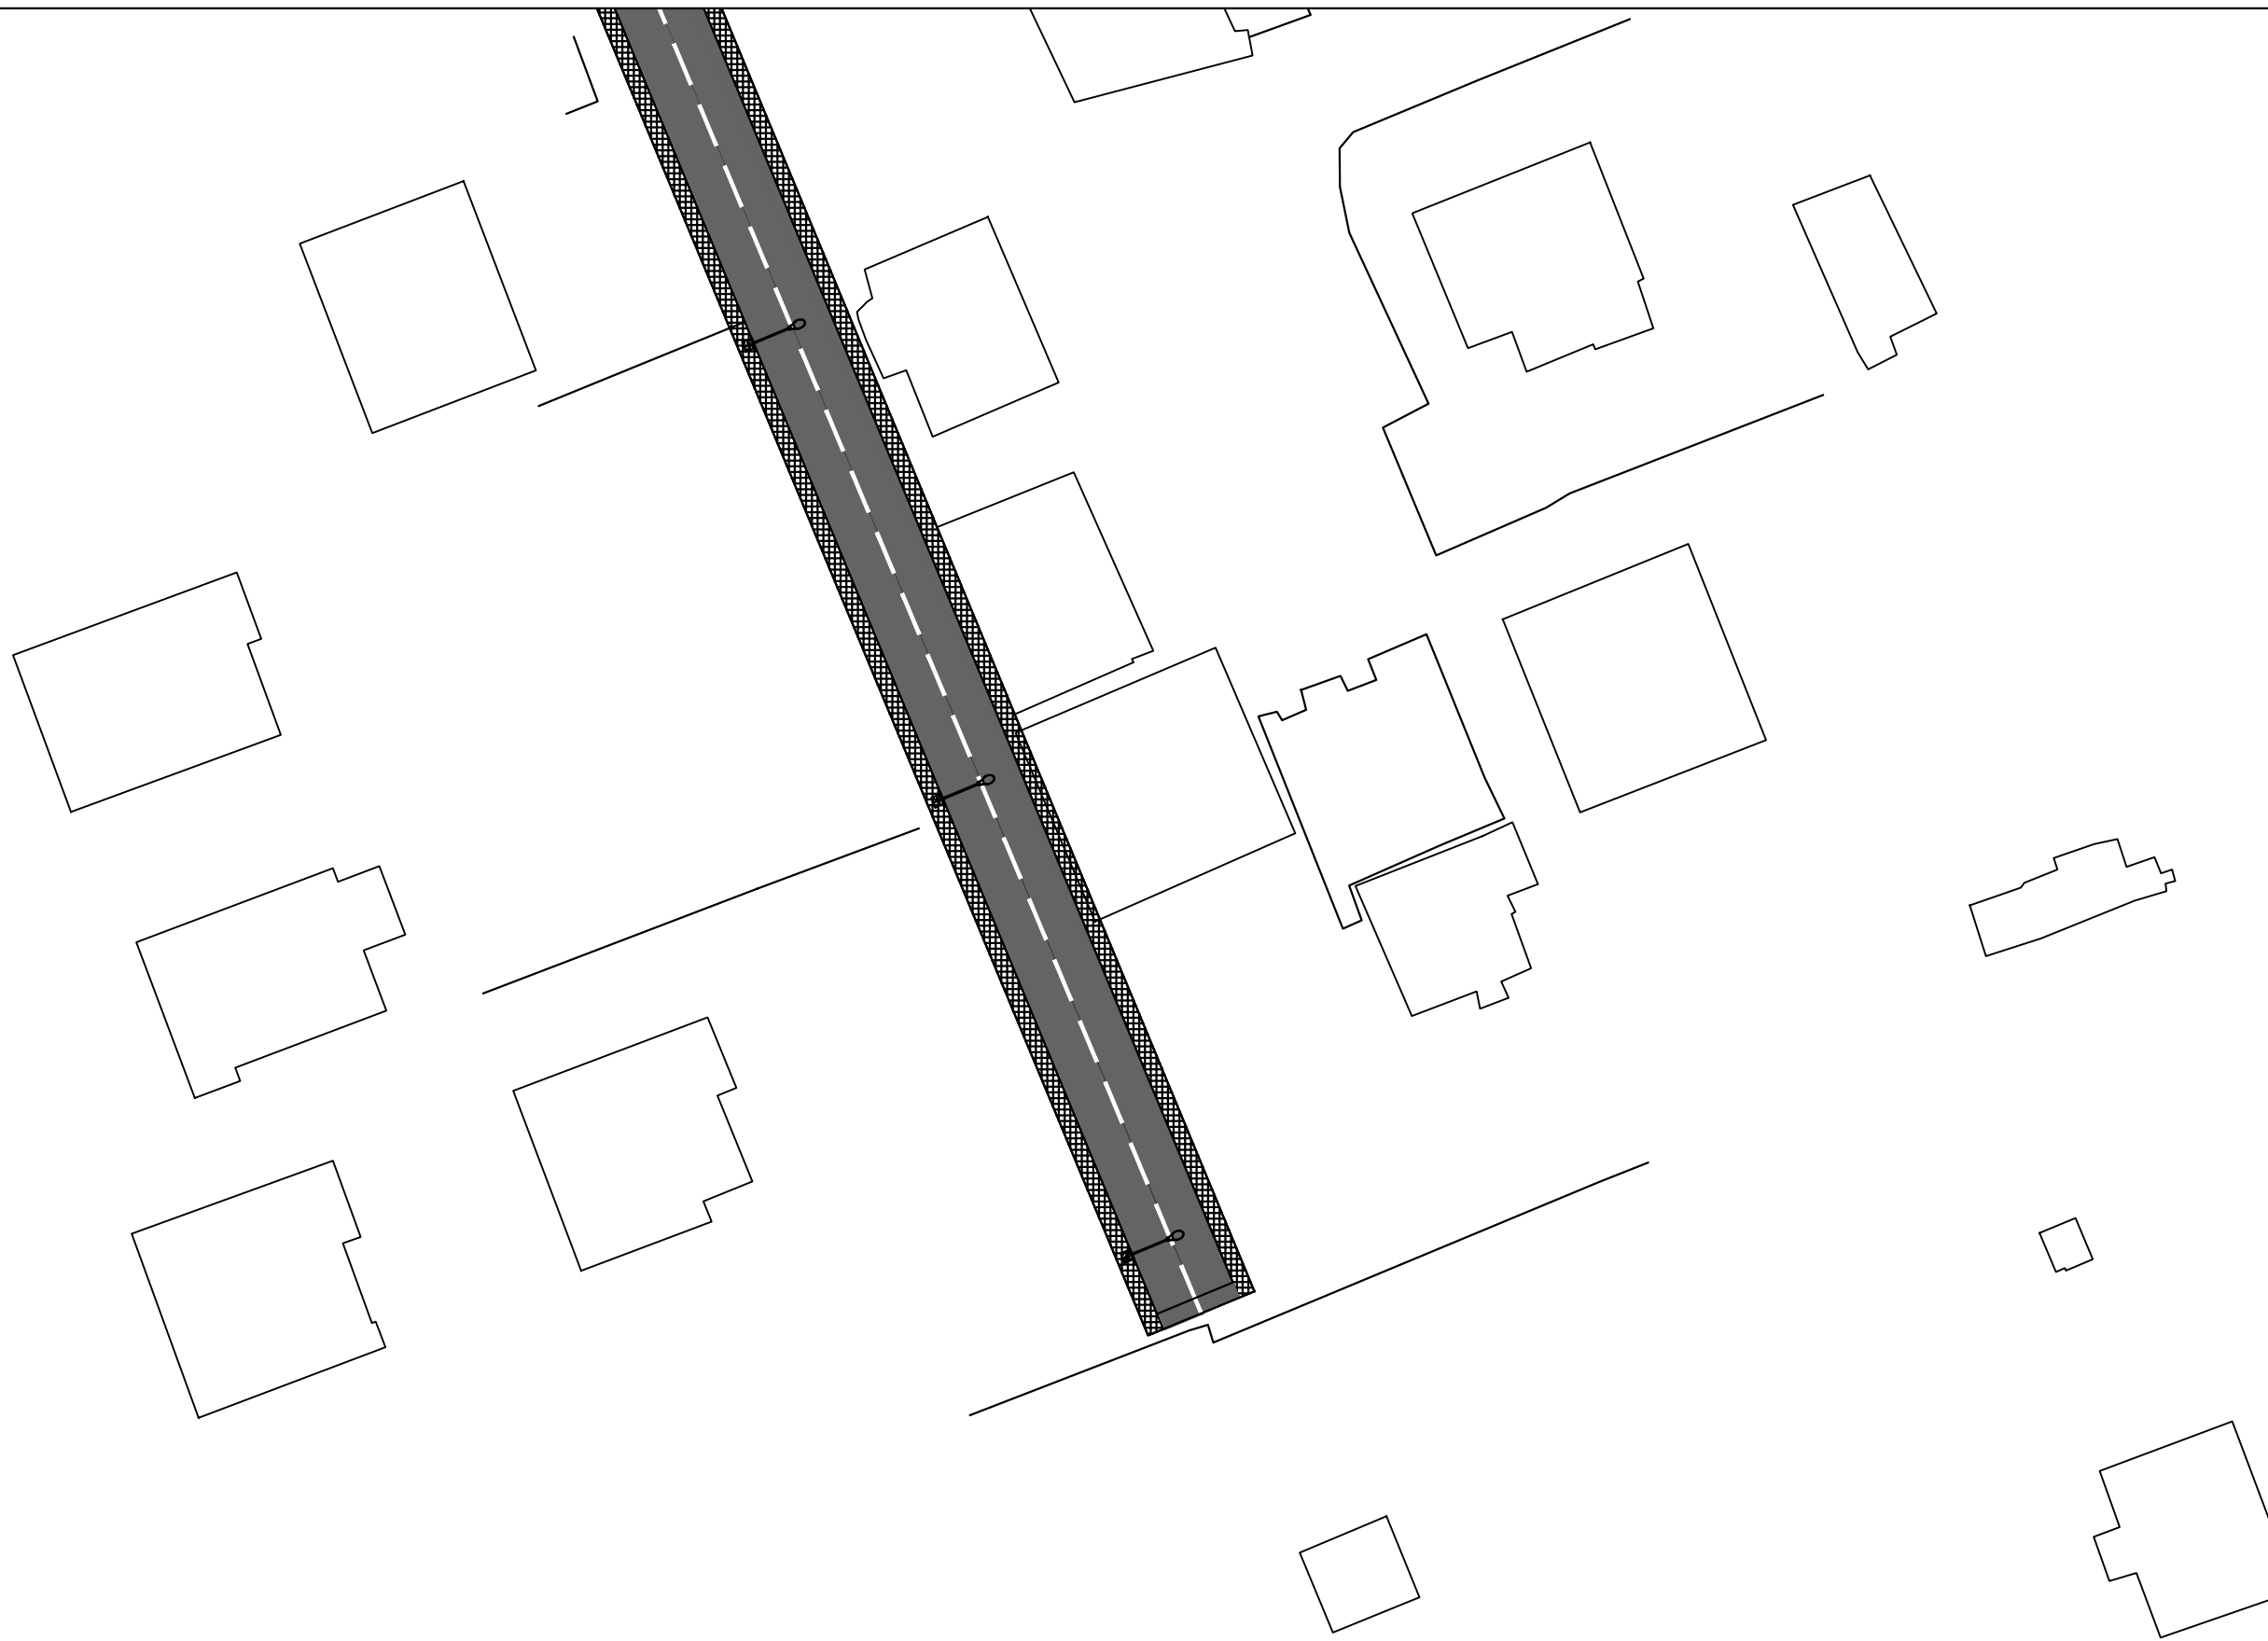


BASHKIA KAMEZ
 DREJTORIA E SHERBIMEVE PUBLIKE
 DREJTORIA E PROJEKTEVE DHE INVESTIMEVE
 DEPARTAMENTI I PROJEKTEVE



| | | |
|-----------------------------------|----------------------|----------------|
| Dr. i Pergj. i Sherbimeve Publike | ELVIS GJIKA | |
| Dr. e Projekteve e Investimeve | FLORA MUCA | |
| STAFI TEKNIK PROJEKTES | Ing. Konstruktor | EMANUELA MEZIU |
| | Ing. Gjeo-informatik | ERBLIN LALA |
| | Ing. Preventivues | HAJREDIN MURGU |
| | Arkitekt | ARDIT GJONAJ |

| | |
|---|-------------------------------|
| Titulli i Projektit | Faza e Projektit |
| NDERTIM RRUGA "VESEL COKA " BATHORE 4 , | PROJEKT ZBATIMI |
| Emertimi i Fletes | Data e Implementimit : |
| PLANIMETRI NDRICIMI + TROTUARE | Shkalla e Vizatimit |
| | Fleta Nr. |
| | A-04 |

DETAJE NDRICIMI

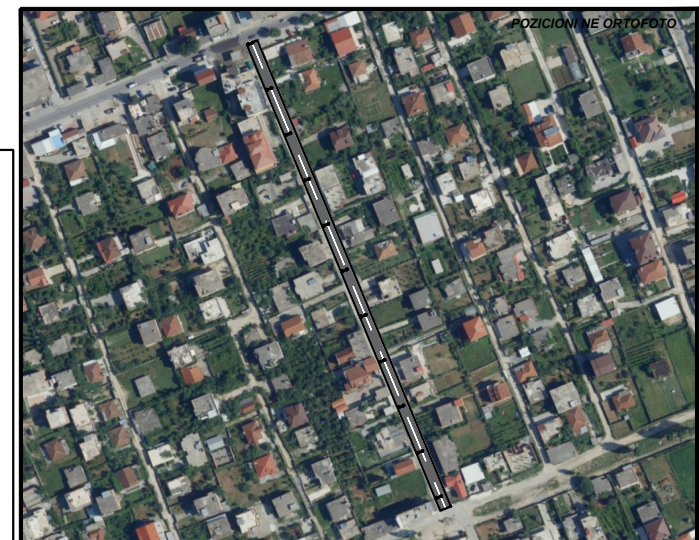

Pozicionimi ne Investim

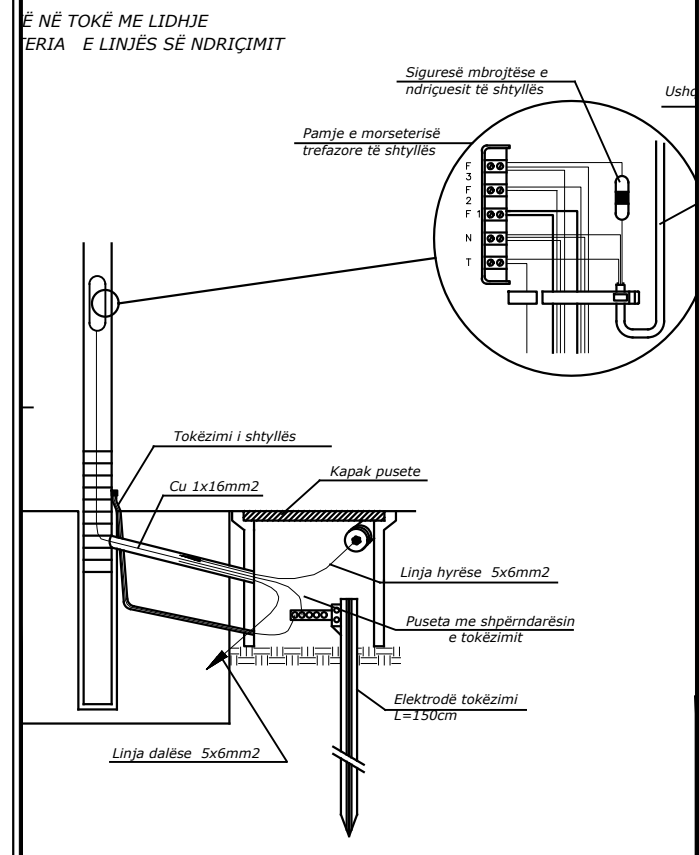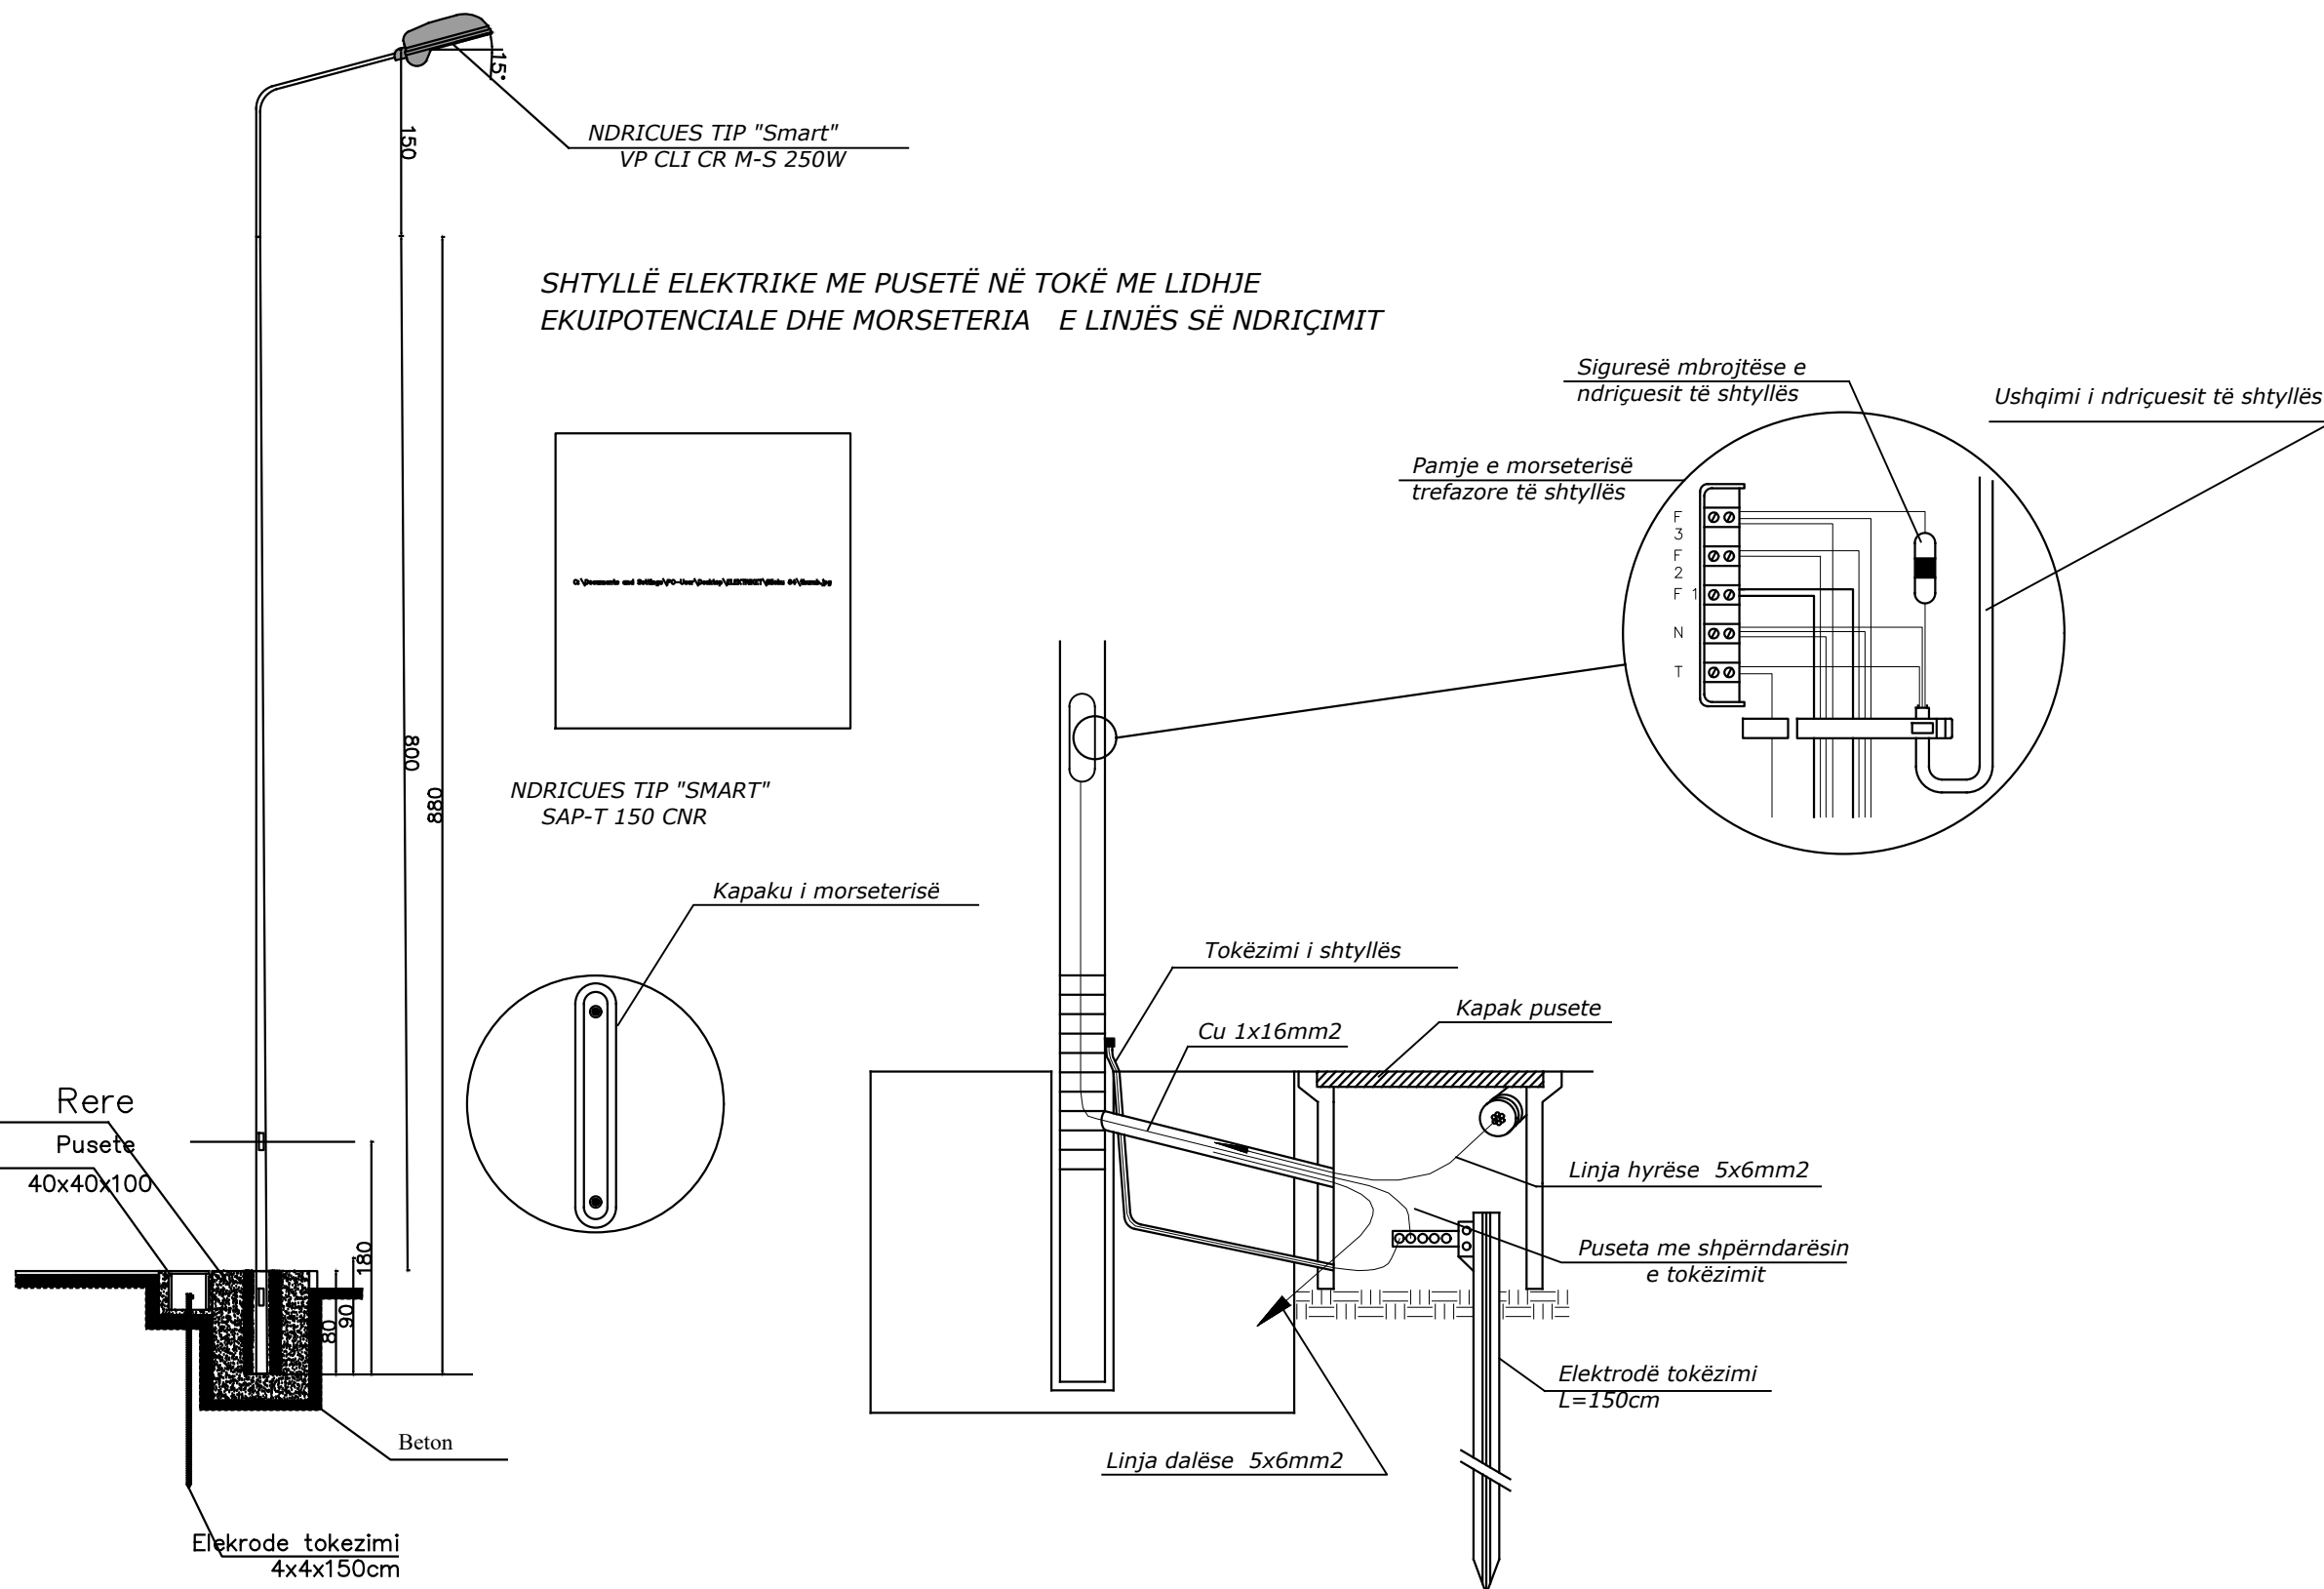

BASHKIA KAMEZ
 DREJTORIA E SHERBIMEVE PUBLIKE
 DREJTORIA E PROJEKTEVE DHE INVESTIMEVE
 DEPARTAMENTI I PROJEKTEVE



| | |
|-----------------------------------|----------------------------------|
| Dr. i Pergj. i Sherbimeve Publike | ELVIS GJIKA |
| Dr. e Projekteve e Investimeve | FLORA MUCA |
| STAFI TEKNIK PROJEKTES | Ing. Konstruktor EMANUELA MEZIU |
| | Ing. Gjeo-informatik ERBLIN LALA |
| | Ing. Preventivues HAJREDIN MURGU |
| | Arkitekt ARDIT GJONAJ |

| | |
|---|------------------------|
| Titulli i Projektit | Faza e Projektit |
| NDERTIM RRUGA "VESEL COKA " BATHORE 4 , | PROJEKT ZBATIMI |
| Emertimi i Fletes | Data e Implementimit : |
| DETAJE NDRICIMI | Shkalla e Vizatimit |
| | Fleta Nr. |
| | A-05 |

DETAJE NDRICIMI


Hollësi e inkastrimit të kolonës së ndriçuesit

me lartësi H=9m

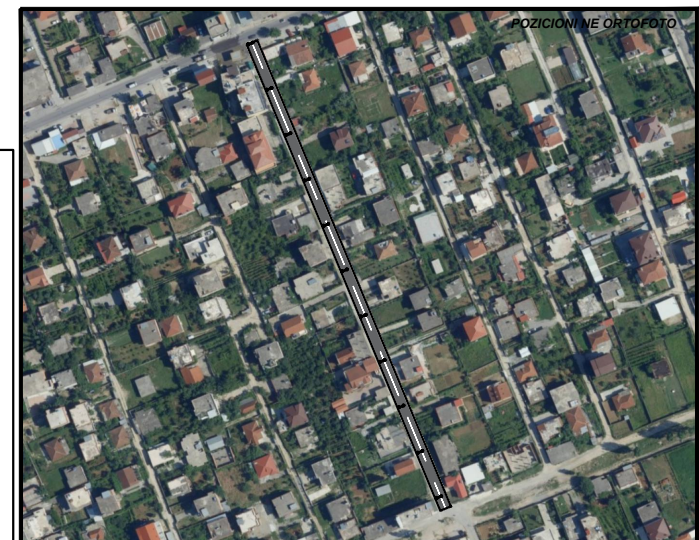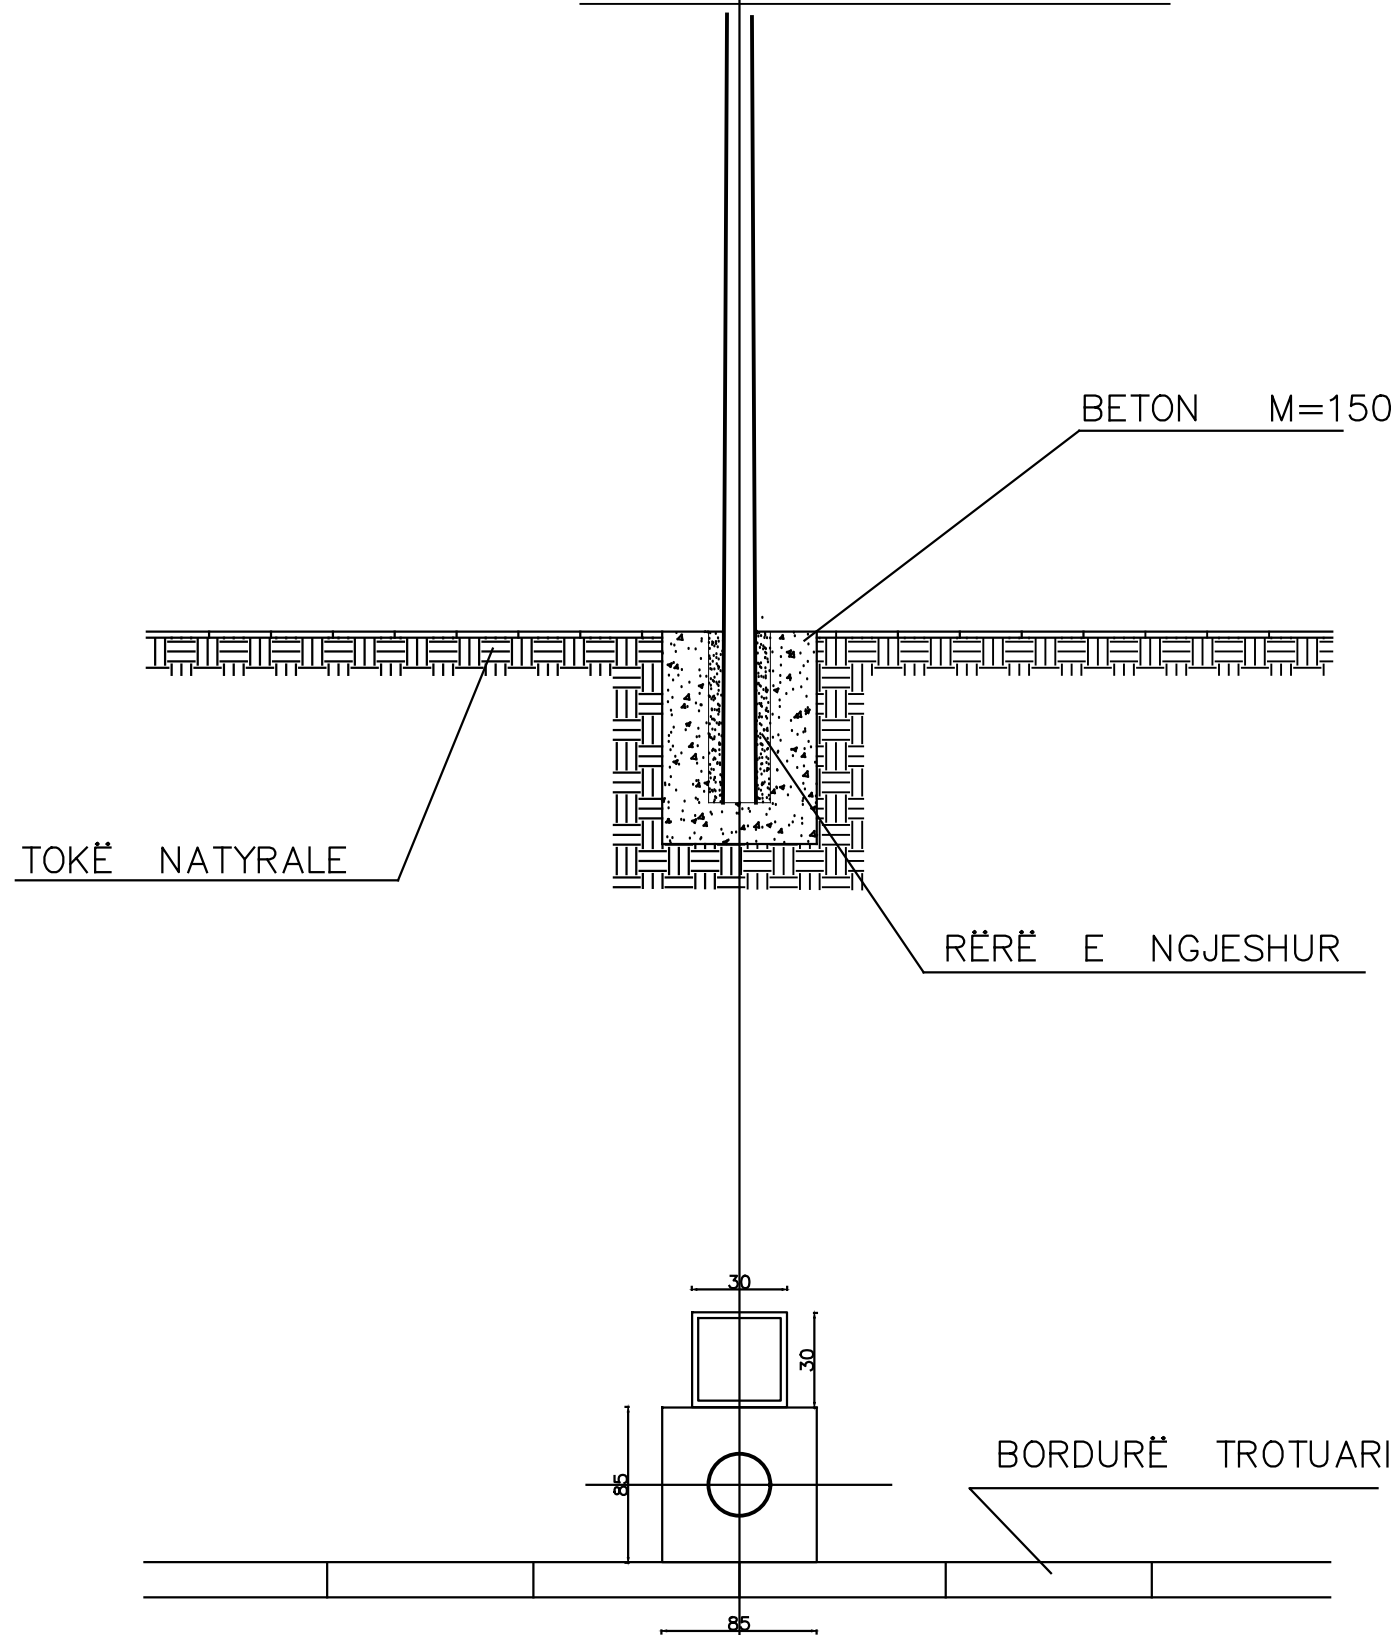

Pozicionimi ne Investim

Ë NË TOKË ME LIDHJE
TERIA E LINJËS SË NDRICIMIT

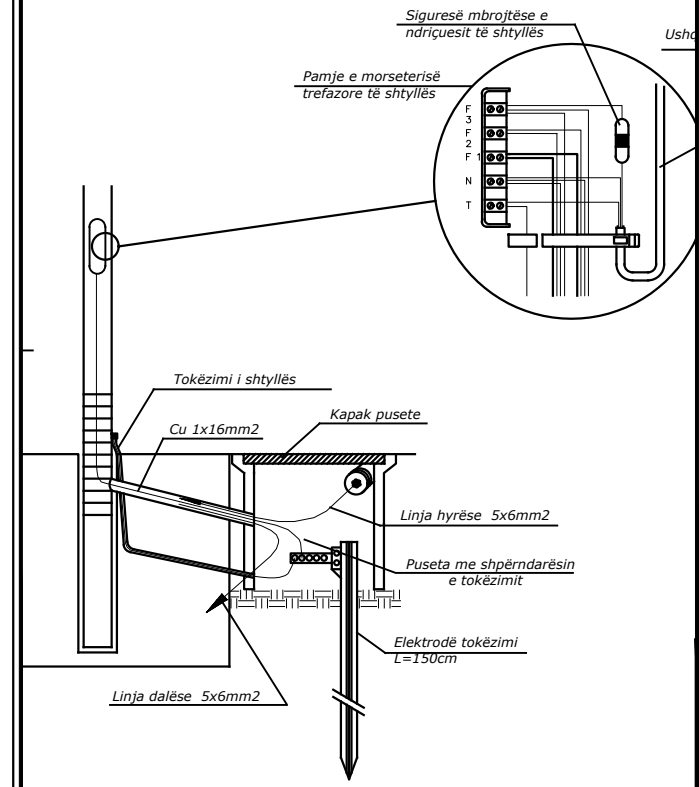


BASHKIA KAMEZ

DREJTORIA E SHERBIMEVE PUBLIKE
DREJTORIA E PROJEKTEVE DHE INVESTIMEVE
DEPARTAMENTI I PROJEKTEVE

| | |
|-----------------------------------|-------------------------------------|
| Dr. i Pergj. i Sherbimeve Publike | ELVIS GJIKA |
| Dr. e Projekteve e Investimeve | FLORA MUCA |
| STAFI TEKNIK PROJEKTES | Ing. Konstruktor EMANUELA MEZIU |
| | Ing. Gjeo-informatik ERBLIN LALA |
| | Ing. Preventivues HAJREDIN MURGU |
| | Arkitekt ARDIT GJONAJ |


| | |
|---------------------------------------|------------------------|
| Titulli i Projektit | Faza e Projektit |
| NDERTIM RRUGA "VESEL COKA" BATHORE 4, | PROJEKT ZBATIMI |
| Emertimi i Fletes | Data e Implementimit : |
| DETAJE NDRICIMI | Shkalla e Vizatimit |
| | Fleta Nr. |
| | A-06 |

PROFILI TIP

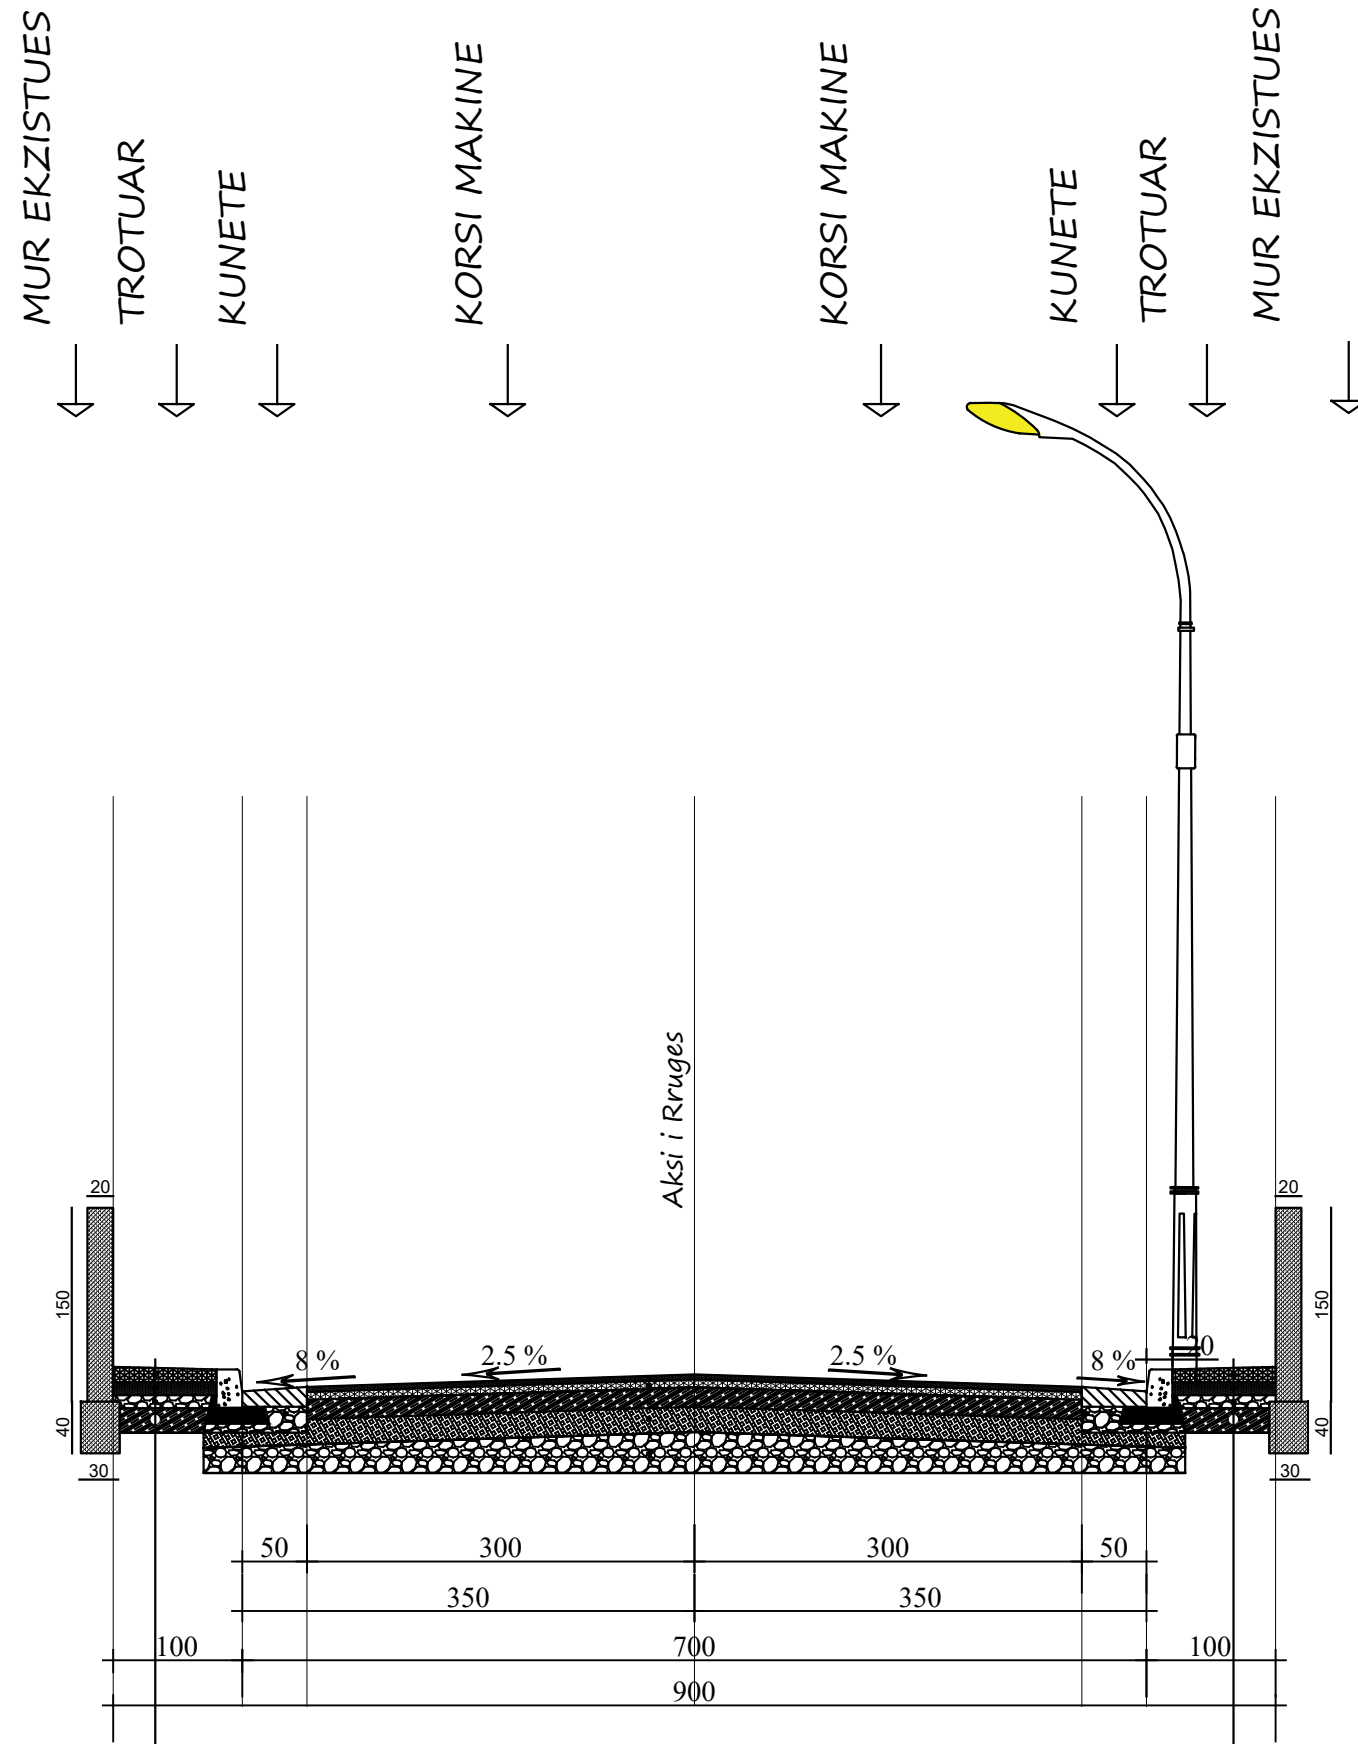


Shtrese betoni 10 cm
 Shtrese stabilizanti 10 cm
 Mbushje me Çakell 10cm
 Tub korrogato Ø80mm telefonie

Shtrese betoni 10 cm
 Shtrese stabilizanti 10 cm
 Mbushje me Çakell 10cm
 Tub korrogato Ø80mm per elektrikun

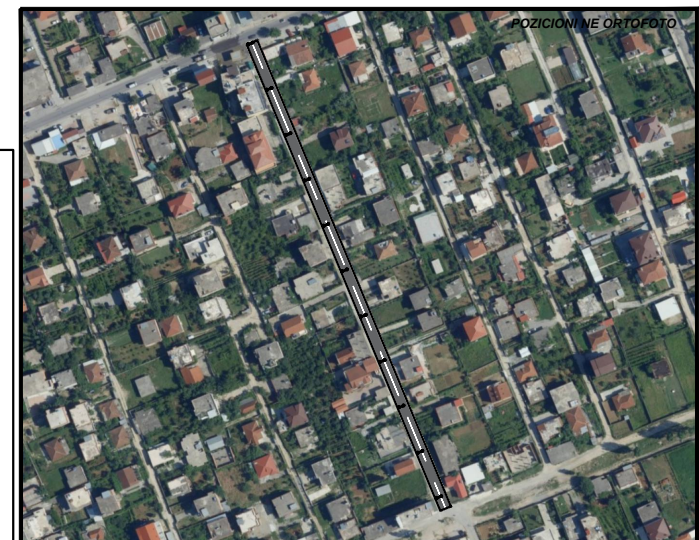

Pozicionimi ne Investim

Ë NË TOKË ME LIDHJE
 TERIA E LINJËS SË NDRIÇIMIT

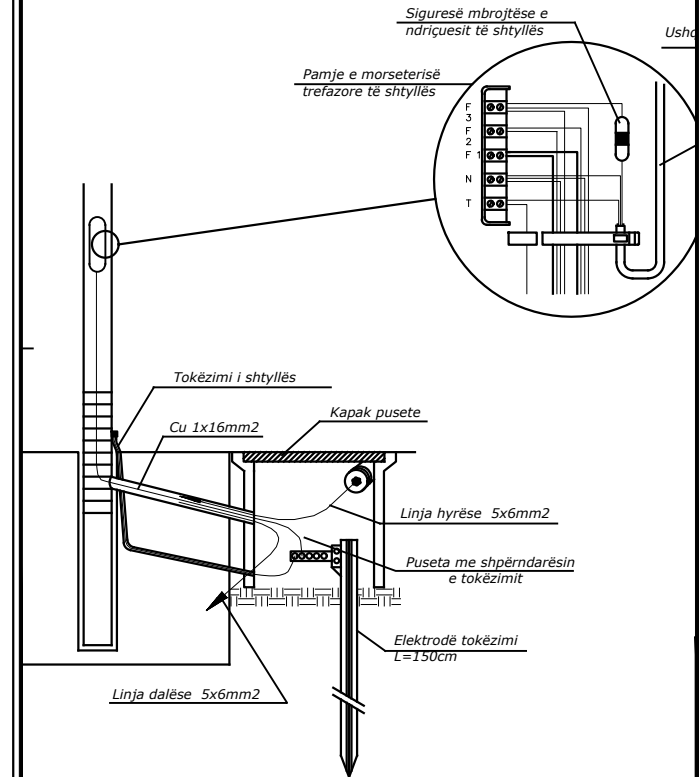

BASHKIA KAMEZ

DREJTORIA E SHERBIMEVE PUBLIKE
 DREJTORIA E PROJEKTEVE DHE INVESTIMEVE
 DEPARTAMENTI I PROJEKTEVE

| | |
|-----------------------------------|-------------|
| Dr. i Pergj. i Sherbimeve Publike | ELVIS GJIKA |
| Dr. e Projekteve e Investimeve | FLORA MUCA |

| | | |
|---------------------------|----------------------|----------------|
| STAFI TEKNIK PROJEKTES | Ing. Konstruktor | EMANUELA MEZIU |
| | Ing. Gjeo-informatik | ERBLIN LALA |
| | Ing. Preventivues | HAJREDIN MURGU |
| | Arkitekt | ARDIT GJONAJ |

| | | |
|---|--|------------------------|
| Titulli i Projektit | | Faza e Projektit |
| NDERTIM RRUGA "VESEL COKA " BATHORE 4 , | | PROJEKT ZBATIMI |
| Emertimi i Fletes | | Data e Implementimit : |
| PROFILI TIP | | Shkalla e Vizatimit |
| | | Fleta Nr. |
| | | A-07 |