

MIRATOHET
KRYETAR
Z.PËLLUMB BINAJ

Pellumb
Binaj

Digitally signed by Pellumb
Binaj
Date: 2023.04.03 14:22:13
+02'00'



BASHKIA SELENICE

PROJEKT ZBATIMI

“PUNIME RIPARIMI DHE MIREMBAJTJE NË KANALET UJITASE”.





Projektues: "Engineering Consulting Group" sh.p.k




HEAD OFFICE - TIRANE;
Mob:+355 69 40 98 814 NIPT: M01308013C
Str. "Arkitekt Kasemi", Building No.22, "Brryli", Tiranë;
e-mail: ccgroup20@gmail.com

TIRANE 2023

PLANIMETRIA E KANALIT UJITES MESAPLIK - BODER/LUADH .SHKALLA 1:1000.

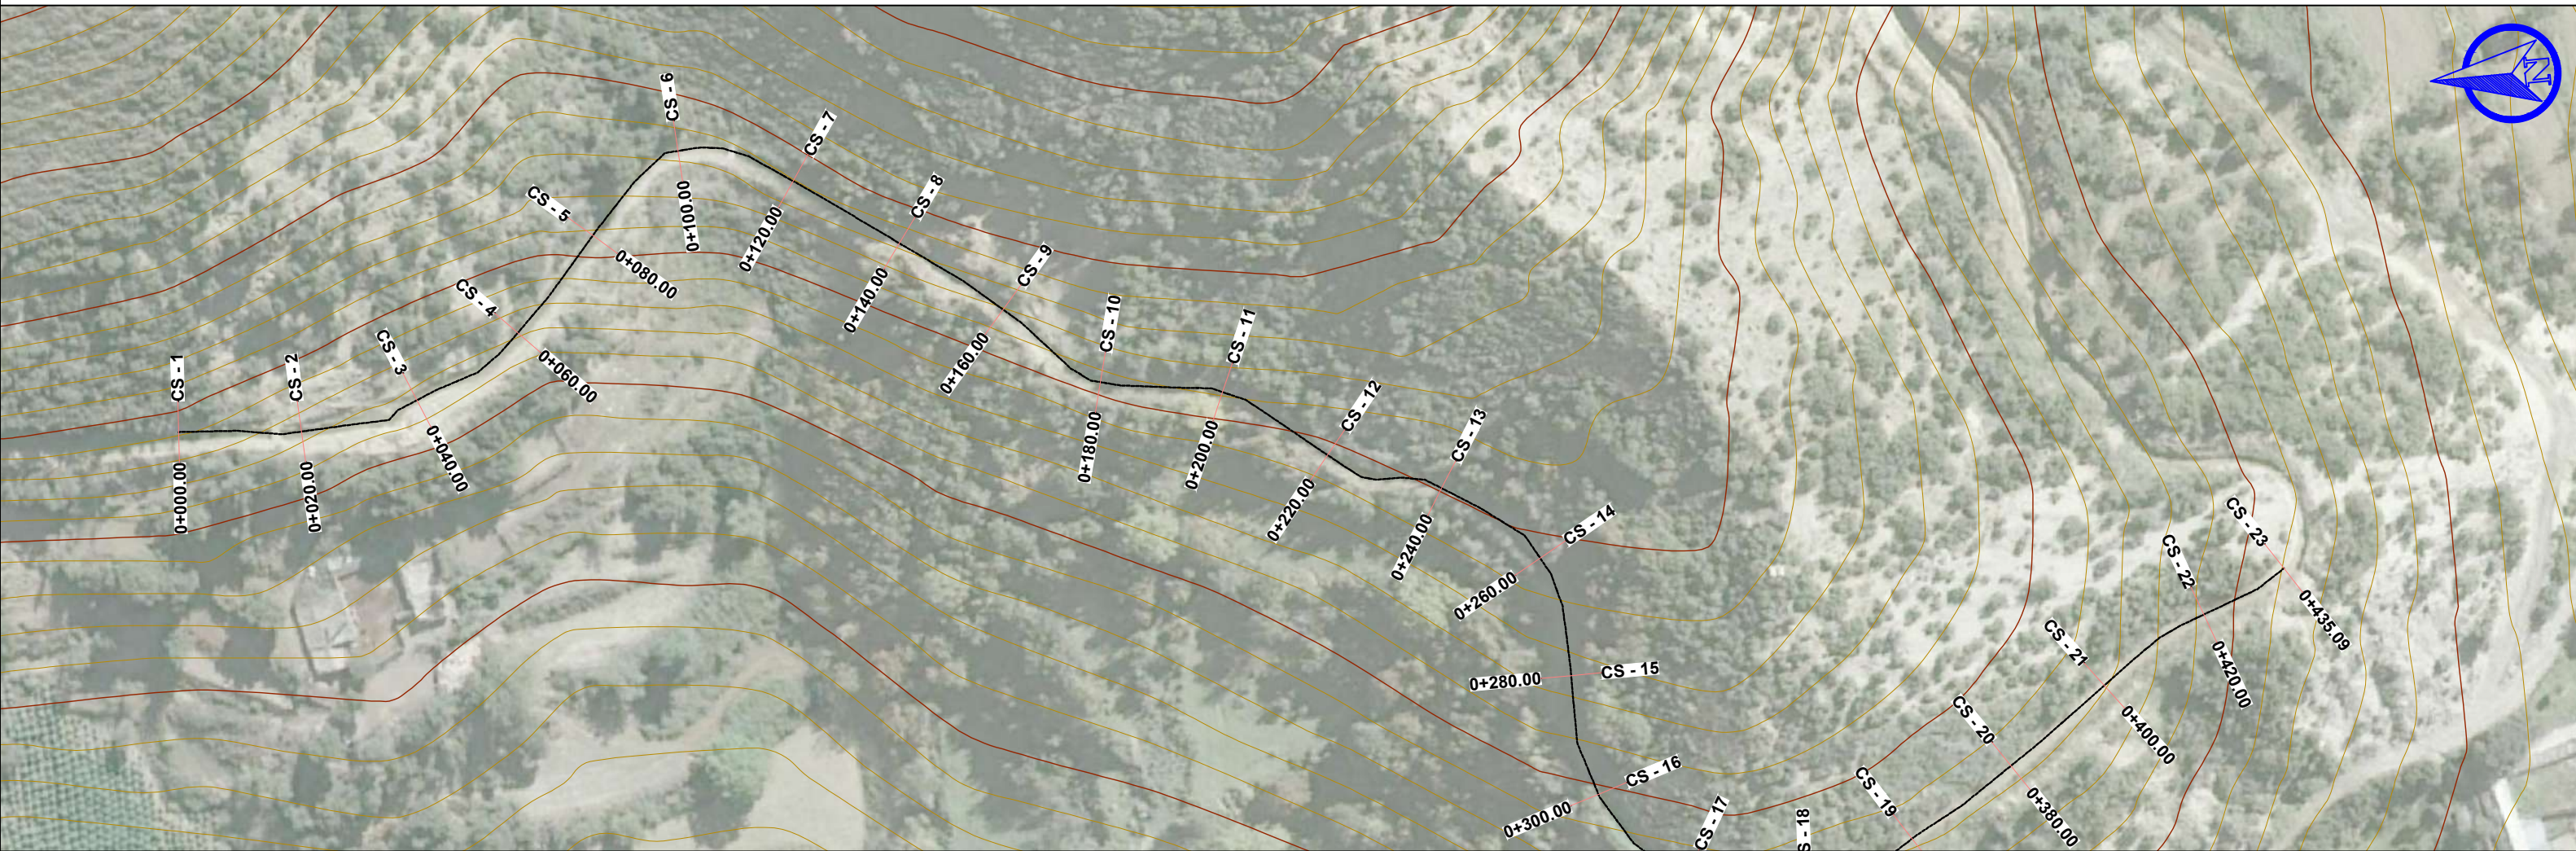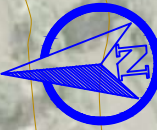

PROFILI GJATESOR I KANALIT UJITES MESAPLIK - BODER/LUADH .SHKALLA 1:1000.

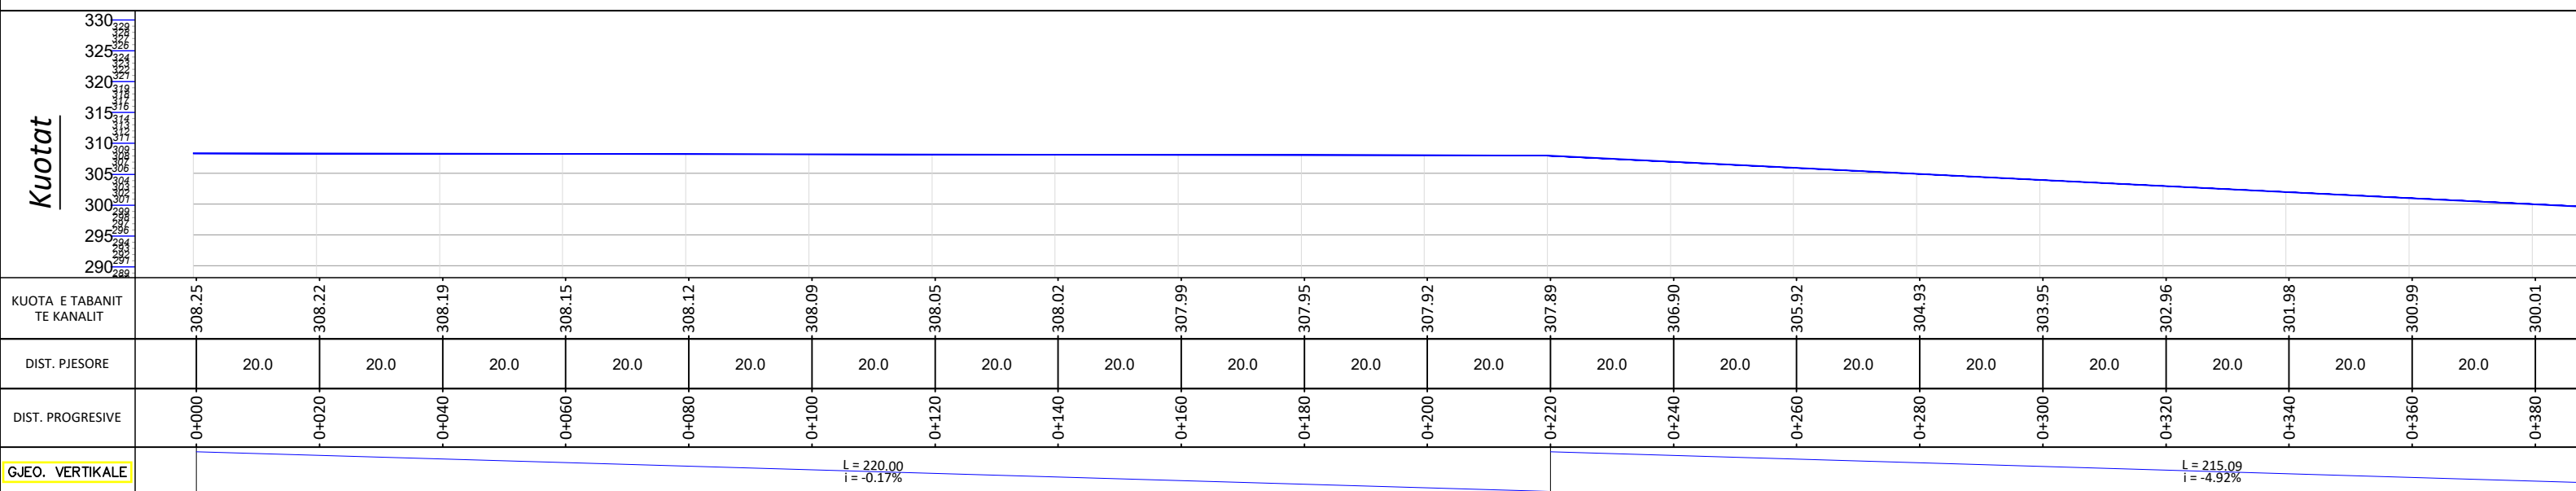


OBJEKTI: " PUNIME RIPARIMI DHE MIREMBAJTJE NË KANALET UJITESH " .

EMERTIMI I FLETES

PLANIMETRIA/PROFILI GJATESOR I KANALIT UJITES
MESAPLIK - BODER/LUADH.



POROSITES:
BASHKIA SELENICË

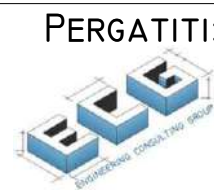

PERGATITI: O.E" ENGINEERING CONSULTING GROUP" SH.P.K
HEAD OFFICE - TIRANE;
MOB:+355 69 40 98 814 NIPT: M01308013C
STR. "ARKITEKT KASEMI", BUILDING No.22, " BRRYLI" TIRANË,
E-MAIL: ECGROUP20@GMAIL.COM




SHKALLA
SH 1:500


NR. FLETËS
01

SELENICË
2023

PLANIMETRIA E KANALIT UJITES MESAPLIK - BODER/LUADH .SHKALLA 1:1000.

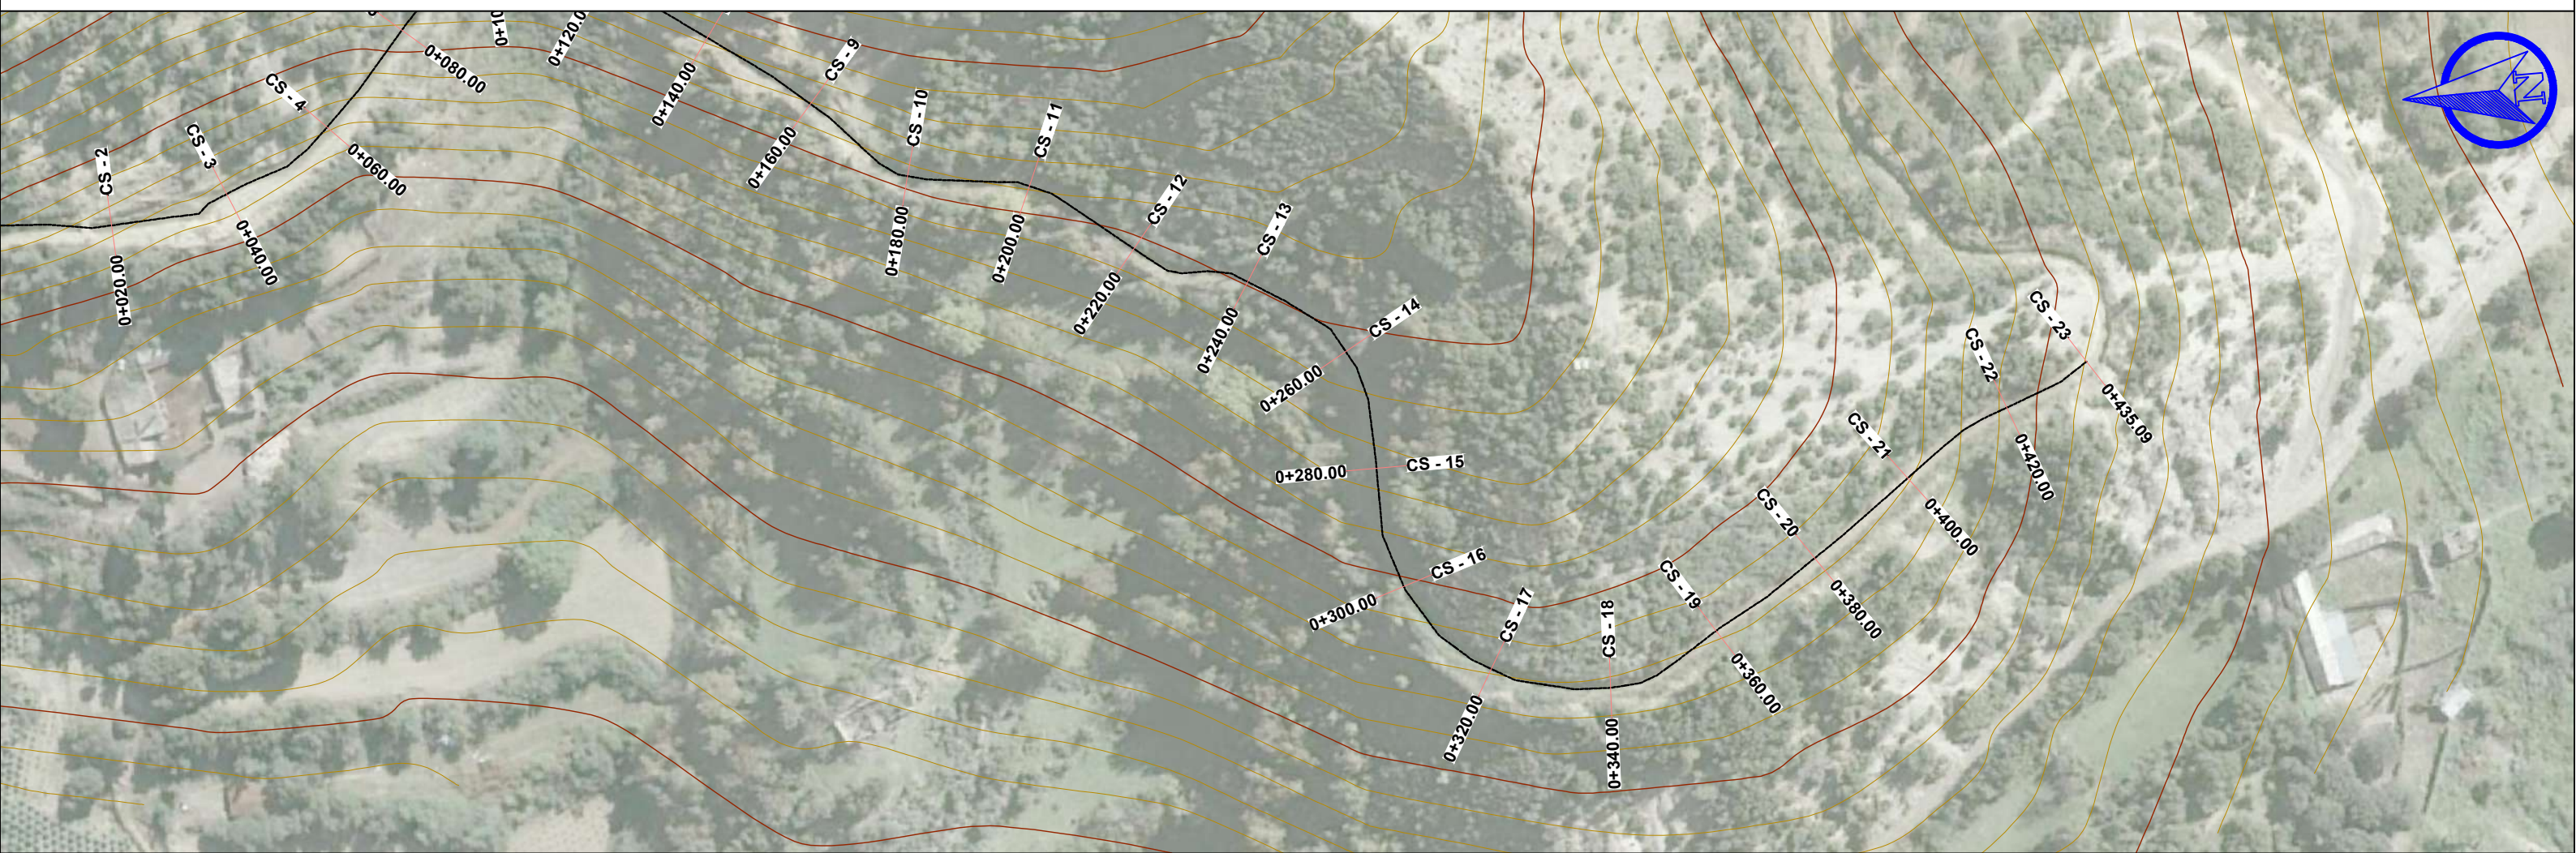

PROFILI GJATESOR I KANALIT UJITES MESAPLIK - BODER/LUADH .SHKALLA 1:1000.

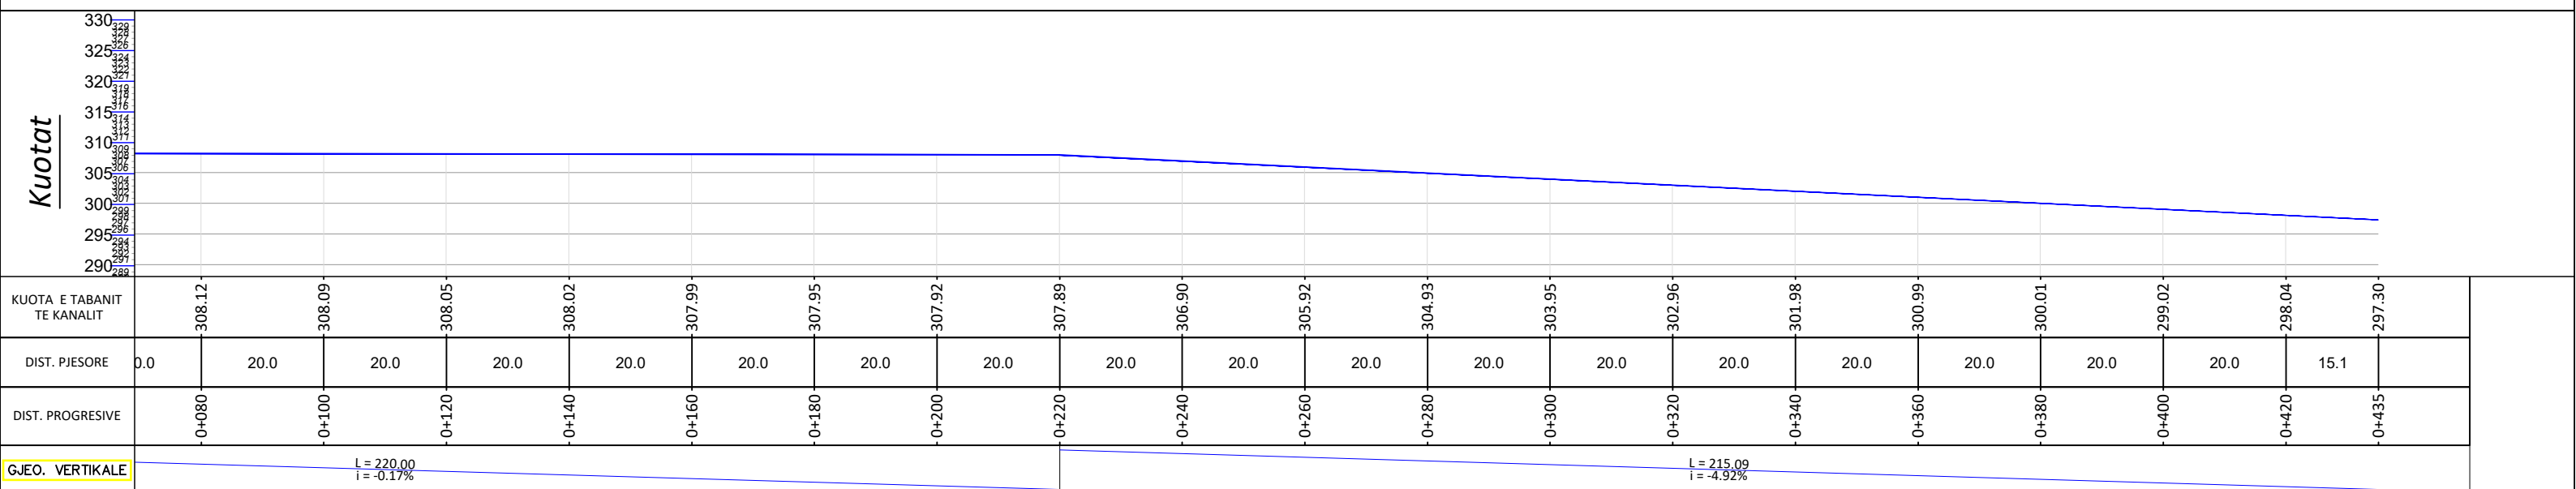


OBJEKTI: " PUNIME RIPARIMI DHE MIREMBAJTJE NË KANALET UJITESH " .

EMERTIMI I FLETES

PLANIMETRIA/PROFILI GJATESOR I KANALIT UJITES
MESAPLIK - BODER/LUADH.



POROSITES:
BASHKIA SELENICË

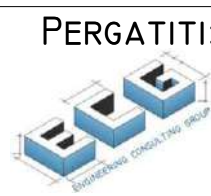

PERGATITI: O.E" ENGINEERING CONSULTING GROUP" SH.P.K
HEAD OFFICE - TIRANE;
MOB:+355 69 40 98 814 NIPT: M013080130
STR. "ARKITEKT KASEMI", BUILDING No.22, " BRRËYLI " , TIRANË
E-MAIL: ECGROUP20@GMAIL.COM



SHKALLA

SH 1:500


NR. FLETËS

02


SELENICË

2023

PLANIMETRIA E KANALIT UJITES SHKOZE - DUSHKARAK .SHKALLA 1:1000.

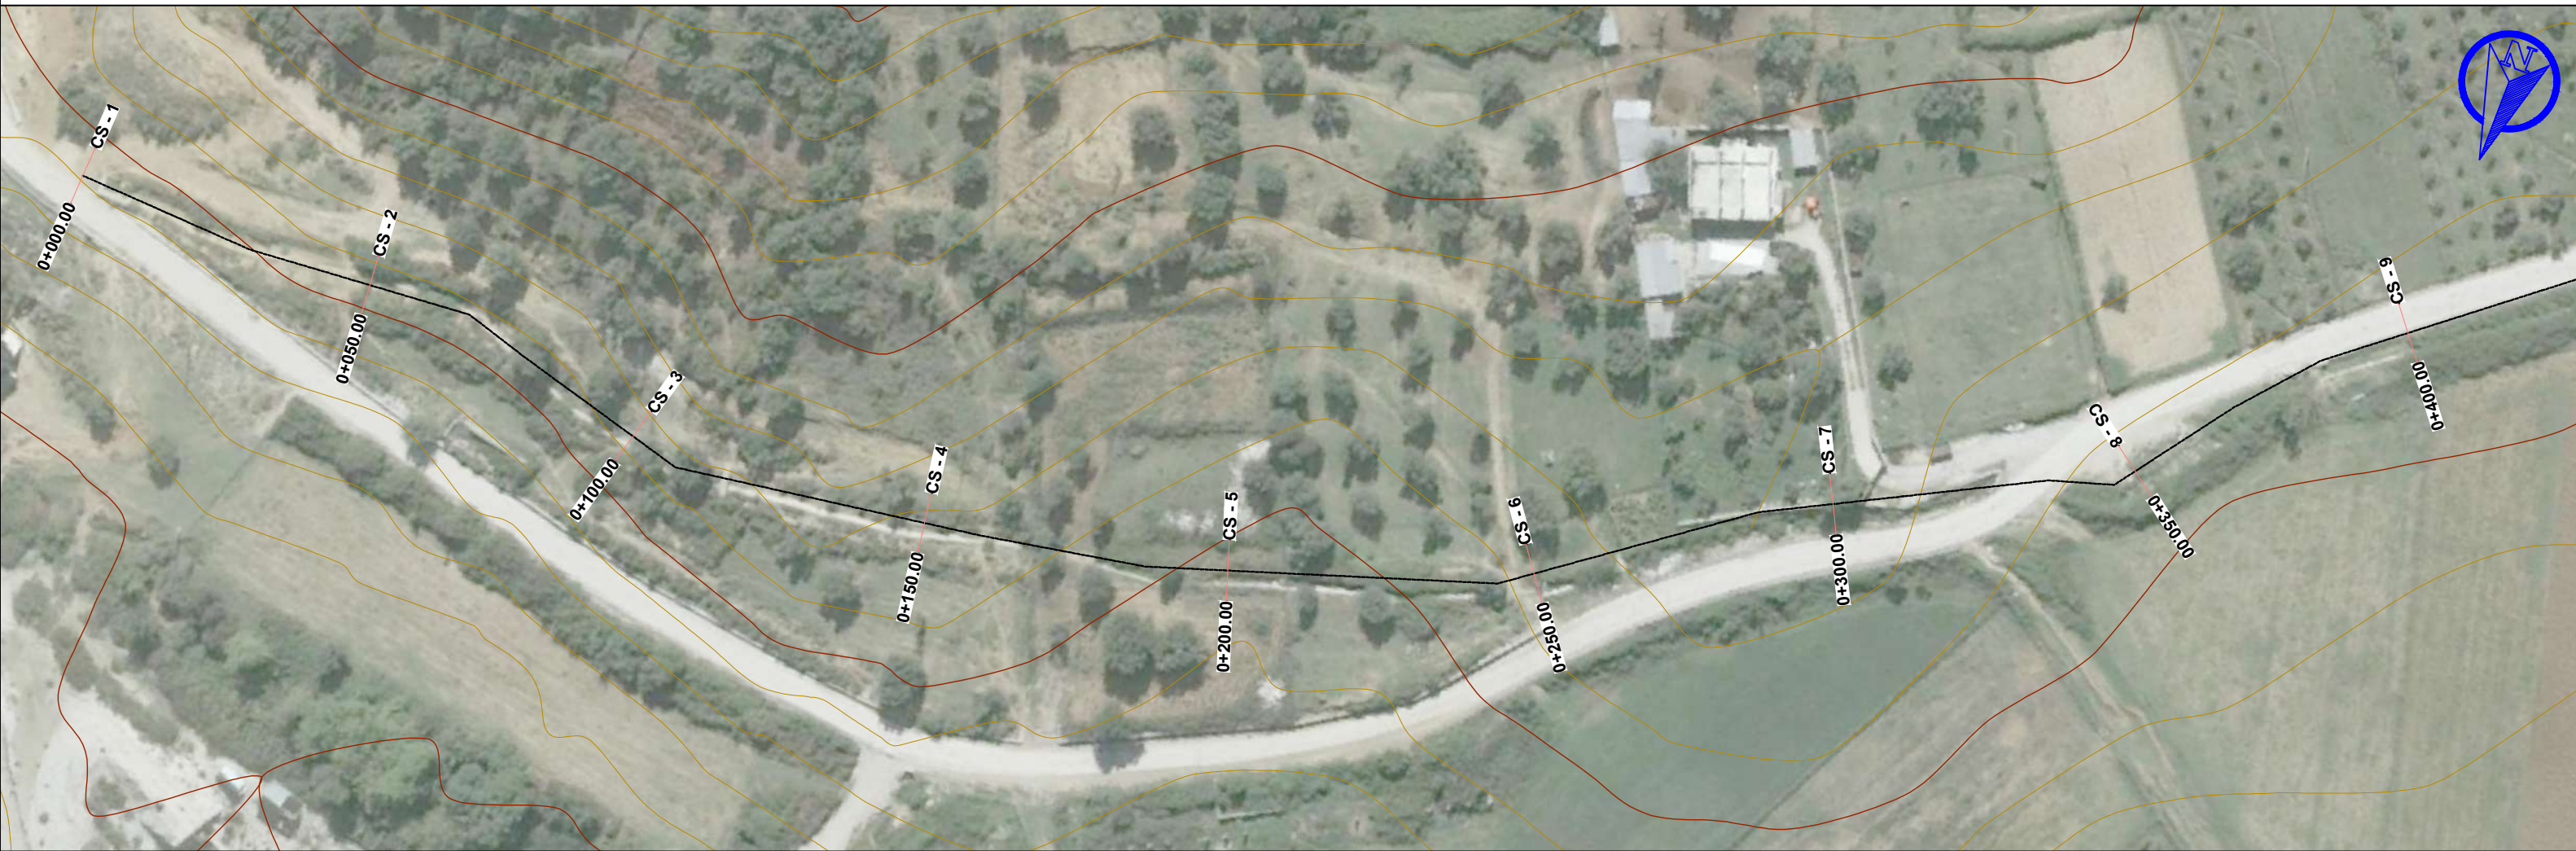

PROFILI GJATESOR I KANALIT UJITES SHKOZE - DUSHKARAK.SHKALLA 1:1000.

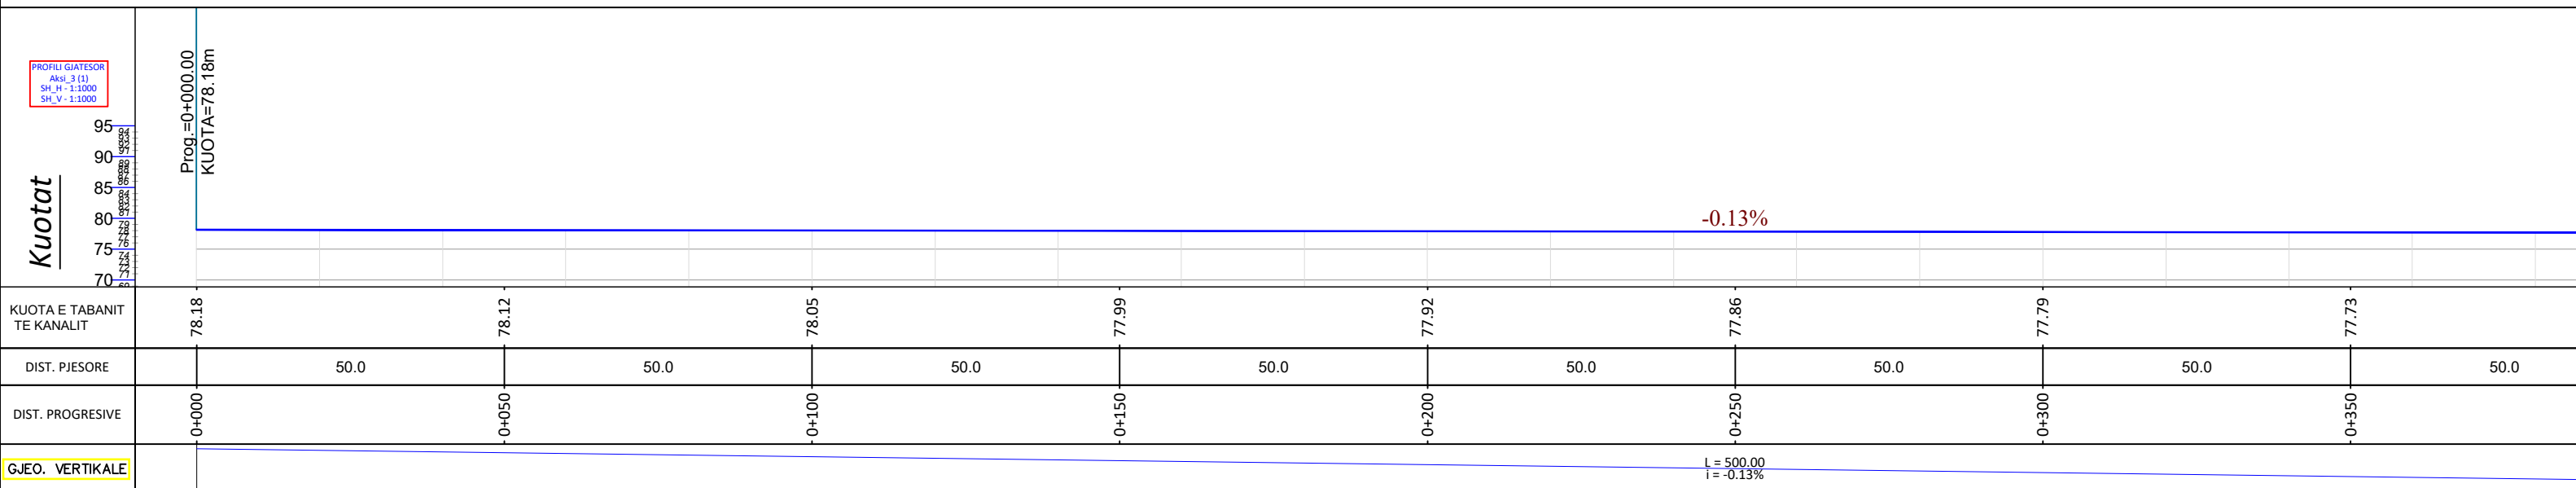


OBJEKTI: " PUNIME RIPARIMI DHE MIREMBAJTJE NË KANALET UJITESH " .

EMERTIMI I FLETES

PLANIMETRIA/PROFILI GJATESOR I KANALIT UJITES SHKOZE - DUSHKARAK.



POROSITES:
BASHKIA SELENICË

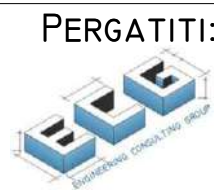

PERGATITI: O.E" ENGINEERING CONSULTING GROUP" SH.P.K
HEAD OFFICE - TIRANE;
MOB:+355 69 40 98 814 NIPT: M013080130
STR. "ARKITEKT KASEMI", BUILDING No.22, " BRËRYLI", TIRANE
E-MAIL: ECGROUP20@GMAIL.COM



SHKALLA

SH 1:500

NR. FLETËS

03


SELENICË

2023

PLANIMETRIA E KANALIT UJITES SHKOZE - DUSHKARAK .SHKALLA 1:1000.



PROFILI GJATESOR I KANALIT UJITES SHKOZE - DUSHKARAK.SHKALLA 1:1000.

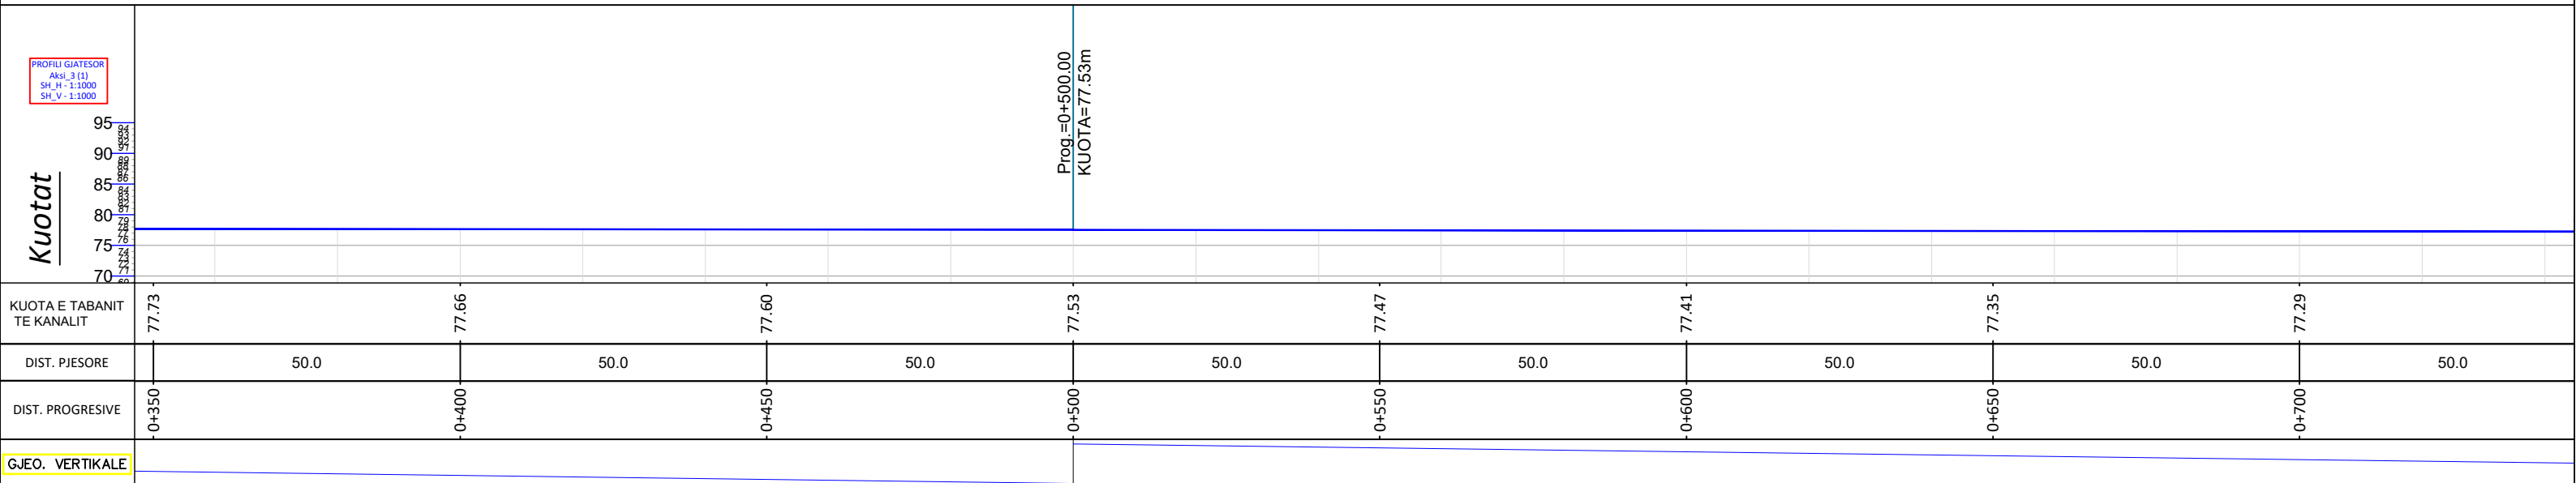


OBJEKTI: " PUNIME RIPARIMI DHE MIREMBAJTJE NË KANALET UJITESH " .

EMERTIMI I FLETES

PLANIMETRIA/PROFILI GJATESOR I KANALIT UJITES SHKOZE - DUSHKARAK.



POROSITES:
BASHKIA SELENICË

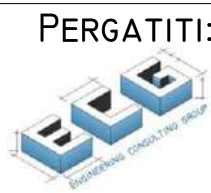

PERGATITI: O.E" ENGINEERING CONSULTING GROUP" SH.P.K.
HEAD OFFICE - TIRANE;
MOB:+355 69 40 98 814 NIPT: M01308013C
STR. "ARKITEKT KASEMI", BUILDING No.22, " BRRYL " , TIRANE
E-MAIL: ECGROUP20@GMAIL.COM



SHKALLA

SH 1:500

NR. FLETËS

04


SELENICË

2023

PLANIMETRIA E KANALIT UJITES SHKOZE - DUSHKARAK .SHKALLA 1:1000.



PROFILI GJATESOR I KANALIT UJITES SHKOZE - DUSHKARAK.SHKALLA 1:1000.

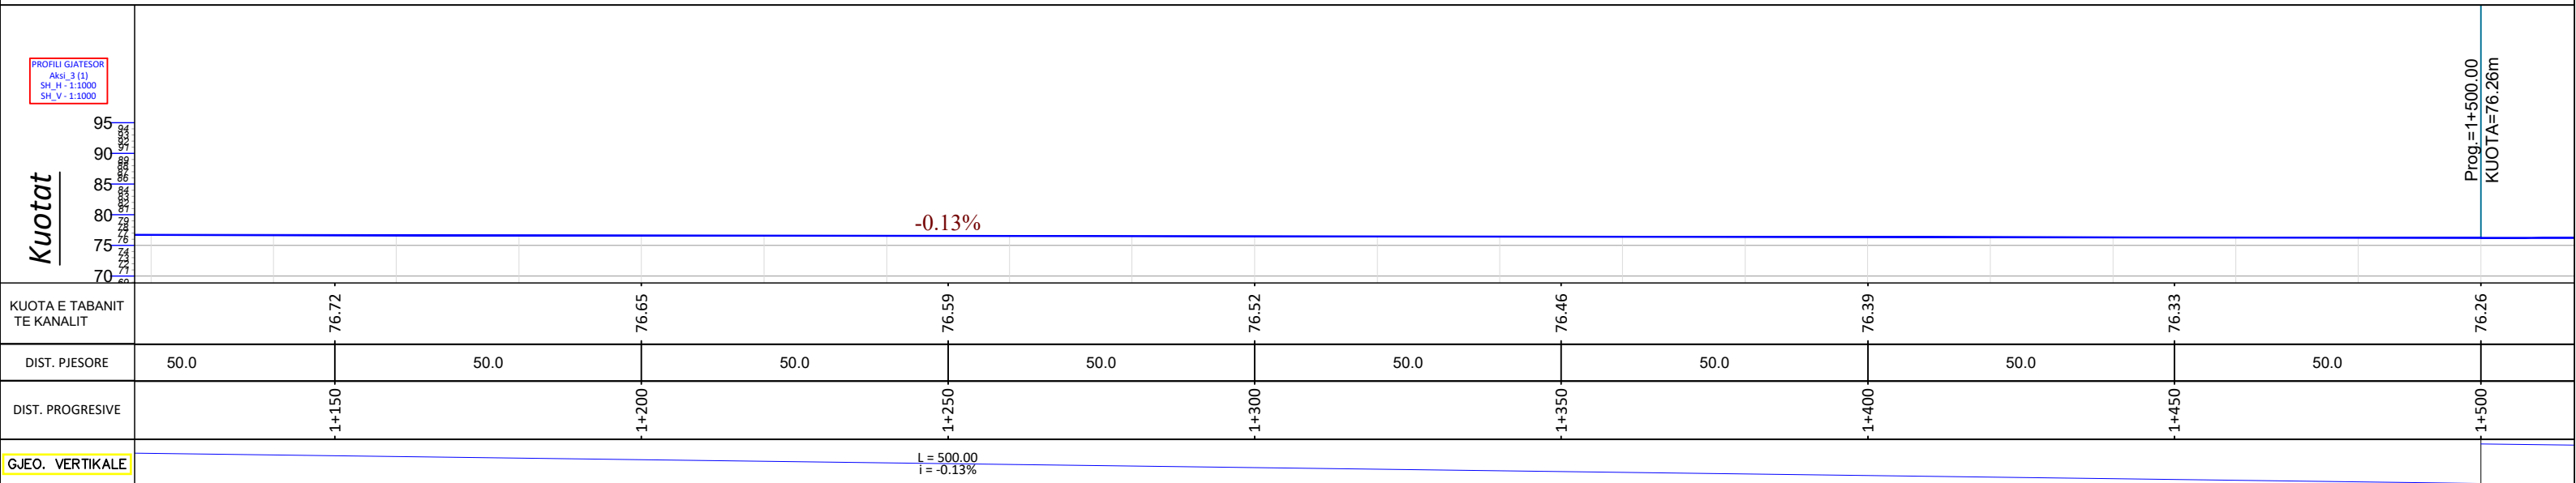


OBJEKTI: " PUNIME RIPARIMI DHE MIREMBAJTJE NË KANALET UJITESH " .

EMERTIMI I FLETES

PLANIMETRIA/PROFILI GJATESOR I KANALIT UJITES SHKOZE - DUSHKARAK.



POROSITES:
BASHKIA SELENICË

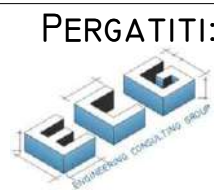

PERGATITI: O.E " ENGINEERING CONSULTING GROUP " SH.P.K
HEAD OFFICE - TIRANE;
MOB:+355 69 40 98 814 NIPT: M01308013C
STR. "ARKITEKT KASEMI", BUILDING No.22, " BRRYLI " , TIRANE;
E-MAIL: ECGROUP20@GMAIL.COM



SHKALLA

SH 1:500

NR. FLETËS

05


SELENICË

2023

PLANIMETRIA E KANALIT UJITES SHKOZE - DUSHKARAK .SHKALLA 1:1000.



PROFILI GJATESOR I KANALIT UJITES SHKOZE - DUSHKARAK.SHKALLA 1:1000.

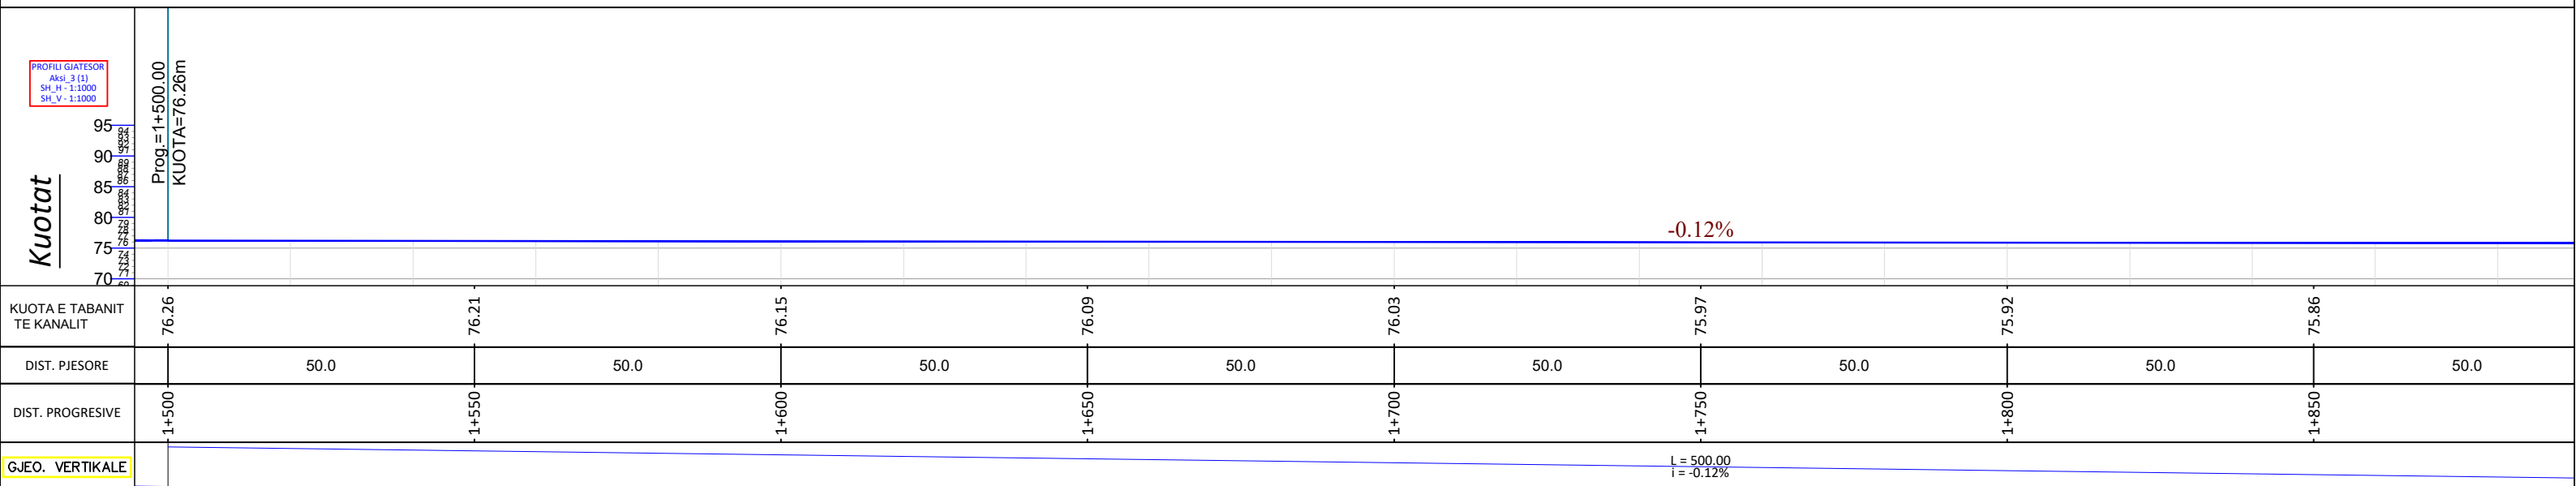


OBJEKTI: " PUNIME RIPARIMI DHE MIREMBAJTJE NË KANALET UJITESH " .

EMERTIMI I FLETES

PLANIMETRIA/PROFILI GJATESOR I KANALIT UJITES SHKOZE - DUSHKARAK.



POROSITES:
BASHKIA SELENICË

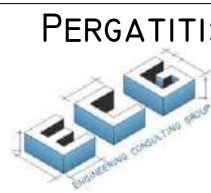

PERGATITI: O.E" ENGINEERING CONSULTING GROUP" SH.P.K
HEAD OFFICE - TIRANE;
MOB:+355 69 40 98 814 NIPT: M01308013C
STR. "ARKITEKT KASEMI", BUILDING No.22, " BËRRYL" TIRANË;
E-MAIL: ECGROUP20@GMAIL.COM



SHKALLA

SH 1:500

NR. FLETËS

06


SELENICË

2023

PLANIMETRIA E KANALIT UJITES SHKOZE - DUSHKARAK .SHKALLA 1:1000.



PROFILI GJATESOR I KANALIT UJITES SHKOZE - DUSHKARAK.SHKALLA 1:1000.

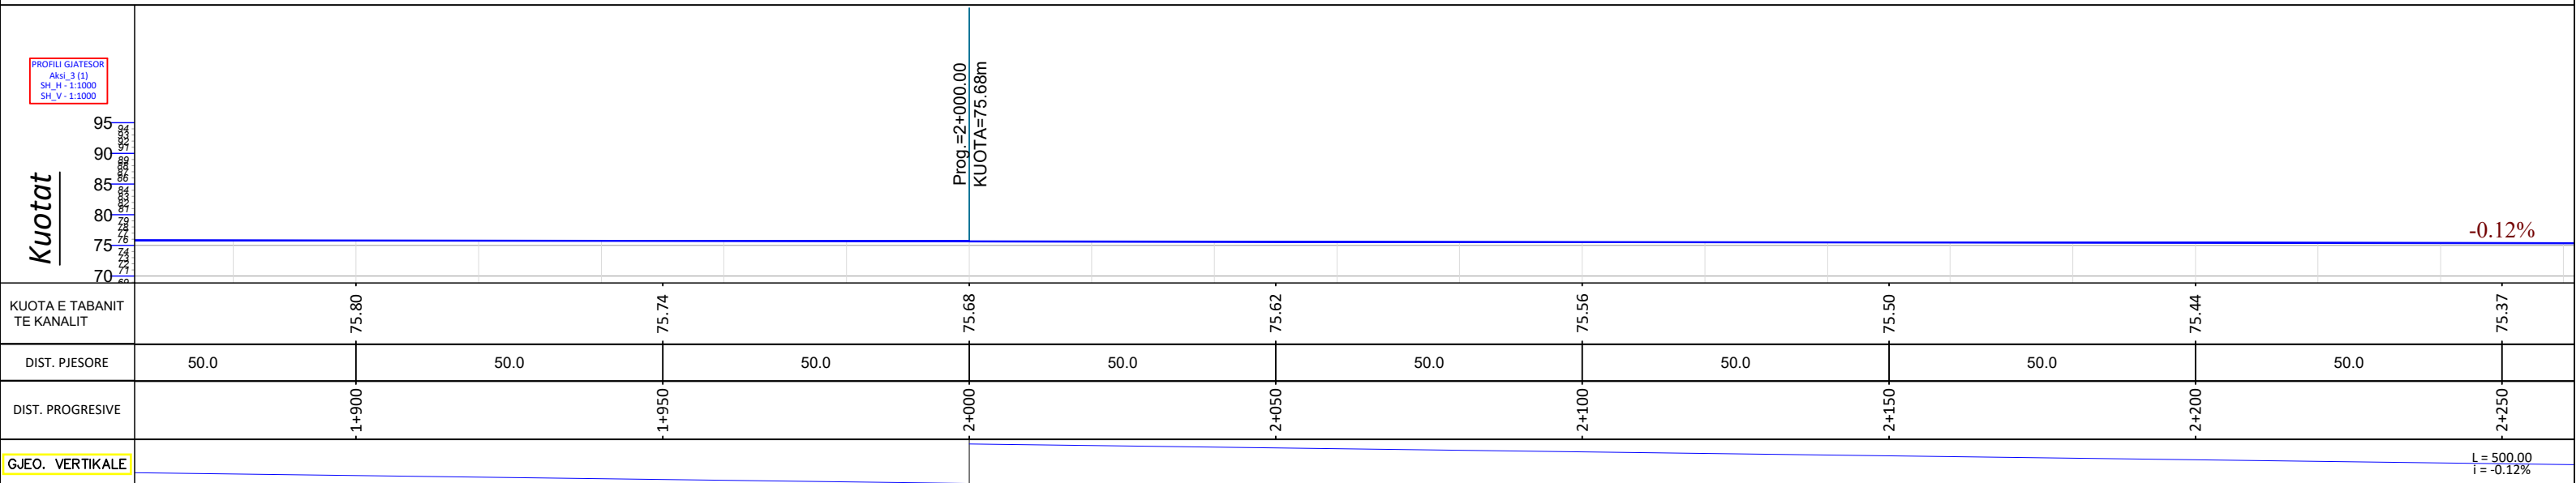


OBJEKTI: " PUNIME RIPARIMI DHE MIREMBAJTJE NË KANALET UJITESH " .

EMERTIMI I FLETES

PLANIMETRIA/PROFILI GJATESOR I KANALIT UJITES SHKOZE - DUSHKARAK.



POROSITES:
BASHKIA SELENICË

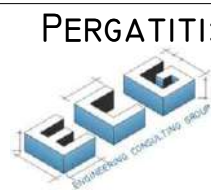

PERGATITI: O.E" ENGINEERING CONSULTING GROUP" SH.P.
HEAD OFFICE - TIRANE;
MOB:+355 69 40 98 814 NIPT: M0130803C
STR. "ARKITEKT KASEMI", BUILDING No.22, " BRRYLI" , TIRANE.
E-MAIL: ECGROUP20@GMAIL.COM



SHKALLA

SH 1:500

NR. FLETËS

07


SELENICË

2023

PLANIMETRIA E KANALIT UJITES SHKOZE - DUSHKARAK .SHKALLA 1:1000.



PROFILI GJATESOR I KANALIT UJITES SHKOZE - DUSHKARAK.SHKALLA 1:1000.

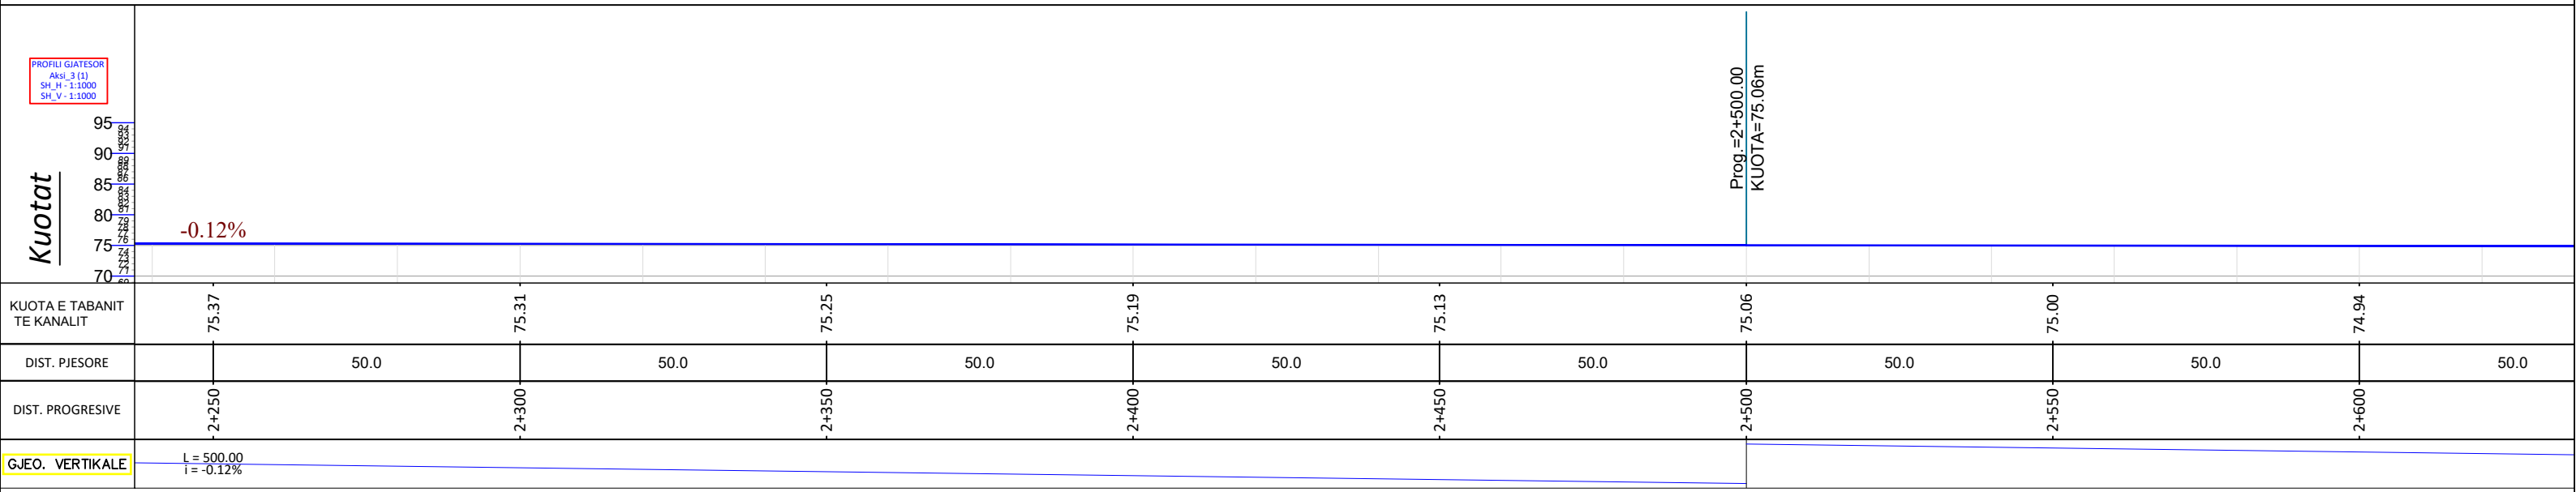


OBJEKTI: " PUNIME RIPARIMI DHE MIREMBAJTJE NË KANALET UJITESH " .

EMERTIMI I FLETES

PLANIMETRIA/PROFILI GJATESOR I KANALIT UJITES SHKOZE - DUSHKARAK.



POROSITES:
BASHKIA SELENICË

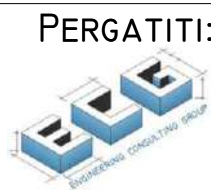

PERGATITI: O.E" ENGINEERING CONSULTING GROUP" SH.PK
HEAD OFFICE - TIRANE;
MOB:+355 69 40 98 814 NIPT: M01308013C
STR. "ARKITEKT KASEMI", BUILDING NO.22, " BRYLLI " , TIRANE;
E-MAIL: ECGROUP20@GMAIL.COM



SHKALLA

SH 1:500

NR. FLETËS

08


SELENICË

2023

PLANIMETRIA E KANALIT UJITES SHKOZE - DUSHKARAK .SHKALLA 1:1000.




PROFILI GJATESOR I KANALIT UJITES SHKOZE - DUSHKARAK.SHKALLA 1:1000.

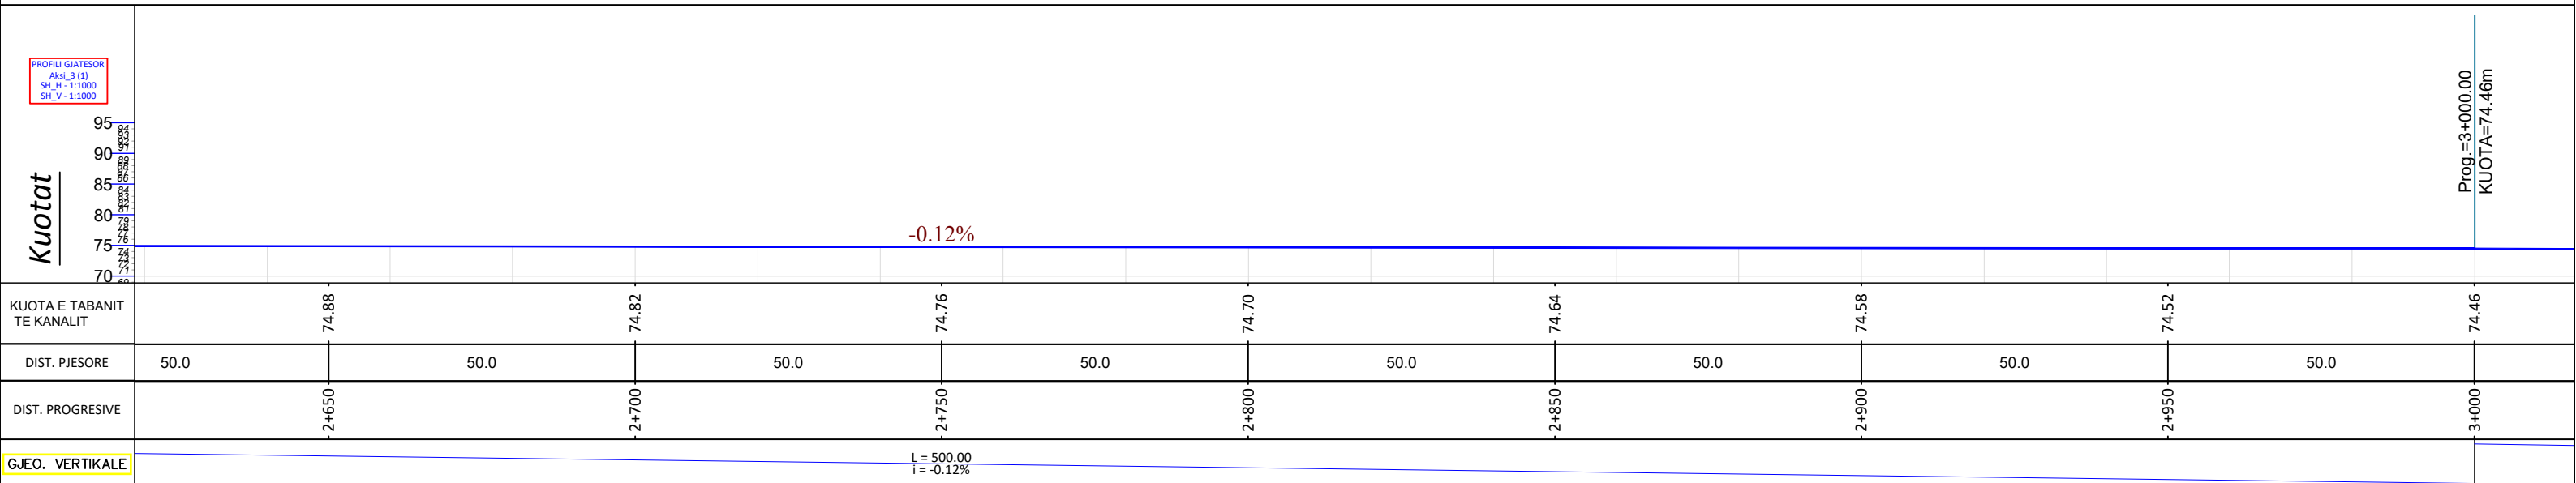


OBJEKTI: " PUNIME RIPARIMI DHE MIREMBAJTJE NË KANALET UJITESH " .



POROSITES:
BASHKIA SELENICË

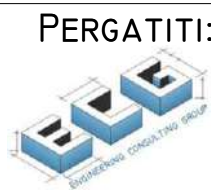

PERGATITI: O.E" ENGINEERING CONSULTING GROUP SH.PK
HEAD OFFICE - TIRANE;
MOB:+355 69 40 98 814 NIPT: M01308013C
STR. "ARKITEKT KASEMI", BUILDING No.22, " BRRYLI" , TIRANE.
E-MAIL: ECGROUP20@GMAIL.COM

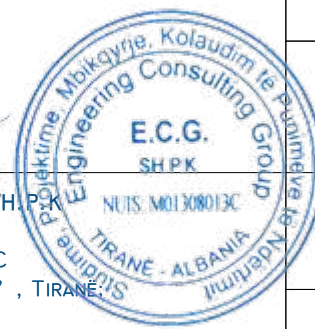

EMERTIMI I FLETES

PLANIMETRIA/PROFILI GJATESOR I KANALIT UJITES SHKOZE - DUSHKARAK.

SHKALLA

SH 1:500


NR. FLETËS

09


SELENICË

2023

PLANIMETRIA E KANALIT UJITES SHKOZE - DUSHKARAK .SHKALLA 1:1000.

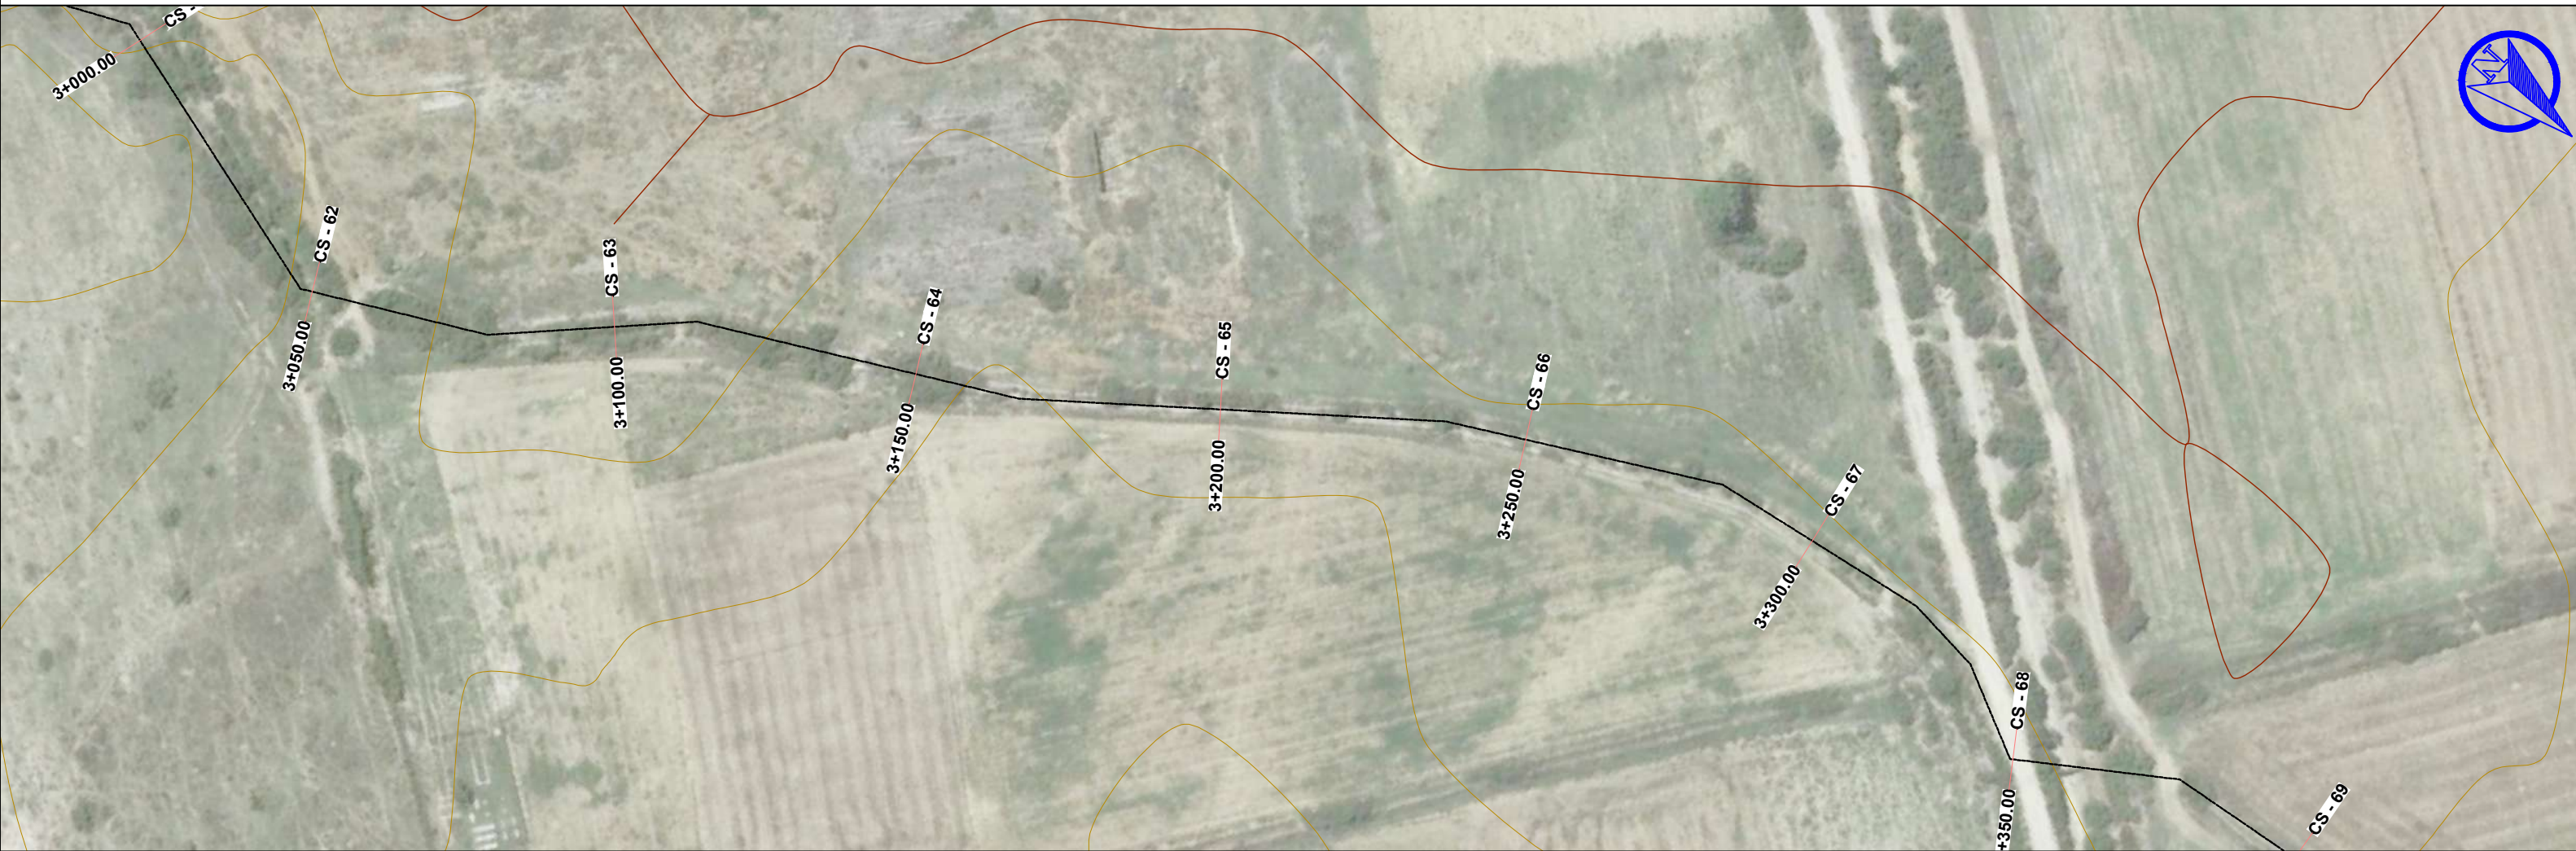

PROFILI GJATESOR I KANALIT UJITES SHKOZE - DUSHKARAK.SHKALLA 1:1000.

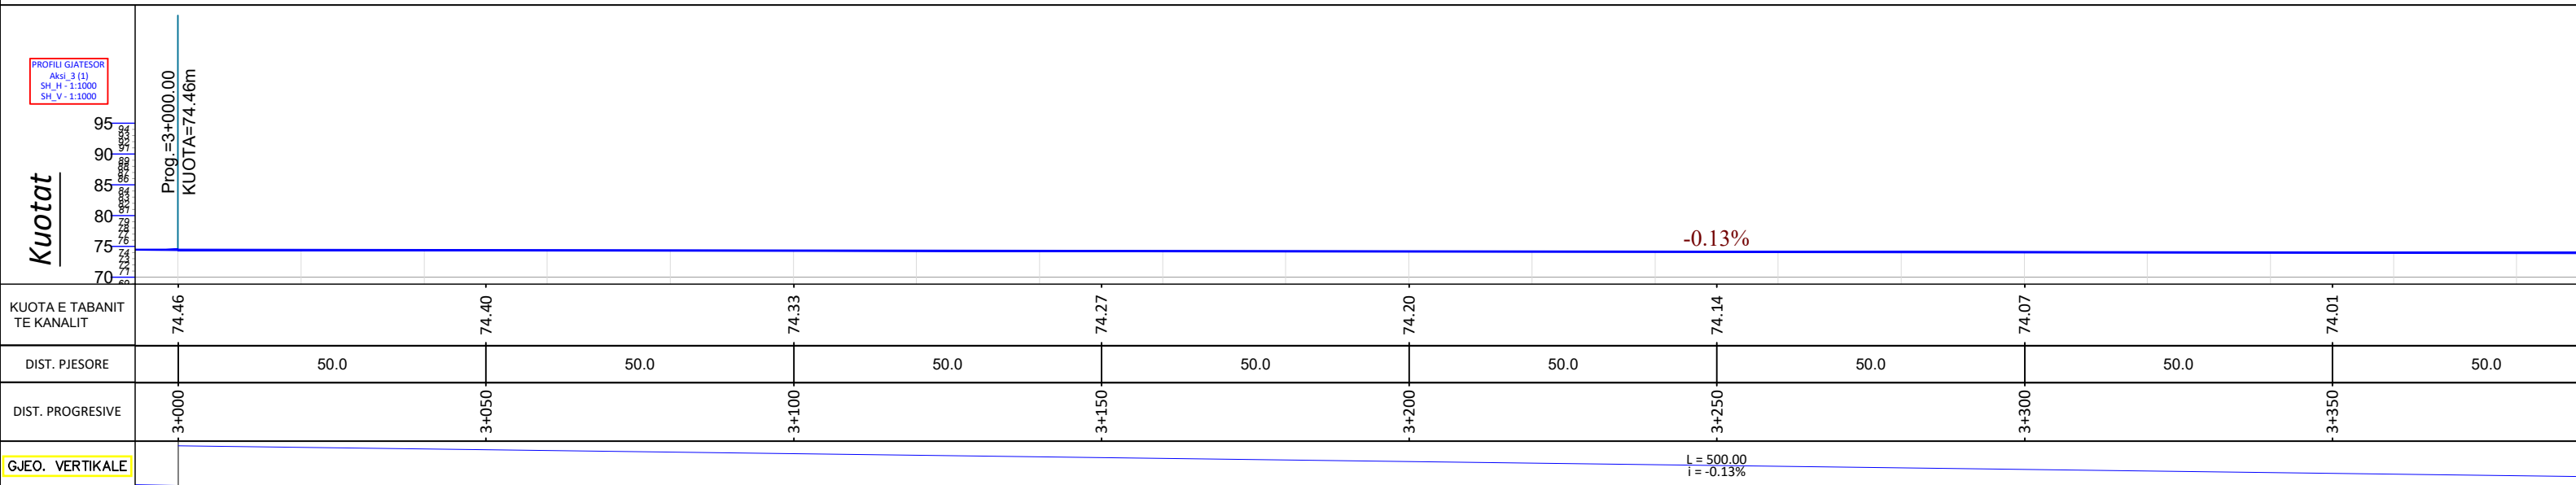


OBJEKTI: " PUNIME RIPARIMI DHE MIREMBAJTJE NË KANALET UJITESH " .

EMERTIMI I FLETES


PLANIMETRIA/PROFILI GJATESOR I KANALIT UJITES SHKOZE - DUSHKARAK.



POROSITES:
BASHKIA SELENICË

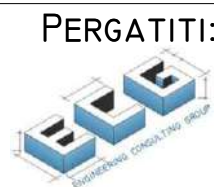

PERGATITI: O.E" ENGINEERING CONSULTING GROUP" SH.P.K.
HEAD OFFICE - TIRANE;
MOB:+355 69 40 98 814 NIPT: M01308013C
STR. "ARKITEKT KASEMI", BUILDING No.22, " BRRYLI" , TIRANE,
E-MAIL: ECGRUP20@GMAIL.COM

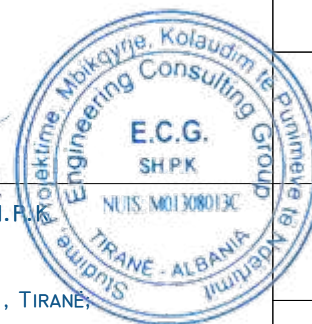

SHKALLA

SH 1:500



NR. FLETËS

10


SELENICË

2023

PLANIMETRIA E KANALIT UJITES SHKOZE - DUSHKARAK .SHKALLA 1:1000.

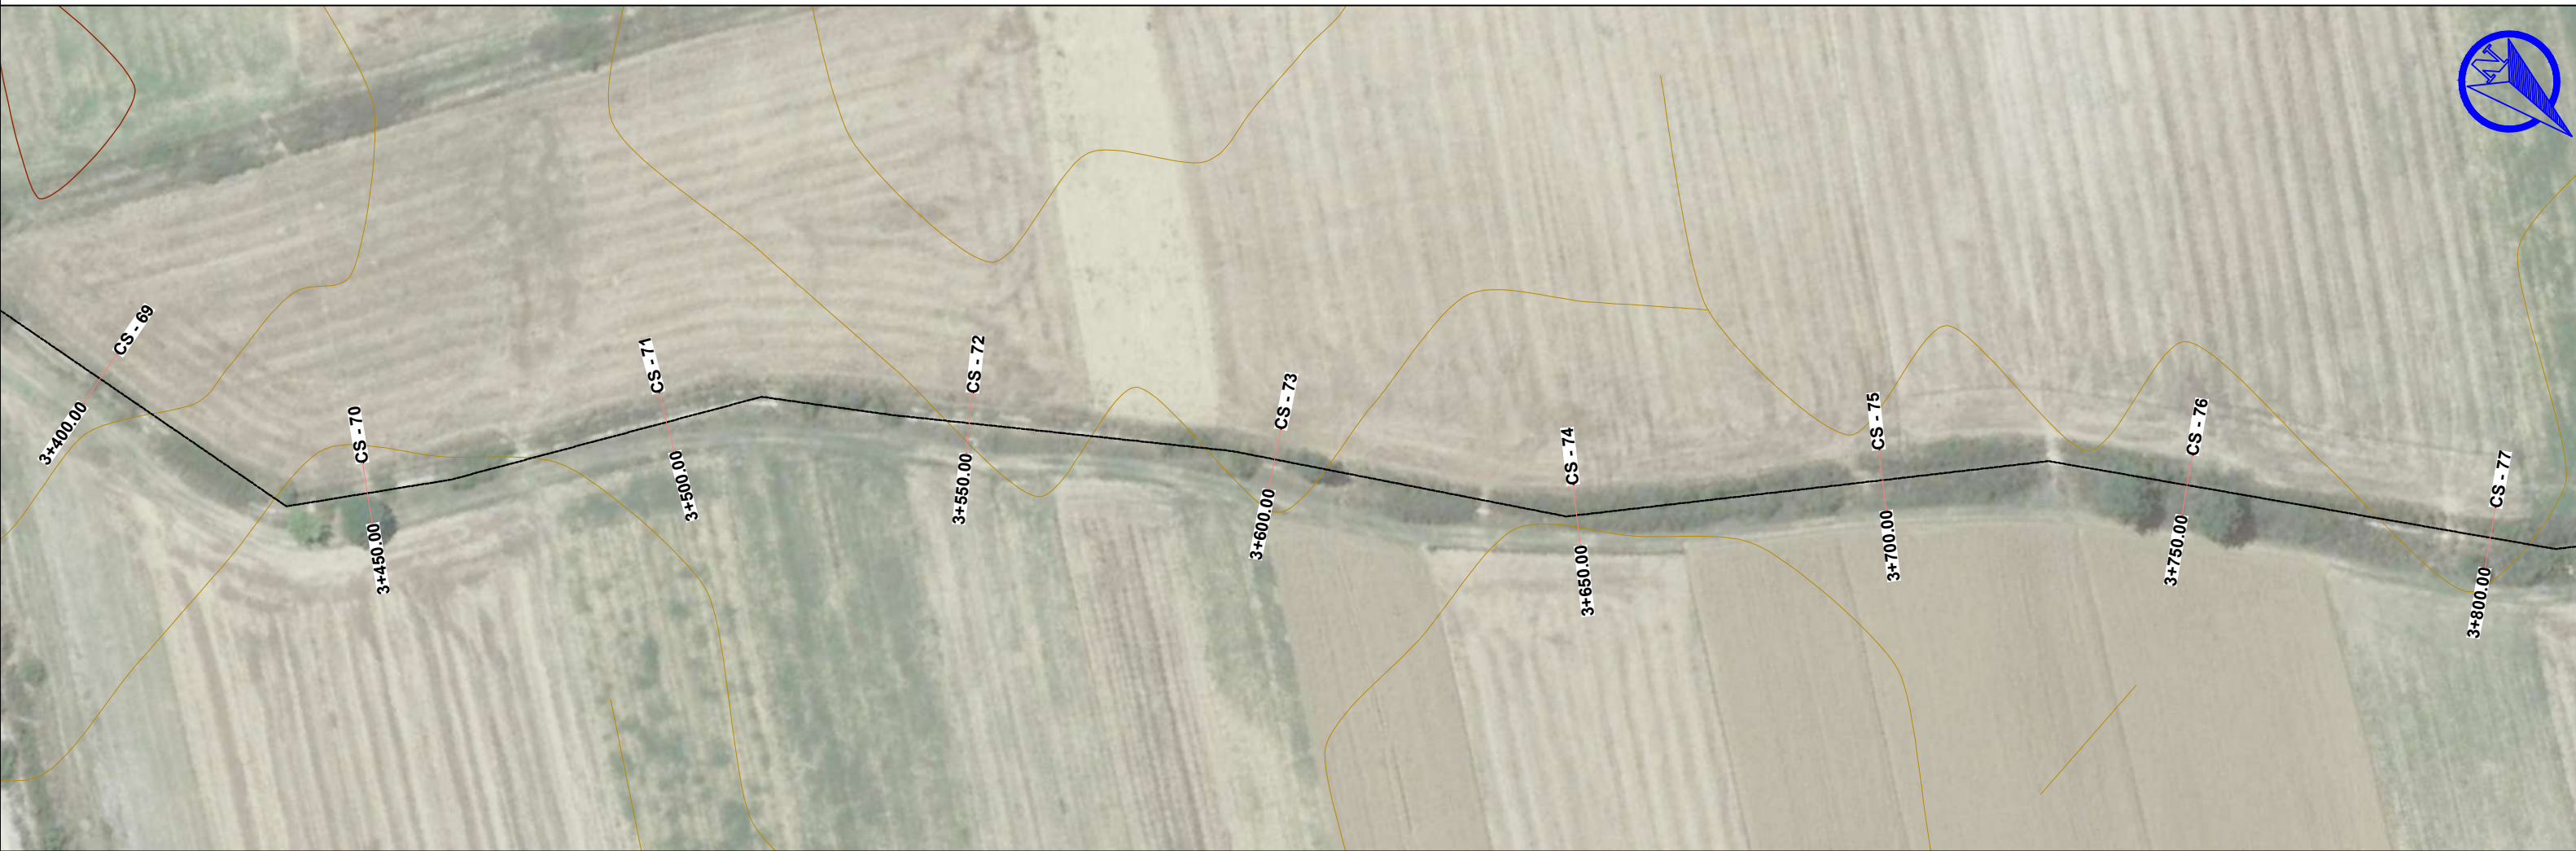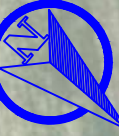

PROFILI GJATESOR I KANALIT UJITES SHKOZE - DUSHKARAK.SHKALLA 1:1000.

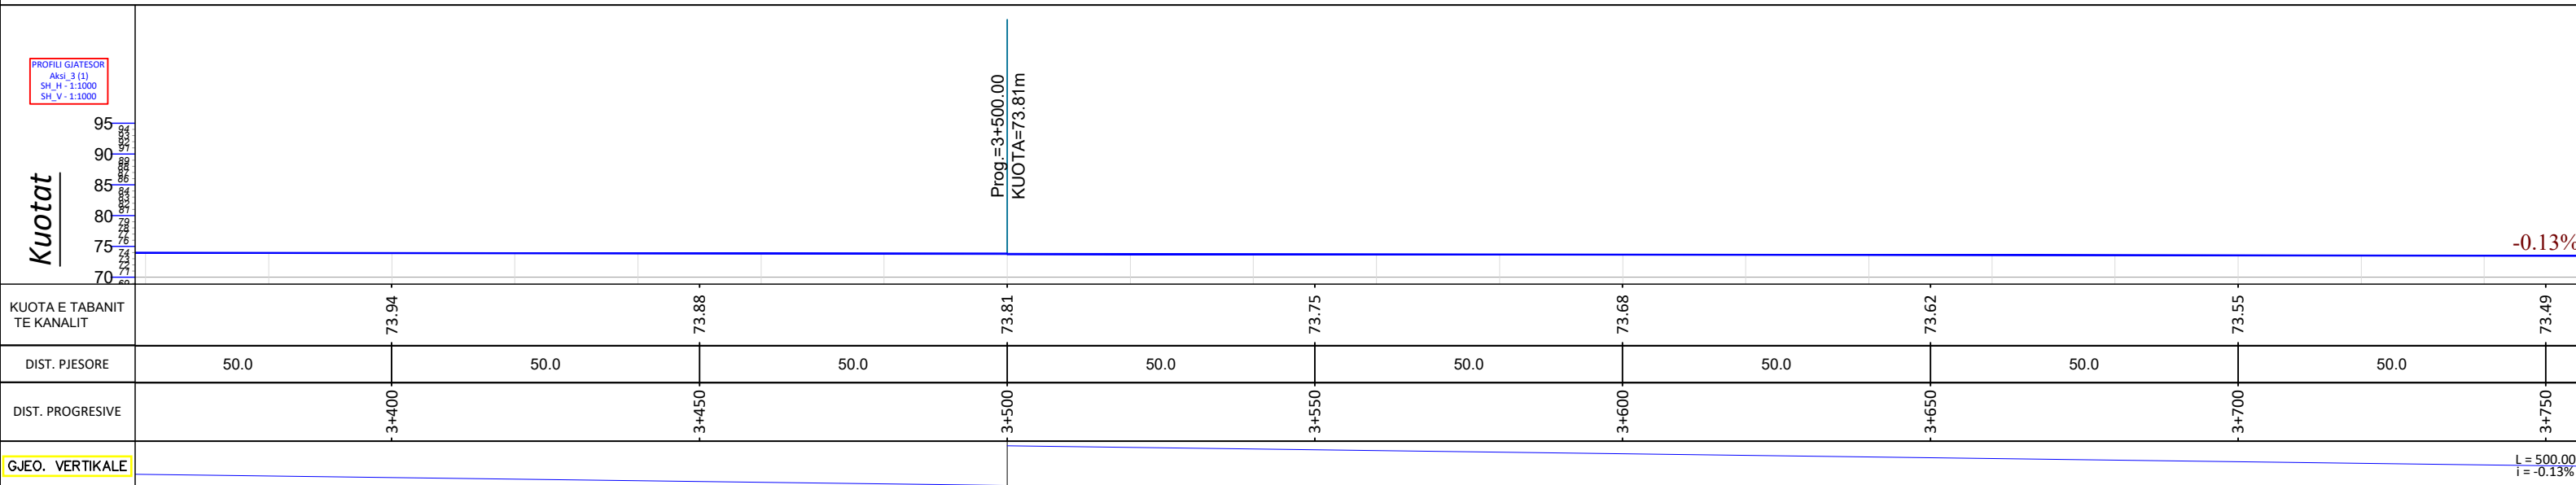

OBJEKTI: " PUNIME RIPARIMI DHE MIREMBAJTJE NË KANALET UJITESH " .



EMERTIMI I FLETES

PLANIMETRIA/PROFILI GJATESOR I KANALIT UJITES SHKOZE - DUSHKARAK.



POROSITES:
BASHKIA SELENICË

PERGATITI: O.E" ENGINEERING CONSULTING GROUP" SH.P.K
 HEAD OFFICE - TIRANE;
 MOB:+355 69 40 98 814 NIPT: M01308013C
 STR. "ARKITEKT KASEMI", BUILDING No.22, " BRRYLI " , TIRANË;
 E-MAIL: ECGROUP20@GMAIL.COM

SHKALLA

NR. FLETËS


SELENICË

SH 1:500


II

2023

PLANIMETRIA E KANALIT UJITES SHKOZE - DUSHKARAK .SHKALLA 1:1000.

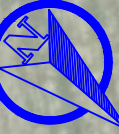

PROFILI GJATESOR I KANALIT UJITES SHKOZE - DUSHKARAK.SHKALLA 1:1000.

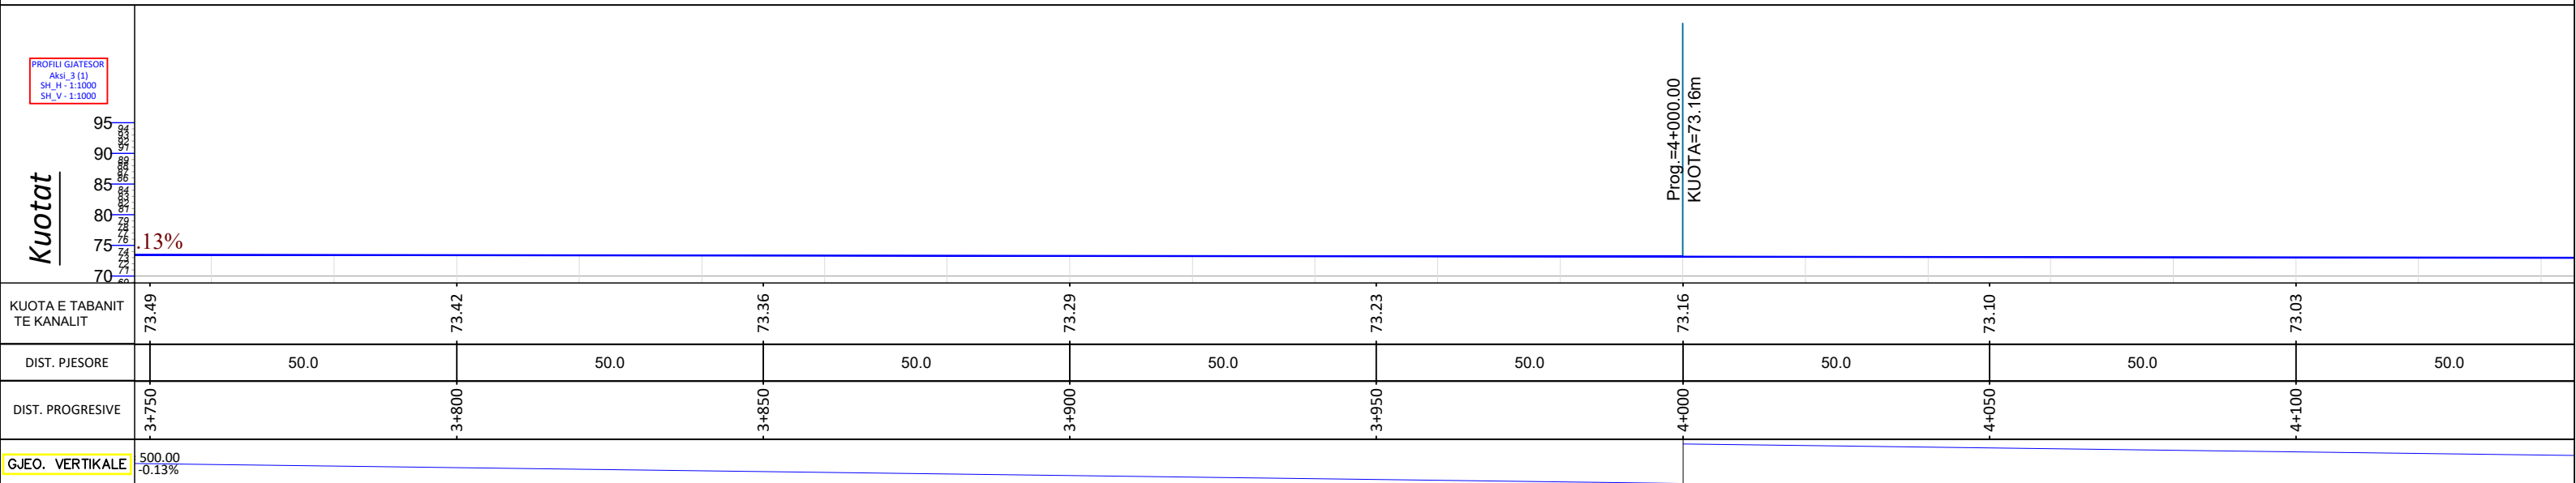

OBJEKTI: " PUNIME RIPARIMI DHE MIREMBAJTJE NË KANALET UJITESH " .



PERGATITI: O.E" ENGINEERING CONSULTING GROUP" SH.P.K
 HEAD OFFICE - TIRANE;
 MOB:+355 69 40 98 814 NIPT: M01308013C
 STR. "ARKITEKT KASEMI", BUILDING No.22, " BRRYLI" , TIRANE;
 E-MAIL: ECGROUP20@GMAIL.COM

EMERTIMI I FLETES

PLANIMETRIA/PROFILI GJATESOR I KANALIT UJITES SHKOZE - DUSHKARAK.



POROSITES:
BASHKIA SELENICË

SHKALLA

NR. FLETËS

SELENICË

SH 1:500


12

2023

PLANIMETRIA E KANALIT UJITES SHKOZE - DUSHKARAK .SHKALLA 1:1000.



PROFILI GJATESOR I KANALIT UJITES SHKOZE - DUSHKARAK.SHKALLA 1:1000.

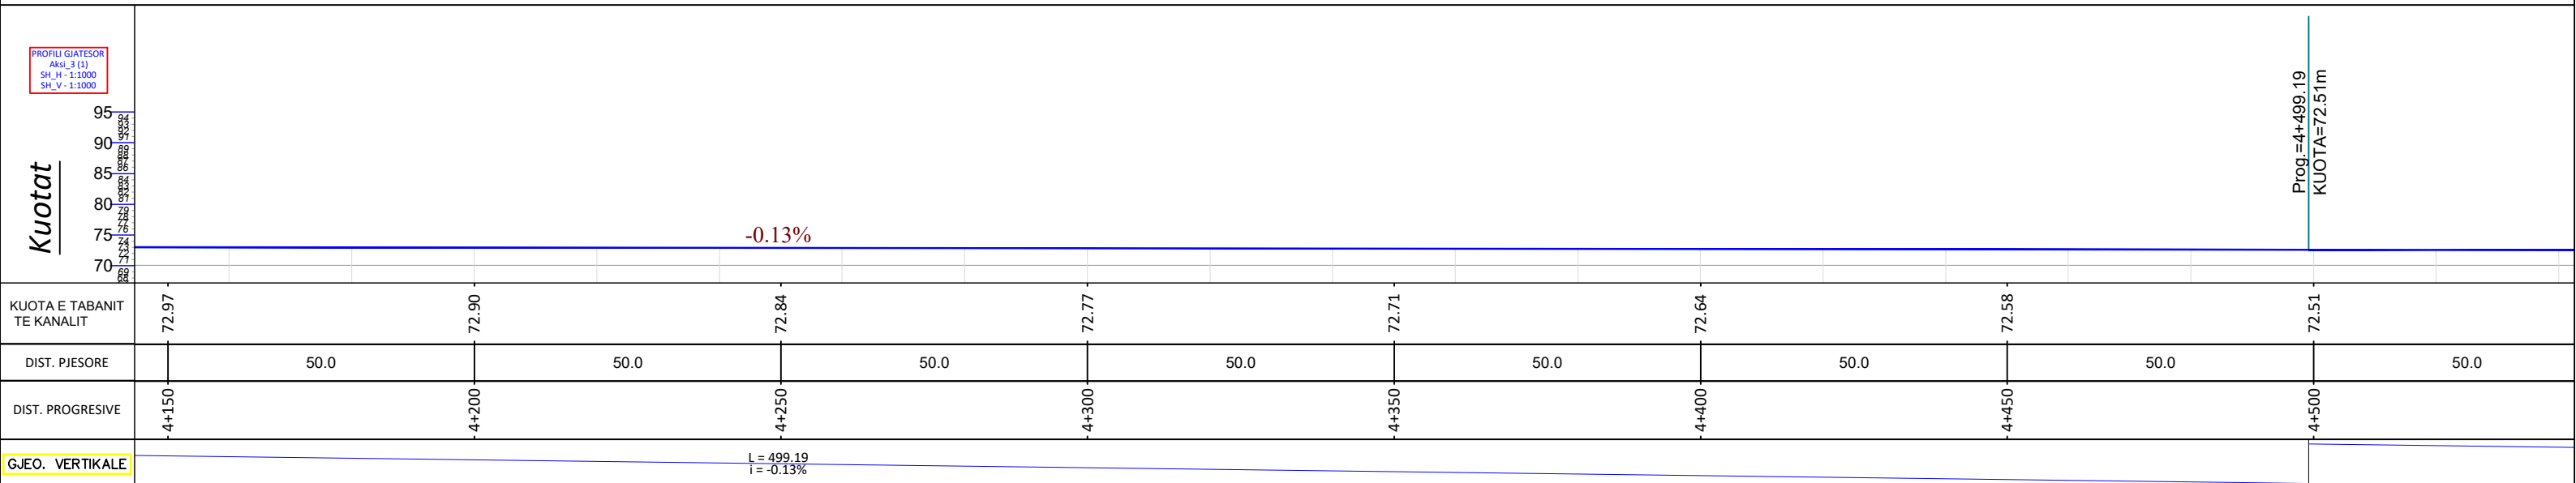

OBJEKTI: " PUNIME RIPARIMI DHE MIREMBAJTJE NË KANALET UJITESH "

EMERTIMI I FLETES

PLANIMETRIA/PROFILI GJATESOR I KANALIT UJITES SHKOZE - DUSHKARAK.



POROSITES:
BASHKIA SELENICË

PERGATITI: O.E" ENGINEERING CONSULTING GROUP" SH.P.K
HEAD OFFICE - TIRANE;
MOB:+355 69 40 98 814 NIPT: M01308013C
STR. "ARKITEKT KASEMI", BUILDING No.22, " BRRYLI" , TIRANË;
E-MAIL: ECGROUP20@GMAIL.COM



SHKALLA

NR. FLETËS


SELENICË

SH 1:500


13

2023

PLANIMETRIA E KANALIT UJITES SHKOZE - DUSHKARAK .SHKALLA 1:1000.

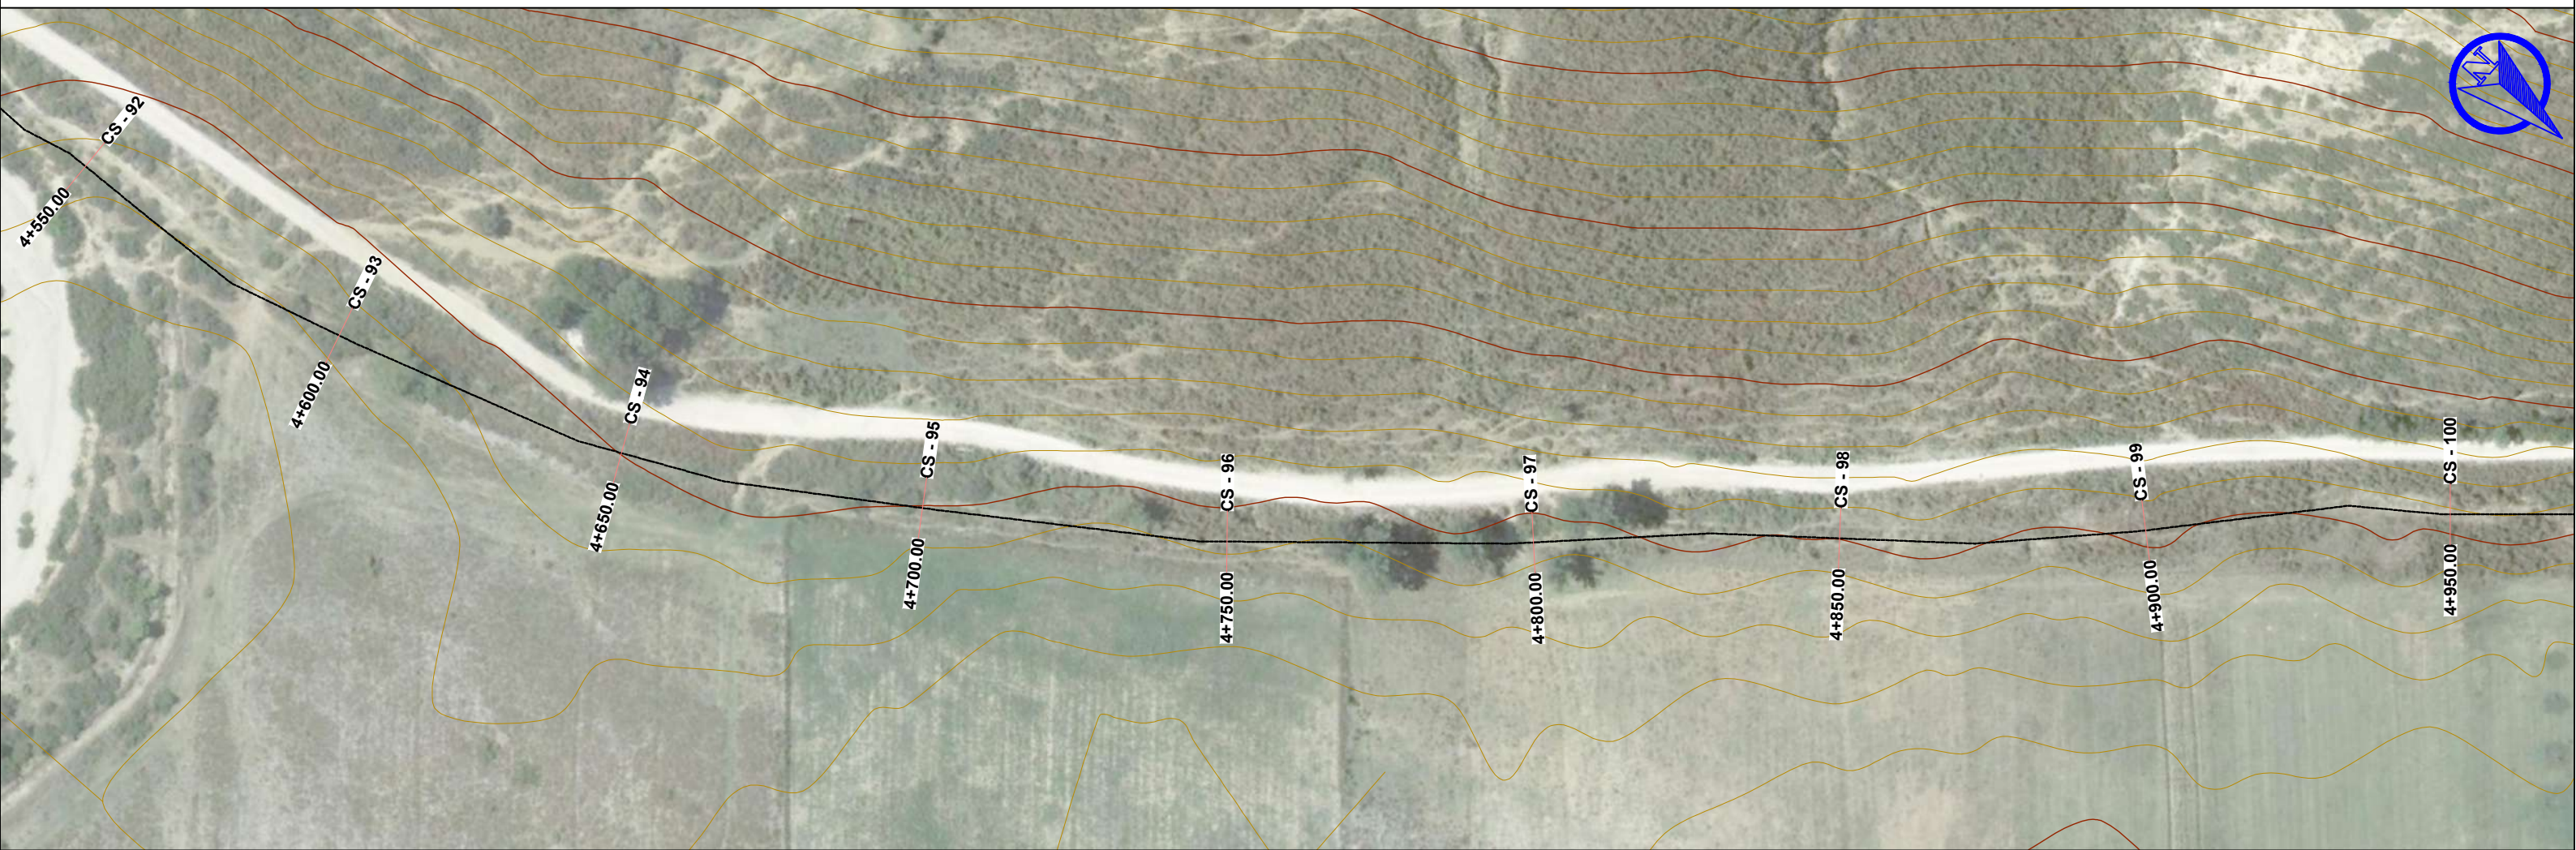

PROFILI GJATESOR I KANALIT UJITES SHKOZE - DUSHKARAK.SHKALLA 1:1000.

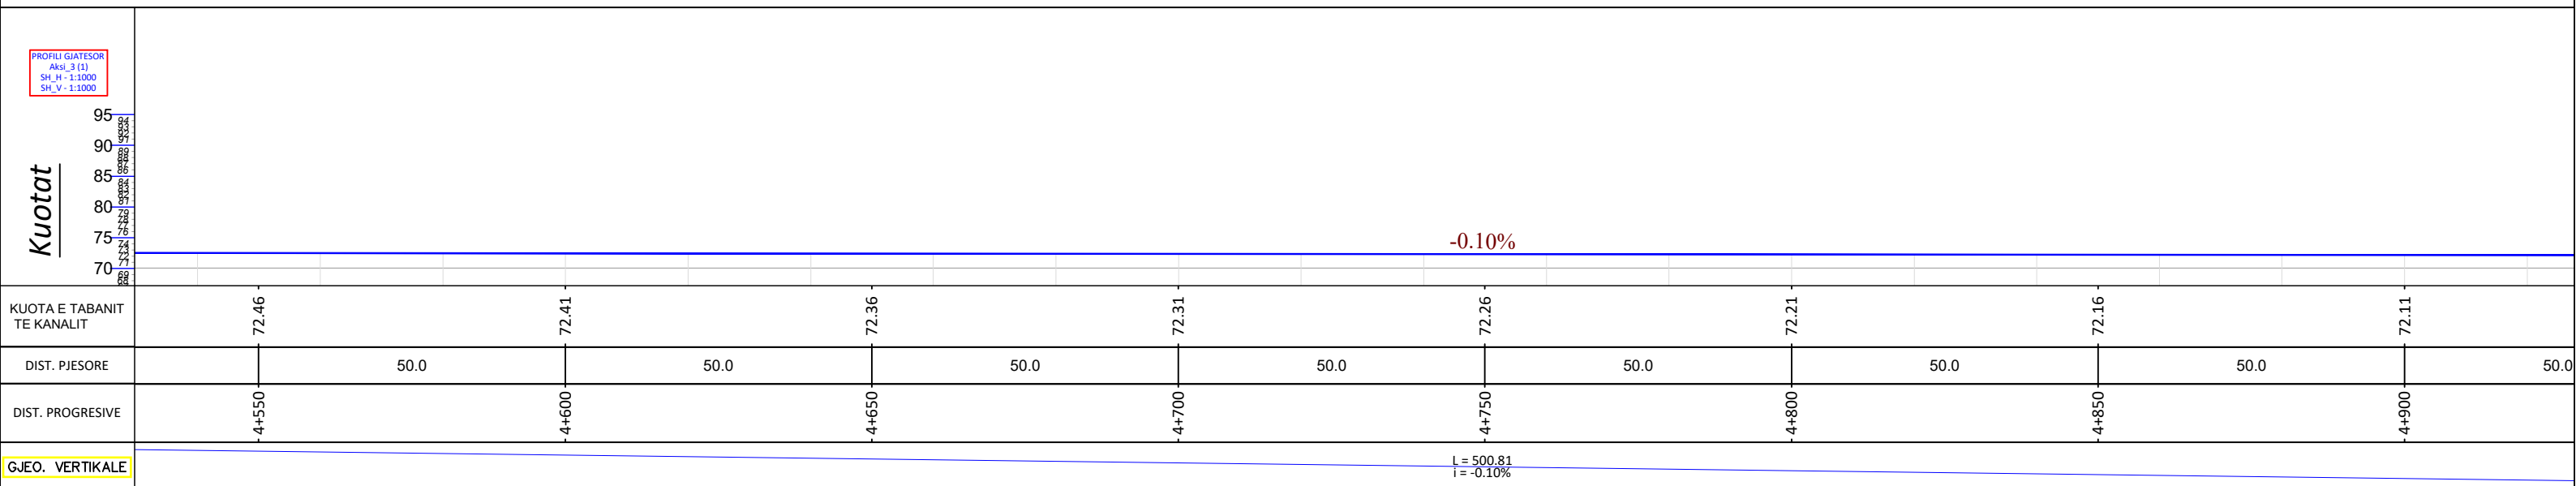

OBJEKTI: " PUNIME RIPARIMI DHE MIREMBAJTJE NË KANALET UJITESH "



PERGATITI: O.E" ENGINEERING CONSULTING GROUP" SH.P.K
 HEAD OFFICE - TIRANE;
 MOB:+355 69 40 98 814 NIPT: M01308013C
 STR. "ARKITEKT KASEMI", BUILDING No.22, " BRRYLI TIRANE;
 E-MAIL: ECGROUP20@GMAIL.COM

EMERTIMI I FLETES

PLANIMETRIA/PROFILI GJATESOR I KANALIT UJITES SHKOZE - DUSHKARAK.



POROSITES:
BASHKIA SELENICË

SHKALLA

NR. FLETËS


SELENICË

SH 1:500


14

2023

PLANIMETRIA E KANALIT UJITES SHKOZE - DUSHKARAK .SHKALLA 1:1000.

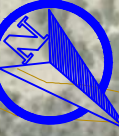

PROFILI GJATESOR I KANALIT UJITES SHKOZE - DUSHKARAK.SHKALLA 1:1000.

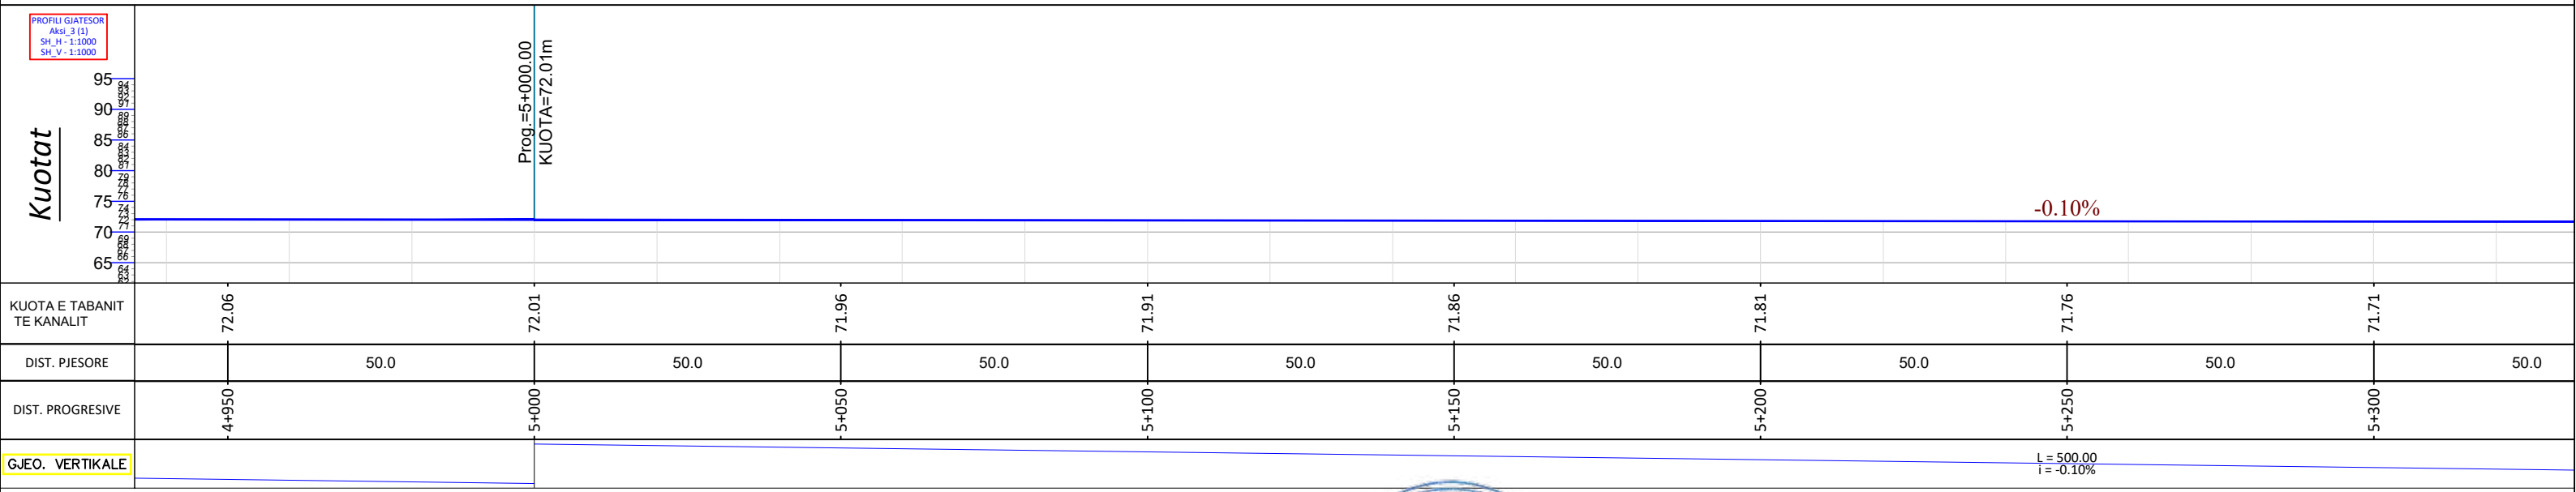


OBJEKTI: " PUNIME RIPARIMI DHE MIREMBAJTJE NË KANALET UJITESH "



EMERTIMI I FLETES
PLANIMETRIA/PROFILI GJATESOR I KANALIT UJITES SHKOZE - DUSHKARAK.




POROSITES:
BASHKIA SELENICË

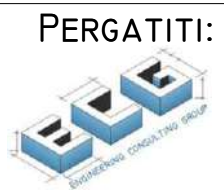


PERGATITI: O.E" ENGINEERING CONSULTING GROUP
HEAD OFFICE - TIRANE;
MOB:+355 69 40 98 814 NIPT: M01308013C
STR. "ARKITEKT KASEMI", BUILDING No.22, " BRRYLI" , TIRANË;
E-MAIL: ECGROUP20@GMAIL.COM

SHKALLA	NR. FLETËS	SELENICË
SH 1:500	15	2023

PLANIMETRIA E KANALIT UJITES SHKOZE - DUSHKARAK .SHKALLA 1:1000.

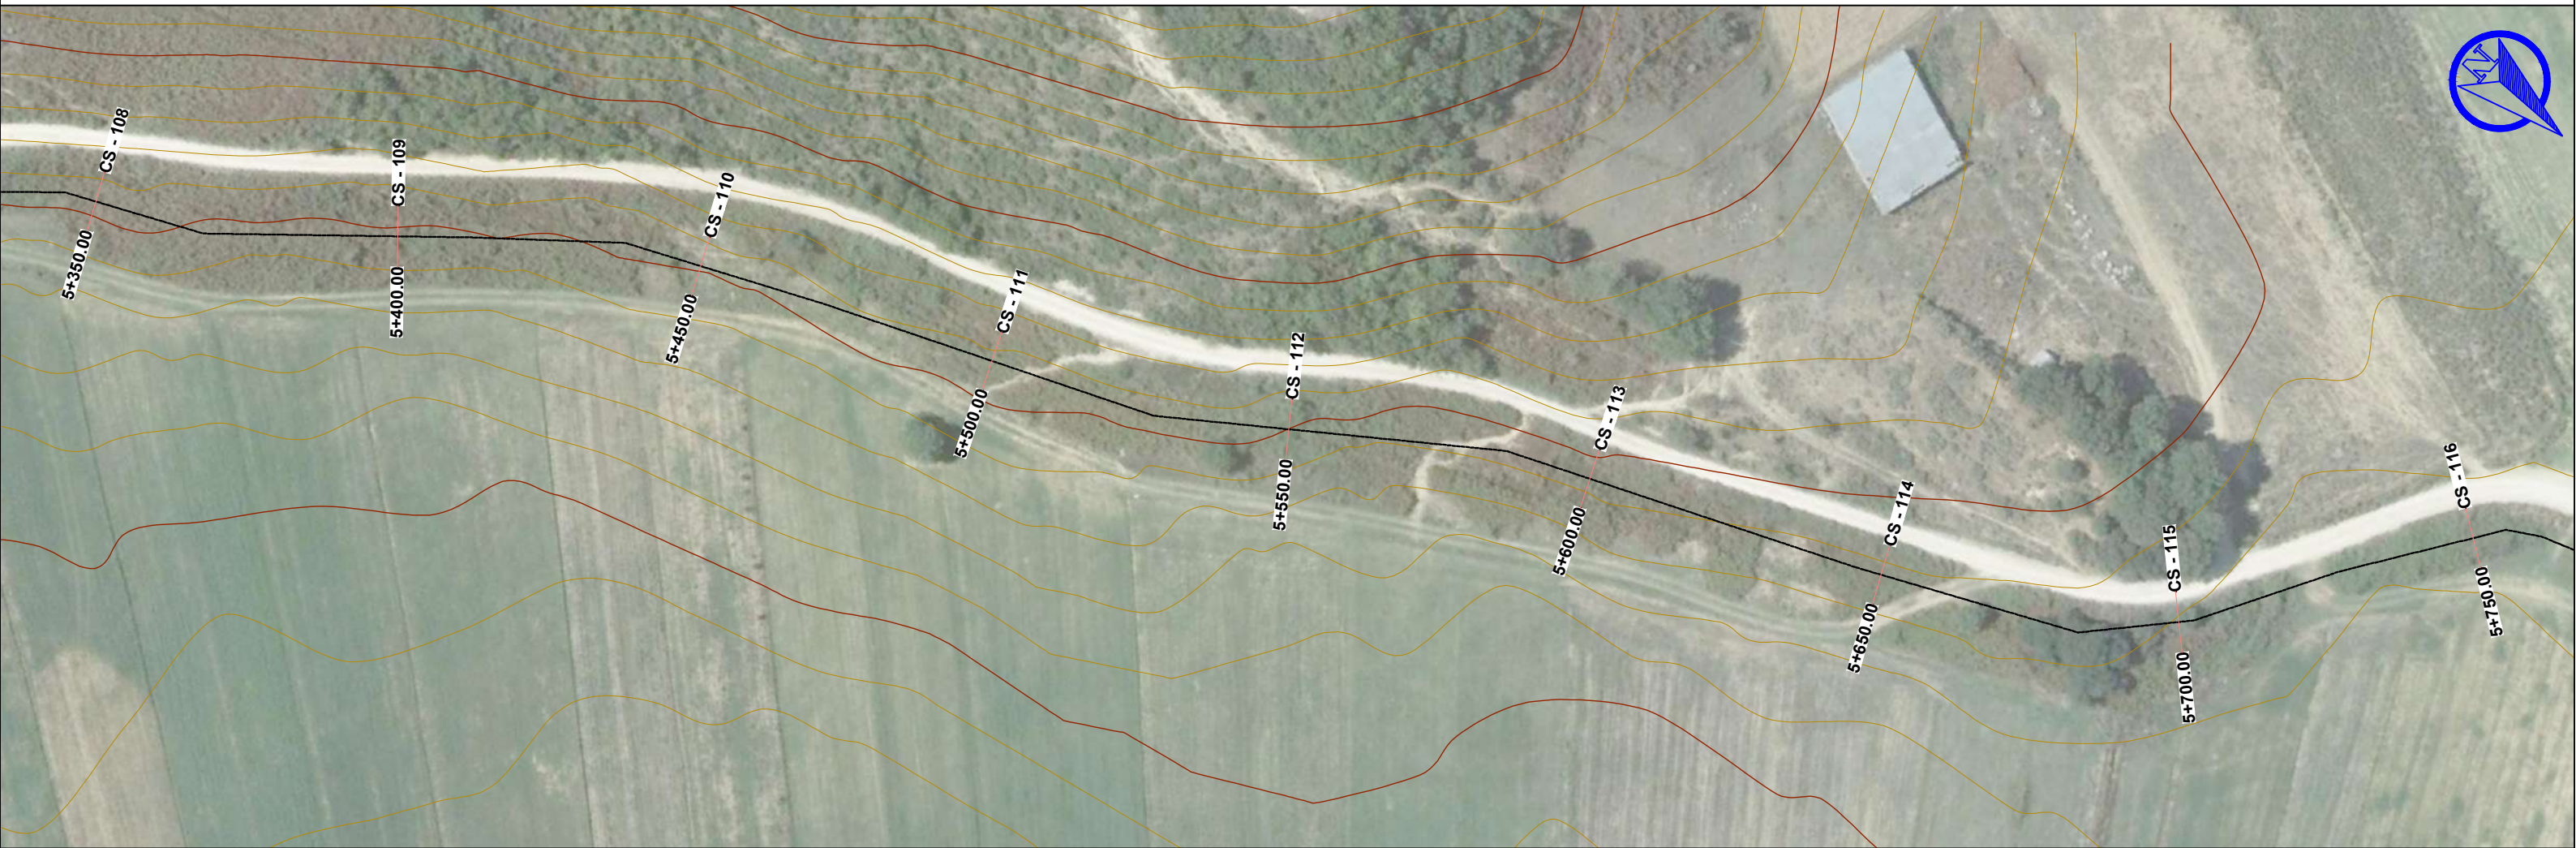

PROFILI GJATESOR I KANALIT UJITES SHKOZE - DUSHKARAK.SHKALLA 1:1000.

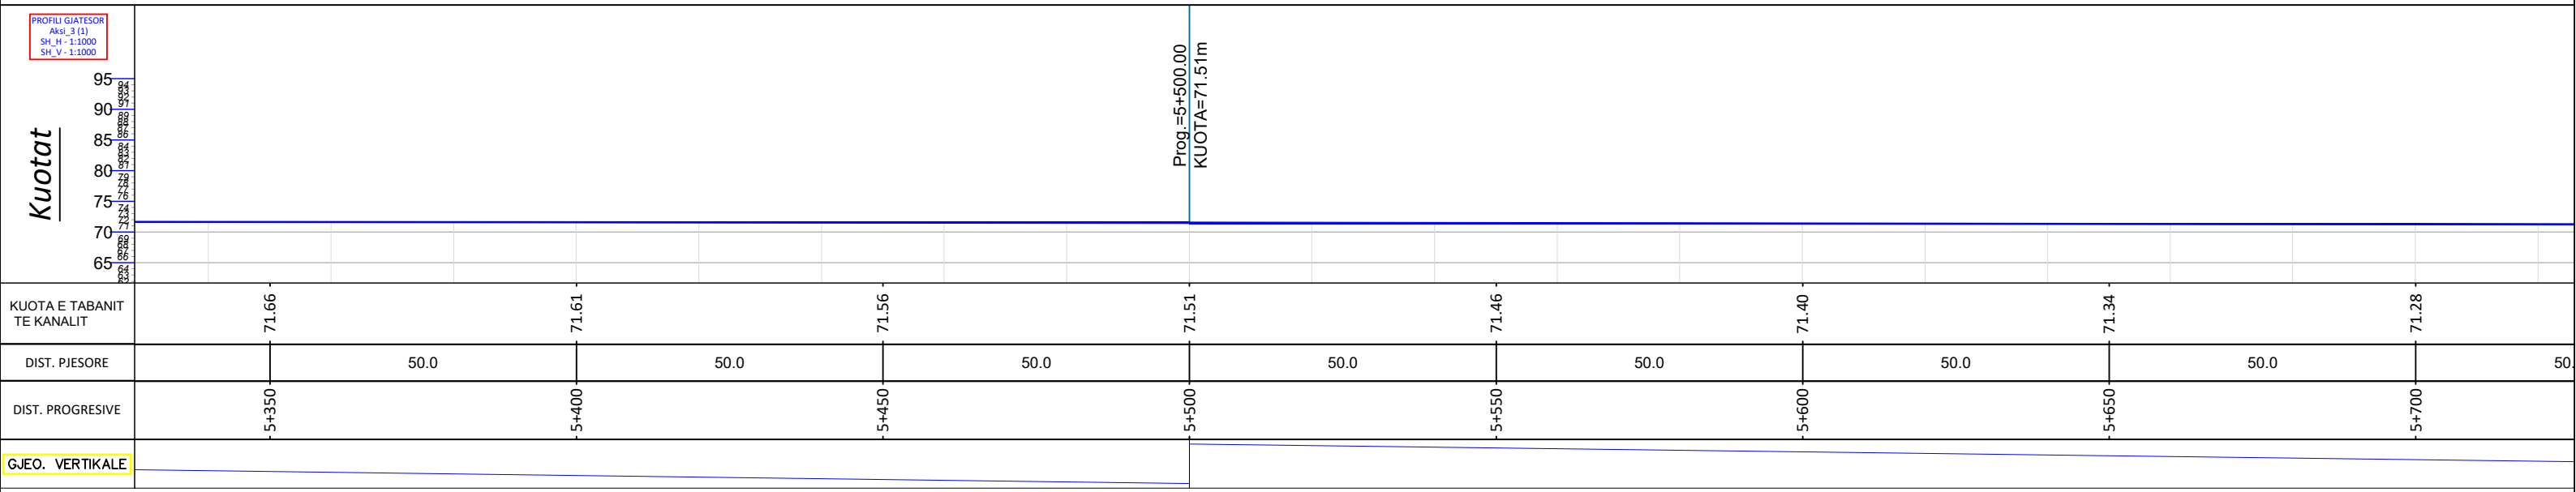

OBJEKTI:“ PUNIME RIPARIMI DHE MIREMBAJTJE NË KANALET UJITESH” .



PERGATITI: O.E“ ENGINEERING CONSULTING GROUP”
 HEAD OFFICE - TIRANE
 MOB:+355 69 40 98 814 NIPT: M013080130
 STR. "ARKITEKT KASEMI", BUILDING No.22, " BRRËSI" , TIRANE,
 E-MAIL: ECGROUP20@GMAIL.COM

EMERTIMI I FLETES

PLANIMETRIA/PROFILI GJATESOR I KANALIT UJITES SHKOZE - DUSHKARAK.




POROSITES:
 BASHKIA SELENICË

SHKALLA	NR. FLETËS	SELENICË
SH 1:500	16	2023

PLANIMETRIA E KANALIT UJITES SHKOZE - DUSHKARAK .SHKALLA 1:1000.



PROFILI GJATESOR I KANALIT UJITES SHKOZE - DUSHKARAK.SHKALLA 1:1000.

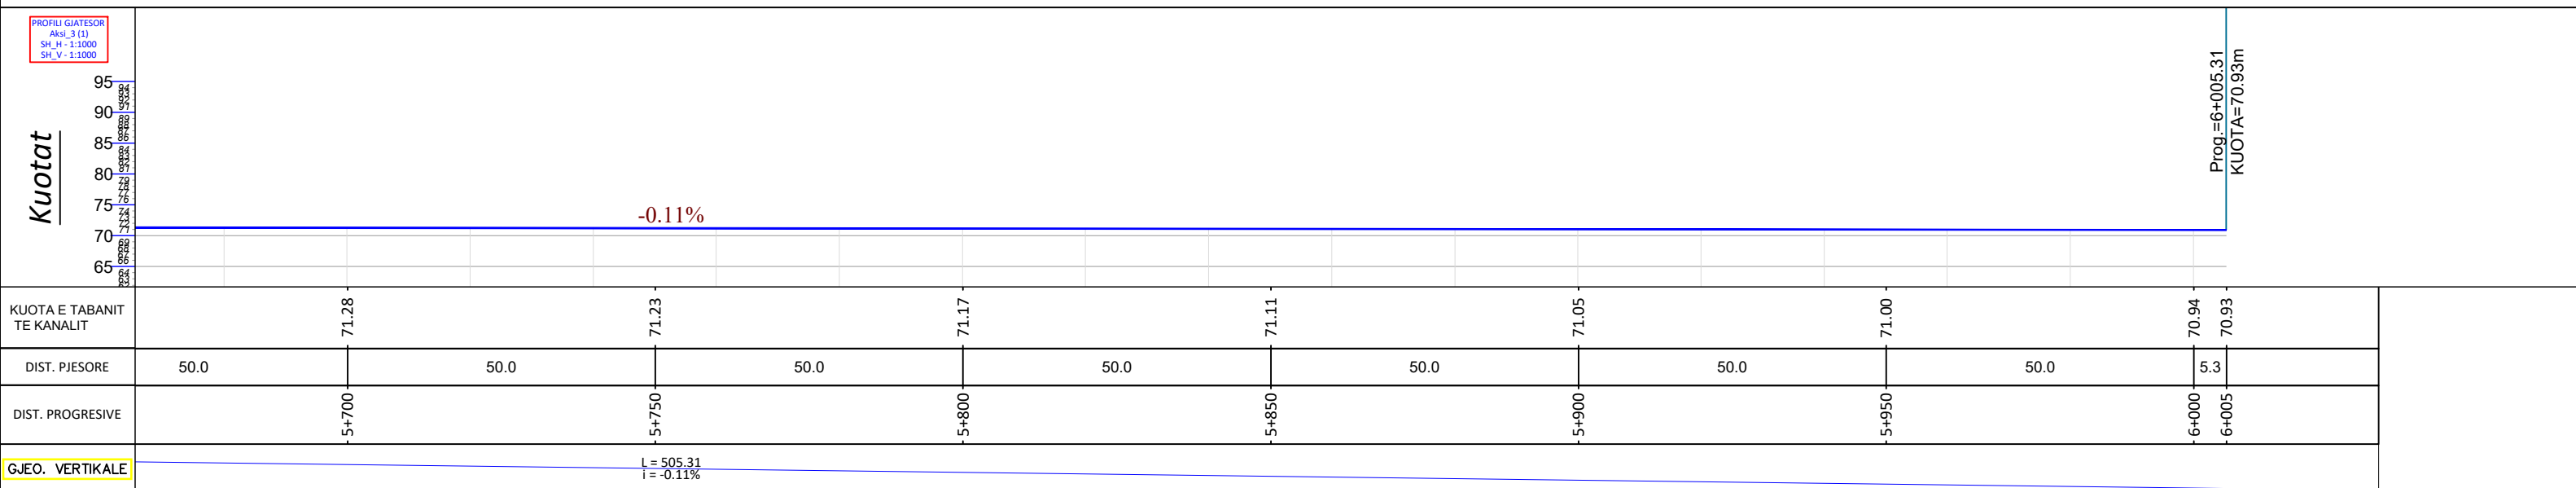


OBJEKTI: " PUNIME RIPARIMI DHE MIREMBAJTJE NË KANALET UJITESH "

EMERTIMI I FLETES

PLANIMETRIA/PROFILI GJATESOR I KANALIT UJITES SHKOZE - DUSHKARAK.



POROSITES:
BASHKIA SELENICË

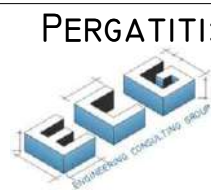

PERGATITI: O.E" ENGINEERING CONSULTING GROUP SH.P.K
HEAD OFFICE - TIRANE
MOB:+355 69 40 98 814 NIPT: M015080130
STR. "ARKITEKT KASEMI", BUILDING No.22, " BRYLLI ", TIRANE
E-MAIL: ECGROUP20@GMAIL.COM



SHKALLA

NR. FLETËS



SELENICË

SH 1:500


17

2023

PLANIMETRIA E KANALIT UJITES REZERVUARI PETES-FUSHA E DRASHOVICES.SHKALLA 1:1000.

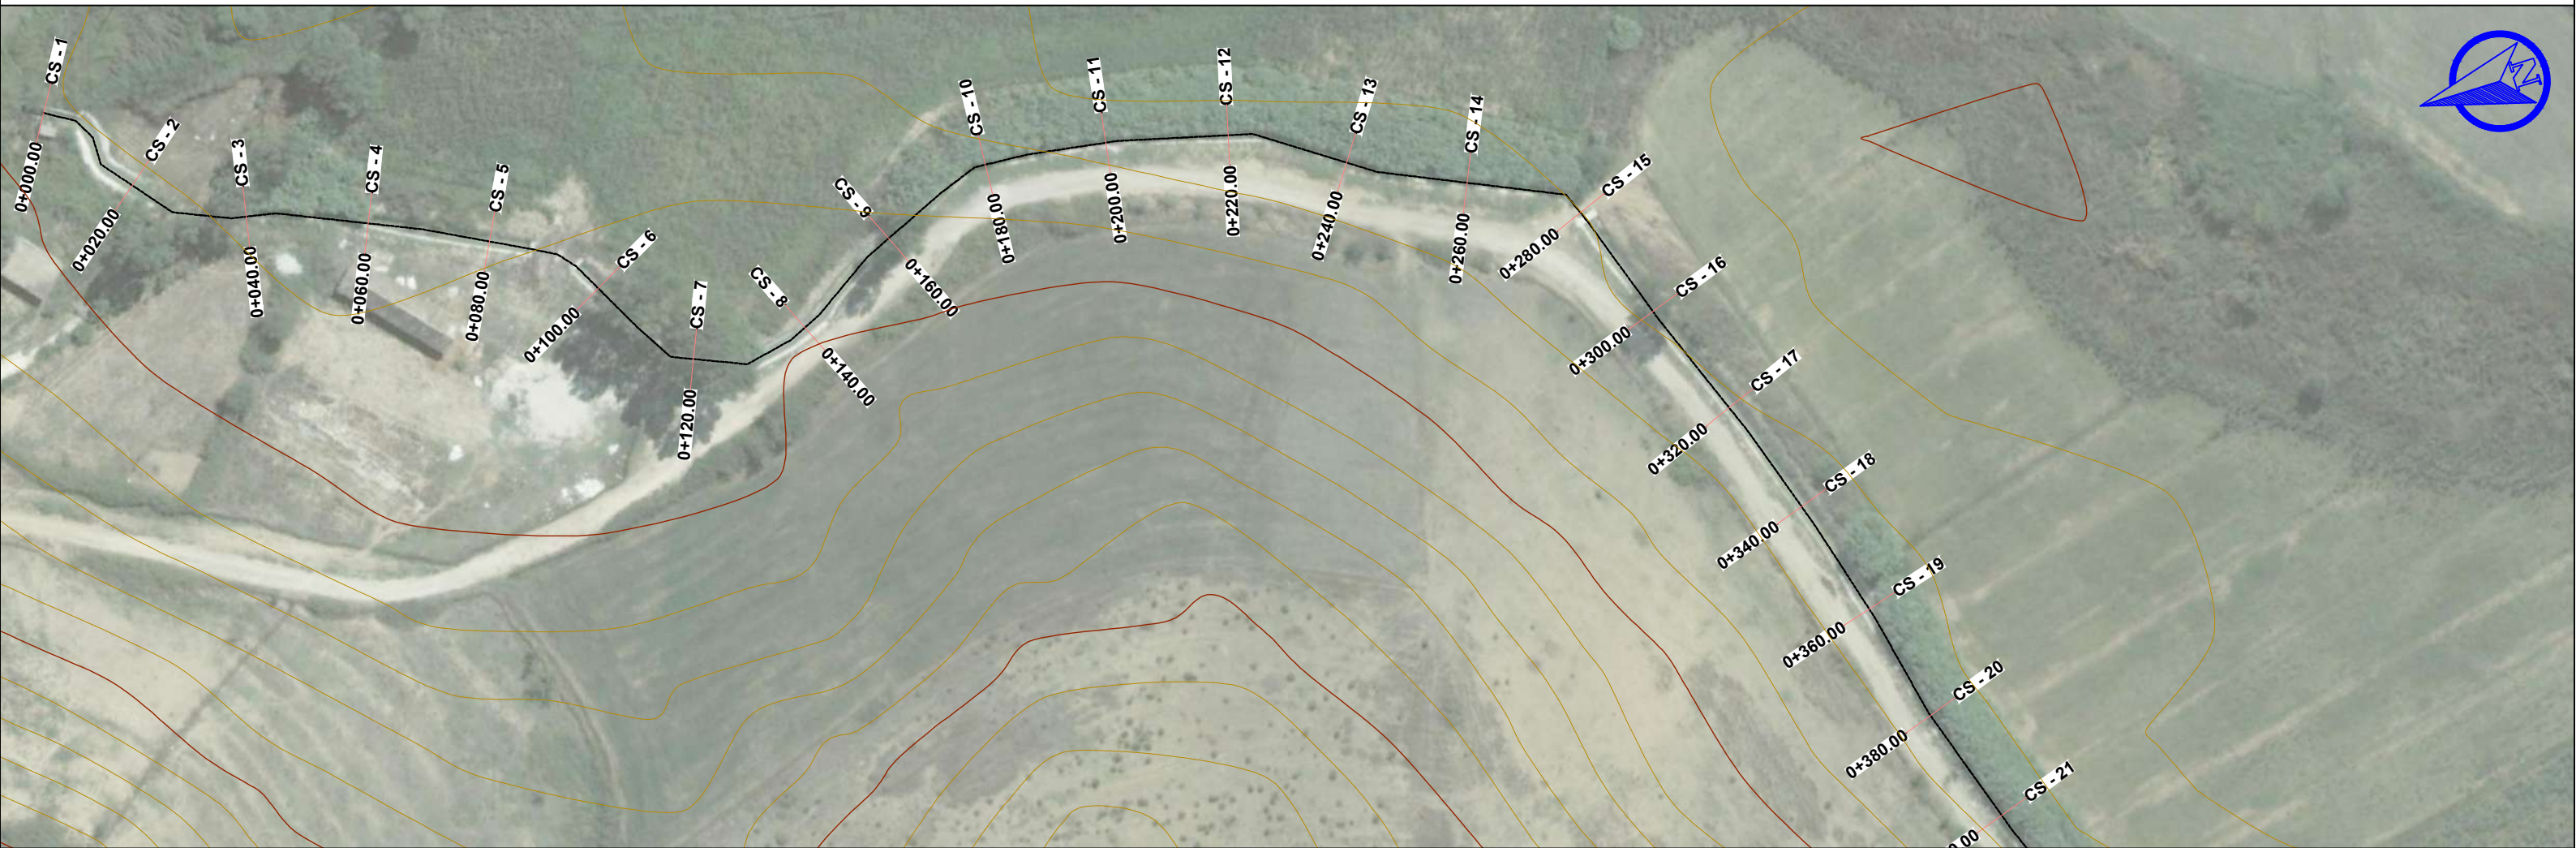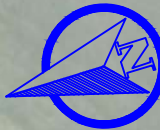

PROFILI GJATESOR I KANALIT UJITES REZERVUARI PETES-FUSHA E DRASHOVICES.SHKALLA 1:1000.

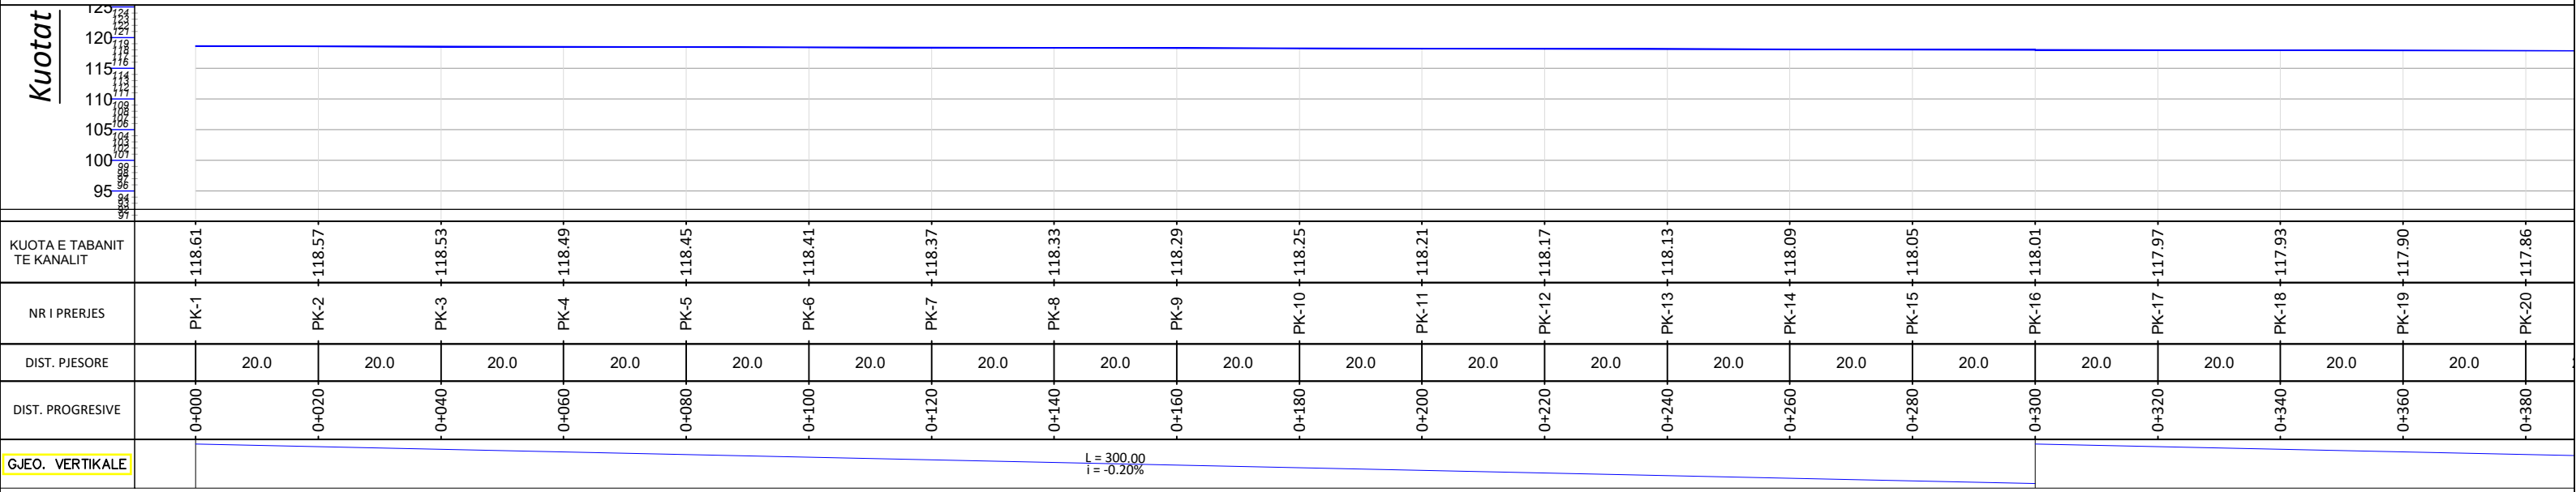

OBJEKTI: " PUNIME RIPARIMI DHE MIREMBAJTJE NË KANALET UJITESH " .

EMERTIMI I FLETES
PLANIMETRIA/PROFILI GJATESOR I KANALIT UJITES
REZERVUARI PETES-FUSHA E DRASHOVICES.



POROSITES:
BASHKIA SELENICË


PERGATITI: O.E" ENGINEERING CONSULTING GROUP" SH.PK
HEAD OFFICE - TIRANE
MOB:+355 69 40 98 814 NIPT: MO3080130
STR. "ARKITEKT KASEMI", BUILDING No.22, " BRYLLI " , TIRANE,
E-MAIL: ECGROUP20@GMAIL.COM

SHKALLA
SH 1:1000


NR. FLETËS
18

SELENICË
2023

PLANIMETRIA E KANALIT UJITES REZERVUARI PETES-FUSHA E DRASHOVICES.SHKALLA 1:1000.

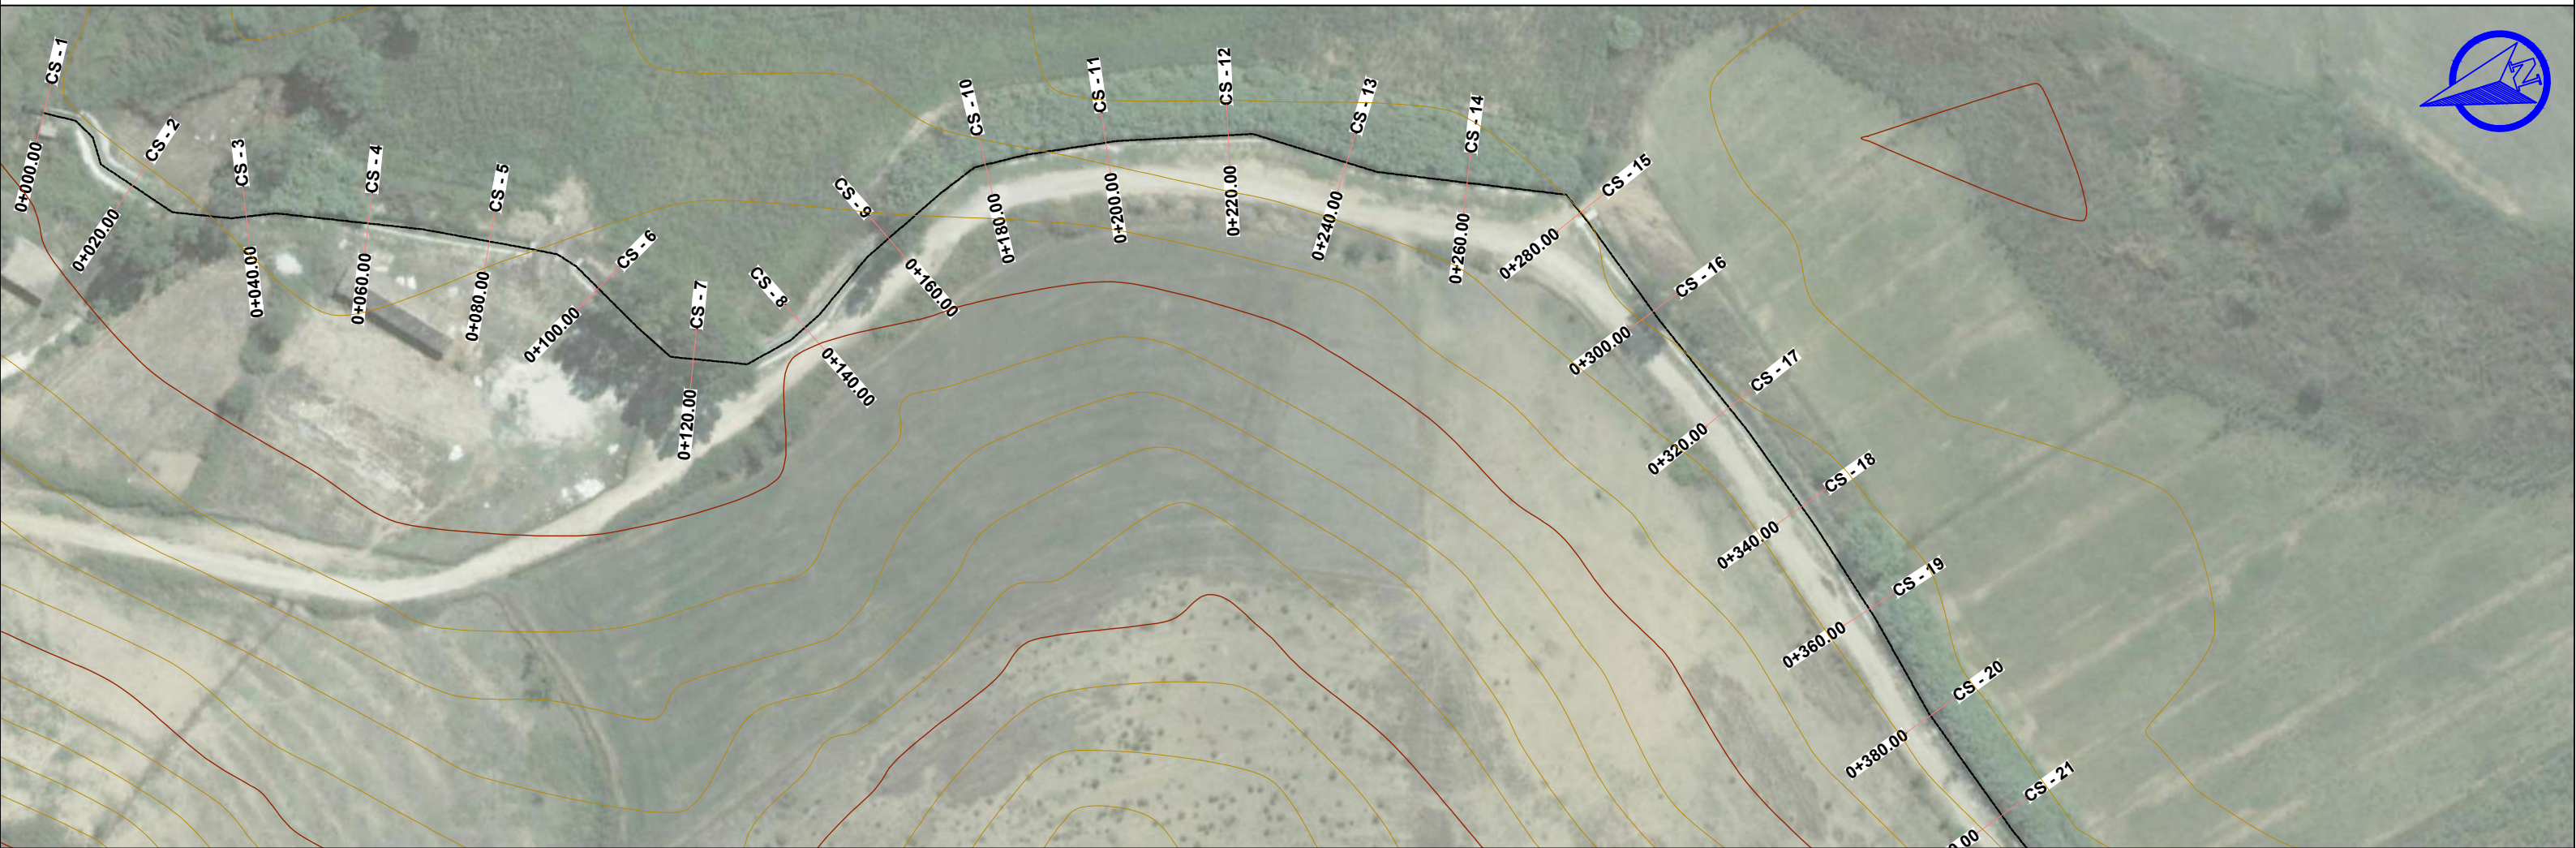

PROFILI GJATESOR I KANALIT UJITES REZERVUARI PETES-FUSHA E DRASHOVICES.SHKALLA 1:1000.

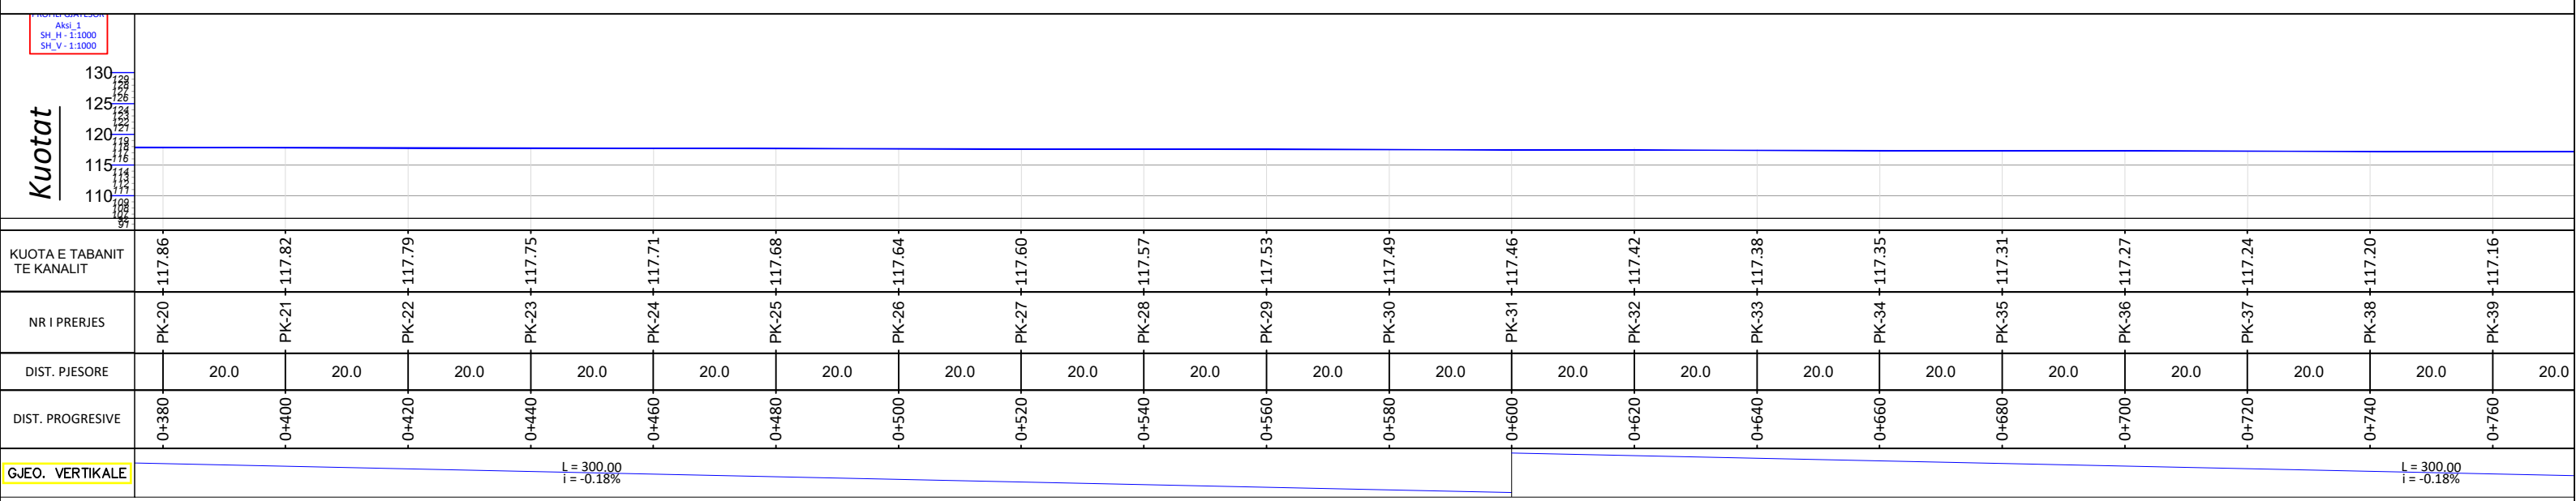

OBJEKTI: " PUNIME RIPARIMI DHE MIREMBAJTJE NË KANALET UJITESH " .

EMERTIMI I FLETES
PLANIMETRIA/PROFILI GJATESOR I KANALIT UJITES
REZERVUARI PETES-FUSHA E DRASHOVICES.


 POROSITES:
BASHKIA SELENICË

PERGATITI: **O.E" ENGINEERING CONSULTING GROUP SH.P.K**
 HEAD OFFICE - TIRANE;
 MOB:+355 69 40 98 814 NIPT: NO1308013C
 STR. "ARKITEKT KASEMI" BUILDING No.22, BERRYA, TIRANE;
 E-MAIL: ECGRUP20@GMAIL.COM




SHKALLA	NR. FLETËS	SELENICË
SH 1:1000	19	2023

PLANIMETRIA E KANALIT UJITES REZERVUARI PETES-FUSHA E DRASHOVICES.SHKALLA 1:1000.

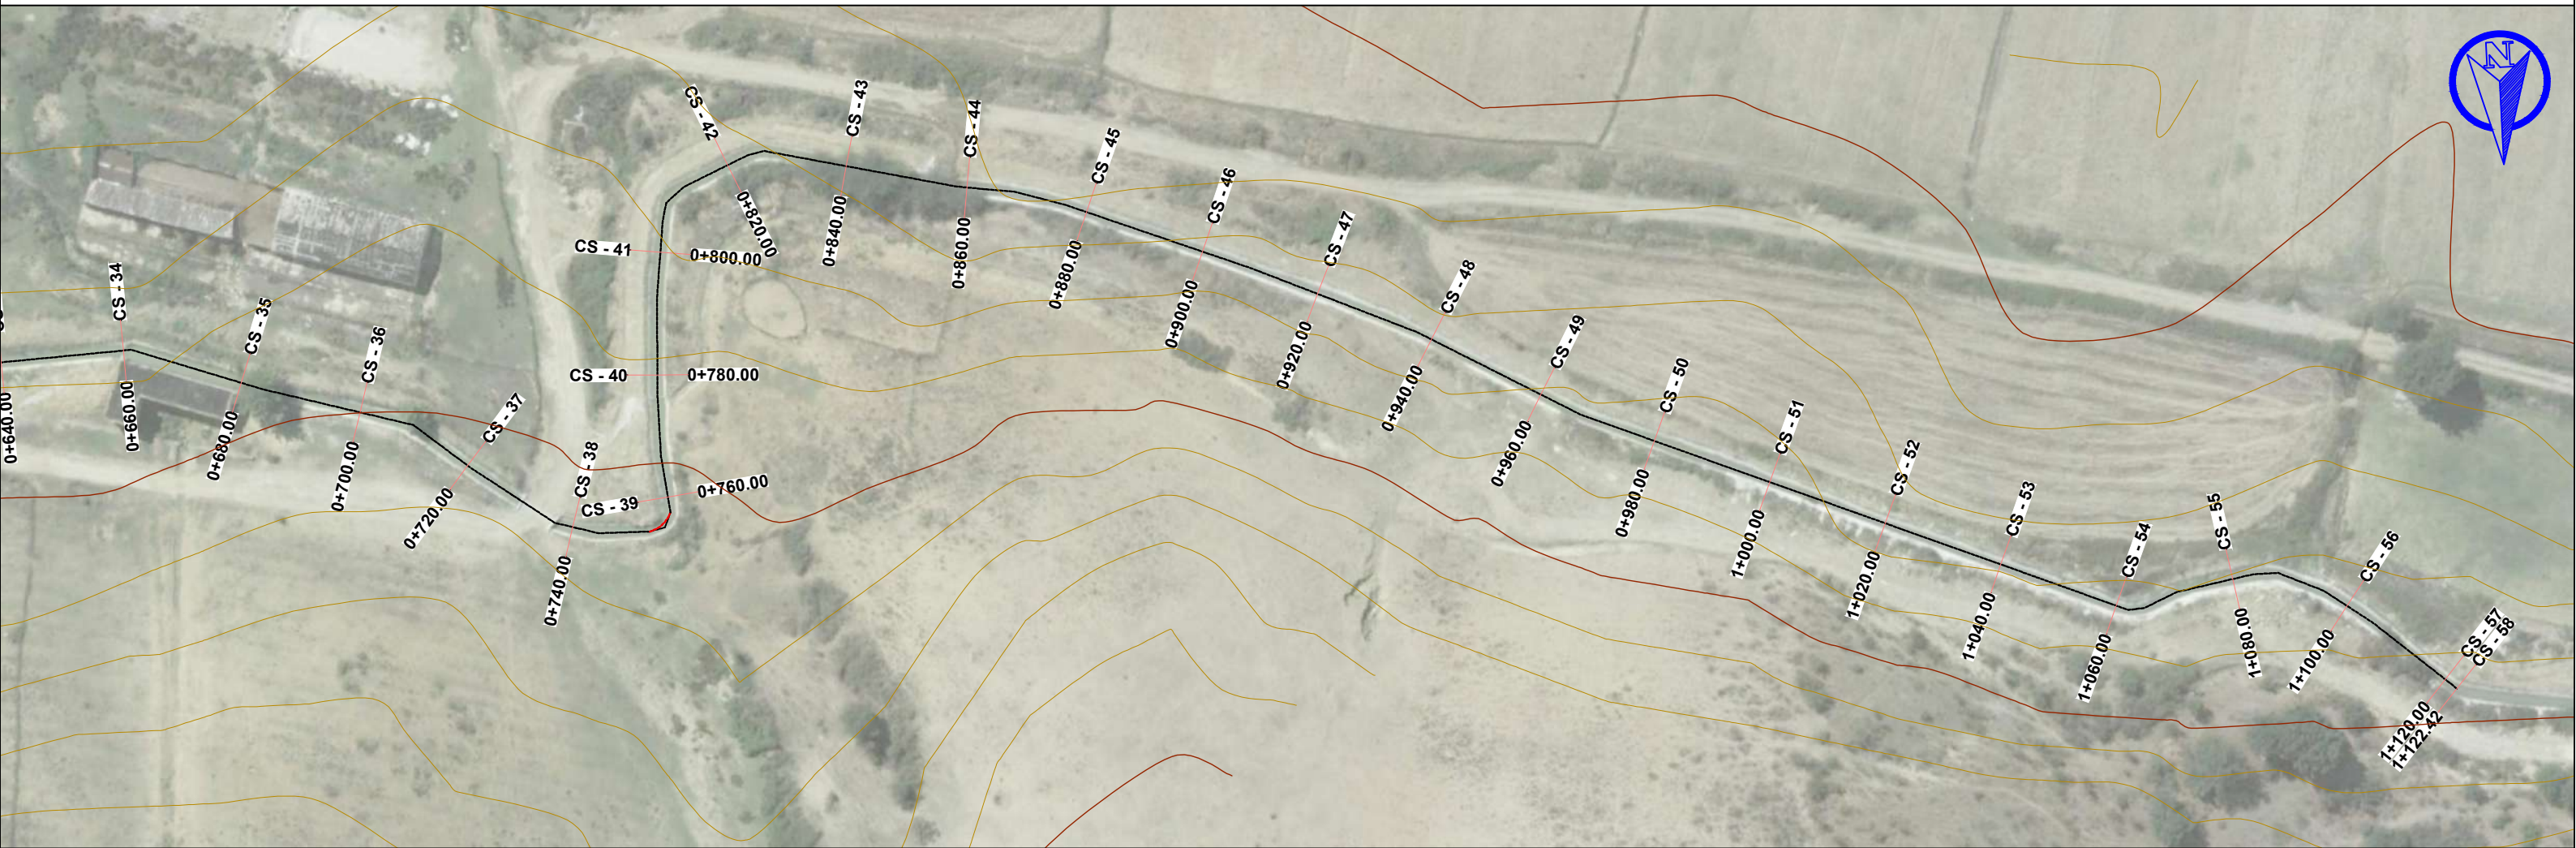

PROFILI GJATESOR I KANALIT UJITES REZERVUARI PETES-FUSHA E DRASHOVICES.SHKALLA 1:1000.

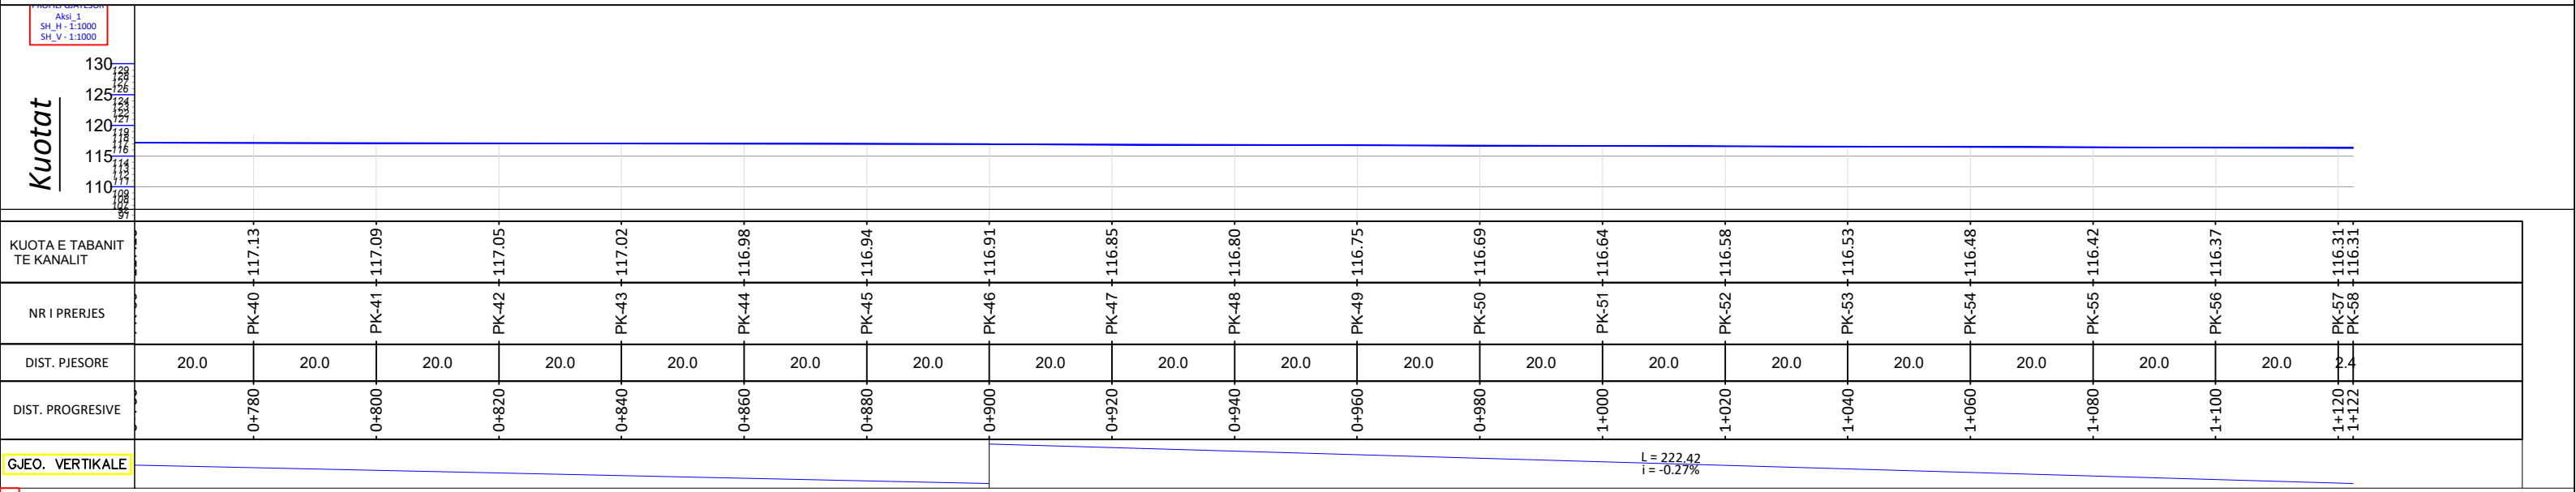

OBJEKTI:“ PUNIME RIPARIMI DHE MIREMBAJTJE NË KANALET UJITESH ” .

EMERTIMI I FLETES
PLANIMETRIA/PROFILI GJATESOR I KANALIT UJITES
REZERVUARI PETES-FUSHA E DRASHOVICES.



POROSITES:
BASHKIA SELENICË

PERGATITI: O.E“ ENGINEERING CONSULTING GROUP” SH.P.K
 HEAD OFFICE - TIRANE;
 MOB:+355 69 40 98 814 NIPT:101308013C
 STR. "ARKITEKT KASEMI", BUILDING No.22, BRYLLI - TIRANE;
 E-MAIL: ECGROUP20@GMAIL.COM

SHKALLA

NR. FLETËS

SELENICË

SH 1:1000


20

2023

PLANIMETRIA E KANALIT UJITES DRASHOVICE - ARMEN.SHKALLA 1:1000.



PROFILI GJATESOR I KANALIT UJITES DRASHOVICE - ARMEN.SHKALLA 1:1000.

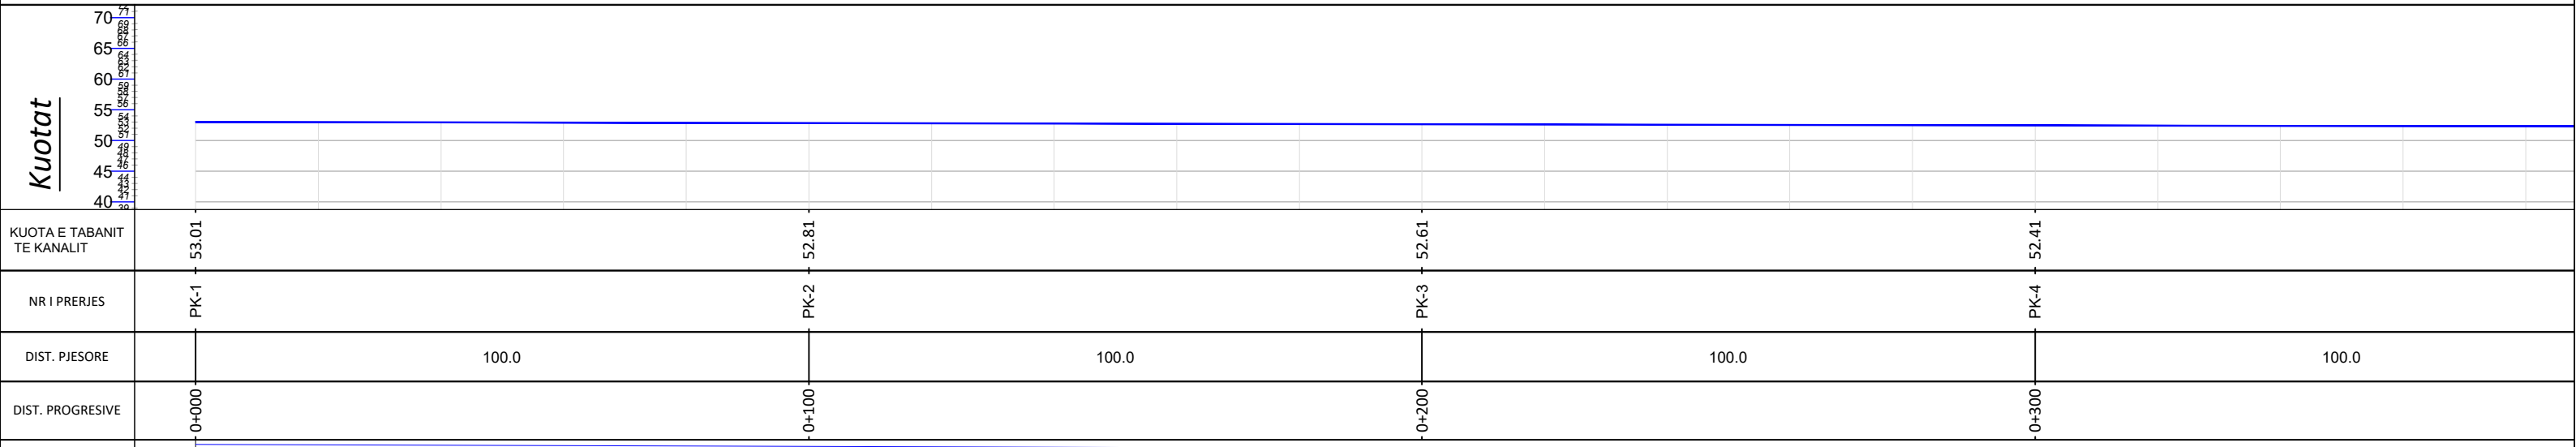

GJEO. VERTIKALE

OBJEKTI: " PUNIME RIPARIMI DHE MIREMBAJTJE NË KANALET UJITESH " .

EMERTIMI I FLETES
PLANIMETRIA/PROFILI GJATESOR I KANALIT UJITES
DRASHOVICE - ARMEN.



POROSITES:
BASHKIA SELENICË

PERGATITI: O.E" ENGINEERING CONSULTING GROUP SH.PK

SH. RIJK M01308013C

HEAD OFFICE TIRANE;
MOB:+355 69 40 98 814 NIPT M01308013C
STR. "ARKITEKT KASEMI", BUILDING No.22, " BRRYLLORE " TIRANE;
E-MAIL: ECGROUP20@GMAIL.COM

SHKALLA

NR. FLETËS

SELENICË

SH 1:1000


21

2023

PLANIMETRIA E KANALIT UJITES DRASHOVICE - ARMEN.SHKALLA 1:1000.



PROFILI GJATESOR I KANALIT UJITES DRASHOVICE - ARMEN.SHKALLA 1:1000.

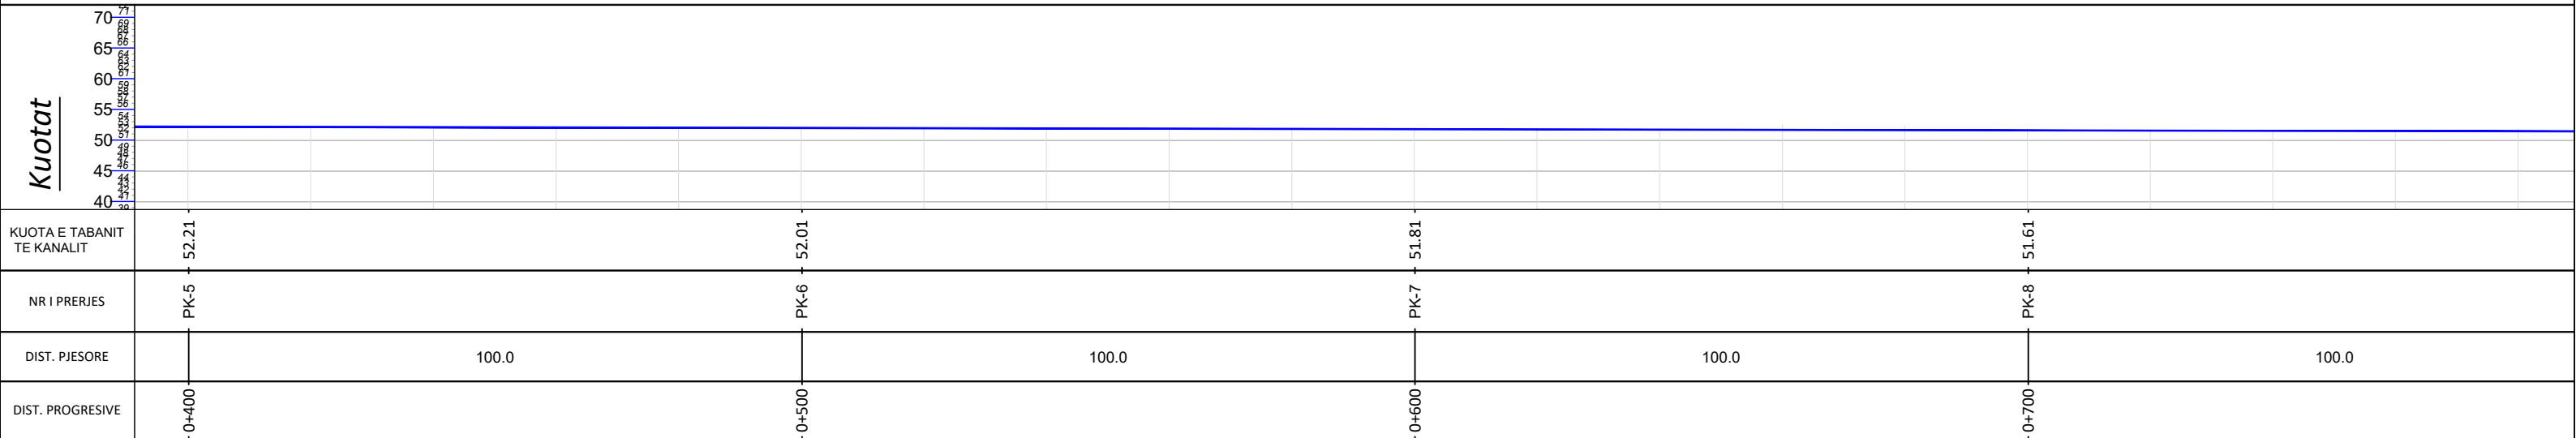


GJEO. VERTIKALE

OBJEKTI: " PUNIME RIPARIMI DHE MIREMBAJTJE NË KANALET UJITESH " .

EMERTIMI I FLETES
PLANIMETRIA/PROFILI GJATESOR I KANALIT UJITES
DRASHOVICE - ARMEN.



POROSITES:
BASHKIA SELENICË

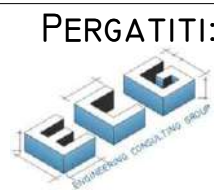

PERGATITI: O.E" ENGINEERING CONSULTING GROUP SH.P.K
HEAD OFFICE TIRANE,
MOB:+355 69 40 98 814 NIPT: M01308013C
STR. "ARKITEKT KASEMI", BUILDING No.22, " BRRËNDITJE TIRANË
E-MAIL: ECGROUP20@GMAIL.COM



SHKALLA

NR. FLETËS

SELENICË

SH 1:1000


22

2023

PLANIMETRIA E KANALIT UJITES DRASHOVICE - ARMEN.SHKALLA 1:1000.



PROFILI GJATESOR I KANALIT UJITES DRASHOVICE - ARMEN.SHKALLA 1:1000.

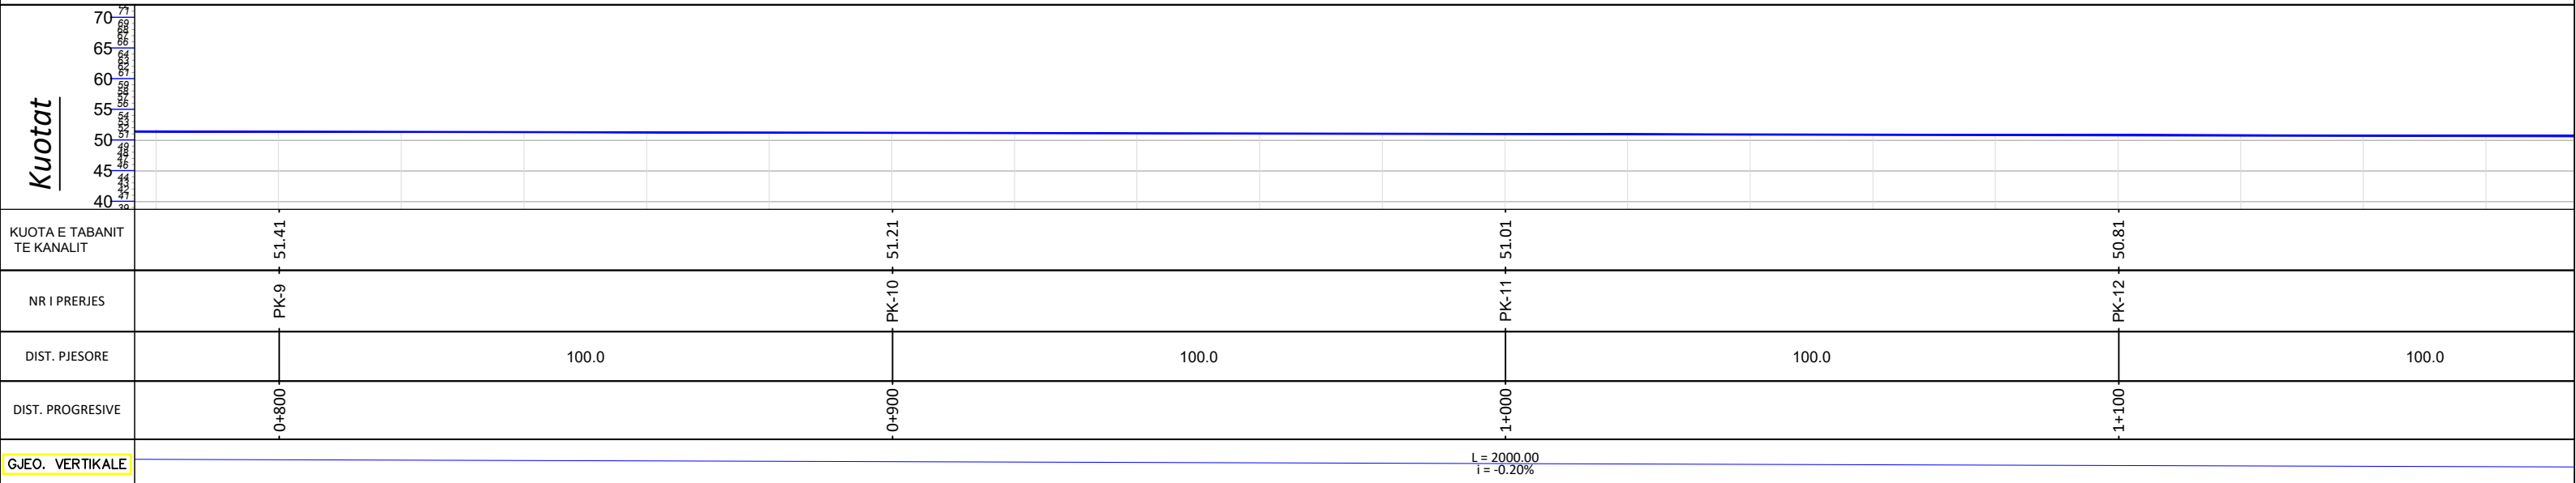


OBJEKTI: " PUNIME RIPARIMI DHE MIREMBAJTJE NË KANALET UJITESH " .

EMERTIMI I FLETES
PLANIMETRIA/PROFILI GJATESOR I KANALIT UJITES
DRASHOVICE - ARMEN.



POROSITES:
BASHKIA SELENICË

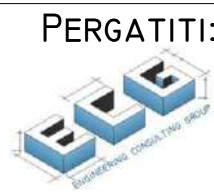

PERGATITI: O.E" ENGINEERING CONSULTING GROUP SH.P.K
HEAD OFFICE - TIRANE;
MOB:+355 69 40 98 814 NIPT: M01308013
STR. "ARKITEKT KASEMI", BUILDING No.22, " BRRYL TIRANE,
E-MAIL: ECGROUP20@GMAIL.COM



SHKALLA

NR. FLETËS

SELENICË

SH 1:1000

23

2023

PLANIMETRIA E KANALIT UJITES DRASHOVICE - ARMEN.SHKALLA 1:1000.



PROFILI GJATESOR I KANALIT UJITES DRASHOVICE - ARMEN.SHKALLA 1:1000.


70 65 60 55 50 45 40				
KUOTA E TABANIT TE KANALIT	50.61	50.41	50.21	50.01
NR I PRERJES	PK-13	PK-14	PK-15	PK-16
DIST. PJESORE	100.0	100.0	100.0	100.0
DIST. PROGRESIVE	-1+200	-1+300	-1+400	-1+500
GJEO. VERTIKALE				

OBJEKTI: " PUNIME RIPARIMI DHE MIREMBAJTJE NË KANALET UJITESH " .

EMERTIMI I FLETES
PLANIMETRIA/PROFILI GJATESOR I KANALIT UJITES
DRASHOVICE - ARMEN.



POROSITES:
BASHKIA SELENICË

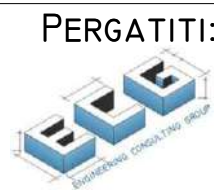

PERGATITI: O.E" ENGINEERING CONSULTING GROUP SH.P.K
HEAD OFFICE - TIRANE;
MOB:+355 69 40 98 814 NIPT: 1013080130
STR. "ARKITEKT KASEMI", BUILDING No.22 " BRRYL " TIRANE, ALBANIA
E-MAIL: ECGROUP20@GMAIL.COM



SHKALLA

SH 1:1000


NR. FLETËS

24


SELENICË

2023

PLANIMETRIA E KANALIT UJITES DRASHOVICE - ARMEN.SHKALLA 1:1000.

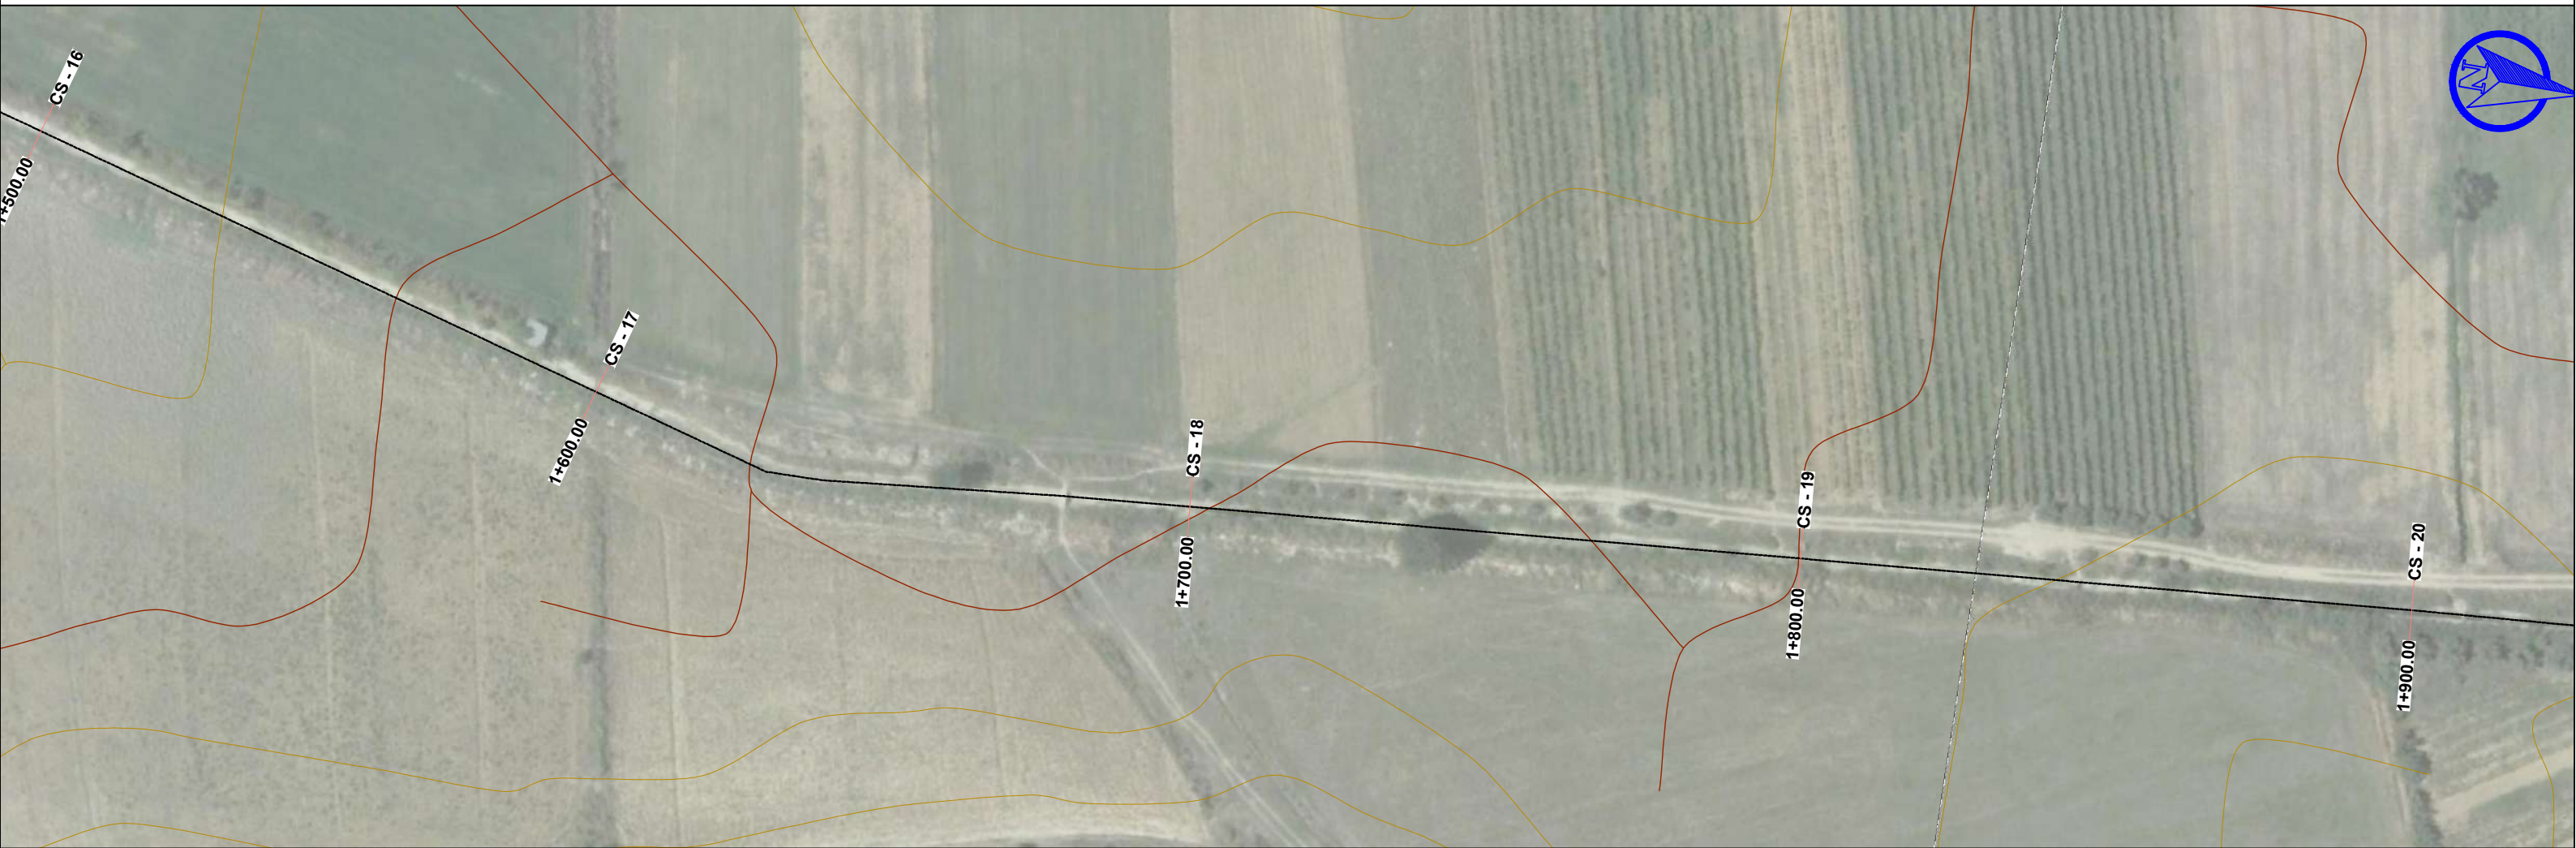

PROFILI GJATESOR I KANALIT UJITES DRASHOVICE - ARMEN.SHKALLA 1:1000.

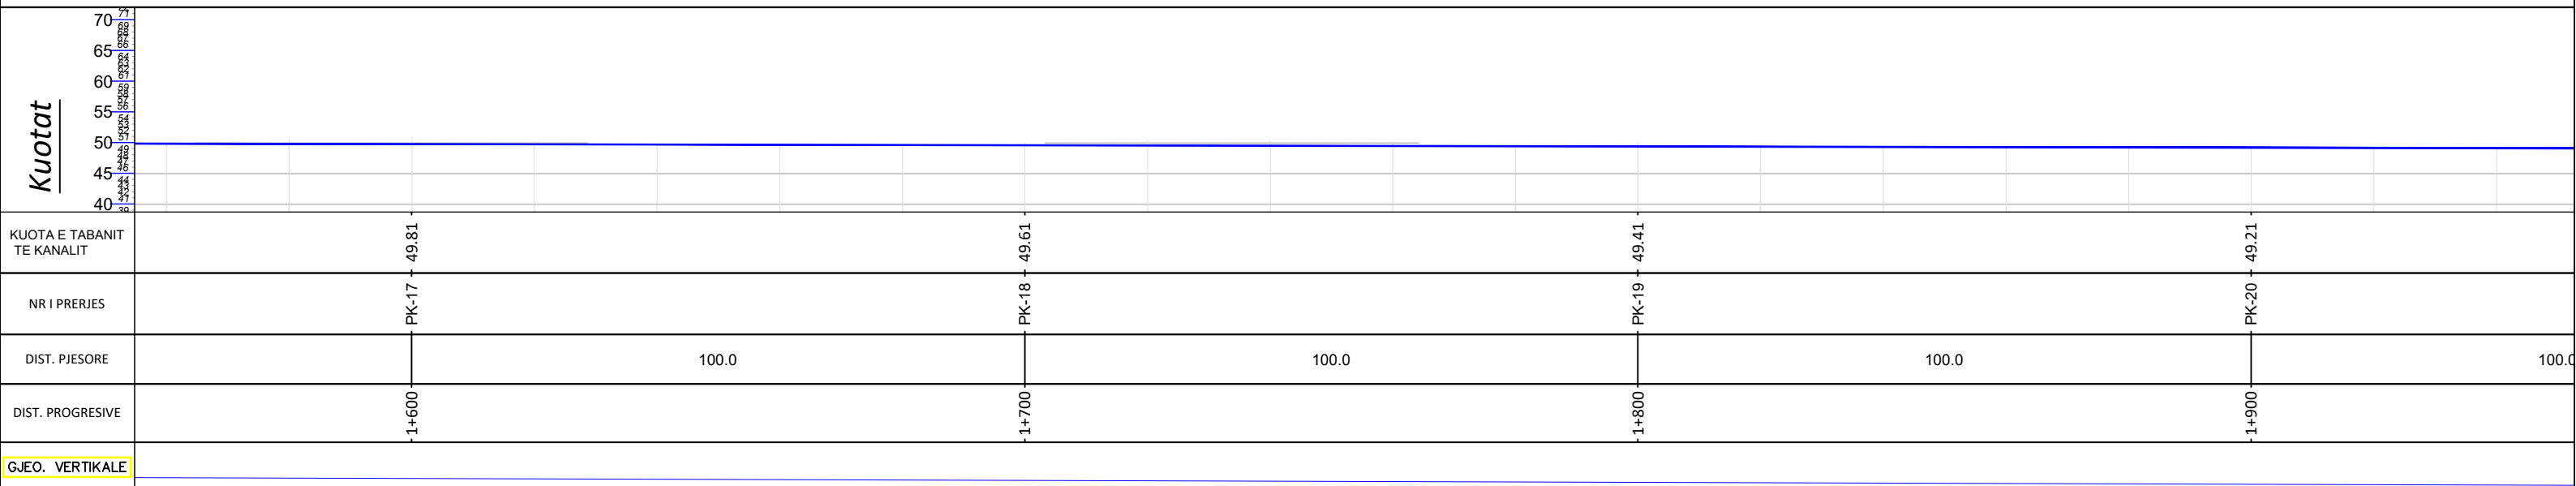


OBJEKTI: " PUNIME RIPARIMI DHE MIREMBAJTJE NË KANALET UJITESH " .

EMERTIMI I FLETES

PLANIMETRIA/PROFILI GJATESOR I KANALIT UJITES DRASHOVICE - ARMEN.



POROSITES:
BASHKIA SELENICË

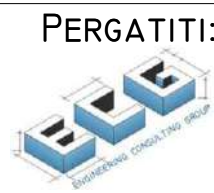

PERGATITI: O.E" ENGINEERING CONSULTING GROUP" SH.P.K
HEAD OFFICE - TIRANE,
MOB:+355 69 40 98 814 NIPT: M01308013C
STR. "ARKITEKT KASEMI", BUILDING No.22, " BRRYL " , TIRANE,
E-MAIL: ECGROUP20@GMAIL.COM



SHKALLA

NR. FLETËS

SELENICË

SH 1:1000

25

2023

PLANIMETRIA E KANALIT UJITES DRASHOVICE - ARMEN.SHKALLA 1:1000.



PROFILI GJATESOR I KANALIT UJITES DRASHOVICE - ARMEN.SHKALLA 1:1000.


Kuotat	70	65	60	55	50	45	40
KUOTA E TABANIT TE KANALIT		49.01		48.81		48.61	48.41
NR I PRERJES		PK-21		PK-22		PK-23	PK-24
DIST. PJESORE	100.0		100.0		100.0		100.0
DIST. PROGRESIVE		2+000		2+100		2+200	2+300
GJEO. VERTIKALE							

OBJEKTI:“ PUNIME RIPARIMI DHE MIREMBAJTJE NË KANALET UJITESH” .

EMERTIMI I FLETES
PLANIMETRIA/PROFILI GJATESOR I KANALIT UJITES
DRASHOVICE - ARMEN.



POROSITES:
BASHKIA SELENICË

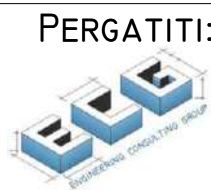

PERGATITI: O.E“ ENGINEERING CONSULTING GROUP” SH.P.K
HEAD OFFICE - TIRANE;
MOB:+355 69 40 98 814 NIPT: M01308030
STR. "ARKITEKT KASEMI", BUILDING No 22, " BRRYLLI" TIRANE,
E-MAIL: ECGROUP20@GMAIL.COM



SHKALLA

NR. FLETËS

SELENICË

SH 1:1000


26

2023

PLANIMETRIA E KANALIT UJITES DRASHOVICE - ARMEN.SHKALLA 1:1000.



PROFILI GJATESOR I KANALIT UJITES DRASHOVICE - ARMEN.SHKALLA 1:1000.

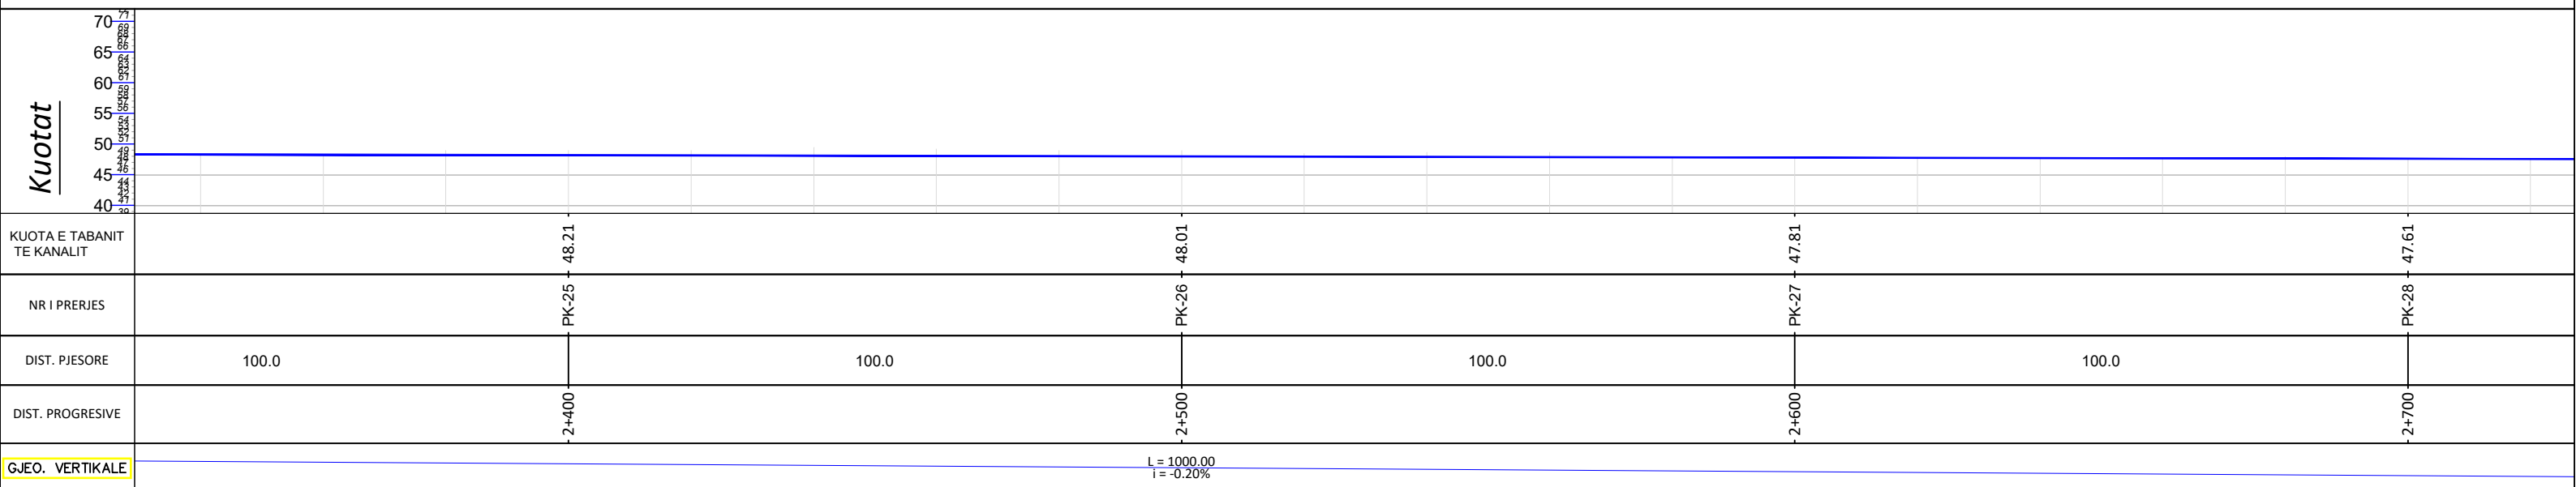


OBJEKTI: " PUNIME RIPARIMI DHE MIREMBAJTJE NË KANALET UJITESH " .

EMERTIMI I FLETES
PLANIMETRIA/PROFILI GJATESOR I KANALIT UJITES
DRASHOVICE - ARMEN.



POROSITES:
BASHKIA SELENICË

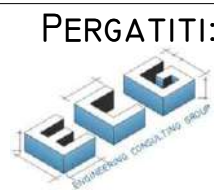

PERGATITI: O.E" ENGINEERING CONSULTING GROUP SH.P.K SHPK
HEAD OFFICE - TIRANE; L
MOB:+355 69 40 98 814 NIPT: 101308013C
STR. "ARKITEKT KASEMI", BUILDING No.22, " BRRYL
TIRANE - ALBANIA
E-MAIL: ECGROUP20@GMAIL.COM



SHKALLA

NR. FLETËS

SELENICË

SH 1:1000


27

2023

PLANIMETRIA E KANALIT UJITES DRASHOVICE - ARMEN.SHKALLA 1:1000.



PROFILI GJATESOR I KANALIT UJITES DRASHOVICE - ARMEN.SHKALLA 1:1000.

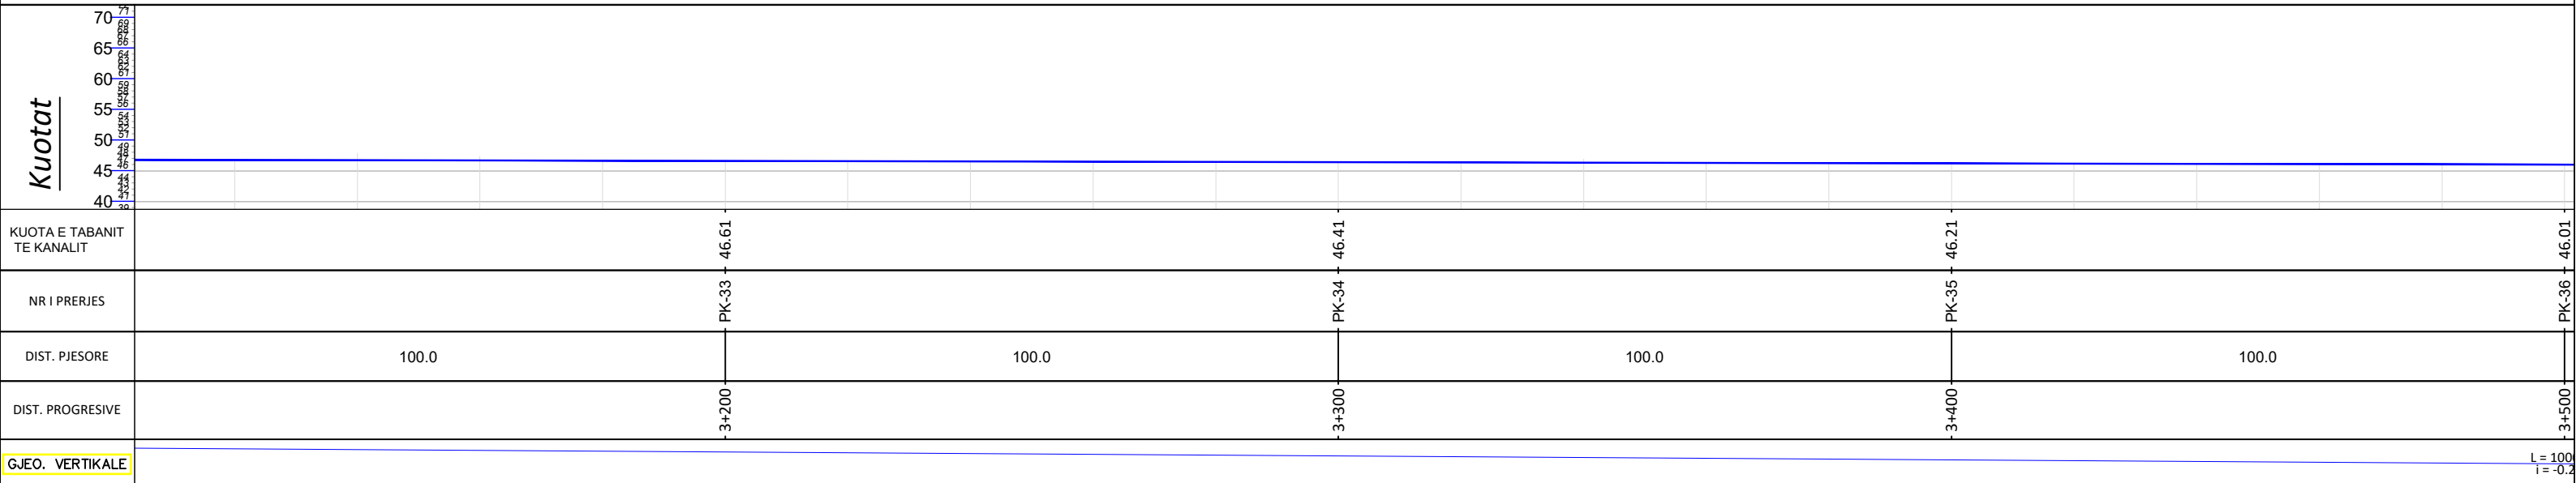


OBJEKTI: " PUNIME RIPARIMI DHE MIREMBAJTJE NË KANALET UJITESH " .

EMERTIMI I FLETES
PLANIMETRIA/PROFILI GJATESOR I KANALIT UJITES
DRASHOVICE - ARMEN.



POROSITES:
BASHKIA SELENICË

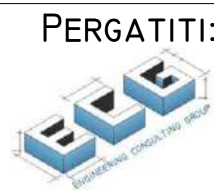

PERGATITI: O.E" ENGINEERING CONSULTING GROUP SH.P.K
HEAD OFFICE - TIRANE;
MOB:+355 69 40 98 814 NIPT: M013080130
STR. "ARKITEKT KASEMI", BUILDING No.22, " BRRYLI" , TIRANË;
E-MAIL: ECGROUP20@GMAIL.COM



SHKALLA

NR. FLETËS

SELENICË

SH 1:1000


29

2023

PLANIMETRIA E KANALIT UJITES DRASHOVICE - ARMEN.SHKALLA 1:1000.



PROFILI GJATESOR I KANALIT UJITES DRASHOVICE - ARMEN.SHKALLA 1:1000.

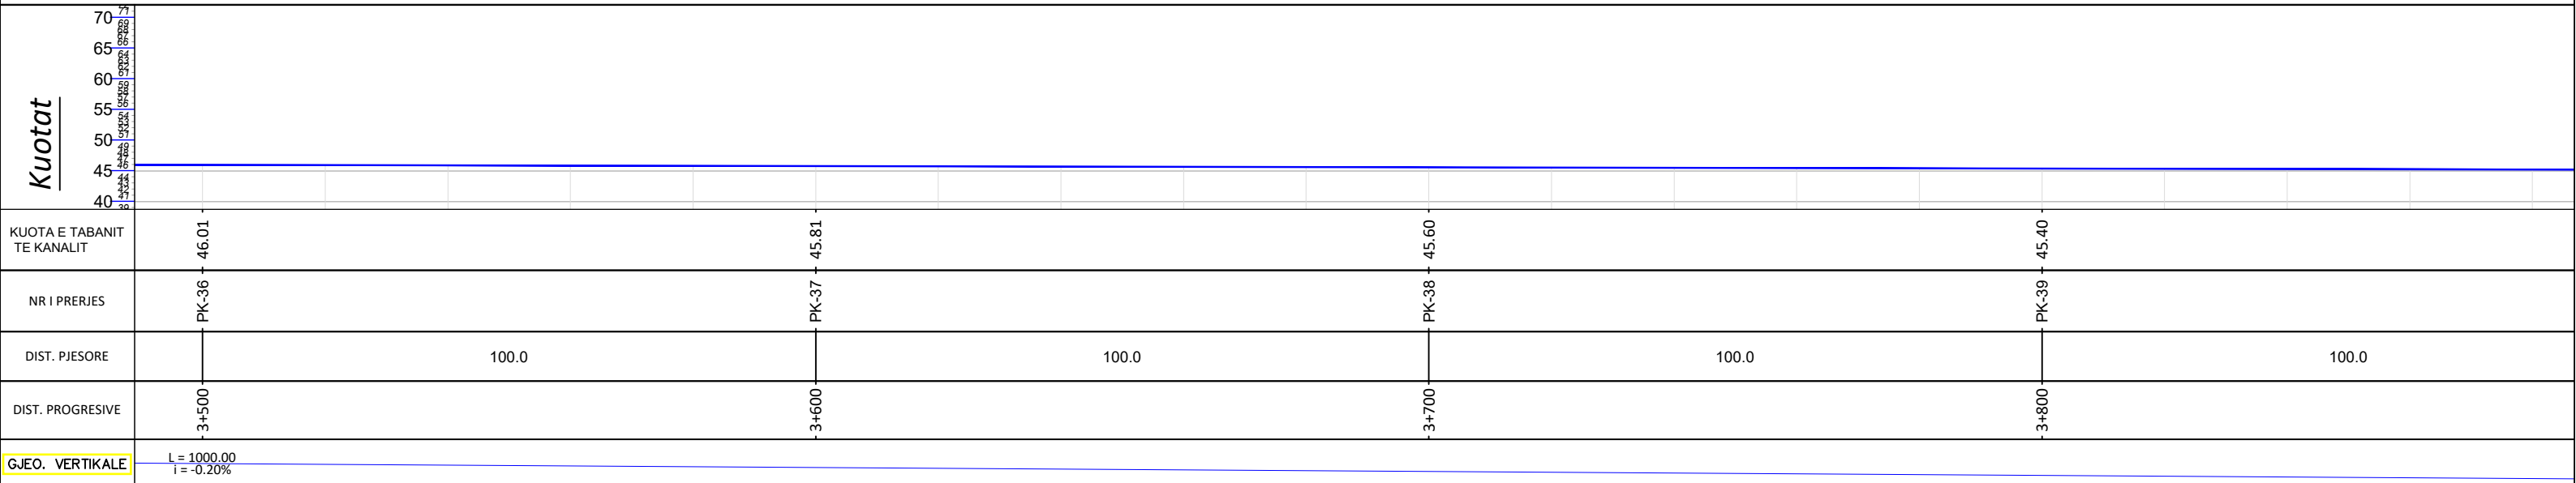


OBJEKTI: " PUNIME RIPARIMI DHE MIREMBAJTJE NË KANALET UJITESH " .

EMERTIMI I FLETES

PLANIMETRIA/PROFILI GJATESOR I KANALIT UJITES
DRASHOVICE - ARMEN.



POROSITES:
BASHKIA SELENICË

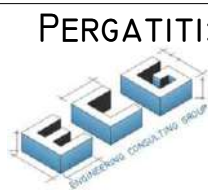

PERGATITI: O.E" ENGINEERING CONSULTING GROUP"
HEAD OFFICE - TIRANE;
MOB:+355 69 40 98 814 NIPT: MO/308018C
STR. "ARKITEKT KASEMI", BUILDING No.22, " BRRYLIT " TIRANE
E-MAIL: ECGROUP20@GMAIL.COM



SHKALLA

NR. FLETËS

SELENICË

SH 1:1000


30

2023

PLANIMETRIA E KANALIT UJITES DRASHOVICE - ARMEN.SHKALLA 1:1000.



PROFILI GJATESOR I KANALIT UJITES DRASHOVICE - ARMEN.SHKALLA 1:1000.

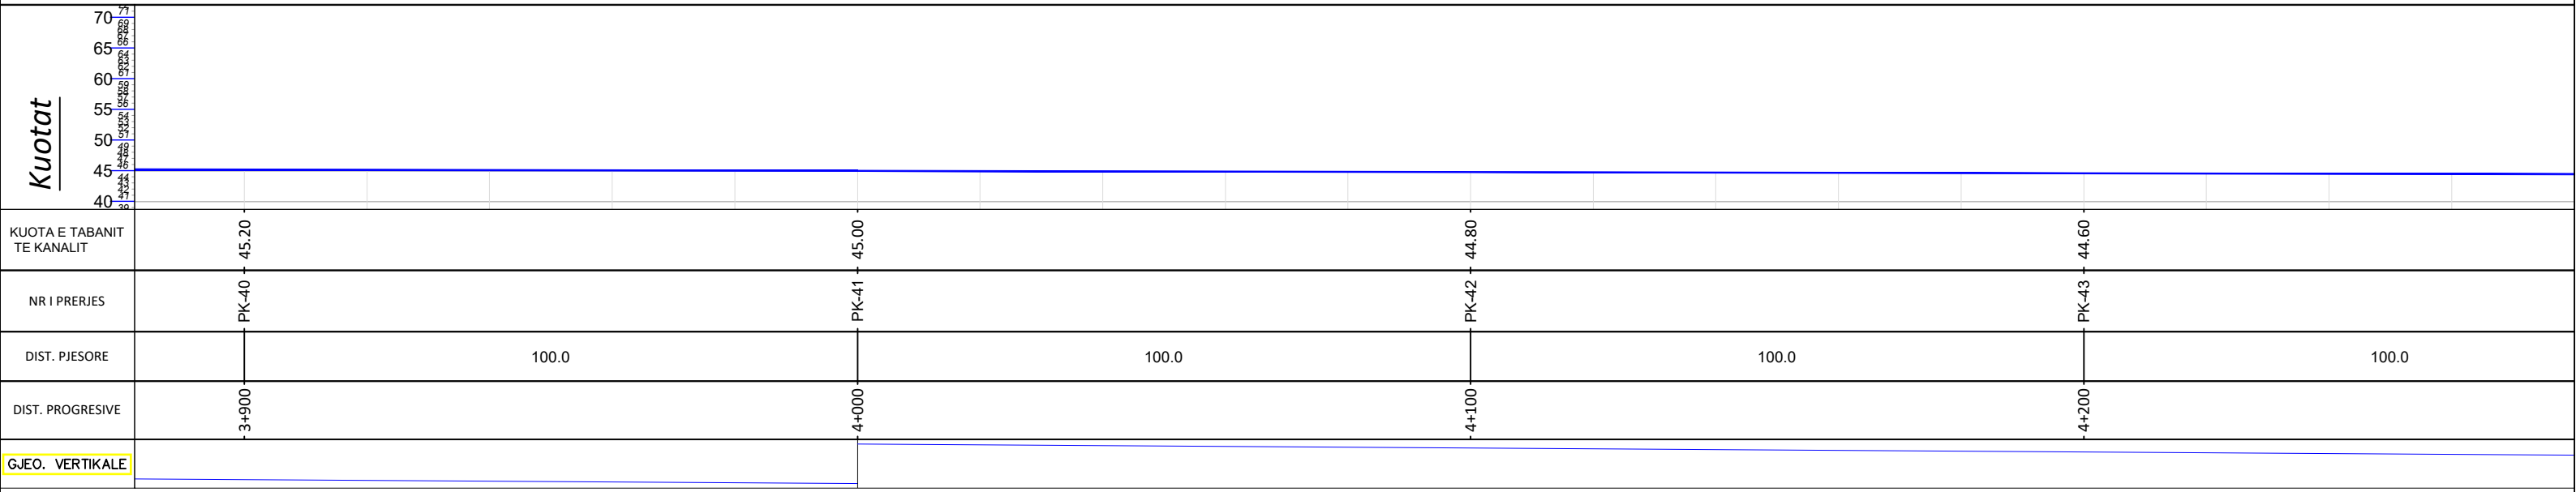


OBJEKTI: " PUNIME RIPARIMI DHE MIREMBAJTJE NË KANALET UJITESH " .

EMERTIMI I FLETES

PLANIMETRIA/PROFILI GJATESOR I KANALIT UJITES DRASHOVICE - ARMEN.



POROSITES:
BASHKIA SELENICË

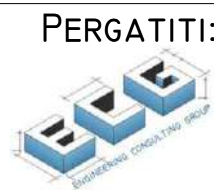

PERGATITI: O.E ENGINEERING CONSULTING GROUP SH.P.K
HEAD OFFICE - TIRANE,
MOB:+355 69 40 98 814 NIPT: M01308013C
STR. "ARKITEKT KASEMI", BUILDING NO.22, " BRRYL " TIRANE
E-MAIL: ECGROUP20@GMAIL.COM



SHKALLA

NR. FLETËS

SELENICË

SH 1:1000


31

2023

PLANIMETRIA E KANALIT UJITES DRASHOVICE - ARMEN.SHKALLA 1:1000.



PROFILI GJATESOR I KANALIT UJITES DRASHOVICE - ARMEN.SHKALLA 1:1000.

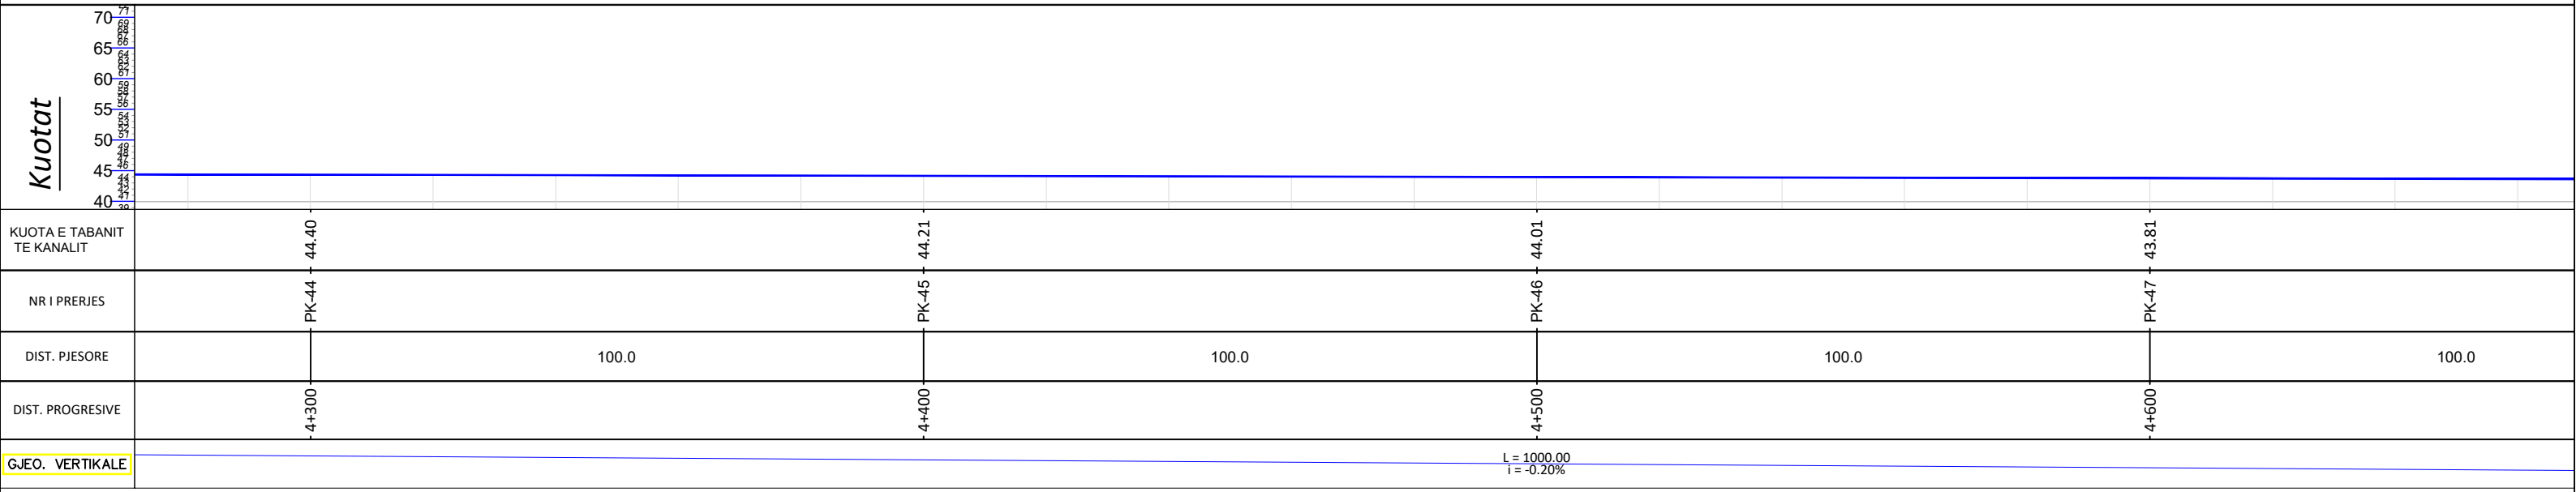


OBJEKTI: " PUNIME RIPARIMI DHE MIREMBAJTJE NË KANALET UJITESH " .

EMERTIMI I FLETES
PLANIMETRIA/PROFILI GJATESOR I KANALIT UJITES
DRASHOVICE - ARMEN.



POROSITES:
BASHKIA SELENICË

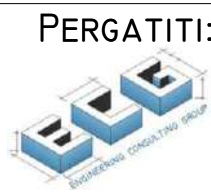

PERGATITI: O.E" ENGINEERING CONSULTING GROUP"
HEAD OFFICE - TIRANE;
MOB:+355 69 40 98 814 NIPT: M01308013C
STR. "ARKITEKT KASEMI", BUILDING No.22, BRRYL TIRANË;
E-MAIL: ECGROUP20@GMAIL.COM



SHKALLA

NR. FLETËS


SELENICË

SH 1:1000


32

2023

PLANIMETRIA E KANALIT UJITES DRASHOVICE - ARMEN.SHKALLA 1:1000.

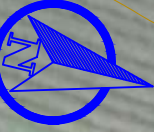

PROFILI GJATESOR I KANALIT UJITES DRASHOVICE - ARMEN.SHKALLA 1:1000.

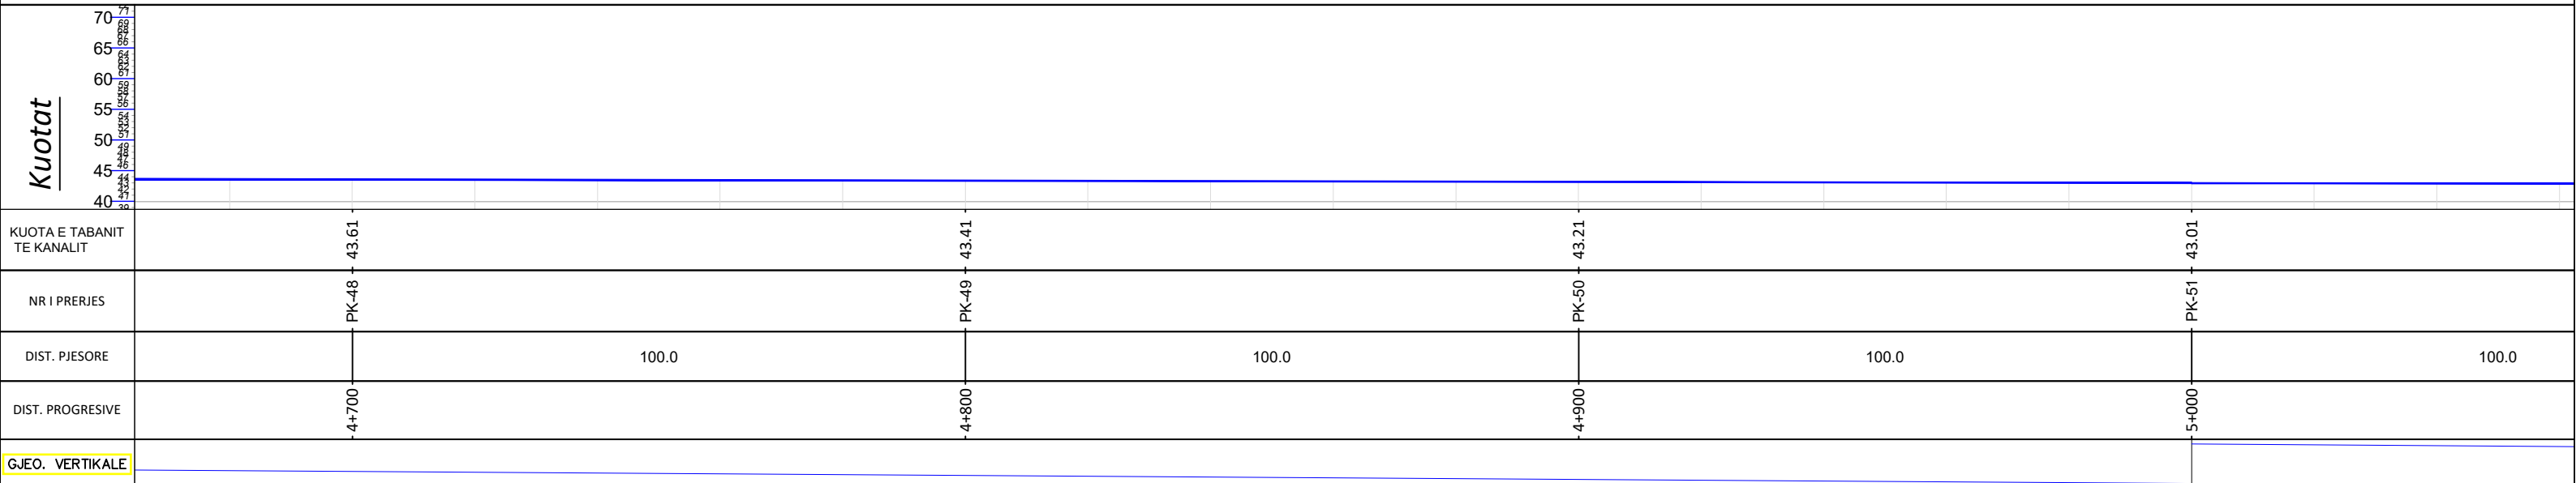

OBJEKTI: " PUNIME RIPARIMI DHE MIREMBAJTJE NË KANALET UJITESH "



EMERTIMI I FLETES
PLANIMETRIA/PROFILI GJATESOR I KANALIT UJITES
DRASHOVICE - ARMEN.



POROSITES:
BASHKIA SELENICË

PERGATITI: O.E" ENGINEERING CONSULTING GROUP" SH.P.K
HEAD OFFICE - TIRANE;
MOB:+355 69 40 98 814 NIPT: M01308013C
STR. "ARKITEKT KASEMI", BUILDING No.22, " BRRYLI" , TIRANE;
E-MAIL: ECGROUP20@GMAIL.COM

SHKALLA

NR. FLETËS

SELENICË

SH 1:1000


33

2023

PLANIMETRIA E KANALIT UJITES DRASHOVICE - ARMEN.SHKALLA 1:1000.



PROFILI GJATESOR I KANALIT UJITES DRASHOVICE - ARMEN.SHKALLA 1:1000.

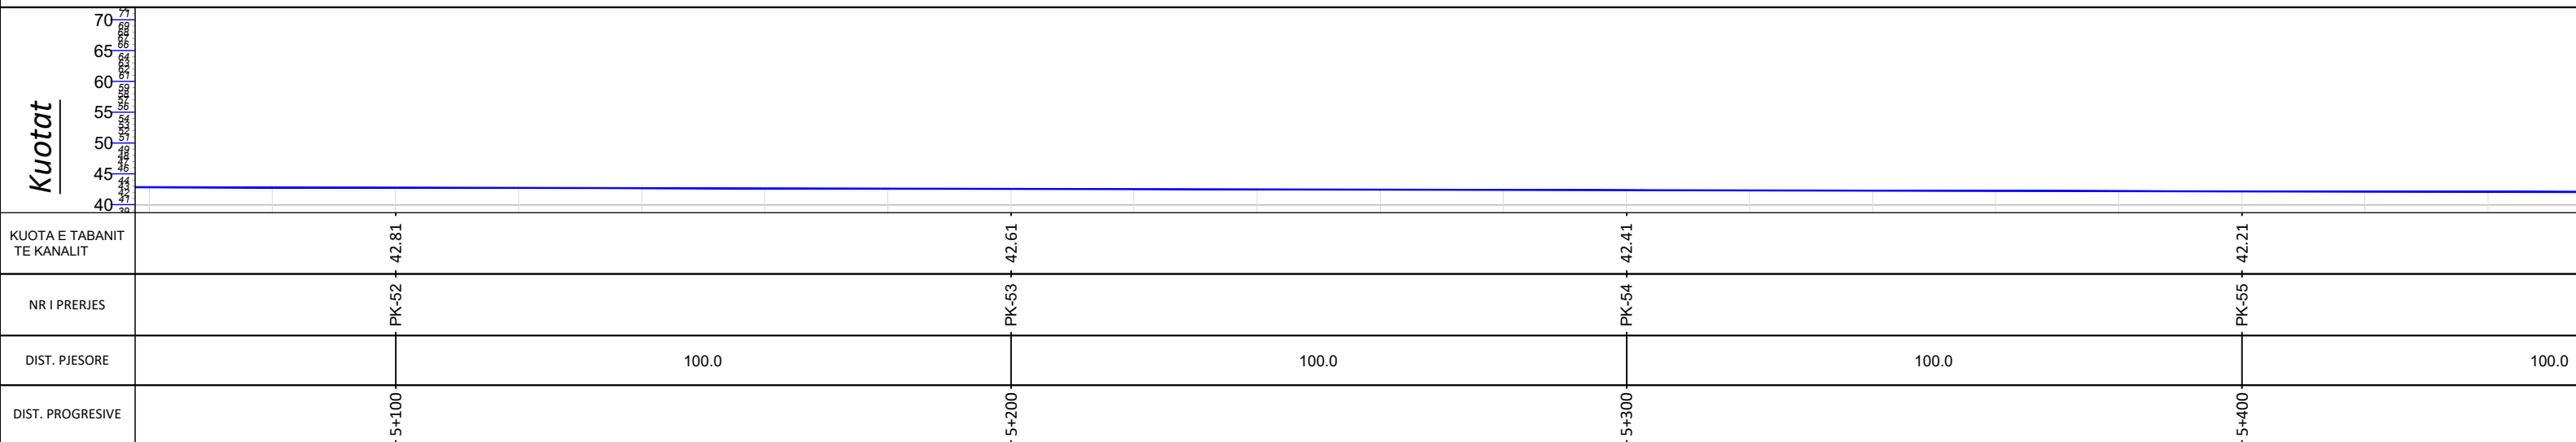

GJEO. VERTIKALE

OBJEKTI: " PUNIME RIPARIMI DHE MIREMBAJTJE NË KANALET UJITESH " .



EMERTIMI I FLETES
PLANIMETRIA/PROFILI GJATESOR I KANALIT UJITES
DRASHOVICE - ARMEN.



POROSITES:
BASHKIA SELENICË

PERGATITI: O.E" ENGINEERING CONSULTING GROUP" SH.P.K.
HEAD OFFICE - TIRANE:
MOB:+355 69 40 98 814 NIPT: M01308013C
STR. "ARKITEKT KASEMI", BUILDING No.22, " BRRYLI" , TIRANE
E-MAIL: ECGROUP20@GMAIL.COM

SHKALLA
SH 1:1000


NR. FLETËS
34

SELENICË
2023

PLANIMETRIA E KANALIT UJITES DRASHOVICE - ARMEN.SHKALLA 1:1000.



PROFILI GJATESOR I KANALIT UJITES DRASHOVICE - ARMEN.SHKALLA 1:1000.

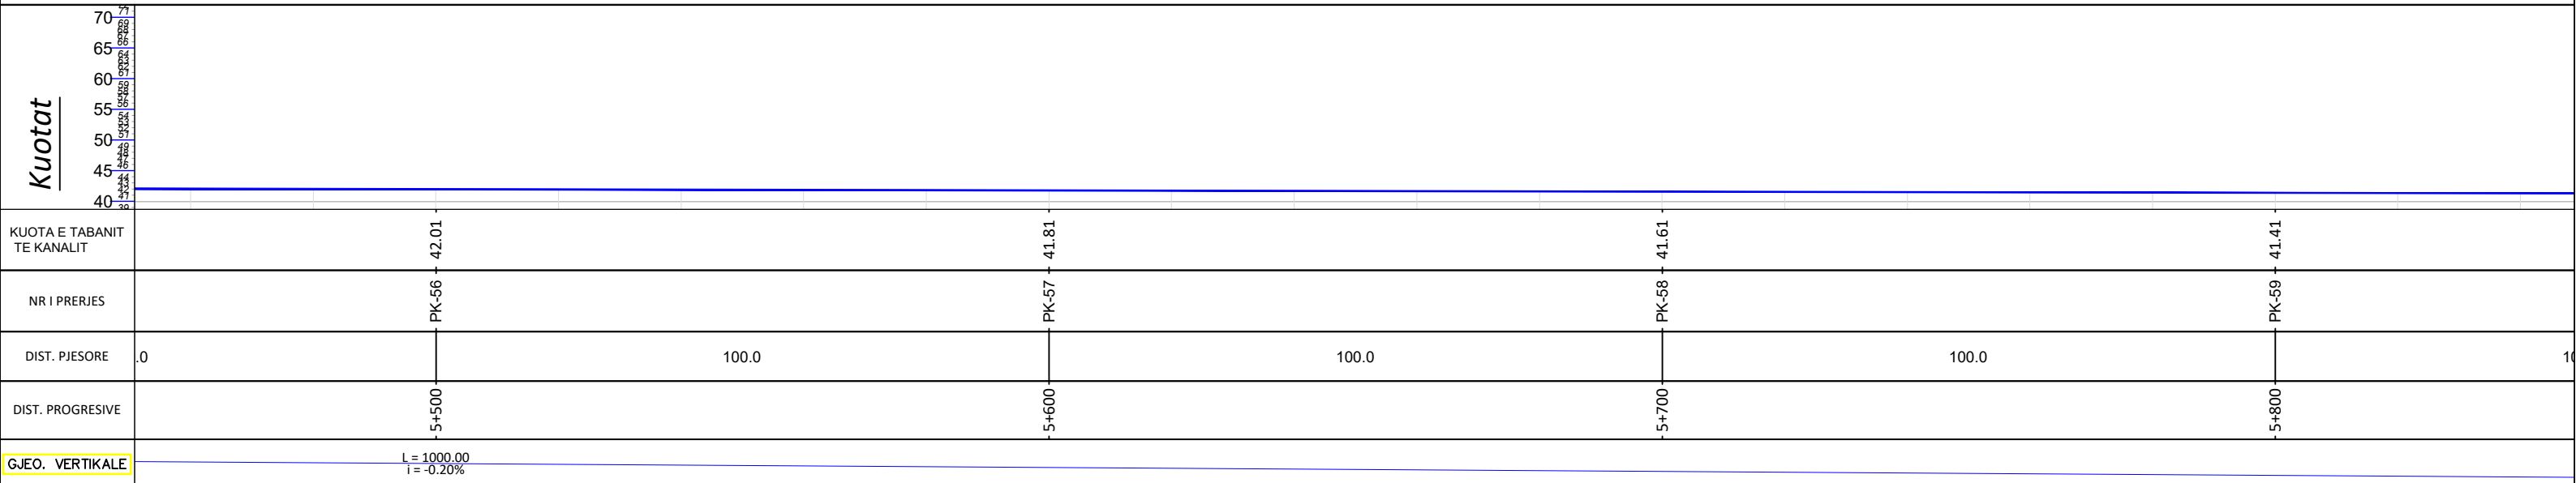


OBJEKTI: " PUNIME RIPARIMI DHE MIREMBAJTJE NË KANALET UJITESH " .

EMERTIMI I FLETES
PLANIMETRIA/PROFILI GJATESOR I KANALIT UJITES
DRASHOVICE - ARMEN.



POROSITES:
BASHKIA SELENICË

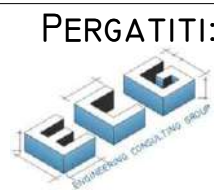

PERGATITI: O.E" ENGINEERING CONSULTING GROUP" SH.P.
HEAD OFFICE - TIRANE;
MOB:+355 69 40 98 814 NIPT: M01308013C
STR. "ARKITEKT KASEMI", BUILDING No.22, " BRRËLI" , TIRANE
E-MAIL: ECGROUP20@GMAIL.COM



SHKALLA

SH 1:1000



NR. FLETËS

35

SELENICË

2023

PLANIMETRIA E KANALIT UJITES DRASHOVICE - ARMEN.SHKALLA 1:1000.

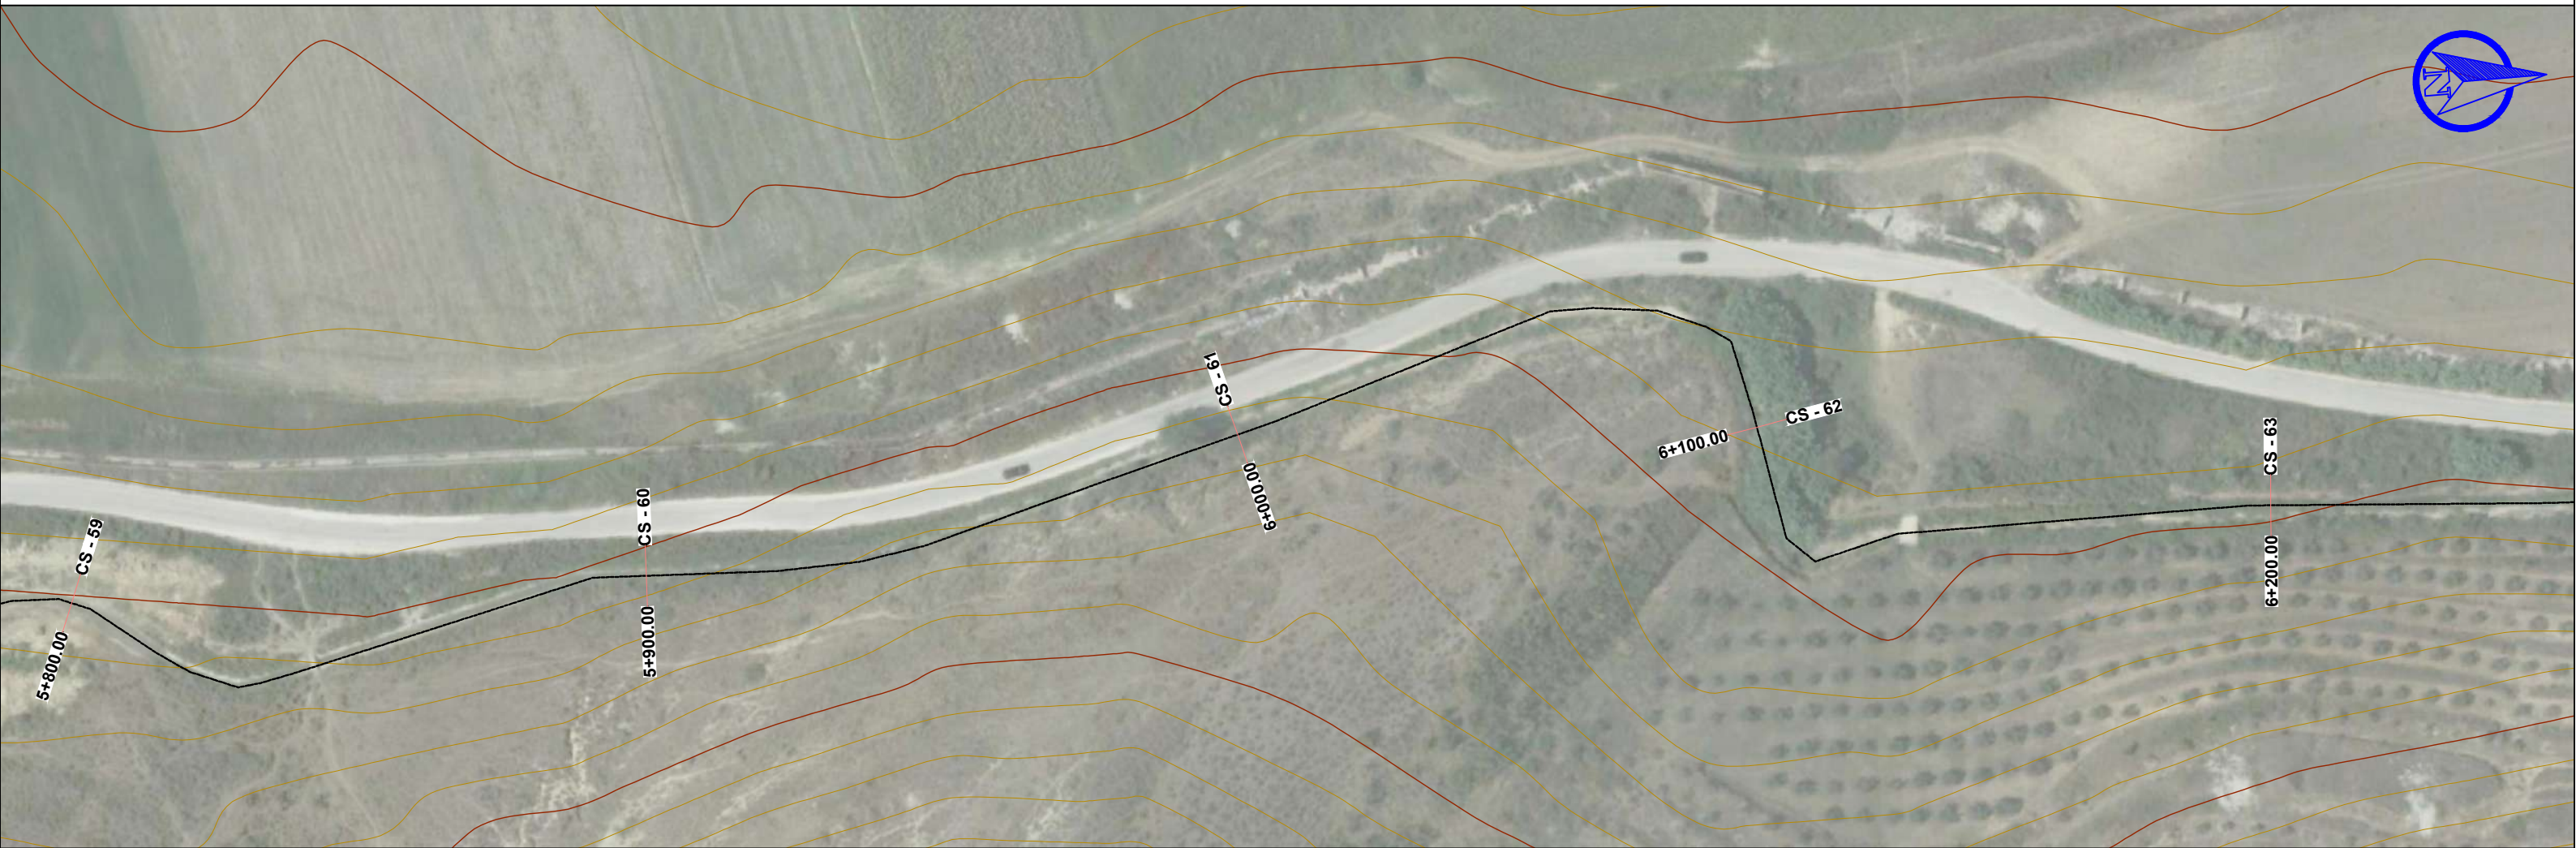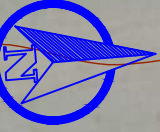

PROFILI GJATESOR I KANALIT UJITES DRASHOVICE - ARMEN.SHKALLA 1:1000.


Kuotat	70	65	60	55	50	45	40						
KUOTA E TABANIT TE KANALIT			41.21				41.01			40.81			40.61
NR I PRERJES			PK-60				PK-61			PK-62			PK-63
DIST. PJESORE	100.0			100.0				100.0			100.0		
DIST. PROGRESIVE			5+900				6+000			6+100			6+200
GJEO. VERTIKALE													

OBJEKTI: " PUNIME RIPARIMI DHE MIREMBAJTJE NË KANALET UJITESH " .

EMERTIMI I FLETES
PLANIMETRIA/PROFILI GJATESOR I KANALIT UJITES
DRASHOVICE - ARMEN.



POROSITES:
BASHKIA SELENICË

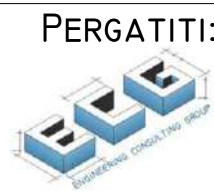

PERGATITI: O.E" ENGINEERING CONSULTING GROUP" SH.P.K
HEAD OFFICE - TIRANE;
MOB:+355 69 40 98 814 NIPT: M01508015C
STR. "ARKITEKT KASEMI", BUILDING No.22, " BREVIL " , TIRANE
E-MAIL: ECGROUP20@GMAIL.COM



SHKALLA

SH 1:1000


NR. FLETËS

36


SELENICË

2023

PLANIMETRIA E KANALIT UJITES DRASHOVICE - ARMEN.SHKALLA 1:1000.

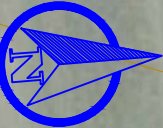

PROFILI GJATESOR I KANALIT UJITES DRASHOVICE - ARMEN.SHKALLA 1:1000.

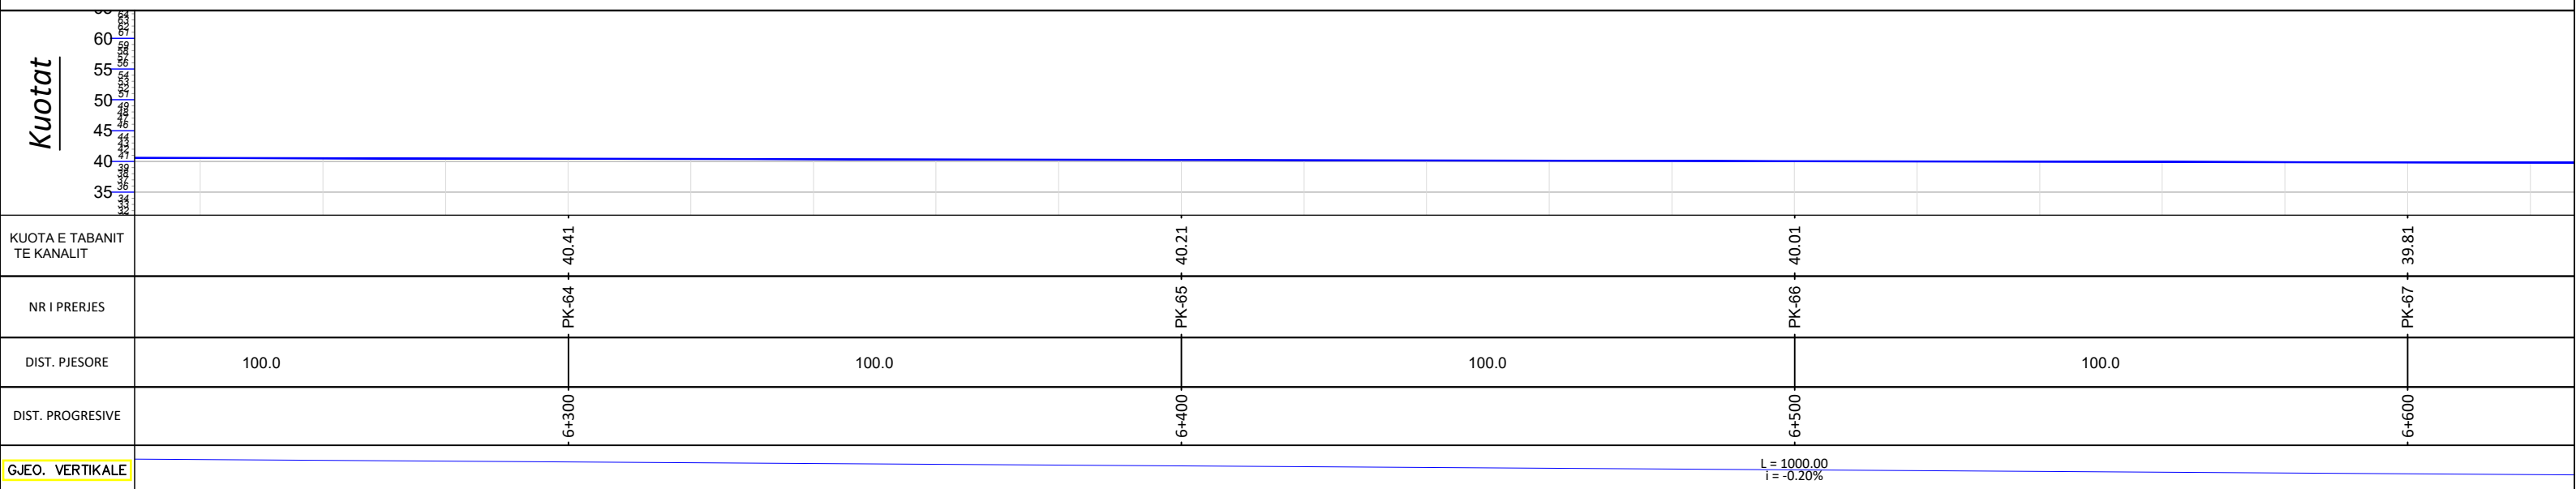

OBJEKTI: " PUNIME RIPARIMI DHE MIREMBAJTJE NË KANALET UJITASE" .

EMERTIMI I FLETES
PLANIMETRIA/PROFILI GJATESOR I KANALIT UJITES
DRASHOVICE - ARMEN.



POROSITES:
BASHKIA SELENICË

PERGATITI: O.E " ENGINEERING CONSULTING GROUP" SH.P.K
HEAD OFFICE - TIRANE;
MOB:+355 69 40 98 814 NIPT: M01308013C
STR. "ARKITEKT KASEMI", BUILDING No.22, " BRYLLI" TIRANE
E-MAIL: ECGROUP20@GMAIL.COM



SHKALLA
SH 1:1000


NR. FLETËS
37

SELENICË
2023

PLANIMETRIA E KANALIT UJITES DRASHOVICE - ARMEN.SHKALLA 1:1000.



PROFILI GJATESOR I KANALIT UJITES DRASHOVICE - ARMEN.SHKALLA 1:1000.

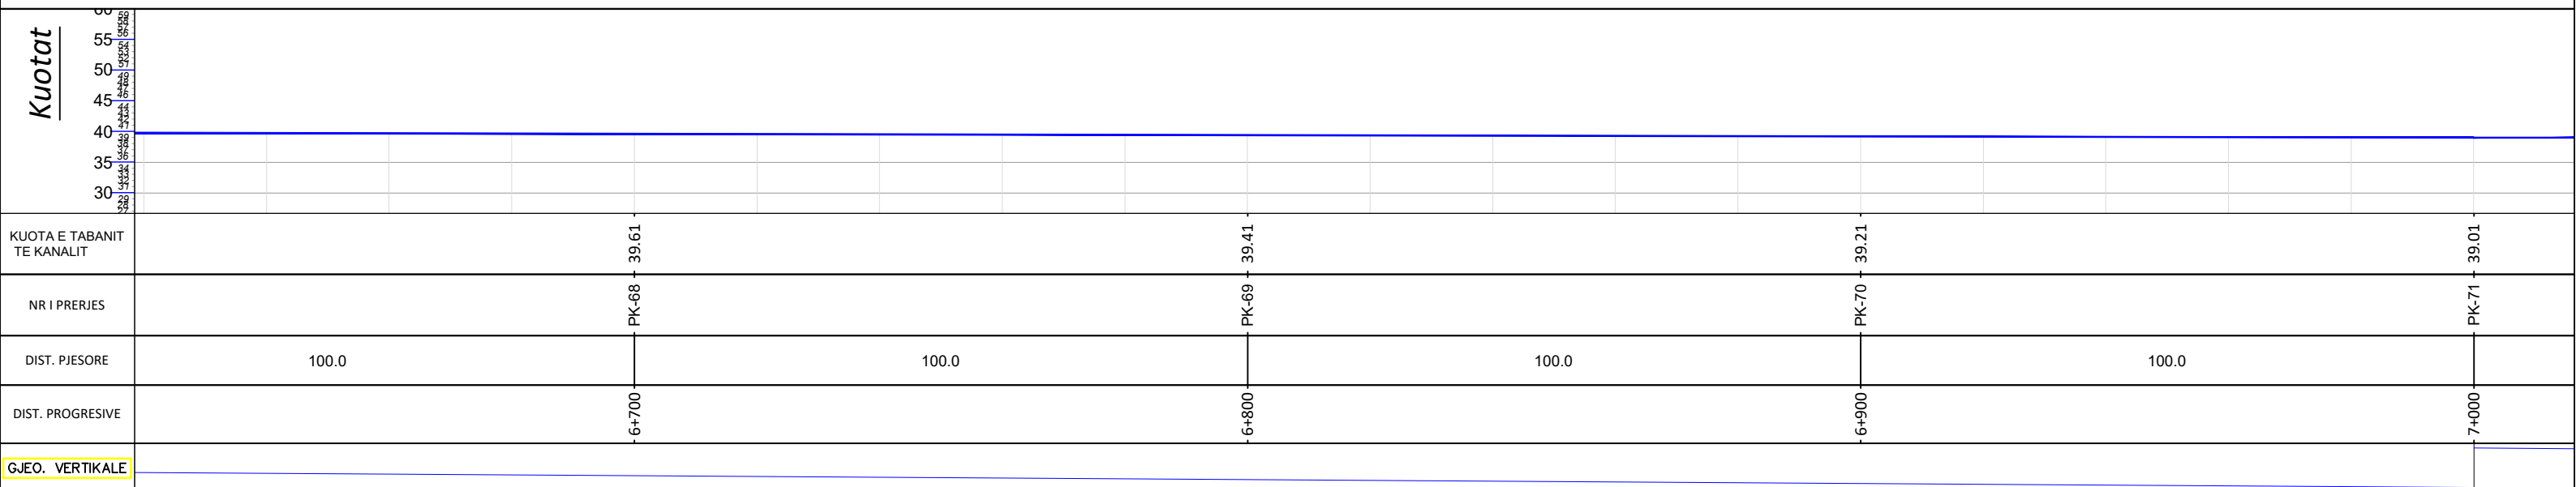


OBJEKTI: " PUNIME RIPARIMI DHE MIREMBAJTJE NË KANALET UJITESH "

EMERTIMI I FLETES
PLANIMETRIA/PROFILI GJATESOR I KANALIT UJITES
DRASHOVICE - ARMEN.



POROSITES:
BASHKIA SELENICË

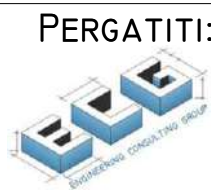

PERGATITI: O.E" ENGINEERING CONSULTING GROUP" SH.P.K
HEAD OFFICE - TIRANE;
MOB:+355 69 40 98 814 NIPT: M013080136
STR. "ARKITEKT KASEMI", BUILDING No.22, " BRRYLI" , TIRANE,
E-MAIL: ECGROUP20@GMAIL.COM



SHKALLA

NR. FLETËS


SELENICË

SH 1:1000

38

2023

PLANIMETRIA E KANALIT UJITES DRASHOVICE - ARMEN.SHKALLA 1:1000.

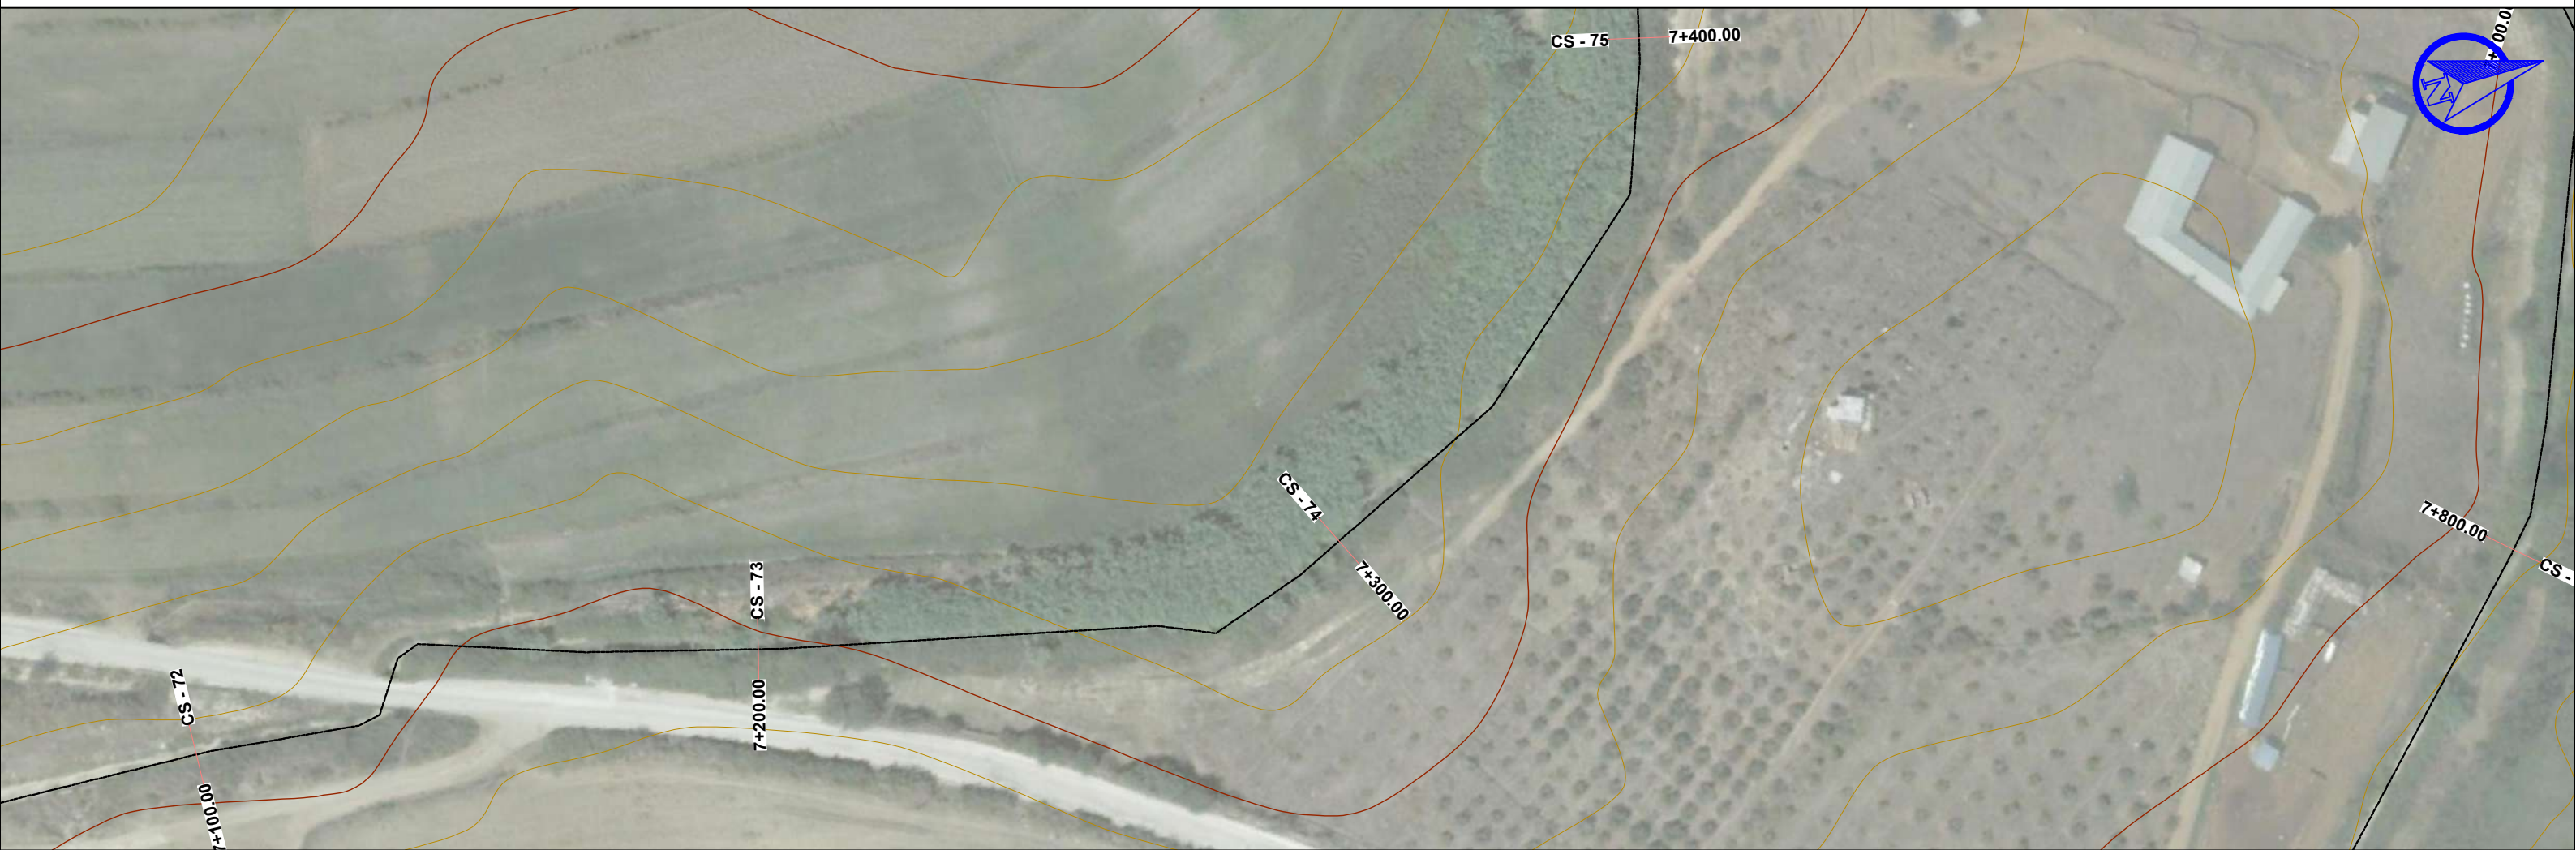

PROFILI GJATESOR I KANALIT UJITES DRASHOVICE - ARMEN.SHKALLA 1:1000.

Kuota	50										
	45										
	40										
	35										
	30										
25											
KUOTA E TABANIT TE KANALIT		38.81		38.61		38.41		38.21			
NR I PRERJES		PK-72		PK-73		PK-74		PK-75			
DIST. PJESORE	100.0		100.0		100.0		100.0				
DIST. PROGRESIVE		7+100		7+200		7+300		7+400			
GJEO. VERTIKALE											

OBJEKTI: " PUNIME RIPARIMI DHE MIREMBAJTJE NË KANALET UJITESH "

EMERTIMI I FLETES
PLANIMETRIA/PROFILI GJATESOR I KANALIT UJITES
DRASHOVICE - ARMEN.



POROSITES:
BASHKIA SELENICË

PERGATITI: O.E" ENGINEERING CONSULTING GROUP SH.PK
 HEAD OFFICE TIRANE;
 MOB:+355 69 40 98 814 NIPT: M013080136
 STR. "ARKITEKT KASEMI", BUILDING No.22, " BRRYLIT IRANË;
 E-MAIL: ECGROUP20@GMAIL.COM

SHKALLA

NR. FLETËS

SELENICË

SH 1:1000


39

2023

PLANIMETRIA E KANALIT UJITES DRASHOVICE - ARMEN.SHKALLA 1:1000.



PROFILI GJATESOR I KANALIT UJITES DRASHOVICE - ARMEN.SHKALLA 1:1000.

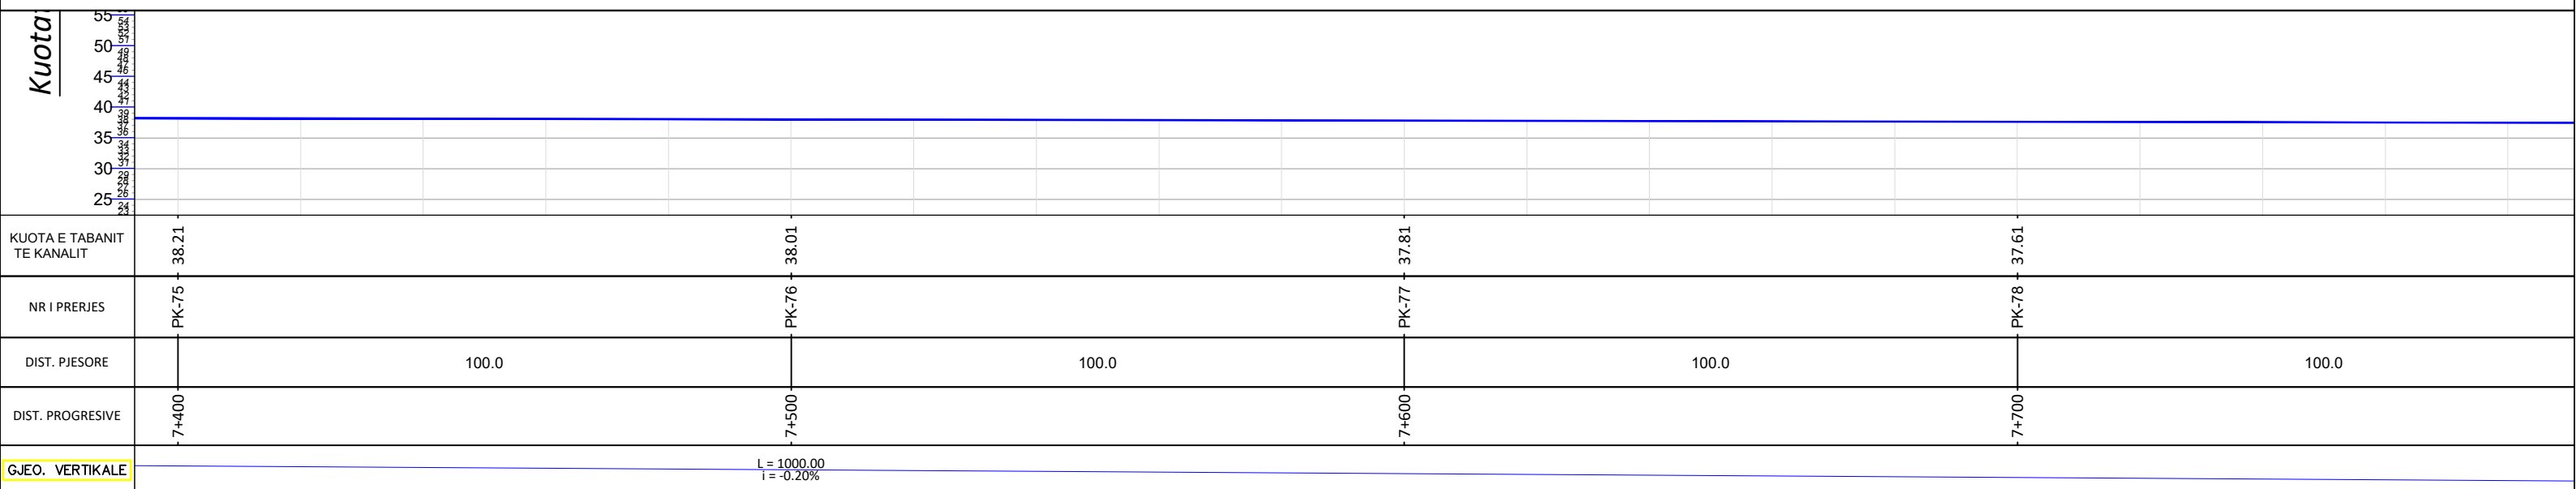

OBJEKTI: " PUNIME RIPARIMI DHE MIREMBAJTJE NË KANALET UJITESH " .

EMERTIMI I FLETES
PLANIMETRIA/PROFILI GJATESOR I KANALIT UJITES
DRASHOVICE - ARMEN.



POROSITES:
BASHKIA SELENICË

PERGATITI: O.E" ENGINEERING CONSULTING GROUP SH.P.K
HEAD OFFICE - TIRANE:
MOB:+355 69 40 98 814 NIPT: M01308036
STR. "ARKITEKT KASEMI", BUILDING No.22, " BRRYL " TIRANE, ALBANIA
E-MAIL: ECGROUP20@GMAIL.COM



SHKALLA

NR. FLETËS

SELENICË

SH 1:1000

40

2023

PLANIMETRIA E KANALIT UJITES DRASHOVICE - ARMEN.SHKALLA 1:1000.



PROFILI GJATESOR I KANALIT UJITES DRASHOVICE - ARMEN.SHKALLA 1:1000.


Kuotat	55																		
	50																		
	45																		
	40																		
	35																		
	30																		
	25																		
KUOTA E TABANIT TE KANALIT		37.41				37.21													
NR I PRERJES		PK-79				PK-80													
DIST. PJESORE			100.0				100.0												100.0
DIST. PROGRESIVE		7+800				7+900													8+100
GJEO. VERTIKALE																			

OBJEKTI: " PUNIME RIPARIMI DHE MIREMBAJTJE NË KANALET UJITSE " .

EMERTIMI I FLETES
PLANIMETRIA/PROFILI GJATESOR I KANALIT UJITES
DRASHOVICE - ARMEN.



POROSITES:
BASHKIA SELENICË

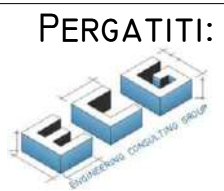

PERGATITI: O.E" ENGINEERING CONSULTING GROUP" SH.PK
HEAD OFFICE - TIRANE;
MOB:+355 69 40 98 814 NIPT: M013080130
STR. "ARKITEKT KASEMI", BUILDING No.22, BRRYLI I TIRANË;
E-MAIL: ECGROUP20@GMAIL.COM




SHKALLA
SH 1:1000


NR. FLETËS
41

SELENICË
2023

PLANIMETRIA E KANALIT UJITES DRASHOVICE - ARMEN.SHKALLA 1:1000.

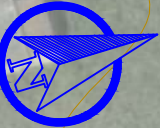

PROFILI GJATESOR I KANALIT UJITES DRASHOVICE - ARMEN.SHKALLA 1:1000.

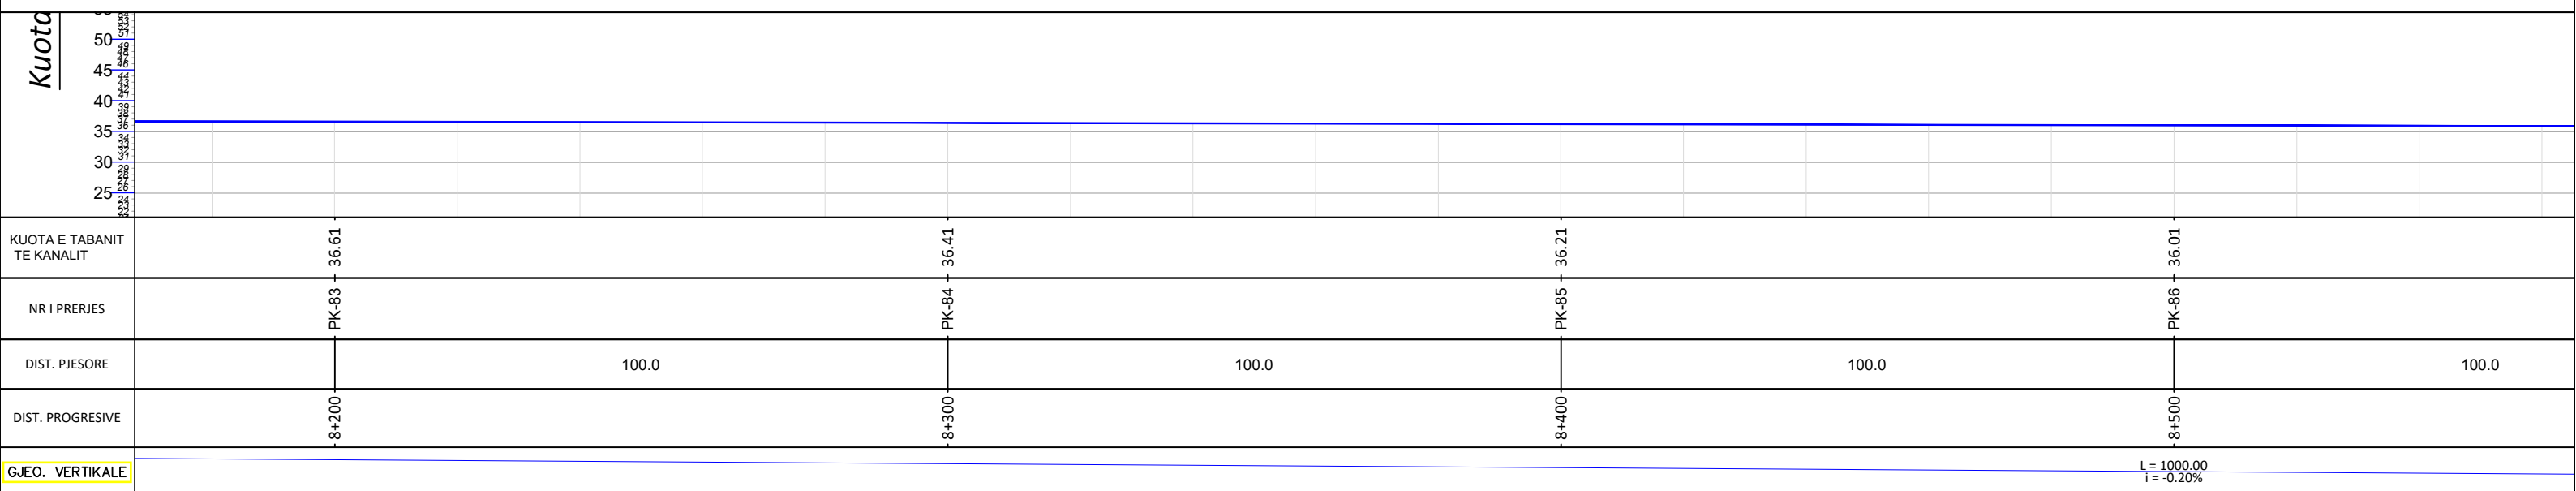


OBJEKTI:“ PUNIME RIPARIMI DHE MIREMBAJITJE NË KANALET UJITASE”

EMERTIMI I FLETES
PLANIMETRIA/PROFILI GJATESOR I KANALIT UJITES
DRASHOVICE - ARMEN.



POROSITES:
BASHKIA SELENICË

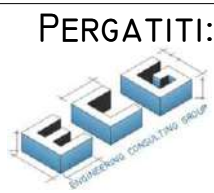

PERGATITI: O.E“ ENGINEERING CONSULTING GROUP” SH.P.K
HEAD OFFICE - TIRANE;
MOB:+355 69 40 98 814 NIPT: M01308013C
STR. "ARKITEKT KASEMI", BUILDING No.22, " BRRYLI" , TIRANË,
E-MAIL: ECGROUP20@GMAIL.COM



SHKALLA

NR. FLETËS

SELENICË

SH 1:1000

42

2023

PLANIMETRIA E KANALIT UJITES DRASHOVICE - ARMEN.SHKALLA 1:1000.



PROFILI GJATESOR I KANALIT UJITES DRASHOVICE - ARMEN.SHKALLA 1:1000.

Kuot	50						
	45						
	40						
	35						
	30						
	25						
	20						
KUOTA E TABANIT TE KANALIT		35.81		35.60		35.40	35.20
NR I PRERJES		PK-87		PK-88		PK-89	PK-90
DIST. PJESORE			100.0		100.0		100.0
DIST. PROGRESIVE		8+600		8+700		8+800	8+900
GJEO. VERTIKALE							


OBJEKTI: " PUNIME RIPARIMI DHE MIREMBAJTJE NË KANALET UJITESH " .

EMERTIMI I FLETES

PLANIMETRIA/PROFILI GJATESOR I KANALIT UJITES
DRASHOVICE - ARMEN.



POROSITES:
BASHKIA SELENICË

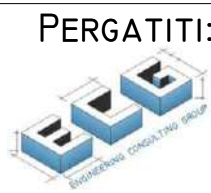

PERGATITI: O.E" ENGINEERING CONSULTING GROUP" SH.P.K.ITS. MOLIBDIEC
HEAD OFFICE - TIRANE;
MOB:+355 69 40 98 814 NIPT: N01308013C
STR. "ARKITEKT KASEMI", BUILDING No.22, " BRRYLI" TIRANE;
E-MAIL: ECGROUP20@GMAIL.COM



SHKALLA

SH 1:1000


NR. FLETËS

43

SELENICË

2023

PLANIMETRIA E KANALIT UJITES DRASHOVICE - ARMEN.SHKALLA 1:1000.

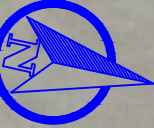

PROFILI GJATESOR I KANALIT UJITES DRASHOVICE - ARMEN.SHKALLA 1:1000.

Kuot	50										
	45										
	40										
	35										
	30										
	25										
	20										
KUOTA E TABANIT TE KANALIT		PK-91	35.00		PK-92	34.80		PK-93	34.60	PK-94	34.40
NR I PRERJES											
DIST. PJESORE	100.0			100.0			100.0		100.0		
DIST. PROGRESIVE		9+000		9+100		9+200		9+300			
GJEO. VERTIKALE											

OBJEKTI: " PUNIME RIPARIMI DHE MIREMBAJTJE NË KANALET UJITESH " .

EMERTIMI I FLETES
PLANIMETRIA/PROFILI GJATESOR I KANALIT UJITES
DRASHOVICE - ARMEN.



POROSITES:
BASHKIA SELENICË

PERGATITI: O.E" ENGINEERING CONSULTING GROUP" SH.P.K
HEAD OFFICE - TIRANE;
MOB:+355 69 40 98 814 NIPT: M013080130
STR. "ARKITEKT KASEMI", BUILDING No.22, " BRRYLI" TIRANE
E-MAIL: ECGROUP20@GMAIL.COM



SHKALLA

NR. FLETËS


SELENICË

SH 1:1000


44

2023

PLANIMETRIA E KANALIT UJITES DRASHOVICE - ARMEN.SHKALLA 1:1000.

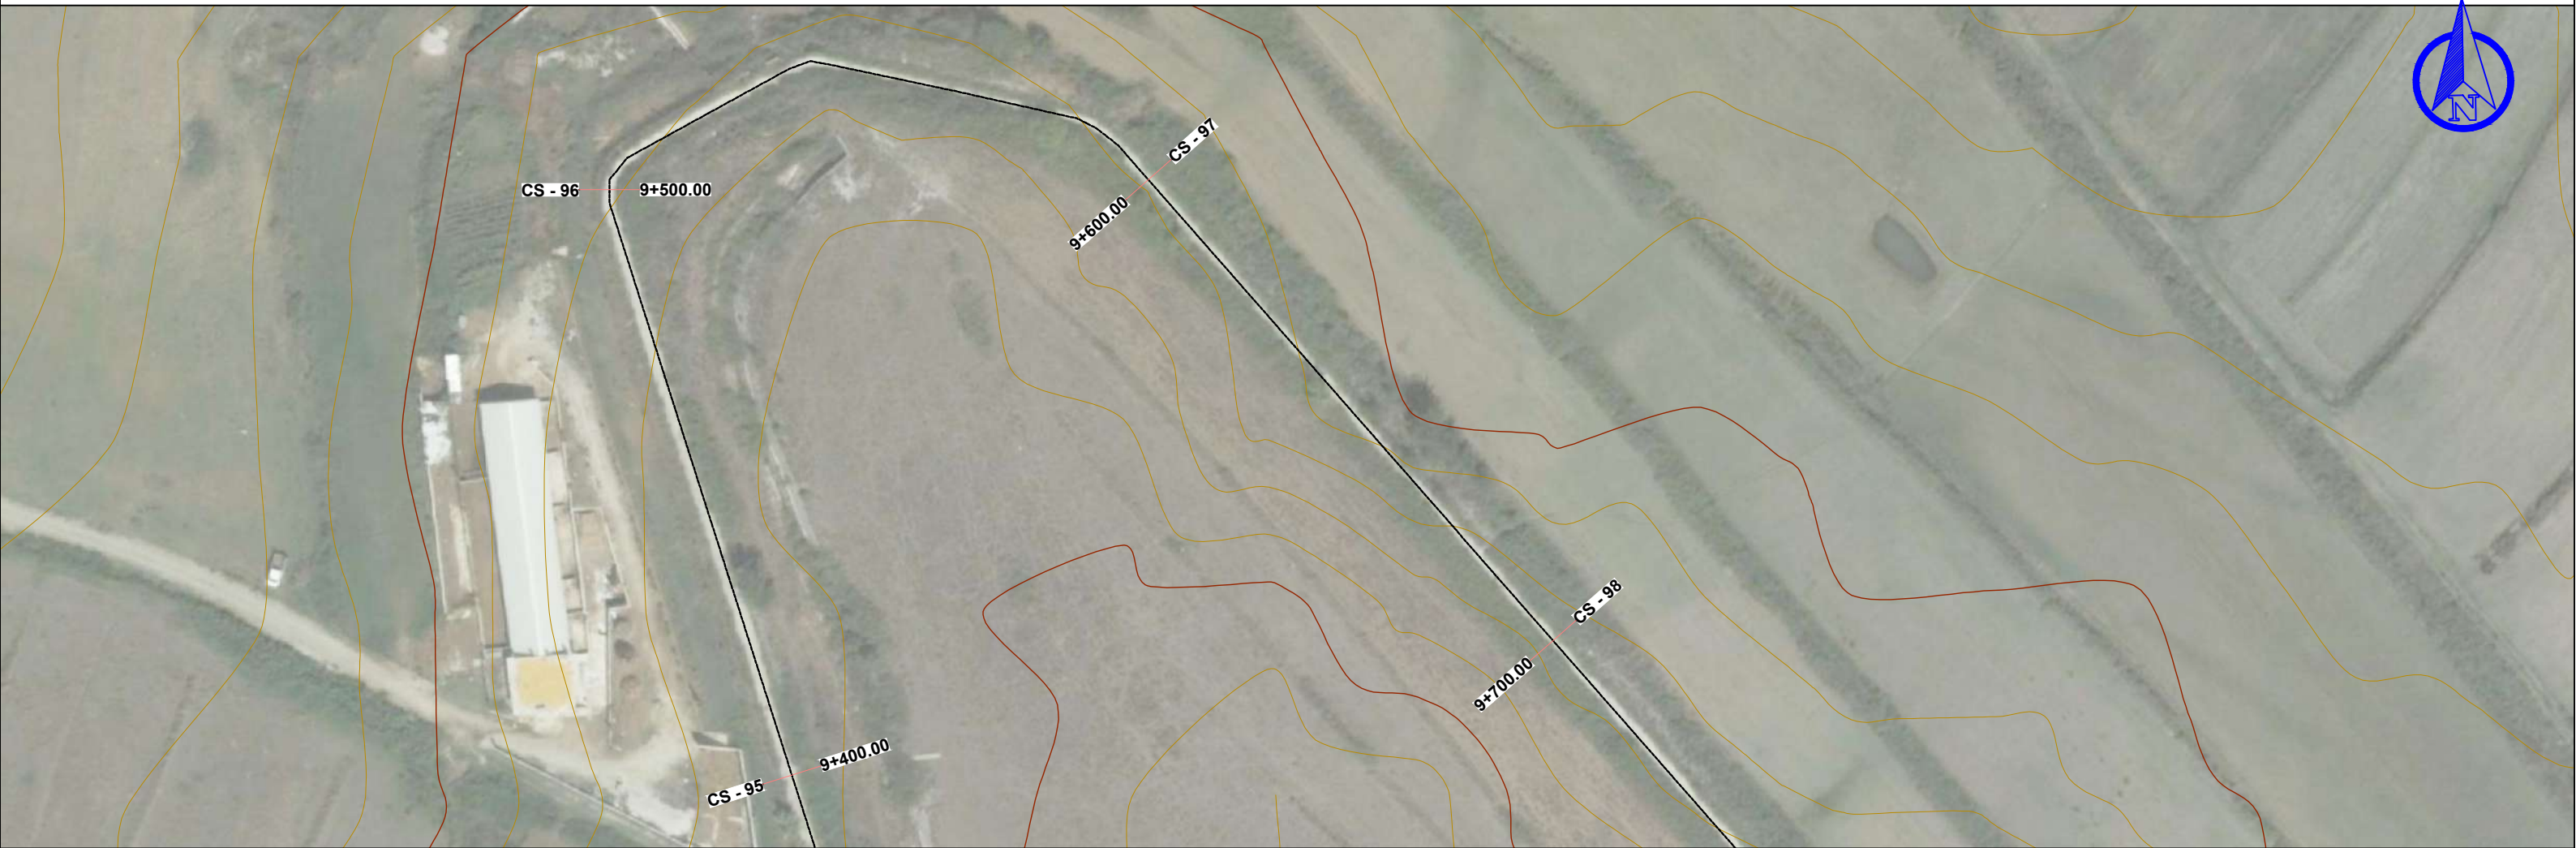

PROFILI GJATESOR I KANALIT UJITES DRASHOVICE - ARMEN.SHKALLA 1:1000.

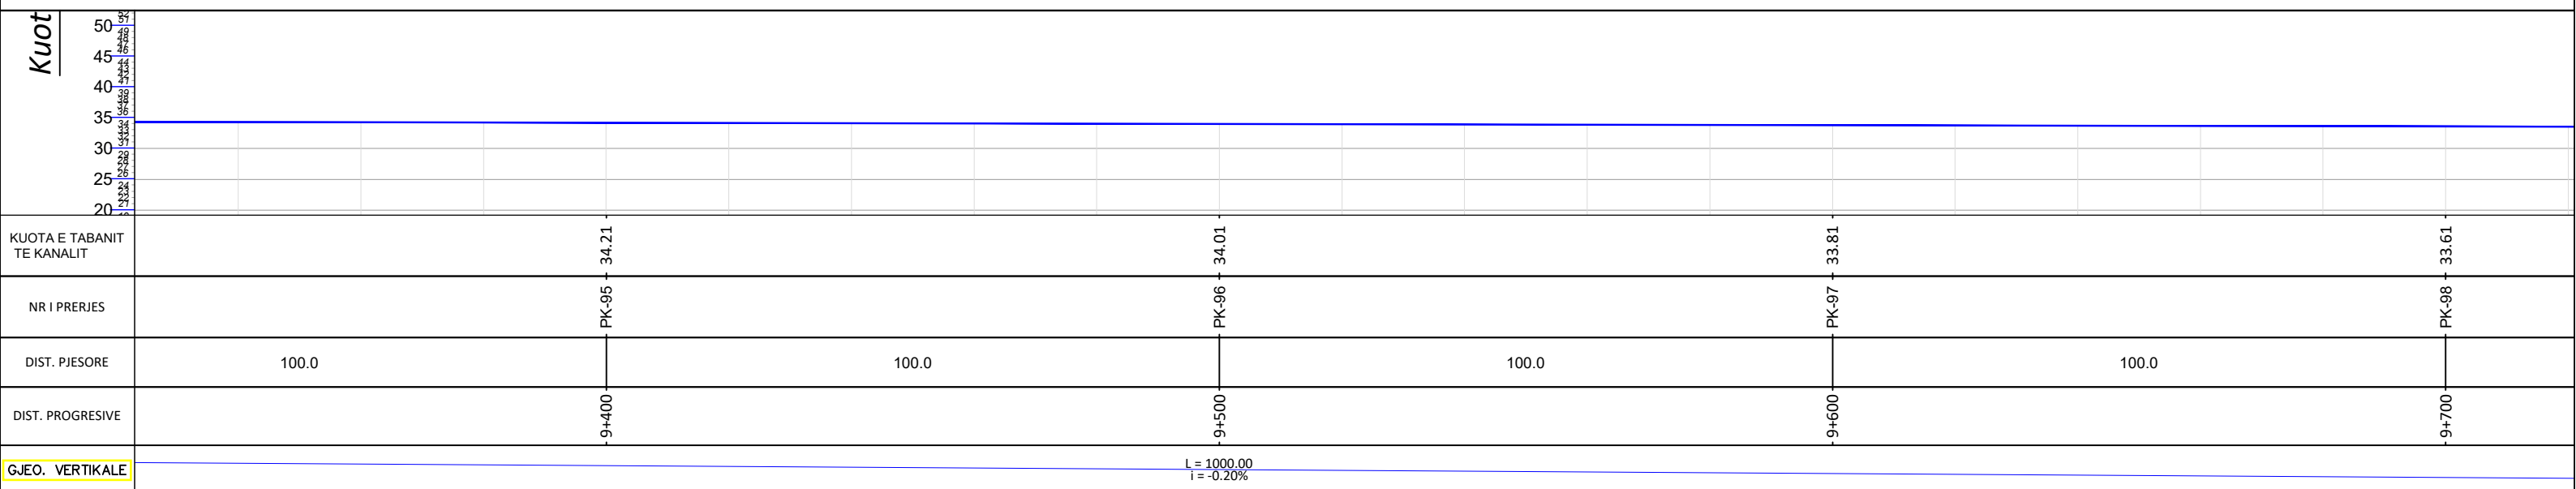


OBJEKTI: " PUNIME RIPARIMI DHE MIREMBAJTJE NË KANALET UJITESH " .

EMERTIMI I FLETES
PLANIMETRIA/PROFILI GJATESOR I KANALIT UJITES
DRASHOVICE - ARMEN.



POROSITES:
BASHKIA SELENICË

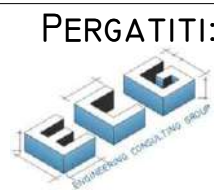

PERGATITI: O.E" ENGINEERING CONSULTING GROUP" SH
HEAD OFFICE - TIRANE;
MOB:+355 69 40 98 814 NIPT: M01308013C
STR. "ARKITEKT KASEMI", BUILDING NO.22, " BERRYLI" , TIRANE
E-MAIL: ECGROUP20@GMAIL.COM



SHKALLA

NR. FLETËS

SELENICË

SH 1:1000

45

2023

PLANIMETRIA E KANALIT UJITES DRASHOVICE - ARMEN.SHKALLA 1:1000.



PROFILI GJATESOR I KANALIT UJITES DRASHOVICE - ARMEN.SHKALLA 1:1000.

Kuot	50																			
	45																			
	40																			
	35																			
	30																			
	25																			
	20																			
KUOTA E TABANIT TE KANALIT			PK-99	33.41																
NR I PRERJES																				
DIST. PJESORE		100.0			100.0					100.0										
DIST. PROGRESIVE			9+800			9+900				10+000										10+100
GJEO. VERTIKALE																				

OBJEKTI: " PUNIME RIPARIMI DHE MIREMBAJTJE NË KANALET UJITESH " .



EMERTIMI I FLETES
PLANIMETRIA/PROFILI GJATESOR I KANALIT UJITES
DRASHOVICE - ARMEN.



POROSITES:
BASHKIA SELENICË

PERGATITI: O.E" ENGINEERING CONSULTING GROUP SH.P.K
HEAD OFFICE - TIRANE;
MOB:+355 69 40 98 814 NIPT: N013080130
STR. "ARKITEKT KASEMI", BUILDING No.22, " BRRYLI" , TIRANË;
E-MAIL: ECGROUP20@GMAIL.COM

SHKALLA

NR. FLETËS


SELENICË

SH 1:1000


46

2023

PLANIMETRIA E KANALIT UJITES DRASHOVICE - ARMEN.SHKALLA 1:1000.

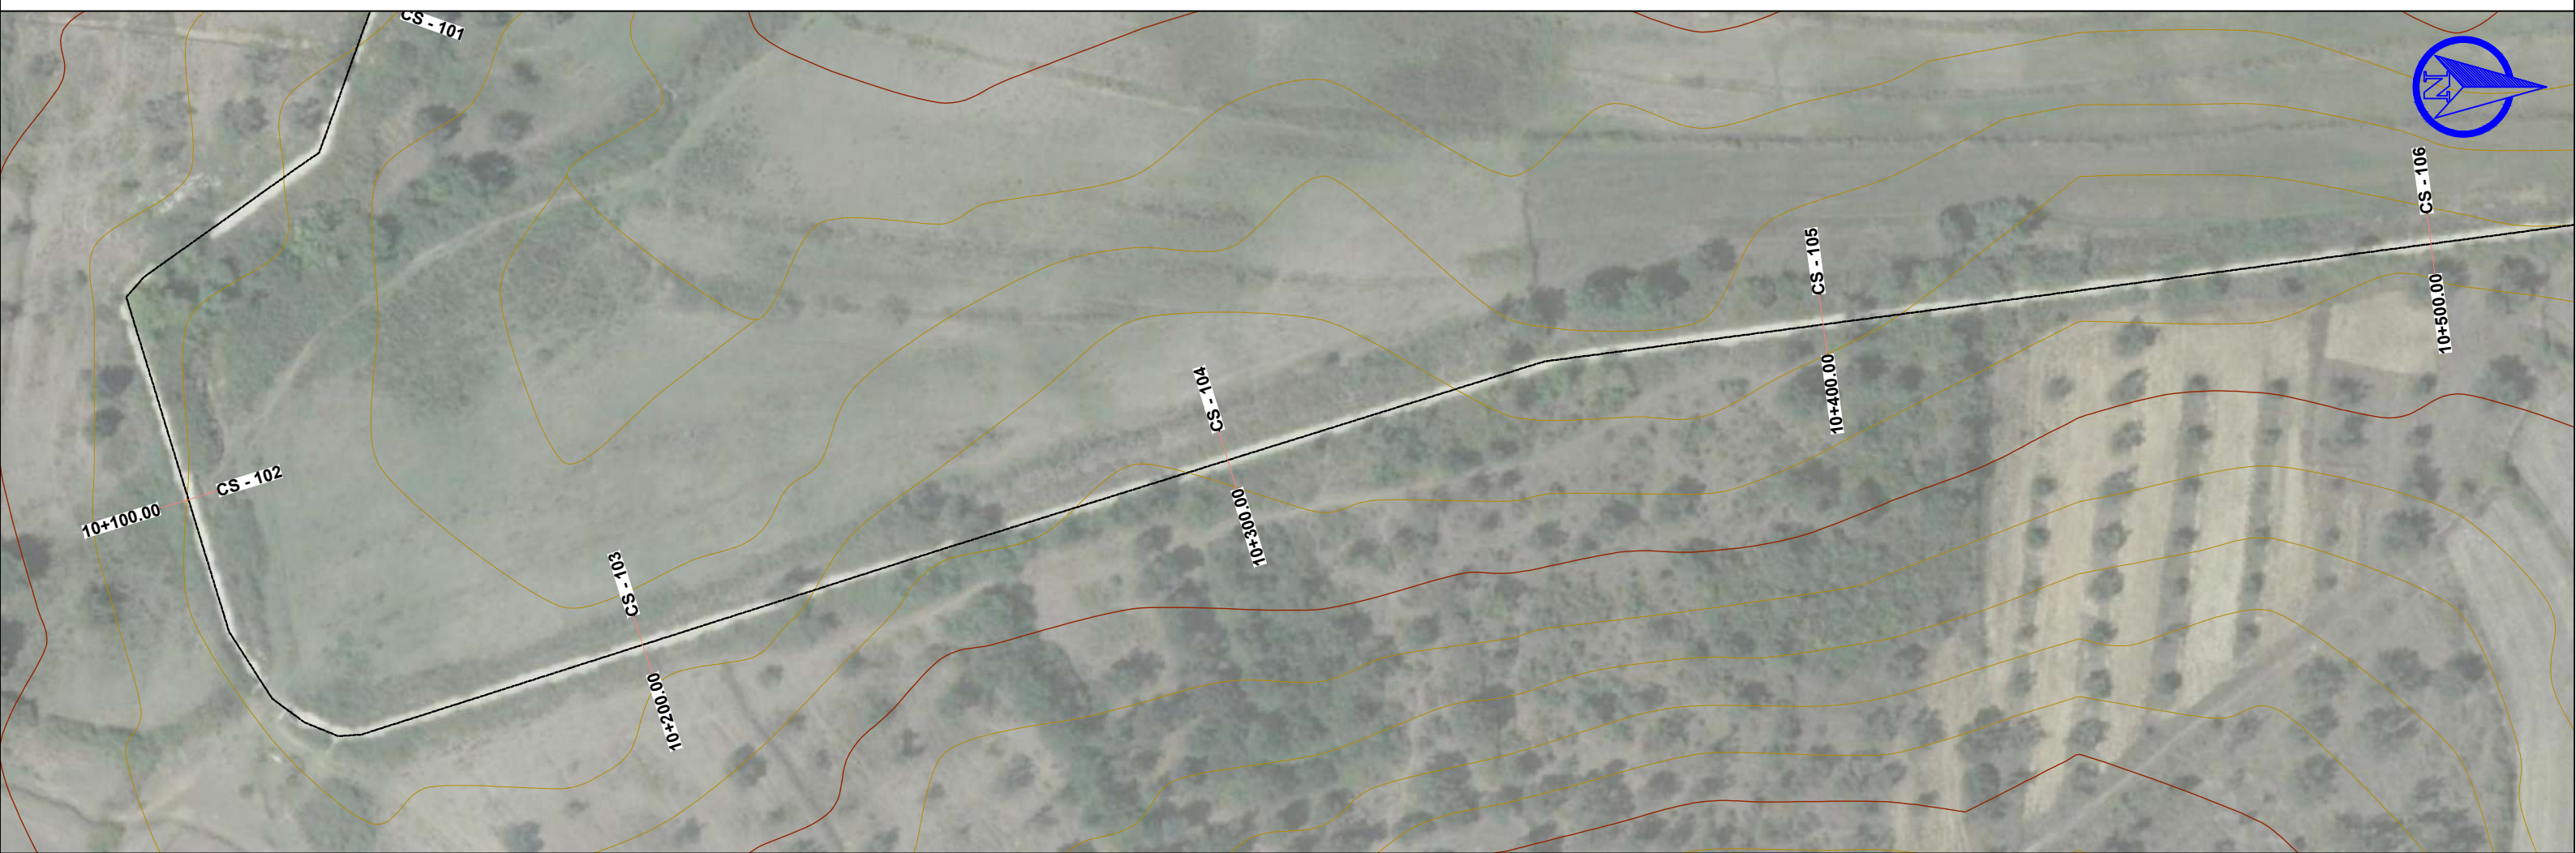

PROFILI GJATESOR I KANALIT UJITES DRASHOVICE - ARMEN.SHKALLA 1:1000.

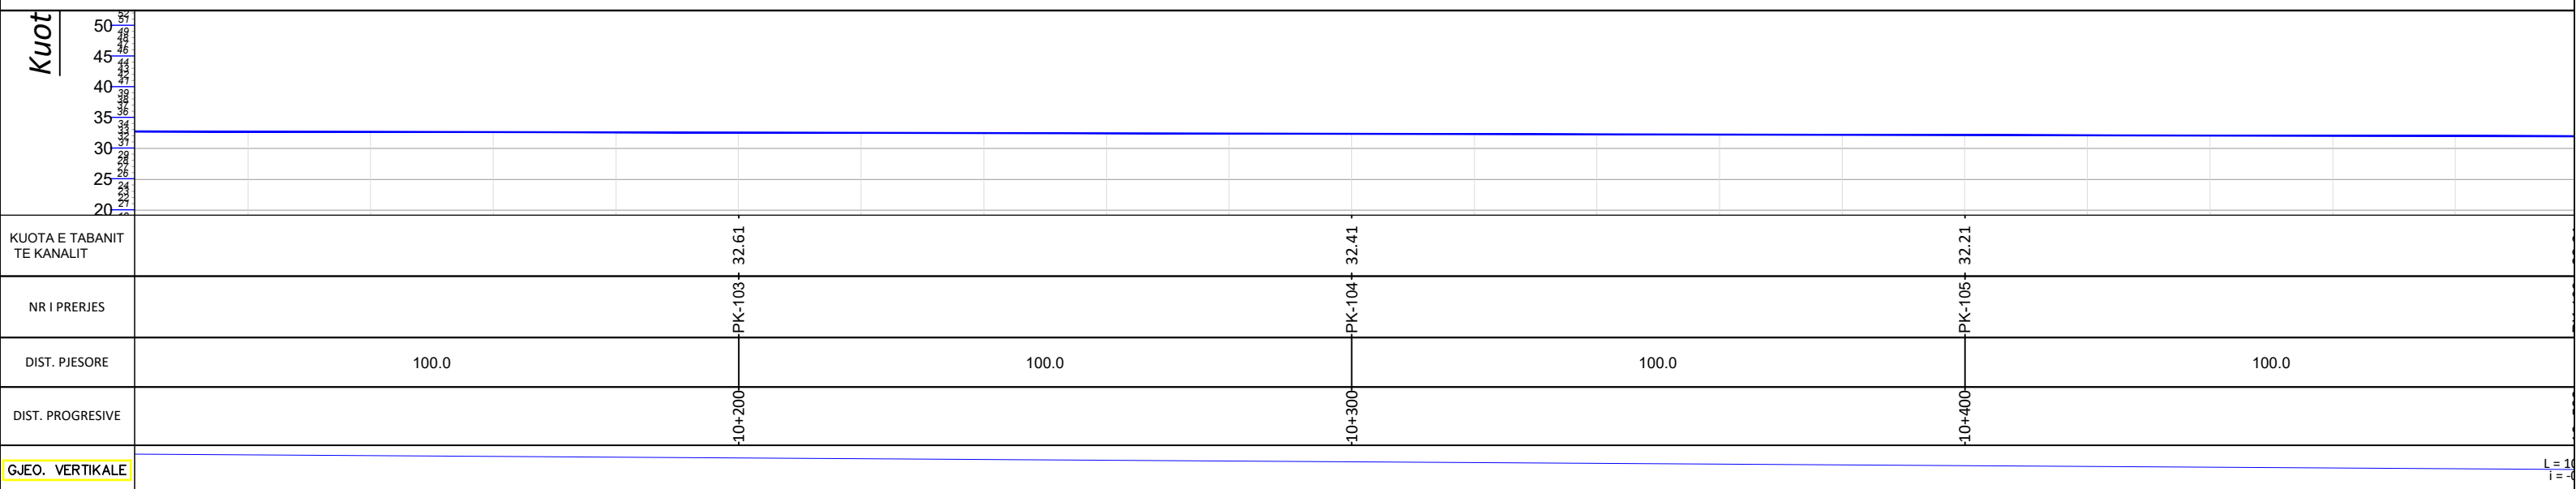

OBJEKTI: " PUNIME RIPARIMI DHE MIREMBAJTJE NË KANALET UJITESH " .

EMERTIMI I FLETES
PLANIMETRIA/PROFILI GJATESOR I KANALIT UJITES
DRASHOVICE - ARMEN.



POROSITES:
BASHKIA SELENICË

PERGATITI: **O.E" ENGINEERING CONSULTING GROUP SH.P.K**
 HEAD OFFICE - TIRANE;
 MOB:+355 69 40 98 814 NIPT: M03080130
 STR. "ARKITEKT KASEMI", BUILDING No.22, " BRRYLI " , TIRANE;
 E-MAIL: ECGROUP20@GMAIL.COM



SHKALLA

NR. FLETËS

SELENICË

SH 1:1000

47

2023

PLANIMETRIA E KANALIT UJITES DRASHOVICE - ARMEN.SHKALLA 1:1000.



PROFILI GJATESOR I KANALIT UJITES DRASHOVICE - ARMEN.SHKALLA 1:1000.


Kuot					
50 45 40 35 30 25 20					
KUOTA E TABANIT TE KANALIT	PK-106+ 32.01		PK-107+ 31.81		PK-108+ 31.61
NR I PRERJES					PK-109+ 31.41
DIST. PJESORE	100.0	100.0	100.0	100.0	
DIST. PROGRESIVE	10+500	10+600	10+700	10+800	
GJEO. VERTIKALE	L = 1000.00 I = -0.20%				

OBJEKTI: " PUNIME RIPARIMI DHE MIREMBAJTJE NË KANALET UJITESH " .

EMERTIMI I FLETES
PLANIMETRIA/PROFILI GJATESOR I KANALIT UJITES
DRASHOVICE - ARMEN.



POROSITES:
BASHKIA SELENICË

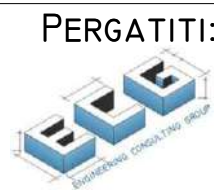

PERGATITI: O.E" ENGINEERING CONSULTING GROUP" SH.P.K.
HEAD OFFICE - TIRANE;
MOB:+355 69 40 98 814 NIPT: M01308013C
STR. "ARKITEKT KASEMI", BUILDING NO.22, "BRYLLI" , TIRANE
E-MAIL: ECGROUP20@GMAIL.COM



SHKALLA

SH 1:1000


NR. FLETËS

48

SELENICË

2023

PLANIMETRIA E KANALIT UJITES DRASHOVICE - ARMEN.SHKALLA 1:1000.

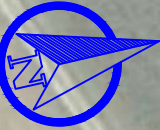

PROFILI GJATESOR I KANALIT UJITES DRASHOVICE - ARMEN.SHKALLA 1:1000.


Kuot										
50										
45										
40										
35										
30										
25										
20										
KUOTA E TABANIT TE KANALIT	PK-110+ 31.21		PK-111+ 31.01		PK-112+ 30.81		PK-113+ 30.61			
NR I PRERJES										
DIST. PJESORE	100.0		100.0		100.0		100.0		100.0	
DIST. PROGRESIVE	-10+900		-11+000		-11+100		-11+200			
GJEO. VERTIKALE										

OBJEKTI: " PUNIME RIPARIMI DHE MIREMBAJTJE NË KANALET UJITESH " .


EMERTIMI I FLETES
PLANIMETRIA/PROFILI GJATESOR I KANALIT UJITES
DRASHOVICE - ARMEN.



POROSITES:
BASHKIA SELENICË

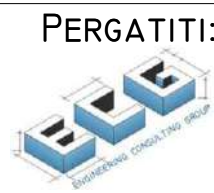

PERGATITI: O.E" ENGINEERING CONSULTING GROUP SH.P.K
HEAD OFFICE - TIRANE;
MOB:+355 69 40 98 814 NIPT: M01308013C
STR. "ARKITEKT KASEMI", BUILDING No.22, " BRRYLI" , TIRANE;
E-MAIL: ECGROUP20@GMAIL.COM

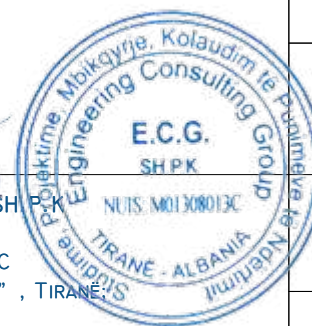

SHKALLA

NR. FLETËS

SELENICË

SH 1:1000


49

2023

PLANIMETRIA E KANALIT UJITES DRASHOVICE - ARMEN.SHKALLA 1:1000.



PROFILI GJATESOR I KANALIT UJITES DRASHOVICE - ARMEN.SHKALLA 1:1000.

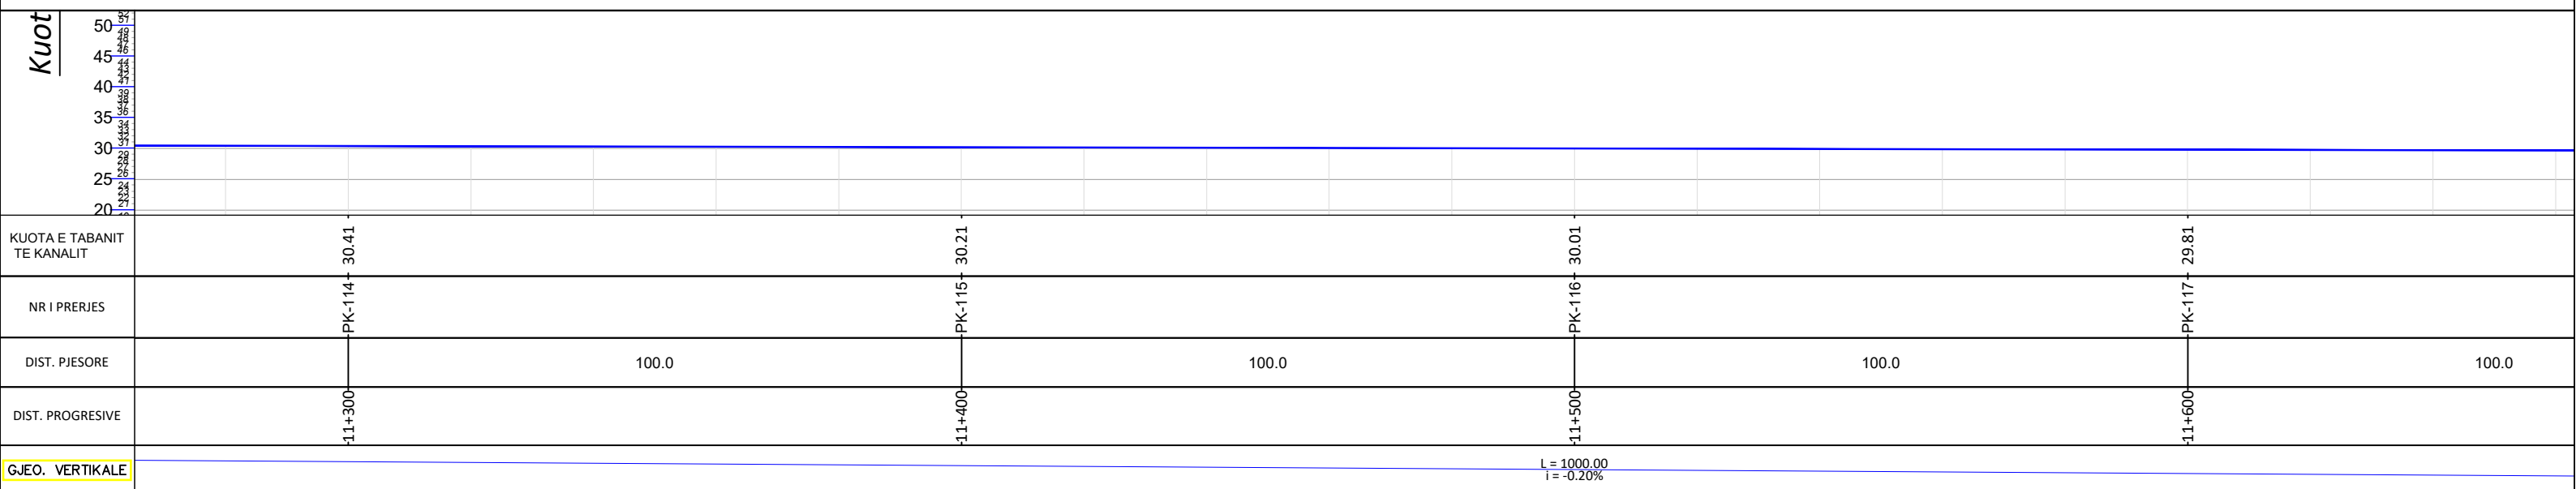


OBJEKTI: " PUNIME RIPARIMI DHE MIREMBAJTJE NË KANALET UJITESH " .

EMERTIMI I FLETES
PLANIMETRIA/PROFILI GJATESOR I KANALIT UJITES
DRASHOVICE - ARMEN.



POROSITES:
BASHKIA SELANICË

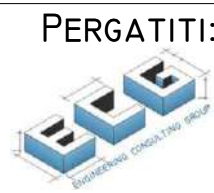

PERGATITI: O.E" ENGINEERING CONSULTING GROUP" SH.P
HEAD OFFICE - TIRANE;
MOB:+355 69 40 98 814 NIPT: M01308015C
STR. "ARKITEKT KASEMI", BUILDING No.22, " BRRYLII " , TIRANE.
E-MAIL: ECGROUP20@GMAIL.COM



SHKALLA

SH 1:1000


NR. FLETËS

50

SELENICË

2023

PLANIMETRIA E KANALIT UJITES DRASHOVICE - ARMEN.SHKALLA 1:1000.

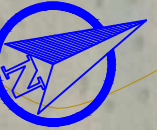

PROFILI GJATESOR I KANALIT UJITES DRASHOVICE - ARMEN.SHKALLA 1:1000.


Kuot	50																			
	45																			
	40																			
	35																			
	30																			
	25																			
	20																			
KUOTA E TABANIT TE KANALIT																				
NR I PRERJES																				
DIST. PJESORE	100.0			100.0				100.0						100.0						
DIST. PROGRESIVE		11+700			11+800				11+900						12+000					
GJEO. VERTIKALE																				

OBJEKTI: " PUNIME RIPARIMI DHE MIREMBAJTJE NË KANALET UJITSE" .

EMERTIMI I FLETES
PLANIMETRIA/PROFILI GJATESOR I KANALIT UJITES
DRASHOVICE - ARMEN.



POROSITES:
BASHKIA SELENICË

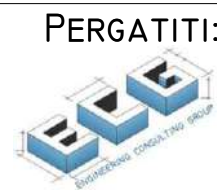

PERGATITI: O.E" ENGINEERING CONSULTING GROUP" SH.P.K
HEAD OFFICE - TIRANE;
MOB:+355 69 40 98 814 NIPT: M01308013G
STR. "ARKITEKT KASEMI", BUILDING No.22, " BRRYLI", TIRANE,
E-MAIL: ECGROUP20@GMAIL.COM



SHKALLA

SH 1:1000

NR. FLETËS

51

SELENICË

2023

PLANIMETRIA E KANALIT UJITES DRASHOVICE - ARMEN.SHKALLA 1:1000.



PROFILI GJATESOR I KANALIT UJITES DRASHOVICE - ARMEN.SHKALLA 1:1000.

Kuot	50																		
	45																		
	40																		
	35																		
	30																		
	25																		
	20																		
KUOTA E TABANIT TE KANALIT			28.81					28.61											28.41
NR I PRERJES			PK-122					PK-123											PK-124
DIST. PJESORE		100.0		100.0					100.0										100.0
DIST. PROGRESIVE			12+100					12+200											12+300
																			12+400

GJEO. VERTIKALE

OBJEKTI: " PUNIME RIPARIMI DHE MIREMBAJTJE NË KANALET UJITESH " .

EMERTIMI I FLETES


PLANIMETRIA/PROFILI GJATESOR I KANALIT UJITES
DRASHOVICE - ARMEN.



POROSITES:
BASHKIA SELENICË

PERGATITI: O.E" ENGINEERING CONSULTING GROUP" SH.P.K

 HEAD OFFICE - TIRANE;
 MOB:+355 69 40 98 814 NIPT: M01308013C
 STR. "ARKITEKT KASEMI", BUILDING No.22, " BRRYLI" , TIRANË;
 E-MAIL: ECGROUP20@GMAIL.COM

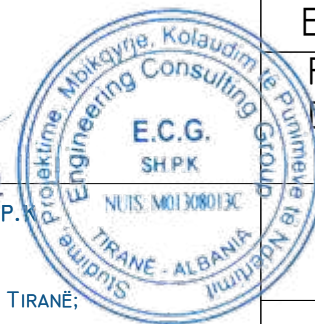

SHKALLA

SH 1:1000

NR. FLETËS

52


SELENICË

2023

PLANIMETRIA E KANALIT UJITES DRASHOVICE - ARMEN.SHKALLA 1:1000.



PROFILI GJATESOR I KANALIT UJITES DRASHOVICE - ARMEN.SHKALLA 1:1000.

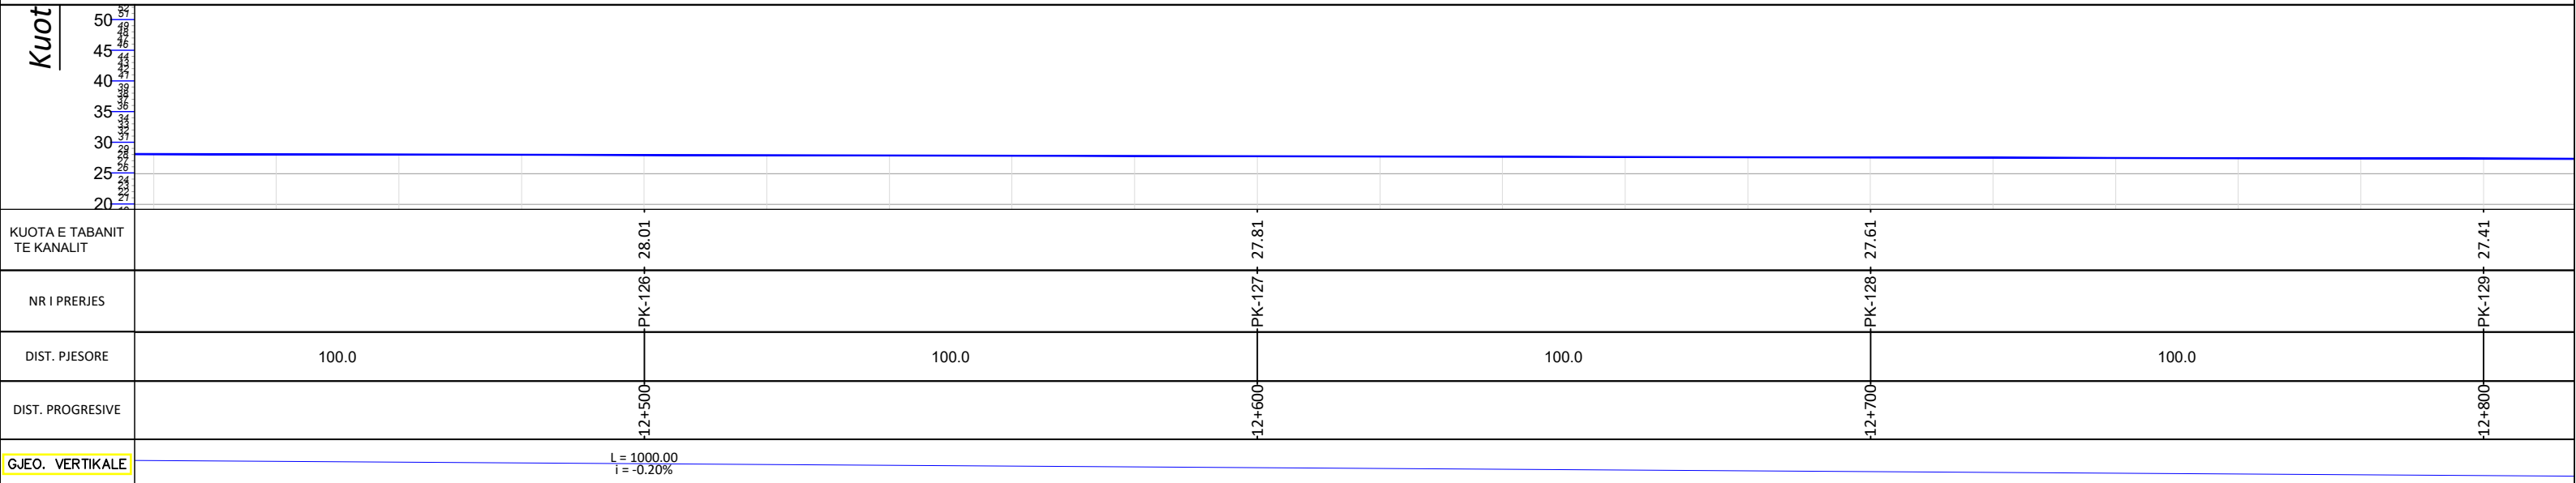


OBJEKTI: " PUNIME RIPARIMI DHE MIREMBAJTJE NË KANALET UJITESH " .

EMERTIMI I FLETES
PLANIMETRIA/PROFILI GJATESOR I KANALIT UJITES
DRASHOVICE - ARMEN.



POROSITES:
BASHKIA SELENICË

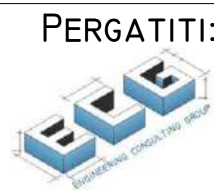

PERGATITI: O.E" ENGINEERING CONSULTING GROUP" SH.P.K
HEAD OFFICE - TIRANE;
MOB:+355 69 40 98 814 NIPT: M013080130
STR. "ARKITEKT KASEMI", BUILDING No.22, " BRRYLI", TIRANË;
E-MAIL: ECGROUP20@GMAIL.COM



SHKALLA

SH 1:1000


NR. FLETËS

53

SELENICË

2023

PLANIMETRIA E KANALIT UJITES DRASHOVICE - ARMEN.SHKALLA 1:1000.

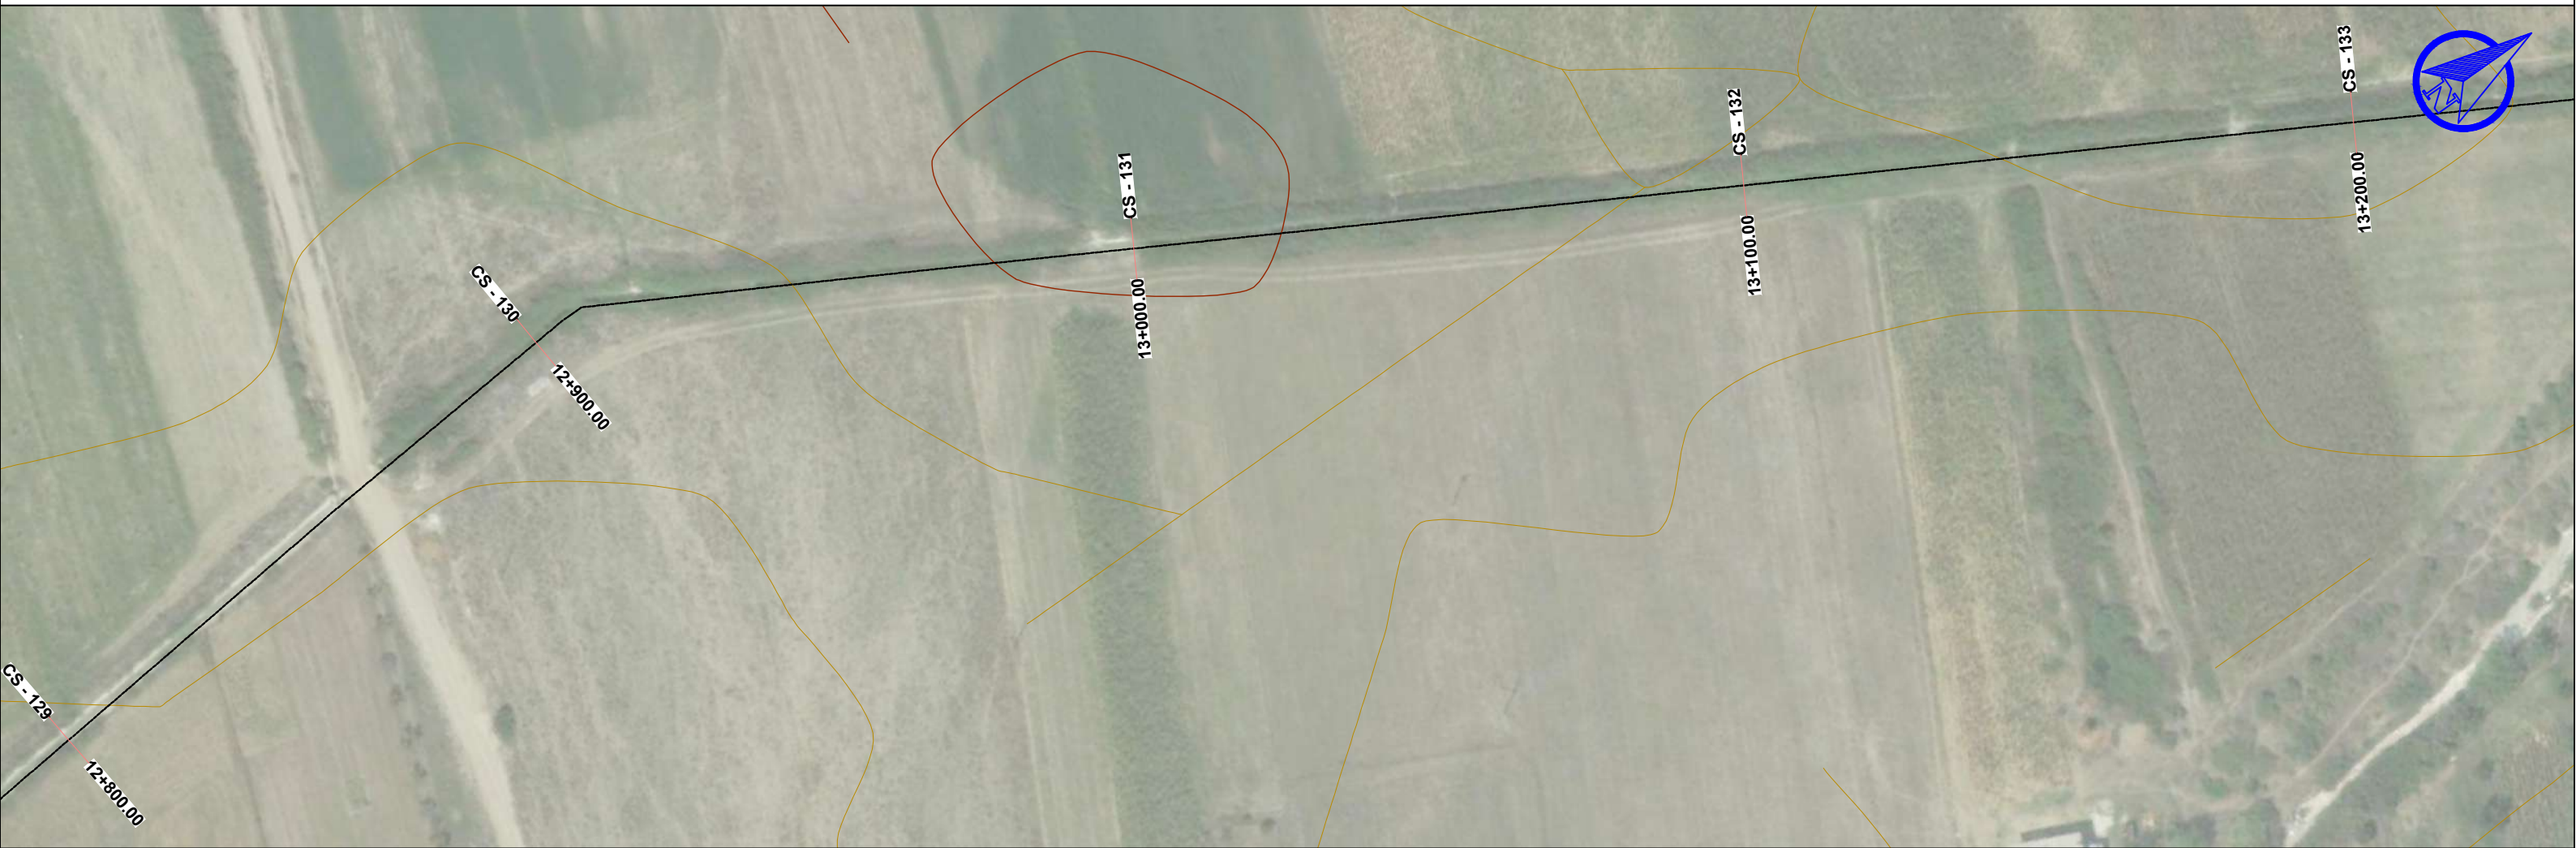

PROFILI GJATESOR I KANALIT UJITES DRASHOVICE - ARMEN.SHKALLA 1:1000.


Kuot	50	45	40	35	30	25	20
KUOTA E TABANIT TE KANALIT							
NR I PRERJES		PK-130		PK-131		PK-132	PK-133
DIST. PJESORE	100.0		100.0		100.0		100.0
DIST. PROGRESIVE		12+900		13+000		13+100	13+200
GJEO. VERTIKALE							

OBJEKTI: " PUNIME RIPARIMI DHE MIREMBAJTJE NË KANALET UJITESH " .


EMERTIMI I FLETES
PLANIMETRIA/PROFILI GJATESOR I KANALIT UJITES
DRASHOVICE - ARMEN.



POROSITES:
BASHKIA SELENICË

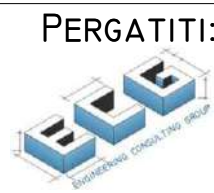

PERGATITI: O.E" ENGINEERING CONSULTING GROUP" SH.P.K
HEAD OFFICE - TIRANE;
MOB:+355 69 40 98 814 NIPT: M01308013C
STR. "ARKITEKT KASEMI", BUILDING No.22, " BERRYLI" , TIRANË;
E-MAIL: ECGROUP20@GMAIL.COM

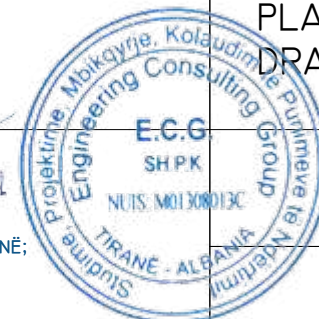

SHKALLA
SH 1:1000

NR. FLETËS
54

SELENICË
2023

PLANIMETRIA E KANALIT UJITES DRASHOVICE - ARMEN.SHKALLA 1:1000.



PROFILI GJATESOR I KANALIT UJITES DRASHOVICE - ARMEN.SHKALLA 1:1000.

Kuot	50																					
	45																					
	40																					
	35																					
	30																					
	25																					
	20																					
KUOTA E TABANIT TE KANALIT																						
NR I PRERJES																						
DIST. PJESORE																						
DIST. PROGRESIVE																						
GJEO. VERTIKALE																						

OBJEKTI: " PUNIME RIPARIMI DHE MIREMBAJTJE NË KANALET UJITESH " .

EMERTIMI I FLETES
PLANIMETRIA/PROFILI GJATESOR I KANALIT UJITES
DRASHOVICE - ARMEN.



POROSITES:
BASHKIA SELENICË

PERGATITI: O.E" ENGINEERING CONSULTING GROUP" SH.P.K
HEAD OFFICE - TIRANE;
MOB:+355 69 40 98 814 NIPT: MO13080130
STR. "ARKITEKT KASEMI", BUILDING No.22, " BRRYLI", TIRANË;
E-MAIL: ECGROUP20@GMAIL.COM

SHKALLA
SH 1:1000


NR. FLETËS
55

SELENICË
2023

PLANIMETRIA E KANALIT UJITES DRASHOVICE - ARMEN.SHKALLA 1:1000.



PROFILI GJATESOR I KANALIT UJITES DRASHOVICE - ARMEN.SHKALLA 1:1000.

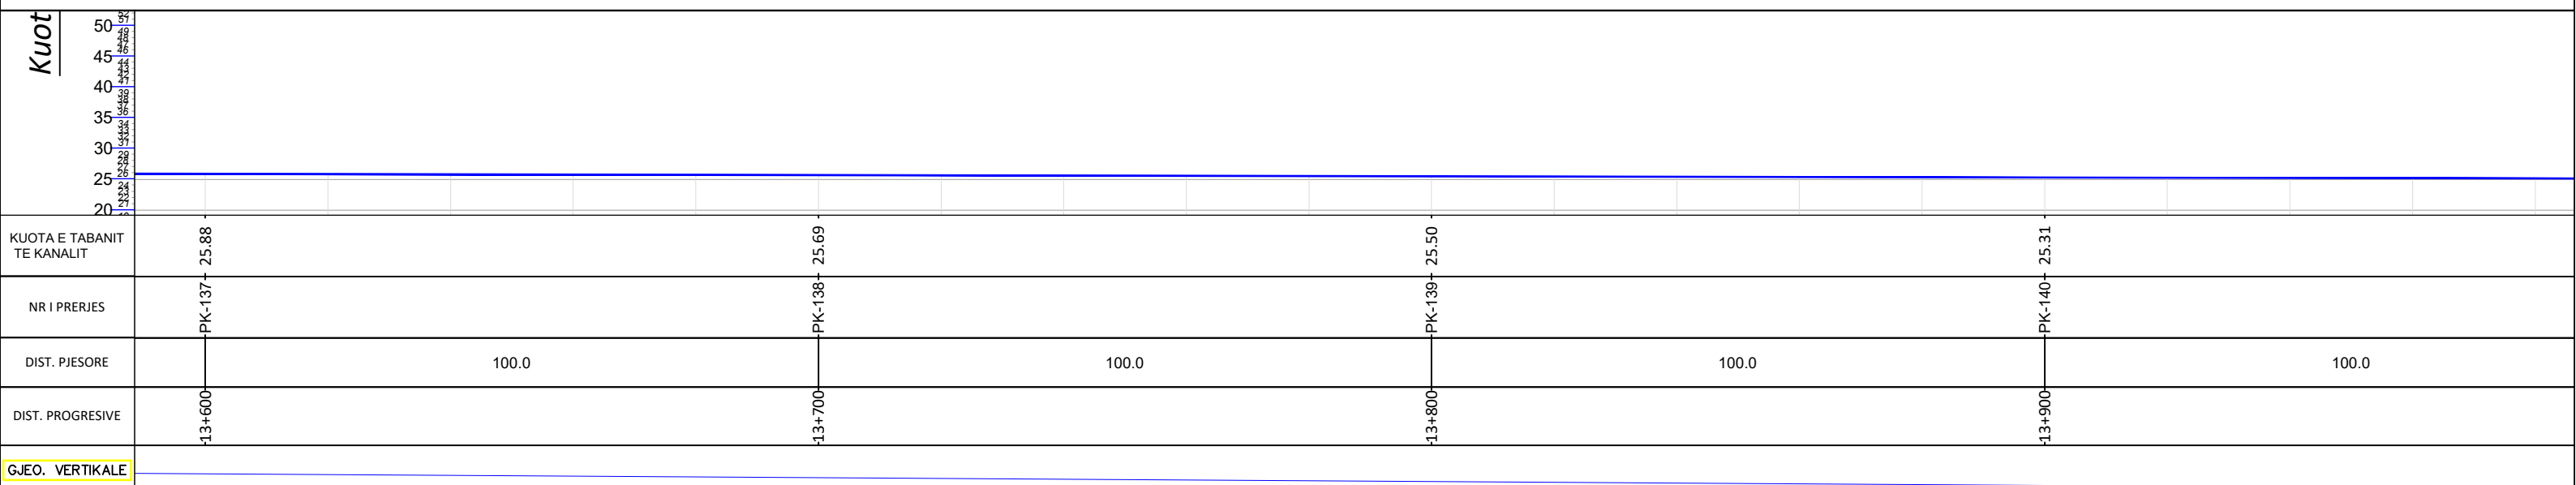


OBJEKTI: " PUNIME RIPARIMI DHE MIREMBAJTJE NË KANALET UJITESH " .



EMERTIMI I FLETES
PLANIMETRIA/PROFILI GJATESOR I KANALIT UJITES
DRASHOVICE - ARMEN.



POROSITES:
BASHKIA SELENICË

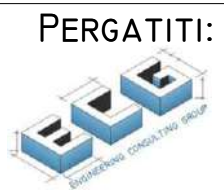

PERGATITI: O.E" ENGINEERING CONSULTING GROUP" SHPK
HEAD OFFICE - TIRANE;
MOB:+355 69 40 98 814 NIPT: M01308013C
STR. "ARKITEKT KASEMI", BUILDING No.22, " BRRYLI" , TIRANË;
E-MAIL: ECGROUP20@GMAIL.COM

SHKALLA

NR. FLETËS


SELENICË

SH 1:1000


56

2023

PLANIMETRIA E KANALIT UJITES DRASHOVICE - ARMEN.SHKALLA 1:1000.

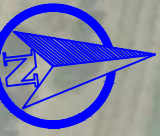

PROFILI GJATESOR I KANALIT UJITES DRASHOVICE - ARMEN.SHKALLA 1:1000.

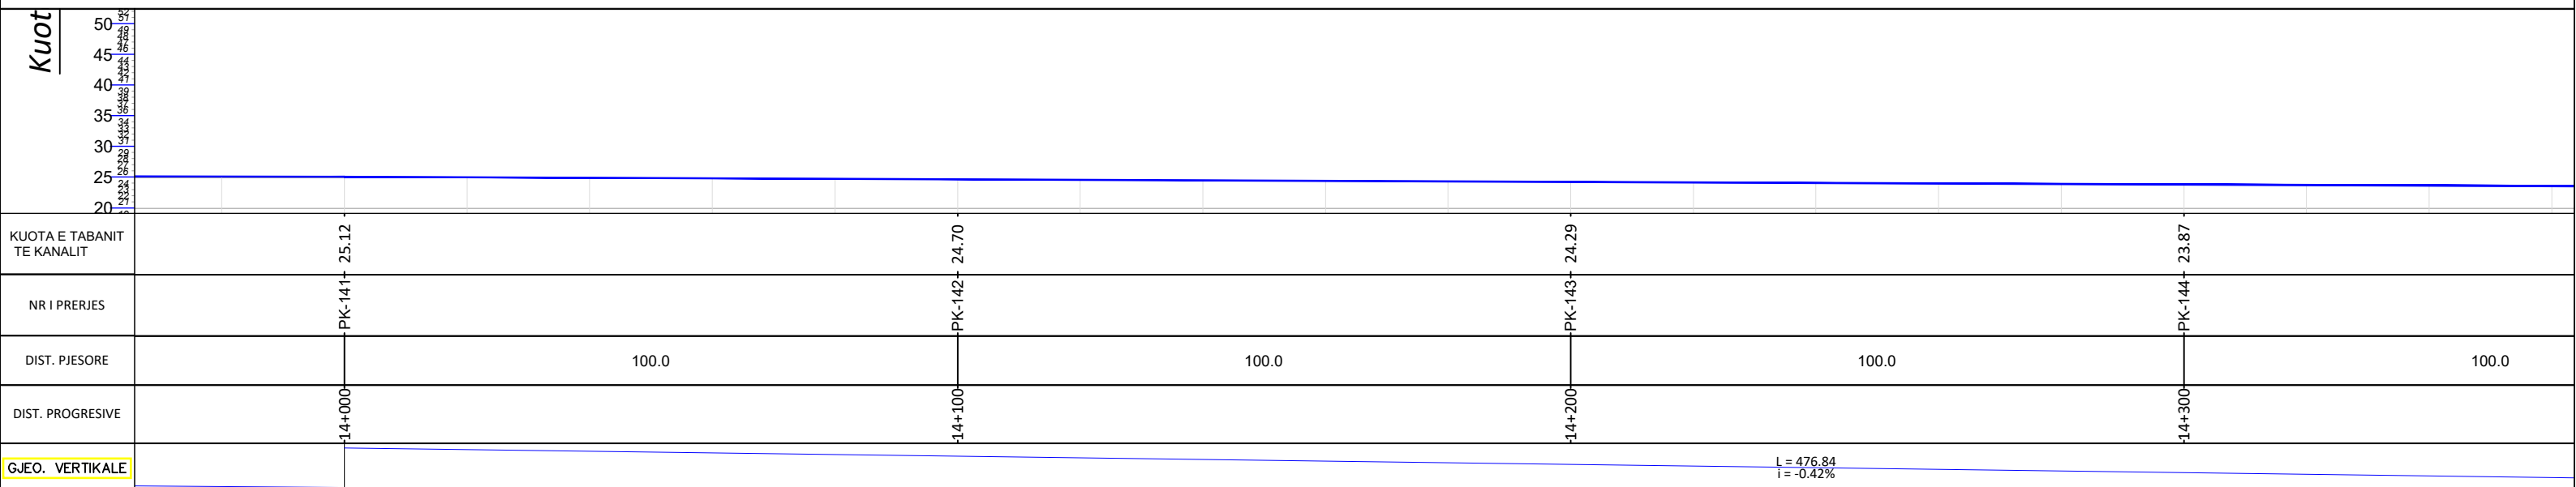


OBJEKTI: " PUNIME RIPARIMI DHE MIREMBAJTJE NË KANALET UJITESH " .

EMERTIMI I FLETES
PLANIMETRIA/PROFILI GJATESOR I KANALIT UJITES
DRASHOVICE - ARMEN.



POROSITES:
BASHKIA SELENICË

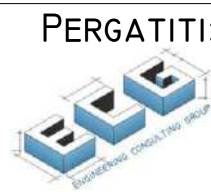

PERGATITI: O.E" ENGINEERING CONSULTING GROUP" SH.P.K
HEAD OFFICE - TIRANE;
MOB:+355 69 40 98 814 NIPT: M01308013C
STR. "ARKITEKT KASEMI", BUILDING No.22, " BRRYLI" , TIRANE,
E-MAIL: ECGROUP20@GMAIL.COM

SHKALLA

NR. FLETËS

SELENICË

SH 1:1000


57

2023

PLANIMETRIA E KANALIT UJITES DRASHOVICE - ARMEN.SHKALLA 1:1000.



PROFILI GJATESOR I KANALIT UJITES DRASHOVICE - ARMEN.SHKALLA 1:1000.

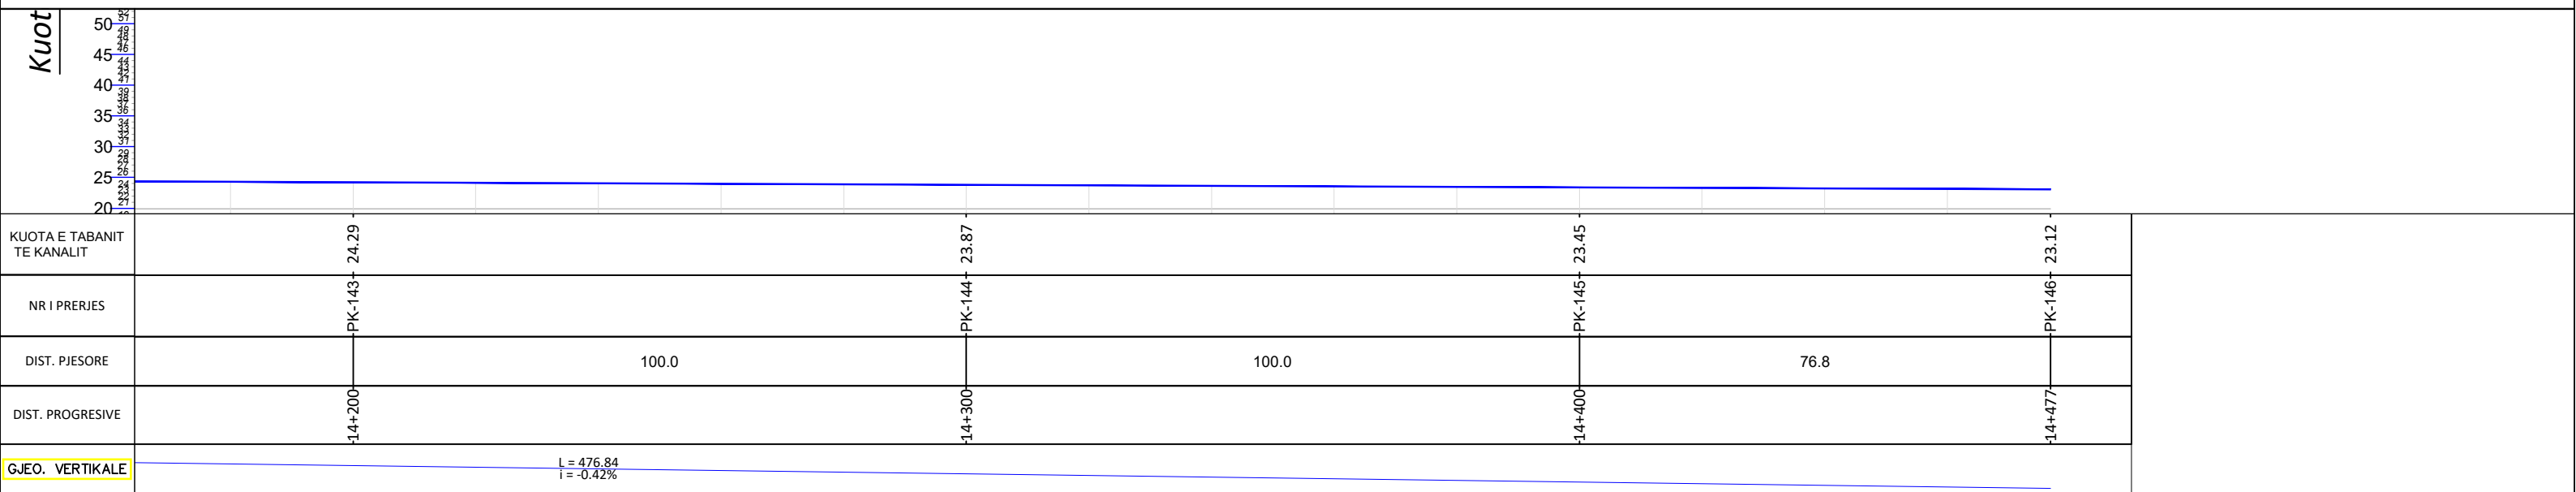


OBJEKTI: " PUNIME RIPARIMI DHE MIREMBAJTJE NË KANALET UJITESH " .


EMERTIMI I FLETES
PLANIMETRIA/PROFILI GJATESOR I KANALIT UJITES
DRASHOVICE - ARMEN.



POROSITES:
BASHKIA SELENICË

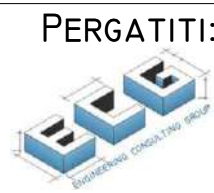

PERGATITI: O.E" ENGINEERING CONSULTING GROUP" SH.P
HEAD OFFICE - TIRANE,
MOB:+355 69 40 98 814 NIPT: M01308013C
STR. "ARKITEKT KASEMI", BUILDING No.22, " BRRYLI" , TIRANE,
E-MAIL: ECGROUP20@GMAIL.COM

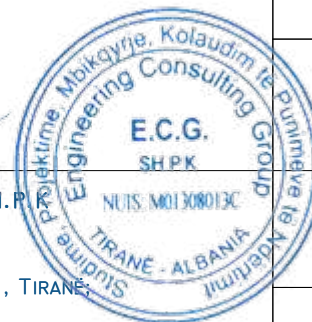


SHKALLA
SH 1:1000


NR. FLETËS
58

SELENICË
2023

PLANIMETRIA E KANALIT UJITES VIJA E MADHE BRATAJ.SHKALLA 1:1000.

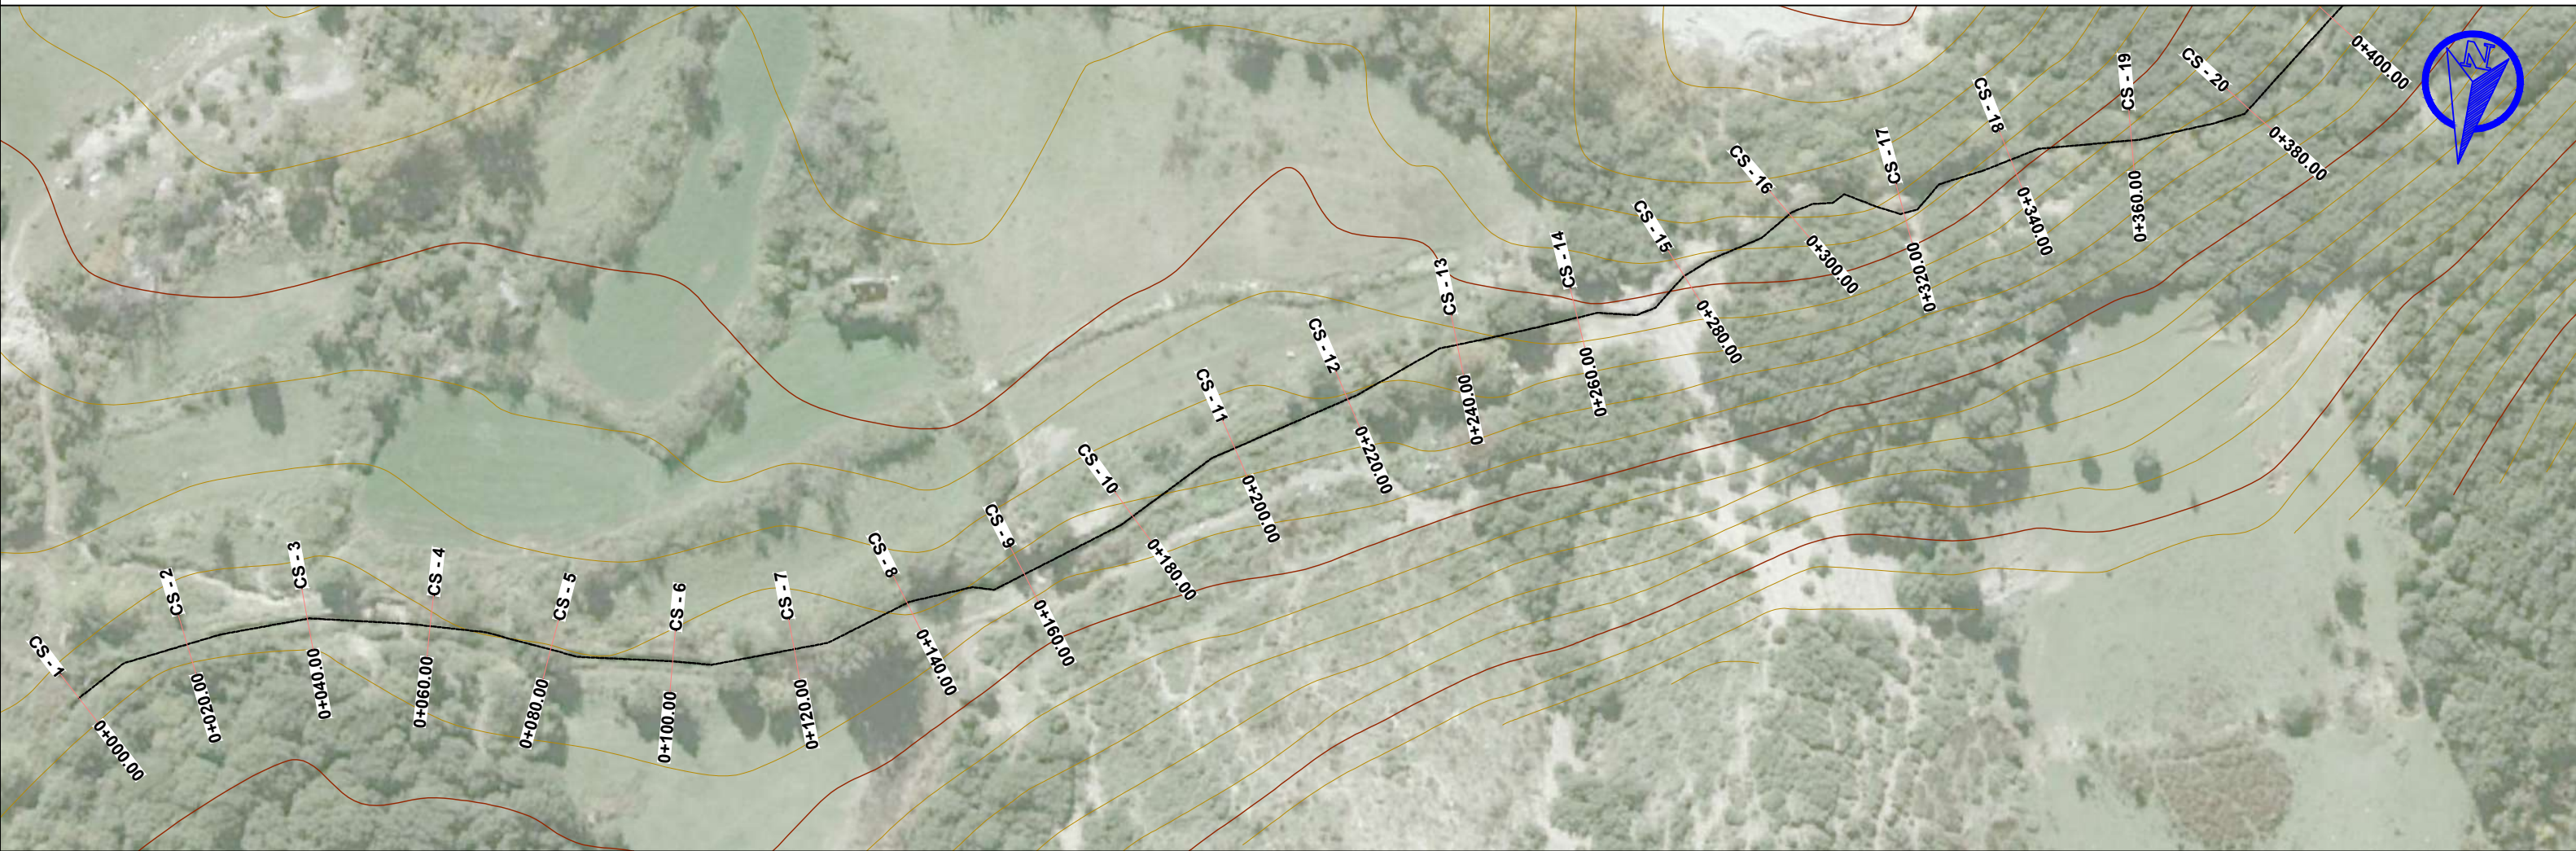

PROFILI GJATESOR I KANALIT UJITES VIJA E MADHE BRATAJ.SHKALLA 1:1000.

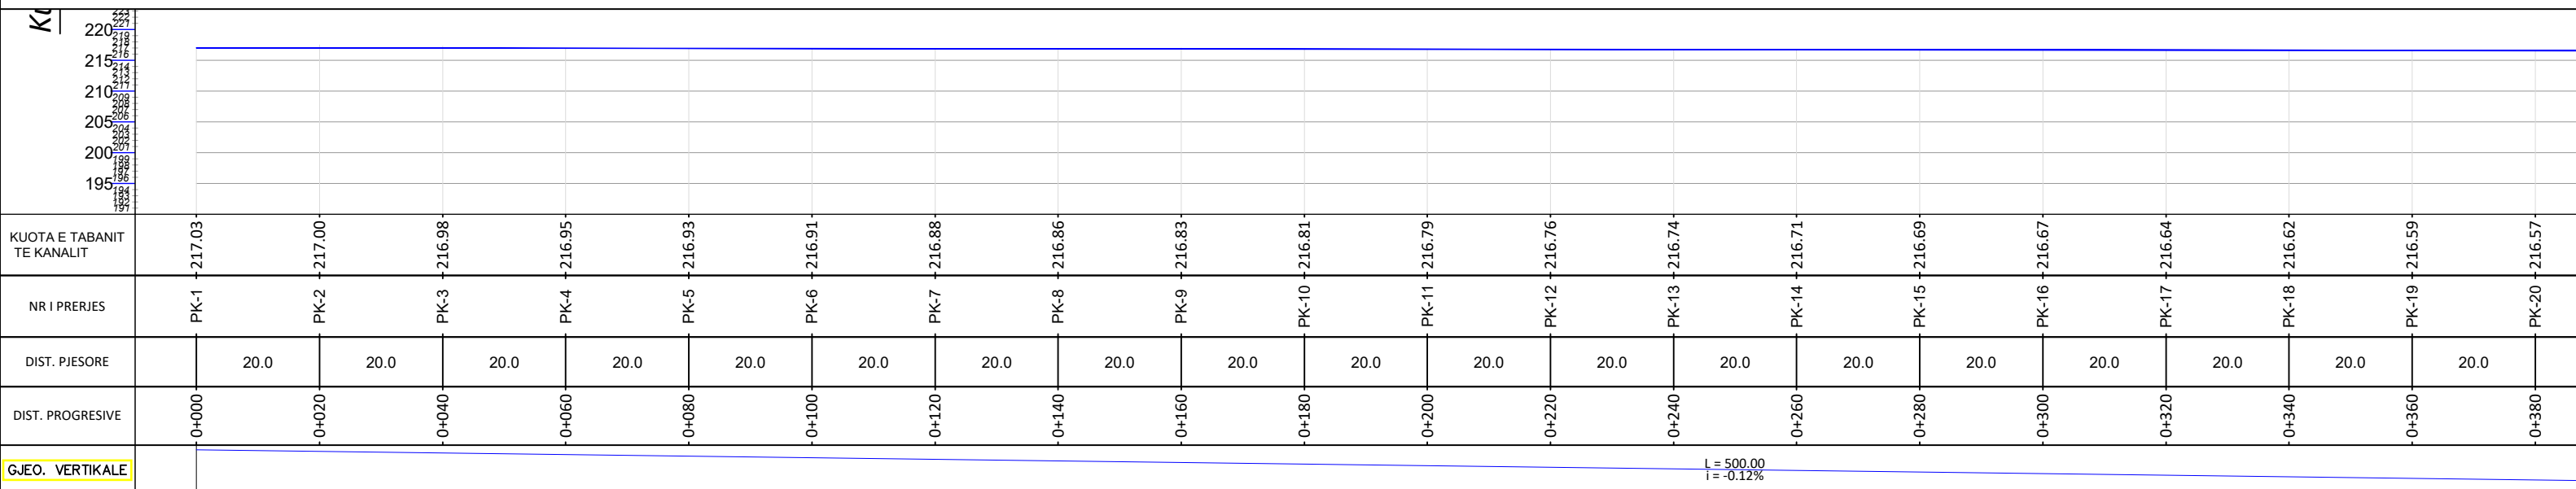


OBJEKTI: " PUNIME RIPARIMI DHE MIREMBAJTJE NË KANALET UJITESH " .

EMERTIMI I FLETES
PLANIMETRIA/PROFILI GJATESOR I KANALIT UJITES
VIJA E MADHE BRATAJ.



POROSITES:
BASHKIA SELENICË

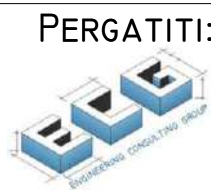

PERGATITI: O.E" ENGINEERING CONSULTING GROUP" SH.P.K
HEAD OFFICE - TIRANE;
MOB:+355 69 40 98 814 NIPT: M013080130
STR. "ARKITEKT KASEMI", BUILDING No.22, " BRRYLIT", TIRANE
E-MAIL: ECGROUP20@GMAIL.COM




SHKALLA
SH 1:1000


NR. FLETËS
59

SELENICË
2023

PLANIMETRIA E KANALIT UJITES VIJA E MADHE BRATAJ.SHKALLA 1:1000.

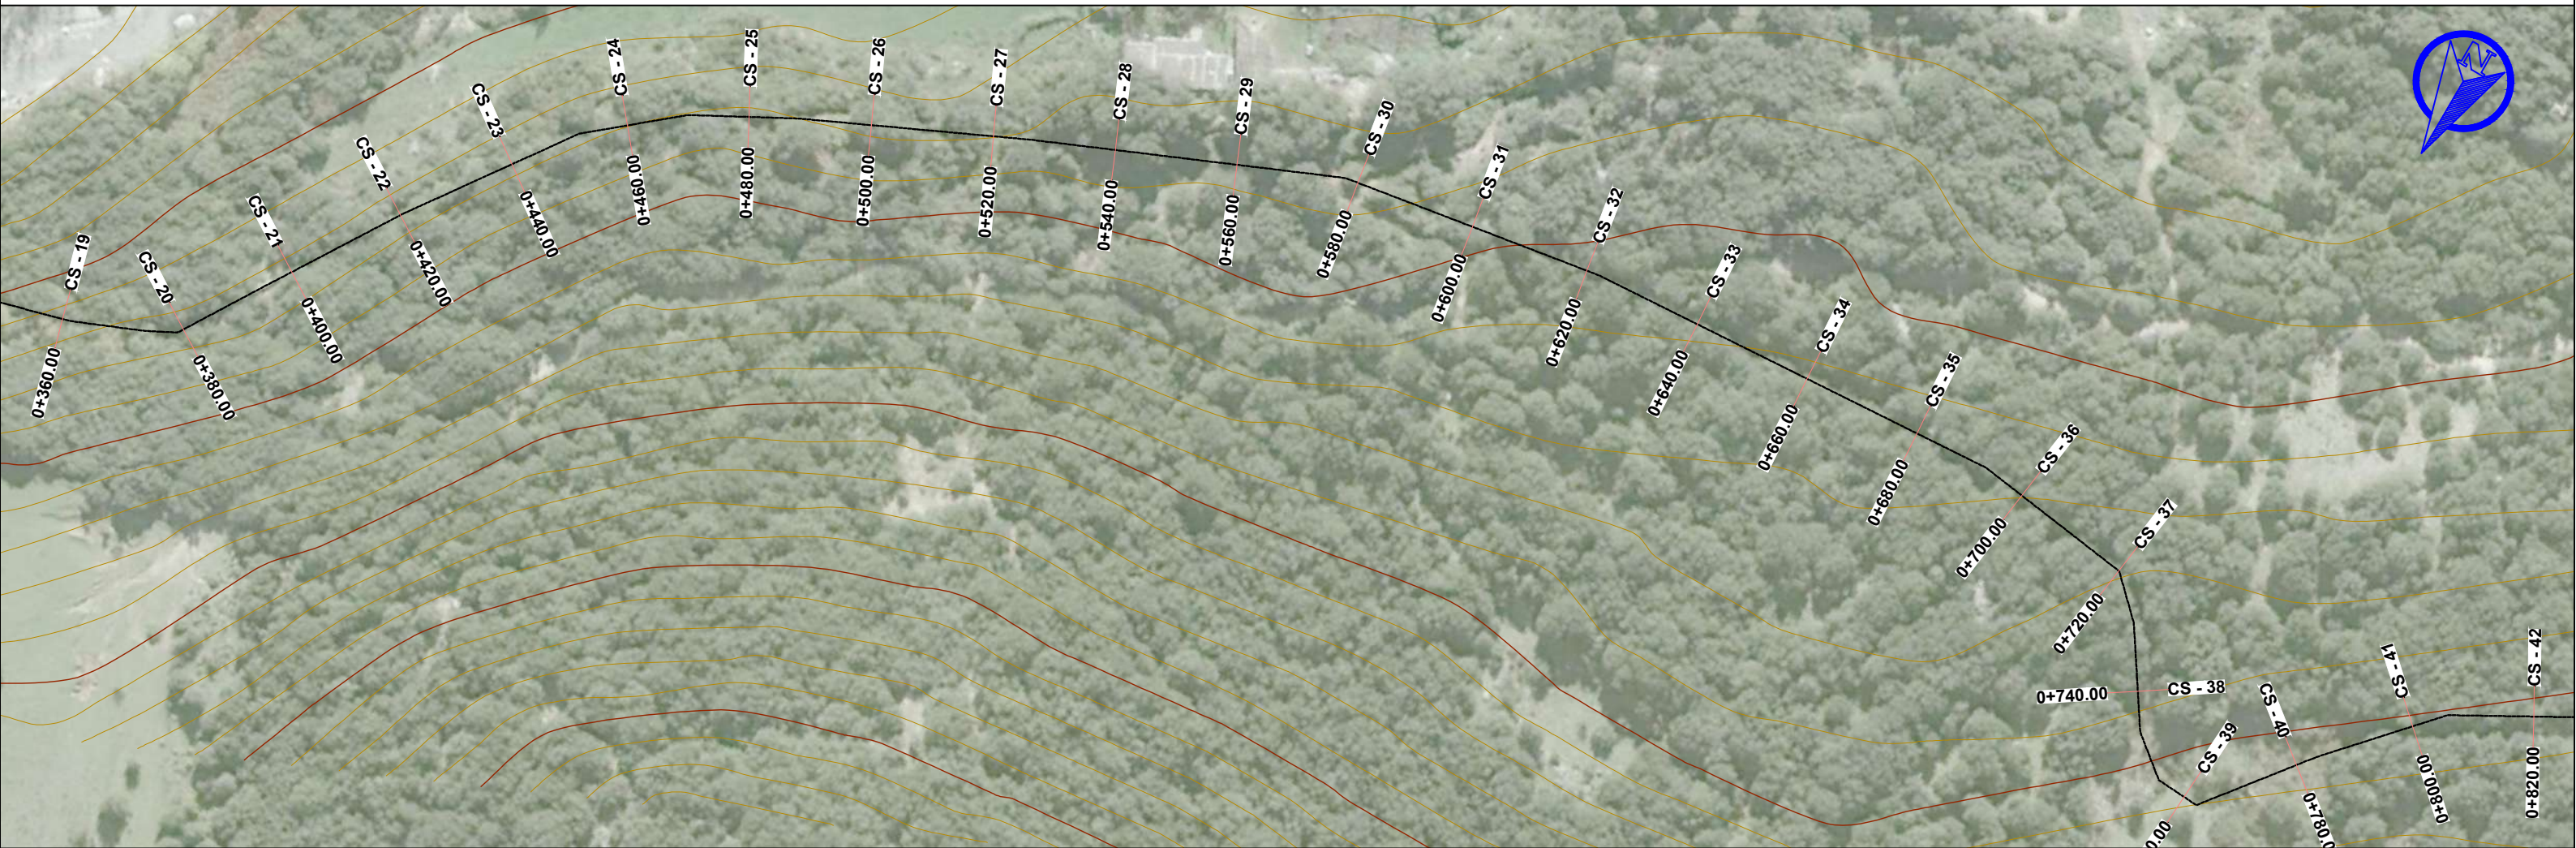

PROFILI GJATESOR I KANALIT UJITES VIJA E MADHE BRATAJ.SHKALLA 1:1000.

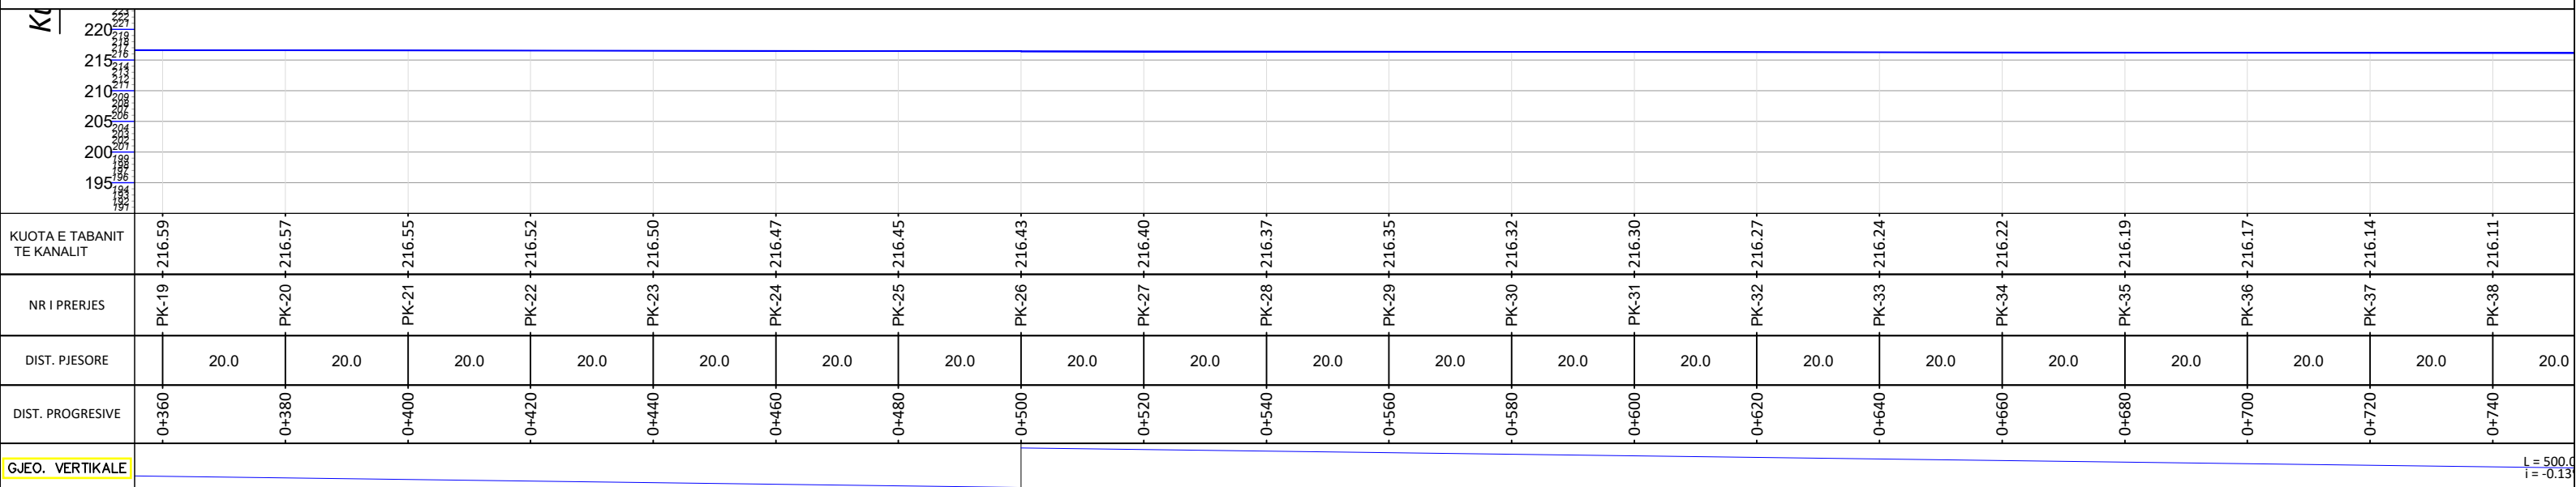

OBJEKTI: " PUNIME RIPARIMI DHE MIREMBAJTJE NË KANALET UJITESH " .

EMERTIMI I FLETES
PLANIMETRIA/PROFILI GJATESOR I KANALIT UJITES
VIJA E MADHE BRATAJ.



POROSITES:
BASHKIA SELENICË

PERGATITI: O.E" ENGINEERING CONSULTING GROUP" SH.P.K
HEAD OFFICE - TIRANE;
MOB:+355 69 40 98 814 NIPT: M01308013C
STR. "ARKITEKT KASEMI", BUILDING No.22, " BRRYLI" TIRANE
E-MAIL: ECGROUP20@GMAIL.COM




SHKALLA
SH 1:1000


NR. FLETËS
60

SELENICË
2023

PLANIMETRIA E KANALIT UJITES VIJA E MADHE BRATAJ.SHKALLA 1:1000.

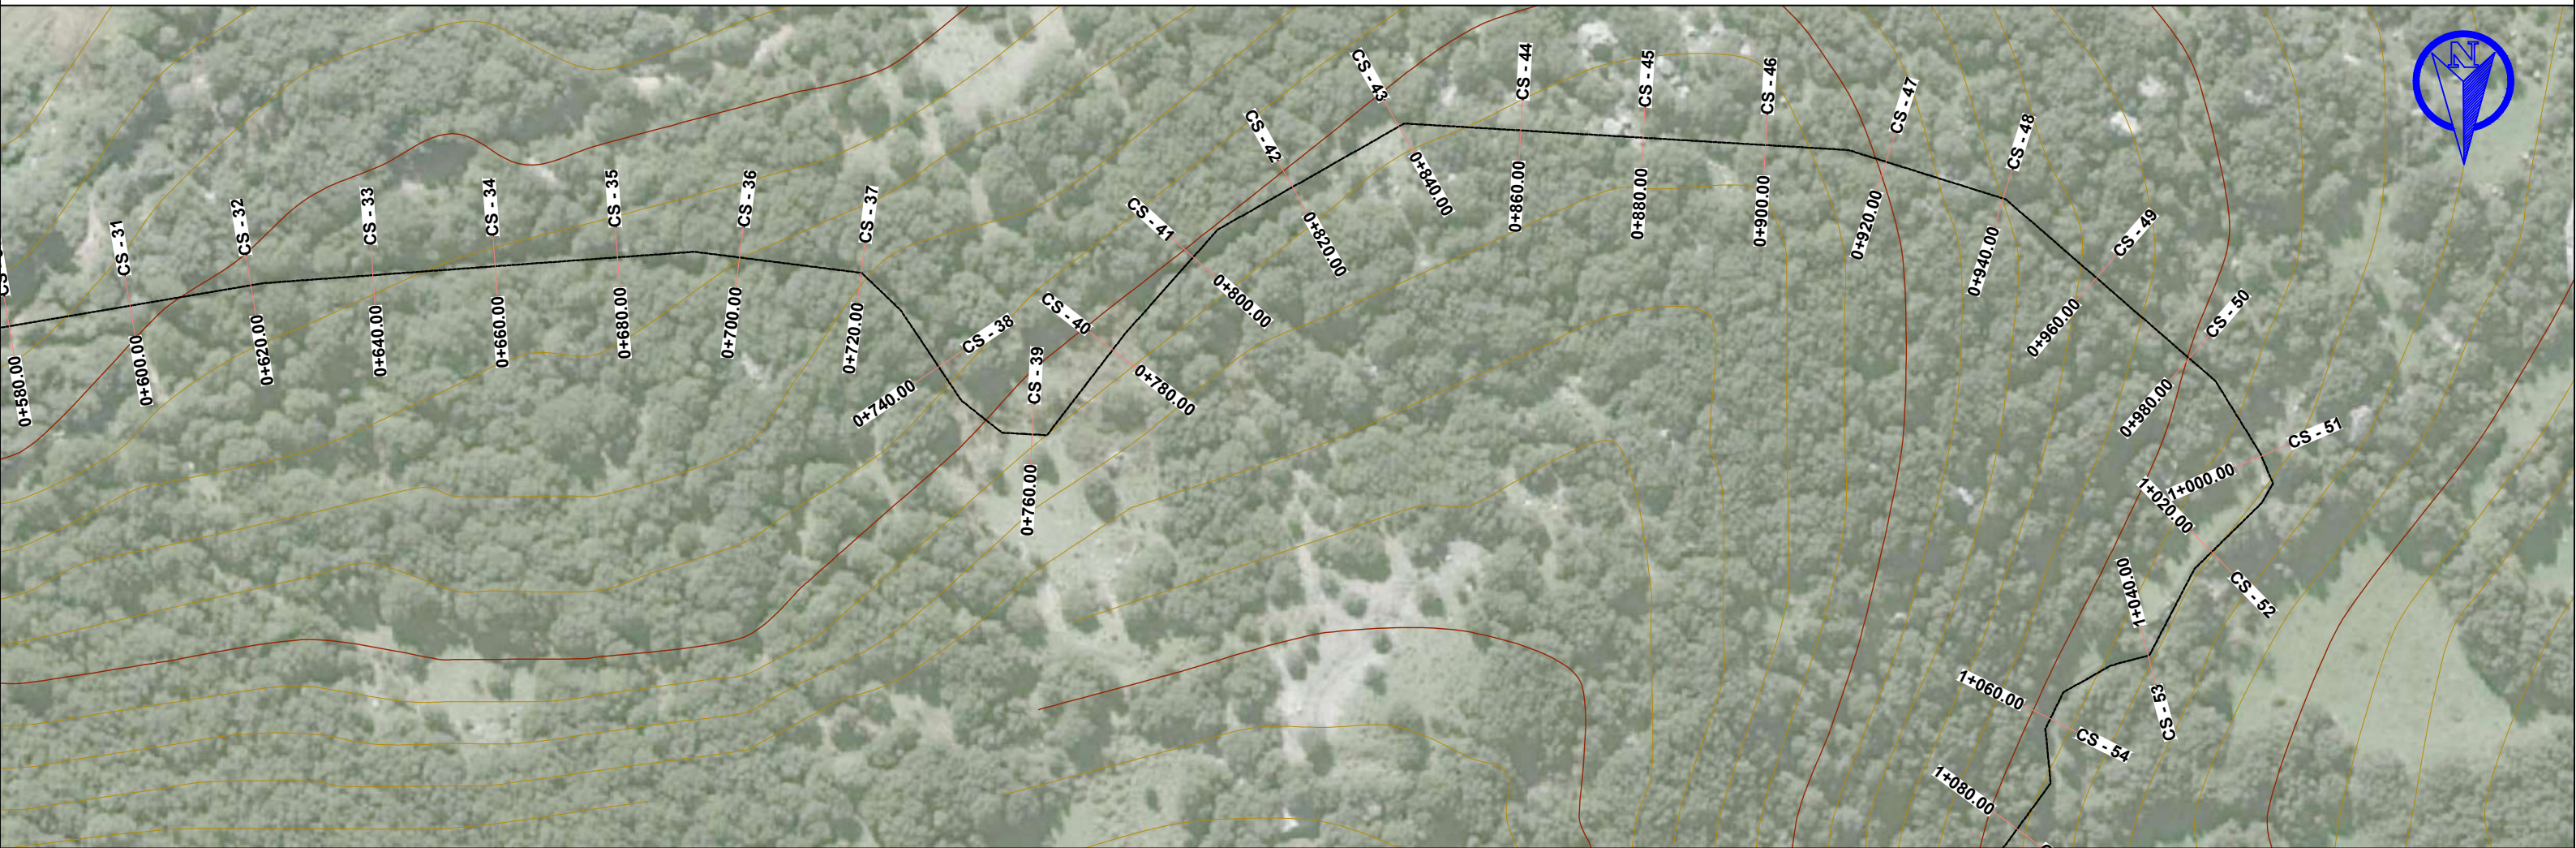

PROFILI GJATESOR I KANALIT UJITES VIJA E MADHE BRATAJ.SHKALLA 1:1000.

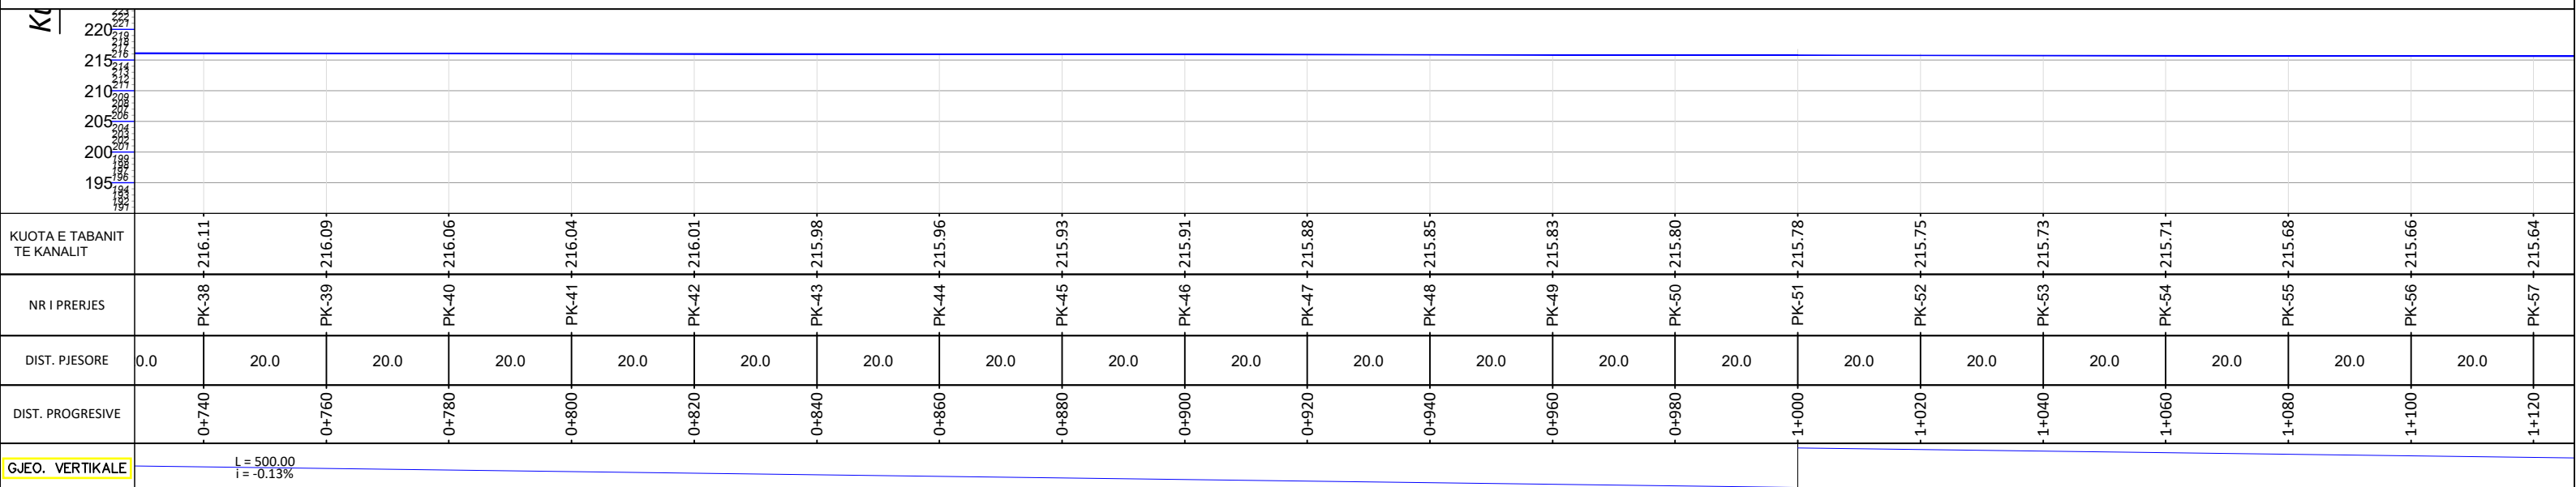


OBJEKTI: " PUNIME RIPARIMI DHE MIREMBAJTJE NË KANALET UJITESH " .

EMERTIMI I FLETES

PLANIMETRIA/PROFILI GJATESOR I KANALIT UJITES VIJA E MADHE BRATAJ.



POROSITES:
BASHKIA SELENICË

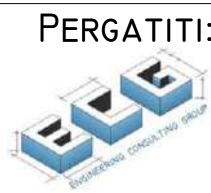

PERGATITI: O.E" ENGINEERING CONSULTING GROUP"
HEAD OFFICE - TIRANE;
MOB:+355 69 40 98 814 NIPT: M013080130
STR. "ARKITEKT KASEMI", BUILDING No.22, "BRRYLI"
TIRANE - ALBANIA
E-MAIL: ECGROUP20@GMAIL.COM



SHKALLA

SH 1:1000



NR. FLETËS

61


SELENICË

2023

PLANIMETRIA E KANALIT UJITES VIJA E MADHE BRATAJ.SHKALLA 1:1000.

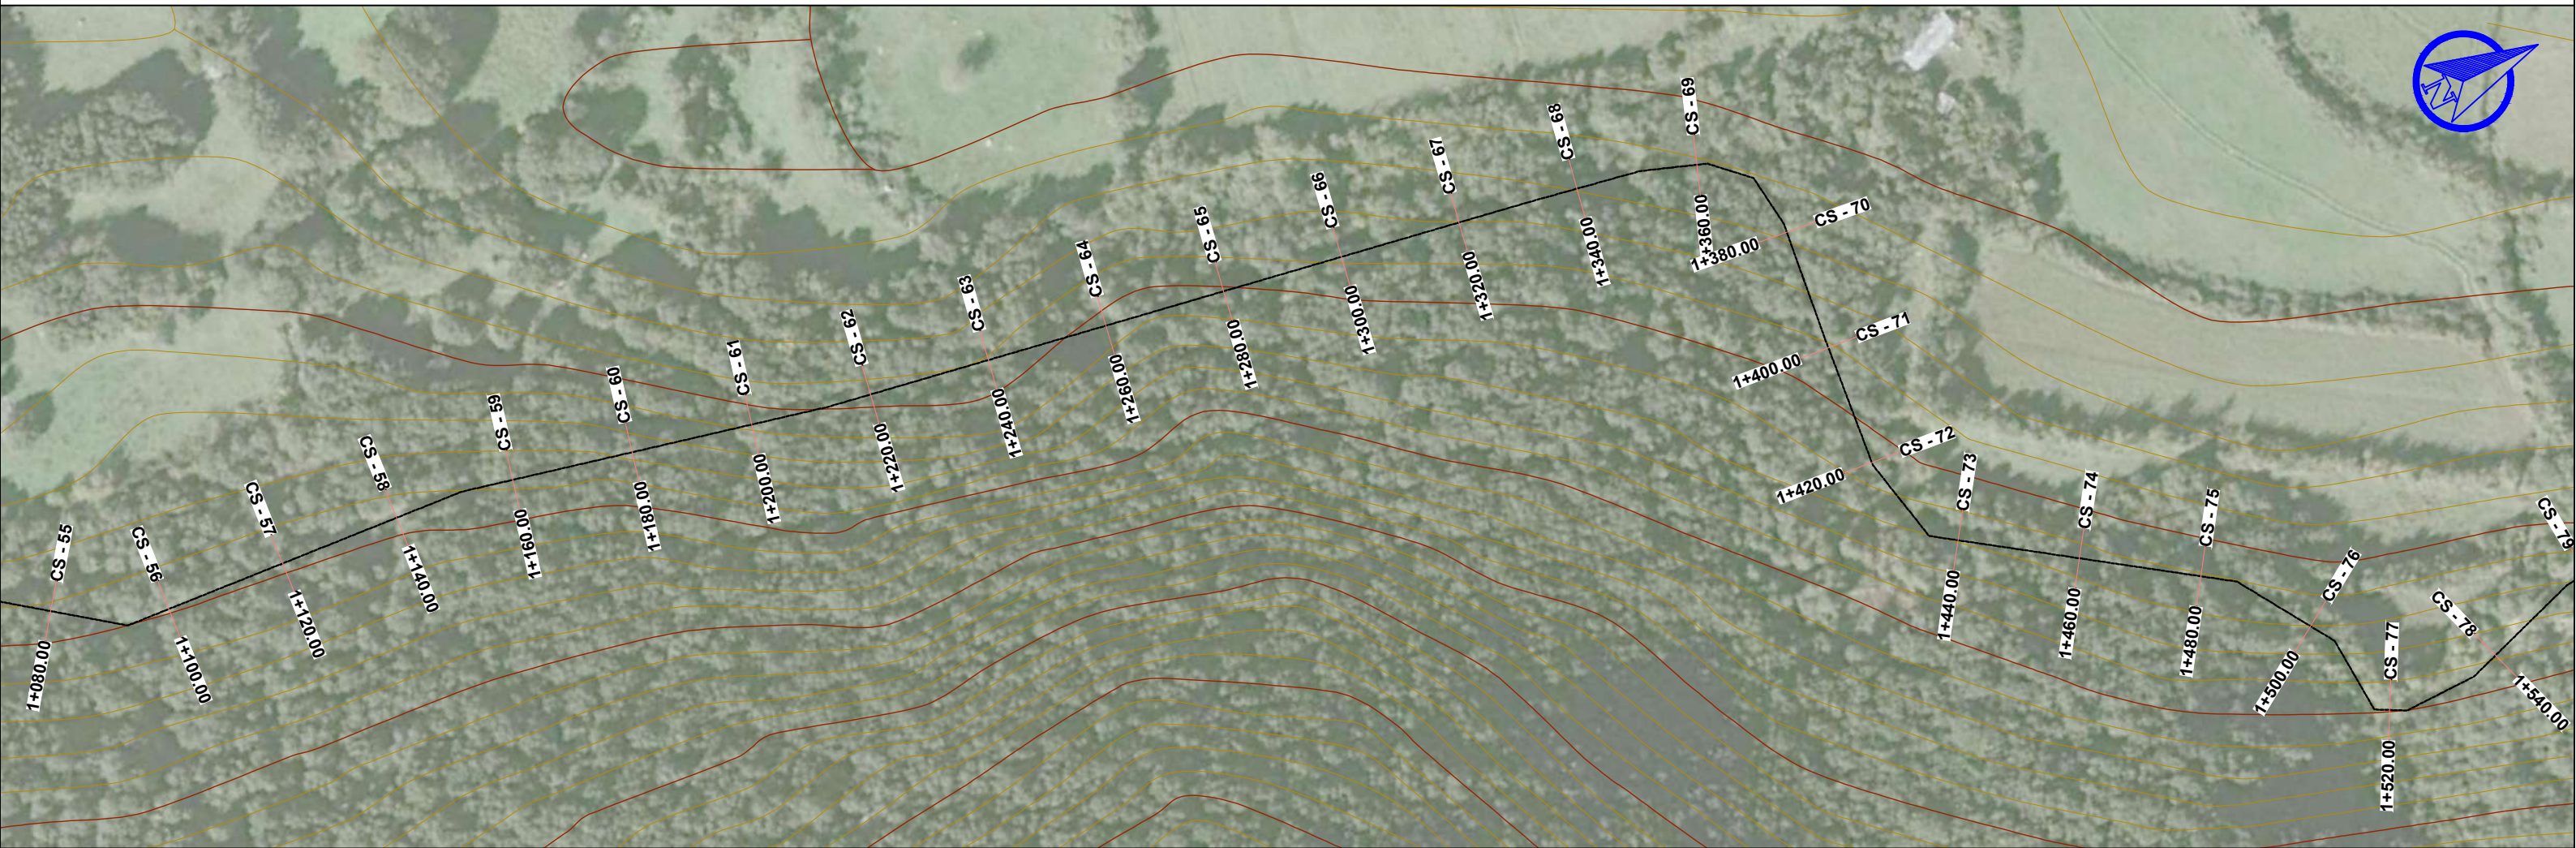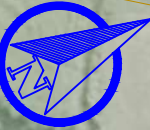

PROFILI GJATESOR I KANALIT UJITES VIJA E MADHE BRATAJ.SHKALLA 1:1000.

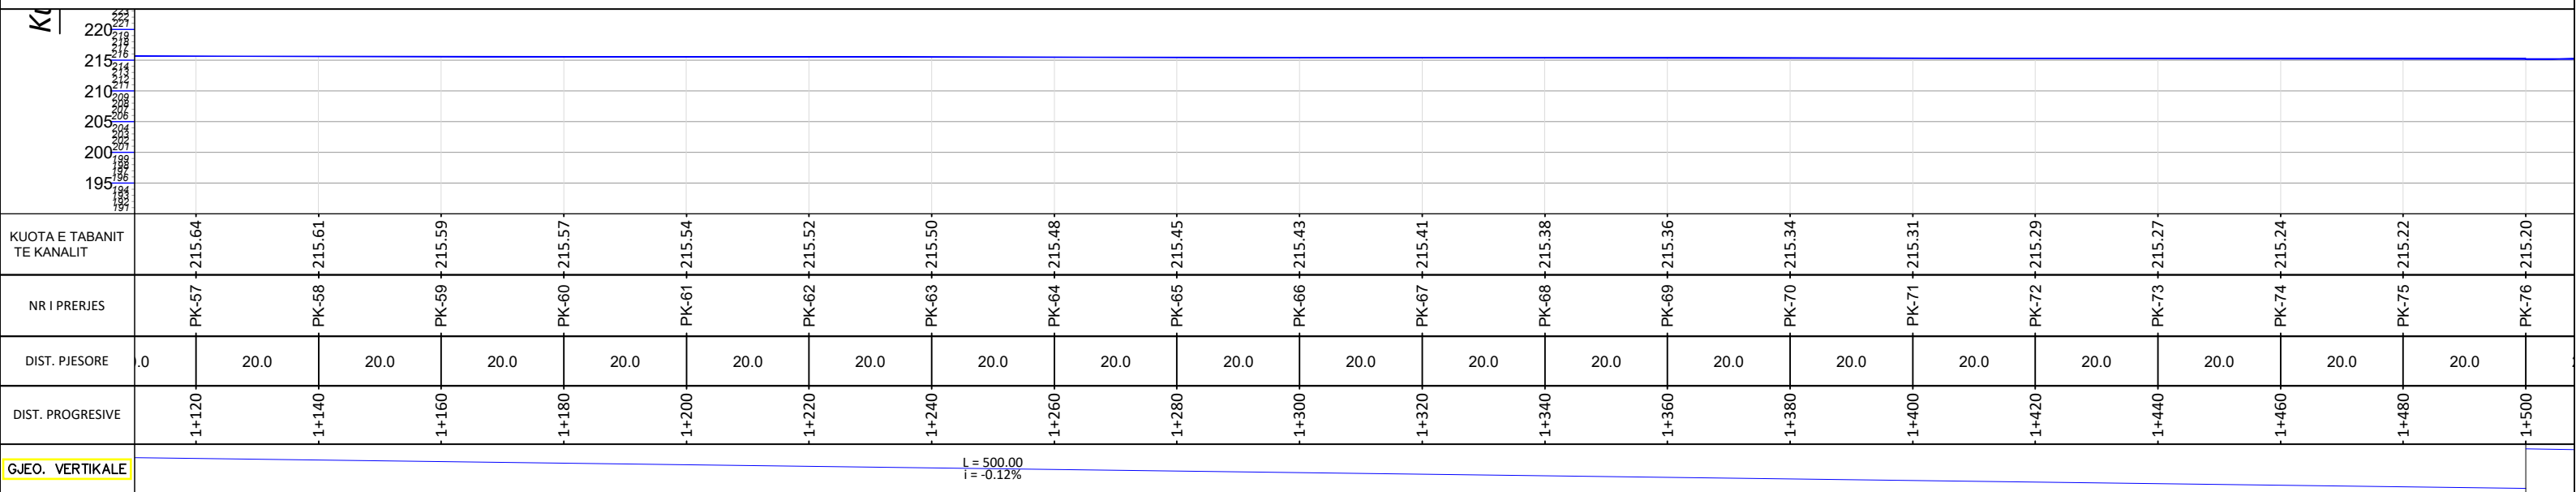


OBJEKTI: " PUNIME RIPARIMI DHE MIREMBAJTJE NË KANALET UJITESH " .


EMERTIMI I FLETES
PLANIMETRIA/PROFILI GJATESOR I KANALIT UJITES
VIJA E MADHE BRATAJ.



POROSITES:
BASHKIA SELENICË

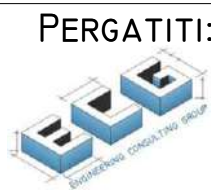

PERGATITI: O.E" ENGINEERING CONSULTING GROUP" SH.PK
HEAD OFFICE - TIRANE;
MOB:+355 69 40 98 814 NIPT: M01308013C
STR. "ARKITEKT KASEMI", BUILDING No.22, " BRRYLI" , TIRANE
E-MAIL: ECGROUP20@GMAIL.COM

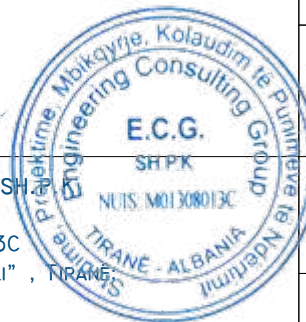

SHKALLA

SH 1:1000


NR. FLETËS

62

SELENICË

2023

PLANIMETRIA E KANALIT UJITES VIJA E MADHE BRATAJ.SHKALLA 1:1000.

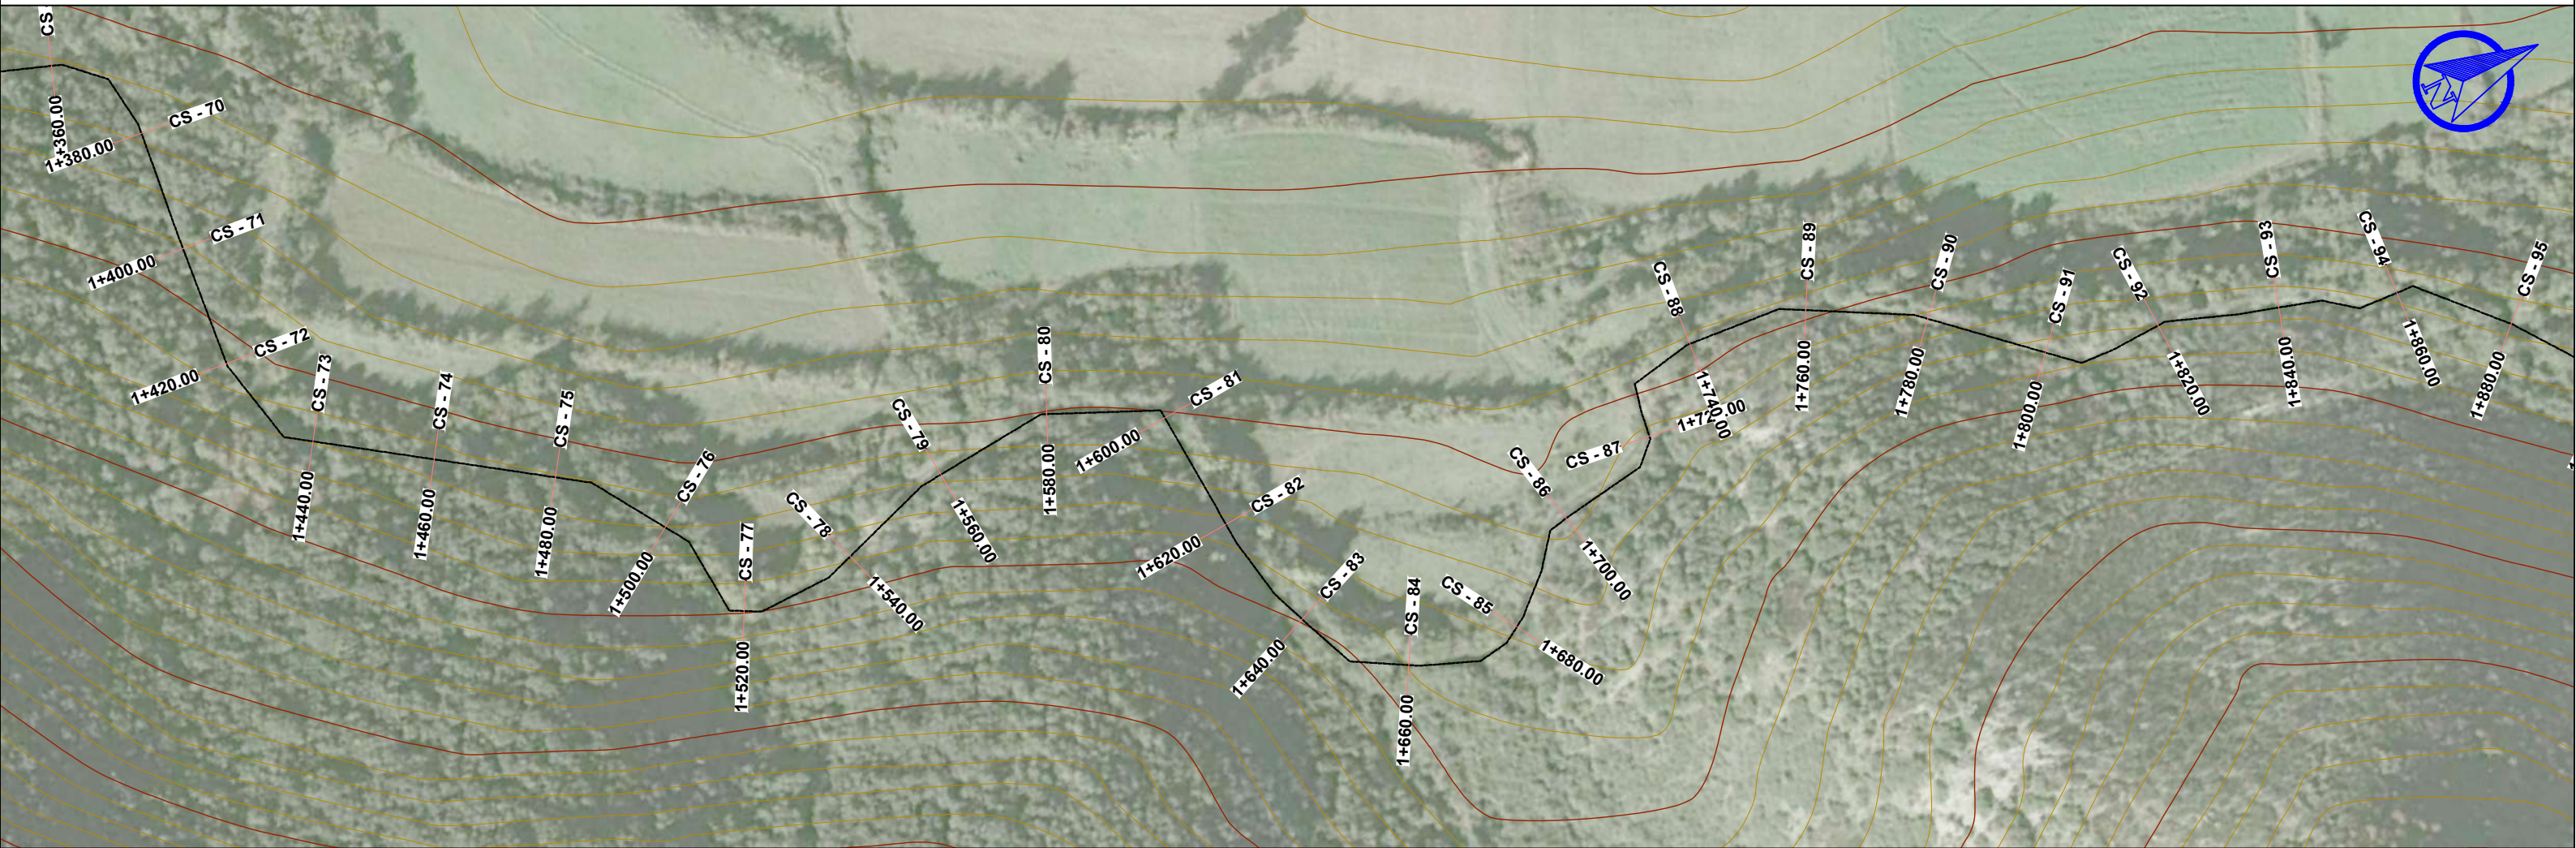

PROFILI GJATESOR I KANALIT UJITES VIJA E MADHE BRATAJ.SHKALLA 1:1000.

K	220	215	210	205	200	195														
KUOTA E TABANIT TE KANALIT	215.20	215.17	215.14	215.12	215.09	215.07	215.04	215.01	214.99	214.96	214.94	214.91	214.88	214.86	214.83	214.81	214.78	214.75	214.73	214.70
NR I PRERJES	PK-76	PK-77	PK-78	PK-79	PK-80	PK-81	PK-82	PK-83	PK-84	PK-85	PK-86	PK-87	PK-88	PK-89	PK-90	PK-91	PK-92	PK-93	PK-94	PK-95
DIST. PJESORE	0	20.0	20.0	20.0	20.0	20.0	20.0	20.0	20.0	20.0	20.0	20.0	20.0	20.0	20.0	20.0	20.0	20.0	20.0	20.0
DIST. PROGRESIVE	1+500	1+520	1+540	1+560	1+580	1+600	1+620	1+640	1+660	1+680	1+700	1+720	1+740	1+760	1+780	1+800	1+820	1+840	1+860	1+880
GJEO. VERTIKALE	L = 500.00 i = -0.13%																			

OBJEKTI: " PUNIME RIPARIMI DHE MIREMBAJTJE NË KANALET UJITESH " .

EMERTIMI I FLETES
PLANIMETRIA/PROFILI GJATESOR I KANALIT UJITES
VIJA E MADHE BRATAJ.



POROSITES:
BASHKIA SELENICË

PERGATITI: O.E" ENGINEERING CONSULTING GROUP SH.P.K
HEAD OFFICE - TIRANE;
MOB:+355 69 40 98 814 NIPT: M01308013C
STR. "ARKITEKT KASEMI", BUILDING No.22, " BRRYLI" , TIRANE;
E-MAIL: ECGROUP20@GMAIL.COM



SHKALLA

NR. FLETËS


SELENICË

SH 1:1000

63

2023

PLANIMETRIA E KANALIT UJITES VIJA E MADHE BRATAJ.SHKALLA 1:1000.

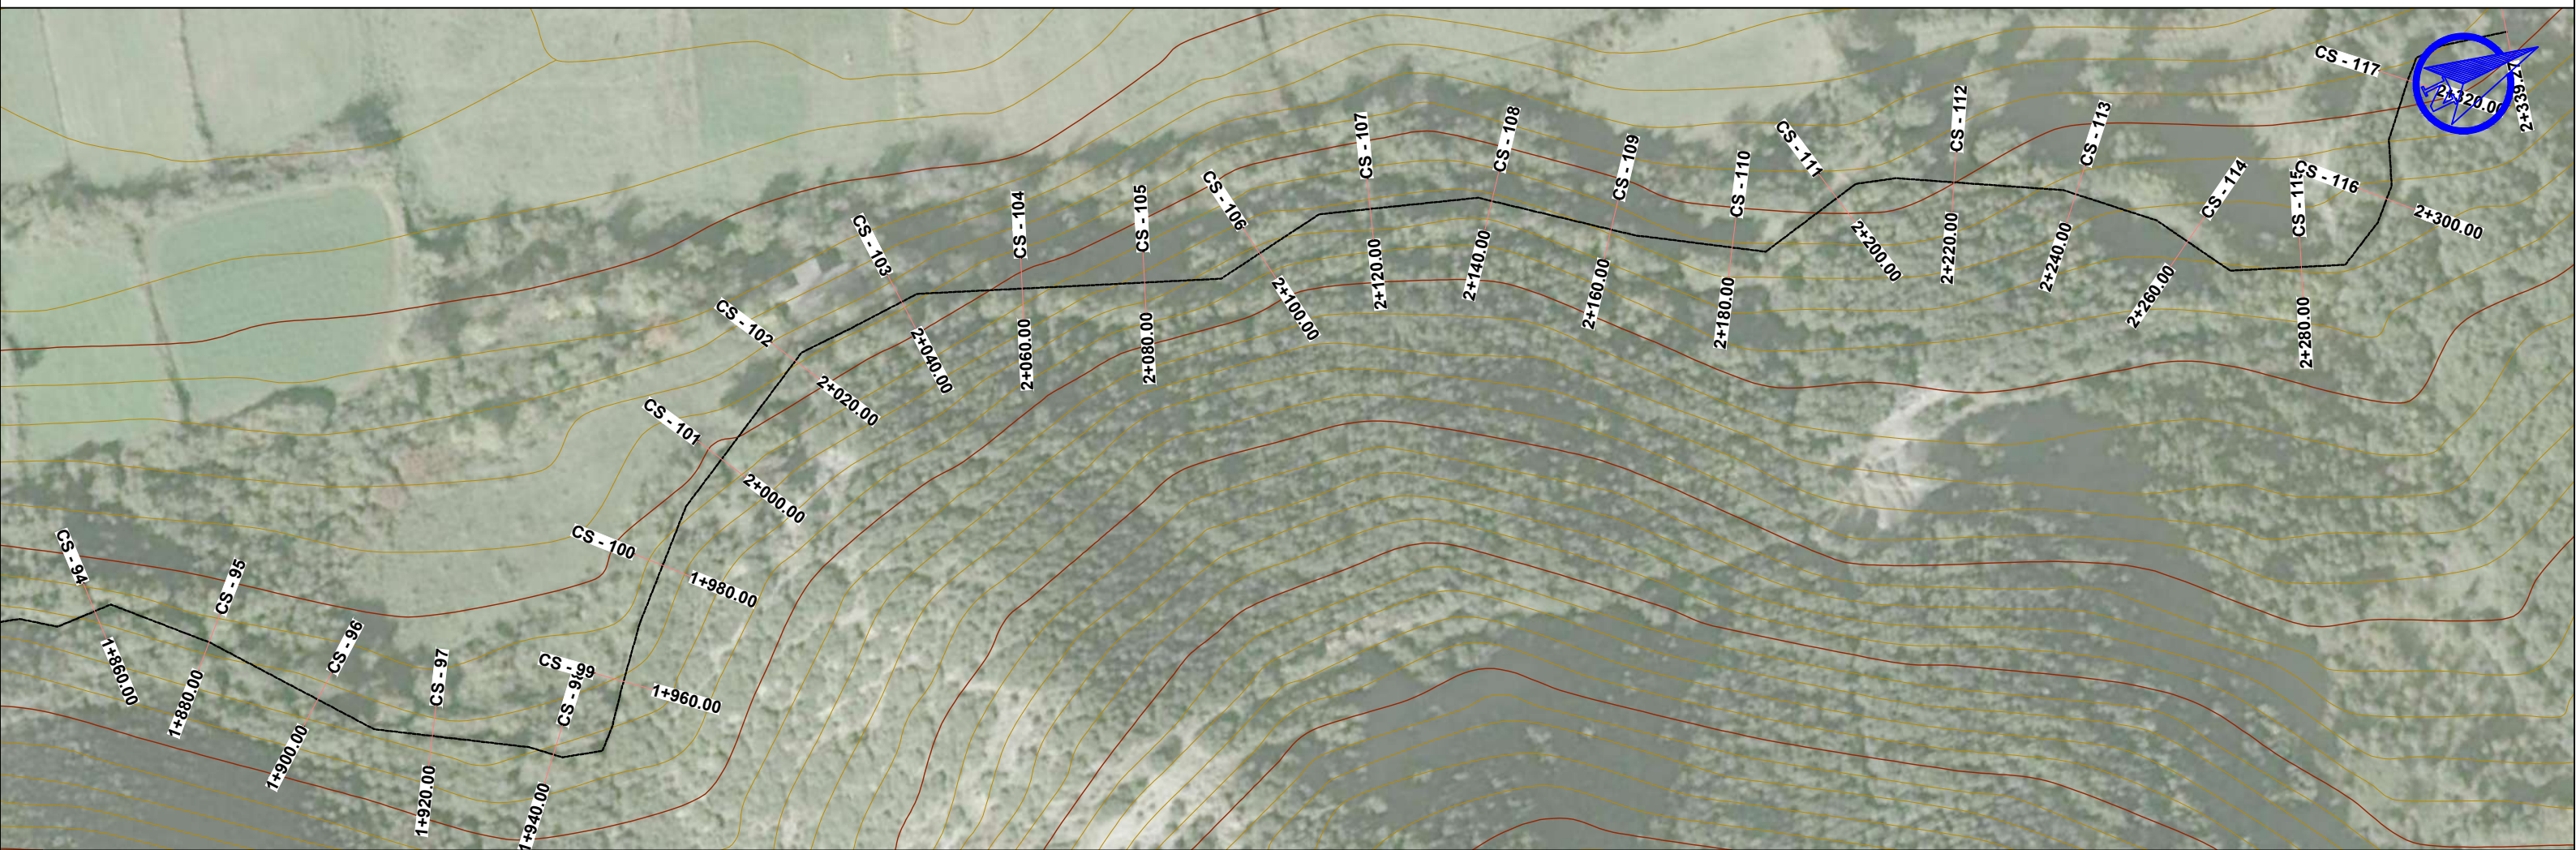

PROFILI GJATESOR I KANALIT UJITES VIJA E MADHE BRATAJ.SHKALLA 1:1000.


KUOTA	220	215	210	205	200	195														
KUOTA E TABANIT TE KANALIT	PK-95+214.70	PK-96+214.68	PK-97+214.65	PK-98+214.62	PK-99+214.60	PK-100+214.57	PK-101+214.55	PK-102+214.51	PK-103+214.46	PK-104+214.42	PK-105+214.38	PK-106+214.34	PK-107+214.30	PK-108+214.26	PK-109+214.22	PK-110+214.18	PK-111+214.13	PK-112+214.09	PK-113+214.05	PK-114+214.01
NR I PRERJES	PK-95	PK-96	PK-97	PK-98	PK-99	PK-100	PK-101	PK-102	PK-103	PK-104	PK-105	PK-106	PK-107	PK-108	PK-109	PK-110	PK-111	PK-112	PK-113	PK-114
DIST. PJESORE		20.0	20.0	20.0	20.0	20.0	20.0	20.0	20.0	20.0	20.0	20.0	20.0	20.0	20.0	20.0	20.0	20.0	20.0	20.0
DIST. PROGRESIVE	1+880	1+900	1+920	1+940	1+960	1+980	2+000	2+020	2+040	2+060	2+080	2+100	2+120	2+140	2+160	2+180	2+200	2+220	2+240	2+260
GJEO. VERTIKALE																	L=339.27 I=-0.21%			

OBJEKTI: " PUNIME RIPARIMI DHE MIREMBAJTJE NË KANALET UJITESH " .

EMERTIMI I FLETES
PLANIMETRIA/PROFILI GJATESOR I KANALIT UJITES
VIJA E MADHE BRATAJ.



POROSITES:
BASHKIA SELENICË

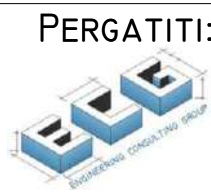

PERGATITI: O.E" ENGINEERING CONSULTING GROUP" SH.P.K.
HEAD OFFICE - TIRANE;
MOB:+355 69 40 98 814 NIPT: M01308013C
STR. "ARKITEKT KASEMI", BUILDING No.22, " BRRYLI" , TIRANE,
E-MAIL: ECGROUP20@GMAIL.COM



SHKALLA

SH 1:1000


NR. FLETËS

64

SELENICË

2023

PLANIMETRIA E KANALIT UJITES VIJA E MADHE BRATAJ.SHKALLA 1:1000.

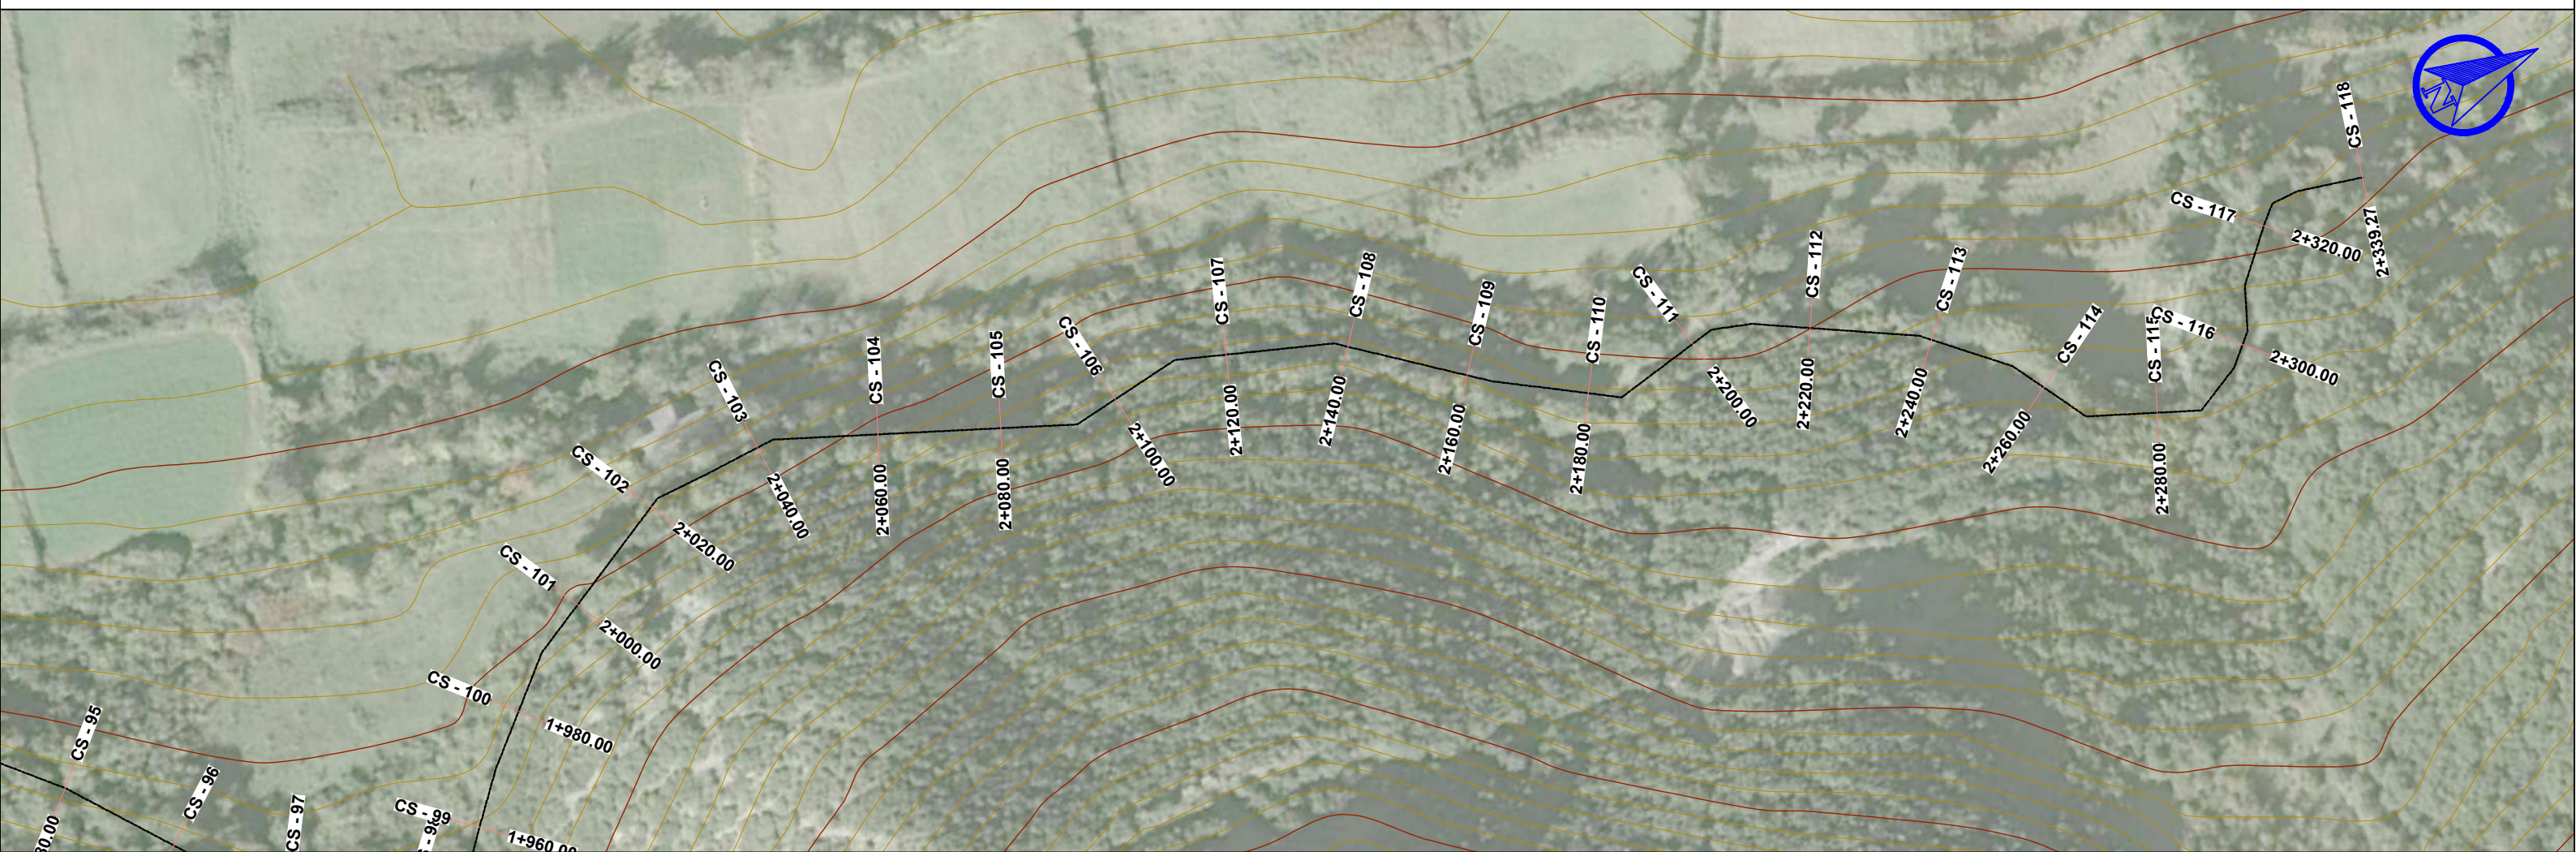

PROFILI GJATESOR I KANALIT UJITES VIJA E MADHE BRATAJ.SHKALLA 1:1000.

K	220	215	210	205	200	195	
KUOTA E TABANIT TE KANALIT	PK-100+214.57	PK-101+214.55	PK-102+214.51	PK-103+214.46	PK-104+214.42	PK-105+214.38	PK-106+214.34
NR I PRERJES							
DIST. PJSORE	20.0	20.0	20.0	20.0	20.0	20.0	20.0
DIST. PROGRESIVE	-1+980	2+000	-2+020	-2+040	-2+060	-2+080	-2+100
GJEO. VERTIKALE	I = 339.27 I = -0.21%						

OBJEKTI: " PUNIME RIPARIMI DHE MIREMBAJTJE NË KANALET UJITESH " .

EMERTIMI I FLETES
PLANIMETRIA/PROFILI GJATESOR I KANALIT UJITES
VIJA E MADHE BRATAJ.



POROSITES:
BASHKIA SELENICË

PERGATITI: O.E" ENGINEERING CONSULTING GROUP" SH.P.K.

HEAD OFFICE - TIRANE;
MOB:+355 69 40 98 814 NIPT: M01308015C
STR. "ARKITEKT KASEMI", BUILDING No.22, " BRRYLII " , TIRANE;
E-MAIL: ECGROUP20@GMAIL.COM





SHKALLA
SH 1:1000


NR. FLETËS
65

SELENICË
2023

PLANIMETRIA E KANALIT UJITES TRUBULL VELCE .SHKALLA 1:1000.

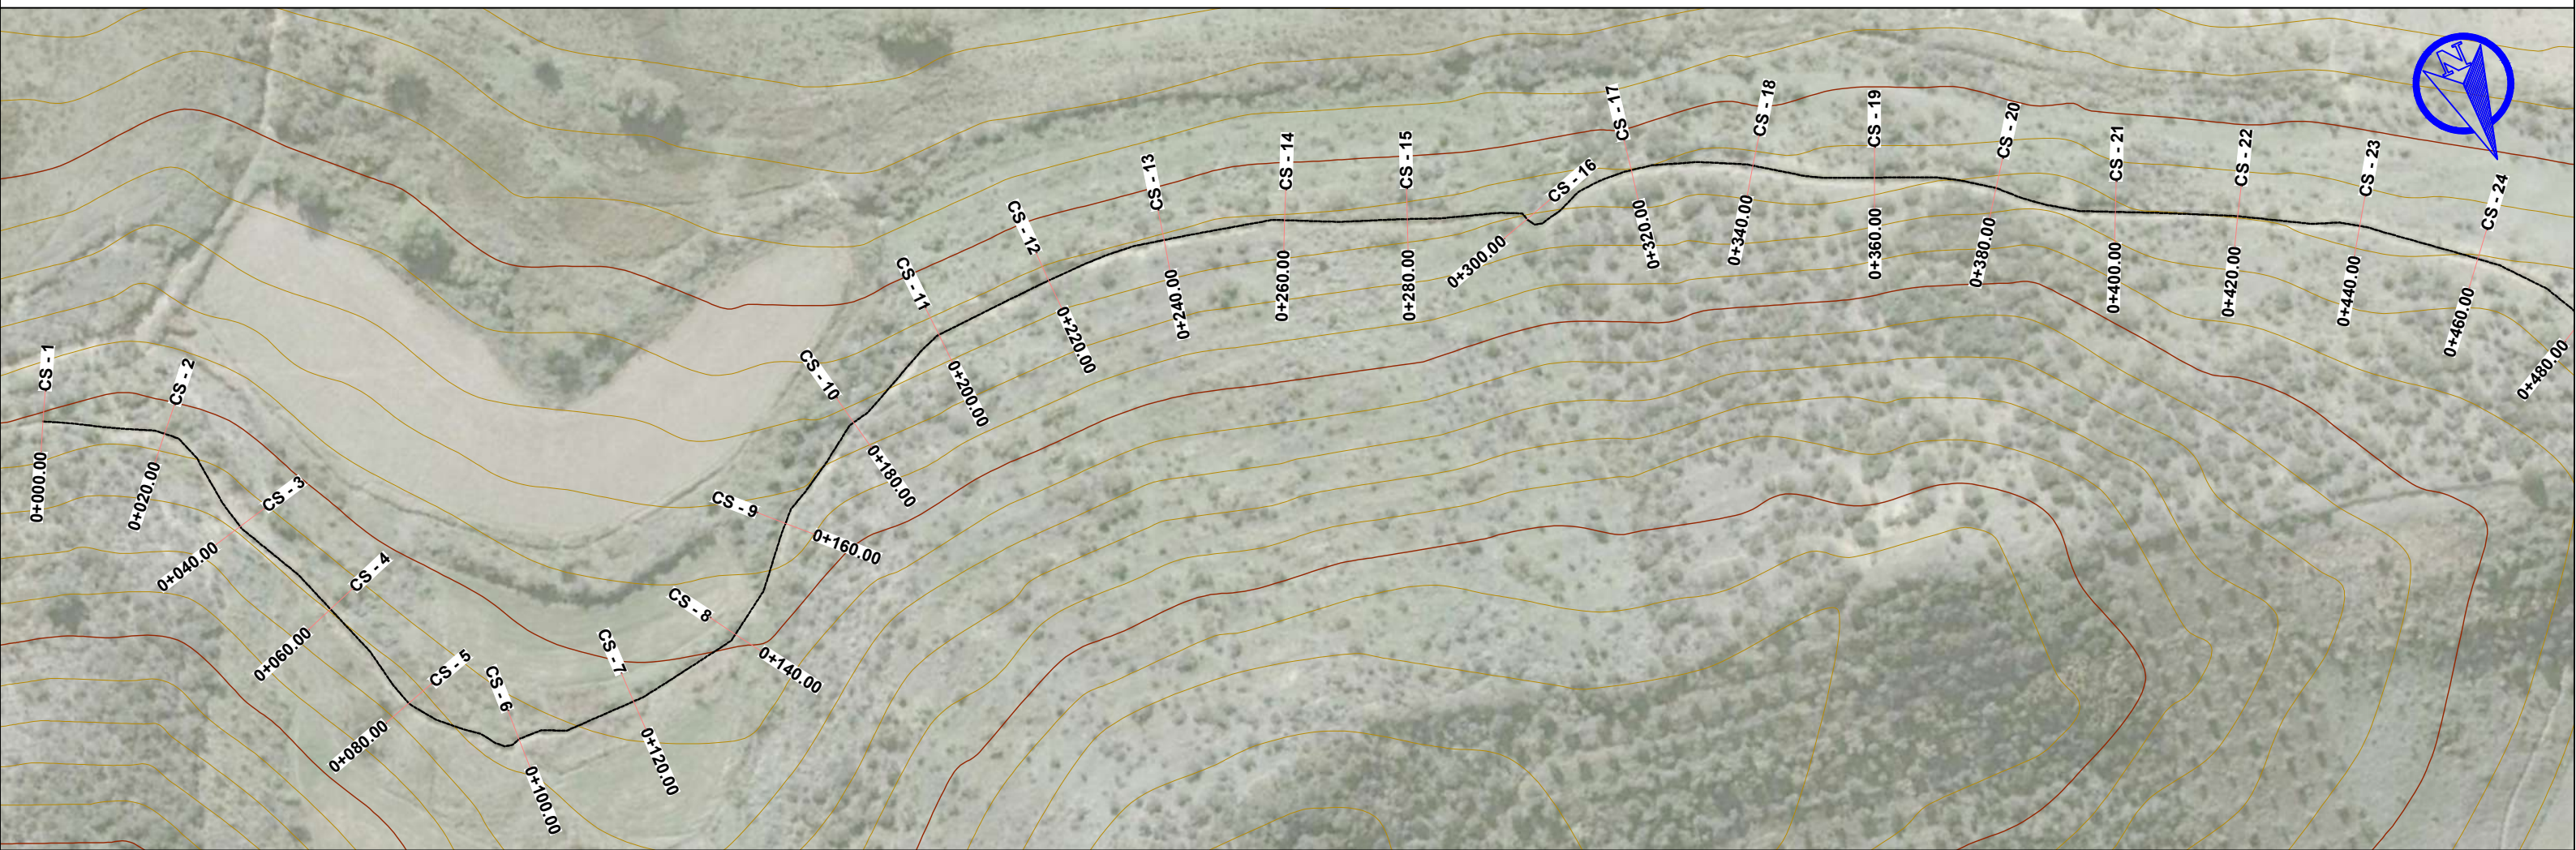

PROFILI GJATESOR I KANALIT UJITES TRUBULL VELCE.SHKALLA 1:1000.

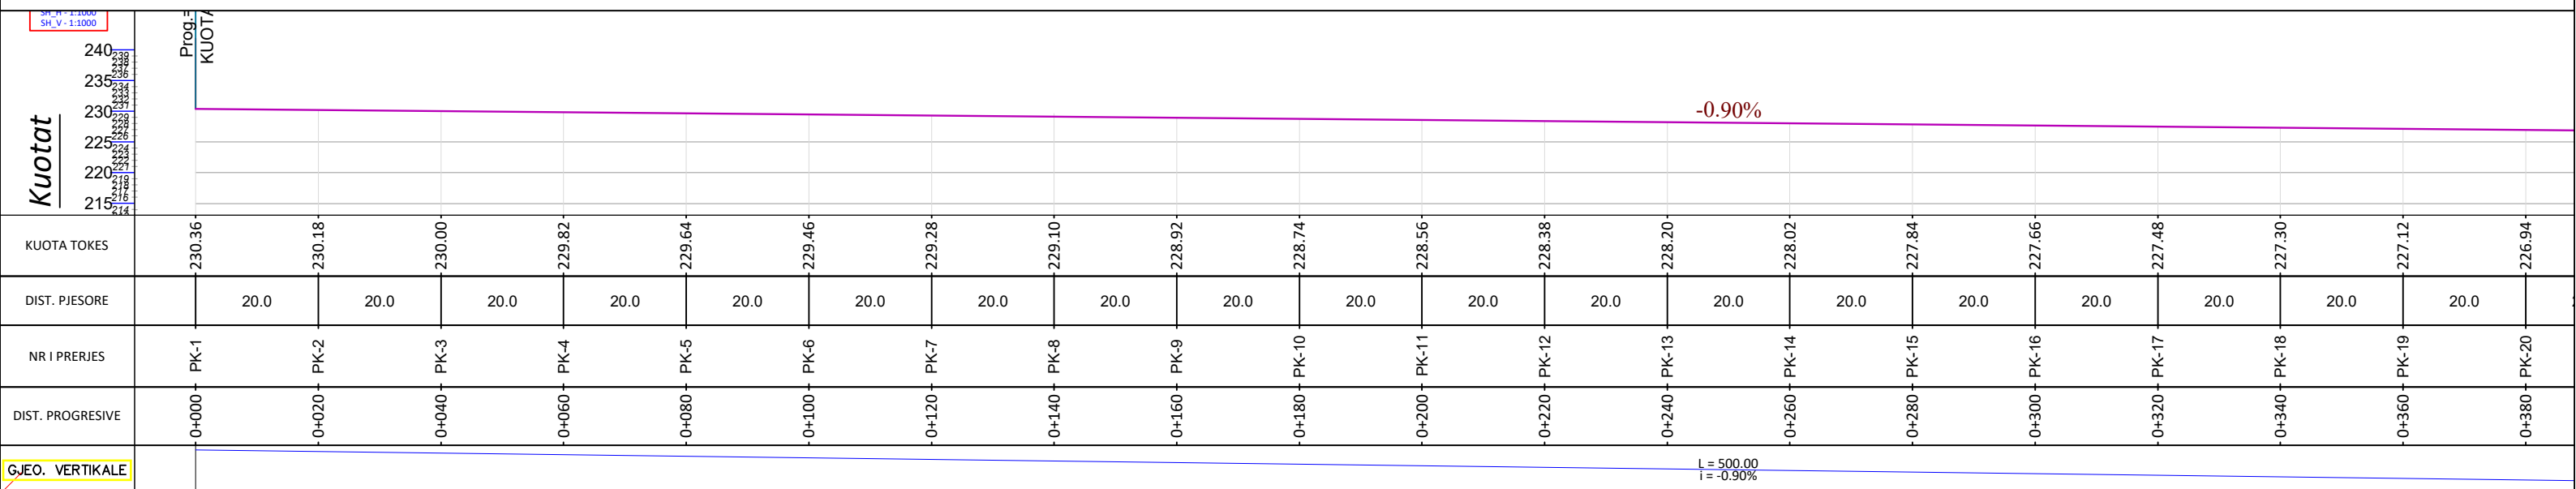

OBJEKTI: " PUNIME RIPARIMI DHE MIREMBAJTJE NË KANALET UJITESH " .

EMERTIMI I FLETES
PLANIMETRIA/PROFILI GJATESOR I KANALIT UJITES TRUBULL VELCE.



POROSITES:
BASHKIA SELENICË


PERGATITI: O.E" ENGINEERING CONSULTING GROUP SH.P.K
HEAD OFFICE - TIRANE;
MOB:+355 69 40 98 814 NIPT: M01308013C
STR. "ARKITEKT KASEMI", BUILDING No.22, " BRRYLI" , TIRANE;
E-MAIL: ECGROUP20@GMAIL.COM

SHKALLA
SH 1:1000


NR. FLETËS
66

SELENICË
2023

PLANIMETRIA E KANALIT UJITES TRUBULL VELCE .SHKALLA 1:1000.

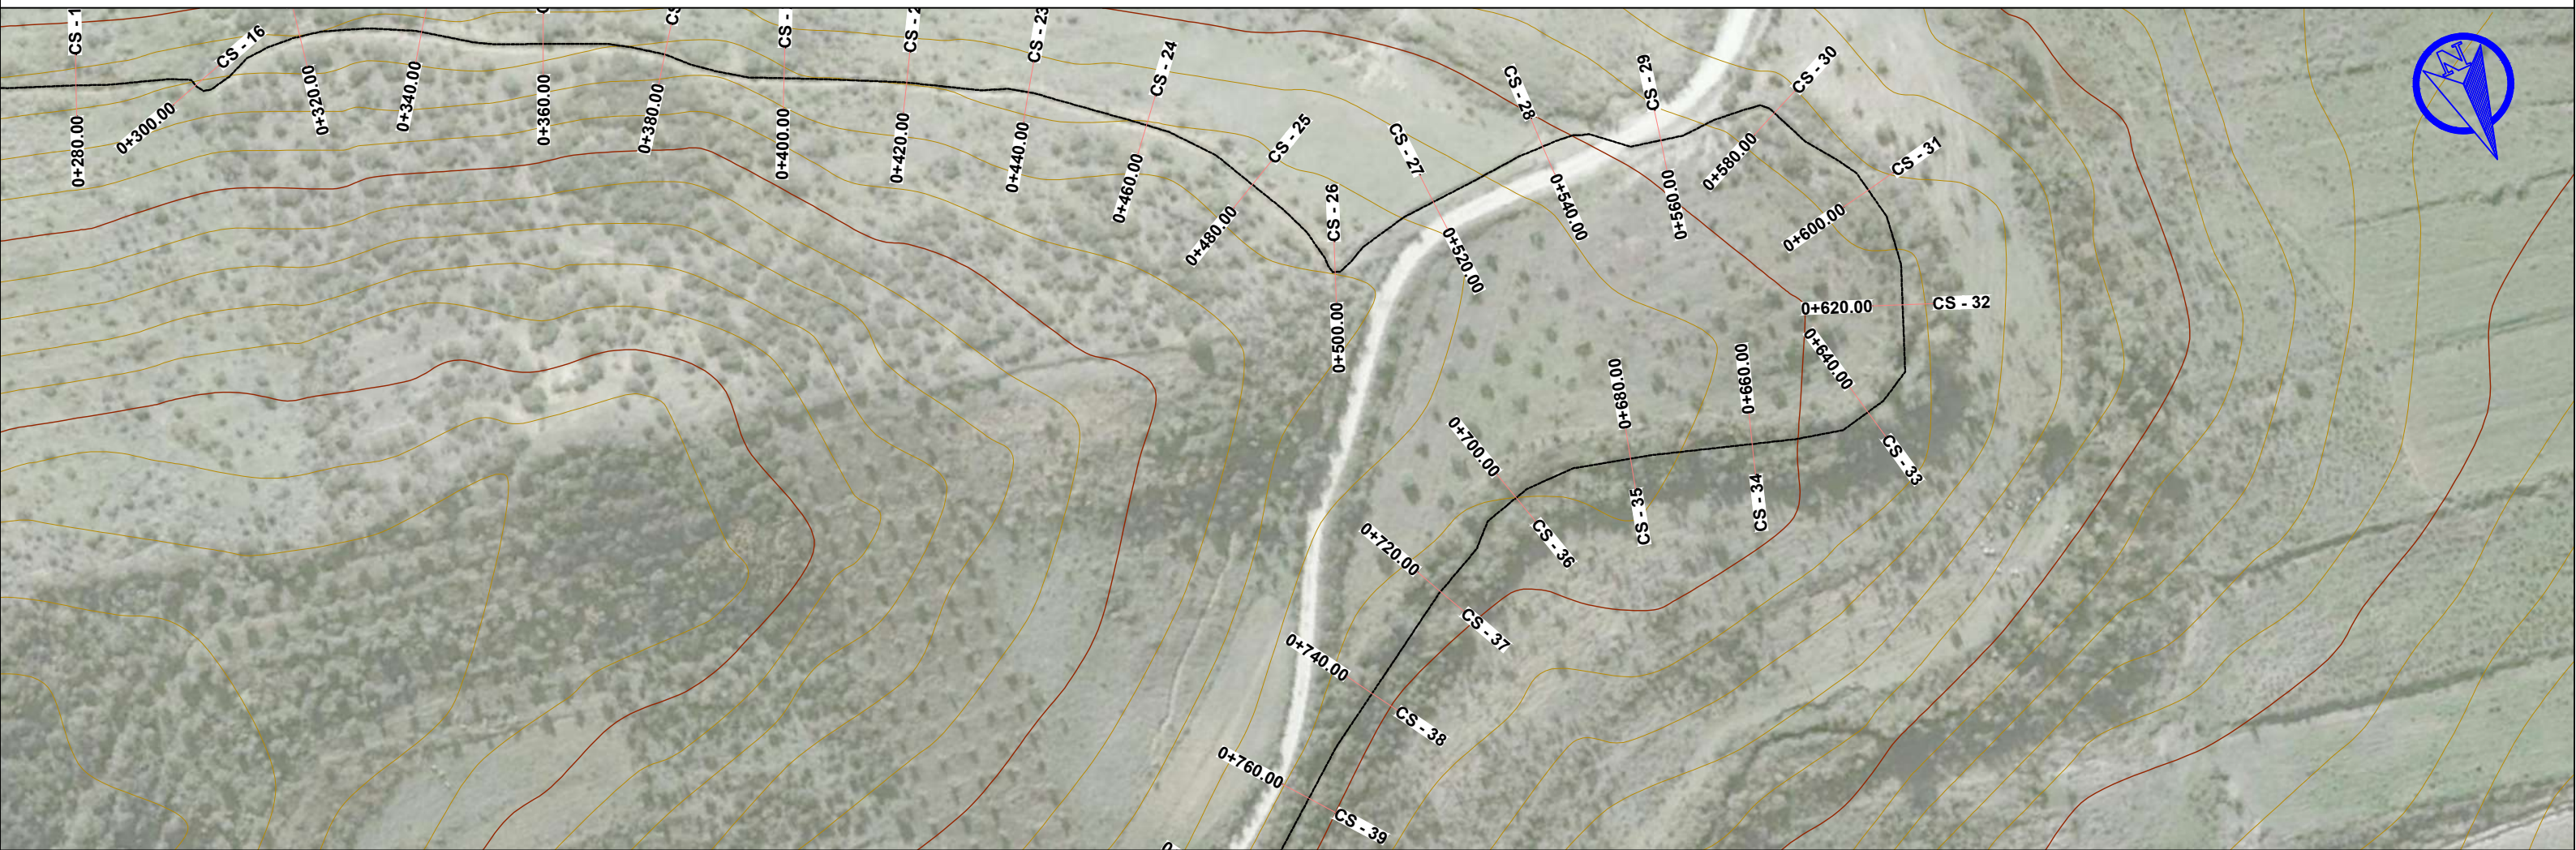

PROFILI GJATESOR I KANALIT UJITES TRUBULL VELCE.SHKALLA 1:1000.

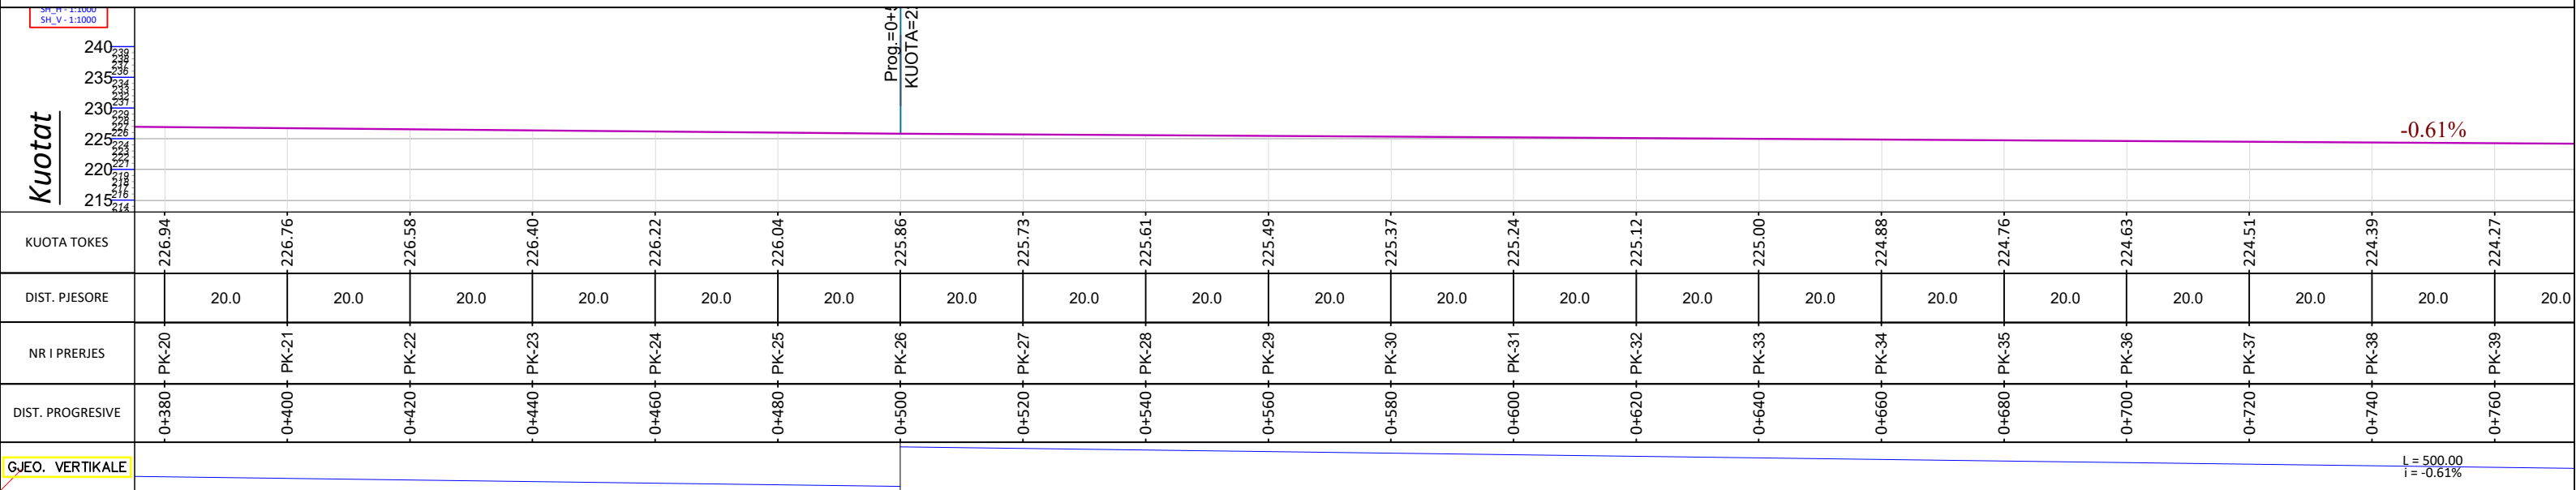

OBJEKTI: " PUNIME RIPARIMI DHE MIREMBAJTJE NË KANALET UJITESH " .

EMERTIMI I FLETES
PLANIMETRIA/PROFILI GJATESOR I KANALIT UJITES
TRUBULL VELCE.



POROSITES:
BASHKIA SELENICË

PERGATITI: O.E" ENGINEERING CONSULTING GROUP" SH.P.K.
HEAD OFFICE - TIRANE;
MOB:+355 69 40 98 814 NIPT: M01308013C
STR. "ARKITEKT KASEMI", BUILDING No.22, " BRRYLI" , TIRANE;
E-MAIL: ECGROUP20@GMAIL.COM



SHKALLA

NR. FLETËS


SELENICË

SH 1:1000


67

2023

PLANIMETRIA E KANALIT UJITES TRUBULL VELCE .SHKALLA 1:1000.

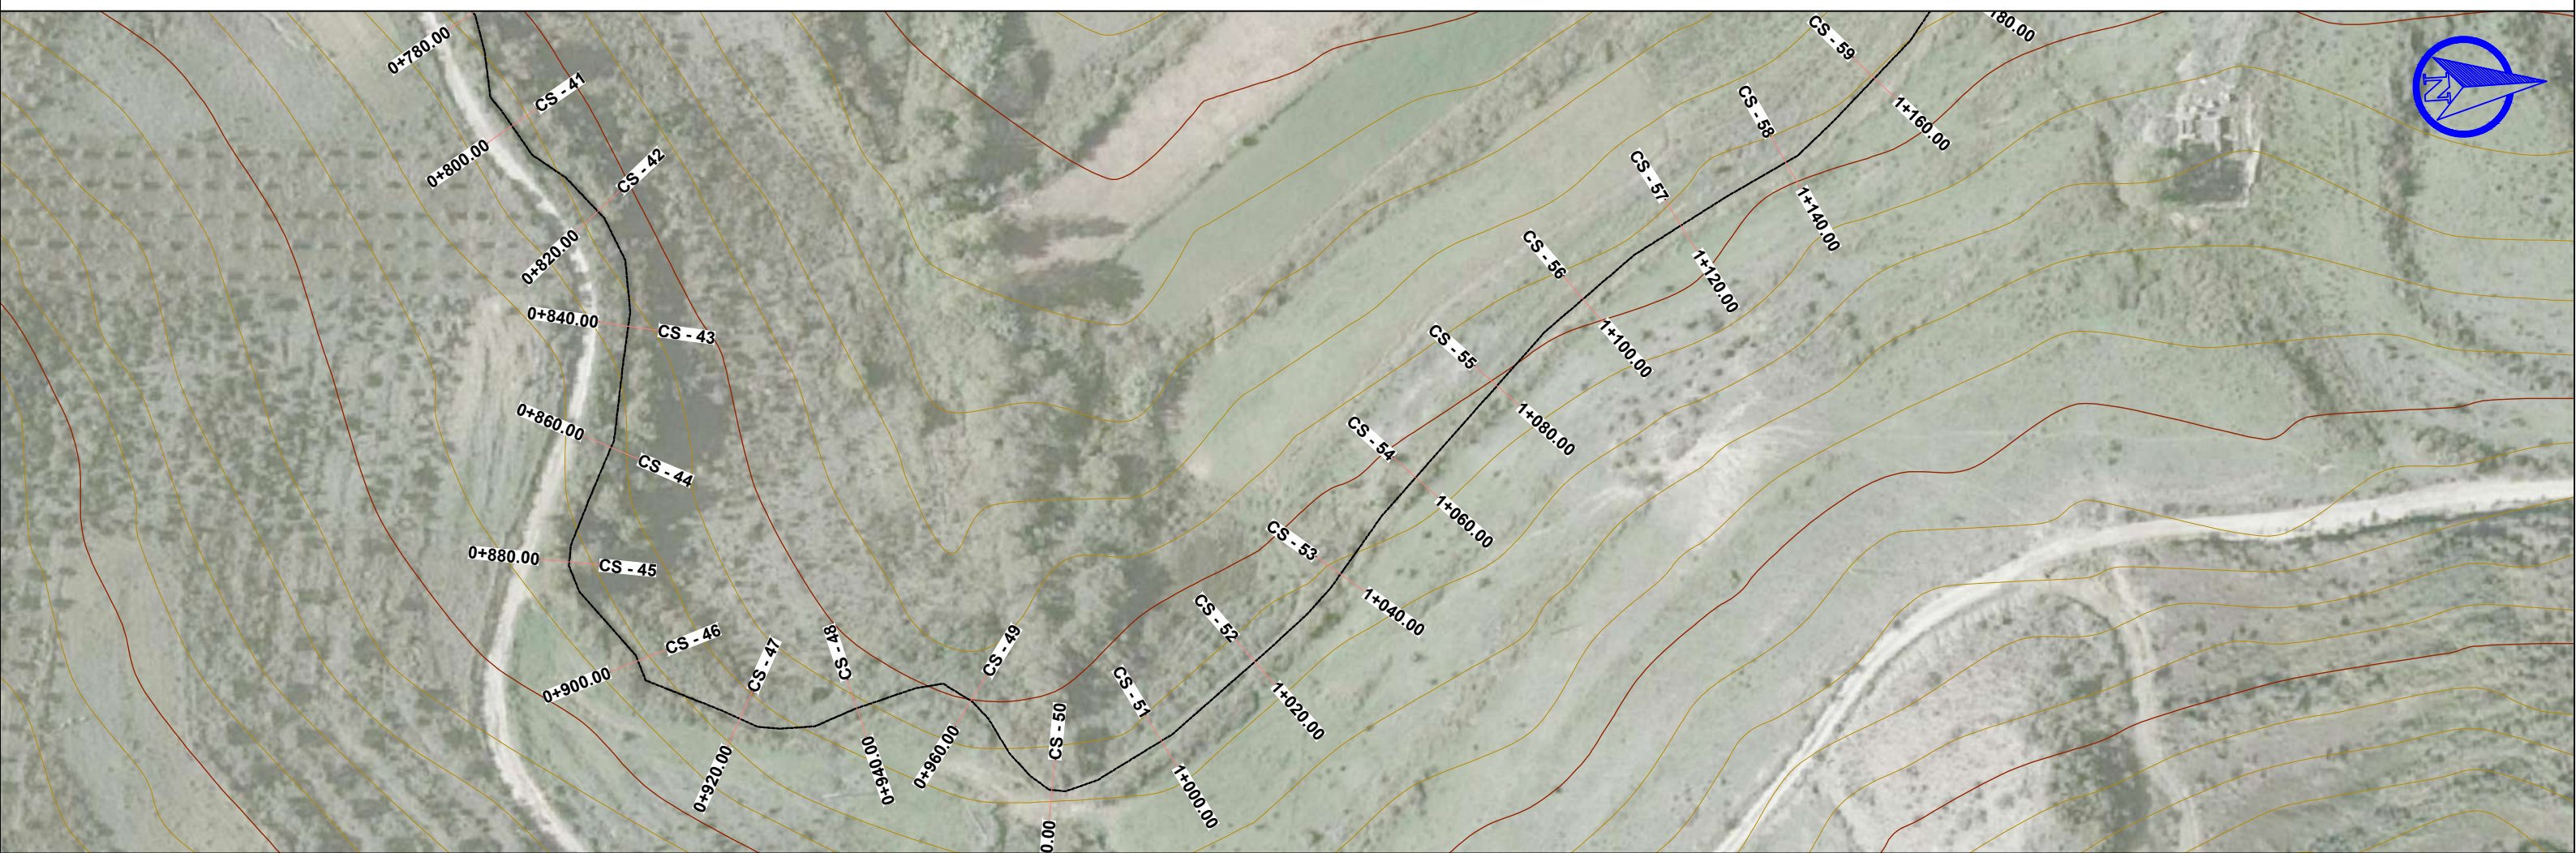

PROFILI GJATESOR I KANALIT UJITES TRUBULL VELCE.SHKALLA 1:1000.

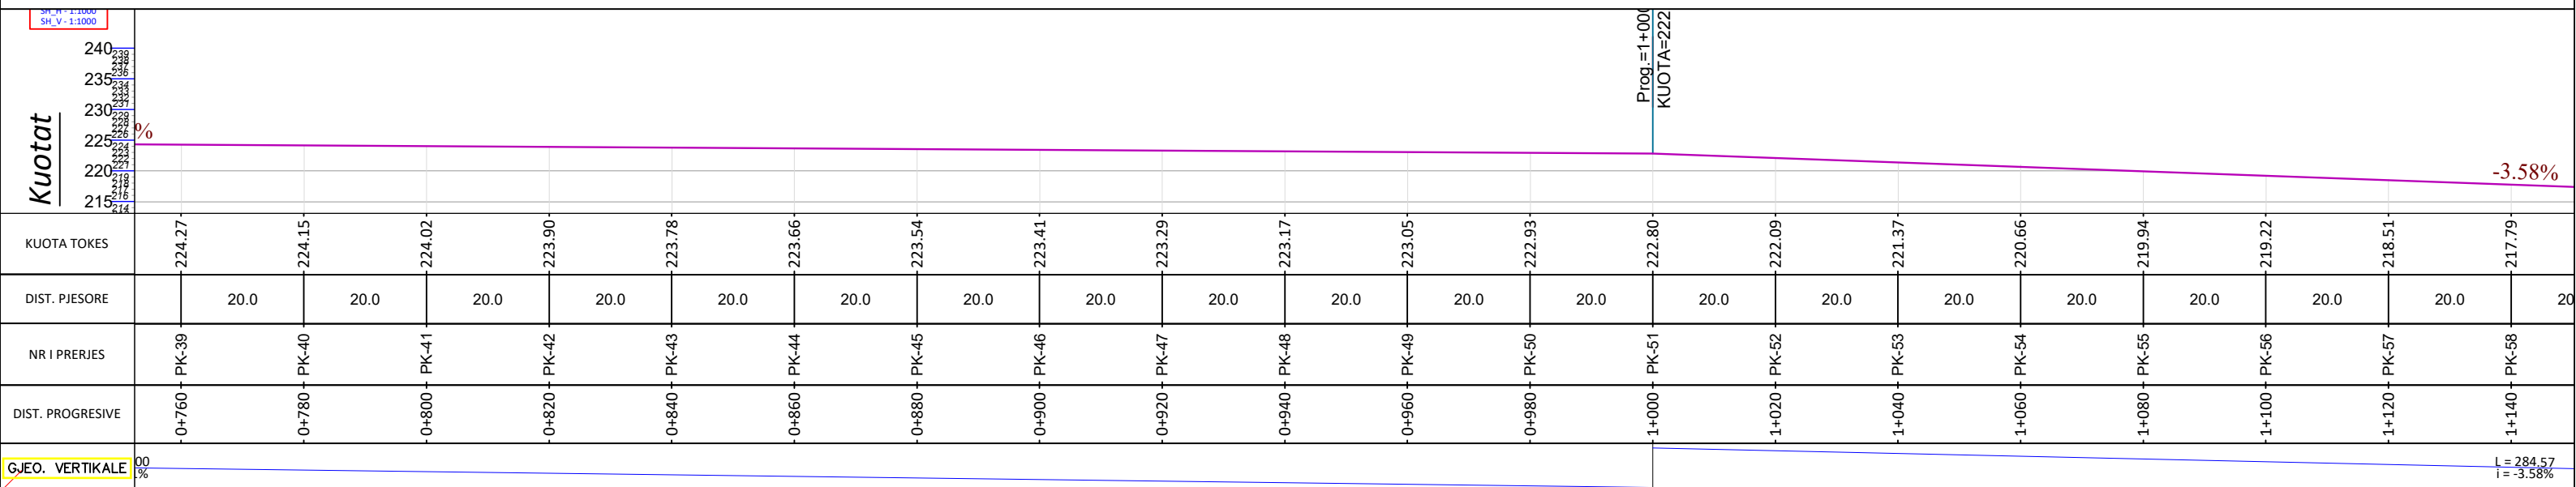

OBJEKTI: " PUNIME RIPARIMI DHE MIREMBAJTJE NË KANALET UJITESH " .

EMERTIMI I FLETES

PLANIMETRIA/PROFILI GJATESOR I KANALIT UJITES TRUBULL VELCE.



POROSITES:
BASHKIA SELENICË

PERGATITI: O.E" ENGINEERING CONSULTING GROUP SH.P.K
 HEAD OFFICE - TIRANE
 MOB:+355 69 40 98 814 NIPT: MOI308013C
 STR. "ARKITEKT KASEMI", BUILDING No.22, " BRRYLLORE" TIRANE
 E-MAIL: ECGROUP20@GMAIL.COM



SHKALLA

NR. FLETËS


SELENICË

SH 1:1000


68

2023

PLANIMETRIA E KANALIT UJITES TRUBULL VELCE .SHKALLA 1:1000.

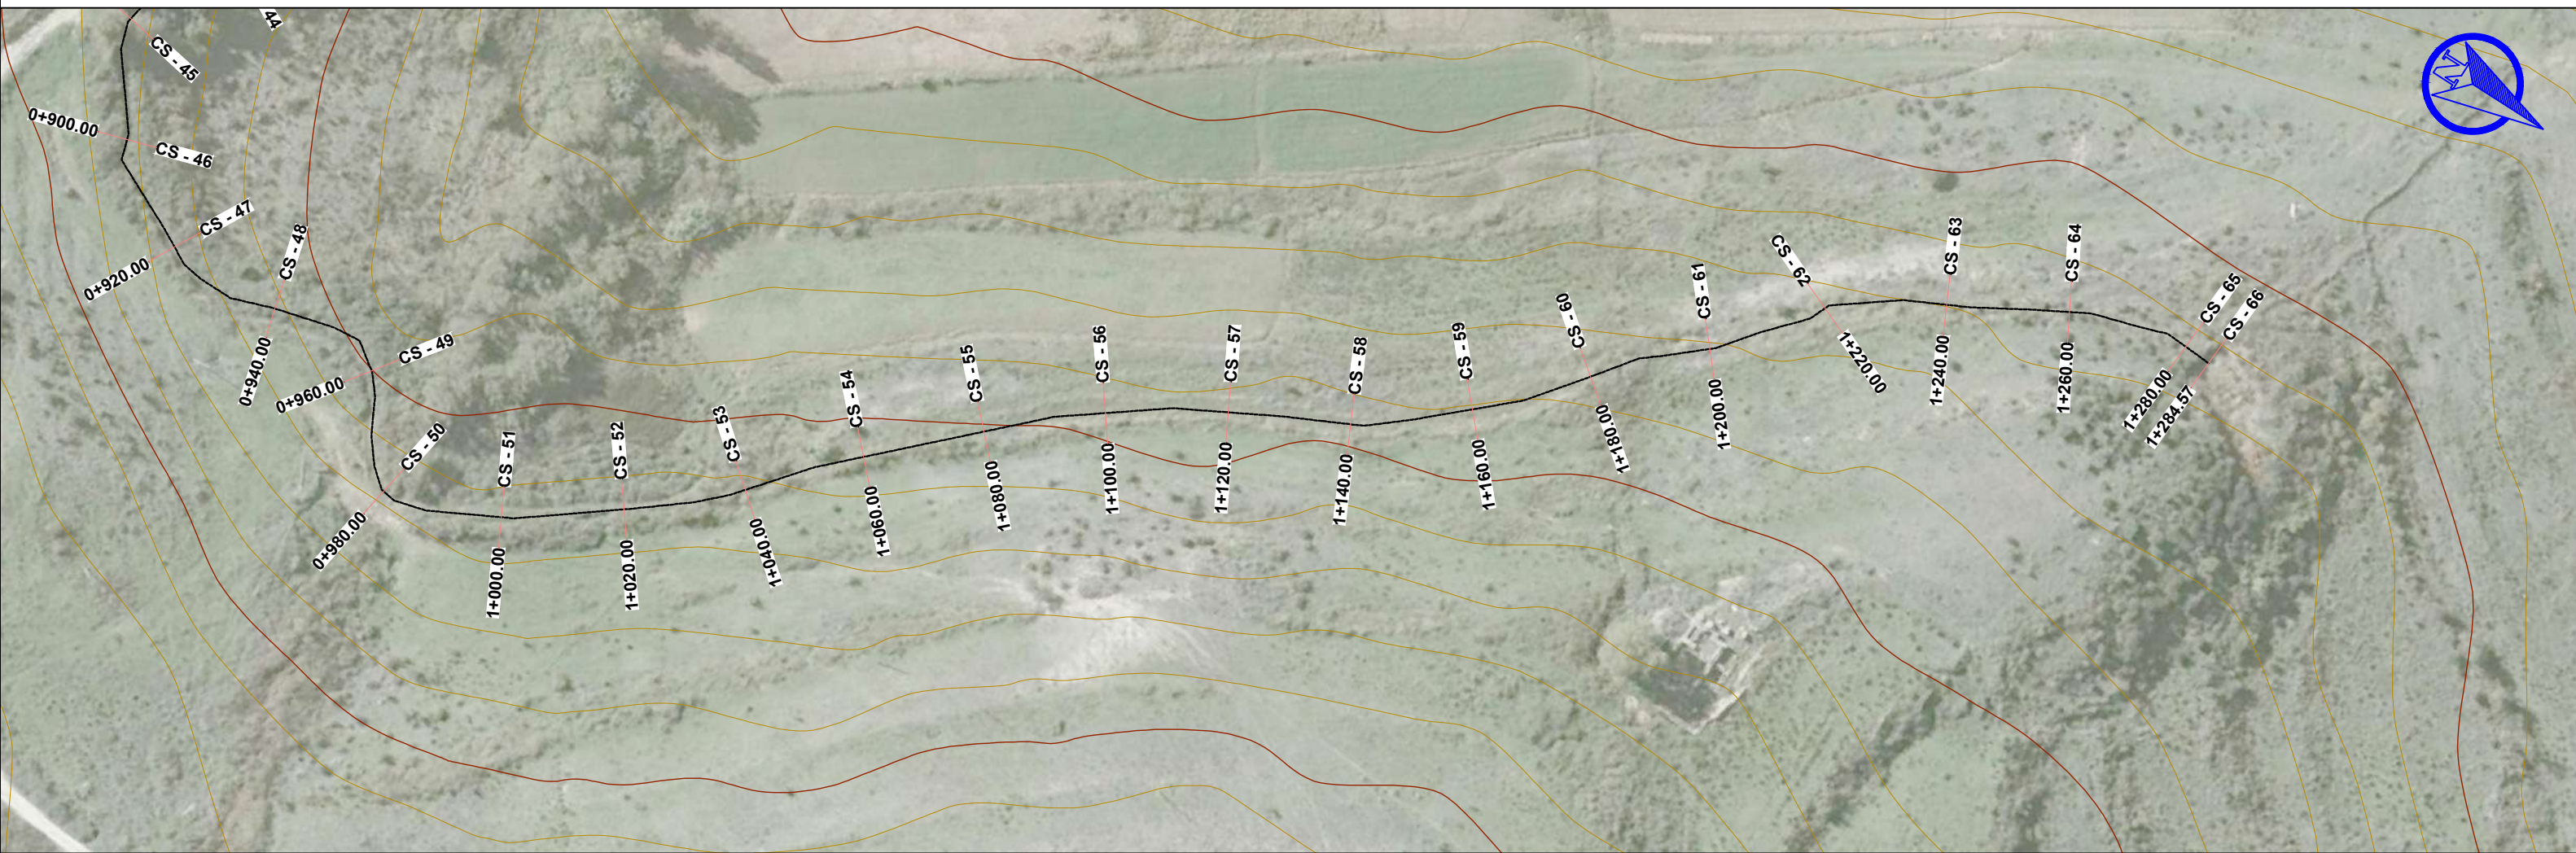

PROFILI GJATESOR I KANALIT UJITES TRUBULL VELCE.SHKALLA 1:1000.

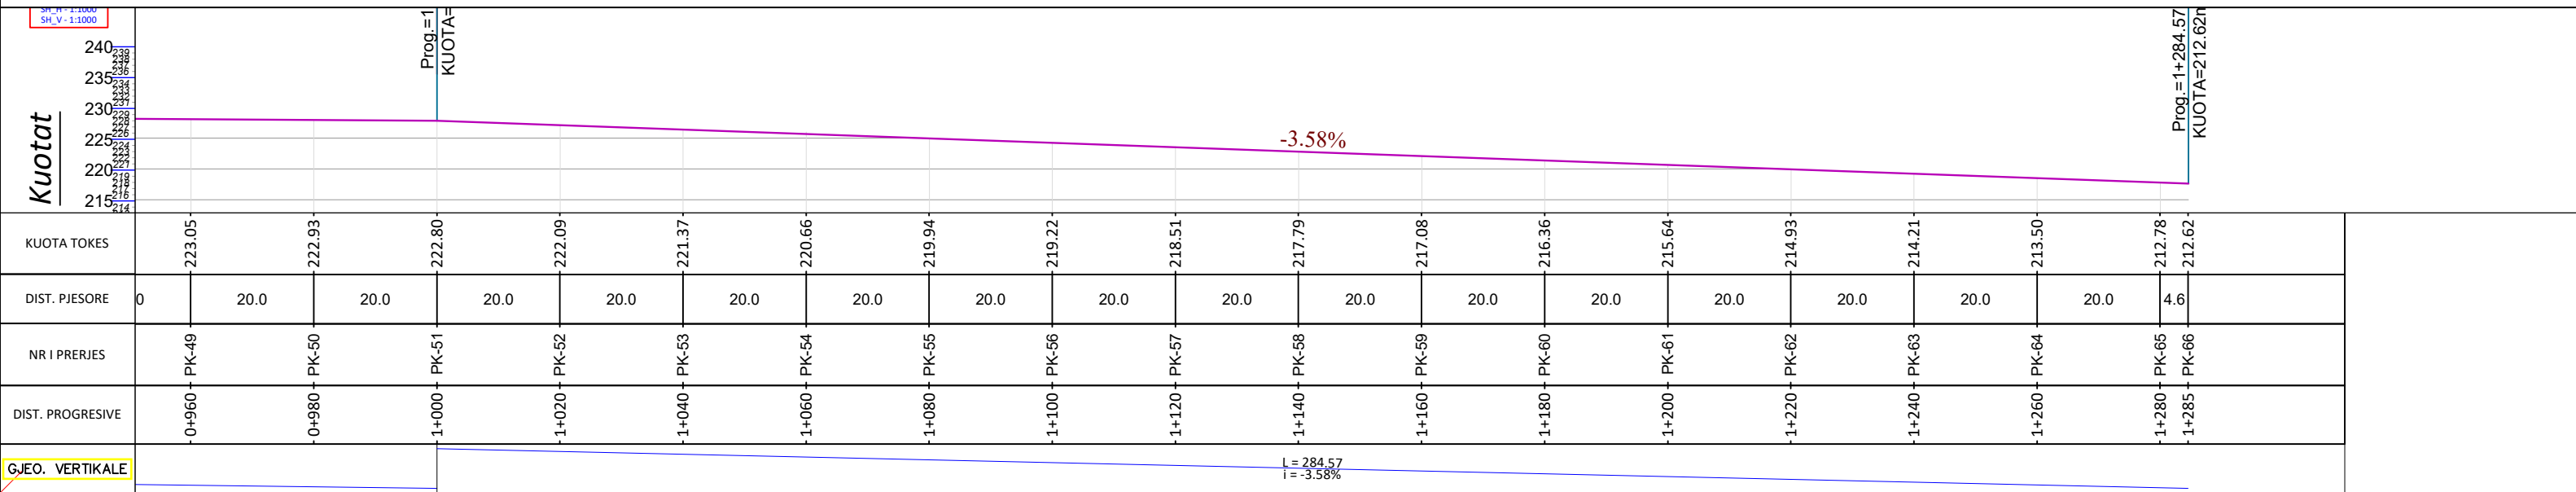


OBJEKTI: " PUNIME RIPARIMI DHE MIREMBAJTJE NË KANALET UJITESH " .

EMERTIMI I FLETES
 PLANIMETRIA/PROFILI GJATESOR I KANALIT UJITES
 TRUBULL VELCE.



POROSITES:
 BASHKIA SELENICË

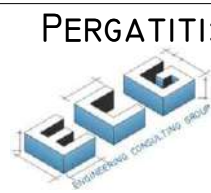

PERGATITI: O.E" ENGINEERING CONSULTING GROUP H.P.K
 HEAD OFFICE - TIRANE
 MOB:+355 69 40 98 814 NIPT: M01308013C
 STR. "ARKITEKT KASEMI", BUILDING No.22, " BRRYLIT
 E-MAIL: ECGROUP20@GMAIL.COM



SHKALLA

NR. FLETËS

SELENICË

SH 1:1000


69

2023

PLANIMETRIA E KANALIT UJITES SHKALLE MAVROVE.SHKALLA 1:1000.



PROFILI GJATESOR I KANALIT UJITES SHKALLE MAVROVE.SHKALLA 1:1000.

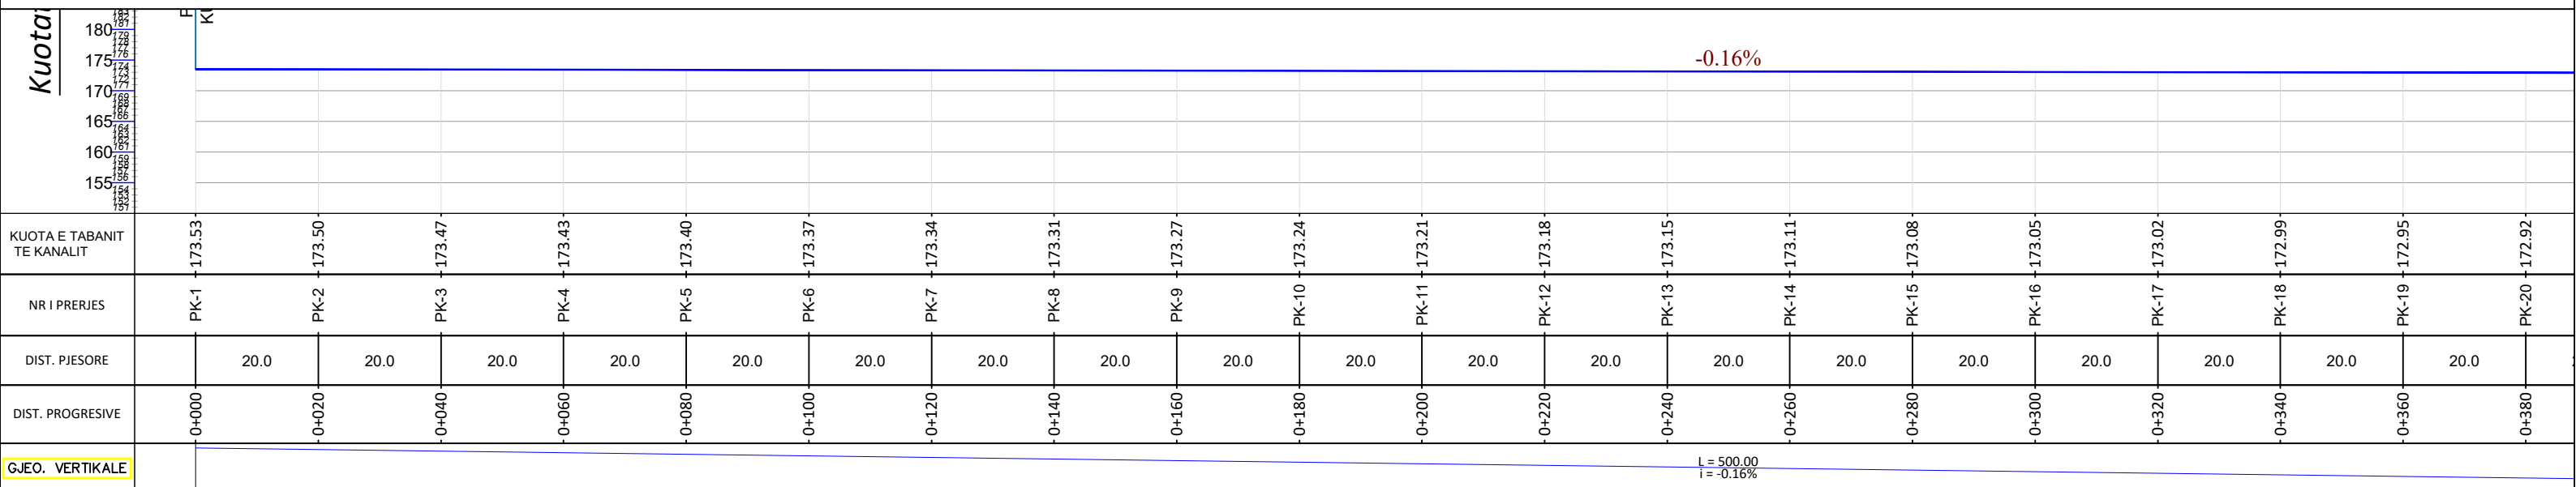

OBJEKTI: " PUNIME RIPARIMI DHE MIREMBAJTJE NË KANALET UJITESH " .

EMERTIMI I FLETES
PLANIMETRIA/PROFILI GJATESOR I KANALIT UJITES
SHKALLE MAVROVE.



POROSITES:
BASHKIA SELENICË

PERGATITI: O.E" ENGINEERING CONSULTING GROUP" SH.PK
HEAD OFFICE - TIRANE;
MOB:+355 69 40 98 814 NIPT: M013080130
STR. "ARKITEKT KASEMI", BUILDING NO.22, "BRRYLI"
TIRANE
E-MAIL: ECGROUP20@GMAIL.COM



SHKALLA

NR. FLETËS



SELENICË

SH 1:1000

70

2023

PLANIMETRIA E KANALIT UJITES SHKALLE MAVROVE.SHKALLA 1:1000.

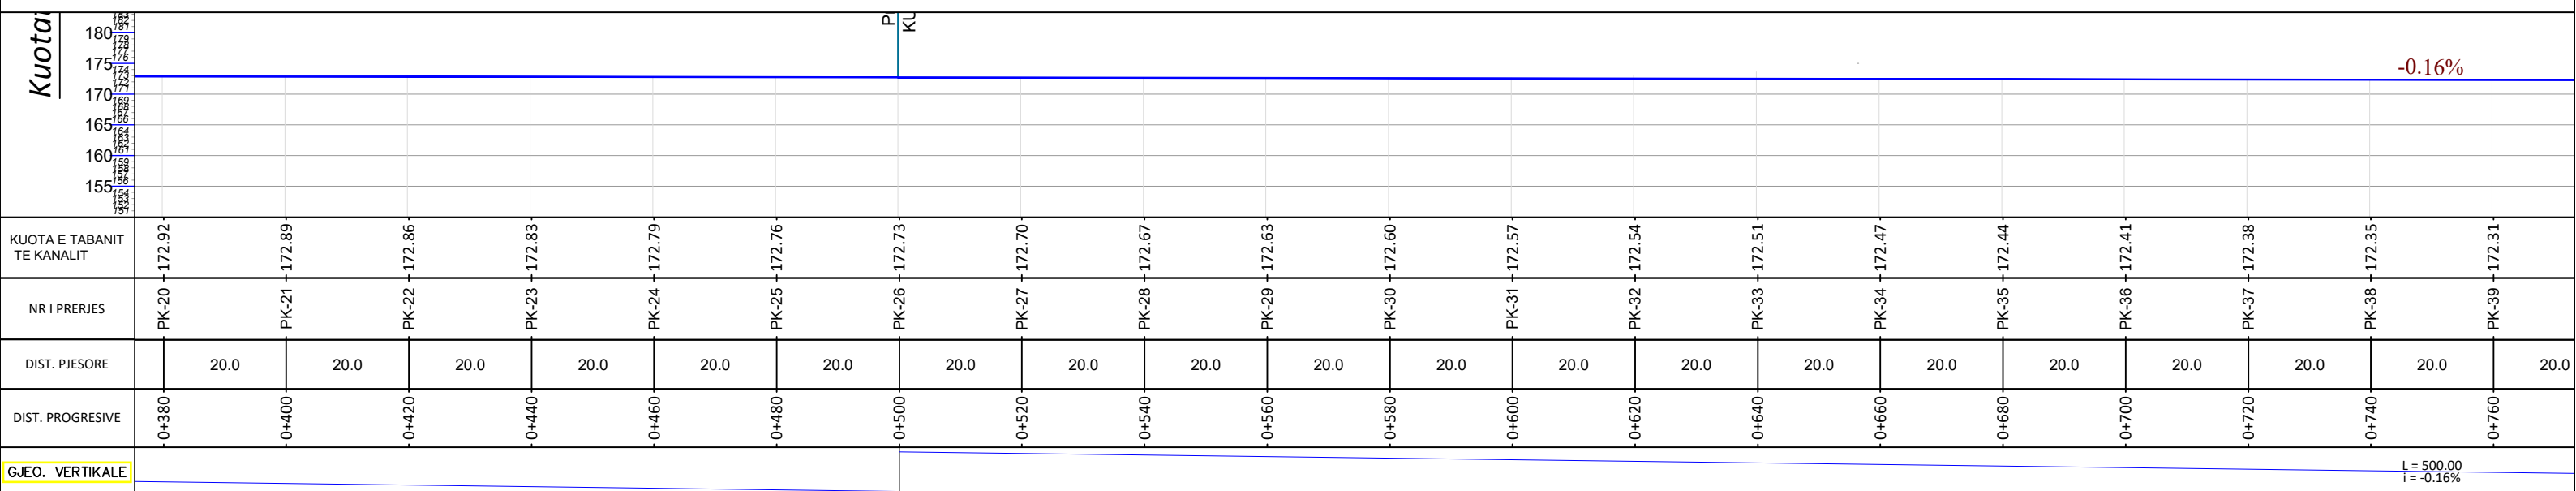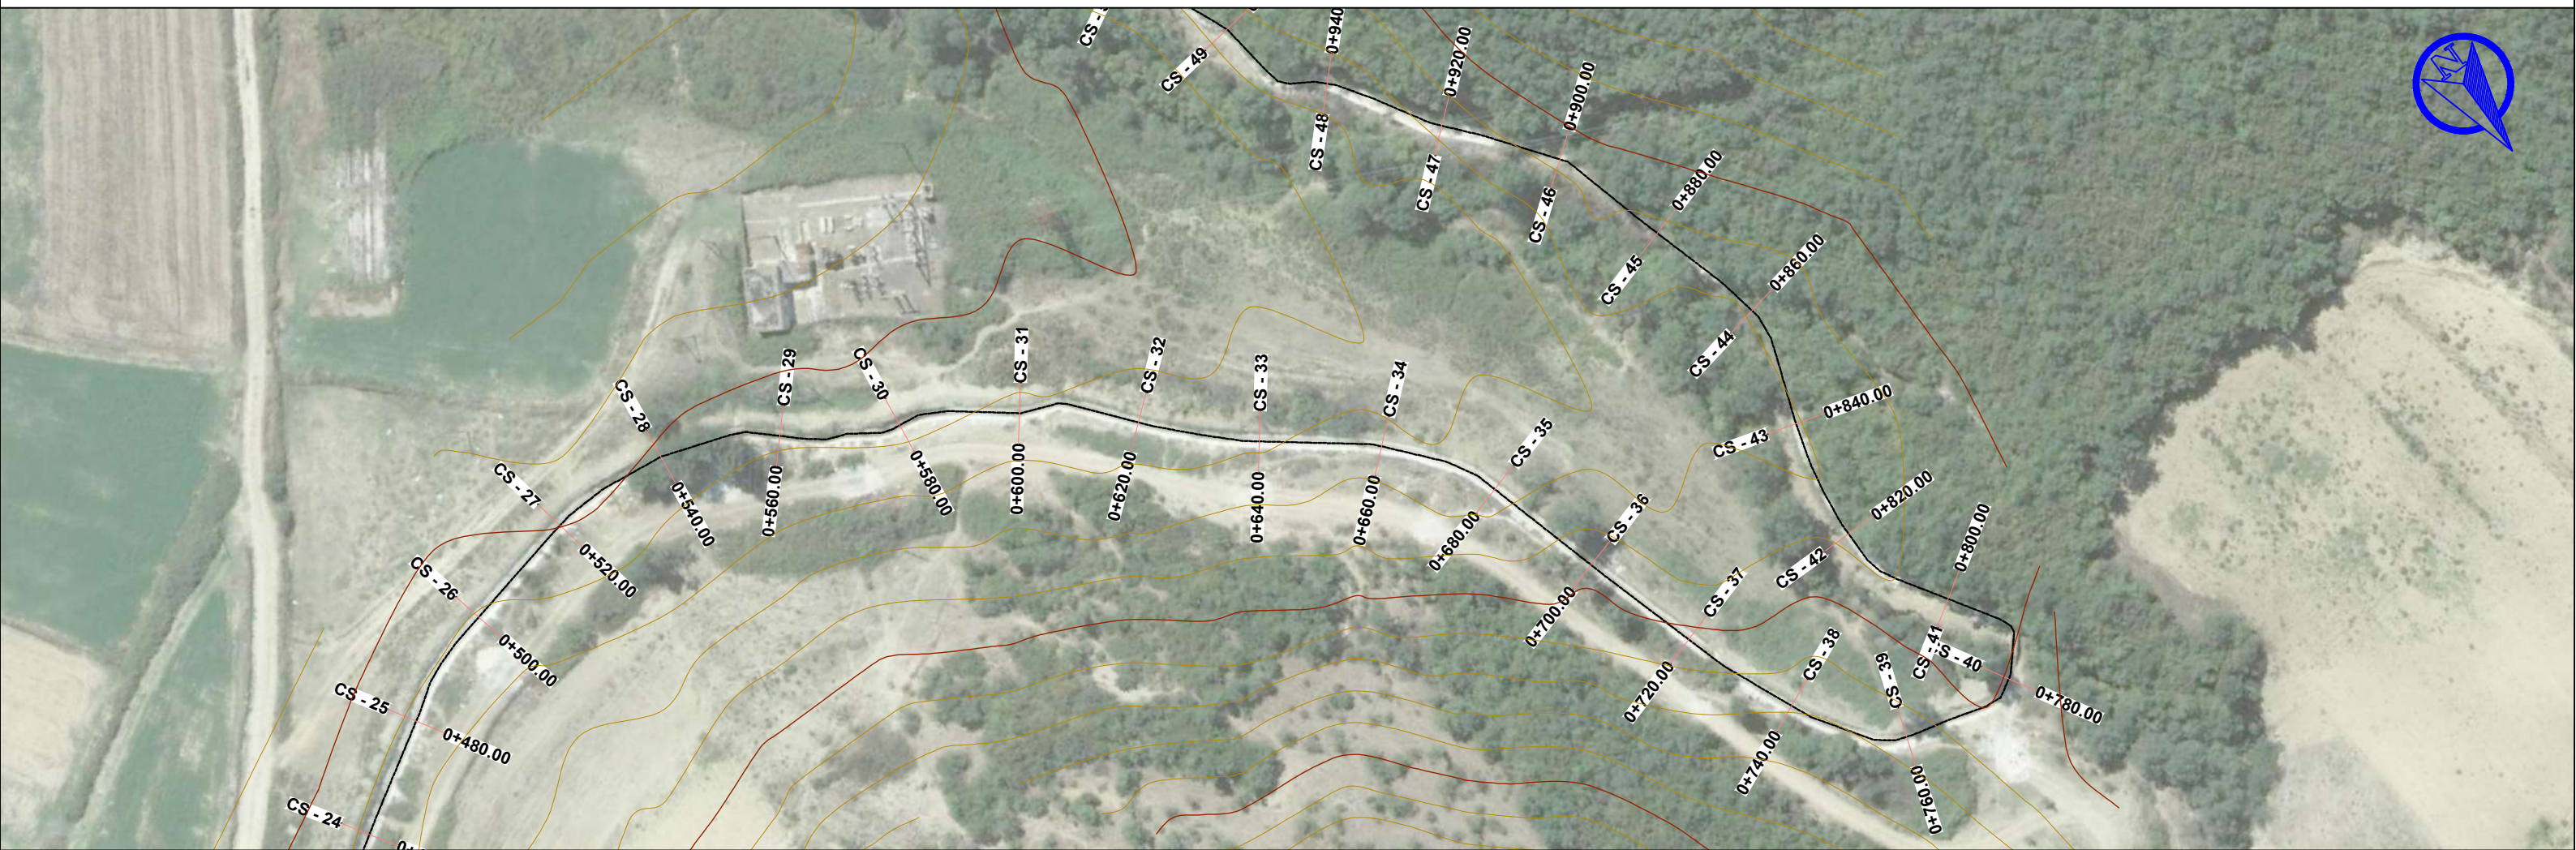


OBJEKTI: " PUNIME RIPARIMI DHE MIREMBAJTJE NË KANALET UJITESH " .

EMERTIMI I FLETES
PLANIMETRIA/PROFILI GJATESOR I KANALIT UJITES
SHKALLE MAVROVE.



POROSITES:
BASHKIA SELENICË

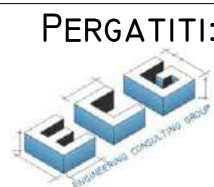

PERGATITI: O.E" ENGINEERING CONSULTING GROUP" SH.PK
HEAD OFFICE - TIRANE,
MOB:+355 69 40 98 814 NIPT: M01308013C
STR. "ARKITEKT KASEMI", BUILDING No.22, " BRRYLI" , TIRANE,
E-MAIL: ECGROUP20@GMAIL.COM





SHKALLA
SH 1:1000


NR. FLETËS
70

SELENICË
2023

PLANIMETRIA E KANALIT UJITES SHKALLE MAVROVE.SHKALLA 1:1000.

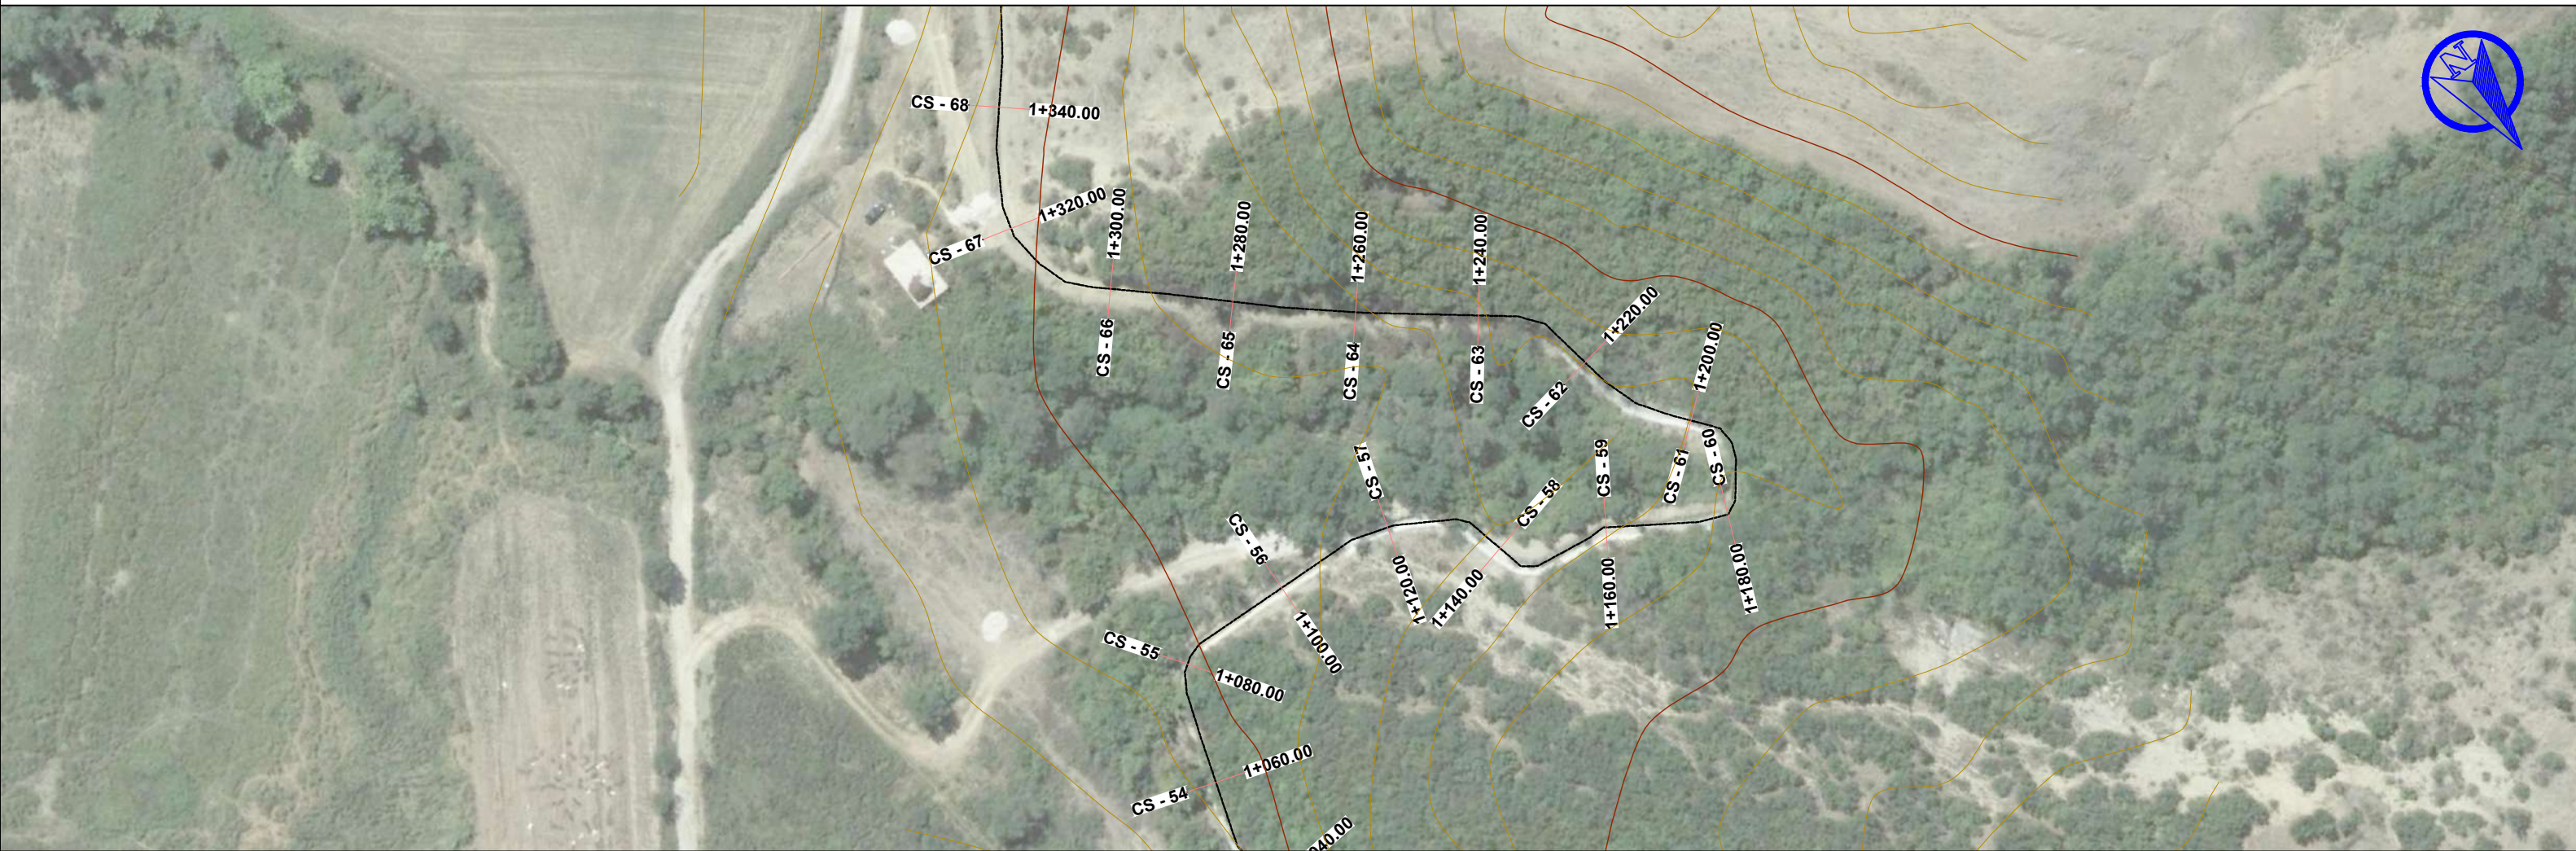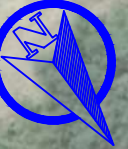

PROFILI GJATESOR I KANALIT UJITES SHKALLE MAVROVE.SHKALLA 1:1000.

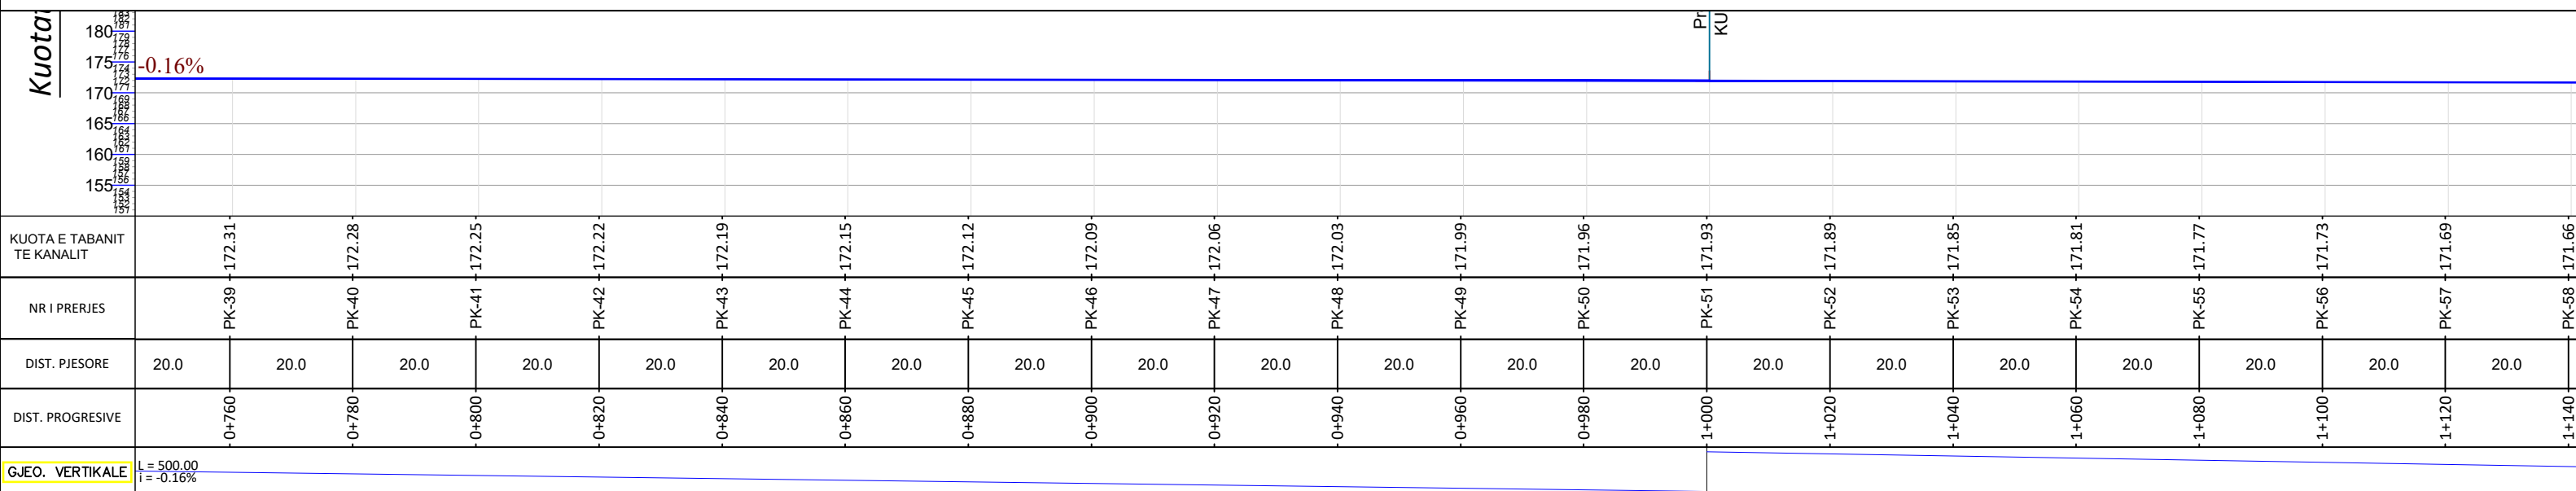

GJEO. VERTIKALE L=500.00 I=-0.16%

OBJEKTI: " PUNIME RIPARIMI DHE MIREMBAJTJE NË KANALET UJITESH " .



EMERTIMI I FLETES
PLANIMETRIA/PROFILI GJATESOR I KANALIT UJITES
SHKALLE MAVROVE.



POROSITES:
BASHKIA SELENICË


PERGATITI: O.E" ENGINEERING CONSULTING GROUP" SHPK
HEAD OFFICE - (TIRANE);
MOB:+355 69 40 98 814 NIPT: MO1308013C
STR. "ARKITEKT KASEMI", BUILDING No.22, " BRRYLI " , TIRANE;
E-MAIL: ECGROUP20@GMAIL.COM

SHKALLA
SH 1:1000


NR. FLETËS
70

SELENICË
2023

PLANIMETRIA E KANALIT UJITES SHKALLE MAVROVE.SHKALLA 1:1000.

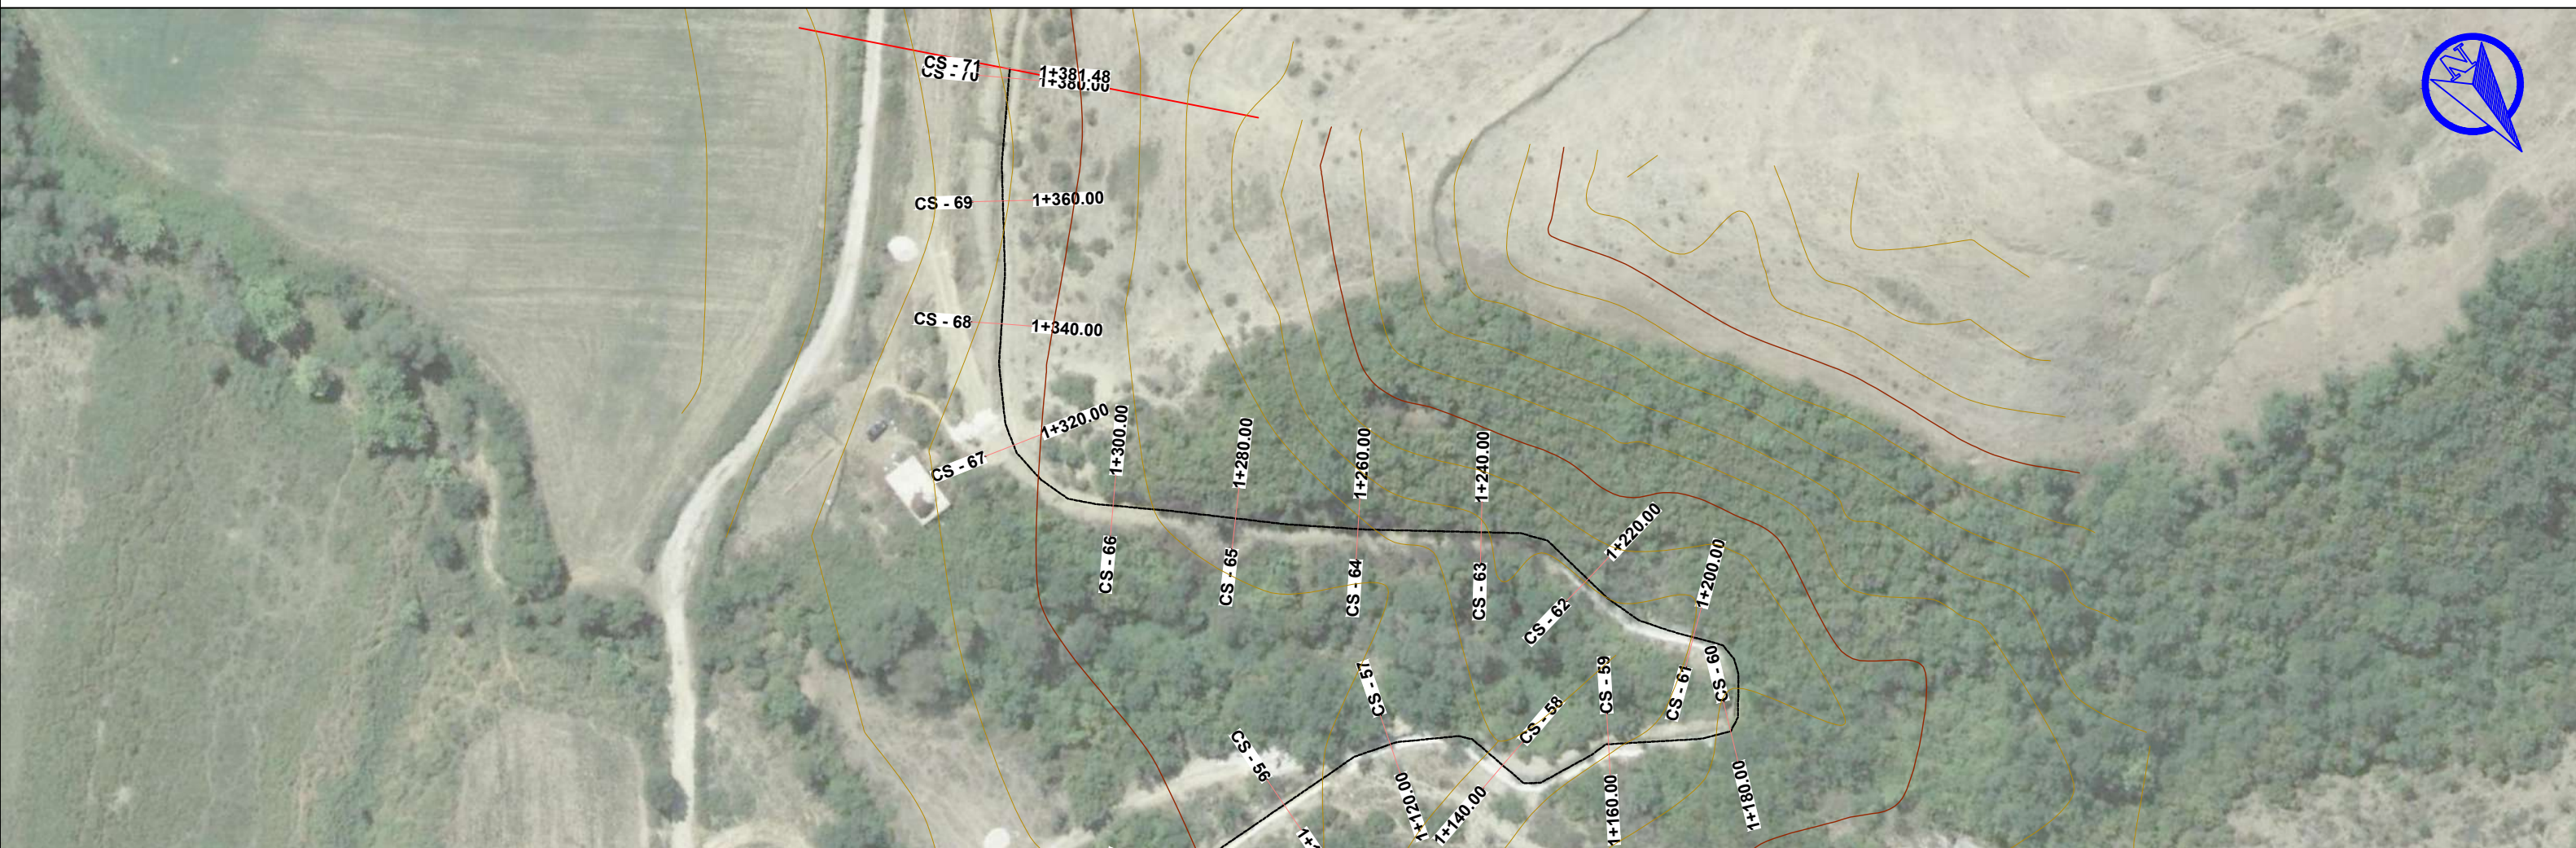

PROFILI GJATESOR I KANALIT UJITES SHKALLE MAVROVE.SHKALLA 1:1000.

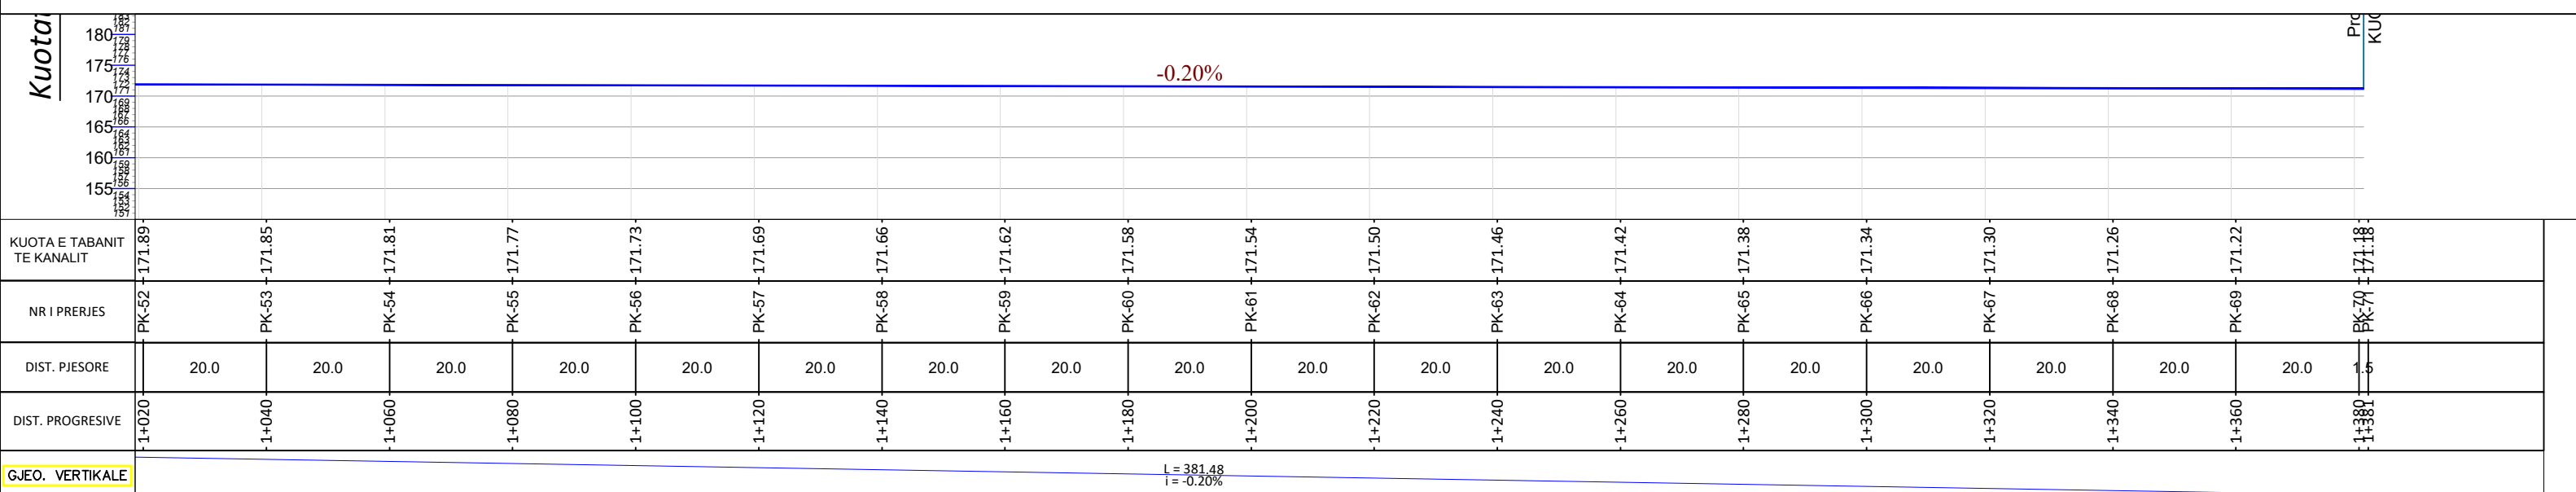


OBJEKTI: " PUNIME RIPARIMI DHE MIREMBAJTJE NË KANALET UJITESH " .

EMERTIMI I FLETES
 PLANIMETRIA/PROFILI GJATESOR I KANALIT UJITES
 SHKALLE MAVROVE.



POROSITES:
BASHKIA SELENICË

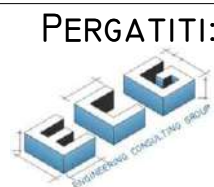

PERGATITI: O.E" ENGINEERING CONSULTING GROUP SH.P.K
 HEAD OFFICE - TIRANE;
 MOB:+355 69 40 98 84 - NIPT: M013080136
 STR. "ARKITEKT KASEMI", BUILDING NO.22, " BRRI I
 E-MAIL: ECGROUP20@GMAIL.COM



SHKALLA

NR. FLETËS

SELENICË

SH 1:1000

70

2023