

PROJEKT ZBATIMI

OBJEKTI:RIKONSTRUKSION I RRUGEVE RROMES-QAFA E
DRENOVES
(SEGMENTI QENDER RROMES-LAGJJA TABAKAJ), RRUGA
FRATAR-DRIZAR DHE RRUGA NINESH-NENAJ-DAMES

VENDODHJA: FSHATRAT RROMES, DRIZAR, NINESH DHE DAMES



REPUBLIKA E SHQIPERISE
BASHKIA MALLAKASTER

MIRATOI
KRYETARI I BASHKISE
QERIM ISMAILAJ

- PROJEKT ZBATIM -
2023

PUNOI:

INXHINIER NDERTIMI

MIREL MEHMETAJ


INXHINIER HIDROTEKNIK

BESJANA VELAJ

Shkalla

Viz.

F.-00

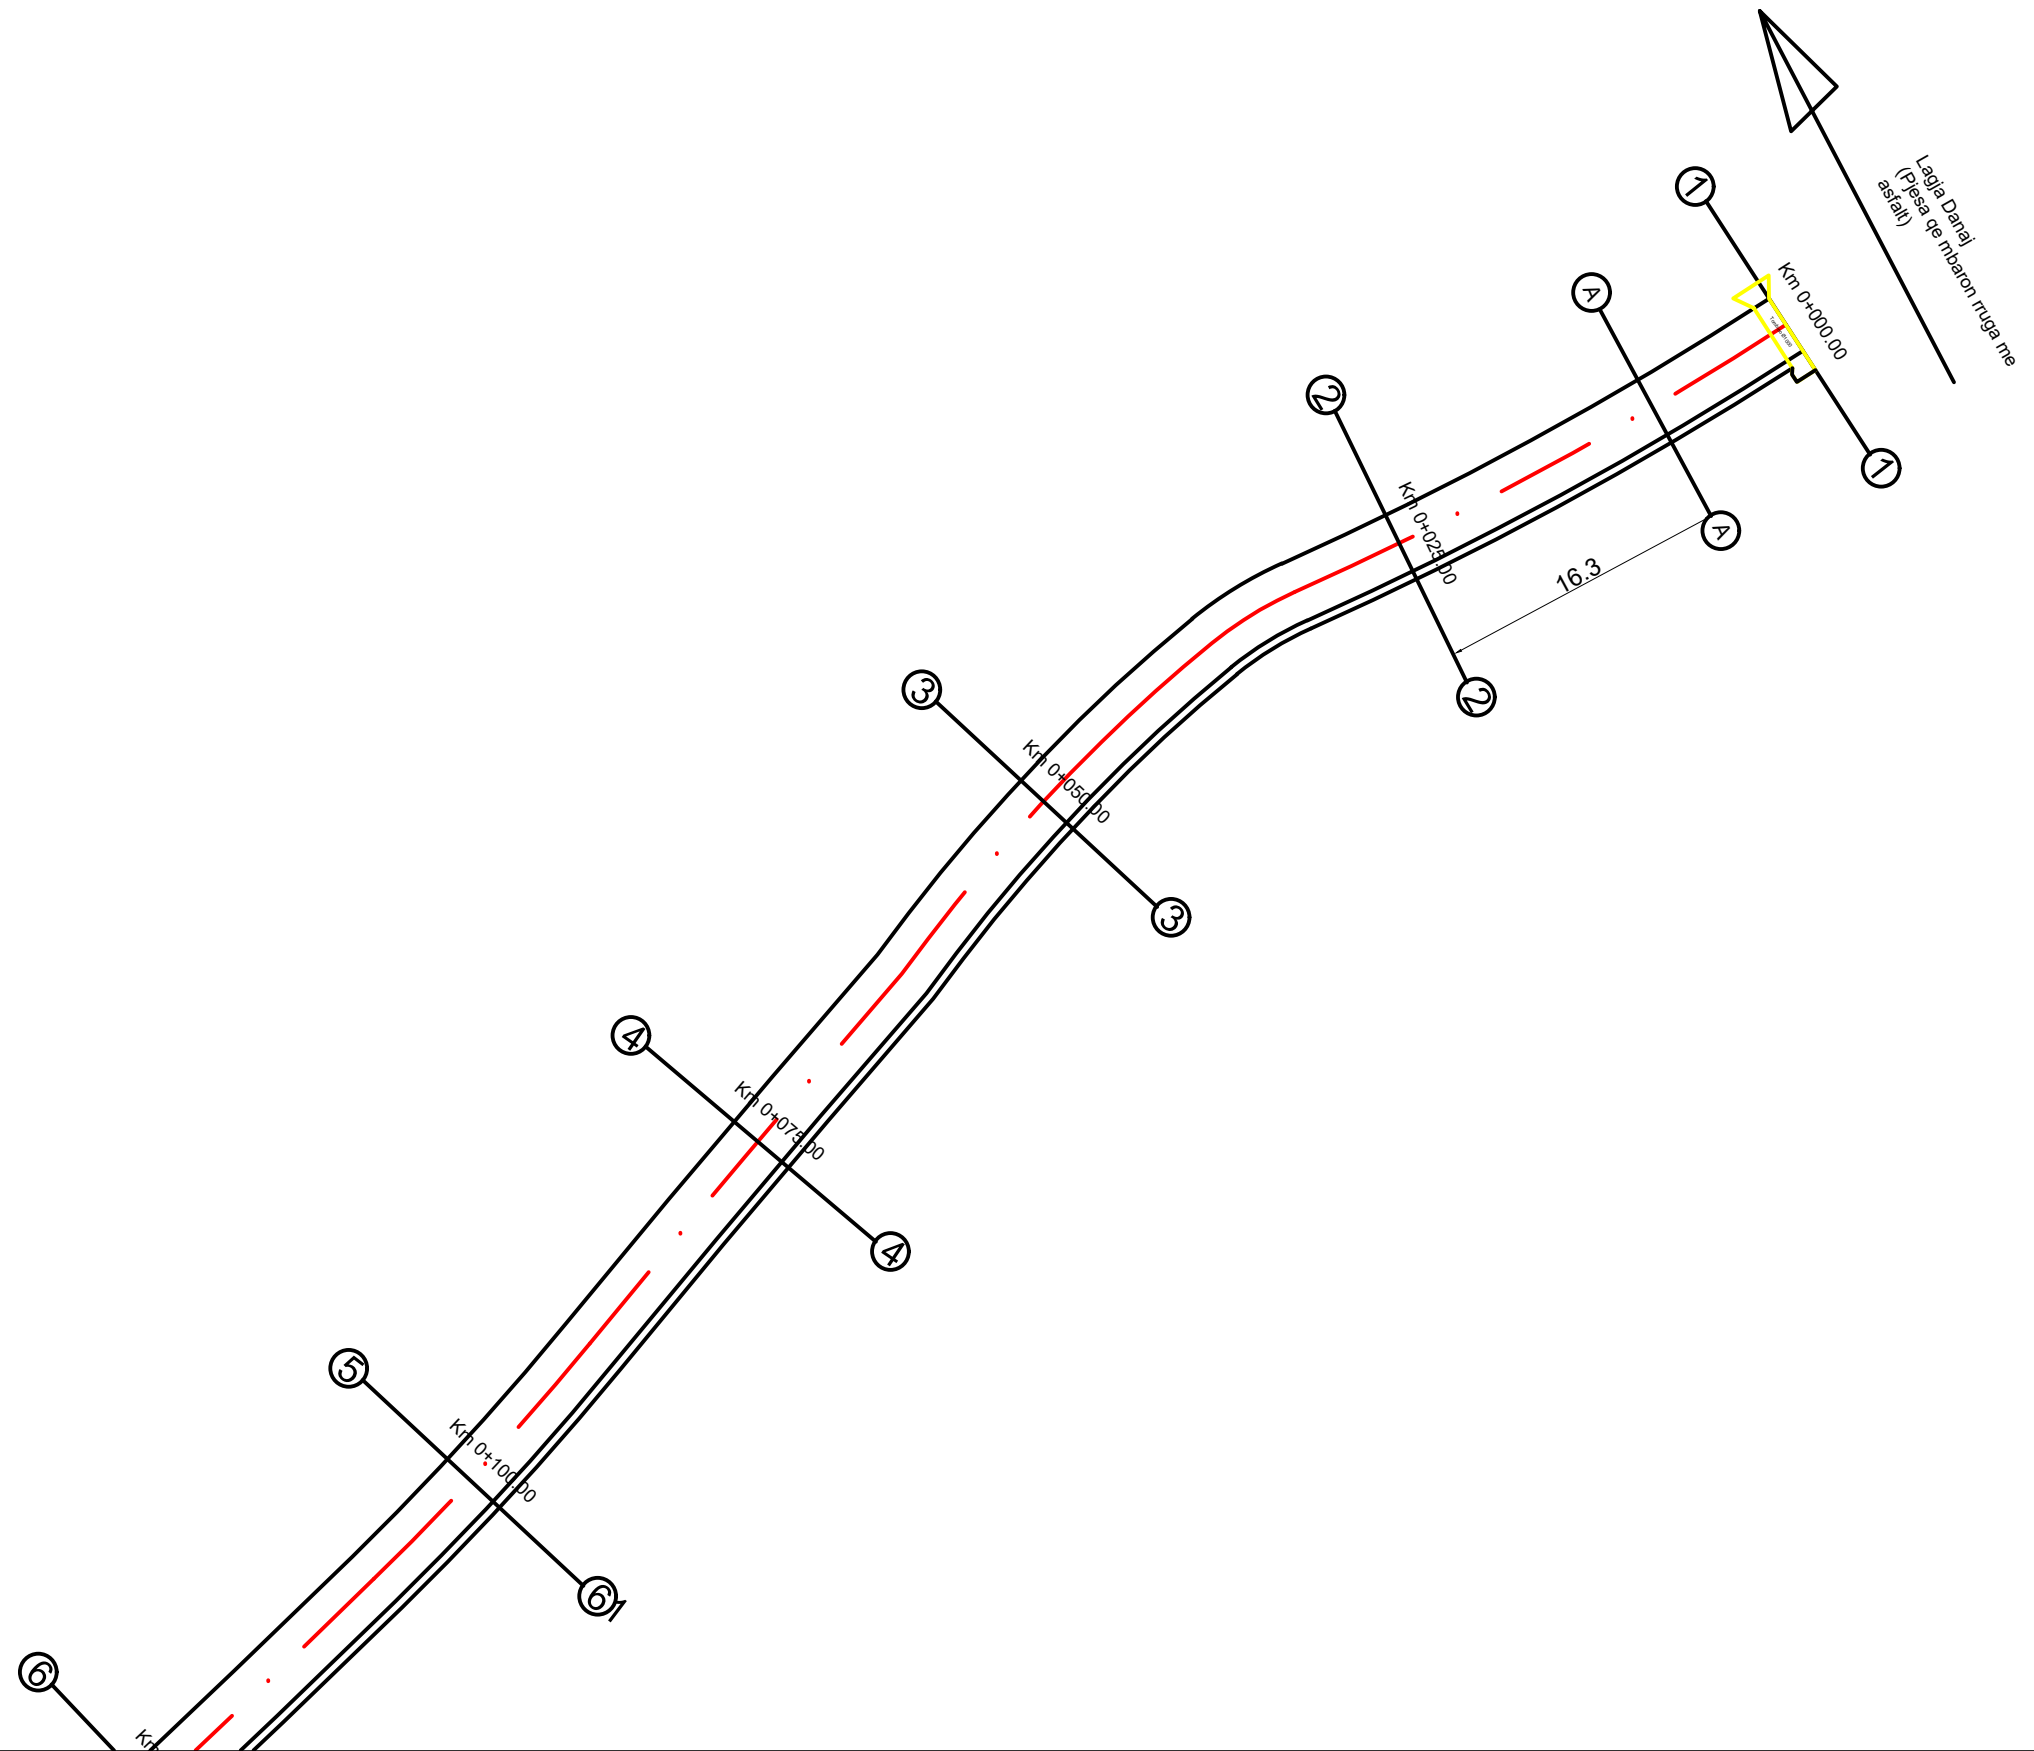

REPUBLIKA E SHQIPERISE
BASHKIA MALLAKASTER

MIRATOI
KRYETARI I BASHKISE
QERIM ISMAILAJ

PUNOI:

INXHINIER NDERTIMI MIREL MEHMETAJ

INXHINIER HIDROTEKNIK BESJANA VELAJ

OBJEKTI: RIKONSTRUKSION I RRUGEVE RROMES-QAFA E DRENOVES (SEGMENTI
QENDER RROMES-LAGJJA TABAKAJ), RRUGA FRATAR-DRIZAR DHE RRUGA
NINESH-NENAJ-DAMES


SEGMENTI: FRATAR-DRIZAR

PLANIMETRI E RRUGES

- PROJEKT ZBATIM -

2023

Shkalla 1:500	Viz. F-01
------------------	--------------

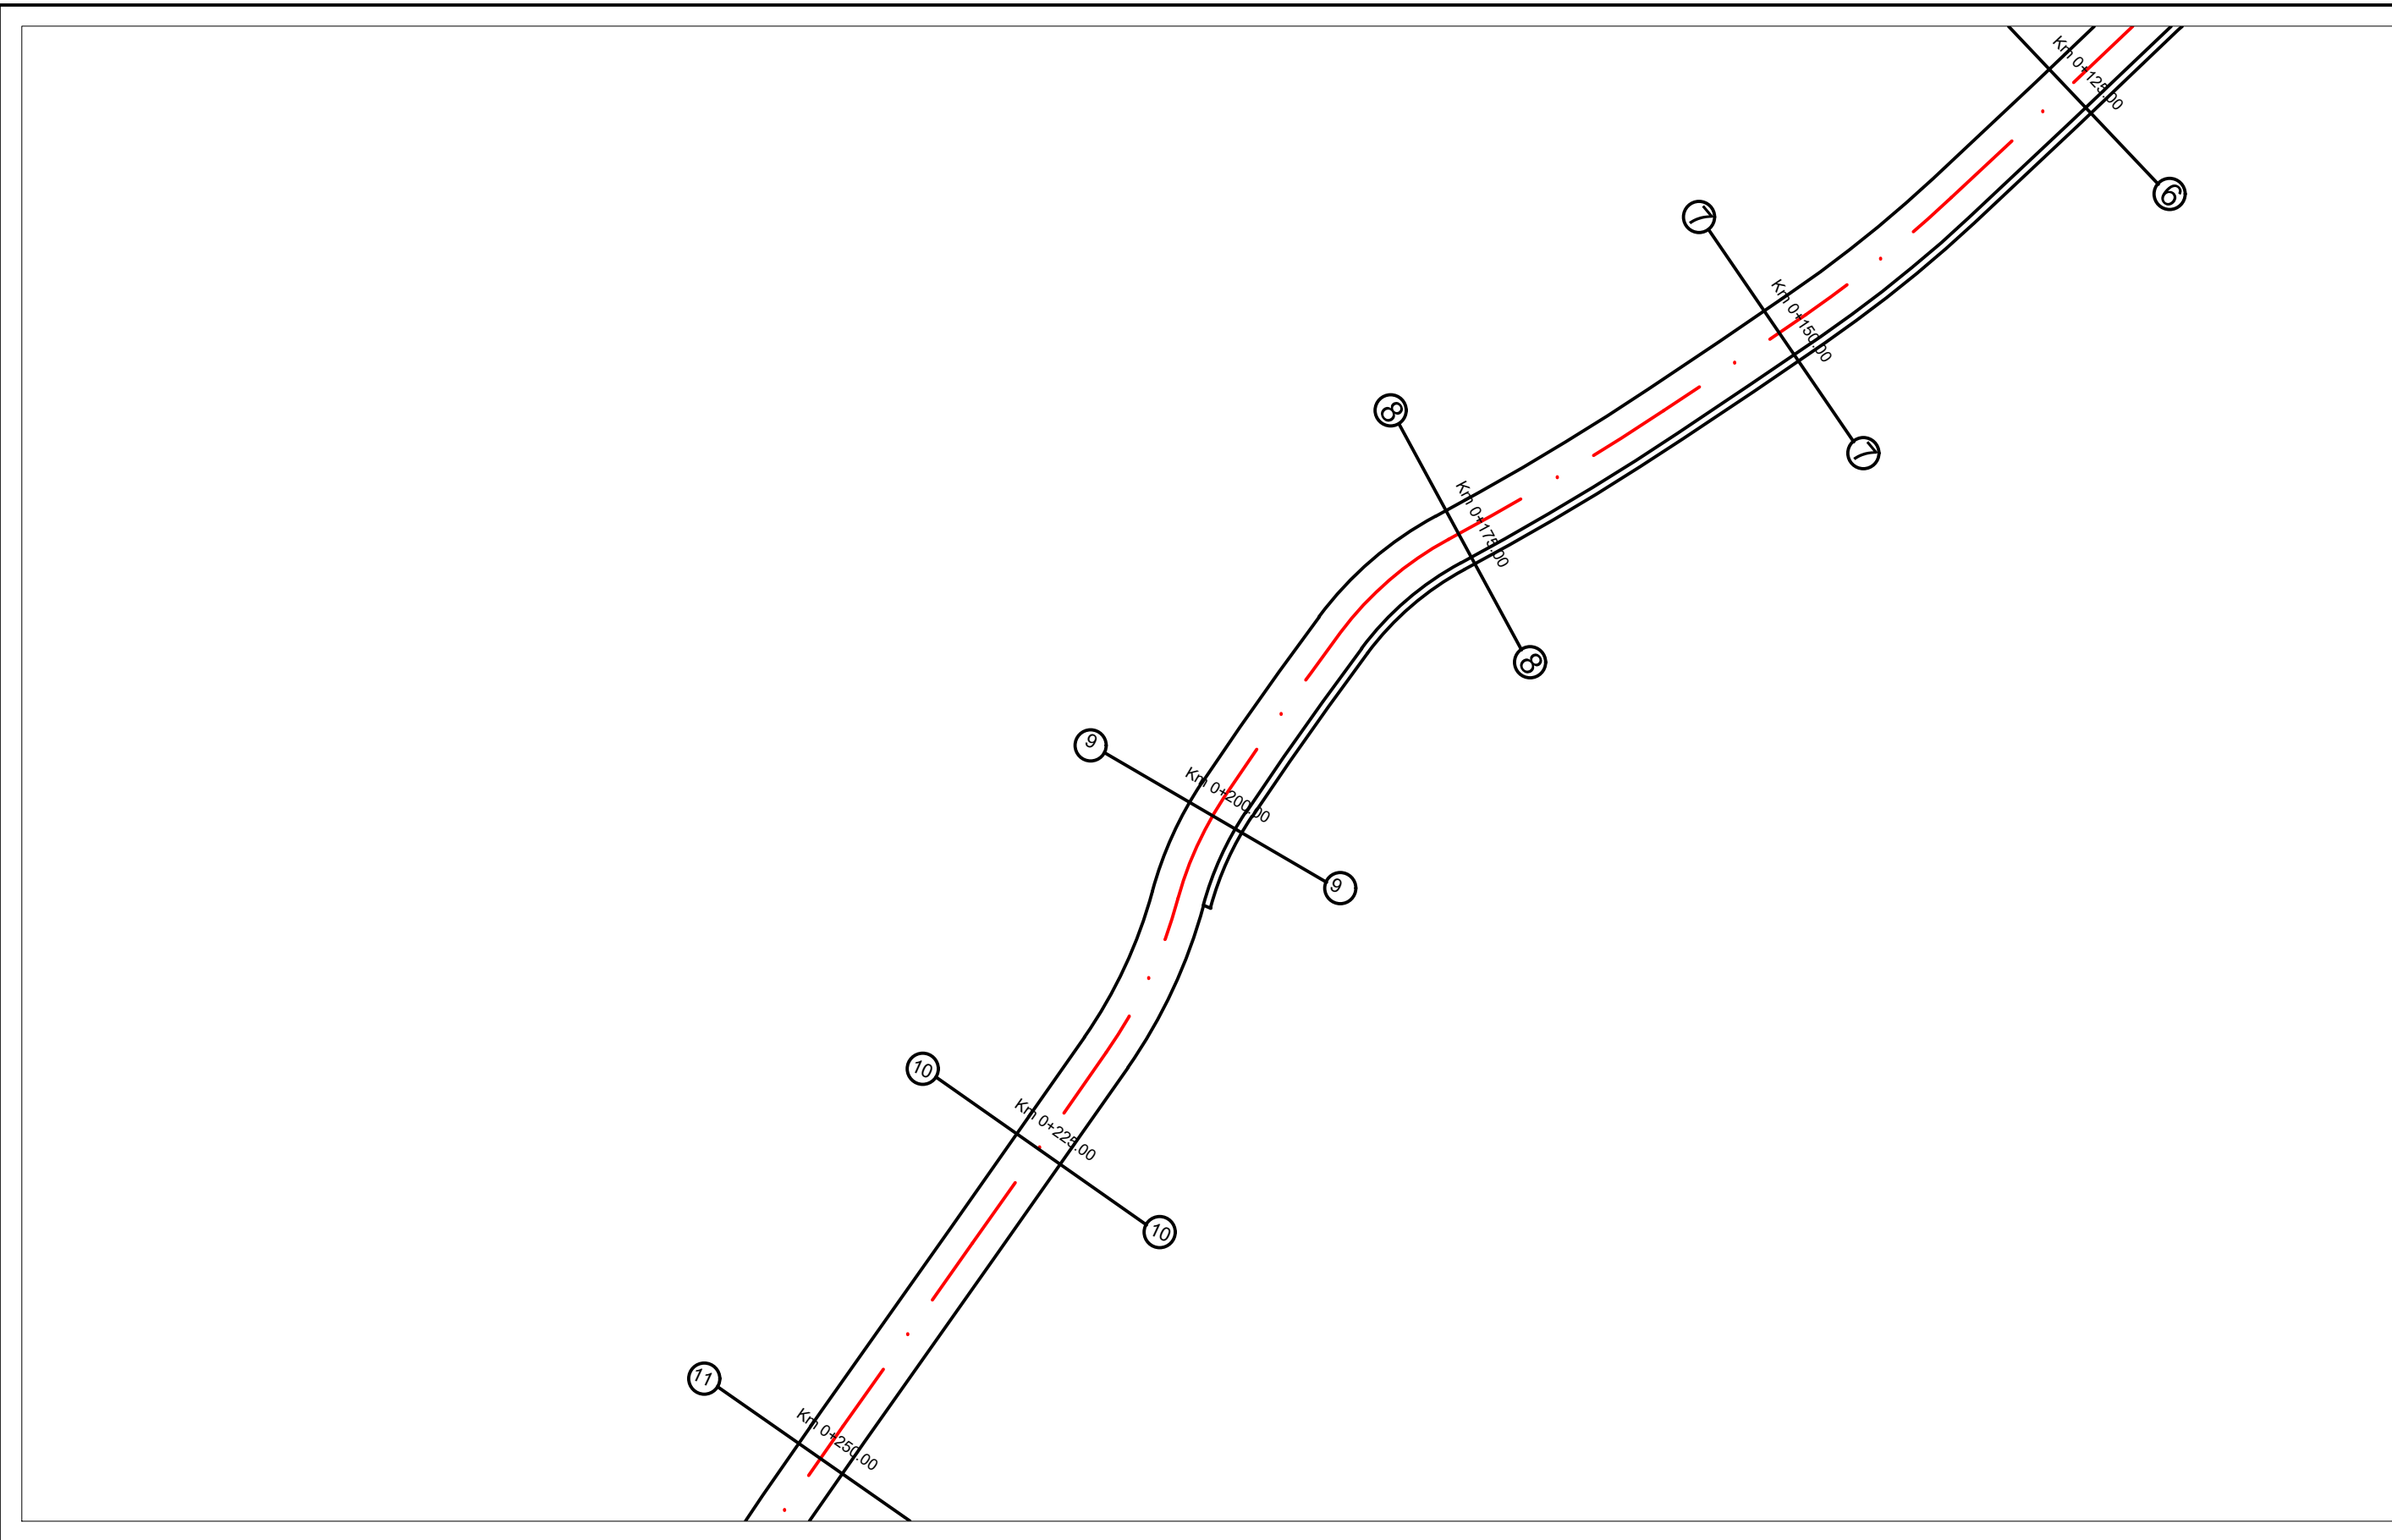

REPUBLIKA E SHQIPERISE
BASHKIA MALLAKASTER

MIRATOI
KRYETARI I BASHKISE
QERIM ISMAILAJ


PUNOI:

INXHINIER NDERTIMI MIREL MEHMETAJ
INXHINIER HIDROTEKNIK BESJANA VELAJ

OBJEKTI: RIKONSTRUKSION I RRUGEVE RROMES-QAFA E DRENOVES (SEGMENTI
QENDER RROMES-LAGJJA TABAKAJ), RRUGA FRATAR-DRIZAR DHE RRUGA
NINESH-NENAJ-DAMES
SEGMENTI: FRATAR-DRIZAR PLANIMETRI E RRUGES

- PROJEKT ZBATIM -
2023

Shkalla 1:500	Viz. F.-02
------------------	---------------

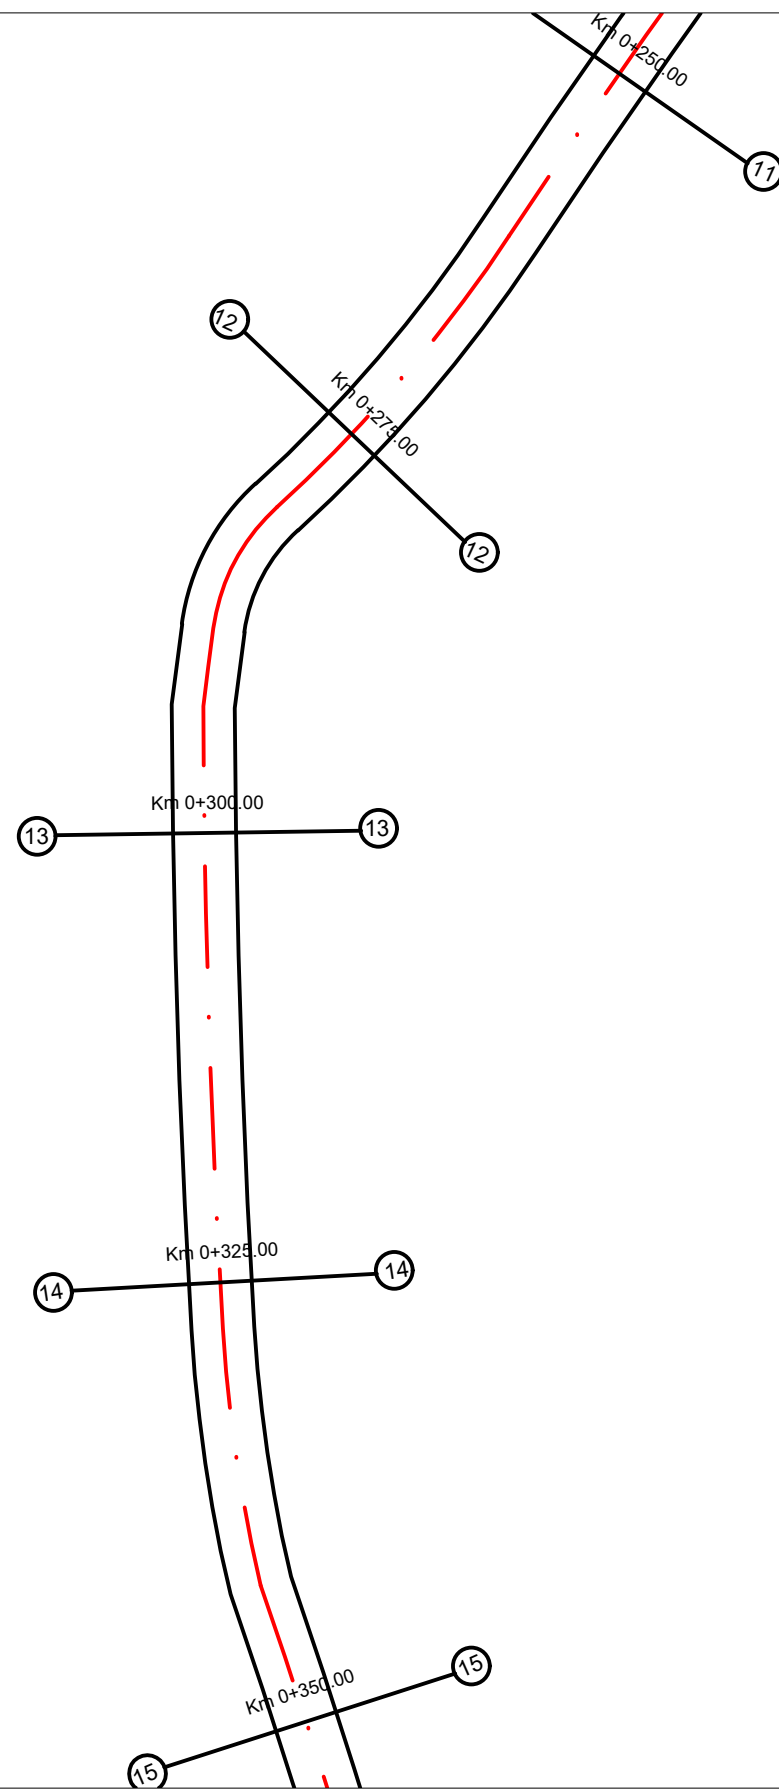

REPUBLIKA E SHQIPERISE
BASHKIA MALLAKASTER

MIRATOI
KRYETARI I BASHKISE
QERIM ISMAILAJ

PUNOI:


INXHINIER NDERTIMI MIREL MEHMETAJ
INXHINIER HIDROTEKNIK BESJANA VELAJ

OBJEKTI: RIKONSTRUKSION I RRUGEVE RROMES-QAFA E DRENOVES (SEGMENTI
QENDER RROMES-LAGJJA TABAKAJ), RRUGA FRATAR-DRIZAR DHE RRUGA
NINESH-NENAJ-DAMES

SEGMENTI: FRATAR-DRIZAR PLANIMETRI E RRUGES

- PROJEKT ZBATIM -
2023

Shkalla 1:500	Viz. F.-03
------------------	---------------

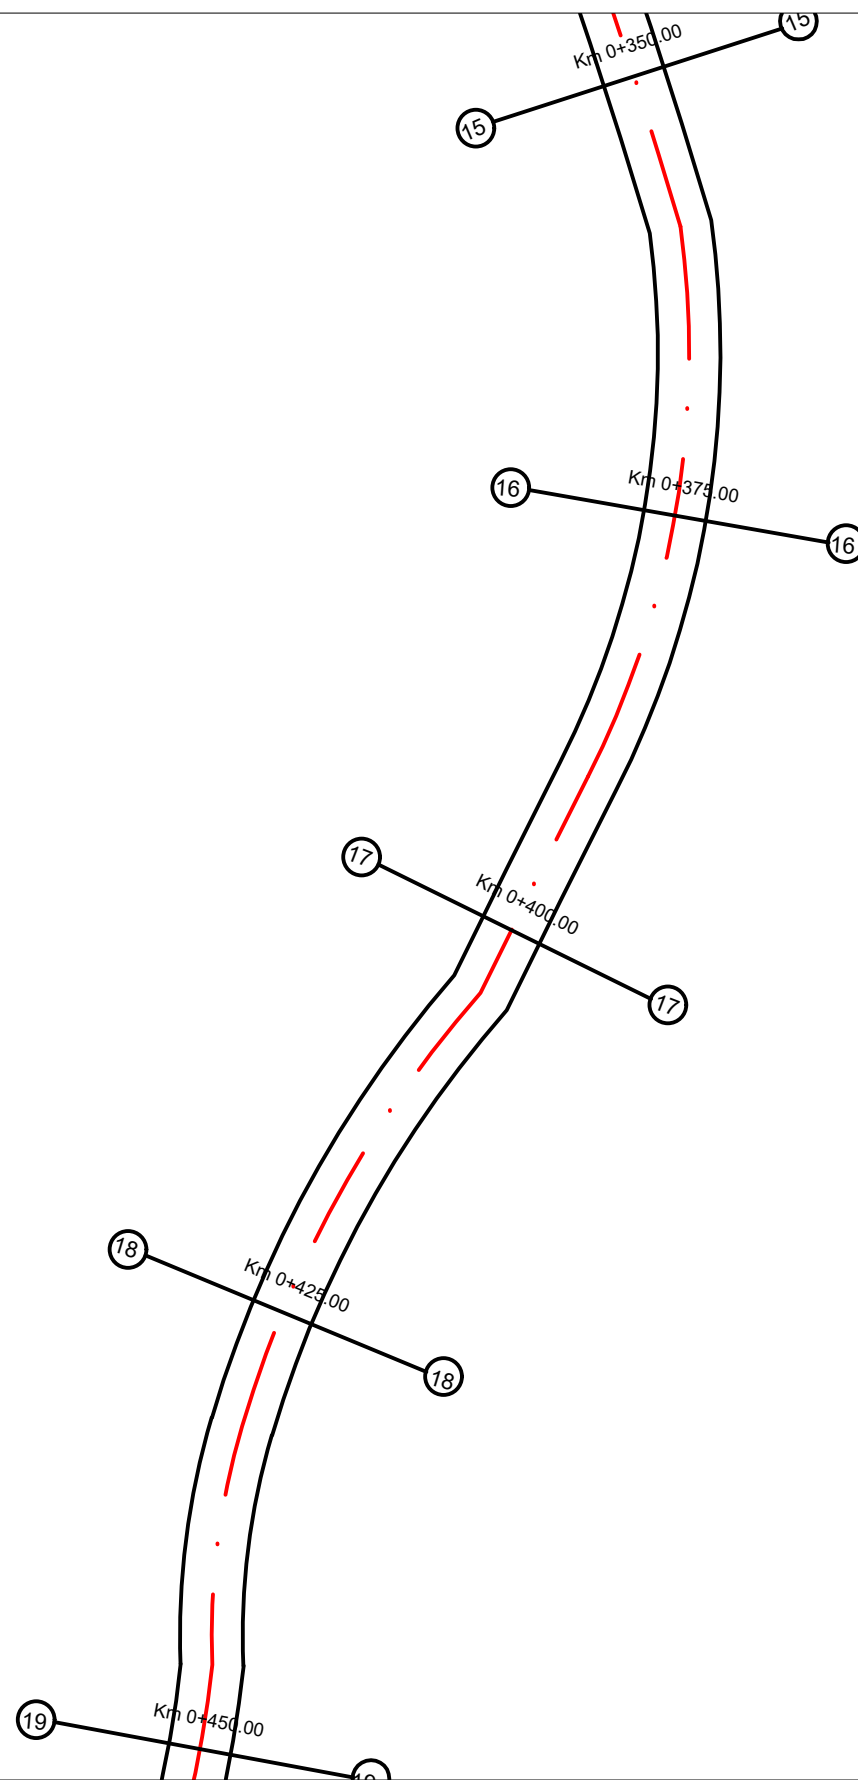

REPUBLIKA E SHQIPERISE
BASHKIA MALLAKASTER

MIRATOI
KRYETARI I BASHKISE
QERIM ISMAILAJ

PUNOI:

INXHINIER NDERTIMI MIREL MEHMETAJ
INXHINIER HIDROTEKNIK BESJANA VELAJ


OBJEKTI: RIKONSTRUKSION I RRUGEVE RROMES-QAFA E DRENOVES (SEGMENTI
QENDER RROMES-LAGJJA TABAKAJ), RRUGA FRATAR-DRIZAR DHE RRUGA
NINESH-NENAJ-DAMES

SEGMENTI: FRATAR-DRIZAR PLANIMETRI E RRUGES

- PROJEKT ZBATIM -

2023

Shkalla 1:500	Viz. F.-04
------------------	---------------

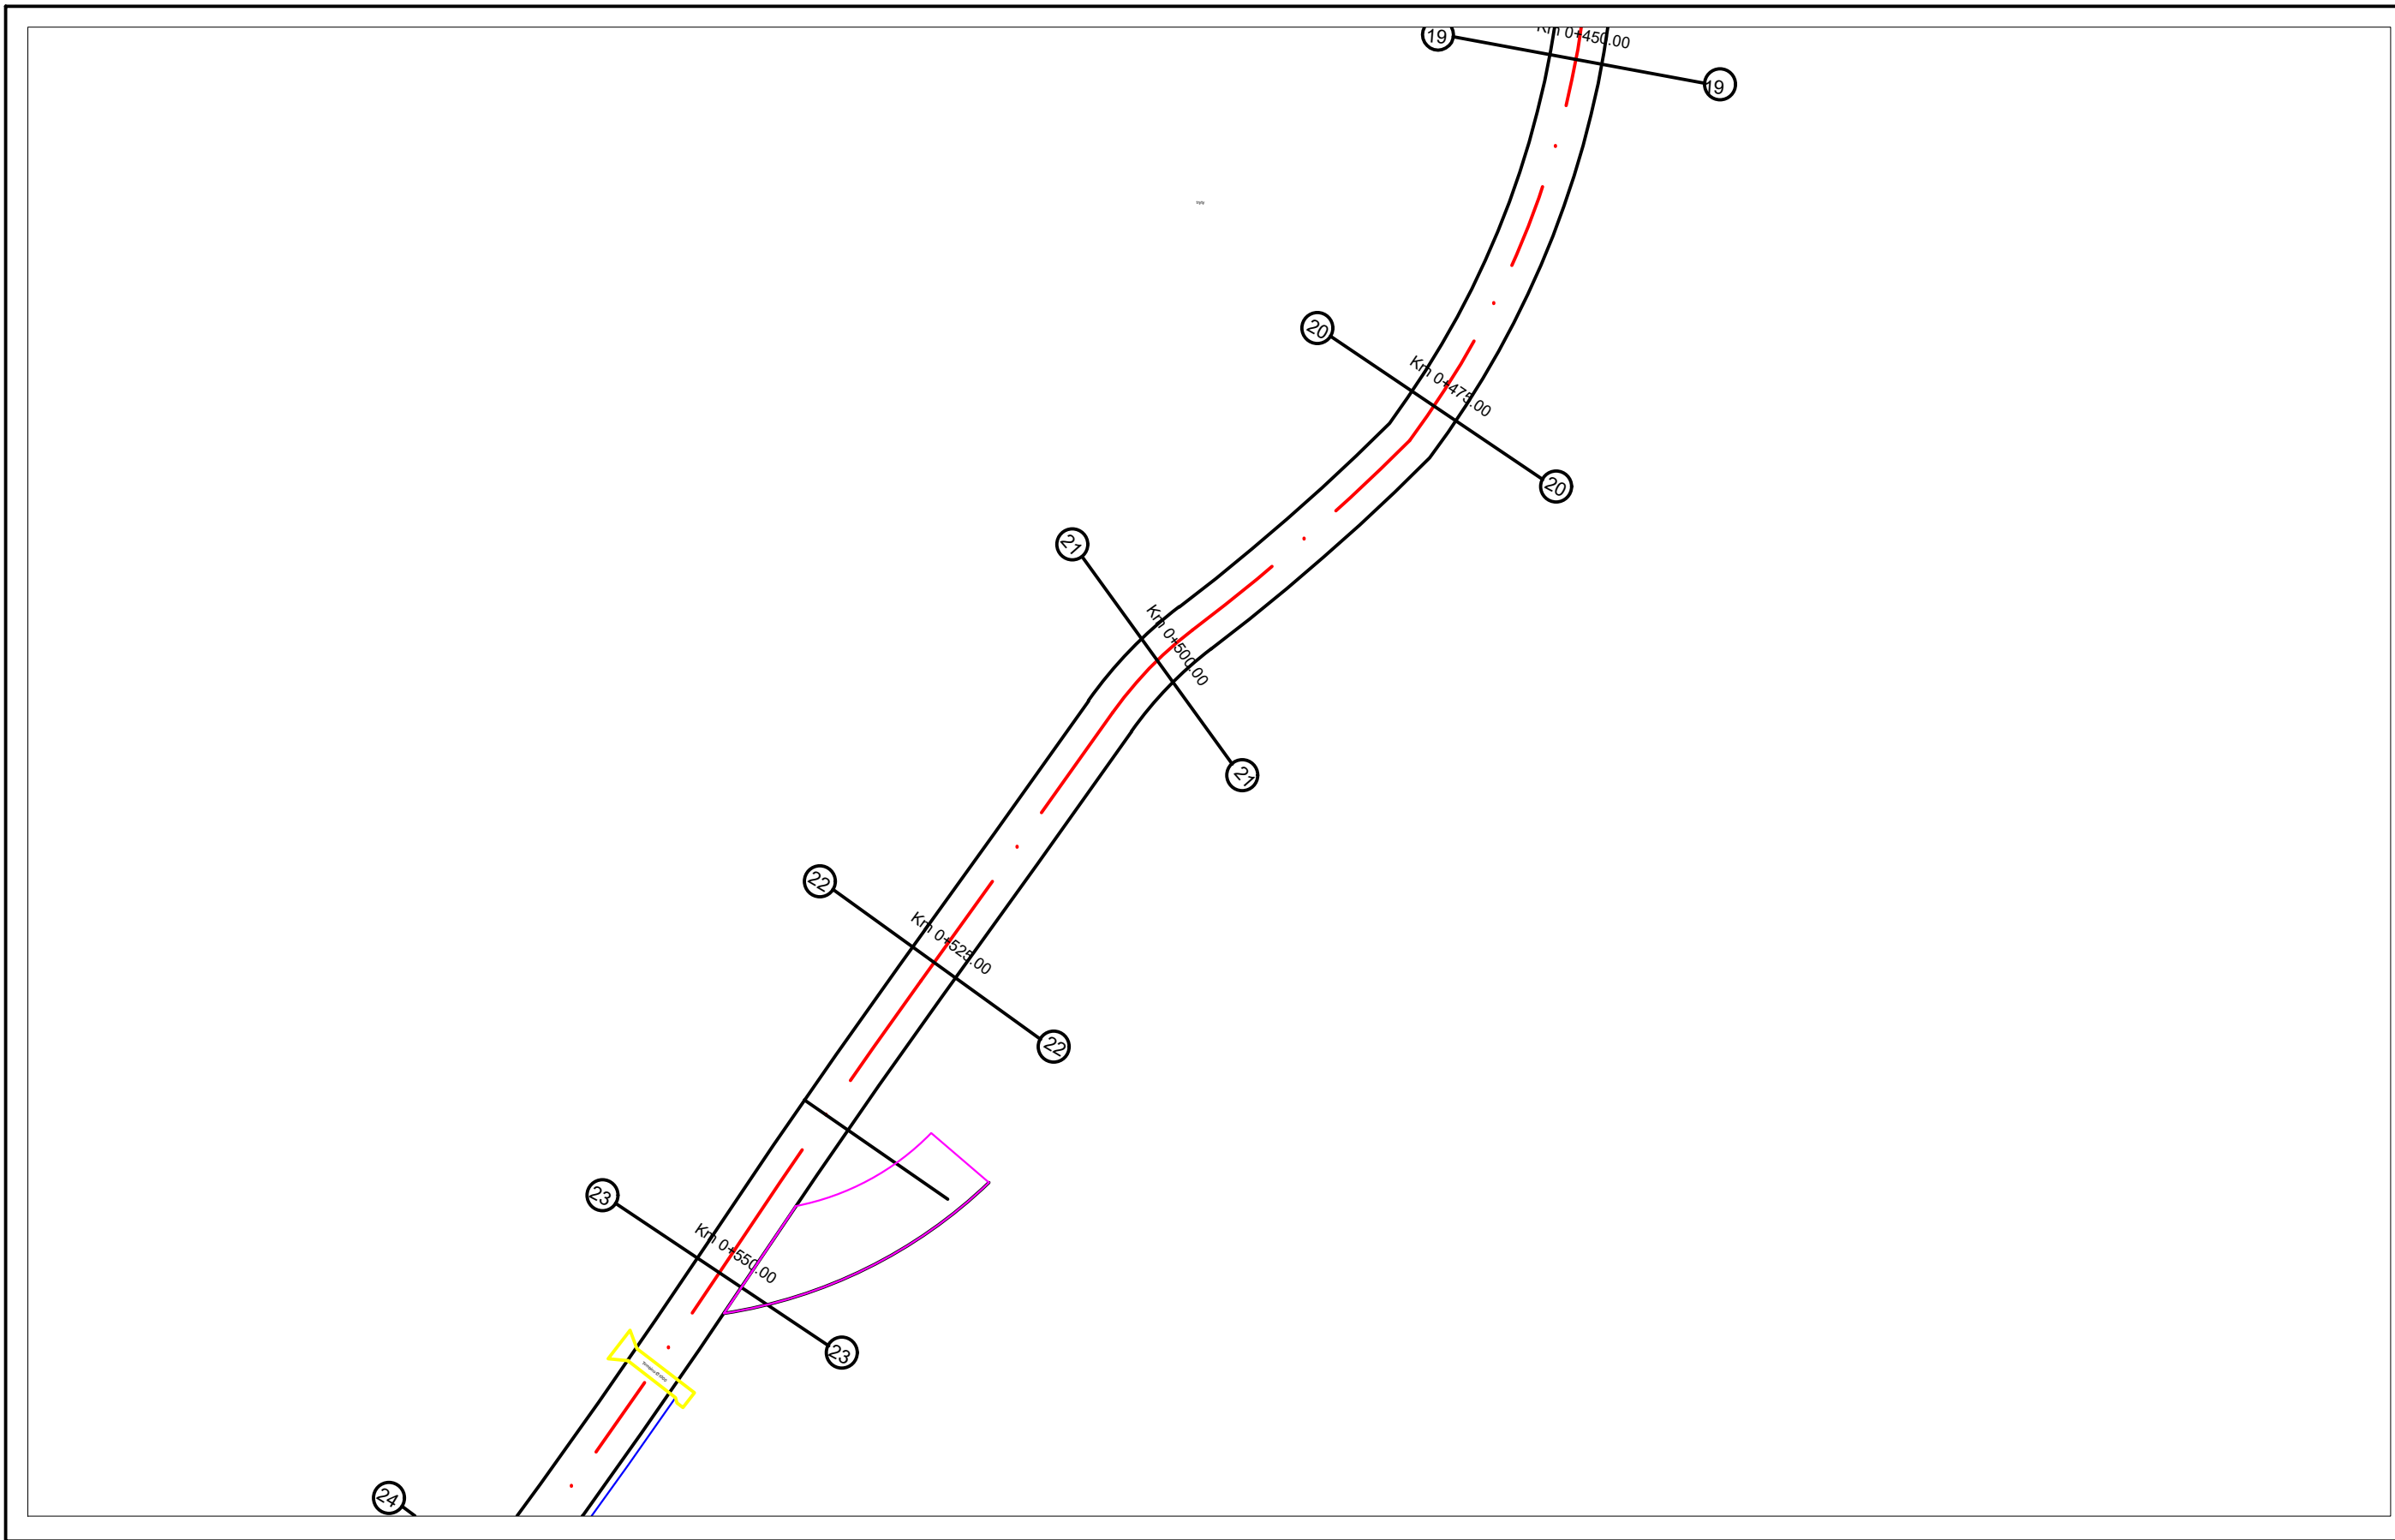

REPUBLIKA E SHQIPERISE
BASHKIA MALLAKASTER

MIRATOI
KRYETARI I BASHKISE
QERIM ISMAILAJ

PUNOI:

INXHINIER NDERTIMI MIREL MEHMETAJ
INXHINIER HIDROTEKNIK BESJANA VELAJ

OBJEKTI: RIKONSTRUKSION I RRUGEVE RROMES-QAFA E DRENOVES (SEGMENTI
QENDER RROMES-LAGJJA TABAKAJ), RRUGA FRATAR-DRIZAR DHE RRUGA
NINESH-NENAJ-DAMES


SEGMENTI: FRATAR-DRIZAR

PLANIMETRI E RRUGES

- PROJEKT ZBATIM -
2023

Shkalla
1:500

Viz.
F.-05

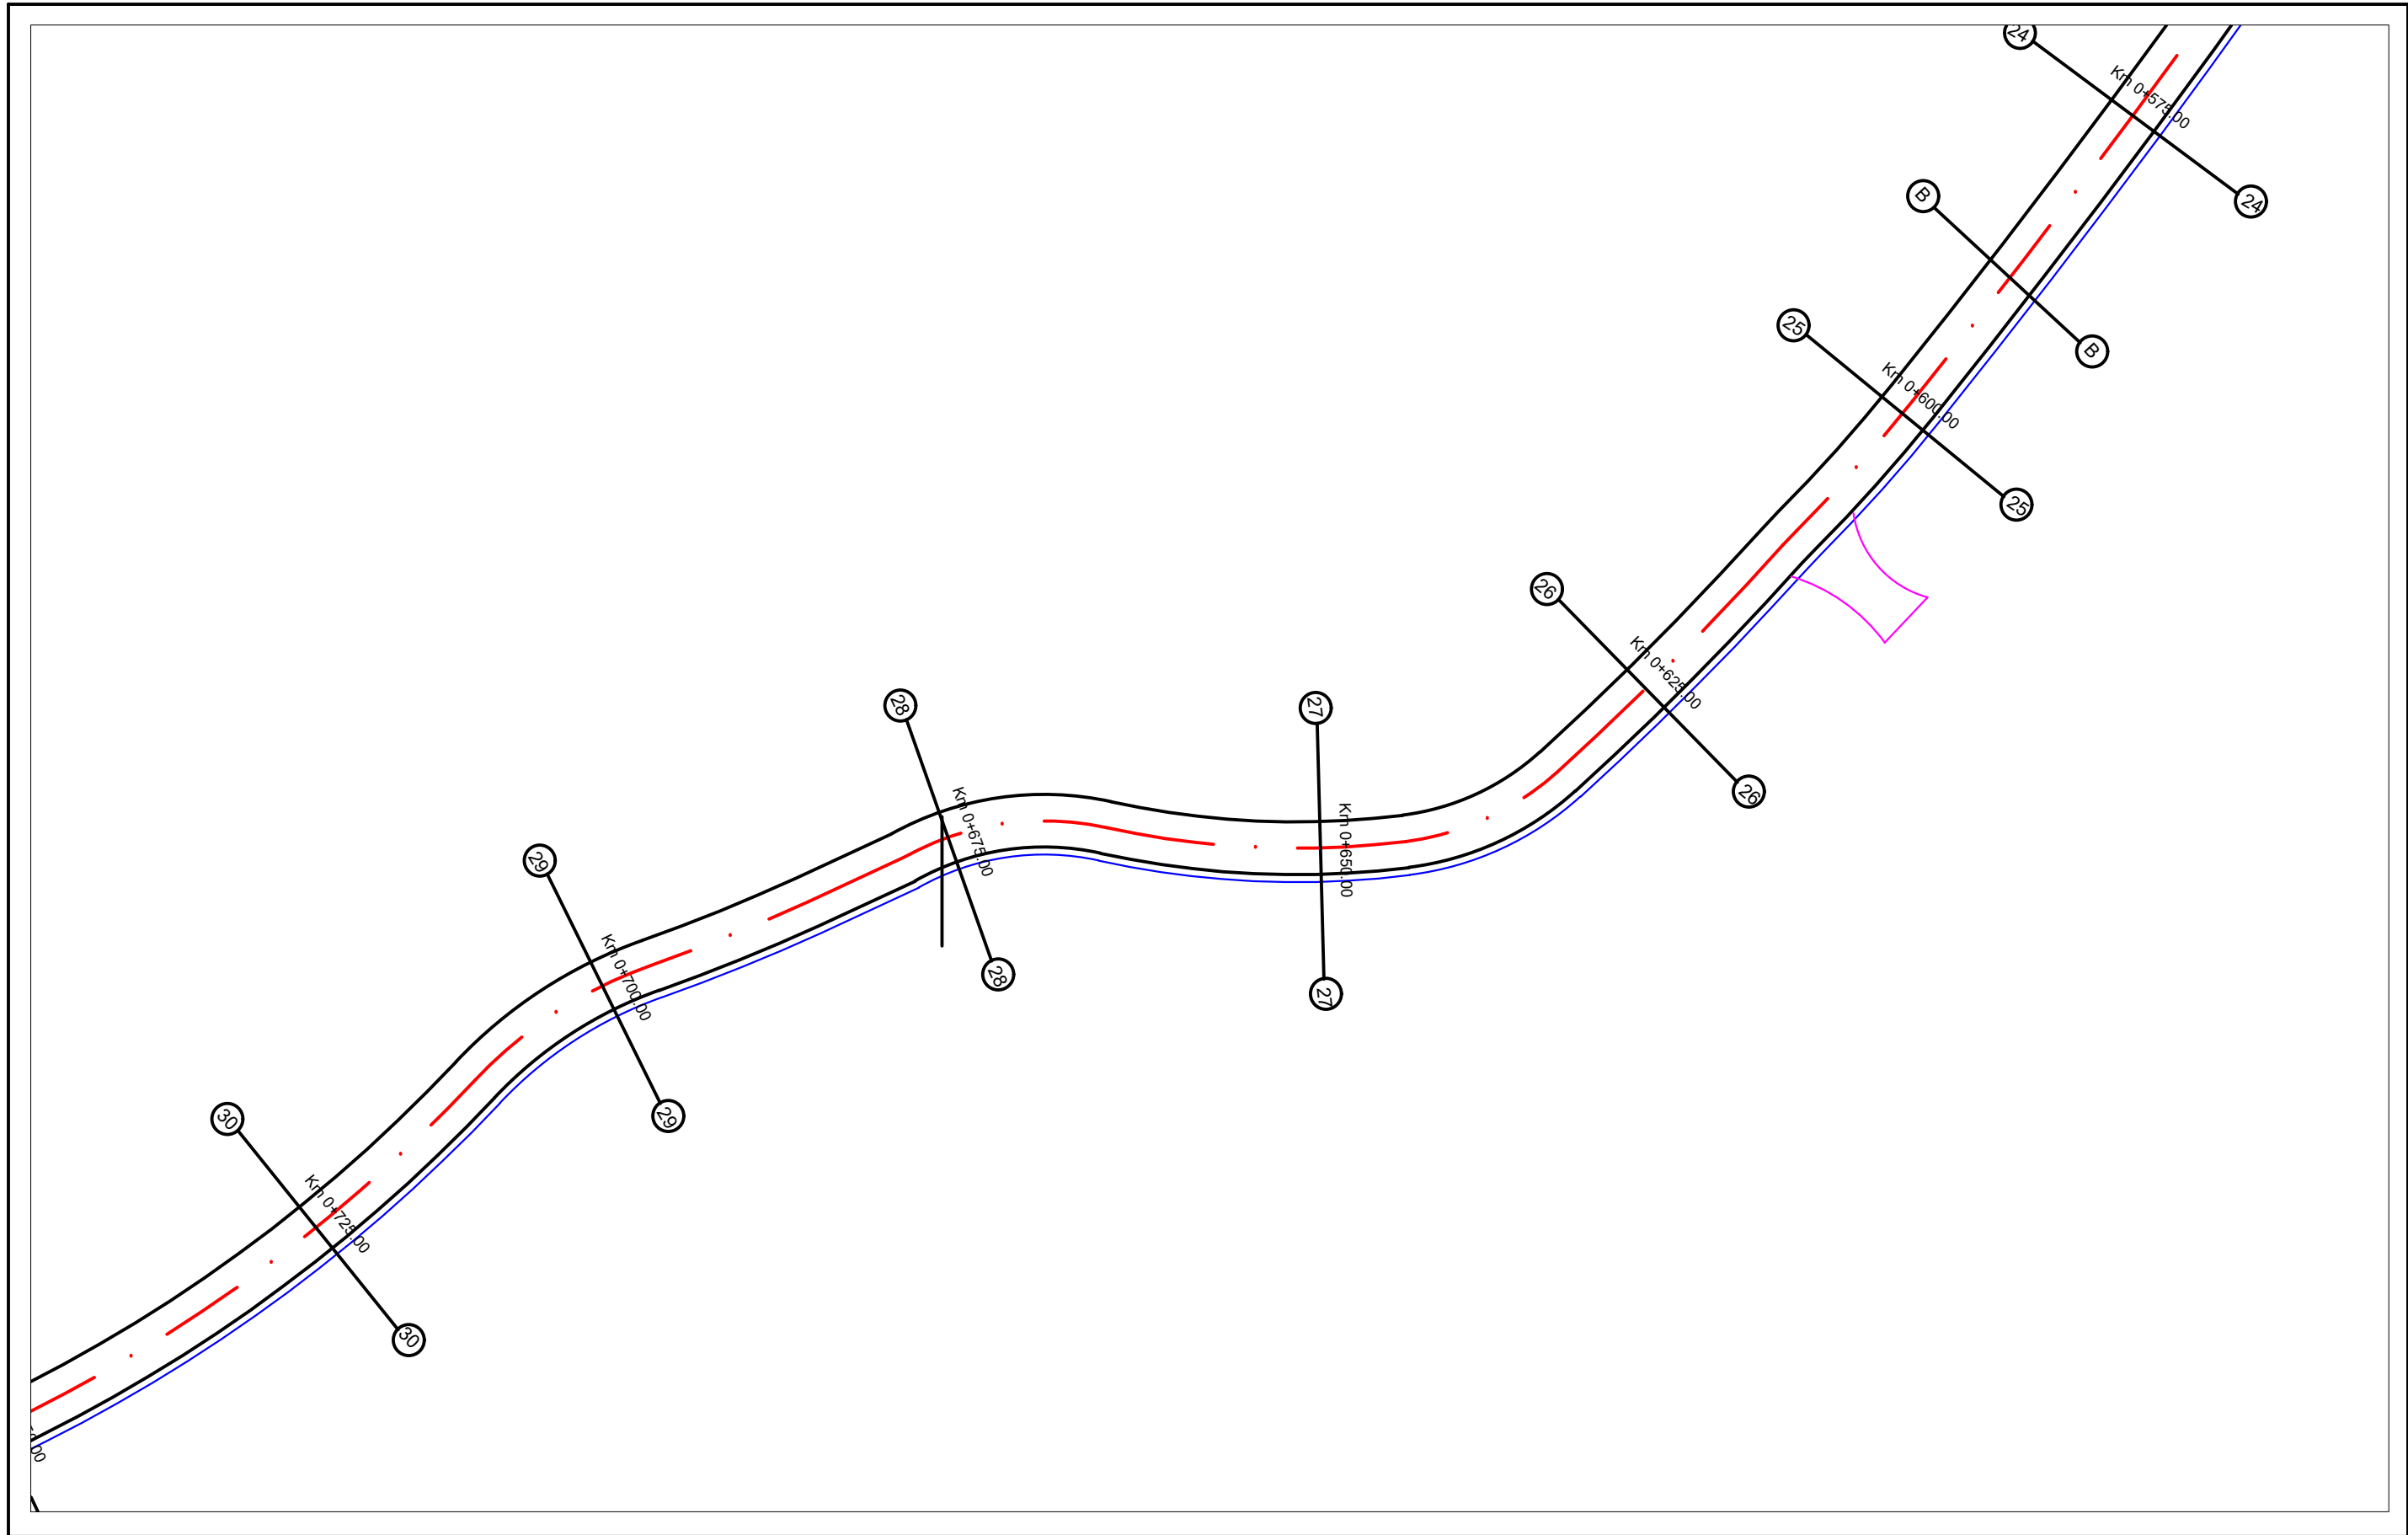

REPUBLIKA E SHQIPERISE
BASHKIA MALLAKASTER

MIRATOI
KRYETARI I BASHKISE
QERIM ISMAILAJ

PUNOI:

INXHINIER NDERTIMI MIREL MEHMETAJ
INXHINIER HIDROTEKNIK BESJANA VELAJ


OBJEKTI: RIKONSTRUKSION I RRUGEVE RROMES-QAFAR E DRENOVES (SEGMENTI
QENDER RROMES-LAGJJA TABAKAJ), RRUGA FRATAR-DRIZAR DHE RRUGA
NINESH-NENAJ-DAMES

SEGMENTI: FRATAR-DRIZAR

PLANIMETRI E RRUGES

- PROJEKT ZBATIM -
2023

Shkalla	Viz.
1:500	F.-06

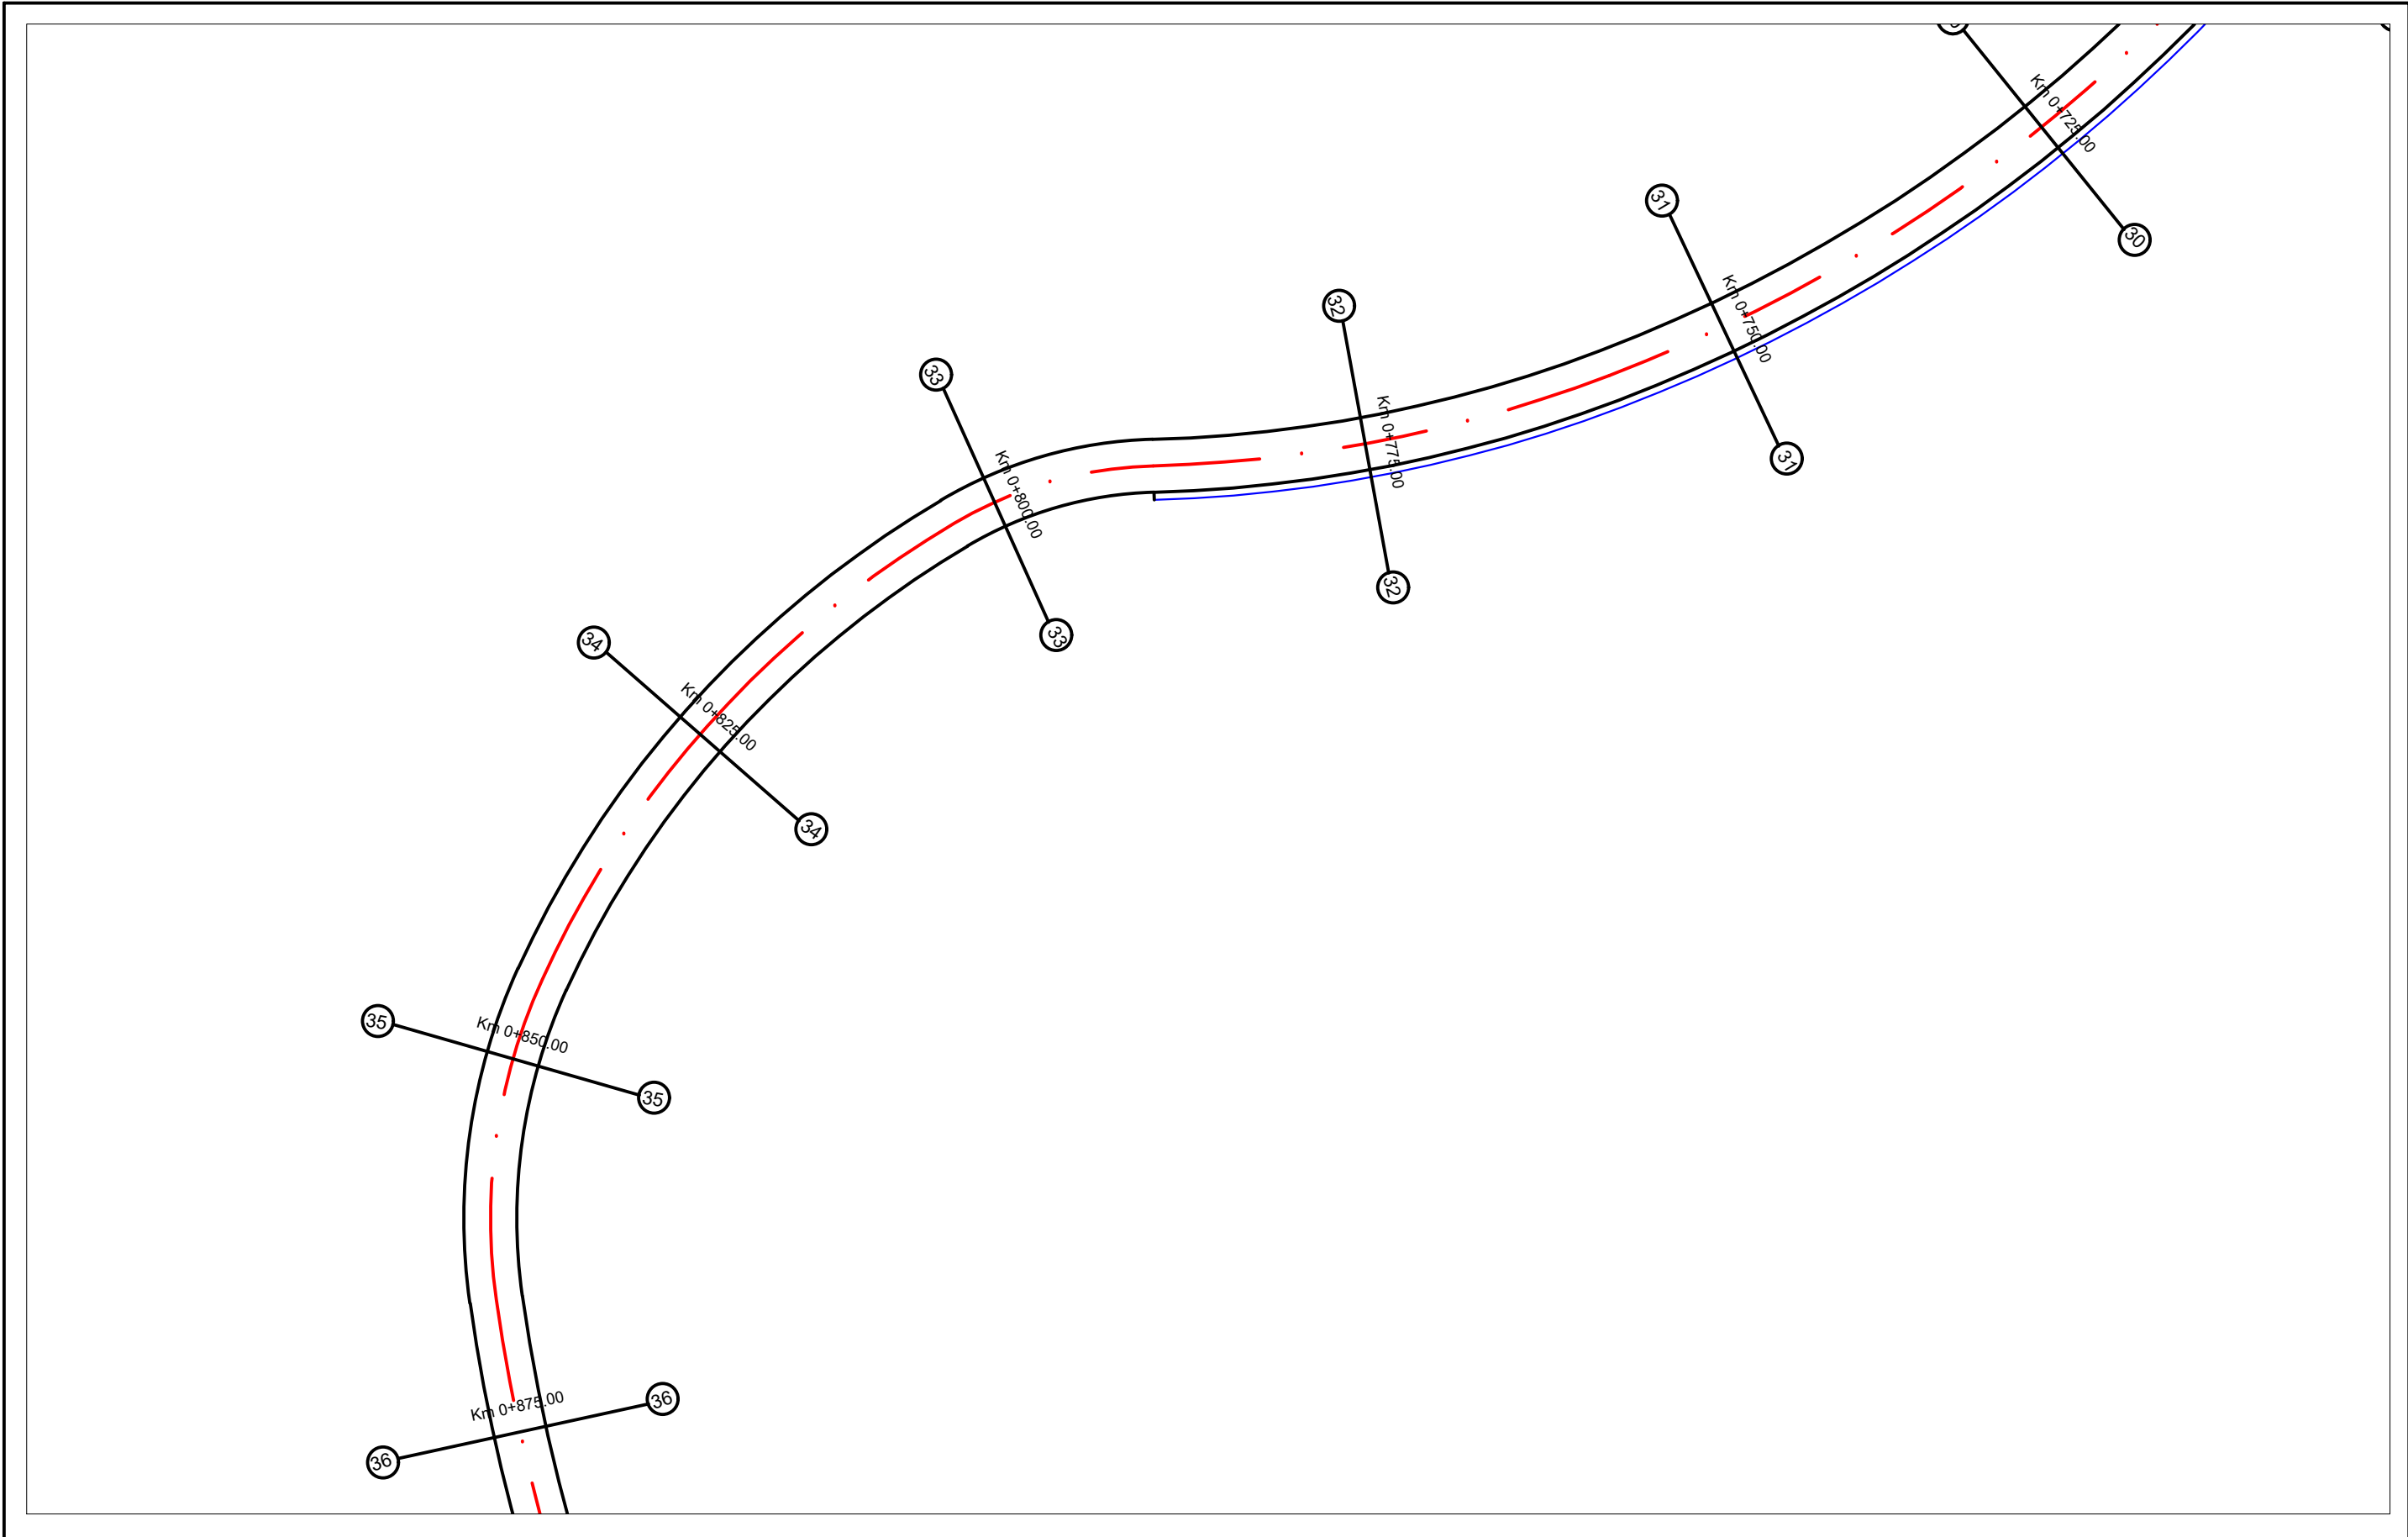

REPUBLIKA E SHQIPERISE
BASHKIA MALLAKASTER

MIRATOI
KRYETARI I BASHKISE
QERIM ISMAILAJ

PUNOI:

INXHINIER NDERTIMI MIREL MEHMETAJ
INXHINIER HIDROTEKNIK BESJANA VELAJ


OBJEKTI: RIKONSTRUKSION I RRUGEVE RROMES-QAFA E DRENOVES (SEGMENTI
QENDER RROMES-LAGJJA TABAKAJ), RRUGA FRATAR-DRIZAR DHE RRUGA
NINESH-NENAJ-DAMES

SEGMENTI: FRATAR-DRIZAR

PLANIMETRI E RRUGES

- PROJEKT ZBATIM -
2023

Shkalla	Viz.
1:500	F.-07

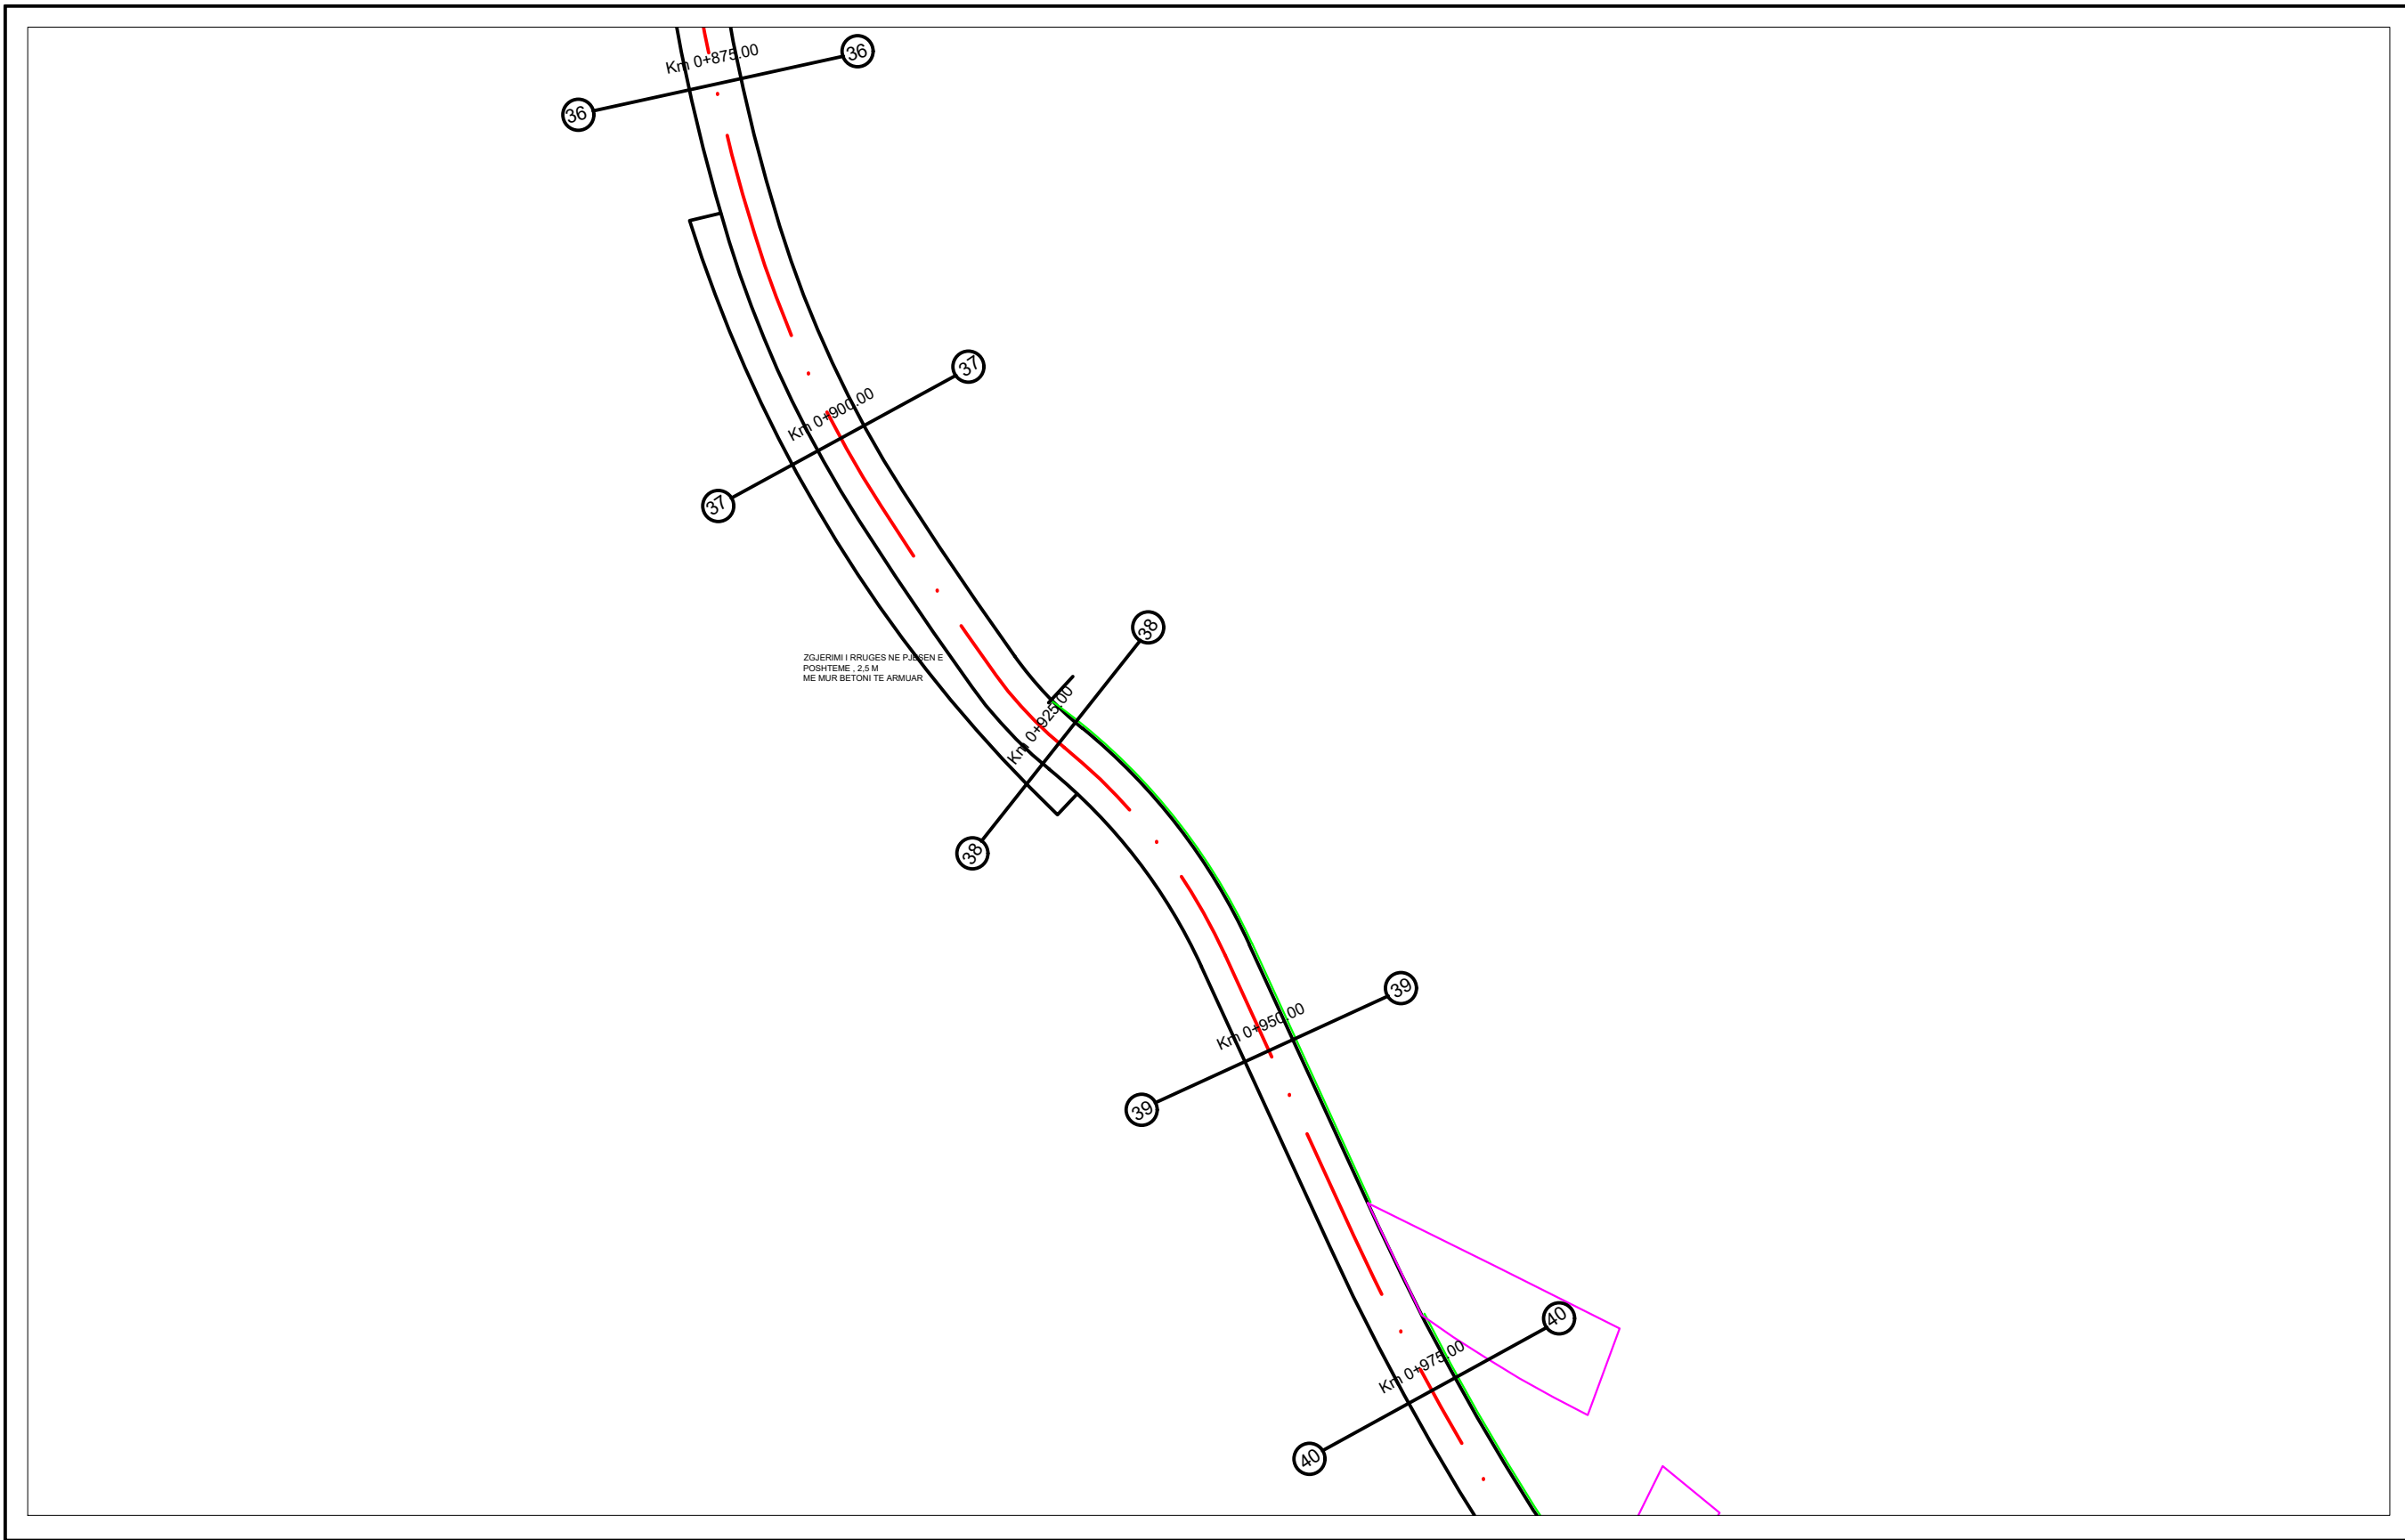

REPUBLIKA E SHQIPERISE
BASHKIA MALLAKASTER

MIRATOI
KRYETARI I BASHKISE
QERIM ISMAILAJ

PUNOI:

INXHINIER NDERTIMI MIREL MEHMETAJ
INXHINIER HIDROTEKNIK BESJANA VELAJ


OBJEKTI: RIKONSTRUKSION I RRUGEVE RROMES-QAFA E DRENOVES (SEGMENTI
QENDER RROMES-LAGJJA TABAKAJ), RRUGA FRATAR-DRIZAR DHE RRUGA
NINESH-NENAJ-DAMES

SEGMENTI: FRATAR-DRIZAR

PLANIMETRI E RRUGES

- PROJEKT ZBATIM -
2023

Shkalla	Viz.
1:500	F.-08

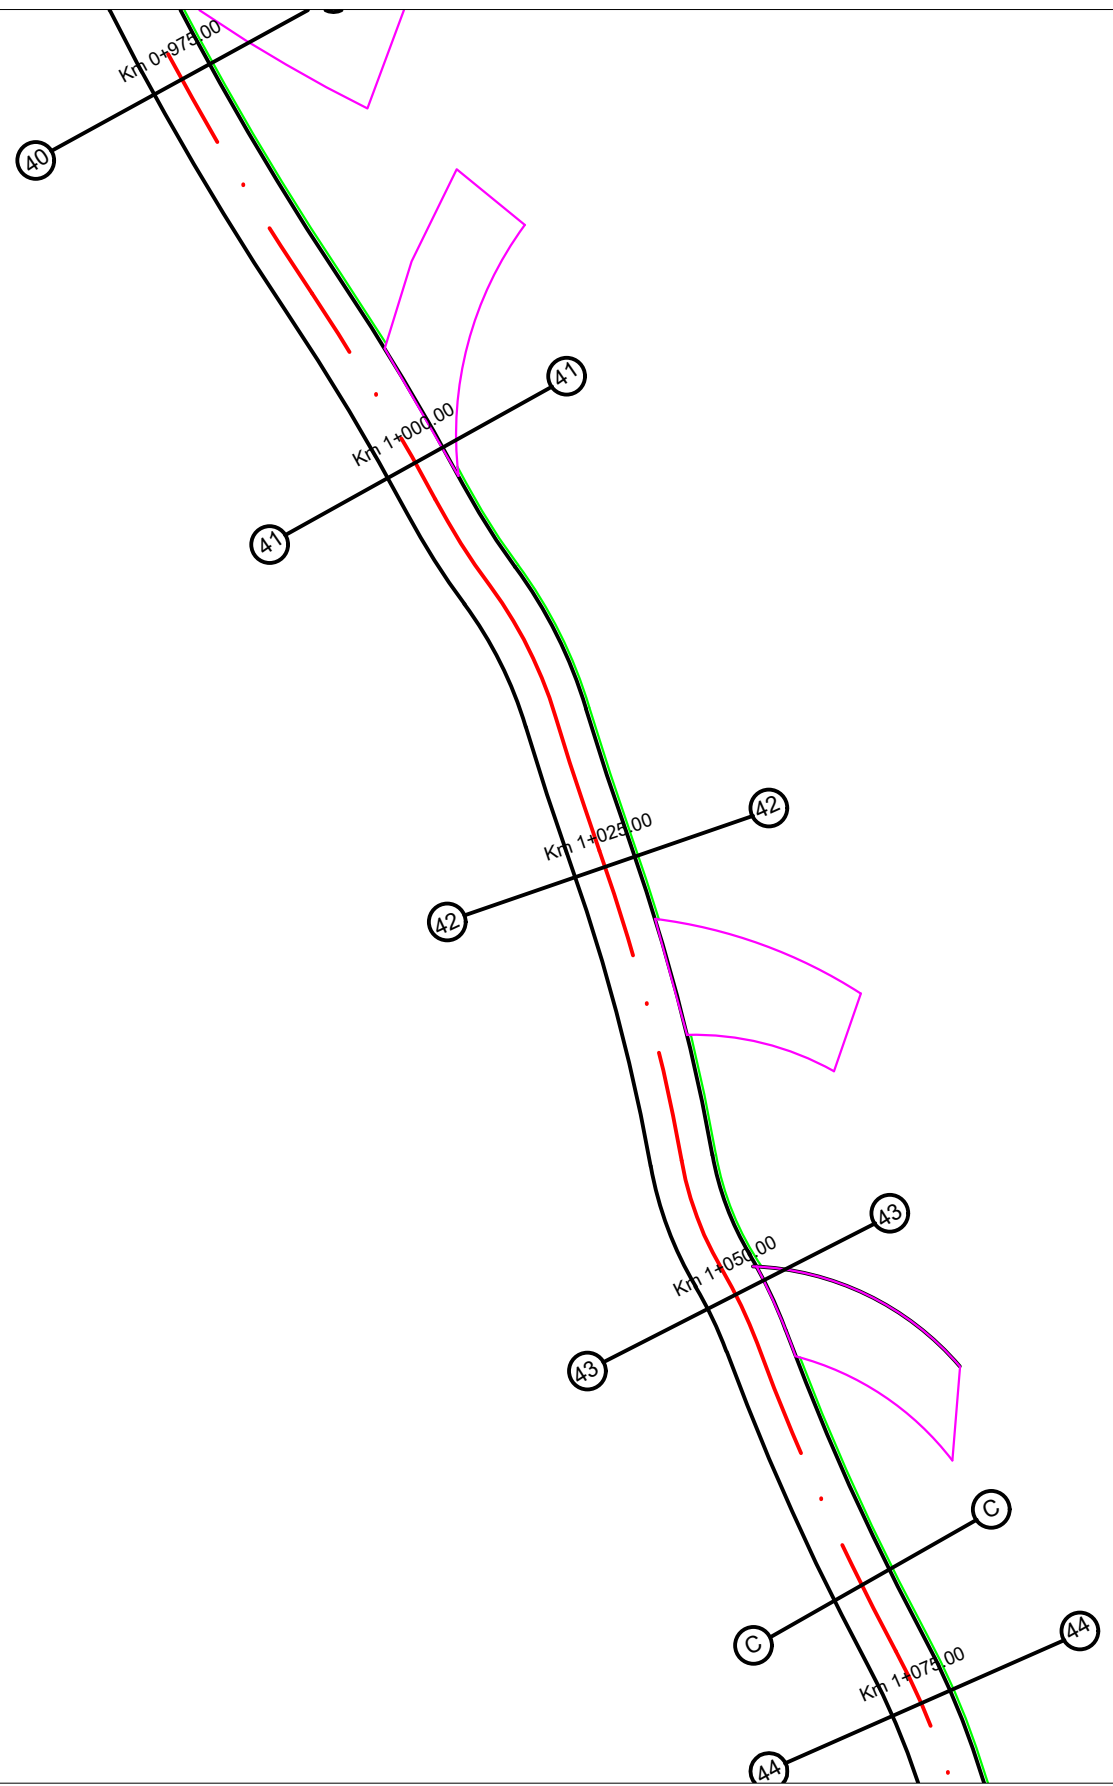

REPUBLIKA E SHQIPERISE
BASHKIA MALLAKASTER

MIRATOI
KRYETARI I BASHKISE
QERIM ISMAILAJ

PUNOI:


INXHINIER NDERTIMI MIREL MEHMETAJ
INXHINIER HIDROTEKNIK BESJANA VELAJ

OBJEKTI: RIKONSTRUKSION I RRUGEVE RROMES-QAFA E DRENOVES (SEGMENTI
QENDER RROMES-LAGJJA TABAKAJ), RRUGA FRATAR-DRIZAR DHE RRUGA
NINESH-NENAJ-DAMES

SEGMENTI: FRATAR-DRIZAR PLANIMETRI E RRUGES

- PROJEKT ZBATIM -
2023

Shkalla	Viz.
1:500	F.-09

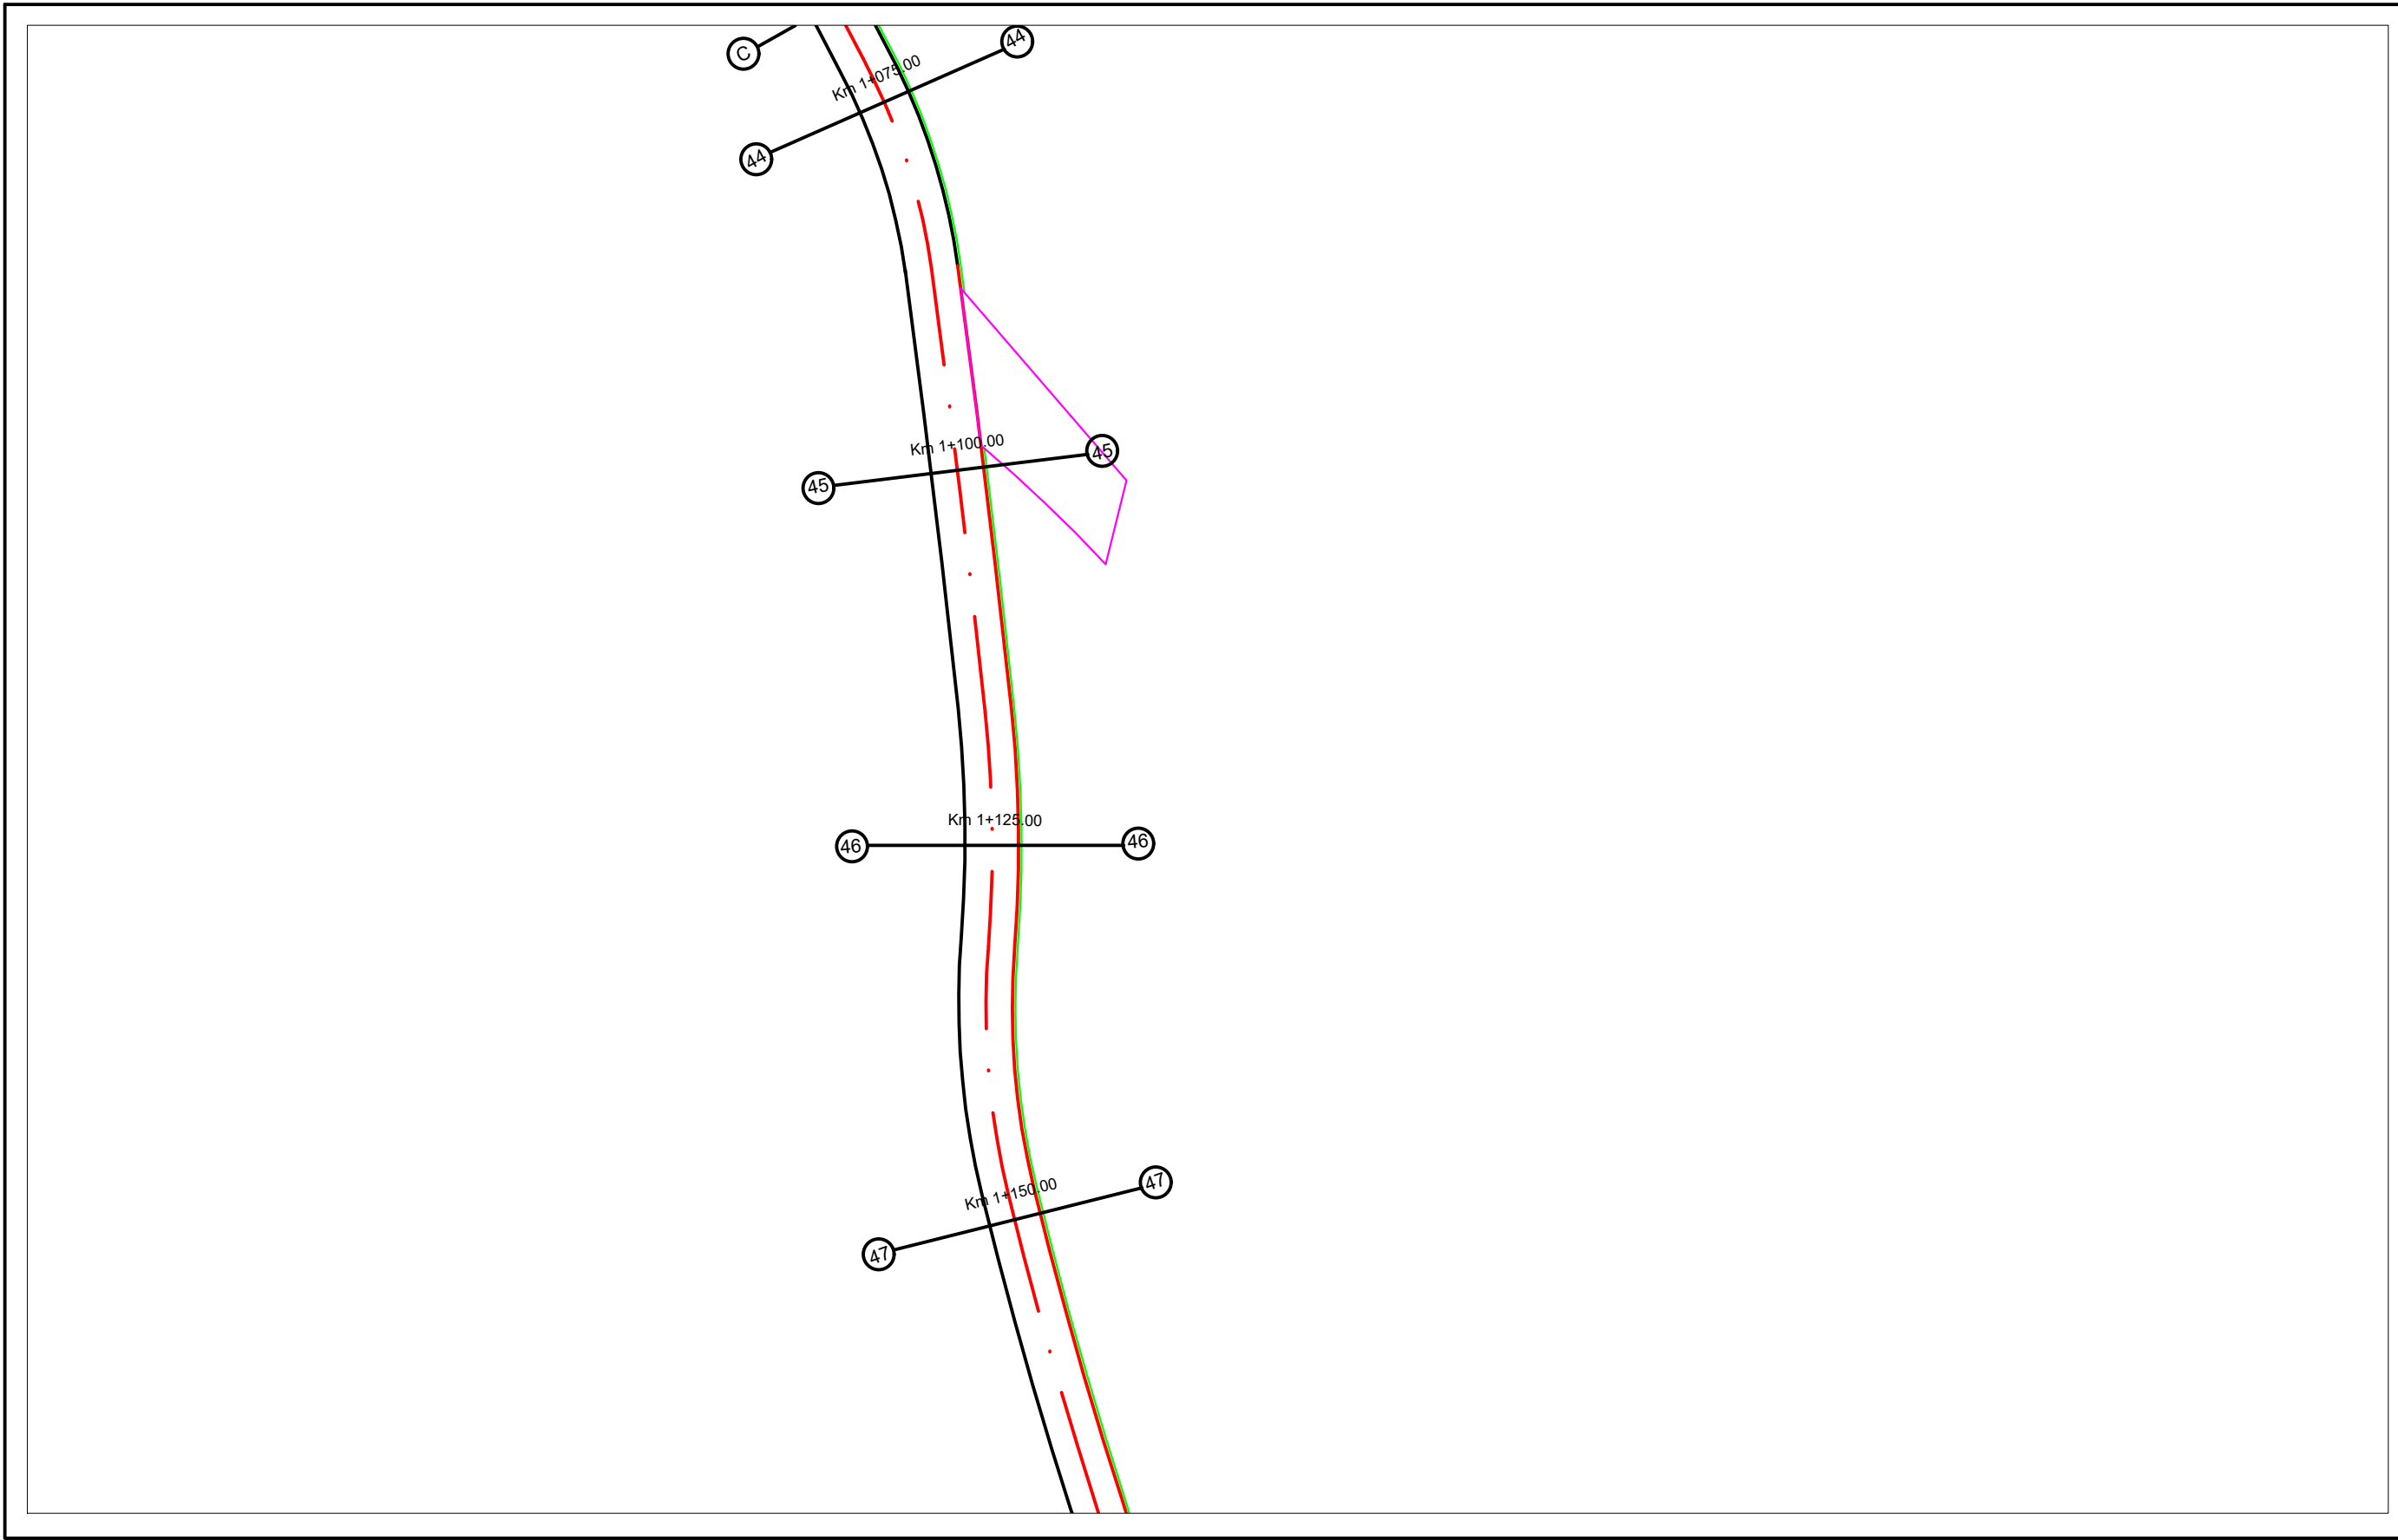

REPUBLIKA E SHQIPERISE
BASHKIA MALLAKASTER

MIRATOI
KRYETARI I BASHKISE
QERIM ISMAILAJ

PUNOI:


INXHINIER NDERTIMI MIREL MEHMETAJ
INXHINIER HIDROTEKNIK BESJANA VELAJ

OBJEKTI: RIKONSTRUKSION I RRUGEVE RROMES-QAFA E DRENOVES (SEGMENTI
QENDER RROMES-LAGJJA TABAKAJ), RRUGA FRATAR-DRIZAR DHE RRUGA
NINESH-NENAJ-DAMES

SEGMENTI: FRATAR-DRIZAR PLANIMETRI E RRUGES

- PROJEKT ZBATIM -
2023

Shkalla	Viz.
1:500	F.-10

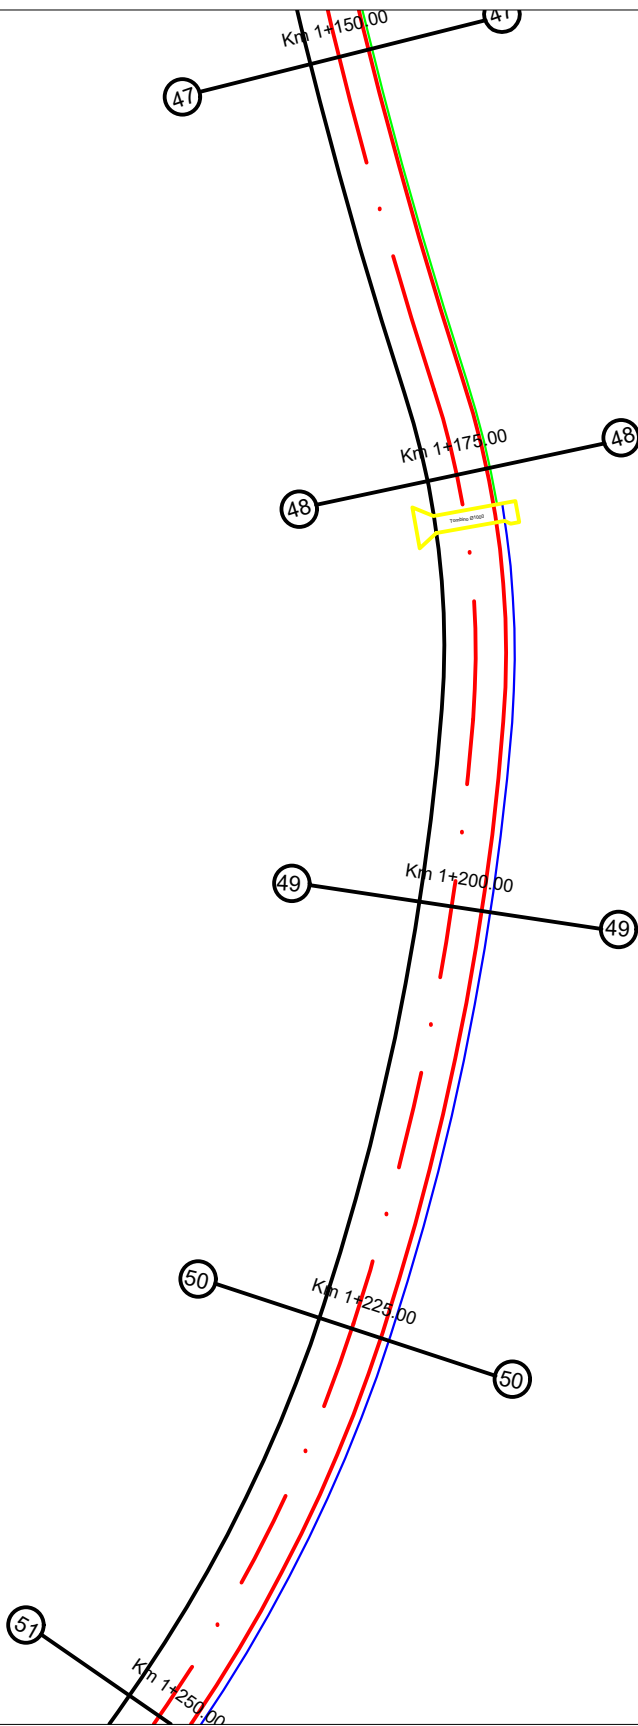

REPUBLIKA E SHQIPERISE
BASHKIA MALLAKASTER

MIRATOI
KRYETARI I BASHKISE
QERIM ISMAILAJ

PUNOI:


INXHINIER NDERTIMI MIREL MEHMETAJ
INXHINIER HIDROTEKNIK BESJANA VELAJ

OBJEKTI: RIKONSTRUKSION I RRUGEVE RROMES-QAFA E DRENOVES (SEGMENTI
QENDER RROMES-LAGJJA TABAKAJ), RRUGA FRATAR-DRIZAR DHE RRUGA
NINESH-NENAJ-DAMES

SEGMENTI: FRATAR-DRIZAR PLANIMETRI E RRUGES

- PROJEKT ZBATIM -
2023

Shkalla	Viz.
1:500	F.-11

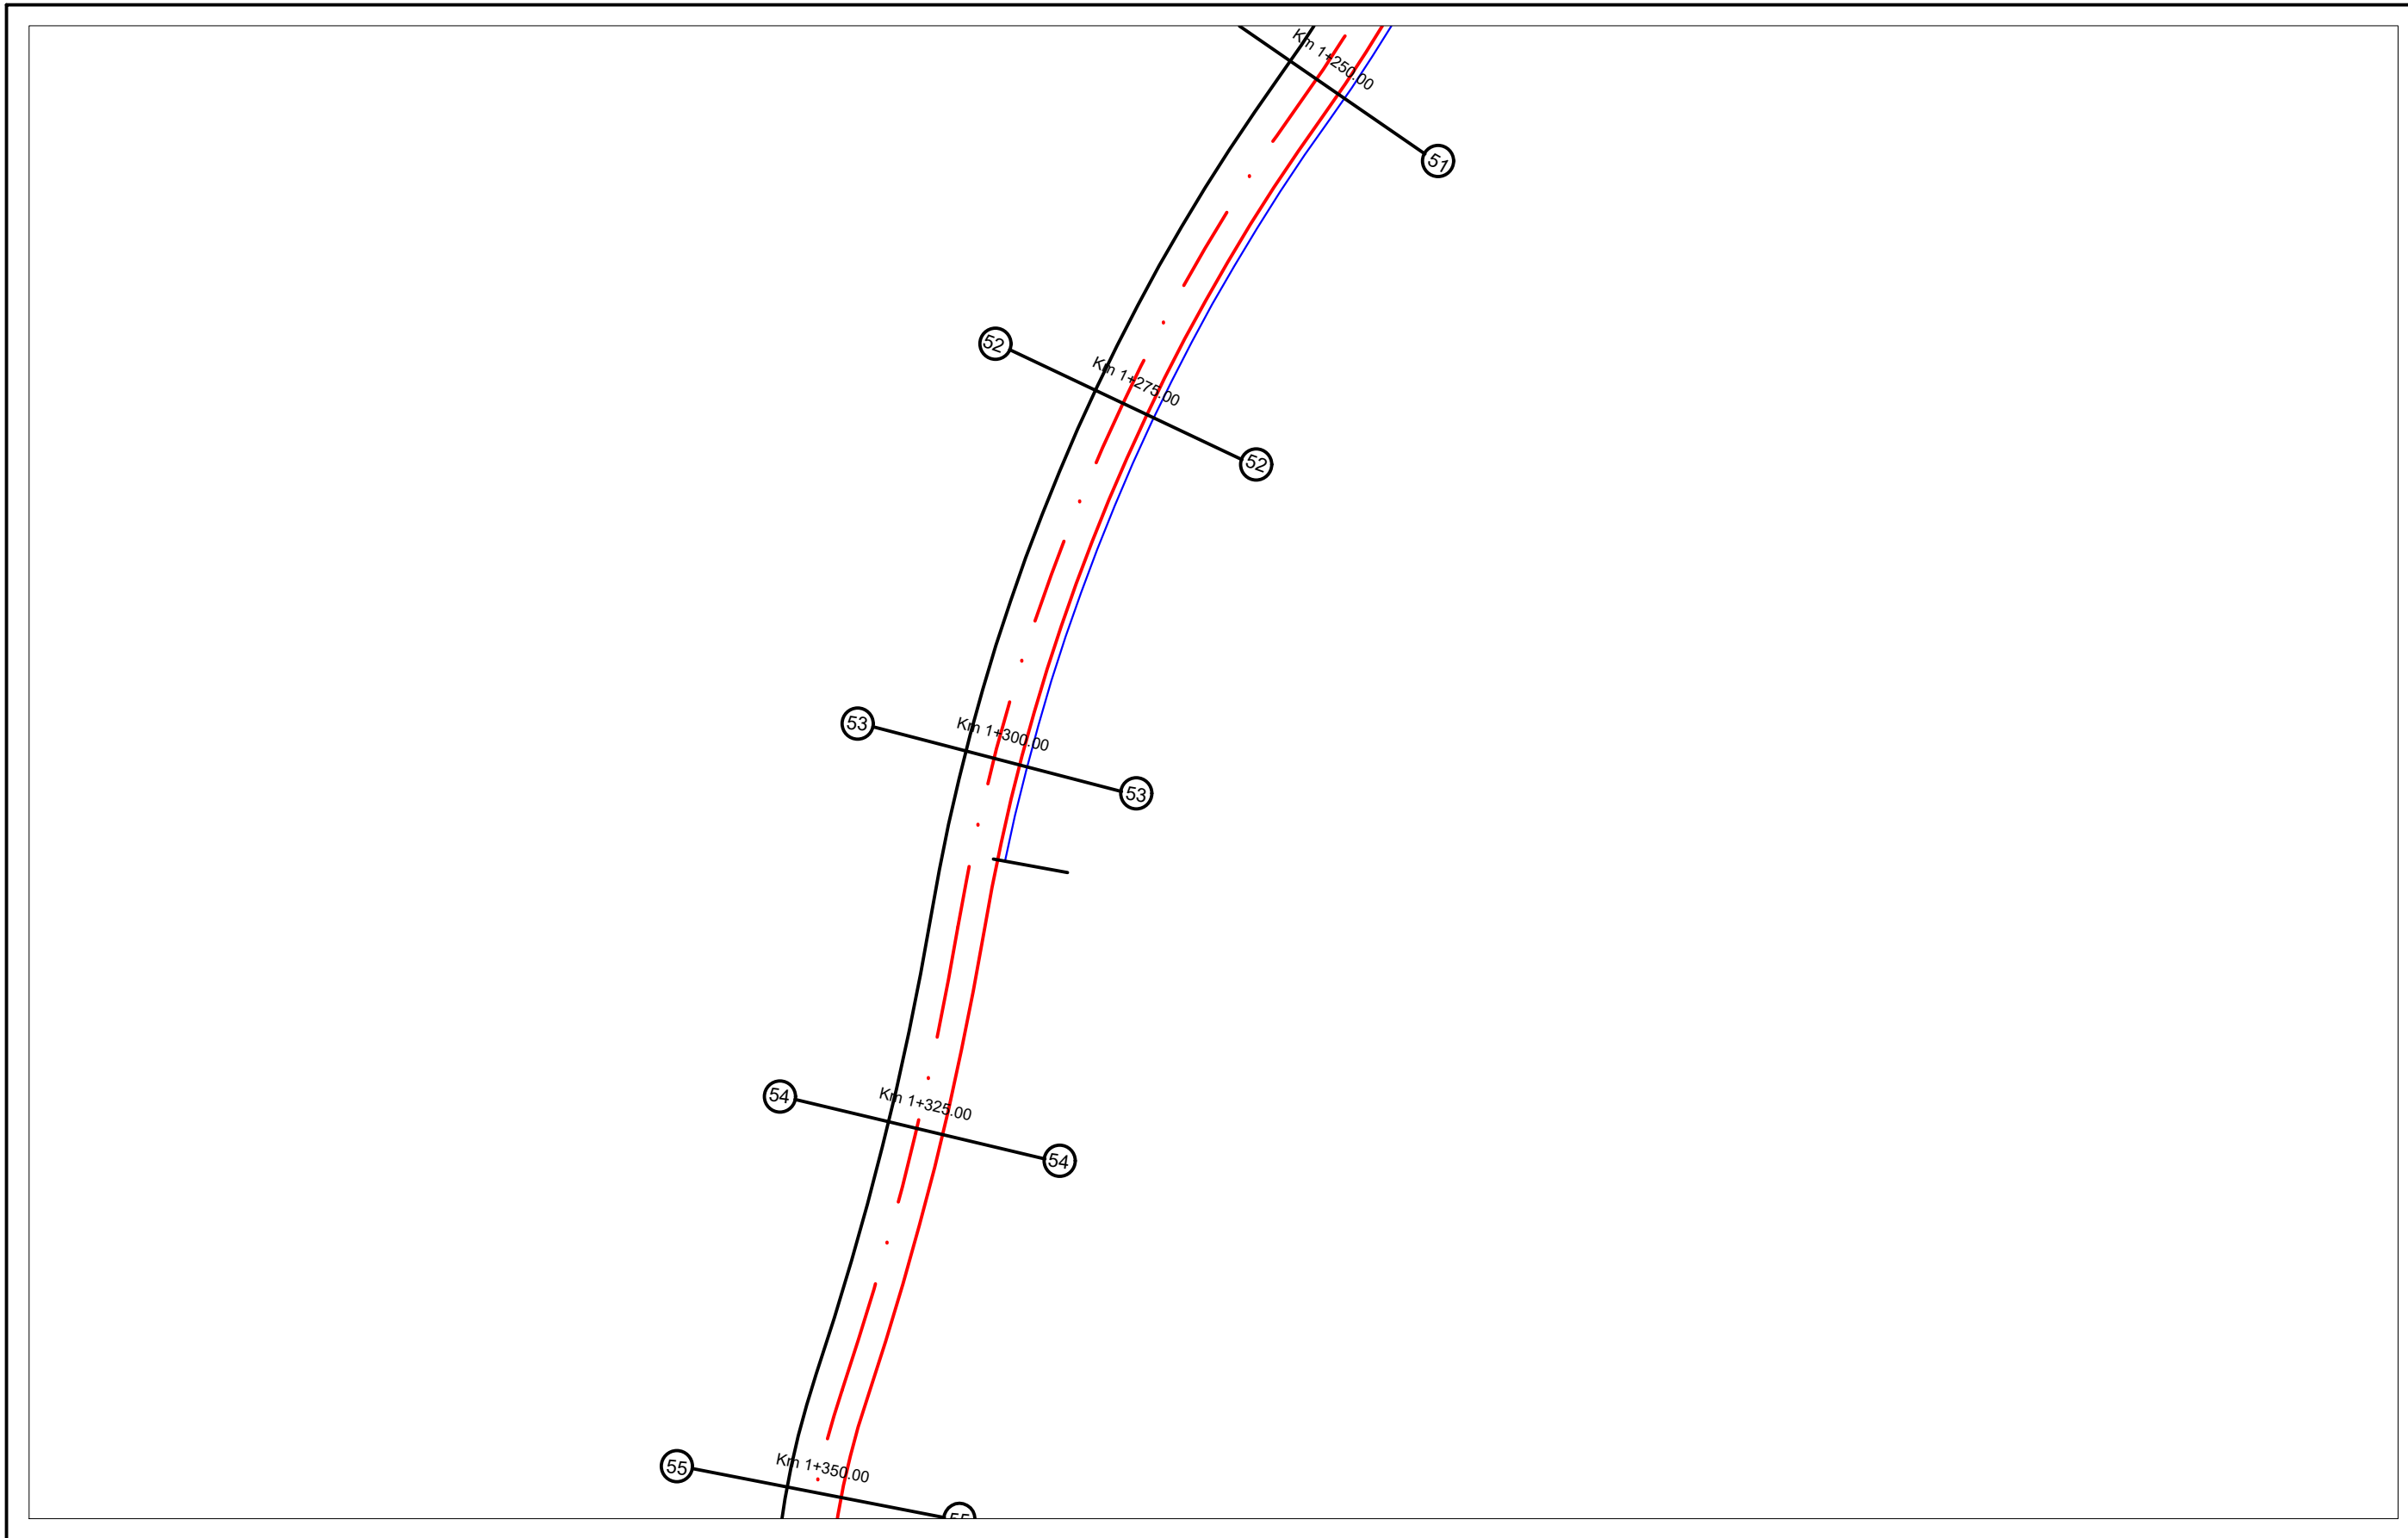

REPUBLIKA E SHQIPERISE
BASHKIA MALLAKASTER

MIRATOI
KRYETARI I BASHKISE
QERIM ISMAILAJ

PUNOI:


INXHINIER NDERTIMI MIREL MEHMETAJ
INXHINIER HIDROTEKNIK BESJANA VELAJ

OBJEKTI: RIKONSTRUKSION I RRUGEVE RROMES-QAFA E DRENOVES (SEGMENTI
QENDER RROMES-LAGJJA TABAKAJ), RRUGA FRATAR-DRIZAR DHE RRUGA
NINESH-NENAJ-DAMES

SEGMENTI: FRATAR-DRIZAR PLANIMETRI E RRUGES

- PROJEKT ZBATIM -
2023

Shkalla	Viz.
1:500	F.-12

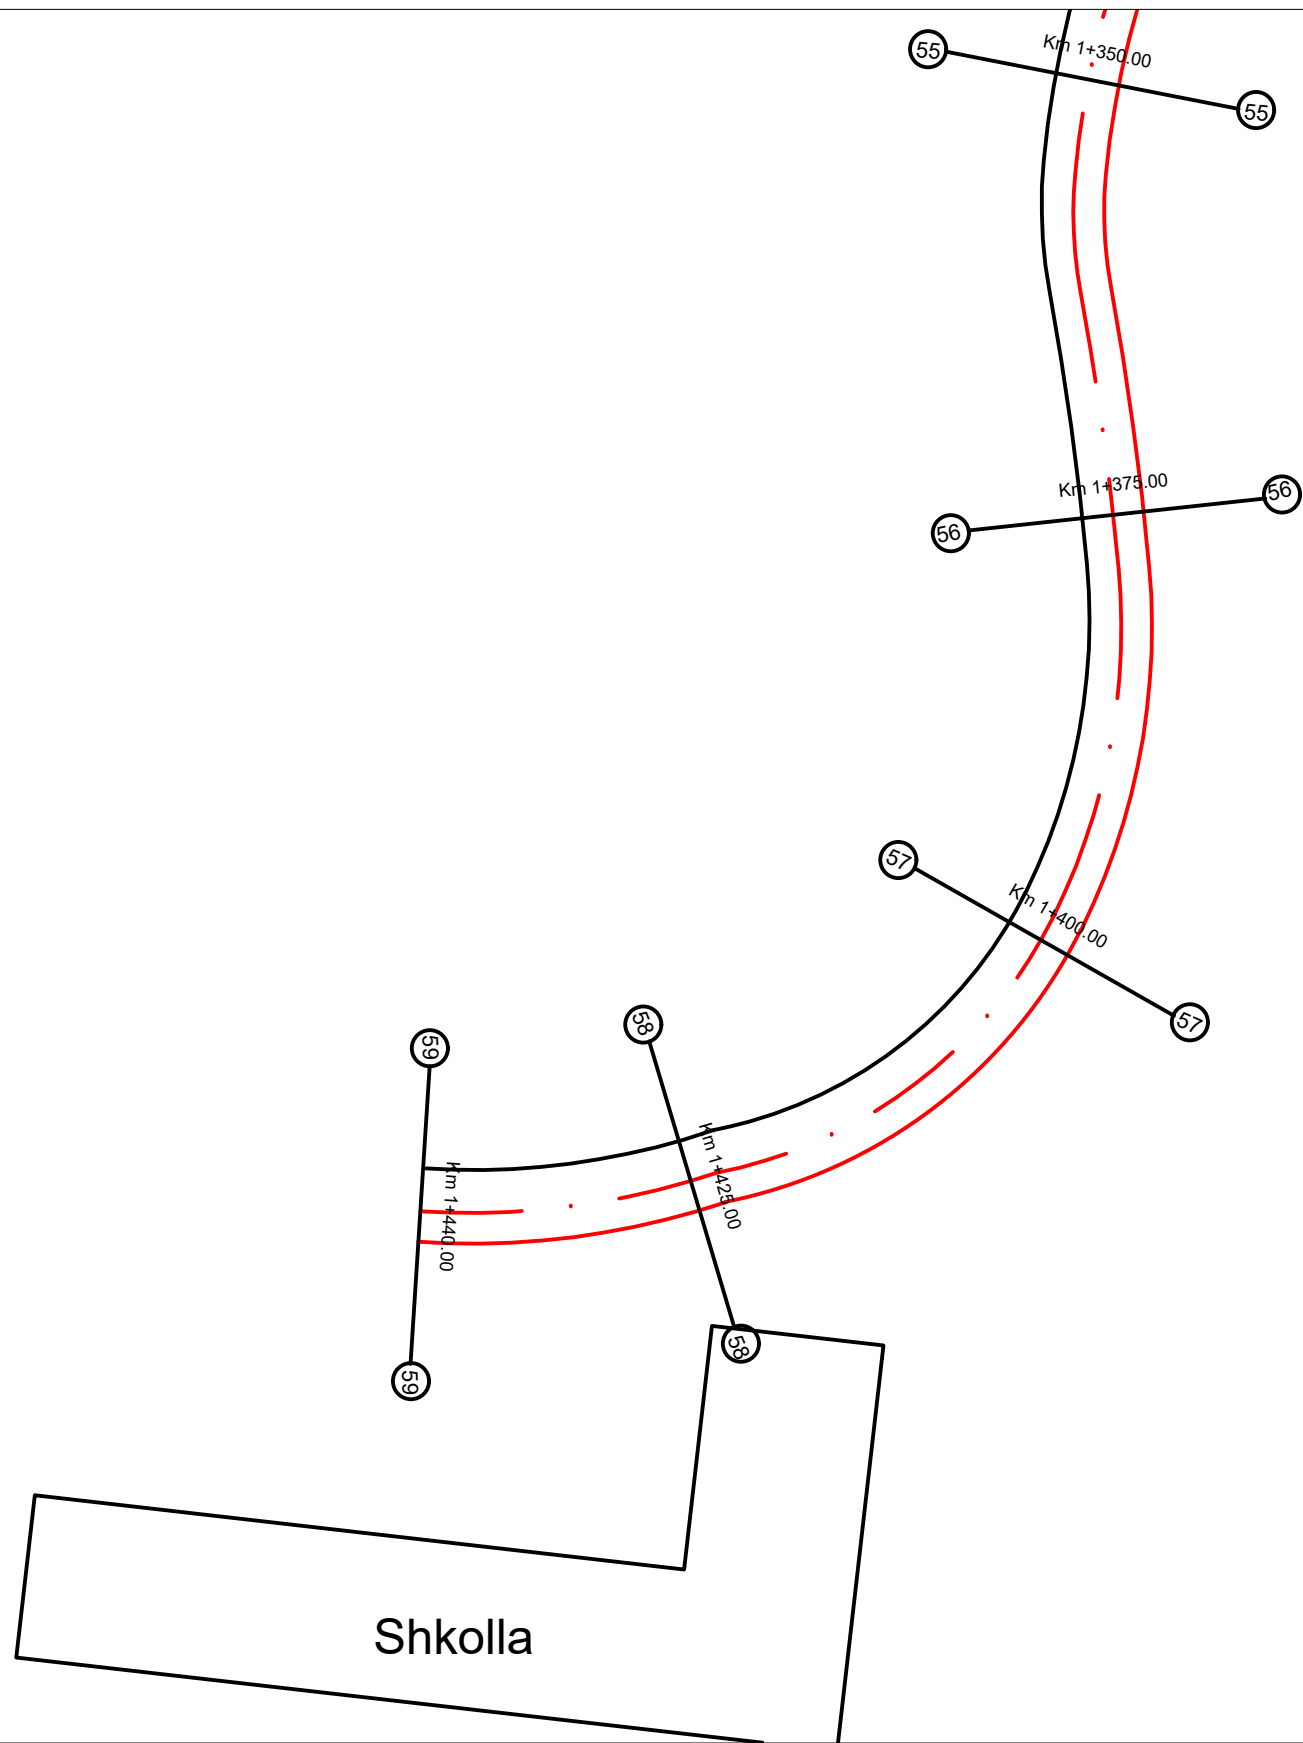

REPUBLIKA E SHQIPERISE
BASHKIA MALLAKASTER

MIRATOI
KRYETARI I BASHKISE
QERIM ISMAILAJ

PUNOI:




INXHINIER NDERTIMI MIREL MEHMETAJ
INXHINIER HIDROTEKNIK BESJANA VELAJ

OBJEKTI: RIKONSTRUKSION I RRUGEVE RROMES-QAFA E DRENOVES (SEGMENTI
QENDER RROMES-LAGJJA TABAKAJ), RRUGA FRATAR-DRIZAR DHE RRUGA
NINESH-NENAJ-DAMES

SEGMENTI: FRATAR-DRIZAR PLANIMETRI E RRUGES

- PROJEKT ZBATIM -
2023

Shkalla	Viz.
1:500	F.-13

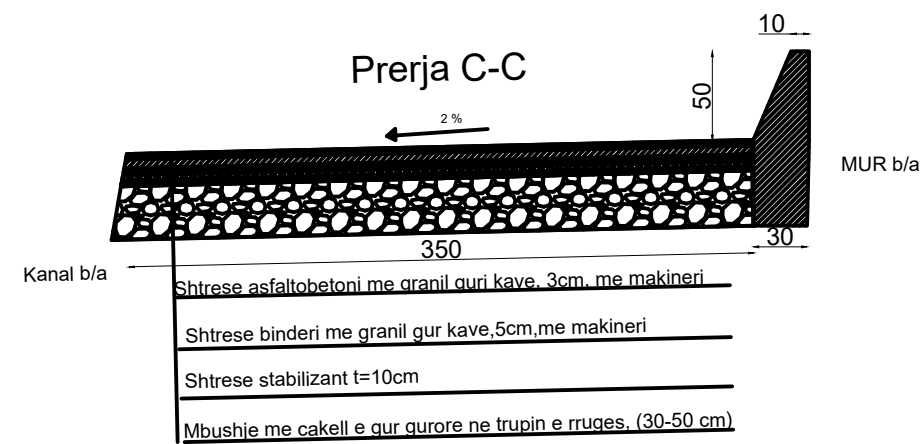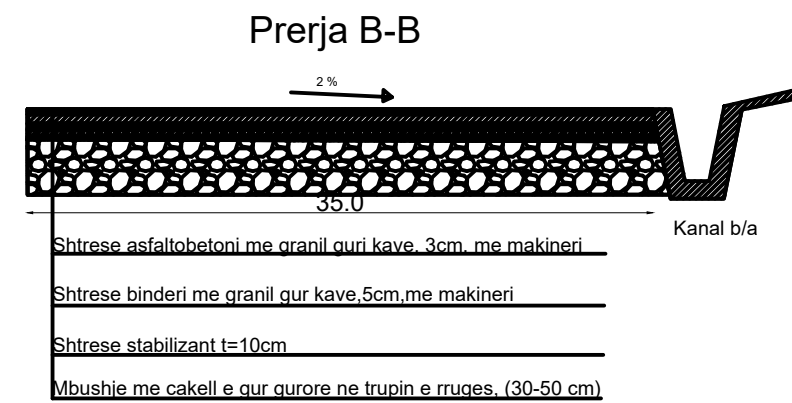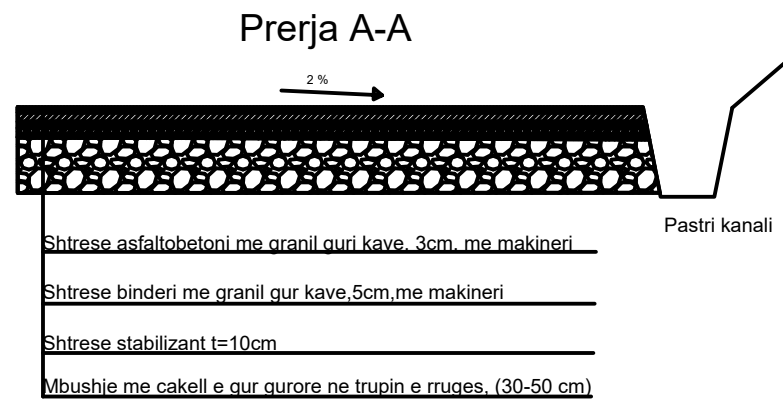

REPUBLIKA E SHQIPERISE
BASHKIA MALLAKASTER

MIRATOI
KRYETARI I BASHKISE
QERIM ISMAILAJ

PUNOI:

INXHINIER NDERTIMI MIREL MEHMETAJ
INXHINIER HIDROTEKNIK BESJANA VELAJ

OBJEKTI: RIKONSTRUKSION I RRUGEVE RROMES-QAFA E DRENOVES (SEGMENTI QENDER RROMES-LAGJJA TABAKAJ), RRUGA FRATAR-DRIZAR DHE RRUGA NINESH-NENAJ-DAMES


SEGMENTI: FRATAR-DRIZAR

PRERJE TIP


- PROJEKT ZBATIM -
2023

Shkalla	Viz.
1:500	F.-14

RIKONSTRUKSIONI
RRUGES (SHKARJA TEK
ULLINJT NE DANAJ)

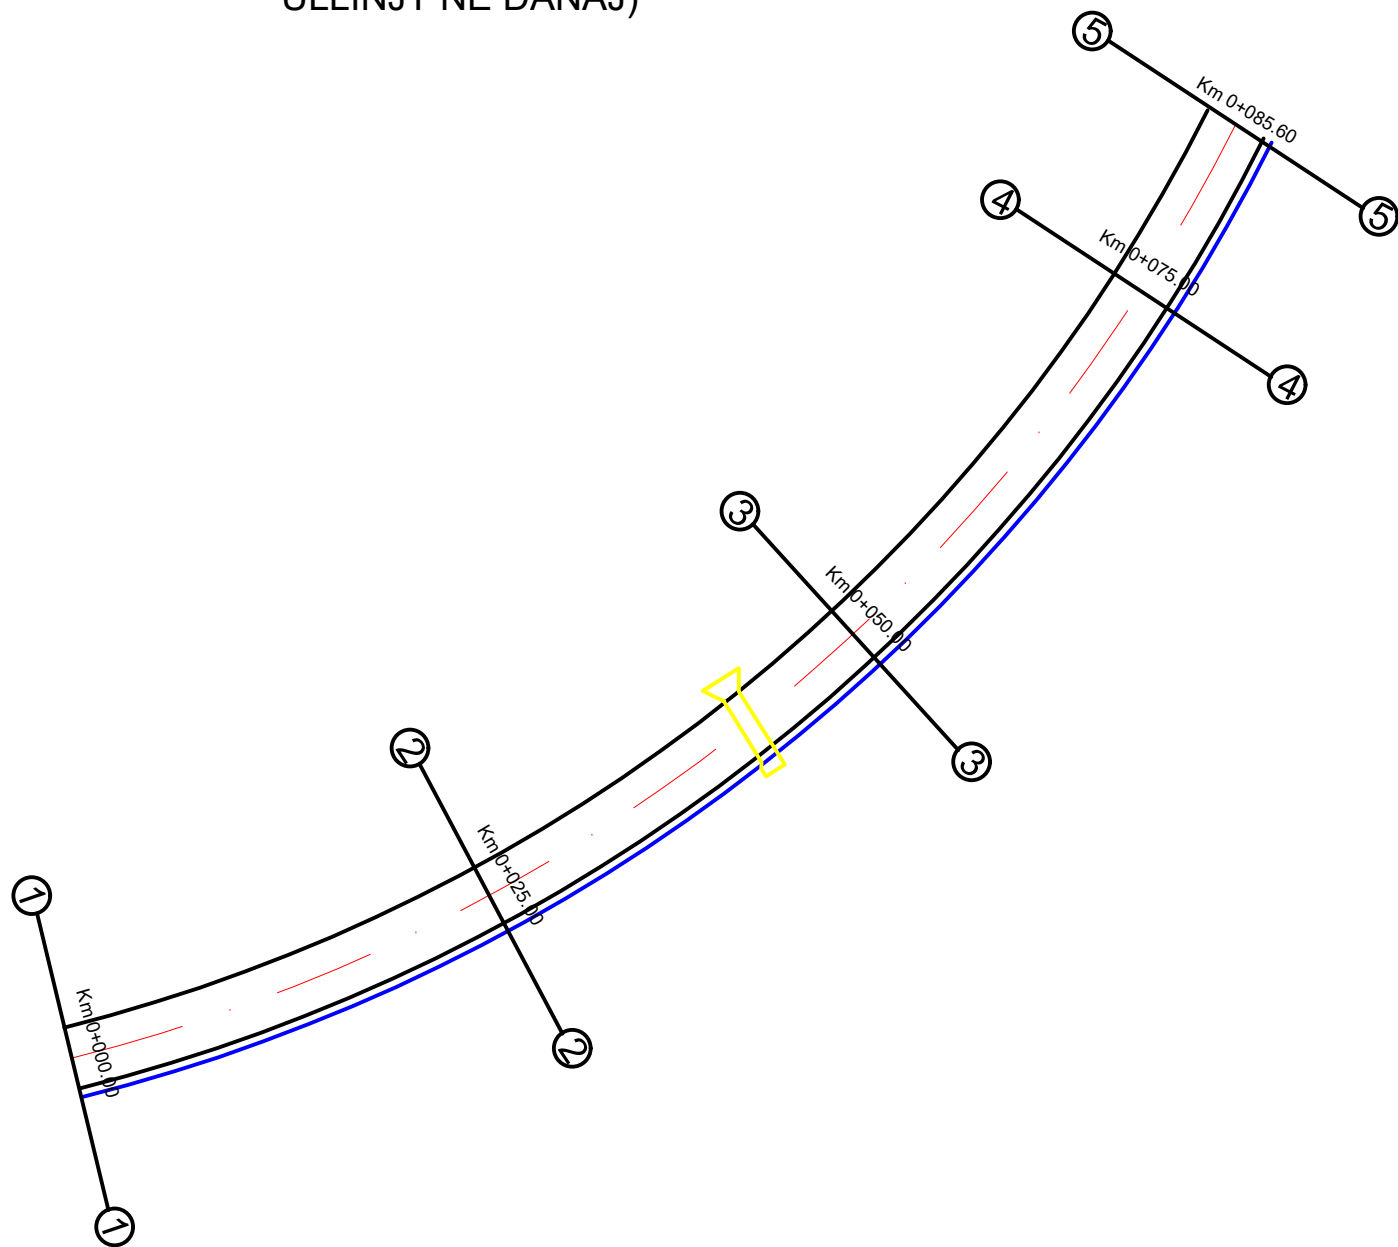

Prerja B-B

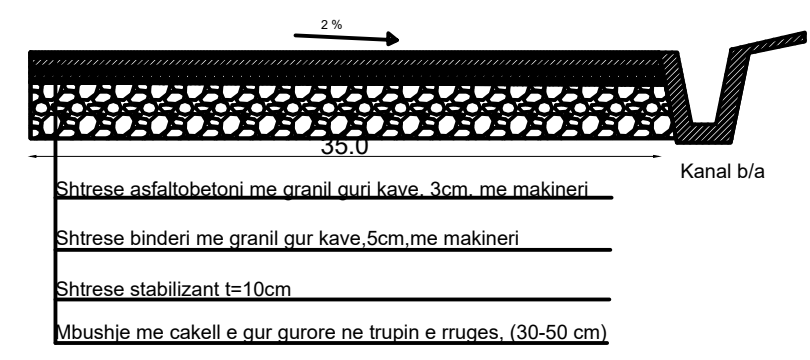

REPUBLIKA E SHQIPERISE
BASHKIA MALLAKASTER

MIRATOI
KRYETARI I BASHKISE
QERIM ISMAILAJ

PUNOI:

INXHINIER NDERTIMI MIREL MEHMETAJ

INXHINIER HIDROTEKNIK BESJANA VELAJ

OBJEKTI: RIKONSTRUKSION I RRUGEVE RROMES-QAFA E DRENOVES (SEGMENTI
QENDER RROMES-LAGJJA TABAKAJ), RRUGA FRATAR-DRIZAR DHE RRUGA
NINESH-NENAJ-DAMES

SEGMENTI: SHKARJA DERI
TE ULLINJT DANAJ


PLANIMETRI DHE PRERJE

- PROJEKT ZBATIM -


2023

Shkalla Viz.
1:500 F.-15

RIKONSTRUKSIONI
RRUGES (PA SHKUAR
TEK RRAPI)

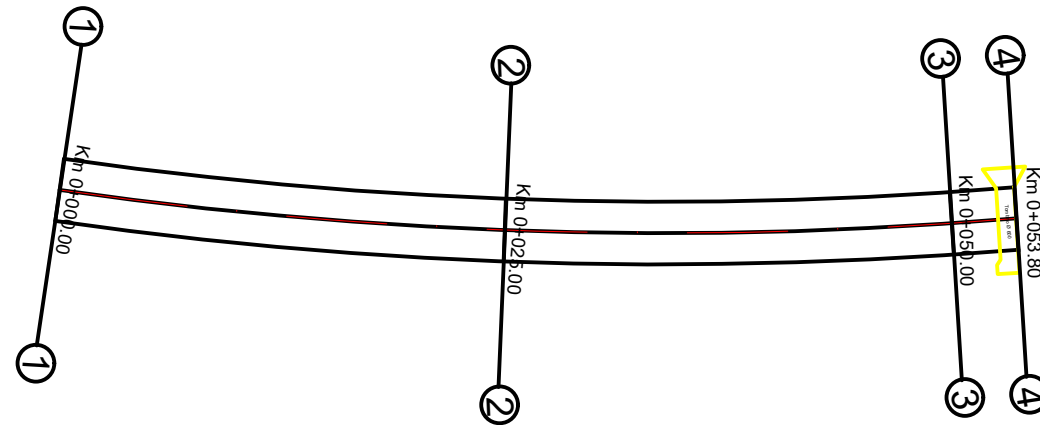

Prerja B-B

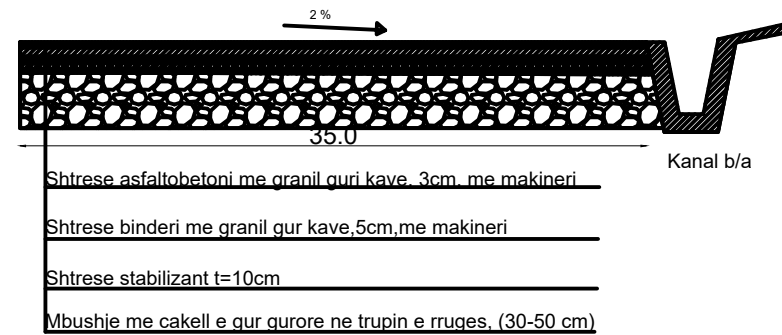

REPUBLIKA E SHQIPERISE
BASHKIA MALLAKASTER

MIRATOI
KRYETARI I BASHKISE
QERIM ISMAILAJ

PUNOI:

INXHINIER NDERTIMI MIREL MEHMETAJ
INXHINIER HIDROTEKNIK BESJANA VELAJ

OBJEKTI: RIKONSTRUKSION I RRUGEVE RROMES-QAFA E DRENOVES (SEGMENTI
QENDER RROMES-LAGJJA TABAKAJ), RRUGA FRATAR-DRIZAR DHE RRUGA
NINESH-NENAJ-DAMES


SEGMENTI: PA SHKUAR
TE RRAPI

PLANIMETRI DHE PRERJE

- PROJEKT ZBATIM -

2023

Shkalla	Viz.
1:500	F.-16

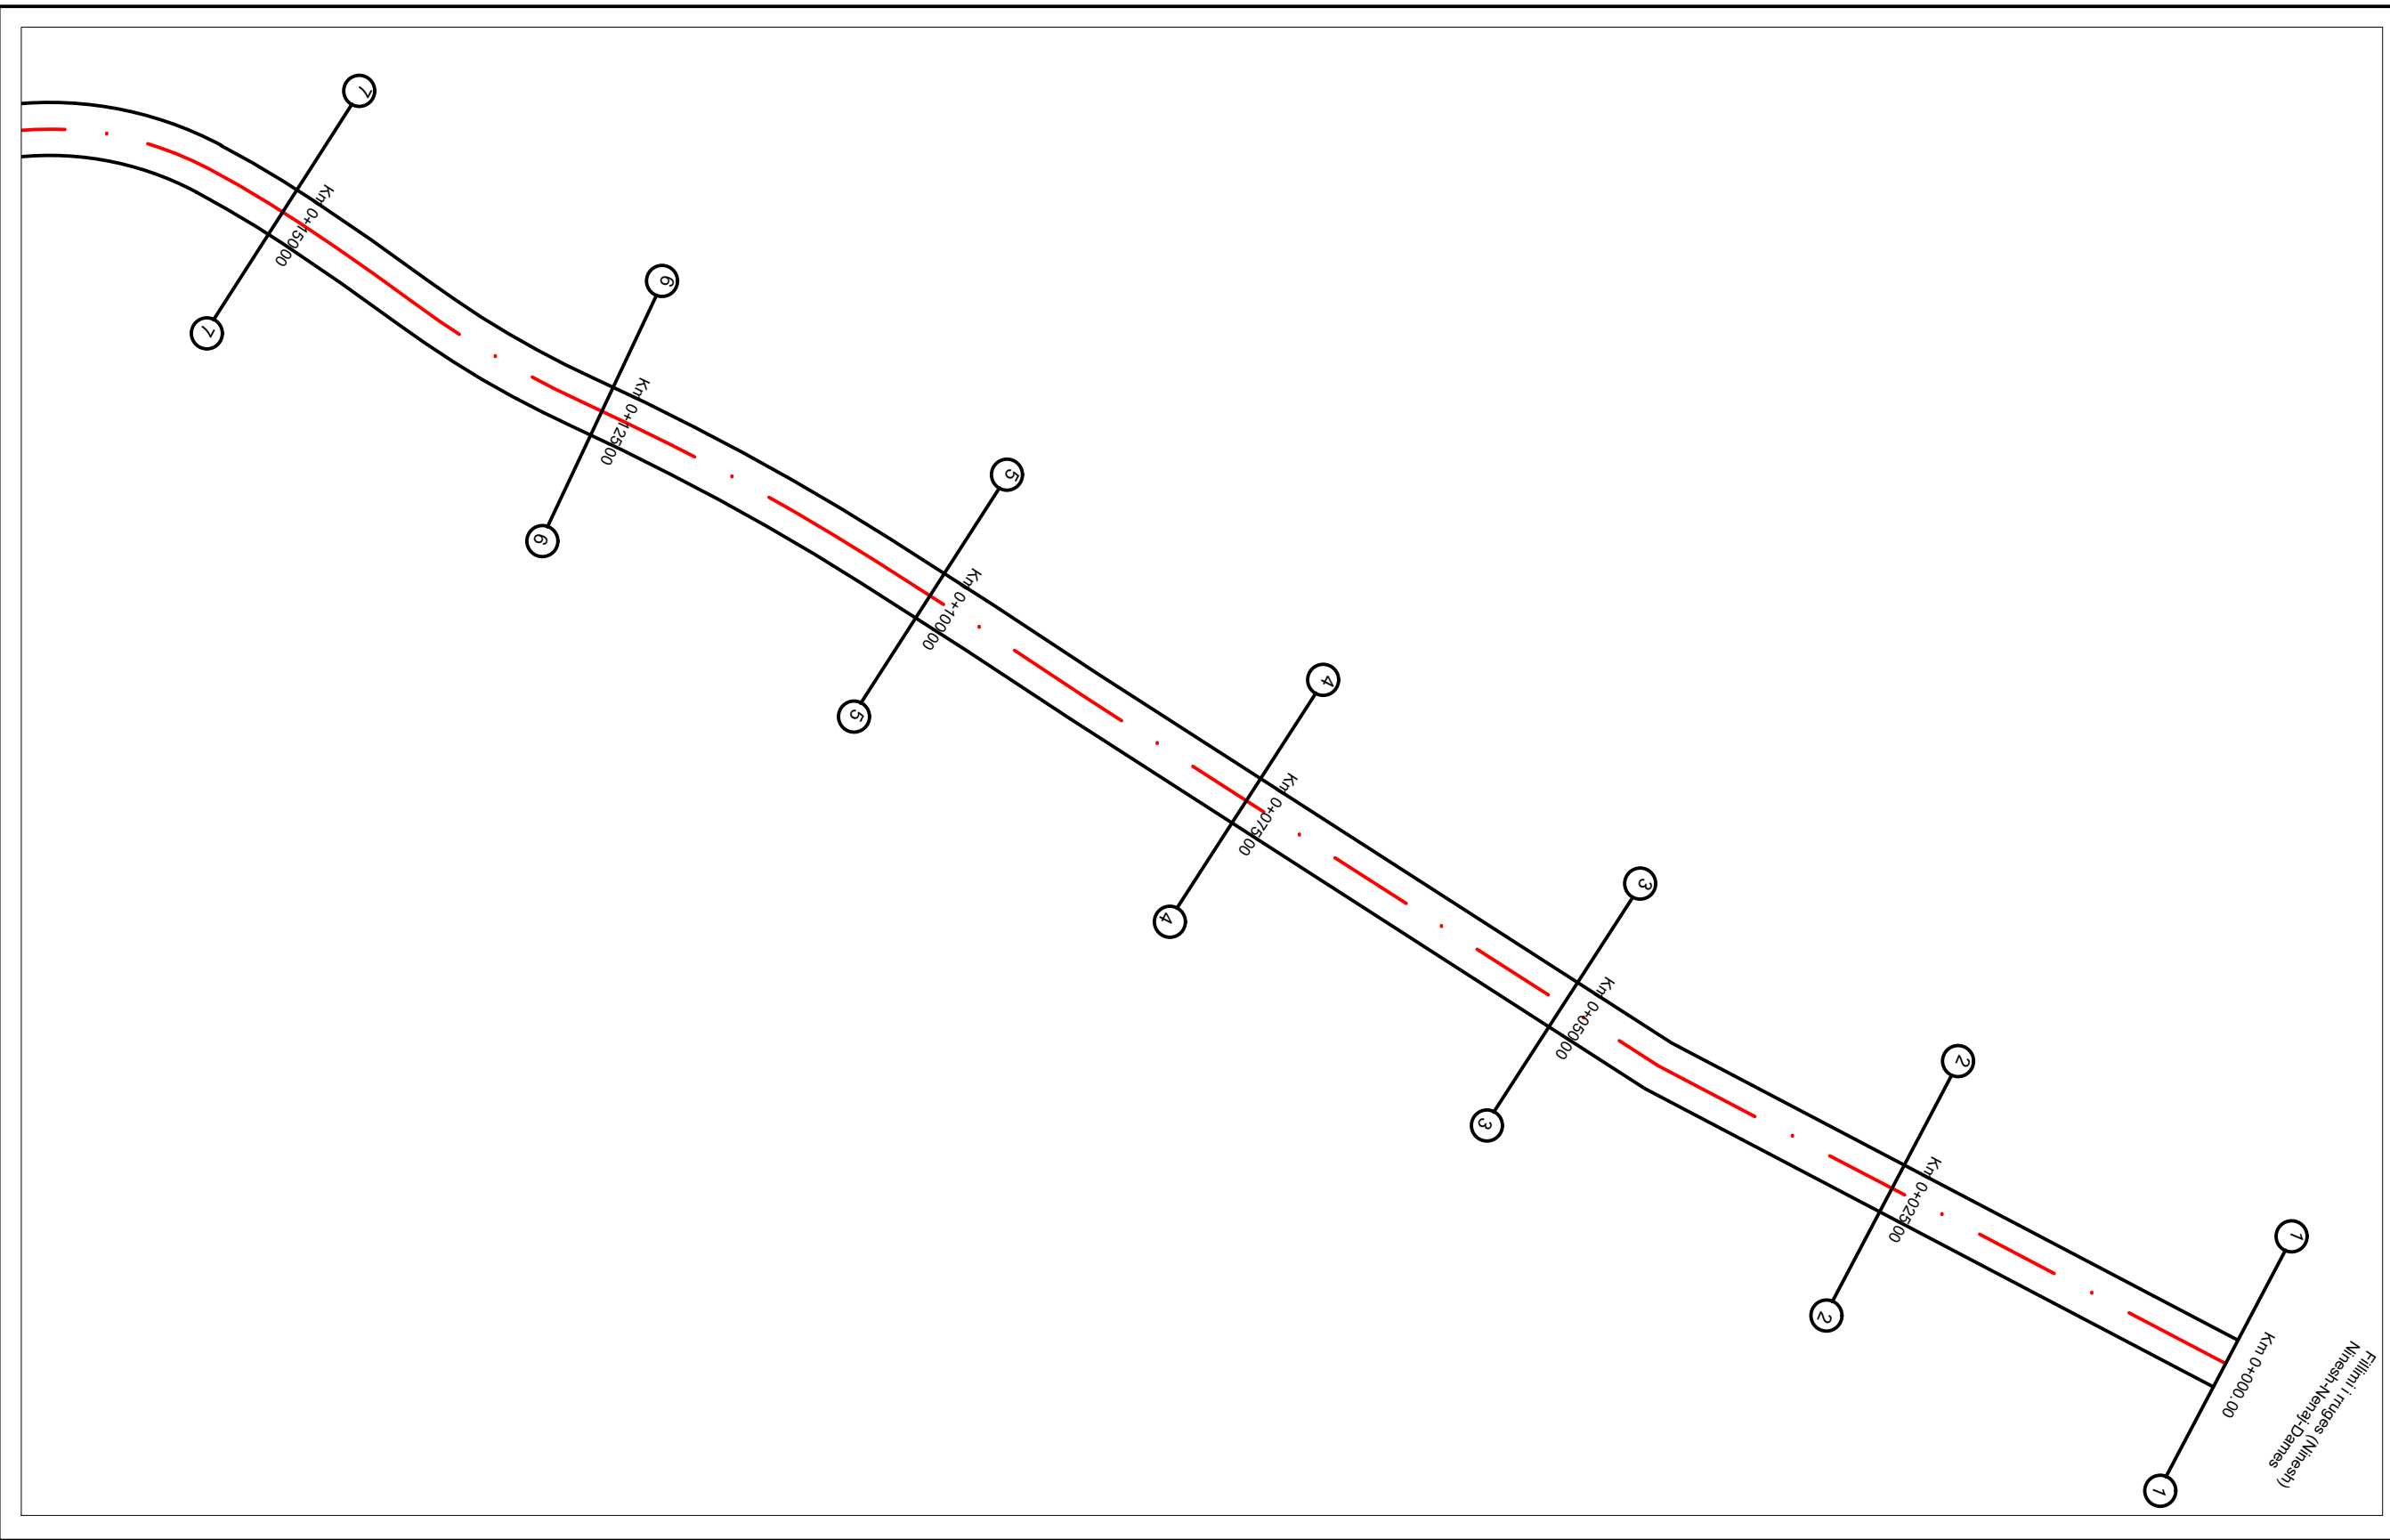

Filimi i rruges (Ninesth)
 Ninesth-Mehmetaj-Dames



REPUBLIKA E SHQIPERISE
BASHKIA MALLAKASTER

MIRATOI
KRYETARI I BASHKISE
QERIM ISMAILAJ


PUNOI:

INXHINIER NDERTIMI MIREL MEHMETAJ
INXHINIER HIDROTEKNIK BESJANA VELAJ

OBJEKTI: RIKONSTRUKSION I RRUGEVE RROMES-QAFA E DRENOVES (SEGMENTI QENDER RROMES-LAGJJA TABAKAJ), RRUGA FRATAR-DRIZAR DHE RRUGA NINESH-NENAJ-DAMES
SEGMENTI: NINESH-NENAJ-DAMES PLANIMETRI E RRUGES

- PROJEKT ZBATIM -
2023

Shkalla Viz.
1:500 F.-17

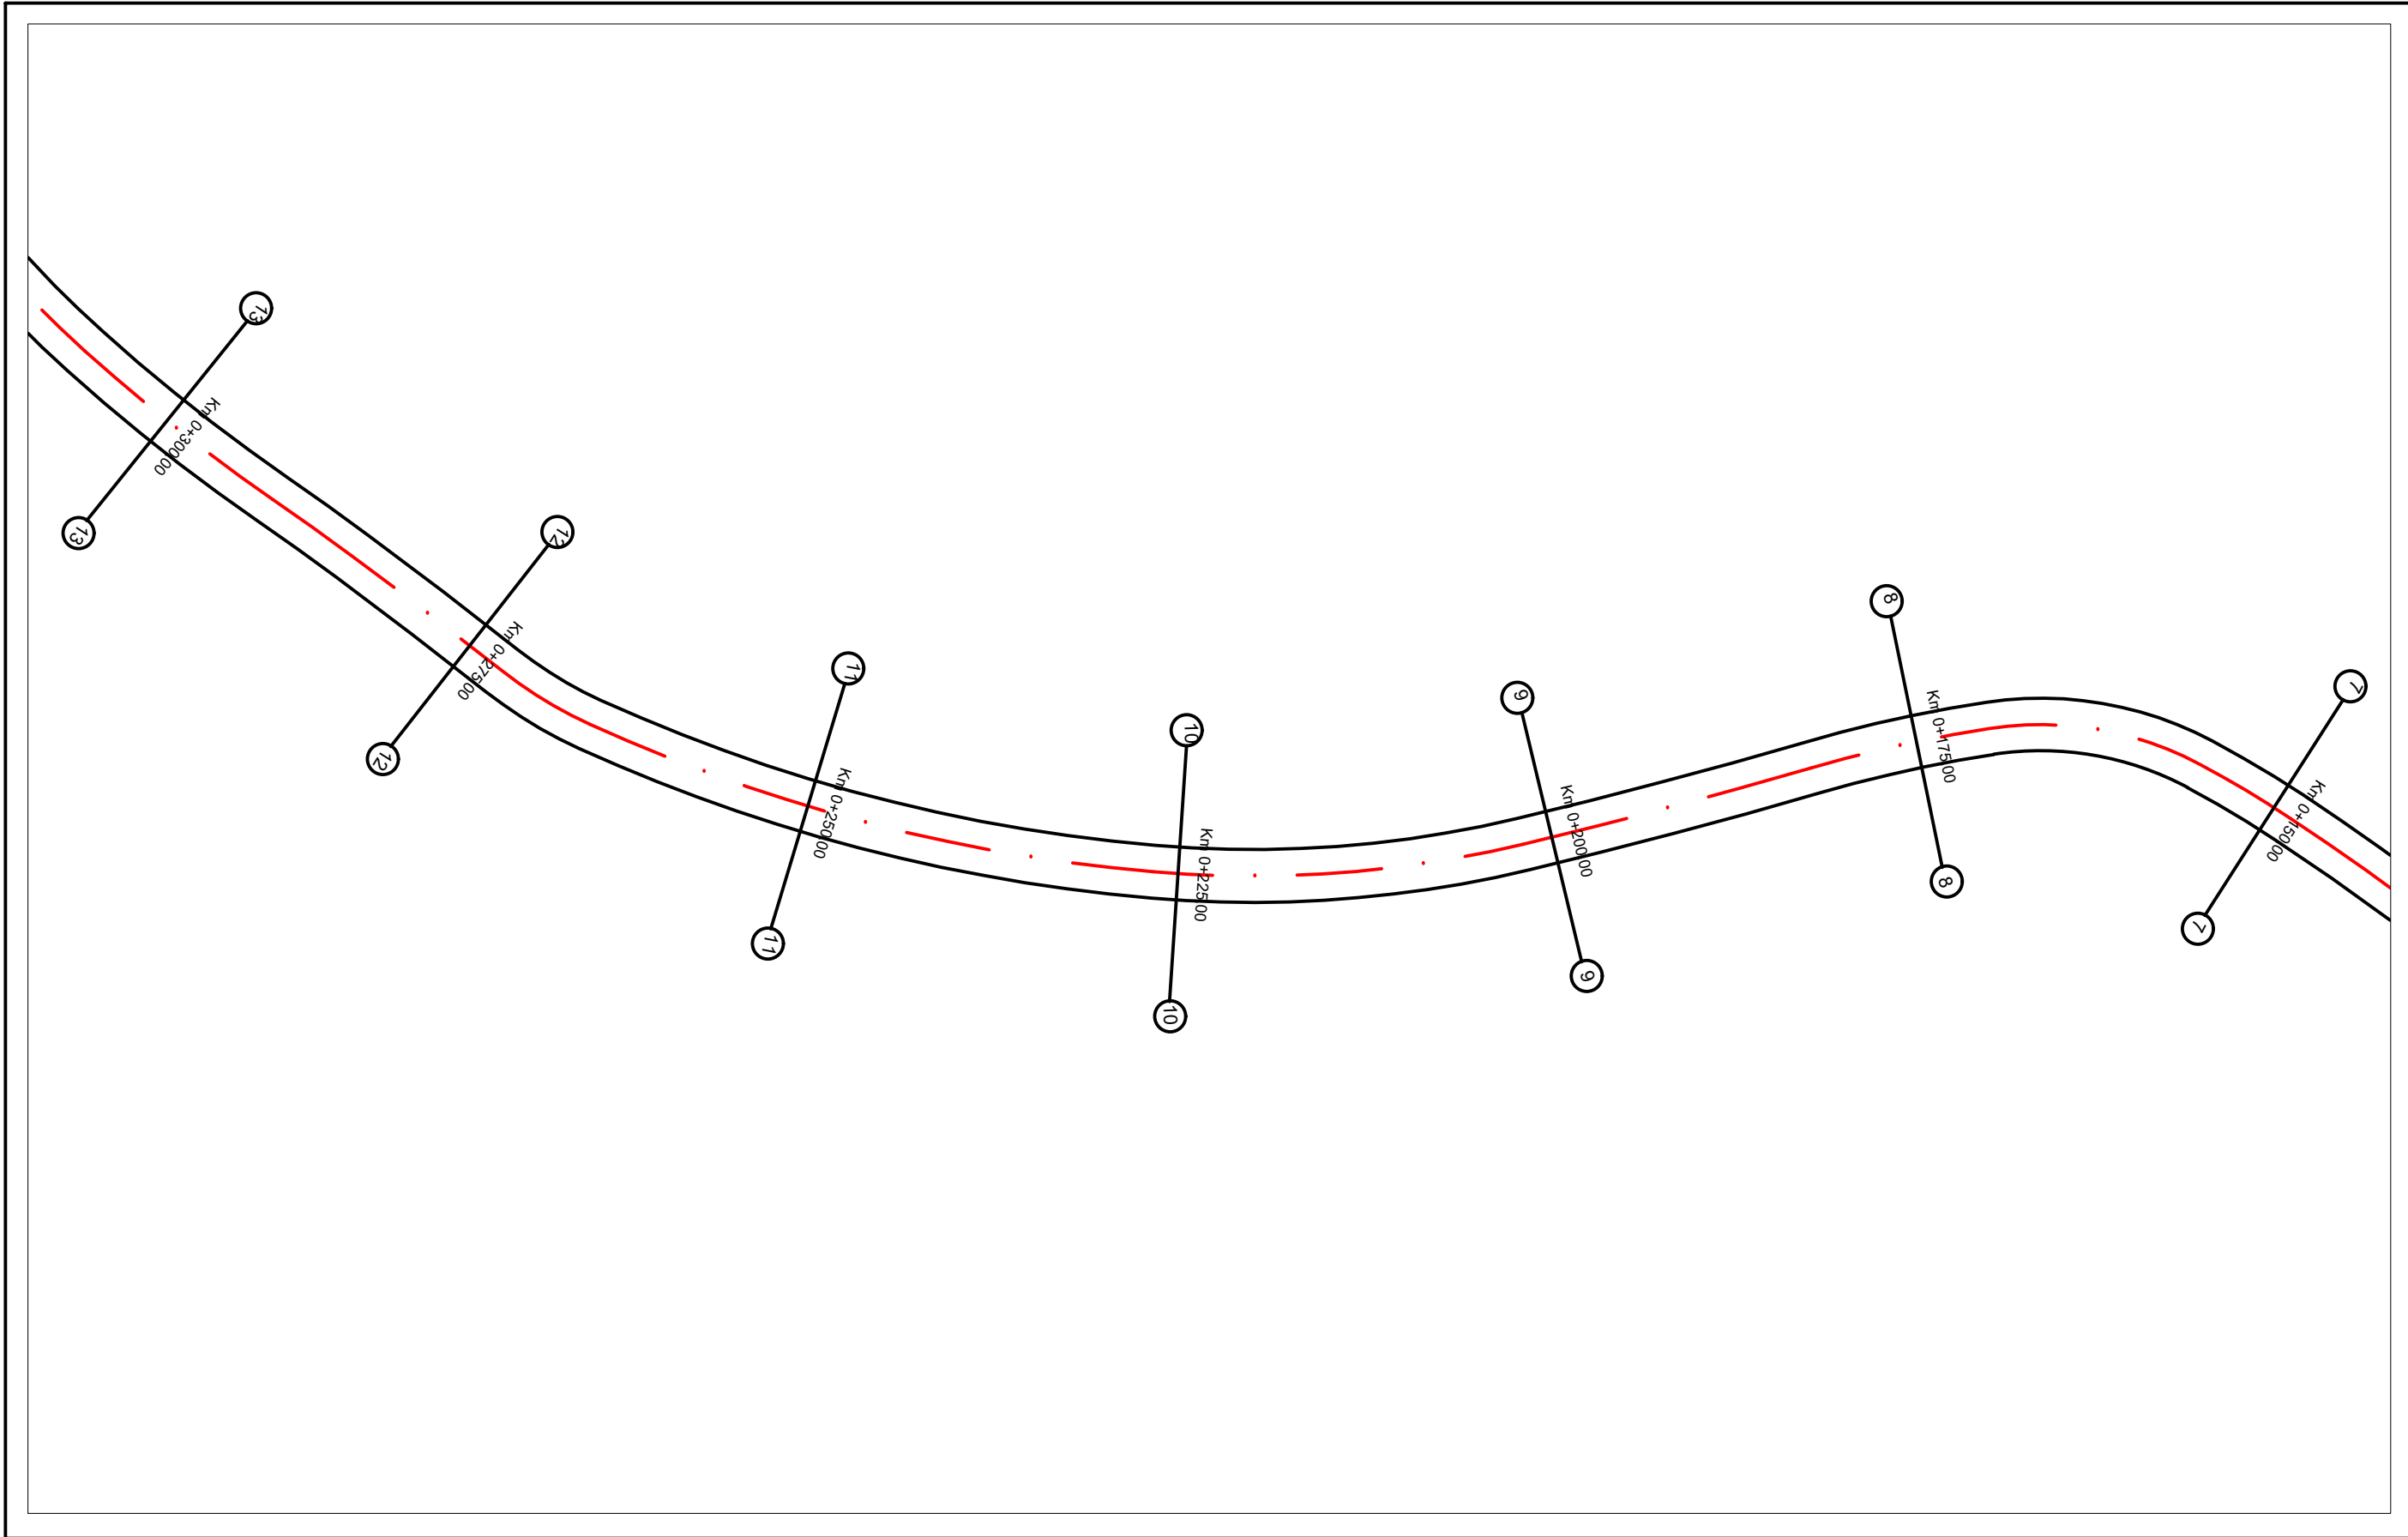

REPUBLIKA E SHQIPERISE
BASHKIA MALLAKASTER

MIRATOI
KRYETARI I BASHKISE
QERIM ISMAILAJ

PUNOI:


INXHINIER NDERTIMI MIREL MEHMETAJ
INXHINIER HIDROTEKNIK BESJANA VELAJ

OBJEKTI: RIKONSTRUKSION I RRUGEVE RROMES-QAFA E DRENOVES (SEGMENTI QENDER RROMES-LAGJJA TABAKAJ), RRUGA FRATAR-DRIZAR DHE RRUGA NINESH-NENAJ-DAMES

SEGMENTI: NINESH-NENAJ-DAMES PLANIMETRI E RRUGES

- PROJEKT ZBATIM -
2023

Shkalla	Viz.
1:500	F.-18

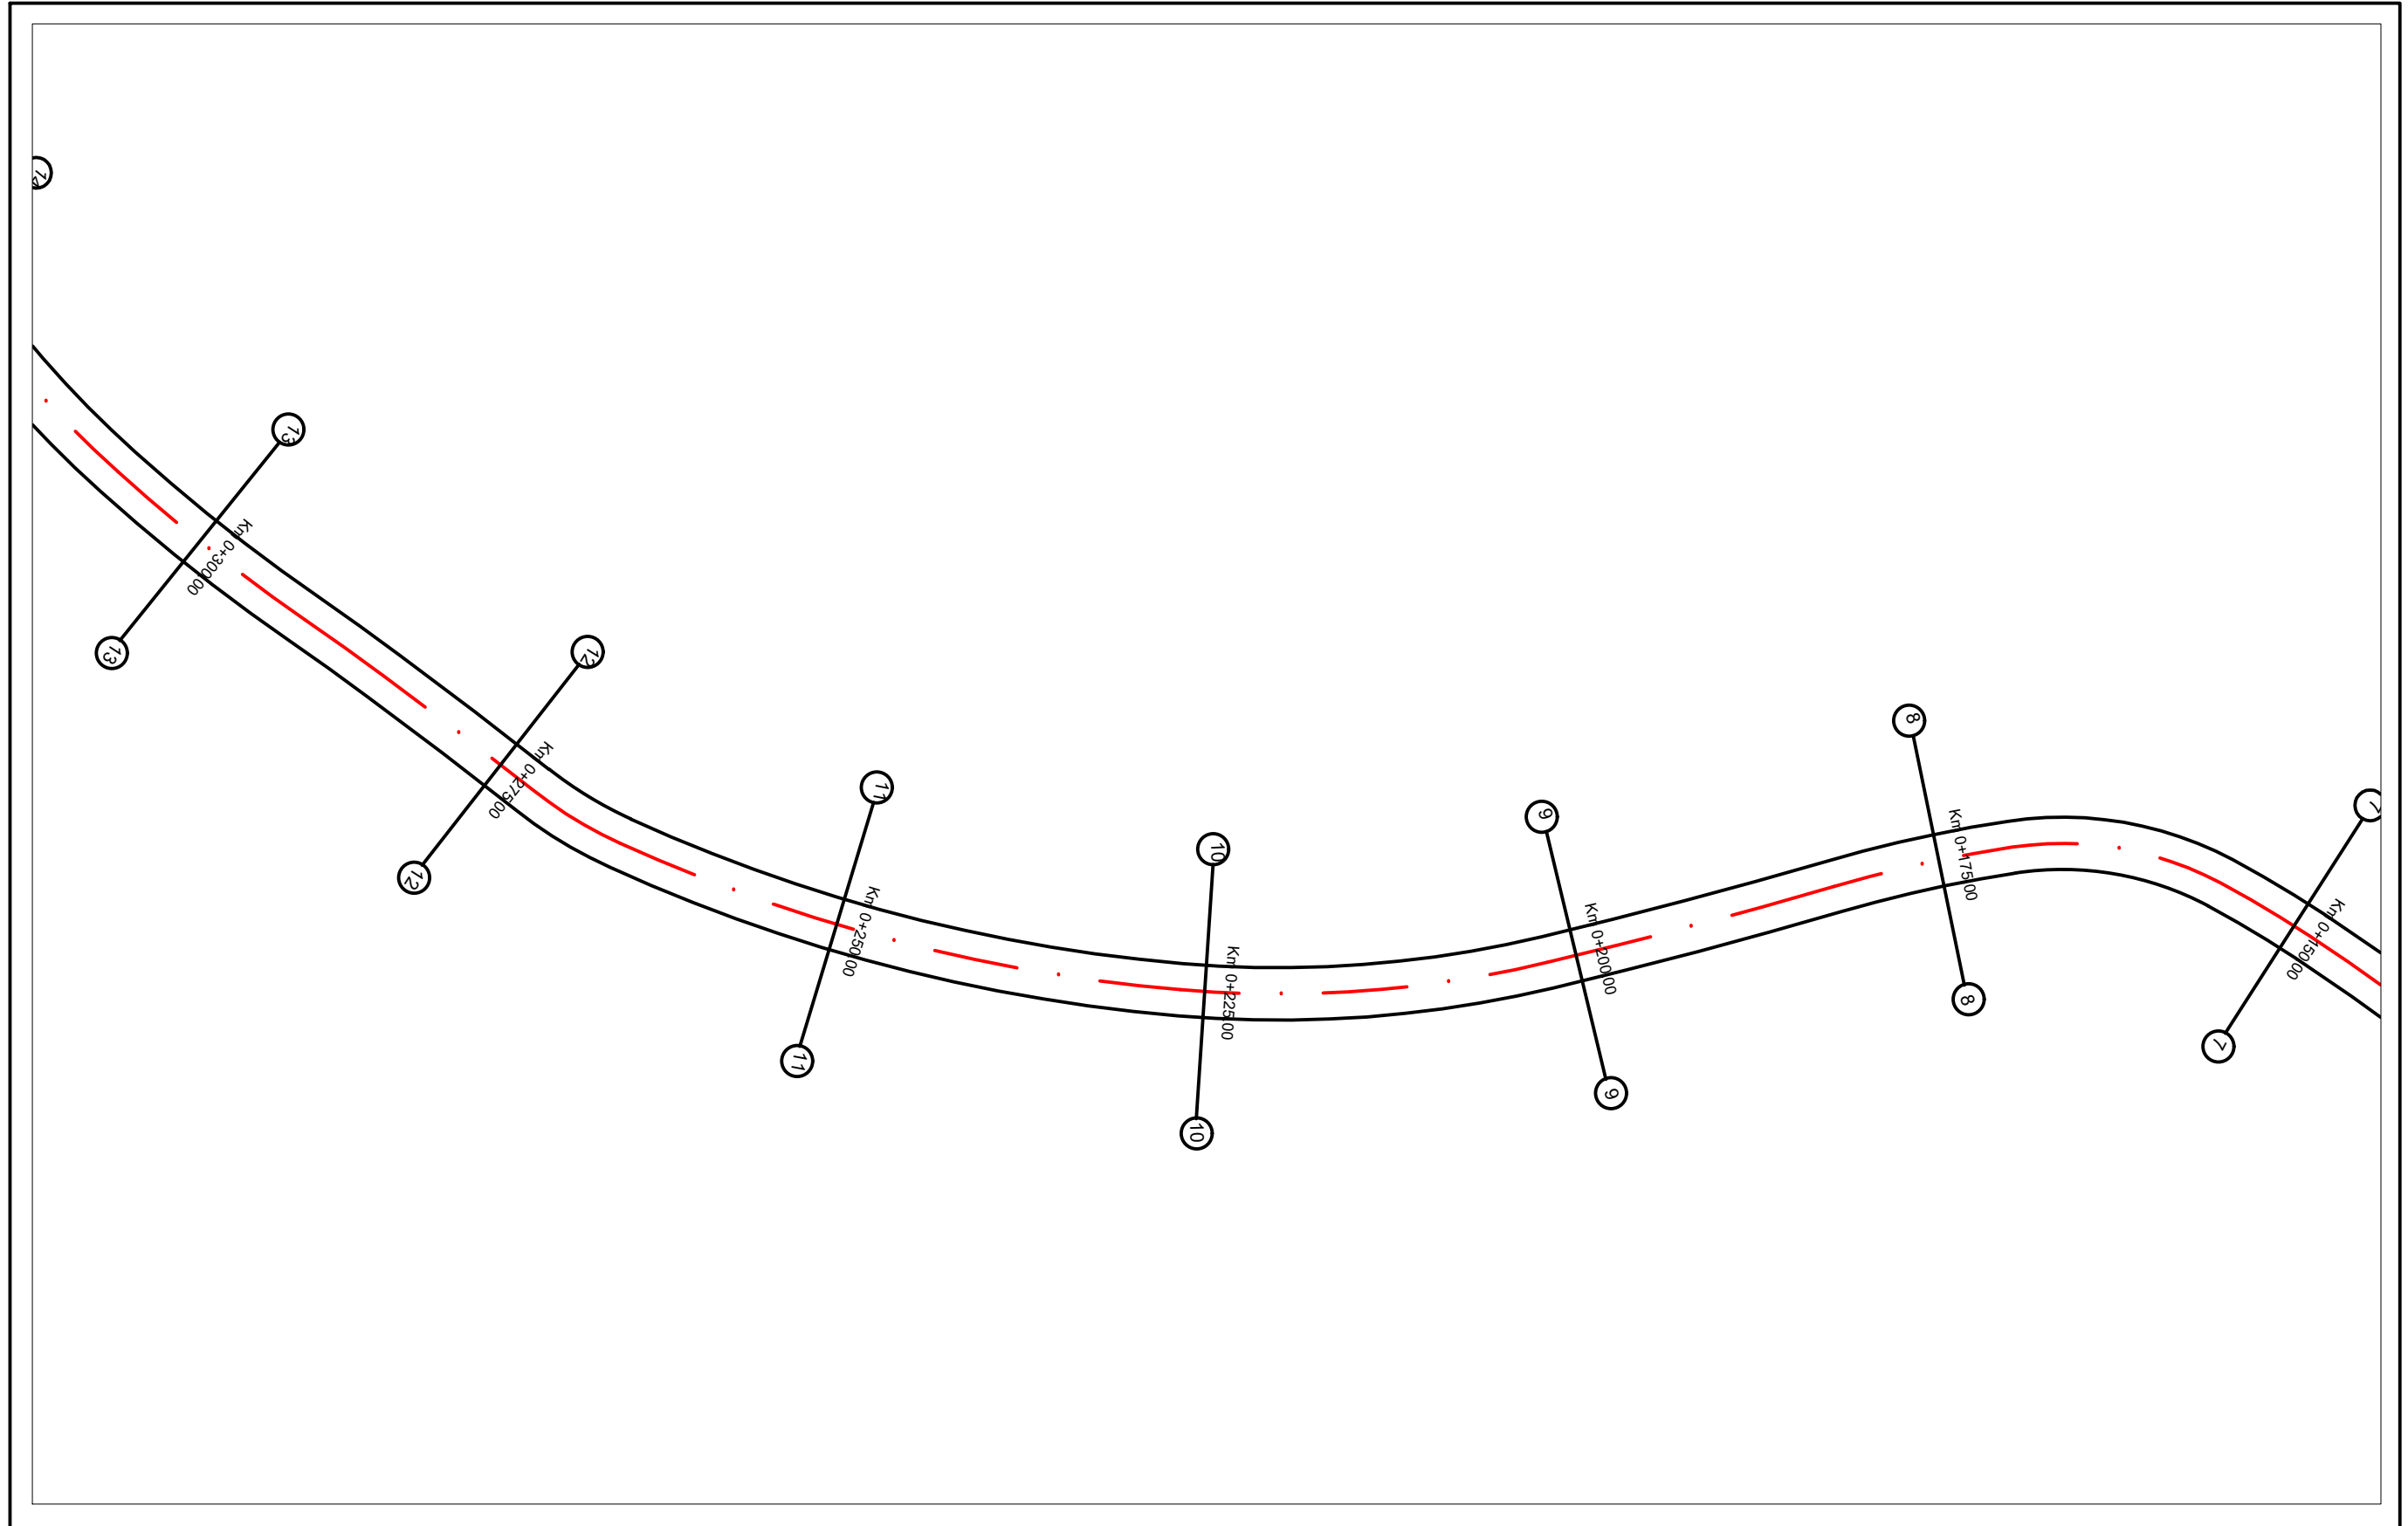

REPUBLIKA E SHQIPERISE
BASHKIA MALLAKASTER

MIRATOI
KRYETARI I BASHKISE
QERIM ISMAILAJ


PUNOI:

INXHINIER NDERTIMI MIREL MEHMETAJ
INXHINIER HIDROTEKNIK BESJANA VELAJ

OBJEKTI: RIKONSTRUKSION I RRUGEVE RROMES-QAFA E DRENOVES (SEGMENTI
QENDER RROMES-LAGJJA TABAKAJ), RRUGA FRATAR-DRIZAR DHE RRUGA
NINESH-NENAJ-DAMES
SEGMENTI: NINESH-NENAJ-DAMES PLANIMETRI E RRUGES

- PROJEKT ZBATIM -
2023

Shkalla 1:500
Viz. F.-19

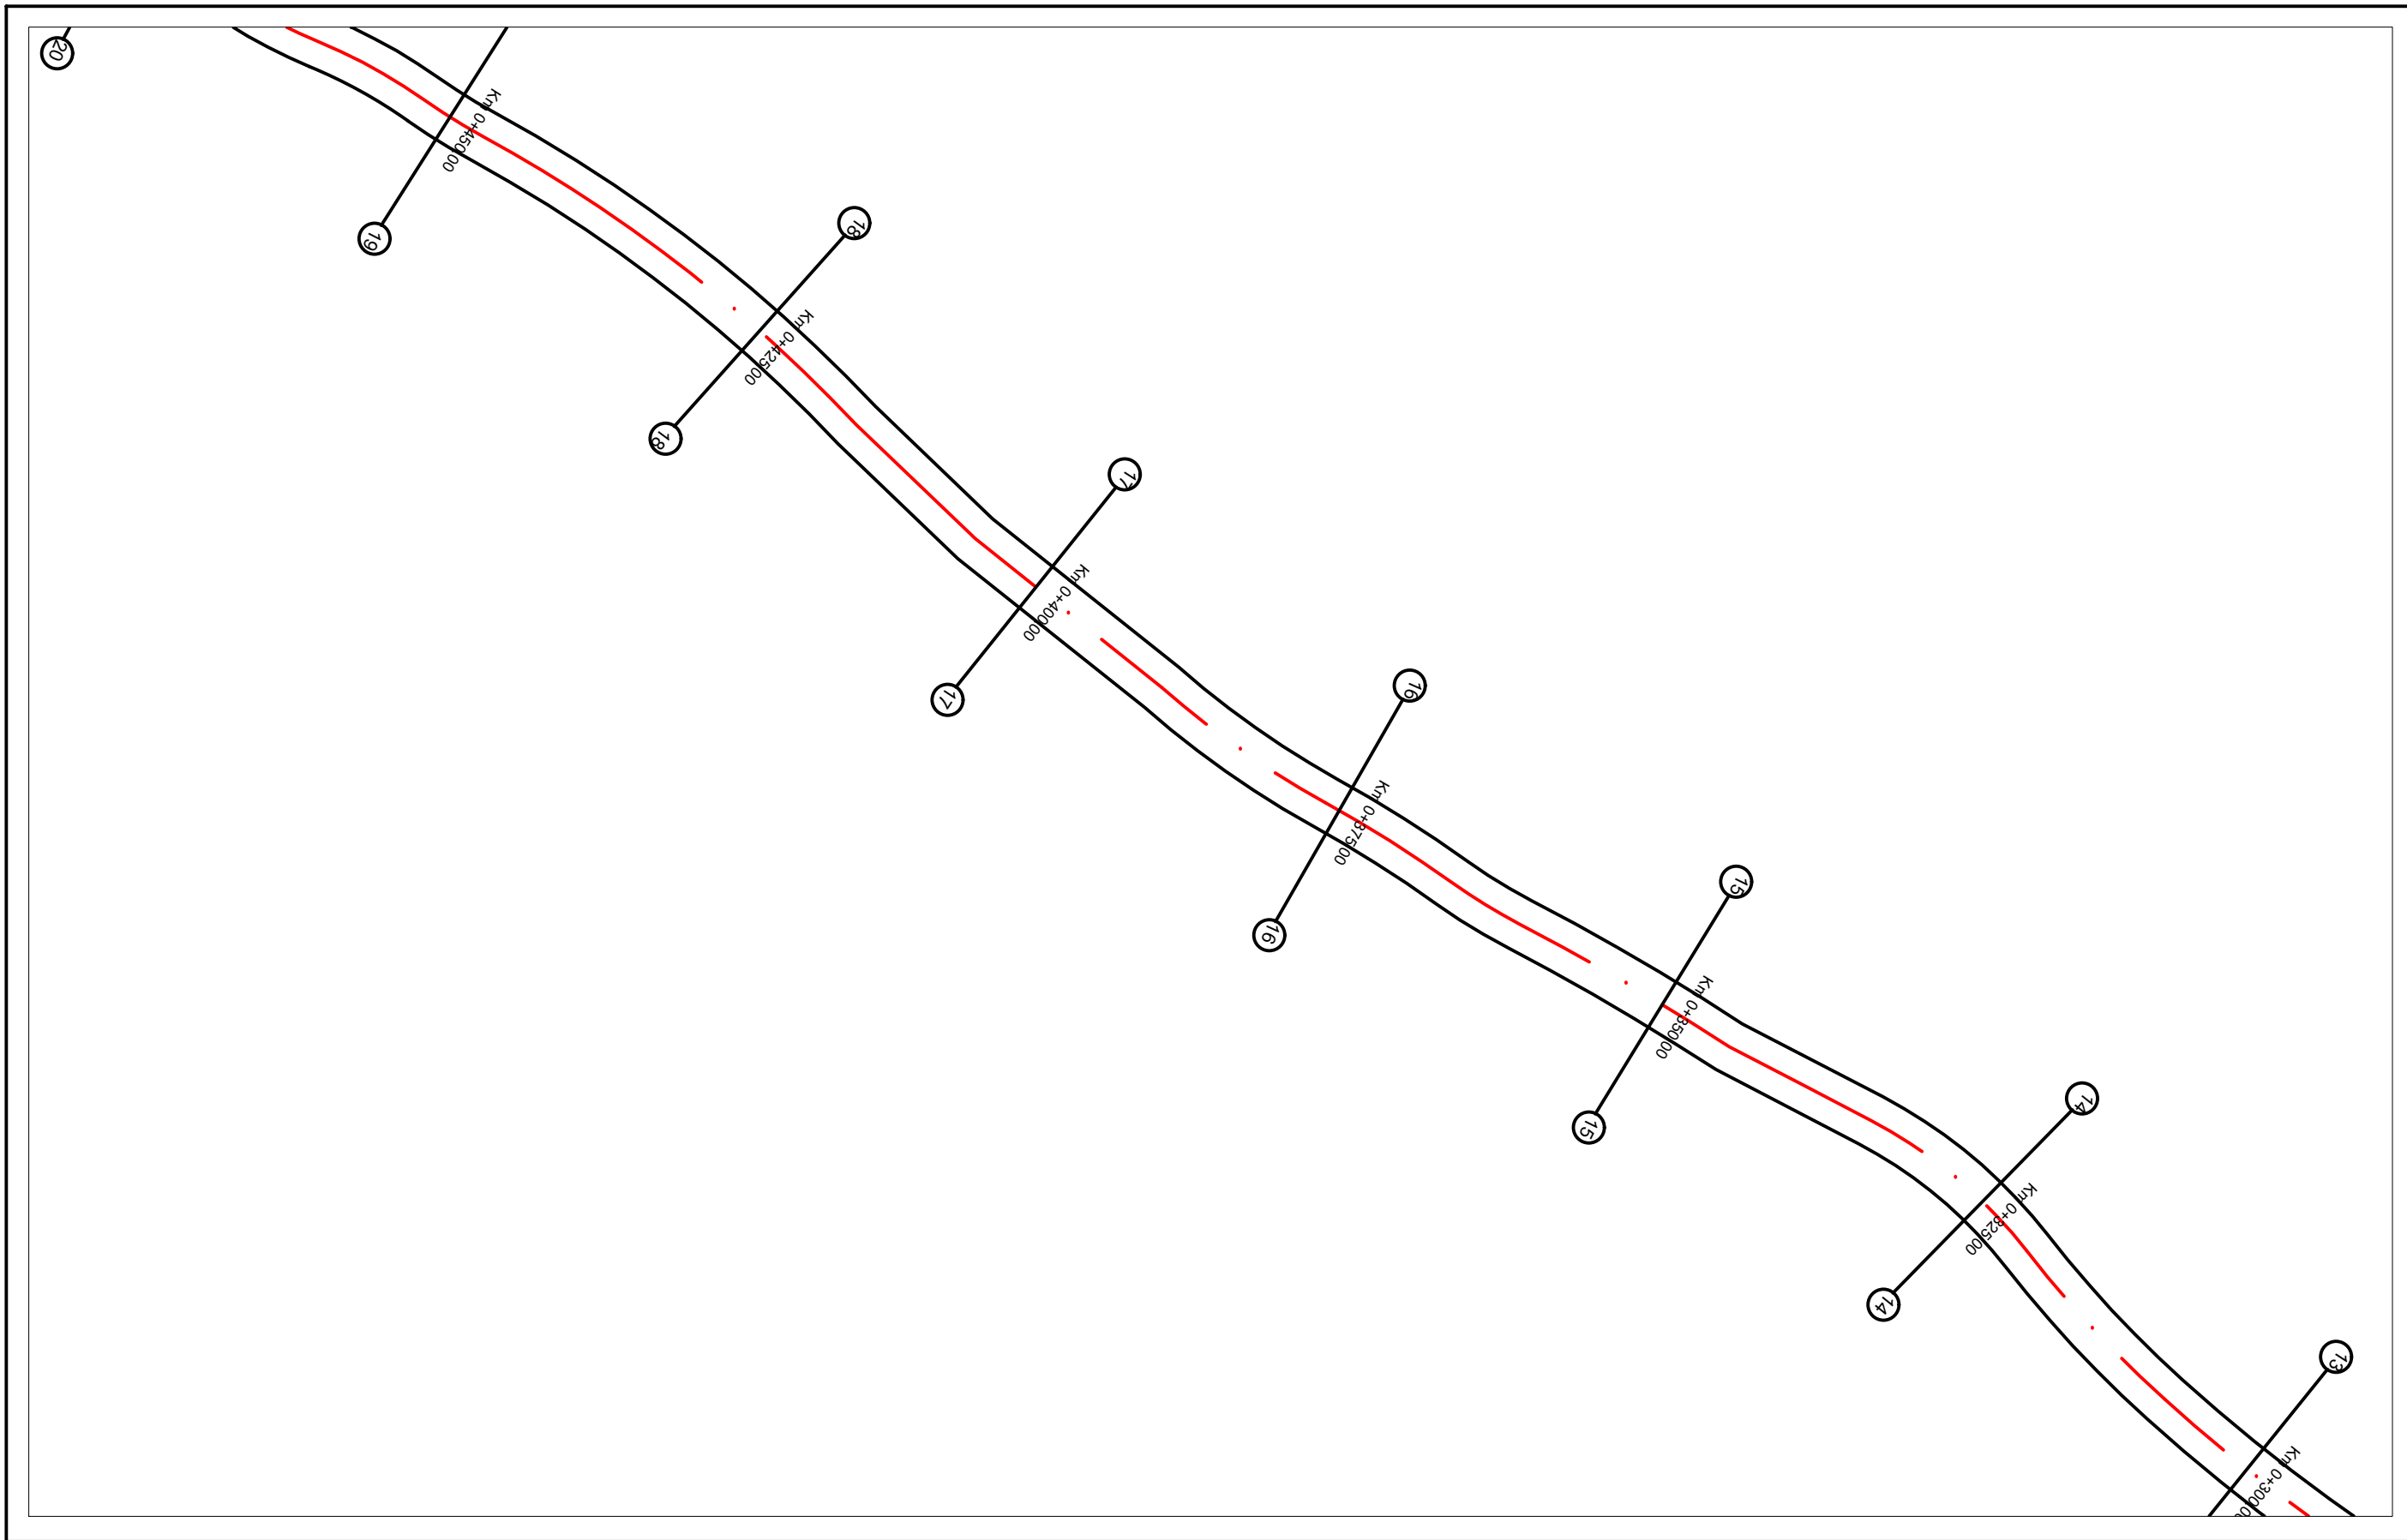

REPUBLIKA E SHQIPERISE
BASHKIA MALLAKASTER

MIRATOI
KRYETARI I BASHKISE
QERIM ISMAILAJ

PUNOI:


INXHINIER NDERTIMI MIREL MEHMETAJ
INXHINIER HIDROTEKNIK BESJANA VELAJ


OBJEKTI: RIKONSTRUKSION I RRUGEVE RROMES-QAFA E DRENOVES (SEGMENTI
QENDER RROMES-LAGJJA TABAKAJ), RRUGA FRATAR-DRIZAR DHE RRUGA
NINESH-NENAJ-DAMES


SEGMENTI: NINESH-NENAJ-DAMES PLANIMETRI E RRUGES

- PROJEKT ZBATIM -
2023

Shkalla	Viz.
1:500	F.-20

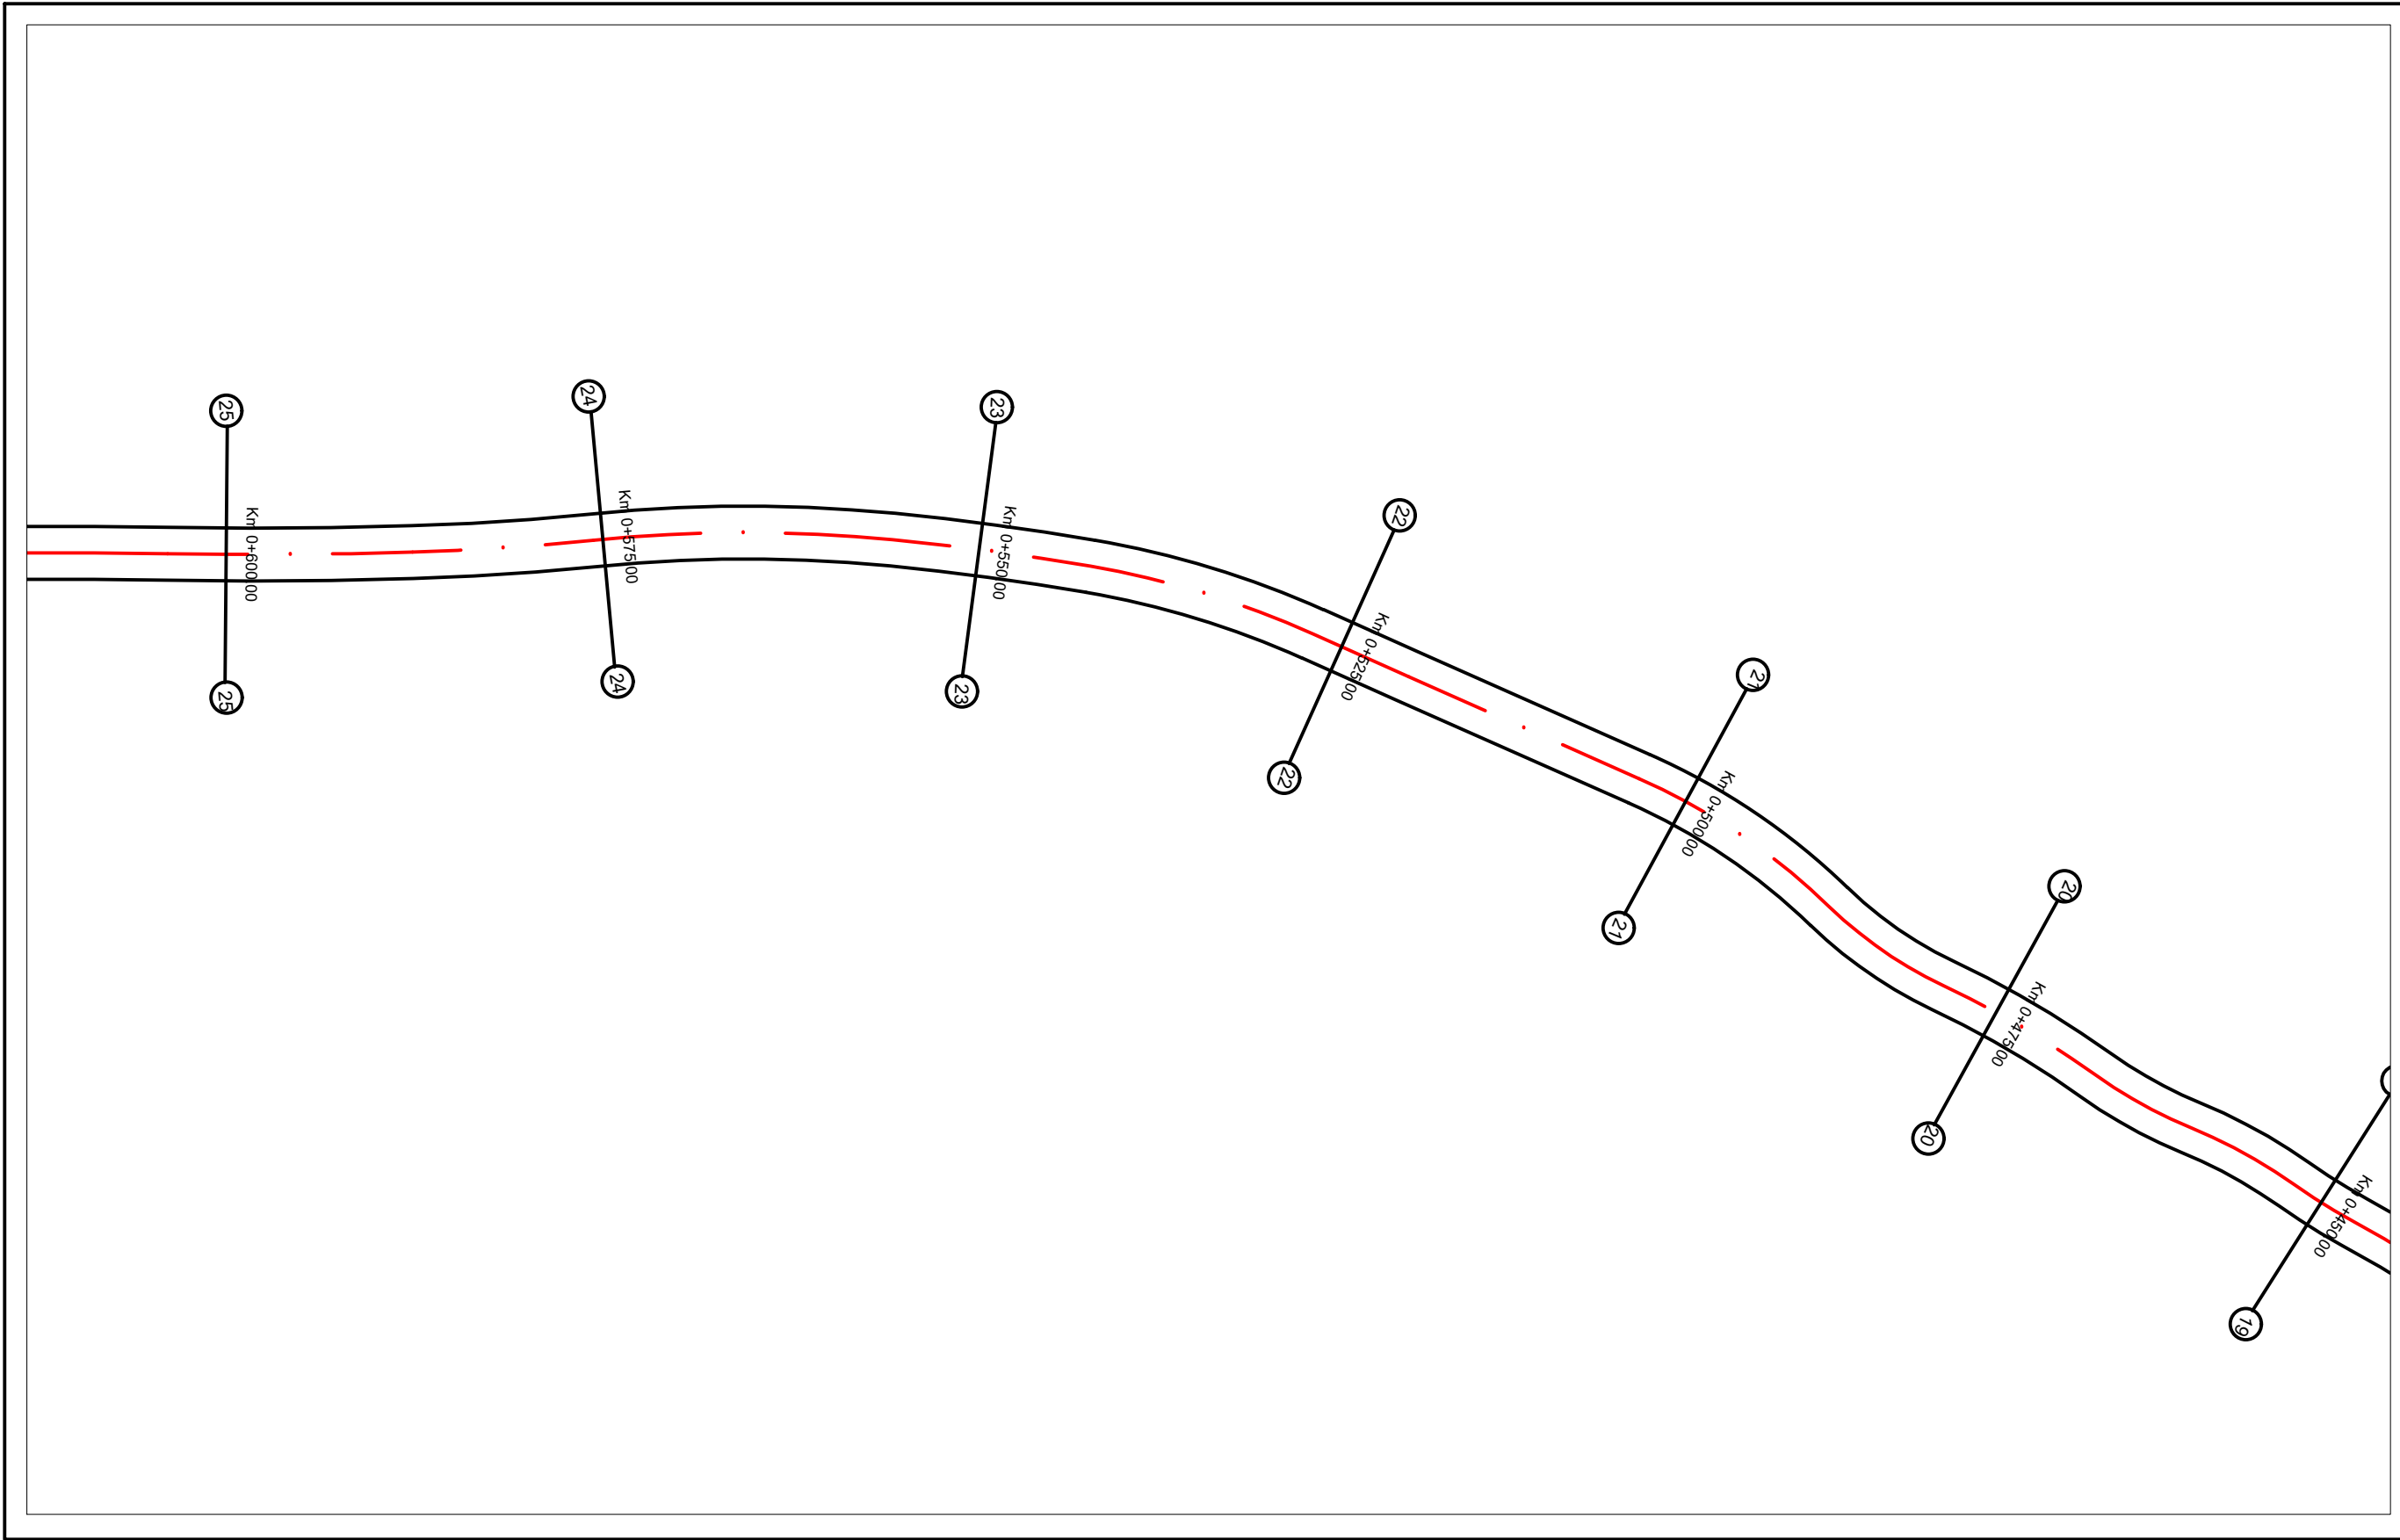

	REPUBLIKA E SHQIPERISE BASHKIA MALLAKASTER	MIRATO KRYETARI I BASHKISE QERIM ISMAILAJ	PUNOI:	INXHINIER NDERTIMI MIREL MEHMETAJ	OBJEKTI: RIKONSTRUKSION I RRUGEVE RROMES-QAFA E DRENOVES (SEGMENTI QENDER RROMES-LAGJJA TABAKAJ), RRUGA FRATAR-DRIZAR DHE RRUGA NINESH-NENAJ-DAMES	- PROJEKT ZBATIM - 2023	Shkalla 1:500	Viz. F.-21
				INXHINIER HIDROTEKNIK BESJANA VELAJ				

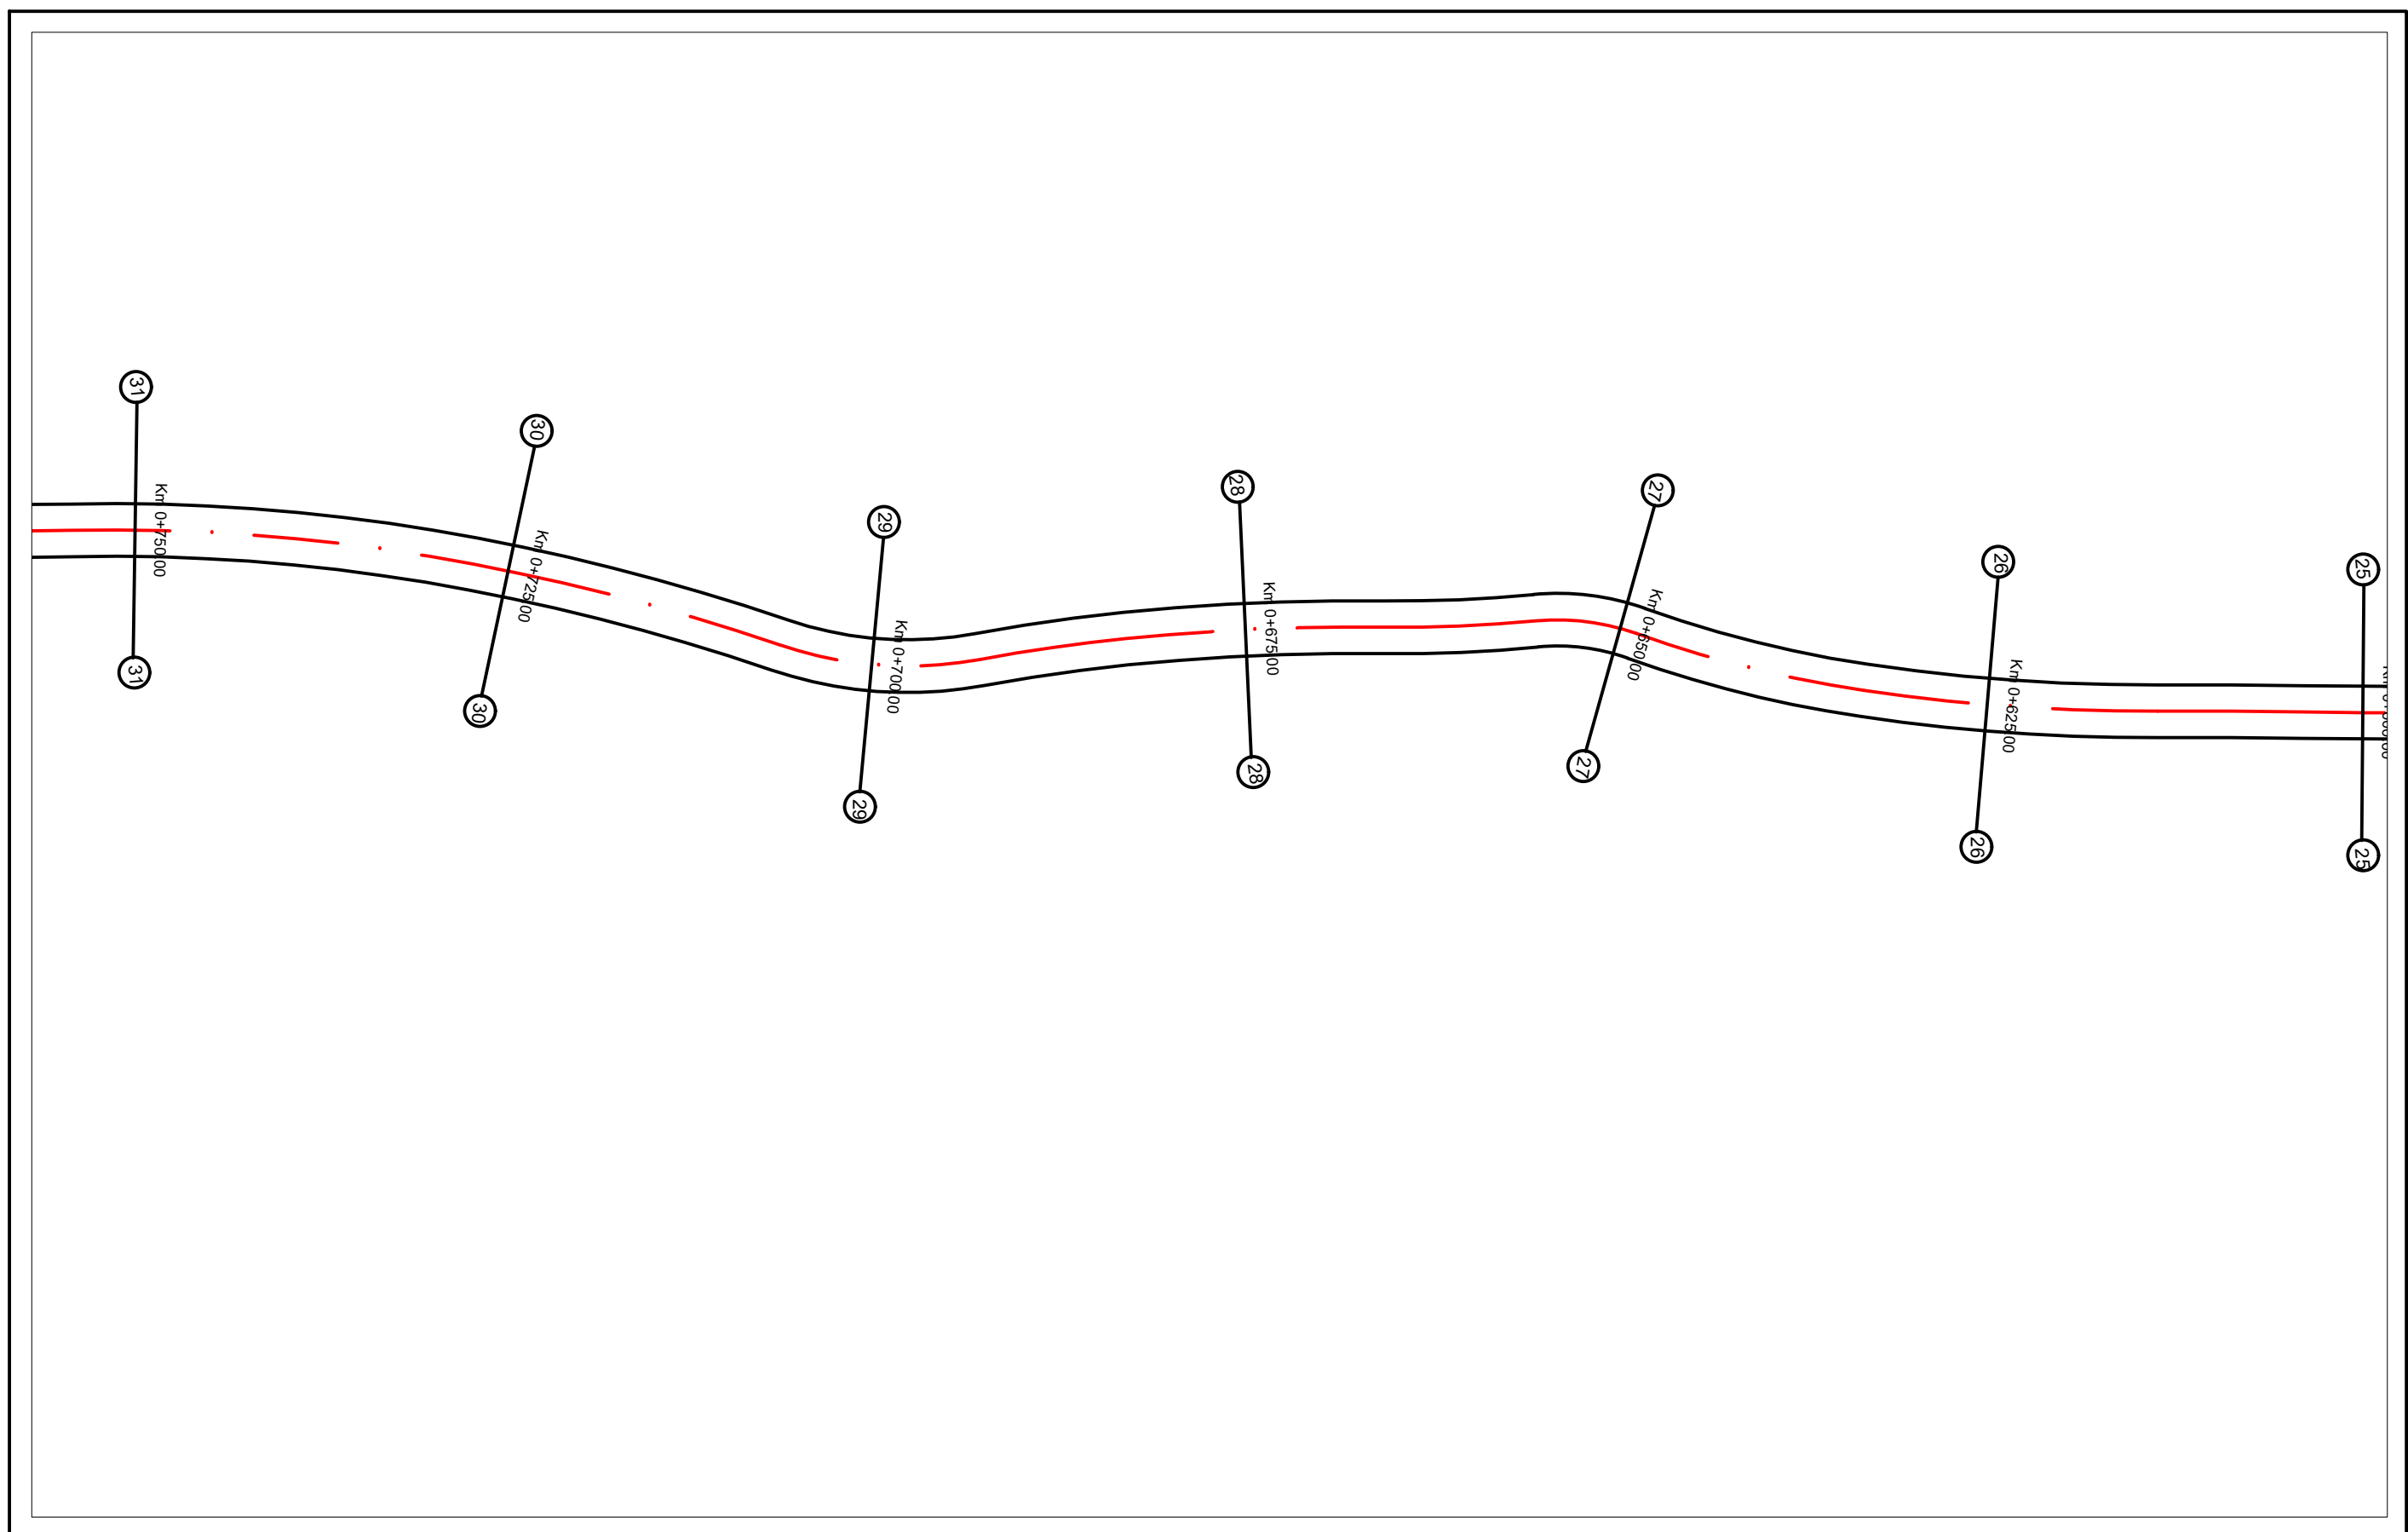

REPUBLIKA E SHQIPERISE
BASHKIA MALLAKASTER

MIRATOI
KRYETARI I BASHKISE
QERIM ISMAILAJ

PUNOI:

INXHINIER NDERTIMI MIREL MEHMETAJ

INXHINIER HIDROTEKNIK BESJANA VELAJ


OBJEKTI: RIKONSTRUKSION I RRUGEVE RROMES-QAFA E DRENOVES (SEGMENTI
QENDER RROMES-LAGJJA TABAKAJ), RRUGA FRATAR-DRIZAR DHE RRUGA
NINESH-NENAJ-DAMES

SEGMENTI: NINESH-NENAJ-DAMES PLANIMETRI E RRUGES

- PROJEKT ZBATIM -

2023

Shkalla	Viz.
1:500	F.-22

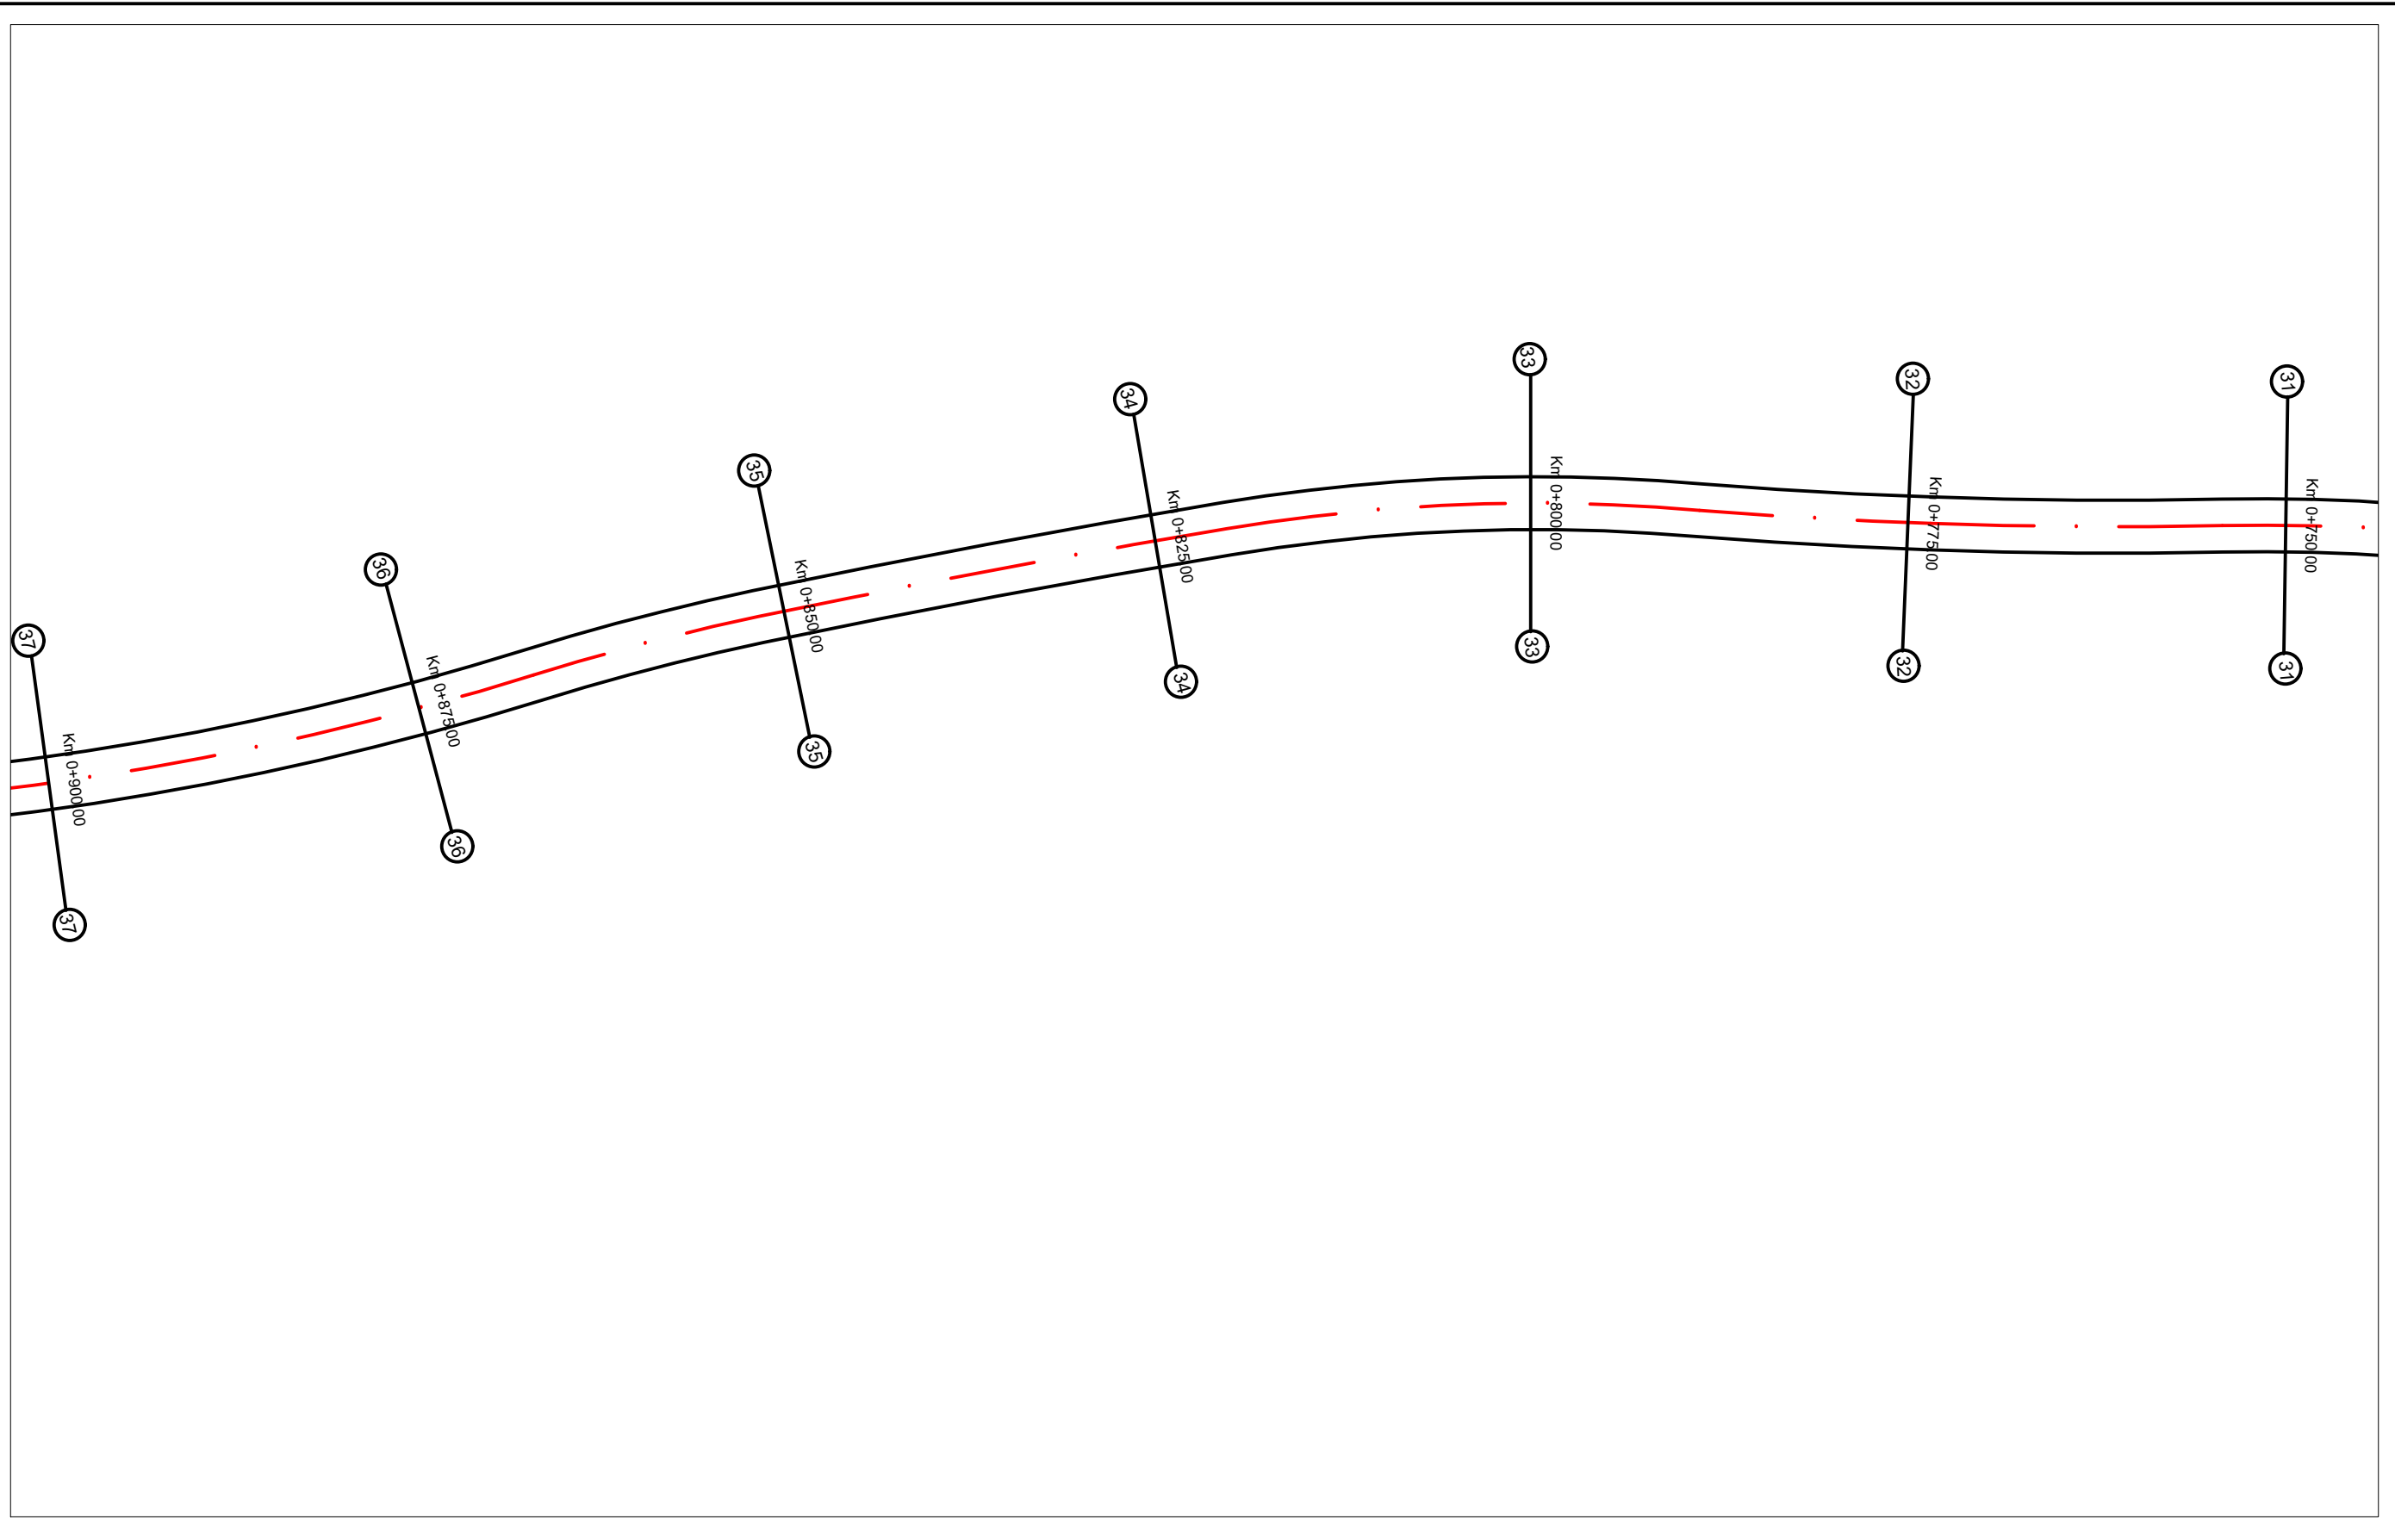

REPUBLIKA E SHQIPERISE
BASHKIA MALLAKASTER

MIRATOI
KRYETARI I BASHKISE
QERIM ISMAILAJ

PUNOI:


INXHINIER NDERTIMI MIREL MEHMETAJ
INXHINIER HIDROTEKNIK BESJANA VELAJ

OBJEKTI: RIKONSTRUKSION I RRUGEVE RROMES-QAFA E DRENOVES (SEGMENTI
QENDER RROMES-LAGJJA TABAKAJ), RRUGA FRATAR-DRIZAR DHE RRUGA
NINESH-NENAJ-DAMES

SEGMENTI: NINESH-NENAJ-DAMES PLANIMETRI E RRUGES

- PROJEKT ZBATIM -
2023

Shkalla 1:500	Viz. F.-23
------------------	---------------

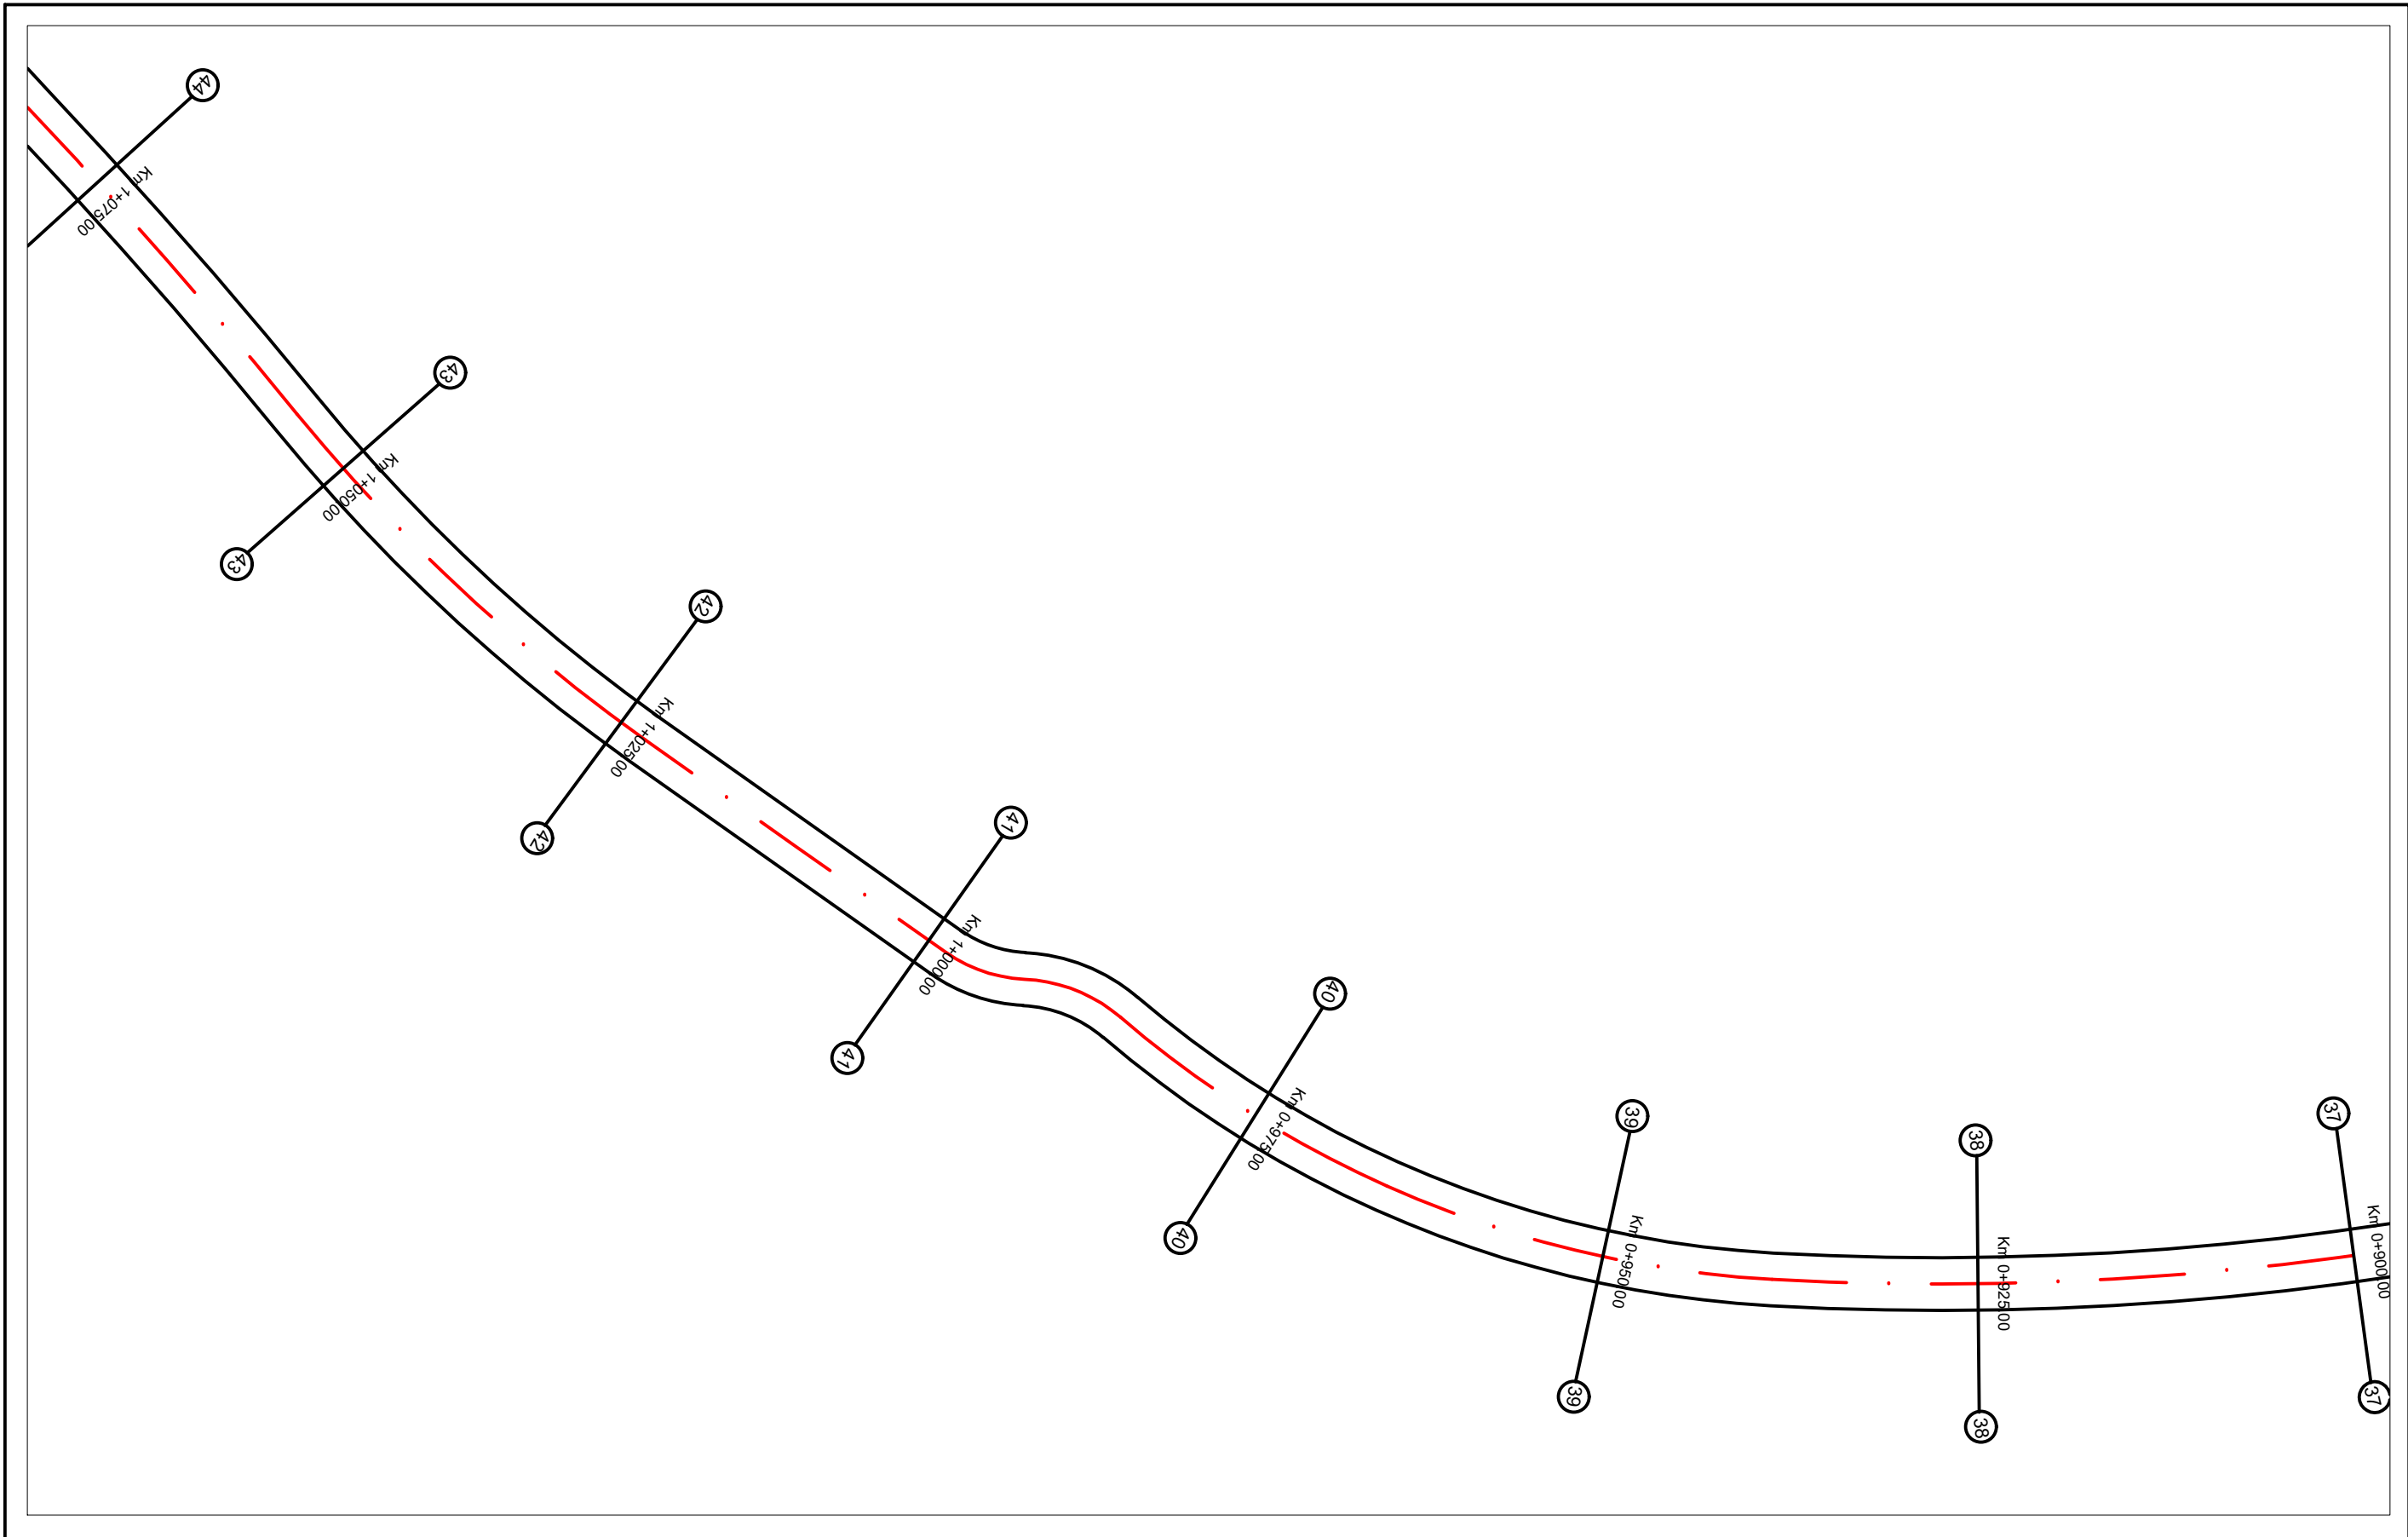

REPUBLIKA E SHQIPERISE
BASHKIA MALLAKASTER

MIRATOI
KRYETARI I BASHKISE
QERIM ISMAILAJ


PUNOI:

INXHINIER NDERTIMI MIREL MEHMETAJ
INXHINIER HIDROTEKNIK BESJANA VELAJ

OBJEKTI: RIKONSTRUKSION I RRUGEVE RROMES-QAFA E DRENOVES (SEGMENTI
QENDER RROMES-LAGJJA TABAKAJ), RRUGA FRATAR-DRIZAR DHE RRUGA
NINESH-NENAJ-DAMES
SEGMENTI: NINESH-NENAJ-DAMES PLANIMETRI E RRUGES

- PROJEKT ZBATIM -
2023

Shkalla Viz.
1:500 F.-24

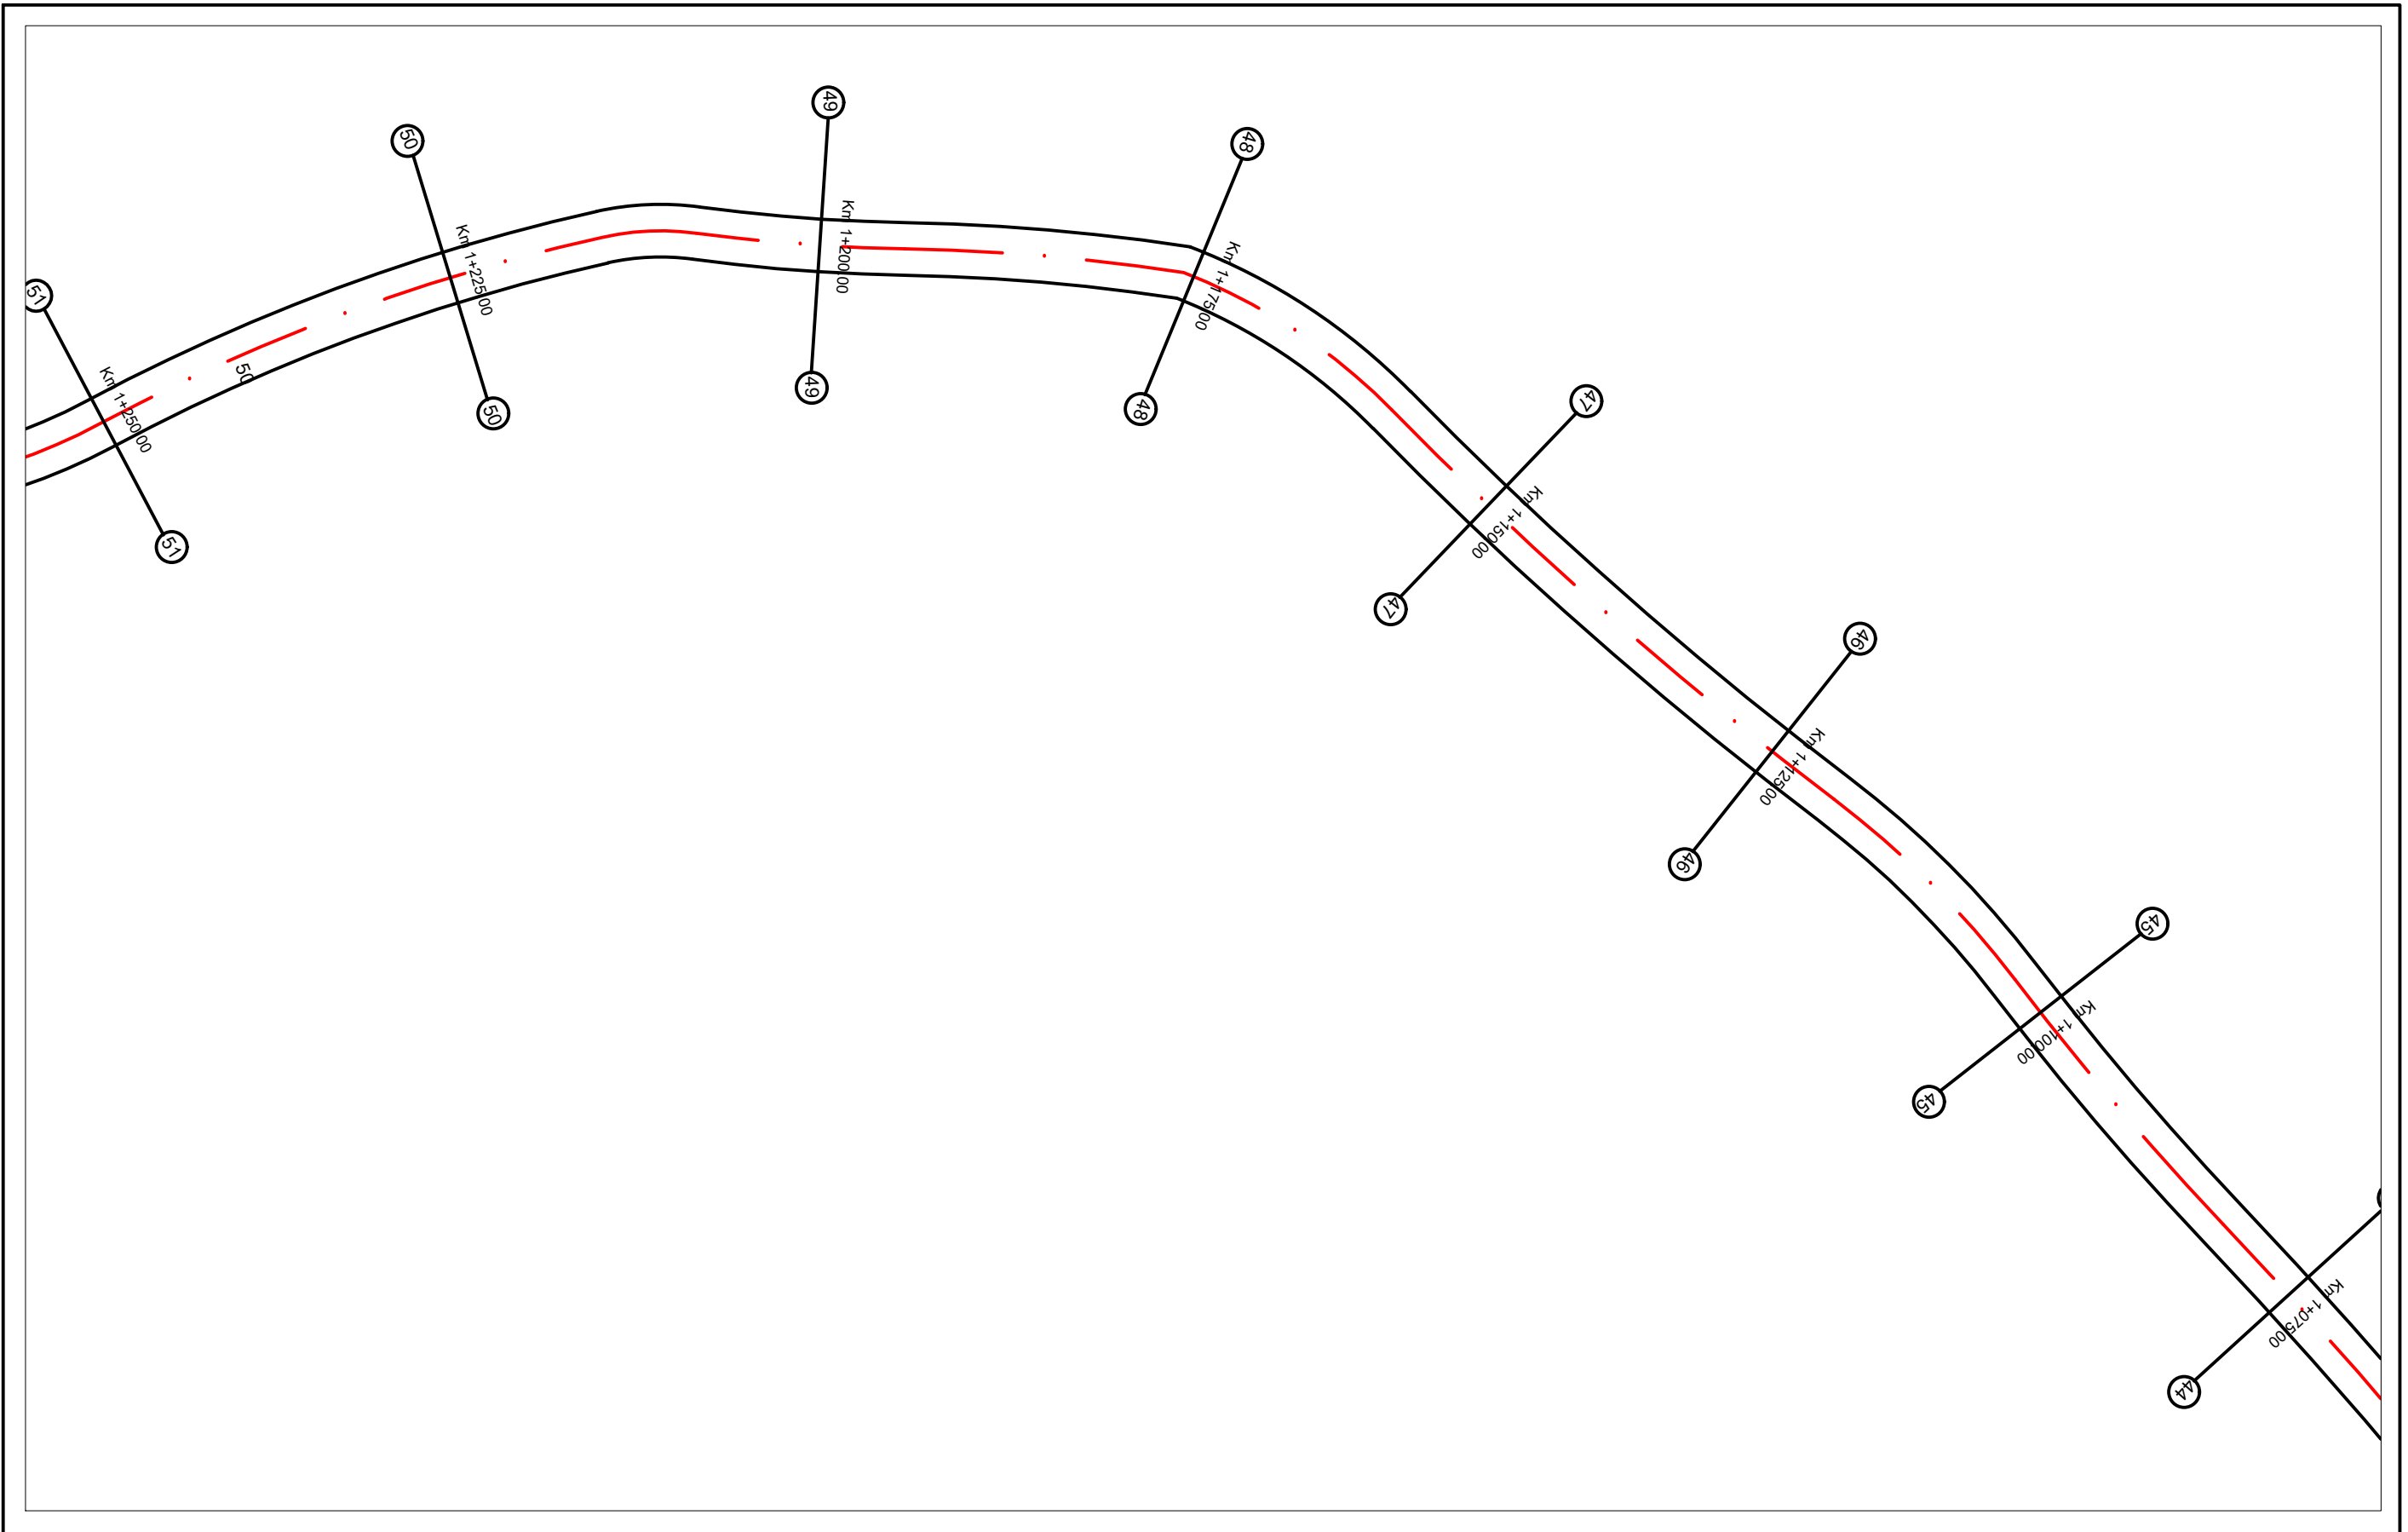

REPUBLIKA E SHQIPERISE
BASHKIA MALLAKASTER

MIRATOI
KRYETARI I BASHKISE
QERIM ISMAILAJ


PUNOI:

INXHINIER NDERTIMI MIREL MEHMETAJ
INXHINIER HIDROTEKNIK BESJANA VELAJ

OBJEKTI: RIKONSTRUKSION I RRUGEVE RROMES-QAFA E DRENOVES (SEGMENTI
QENDER RROMES-LAGJJA TABAKAJ), RRUGA FRATAR-DRIZAR DHE RRUGA
NINESH-NENAJ-DAMES
SEGMENTI: NINESH-NENAJ-DAMES PLANIMETRI E RRUGES

- PROJEKT ZBATIM -
2023

Shkalla Viz.
1:500 F.-25

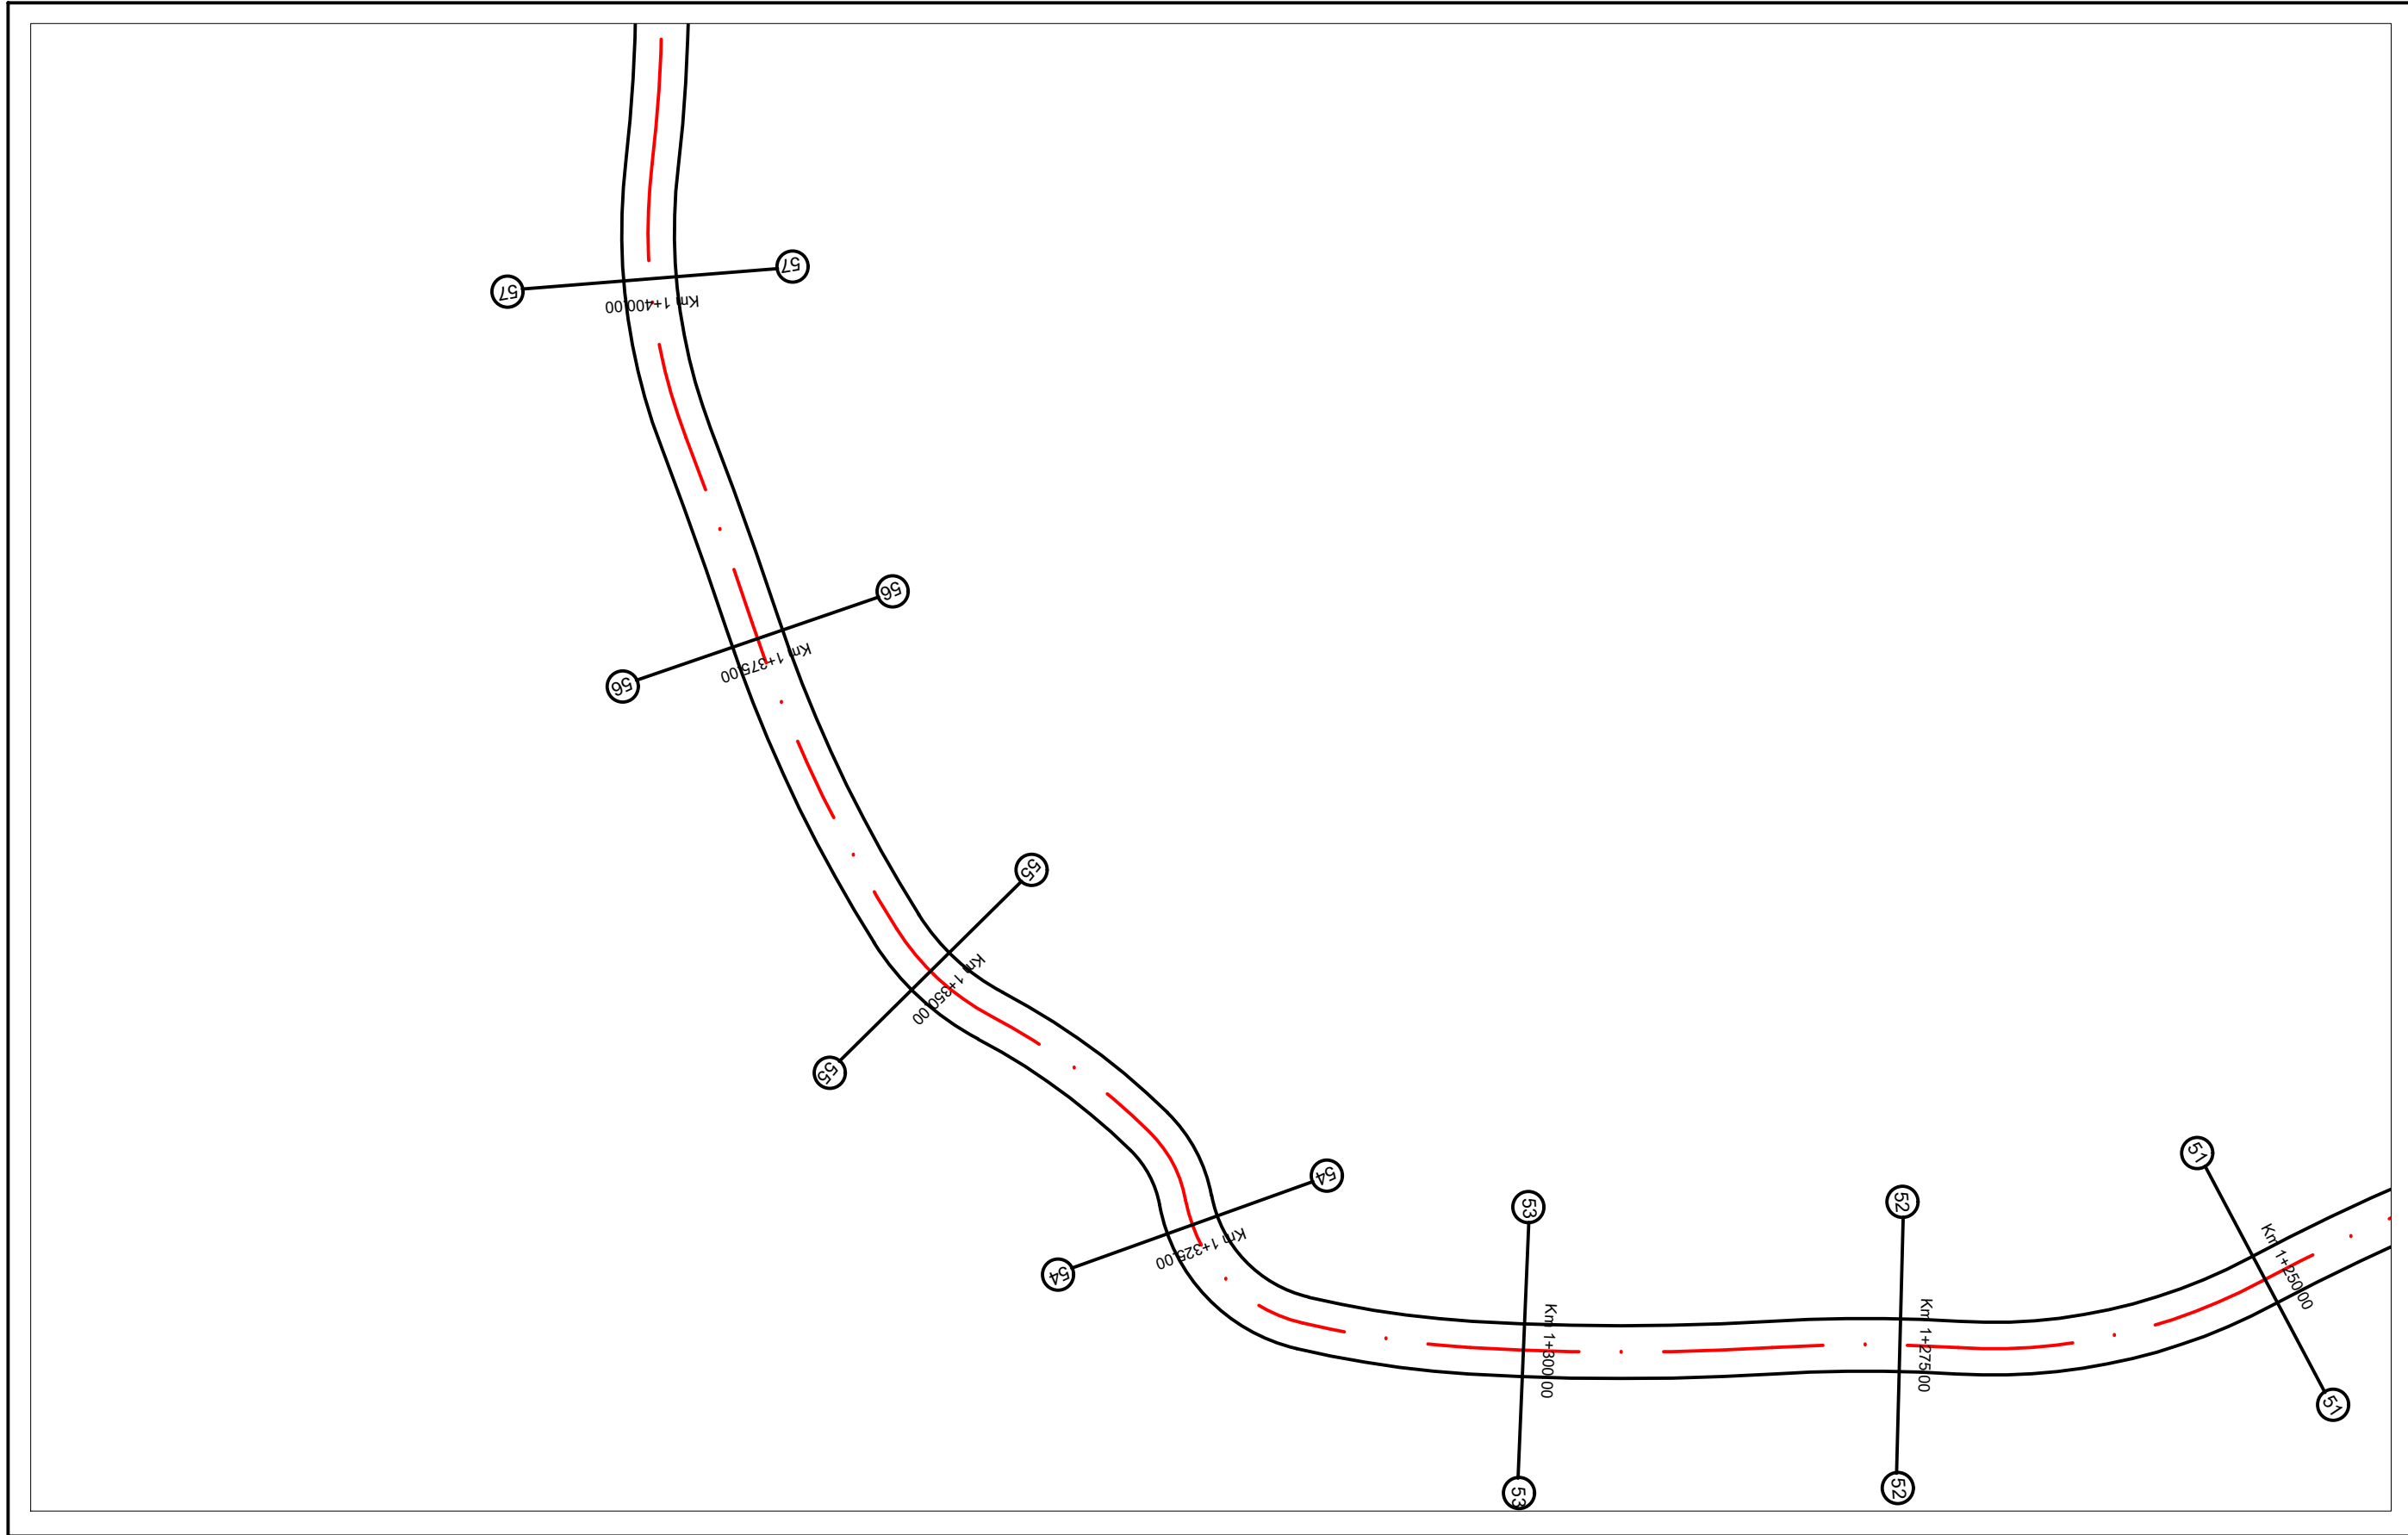

REPUBLIKA E SHQIPERISE
BASHKIA MALLAKASTER

MIRATOI
KRYETARI I BASHKISE
QERIM ISMAILAJ

PUNOI:


INXHINIER NDERTIMI MIREL MEHMETAJ
INXHINIER HIDROTEKNIK BESJANA VELAJ

OBJEKTI: RIKONSTRUKSION I RRUGEVE RROMES-QAFA E DRENOVES (SEGMENTI
QENDER RROMES-LAGJJA TABAKAJ), RRUGA FRATAR-DRIZAR DHE RRUGA
NINESH-NENAJ-DAMES

SEGMENTI: NINESH-NENAJ-DAMES PLANIMETRI E RRUGES

- PROJEKT ZBATIM -
2023

Shkalla	Viz.
1:500	F.-26

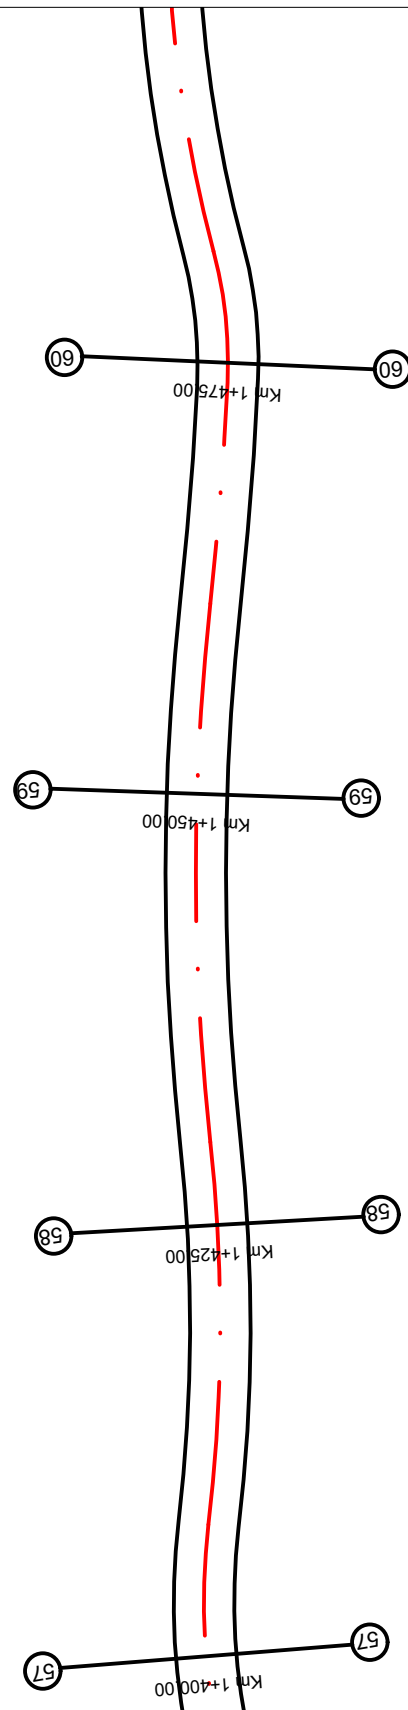

REPUBLIKA E SHQIPERISE
BASHKIA MALLAKASTER

MIRATOI
KRYETARI I BASHKISE
QERIM ISMAILAJ


PUNOI:

INXHINIER NDERTIMI MIREL MEHMETAJ
INXHINIER HIDROTEKNIK BESJANA VELAJ

OBJEKTI: RIKONSTRUKSION I RRUGEVE RROMES-QAFA E DRENOVES (SEGMENTI
QENDER RROMES-LAGJJA TABAKAJ), RRUGA FRATAR-DRIZAR DHE RRUGA
NINESH-NENAJ-DAMES
SEGMENTI: NINESH-NENAJ-DAMES PLANIMETRI E RRUGES

- PROJEKT ZBATIM -
2023

Shkalla	Viz.
1:500	F.-27

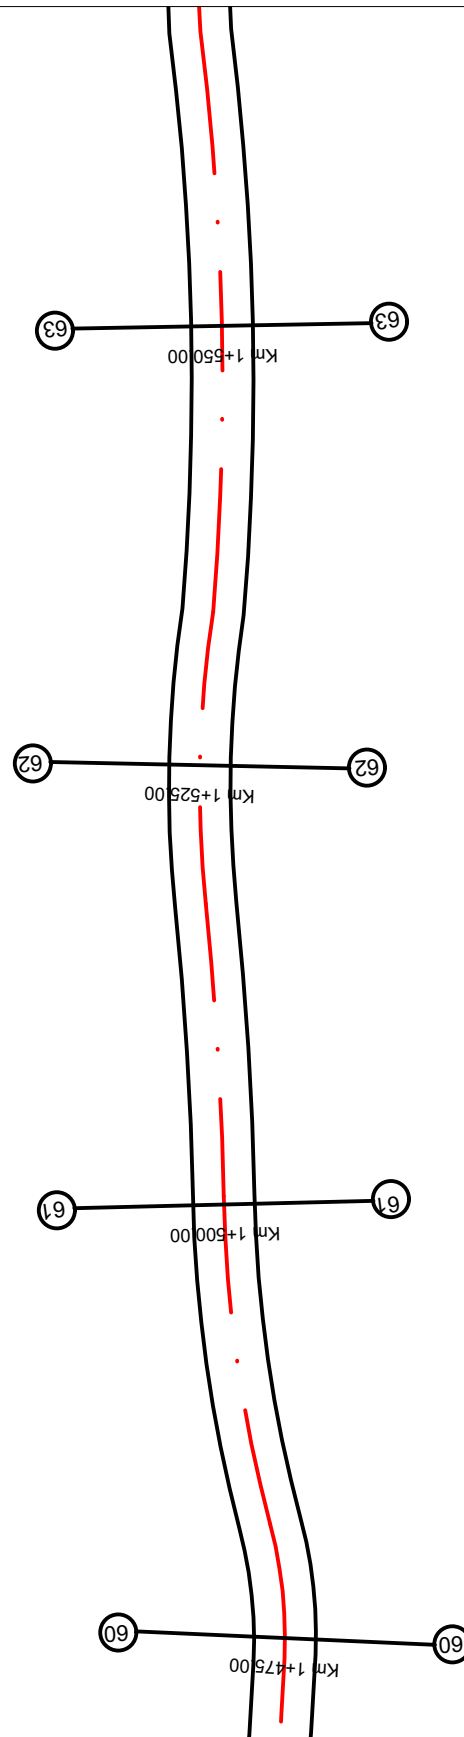

REPUBLIKA E SHQIPERISE
BASHKIA MALLAKASTER

MIRATOI
KRYETARI I BASHKISE
QERIM ISMAILAJ


PUNOI:

INXHINIER NDERTIMI MIREL MEHMETAJ
INXHINIER HIDROTEKNIK BESJANA VELAJ

OBJEKTI: RIKONSTRUKSION I RRUGEVE RROMES-QAFA E DRENOVES (SEGMENTI
QENDER RROMES-LAGJJA TABAKAJ), RRUGA FRATAR-DRIZAR DHE RRUGA
NINESH-NENAJ-DAMES
SEGMENTI: NINESH-NENAJ-DAMES PLANIMETRI E RRUGES

- PROJEKT ZBATIM -
2023

Shkalla	Viz.
1:500	F.-28

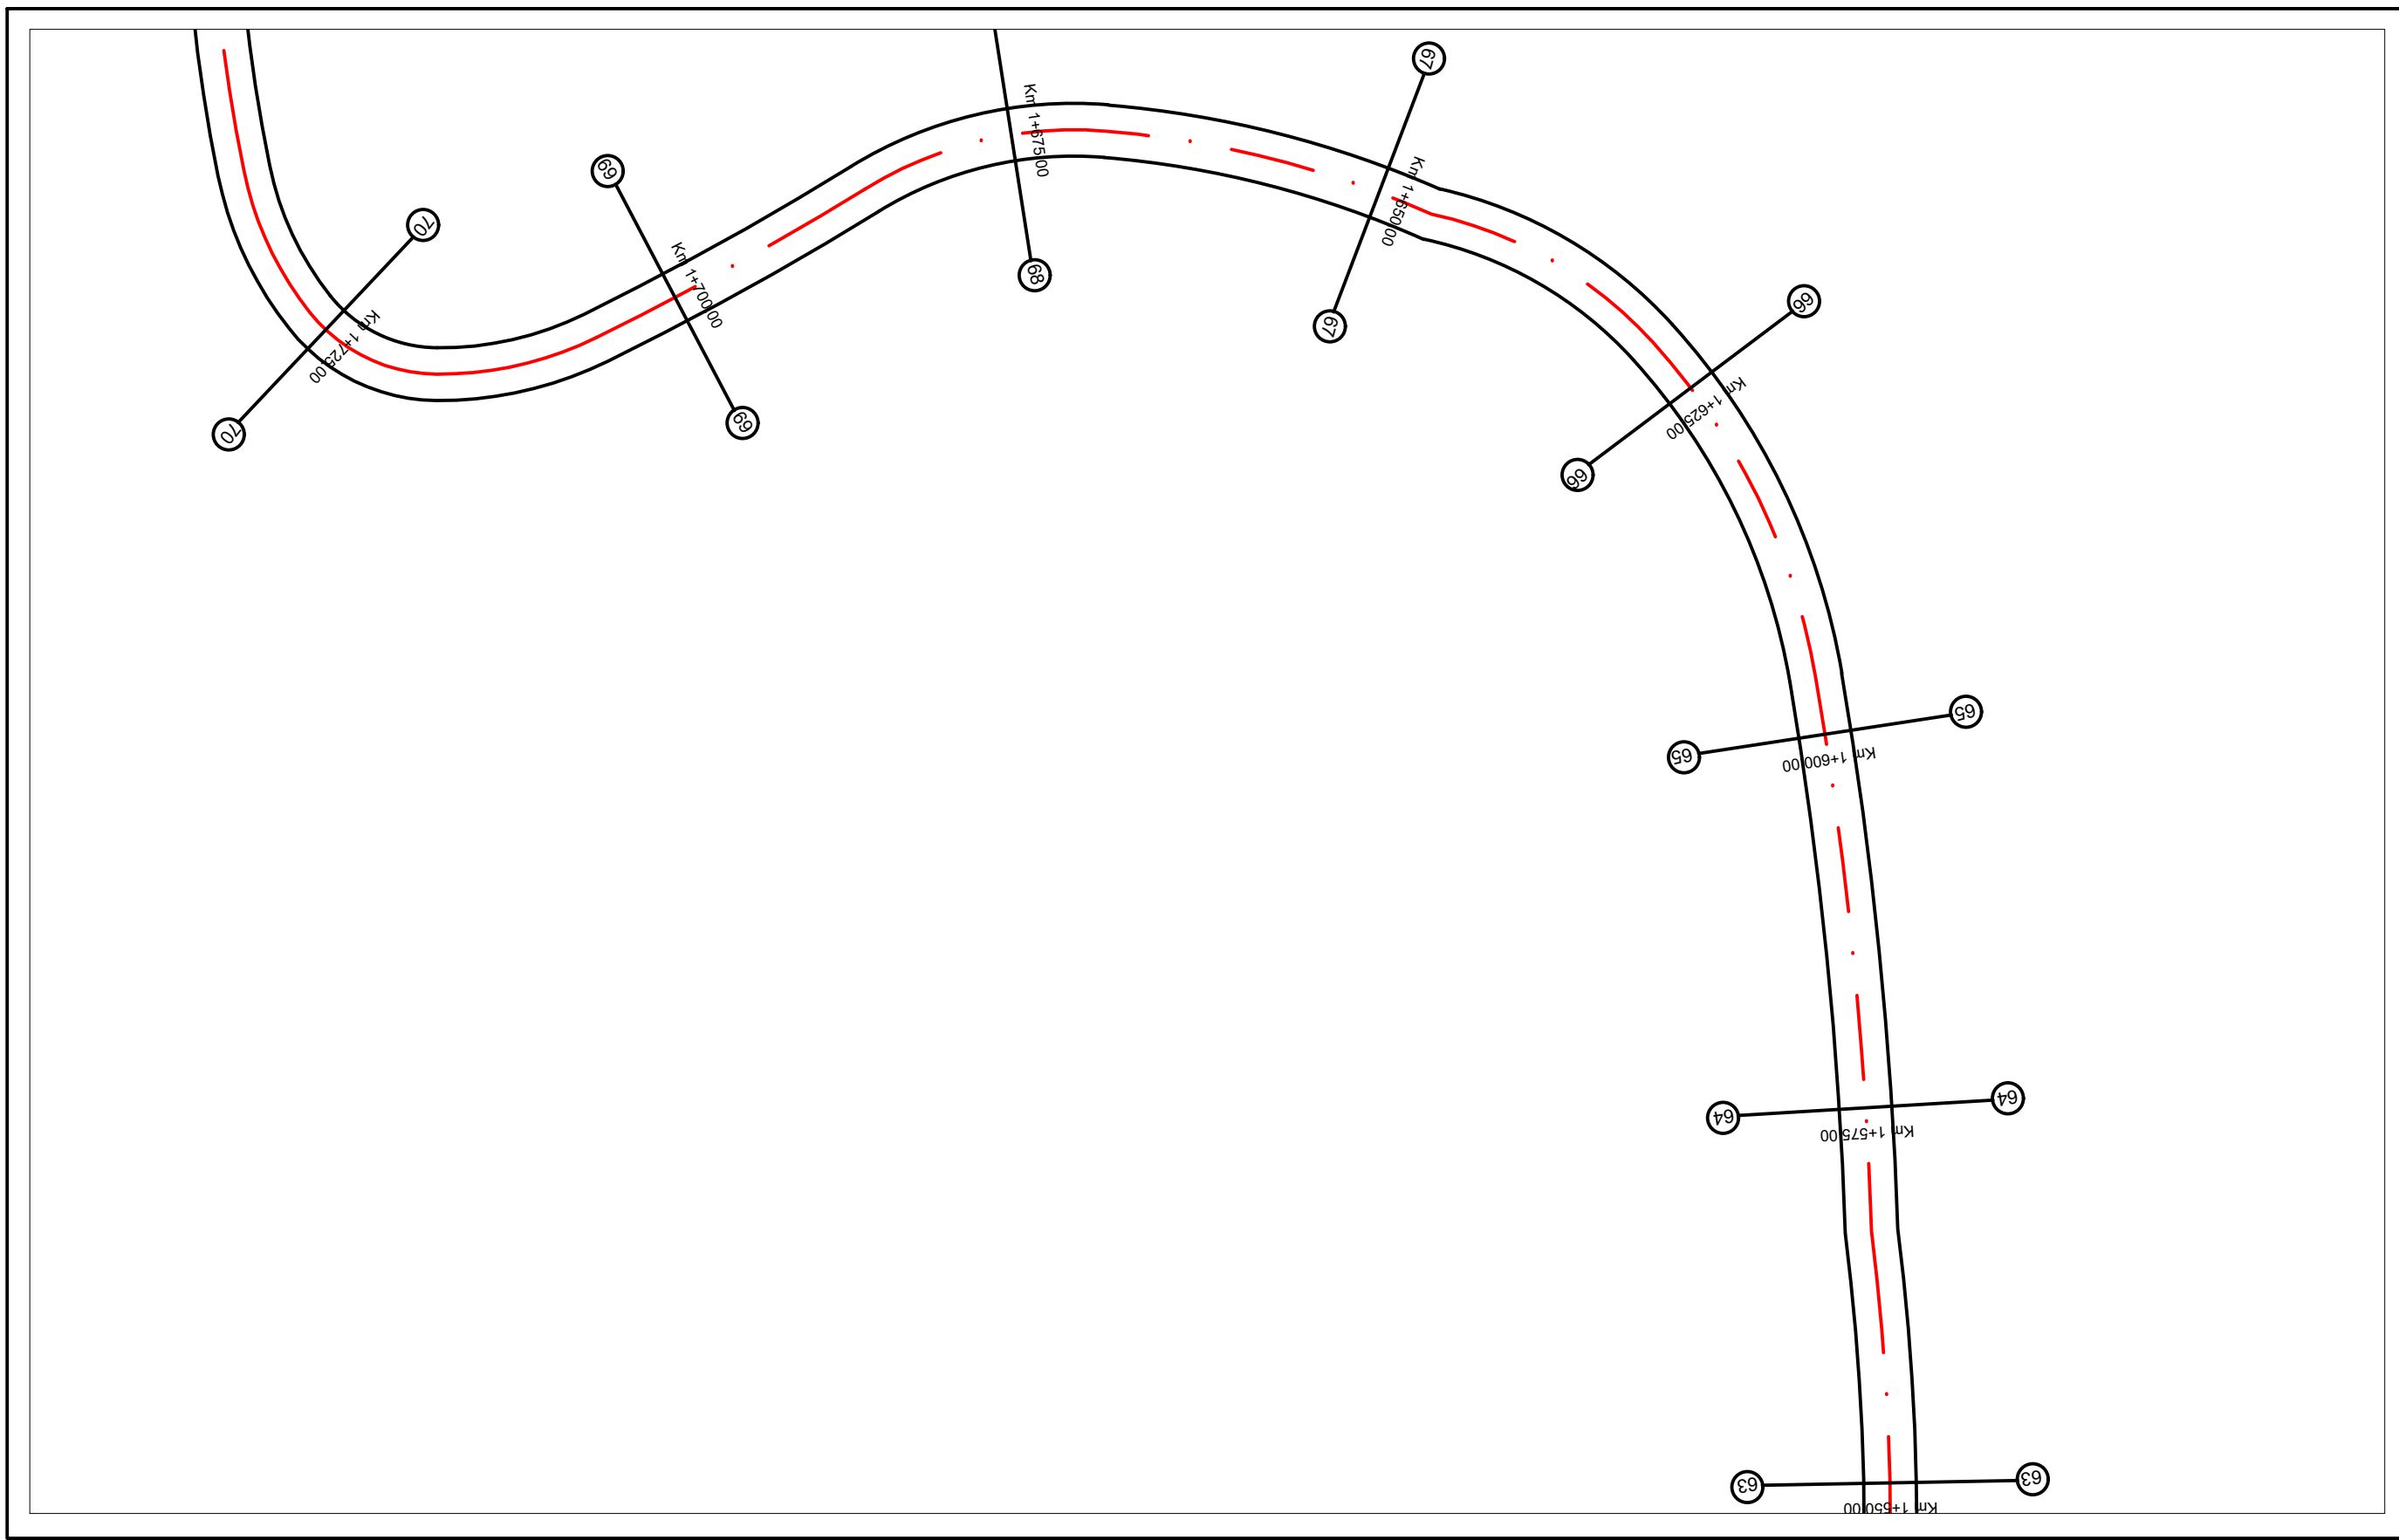

REPUBLIKA E SHQIPERISE
BASHKIA MALLAKASTER

MIRATOI
KRYETARI I BASHKISE
QERIM ISMAILAJ


PUNOI:

INXHINIER NDERTIMI MIREL MEHMETAJ
INXHINIER HIDROTEKNIK BESJANA VELAJ

OBJEKTI: RIKONSTRUKSION I RRUGEVE RROMES-QAFA E DRENOVES (SEGMENTI
QENDER RROMES-LAGJJA TABAKAJ), RRUGA FRATAR-DRIZAR DHE RRUGA
NINESH-NENAJ-DAMES
SEGMENTI: NINESH-NENAJ-DAMES PLANIMETRI E RRUGES

- PROJEKT ZBATIM -
2023

Shkalla	Viz.
1:500	F.-29

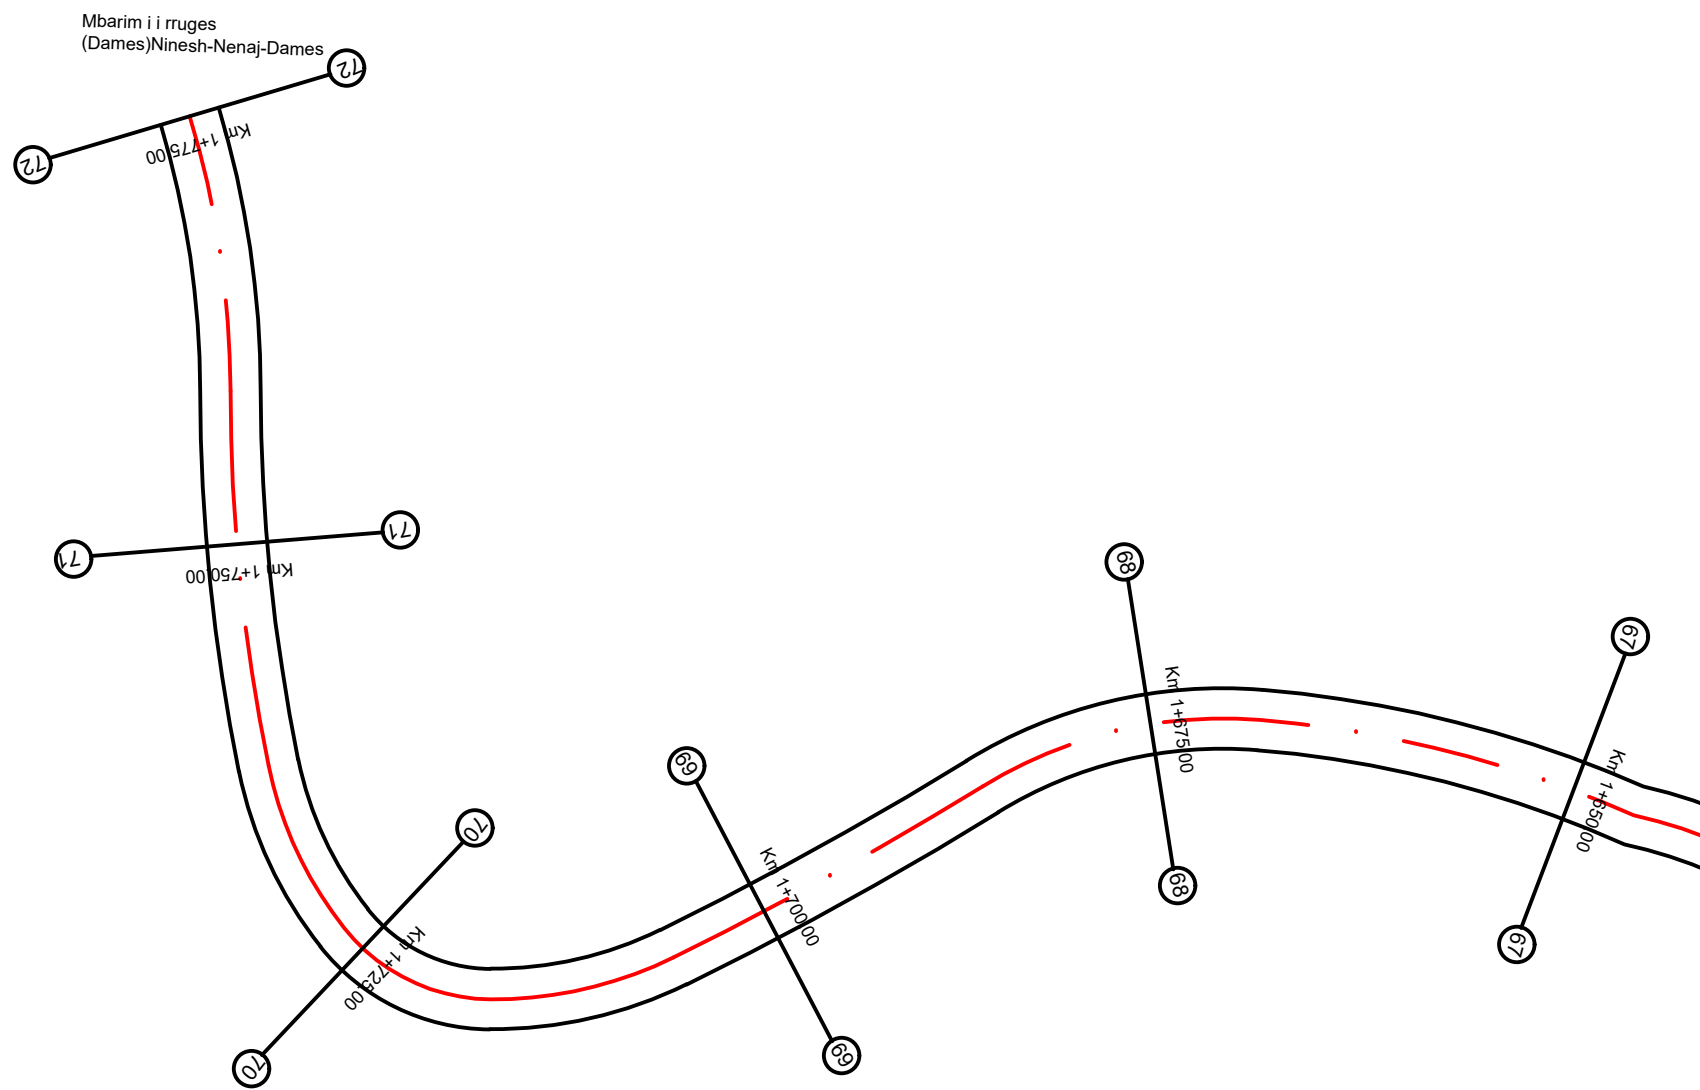

REPUBLIKA E SHQPERISE
BASHKIA MALLAKASTER

MIRATOI
KRYETARI I BASHKISE
QERIM ISMAILAJ


PUNOI:

INXHINIER NDERTIMI MIREL MEHMETAJ
INXHINIER HIDROTEKNIK BESJANA VELAJ

OBJEKTI: RIKONSTRUKSION I RRUGEVE RROMES-QAFA E DRENOVES (SEGMENTI QENDER RROMES-LAGJJA TABAKAJ), RRUGA FRATAR-DRIZAR DHE RRUGA NINESH-NENAJ-DAMES
SEGMENTI: NINESH-NENAJ-DAMES PLANIMETRI E RRUGES

- PROJEKT ZBATIM -
2023

Shkalla	Viz.
1:500	F.-30

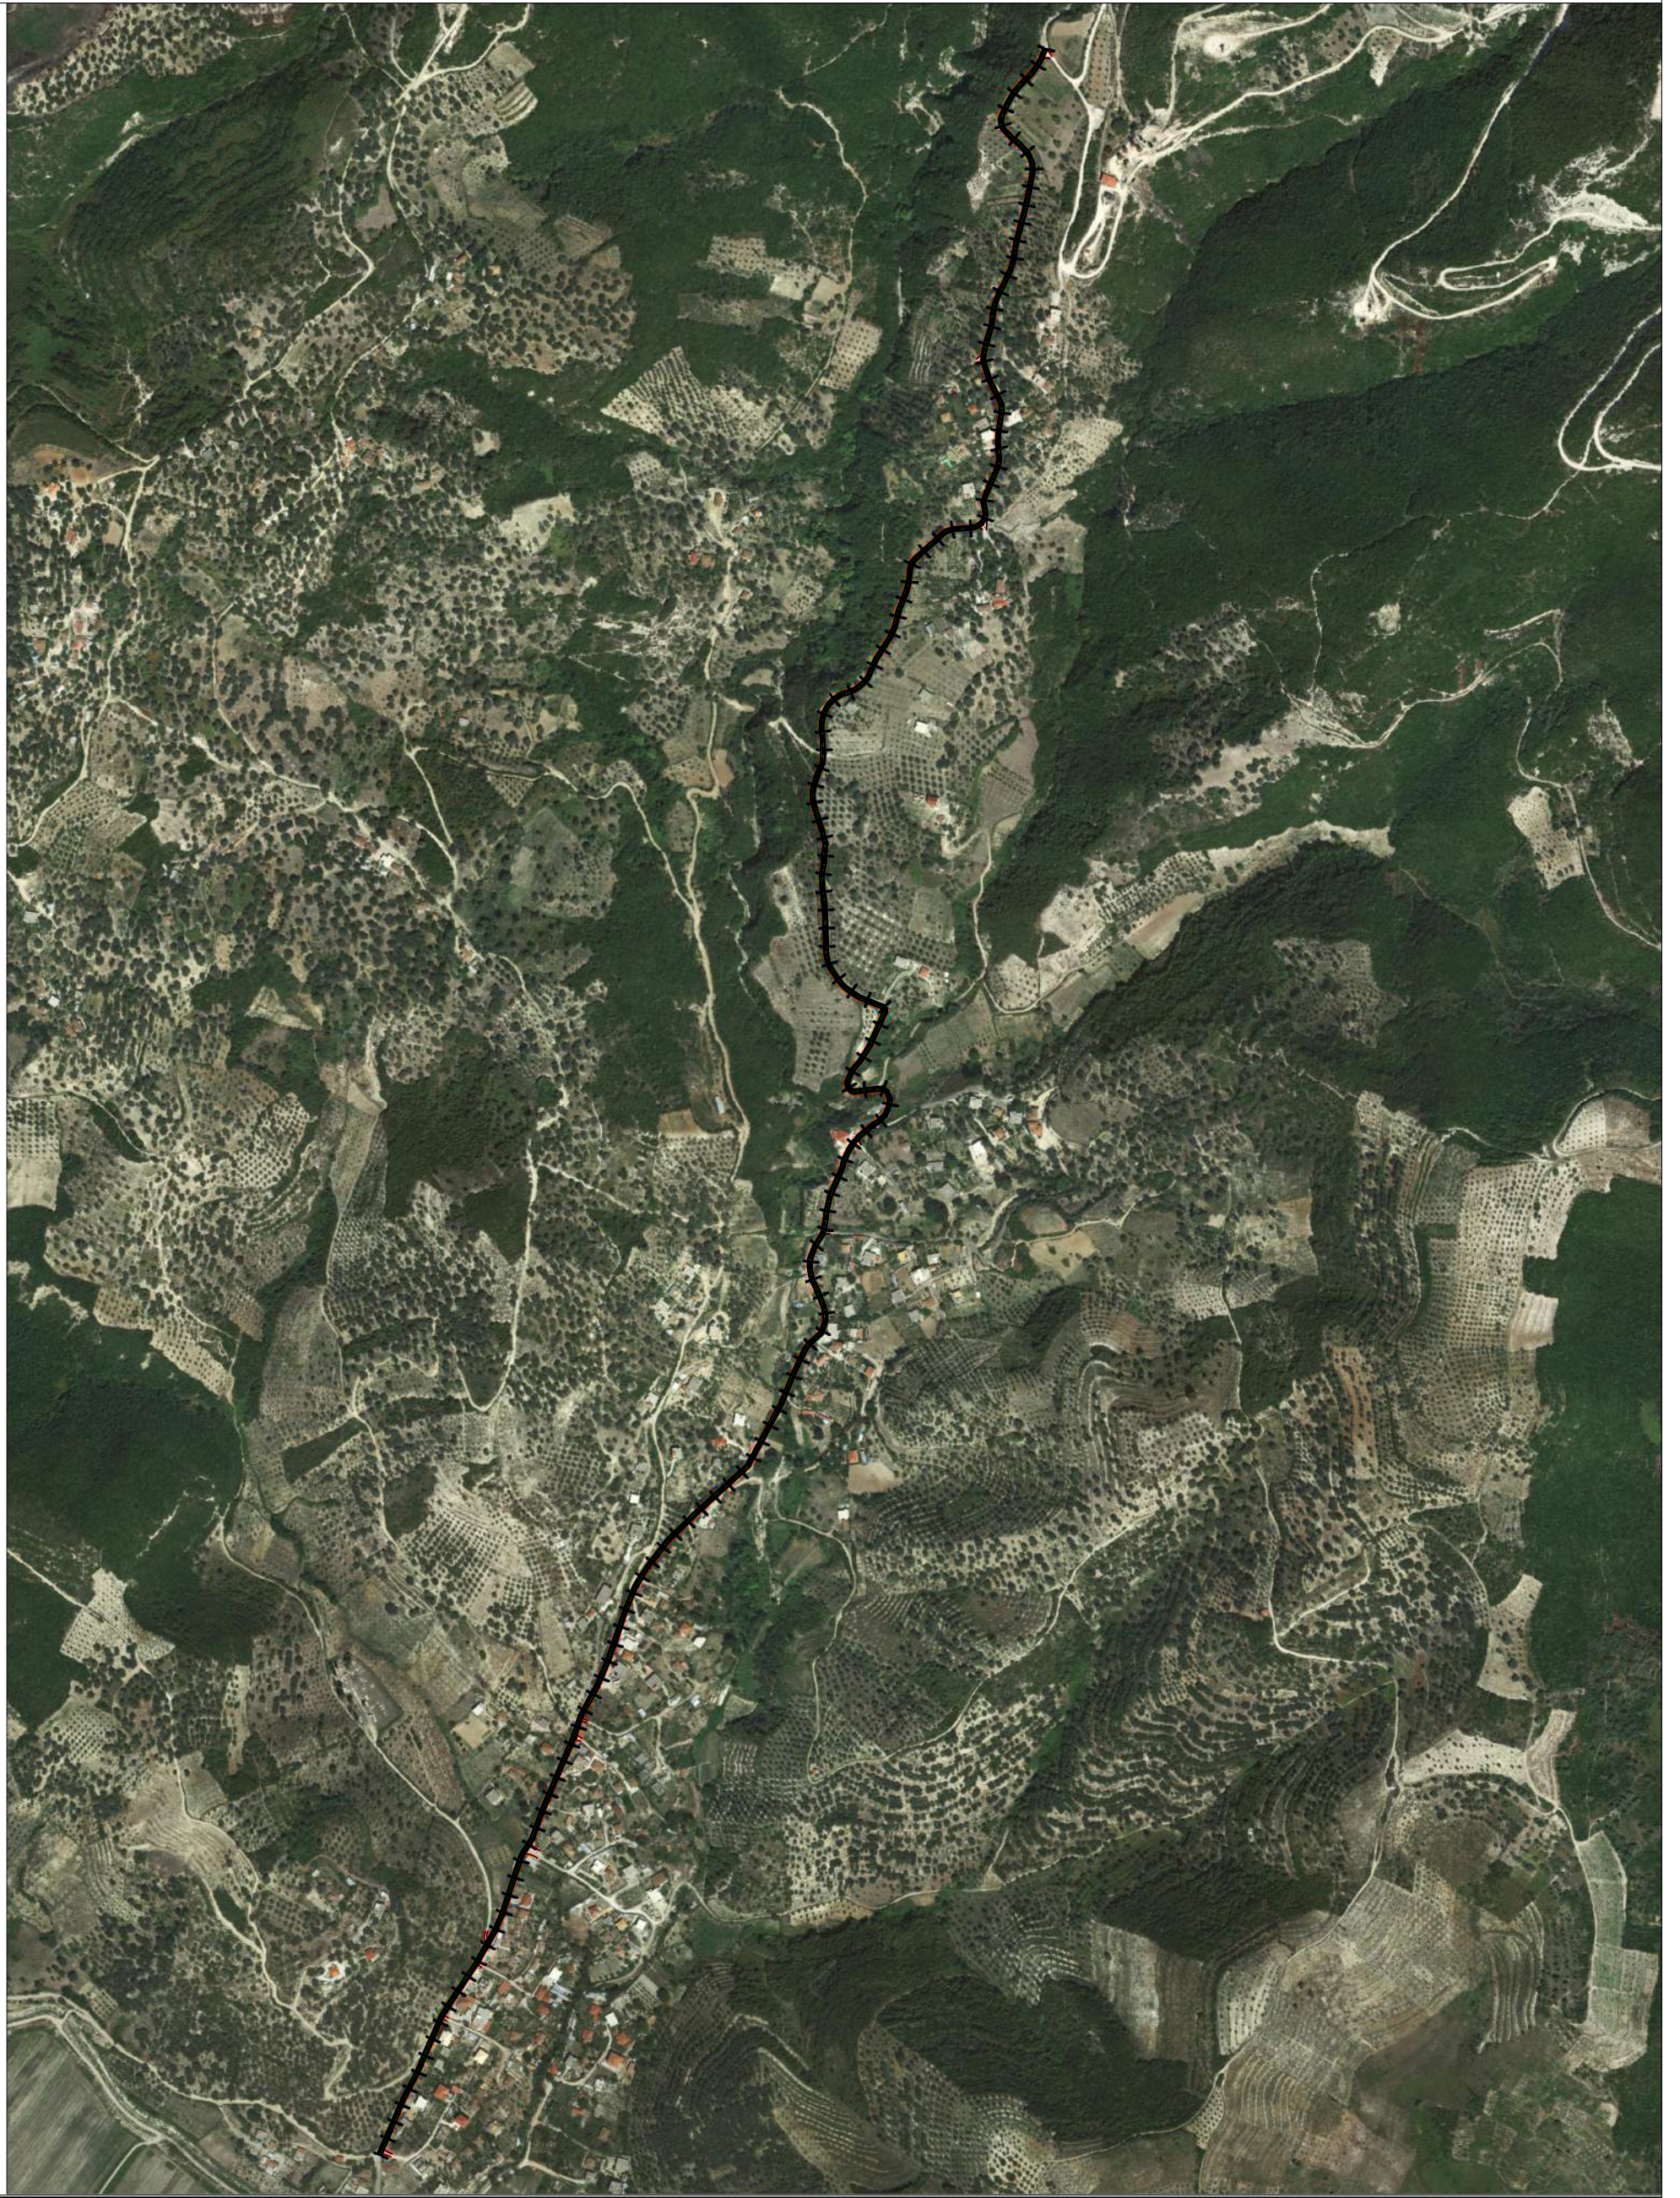

REPUBLIKA E SHQIPERISE
BASHKIA MALLAKASTER

MIRATOI
KRYETARI I BASHKISE
QERIM ISMAILAJ

PUNOI:


INXHINIER NDERTIMI MIREL MEHMETAJ
INXHINIER HIDROTEKNIK BESJANA VELAJ

OBJEKTI: RIKONSTRUKSION I RRUGEVE RRONES-QAFA E DRENOVES (SEGMENTI
QENDER RRONES-LAGJJA TABAKAJ), RRUGA FRATAR-DRIZAR DHE RRUGA
NINESH-NENAJ-DAMES
SEGMENTI: QENDER RRONES-
LAGJJA TABAKAJ

PLANVENDOSJE

- PROJEKT ZBATIM -
2023

Shkalla Viz.
1:500 F.-31

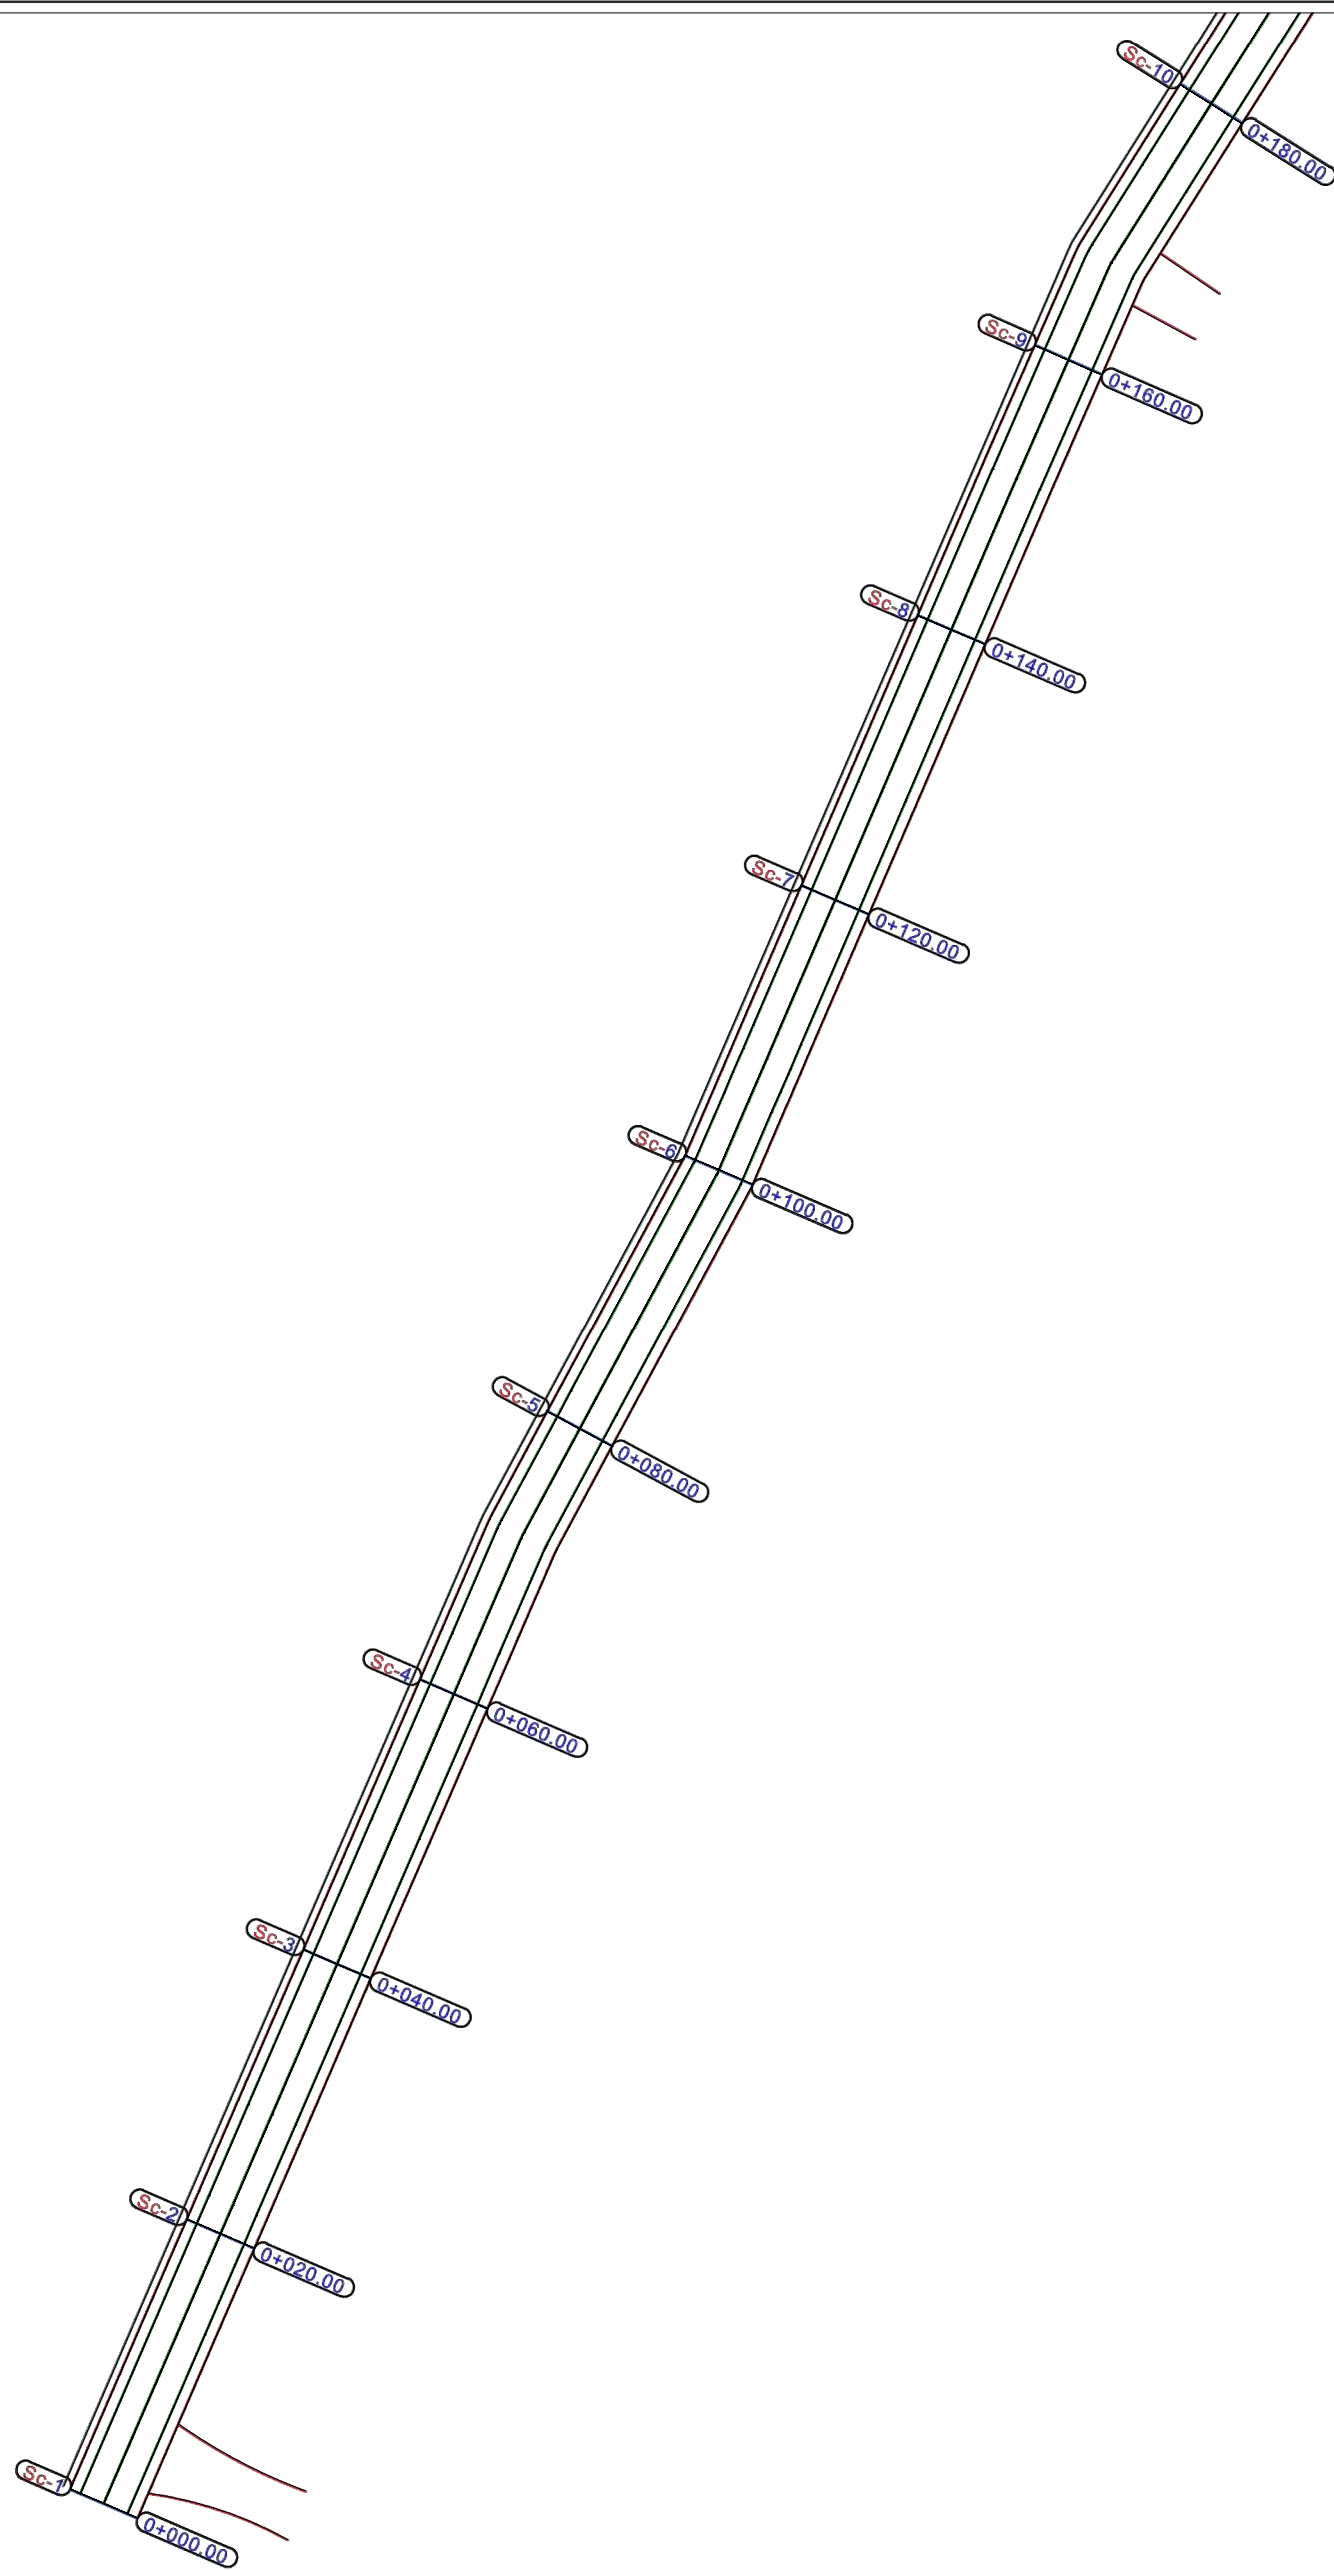

REPUBLIKA E SHQIPERISE
BASHKIA MALLAKASTER

MIRATOI
KRYETARI I BASHKISE
QERIM ISMAILAJ


PUNOI:

INXHINIER NDERTIMI MIREL MEHMETAJ
INXHINIER HIDROTEKNIK BESJANA VELAJ

OBJEKTI: RIKONSTRUKSION I RRUGEVE RROMES-QAFA E DRENOVES (SEGMENTI
QENDER RROMES-LAGJJA TABAKAJ), RRUGA FRATAR-DRIZAR DHE RRUGA
NINESH-NENAJ-DAMES
SEGMENTI: QENDER RROMES-
LAGJJA TABAKAJ

PROJEKT ZBATIM -
2023

Shkalla
1:500
Viz.
F.-32

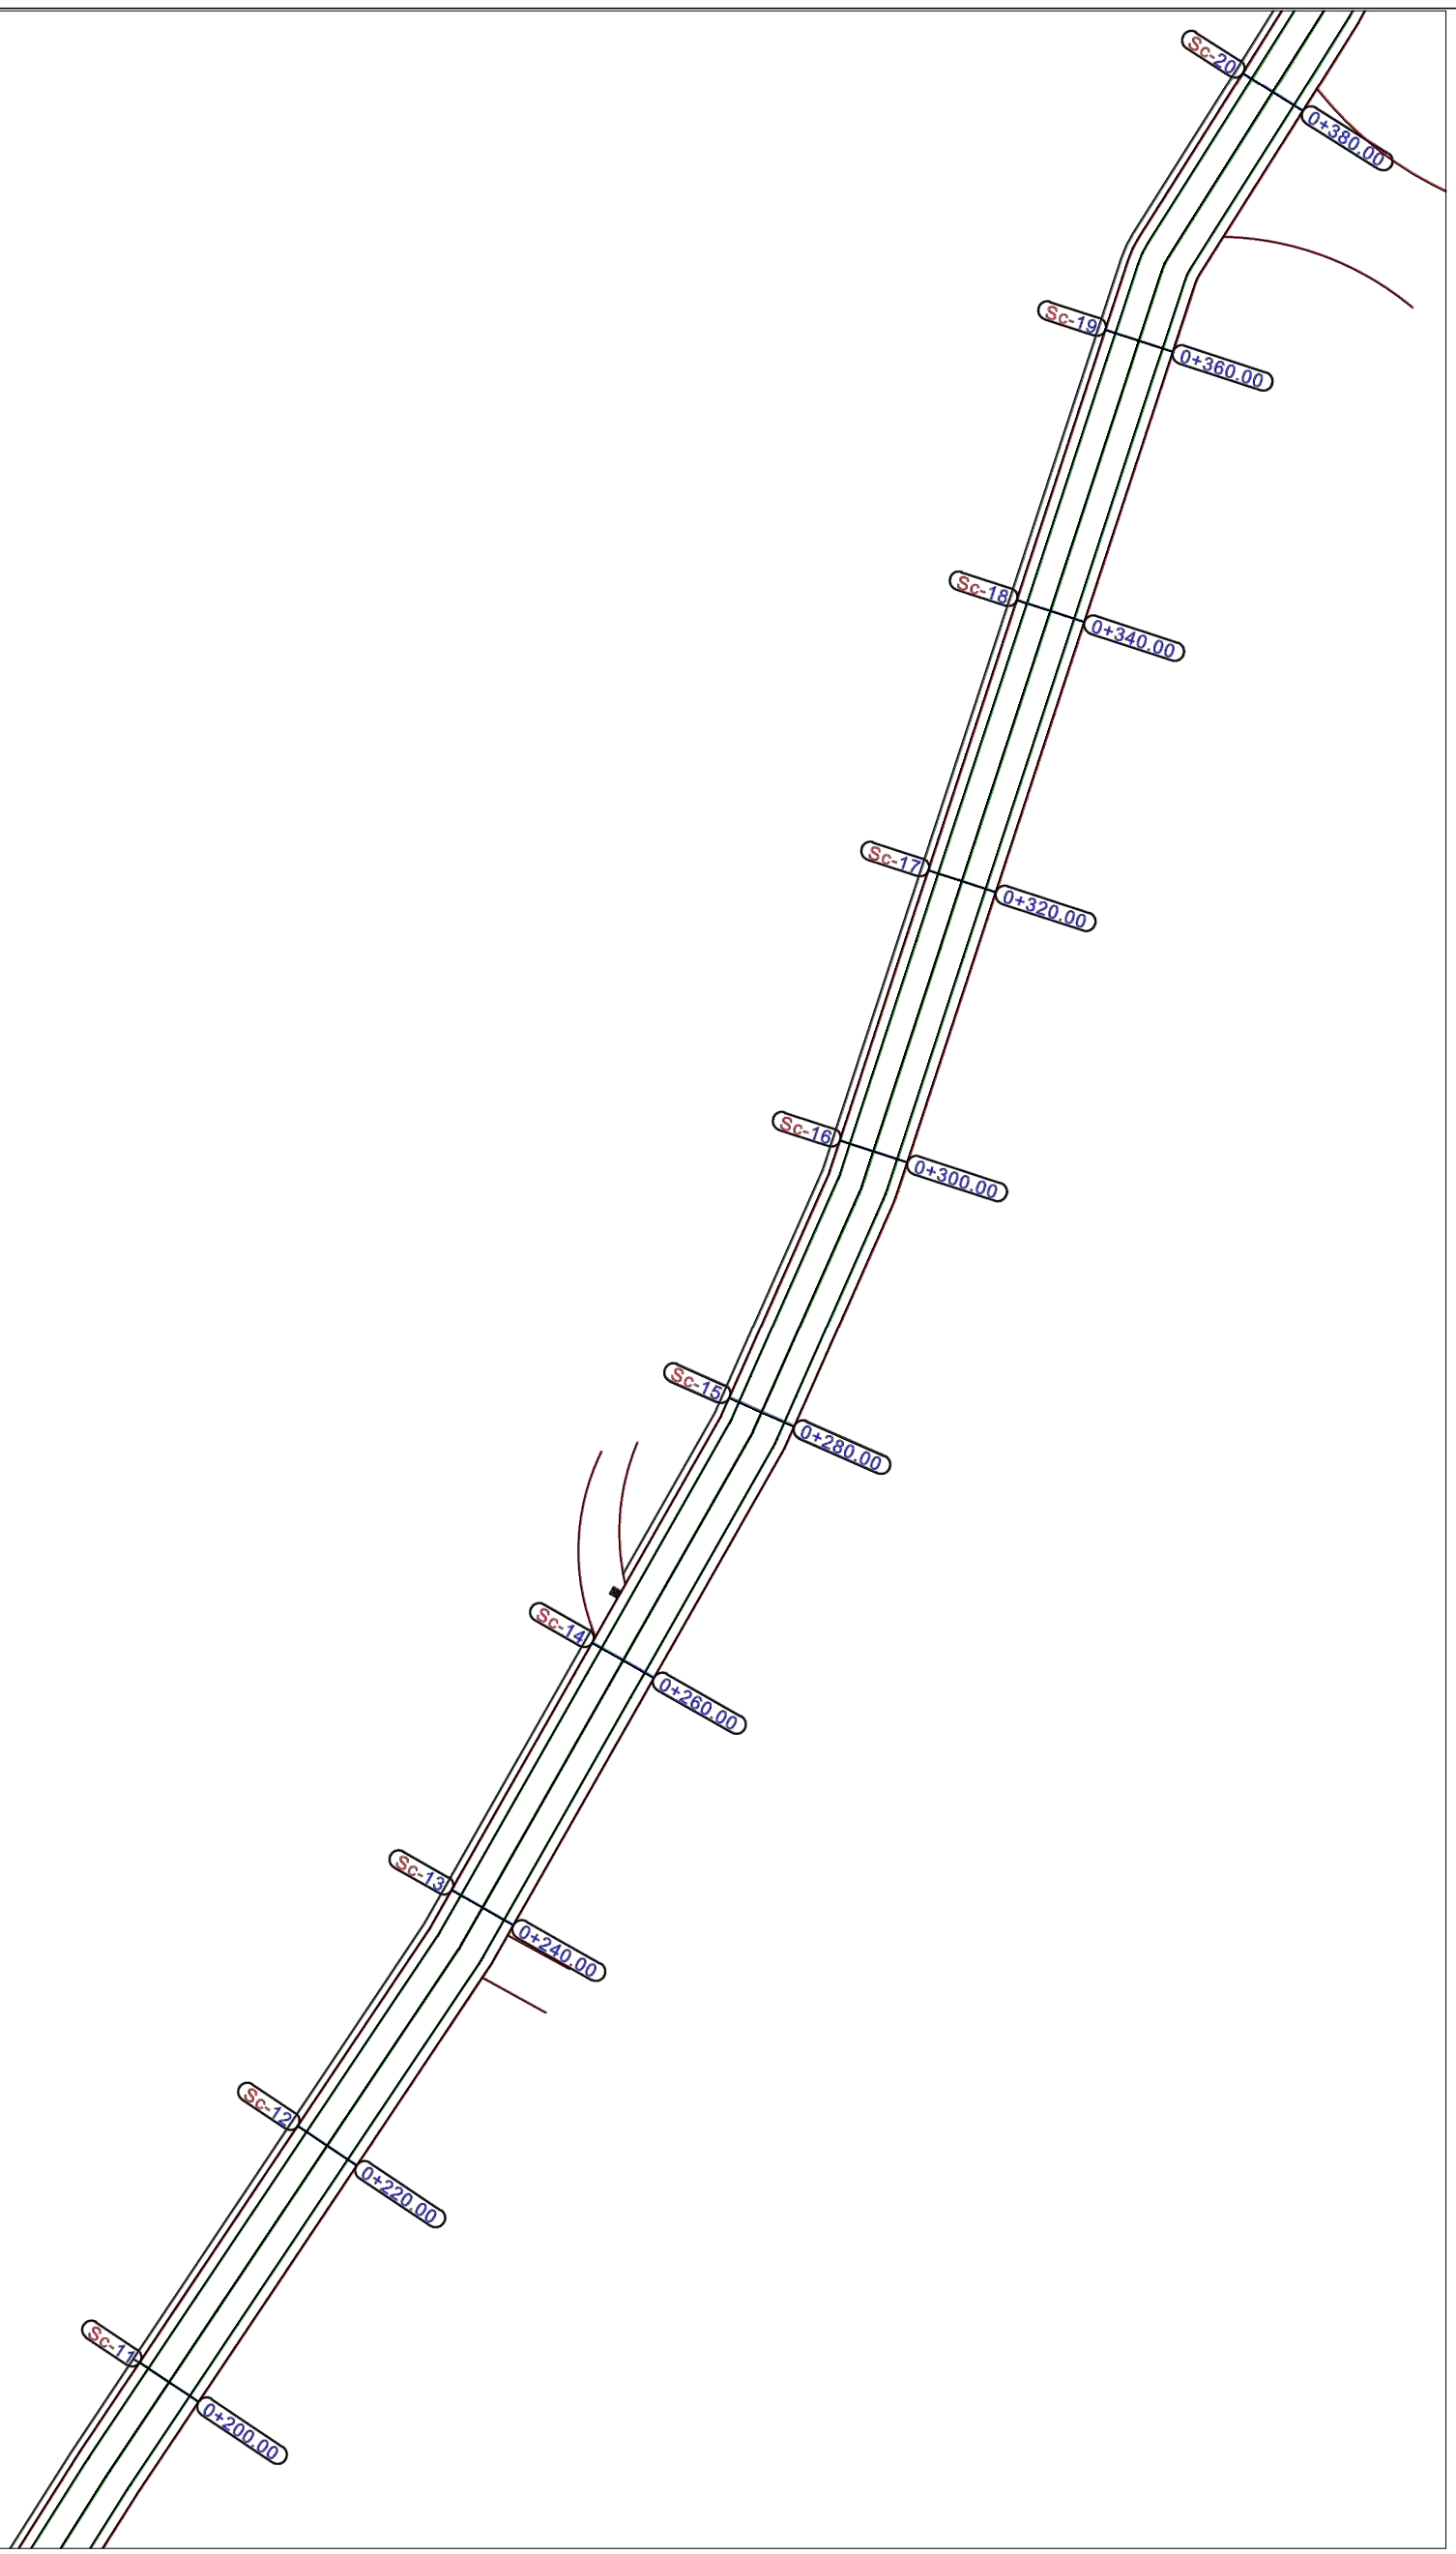

REPUBLIKA E SHQIPERISE
BASHKIA MALLAKASTER

MIRATOI
KRYETARI I BASHKISE
QERIM ISMAILAJ


PUNOI:

INXHINIER NDERTIMI MIREL MEHMETAJ
INXHINIER HIDROTEKNIK BESJANA VELAJ

OBJEKTI: RIKONSTRUKSION I RRUGEVE RRONES-QAFA E DRENOVES (SEGMENTI
QENDER RRONES-LAGJJA TABAKAJ), RRUGA FRATAR-DRIZAR DHE RRUGA
NINESH-NENAJ-DAMES
SEGMENTI: QENDER RRONES-
LAGJJA TABAKAJ

- PROJEKT ZBATIM -
2023

Shkalla
1:500
Viz.
F-33

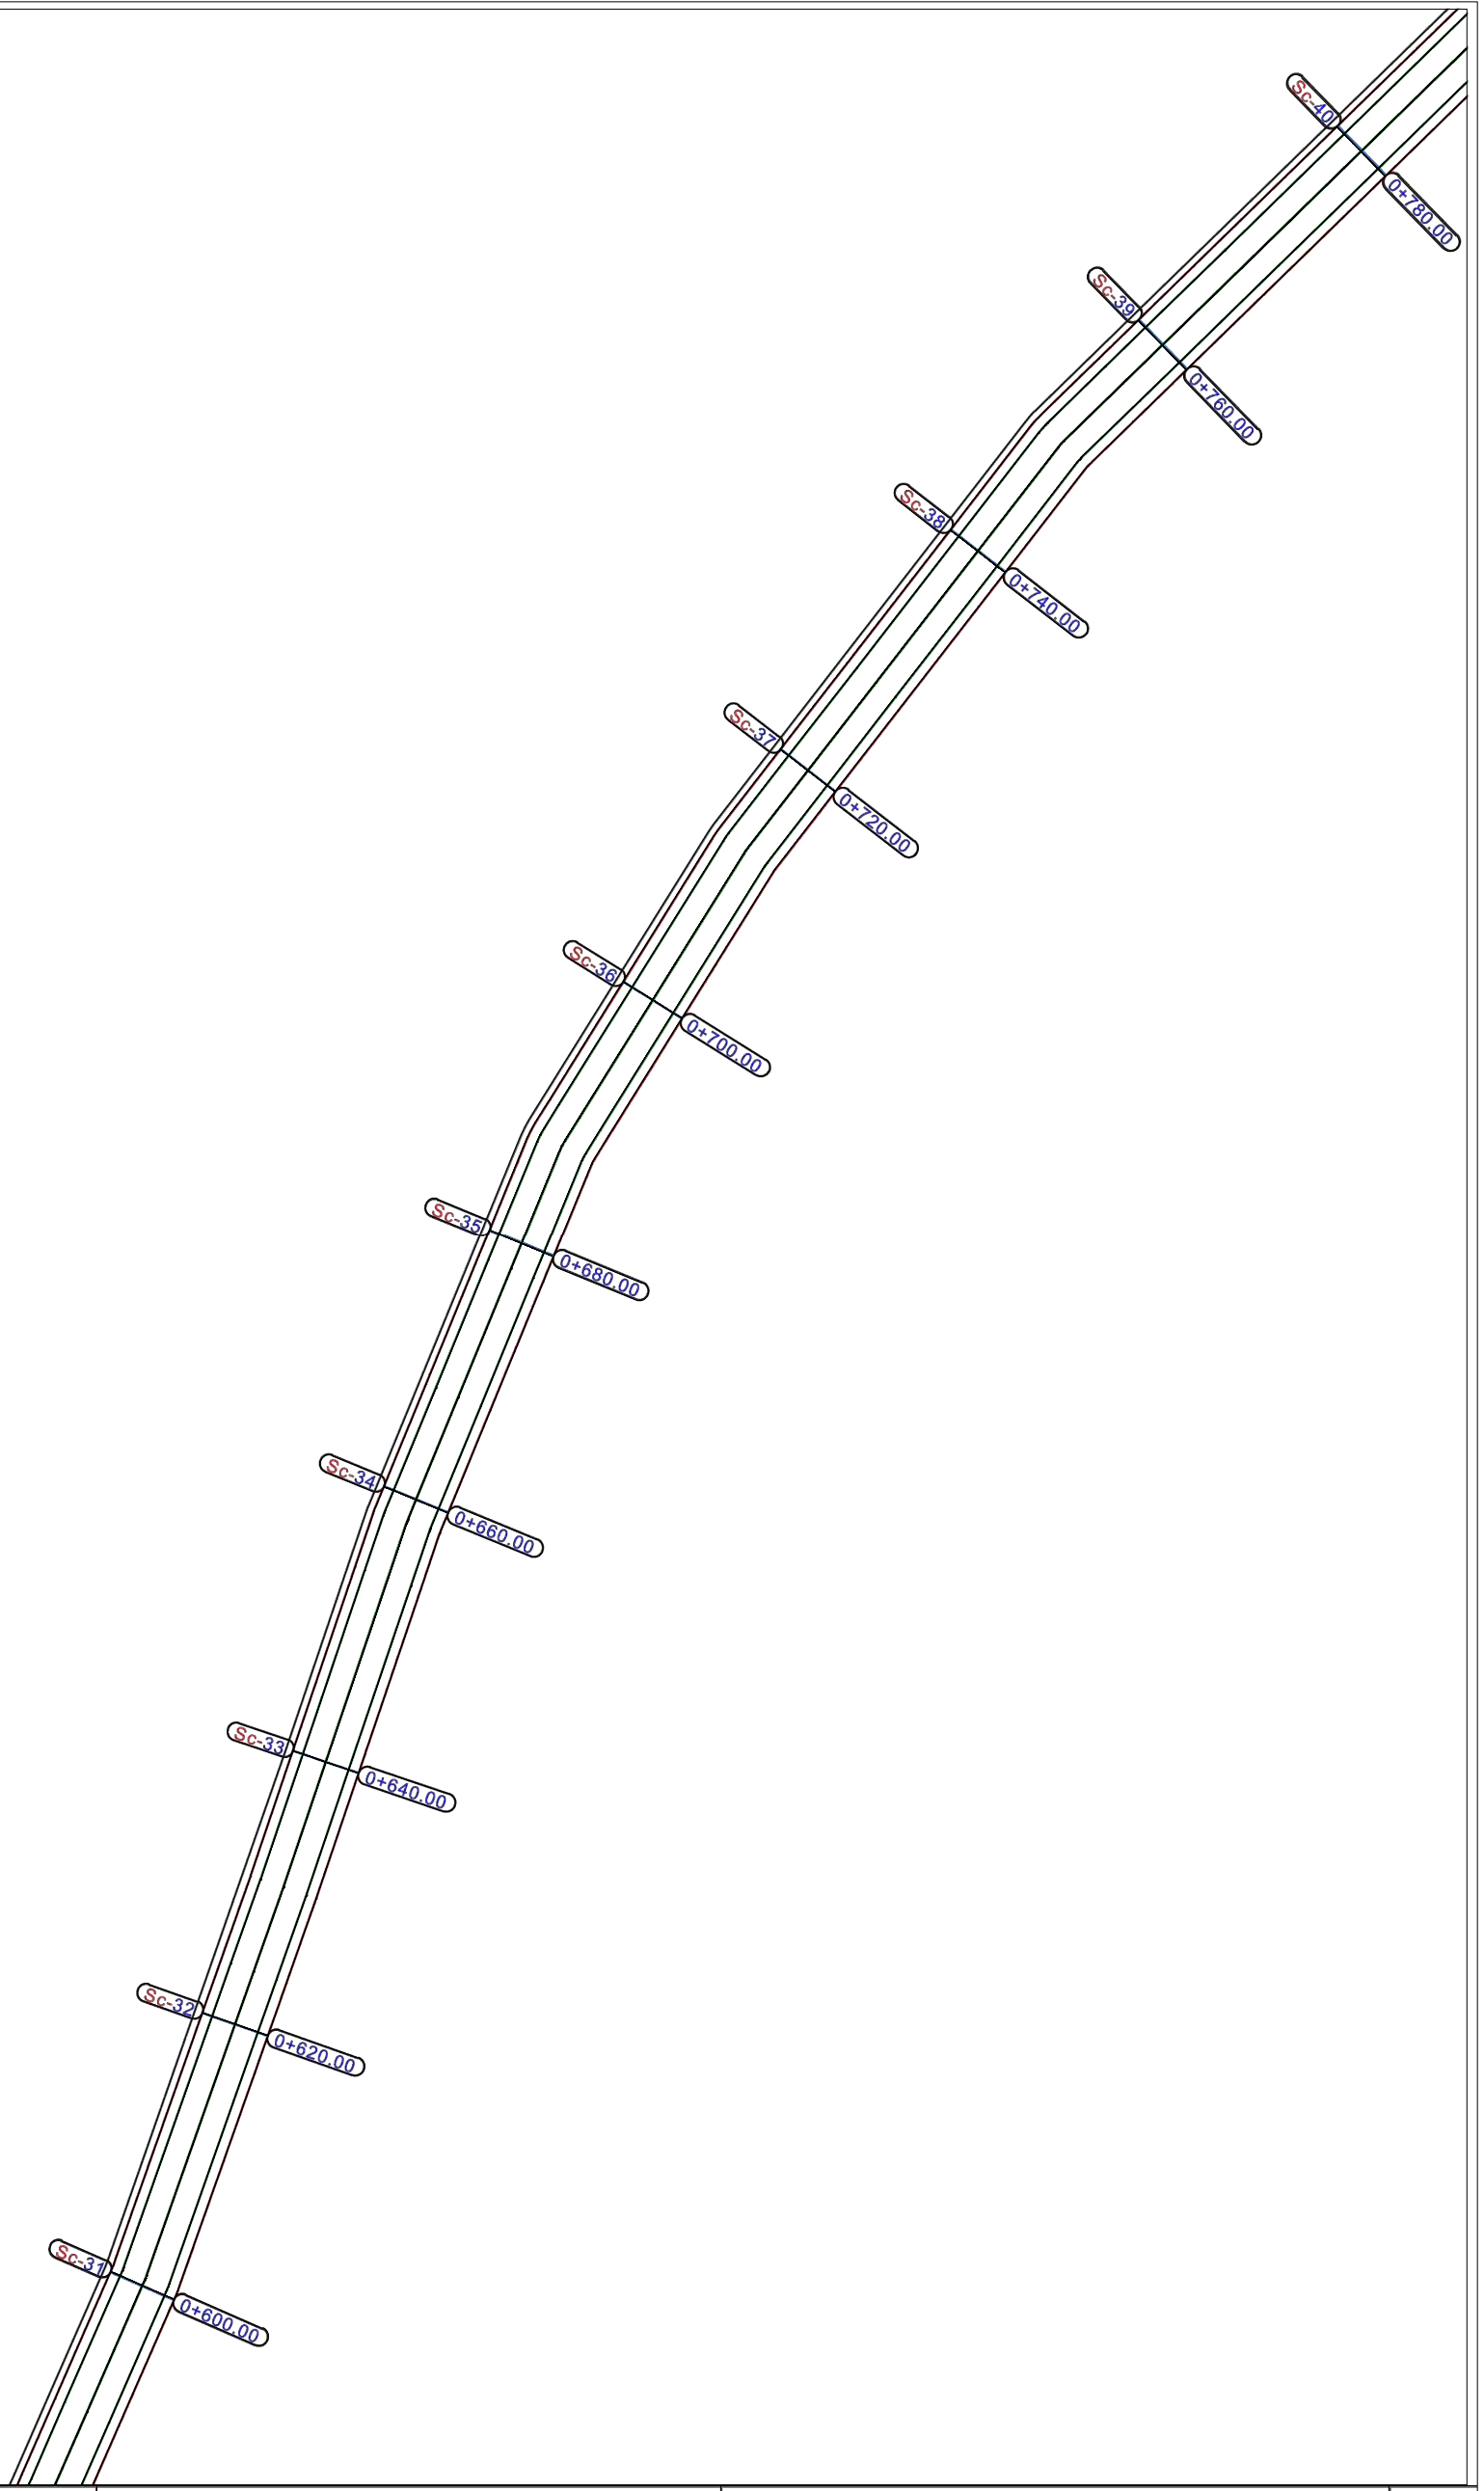

REPUBLIKA E SHQIPERISE
BASHKIA MALLAKASTER

MIRATOI
KRYETARI I BASHKISE
QERIM ISMAILAJ


PUNOI:


INXHINIER NDERTIMI MIREL MEHMETAJ
INXHINIER HIDROTEKNIK BESJANA VELAJ


OBJEKTI: RIKONSTRUKSION I RRUGEVE RROMES-QAJA E DRENOVES (SEGMENTI
QENDER RROMES-LAGJJA TABAKAJ), RRUGA FRATAR-DRIZAR DHE RRUGA
NINESH-NENAJ-DAMES
SEGMENTI: QENDER RROMES-
LAGJJA TABAKAJ

PROJEKT ZBATIM -
2023

Shkalla
1:500
Viz.
F-34

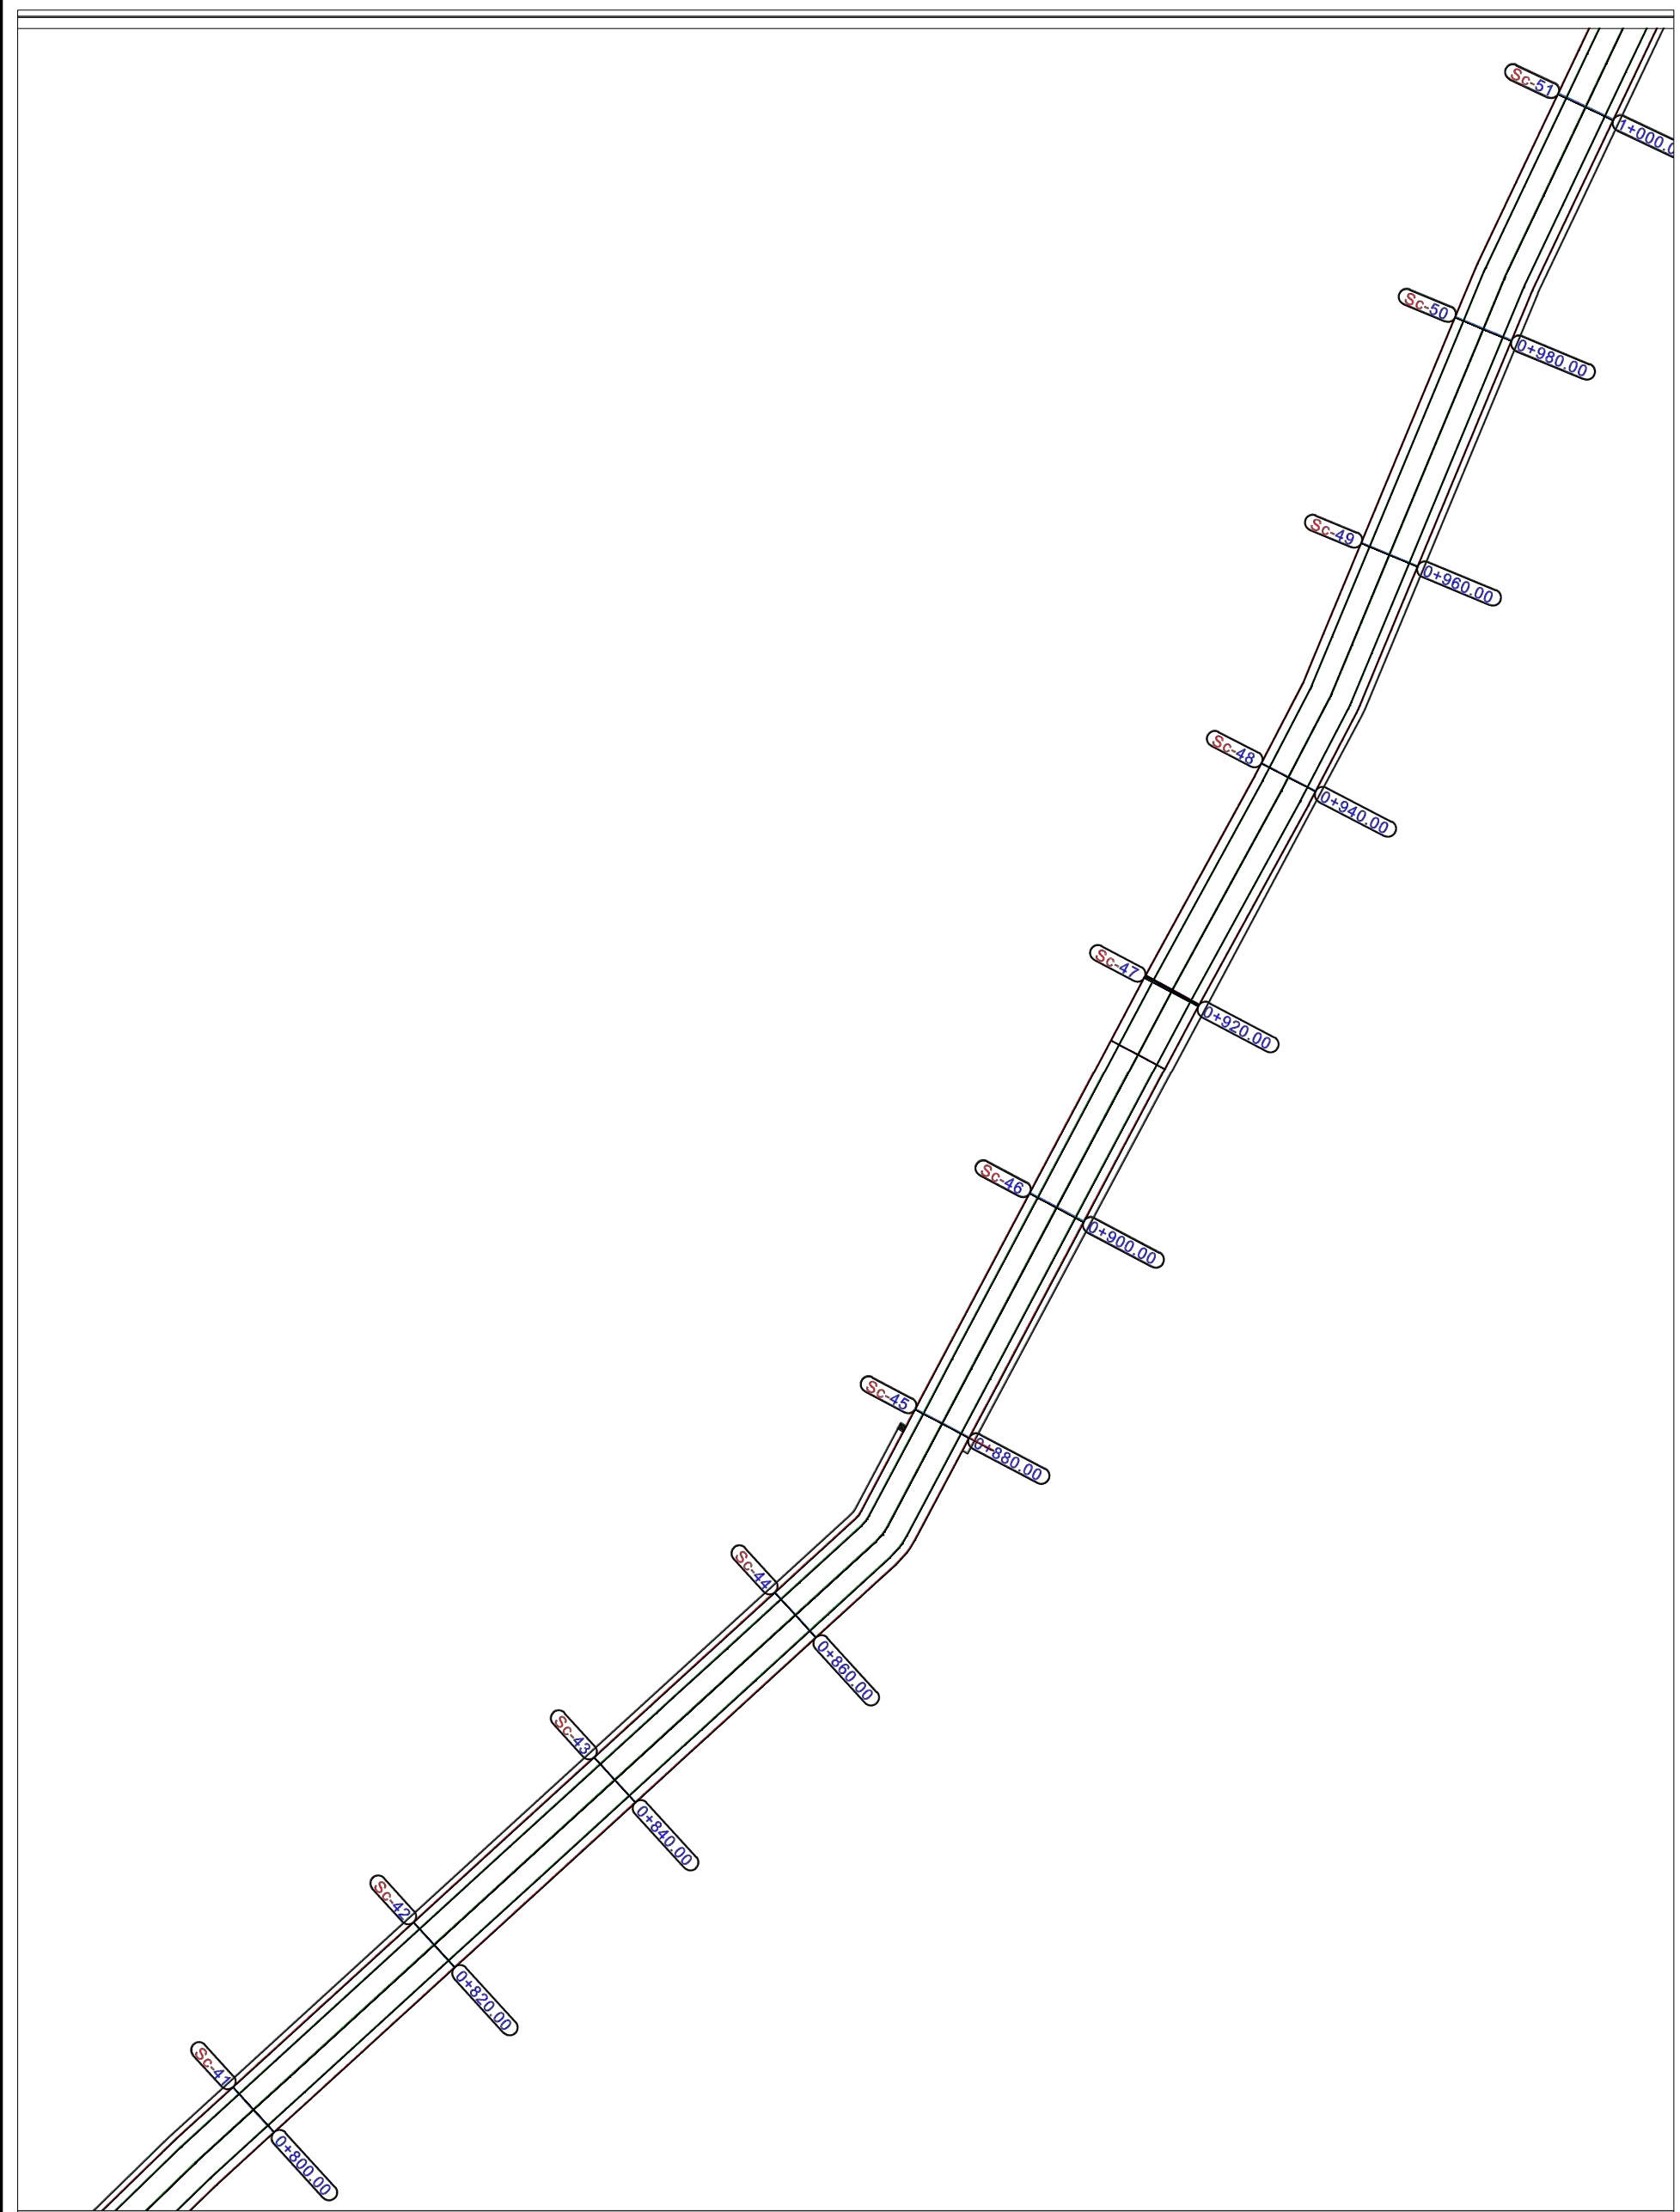

 REPUBLIKA E SHQIPERISE BASHKIA MALLAKASTER	MIRATOI KRYETARI I BASHKISE QERIM ISMAILAJ	PUNOI: INXHINIER NDERTIMI MIREL MEHMETAJ INXHINIER HIDROTEKNIK BESJANA VELAJ	OBJEKTI: RIKONSTRUKSION I RRUGEVE RRAMES-QAFA E DRENOVES (SEGMENTI QENDER RRAMES-LAGJJA TABAKAJ), RRUGA FRATAR-DRIZAR DHE RRUGA NINESH-NENAJ-DAMES	- PROJEKT ZBATIM - 2023	Shkalla: 1:500 Viz: F.-35
			SEGMENTI: QENDER RRAMES- LAGJJA TABAKAJ		

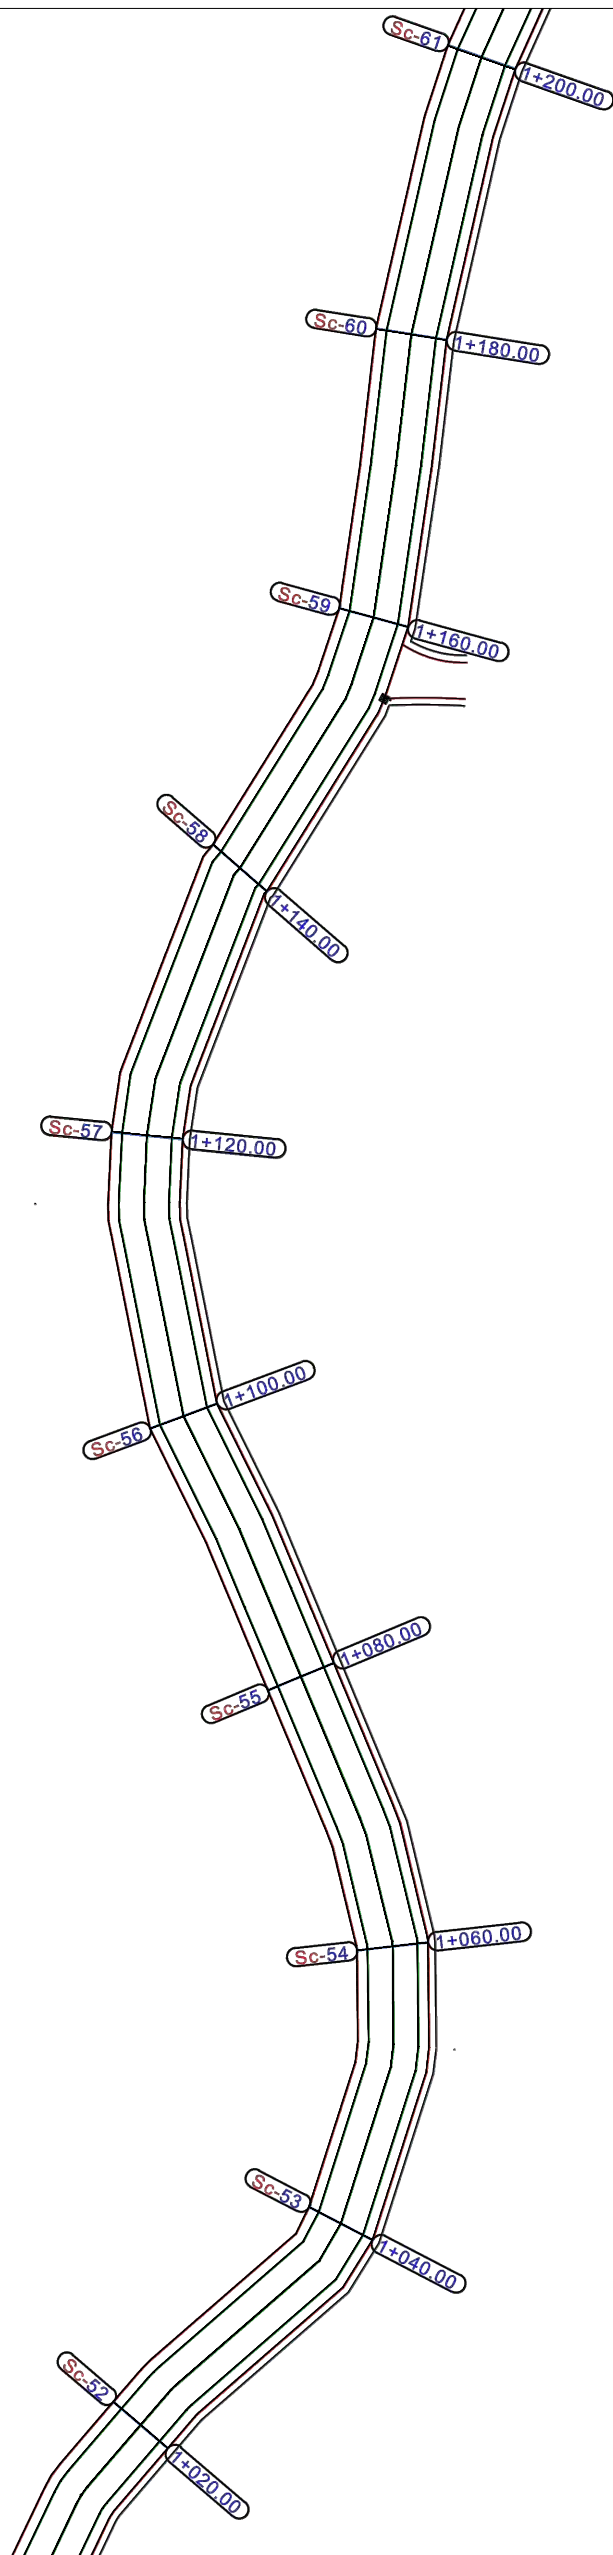

REPUBLIKA E SHQIPERISE
BASHKIA MALLAKASTER

MIRATOI
KRYETARI I BASHKISE
QERIM ISMAILAJ

PUNOI:


INXHINIER NDERTIMI MIREL MEHMETAJ
INXHINIER HIDROTEKNIK BESJANA VELAJ

OBJEKTI: RIKONSTRUKSION I RRUGEVE RROMES-QAFA E DRENOVES (SEGMENTI
QENDER RROMES-LAGJJA TABAKAJ, RRUGA FRATAR-DRIZAR DHE RRUGA
NINESH-NENAJ-DAMES -
SEGMENTI QENDER RROMES-
LAGJJA TABAKAJ

PLANIMETRIA E RRUGES

- PROJEKT ZBATIM -
2023

Shkalla
1:500
Viz.
F.-36

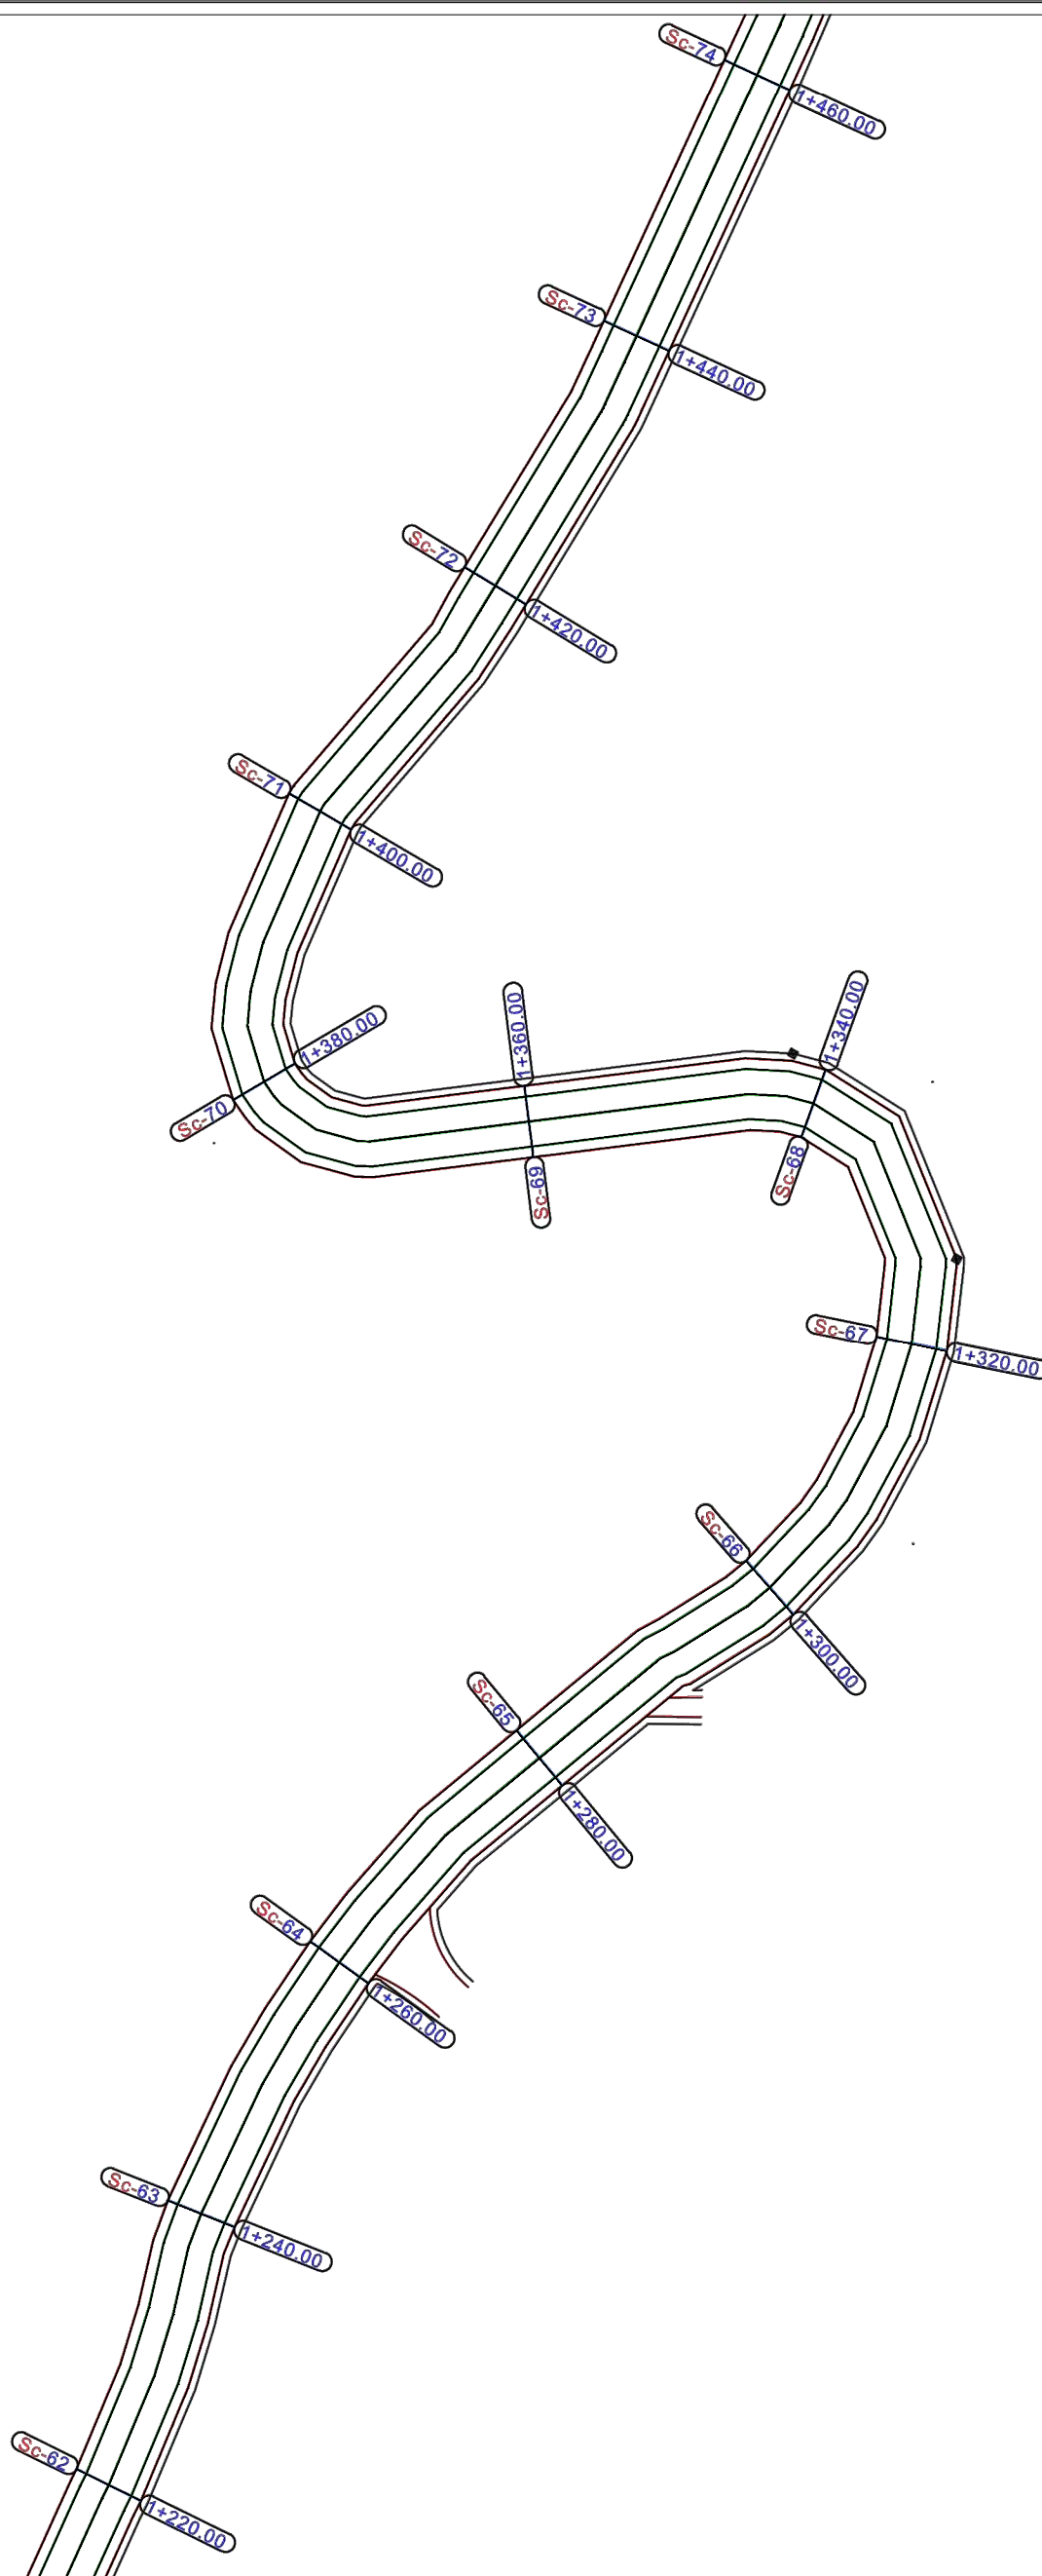

REPUBLIKA E SHQIPERISE
BASHKIA MALLAKASTER

MIRATOI
KRYETARI I BASHKISE
QERIM ISMAILAJ


PUNOI:

INXHINIER NDERTIMI MIREL MEHMETAJ
INXHINIER HIDROTEKNIK BESJANA VELAJ

OBJEKTI: RIKONSTRUKSION I RRUGEVE RROMES-QAFA E DRENOVES (SEGMENTI
QENDER RROMES-LAGJJA TABAKAJ), RRUGA FRATAR-DRIZAR DHE RRUGA
NINESH-NENAJ-DAMES
SEGMENTI: QENDER RROMES-
LAGJJA TABAKAJ

- PROJEKT ZBATIM -
2023

Shkalla 1:500
Viz. F-37

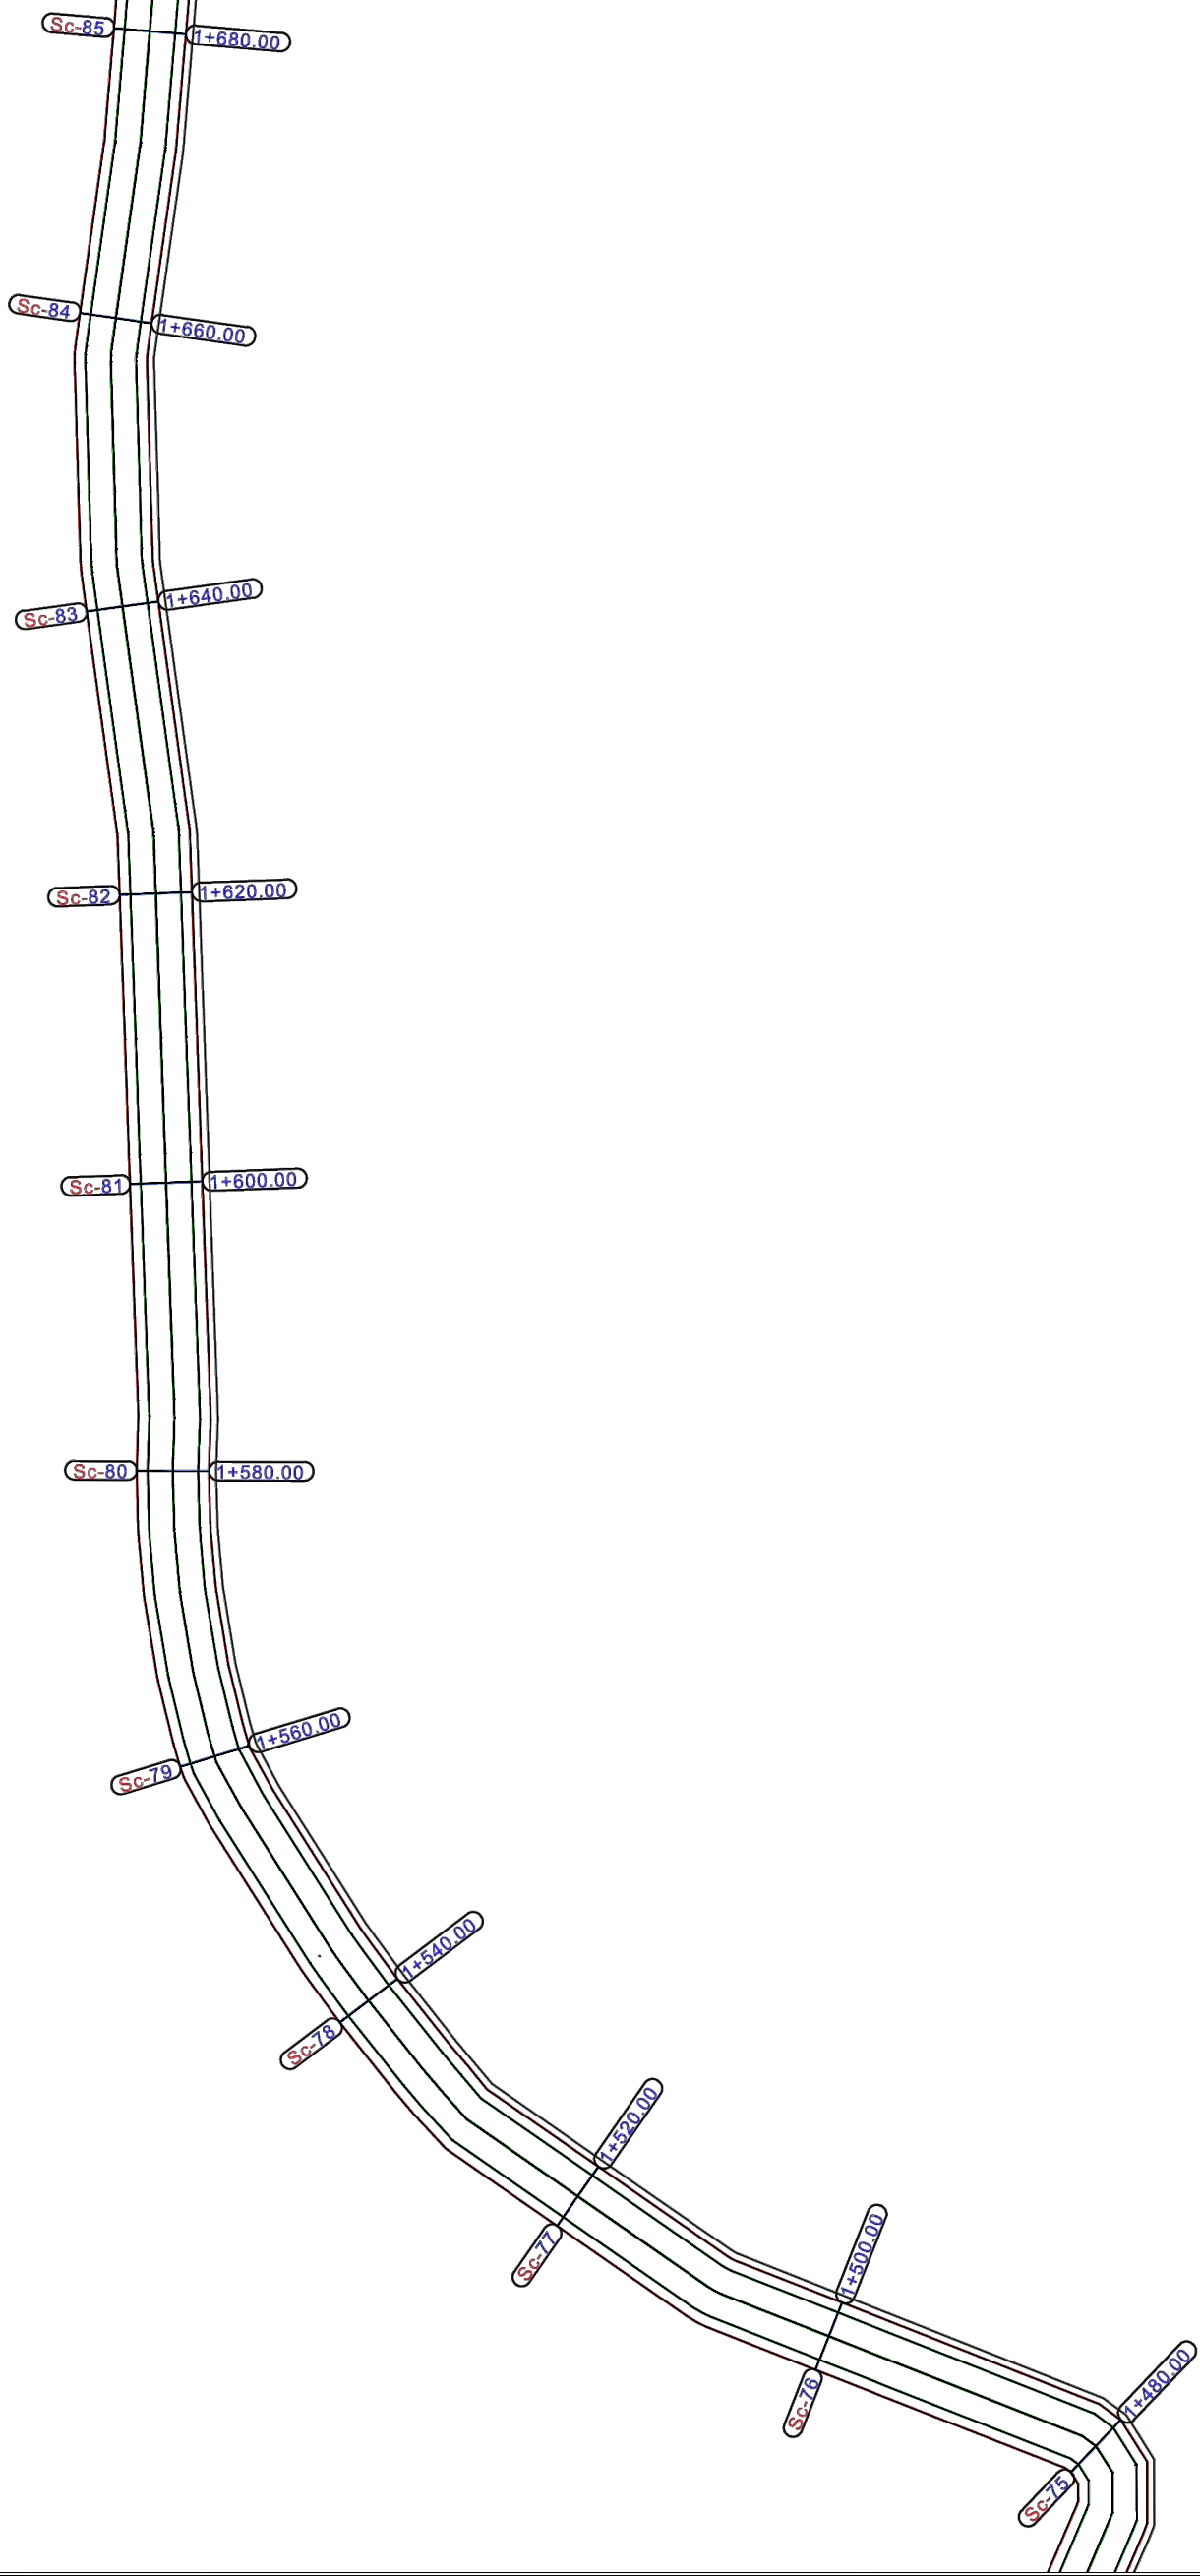

REPUBLIKA E SHQIPERISE
BASHKIA MALLAKASTER

MIRATOI
KRYETARI I BASHKISE
QERIM ISMAILAJ


PUNOI:

INXHINIER NDERTIMI MIREL MEHMETAJ
INXHINIER HIDROTEKNIK BESJANA VELAJ

OBJEKTI: RIKONSTRUKSION I RRUGEVE RROMES-QAFA E DRENOVES (SEGMENTI
QENDER RROMES-LAGJJA TABAKAJ), RRUGA FRATAR-DRIZAR DHE RRUGA
NINESH-NENAJ-DAMES
SEGMENTI: QENDER RROMES-
LAGJJA TABAKAJ PLANIMETRIA E RRUGES

- PROJEKT ZBATIM -
2023

Shkalla 1:500
Viz. F-38

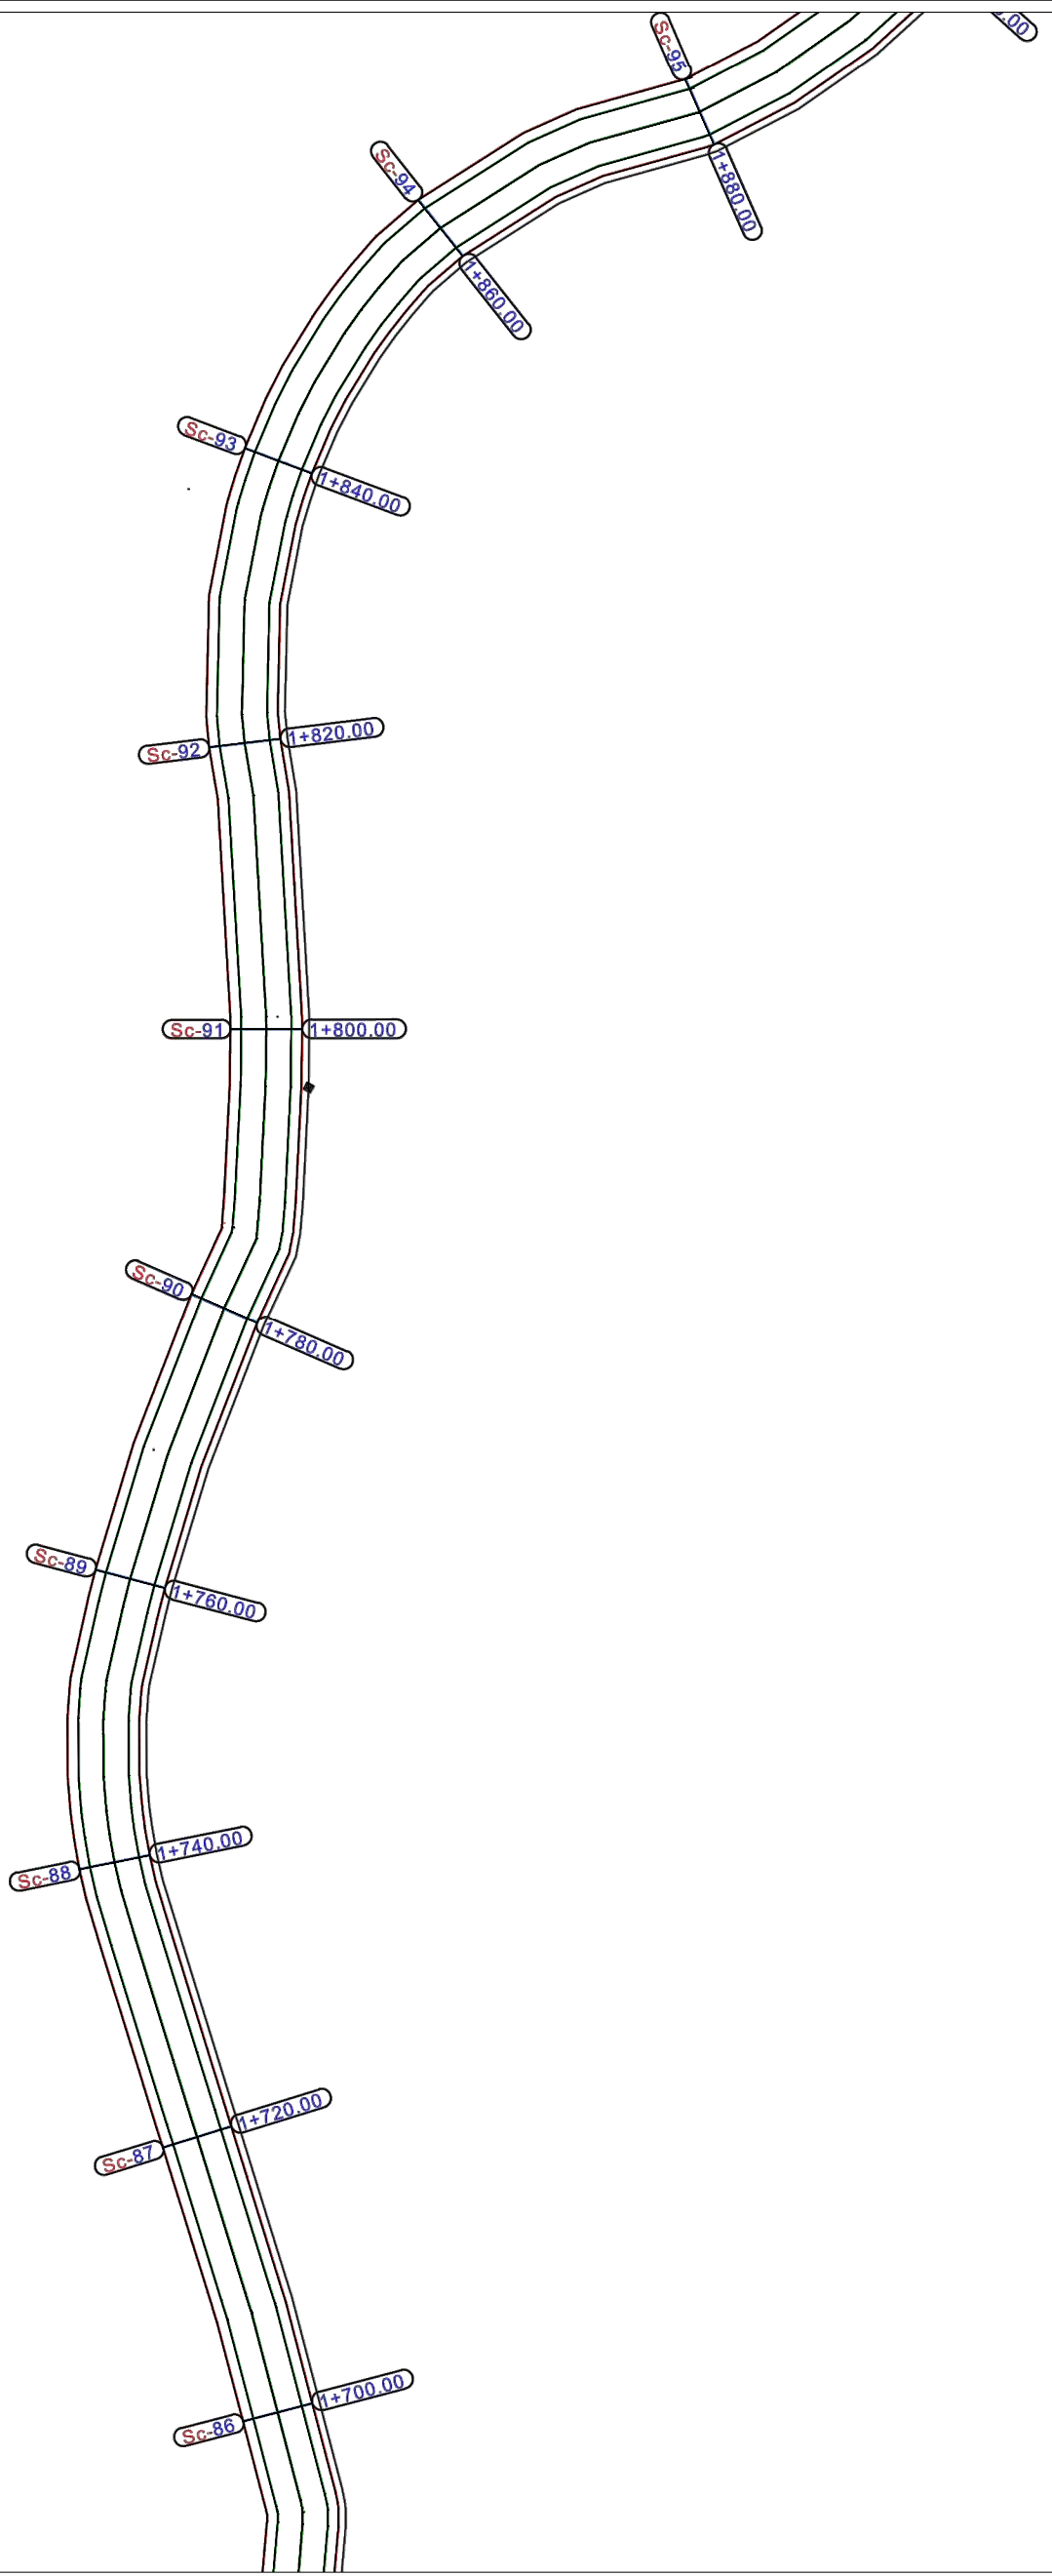

REPUBLIKA E SHQIPERISE
BASHKIA MALLAKASTER

MIRATOI
KRYETARI I BASHKISE
QERIM ISMAILAJ


PUNOI:


INXHINIER NDERTIMI MIREL MEHMETAJ
INXHINIER HIDROTEKNIK BESJANA VELAJ


OBJEKTI: RIKONSTRUKSION I RRUGEVE RROMES-QAFA E DRENOVES (SEGMENTI
QENDER RROMES-LAGJJA TABAKAJ), RRUGA FRATAR-DRIZAR DHE RRUGA
NINESH-NENAJ-DAMES
SEGMENTI: QENDER RROMES-
LAGJJA TABAKAJ

- PROJEKT ZBATIM -
2023

Shkalla
1:500
Viz.
F.-39

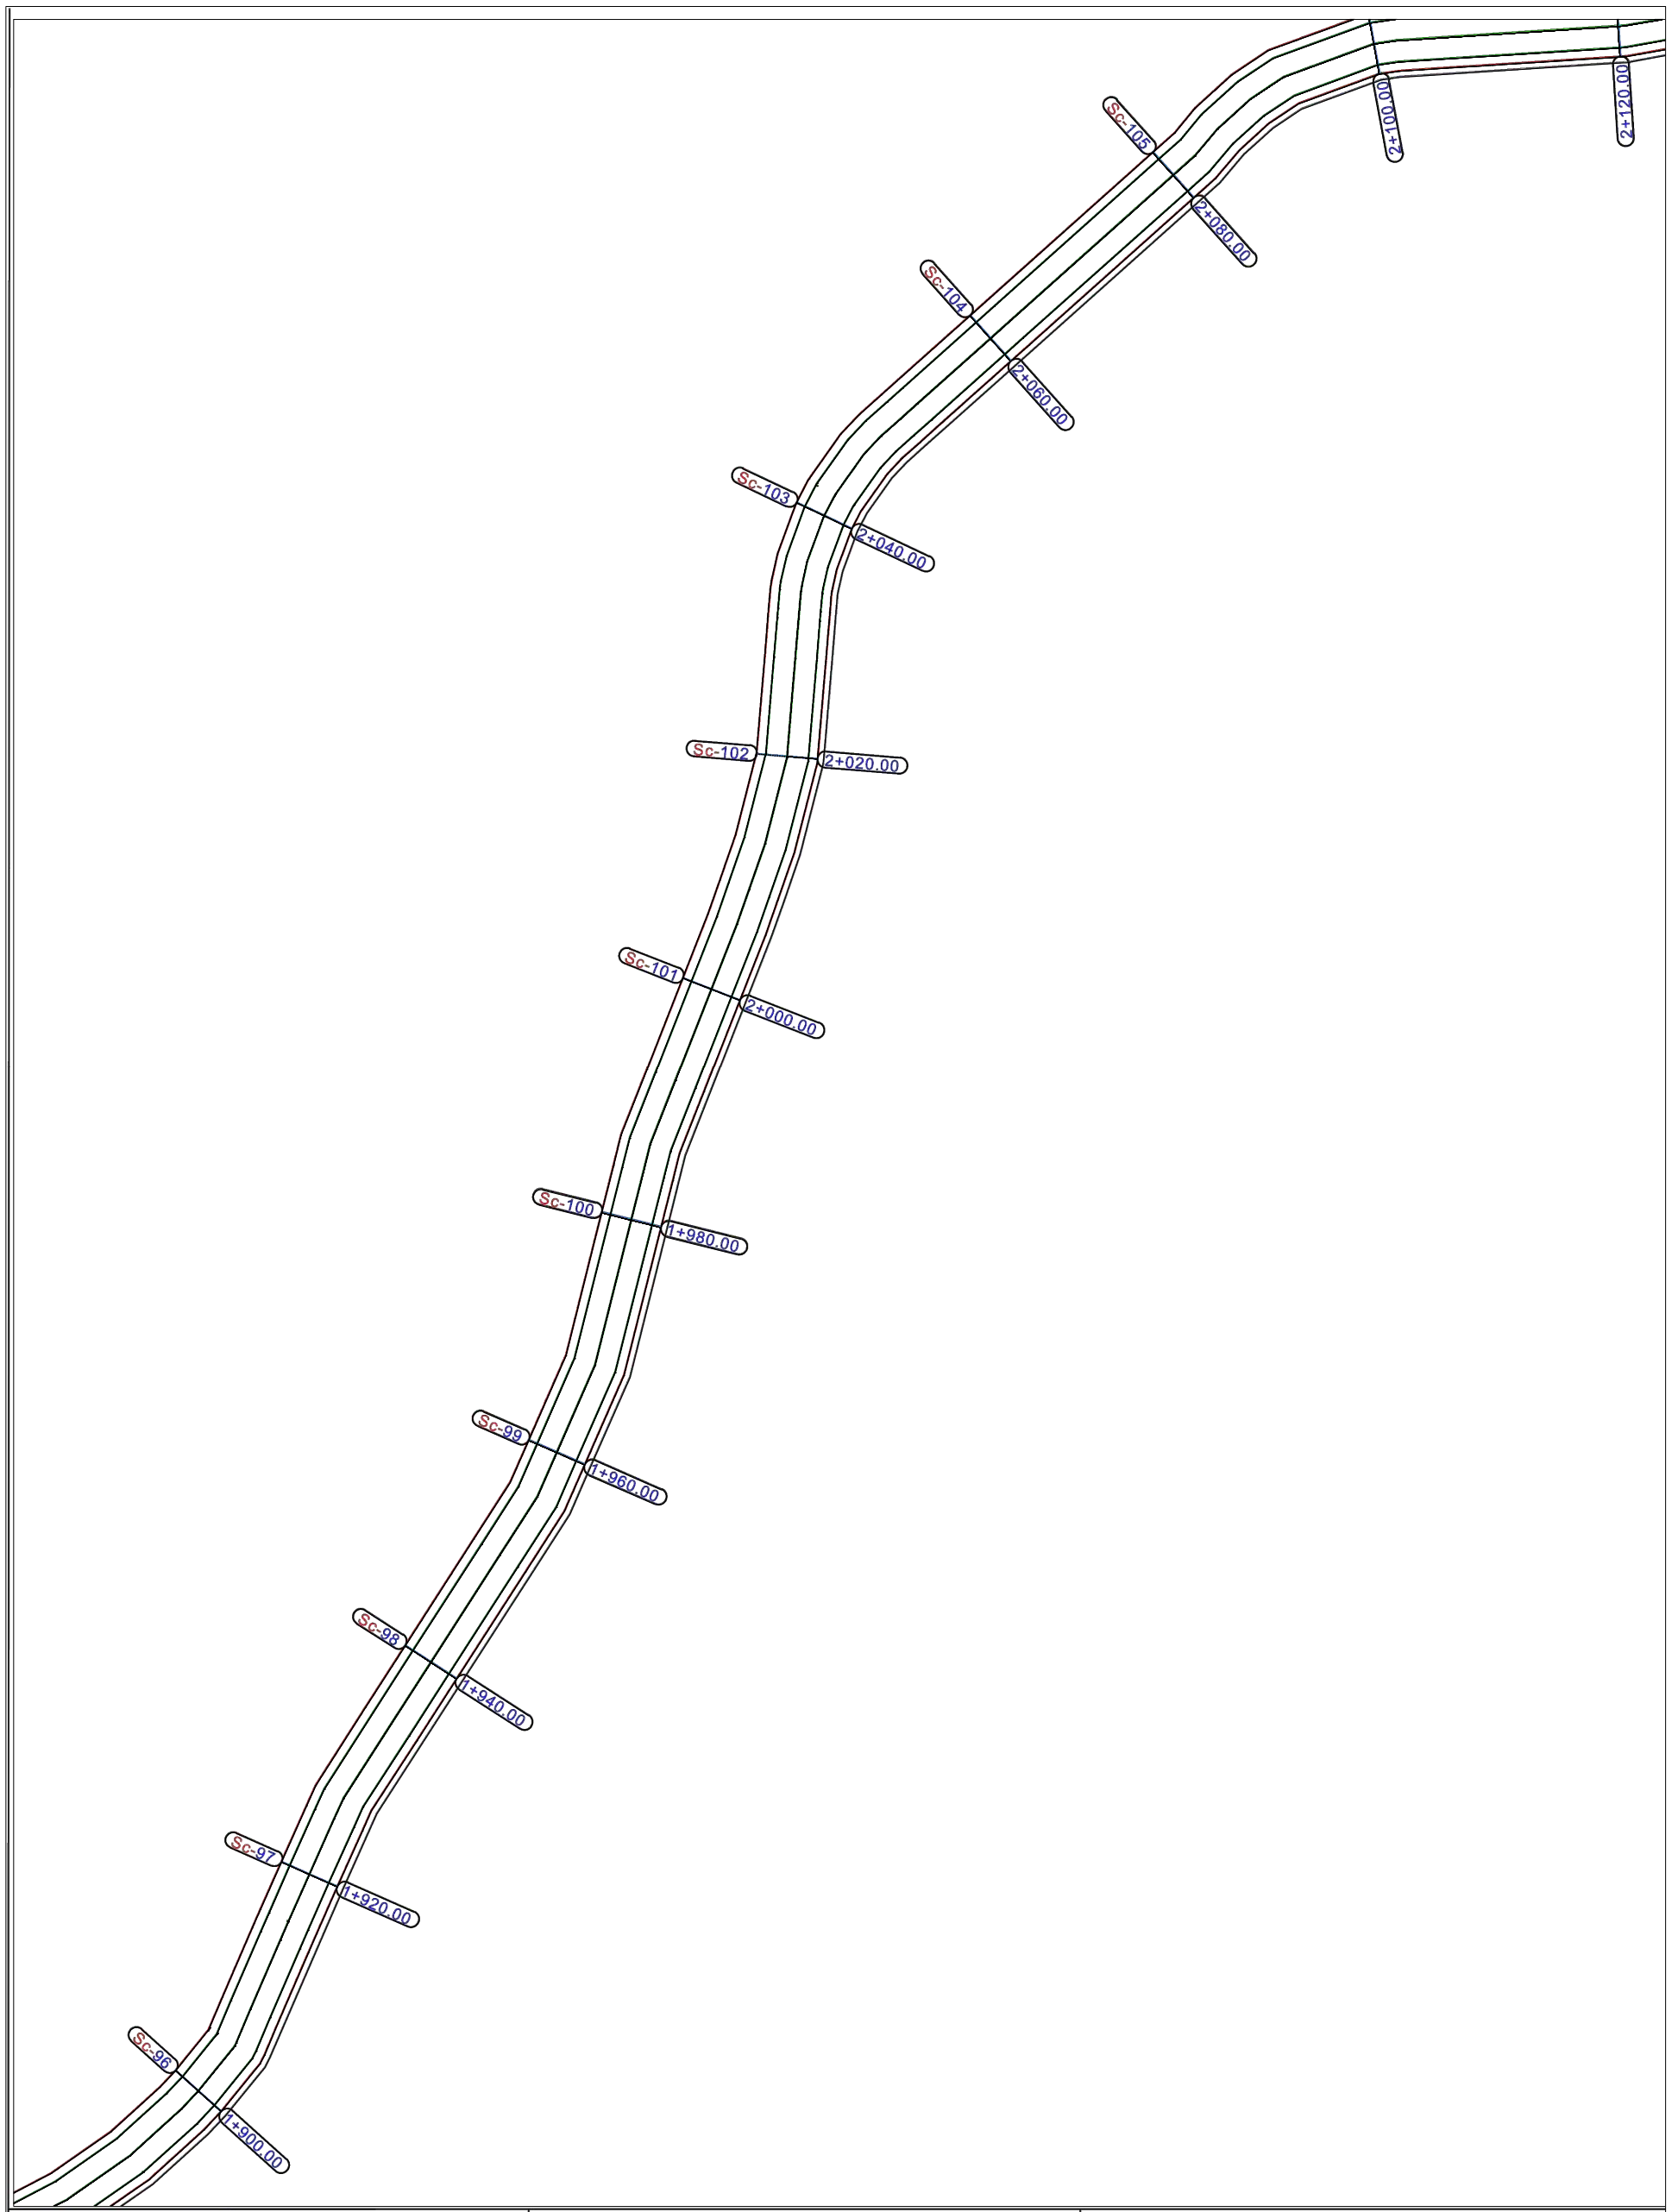

 REPUBLIKA E SHQIPERISE BASHKIA MALLAKASTER	MIRATOI KRYETARI I BASHKISE QERIM ISMAILAJ	PUNOI:	INXHINIER NDERTIMI MIREL MEHMETAJ	OBJEKTI: RIKONSTRUKSION I RRUGEVE RRONES-QAFA E DRENOVES (SEGMENTI QENDER RRONES-LAGJJA TABAKAJ), RRUGA FRATAR-DRIZAR DHE RRUGA NINESH-NENAJ-DAMES	- PROJEKT ZBATIM - 2023	Shkalla 1:500	Viz. F-40
			INXHINIER HIDROTEKNIK BESJANA VELAJ				

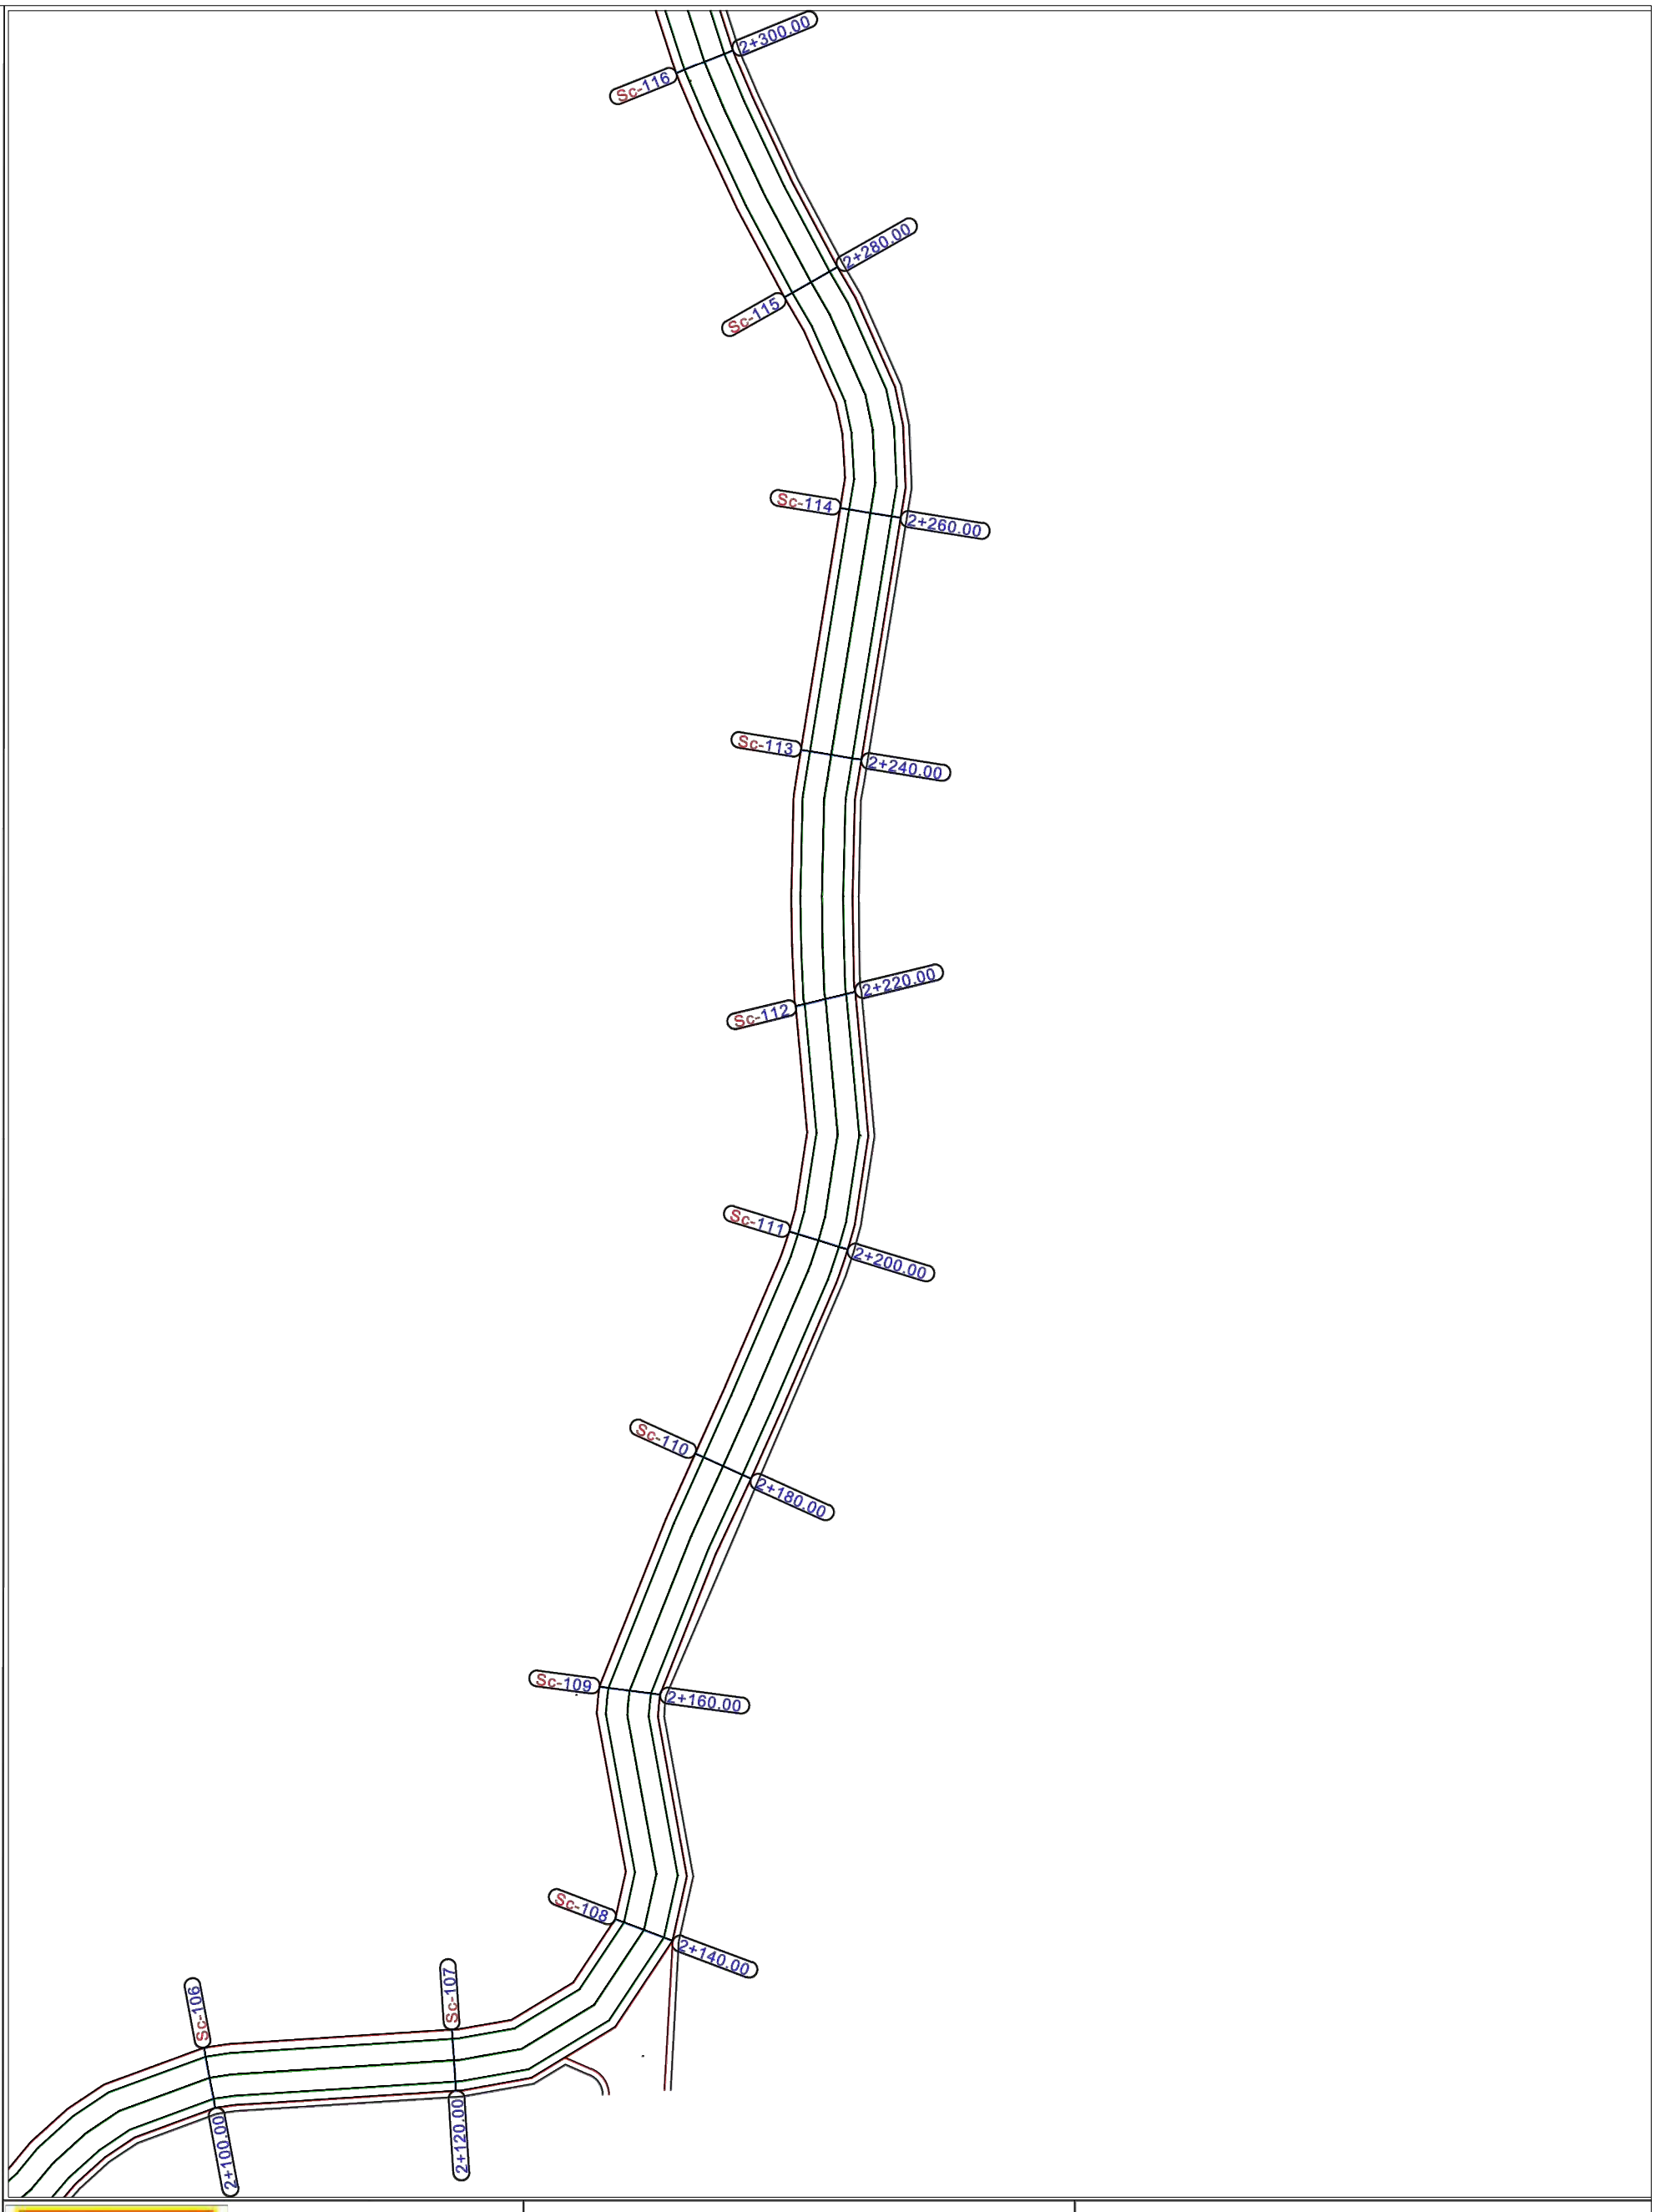

REPUBLIKA E SHQIPERISE
BASHKIA MALLAKASTER

MIRATOI
KRYETARI I BASHKISE
QERIM ISMAILAJ

PUNOI:


INXHINIER NDERTIMI MIREL MEHMETAJ
INXHINIER HIDROTEKNIK BESJANA VELAJ

OBJEKTI: RIKONSTRUKSION I RRUGEVE RROMES-QAFA E DRENOVES (SEGMENTI
QENDER RROMES-LAGJJA TABAKAJ), RRUGA FRATAR-DRIZAR DHE RRUGA
NINESH-NENAJ-DAMES
SEGMENTI: QENDER RROMES-
LAGJJA TABAKAJ

PLANIMETRIA E RRUGES

- PROJEKT ZBATIM -
2023

Shkalla
1:500
Viz.
F.-41

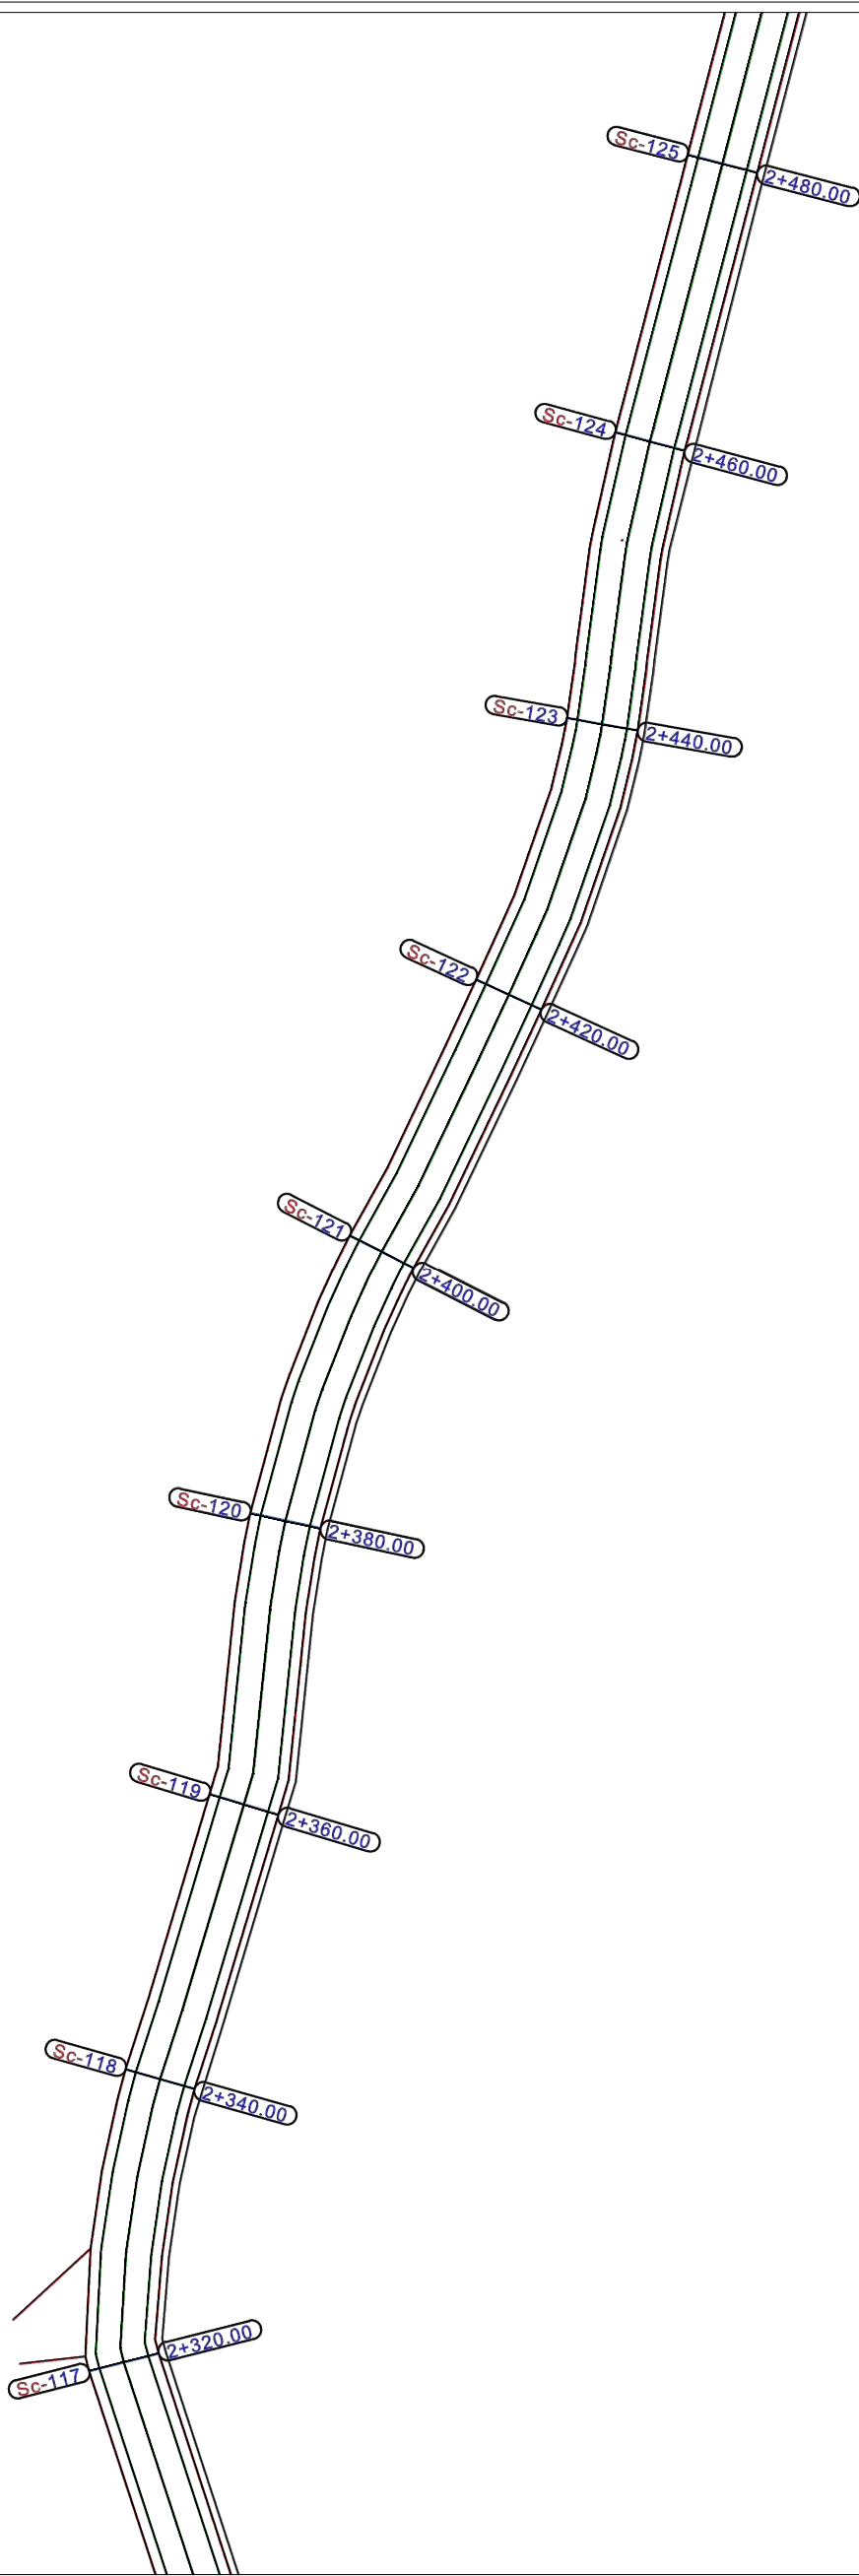

REPUBLIKA E SHQIPERISE
BASHKIA MALLAKASTER

MIRATOI
KRYETARI I BASHKISE
QERIM ISMAILAJ

PUNOI:


INXHINIER NDERTIMI MIREL MEHMETAJ
INXHINIER HIDROTEKNIK BESJANA VELAJ

OBJEKTI: RIKONSTRUKSION I RRUGEVE RROMES-QAFA E DRENOVES (SEGMENTI
QENDER RROMES-LAGJJA TABAKAJ), RRUGA FRATAR-DRIZAR DHE RRUGA
NINESH-NENAJ-DAMES
SEGMENTI: QENDER RROMES-
LAGJJA TABAKAJ

- PROJEKT ZBATIM -
2023

Shkalla
1:500

Viz.
F.-42

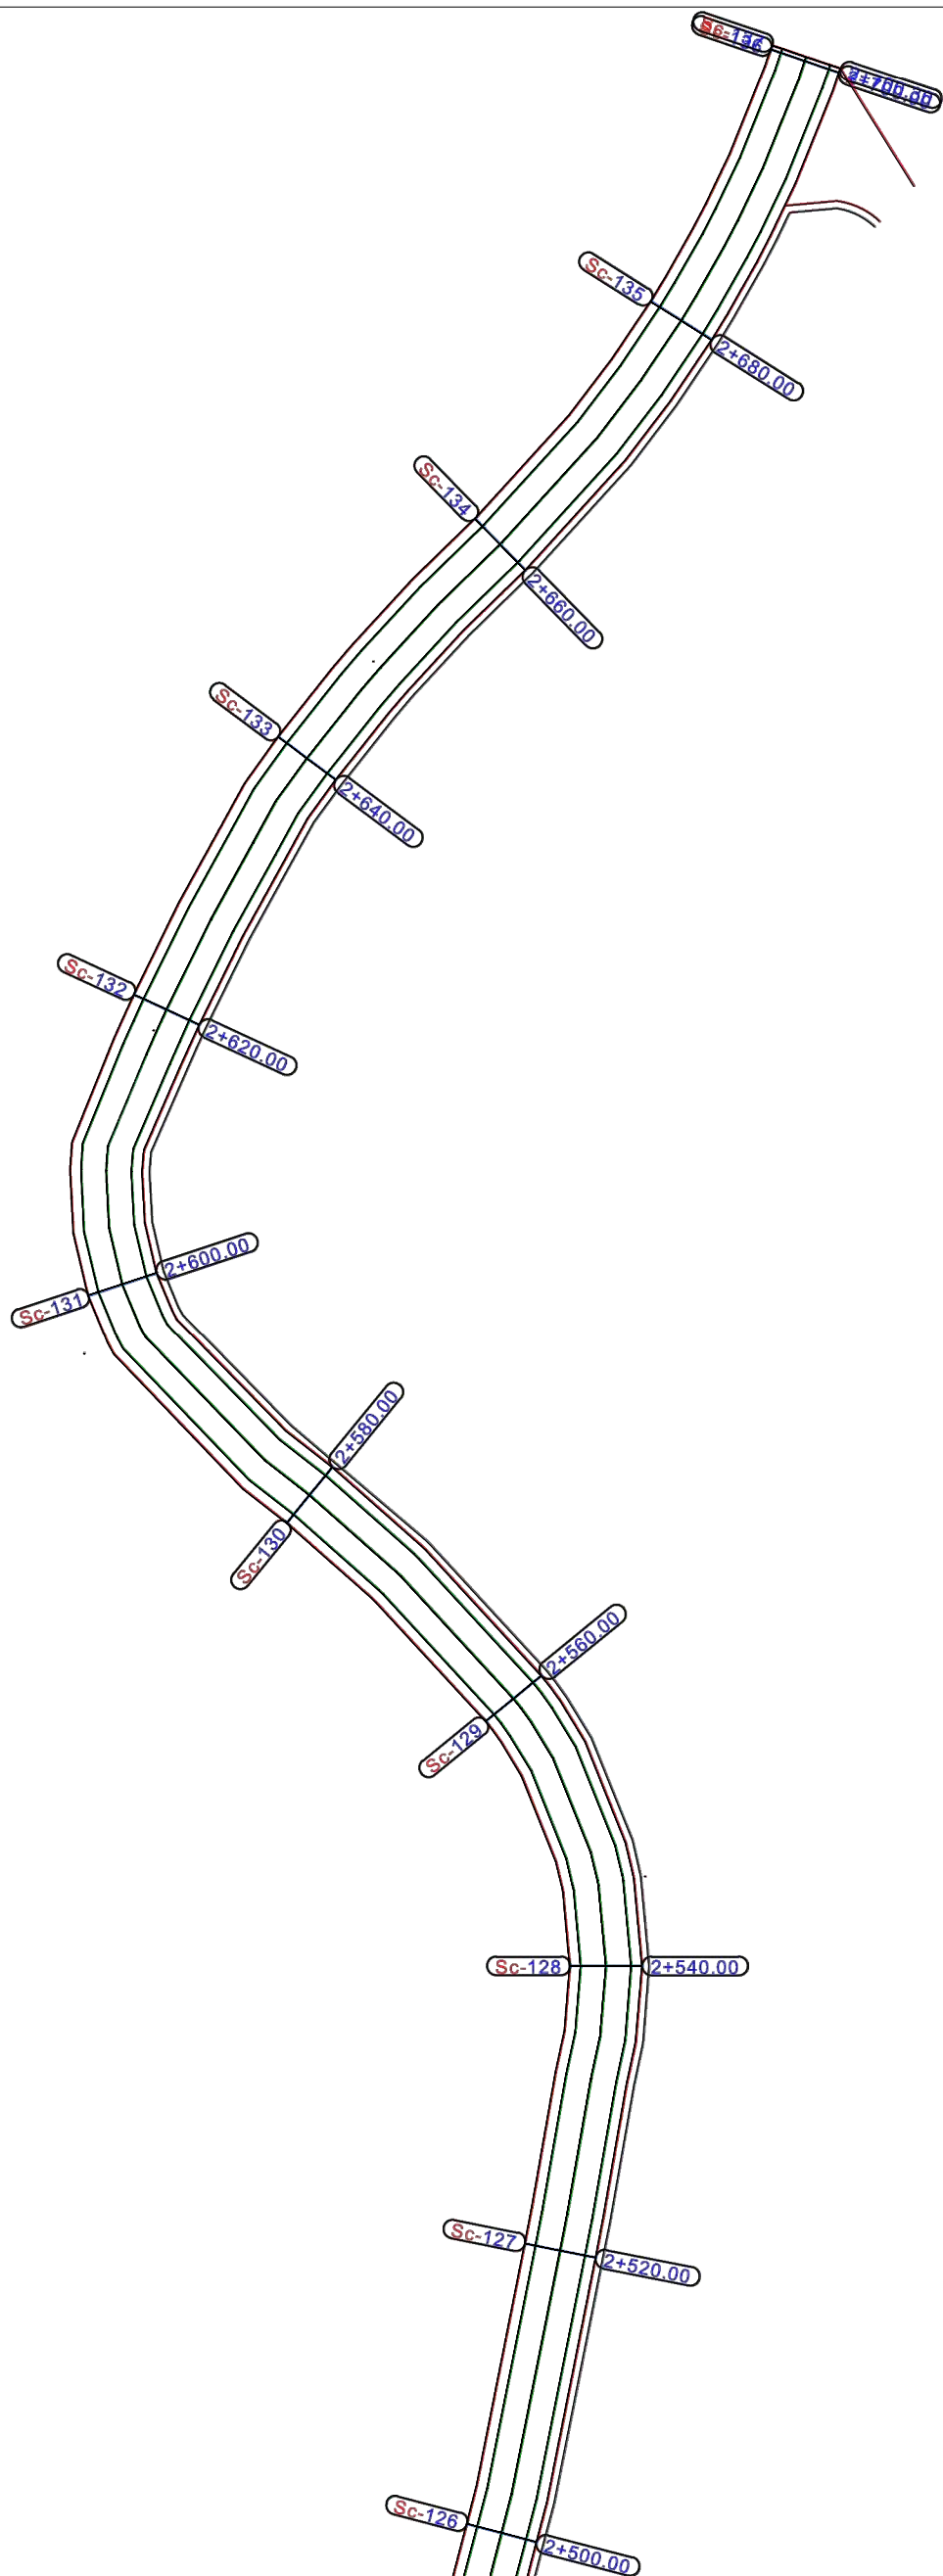

REPUBLIKA E SHQIPERISE
BASHKIA MALLAKASTER

MIRATOI
KRYETARI I BASHKISE
QERIM ISMAILAJ


PUNOI:

INXHINIER NDERTIMI MIREL MEHMETAJ
INXHINIER HIDROTEKNIK BESJANA VELAJ

OBJEKTI: RIKONSTRUKSION I RRUGEVE RRAMES-QAFA E DRENOVES (SEGMENTI
QENDER RRAMES-LAGJJA TABAKAJ), RRUGA FRATAR-DRIZAR DHE RRUGA
NINESH-NENAJ-DAMES
SEGMENTI: QENDER RRAMES-
LAGJJA TABAKAJ

- PROJEKT ZBATIM -
2023

Shkalla
1:500
Viz.
F-43

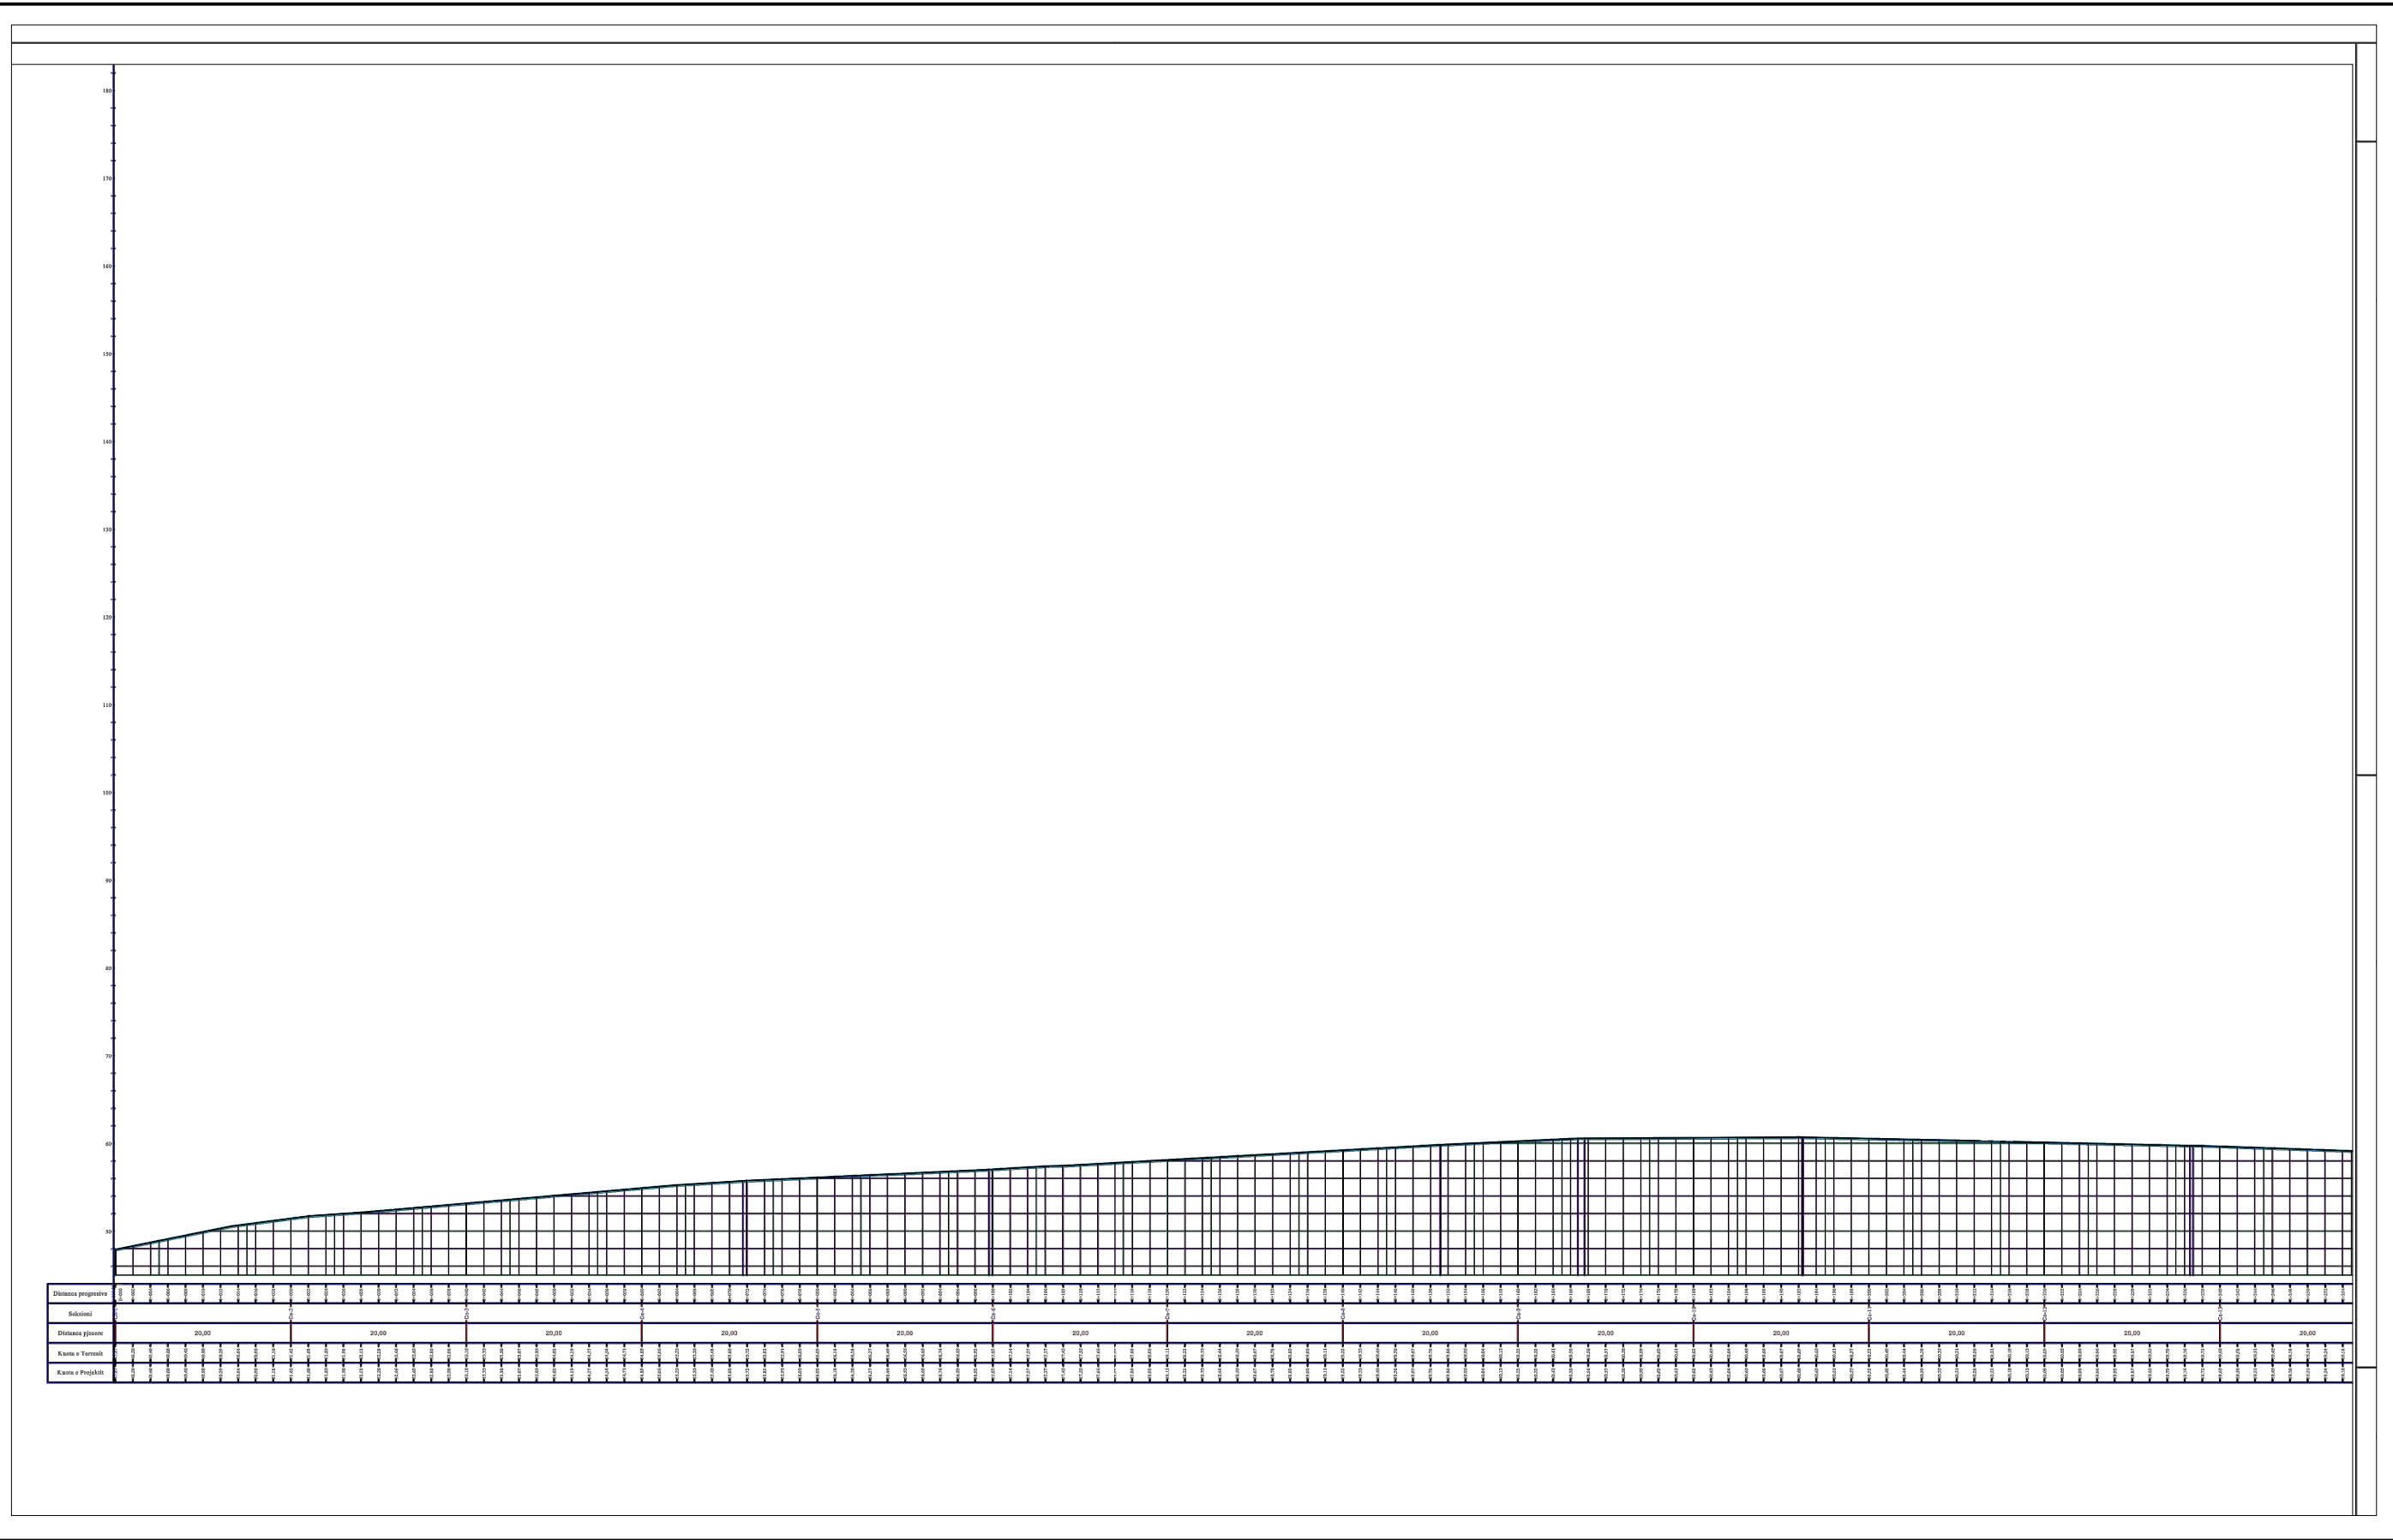

REPUBLIKA E SHQIPERISE
BASHKIA MALLAKASTER

MIRATOI
KRYETARI I BASHKISE
QERIM ISMAILAJ

PUNOI:

INXHINIER NDERTIMI MIREL MEHMETAJ
INXHINIER HIDROTEKNIK BESJANA VELAJ


OBJEKTI: RIKONSTRUKSION I RRUGEVE RROMES-QAFA E DRENOVES (SEGMENTI
QENDER RROMES-LAGJJA TABAKAJ), RRUGA FRATAR-DRIZAR DHE RRUGA
NINESH-NENAJ-DAMES

SEGMENTI: QENDER RROMES-
LAGJJA TABAKAJ

PROFILI GJATESOR

- PROJEKT ZBATIM -
2023

Shkalla	Viz.
1:1000	F.-44

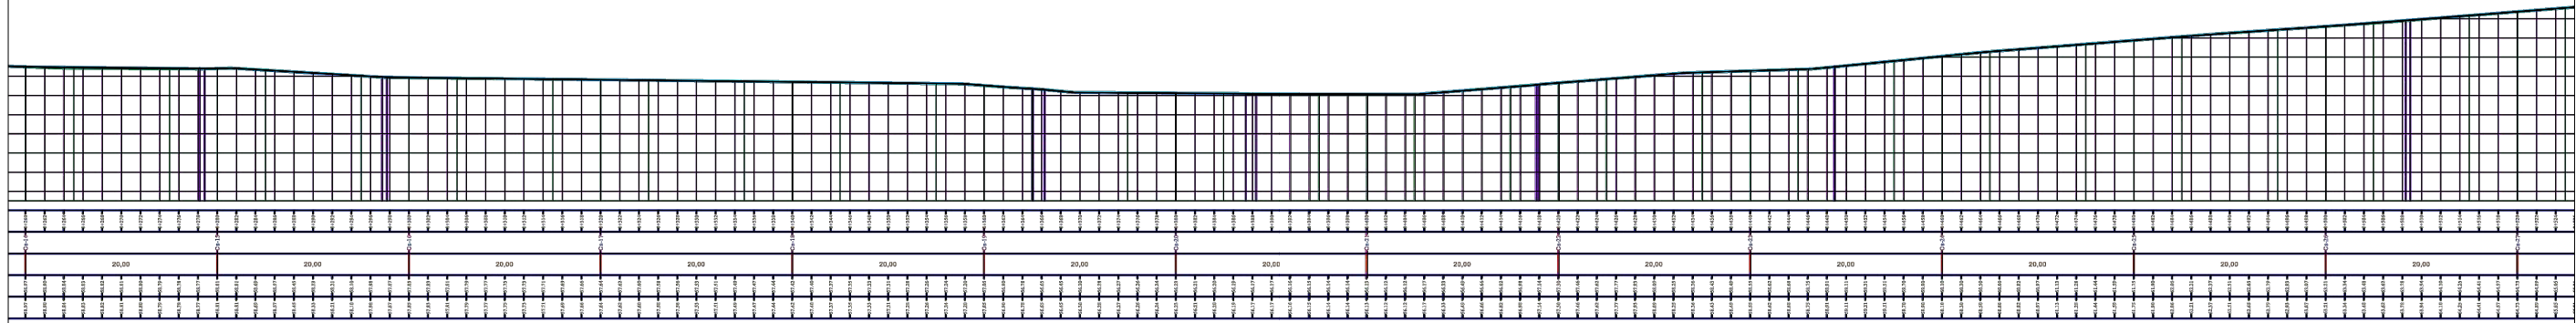

REPUBLIKA E SHQIPERISE
BASHKIA MALLAKASTER

MIRATOI
KRYETARI I BASHKISE
QERIM ISMAILAJ

PUNOI:

INXHINIER NDERTIMI MIREL MEHMETAJ
INXHINIER HIDROTEKNIK BESJANA VELAJ


OBJEKTI: RIKONSTRUKSION I RRUGEVE RROMES-QAFA E DRENOVES (SEGMENTI
QENDER RROMES-LAGJJA TABAKAJ), RRUGA FRATAR-DRIZAR DHE RRUGA
NINESH-NENAJ-DAMES


SEGMENTI: QENDER RROMES-
LAGJJA TABAKAJ


PROFILI GJATESOR

- PROJEKT ZBATIM -
2023

Shkalla	Viz.
1:1000	F.-45

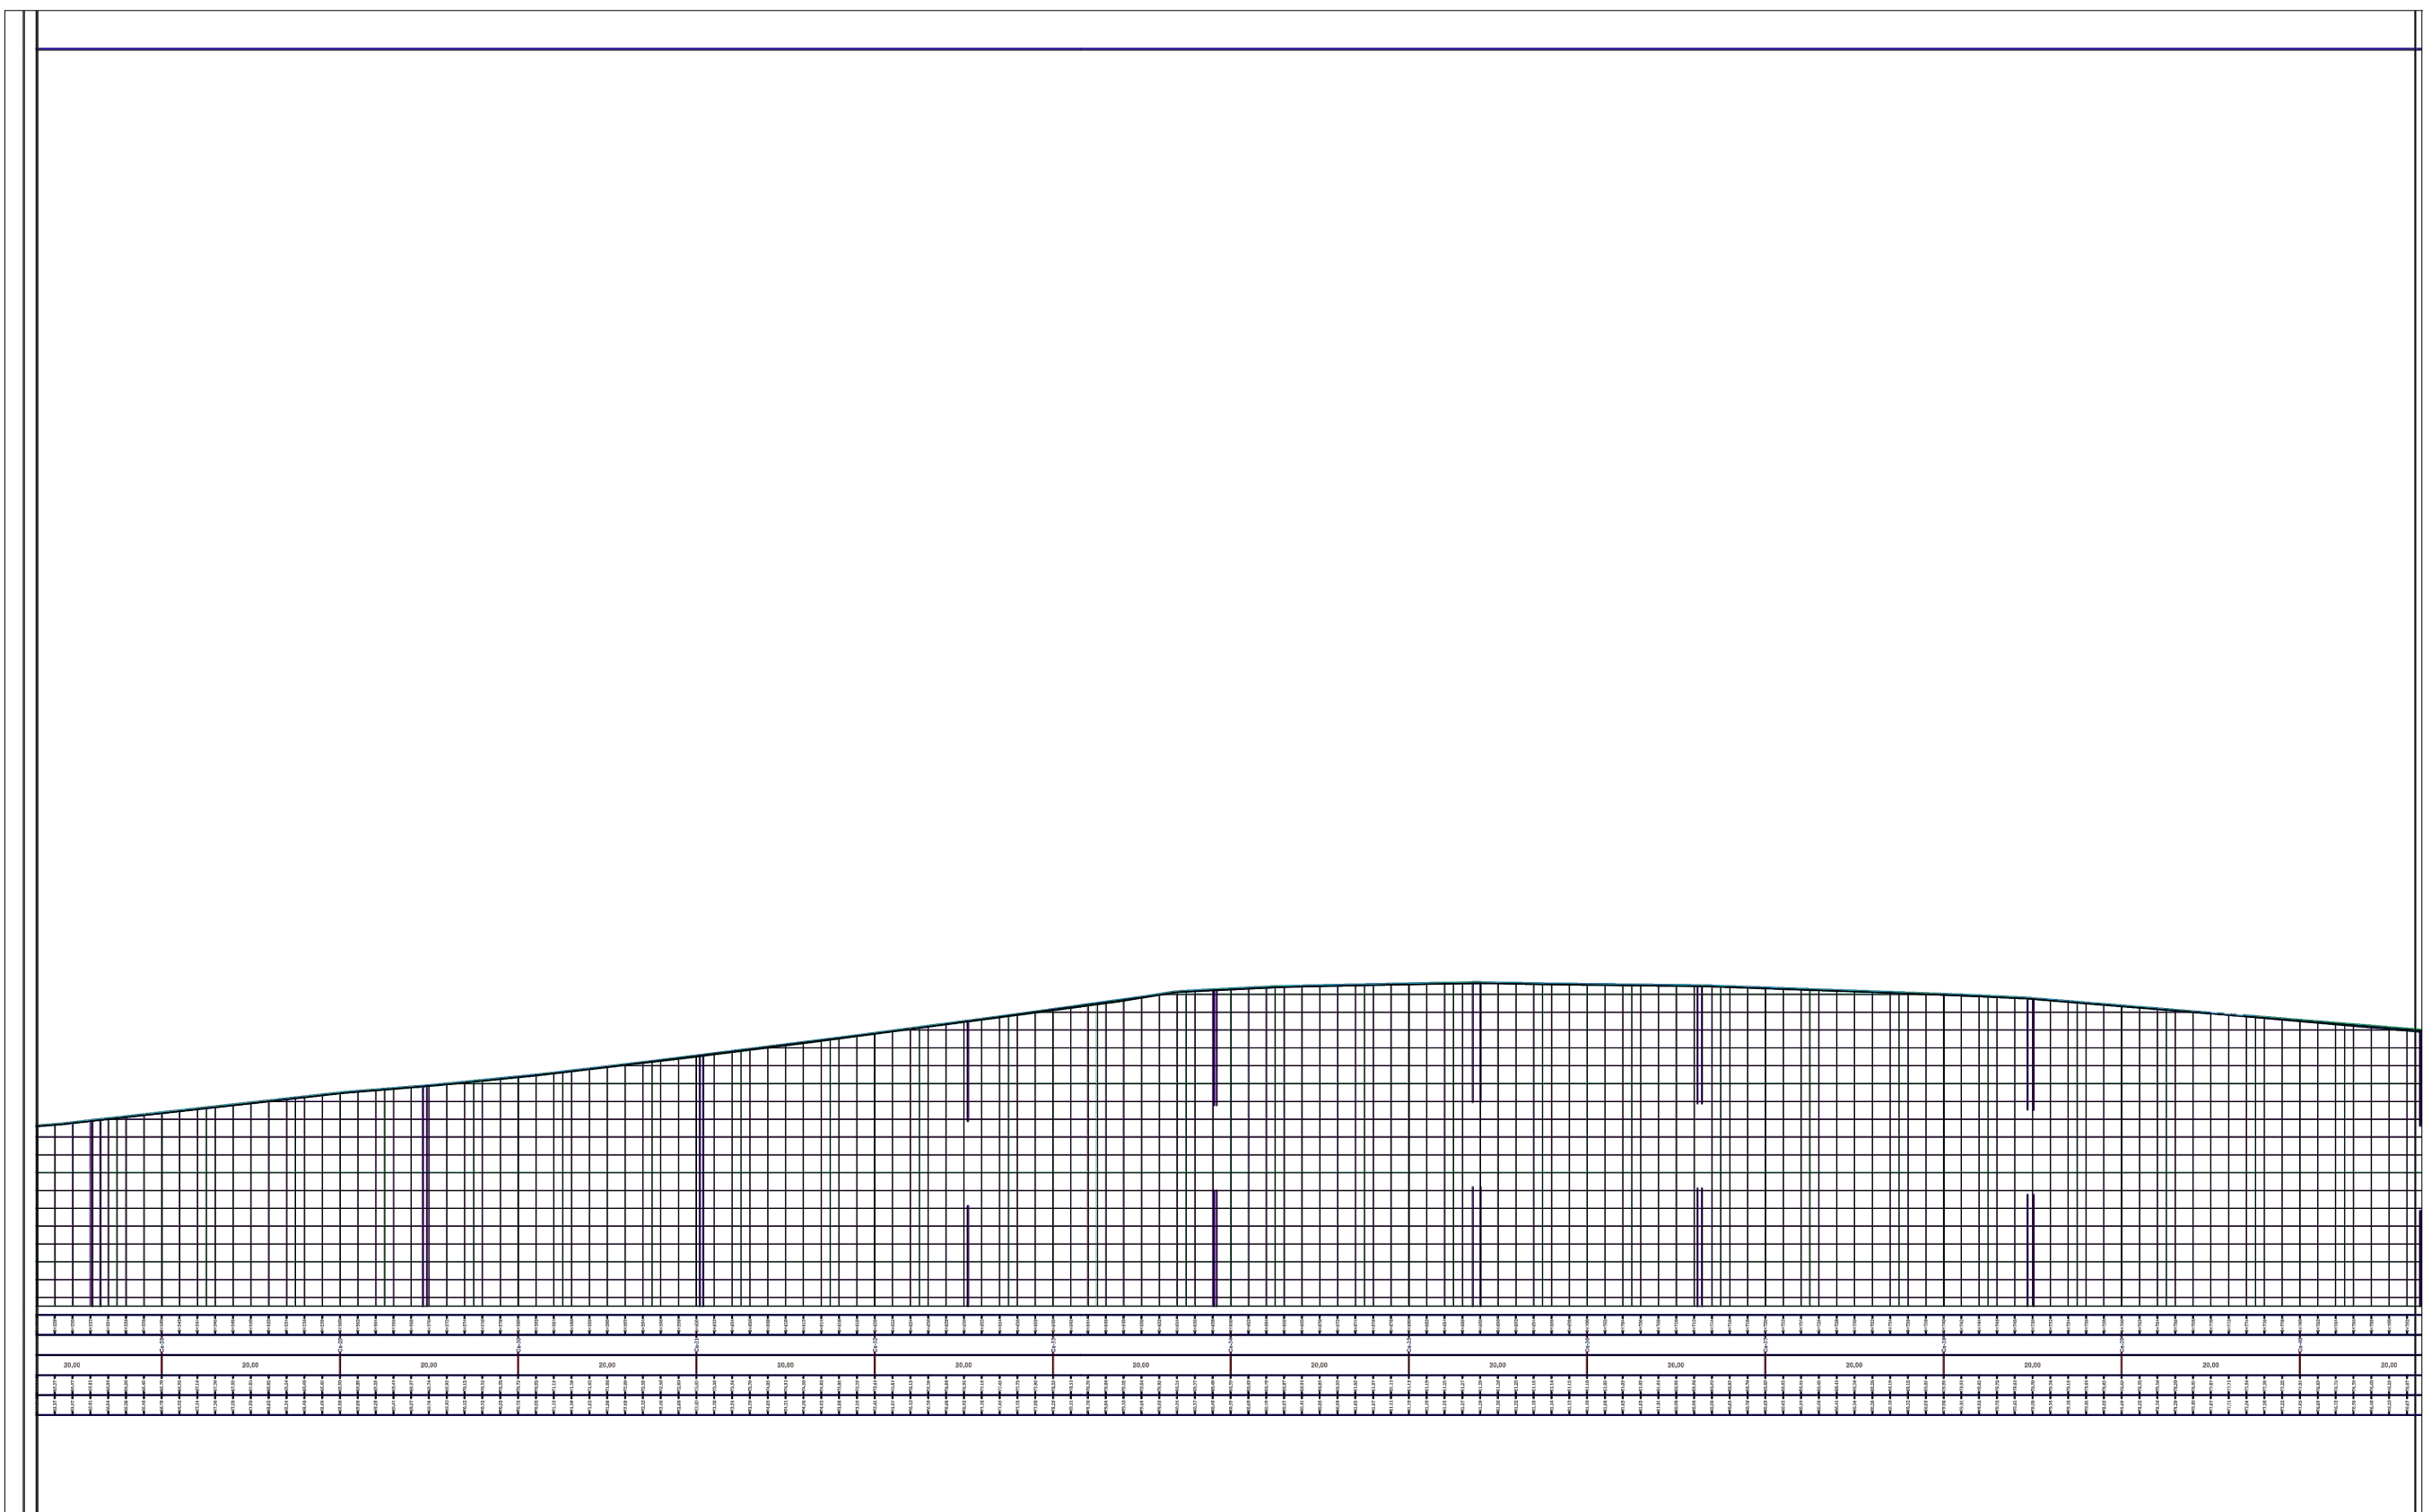

	REPUBLIKA E SHQIPERISE BASHKIA MALLAKASTER	MIRATOI KRYETARI I BASHKISE QERIM ISMAILAJ	PUNOI:	INXHINIER NDERTIMI MIREL MEHMETAJ	OBJEKTI: RIKONSTRUKSION I RRUGEVE RROMES-QAFA E DRENOVES (SEGMENTI QENDER RROMES-LAGJJA TABAKAJ), RRUGA FRATAR-DRIZAR DHE RRUGA NINESH-NENAJ-DAMES	- PROJEKT ZBATIM - 2023	Shkalla 1:1000	Viz. F.-46
				INXHINIER HIDROTEKNIK BESJANA VELAJ				

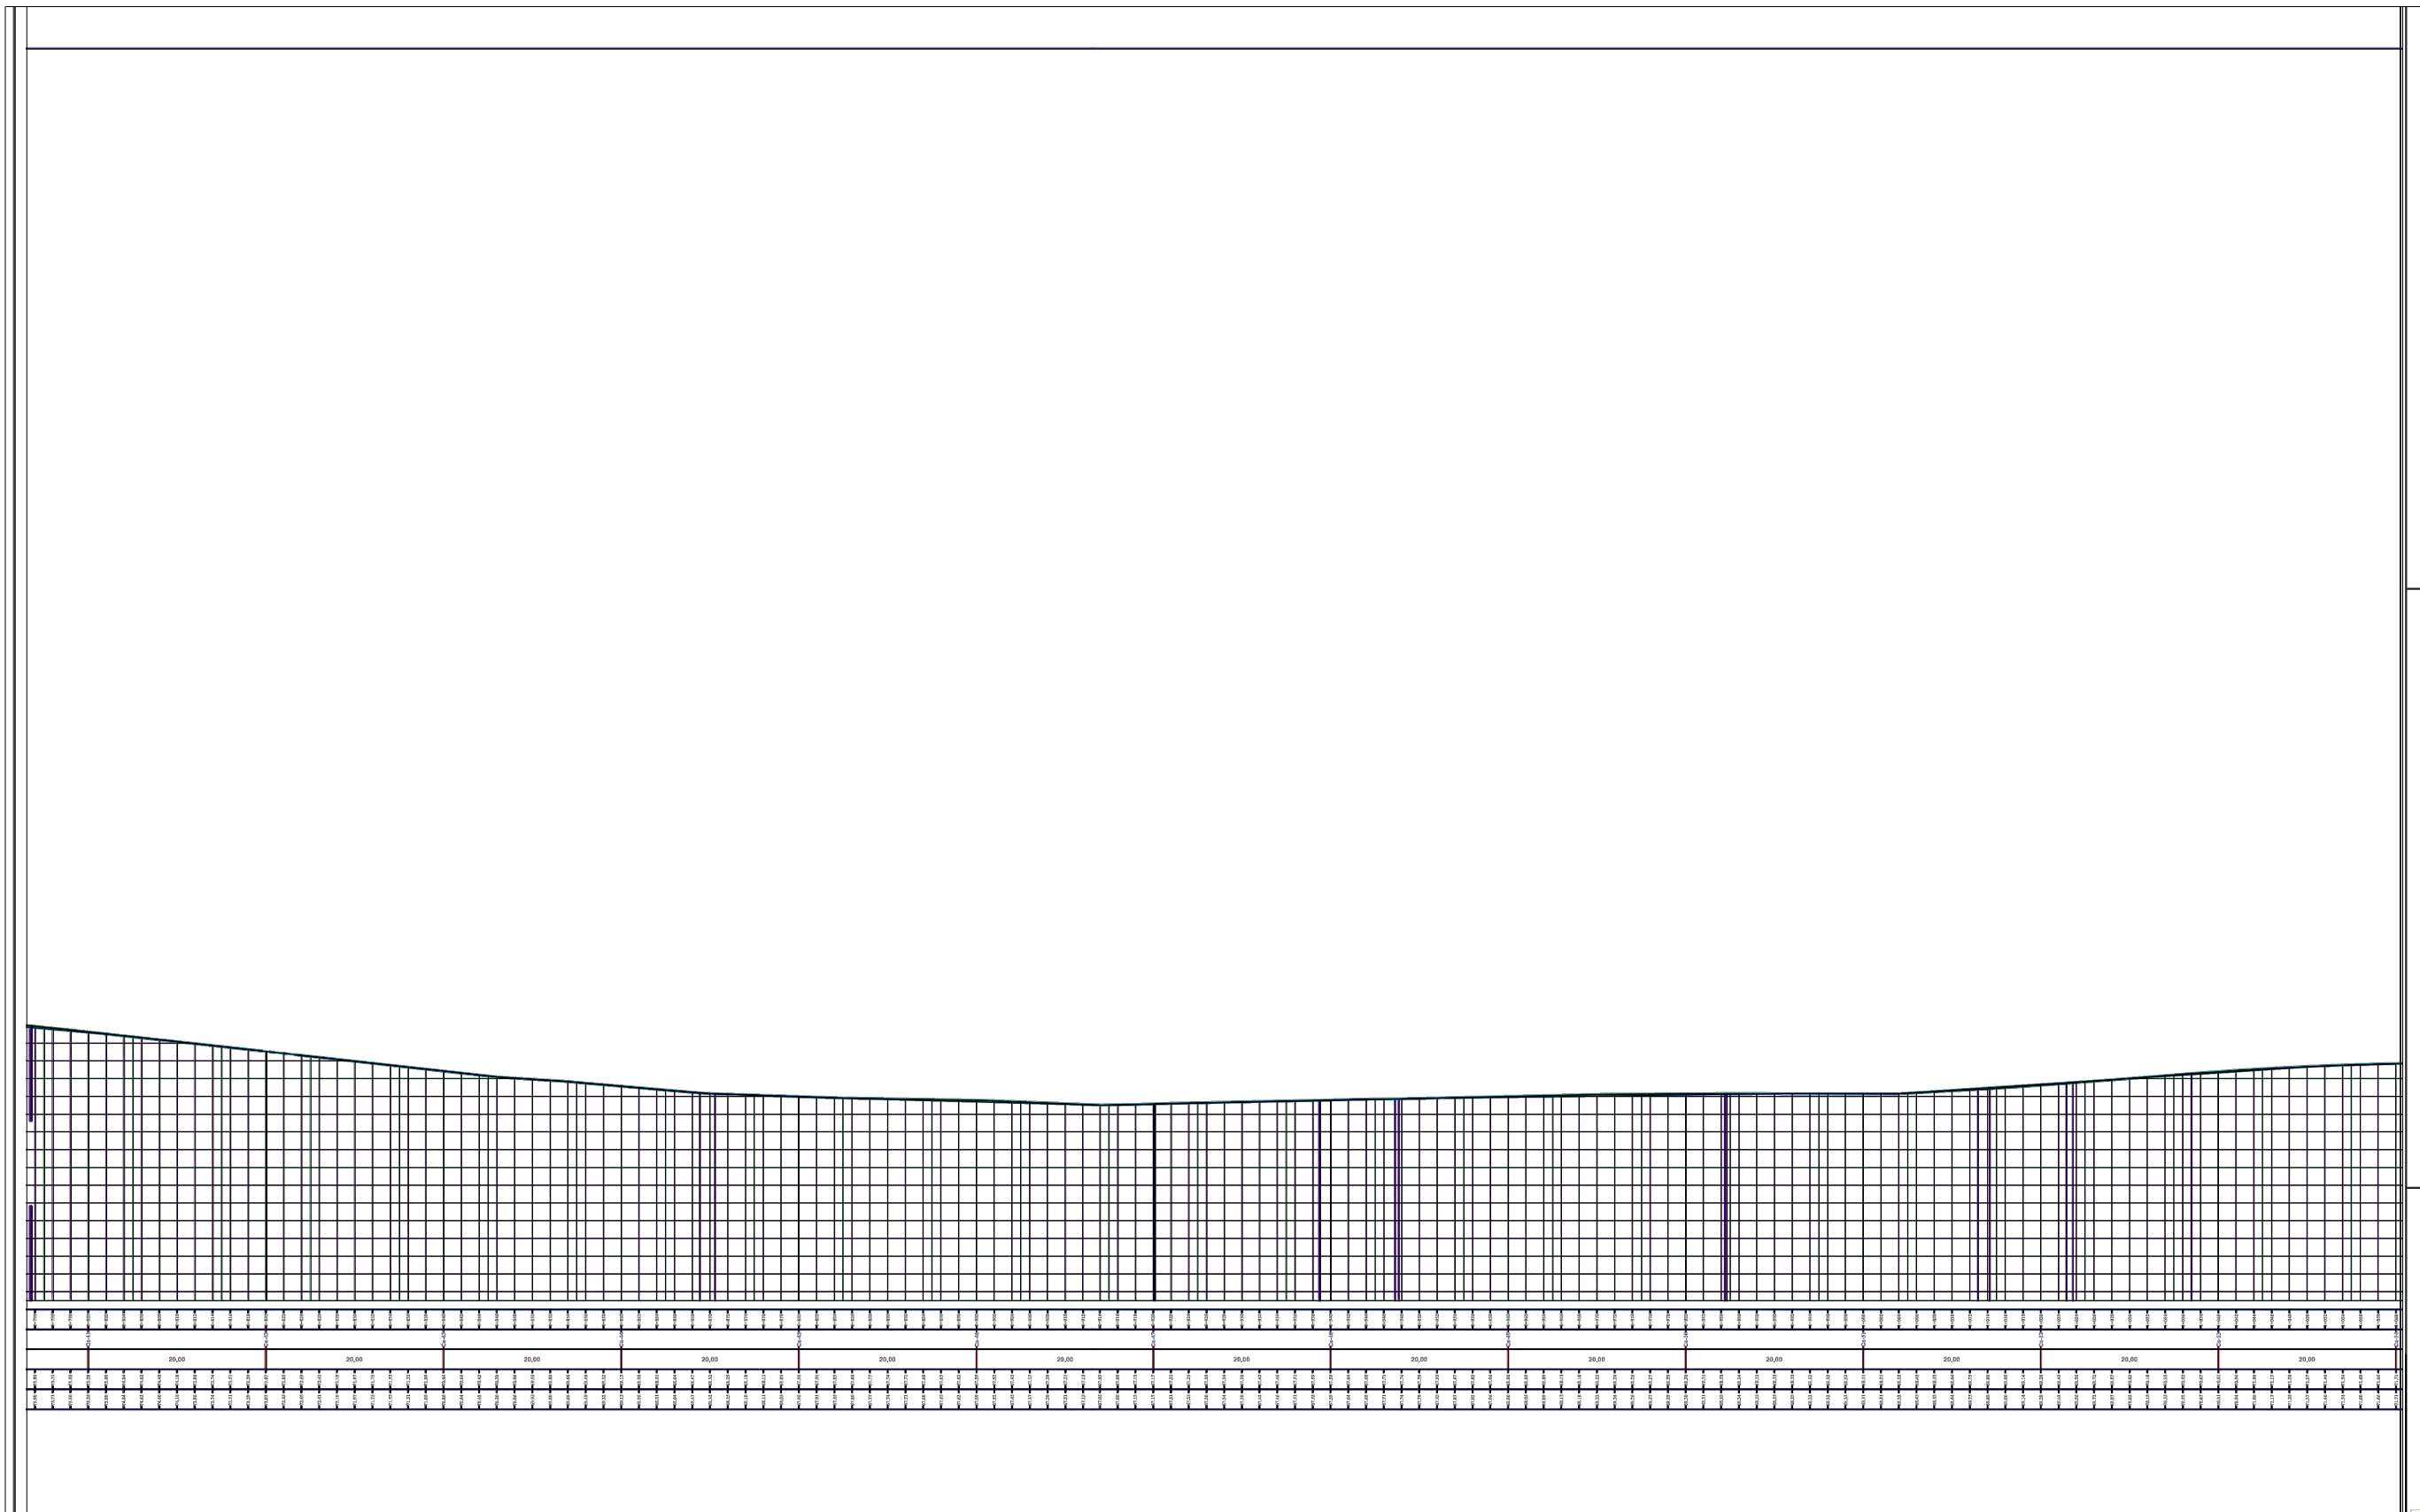

REPUBLIKA E SHQIPERISE
BASHKIA MALLAKASTER

MIRATOI
KRYETARI I BASHKISE
QERIM ISMAILAJ

PUNOI:


INXHINIER NDERTIMI MIREL MEHMETAJ
INXHINIER HIDROTEKNIK BESJANA VELAJ

OBJEKTI: RIKONSTRUKSION I RRUGEVE RROMES-QAFA E DRENOVES (SEGMENTI
QENDER RROMES-LAGJJA TABAKAJ), RRUGA FRATAR-DRIZAR DHE RRUGA
NINESH-NENAJ-DAMES
SEGMENTI: QENDER RROMES-
LAGJJA TABAKAJ

PROFILI GJATESOR

- PROJEKT ZBATIM -
2023

Shkalla	Viz.
1:1000	F.-47

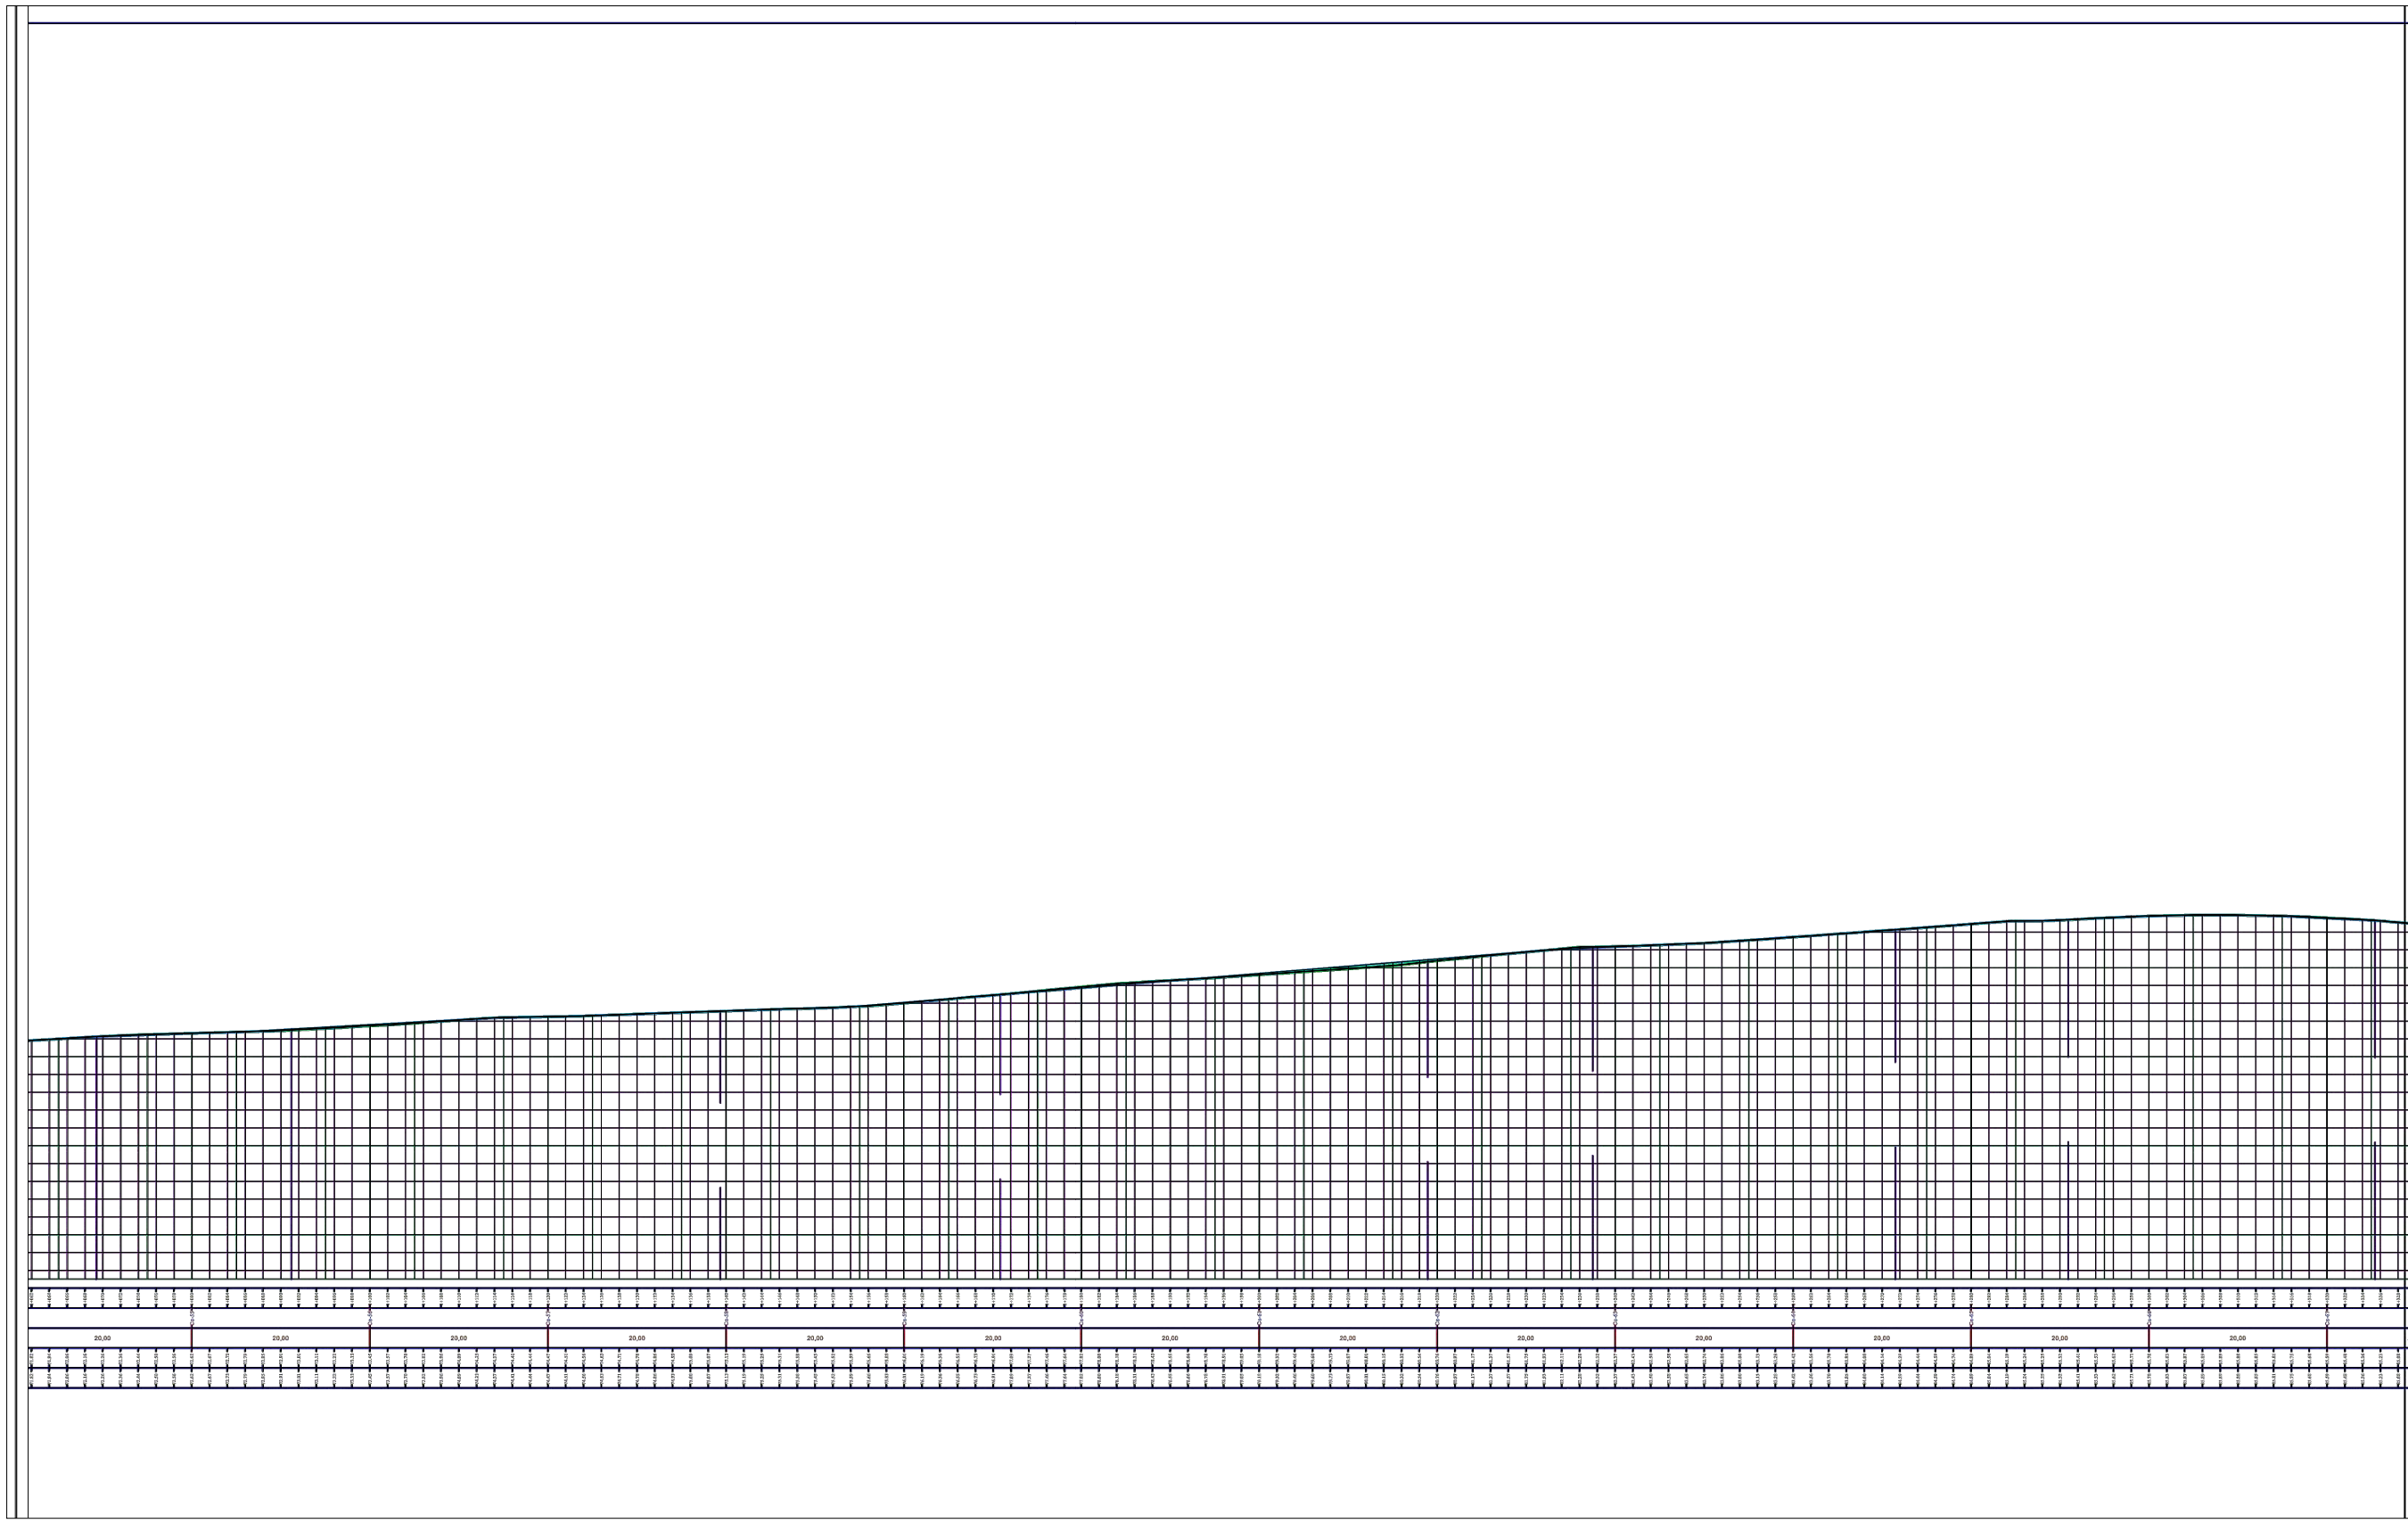

REPUBLIKA E SHQIPERISE
BASHKIA MALLAKASTER

MIRATOI
KRYETARI I BASHKISE
QERIM ISMAILAJ

PUNOI:


INXHINIER NDERTIMI MIREL MEHMETAJ
INXHINIER HIDROTEKNIK BESJANA VELAJ

OBJEKTI: RIKONSTRUKSION I RRUGEVE RROMES-QAFA E DRENOVES (SEGMENTI
QENDER RROMES-LAGJJA TABAKAJ), RRUGA FRATAR-DRIZAR DHE RRUGA
NINESH-NENAJ-DAMES
SEGMENTI: QENDER RROMES-
LAGJJA TABAKAJ

PROFILI GJATESOR

- PROJEKT ZBATIM -
2023

Shkalla	Viz.
1:1000	F.-48

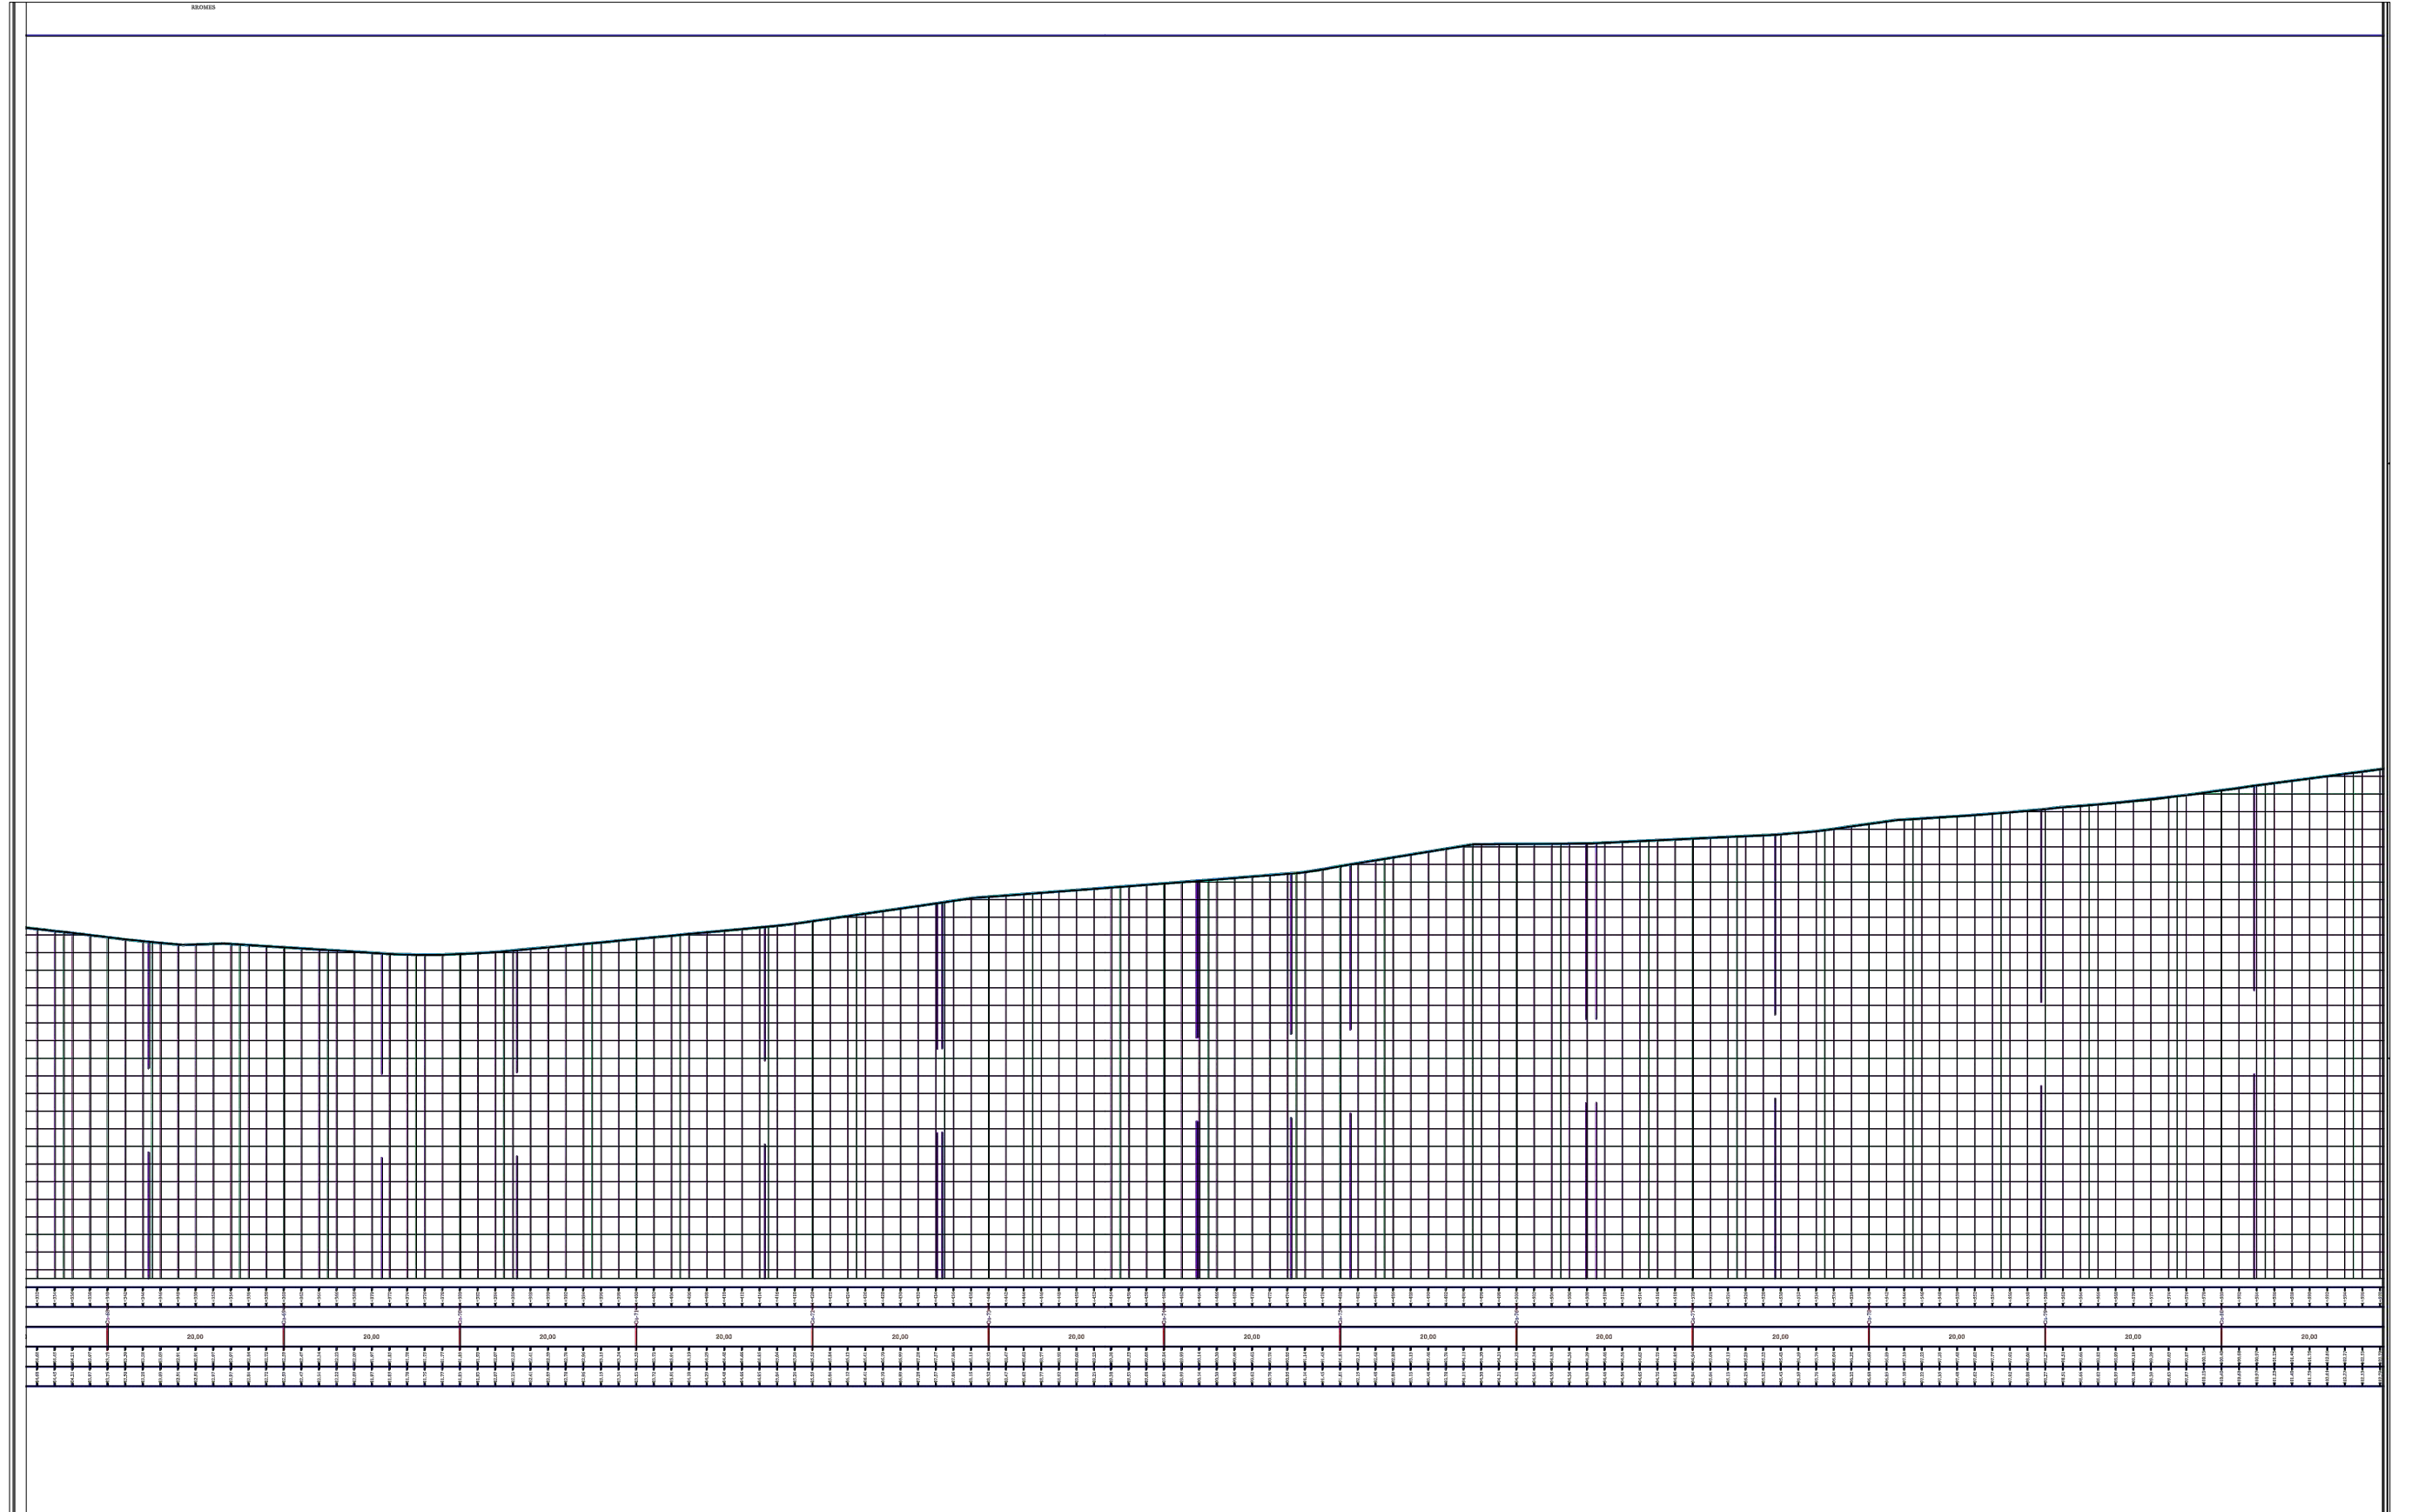

REPUBLIKA E SHQIPERISE
BASHKIA MALLAKASTER

MIRATOI
KRYETARI I BASHKISE
QERIM ISMAILAJ

PUNOI:


INXHINIER NDERTIMI MIREL MEHMETAJ
INXHINIER HIDROTEKNIK BESJANA VELAJ

OBJEKTI: RIKONSTRUKSION I RRUGEVE RROMES-QAFA E DRENOVES (SEGMENTI
QENDER RROMES-LAGJJA TABAKAJ), RRUGA FRATAR-DRIZAR DHE RRUGA
NINESH-NENAJ-DAMES
SEGMENTI: QENDER RROMES-
LAGJJA TABAKAJ

PROFILI GJATESOR

- PROJEKT ZBATIM -
2023

Shkalla Viz.
1:1000 F.-49

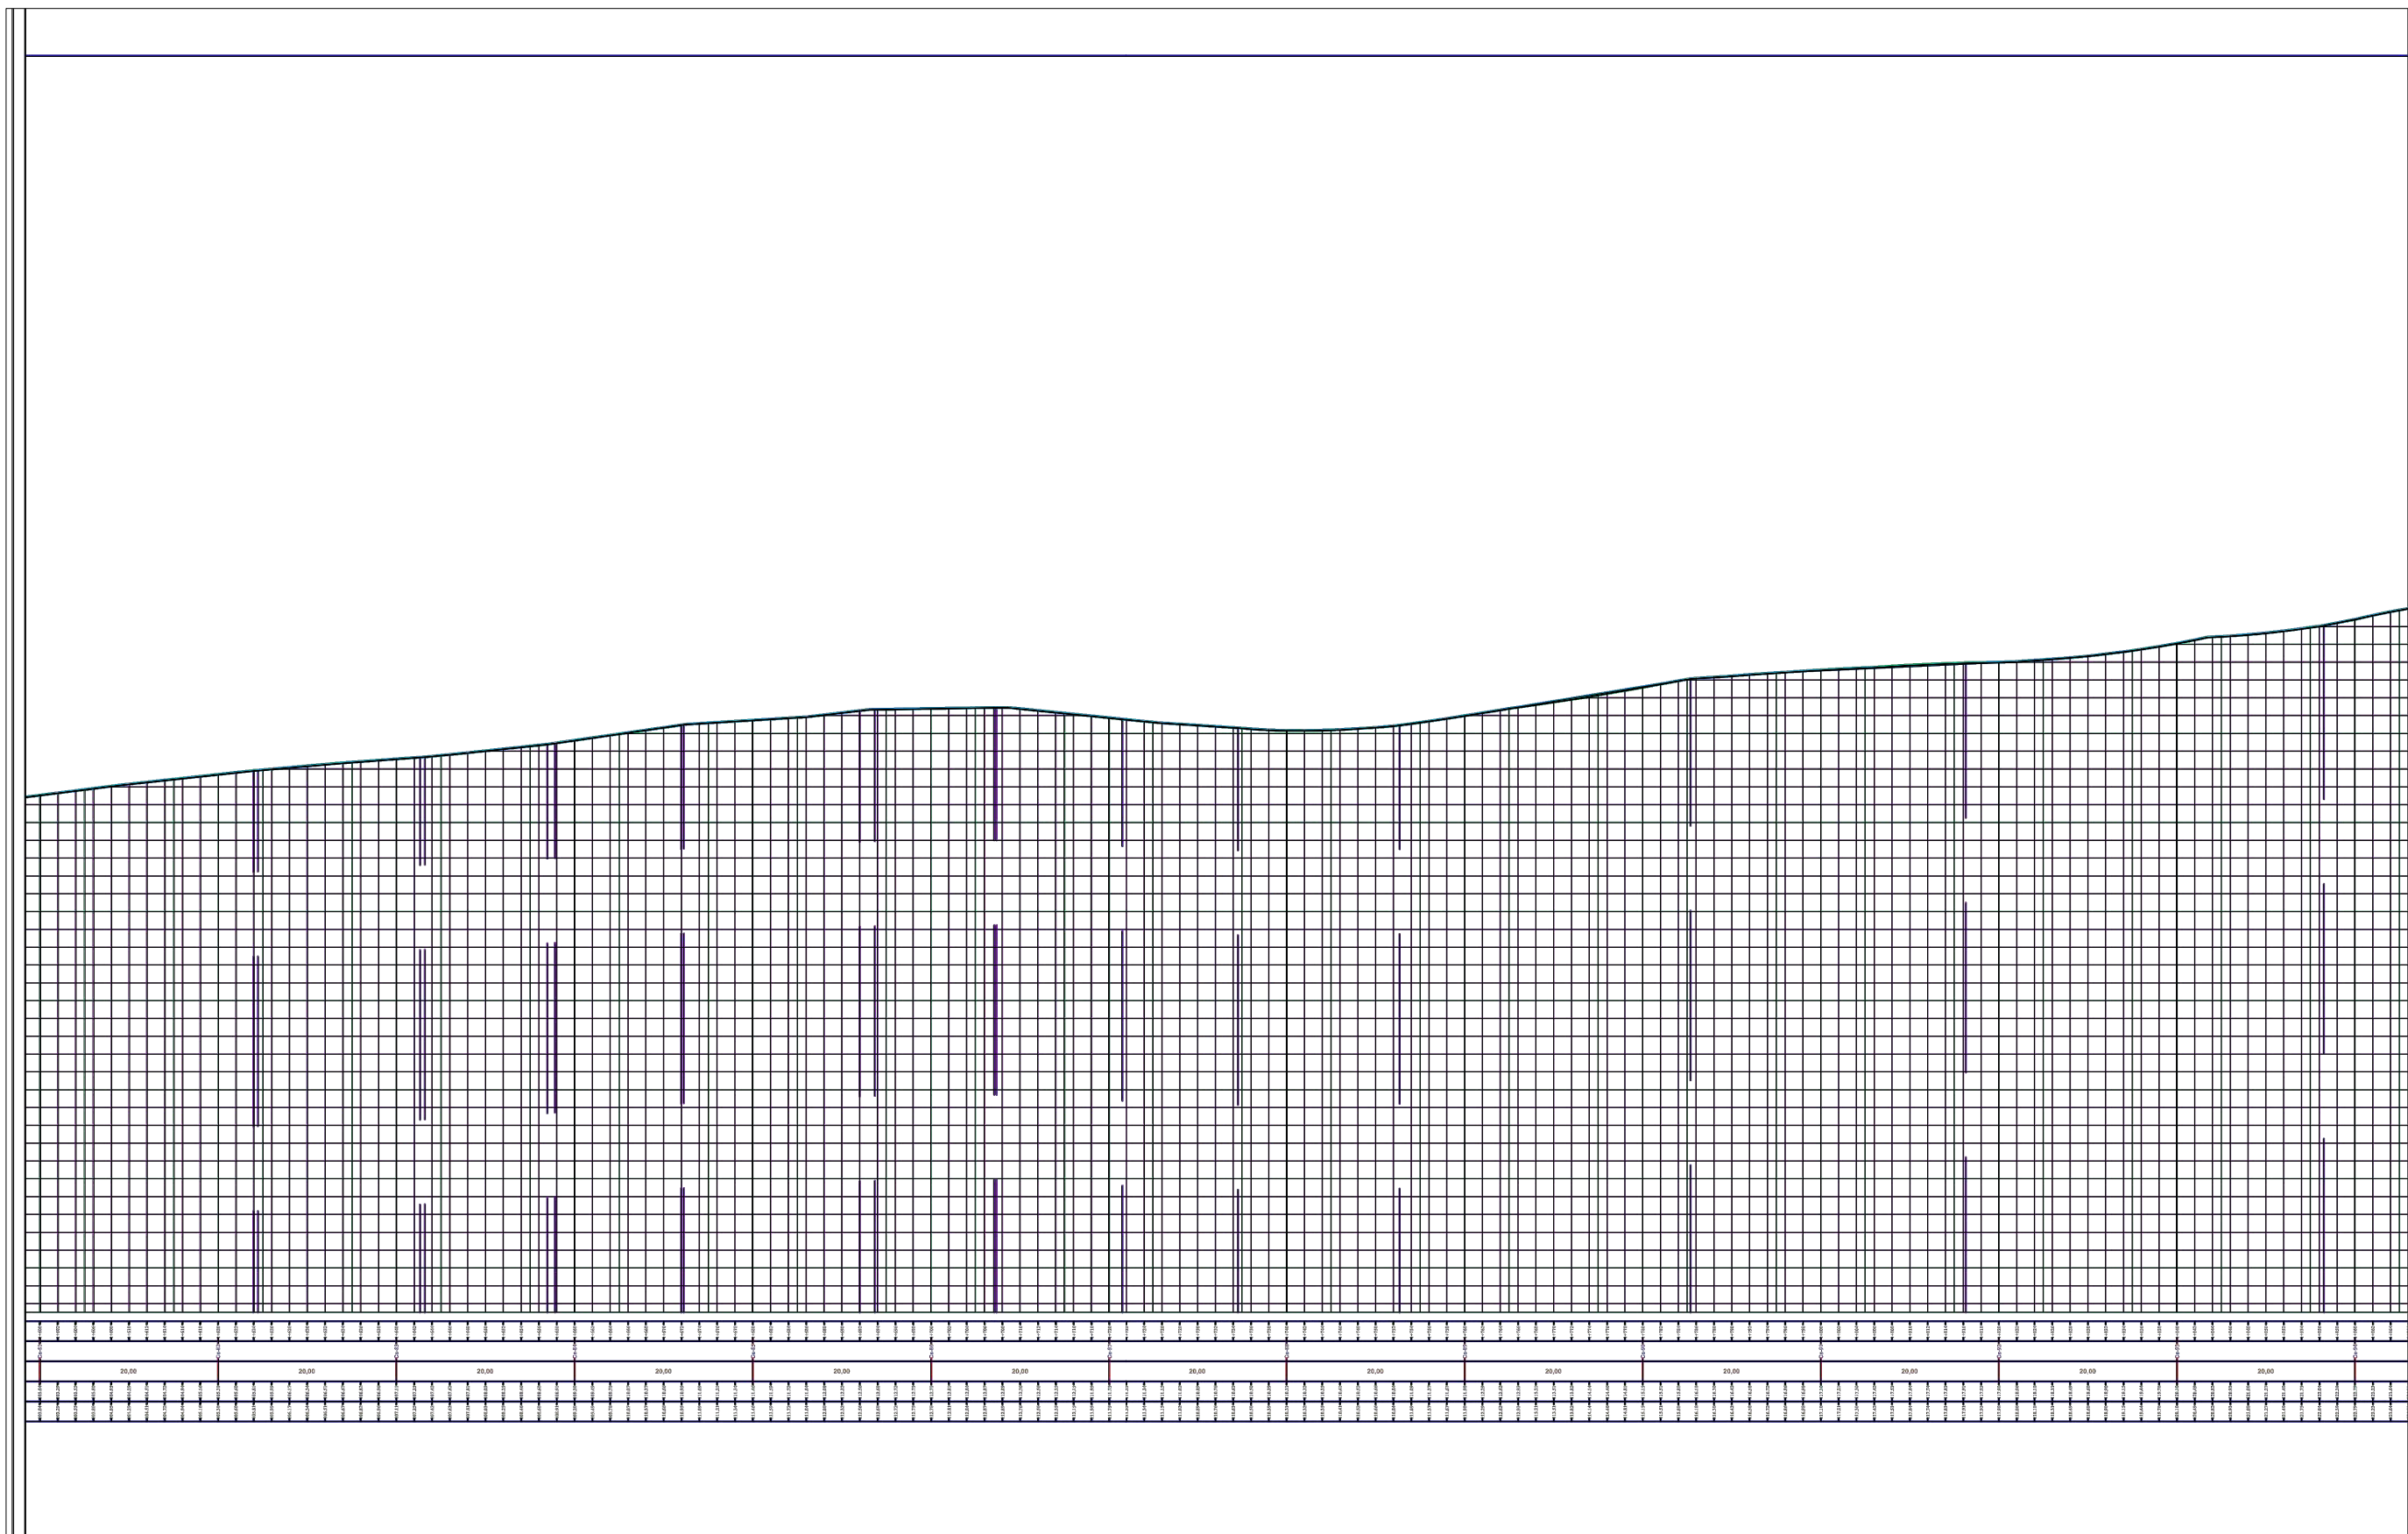

REPUBLIKA E SHQIPERISE
BASHKIA MALLAKASTER

MIRATOI
KRYETARI I BASHKISE
QERIM ISMAILAJ

PUNOI:

INXHINIER NDERTIMI MIREL MEHMETAJ
INXHINIER HIDROTEKNIK BESJANA VELAJ


OBJEKTI: RIKONSTRUKSION I RRUGEVE RROMES-QAFA E DRENOVES (SEGMENTI
QENDER RROMES-LAGJJA TABAKAJ), RRUGA FRATAR-DRIZAR DHE RRUGA
NINESH-NENAJ-DAMES

SEGMENTI: QENDER RROMES-
LAGJJA TABAKAJ

PROFILI GJATESOR

- PROJEKT ZBATIM -
2023

Shkalla	Viz.
1:1000	F.-50

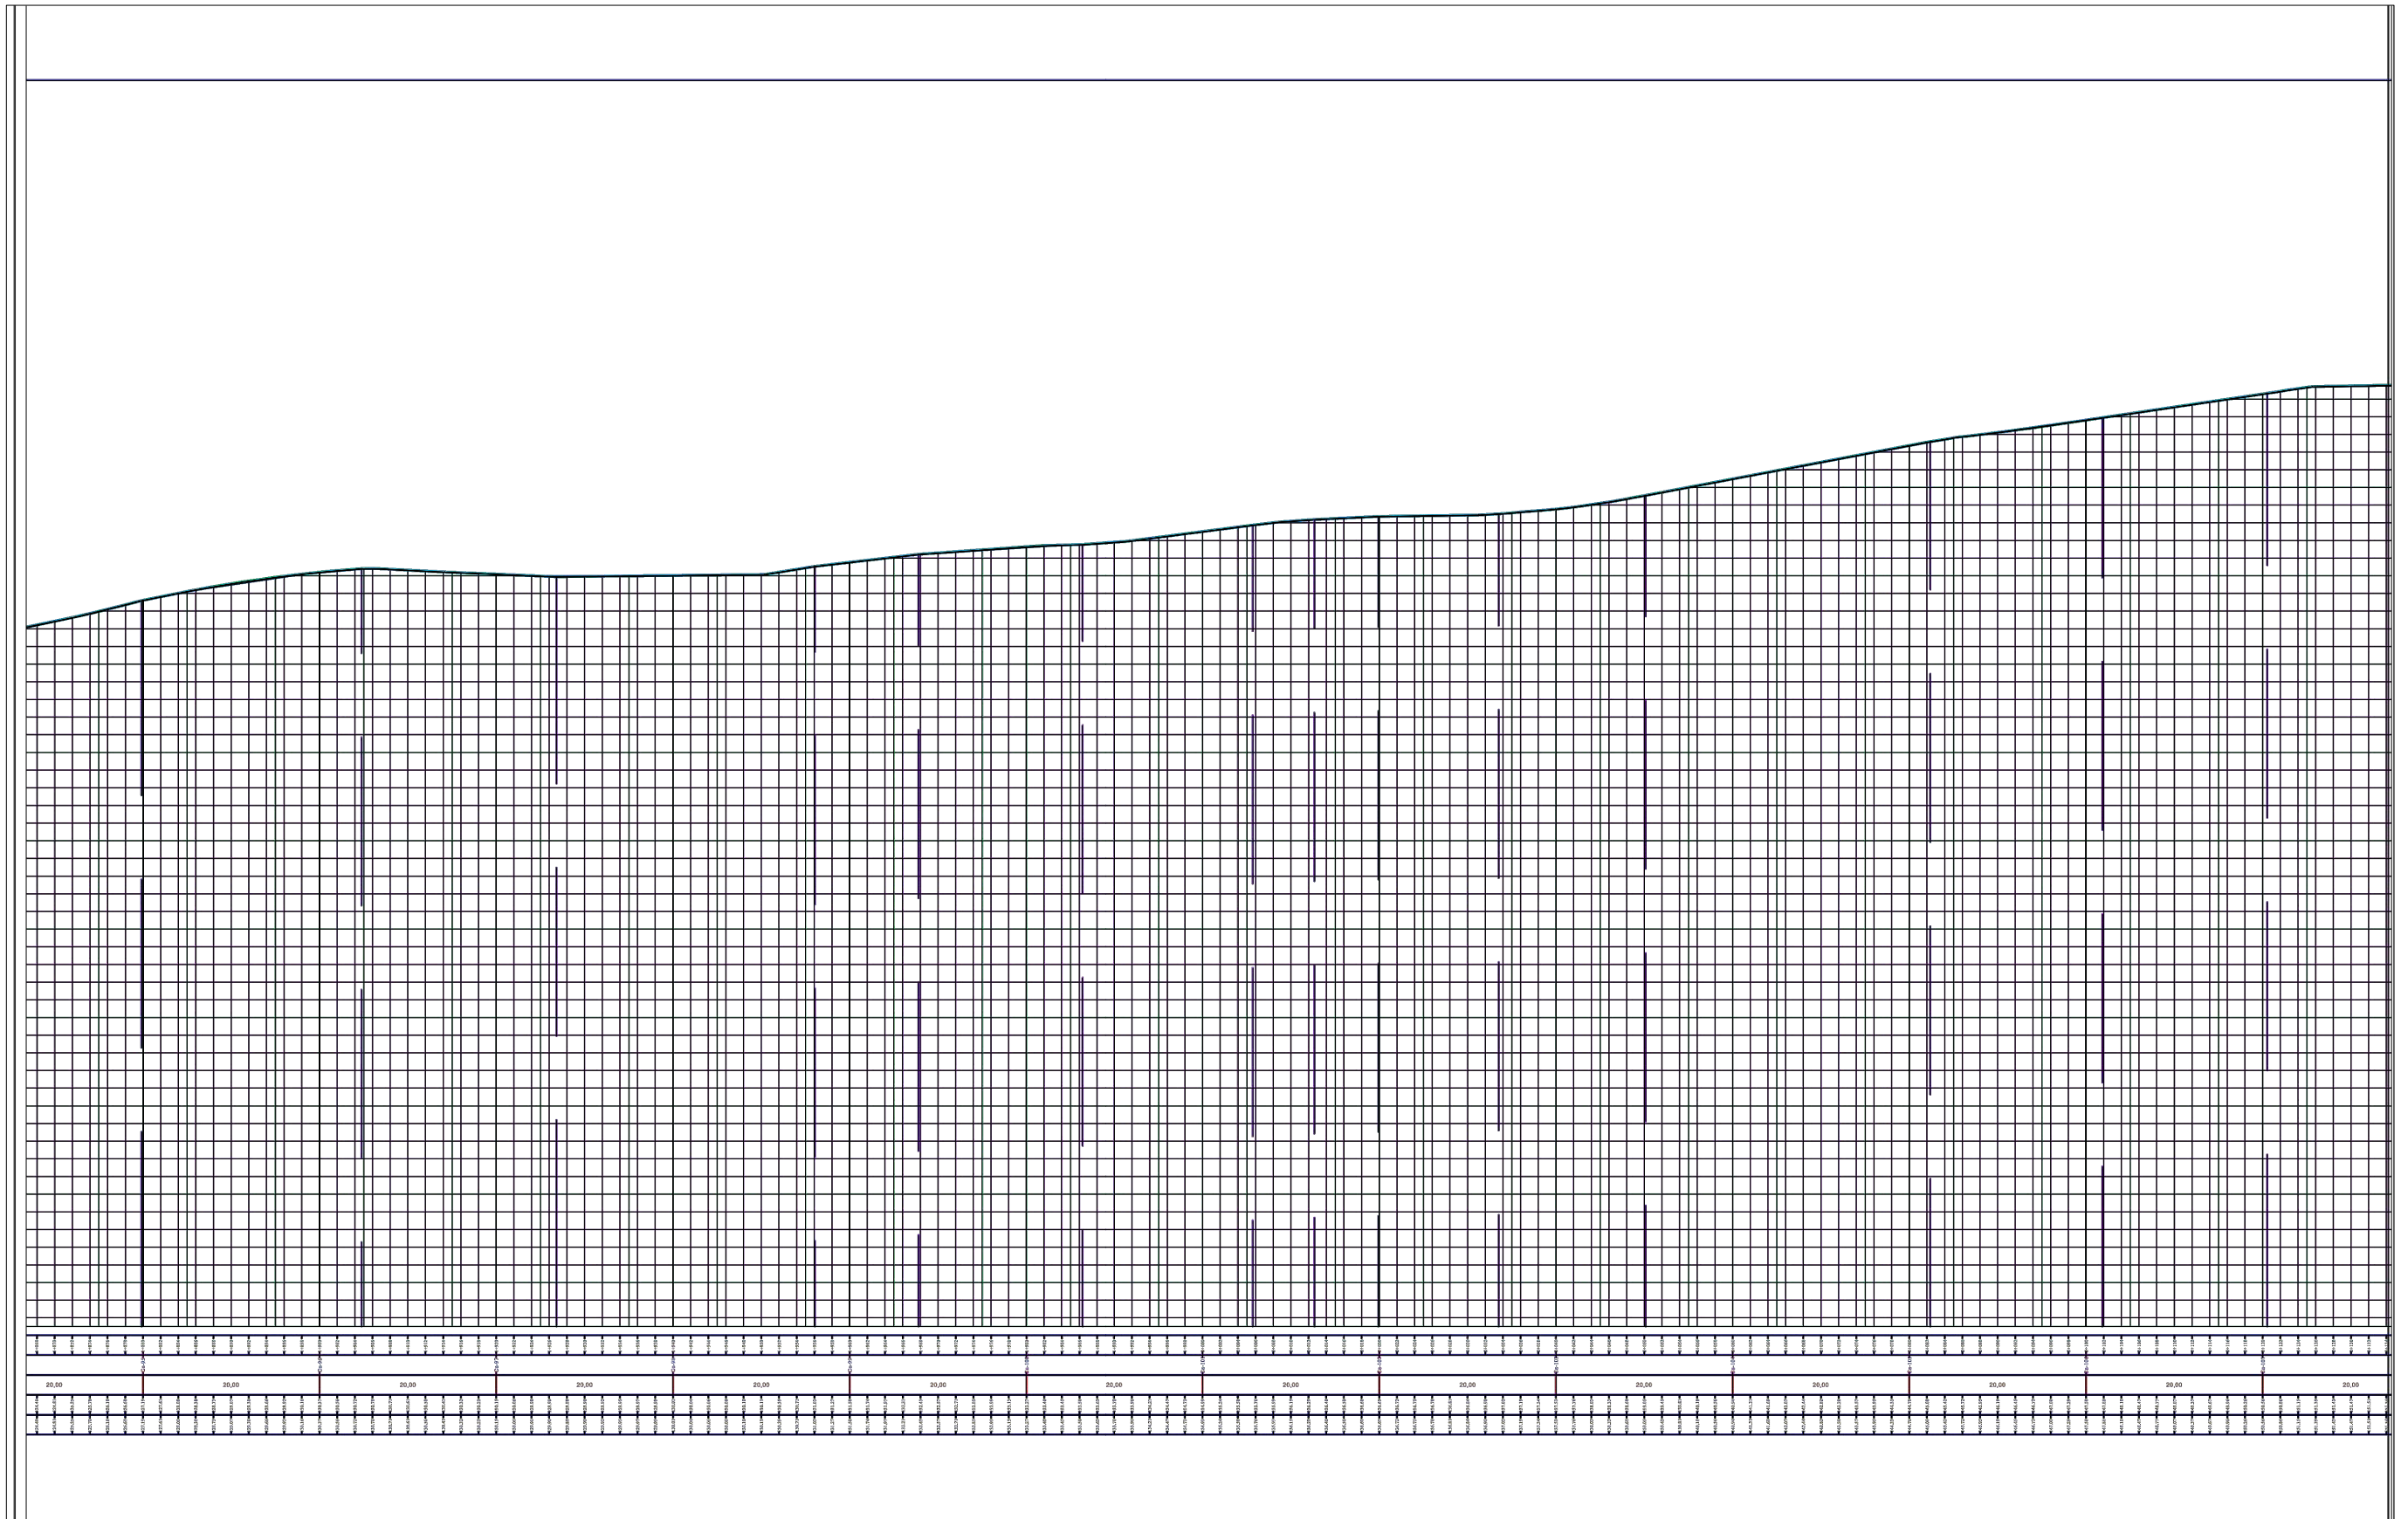

REPUBLIKA E SHQIPERISE
BASHKIA MALLAKASTER

MIRATOI
KRYETARI I BASHKISE
QERIM ISMAILAJ

PUNOI:

INXHINIER NDERTIMI MIREL MEHMETAJ
INXHINIER HIDROTEKNIK BESJANA VELAJ

OBJEKTI: RIKONSTRUKSION I RRUGEVE RROMES-QAFA E DRENOVES (SEGMENTI
QENDER RROMES-LAGJJA TABAKAJ), RRUGA FRATAR-DRIZAR DHE RRUGA
NINESH-NENAJ-DAMES


SEGMENTI: QENDER RROMES-
LAGJJA TABAKAJ

PROFILI GJATESOR

- PROJEKT ZBATIM -

2023

Shkalla	Viz.
1:1000	F.-51

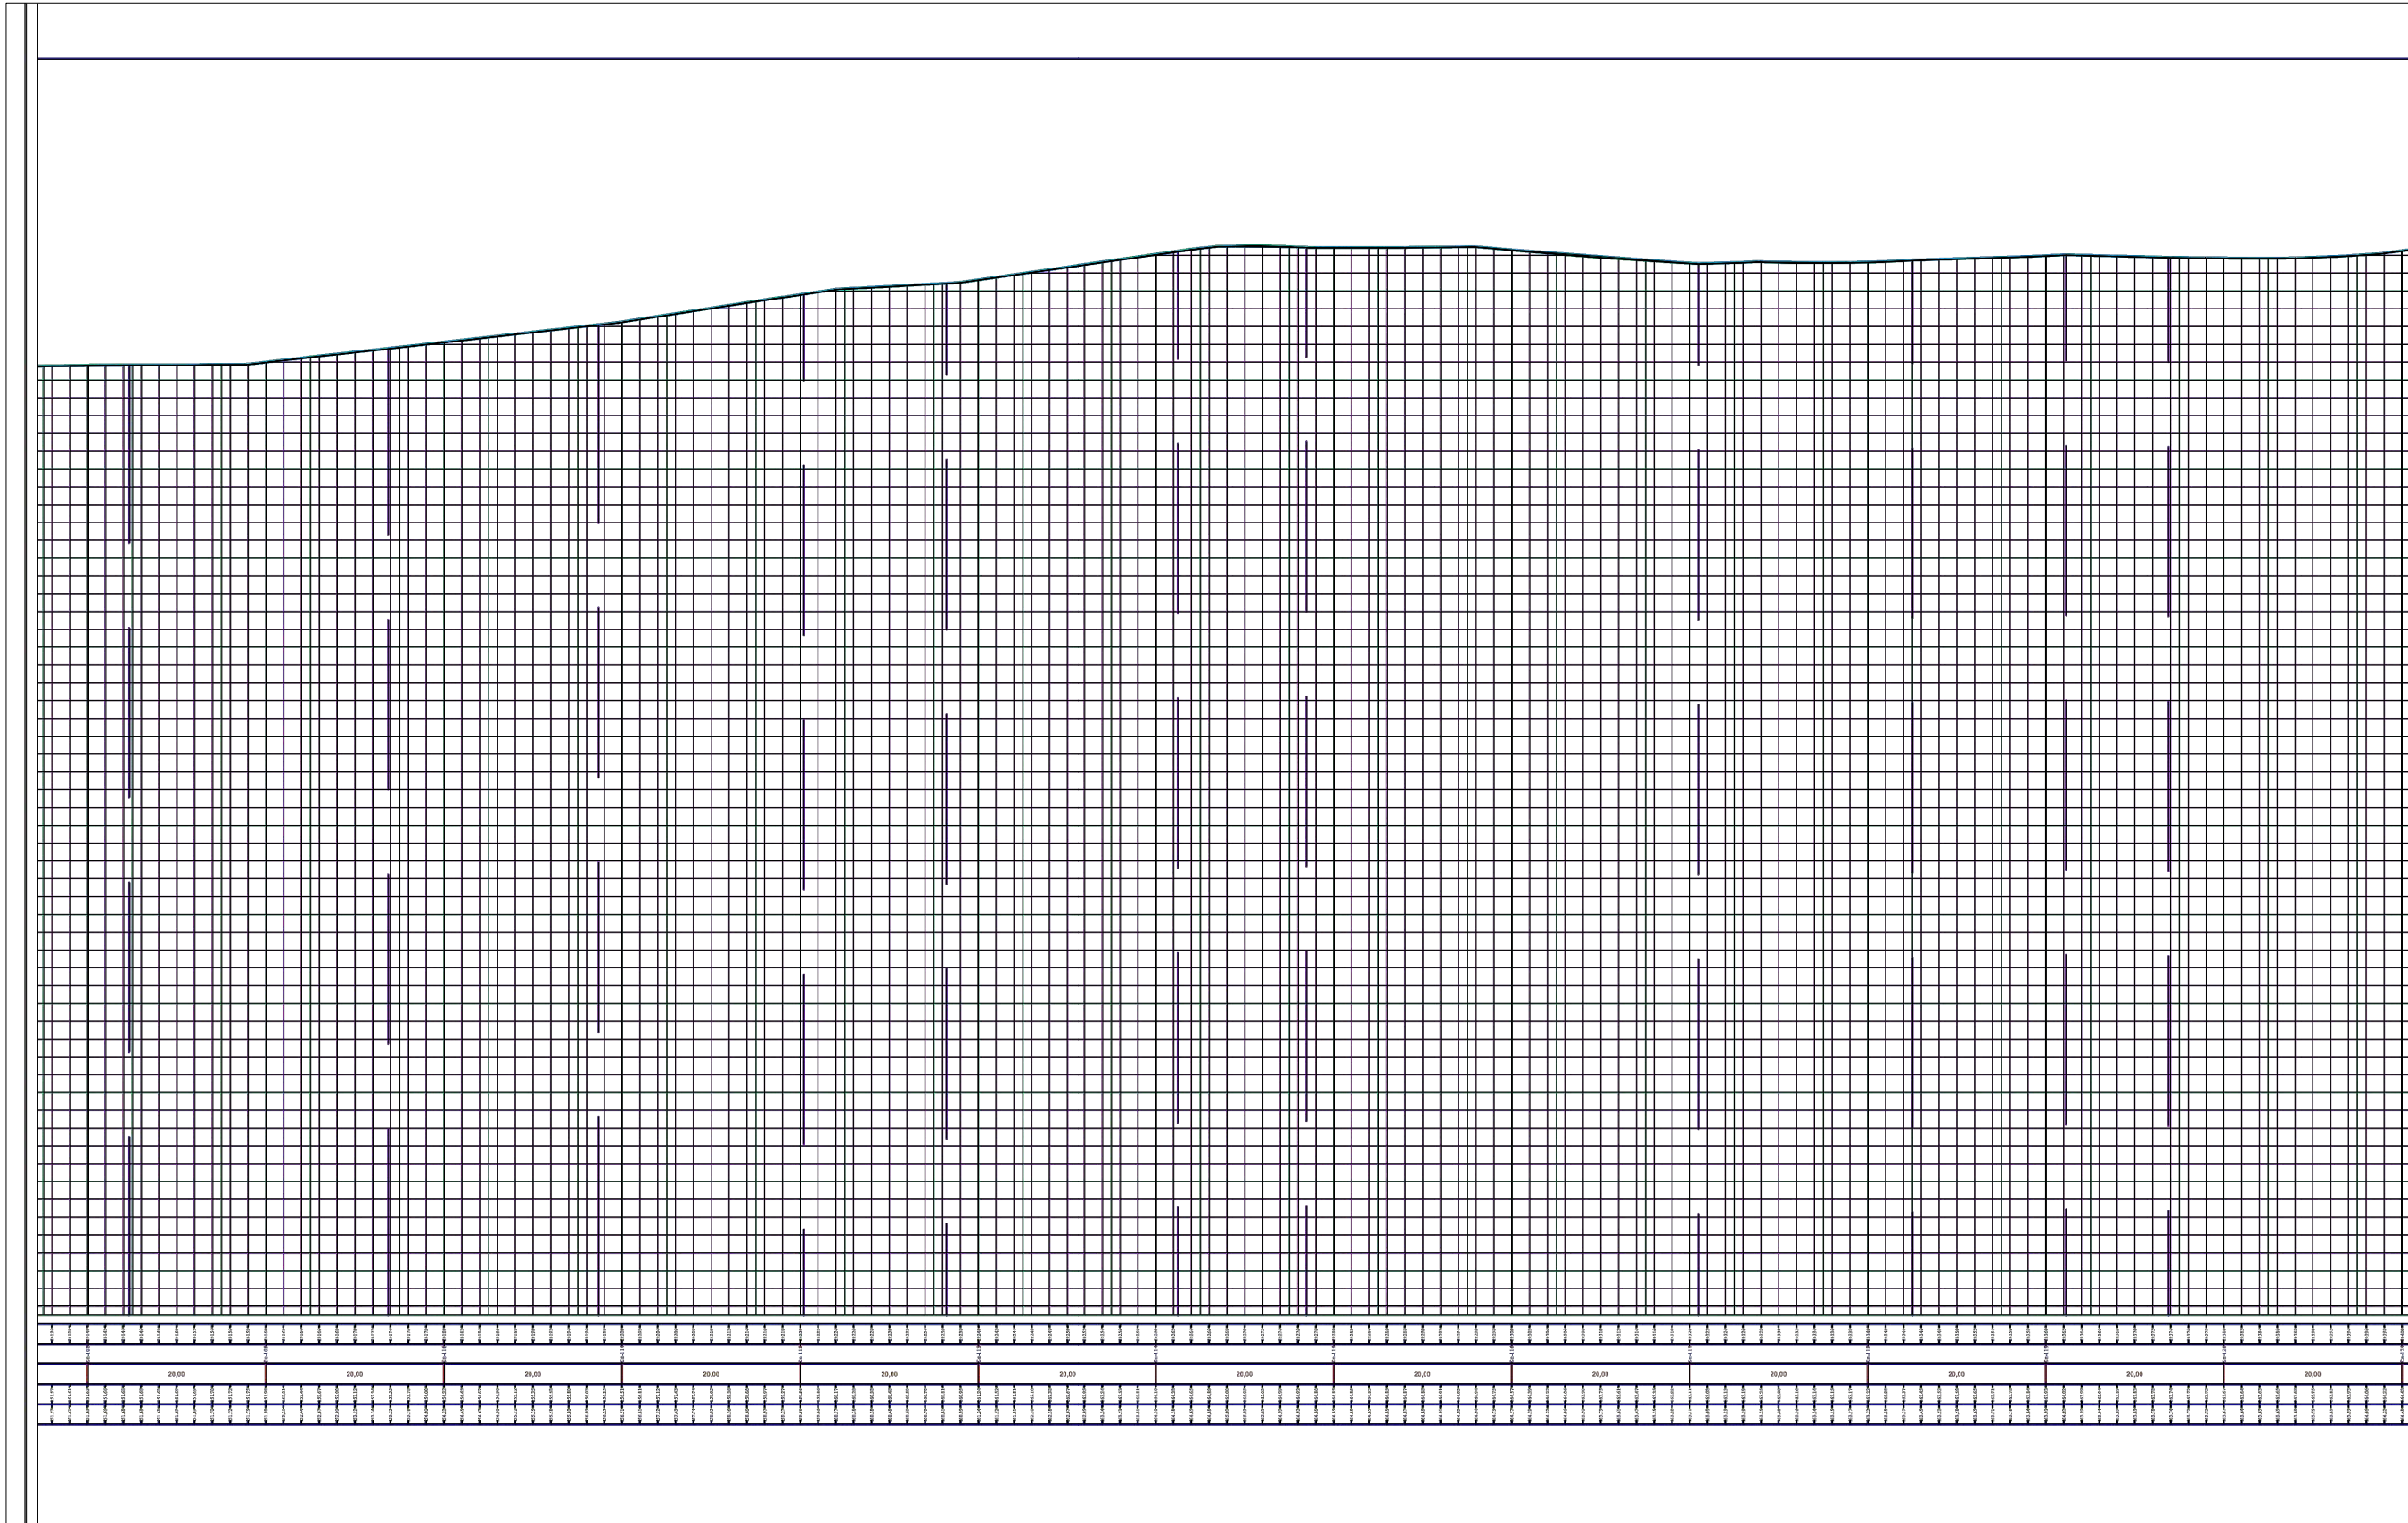

REPUBLIKA E SHQIPERISE
BASHKIA MALLAKASTER

MIRATOI
KRYETARI I BASHKISE
QERIM ISMAILAJ

PUNOI:


INXHINIER NDERTIMI MIREL MEHMETAJ
INXHINIER HIDROTEKNIK BESJANA VELAJ

OBJEKTI: RIKONSTRUKSION I RRUGEVE RROMES-QAFA E DRENOVES (SEGMENTI
QENDER RROMES-LAGJJA TABAKAJ), RRUGA FRATAR-DRIZAR DHE RRUGA
NINESH-NENAJ-DAMES
SEGMENTI: QENDER RROMES-
LAGJJA TABAKAJ

PROFILI GJATESOR

- PROJEKT ZBATIM -
2023

Shkalla	Viz.
1:1000	F.-52

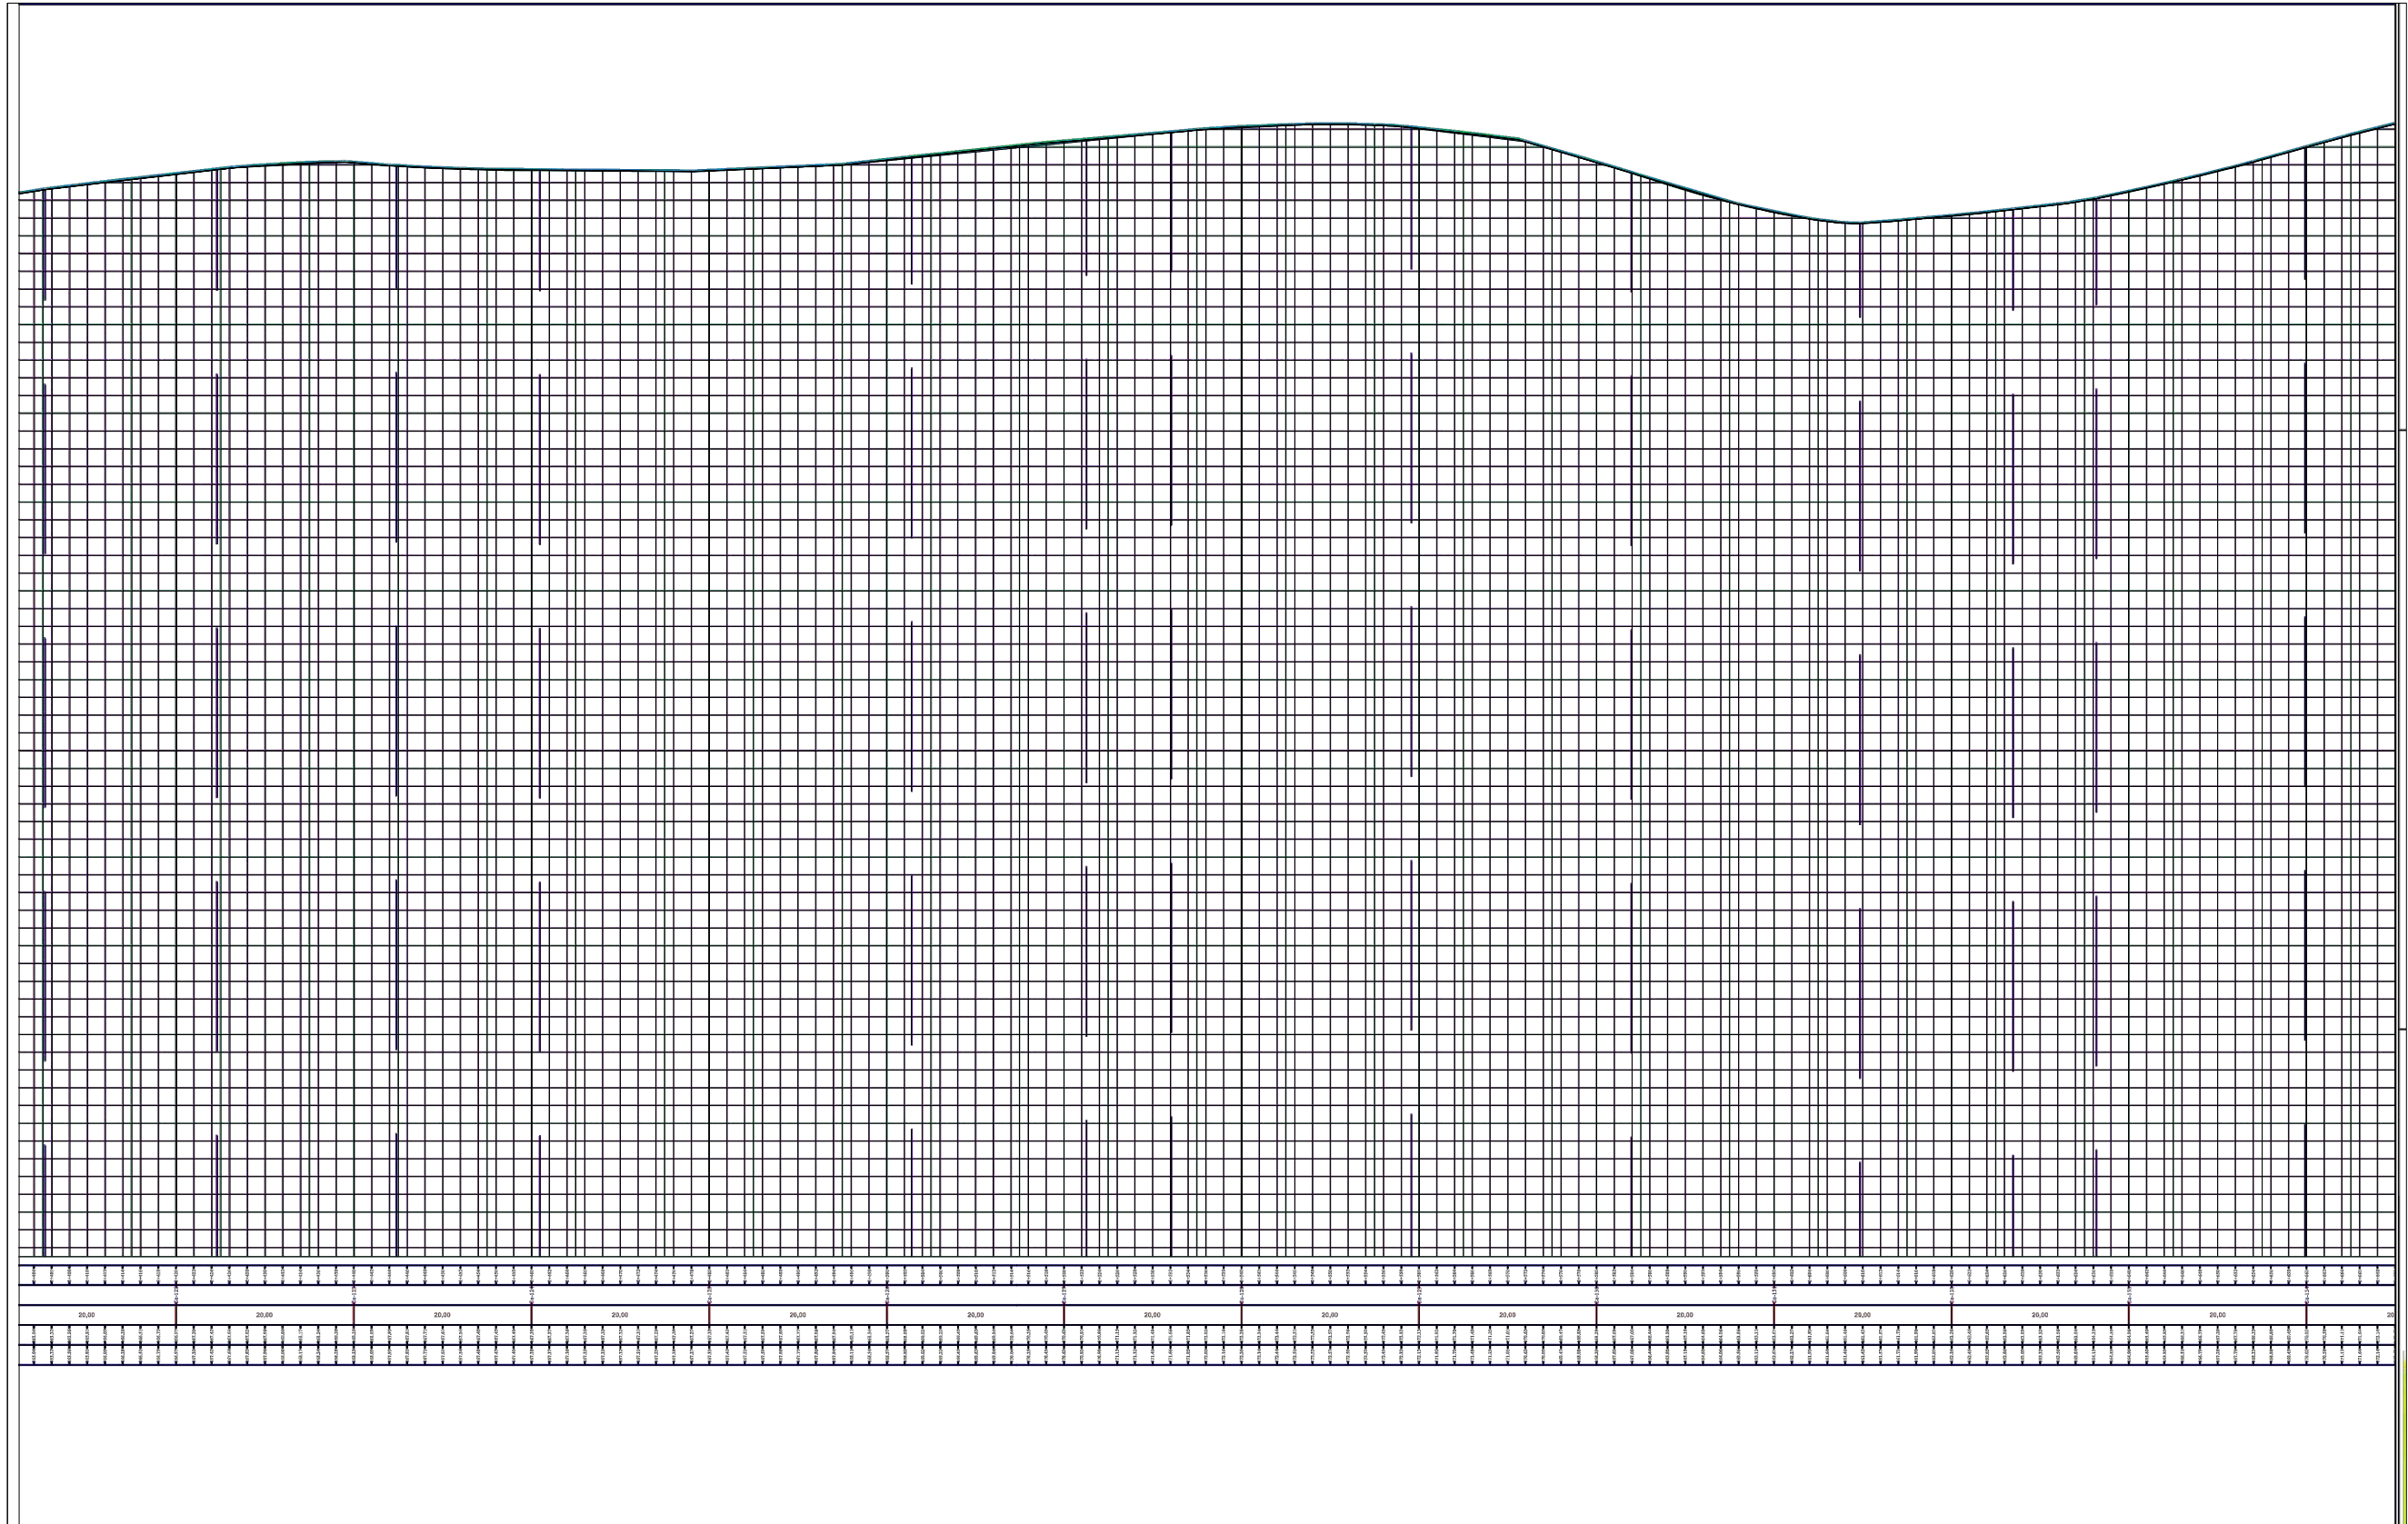

REPUBLIKA E SHQIPERISE
BASHKIA MALLAKASTER

MIRATOI
KRYETARI I BASHKISE
QERIM ISMAILAJ

PUNOI:


INXHINIER NDERTIMI MIREL MEHMETAJ
INXHINIER HIDROTEKNIK BESJANA VELAJ

OBJEKTI: RIKONSTRUKSION I RRUGEVE RROMES-QAFA E DRENOVES (SEGMENTI
QENDER RROMES-LAGJJA TABAKAJ), RRUGA FRATAR-DRIZAR DHE RRUGA
NINESH-NENAJ-DAMES
SEGMENTI: QENDER RROMES-
LAGJJA TABAKAJ

PROFILI GJATESOR

- PROJEKT ZBATIM -
2023

Shkalla Viz.
1:1000 F.-53

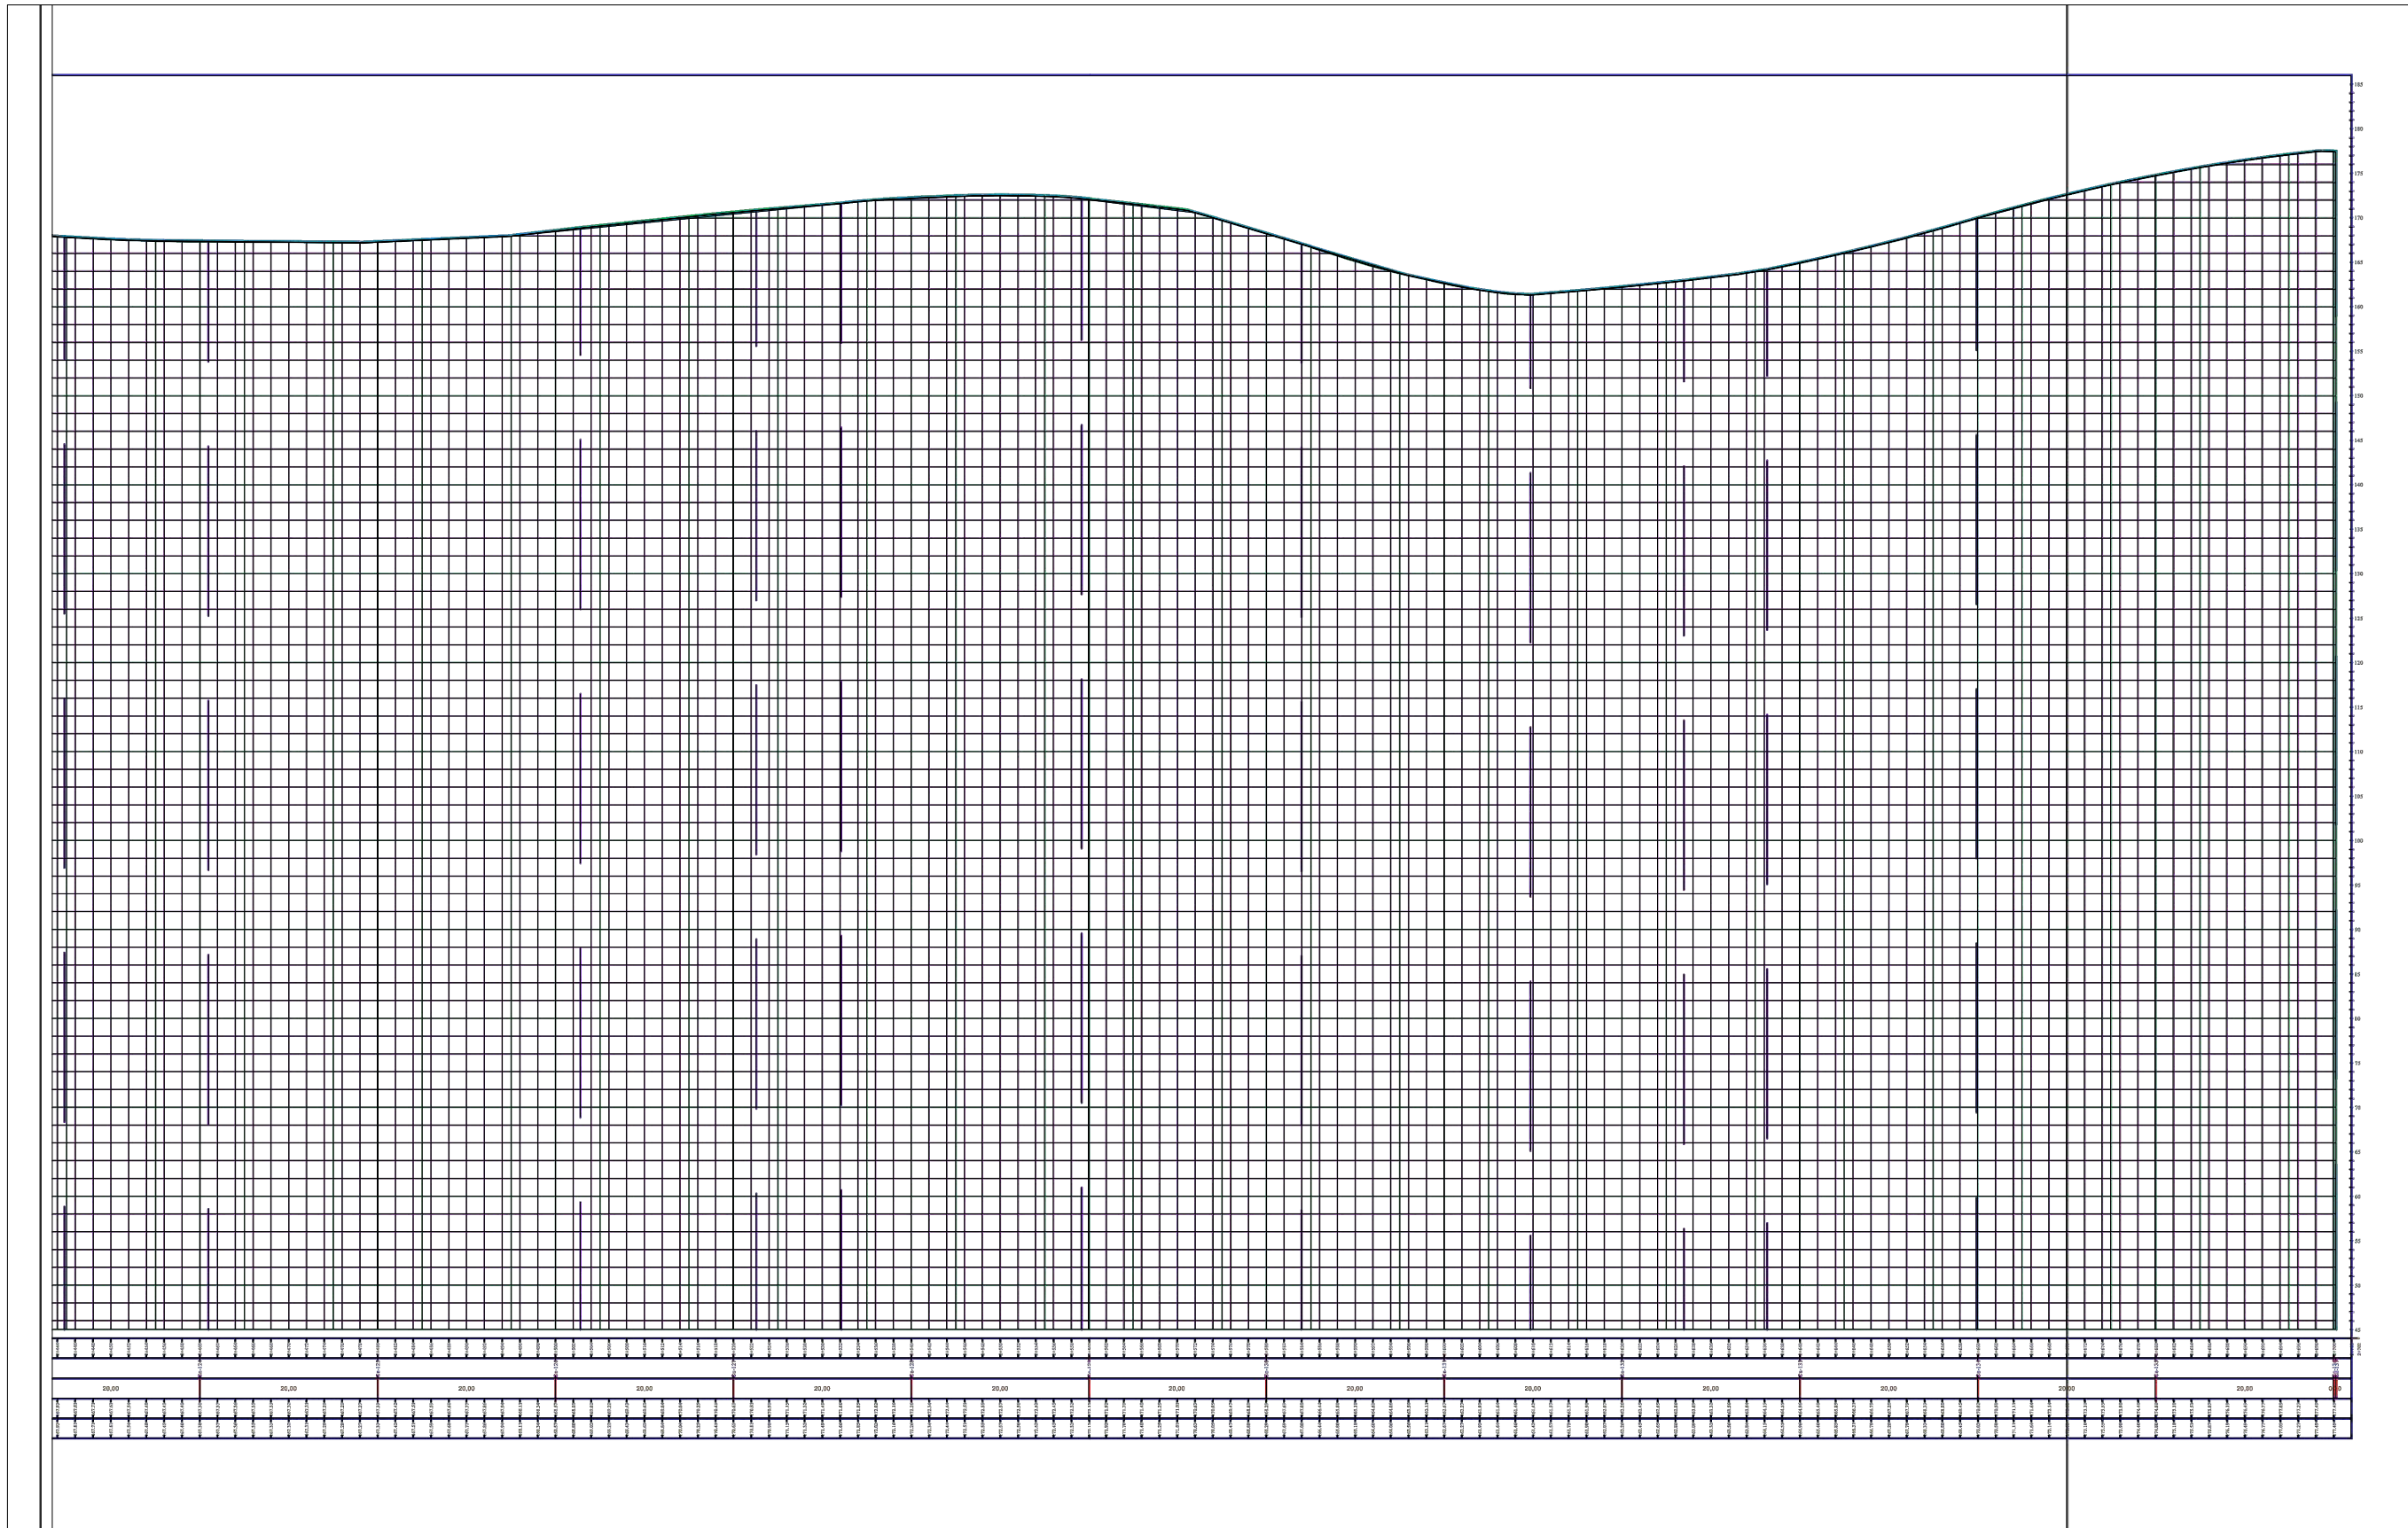

REPUBLIKA E SHQIPERISE
BASHKIA MALLAKASTER

MIRATOI
KRYETARI I BASHKISE
QERIM ISMAILAJ

PUNOI:

INXHINIER NDERTIMI MIREL MEHMETAJ
INXHINIER HIDROTEKNIK BESJANA VELAJ

OBJEKTI: RIKONSTRUKSION I RRUGEVE RROMES-QAFA E DRENOVES (SEGMENTI
QENDER RROMES-LAGJJA TABAKAJ), RRUGA FRATAR-DRIZAR DHE RRUGA
NINESH-NENAJ-DAMES


SEGMENTI: QENDER RROMES-
LAGJJA TABAKAJ

PROFILI GJATESOR


- PROJEKT ZBATIM -
2023




















Shkalla	Viz.
1:1000	F.-54

PROFILI TIP SC-1 => SC-45

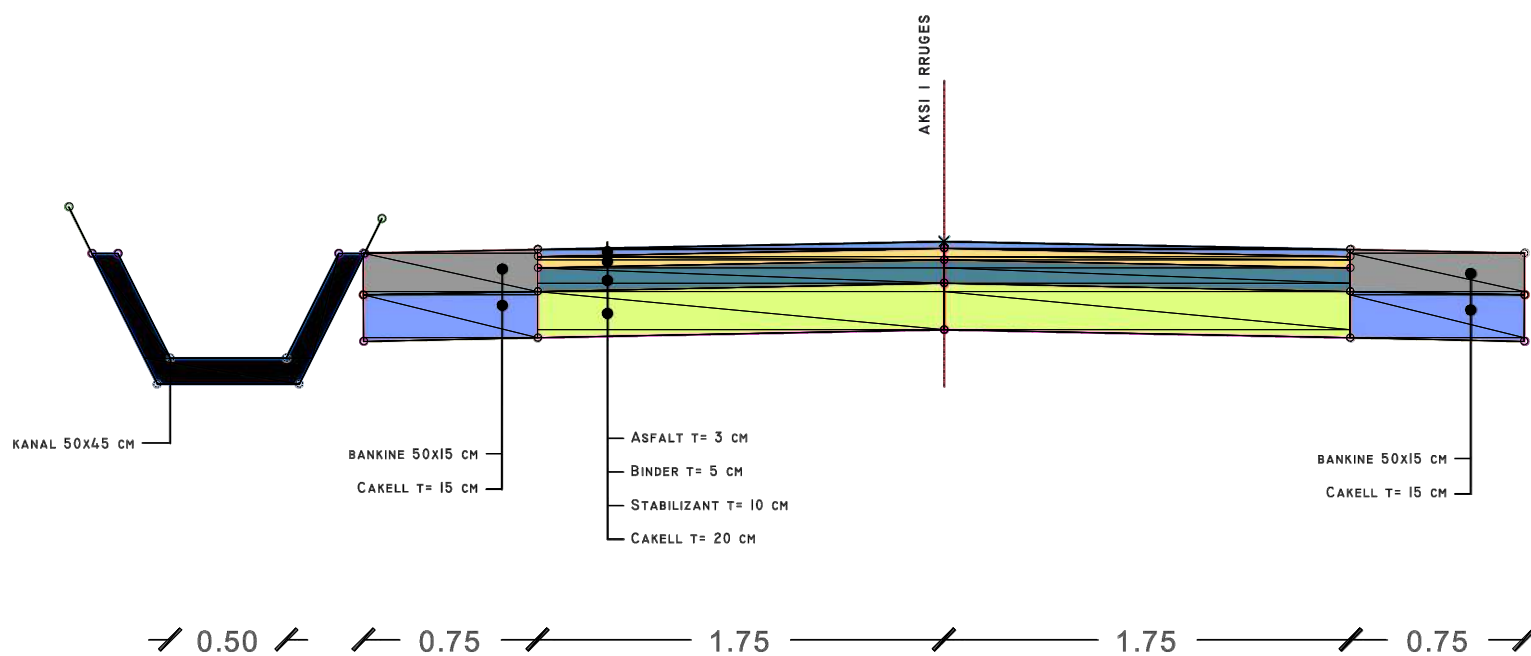


PROFILI TIP SC-45 => SC-137

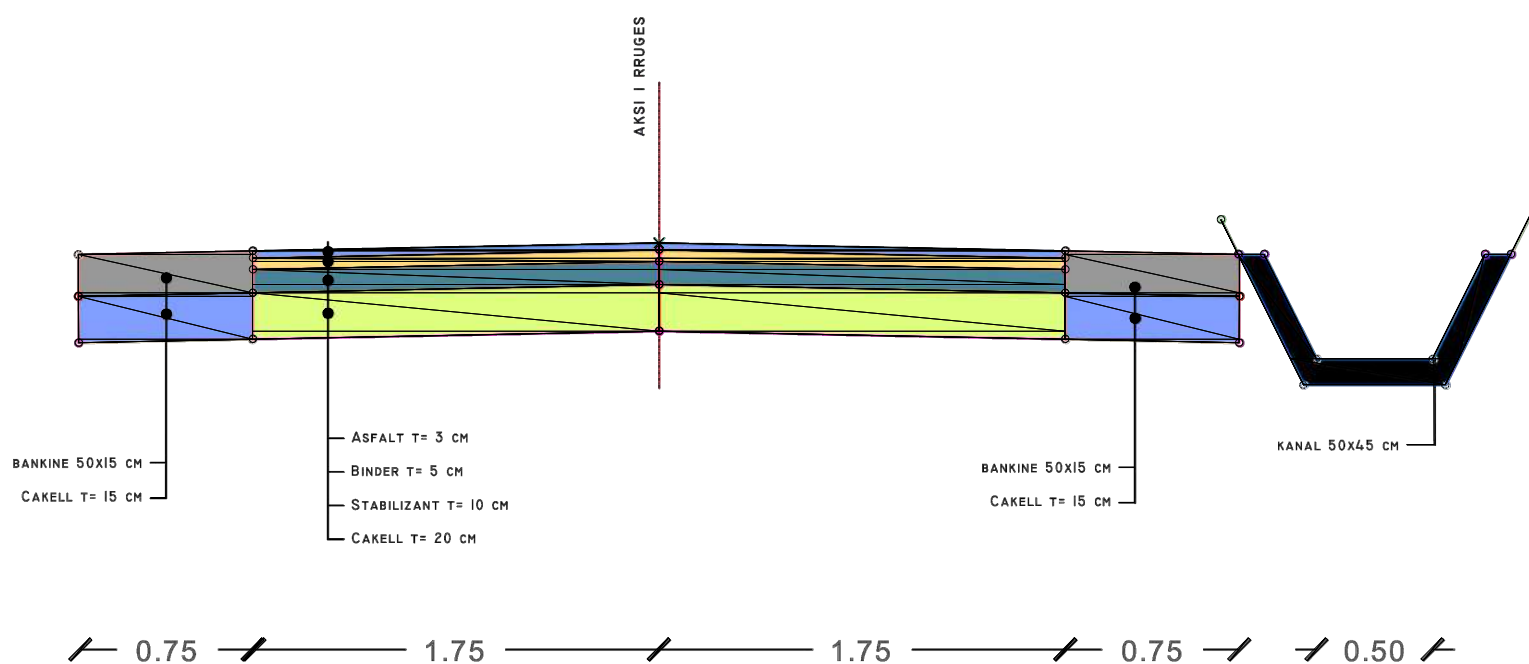

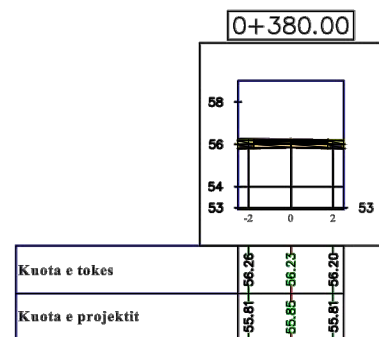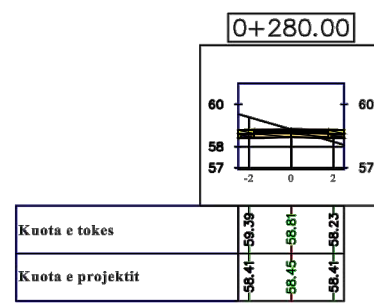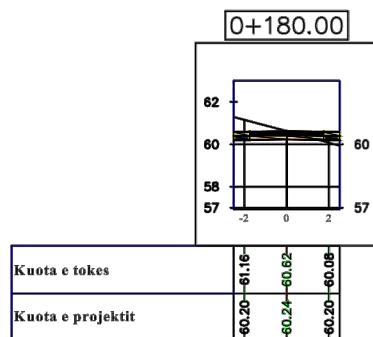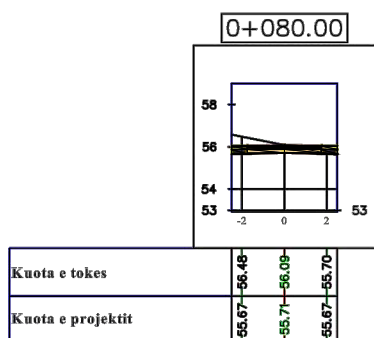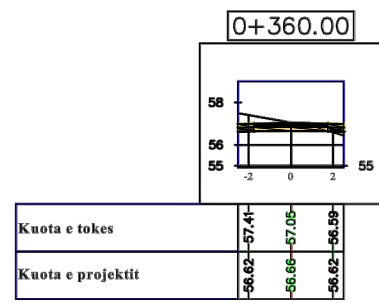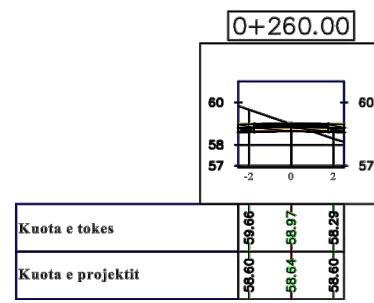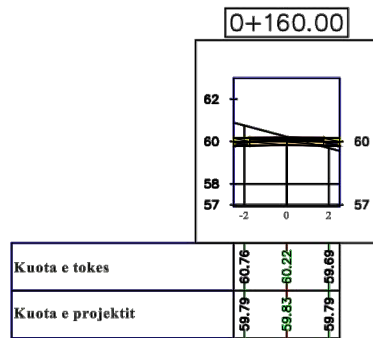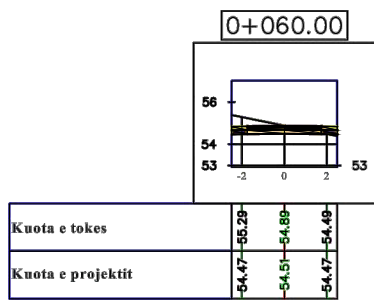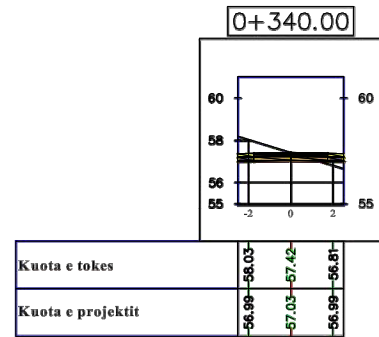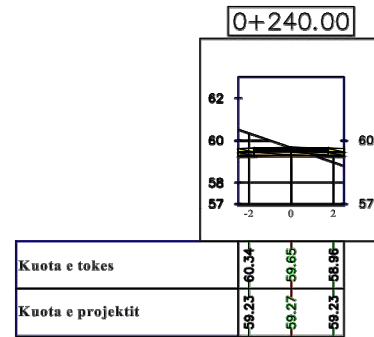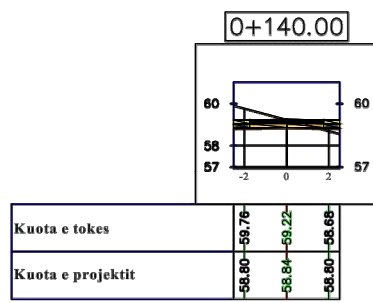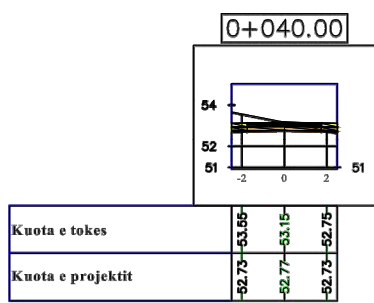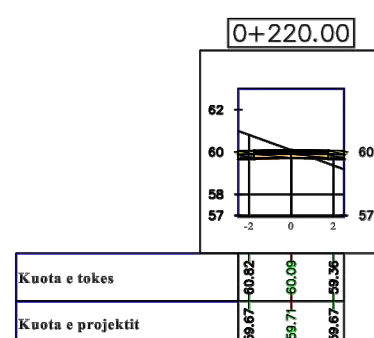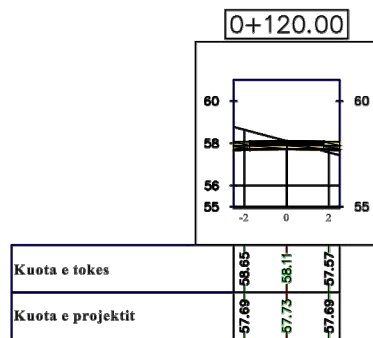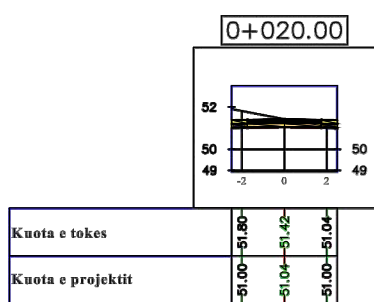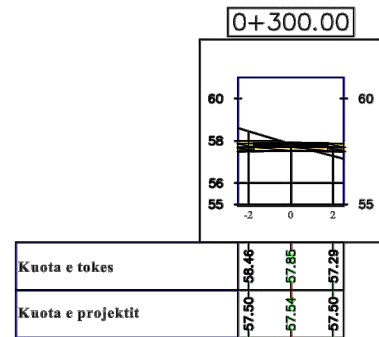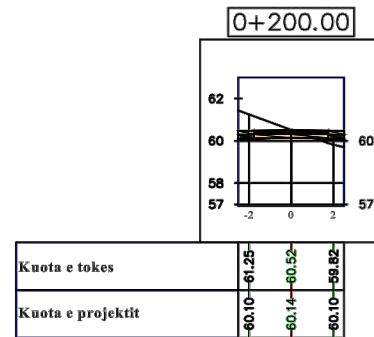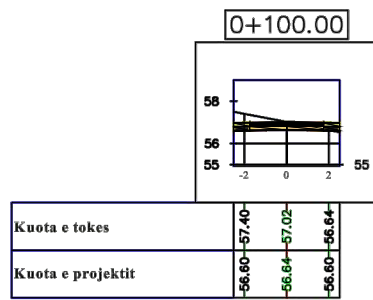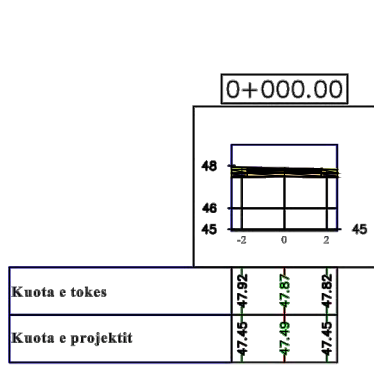


0+400.00

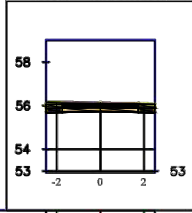


Kuota e tokes	-56.71	-56.17	-56.13	-56.10
Kuota e projektit	-55.71	-55.75	-55.71	-55.71

0+500.00

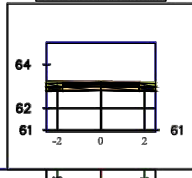


Kuota e tokes	-63.23	-63.21	-63.19
Kuota e projektit	-62.80	-62.84	-62.80

0+600.00

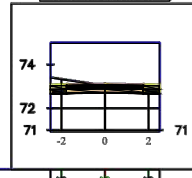


Kuota e tokes	-73.33	-73.03	-72.73
Kuota e projektit	-72.69	-72.73	-72.69

0+700.00

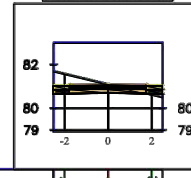


Kuota e tokes	-81.57	-81.10	-80.82
Kuota e projektit	-80.69	-80.72	-80.69

0+420.00

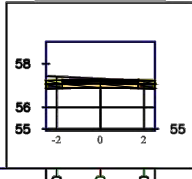


Kuota e tokes	-57.40	-57.30	-57.20
Kuota e projektit	-56.87	-56.91	-56.87

0+520.00

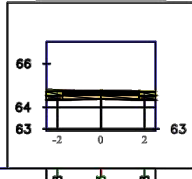


Kuota e tokes	-64.79	-64.73	-64.69
Kuota e projektit	-64.34	-64.39	-64.34

0+620.00

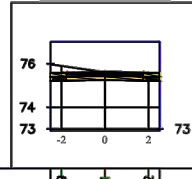


Kuota e tokes	-75.89	-75.61	-75.32
Kuota e projektit	-75.21	-75.25	-75.21

0+720.00

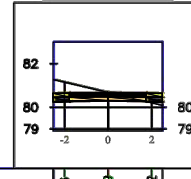


Kuota e tokes	-81.16	-80.69	-80.22
Kuota e projektit	-80.27	-80.31	-80.27

0+440.00

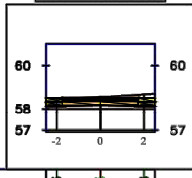


Kuota e tokes	-58.43	-58.55	-58.69
Kuota e projektit	-58.13	-58.17	-58.13

0+540.00

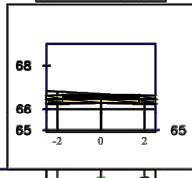


Kuota e tokes	-66.81	-66.70	-66.59
Kuota e projektit	-66.25	-66.29	-66.25

0+640.00

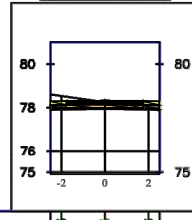


Kuota e tokes	-76.53	-76.25	-75.96
Kuota e projektit	-77.91	-77.95	-77.91

0+740.00

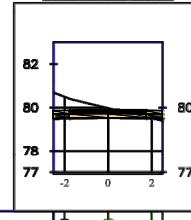


Kuota e tokes	-80.49	-79.99	-79.51
Kuota e projektit	-79.49	-79.53	-79.49

0+460.00

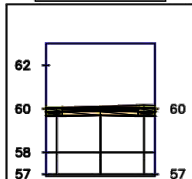


Kuota e tokes	-60.03	-60.10	-60.17
Kuota e projektit	-59.67	-59.71	-59.67

0+560.00

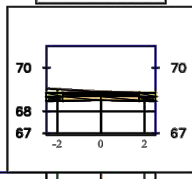


Kuota e tokes	-68.02	-68.90	-68.70
Kuota e projektit	-68.48	-68.52	-68.48

0+660.00

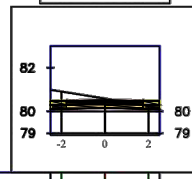


Kuota e tokes	-80.91	-80.59	-80.27
Kuota e projektit	-80.11	-80.15	-80.11

0+760.00

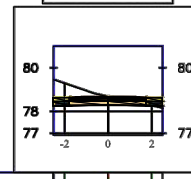


Kuota e tokes	-76.29	-76.69	-76.29
Kuota e projektit	-76.27	-76.31	-76.27

0+480.00

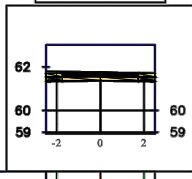


Kuota e tokes	-61.78	-61.75	-61.72
Kuota e projektit	-61.33	-61.37	-61.33

0+580.00

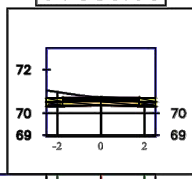


Kuota e tokes	-70.99	-70.72	-70.51
Kuota e projektit	-70.32	-70.36	-70.32

0+680.00

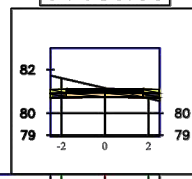





















Kuota e tokes	-81.62	-81.15	-80.69
Kuota e projektit	-80.71	-80.75	-80.71


0+780.00

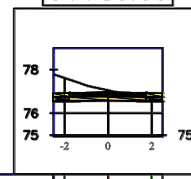


Kuota e tokes	-77.62	-77.05	-76.62
Kuota e projektit	-76.55	-76.59	-76.55



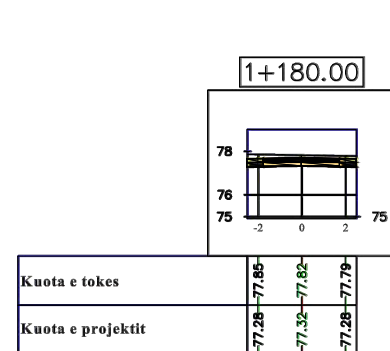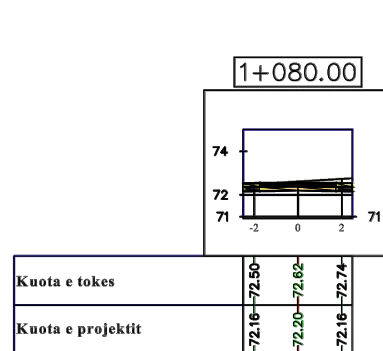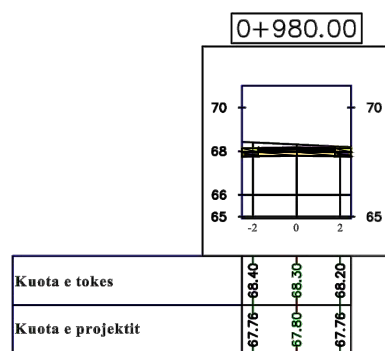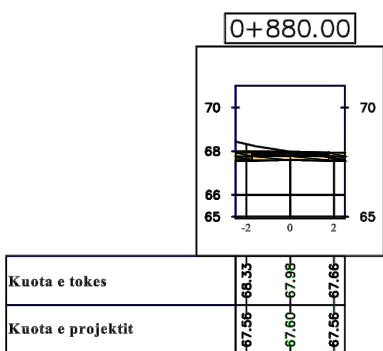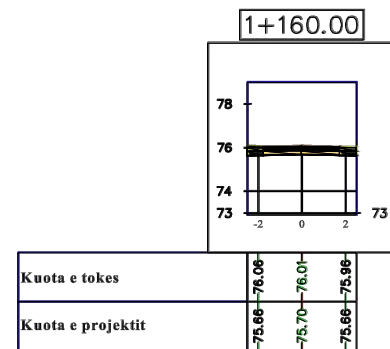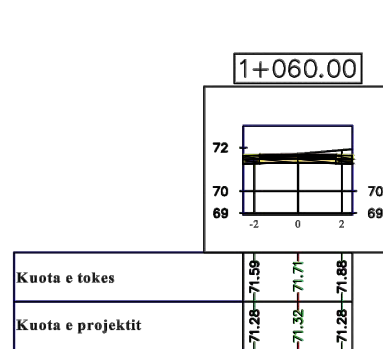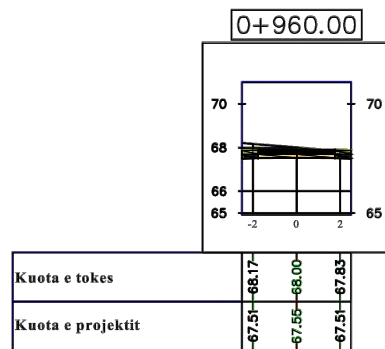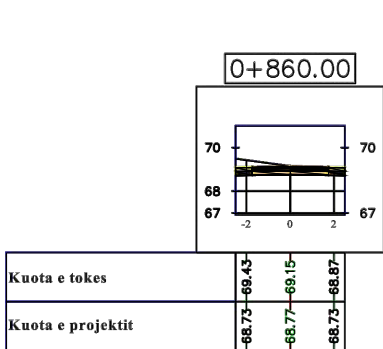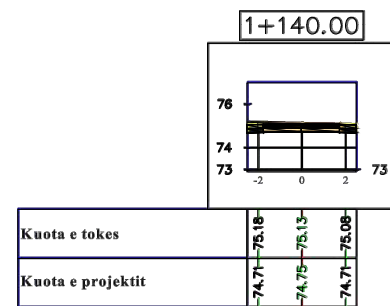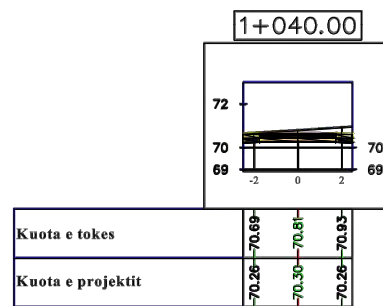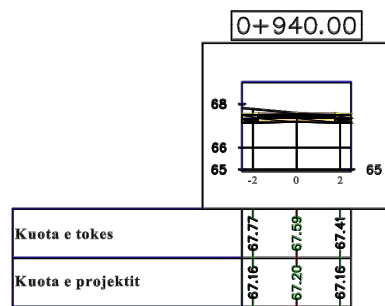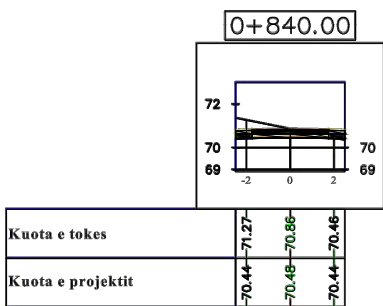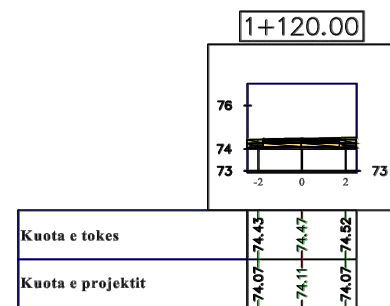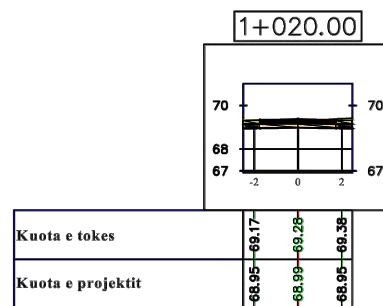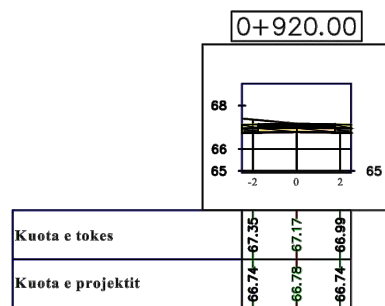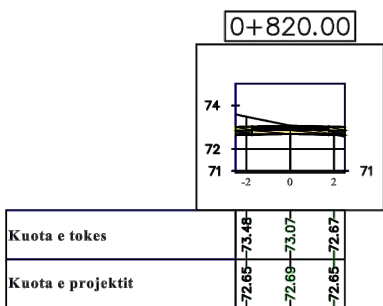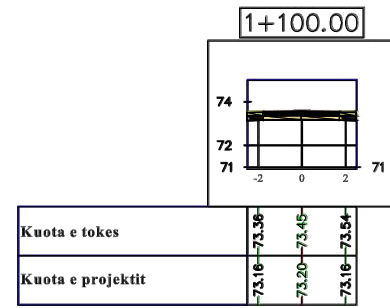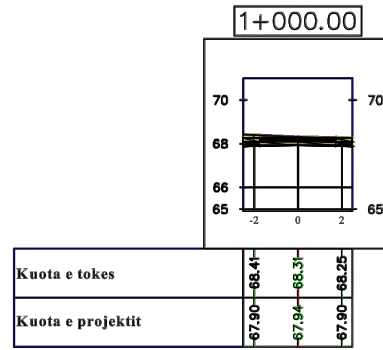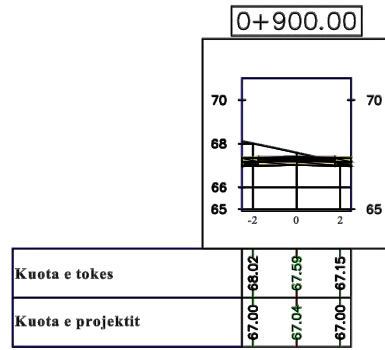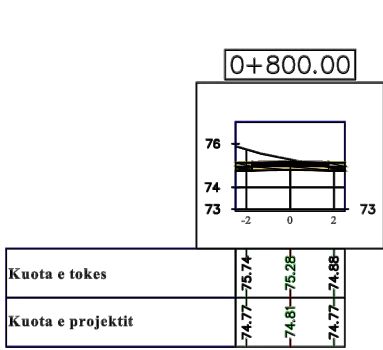


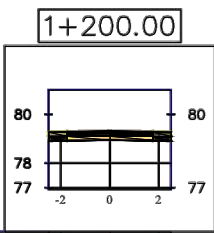


Kuota e tokes	-78.91	-78.15	-78.91
Kuota e projektit	-78.91	-78.15	-78.91

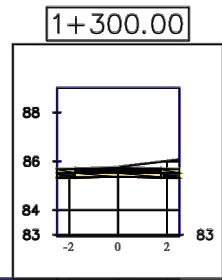


Kuota e tokes	-85.33	-85.54	-85.33
Kuota e projektit	-85.33	-85.54	-85.33

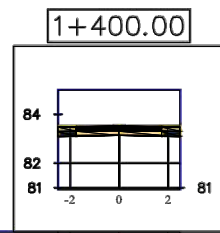


Kuota e tokes	-83.12	-83.52	-83.12
Kuota e projektit	-83.12	-83.52	-83.12

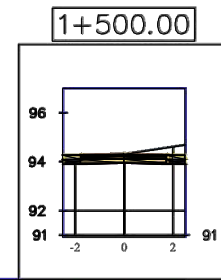


Kuota e tokes	-93.91	-94.03	-93.91
Kuota e projektit	-93.91	-94.03	-93.91

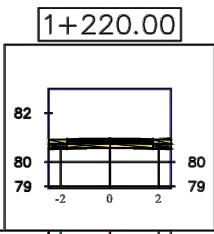


Kuota e tokes	-80.54	-80.59	-80.54
Kuota e projektit	-80.54	-80.59	-80.54

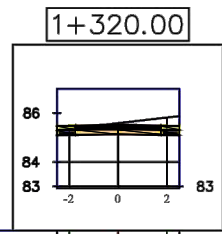


Kuota e tokes	-85.10	-85.36	-85.10
Kuota e projektit	-85.10	-85.36	-85.10

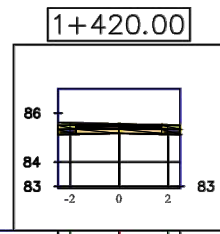


Kuota e tokes	-85.13	-85.60	-85.13
Kuota e projektit	-85.13	-85.60	-85.13

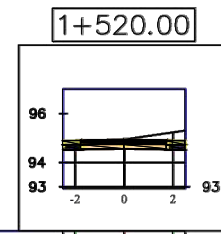


Kuota e tokes	-94.52	-94.65	-94.52
Kuota e projektit	-94.52	-94.65	-94.52

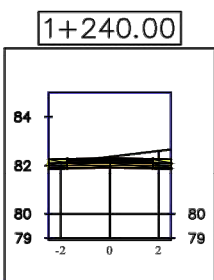


Kuota e tokes	-81.89	-82.13	-81.89
Kuota e projektit	-81.89	-82.13	-81.89

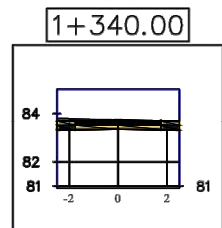


Kuota e tokes	-83.32	-83.79	-83.32
Kuota e projektit	-83.32	-83.79	-83.32

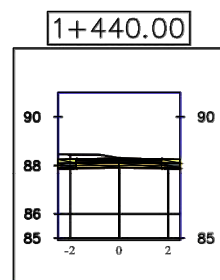


Kuota e tokes	-87.89	-88.47	-87.89
Kuota e projektit	-87.89	-88.47	-87.89

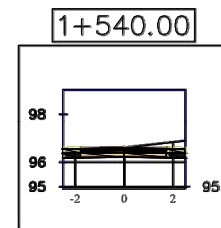


Kuota e tokes	-96.19	-96.37	-96.19
Kuota e projektit	-96.19	-96.37	-96.19

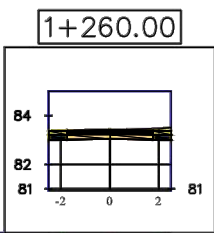


Kuota e tokes	-83.01	-83.37	-83.01
Kuota e projektit	-83.01	-83.37	-83.01

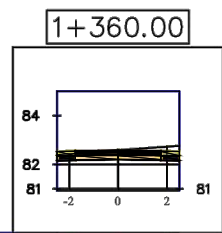


Kuota e tokes	-82.17	-82.45	-82.17
Kuota e projektit	-82.17	-82.45	-82.17

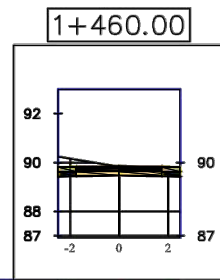


Kuota e tokes	-89.44	-90.16	-89.44
Kuota e projektit	-89.44	-90.16	-89.44

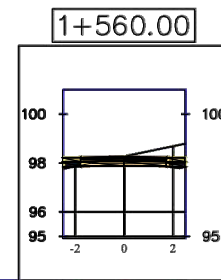


Kuota e tokes	-97.85	-97.86	-97.85
Kuota e projektit	-97.85	-97.86	-97.85

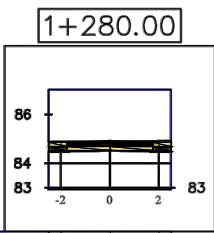


Kuota e tokes	-84.47	-84.88	-84.47
Kuota e projektit	-84.47	-84.88	-84.47

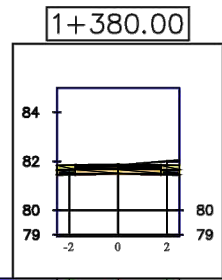

Kuota e tokes	-81.45	-81.66	-81.45
Kuota e projektit	-81.45	-81.66	-81.45

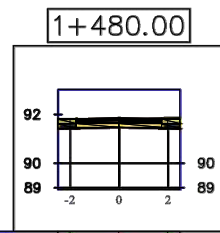

Kuota e tokes	-91.42	-91.77	-91.42
Kuota e projektit	-91.42	-91.77	-91.42

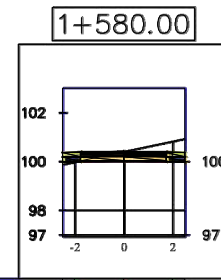

Kuota e tokes	-100.00	-99.98	-100.00
Kuota e projektit	-100.00	-99.98	-100.00



