

MIRATOI:
ERION VELIAJ
KRYETAR:

V.K.T Nr. _____, date ___/___/___



**REPUBLIKA E SHQIPËRISË
BASHKIA TIRANË**

DREJTORIA E PERGJITHSHME E PUNËVE PUBLIKE

PROJEKTI I ZBATIMIT

STUDIM – PROJEKTIM

**"Rikualifikimi urban i zonës informale që kufizohet nga Rrugët Sabaudin Gabrani -Jonuz Rama - Hamdi Cullhaj - Damian Himarioti -Bari Ishka-
Vasfi Samimi- Alush Elmaz Taka"**

AUTOR I PROJEKTIT:

S & L STUDIO .sh.p.k & ERALD-G sh.p.k

TIRANE 2023

OBJEKTI:

"RIKUALIFIKIMI URBAN I ZONËS INFORMALE QË KUFIZOHET NGA RRUGËT
-SABAUDIN GABRANI -JONUZ RAMA-HAMDI CULLHAJ-DAMIAN HIMARIOTI
-BARI ISHKA-VASFI SAMIMI-ALUSH ELMAZ TAKA."

VOLUMI 1

- 01- HOROGRAFIA
- 02-RILEVIMI TOPOGRAFIK
- 03-AKSI I PIKETIMIT
- 04-PLANIMETRIA E RRUGËVE
- 05-PROFILA GJATESOR
- 06-PROFILA TËRTHORË
- 07-PLANI I SINJALISTIKËS RRUGORE
- 08-PLANI ELEKTRIK
- 09-PROFILA DHE DETAJE TIP (RRUGË DHE SINJALISTIKË)
- 10-PLANIMETRIA K.U.Z
- 11-PLANIMETRIA K.U.B
- 12-PLANIMETRIA E KOSHAVE DHE E MUREVE



REPUBLIKA E SHQIPËRISË
BASHKIA E TIRANËS

OBJEKTI: "RIKUALIFIKIMI URBAN I ZONËS
INFORMALE QË KUFIZOHET NGA RRUGËT
-SABAUDIN GABRANI -JONUZ RAMA-HAMDI
CULLHAJ-DAMIAN HIMARIOTI-BARI
ISHKA-VASFI SAMIMI-ALUSH ELMAZ TAKA."

Projektoi :

Ing.A.JAKOVA
Ing.G.ISLAMI
Ing.S.MYRSELI
Ing.P.SHKURTI

Ark.M.DADO
Ing.Gjeol.Xh.KASMI
Ing.Mjedis.E.CALI
Top.A.BECECI

Projektoi :
"S&L STUDIO SH.P.K"


Projektim-kupervizion-cosulence



FAZA	PROJEKT ZBATIMI	HOROGRAFI	
DORËZIM	1.0	SHKALLA	
		Nr. I FLETËS	001

02-RILEVIMI TOPOGRAFIK

TIRANË 2023

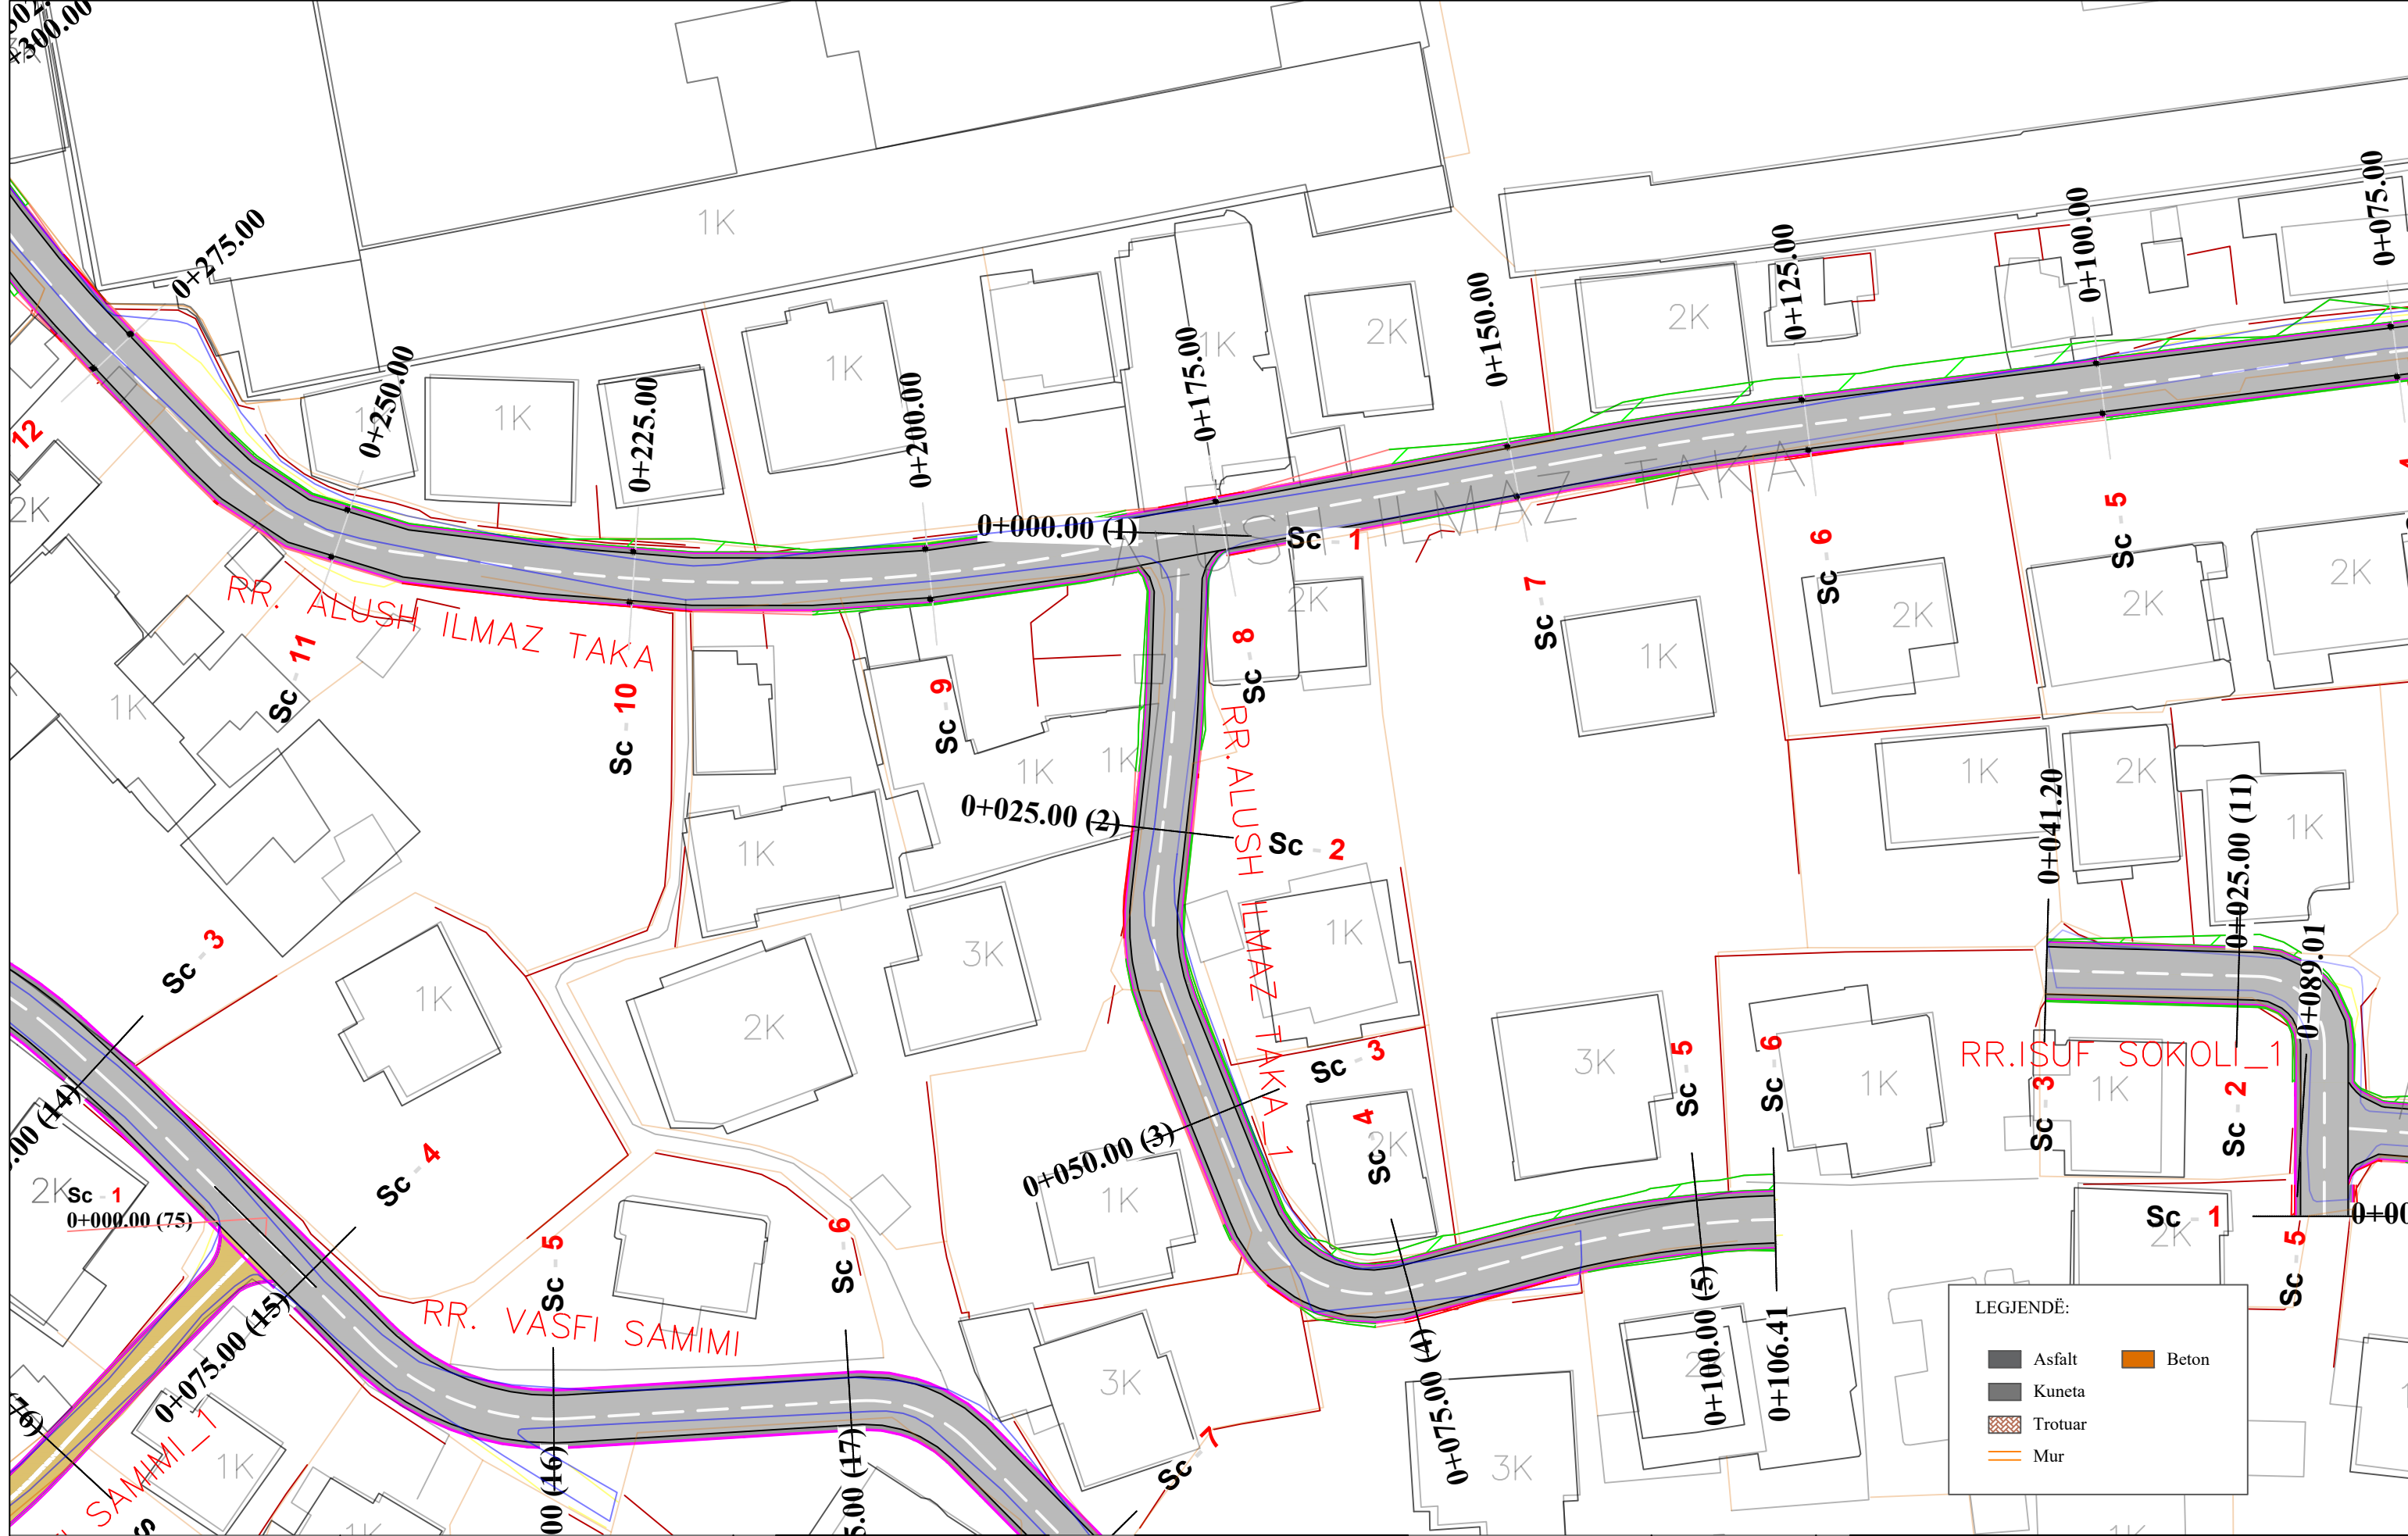


REPUBLIKA E SHQIPËRISË
BASHKIA E TIRANËS

OBJEKTI: "RIKUALIFIKIMI URBAN I ZONËS INFORMALE QË KUFIZOHET NGA RRUGËT -SABAUDIN GABRANI -JONUZ RAMA-HAMDI CULLHAJ-DAMIAN HIMARIOTI-BARI ISHKA-VASFI SAMIMI-ALUSH ELMAZ TAKA."

Projektoi :
Ing.A.JAKOVA
Ing.G.ISLAMI
Ing.S.MYRSELI
Ing.P.SHKURTI

Ark.M.DADO
Ing.Gjeol.Xh.KASMI
Ing.Mjedis.E.CALI
Top.A.BECECI


Projektoi :
"S&L STUDIO SH.P.K"
Projektim-kupervizion-cosnulence



PROJEKTIM DESIGN
SUPERVISION KOLAUDIM

FAZA	PROJEKT ZBATIMI
DORËZIM	1.0

PLANIMETRI RRUGA RR.ALUSH ILMAZ TAKA1	
SHKALLA	1:500
Nr. I FLETËS	001

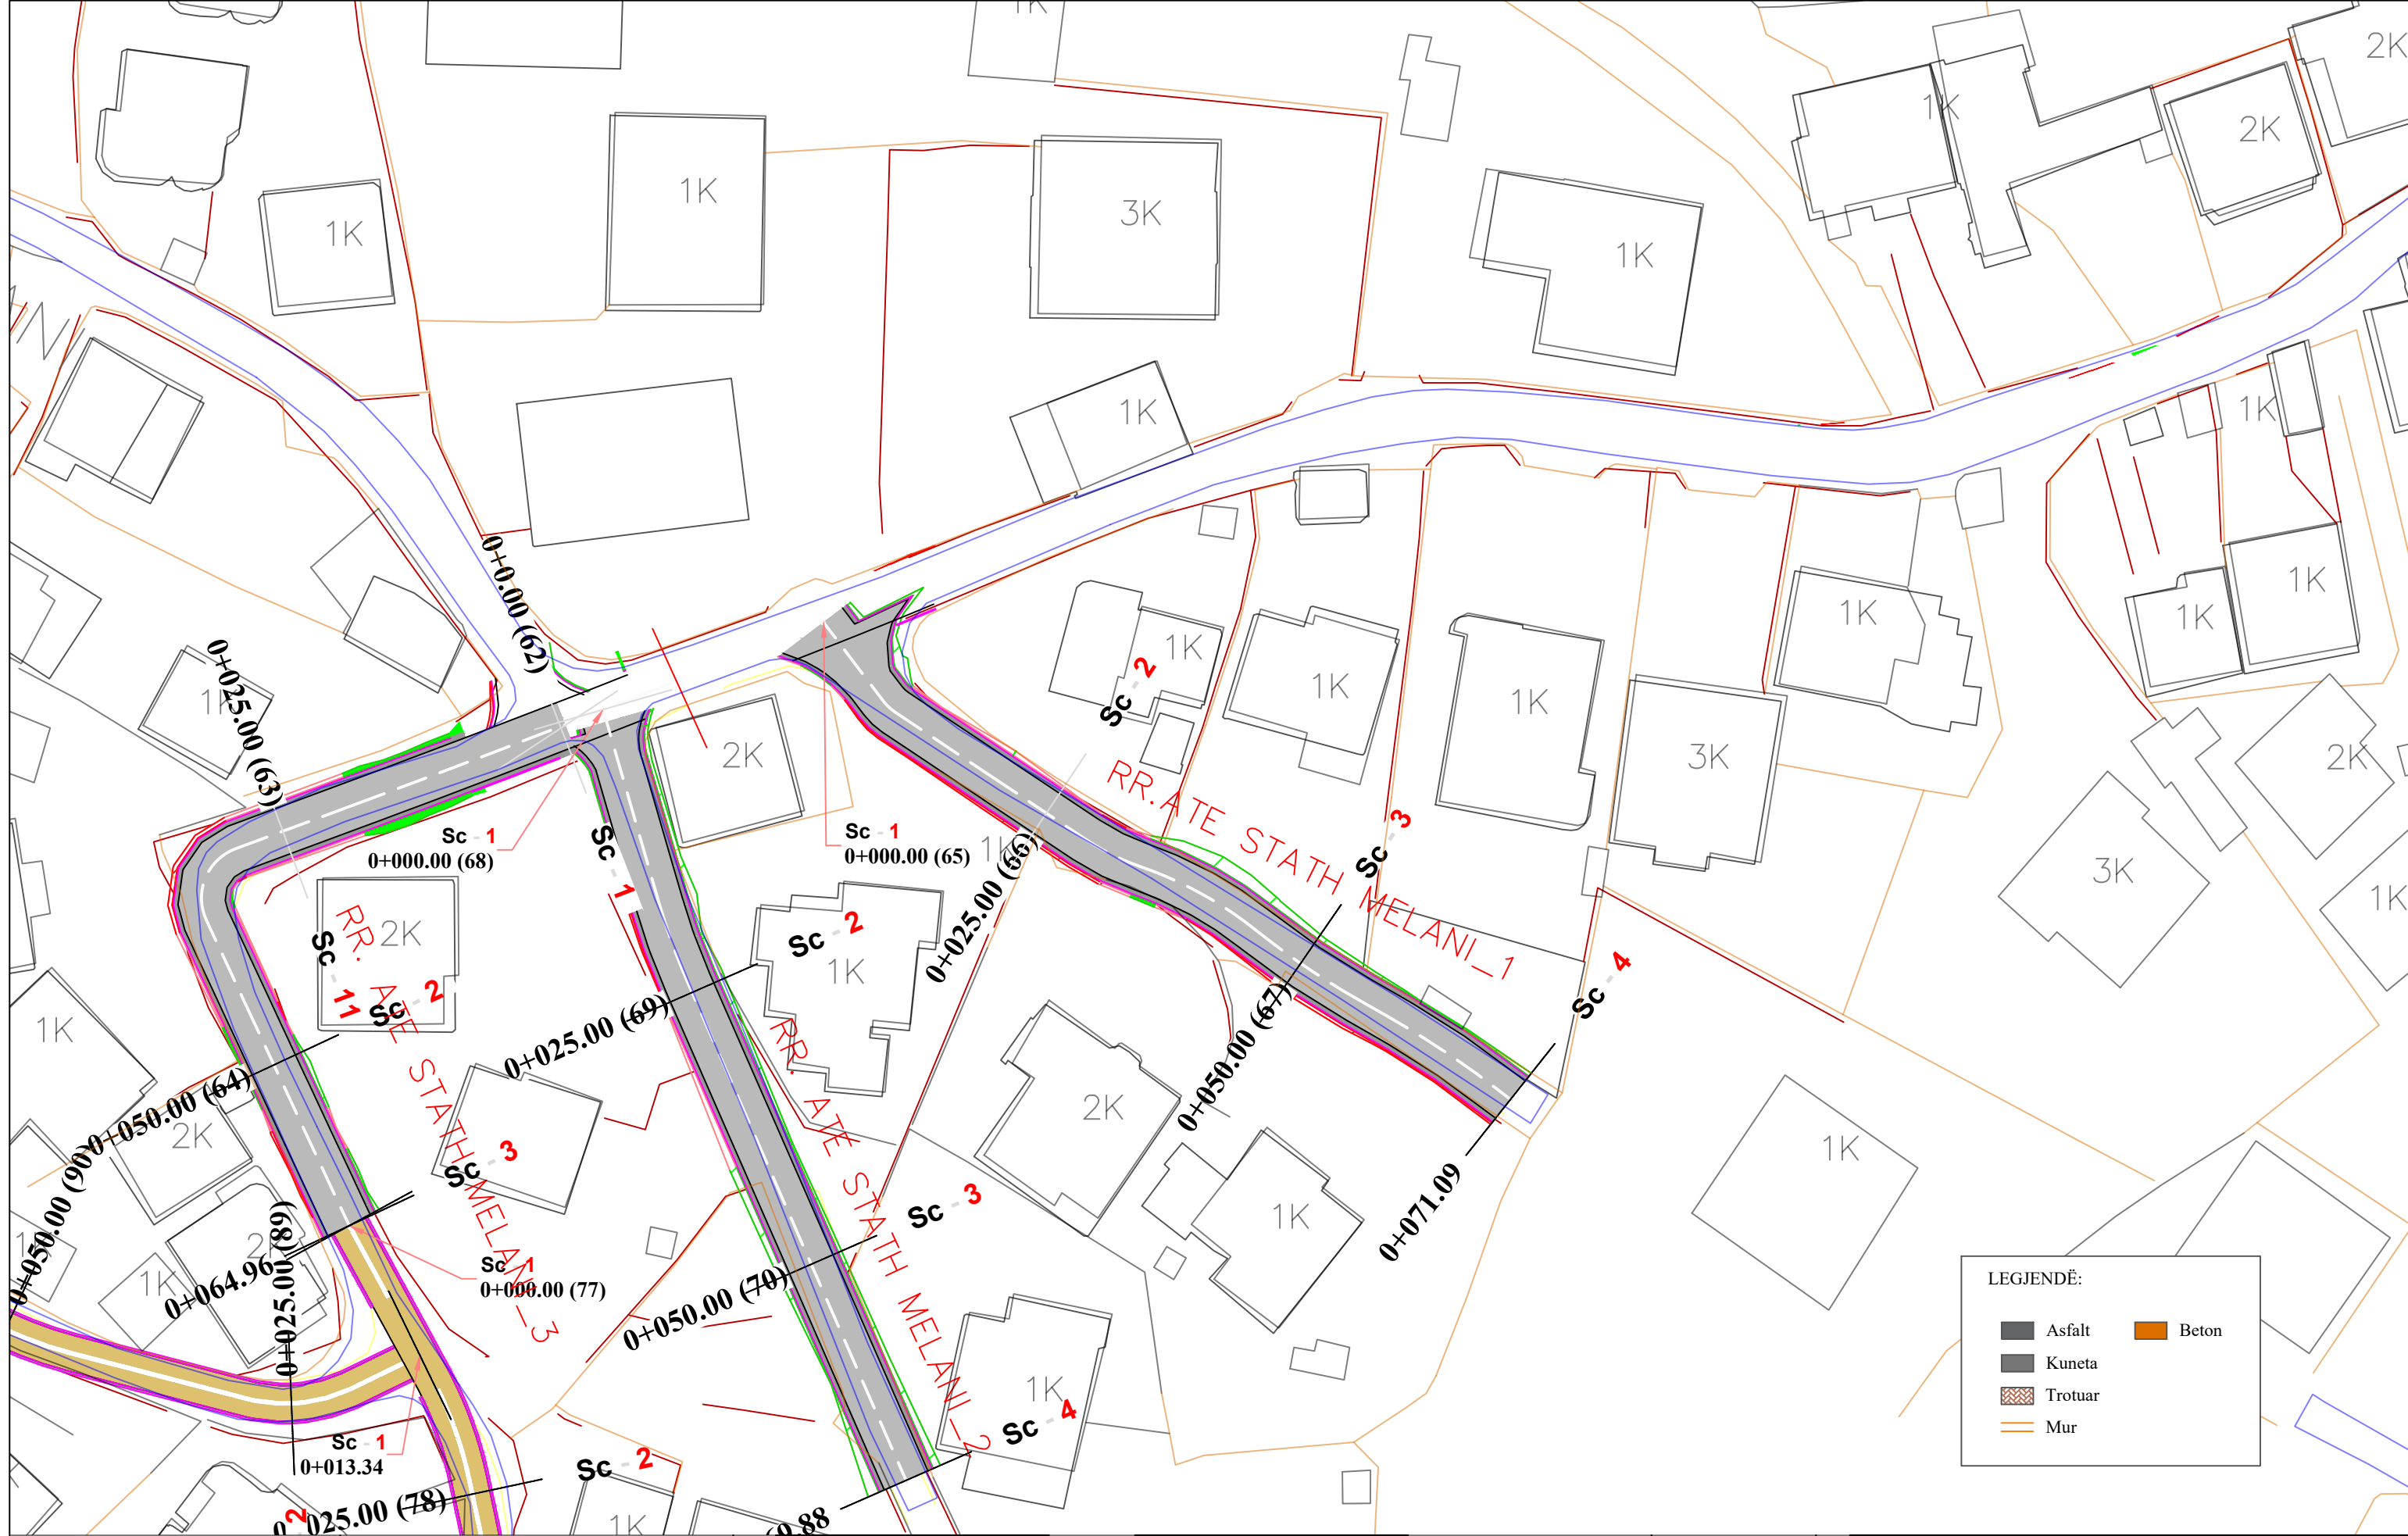

LEGJENDË:

	Asfalt		Beton
	Kuneta		Trotuar
	Mur		



REPUBLIKA E SHQIPËRISË
BASHKIA E TIRANËS

OBJEKTI: "RIKUALIFIKIMI URBAN I ZONËS INFORMALE QË KUFIZOHET NGA RRUGËT -SABAUDIN GABRANI -JONUZ RAMA-HAMDI CULLHAJ-DAMIAN HIMARIOTI-BARI ISHKA-VASFI SAMIMI-ALUSH ELMAZ TAKA."

Projektoi :
Ing.A.JAKOVA
Ing.G.ISLAMI
Ing.S.MYRSELI
Ing.P.SHKURTI

Ark.M.DADO
Ing.Gjeol.Xh.KASMI
Ing.Mjedis.E.CALI
Top.A.BECECI


Projektoi :
"S&L STUDIO SH.P.K"
Projektim-kupervizion-cosnulence



PROJEKTIM DESIGN
SUPERVISION KOLAUDIM

FAZA	PROJEKT ZBATIMI
DORËZIM	1.0

PLANIMETRI RRUGA RR.ATE STATH MELANI 1	
SHKALLA	1:500
Nr. I FLETËS	001

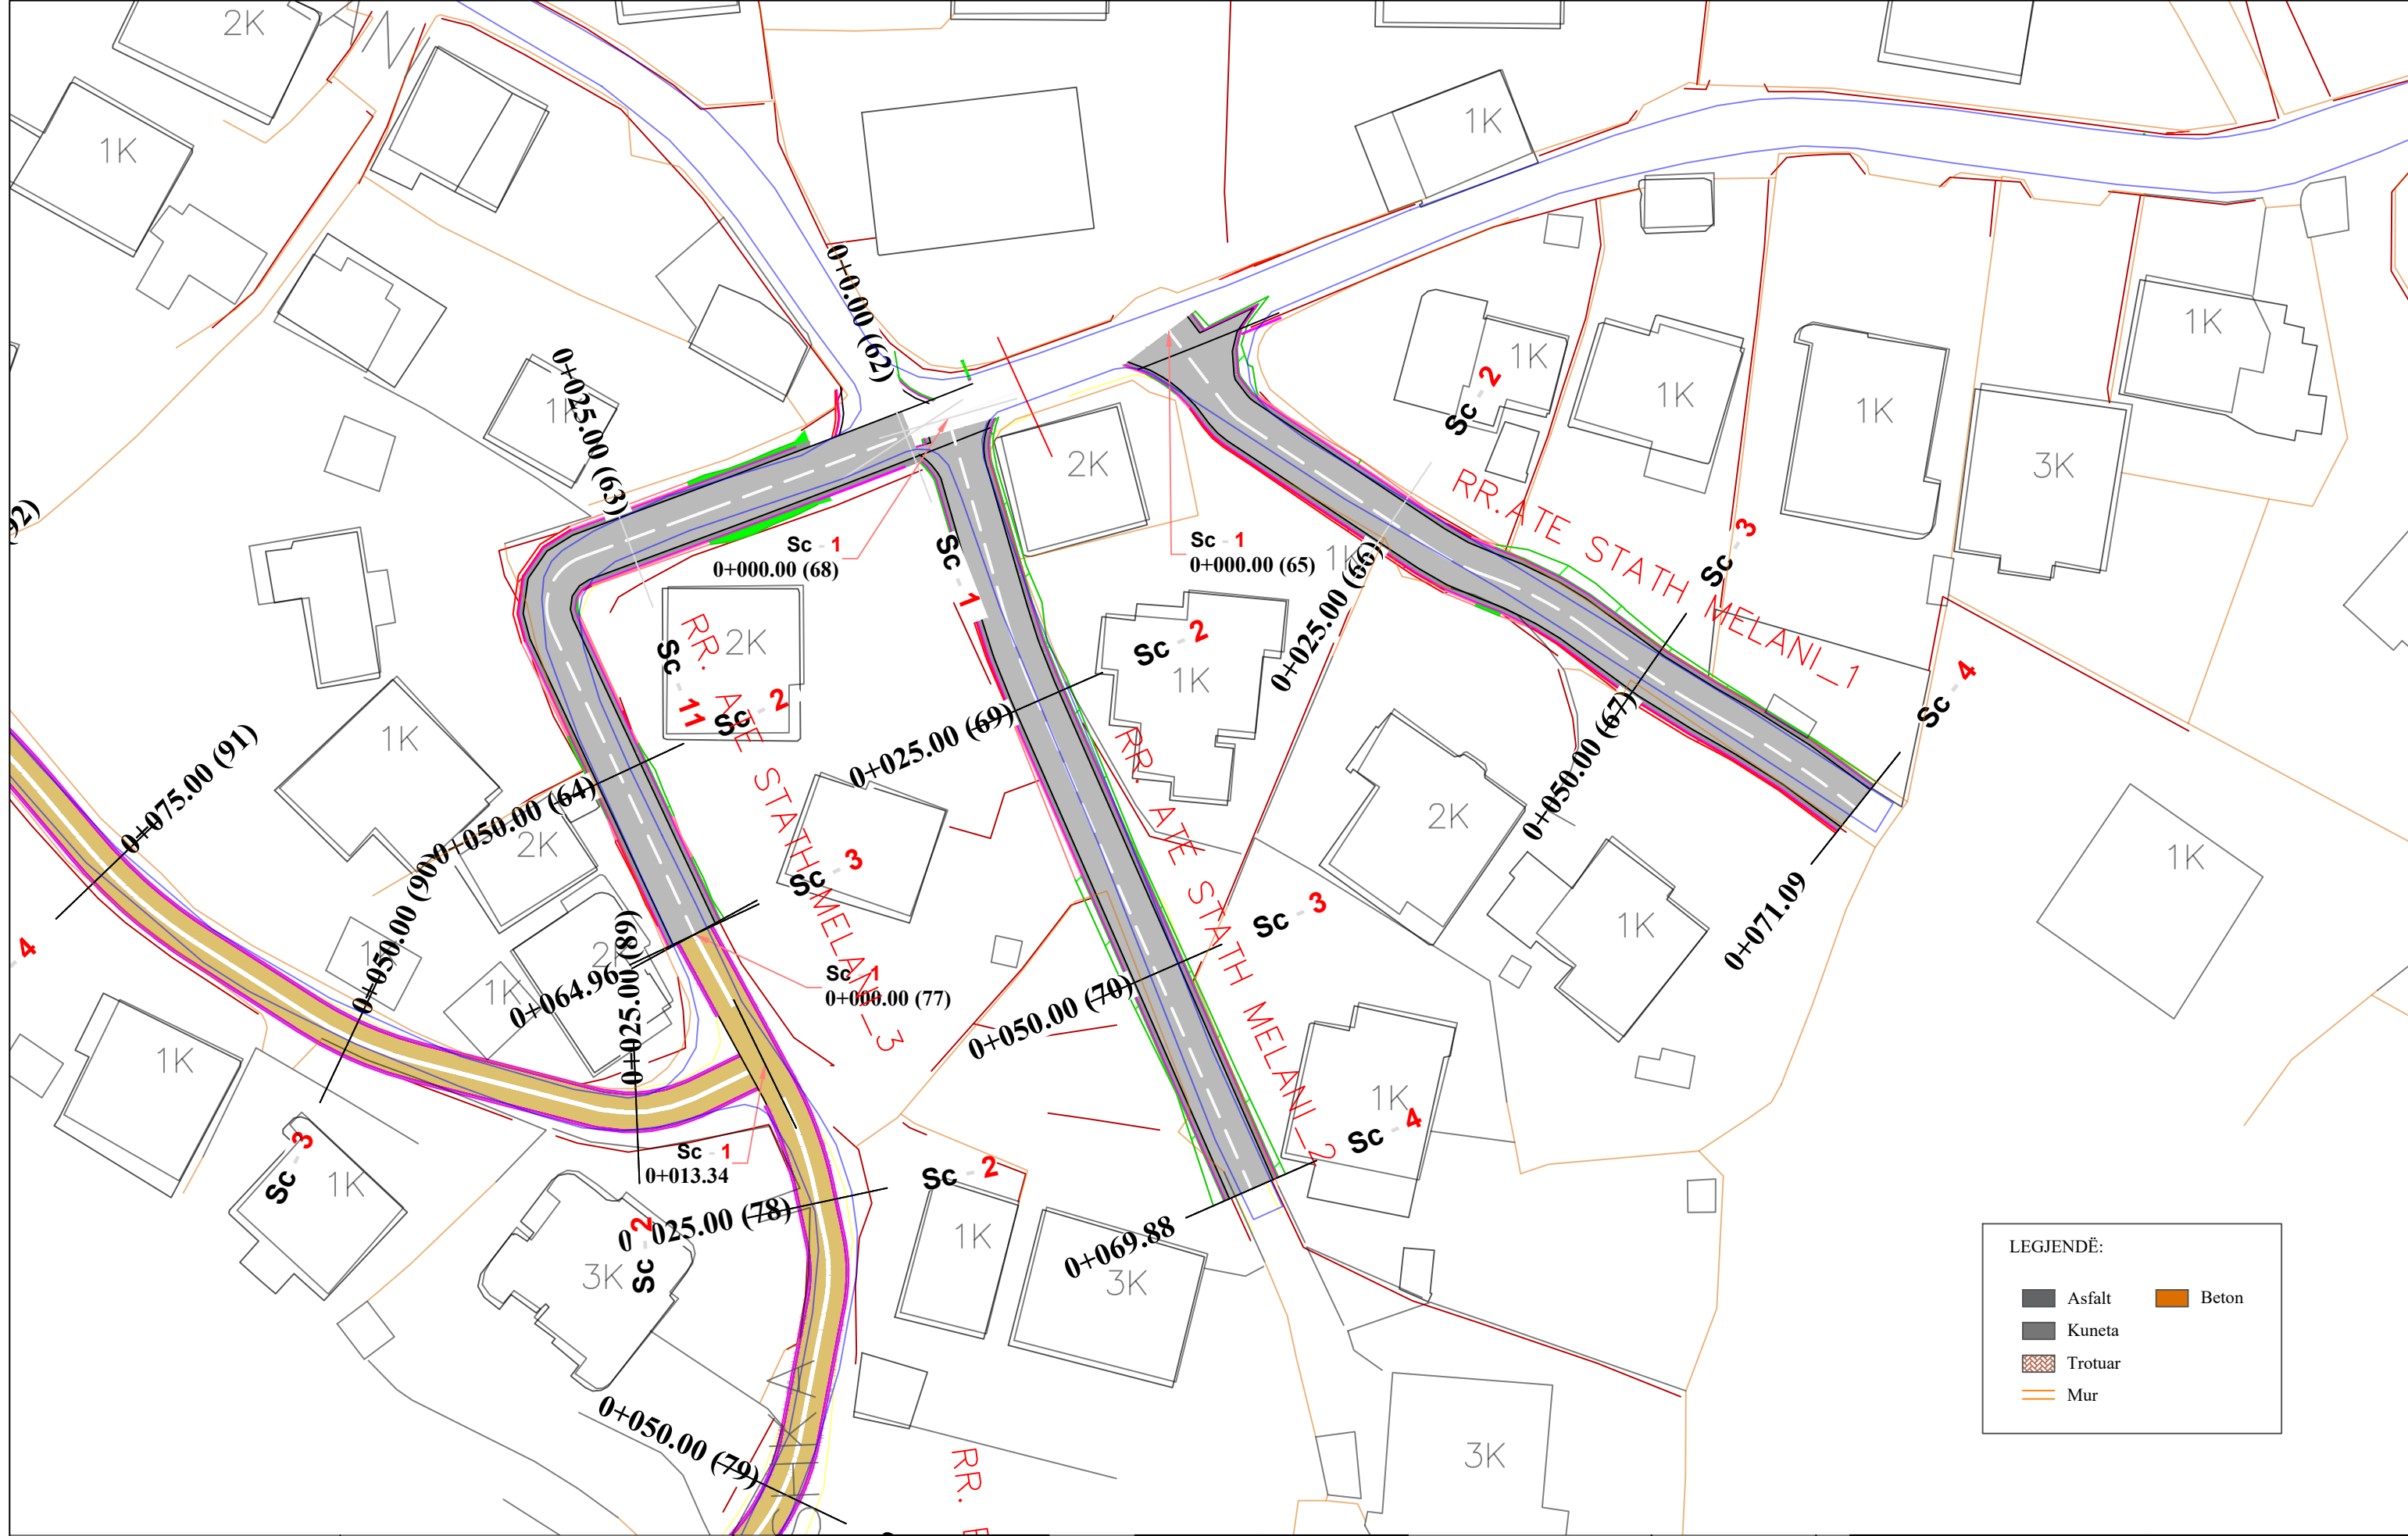

LEGJENDË:

	Asfalt		Beton
	Kuneta		Trotuar
	Mur		



REPUBLIKA E SHQIPËRISË
BASHKIA E TIRANËS

OBJEKTI: "RIKUALIFIKIMI URBAN I ZONËS INFORMALE QË KUFIZOHET NGA RRUGËT -SABAUDIN GABRANI -JONUZ RAMA-HAMDI CULLHAJ-DAMIAN HIMARIOTI-BARI ISHKA-VASFI SAMIMI-ALUSH ELMAZ TAKA."

Projektoi :
Ing.A.JAKOVA
Ing.G.ISLAMI
Ing.S.MYRSELI
Ing.P.SHKURTI

Ark.M.DADO
Ing.Gjeol.Xh.KASMI
Ing.Mjedis.E.CALI
Top.A.BECECI

Projektoi :
"S&L STUDIO SH.P.K"
Projektim-kupervizion-cosnulence




PROJEKTIM DESIGN
SUPERVISION KOLAUDIM

FAZA
DORËZIM

PROJEKT ZBATIMI
1.0

PLANIMETRI
RRUGA RR.ATE STATH MELANI 2

SHKALLA	1:500
Nr. I FLETËS	001

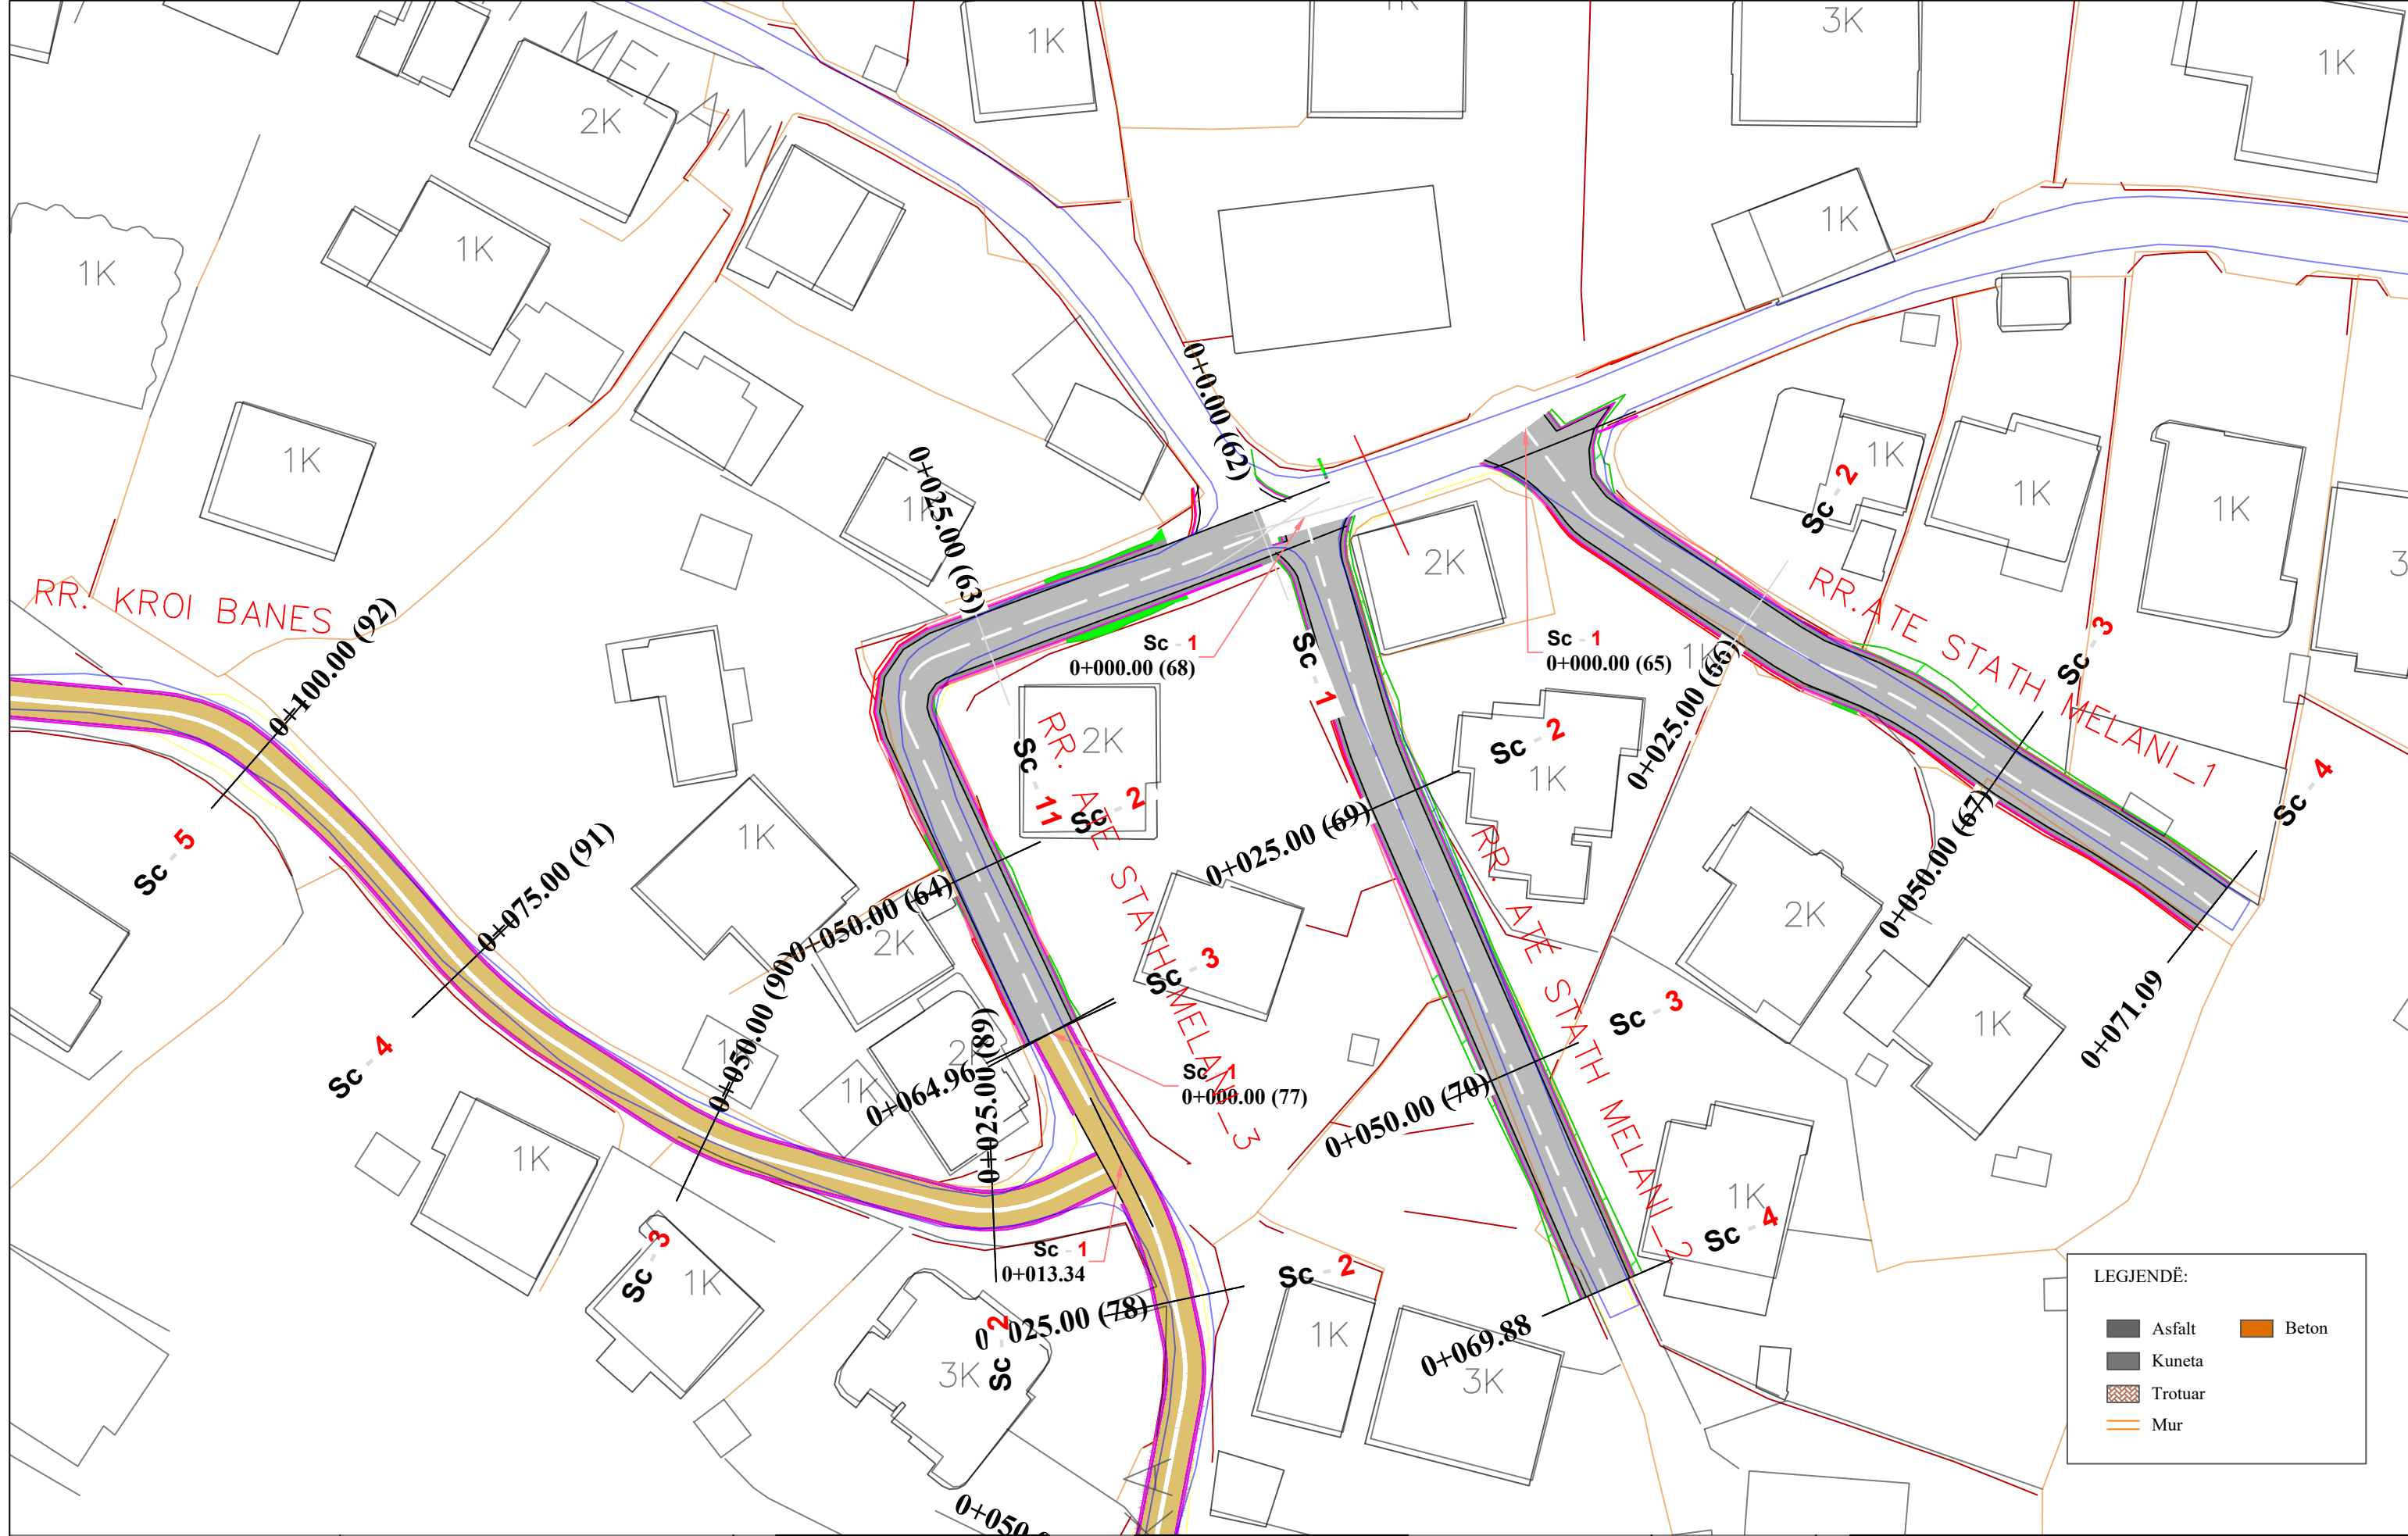

LEGJENDË:

	Asfalt		Beton
	Kuneta		Trotuar
	Mur		



REPUBLIKA E SHQIPËRISË
BASHKIA E TIRANËS

OBJEKTI: "RIKUALIFIKIMI URBAN I ZONËS INFORMALE QË KUFIZOHET NGA RRUGËT -SABAUDIN GABRANI -JONUZ RAMA-HAMDI CULLHAJ-DAMIAN HIMARIOTI-BARI ISHKA-VASFI SAMIMI-ALUSH ELMAZ TAKA."

Projektoi :
Ing.A.JAKOVA
Ing.G.ISLAMI
Ing.S.MYRSELI
Ing.P.SHKURTI

Ark.M.DADO
Ing.Gjeol.Xh.KASMI
Ing.Mjedis.E.CALI
Top.A.BECECI

Projektoi :
"S&L STUDIO SH.P.K"
Projektim-kupervizion-cosnulence




PROJEKTIM DESIGN
SUPERVISION KOLAUDIM


FAZA
DORËZIM

PROJEKT ZBATIMI
1.0

PLANIMETRI
RRUGA RR.ATE STATH MELANI 3

SHKALLA	1:500
Nr. I FLETËS	001

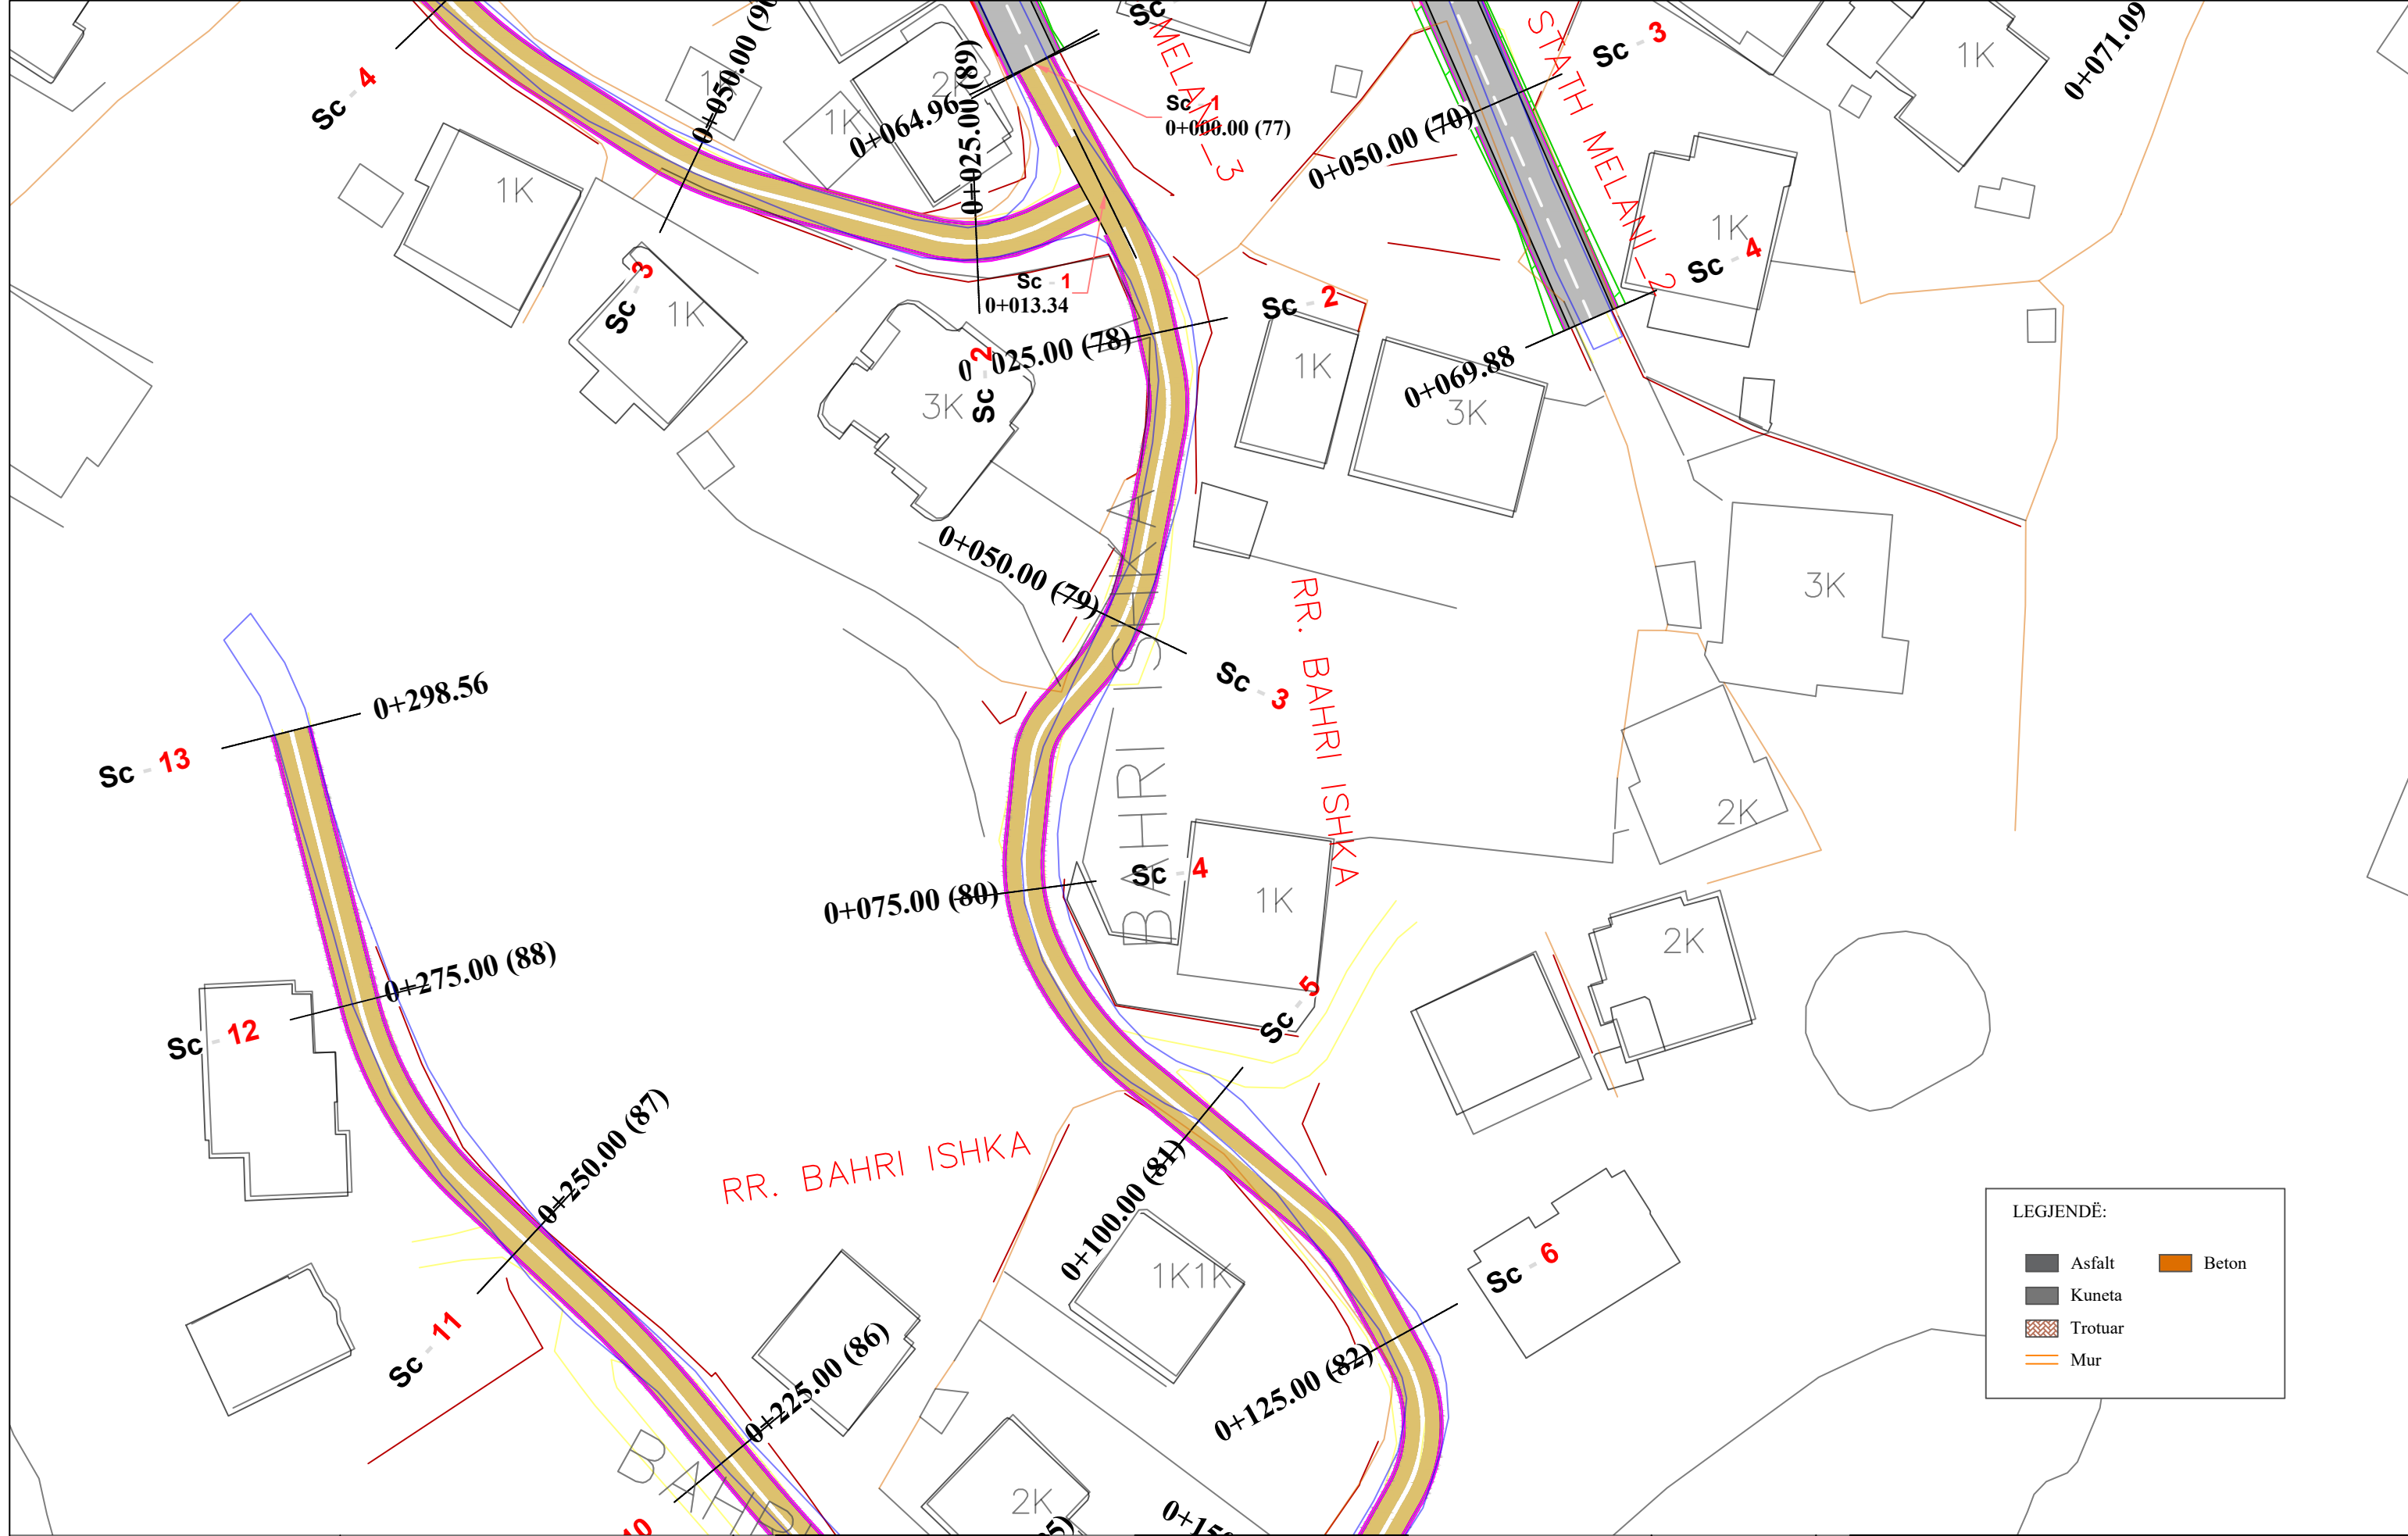

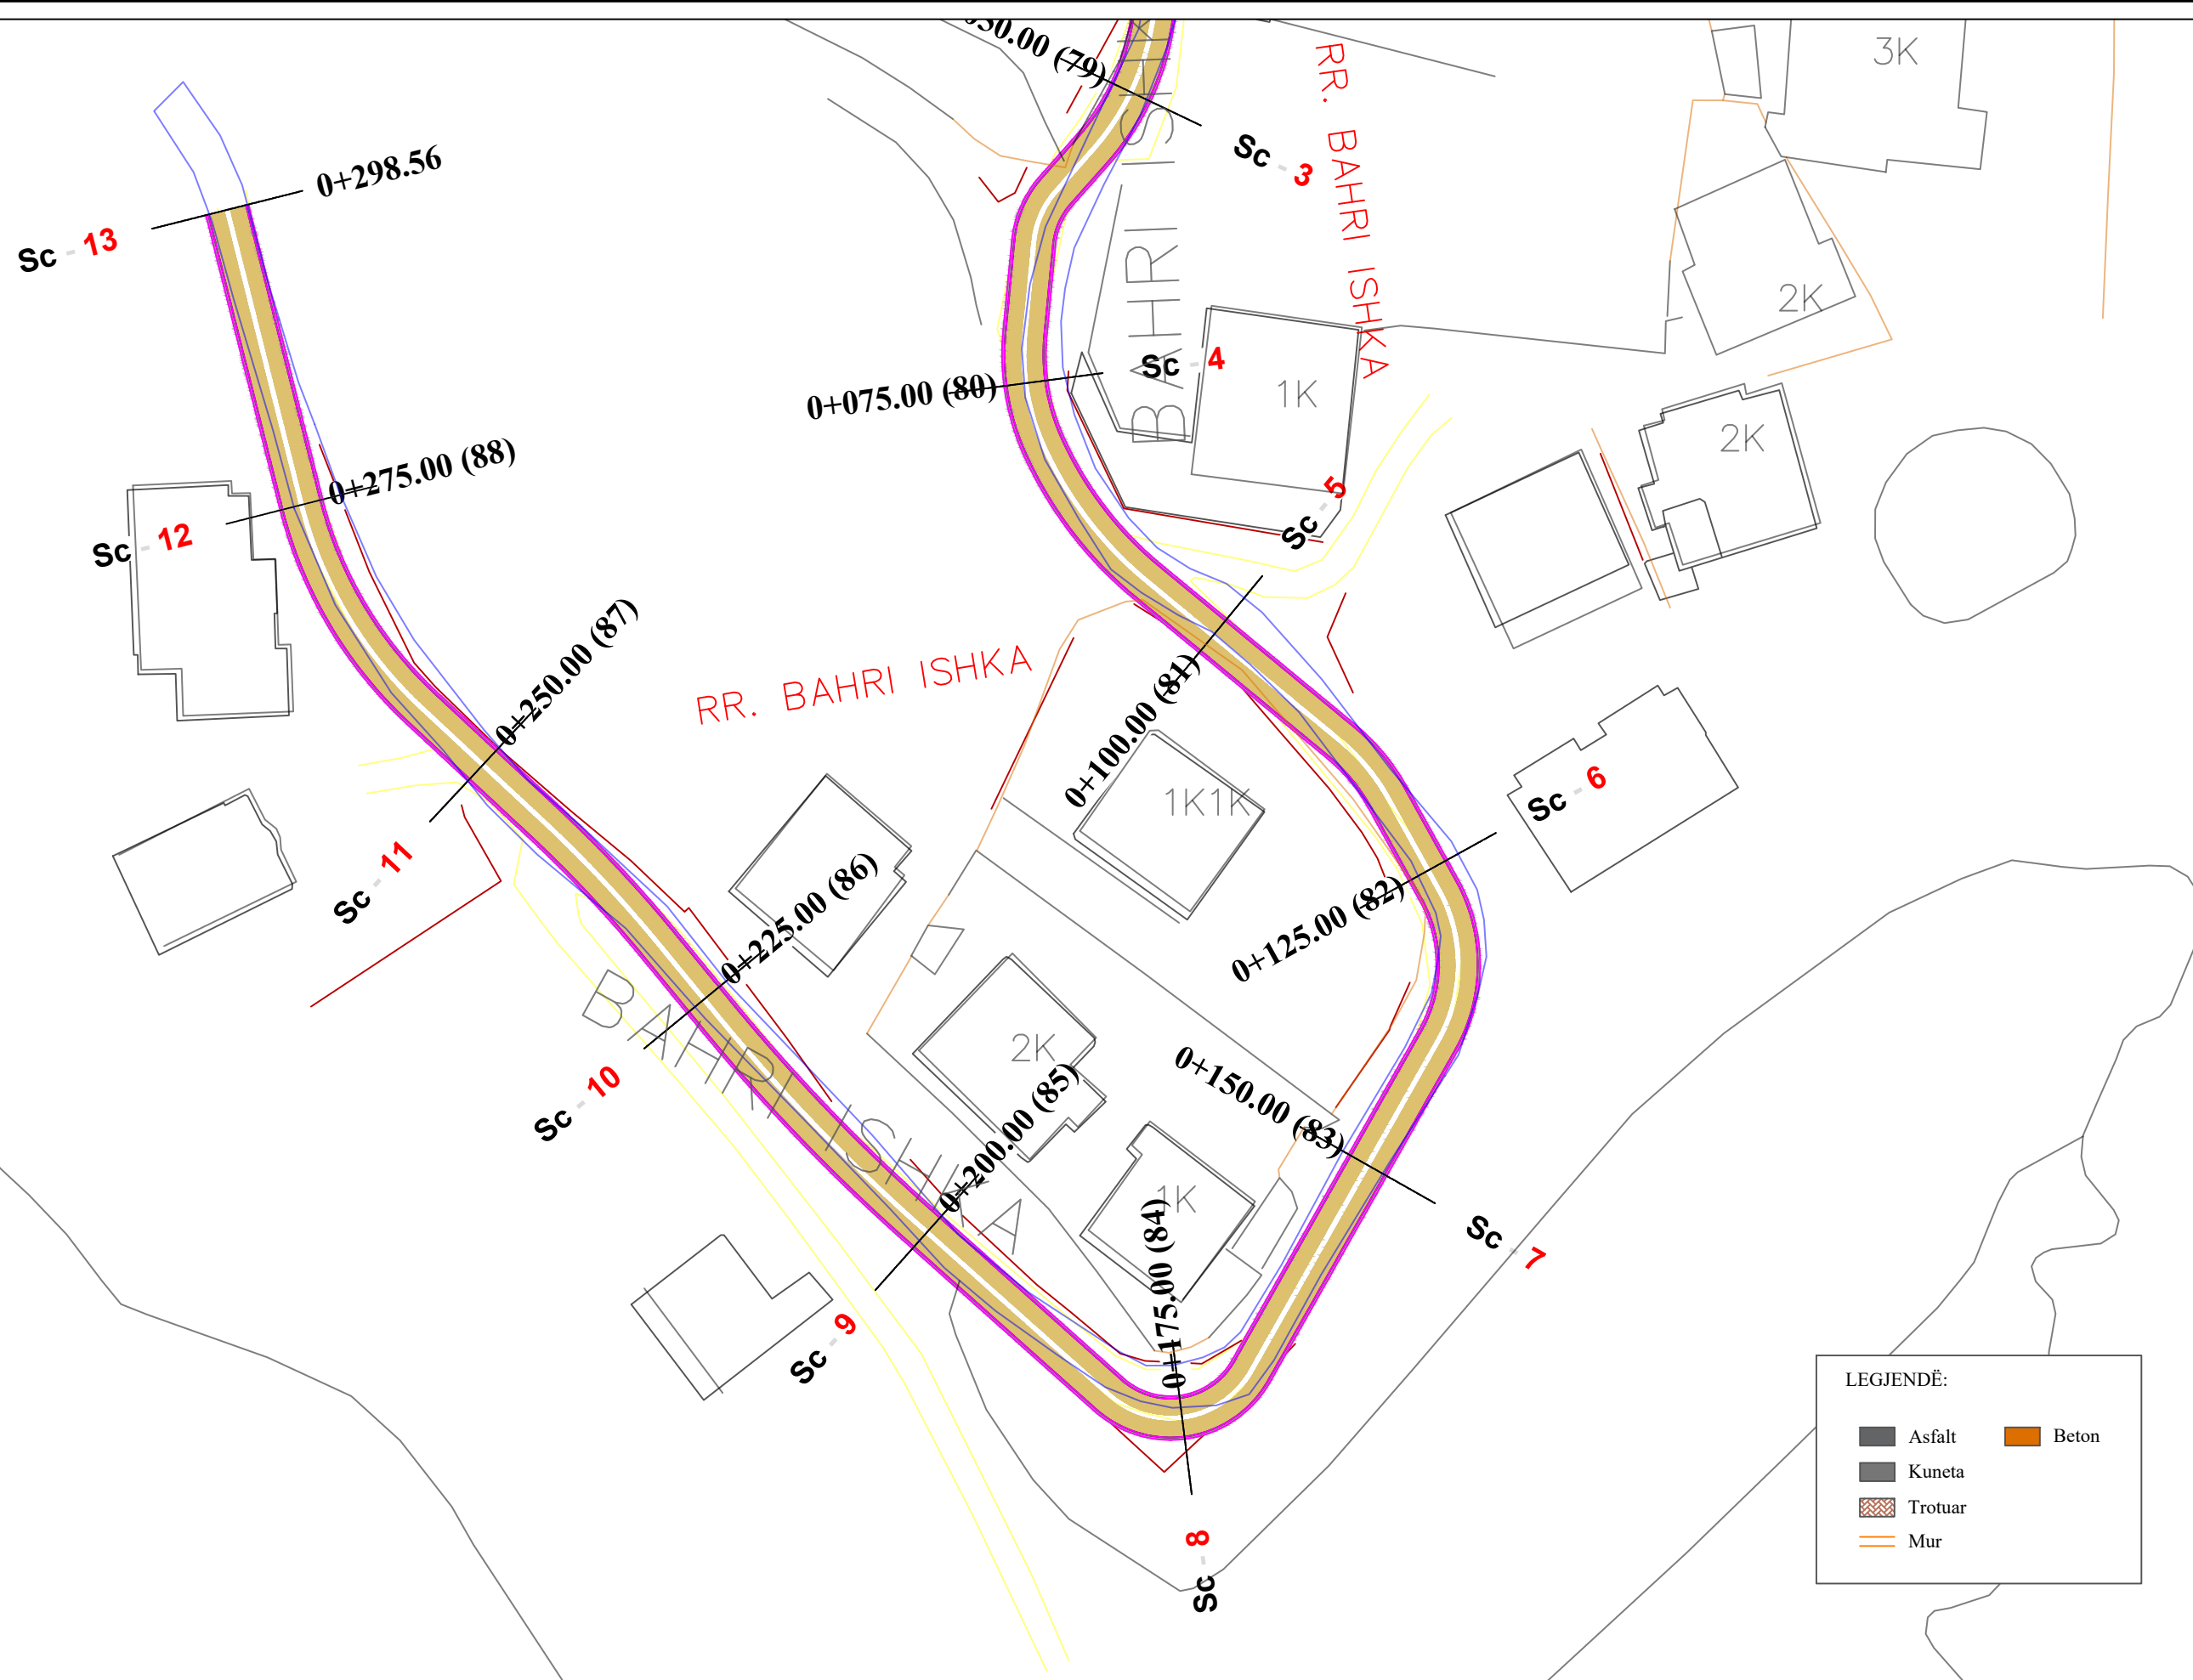

LEGJENDË:

	Asfalt		Beton
	Kuneta		
	Trotuar		
	Mur		



OBJEKTI: "RIKUALIFIKIMI URBAN I ZONËS INFORMALE QË KUFIZOHET NGA RRUGËT -SABAUDIN GABRANI -JONUZ RAMA-HAMDI CULLHAJ-DAMIAN HIMARIOTI-BARI ISHKA-VASFI SAMIMI-ALUSH ELMAZ TAKA."

Projektoi :
Ing.A.JAKOVA
Ing.G.ISLAMI
Ing.S.MYRSELI
Ing.P.SHKURTI

Ark.M.DADO
Ing.Gjeol.Xh.KASMI
Ing.Mjedis.E.CALI
Top.A.BECECI

Projektoi :
"S&L STUDIO SH.P.K"
Projektim-kupervizion-cosnulence


PROJEKTIM DESIGN
SUPERVISION KOLAUDIM

FAZA
DORËZIM

PROJEKT ZBATIMI
1.0

PLANIMETRI
RRUGA RR.BARI ISHKA

SHKALLA	1:500
Nr. I FLETËS	002

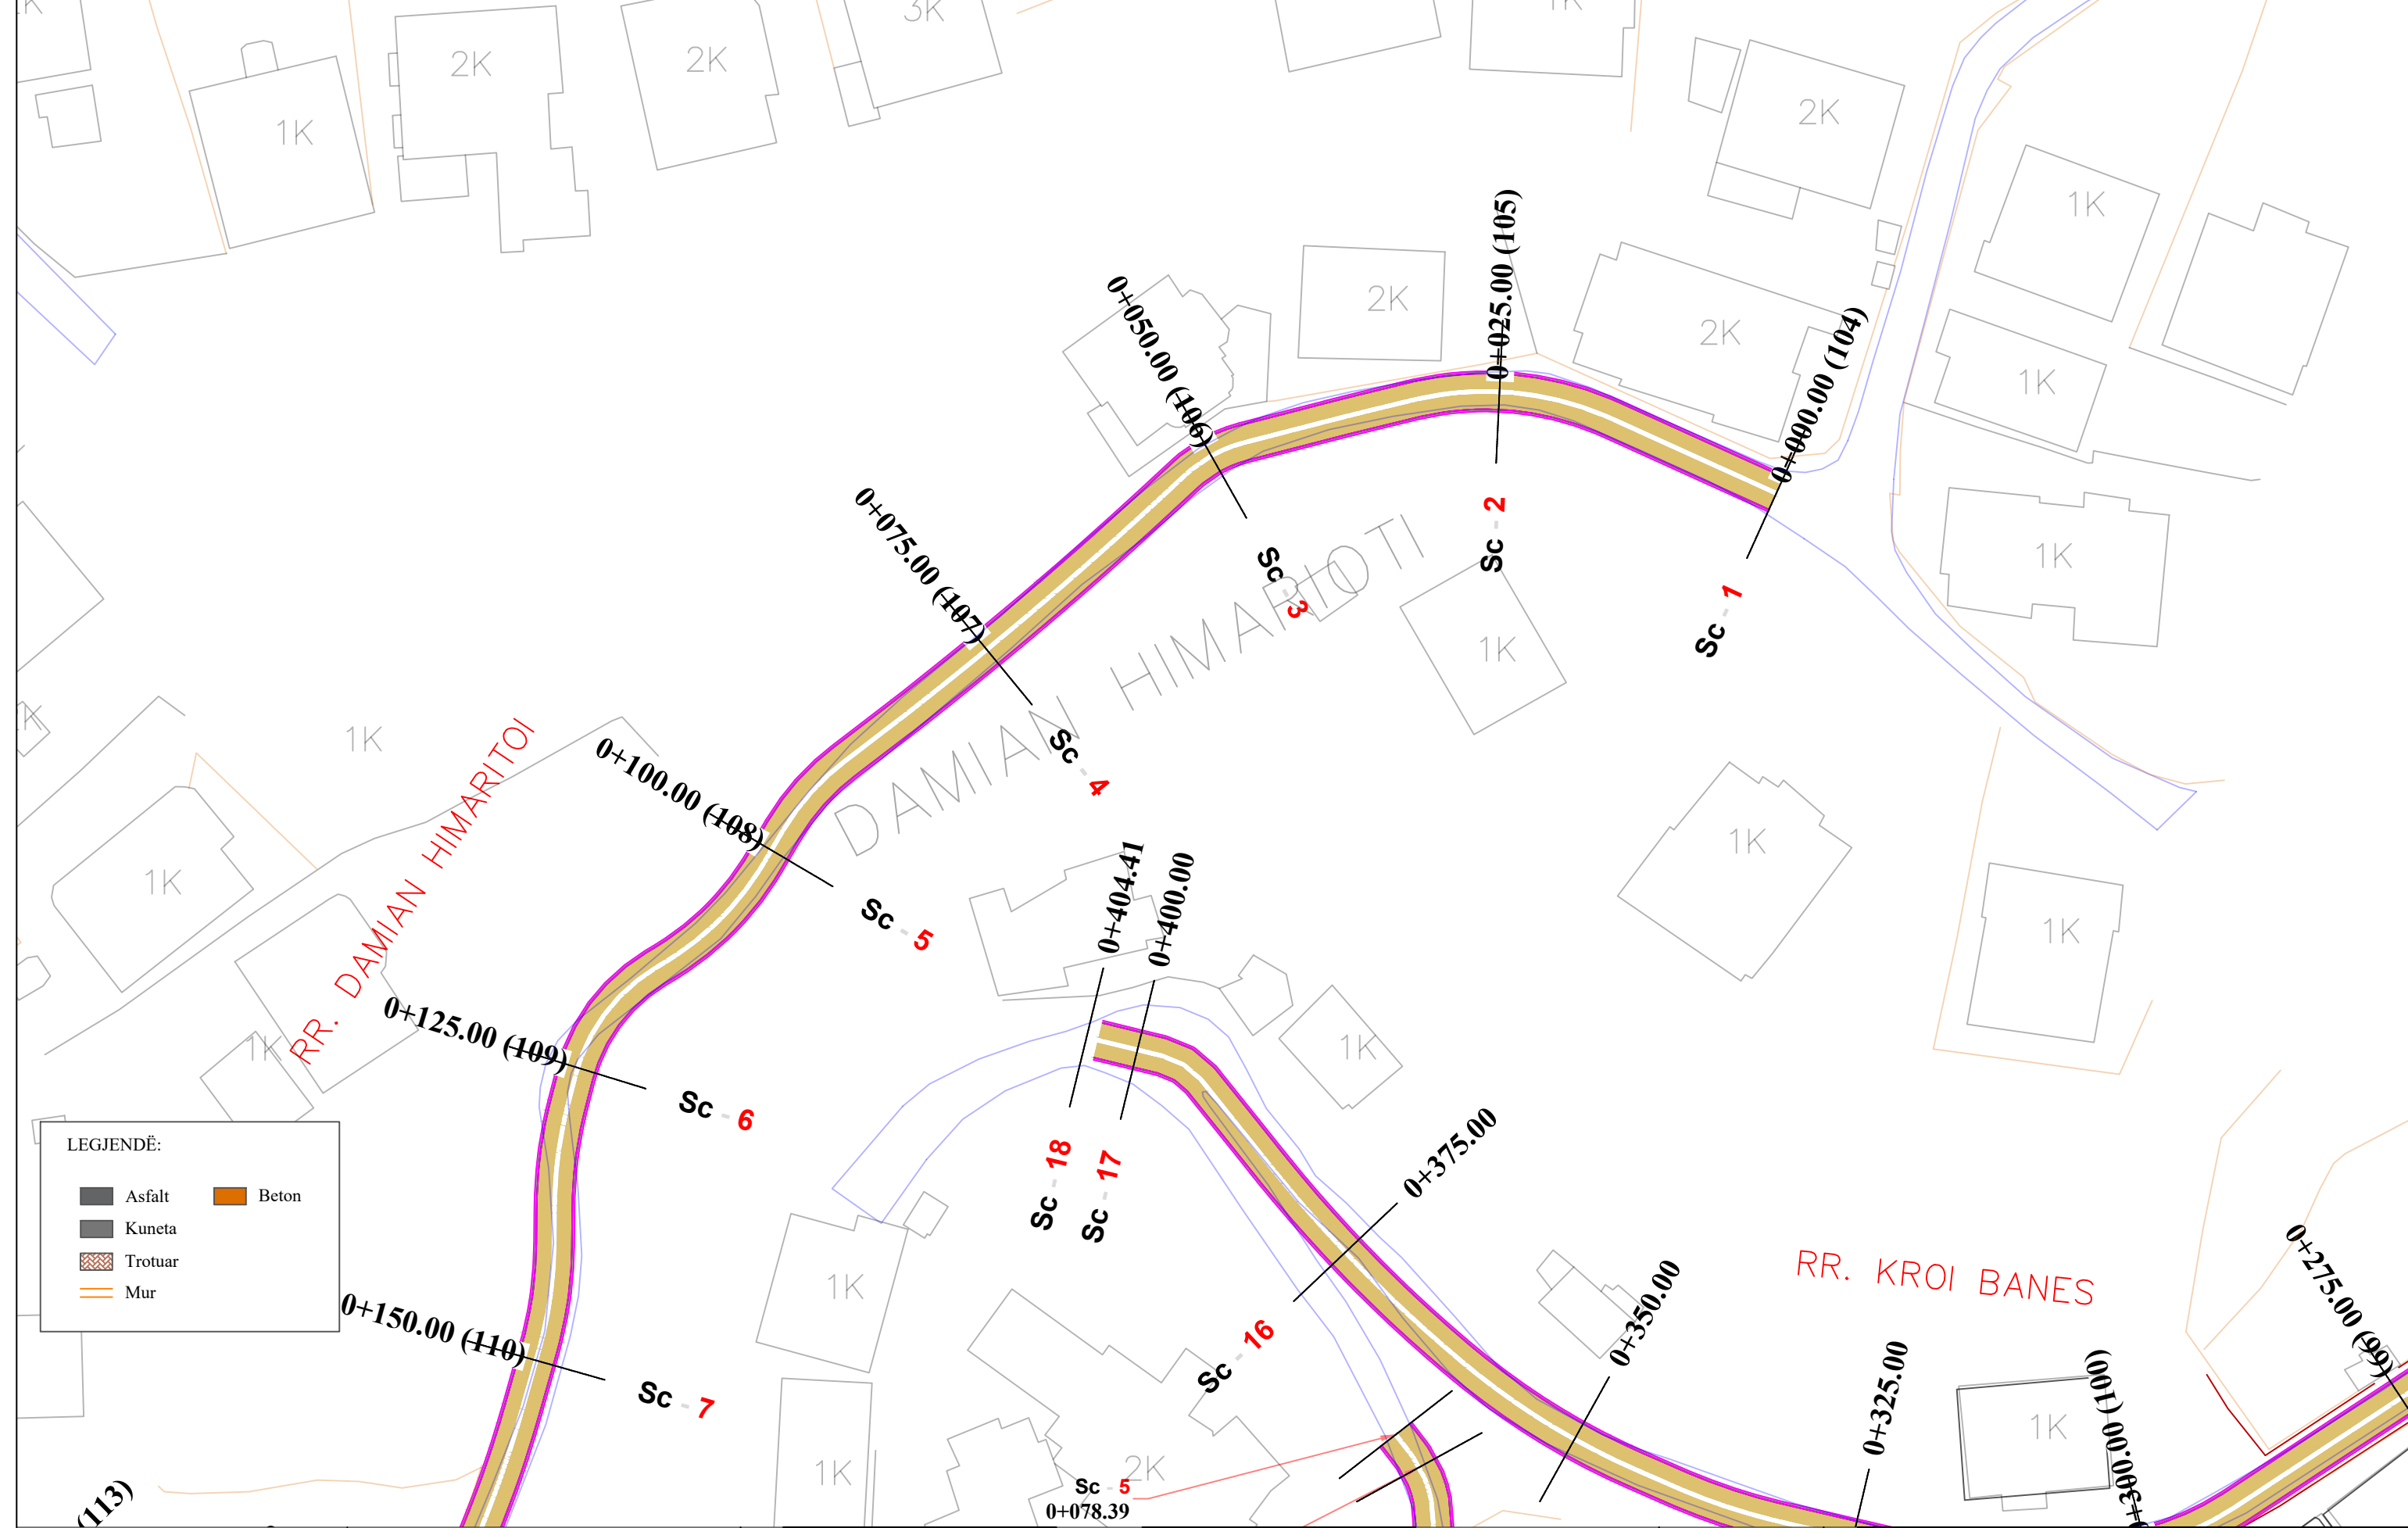

LEGJENDË:

	Asfalt		Beton
	Kuneta		
	Trotuar		
	Mur		



REPUBLIKA E SHQIPËRISË
BASHKIA E TIRANËS

OBJEKTI: "RIKUALIFIKIMI URBAN I ZONËS INFORMALE QË KUFIZOHET NGA RRUGËT -SABAUDIN GABRANI -JONUZ RAMA-HAMDI CULLHAJ-DAMIAN HIMARIOTI-BARI ISHKA-VASFI SAMIMI-ALUSH ELMAZ TAKA."

Projektoi :
Ing.A.JAKOVA
Ing.G.ISLAMI
Ing.S.MYRSELI
Ing.P.SHKURTI

Ark.M.DADO
Ing.Gjeol.Xh.KASMI
Ing.Mjedis.E.CALI
Top.A.BECECI


Projektoi :
"S&L STUDIO SH.P.K"
Projektim-kupervizion-cosnulence



PROJEKTIM DESIGN
SUPERVISION KOLAUDIM

FAZA	PROJEKT ZBATIMI
DORËZIM	1.0

PLANIMETRI RRUGA RR.DAMIAN HIMARITOI	
SHKALLA	1:500
Nr. I FLETËS	001

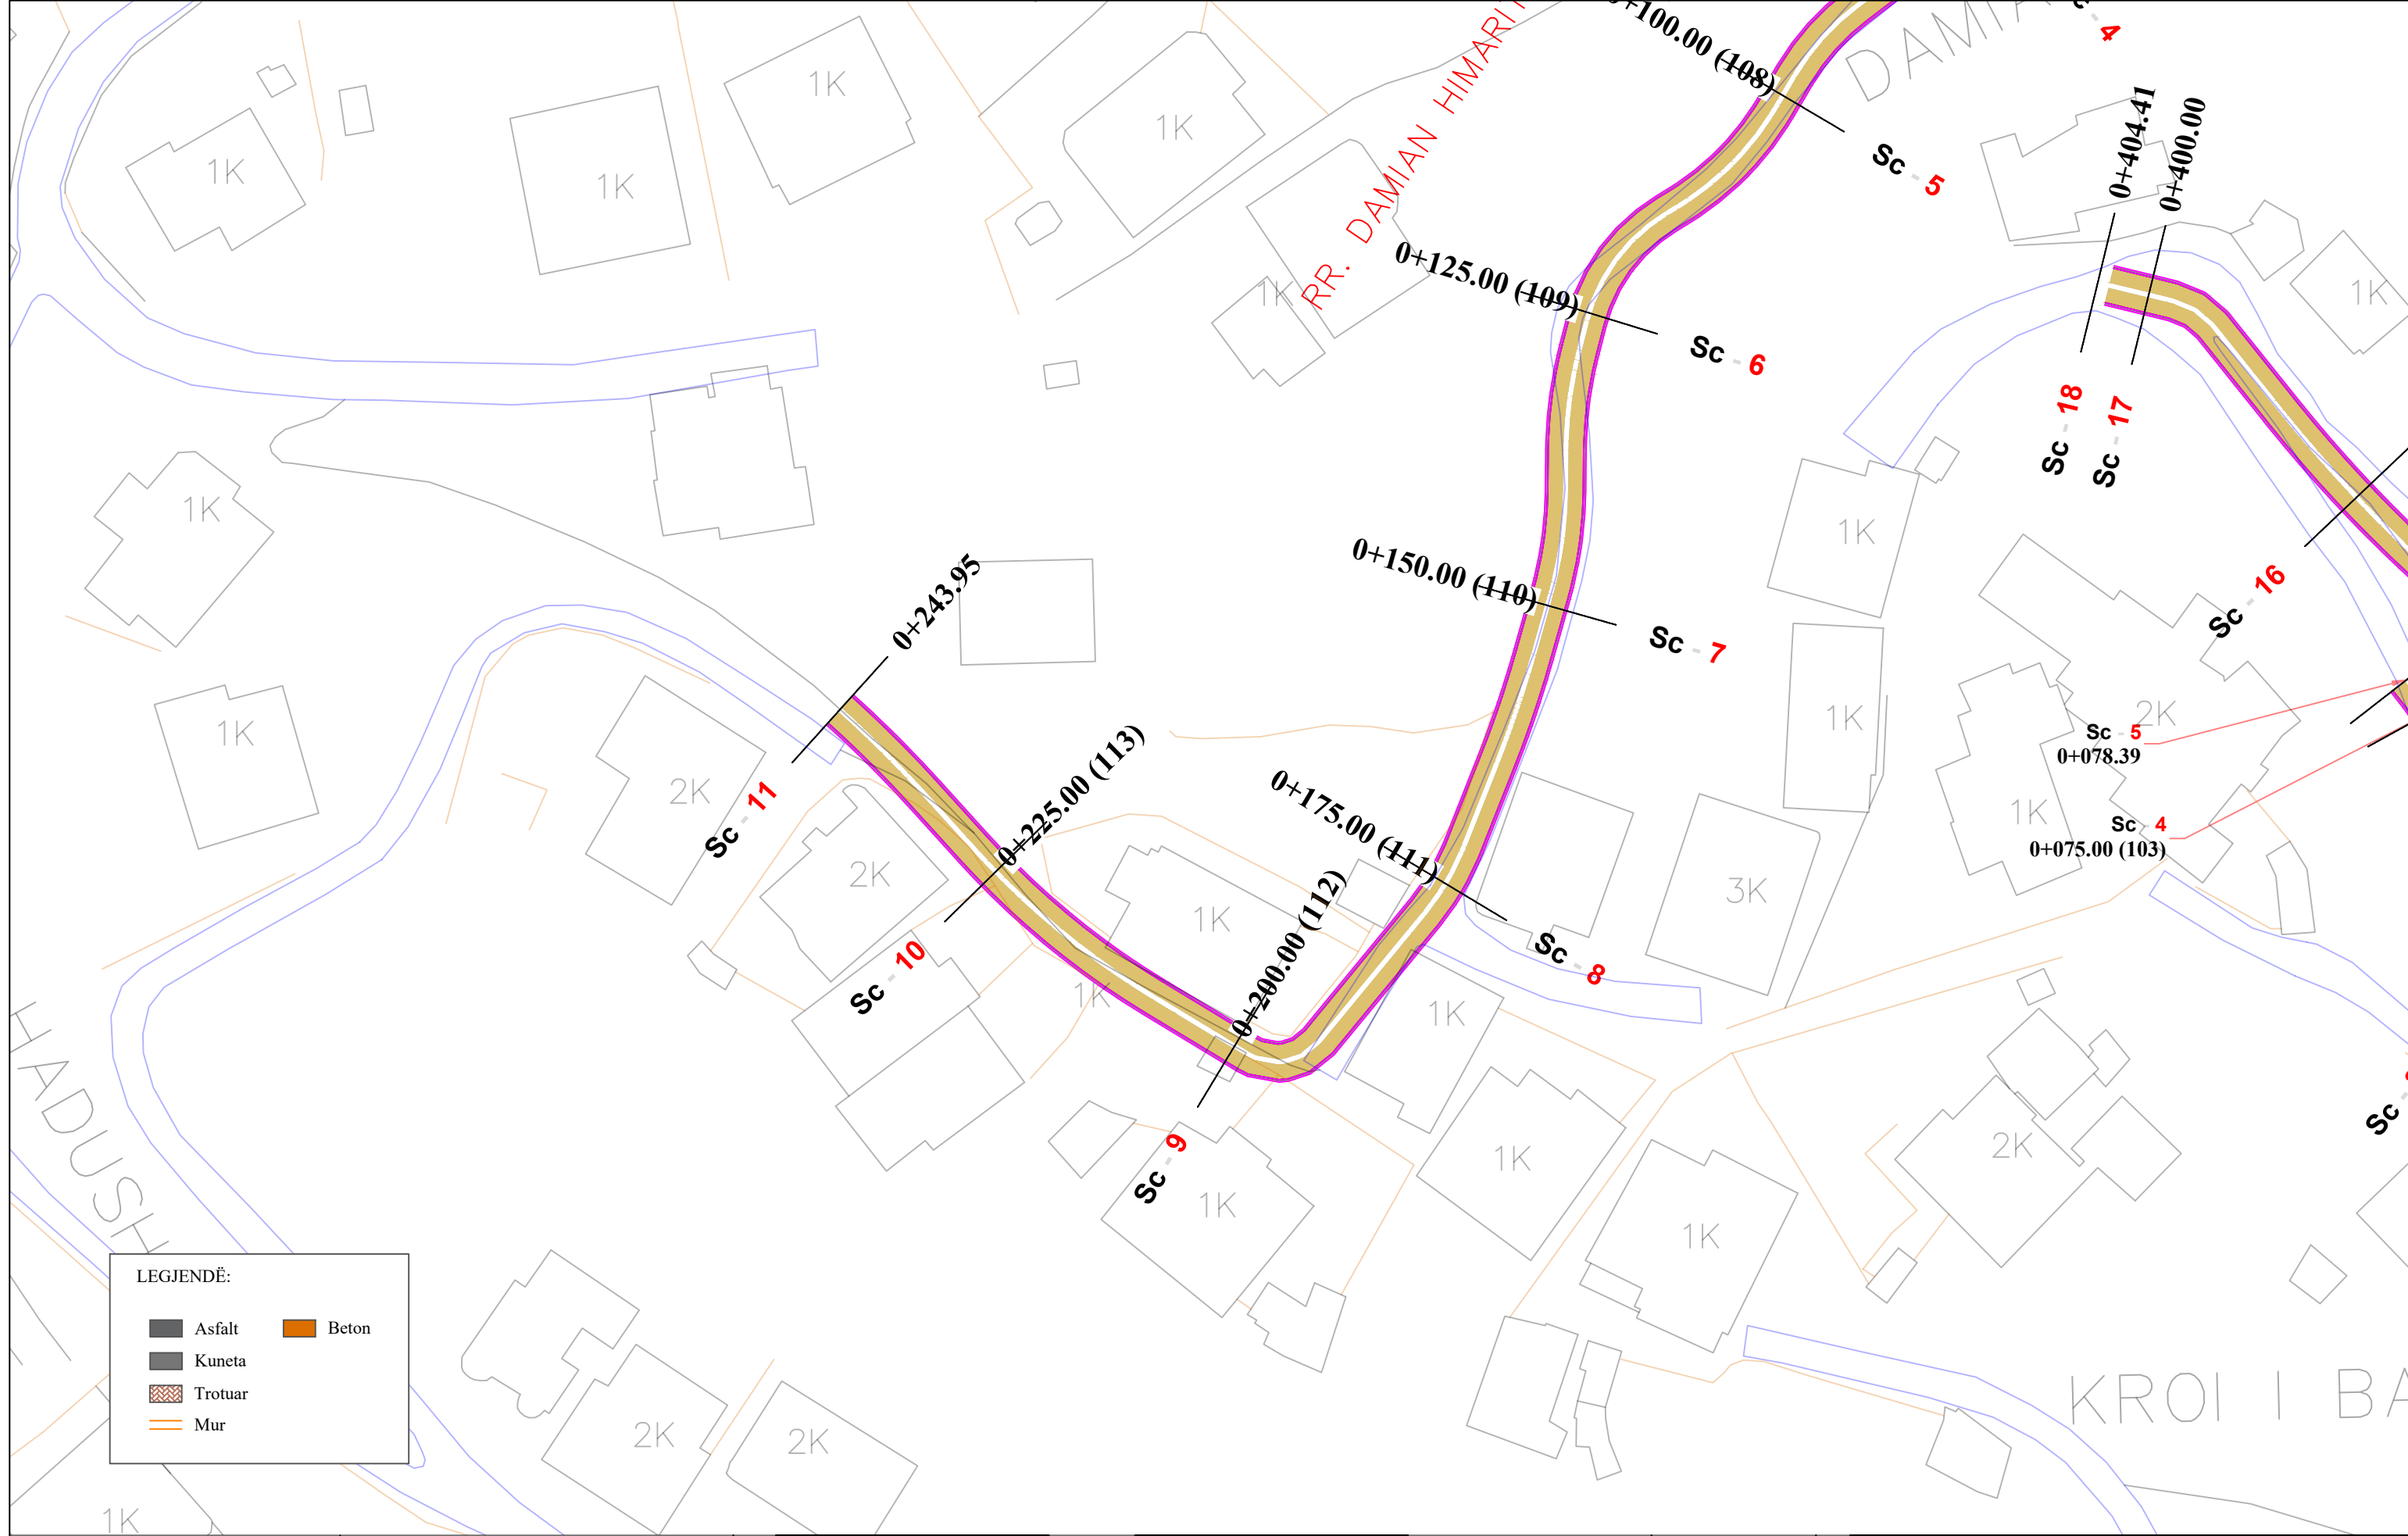

LEGJENDË:

	Asfalt		Beton
	Kuneta		
	Trotuar		
	Mur		



REPUBLIKA E SHQIPËRISË
BASHKIA E TIRANËS

OBJEKTI: "RIKUALIFIKIMI URBAN I ZONËS INFORMALE QË KUFIZOHET NGA RRUGËT -SABAUDIN GABRANI -JONUZ RAMA-HAMDI CULLHAJ-DAMIAN HIMARIOTI-BARI ISHKA-VASFI SAMIMI-ALUSH ELMAZ TAKA."

Projektoi :
Ing.A.JAKOVA
Ing.G.ISLAMI
Ing.S.MYRSELI
Ing.P.SHKURTI

Ark.M.DADO
Ing.Gjeol.Xh.KASMI
Ing.Mjedis.E.CALI
Top.A.BECECI

Projektoi :
"S&L STUDIO SH.P.K"
Projektim-kupervizion-cosnulence




PROJEKTIM DESIGN
SUPERVISION KOLAUDIM

FAZA
DORËZIM

PROJEKT ZBATIMI
1.0

PLANIMETRI
RRUGA RR.DAMIAN HIMARITOI

SHKALLA	1:500
Nr. I FLETËS	002

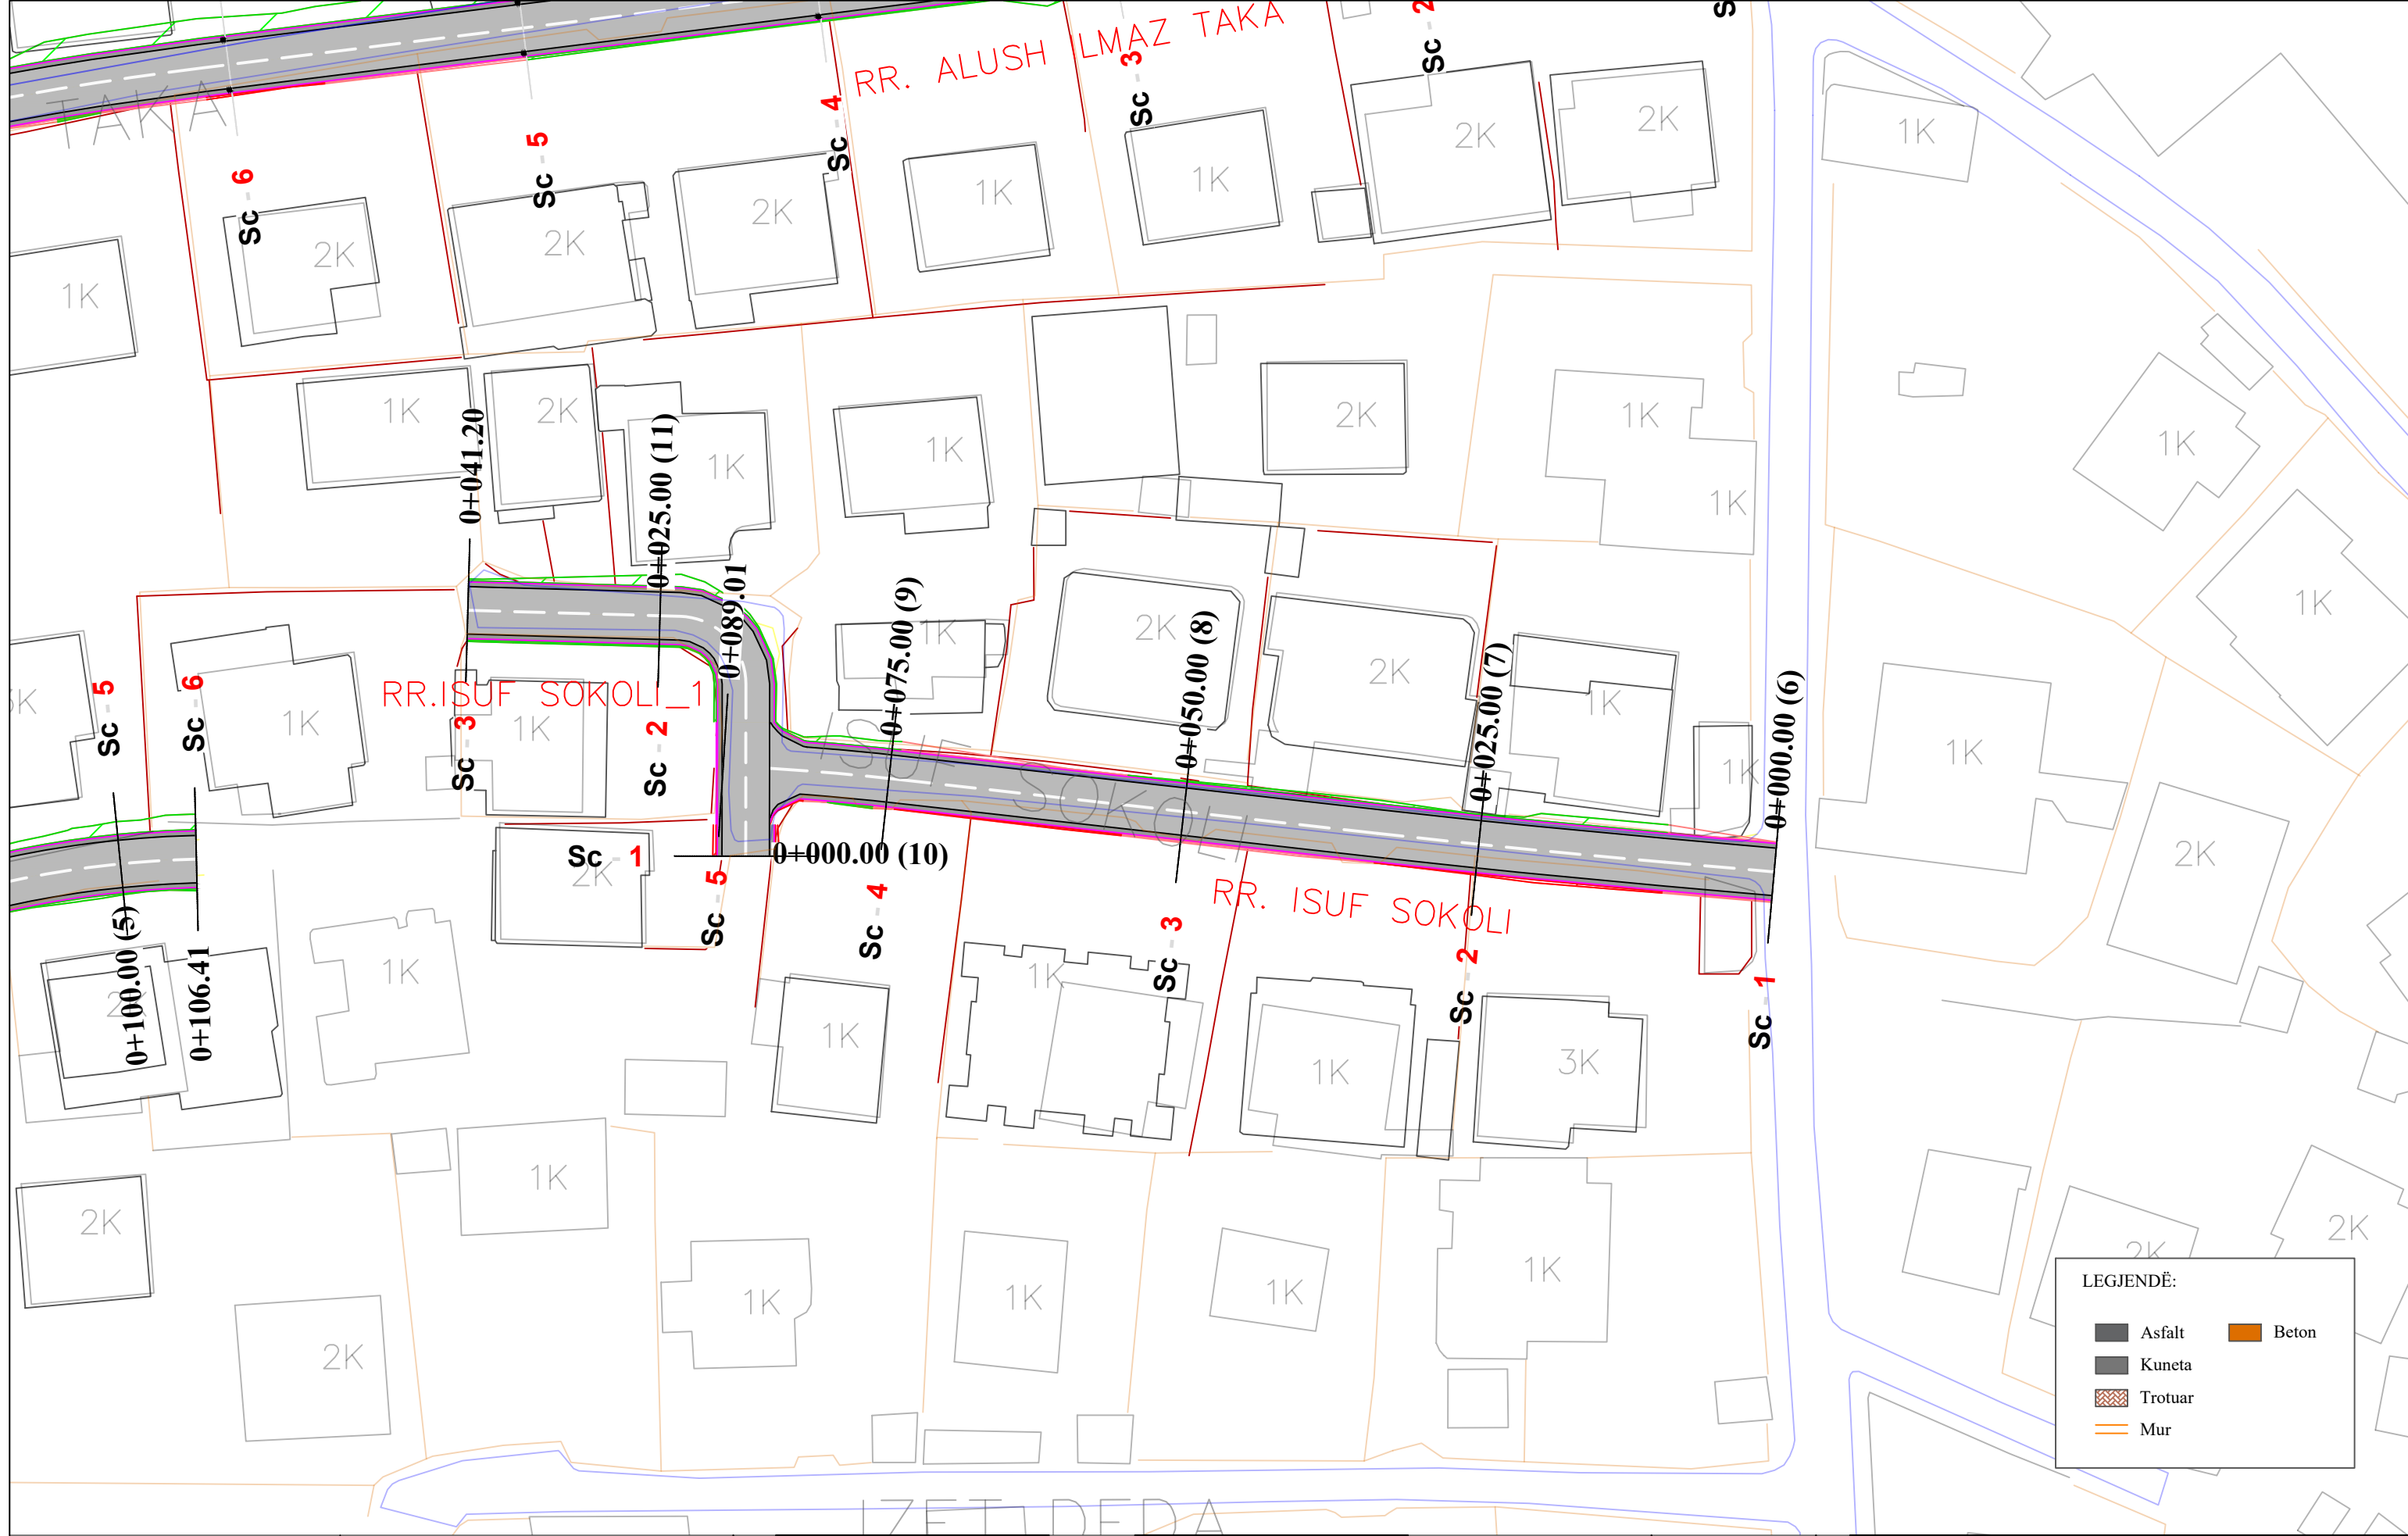

LEGJENDË:

	Asfalt		Beton
	Kuneta		
	Trotuar		
	Mur		



REPUBLIKA E SHQIPËRISË
BASHKIA E TIRANËS

OBJEKTI: "RIKUALIFIKIMI URBAN I ZONËS INFORMALE QË KUFIZOHET NGA RRUGËT -SABAUDIN GABRANI -JONUZ RAMA-HAMDI CULLHAJ-DAMIAN HIMARIOTI-BARI ISHKA-VASFI SAMIMI-ALUSH ELMAZ TAKA."

Projektoi :
Ing.A.JAKOVA
Ing.G.ISLAMI
Ing.S.MYRSELI
Ing.P.SHKURTI

Ark.M.DADO
Ing.Gjeol.Xh.KASMI
Ing.Mjedis.E.CALI
Top.A.BECECI

Projektoi :
"S&L STUDIO SH.P.K"
Projektim-kupervizion-cosnulence




PROJEKTIM DESIGN
SUPERVISION KOLAUDIM

FAZA
DORËZIM

PROJEKT ZBATIMI
1.0

PLANIMETRI RRUGA RR.ISUF SOKOLI	
SHKALLA	1:500
Nr. I FLETËS	001

IZETI DEDA

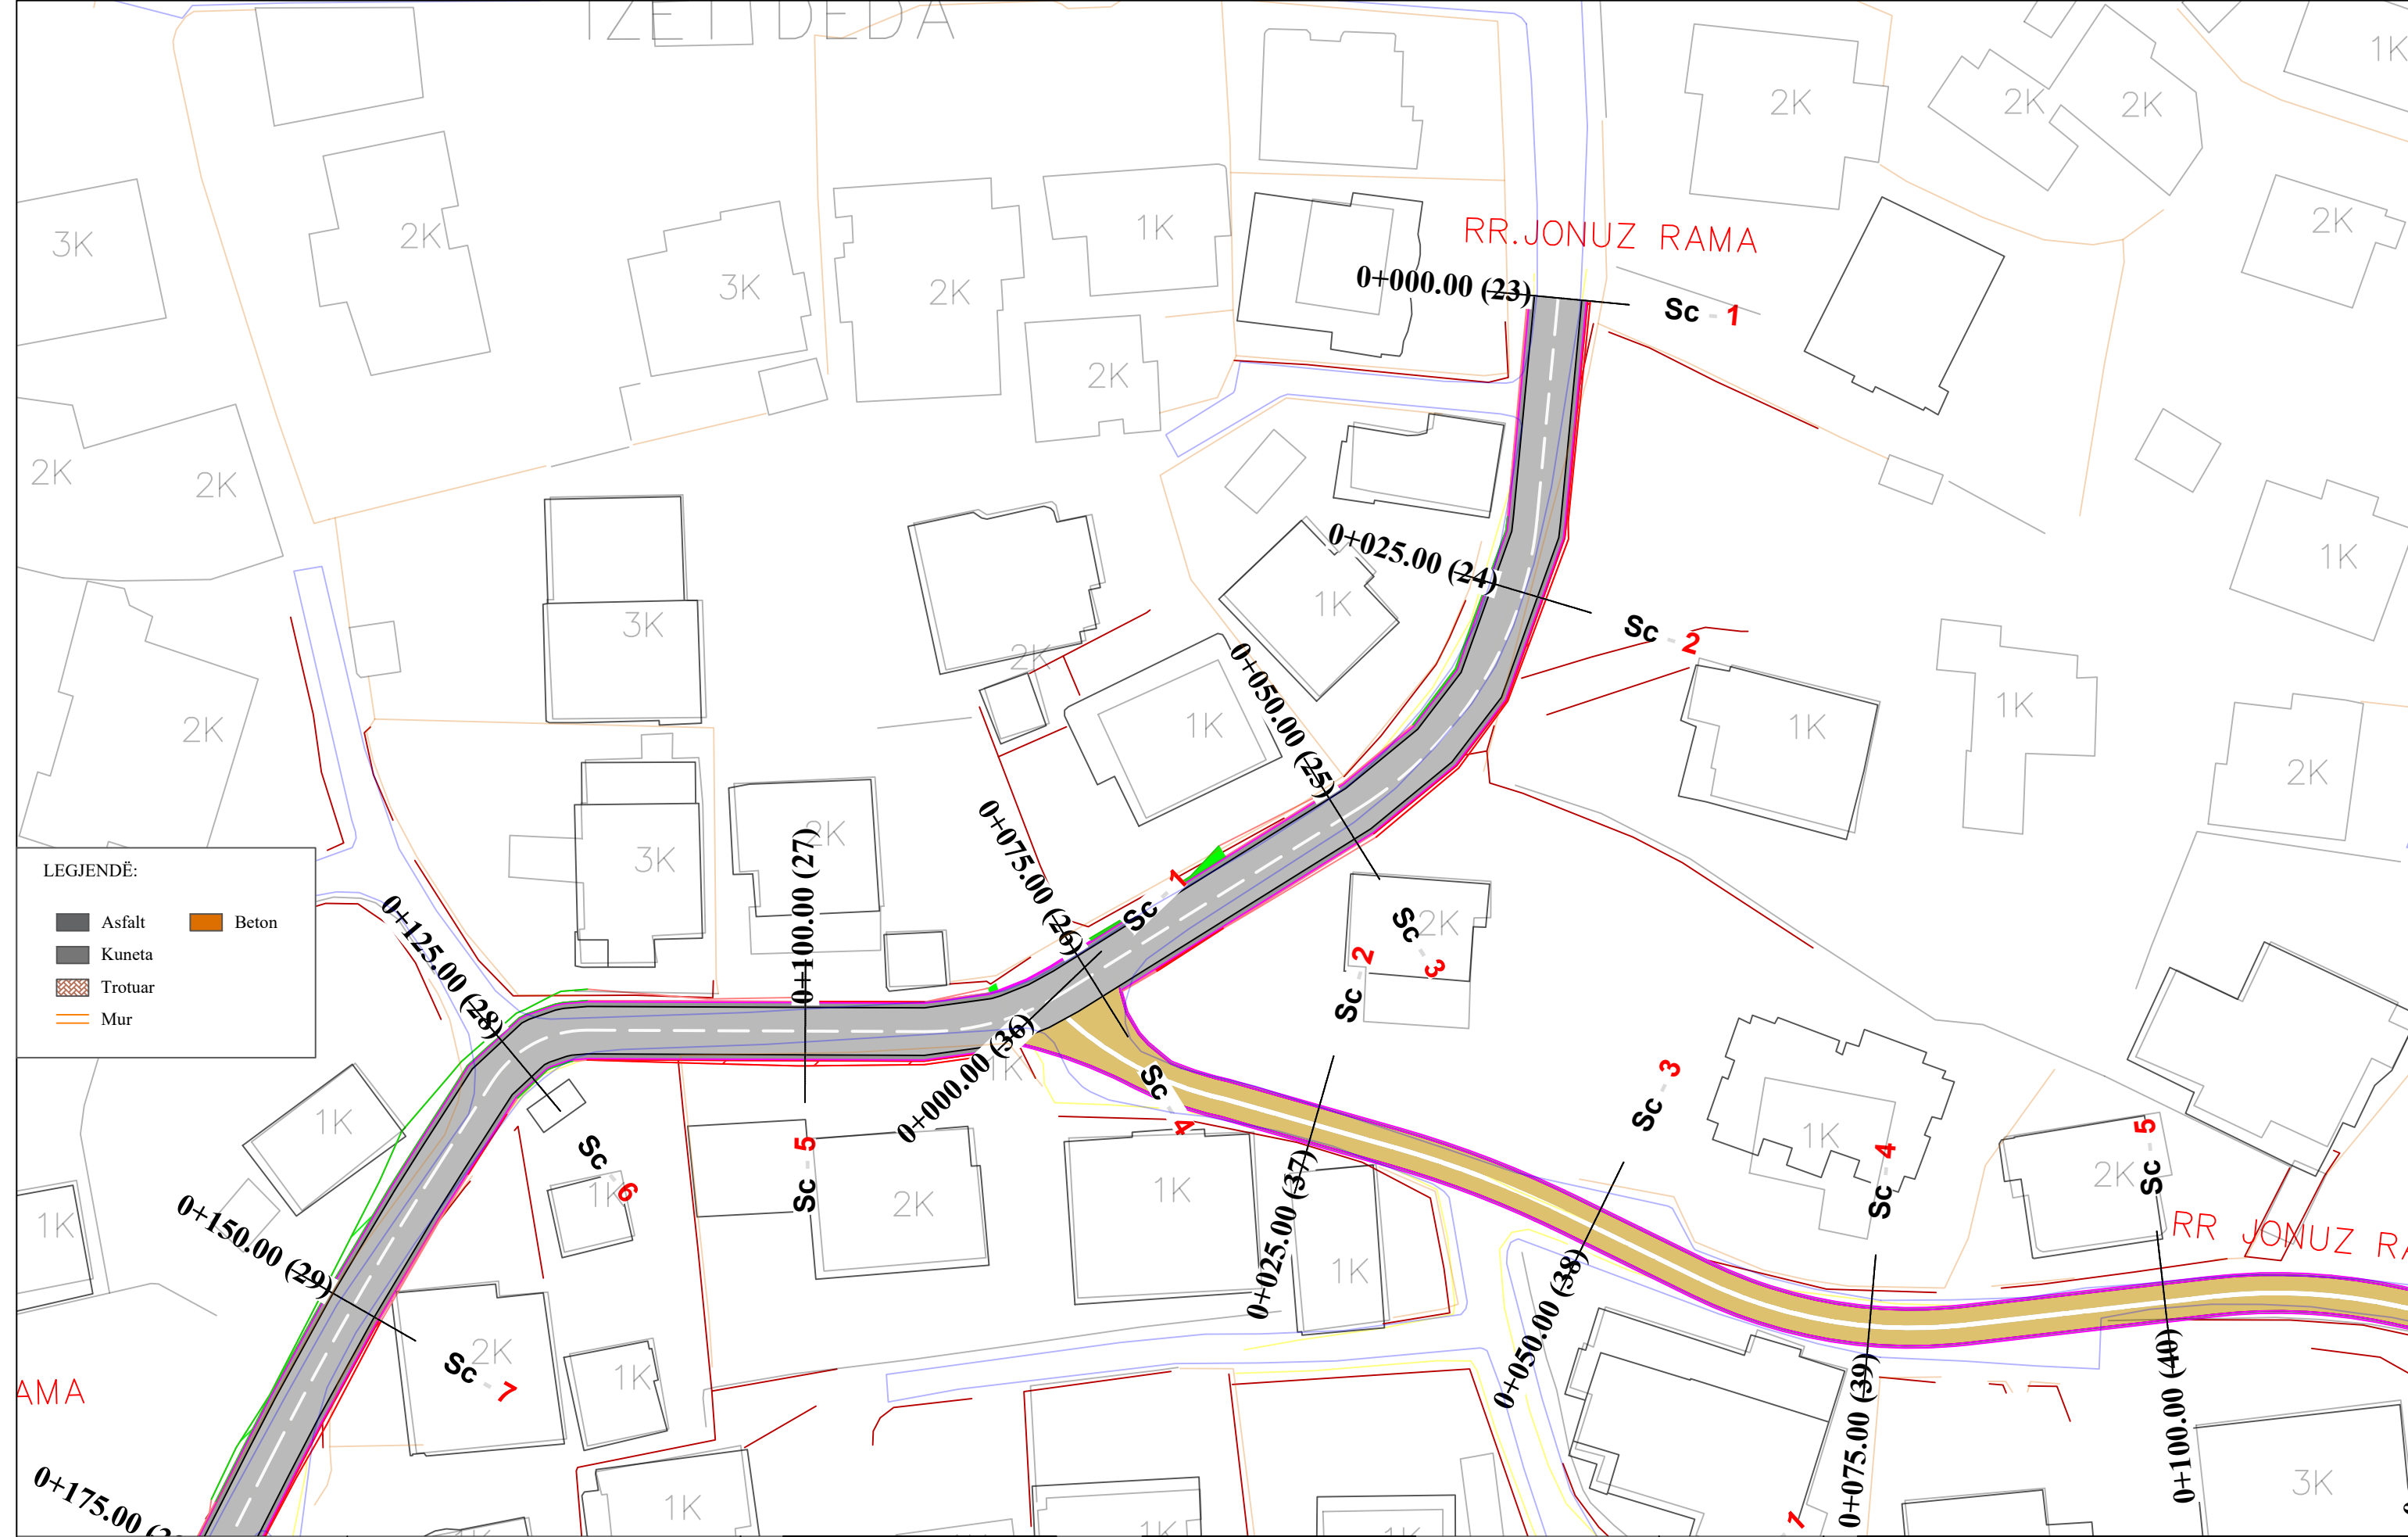

LEJENDË:

	Asfalt		Beton
	Kuneta		Trotuar
	Mur		



REPUBLIKA E SHQIPËRISË
BASHKIA E TIRANËS

OBJEKTI: "RIKUALIFIKIMI URBAN I ZONËS INFORMALE QË KUFIZOHET NGA RRUGËT -SABAUDIN GABRANI -JONUZ RAMA-HAMDI CULLHAJ-DAMIAN HIMARIOTI-BARI ISHKA-VASFI SAMIMI-ALUSH ELMAZ TAKA."

Projektoi :
Ing.A.JAKOVA
Ing.G.ISLAMI
Ing.S.MYRSELI
Ing.P.SHKURTI

Ark.M.DADO
Ing.Gjeol.Xh.KASMI
Ing.Mjedis.E.CALI
Top.A.BECECI

Projektoi :
"S&L STUDIO SH.P.K"
Projektim-kupervizion-cosnulence




PROJEKTIM DESIGN
SUPERVISION KOLAUDIM

FAZA
DORËZIM

PROJEKT ZBATIMI
1.0

PLANIMETRI RRUGA RR.JONUZ RAMA	
SHKALLA	1:500
Nr. I FLETËS	001

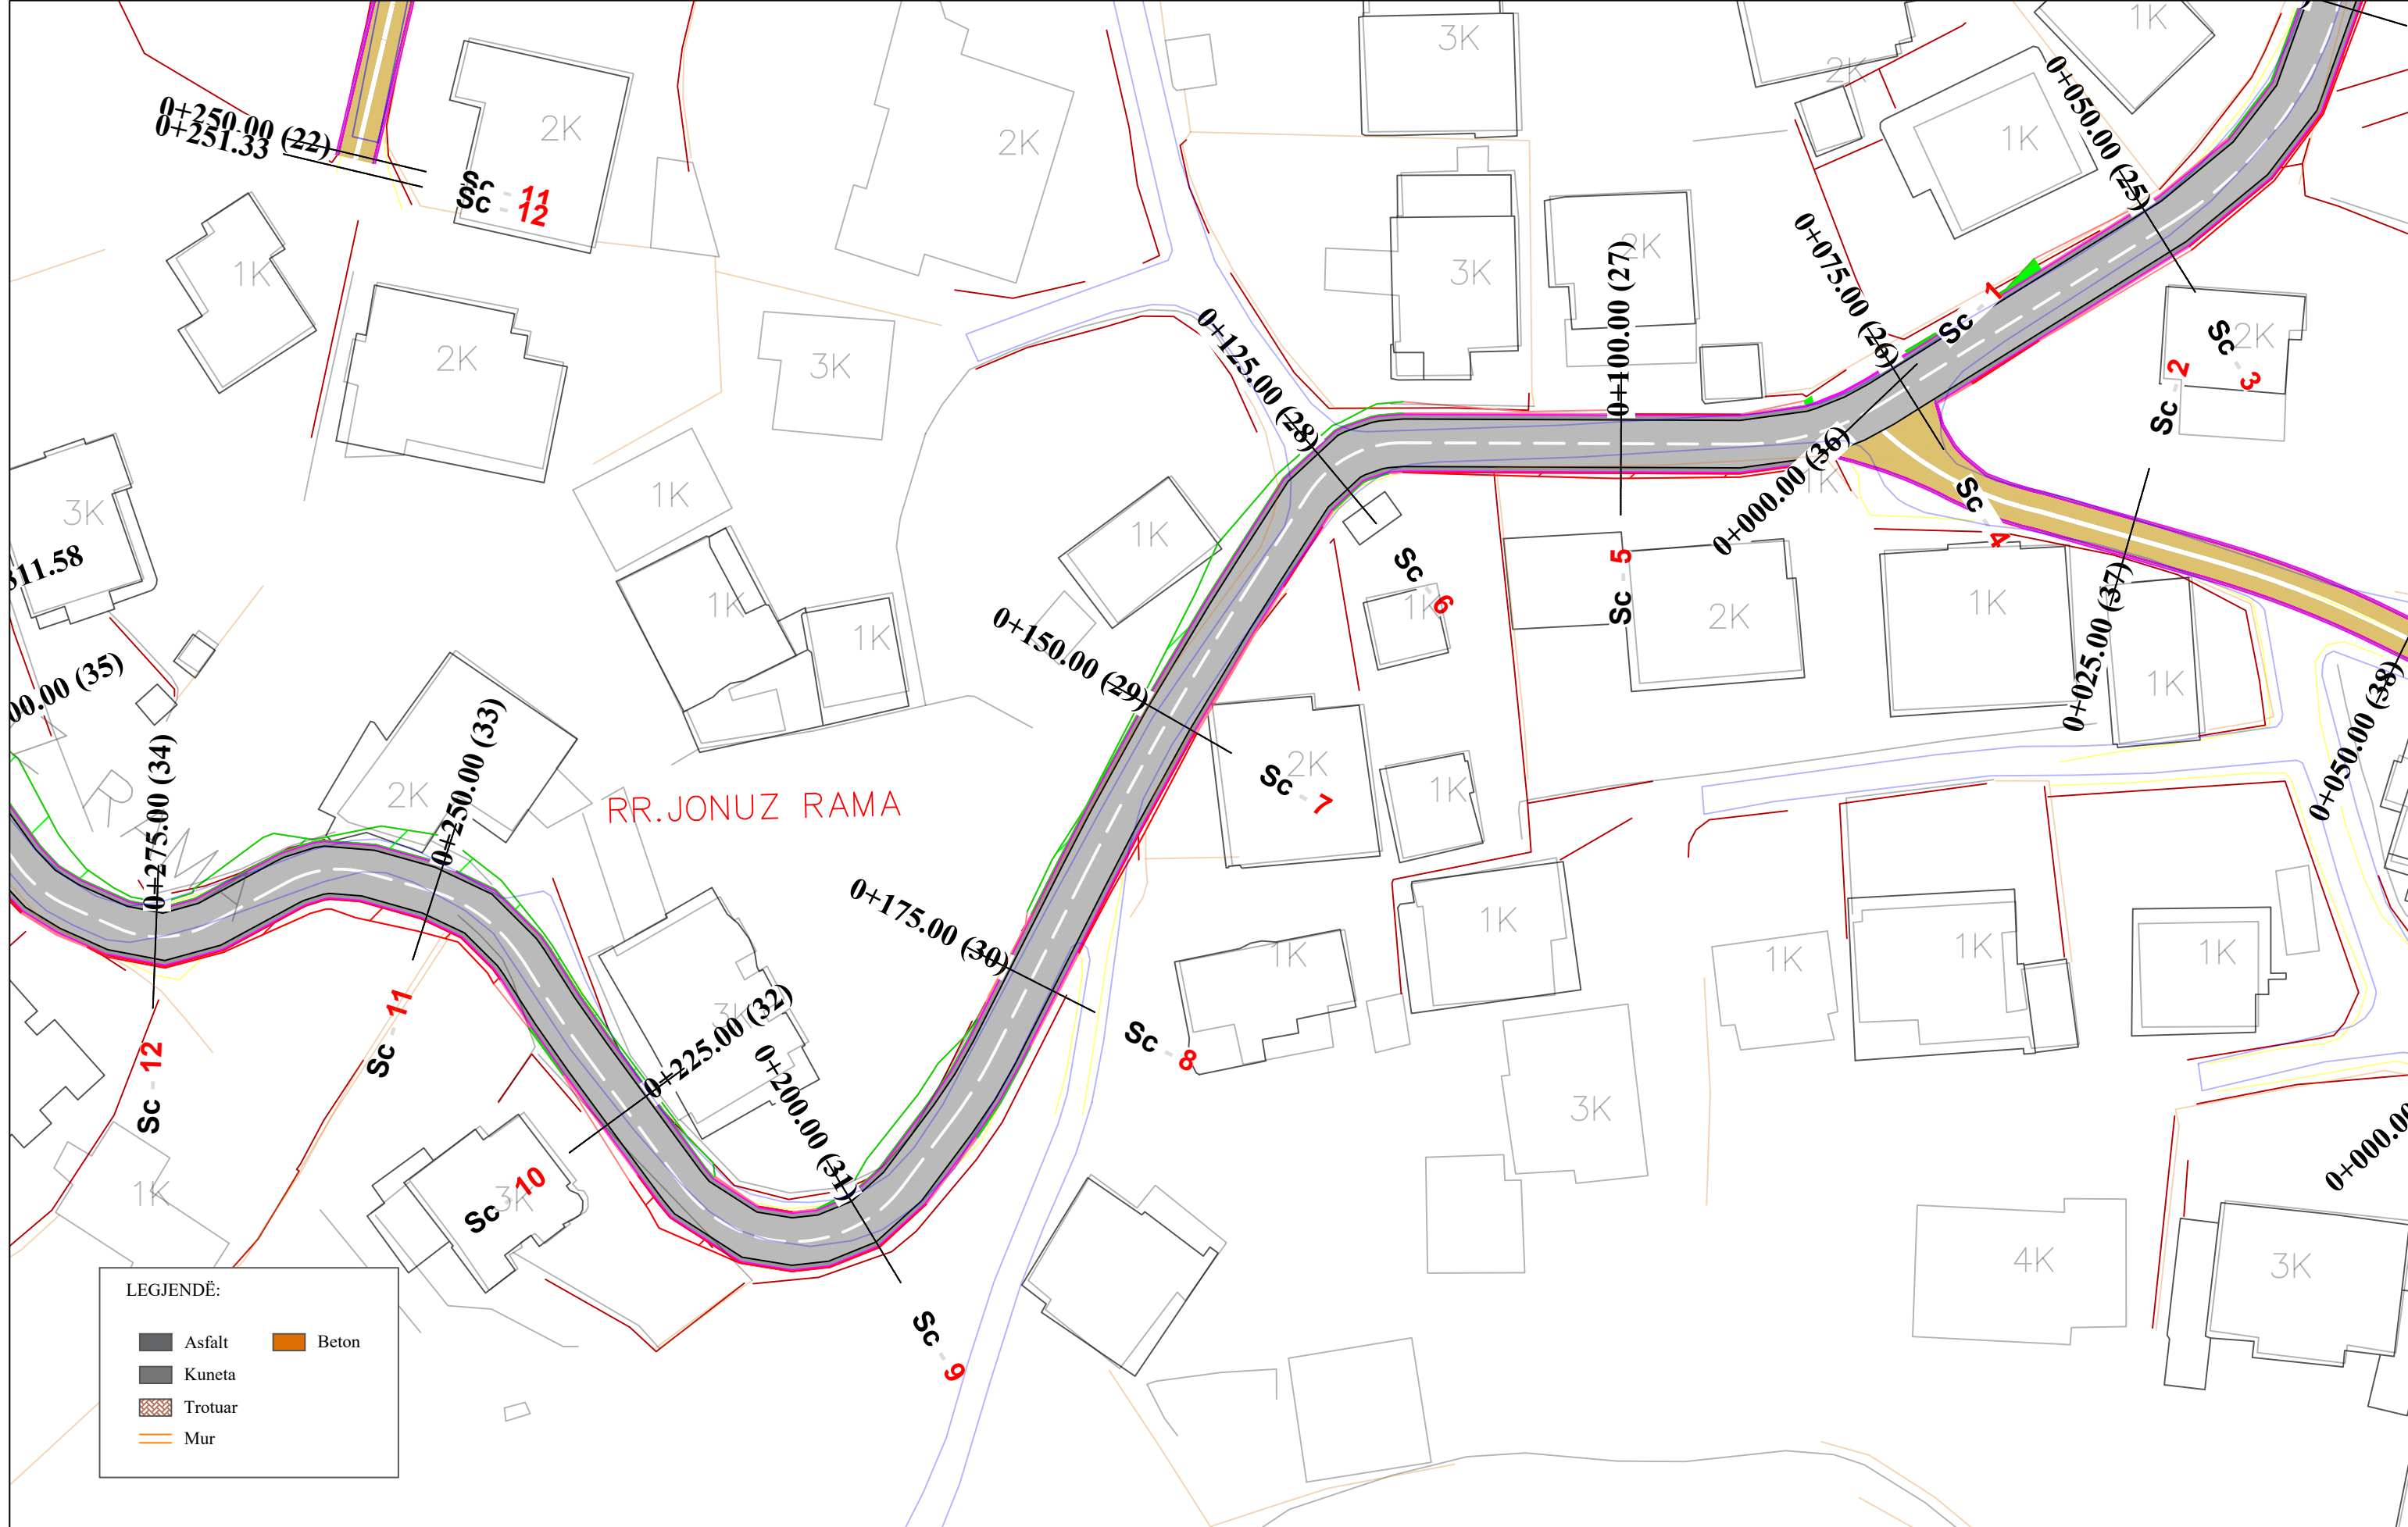

LEGJENDË:

	Asfalt		Beton
	Kuneta		
	Trotuar		
	Mur		



OBJEKTI: "RIKUALIFIKIMI URBAN I ZONËS INFORMALE QË KUFIZOHET NGA RRUGËT -SABAUDIN GABRANI -JONUZ RAMA-HAMDI CULLHAJ-DAMIAN HIMARIOTI-BARI ISHKA-VASFI SAMIMI-ALUSH ELMAZ TAKA."


Projektoi :
Ing.A.JAKOVA
Ing.G.ISLAMI
Ing.S.MYRSELI
Ing.P.SHKURTI
Ark.M.DADO
Ing.Gjeol.Xh.KASMI
Ing.Mjedis.E.CALI
Top.A.BECECI

Projektoi :
"S&L STUDIO SH.P.K"
Projektim-kupervizion-cosnulence

PROJEKTIM DESIGN
SUPERVISION KOLAUDIM

FAZA	PROJEKT ZBATIMI
DORËZIM	1.0

PLANIMETRI RRUGA RR.JONUZ RAMA	
SHKALLA	1:500
Nr. I FLETËS	002

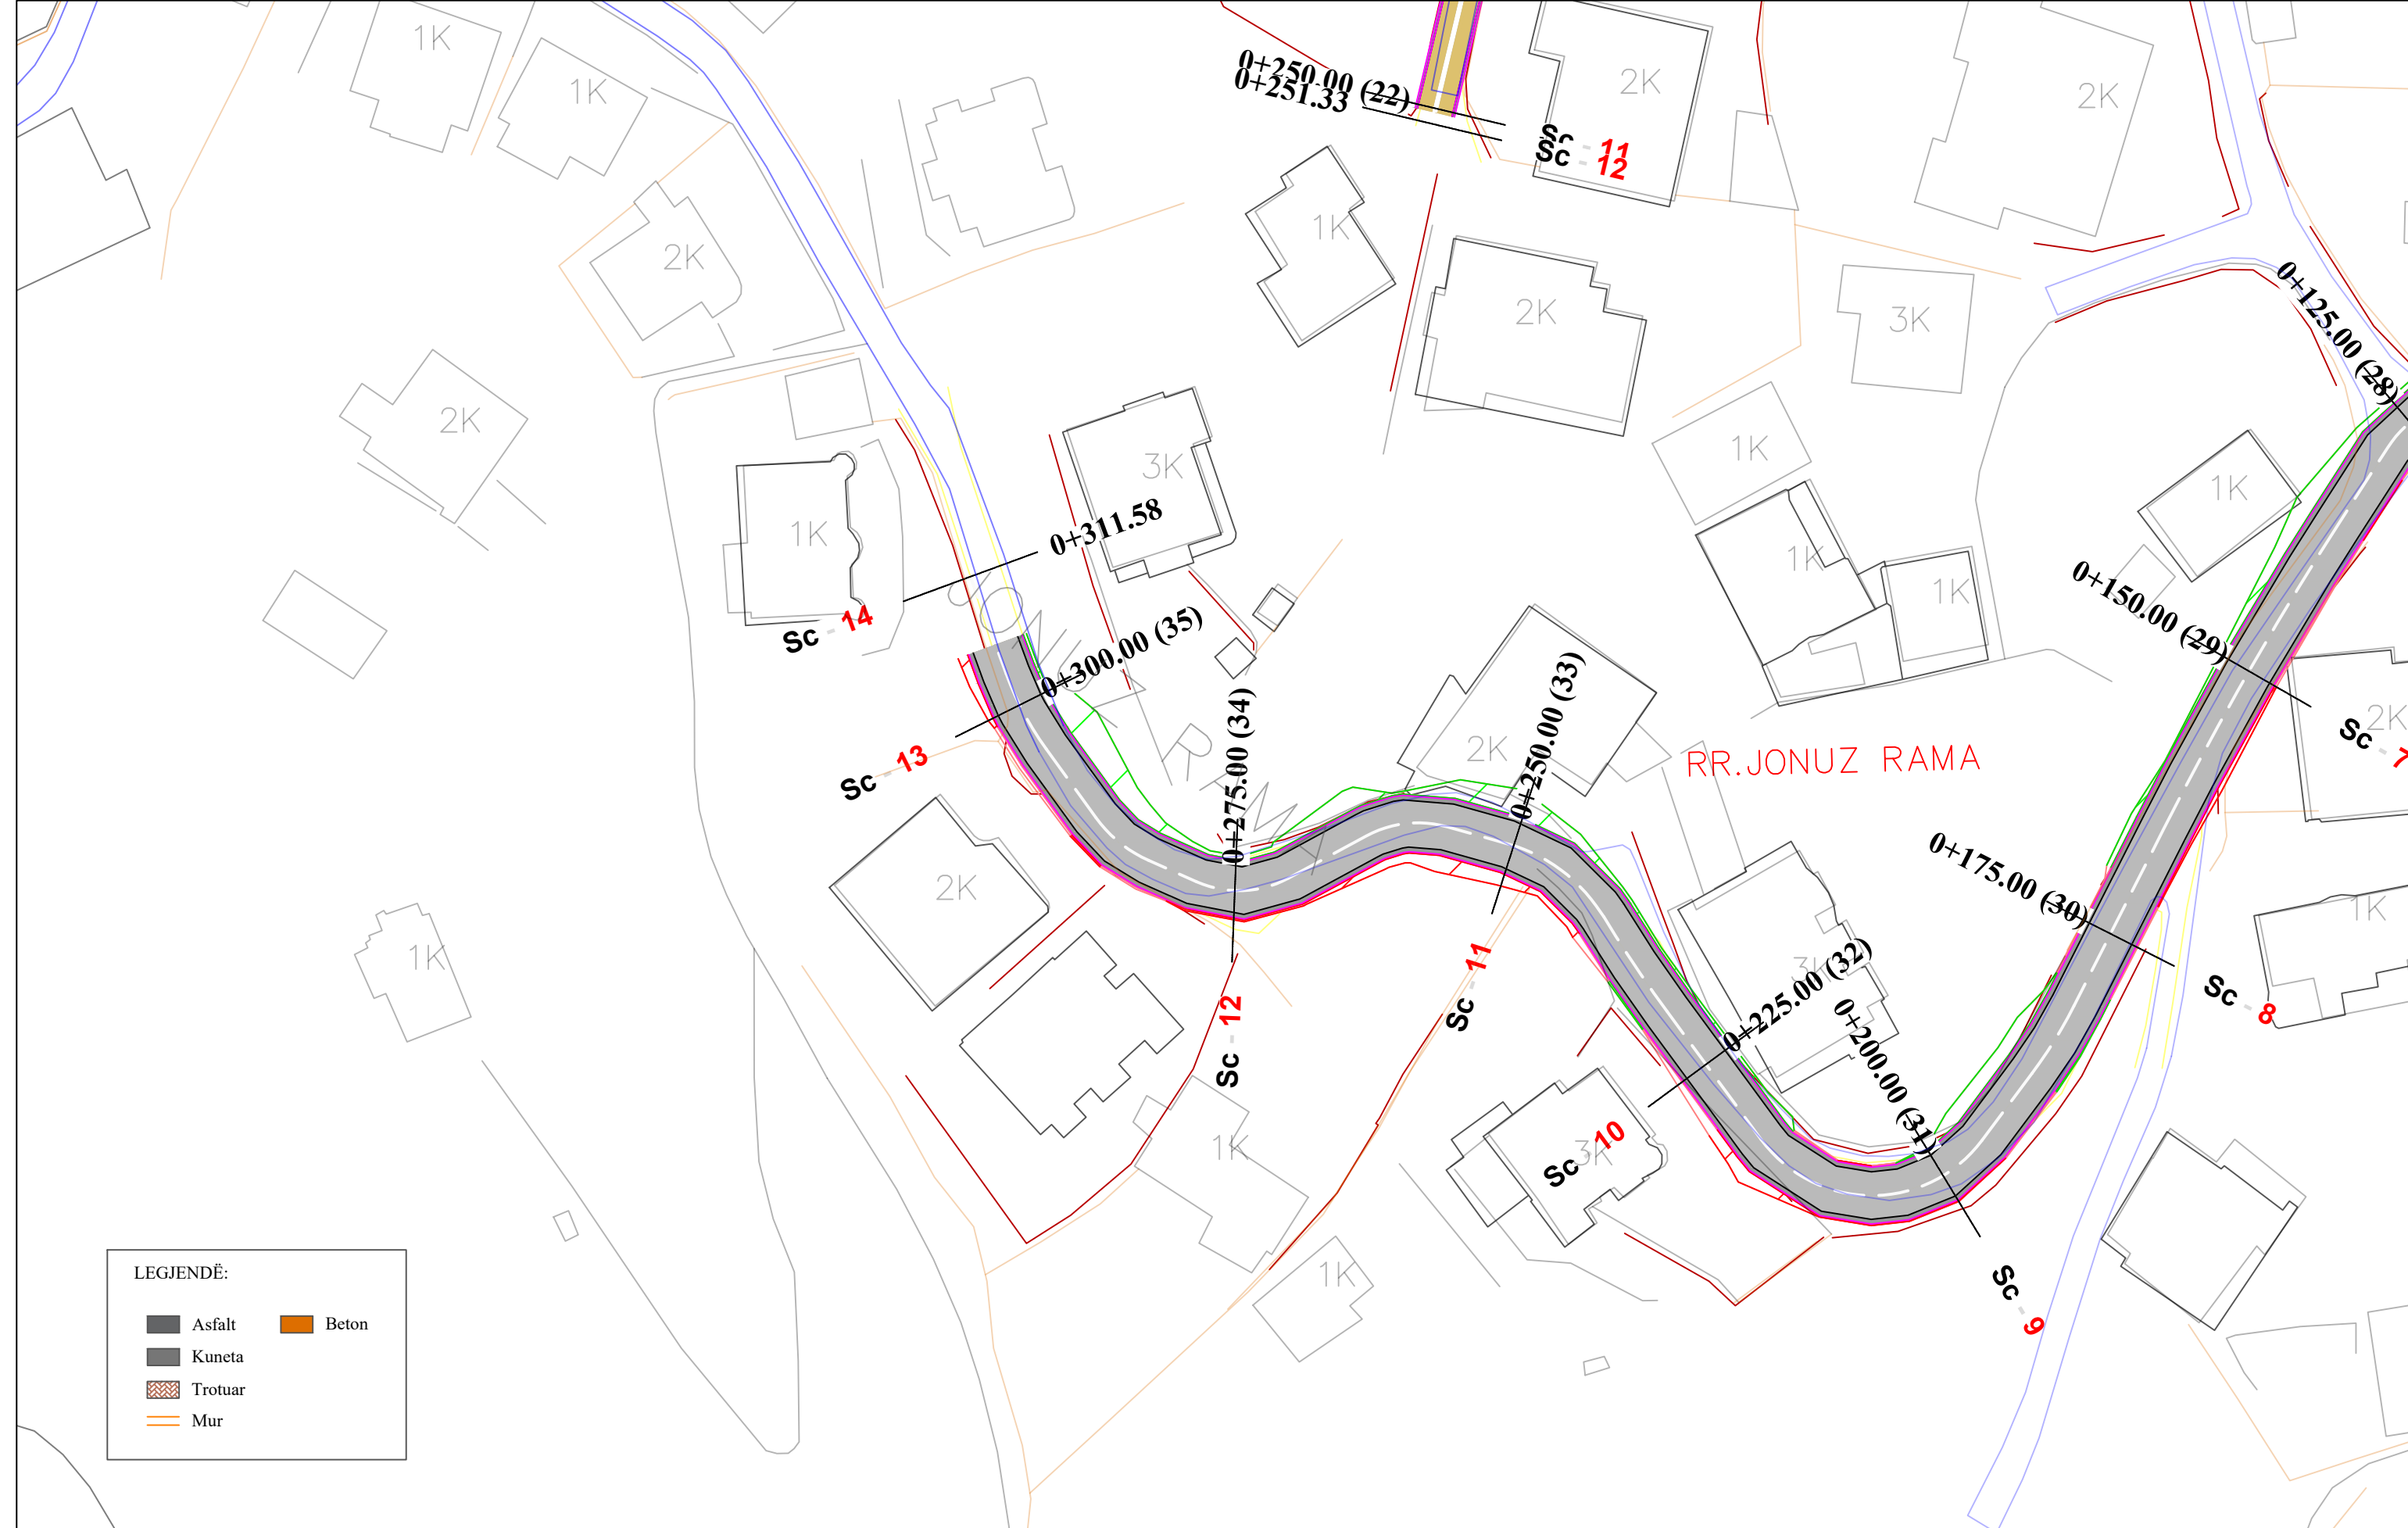

LEGJENDË:

	Asfalt		Beton
	Kuneta		
	Trotuar		
	Mur		



OBJEKTI: "RIKUALIFIKIMI URBAN I ZONËS INFORMALE QË KUFIZOHET NGA RRUGËT -SABAUDIN GABRANI -JONUZ RAMA-HAMDI CULLHAJ-DAMIAN HIMARIOTI-BARI ISHKA-VASFI SAMIMI-ALUSH ELMAZ TAKA."

Projektoi :
Ing.A.JAKOVA
Ing.G.ISLAMI
Ing.S.MYRSELI
Ing.P.SHKURTI

Ark.M.DADO
Ing.Gjeol.Xh.KASMI
Ing.Mjedis.E.CALI
Top.A.BECECI

Projektoi :
"S&L STUDIO SH.P.K"
Projektim-kupervizion-cosnulence


PROJEKTIM DESIGN
SUPERVISION KOLAUDIM

FAZA
DORËZIM

PROJEKT ZBATIMI
1.0

PLANIMETRI
RRUGA RR.JONUZ RAMA

SHKALLA	1:500
Nr. I FLETËS	003

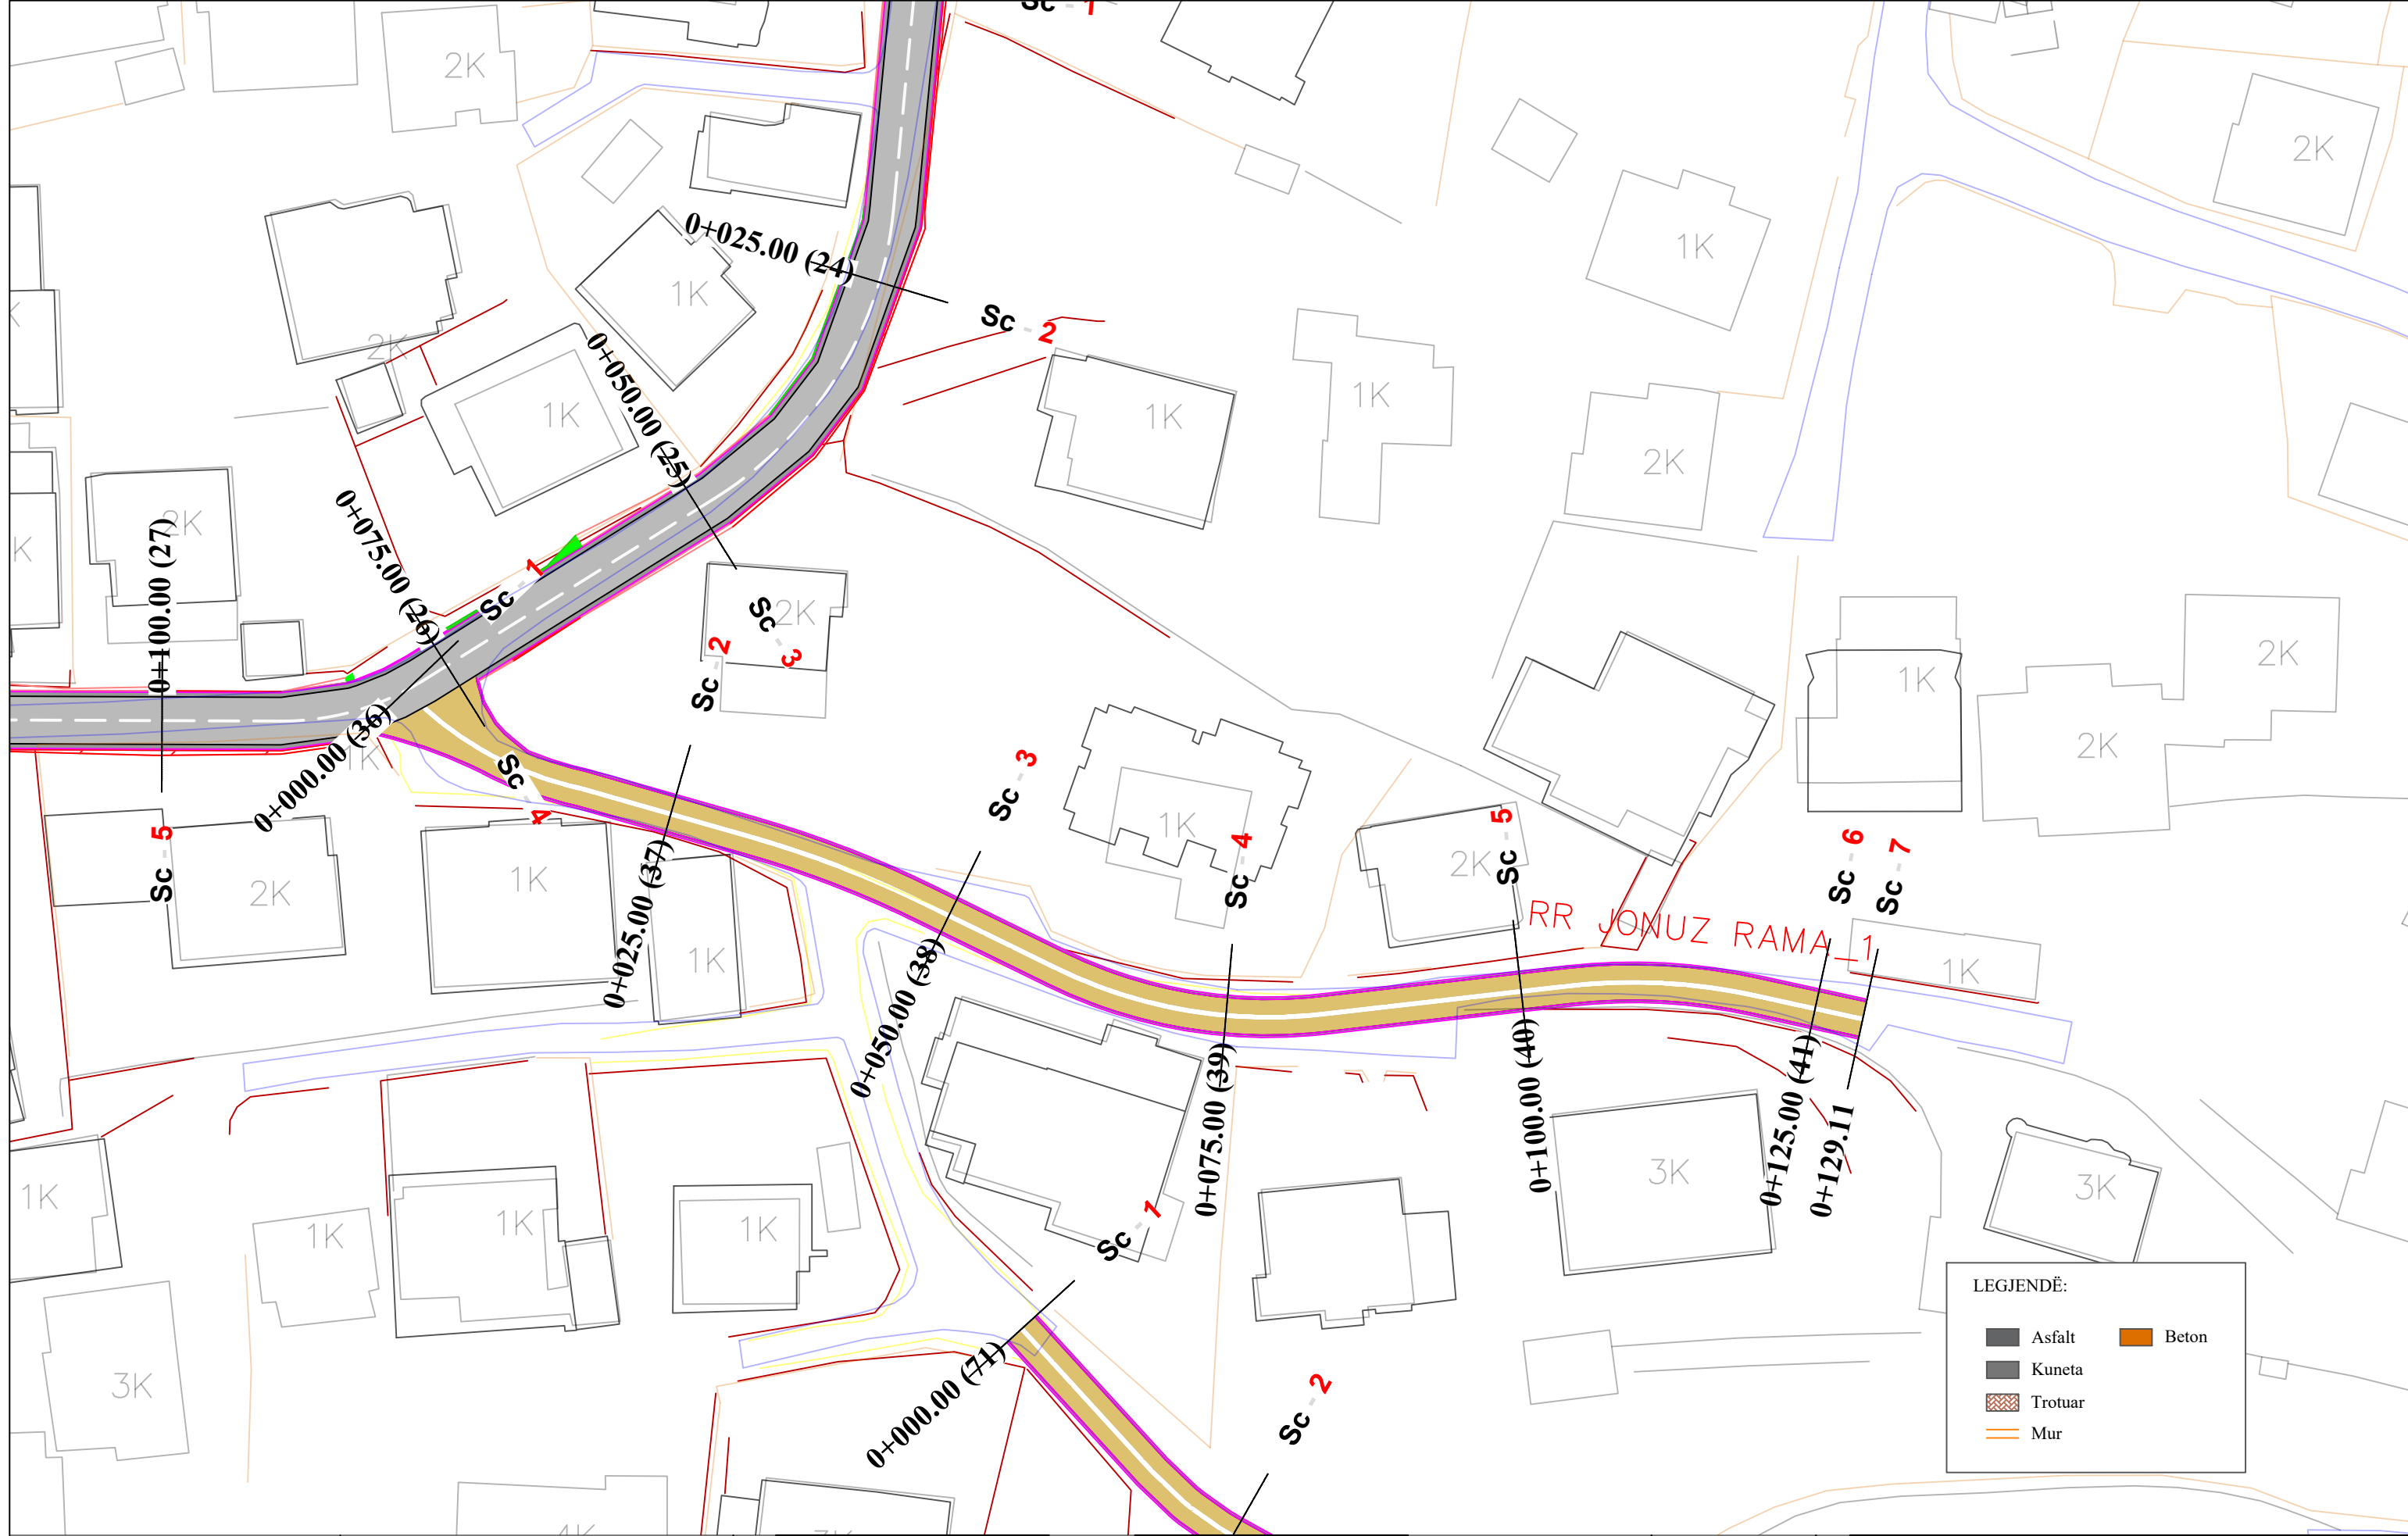

REPUBLIKA E SHQIPËRISË
BASHKIA E TIRANËS

OBJEKTI: "RIKUALIFIKIMI URBAN I ZONËS INFORMALE QË KUFIZOHET NGA RRUGËT -SABAUDIN GABRANI -JONUZ RAMA-HAMDI CULLHAJ-DAMIAN HIMARIOTI-BARI ISHKA-VASFI SAMIMI-ALUSH ELMAZ TAKA."

Projektoi :

Ing.A.JAKOVA
Ing.G.ISLAMI
Ing.S.MYRSELI
Ing.P.SHKURTI

Ark.M.DADO
Ing.Gjeol.Xh.KASMI
Ing.Mjedis.E.CALI
Top.A.BECECI

Projektoi :
"S&L STUDIO SH.P.K"

Projektim-kupervizion-cosnulence



FAZA

DORËZIM


PROJEKT ZBATIMI

1.0

PLANIMETRI
RRUGA RR.JONUZ RAMA 1

SHKALLA 1:500

Nr. I FLETËS 001

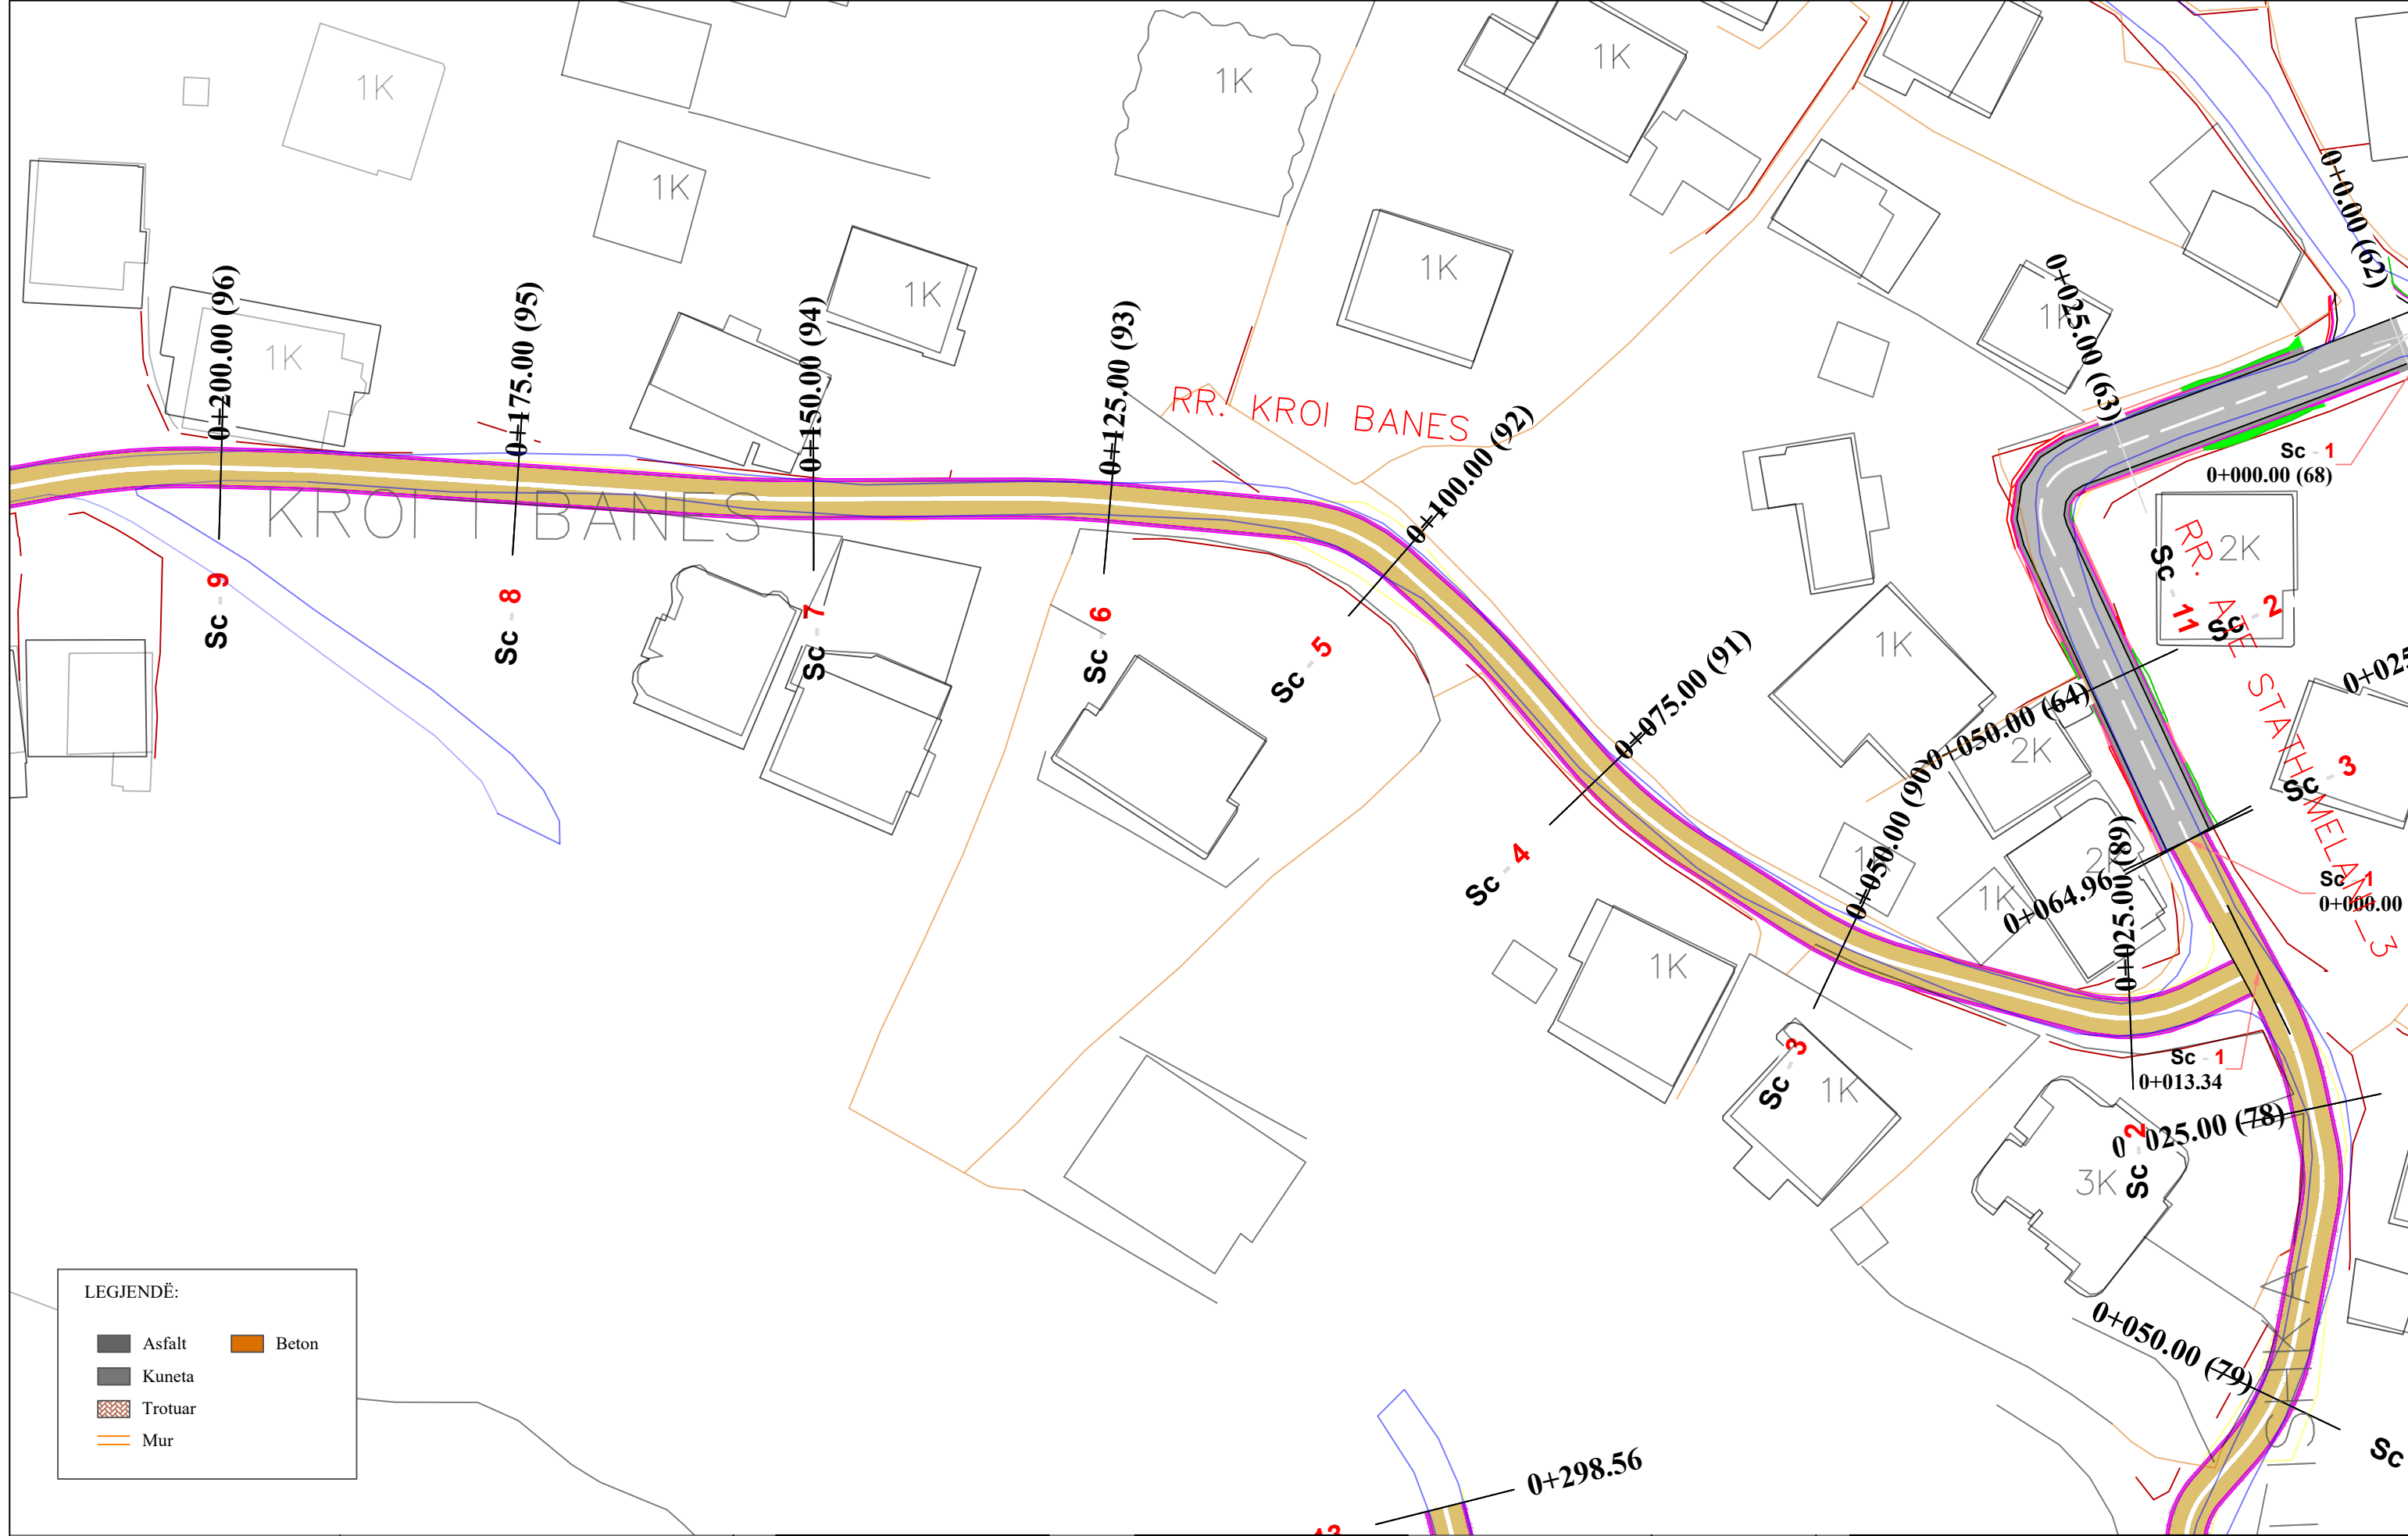

LEGJENDË:

Asfalt	Beton
Kuneta	
Trotuar	
Mur	




OBJEKTI: "RIKUALIFIKIMI URBAN I ZONËS INFORMALE QË KUFIZOHET NGA RRUGËT -SABAUDIN GABRANI -JONUZ RAMA-HAMDI CULLHAJ-DAMIAN HIMARIOTI-BARI ISHKA-VASFI SAMIMI-ALUSH ELMAZ TAKA."

Projektoi :
Ing.A.JAKOVA
Ing.G.ISLAMI
Ing.S.MYRSELI
Ing.P.SHKURTI
Ark.M.DADO
Ing.Gjeol.Xh.KASMI
Ing.Mjedis.E.CALI
Top.A.BECECI

Projektoi :
"S&L STUDIO SH.P.K"
Projektim-kupervizion-cosnulence
RALD-G
PROJEKTIM DESIGN
SUPERVISION KOLAUDIM

FAZA	PROJEKT ZBATIMI
DORËZIM	1.0

PLANIMETRI RRUGA RR.KROI BANES	
SHKALLA	1:500
Nr. I FLETËS	001

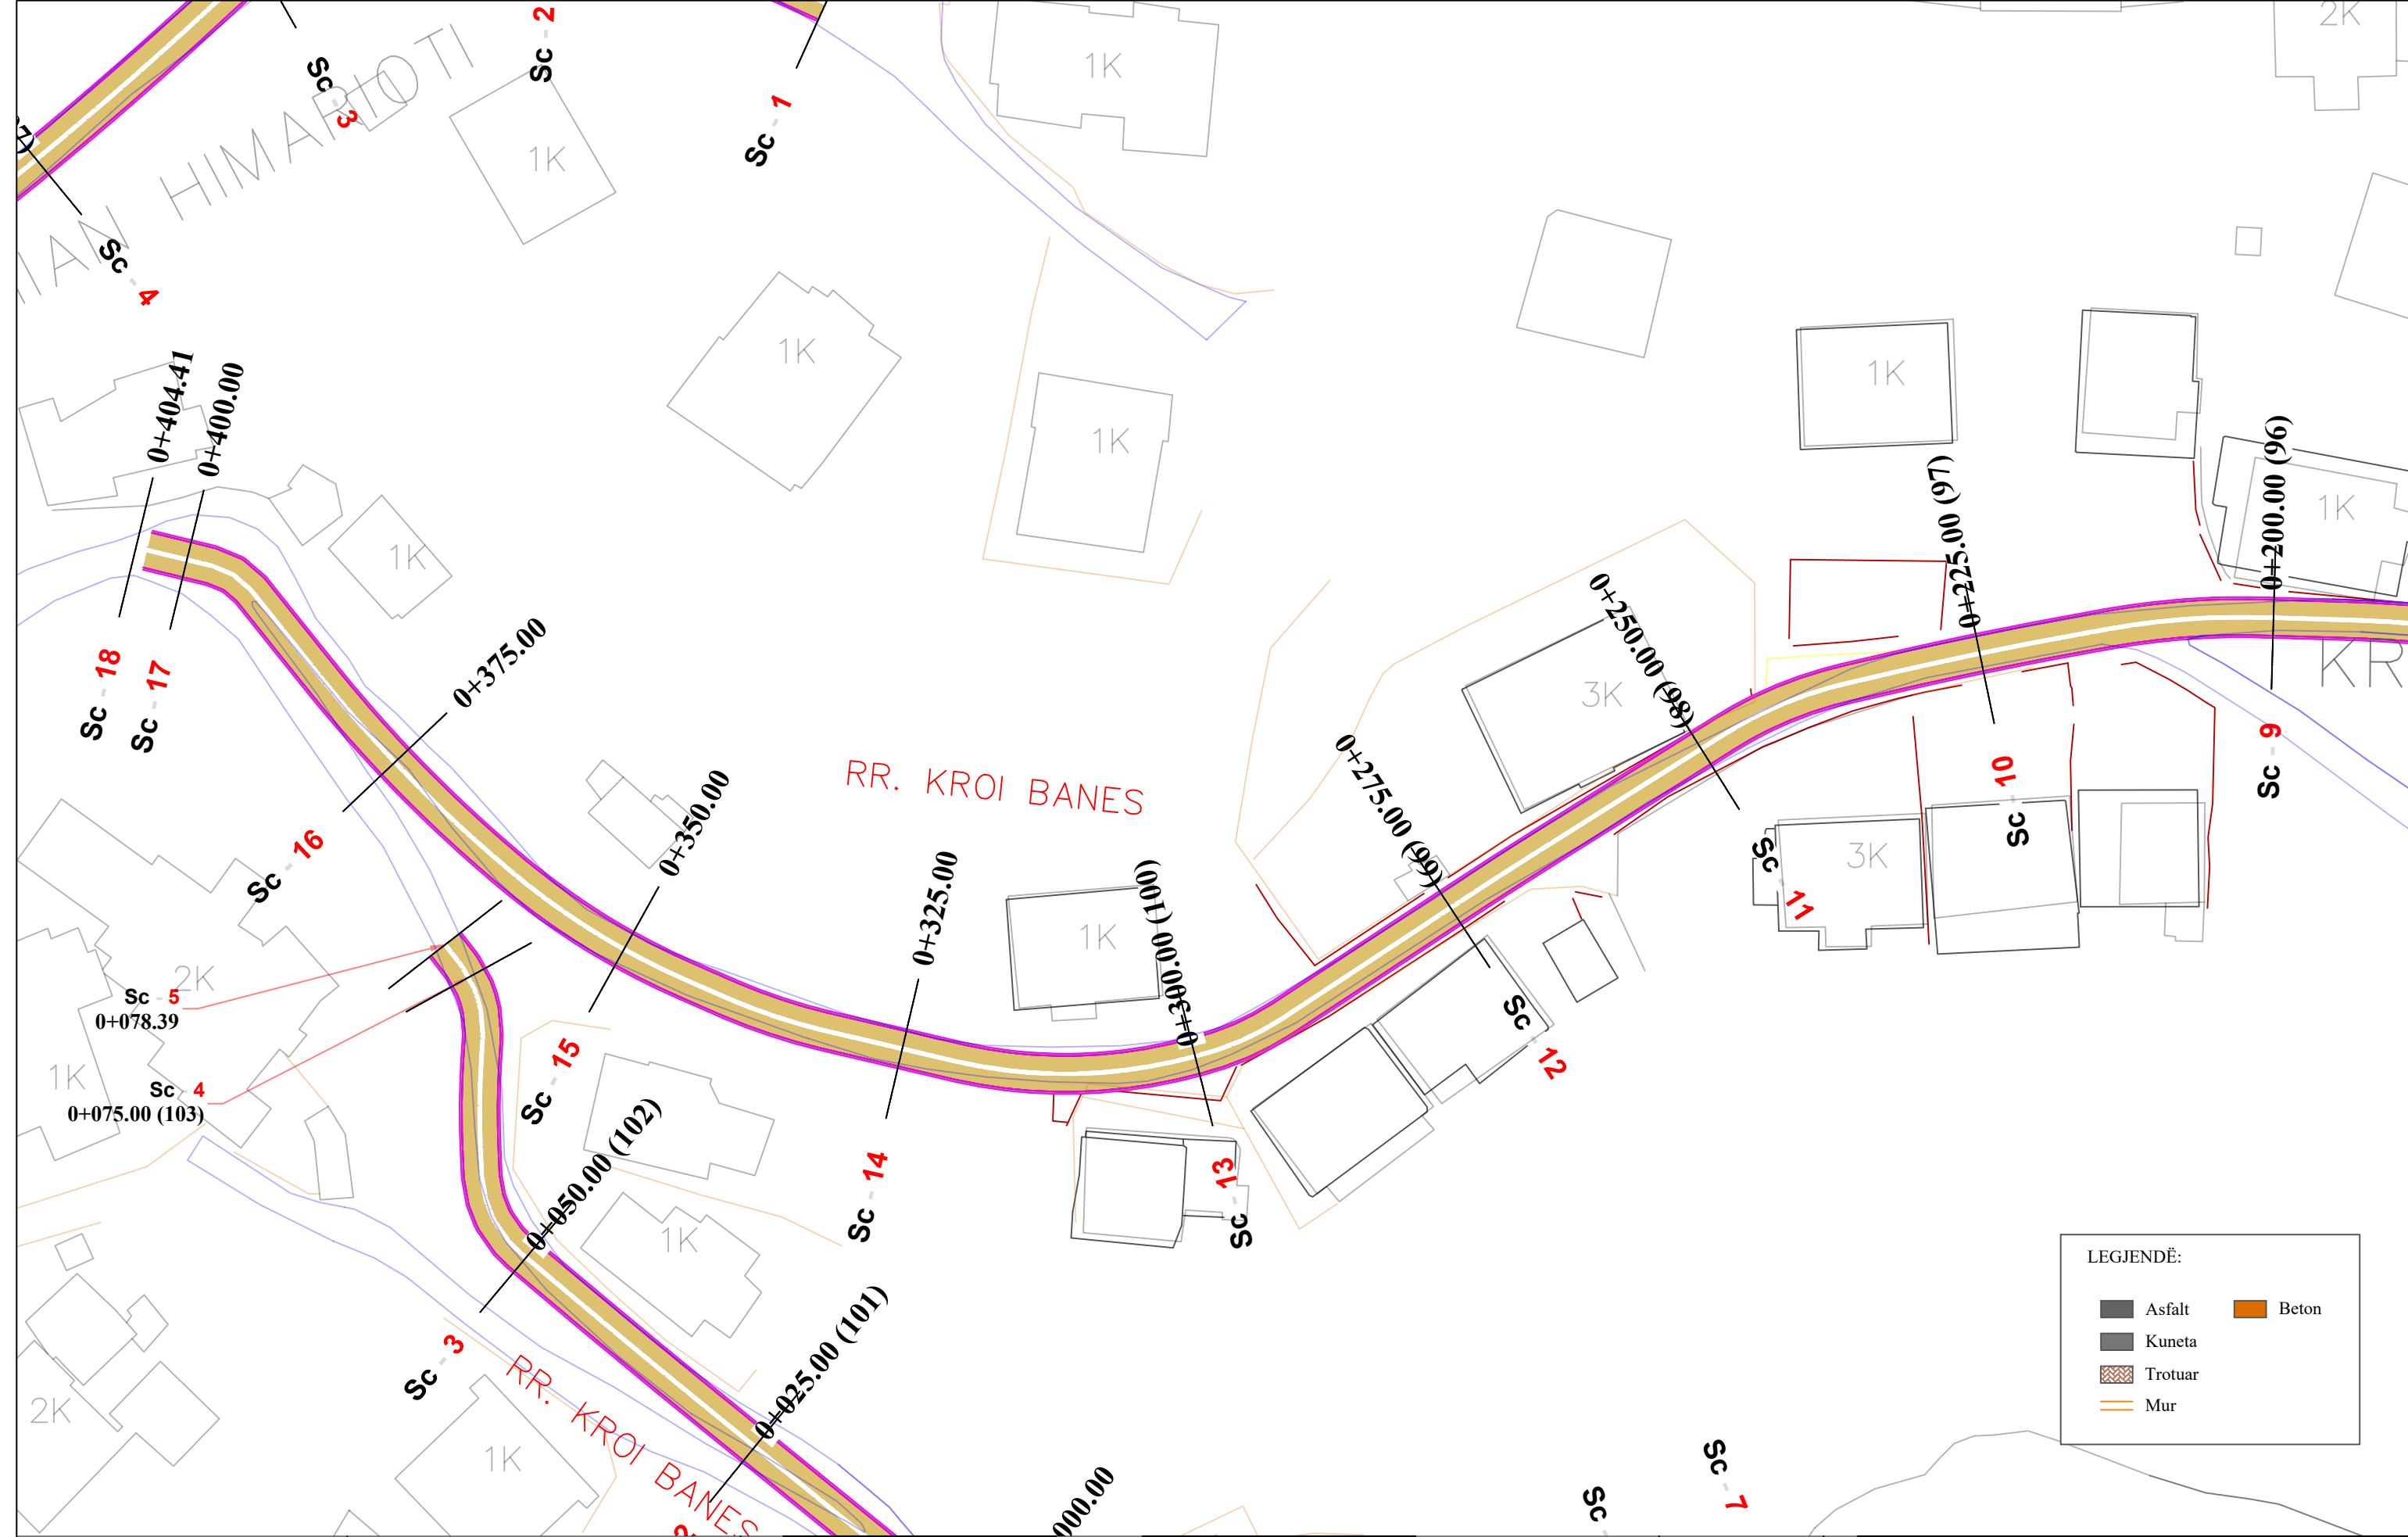

LEGJENDË:

	Asfalt		Beton
	Kuneta		Trotuar
	Mur		



REPUBLIKA E SHQIPËRISË
BASHKIA E TIRANËS

OBJEKTI: "RIKUALIFIKIMI URBAN I ZONËS INFORMALE QË KUFIZOHET NGA RRUGËT -SABAUDIN GABRANI -JONUZ RAMA-HAMDI CULLHAJ-DAMIAN HIMARIOTI-BARI ISHKA-VASFI SAMIMI-ALUSH ELMAZ TAKA."

Projektoi :
Ing.A.JAKOVA
Ing.G.ISLAMI
Ing.S.MYRSELI
Ing.P.SHKURTI

Ark.M.DADO
Ing.Gjeol.Xh.KASMI
Ing.Mjedis.E.CALI
Top.A.BECECI


Projektoi :
"S&L STUDIO SH.P.K"
Projektim-kupervizion-cosnulence



PROJEKTIM DESIGN
SUPERVISION KOLAUDIM

FAZA	PROJEKT ZBATIMI
DORËZIM	1.0

PLANIMETRI RRUGA RR.KROI BANES	
SHKALLA	1:500
Nr. I FLETËS	002

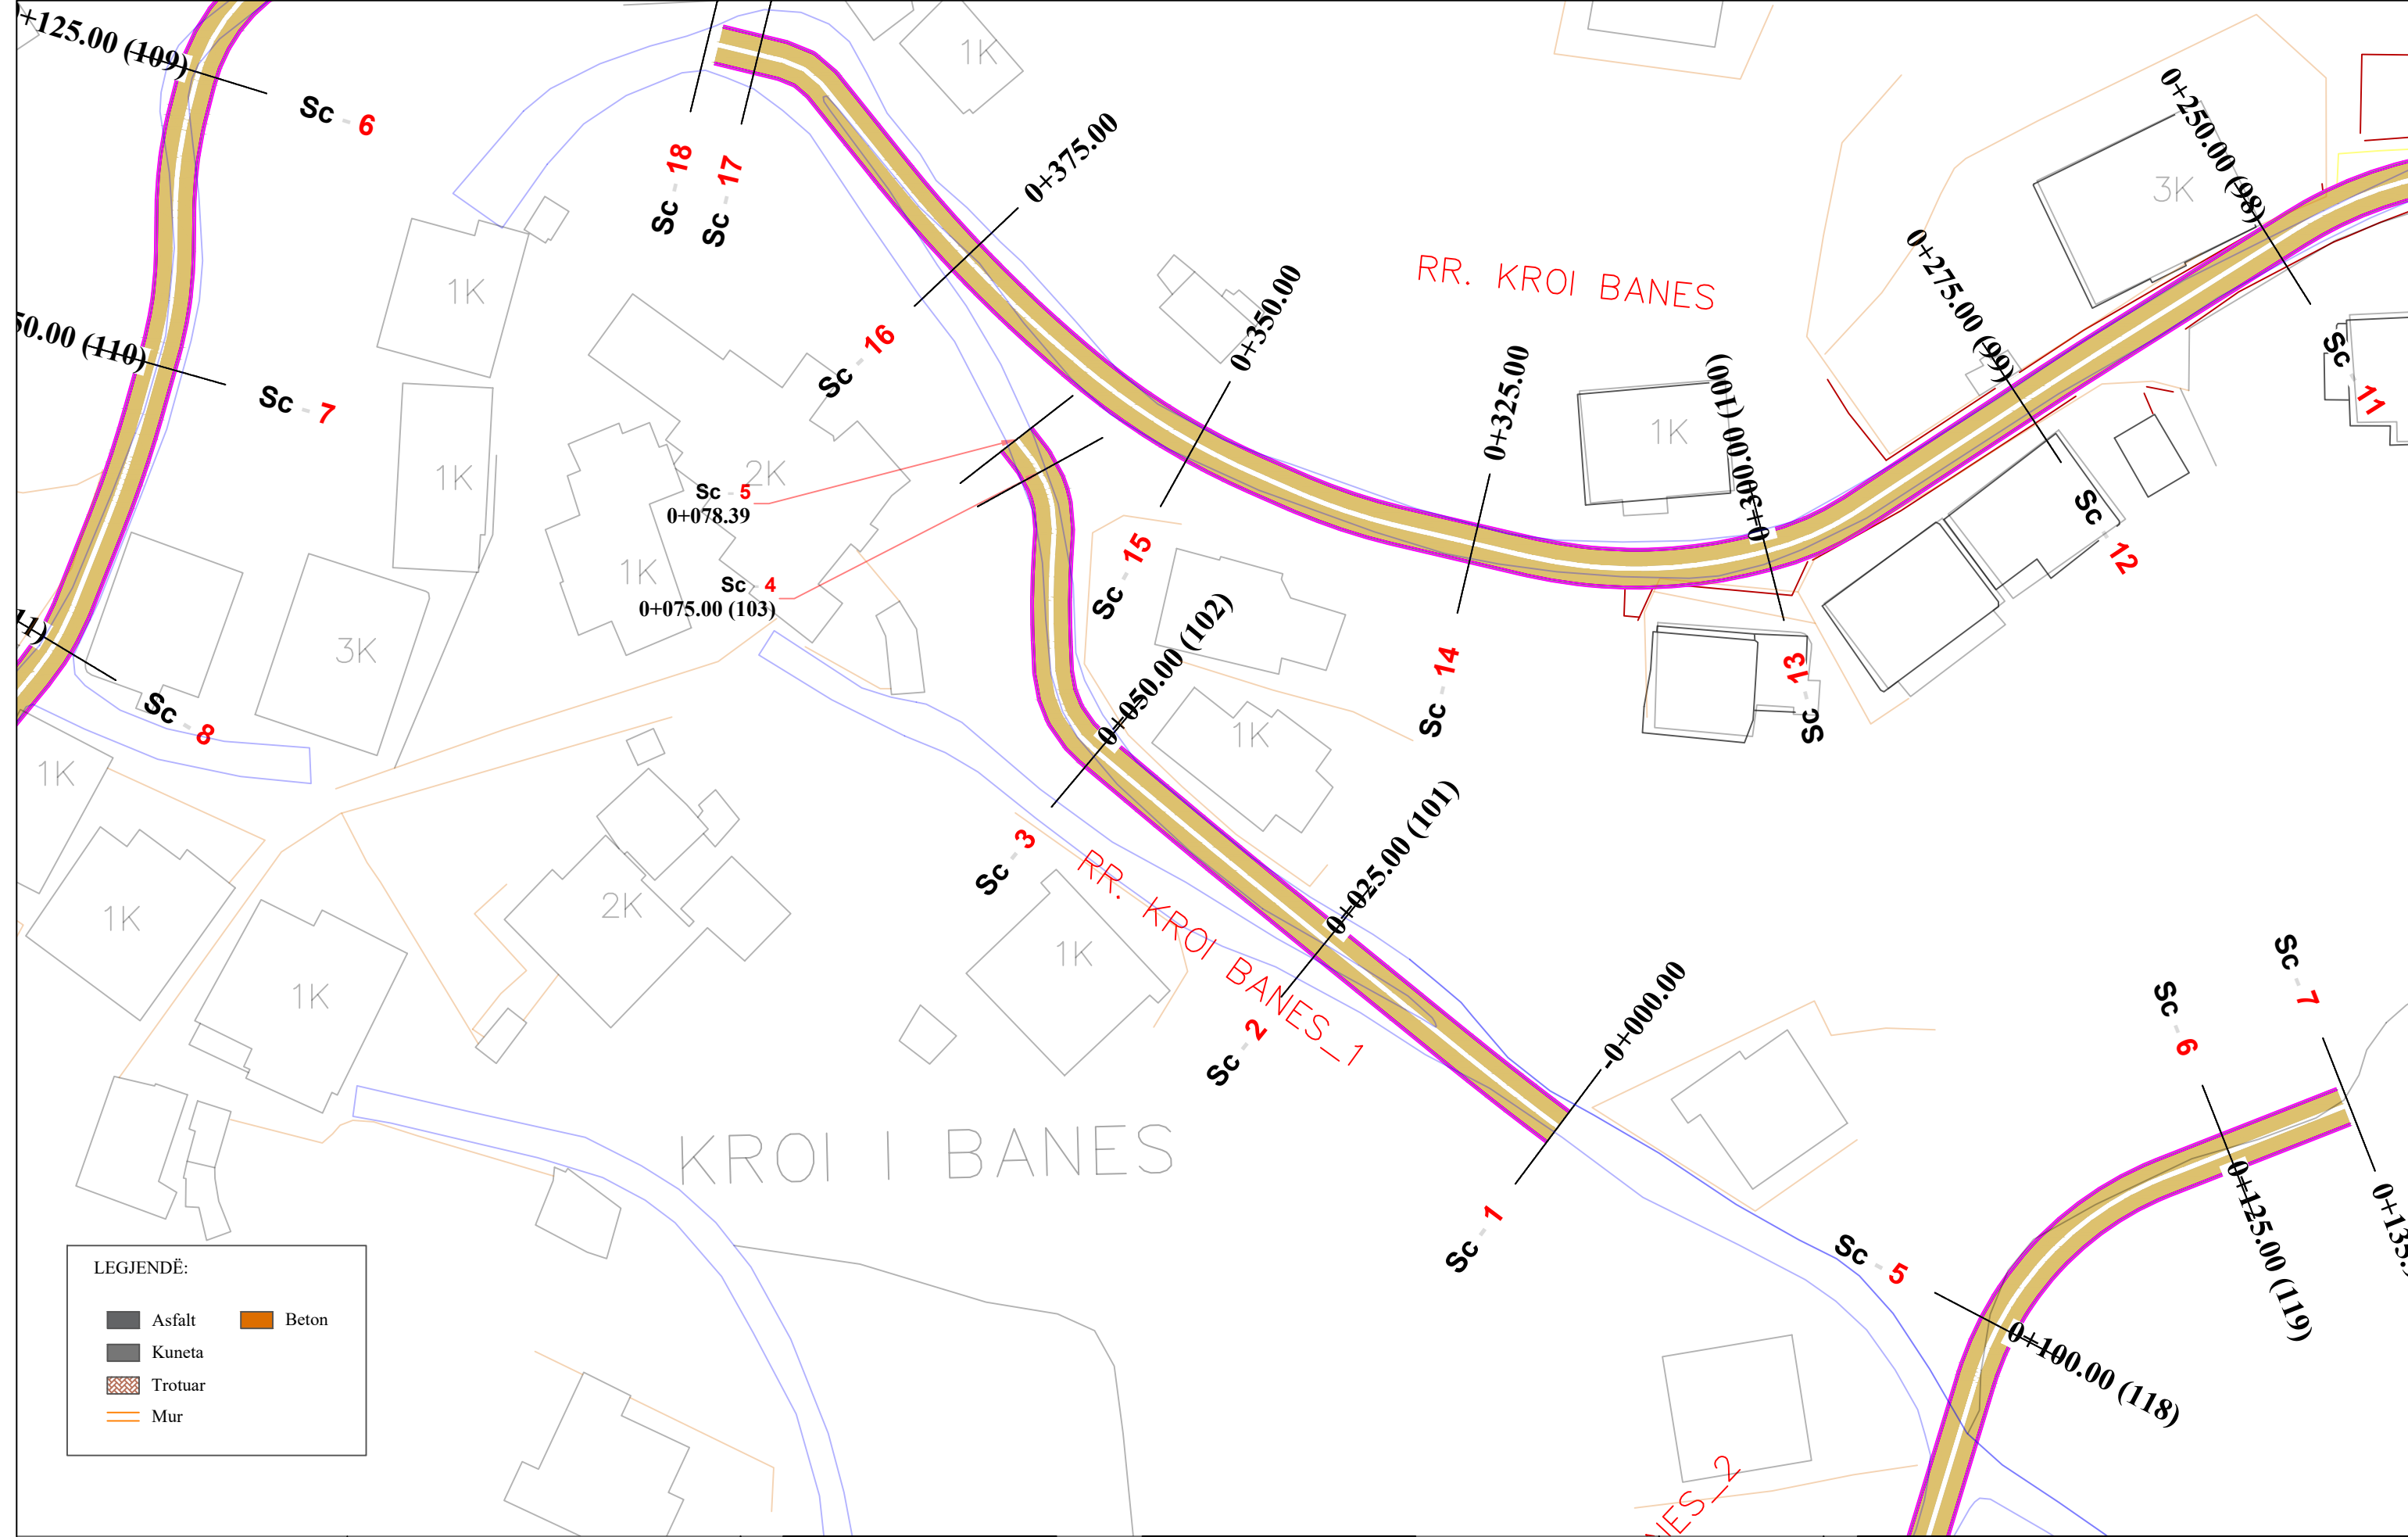

LEGJENDË:

	Asfalt		Beton
	Kuneta		
	Trotuar		
	Mur		



REPUBLIKA E SHQIPËRISË
BASHKIA E TIRANËS

OBJEKTI: "RIKUALIFIKIMI URBAN I ZONËS INFORMALE QË KUFIZOHET NGA RRUGËT -SABAUDIN GABRANI -JONUZ RAMA-HAMDI CULLHAJ-DAMIAN HIMARIOTI-BARI ISHKA-VASFI SAMIMI-ALUSH ELMAZ TAKA."

Projekttoi :
Ing.A.JAKOVA
Ing.G.ISLAMI
Ing.S.MYRSELI
Ing.P.SHKURTI

Ark.M.DADO
Ing.Gjeol.Xh.KASMI
Ing.Mjedis.E.CALI
Top.A.BECECI

Projekttoi :
"S&L STUDIO SH.P.K"
Projektim-kupervizion-cosnulence




PROJEKTIM DESIGN
SUPERVISION KOLAUDIM

FAZA
DORËZIM

PROJEKT ZBATIMI
1.0

PLANIMETRI RRUGA RR.KROI BANES1	
SHKALLA	1:500
Nr. I FLETËS	001

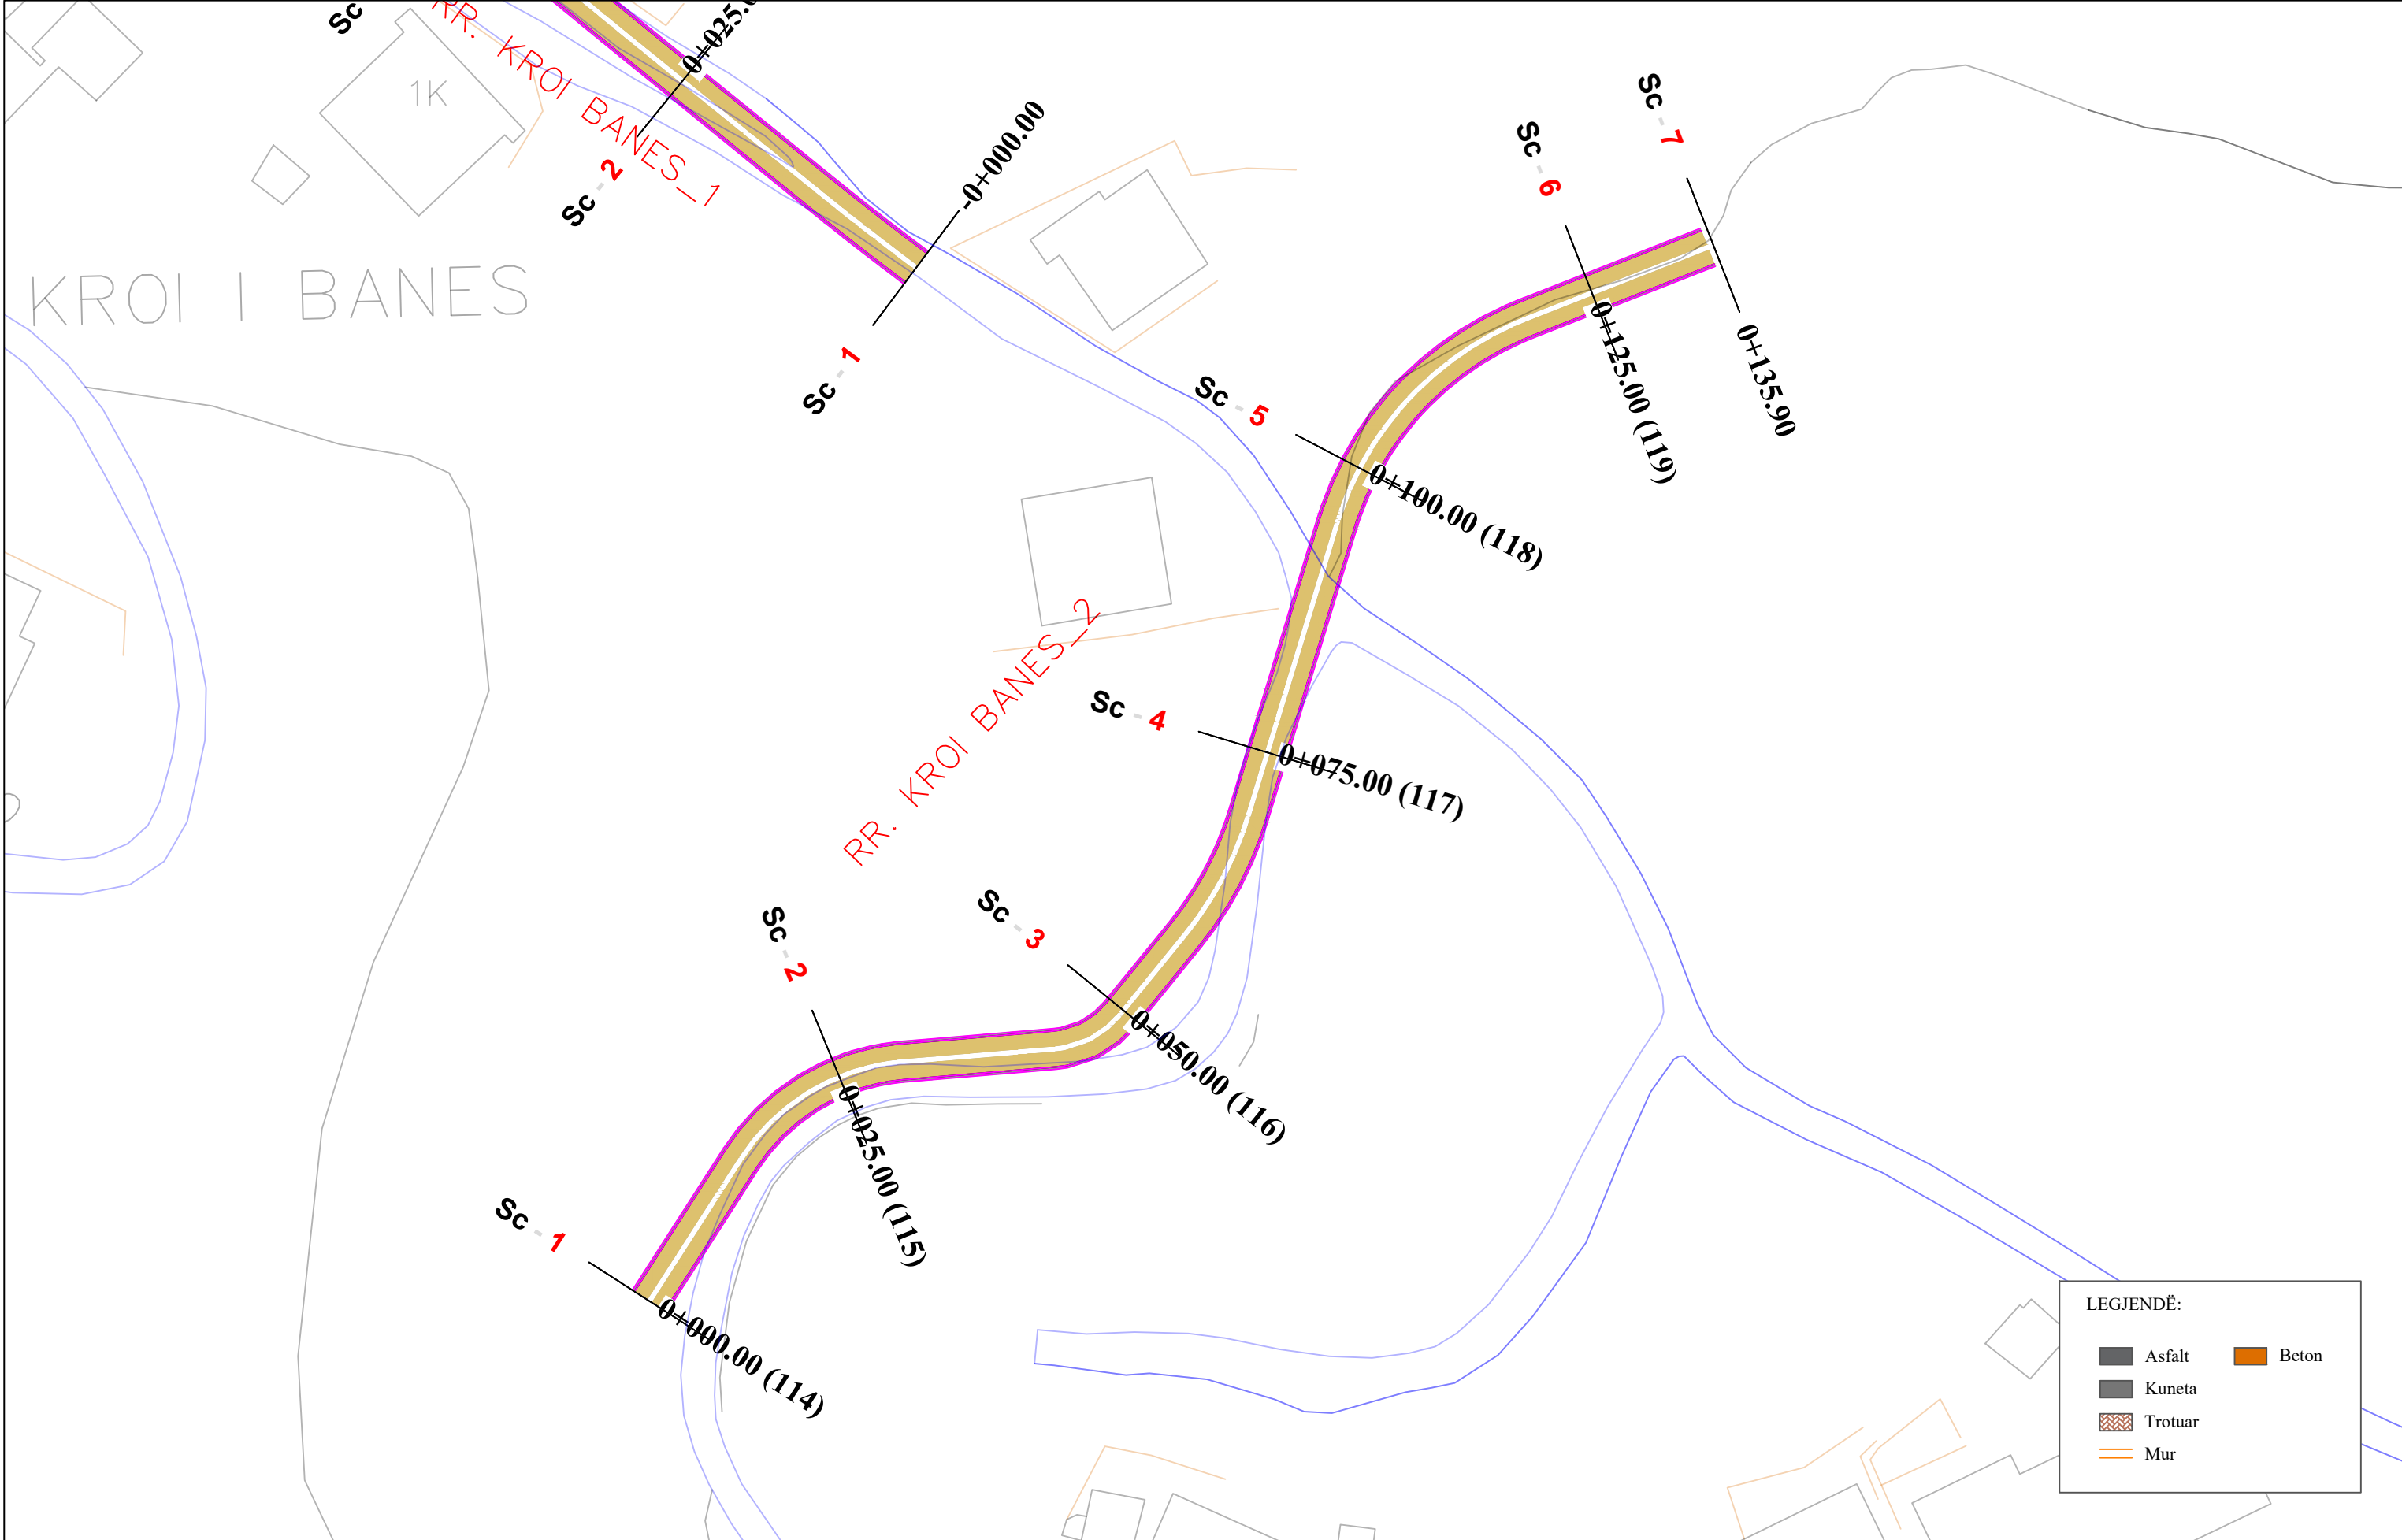


 REPUBLIKA E SHQIPËRISË
 BASHKIA E TIRANËS

OBJEKTI: "RIKUALIFIKIMI URBAN I ZONËS
 INFORMALE QË KUFIZOHET NGA RRUGËT
 -SABAUDIN GABRANI -JONUZ RAMA-HAMDI
 CULLHAJ-DAMIAN HIMARIOTI-BARI
 ISHKA-VASFI SAMIMI-ALUSH ELMAZ TAKA."

Projektoi :
 Ing.A.JAKOVA
 Ing.G.ISLAMI
 Ing.S.MYRSELI
 Ing.P.SHKURTI


Ark.M.DADO
 Ing.Gjeol.Xh.KASMI
 Ing.Mjedis.E.CALI
 Top.A.BECECI

Projektoi :
 "S&L STUDIO SH.P.K"
 Projektim-kupervizion-cosnulence

 PROJEKTIM DESIGN
 SUPERVISION KOLAUDIM

FAZA	PROJEKT ZBATIMI
DORËZIM	1.0

PLANIMETRI RRUGA RR.KROI BANES2	
SHKALLA	1:500
Nr. I FLETËS	001

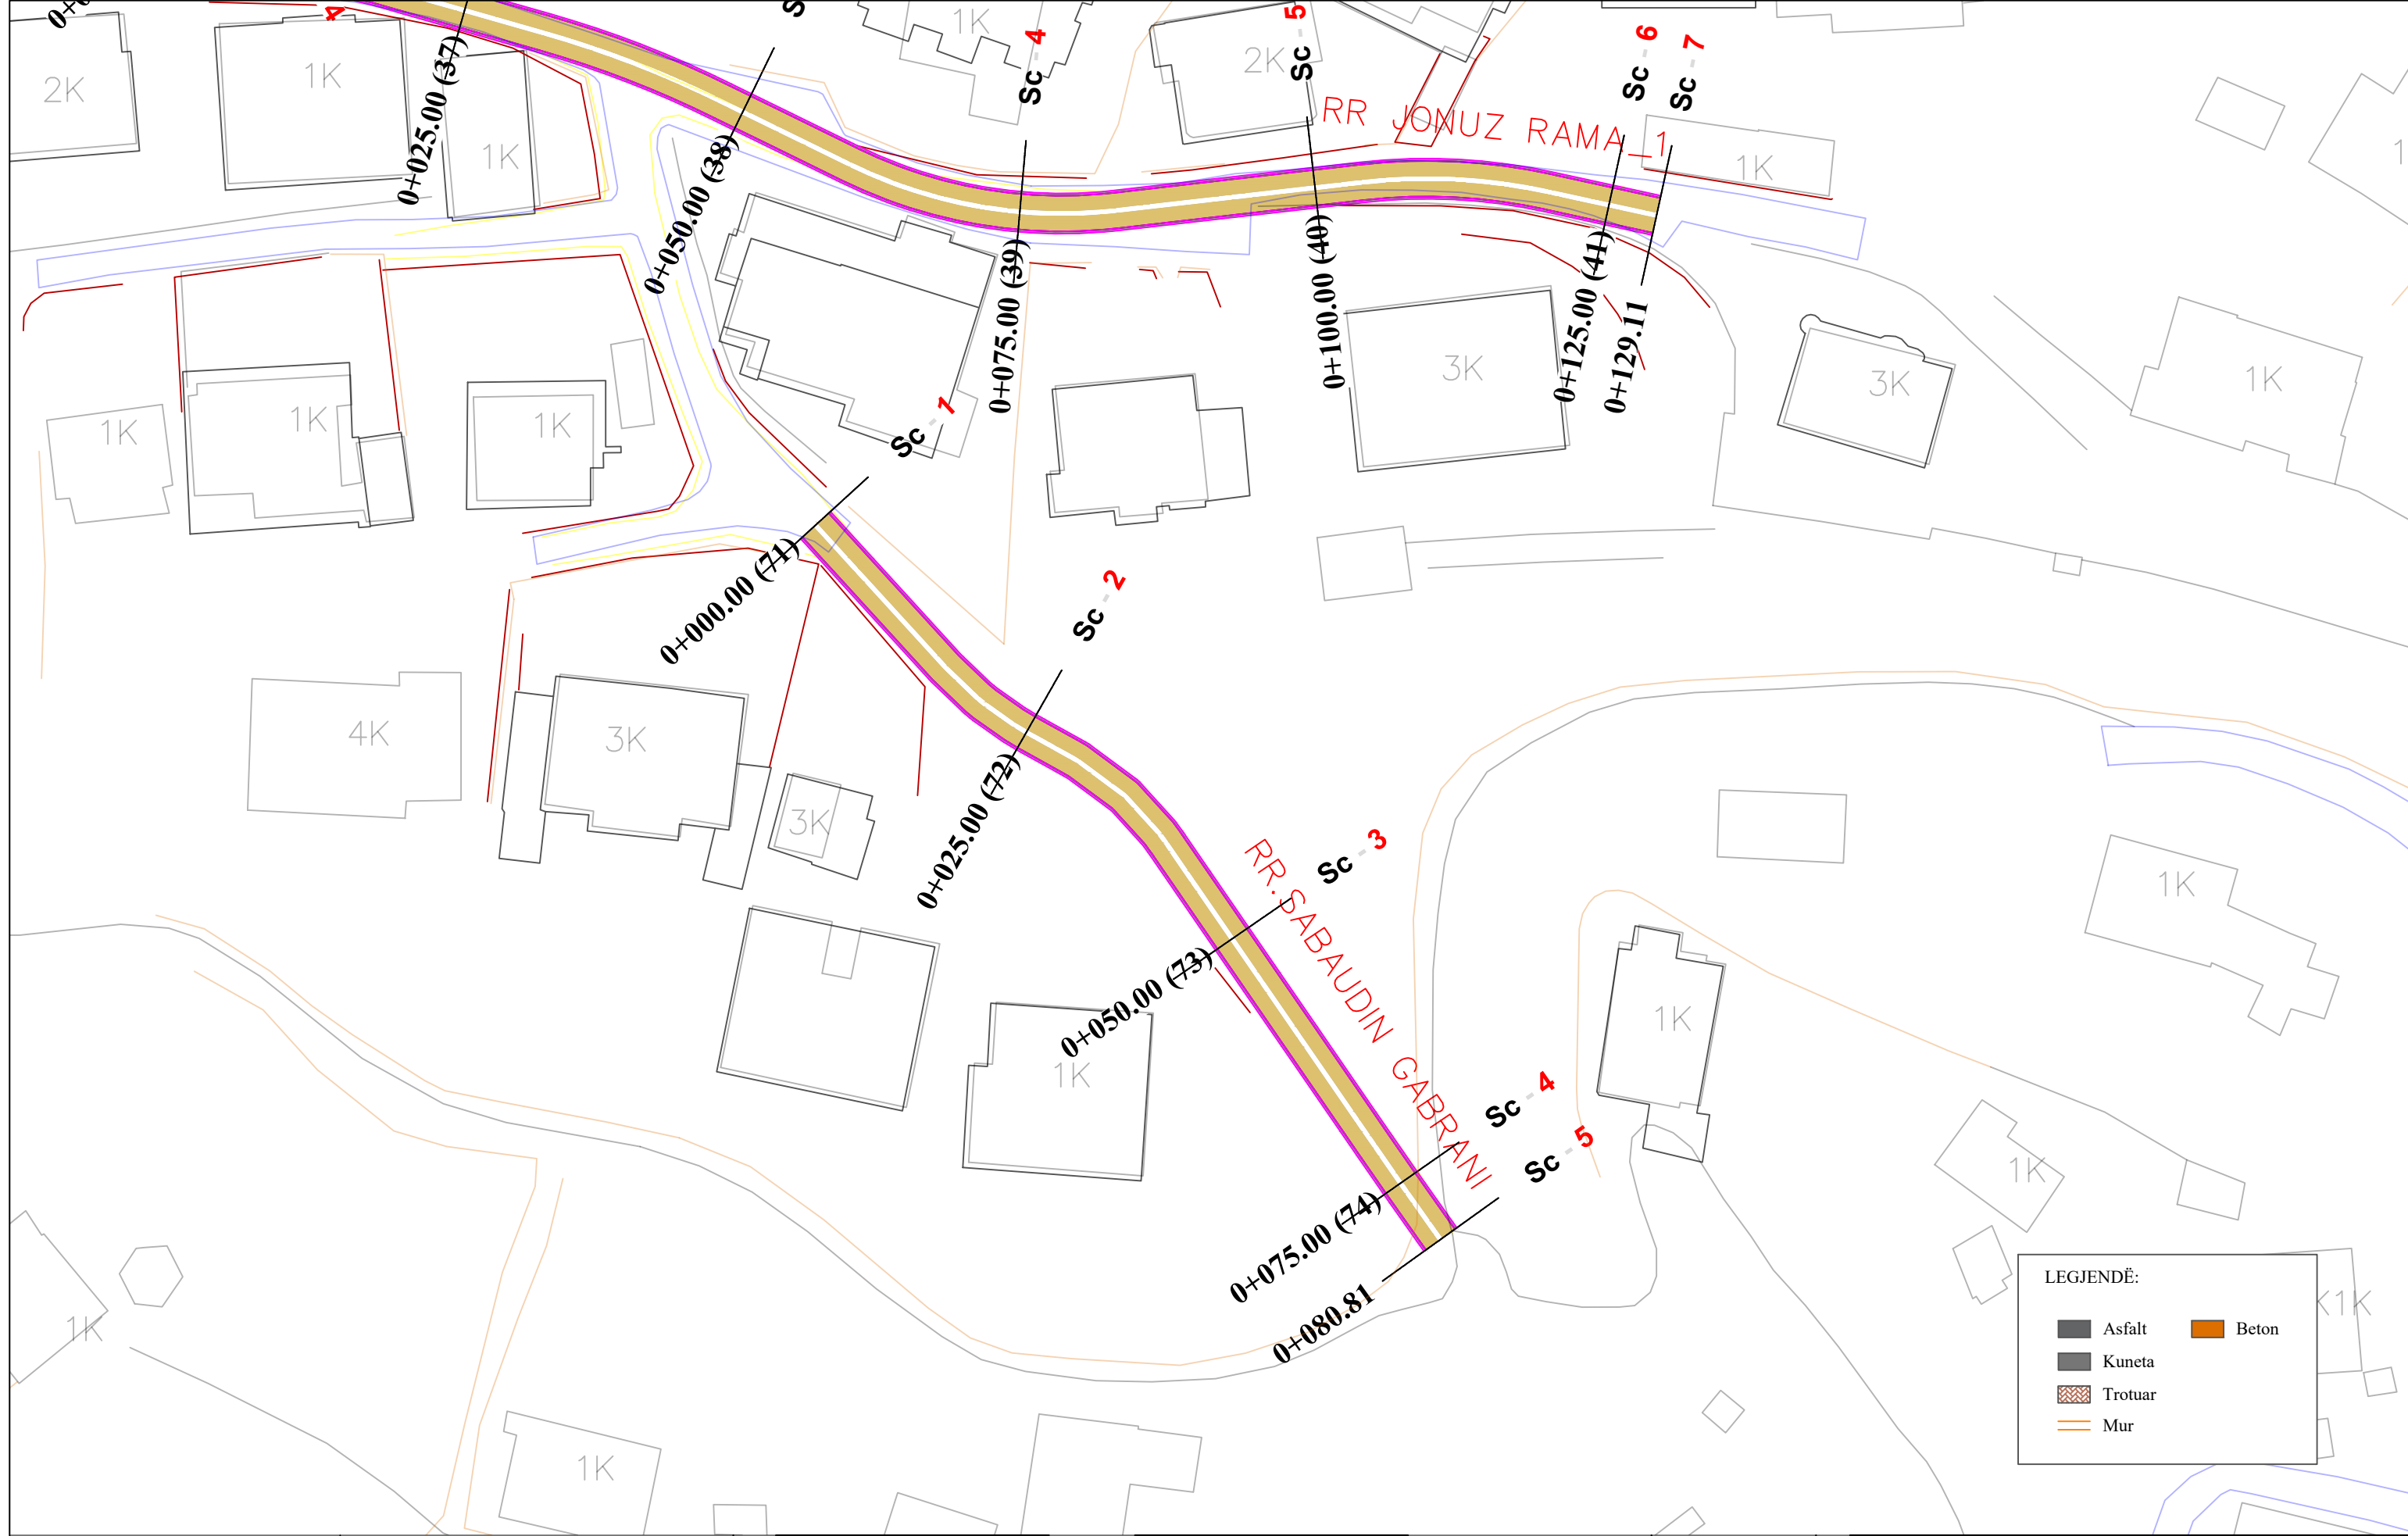

LEGJENDË:

	Asfalt		Beton
	Kuneta		Trotuar
	Mur		


 REPUBLIKA E SHQIPËRISË
 BASHKIA E TIRANËS

OBJEKTI: "RIKUALIFIKIMI URBAN I ZONËS
 INFORMALE QË KUFIZOHET NGA RRUGËT
 -SABAUDIN GABRANI -JONUZ RAMA-HAMDI
 CULLHAJ-DAMIAN HIMARIOTI-BARI
 ISHKA-VASFI SAMIMI-ALUSH ELMAZ TAKA."

Projektoi :
 Ing.A.JAKOVA
 Ing.G.ISLAMI
 Ing.S.MYRSELI
 Ing.P.SHKURTI
 Ark.M.DADO
 Ing.Gjeol.Xh.KASMI
 Ing.Mjedis.E.CALI
 Top.A.BECECI


Projektoi :
 "S&L STUDIO SH.P.K"
 Projektim-kupervizion-cosnulence

 PROJEKTIM DESIGN
 SUPERVISION KOLAUDIM

FAZA
 DORËZIM

PROJEKT ZBATIMI
 1.0

PLANIMETRI
 RRUGA RR.SABAUDIN GABRANI
 SHKALLA 1:500
 Nr. I FLETËS 001

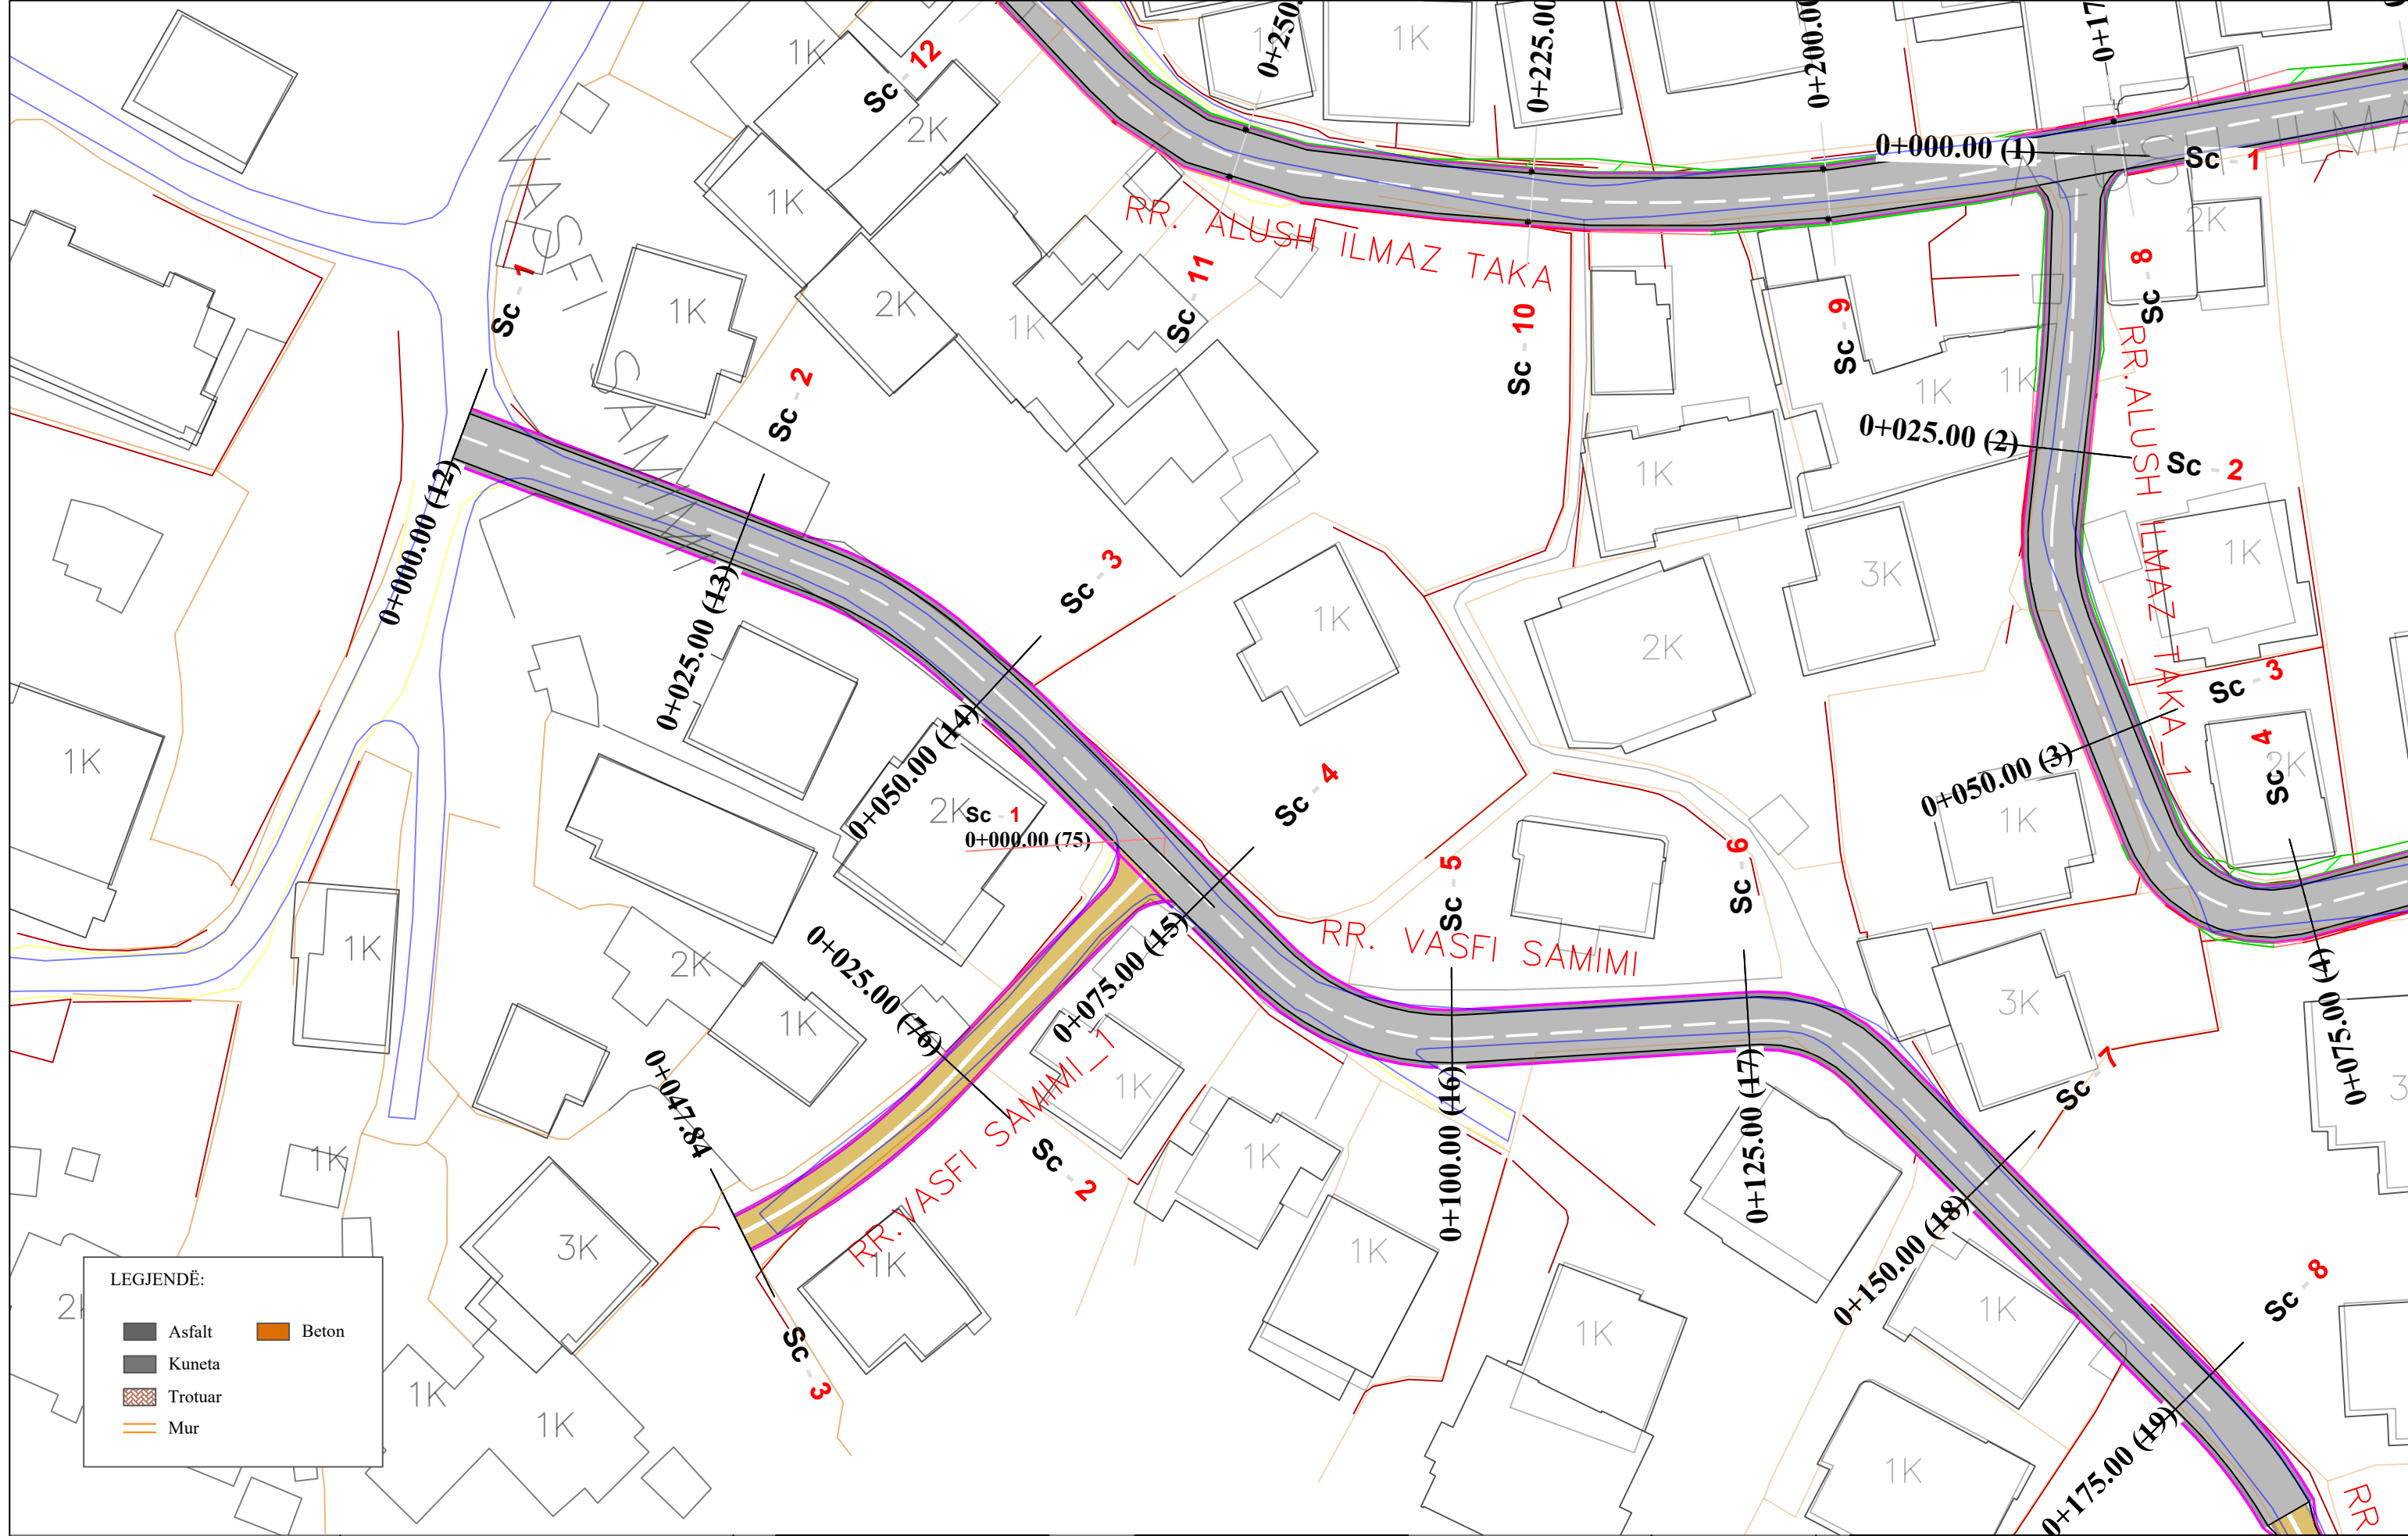

LEGJENDË:

	Asfalt		Beton
	Kuneta		Trotuar
	Mur		



REPUBLIKA E SHQIPËRISË
BASHKIA E TIRANËS

OBJEKTI: "RIKUALIFIKIMI URBAN I ZONËS INFORMALE QË KUFIZOHET NGA RRUGËT -SABAUDIN GABRANI -JONUZ RAMA-HAMDI CULLHAJ-DAMIAN HIMARIOTI-BARI ISHKA-VASFI SAMIMI-ALUSH ELMAZ TAKA."

Projektoi :
Ing.A.JAKOVA
Ing.G.ISLAMI
Ing.S.MYRSELI
Ing.P.SHKURTI

Ark.M.DADO
Ing.Gjeol.Xh.KASMI
Ing.Mjedis.E.CALI
Top.A.BECECI


Projektoi :
"S&L STUDIO SH.P.K"
Projektim-kupervizion-cosnulence



PROJEKTIM DESIGN
SUPERVISION KOLAUDIM

FAZA	PROJEKT ZBATIMI
DORËZIM	1.0

PLANIMETRI RRUGA RR.VASFI SAMIMI	
SHKALLA	1:500
Nr. I FLETËS	001

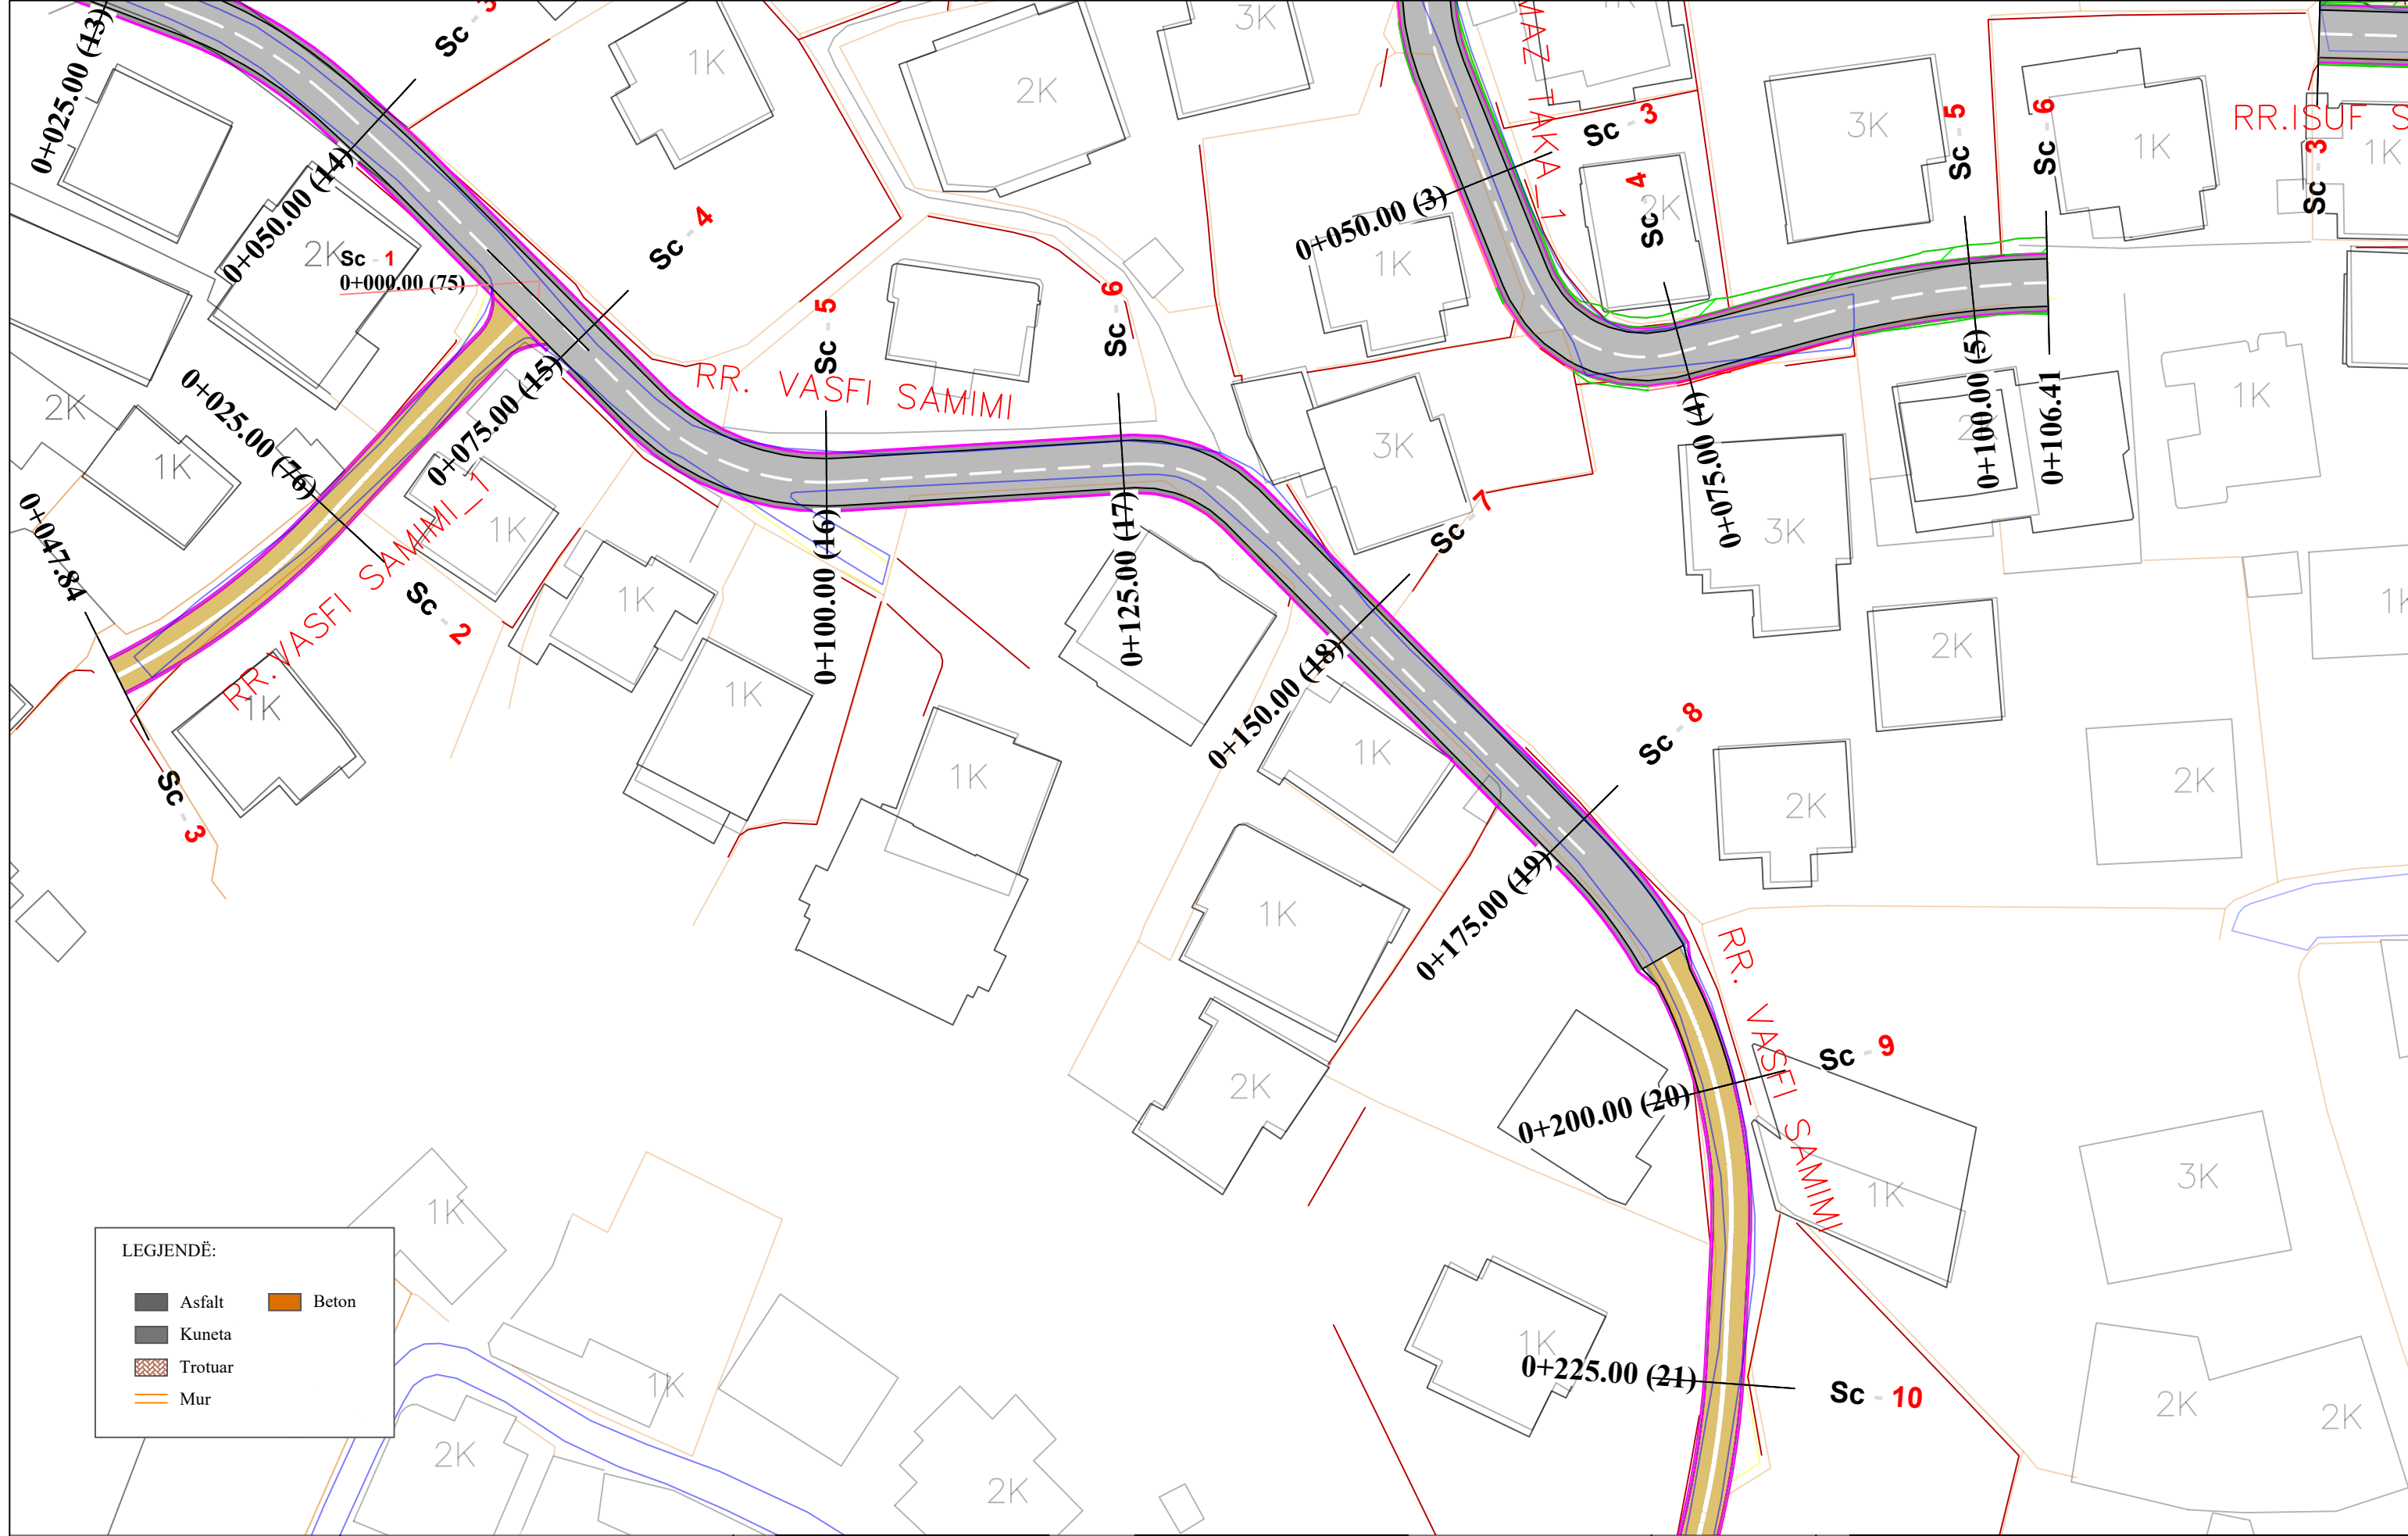

LEGJENDË:

	Asfalt		Beton
	Kuneta		
	Trotuar		
	Mur		



REPUBLIKA E SHQIPËRISË
BASHKIA E TIRANËS

OBJEKTI: "RIKUALIFIKIMI URBAN I ZONËS INFORMALE QË KUFIZOHET NGA RRUGËT -SABAUDIN GABRANI -JONUZ RAMA-HAMDI CULLHAJ-DAMIAN HIMARIOTI-BARI ISHKA-VASFI SAMIMI-ALUSH ELMAZ TAKA."

Projektoi :
Ing.A.JAKOVA
Ing.G.ISLAMI
Ing.S.MYRSELI
Ing.P.SHKURTI

Ark.M.DADO
Ing.Gjeol.Xh.KASMI
Ing.Mjedis.E.CALI
Top.A.BECECI

Projektoi :
"S&L STUDIO SH.P.K"
Projektim-kupervizion-cosnulence




PROJEKTIM DESIGN
SUPERVISION KOLAUDIM

FAZA
DORËZIM

PROJEKT ZBATIMI
1.0

PLANIMETRI
RRUGA RR.VAFSI SAMIMI

SHKALLA	1:500
Nr. I FLETËS	002

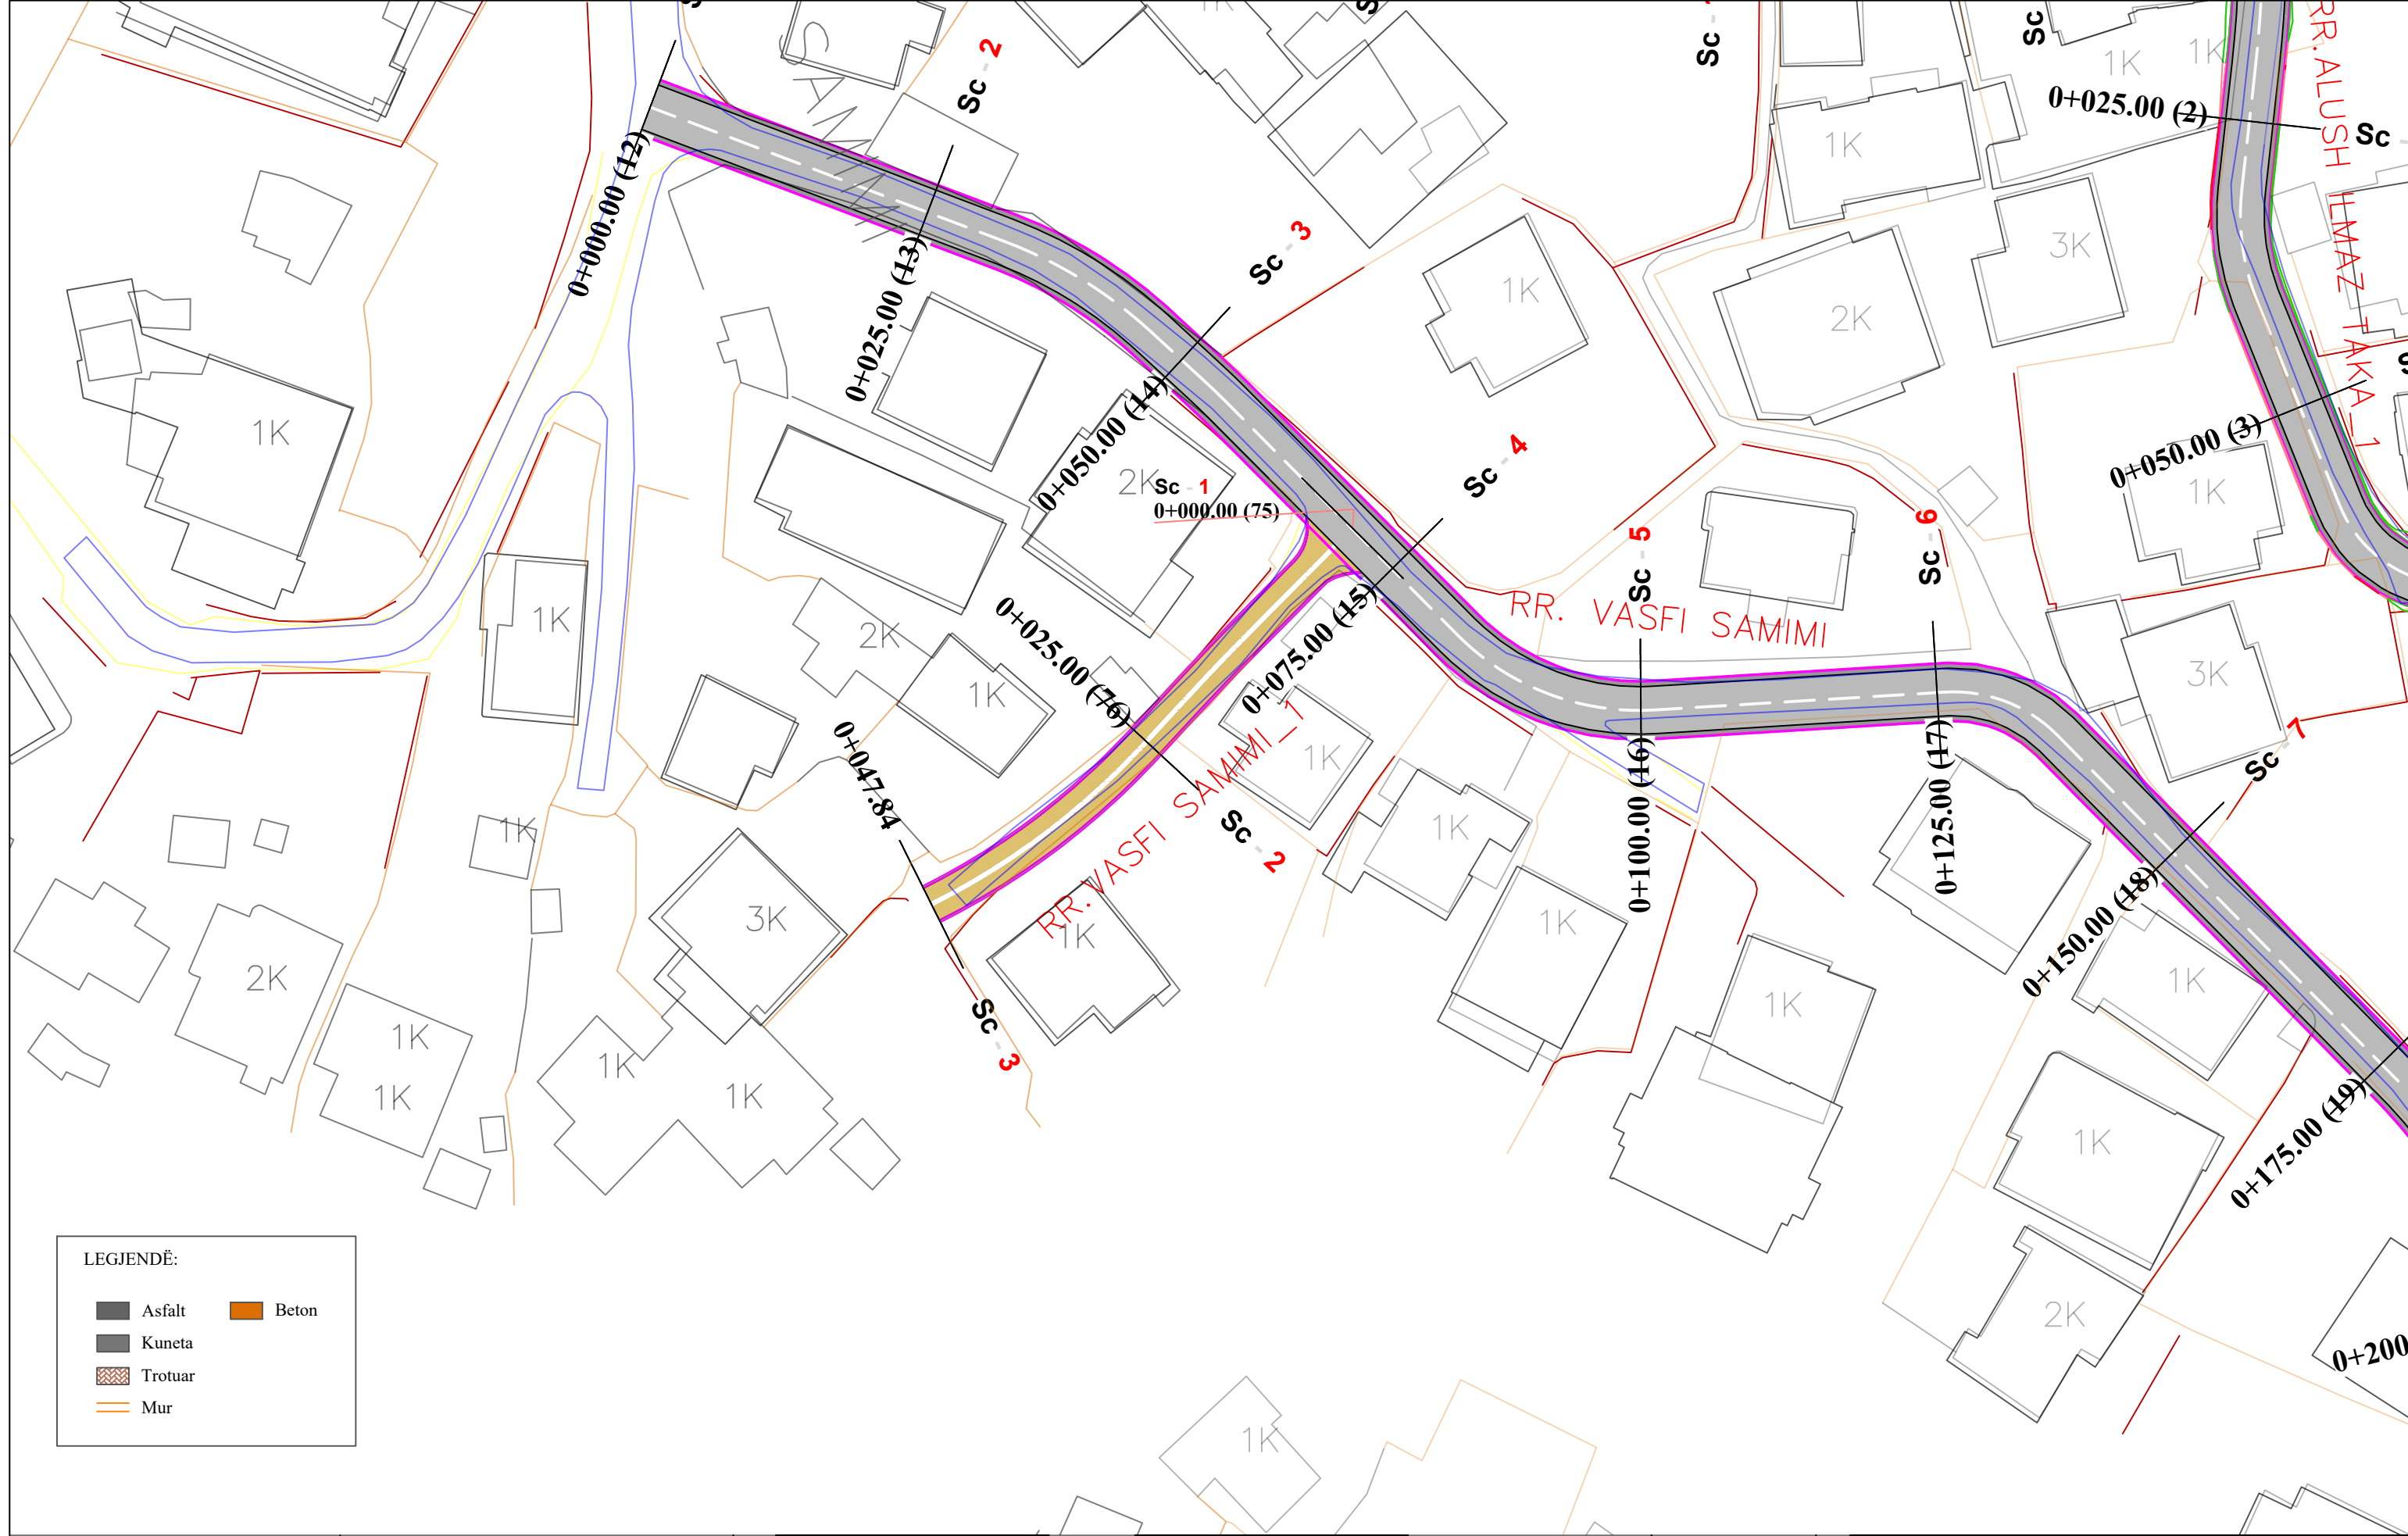

LEGJENDË:

	Asfalt		Beton
	Kuneta		
	Trotuar		
	Mur		



REPUBLIKA E SHQIPËRISË
BASHKIA E TIRANËS

OBJEKTI: "RIKUALIFIKIMI URBAN I ZONËS INFORMALE QË KUFIZOHET NGA RRUGËT -SABAUDIN GABRANI -JONUZ RAMA-HAMDI CULLHAJ-DAMIAN HIMARIOTI-BARI ISHKA-VASFI SAMIMI-ALUSH ELMAZ TAKA."

Projektoi :
 Ing.A.JAKOVA
 Ing.G.ISLAMI
 Ing.S.MYRSELI
 Ing.P.SHKURTI
 Ark.M.DADO
 Ing.Gjeol.Xh.KASMI
 Ing.Mjedis.E.CALI
 Top.A.BECECI

Projektoi :
"S&L STUDIO SH.P.K"
 Projektim-kupervizion-cosnulence


 PROJEKTIM DESIGN
 SUPERVISION KOLAUDIM



FAZA
DORËZIM


PROJEKT ZBATIMI
1.0

PLANIMETRI RRUGA RR.VASFI SAMIMI	
SHKALLA	1:500
Nr. I FLETËS	001

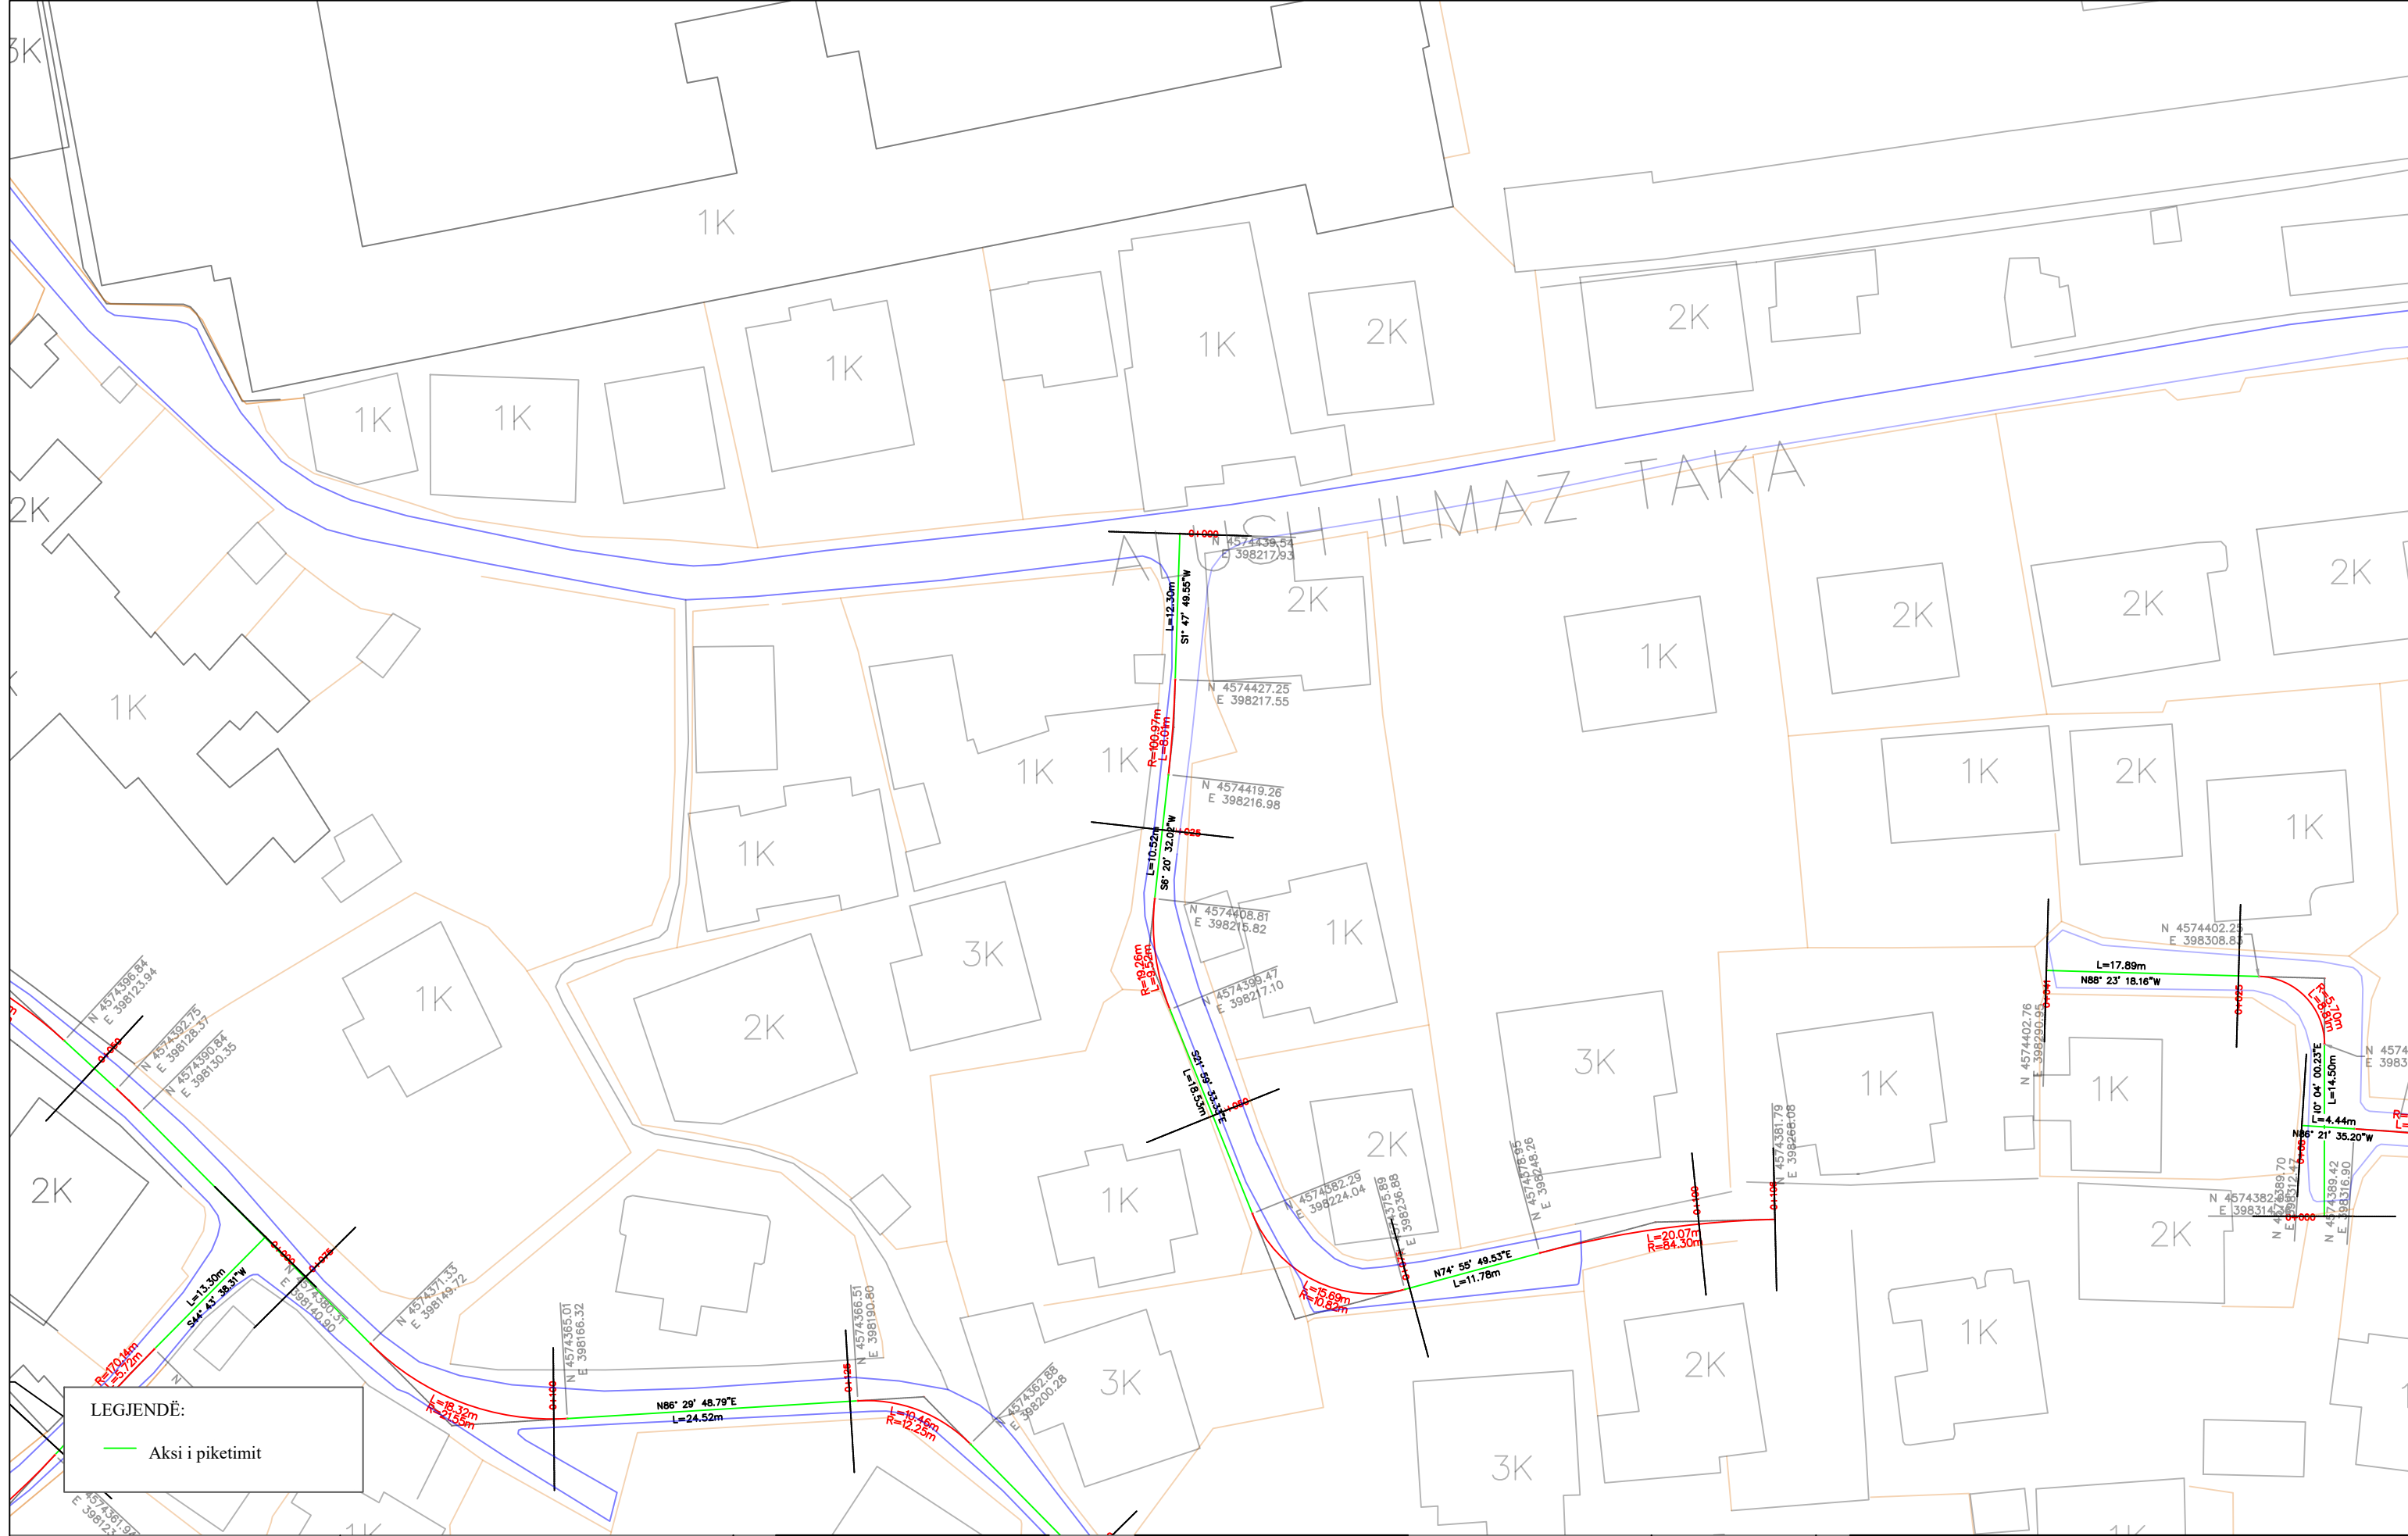03-AKSI I PIKETIMIT



 <p>REPUBLIKA E SHQIPËRISË BASHKIA E TIRANËS</p>	<p>OBJEKTI: "RIKUALIFIKIMI URBAN I ZONËS INFORMALE QË KUFIZOHET NGA RRUGËT -SABAUDIN GABRANI -JONUZ RAMA-HAMDI CULLHAJ-DAMIAN HIMARIOTI-BARI ISHKA-VASFI SAMIMI-ALUSH ELMAZ TAKA."</p>	<p>Projektoi :</p> <p>Ing.A.JAKOVA Ing.G.ISLAMI Ing.S.MYRSELI Ing.P.SHKURTI</p> <p>Ark.M.DADO Ing.Gjeol.Xh.KASMI Ing.Mjedis.E.CALI Top.A.BECECI</p>	<p>Projektoi :</p> <p>"S&L STUDIO SH.P.K"</p> <p>Projektim-kupervizion-cosnulence</p>  <p>PROJEKTIM DESIGN SUPERVISION KOLAUDIM</p>	FAZA	PROJEKT ZBATIMI	PLANIMETRI RRUGA RR.ALUSH ILMAZ TAKA		
				DORËZIM		1.0	SHKALLA	1:500
							Nr. I FLETËS	001

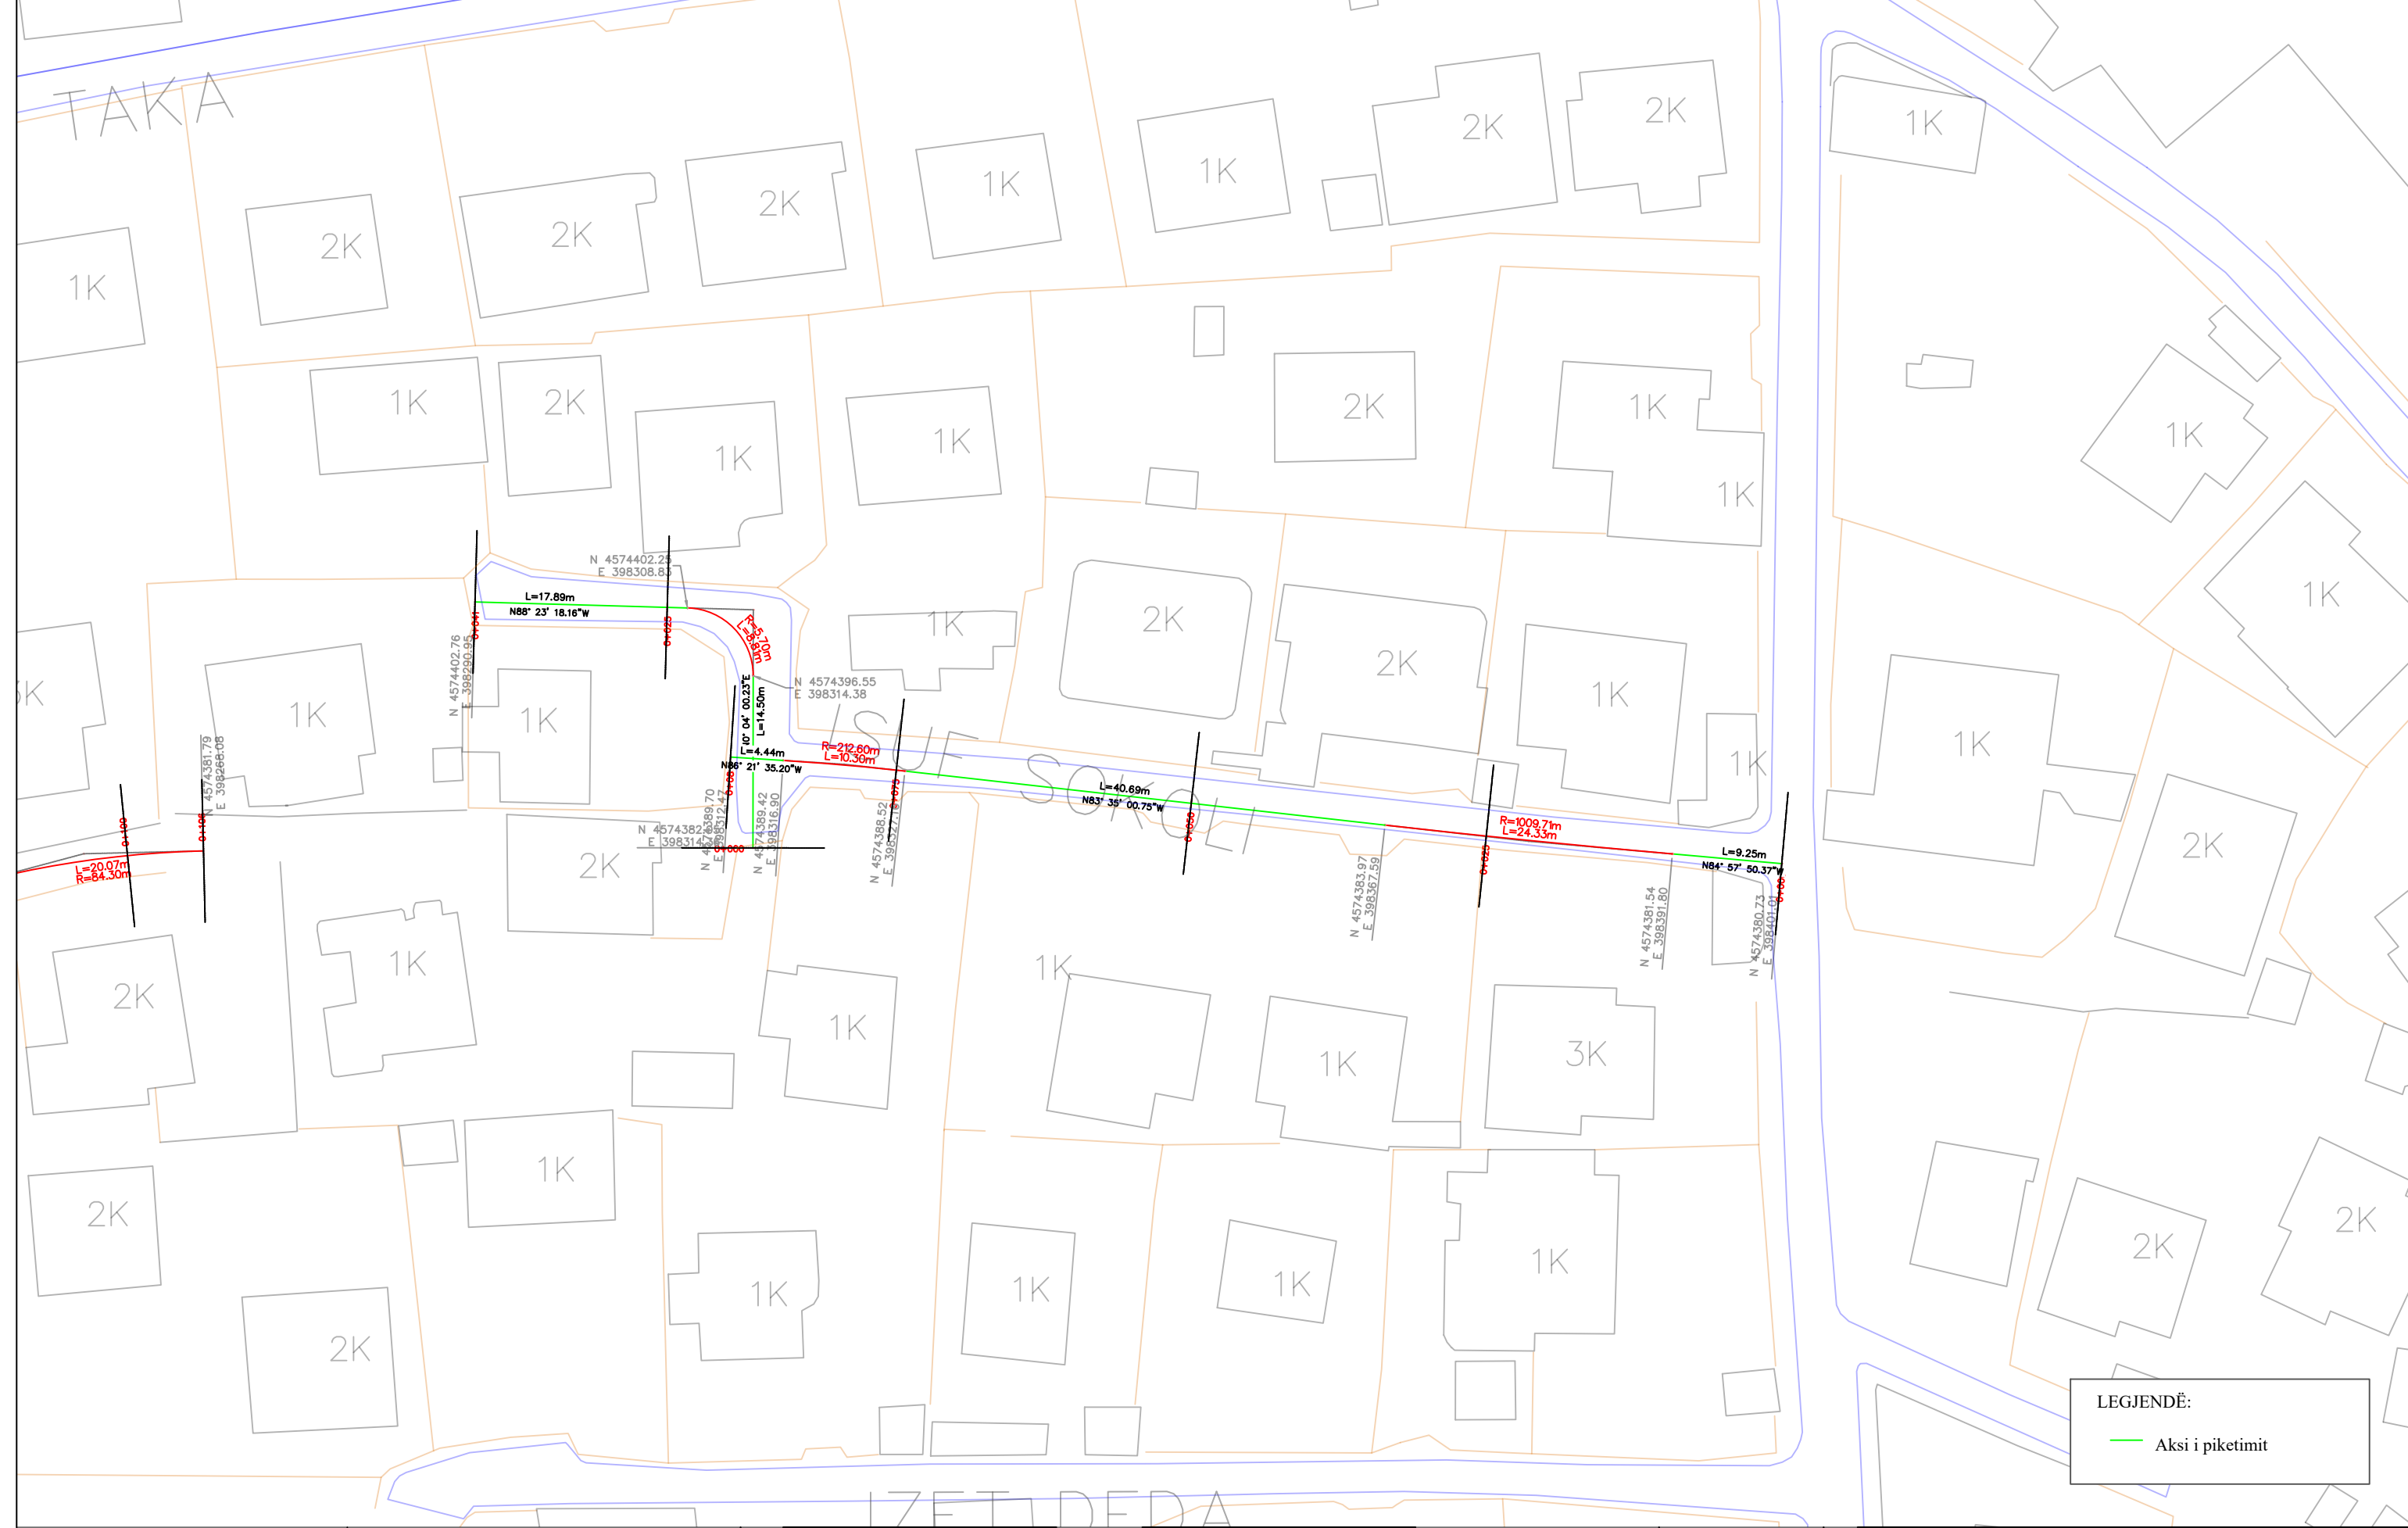

LEGJENDË:
— Aksi i piketimit



OBJEKTI: "RIKUALIFIKIMI URBAN I ZONËS INFORMALE QË KUFIZOHET NGA RRUGËT -SABAUDIN GABRANI -JONUZ RAMA-HAMDI CULLHAJ-DAMIAN HIMARIOTI-BARI ISHKA-VASFI SAMIMI-ALUSH ELMAZ TAKA."

Projektoi :
 Ing.A.JAKOVA
 Ing.G.ISLAMI
 Ing.S.MYRSELI
 Ing.P.SHKURTI
 Ark.M.DADO
 Ing.Gjeol.Xh.KASMI
 Ing.Mjedis.E.CALI
 Top.A.BECECI


Projektoi :
"S&L STUDIO SH.P.K"
 Projektim-kupervizion-cosnulence

 PROJEKTIM DESIGN
 SUPERVISION KOLAUDIM

FAZA
 DORËZIM

PROJEKT ZBATIMI
 1.0

PLANIMETRI
 RRUGA RR.ISUF SOKOLI
 SHKALLA 1:500
 Nr. I FLETËS 001

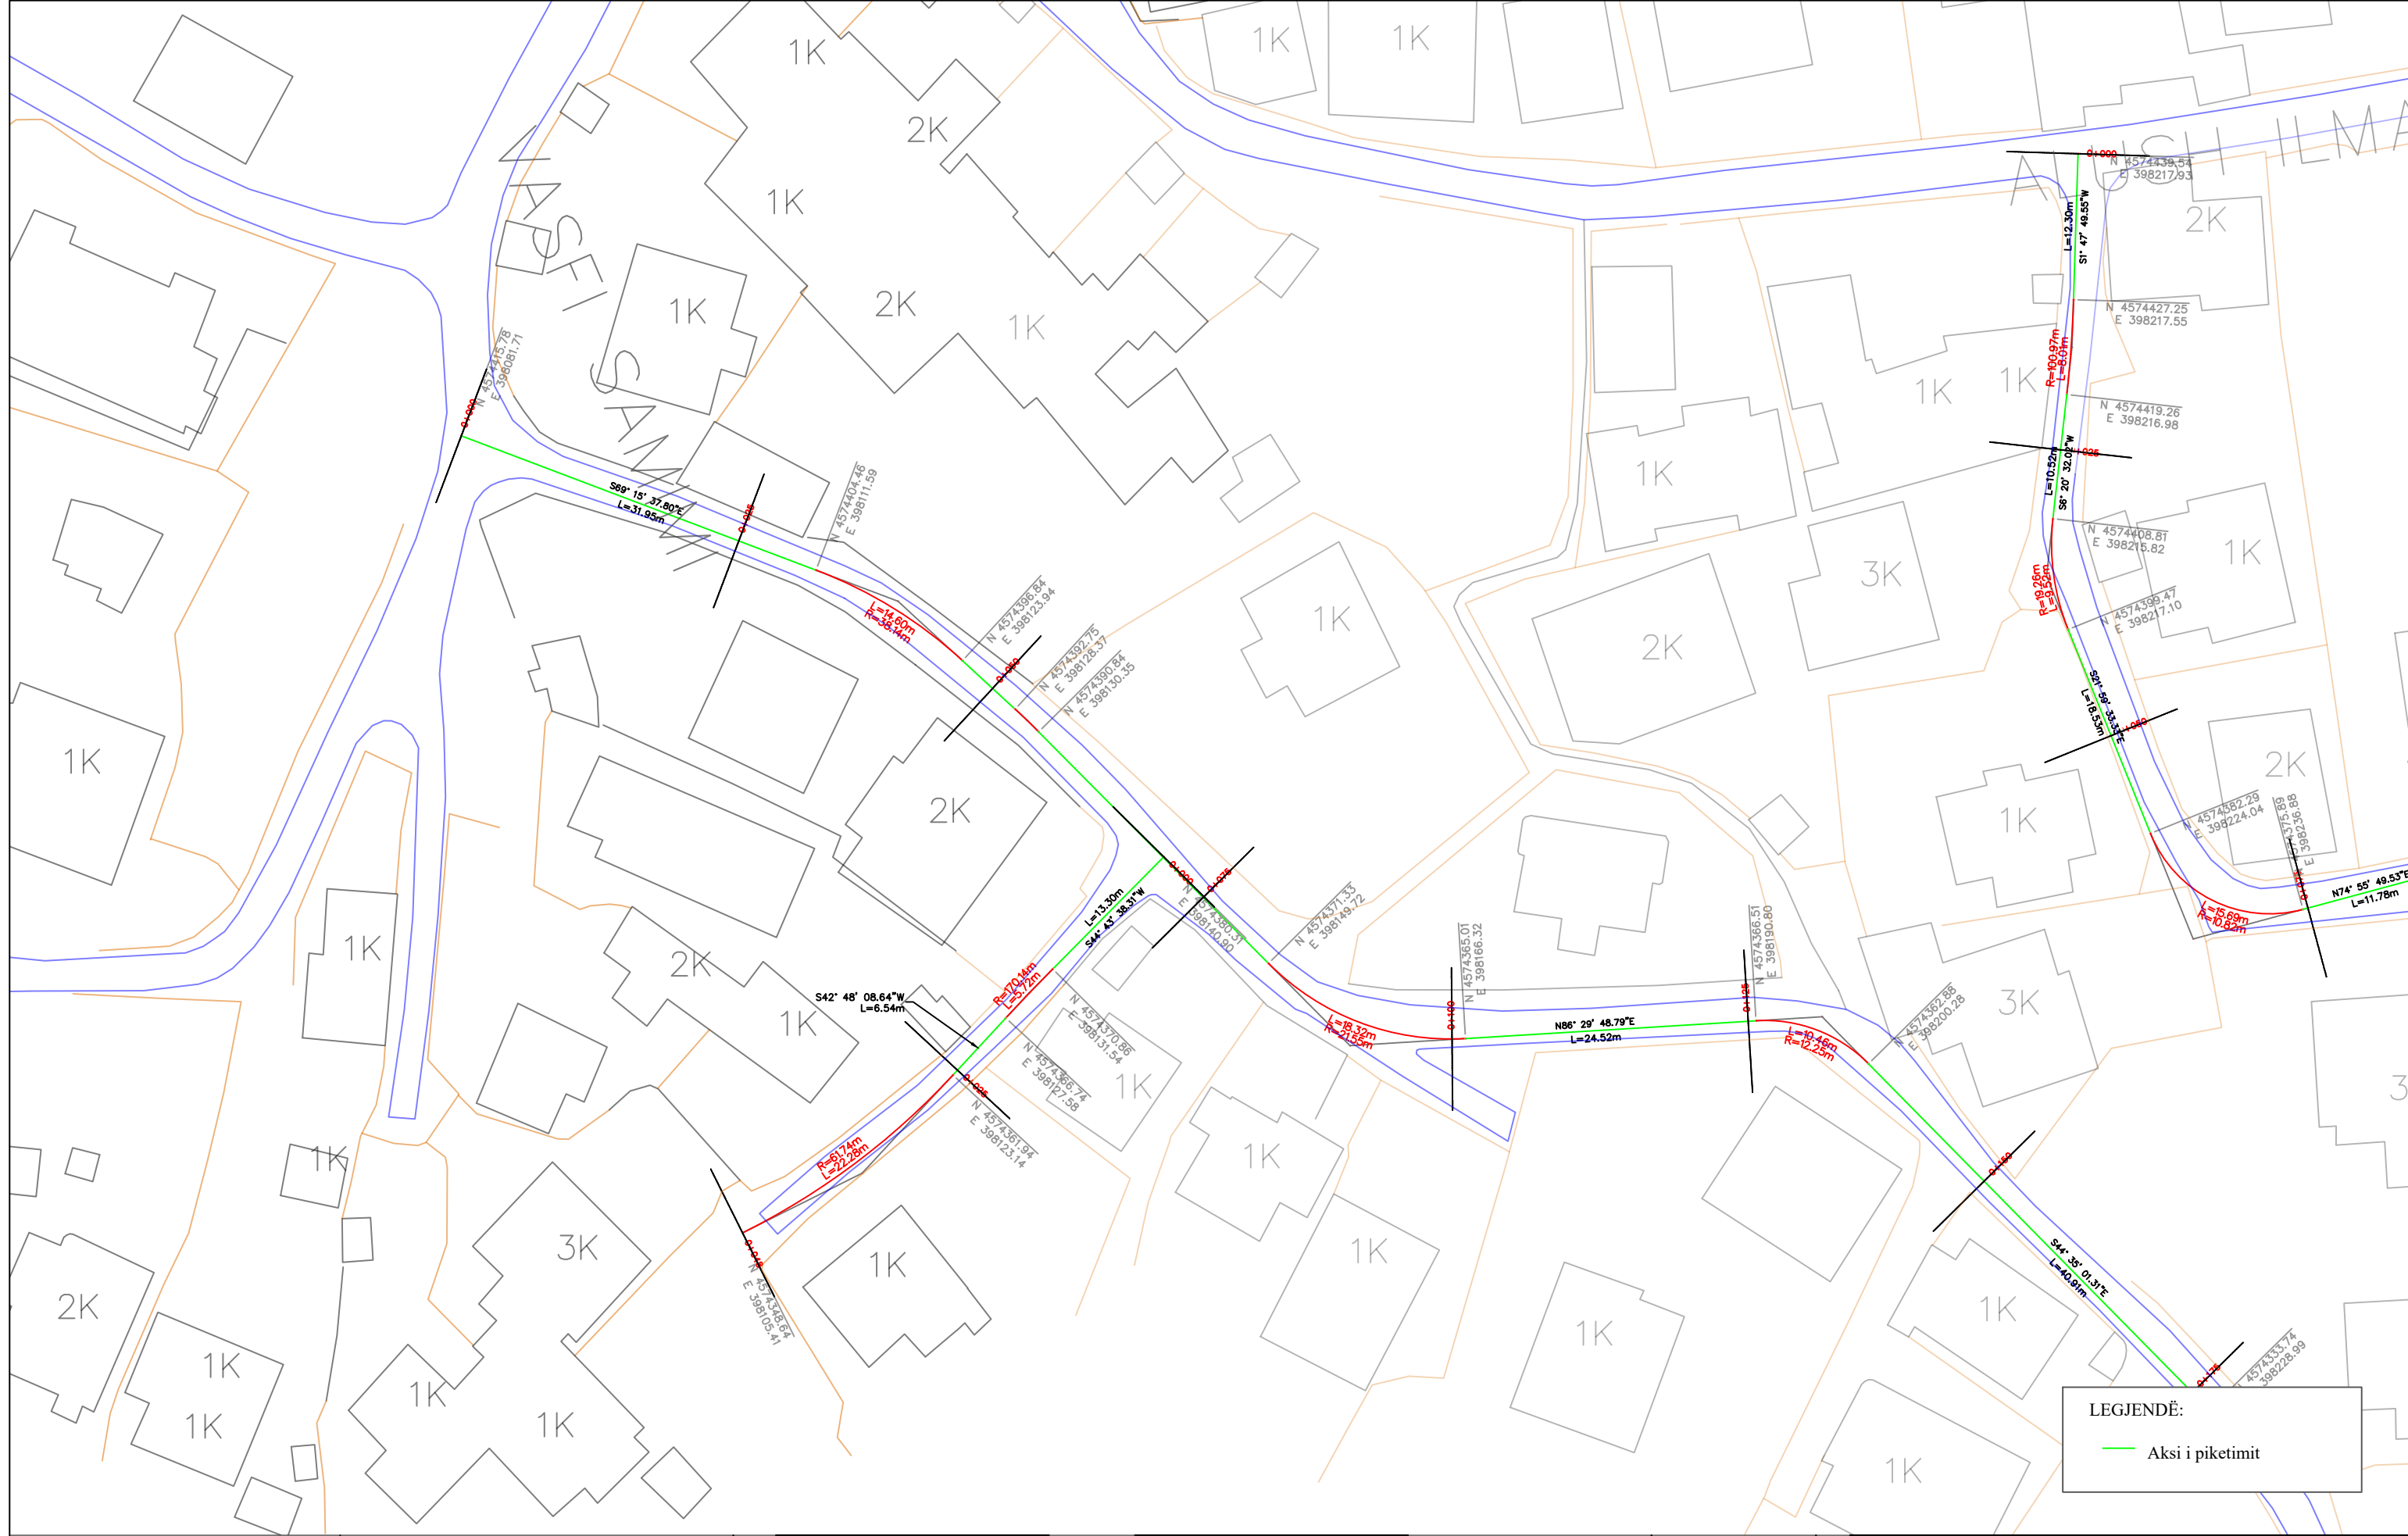

OBJEKTI: "RIKUALIFIKIMI URBAN I ZONËS INFORMALE QË KUFIZOHET NGA RRUGËT -SABAUDIN GABRANI -JONUZ RAMA-HAMDI CULLHAJ-DAMIAN HIMARIOTI-BARI ISHKA-VASFI SAMIMI-ALUSH ELMAZ TAKA."

Projektoi :
Ing.A.JAKOVA
Ing.G.ISLAMI
Ing.S.MYRSELI
Ing.P.SHKURTI

Ark.M.DADO
Ing.Gjeol.Xh.KASMI
Ing.Mjedis.E.CALI
Top.A.BECECI

Projektoi :
"S&L STUDIO SH.P.K"
Projektim-kupervizion-cosnulence


PROJEKTIM DESIGN
SUPERVISION KOLAUDIM

FAZA
DORËZIM

PROJEKT ZBATIMI
1.0

PLANIMETRI
RRUGA RR.VASFI SAMIMI

SHKALLA	1:500
Nr. I FLETËS	001

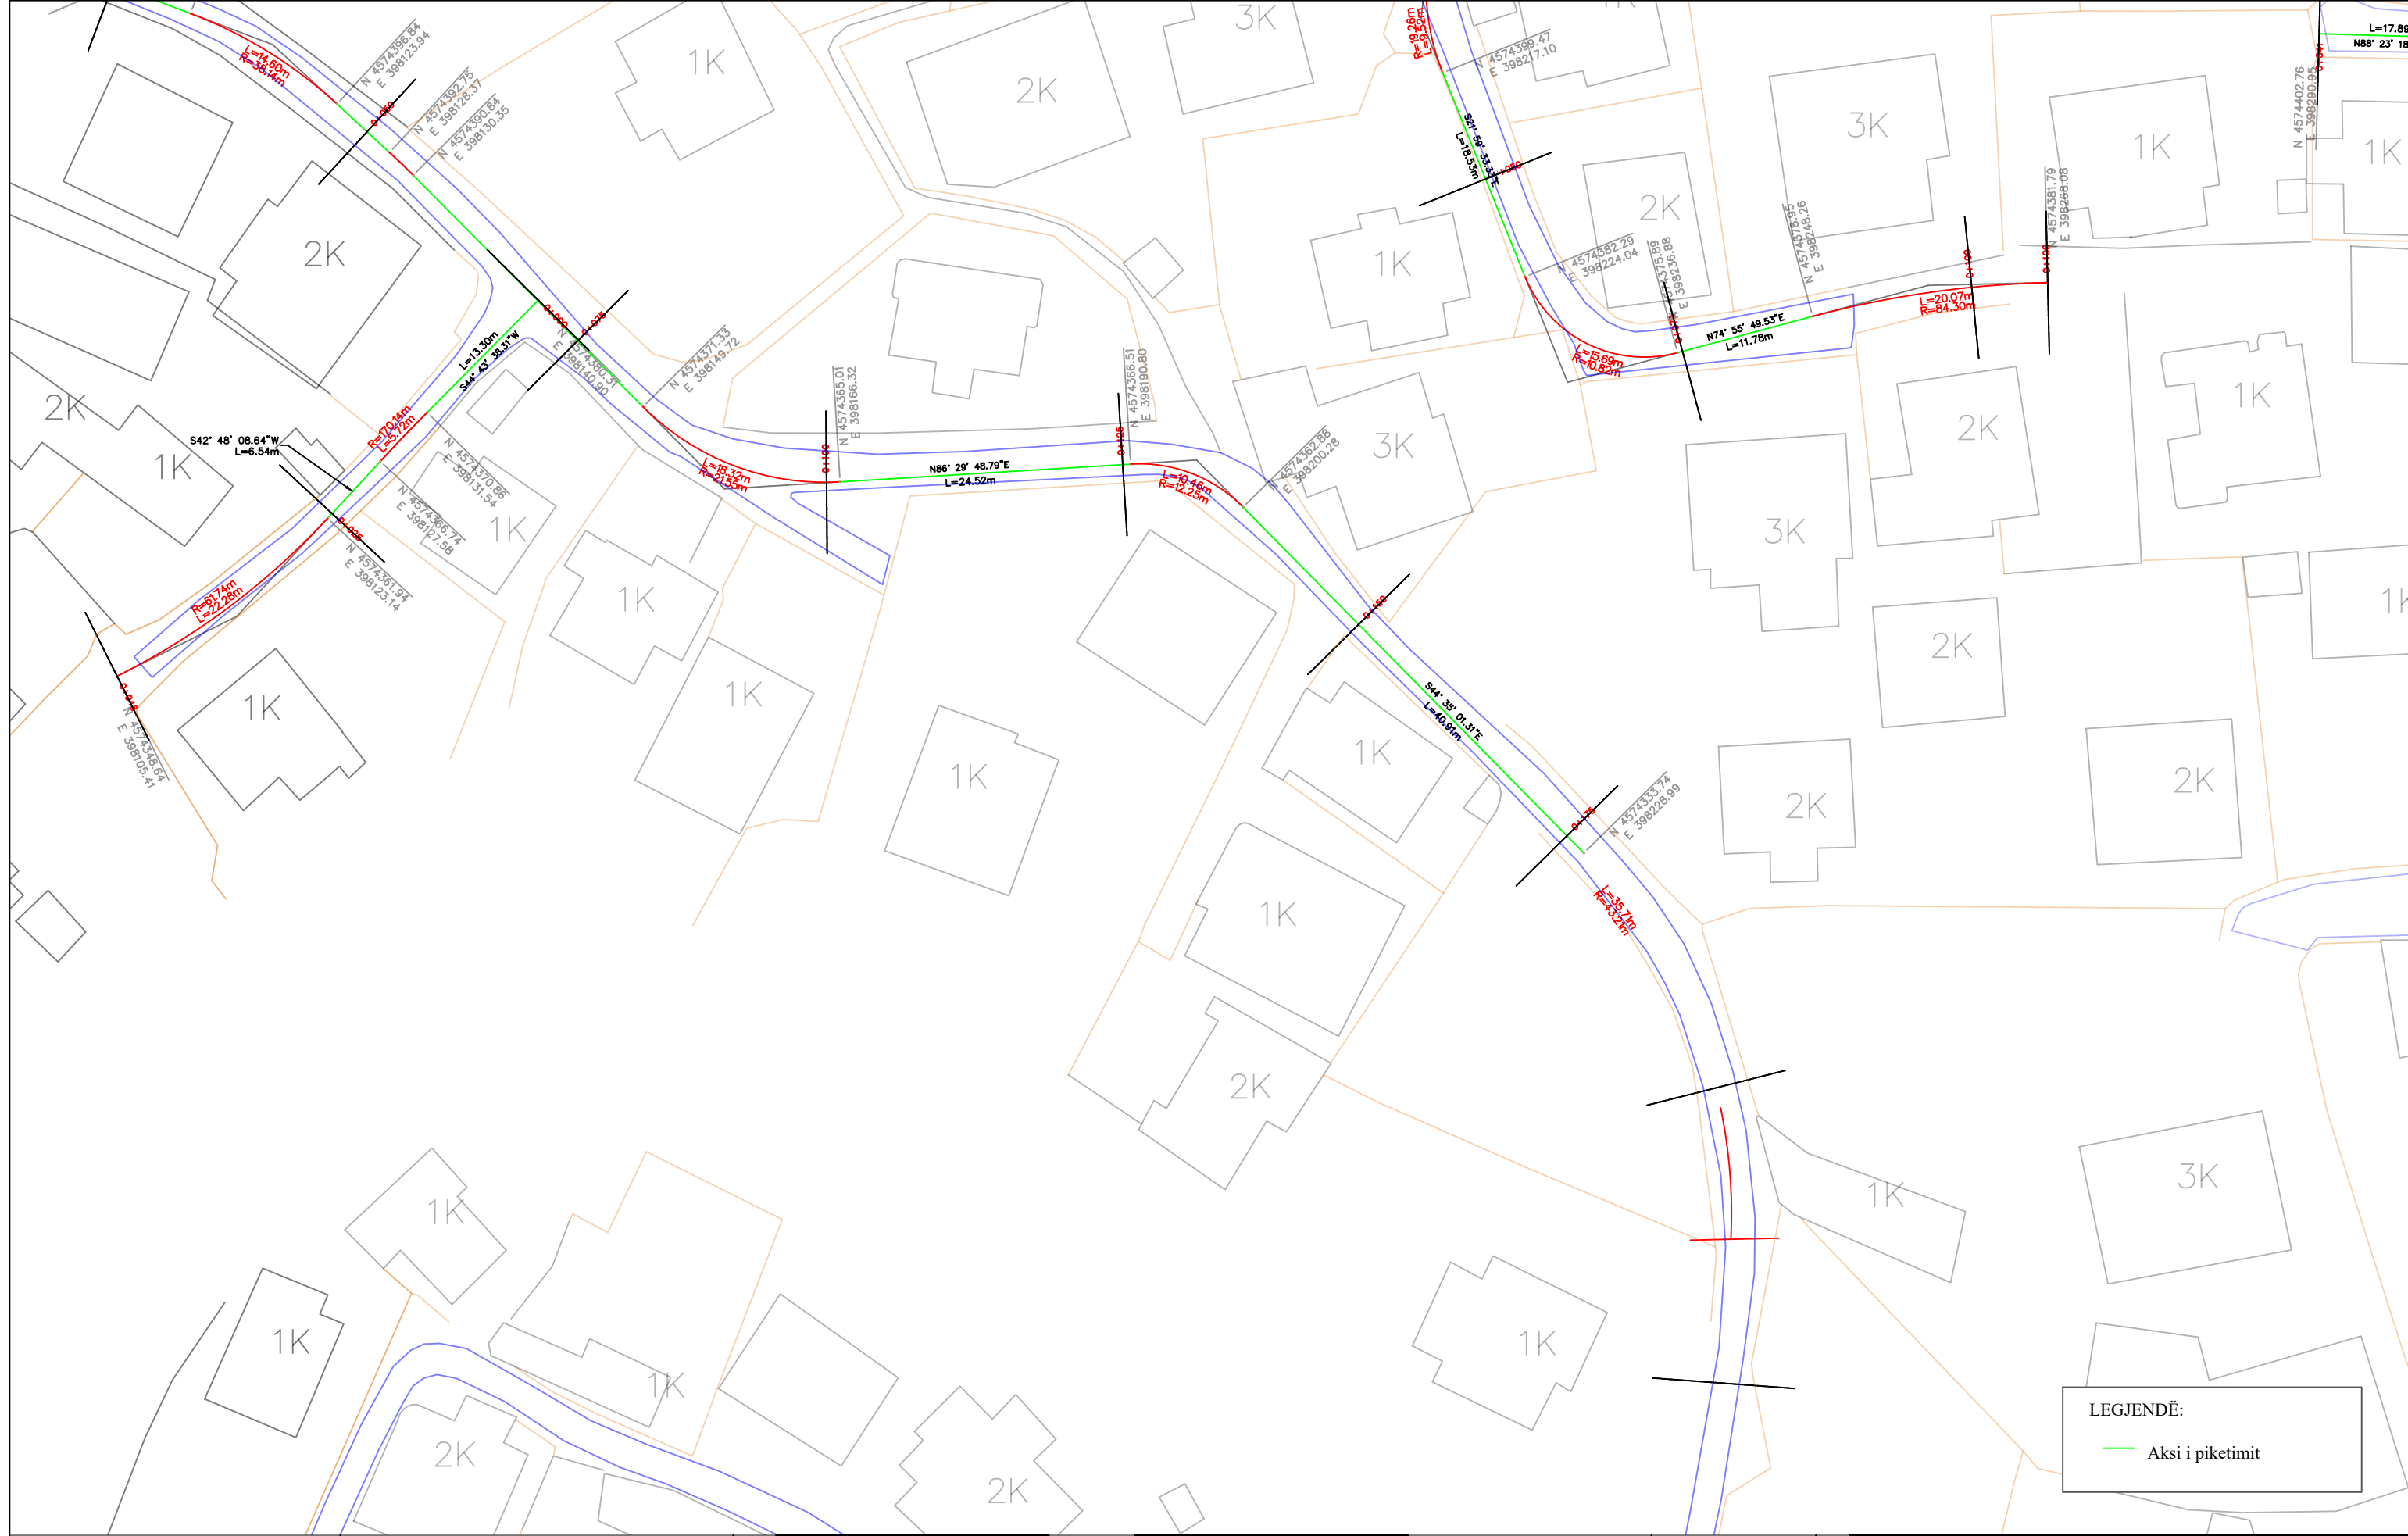

LEGJENDË:
 — Aksi i piketimit



OBJEKTI: "RIKUALIFIKIMI URBAN I ZONËS INFORMALE QË KUFIZOHET NGA RRUGËT -SABAUDIN GABRANI -JONUZ RAMA-HAMDI CULLHAJ-DAMIAN HIMARIOTI-BARI ISHKA-VASFI SAMIMI-ALUSH ELMAZ TAKA."

Projektoi :
 Ing.A.JAKOVA
 Ing.G.ISLAMI
 Ing.S.MYRSELI
 Ing.P.SHKURTI
 Ark.M.DADO
 Ing.Gjeol.Xh.KASMI
 Ing.Mjedis.E.CALI
 Top.A.BECECI


Projektoi :
"S&L STUDIO SH.P.K"
 Projektim-kupervizion-cosnulence

 PROJEKTIM DESIGN
 SUPERVISION KOLAUDIM

FAZA
 DORËZIM

PROJEKT ZBATIMI
 1.0


PLANIMETRI
 RRUGA RR.VAFSI SAMIMI
 SHKALLA 1:500
 Nr. I FLETËS 002

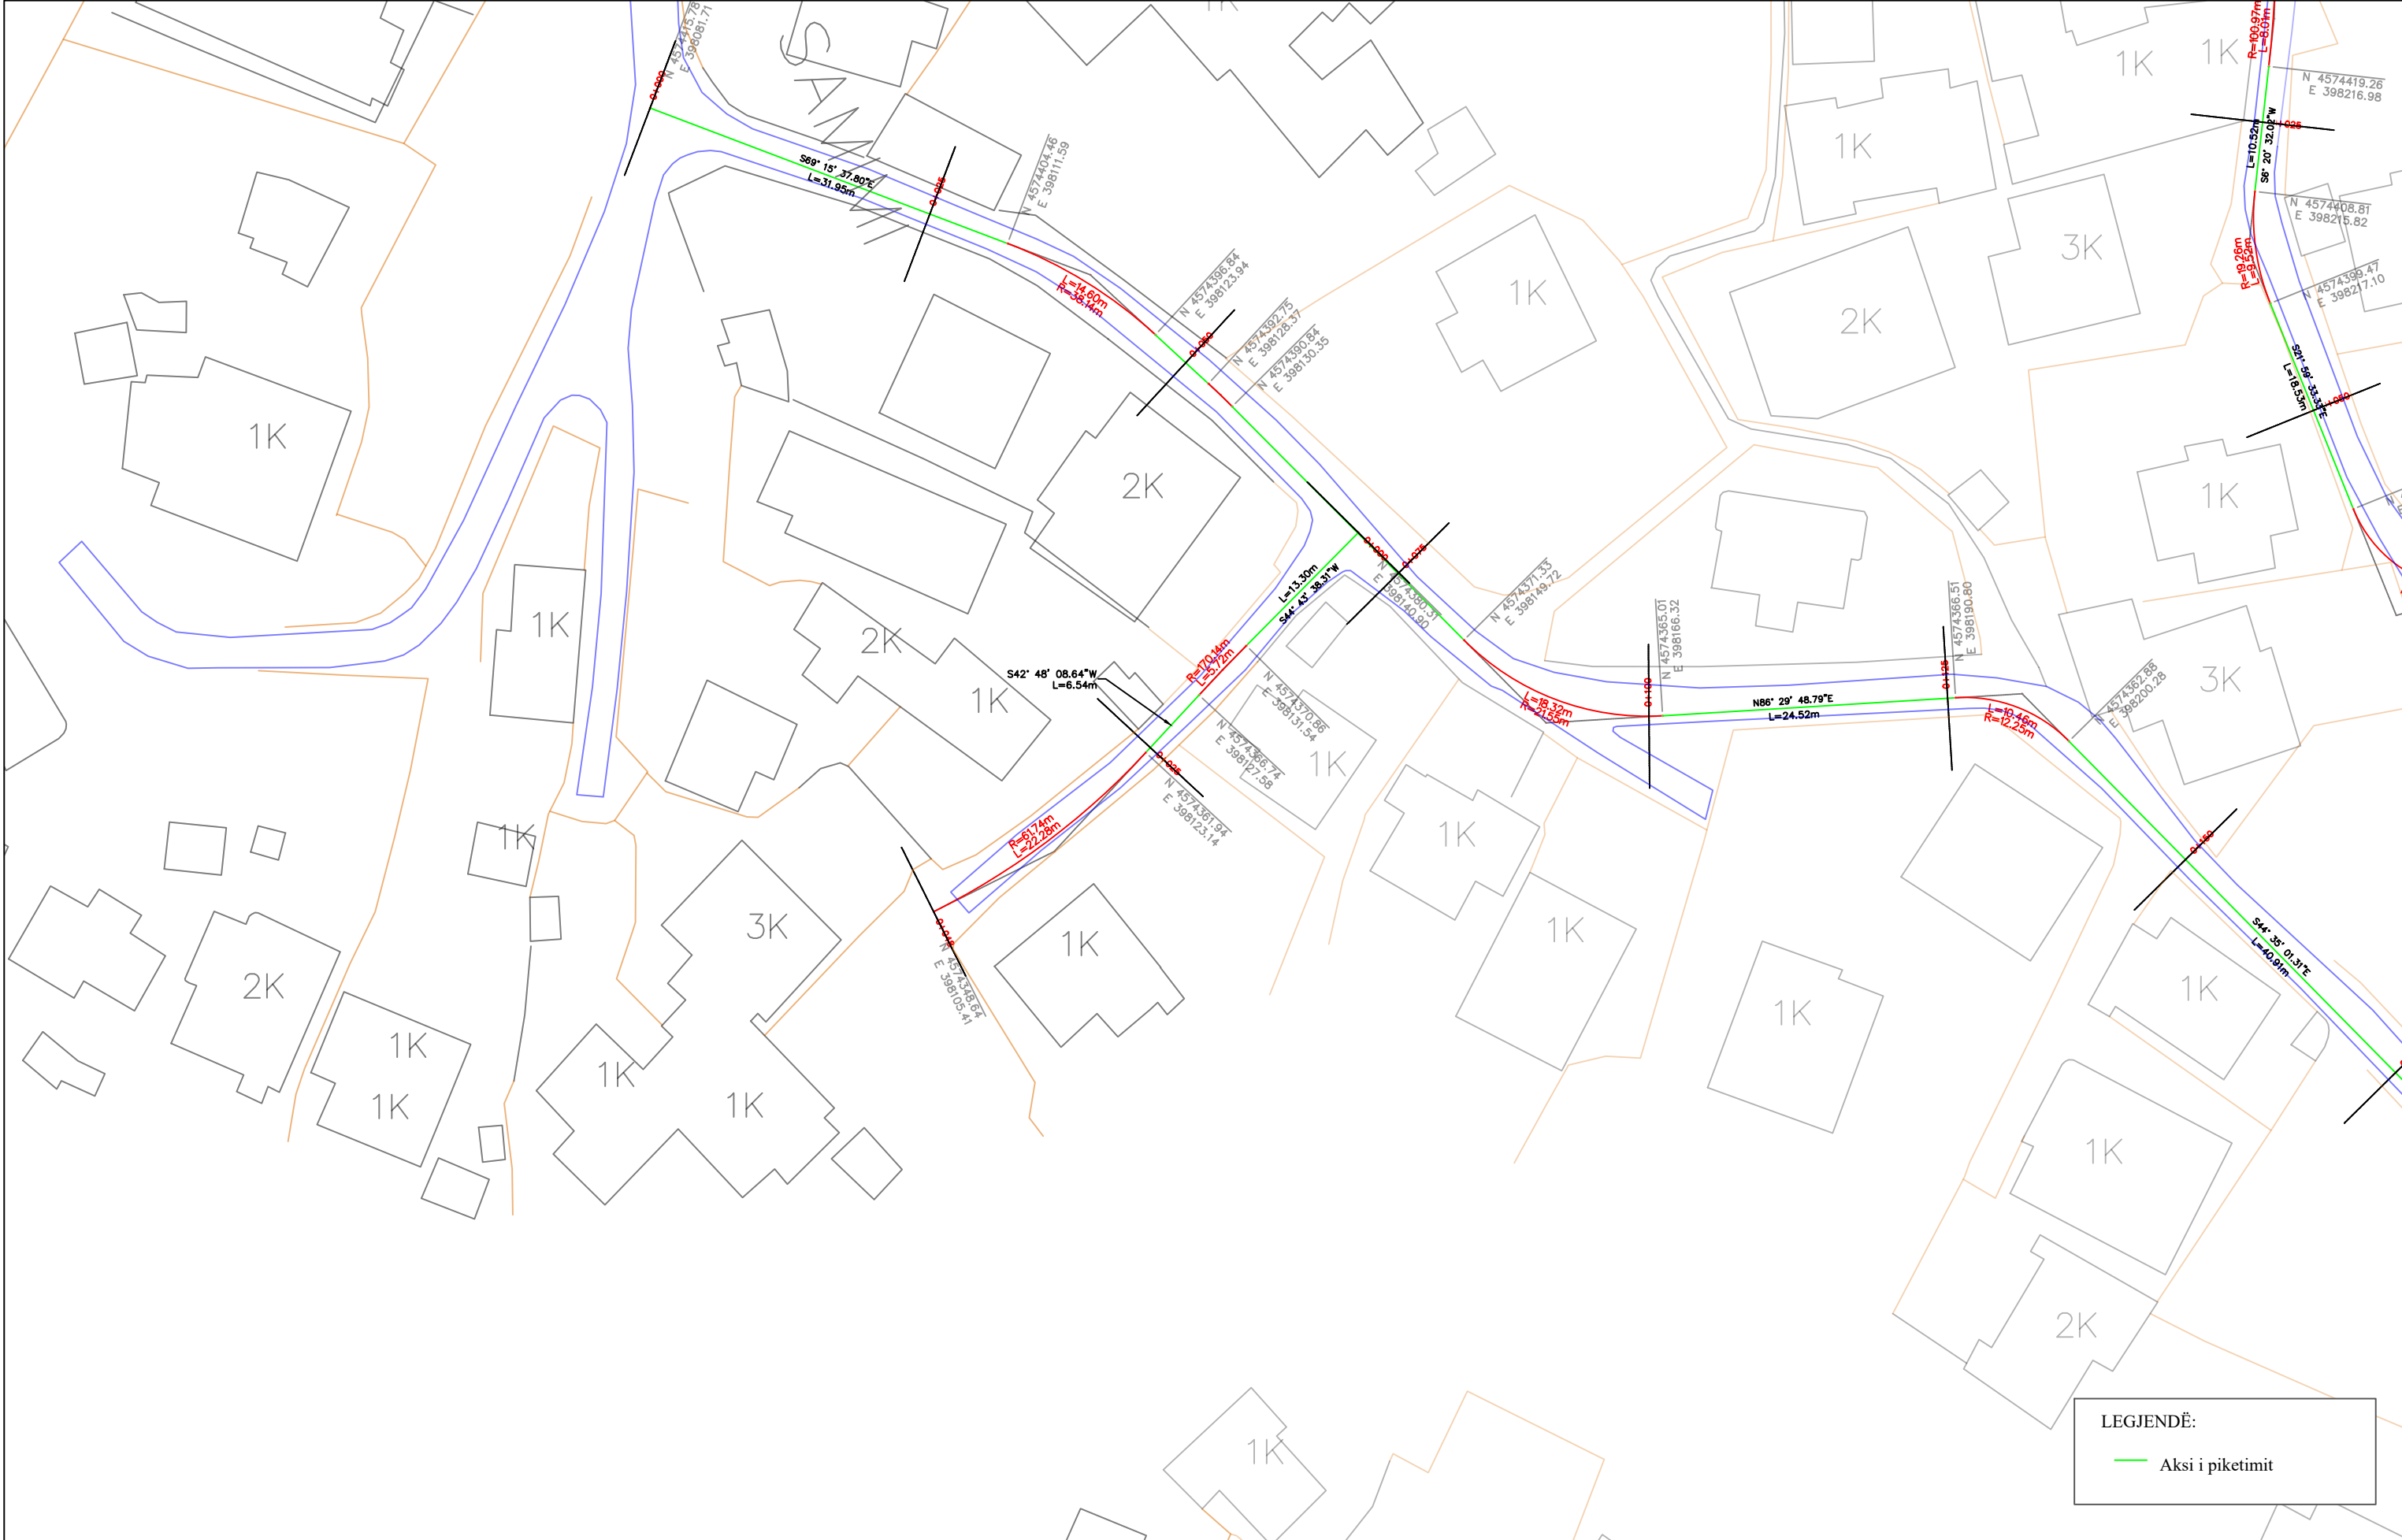

LEGJENDË:
— Aksi i piketimit


 REPUBLIKA E SHQIPËRISË BASHKIA E TIRANËS	OBJEKTI: "RIKUALIFIKIMI URBAN I ZONËS INFORMALE QË KUFIZOHET NGA RRUGËT -SABAUDIN GABRANI -JONUZ RAMA-HAMDI CULLHAJ-DAMIAN HIMARIOTI-BARI ISHKA-VASFI SAMIMI-ALUSH ELMAZ TAKA."	Projektoi : Ing.A.JAKOVA Ing.G.ISLAMI Ing.S.MYRSELI Ing.P.SHKURTI		Ark.M.DADO Ing.Gjeol.Xh.KASMI Ing.Mjedis.E.CALI Top.A.BECECI		Projektoi : "S&L STUDIO SH.P.K" Projektim-kupervizion-cosnulence 		FAZA	PROJEKT ZBATIMI	PLANIMETRI RRUGA RR.VAFSI SAMIMI1	
		DORËZIM		1.0	SHKALLA	1:500					
		Nr. I FLETËS		001							

IZETI DEDA

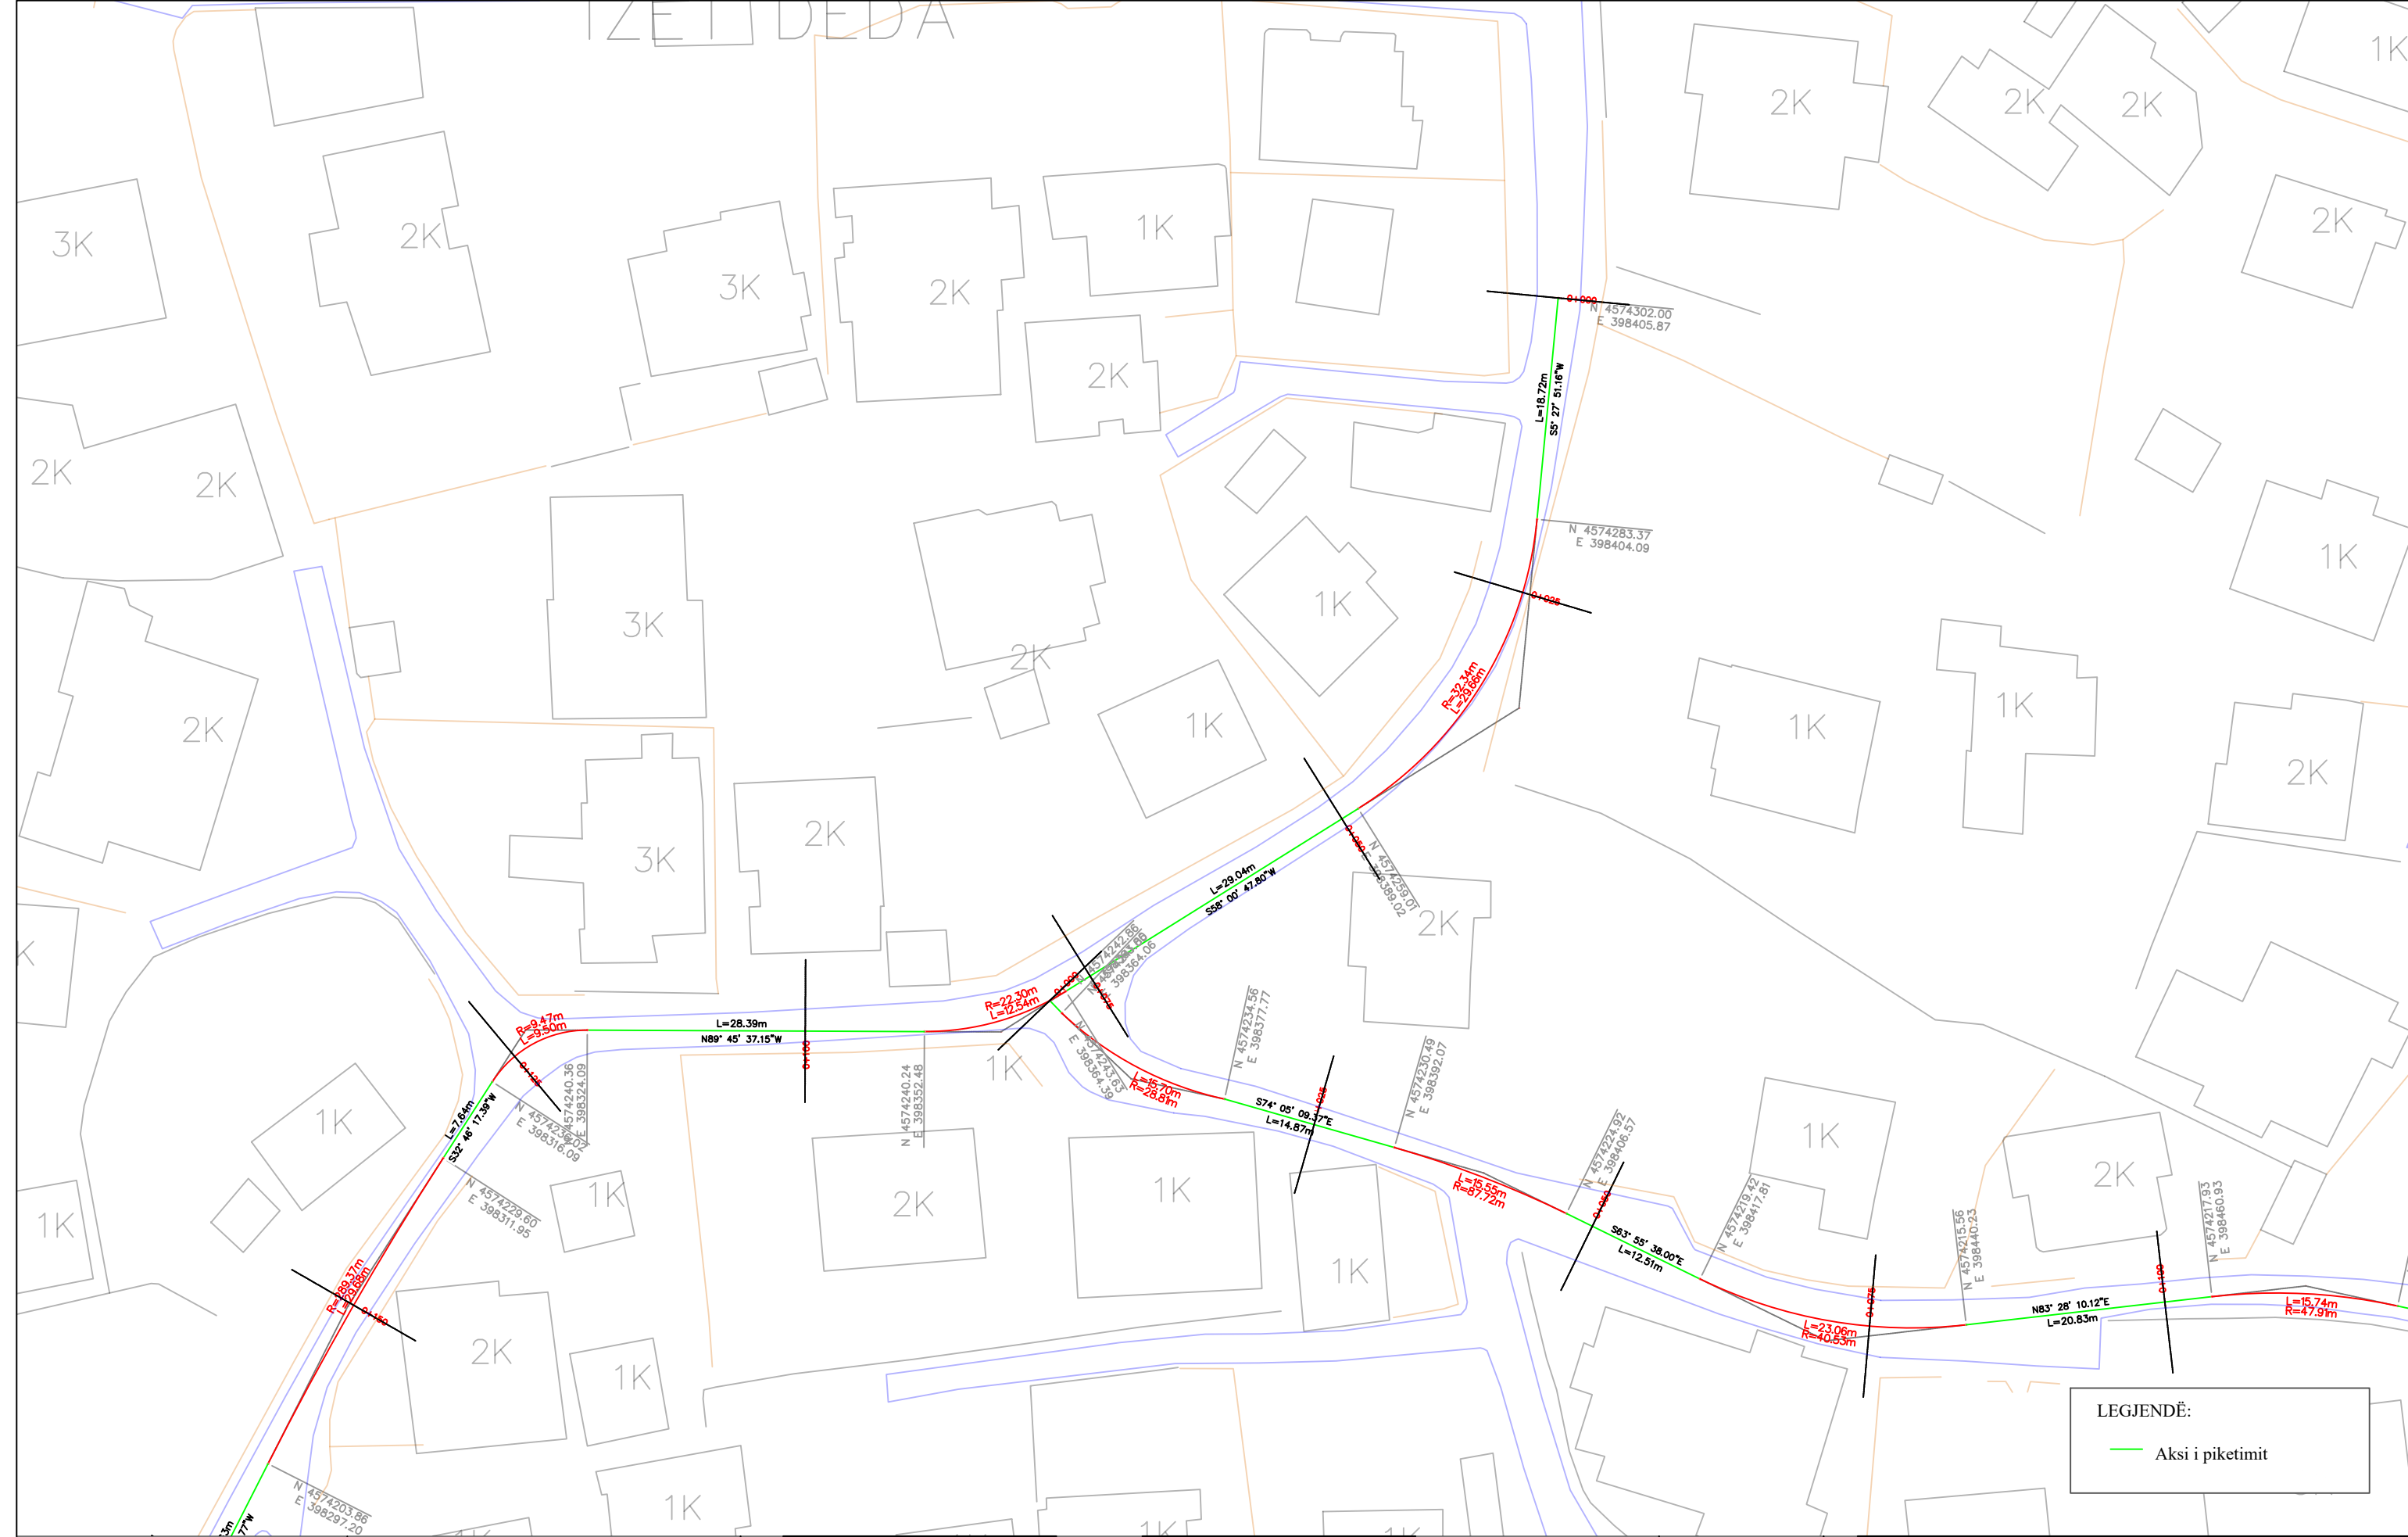




LEGJENDË:
— Aksi i piketimit

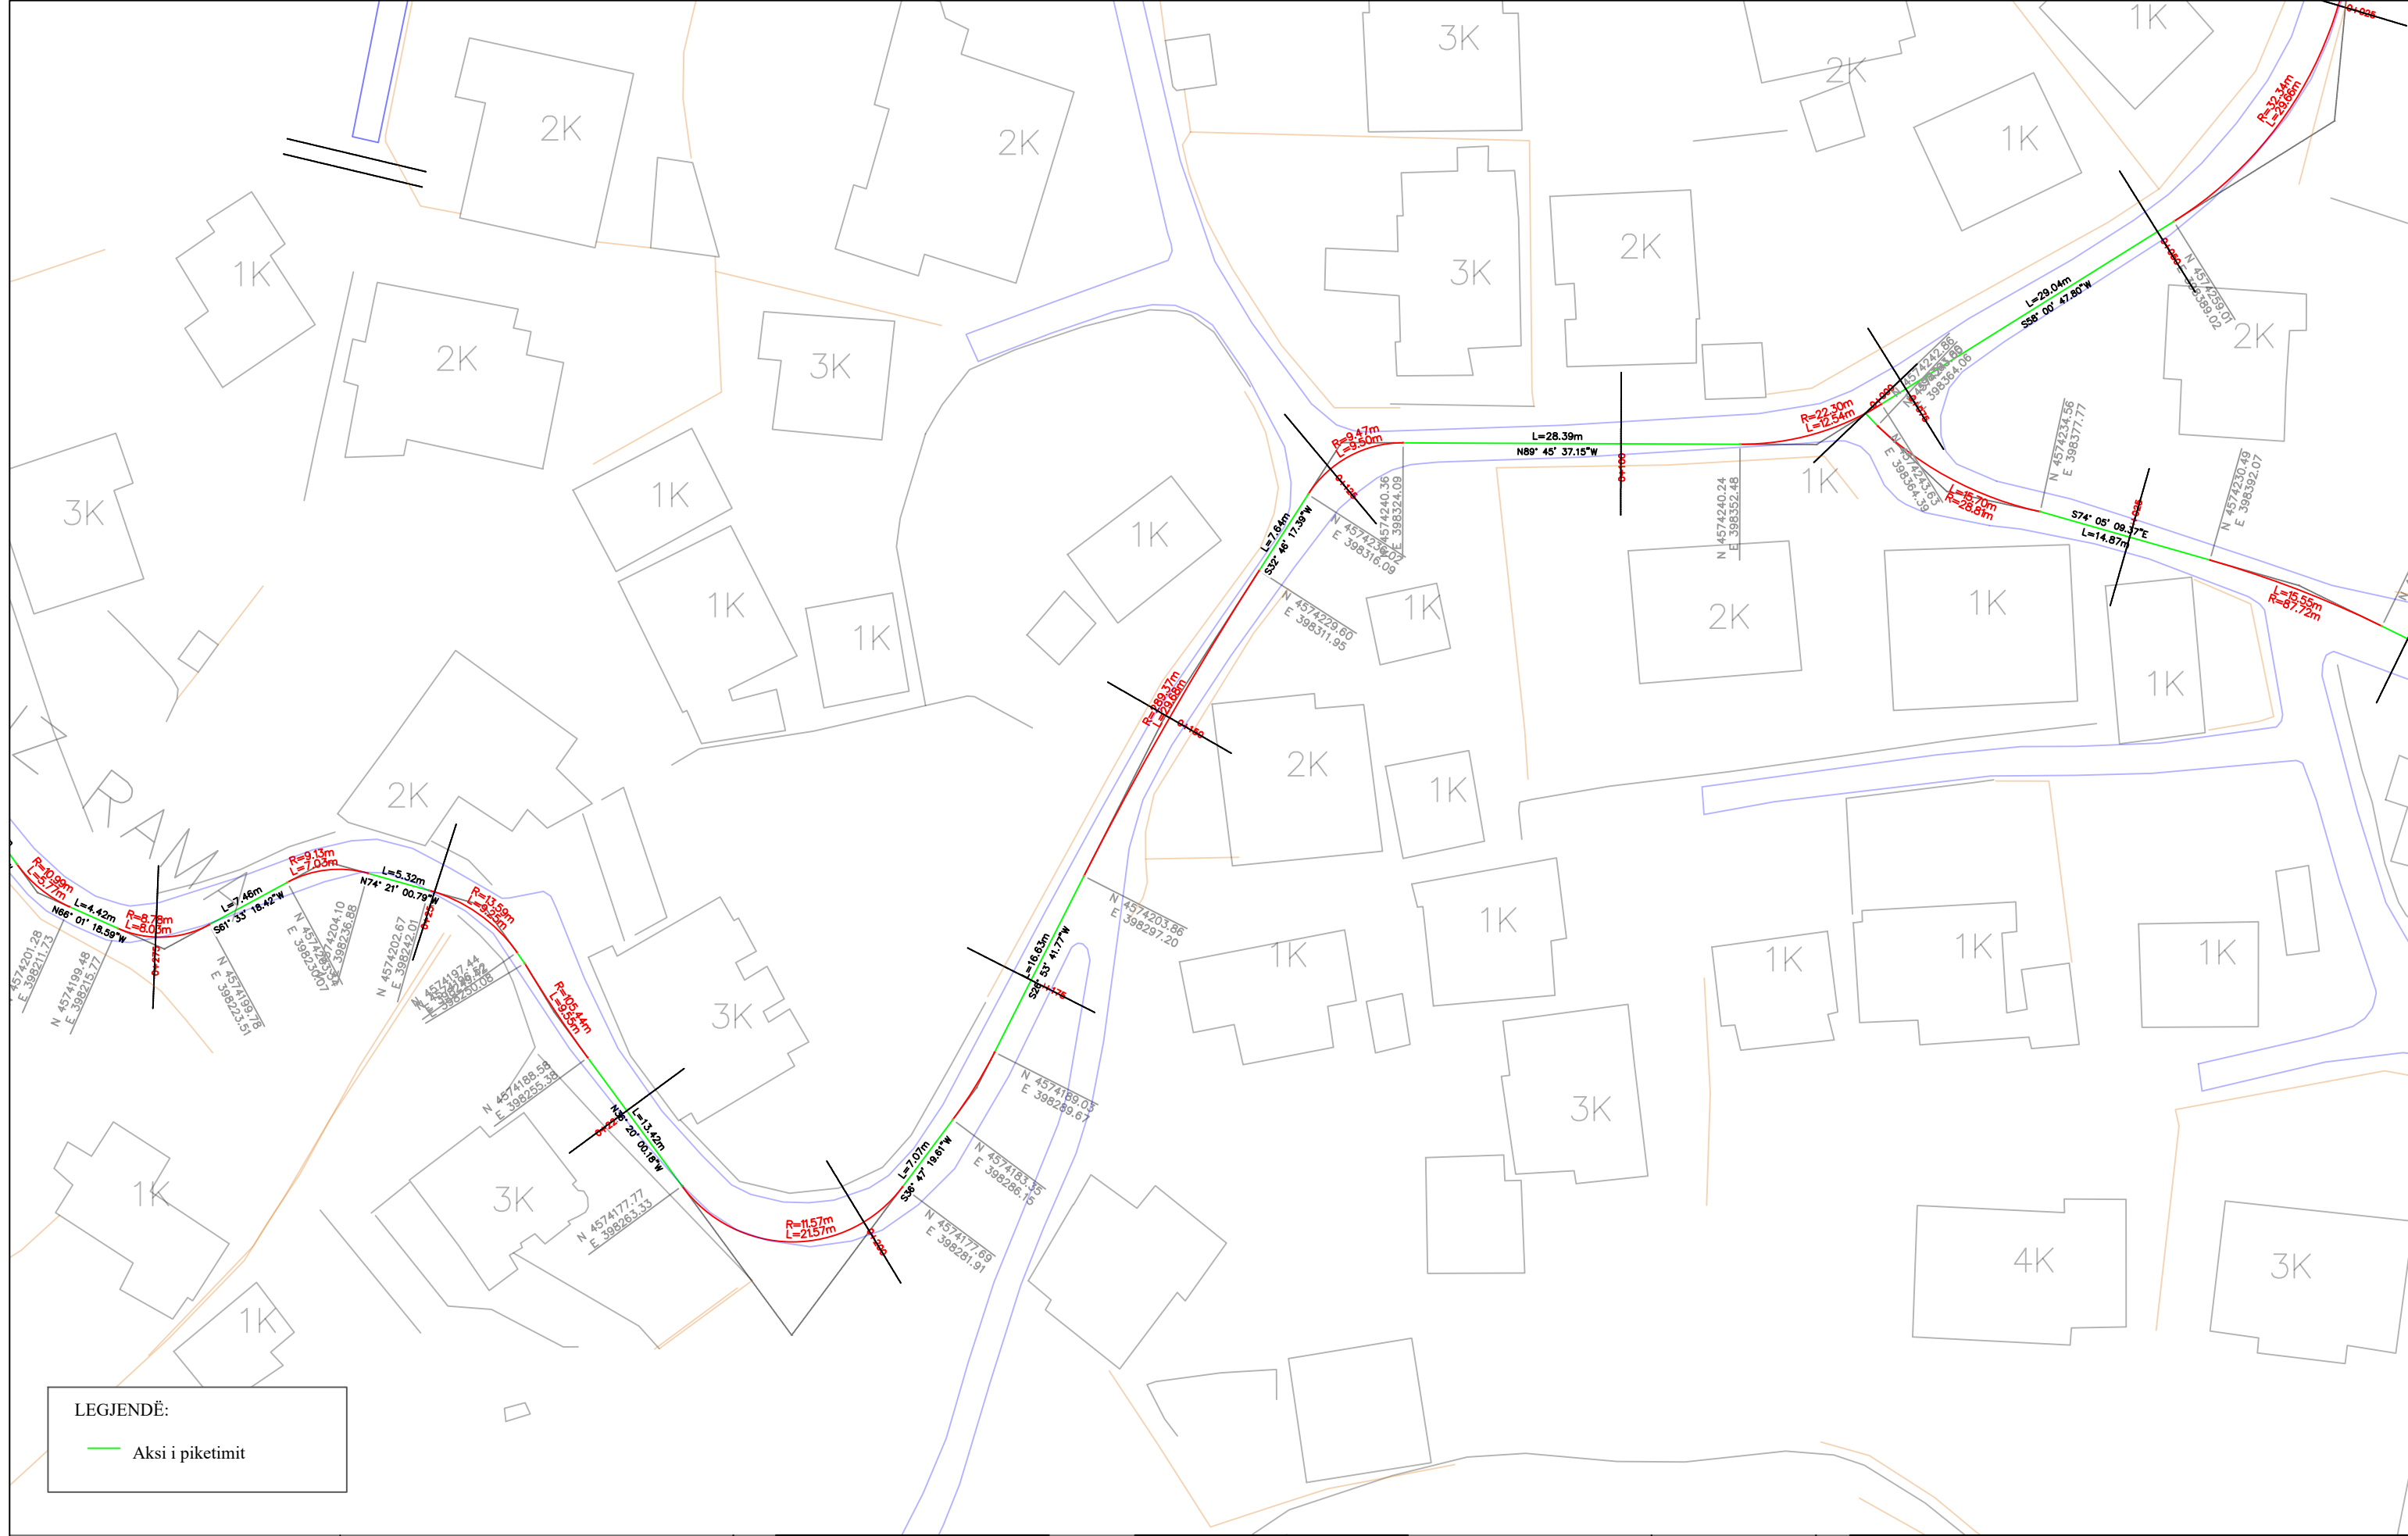 REPUBLIKA E SHQIPËRISË BASHKIA E TIRANËS	OBJEKTI: "RIKUALIFIKIMI URBAN I ZONËS INFORMALE QË KUFIZOHET NGA RRUGËT -SABAUDIN GABRANI -JONUZ RAMA-HAMDI CULLHAJ-DAMIAN HIMARIOTI-BARI ISHKA-VASFI SAMIMI-ALUSH ELMAZ TAKA."	Projekttoi : Ing.A.JAKOVA Ark.M.DADO Ing.G.ISLAMI Ing.Gjeol.Xh.KASMI Ing.S.MYRSELI Ing.Mjedis.E.CALI Ing.P.SHKURTI Top.A.BECECI		Projekttoi : "S&L STUDIO SH.P.K" Projektim-kupervizion-cosnulence 	FAZA DORËZIM	PROJEKT ZBATIMI 1.0	PLANIMETRI RRUGA RR.JONUZ RAMA	
					SHKALLA 1:500			
					Nr. I FLETËS 001			



LEGJENDË:
— Aksi i piketimit

 <p>REPUBLIKA E SHQIPËRISË BASHKIA E TIRANËS</p>	<p>OBJEKTI: "RIKUALIFIKIMI URBAN I ZONËS INFORMALE QË KUFIZOHET NGA RRUGËT -SABAUDIN GABRANI -JONUZ RAMA-HAMDI CULLHAJ-DAMIAN HIMARIOTI-BARI ISHKA-VASFI SAMIMI-ALUSH ELMAZ TAKA."</p>	<p>Projektoi :</p> <p>Ing.A.JAKOVA Ing.G.ISLAMI Ing.S.MYRSELI Ing.P.SHKURTI</p> <p>Ark.M.DADO Ing.Gjeol.Xh.KASMI Ing.Mjedis.E.CALI Top.A.BECECI</p>	<p>Projektoi :</p> <p>"S&L STUDIO SH.P.K" Projektim-kupervizion-cosnulence</p>  <p>PROJEKTIM DESIGN SUPERVISION KOLAUDIM</p>	FAZA	PROJEKT ZBATIMI	PLANIMETRI RRUGA RR.JONUZ RAMA	
				DORËZIM	1.0	SHKALLA	1:500
						Nr. I FLETËS	002

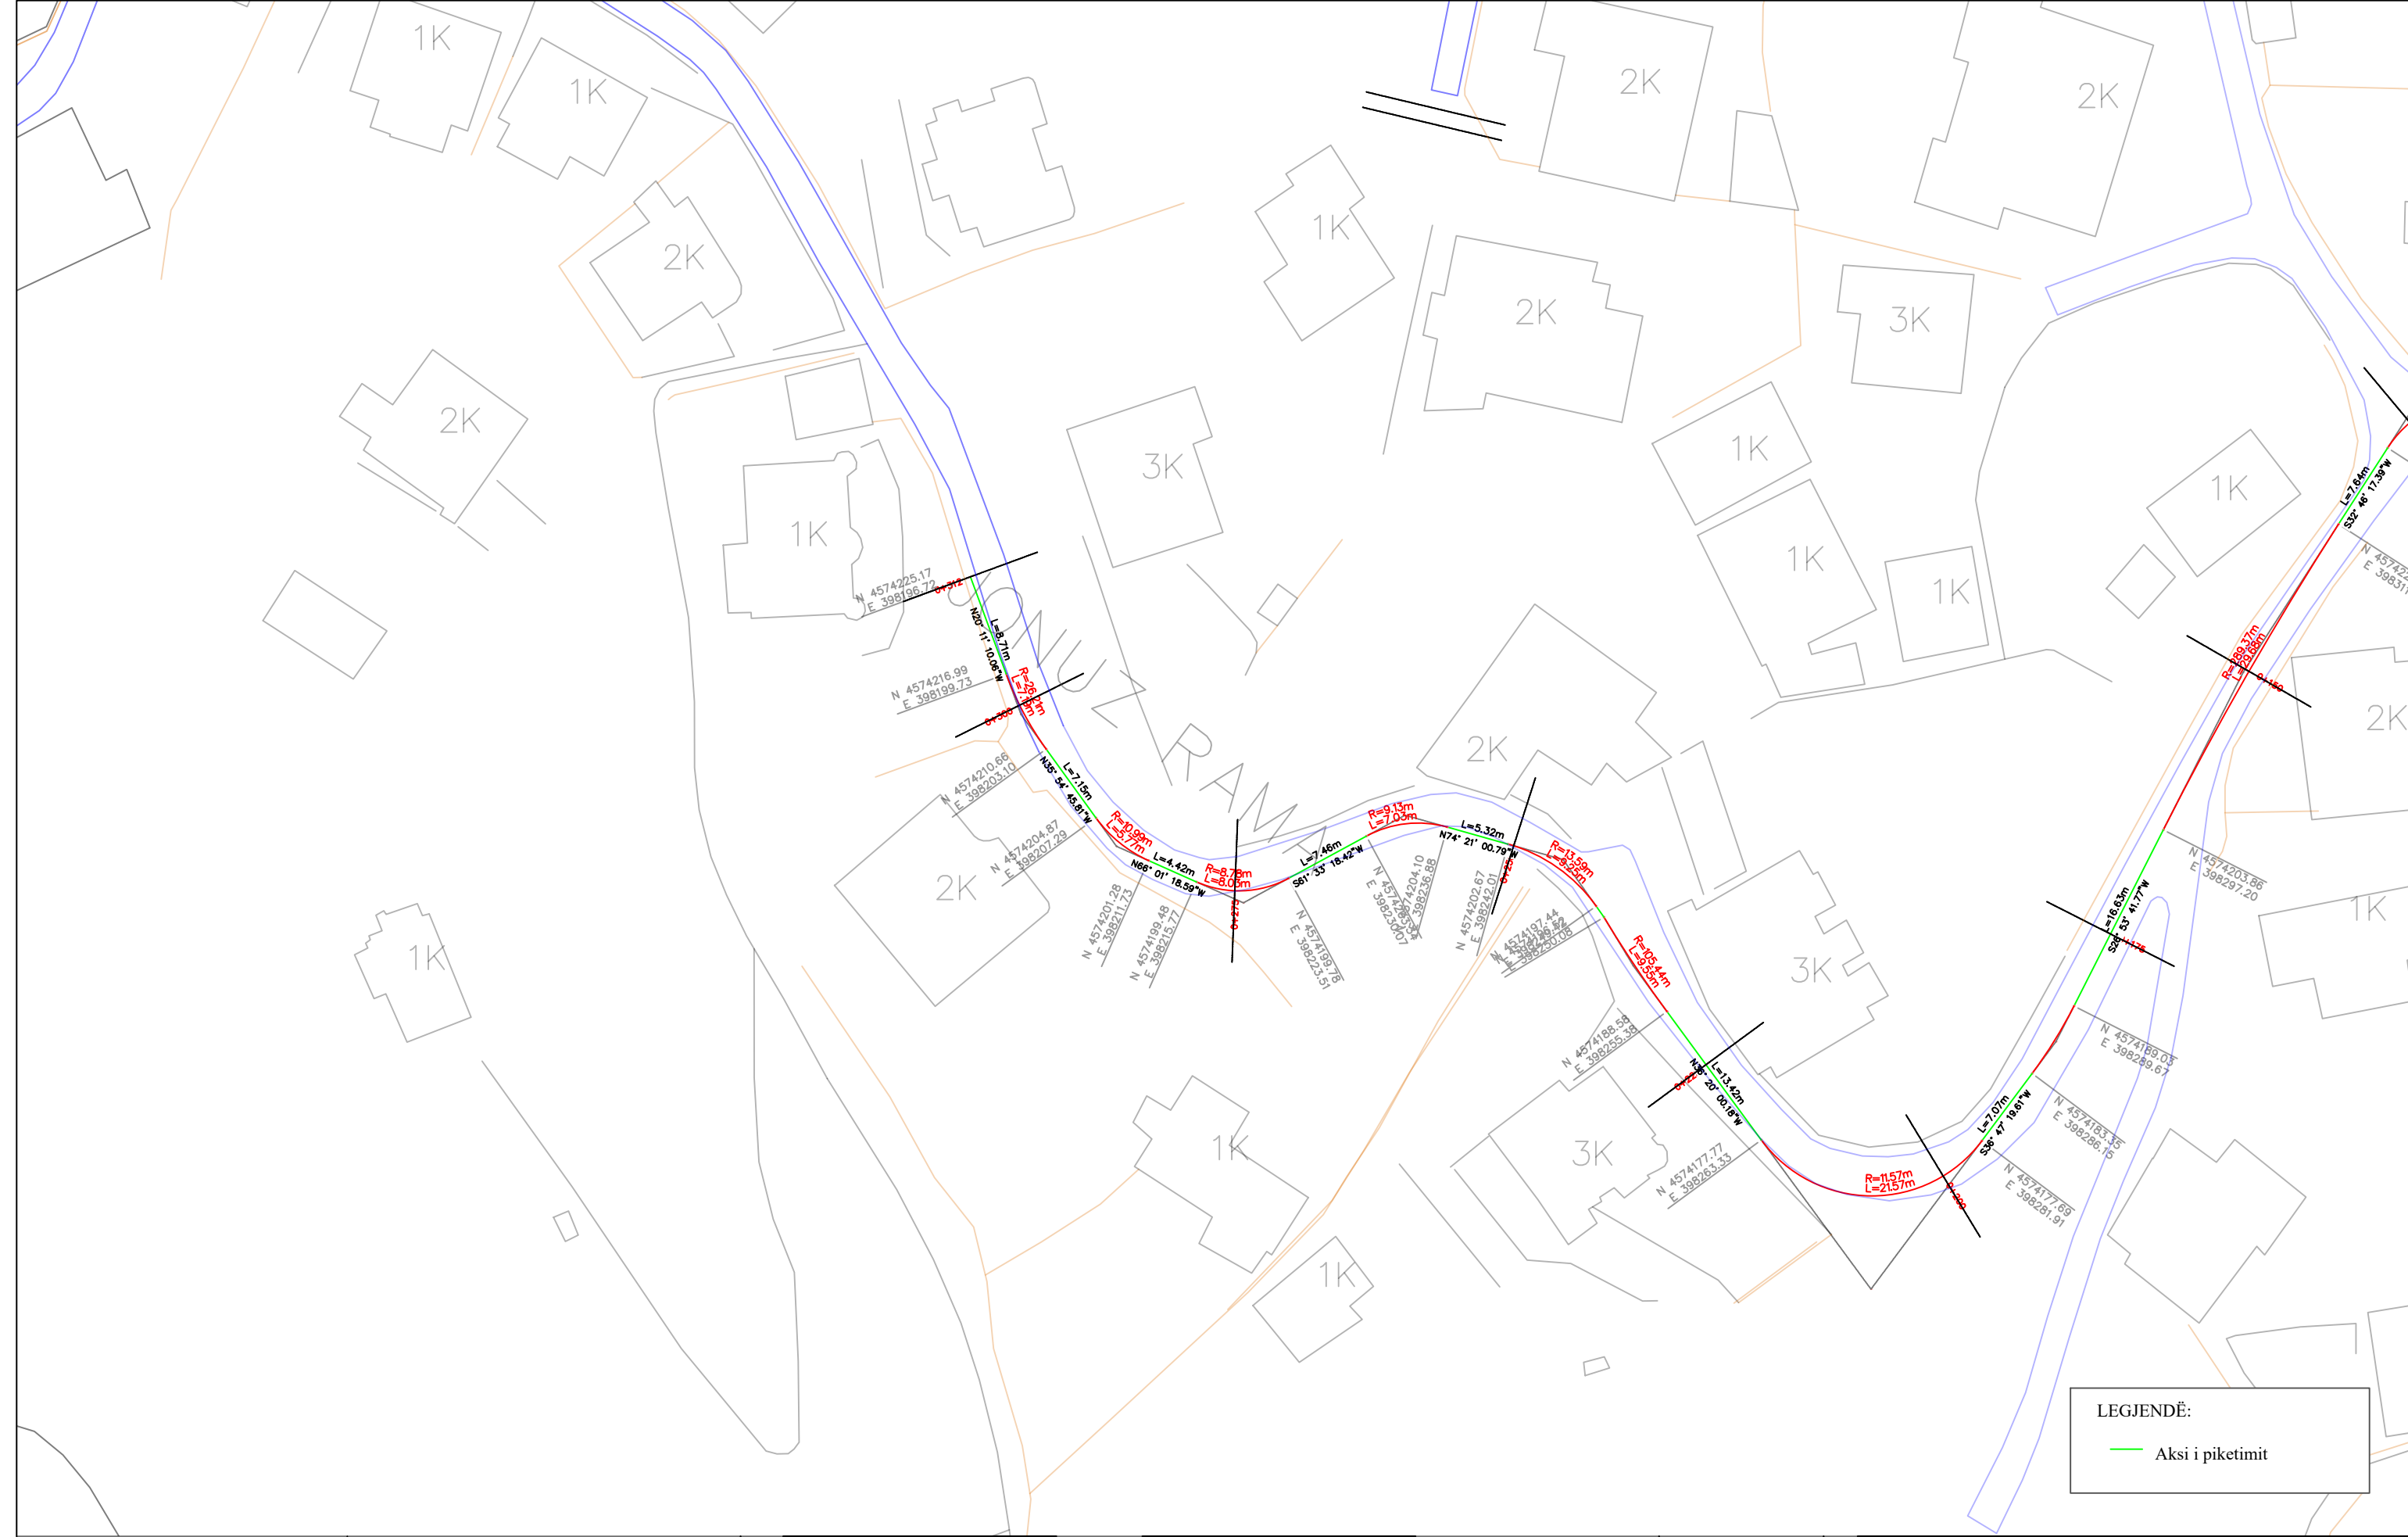

LEGJENDË:
— Aksi i piketimit

REPUBLIKA E SHQIPËRISË
 BASHKIA E TIRANËS

OBJEKTI: "RIKUALIFIKIMI URBAN I ZONËS INFORMALE QË KUFIZOHET NGA RRUGËT -SABAUDIN GABRANI -JONUZ RAMA-HAMDI CULLHAJ-DAMIAN HIMARIOTI-BARI ISHKA-VASFI SAMIMI-ALUSH ELMAZ TAKA."

Projektoi :
 Ing.A.JAKOVA
 Ing.G.ISLAMI
 Ing.S.MYRSELI
 Ing.P.SHKURTI
 Ark.M.DADO
 Ing.Gjeol.Xh.KASMI
 Ing.Mjedis.E.CALI
 Top.A.BECECI


Projektoi :
"S&L STUDIO SH.P.K"
 Projektim-kupervizion-cosnulence

 PROJEKTIM DESIGN
 SUPERVISION KOLAUDIM

FAZA
 DORËZIM

PROJEKT ZBATIMI
 1.0

PLANIMETRI RRUGA RR.JONUZ RAMA	
SHKALLA	1:500
Nr. I FLETËS	003

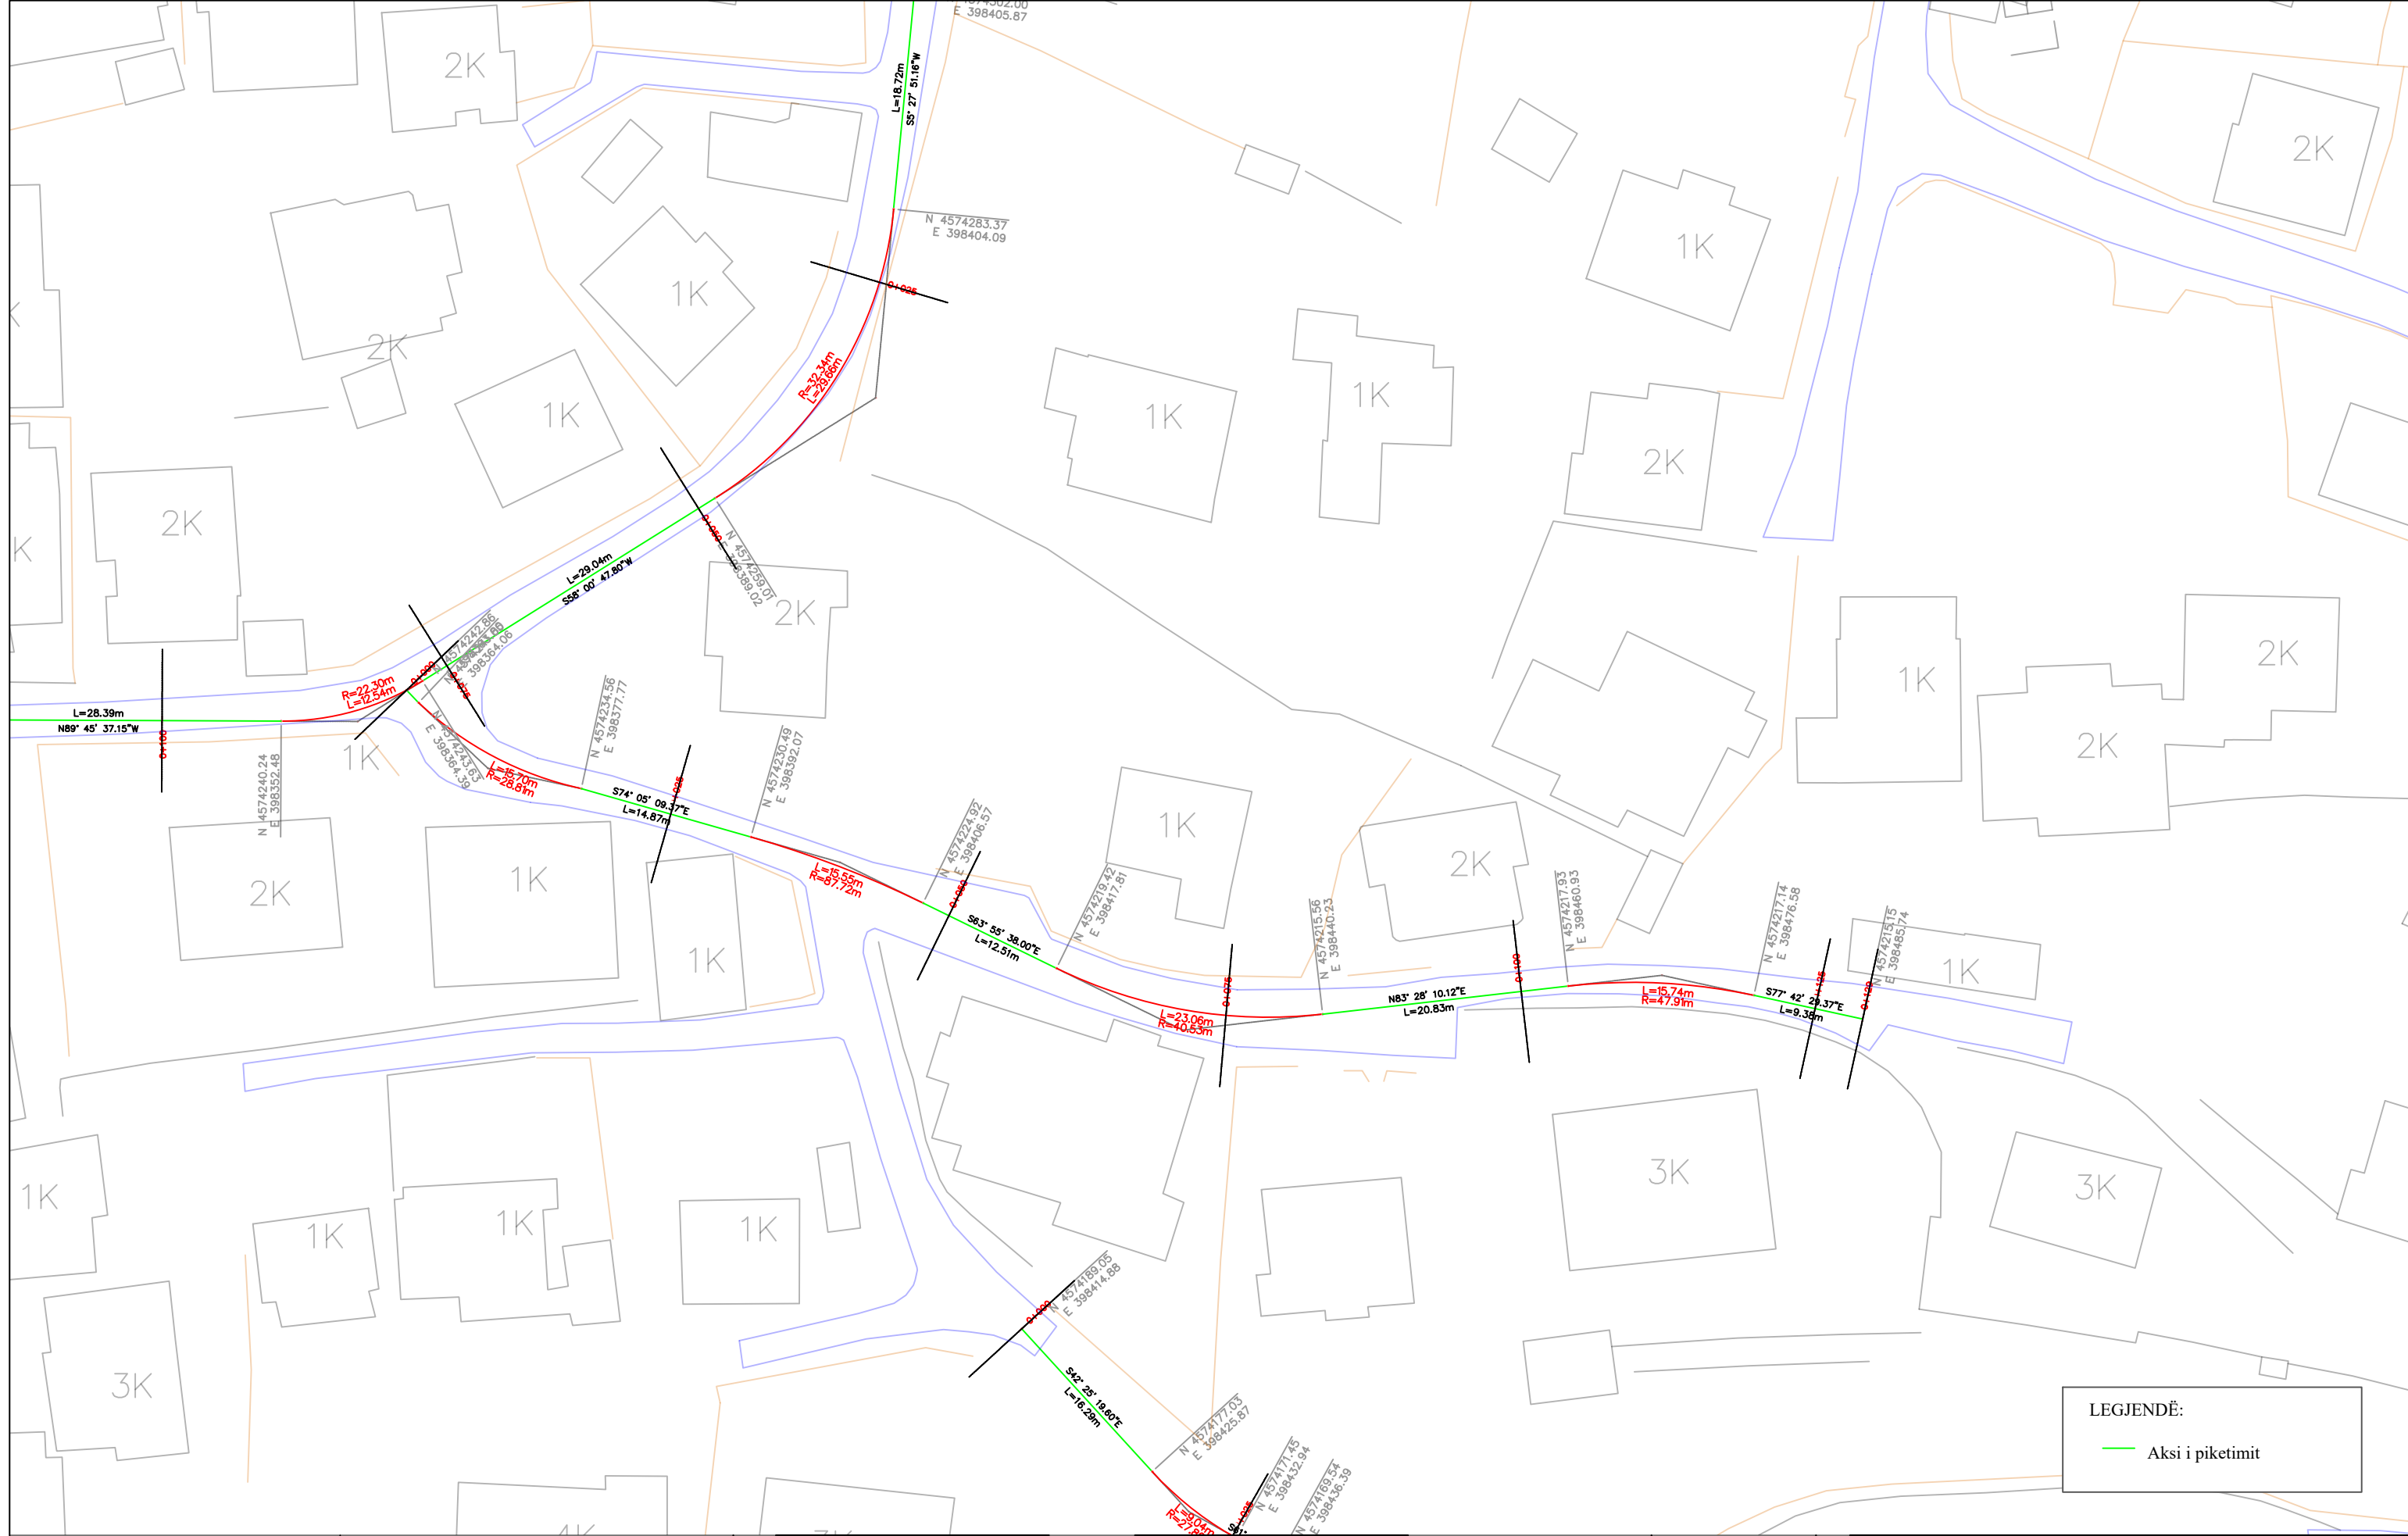

LEGJENDË:
— Aksi i piketimit

REPUBLIKA E SHQIPËRISË
 BASHKIA E TIRANËS

OBJEKTI: "RIKUALIFIKIMI URBAN I ZONËS INFORMALE QË KUFIZOHET NGA RRUGËT -SABAUDIN GABRANI -JONUZ RAMA-HAMDI CULLHAJ-DAMIAN HIMARIOTI-BARI ISHKA-VASFI SAMIMI-ALUSH ELMAZ TAKA."

Projekttoi :
 Ing.A.JAKOVA
 Ing.G.ISLAMI
 Ing.S.MYRSELI
 Ing.P.SHKURTI
 Ark.M.DADO
 Ing.Gjeol.Xh.KASMI
 Ing.Mjedis.E.CALI
 Top.A.BECECI


Projekttoi :
"S&L STUDIO SH.P.K"
 Projektim-kupervizion-cosnulence

 PROJEKTIM DESIGN
 SUPERVISION KOLAUDIM

FAZA
 DORËZIM

PROJEKT ZBATIMI
 1.0

PLANIMETRI
 RRUGA RR.JONUZ RAMA 1
 SHKALLA 1:500
 Nr. I FLETËS 001

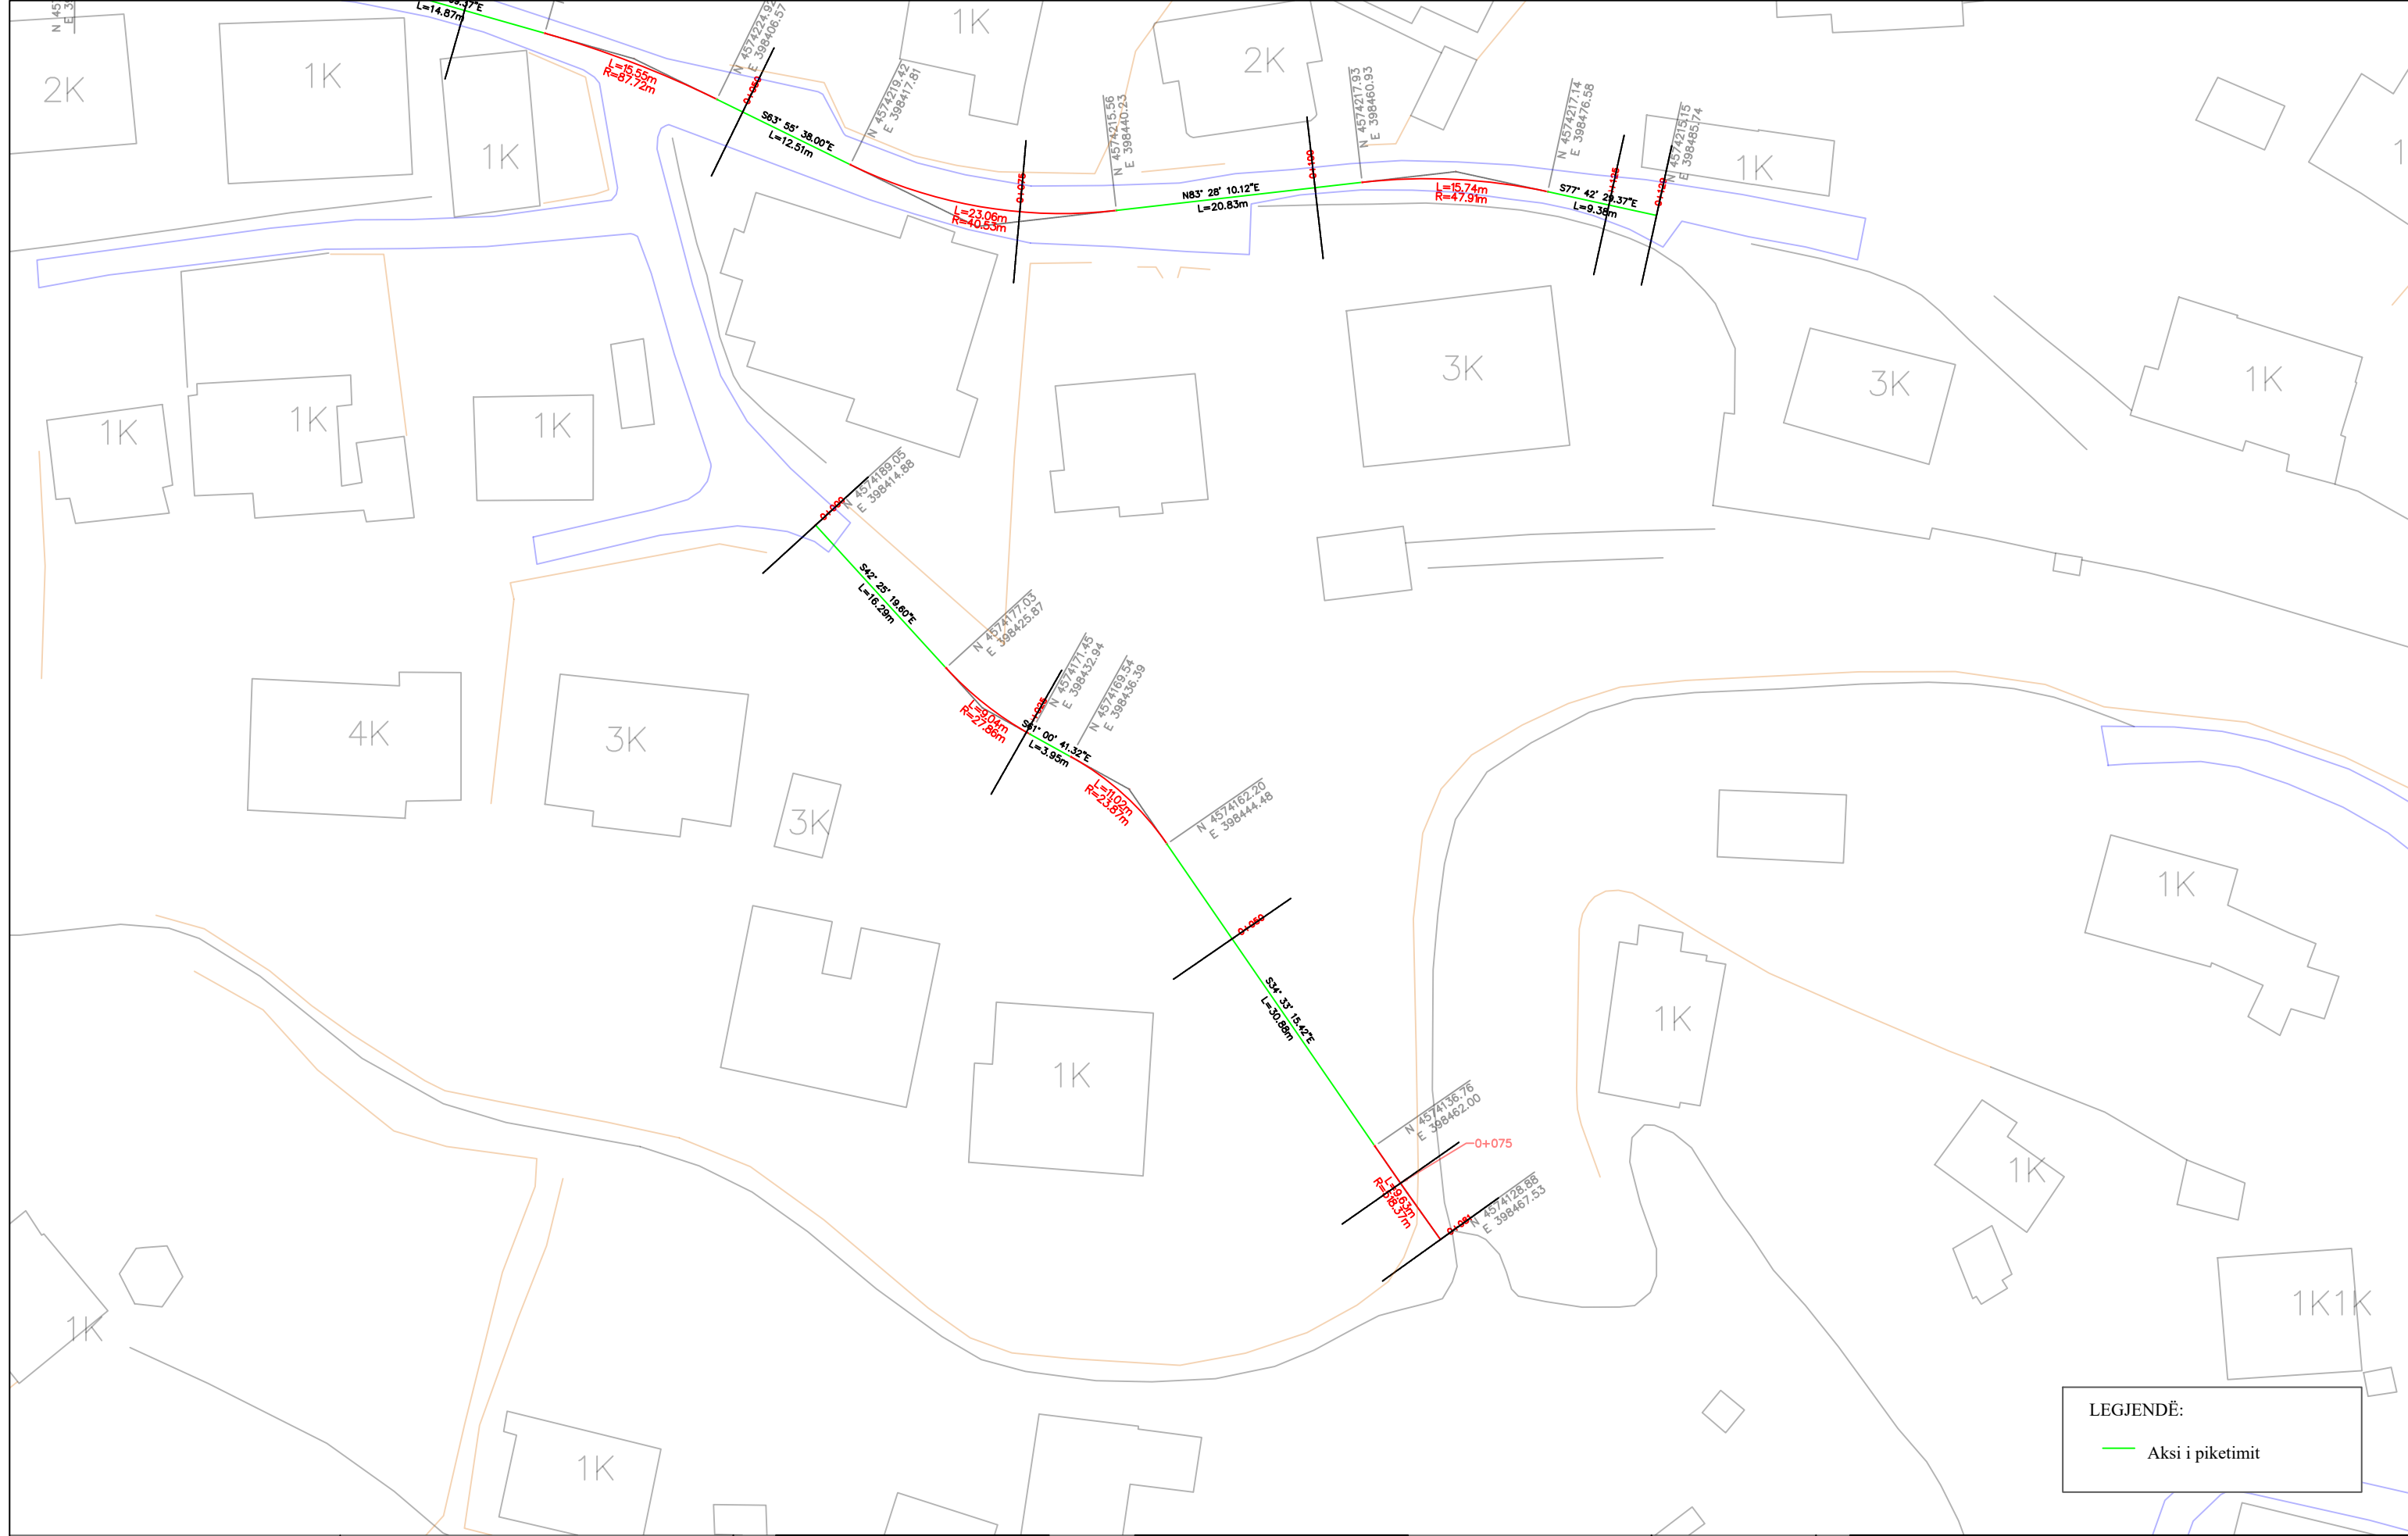

LEGJENDË:
— Aksi i piketimit



OBJEKTI: "RIKUALIFIKIMI URBAN I ZONËS INFORMALE QË KUFIZOHET NGA RRUGËT -SABAUDIN GABRANI -JONUZ RAMA-HAMDI CULLHAJ-DAMIAN HIMARIOTI-BARI ISHKA-VASFI SAMIMI-ALUSH ELMAZ TAKA."

Projektoi :
 Ing.A.JAKOVA
 Ing.G.ISLAMI
 Ing.S.MYRSELI
 Ing.P.SHKURTI

Ark.M.DADO
 Ing.Gjeol.Xh.KASMI
 Ing.Mjedis.E.CALI
 Top.A.BECECI

Projektoi :
"S&L STUDIO SH.P.K"
 Projektim-kupervizion-cosnulence


PROJEKTIM DESIGN
 SUPERVISION KOLAUDIM

FAZA
 DORËZIM



PROJEKT ZBATIMI
 1.0


PLANIMETRI
 RRUGA RR.SABAUDIN GABRANI

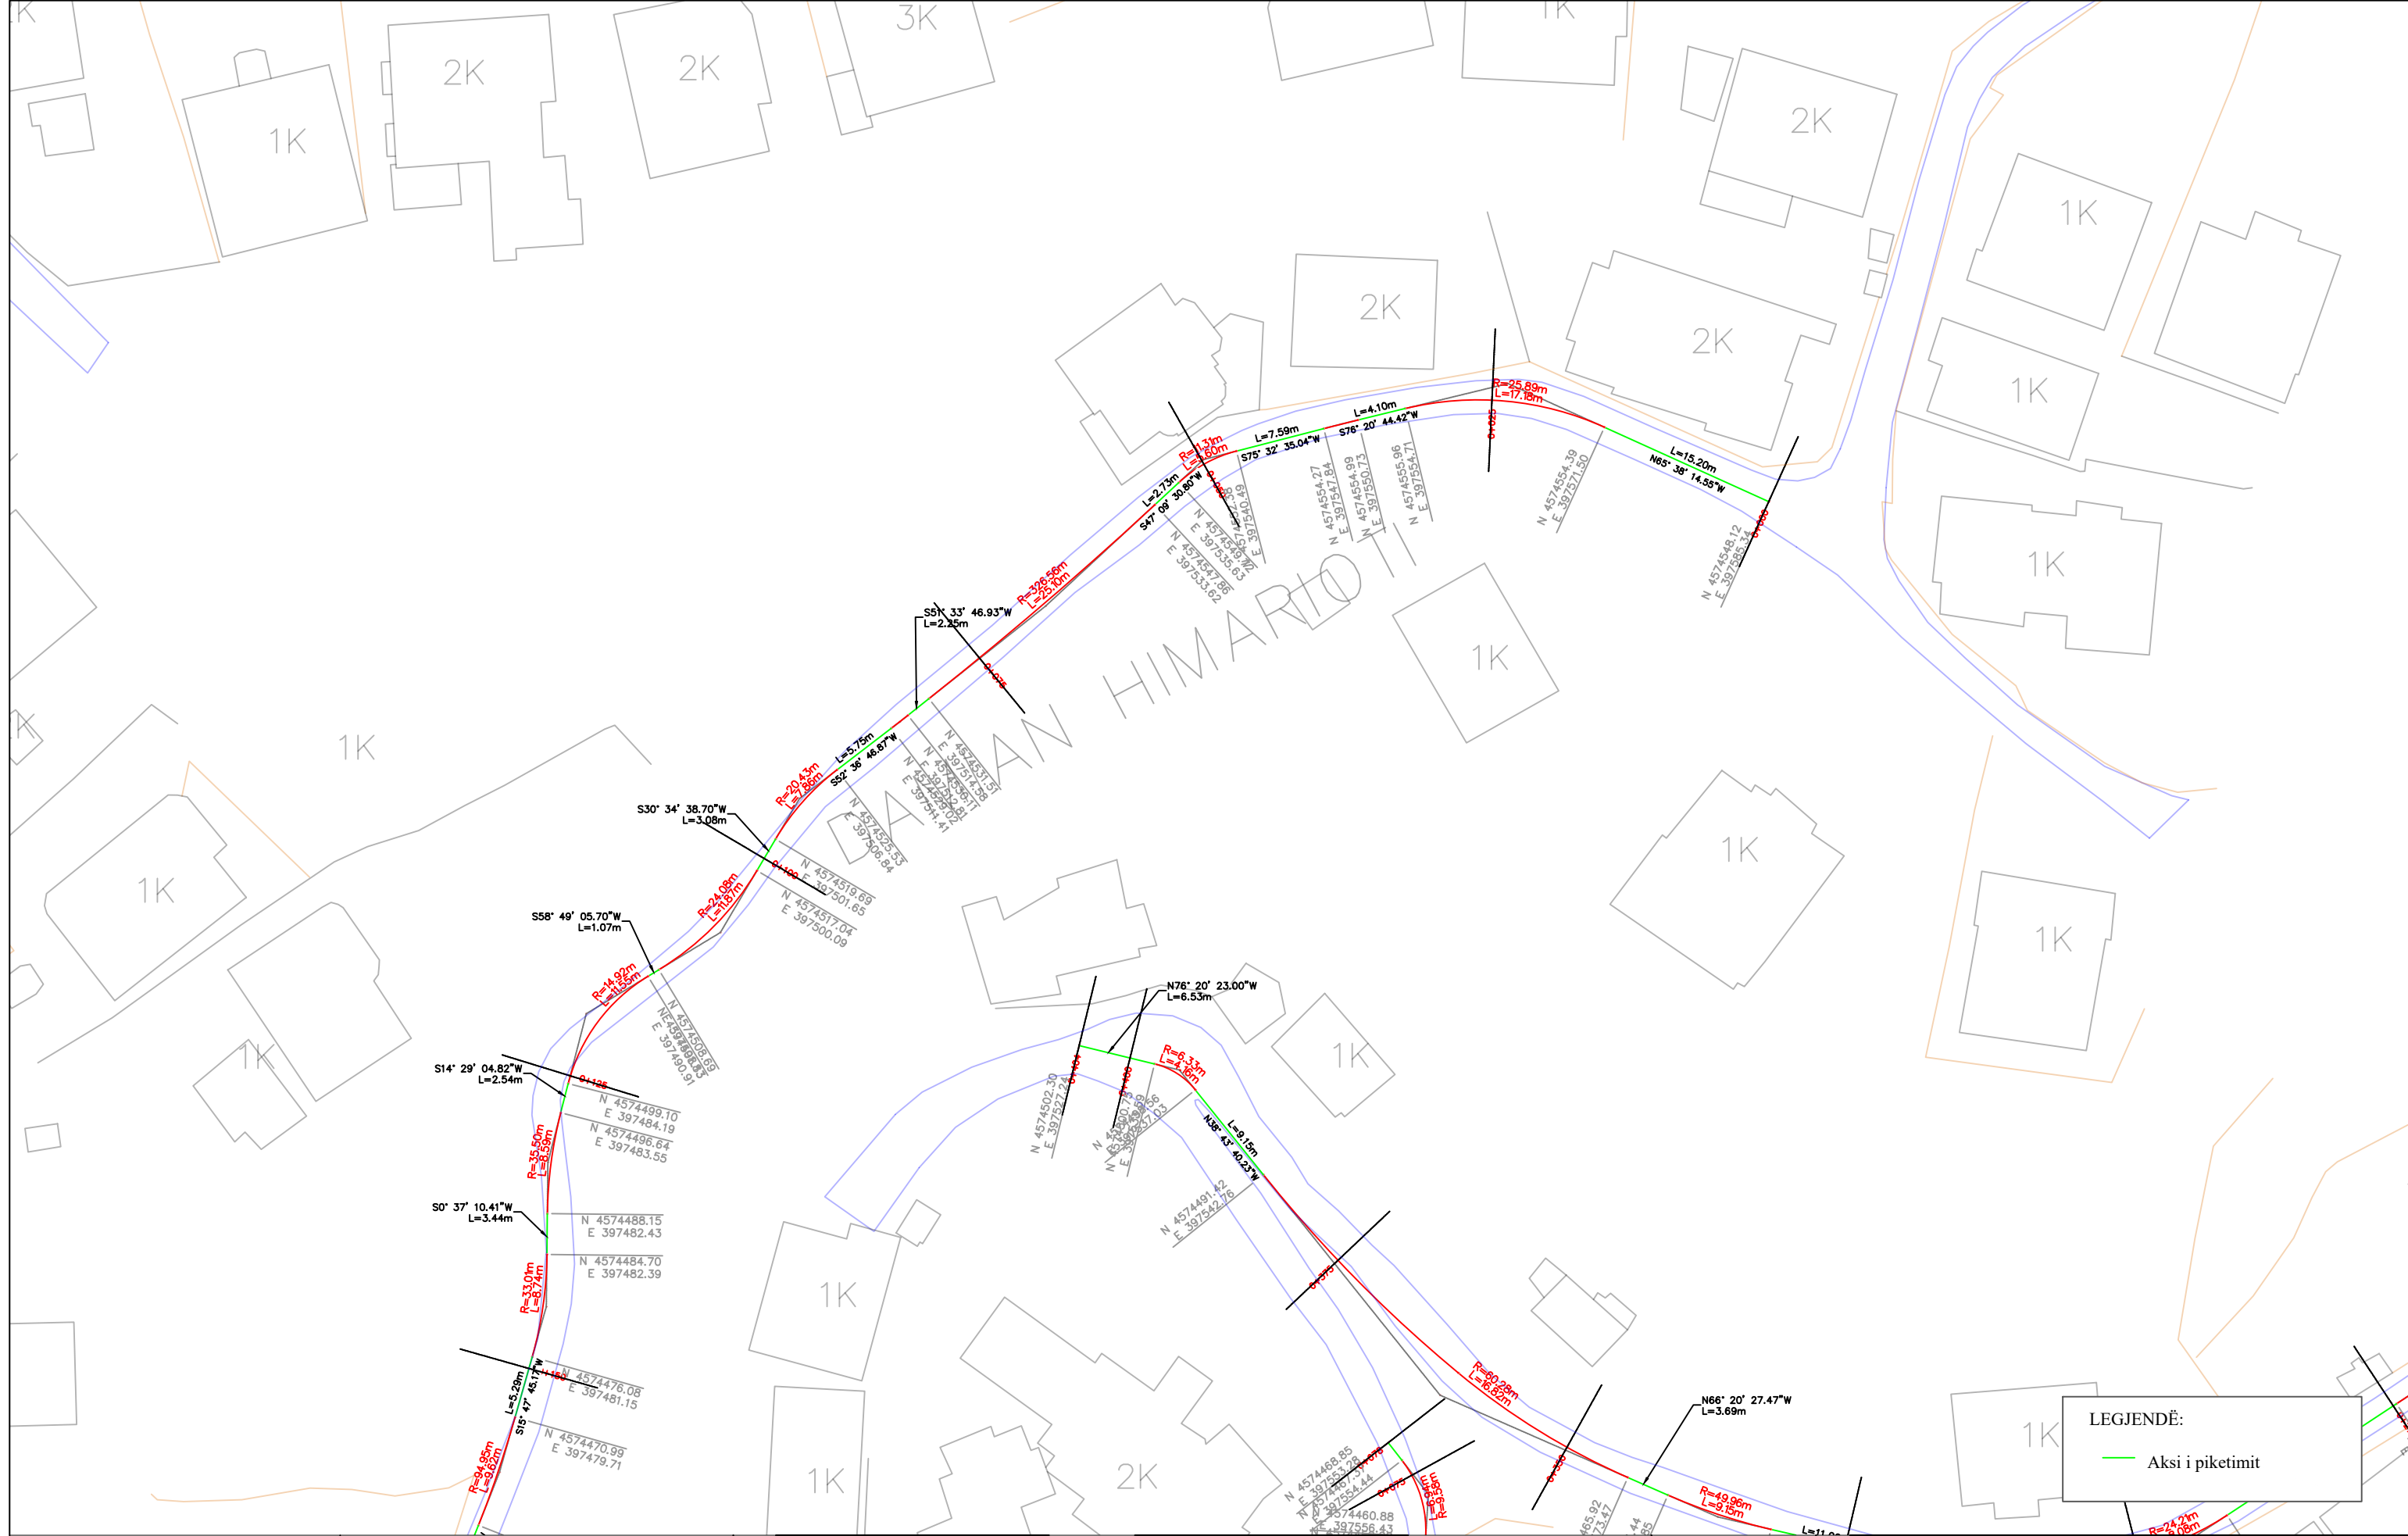SHKALLA	1:500
Nr. I FLETËS	001



LEGJENDË:
— Aksi i piktimit

 <p>REPUBLIKA E SHQIPËRISË BASHKIA E TIRANËS</p>	<p>OBJEKTI: "RIKUALIFIKIMI URBAN I ZONËS INFORMALE QË KUFIZOHET NGA RRUGËT -SABAUDIN GABRANI -JONUZ RAMA-HAMDI CULLHAJ-DAMIAN HIMARIOTI-BARI ISHKA-VASFI SAMIMI-ALUSH ELMAZ TAKA."</p>	<p>Projektoi :</p> <p>Ing.A.JAKOVA Ark.M.DADO Ing.G.ISLAMI Ing.Gjeol.Xh.KASMI Ing.S.MYRSELI Ing.Mjedis.E.CALI Ing.P.SHKURTI Top.A.BECECI</p>		<p>Projektoi :</p> <p>"S&L STUDIO SH.P.K" Projektim-kupervizion-cosnulence</p> 		<p>FAZA</p>	<p>PROJEKT ZBATIMI</p>	<p>PLANIMETRI RRUGA RR.DAMIAN HIMARITOI</p>	
		<p>DORËZIM</p>	<p>1.0</p>	<p>SHKALLA</p>	<p>1:500</p>				
				<p>Nr. I FLETËS</p>	<p>001</p>				

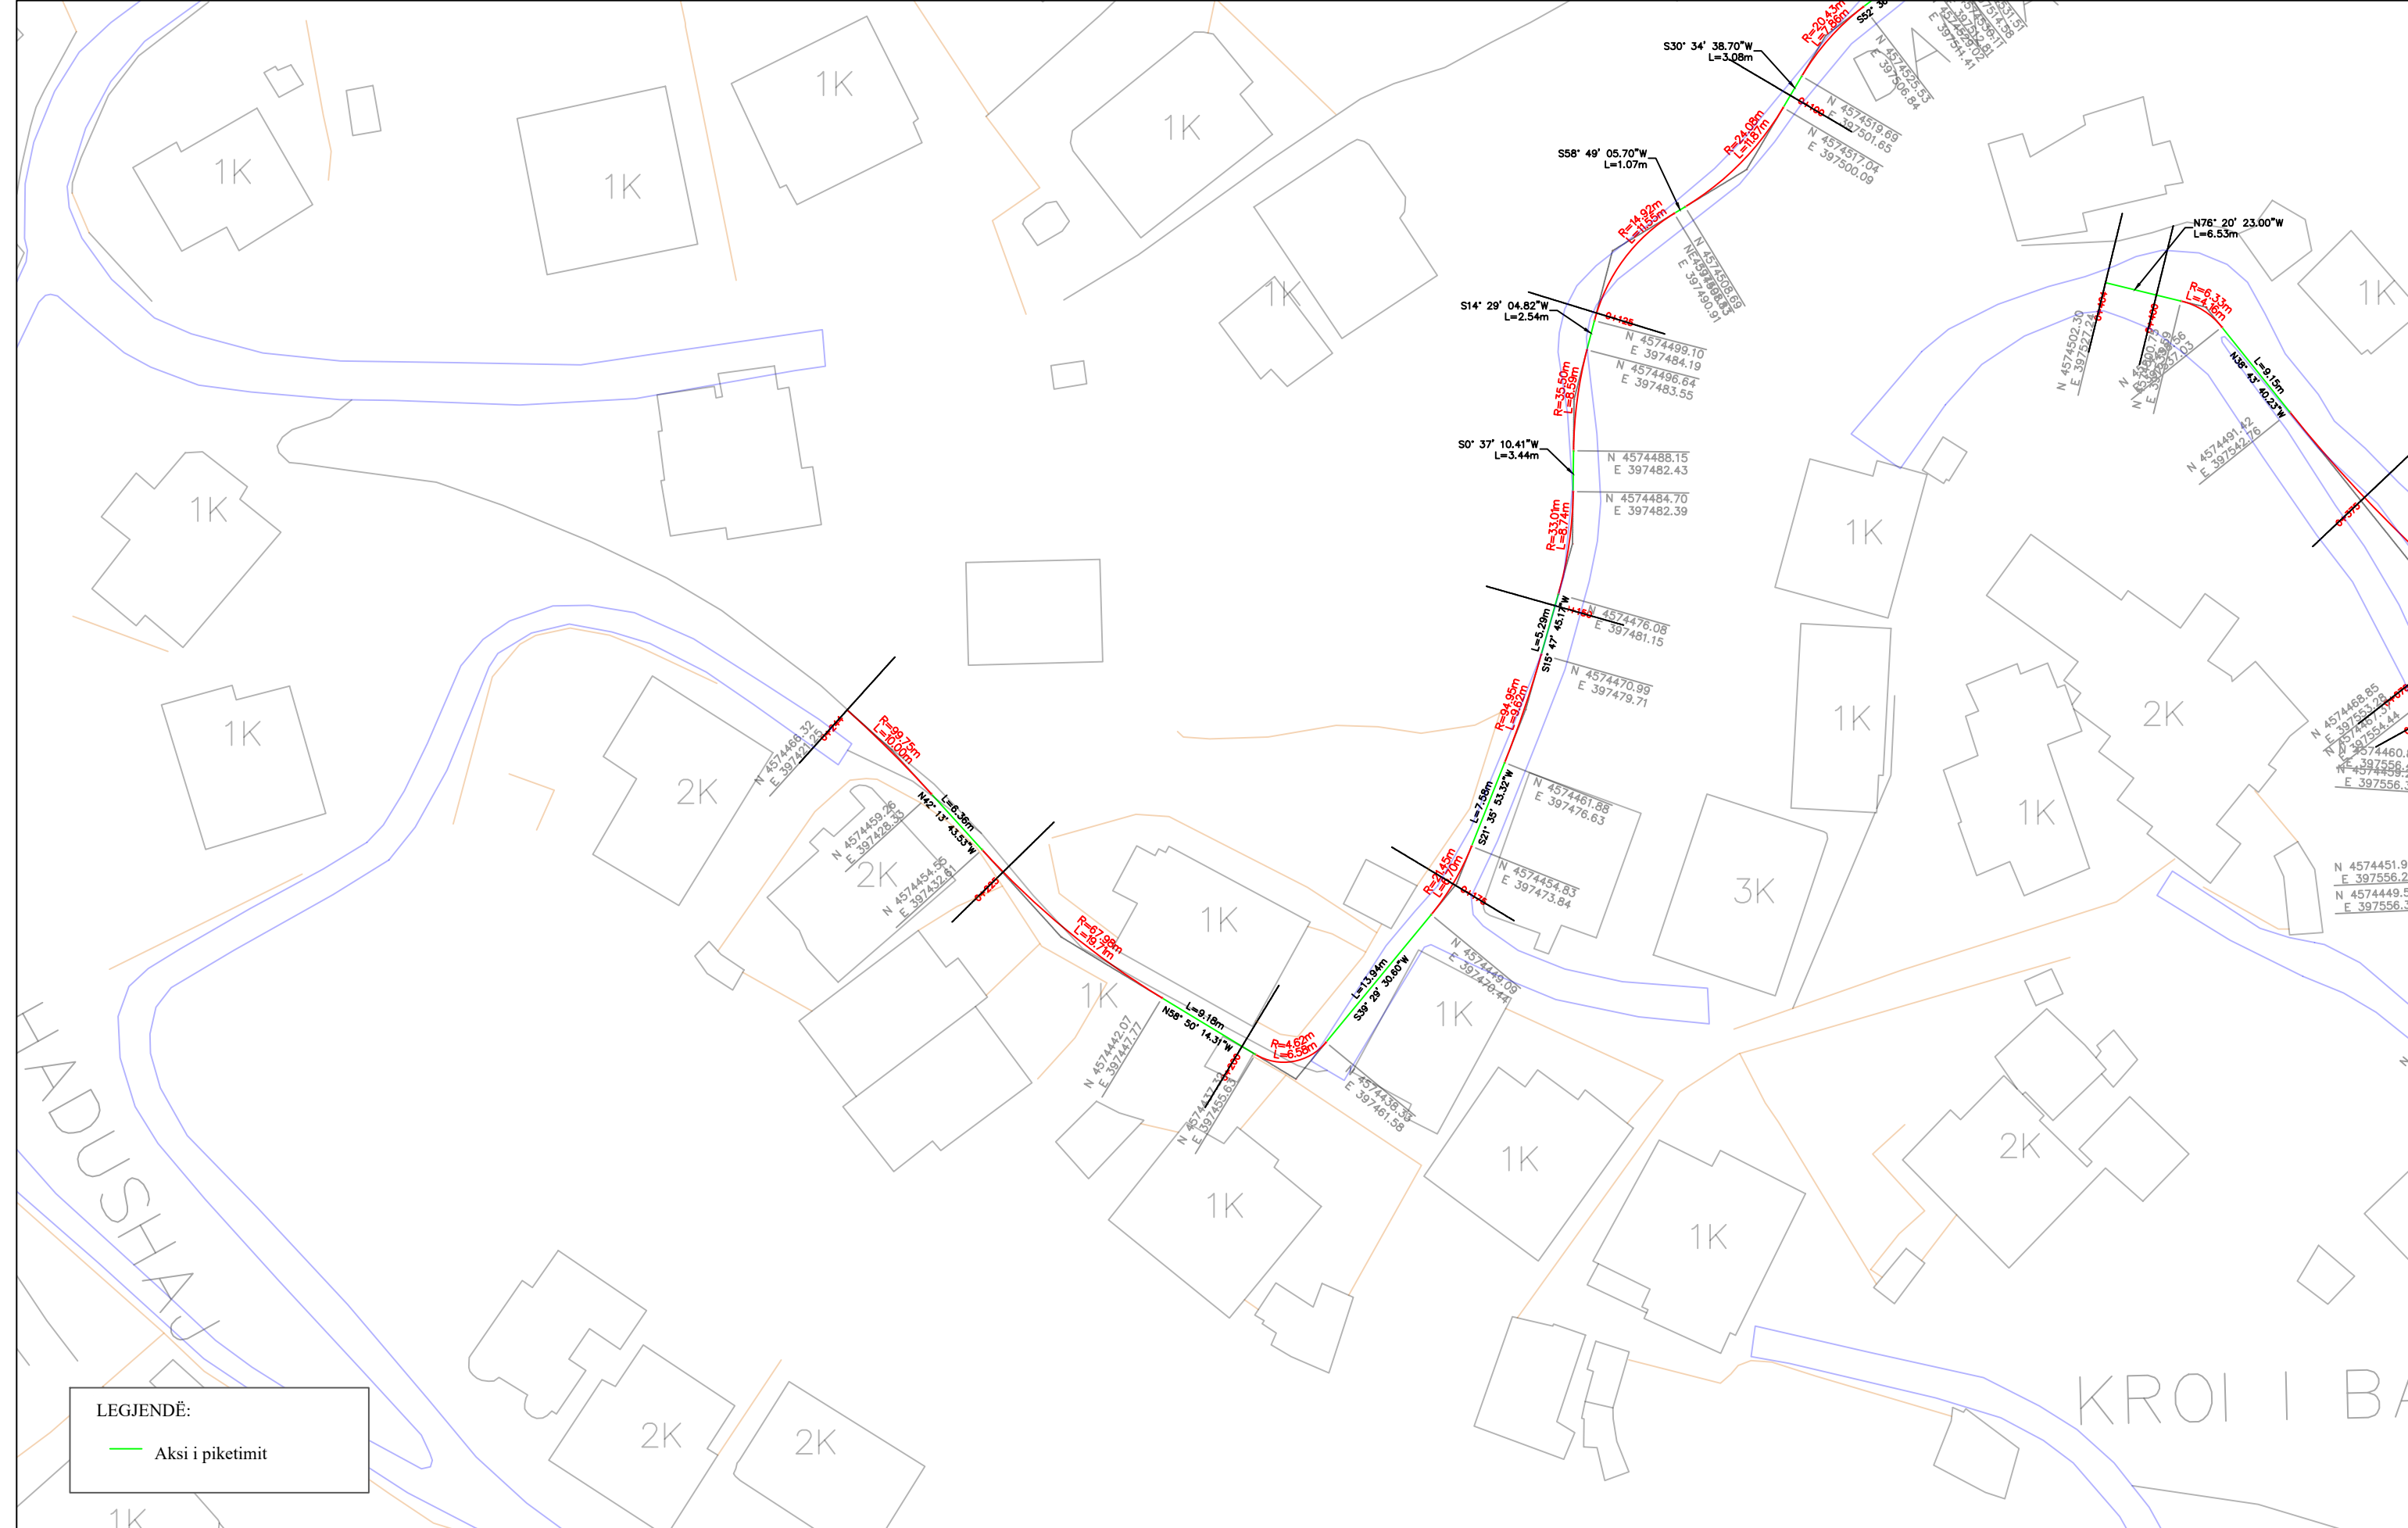

LEGJENDË:
 — Aksi i piketimit

REPUBLIKA E SHQIPËRISË
 BASHKIA E TIRANËS

OBJEKTI: "RIKUALIFIKIMI URBAN I ZONËS INFORMALE QË KUFIZOHET NGA RRUGËT -SABAUDIN GABRANI -JONUZ RAMA-HAMDI CULLHAJ-DAMIAN HIMARIOTI-BARI ISHKA-VASFI SAMIMI-ALUSH ELMAZ TAKA."

Projektoi :
 Ing.A.JAKOVA
 Ing.G.ISLAMI
 Ing.S.MYRSELI
 Ing.P.SHKURTI

Ark.M.DADO
 Ing.Gjeol.Xh.KASMI
 Ing.Mjedis.E.CALI
 Top.A.BECECI

Projektoi :
"S&L STUDIO SH.P.K"
 Projektim-kupervizion-cosnulence


PROJEKTIM DESIGN
 SUPERVISION KOLAUDIM

FAZA
 DORËZIM



PROJEKT ZBATIMI
 1.0


PLANIMETRI
 RRUGA RR.DAMIAN HIMARITOI

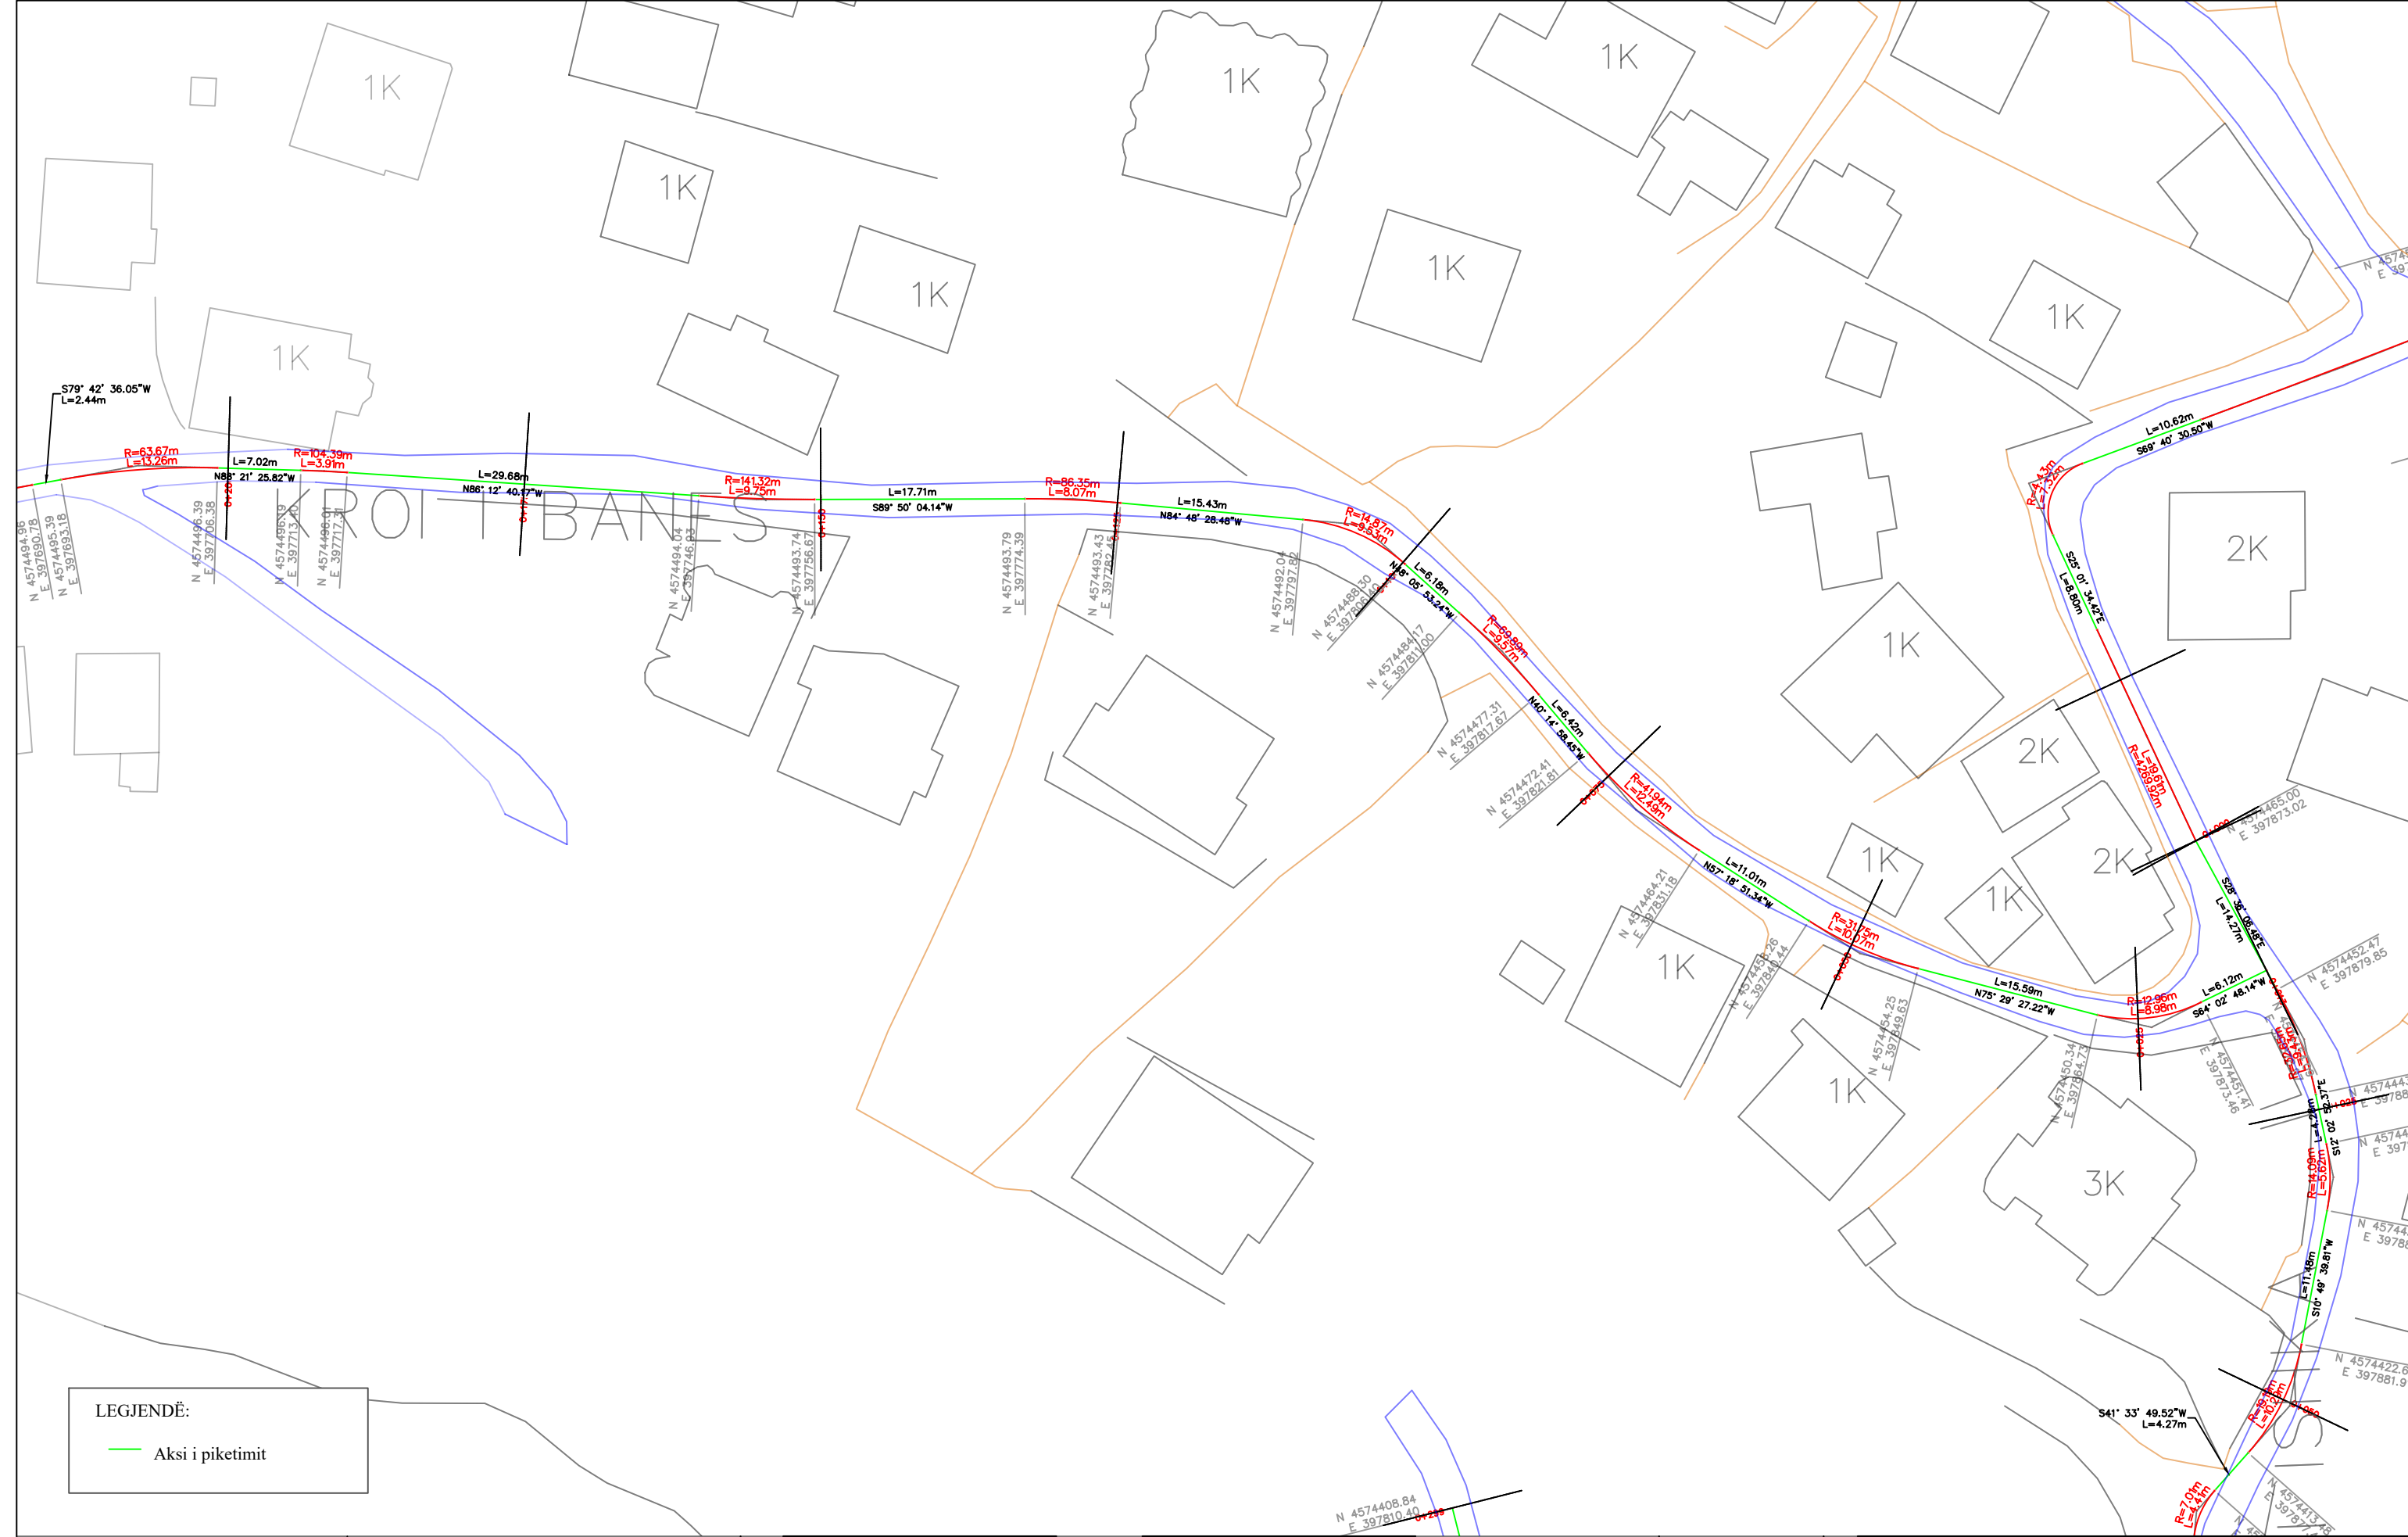SHKALLA 1:500
 Nr. I FLETËS 002




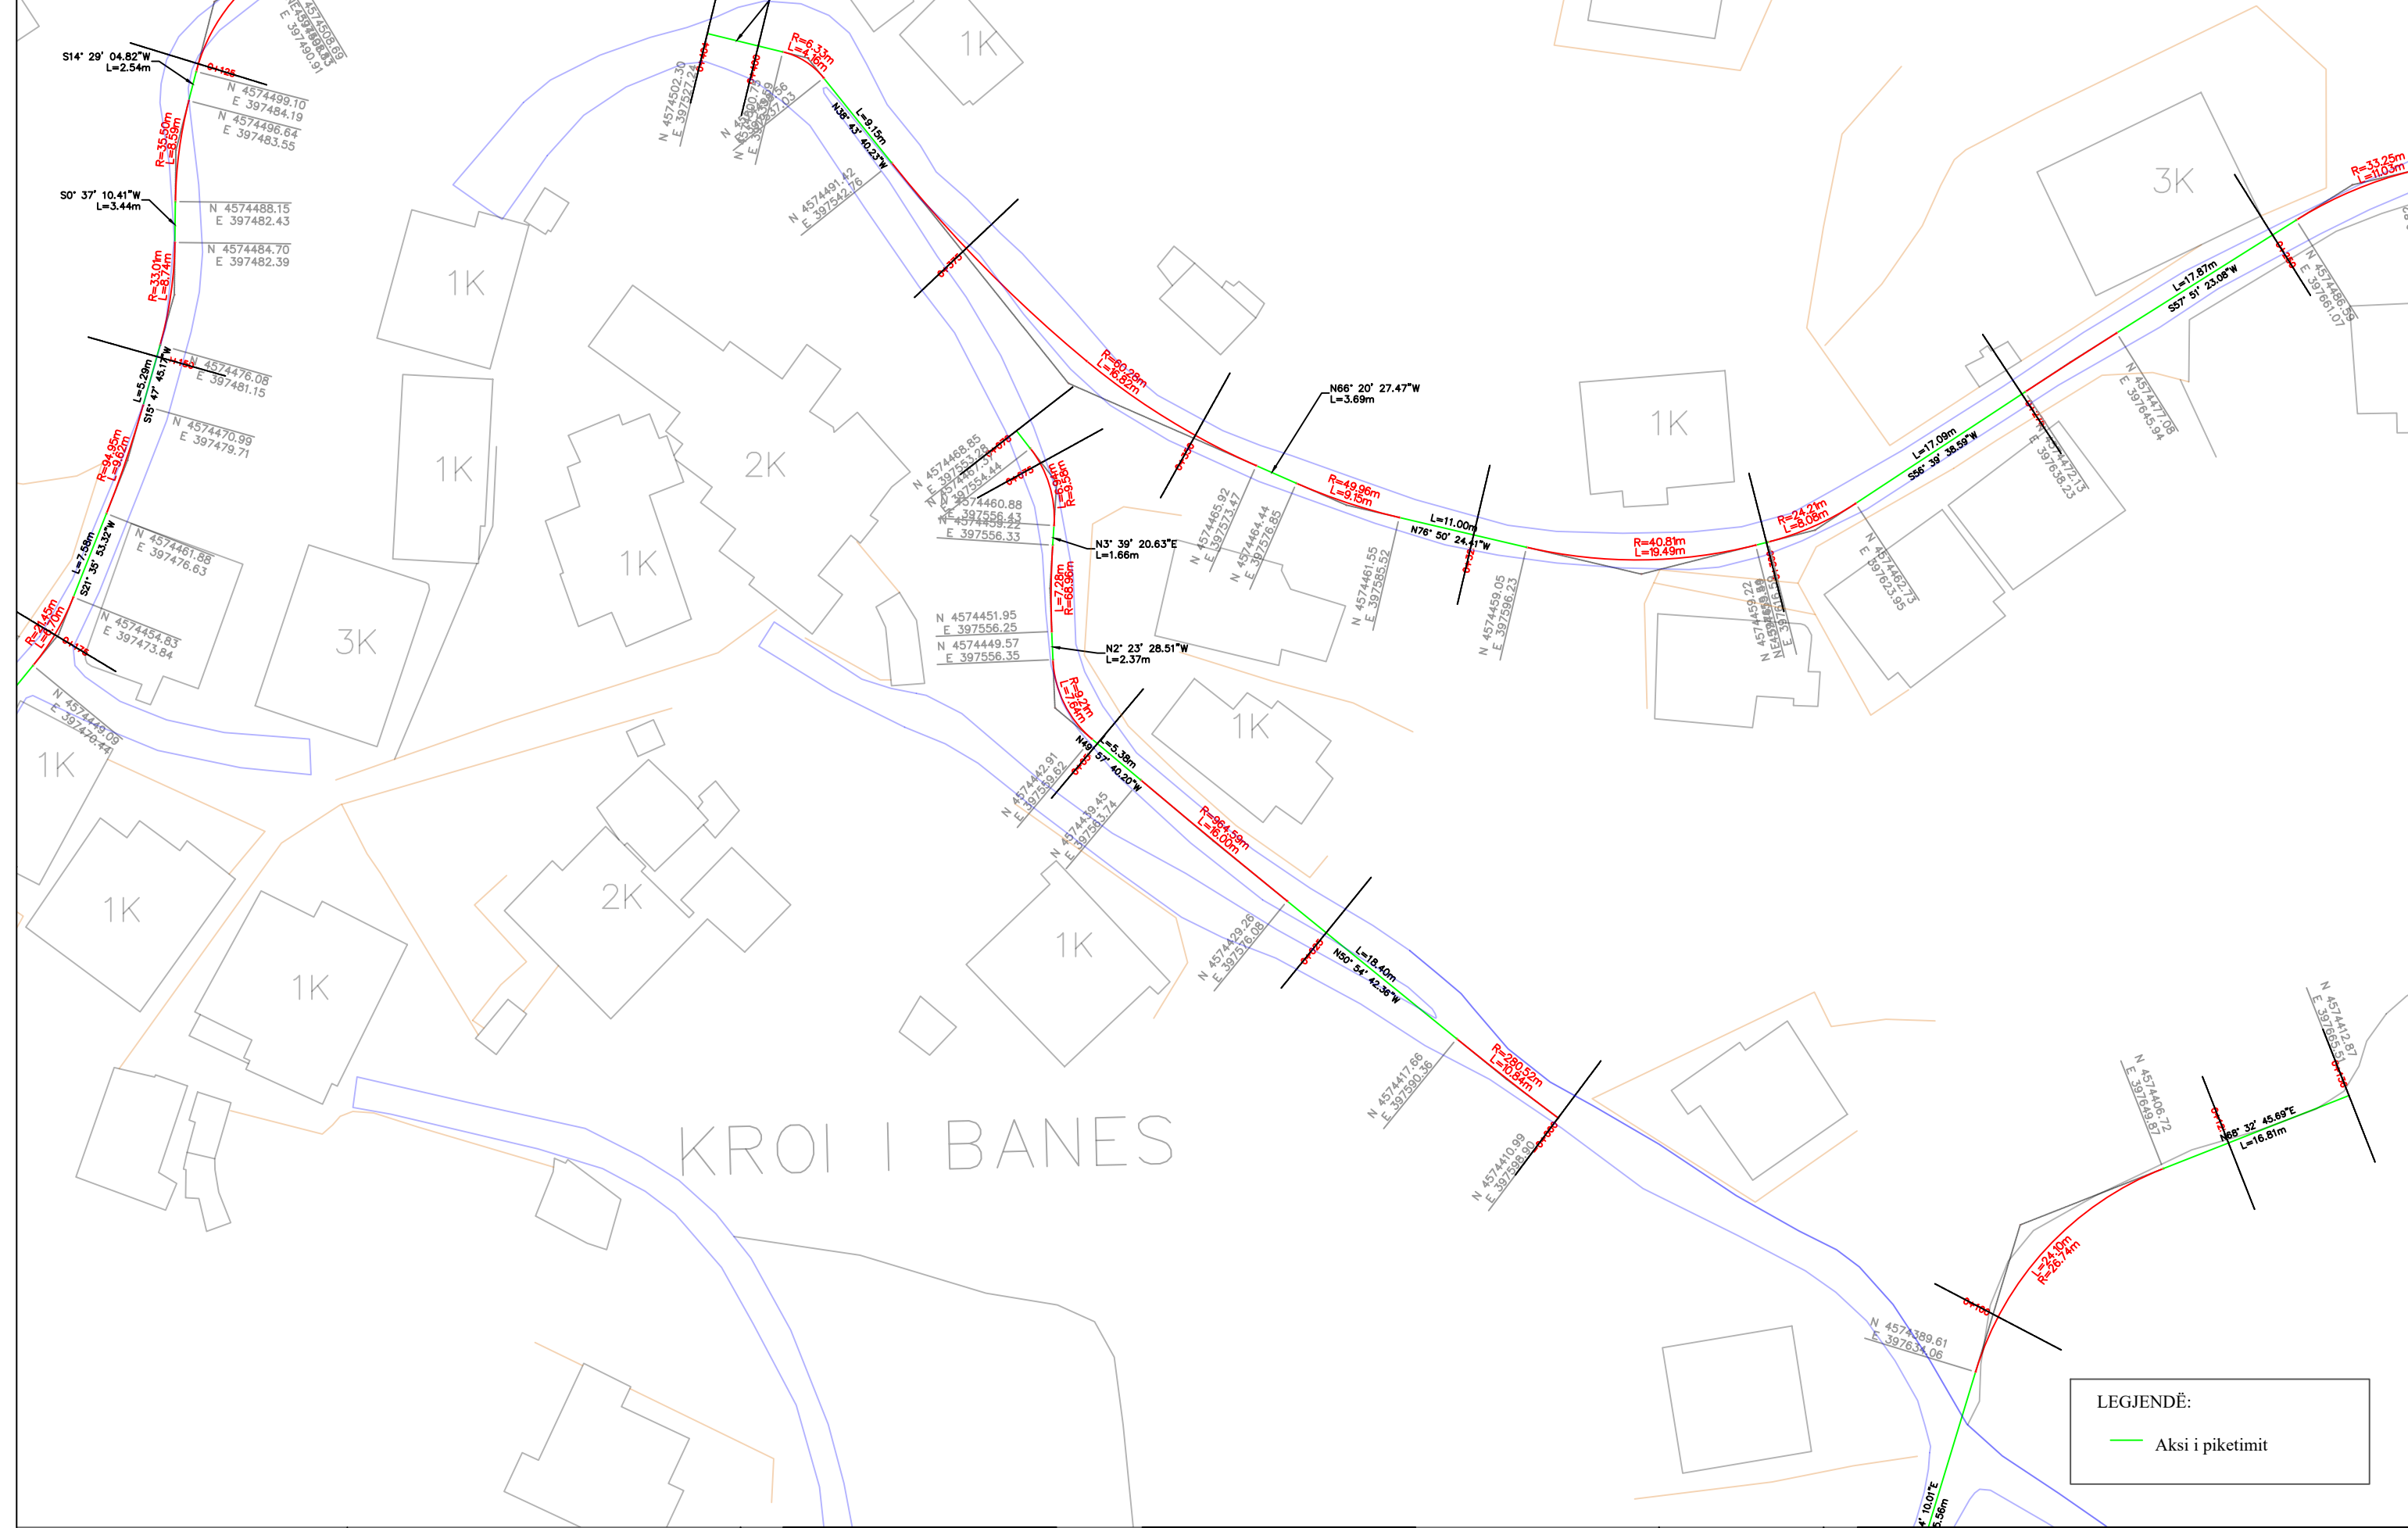
LEGJENDË:
— Aksi i piketimit

 REPUBLIKA E SHQIPËRISË BASHKIA E TIRANËS	OBJEKTI: "RIKUALIFIKIMI URBAN I ZONËS INFORMALE QË KUFIZOHET NGA RRUGËT -SABAUDIN GABRANI -JONUZ RAMA-HAMDI CULLHAJ-DAMIAN HIMARIOTI-BARI ISHKA-VASFI SAMIMI-ALUSH ELMAZ TAKA."	Projektoi : Ing.A.JAKOVA Ing.G.ISLAMI Ing.S.MYRSELI Ing.P.SHKURTI	Ark.M.DADO Ing.Gjeol.Xh.KASMI Ing.Mjedis.E.CALI Top.A.BECECI	Projektoi : "S&L STUDIO SH.P.K" Projektim-kupervizion-cosnulence  PROJEKTIM DESIGN SUPERVISION KOLAUDIM	FAZA	PROJEKT ZBATIMI	PLANIMETRI RRUGA RR.KROI BANES	
					DORËZIM	1.0	SHKALLA	1:500
							Nr. I FLETËS	001

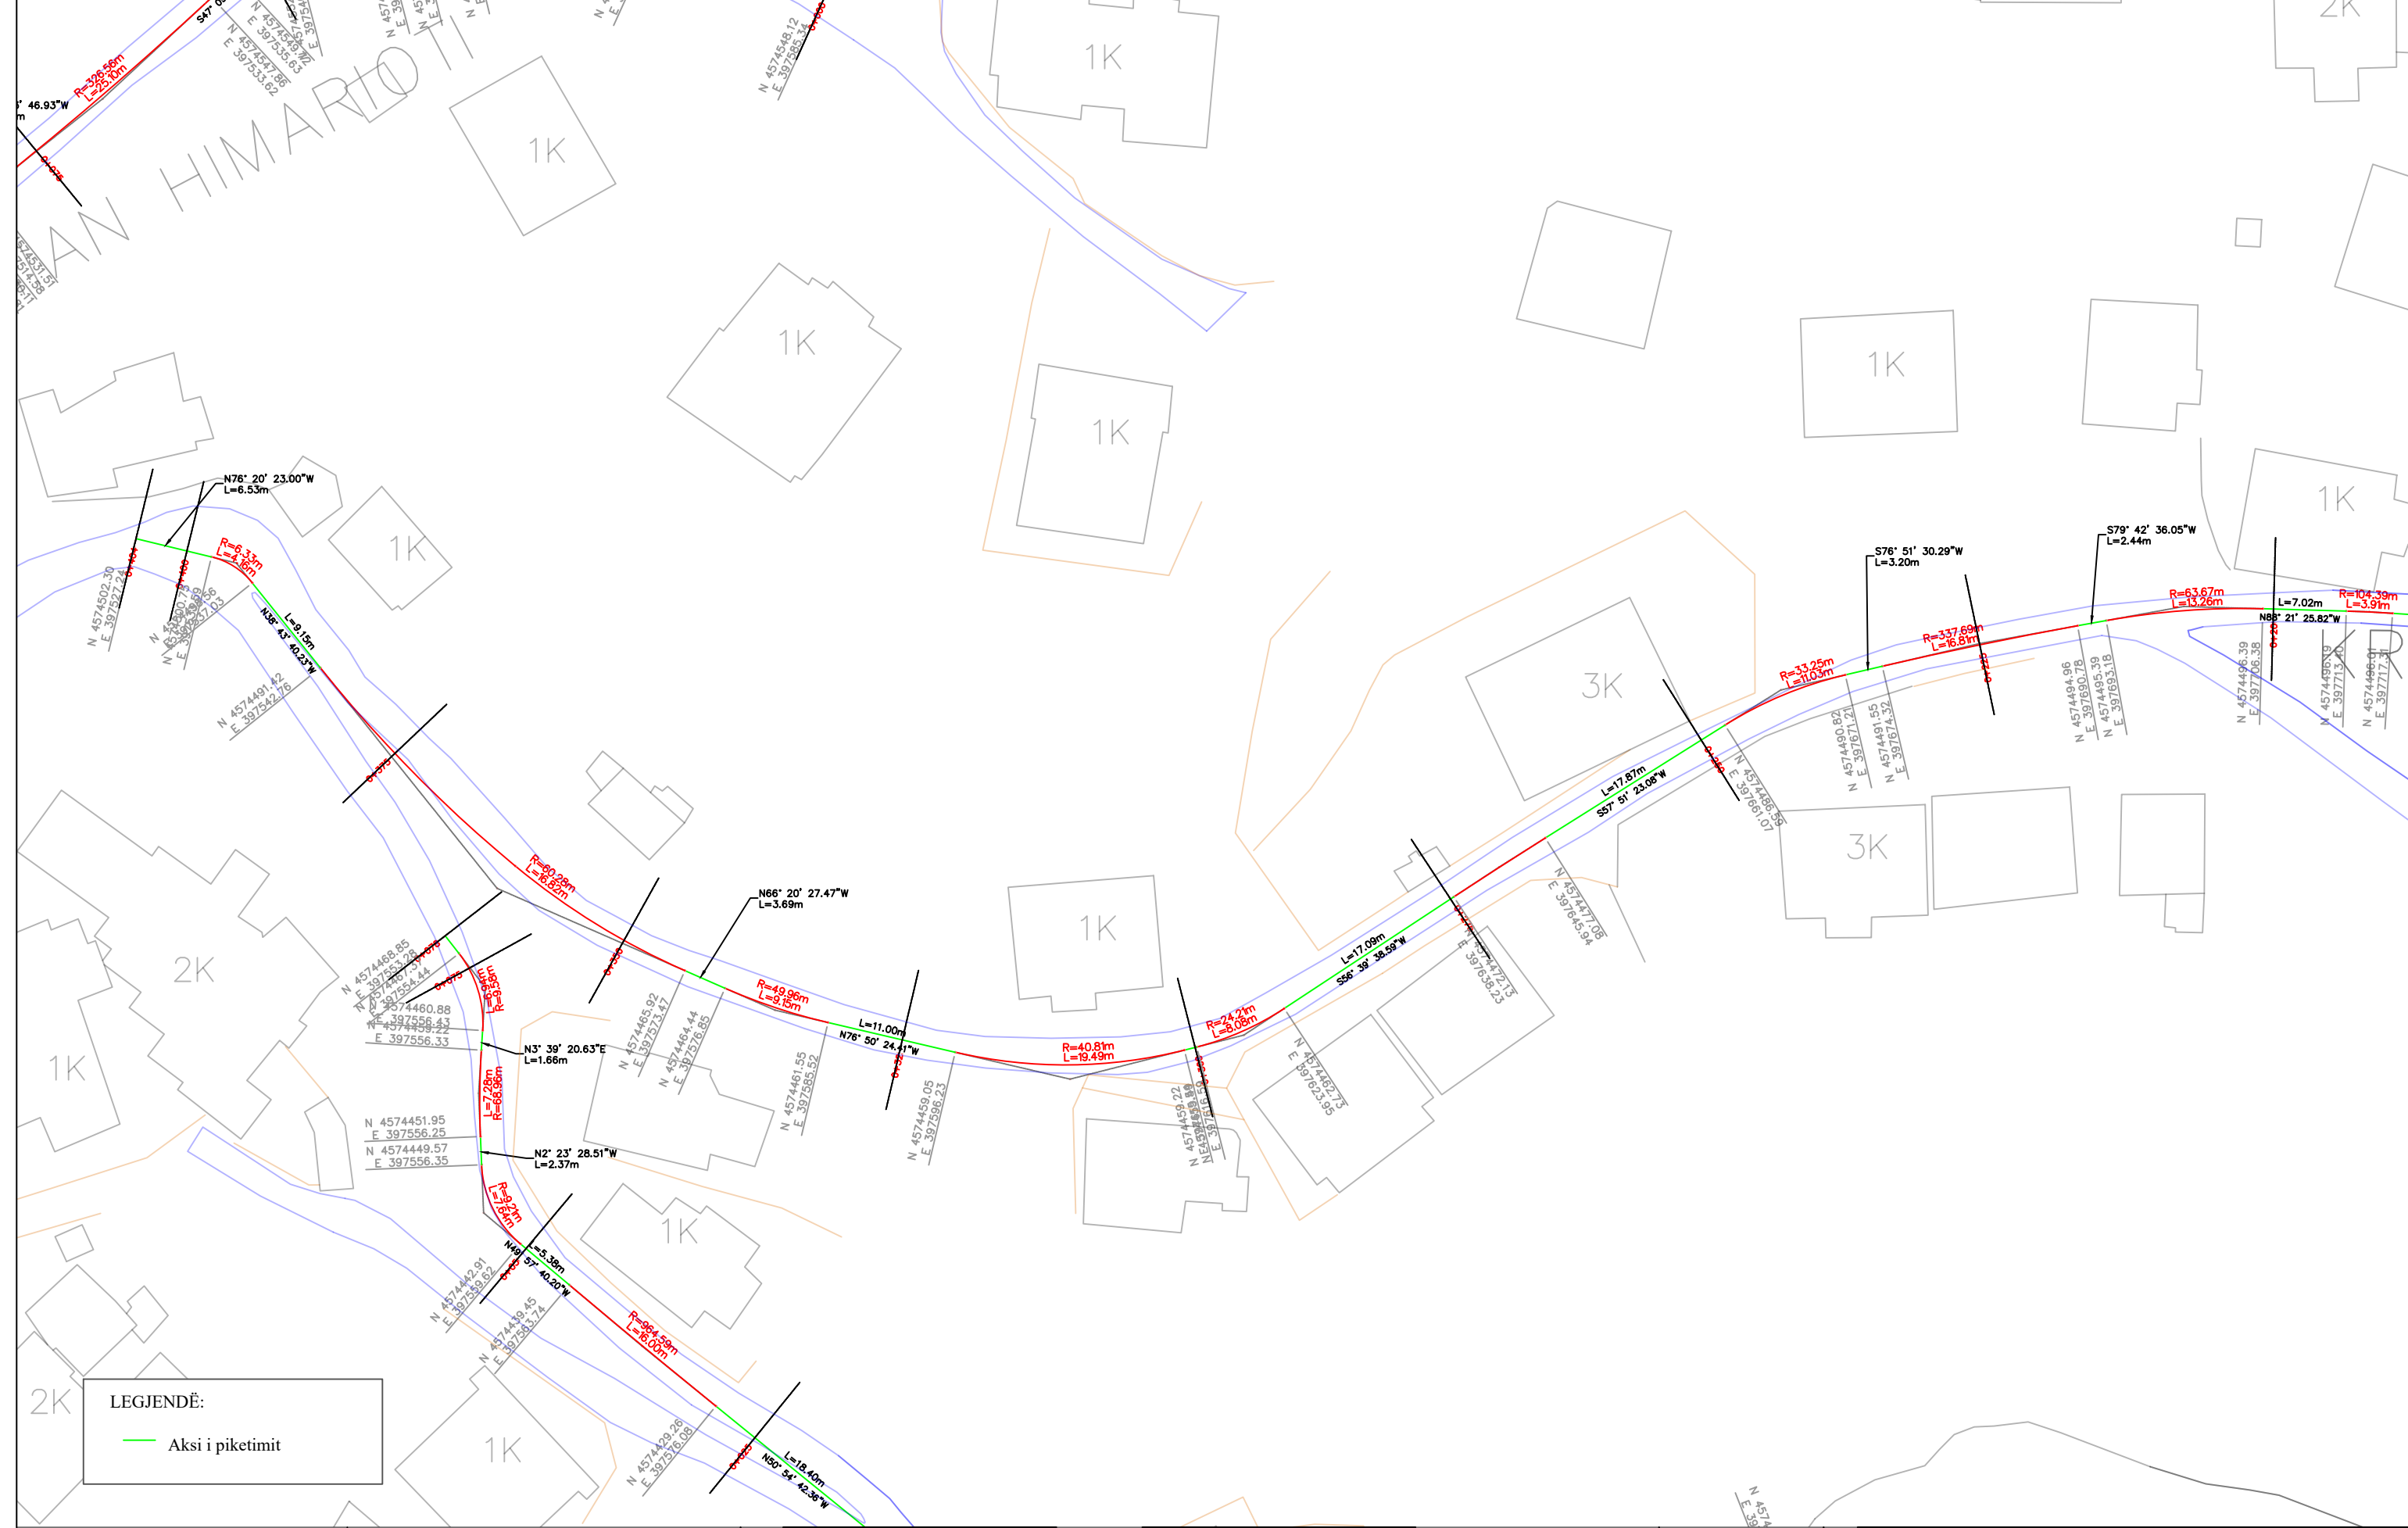

LEGJENDË:
 — Aksi i piketimit

 <p>REPUBLIKA E SHQIPËRISË BASHKIA E TIRANËS</p>	<p>OBJEKTI: "RIKUALIFIKIMI URBAN I ZONËS INFORMALE QË KUFIZOHET NGA RRUGËT -SABAUDIN GABRANI -JONUZ RAMA-HAMDÏ CULLHAJ-DAMIAN HIMARIOTI-BARI ISHKA-VASFI SAMIMI-ALUSH ELMAZ TAKA."</p>	<p>Projektoi :</p> <p>Ing.A.JAKOVA Ing.G.ISLAMI Ing.S.MYRSELI Ing.P.SHKURTI</p> <p>Ark.M.DADO Ing.Gjeol.Xh.KASMI Ing.Mjedis.E.CALI Top.A.BECECI</p>	<p>Projektoi :</p> <p>"S&L STUDIO SH.P.K" Projektim-kupervizion-cosnulence</p> <p>R A L D - G PROJEKTIM DESIGN SUPERVISION KOLAUDIM</p>	FAZA	PROJEKT ZBATIMI	PLANIMETRI RRUGA RR.KROI BANES	
				DORËZIM	1.0	SHKALLA	1:500
						Nr. I FLETËS	002




KROI I BANES

LEGJENDË:
— Aksi i piketimit


 REPUBLIKA E SHQIPËRISË BASHKIA E TIRANËS	OBJEKTI: "RIKUALIFIKIMI URBAN I ZONËS INFORMALE QË KUFIZOHET NGA RRUGËT -SABAUDIN GABRANI -JONUZ RAMA-HAMDI CULLHAJ-DAMIAN HIMARIOTI-BARI ISHKA-VASFI SAMIMI-ALUSH ELMAZ TAKA."	Projektoi : Ing.A.JAKOVA Ing.G.ISLAMI Ing.S.MYRSELI Ing.P.SHKURTI	Ark.M.DADO Ing.Gjeol.Xh.KASMI Ing.Mjedis.E.CALI Top.A.BECECI	Projektoi : "S&L STUDIO SH.P.K" Projektim-kupervizion-cosnulence 	FAZA DORËZIM	PROJEKT ZBATIMI 1.0	PLANIMETRI RRUGA RR.KROI BANES1	
				SHKALLA 1:500				
				Nr. I FLETËS 001				

KROI I BANES

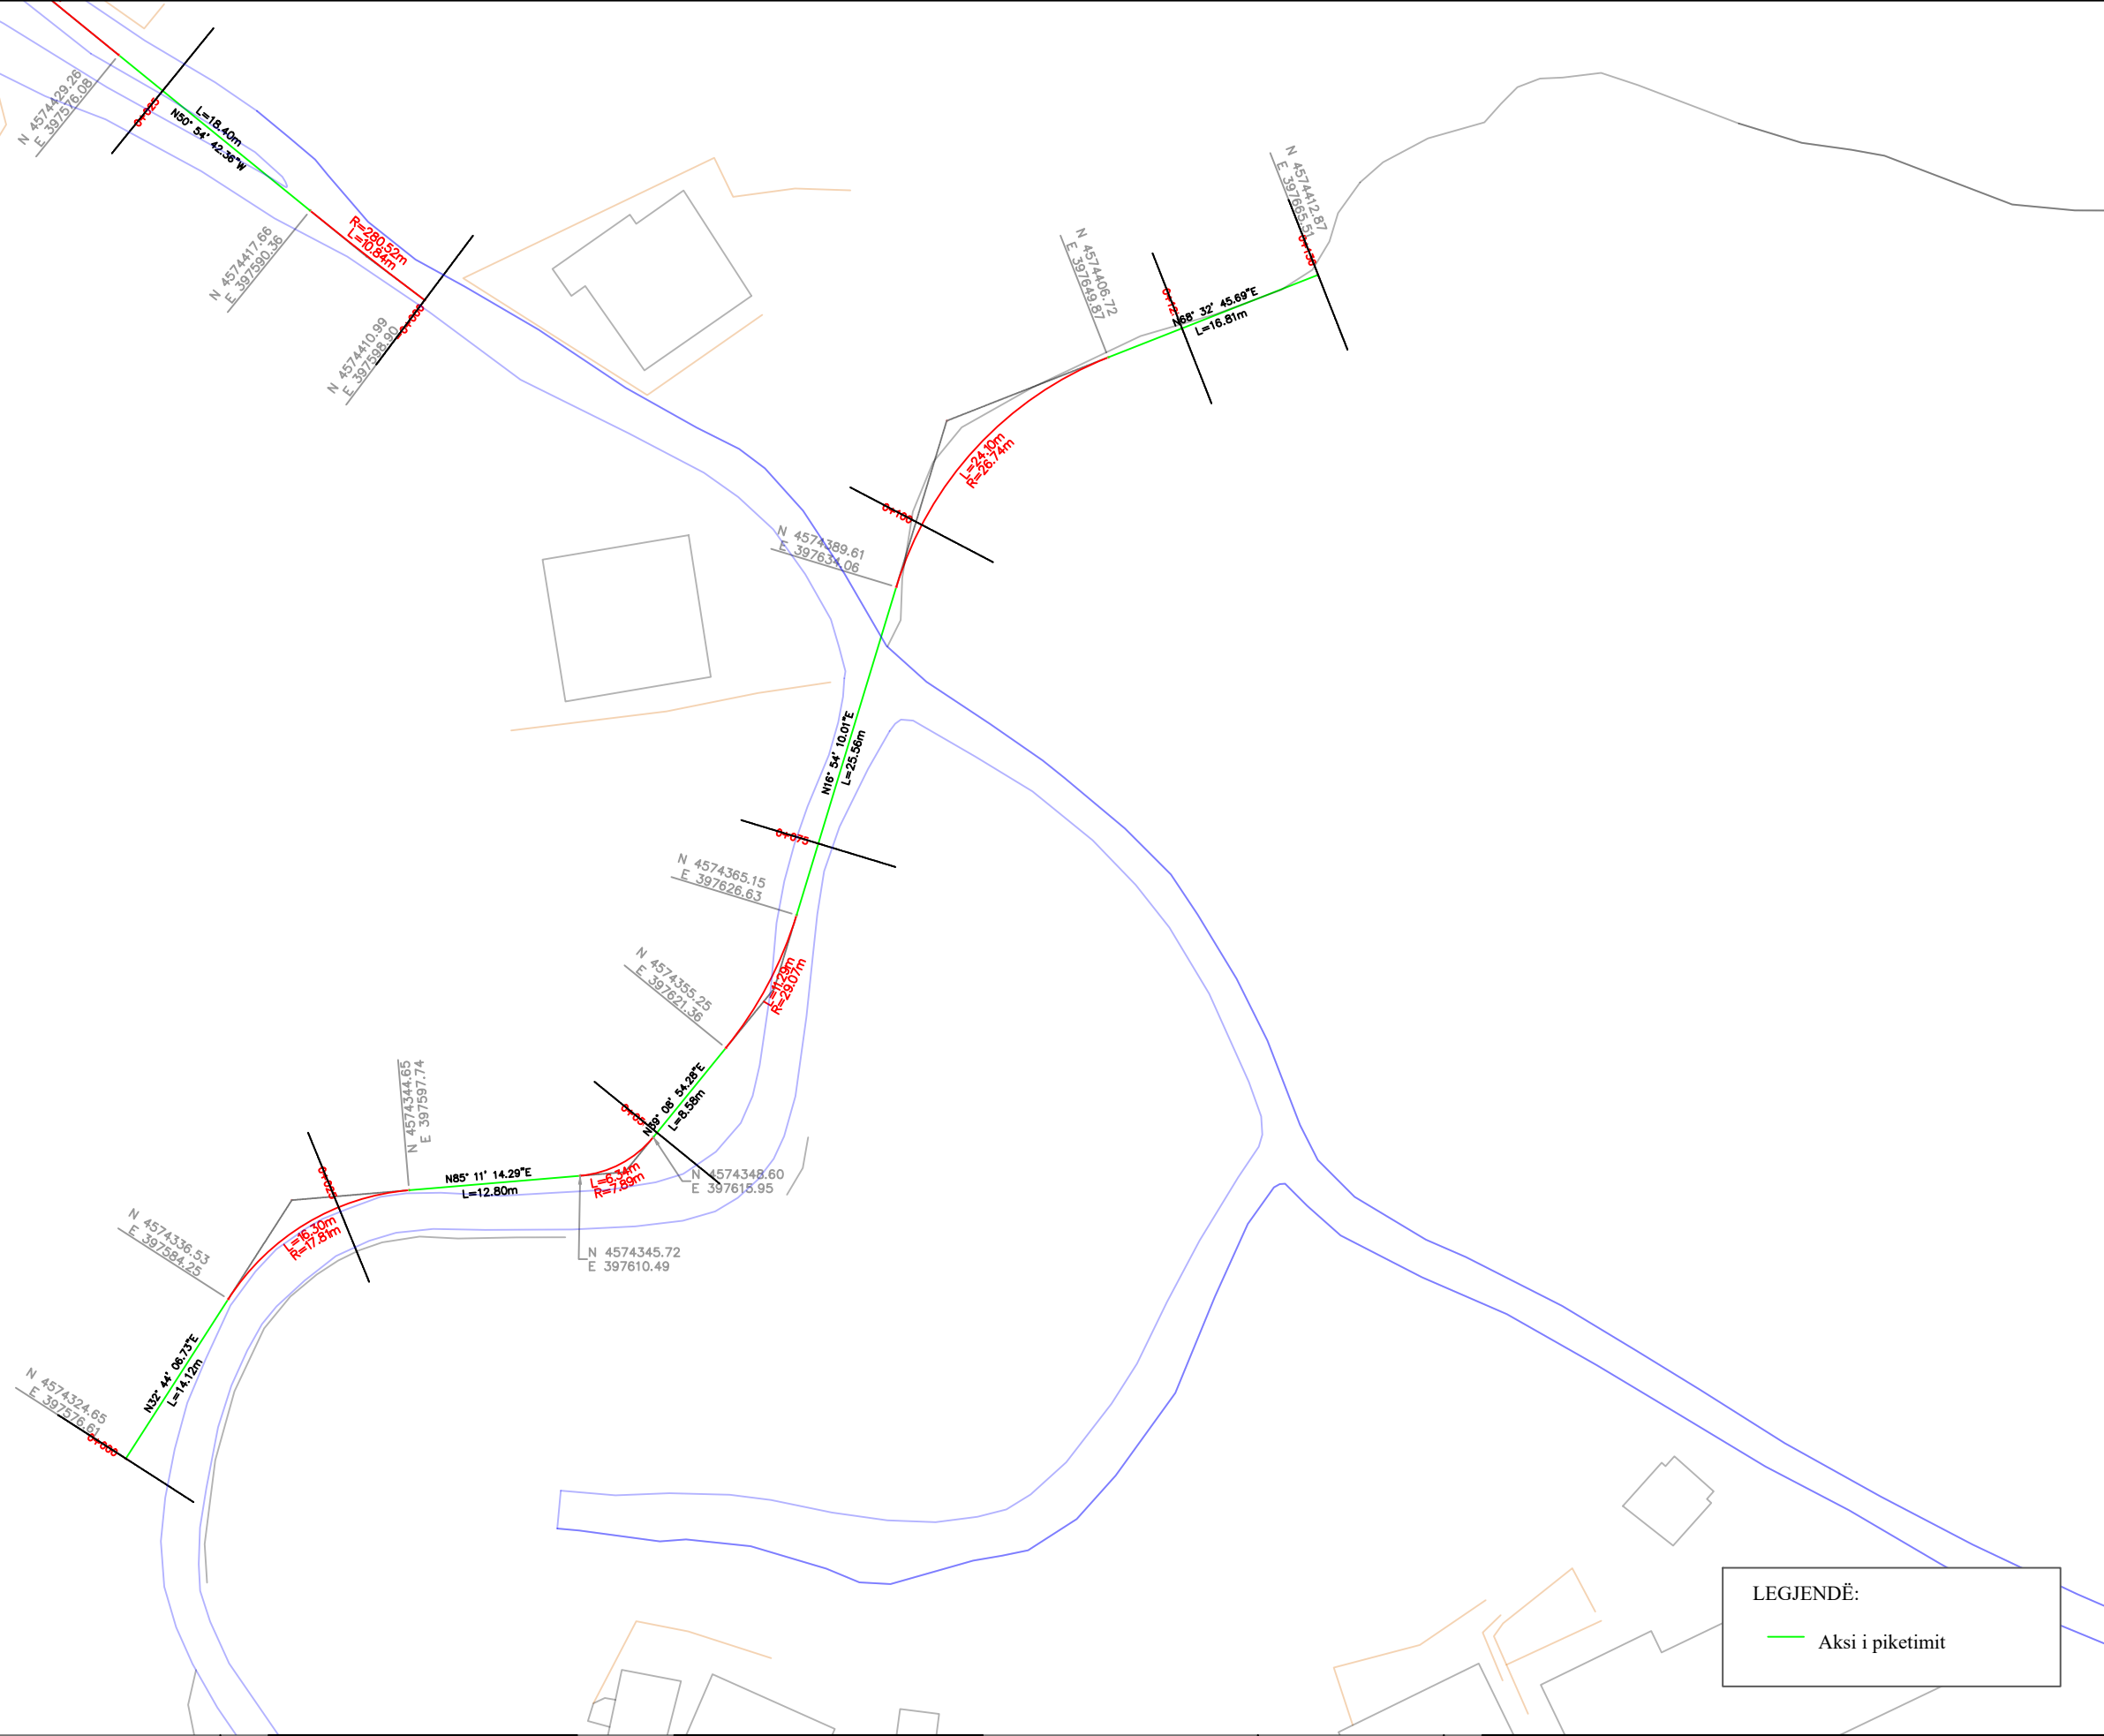




LEGJENDË:
— Aksi i piketimit

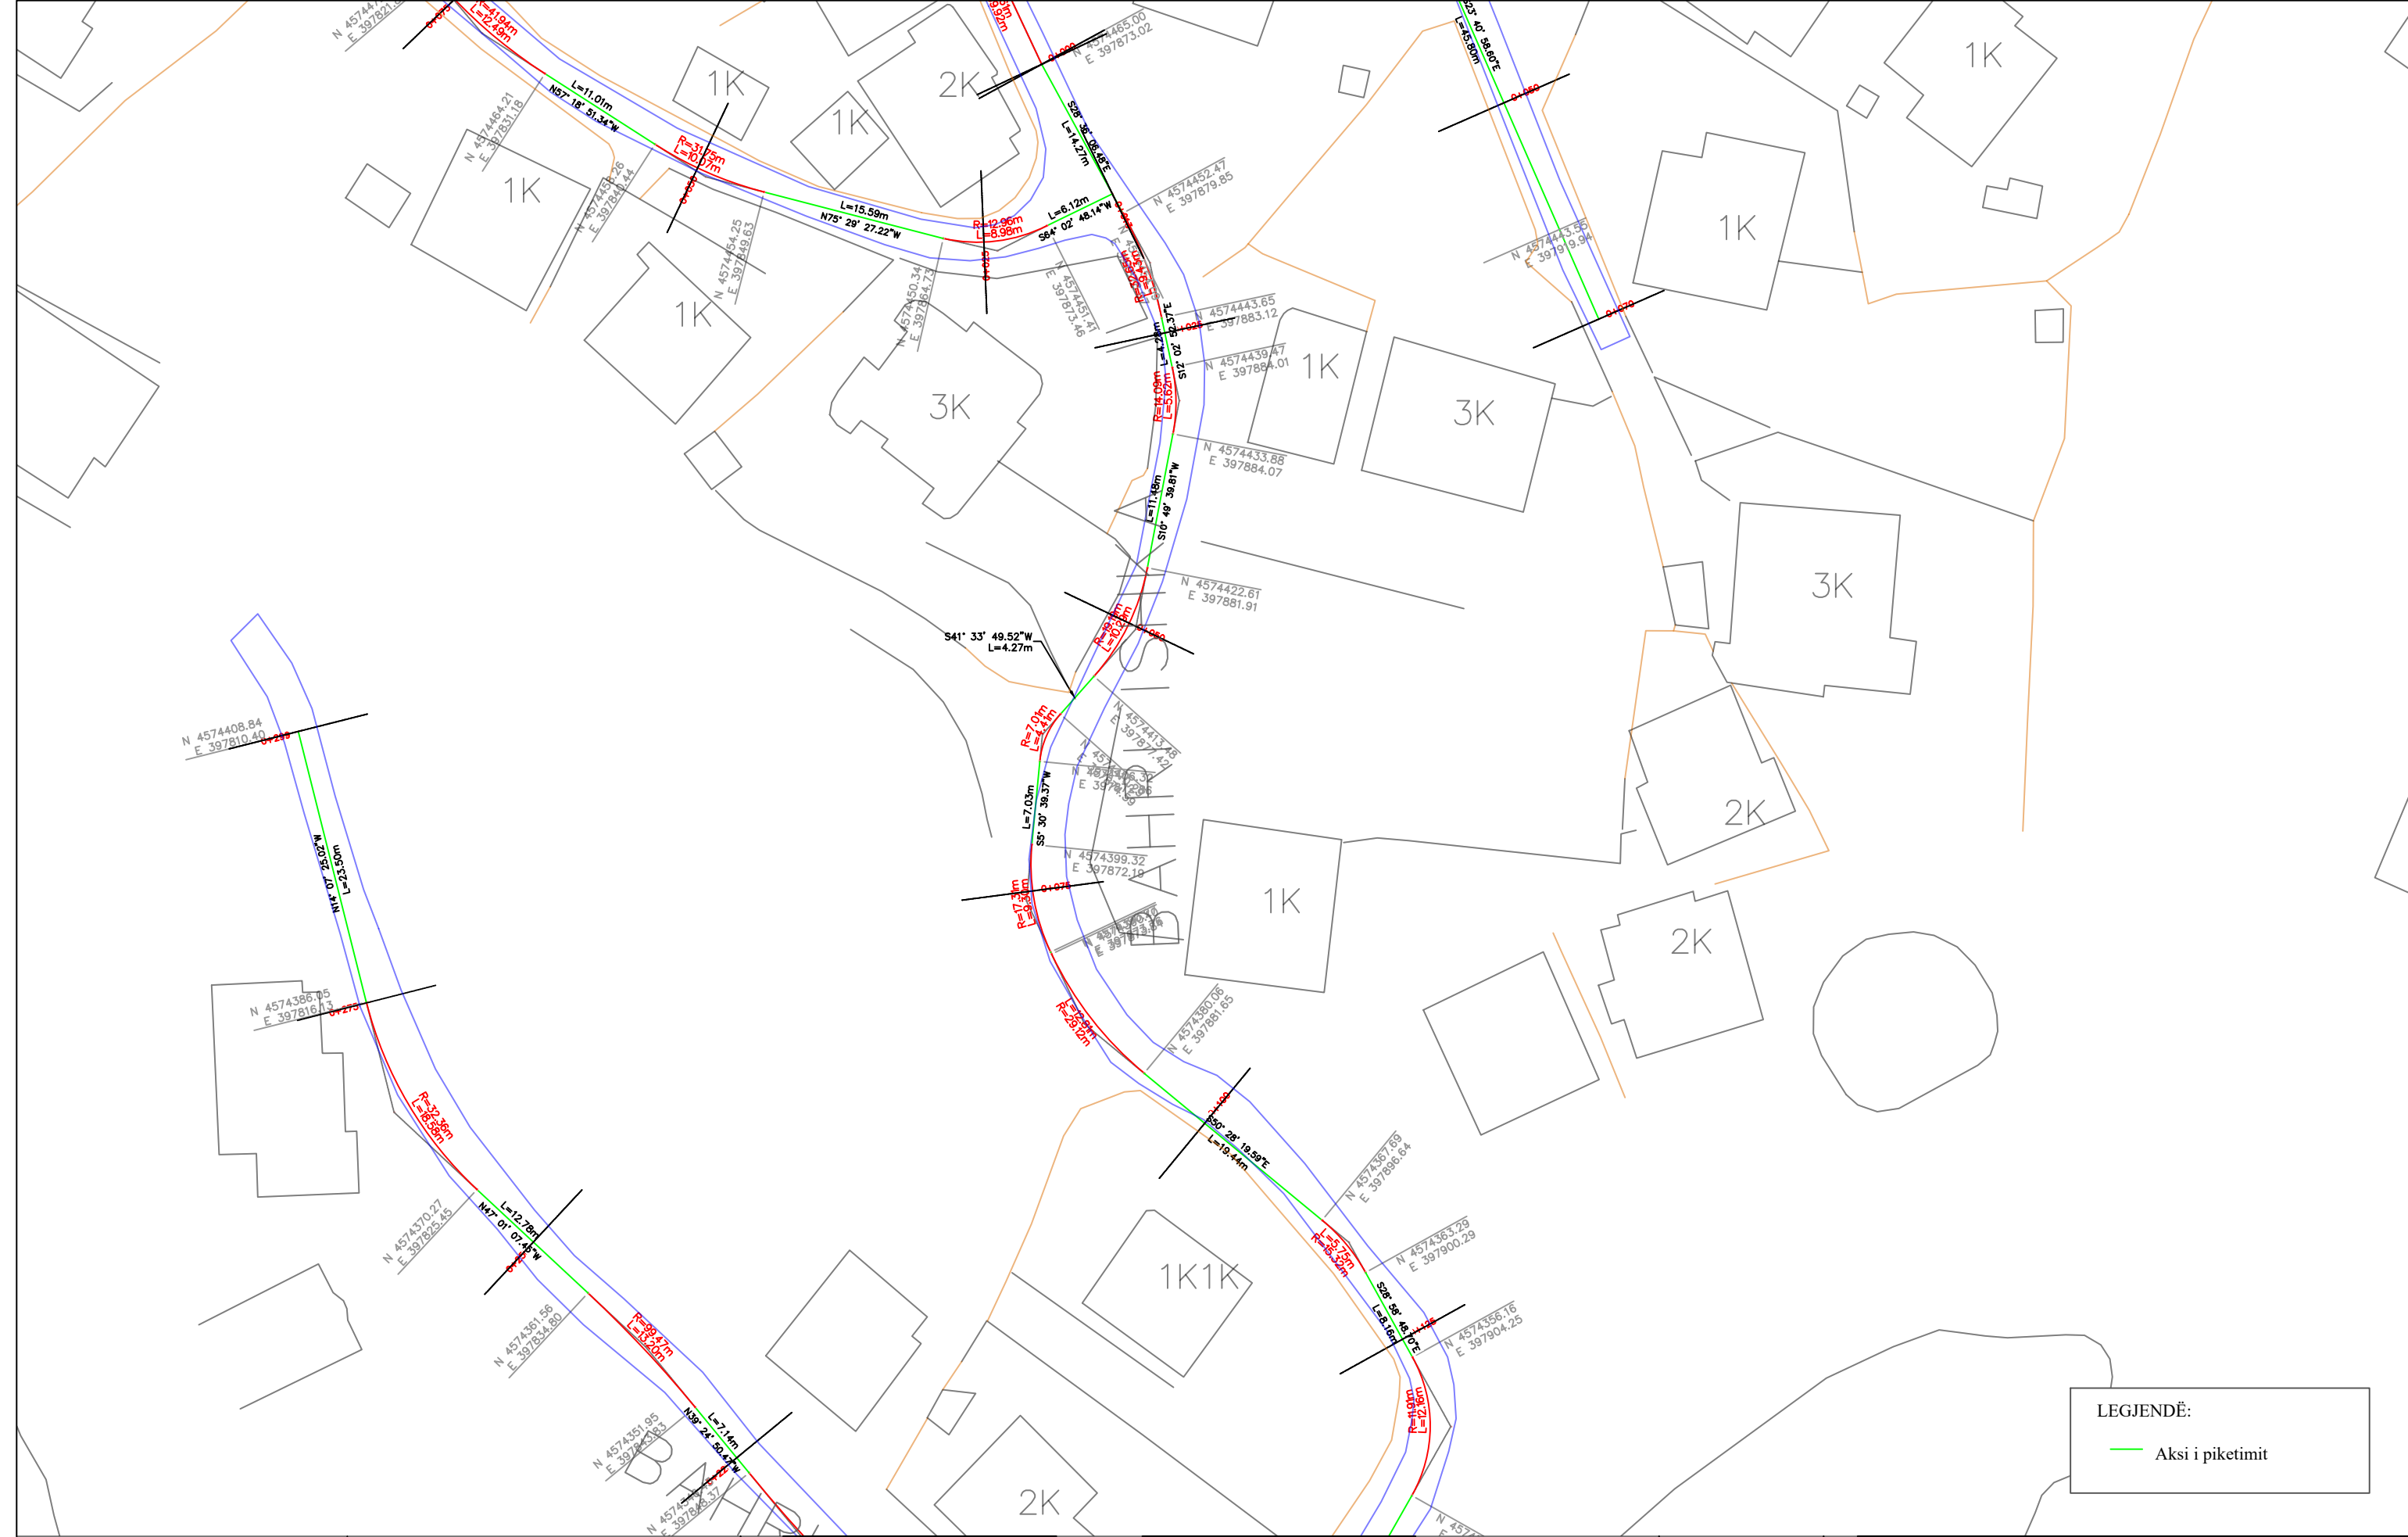 <p>REPUBLIKA E SHQIPËRISË BASHKIA E TIRANËS</p>	<p>OBJEKTI: "RIKUALIFIKIMI URBAN I ZONËS INFORMALE QË KUFIZOHET NGA RRUGËT -SABAUDIN GABRANI -JONUZ RAMA-HAMDI CULLHAJ-DAMIAN HIMARIOTI-BARI ISHKA-VASFI SAMIMI-ALUSH ELMAZ TAKA."</p>	<p>Projektoi :</p>		<p>Projektoi : "S&L STUDIO SH.P.K" Projektim-kupervizion-cosnulence </p>	FAZA	PROJEKT ZBATIMI	PLANIMETRI RRUGA RR.KROI BANES2	
		Ing.A.JAKOVA	Ark.M.DADO		DORËZIM	1.0	SHKALLA	1:500
		Ing.G.ISLAMI	Ing.Gjeol.Xh.KASMI				Nr. I FLETËS	001
Ing.S.MYRSELI	Ing.Mjedis.E.CALI							
Ing.P.SHKURTI	Top.A.BECECI							



LEGJENDË:
— Aksi i piketimit

 <p>REPUBLIKA E SHQIPËRISË BASHKIA E TIRANËS</p>	<p>OBJEKTI: "RIKUALIFIKIMI URBAN I ZONËS INFORMALE QË KUFIZOHET NGA RRUGËT -SABAUDIN GABRANI -JONUZ RAMA-HAMDI CULLHAJ-DAMIAN HIMARIOTI-BARI ISHKA-VASFI SAMIMI-ALUSH ELMAZ TAKA."</p>	<p>Projektoi :</p> <p>Ing.A.JAKOVA Ark.M.DADO Ing.G.ISLAMI Ing.Gjeol.Xh.KASMI Ing.S.MYRSELI Ing.Mjedis.E.CALI Ing.P.SHKURTI Top.A.BECECI</p>	<p>Projektoi : "S&L STUDIO SH.P.K" Projektim-kupervizion-cosnulence</p>  <p>PROJEKTIM DESIGN SUPERVISION KOLAUDIM</p>	FAZA	PROJEKT ZBATIMI	PLANIMETRI RRUGA RR.BARI ISHKA	
				DORËZIM	1.0	SHKALLA	1:500
						Nr. I FLETËS	001

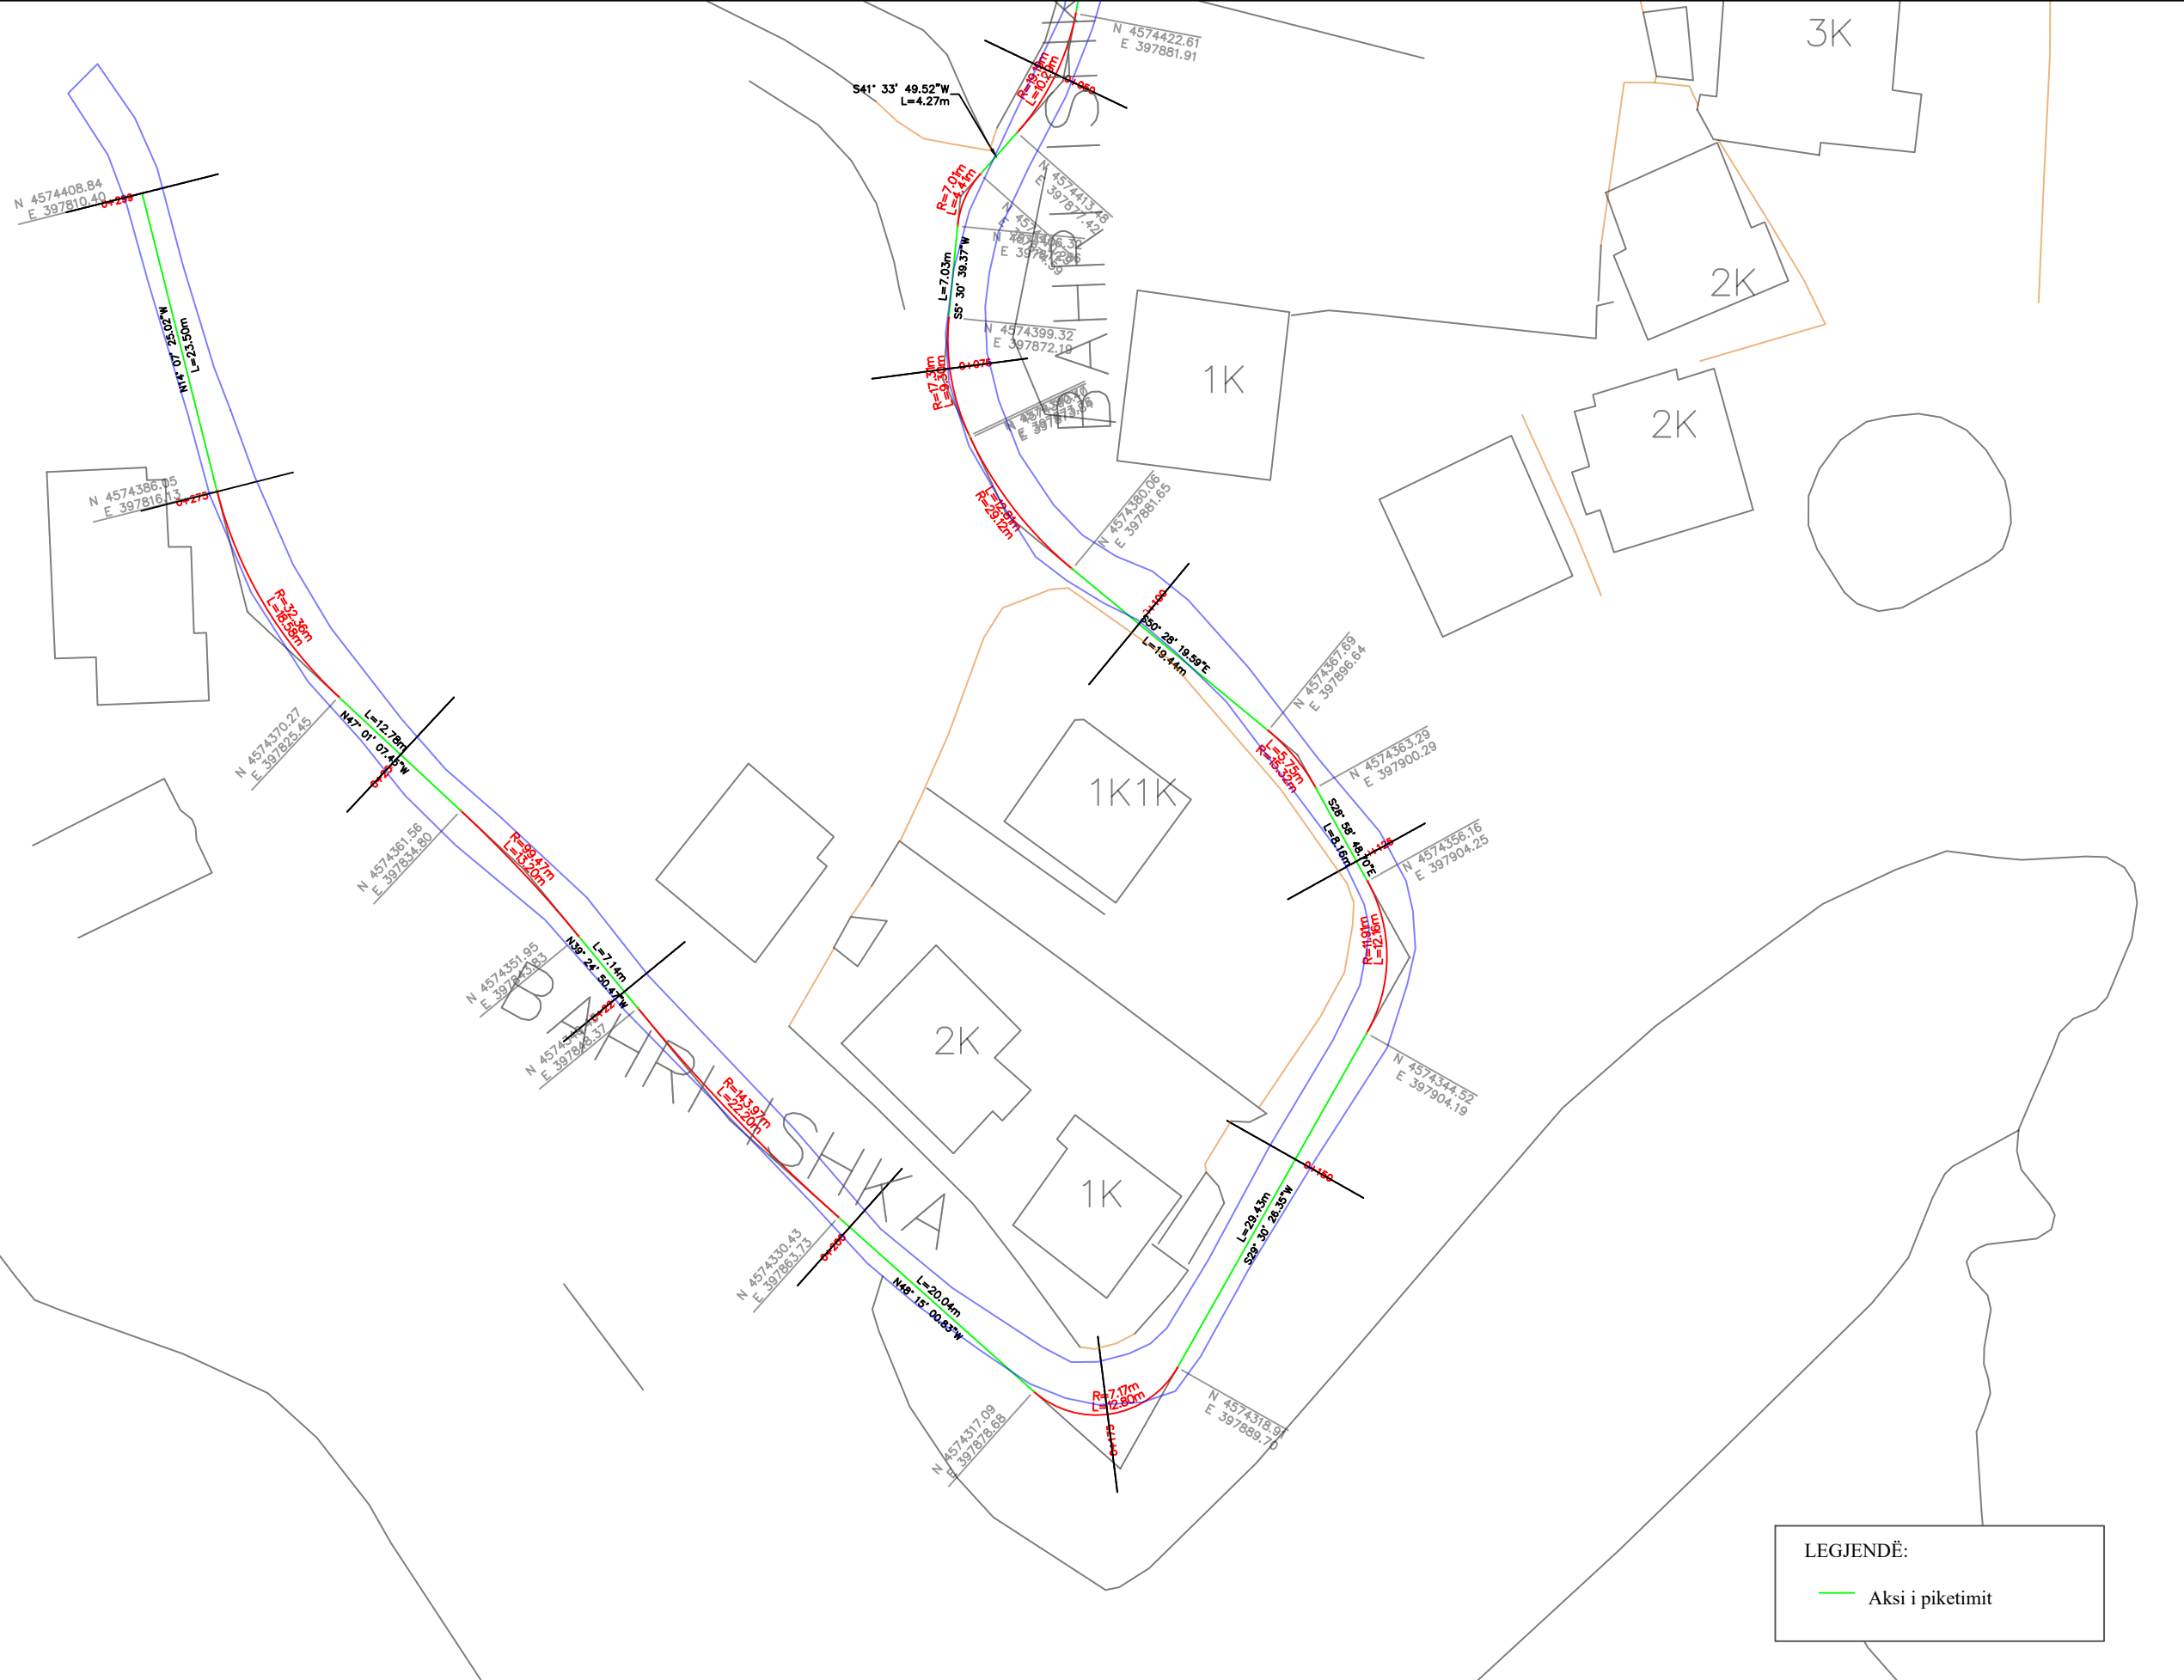

LEGJENDË:
— Aksi i piketimit



REPUBLIKA E SHQIPËRISË
 BASHKIA E TIRANËS

OBJEKTI: "RIKUALIFIKIMI URBAN I ZONËS INFORMALE QË KUFIZOHET NGA RRUGËT -SABAUDIN GABRANI -JONUZ RAMA-HAMDI CULLHAJ-DAMIAN HIMARIOTI-BARI ISHKA-VASFI SAMIMI-ALUSH ELMAZ TAKA."

Projektoi :
 Ing.A.JAKOVA
 Ing.G.ISLAMI
 Ing.S.MYRSELI
 Ing.P.SHKURTI

Ark.M.DADO
 Ing.Gjeol.Xh.KASMI
 Ing.Mjedis.E.CALI
 Top.A.BECECI

Projektoi :
"S&L STUDIO SH.P.K"
 Projektim-kupervizion-cosnulence




PROJEKTIM DESIGN
 SUPERVISION KOLAUDIM

FAZA
 DORËZIM

PROJEKT ZBATIMI
 1.0

PLANIMETRI
 RRUGA RR.BARI ISHKA

SHKALLA	1:500
Nr. I FLETËS	002

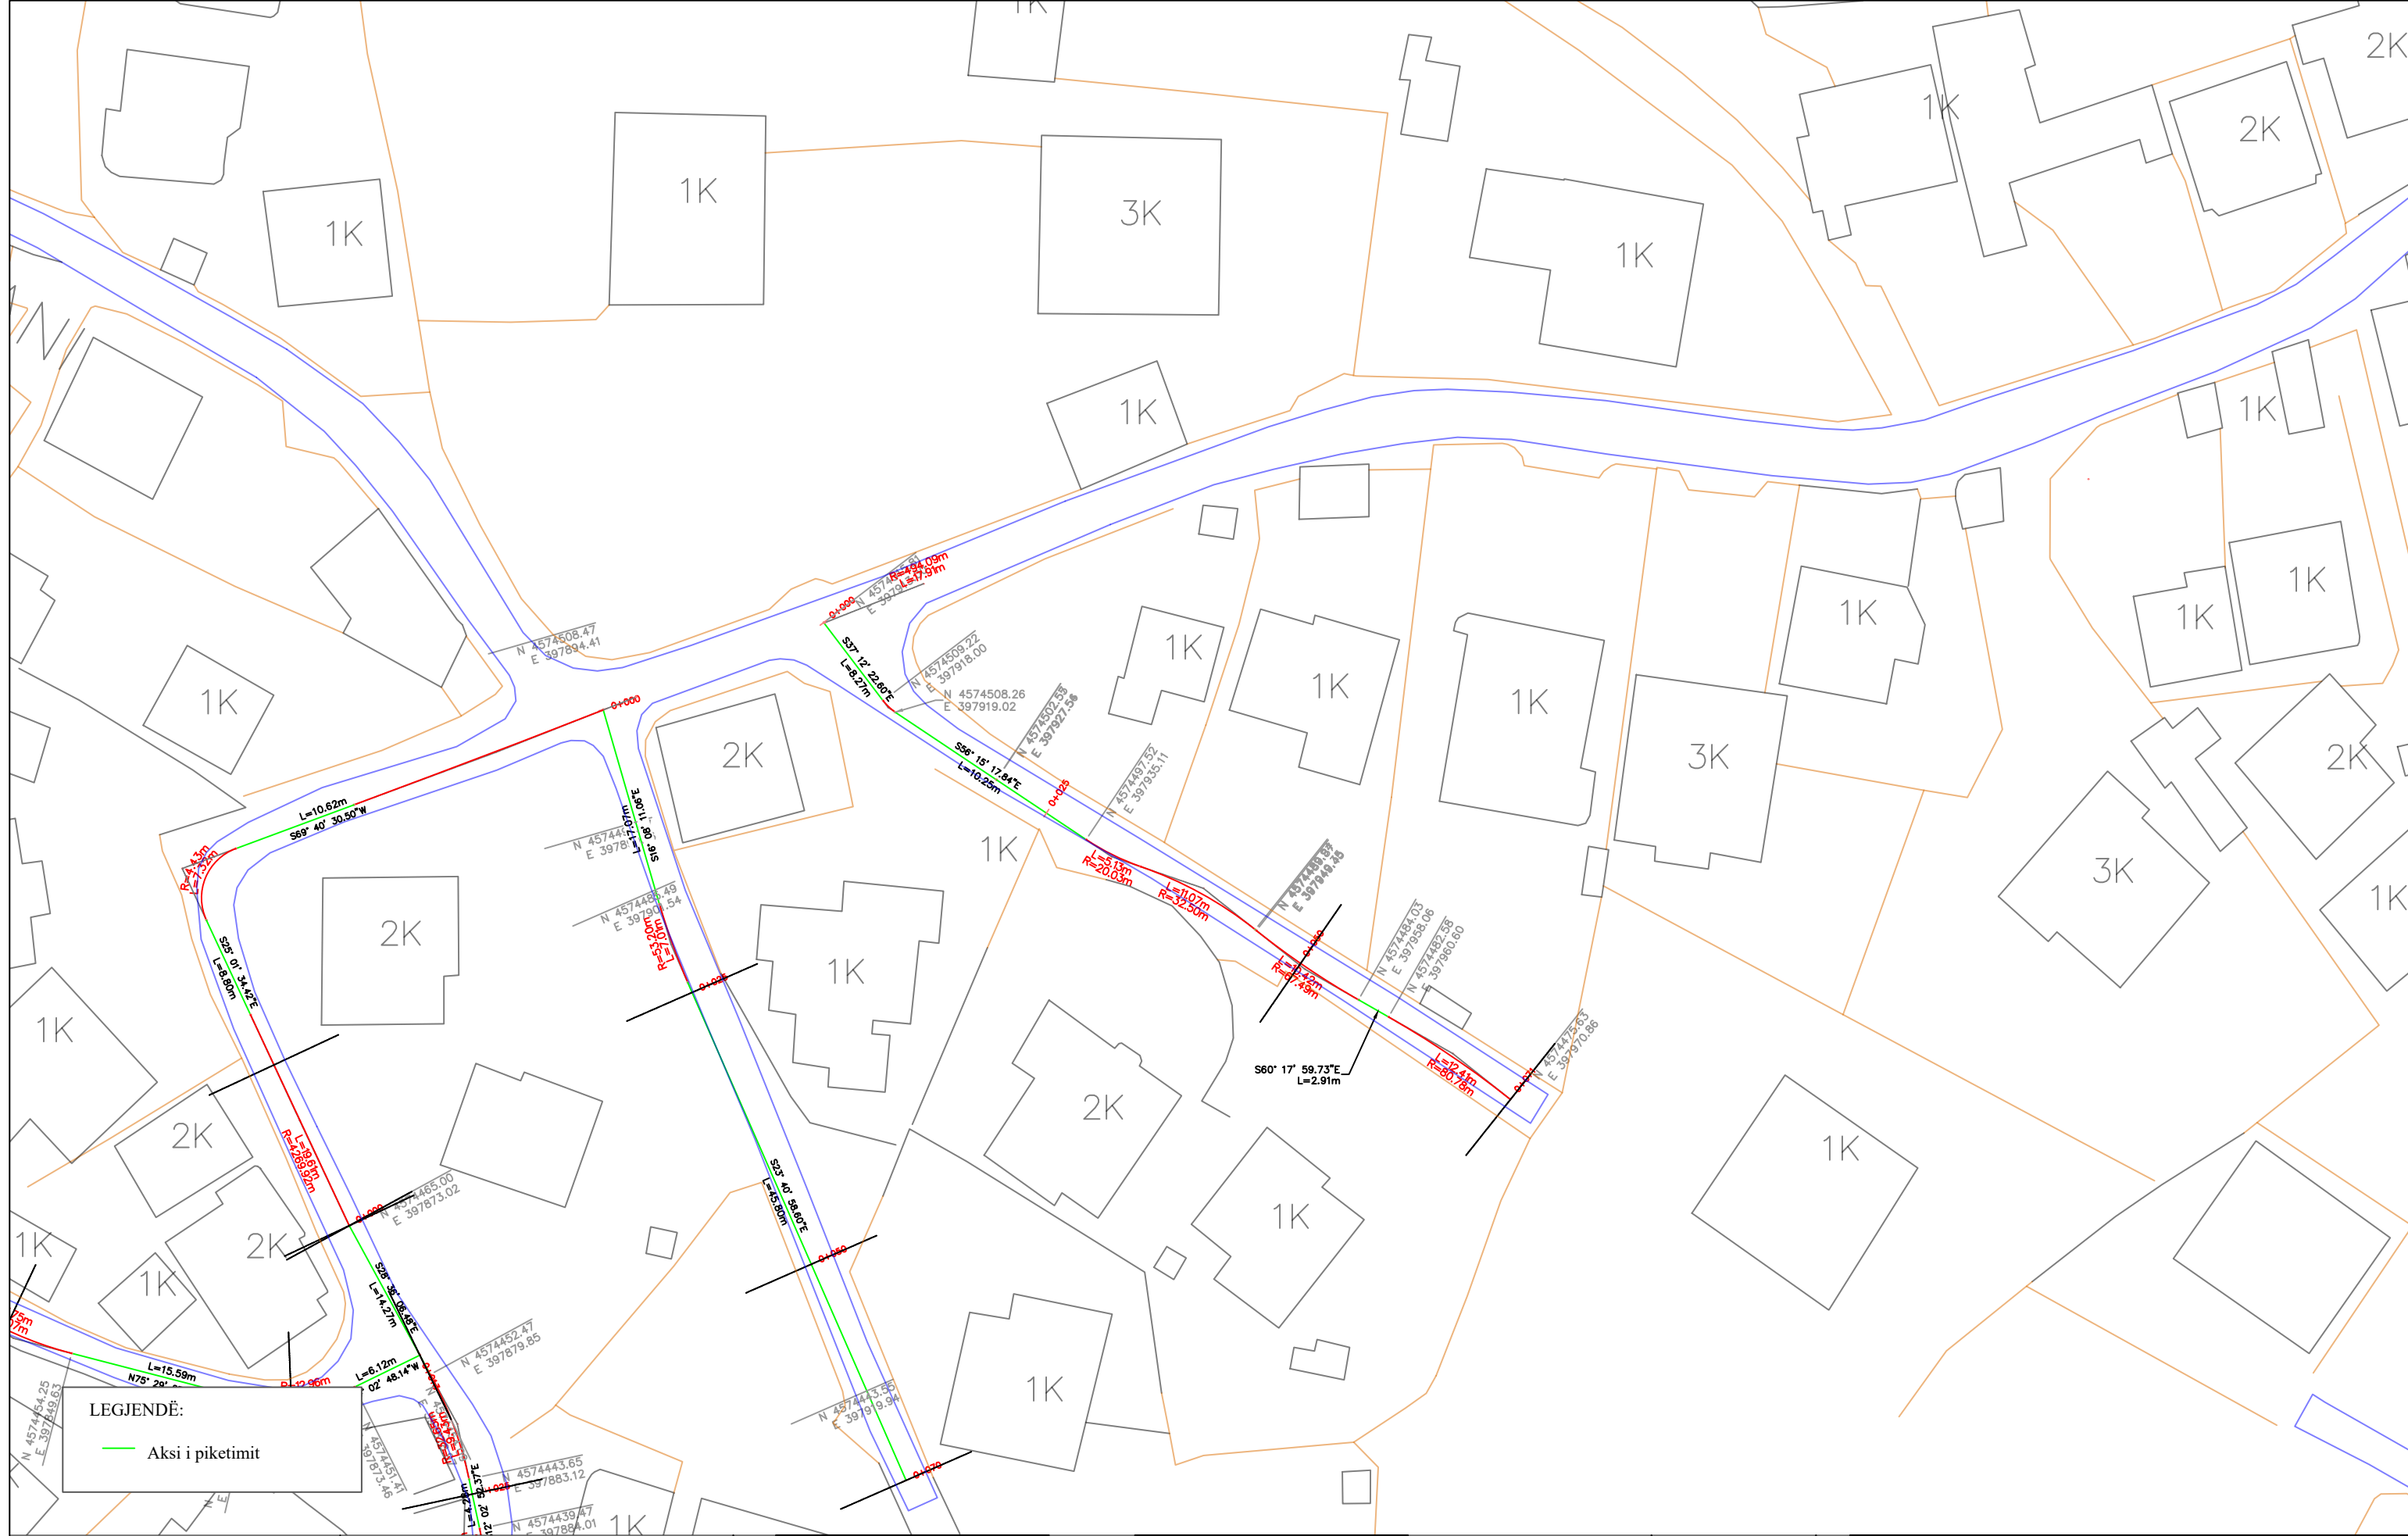

LEGJENDË:
— Aksi i piketimit



OBJEKTI: "RIKUALIFIKIMI URBAN I ZONËS INFORMALE QË KUFIZOHET NGA RRUGËT -SABAUDIN GABRANI -JONUZ RAMA-HAMDI CULLHAJ-DAMIAN HIMARIOTI-BARI ISHKA-VASFI SAMIMI-ALUSH ELMAZ TAKA."


Projektoi :
 Ing.A.JAKOVA Ark.M.DADO
 Ing.G.ISLAMI Ing.Gjeol.Xh.KASMI
 Ing.S.MYRSELI Ing.Mjedis.E.CALI
 Ing.P.SHKURTI Top.A.BECECI

Projektoi :
"S&L STUDIO SH.P.K"
 Projektim-kupervizion-cosnulence


FAZA
 DORËZIM

PROJEKT ZBATIMI
 1.0

PLANIMETRI
 RRUGA RR.ATE STATH MELANI 1
 SHKALLA 1:500
 Nr. I FLETËS 001

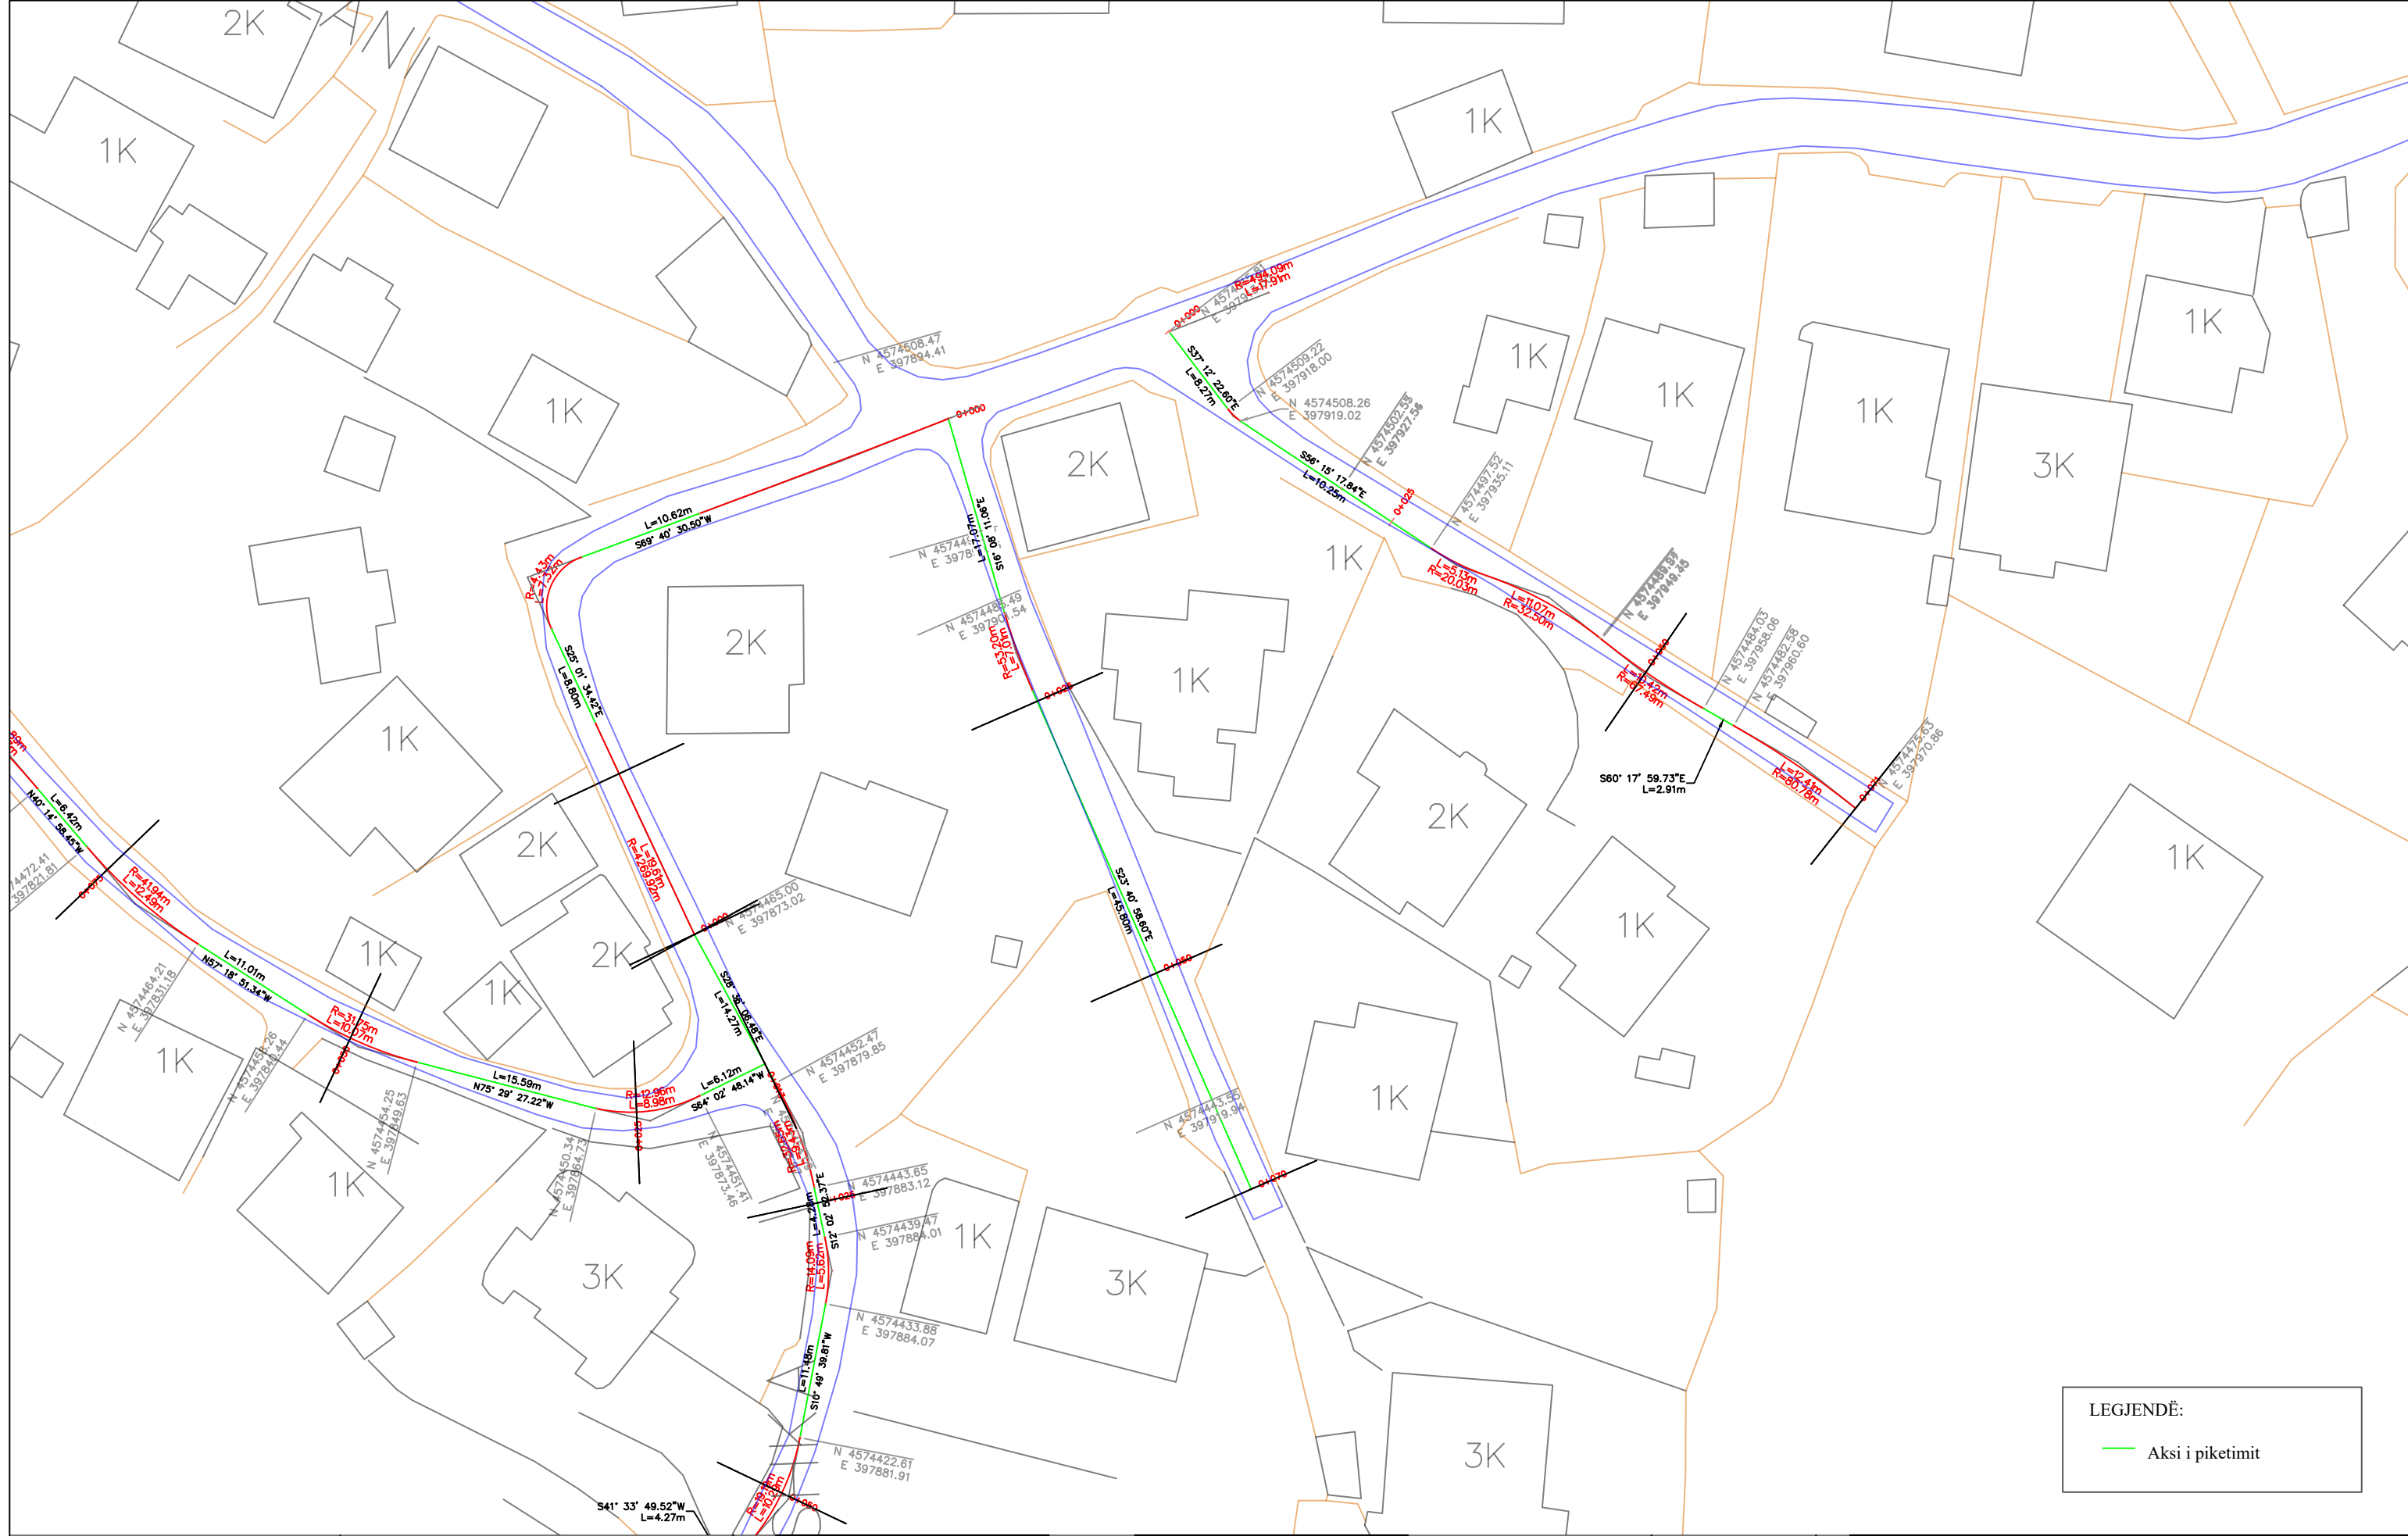

LEGJENDË:
— Aksi i piktimit



OBJEKTI: "RIKUALIFIKIMI URBAN I ZONËS INFORMALE QË KUFIZOHET NGA RRUGËT -SABAUDIN GABRANI -JONUZ RAMA-HAMDI CULLHAJ-DAMIAN HIMARIOTI-BARI ISHKA-VASFI SAMIMI-ALUSH ELMAZ TAKA."

Projektoi :
 Ing.A.JAKOVA
 Ing.G.ISLAMI
 Ing.S.MYRSELI
 Ing.P.SHKURTI

Ark.M.DADO
 Ing.Gjeol.Xh.KASMI
 Ing.Mjedis.E.CALI
 Top.A.BECECI


Projektoi :
"S&L STUDIO SH.P.K"
 Projektim-kupervizion-cosnulence

FAZA
 DORËZIM

PROJEKT ZBATIMI
 1.0

PLANIMETRI
 RRUGA RR.ATE STATH MELANI 2

SHKALLA 1:500
 Nr. I FLETËS 001

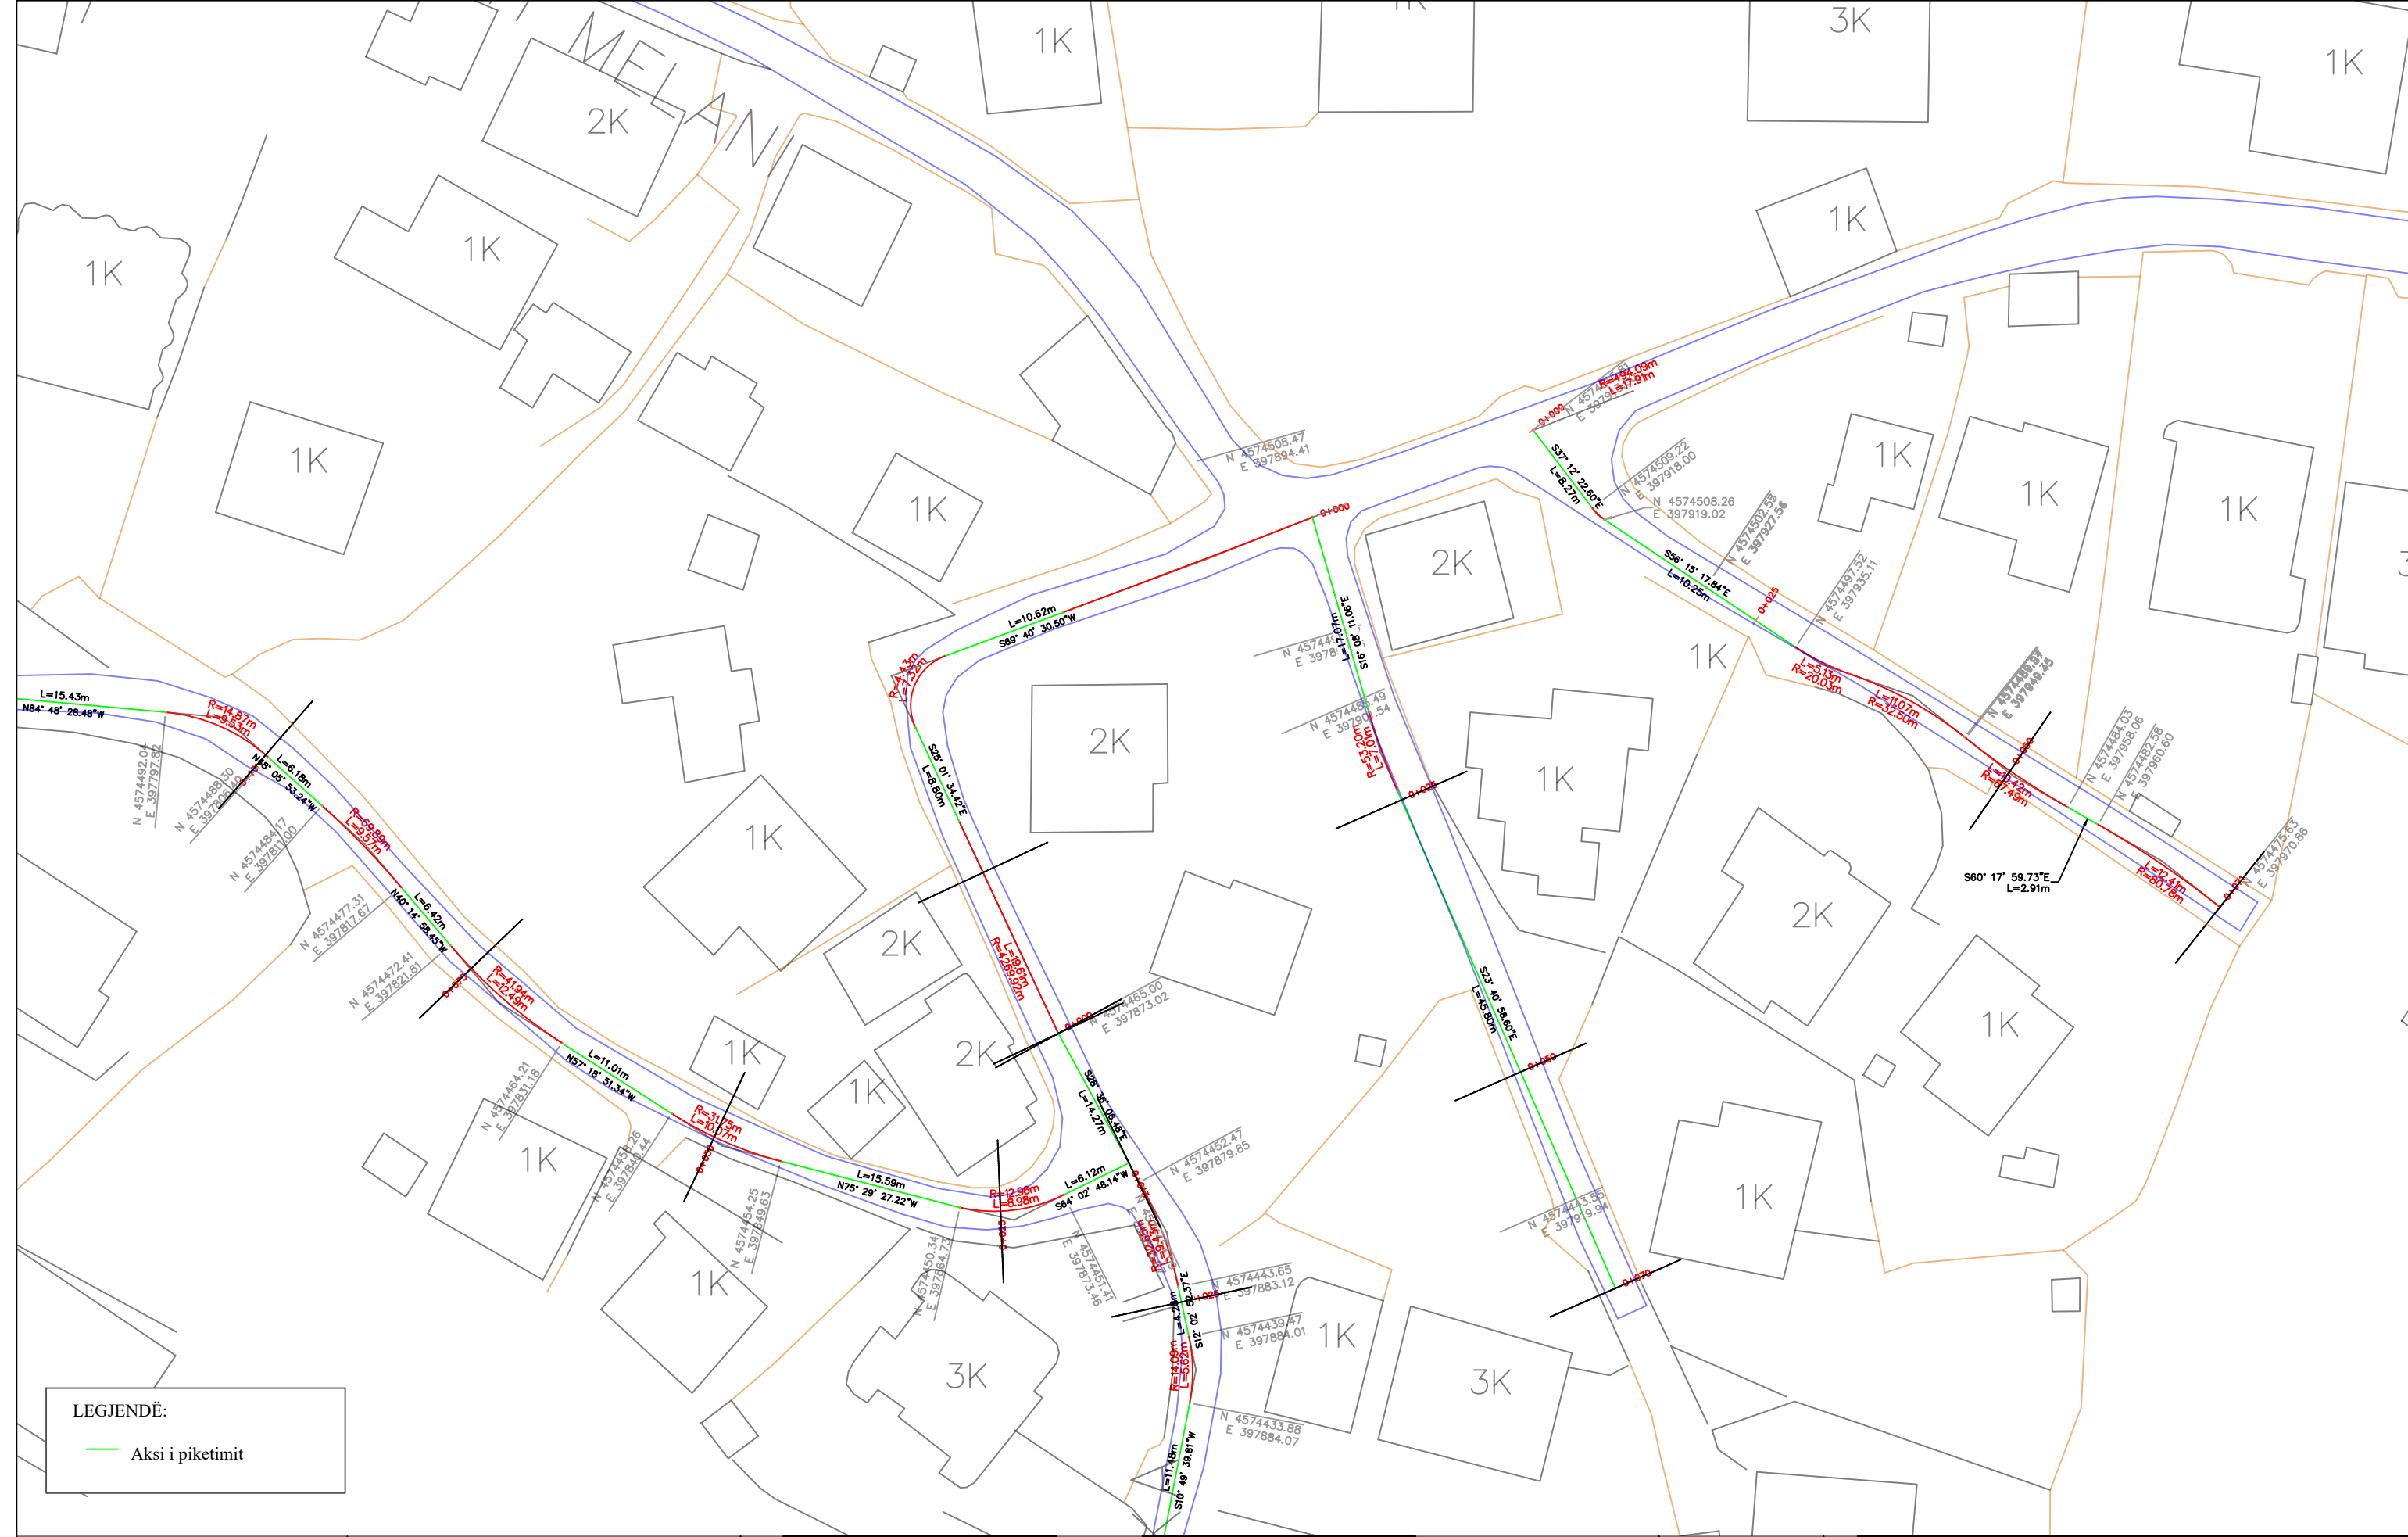

LEGJENDË:
 — Aks i piketimit



REPUBLIKA E SHQIPËRISË
 BASHKIA E TIRANËS

OBJEKTI: "RIKUALIFIKIMI URBAN I ZONËS INFORMALE QË KUFIZOHET NGA RRUGËT -SABAUDIN GABRANI -JONUZ RAMA-HAMDI CULLHAJ-DAMIAN HIMARIOTI-BARI ISHKA-VASFI SAMIMI-ALUSH ELMAZ TAKA."


Projektoi :
 Ing.A.JAKOVA
 Ing.G.ISLAMI
 Ing.S.MYRSELI
 Ing.P.SHKURTI
 Ark.M.DADO
 Ing.Gjeol.Xh.KASMI
 Ing.Mjedis.E.CALI
 Top.A.BECECI

Projektoi :
"S&L STUDIO SH.P.K"
 Projektim-kupervizion-cosnulence


FAZA	PROJEKT ZBATIMI
DORËZIM	1.0

PLANIMETRI RRUGA RR.ATE STATH MELANI 3	
SHKALLA	1:500
Nr. I FLETËS	001

04-PLANIMETRIA E RRUGËVE

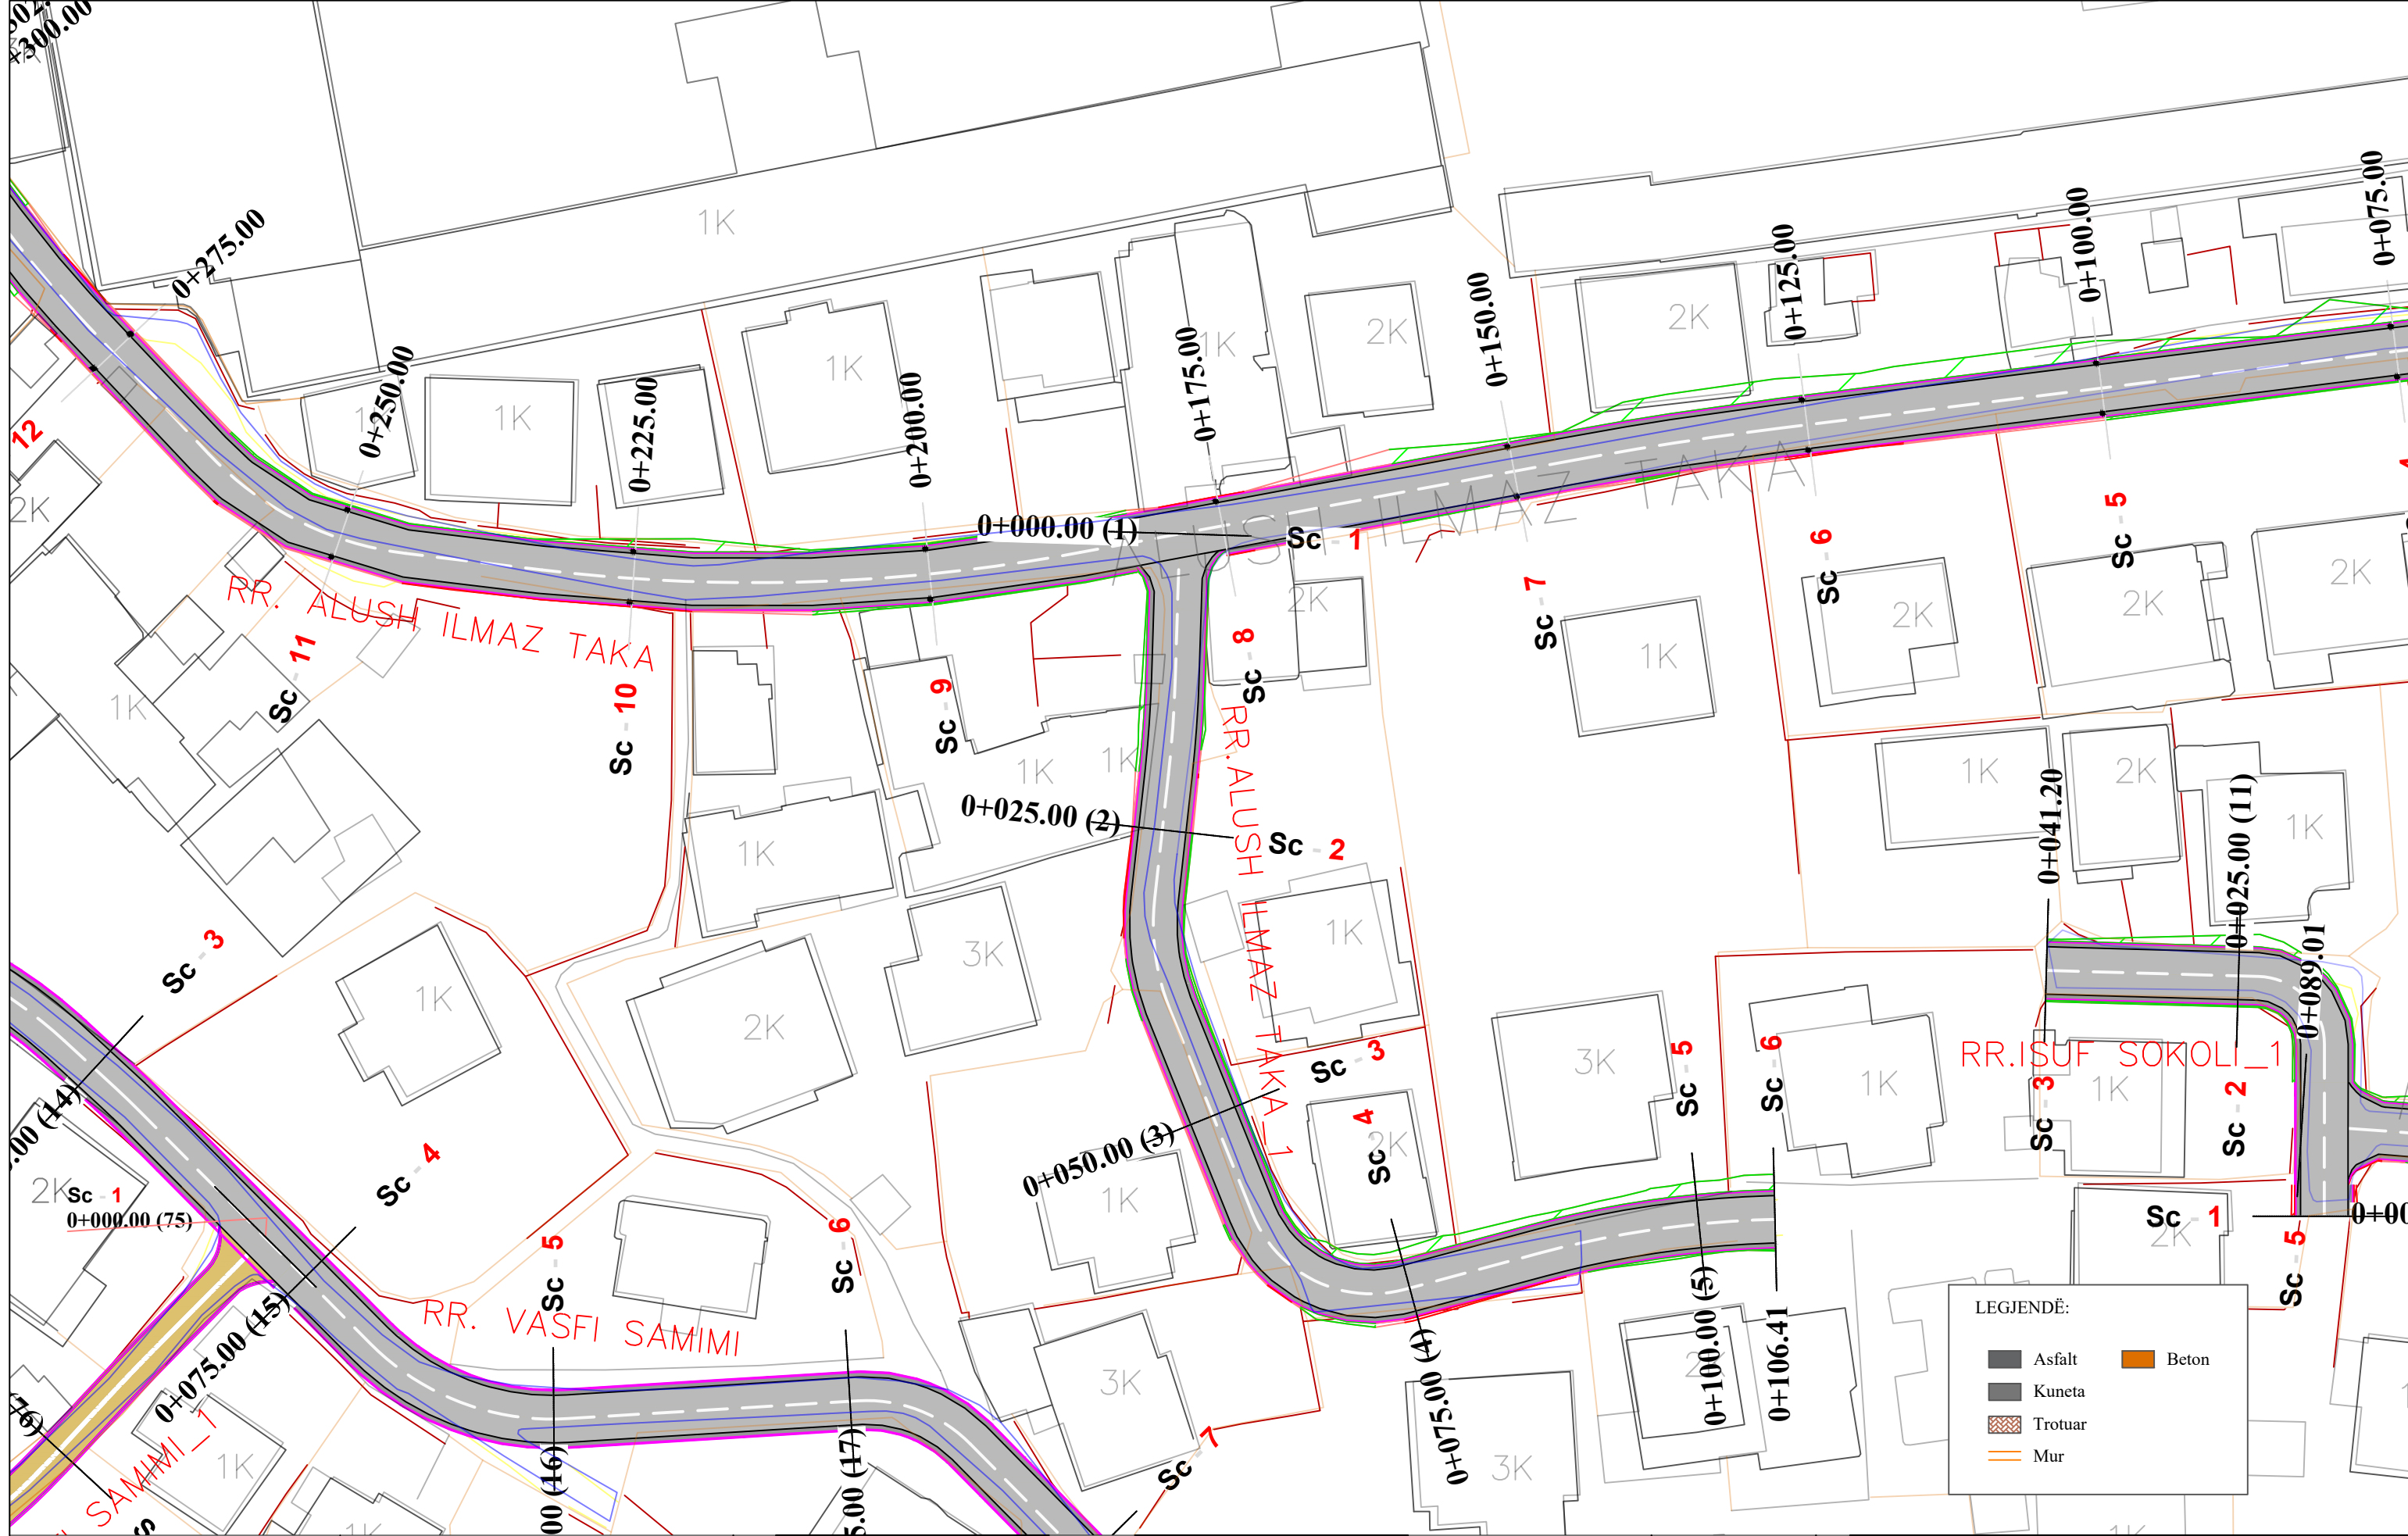

REPUBLIKA E SHQIPËRISË
BASHKIA E TIRANËS

OBJEKTI: "RIKUALIFIKIMI URBAN I ZONËS INFORMALE QË KUFIZOHET NGA RRUGËT -SABAUDIN GABRANI -JONUZ RAMA-HAMDI CULLHAJ-DAMIAN HIMARIOTI-BARI ISHKA-VASFI SAMIMI-ALUSH ELMAZ TAKA."

Projektoi :
Ing.A.JAKOVA Ark.M.DADO
Ing.G.ISLAMI Ing.Gjeol.Xh.KASMI
Ing.S.MYRSELI Ing.Mjedis.E.CALI
Ing.P.SHKURTI Top.A.BECECI


Projektoi :
"S&L STUDIO SH.P.K"
Projektim-kupervizion-cosnulence
R A L D - G
PROJEKTIM DESIGN SUPERVISION KOLAUDIM

FAZA	PROJEKT ZBATIMI
DORËZIM	1.0

PLANIMETRI RRUGA RR.ALUSH ILMAZ TAKA1	
SHKALLA	1:500
Nr. I FLETËS	001

LEGJENDË:

- Asfalt
- Beton
- Kuneta
- Trotuar
- Mur

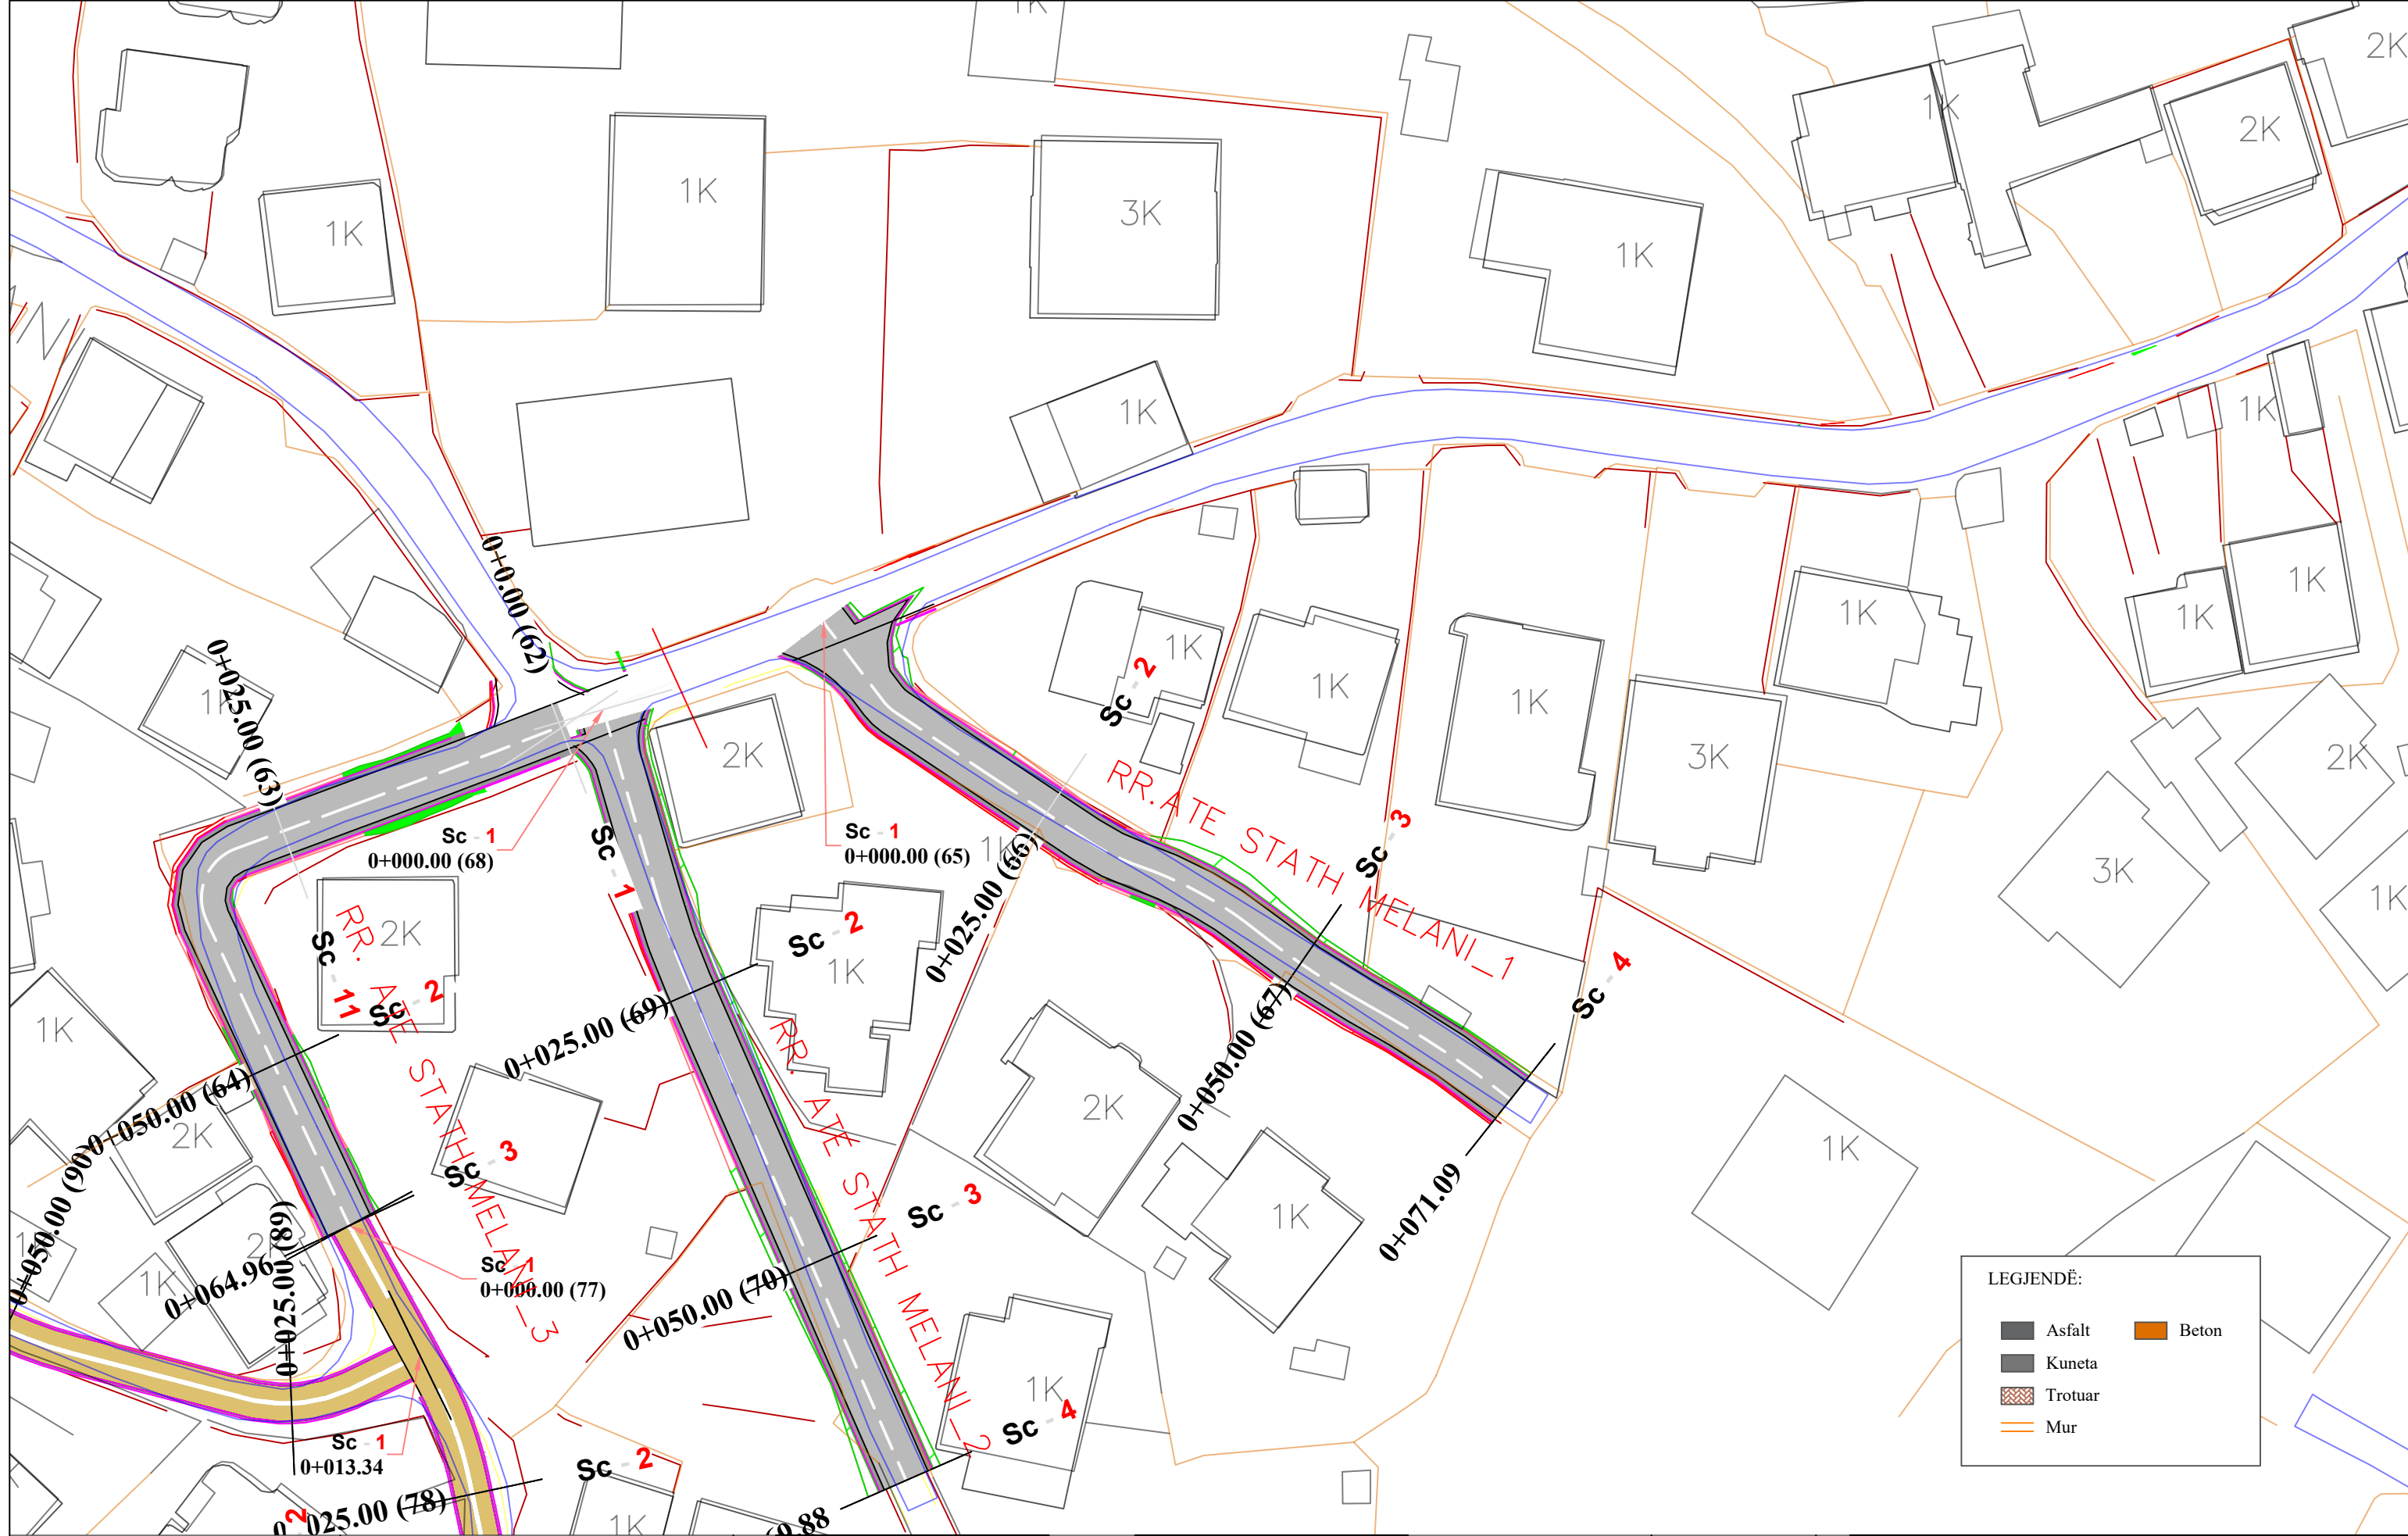

LEGJENDË:

	Asfalt		Beton
	Kuneta		
	Trotuar		
	Mur		



OBJEKTI: "RIKUALIFIKIMI URBAN I ZONËS INFORMALE QË KUFIZOHET NGA RRUGËT -SABAUDIN GABRANI -JONUZ RAMA-HAMDI CULLHAJ-DAMIAN HIMARIOTI-BARI ISHKA-VASFI SAMIMI-ALUSH ELMAZ TAKA."


Projektoi :
Ing.A.JAKOVA
Ing.G.ISLAMI
Ing.S.MYRSELI
Ing.P.SHKURTI
Ark.M.DADO
Ing.Gjeol.Xh.KASMI
Ing.Mjedis.E.CALI
Top.A.BECECI

Projektoi :
"S&L STUDIO SH.P.K"
Projektim-kupervizion-cosnulence

PROJEKTIM DESIGN
SUPERVISION KOLAUDIM

FAZA	PROJEKT ZBATIMI
DORËZIM	1.0

PLANIMETRI RRUGA RR.ATE STATH MELANI 1	
SHKALLA	1:500
Nr. I FLETËS	001

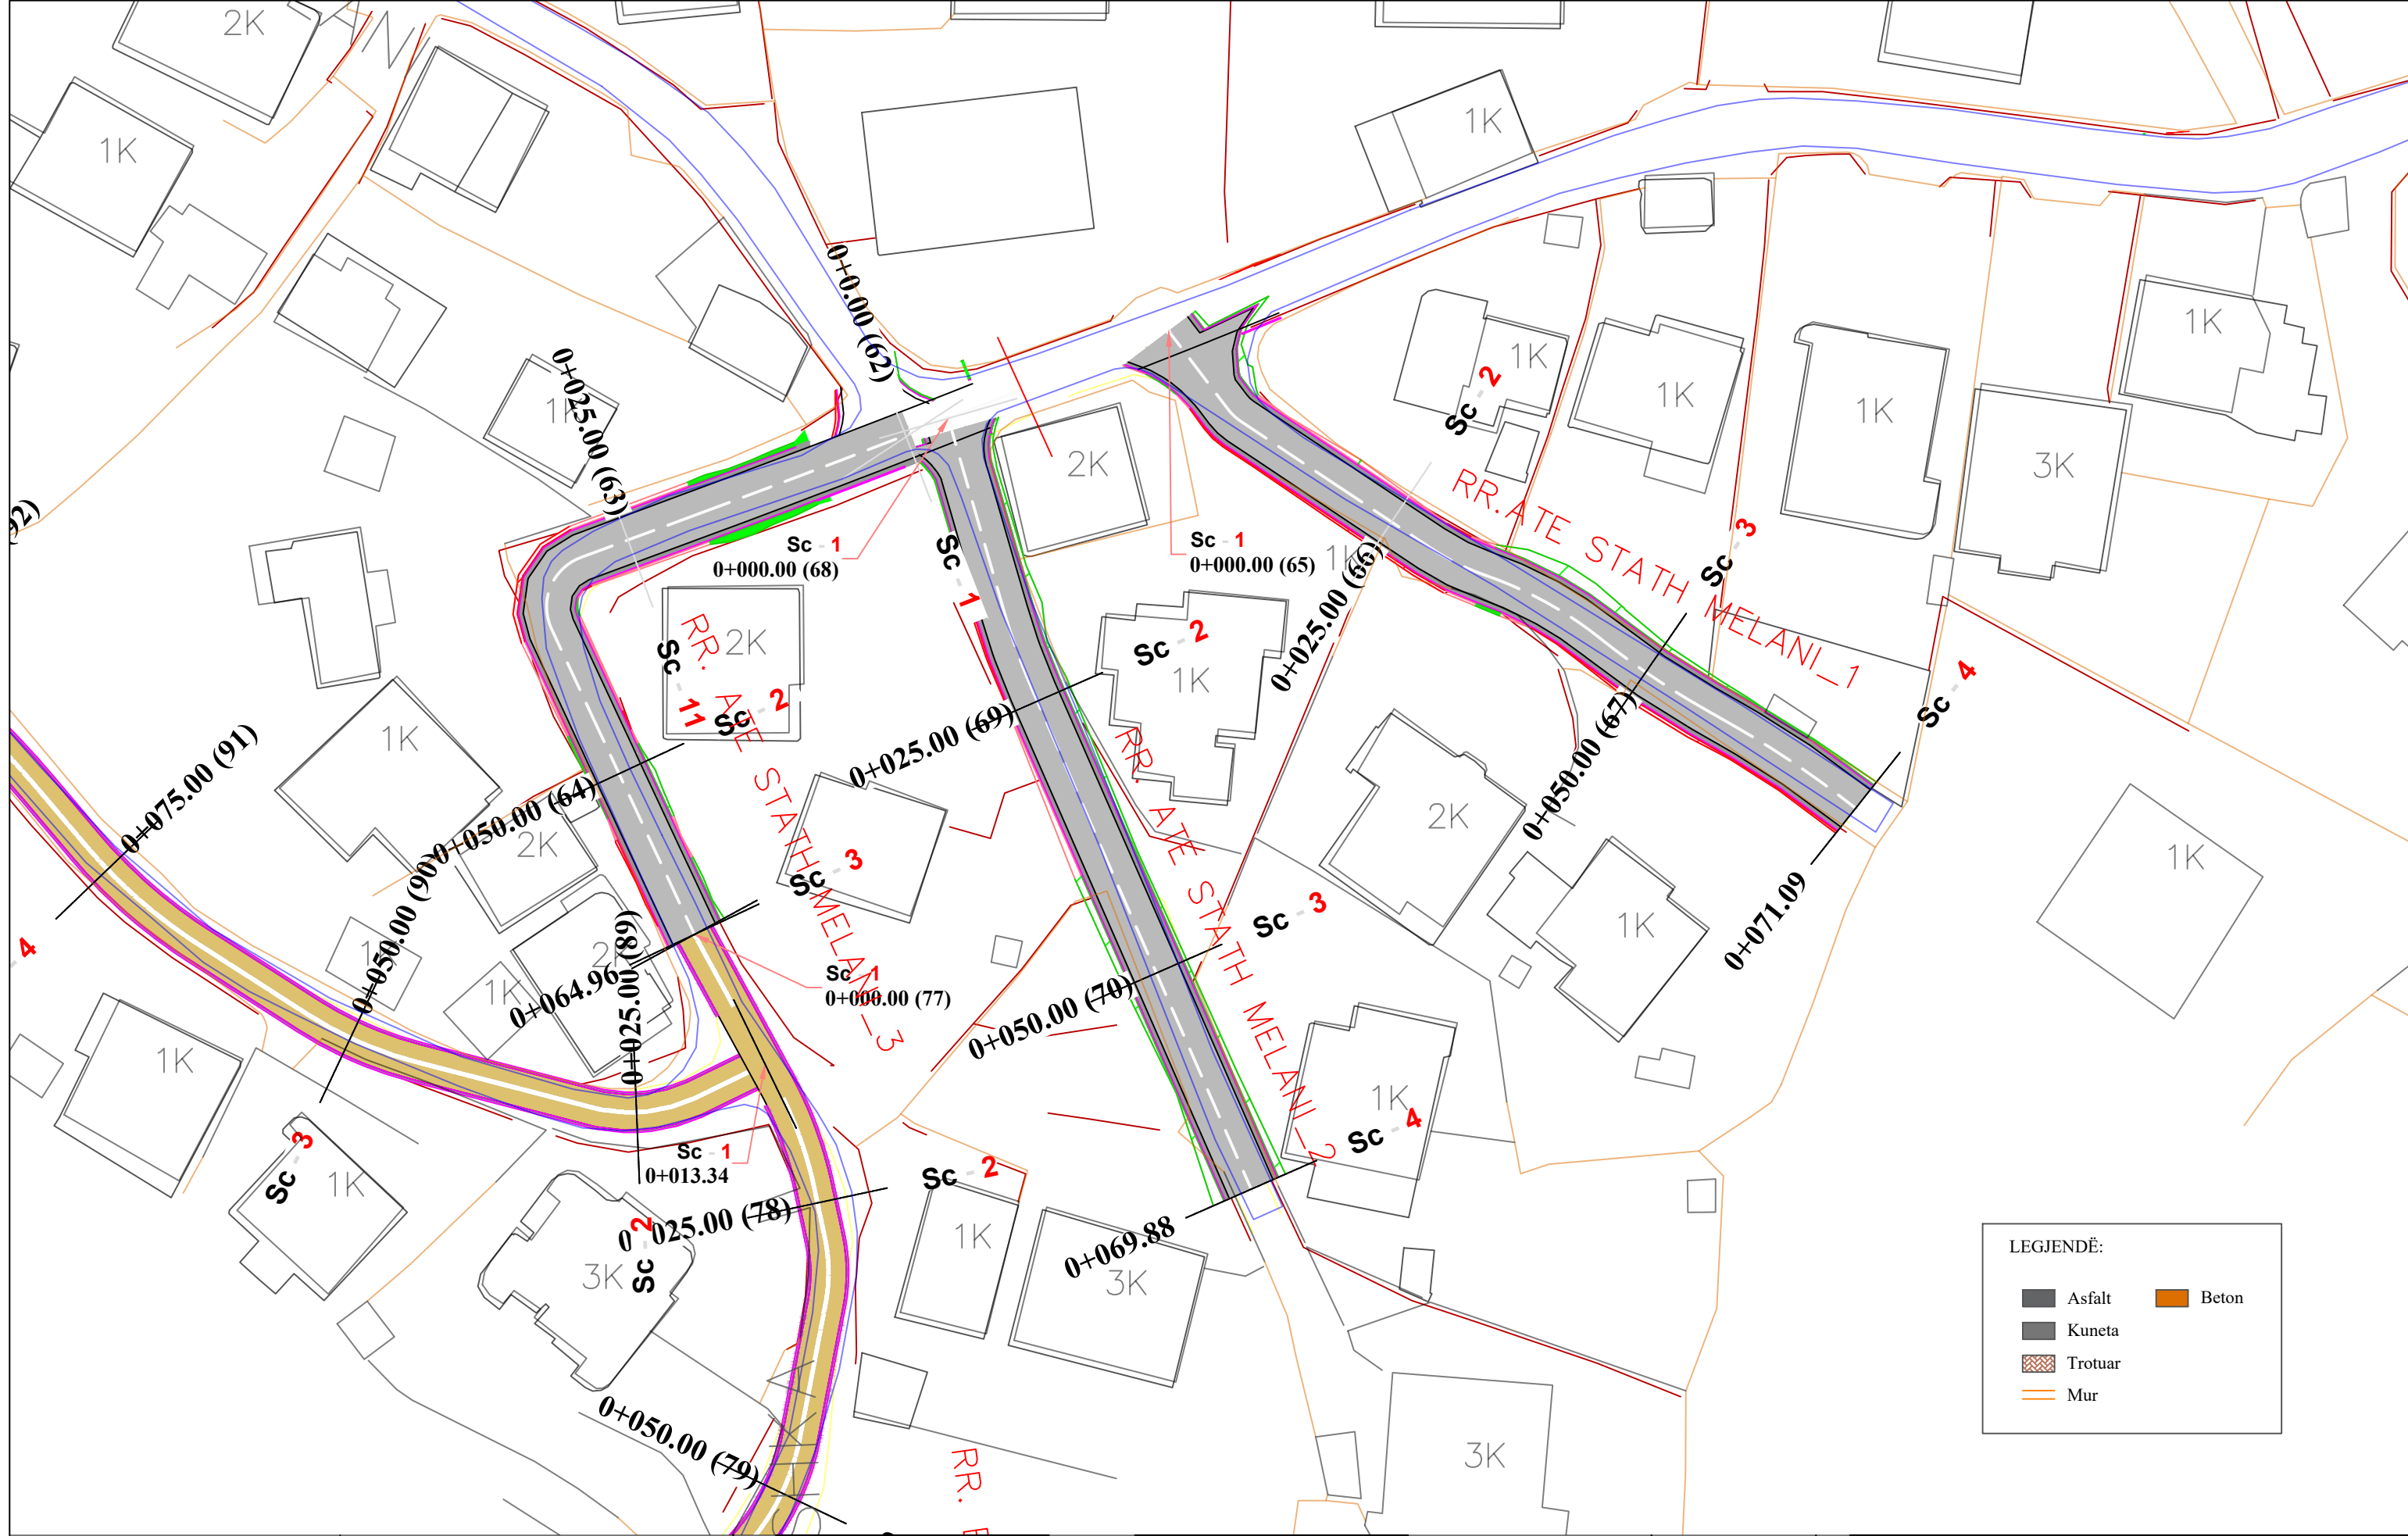

LEGJENDË:

	Asfalt		Beton
	Kuneta		Trotuar
	Mur		



REPUBLIKA E SHQIPËRISË
BASHKIA E TIRANËS

OBJEKTI: "RIKUALIFIKIMI URBAN I ZONËS INFORMALE QË KUFIZOHET NGA RRUGËT -SABAUDIN GABRANI -JONUZ RAMA-HAMDI CULLHAJ-DAMIAN HIMARIOTI-BARI ISHKA-VASFI SAMIMI-ALUSH ELMAZ TAKA."

Projektoi :
Ing.A.JAKOVA
Ing.G.ISLAMI
Ing.S.MYRSELI
Ing.P.SHKURTI

Ark.M.DADO
Ing.Gjeol.Xh.KASMI
Ing.Mjedis.E.CALI
Top.A.BECECI

Projektoi :
"S&L STUDIO SH.P.K"
Projektim-kupervizion-cosnulence




PROJEKTIM DESIGN
SUPERVISION KOLAUDIM

FAZA
DORËZIM

PROJEKT ZBATIMI
1.0

PLANIMETRI
RRUGA RR.ATE STATH MELANI 2

SHKALLA	1:500
Nr. I FLETËS	001

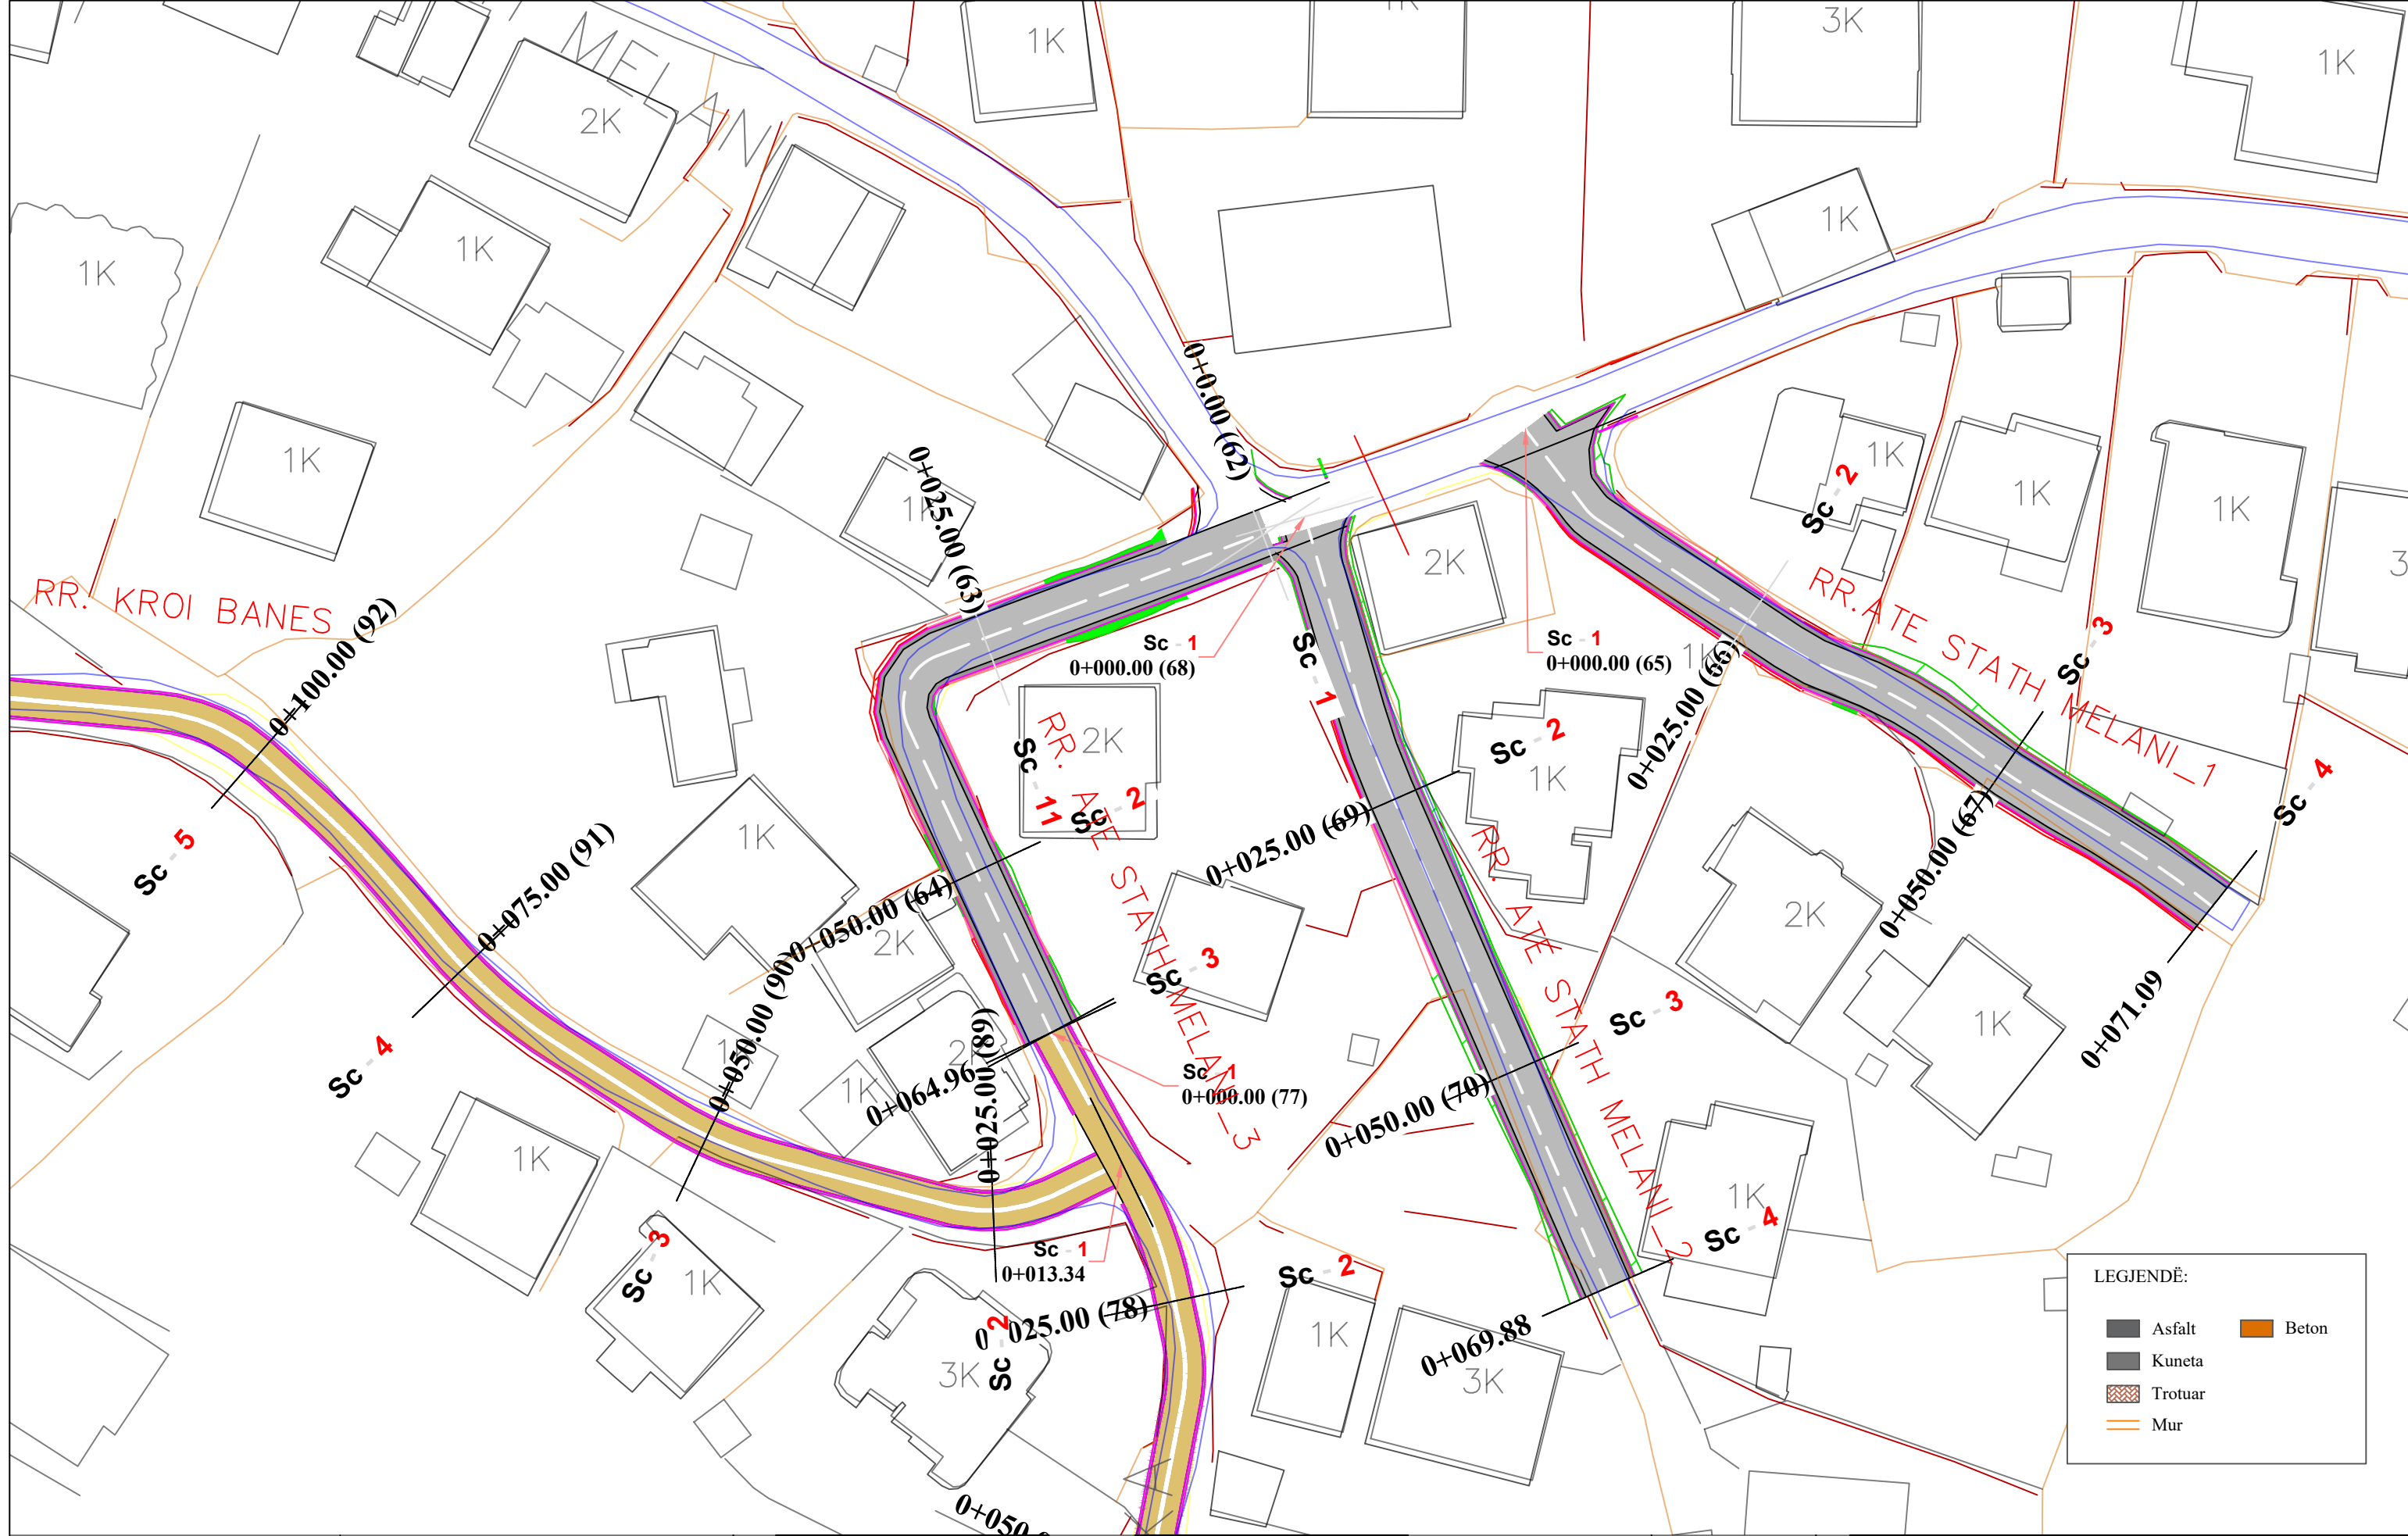

OBJEKTI: "RIKUALIFIKIMI URBAN I ZONËS INFORMALE QË KUFIZOHET NGA RRUGËT -SABAUDIN GABRANI -JONUZ RAMA-HAMDI CULLHAJ-DAMIAN HIMARIOTI-BARI ISHKA-VASFI SAMIMI-ALUSH ELMAZ TAKA."


Projektoi :
Ing.A.JAKOVA
Ing.G.ISLAMI
Ing.S.MYRSELI
Ing.P.SHKURTI
Ark.M.DADO
Ing.Gjeol.Xh.KASMI
Ing.Mjedis.E.CALI
Top.A.BECECI

Projektoi :
"S&L STUDIO SH.P.K"
Projektim-kupervizion-cosnulence
R A L D - G
PROJEKTIM DESIGN
SUPERVISION KOLAUDIM

FAZA
DORËZIM

PROJEKT ZBATIMI
1.0

PLANIMETRI
RRUGA RR.ATE STATH MELANI 3
SHKALLA 1:500
Nr. I FLETËS 001

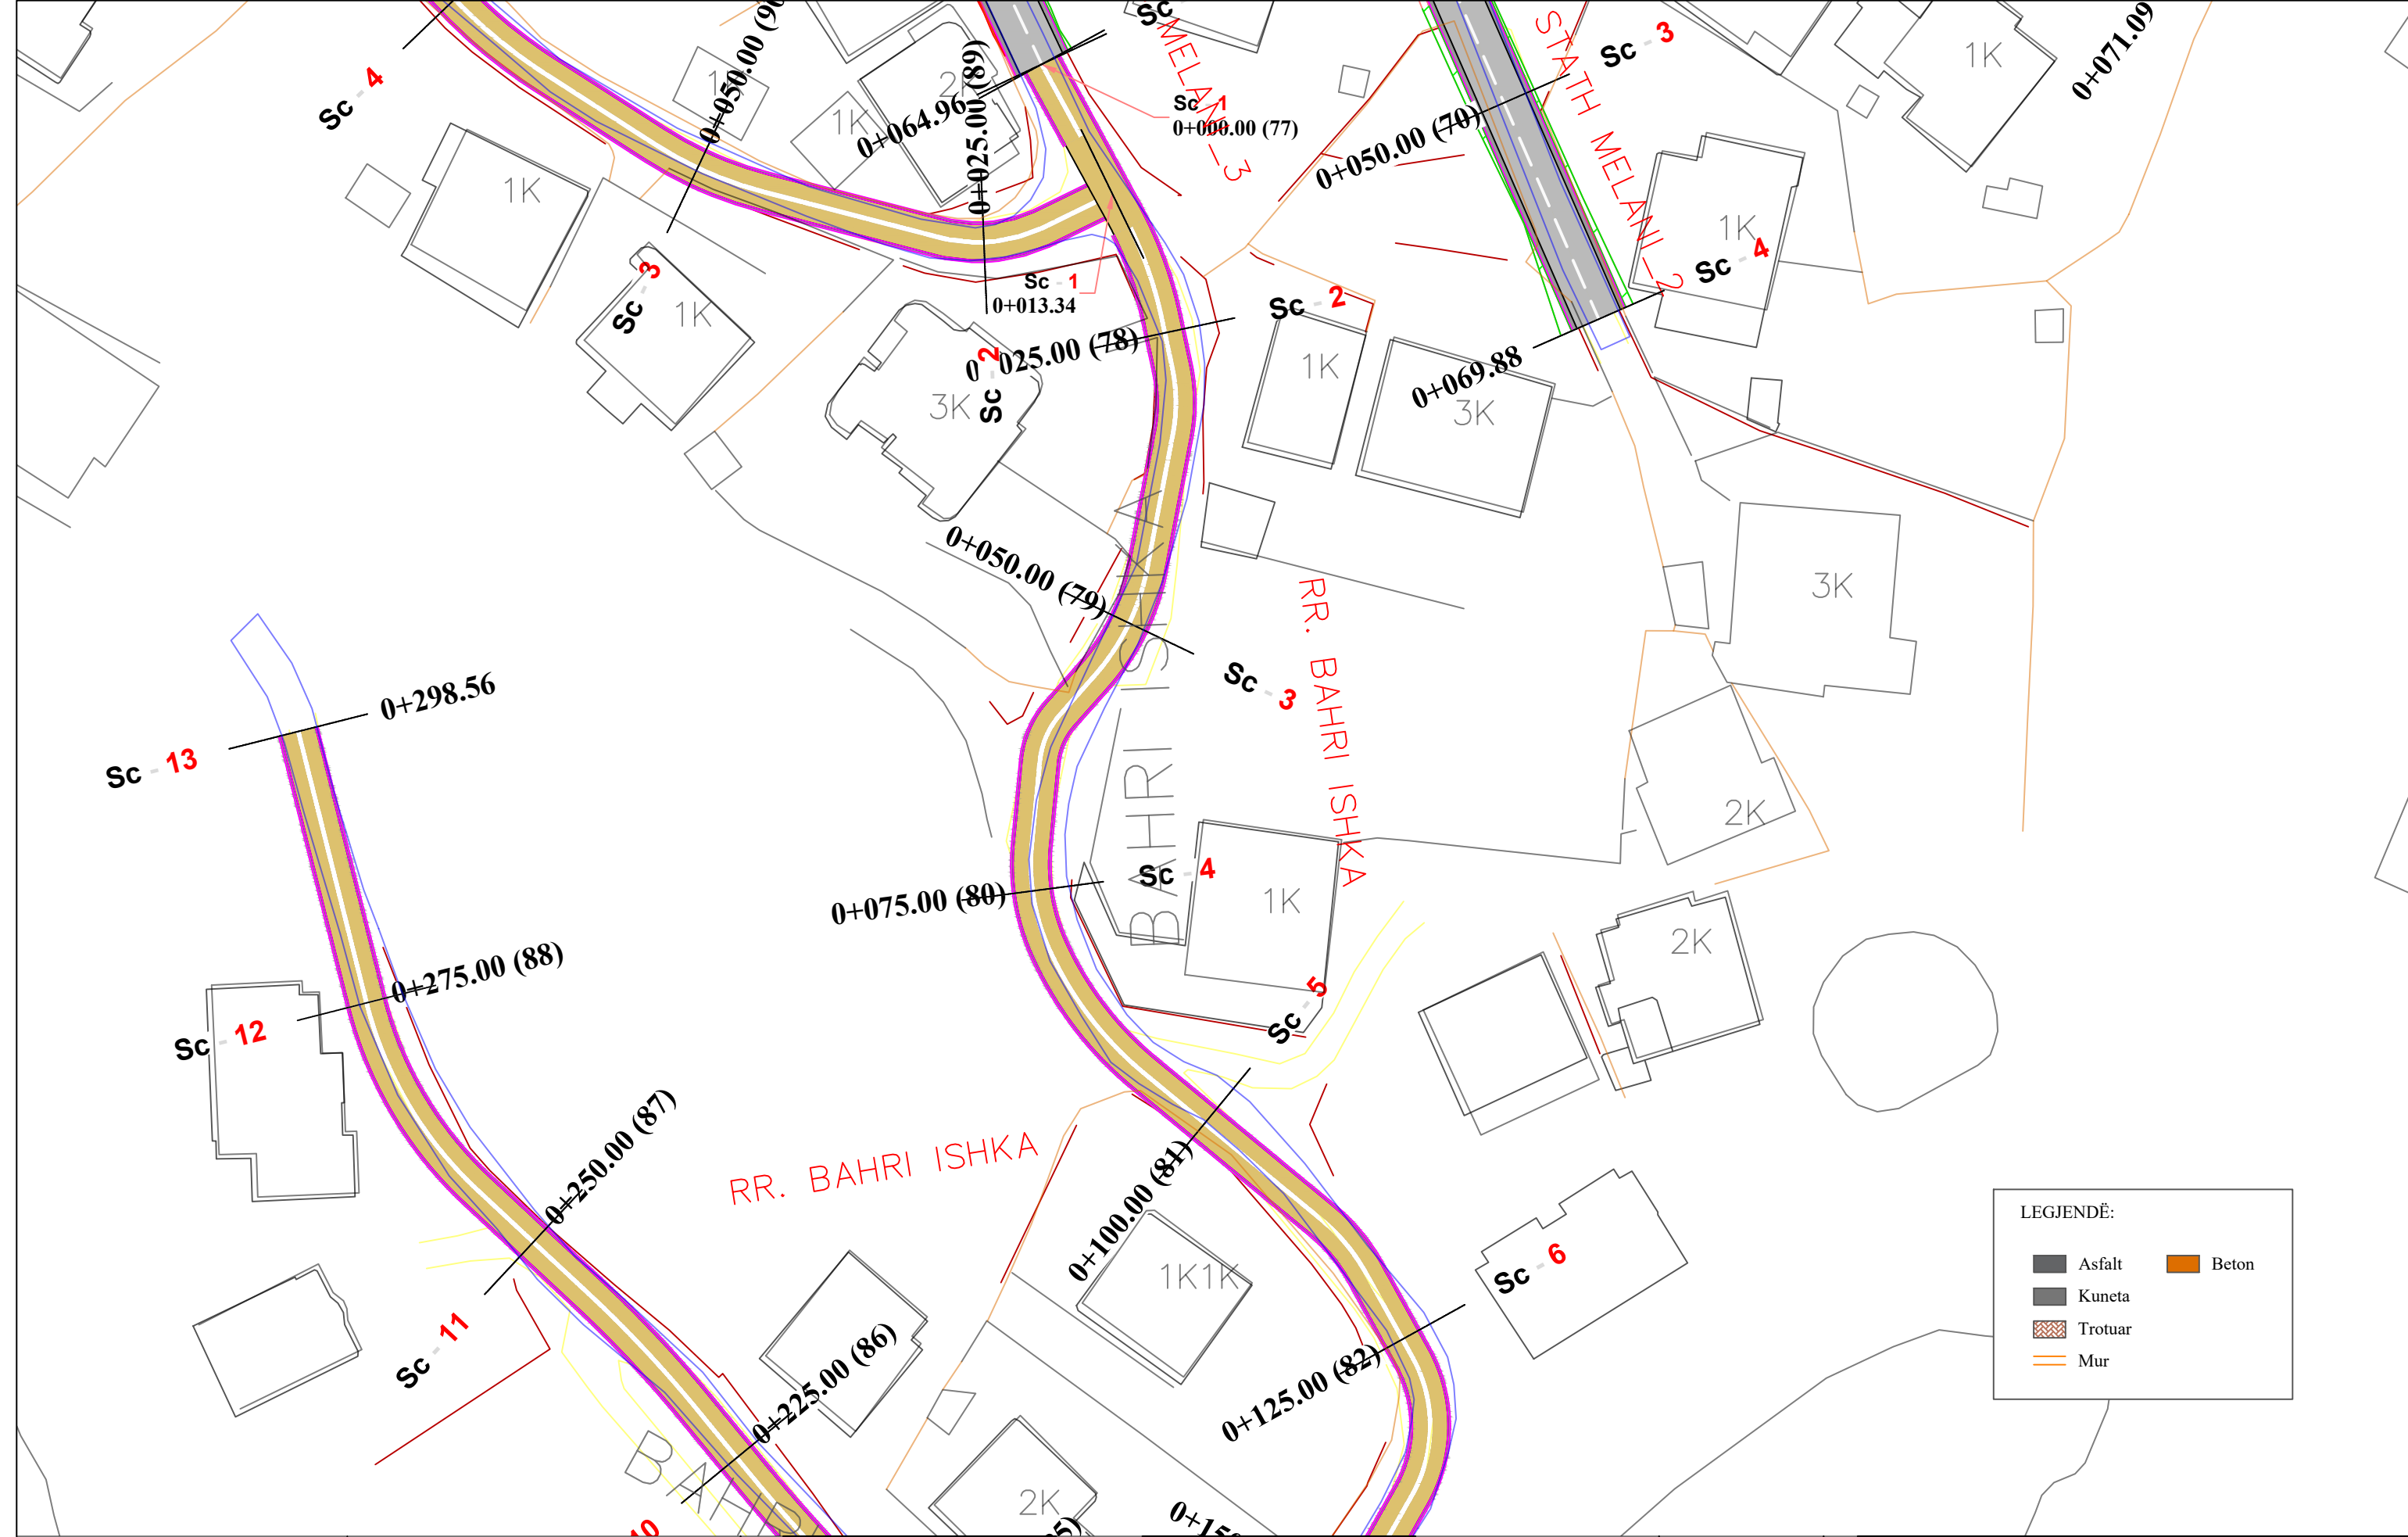


 REPUBLIKA E SHQIPËRISË
 BASHKIA E TIRANËS

OBJEKTI: "RIKUALIFIKIMI URBAN I ZONËS
 INFORMALE QË KUFIZOHET NGA RRUGËT
 -SABAUDIN GABRANI -JONUZ RAMA-HAMDI
 CULLHAJ-DAMIAN HIMARIOTI-BARI
 ISHKA-VASFI SAMIMI-ALUSH ELMAZ TAKA."

Projektoi :
 Ing.A.JAKOVA
 Ing.G.ISLAMI
 Ing.S.MYRSELI
 Ing.P.SHKURTI
 Ark.M.DADO
 Ing.Gjeol.Xh.KASMI
 Ing.Mjedis.E.CALI
 Top.A.BECECI


Projektoi :
 "S&L STUDIO SH.P.K"
 Projektim-kupervizion-cosnulence


 PROJEKTIM DESIGN
 SUPERVISION KOLAUDIM

FAZA
 DORËZIM

PROJEKT ZBATIMI
 1.0

PLANIMETRI
 RRUGA RR.BARI ISHKA
 SHKALLA 1:500
 Nr. I FLETËS 001

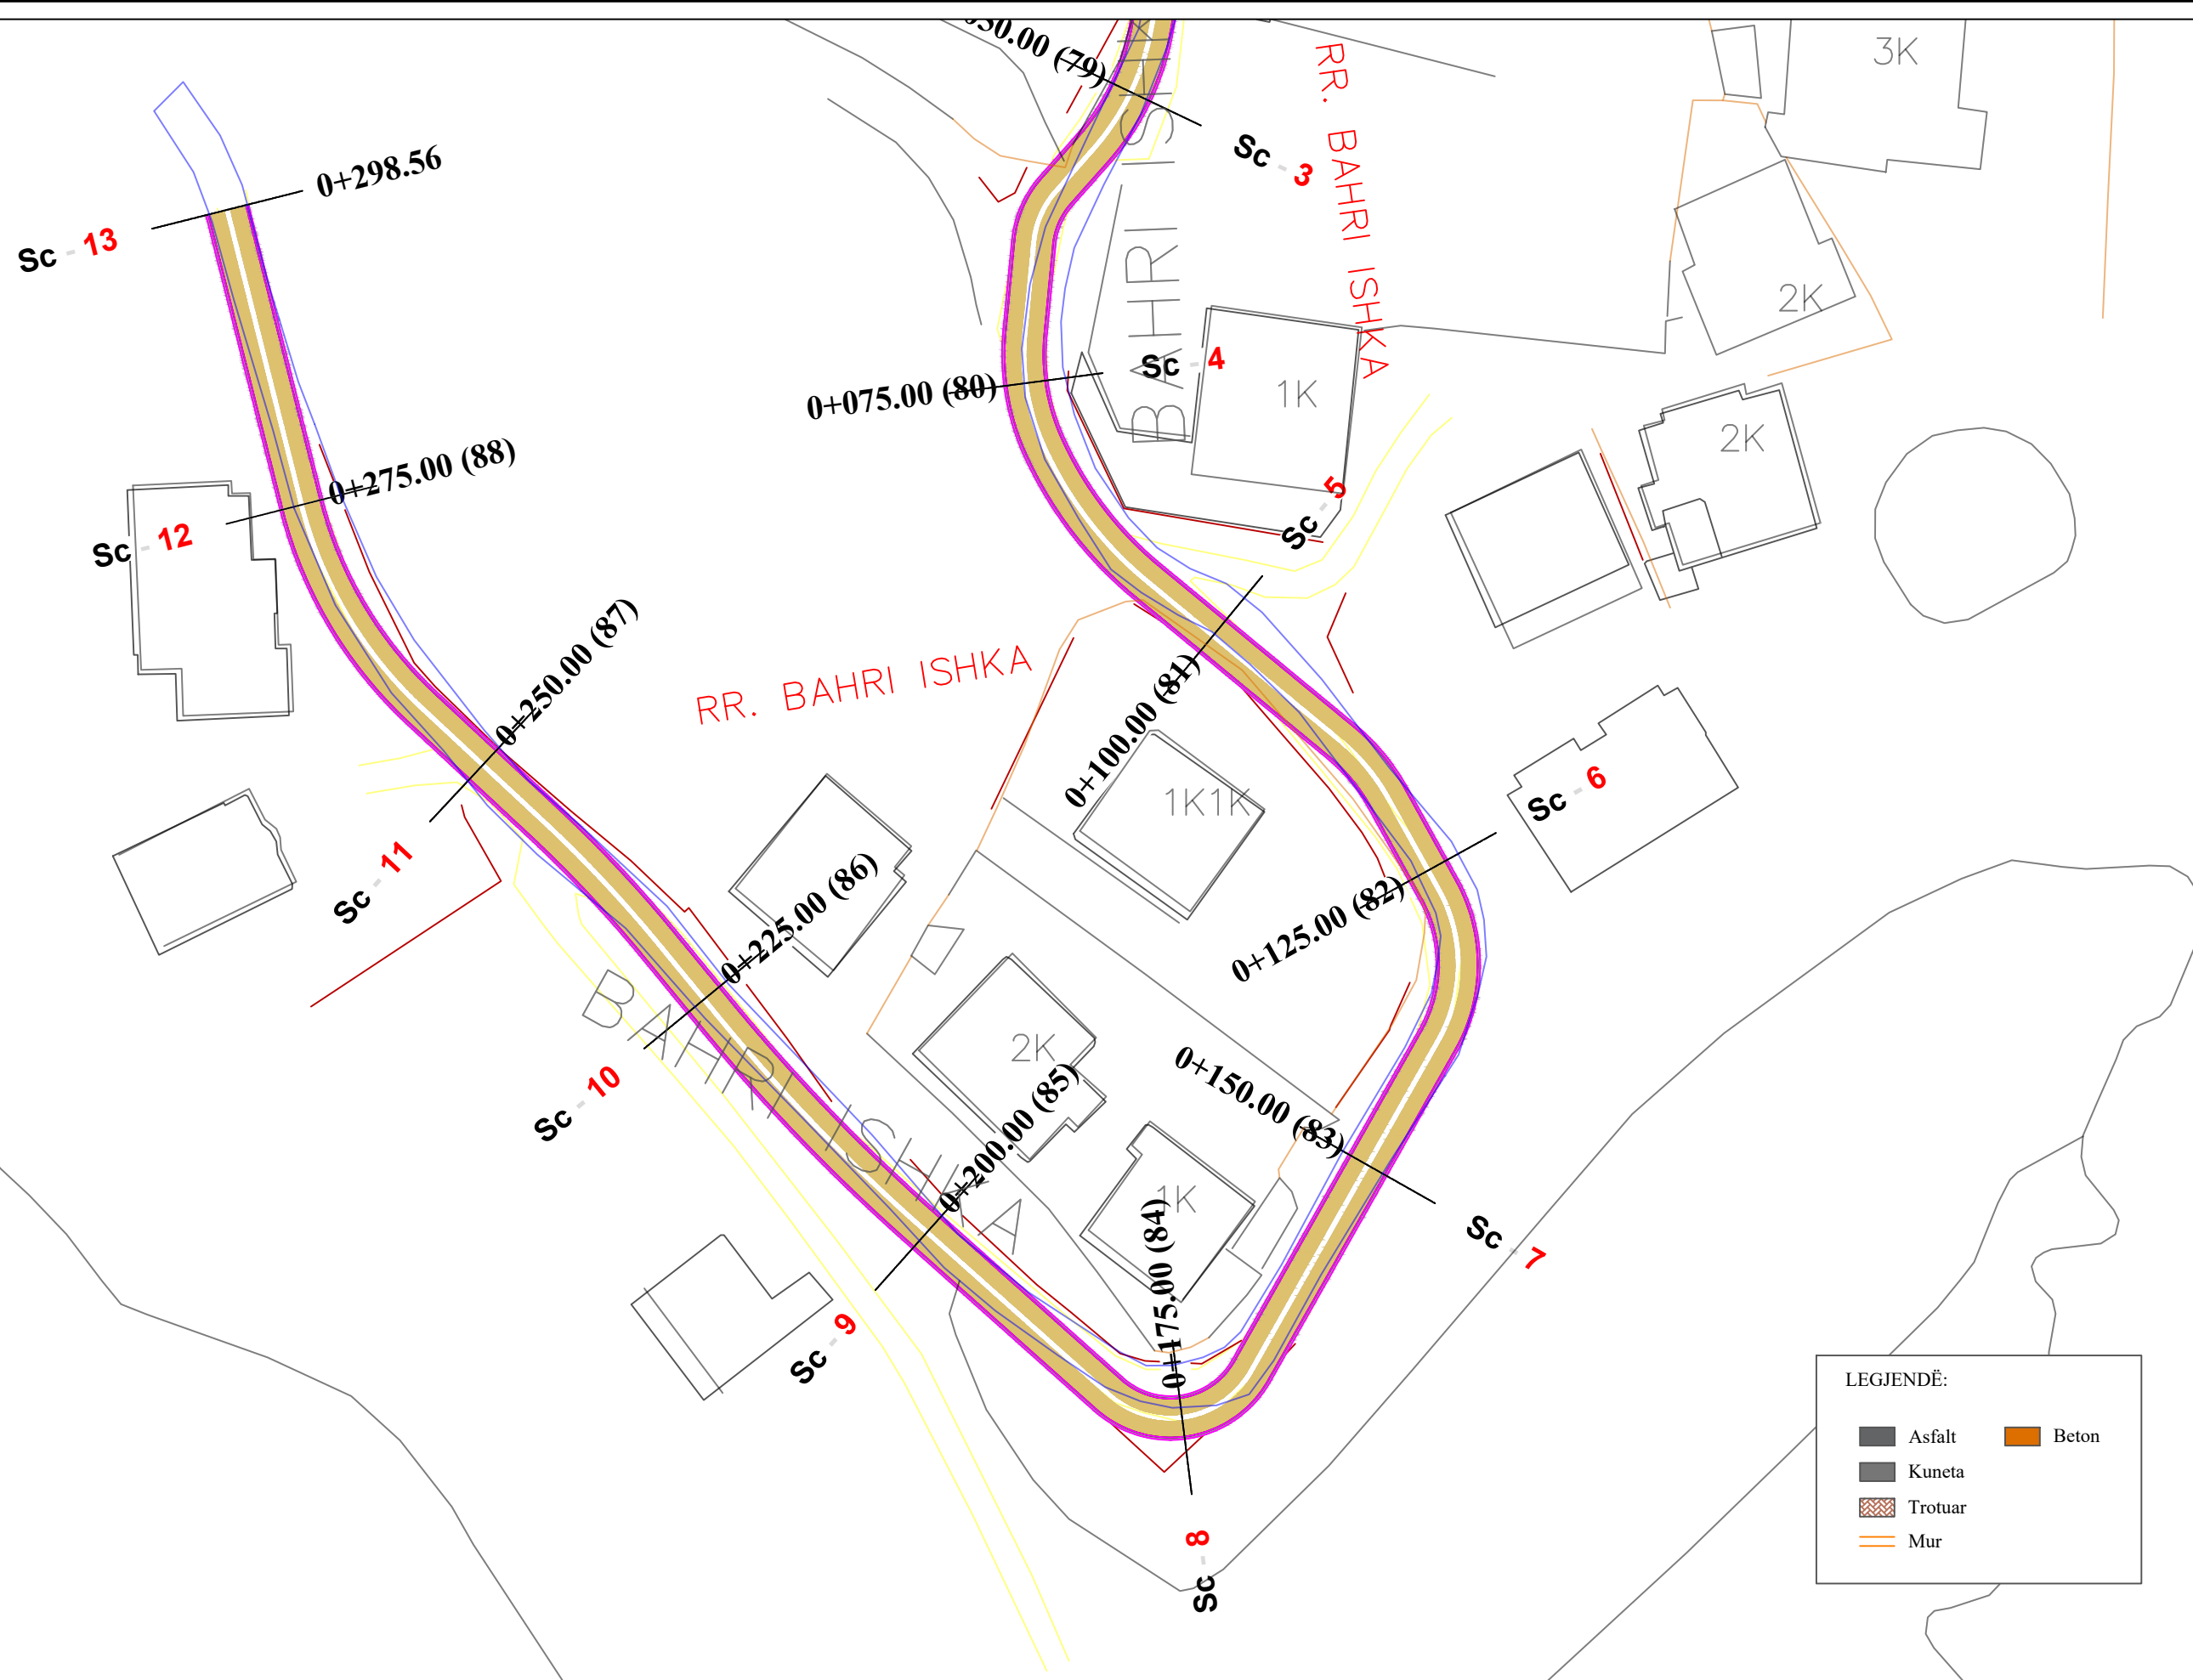


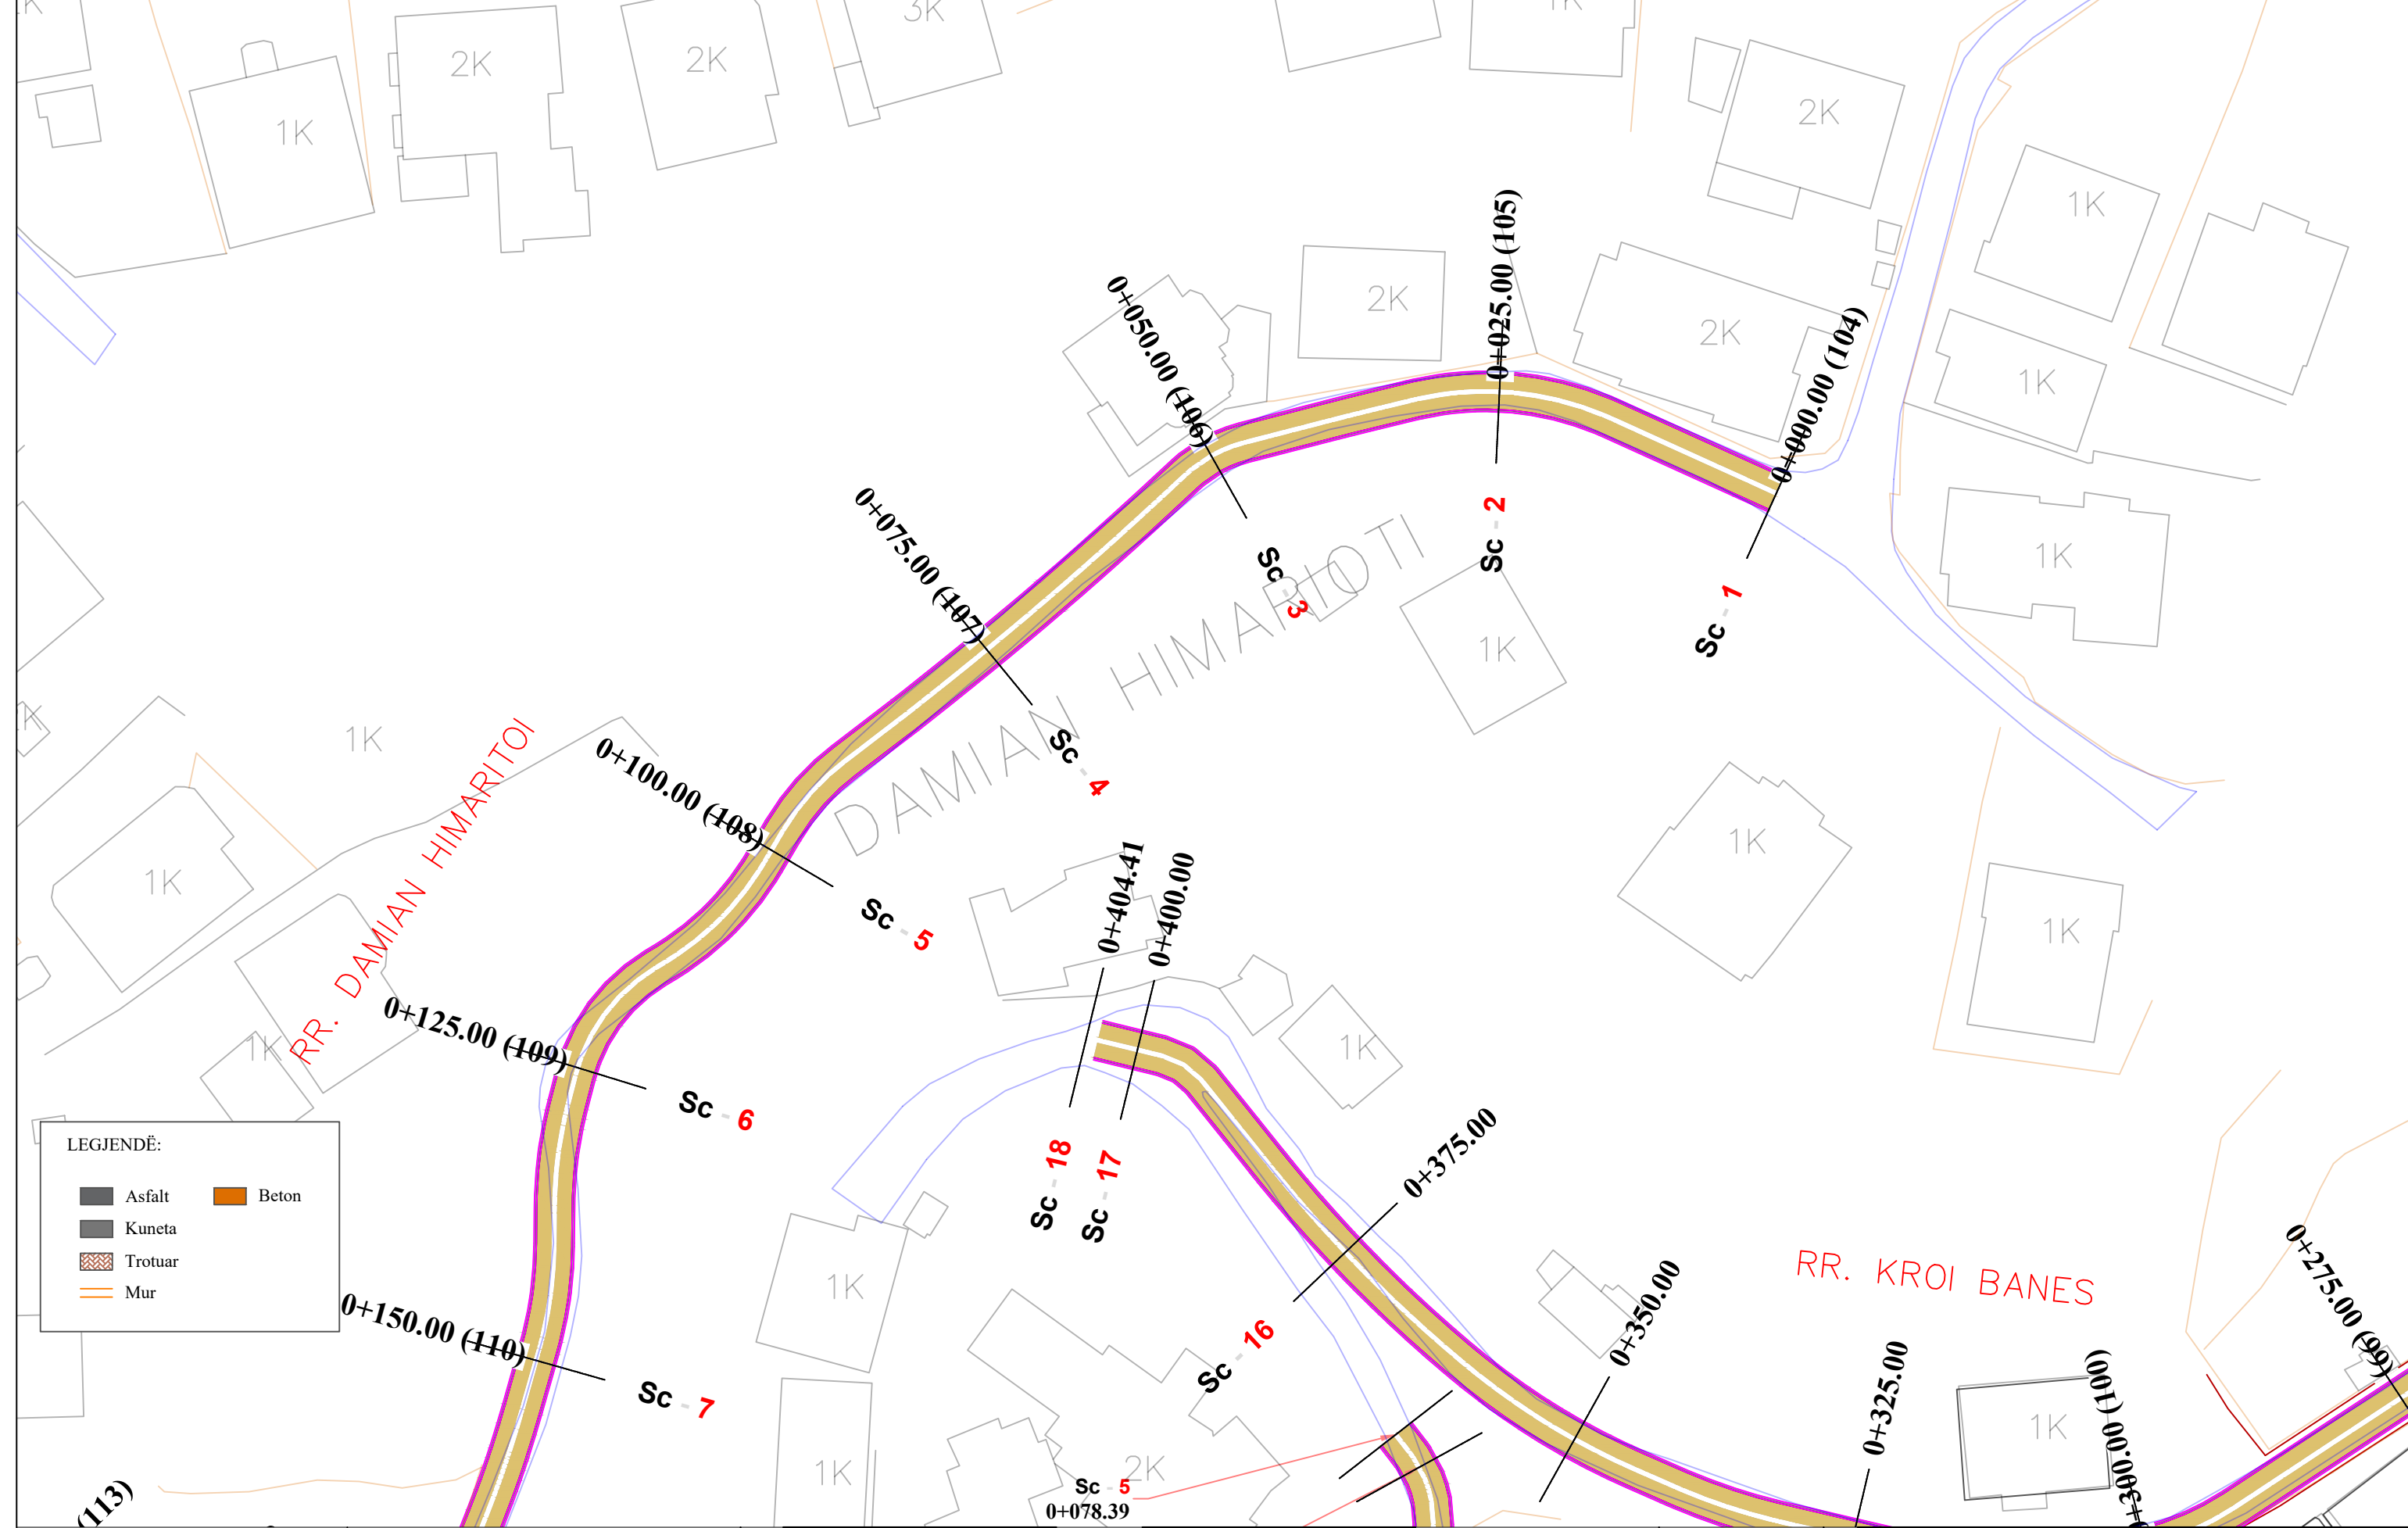

LEGJENDË:

	Asfalt		Beton
	Kuneta		Trotuar
	Mur		

<p>REPUBLIKA E SHQIPËRISË BASHKIA E TIRANËS</p>	<p>OBJEKTI: "RIKUALIFIKIMI URBAN I ZONËS INFORMALE QË KUFIZOHET NGA RRUGËT -SABAUDIN GABRANI -JONUZ RAMA-HAMDI CULLHAJ-DAMIAN HIMARIOTI-BARI ISHKA-VASFI SAMIMI-ALUSH ELMAZ TAKA."</p>	<p>Projektoi :</p> <p>Ing.A.JAKOVA Ing.G.ISLAMI Ing.S.MYRSELI Ing.P.SHKURTI</p> <p>Ark.M.DADO Ing.Gjeol.Xh.KASMI Ing.Mjedis.E.CALI Top.A.BECECI</p>	<p>Projektoi :</p> <p>"S&L STUDIO SH.P.K" Projektim-kupervizion-cosnulence</p> <p> R A L D - G PROJEKTIM DESIGN SUPERVISION KOLAUDIM</p>	FAZA	PROJEKT ZBATIMI	PLANIMETRI RRUGA RR.DAMIAN HIMARITOI	
				DORËZIM	1.0	SHKALLA	1:500
						Nr. I FLETËS	001

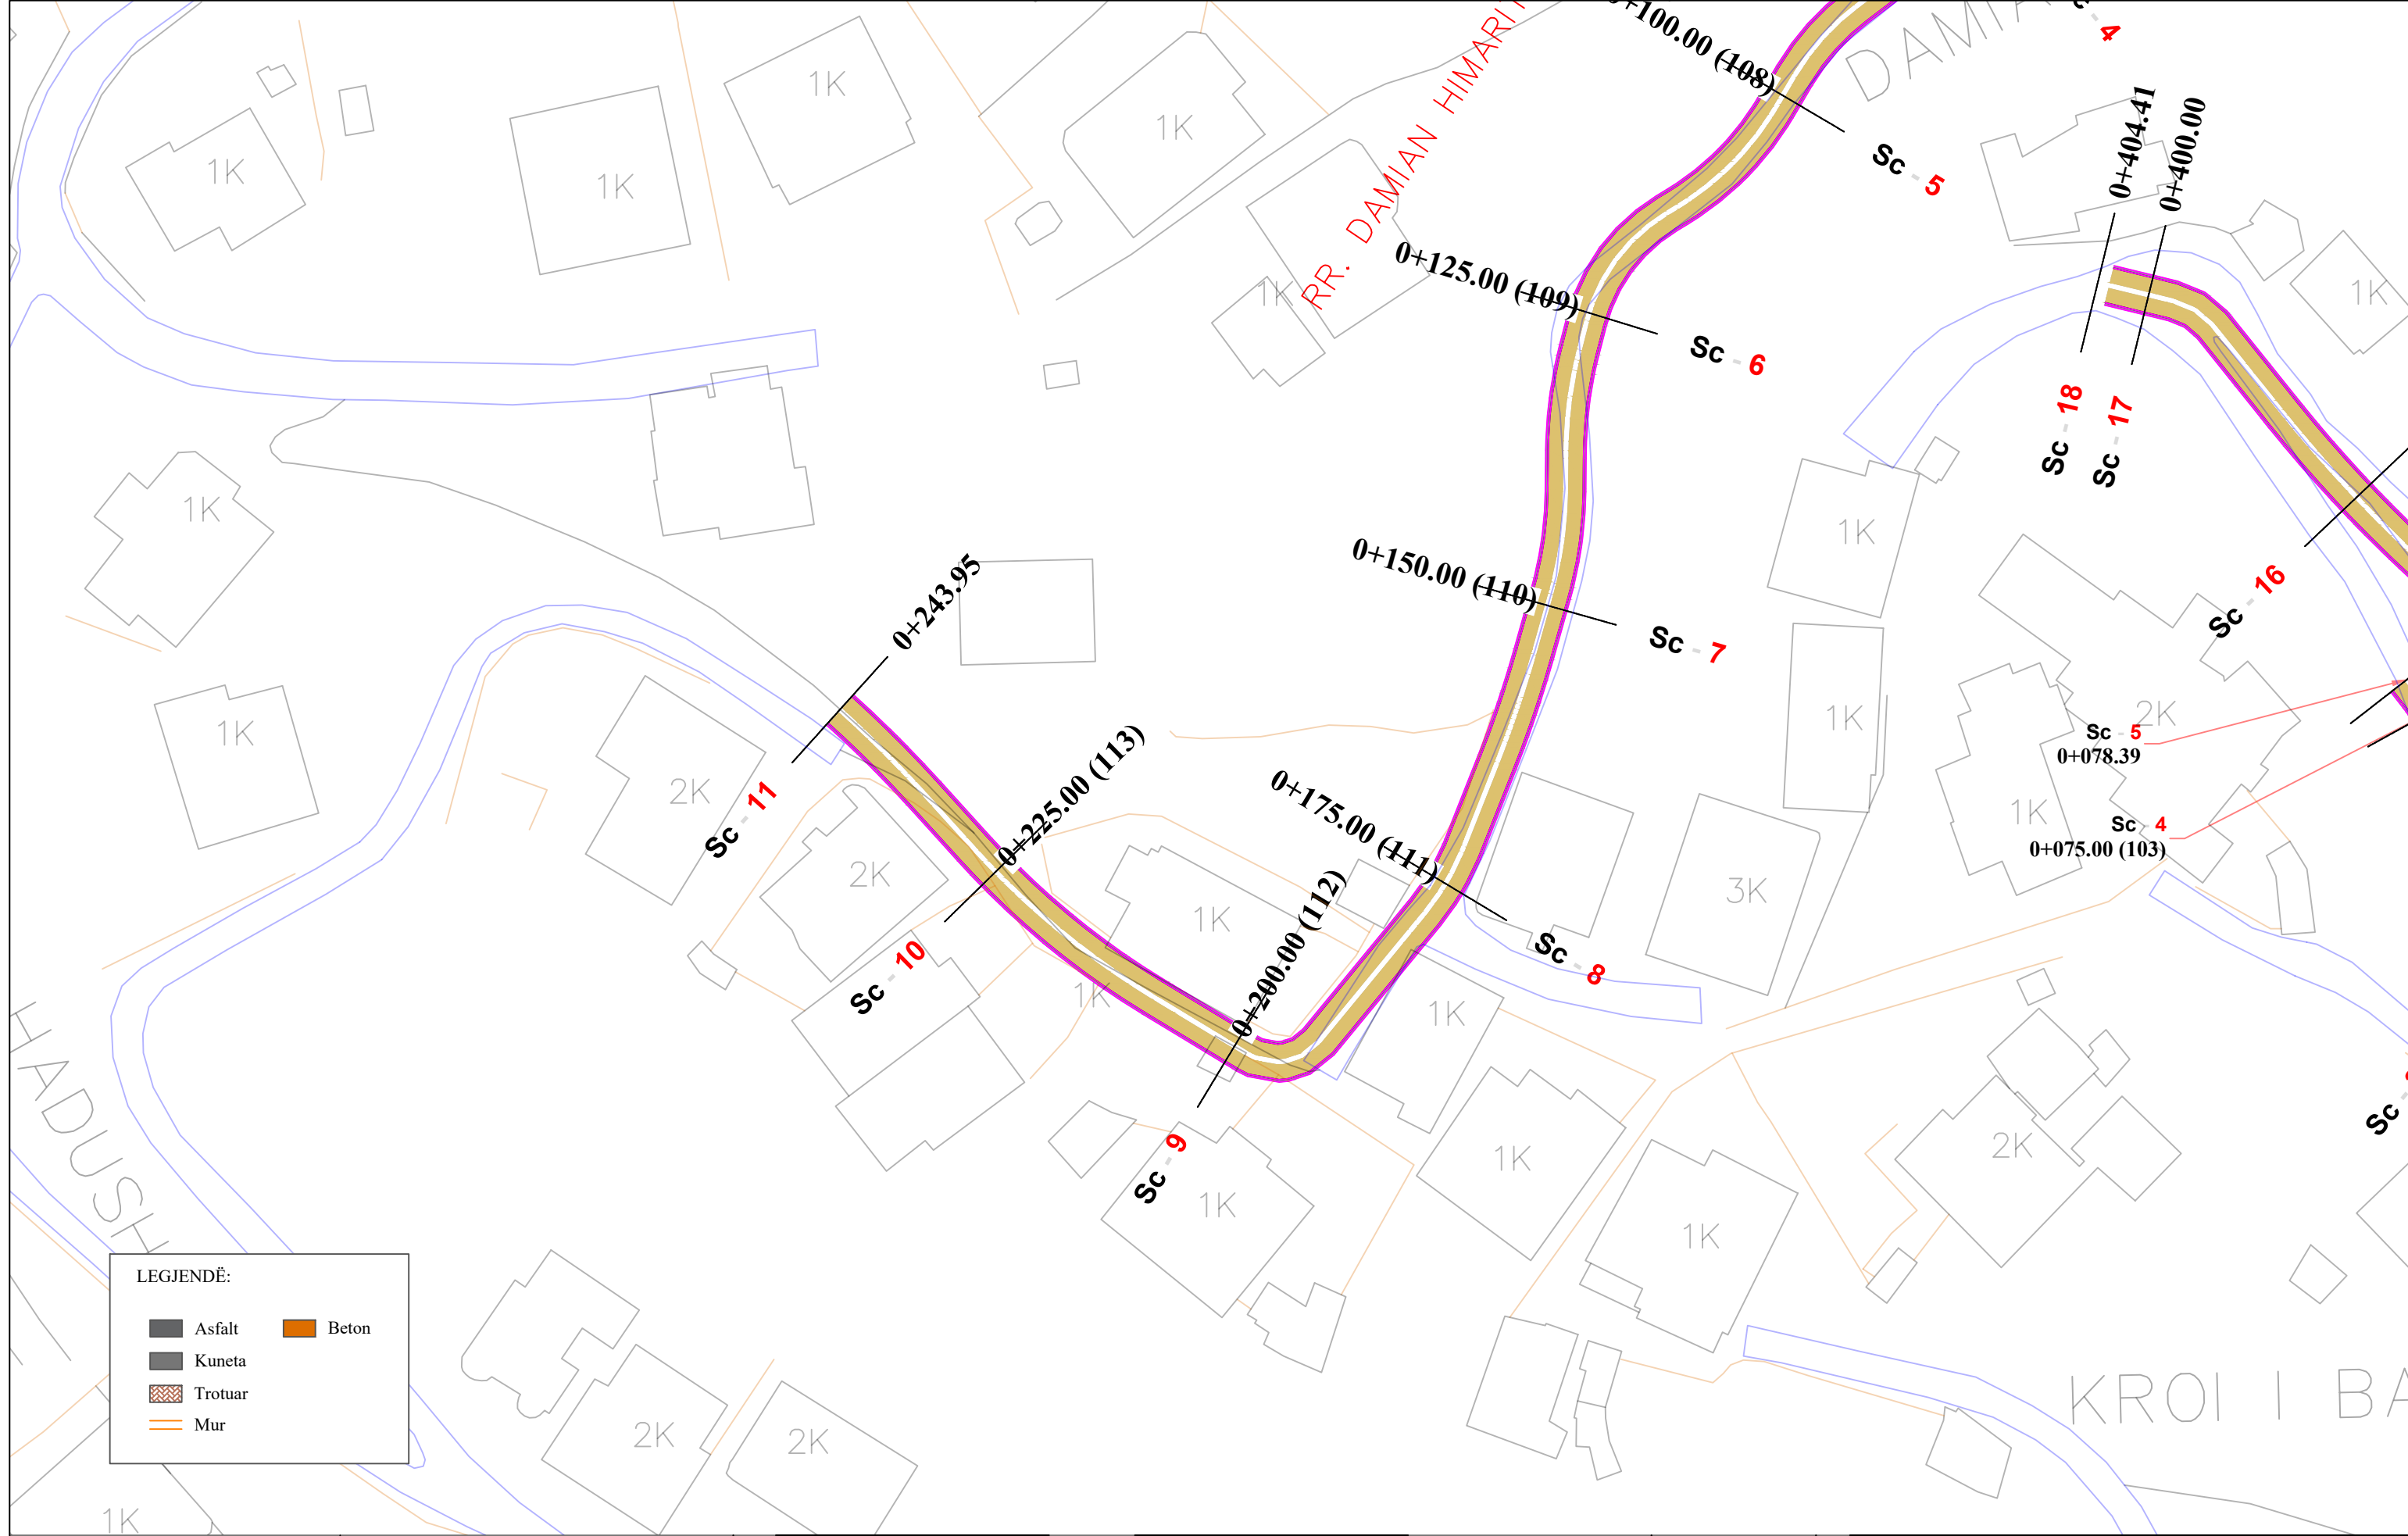

LEGJENDË:

	Asfalt		Beton
	Kuneta		
	Trotuar		
	Mur		



REPUBLIKA E SHQIPËRISË
BASHKIA E TIRANËS

OBJEKTI: "RIKUALIFIKIMI URBAN I ZONËS INFORMALE QË KUFIZOHET NGA RRUGËT -SABAUDIN GABRANI -JONUZ RAMA-HAMDI CULLHAJ-DAMIAN HIMARIOTI-BARI ISHKA-VASFI SAMIMI-ALUSH ELMAZ TAKA."

Projektoi :
Ing.A.JAKOVA
Ing.G.ISLAMI
Ing.S.MYRSELI
Ing.P.SHKURTI

Ark.M.DADO
Ing.Gjeol.Xh.KASMI
Ing.Mjedis.E.CALI
Top.A.BECECI

Projektoi :
"S&L STUDIO SH.P.K"
Projektim-kupervizion-cosnulence




PROJEKTIM DESIGN
SUPERVISION KOLAUDIM

FAZA
DORËZIM

PROJEKT ZBATIMI
1.0

PLANIMETRI
RRUGA RR.DAMIAN HIMARITOI

SHKALLA	1:500
Nr. I FLETËS	002

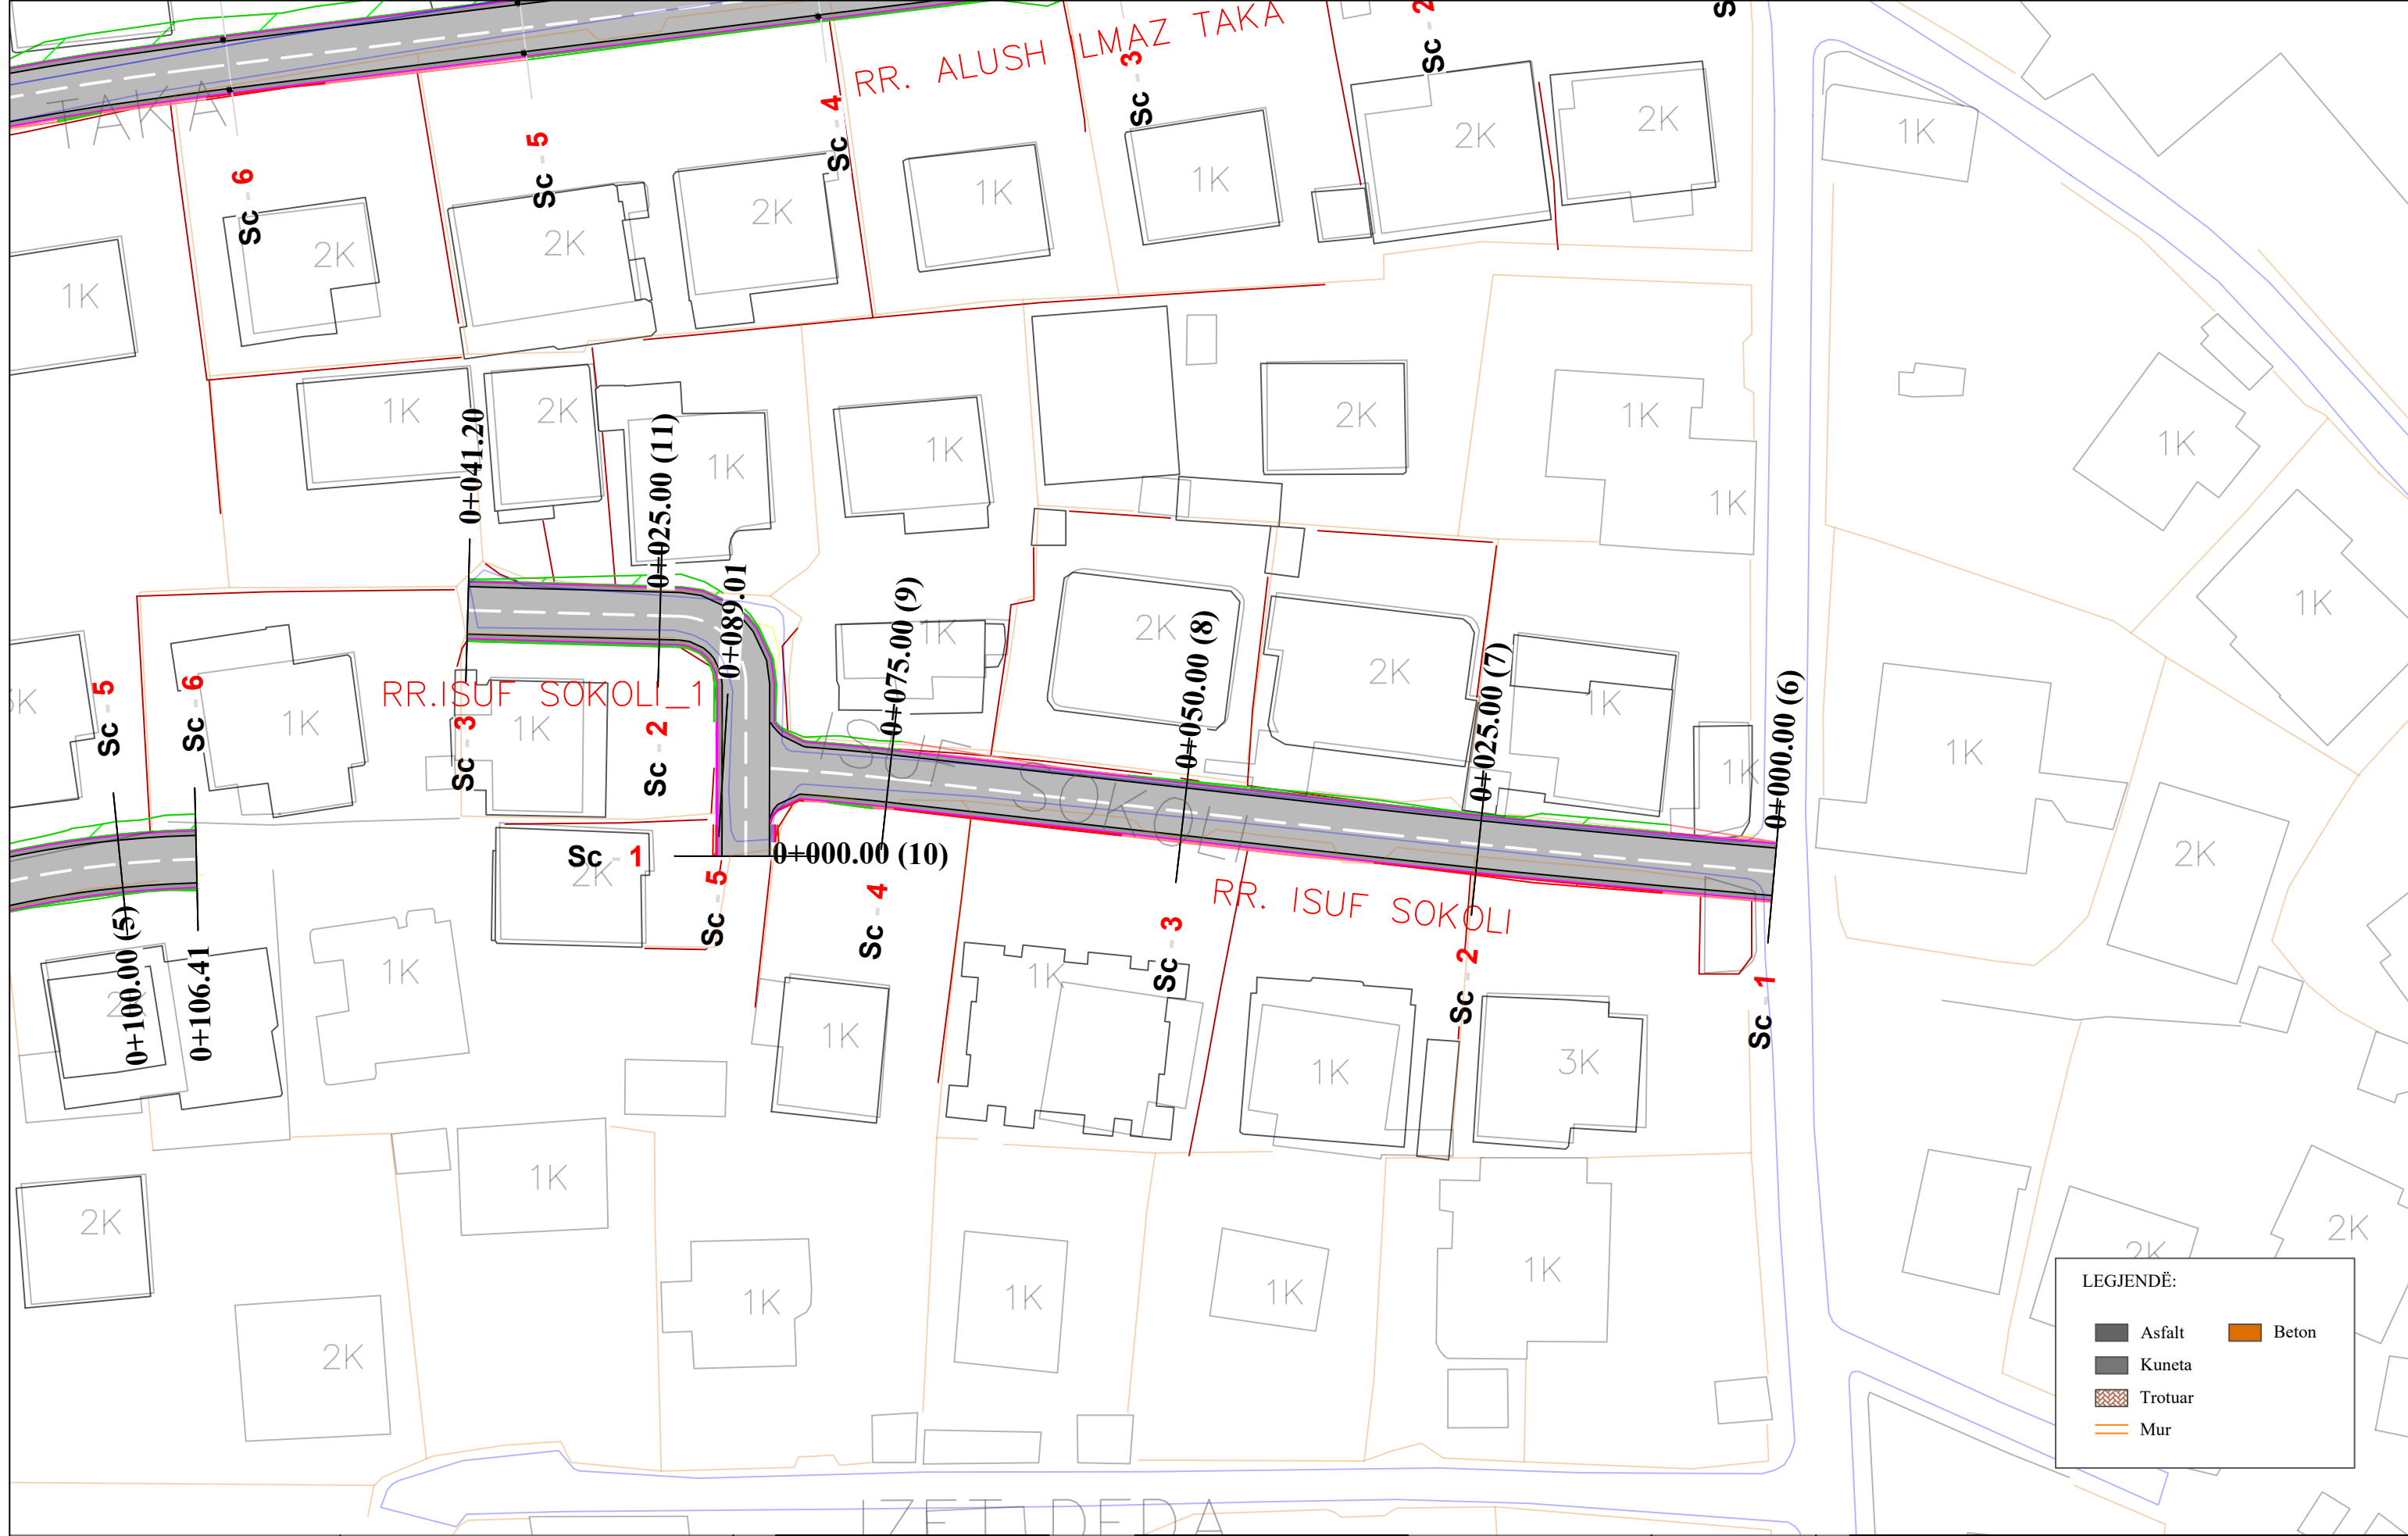

LEGJENDË:

	Asfalt		Beton
	Kuneta		
	Trotuar		
	Mur		



REPUBLIKA E SHQIPËRISË
BASHKIA E TIRANËS

OBJEKTI: "RIKUALIFIKIMI URBAN I ZONËS INFORMALE QË KUFIZOHET NGA RRUGËT -SABAUDIN GABRANI -JONUZ RAMA-HAMDI CULLHAJ-DAMIAN HIMARIOTI-BARI ISHKA-VASFI SAMIMI-ALUSH ELMAZ TAKA."

Projektoi :
Ing.A.JAKOVA
Ing.G.ISLAMI
Ing.S.MYRSELI
Ing.P.SHKURTI

Ark.M.DADO
Ing.Gjeol.Xh.KASMI
Ing.Mjedis.E.CALI
Top.A.BECECI

Projektoi :
"S&L STUDIO SH.P.K"
Projektim-kupervizion-cosnulence




PROJEKTIM DESIGN
SUPERVISION KOLAUDIM

FAZA
DORËZIM

PROJEKT ZBATIMI
1.0

PLANIMETRI RRUGA RR.ISUF SOKOLI	
SHKALLA	1:500
Nr. I FLETËS	001

IZETI DEDA

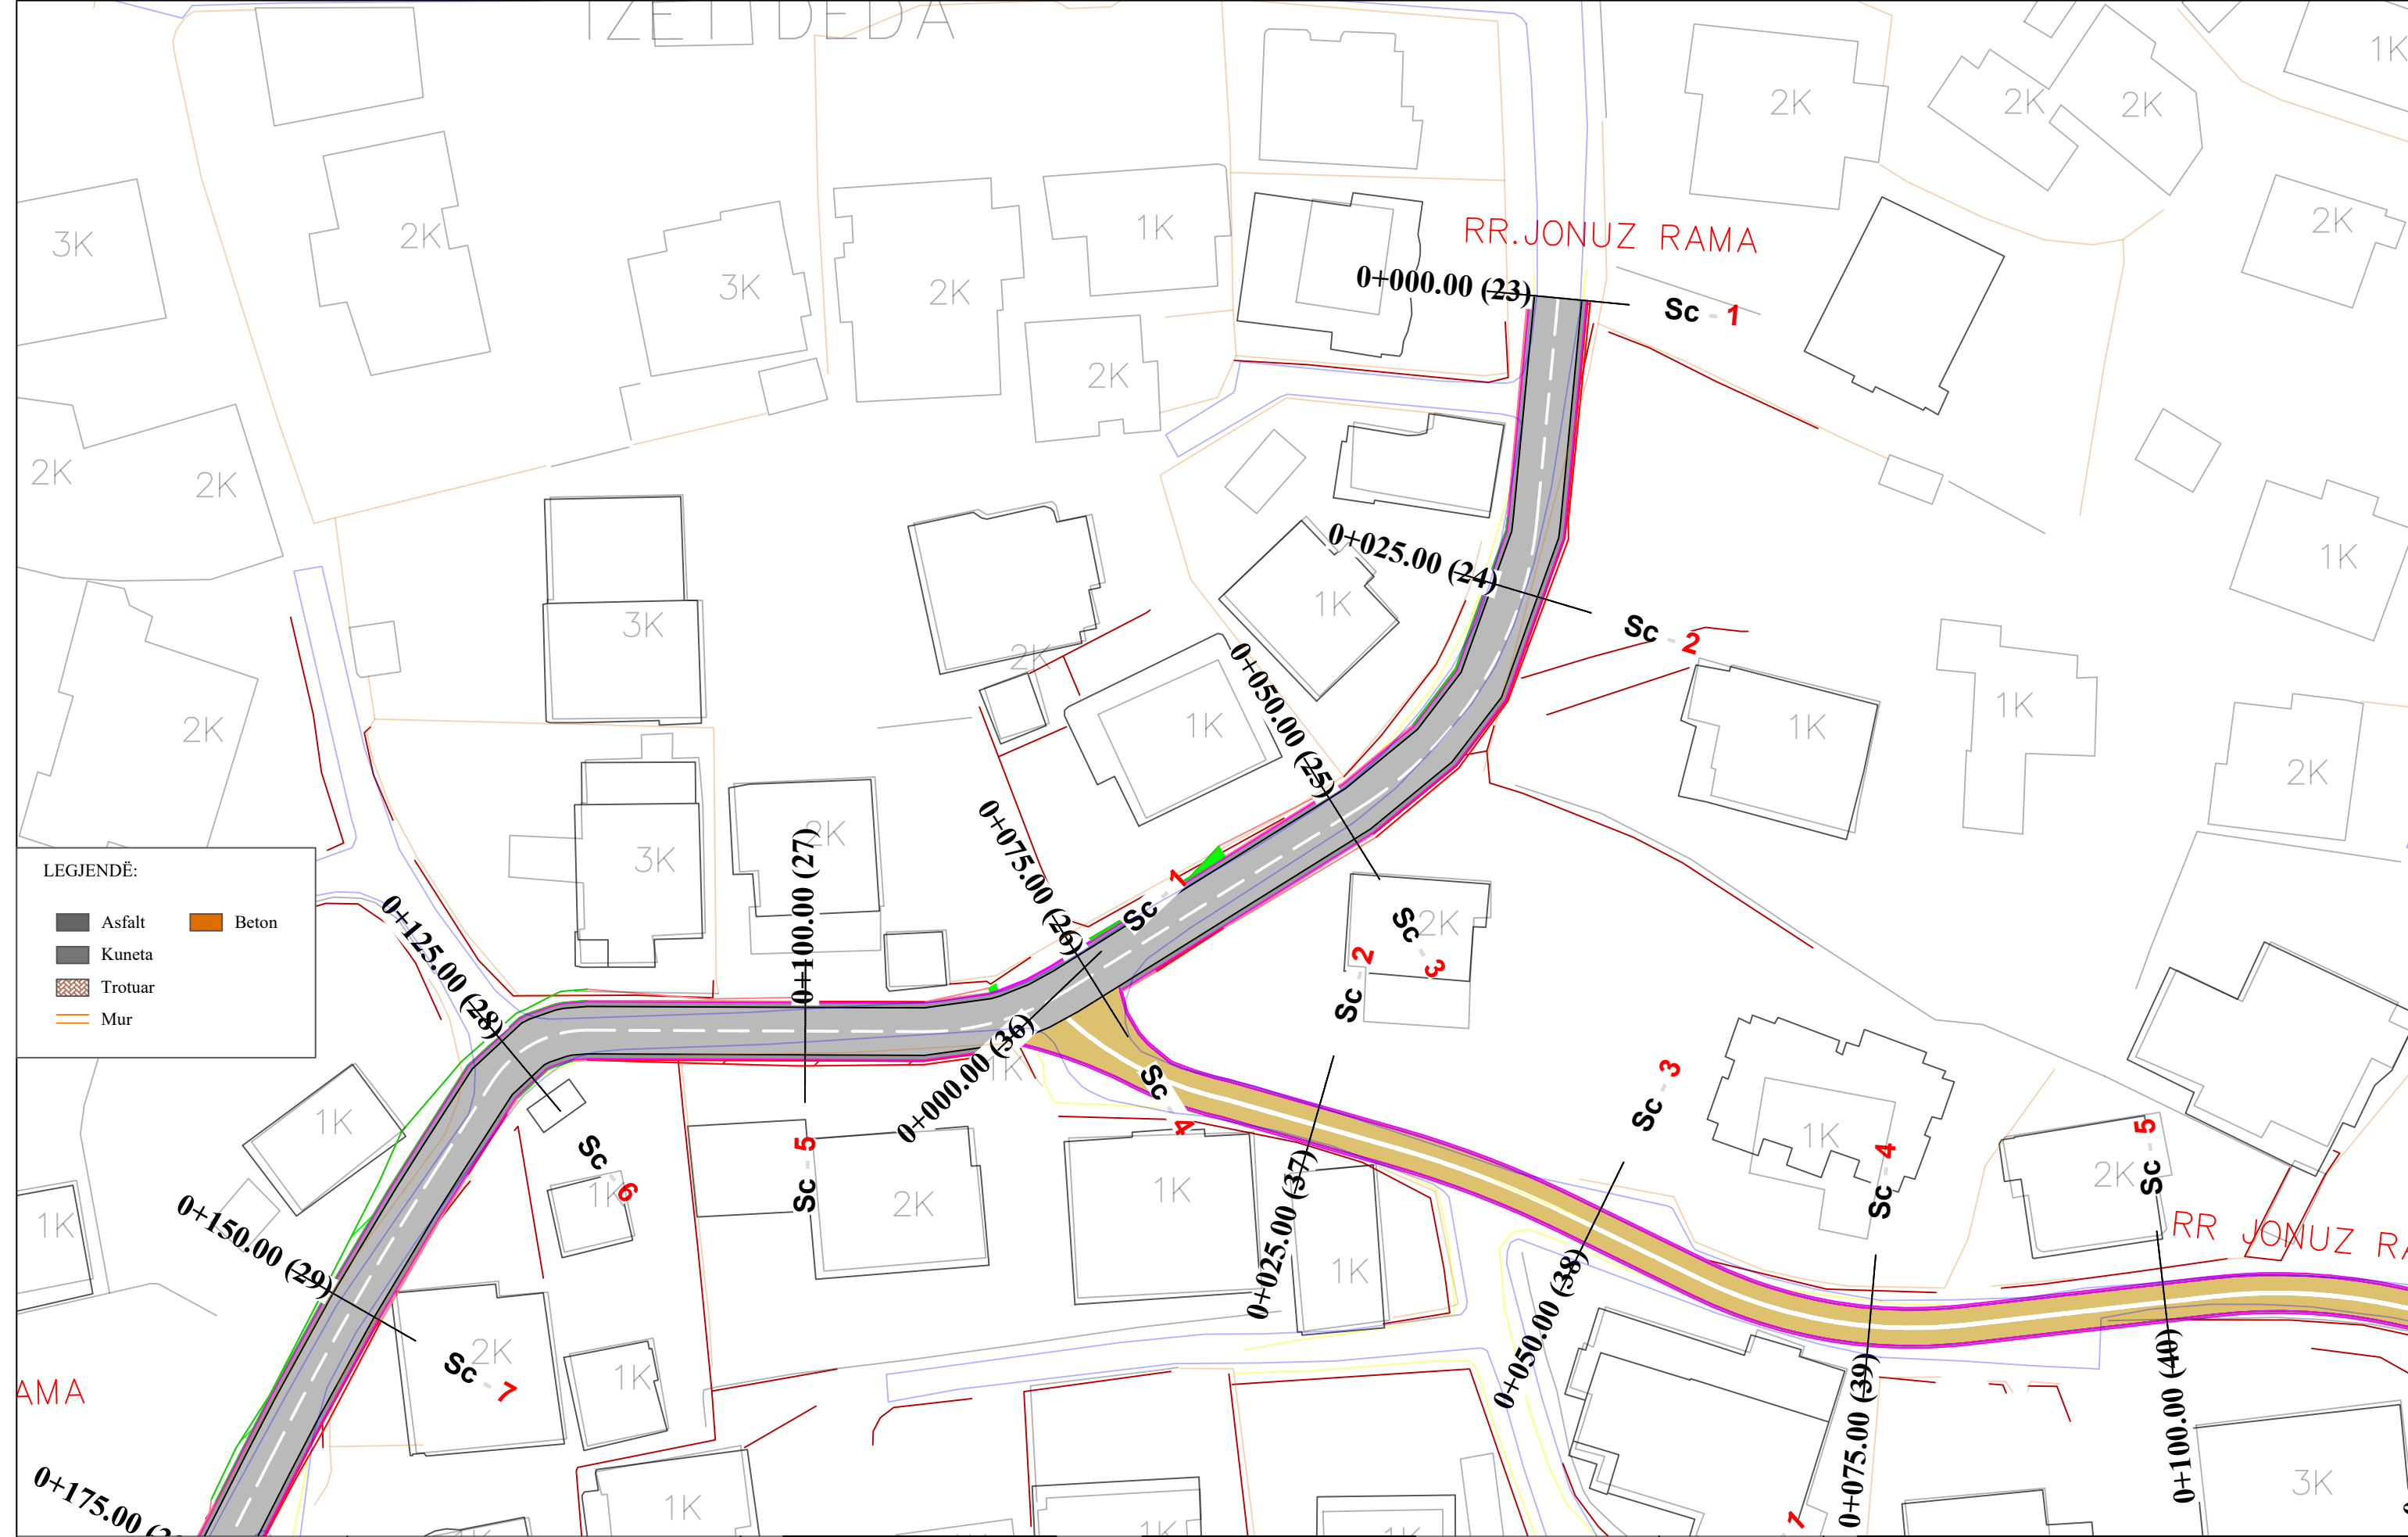

LEJENDË:

	Asfalt		Beton
	Kuneta		
	Trotuar		
	Mur		



REPUBLIKA E SHQIPËRISË
BASHKIA E TIRANËS

OBJEKTI: "RIKUALIFIKIMI URBAN I ZONËS INFORMALE QË KUFIZOHET NGA RRUGËT -SABAUDIN GABRANI -JONUZ RAMA-HAMDI CULLHAJ-DAMIAN HIMARIOTI-BARI ISHKA-VASFI SAMIMI-ALUSH ELMAZ TAKA."

Projektoi :
Ing.A.JAKOVA
Ing.G.ISLAMI
Ing.S.MYRSELI
Ing.P.SHKURTI

Ark.M.DADO
Ing.Gjeol.Xh.KASMI
Ing.Mjedis.E.CALI
Top.A.BECECI

Projektoi :
"S&L STUDIO SH.P.K"
Projektim-kupervizion-cosnulence




PROJEKTIM DESIGN
SUPERVISION KOLAUDIM

FAZA
DORËZIM

PROJEKT ZBATIMI
1.0

PLANIMETRI RRUGA RR.JONUZ RAMA	
SHKALLA	1:500
Nr. I FLETËS	001

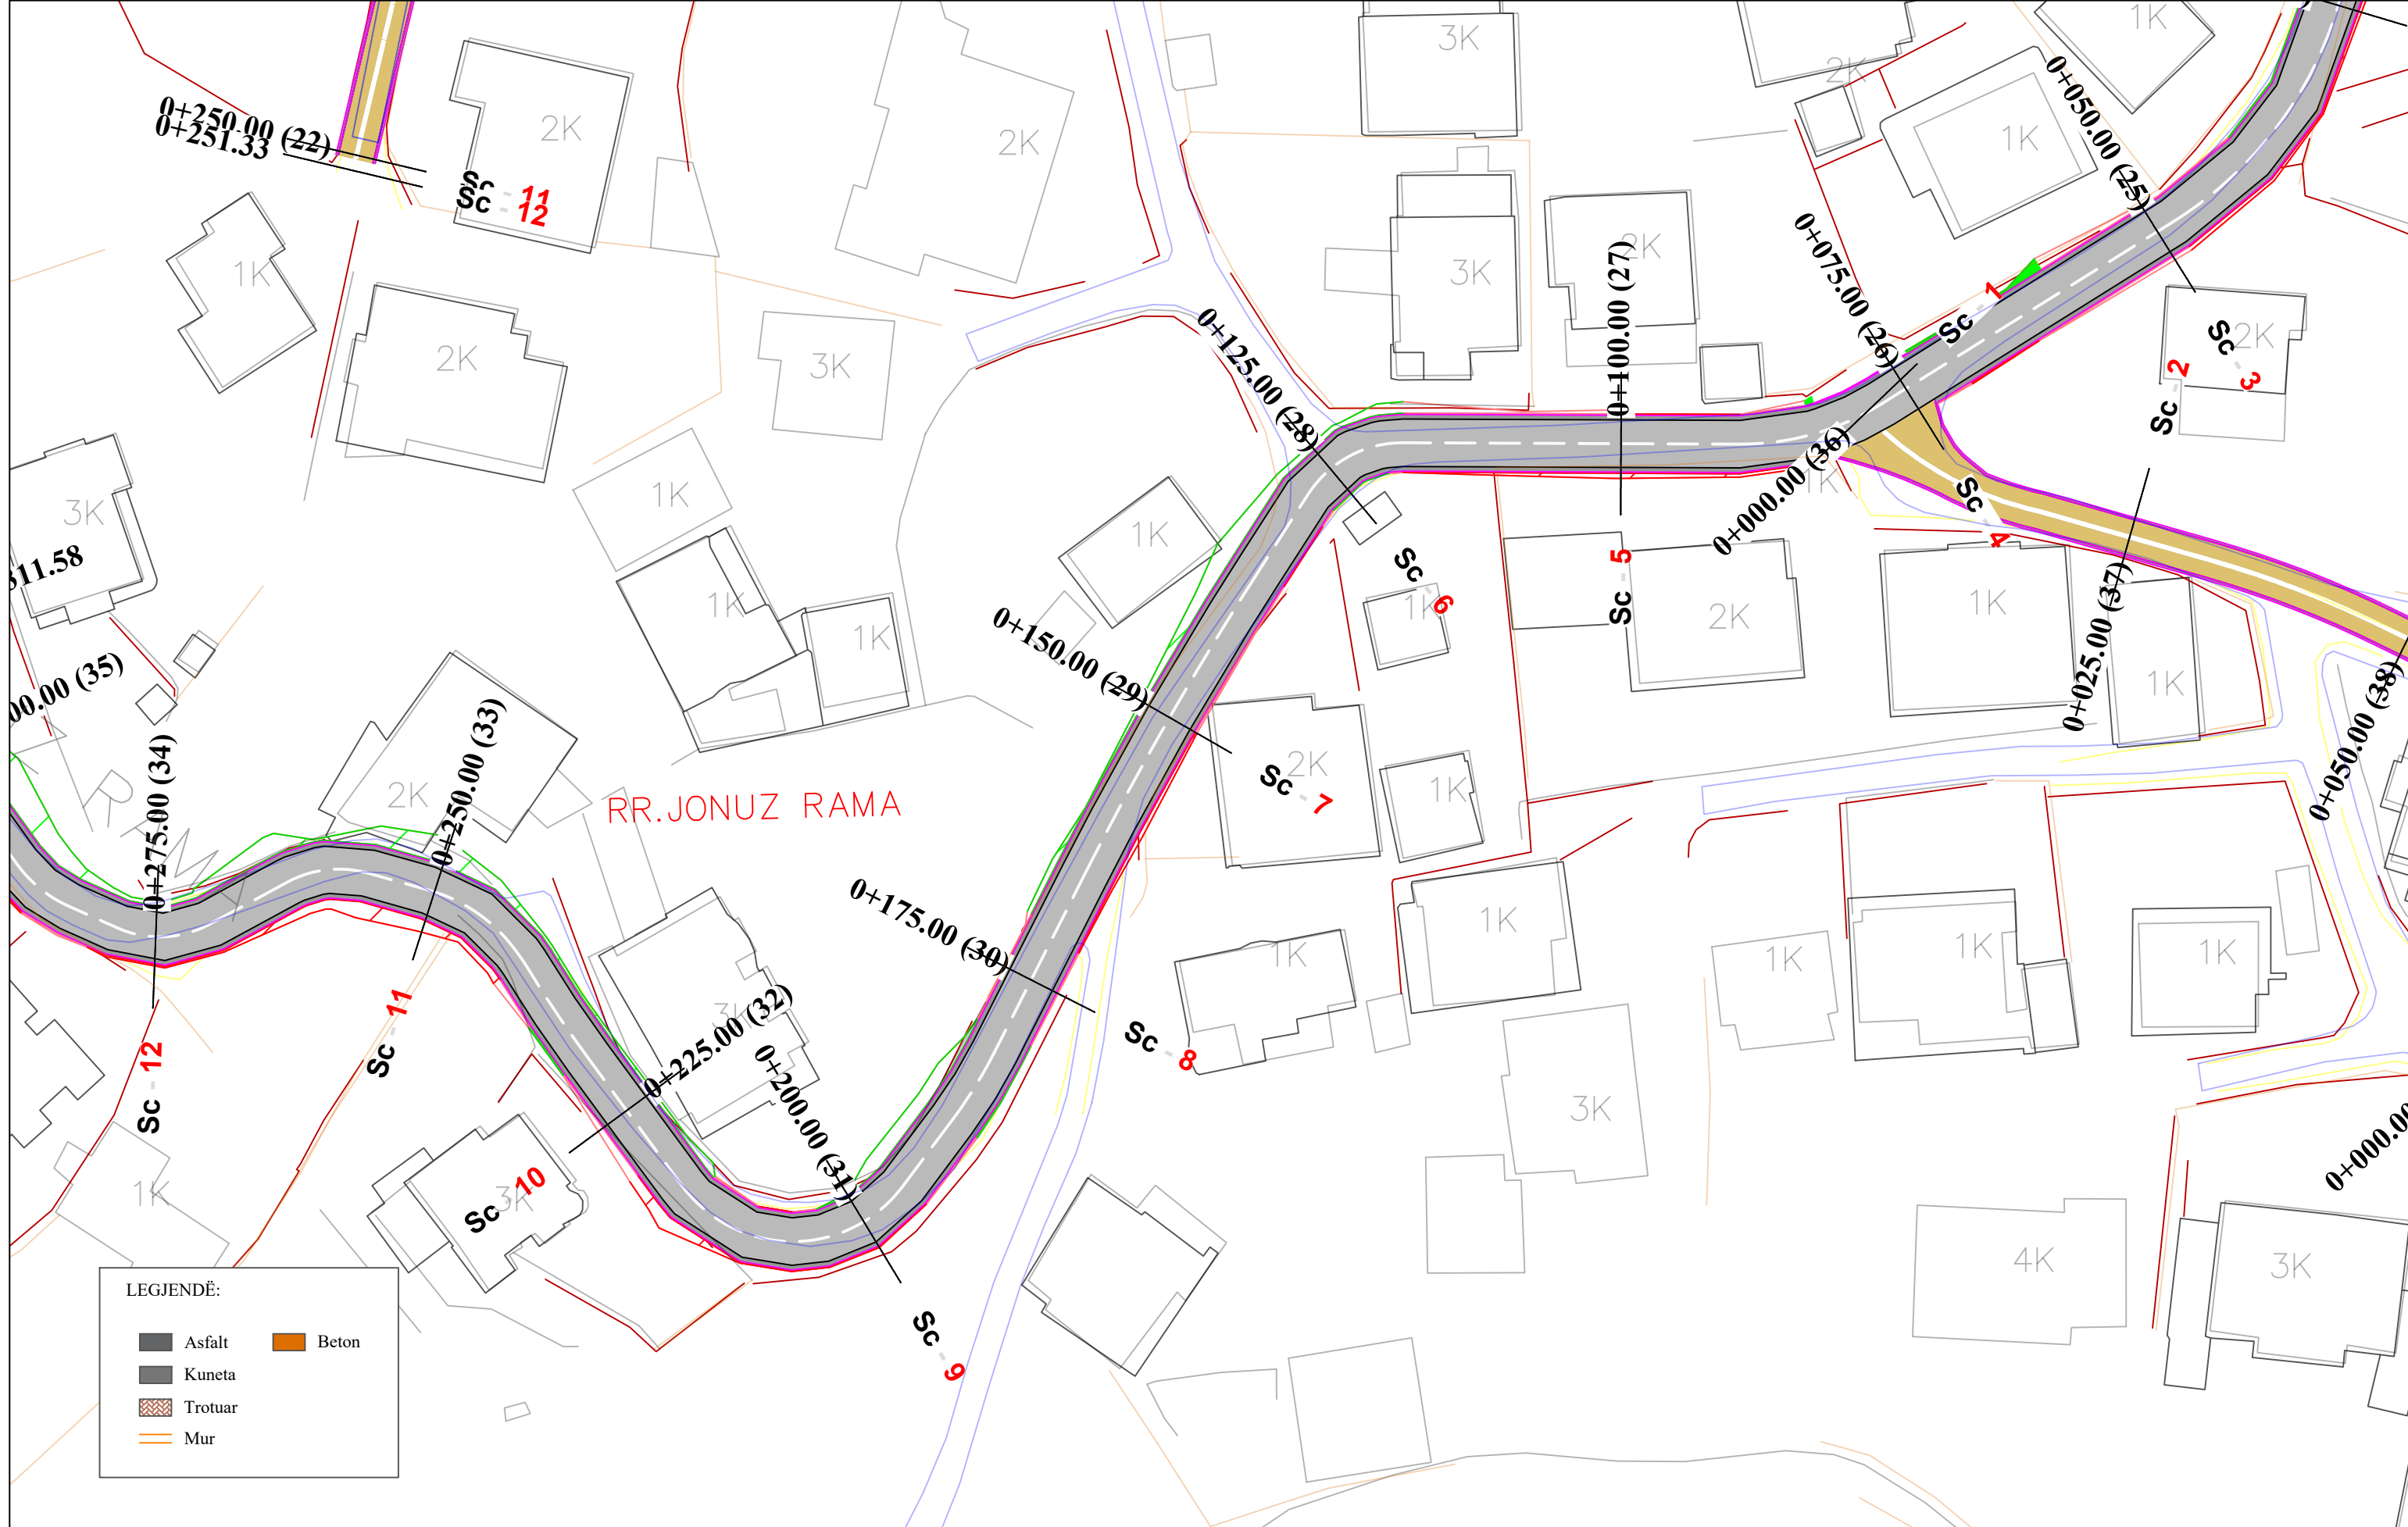

LEGJENDË:

	Asfalt		Beton
	Kuneta		
	Trotuar		
	Mur		



OBJEKTI: "RIKUALIFIKIMI URBAN I ZONËS INFORMALE QË KUFIZOHET NGA RRUGËT -SABAUDIN GABRANI -JONUZ RAMA-HAMDI CULLHAJ-DAMIAN HIMARIOTI-BARI ISHKA-VASFI SAMIMI-ALUSH ELMAZ TAKA."

Projektoi :
Ing.A.JAKOVA
Ing.G.ISLAMI
Ing.S.MYRSELI
Ing.P.SHKURTI


Ark.M.DADO
Ing.Gjeol.Xh.KASMI
Ing.Mjedis.E.CALI
Top.A.BECECI

Projektoi :
"S&L STUDIO SH.P.K"
Projektim-kupervizion-cosnulence

PROJEKTIM DESIGN
SUPERVISION KOLAUDIM

FAZA	PROJEKT ZBATIMI
DORËZIM	1.0

PLANIMETRI RRUGA RR.JONUZ RAMA	
SHKALLA	1:500
Nr. I FLETËS	002

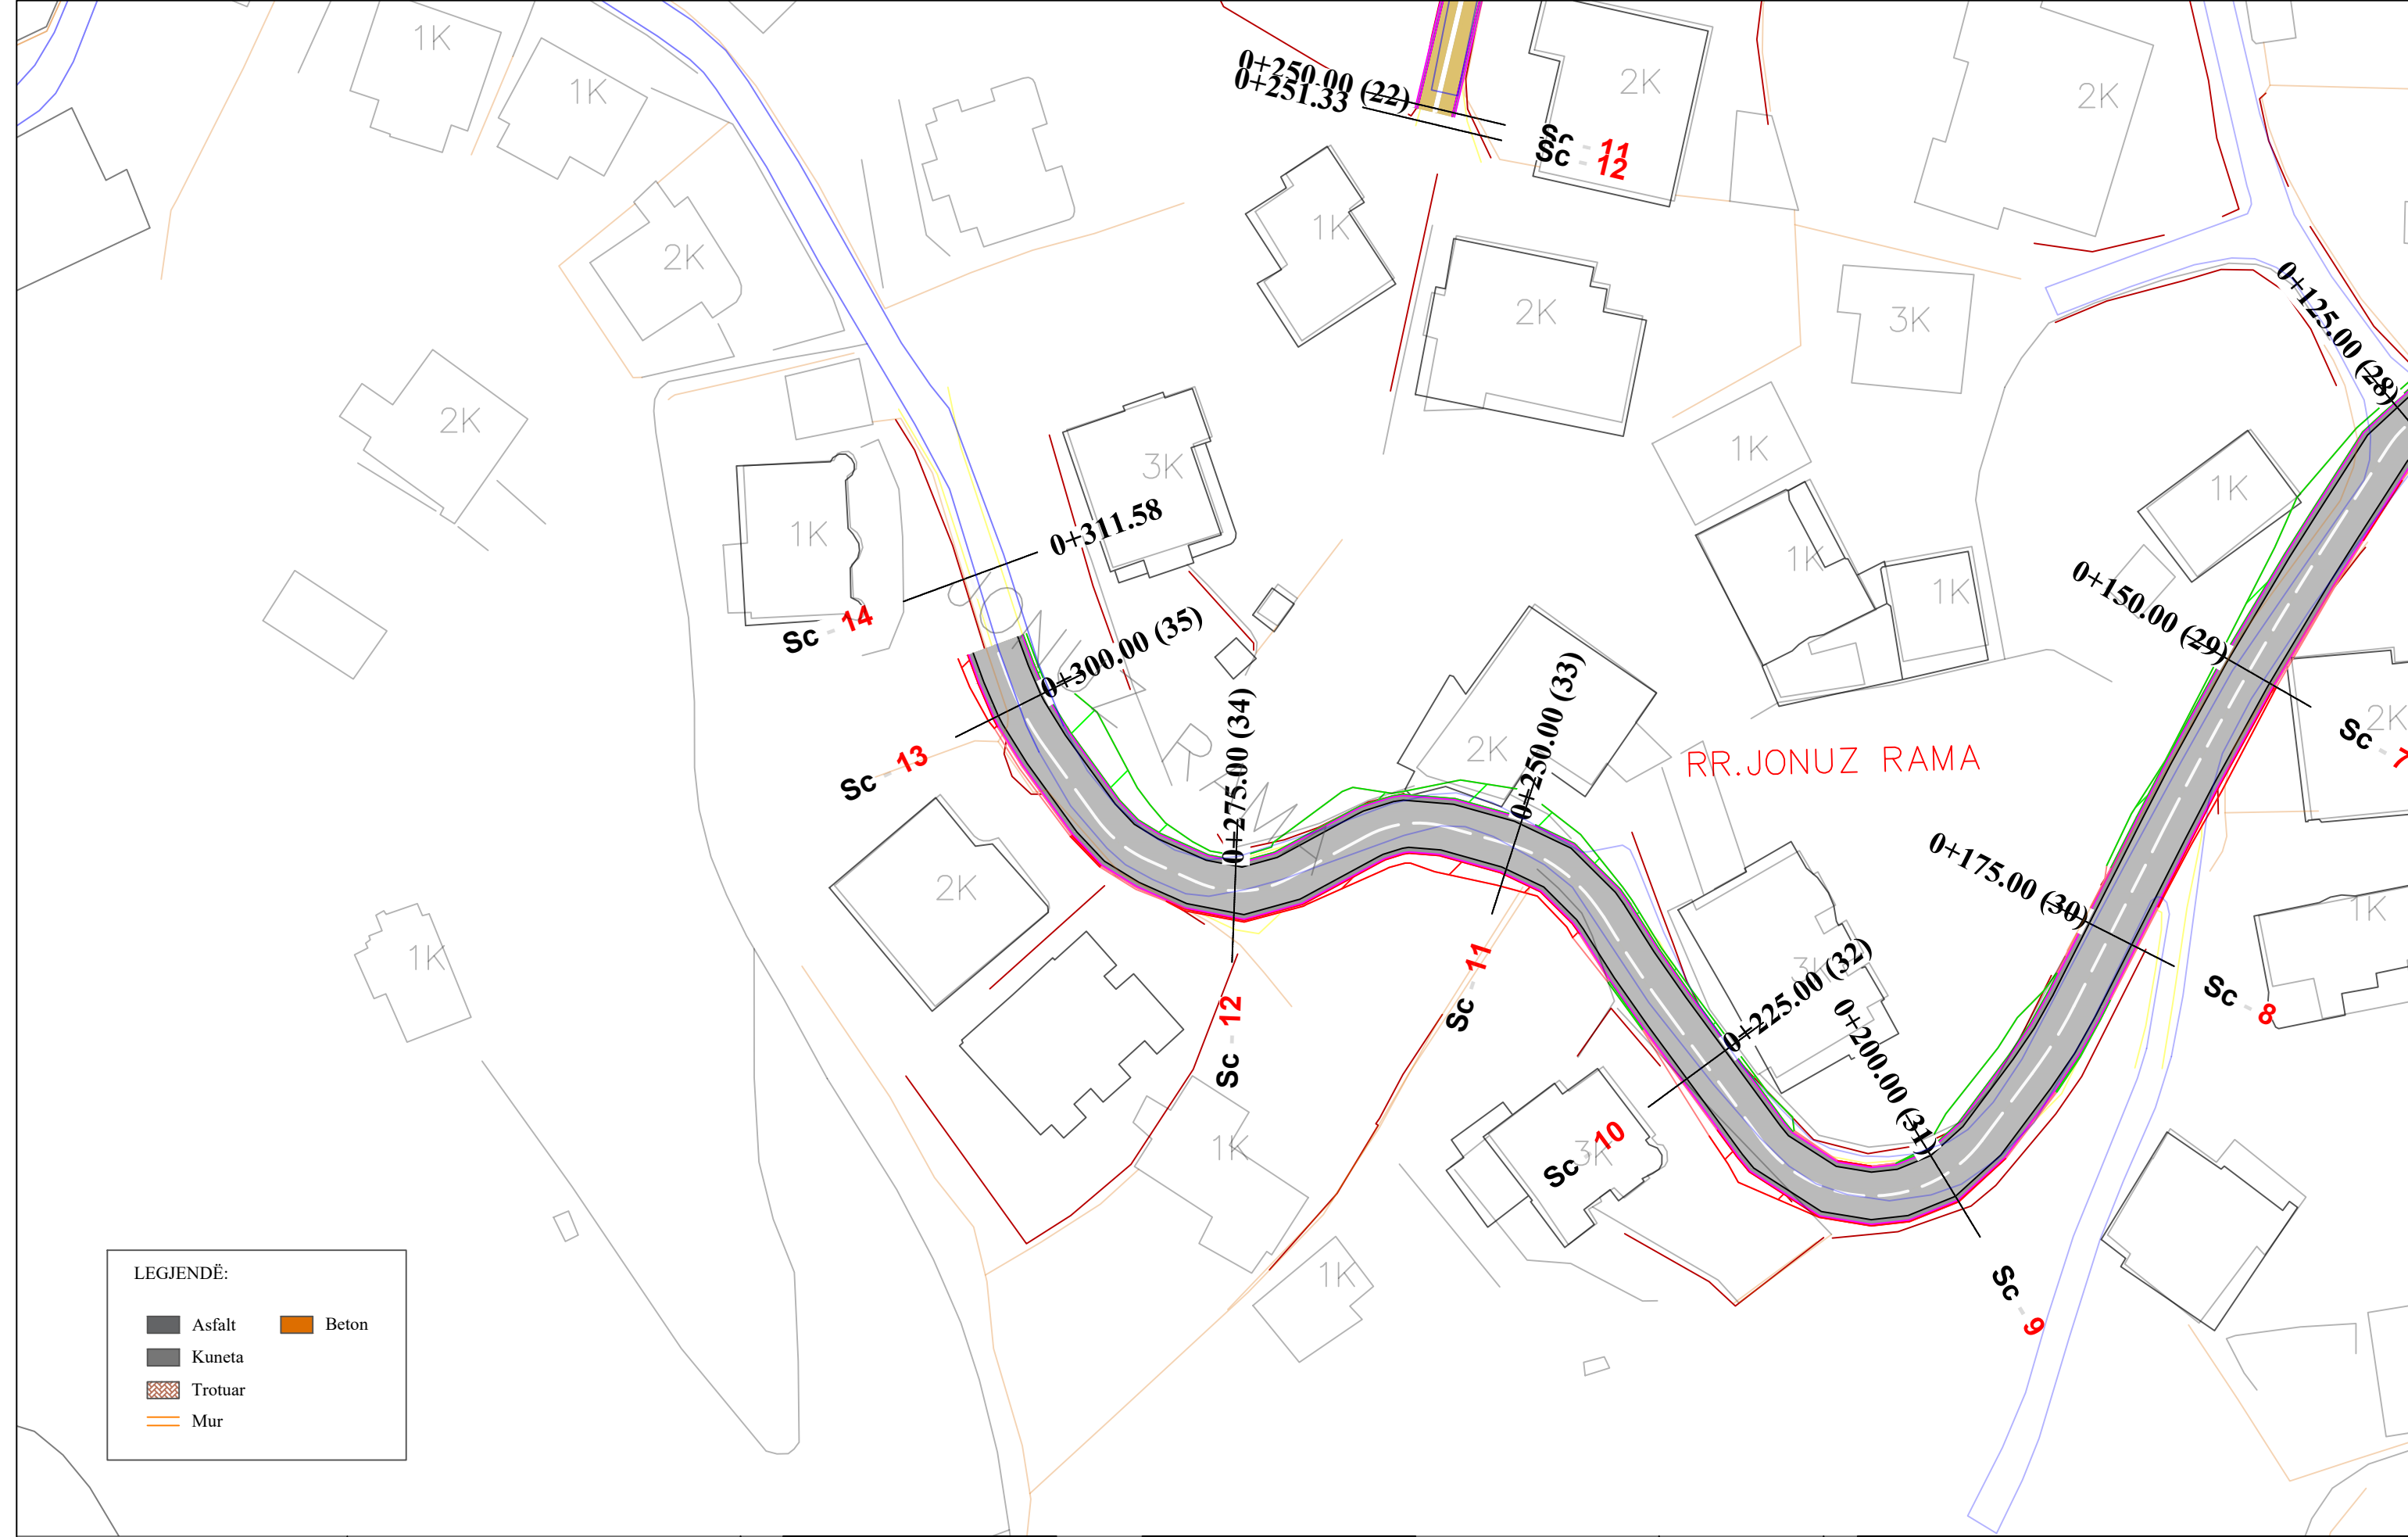

LEGJENDË:

	Asfalt		Beton
	Kuneta		
	Trotuar		
	Mur		



REPUBLIKA E SHQIPËRISË
BASHKIA E TIRANËS

OBJEKTI: "RIKUALIFIKIMI URBAN I ZONËS INFORMALE QË KUFIZOHET NGA RRUGËT -SABAUDIN GABRANI -JONUZ RAMA-HAMDI CULLHAJ-DAMIAN HIMARIOTI-BARI ISHKA-VASFI SAMIMI-ALUSH ELMAZ TAKA."

Projektoi :
Ing.A.JAKOVA
Ing.G.ISLAMI
Ing.S.MYRSELI
Ing.P.SHKURTI

Ark.M.DADO
Ing.Gjeol.Xh.KASMI
Ing.Mjedis.E.CALI
Top.A.BECECI

Projektoi :
"S&L STUDIO SH.P.K"
Projektim-kupervizion-cosnulence




PROJEKTIM DESIGN
SUPERVISION KOLAUDIM

FAZA
DORËZIM

PROJEKT ZBATIMI
1.0

PLANIMETRI RRUGA RR.JONUZ RAMA	
SHKALLA	1:500
Nr. I FLETËS	003

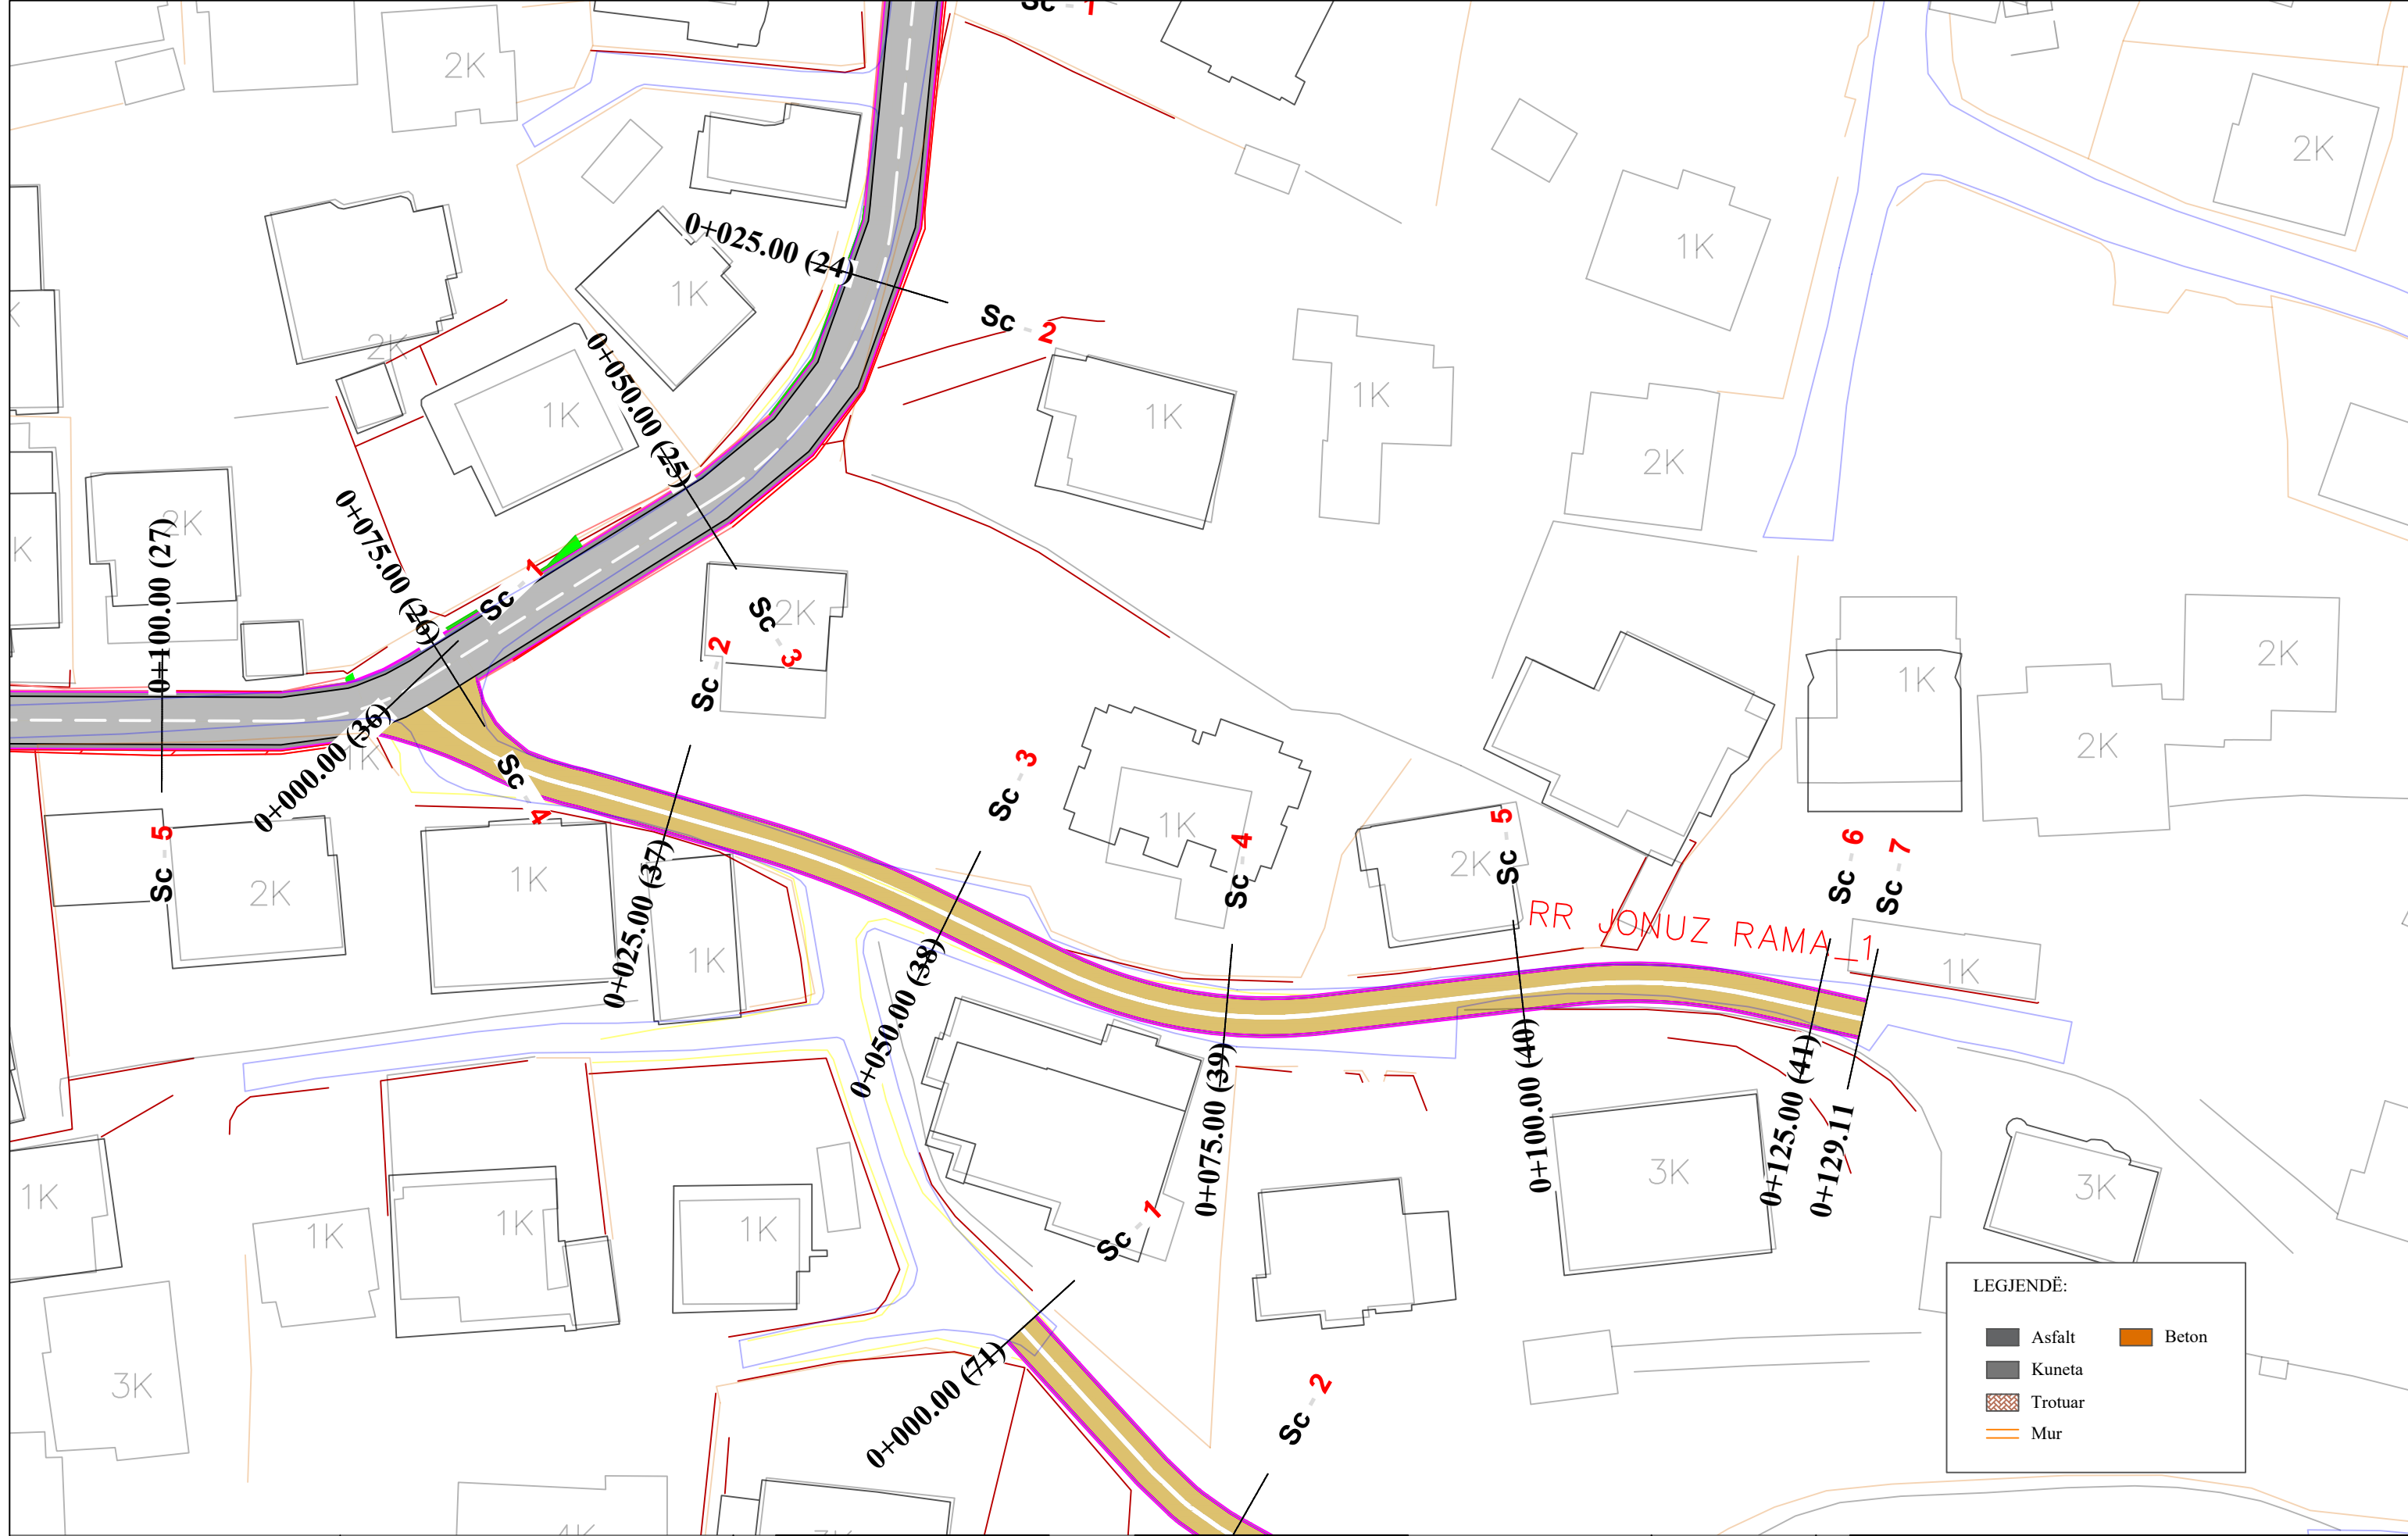

LEGJENDË:

	Asfalt		Beton
	Kuneta		Trotuar
	Mur		



REPUBLIKA E SHQIPËRISË
BASHKIA E TIRANËS

OBJEKTI: "RIKUALIFIKIMI URBAN I ZONËS INFORMALE QË KUFIZOHET NGA RRUGËT -SABAUDIN GABRANI -JONUZ RAMA-HAMDI CULLHAJ-DAMIAN HIMARIOTI-BARI ISHKA-VASFI SAMIMI-ALUSH ELMAZ TAKA."

Projektoi :
Ing.A.JAKOVA
Ing.G.ISLAMI
Ing.S.MYRSELI
Ing.P.SHKURTI

Ark.M.DADO
Ing.Gjeol.Xh.KASMI
Ing.Mjedis.E.CALI
Top.A.BECECI

Projektoi :
"S&L STUDIO SH.P.K"
Projektim-kupervizion-cosnulence




PROJEKTIM DESIGN
SUPERVISION KOLAUDIM

FAZA
DORËZIM

PROJEKT ZBATIMI
1.0

PLANIMETRI
RRUGA RR.JONUZ RAMA 1


SHKALLA	1:500
Nr. I FLETËS	001

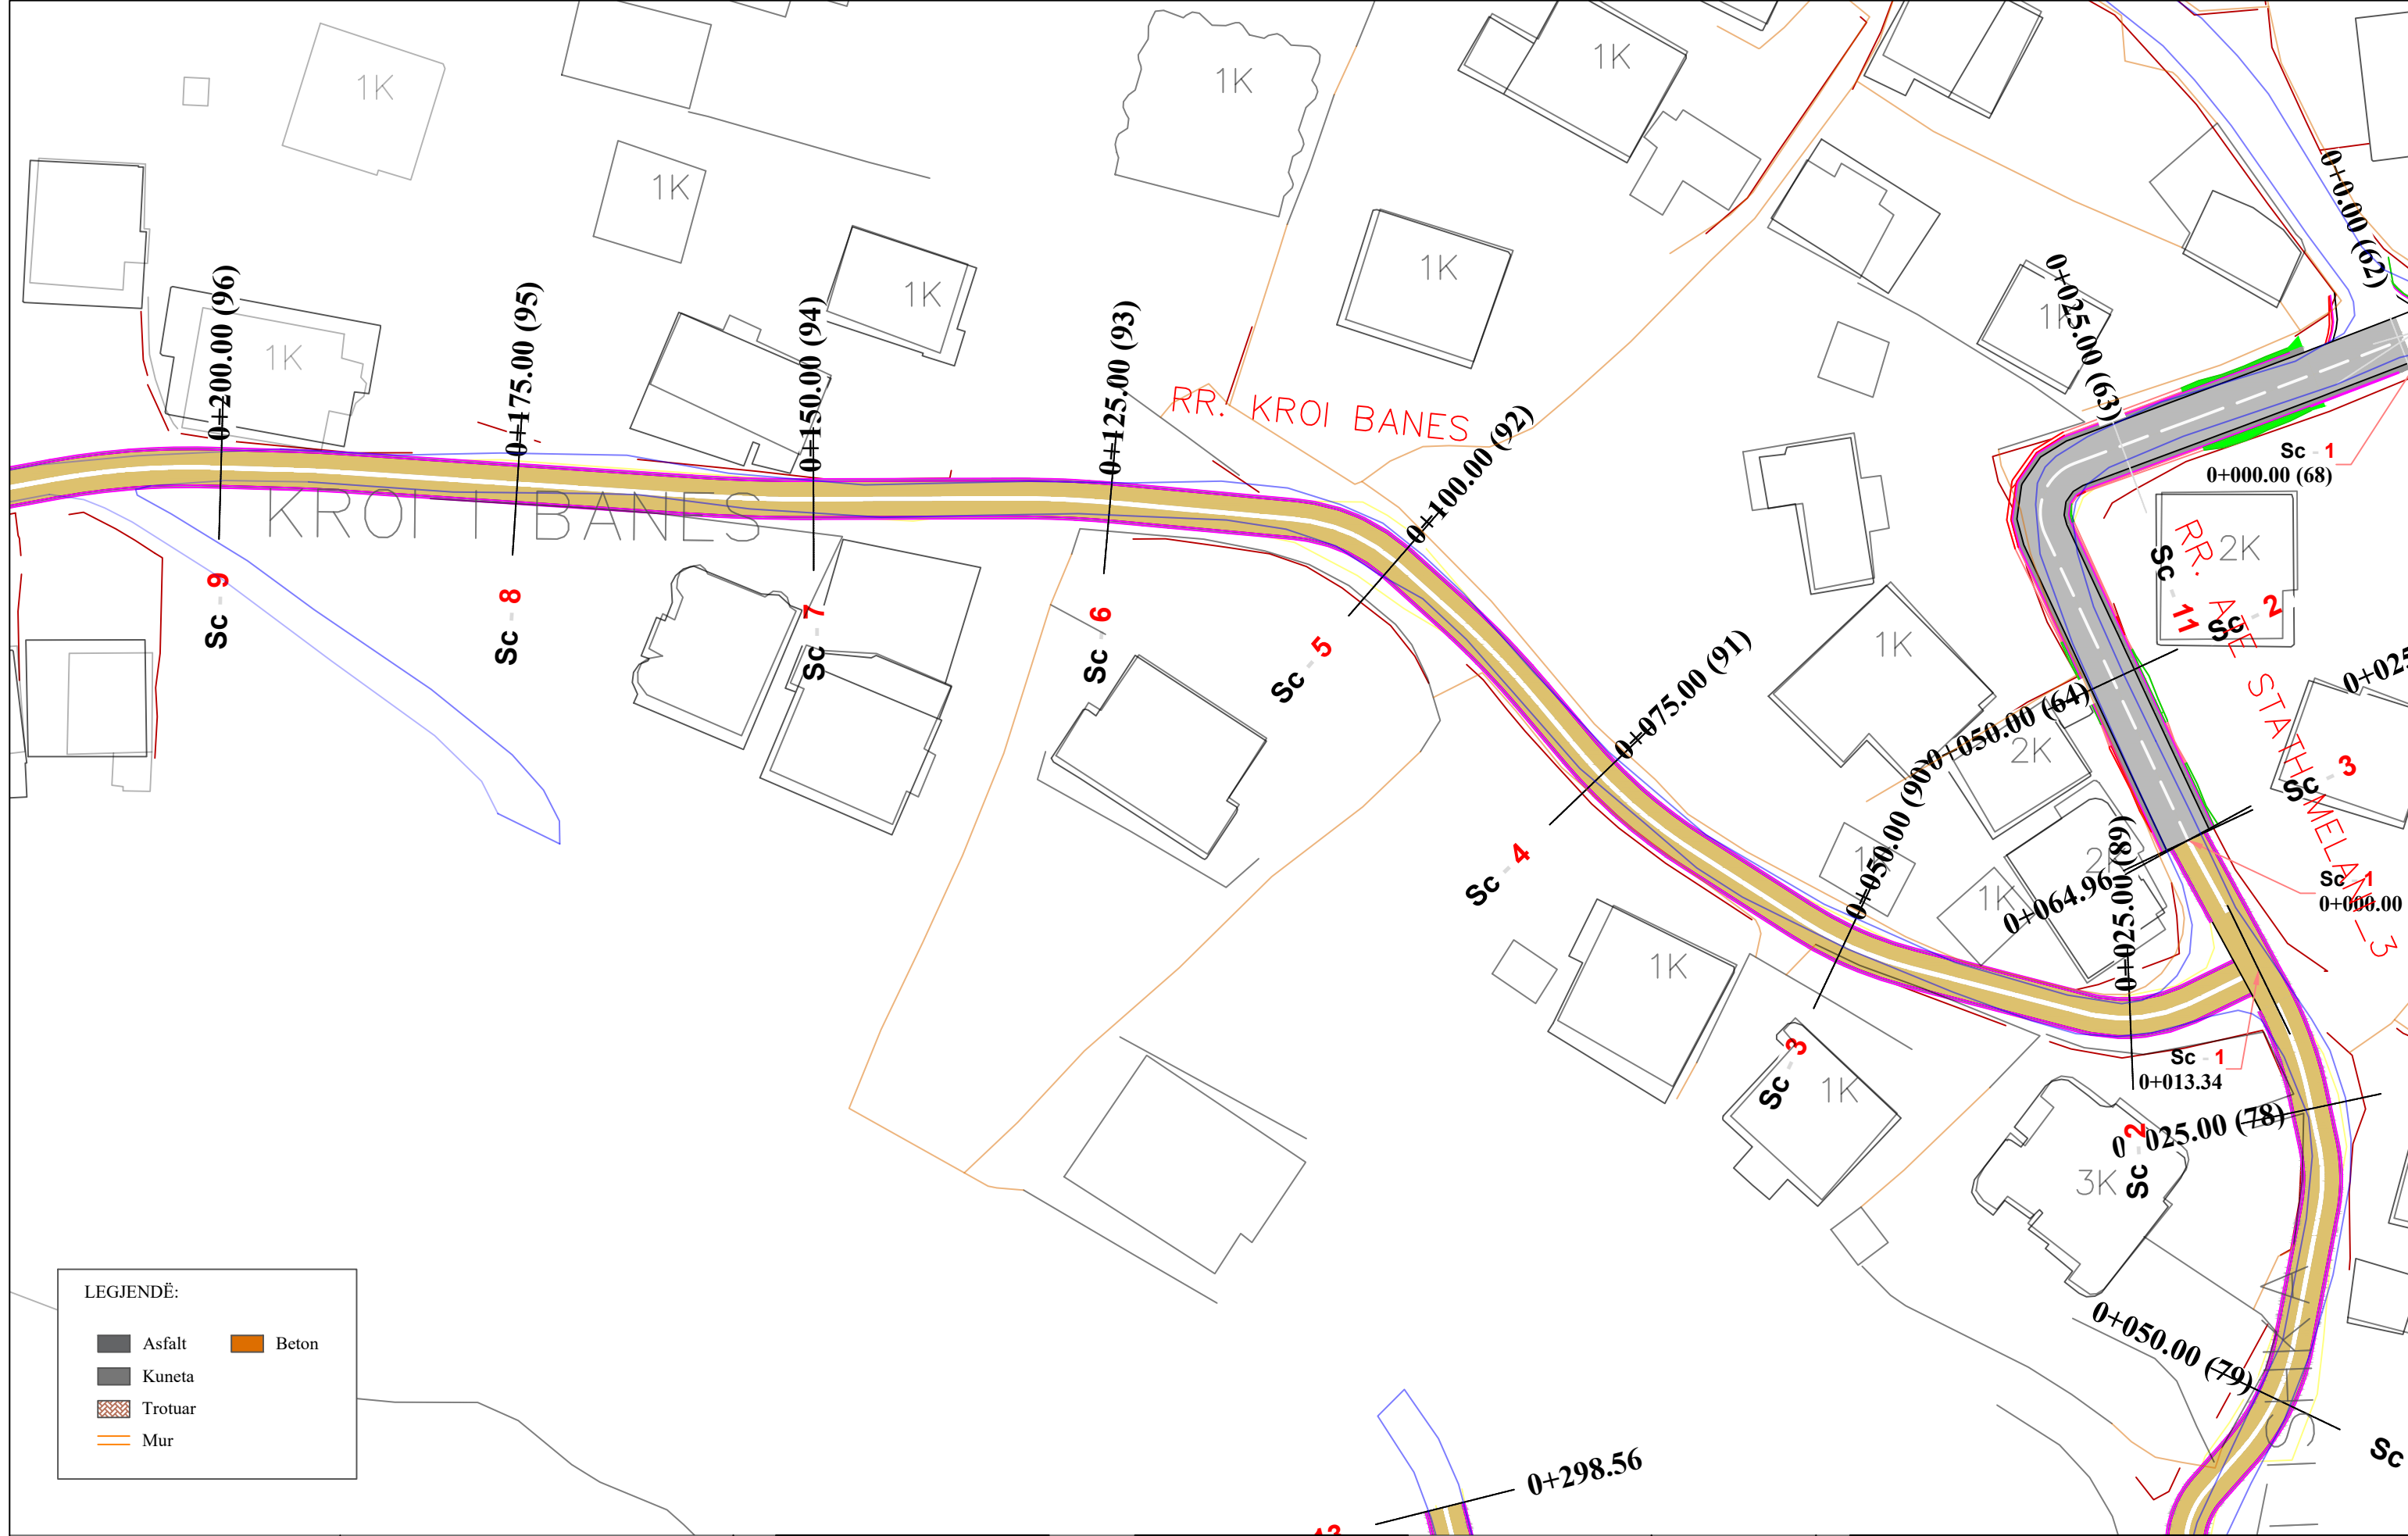

LEGJENDË:

	Asfalt		Beton
	Kuneta		
	Trotuar		
	Mur		

 REPUBLIKA E SHQIPËRISË BASHKIA E TIRANËS	OBJEKTI: "RIKUALIFIKIMI URBAN I ZONËS INFORMALE QË KUFIZOHET NGA RRUGËT -SABAUDIN GABRANI -JONUZ RAMA-HAMDI CULLHAJ-DAMIAN HIMARIOTI-BARI ISHKA-VASFI SAMIMI-ALUSH ELMAZ TAKA."	Projektoi : Ing.A.JAKOVA Ing.G.ISLAMI Ing.S.MYRSELI Ing.P.SHKURTI	Ark.M.DADO Ing.Gjeol.Xh.KASMI Ing.Mjedis.E.CALI Top.A.BECECI	Projektoi : "S&L STUDIO SH.P.K" Projektim-kupervizion-cosnulence PROJEKTIM DESIGN SUPERVISION KOLAUDIM	FAZA	PROJEKT ZBATIMI	PLANIMETRI RRUGA RR.KROI BANES	
					DORËZIM	1.0	SHKALLA	1:500
							Nr. I FLETËS	001

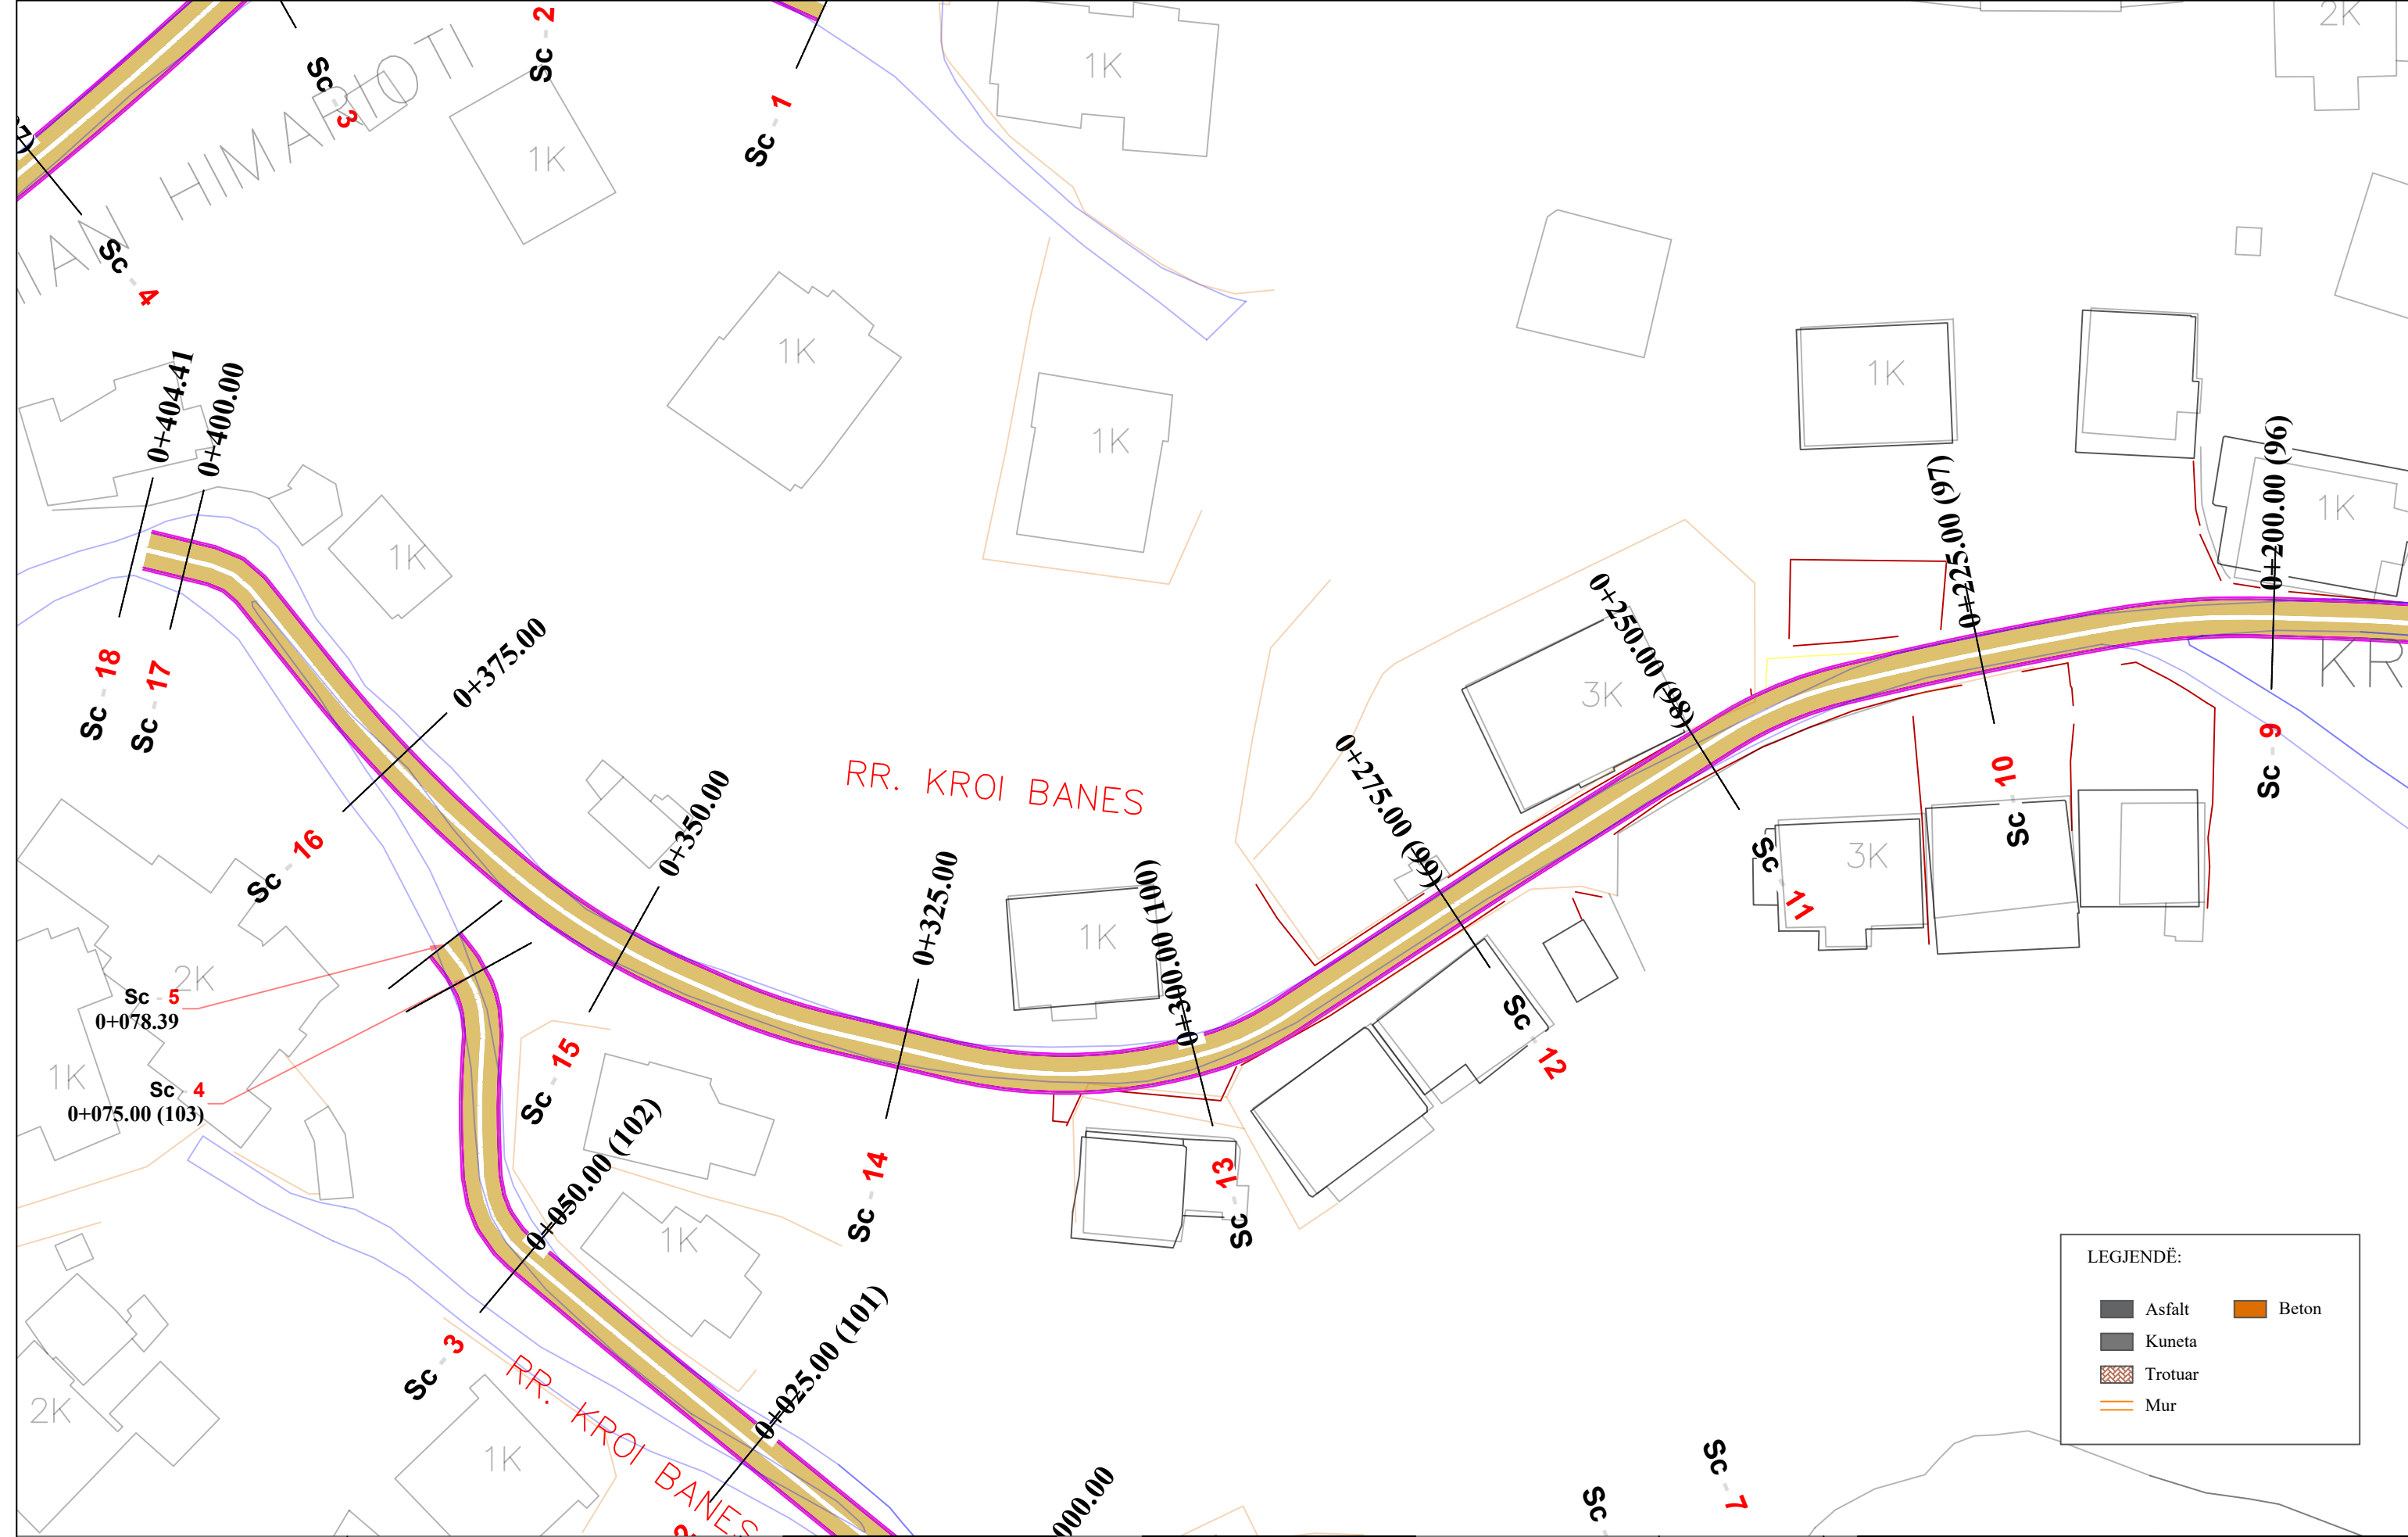

LEGJENDË:

	Asfalt		Beton
	Kuneta		Trotuar
	Mur		



REPUBLIKA E SHQIPËRISË
BASHKIA E TIRANËS

OBJEKTI: "RIKUALIFIKIMI URBAN I ZONËS INFORMALE QË KUFIZOHET NGA RRUGËT -SABAUDIN GABRANI -JONUZ RAMA-HAMDI CULLHAJ-DAMIAN HIMARIOTI-BARI ISHKA-VASFI SAMIMI-ALUSH ELMAZ TAKA."

Projektoi :
Ing.A.JAKOVA
Ing.G.ISLAMI
Ing.S.MYRSELI
Ing.P.SHKURTI

Ark.M.DADO
Ing.Gjeol.Xh.KASMI
Ing.Mjedis.E.CALI
Top.A.BECECI


Projektoi :
"S&L STUDIO SH.P.K"
Projektim-kupervizion-cosnulence



PROJEKTIM DESIGN
SUPERVISION KOLAUDIM


FAZA	PROJEKT ZBATIMI
DORËZIM	1.0

PLANIMETRI RRUGA RR.KROI BANES	
SHKALLA	1:500
Nr. I FLETËS	002

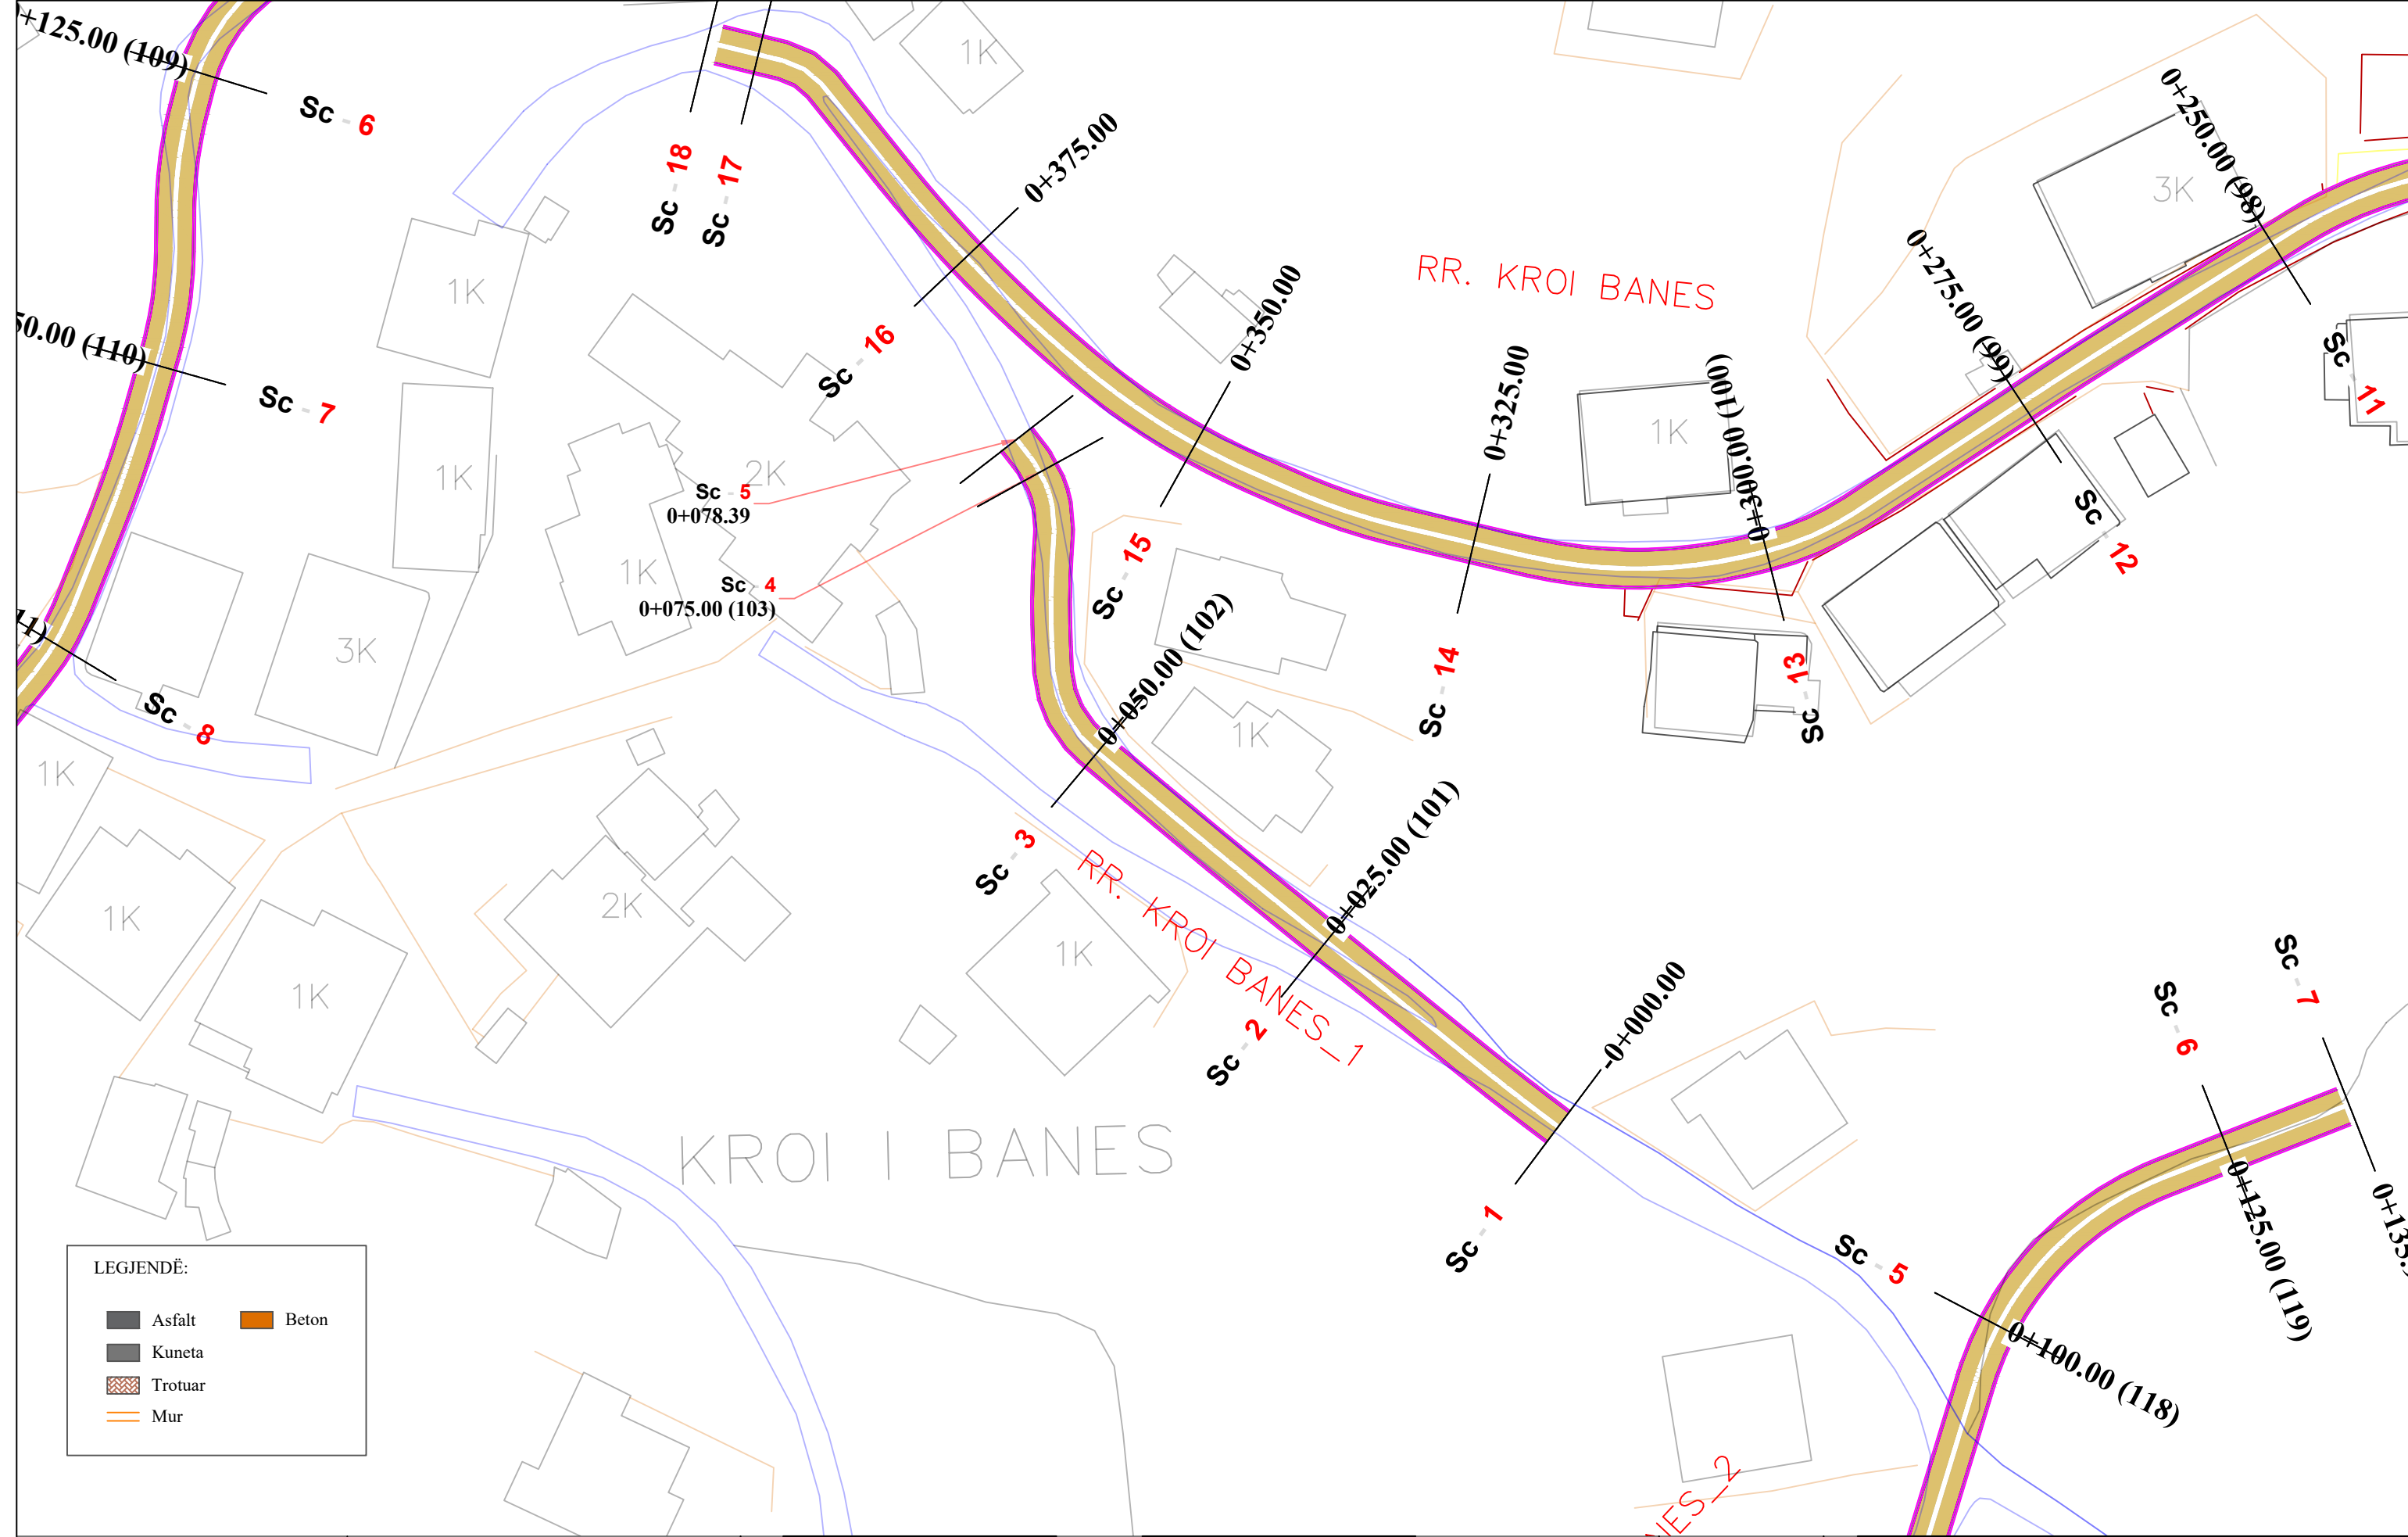

LEGJENDË:

	Asfalt		Beton
	Kuneta		
	Trotuar		
	Mur		



REPUBLIKA E SHQIPËRISË
BASHKIA E TIRANËS

OBJEKTI: "RIKUALIFIKIMI URBAN I ZONËS INFORMALE QË KUFIZOHET NGA RRUGËT -SABAUDIN GABRANI -JONUZ RAMA-HAMDI CULLHAJ-DAMIAN HIMARIOTI-BARI ISHKA-VASFI SAMIMI-ALUSH ELMAZ TAKA."

Projekttoi :
Ing.A.JAKOVA
Ing.G.ISLAMI
Ing.S.MYRSELI
Ing.P.SHKURTI

Ark.M.DADO
Ing.Gjeol.Xh.KASMI
Ing.Mjedis.E.CALI
Top.A.BECECI

Projekttoi :
"S&L STUDIO SH.P.K"
Projektim-kupervizion-cosnulence




PROJEKTIM DESIGN
SUPERVISION KOLAUDIM

FAZA
DORËZIM

PROJEKT ZBATIMI
1.0

PLANIMETRI RRUGA RR.KROI BANES1	
SHKALLA	1:500
Nr. I FLETËS	001

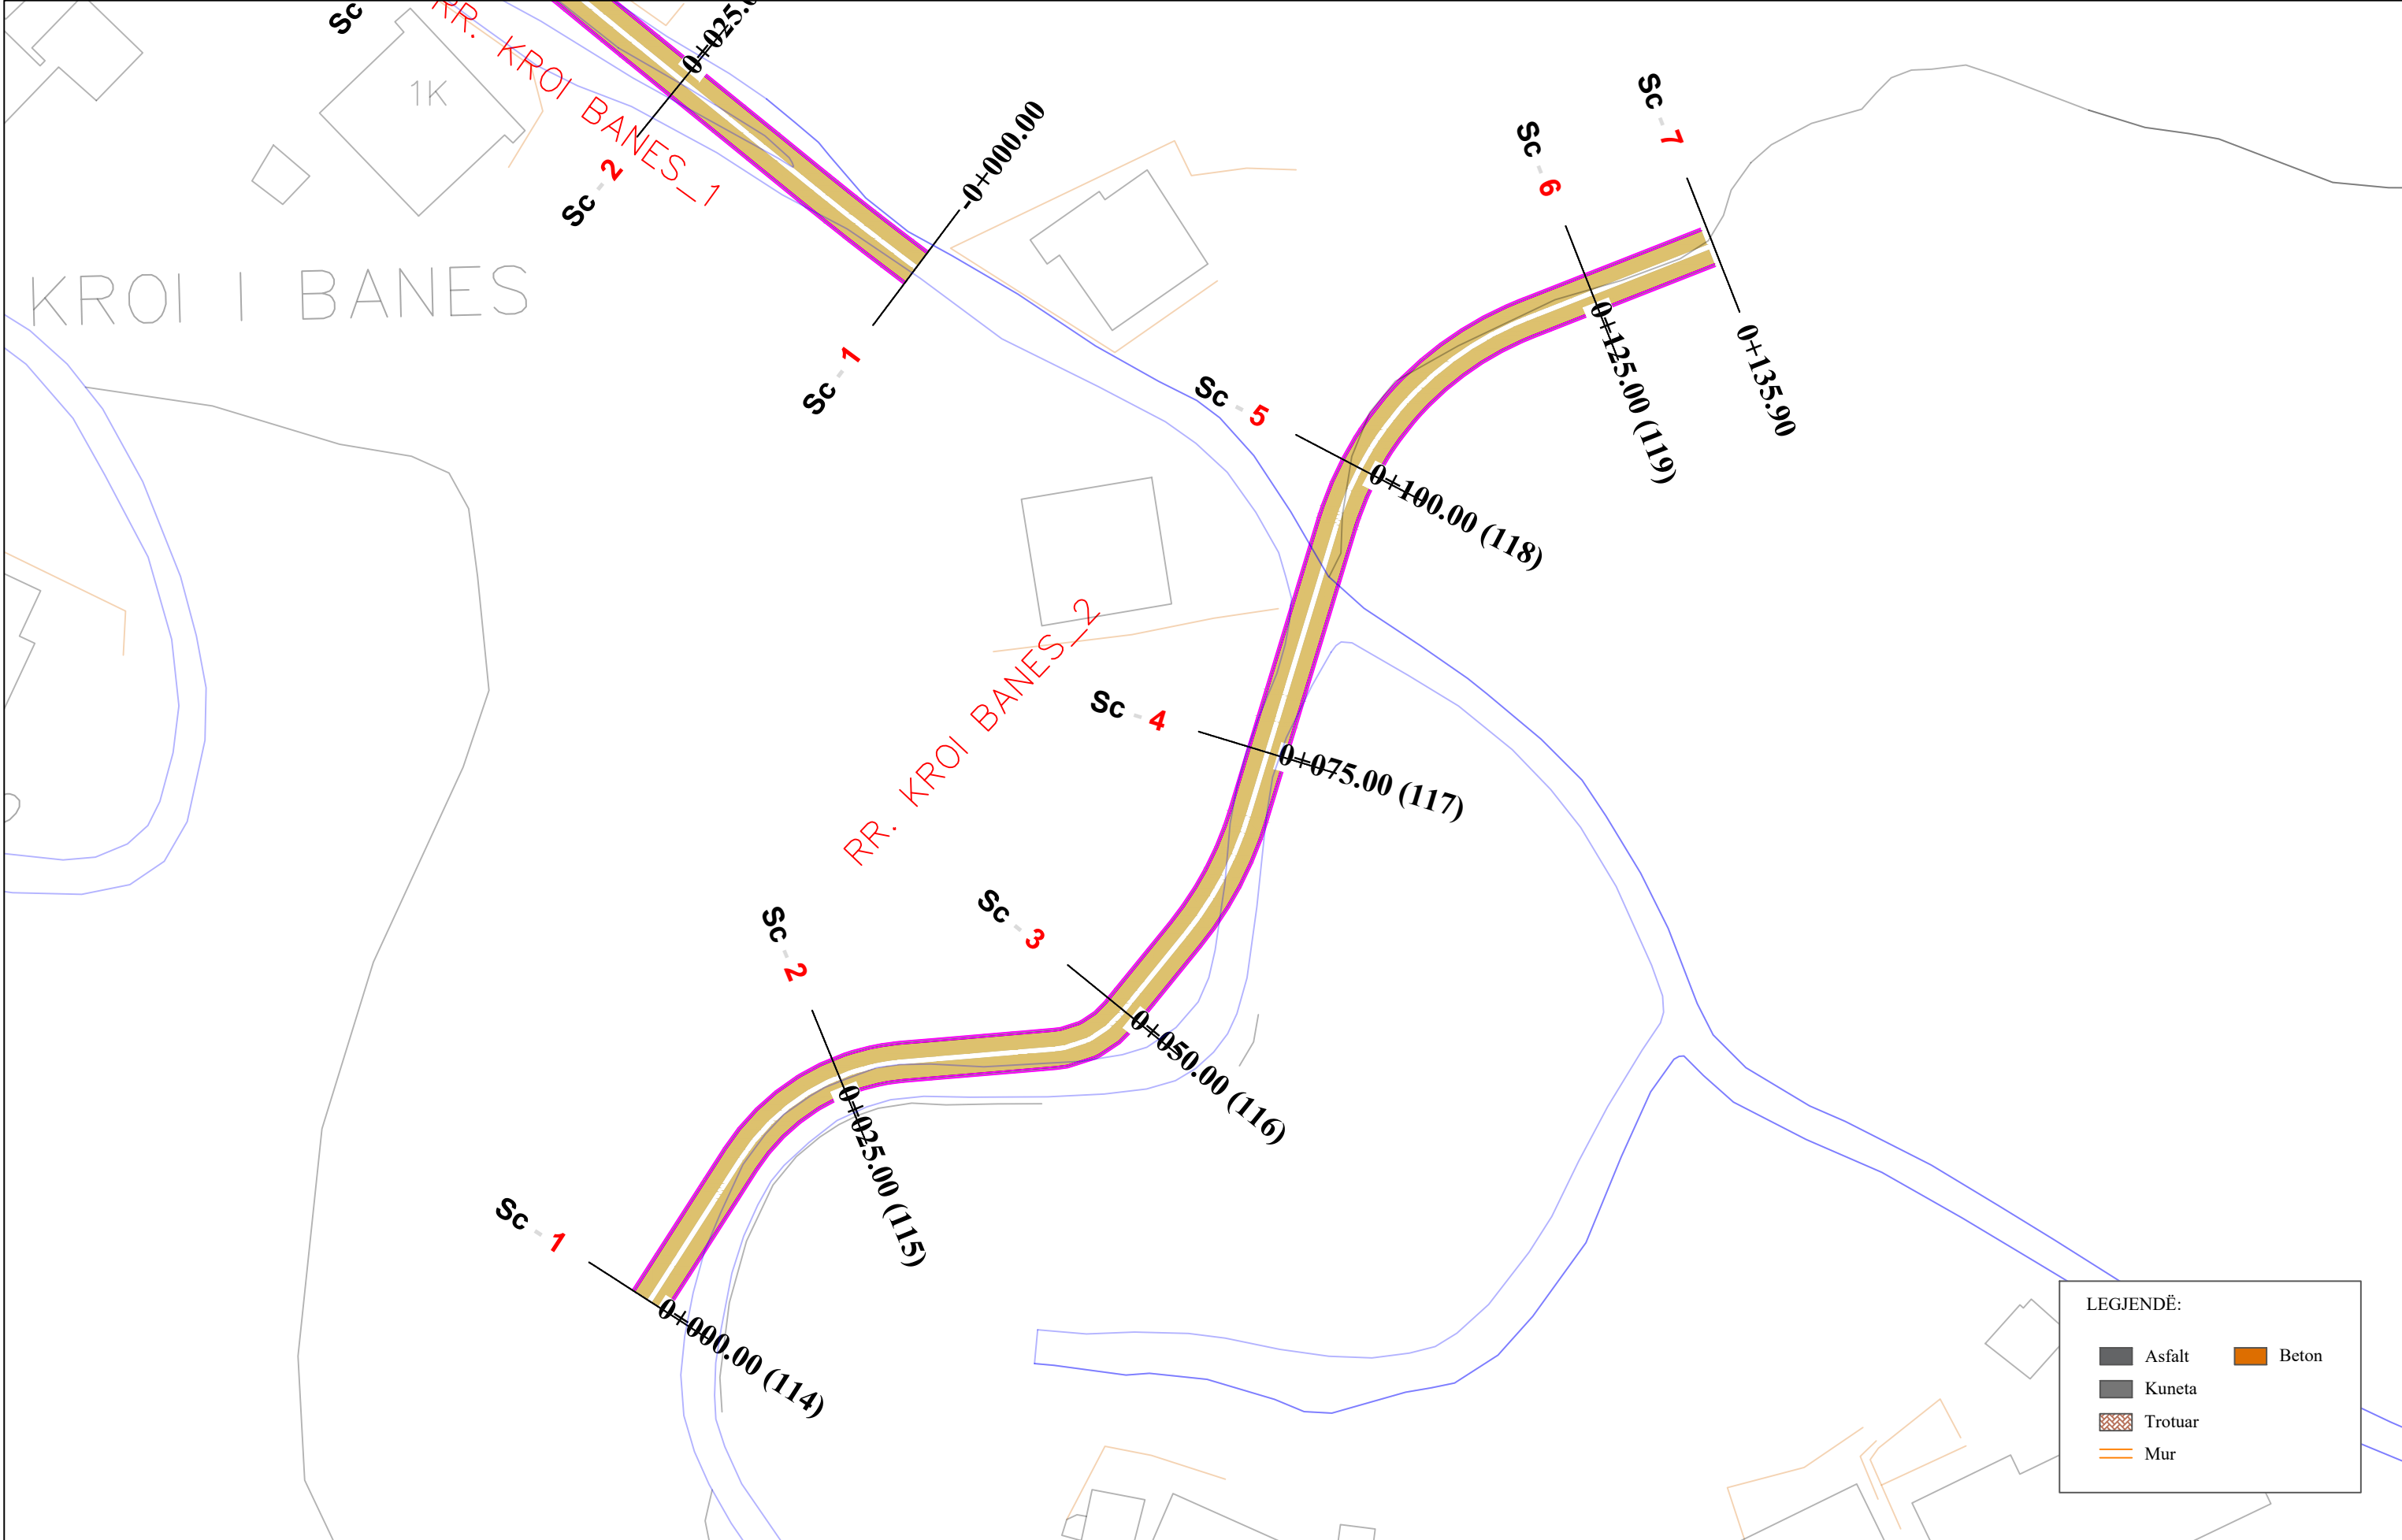


 REPUBLIKA E SHQIPËRISË
 BASHKIA E TIRANËS

OBJEKTI: "RIKUALIFIKIMI URBAN I ZONËS
 INFORMALE QË KUFIZOHET NGA RRUGËT
 -SABAUDIN GABRANI -JONUZ RAMA-HAMDI
 CULLHAJ-DAMIAN HIMARIOTI-BARI
 ISHKA-VASFI SAMIMI-ALUSH ELMAZ TAKA."


Projektoi :
 Ing.A.JAKOVA
 Ing.G.ISLAMI
 Ing.S.MYRSELI
 Ing.P.SHKURTI
 Ark.M.DADO
 Ing.Gjeol.Xh.KASMI
 Ing.Mjedis.E.CALI
 Top.A.BECECI

Projektoi :
"S&L STUDIO SH.P.K"
 Projektim-kupervizion-cosnulence

 PROJEKTIM DESIGN
 SUPERVISION KOLAUDIM

FAZA	PROJEKT ZBATIMI
DORËZIM	1.0

PLANIMETRI RRUGA RR.KROI BANES2	
SHKALLA	1:500
Nr. I FLETËS	001

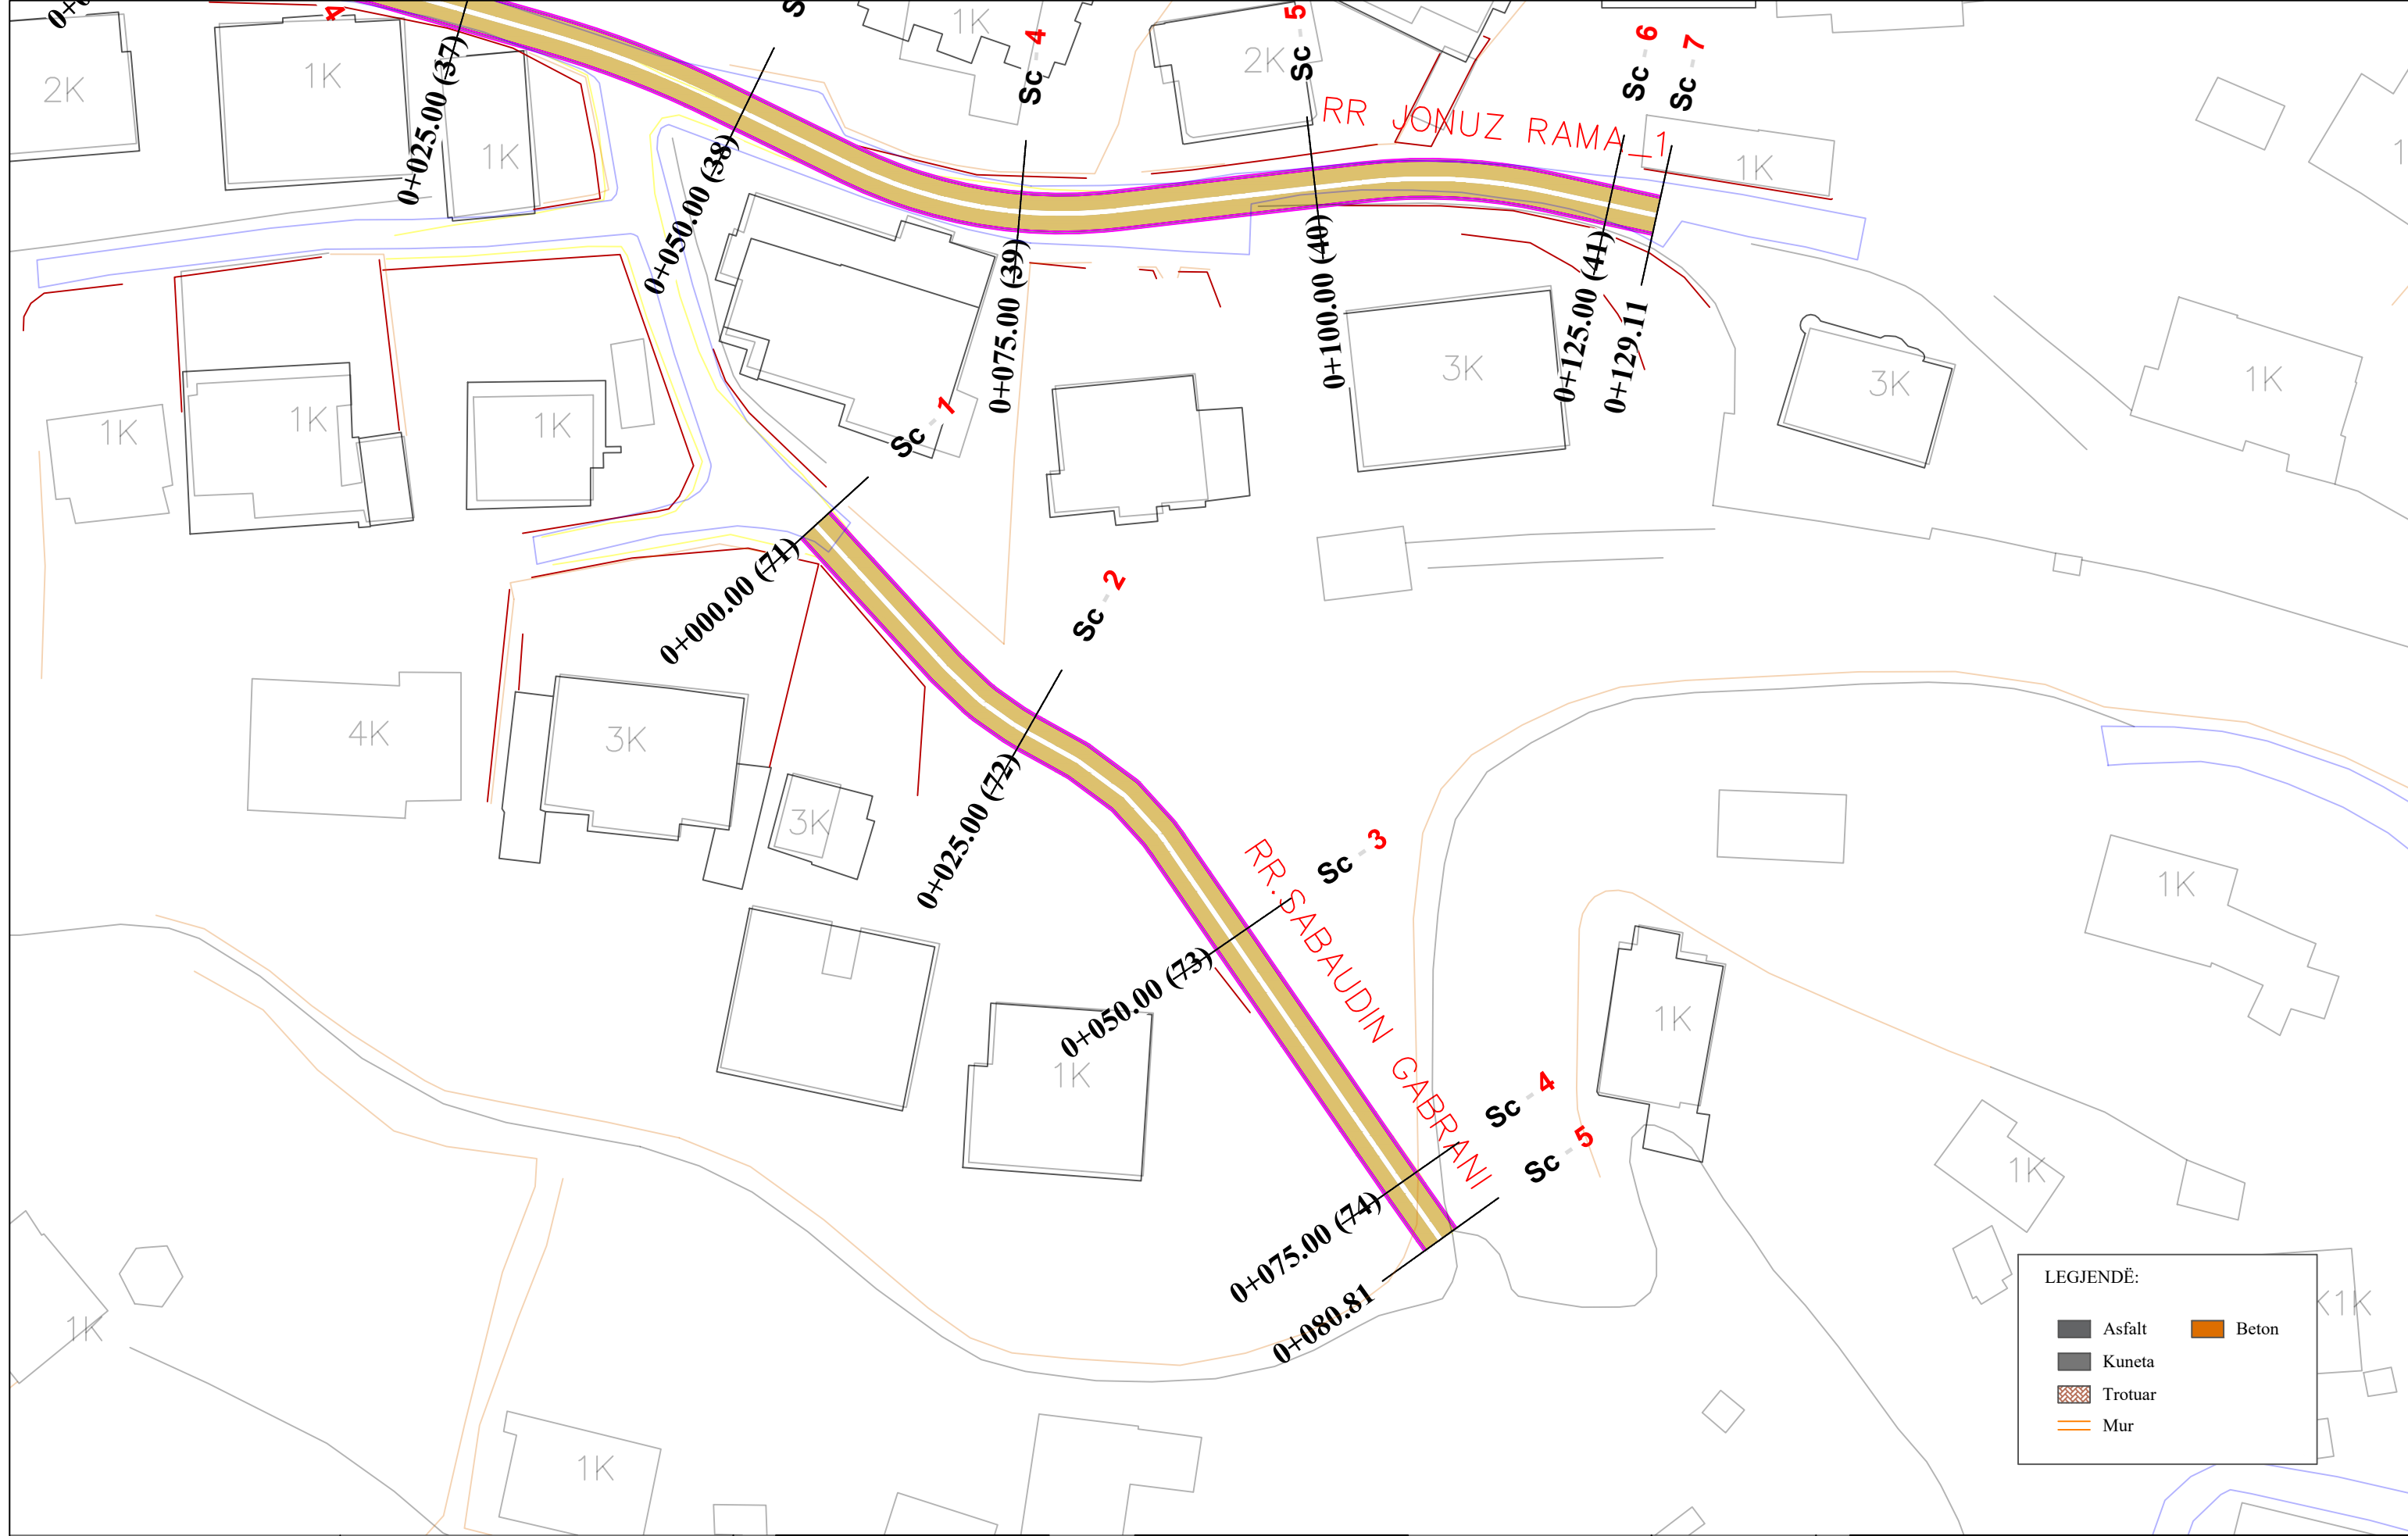

LEGJENDË:

	Asfalt		Beton
	Kuneta		
	Trotuar		
	Mur		



REPUBLIKA E SHQIPËRISË
BASHKIA E TIRANËS

OBJEKTI: "RIKUALIFIKIMI URBAN I ZONËS INFORMALE QË KUFIZOHET NGA RRUGËT -SABAUDIN GABRANI -JONUZ RAMA-HAMDI CULLHAJ-DAMIAN HIMARIOTI-BARI ISHKA-VASFI SAMIMI-ALUSH ELMAZ TAKA."

Projektoi :
Ing.A.JAKOVA
Ing.G.ISLAMI
Ing.S.MYRSELI
Ing.P.SHKURTI

Ark.M.DADO
Ing.Gjeol.Xh.KASMI
Ing.Mjedis.E.CALI
Top.A.BECECI

Projektoi :
"S&L STUDIO SH.P.K"
Projektim-kupervizion-cosnulence




PROJEKTIM DESIGN
SUPERVISION KOLAUDIM

FAZA
DORËZIM

PROJEKT ZBATIMI
1.0

PLANIMETRI
RRUGA RR.SABAUDIN GABRANI

SHKALLA	1:500
Nr. I FLETËS	001

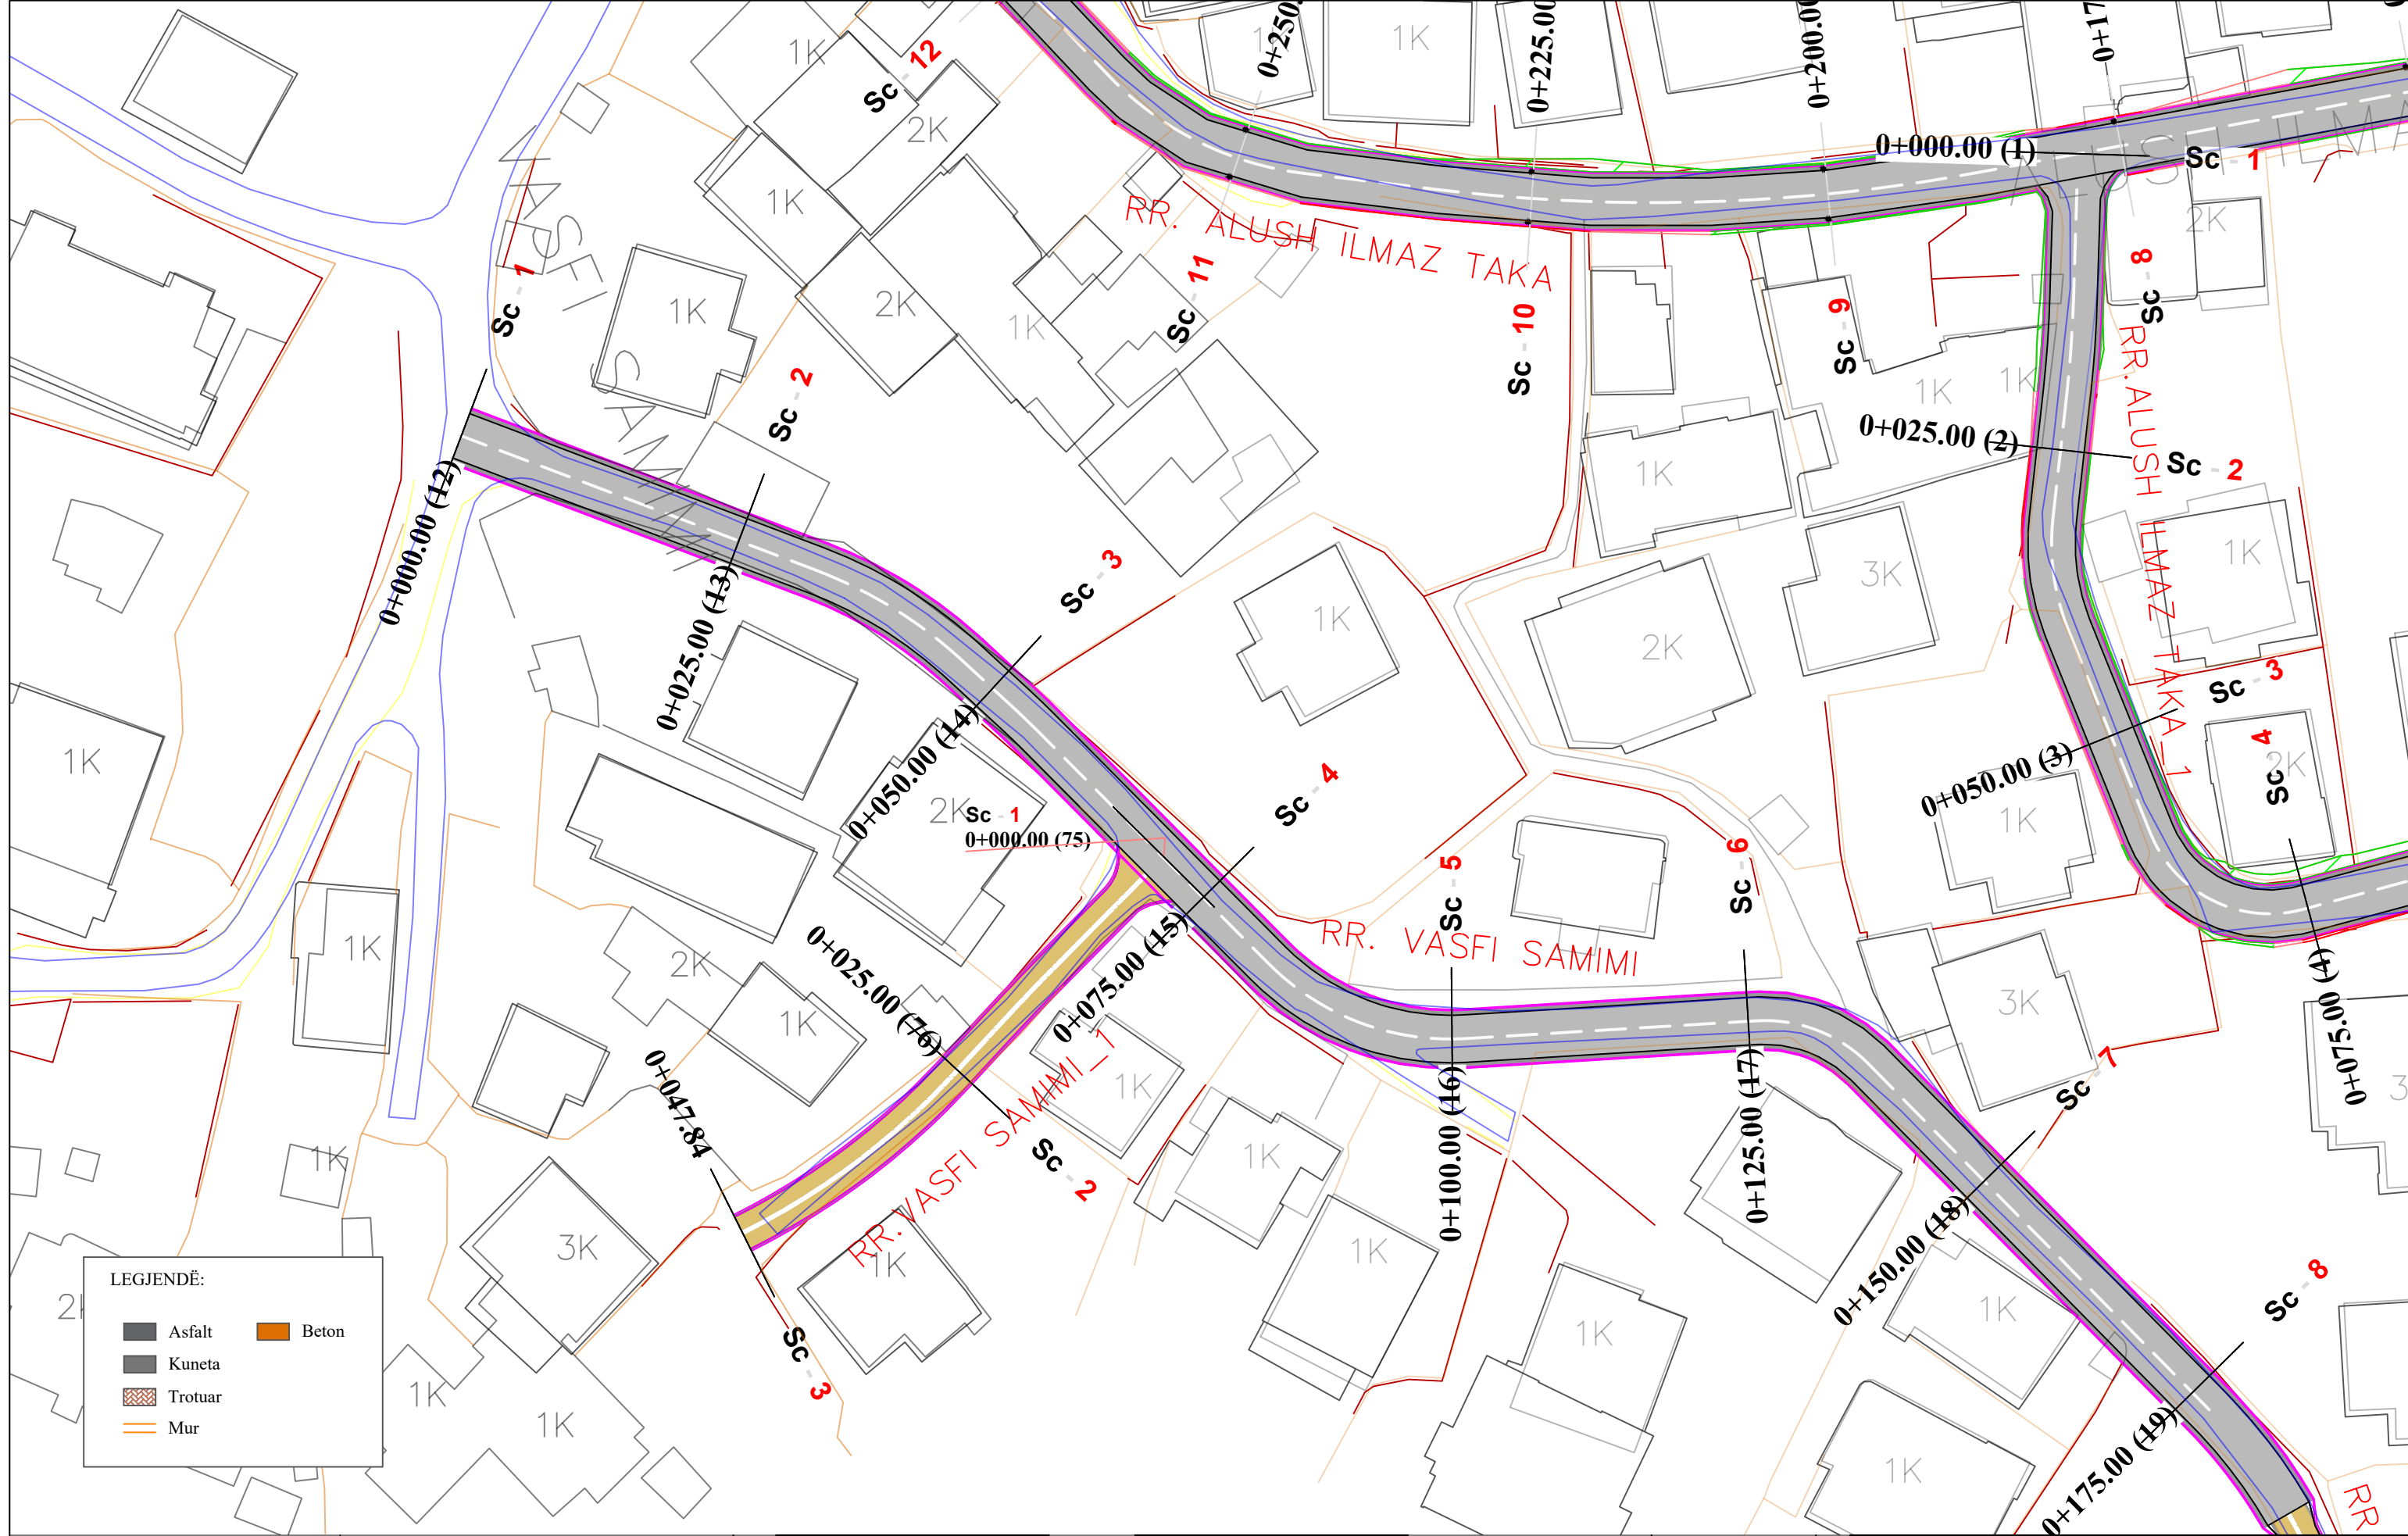

LEGJENDË:

	Asfalt		Beton
	Kuneta		Trotuar
	Mur		



REPUBLIKA E SHQIPËRISË
BASHKIA E TIRANËS

OBJEKTI: "RIKUALIFIKIMI URBAN I ZONËS INFORMALE QË KUFIZOHET NGA RRUGËT -SABAUDIN GABRANI -JONUZ RAMA-HAMDI CULLHAJ-DAMIAN HIMARIOTI-BARI ISHKA-VASFI SAMIMI-ALUSH ELMAZ TAKA."

Projektoi :
Ing.A.JAKOVA
Ing.G.ISLAMI
Ing.S.MYRSELI
Ing.P.SHKURTI

Ark.M.DADO
Ing.Gjeol.Xh.KASMI
Ing.Mjedis.E.CALI
Top.A.BECECI


Projektoi :
"S&L STUDIO SH.P.K"
Projektim-kupervizion-cosnulence



PROJEKTIM DESIGN
SUPERVISION KOLAUDIM

FAZA	PROJEKT ZBATIMI
DORËZIM	1.0

PLANIMETRI RRUGA RR.VASFI SAMIMI	
SHKALLA	1:500
Nr. I FLETËS	001

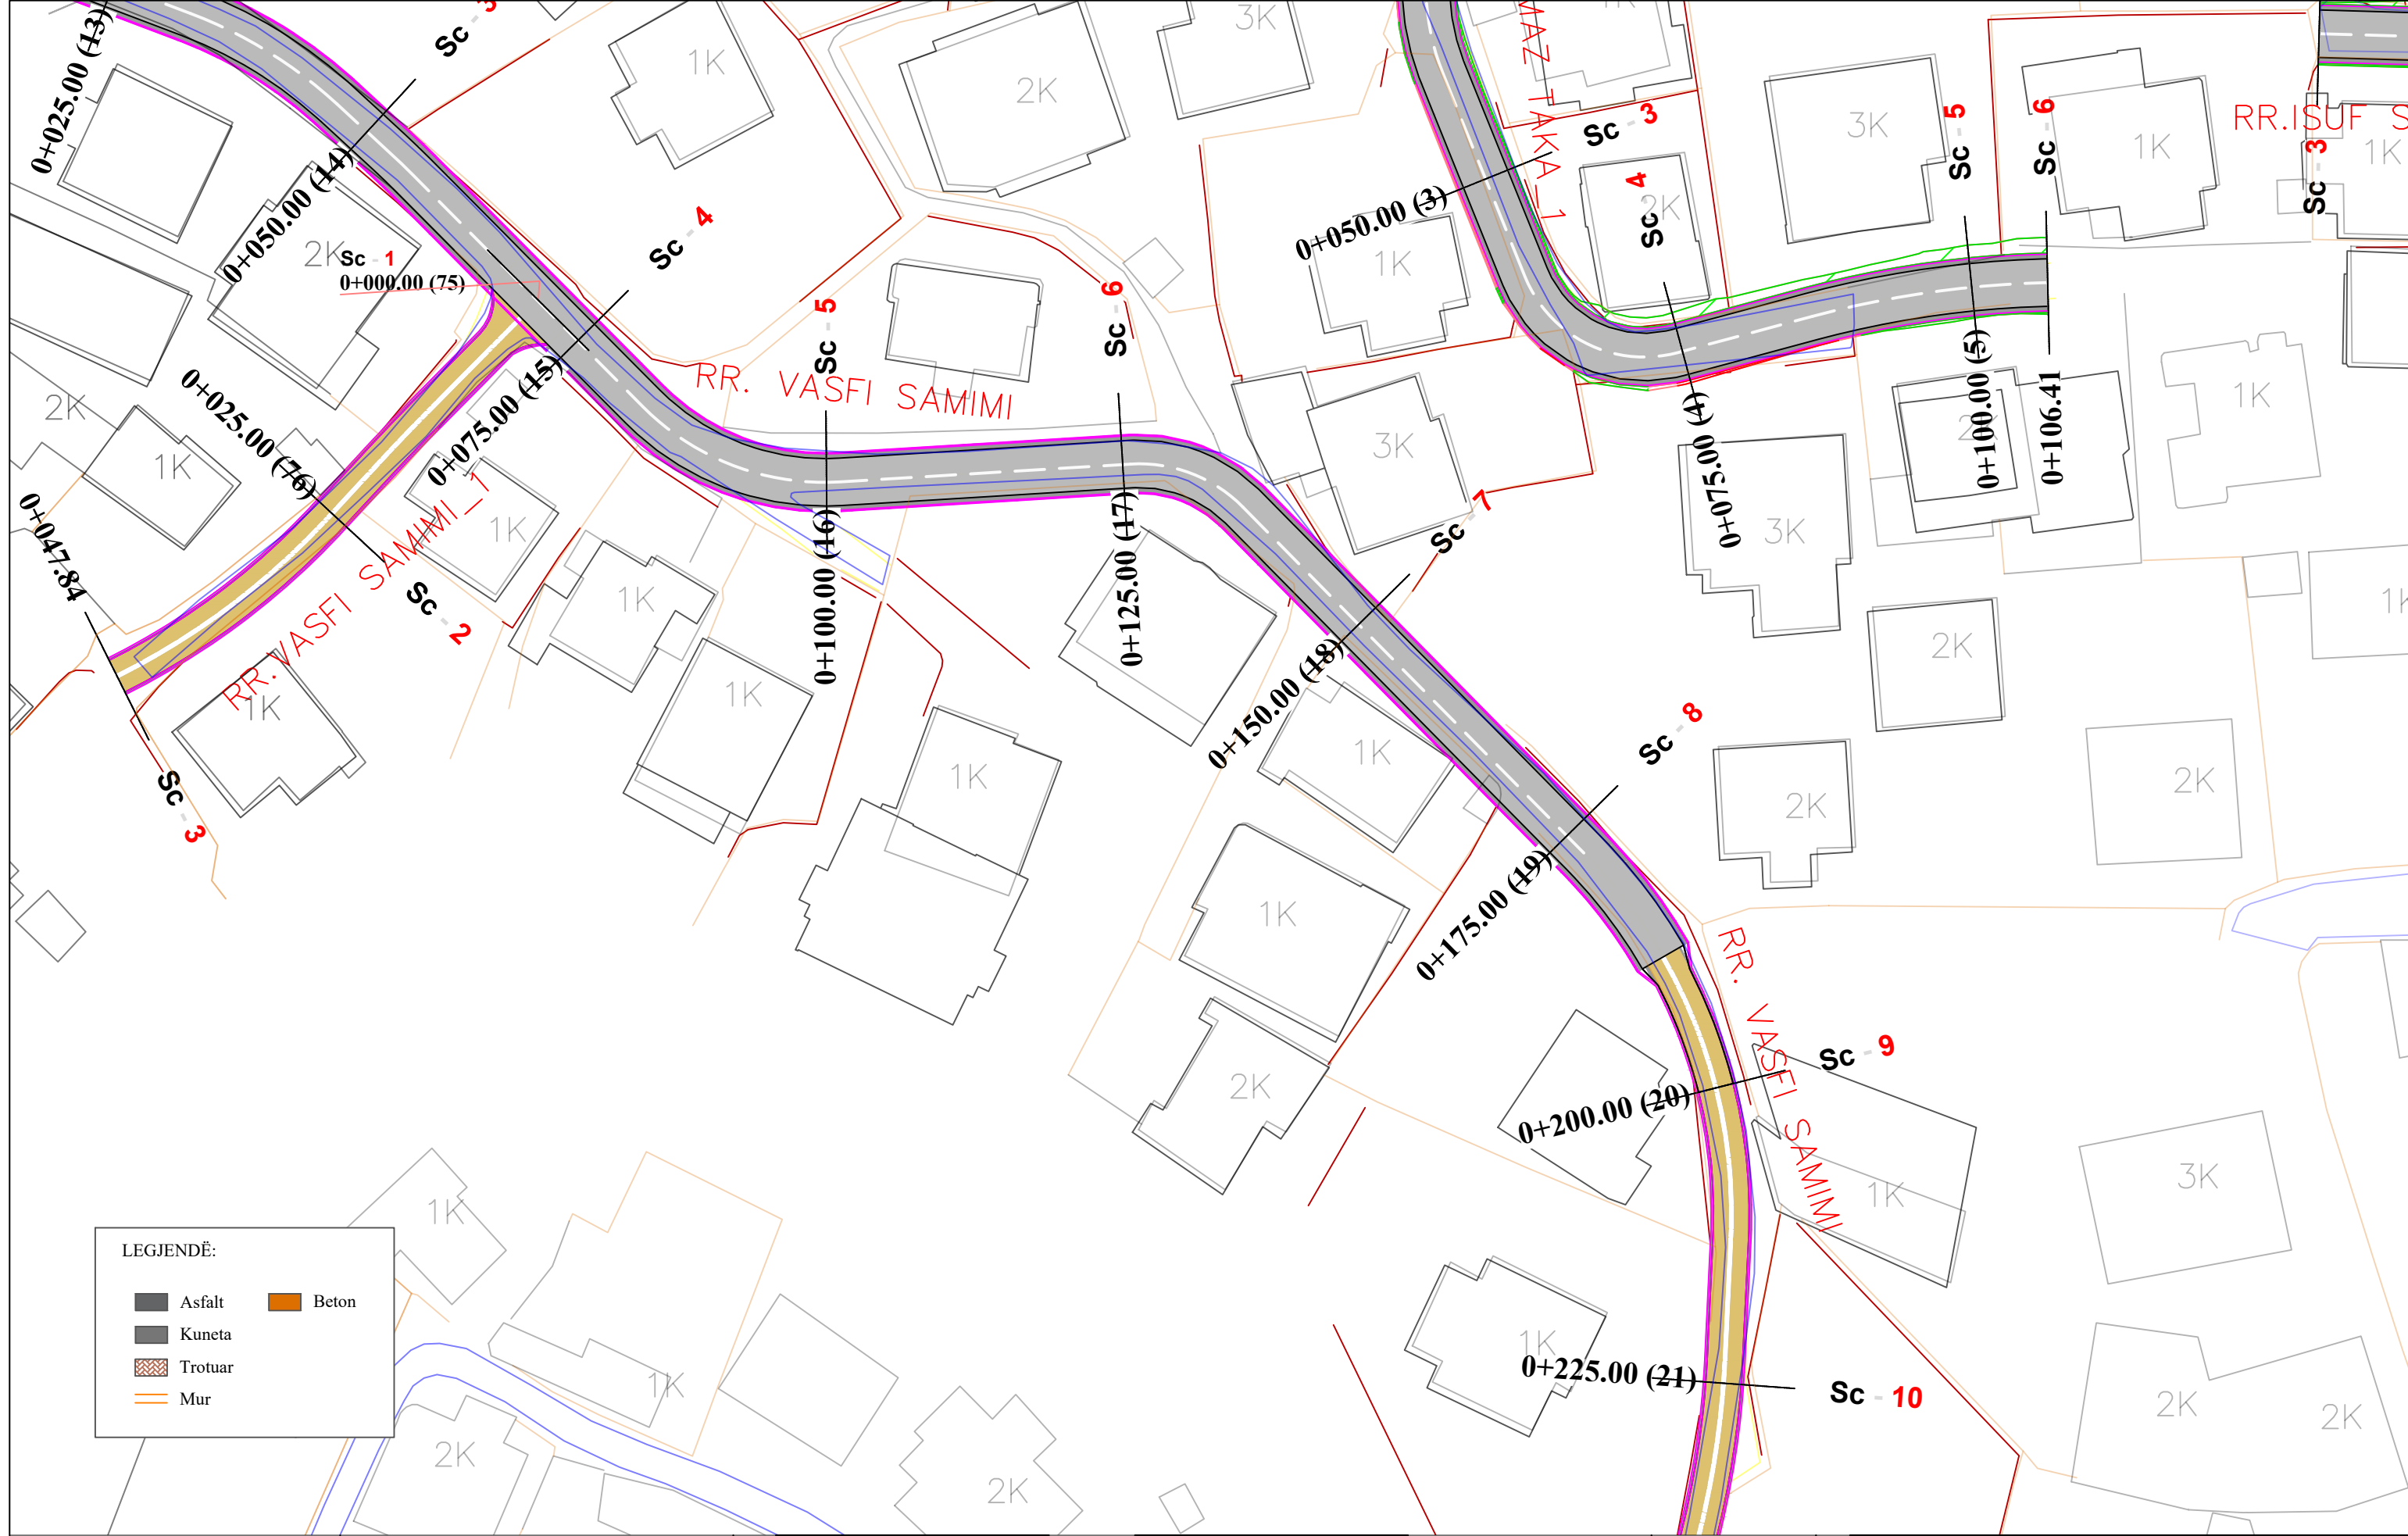

LEGJENDË:

	Asfalt		Beton
	Kuneta		
	Trotuar		
	Mur		



OBJEKTI: "RIKUALIFIKIMI URBAN I ZONËS INFORMALE QË KUFIZOHET NGA RRUGËT -SABAUDIN GABRANI -JONUZ RAMA-HAMDI CULLHAJ-DAMIAN HIMARIOTI-BARI ISHKA-VASFI SAMIMI-ALUSH ELMAZ TAKA."

Projektoi :
Ing.A.JAKOVA
Ing.G.ISLAMI
Ing.S.MYRSELI
Ing.P.SHKURTI


Ark.M.DADO
Ing.Gjeol.Xh.KASMI
Ing.Mjedis.E.CALI
Top.A.BECECI

Projektoi :
"S&L STUDIO SH.P.K"
Projektim-kupervizion-cosnulence

PROJEKTIM DESIGN
SUPERVISION KOLAUDIM

FAZA	PROJEKT ZBATIMI
DORËZIM	1.0

PLANIMETRI RRUGA RR.VAFSI SAMIMI	
SHKALLA	1:500
Nr. I FLETËS	002

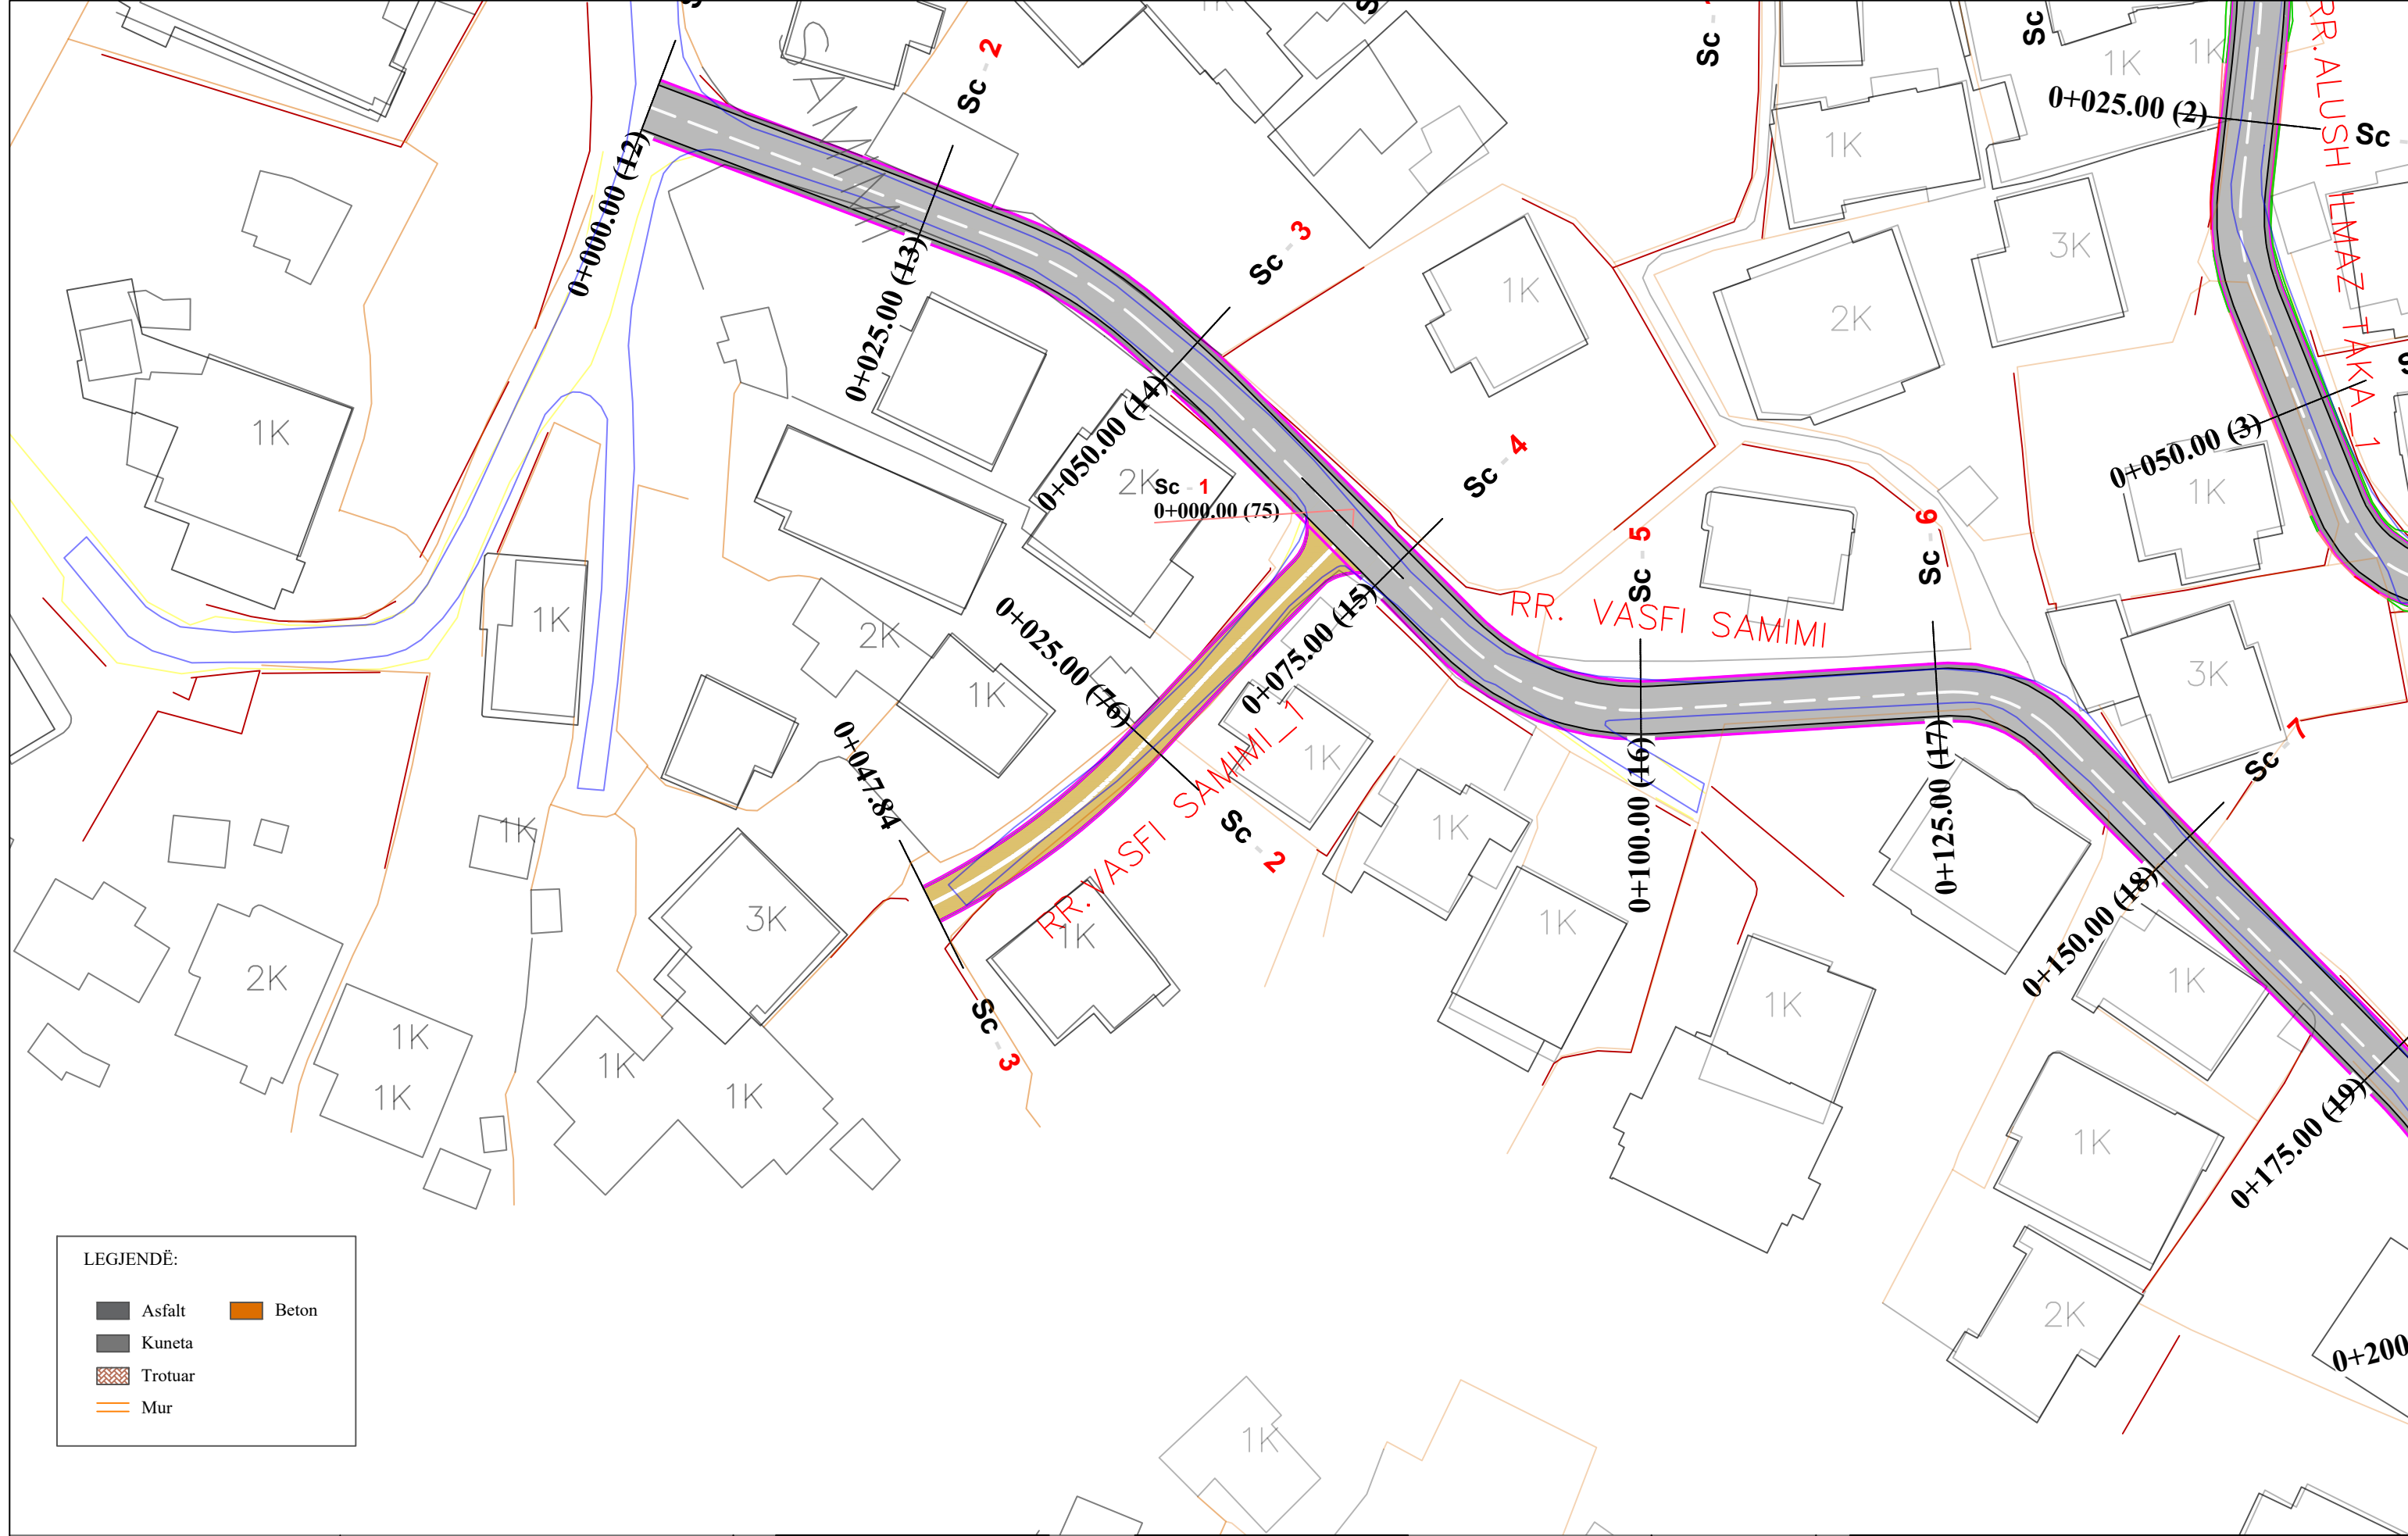


LEGJENDË:

	Asfalt		Beton
	Kuneta		
	Trotuar		
	Mur		

<p>REPUBLIKA E SHQIPËRISË BASHKIA E TIRANËS</p>	<p>OBJEKTI: "RIKUALIFIKIMI URBAN I ZONËS INFORMALE QË KUFIZOHET NGA RRUGËT -SABAUDIN GABRANI -JONUZ RAMA-HAMDI CULLHAJ-DAMIAN HIMARIOTI-BARI ISHKA-VASFI SAMIMI-ALUSH ELMAZ TAKA."</p>	<p>Projektoi :</p> <p>Ing.A.JAKOVA Ark.M.DADO Ing.G.ISLAMI Ing.Gjeol.Xh.KASMI Ing.S.MYRSELI Ing.Mjedis.E.CALI Ing.P.SHKURTI Top.A.BECECI</p>		<p>Projektoi :</p> <p>"S&L STUDIO SH.P.K" Projektim-kupervizion-cosnulence</p>	<p>FAZA</p>	<p>PROJEKT ZBATIMI</p>	<p>PLANIMETRI RRUGA RR.VASFI SAMIMI</p>	
		<p></p> <p>PROJEKTIM DESIGN SUPERVISION KOLAUDIM</p>	<p>DORËZIM</p>	<p>1.0</p>	<p>SHKALLA</p>	<p>1:500</p>		
					<p>Nr. I FLETËS</p>	<p>001</p>		

05-PROFILA GJATËSOR

RR. ALUSH ILMAZ TAKA

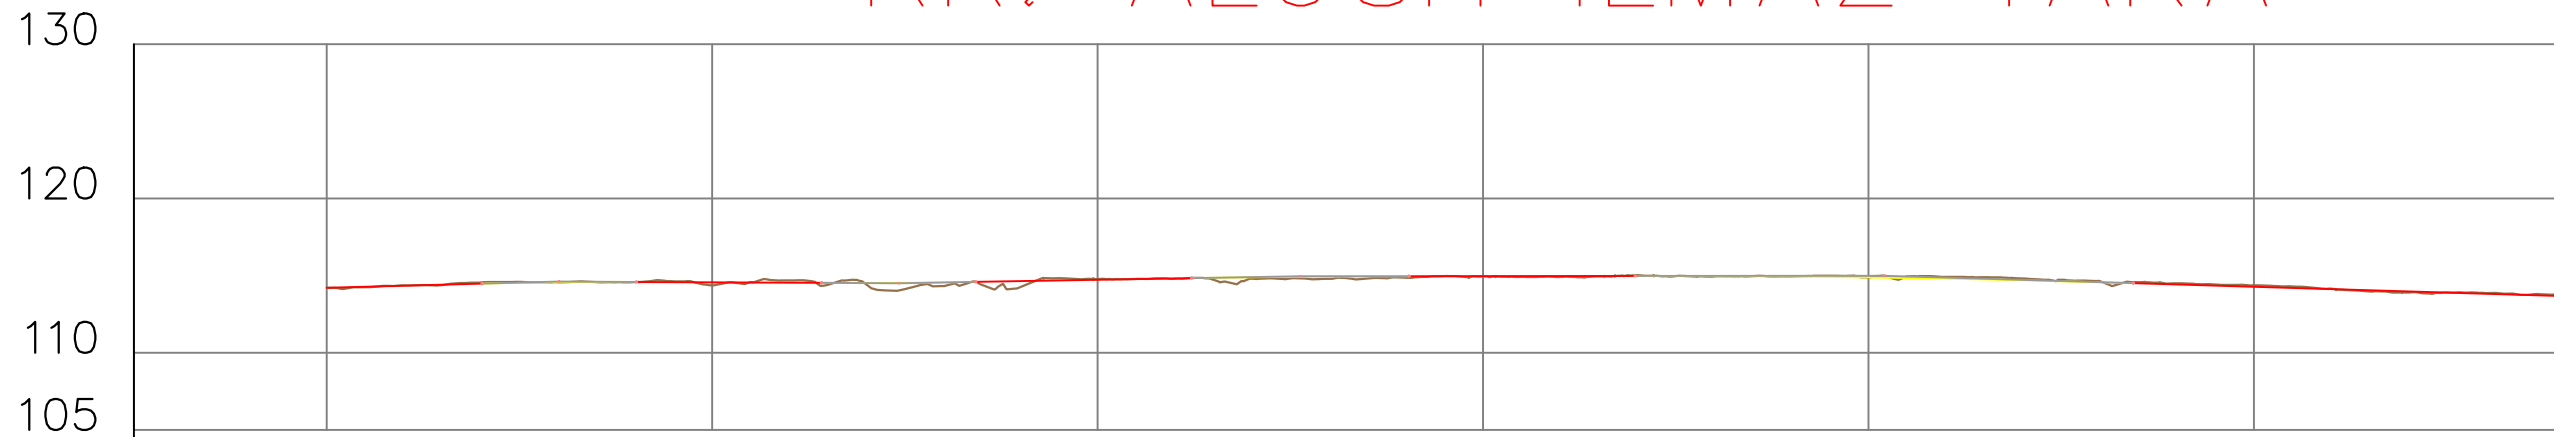

Distanca	Progresive	0+000	0+025	0+050	0+075	0+100	0+125		
	Pjesore	1	25.00	3	25.00	4	25.00	6	25.00
Kuota	Terreni	114.21	114.36	114.77	114.94	114.86	114.37		
	Projekti	114.21	114.56	114.73	114.96	114.88	114.27		
Δh		0.00	0.20	-0.04	0.02	0.01	-0.10		
Gjeometria Horizontale		L=54.10		L=12.15 R=221.74		L=60.94		L=18.25 R=300.11	
Gjeometria Vertikale		10.07	12.03	14.01	14.66	35.41			



REPUBLIKA E SHQIPËRISË
BASHKIA E TIRANËS

OBJEKTI: "RIKUALIFIKIMI URBAN I ZONËS INFORMALE QË KUFIZOHET NGA RRUGËT -SABAUDIN GABRANI -JONUZ RAMA-HAMDI CULLHAJ-DAMIAN HIMARIOTI-BARI ISHKA-VASFI SAMIMI-ALUSH ELMAZ TAKA."

Projektoi :

Ing.A.JAKOVA
Ing.G.ISLAMI
Ing.S.MYRSELI
Ing.P.SHKURTI

Ark.M.DADO
Ing.Gjeol.Xh.KASMI
Ing.Mjedis.E.CALI
Top.A.BECECI

Projektoi :

"S&L STUDIO SH.P.K"

Projektim-kupervizion-cosnulence



FAZA

DORËZIM

PROJEKT ZBATIMI


1.0



PROFILE GJATËSORE
RR.ALUSH ILMAZ TAKA


SHKALLA 1:500

Nr. I FLETËS 001

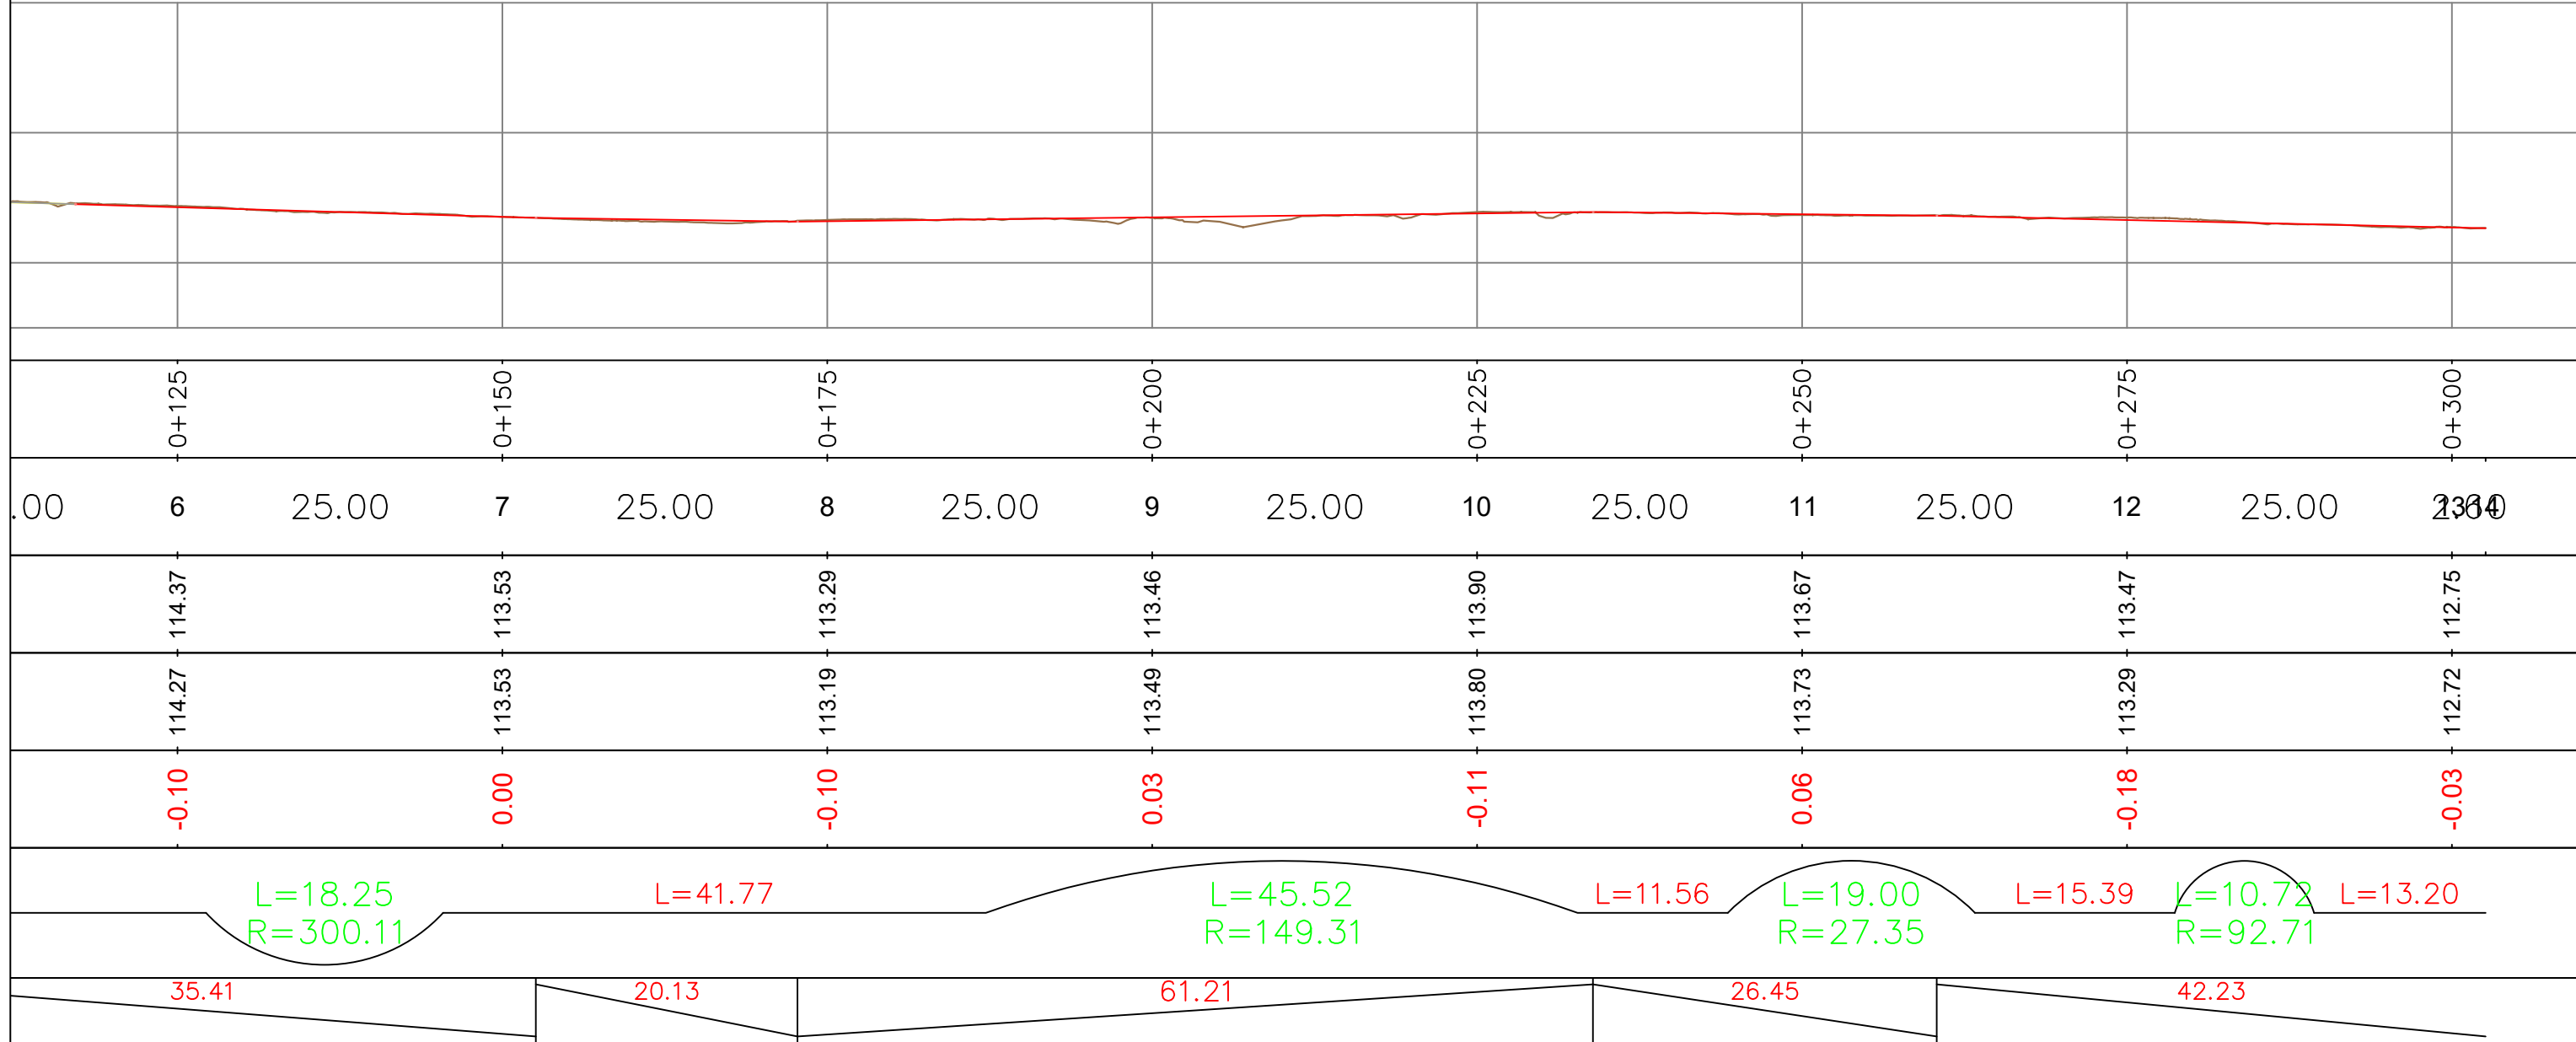
AKA



 REPUBLIKA E SHQIPËRISË BASHKIA E TIRANËS	OBJEKTI: "RIKUALIFIKIMI URBAN I ZONËS INFORMALE QË KUFIZOHET NGA RRUGËT -SABAUDIN GABRANI -JONUZ RAMA-HAMDI CULLHAJ-DAMIAN HIMARIOTI-BARI ISHKA-VASFI SAMIMI-ALUSH ELMAZ TAKA."	Projektoi : Ing.A.JAKOVA Ing.G.ISLAMI Ing.S.MYRSELI Ing.P.SHKURTI	Ark.M.DADO Ing.Gjeol.Xh.KASMI Ing.Mjedis.E.CALI Top.A.BECECI	Projektoi : "S&L STUDIO SH.P.K" Projektim-kupervizion-cosnulence 	FAZA	PROJEKT ZBATIMI	PROFILE GJATËSORE RR.ALUSH ILMAZ TAKA	
					DORËZIM	1.0	SHKALLA	1:500
							Nr. I FLETËS	002

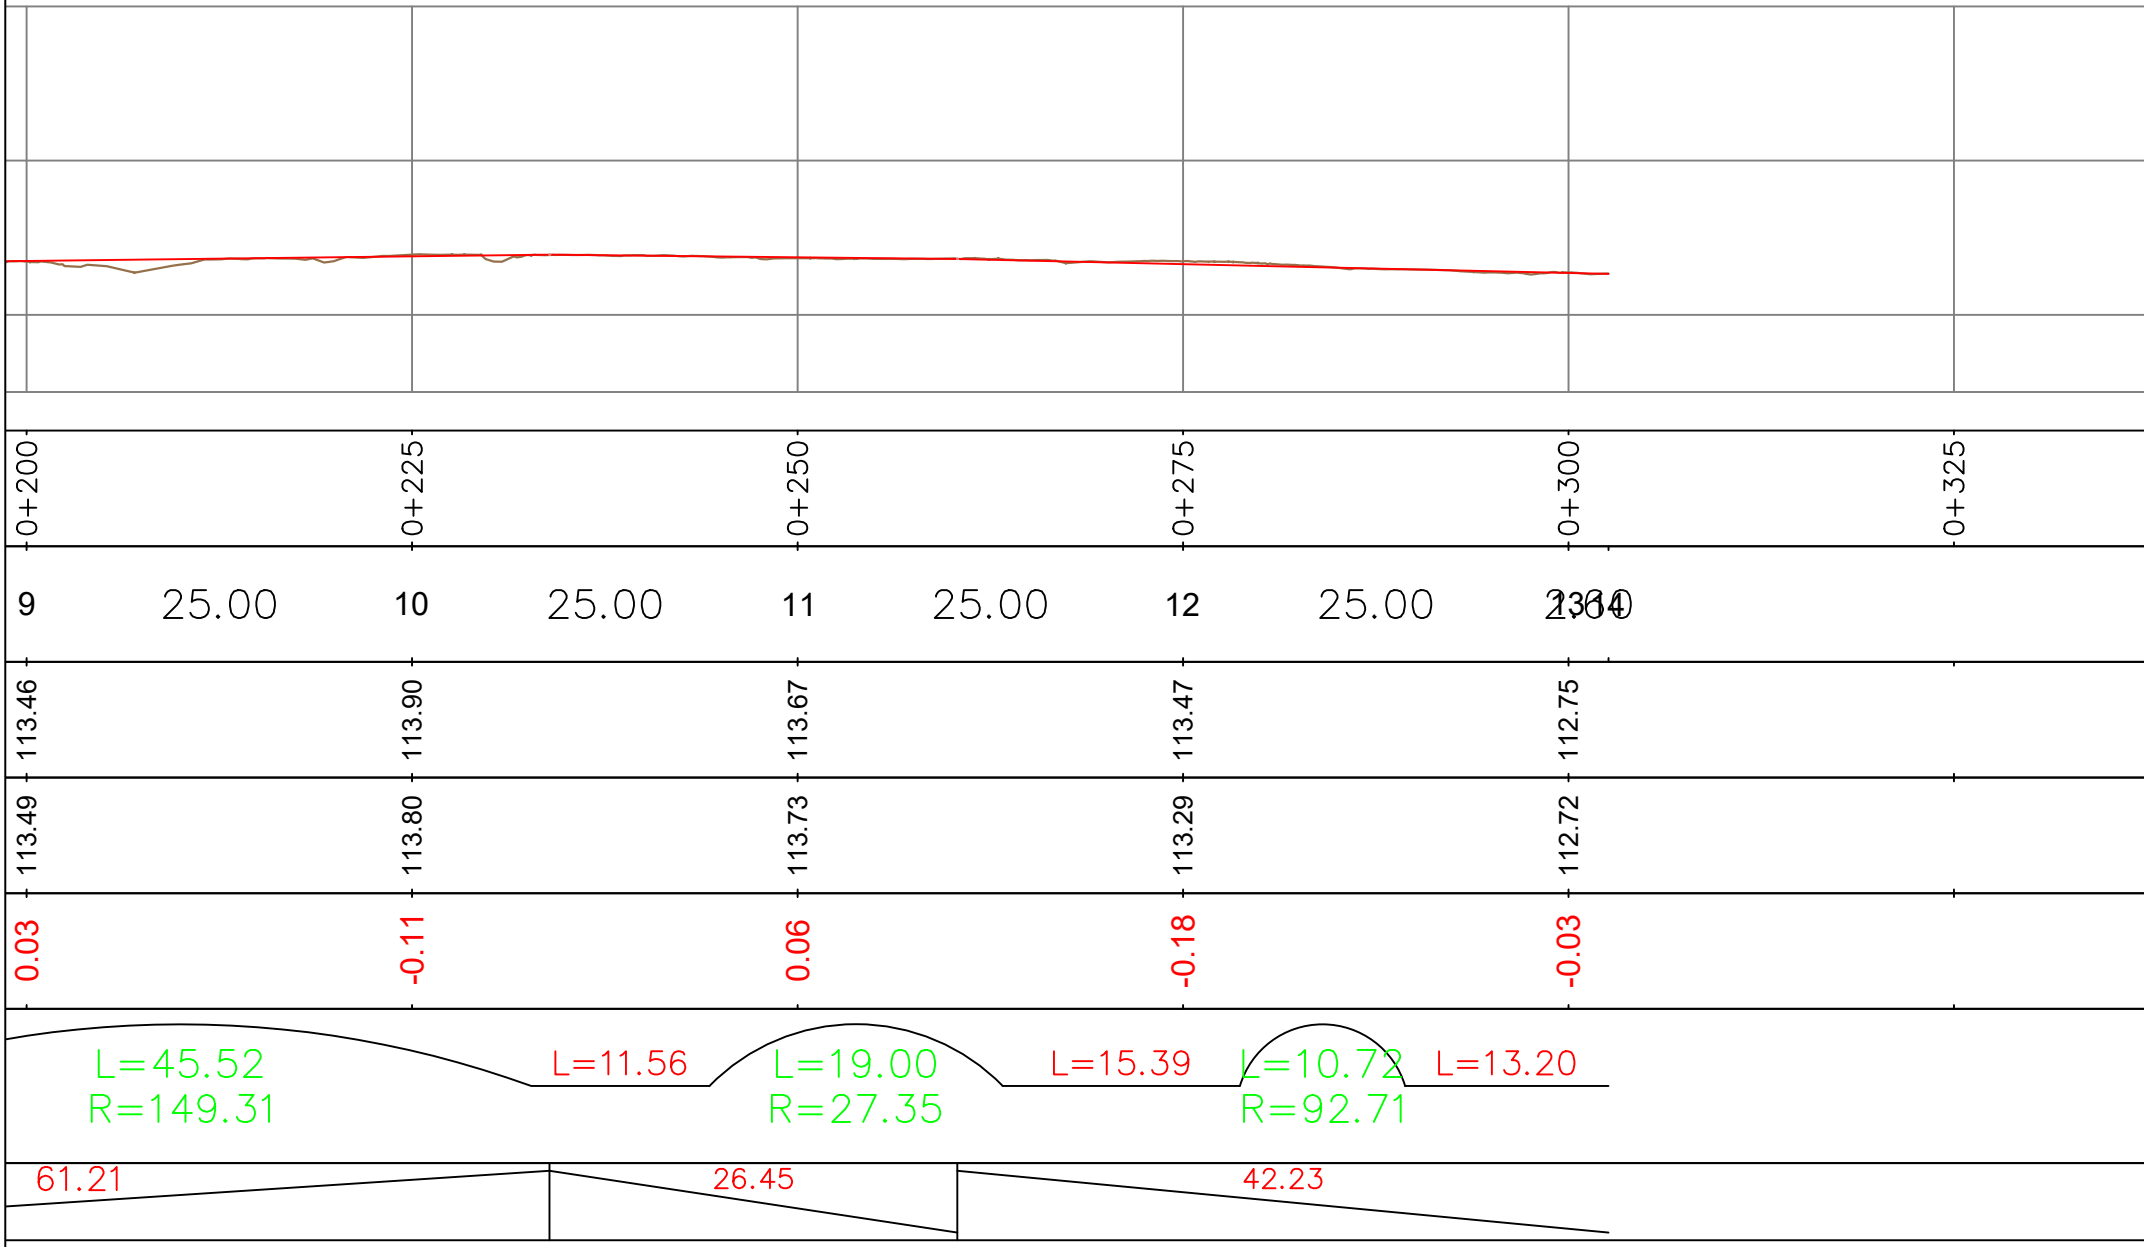

RR.ALUSH ILMAZ TAKA_1

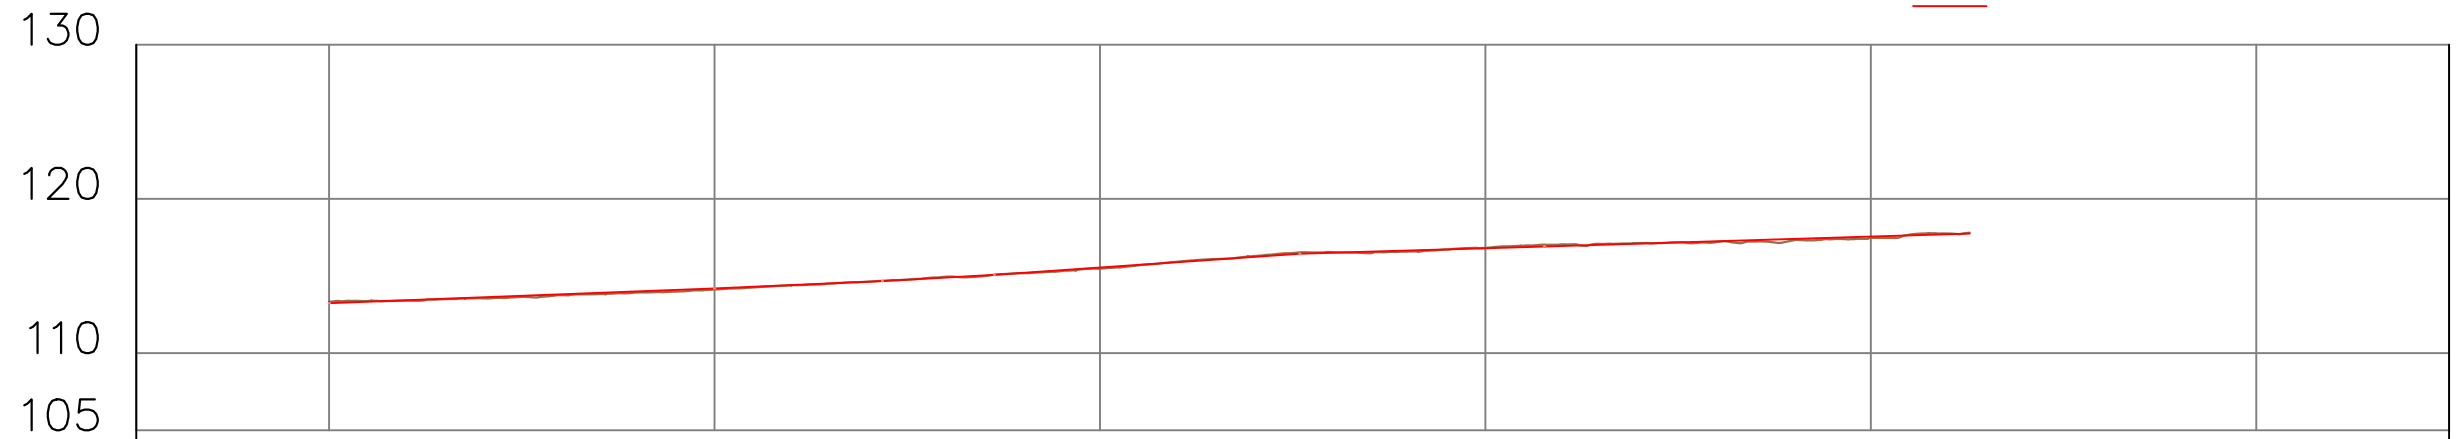

Distanca	Progresive	0+000	0+025	0+050	0+075	0+100	0+125		
	Pjesore	1	25.00	2	25.00	3	25.00	4	25.00
Kuota	Terreni	113.33	114.12	115.48	116.83	117.47			
	Projekti	113.33	114.19	115.55	116.80	117.56			
Δh		0.00	0.07	0.07	-0.03	0.09			
Gjeometria Horizontale									
Gjeometria Vertikale									



REPUBLIKA E SHQIPËRISË
BASHKIA E TIRANËS

OBJEKTI: "RIKUALIFIKIMI URBAN I ZONËS
INFORMALE QË KUFIZOHET NGA RRUGËT
-SABAUDIN GABRANI -JONUZ
RAMA-HAMDI CULLHAJ-DAMIAN
HIMARIOTI-BARI ISHKA-VASFI
SAMIMI-ALUSH ELMAZ TAKA."

Projektoi :

Ing.A.JAKOVA
Ing.G.ISLAMI
Ing.S.MYRSELI
Ing.P.SHKURTI

Ark.M.DADO
Ing.Gjeol.Xh.KASMI
Ing.Mjedis.E.CALI
Top.A.BECECI

Projektoi :

"S&L STUDIO SH.P.K"

Projektim-kupervizion-cosnulence



FAZA

DORËZIM

PROJEKT ZBATIMI


1.0

PROFILE GJATËSORE
RR.ALUSH ILMAZ TAKA 1

SHKALLA 1:500


Nr. I FLETËS 001

RR.ISUF SOKOLI

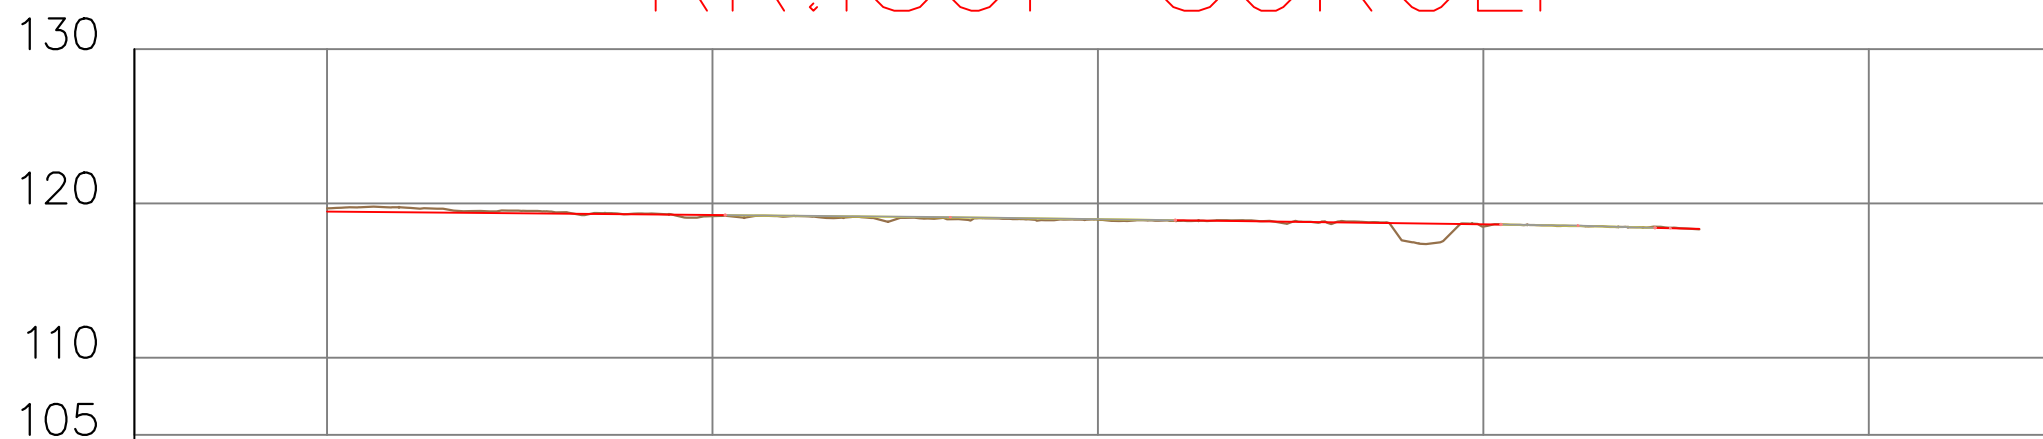

Distanca	Progresive	0+000	0+025	0+050	0+075	0+100			
	Pjesore	1	25.00	2	25.00	3	25.00	4	14.01
Kuota	Terreni	119.68	119.18	118.95	118.50				
	Projekti	119.47	119.25	118.98	118.64				
Δh		-0.21	0.07	0.03	0.14				
Gjeometria Horizontale		L=9.25	L=24.33 R=1009.71	L=40.69	L=10.30 R=212.60	L=4.44			
Gjeometria Vertikale			25.81	21.11	0.981, 90				

RR.ISUF SOKOLI_1

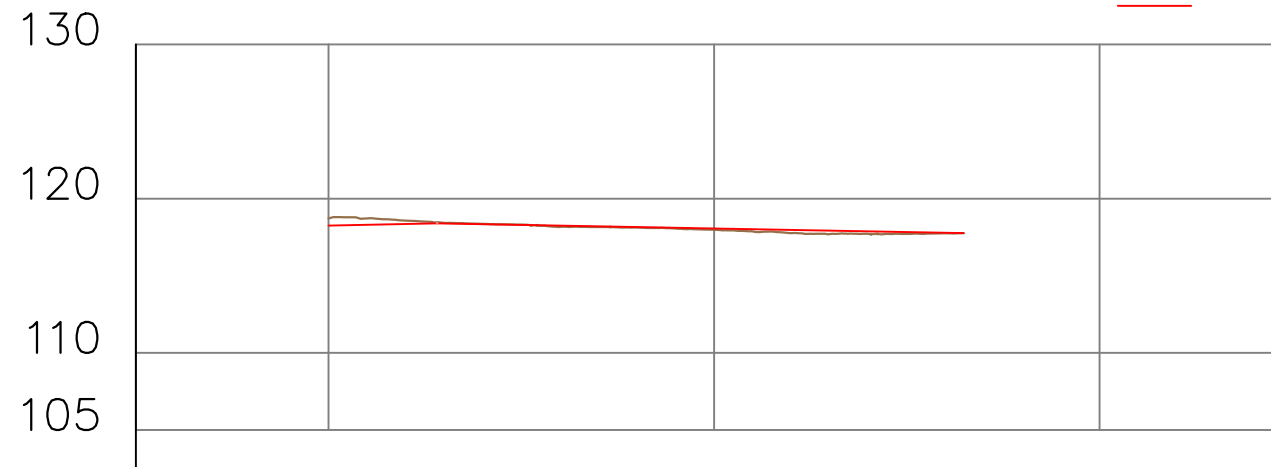

Distanca	Progresive	0+000	0+025	0+050
	Pjesore	1	25.00	2 16.20 3
Kuota	Terreni	118.72	117.98	
	Projekti	118.25	118.06	
Δh		-0.47	0.08	
Gjeometria Horizontale				
Gjeometria Vertikale				



REPUBLIKA E SHQIPËRISË
BASHKIA E TIRANËS

OBJEKTI: "RIKUALIFIKIMI URBAN I ZONËS
INFORMALE QË KUFIZOHET NGA RRUGËT
-SABAUDIN GABRANI -JONUZ
RAMA-HAMDI CULLHAJ-DAMIAN
HIMARIOTI-BARI ISHKA-VASFI
SAMIMI-ALUSH ELMAZ TAKA."

Projektoi :

Ing.A.JAKOVA
Ing.G.ISLAMI
Ing.S.MYRSELI
Ing.P.SHKURTI

Ark.M.DADO
Ing.Gjeol.Xh.KASMI
Ing.Mjedis.E.CALI
Top.A.BECECI

Projektoi :

"S&L STUDIO SH.P.K"

Projektim-kupervizion-cosnulence



FAZA

DORËZIM

PROJEKT ZBATIMI


1.0

PROFILE GJATËSORE
RR.ISUF SOKOLI 1

SHKALLA 1:500

Nr. I FLETËS 001

RR. VAS

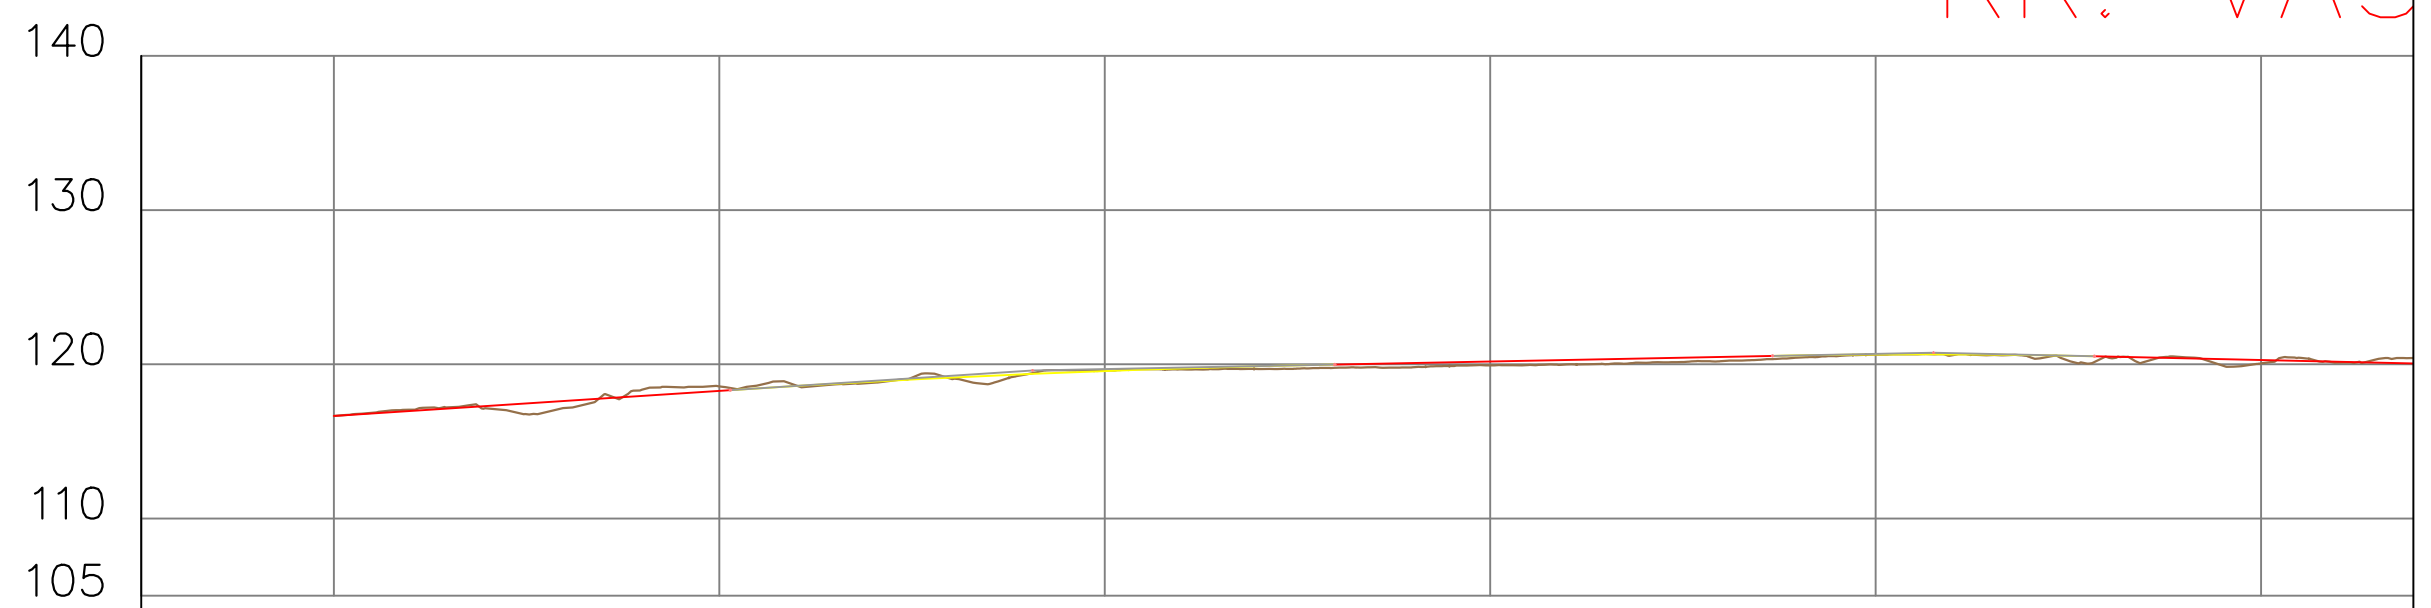

Distanca	Progresive	0+000	0+025	0+050	0+075	0+100	0+125		
	Pjesore	1	2	3	4	5	6		
Kuota	Terreni	116.65	118.57	119.60	119.94	120.63	120.06		
	Projekti	116.65	118.28	119.57	120.19	120.63	120.28		
Δh		0.00	-0.29	-0.03	0.25	0.01	0.22		
Gjeometria Horizontale		L=31.95		L=14.60 R=38.14	L=6.93 R=62.37	L=27.49	L=18.32 R=21.55	L=24.52	L=10.4 R=12.2
Gjeometria Vertikale		25.70			28.39				

VASFI SAMIMI



REPUBLIKA E SHQIPËRISË
BASHKIA E TIRANËS

OBJEKTI: "RIKUALIFIKIMI URBAN I ZONËS
INFORMALE QË KUFIZOHET NGA RRUGËT
-SABAUDIN GABRANI -JONUZ
RAMA-HAMDI CULLHAJ-DAMIAN
HIMARIOTI-BARI ISHKA-VASFI
SAMIMI-ALUSH ELMAZ TAKA."

Projektoi :

Ing.A.JAKOVA
Ing.G.ISLAMI
Ing.S.MYRSELI
Ing.P.SHKURTI

Ark.M.DADO
Ing.Gjeol.Xh.KASMI
Ing.Mjedis.E.CALI
Top.A.BECECI

Projektoi :

"S&L STUDIO SH.P.K"

Projektim-kupervizion-cosnulence



FAZA

DORËZIM

PROJEKT ZBATIMI


1.0

PROFILE GJATËSORE
RR.VASFI SAMIMI

SHKALLA 1:500

Nr. I FLETËS 002

RR.VASFI SAMIMI_1

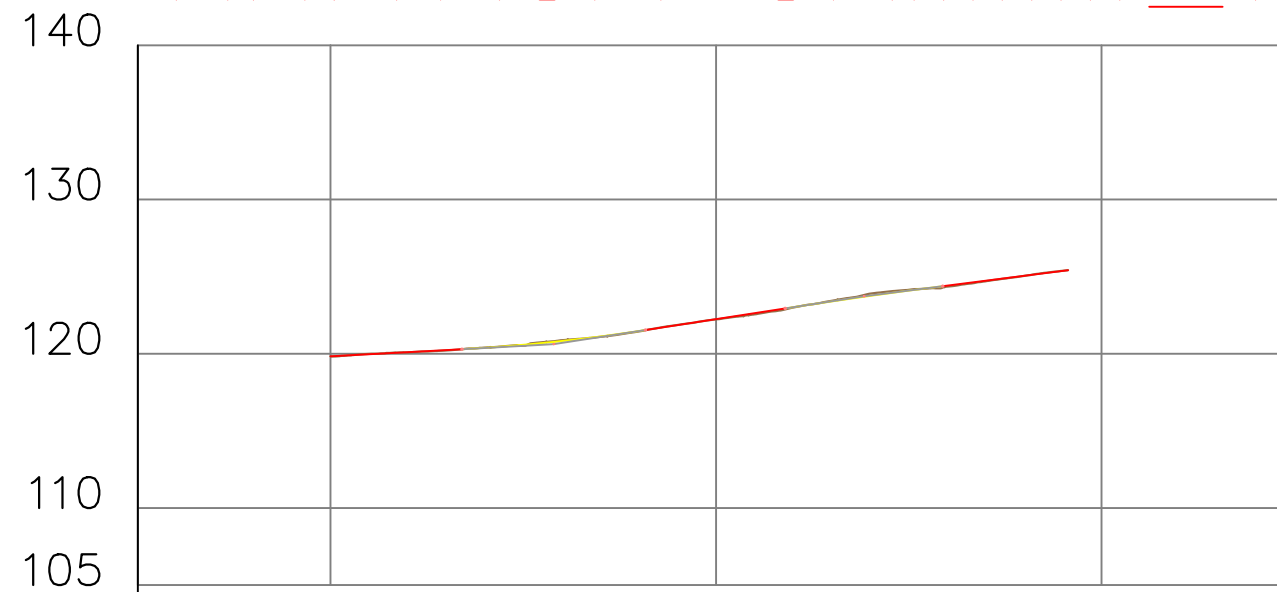

Distanca	Progresive	0+000	0+025	0+050	
	Pjesore	1	25.00	2	22.84
Kuota	Terreni	119.83	119.83	122.22	
	Projekti	119.83	119.83	122.24	
Δh		0.00	0.02		
Gjeometria Horizontale		<p>L=13.30 L=5.72 L=6.54 L=22.28 R=170.14 R=61.74</p>			
Gjeometria Vertikale		<p>8.51 9.06 8.14</p>			



REPUBLIKA E SHQIPËRISË
BASHKIA E TIRANËS

OBJEKTI: "RIKUALIFIKIMI URBAN I ZONËS
INFORMALE QË KUFIZOHET NGA RRUGËT
-SABAUDIN GABRANI -JONUZ
RAMA-HAMDI CULLHAJ-DAMIAN
HIMARIOTI-BARI ISHKA-VASFI
SAMIMI-ALUSH ELMAZ TAKA."

Projektoi :

Ing.A.JAKOVA
Ing.G.ISLAMI
Ing.S.MYRSELI
Ing.P.SHKURTI

Ark.M.DADO
Ing.Gjeol.Xh.KASMI
Ing.Mjedis.E.CALI
Top.A.BECECI

Projektoi :

"S&L STUDIO SH.P.K"

Projektim-kupervizion-cosnulence



FAZA

DORËZIM

PROJEKT ZBATIMI


1.0

PROFILE GJATËSORE
RR.VASFI SAMIMI 1



SHKALLA 1:500

Nr. I FLETËS 001


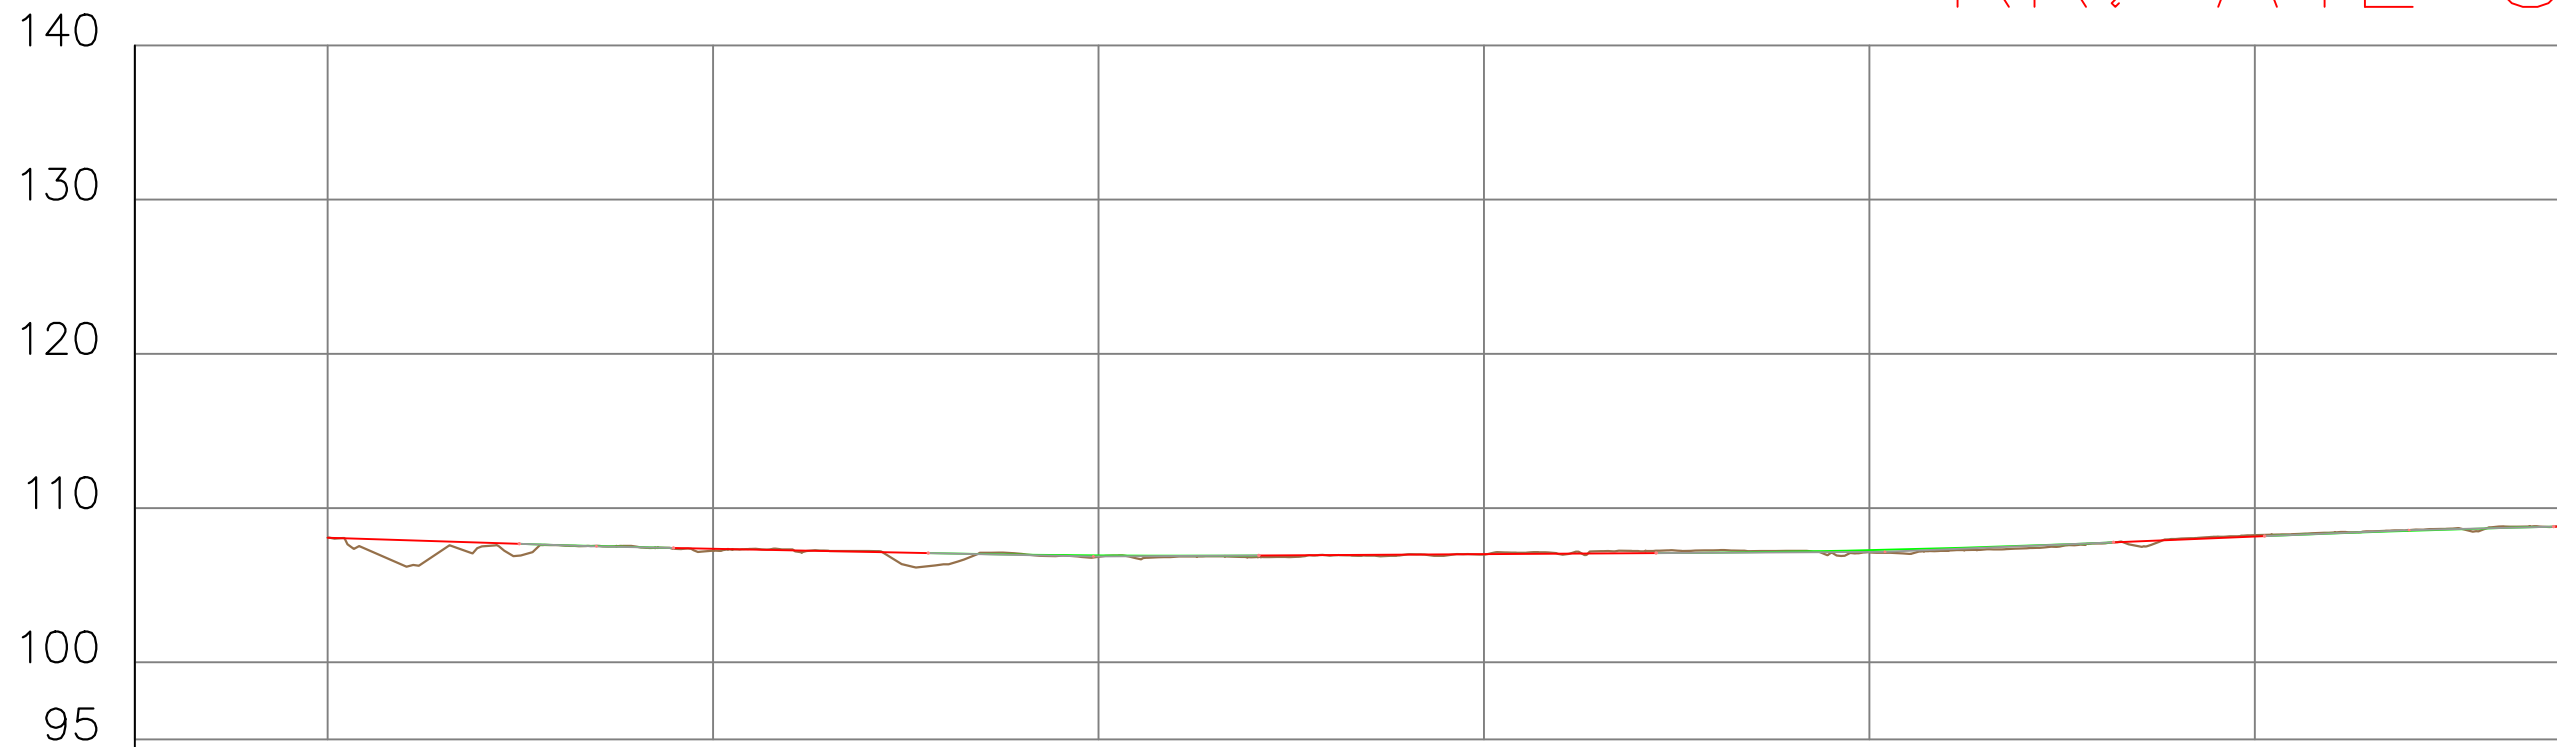
RR. ATË S



Distanca	Progresive	0+000	0+025	0+050	0+075	0+100	0+125					
	Pjesore	1	25.00	2	25.00	3	25.00	4	25.00	5	25.00	6
Kuota	Terreni	108.07	107.24	106.84	106.98	107.14	108.24					
	Projekti	108.07	107.37	106.93	107.01	107.27	108.15					
Δ h		0.00	0.13	0.10	0.03	0.13	-0.09					
Gjeometria Horizontale		L=24.97		L=36.12 R=26.73		L=0.50		L=62.92 R=86.02		L=21.87		
Gjeometria Vertikale		12.43		16.52		25.77		9.80				

 REPUBLIKA E SHQIPËRISË BASHKIA E TIRANËS	OBJEKTI: "RIKUALIFIKIMI URBAN I ZONËS INFORMALE QË KUFIZOHET NGA RRUGËT -SABAUDIN GABRANI -JONUZ RAMA-HAMDI CULLHAJ-DAMIAN HIMARIOTI-BARI ISHKA-VASFI SAMIMI-ALUSH ELMAZ TAKA."	Projektoi : Ing.A.JAKOVA Ark.M.DADO Ing.G.ISLAMI Ing.Gjeol.Xh.KASMI Ing.S.MYRSELI Ing.Mjedis.E.CALI Ing.P.SHKURTI Top.A.BECECI		Projektoi : "S&L STUDIO SH.P.K" Projektim-kupervizion-cosnulence 	FAZA	PROJEKT ZBATIMI	PROFILE GJATËSORE RR.ATË STATH MELANI	
				DORËZIM	1.0	SHKALLA	1:500	
						Nr. I FLETËS	001	

RR. ATË STATH MELANI

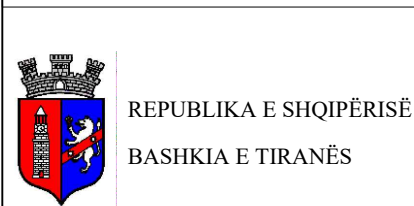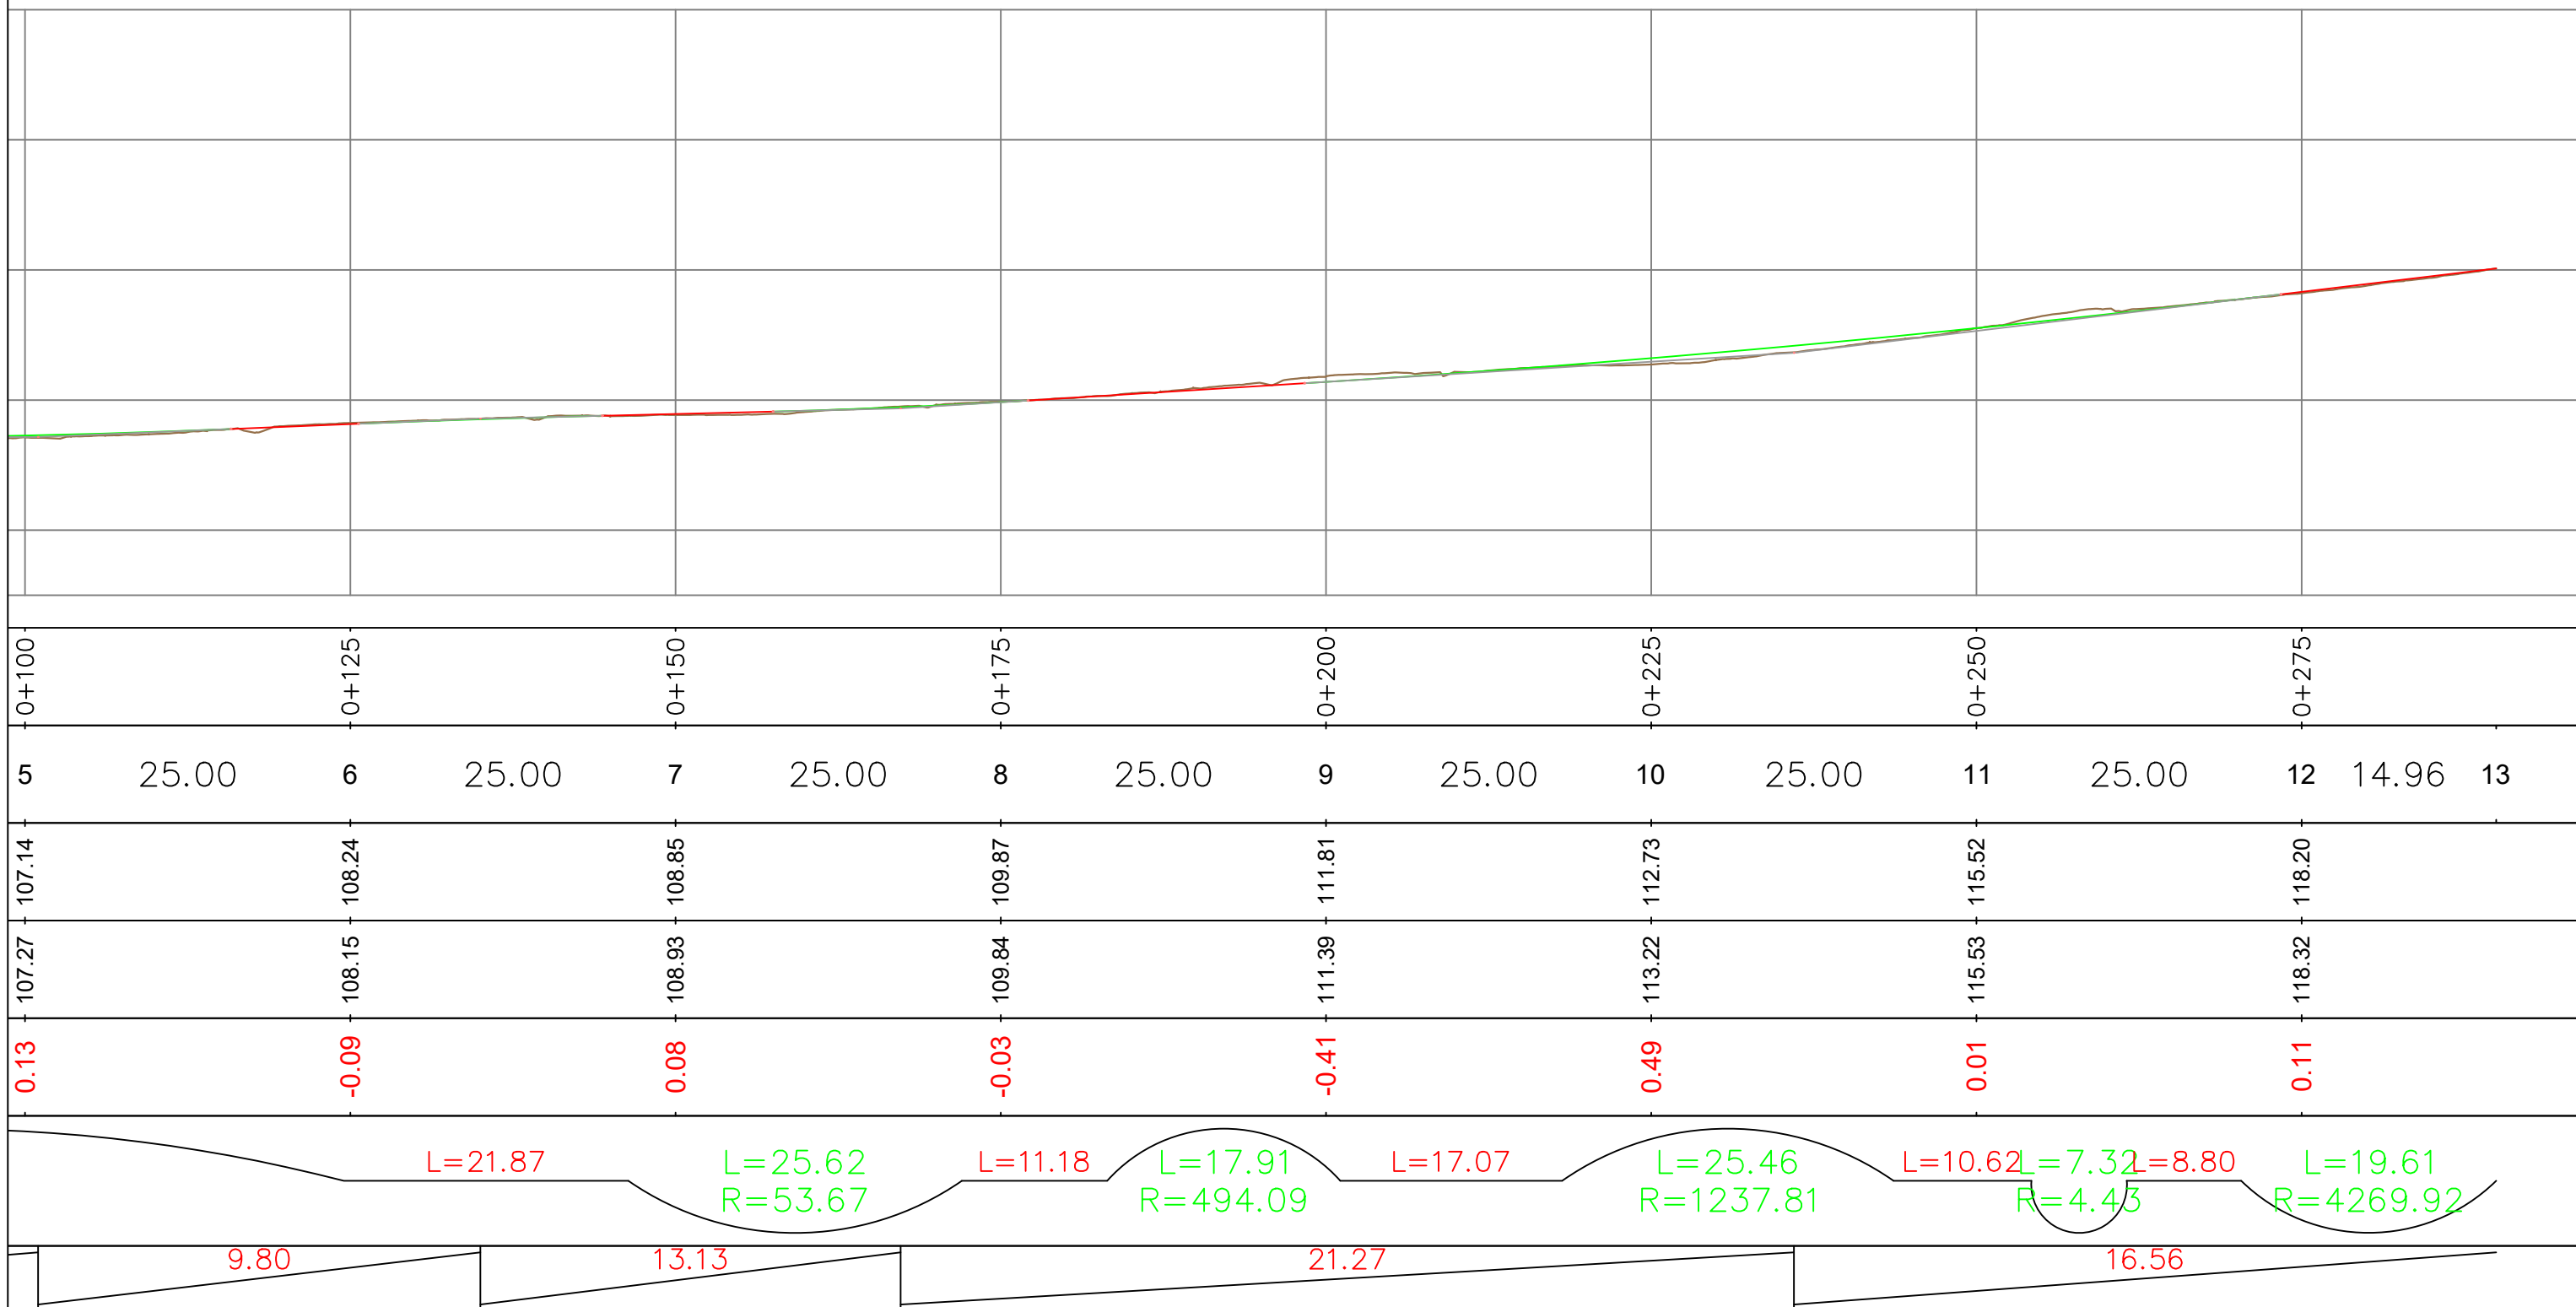

OBJEKTI: "RIKUALIFIKIMI URBAN I ZONËS INFORMALE QË KUFIZOHET NGA RRUGËT -SABAUDIN GABRANI -JONUZ RAMA-HAMDI CULLHAJ-DAMIAN HIMARIOTI-BARI ISHKA-VASFI SAMIMI-ALUSH ELMAZ TAKA."

Projektoi :

Ing.A.JAKOVA
Ing.G.ISLAMI
Ing.S.MYRSELI
Ing.P.SHKURTI

Ark.M.DADO
Ing.Gjeol.Xh.KASMI
Ing.Mjedis.E.CALI
Top.A.BECECI

Projektoi :
"S&L STUDIO SH.P.K"

Projektim-kupervizion-cosnulence



FAZA

DORËZIM

PROJEKT ZBATIMI



1.0

PROFILE GJATËSORE
RR.ATË STATH MELANI

SHKALLA 1:500

Nr. I FLETËS 002

TH MELANI

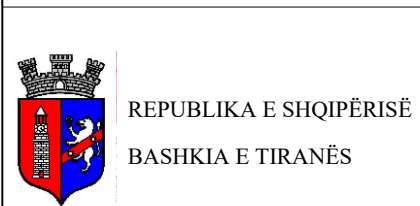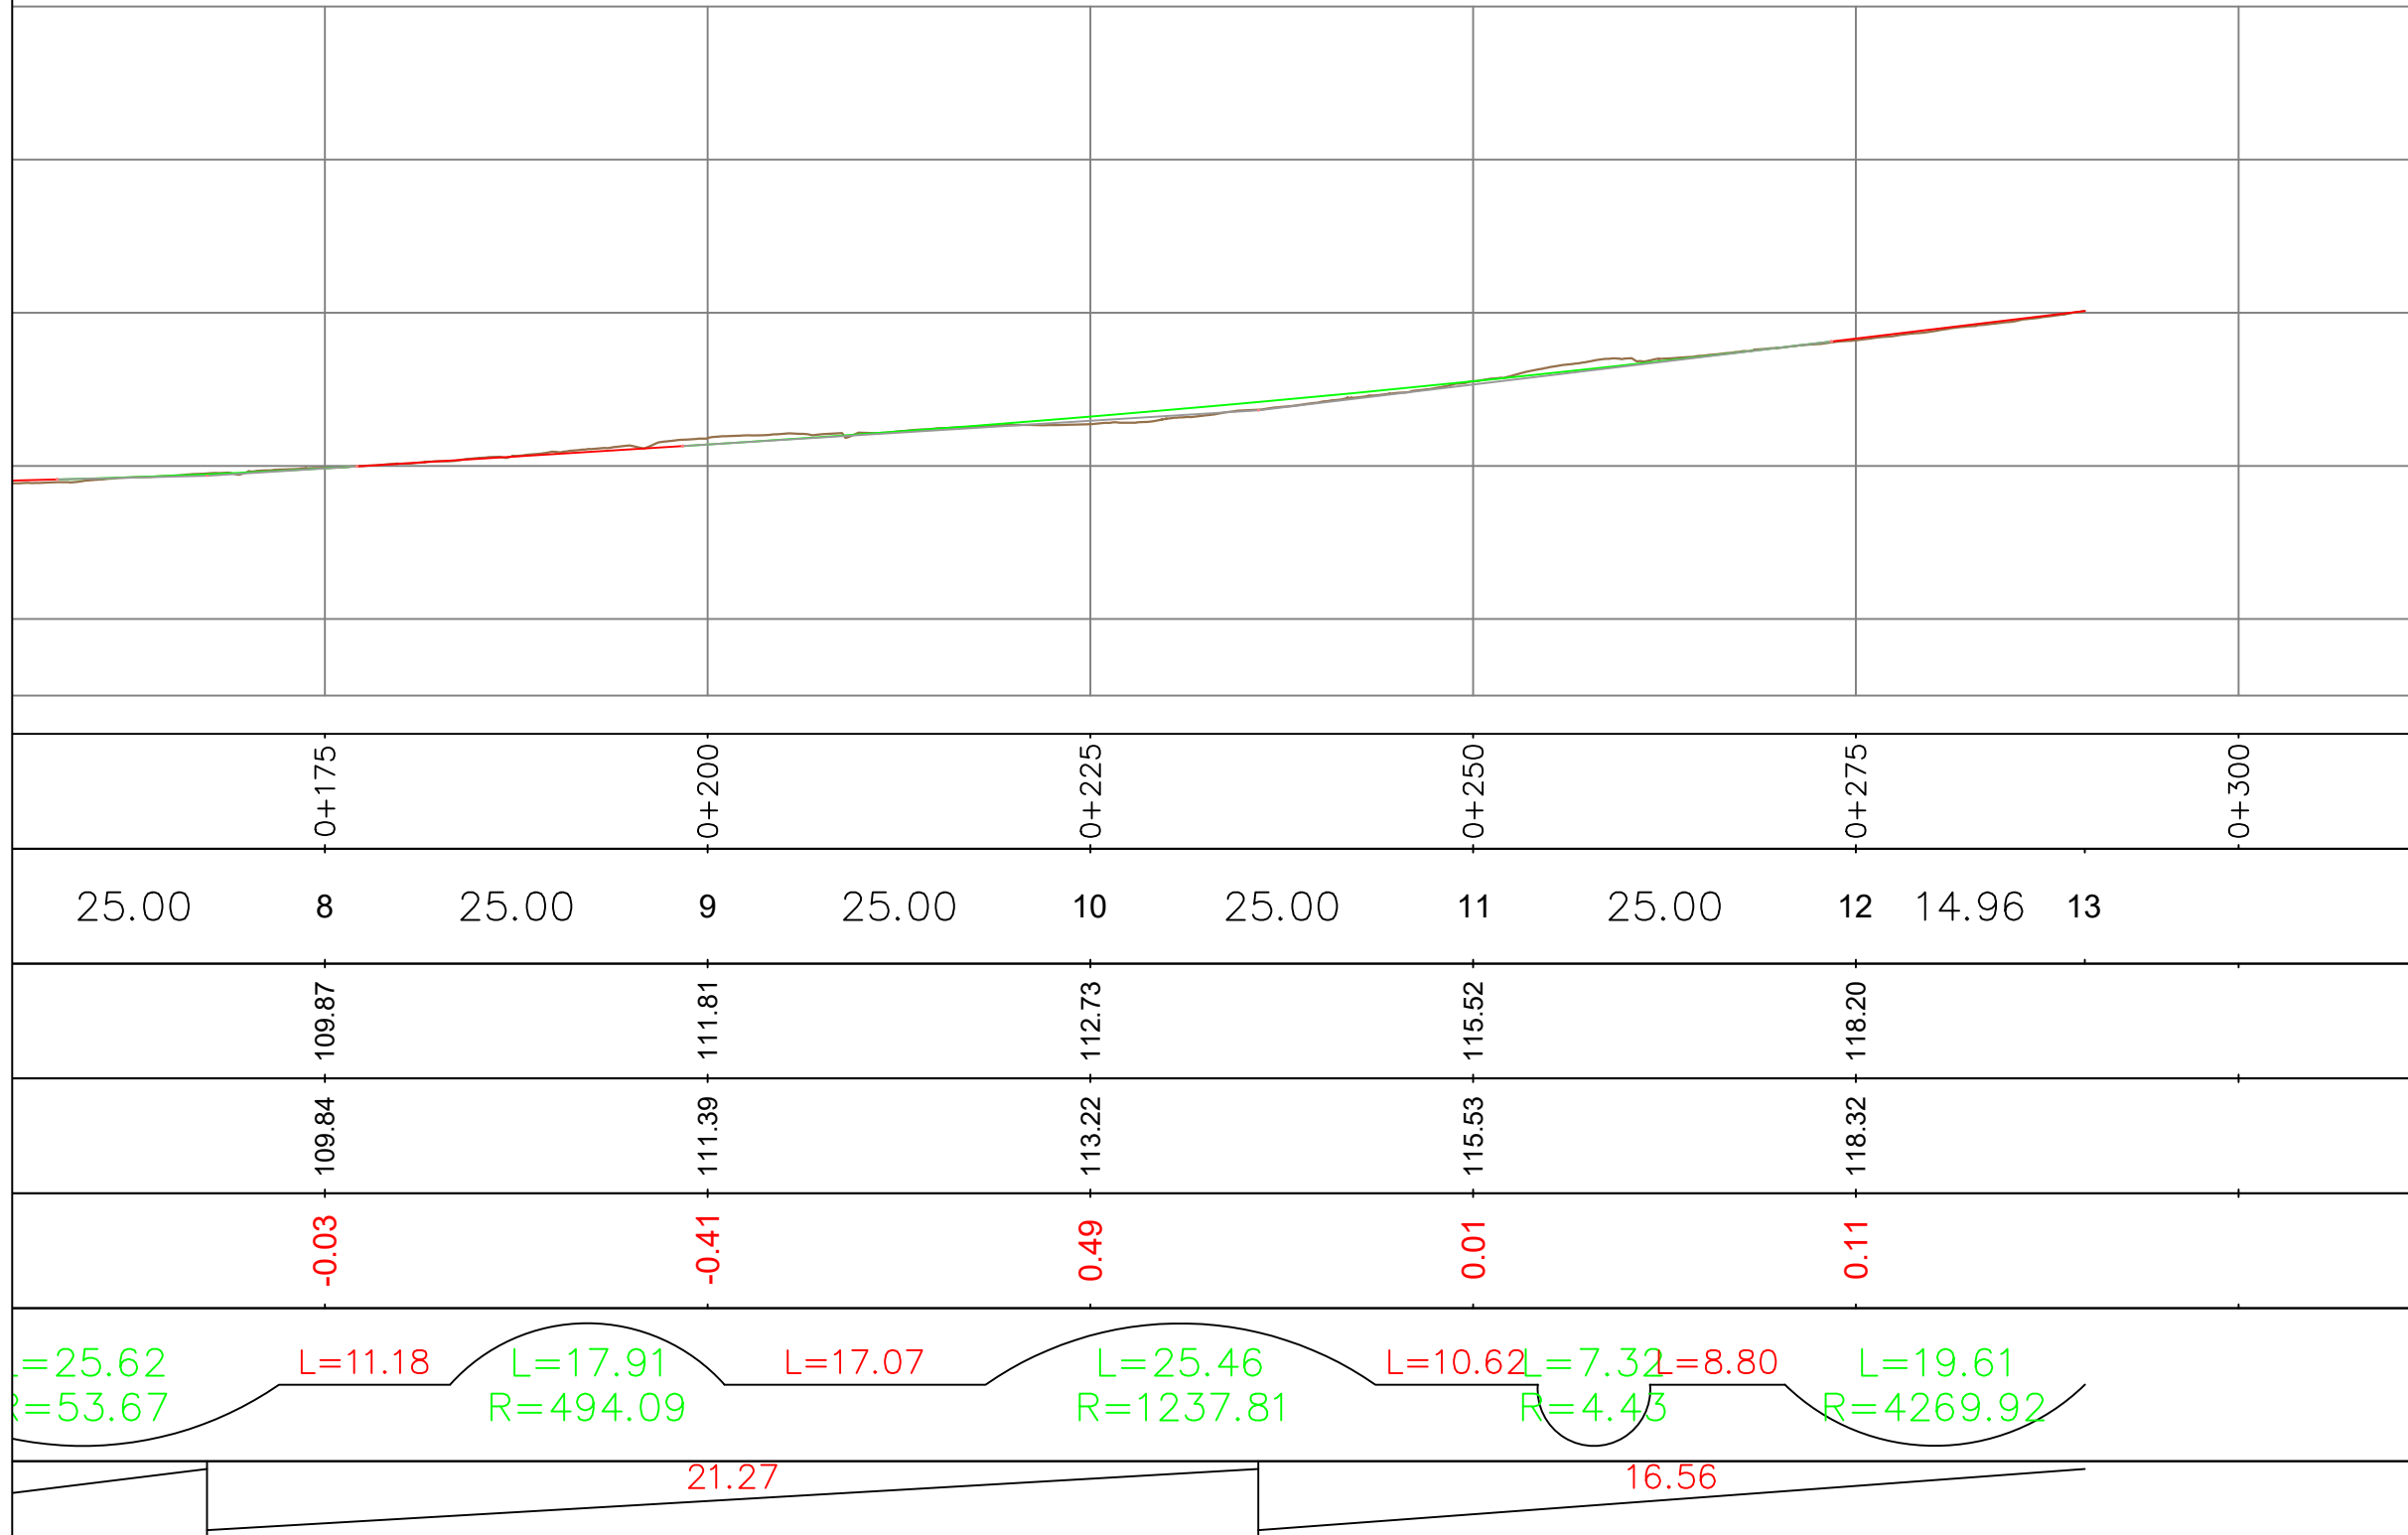

OBJEKTI: "RIKUALIFIKIMI URBAN I ZONËS INFORMALE QË KUFIZOHET NGA RRUGËT -SABAUDIN GABRANI -JONUZ RAMA-HAMDI CULLHAJ-DAMIAN HIMARIOTI-BARI ISHKA-VASFI SAMIMI-ALUSH ELMAZ TAKA."

Projektoi :

Ing.A.JAKOVA
Ing.G.ISLAMI
Ing.S.MYRSELI
Ing.P.SHKURTI

Ark.M.DADO
Ing.Gjeol.Xh.KASMI
Ing.Mjedis.E.CALI
Top.A.BECECI

Projektoi :

"S&L STUDIO SH.P.K"

Projektim-kupervizion-cosnulence



FAZA

DORËZIM

PROJEKT ZBATIMI


1.0

PROFILE GJATËSORE
RR.ATË STATH MELANI

SHKALLA 1:500

Nr. I FLETËS 003

RR.ATË STATH MELANI_1

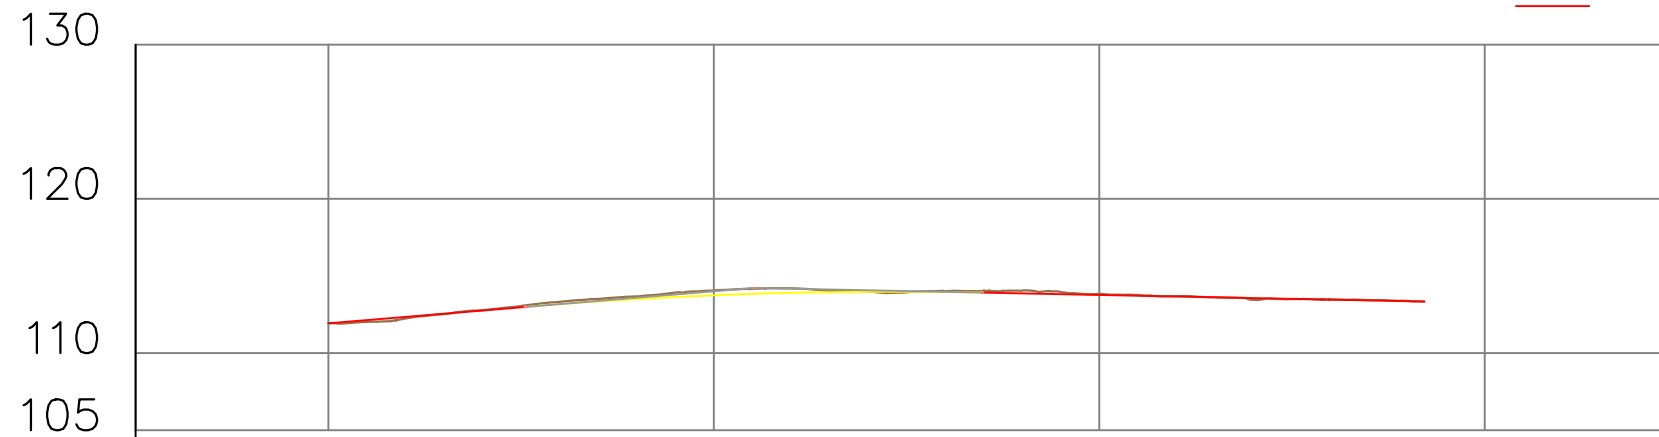

Distanca	Progresive	0+000	0+025	0+050	0+075		
	Pjesore	1	25.00	2	25.00	3	21.09
Kuota	Terreni	111.93	114.06	113.83			
	Projekti	111.93	113.75	113.77			
Δh		0.00	-0.32	-0.06			
Gjeometria Horizontale		$L=8.27$ $L=110.25$ $L=29.07=5.15=11.07$ $L=210.42=2.91=12.41$ $R=4.25$ $R=26.35$ $R=20.83$ $R=32.50$ $R=67.49$ $R=80.78$					
Gjeometria Vertikale		12.77		28.68			



REPUBLIKA E SHQIPËRISË
BASHKIA E TIRANËS

OBJEKTI: "RIKUALIFIKIMI URBAN I ZONËS INFORMALE QË KUFIZOHET NGA RRUGËT -SABAUDIN GABRANI -JONUZ RAMA-HAMDI CULLHAJ-DAMIAN HIMARIOTI-BARI ISHKA-VASFI SAMIMI-ALUSH ELMAZ TAKA."

Projektoi :

Ing.A.JAKOVA
Ing.G.ISLAMI
Ing.S.MYRSELI
Ing.P.SHKURTI

Ark.M.DADO
Ing.Gjeol.Xh.KASMI
Ing.Mjedis.E.CALI
Top.A.BECECI

Projektoi :

"S&L STUDIO SH.P.K"

Projektim-kupervizion-cosnulence



FAZA

DORËZIM

PROJEKT ZBATIMI


1.0

PROFILE GJATËSORE
RR.ATË STATH MELANI 1

SHKALLA 1:500

Nr. I FLETËS 001

RR. ATË STATH MELANI_2

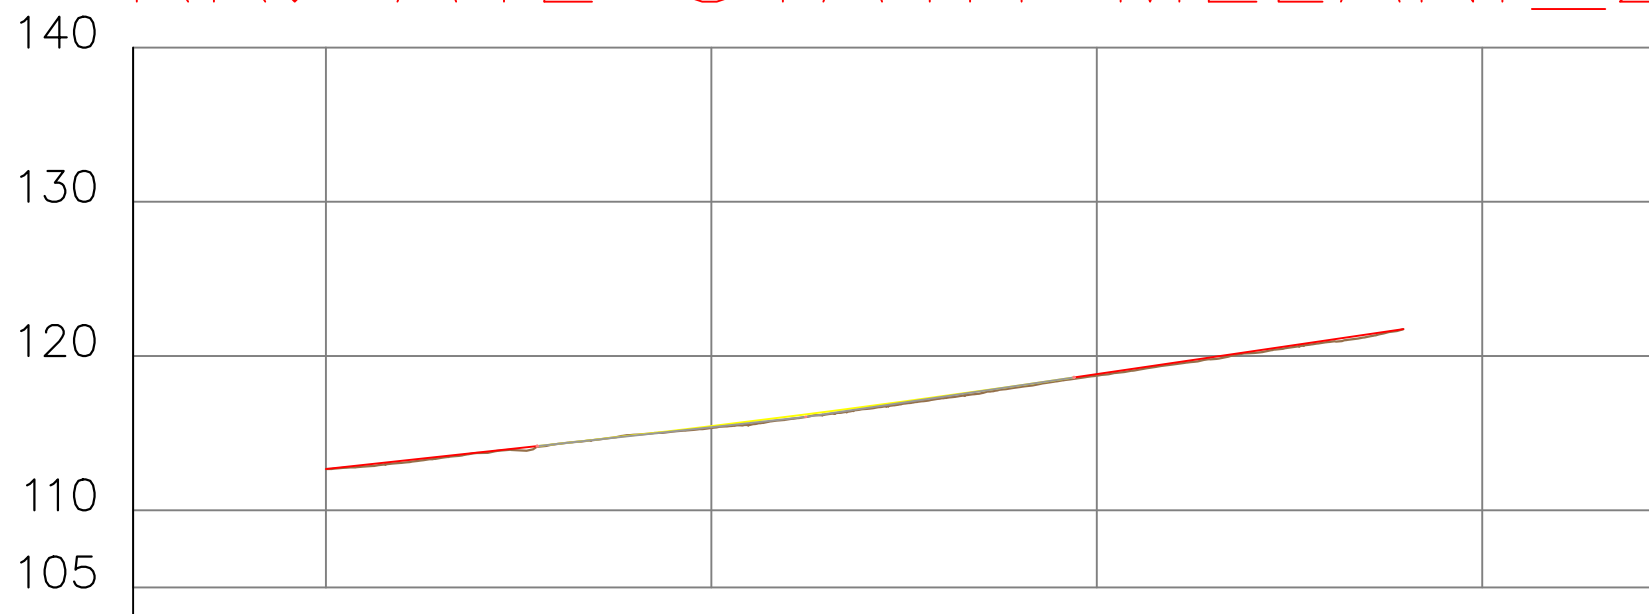

Distanca	Progresive	0+000	0+025	0+050	0+075		
	Pjesore	1	25.00	2	25.00	3	19.88
Kuota	Terreni	112.67	115.33	118.73			
	Projekti	112.67	115.46	118.82			
Δh		0.00	0.12	0.10			
Gjeometria Horizontale							
Gjeometria Vertikale							



REPUBLIKA E SHQIPËRISË
BASHKIA E TIRANËS

OBJEKTI: "RIKUALIFIKIMI URBAN I ZONËS
INFORMALE QË KUFIZOHET NGA RRUGËT
-SABAUDIN GABRANI -JONUZ
RAMA-HAMDI CULLHAJ-DAMIAN
HIMARIOTI-BARI ISHKA-VASFI
SAMIMI-ALUSH ELMAZ TAKA."

Projektoi :

Ing.A.JAKOVA
Ing.G.ISLAMI
Ing.S.MYRSELI
Ing.P.SHKURTI

Ark.M.DADO
Ing.Gjeol.Xh.KASMI
Ing.Mjedis.E.CALI
Top.A.BECECI

Projektoi :

"S&L STUDIO SH.P.K"

Projektim-kupervizion-cosnulence



FAZA

DORËZIM

PROJEKT ZBATIMI


1.0

PROFILE GJATËSORE
RR.ATË STATH MELANI 2

SHKALLA 1:500

Nr. I FLETËS 001

RR.ATË STATH

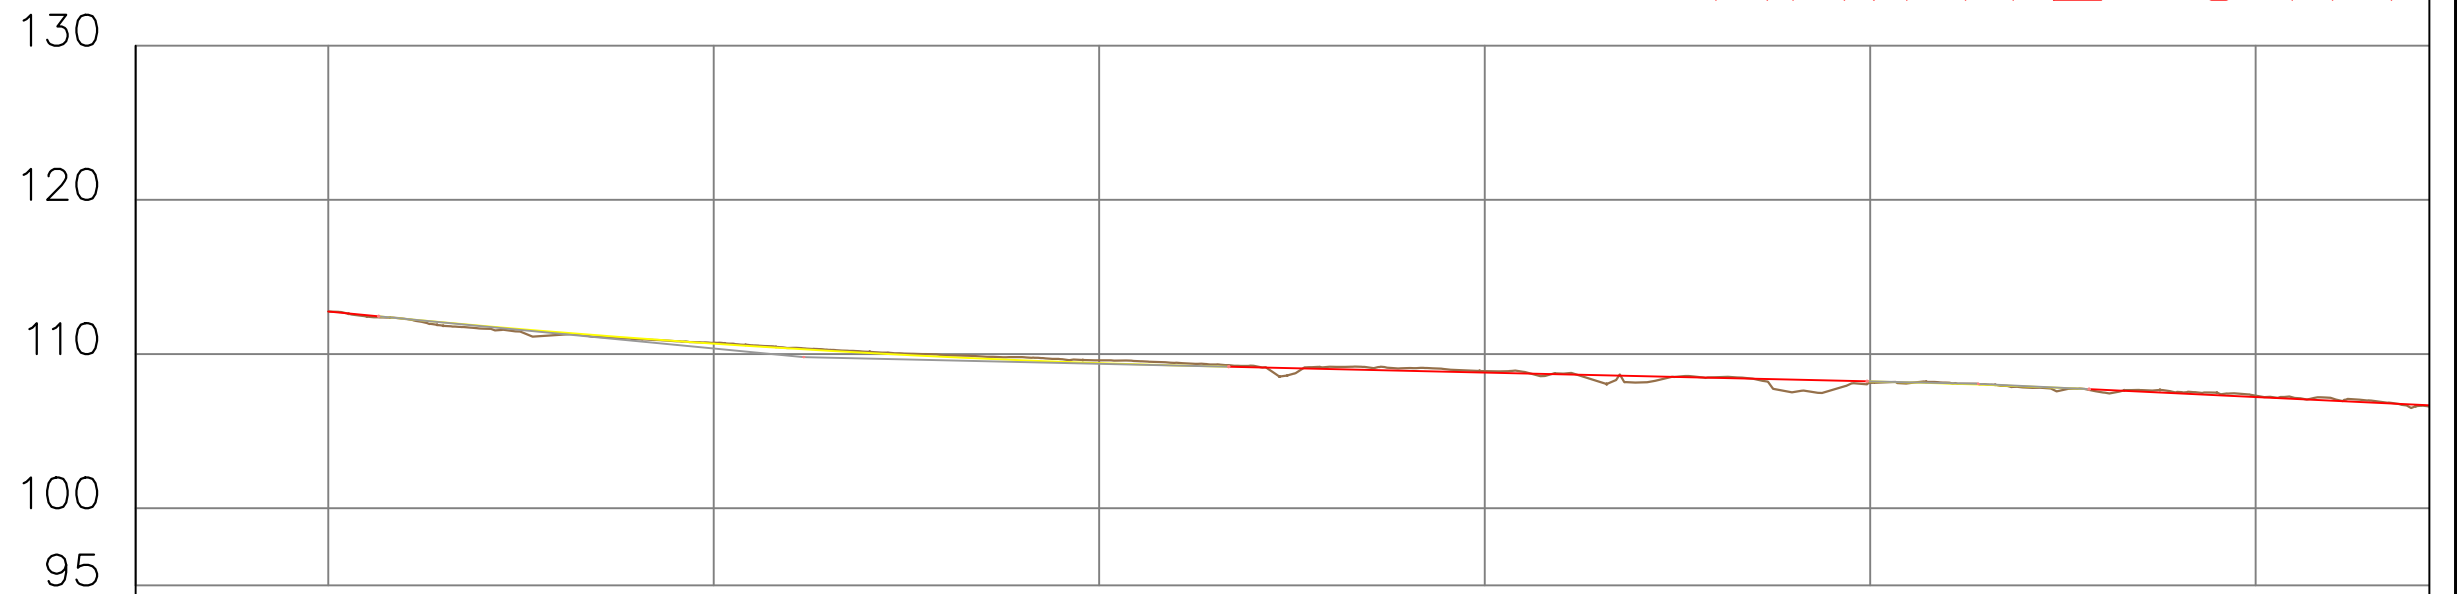

Distanca	Progresive	0+000	0+025	0+050	0+075	0+100	0+125					
	Pjesore	1	25.00	2	25.00	3	25.00	4	25.00	5	25.00	6
Kuota	Terreni	112.76	110.73	109.59	108.89	108.13	107.30					
	Projekti	112.76	110.73	109.59	108.89	108.13	107.30					
Δh		0.00	-0.06	-0.18	-0.10	0.09	-0.09					
Gjeometria Horizontale		L=24.45		L=15.65 R=33.32	L=18.29	L=13.23 R=100.41	L=39.82	L=5.04 R=20.86	L=12.72	L=12.72 R=33.32		
Gjeometria Vertikale		3.25		41.41								



REPUBLIKA E SHQIPËRISË
BASHKIA E TIRANËS

OBJEKTI: "RIKUALIFIKIMI URBAN I ZONËS
INFORMALE QË KUFIZOHET NGA RRUGËT
-SABAUDIN GABRANI -JONUZ
RAMA-HAMDI CULLHAJ-DAMIAN
HIMARIOTI-BARI ISHKA-VASFI
SAMIMI-ALUSH ELMAZ TAKA."

Projektoi :

Ing.A.JAKOVA
Ing.G.ISLAMI
Ing.S.MYRSELI
Ing.P.SHKURTI

Ark.M.DADO
Ing.Gjeol.Xh.KASMI
Ing.Mjedis.E.CALI
Top.A.BECECI

Projektoi :

"S&L STUDIO SH.P.K"

Projektim-kupervizion-cosnulence



FAZA

DORËZIM

PROJEKT ZBATIMI



1.0

PROFILE GJATËSORE
RR.ATË STATH MELANI 3

SHKALLA 1:500

Nr. I FLETËS 001

ATH MELANI_3

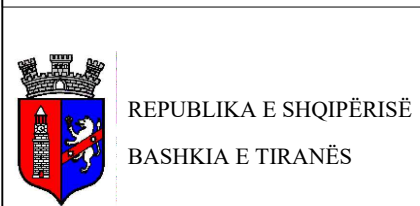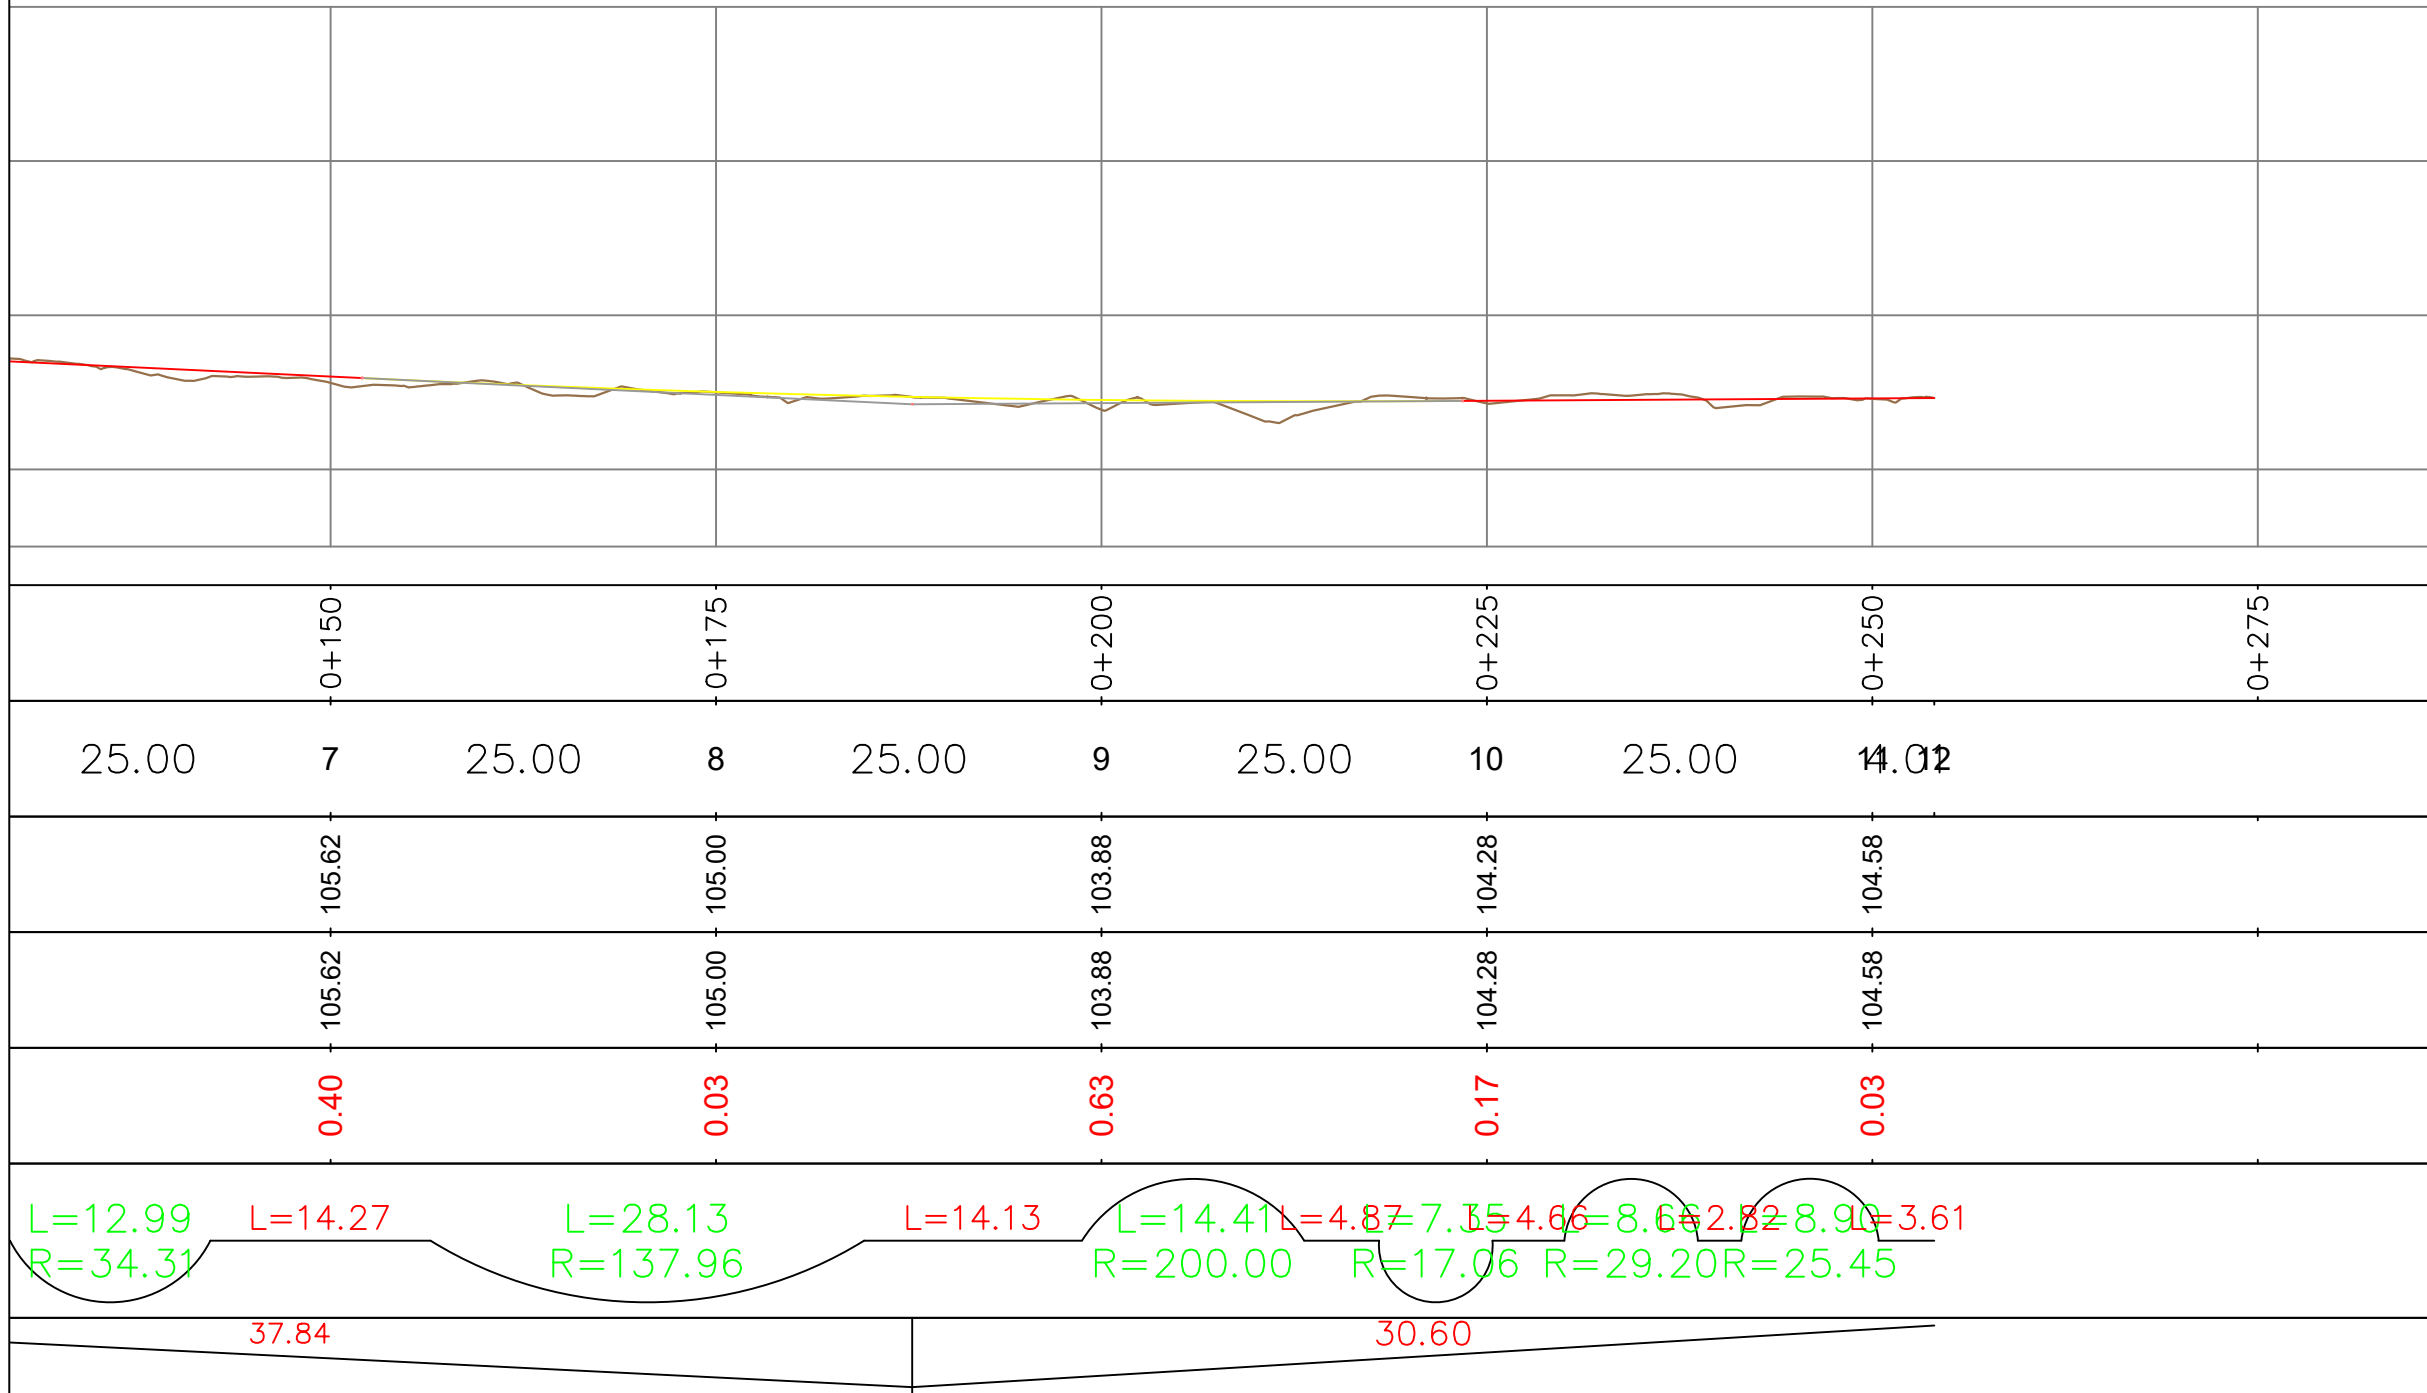

OBJEKTI: "RIKUALIFIKIMI URBAN I ZONËS INFORMALE QË KUFIZOHET NGA RRUGËT -SABAUDIN GABRANI -JONUZ RAMA-HAMDI CULLHAJ-DAMIAN HIMARIOTI-BARI ISHKA-VASFI SAMIMI-ALUSH ELMAZ TAKA."

Projektoi :

Ing.A.JAKOVA
Ing.G.ISLAMI
Ing.S.MYRSELI
Ing.P.SHKURTI

Ark.M.DADO
Ing.Gjeol.Xh.KASMI
Ing.Mjedis.E.CALI
Top.A.BECECI

Projektoi :
"S&L STUDIO SH.P.K"
Projektim-kupervizion-cosnulence
R A I D - G
PROJEKTIM DESIGN
SUPERVISION KOLAUDIM

FAZA

DORËZIM

PROJEKT ZBATIMI


1.0

PROFILE GJATËSORE
RR.ATË STATH MELANI 3


SHKALLA 1:500

Nr. I FLETËS 002

RR. KROI BANES

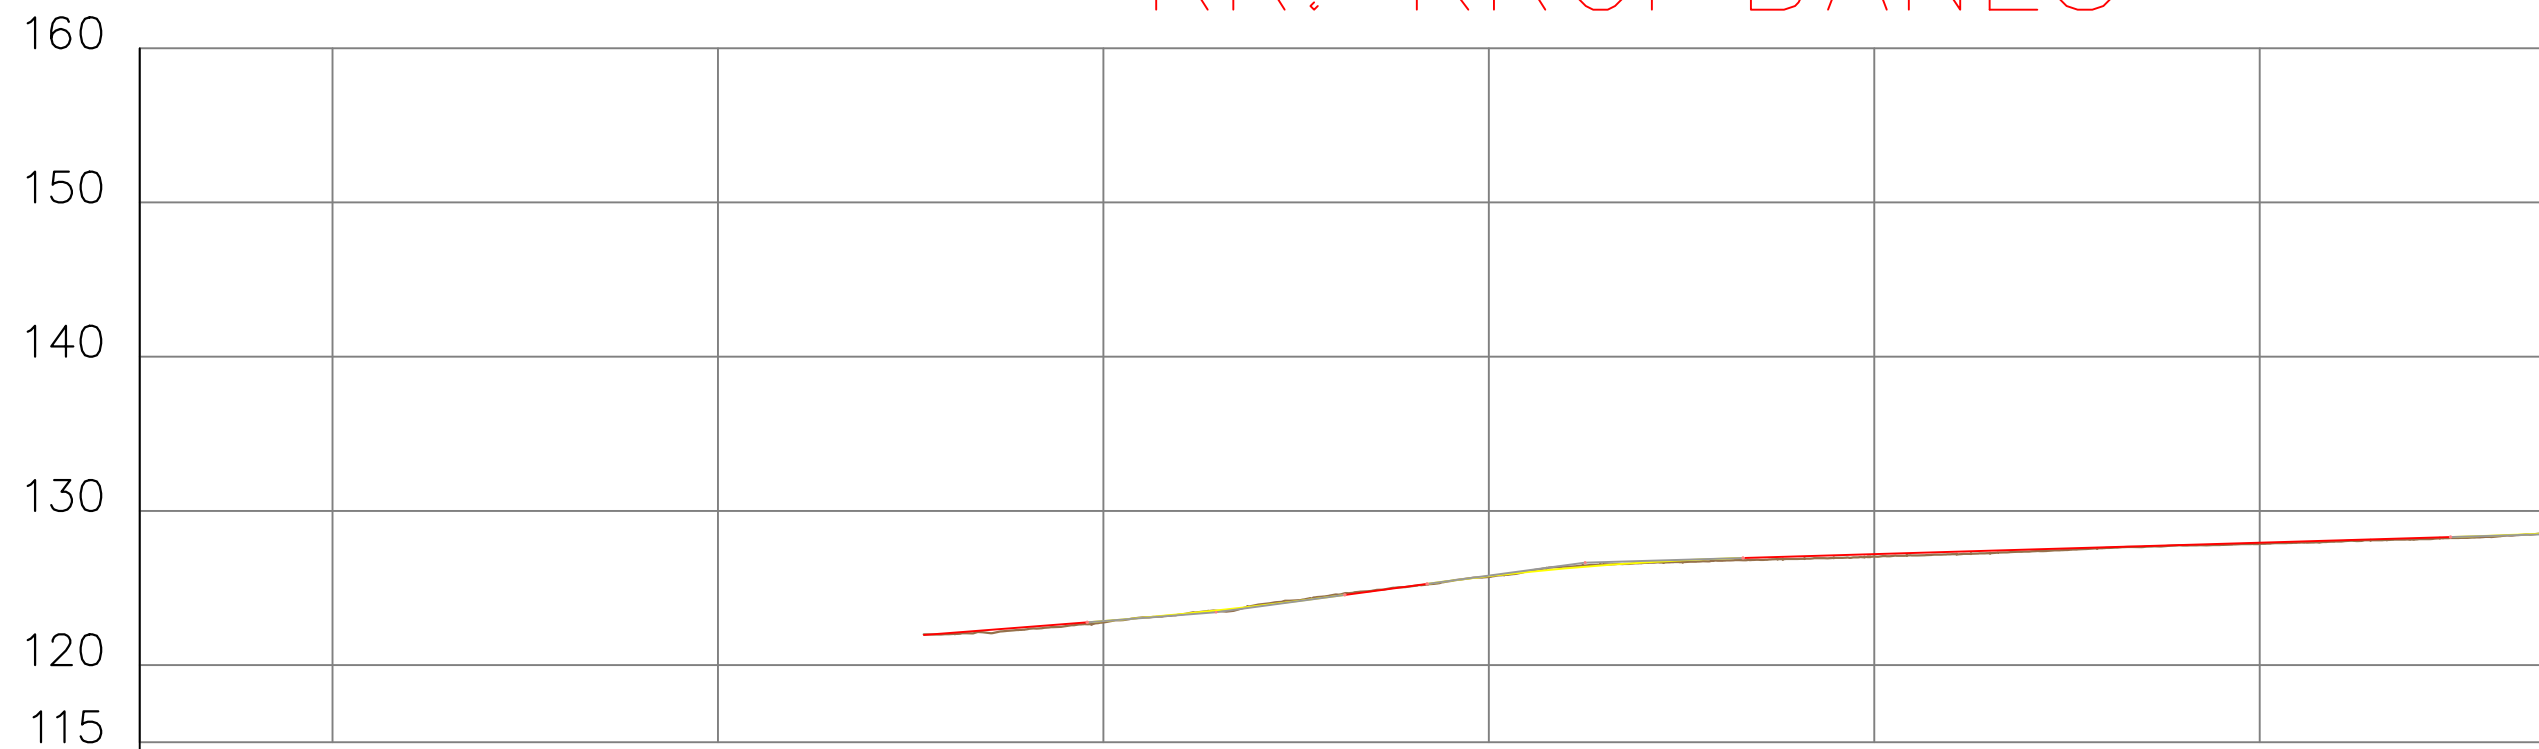

Distanca	Progresive	0+025	0+000	0+025	0+050	0+075	0+100							
	Pjesore			1 11.66	2 25.00	3 25.00	4 25.00	5 25.00						
Kuota	Terreni			122.77	125.72	127.04	127.86							
	Projekti			122.86	125.77	127.20	127.94							
Δh				0.09	0.05	0.17	0.08							
Gjeometria Horizontale				L=6.12 R=12.96	L=8.98 R=31.75	L=15.59 R=41.94	L=10.07 R=69.89	L=11.01 R=14.87	L=12.49 R=14.87	L=6.42 R=14.87	L=9.57 R=14.87	L=6.18 R=14.87	L=9.53 R=14.87	L=15.00 R=14.87
Gjeometria Vertikale				10.58	5.34	45.89								

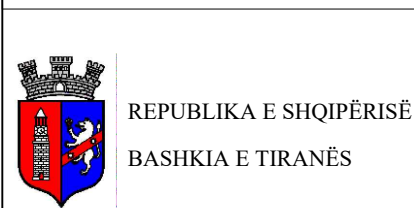


OBJEKTI: "RIKUALIFIKIMI URBAN I ZONËS INFORMALE QË KUFIZOHET NGA RRUGËT -SABAUDIN GABRANI -JONUZ RAMA-HAMDI CULLHAJ-DAMIAN HIMARIOTI-BARI ISHKA-VASFI SAMIMI-ALUSH ELMAZ TAKA."

Projektoi :
 Ing.A.JAKOVA
 Ing.G.ISLAMI
 Ing.S.MYRSELI
 Ing.P.SHKURTI
 Ark.M.DADO
 Ing.Gjeol.Xh.KASMI
 Ing.Mjedis.E.CALI
 Top.A.BECECI

Projektoi :
"S&L STUDIO SH.P.K"
 Projektim-kupervizion-cosnulence


FAZA	PROJEKT ZBATIMI	PROFILE GJATËSORE RR.KROI I BANËS	
DORËZIM	1.0	SHKALLA	1:500
		Nr. I FLETËS	001

RR. KROI BANES

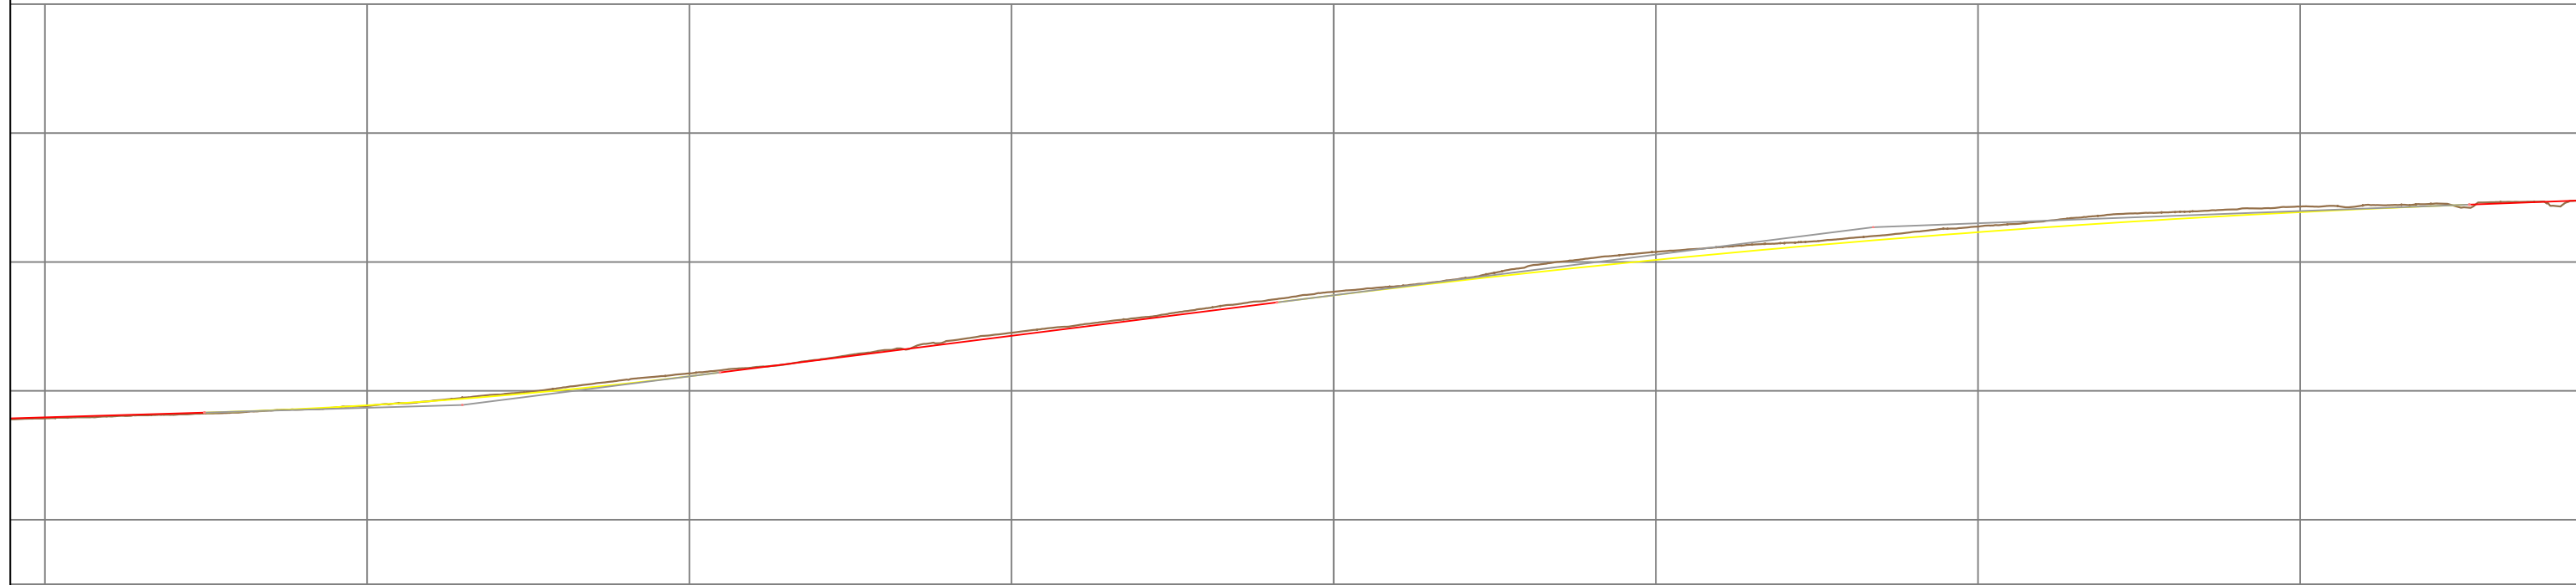

0+100	0+125	0+150	0+175	0+200	0+225	0+250	0+275									
5	6	7	8	9	10	11	12									
25.00	25.00	25.00	25.00	25.00	25.00	25.00	25.00									
127.86	128.84	131.35	134.51	137.68	140.77	142.74	144.30									
127.94	128.87	131.13	134.27	137.41	140.16	142.31	143.86									
0.08	0.03	-0.22	-0.24	-0.27	-0.61	-0.44	-0.43									
L=9.53 R=14.87	L=15.43 R=86.35	L=8.07 R=141.32	L=17.71	L=9.75	L=29.68	L=3.94 R=104.39	L=17.02 R=63.67	L=13.26 R=337.69	L=2.44 R=33.25	L=16.81	L=3.20 R=439.20	L=11.03	L=17.87	L=9.17	L=17.09	L=8.07 R=24.00
43.22						23.48										



REPUBLIKA E SHQIPËRISË
BASHKIA E TIRANËS

OBJEKTI: "RIKUALIFIKIMI URBAN I ZONËS
INFORMALE QË KUFIZOHET NGA RRUGËT
-SABAUDIN GABRANI -JONUZ
RAMA-HAMDI CULLHAJ-DAMIAN
HIMARIOTI-BARI ISHKA-VASFI
SAMIMI-ALUSH ELMAZ TAKA."

Projektoi :

Ing.A.JAKOVA
Ing.G.ISLAMI
Ing.S.MYRSELI
Ing.P.SHKURTI

Ark.M.DADO
Ing.Gjeol.Xh.KASMI
Ing.Mjedis.E.CALI
Top.A.BECECI

Projektoi :

"S&L STUDIO SH.P.K"

Projektim-kupervizion-cosnulence



FAZA

DORËZIM

PROJEKT ZBATIMI

1.0

PROFILE GJATËSORE
RR.KROI I BANËS


SHKALLA

1:500

Nr. I FLETËS


002

RR. KROI BANES

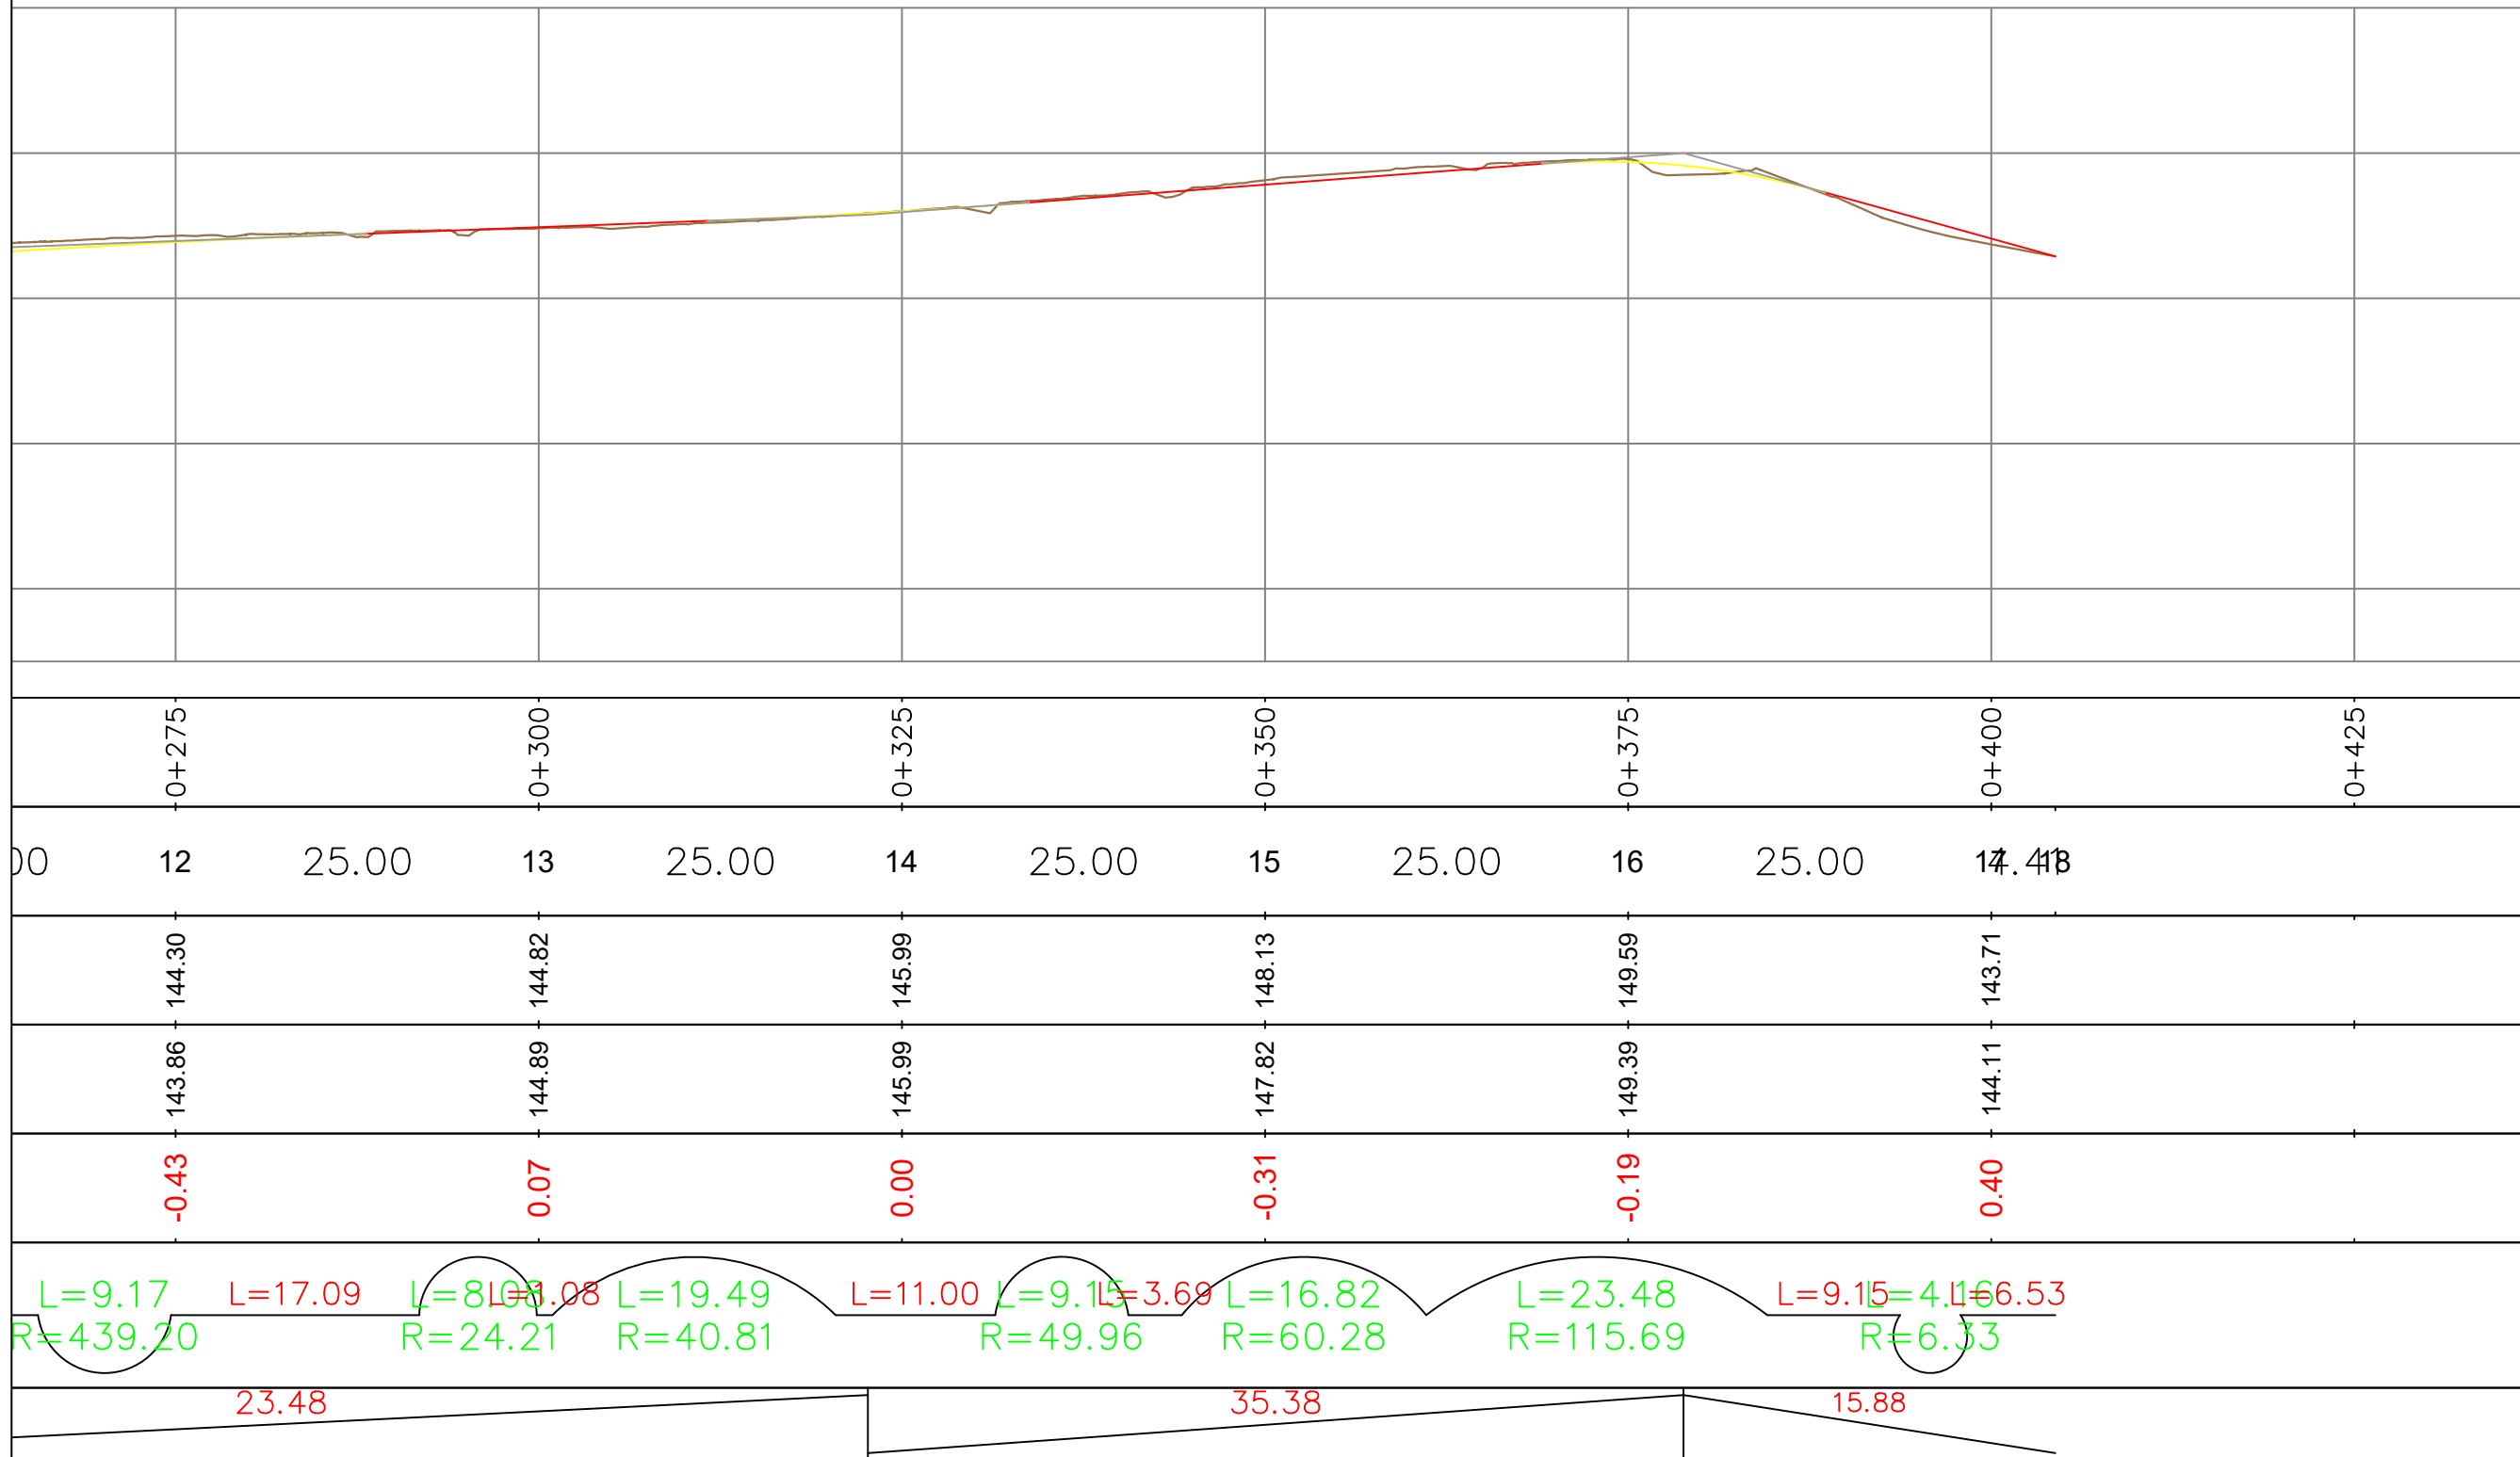


 REPUBLIKA E SHQIPËRISË BASHKIA E TIRANËS	OBJEKTI: "RIKUALIFIKIMI URBAN I ZONËS INFORMALE QË KUFIZOHET NGA RRUGËT -SABAUDIN GABRANI -JONUZ RAMA-HAMDI CULLHAJ-DAMIAN HIMARIOTI-BARI ISHKA-VASFI SAMIMI-ALUSH ELMAZ TAKA."	Projektoi : Ing.A.JAKOVA Ing.G.ISLAMI Ing.S.MYRSELI Ing.P.SHKURTI	Ark.M.DADO Ing.Gjeol.Xh.KASMI Ing.Mjedis.E.CALI Top.A.BECECI	Projektoi : "S&L STUDIO SH.P.K" Projektim-kupervizion-cosnulence PROJEKTIM DESIGN SUPERVISION KOLAUDIM	FAZA	PROJEKT ZBATIMI	PROFILE GJATËSORE RR.KROI I BANËS		
					DORËZIM		1.0	SHKALLA	1:500
								Nr. I FLETËS	003

RR. KROI BANES_1

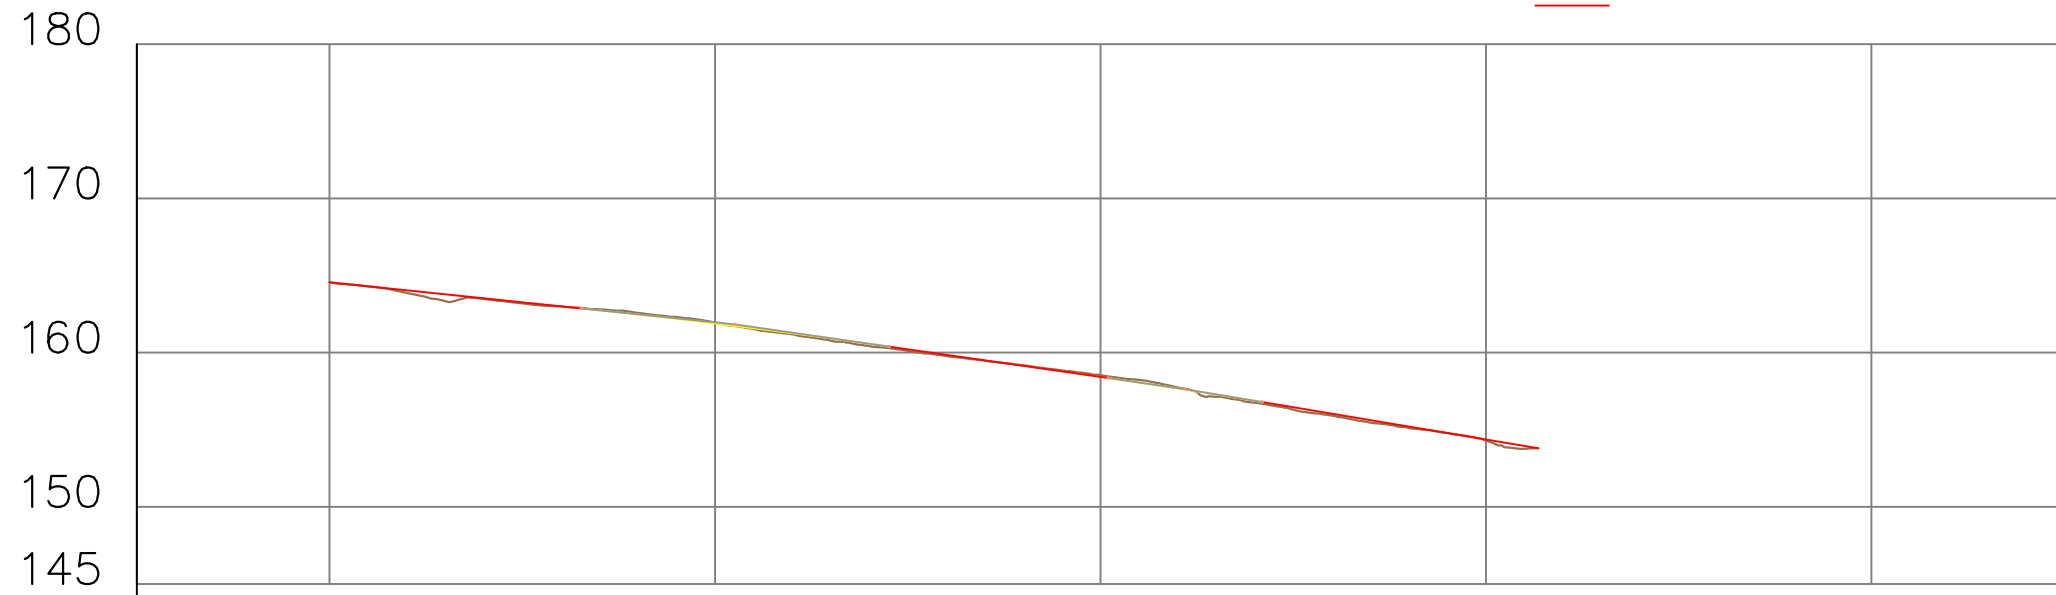

Distanca	Progresive	0+000	0+025	0+050	0+075	0+100
	Pjesore					
Kuota	Terreni	164.56	161.94	158.54	154.30	
	Projekti	164.56	161.89	158.42	154.36	
Δh		0.00	-0.05	-0.12	0.06	
Gjeometria Horizontale		L=10.84 R=280.52	L=18.40	L=16.00 R=964.59	L=5.38 R=9.21	L=7.16 R=68.96
Gjeometria Vertikale			16.30	14.19		17.91

RR. KROI BANES_2

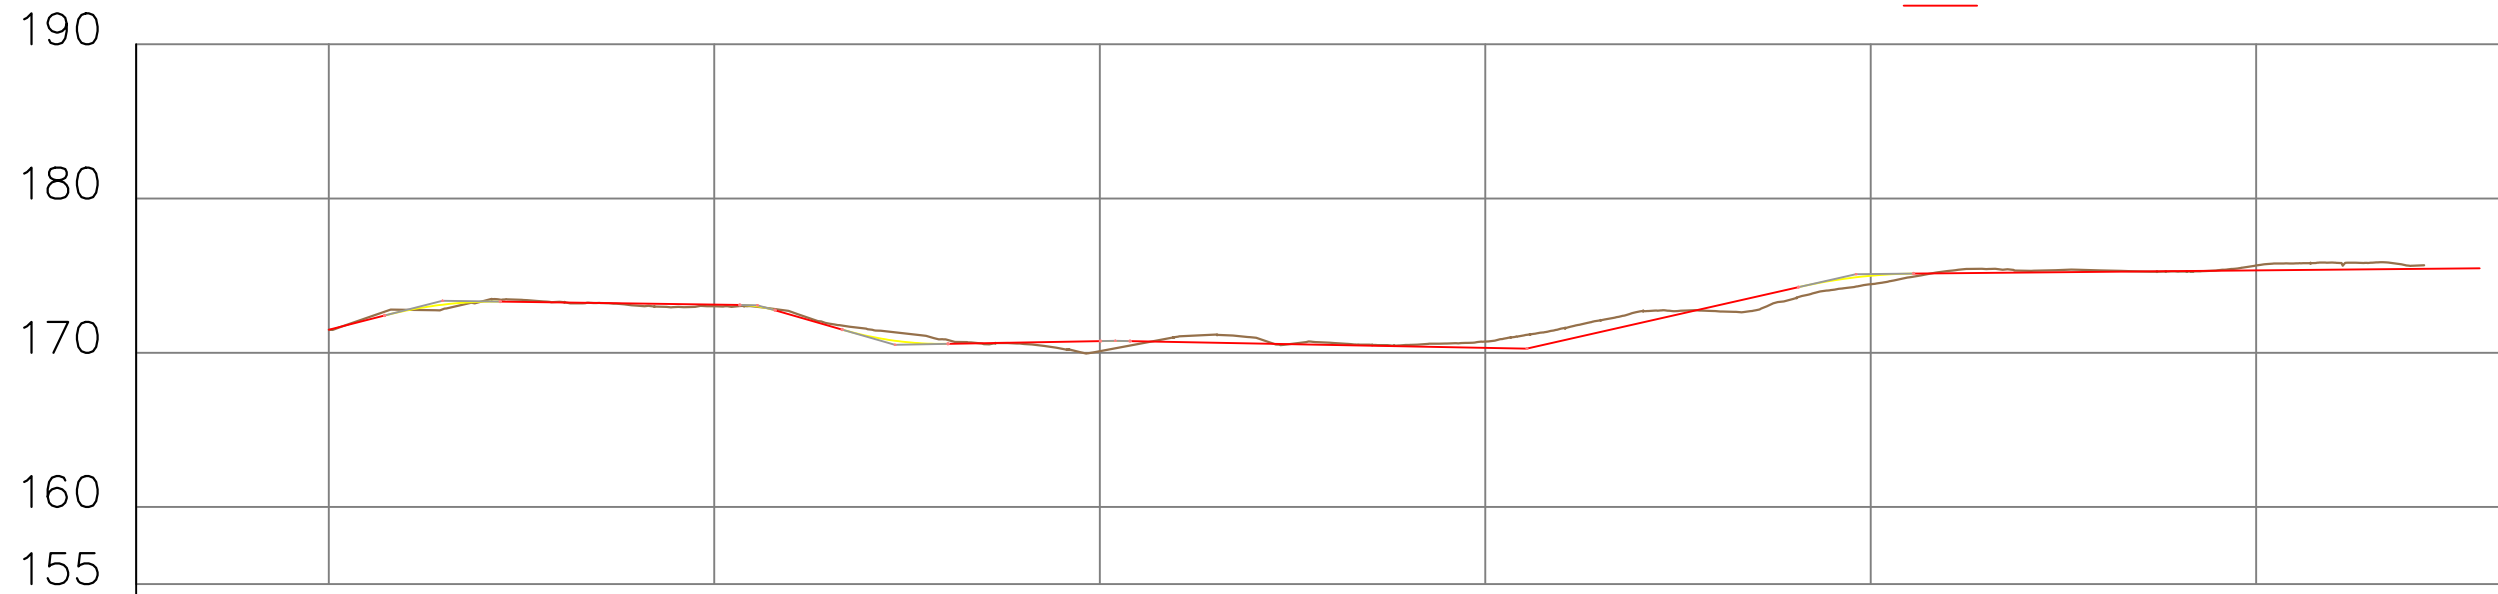

Distanca	Progresive	0+000	0+025	0+050	0+075	0+100	0+125						
	Pjesore	1	25.00	2	25.00	3	25.00	4	25.00	5	25.00	6	10.90
Kuota	Terreni	171.49	173.01	170.10	170.73	174.44	175.65						
	Projekti	171.49	173.12	170.75	170.31	174.99	175.33						
Δh		0.00	0.11	0.65	-0.42	0.55	-0.32						
Gjeometria Horizontale		L=14.12	L=16.30 R=17.81	L=12.80	L=6.34 R=7.89	L=8.58 R=29.07	L=11.29	L=25.56	L=24.10 R=26.74	L=16.81			
Gjeometria Vertikale		3.61	15.53	4.36	9.90	25.73	17.62	36.73					



REPUBLIKA E SHQIPËRISË
BASHKIA E TIRANËS

OBJEKTI: "RIKUALIFIKIMI URBAN I ZONËS INFORMALE QË KUFIZOHET NGA RRUGËT -SABAUDIN GABRANI -JONUZ RAMA-HAMDI CULLHAJ-DAMIAN HIMARIOTI-BARI ISHKA-VASFI SAMIMI-ALUSH ELMAZ TAKA."

Projektoi :

Ing.A.JAKOVA
Ing.G.ISLAMI
Ing.S.MYRSELI
Ing.P.SHKURTI

Ark.M.DADO
Ing.Gjeol.Xh.KASMI
Ing.Mjedis.E.CALI
Top.A.BECECI

Projektoi :

"S&L STUDIO SH.P.K"

Projektim-kupervizion-cosnulence



FAZA

DORËZIM

PROJEKT ZBATIMI



1.0

PROFILE GJATËSORE
RR.KROI I BANËS 2

SHKALLA 1:500

Nr. I FLETËS 001

RR. KROI BANES_2

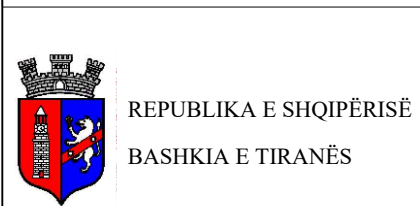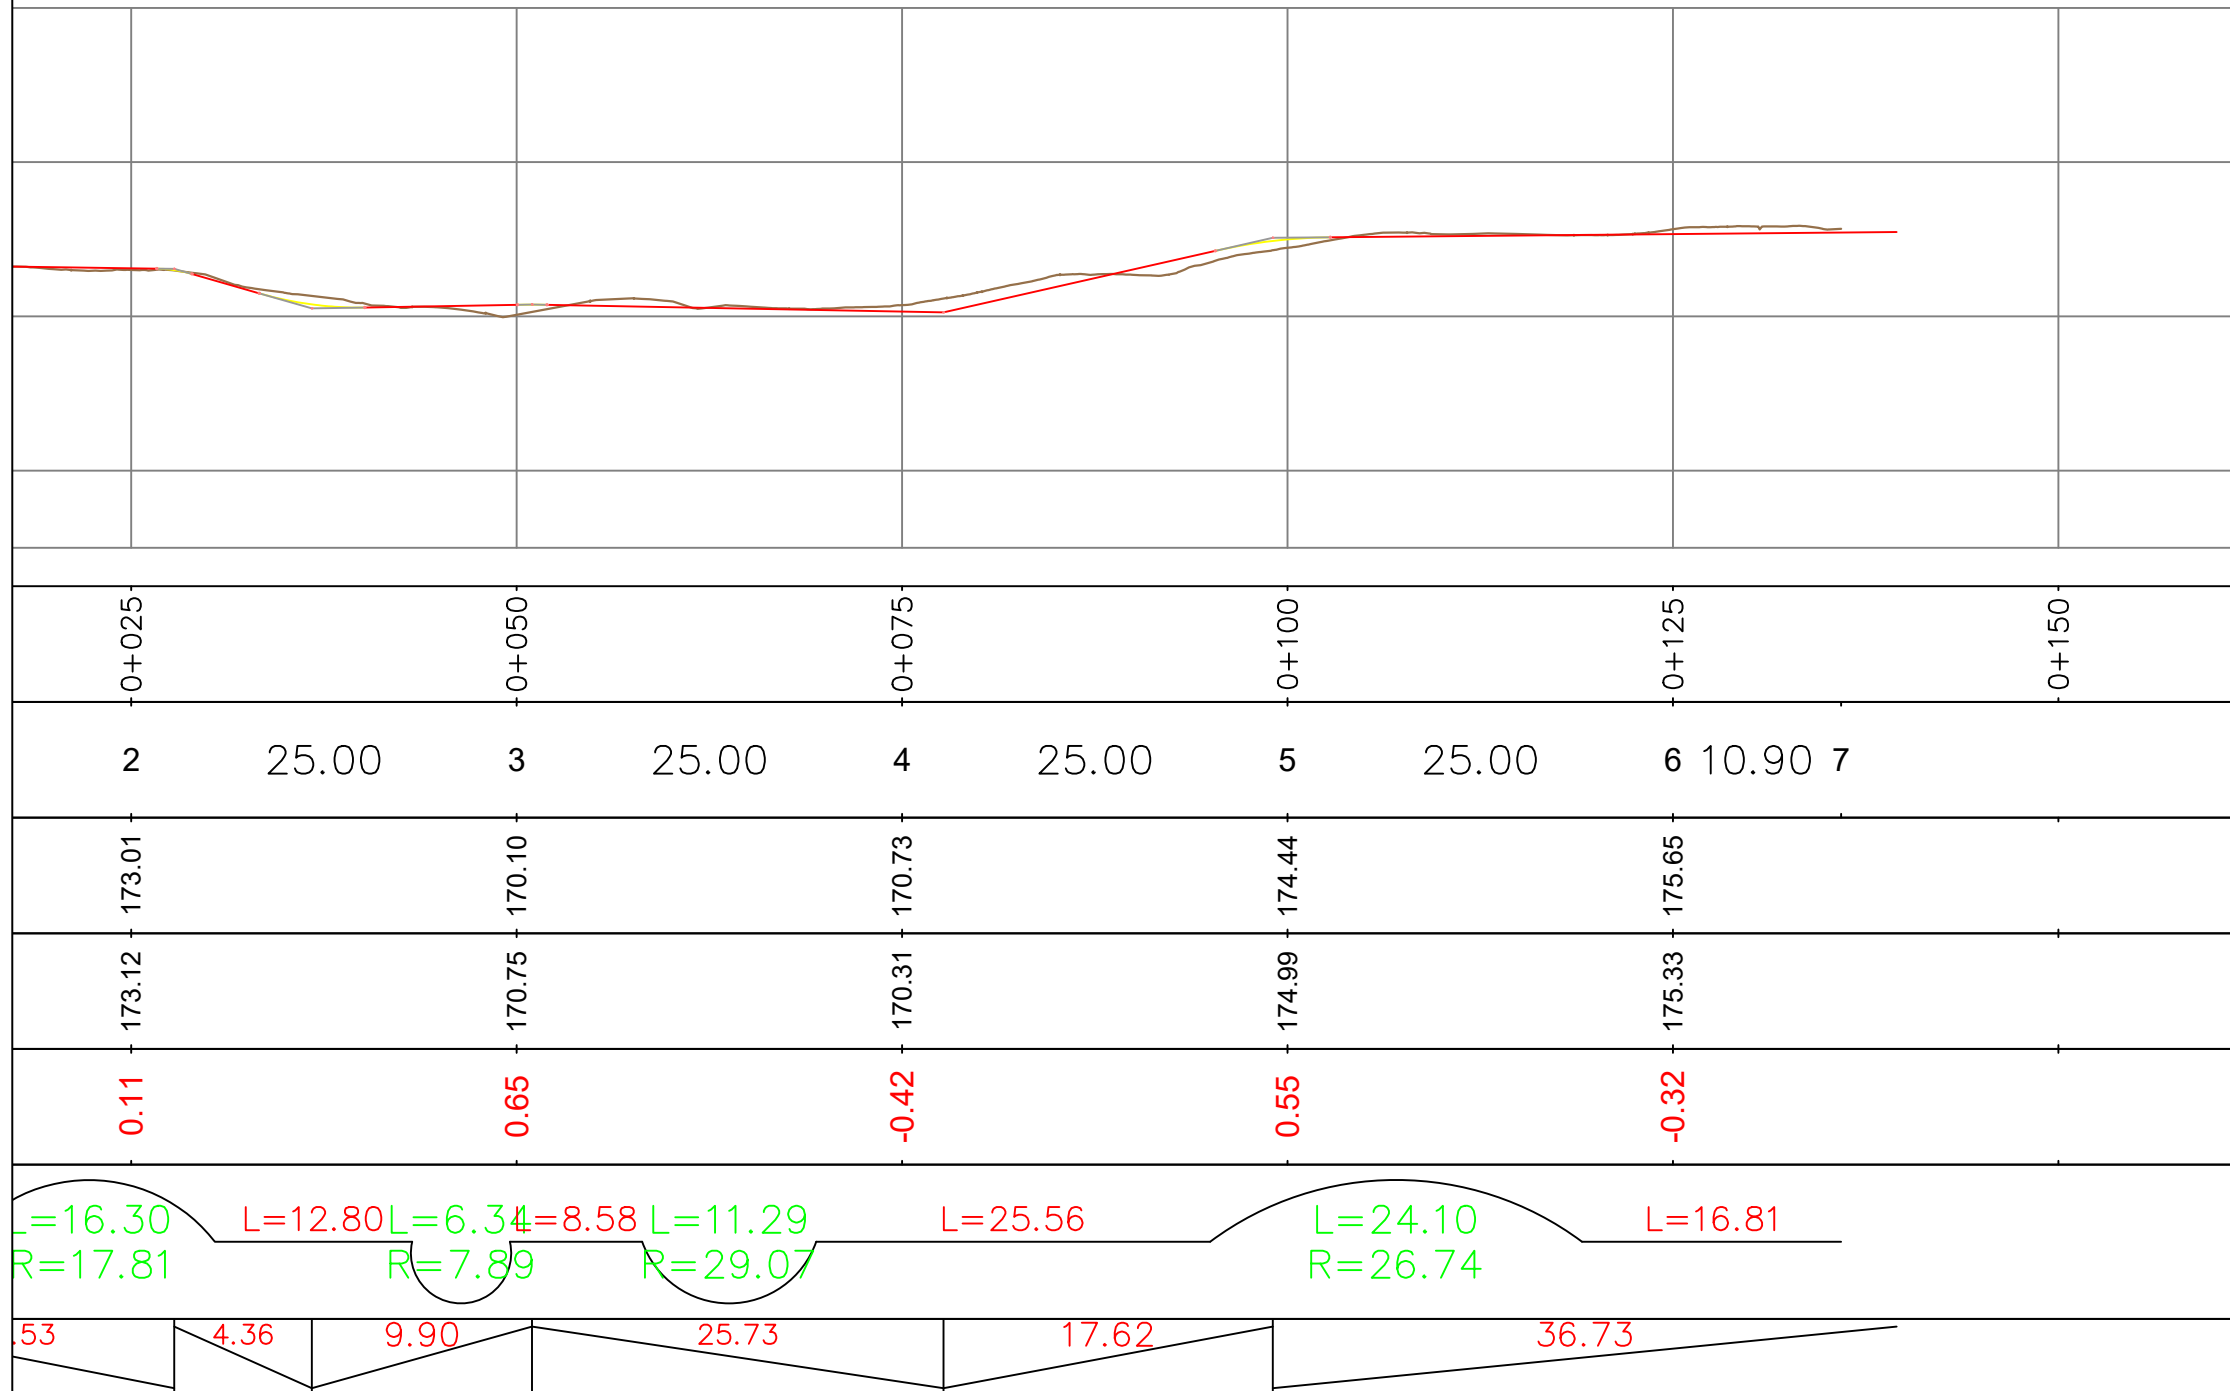


OBJEKTI: "RIKUALIFIKIMI URBAN I ZONËS INFORMALE QË KUFIZOHET NGA RRUGËT -SABAUDIN GABRANI -JONUZ RAMA-HAMDI CULLHAJ-DAMIAN HIMARIOTI-BARI ISHKA-VASFI SAMIMI-ALUSH ELMAZ TAKA."

Projektoi :
Ing.A.JAKOVA
Ing.G.ISLAMI
Ing.S.MYRSELI
Ing.P.SHKURTI
Ark.M.DADO
Ing.Gjeol.Xh.KASMI
Ing.Mjedis.E.CALI
Top.A.BECECI

Projektoi :
"S&L STUDIO SH.P.K"
Projektim-kupervizion-cosnulence
R A I D - G
PROJEKTIM DESIGN
SUPERVISION KOLAUDIM

FAZA	PROJEKT ZBATIMI	PROFILE GJATËSORE RR.KROI I BANËS 2	
DORËZIM	1.0	SHKALLA	1:500
		Nr. I FLETËS	002


RR. DAMIAN HIMARIOTI

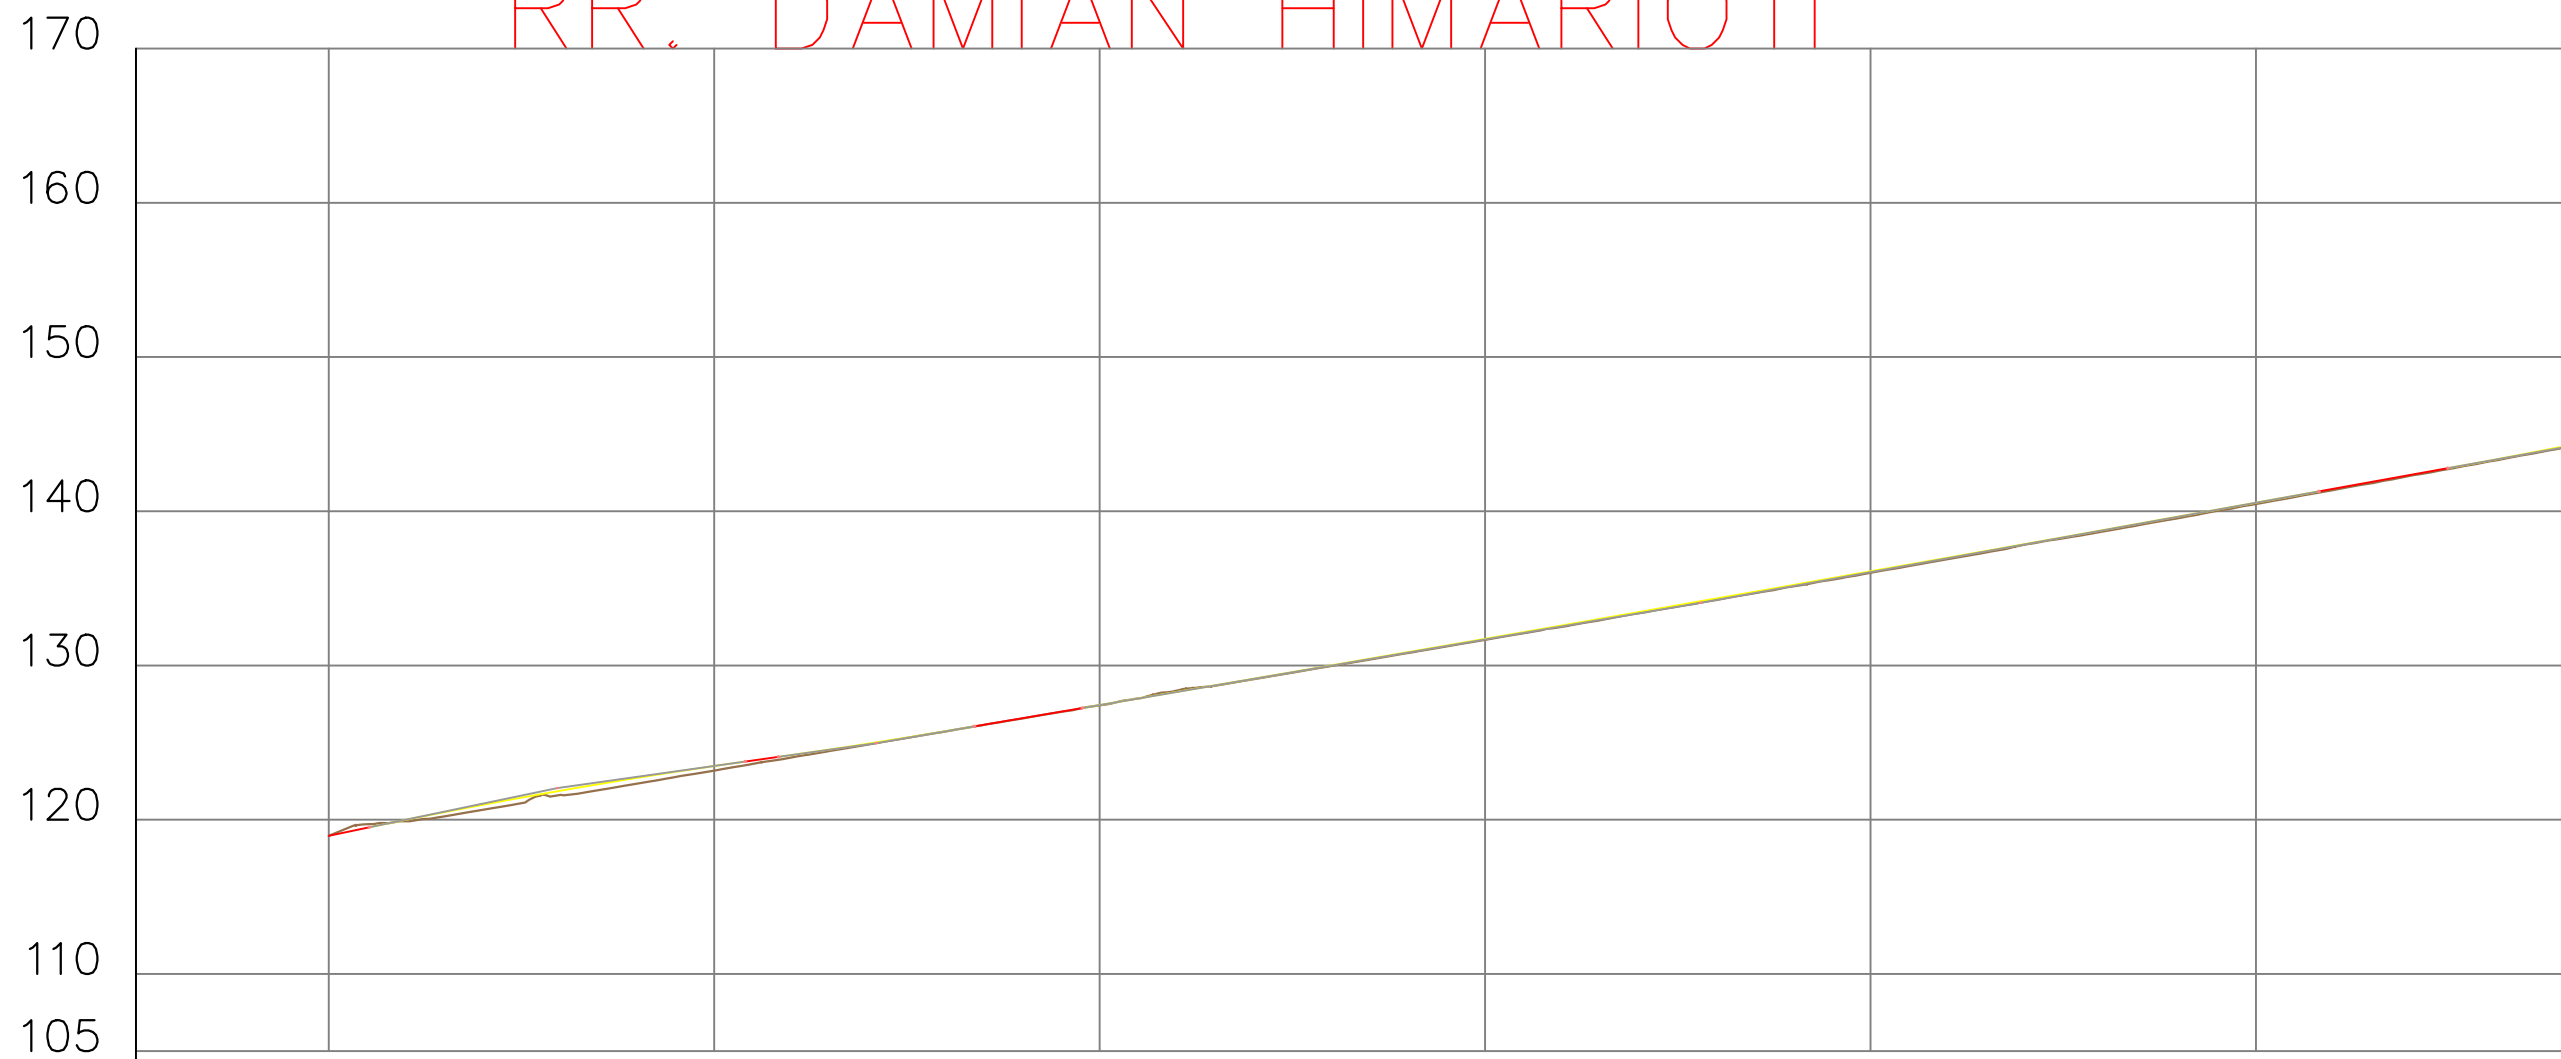

Distanca	Progresive	0+000	0+025	0+050	0+075	0+100	0+125						
	Pjesore	1	25.00	2	25.00	3	25.00	4	25.00	5	25.00	6	25.00
Kuota	Terreni	118.95	123.18	127.41	131.67	136.01	140.47						
	Projekti	118.95	123.48	127.43	131.73	136.10	140.55						
Δ h		0.00	0.30	0.02	0.07	0.09	0.08						
Gjeometria Horizontale		L=15.20 L=17.18 L=4.10 L=7.59 L=5.60 L=7.3 L=25.10 L=2.15 L=5.75 L=7.8 L=63.08 L=11.8 L=1.07 L=11.55 L=2.54 L=8.5 L=3.44 L=8 R=25.89 R=212.33 R=11.31 R=326.56 R=97.20 R=20.43 R=24.08 R=14.92 R=35.50 R=3											

<p>REPUBLIKA E SHQIPËRISË BASHKIA E TIRANËS</p>	OBJEKTI: "RIKUALIFIKIMI URBAN I ZONËS INFORMALE QË KUFIZOHET NGA RRUGËT -SABAUDIN GABRANI -JONUZ RAMA-HAMDI CULLHAJ-DAMIAN HIMARIOTI-BARI ISHKA-VASFI SAMIMI-ALUSH ELMAZ TAKA."	Projekttoi :		Projekttoi : "S&L STUDIO SH.P.K" Projektim-kupervizion-cosnulence 	FAZA	PROJEKT ZBATIMI	PROFILE GJATËSORE RR.DAMIAN HIMARIOTI	
		Ing.A.JAKOVA Ing.G.ISLAMI Ing.S.MYRSELI Ing.P.SHKURTI	Ark.M.DADO Ing.Gjeol.Xh.KASMI Ing.Mjedis.E.CALI Top.A.BECECI		DORËZIM		1.0	SHKALLA
								Nr. I FLETËS

RR. DAMIAN HIMARIOTI

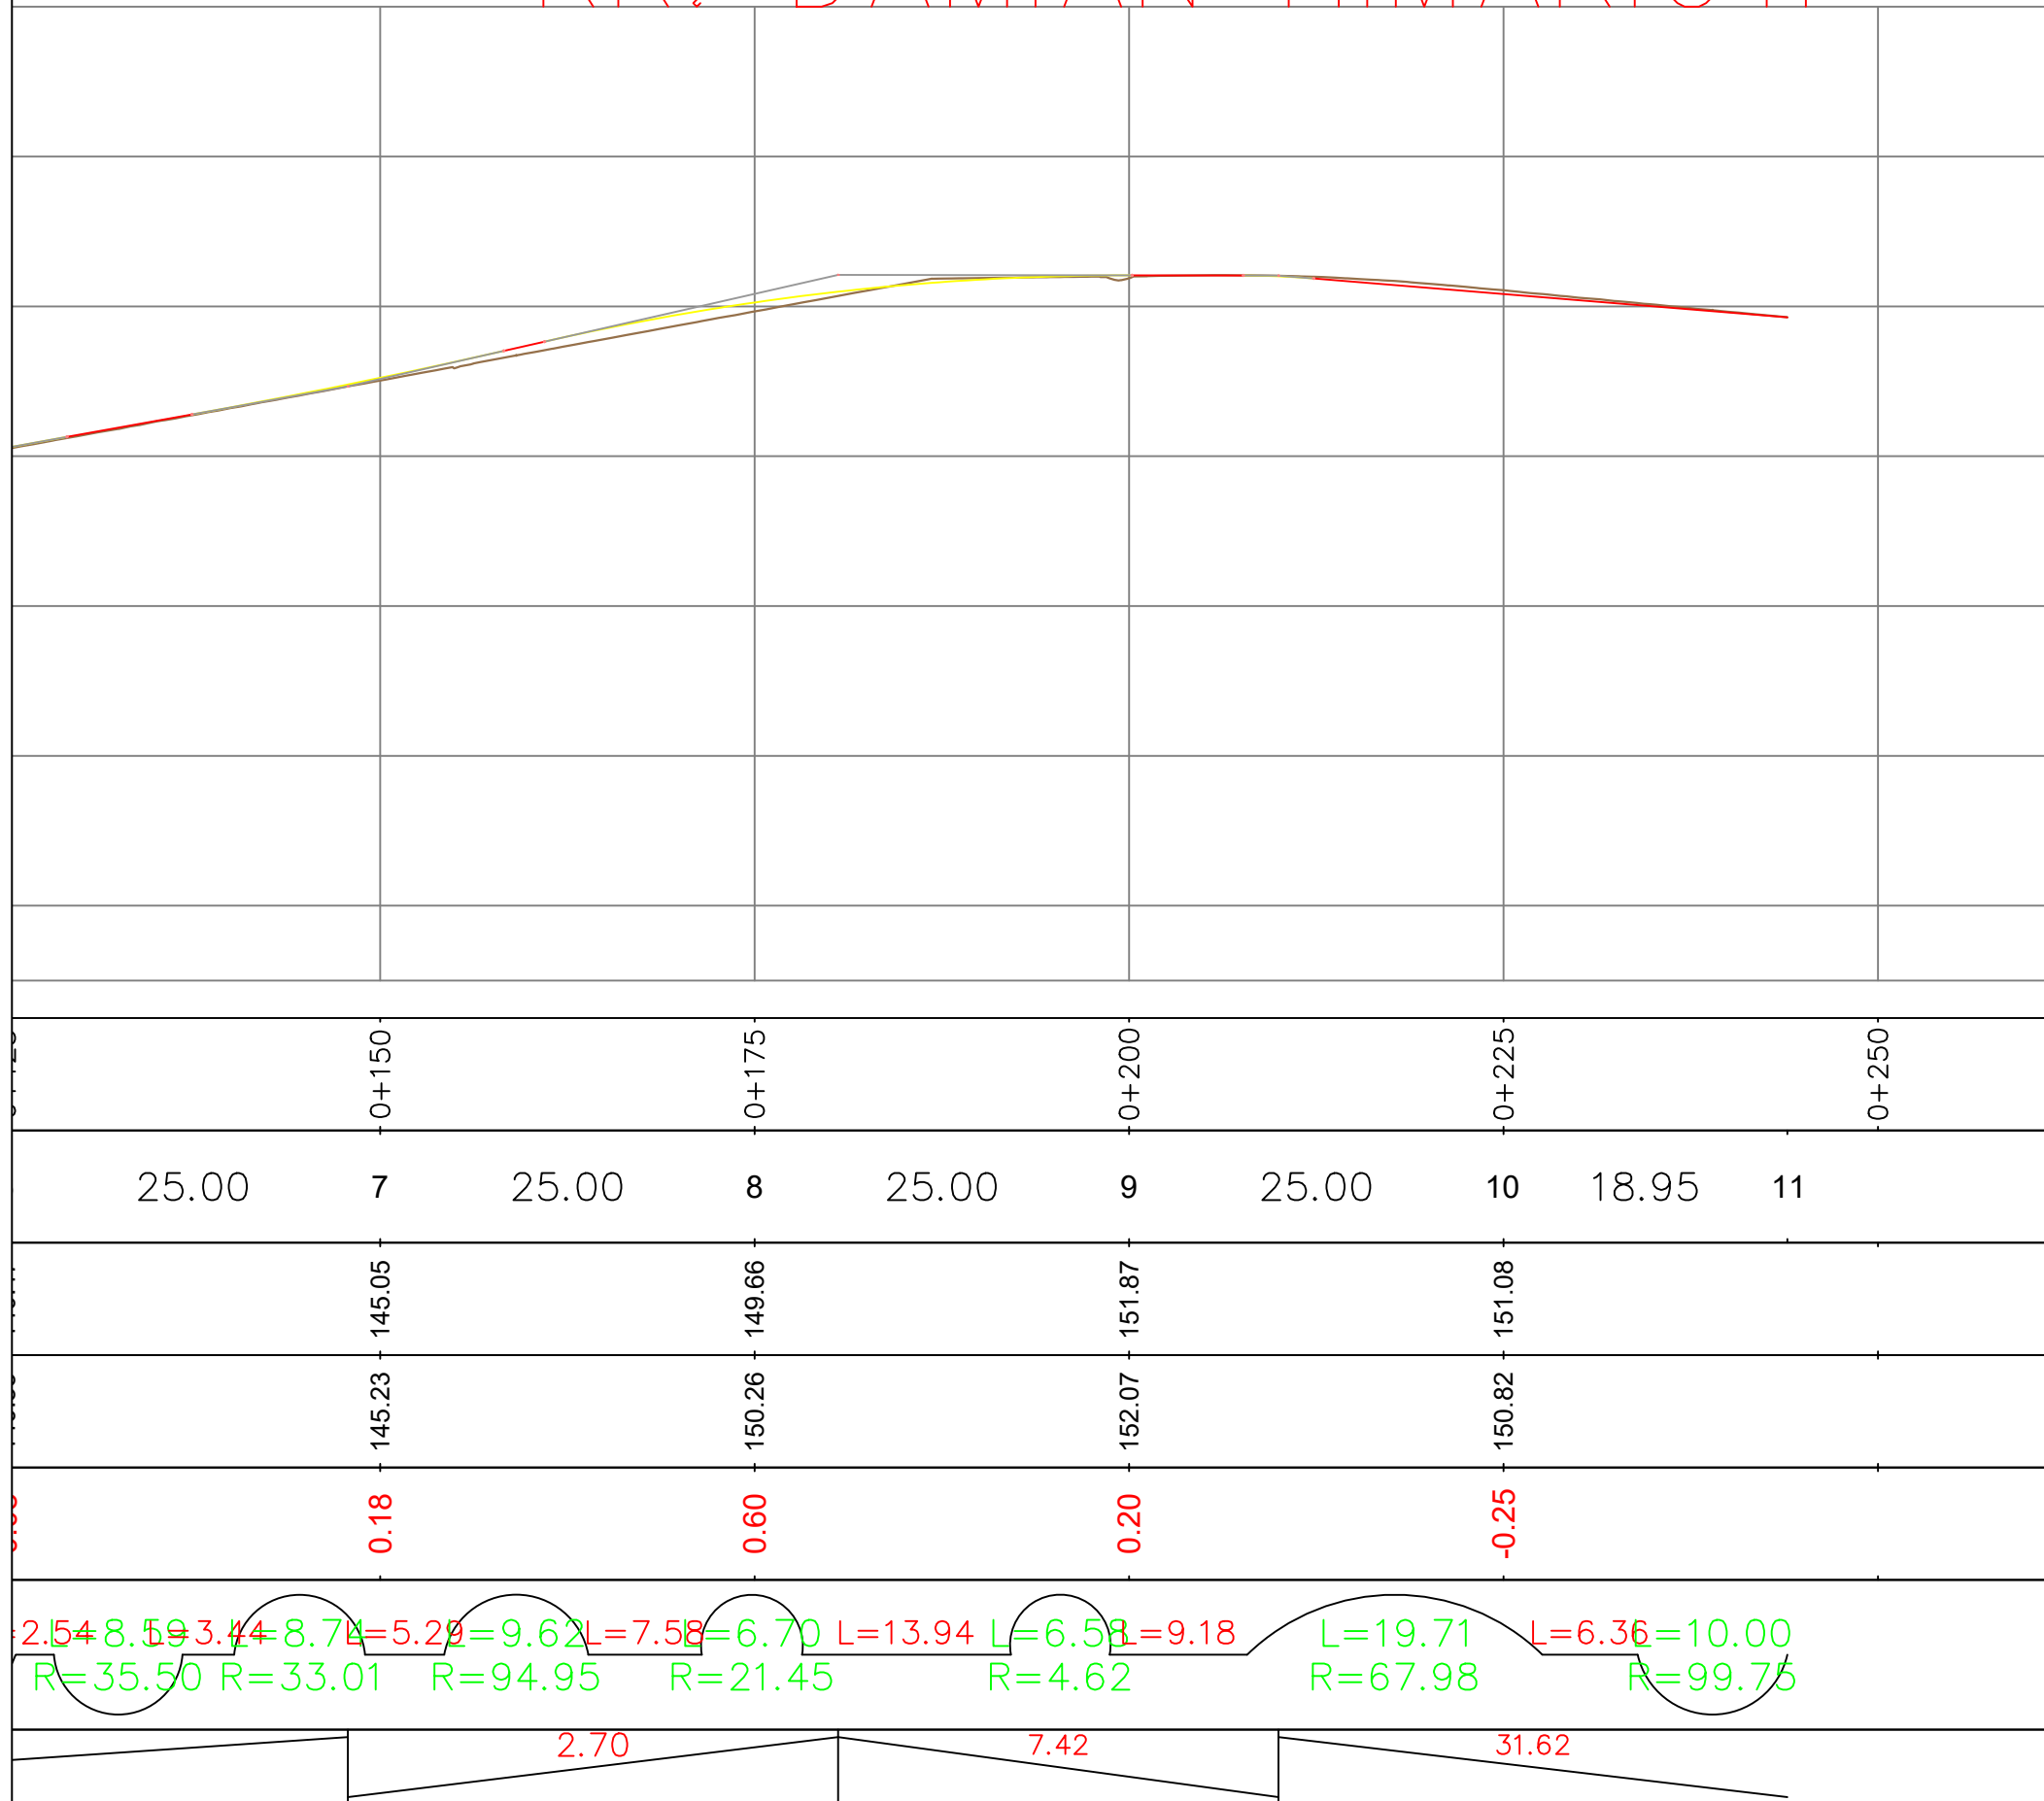

OBJEKTI: "RIKUALIFIKIMI URBAN I ZONËS INFORMALE QË KUFIZOHET NGA RRUGËT -SABAUDIN GABRANI -JONUZ RAMA-HAMDI CULLHAJ-DAMIAN HIMARIOTI-BARI ISHKA-VASFI SAMIMI-ALUSH ELMAZ TAKA."

Projektoi :
Ing.A.JAKOVA
Ing.G.ISLAMI
Ing.S.MYRSELI
Ing.P.SHKURTI

Ark.M.DADO
Ing.Gjeol.Xh.KASMI
Ing.Mjedis.E.CALI
Top.A.BECECI


Projektoi :
"S&L STUDIO SH.P.K"
Projektim-kupervizion-cosnulence

PROJEKTIM DESIGN
SUPERVISION KOLAUDIM

FAZA	PROJEKT ZBATIMI
DORËZIM	1.0


PROFILE GJATËSORE RR.DAMIAN HIMARIOTI	
SHKALLA	1:500
Nr. I FLETËS	002

RR. BAHRI ISHKA

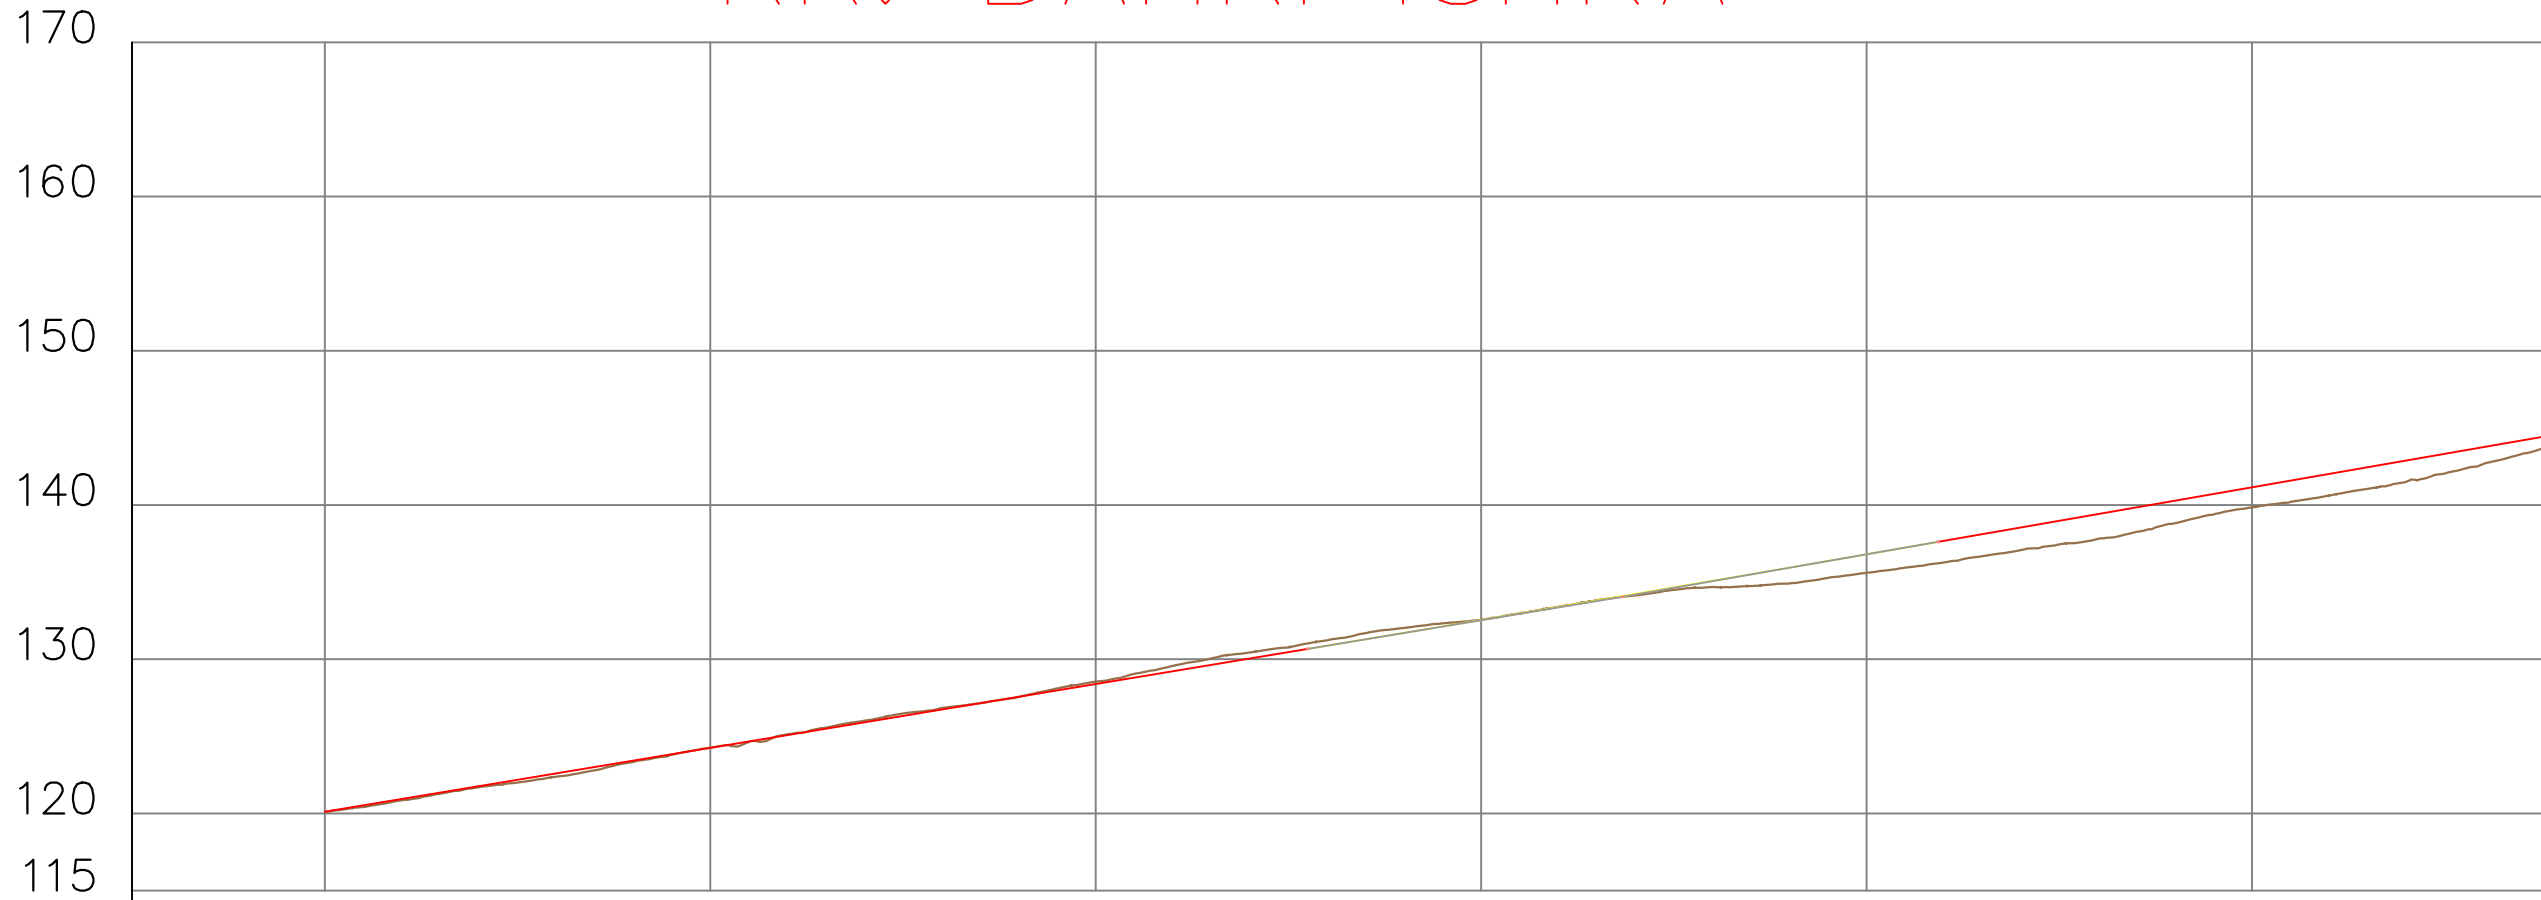

Distanca	Progresive	0+000	0+025	0+050	0+075	0+100	0+125
	Pjesore	1	2	3	4	5	6
Kuota	Terreni	120.11	124.26	128.54	132.56	135.60	139.85
	Projekti	120.11	124.25	128.39	132.54	136.80	141.15
Δh		0.00	-0.01	-0.15	-0.02	1.20	1.30
Gjeometria Horizontale		<div style="display: flex; justify-content: space-around; font-size: small; color: green;"> L=14.27 R=32.65 L=9.41 R=14.09 L=4.28 R=11.48 L=25.62 R=19.19 L=11.48 R=7.01 L=10.29 R=17.31 L=4.27 R=29.12 L=7.03 R=15.32 L=9.13 R=8.16 L=30.19 R=12.16 L=12.81 R=11.91 L=19.44 </div>					
Gjeometria Vertikale		63.74				76.81	

RR. BAHRI ISHKA

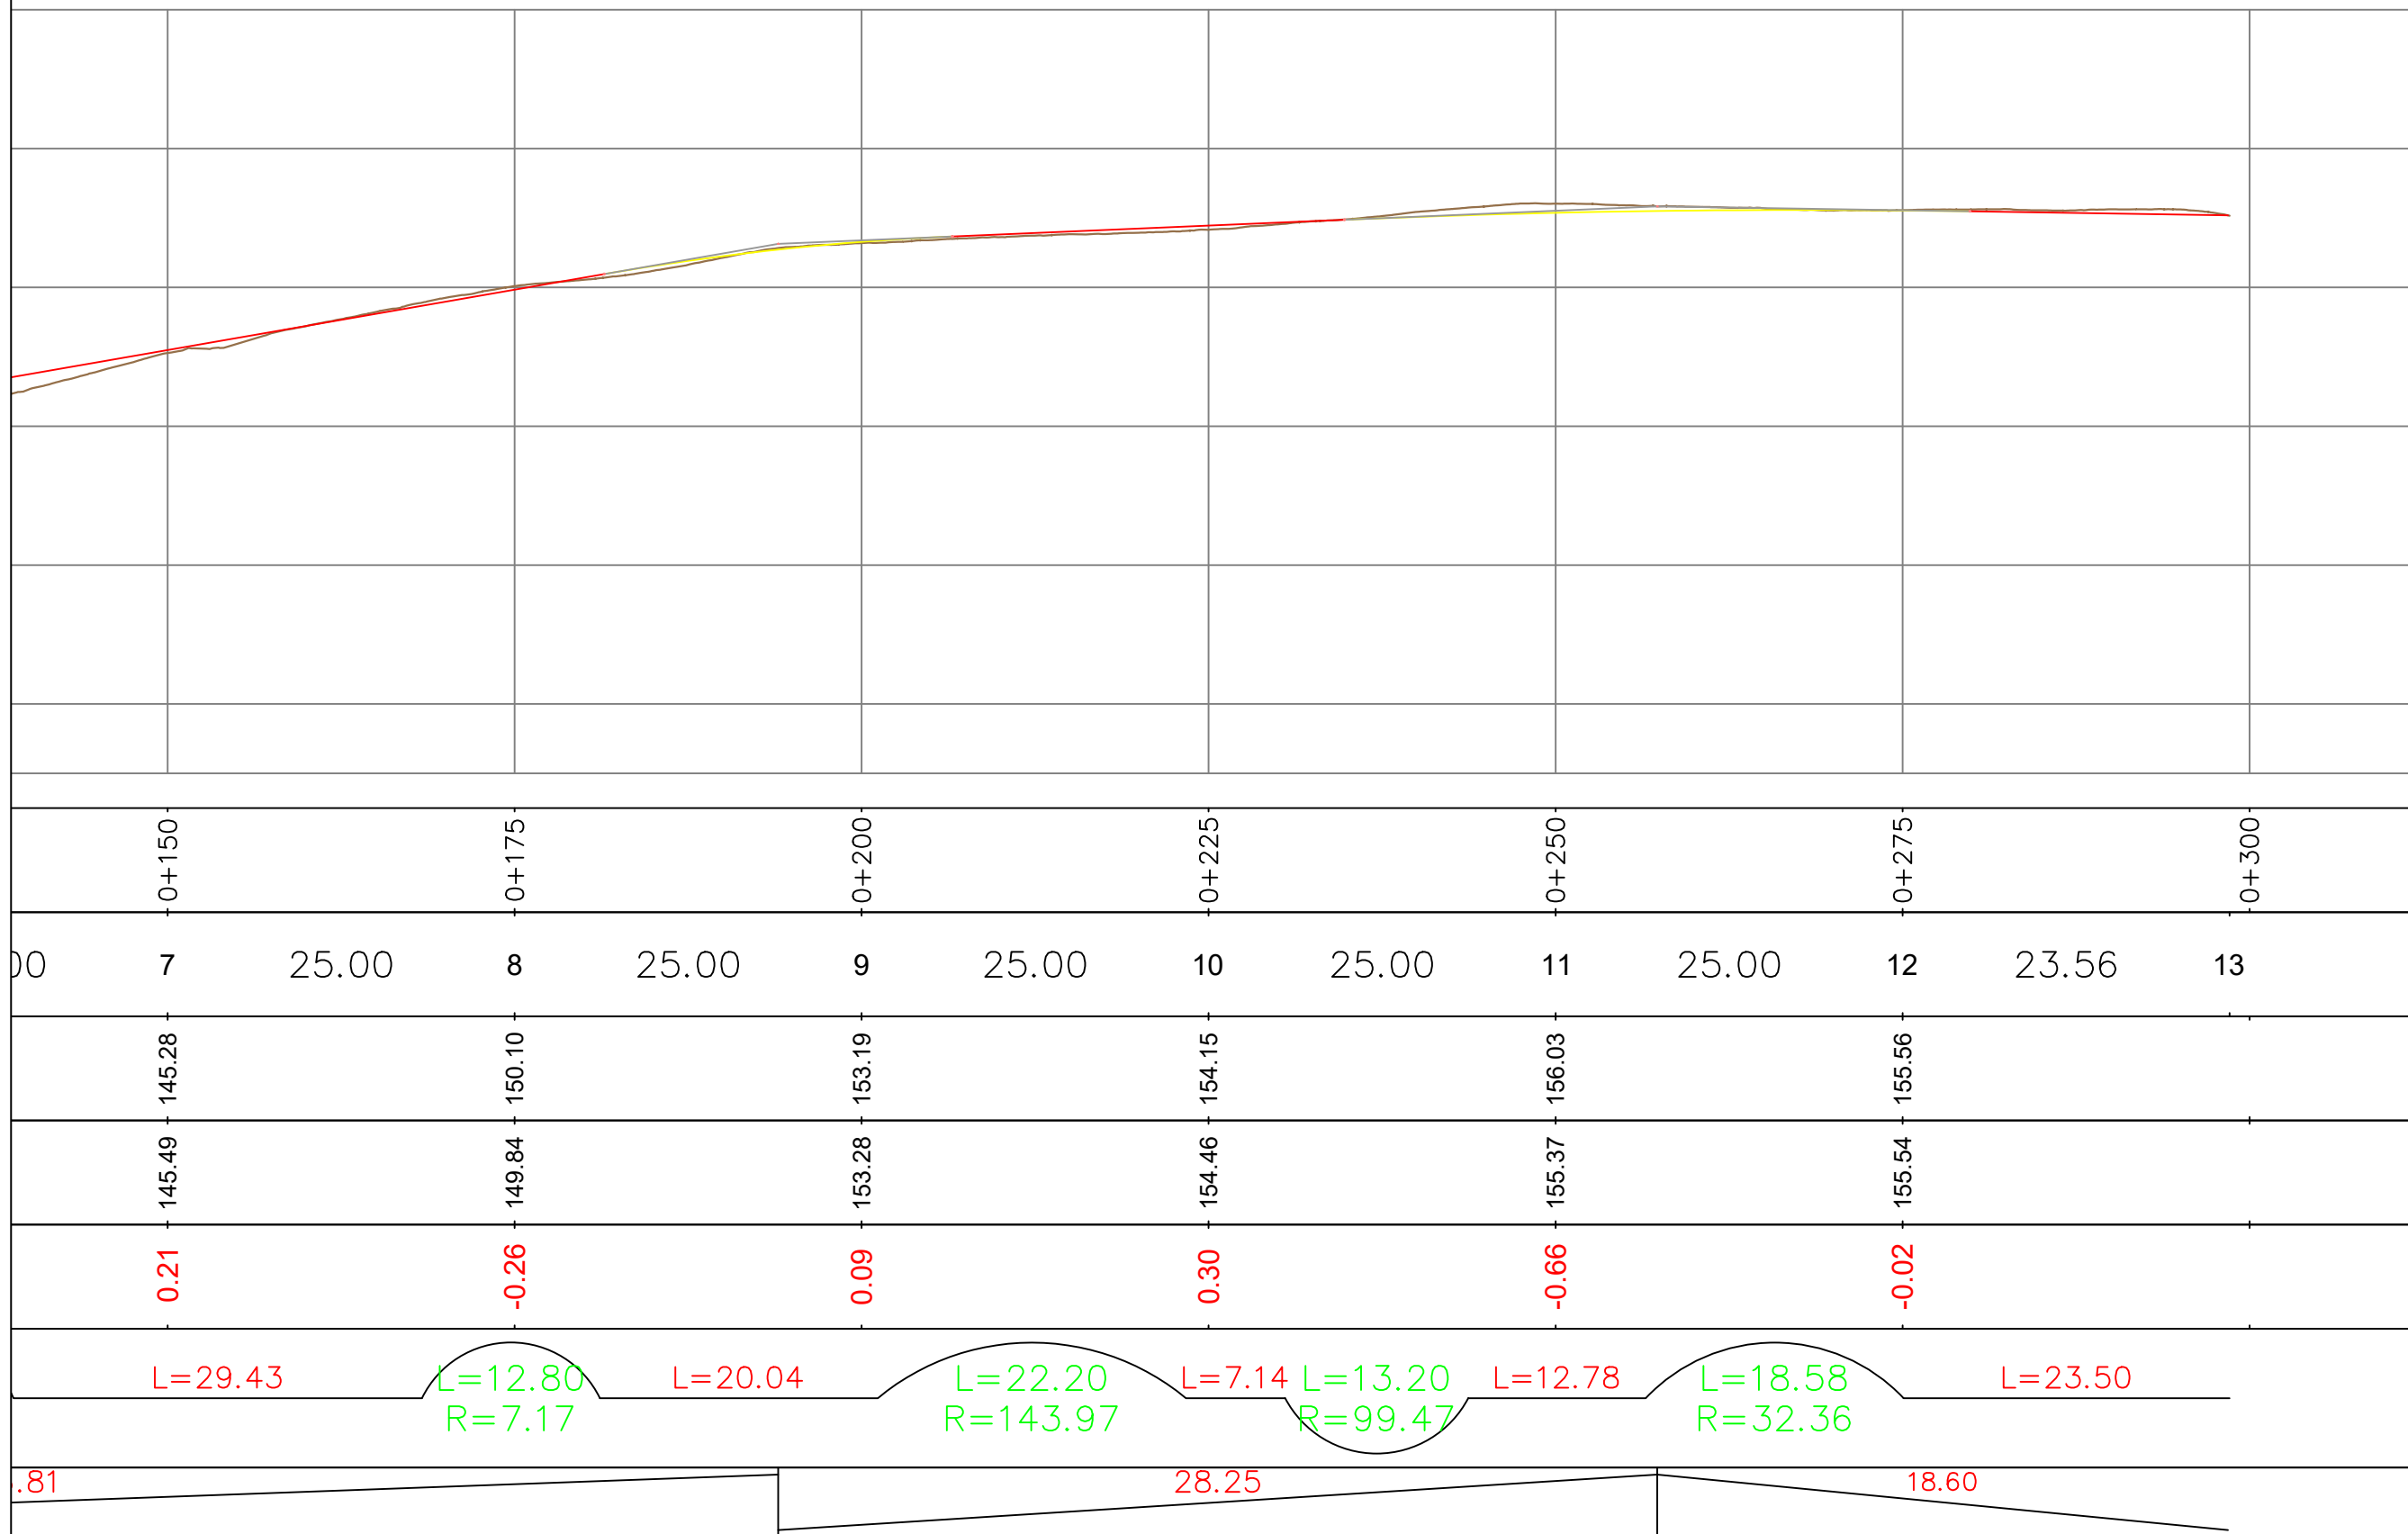

REPUBLIKA E SHQIPËRISË
BASHKIA E TIRANËS

OBJEKTI: "RIKUALIFIKIMI URBAN I ZONËS
INFORMALE QË KUFIZOHET NGA RRUGËT
-SABAUDIN GABRANI -JONUZ
RAMA-HAMDI CULLHAJ-DAMIAN
HIMARIOTI-BARI ISHKA-VASFI
SAMIMI-ALUSH ELMAZ TAKA."

Projektoi :

Ing.A.JAKOVA
Ing.G.ISLAMI
Ing.S.MYRSELI
Ing.P.SHKURTI

Ark.M.DADO
Ing.Gjeol.Xh.KASMI
Ing.Mjedis.E.CALI
Top.A.BECECI

Projektoi :

"S&L STUDIO SH.P.K"

Projektim-kupervizion-cosnulence



FAZA

DORËZIM

PROJEKT ZBATIMI


1.0

PROFILE GJATËSORE
RR.BAHRI ISHKA

SHKALLA 1:500

Nr. I FLETËS 002

RR.JONUZ RAMA

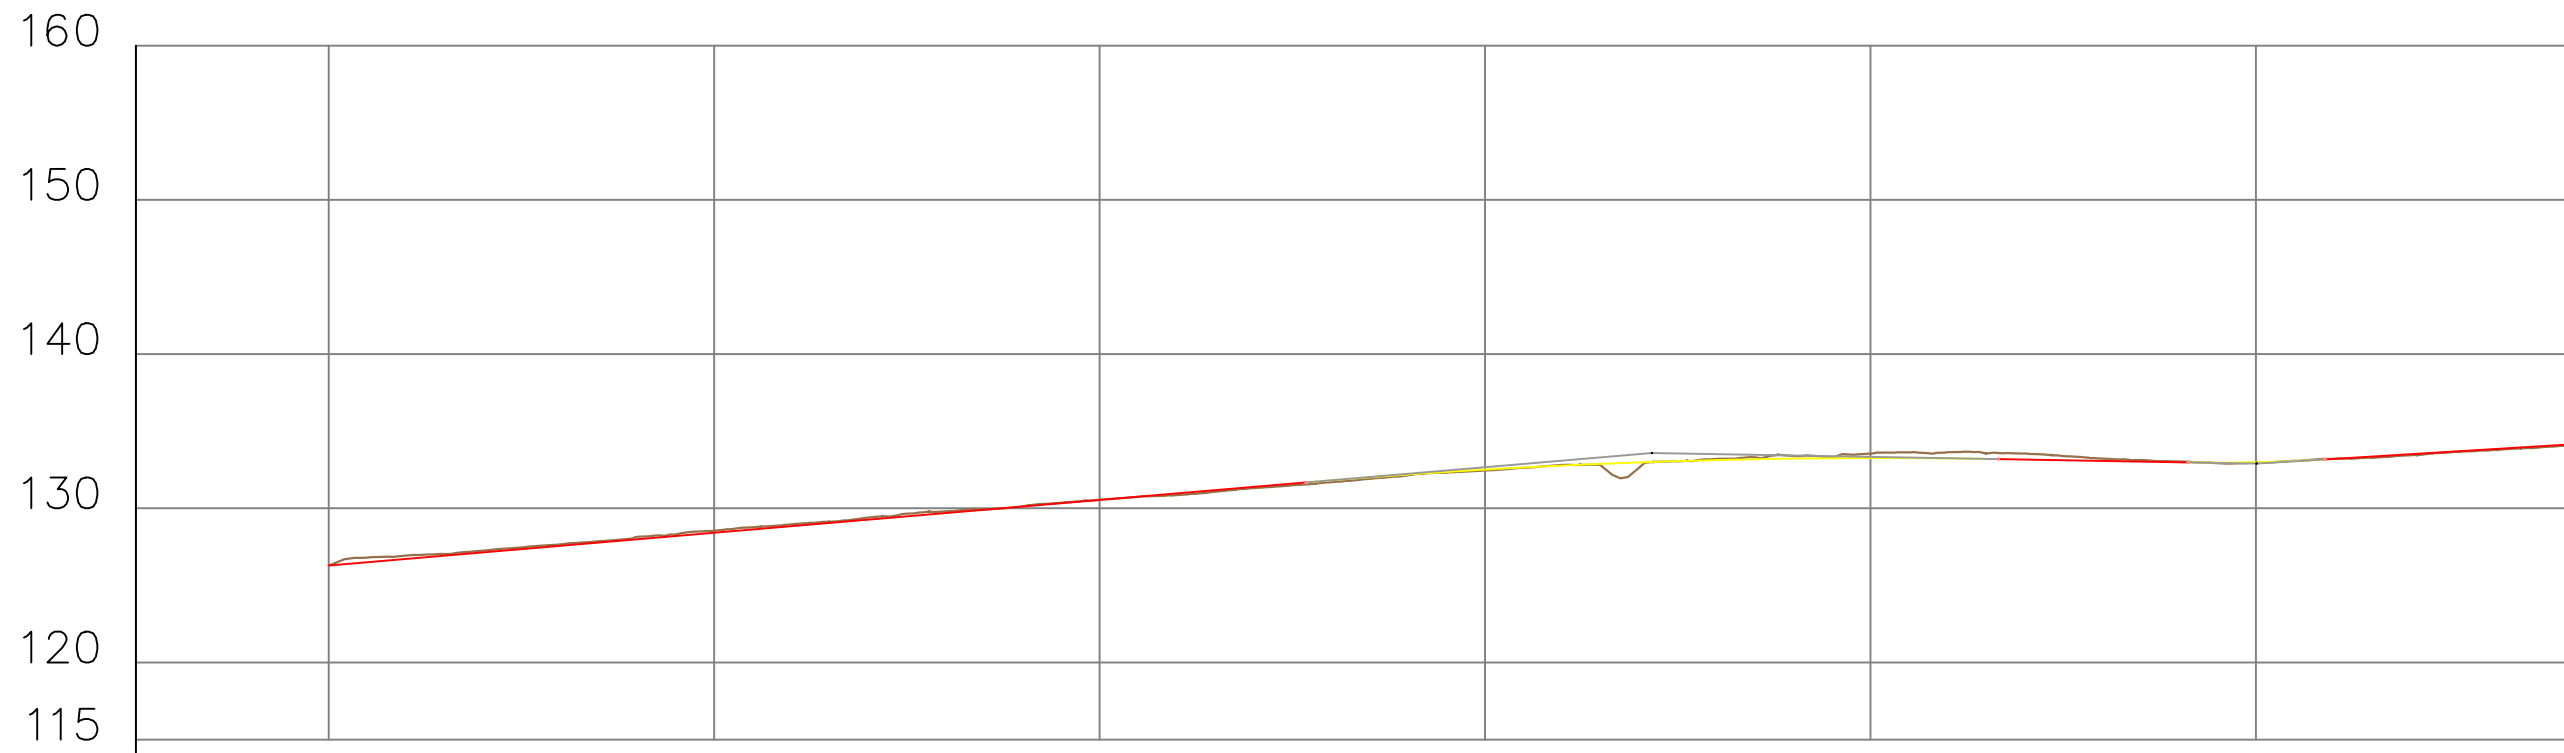

Distanca	Progresive	0+000	0+025	0+050	0+075	0+100	0+125								
	Pjesore	1	25.00	2	25.00	3	25.00	4	25.00	5	25.00	6	25.00		
Kuota	Terreni	126.29	128.55	130.55	132.46	133.55	132.95								
	Projekti	126.29	128.42	130.54	132.51	133.26	132.99								
Δh		0.00	-0.13	-0.01	0.05	-0.29	0.04								
Gjeometria Horizontale		L=18.72		L=29.66 R=32.34		L=29.04		L=12.54 R=22.30		L=28.39		L=9.50 R=9.47		L=7.64	
Gjeometria Vertikale		63.36					12.28			20.5					



REPUBLIKA E SHQIPËRISË
BASHKIA E TIRANËS

OBJEKTI: "RIKUALIFIKIMI URBAN I ZONËS
INFORMALE QË KUFIZOHET NGA RRUGËT
-SABAUDIN GABRANI -JONUZ
RAMA-HAMDI CULLHAJ-DAMIAN
HIMARIOTI-BARI ISHKA-VASFI
SAMIMI-ALUSH ELMAZ TAKA."

Projektoi :

Ing.A.JAKOVA
Ing.G.ISLAMI
Ing.S.MYRSELI
Ing.P.SHKURTI

Ark.M.DADO
Ing.Gjeol.Xh.KASMI
Ing.Mjedis.E.CALI
Top.A.BECECI

Projektoi :

"S&L STUDIO SH.P.K"

Projektim-kupervizion-cosnulence



FAZA

DORËZIM

PROJEKT ZBATIMI

1.0

PROFILE GJATËSORE
RR.JONUZ RAMA


SHKALLA

1:500

Nr. I FLETËS

001

RR.JONUZ RAMA

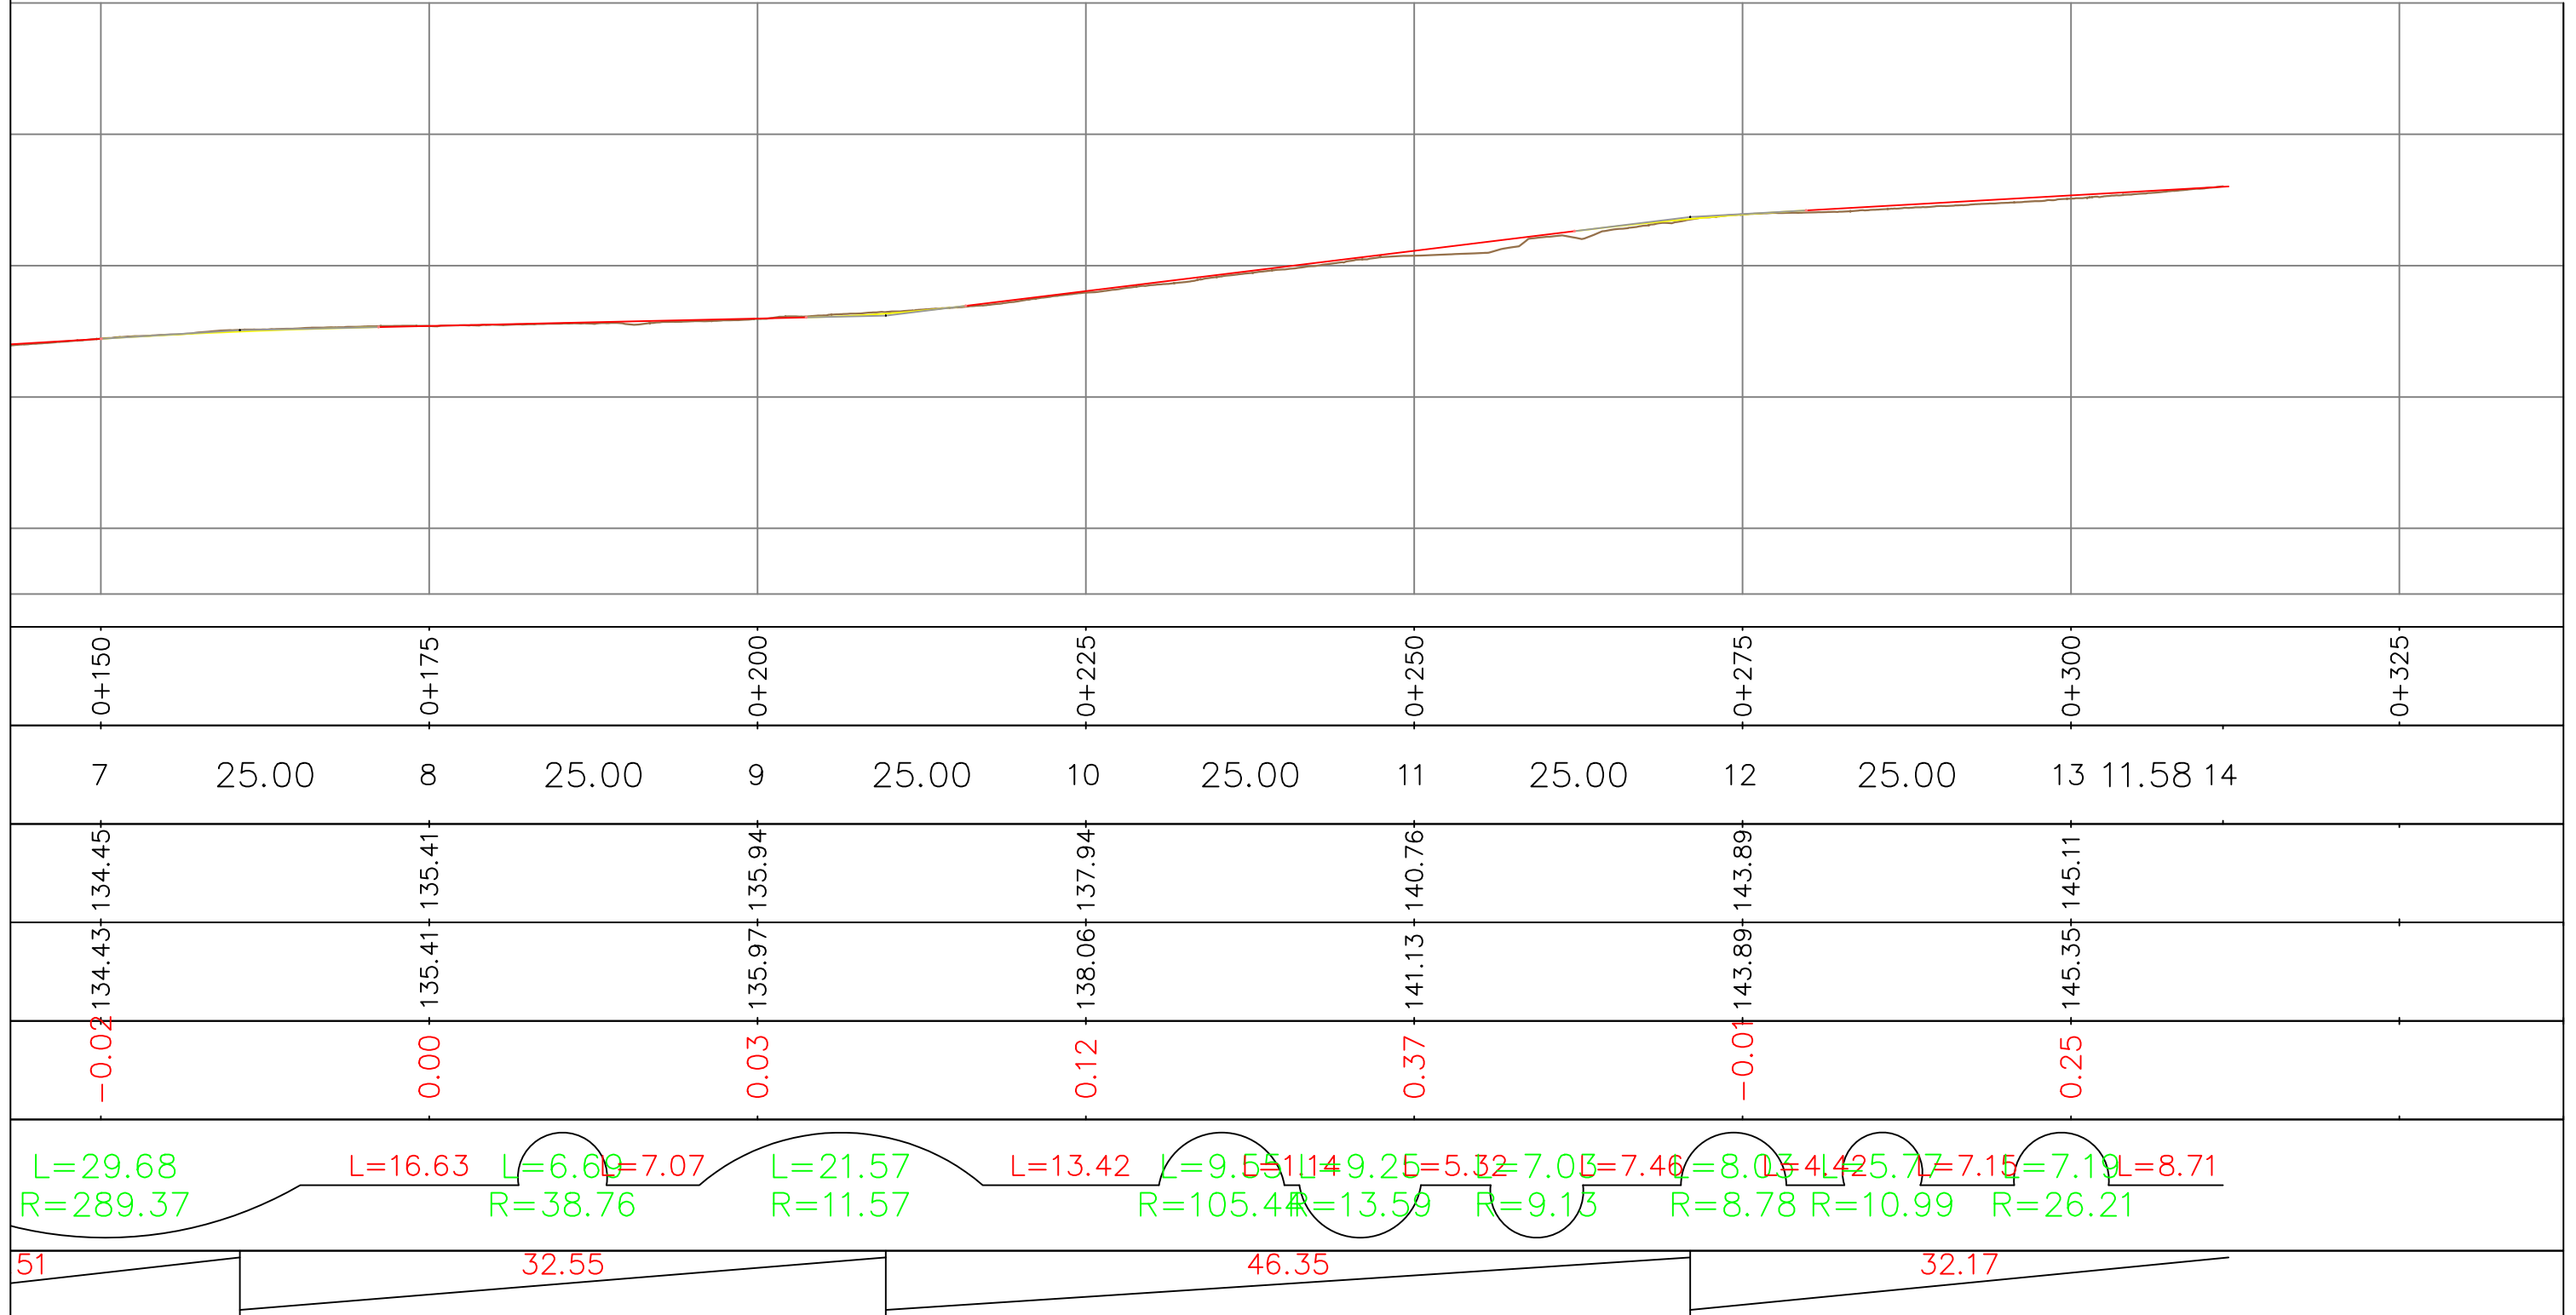

REPUBLIKA E SHQIPËRISË
BASHKIA E TIRANËS

OBJEKTI: "RIKUALIFIKIMI URBAN I ZONËS
INFORMALE QË KUFIZOHET NGA RRUGËT
-SABAUDIN GABRANI -JONUZ
RAMA-HAMDI CULLHAJ-DAMIAN
HIMARIOTI-BARI ISHKA-VASFI
SAMIMI-ALUSH ELMAZ TAKA."

Projektoi :

Ing.A.JAKOVA
Ing.G.ISLAMI
Ing.S.MYRSELI
Ing.P.SHKURTI

Ark.M.DADO
Ing.Gjeol.Xh.KASMI
Ing.Mjedis.E.CALI
Top.A.BECECI

Projektoi :

"S&L STUDIO SH.P.K"

Projektim-kupervizion-cosnulence



FAZA

DORËZIM

PROJEKT ZBATIMI


1.0

PROFILE GJATËSORE
RR.JONUZ RAMA

SHKALLA 1:500

Nr. I FLETËS 002

RR JONUZ RAMA_1

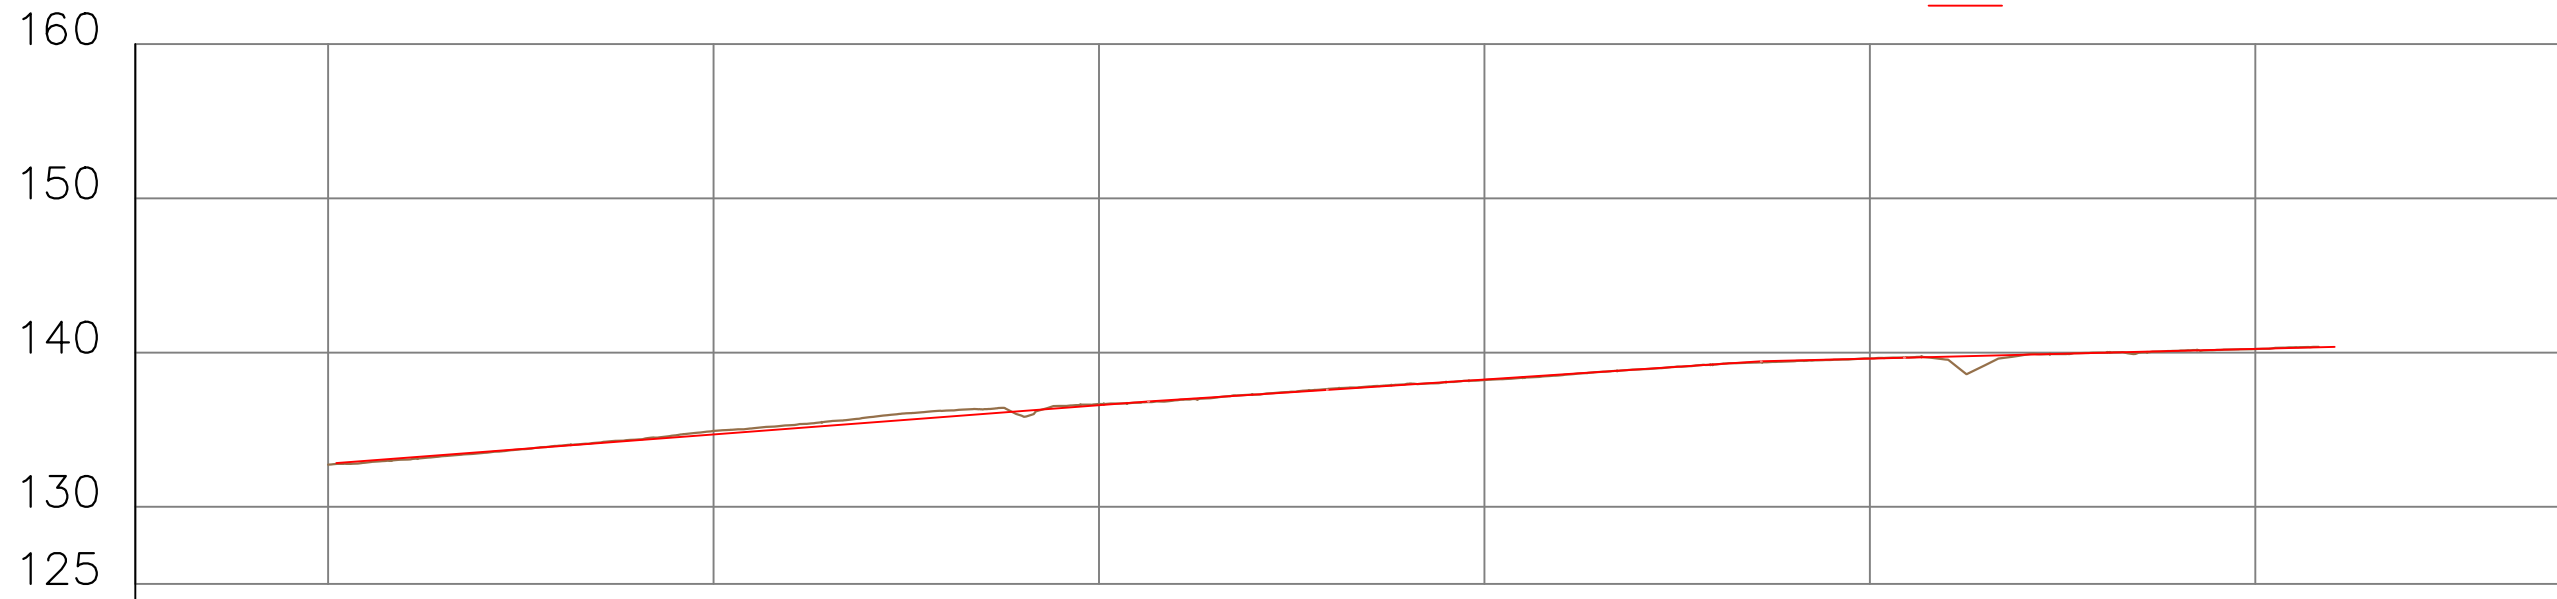

Distanca	Progresive	0+000	0+025	0+050	0+075	0+100	0+125					
	Pjesore	1	25.00	2	25.00	3	25.00	4	25.00	5	25.00	6
Kuota	Terreni	132.73	134.92	136.67	138.22	139.62	140.23					
	Projekti		134.69	136.59	138.25	139.61	140.24					
Δh			-0.23	-0.08	0.03	-0.01	0.01					
Gjeometria Horizontale		L=1.46 R=28.81	L=15.70 R=28.81	L=14.87	L=15.55 R=87.72	L=12.51	L=23.06 R=40.53	L=20.83	L=15.74 R=47.91	L=9.38		
Gjeometria Vertikale			52.67		11.59		28.14		9.29		27.92	



REPUBLIKA E SHQIPËRISË
BASHKIA E TIRANËS

OBJEKTI: "RIKUALIFIKIMI URBAN I ZONËS
INFORMALE QË KUFIZOHET NGA RRUGËT
-SABAUDIN GABRANI -JONUZ
RAMA-HAMDI CULLHAJ-DAMIAN
HIMARIOTI-BARI ISHKA-VASFI
SAMIMI-ALUSH ELMAZ TAKA."

Projektoi :

Ing.A.JAKOVA
Ing.G.ISLAMI
Ing.S.MYRSELI
Ing.P.SHKURTI

Ark.M.DADO
Ing.Gjeol.Xh.KASMI
Ing.Mjedis.E.CALI
Top.A.BECECI

Projektoi :

"S&L STUDIO SH.P.K"

Projektim-kupervizion-cosnulence



FAZA

DORËZIM

PROJEKT ZBATIMI


1.0

PROFILE GJATËSORE
RR.JONUZ RAMA 1

SHKALLA 1:500

Nr. I FLETËS 001

RR JONUZ RAMA_1

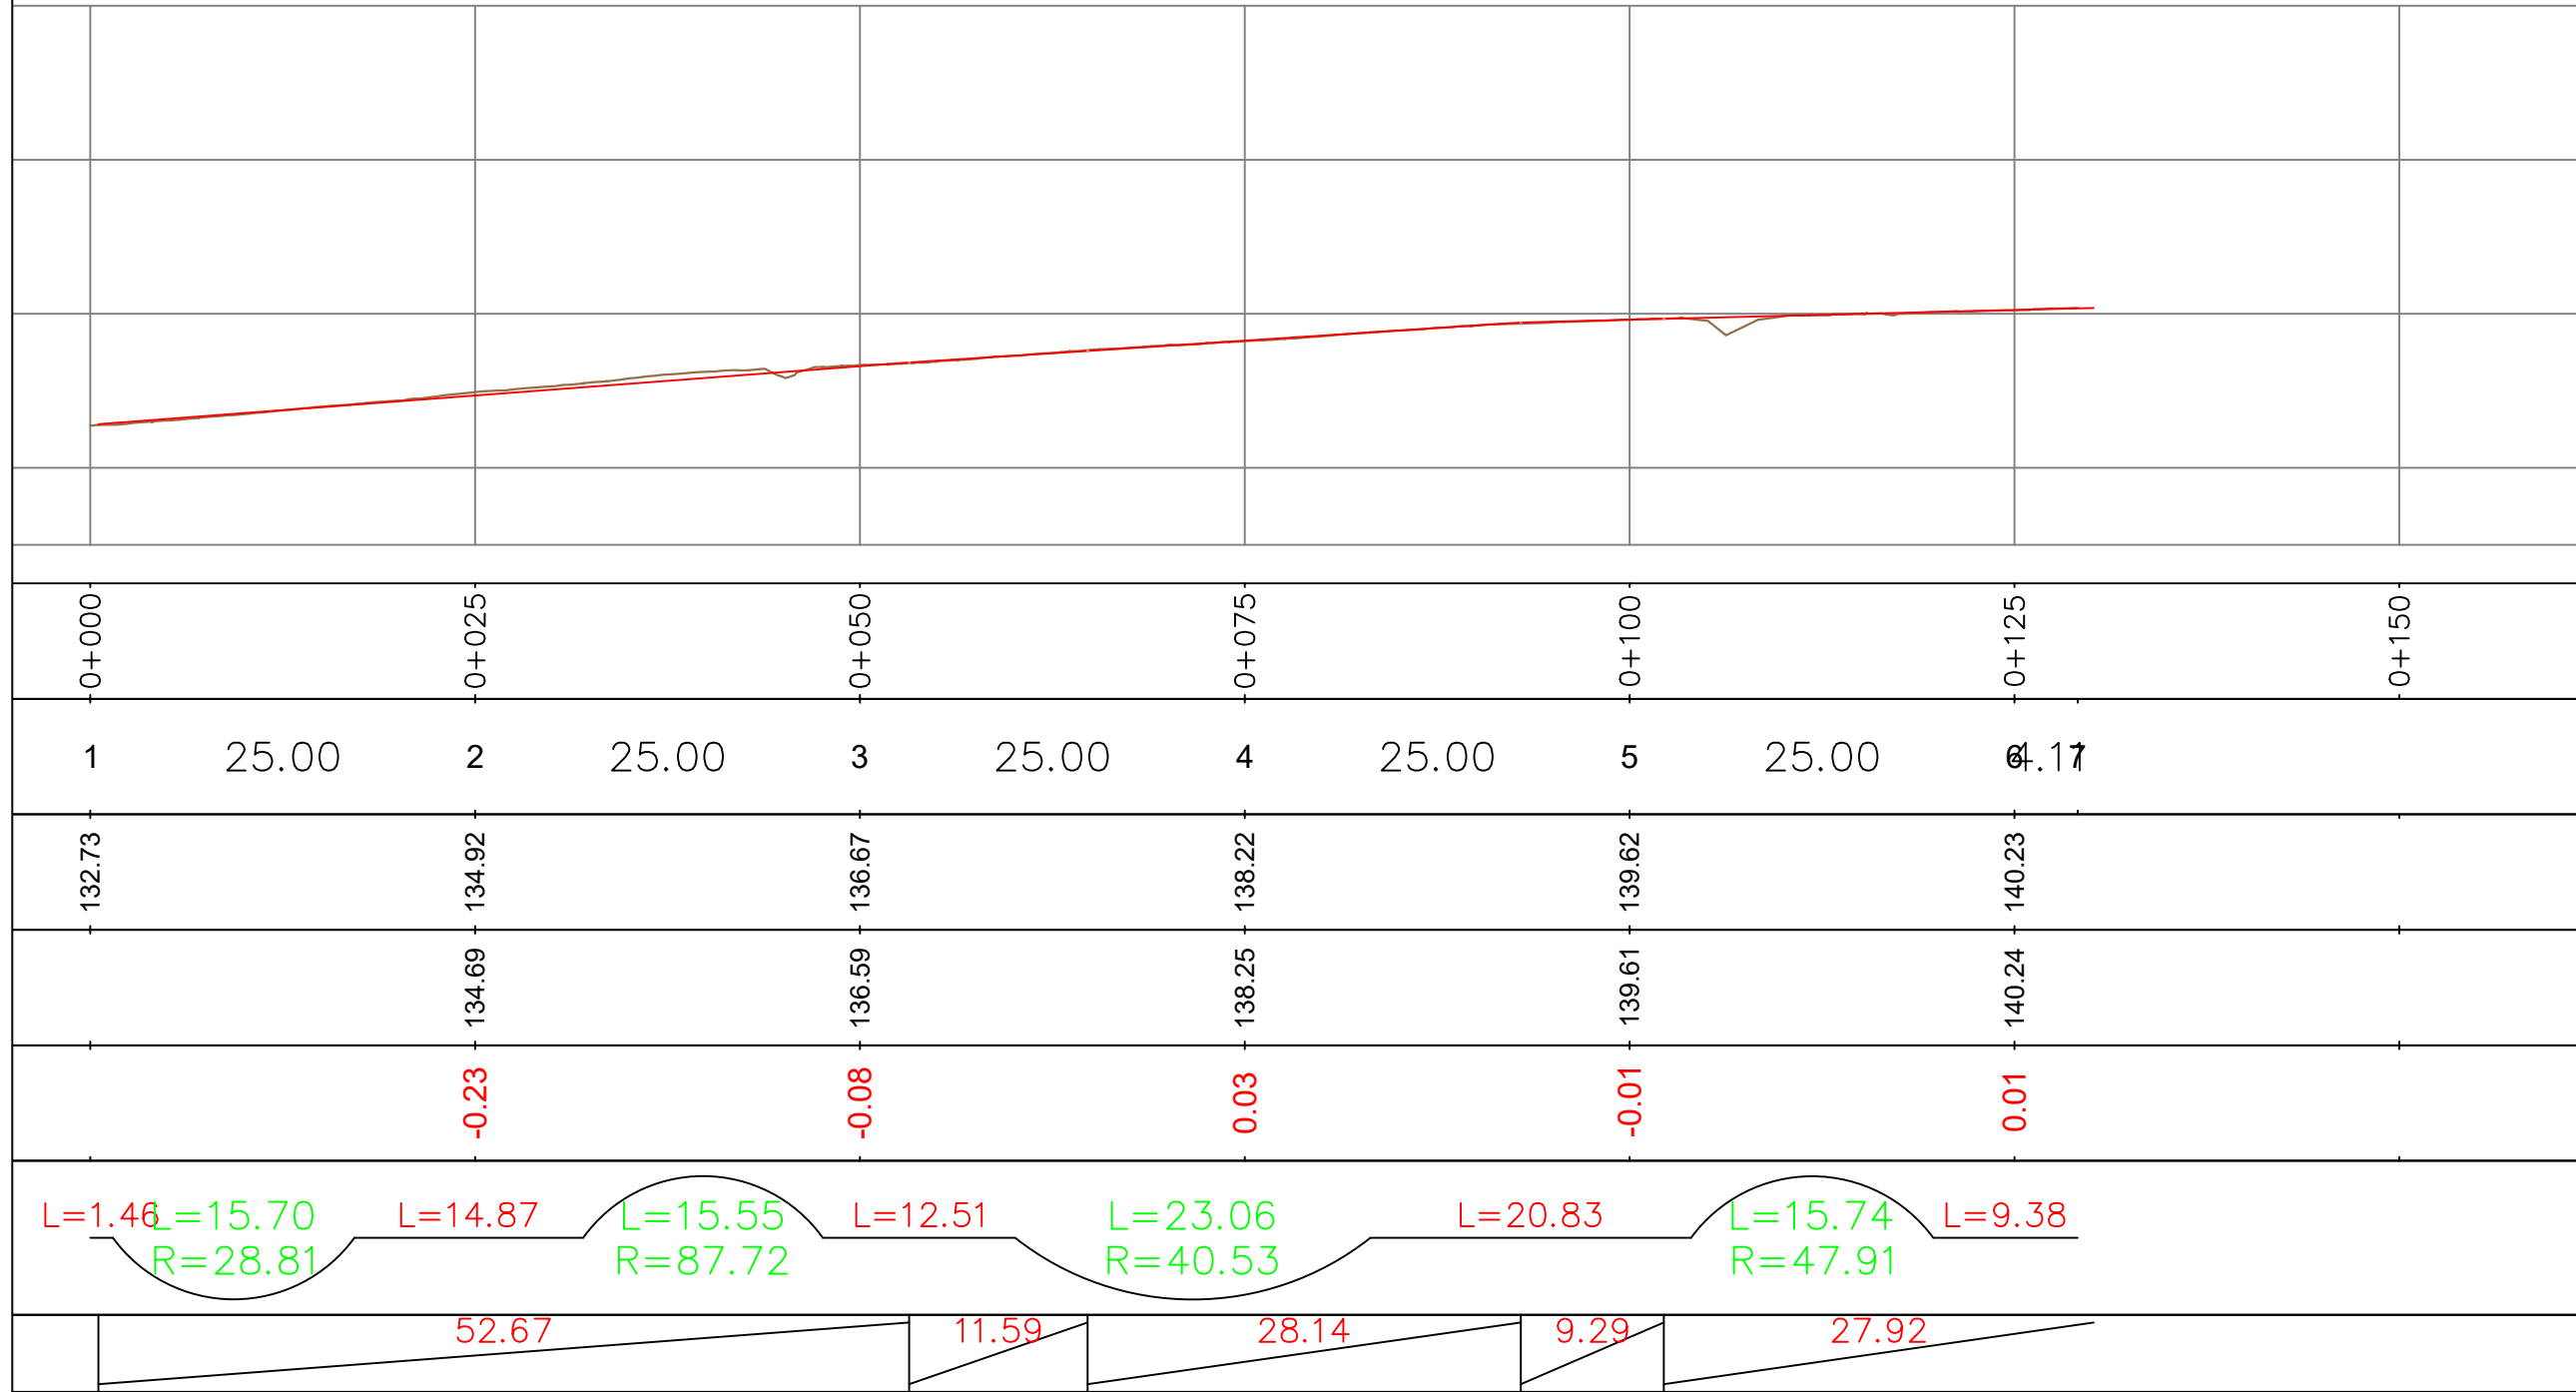

REPUBLIKA E SHQIPËRISË
BASHKIA E TIRANËS

OBJEKTI: "RIKUALIFIKIMI URBAN I ZONËS
INFORMALE QË KUFIZOHET NGA RRUGËT
-SABAUDIN GABRANI -JONUZ
RAMA-HAMDI CULLHAJ-DAMIAN
HIMARIOTI-BARI ISHKA-VASFI
SAMIMI-ALUSH ELMAZ TAKA."

Projektoi :

Ing.A.JAKOVA
Ing.G.ISLAMI
Ing.S.MYRSELI
Ing.P.SHKURTI

Ark.M.DADO
Ing.Gjeol.Xh.KASMI
Ing.Mjedis.E.CALI
Top.A.BECECI

Projektoi :

"S&L STUDIO SH.P.K"

Projektim-kupervizion-cosnulence



FAZA

DORËZIM

PROJEKT ZBATIMI


1.0

PROFILE GJATËSORE
RR.JONUZ RAMA 1

SHKALLA 1:500




Nr. I FLETËS 002

RR.SABAUDIN GABRANI

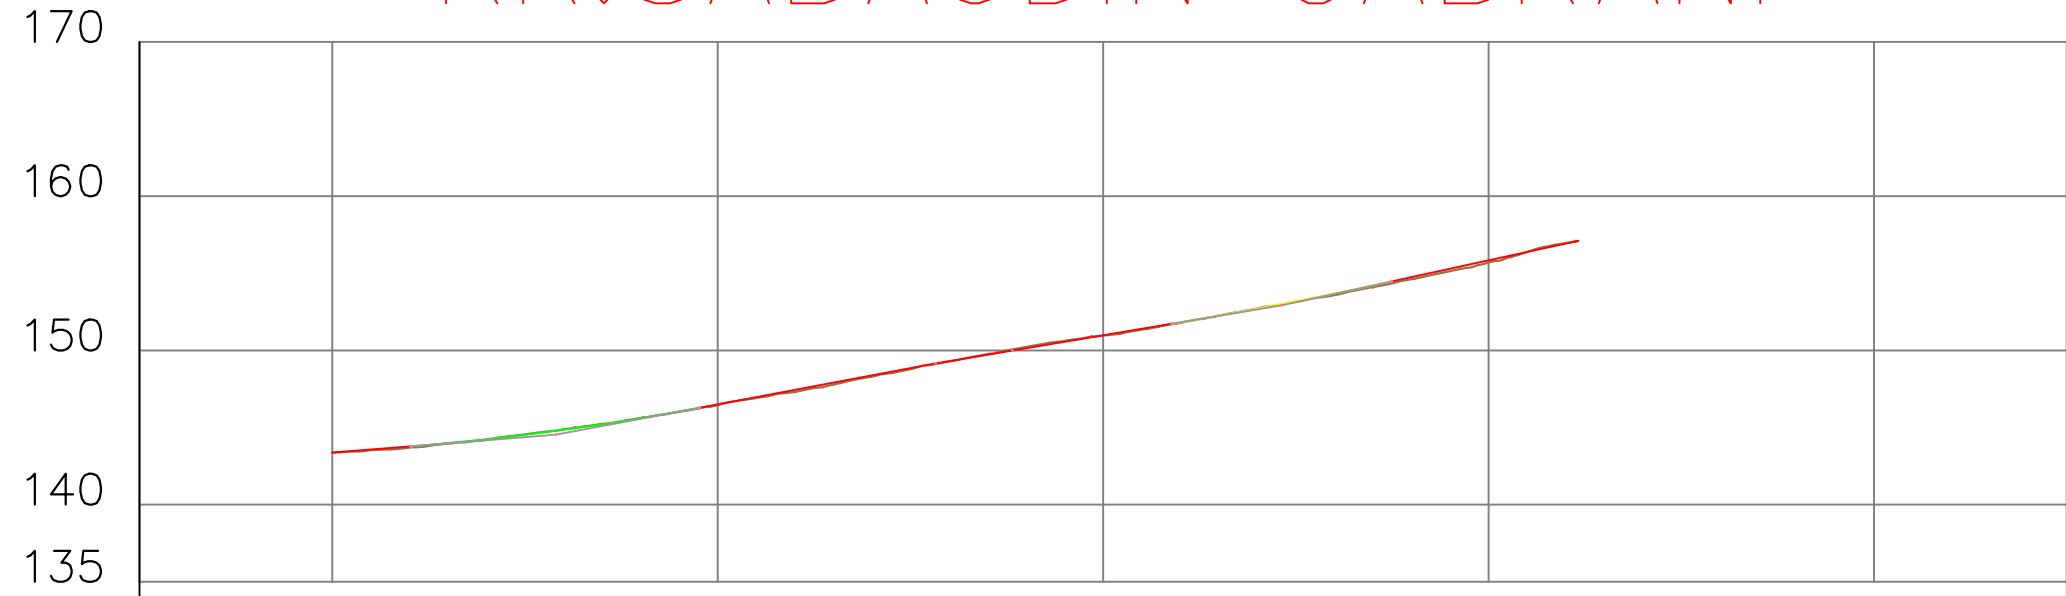

Distanca	Progresive	0+000	0+025	0+050	0+075	0+100			
	Pjesore	1	25.00	2	25.00	3	25.00	4	25.00
Kuota	Terreni	143.37	146.45	150.95	155.70				
	Projekti	143.37	146.50	150.98	155.84				
Δh		0.00	0.06	0.03	0.14				
Gjeometria Horizontale		<p>L=16.29 L=9.04+3.95=11.02 L=30.88 L=9.63</p> <p>R=27.86 R=23.87 R=518.37</p>							
Gjeometria Vertikale		<p>5.09 15.35 4.98 10.35 12.13</p>							

06-PROFILA TËRTHORË

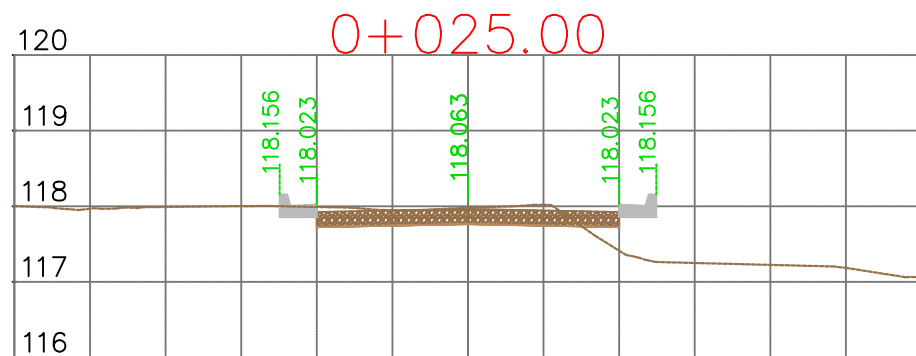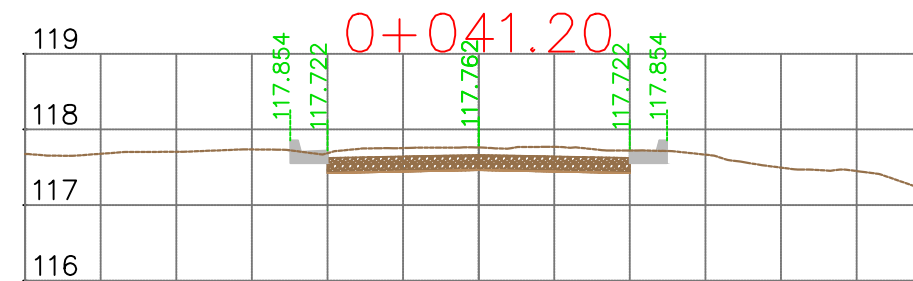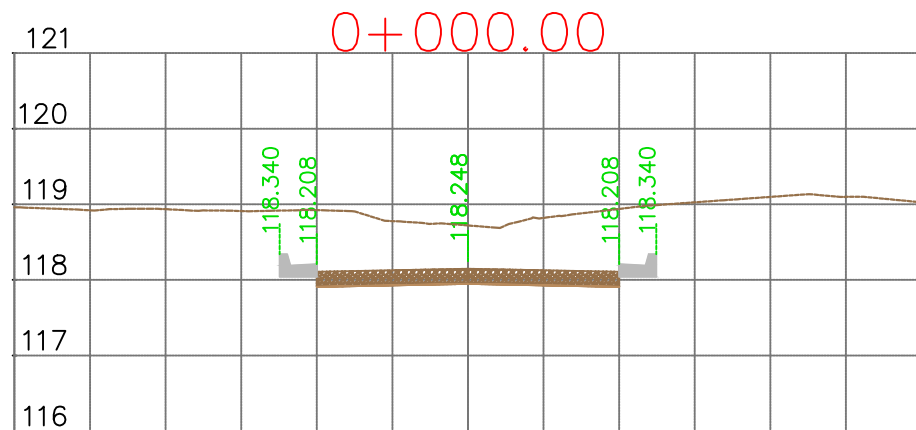

REPUBLIKA E SHQIPËRISË
BASHKIA E TIRANËS

OBJEKTI: "RIKUALIFIKIMI URBAN I ZONËS
INFORMALE QË KUFIZOHET NGA RRUGËT
-SABAUDIN GABRANI -JONUZ RAMA-HAMDI
CULLHAJ-DAMIAN HIMARIOTI-BARI
ISHKA-VASFI SAMIMI-ALUSH ELMAZ TAKA."

Projektoi :

Ing.A.JAKOVA
Ing.G.ISLAMI
Ing.S.MYRSELI
Ing.P.SHKURTI

Ark.M.DADO
Ing.Gjeol.Xh.KASMI
Ing.Mjedis.E.CALI
Top.A.BECECI

Projektoi :
"S&L STUDIO SH.P.K"

Projektim-kupervizion-cosnulence



FAZA

DORËZIM






PROJEKT ZBATIMI

1.0

PROFILE TËRTHORE
RRUGA RR.ISUF SOKOLI 1

SHKALLA 1:100

Nr. I FLETËS 001

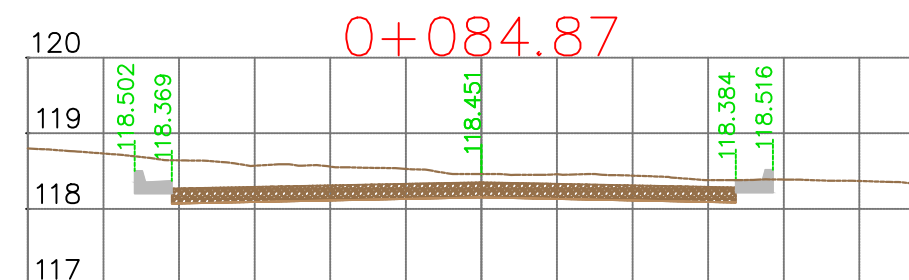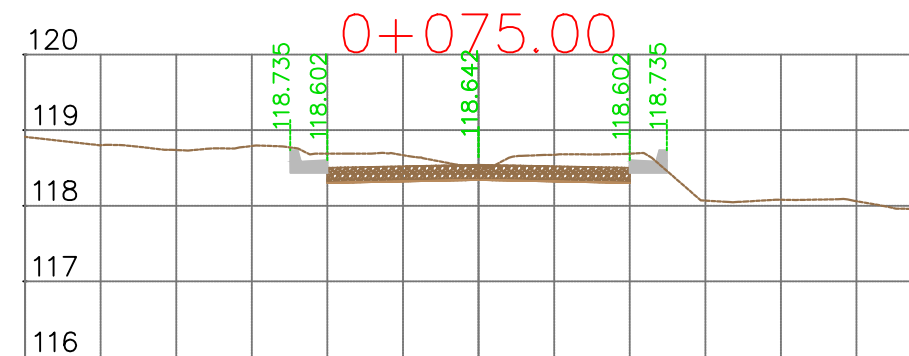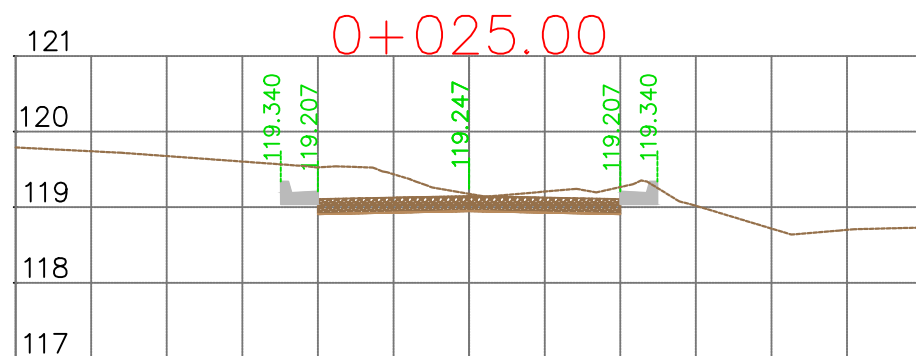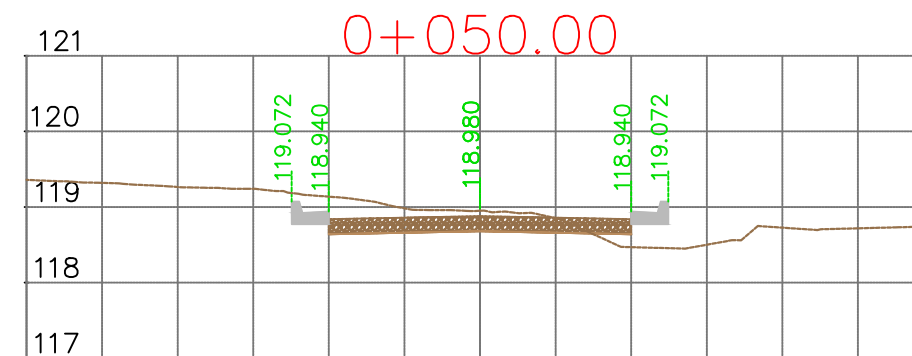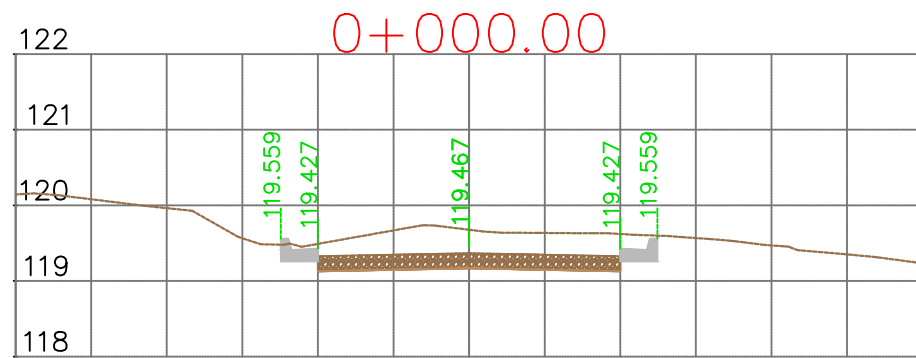

REPUBLIKA E SHQIPËRISË
BASHKIA E TIRANËS

OBJEKTI: "RIKUALIFIKIMI URBAN I ZONËS
INFORMALE QË KUFIZOHET NGA RRUGËT
-SABAUDIN GABRANI -JONUZ RAMA-HAMDI
CULLHAJ-DAMIAN HIMARIOTI-BARI
ISHKA-VASFI SAMIMI-ALUSH ELMAZ TAKA."

Projektoi :

Ing.A.JAKOVA
Ing.G.ISLAMI
Ing.S.MYRSELI
Ing.P.SHKURTI

Ark.M.DADO
Ing.Gjeol.Xh.KASMI
Ing.Mjedis.E.CALI
Top.A.BECECI

Projektoi :

"S&L STUDIO SH.P.K"

Projektim-kupervizion-cosnulence



FAZA

DORËZIM







PROJEKT ZBATIMI

1.0

PROFILE TËRTHORE
RRUGA RR.ISUF SOKOLI 2

SHKALLA 1:100

Nr. I FLETËS 001

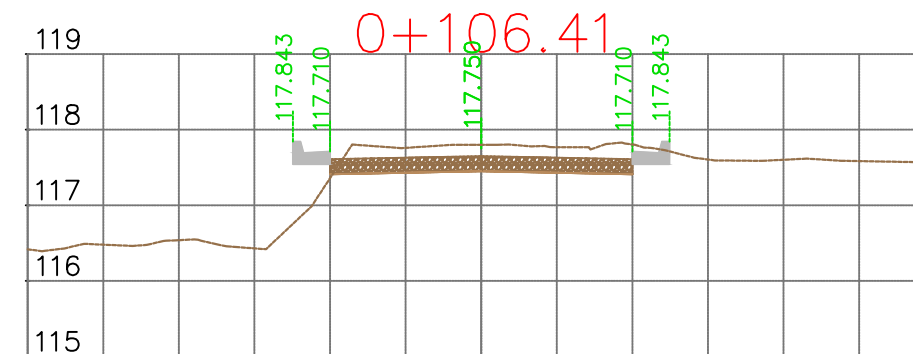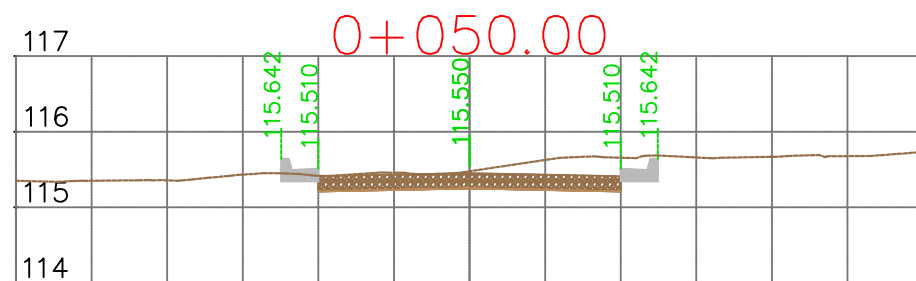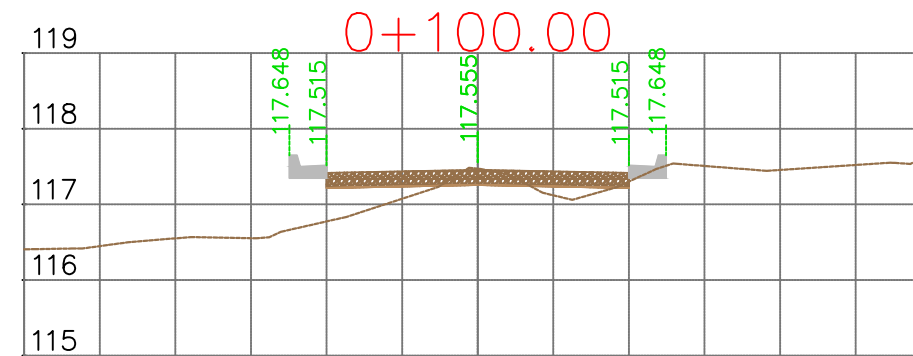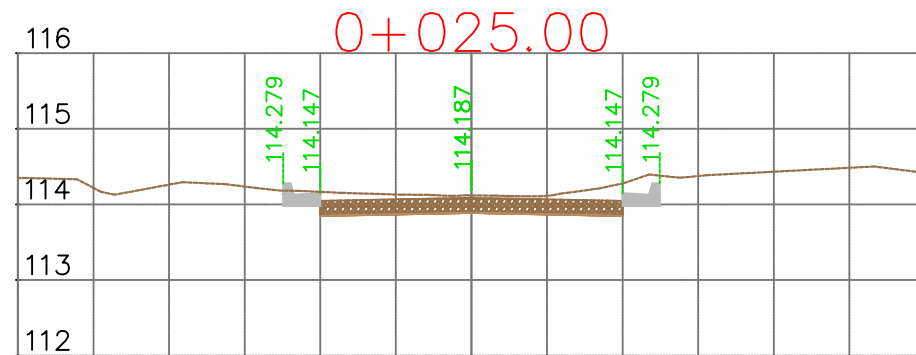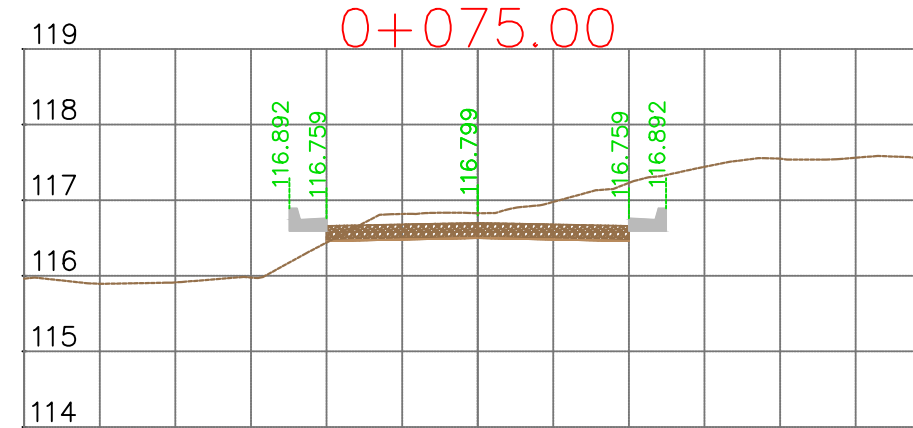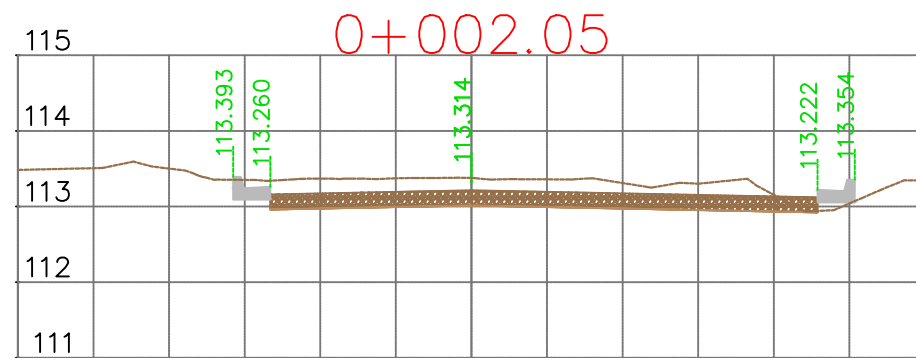

REPUBLIKA E SHQIPËRISË
BASHKIA E TIRANËS

OBJEKTI: "RIKUALIFIKIMI URBAN I ZONËS
INFORMALE QË KUFIZOHET NGA RRUGËT
-SABAUDIN GABRANI -JONUZ RAMA-HAMDI
CULLHAJ-DAMIAN HIMARIOTI-BARI
ISHKA-VASFI SAMIMI-ALUSH ELMAZ TAKA."

Projektoi :

Ing.A.JAKOVA
Ing.G.ISLAMI
Ing.S.MYRSELI
Ing.P.SHKURTI

Ark.M.DADO
Ing.Gjeol.Xh.KASMI
Ing.Mjedis.E.CALI
Top.A.BECECI

Projektoi :

"S&L STUDIO SH.P.K"

Projektim-kupervizion-cosnulence



FAZA

DORËZIM

PROJEKT ZBATIMI

1.0

PROFILE TËRTHORE
RRUGA RR.ILMAZ TAKA 1

SHKALLA 1:100

Nr. I FLETËS 001