



BASHKIA SKRAPAR

**OBJEKTIT: PROJEKT ZBATIMI "RIKONSTRUKSION I SHKOLLËS
SË MESME TË PËRGJITHËSHME "RAMIZ ARANITASI", ÇOROVODË,
BASHKIA SKRAPAR"**

G & L CONSTRUCTION




HE & SK 11

IMPORT - EXPORT
consulting company

HE & SK 11


SH.P.K.

ALBANIA

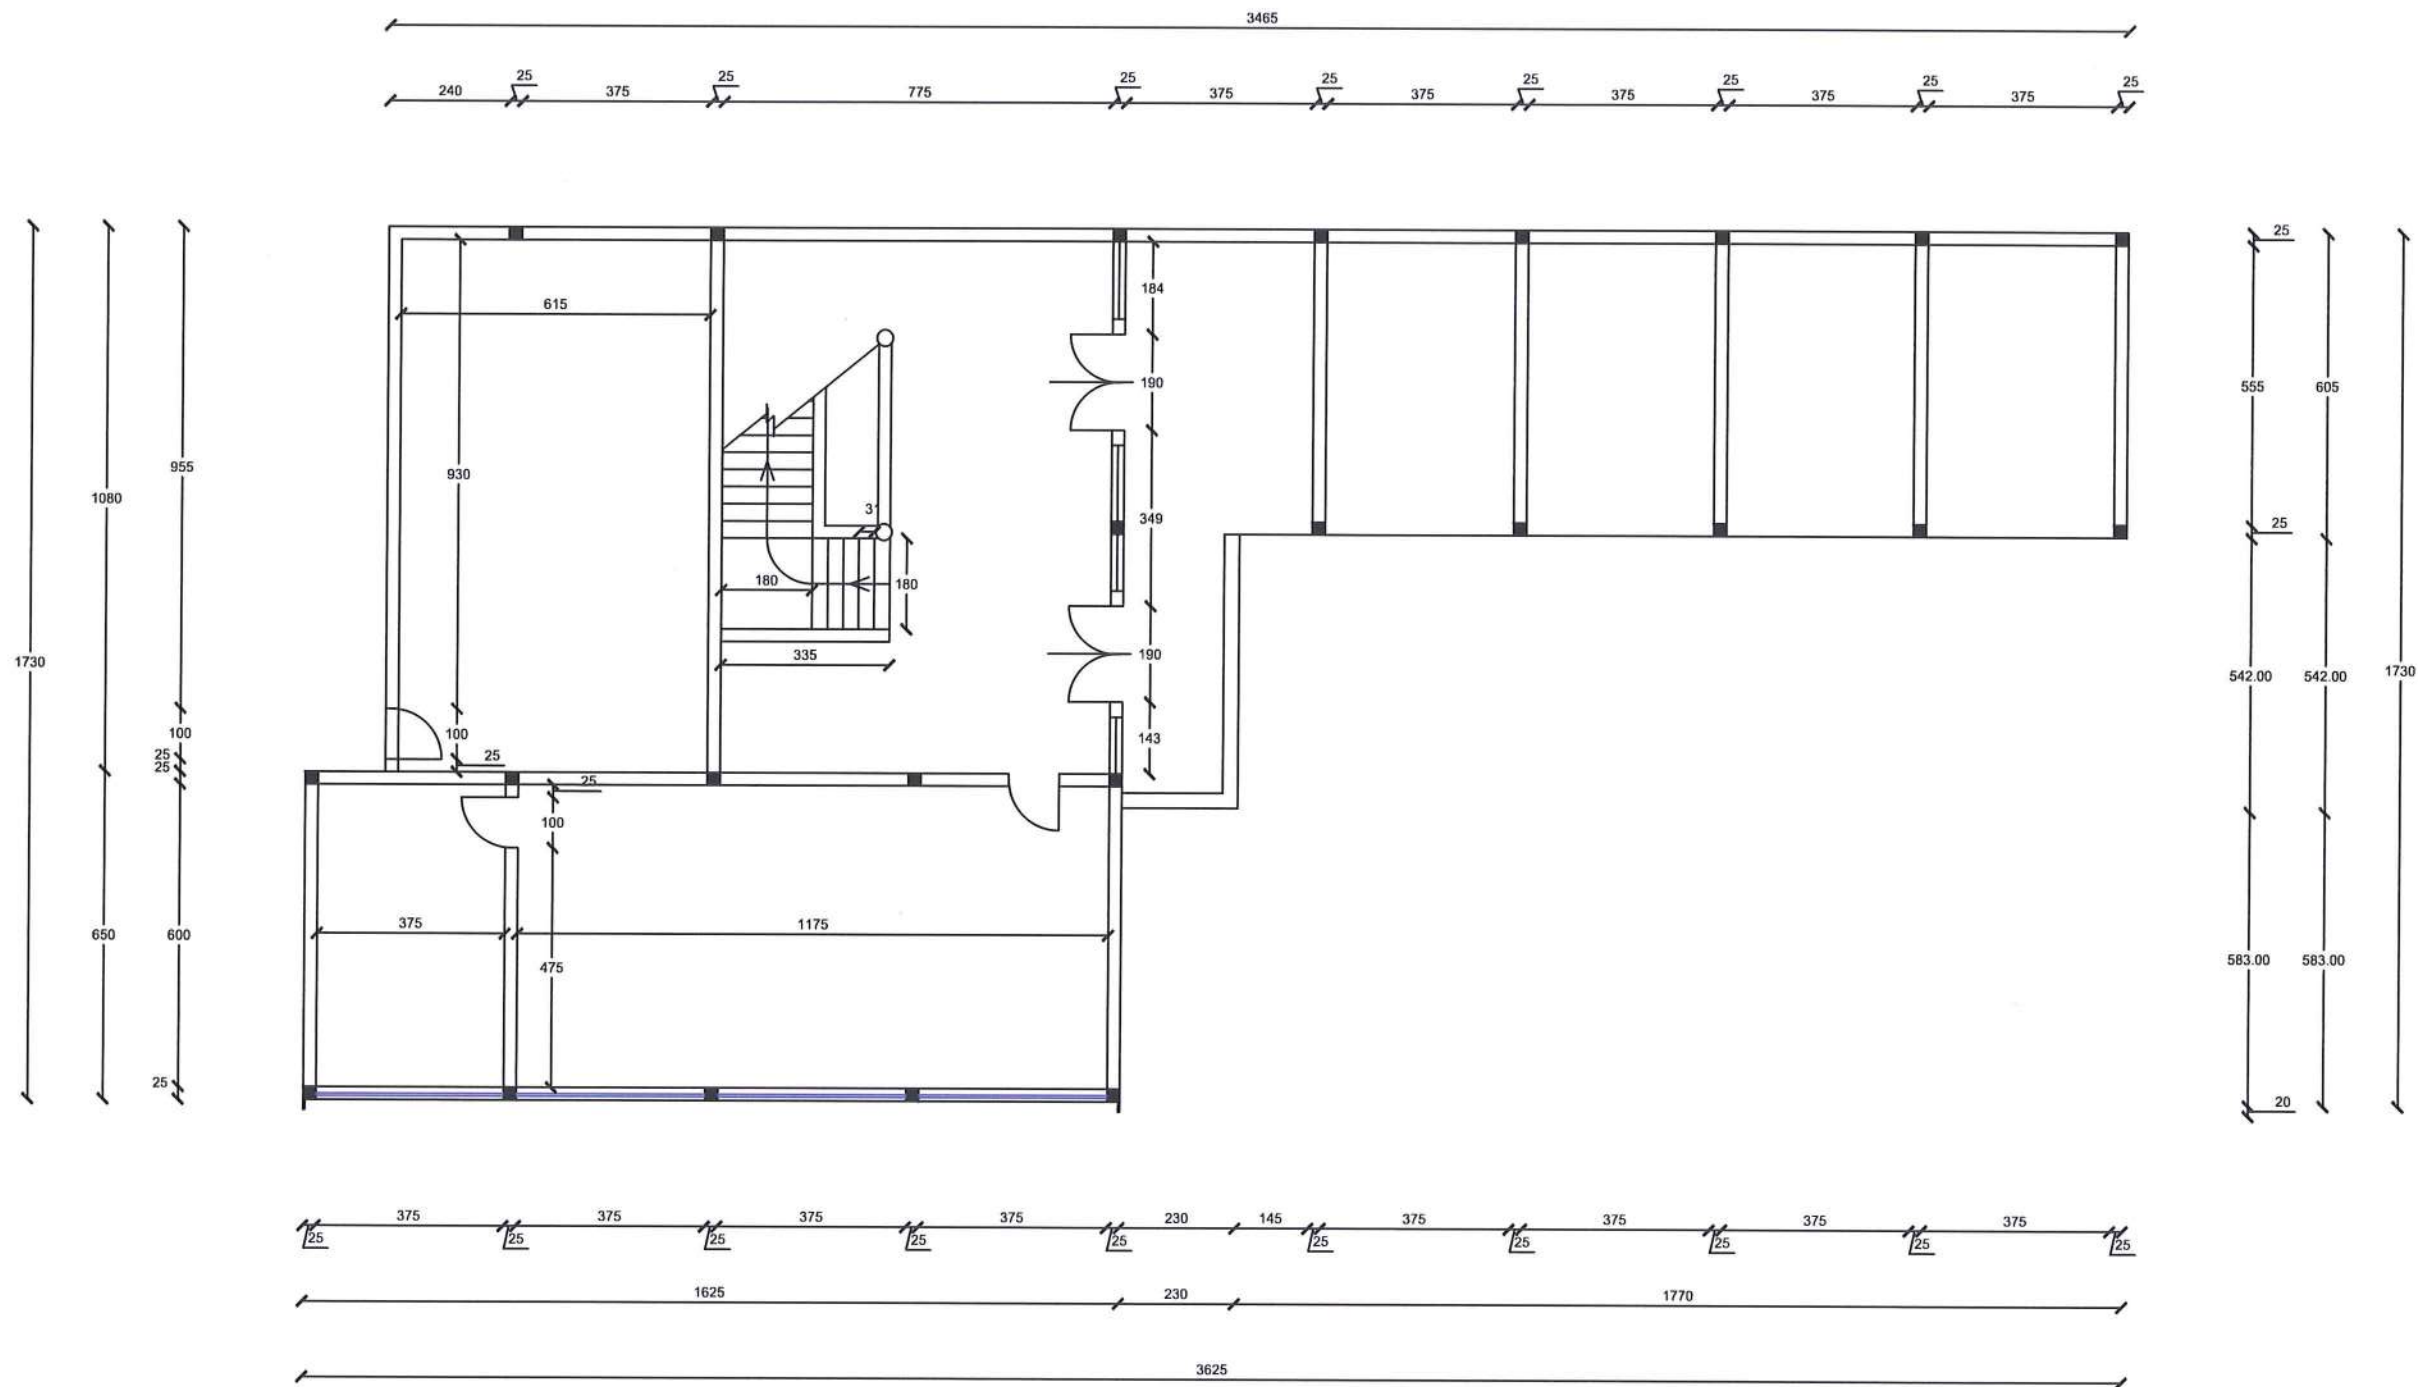

OBJEKTI:	PROJEKTIM-ZBATIM "RIKONSTRUKSION I SHKOLLËS SË MESME TË PËRGJITHËSHME "RAMIZ ARANITASI", ÇOROVODË, BASHKIA SKRAPAR"	TE DHENA MBI PROJEKTIN		GRUPI I PROJEKTIMIT B.O.E "G & L CONSTRUCTION" SH.P.K & "HE & SK 11" SH.P.K			
		EMRI I FLETES:	GJENDJA EKZISTUESE K.0	ING.NDERTIMI	GRAMOZ SKENDA		
POROSITESI:	BASHKIA SKRAPAR	FAZA:	PROJEKT-ZBATIMI	ING. HIDROTEKNIK	LEVENDI HARIZ		
		SHKALLA:	1:150	ING. MEKANIK	SOKOL RAMBI		
		NR.FLETES:	01	ARKITEKT	JORGO XUHANO		
		VITI:	2023				



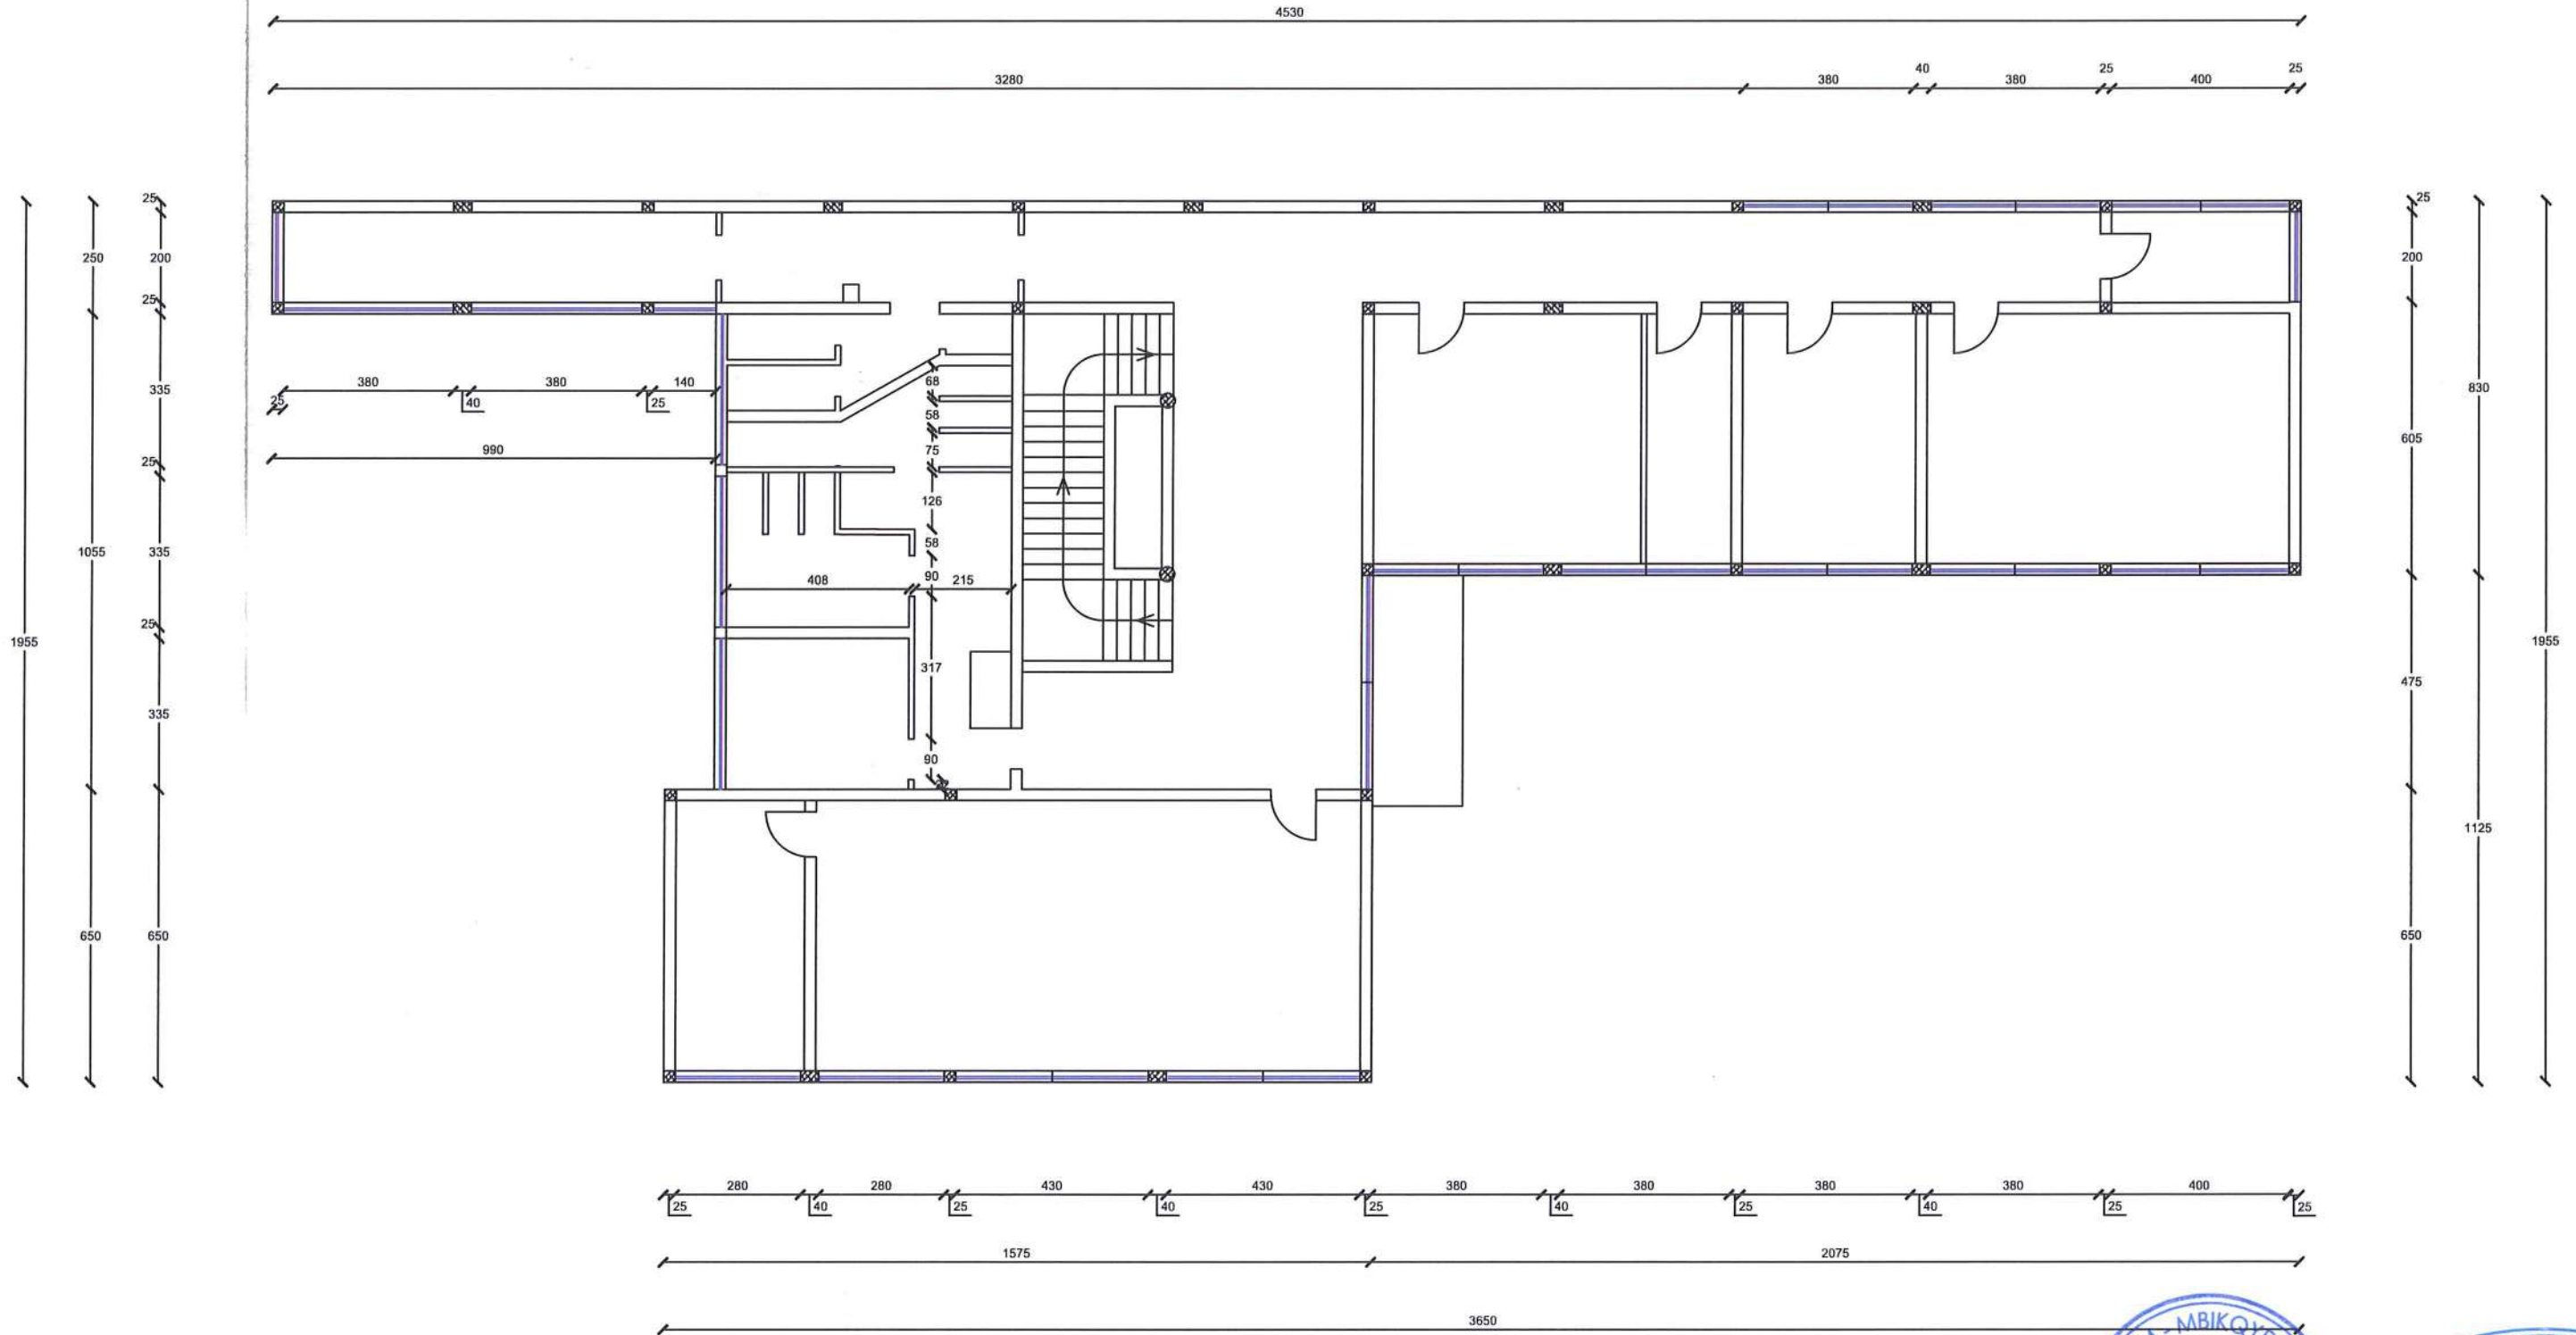


OBJEKTI: **PROJEKTIM-ZBATIM "RIKONSTRUKSION I SHKOLLËS SË MESME TË PËRGJITHËSHME "RAMIZ ARANITASI", ÇOROVODË, BASHKIA SKRAPAR"**

POROSITESI: **BASHKIA SKRAPAR**


TE DHENA MBI PROJEKTIN		GRUPI I PROJEKTIMIT B.O.E "G & L CONSTRUCTION" SH.P.K & "HE & SK 11" SH.P.K			
EMRI I FLETES:	GJENDJA EKZISTUESE K.1	ING.NDERTIMI	GRAMOZ SKENDA		
FAZA:	PROJEKT-ZBATIMI	ING. HIDROTEKNIK	LEVENDI HARIZ		
SHKALLA:	1:150	ING. MEKANIK	SOKOL RAMBI		
NR.FLETES:	02	ARKITEKT	JORGO XUHANO		
VITI:	2023				



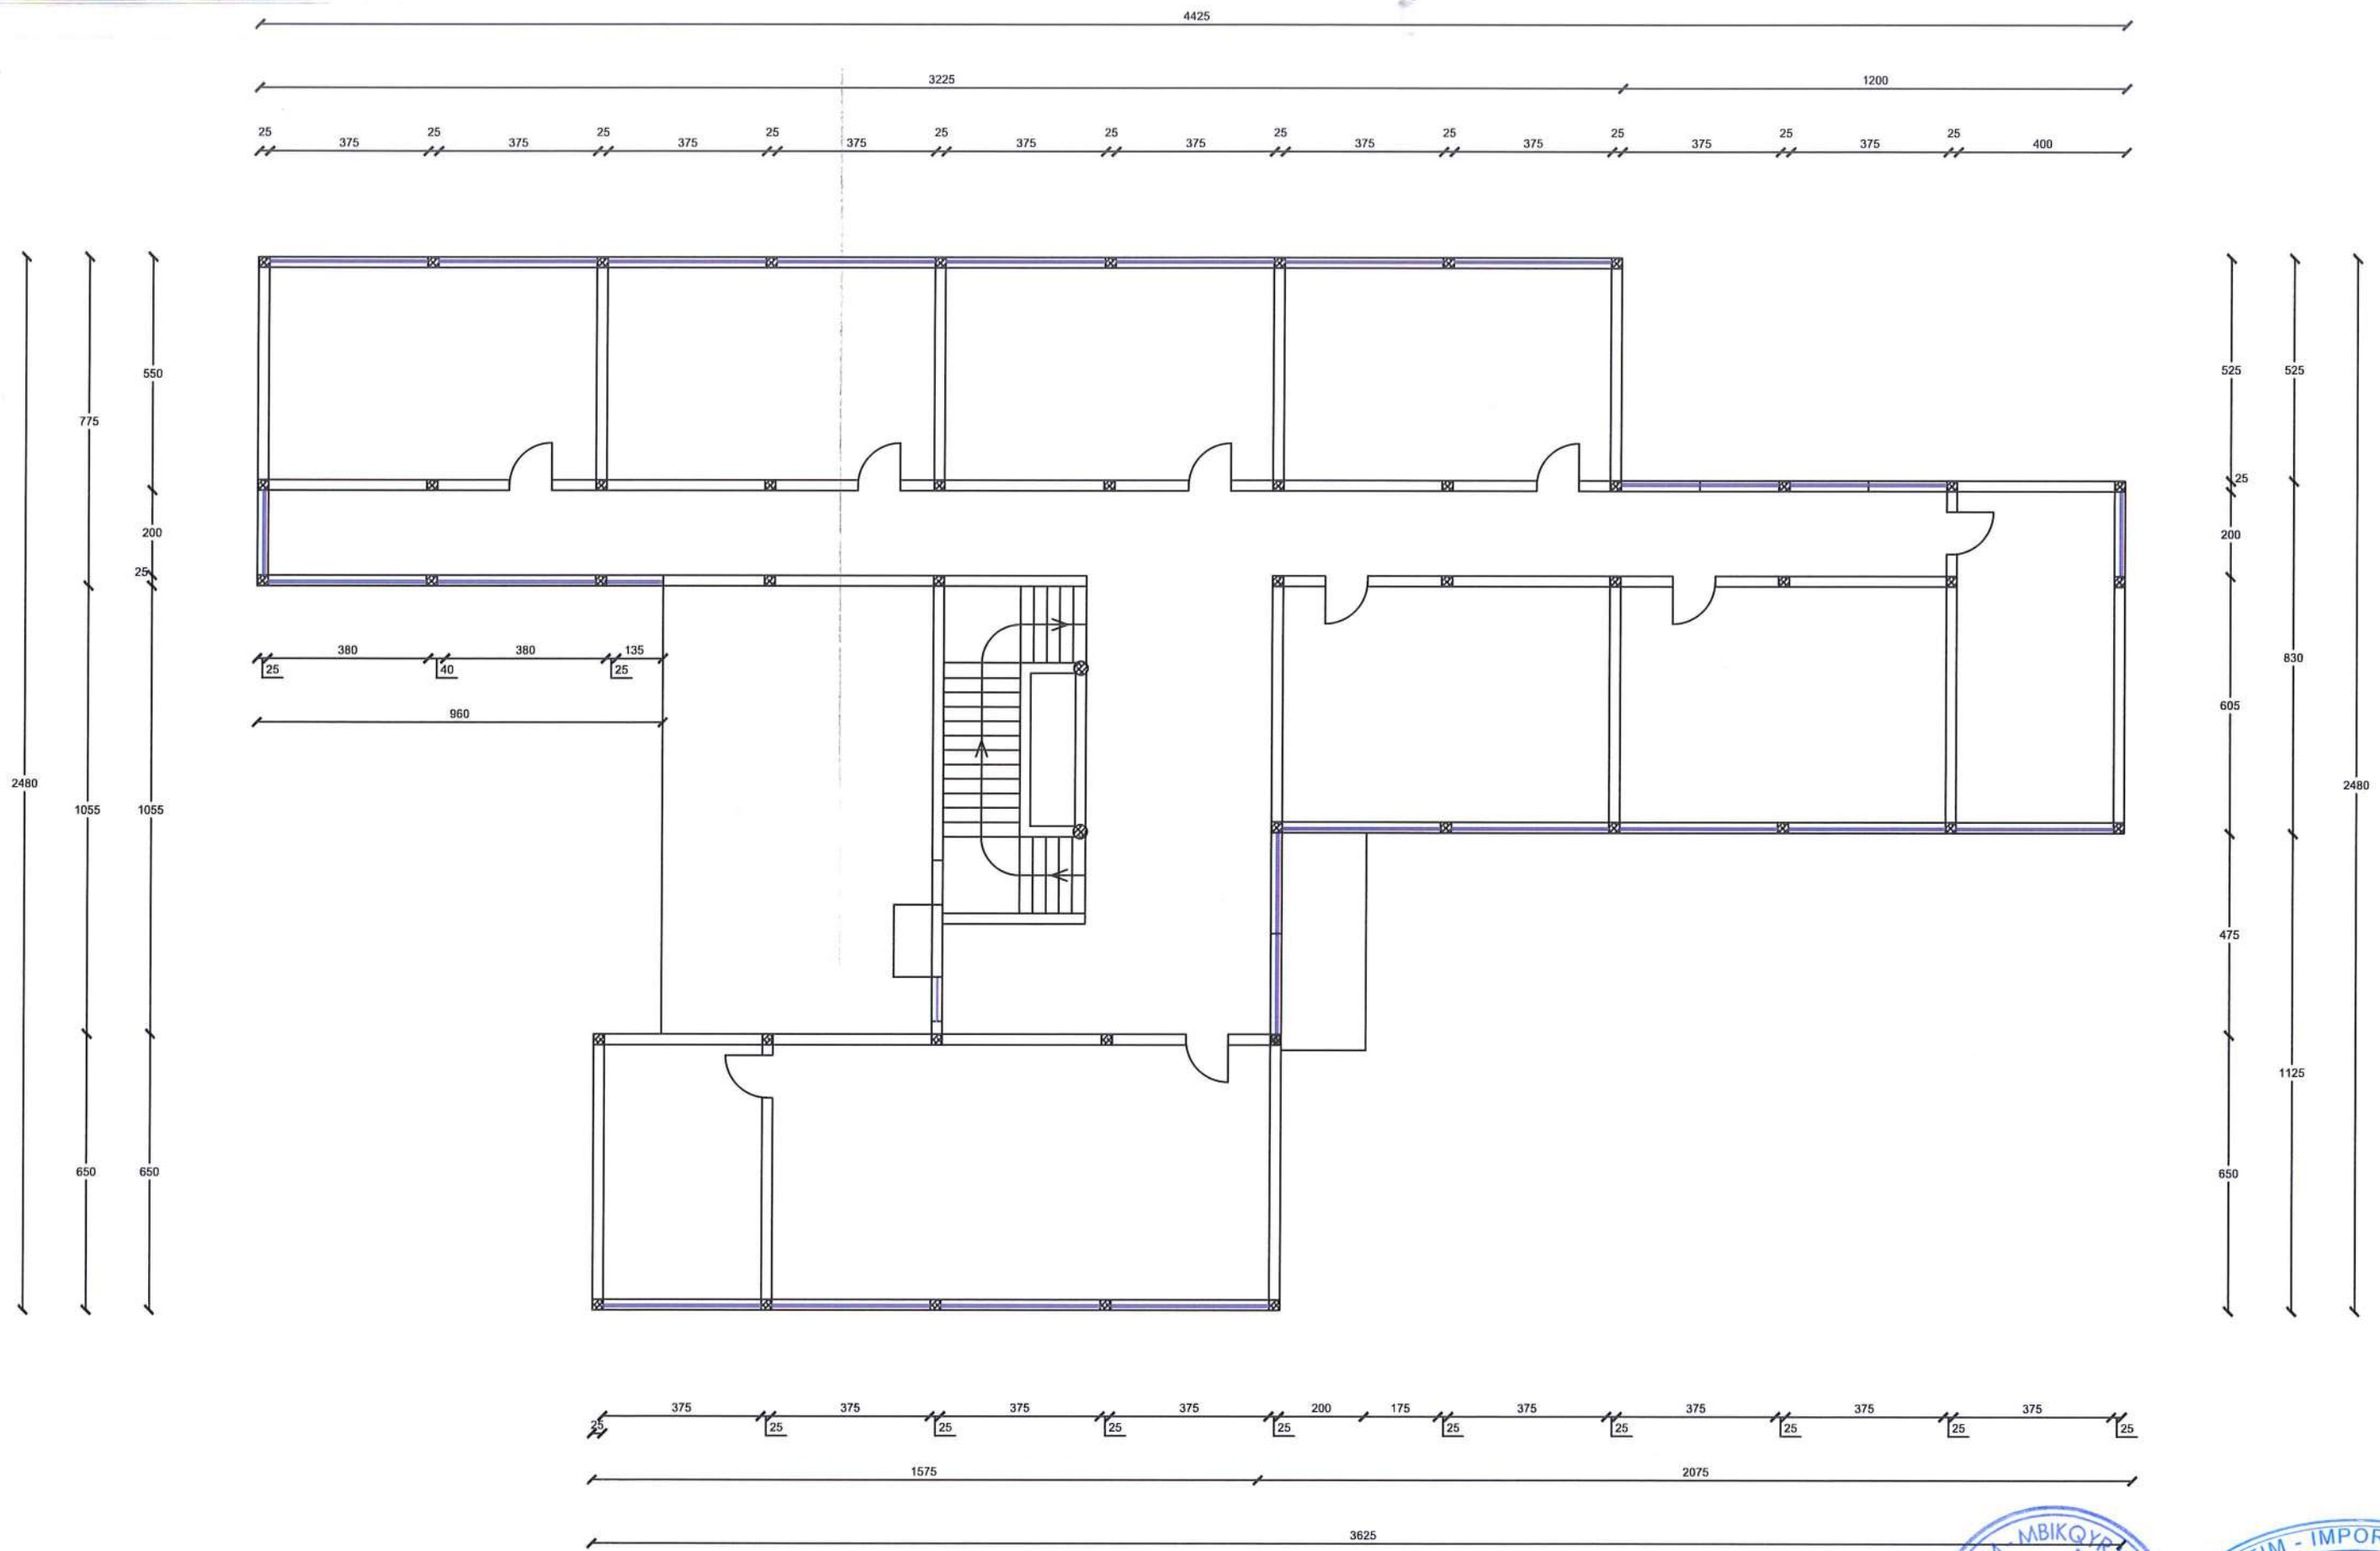

OBJEKTI:	PROJEKTIM-ZBATIM "RIKONSTRUKSION I SHKOLLËS SË MESME TË PËRGJITHËSHME "RAMIZ ARANITASI", ÇOROVODË, BASHKIA SKRAPAR"	TE DHENA MBI PROJEKTIN		GRUPI I PROJEKTIMIT B.O.E "G & L CONSTRUCTION" SH.P.K & "HE & SK 11" SH.P.K			
		EMRI I FLETES:	GJENDJA EKZISTUESE K.2	ING.NDERTIMI	GRAMOZ SKENDA		
POROSITESI:	BASHKIA SKRAPAR	FAZA:	PROJEKT-ZBATIMI	ING. HIDROTEKNIK	LEVENDI HARIZ		
		SHKALLA:	1:150	ING. MEKANIK	SOKOL RAMBI		
		NR.FLETES:	03	ARKITEKT	JORGO XUHANO		
		VITI:	2023				




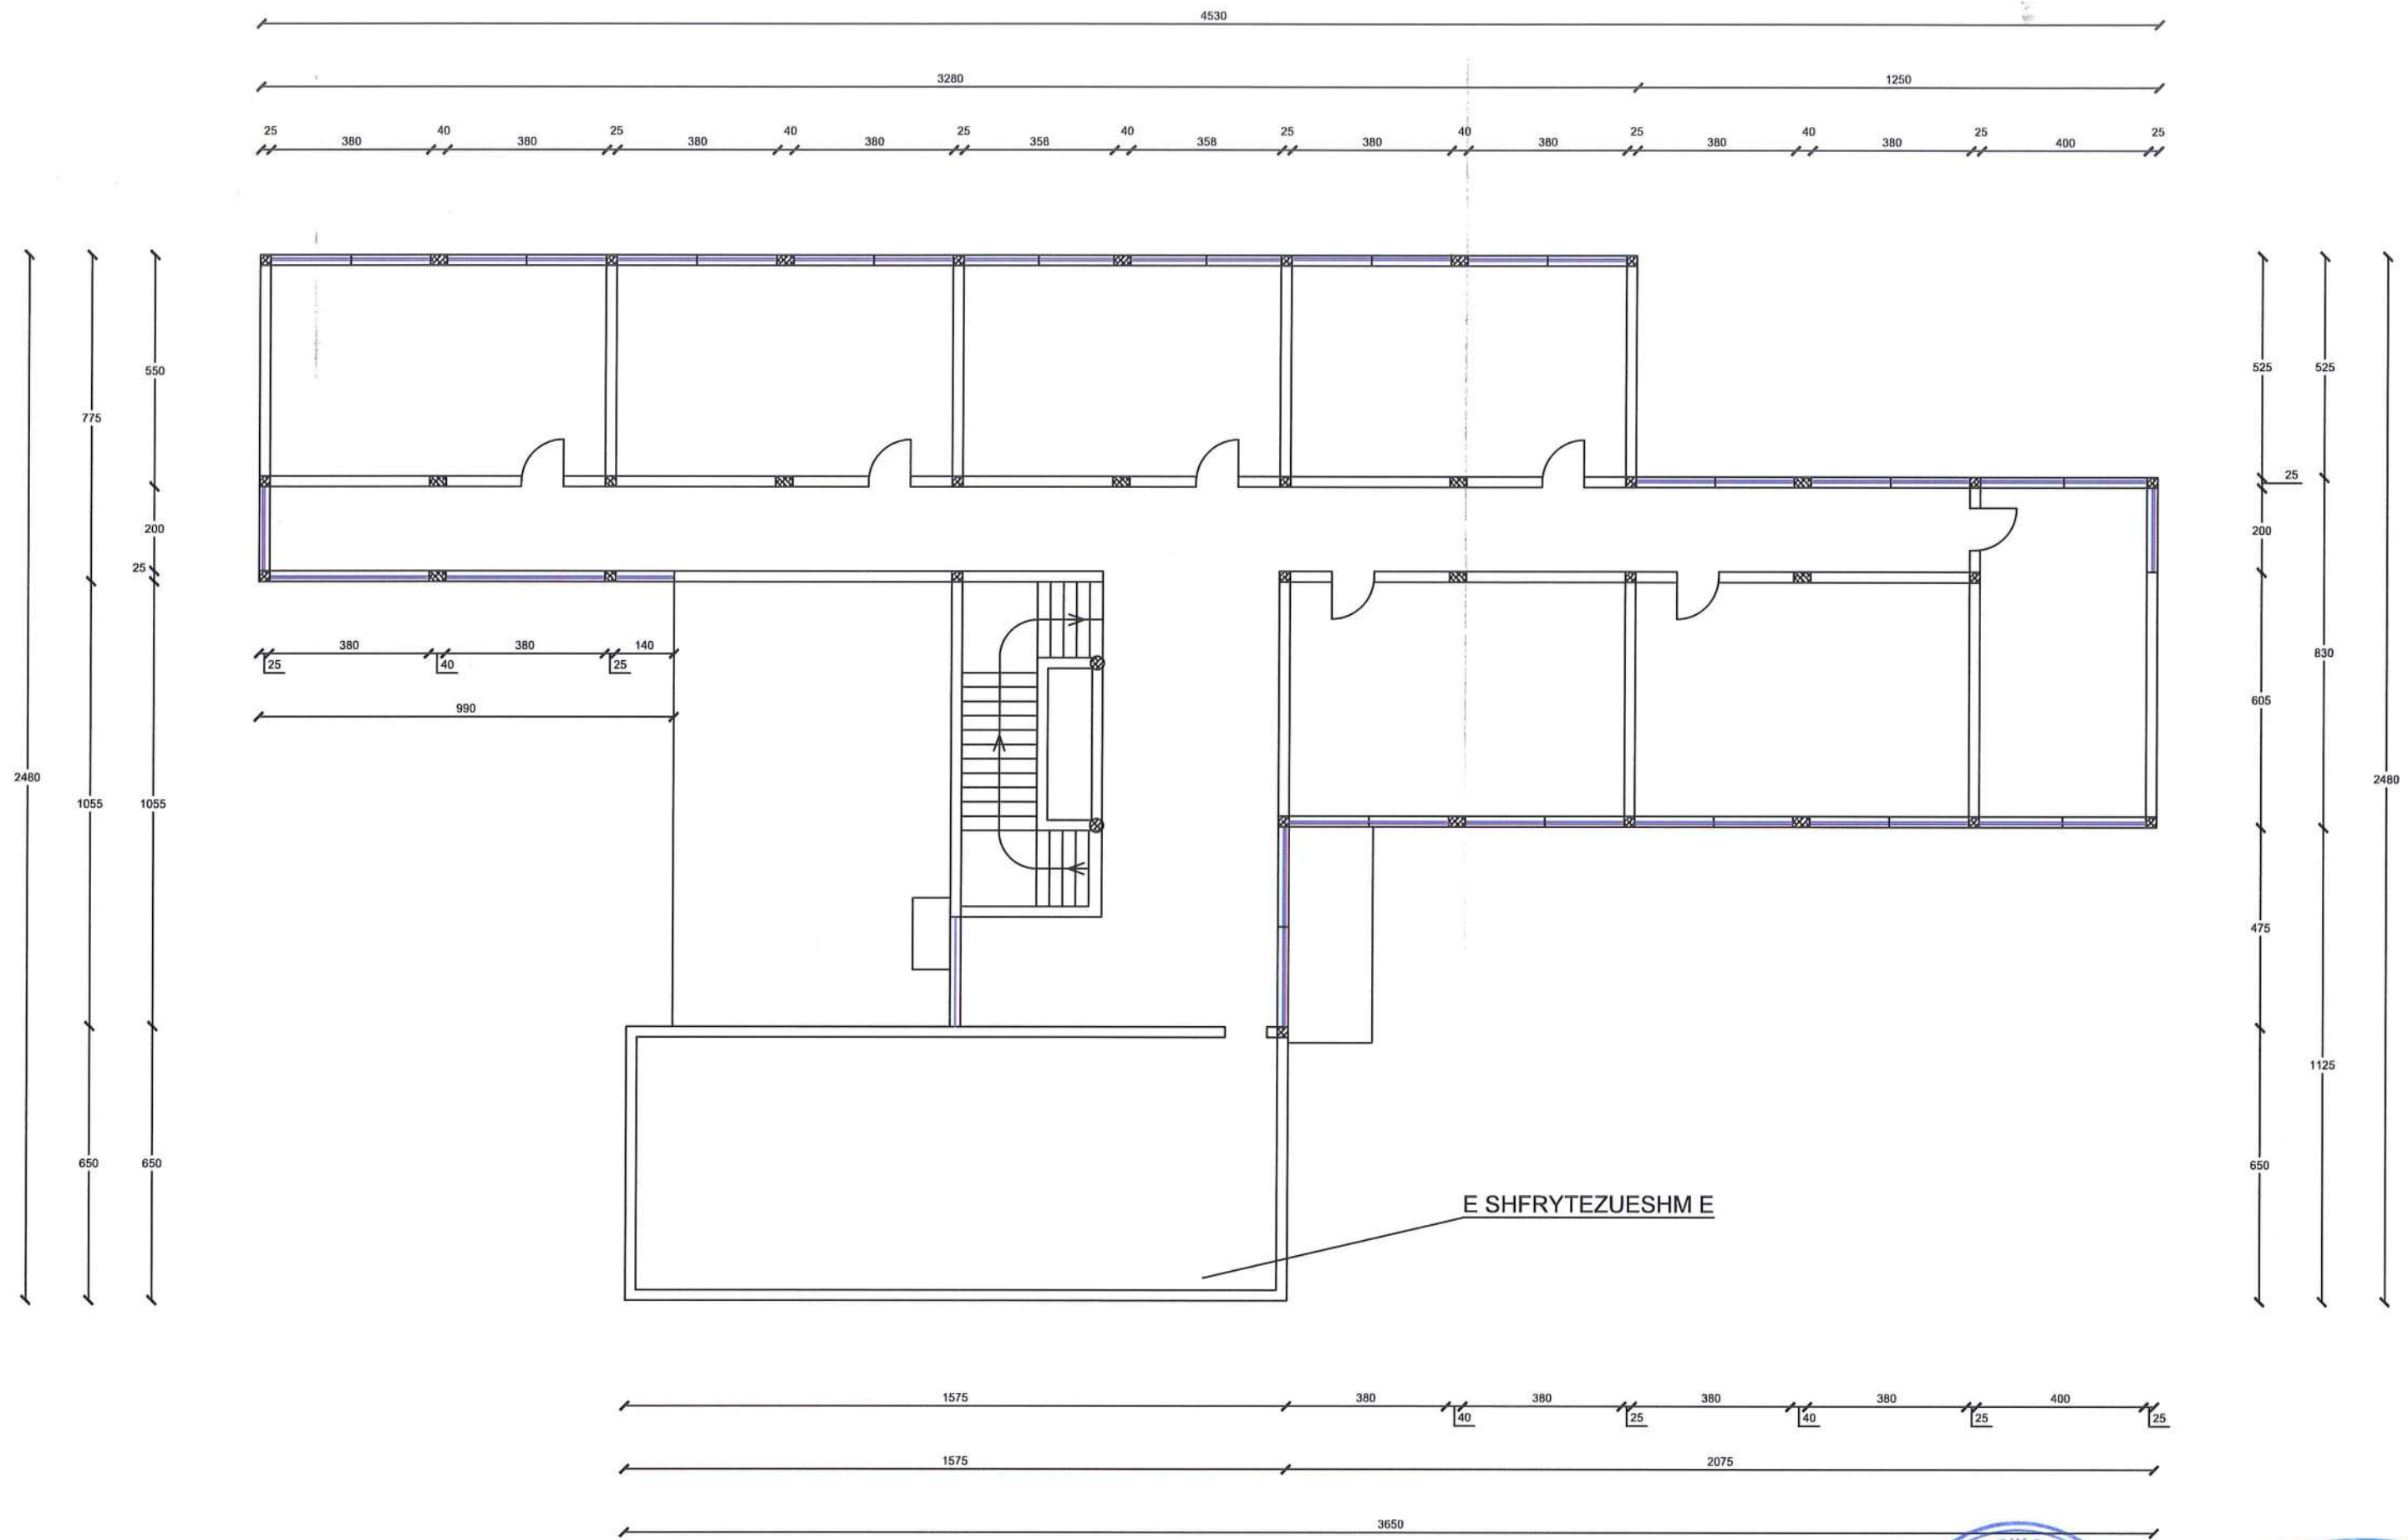

OBJEKTI:	PROJEKTIM-ZBATIM "RIKONSTRUKSION I SHKOLLËS SË MESME TË PËRGJITHËSHME "RAMIZ ARANITASI", ÇOROVODË, BASHKIA SKRAPAR"
POROSITESI:	BASHKIA SKRAPAR


TE DHENA MBI PROJEKTIN		GRUPI I PROJEKTIMIT B.O.E "G & L CONSTRUCTION" SH.P.K & "HE & SK 11" SH.P.K	
EMRI I FLETES:	GJENDJA EKZISTUESE K.3	ING.NDERTIMI	GRAMOZ SKENDA
FAZA:	PROJEKT-ZBATIMI	ING. HIDROTEKNIK	LEVENDI HARIZ
SHKALLA:	1:150	ING. MEKANIK	SOKOL RAMBI
NR.FLETES:	04	ARKITEKT	JORGO XUHANO
VITI:	2023		



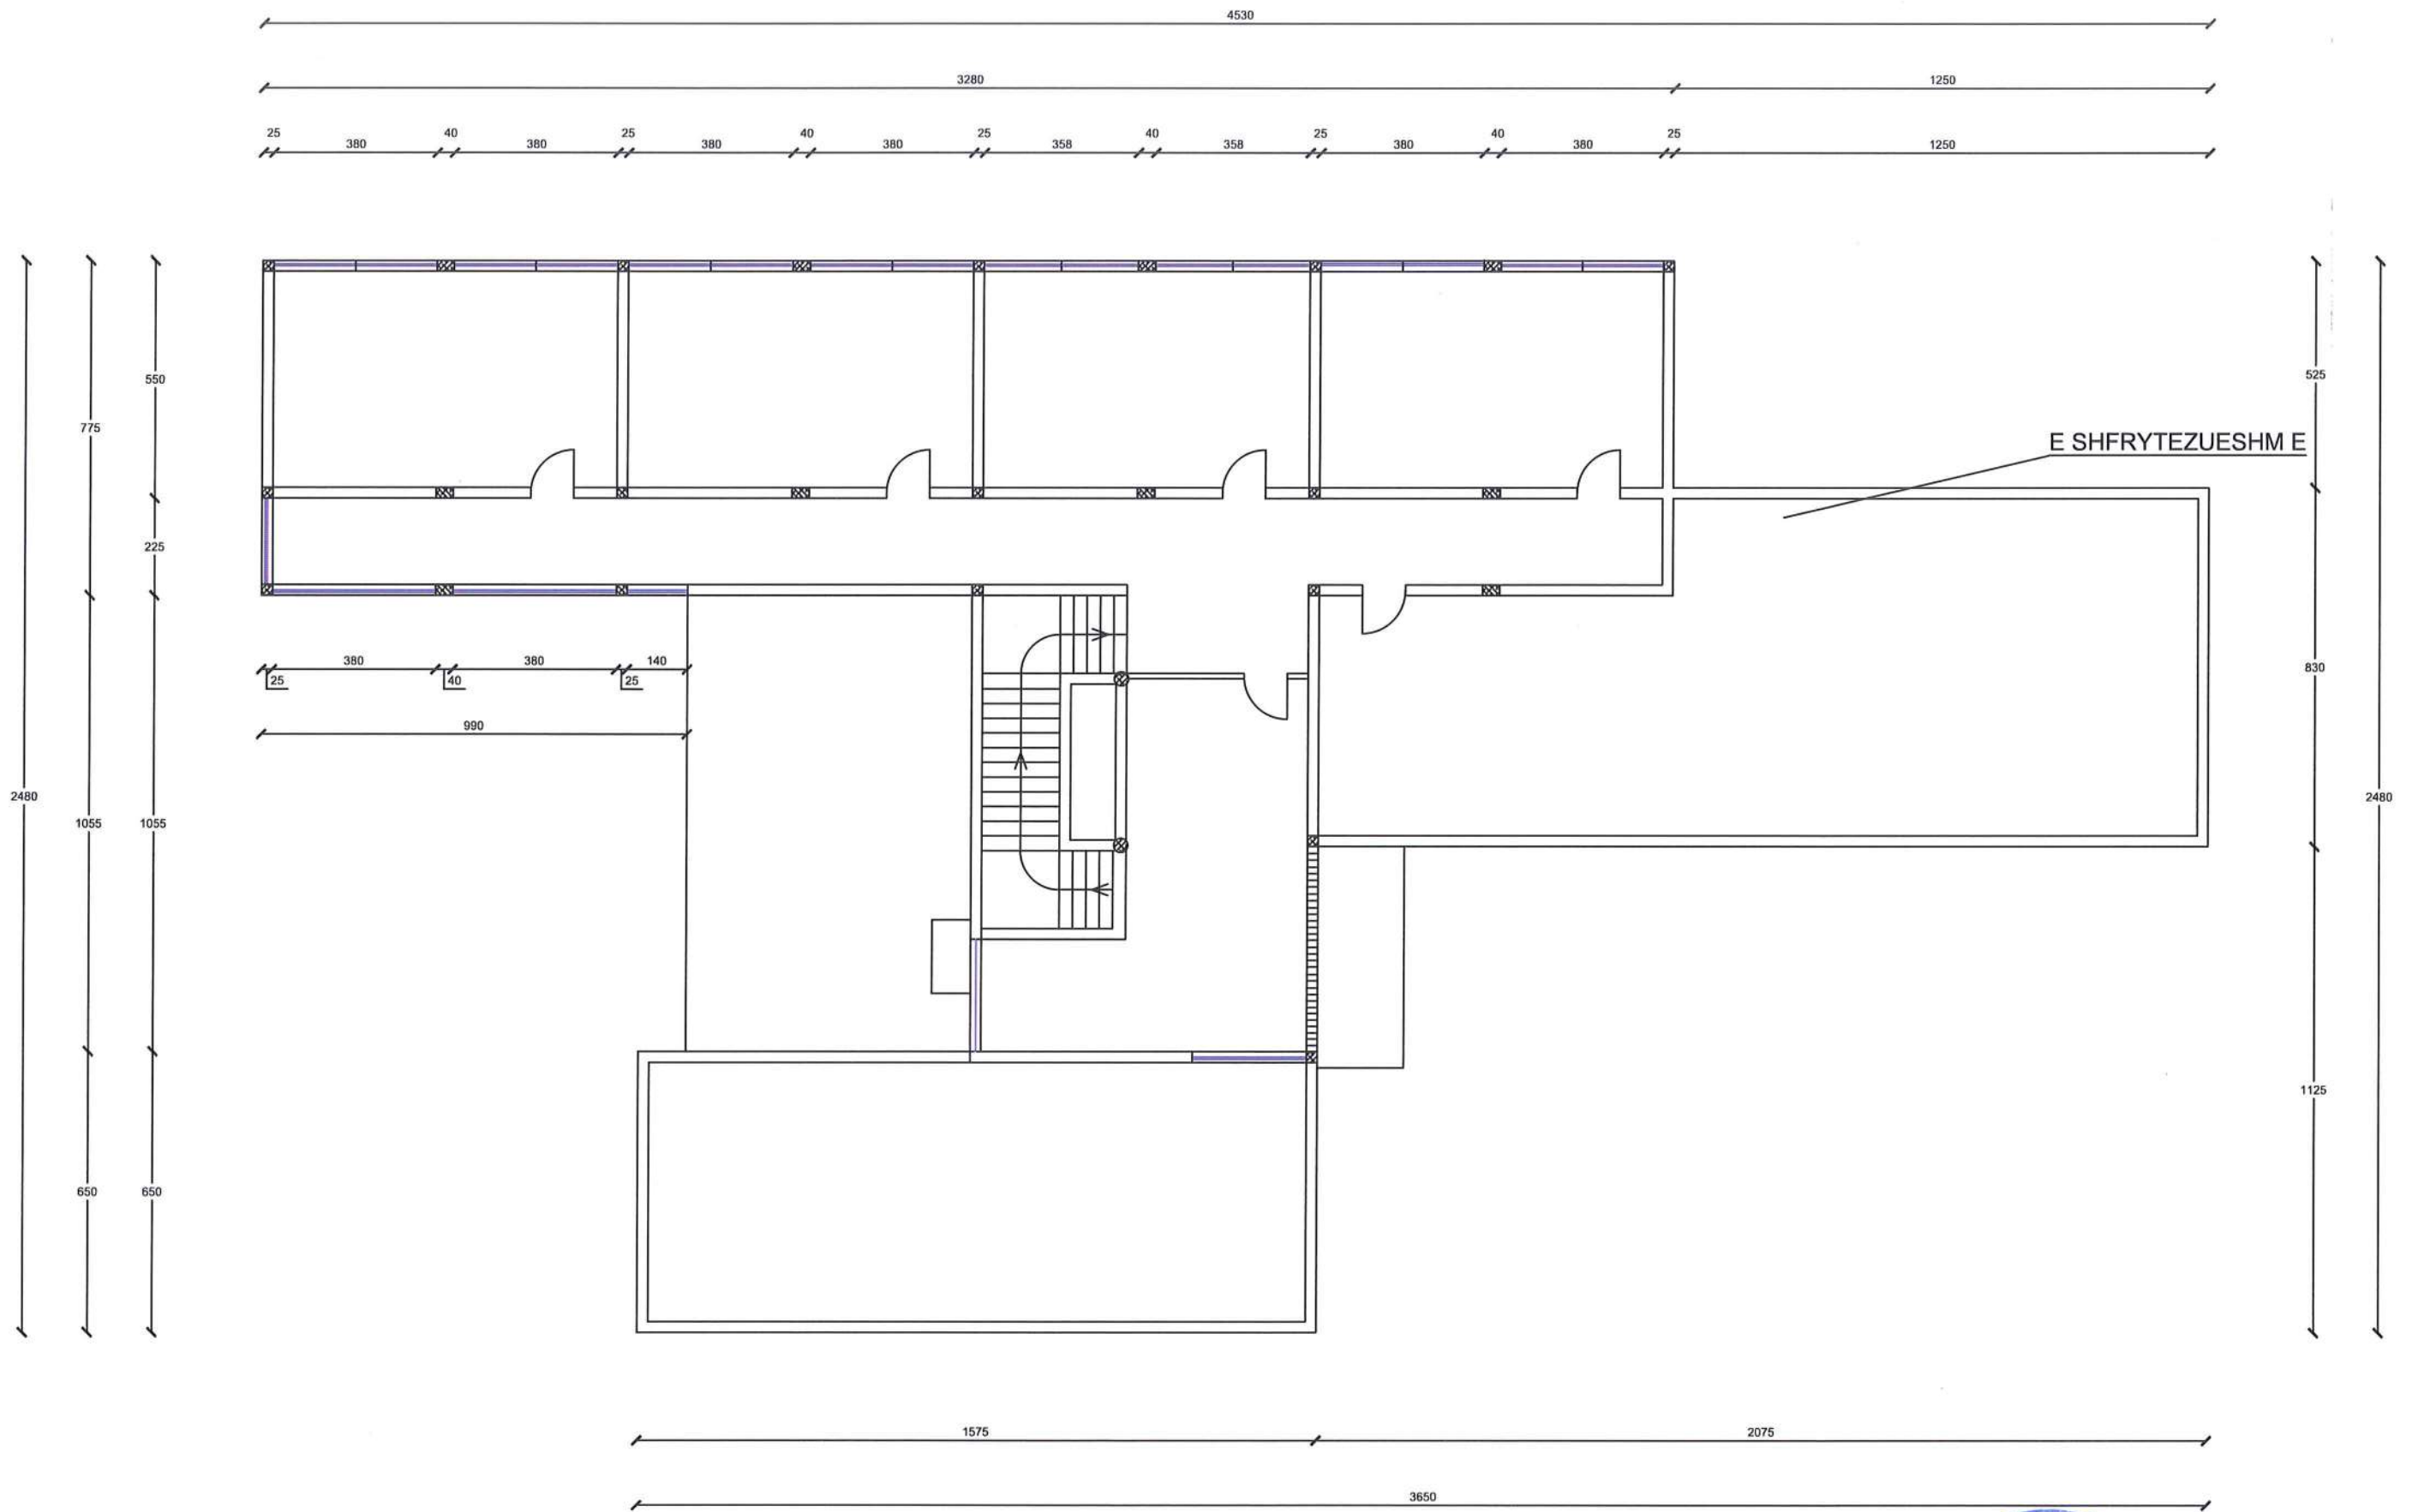


OBJEKTI:	PROJEKTIM-ZBATIM "RIKONSTRUKSION I SHKOLLËS SË MESME TË PËRGJITHËSHME "RAMIZ ARANITASI", ÇOROVODË, BASHKIA SKRAPAR"	TE DHENA MBI PROJEKTIN		GRUPI I PROJEKTIMIT B.O.E "G & L CONSTRUCTION" SH.P.K & "HE & SK 11" SH.P.K			
		EMRI I FLETES:	GJENDJA EKZISTUESE K.4	ING.NDERTIMI	GRAMOZ SKENDA		
POROSITESI:	BASHKIA SKRAPAR	FAZA:	PROJEKT-ZBATIMI	ING. HIDROTEKNIK	LEVENDI HARIZ		
		SHKALLA:	1:150	ING. MEKANIK	SOKOL RAMBI		
		NR.FLETES:	05	ARKITEKT	JORGO XUHANO		
		VITI:	2023				



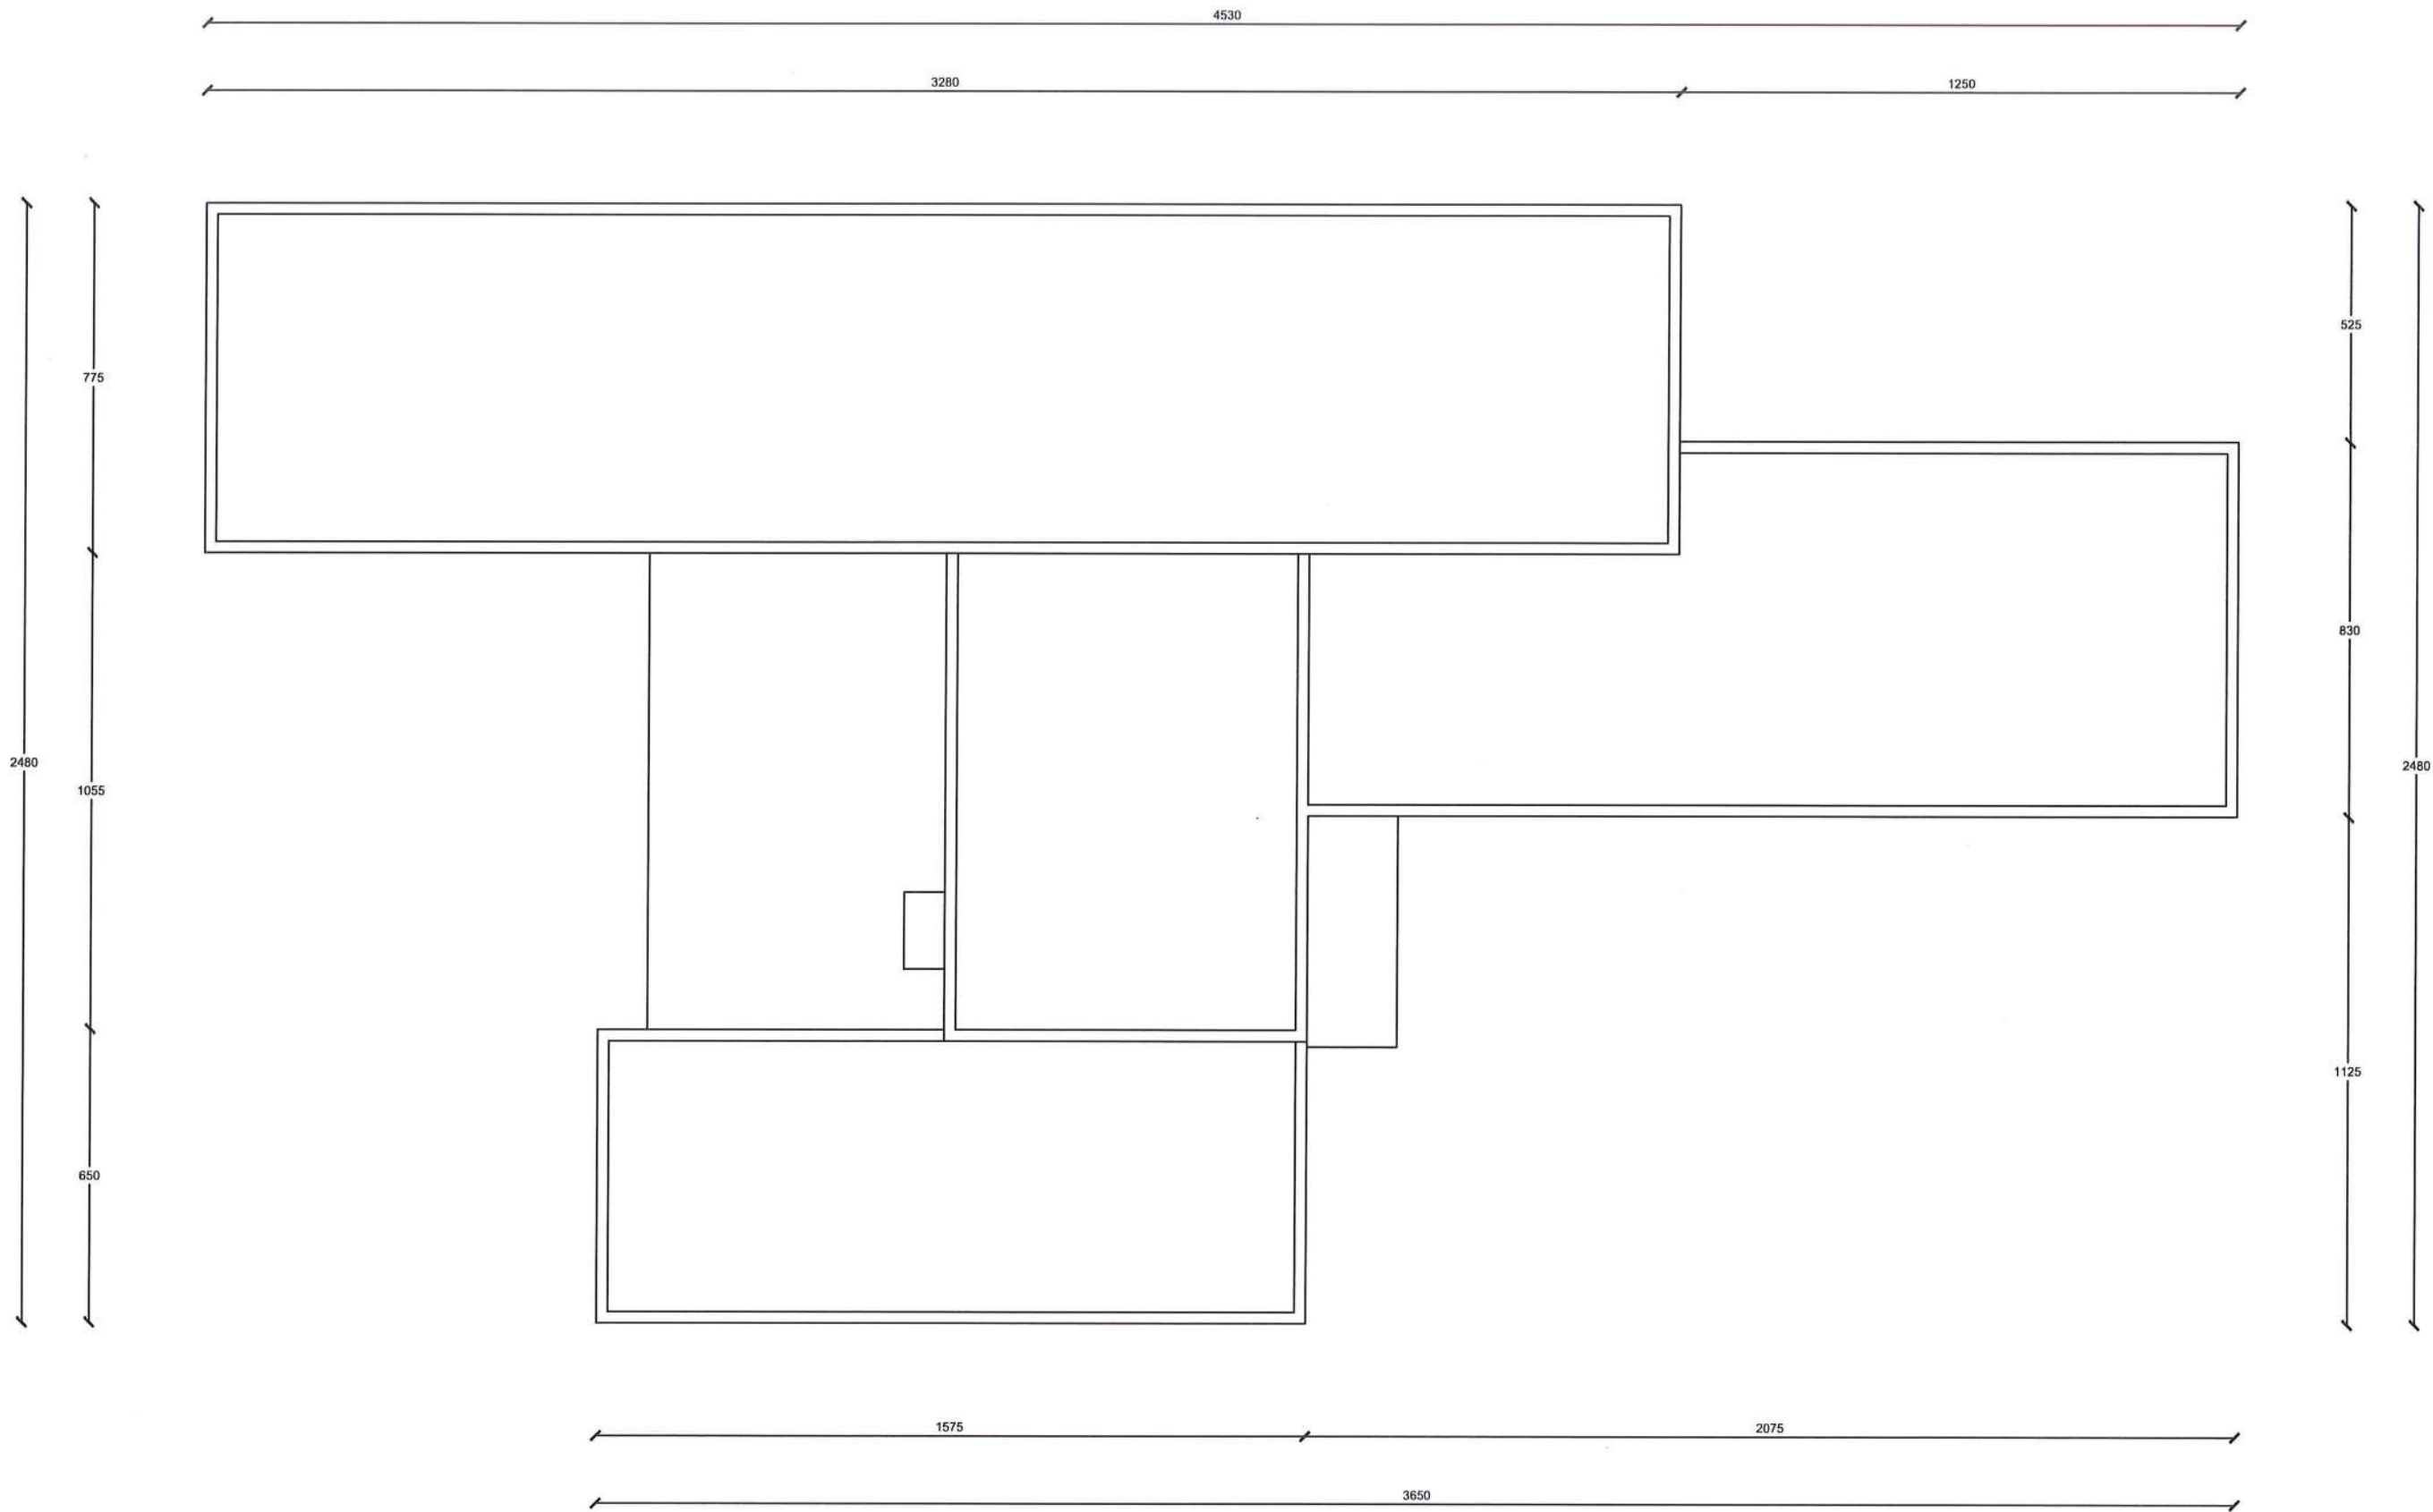

OBJEKTI:	PROJEKTIM-ZBATIM "RIKONSTRUKSION I SHKOLLËS SË MESME TË PËRGJITHËSHME "RAMIZ ARANITASI", ÇOROVODË, BASHKIA SKRAPAR"	TE DHENA MBI PROJEKTIN		GRUPI I PROJEKTIMIT B.O.E "G & L CONSTRUCTION" SH.P.K & "HE & SK 11" SH.P.K			
		EMRI I FLETES:	GJENDJA EKZISTUESE TARRACA	ING.NDERTIMI	GRAMOZ SKENDA		
POROSITESI:	BASHKIA SKRAPAR	FAZA:	PROJEKT-ZBATIMI	ING. HIDROTEKNIK	LEVENDI HARIZ		
		SHKALLA:	1:150	ING. MEKANIK	SOKOL RAMBI		
		NR.FLETES:	06	ARKITEKT	JORGO XUHANO		
		VITI:	2023				



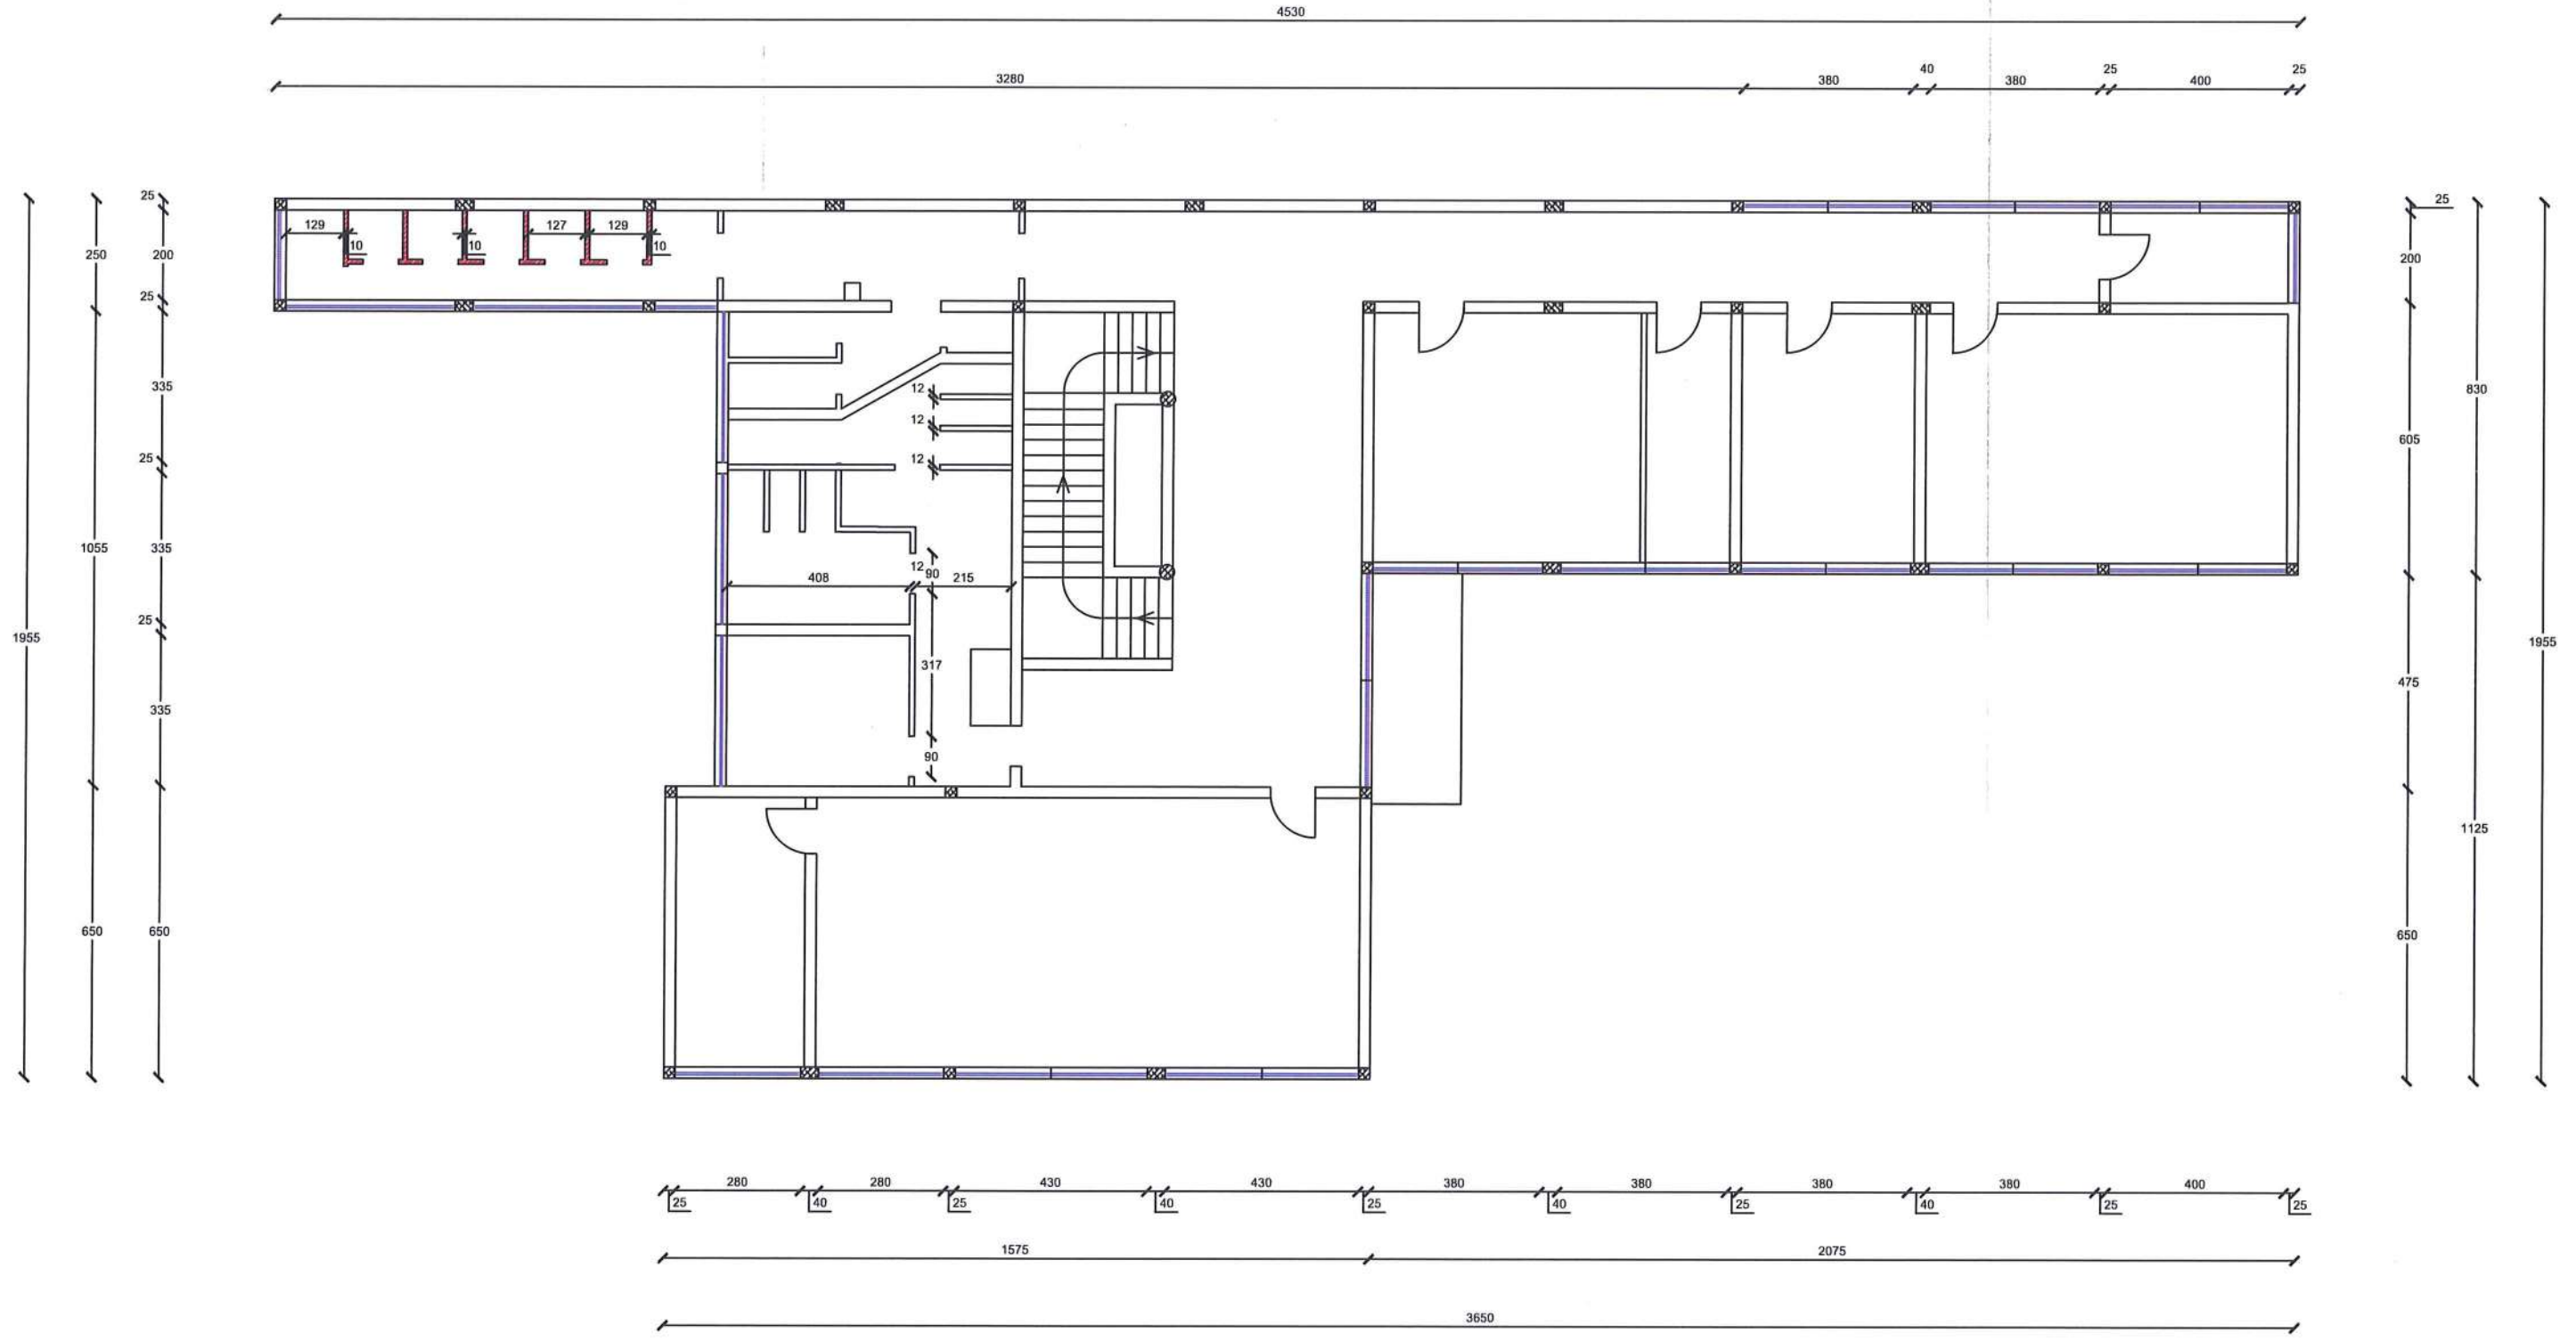

OBJEKTI: **PROJEKTIM-ZBATIM "RIKONSTRUKSION I SHKOLLËS SË MESME TË PËRGJITHËSHME "RAMIZ ARANITASI", ÇOROVODË, BASHKIA SKRAPAR"**

POROSITESI: **BASHKIA SKRAPAR**

TE DHENA MBI PROJEKTIN

EMRI I FLETES: **GJENDJA E RE K.1**

FAZA: **PROJEKT-ZBATIMI**

SHKALLA: **1:150**


NR.FLETES: **07**

VITI: **2023**

GRUPI I PROJEKTIMIT B.O.E "G & L CONSTRUCTION" SH.P.K & "HE & SK 11" SH.P.K


ING.NDERTIMI	GRAMOZ SKENDA
ING. HIDROTEKNIK	LEVENDI HARIZ
ING. MEKANIK	SOKOL RAMBI
ARKITEKT	JORGO XUHANO



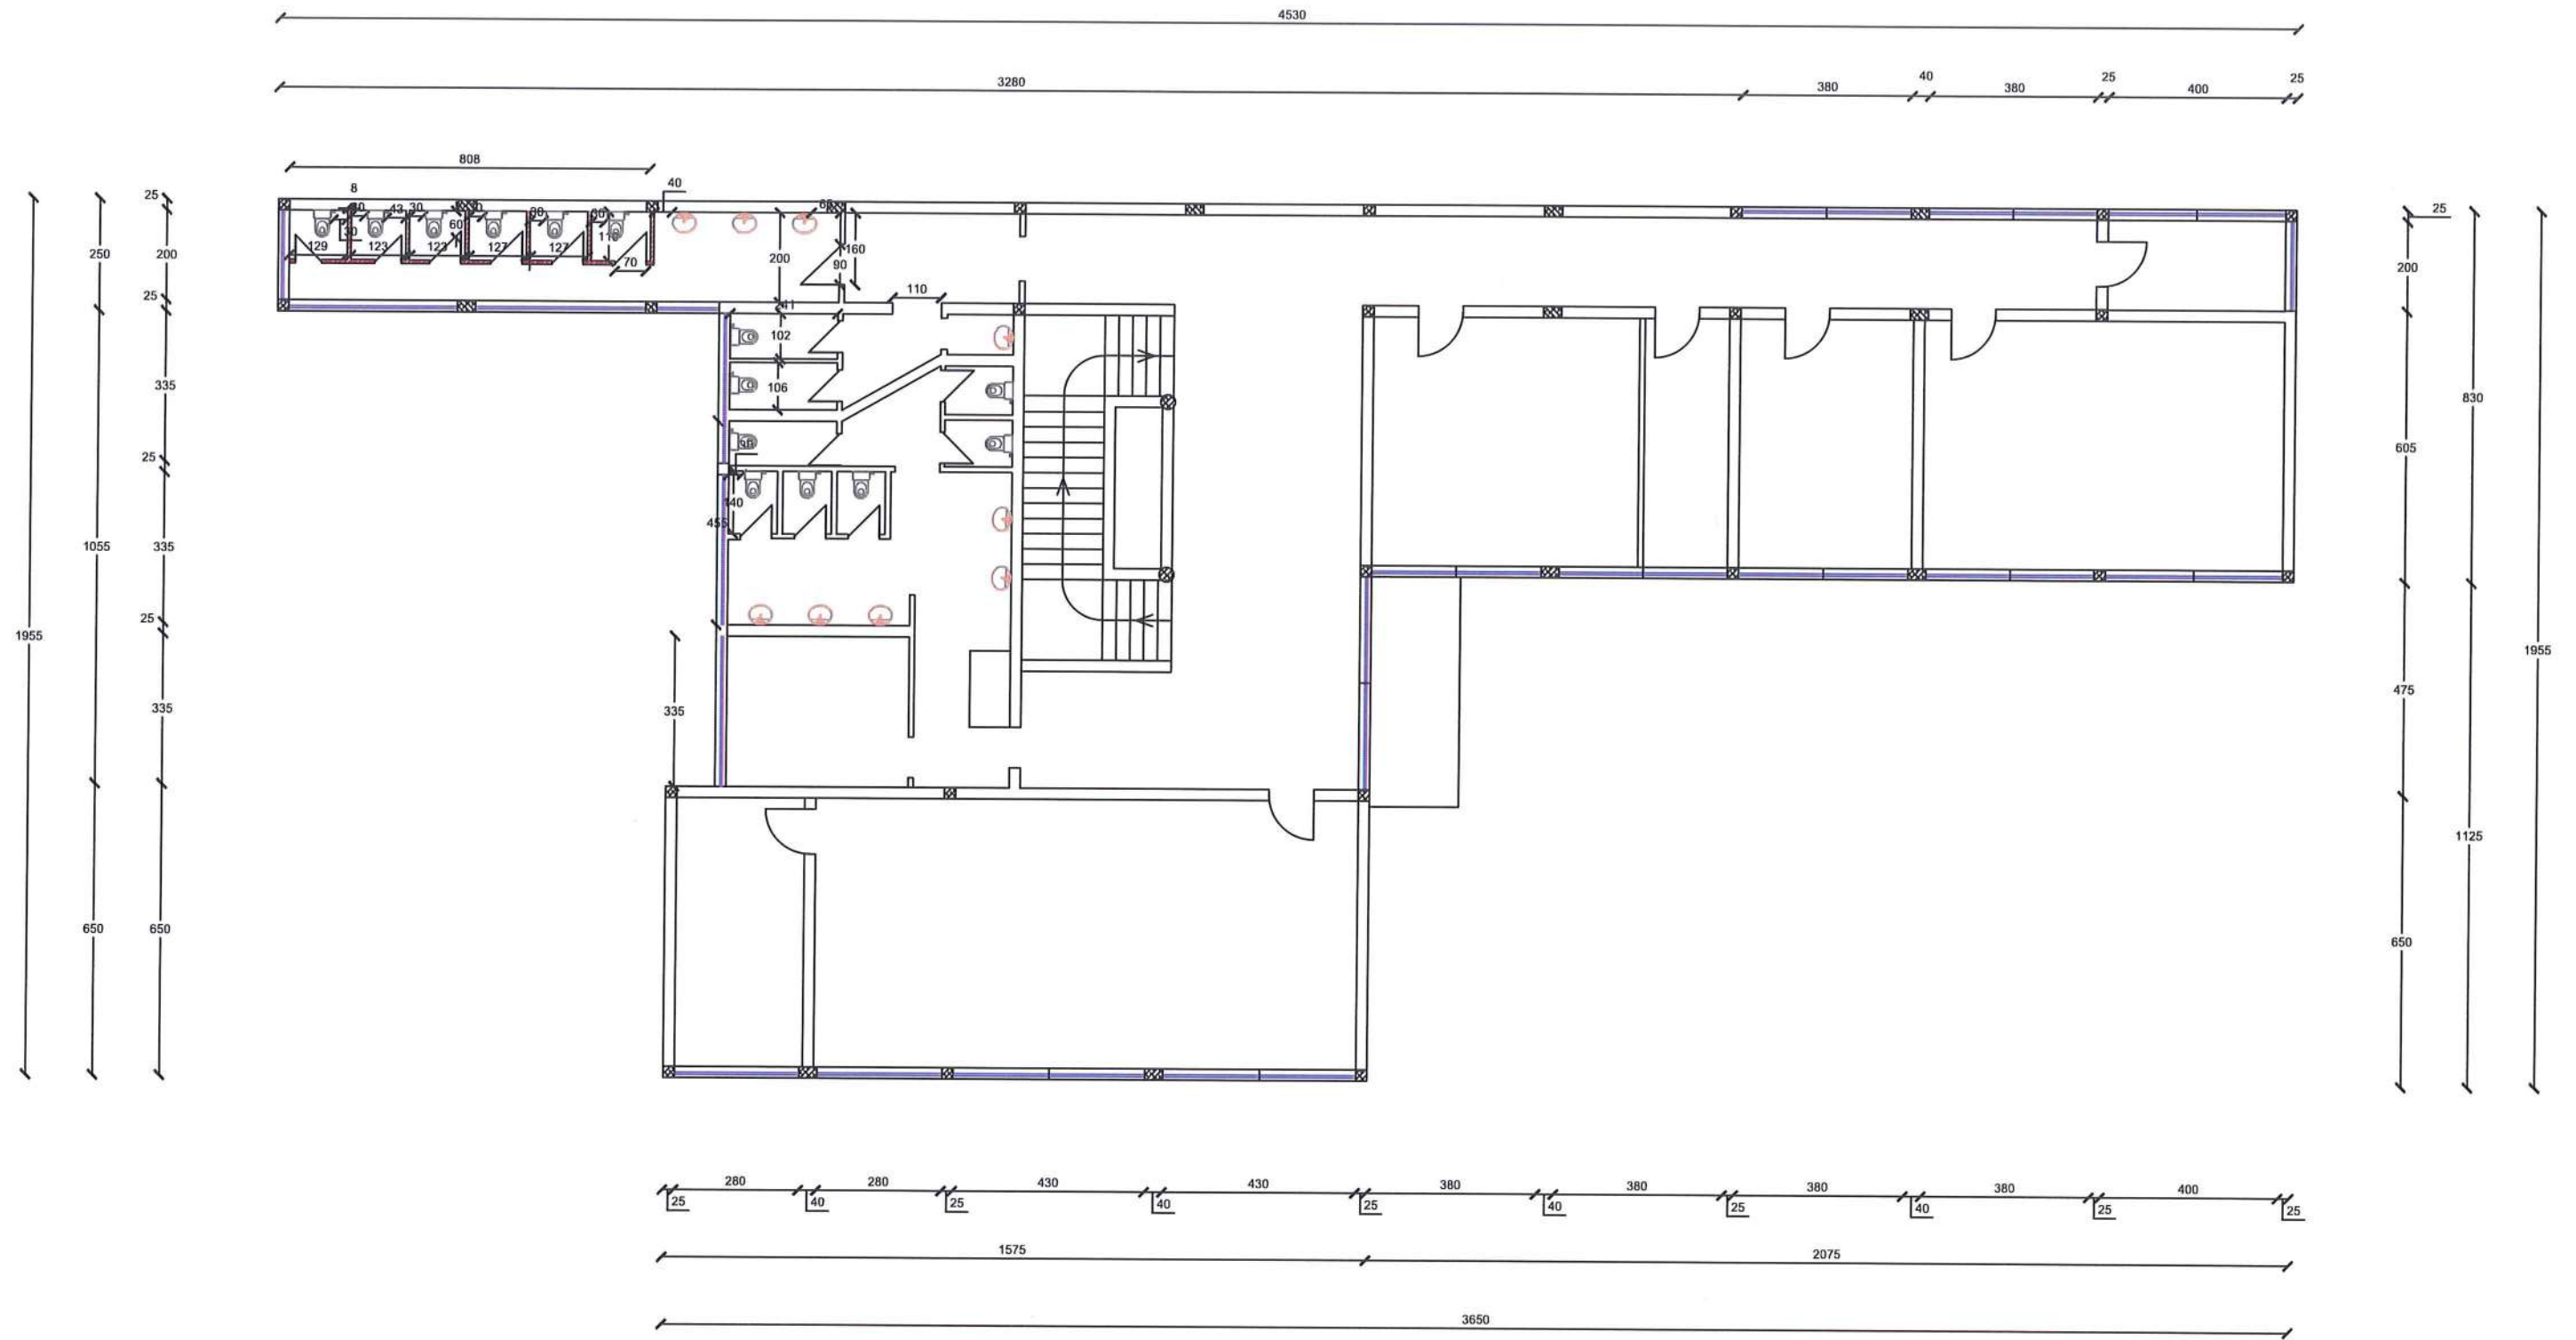

OBJEKTI:	PROJEKTIM-ZBATIM "RIKONSTRUKSION I SHKOLLËS SË MESME TË PËRGJITHËSHME "RAMIZ ARANITASI", ÇOROVODË, BASHKIA SKRAPAR"	TE DHENA MBI PROJEKTIN		GRUPI I PROJEKTIMIT B.O.E "G & L CONSTRUCTION" SH.P.K & "HE & SK 11" SH.P.K			
	POROSITESI:	BASHKIA SKRAPAR	EMRI I FLETES:	GJENDJA E RE K.1 NYJE SANITARE	ING.NDERTIMI	GRAMOZ SKENDA	
			FAZA:	PROJEKT-ZBATIMI	ING. HIDROTEKNIK	LEVENDI HARIZ	
			SHKALLA:	1:150	ING. MEKANIK	SOKOL RAMBI	
			NR.FLETES:	08	ARKITEKT	JORGO XUHANO	
			VITI:	2023			



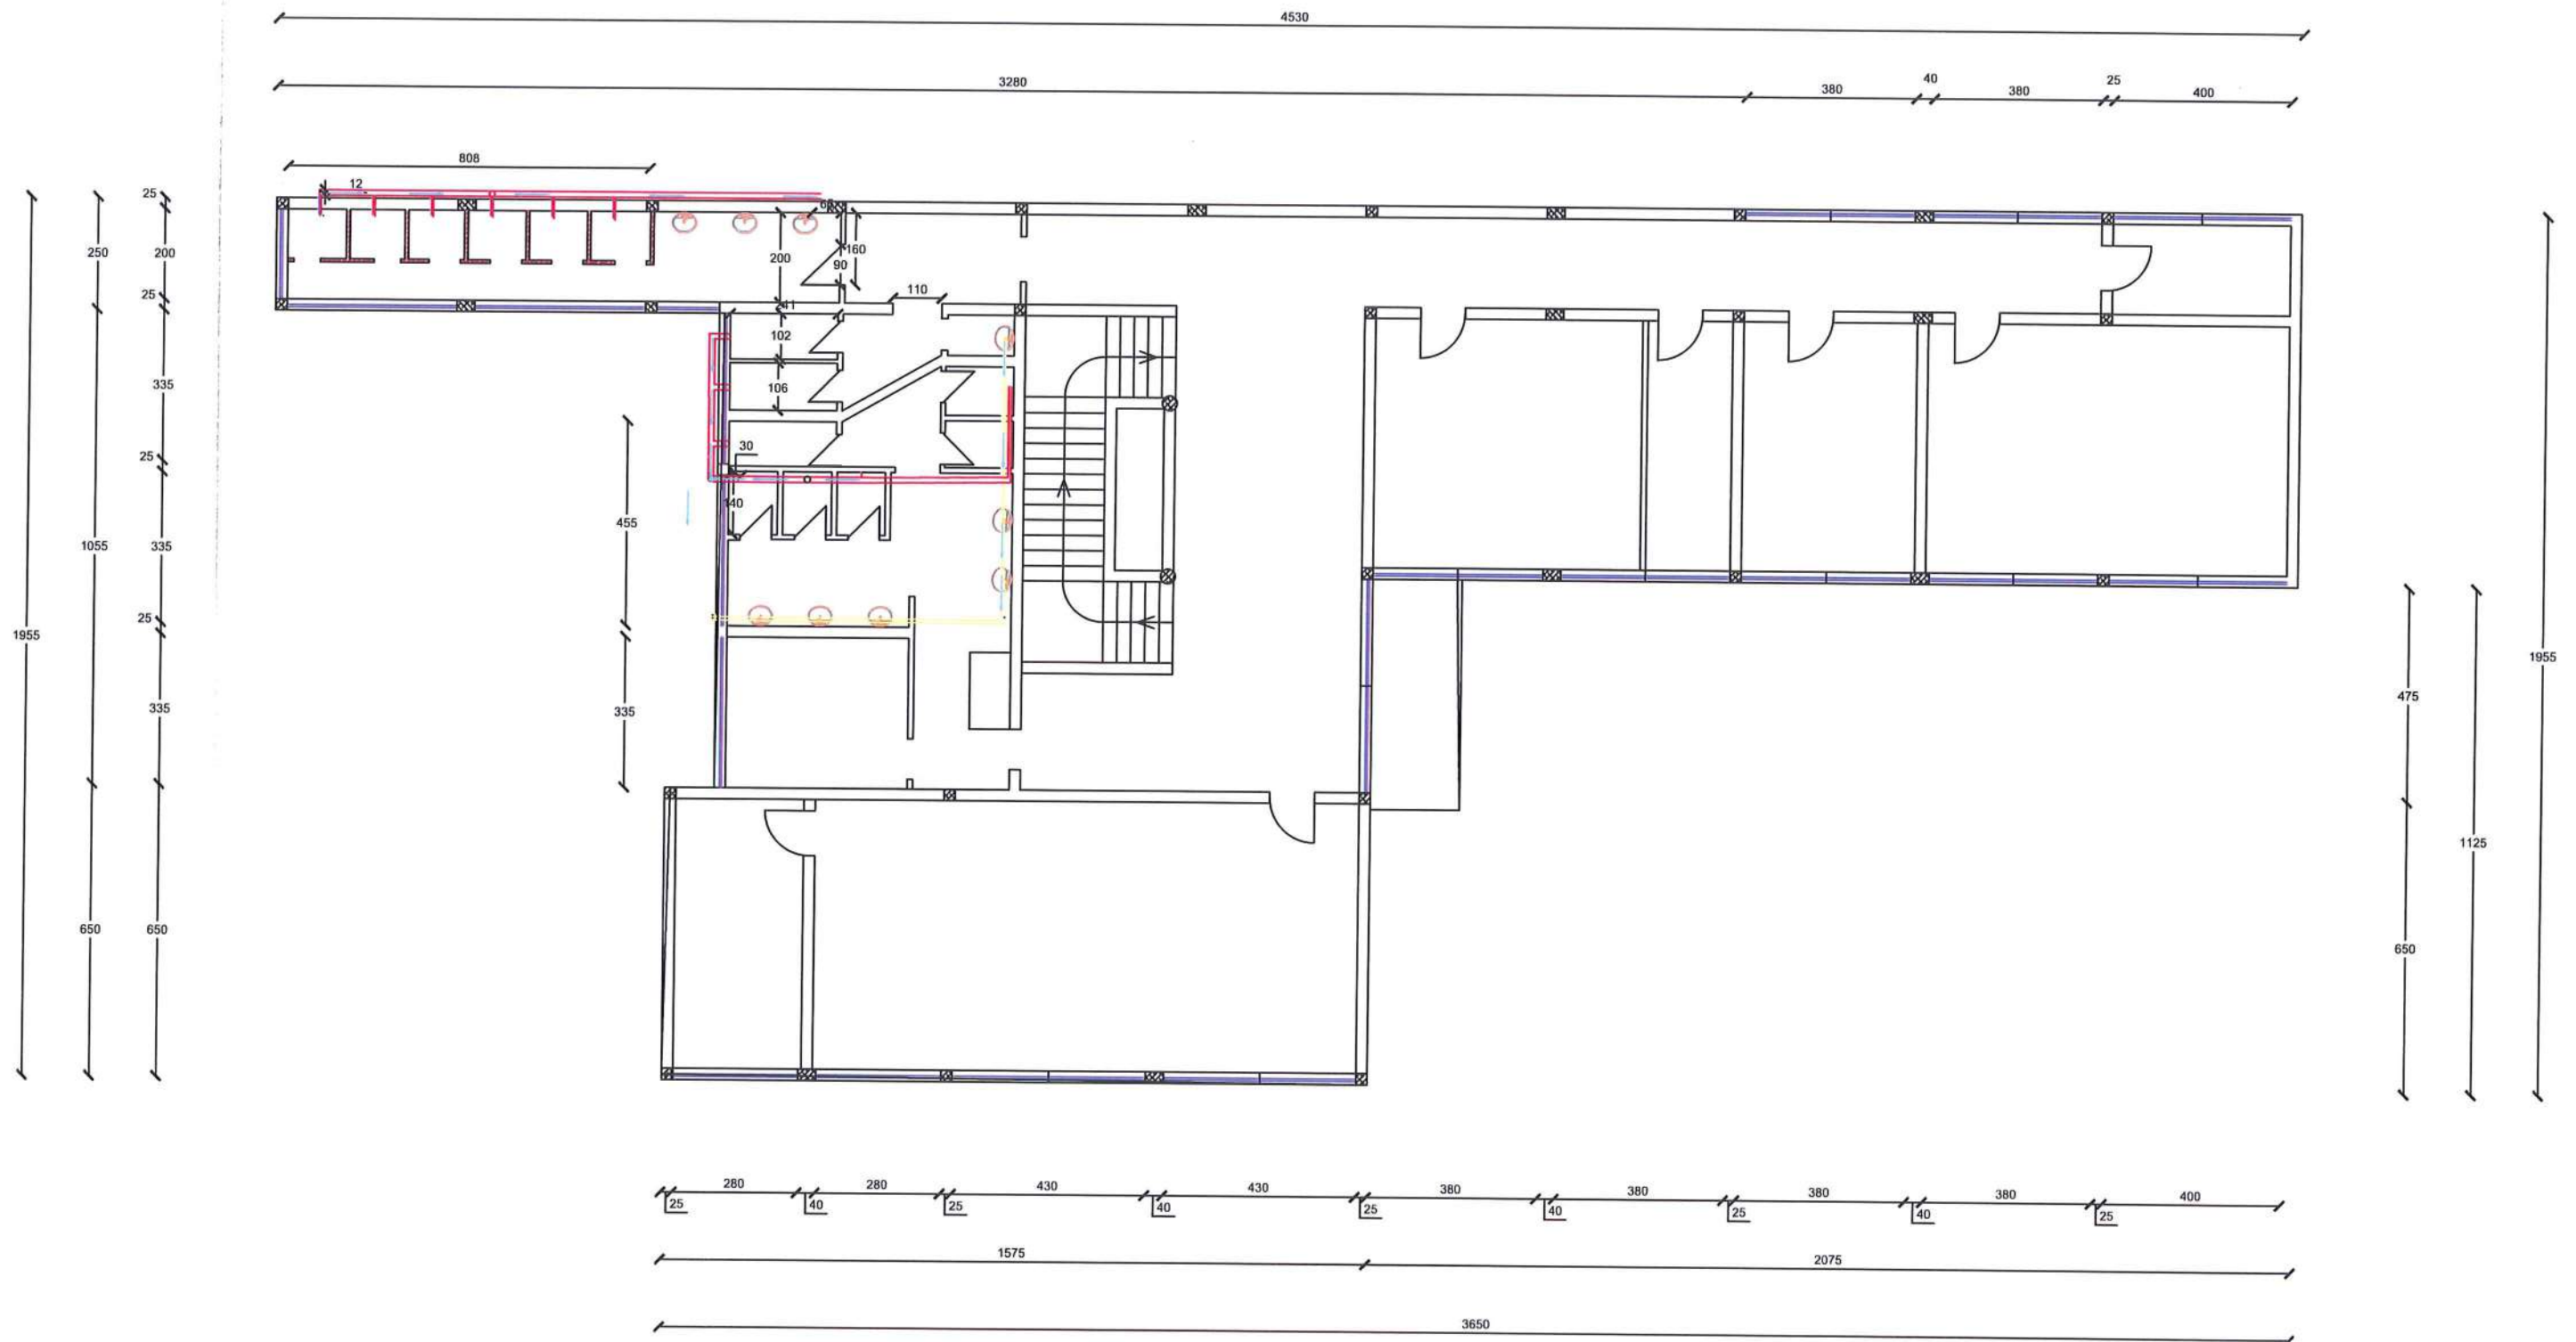


OBJEKTI: **PROJEKTIM-ZBATIM "RIKONSTRUKSION I SHKOLLËS SË MESME TË PËRGJITHËSHME "RAMIZ ARANITASI", ÇOROVODË, BASHKIA SKRAPAR"**

POROSITESI: **BASHKIA SKRAPAR**


TE DHENA MBI PROJEKTIN		GRUPI I PROJEKTIMIT B.O.E "G & L CONSTRUCTION" SH.P.K & "HE & SK 11" SH.P.K	
EMRI I FLETES:	GJENDJA E RE K.1 SHKARKIMI	ING.NDERTIMI	GRAMOZ SKENDA
FAZA:	PROJEKT-ZBATIMI	ING. HIDROTEKNIK	LEVENDI HARIZ
SHKALLA:	1:150	ING. MEKANIK	SOKOL RAMBI
NR.FLETES:	09	ARKITEKT	JORGO XUHANO
VITI:	2023		



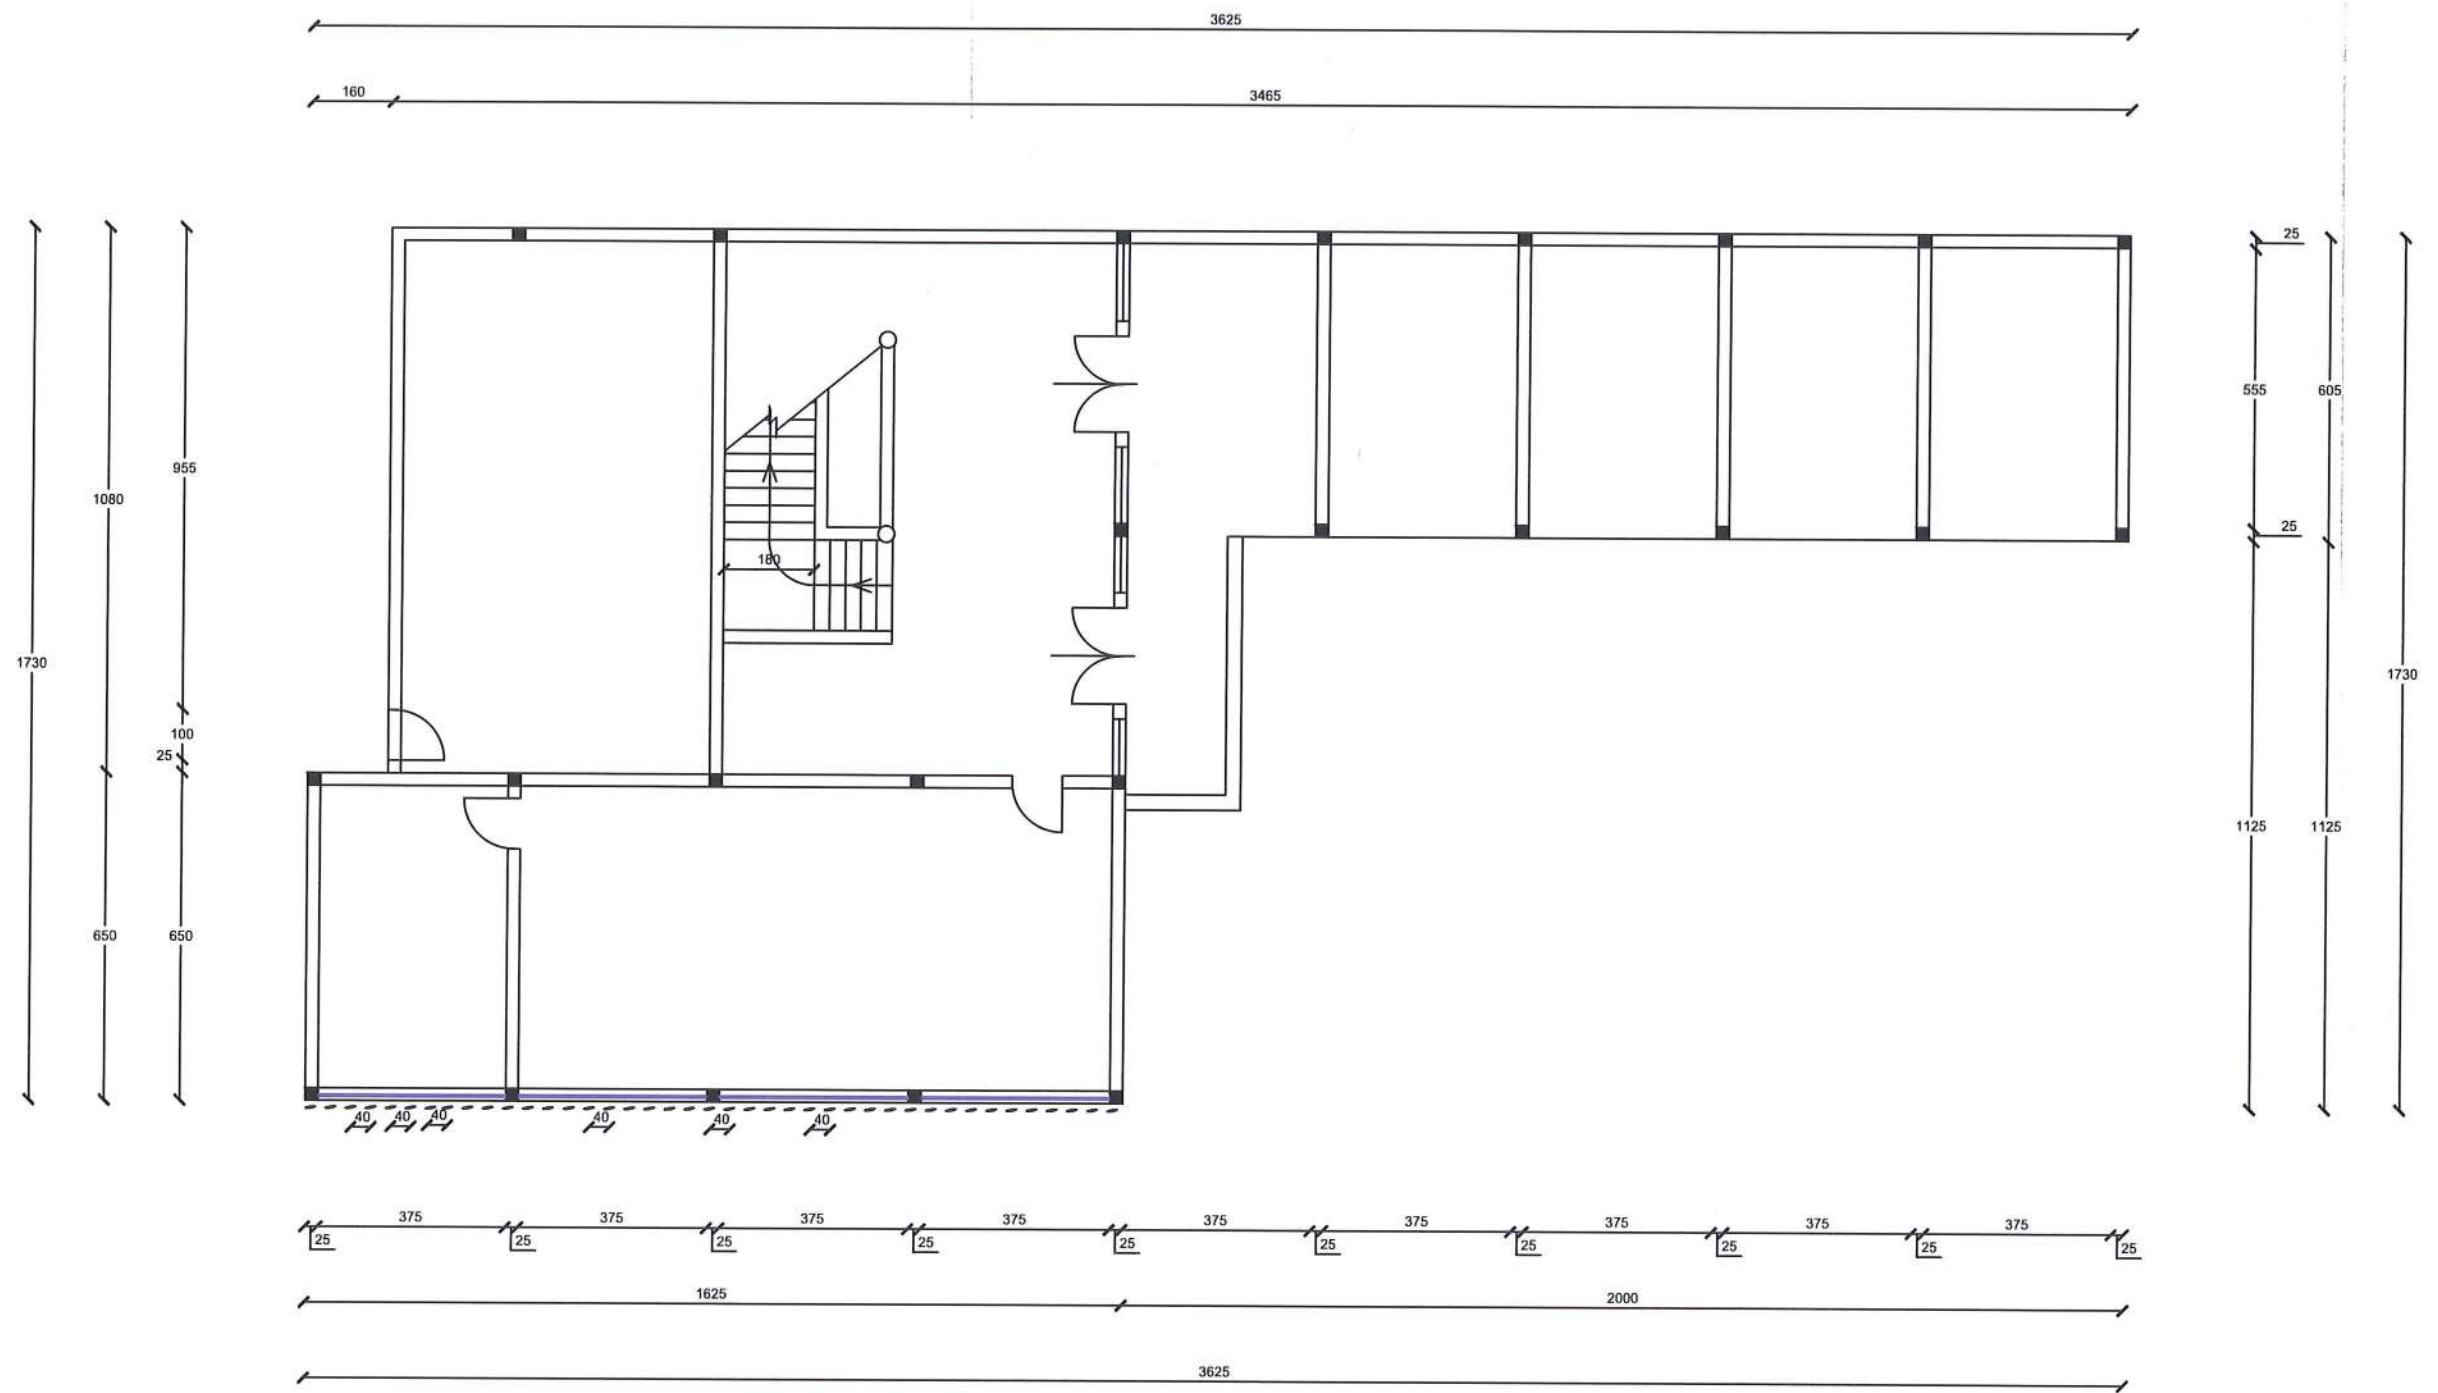


OBJEKTI:	PROJEKTIM-ZBATIM "RIKONSTRUKSION I SHKOLLËS SË MESME TË PËRGJITHËSHME "RAMIZ ARANITASI", ÇOROVODË, BASHKIA SKRAPAR"	TE DHENA MBI PROJEKTIN		GRUPI I PROJEKTIMIT B.O.E "G & L CONSTRUCTION" SH.P.K & "HE & SK 11" SH.P.K			
		EMRI I FLETES:	HIJZUESIT K.0	ING.NDERTIMI	GRAMOZ SKENDA		
POROSITESI:	BASHKIA SKRAPAR	FAZA:	PROJEKT-ZBATIMI	ING. HIDROTEKNIK	LEVENDI HARIZ		
		SHKALLA:	1:150	ING. MEKANIK	SOKOL RAMBI		
		NR.FLETES:	10	ARKITEKT	JORGO XUHANO		
		VITI:	2023				



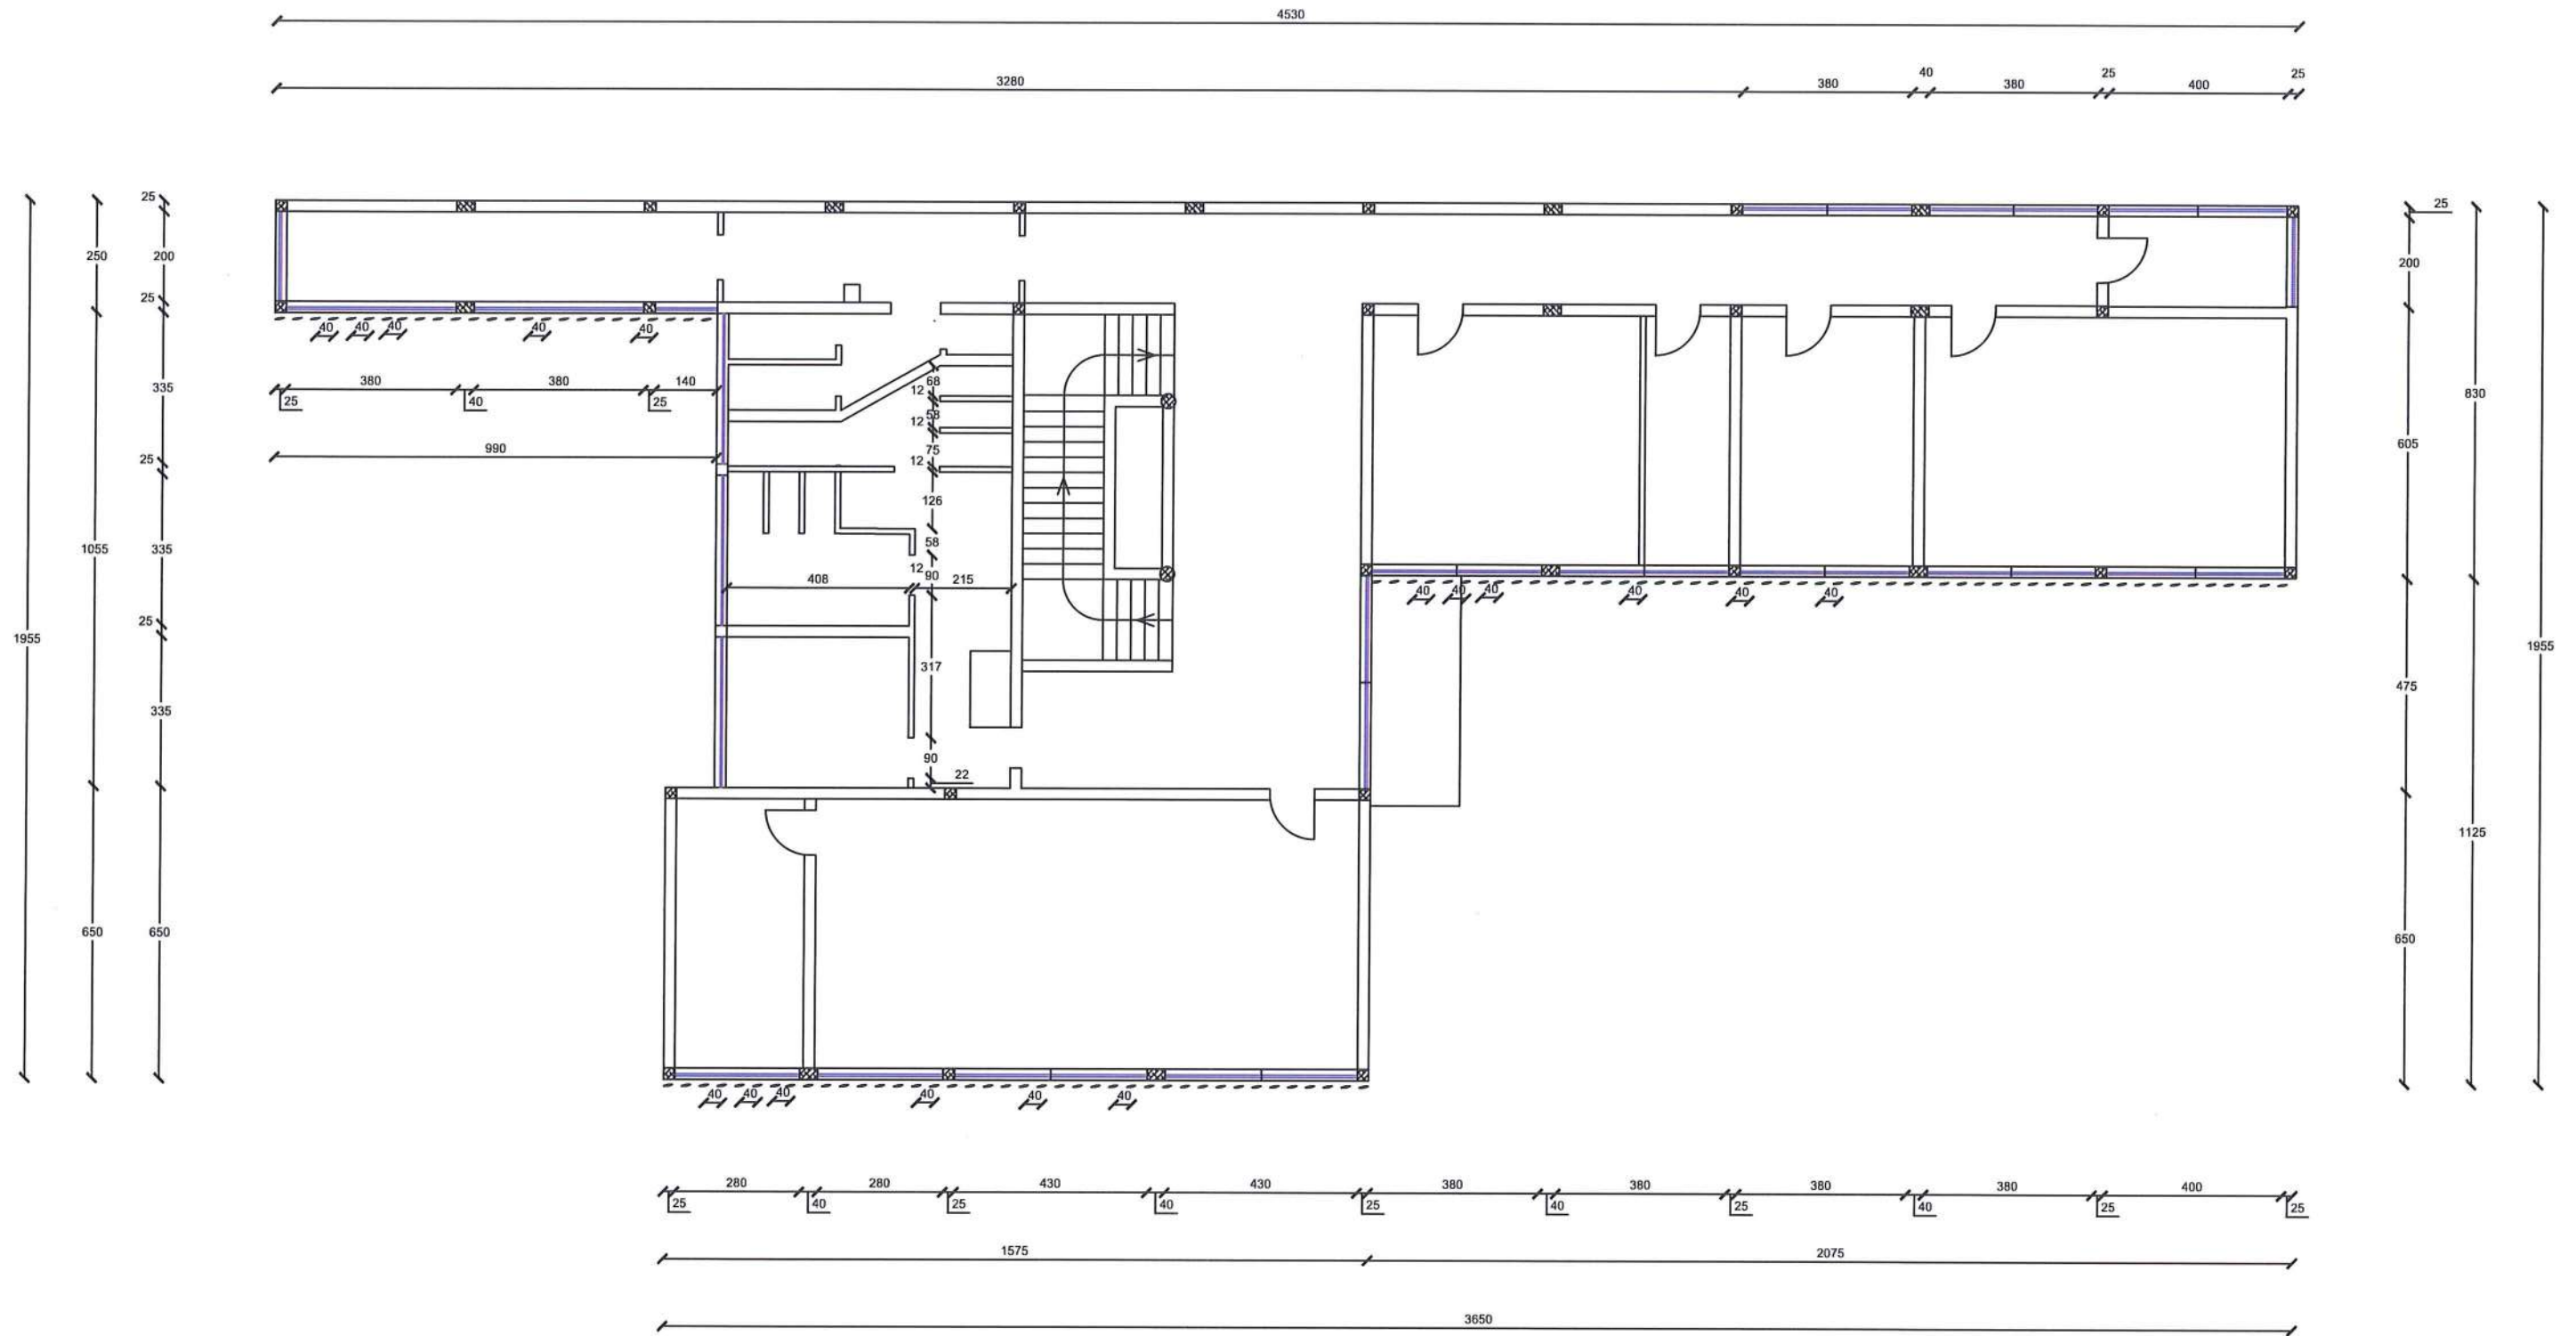

OBJEKTI:	PROJEKTIM-ZBATIM "RIKONSTRUKSION I SHKOLLËS SË MESME TË PËRGJITHËSHME "RAMIZ ARANITASI", ÇOROVODË, BASHKIA SKRAPAR"	TE DHENA MBI PROJEKTIN		GRUPI I PROJEKTIMIT B.O.E "G & L CONSTRUCTION" SH.P.K & "HE & SK 11" SH.P.K			
		EMRI I FLETES:	HIJZUESIT K.1	ING.NDERTIMI	GRAMOZ SKENDA		
POROSITESI:	BASHKIA SKRAPAR	FAZA:	PROJEKT-ZBATIMI	ING. HIDROTEKNIK	LEVENDI HARIZ		
		SHKALLA:	1:150	ING. MEKANIK	SOKOL RAMBI		
		NR.FLETES:	11	ARKITEKT	JORGO XUHANO		
		VITI:	2023				







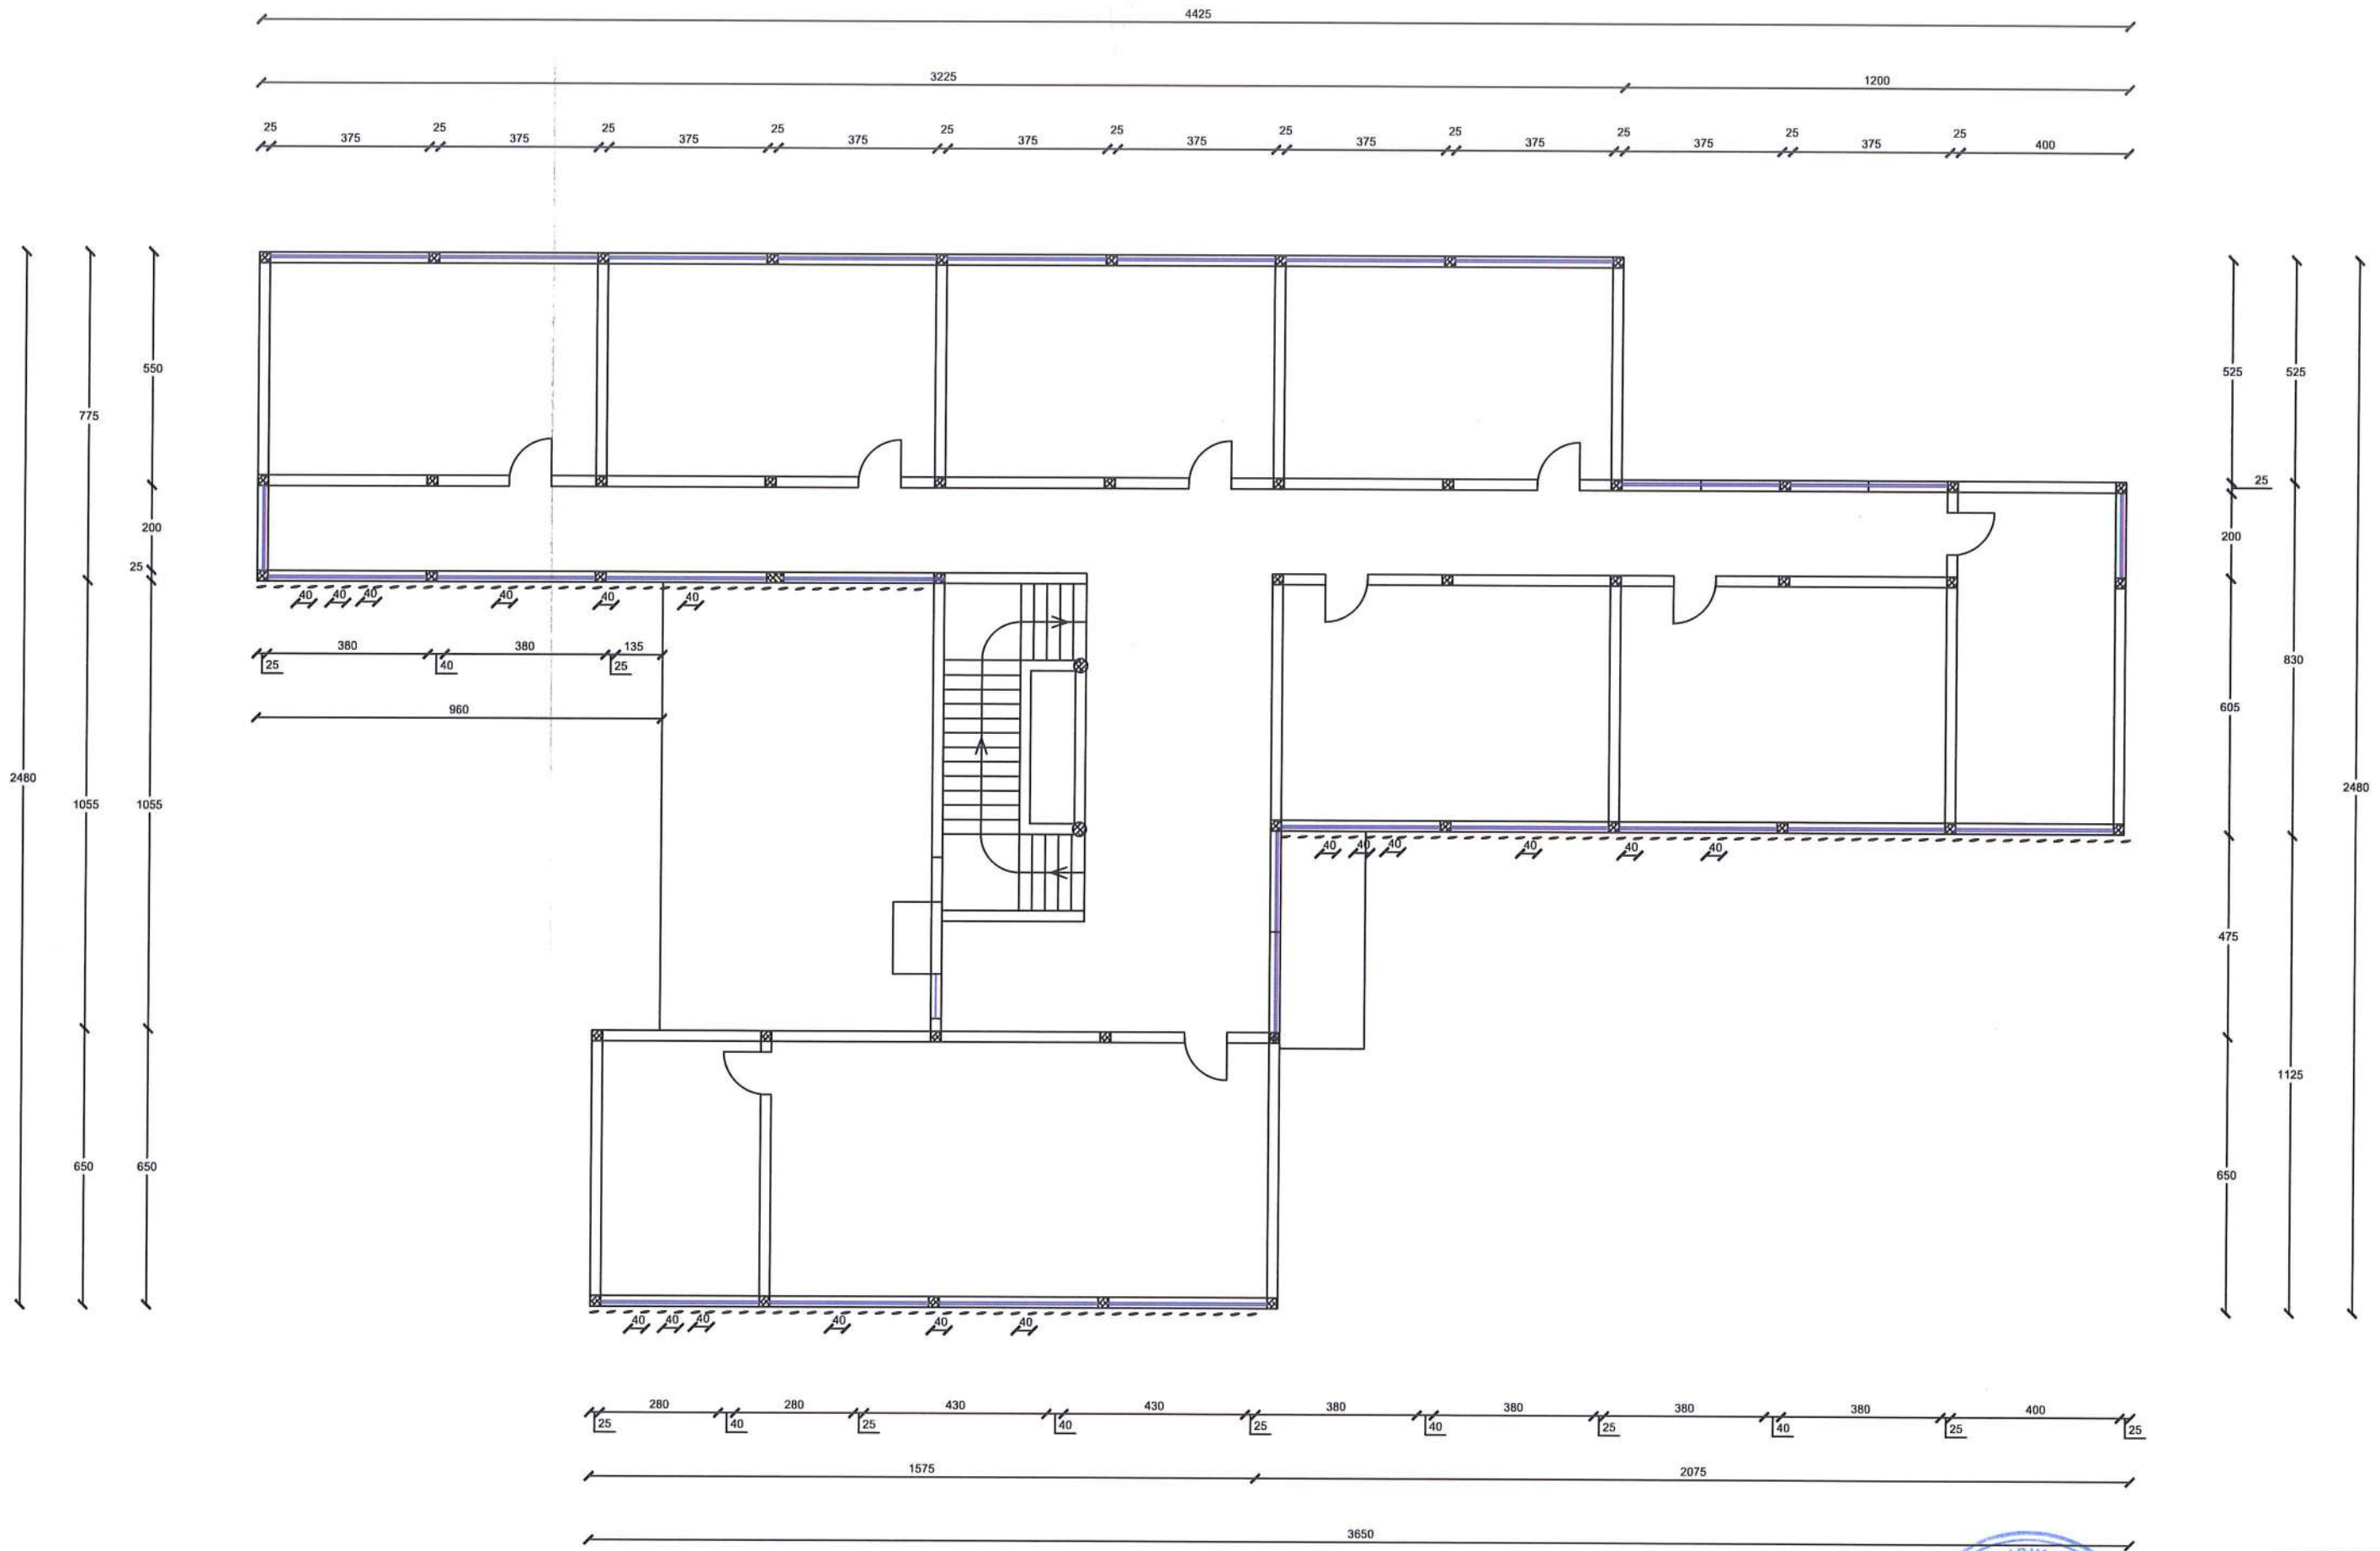


OBJEKTI: **PROJEKTIM-ZBATIM "RIKONSTRUKSION I SHKOLLËS SË MESME TË PËRGJITHËSHME "RAMIZ ARANITASI", ÇOROVODË, BASHKIA SKRAPAR"**

POROSITESI: **BASHKIA SKRAPAR**


TE DHENA MBI PROJEKTIN		GRUPI I PROJEKTIMIT B.O.E "G & L CONSTRUCTION" SH.P.K & "HE & SK 11" SH.P.K	
EMRI I FLETES:	HIJEZUESIT K.2	ING.NDERTIMI	GRAMOZ SKENDA
FAZA:	PROJEKT-ZBATIMI	ING. HIDROTEKNIK	LEVENDI HARIZ
SHKALLA:	1:150	ING. MEKANIK	SOKOL RAMBI
NR.FLETES:	12	ARKITEKT	JORGO XUHANO
VITI:	2023		



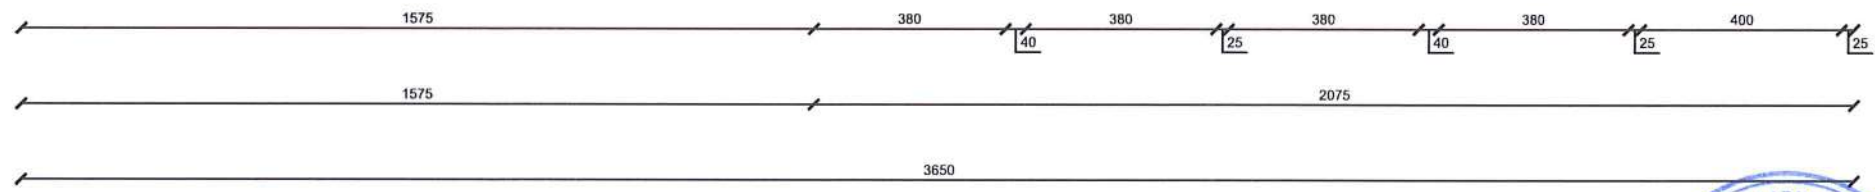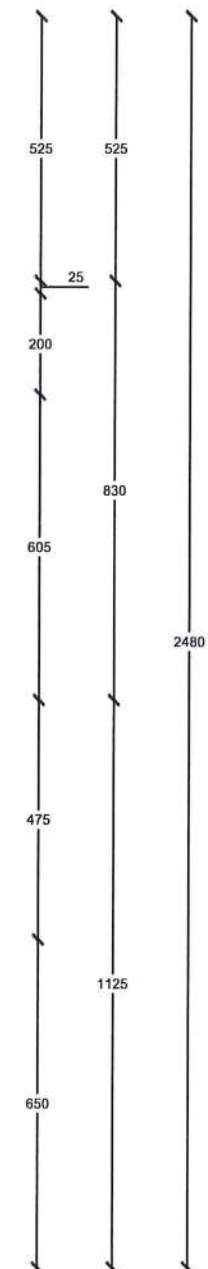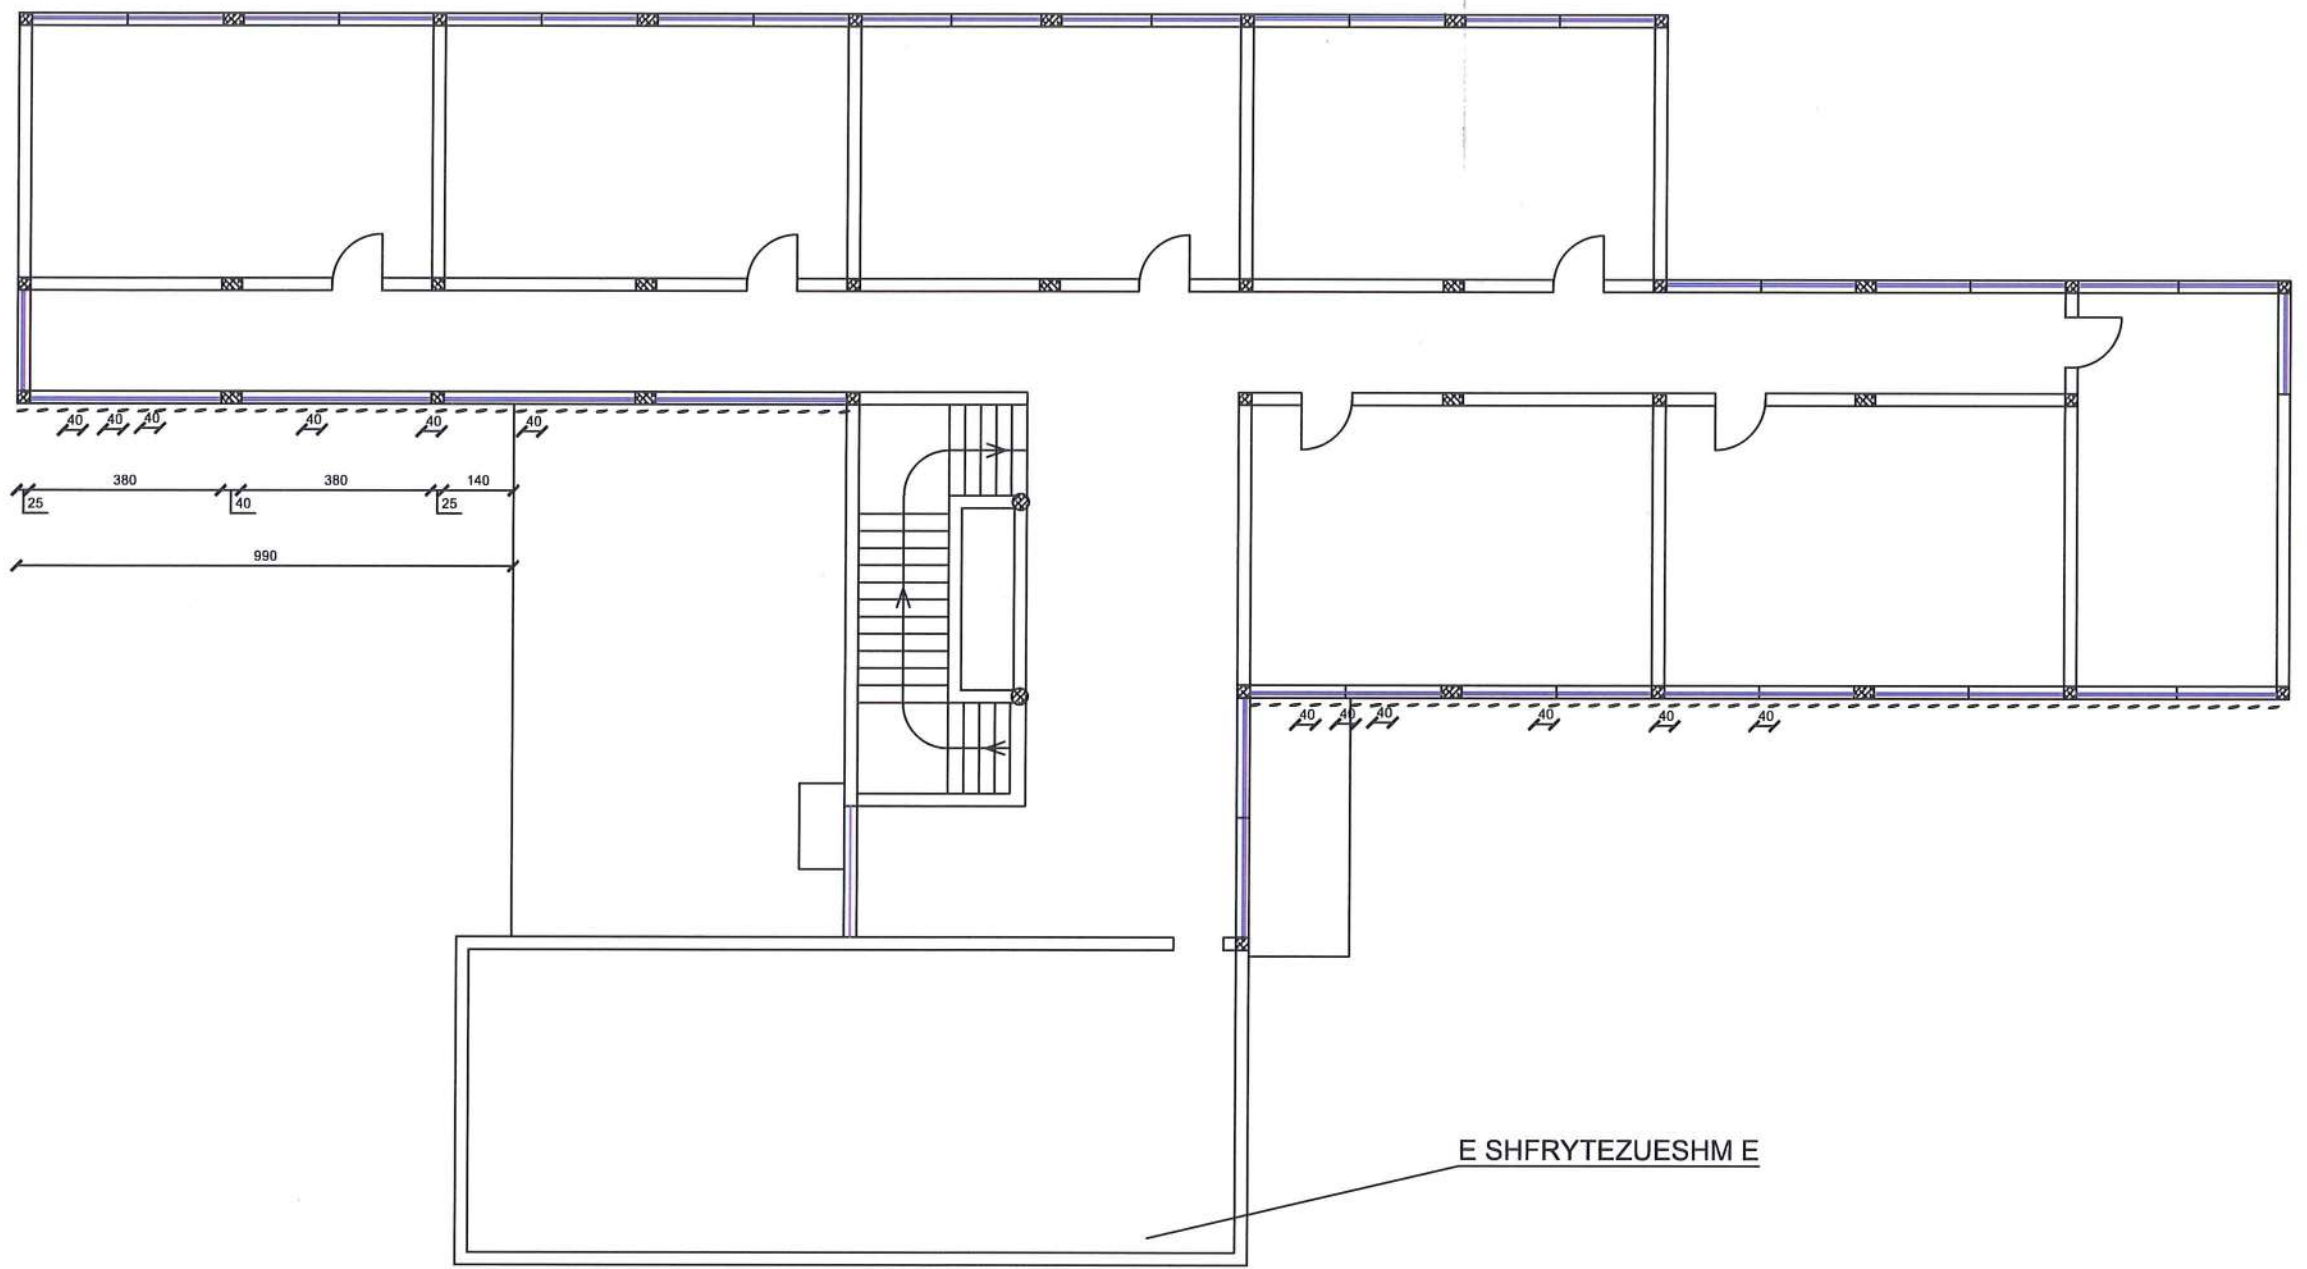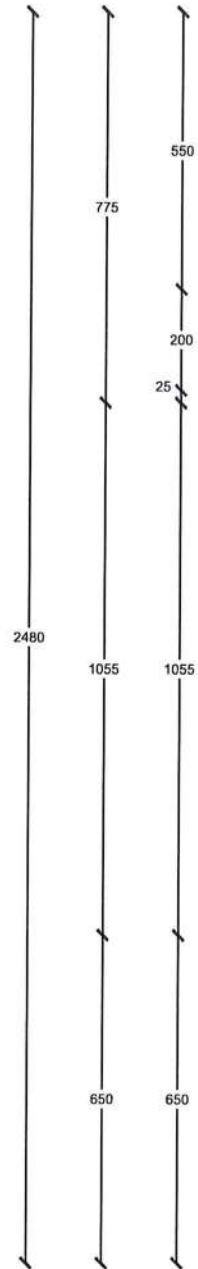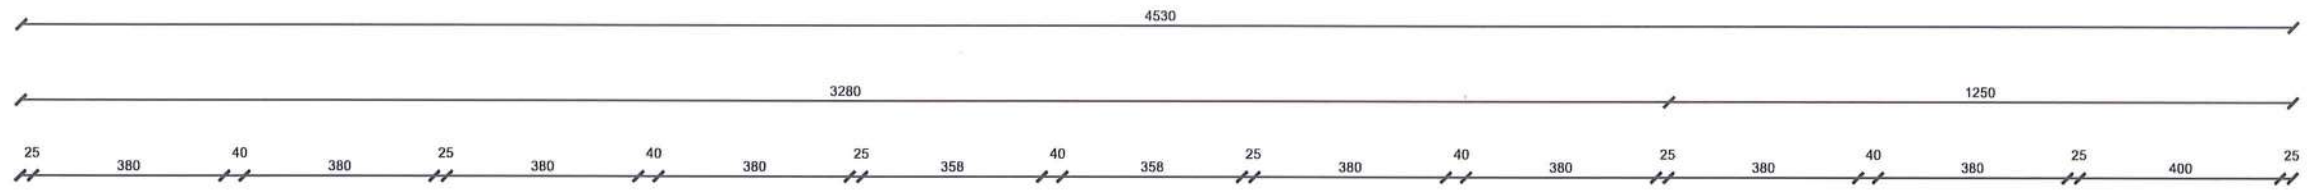

OBJEKTI:	PROJEKTIM-ZBATIM "RIKONSTRUKSION I SHKOLLËS SË MESME TË PËRGJITHËSHME "RAMIZ ARANITASI", ÇOROVODË, BASHKIA SKRAPAR"	TE DHENA MBI PROJEKTIN		GRUPI I PROJEKTIMIT B.O.E "G & L CONSTRUCTION" SH.P.K & "HE & SK 11" SH.P.K			
		EMRI I FLETES:	HIJEZUESIT K.3	ING.NDERTIMI	GRAMOZ SKENDA		
POROSITESI:	BASHKIA SKRAPAR	FAZA:	PROJEKT-ZBATIMI	ING. HIDROTEKNIK	LEVENDI HARIZ		
		SHKALLA:	1:150	ING. MEKANIK	SOKOL RAMBI		
		NR.FLETES:	13	ARKITEKT	JORGO XUHANO		
		VITI:	2023				



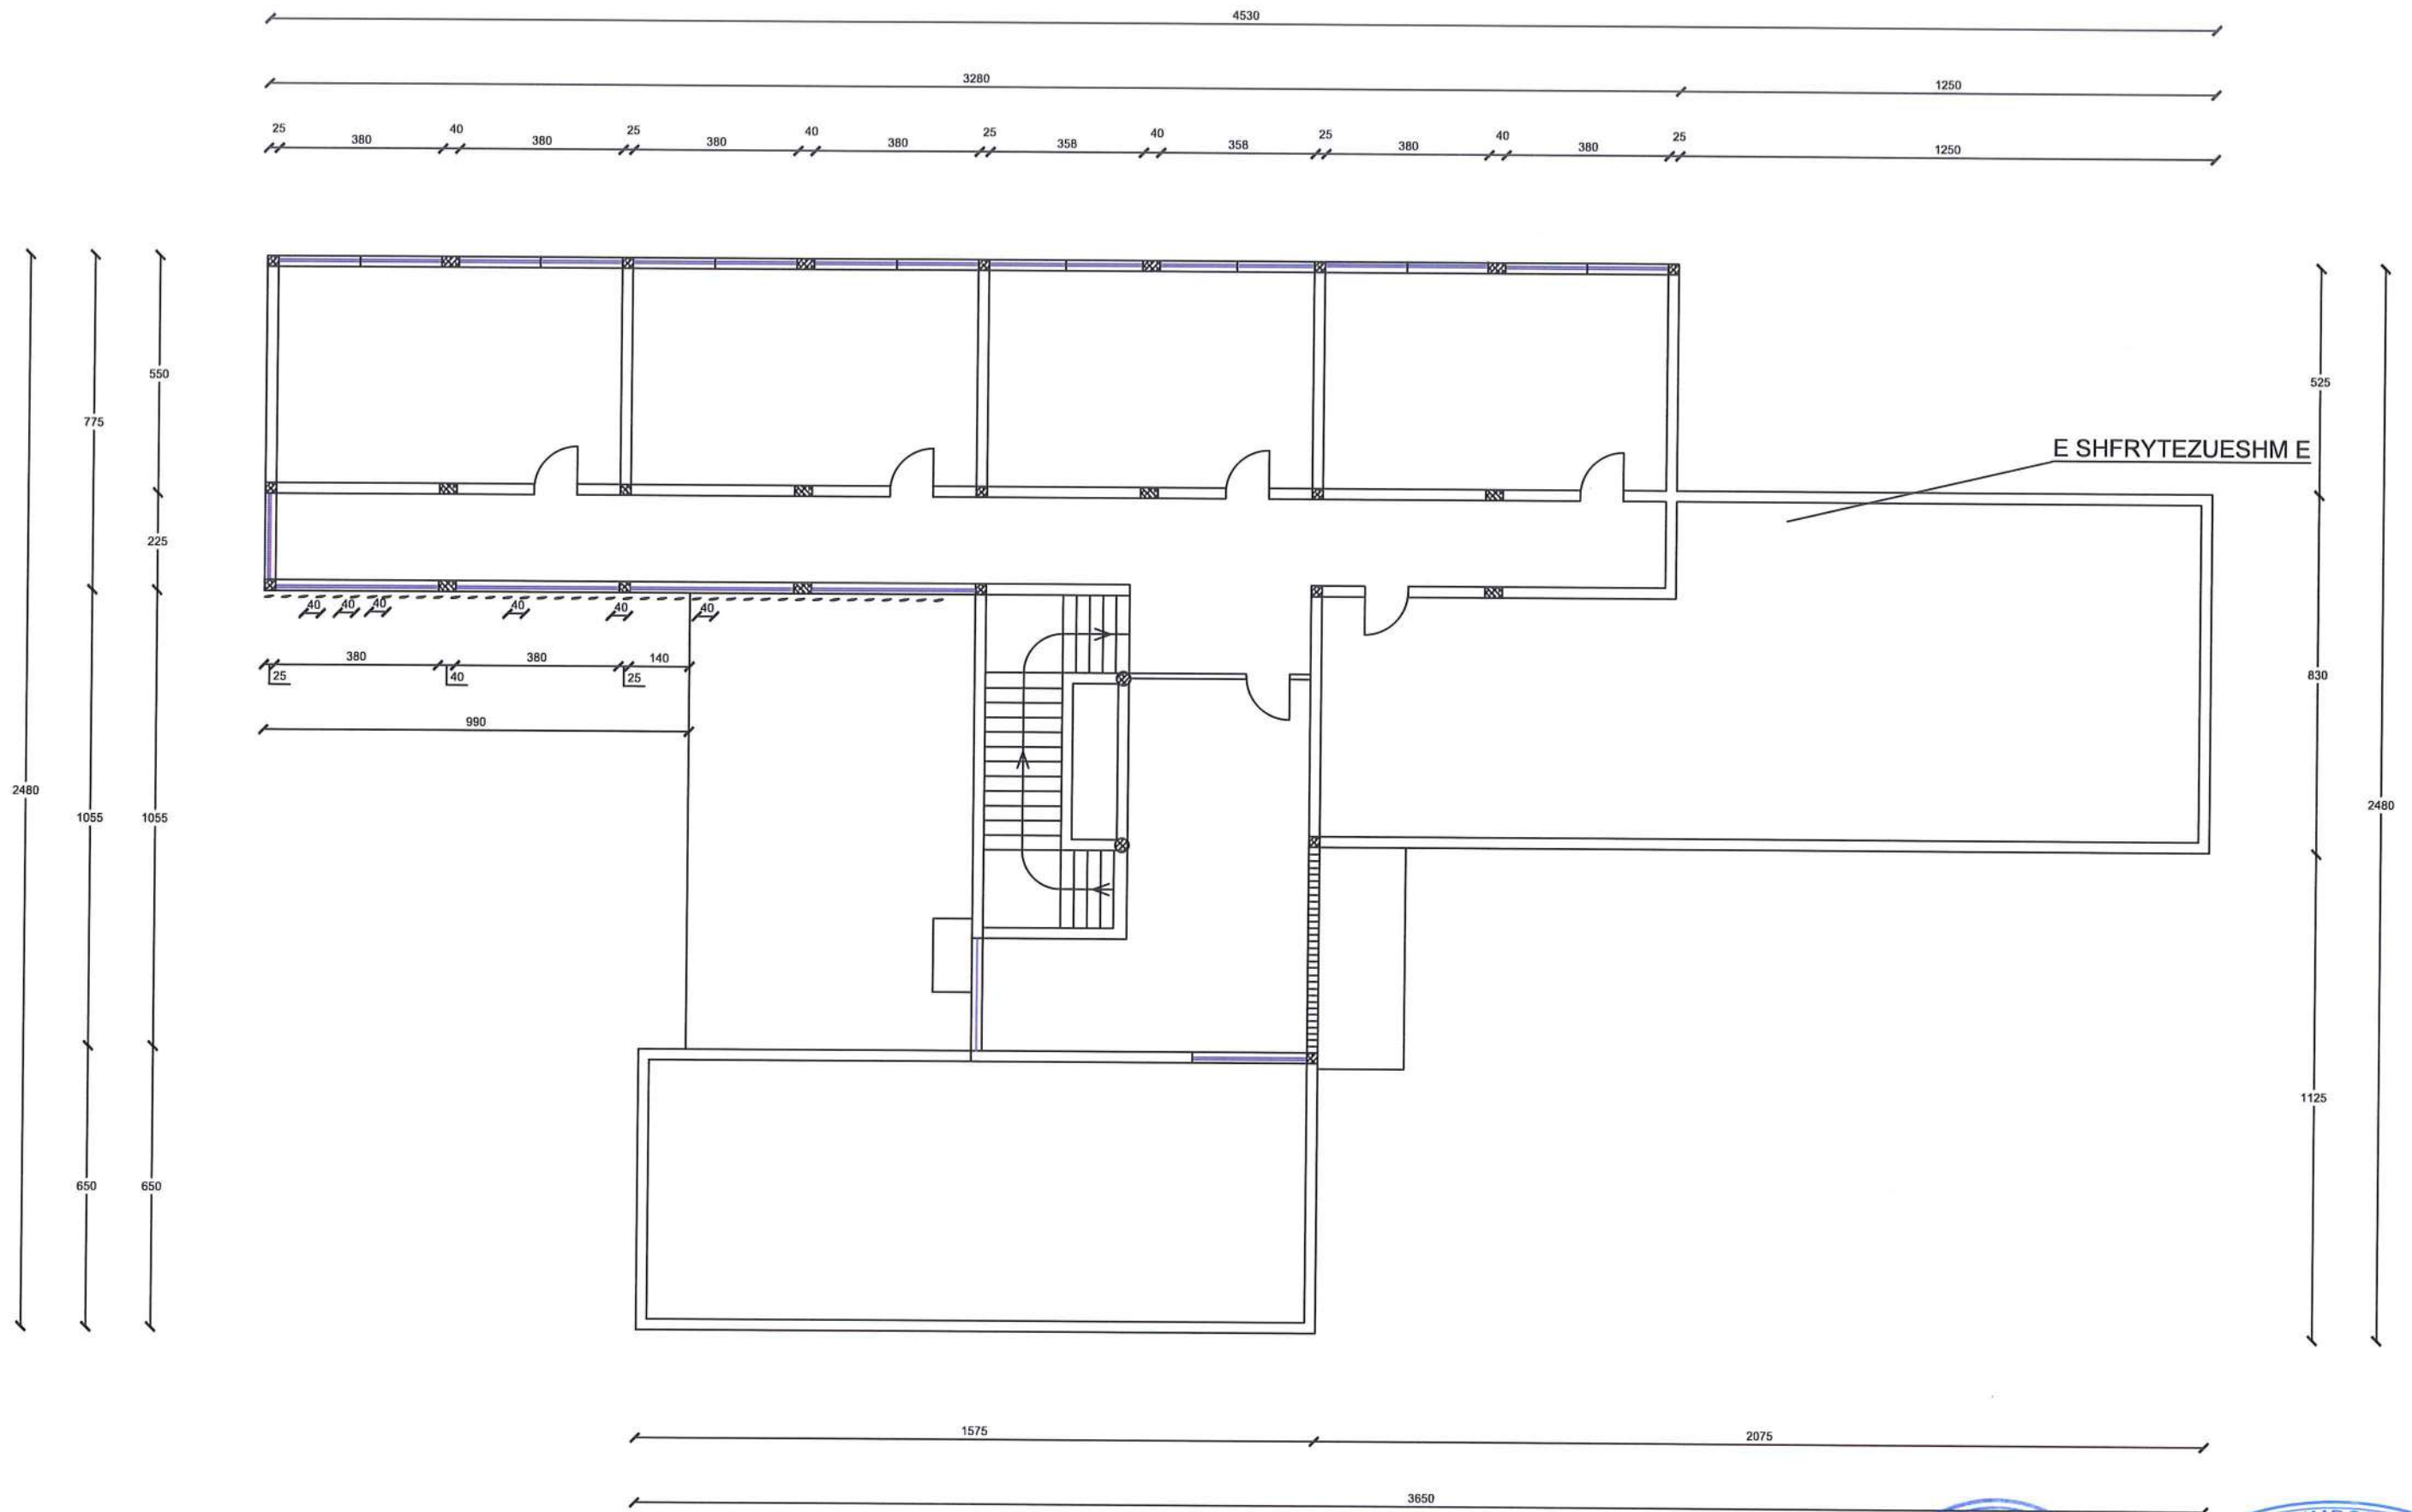


OBJEKTI: **PROJEKTIM-ZBATIM "RIKONSTRUKSION I SHKOLLËS SË MESME TË PËRGJITHËSHME "RAMIZ ARANITASI", ÇOROVODË, BASHKIA SKRAPAR"**

POROSITESI: **BASHKIA SKRAPAR**

TE DHENA MBI PROJEKTIN		GRUPI I PROJEKTIMIT B.O.E "G & L CONSTRUCTION" SH.P.K & "HE & SK 11" SH.P.K	
EMRI I FLETES:	HIJZUESIT K.4	ING.NDERTIMI	GRAMOZ SKENDA
FAZA:	PROJEKT-ZBATIMI	ING. HIDROTEKNIK	LEVENDI HARIZ
SHKALLA:	1:150	ING. MEKANIK	SOKOL RAMBI
NR.FLETES:	14	ARKITEKT	JORGO XUHANO
VITI:	2023		



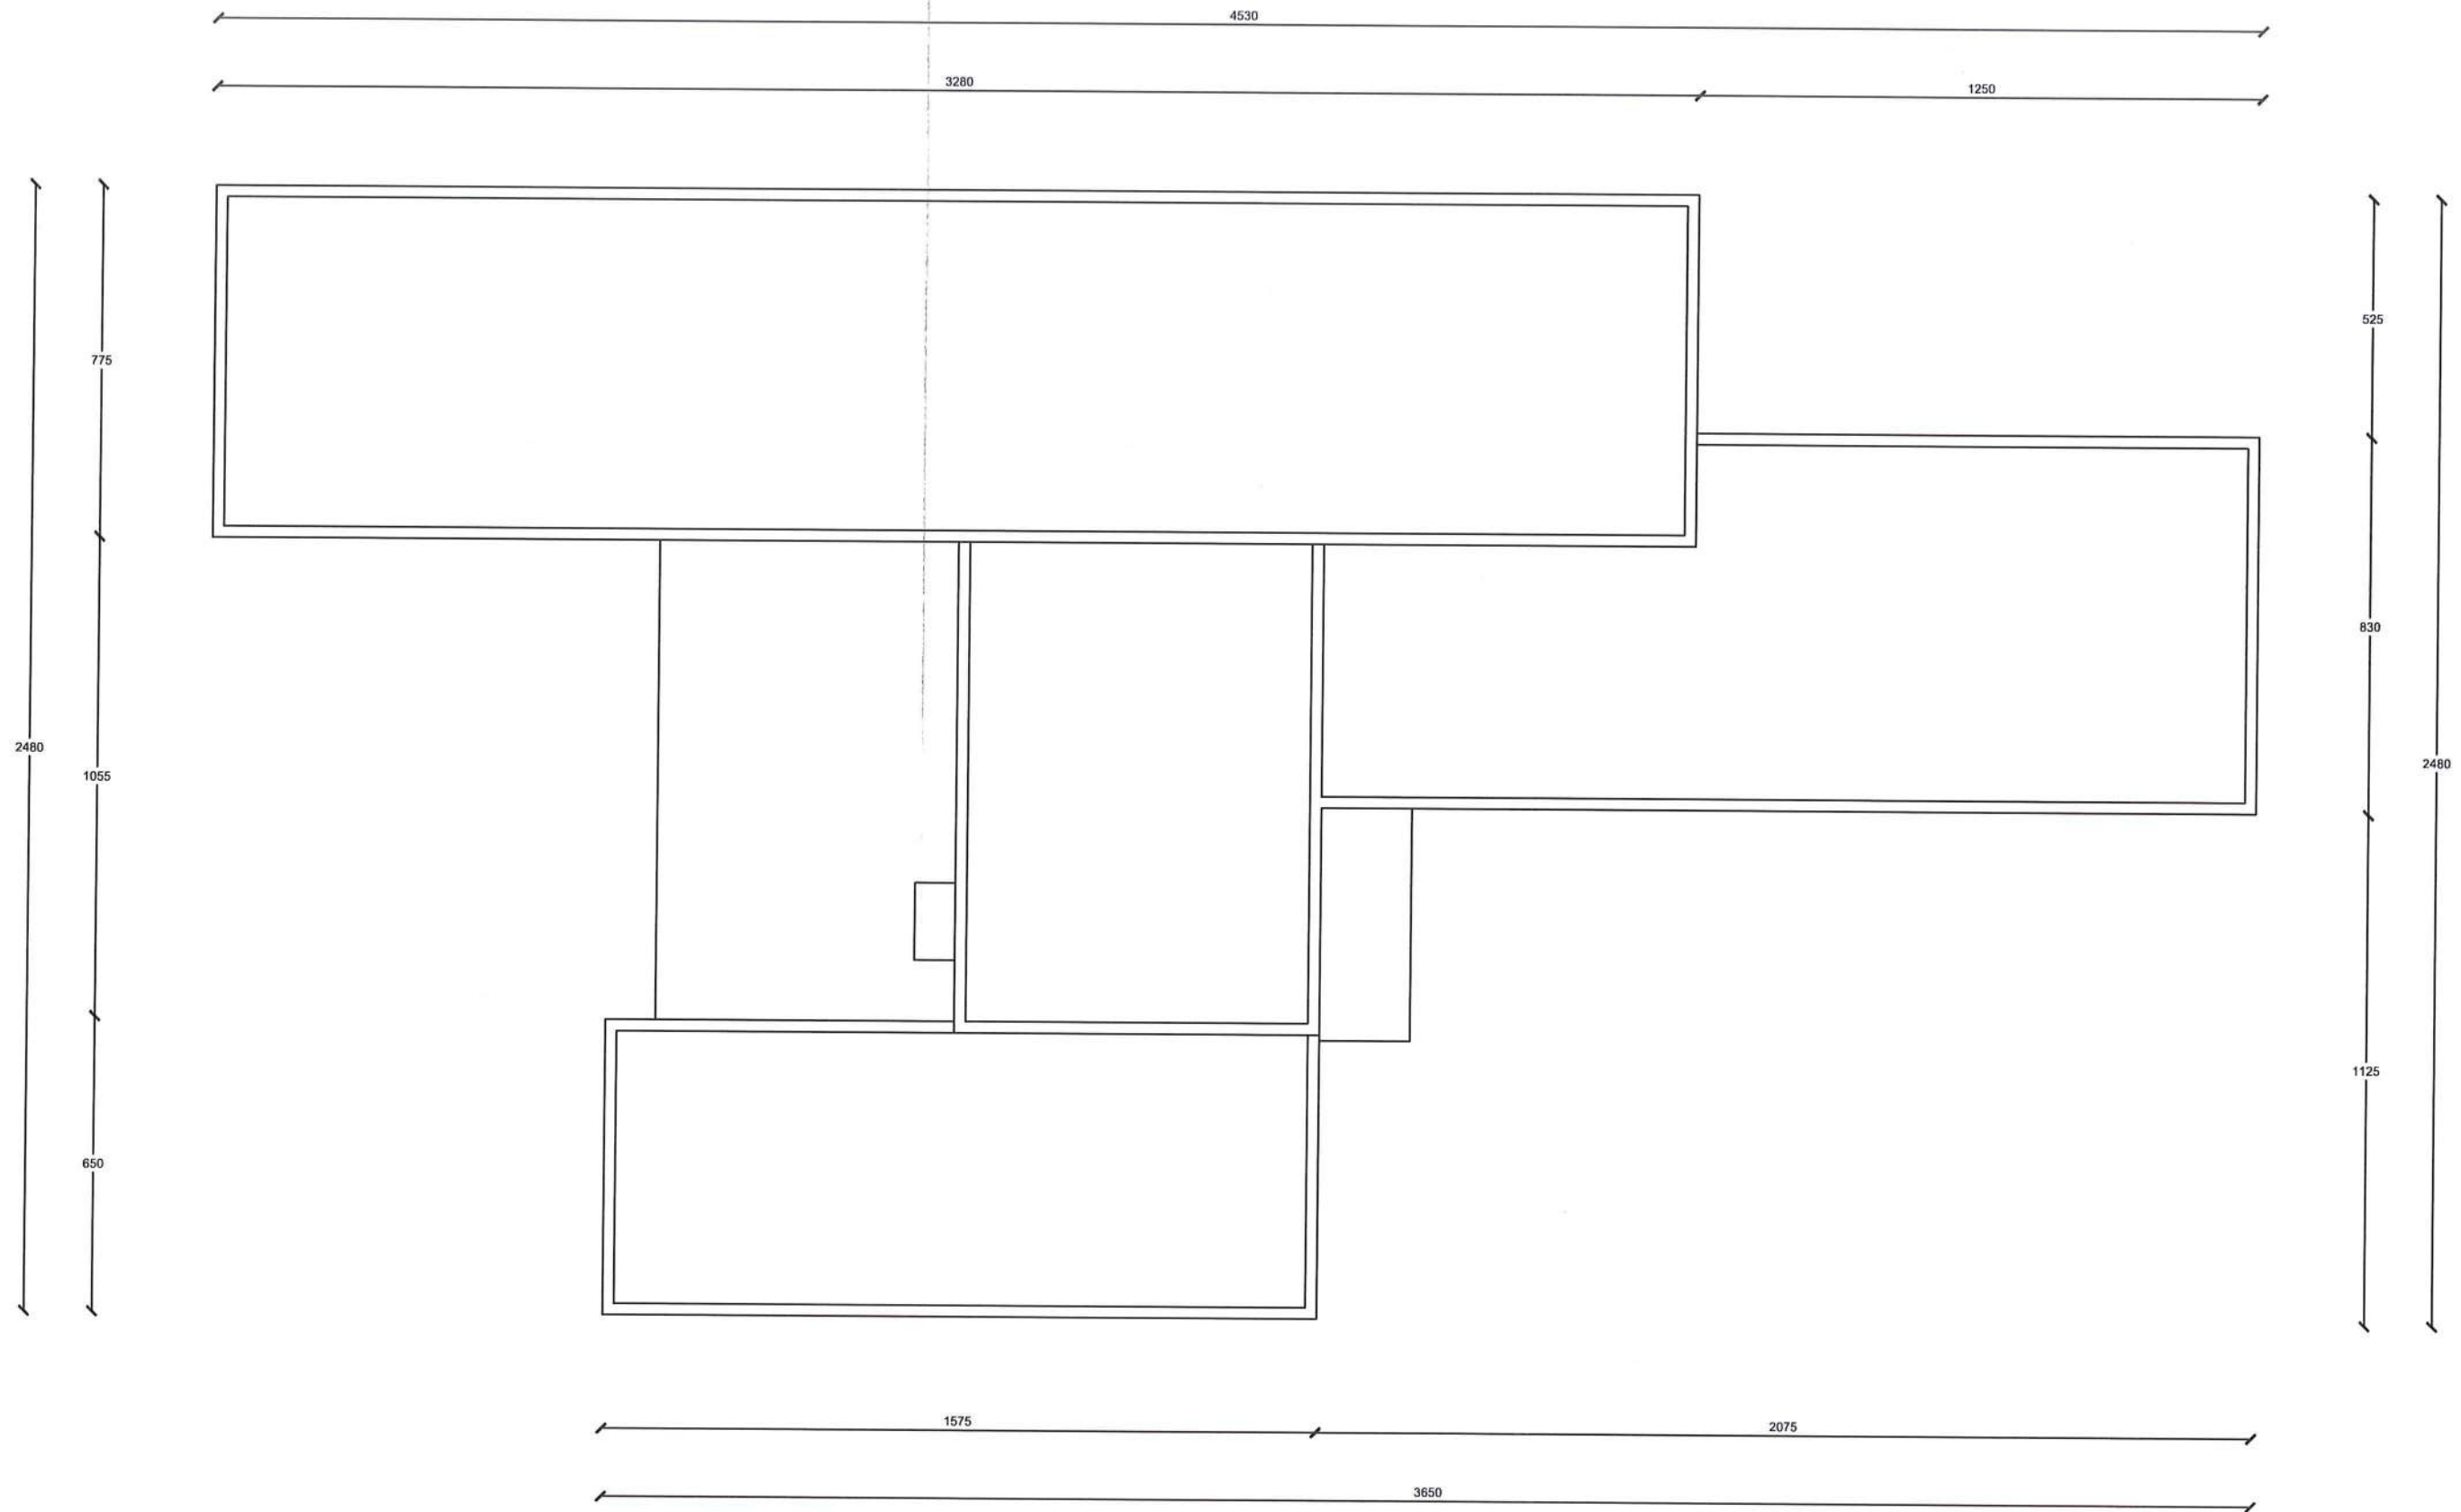

OBJEKTI:	PROJEKTIM-ZBATIM "RIKONSTRUKSION I SHKOLLËS SË MESME TË PËRGJITHËSHME "RAMIZ ARANITASI", ÇOROVODË, BASHKIA SKRAPAR"		TE DHENA MBI PROJEKTIN				GRUPI I PROJEKTIMIT B.O.E "G & L CONSTRUCTION" SH.P.K & "HE & SK 11" SH.P.K			
	EMRI I FLETES:	HIJEZUESIT K.5	ING.NDERTIMI	GRAMOZ SKENDA						
POROSITESI:	FAZA:	PROJEKT-ZBATIMI	ING. HIDROTEKNIK	LEVENDI HARIZ						
	SHKALLA:	1:150	ING. MEKANIK	SOKOL RAMBI						
	NR.FLETES:	15	ARKITEKT	JORGO XUHANO						
	VITI:	2023								





OBJEKTI:	PROJEKTIM-ZBATIM "RIKONSTRUKSION I SHKOLLËS SË MESME TË PËRGJITHËSHME "RAMIZ ARANITASI", ÇOROVODË, BASHKIA SKRAPAR"	TE DHENA MBI PROJEKTIN		GRUPI I PROJEKTIMIT B.O.E "G & L CONSTRUCTION" SH.P.K & "HE & SK 11" SH.P.K			
		EMRI I FLETES:	FASADA EKZISTUESE	ING.NDERTIMI	GRAMOZ SKENDA		
POROSITESI:	BASHKIA SKRAPAR	FAZA:	PROJEKT-ZBATIMI	ING. HIDROTEKNIK	LEVENDI HARIZ		
		SHKALLA:	1:150	ING. MEKANIK	SOKOL RAMBI		
		NR.FLETES:	16	ARKITEKT	JORGO XUHANO		
		VITI:	2023				






OBJEKTI:	PROJEKTIM-ZBATIM "RIKONSTRUKSION I SHKOLLËS SË MESME TË PËRGJITHËSHME "RAMIZ ARANITASI", ÇOROVODË, BASHKIA SKRAPAR"	TE DHENA MBI PROJEKTIN		GRUPI I PROJEKTIMIT B.O.E "G & L CONSTRUCTION" SH.P.K & "HE & SK 11" SH.P.K				
		EMRI I FLETES:	FASADA EKZISTUESE	ING.NDERTIMI	GRAMOZ SKENDA			
		FAZA:	PROJEKT-ZBATIMI	ING. HIDROTEKNIK	LEVENDI HARIZ			
		SHKALLA:	1:150	ING. MEKANIK	SOKOL RAMBI			
		NR.FLETES:	17	ARKITEKT	JORGO XUHANO			
POROSITESI:	BASHKIA SKRAPAR	VITI:	2023					






OBJEKTI:	PROJEKTIM-ZBATIM "RIKONSTRUKSION I SHKOLLËS SË MESME TË PËRGJITHËSHME "RAMIZ ARANITASI", ÇOROVODË, BASHKIA SKRAPAR"	TE DHENA MBI PROJEKTIN		GRUPI I PROJEKTIMIT B.O.E "G & L CONSTRUCTION" SH.P.K & "HE & SK 11" SH.P.K				
		EMRI I FLETES:	FASADA EKZISTUESE	ING.NDERTIMI	GRAMOZ SKENDA			
		FAZA:	PROJEKT-ZBATIMI	ING. HIDROTEKNIK	LEVENDI HARIZ			
		SHKALLA:	1:150	ING. MEKANIK	SOKOL RAMBI			
		NR.FLETES:	18	ARKITEKT	JORGO XUHANO			
POROSITESI:	BASHKIA SKRAPAR	VITI:	2023					



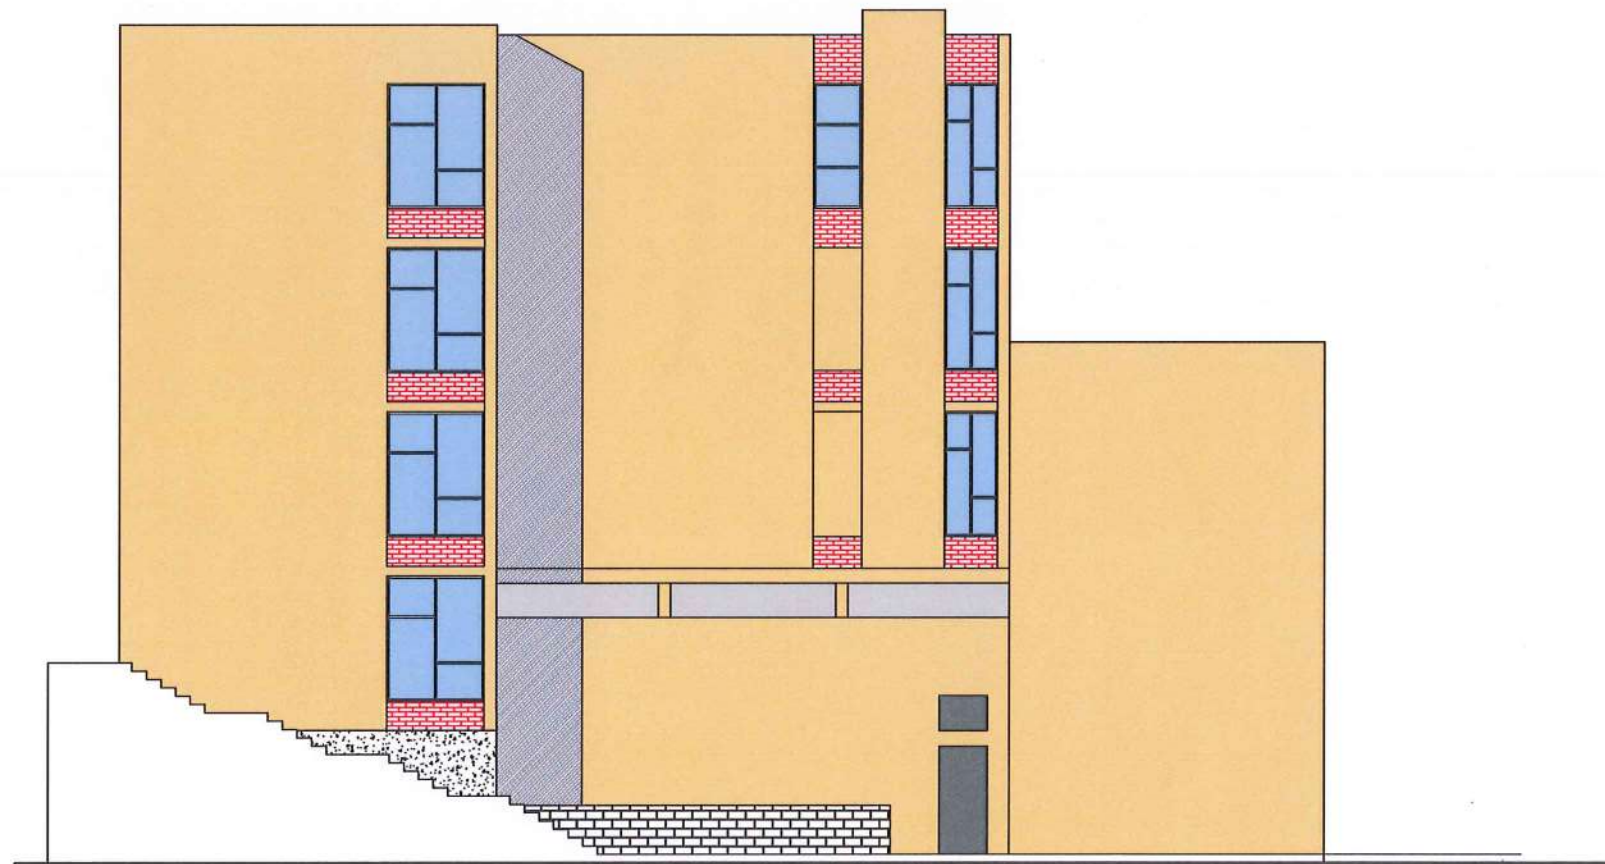


OBJEKTI:	PROJEKTIM-ZBATIM "RIKONSTRUKSION I SHKOLLËS SË MESME TË PËRGJITHËSHME "RAMIZ ARANITASI", ÇOROVODË, BASHKIA SKRAPAR"	TE DHENA MBI PROJEKTIN		GRUPI I PROJEKTIMIT B.O.E "G & L CONSTRUCTION" SH.P.K & "HE & SK 11" SH.P.K				
		EMRI I FLETES:	FASADA EKZISTUESE	ING.NDERTIMI	GRAMOZ SKENDA			
		FAZA:	PROJEKT-ZBATIMI	ING. HIDROTEKNIK	LEVENDI HARIZ			
		SHKALLA:	1:150	ING. MEKANIK	SOKOL RAMBI			
		NR.FLETES:	19	ARKITEKT	JORGO XUHANO			
POROSITESI:	BASHKIA SKRAPAR	VITI:	2023					



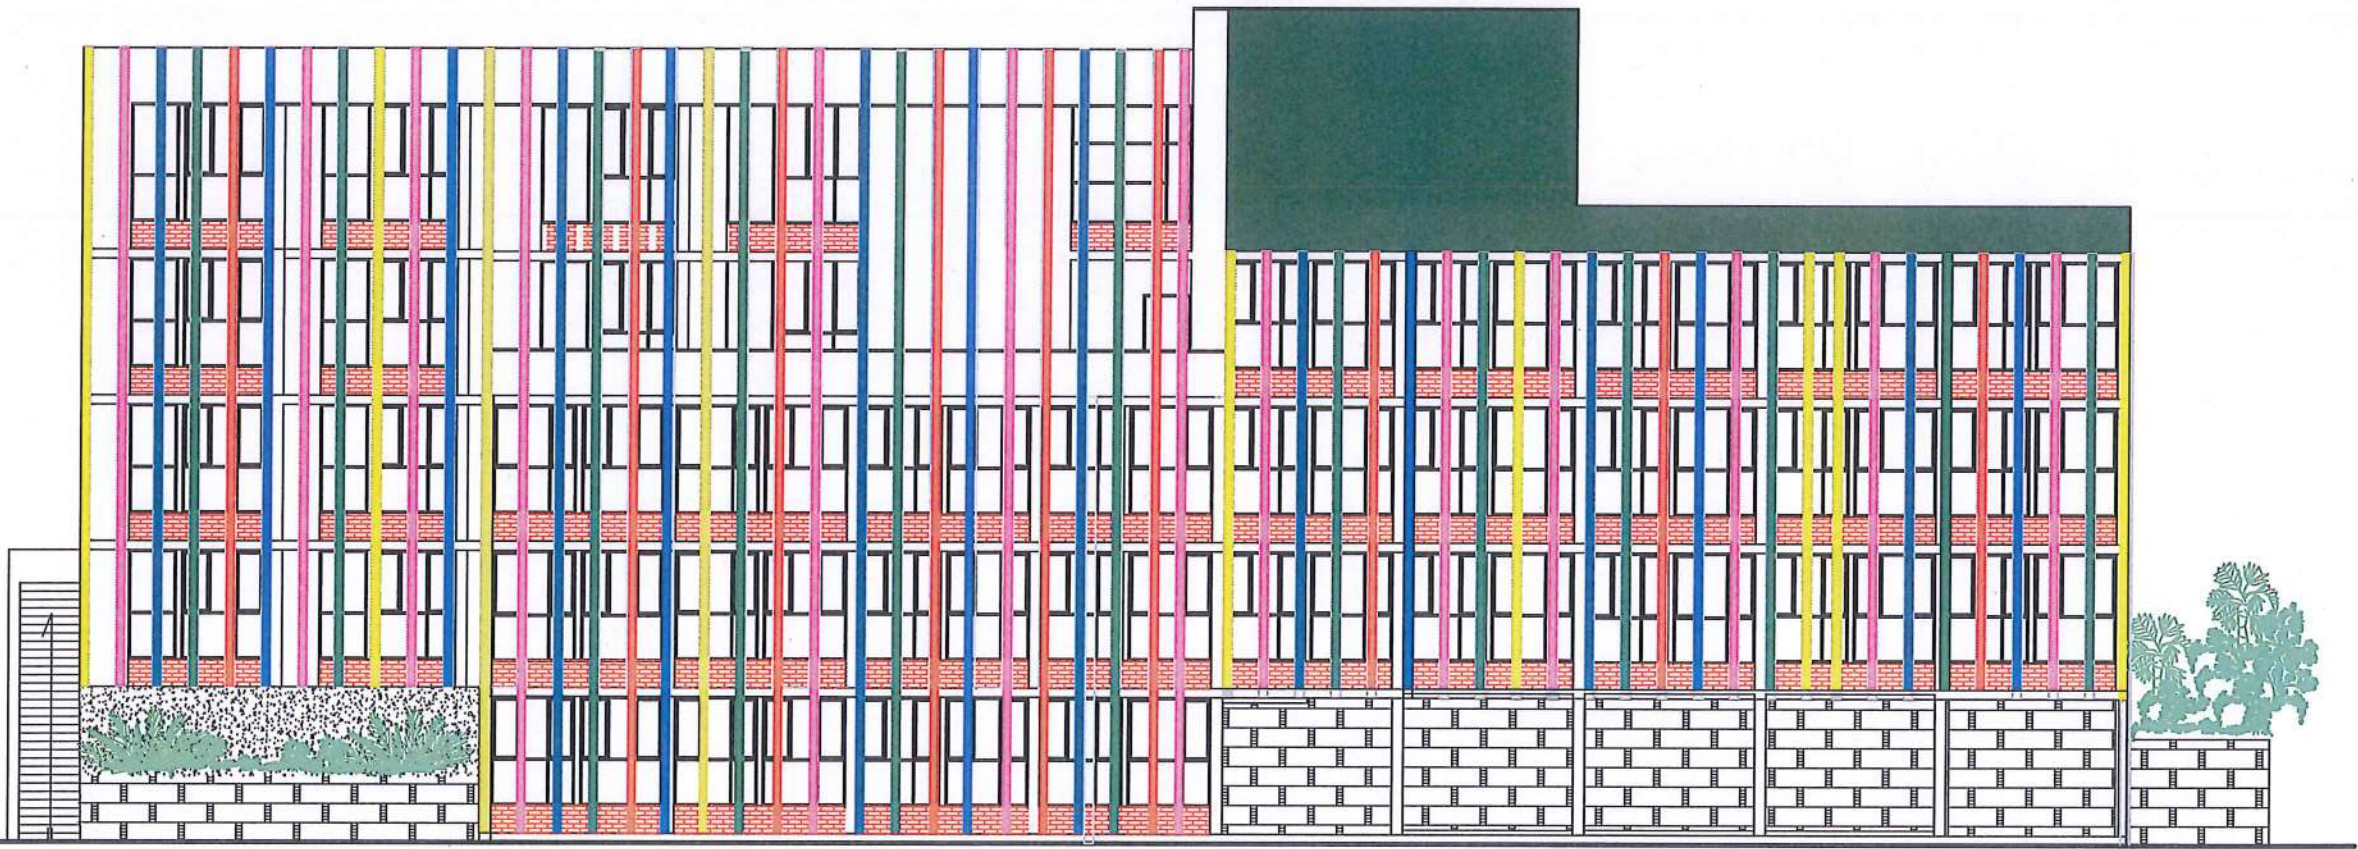

OBJEKTI:	PROJEKTIM-ZBATIM "RIKONSTRUKSION I SHKOLLES SE MESME TE PERGJITHSHME 'RAMIZ ARANITASI', COROVODE, BASHKIA SKRAPAR"	TE DHENA MBI PROJEKTIN		GRUPI I PROJEKTIMIT B.O.E "G & L CONSTRUCTION" SH.P.K & "HE & SK 11" SH.P.K		
		EMRI I FLETES:	FASADA E RE	ING.NDERTIMI	GRAMOZ SKENDA	
POROSITESI:	BASHKIA SKRAPAR	FAZA:	PROJEKT-ZBATIMI	ING. HIDROTEKNIK	LEVEND HARIZI	
		SHKALLA:	1:150	ING.MEKANIK	SOKOL RAMBI	
		NR.FLETES:	20	ARKITEKT	JORGO XUHANO	
		VITI:	2023			



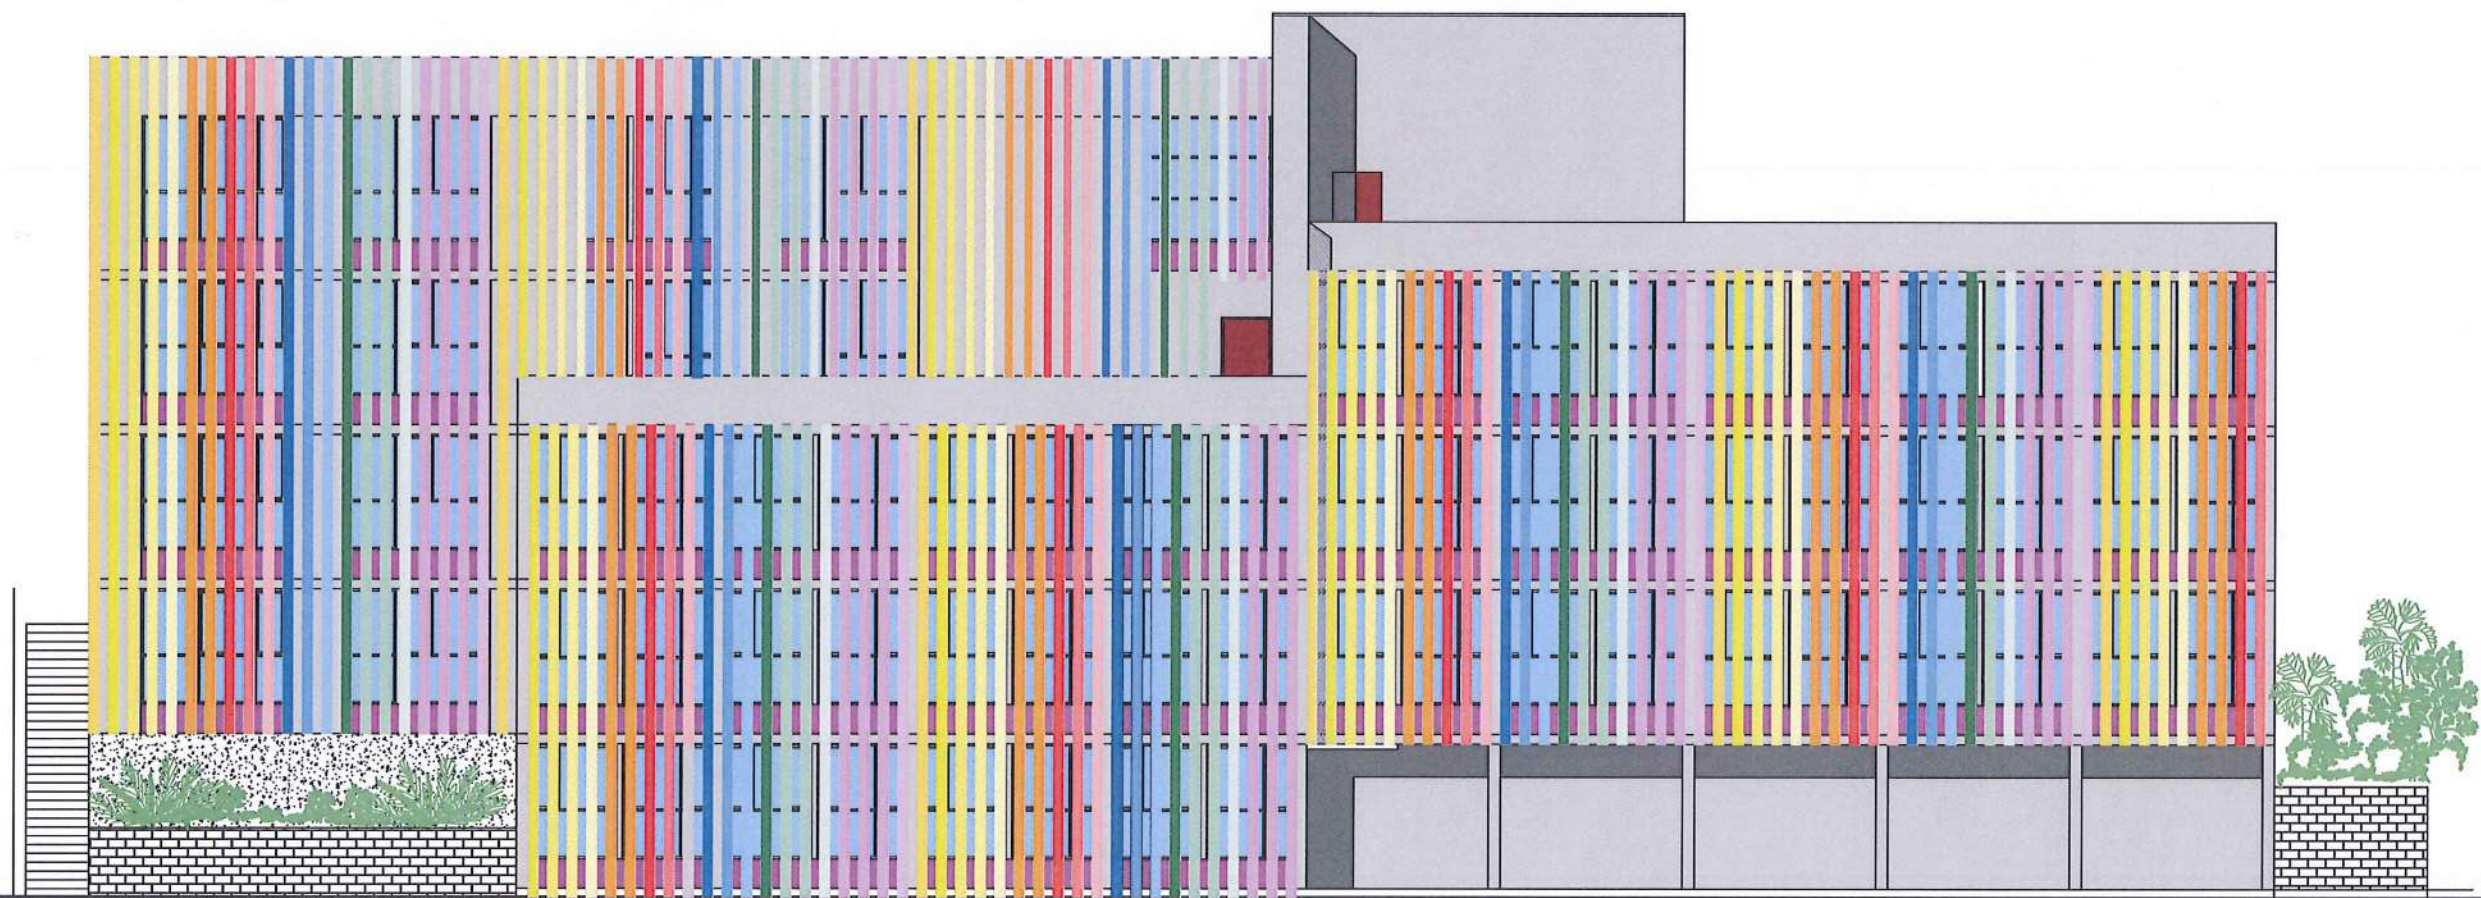

OBJEKTI:	PROJEKTIM-ZBATIM "RIKONSTRUKSION I SHKOLLËS SË MESME TË PËRGJITHËSHME "RAMIZ ARANITASI", ÇOROVODË, BASHKIA SKRAPAR"	TE DHENA MBI PROJEKTIN		GRUPI I PROJEKTIMIT B.O.E "G & L CONSTRUCTION" SH.P.K & "HE & SK 11" SH.P.K			
		EMRI I FLETES:	FASADA E RE	ING.NDERTIMI	GRAMOZ SKENDA		
POROSITESI:	BASHKIA SKRAPAR	FAZA:	PROJEKT-ZBATIMI	ING. HIDROTEKNIK	LEVENDI HARIZ		
		SHKALLA:	1:150	ING. MEKANIK	SOKOL RAMBI		
		NR.FLETES:	20	ARKITEKT	JORGO XUHANO		
		VITI:	2023				






OBJEKTI:	PROJEKTIM-ZBATIM "RIKONSTRUKSION I SHKOLLËS SË MESME TË PËRGJITHËSHME "RAMIZ ARANITASI", ÇOROVODË, BASHKIA SKRAPAR"	TE DHENA MBI PROJEKTIN		GRUPI I PROJEKTIMIT B.O.E "G & L CONSTRUCTION" SH.P.K & "HE & SK 11" SH.P.K				
		EMRI I FLETES:	FASADA E RE	ING.NDERTIMI	GRAMOZ SKENDA			
		FAZA:	PROJEKT-ZBATIMI	ING. HIDROTEKNIK	LEVENDI HARIZ			
		SHKALLA:	1:150	ING. MEKANIK	SOKOL RAMBI			
		NR.FLETES:	21	ARKITEKT	JORGO XUHANO			
POROSITESI:	BASHKIA SKRAPAR	VITI:	2023					





OBJEKTI:	PROJEKTIM-ZBATIM "RIKONSTRUKSION I SHKOLLËS SË MESME TË PËRGJITHËSHME "RAMIZ ARANITASI", ÇOROVODË, BASHKIA SKRAPAR"	TE DHENA MBI PROJEKTIN		GRUPI I PROJEKTIMIT B.O.E "G & L CONSTRUCTION" SH.P.K & "HE & SK 11" SH.P.K				
		EMRI I FLETES:	FASADA E RE	ING.NDERTIMI	GRAMOZ SKENDA			
		FAZA:	PROJEKT-ZBATIMI	ING. HIDROTEKNIK	LEVENDI HARIZ			
		SHKALLA:	1:150	ING. MEKANIK	SOKOL RAMBI			
		NR.FLETES:	22	ARKITEKT	JORGO XUHANO			
POROSITESI:	BASHKIA SKRAPAR	VITI:	2023					




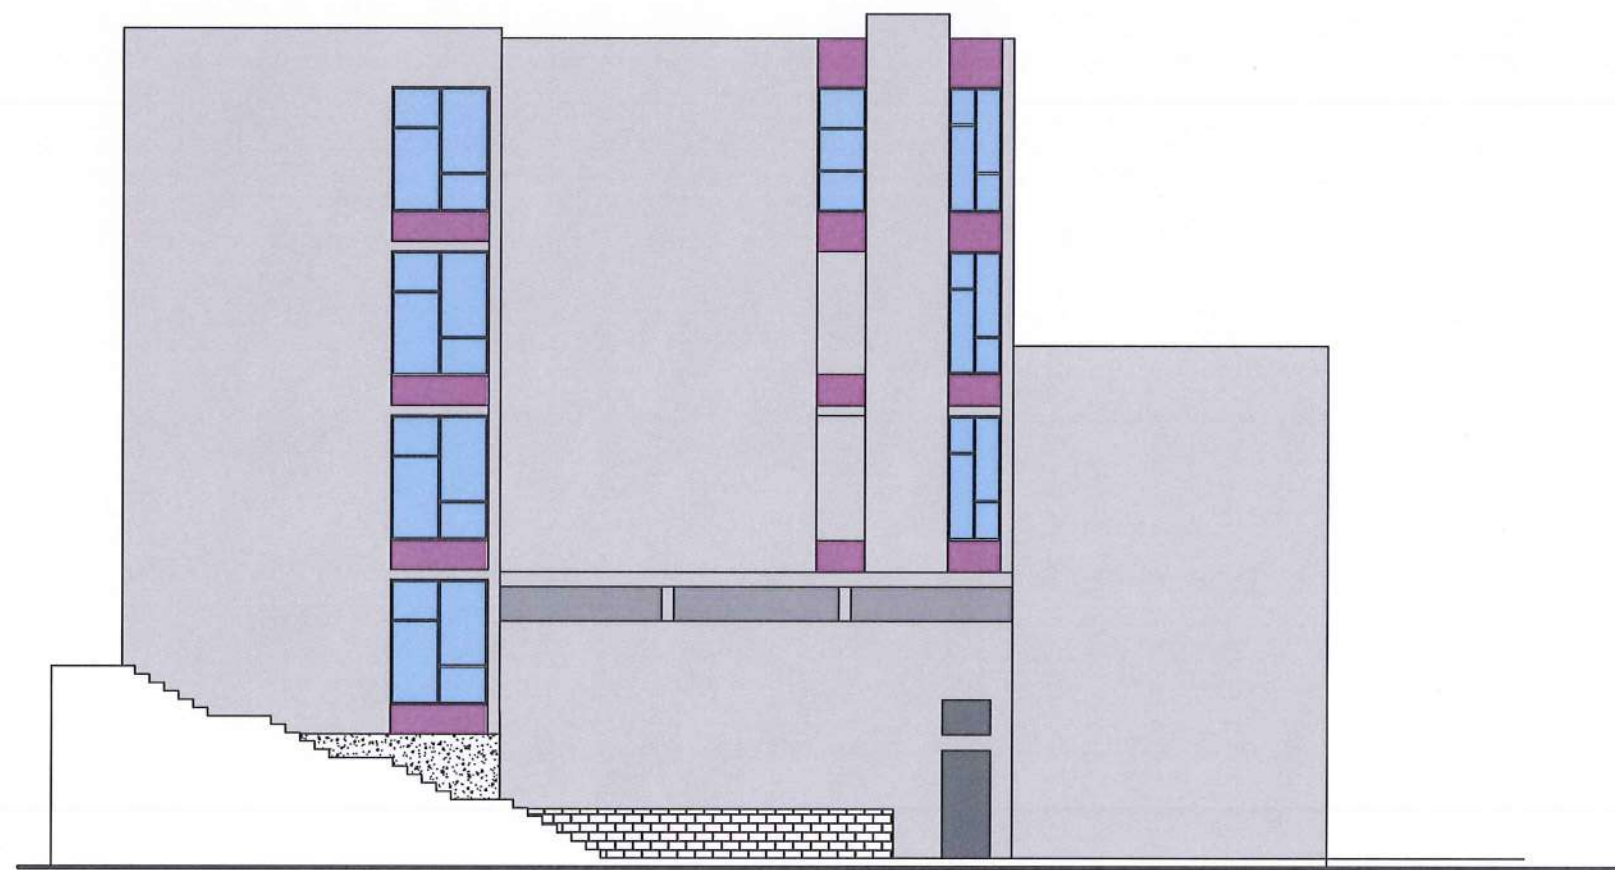

OBJEKTI:	PROJEKTIM-ZBATIM "RIKONSTRUKSION I SHKOLLËS SË MESME TË PËRGJITHËSHME "RAMIZ ARANITASI", ÇOROVODË, BASHKIA SKRAPAR"	TE DHENA MBI PROJEKTIN		GRUPI I PROJEKTIMIT B.O.E "G & L CONSTRUCTION" SH.P.K & "HE & SK 11" SH.P.K				
		EMRI I FLETES:	FASADA E RE	ING.NDERTIMI	GRAMOZ SKENDA			
		FAZA:	PROJEKT-ZBATIMI	ING. HIDROTEKNIK	LEVENDI HARIZ			
		SHKALLA:	1:150	ING. MEKANIK	SOKOL RAMBI			
		NR.FLETES:	23	ARKITEKT	JORGO XUHANO			
POROSITESI:	BASHKIA SKRAPAR	VITI:	2023					




Shtrese betoni me zgare te elektrosalduar
 C-16/20 t=4 cm f=8 20x20 cm
 Shtrese hidroizoluese
 Beton per pjerresi 15-8 cm
 Shtrese termoizoluese 10cm
 Membrane avull-izoluese
 Solete 20 cm
 Suva

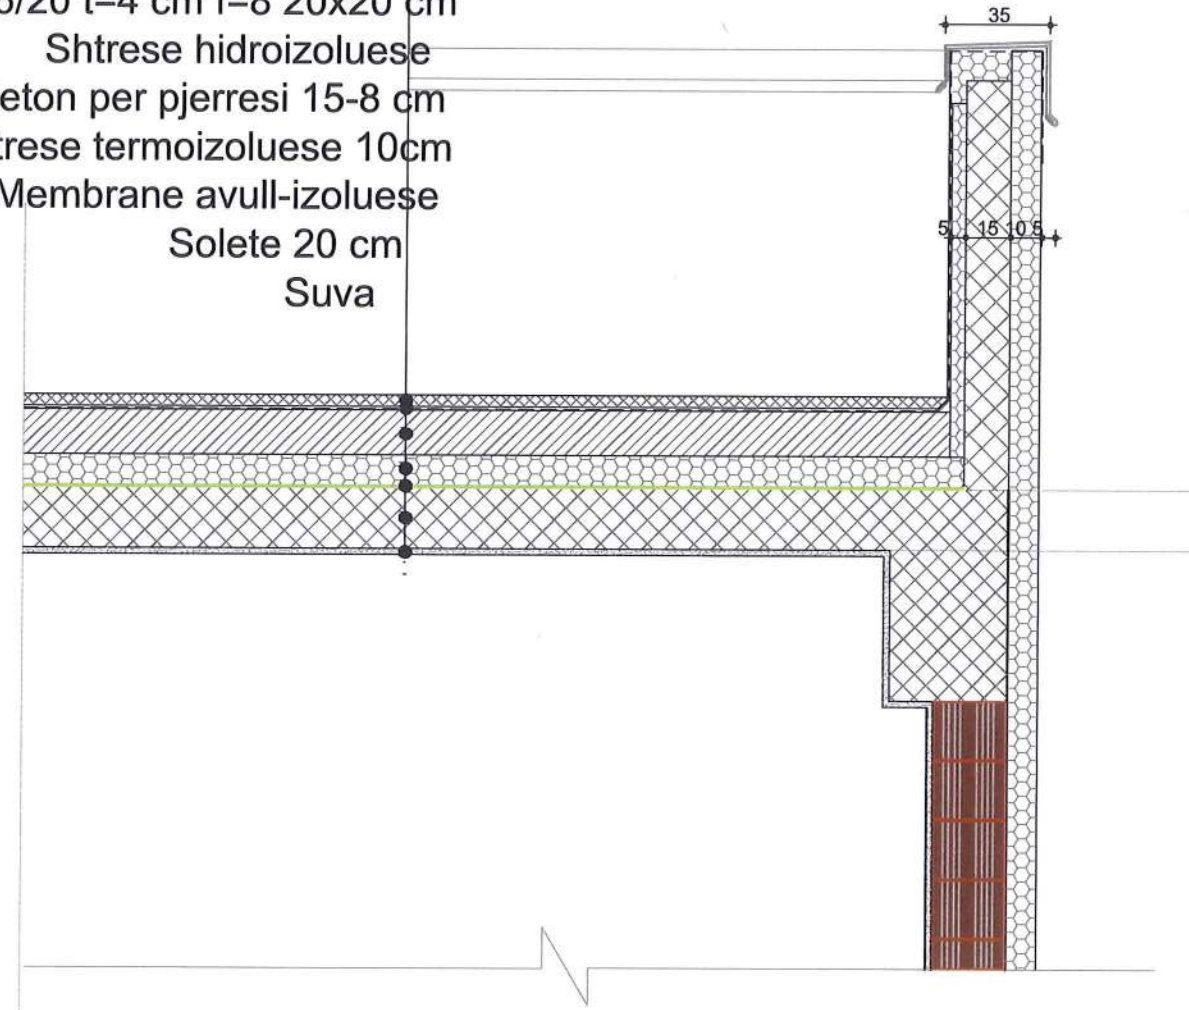

OBJEKTI:	PROJEKTIM-ZBATIM "RIKONSTRUKSION I SHKOLLËS SË MESME TË PËRGJITHËSHME "RAMIZ ARANITASI", ÇOROVODË, BASHKIA SKRAPAR"	TE DHENA MBI PROJEKTIN		GRUPI I PROJEKTIMIT B.O.E "G & L CONSTRUCTION" SH.P.K & "HE & SK 11" SH.P.K			
		EMRI I FLETES:	DETAJ TARRACA	ING.NDERTIMI	GRAMOZ SKENDA		
POROSITESI:	BASHKIA SKRAPAR	FAZA:	PROJEKT-ZBATIMI	ING. HIDROTEKNIK	LEVENDI HARIZ		
		SHKALLA:	1:25	ING. MEKANIK	SOKOL RAMBI		
		NR.FLETES:	D-01	ARKITEKT	JORGO XUHANO		
		VITI:	2023				




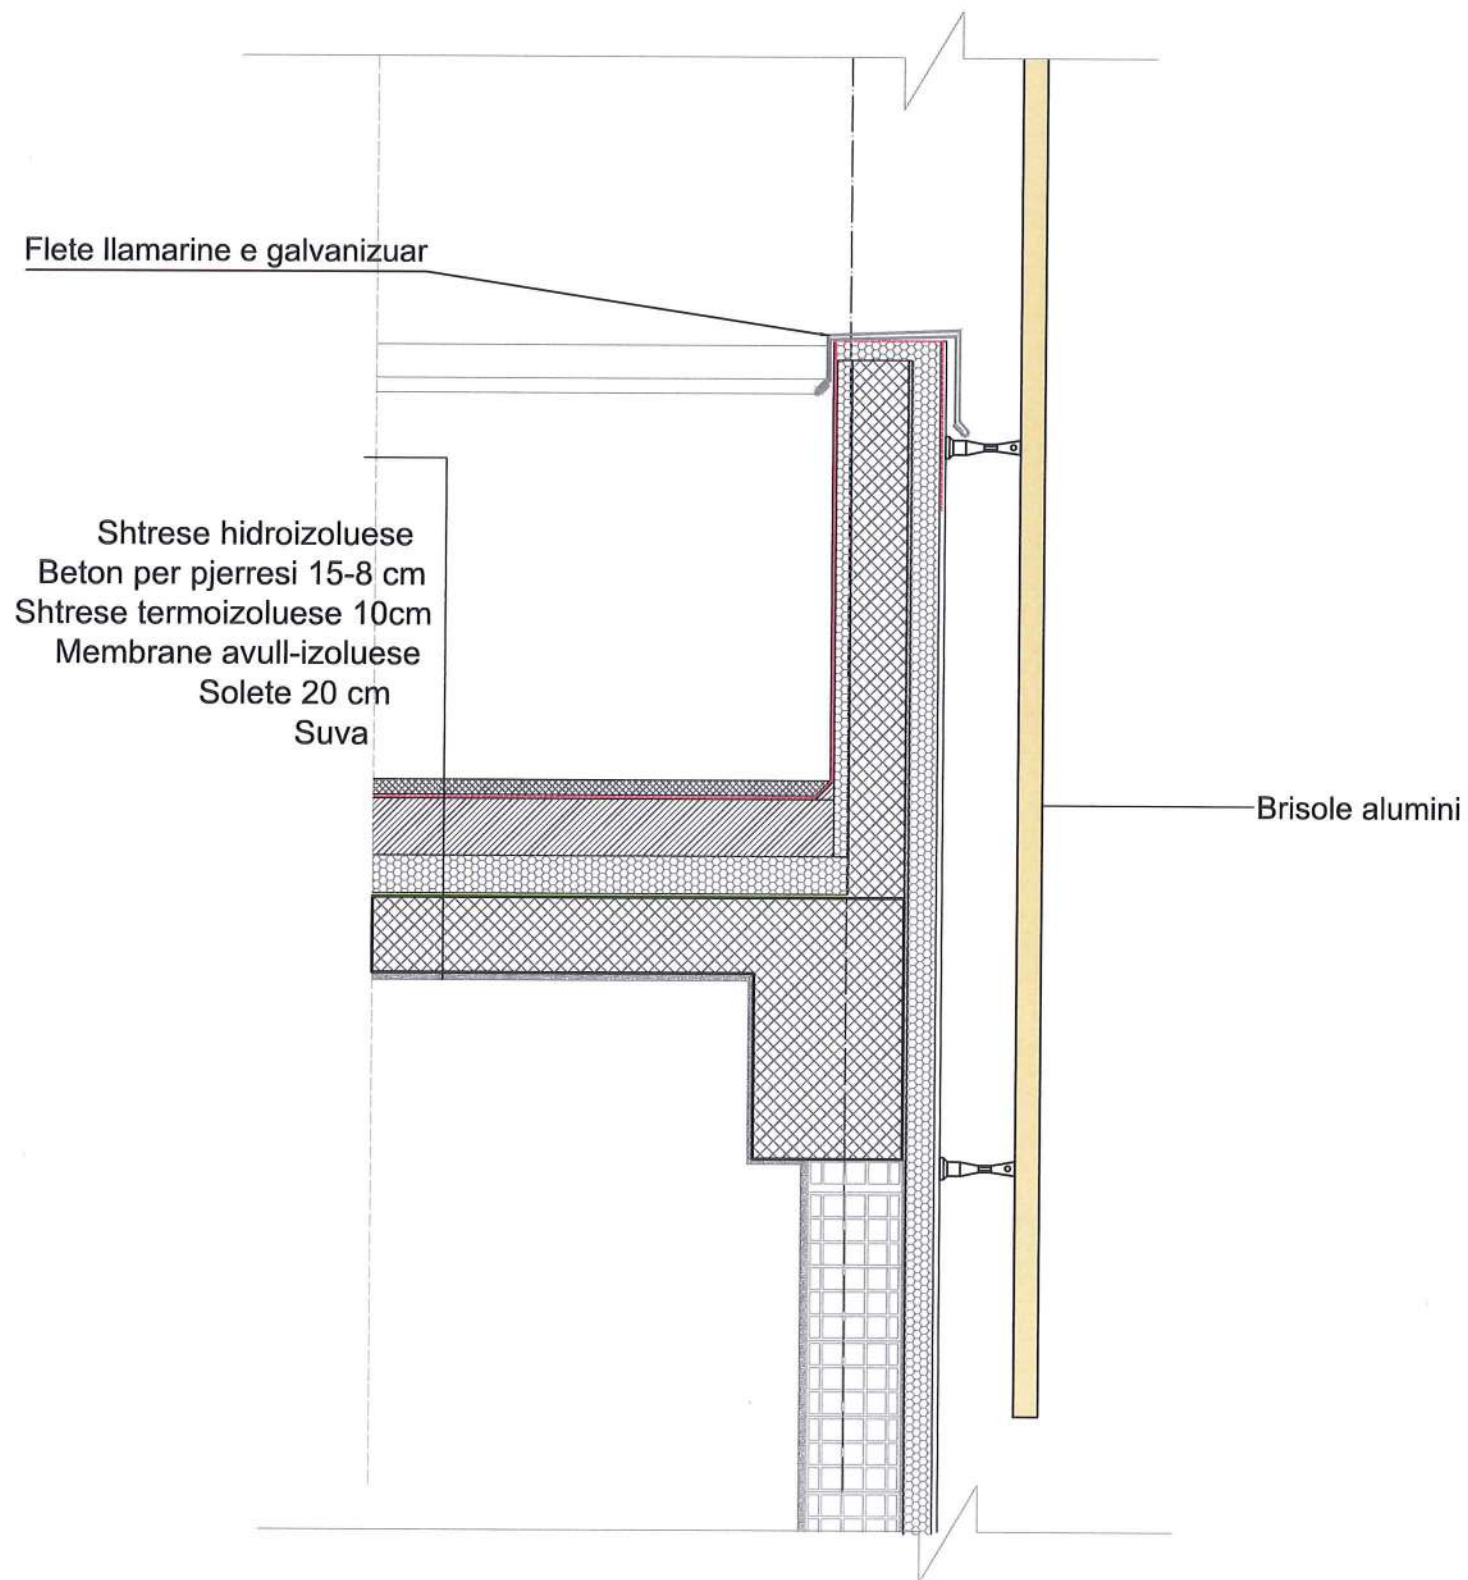

OBJEKTI:	PROJEKTIM-ZBATIM "RIKONSTRUKSION I SHKOLLËS SË MESME TË PËRGJITHËSHME "RAMIZ ARANITASI", ÇOROVODË, BASHKIA SKRAPAR"	TE DHENA MBI PROJEKTIN		GRUPI I PROJEKTIMIT B.O.E "G & L CONSTRUCTION" SH.P.K & "HE & SK 11" SH.P.K				
		EMRI I FLETES:	DETAJ TARRACA	ING.NDERTIMI	GRAMOZ SKENDA			
POROSITESI:	BASHKIA SKRAPAR	FAZA:	PROJEKT-ZBATIMI	ING. HIDROTEKNIK	LEVENDI HARIZ			
		SHKALLA:	1:20	ING. MEKANIK	SOKOL RAMBI			
		NR.FLETES:	D-02	ARKITEKT	JORGO XUHANO			
		VITI:	2023					




Pllaka 1cm
 Shtrese me kolle
 Lluster cemento 3 cm
 Beton i lehtesuar 5 cm
 Solete 20 cm
 Suva 2cm

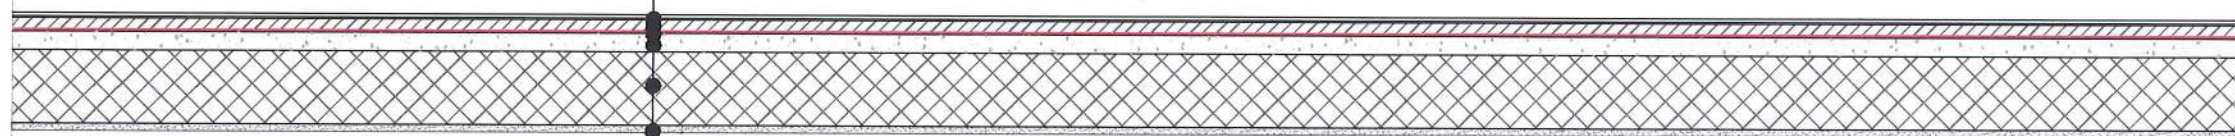



OBJEKTI:	PROJEKTIM-ZBATIM "RIKONSTRUKSION I SHKOLLËS SË MESME TË PËRGJITHËSHME "RAMIZ ARANITASI", ÇOROVODË, BASHKIA SKRAPAR"	TE DHENA MBI PROJEKTIN		GRUPI I PROJEKTIMIT B.O.E "G & L CONSTRUCTION" SH.P.K & "HE & SK 11" SH.P.K			
		EMRI I FLETES:	DETAJ SHTRESA	ING.NDERTIMI	GRAMOZ SKENDA		
POROSITESI:	BASHKIA SKRAPAR	FAZA:	PROJEKT-ZBATIMI	ING. HIDROTEKNIK	LEVENDI HARIZ		
		SHKALLA:	1:20	ING. MEKANIK	SOKOL RAMBI		
		NR.FLETES:	D-03	ARKITEKT	JORGO XUHANO		
		VITI:	2023				



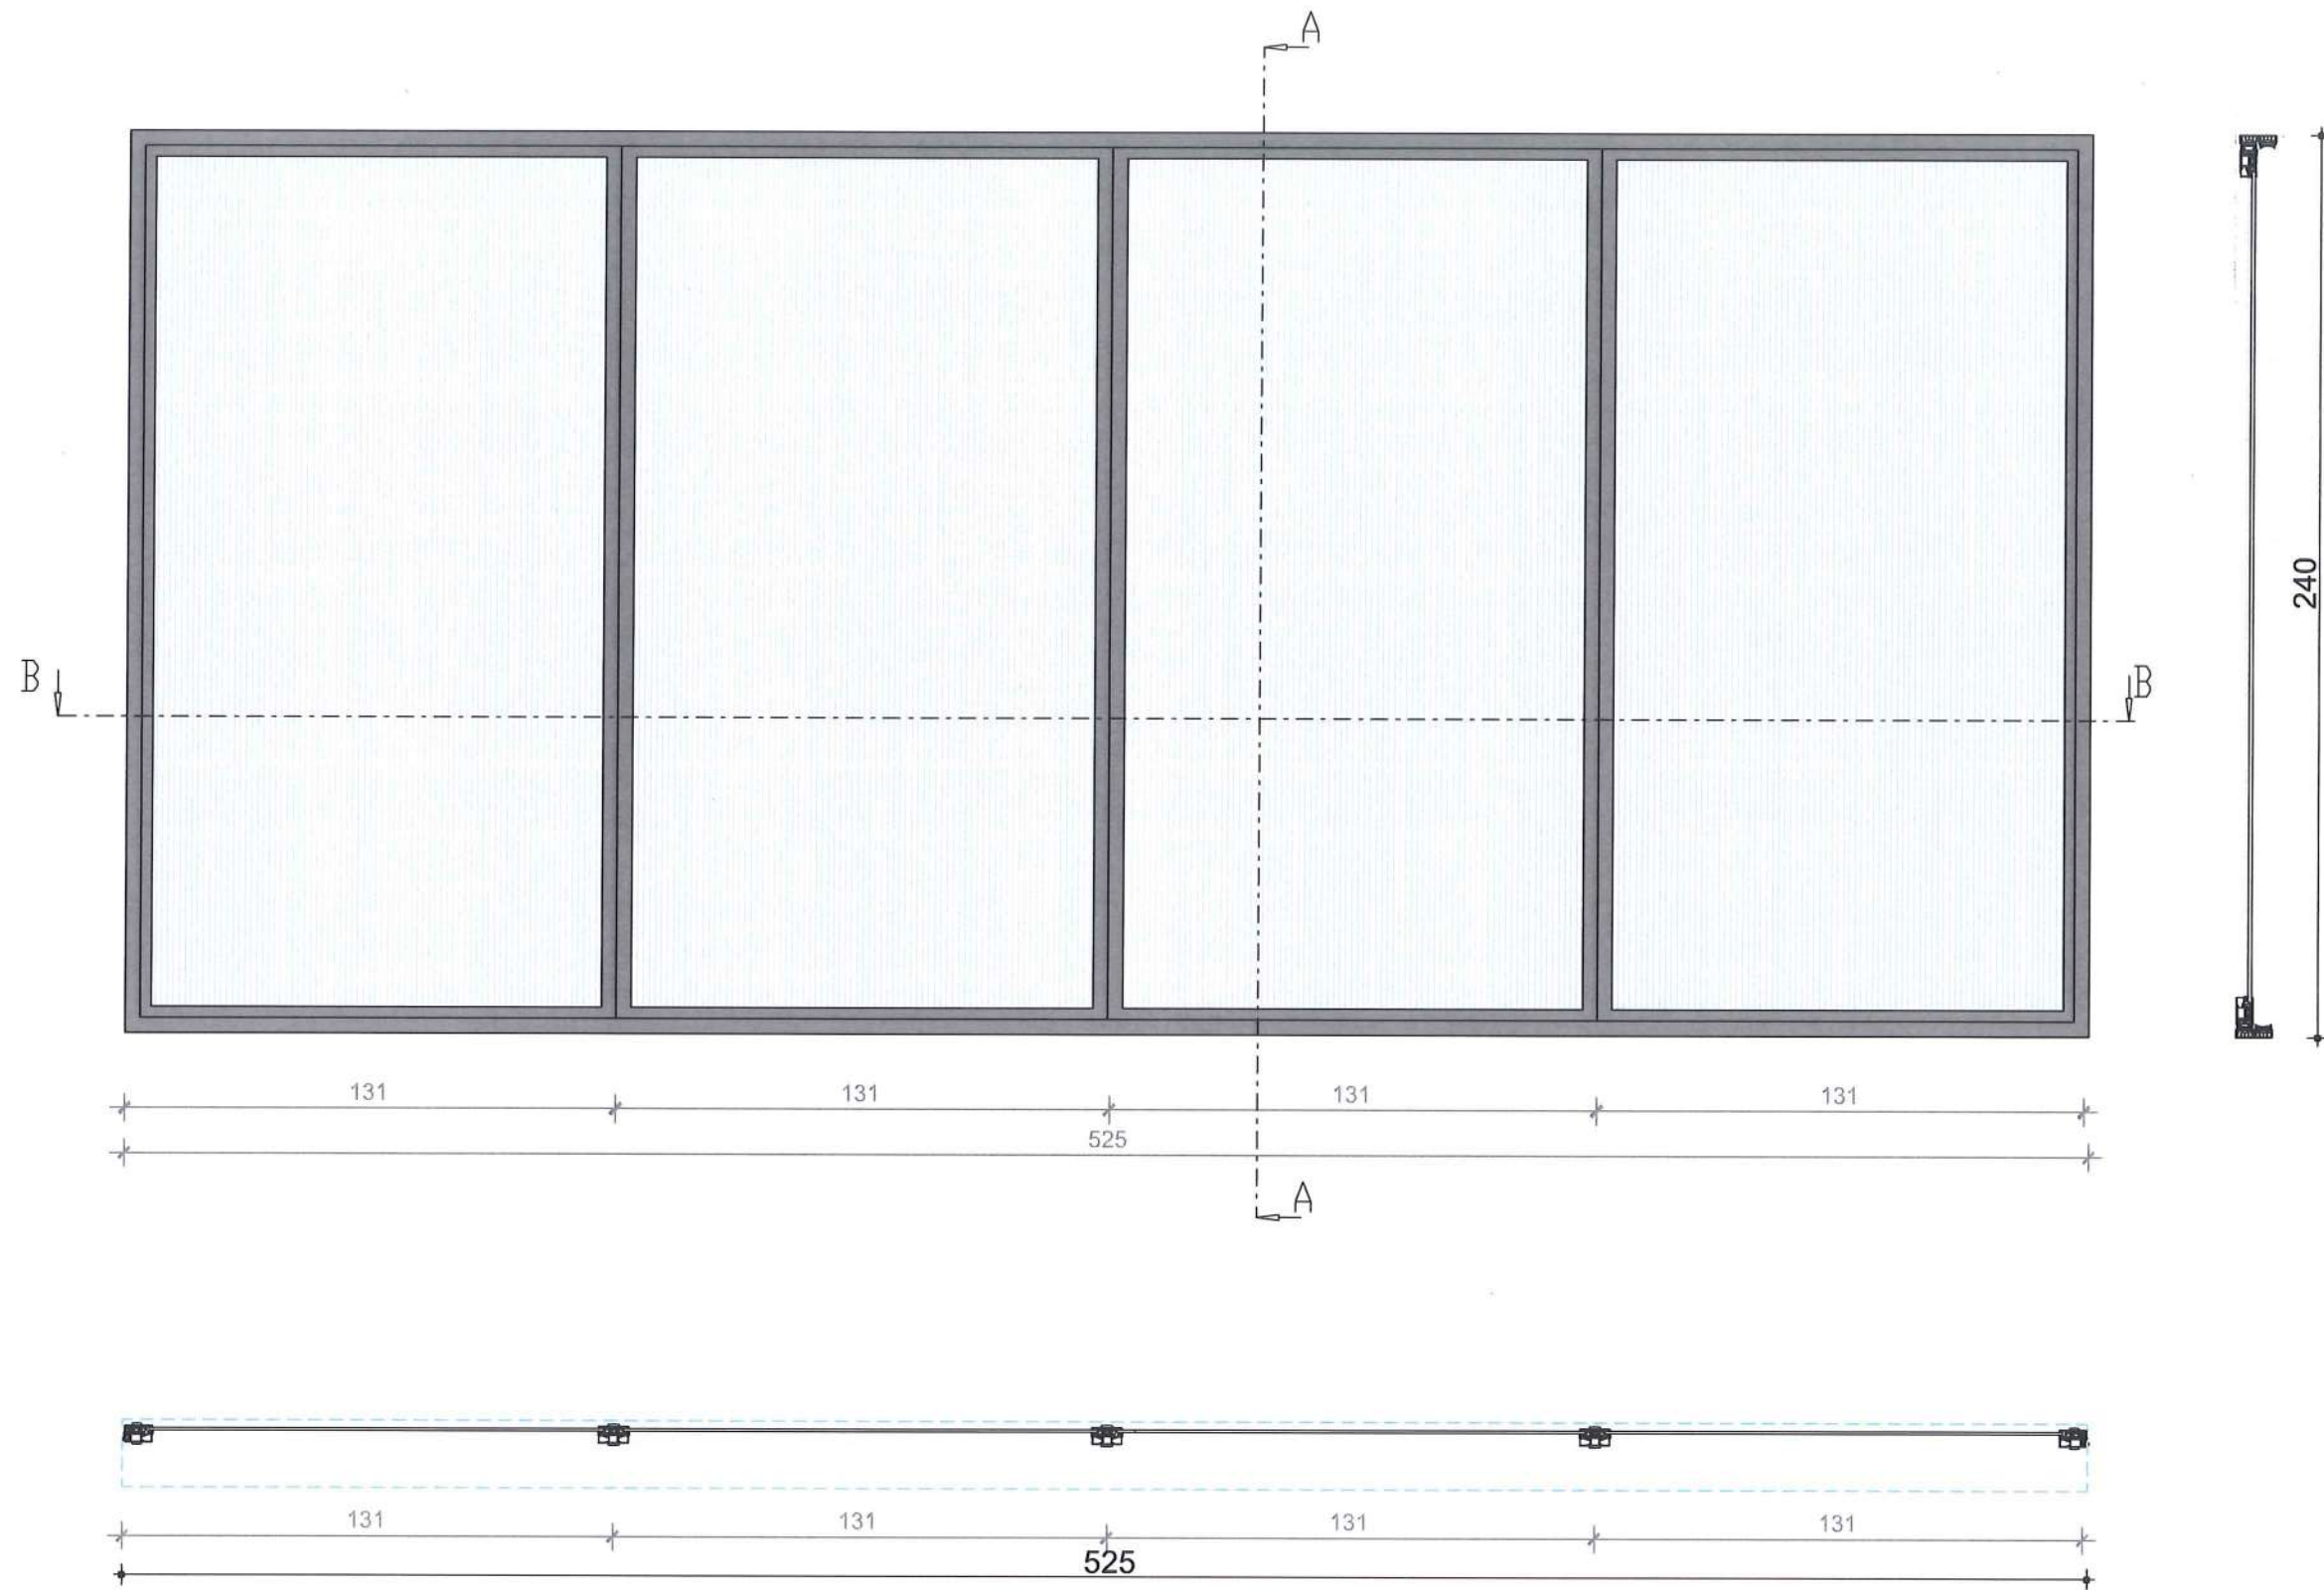



OBJEKTI:	PROJEKTIM-ZBATIM "RIKONSTRUKSION I SHKOLLËS SË MESME TË PËRGJITHËSHME "RAMIZ ARANITAS", ÇOROVODË, BASHKIA SKRAPAR"	TE DHENA MBI PROJEKTIN		GRUPI I PROJEKTIMIT B.O.E "G & L CONSTRUCTION" SH.P.K & "HE & SK 11" SH.P.K			
		EMRI I FLETES:	DETAJ VETRATË XHAMI	ING.NDERTIMI	GRAMOZ SKENDA		
POROSITESI:	BASHKIA SKRAPAR	FAZA:	PROJEKT-ZBATIMI	ING. HIDROTEKNIK	LEVENDI HARIZ		
		SHKALLA:	1:20	ING. MEKANIK	SOKOL RAMBI		
		NR.FLETES:	D-04	ARKITEKT	JORGO XUHANO		
		VITI:	2023				



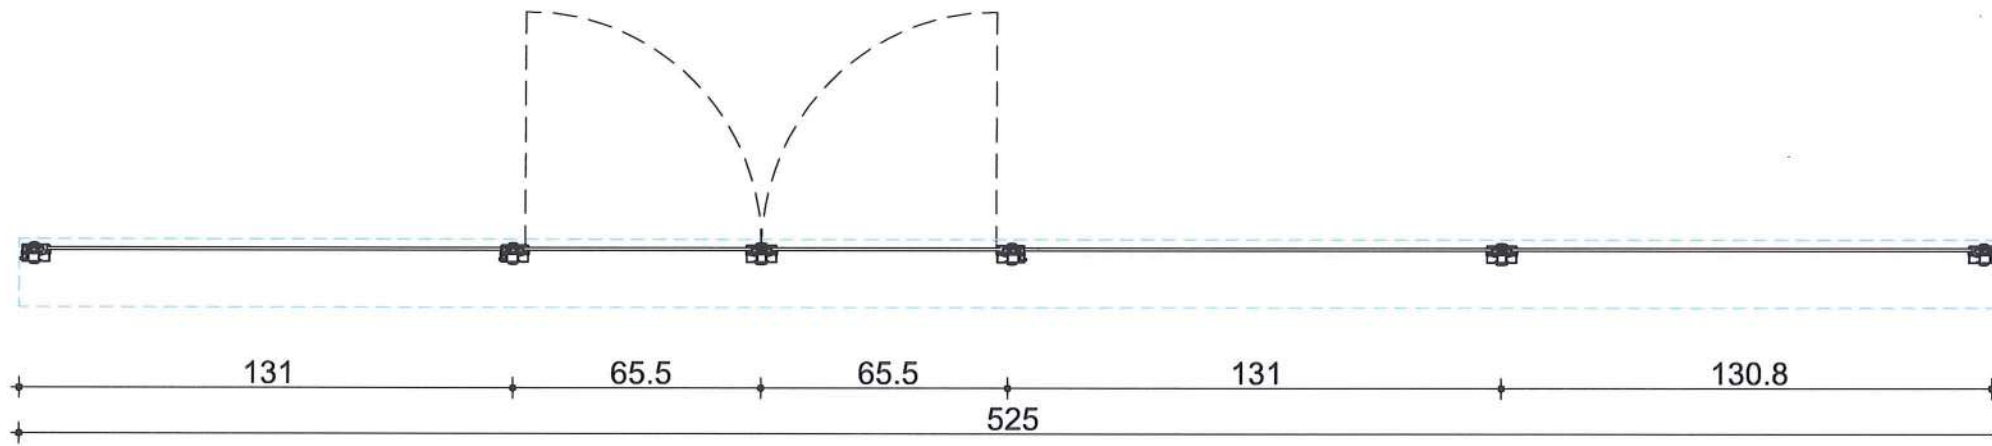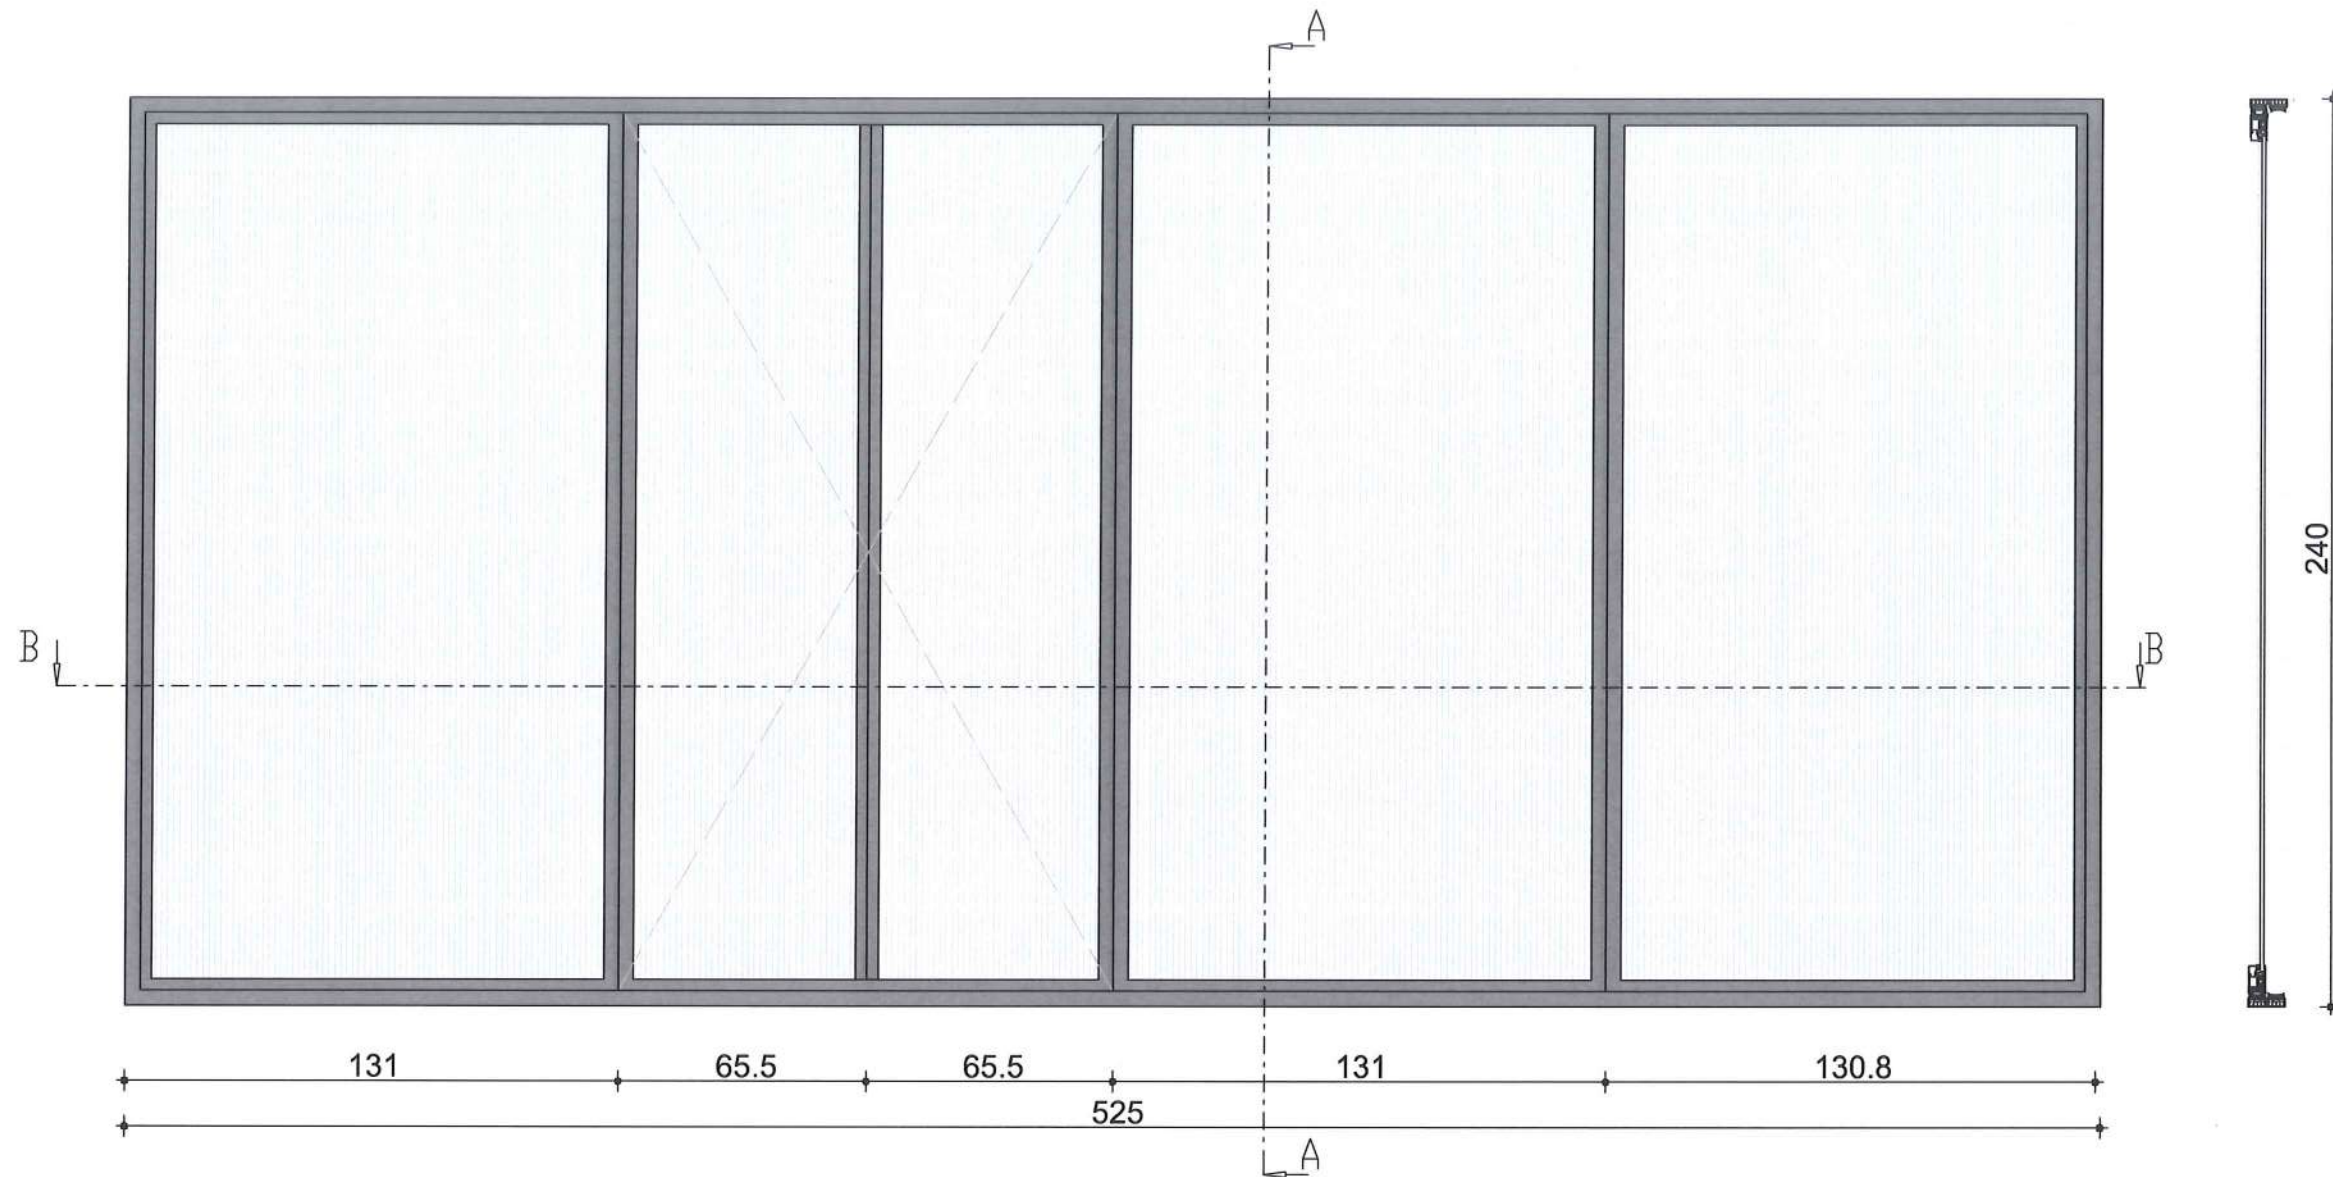


OBJEKTI:	PROJEKTIM-ZBATIM "RIKONSTRUKSION I SHKOLLËS SË MESME TË PËRGJITHËSHME "RAMIZ ARANITASI", ÇOROVODË, BASHKIA SKRAPAR"	TE DHENA MBI PROJEKTIN		GRUPI I PROJEKTIMIT B.O.E "G & L CONSTRUCTION" SH.P.K & "HE & SK 11" SH.P.K			
		EMRI I FLETES:	DETAJ DERE XHAMI	ING.NDERTIMI	GRAMOZ SKENDA		
POROSITESI:	BASHKIA SKRAPAR	FAZA:	PROJEKT-ZBATIMI	ING. HIDROTEKNIK	LEVENDI HARIZ		
		SHKALLA:	1:20	ING. MEKANIK	SOKOL RAMBI		
		NR.FLETES:	D-05	ARKITEKT	JORGO XUHANO		
		VITI:	2023				



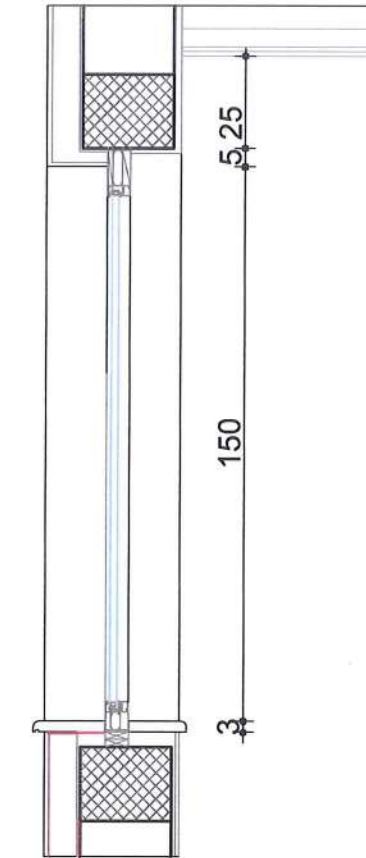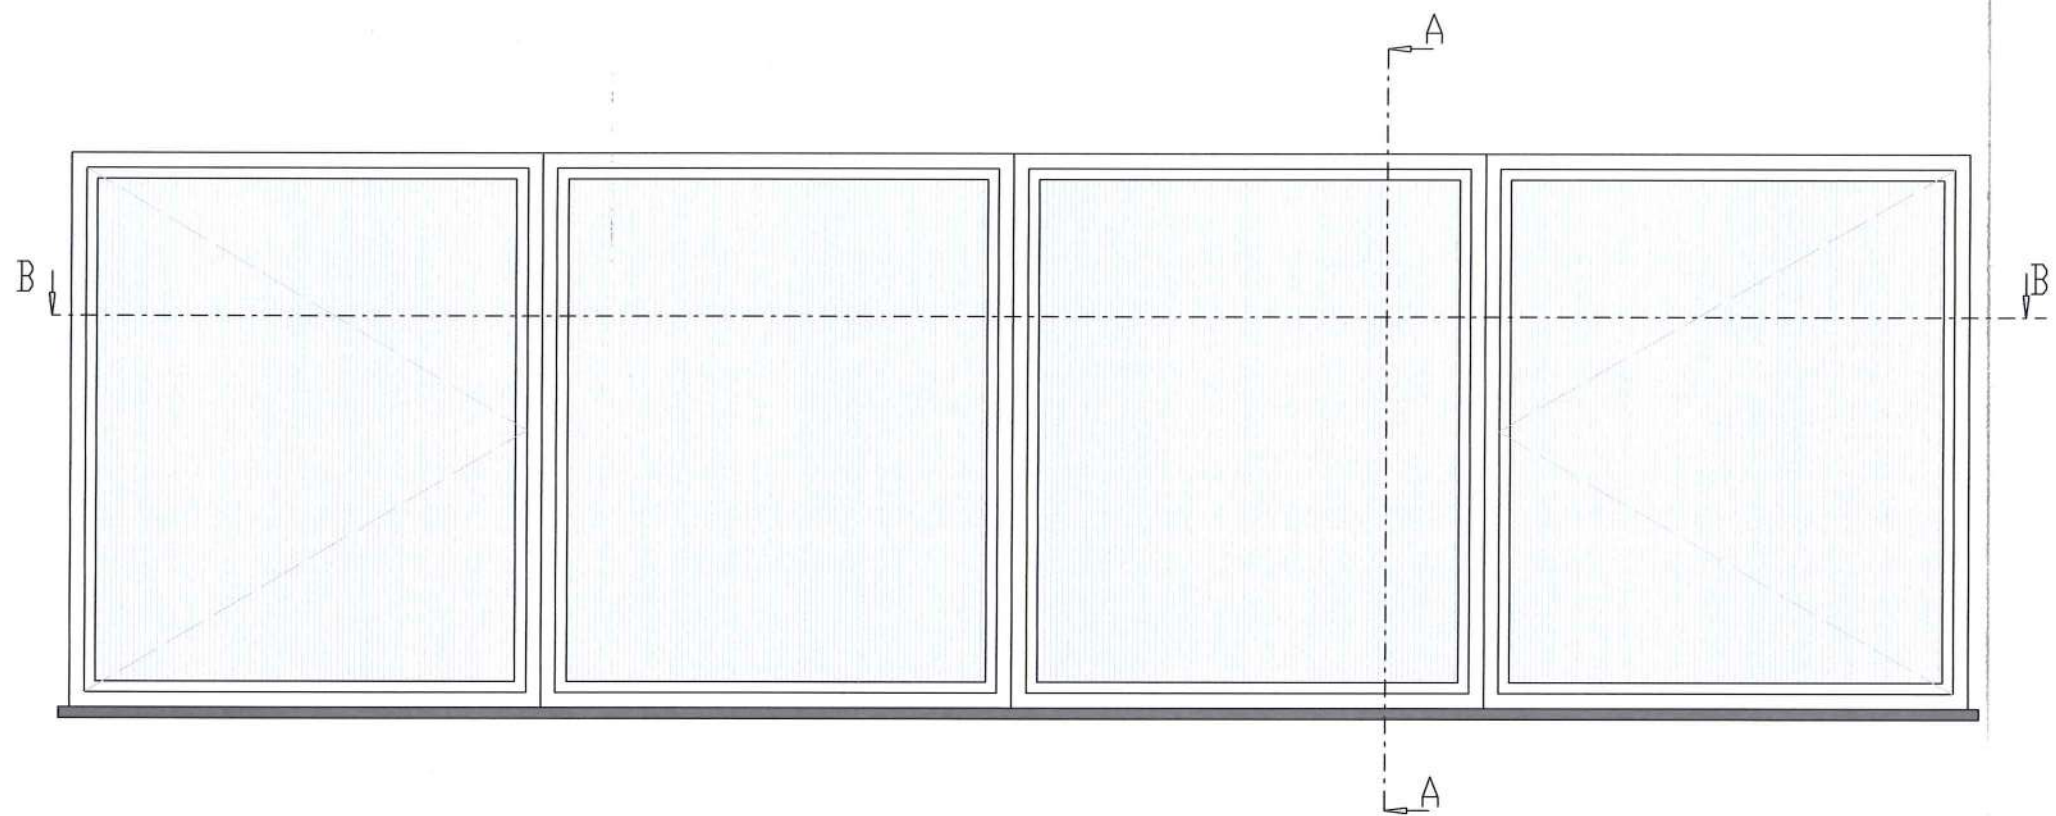


OBJEKTI:	PROJEKTIM-ZBATIM "RIKONSTRUKSION I SHKOLLËS SË MESME TË PËRGJITHËSHME "RAMIZ ARANITASI", ÇOROVODË, BASHKIA SKRAPAR"	TE DHENA MBI PROJEKTIN		GRUPI I PROJEKTIMIT B.O.E "G & L CONSTRUCTION" SH.P.K & "HE & SK 11" SH.P.K				
		EMRI I FLETES:	DETAJ DRITARE	ING.NDERTIMI	GRAMOZ SKENDA			
		FAZA:	PROJEKT-ZBATIMI	ING. HIDROTEKNIK	LEVENDI HARIZ			
		SHKALLA:	1:20	ING. MEKANIK	SOKOL RAMBI			
		NR.FLETES:	D-06	ARKITEKT	JORGO XUHANO			
		VITI:	2023					
POROSITESI:	BASHKIA SKRAPAR							



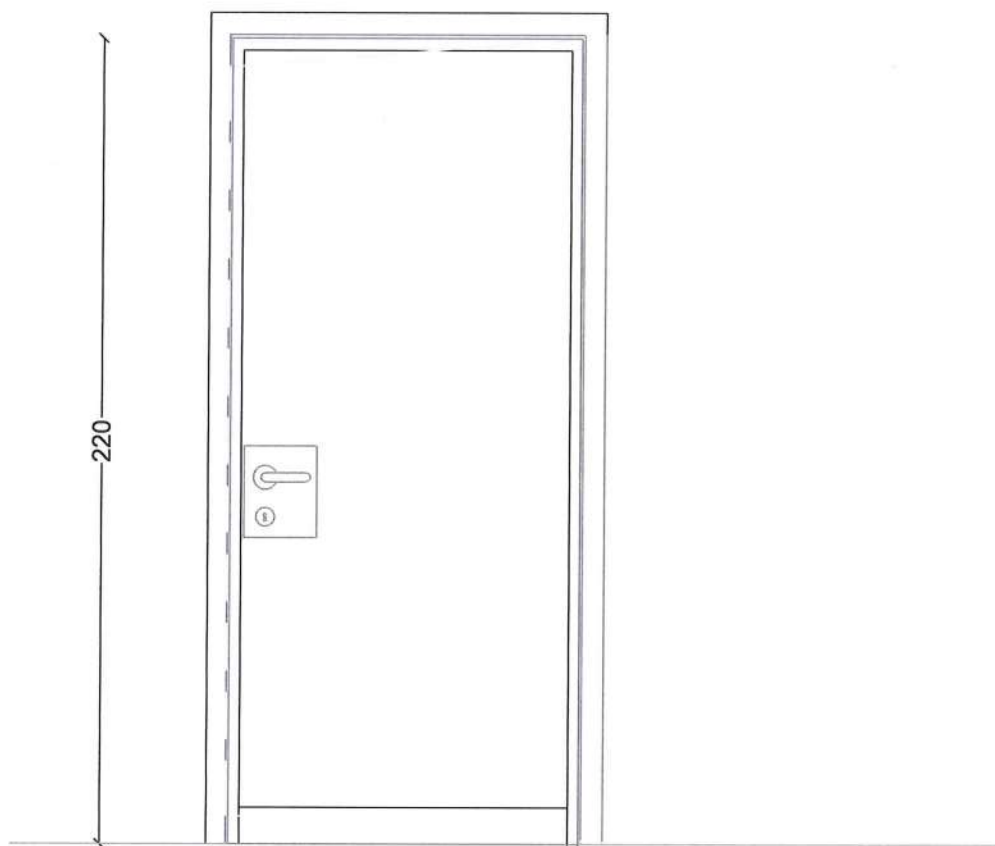

Pamje shkalla 1:20

brenda

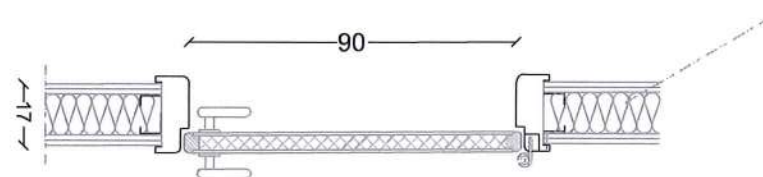


Plan shkalla 1:20

jashte

OBJEKTI:	PROJEKTIM-ZBATIM "RIKONSTRUKSION I SHKOLLËS SË MESME TË PËRGJITHËSHME "RAMIZ ARANITASI", ÇOROVODË, BASHKIA SKRAPAR"	TE DHENA MBI PROJEKTIN		GRUPI I PROJEKTIMIT B.O.E "G & L CONSTRUCTION" SH.P.K & "HE & SK 11" SH.P.K			
		EMRI I FLETES:	DETAJ DERA	ING.NDERTIMI	GRAMOZ SKENDA		
POROSITESI:	BASHKIA SKRAPAR	FAZA:	PROJEKT-ZBATIMI	ING. HIDROTEKNIK	LEVENDI HARIZ		
		SHKALLA:	1:20	ING. MEKANIK	SOKOL RAMBI		
		NR.FLETES:	D-07	ARKITEKT	JORGO XUHANO		
		VITI:	2023				



SISTEMI I TERMOIZOLIMIT KAPOTË

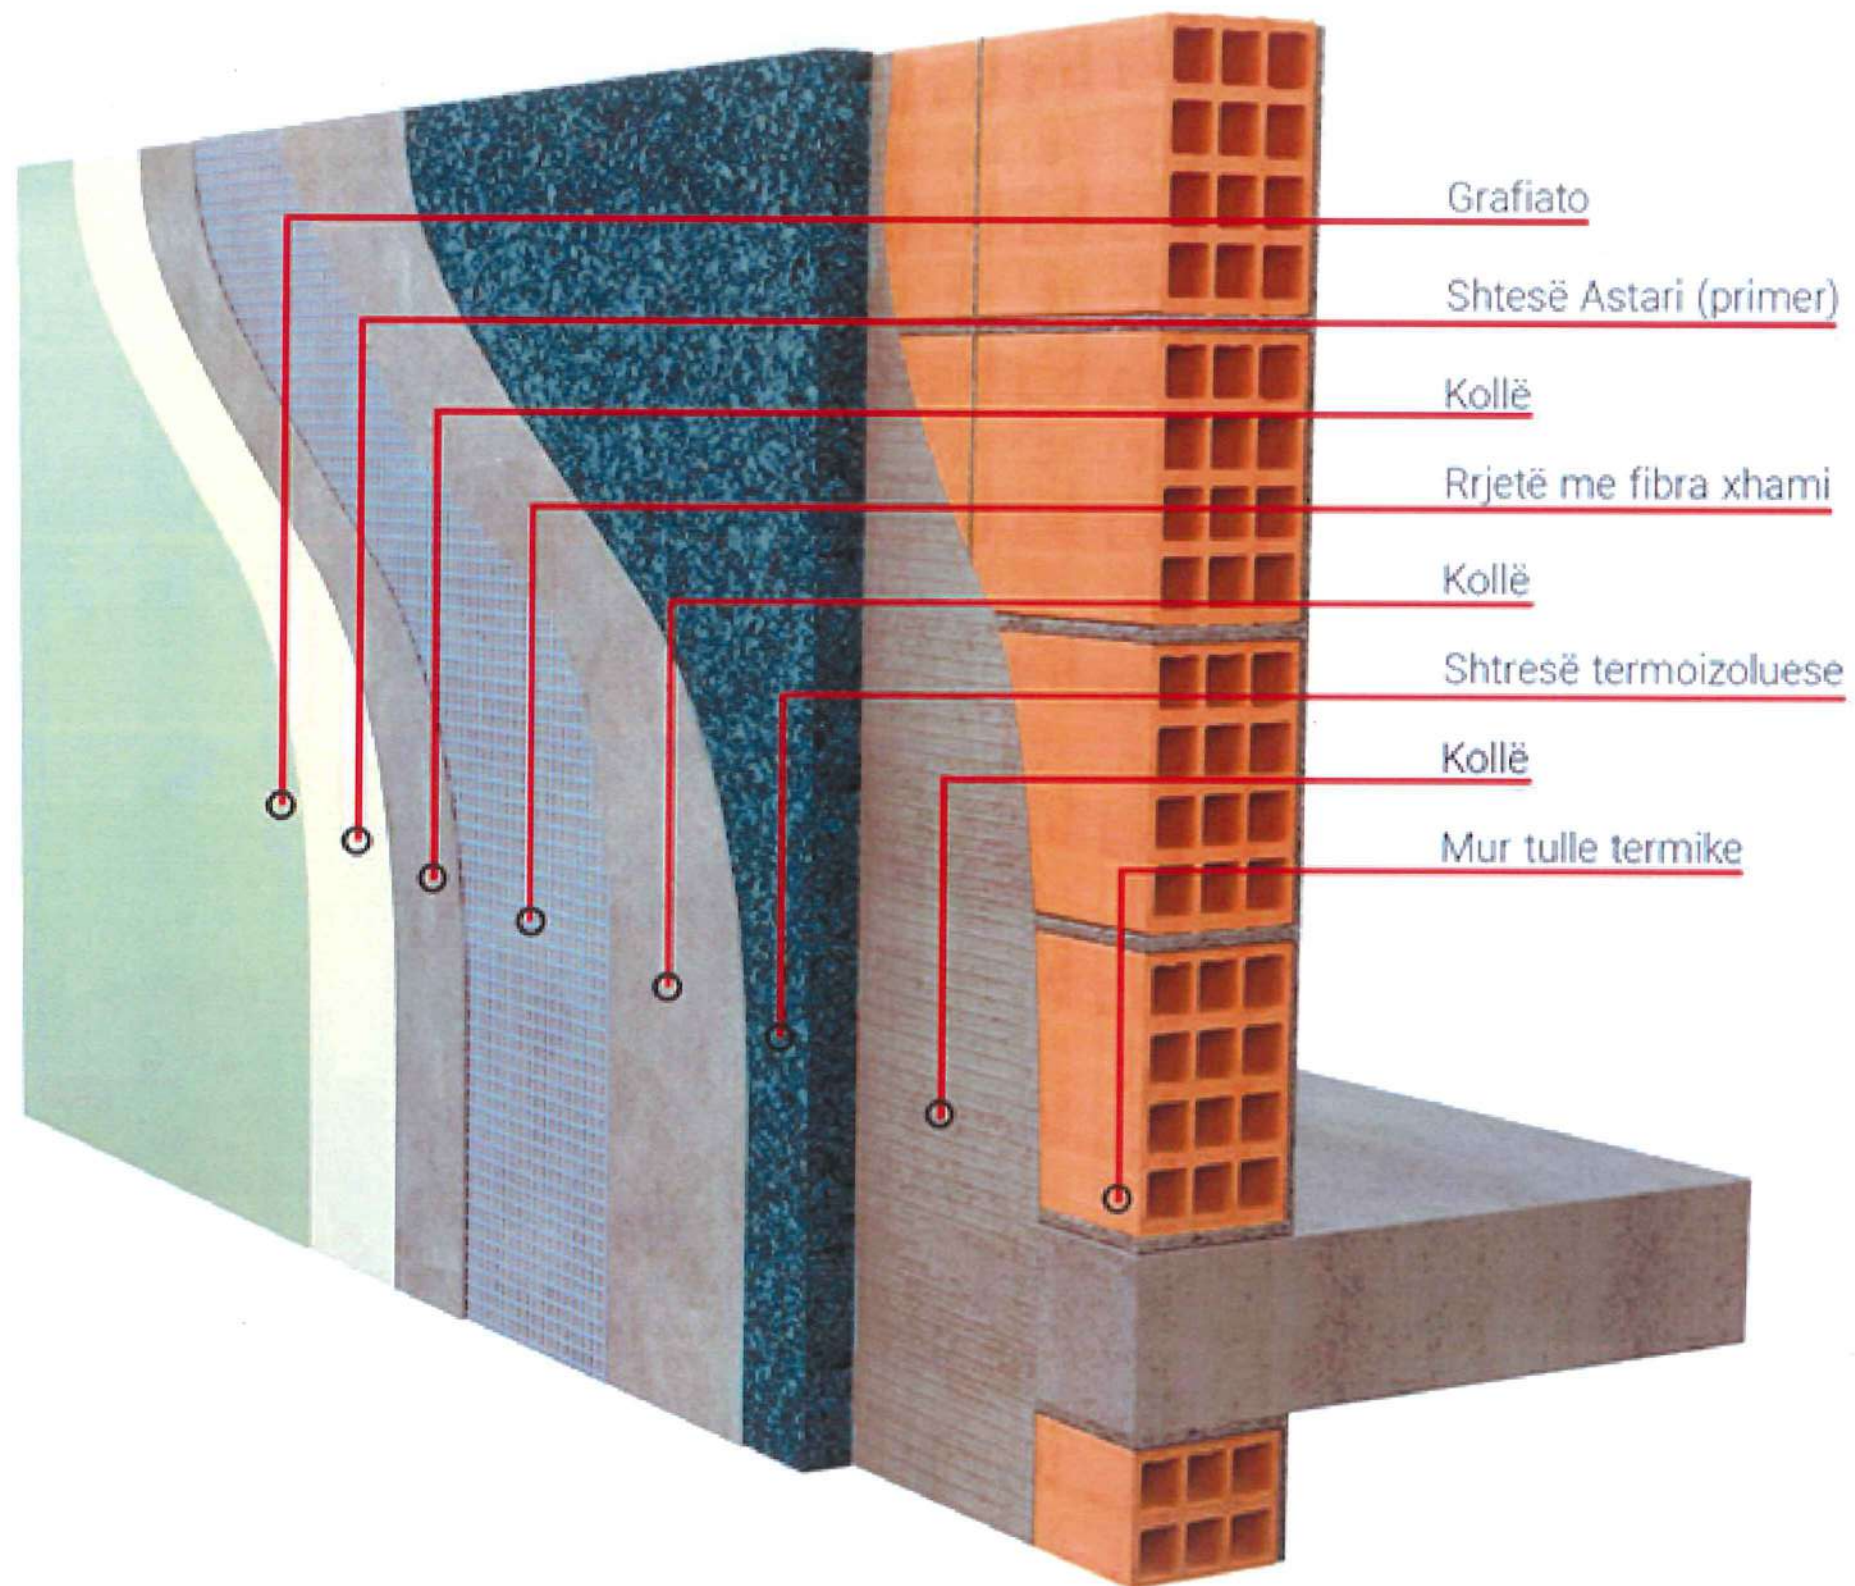

OBJEKTI:	PROJEKTIM-ZBATIM "RIKONSTRUKSION I SHKOLLËS SË MESME TË PËRGJITHËSHME "RAMIZ ARANITASI", ÇOROVODË, BASHKIA SKRAPAR"	TE DHENA MBI PROJEKTIN		GRUPI I PROJEKTIMIT B.O.E "G & L CONSTRUCTION" SH.P.K & "HE & SK 11" SH.P.K			
	EMRI I FLETES:	SISTEMI KAPOT	ING.NDERTIMI	GRAMOZ SKENDA			
POROSITESI:	FAZA:	PROJEKT-ZBATIMI	ING. HIDROTEKNIK	LEVENDI HARIZ			
	SHKALLA:	1:20	ING. MEKANIK	SOKOL RAMBI			
	NR.FLETES:	D-08	ARKITEKT	JORGO XUHANO			
	VITI:	2023					

