

PROJEKT ZBATIM

OBJEKTI : RIKONSTRUKSION I KANALI KRYESOR (KOLEKTOR) PËRROI
I LINGAJCËS NGA RRUGA E FUSHËS DERI TEL LAGJIA HALLIDRI
FSHATI RRAJCË NJESIA ADMINISTRATIVE RRAJCË
BASHKIA PRRENJAS




PLANVENDOSJE E KANALIT KRYESOR (KOLEKTOR) PËRROI LINGAJCA FSHATI RRAJÇË NJ/A RRAJÇË
BASHKIA PRRENJAS
SHKALLA 1:5000

MIRATOHET
KRYETARI BASHKISE
NURI BELBA



RIKOSTRUKSION KANALI EKZISTUES

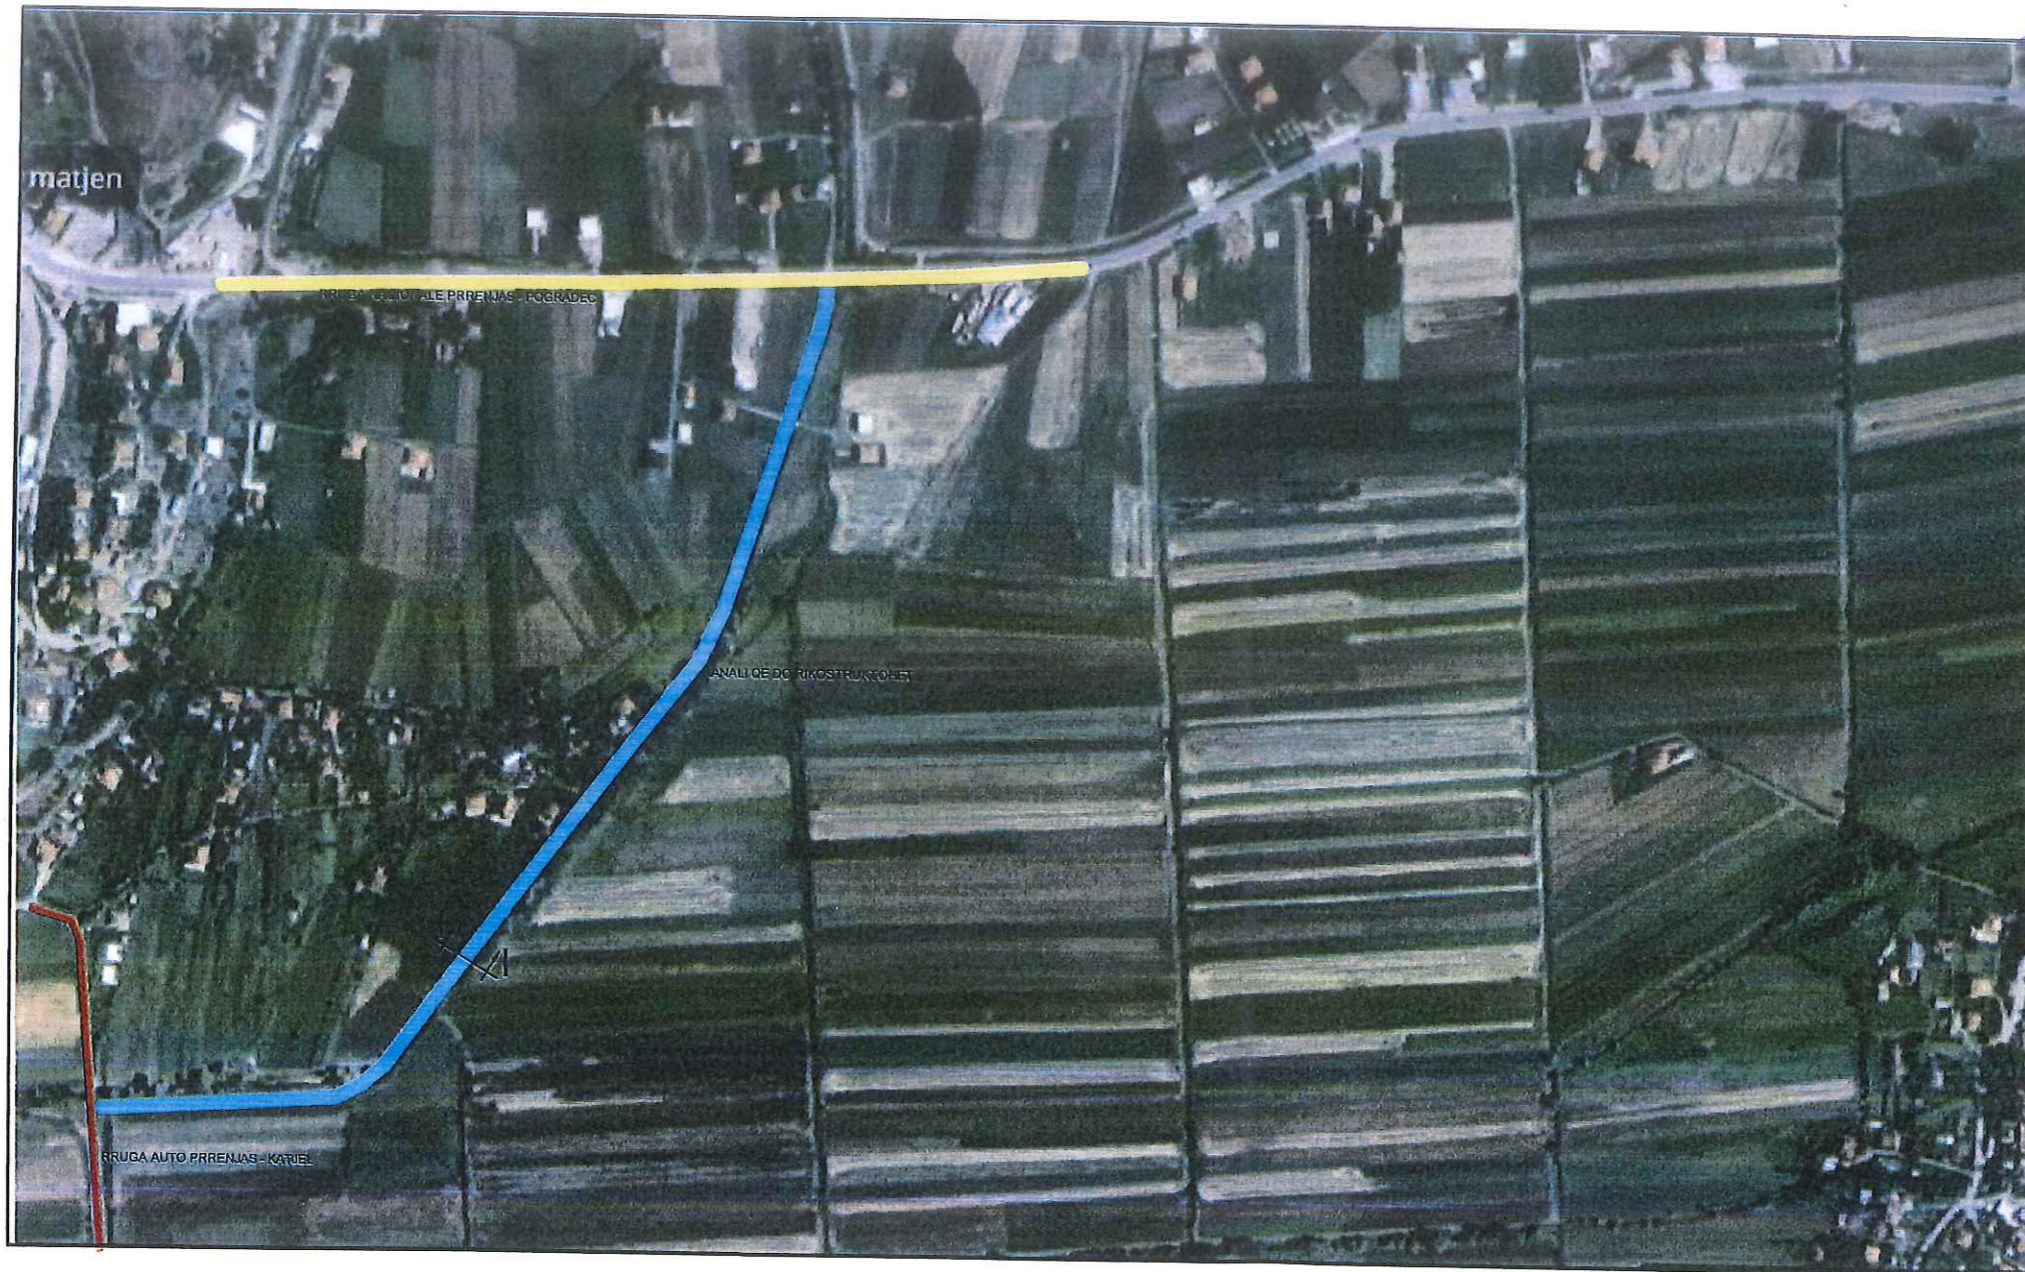


SHENIM : KANALI I UJRAVE TE BARDHA DHE UJRAVE TE LARTA BURIMIN KRYESOR E KA NG UJI I TUNELIT TE QAFE THANES SI DHE NGA UJRAT E FSHATIT RRAJCE RIKONSTRUKSIONI I KANAL ESHTË ME SE I DOMOSDOSHËM PER FAKTIN SE PRURJET E SHUMTA TE UJIT NE KETE KANAL PO RREZIKOJNE PERMBYTJEN E TOKAVE ARE SI DHE GERRYERJEN E TYRE. PASTRIMI DHE VESHJA E KANALIT ME BETON RREGULLON ME SE MIRI DREJTIMIN E LEVIZJES SE UJIT NE KANAL DHE MBRON TOKAT BUJQESORE.

Digitally signed by
Kastriot Begaj
Date: 2023.02.09
08:00:02 +02'00'

Kastriot
Begaj

PRERJA GJATËSORE E KANALIT L = 485m SHKALLA 1:4000

	590
Toka natyrale	585
Bazamenti kanalit	583
	580

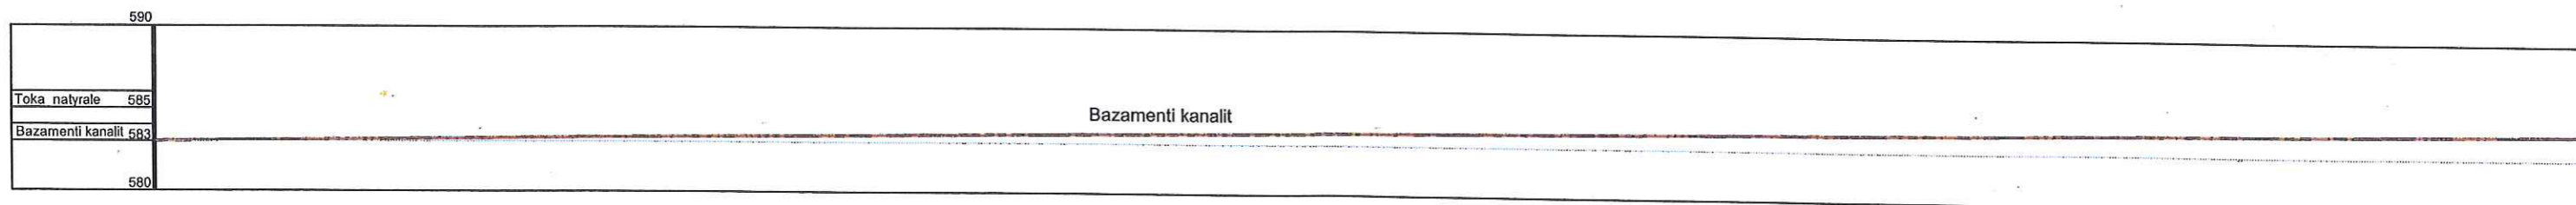



PRERJA GJATËSORE E KANALIT L = 485m
SHKALLA 1:4000

Digitally signed by Kastriot Begaj
Date: 2023.02.29 08:00:00
+0200
Kastriot Begaj

Bazamenti kanalit

590
585
583
580

DETAJ I NDËRTIMIT TË KANALIT

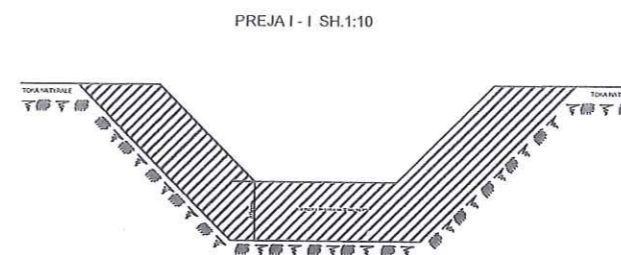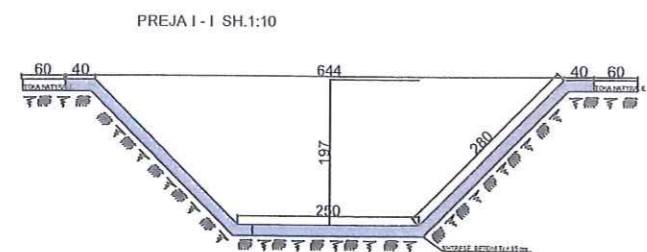

DETAJ I NDËRTIMIT TË KANALIT

