


PLANI I VENDOSJES SË STRUKTURËS

OBJEKTI: RIKONSTRUKSIONI SHKOLLES SE MESME TE PERGJITHSHME YMER DISHNICA
PRONAR: BASHKIA KORÇË
VENDNDODHJA: LGJ.2, RR."FOQON POSTOLI" NR.16 , KORÇË

MIRATOHET
 KRYETARI I BASHKISË
 SOTIRAQ FILO

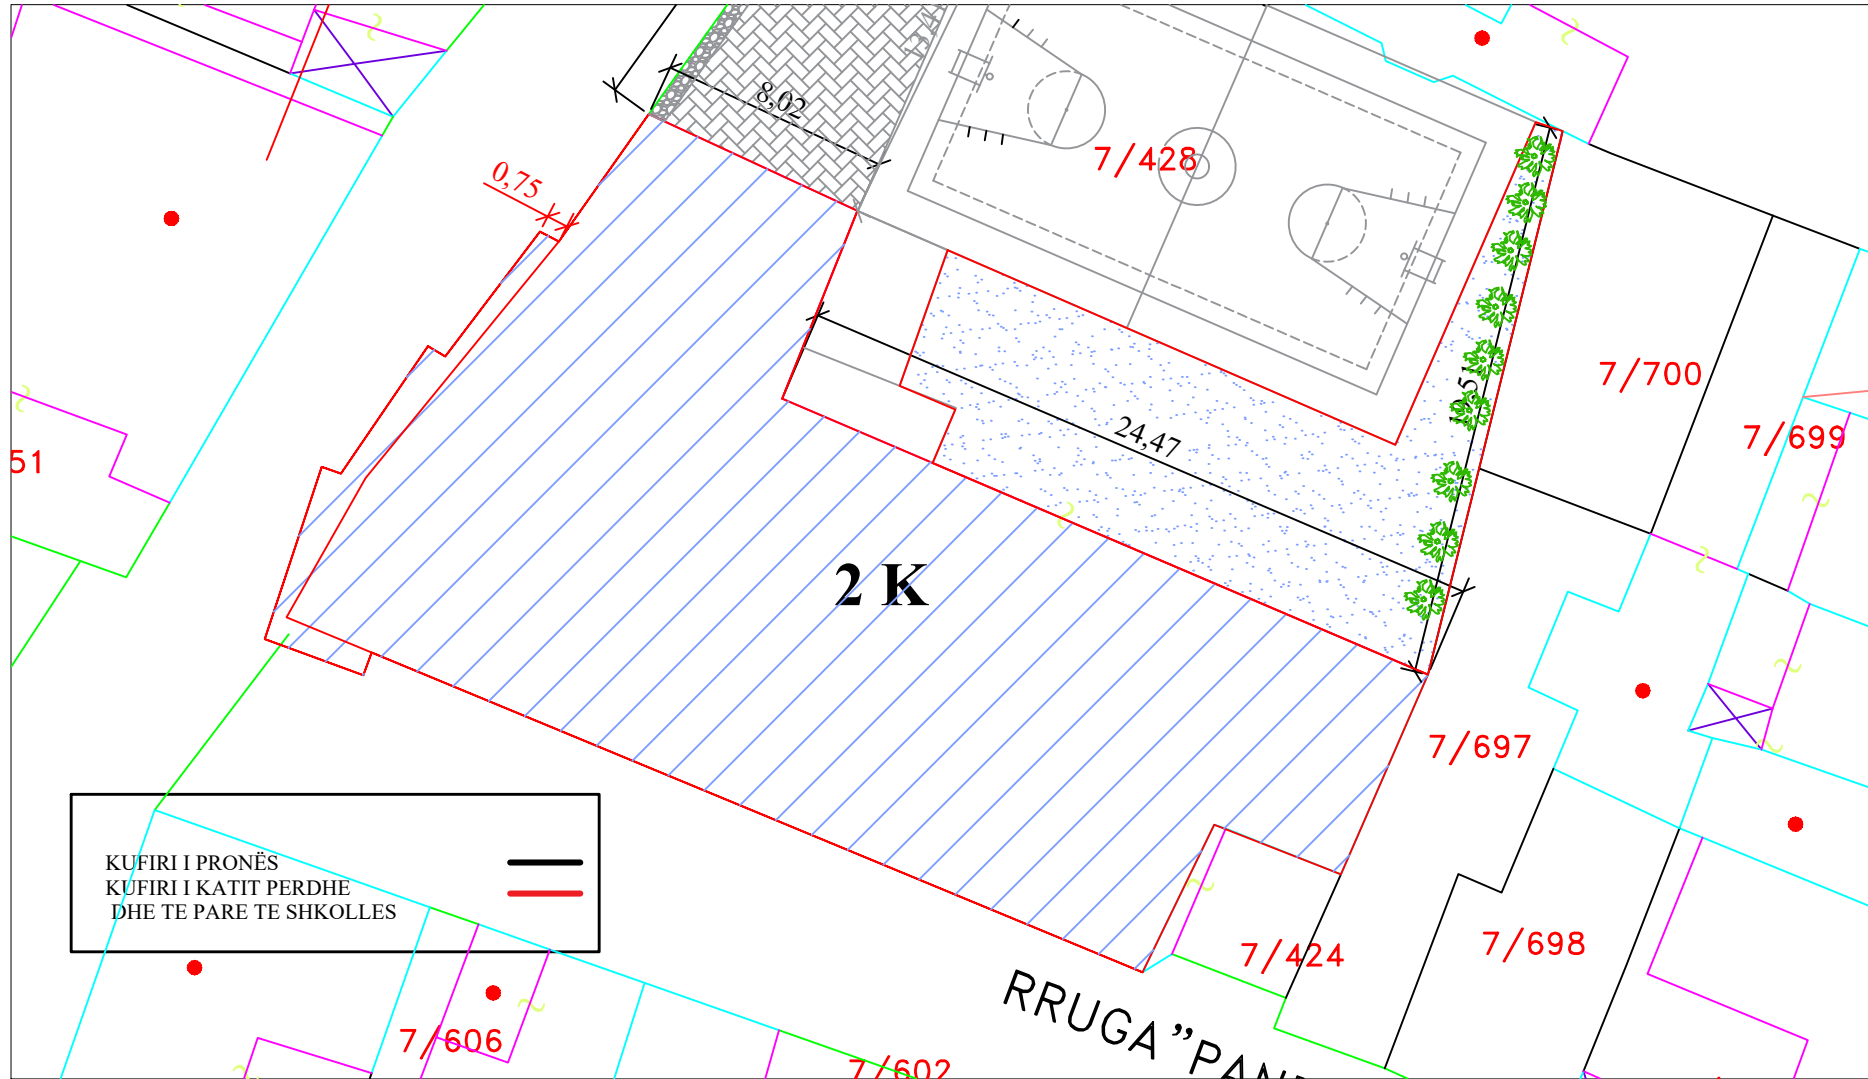

TË DHËNA TË PËRGJITHSHME

EMËRTIMI I PUNIMEVE: RIKONSTRUKSIONI I SHKOLLES SE MESME TE PERGJITHSHME YMER DISHNICA,
PRONARI DHE ZHVILLUESI : BASHKIA KORÇË
NENKATEGORIA : UB
TIPOLOGJIA E PËRDORIMIT TË TOKËS : M ZONAT E BANIMIT (V1, V2, SH)
LLOJI I STRUKTURËS : MURE MBAJTESE
KODI I PËRDORIMIT SIPAS PLANIT: KO / UB62
ADRESA : LGJ.2, RR."FOQON POSTOLI " NR.16 , KORÇË



TREGUESIT E PËRDORIMIT TË PROPOZUAR:

SIPËRFAQE E TRUALLIT QË ZHVILLOHET	1115 m ²
SIPERFAQE E ZËNË NGA STRUKTURA NË KATIN PËRDHE	535 m ²
LATRTËSIA MAKSIMALE E STRUKTURËS	8.00 m
SIPËRFAQE TOTALE E NDËRTIMIT	1060 m ²
NUMRI I KATEVE NATYRALE MBI TOKË	2 KAT
NUMRI I KATEVE NËN TOKË	1 KAT
KOEFICENTI I SHFRYTËZIMIT TË TRUALLIT	
M BULESA E OBJEKTIT	ÇATI

TREGUESIT E PËRDORIMIT TË PROPOZUAR:

DISTANZA E STRUKTURËS NGA KUFIJTË E PRONËS	V: 13.00 - 18.30	L: 0 m
	J: 0 m	P: 0 m
PRONAT KUFITARE	V:	L:
	J:	P:
DISTANCA E STRUKTURËS NGA TRUPI I RRRUGËS	V:	L:
	J:	P:

SKEMA E VENDODHJES SË ZHVILLIMIT POZICIONI KADASTRAL I ZONAVE

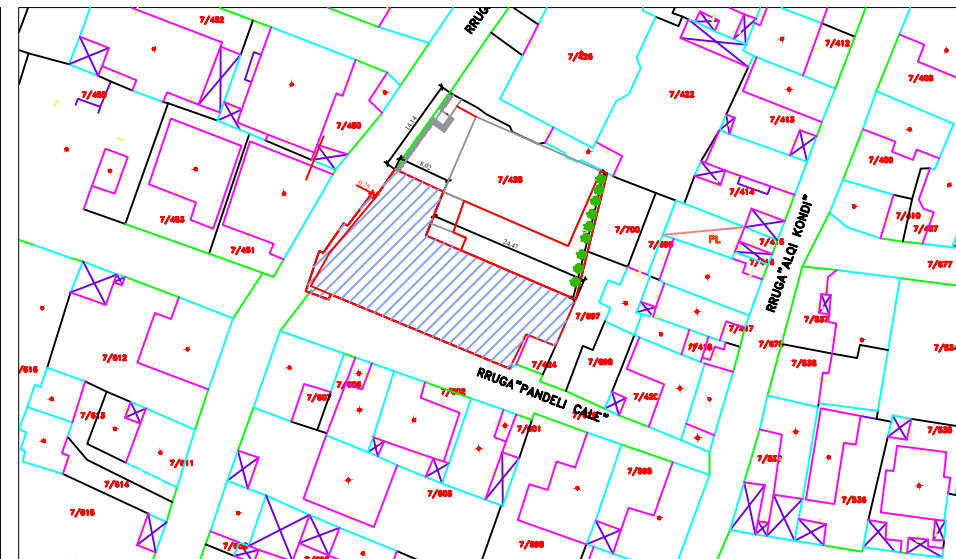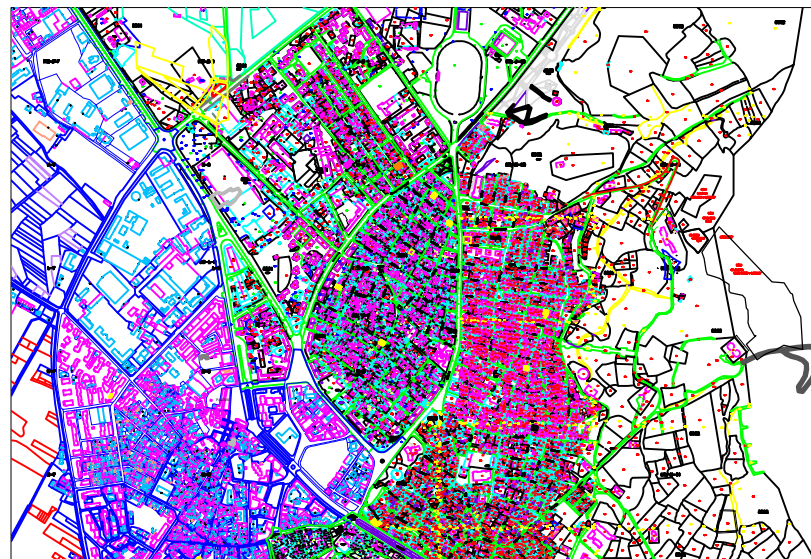

REPUBLIKA E SHQIPËRISË
 DREJTORIA E PLANIFIKIMIT DHE
 KONTROLLIT TË ZHVILLIMIT TË
 TERRITORIT

OBJEKTI : RIKONSTRUKSIONI I SHKOLLES YMER DISHNICA, SHITESH SHKALLE EMERGJENCE
 Emertimi: PLANI I VENDOSJES SE STRUKTURES

Shk.: 1: 100


Data: 2020


DREJTORI I DPKZHT

ZHANETA LUBONJA


AUOTRET
 E PROJEKTIT


ARK. EDONA VENXHA

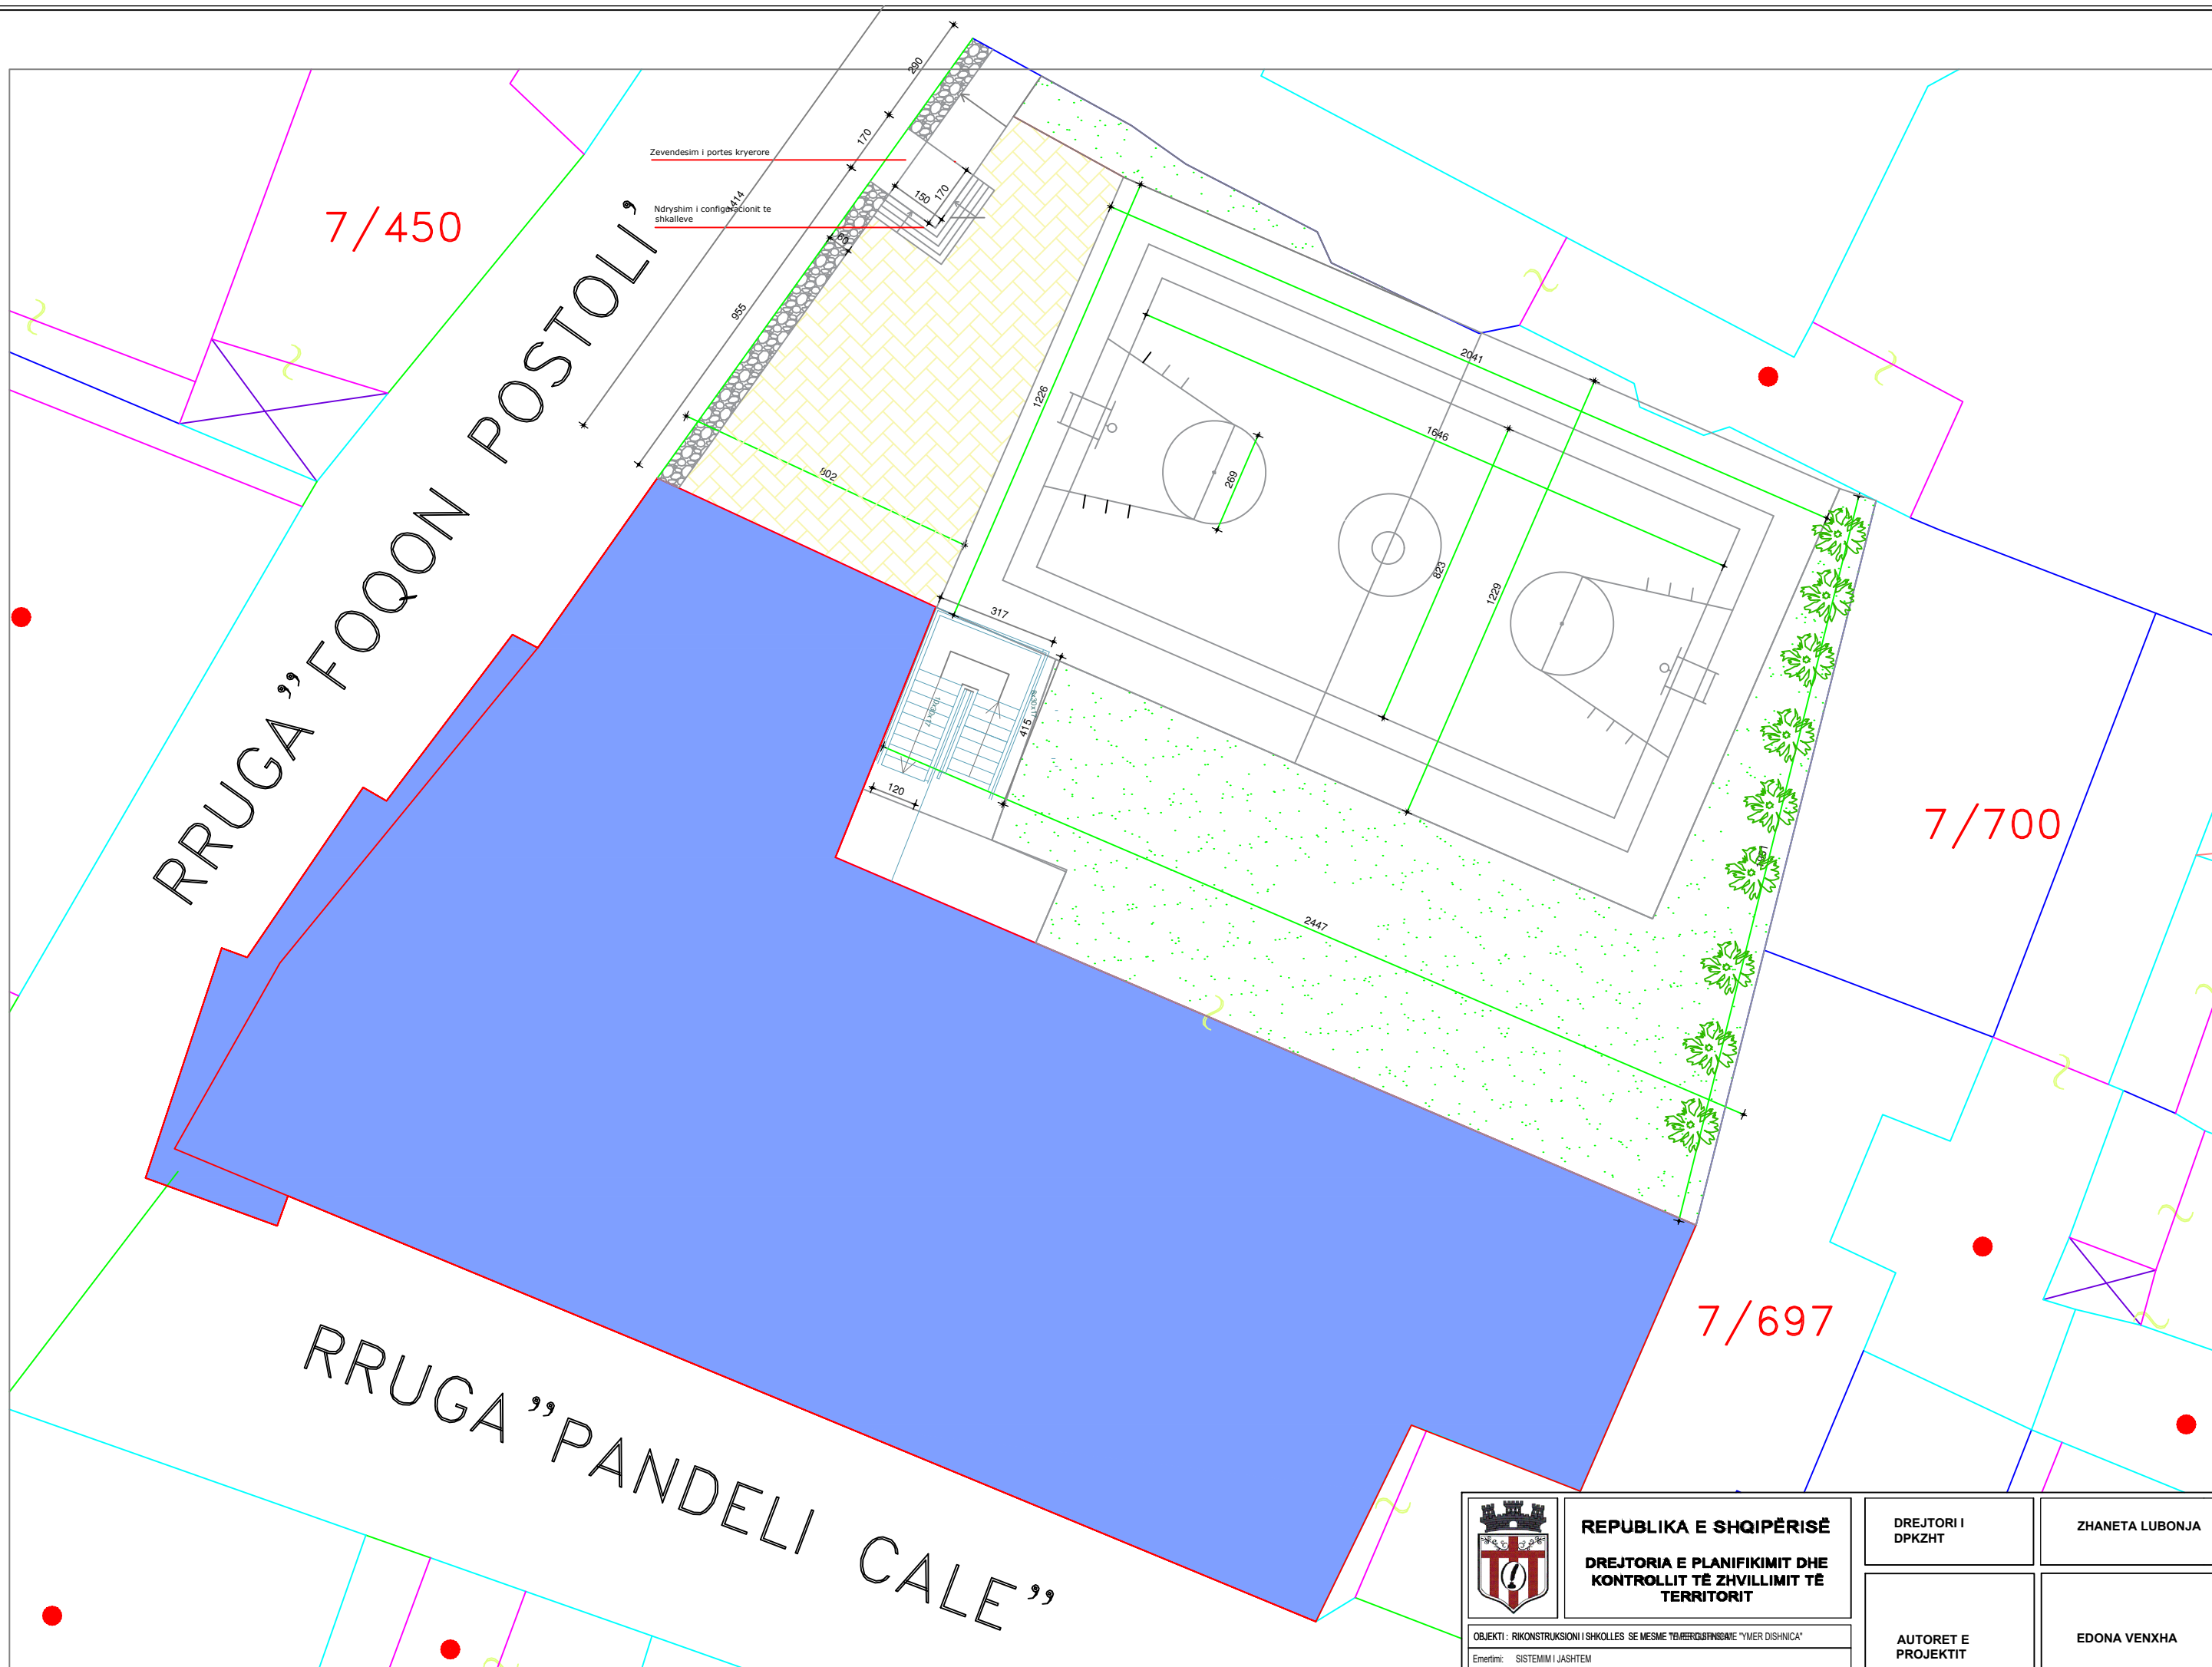


 REPUBLIKA E SHQIPËRISË DREJTORIA E PLANIFIKIMIT DHE KONTROLLIT TË ZHVILLIMIT TË TERRITORIT	DREJTORI I DPKZHT	ZHANETA LUBONJA
	AUTORET E PROJEKTIT	EDONA VENXHA
OBJEKTI : RIKONSTRUKSIONI I SHKOLLËS SE MESME TË BARRAZHESË "YMER DISHNICA"	Emertimi: SISTEMIMI I JASHEM	
Shk.: 1: 100	Data: 2020	


PLANIMETRIA E PODRUMIT

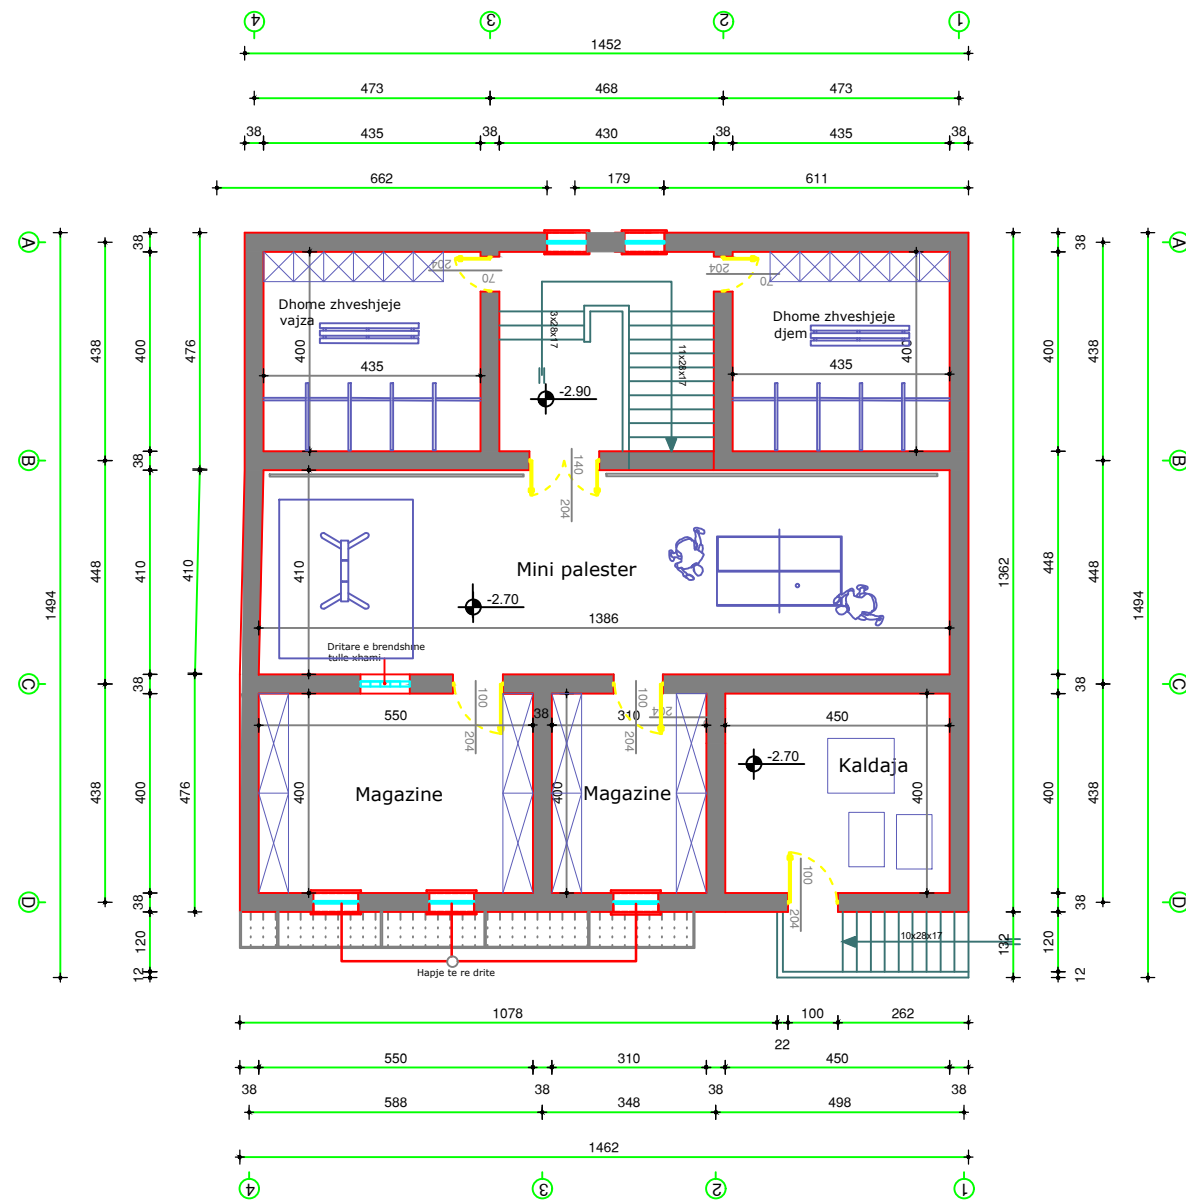


	REPUBLIKA E SHQIPËRISË DREJTORIA E PLANIFIKIMIT DHE KONTROLLIT TË ZHVILLIMIT TË TERRITORIT	DREJTORI I DPKZHT ZHANETA LUBONJA
	OBJEKTI : RIKONSTRUKSIONI I SHKOLLËS SE MESME TE PERGJITHSHME "YMER DISHNICA" Emertimi: PLANIMETRI E PODRUMIT (MOBILIM)	AUTORET E PROJEKTIT EDONA VENXHA
Shk.: 1: 100	Data: 2020	


PLANIMETRIA E PODRUMIT

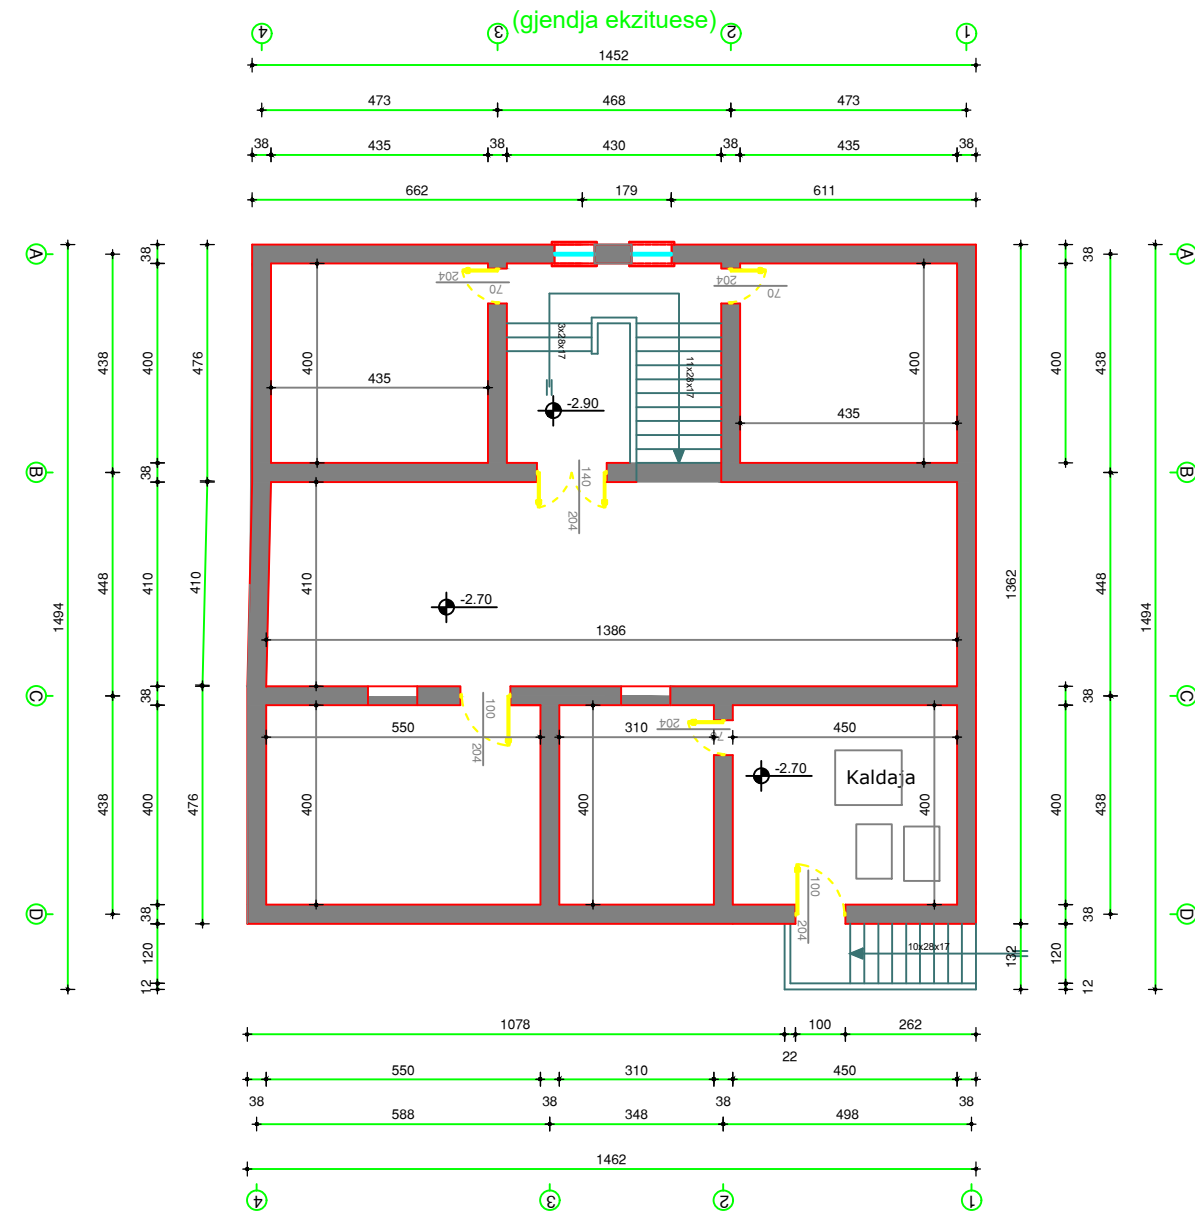


	REPUBLIKA E SHQIPËRISË DREJTORIA E PLANIFIKIMIT DHE KONTROLLIT TË ZHVILLIMIT TË TERRITORIT	DREJTORI I DPKZHT	ZHANETA LUBONJA
		AUTORET E PROJEKTIT	EDONA VENXHA
OBJEKTI : RIKONSTRUKSIONI I SHKOLLËS SE MESME TE PERGJITHSHME "YMER DISHNICA" Emërtimi: PLANIMETRI E PODRUMIT (GJENDJA EKZISTUJËSE)			
Shk.: 1: 100 Data: 2020			


PLANIMETRIA E PODRUMIT

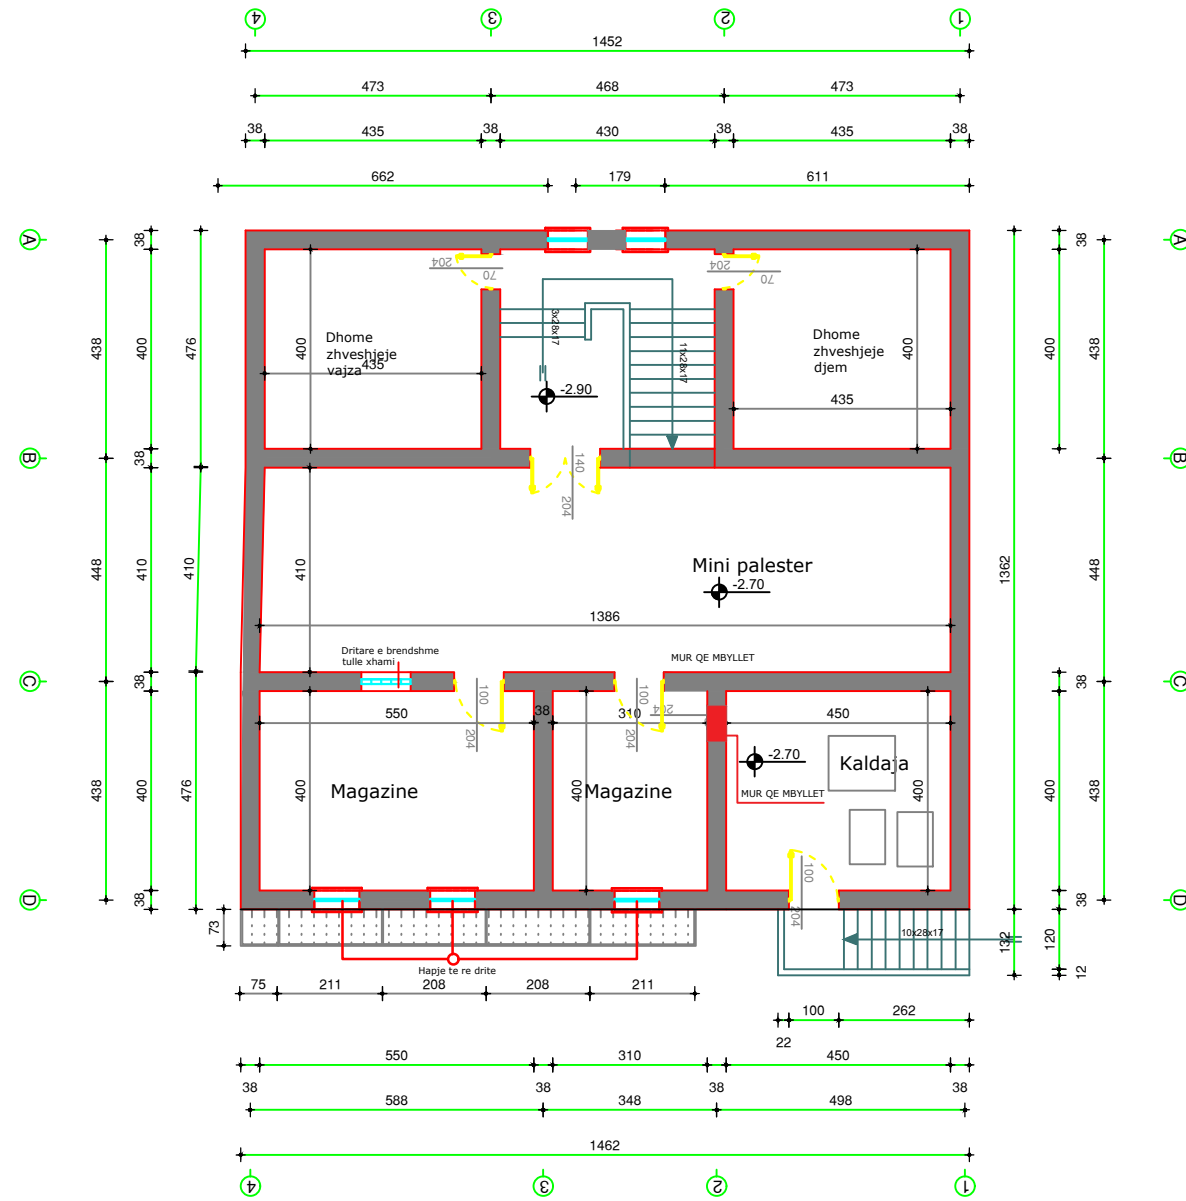


	REPUBLIKA E SHQIPËRISË DREJTORIA E PLANIFIKIMIT DHE KONTROLLIT TË ZHVILLIMIT TË TERRITORIT	DREJTORI I DPKZHT ZHANETA LUBONJA
	OBJEKTI : RIKONSTRUKSIONI I SHKOLLËS SE MESME TE PERGJITHSHME "YMER DISHNICA" Emertimi : PLANIMETRI E PODRUMIT (GJENDJA EKZISTUESE)	AUTORET E PROJEKTIT EDONA VENXHA
Shk.: 1: 100	Data: 2020	


PLANIMETRIA E KATIT PERDHE (GJENDJA EKZISTUESE)

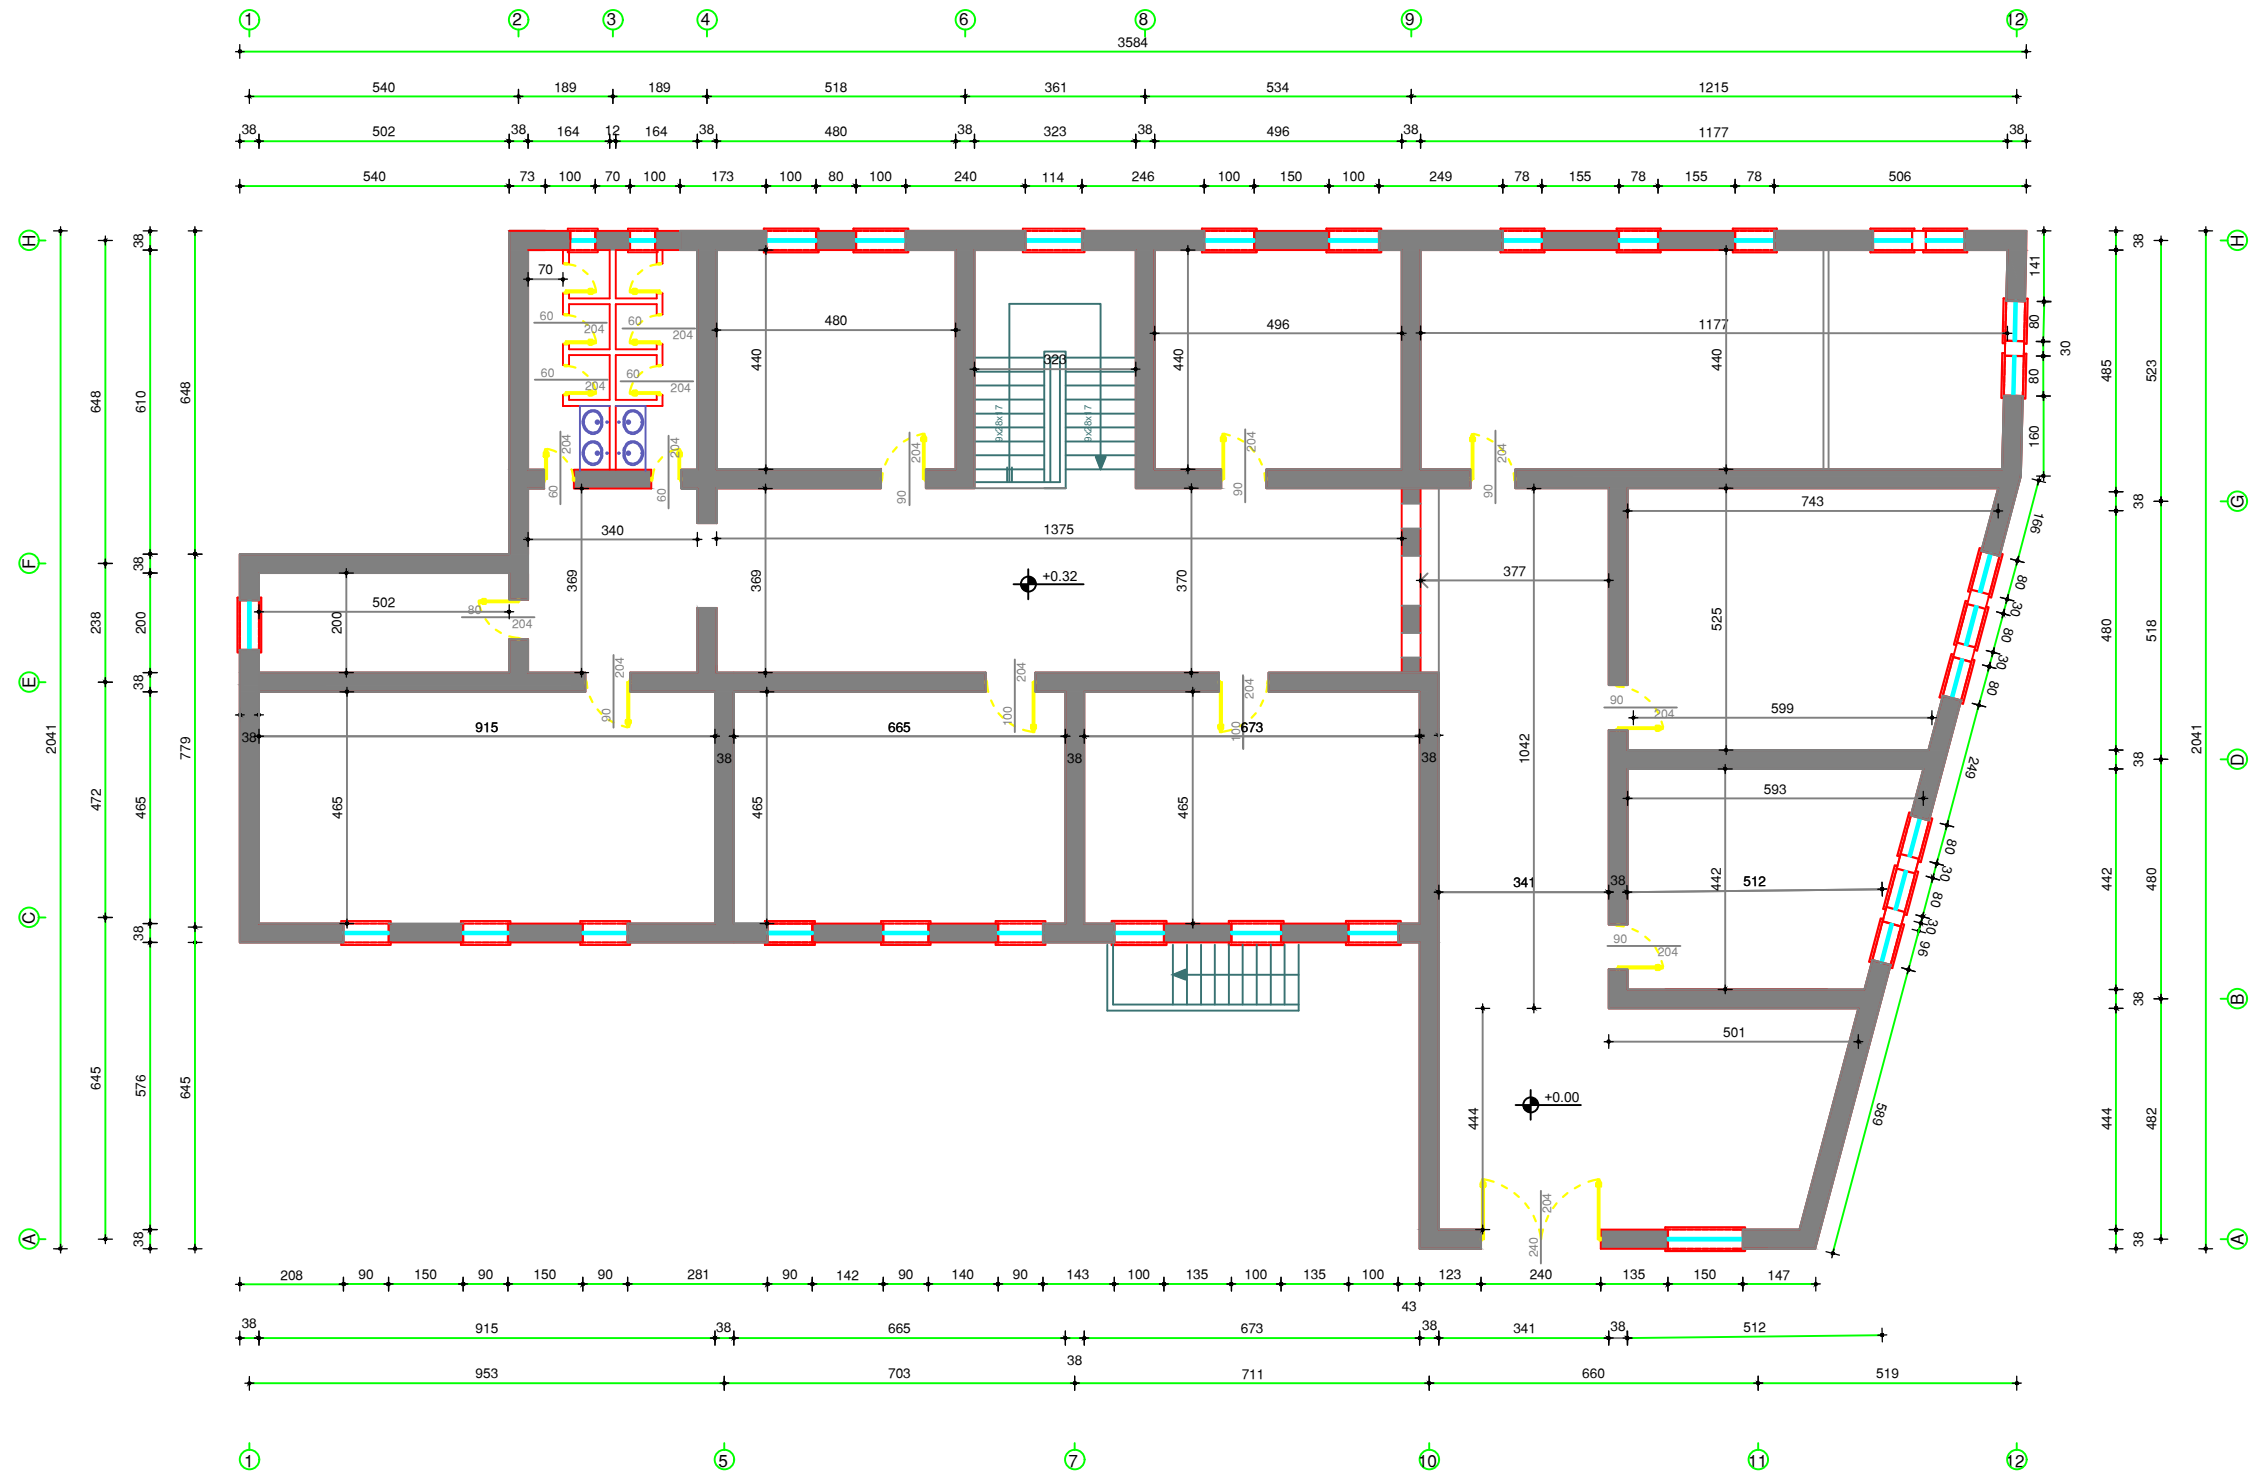


 REPUBLIKA E SHQIPËRISË DREJTORIA E PLANIFIKIMIT DHE KONTROLLIT TË ZHVILLIMIT TË TERRITORIT	DREJTORI I DPKZHT	ZHANETA LUBONJA
	AUTORET E PROJEKTIT	EDONA VENXHA
OBJEKTI : RIKONSTRUKSIONI I SHKOLLËS SE MESME TE PERGJITHSHME "YMER DISHNICA" Emërtimi : PLANIMETRI E KATIT PERDHE (GJENDJA EKZISTUESE)		
Shk.: 1: 100	Data: 2020	


PLANIMETRIA E KATIT PERDHE

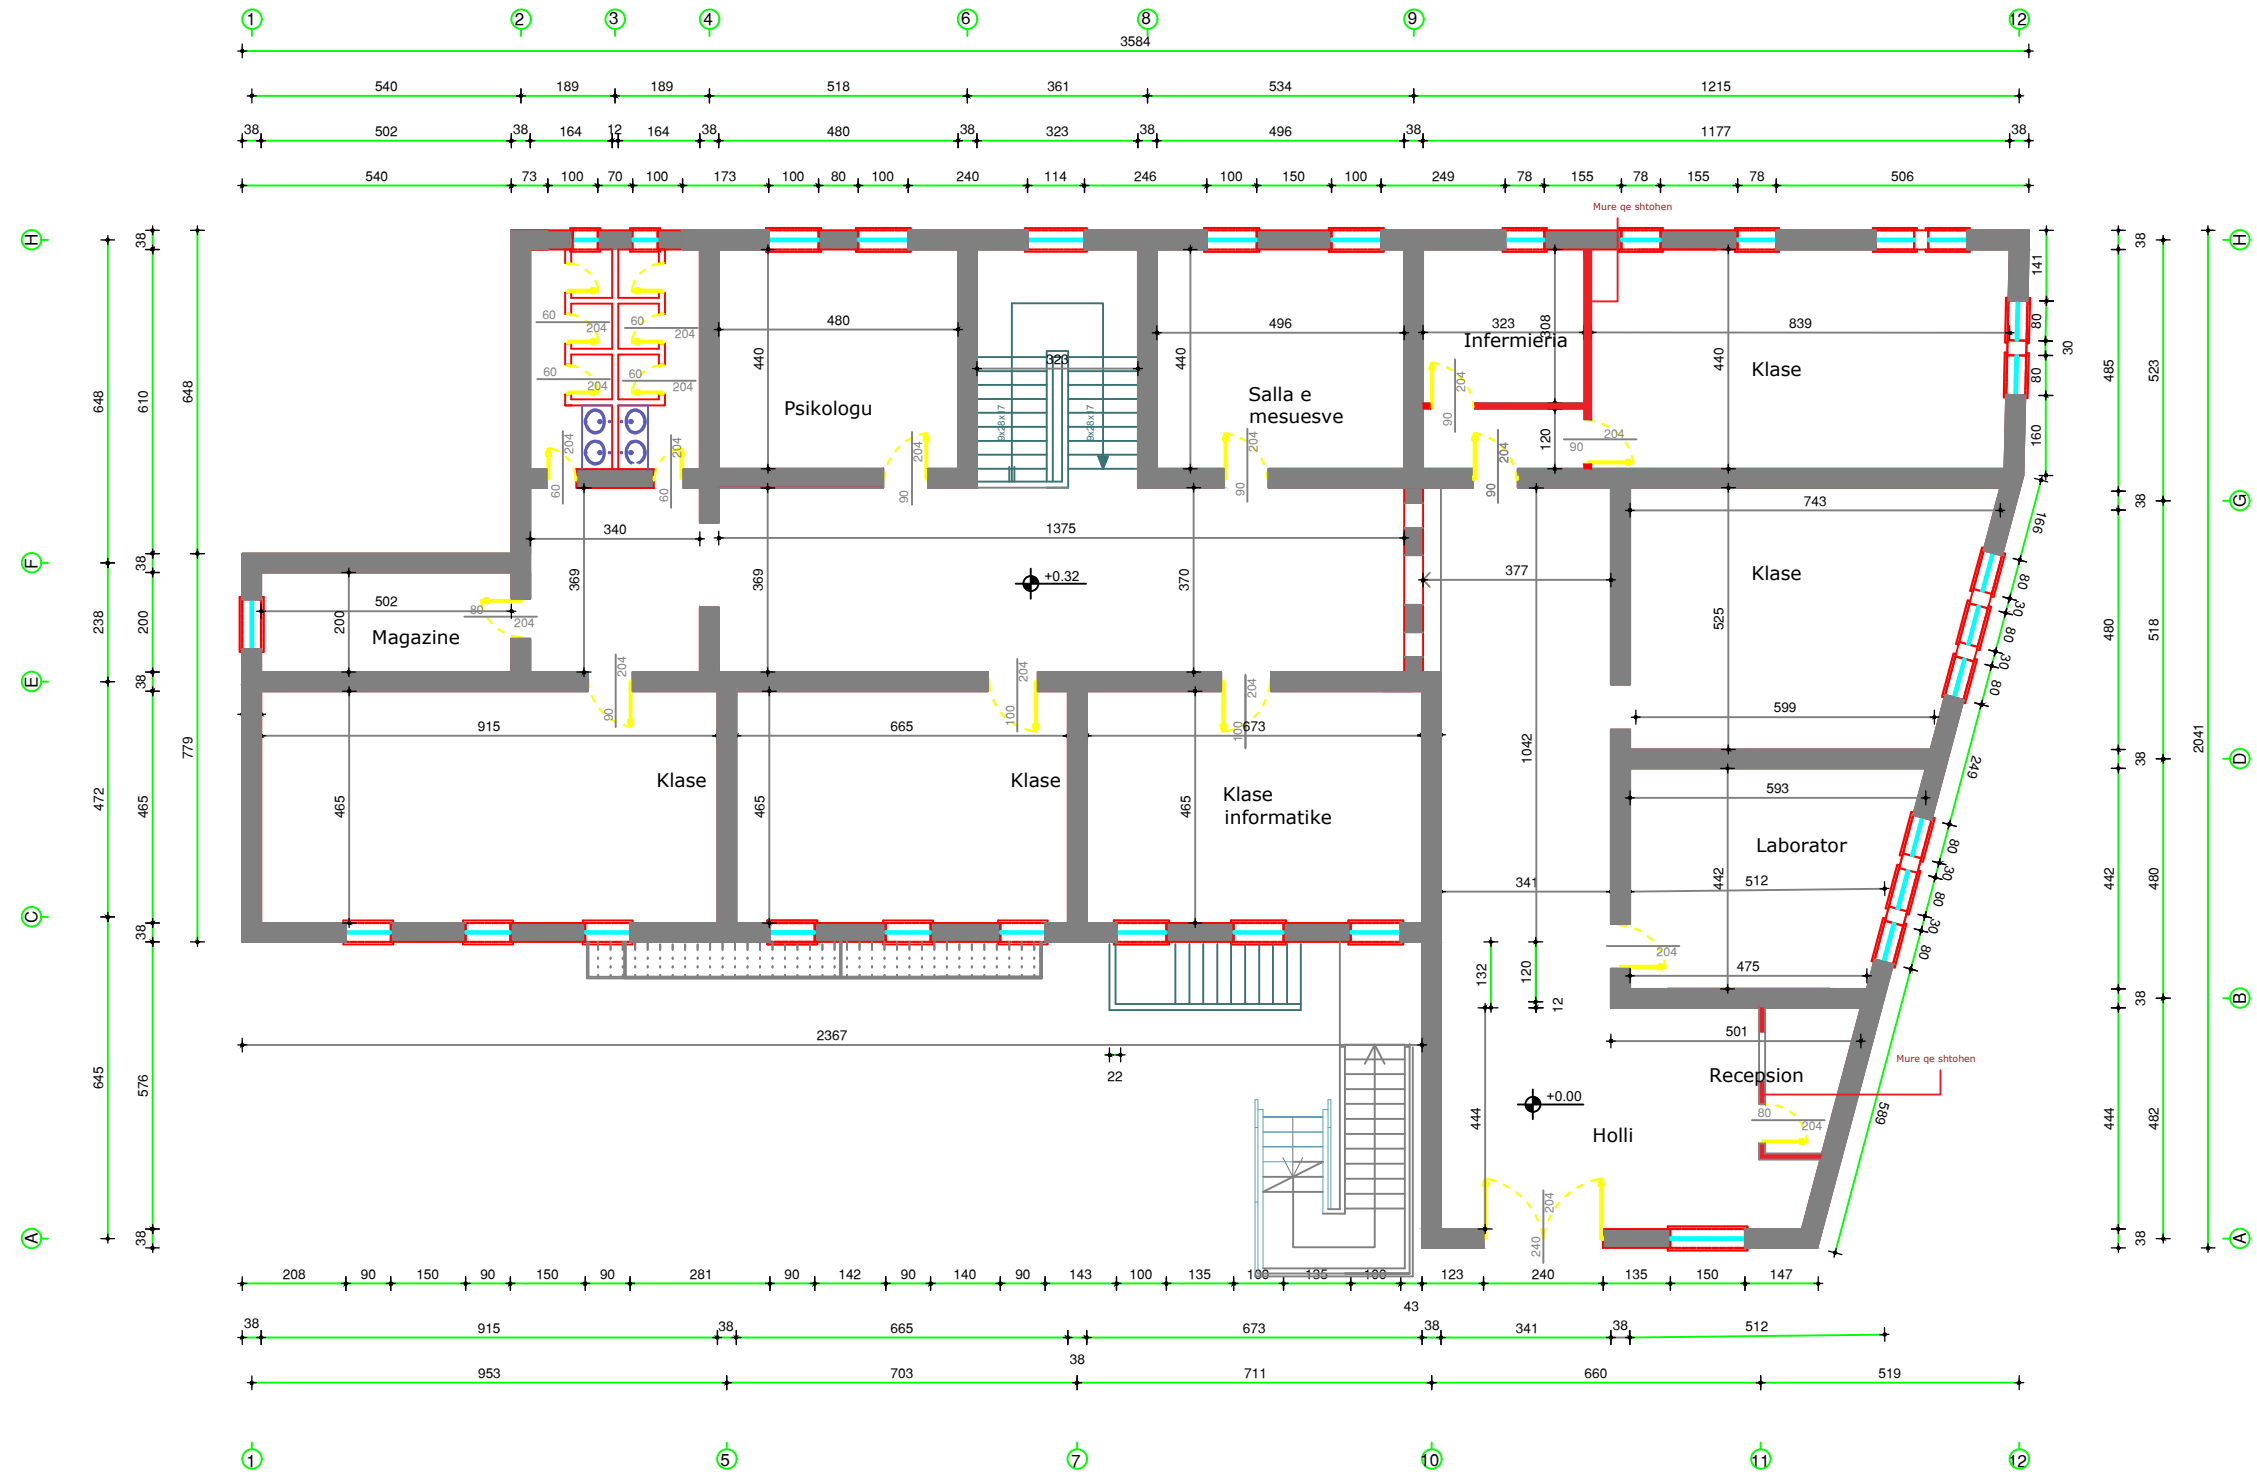


 <p>REPUBLIKA E SHQIPËRISË</p> <p>DREJTORIA E PLANIFIKIMIT DHE KONTROLLIT TË ZHVILLIMIT TË TERRITORIT</p> <p>OBJEKTI : RIKONSTRUKSIONI I SHKOLLËS SE MESME TE PERGJITHSHME "YMER DISHNICA"</p> <p>Emertimi: PLANIMETRIA E KATIT PERDHE</p> <p>Shk.: 1: 100</p>	<p>DREJTORI I DPKZHT</p> <p>ZHANETA LUBONJA</p>
	<p>AUTORET E PROJEKTIT</p> <p>EDONA VENXHA</p>


PLANIMETRIA E KATIT PERDHE

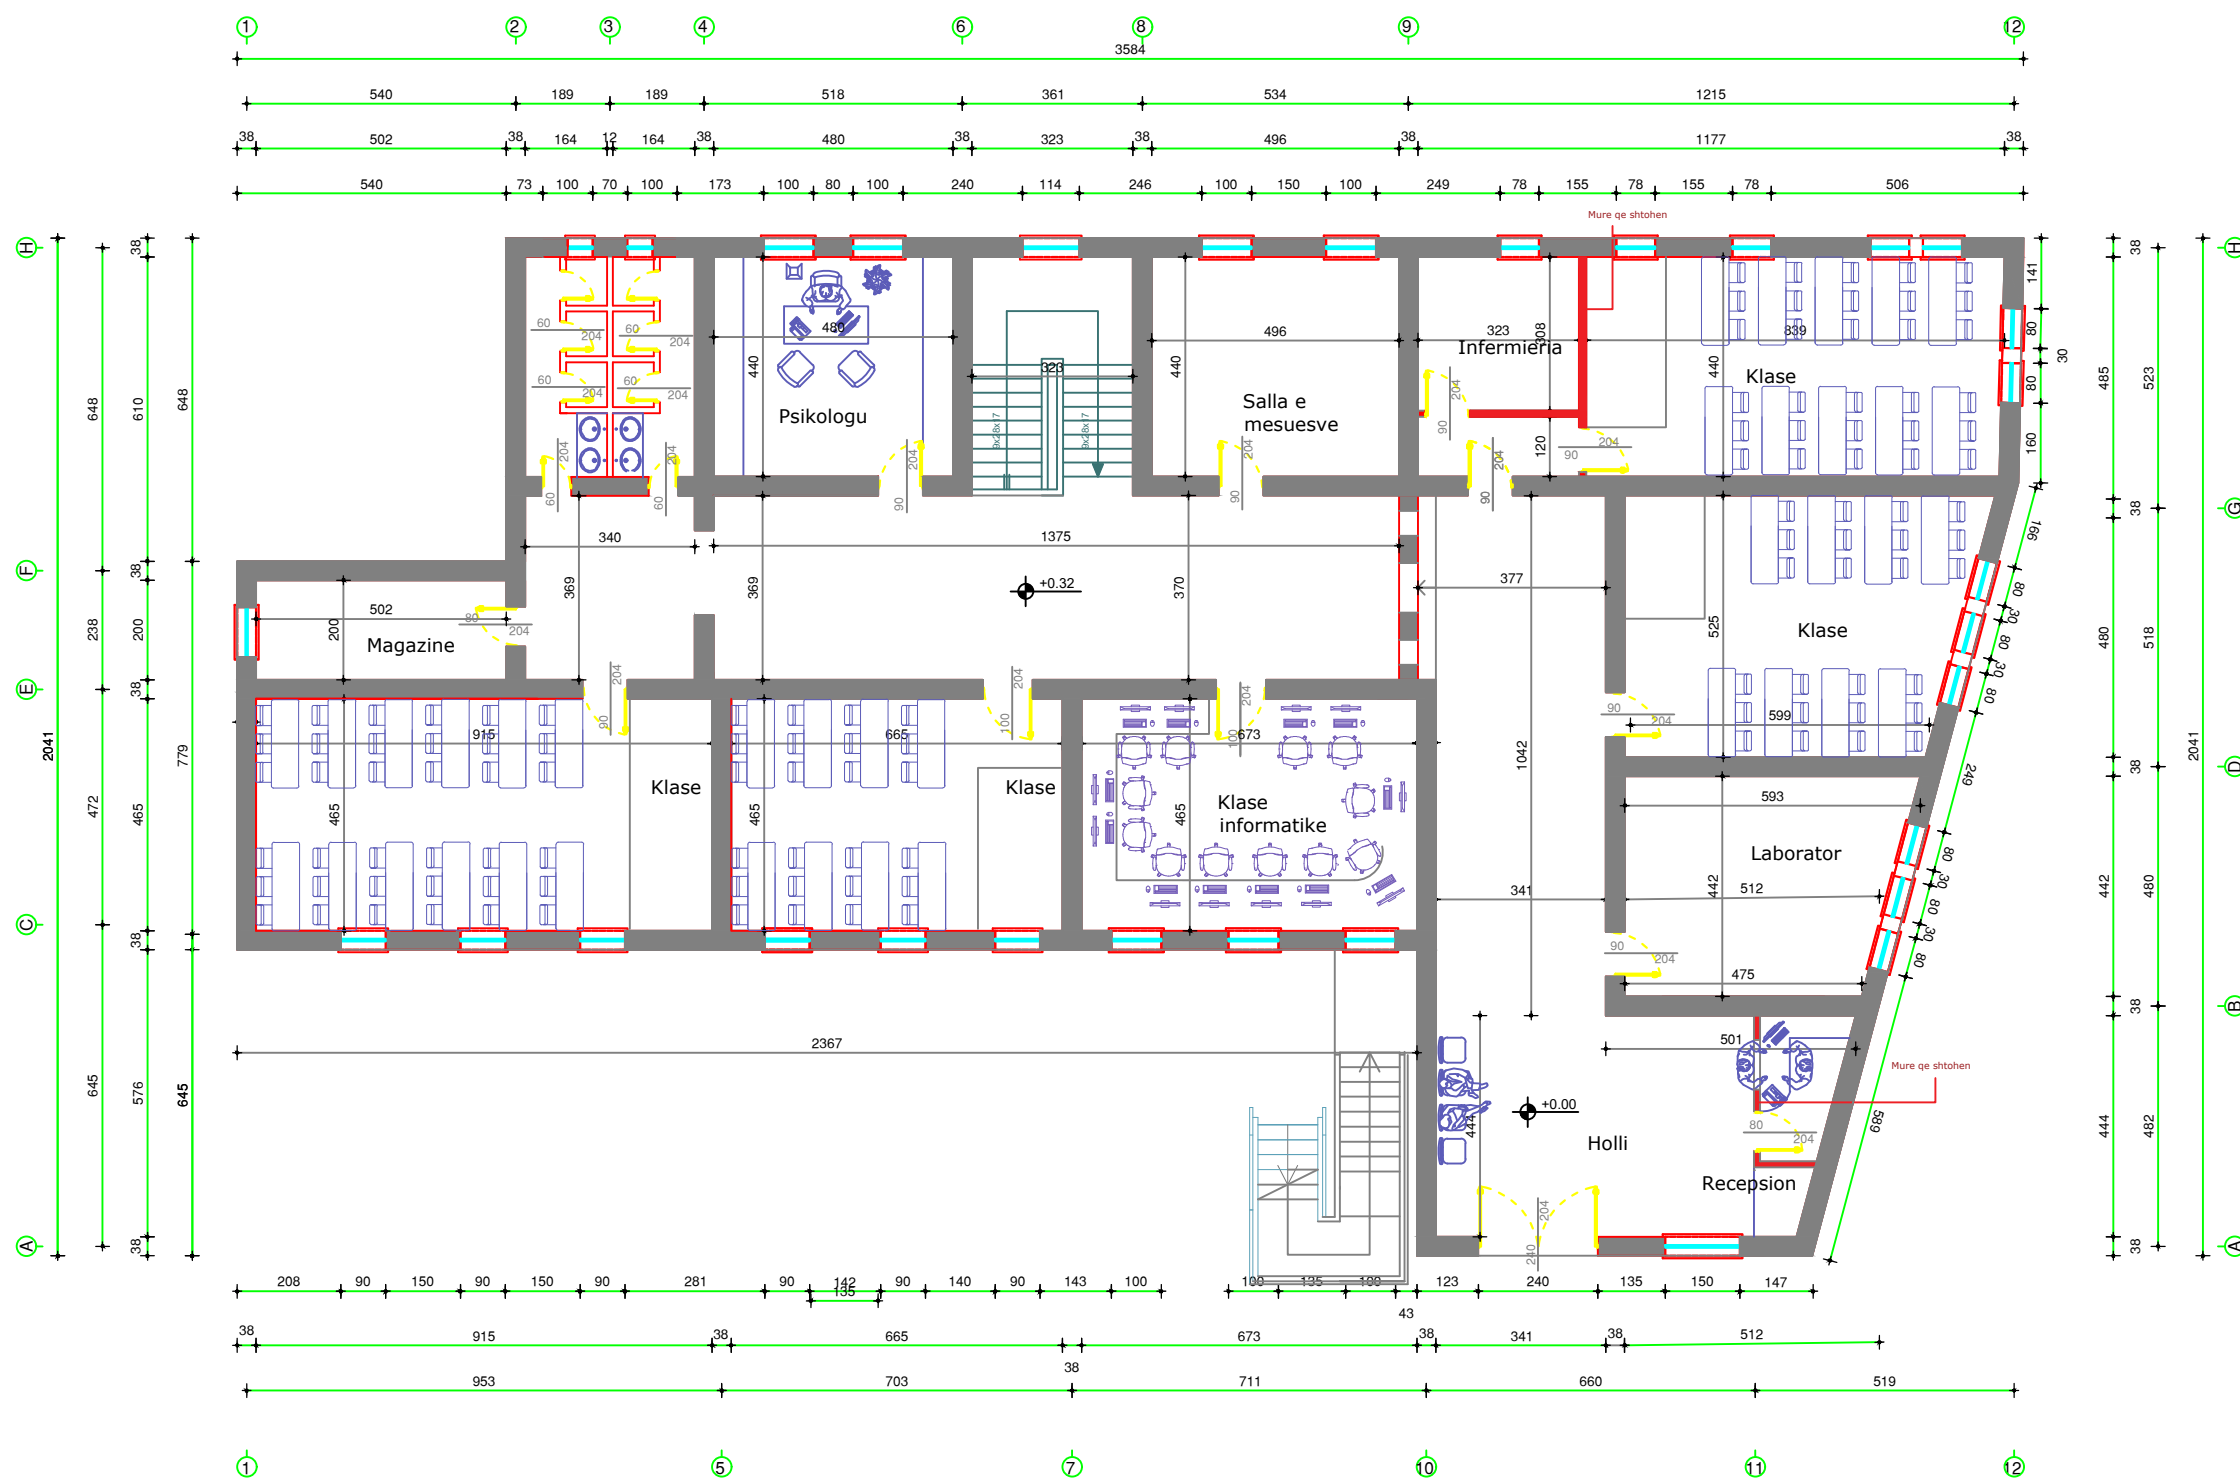


	REPUBLIKA E SHQIPËRISË DREJTORIA E PLANIFIKIMIT DHE KONTROLLIT TË ZHVILLIMIT TË TERRITORIT	DREJTORI I DPKZHT ZHANETA LUBONJA
	OBJEKTI : RIKONSTRUKSIONI I SHKOLLËS SE MESME TE PERGJITHSHME "YMER DISHNICA" Emërtimi: PLANIMETRI E KATIT PERDHE (MOBILIMI)	AUTORET E PROJEKTIT EDONA VENXHA
Shk.: 1: 100	Data: 2020	


PLANIMETRIA E KATIT TE PARE (GJENDJA EKZISTUESE)

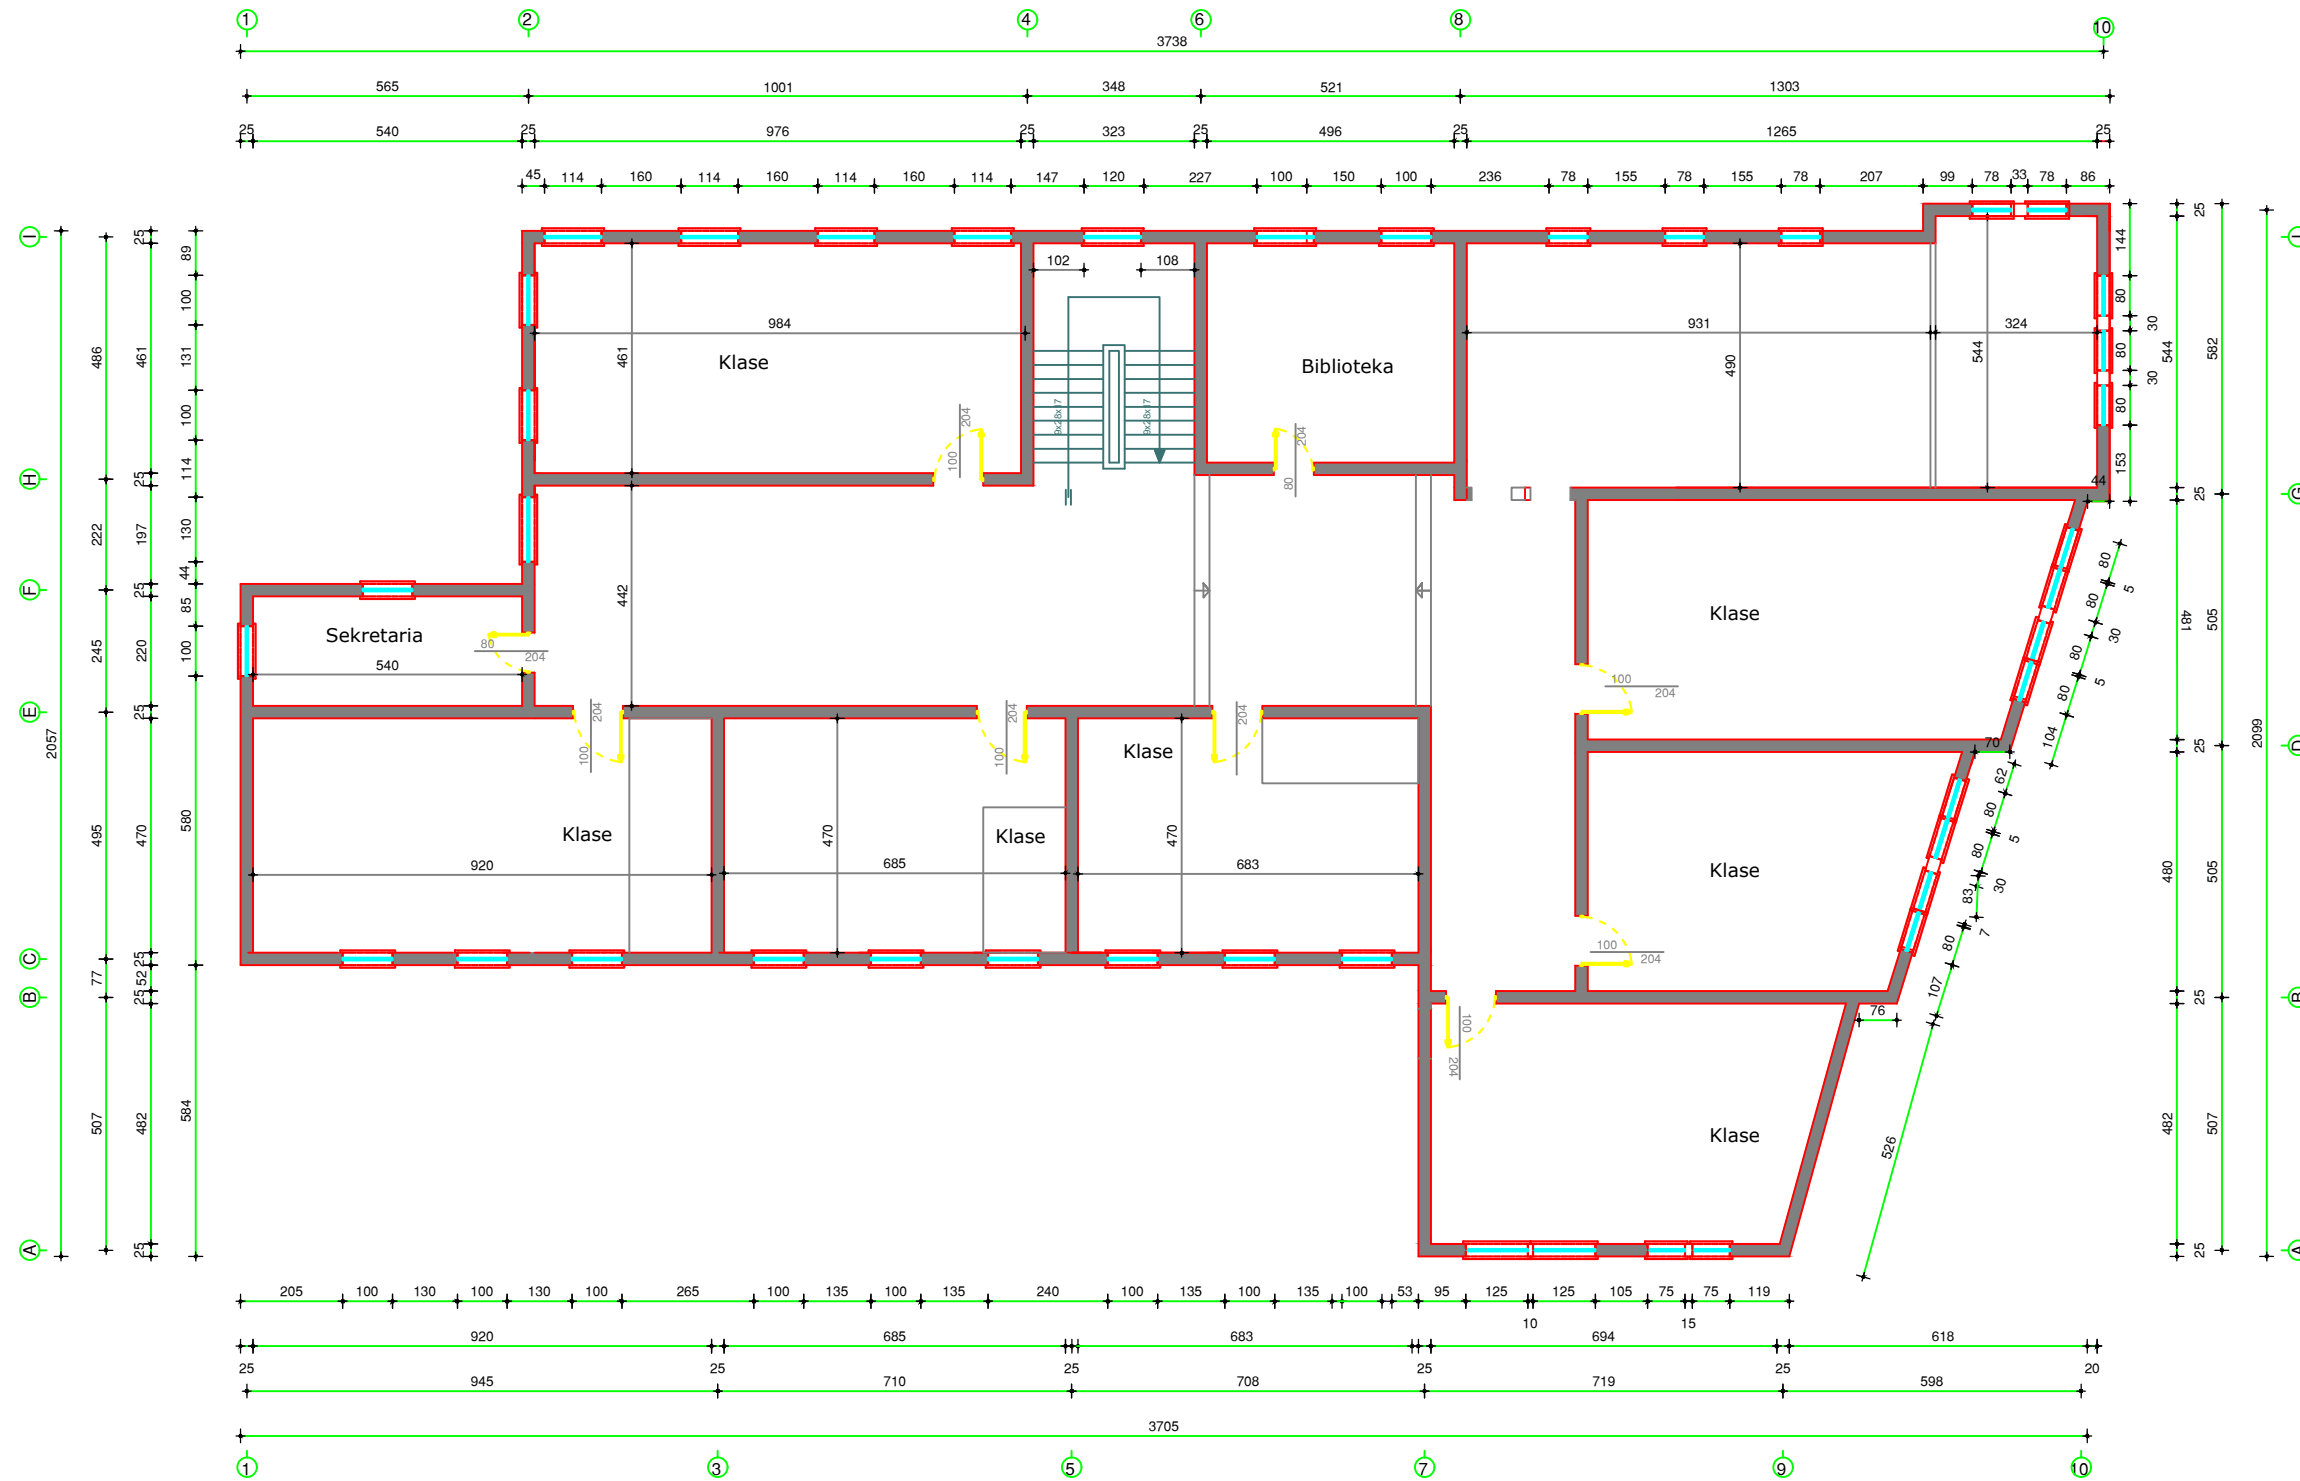


	REPUBLIKA E SHQIPËRISË DREJTORIA E PLANIFIKIMIT DHE KONTROLLIT TË ZHVILLIMIT TË TERRITORIT	DREJTORI I DPKZHT ZHANETA LUBONJA
	OBJEKTI: RIKONSTRUKSIONI I SHKOLLËS SE MESME TË REJONIT QISËRANË "YMER DISHNICA" Emërtimi: PLANIMETRI E KATIT TE PARE (GJENDJA EKZISTUESE)	AUTORET E PROJEKTTIT EDONA VENXHA
Shk.: 1:100	Data: 2020	


PLANIMETRIA E KATIT TE PARE

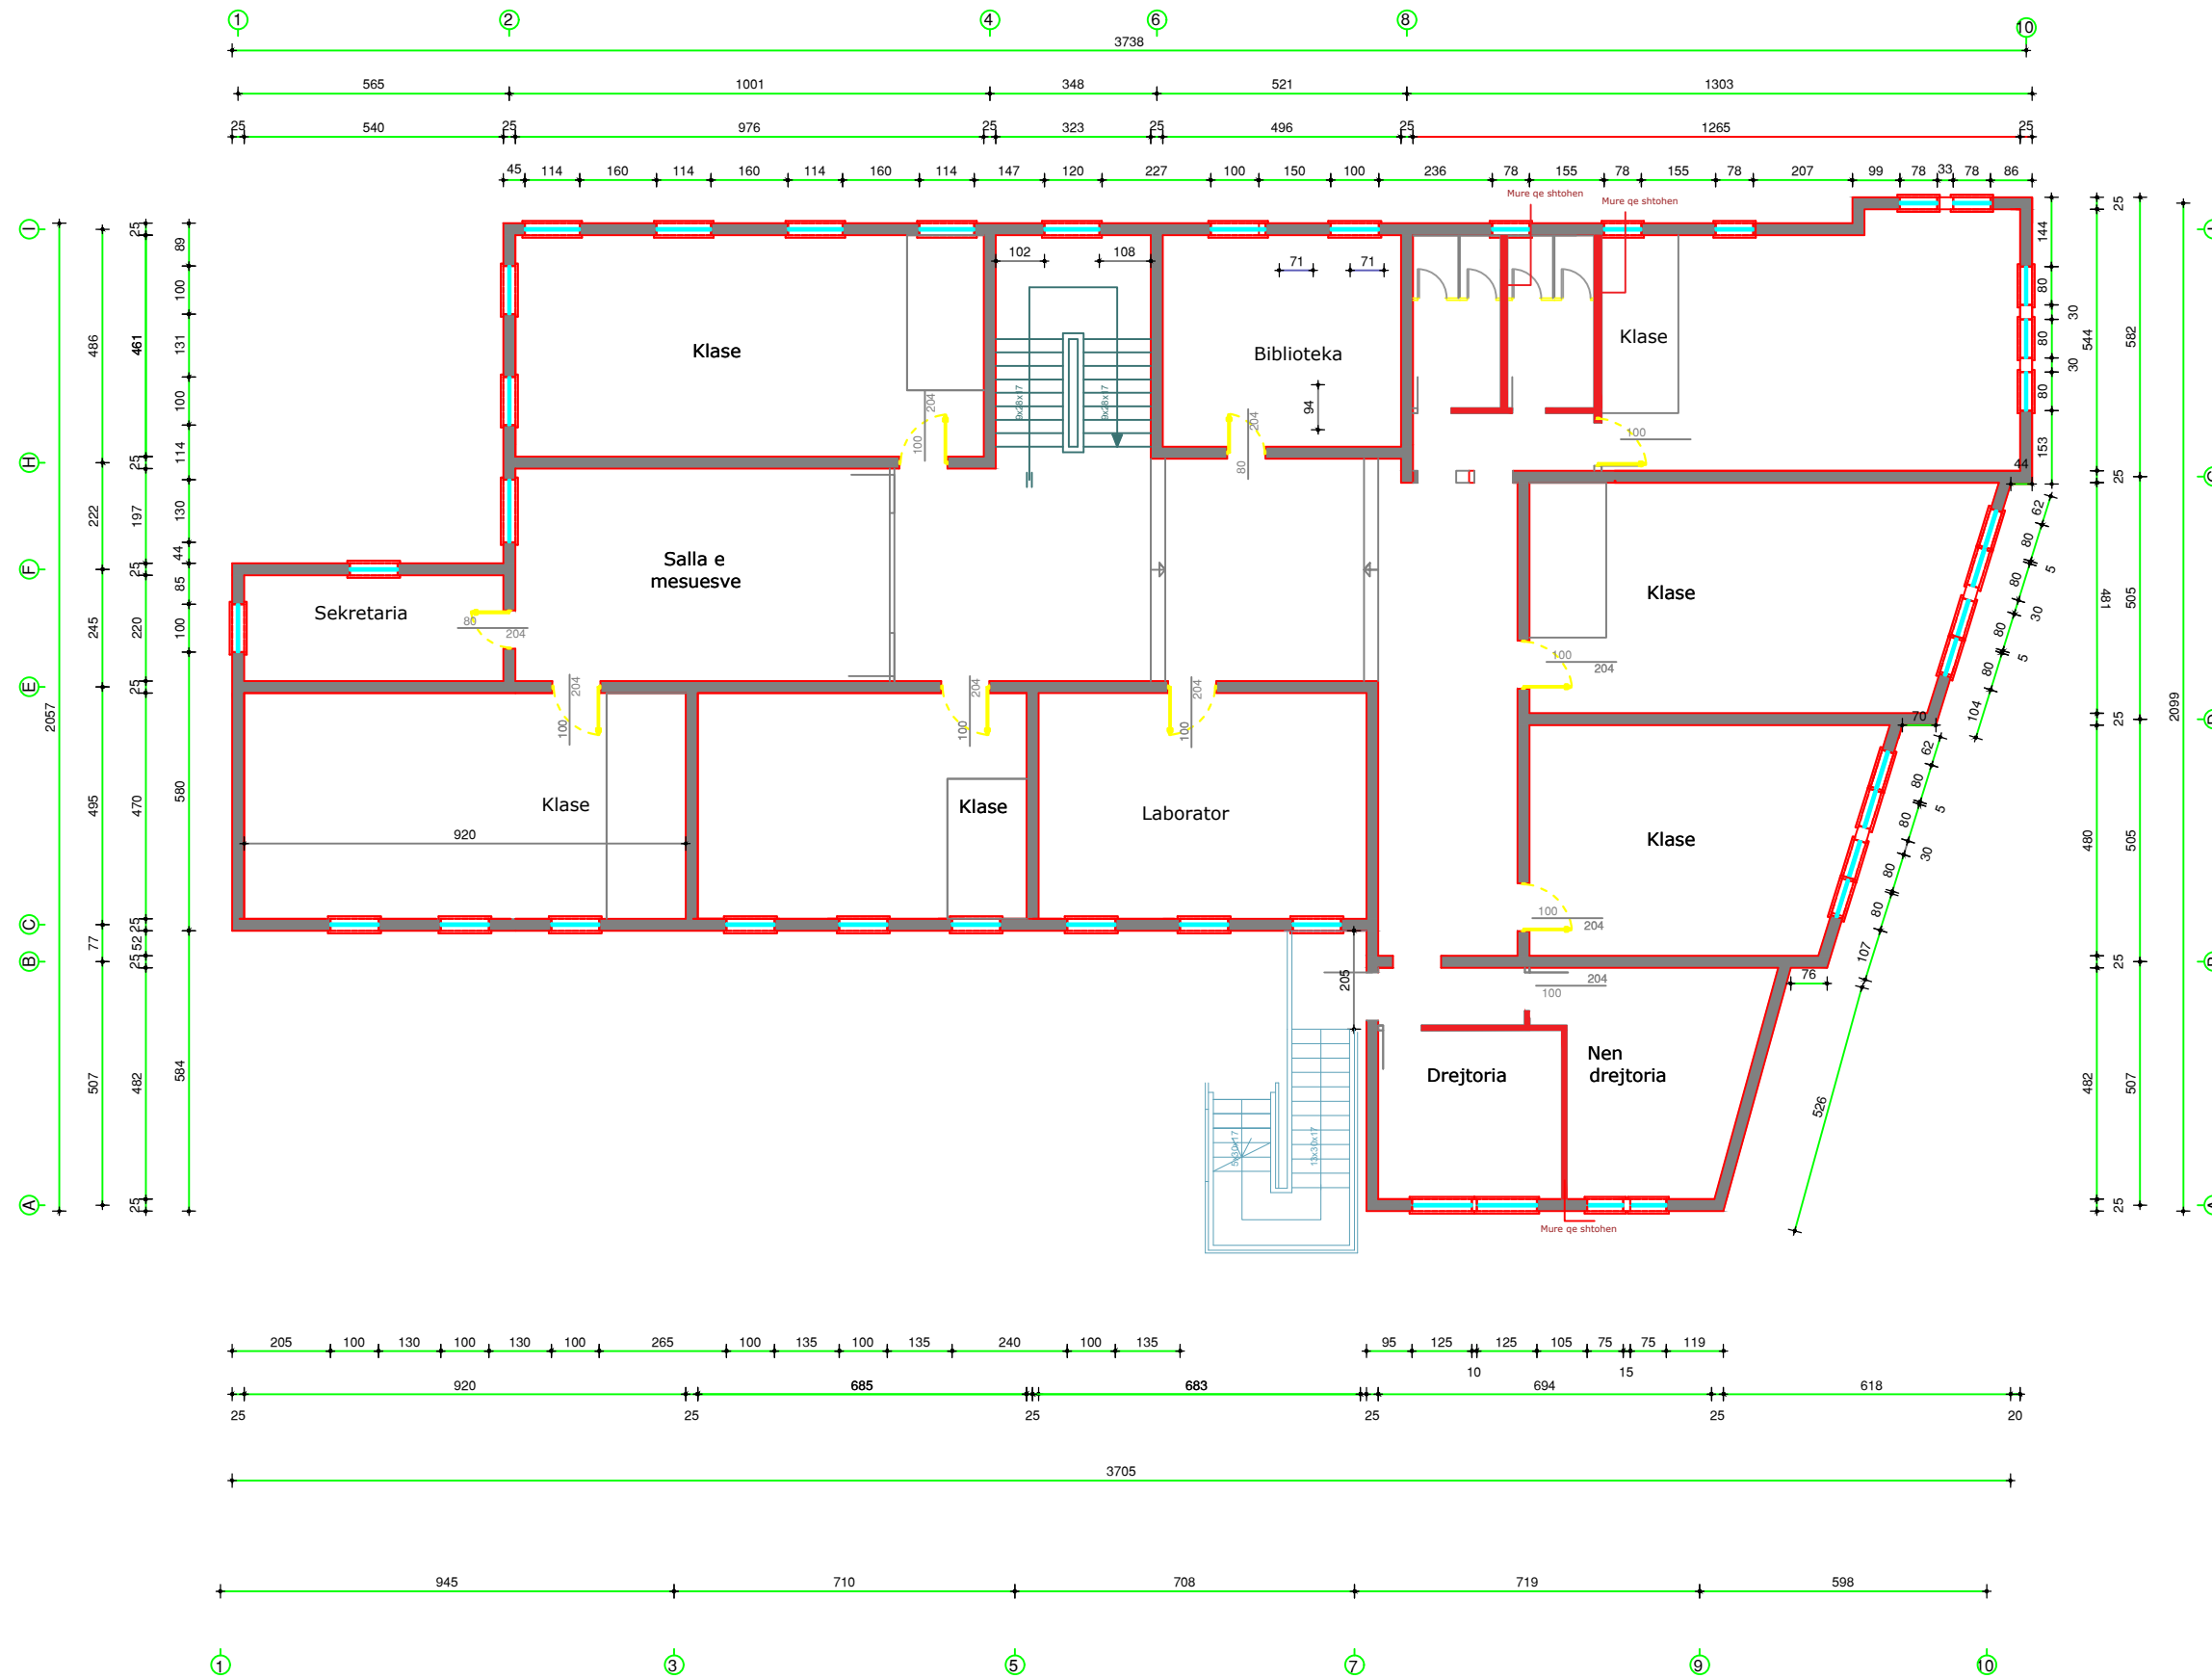


	REPUBLIKA E SHQIPËRISË DREJTORIA E PLANIFIKIMIT DHE KONTROLLIT TË ZHVILLIMIT TË TERRITORIT	DREJTORI I DPKZHT	ZHANETA LUBONJA
	OBJEKTI: RIKONSTRUKSIONI I SHKOLLËS SE MESME TË BARRAZHËSISË "YMER DISHNICA" Emërtimi: PLANIMETRIA E KATIT PERDHE Shk.: 1: 100 Data: 2020	AUTORET E PROJEKTIT	EDONA VENXHA


PLANIMETRIA E KATIT TE PARE

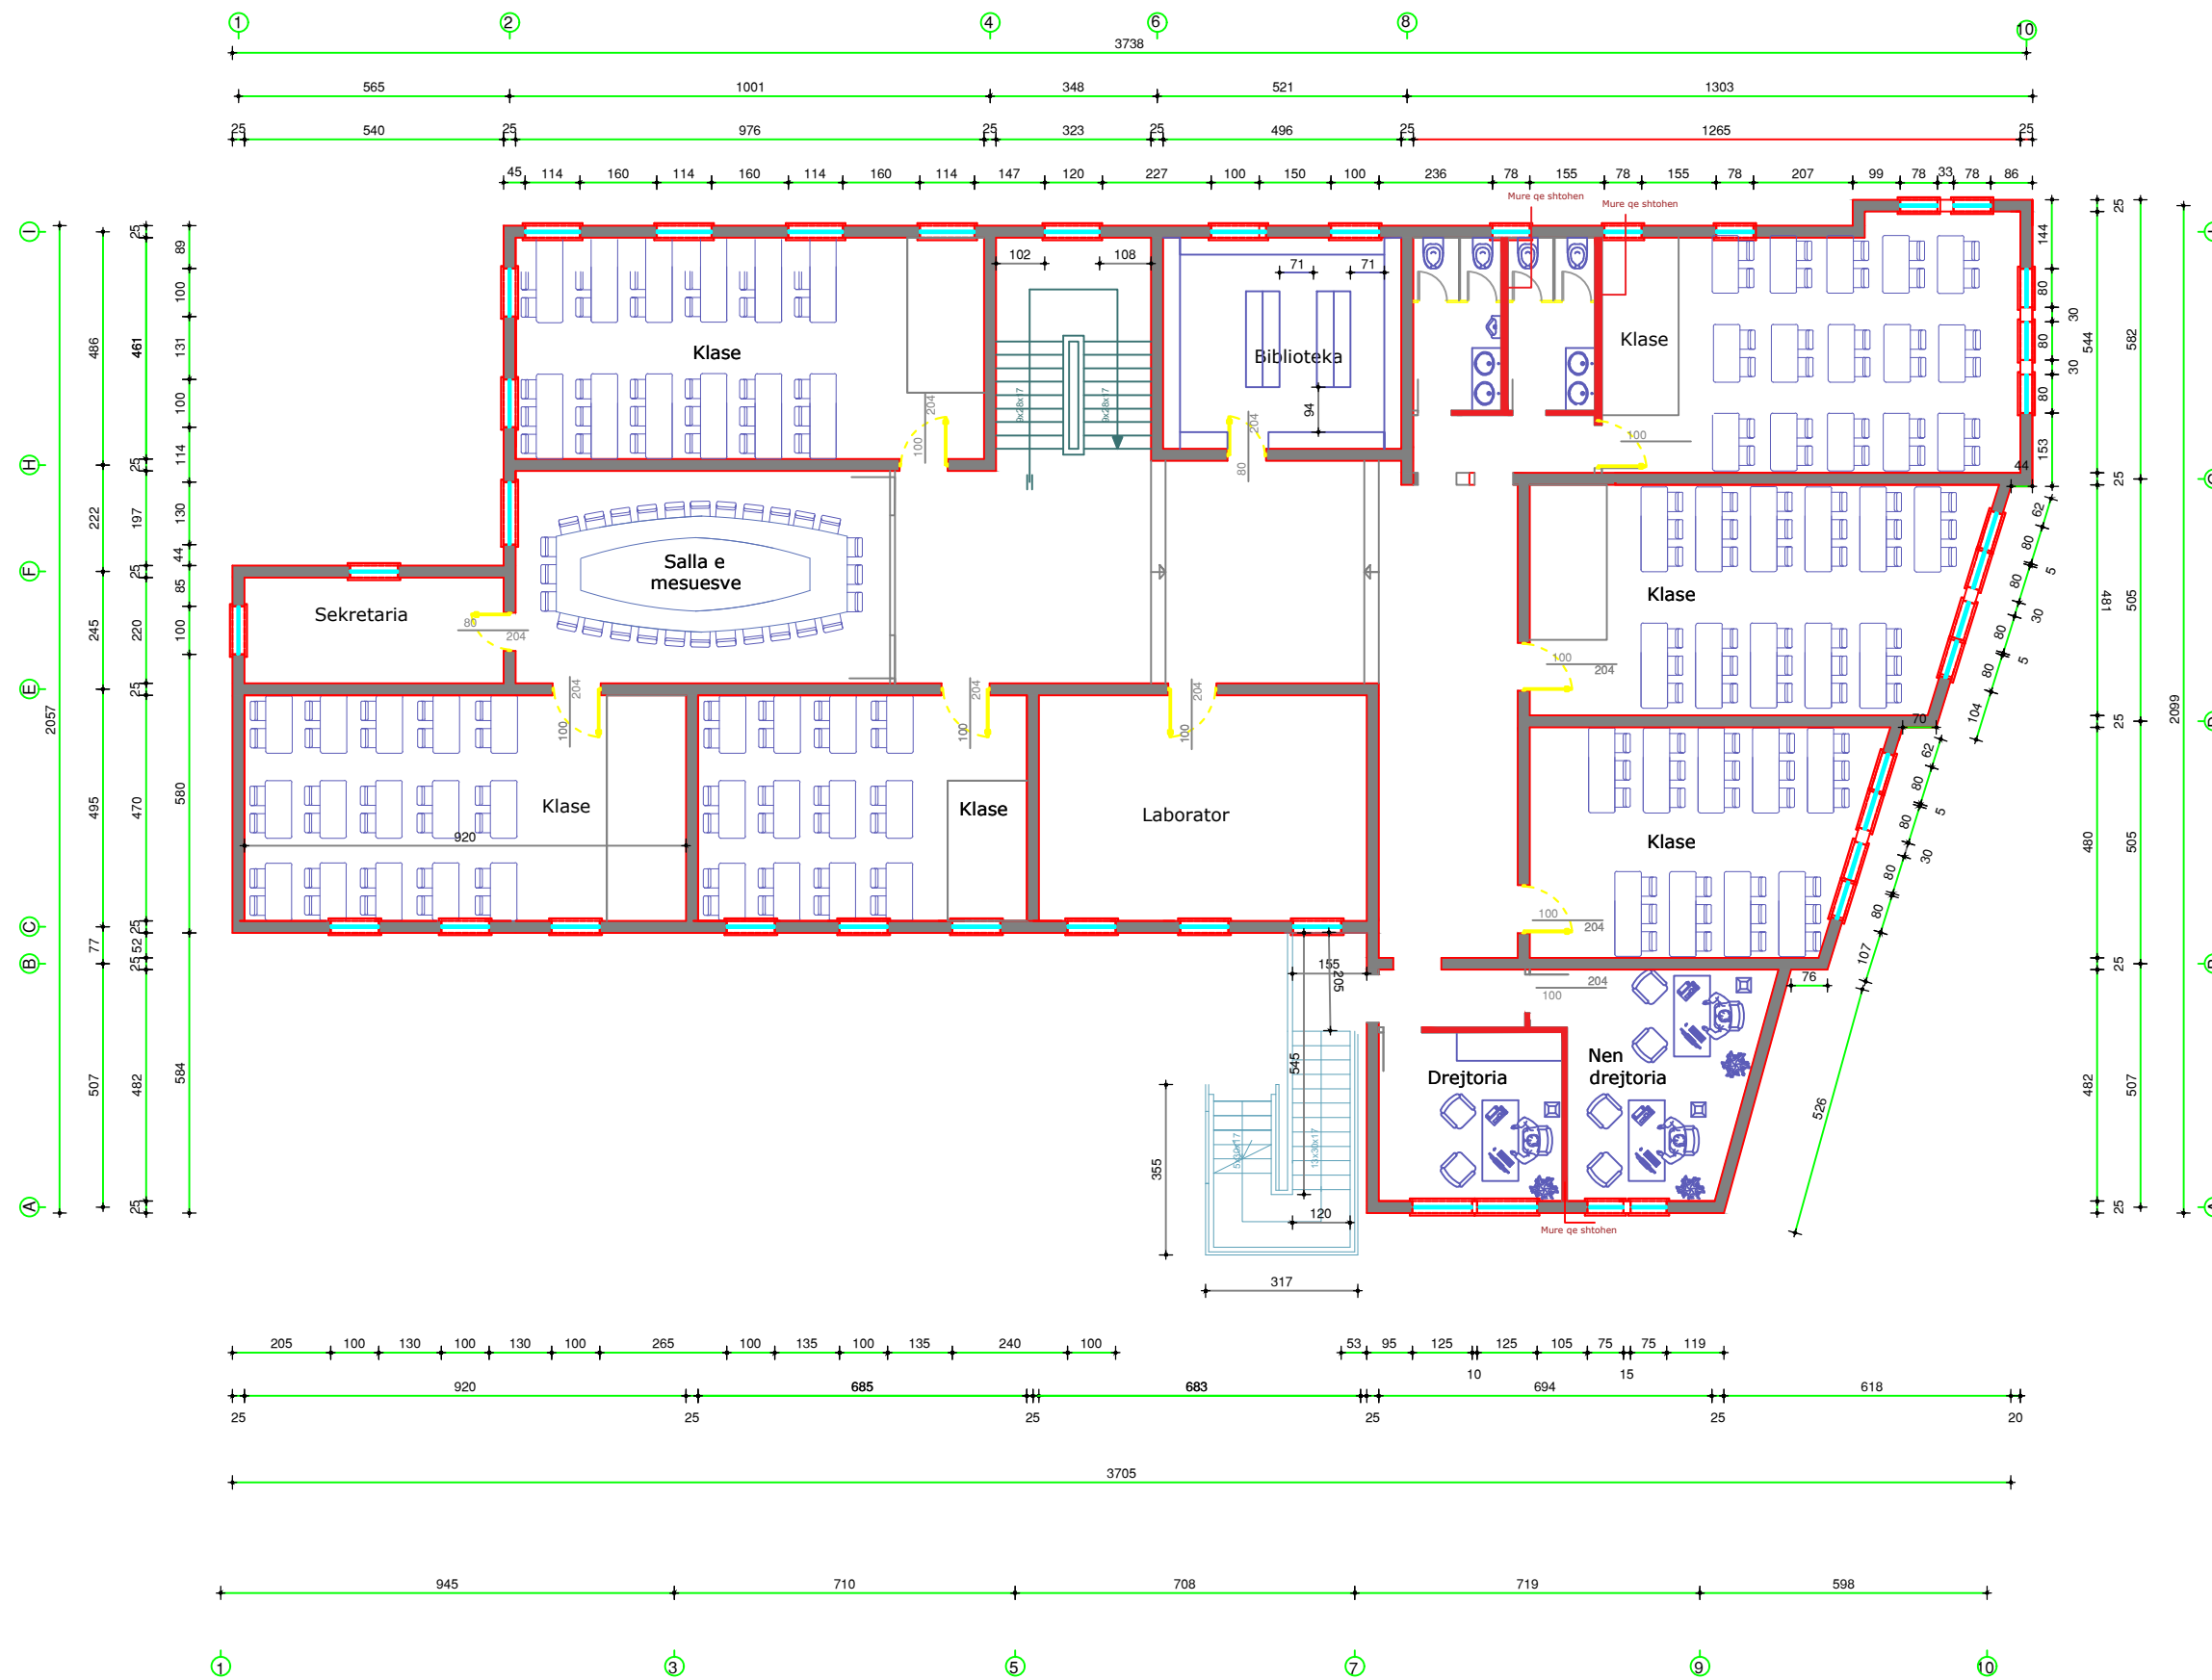

	REPUBLIKA E SHQIPËRISË DREJTORIA E PLANIFIKIMIT DHE KONTROLLIT TË ZHVILLIMIT TË TERRITORIT	DREJTORI I DPKZHT ZHANETA LUBONJA
	OBJEKTI : RIKONSTRUKSIONI I SHKOLLËS SE MESME TË REJONIT QISËRREZ "YMER DISHNICA" Emërtimi : PLANIMETRI E KATIT PERDHE (MOBILIMI)	AUTORET E PROJEKTIT EDONA VENXHA
Shk.: 1:100	Data: 2020	

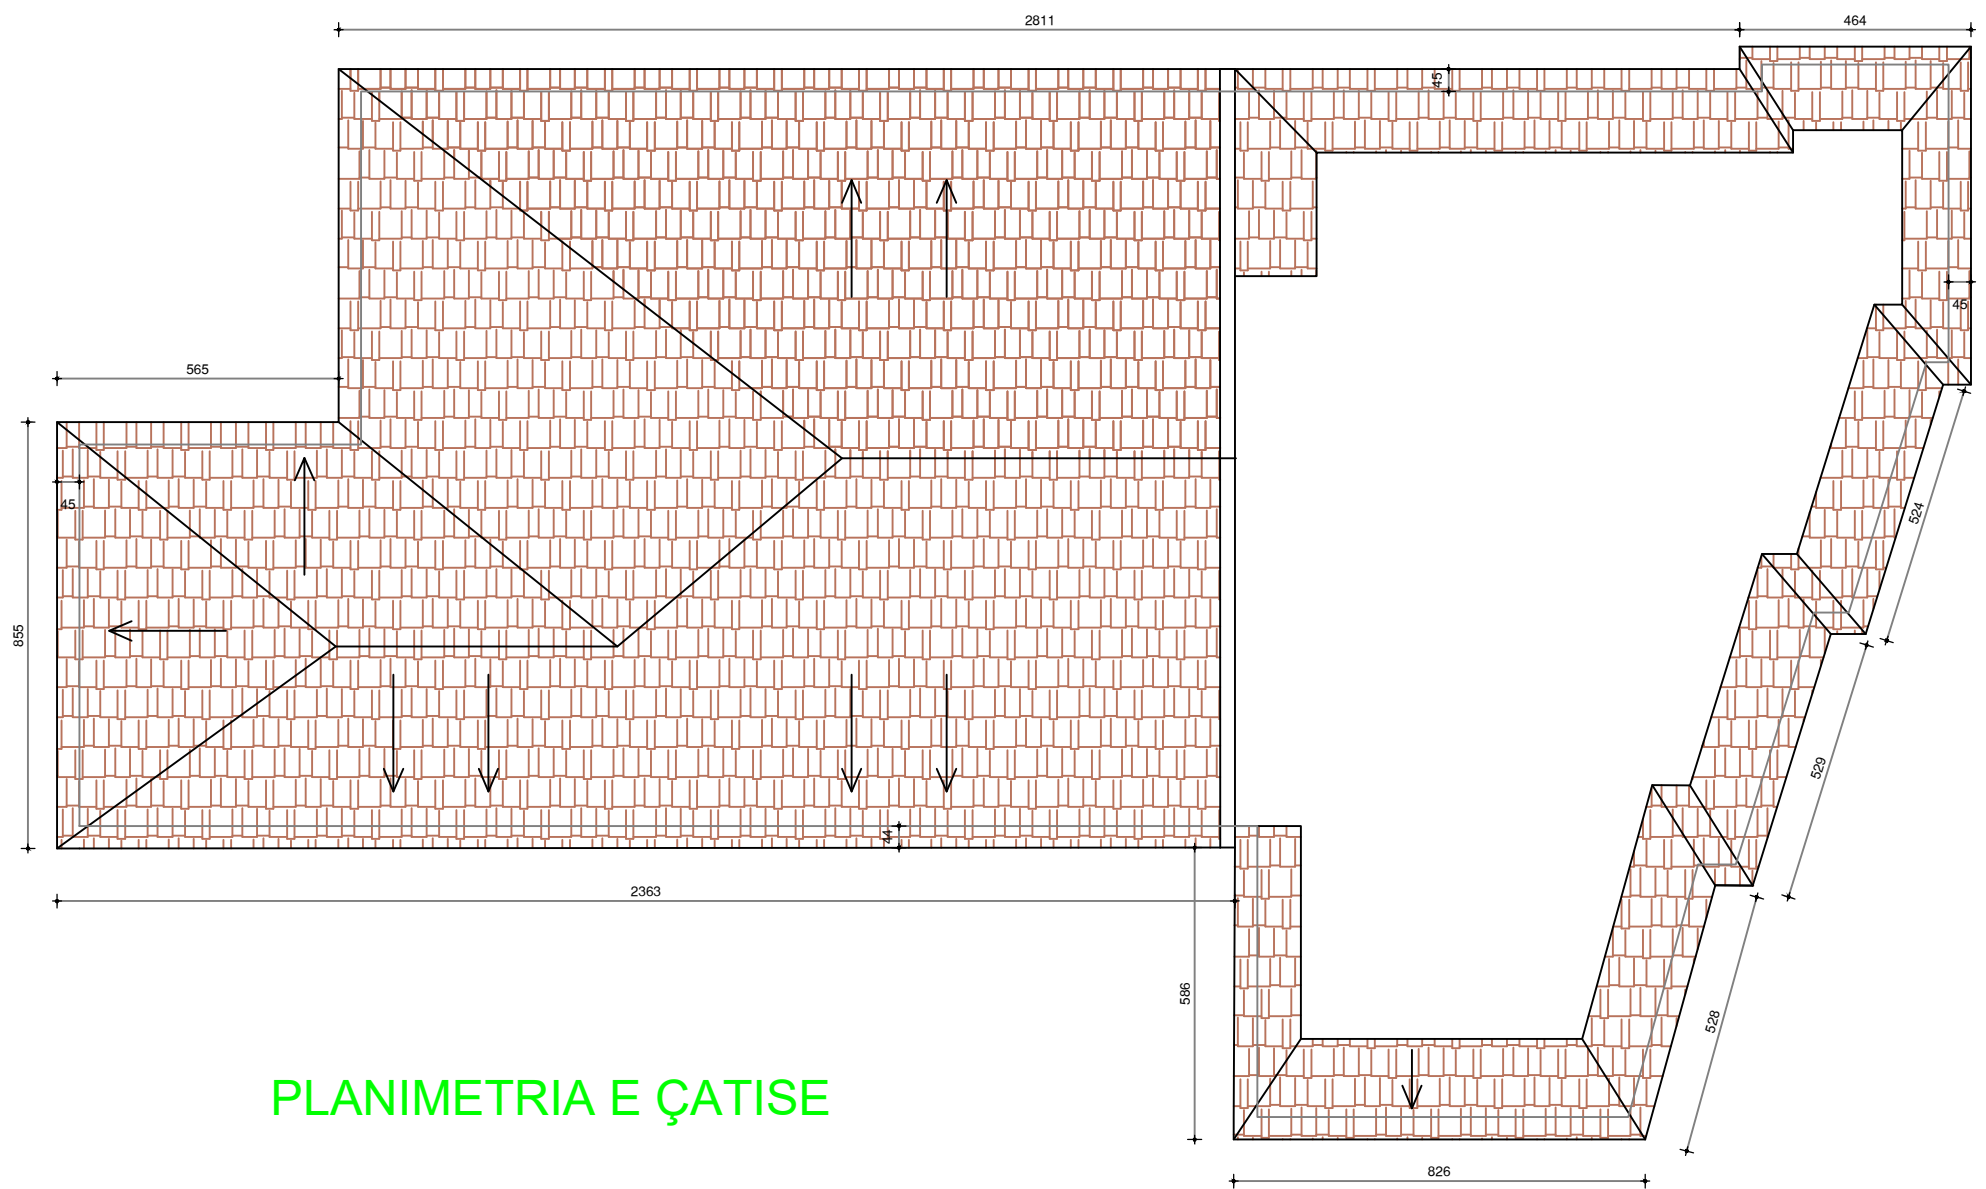


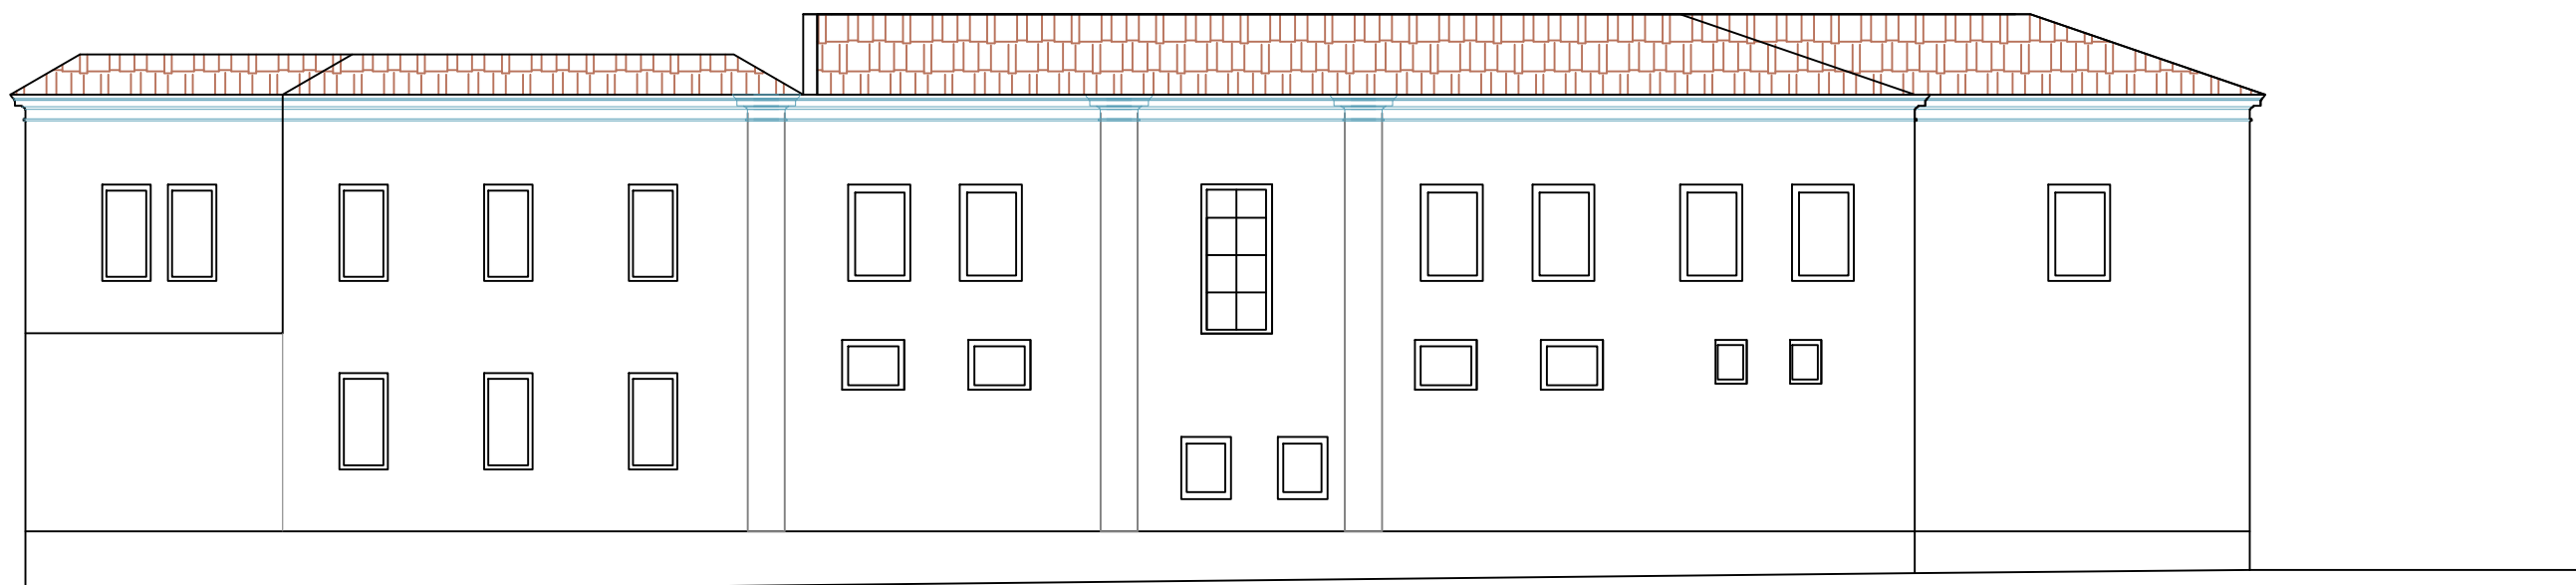
PLANIMETRIA E ÇATISE

	REPUBLIKA E SHQIPËRISË DREJTORIA E PLANIFIKIMIT DHE KONTROLLIT TË ZHVILLIMIT TË TERRITORIT	DREJTORI I DPKZHT	ZHANETA LUBONJA
	OBJEKTI : RIKONSTRUKSIONI I SHKOLLËS SE MESME TBARRËRISË NË "YMER DISHNICA" Emërtimi: PLANIMETRI E ÇATISË	AUTORET E PROJEKTIT	EDONA VENXHA
Shk.: 1: 100	Data: 2020		




FASADA VERIORE


	REPUBLIKA E SHQIPËRISË	DREJTORI I DPKZHT	ZHANETA LUBONJA
	DREJTORIA E PLANIFIKIMIT DHE KONTROLLIT TË ZHVILLIMIT TË TERRITORIT	AUORET E PROJEKTIT	EDONA VENXHA
OBJEKTI : RIKONSTRUKSIONI I SHKOLLËS SE MESME TE PERGJITHSHME "YMER DISHNICA"			
Emertimi: FASADA VERIORE			
Shk.: 1: 100		Data: 2020	



FASADA JUGORE

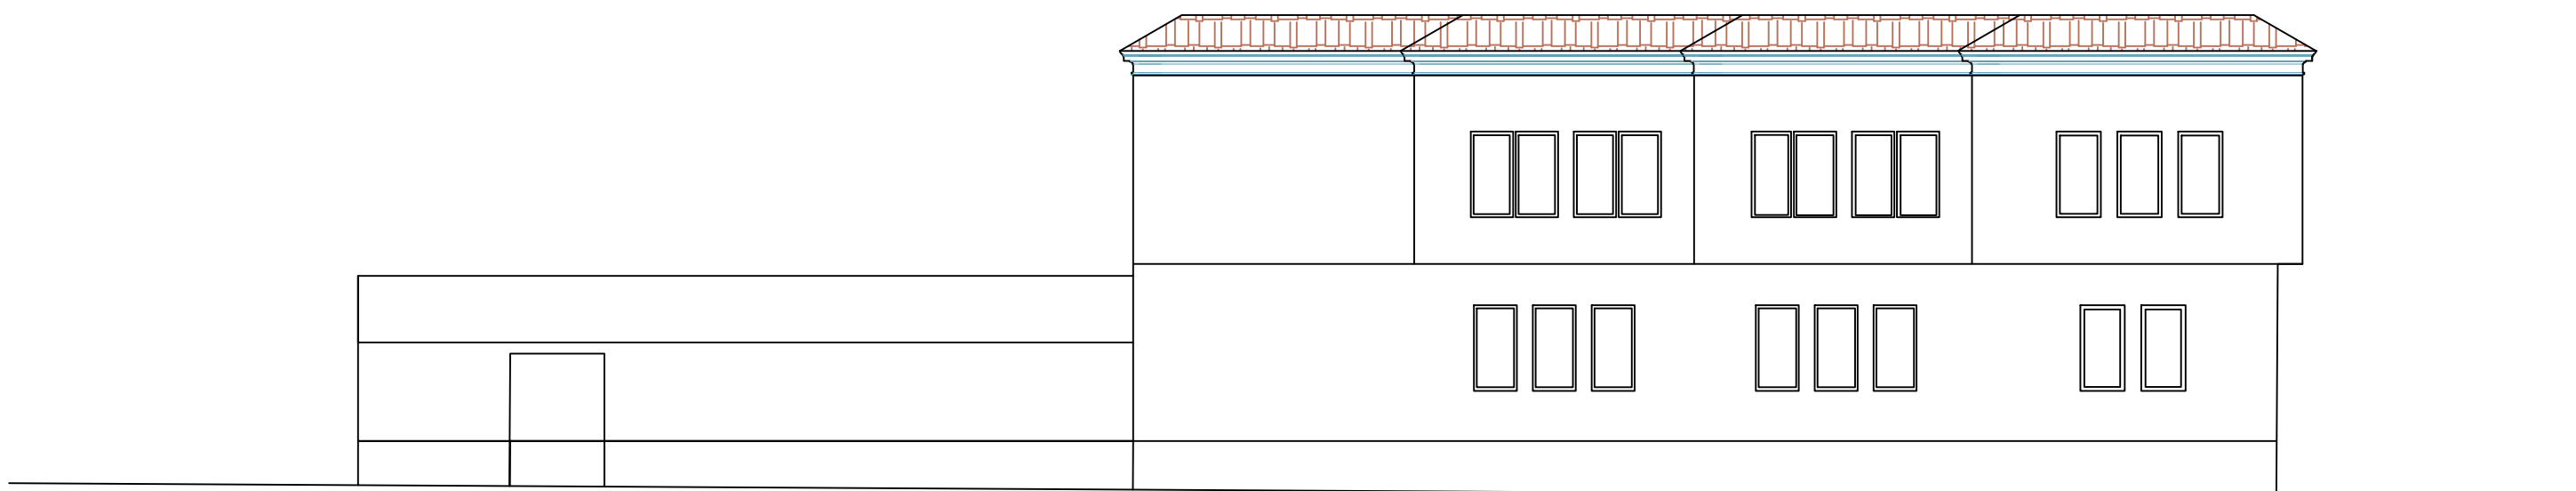



FASADA PERENDIMORE

	REPUBLIKA E SHQIPËRISË DREJTORIA E PLANIFIKIMIT DHE KONTROLLIT TË ZHVILLIMIT TË TERRITORIT	DREJTORI I DPKZHT ZHANETA LUBONJA
	OBJEKTI : RIKONSTRUKSIONI I SHKOLLËS SE MESME TE PERGJITHSHME "YMER DISHNICA" Emërtimi: FASADA JUGORE DHE AJO PERENDIMORE (SKEMATIKE)	AUTORET E PROJEKTIT EDONA VENXHA
Shk.:	Data: 2020	

DETAJE TERMOIZOLIMI


DETAJ TERMOIZOLIMI NË PJESËN E POSHTME TË DRITAREVE


- dritare
- davancale mermeri e jashtme
- shtresë polisteroli 10 cm
- mur tulle 38 cm
- profil kapje polisteroli
- shtresë termoizolimi me trashësi 10 cm
- rrjetë per fiksime e suvasë
- shtresë suva e jashtme

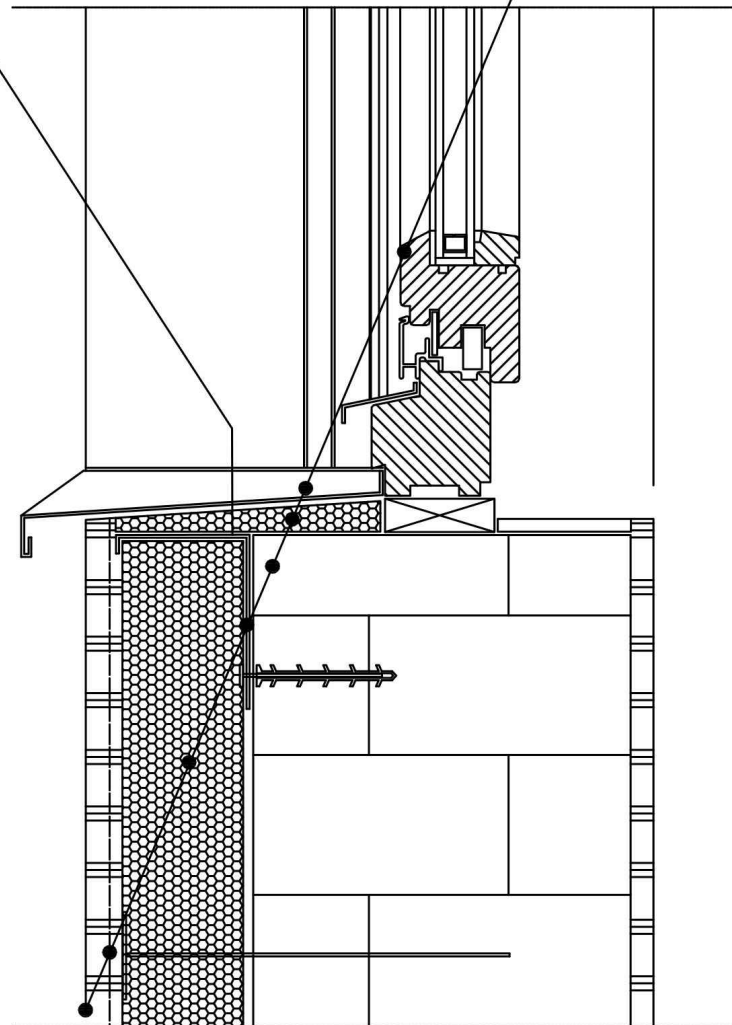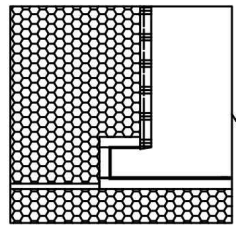

DETAJ TERMOIZOLIMI NË DRITARE PRERJE HORIZONTALE


- suva e brendshme 2 cm
- mur tulle 38 cm
- shtresë termoizolimi me trashësi 10 cm
- gozhde plastike per fiksime e polisterenit
- rrjete armim suvaje
- suva e jashtme
- davancale e jashtme mermeri

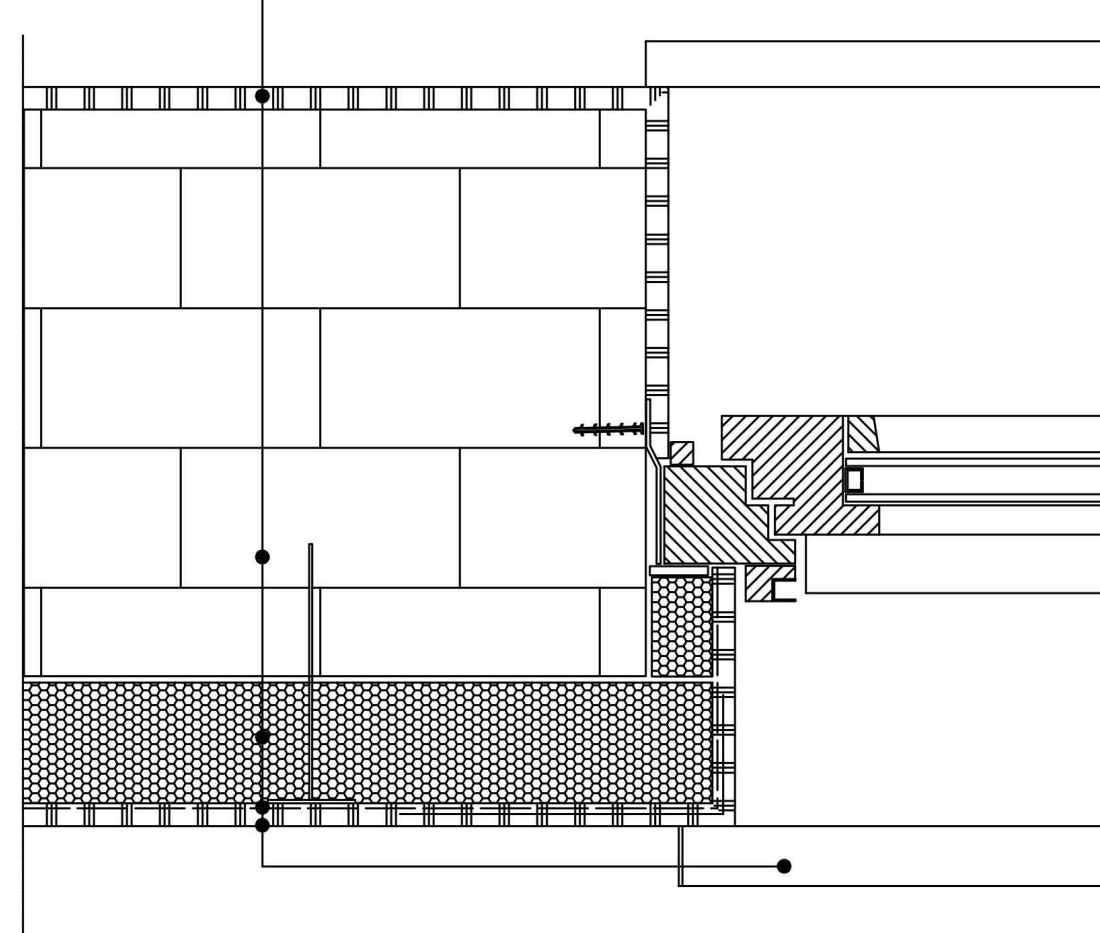


	REPUBLIKA E SHQIPËRISË DREJTORIA E PLANIFIKIMIT DHE KONTROLLIT TË ZHVILLIMIT TË TERRITORIT	DREJTORI I DPKZHT	ZHANETA LUBONJA
	OBJEKTI : RIKONSTRUKSIONI I SHKOLLËS SE MESME TE PERGJITHSHME "YMER DISHNICA" Emërtimi: DETAJE TERMOIZOLIMI	AUTORET E PROJEKTIT	EDONA VENXHA
Shk.:	Data: 2020		

DETAJE TERMOIZOLIMI

DETAJ TERMOIZOLIMI NË QOSHET E GODINËS

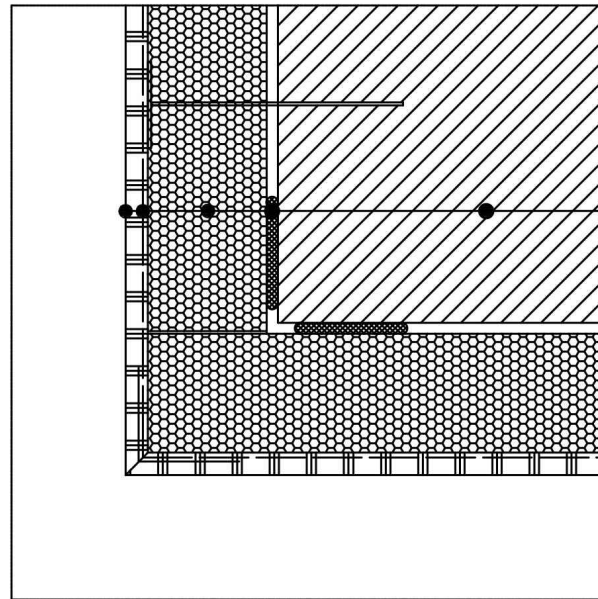

- suva e jashtme
- rrjete per fiksimin e suvase
- shtresë termoizolimi me trashësi 10 cm
- ngjitës
- element beton arme

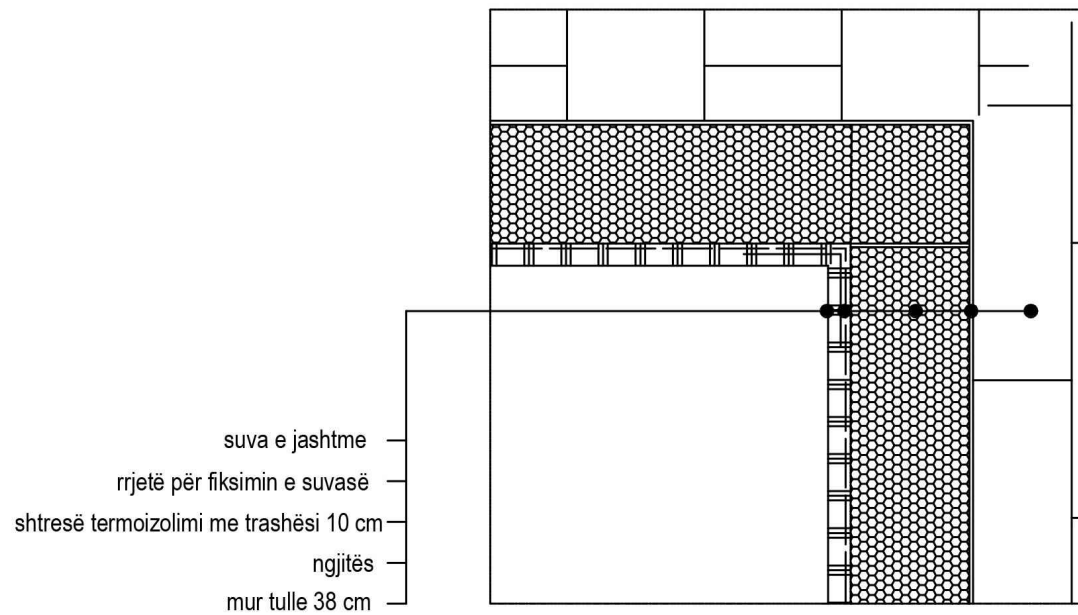


- suva e jashtme
- rrjetë për fiksimin e suvasë
- shtresë termoizolimi me trashësi 10 cm
- ngjitës
- mur tulle 38 cm

Shënim: Pllakat e polisterolit do të fiksohen në qoshet me gozhdë plastike
Përpara montimit do të kontrollohet niveli i fasadës dhe daljet më të mëdha se 1.50 cm do të nivelohen
Rrjeta për fiksimin e suvasë do të kthehet të paktën 30 cm në faqen ngjitur

DETAJ TERMOIZOLIMI TË MUREVE TË JASHTME


PRERJE

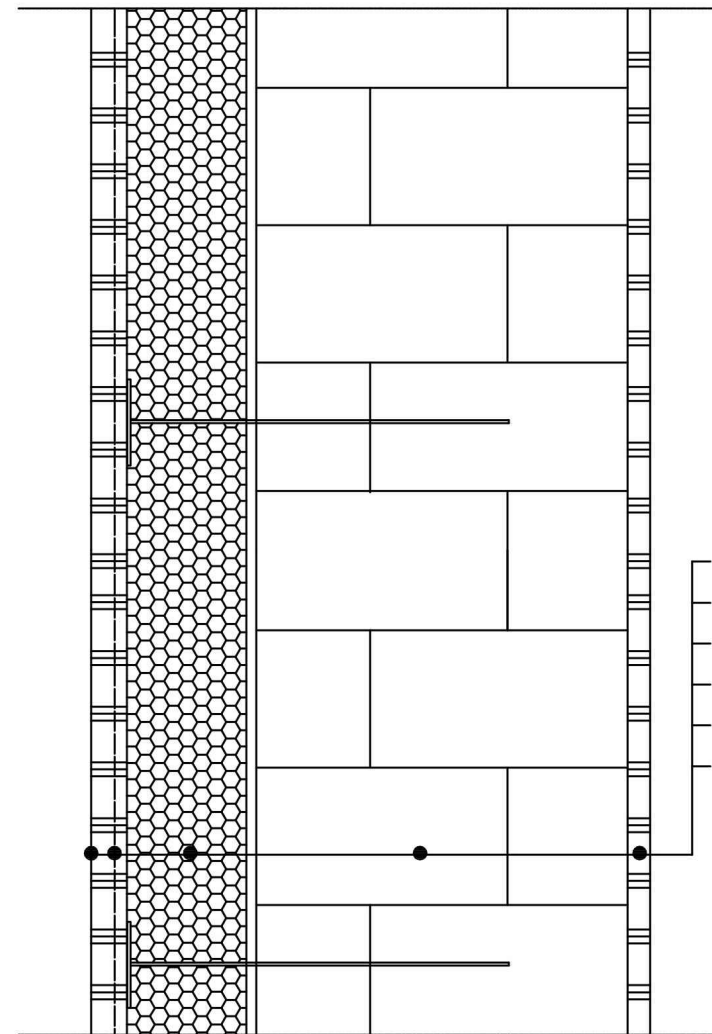

- suva e jashtme
- rrjete per fiksimin e suvase
- termoizolim me trashësi 10 cm
- ngjitës
- mur tulle 38 cm
- suva e brendshme

Shënim: Pllakat e polisterolit do të fiksohen me gozhdë plastike
Përpara montimit do të kontrollohet niveli i fasadës dhe daljet më të mëdha se 1.50 cm do të nivelohen

PAMJE

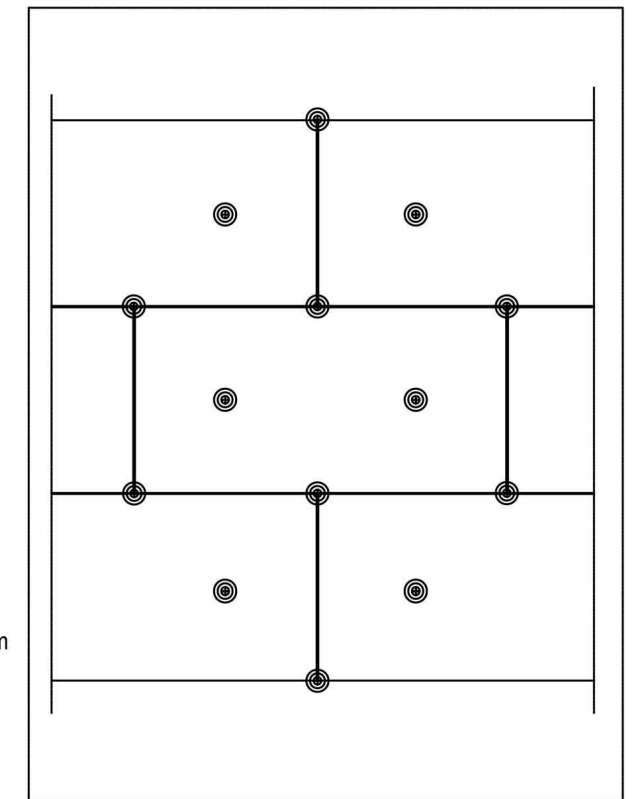


 REPUBLIKA E SHQIPËRISË DREJTORIA E PLANIFIKIMIT DHE KONTROLLIT TË ZHVILLIMIT TË TERRITORIT	DREJTORI I DPKZHT	ZHANETA LUBONJA
	AUTORET E PROJEKTIT	EDONA VENXHA
OBJEKTI : RIKONSTRUKSIONI I SHKOLLËS SE MESME TE PERGJITHSHME "YMER DISHNICA"		
Emertimi: DETAJE TERMO IZOLIMI		
Skaj:	Data: 2020	




Foto fasada Veriore , hyrja kryesore e shkolles



Foto te fasadave te shkolles



Foto te korridoreve te brendshme

	REPUBLIKA E SHQIPËRISË	DREJTORI I DPKZHT	ZHANETA LUBONJA
	DREJTORIA E PLANIFIKIMIT DHE KONTROLLIT TË ZHVILLIMIT TË TERRITORIT	AUTORET E PROJEKTIT	EDONA VENXHA
OBJEKTI : RIKONSTRUKSIONI I SHKOLLËS SE MESME TE PERGJITHSHME "YMER DISHNICA"			
Emërtimi: FOTO TE GJENDJES EKZISTUESE			
Shk.:	Data: 2020		