

MIRATOI  
KRYETARE BASHKISË LUSHNJE  
ERISELDA SEFA



## PROJEKT ZBATIMI - FAZA E PARË

**OBJEKTI :** " NDËRTIMI I VARREZAVE TË REJA " LAGJIA ÇLIRIMI , LUSHNJE

OBJEKTI	"VARREZAT PUBLIKE"	FORMATI	420X297
VENDNDODHJA	LUSHNJE		
DREJTOR	ING.MIMOZA HAXHIU		
PERGJEGJES	ARK. SAIMIR MEBELLI		
SPECIALIST	ARK. ENTJOL MONKA		
INXHINIER	ING. ARIOLA DYLIA		
INXHINIER	TOP. VASIL LENA		



# NDËRTIMI I VARREZAVE TË REJA LAGJIA ÇLIRIMI , LUSHNJE - PLANVENDOSJA SH. 1:1000




MIRATOI  
KRYETARE BASHKISË LUSHNJE  
ERISELDA SEFA



SIPËRFAQJA E FAZËS SË PARË: SIP. 22908M<sup>2</sup>

Punime per rrethimin e varrezave: L=125ml  
 Punime per ndërtimin e rrugës Kryesore ALLPRENA L=220ml  
 Punime për ndërtimin e shesheve dhe parkimit: sip. 8000,m<sup>2</sup>  
 Punime për ndërtimin e rrugëve të brendshme: sip. 3500m<sup>2</sup>  
 Punime për ndërtimin e Bllloqeve  
 Punime Kanalizimi i Ujrave të Bardha

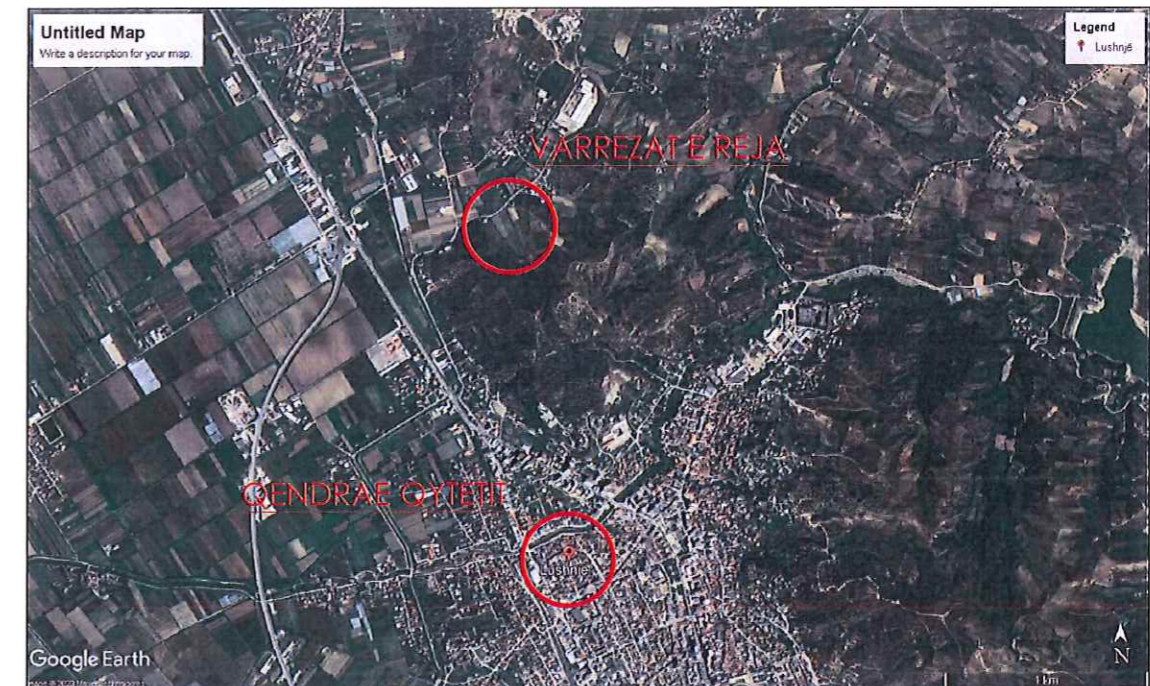

OBJEKTI	"VARREZAT PUBLIKE"	FORMATI	420X297
VENDNDODHJA	LUSHNJE		
DREJTOR	ING.MIMOZA HAXHIU		
PERGJEGJES	ARK. SAIMIR MEBELLI		
SPECIALIST	ARK. ENTJOL MONKA		
INXHINIER	ING. ARIOLA DYLIA		
SPECIALIST	TOP. VASIL LENA		
INXHINIER	ING.KLAJDI MYZEQARI		




REPUBLIKA E SHQIPERISE  
BASHKIA LUSHNJE


# NDERTIMI I VARREZAVE TE REJA LAGJIA CLIRIMI , LUSHNJE - KONCEPT-IDEJA




**1-IZOIPSET**  
FORMA E RELIEVIT KODRINOR

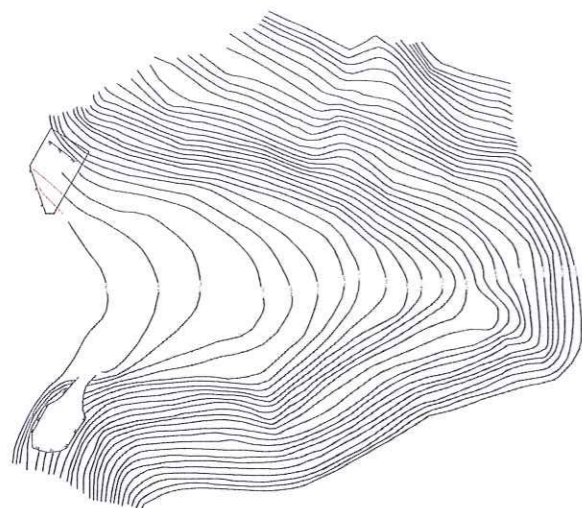


**3-FASHAT**  
RRETHIMI DHE BREZI I GJELBËRUAR

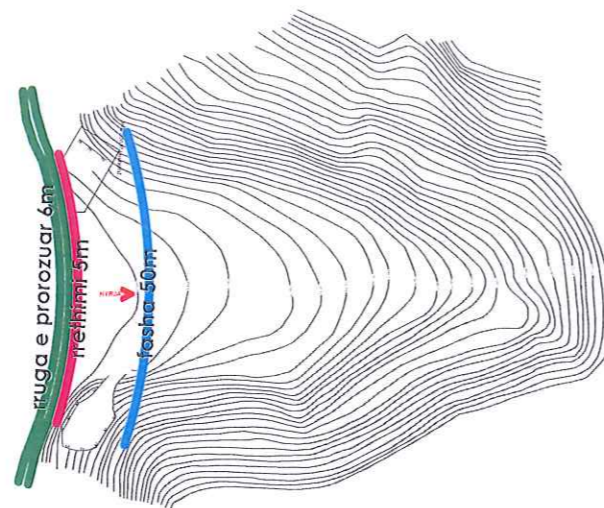

**2-PARCELAT**  
PËRCAKTIMI I PARCELAVE NË PLAN

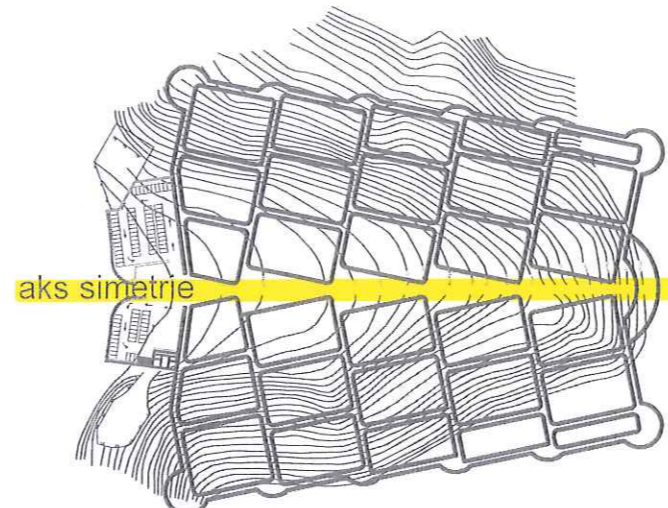


**4-ZONIMI FUNKSIONAL**  
SHPËRNDARJA E FUNKSIONEVE

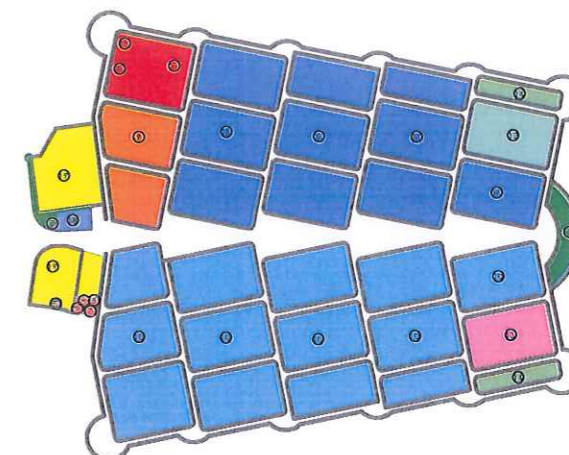


- ZONA D - Zona e hyrjes dhe shërbime ndihmëse
- ZONA A - Zona e shërbimeve të përgjithshme
- ZONA C - Zona për reparte të veçanta jo gjithmonë e pranishme
- ZONA B - Zona e varrezave


**5-SISTEMI RRUGOR- QARKULLIMI**  
RRUGË E PROPOZUARA; BRENDA DHE JASHTË VARREZËS

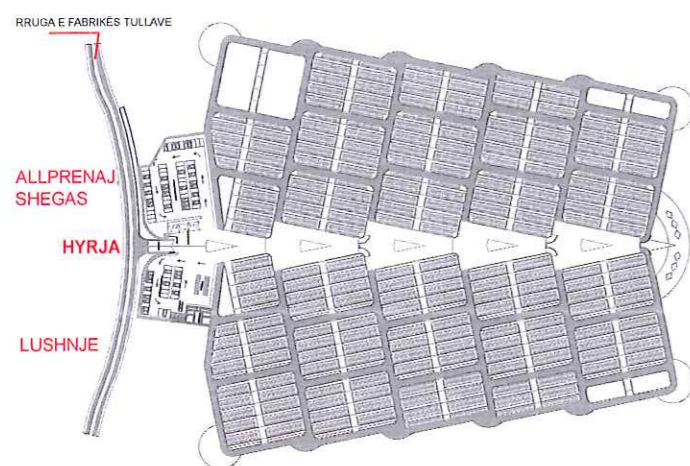


**6-FAZAT E ZHVILLIMIT**  
FAZA E PARË

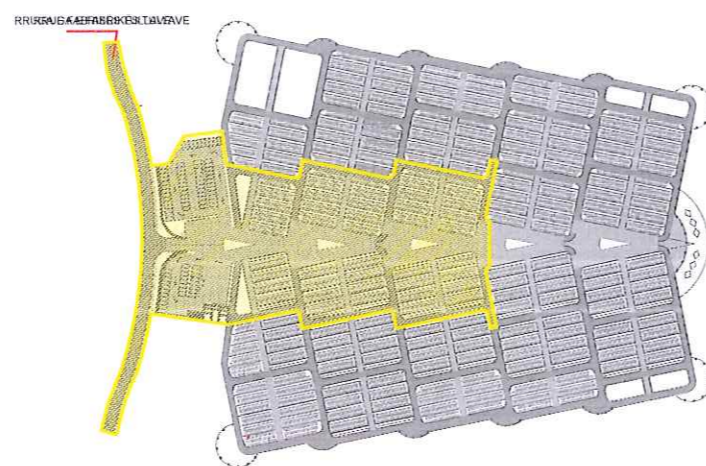

**FAZA E DYTË**

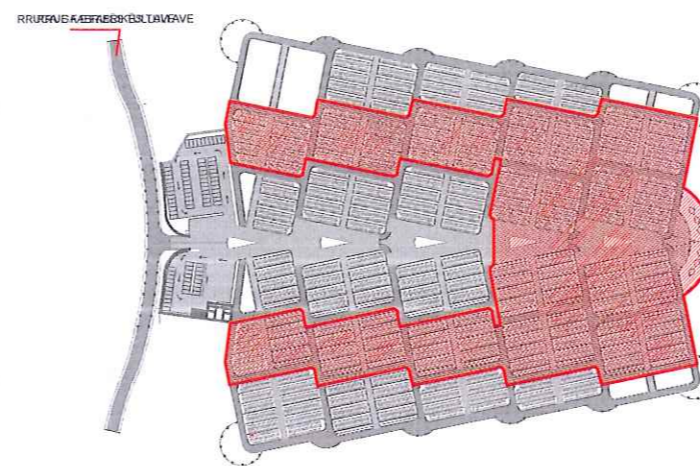

**FAZA E TRETË**

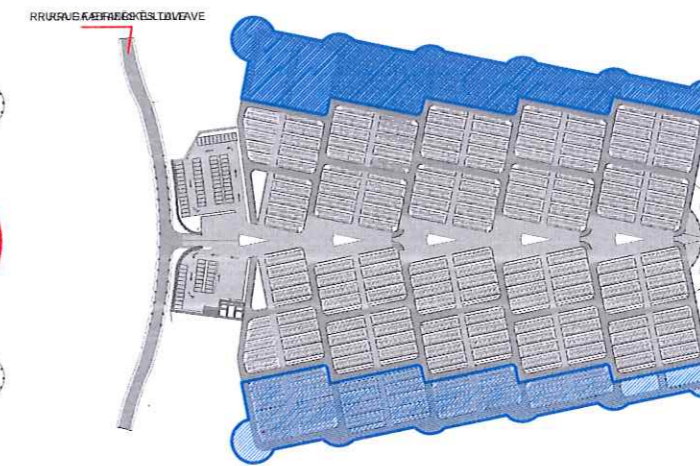


OBJEKTI	"VARREZAT PUBLIKE"	FORMATI	420X297
VENDNDODHJA	LUSHNJE		
DREJTOR	ING. MIMOZA HAXHIU		
PERGJEGJES	ARK. SAIMIR MEBELLI		
SPECIALIST	ARK. ENTJOL MONKA		
INXHINIER	ING. ARIOLA DYLLIA		
INXHINIER	TOP. VASIL LENA		



# NDËRTIMI I VARREZAVE TË REJA LAGJIA ÇLIRIMI , LUSHNJE - VENDNODHJA

LIDHJA ME QENDRËN E LUSHNJES - SH. 1:15000

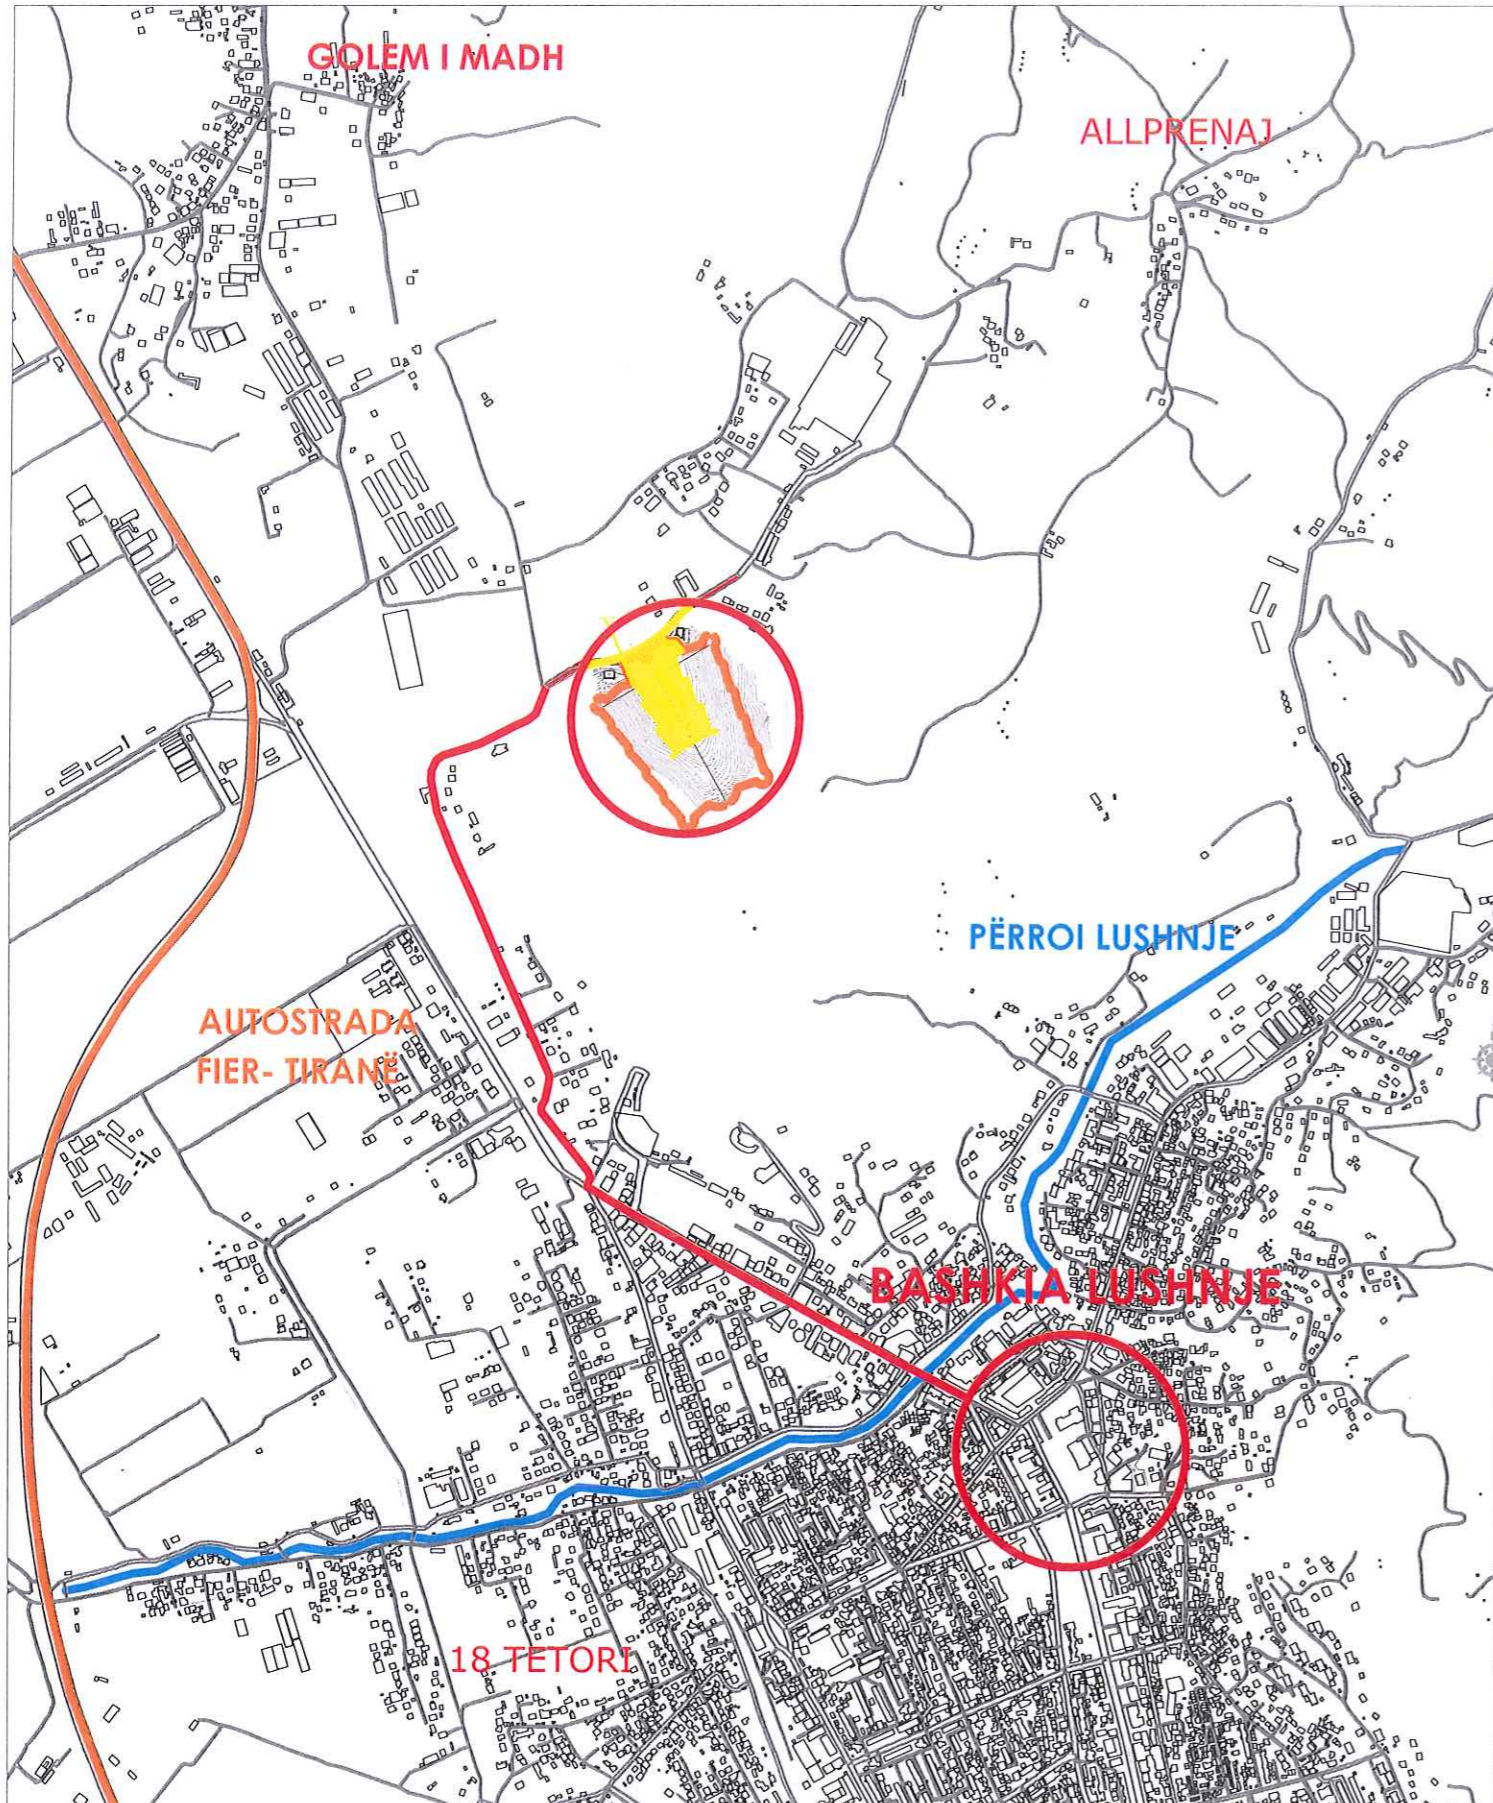

RELIEVI E ZONËS - SH. 1:2000



Varrezat e reja ndodhen 2100 m nga qendra e Qytetit.  
Sheshi i ndërtimit shtrihet në terren kodrinor me lartësi deri në 40m.

OBJEKTI	"VARREZAT PUBLIKE"	FORMATI	420X297
VENDNODHJA	LUSHNJE		
DREJTOR	ING. MIMOZA HAXHIU		
PERGJEGJES	ARK. SAIMIR MEBELLI		
SPECIALIST	ARK. ENTJOL MONIKA		
INXHINIER	ING. ARIOLA DYLLIA		
INXHINIER	TOP. VASIL LENA		



# NDËRTIMI I VARREZAVE TË REJA LAGJIA ÇLIRIMI , LUSHNJE - FOTO GJENDJA AKTUALE




ORTHOFOTO - SH. 1:2500



OBJEKTI	"VARREZAT PUBLIKE"	FORMATI	420X297
VENDNDODHJA	LUSHNJE		
DREJTOR	ING. MIMOZA HAXHIU		
PERGJEGJES	ARK. SAIMIR MEBELLI		
SPECIALIST	ARK. ENTJOL MONKA		
INXHINIER	ING. ARTIOLA DYLLIA		
INXHINIER	TOP. VASIL LENA		



# NDËRTIMI I VARREZAVE TË REJA LAGJIA ÇLIRIMI , LUSHNJE - PLANVENDOSJA SH. 1:600

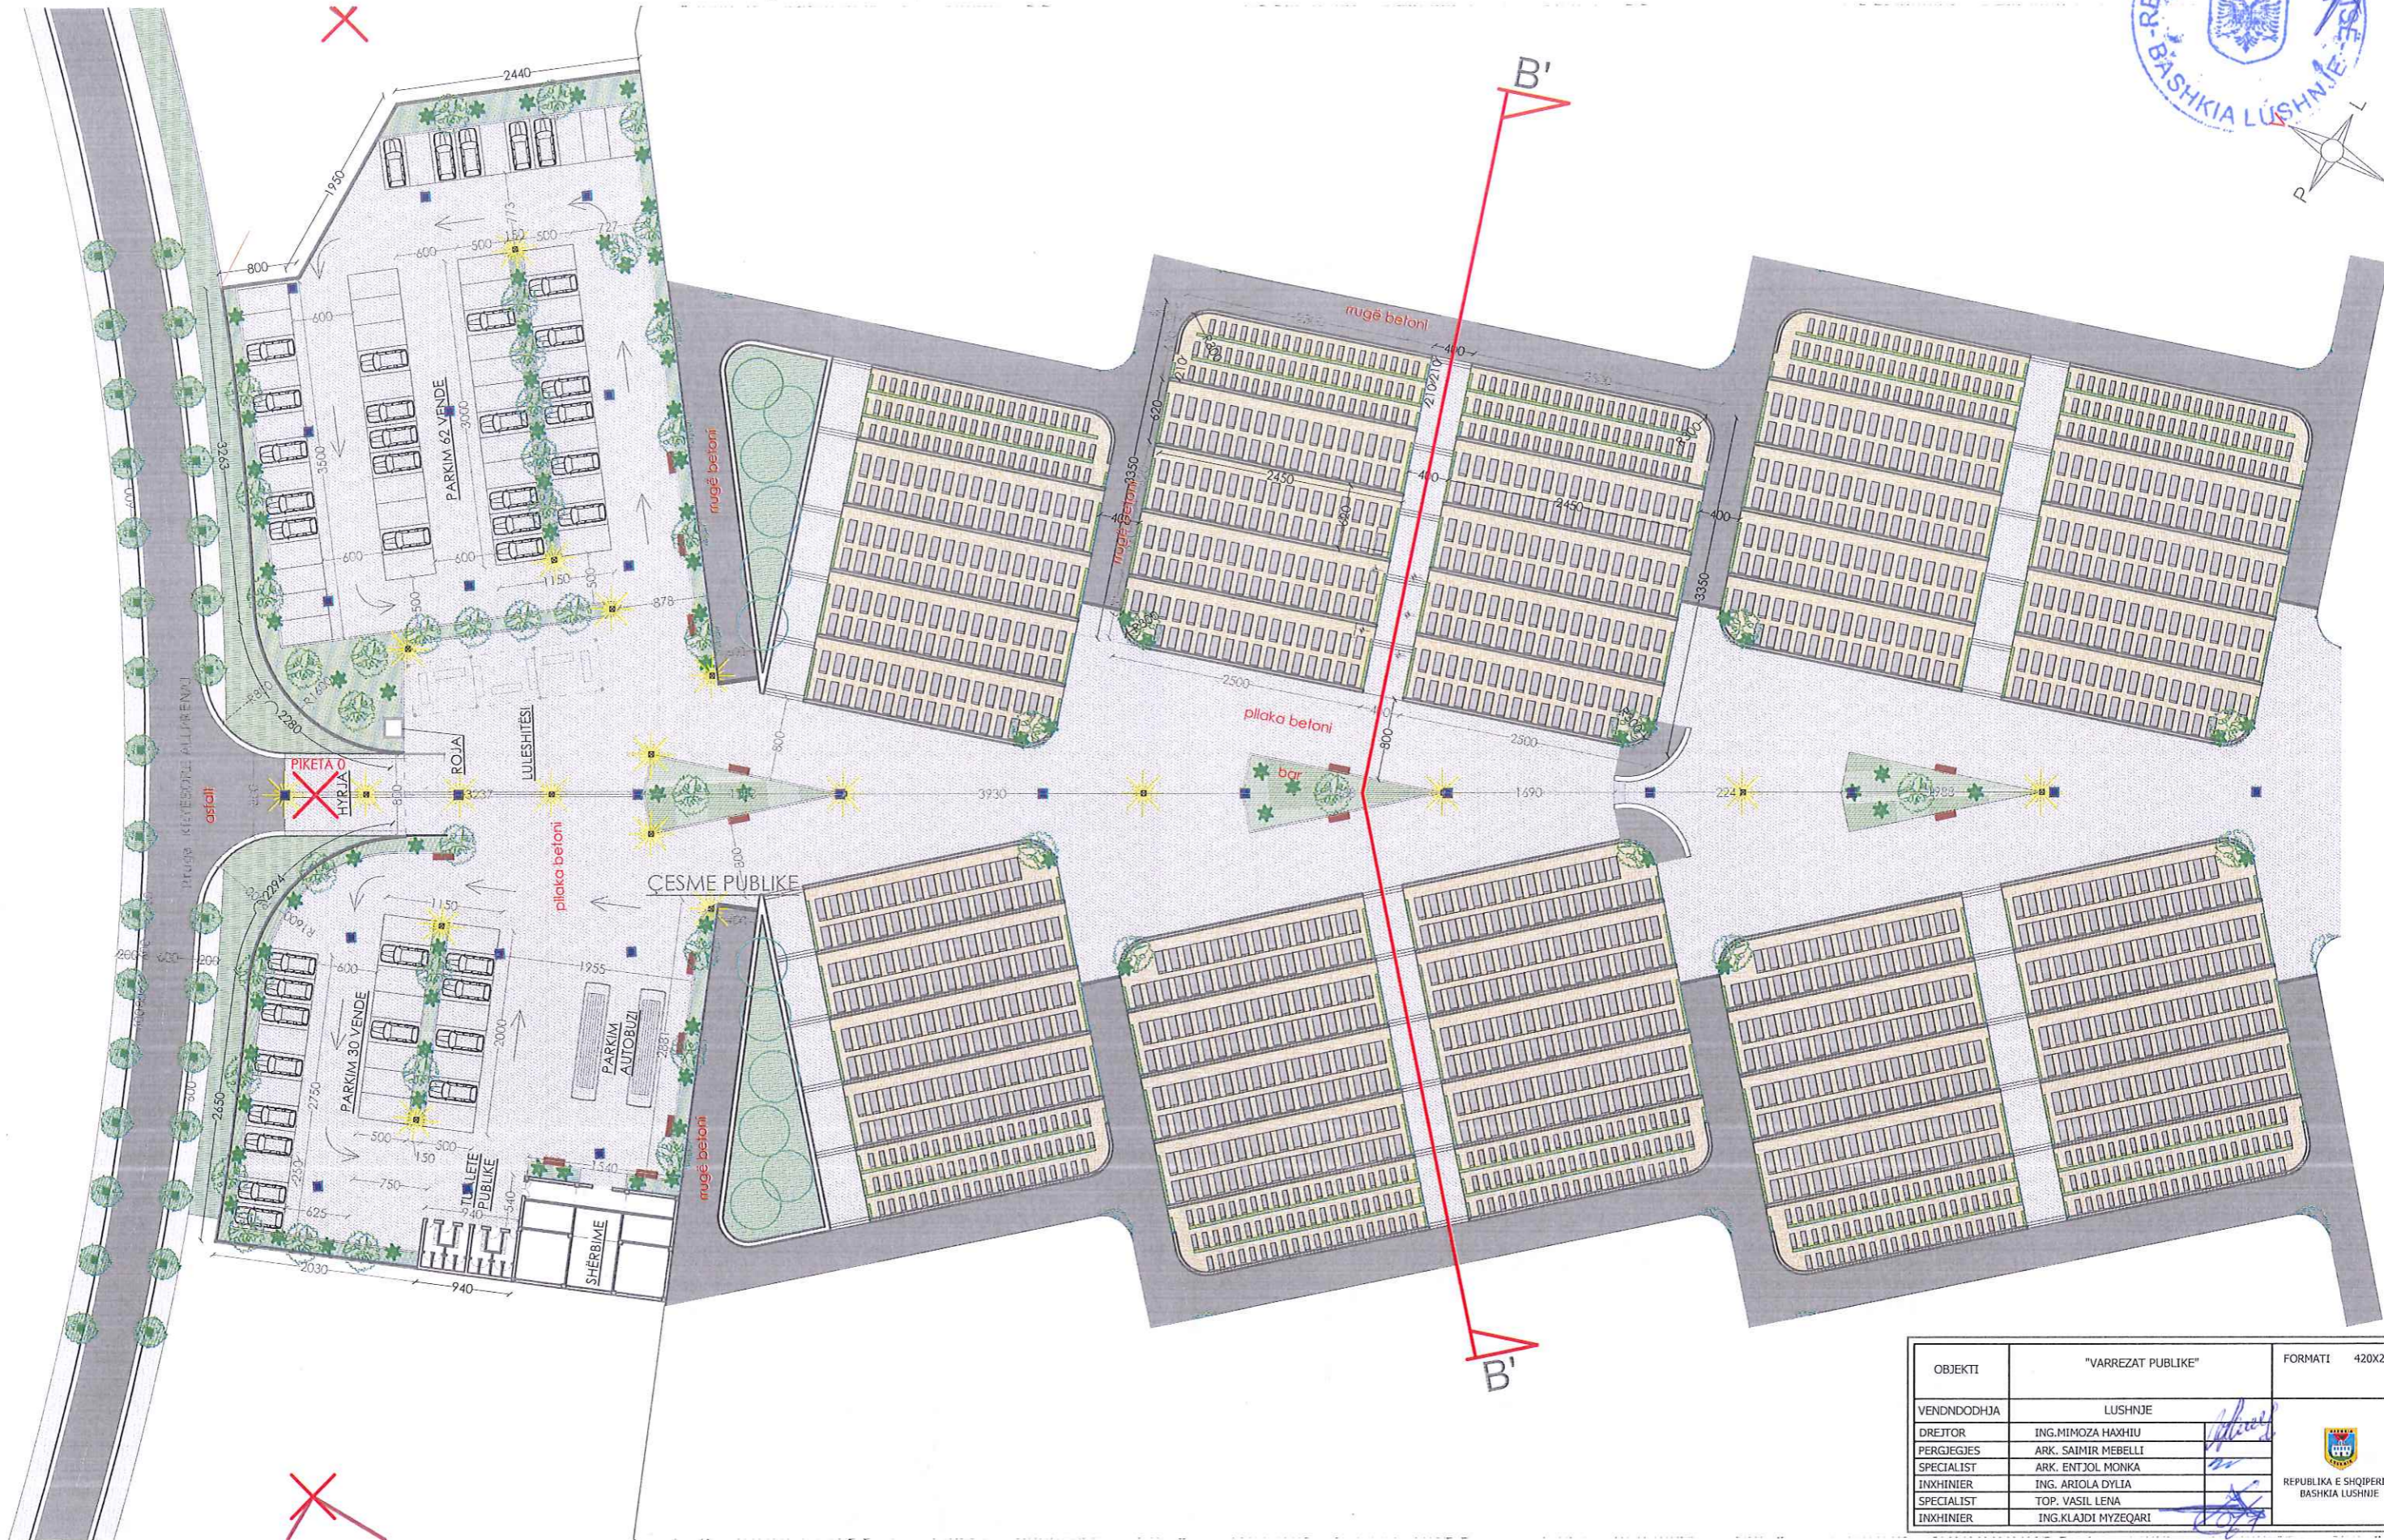

OBJEKTI	"VARREZAT PUBLIKE"	FORMATI	420X297
VENDNDODHJA	LUSHNJE		
DREJTOR	ING. MIMOZA HAXHIU		
PERGJEGJES	ARK. SAIMIR MEBELLI		
SPECIALIST	ARK. ENTJOL MONKA		
INXHINIER	ING. ARTIOLA DYLIA		
SPECIALIST	TOP. VASIL LENA		
INXHINIER	ING. KLADI MYZEQARI		




REPUBLIKA E SHQIPËRIE  
BASHKIA LUSHNJE

# NDËRTIMI I VARREZAVE TË REJA LAGJIA ÇLIRIMI , LUSHNJE - KANALIZIMI UJRAVE TË BARDHA SH. 1:600

**LEGJENDA**

- KANAL I MBYLLUR
- RRJEDHJES LIRË
- TUB 200 HDPE
- TUB 160HDPE
- TUB 200 HDPE
- TUB 315 HDPE
- PUSËTË
- GROPË SEPTIKE
- PUSËTË ME ZGARË

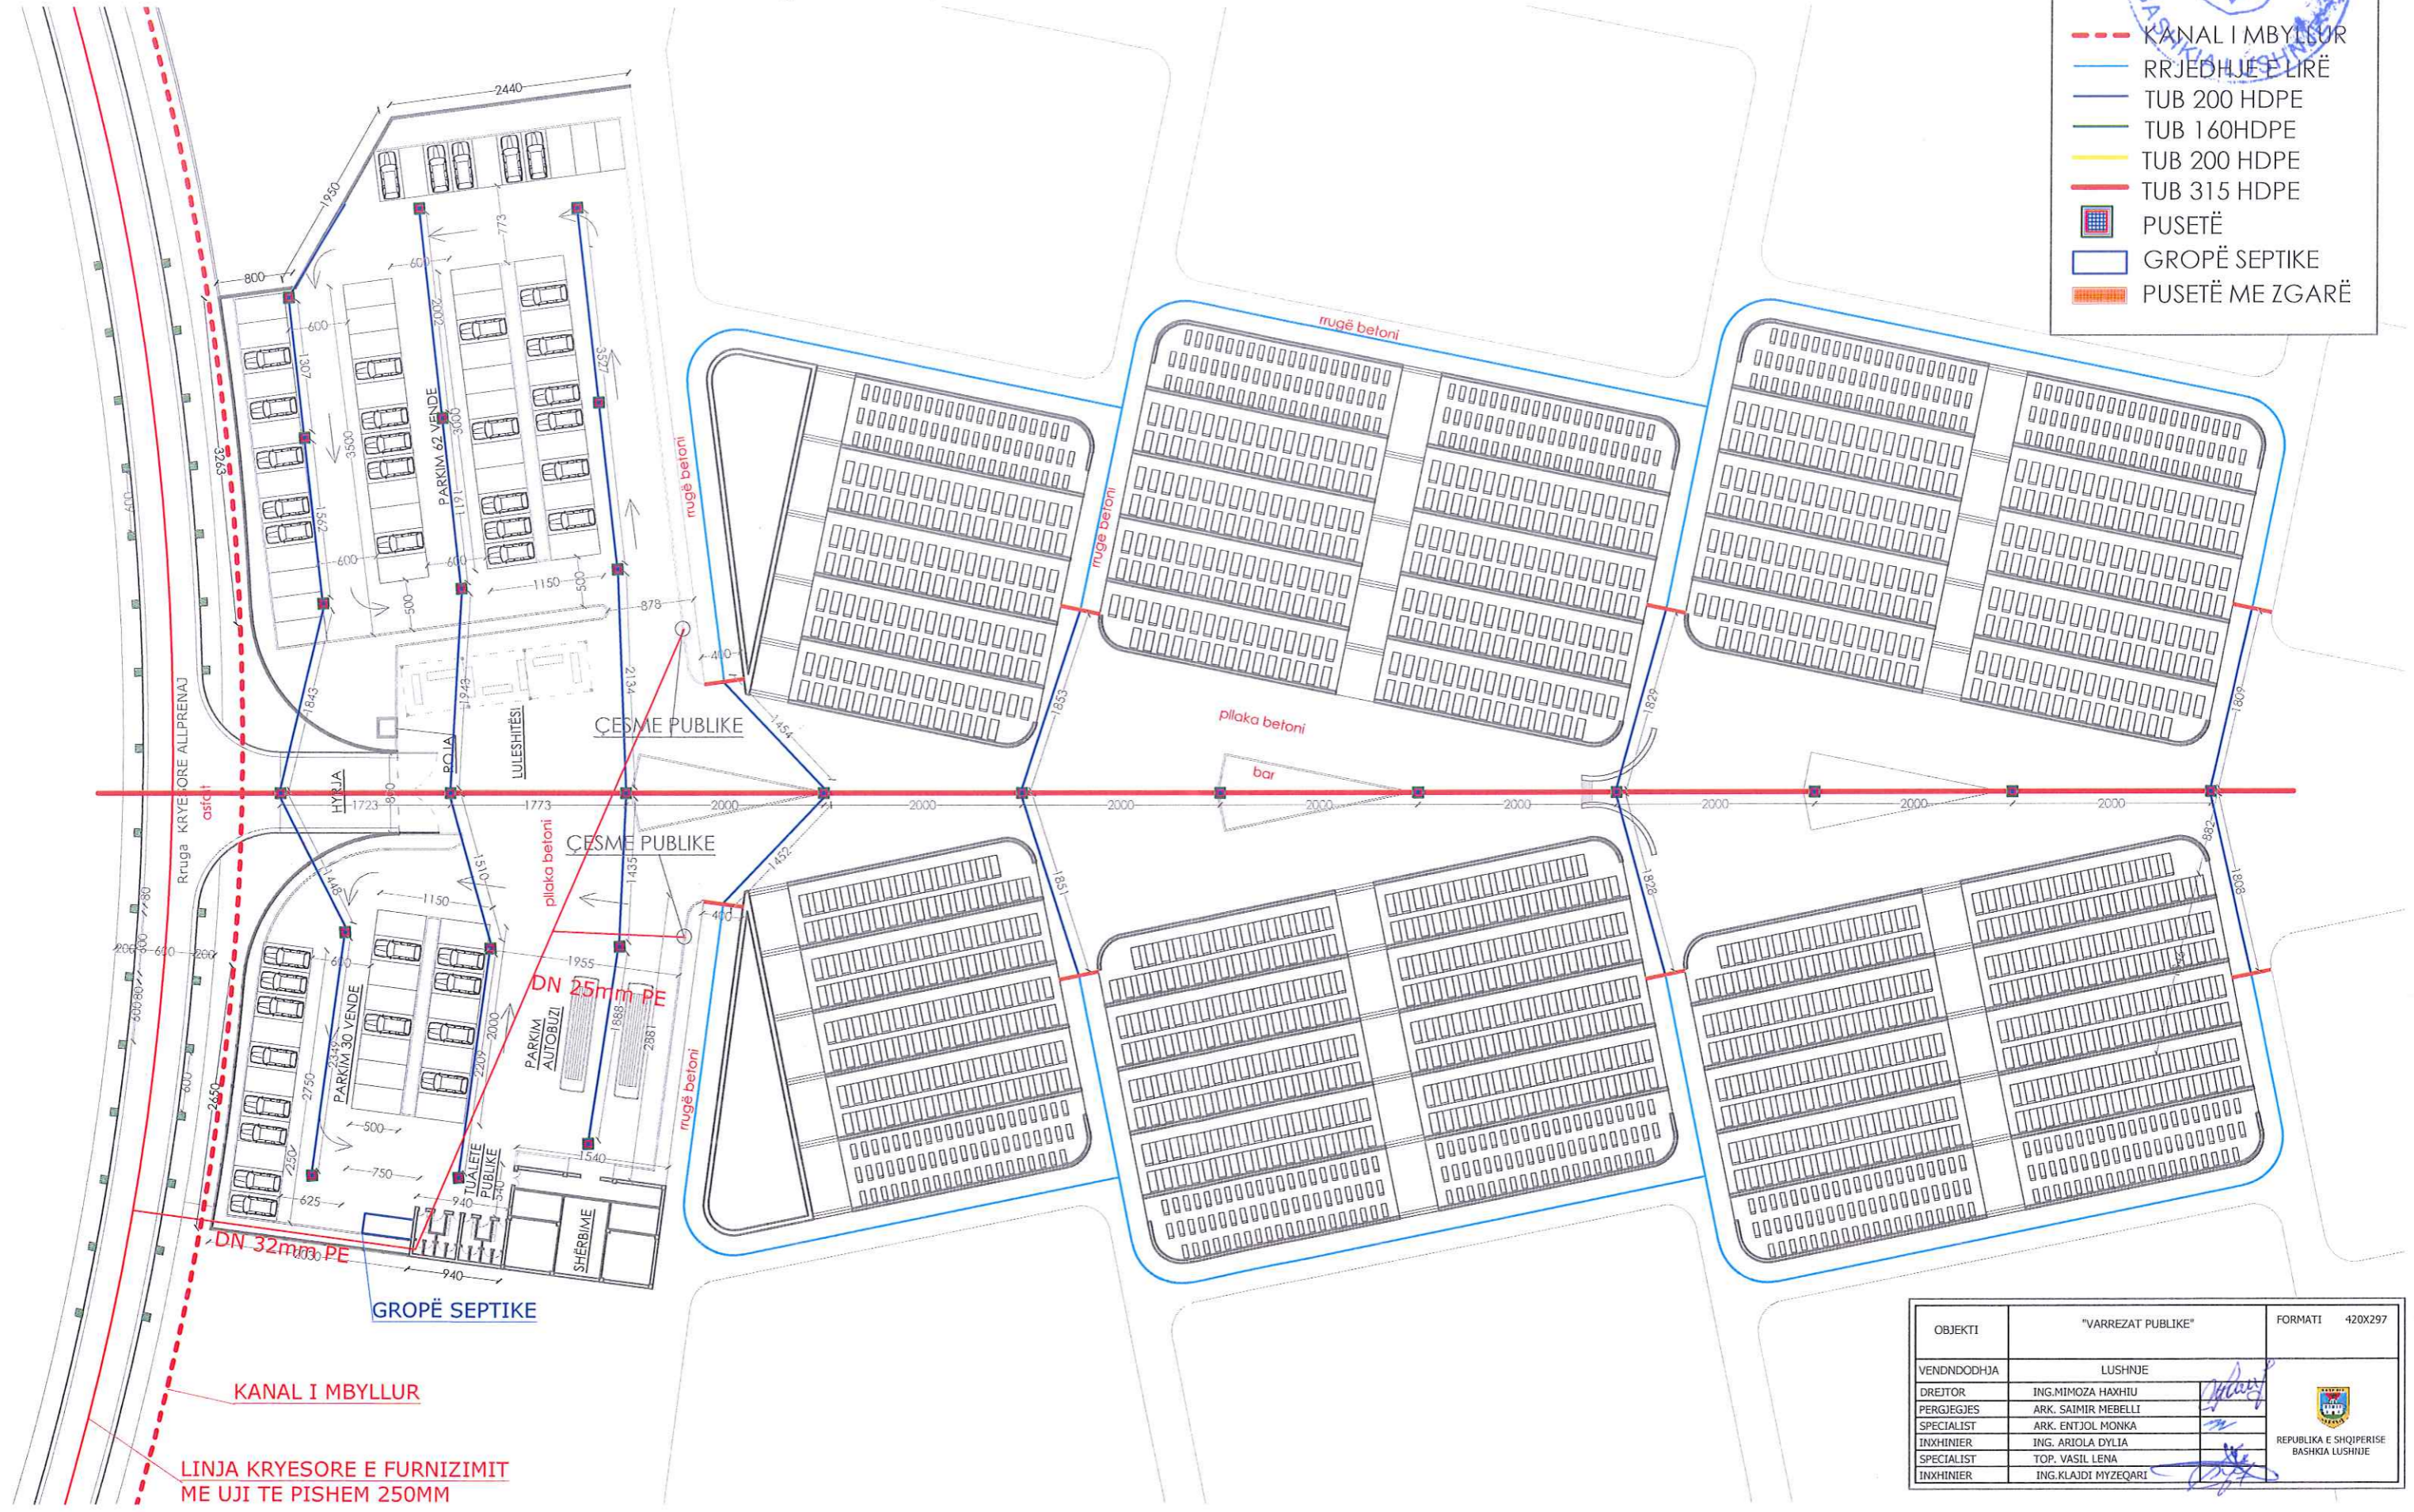


OBJEKTI	"VARREZAT PUBLIKE"	FORMATI	420X297
VENDNDODHJA	LUSHNJE		
DREJTOR	ING.MIMOZA HAXHIU		
PERGJEGJES	ARK. SAIMIR MEBELLI		
SPECIALIST	ARK. ENTJOL MONKA		
INXHINIER	ING. ARIOLA DYLLIA		
SPECIALIST	TOP. VASIL LENA		
INXHINIER	ING.KLAJDI MYZEQARI		







# NDËRTIMI I VARREZAVE TË REJA LAGJIA ÇLIRIMI , LUSHNJË - PRERJE FAZA 1 SH. 1:750

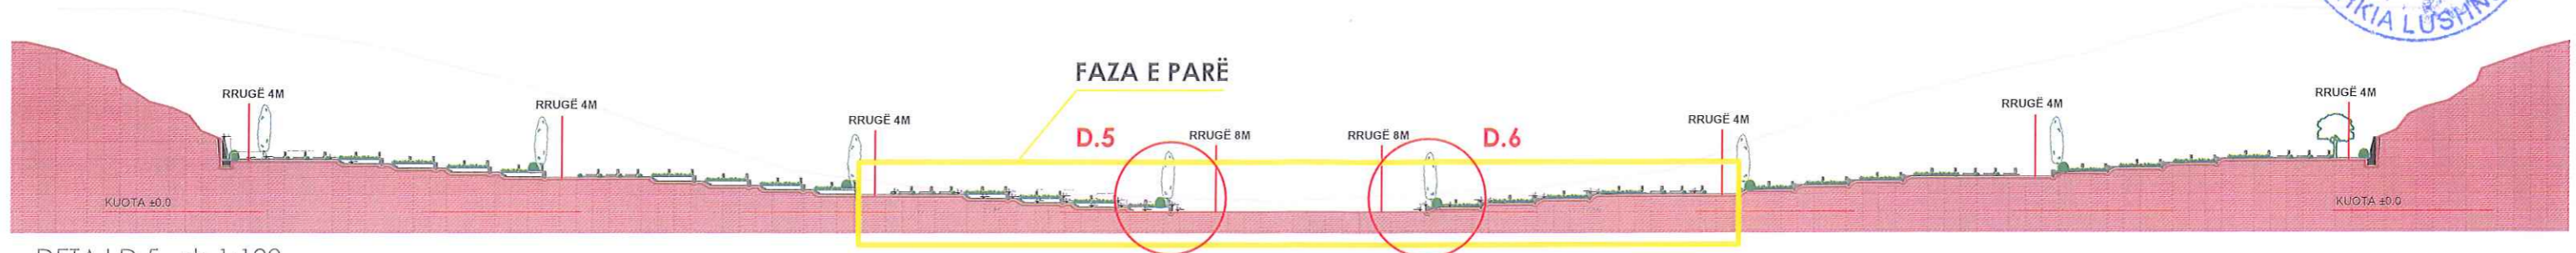

DETAJ D.5 - sh 1:100

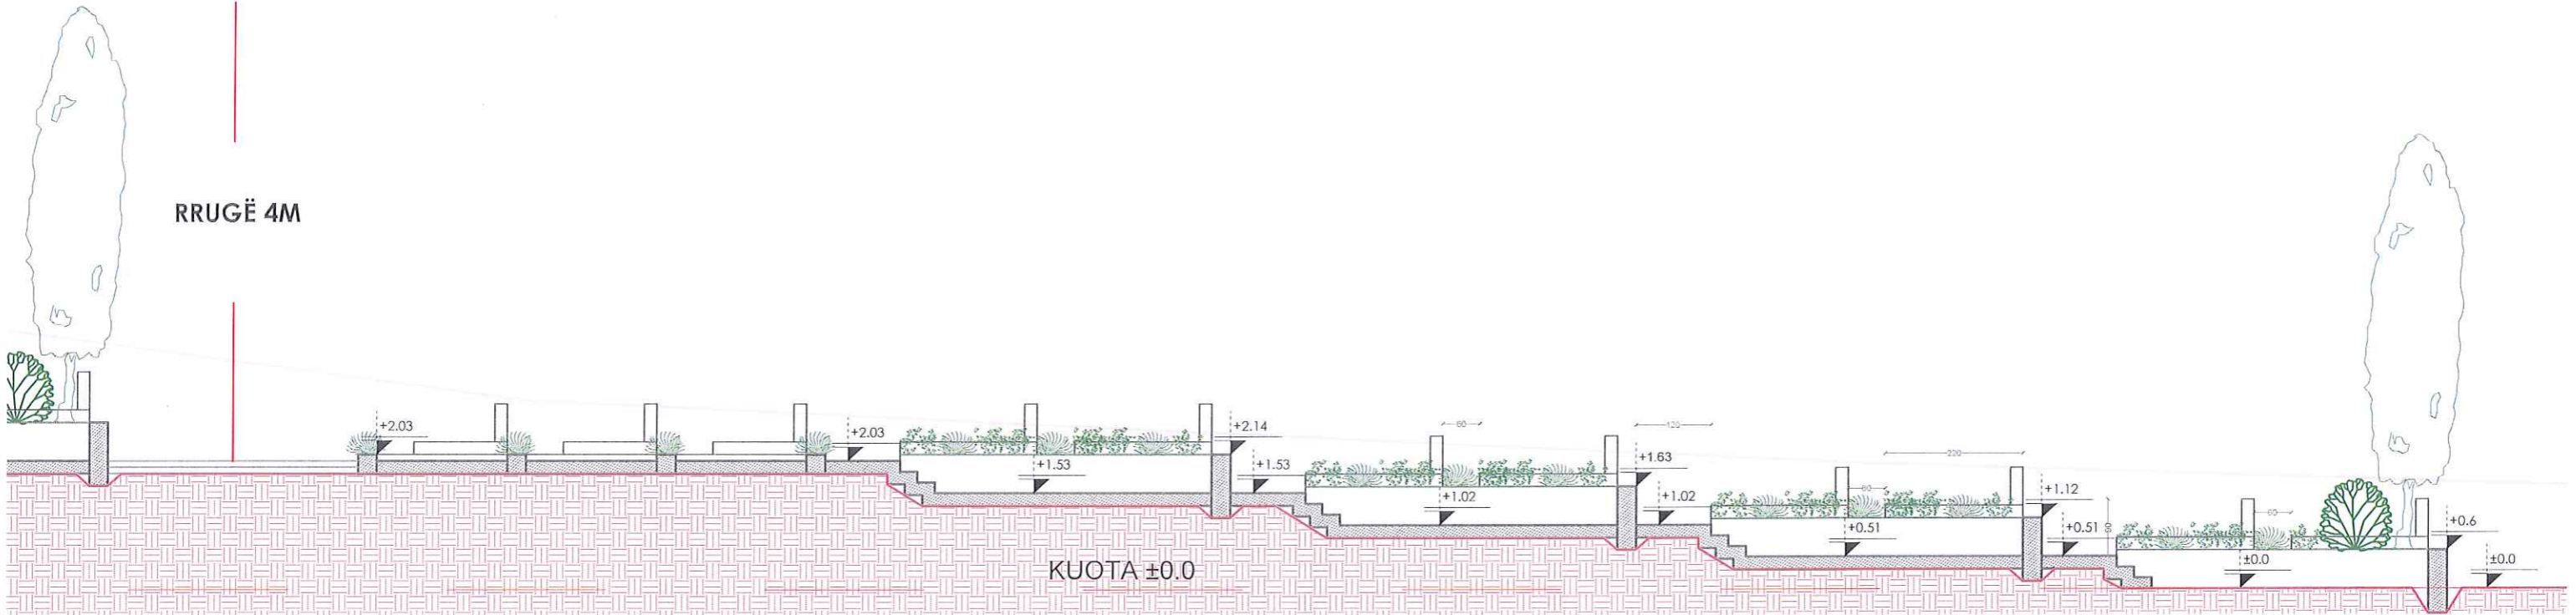

DETAJ D.6 - sh 1:100

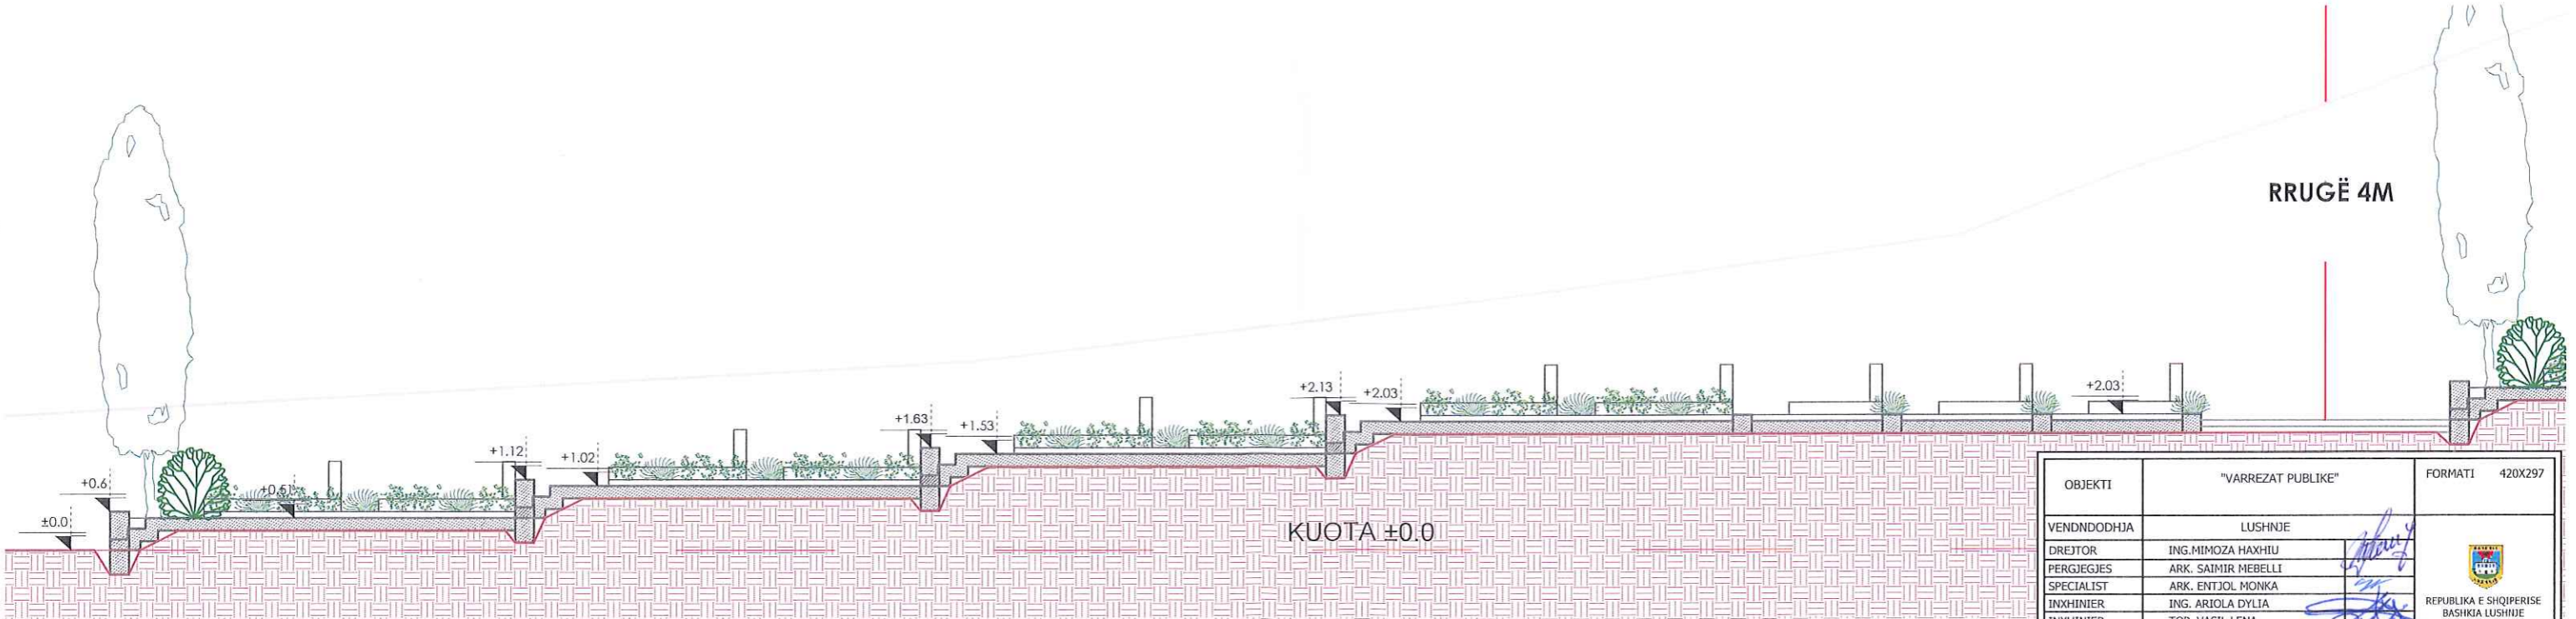


OBJEKTI	"VARREZAT PUBLIKE"	FORMATI	420X297
VENDNDODHJA	LUSHNJË		
DREJTOR	ING. MIMOZA HAXHIU		
PERGJEGJES	ARK. SATMIR MEBELLI		
SPECIALIST	ARK. ENTJOL MONKA		
INXHINIER	ING. ARIOLA DYLLIA		
INXHINIER	TOP. VASIL LENA		







# NDËRTIMI I VARREZAVE TË REJA" LAGJIA ÇLIRIMI , LUSHNJE - PLANI RRETHIMIT SH. 1:300

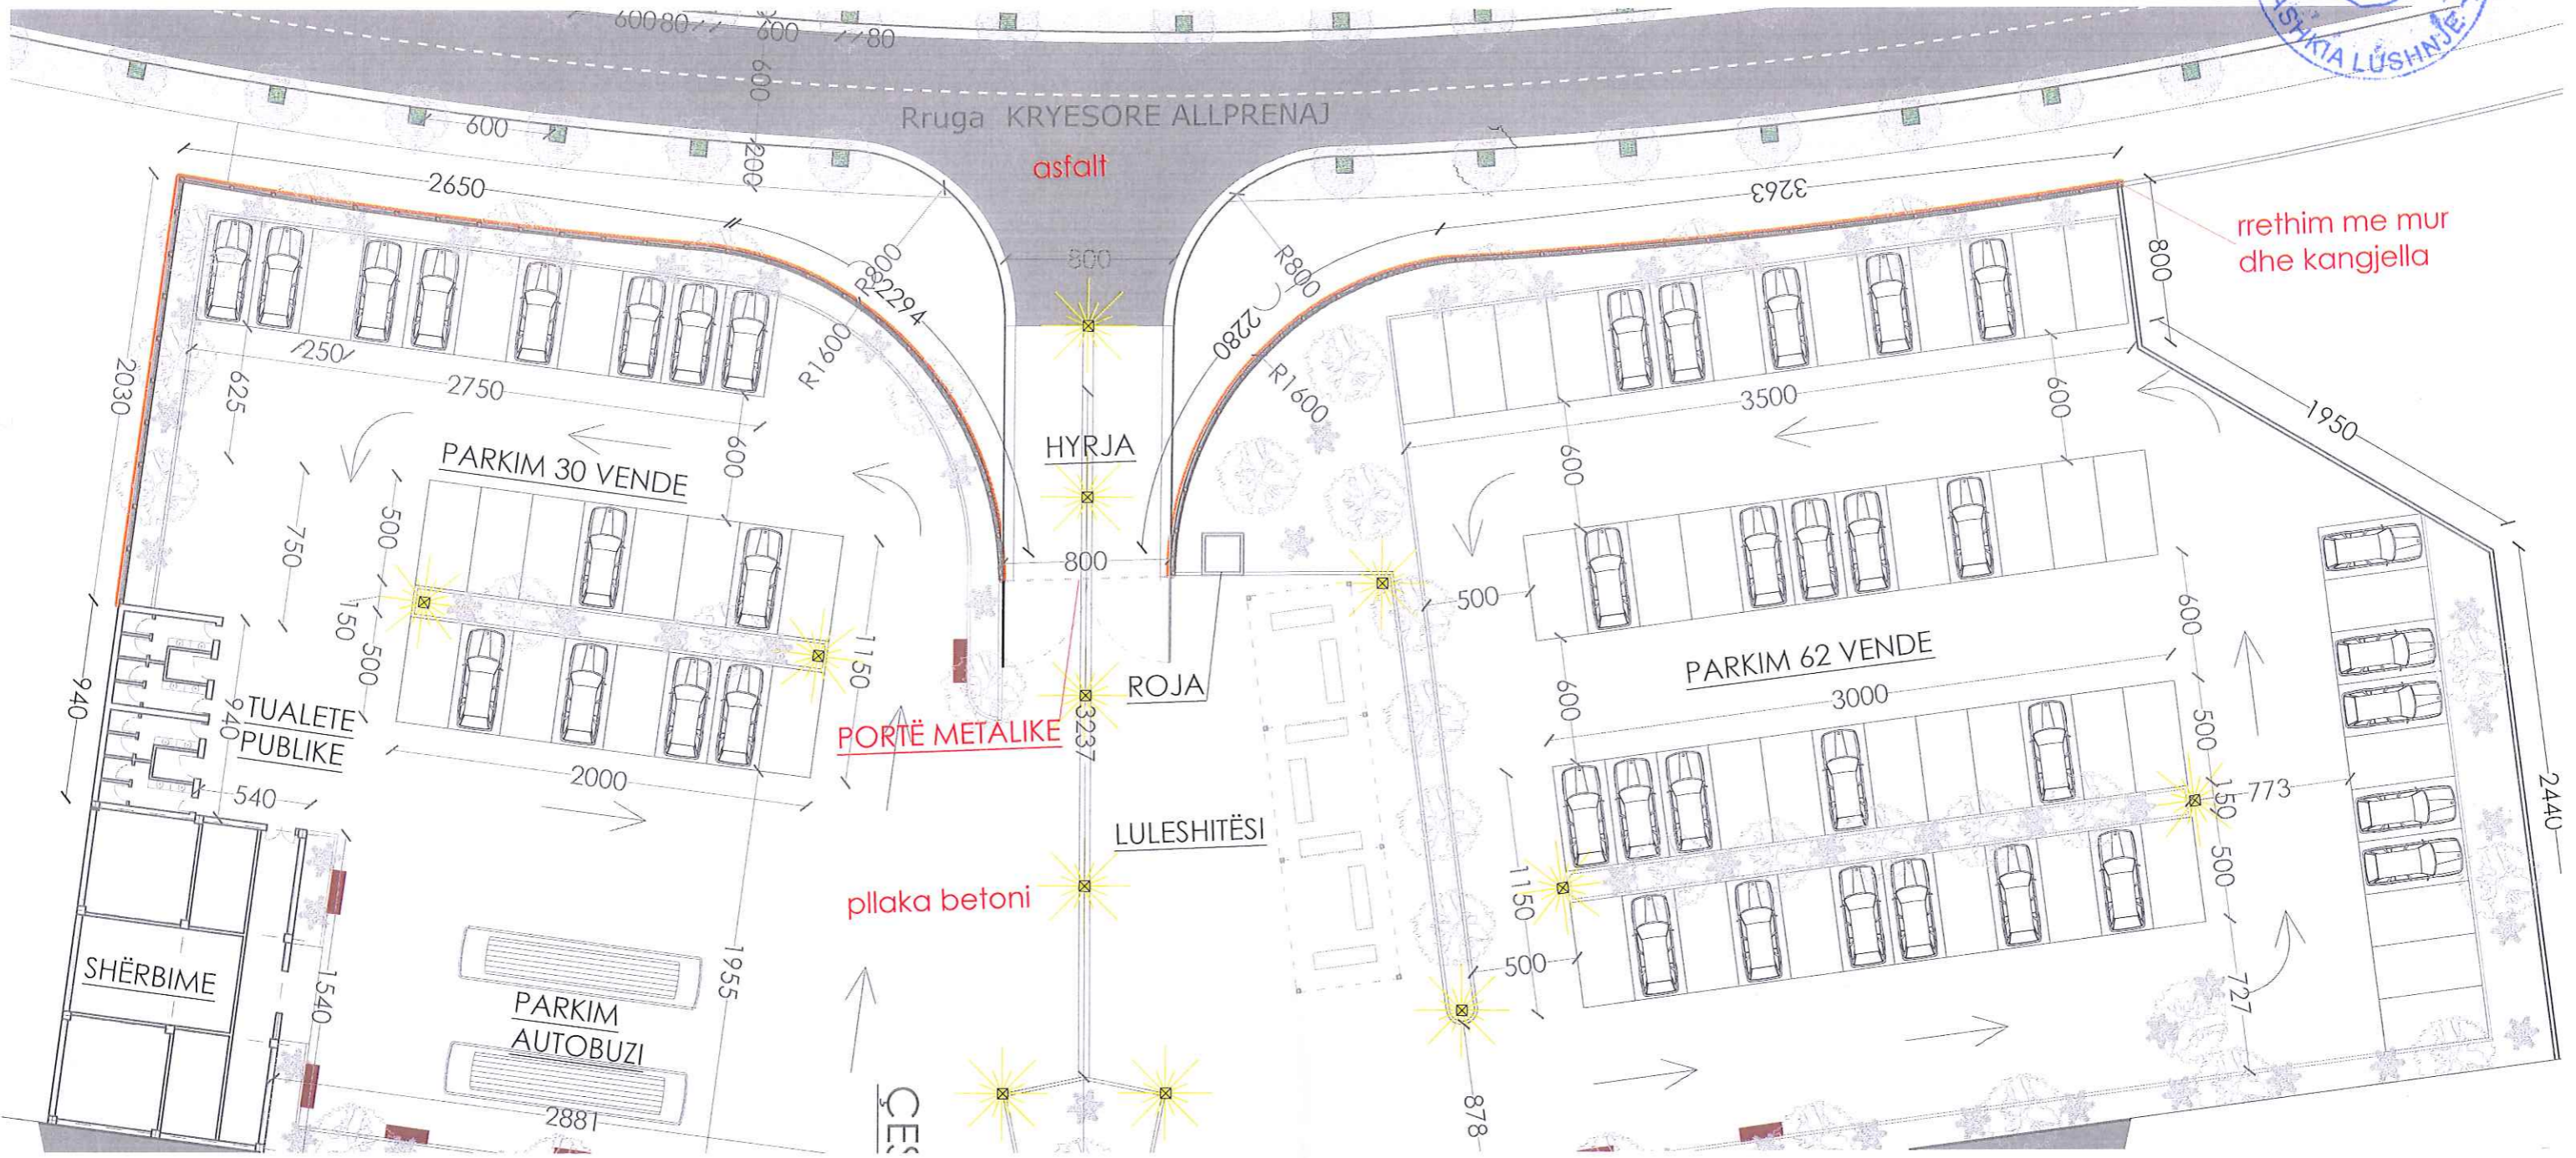

PRERJA DHE PAMJA E RRETHIMIT SH. 1:50

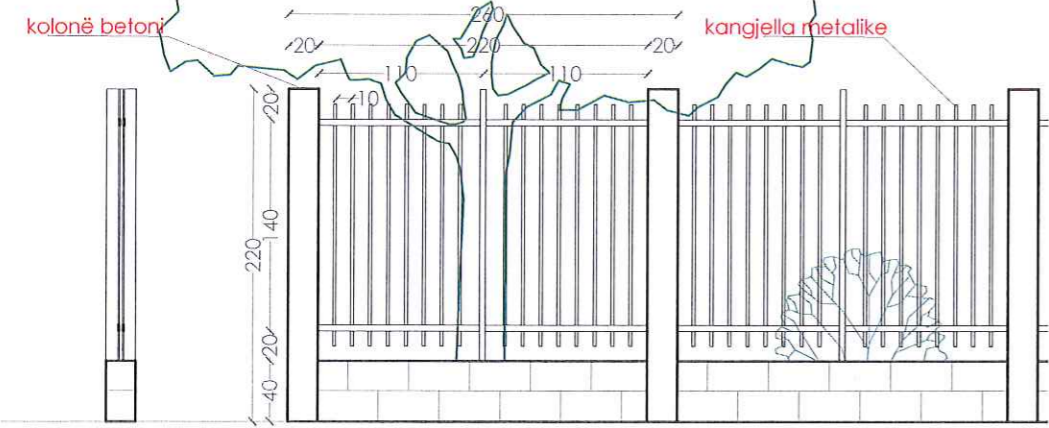

PAMJE PORTA METALIKE SH. 1:50

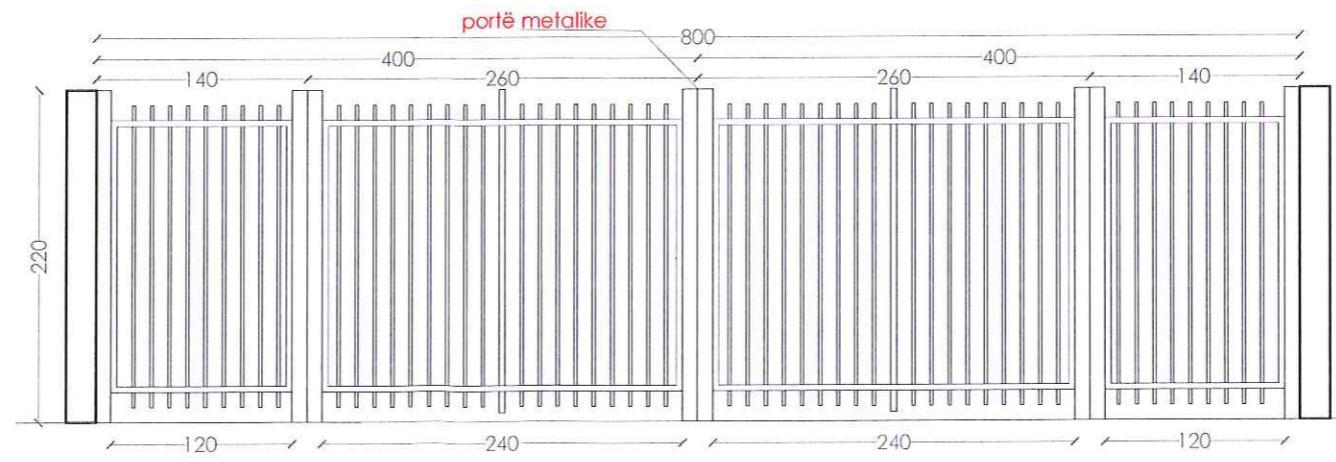

OBJEKTI	"VARREZAT PUBLIKE"	FORMATI	420X297
VENDNDODHJA	LUSHNJE		
DREJTOR	ING. MIMOZA HAXHIU		
PERGJEGJES	ARK. SAIMIR MEBELLI		
SPECIALIST	ARK. ENTJOL MONKA		
INXHINIER	ING. ARIOLA DYLLIA		
INXHINIER	TOP. VASIL LENA		




# NDËRTIMI I VARREZAVE TË REJA LAGJIA ÇLIRIMI , LUSHNJE - PLANI RRUGËS SH. 1:500




## LEGJENDA

- RRUGA AKTUALE
- KANALI KULLUES AKTUAL

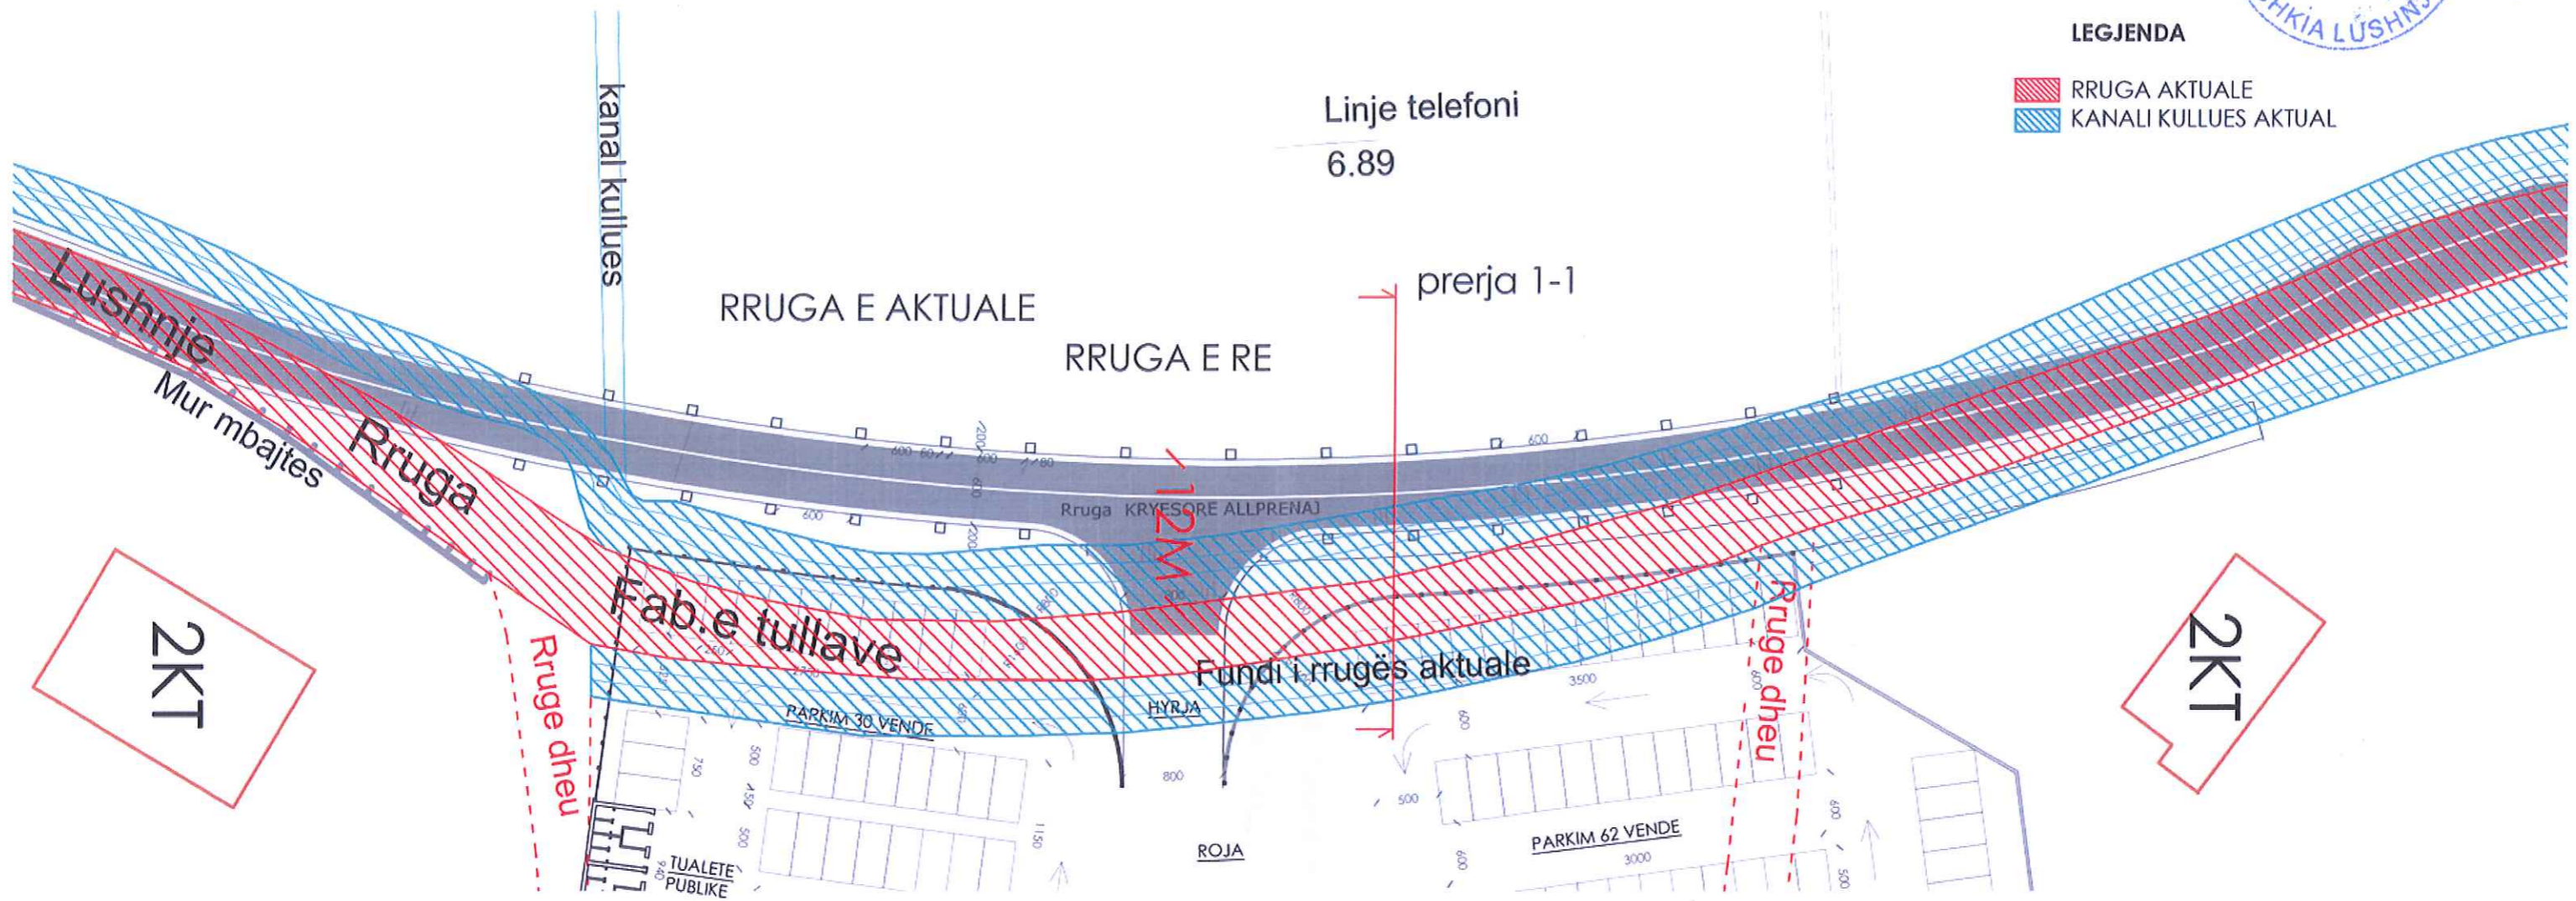

PRERJE RRUGE SH. 1:50

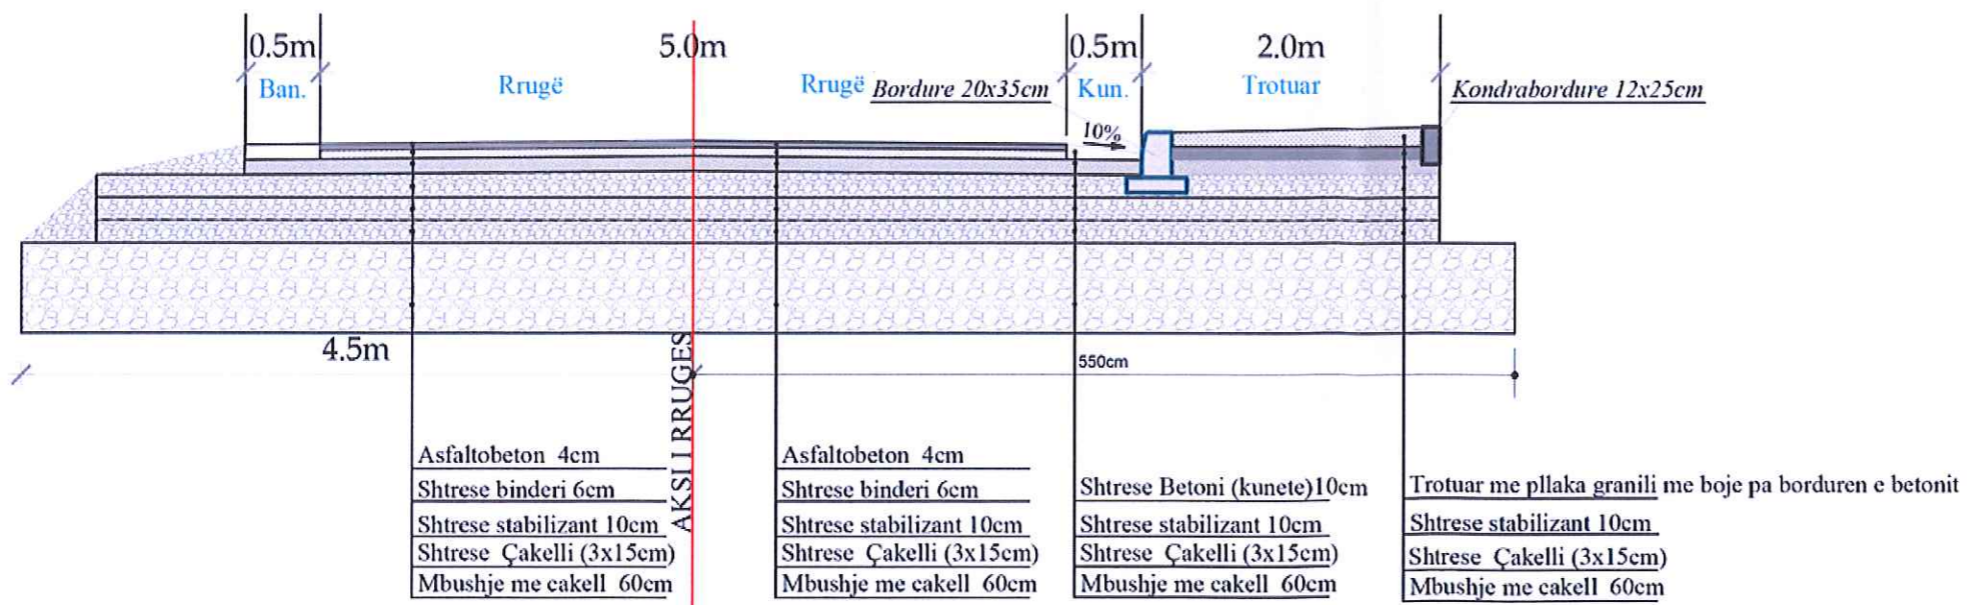

OBJEKTI	"VARREZAT PUBLIKE"	FORMATI	420X297
VENDNDODHJA	LUSHNJE		
DREJTOR	ING. MIMOZA HAXHIU		
PERGJEGJES	ARK. SAIMIR MEBELLI		
SPECIALIST	ARK. ENTJOL MONKA		
INGJINIER	ING. ARIOLA DYLLA		
INGJINIER	TOP. VASIL LENA		

