

# PROJEKT ZBATIMI

## NDËRTIM TROTUARI + KUB+ NDRICIM I RRUGEVE "AHMET ZOGU+LEKA ZOGU+ALI KELMENDI" & NDERTIM RRUGA DRAGOBIA



BASHKIA KAMËZ

MIRATOI

KRYETAR I BASHKISË KAMËZ

Z.RAKIP SULI





BASHKIA KAMËZ

DREJTORIA E SHERBIMEVE PUBLIKE  
DREJTORIA E PROJEKTEVE DHE INVESTIMEVE  
DEPARTAMENTI I PROJEKTEVE

Dr. i Pergj. i Sherbimeve Publike	ELVIS GJIKA	
Dr. e Projekteve e Investimeve	FLORA MUCA	
Pergj. Depart.te Projekteve	EMANUELA MËZIU	
STAFI TEKNIK PROJEKTES	Ing. Gjeoinformatik	ERBLIN LALA
	TOPOGRAF	RAMADAN HYSA
Titulli i Projektit		Faza e Projektit
NDËRTIM TROTUARI + KUB+ NDRICIM I RRUGEVE "AHMET ZOGU+LEKA ZOGU+ALI KELMENDI" & NDERTIM RRUGA DRAGOBIA		PROJEKT ZBATIMI
Emertimi i Fletes		Data e Implementimit :
KAPAKU		Shkalla e Vizatimit
		Fleta Nr.

# PLANIMETRI NDRICIMI

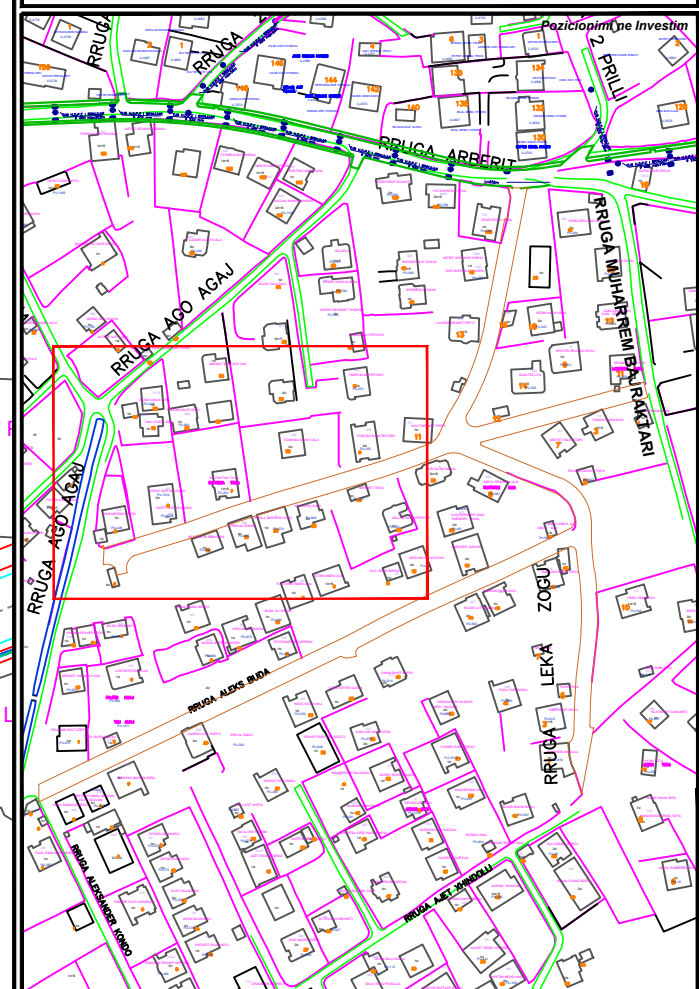
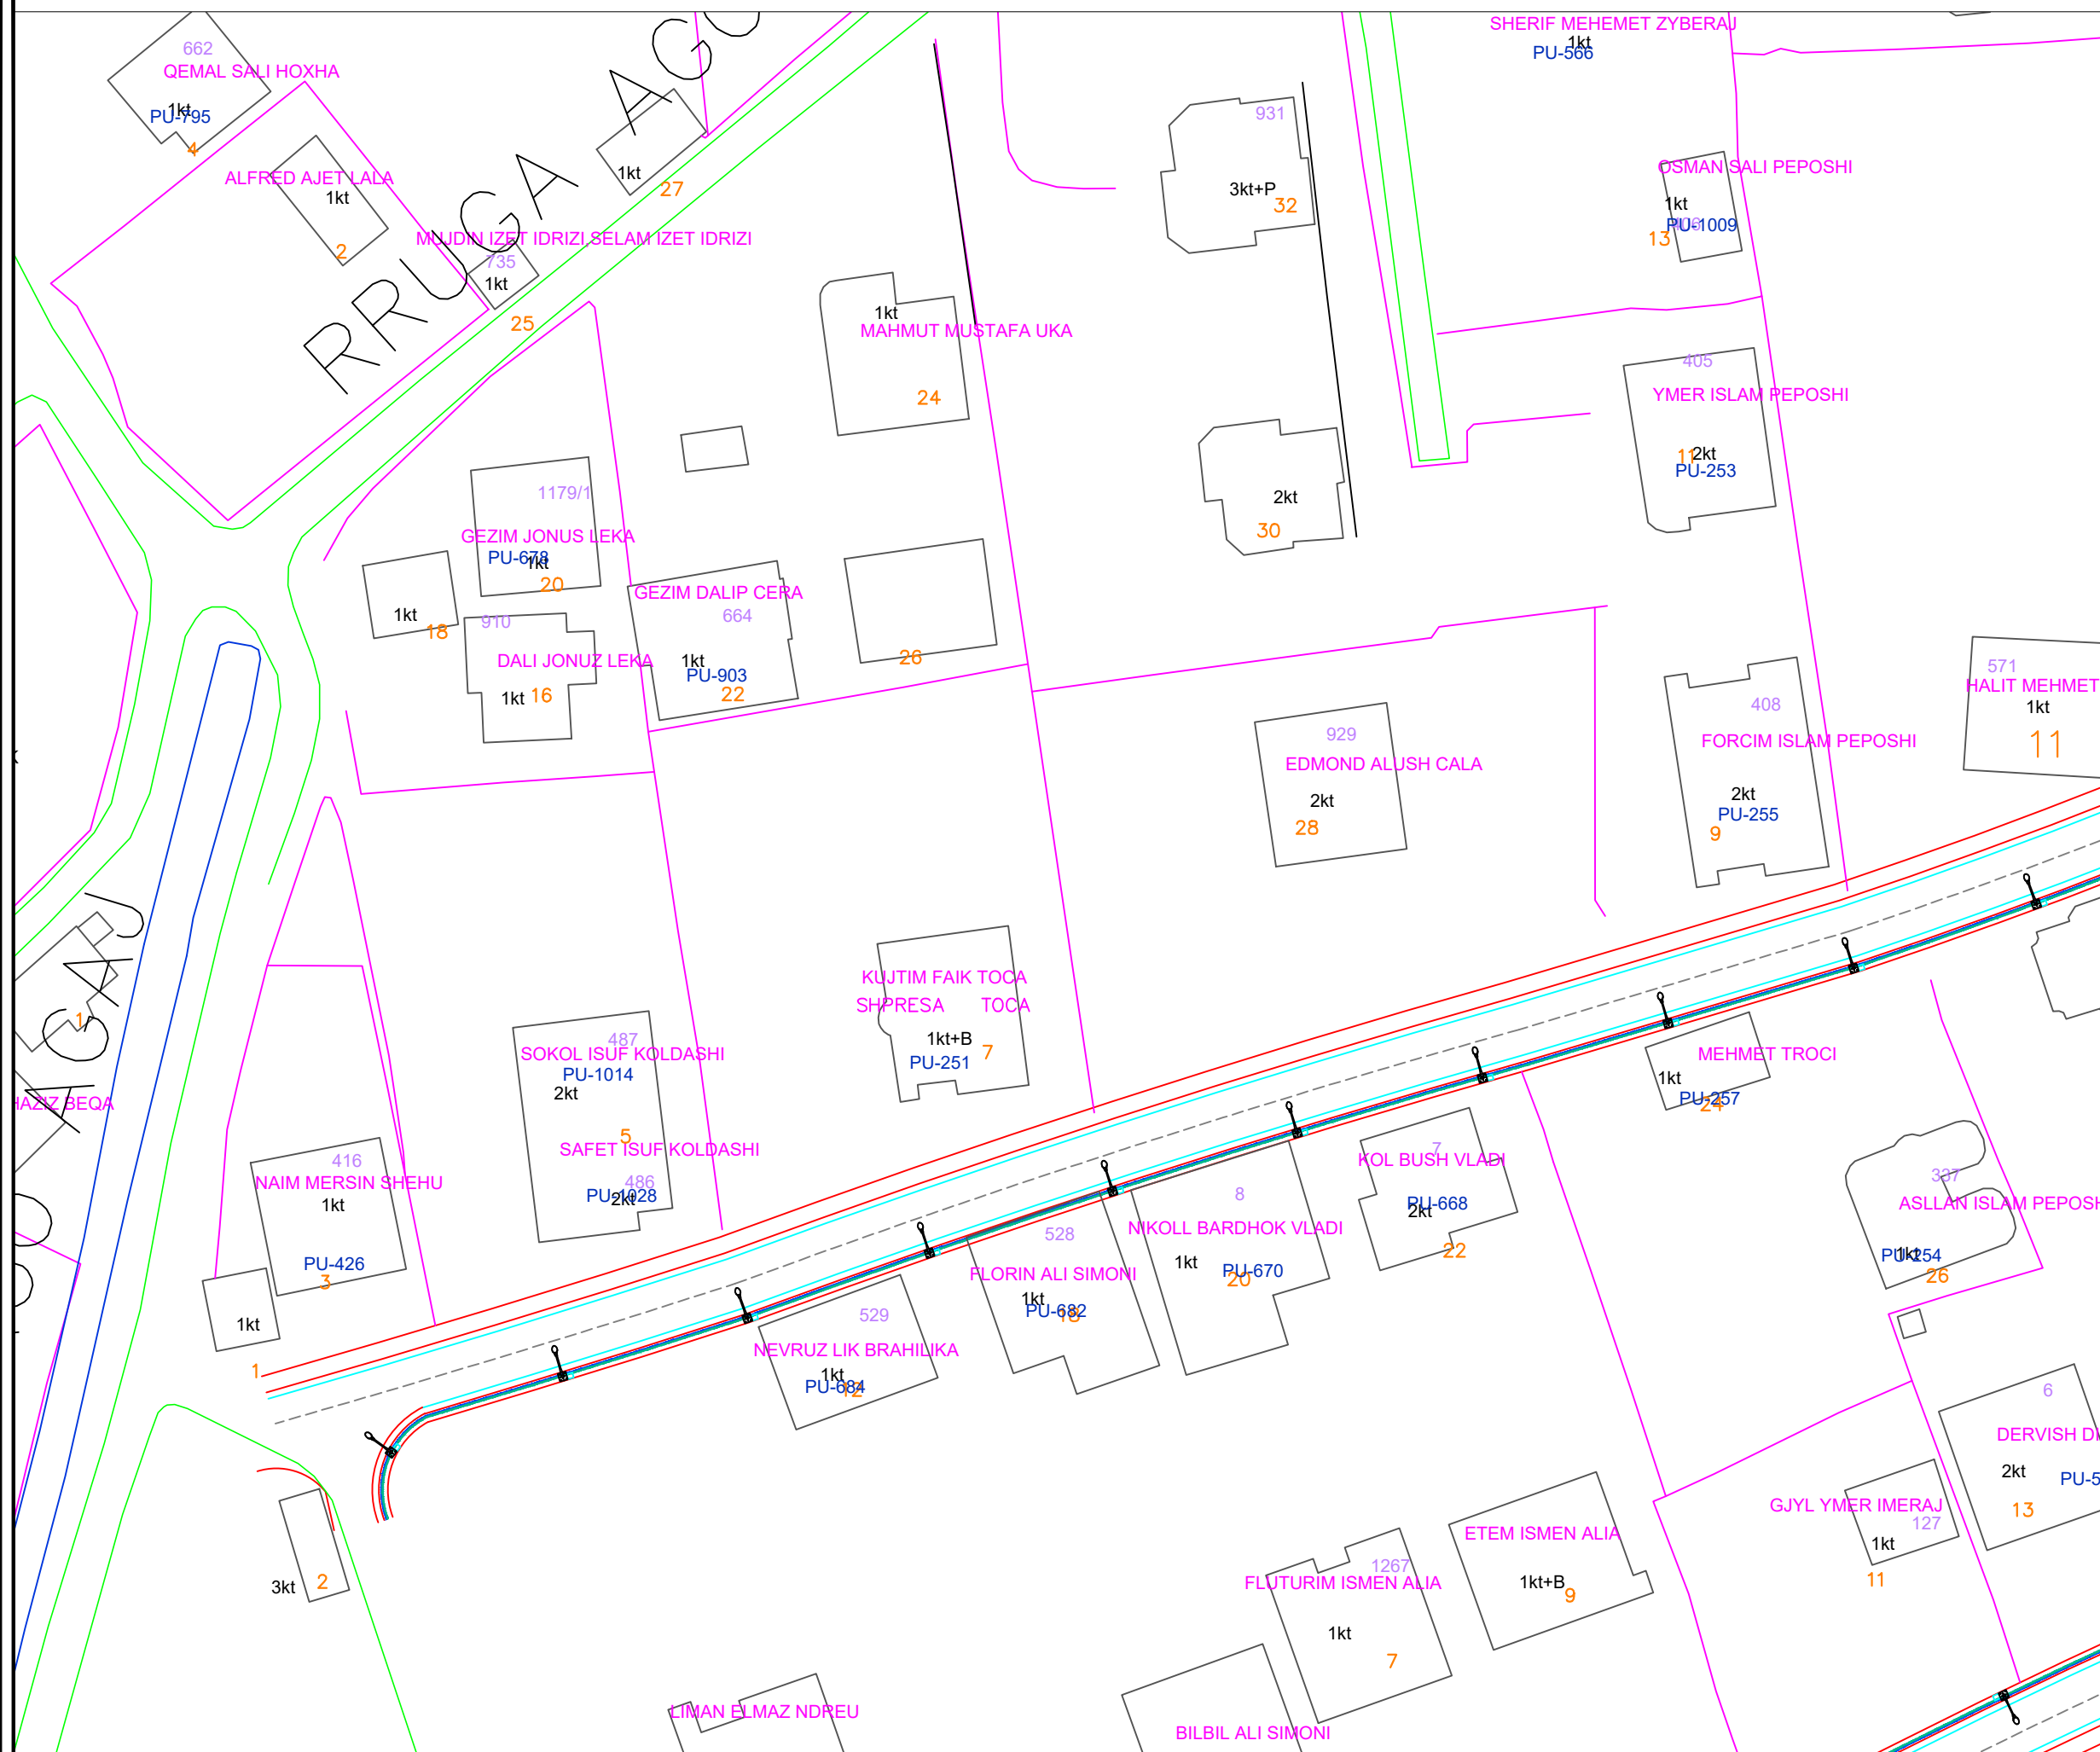


**BASHKIA KAMEZ**  
 DREJTORIA E SHERBIMEVE PUBLIKE  
 DREJTORIA E PROJEKTEVE DHE INYESIMEVE  
 DEPARTAMENTI E PROJEKTEVE

Dr. i Pergj. i Sherbimeve Publike	ELVIS GJIKA	
Dr. e Projekteve e Investimeve	FLORA MUCA	
Pergj. Depart. te Projekteve	EMANUELA MEZIU	
STAFI TEKNIK PROJEKTUES	Ing. Gjeolnformatik	ERBLIN LALA
	Ing. Topograf	RAMADAN HYSA

Titulli i Projektit	Faza e Projektit
NDERTIMI I RRUGEVE "AHMET ZOGU", "LEKA ZOGU" DHE "ALEKS BUDA" PASKUGAN 2	PROJEKT ZBATIMI
Emertimi i Fletes	Data e Implementimit:
PLANIMETRI NDRICIMI	2023
	Shkalla e Vizatimit
	Fleta Nr.
	<b>K-01</b>

# PLANIMETRI NDRICIMI

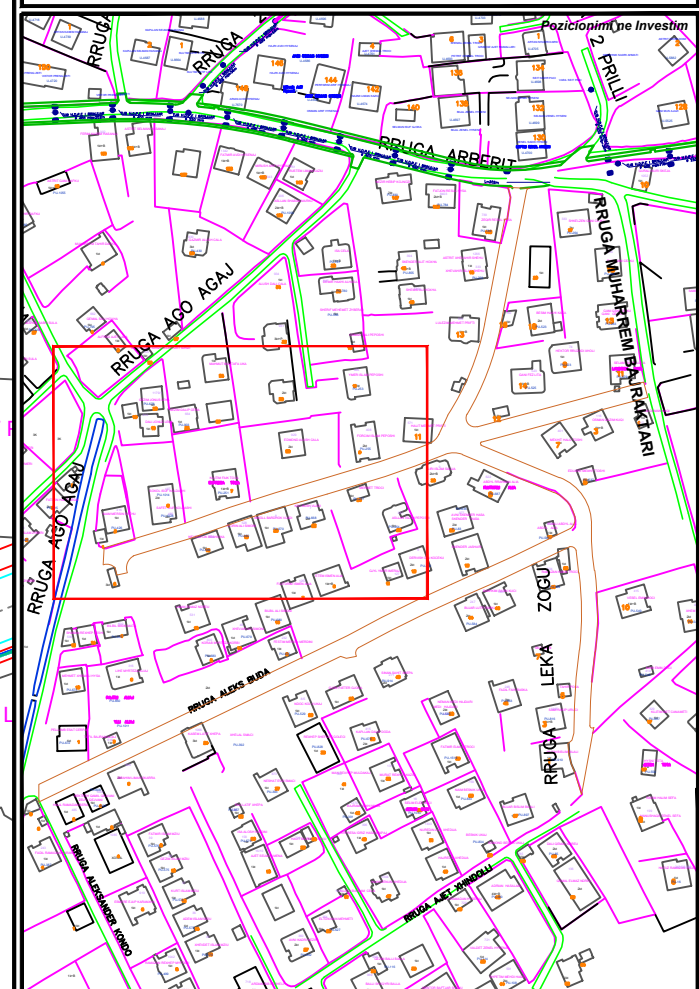
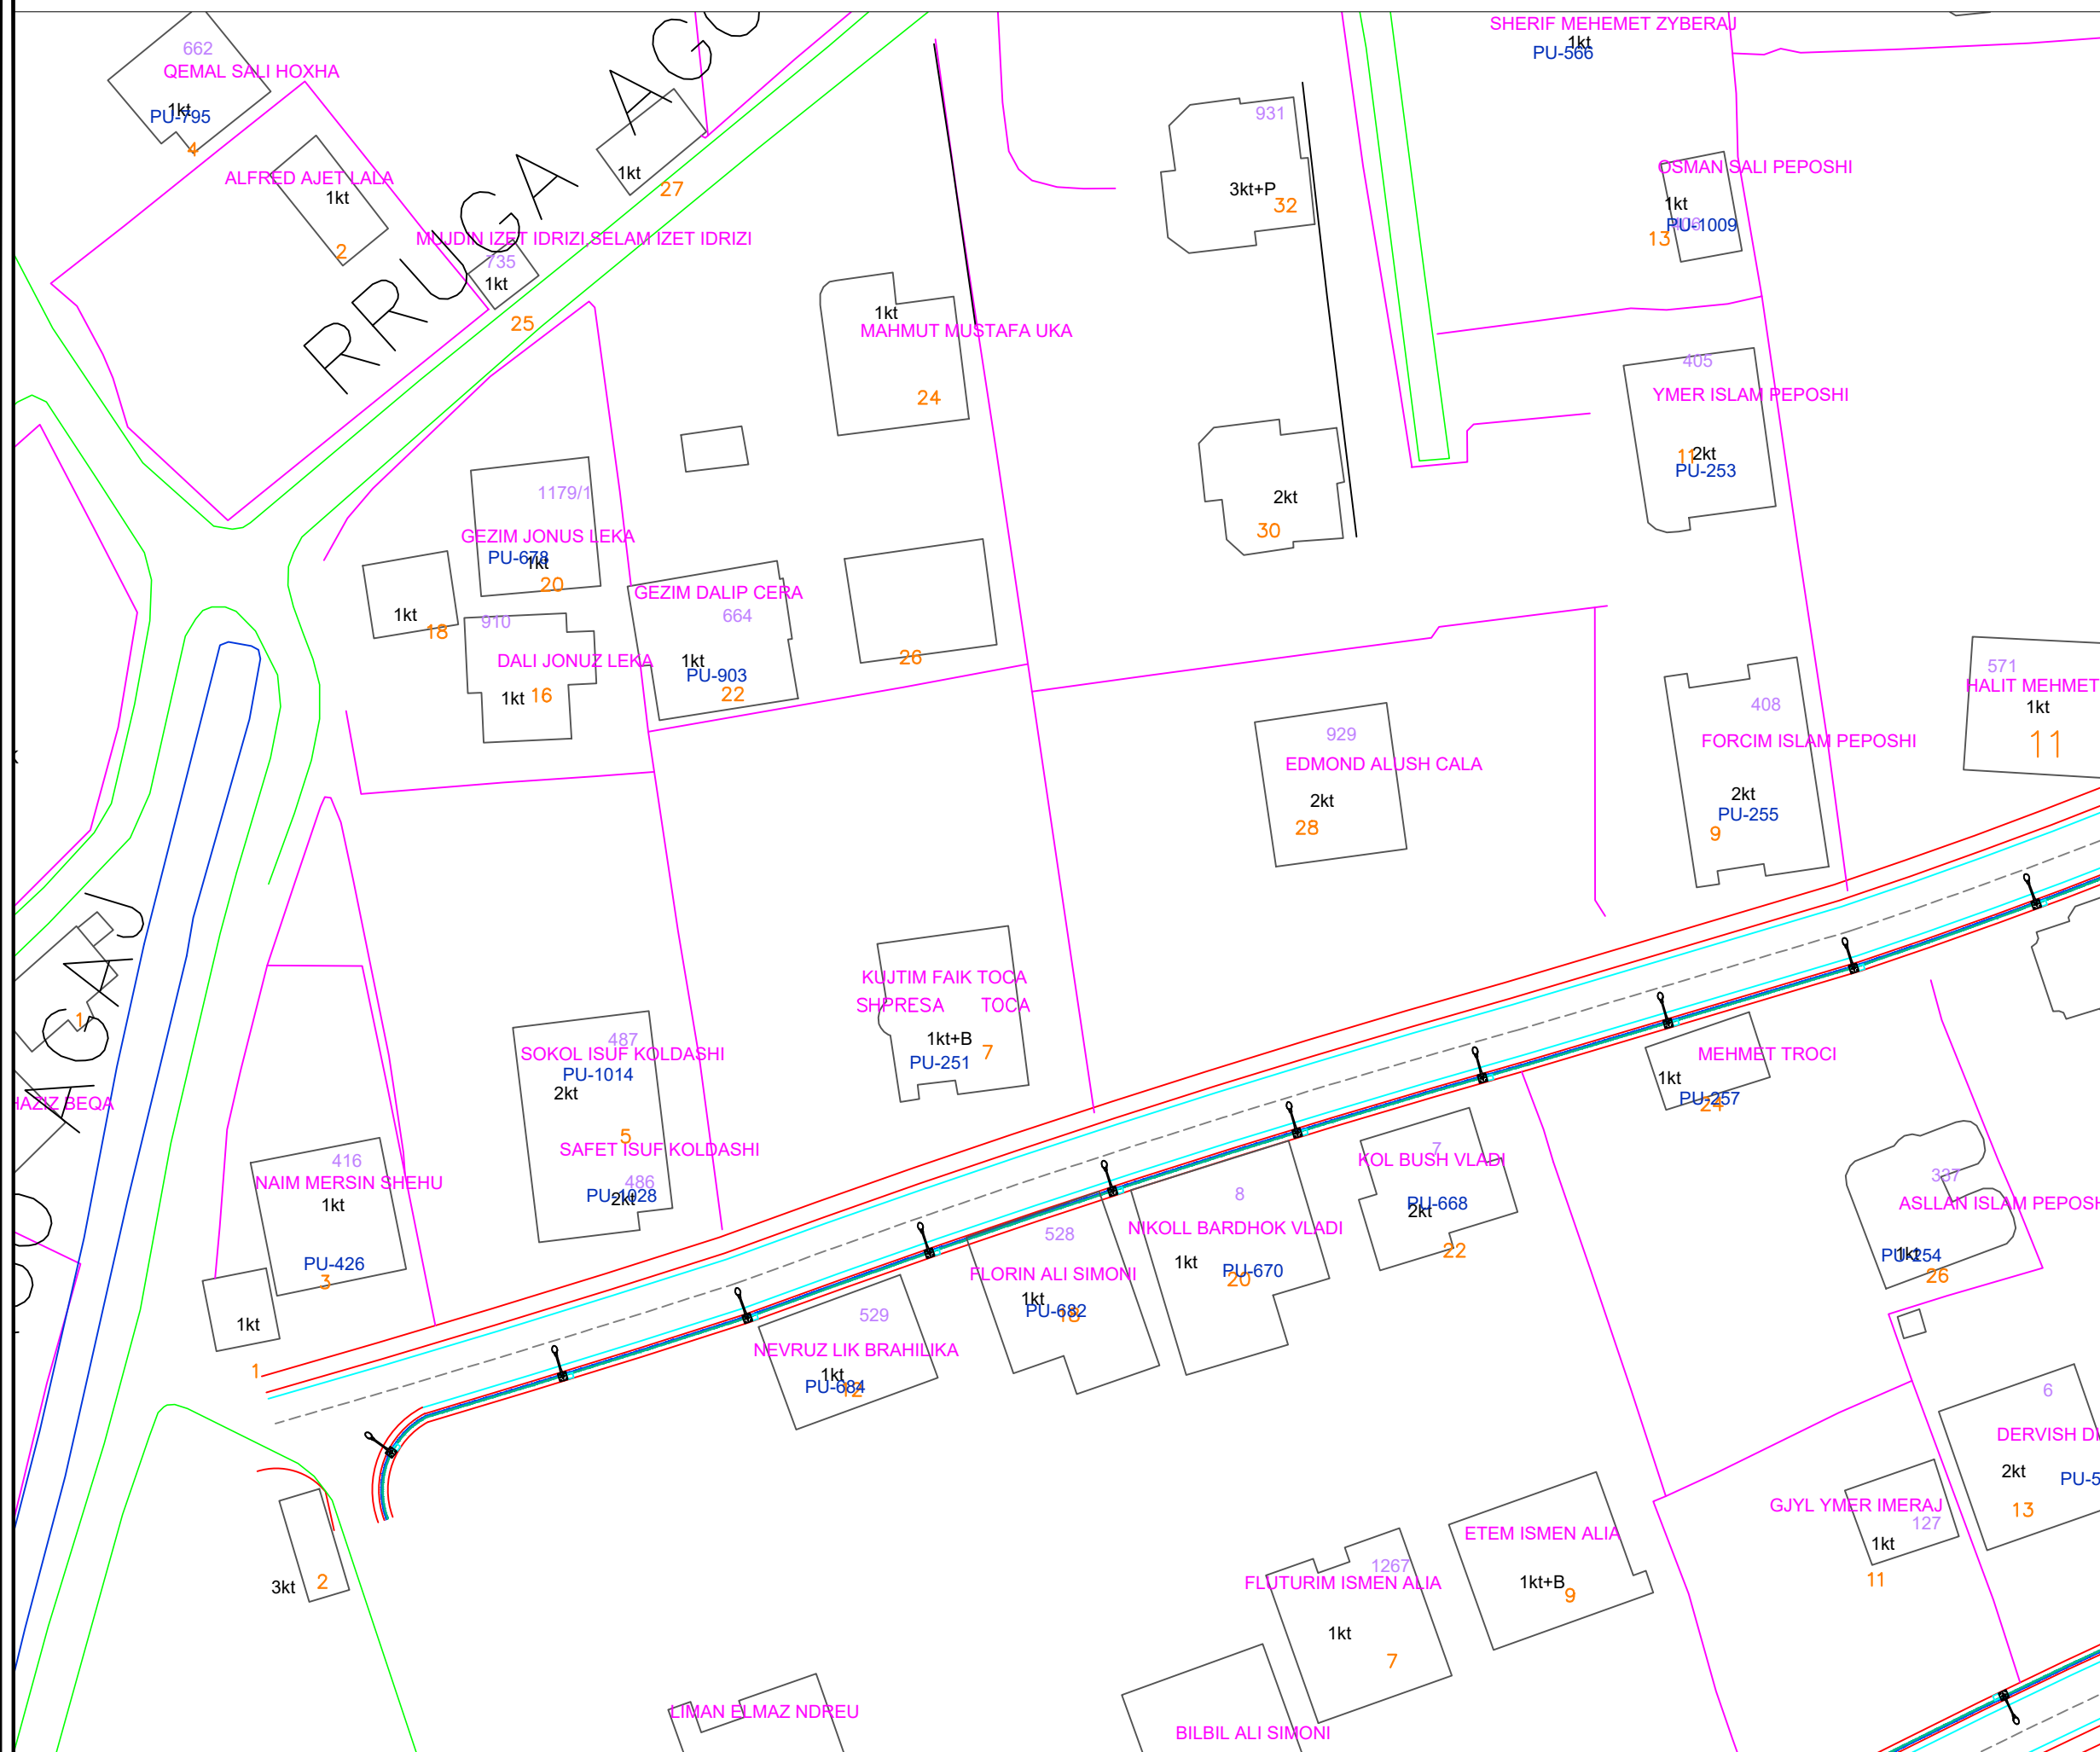


**BASHKIA KAMEZ**  
 DREJTORIA E SHERBIMEVE PUBLIKE  
 DREJTORIA E PROJEKTEVE DHE INYESIMEVE  
 DEPARTAMENTI E PROJEKTEVE

Dr. i Pergj. i Sherbimeve Publike	ELVIS GJIKA	
Dr. e Projekteve e Investimeve	FLORA MUCA	
Pergj. Depart. te Projekteve	EMANUELA MEZIU	
STAFI TEKNIK PROJEKTES	Ing. Gjeolnformatik	ERBLIN LALA
	Ing. Topograf	RAMADAN HYSA

Titulli i Projektit	NDRITIMI I RRUGEVE "AHMET ZOGU", "LEKA ZOGU" DHE "ALEKS BUDA" PASKUGAN 2	Faza e Projektit	PROJEKT ZBATIMI
Emertimi i Fletes	PLANIMETRI NDRICIMI	Data e Implementimit:	2023
		Shkalla e Vizatimit	
		Fleta Nr.	K-01

# PLANIMETRI NDRICIMI

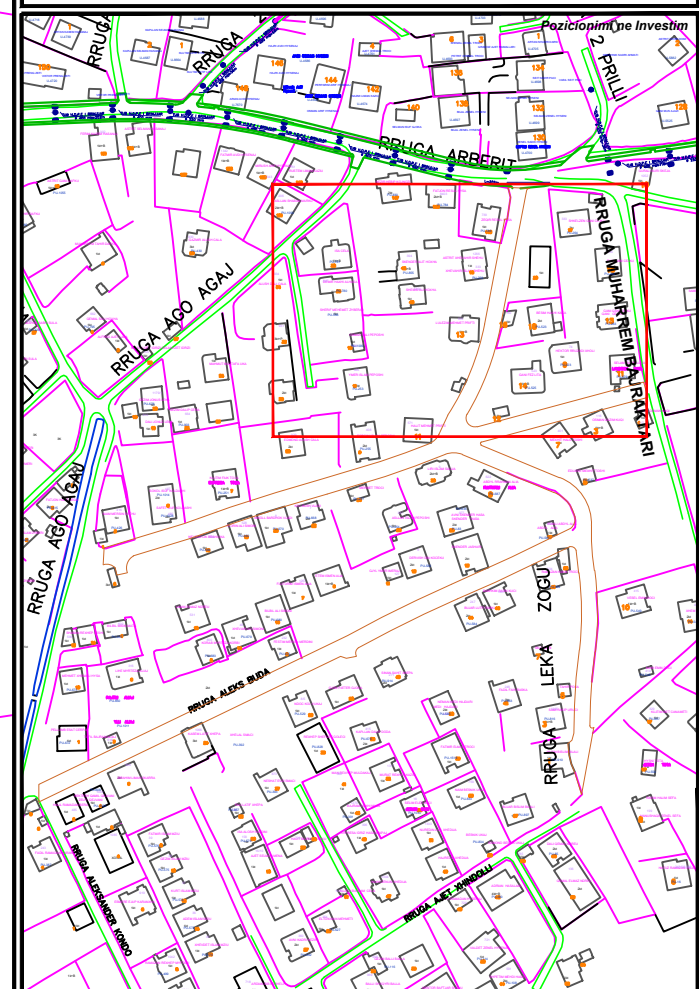
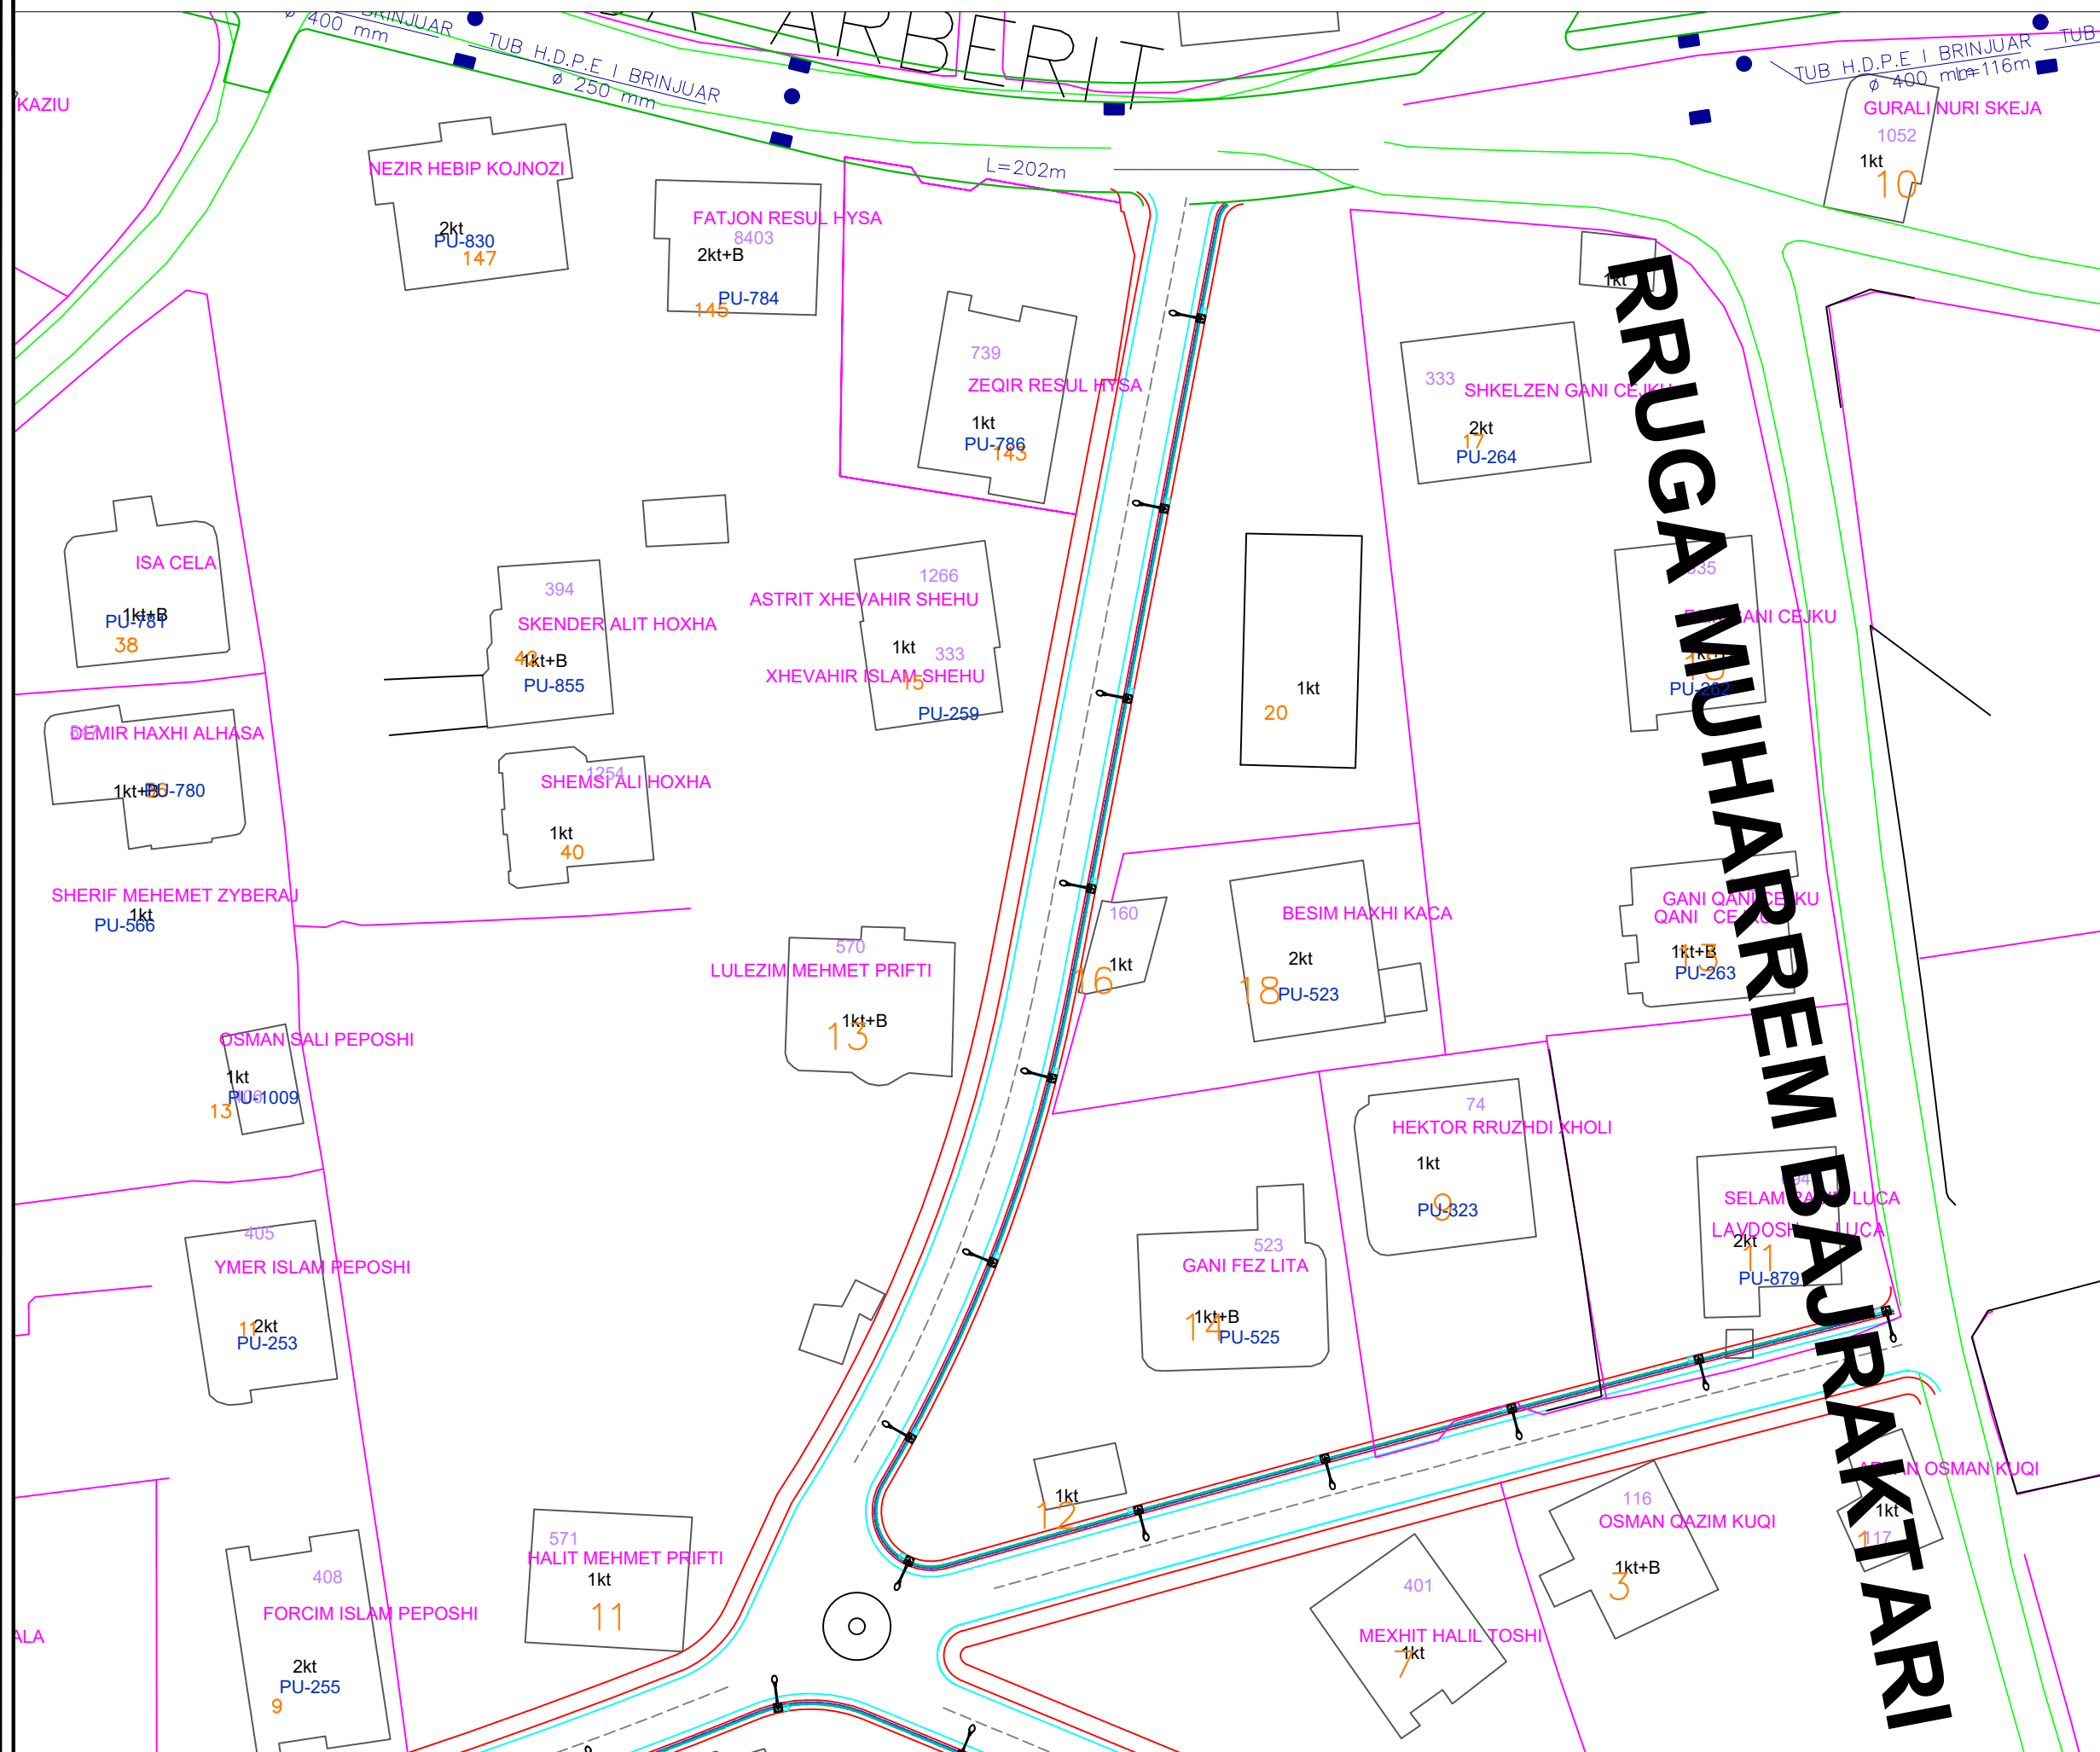


**BASHKIA KAMEZ**  
 DREJTORIA E SHERBIMEVE PUBLIKE  
 DREJTORIA E PROJEKTEVE DHE INYESIMEVE  
 DEPARTAMENTI E PROJEKTEVE

Dr. i Pergj. i Sherbimeve Publike	ELVIS GJIKA	
Dr. e Projekteve e Investimeve	FLORA MUCA	
Pergj. Depart. te Projekteve	EMANUELA MEZIU	
STAFI TEKNIK PROJEKTUES	Ing. Gjeoinformatik	ERBLIN LALA
	Ing. Topograf	RAMADAN HYSA

Titulli i Projektit	Faza e Projektit
NDERTIMI I RRUGEVE "AHMET ZOGU", "LEKA ZOGU" DHE "ALEKS BUDA" PASKUQAN 2	PROJEKT ZBATIMI
Emertimi i Fletes	Data e Implementimit:
PLANIMETRI NDRICIMI	2023
	Shkalla e Vizatimit
	Fleta Nr.
	K-03

# PLANIMETRI NDRICIMI

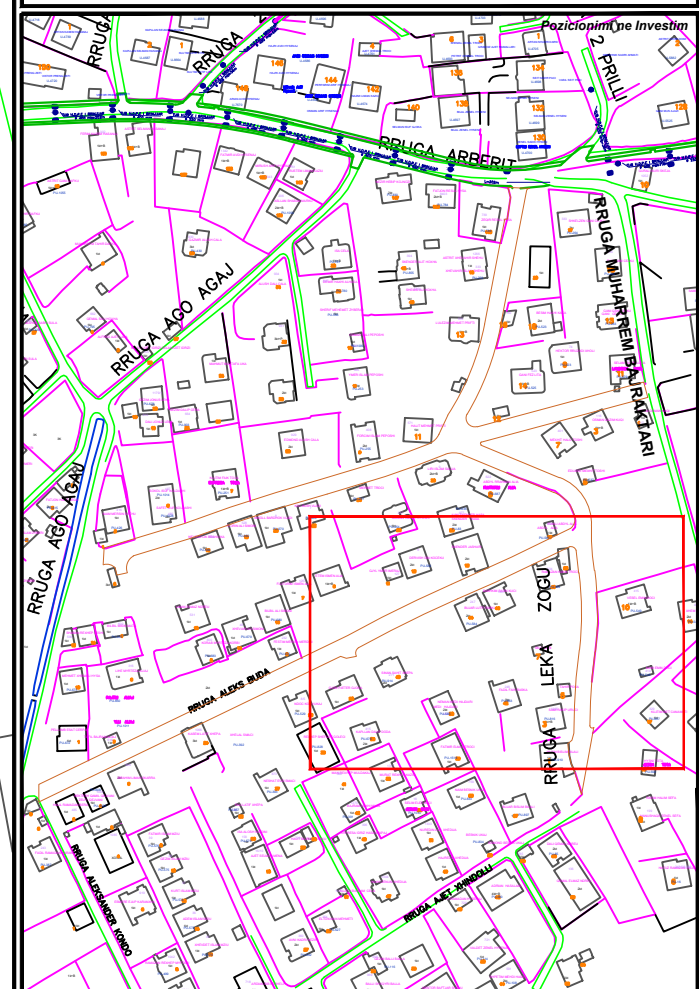
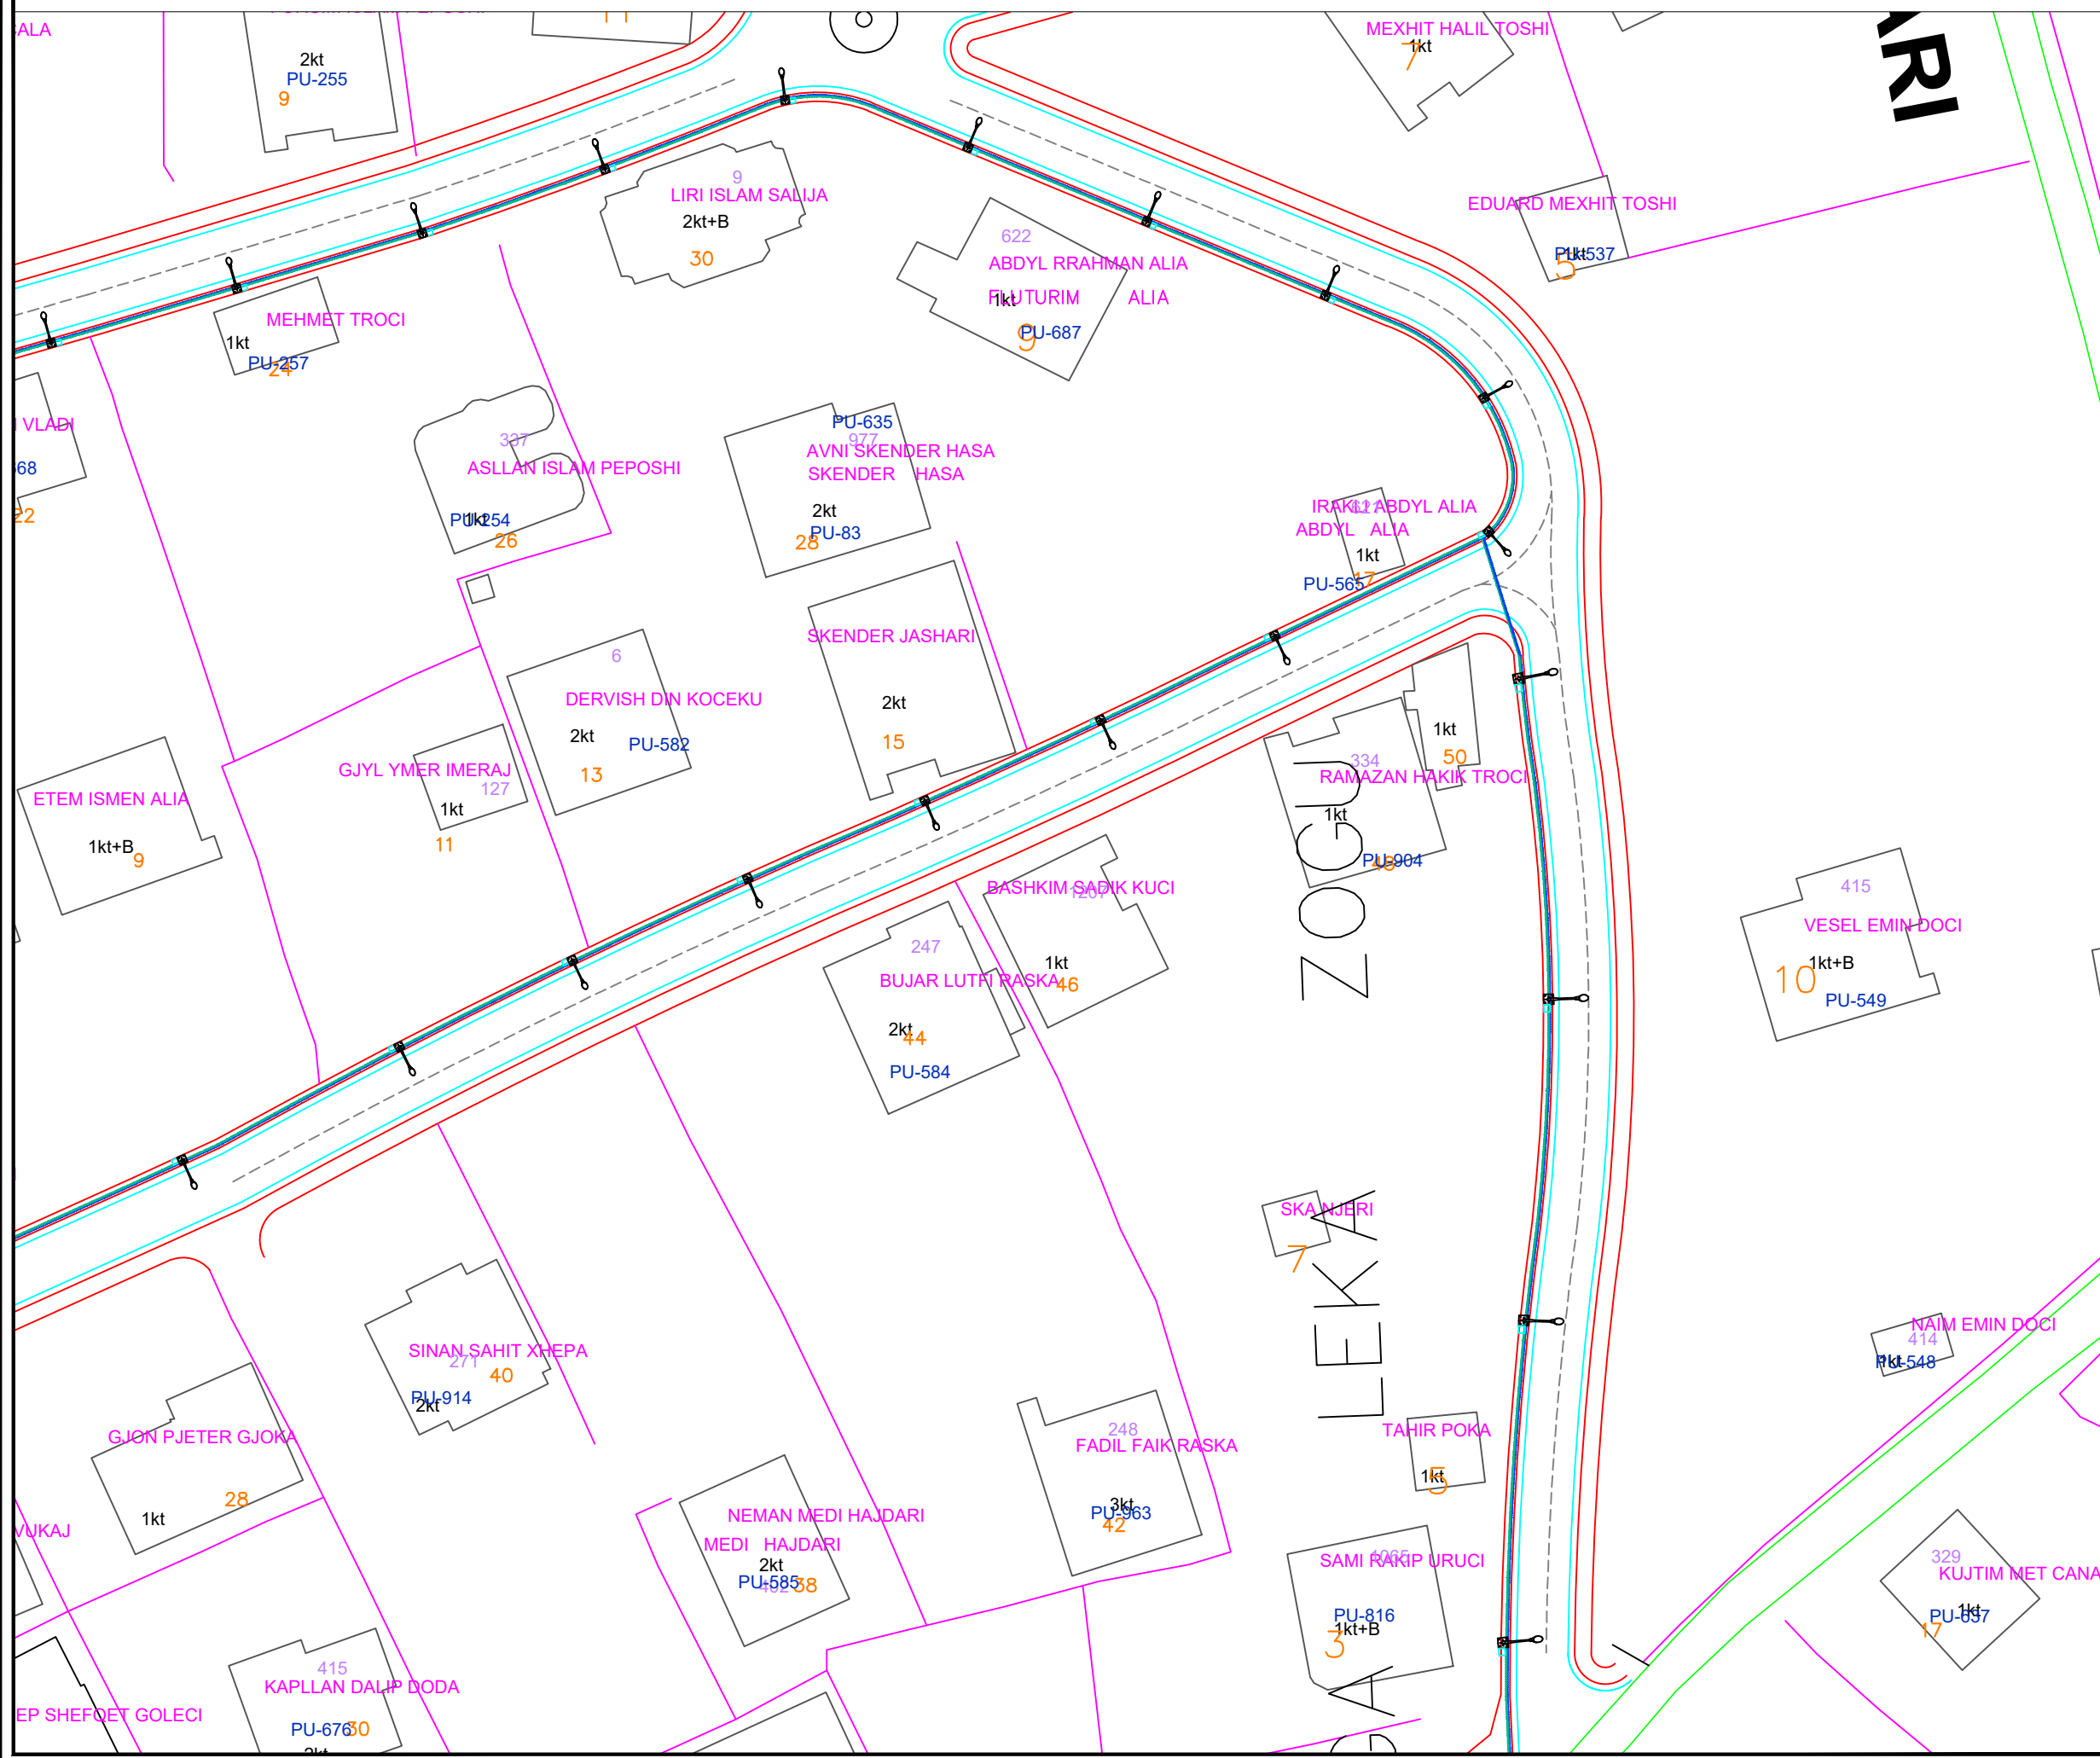


**BASHKIA KAMEZ**  
 DREJTORIA E SHERBIMEVE PUBLIKE  
 DREJTORIA E PROJEKTEVE DHE INYESIMEVE  
 DEPARTAMENTI E PROJEKTEVE

Dr. i Pergj. i Sherbimeve Publike	ELVIS GJIKA	
Dr. e Projekteve e Investimeve	FLORA MUCA	
Pergj. Depart. te Projekteve	EMANUELA MEZIU	
STAFI TEKNIK PROJEKTUES	Ing. Gjeoinformatik	ERBLIN LALA
	Ing. Topograf	RAMADAN HYSA

Titulli i Projektit	Faza e Projektit
NDERTIMI I RRUGEVE "AHMET ZOGU", "LEKA ZOGU" DHE "ALEKS BUDA" PASKUGAN 2	PROJEKT ZBATIMI
Emertimi i Fletes	Data e Implementimit:
PLANIMETRI NDRICIMI	2023
	Shkalla e Vizatimit
	Fleta Nr.
	<b>K-04</b>

# PLANIMETRI NDRICIMI

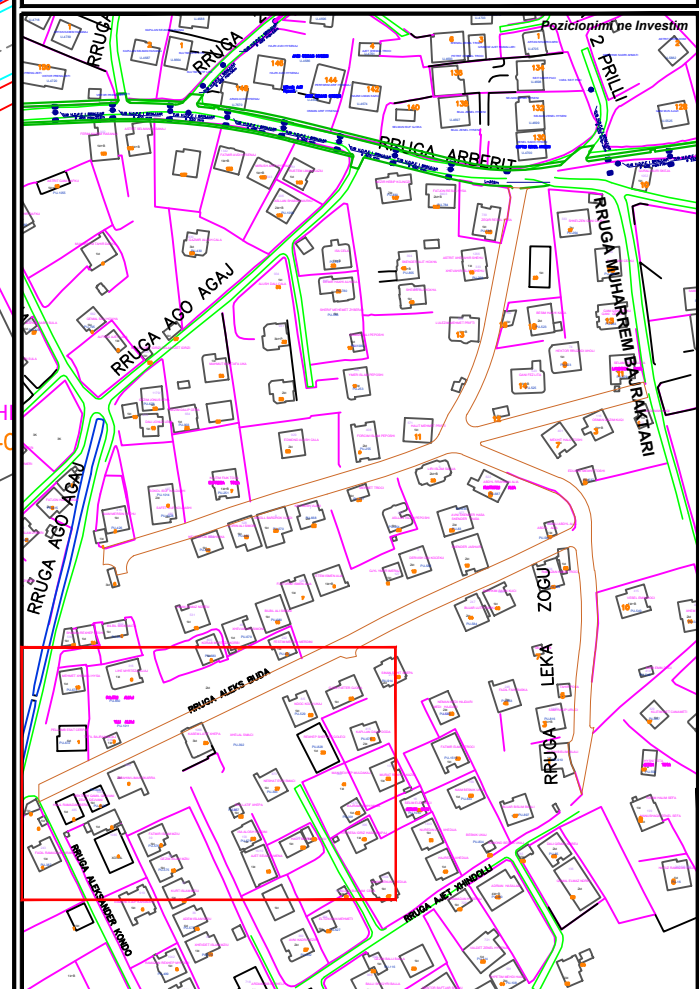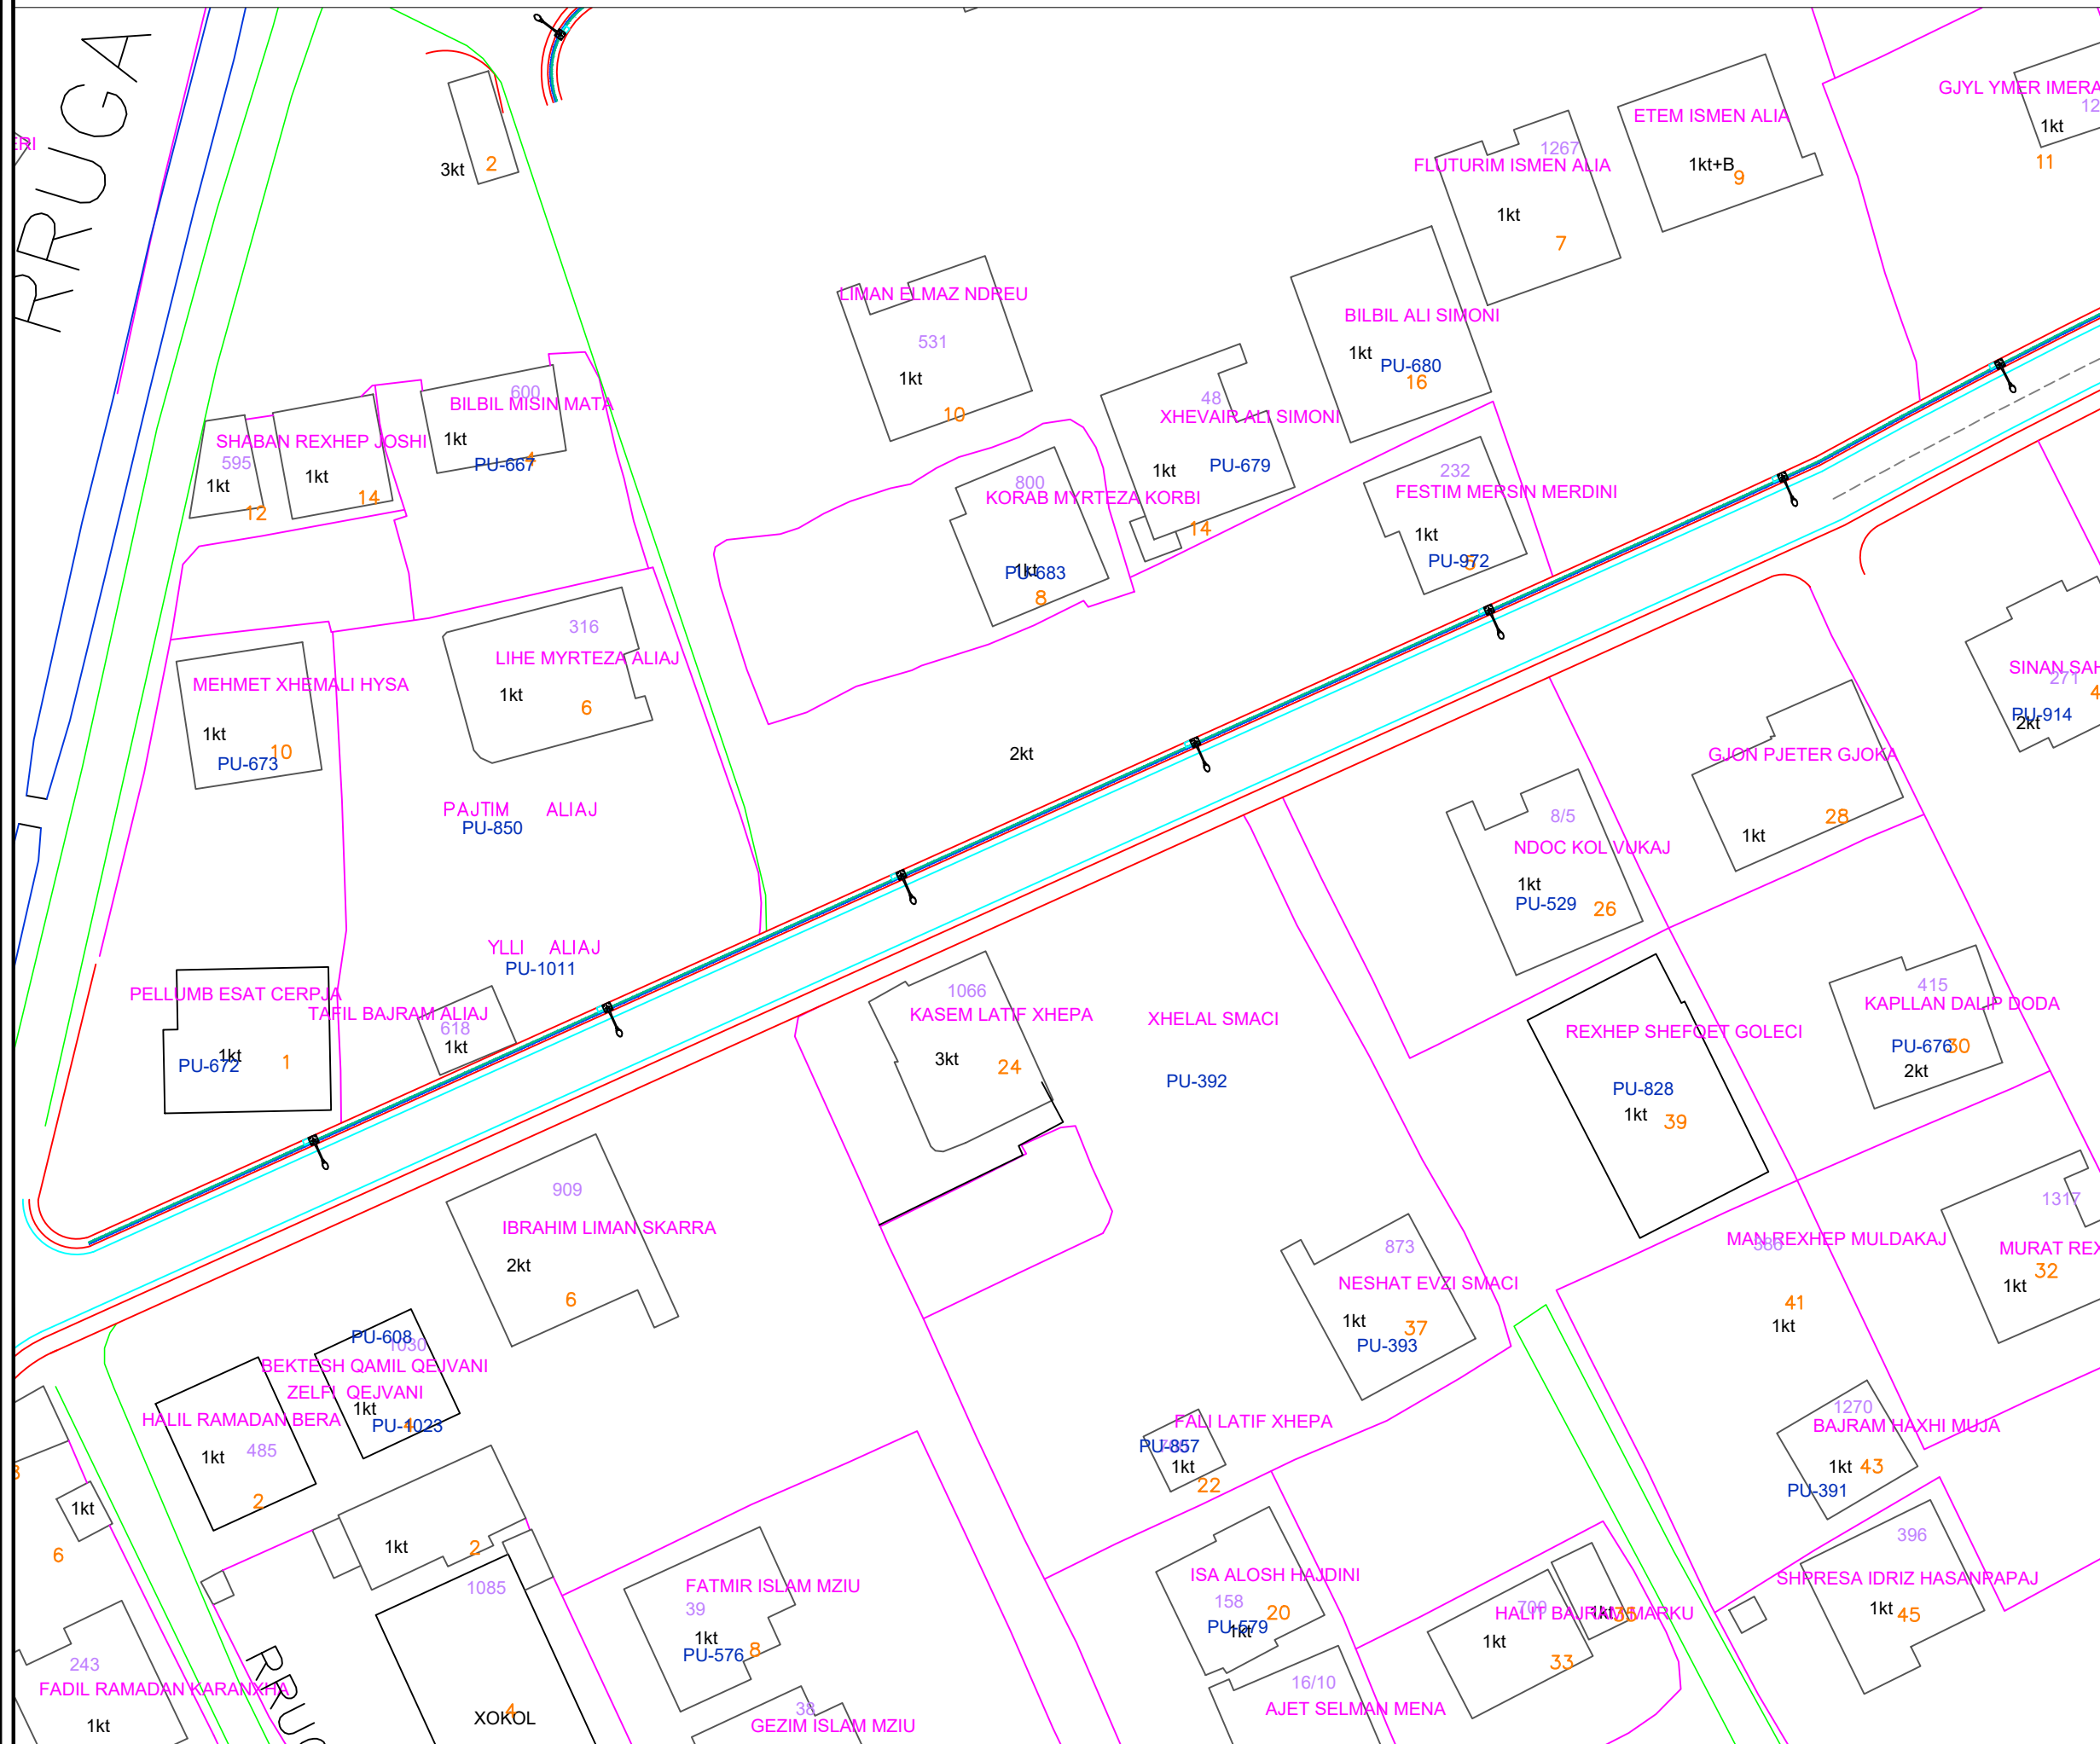



**BASHKIA KAMEZ**  
 DREJTORIA E SHERBIMEVE PUBLIKE  
 DREJTORIA E PROJEKTEVE DHE INVESTEMEVE  
 DEPARTAMENTI E PROJEKTEVE

Dr. i Pergj. i Sherbimeve Publike	ELVIS GJIKA
Dr. e Projekteve e Investimeve	FLORA MUCA
Pergj. Depart. te Projekteve	EMANUELA MEZIU

STAFI TEKNIK PROJEKTUES	Ing. Gjeoinformatik	ERBLIN LALA
	Ing. Topograf	RAMADAN HYSA

Titulli i Projektit	Faza e Projektit
NDERTIMI I RRUGEVE "AHMET ZOGU", "LEKA ZOGU" DHE "ALEKS BUDA" PASKUGAN 2	PROJEKT ZBATIMI
Emertimi i Fletes	Data e Implementimit:
PLANIMETRI NDRICIMI	2023
	Shkalla e Vizatimit
	Fleta Nr.
	<b>K-05</b>

# PLANIMETRI KUB

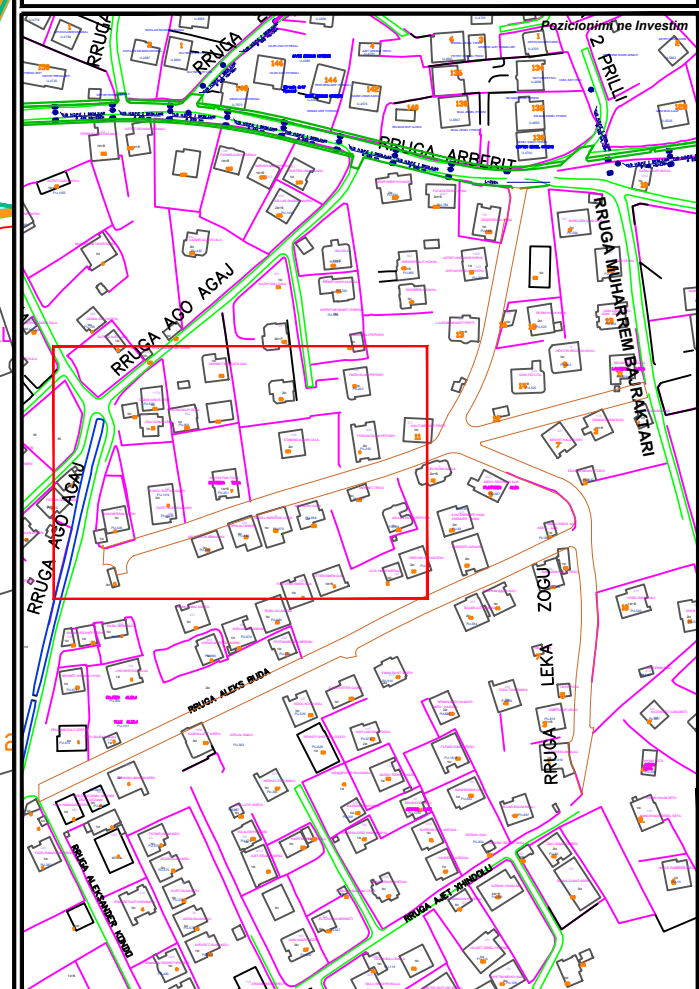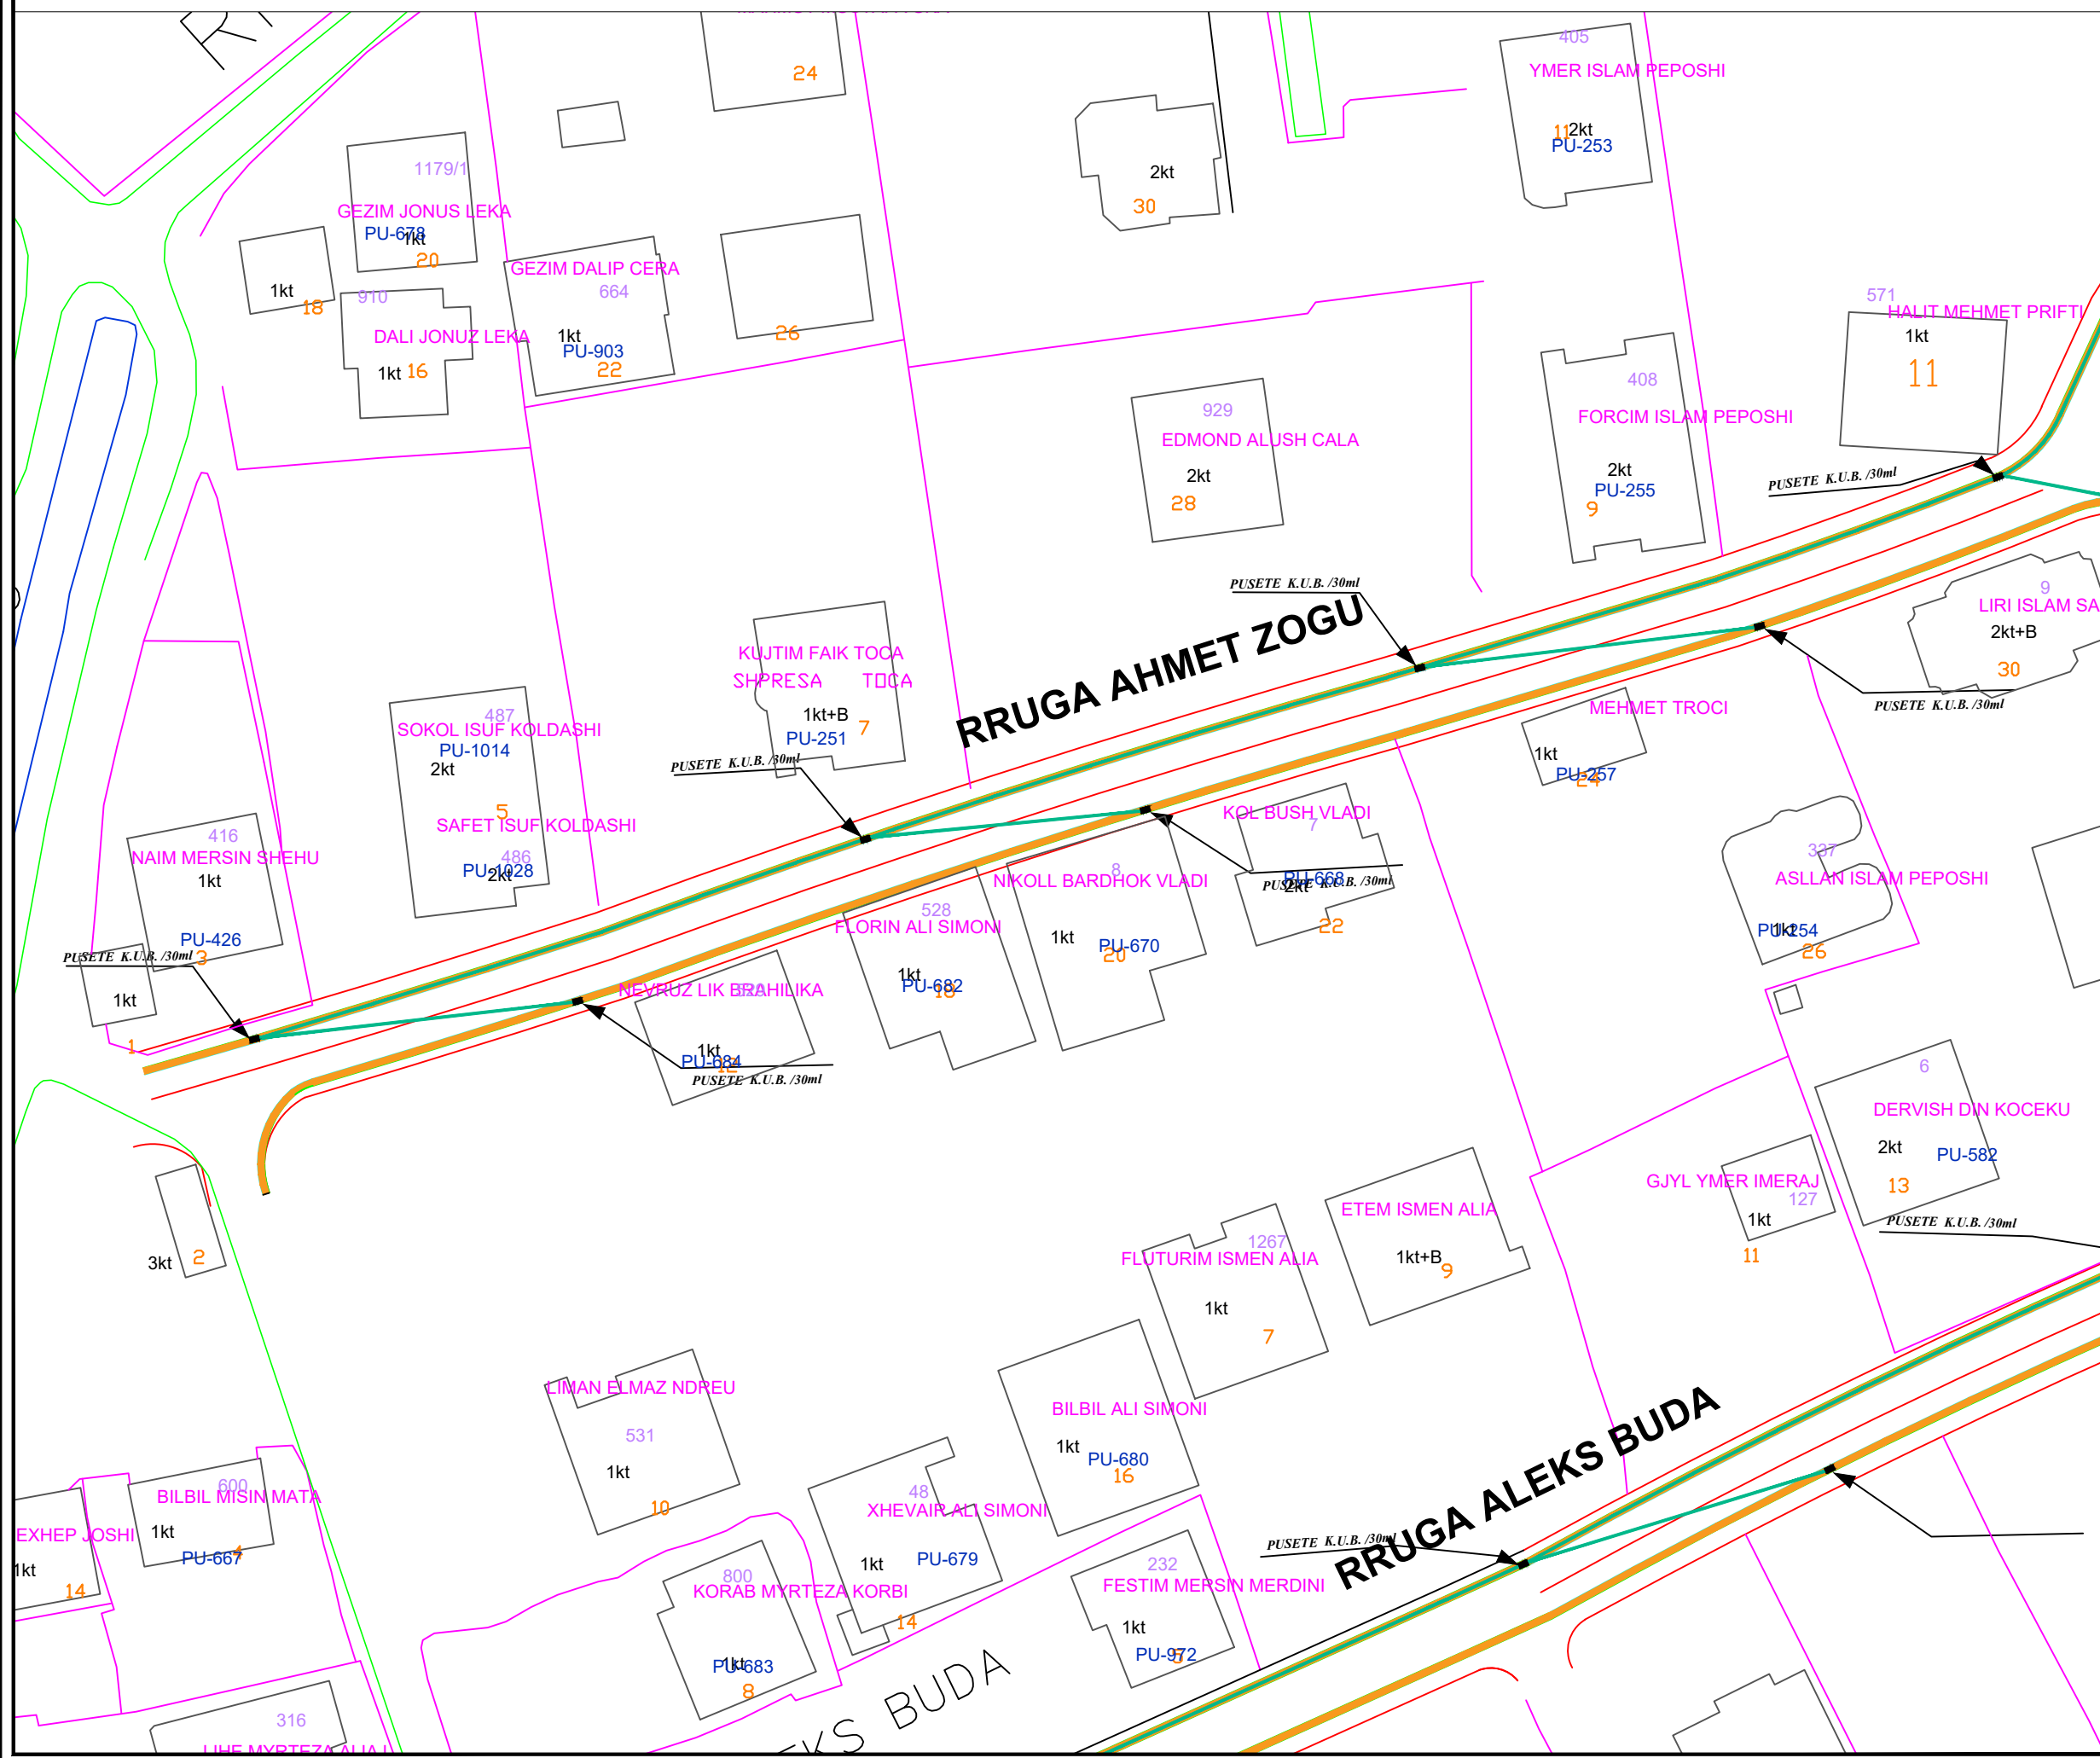



**BASHKIA KAMEZ**  
 DREJTORIA E SHERBIMEVE PUBLIKE  
 DREJTORIA E PROJEKTEVE DHE INYESIMEVE  
 DEPARTAMENTI E PROJEKTEVE

Dr. i Pergj. i Sherbimeve Publike	ELVIS GJIKA
Dr. e Projekteve e Investimeve	FLORA MUCA
Pergj. Depart. te Projekteve	EMANUELA MEZIU

STAFI TEKNIK PROJEKTUES	Ing. Gjeoinformatik	ERBLIN LALA
	Ing. Topograf	RAMADAN HYSA

Titulli i Projektit	Faza e Projektit
NDERTIMI I RRUGEVE "AHMET ZOGU", "LEKA ZOGU" DHE "ALEKS BUDA" PASKUQAN 2	PROJEKT ZBATIMI
Emertimi i Fletes	Data e Implementimit:
PLANIMETRI KUB	2023
	Shkalla e Vizatimit
	Fleta Nr.
	<b>K-06</b>

# PLANIMETRI KUB

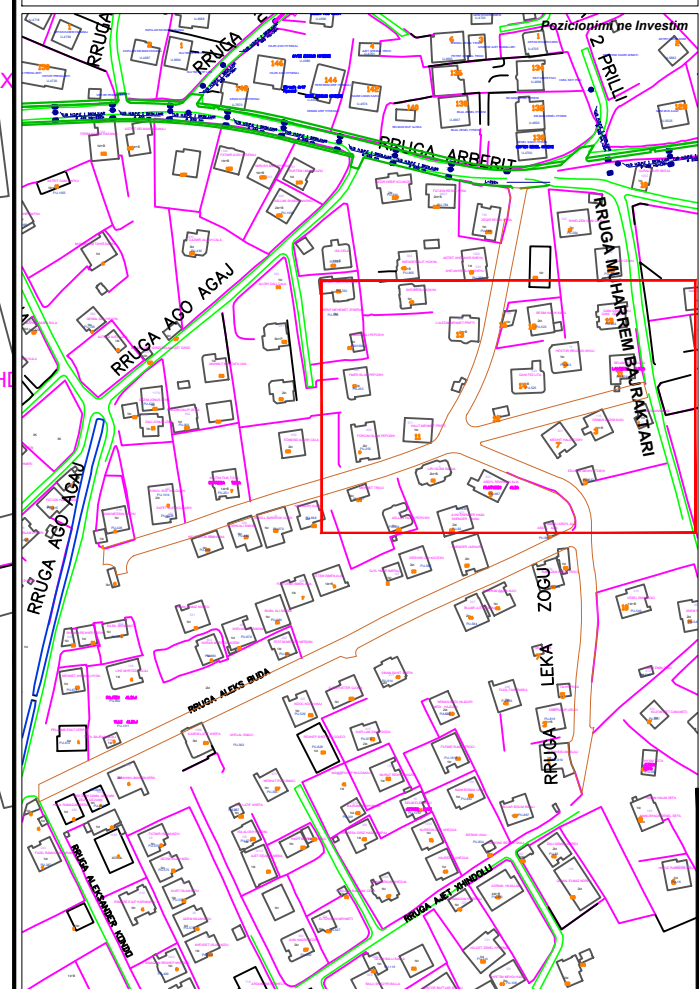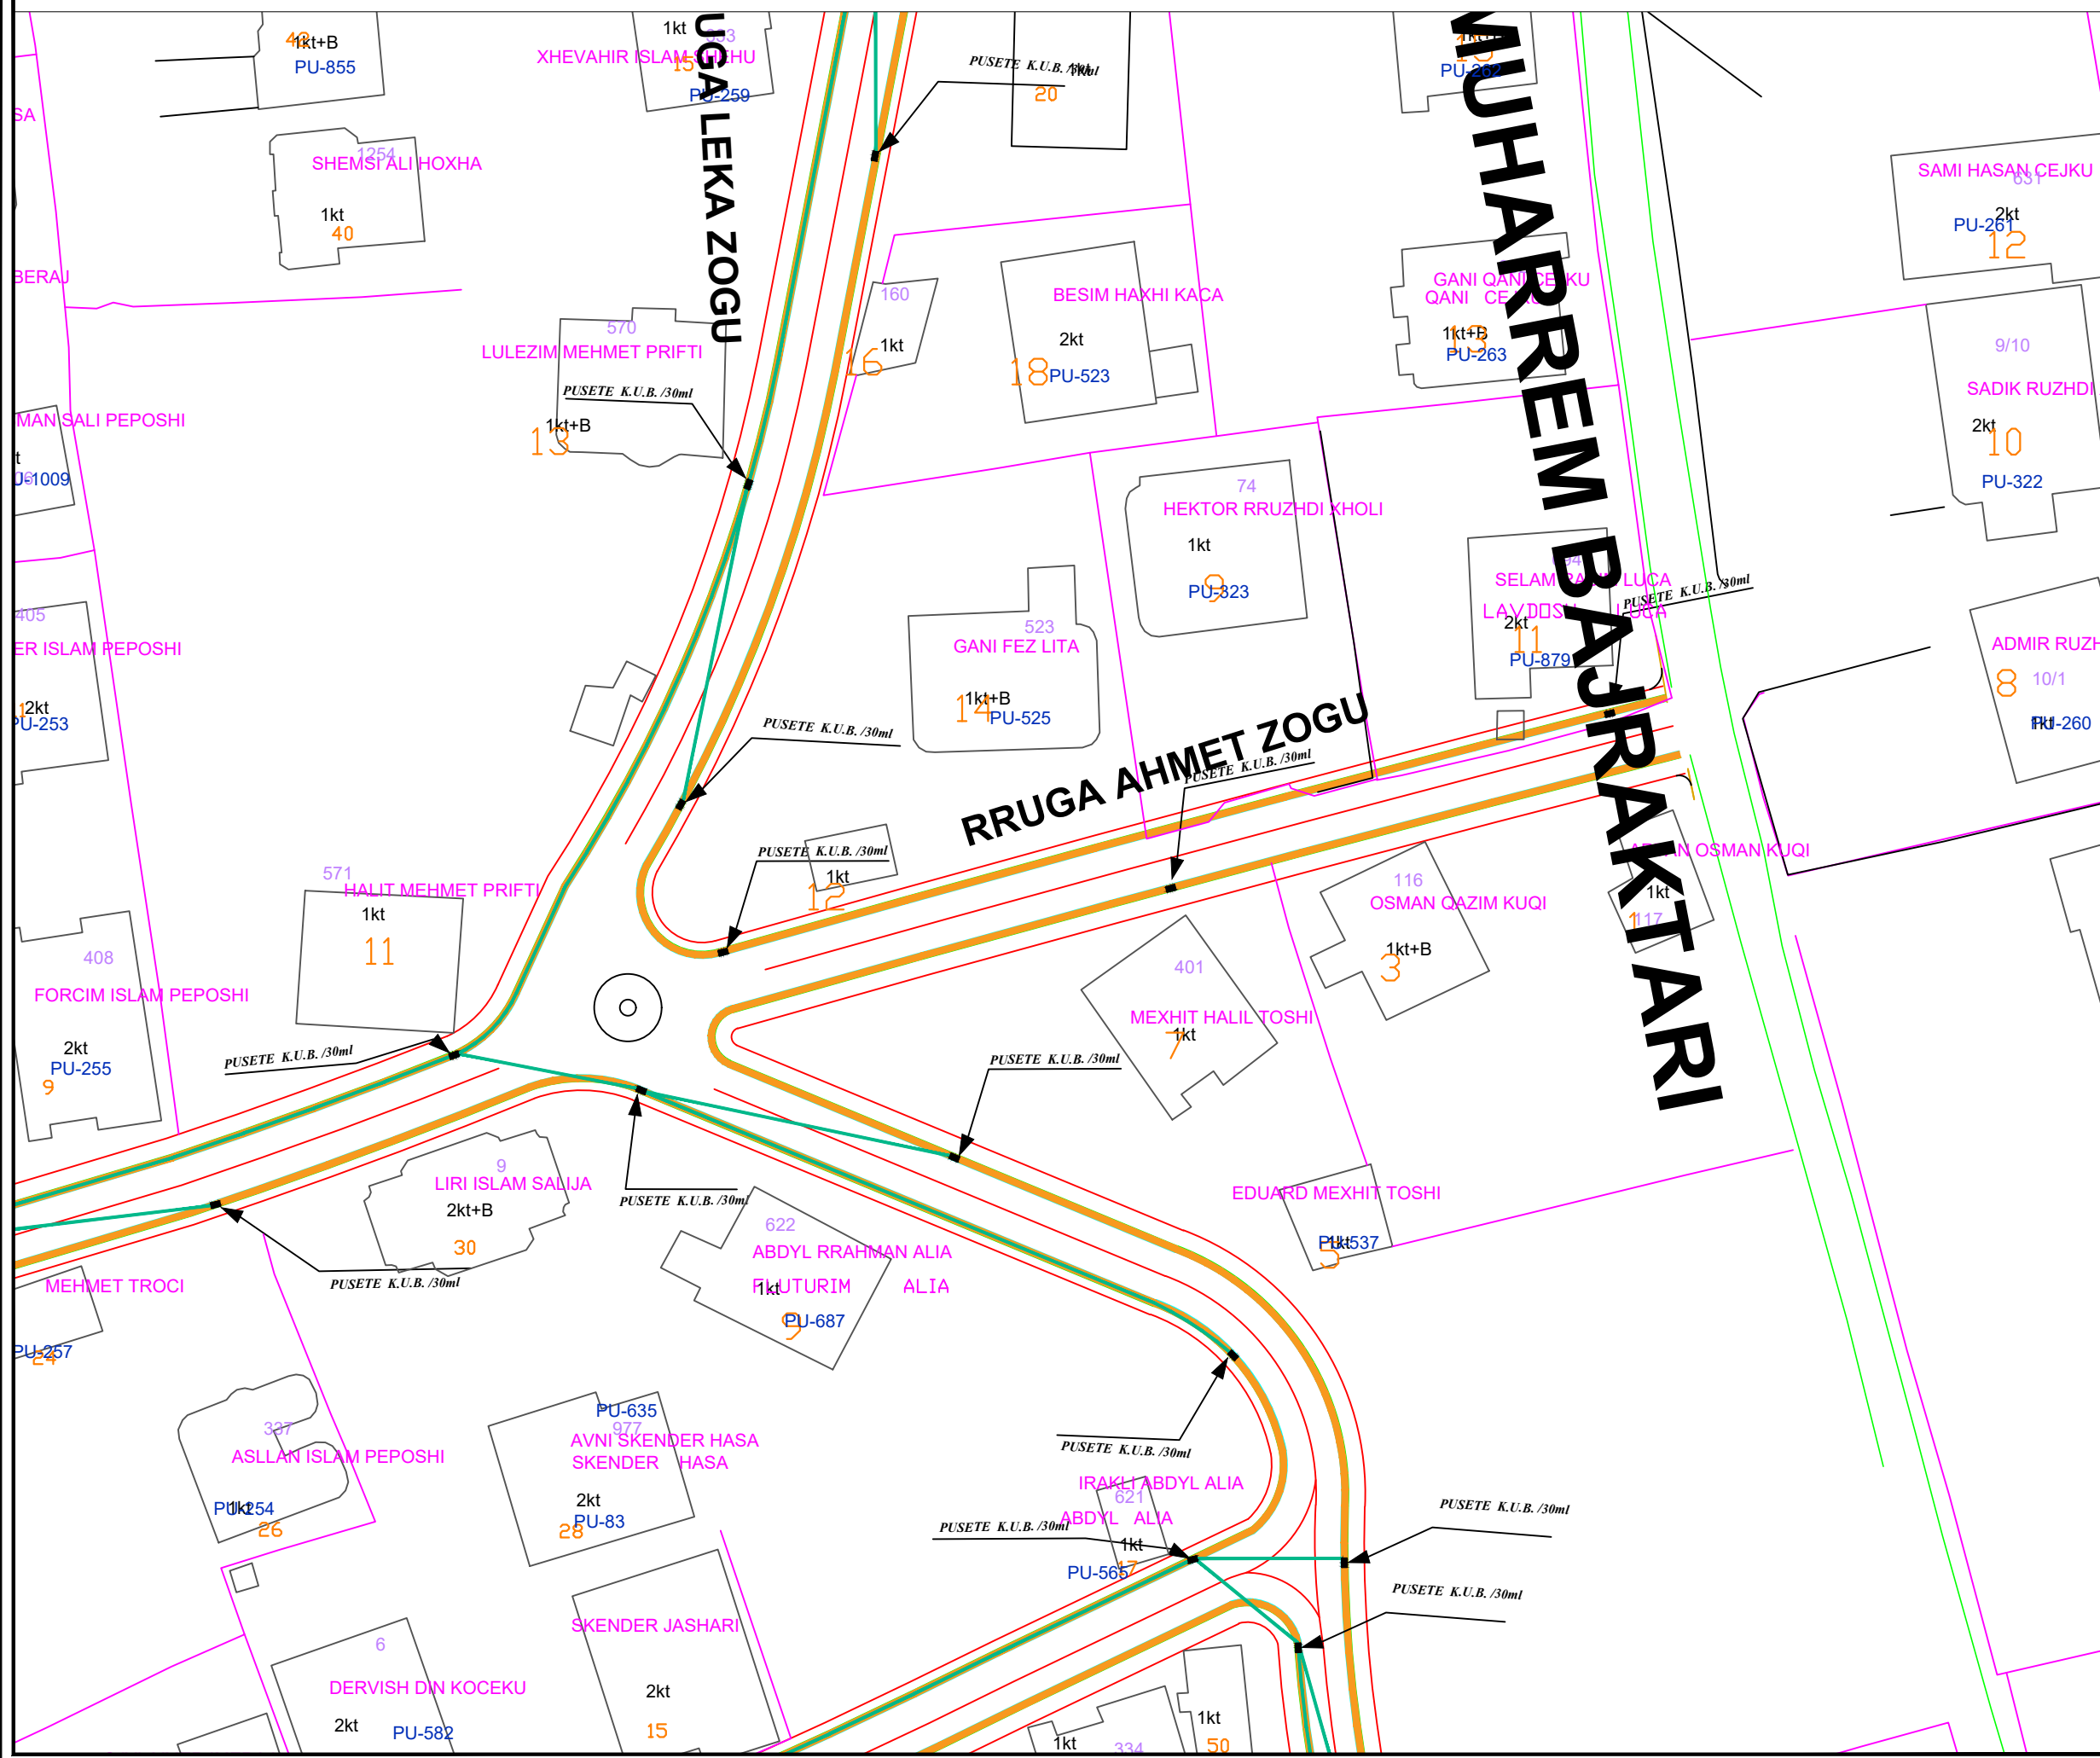



**BASHKIA KAMEZ**  
 DREJTORIA E SHERBIMEVE PUBLIKE  
 DREJTORIA E PROJEKTEVE DHE INYESIMEVE  
 DEPARTAMENTI E PROJEKTEVE

Dr. i Pergj. i Sherbimeve Publike	ELVIS GJIKA	
Dr. e Projekteve e Investimeve	FLORA MUCA	
Pergj. Depart. te Projekteve	EMANUELA MEZIU	
STAFI TEKNIK PROJEKTUES	Ing. Gjeoinformatik	ERBLIN LALA
	Ing. Topograf	RAMADAN HYSA

Titulli i Projektit	Faza e Projektit
NDERTIMI I RRUGEVE "AHMET ZOGU", "LEKA ZOGU" DHE "ALEKS BUDA" PASKUQAN 2	PROJEKT ZBATIMI
Emertimi i Fletes	Data e Implementimit:
PLANIMETRI KUB	2023
	Shkalla e Vizatimit
	Fleta Nr.
	<b>K-07</b>



# PLANIMETRI KUB

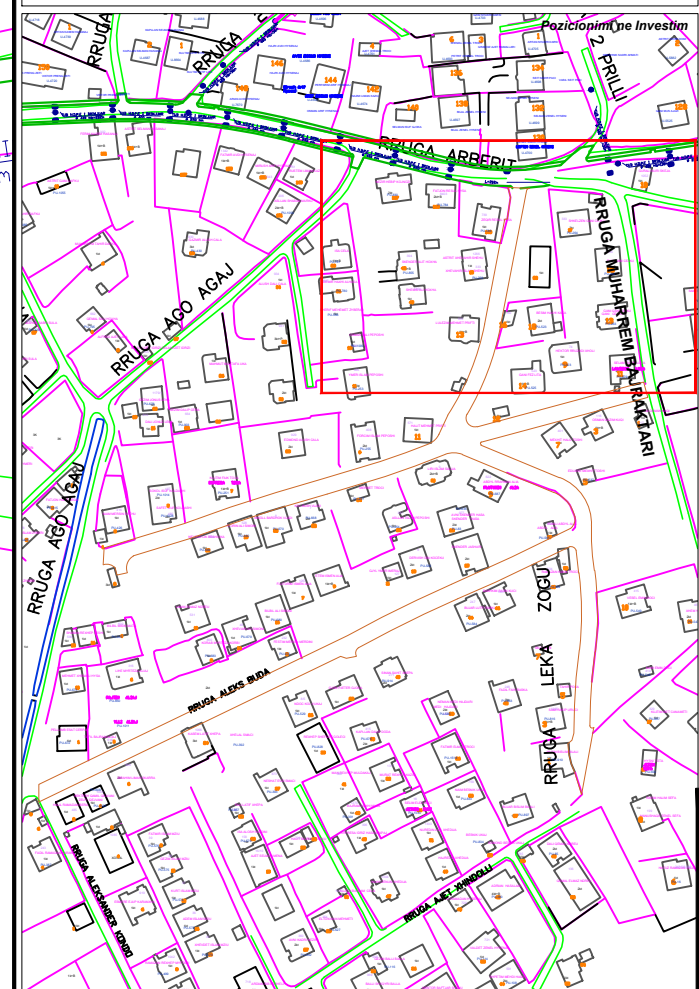
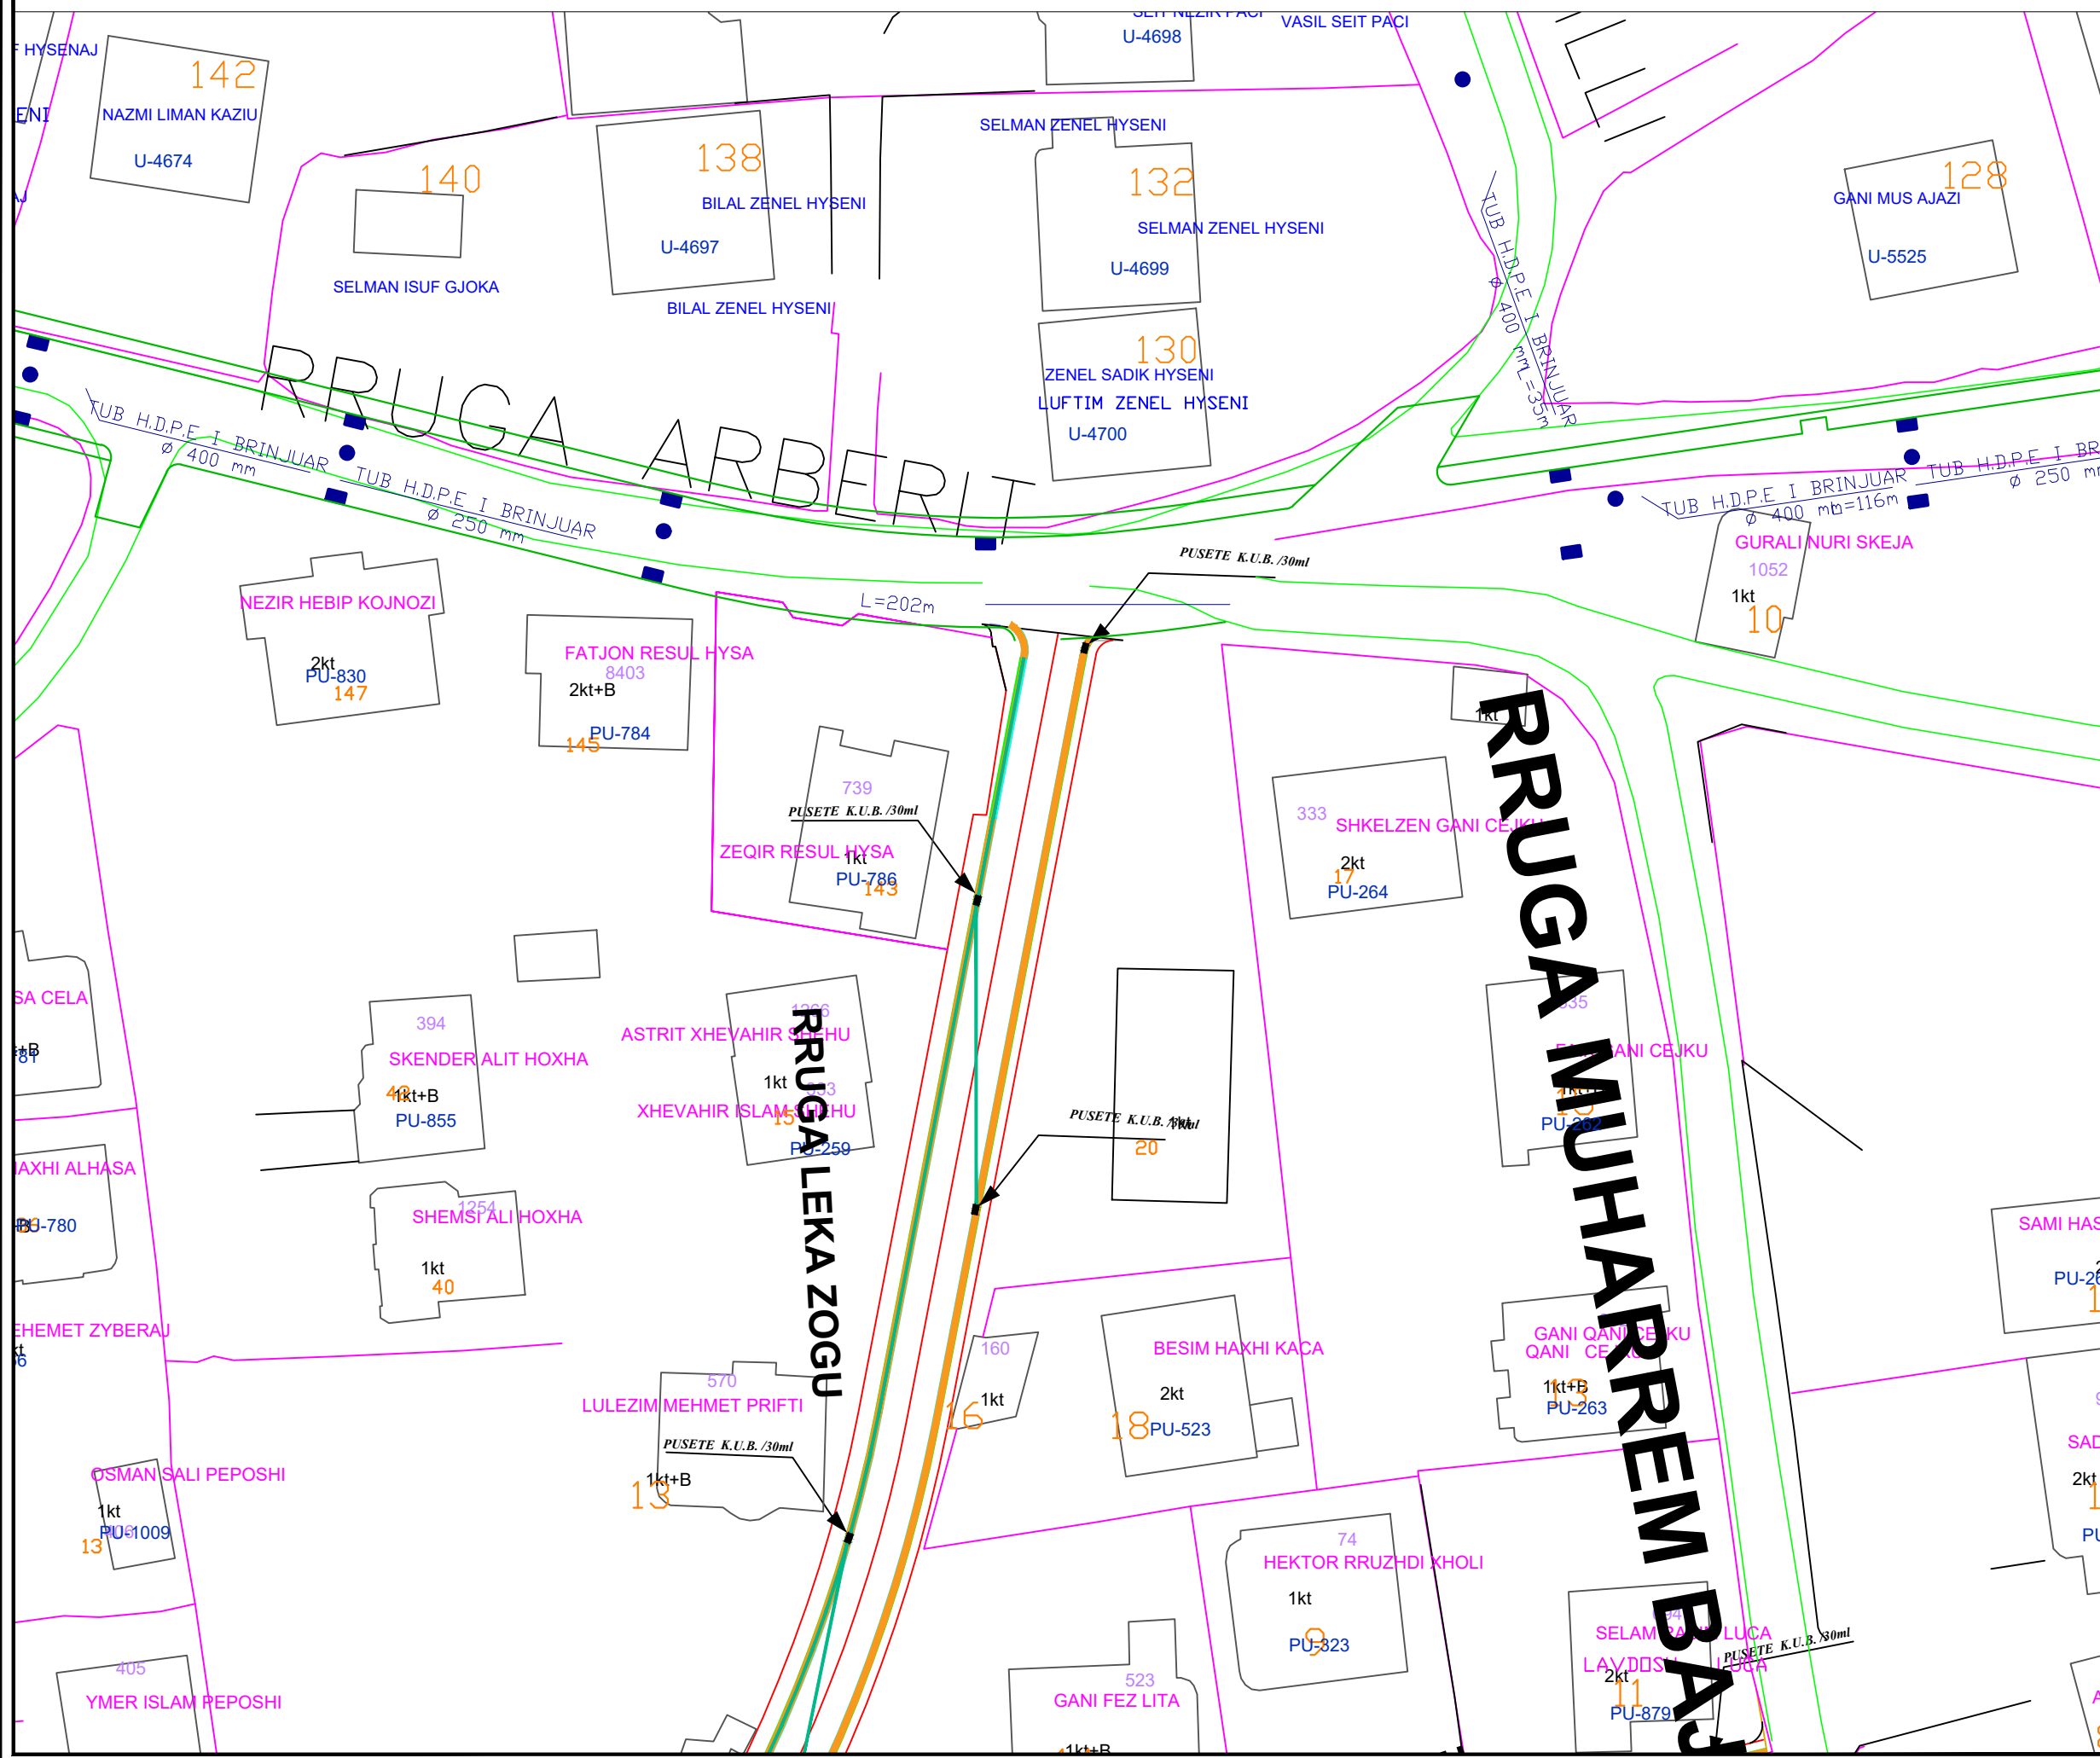


**BASHKIA KAMEZ**  
 DREJTORIA E SHERBIMEVE PUBLIKE  
 DREJTORIA E PROJEKTEVE DHE INYESIMEVE  
 DEPARTAMENTI E PROJEKTEVE

Dr. i Pergj. i Sherbimeve Publike	ELVIS GJIKA
Dr. e Projekteve e Investimeve	FLORA MUCA
Pergj. Depart. te Projekteve	EMANUELA MEZIU
STAFI TEKNIK PROJEKTES	Ing. Gjeolnformatik ERBLIN LALA
	Ing. Topograf RAMADAN HYSA

Titulli i Projektit	Faza e Projektit
NDERTIMI I RRUGEVE "AHMET ZOGU", "LEKA ZOGU" DHE "ALEKS BUDA" PASKUQAN 2	PROJEKT ZBATIMI
	Data e Implementimit:
	2023
Emertimi i Fletes	Shkalla e Vizatimit
PLANIMETRI KUB	
	Fleta Nr.
	<b>K-08</b>

# PLANIMETRI KUB

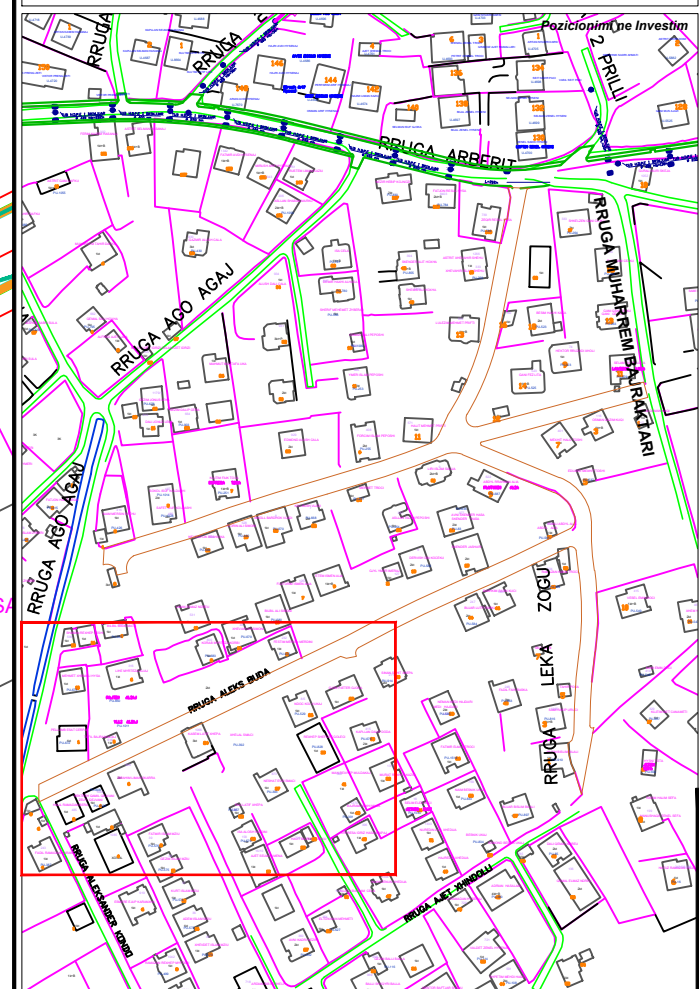
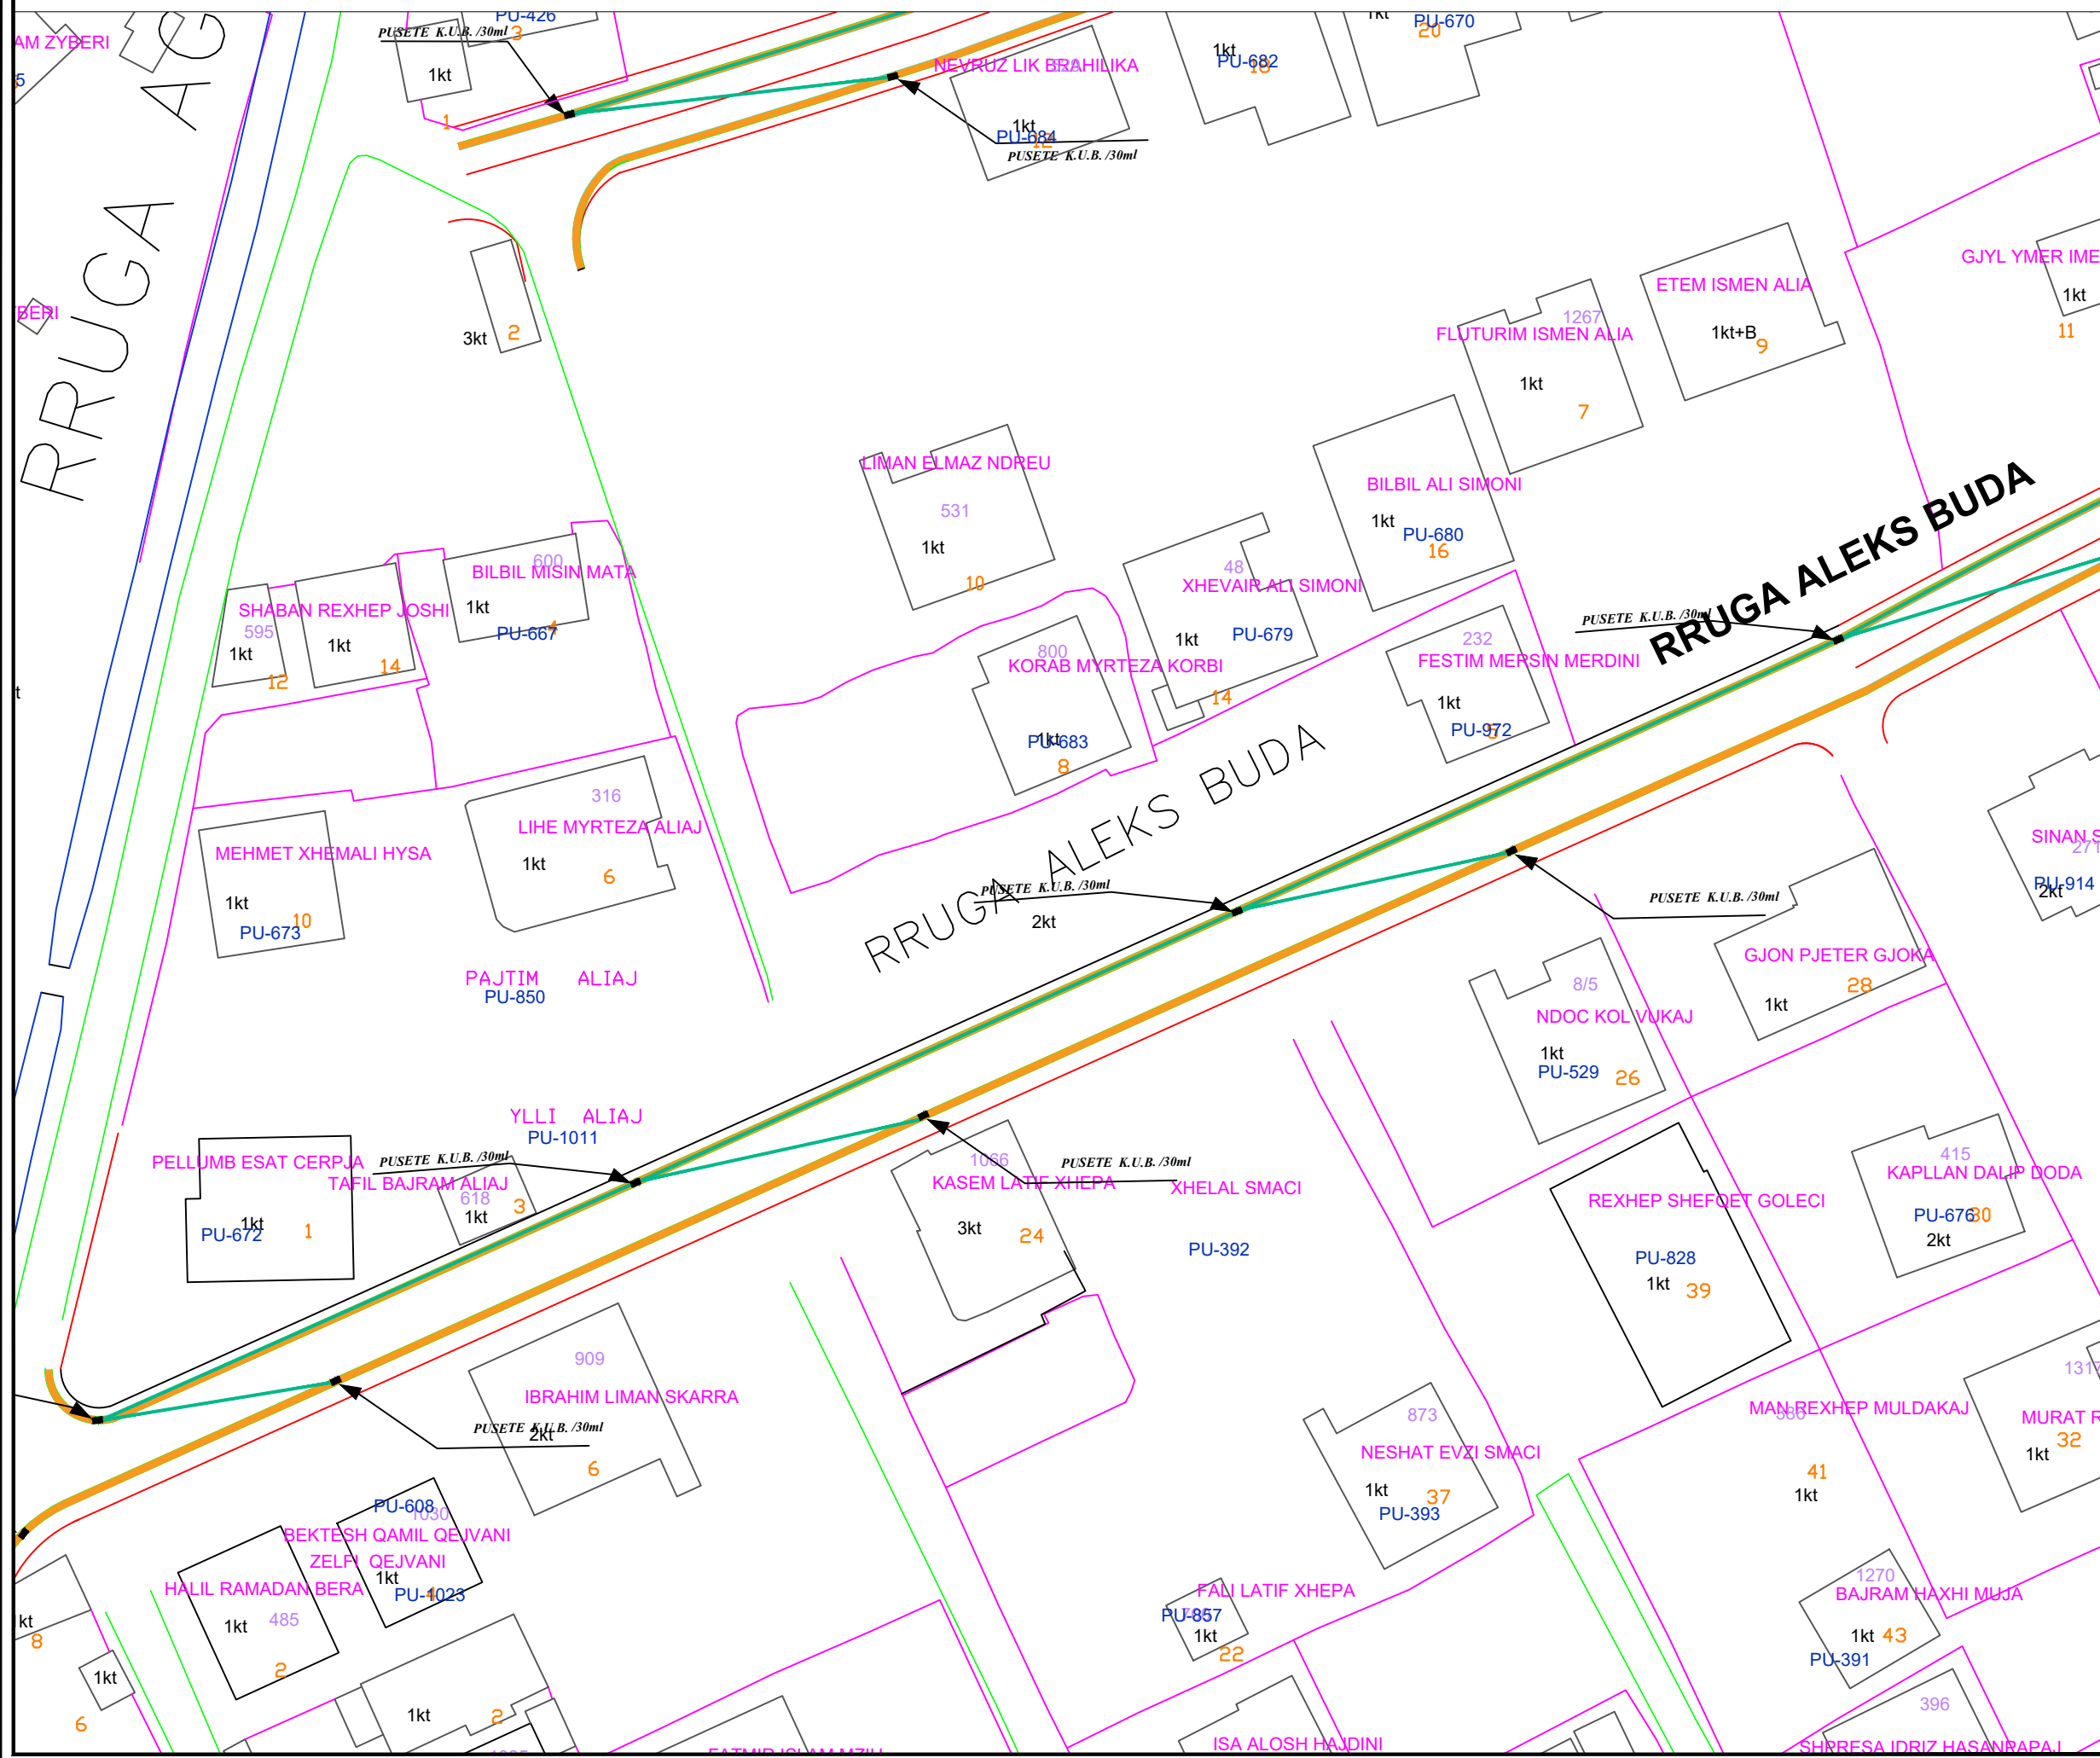


**BASHKIA KAMEZ**  
 DREJTORIA E SHERBIMEVE PUBLIKE  
 DREJTORIA E PROJEKTEVE DHE INYESIMEVE  
 DEPARTAMENTI E PROJEKTEVE

Dr. i Pergj. i Sherbimeve Publike	ELVIS GJIKA
Dr. e Projekteve e Investimeve	FLORA MUCA
Pergj. Depart. te Projekteve	EMANUELA MEZIU

STAFI TEKNIK PROJEKTUES	Ing. Gjeolnformatik	ERBLIN LALA
	Ing. Topograf	RAMADAN HYSA
Titulli i Projektit		Faza e Projektit
NDERTIMI I RRUGEVE "AHMET ZOGU", "LEKA ZOGU" DHE "ALEKS BUDA" PASKUQAN 2		PROJEKT ZBATIMI
Emertimi i Fletes		Data e Implementimit:
PLANIMETRI KUB		2023
		Shkalla e Vizatimit
		Fleta Nr.
		<b>K-09</b>

# PLANIMETRI KUB

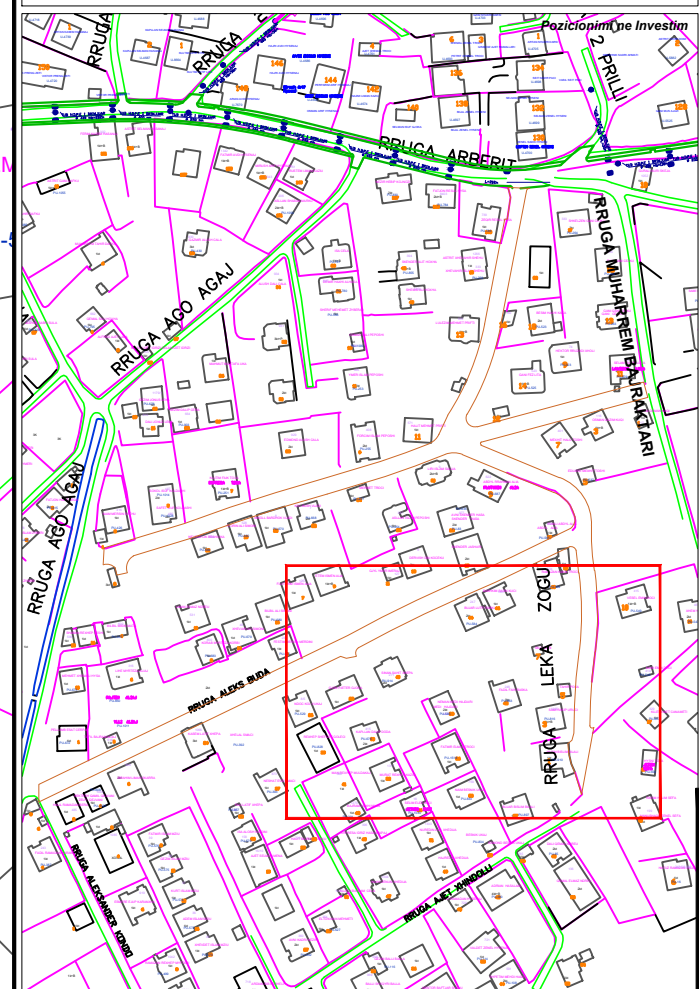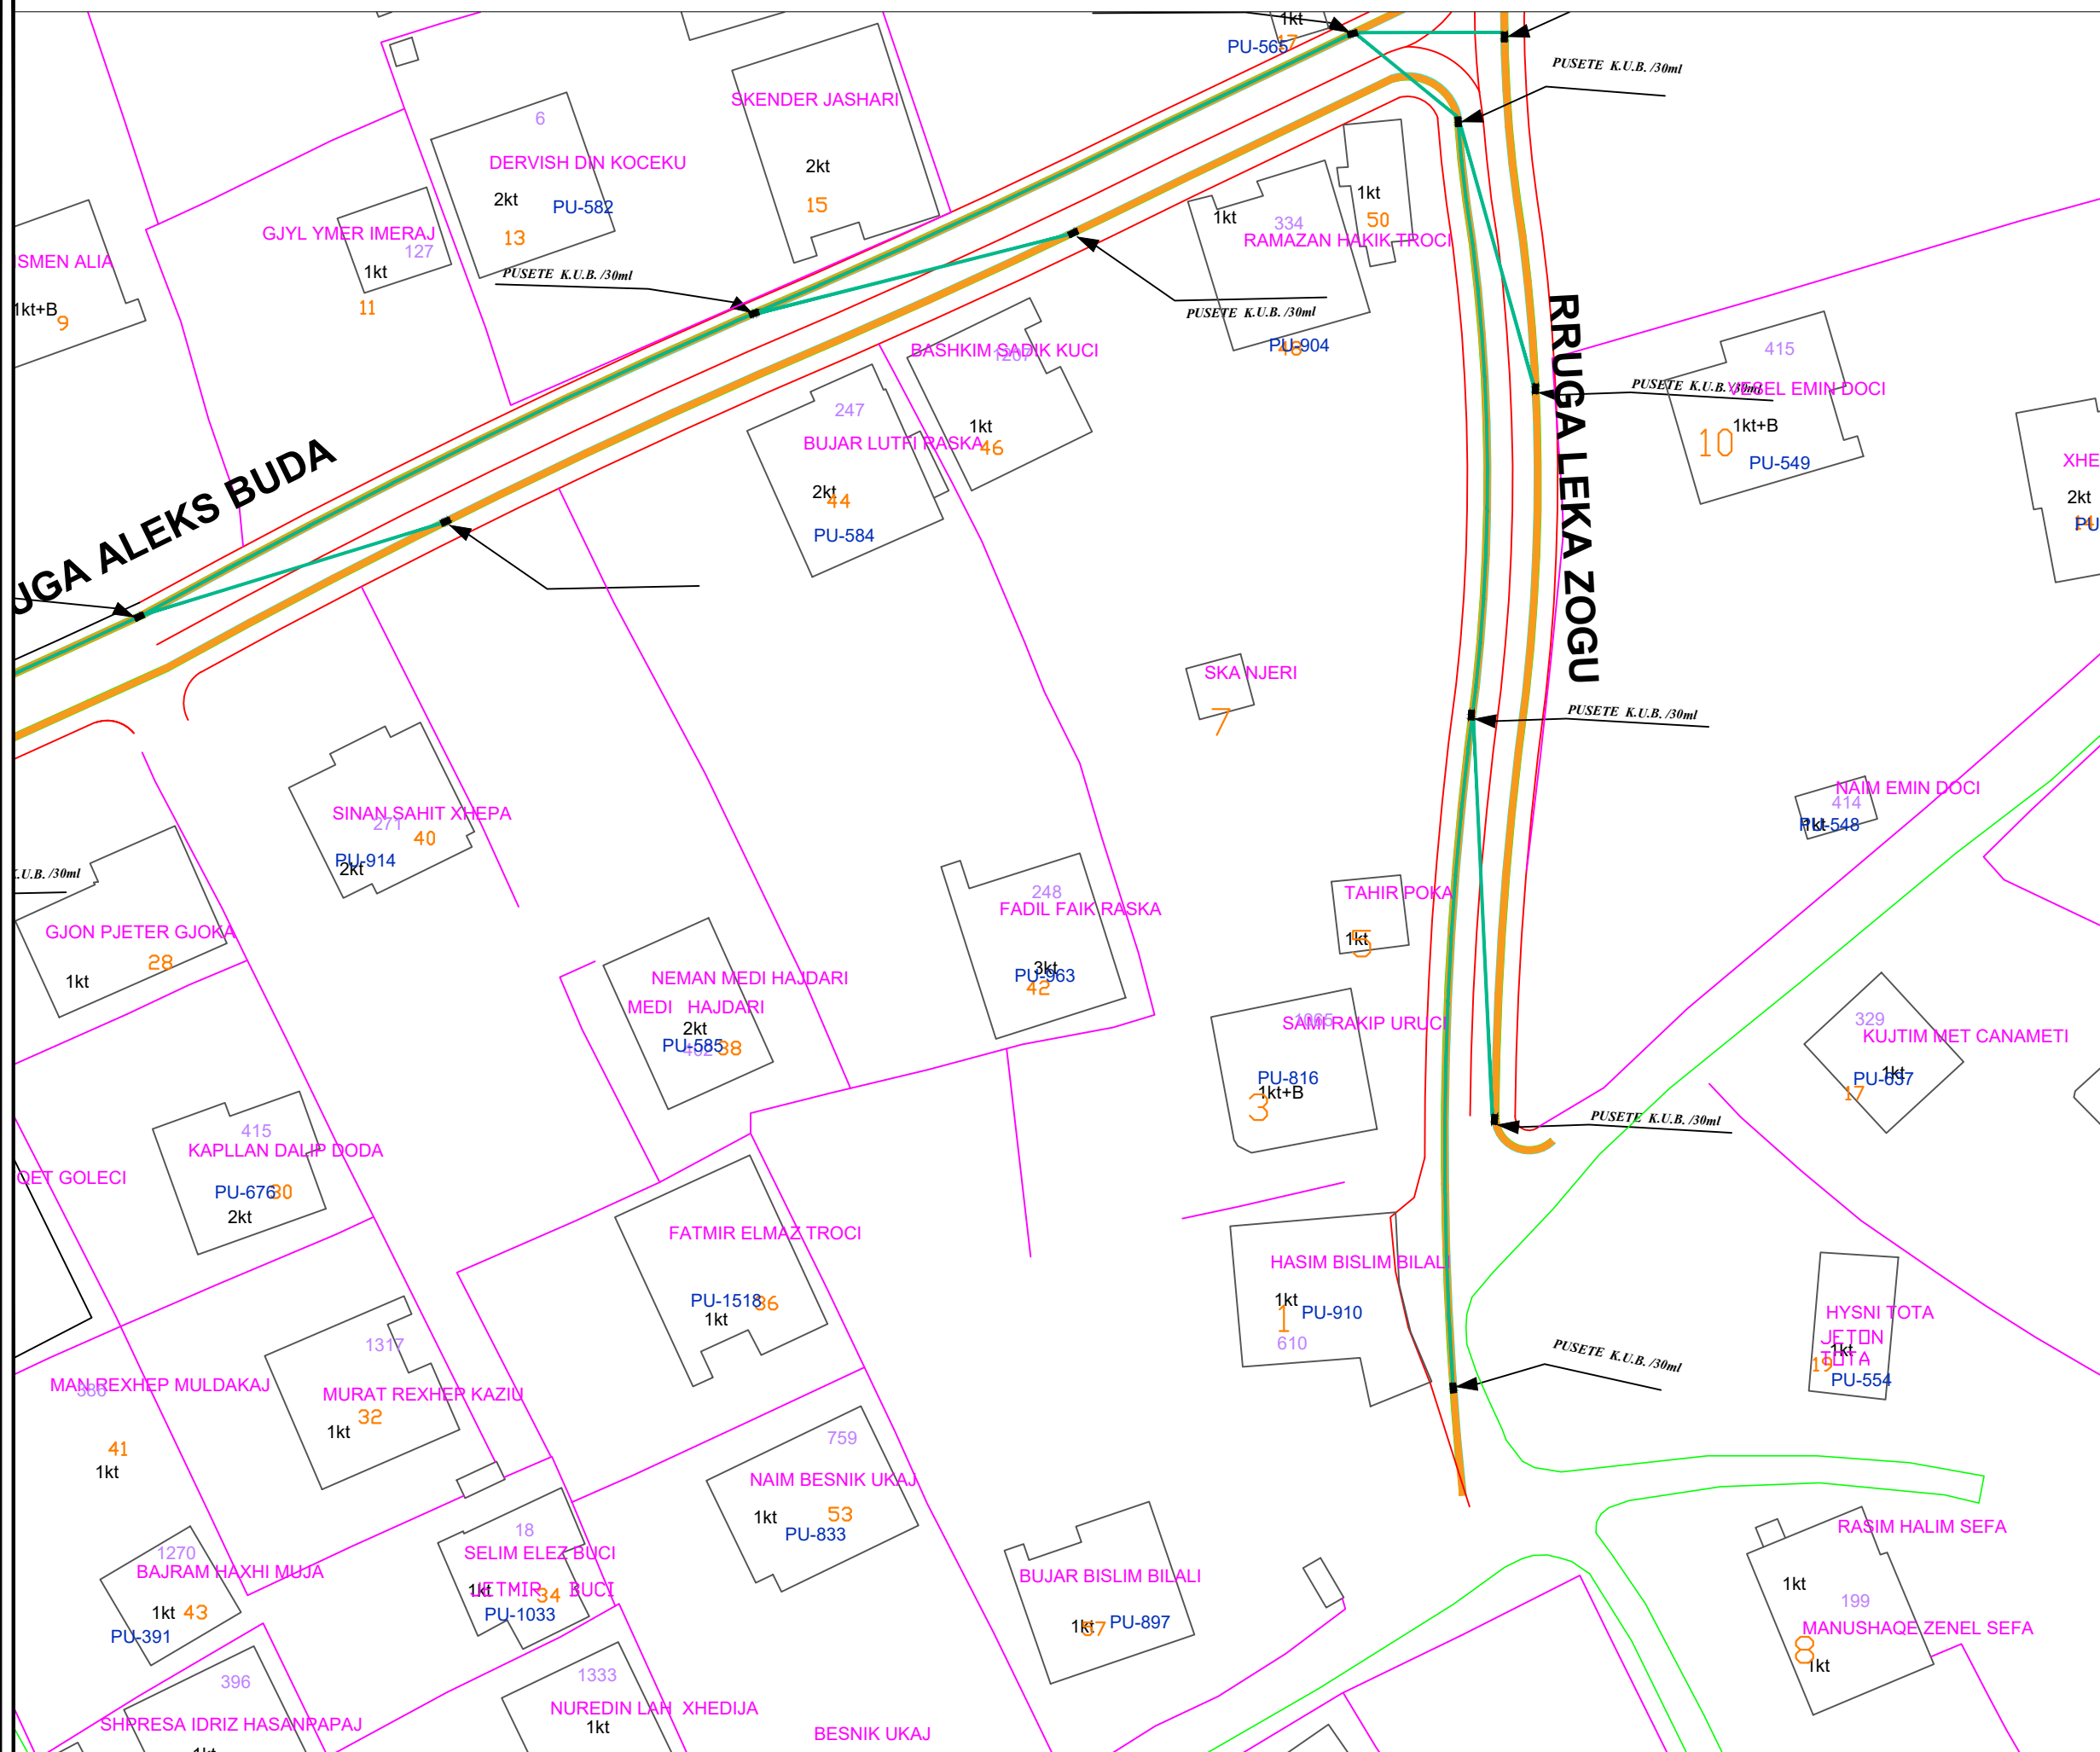

**BASHKIA KAMEZ**  
 DREJTORIA E SHERBIMEVE PUBLIKE  
 DREJTORIA E PROJEKTEVE DHE INYESIMEVE  
 DEPARTAMENTI E PROJEKTEVE



Dr. i Pergj. i Sherbimeve Publike	ELVIS GJIKA
Dr. e Projekteve e Investimeve	FLORA MUCA
Pergj. Depart. te Projekteve	EMANUELA MEZIU

STAFI TEKNIK PROJEKTUES	Ing. Gjeolnformatik	ERBLIN LALA
	Ing. Topograf	RAMADAN HYSA

Titulli i Projektit	Faza e Projektit
NDERTIMI I RRUGEVE "AHMET ZOGU", "LEKA ZOGU" DHE "ALEKS BUDA" PASKUQAN 2	PROJEKT ZBATIMI
Emertimi i Fletes	Data e Implementimit:
PLANIMETRI KUB	2023
	Shkalla e Vizatimit
	Fleta Nr.

**K-10**

# PLANIMETRI TROTUAR

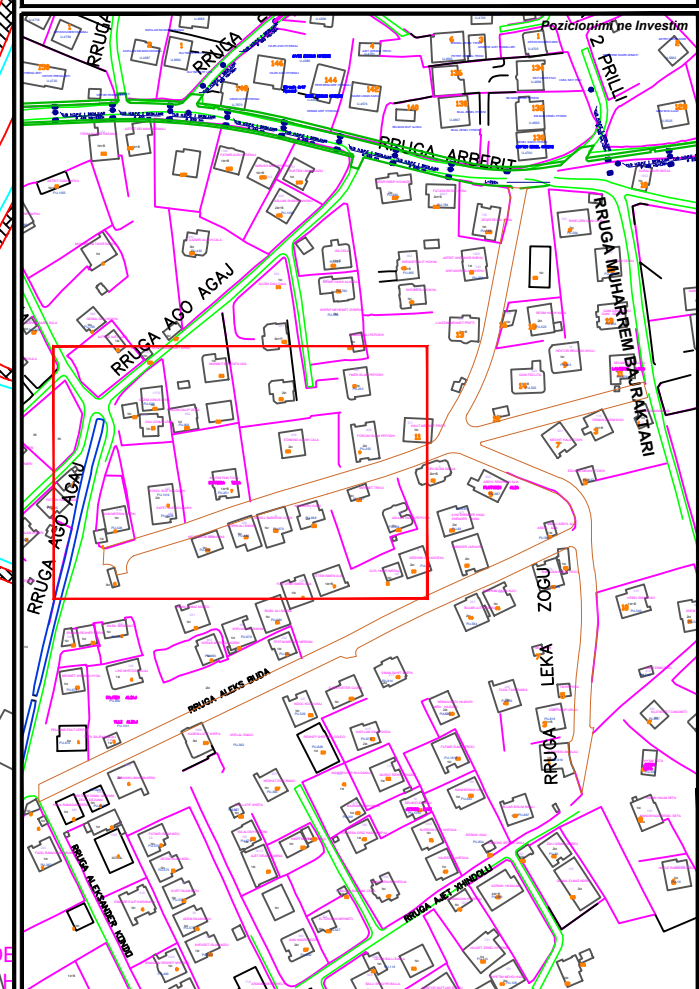
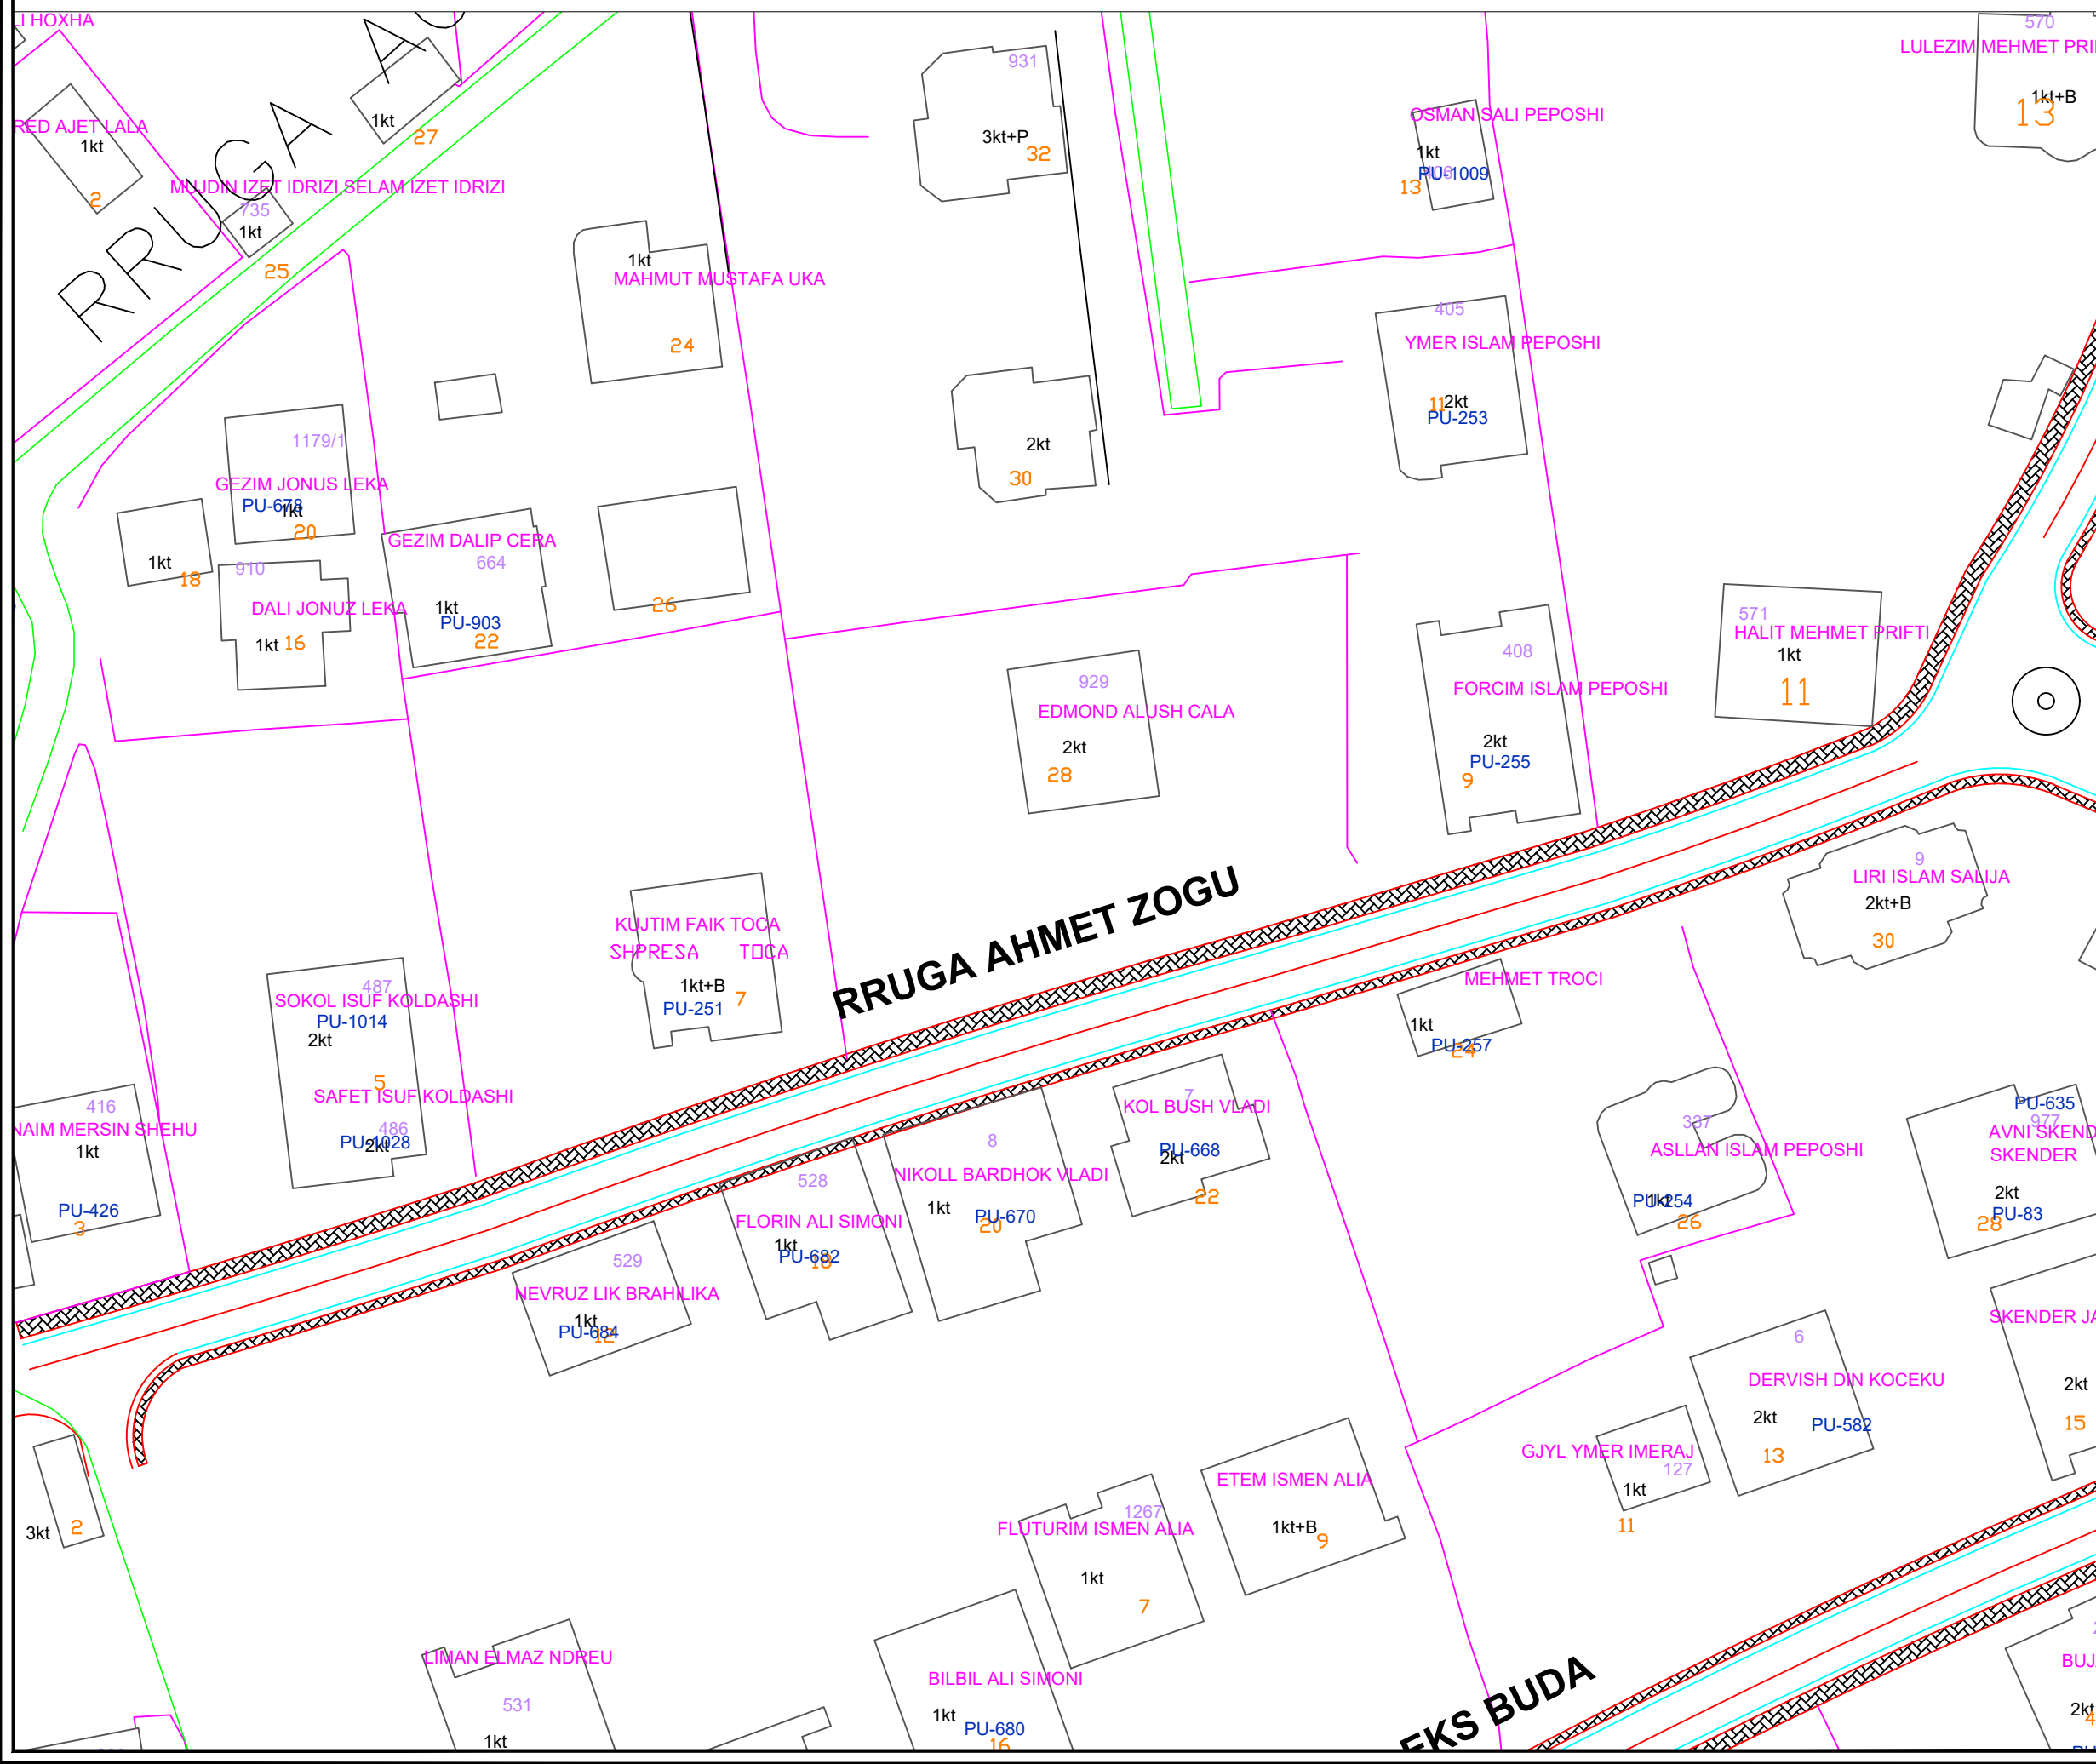


**BASHKIA KAMEZ**  
 DREJTORIA E SHERBIMEVE PUBLIKE  
 DREJTORIA E PROJEKTEVE DHE INYESIMEVE  
 DEPARTAMENTI E PROJEKTEVE

Dr. i Pergj. i Sherbimeve Publike	ELVIS GJIKA	
Dr. e Projekteve e Investimeve	FLORA MUCA	
Pergj. Depart. te Projekteve	EMANUELA MEZIU	
STAFI TEKNIK PROJEKTES	Ing. Gjeoinformatik	ERBLIN LALA
	Ing. Topograf	RAMADAN HYSA

Titulli i Projektit	NDETIMI I RRUGEVE "AHMET ZOGU", "LEKA ZOGU" DHE "ALEKS BUDA" PASKUQAN 2	Faza e Projektit PROJEKT ZBATIMI
Emertimi i Fletes	PLANIMETRI TROTUAR	Data e Implementimit : 2023
		Shkalla e Vizatimit
		Fieta Nr. <b>K-11</b>

# PLANIMETRI TROTUAR

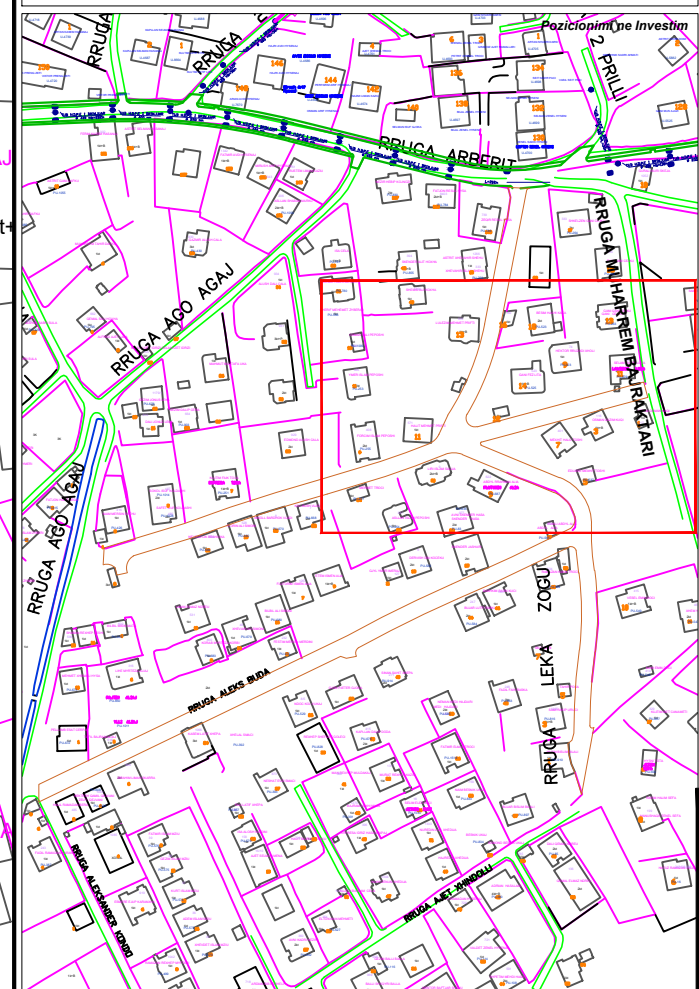
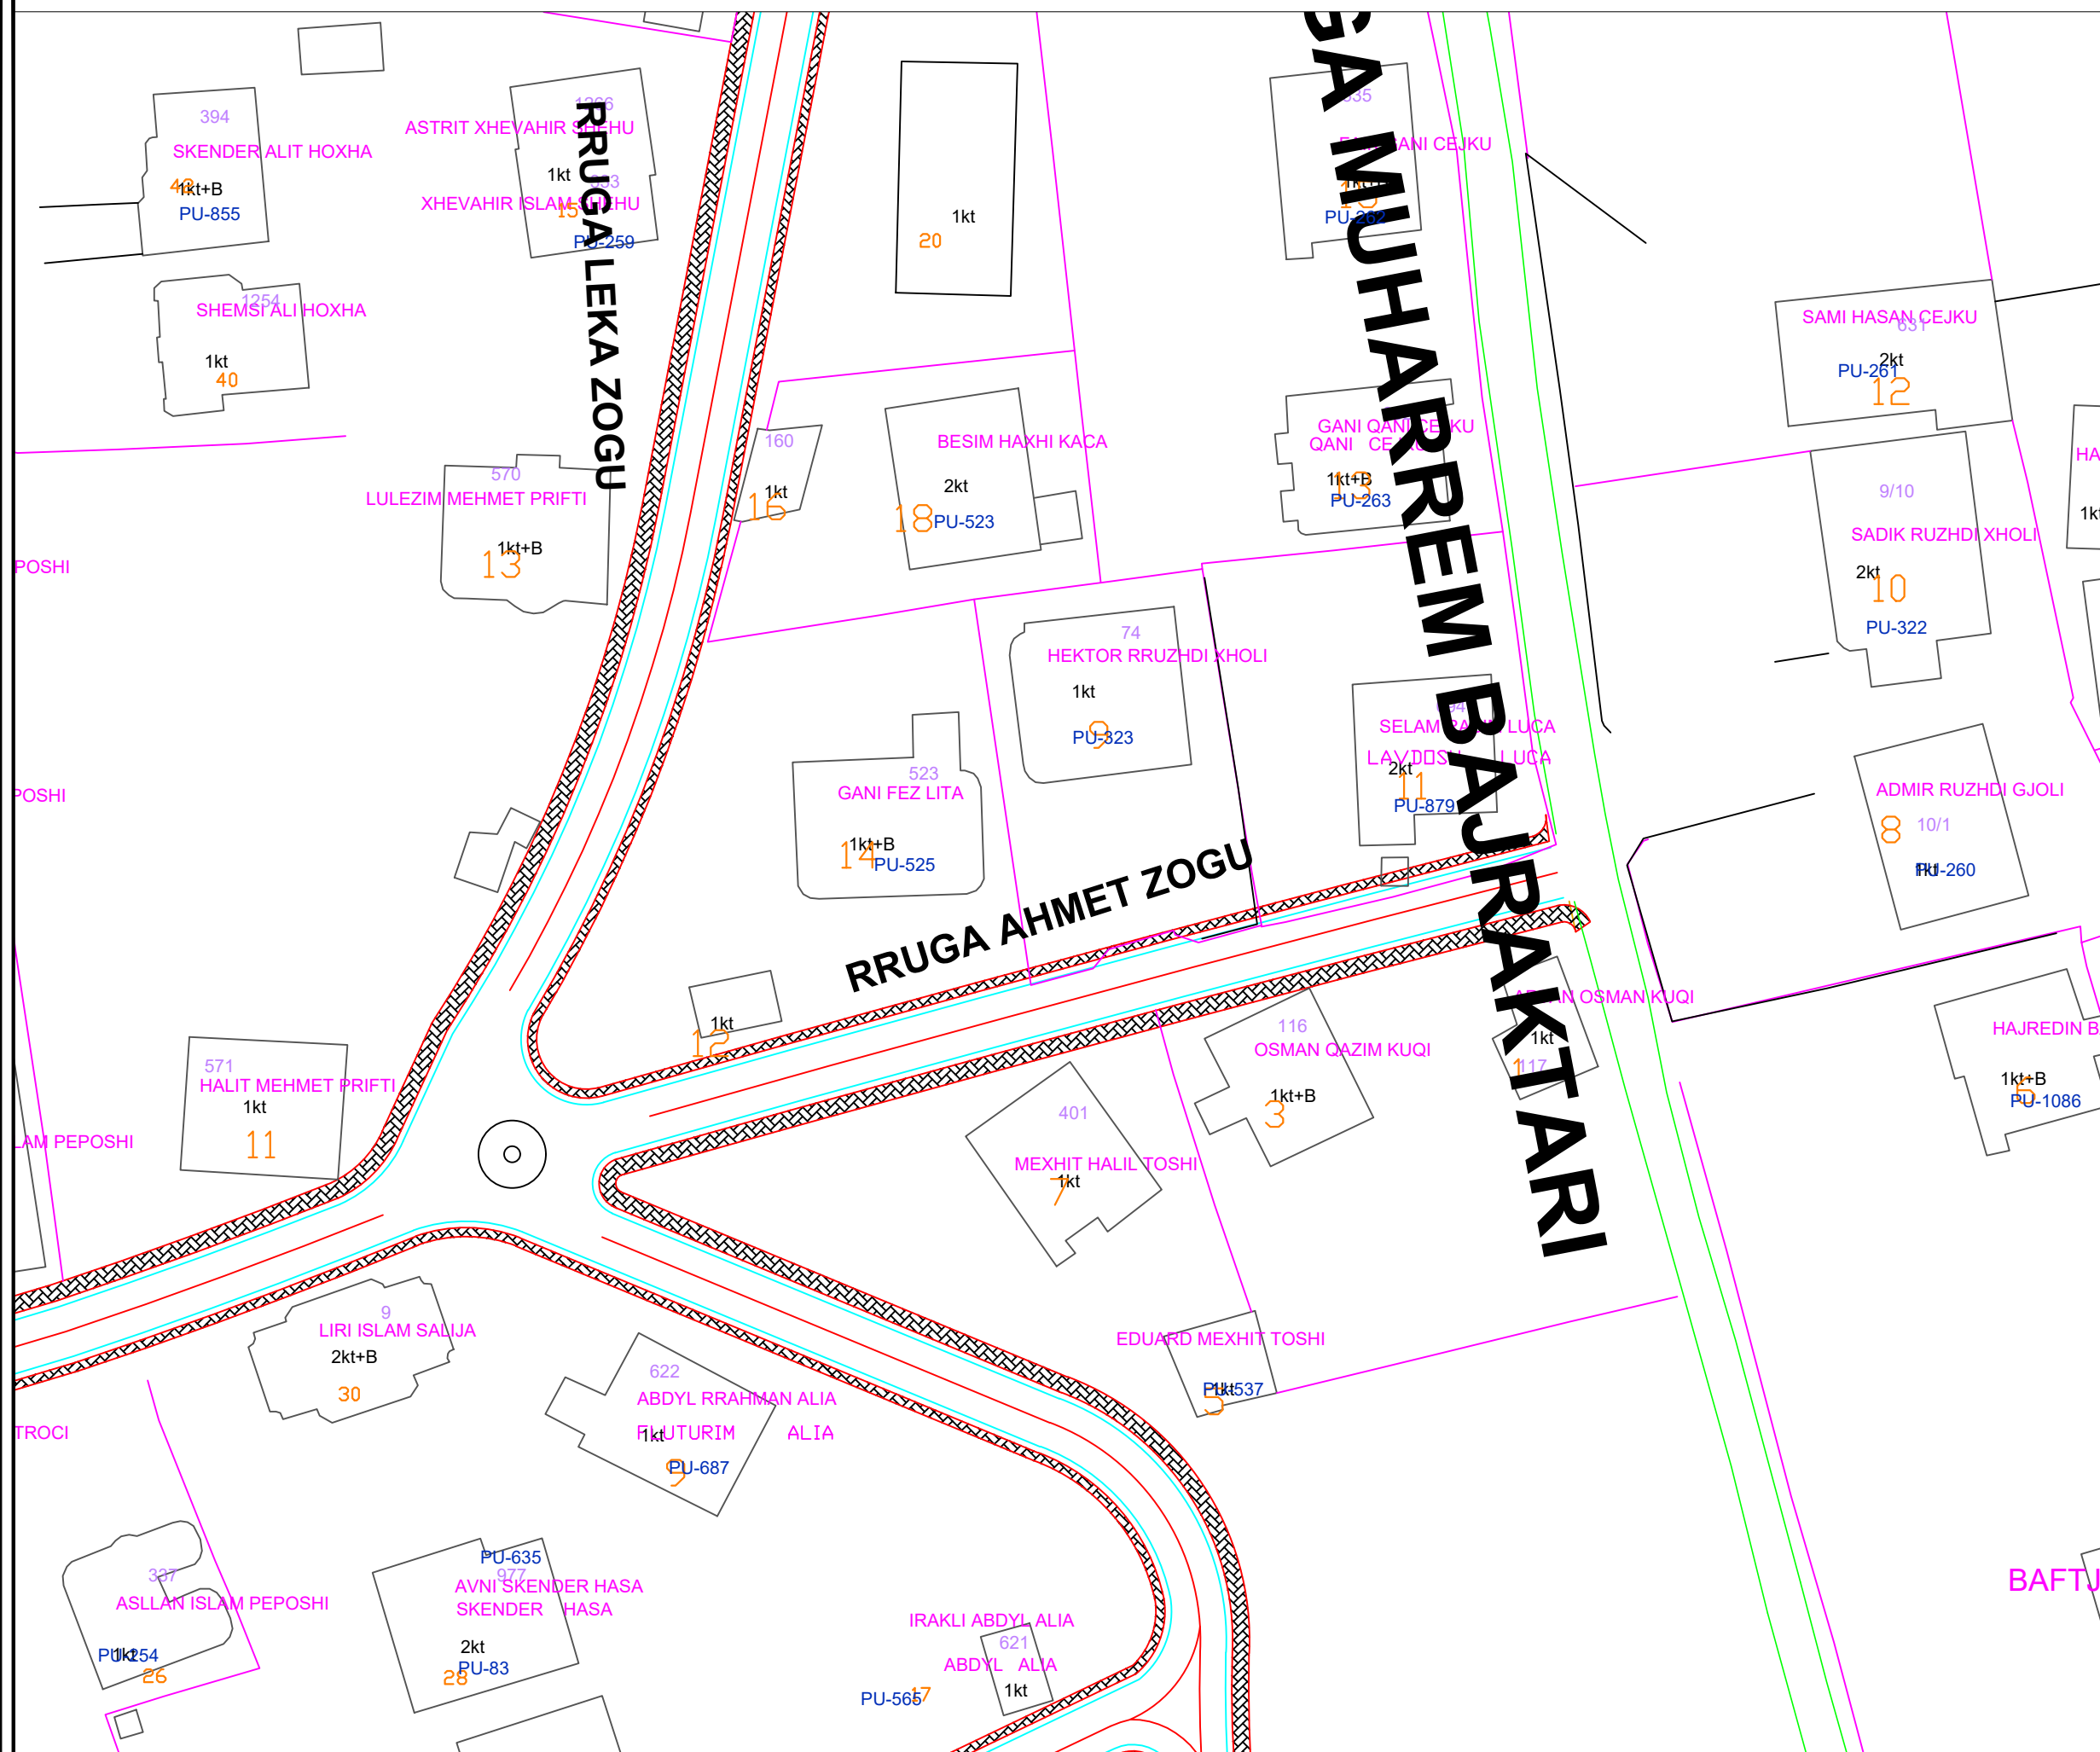


**BASHKIA KAMEZ**  
 DREJTORIA E SHERBIMEVE PUBLIKE  
 DREJTORIA E PROJEKTEVE DHE INYESIMEVE  
 DEPARTAMENTI E PROJEKTEVE

Dr. i Pergj. i Sherbimeve Publike	ELVIS GJIKA
Dr. e Projekteve e Investimeve	FLORA MUCA
Pergj. Depart. te Projekteve	EMANUELA MEZIU
STAFI TEKNIK PROJEKTUES	Ing. Gjeoinformatik ERBLIN LALA
	Ing. Topograf RAMADAN HYSA

Titulli i Projektit	Faza e Projektit
NDERTIMI I RRUGEVE "AHMET ZOGU", "LEKA ZOGU" DHE "ALEKS BUDA" PASKUQAN 2	PROJEKT ZBATIMI
Emertimi i Fletes	Data e Implementimit:
PLANIMETRI TROTUAR	2023
	Shkalla e Vizatimit
	Fleta Nr.
	<b>K-12</b>

# PLANIMETRI TROTUAR

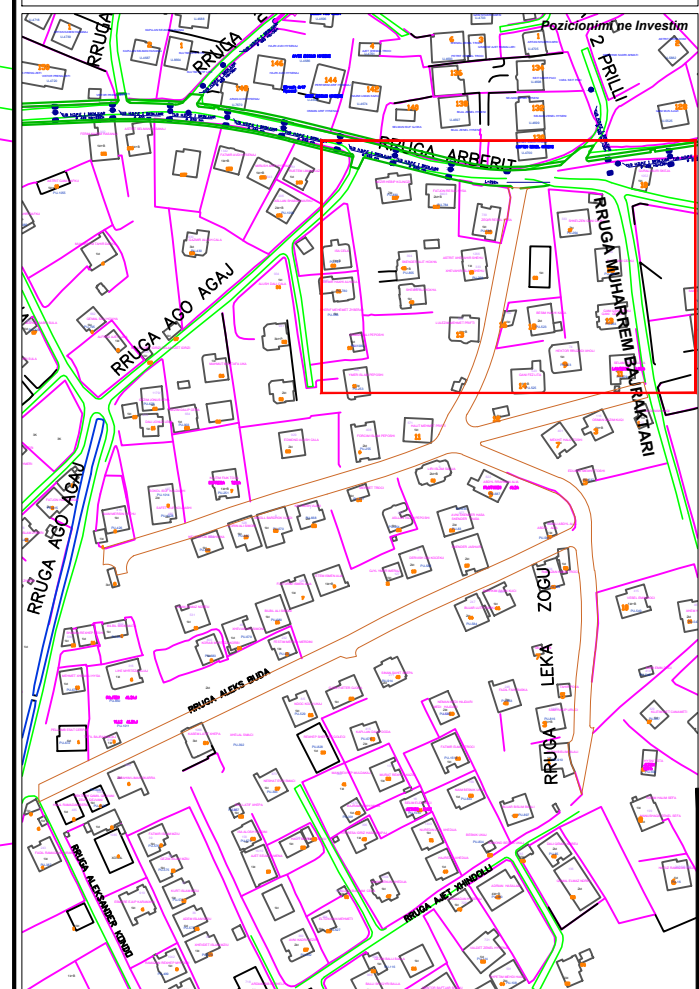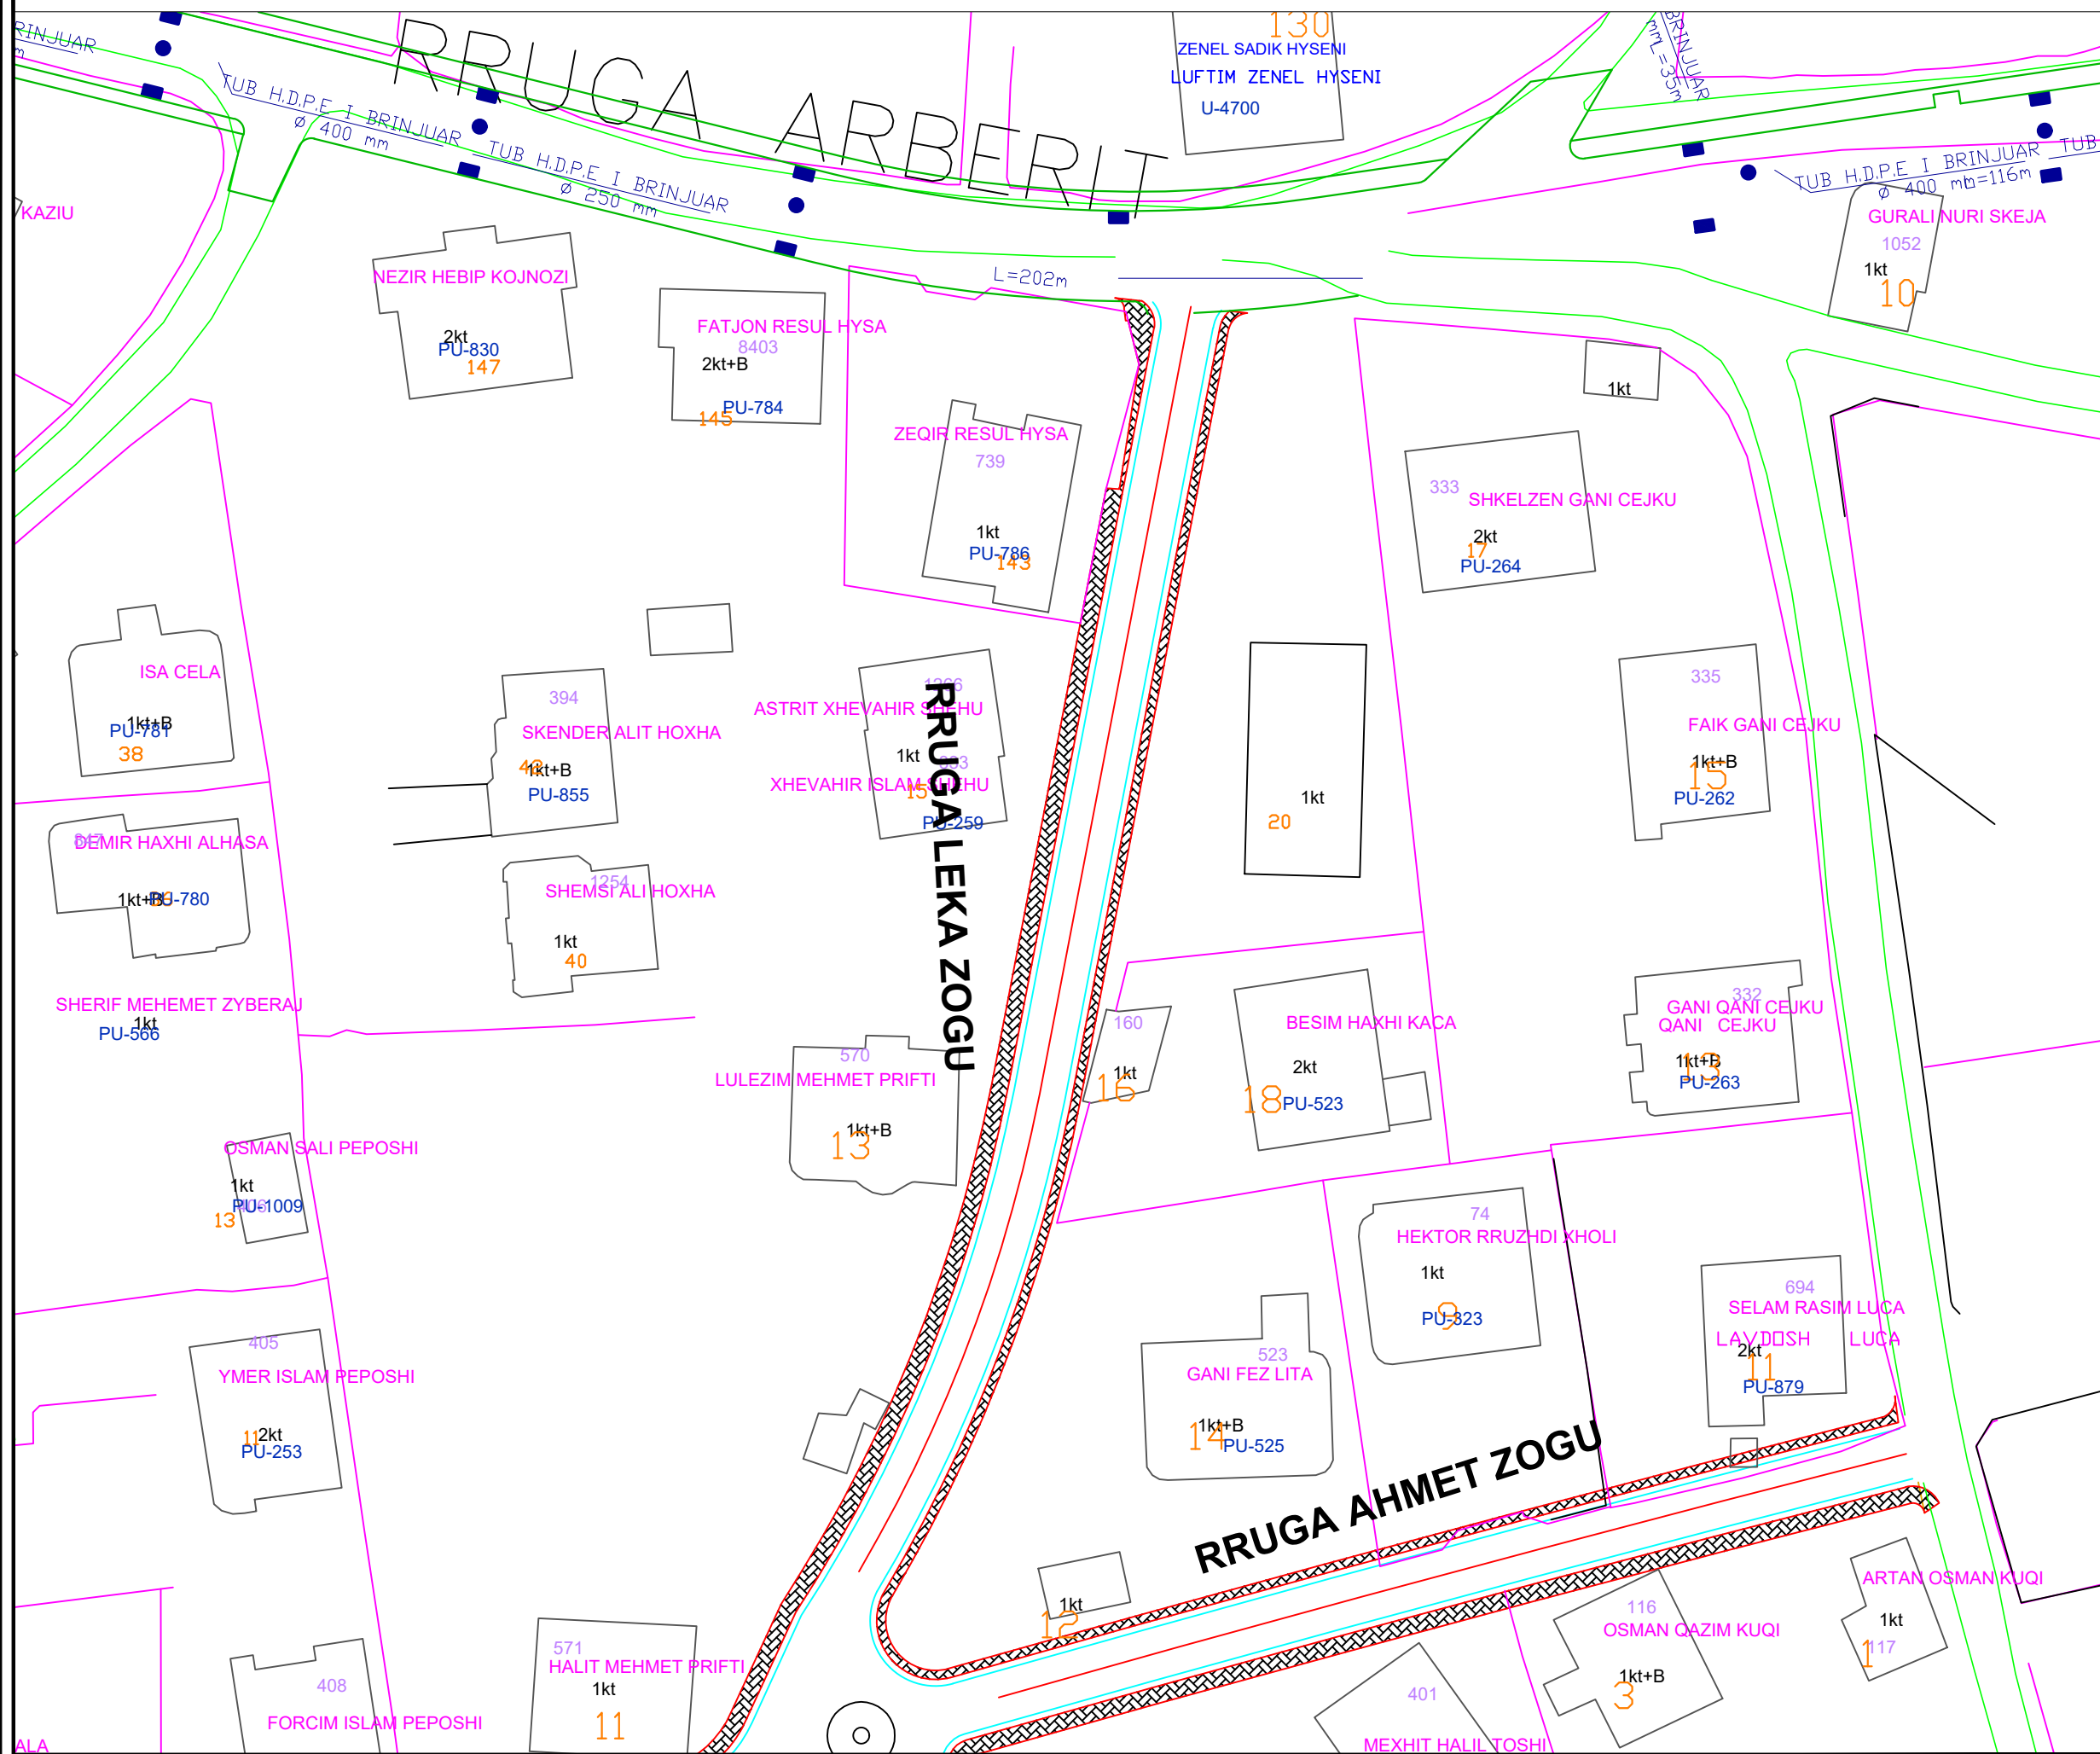


**BASHKIA KAMEZ**

DREJTORIA E SHERBIMEVE PUBLIKE  
DREJTORIA E PROJEKTEVE DHE INVESTEMEVE  
DEPARTAMENTI E PROJEKTEVE

Dr. i Pergj. i Sherbimeve Publike	ELVIS GJIKA	
Dr. e Projekteve e Investimeve	FLORA MUCA	
Pergj. Depart. te Projekteve	EMANUELA MEZIU	
STAFI TEKNIK PROJEKTES	Ing. Gjeoinformatik	ERBLIN LALA
	Ing. Topograf	RAMADAN HYSA

Titulli i Projektit	Faza e Projektit
NDERTIMI I RRUGEVE "AHMET ZOGU", "LEKA ZOGU" DHE "ALEKS BUDA" PASKUQAN 2	PROJEKT ZBATIMI
Emertimi i Fletes	Data e Implementimit:
PLANIMETRI TROTUAR	2023
	Shkalla e Vizatimit
	Fleta Nr.
	<b>K-13</b>

# PLANIMETRI TROTUAR


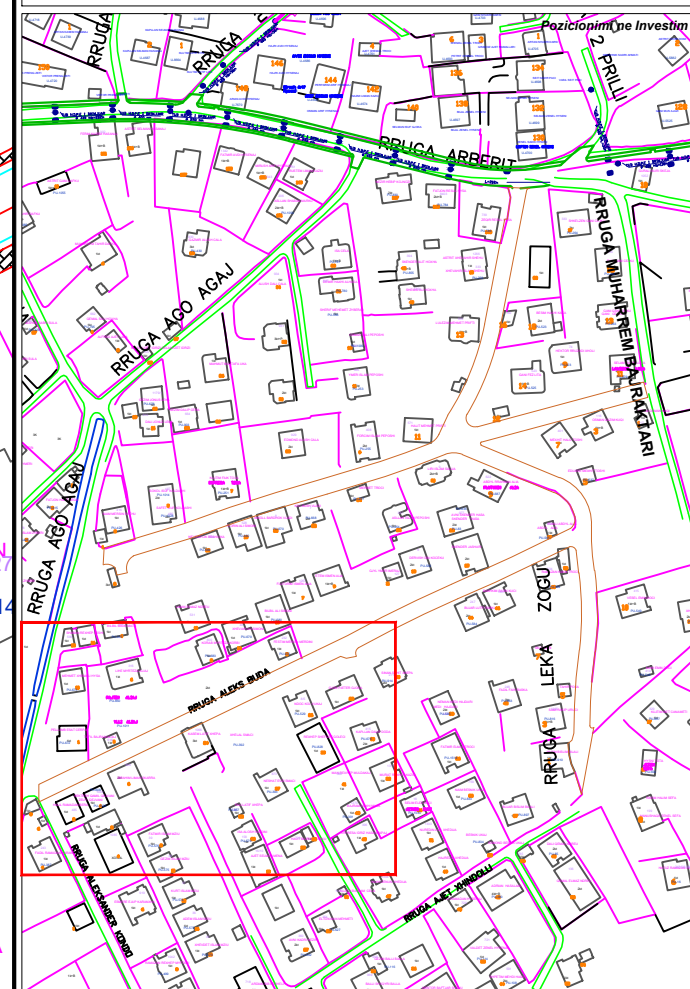


**BASHKIA KAMEZ**  
 DREJTORIA E SHERBIMEVE PUBLIKE  
 DREJTORIA E PROJEKTEVE DHE INYESIMEVE  
 DEPARTAMENTI E PROJEKTEVE

Dr. i Pergj. i Sherbimeve Publike	ELVIS GJIKA
Dr. e Projekteve e Investimeve	FLORA MUCA
Pergj. Depart. te Projekteve	EMANUELA MEZIU
STAFI TEKNIK PROJEKTES	Ing. Gjeoinformatik ERBLIN LALA
	Ing. Topograf RAMADAN HYSA

Titulli i Projektit	Faza e Projektit
NDERTIMI I RRUGEVE "AHMET ZOGU", "LEKA ZOGU" DHE "ALEKS BUDA" PASKUQAN 2	PROJEKT ZBATIMI
Emertimi i Fletes	Data e Implementimit:
PLANIMETRI TROTUAR	2023
	Shkalla e Vizatimit
	Fleta Nr.
	<b>K-14</b>

# PLANIMETRI TROTUAR

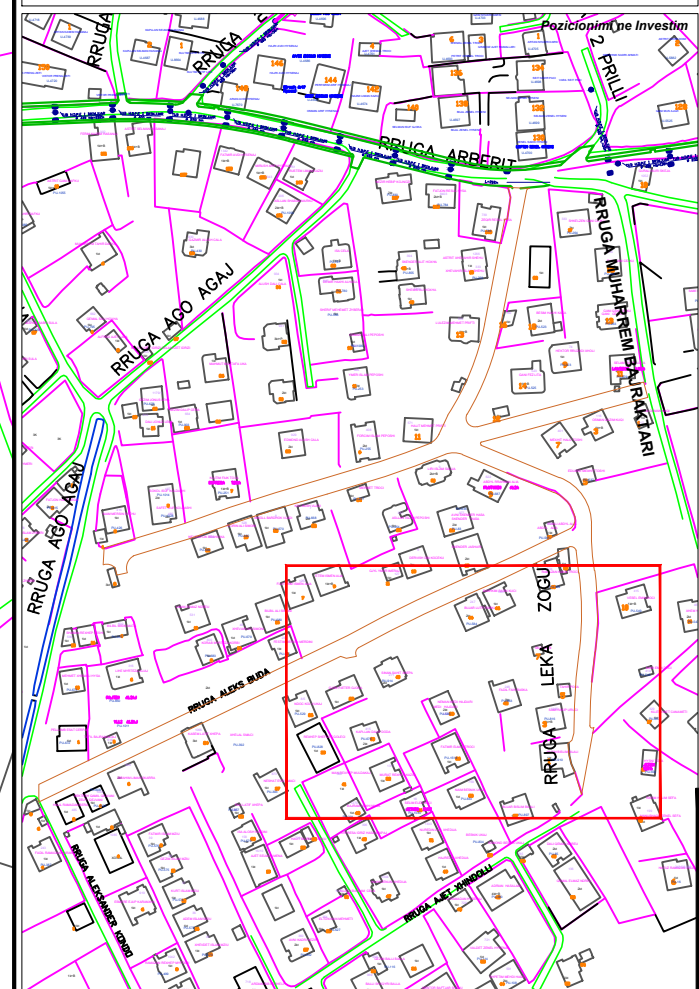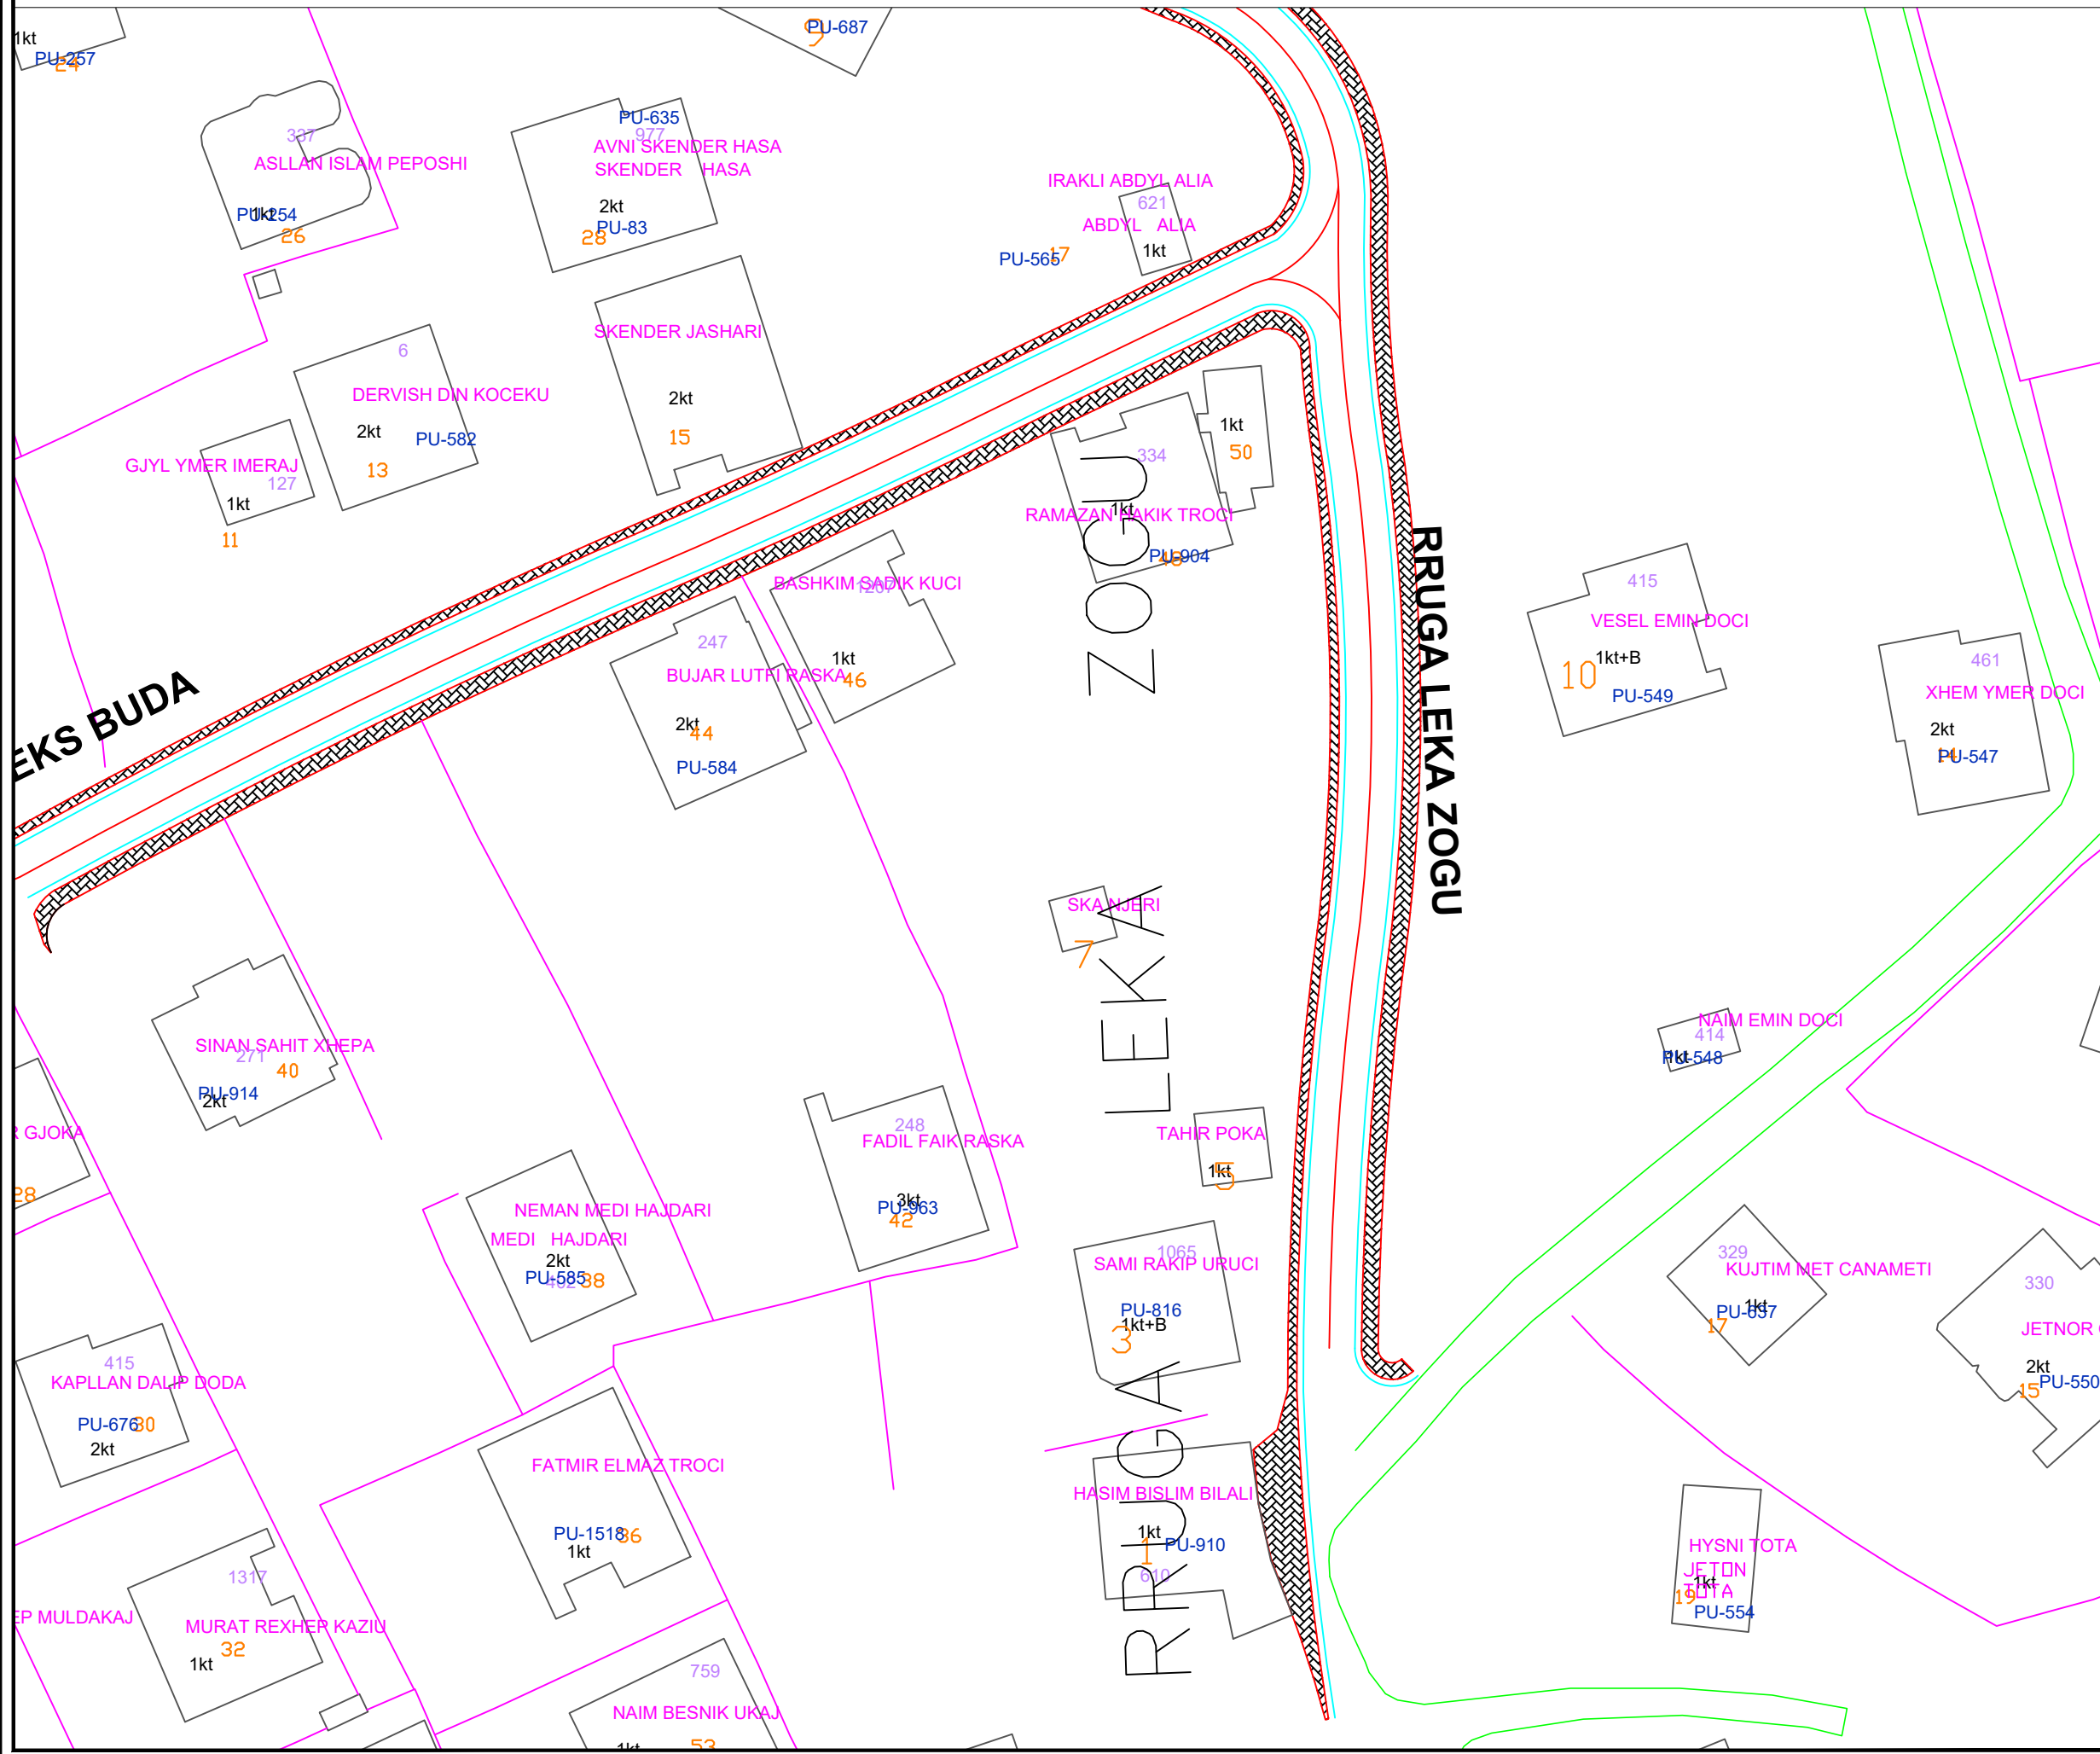

**BASHKIA KAMEZ**  
 DREJTORIA E SHERBIMEVE PUBLIKE  
 DREJTORIA E PROJEKTEVE DHE INYESIMEVE  
 DEPARTAMENTI E PROJEKTEVE

Dr. i Pergj. i Sherbimeve Publike	ELVIS GJIKA
Dr. e Projekteve e Investimeve	FLORA MUCA
Pergj. Depart. te Projekteve	EMANUELA MEZIU


STAFI TEKNIK PROJEKTUES	Ing. Gjeoinformatik	ERBLIN LALA
	Ing. Topograf	RAMADAN HYSA

Titulli i Projektit	Faza e Projektit
NDERTIMI I RRUGEVE "AHMET ZOGU", "LEKA ZOGU" DHE "ALEKS BUDA" PASKUQAN 2	PROJEKT ZBATIMI
Emeritimi i Fletes	Data e Implementimit:
PLANIMETRI TROTUAR	2023
	Shkalla e Vizatimit
	Fleta Nr.

**K-15**




DETAJ I SHTYLLES H-9.0m+ KRAH 1.5X1.5m ME NDRICUES SMART 250W DHE PUSETE BETONI 40X40X100cm


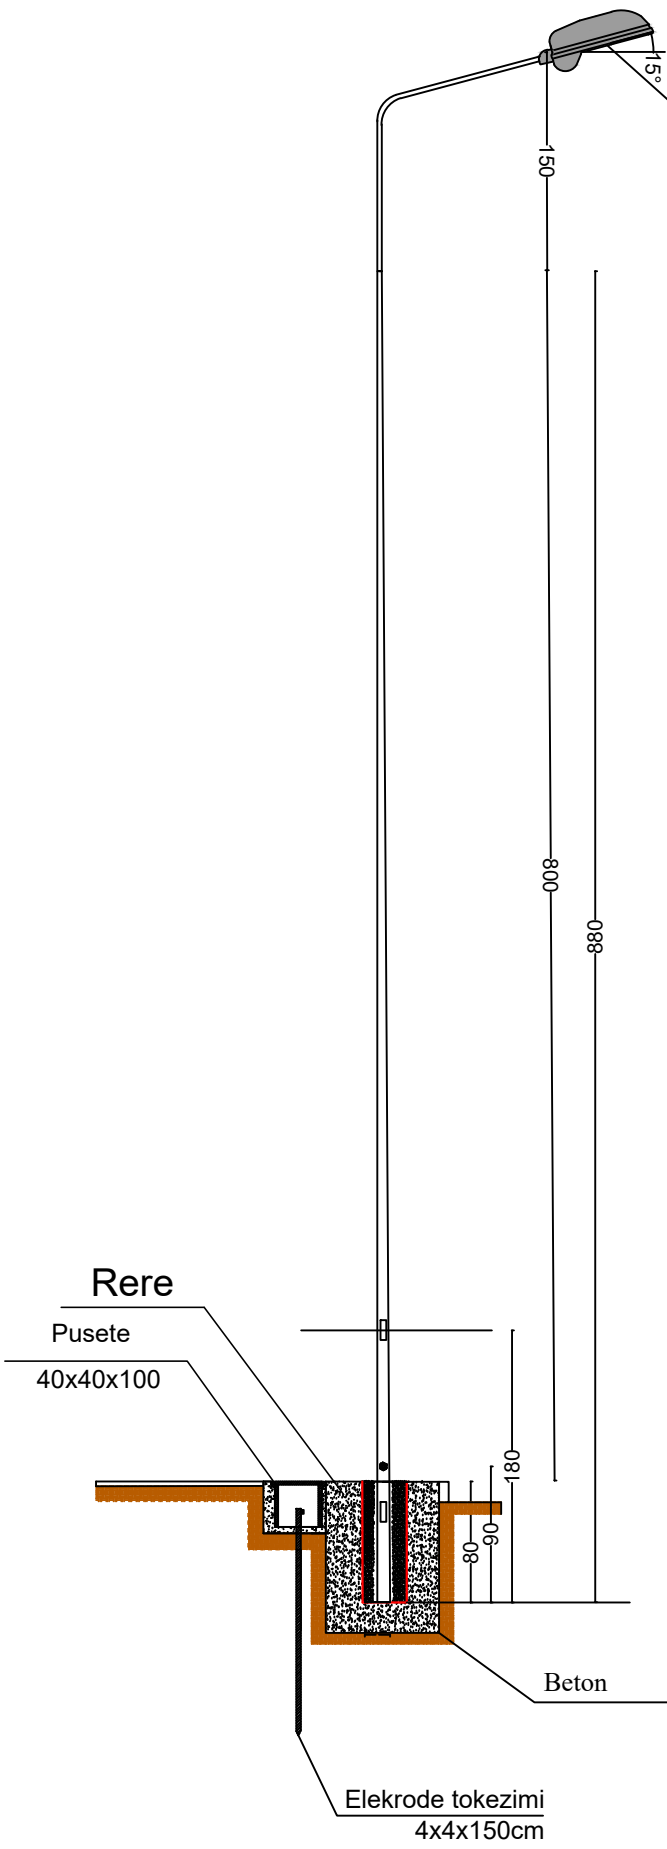


NDRICUES TIP "Smart"  
VP CLI CR M-S 250W

SHTYLLË ELEKTRIKE ME PUSETË NË TOKË ME LIDHJE  
EKUIPOTENCIALE DHE MORSETERIA E LINJËS SË NDRIÇIMIT

 


NDRICUES TIP "SMART"  
SAP-T 150 CNR

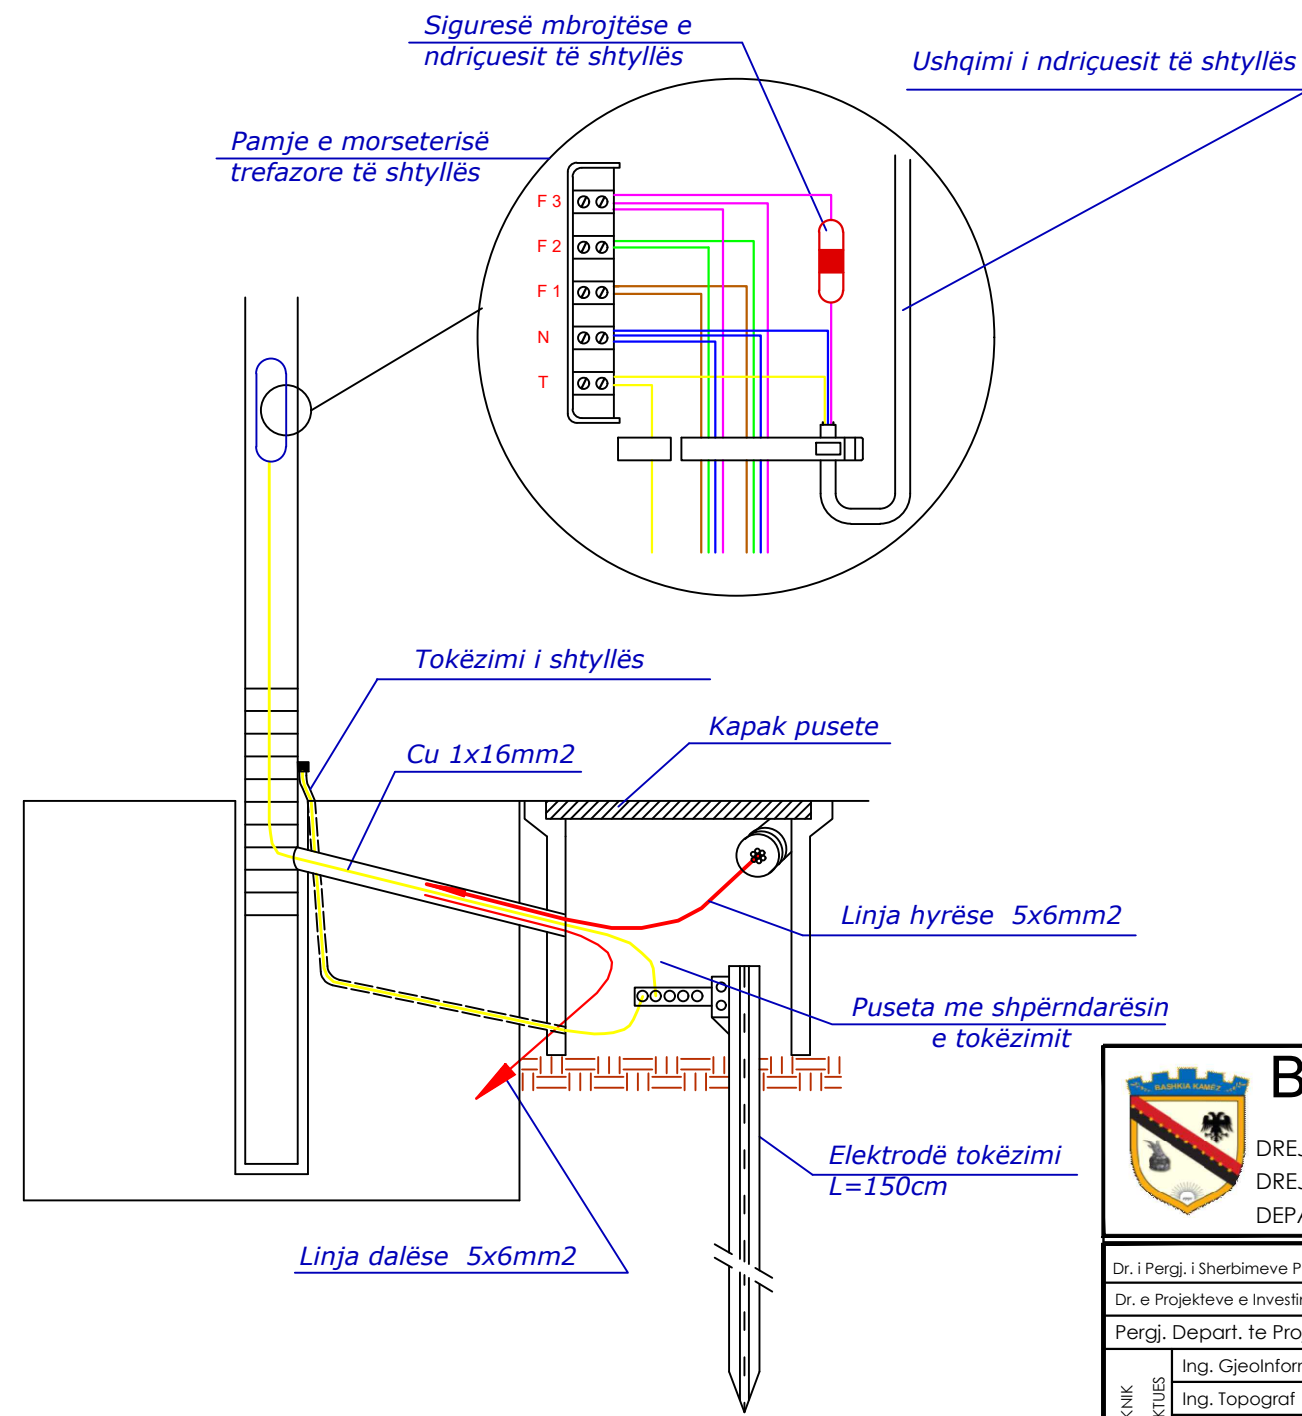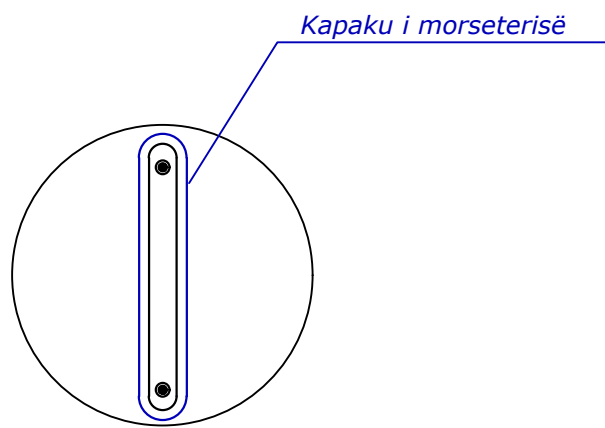


 <b>BASHKIA KAMEZ</b> DREJTORIA E SHERBIMEVE PUBLIKE DREJTORIA E PROJEKTEVE DHE INVESTEMEVE DEPARTAMENTI E PROJEKTEVE		
		Dr. i Pergj. i Sherbimeve Publike
Dr. e Projekteve e Investimeve		FLORA MUCA
Pergj. Depart. te Projekteve		EMANUELA MEZIU
STAFI TEKNIK PROJEKTUES	Ing. Gjeoinformatik	ERBLIN LALA
	Ing. Topograf	RAMADAN HYSA
Titulli i Projektit NDERTIM TROTUARI +KUB+NDRICIM "AHMET ZOGU+LEKA ZOGU+ALI KELMENDI + RRUGA DRAGOBIA"		Faza e Projektit PROJEKT ZBATIMI Data e Implementimit : Shkalla e Vizatimit
Emertimi i Fletes DETAJ I NDRICIMIT RRUGOR		Fleta Nr.

# Detaj i inkastrimit të kolonës së ndriçuesit me lartësi H=9m





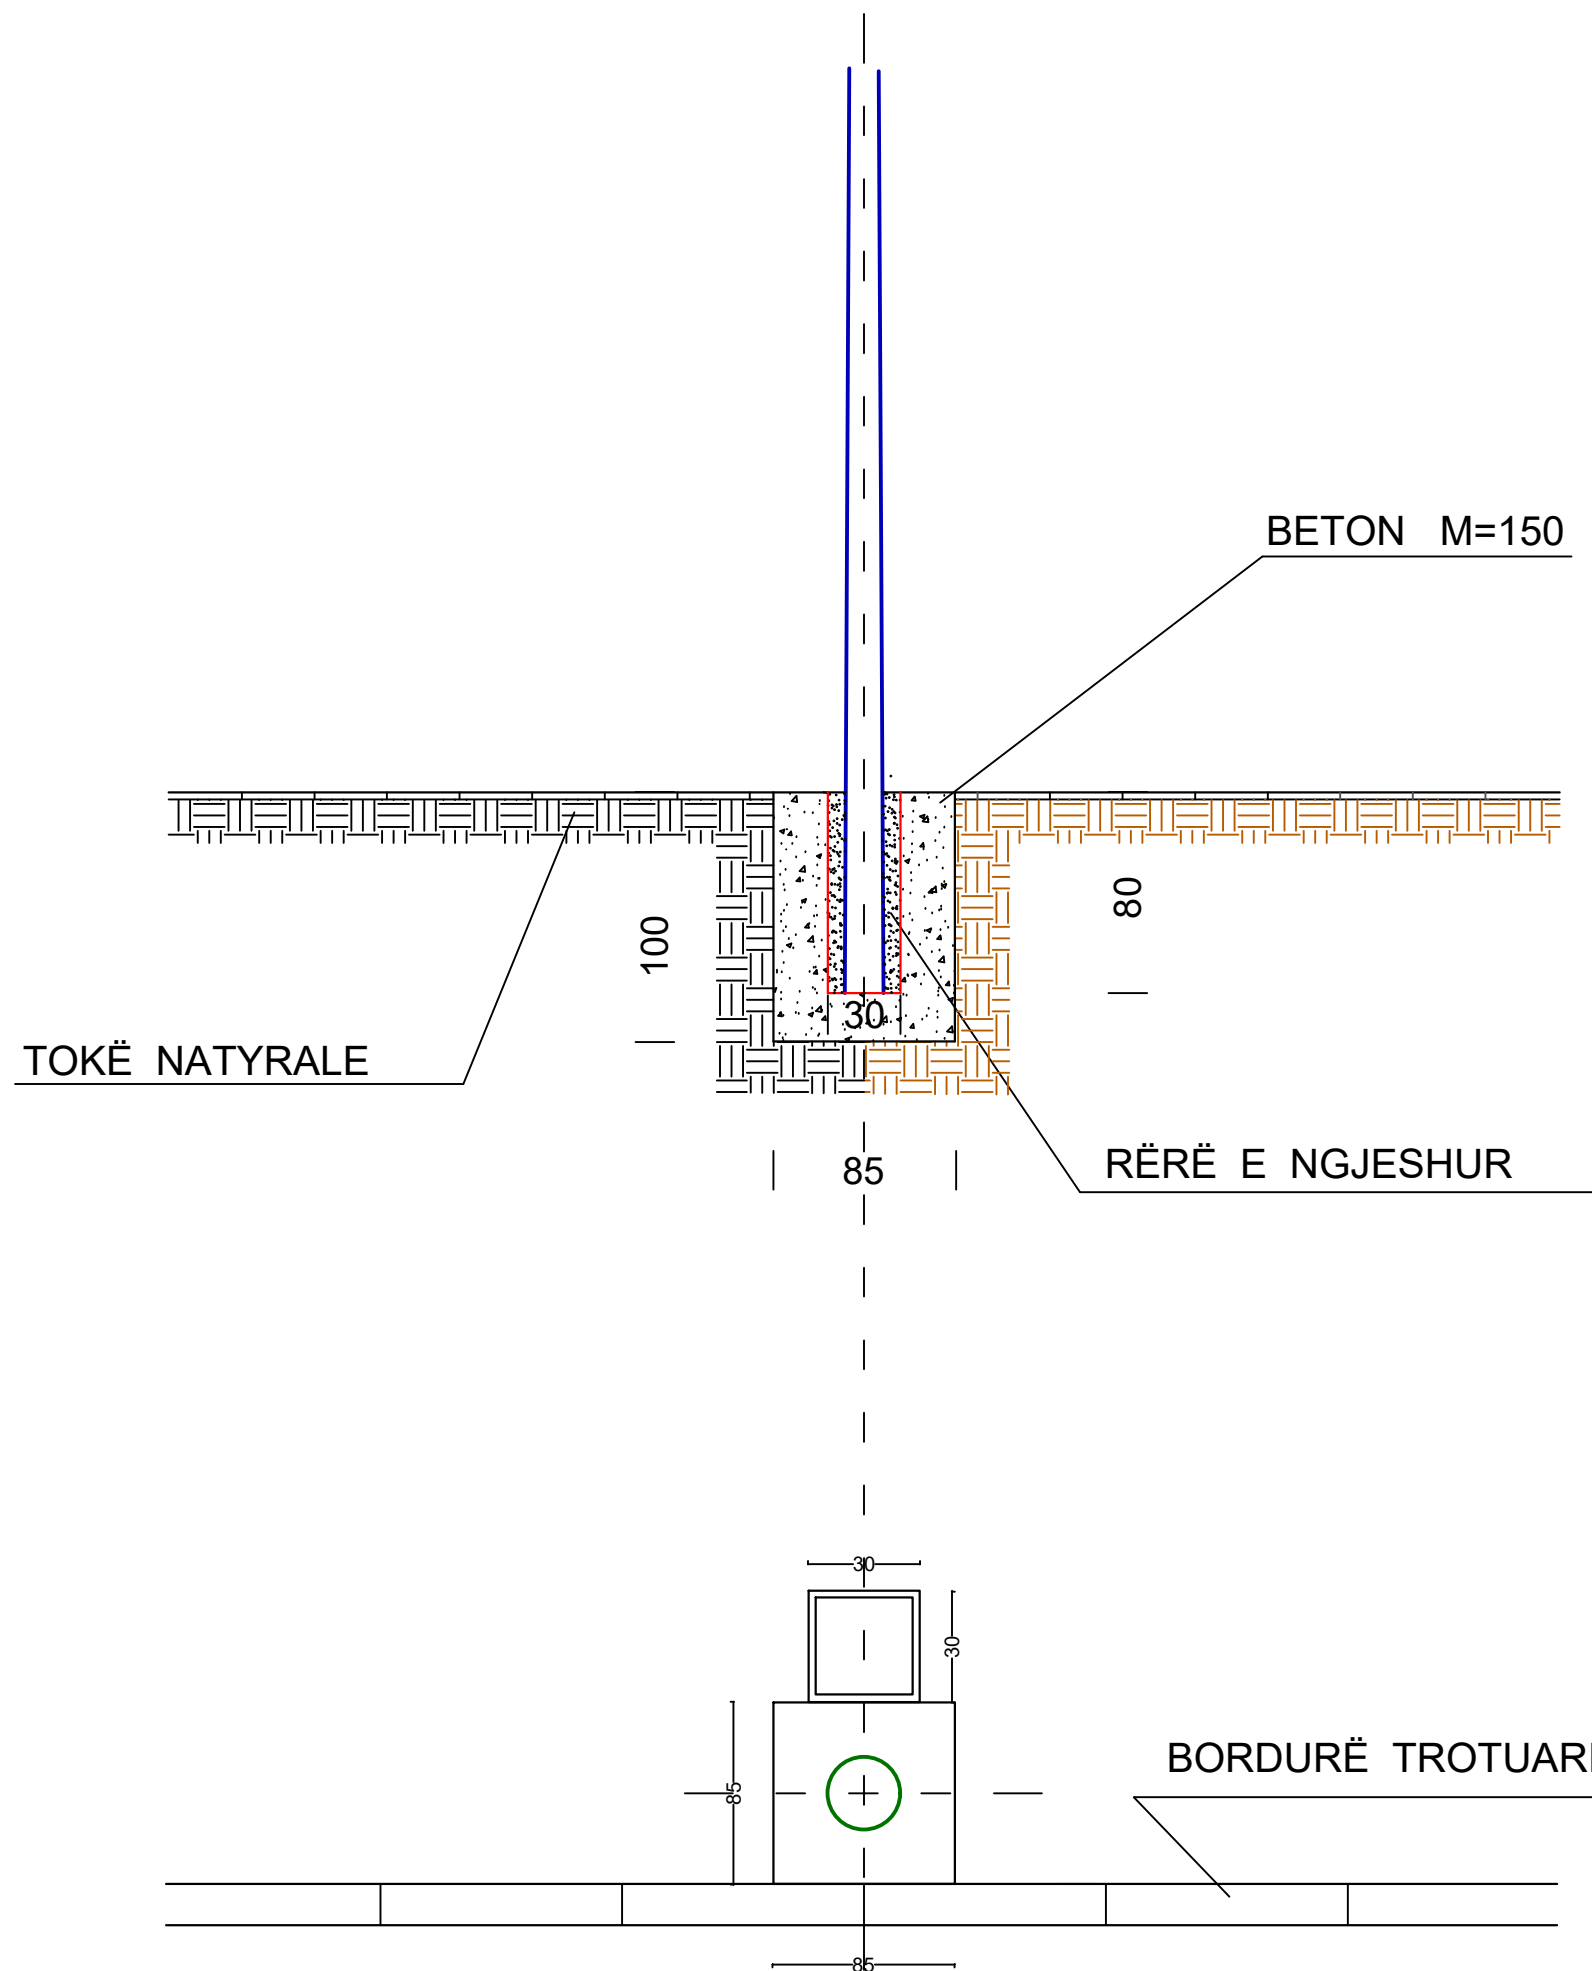


 <b>BASHKIA KAMEZ</b> DREJTORIA E SHERBIMEVE PUBLIKE DREJTORIA E PROJEKTEVE DHE INVESTEMEVE DEPARTAMENTI E PROJEKTEVE		
Dr. i Pergj. i Sherbimeve Publike	ELVIS GJIKA	
Dr. e Projekteve e Investimeve	FLORA MUCA	
Pergj. Depart. te Projekteve	EMANUELA MEZIU	
STAFI TEKNIK PROJEKTUES	Ing. Gjeoinformatik	ERBLIN LALA
	Ing. Topograf	RAMADAN HYSA
<b>Titulli i Projektit</b> NDERTIM TROTUARI +KUB+NDRICIM "AHMET ZOGU+LEKA ZOGU+ALI KELMENDI + RRUGA DRAGOBIA"		<b>Faza e Projektit</b> PROJEKT ZBATIMI <b>Data e Implementimit :</b>
<b>Emertimi i Fletes</b> DETAJ I NDRICIMIT RRUGOR		<b>Shkalla e Vizatimit</b> Fleta Nr.

### Detaj i tokëzimit të shtyllës së ndriçimit

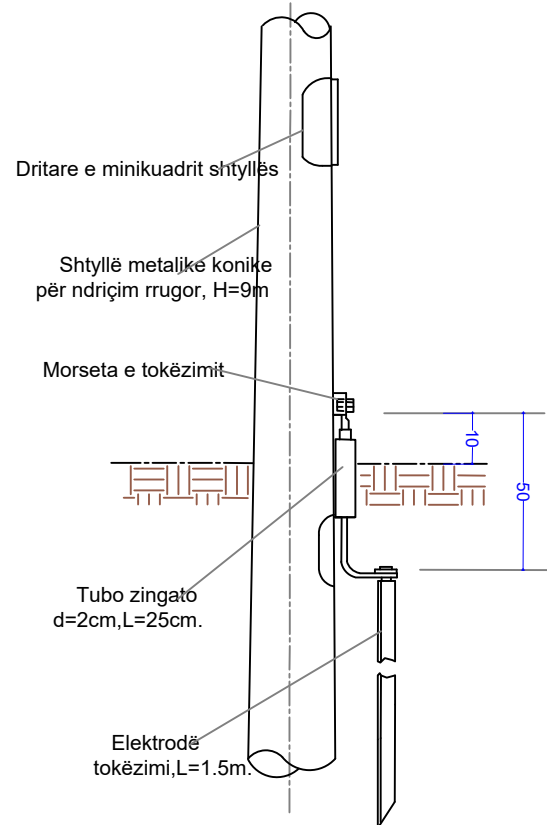

### Konstruksioni morseterisë

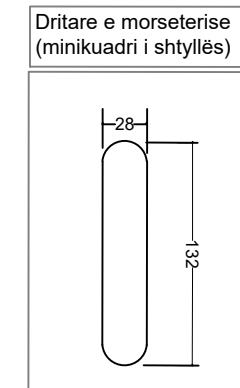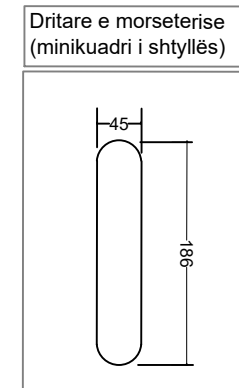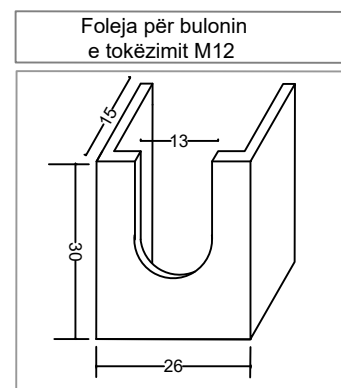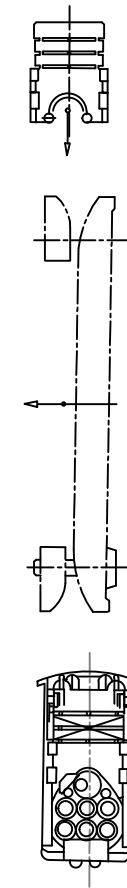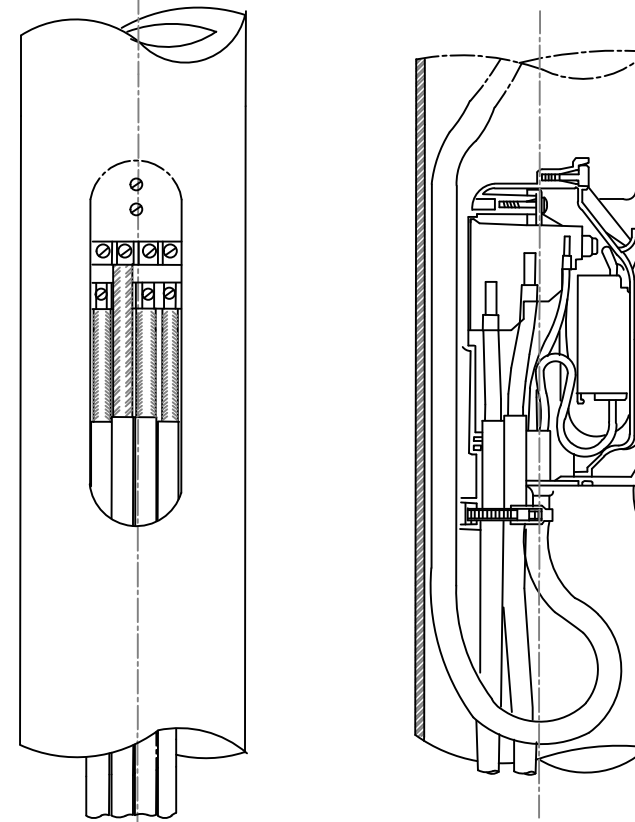

Kabël FG7OR 5x6mm<sup>2</sup>

Kabël FG7OR 5x6mm<sup>2</sup>

Pusetë plastike 30x30x30cm

Kabëll FROR 3x1.5 mm<sup>2</sup>

Kabëll tokëzimi 1x3.5mm

Elektrodë tokëzimi L=150cm

Kuadri i ndricuesit në shtyllë  
Siguresë 4 A

1x150W





## BASHKIA KAMEZ

DREJTORIA E SHERBIMEVE PUBLIKE  
DREJTORIA E PROJEKTEVE DHE INVESTEMEVE  
DEPARTAMENTI E PROJEKTEVE



Dr. i Pergj. i Sherbimeve Publike	ELVIS GJIKA	
Dr. e Projekteve e Investimeve	FLORA MUCA	
Pergj. Depart. te Projekteve	EMANUELA MEZIU	

STAFI TEKNIK PROJEKTES	Ing. Gjeoinformatik	ERBLIN LALA	
	Ing. Topograf	RAMADAN HYSA	

<b>Titulli i Projektit</b> NDERTIM TROTUARI +KUB+NDRICIM "AHMET ZOGU+LEKA ZOGU+ALI KELMENDI + RRUGA DRAGOBIA"	<b>Faza e Projektit</b> PROJEKT ZBATIMI
<b>Data e Implementimit :</b>	
<b>Shkalla e Vizatimit</b>	
<b>Emertimi i Fletes</b> DETAJ I NDRICIMIT RRUGOR	
<b>Fleta Nr.</b>	

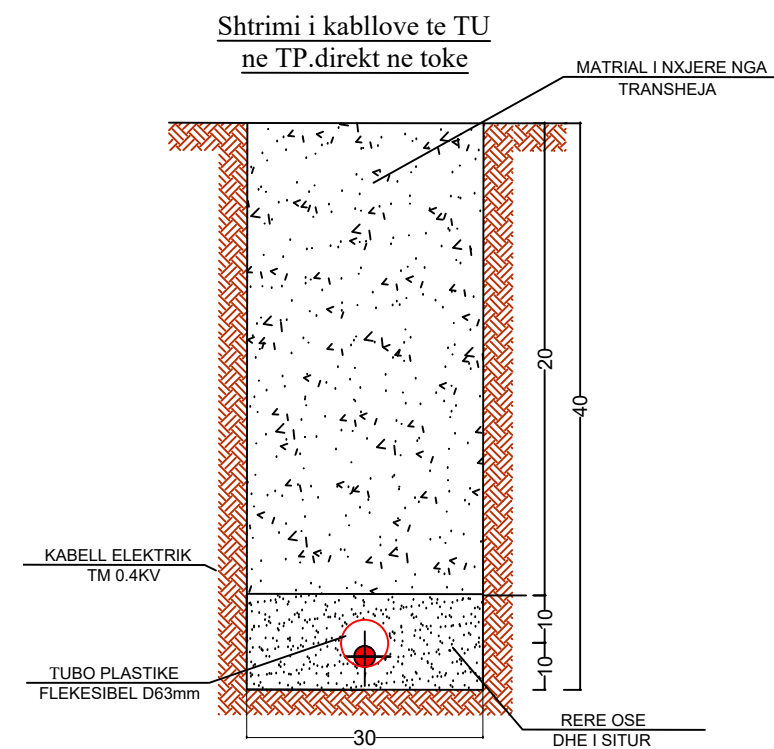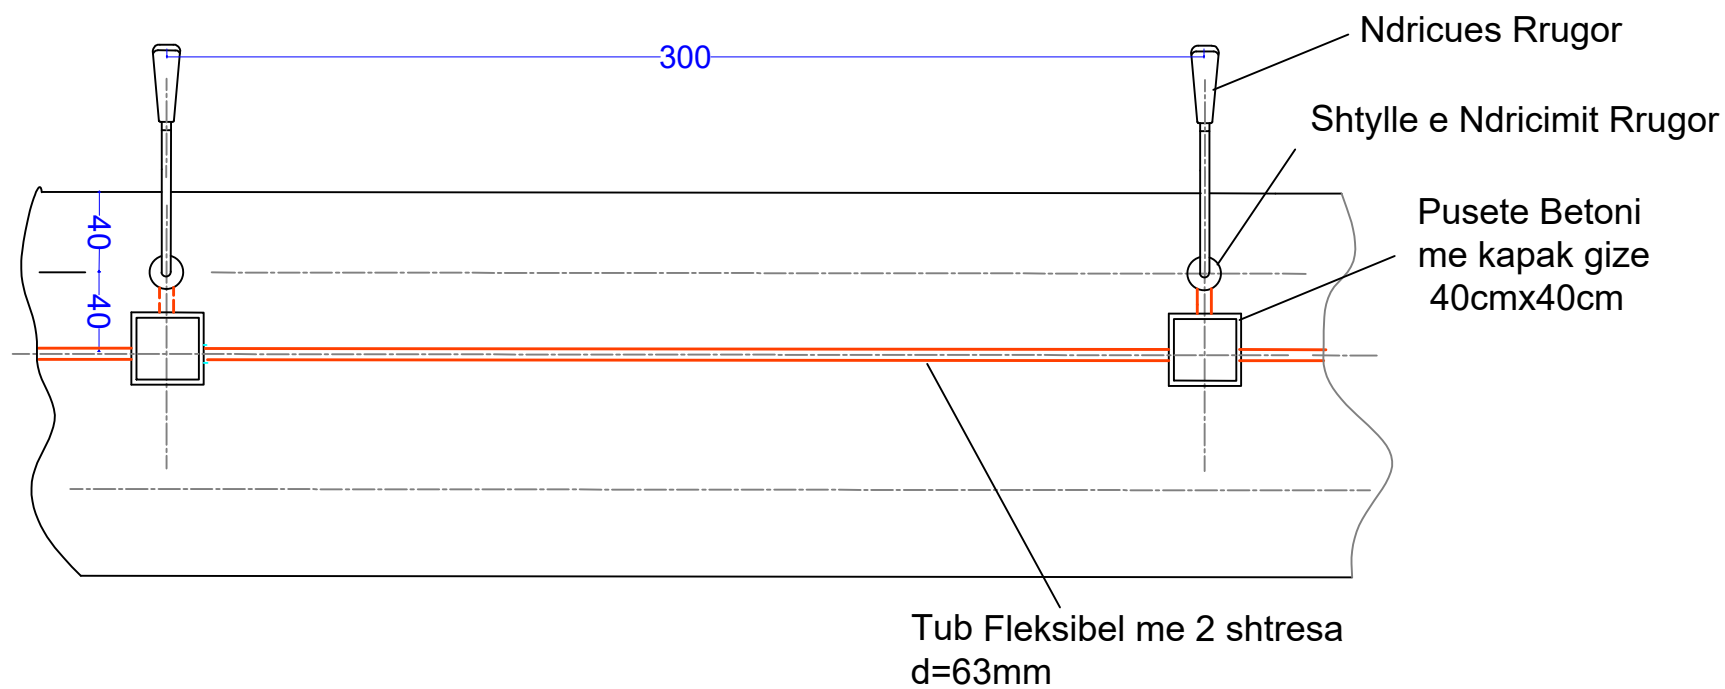

### Detaj i montimit te pusetes dhe tokezimit te shtylles

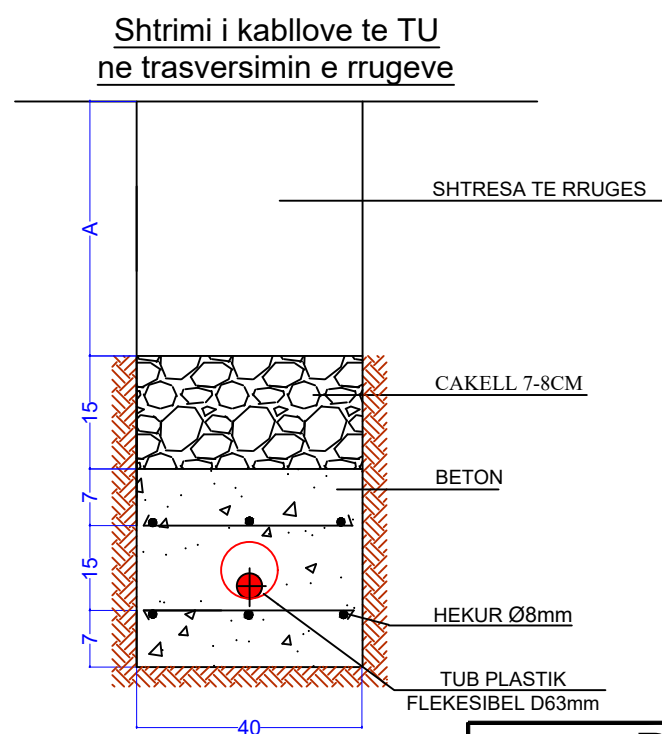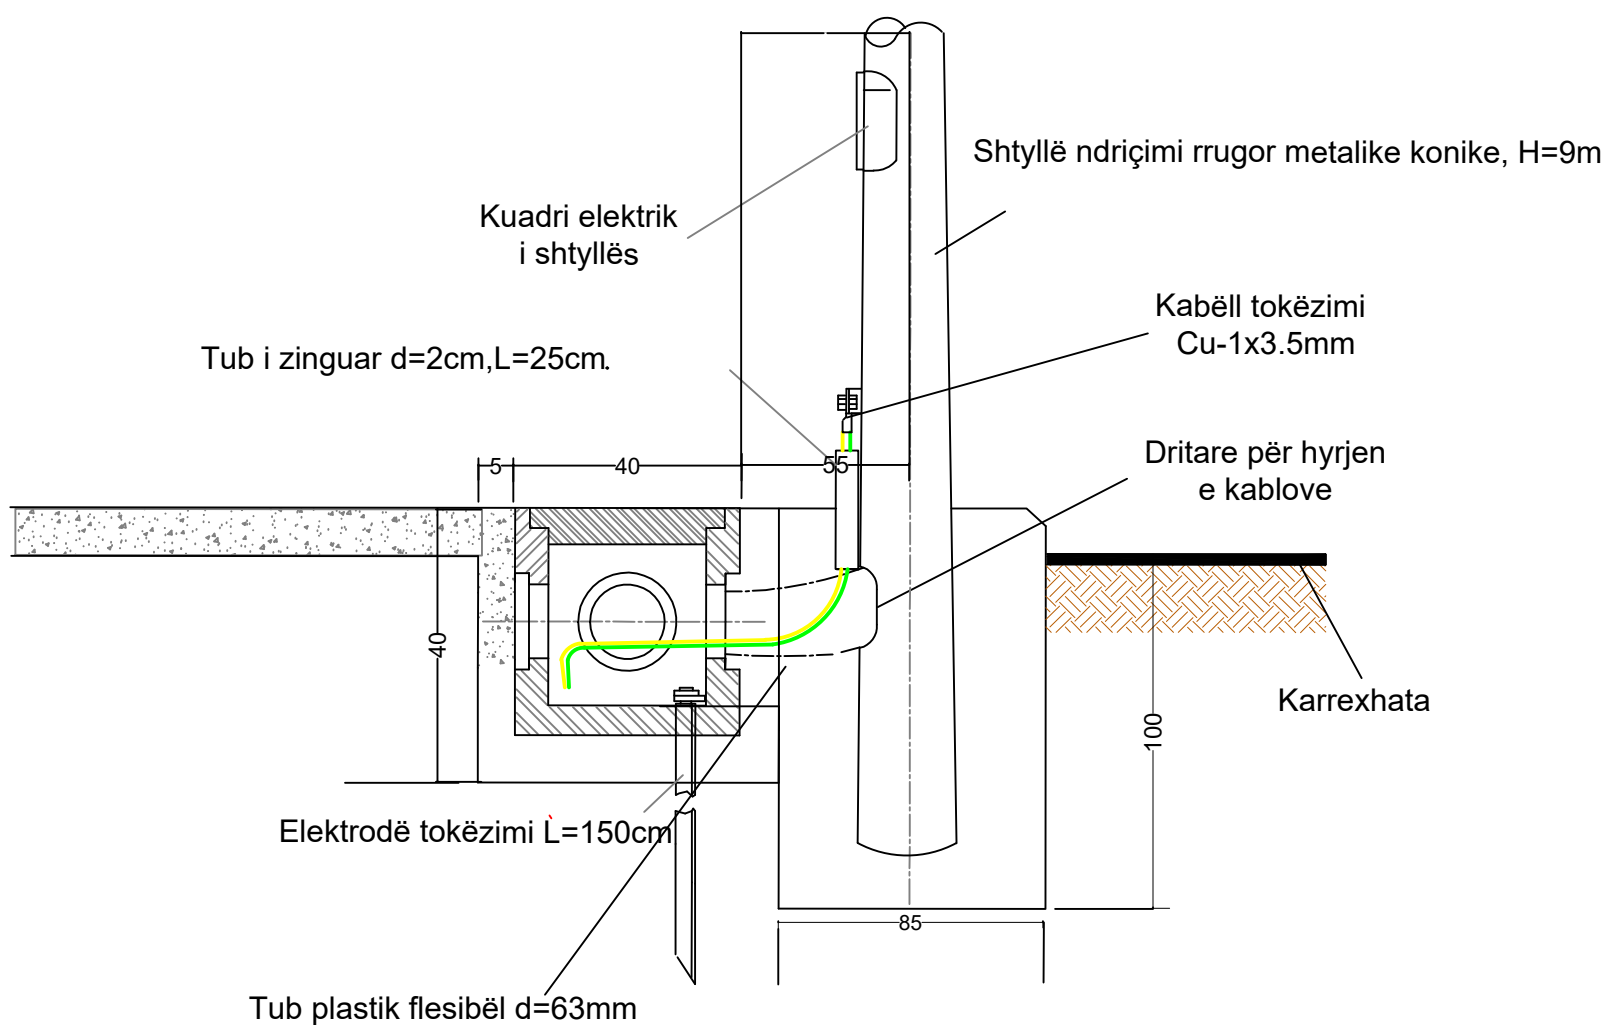



**BASHKIA KAMEZ**  
 DREJTORIA E SHERBIMEVE PUBLIKE  
 DREJTORIA E PROJEKTEVE DHE INVESTEMEVE  
 DEPARTAMENTI E PROJEKTEVE

Dr. i Pergj. i Sherbimeve Publike	ELVIS GJIKA
Dr. e Projekteve e Investimeve	FLORA MUCA
Pergj. Depart. te Projekteve	EMANUELA MEZIU

STAFI TEKNIK PROJEKTES	Ing. Gjeoinformatik	ERBLIN LALA
	Ing. Topograf	RAMADAN HYSA

<b>Titulli i Projektit</b>	<b>Faza e Projektit</b>
NDERTIM TROTUARI +KUB+NDRICIM "AHMET ZOGU+LEKA ZOGU+ALI KELMENDI + RRUGA DRAGOBIA"	PROJEKT ZBATIMI
<b>Emertimi i Fletes</b>	<b>Data e Implementimit :</b>
DETAJ I NDRICIMIT RRUGOR	<b>Shkalla e Vizatimit</b>
	<b>Fleta Nr.</b>

# Detaj i vendosjes së pusetës

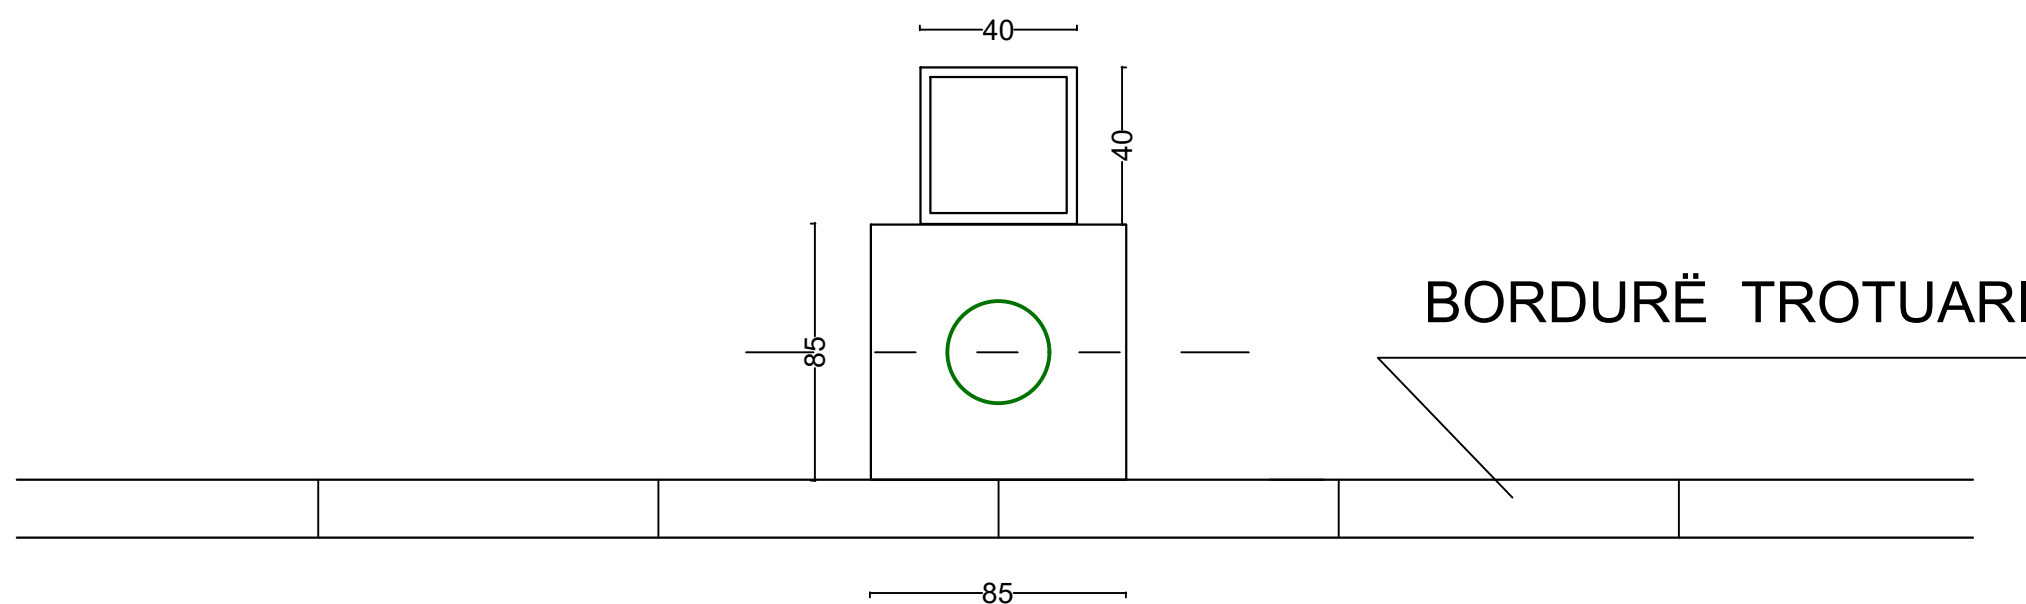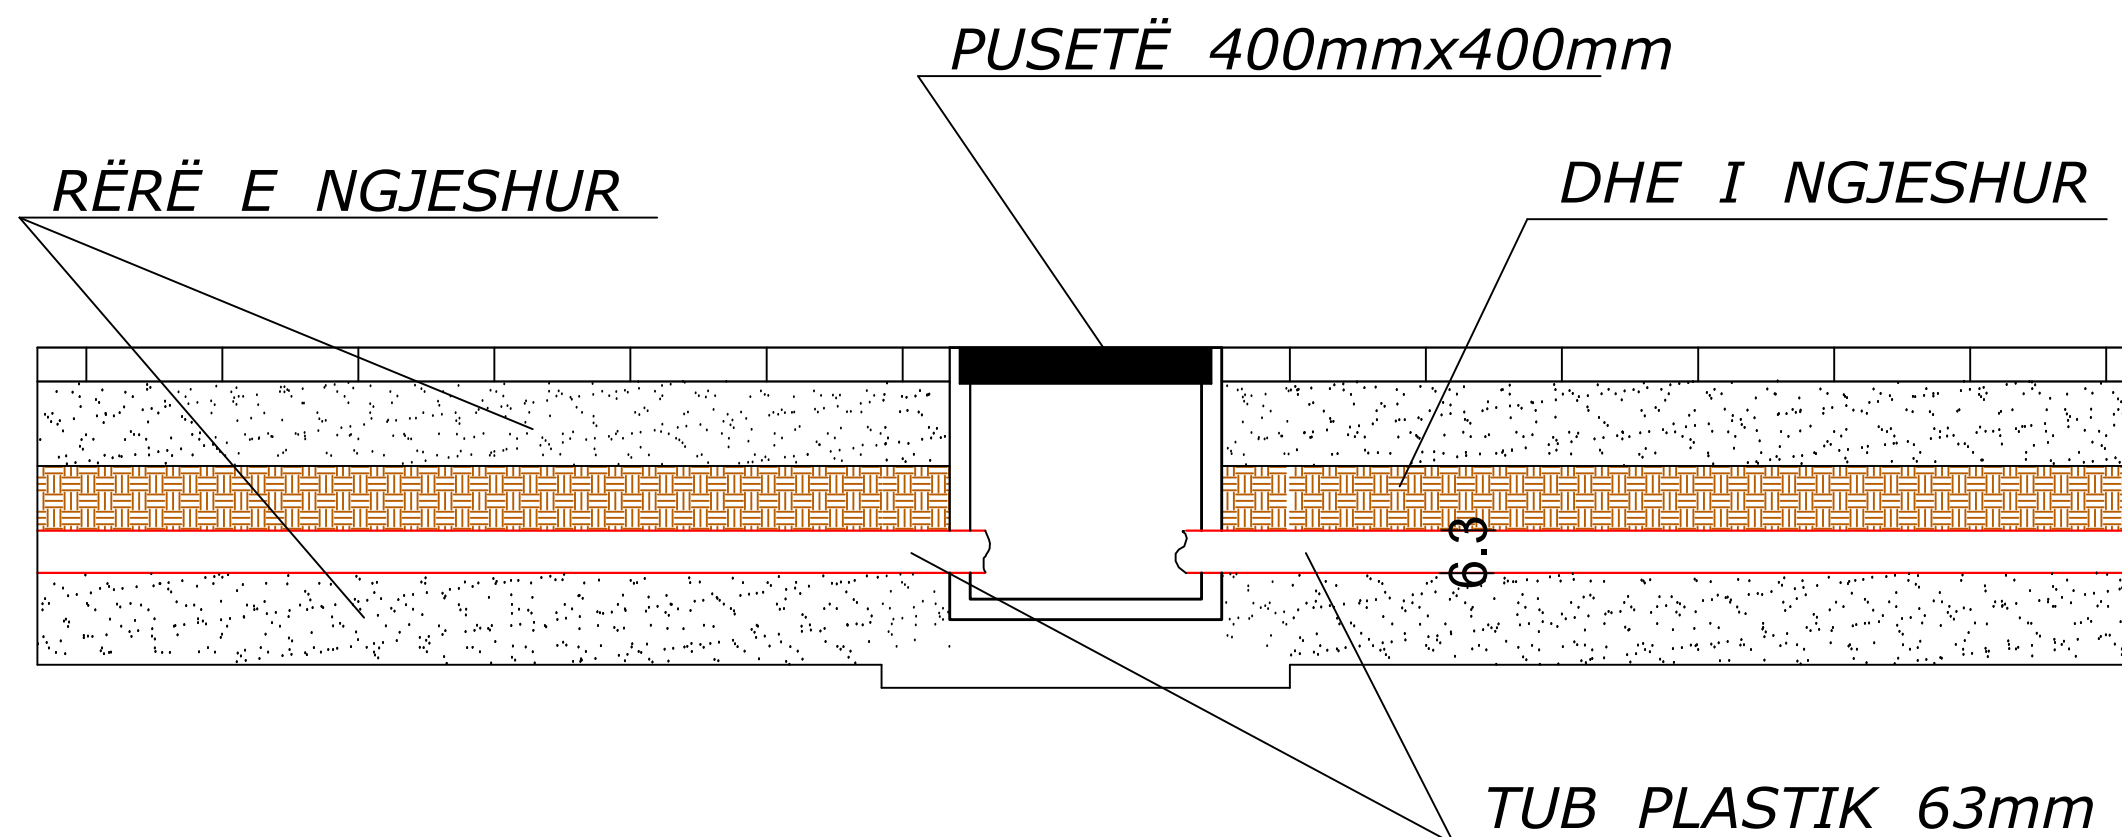

 <b>BASHKIA KAMEZ</b> DREJTORIA E SHERBIMEVE PUBLIKE DREJTORIA E PROJEKTEVE DHE INVESTEMEVE DEPARTAMENTI E PROJEKTEVE		
		Dr. i Pergj. i Sherbimeve Publike
Dr. e Projekteve e Investimeve		FLORA MUCA
Pergj. Depart. te Projekteve		EMANUELA MEZIU
STAFI TEKNIK PROJEKTUES	Ing. Gjeoinformatik	ERBLIN LALA
	Ing. Topograf	RAMADAN HYSA
Titulli i Projektit		Faza e Projektit
NDERTIM TROTUARI +KUB+NDRICIM "AHMET ZOGU+LEKA ZOGU+ALI KELMENDI + RRUGA DRAGOBIA"		PROJEKT ZBATIMI
Emertimi i Fletes		Data e Implementimit :
DETAJ I NDRICIMIT RRUGOR		Shkalla e Vizatimit
		Fleta Nr.