

# 01.HOROGRAFIA

## GJIMNAZI I PERGJITHSHEM "PARTIZANI"

### PËRSHKRIM:

Ne kete projekt do te trajtohen hapesirat sportive te cilat kane nevojë per nje rehabilitim konkret te shtresave dhe elementeve perberes. Qellimi i ketij projekti eshte permiresohen kushtet ne ambientet e oborrit te jashtem, per te plotesuar pjeserisht nevojat qe kane nxenesit e ketyre shkollave, banoret e komunitetit perreth si dhe stafi, gjate proceseve mesimore dhe aktiviteve sportive qe zhvillohen ne kete objekt shkollor. Te permiresohen kushtet e mesimdhënies, nepermjet krijimit te nje kendi te mirefillte sportiv per zhvillimin e lojrave minifutboll apo lojra me dore, duke vendosur shtresat e tapetit me bar artificial ose multishtresat akrilike ne pershtatje me aktivitetin sportiv, duke instaluar aksesoret sportive per organizimin e aktiviteve per lojra me dore, rrethimin e fushes se lojrave me dore ne ato pjese te perimetrin qe eshte e domosdoshme dhe ndricimin e tyre.



REPUBLIKA E SHQIPËRISË

Porositës:



**BASHKIA TIRANË & PËRGJITHSHEM E**  
Sheshi Skënderbeu, Nd. 2, Kod postar 1001, Tiranë



**DREJTORIA E PËRGJITHSHEM E OBJEKTEVE PUBLIKE**  
Rruga "5 Maj", God.17, d.p.n.3@tirana.al, Tiranë

Projektues:



**"INSTITUTI DEKLIADA ALB" sh.p.k**  
Rruga "Ulcina e Lirë", P.9, telno projekt, 01 10, Ap. 9, Tel +355472078555, dekliaada@shqip.com, Tiranë

Titulli i projektit:

**"STUDIM PROJEKTIM PËR MIRËMBAJTJEN E THELLË NË TERRENET E JASHTME SPORTIVE"**

Emërtimi i vizatimit: HOROGRAFIA

Përshkrimi i Fazës: PROJEKT - ZBATIM


Shkalla: Data: QERSHOR 2023

Nr. Licencë: N. 5670/9 Nr. Flete: 01\_00

© KY VIZATIM ËSHTË PËRQËNËR I "INSTITUTIT DEKLIADA ALB" SH.P.K. E KOPJIMI, SHUMFISHIMI OSE SHPËRNDARJA NË DËRMAJET TË TËREJVE TË KËTUJ DOKUMENTI (OSE TË ÇDO PJESE TË TËJ) PA LEJEN E MËPËRSHKIMIT ME SHKURIM TË "INSTITUTIT DEKLIADA ALB" SH.P.K. ËSHTË E NDALUAR.



Horografia Sh:1-500, Gjmnazi "Partizani"

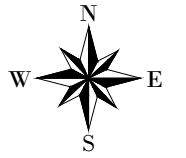

**PËRSHKRIM:**

Ne kete projekt do te trajtohen hapesirat sportive te cilat kane nevojë per nje rehabilitim konkret te shtresave dhe elementeve perberes. Qellimi i ketij projekti eshte permiresohen kushtet ne ambientet e oborrit te jashtem, per te plotesuar pjeserisht nevojat qe kane nxenesit e ketyre shkollave, banoret e komunitetit perreth si dhe stafi, gjate proceseve mesimore dhe aktiviteve sportive qe zhvillohen ne kete objekt shkollor. Te permiresohen kushtet e mesimdhënies, nepermjet krijimit te nje kendi te mirefillte sportiv per zhvillimin e lojrave minifutboll apo lojra me dore, duke vendosur shtresat e tapetit me bar artificial ose multishtrësac akrilike ne pershtatje me aktivitetin sportiv, duke instaluar aksesoret sportive per organizimin e aktiviteve per lojra me dore, rrethimin e fushes se lojra me dore ne ato pjese te perimetrir qe eshte e domosdoshme dhe ndicimin e tyre.



REPUBLIKA E SHQIPËRISË

Porositës:



**BASHKIA TIRANË & PËRGJITHSHME E**  
Sheshi Sënderbej, Nr. 2, Kod postar 1001, Tiranë



**DREJTORIA E PËRGJITHSHME E OBJEKTEVE PUBLIKE**  
Rruga "5 Maj", God.17, d.pn@tirana.al, Tiranë

Projektues:



**"INSTITUTI DEKLIADA ALB" sh.p.k**  
Rruga "Urdhri i Lirë", P.f. Tekno projekt, K1, 10, Ap. 9, Tel:+355692078555, dekliaadob@ipk@gmail.com, Tiranë

Titulli i projektit:

**"STUDIM PROJEKTIM PËR MIRËMBAJTEN E THELLË NË TERRENET E JASHTME SPORTIVE"**

Emërtimi i vizatimit: HOROGRAFIA

Përshkrimi i Fazës: PROJEKT - ZBATIM



Shkalla: 1: 500      Data: QERSHOR 2023

Nr. Licencë: N. 5670/9      Nr. Flete: 01\_01

© KY VIZATIM ËSHTË PRONË E "INSTITUTIT DEKLIADA-ALB" SH.P.K. EOPJIMI - SHUMFISHMI JOSE SHËRBNDARJA NDERMJET TE TRESËVE TE KETIJ DOKUMENTI JOSE TE CDOP FJESE TE TUJ PA LEJEN E MËPARDHURME ME SHKRUAR TE "INSTITUTIT DEKLIADA-ALB" SH.P.K. ËSHTË E NDALUAR.





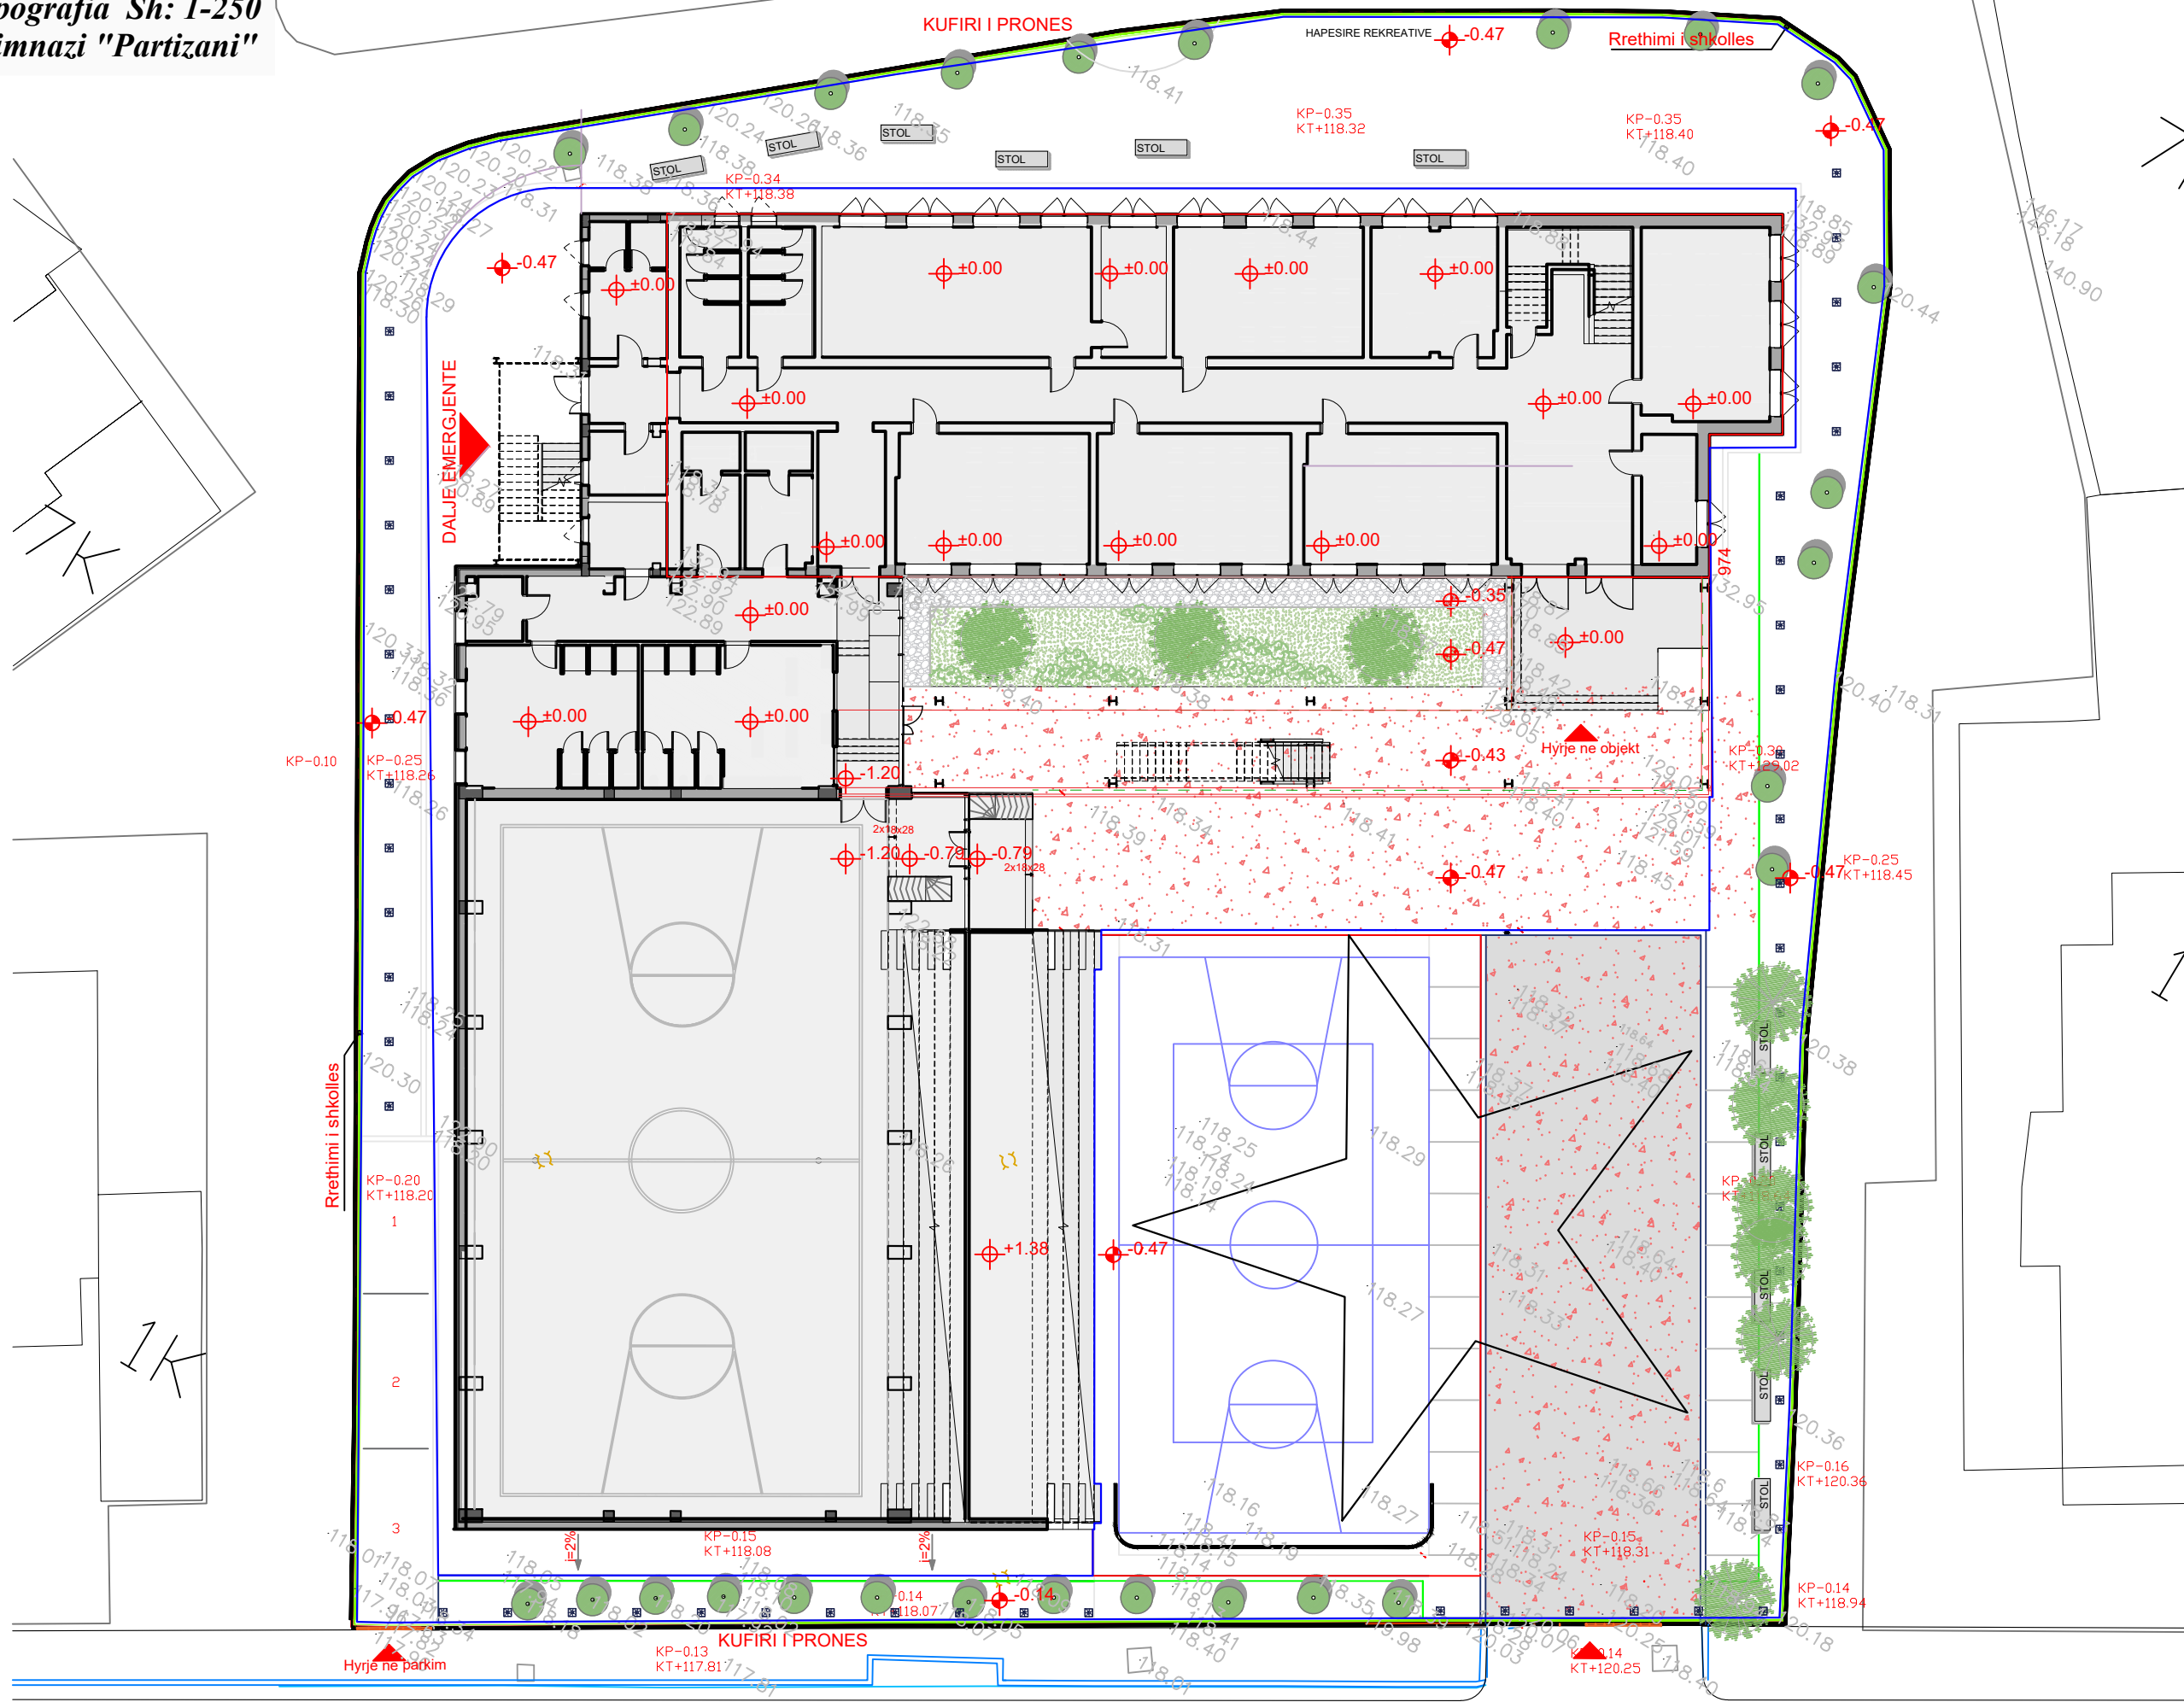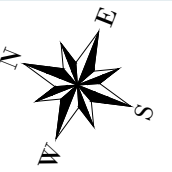

**PËRSHKRIM:**

Ne kete projekt do te trajtohen hapesirat sportive te cilat kane nevojë per nje rehabilitim konkret te shtresave dhe elementeve perberes. Qellimi i ketij projekti eshte permiresohen kushtet ne ambientet e oborrit te jashtem, per te plotesuar pjesisht nevojat qe kane nxenesit e ketyre shkollave, banoret e komunitetit perreth si dhe stafi, gjate proceseve mesimore dhe aktiviteve sportive qe zhvillohen ne kete objekt shkollore. Te permiresohen kushtet e mesimdhënies, nepermjet krijimit te nje kendi te mirefillte sportiv per zhvillimin e lojrave minifutboll apo lojrave me dore, duke vendosur shtresat e tapetit me bar artificial ose multishtrësac akrilike ne pershtatje me aktivitetin sportiv, duke instaluar aksesoret sportive per organizimin e aktiviteve per lojra me dore, rrethimin e fushes se lojrave me dore ne ato pjese te perimetrin qe eshte e domosdoshme dhe ndricimin e tyre.

**REPUBLIKA E SHQIPËRISË**

Porositës:  
**BASHKIA TIRANË & PËRGJITHSHME E OBJEKTEVE PUBLIKE**  
DREJTORIA E PËRGJITHSHME E OBJEKTEVE PUBLIKE

Projektues:  
**"INSTITUTI DEKLIADA ALB" sh.p.k**

Titulli i projektit:  
**"STUDIM PROJEKTIM PËR MIRËMBAJTJEN E THELLË NË TERRENET E JASHTME SPORTIVE"**

Emërtimi i vizatimit: TOPOGRAFIA  
Përshkrimi i Fazës: PROJEKT - ZBATIM

Shkalla: 1: 250    Data: QERSHOR 2023

Nr. Licencë: N. 5670/9    Nr. Flete: 02\_01

© KY VIZATIM ËSHTË PRONË E "INSTITUTIT DEKLIADA ALB" SH.P.K. EOPJIMI - SHUMËPËRIM I OSE SHPËRNDARJA NËDRAMJET TË TRETËVE TË KËTUJ DOKUMENTI JOSE TË CDOP PËJSE TË TUJ PA LEJEN E MËPËRSHMË ME SHKRUAR TË "INSTITUTIT DEKLIADA ALB" SH.P.K. ËSHTË E NDALUAR.



# 03. PLANIMETRIA

## GJIMNAZI I PERGJITHSHEM "PARTIZANI"

### PËRSHKRIM:

Ne kete projekt do te trajtohen hapesirat sportive te cilat kane nevojë per nje rehabilitim konkret te shtresave dhe elementeve perberes. Qellimi i ketij projekti eshte permiresohen kushtet ne ambientet e oborrit te jashtem, per te plotesuar pjesisht nevojat qe kane nxenesit e ketyre shkollave, banoret e komunitetit perreth si dhe stafi, gjate proceseve mesimore dhe aktiviteve sportive qe zhvillohen ne kete objekt shkollor. Te permiresohen kushtet e mesimdhënies, nepermjet krijimit te nje kendi te mirefillte sportiv per zhvillimin e lojrave minifutboll apo lojra me dore, duke vendosur shtresat e tapetit me bar artificial ose multishtresat akrilike ne pershtatje me aktivitetin sportiv, duke instaluar aksesoret sportive per organizimin e aktiviteve per lojra me dore, rrethimin e fushes se lojrave me dore ne ato pjese te perimetrit qe eshte e domosdoshme dhe ndricimin e tyre.



REPUBLIKA E SHQIPËRISË

Porositës:



**BASHKIA TIRANË & PËRGJITHSHEM E**  
Sheshi Skënderbeu, Nd. 2, Kodë postar 1001, Tiranë



**DREJTORIA E PËRGJITHSHEM E OBJEKTEVE PUBLIKE**  
Rruga "5 Maj", God.17, d.p.n@tirana.al, Tiranë

Projektues:



**"INSTITUTI DEKLIADA ALB" sh.p.k**  
Rruga "Ulcina e Lirë", P.9, telno projekt, K1.10, Ap.9, Tel:+355472078555, dekliaada@shqip.com, Tiranë

Titulli i projektit:

**"STUDIM PROJEKTIM PËR MIRËMBAJTJEN E THELLË NË TERRENET E JASHTME SPORTIVE"**

Emërtimi i vizatimit:

Përshkrimi i Fazës: PROJEKT - ZBATIM


Shkalla: Data: QERSHOR 2023

Nr. Licencë: N. 5670/9 Nr. Flete: 03\_0

© KY VIZATIM ËSHË PRONË E "INSTITUTIT DEKLIADA-ALB" SH.P.K. EKPJ.MI - SHUMFISHMI JOSE SHËRNDARJA NDERMJET TE HRETEVE TE KETJU DOKUMENTI JOSE TE CDO PJESE TE TUJ PA LEJEN E MËPARDHME ME SHKURIM TE "INSTITUTIT DEKLIADA-ALB" SH.P.K. ËSHË E NDALUAR.



**Planimetria Sh: 1-200**  
**Gjimnazi "Partizani"**

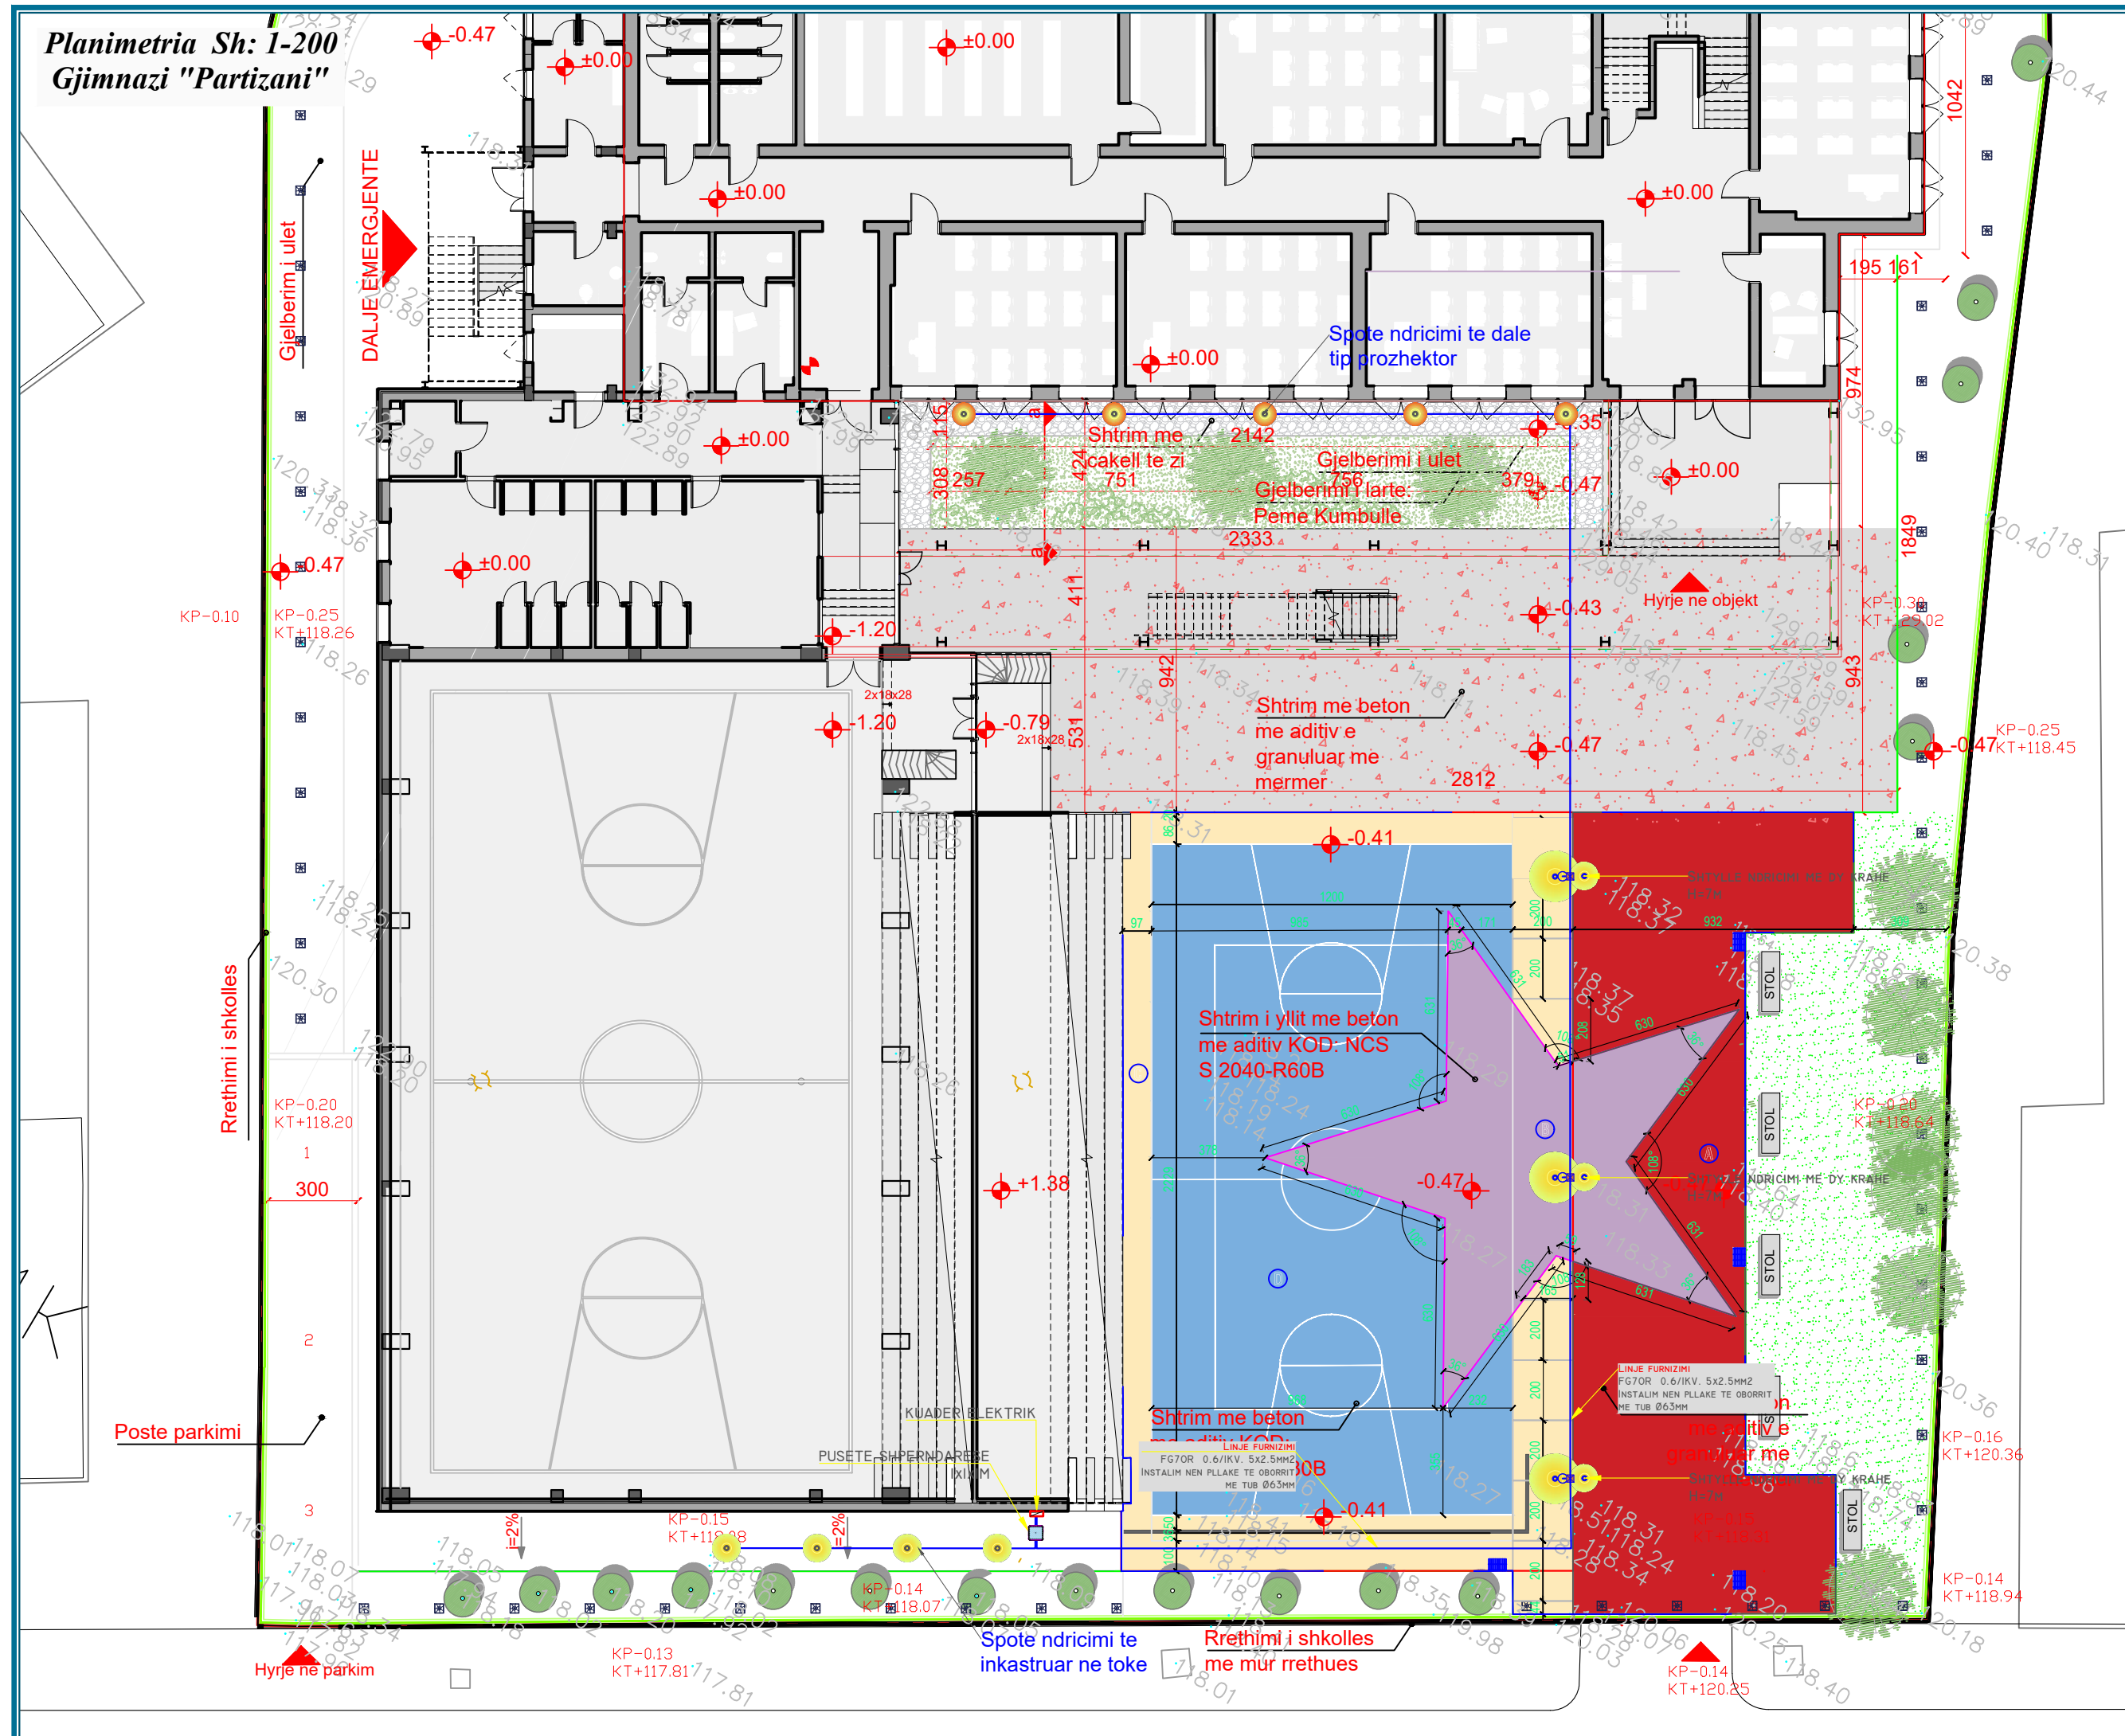

- Legjenda:**
- Objekt**
  - Shtirim me beton me aditiv granular me mermer**
  - Shtirim me beton me aditiv NCS S 0505-Y20R**
  - Shtirim me beton me aditiv NCS S 2040-R60B**
  - Shtirim me beton me aditiv NCS S 0804-R30B**
  - **Shtylle ndricimi me dy krahe**
  - Kanalet me zgare metalike**
  - Puseste shiu me zgare**

**PËRSHKRIM:**

Ne kete projekt do te trajtohen hapesirat sportive te cilat kane nevojë per nje rehabilitim konkret te shtresave dhe elementeve perberes. Qellimi i ketij projekti eshte permiresohen kushtet ne ambientet e oborrit te jashtem, per te plotesuar pjeserisht nevojat qe kane nxenesit e ketyre shkolleve, banoret e komunitetit perreth si dhe stafit, gjate proceseve mesimore dhe aktivitetive sportive qe zhvillohen ne kete objekt shkollor. Te permiresohen kushtet e mesimadhenies, nepermjet krijimit te nje kendi te mirefillte sportiv per zhvillimin e lojrave minifutboll apo lojrave me dore, duke vendosur shtresat e tapetit me bar artificial ose multishtrësac akrilike ne pershatje me aktivitetin sportiv, duke instaluar aksesoret sportive per organizimin e aktivitetive per lojra me dore, rrethimin e fushes se lojrave me dore ne ato pjese te perimetrir qe eshte e domosdoshme dhe ndricimin e tyre.

  
**REPUBLIKA E SHQIPËRISË**

Porositës:

  
**BASHKIA TIRANË & PËRGJITHSHME E OBJEKTEVE PUBLIKE**  
Sheshi "Skënderbeu", Nr. 2, Kod postar 1001, Tiranë

  
**DREJTORIA E PËRGJITHSHME E OBJEKTEVE PUBLIKE**  
Rruga "5 Maj", God.17, d.p.n@tirana.al, Tiranë

Projektues:

  
**"INSTITUTI DEKLIADA ALB" sh.p.k**  
Rruga "Urdhëra e Urit", P.1, Telno projekt, K1.10, Ap.9, Tel+35547207655, deklia@alb.dekliada.com, Tiranë

Titulli i projektit:

**"STUDIM PROJEKTIM PËR MIRËMBAJTJEN E THELLË NË TERRENET E JASHTME SPORTIVE"**

Emërtimi i vizatimit: PLANIMETRIA

Përshkrimi i Fazës: PROJEKT - ZBATIM


Shkalla: 1: 200      Data: QERSHOR 2023

Nr. Licencë: N. 5670/9      Nr. Flete: 03\_01

© KY VIZATIM ËSHTË PRONË E "INSTITUTIT DEKLIADA-ALB" SH.P.K. KOPJIMI, SHUMFISHIMI OSE SHPËRNDARJA NDERMJET TË TRETËVE TË KËTUJ DOKUMENTIT (OSE TË ÇDO PJESE TË TËJ) PA LEJEN E MËPASHKES ME SHKURIM TË "INSTITUTIT DEKLIADA-ALB" SH.P.K. ËSHTË E NDALUAR.



Plani KUSH Sh: 1-200  
Gjimnazi "Partizani"

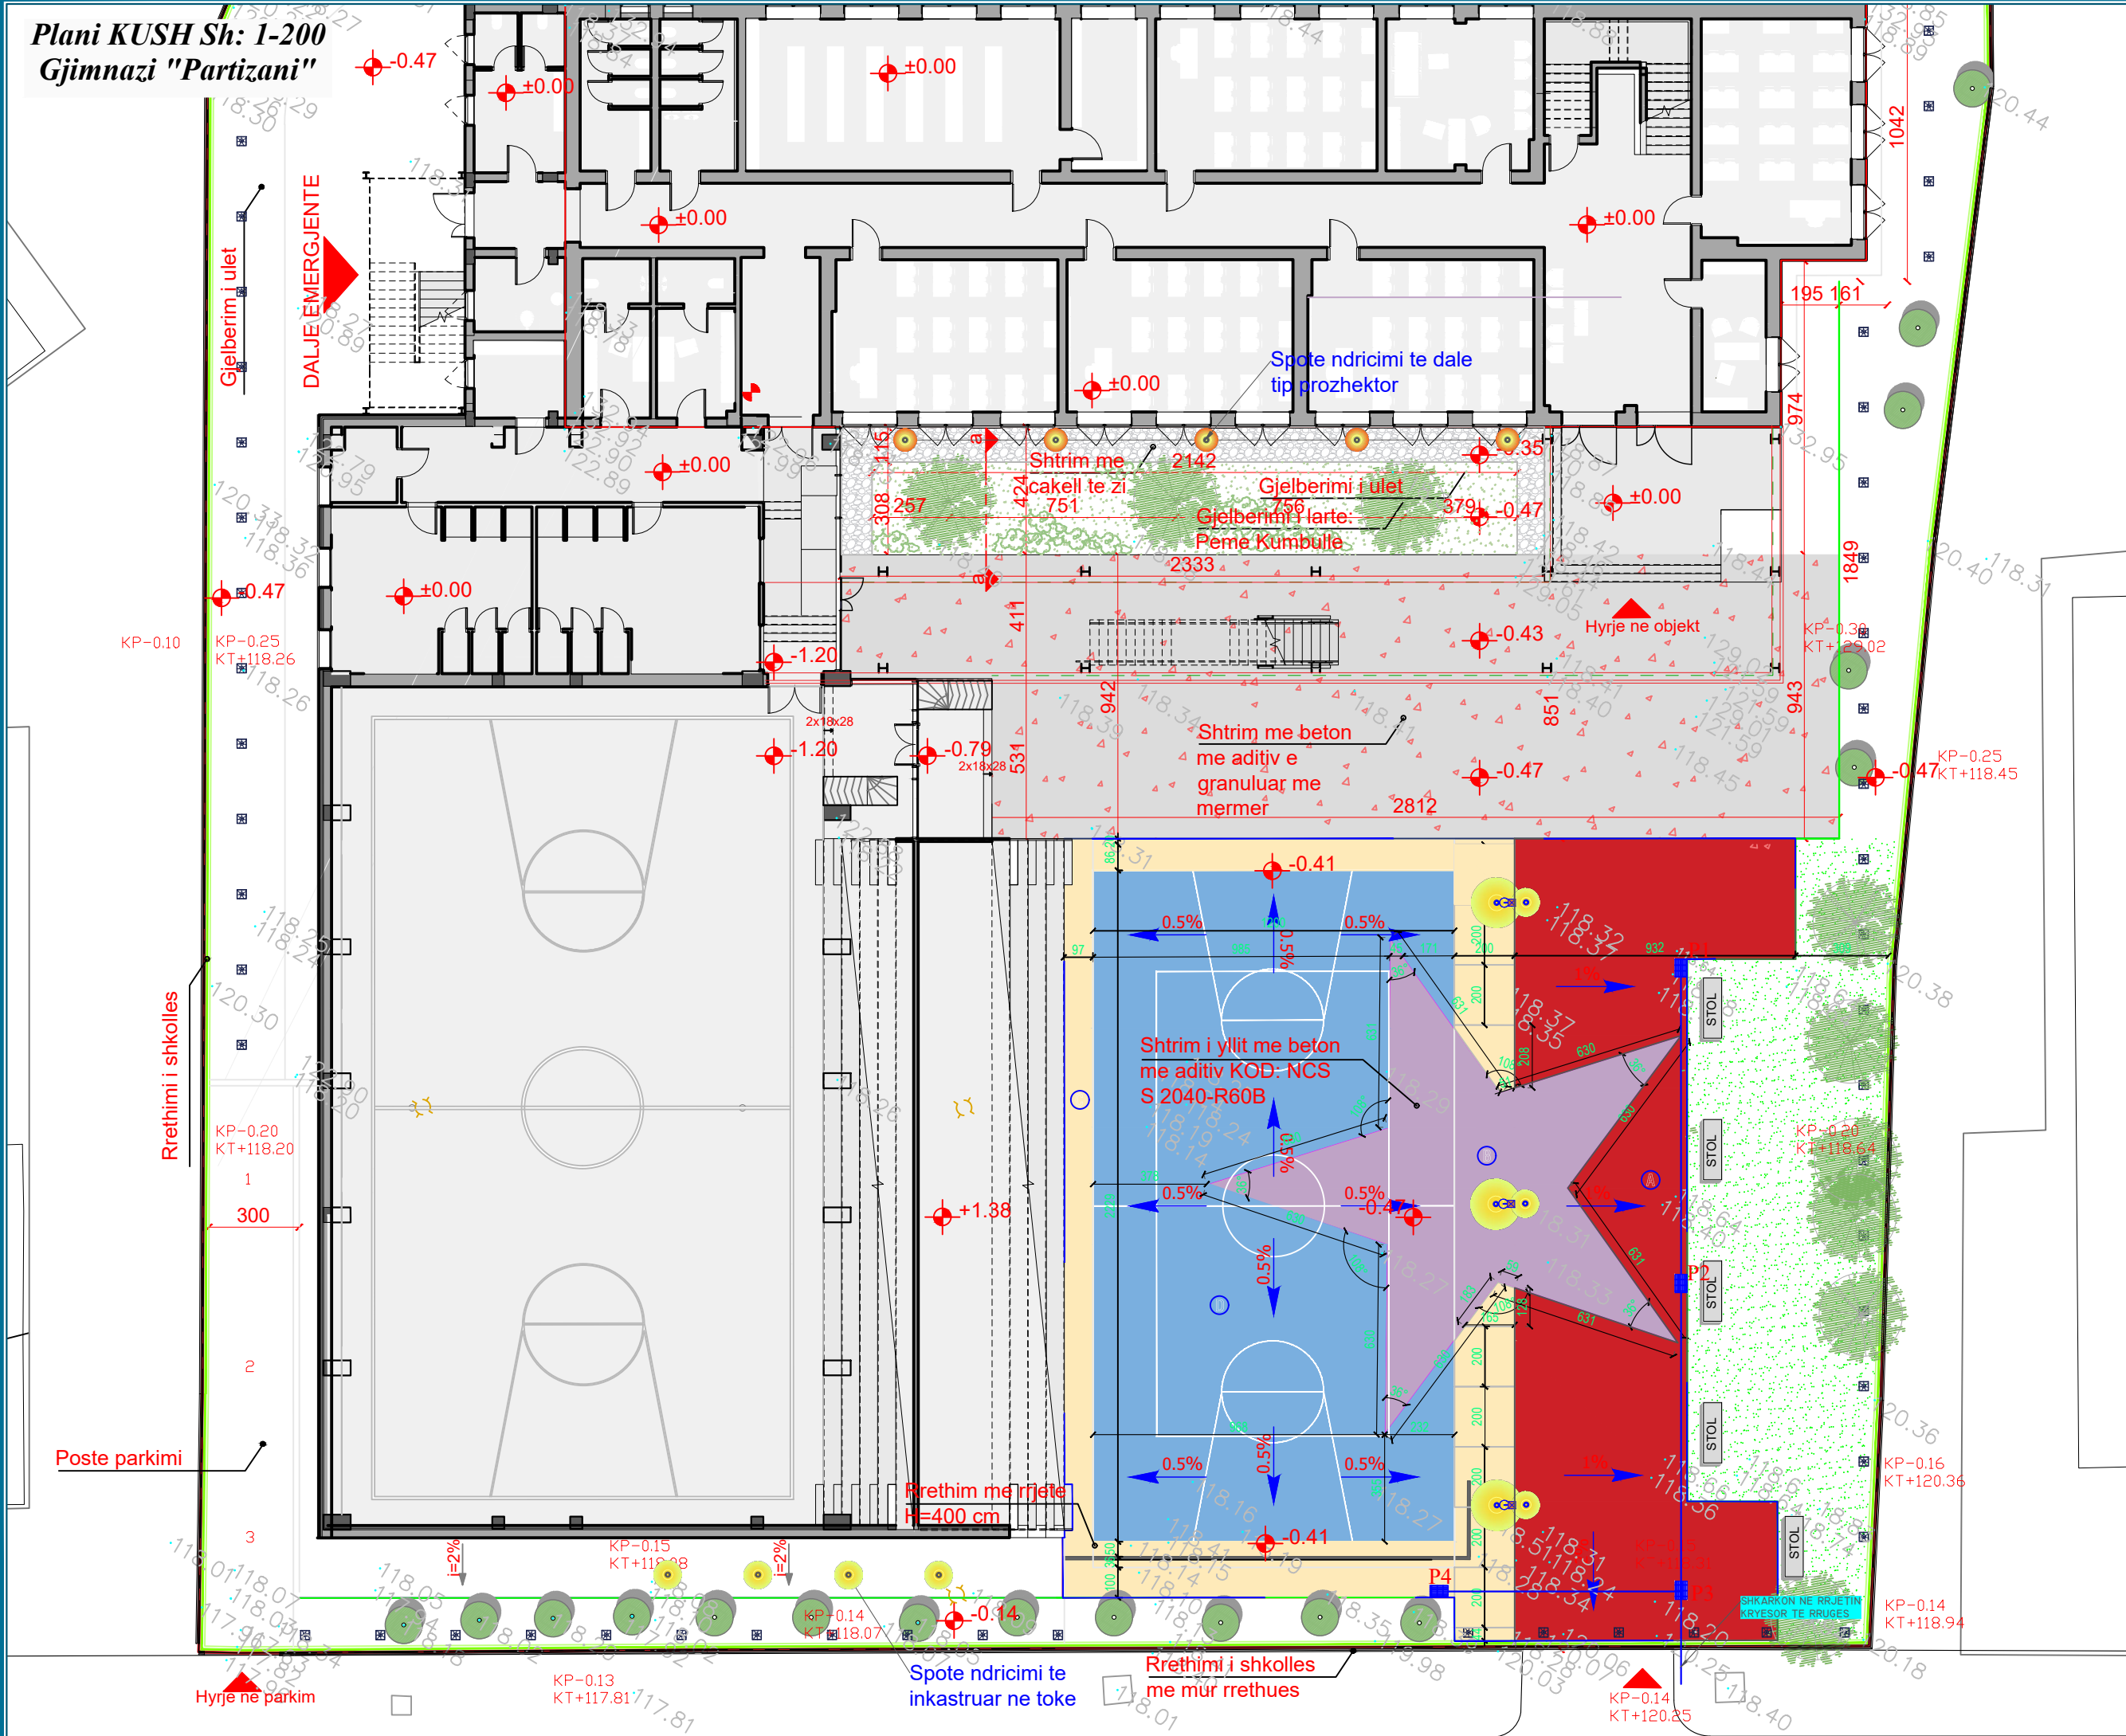

- Legjenda:**
- Pusete shiu me zgare
  - Tub HDPE Ø315mm

**PËRSHKRIM:**

Ne kete projekt do te trajtohen hapesirat sportive te cilat kane nevojë per nje rehabilitim konkret te shtresave dhe elementeve perberes. Qellimi i ketij projekti eshte permiresohen kushtet ne ambientet e obrorit te jashtem, per te plotesuar pjeserisht nevojat qe kane rrexenitet e ketyre shkollave, banoret e komunitetit perreth si dhe stafi, gjate proceseve mesimore dhe aktiviteve sportive qe zhvillohen ne kete objekt shkollor. Te permiresohen kushtet e mesimdhënies, nepermjet krijimit te nje kendi te mirefillte sportiv per zhvillimin e lojrave minifutboll apo lojrave me dore, duke vendosur shtresat e tapetit me bar artificial ose multishtrësac akrilike ne pershtatje me aktivitetin sportiv, duke instaluar aksesoret sportive per organizimin e aktiviteve per lojra me dore, rrethimin e fushes se lojrave me dore ne ato pjesë te perimetrir qe eshte e domosdoshme dhe ndricimin e tyre.

**REPUBLIKA E SHQIPËRISË**

Porositës:

**BASHKIA TIRANË & PËRGJITHSHME E OBJEKTEVE PUBLIKE**  
Sheshi "Skënderbeu" Nr. 2, Kod postar 1001, Tiranë

**DREJTORIA E PËRGJITHSHME E OBJEKTEVE PUBLIKE**  
Rruga "3 Mar" , God.17, d.p.n@tirana.al, Tiranë

Projektues:

**"INSTITUTI DEKLIADA ALB" sh.p.k**  
Rruga "Ulcina e Lirë", P.f. Telno projekt, K1.10, Ap.9, Tel:+355492076555, dekliaadob.al@ipk@gmail.com, Tiranë

Titulli i projektit:


**"STUDIM PROJEKTIM PËR MIRËMBAJTJEN E THELLË NË TERRENET E JASHTME SPORTIVE"**

Emërtimi i vizatimit: PLANI KUSH	
Përshkrimi i Fazës: PROJEKT - ZBATIM	
Shkalla: 1: 200	Data: QERSHOR 2023
Nr. Licencë: N. 5670/9	Nr. Flete: 03_02

© KY VIZATIM ËSHTË PRONË E "INSTITUTIT DEKLIADA-ALB" SH.P.K. EOPJIMI - SHIFRIMIMI OSE SHIFRIMIMI NËDËRMEJ TË KËTËJ DOKUMENTI JOSE TË CDOP FJESË TË TUJ PA LEJEN E MËPËRSHKIMË ME SHKURR TË "INSTITUTIT DEKLIADA-ALB" SH.P.K. ËSHTË E NDALUAR.



Plani i ndricimit  
Sh: 1-200  
Gjimnazi "Partizani"

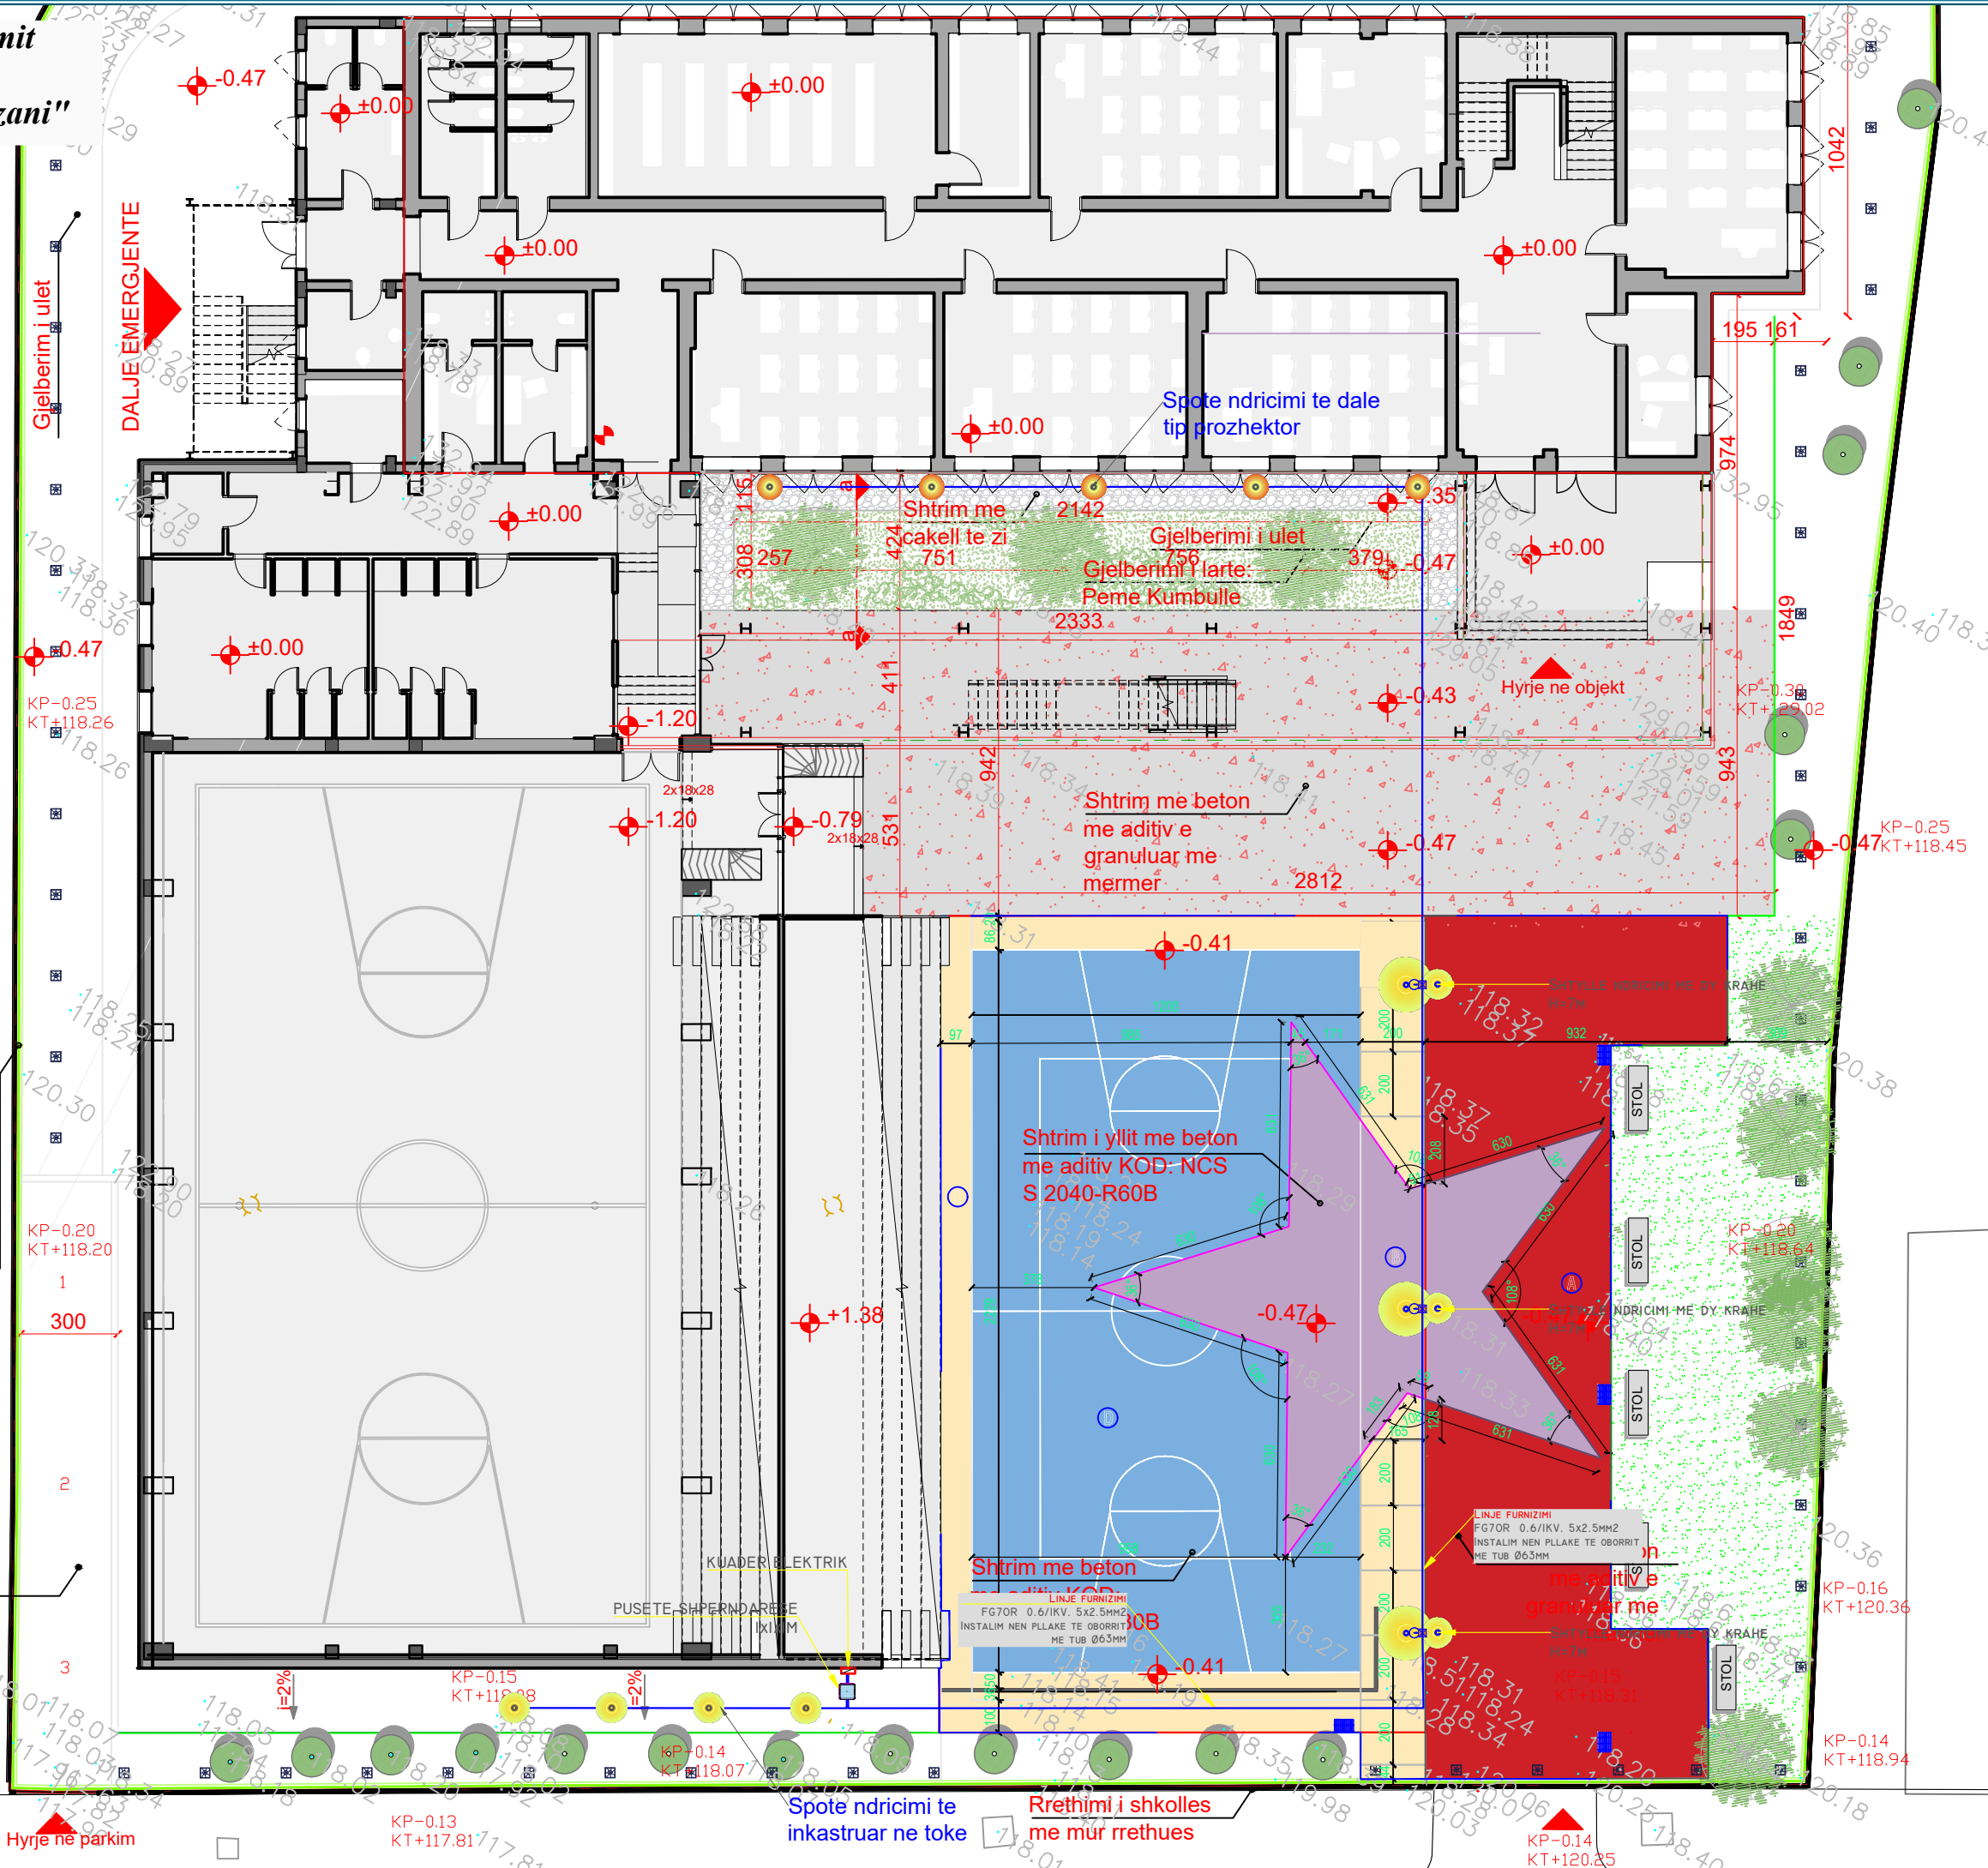

- LEGENDE**
- Linje ndricimi/Tub PVC Ø 63 mm
  - Ndrucues rrugor me 2krahe, H=7m
  - Spot i dale tip prozhektor
  - Spot i inkastruar ne toke
  - Pusete elektrike 40x40x40cm
  - Pusete kontrolli 1x1x1m
  - Kuader komandimi

**PËRSHKRIM:**

Ne kete projekt do te trajtohen hapesirat sportive te cilat kane nevojë per nje rehabilitim konkret te shtresave dhe elementeve perberes. Qellimi i ketij projekti eshte perrmesohen kushtet ne ambientet e oborrit te jashtem, per te plotesuar pjeserisht nevojat qe kane nxenesit e ketyre shkollave, banoret e komunitetit perreth si dhe stafi, gjate proceseve mesimore dhe aktiviteve sportive qe zhvillohen ne kete objekt shkollos. Te perrmesohen kushtet e mesimadhenies, nepermjet krijimit te nje kendi te mirefillte sportiv per zhvillimin e lojrave minifutboll apo lojrave me dore, duke vendosur shtresat e tapetit me bar artificial ose multishtrësac akrilike ne pershtatje me aktivitetin sportiv, duke instaluar aksesoret sportive per organizimin e aktiviteve per lojra me dore, rrethimin e fushes se lojrave me dore ne ato pjese te perimetrir qe eshte e domosdoshme dhe ndricimin e tyre.

**REPUBLIKA E SHQIPËRISË**

Porositës:

**BASHKIA TIRANË & PËRGJITHSHE E OBJEKTEVE PUBLIKE**

Sheshi "Skënderbeu", Nr. 2, Kod postar 1001, Tiranë

**DREJTORIA E PËRGJITHSHE E OBJEKTEVE PUBLIKE**

Rruga "5 Maj", God.17, d.p.n@tirana.al, Tiranë

Projektues:

**"INSTITUTI DEKLIADA ALB" sh.p.k**

Rruga "Urdhri i Urdhrit", P.N. Teleno projekt, K1.10, Ap.9, Tel:+355472076555, deklia@deklia.al, tirana@deklia.al

Titulli i projektit:

**"STUDIM PROJEKTIM PËR MIRËMBAJTJEN E THELLË NË TERRENET E JASHTME SPORTIVE"**

Emërtimi i vizatimit: PLANI I NDRICIMIT	
Përshkrimi i Fazës: PROJEKT - ZBATIM	
Shkalla: 1: 200	Data: QERSHOR 2023
Nr. Licencë: N. 5670/9	Nr. Flete: 03_03

© KY VIZATIM ËSHTË: PRONË E "INSTITUTIT DEKLIADA-ALB" SH.P.K. EOPJIMI - SHUMFISHMI OSE SHPËRNDARJA NDRICIMET TË RETRËTËVE TË KËTUJ DOKUMENTI (OSE TË CD/O PËRJE TË TËJ) PA LEJEN E MËPASHKËS MË SHKRUAR TË "INSTITUTIT DEKLIADA-ALB" SH.P.K. ËSHTË E NDALUAR.



# DETAJE TE PERGJITHSHME

## PËRSHKRIM:

Ne kete projekt do te trajtohen hapësirat sportive te cilat kane nevojë per nje rehabilitim konkret te shtresave dhe elementeve perberes. Qellimi i ketij projekti eshte permiresohen kushtet ne ambientet e oborrit te jashtem, per te plotesuar pjeserisht nevojat qe kane nxenesit e ketyre shkollave, banoret e komunitetit perreth si dhe stafi, gjate proceseve mesimore dhe aktiviteve sportive qe zhvillohen ne kete objekt shkollor. Te permiresohen kushtet e mesimdhënies, nepermjet krijimit te nje kendi te mirefillte sportiv per zhvillimin e lojrave minifutboll apo lojrave me dore, duke vendosur shtresat e tapetit me bar artificial ose multishtresat akrilike ne pershtatje me aktivitetin sportiv, duke instaluar aksesoret sportive per organizimin e aktiviteve per lojra me dore, rrethimin e fushes se lojrave me dore ne ato pjese te perimetrin qe eshte e domosdoshme dhe ndricimin e tyre.



REPUBLIKA E SHQIPËRISË

Porositës:



**BASHKIA TIRANË &**

Sheshi Saliu, Nr. 2, Kod postar 1001, Tiranë



**DREJTORIA E PËRGJITHSHME E OBJEKTEVE PUBLIKE**

Rruga "5 Maj", God.17, dpn@tirana.al, Tiranë

Projektues:



**"INSTITUTI DEKLIADA ALB" sh.p.k**

Rruga "Ulcinj" Nr. 1, Pk. N. 10, Ap. N. 1, Tel: +355472078555, dekliaada@dekliada.al, Tiranë

Titulli i projektit:

**"STUDIM PROJEKTIM PËR MIRËMBAJTJEN E THELLË NË TERRENET E JASHTME SPORTIVE"**

Emërtimi i vizatimit:

Përshkrimi i Fazës: PROJEKT - ZBATIM

Shkalla: Data: QERSHOR 2023


Nr. Licencë: N. 5670/9 Nr. Flete: 03\_04


© KY VIZATIM ËSHTË PRONË E "INSTITUTIT DEKLIADA ALB" SH.P.K. EKPJMI - SHUMFISHMI JOSE SHËRNDARJA NDERMJET TE HRETEVE TE KETUJ DOKUMENTI JOSE TE CDO PJESE TE TUJ PA LEJEN E MËPARDHUR ME SHKURIM TE "INSTITUTIT DEKLIADA ALB" SH.P.K. ËSHTË E NDALUAR.




### PAKETA A

DETAJI I BETONIT ME PRIMER DHE BOJE AKRILIKE  
SH 1:25

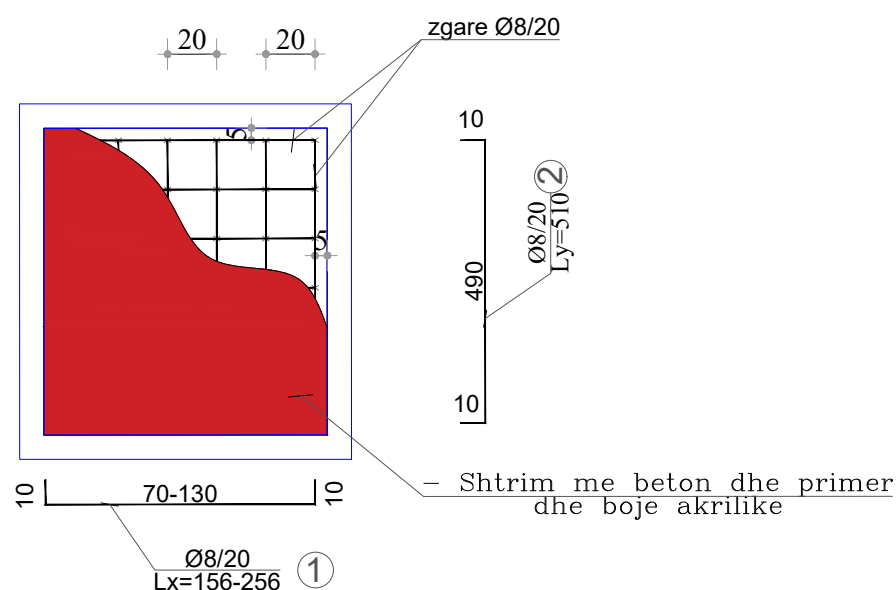


○  Shtirim me beton me primer dhe boje akrilike (ngjyre e kuqerremte ose te zgjidhet gjate zbatimit)

Shtirim me primer dhe boje akrilike

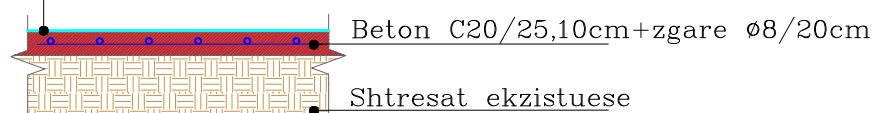




### PAKETA B,C DHE D

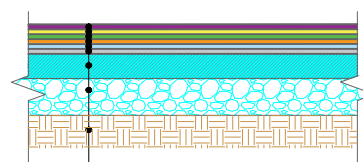DETAJI I BETONIT TE FUSHES SE BASKETBOLLIT ME SHITRESE AKRILIKE 3.5MM, YLLIT DHE HAPESIRE PERRETH

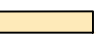

Shtrese akrilike elastomark 818-topcoat  
Shtrese akrilike elastoturf fine 851  
Shtrese akrilike elastocoat fine 842  
Shtrese akrilike elastocoat coarse 842  
Shtrese akrilike elastosport 853  
Shtrese primer  
Beton C20/25 10cm+zgarë hekuri Ø8/20cm  
Shtresat ekzistuese

-  Shtirim me beton me aditiv NCS S 0505-Y20R
-  Shtirim me beton me aditiv NCS S 2040-R60B
-  Shtirim me beton me aditiv NCS S 0804-R30B

#### PËRSHKRIM:

Ne kete projekt do te trajtohen hapesirat sportive te cilat kane nevojë per nje rehabilitim konkret te shtresave dhe elementeve perberes. Qellimi i ketij projekti eshte permiresohen kushtet ne ambientet e oborrit te jashtem, per te plotesuar pjeserisht nevojat qe kane nxenesit e ketyre shkollave, banoret e komunitetit perreth si dhe stafi, gjate proceseve mesimore dhe aktiviteve sportive qe zhvillohen ne kete objekt shkollor. Te permiresohen kushtet e mesimdhënies, nepermjet krijimit te nje kendi te mirefillte sportiv per zhvillimin e lojrave minifutboll apo lojrave me dore, duke vendosur shtresat e tapetit me bar artificial ose multishtresat akrilike ne pershtatje me aktivitetin sportiv, duke instaluar aksesoret sportive per organizimin e aktiviteve per lojra me dore, rrethimin e fushes se lojrave me dore ne ato pjese te perimetrin qe eshte e domosdoshme dhe ndricimin e tyre.



REPUBLIKA E SHQIPËRISË

Porositës:



BASHKIA TIRANË & PËRGJITHSHME E OBJEKTEVE PUBLIKE



DREJTORIA E PËRGJITHSHME E OBJEKTEVE PUBLIKE

Projektues:



"INSTITUTI DEKLIADA ALB" sh.p.k

Titulli i projektit:

"STUDIM PROJEKTIM PËR MIRËMBAJTJEN E THELLË NË TERRENET E JASHTME SPORTIVE"

Emërtimi i vizatimit: PLANIMETRIA



Përshkrimi i Fazës: PROJEKT - ZBATIM

Shkalla: 1:200 Data: QERSHOR 2023

Nr. Licencë: N. 5670/9 Nr. Flete: 03\_05

© KY VIZATIM ËSHË PRONË E "INSTITUTIT DEKLIADA-ALB" SH.P.K. EKPJ.M. SHUMFISHMI JOSE SHËRNDARJA NDERMJET TE TRETËVE TE KETUJ DOKUMENTI JOSE TE CDJO PJESE TE TUJ PA LEJEN E MËPARDHURME ME SHKRIM TE "INSTITUTIT DEKLIADA-ALB" SH.P.K. ËSHË E NDALUAR.



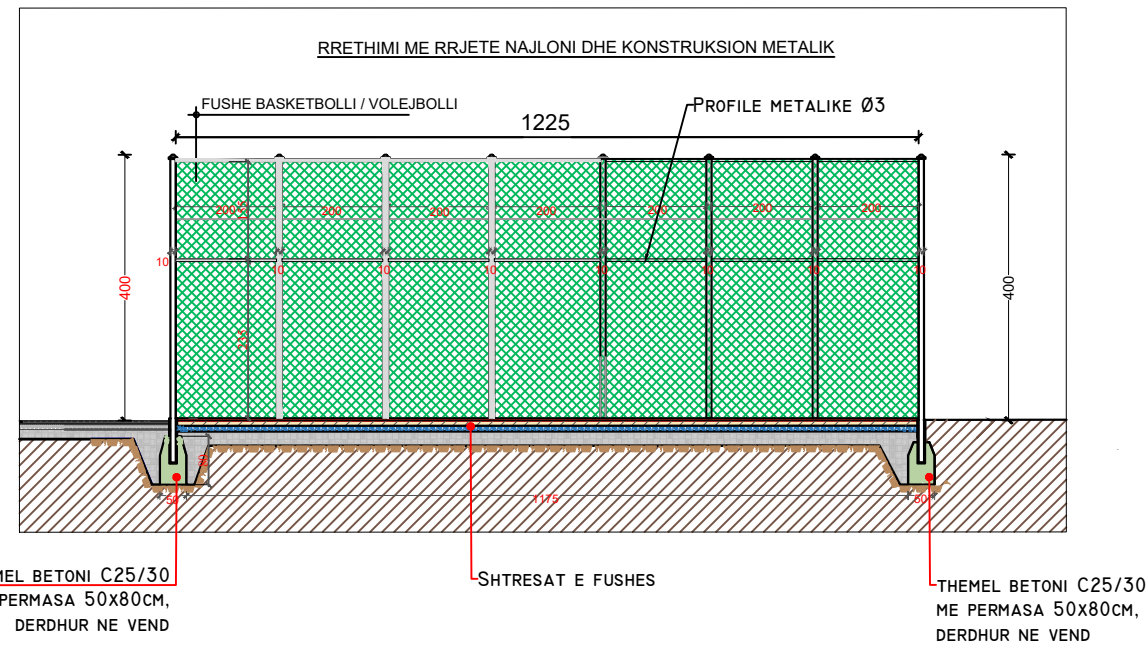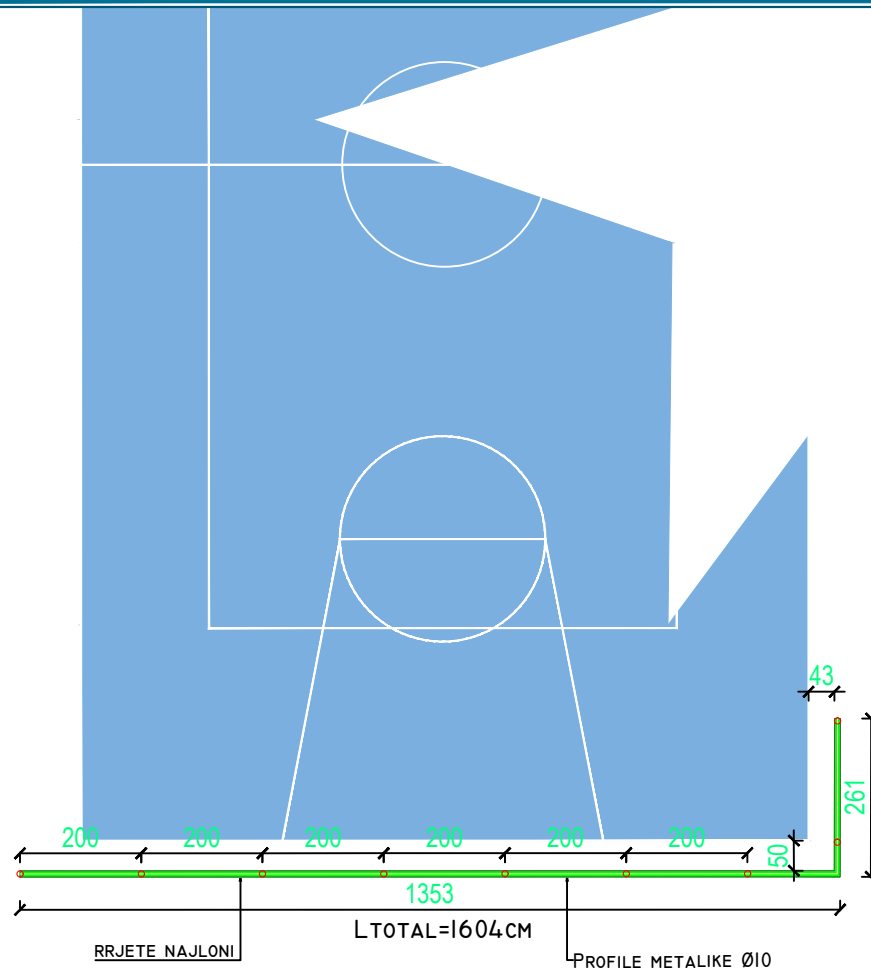

**Shenime Teknike:**

- Struktura e Rrethimit do te ndertohtet me profile metalike seksione rrethore dn10cm, spesori 6mm.
- Lartesia e Rrethimit do te jete 4m dhe lartesia e shtyllave kryesore 4.7m.
- Kolonat metalike do te vendosen cdo 2m, te ankoruara ne dysHEME betoni
- Do te perdoret rrjete najloni
- Kujdes: Shtyllat vertikale te mbyllen me fundore te sipërme ne menyre qe te mos futet uji i cili mund te rrezikojë korrozionin e shtylles.

9 shtylla Ø100mm x 65.3kg = 588kg ≈ 0.6 ton


8 Ø30mm x 4.09kg = 32kg = 0.032 ton

Shtyllat e volejbollit H=3m

2Ø63mm x 13.31kg = 27kg ≈ 0.027 ton

**Kujdes: Shtyllat e volejbollit do te jene te cmontueshme me pusete me element kapes per montim dhe cmontim.**

**DETAJI I SHTYLLES METALIKE ME KOSHIN E BASKETBOLLIT**

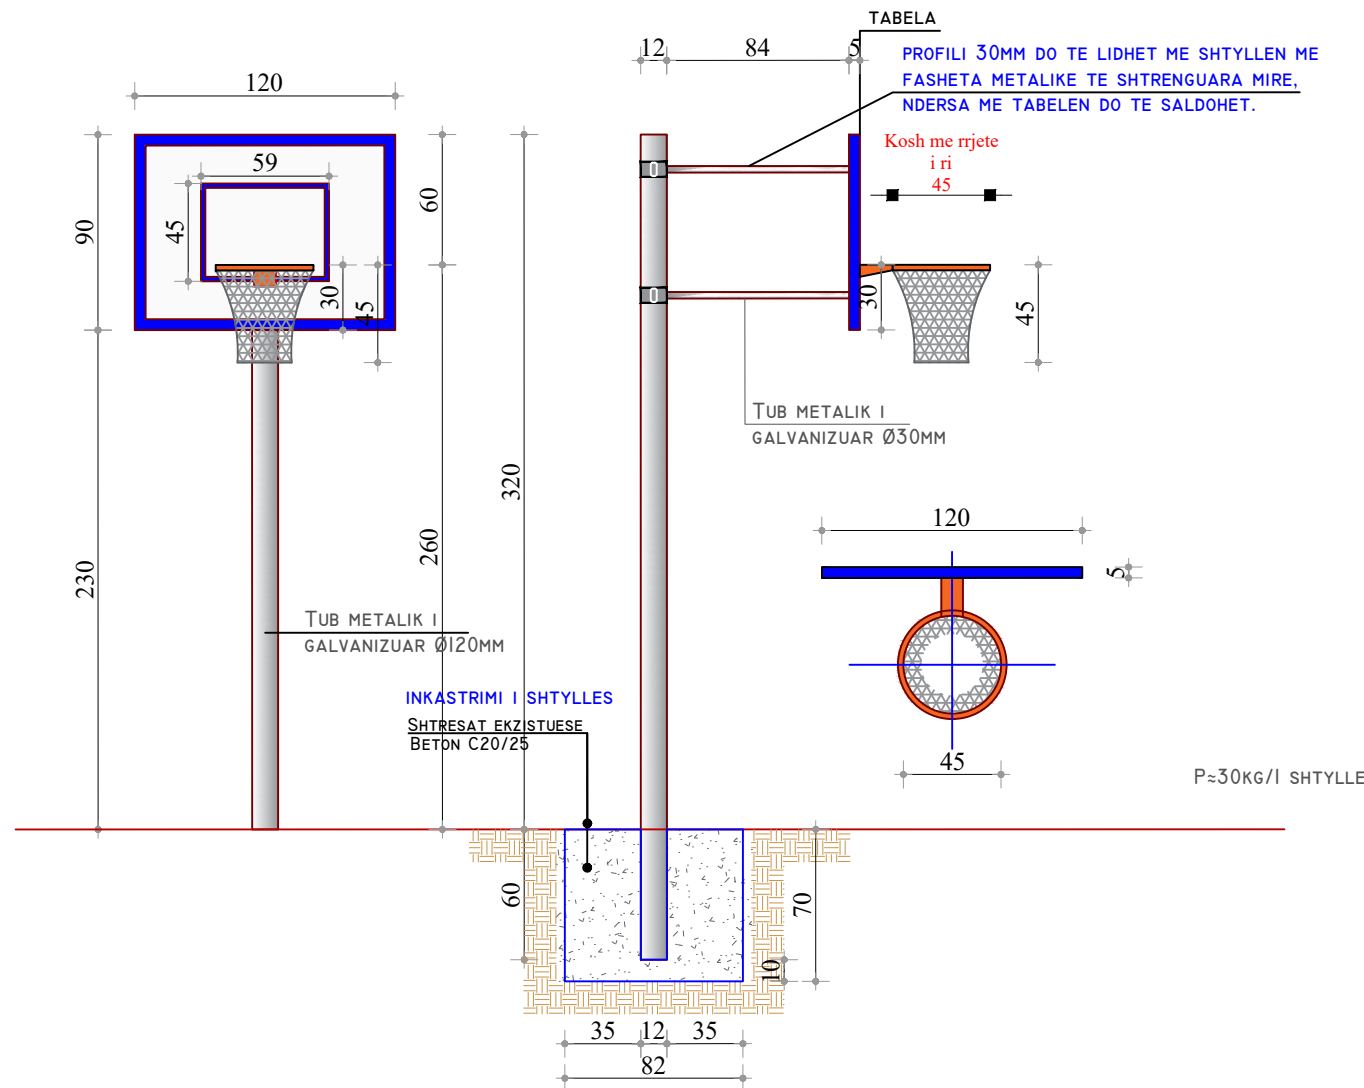

**PËRSHKRIM:**

Ne kete projekt do te trajtohen hapësirat sportive te cilat kane nevojë per nje rehabilitim konkret te shtresave dhe elementeve perberes. Qellimi i ketij projekti eshte permiresohen kushtet ne ambientet e oborrit te jashtem, per te plotësuar pjeserisht nevojat qe kane nxenesit e ketyre shkollave, banoret e komunitetit perreth si dhe stafi, gjate proceseve mesimore dhe aktiviteve sportive qe zhvillohen ne kete objekt shkollor. Te permiresohen kushtet e mesimdhënies, nepermjet krijimit te nje kendi te mirefillte sportiv per zhvillimin e lojrave minifutboll apo lojrave me dore, duke vendosur shtresat e tapetit me bar artificial ose multishtrësac akrilike ne pershtatje me aktivitetin sportiv, duke instaluar aksesoret sportive per organizimin e aktiviteve per lojra me dore, rrethimin e fushes se lojrave me dore ne ato pjese te perimetrin qe eshte e domosdoshme dhe ndricimin e tyre.



REPUBLIKA E SHQIPËRISË

Porositës:



Projektues:  
**"INSTITUTI DEKLIADA ALB" sh.p.k**

Titulli i projektit:  
**"STUDIM PROJEKTIM PËR MIRËMBAJTJEN E THELLË NË TERRENET E JASHTME SPORTIVE"**

Emërtimi i vizatimit: DETAJE - FUSHA E BASKETBOLLIT

Përshkrimi i Fazës: PROJEKT - ZBATIM

Shkalla: Data: QERSHOR 2023


Nr. Licencë: N. 5670/9 Nr. Flete: 03\_06

© KY VIZATIM ËSHTË PRONË E "INSTITUTIT DEKLIADA ALB" SH.P.K. EOPJIMI - SHUMFISHMI OSE SHPËRNDARJA NDERMJET TË TRETËVE TË KËTUJ DOKUMENTI JOSE TË CDPO PËJËSE TË TËJ PA LEJEN E MËPËRSHMË ME SHKRIM TË "INSTITUTIT DEKLIADA ALB" SH.P.K. ËSHTË E NDALUAR.




## PUSETA SHIMBLEDHËSE - Dim.40x60xH=1m-var.


Pamje nga lart

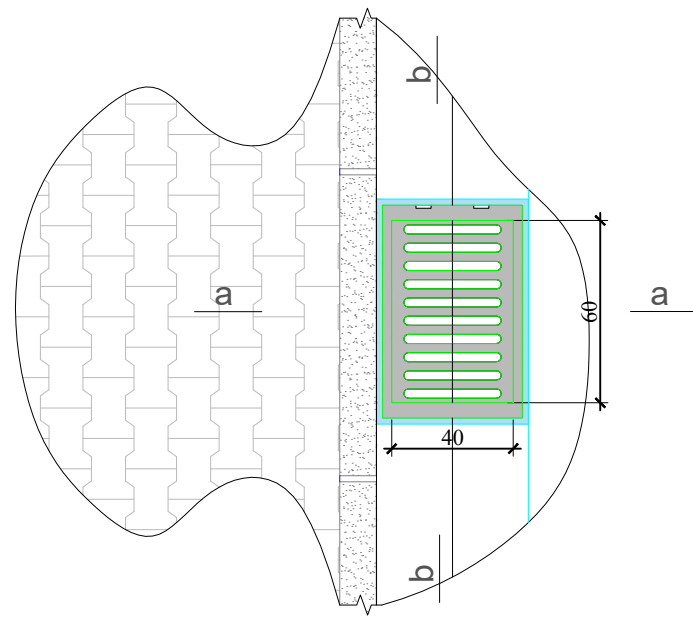


Prerje b-b

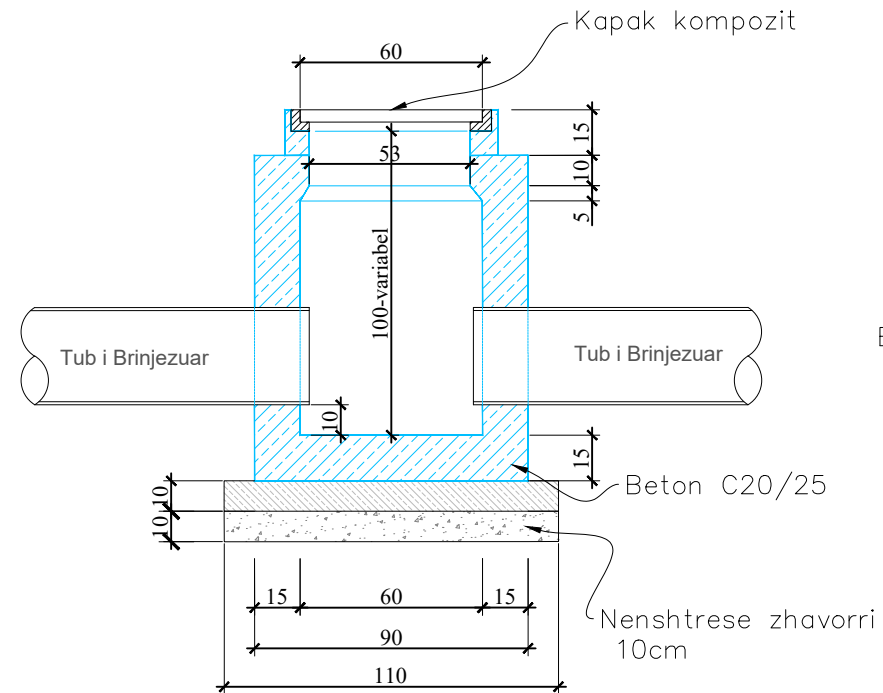

Prerje a-a

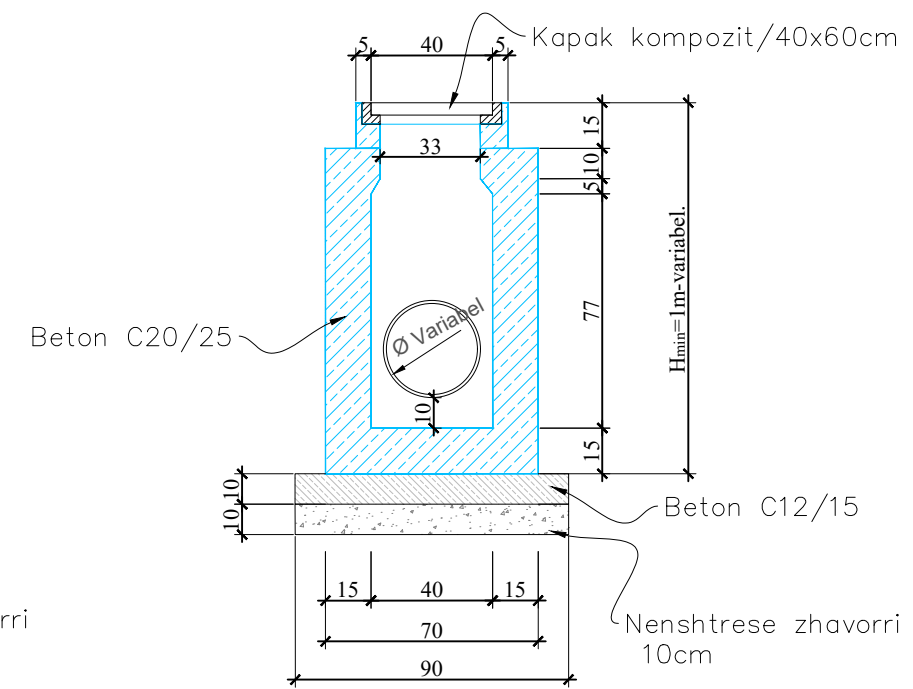

Seksjon Terthor për kanalet e Ujrave të Bardha

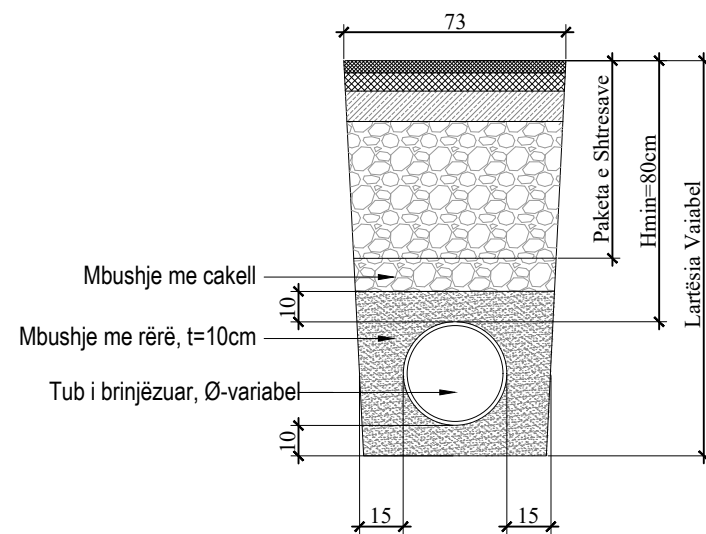

### Shënime :

1. Muret e pusetes do të jenë beton C20/25 (M-250)dhe me trashësi 15cm.
2. Betoni që do të përdoret për brezin duhet të jetë i imët, ndërsa betoni i shtresës do të jetë C12/15.
3. Telajo e kapakut të jetë prej kompoziti i inkastruar me brezin e betonit dhe i vendosur në nivelin e mbaruar të rrugës sipas projektit.
4. Grila duhet të jetë e kapur me mentesha me telajon apo e lidhur në ndonjë mënyrë tjetër me të.
5. Fundi i tubit duhet te jete 10cm nga fundi i pusetes.
6. Zgara metalike duhet të ketë karakteristika që të përballojnë ngarkesën deri 20 ton/aks.

### PËRSHKRIM:

Ne kete projekt do te trajtohen hapësirat sportive te cilat kane nevojë per nje rehabilitim konkret te shtresave dhe elementeve perberes. Qellimi i ketij projekti eshte permiresohen kushtet ne ambientet e obrorit te jashtem, per te plotesuar pjeserisht nevojat qe kane rnxenesit e ketyre shkollave, banoret e komunitetit perreth si dhe stafi, gjate proceseve mesimore dhe aktiviteve sportive qe zhvillohen ne kete objekt shkollor. Te permiresohen kushtet e mesimdhënies, nepermjet krijimit te nje kendi te mirefillte sportiv per zhvillimin e lojrave minifutboll apo lojrave me dore, duke vendosur shtresat e tapetit me bar artificial ose multishtresat akrilike ne pershtatje me aktivitetin sportiv, duke instaluar aksesoret sportive per organizimin e aktiviteve per lojra me dore, rrethimin e fushes se lojrave me dore ne ato pjese te perimetrit qe eshte e domosdoshme dhe ndricimin e tyre.



REPUBLIKA E SHQIPËRISË

Porositës:



BASHKIA TIRANË & PËRGJITHSHME E OBJEKTEVE PUBLIKE



DREJTORIA E PËRGJITHSHME E OBJEKTEVE PUBLIKE

Projektues:



"INSTITUTI DEKLIADA ALB" sh.p.k

Titulli i projektit:

"STUDIM PROJEKTIM PËR MIRËMBAJTJEN E THELLË NË TERRENET E JASHTME SPORTIVE"

Emërtimi i vizatimit: DETAJE KUSH

Përshkrimi i Fazës: PROJEKT - ZBATIM




Shkalla: Data: QERSHOR 2023

Nr. Licencë: N. 5670/9 Nr. Flete: 03\_07

© KY VIZATIM ËSHË PRONË E "INSTITUTI DEKLIADA-ALB" SH.P.K. E KOPJIMI, SHUMFISHIMI OSE SHPËRNDARJA NDRËMJET TË TRECËTËVE TË KËTUJ DOKUMENTI (OSE TË CD/O PËJËSË TË TUJ) PA LEJEN E MËPËRSHMËS ME SHKRUAR TË "INSTITUTI DEKLIADA-ALB" SH.P.K. ËSHË E NDALUAR.



**SHTYLLË NDRICIMI ME PUSETË NË TOKË  
ME LIDHJE EKUIPOTENCIALE**

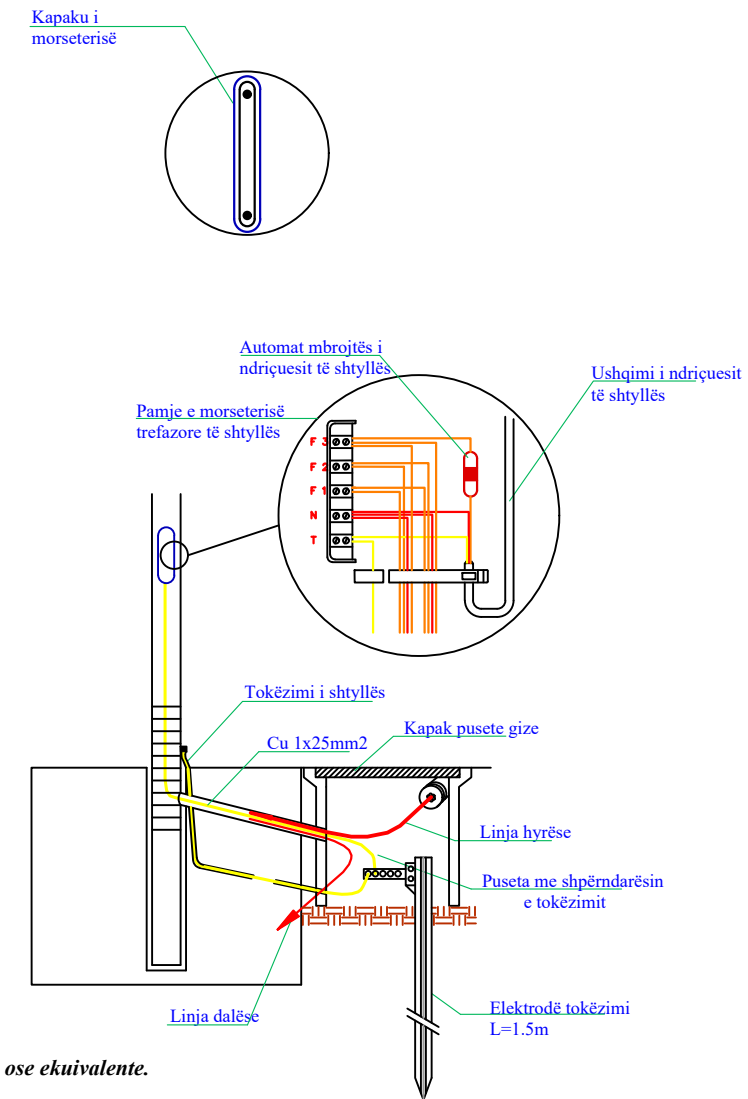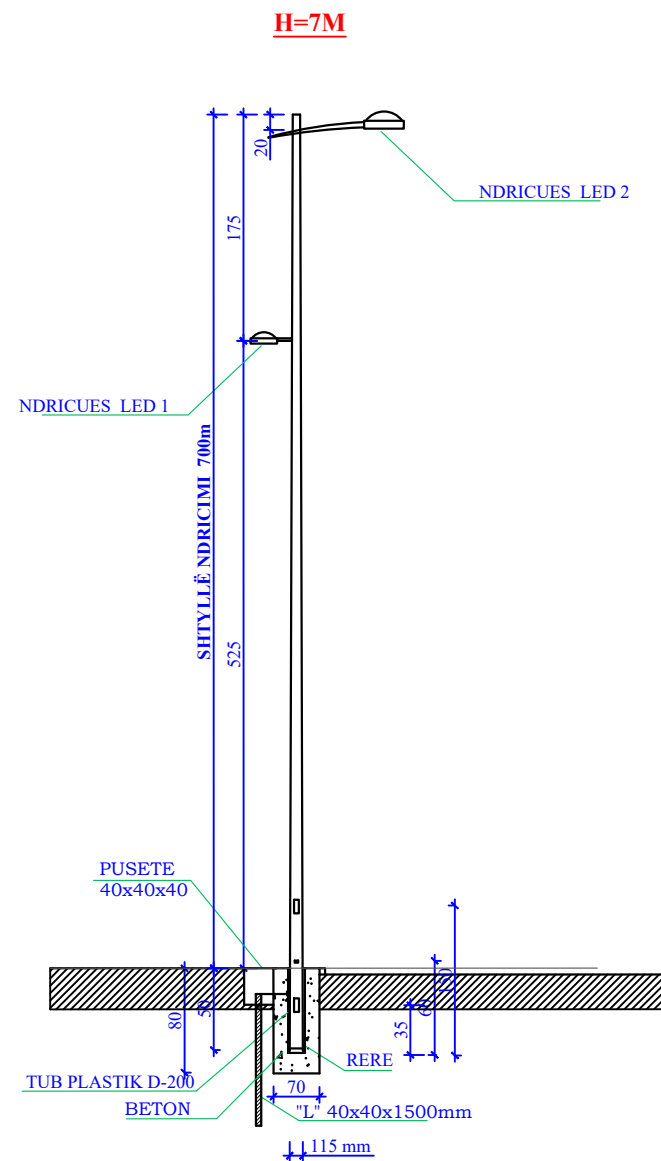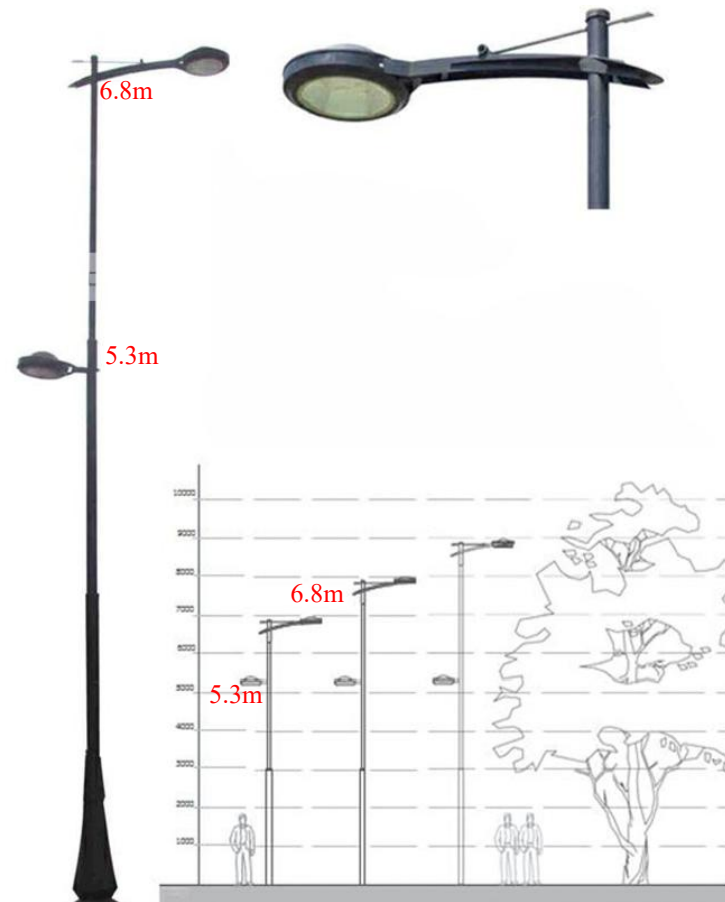

*Shenim teknik: Gjate zbatimit te zgjidhet lloji i shtyllës ne keto parametra ose ekuivalente.*

**Përshkrimi**

Shtylle per ndricim rrugor led

**Shtylla**

Forma: Cilindrike  
Materiali: Çelik i zinkuar  
Lyerja: Bojë elektrostatische (200 GRADE C)  
Lartësia: 700cm  
Karkasa: Alumin i anodizuar, IP66  
Dy nivele: D1=130mm dhe D2=90mm


**Ndriçues 1: LED**

Fuqia :50W  
Ngjyra :6000K  
Fluksi :8500 lm  
Lente:Asimetrike  
Jetëgjatësia:100 000 orë

**Ndriçues 2:**

Fuqia :70W  
Ngjyra :5000K  
Fluksi :11900lm  
Llamba:Sodium/Metalhalide  
Portollamba: E27/E40  
Reflektori: Alumin me shkëlqim

Ndricues Led i inkastruar ne toke  
E27 1x60W/230V Dia.17.5xH32.3cm.IP67.

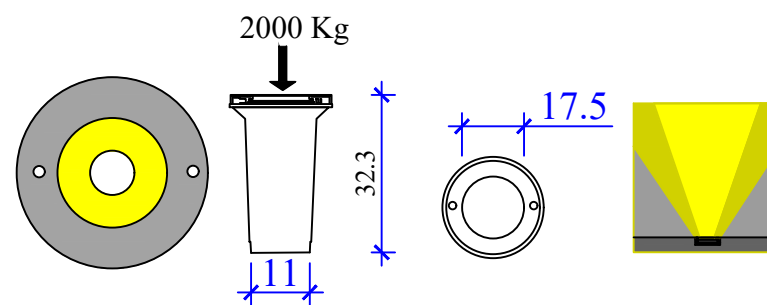

**Specifikime teknike:**

Materiali: Alumin  
Tipi: Ndricues muri  
Lloji i portollambës: E27  
Gjatësia: 32.3cm  
Fuqia: 60W  
Numri i llambave: 1  
Tensioni: 230V  
Stili: Neoklasik



Ndriçues toke, led, 5W, ndriçim i bardhe i ngrohte, 10 cm, alumin. Me ane te kunjës inkastronhet krahu i prozhektorit.

**Specifikime teknike:**

Përmasat: 10 cm  
Lartësia: 10 cm  
Linja: N/A  
Materiali: alumin  
Lloji i portollambës: Led  
Diametri: 10 cm  
Fuqia: 5W  
Tensioni: 220 V

**PËRSHKRIM:**

Ne kete projekt do te trajtohen hapësirat sportive te cilat kane nevojë per nje rehabilitim konkret te shtresave dhe elementeve perberes. Qellimi i ketij projekti eshte permiresohen kushtet ne ambientet e oborrit te jashtem, per te plotësuar pjeserisht nevojat qe kane rënësit e ketyre shkollave, banoret e komunitetit perreth si dhe stafi, gjate proceseve mesimore dhe aktiviteve sportive qe zhvillohen ne kete objekt shkollor. Te permiresohen kushtet e mesimdhënies, nepermjet krijimit te nje kendi te mirefillte sportiv per zhvillimin e lojrave minifutboll apo lojrave me dore, duke vendosur shtresat e tapetit me bar artificial ose multishtrësac akrilike ne pershtatje me aktivitetin sportiv, duke instaluar aksesoret sportive per organizimin e aktiviteve per lojra me dore, rrethimin e fushes se lojrave me dore ne ato pjese te perimetrin qe eshte e domosdoshme dhe ndricimin e tyre.



REPUBLIKA E SHQIPËRISË

Porositës:



Projektues:



Titulli i projektit:

"STUDIM PROJEKTIM PËR MIRËMBAJTJEN E THELLË NË TERRENET E JASHTME SPORTIVE"

Emërtimi i vizatimit: DETAJE NDRICIMI

Përshkrimi i Fazës: PROJEKT - ZBATIM

Shkalla: Data: QERSHOR 2023


Nr. Licencë: N. 5670/9 Nr. Flete: 03\_08

© KY VIZATIM ËSHTË PRONË E "INSTITUTIT DEKLIADA-ALB" SH.P.K. EOPJIMI - SHUMFISHMI OSE SHPËRNDARJA NDRICIMET ËSHTË TË BREGUVALE TË KËTUJ DOKUMENTI (OSE TË ÇDO PJESE TË TËJ) PA LEJEN E MËPËRSHMË ME SHKRYM TË "INSTITUTIT DEKLIADA-ALB" SH.P.K. ËSHTË E NDALUAR.




## DETAJE TE NDERTIMIT TE Pusetave dhe Tubacionit TE NDRIÇIMIT RRUGOR


Prerja e kapakut prej gize

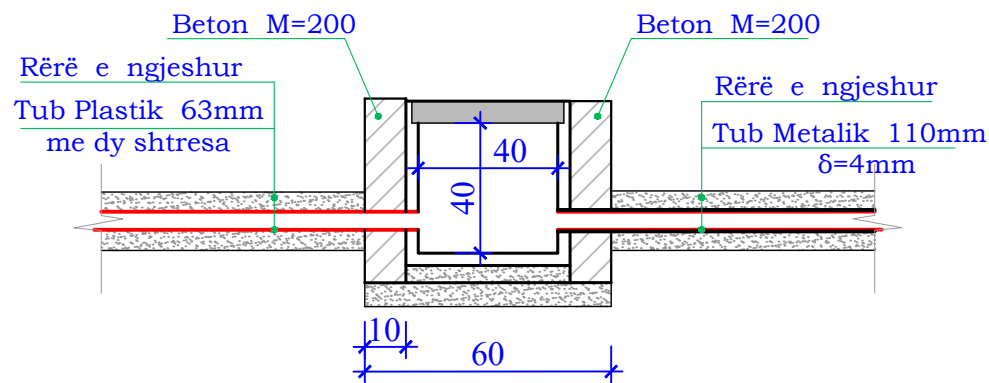

Kapaku prej gize i pusetes

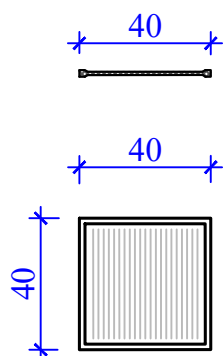


Prerja e pusetes dhe tubacionit

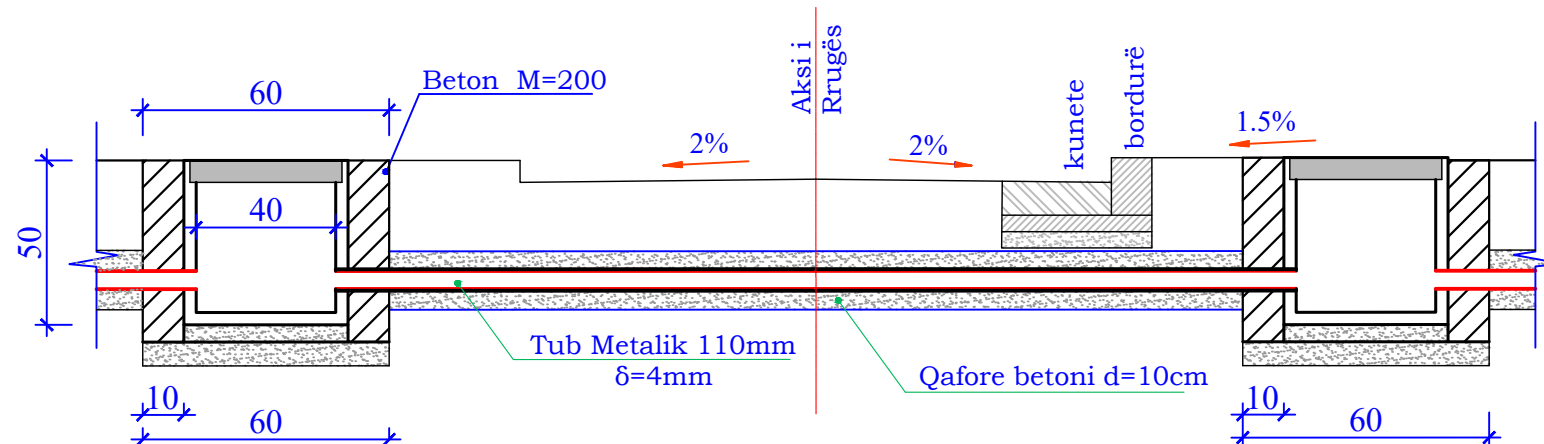


**SHËNIME :**

- Gjatë realizimit të intersektimeve kuota e vendosjes së pusetave prej gize mund të ndryshojë sipas rastit
- Tubi mund të vendoset me një pjerrësi të lehtë sipas nevojës, por gjithnjë thellësia e vendosjes duhet të jetë më e vogël se Hmin.=30cm nga sipërfaqja e asfaltit.
- Në rastet kur do të intersektohet trupi i rruges kryesore, pusetat do të ndertohen me dimensione 1x1x1m

PRERJE GJATESORE E TUBACIONIT DHE PusetAVE  
NE TROTUAR

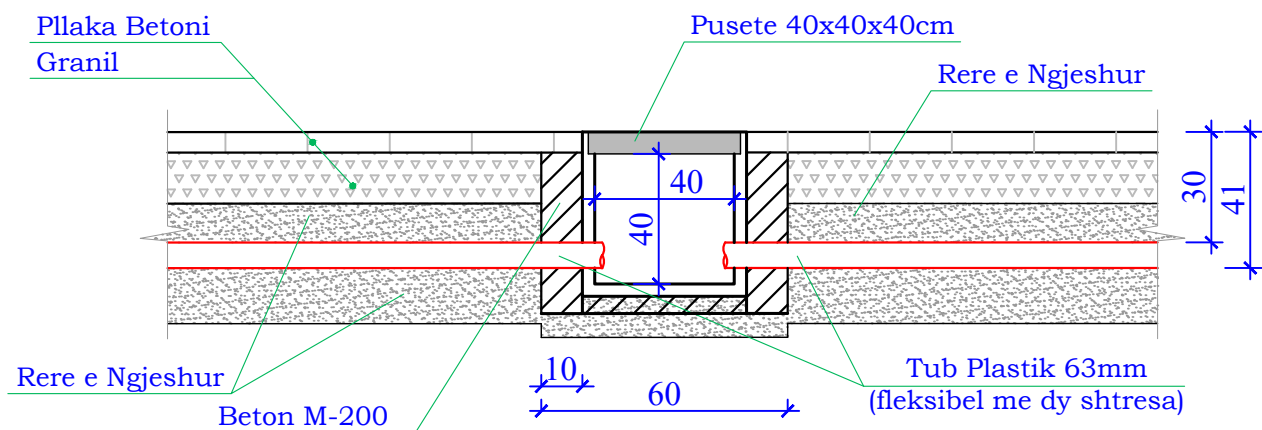

PRERJE GJATESORE Pusetes dhe TUBACIONIT  
NE PjeseN e GJELBERIMIT

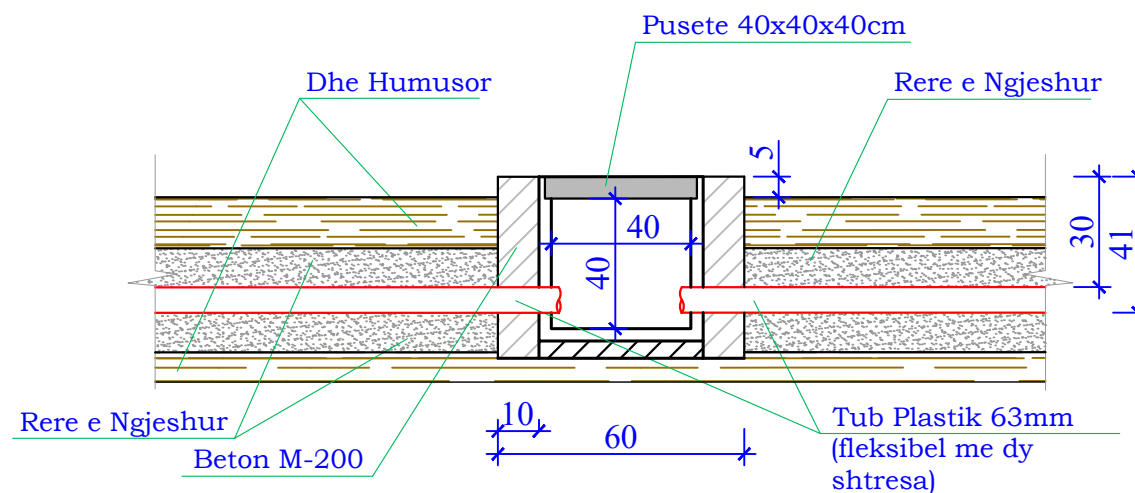

**PËRSHKRIM:**

Në këtë projekt do të trajtohen hapësirat sportive të cilat kanë nevojë për një rehabilitim konkret të shtresave dhe elementeve perberes. Qëllimi i këtij projekti është përmirësimi i kushtet në ambientet e oborrit të jashtëm, për të plotësuar pjesërisht nevojat që kanë rëniesit e këtyre shkollave, banorët e komunitetit përreth si dhe stafit, gjatë proceseve mesimore dhe aktiviteteve sportive që zhvillohen në këto objekt shkollor. Të përmirësohen kushtet e mesimdhënis, nëpërmjet krijimit të një kendi të mirëfillte sportiv për zhvillimin e lojërave minifutboll apo lojërave me dorë, duke vendosur shtresat e tapetit me bar artificial ose multishtrësac akrilike në përshatje me aktivitetin sportiv, duke instaluar aksesoret sportive për organizimin e aktiviteteve për lojra me dorë, rrethimin e fushes së lojërave me dorë në ato pjesë të perimetrit që është e domosdoshme dhe ndricimin e tyre.



REPUBLIKA E SHQIPËRISË

Porositës:



BASHKIA TIRANË & PËRGJITHSHME E OBJEKTEVE PUBLIKE



DREJTORIA E PËRGJITHSHME E OBJEKTEVE PUBLIKE

Projektues:



"INSTITUTI DEKLIADA ALB" sh.p.k

Titulli i projektit:

"STUDIM PROJEKTIM PËR MIRËMBAJTJEN E THELLË NË TERRENET E JASHTME SPORTIVE"

Emërtimi i vizatimit: DETAJE NDRICIMI

Përshkrimi i Fazës: PROJEKT - ZBATIM


Shkalla: Data: QERSHOR 2023

Nr. Licencë: N. 5670/9 Nr. Flete: 03\_09

© KY VIZATIM ËSHTË PËRNEË E "INSTITUTIT DEKLIADA-ALB" SH.P.K. EOPJIMI - SHUMFISHMI OSE SHPËRNDARJA NDRICIMET TË KËTËJ DOKUMENTI JOSE TË CDOP PËJË TË TUJ PA LEJEN E MËPËRSHMË ME SHKURIM TË "INSTITUTIT DEKLIADA-ALB" SH.P.K. ËSHTË E NDALUAR.



Nr i kuadrit	1	2	3	4	5	6	7	8	9
--------------	---	---	---	---	---	---	---	---	---

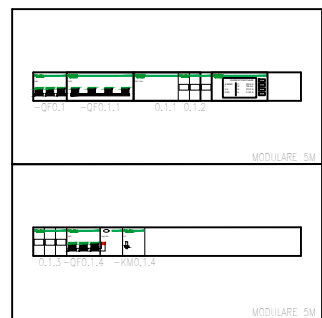

KUADRI:  
KUADRI I NDRICIMIT TE JASHTEM

KARAKTERISTIKAT E KUADRIT

IMPIANTI I MONTIMIT  
KUADRI I NDRICIMIT RRUGOR

TENSIONI [V]	400	FREQ. [Hz]	50
RRYMA NOMINALE E KUADRIT [A]			
Icc E USHTRUAR NE KUADRO [kA]	9,1		
SISTEMI I NEUTRIT		TNS	
DIMENSIONI I ZBARRAVE			
In [A]		Icc [kA]	
MONTIMI I KUADRIT		METALLICA	
KLASA E IZOLACIONIT		IP	

NORMAT E REFERENCES

AUTOMATET NE KUTI	<input checked="" type="checkbox"/>	— CEI EN 60947-2
AUTOMATET MODULARE	<input type="checkbox"/>	— CEI EN 60947-2
	<input type="checkbox"/>	— CEI EN 60898
MONTIMI	<input checked="" type="checkbox"/>	— CEI EN 60439-1
	<input type="checkbox"/>	— CEI 23-48
		— CEI 23-49
		— CEI 23-51

PËRSHKRIM:

Ne kete projekt do te trajtohen hapësirat sportive te cilat kane nevojë per nje rehabilitim konkret te shtresave dhe elementeve perberes. Qellimi i ketij projekti eshte permiresohen kushtet ne ambientet e oborrit te jashtem, per te plotësuar pjesërisht nevojat qe kane nxenesit e ketyre shkollave, banoret e komunitetit perreth si dhe stafi, gjate proceseve mesimore dhe aktiviteve sportive qe zhvillohen ne kete objekt shkollor. Te permiresohen kushtet e mesimdhënies, nepermjet krijimit te nje kendi te mirefillte sportiv per zhvillimin e lojrave minifutboll apo lojrave me dore, duke vendosur shtresat e tapetit me bar artificial ose multishtrësat akrilike ne pershtatje me aktivitetin sportiv, duke instaluar aksesoret sportive per organizimin e aktiviteve per lojra me dore, rrethimin e fushes se lojrave me dore ne ato pjese te perimetrin qe eshte e domosdoshme dhe ndricimit e tyre.



REPUBLIKA E SHQIPËRISË

Porositës:



BASHKIA TIRANË & PËRGJITHSHME E OBJEKTEVE PUBLIKE



DREJTORIA E PËRGJITHSHME E OBJEKTEVE PUBLIKE

Projektues:



"INSTITUTI DEKLIADA ALB" sh.p.k

Titulli i projektit:

"STUDIM PROJEKTIM PËR MIRËMBAJTJEN E THELLË NË TERRENET E JASHTME SPORTIVE"

Emërtimi i vizatimit: KUADRI ELEKTRIK


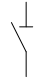









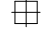
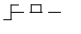
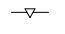



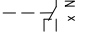
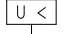
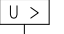



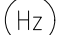
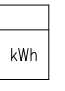
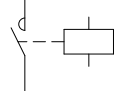
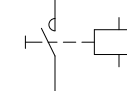
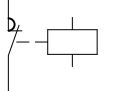
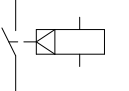


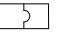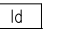
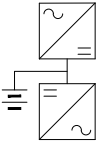
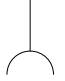
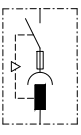
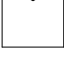
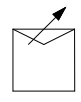

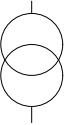

Përshkrimi i Fazës: PROJEKT - ZBATIM

Shkalla: Data: QERSHOR 2023

Nr. Licencë: N. 5670/9 Nr. Flete: 03\_10

Nr i kuadrit	1	2	3	4	5	6	7	8	9
--------------	---	---	---	---	---	---	---	---	---

## LEGJENDA SIMBOLI

									
INTERRUTTORE AUTOMATICO	SEZIONATORE	INTERRUTTORE DI MANOVRA/SEZIONATORE	PROTEZIONE TERMICA	PROTEZIONE MAGNETICA	PROTEZIONE DIFFERENZIALE	SALVAMOTORE	ELEMENTO FUSIBILE	TOROIDE	COMANDO MANUALE
									
COMANDO MOTORIZZATO	SGANCIO LIBERO	MANOVRA ROTATIVA BLOCCOPORTA	INTERBLOCCO	APPARECCHIATURA RIMOVIBILE/ESTRAIBILE	BLOCCO A CHIAVE (BLOCCATO CON APPARECCHIO IN POSIZIONE DI RIPOSO)	BLOCCO A CHIAVE (LIBERO CON APPARECCHIO IN POSIZIONE DI RIPOSO)	CONTATTO AUX (N, NUMERO DI CONTATTI INSTALLATI, IL TRATTEGGIO INDICA QUALE PARTE DELL'APPARECCHIATURA AGISCE SUL CONTATTO)	BOBINA A MINIMA TENSIONE	BOBINA A LANCIO DI CORRENTE
									
COMMUTATORE PER STRUMENTI (VOLTMETRICO/AMPEROMETRICO)	AMPEROMETRO	VOLTMETRO	FREQUENZIMETRO	STRUMENTO INTEGRATORE (CONTATORE)	CONTATORE CON CONTATTI NO	CONTATORE CON POSSIBILITA' DI COMANDO MANUALE CON CONTATTI NO	CONTATORE CON CONTATTI NC	TELERUTTORE (RELE' PASSO/PASSO)	OROLOGIO
									
CREPUSCOLARE	OROLOGIO ASTRONOMIC	GRUPPO DI CONTINUITA' (UPS)	PRESA (SIMBOLO GENERALE)	PRESA CON INTERRUTTORE DI BLOCCO E FUSIBILI	AVIATORE - SOFT STARTER	VARIATORE DI VELOCITA' (INVERTER)	AVIATORE STELLA/TRIANGOLO	TRASFORMATORE	LIMITATORE DI SOVRATENSIONE (SPD)

### PËRSHKRIM:

Ne kete projekt do te trajtohen hapesirat sportive te cilat kane nevojë per nje rehabilitim konkret te shtresave dhe elementeve perberes. Qellimi i ketij projekti eshte permiresohen kushtet ne ambientet e oborrit te jashtem, per te plotesuar pjeserisht nevojat qe kane rnxenesit e ketyre shkollave, banoret e komunitetit perreth si dhe stafit, gjate proceseve mesimore dhe aktivitetive sportive qe zhvillohen ne kete objekt shkollor. Te permiresohen kushtet e mesimdhënies, nepermjet krijimit te nje kendi te mirefillte sportiv per zhvillimin e lojrave minifutboll apo lojrave me dore, duke vendosur shtresat e tapetit me bar artificial ose multishtrësat akrilike ne pershatje me aktivitetin sportiv, duke instaluar aksesoret sportive per organizimin e aktivitetive per lojra me dore, rrethimin e fushes se lojrave me dore ne ato pjese te perimetrimit qe eshte e domosdoshme dhe ndricimin e tyre.



REPUBLIKA E SHQIPËRISË

Porositës:



Projektues:



Titulli i projektit:

"STUDIM PROJEKTIM PËR MIRËMBAJTJEN E THELLË NË TERRENET E JASHTME SPORTIVE"

Emërtimi i vizatimit: KUADRI ELEKTRIK


Përshkrimi i Fazës: PROJEKT - ZBATIM

Shkalla: Data: QERSHOR 2023

Nr. Licencë: N. 5670/9 Nr. Flete: 03\_11

© KY VIZATIM ËSHË PRONË E "INSTITUTIT DEKLIADA-ALB" SH.P.K. EKPJ.M. SHUMFISHMI JOSE SHËPËRNDARJA NDERMJET TE HRETEVE TE KETJU DOKUMENTI JOSE TE CDO PJESE TE TUJ PA LEJEN E MËPASHKES ME SHKURIM TE "INSTITUTIT DEKLIADA-ALB" SH.P.K. ËSHË E NDALUAR.



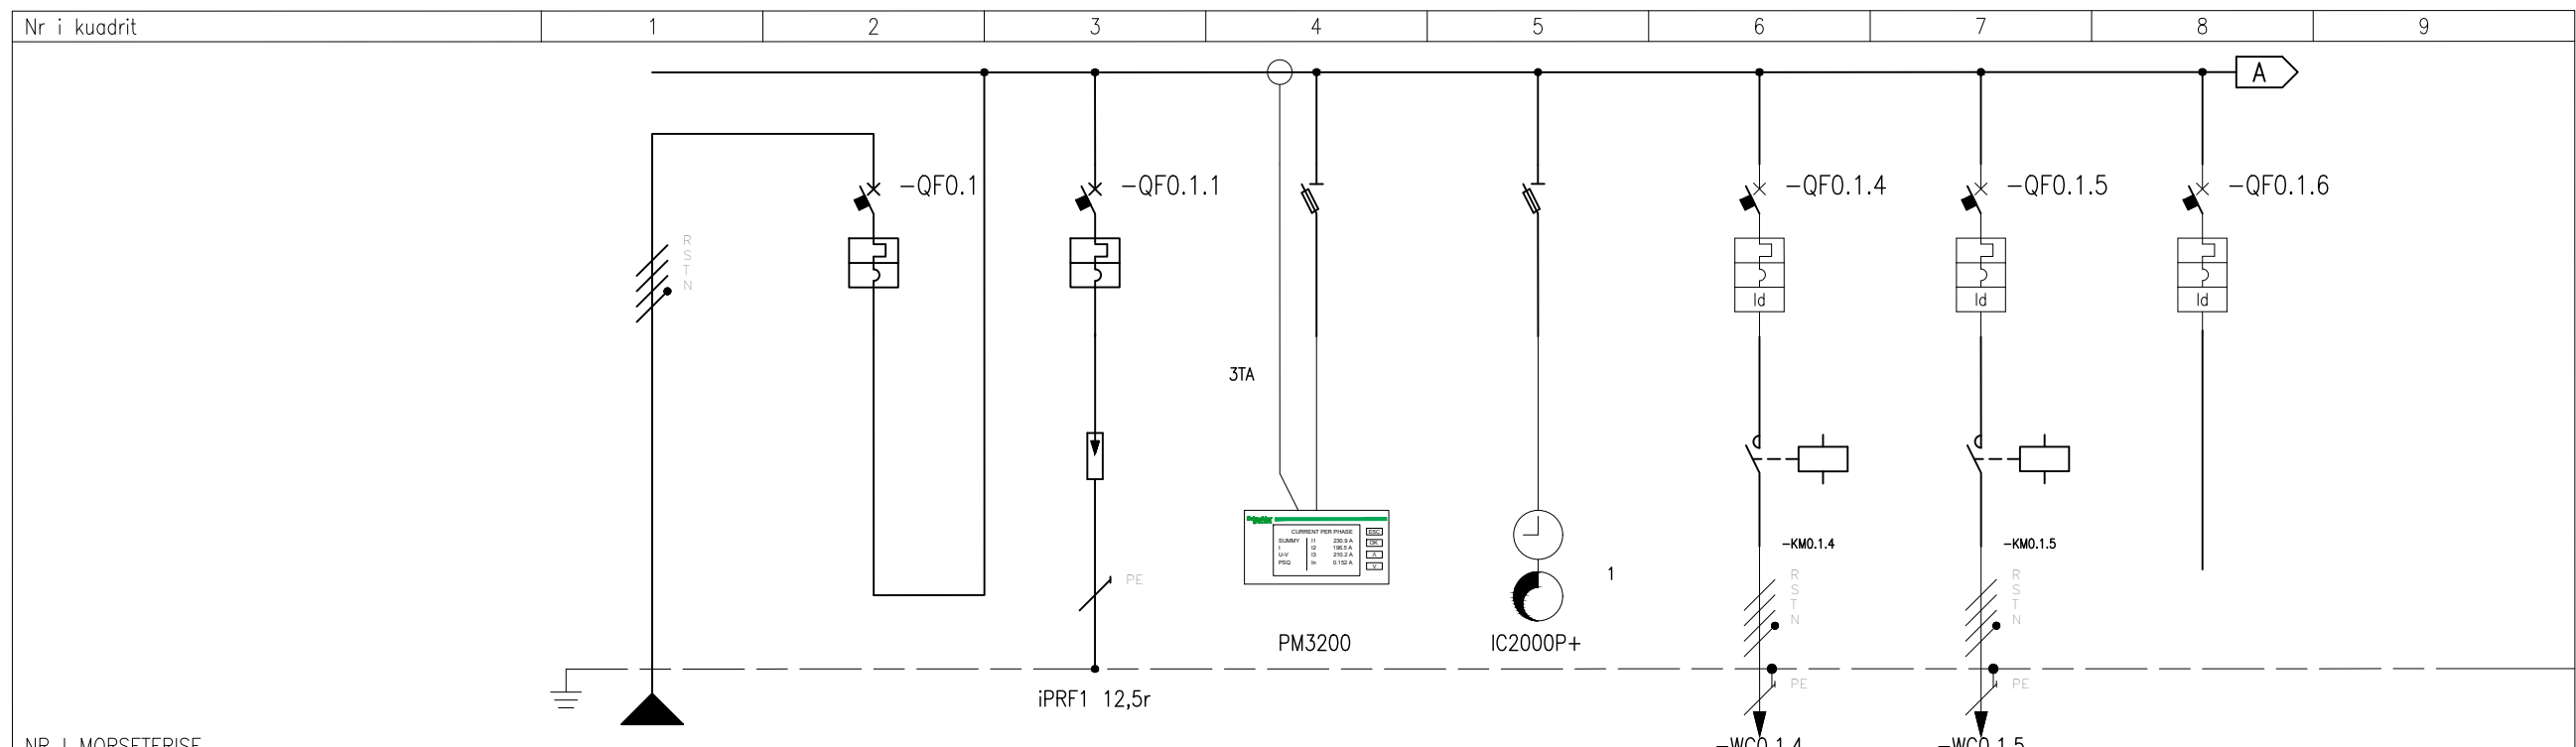

NR I MORSETERISE

NR I QARKUT	SHPERNDARJA	L1L2L3NPE	1	2	L1L2L3NPE	3	L1L2L3NPE	4	L1L2L3NPE	5	L1L2L3NPE	6	L1L2L3NPE	7	L1L2L3NPE	
PERSHKRIMI I QARKUT		VJEN NGA MATESI I ENERGIJE OSHEE	VJEN NGA MATESI I ENERGIJE OSHEE	SHKARKUES TOKE		APARAT MATES MULTIFUNKSIONAL		RELE KOHE DHE KREPOSKULARE		NDRICIMI RRUGOR KABINA 2, KB-2 LINJA 1		NDRICIMI RRUGOR KABINA 2, KB-2 LINJA 2		REZERVE		
TIPI I MBROJTJES			iC40 N	C120 N		STI		STI		iC40 N		iC40 N		iC40 N		
TE DHENAT E MBROJTJES	Icu [kA]		10	10						10		10		10		
	N. POLI	In [A]	3P+N	4P	80					3P+N	20	3P+N	20	3P+N	16	
	Kurba/Koha e veprimit		C	C						C	C	C	C			
	I <sub>r</sub> [A]	t <sub>r</sub> [s]	40	80						20	20	20	20	16		
	I <sub>sd</sub> [A]	t <sub>sd</sub> [s]	400	800						200	200	200	200	160		
DIFERENCIALI	I <sub>i</sub> [A]															
	I <sub>g</sub> [A]	t <sub>g</sub> [s]														
LESHUESI ELEK-MAGNETIK	TIPI	KLASA								Vigi	AC	Vigi	AC	Vigi	AC	
	I <sub>dn</sub> [A]	t <sub>dn</sub> [ms]								0,03	Istantaneo	0,03	Istantaneo	0,03	Istantaneo	
TERMIKU	TIPI	KLASA								iCT Na	AC7a	iCT Na	AC7a			
	BOBINA [V]	N. POLI	In [A]							230ca	4P	20	230ca	4P	20	
PAJISJE SHITES	TIPI	MODEL														
	TIPI I IZOLACIONIT	POSA	EPR	02						EPR	02	EPR	02			
FUNDI I LINJES	SEKSIONI FAZE-N-PE/PEN [mmq]		1x25	1x16	1x16					1x6	1x6	1x6	1x6	1x6	1x6	
	I <sub>b</sub> [A]	I <sub>z</sub> [A]	1,6	89						0,8	38	0,8	38			
	U <sub>n</sub> [V]	P <sub>n</sub> [kW]	400	1	1					400	0,5	400	0,5			
	I <sub>cc min</sub> [kA]	I <sub>cc max</sub> [kA]	5,4	9,1						0,1	0,7	0	0,2			
	GJATESIA [m]	dV TOTALE [%]	5	0						120	0,1	535	0,4			
NOTE		FG160R16-0,6/1 kV Cca-s3,d1,a3								FG160R16-0,6/1 kV Cca-s3,d1,a3		FG160R16-0,6/1 kV Cca-s3,d1,a3				

**PERSHKRIM:**

Ne kete projekt do te trajtohen hapesirat sportive te cilat kane nevojë per nje rehabilitim konkret te shtresave dhe elementeve perberes. Qellimi i ketij projekti eshte permiresohen kushtet ne ambientet e oborrit te jashtem, per te plotesuar pjeserisht nevojat qe kane nxenesit e ketyre shkollave, banoret e komunitetit perreth si dhe stafi, gjate proceseve mesimore dhe aktivitetive sportive qe zhvillohen ne kete objekt shkollor. Te permiresohen kushtet e mesimdhënies, nepermjet krijimit te nje kendi te mirefillte sportiv per zhvillimin e lojrave minifutboll apo lojrave me dore, duke vendosur shtresat e tapetit me bar artificial ose multishtrësac akrilike ne pershtatje me aktivitetin sportiv, duke instaluar aksesoret sportive per organizimin e aktivitetive per lojra me dore, rrethimin e fushes se lojrave me dore ne ato pjese te perimetrimit qe eshte e domosdoshme dhe ndricimin e tyre.

  
**REPUBLIKA E SHQIPËRISË**

Porositës:




**BASHKIA TIRANË & PËRGJITHSHME E OBJEKTEVE PUBLIKE**  
Rruga "5 Maj", God.17, d.p.n@tirana.al, Tirane

Projektues:

  
**"INSTITUTI DEKLIADA ALB" sh.p.k**  
Rruga "Urdhër i Lirë", P.f. telno projekt, K1,10, Ap.9, Tel:+35547207655, deklia@deklia.al, info@deklia.al, Tirane

Titulli i projektit:

**"STUDIM PROJEKTIM PËR MIRËMBAJTJEN E THELLË NË TERRENET E JASHTME SPORTIVE"**


Emërtimi i vizatimit: **KUADRI ELEKTRIK**

Përshkrimi i Fazës: **PROJEKT - ZBATIM**

Shkalla: \_\_\_\_\_ Data: **QERSHOR 2023**

Nr. Licencë: **N. 5670/9** Nr. Flete: **03\_12**

© KY VIZATIM ËSHTË PRONË E "INSTITUTIT DEKLIADA ALB" SH.P.K. EOPJIMI - SHUMFISHIMI OSE SHPERNDARJA NDERMJET TE TRETËVE TE KËTUJ DOKUMENTI JOSE TE CDJO PËJESË TE TËJ PA LEJEN E MËPËRSHMË ME SHKURIM TE "INSTITUTIT DEKLIADA ALB" SH.P.K. ËSHTË E NDALUAR.

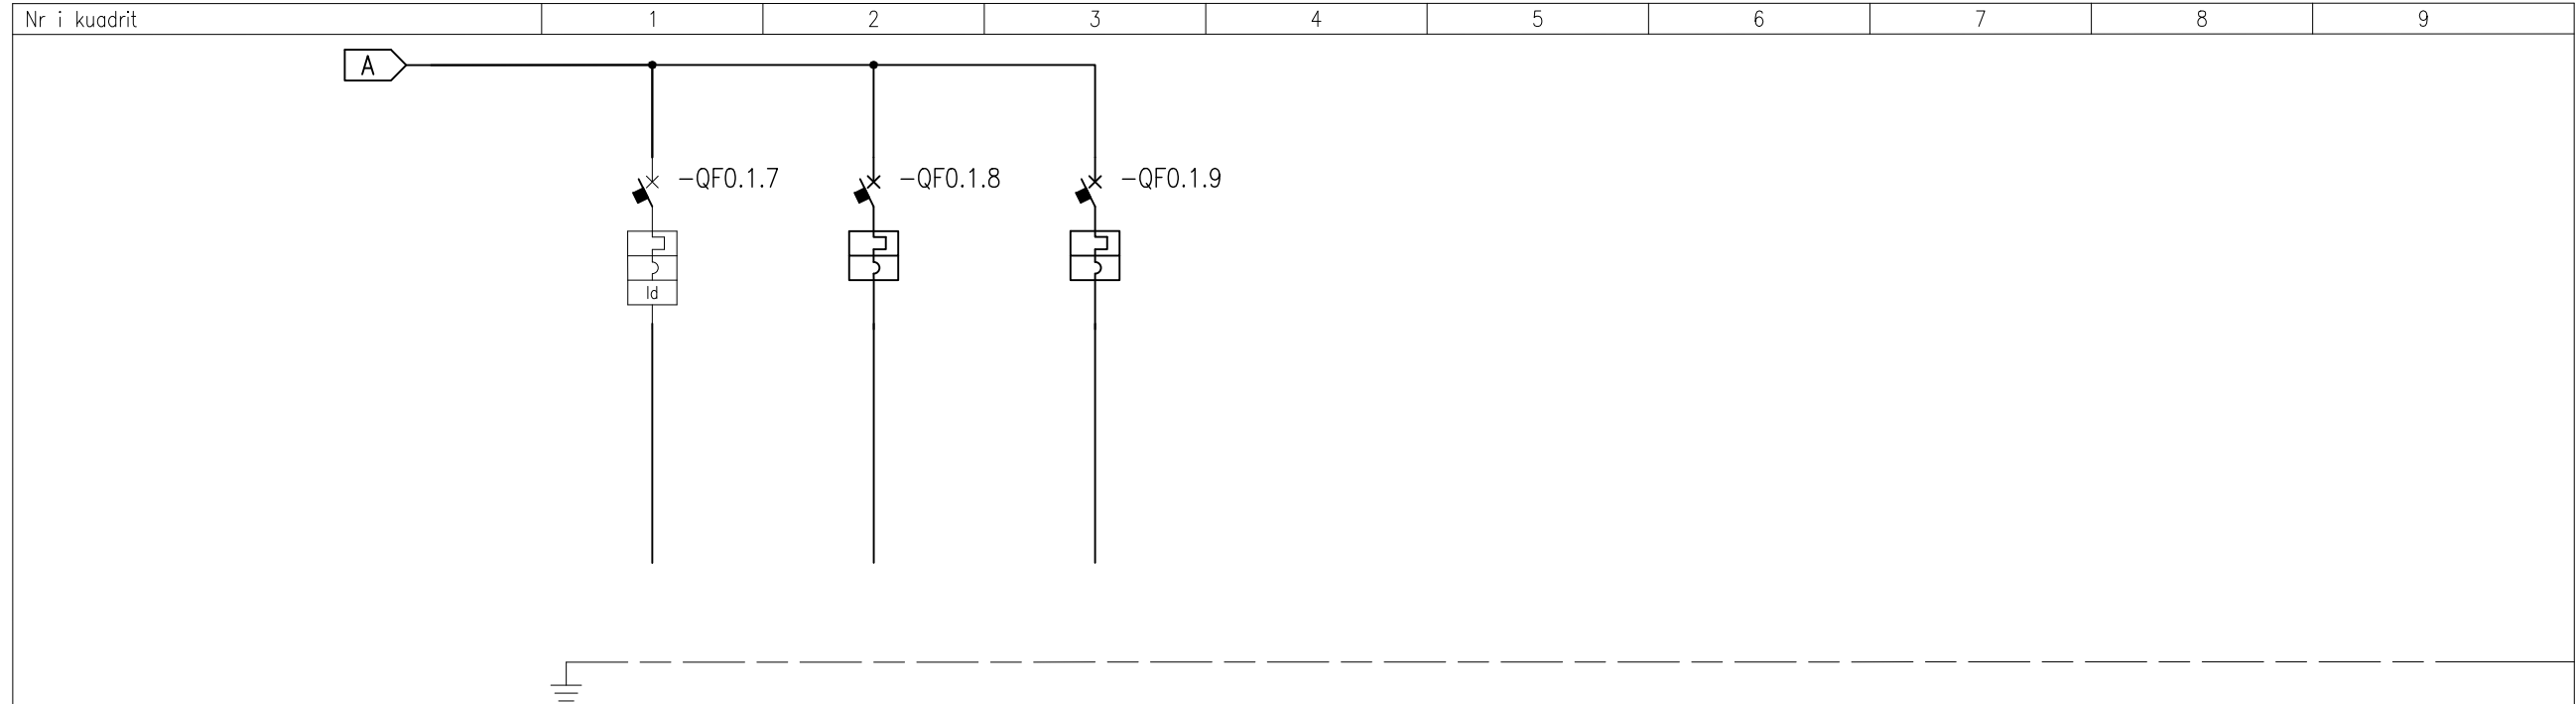

NR I MORSETERISE		SHPERNDARJA		8	L1L2L3NPE	9	L1L2L3NPE	10	L1L2L3NPE												
NR I QARKUT		SHPERNDARJA		REZERVE		REZERVE		REZERVE													
PERSHKRIMI I QARKUT		SHPERNDARJA		REZERVE		REZERVE		REZERVE													
TIPI I MBROJTJES		SHPERNDARJA		iC40 N		iC40 N		iC40 N													
TE DHENAT E MBROJTJES	Icu [kA]	SHPERNDARJA		10		10		10													
	N. POLI	In [A]	3P+N		16		3P+N		16		3P+N		16								
	Kurba/Koha e veprimit		C		C		C														
	Ir [A]	tr [s]	16		16		16														
	I <sub>sd</sub> [A]	tsd [s]	160		160		160														
	Ii [A]	Ig [A]																			
DIFERENCIALI	TIPI	KLASA	Vigi		AC																
	I <sub>dn</sub> [A]	tdn [ms]	0,03		Istantaneo																
LESHUESI	TIPI	KLASA																			
ELEK-MAGNETIK	BOBINA [V]	N. POLI	In [A]																		
TERMIKU	TIPI	Irth [A]																			
SIGURESA	N. POLEVE	In [A]																			
PAJISJE SHITES	TIPI	MODELI																			
LINJAT	TIPI I IZOLACIONIT	POSA																			
	SEKSIONI FAZE-N-PE/PEN [mmq]																				
	I <sub>b</sub> [A]	I <sub>z</sub> [A]																			
FUNDI I LINJES	Un [V]	Pn [kW]																			
	I <sub>cc</sub> min [kA]	I <sub>cc</sub> max [kA]																			
	GJATESIA [m]	dV TOTALE [%]																			
NOTE																					

**PËRSHKRIM:**

Ne kete projekt do te trajtohen hapësirat sportive te cilat kane nevojë per nje rehabilitim konkret te shtresave dhe elementeve perberes. Qellimi i ketij projekti eshte permiresohen kushtet ne ambientet e oborrit te jashtem, per te plotesuar pjeserisht nevojat qe kane nxenesit e ketyre shkollave, banoret e komunitetit perreth si dhe stafi, gjate proceseve mesimore dhe aktivitetete sportive qe zhvillohen ne kete objekt shkollor. Te permiresohen kushtet e mesimdhënies, nepermjet krijimit te nje kendi te mirefillte sportiv per zhvillimin e lojrave minifutboll apo lojrave me dore, duke vendosur shtresat e tapetit me bar artificial ose multishtresat akrilike ne pershtatje me aktivitetin sportiv, duke instaluar aksesoret sportive per organizimin e aktiviteteteve per lojra me dore, rrethimin e fushes se lojrave me dore ne ato pjese te perimetrimit qe eshte e domosdoshme dhe ndricimin e tyre.

  
**REPUBLIKA E SHQIPËRISË**

Porositës:




**BASHKIA TIRANË & PËRGJITHSHME E OBJEKTEVE PUBLIKE**  
Rruga "5 Maj", God.17, d.p.n@tirana.al, Tirane

Projektues:

  
**"INSTITUTI DEKLIADA ALB" sh.p.k**  
Rruga "Urdhrit e Urit", P.9, telno: 067 2078555, deklia@deklia.al, info@deklia.al, Tirane

Titulli i projektit:

**"STUDIM PROJEKTIM PËR MIRËMBAJTJEN E THELLË NË TERRENET E JASHTME SPORTIVE"**

Emërtimi i vizatimit: **KUADRI ELEKTRIK**

Përshkrimi i Fazës: **PROJEKT - ZBATIM**

Shkalla: \_\_\_\_\_ Data: **QERSHOR 2023**

Nr. Licencë: **N. 5670/9** Nr. Flete: **03\_13**

© KY VIZATIM ËSHTË PRONË E "INSTITUTIT DEKLIADA ALB" SH.P.K. E KOPJIMI, SHUMFISHIMI OSE SHPËRNDARJA NËDËRMEJ TË TËRËTËVE TË KËTËJ DOKUMENTI (OSE TË ÇDO PJESE TË TËJ) PA LEJEN E MËPËRSHMËS ME SHKURIM TË "INSTITUTIT DEKLIADA ALB" SH.P.K. ËSHTË E NDALUAR.