

MIRATOI:

KRYETARI I BASHKISË

ARTUR BUSHI

PROJEKT ZBATIMI

PROJEKTUESI:

"ERALD G" shpk

OBJEKTI:


“SISTEMIM PËRRROI, LAGJJA NR.3 KOVAÇE, KRUIJË”.

INVESTITORI:

BASHKIA KRUIJË

KRUIJË, 2022

PLANIMETRIA E PERROIT

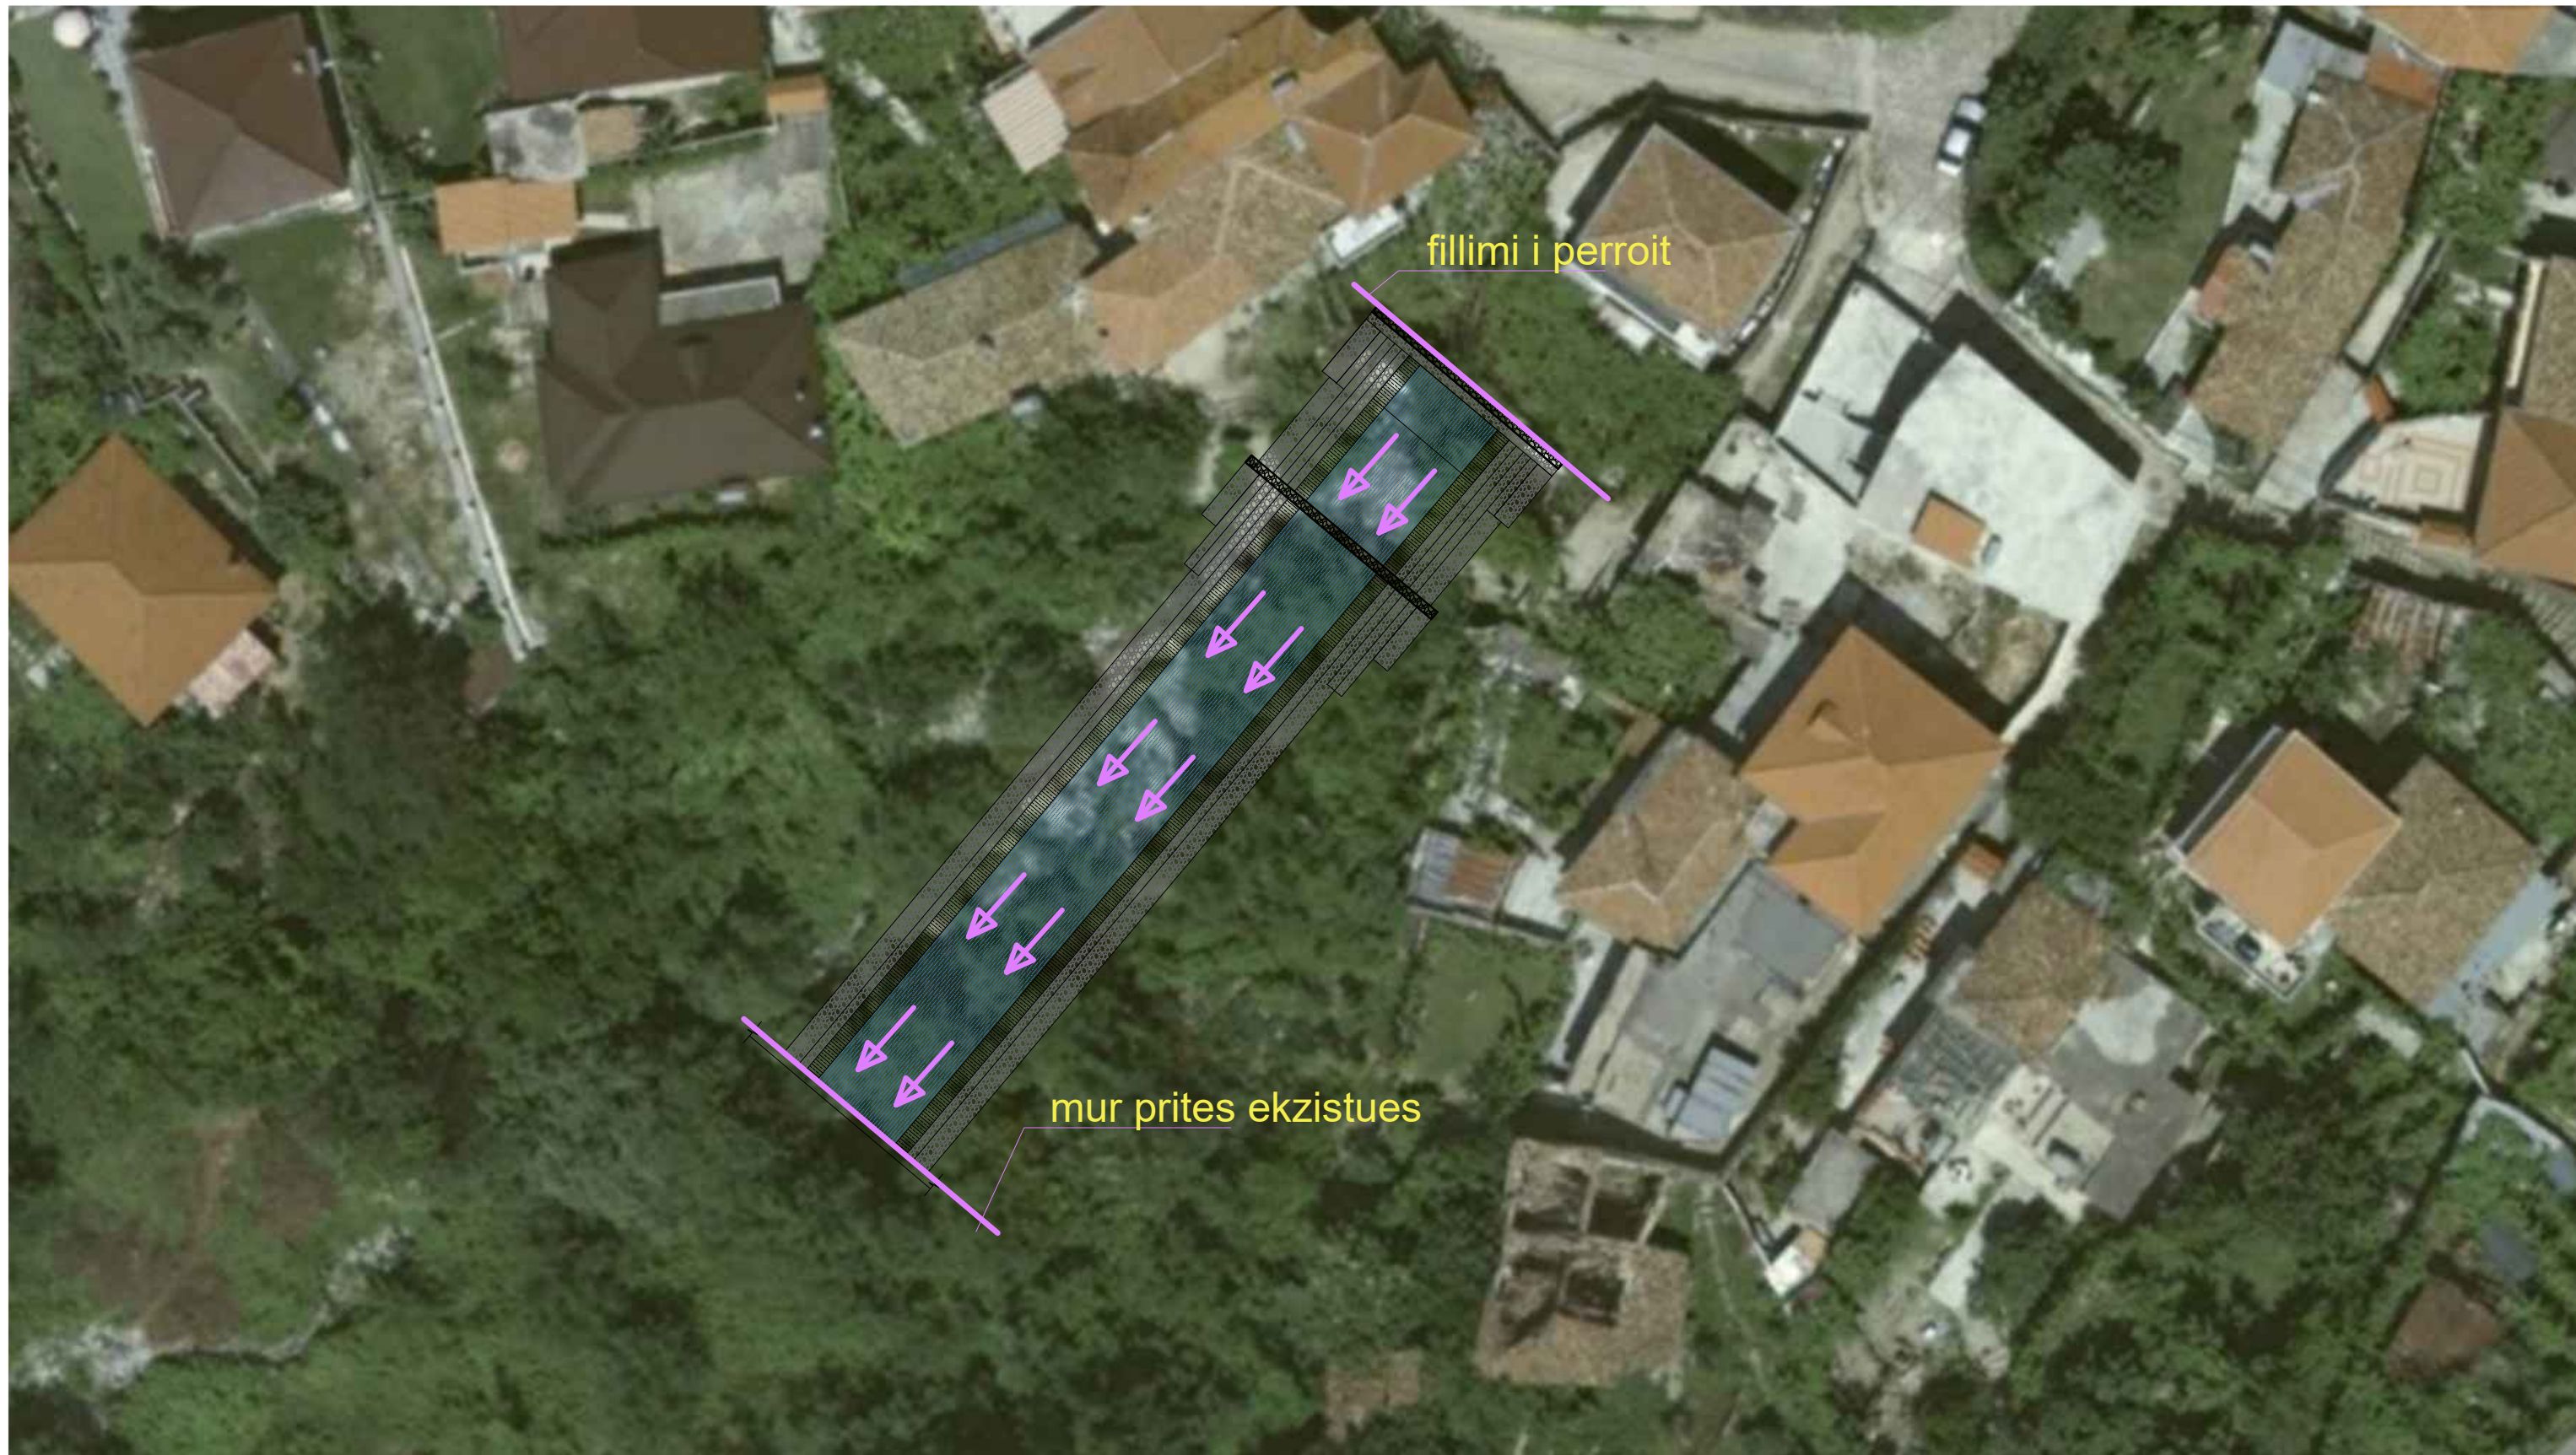

REPUBLIKA E SHQIPERISE
BASHKIA KRUJE

PROJEKT ZBATIMI

“SISTEMIM PËRROI, LAGJJA NR.3 KOVAÇE, KRUJË”.

“ERALD G” SH.P.K

PLANIMETRIA

PROJEKTUES : “ERALD G” SH.P.K


FLETA 02

SHKALLA


1 : __

2022

PLANIMETRIA E PERROIT

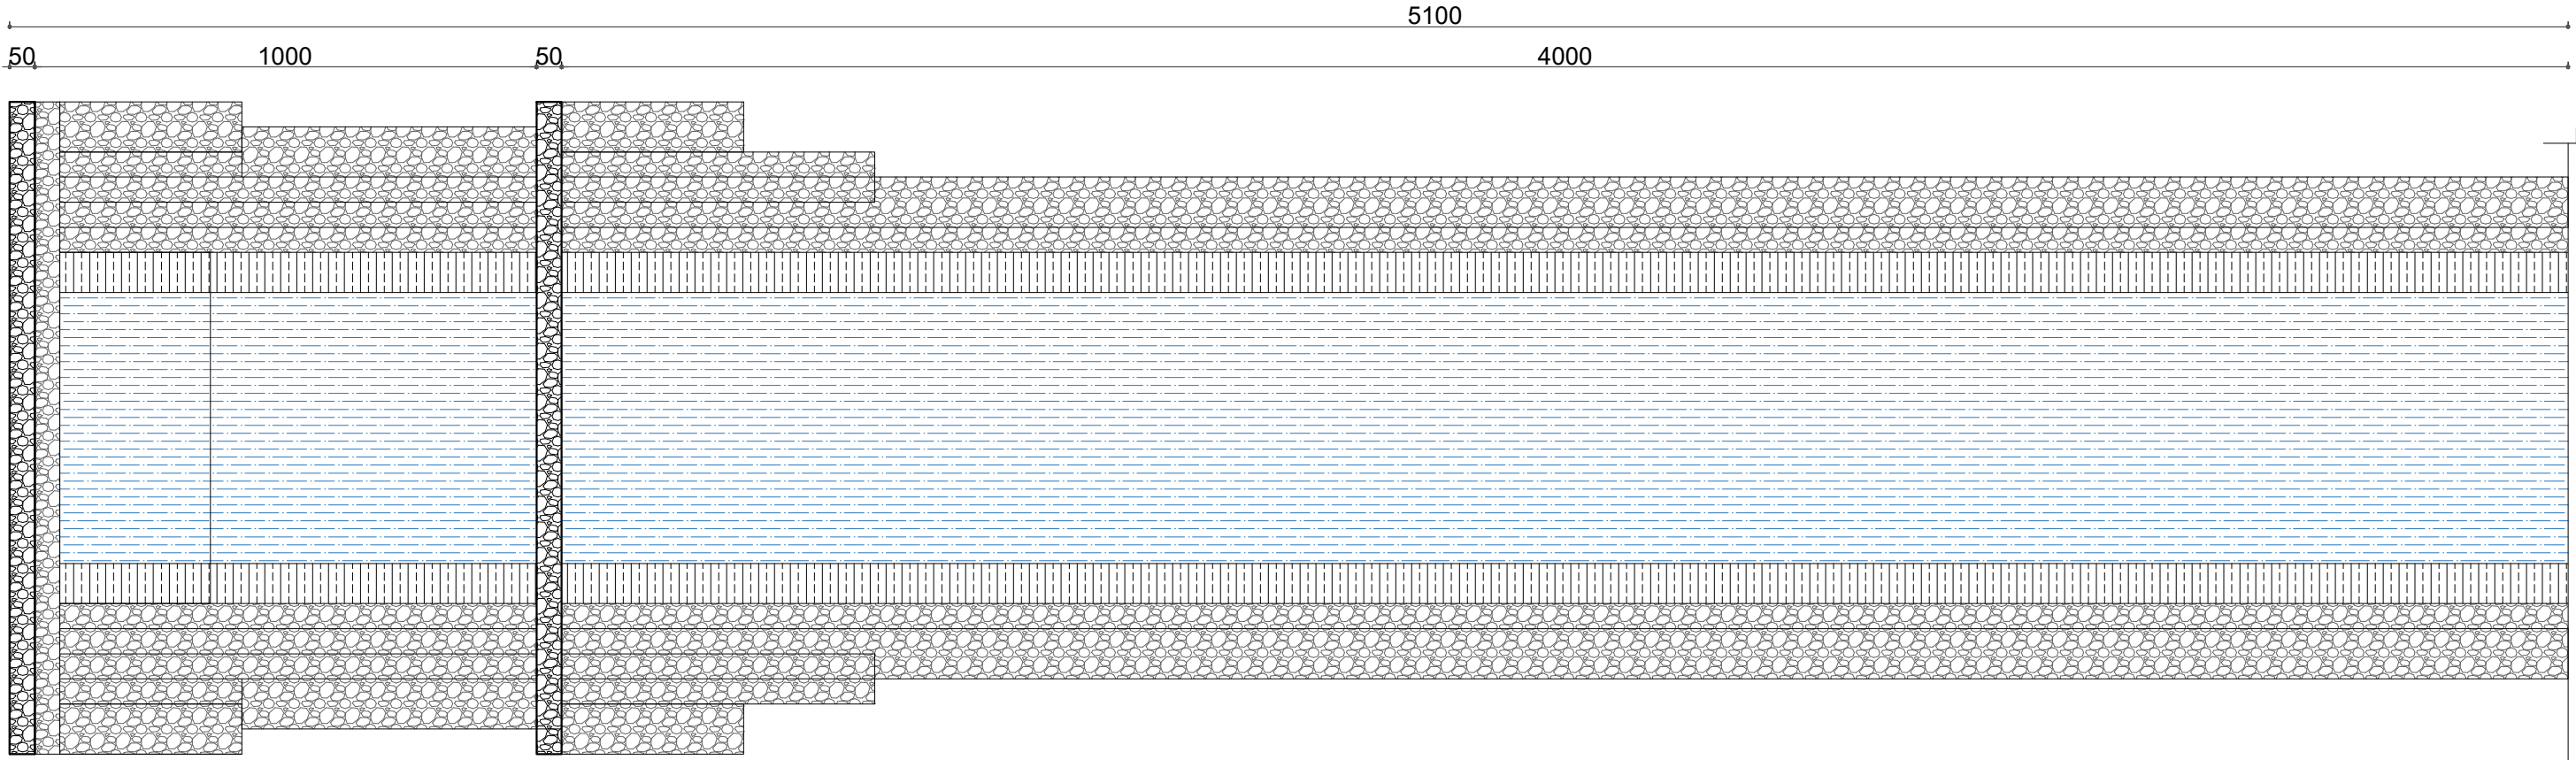


PRERJA TERTHORE E PERROIT

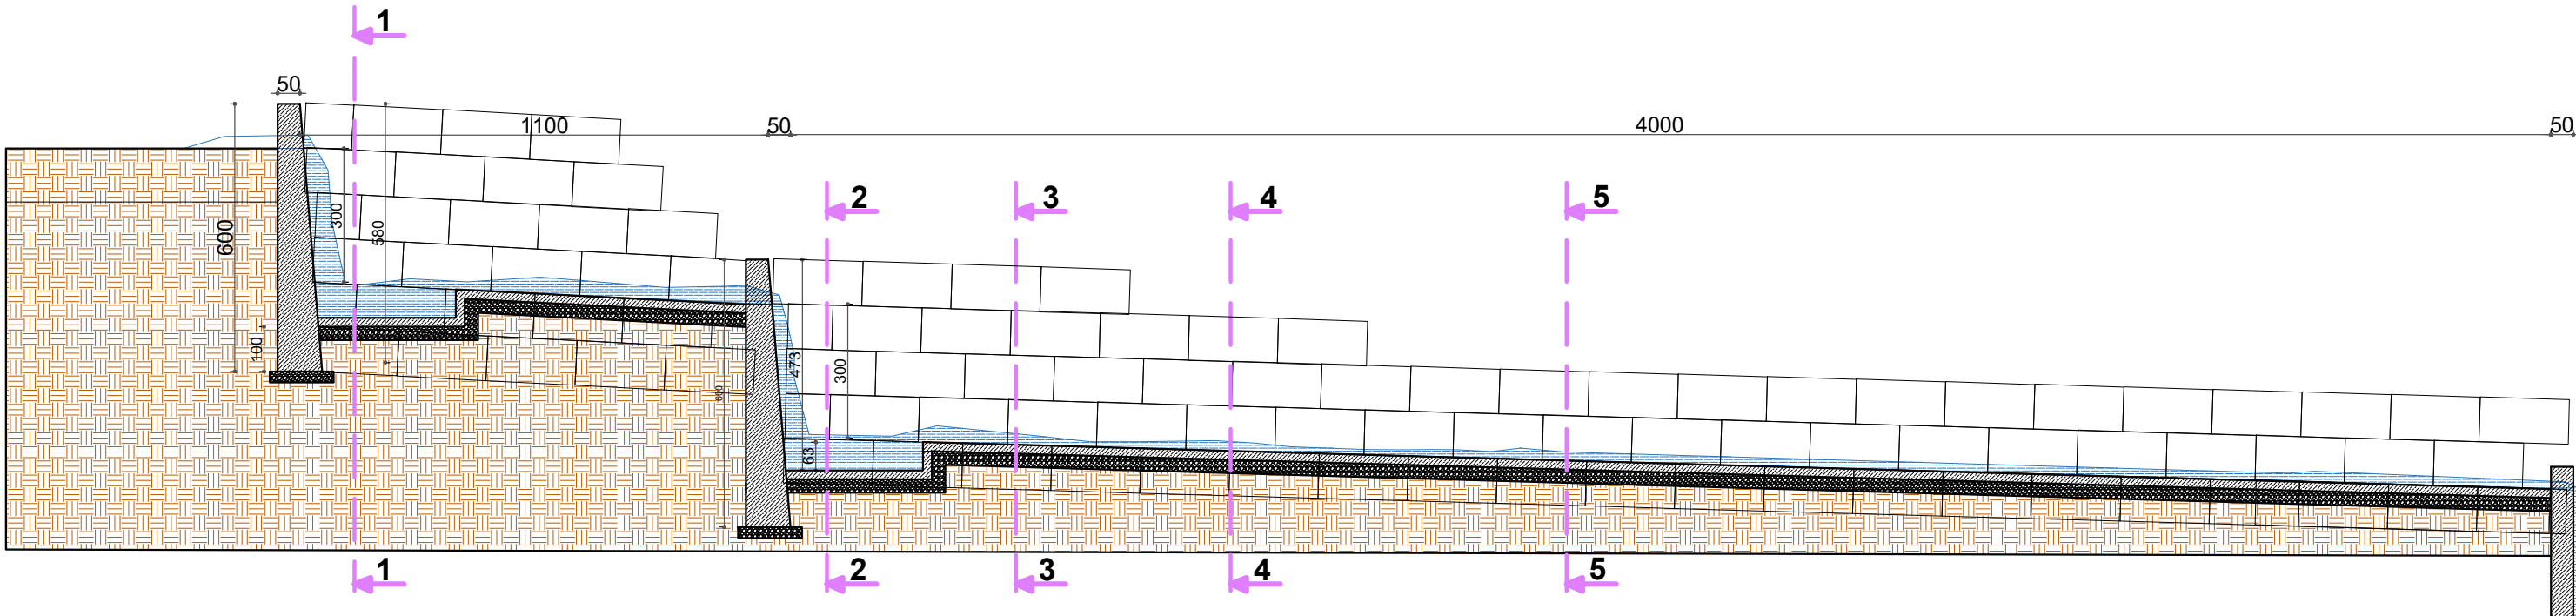

REPUBLICA E SHQIPERISE BASHKIA KRUJE	PROJEKT ZBATIMI	PLANIMETRIA	PROJEKTUES : "ERALD G" SH.P.K	FLETA 02
"ERALD G" SH.P.K	"SISTEMIM PËRROI, LAGJJA NR.3 KOVAÇE, KRUJË".		SHKALLA 1: __	2022


PRERJA 1-1

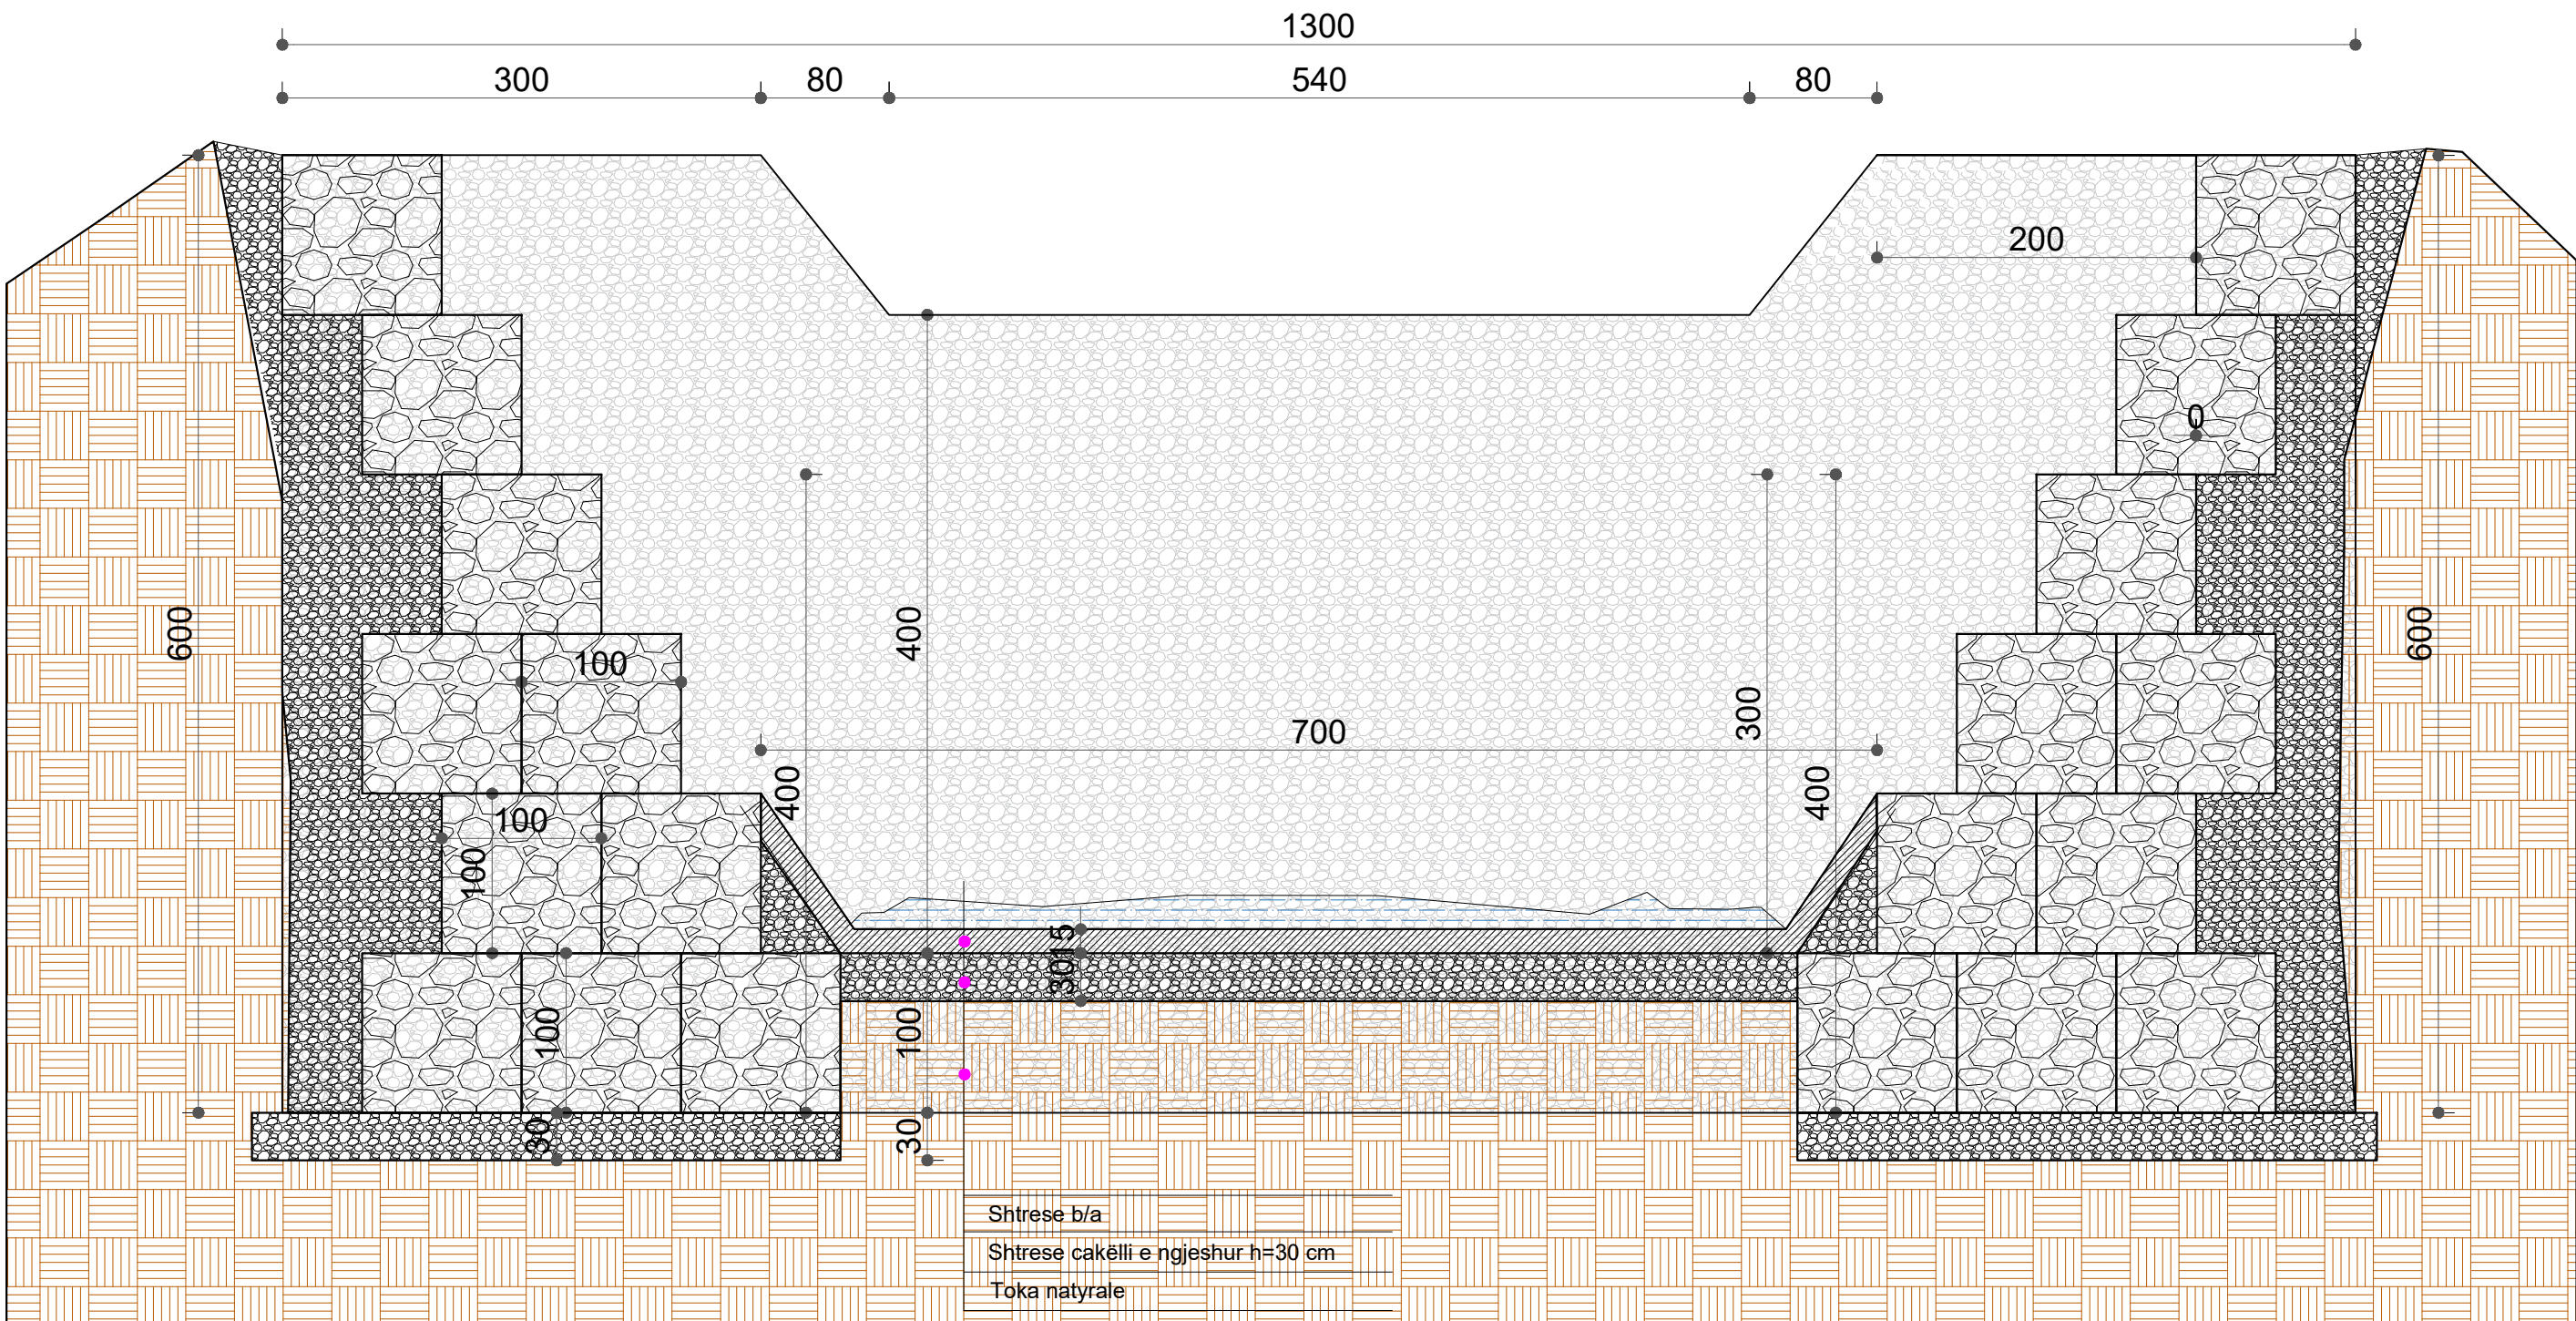

Shtrese b/a
 Shtrese cakëlli e ngjeshur h=30 cm
 Toka natyrale


REPUBLIKA E SHQIPERISE BASHKIA KRUJE	PROJEKT ZBATIMI "SISTEMIM PËRROI, LAGJJA NR.3 KOVAÇE, KRUJË".	PLANIMETRIA	PROJEKTUES : "ERALD G" SH.P.K	FLETA 03
"ERALD G" SH.P.K			SHKALLA 1 : __	2022

PRERJA 2-2

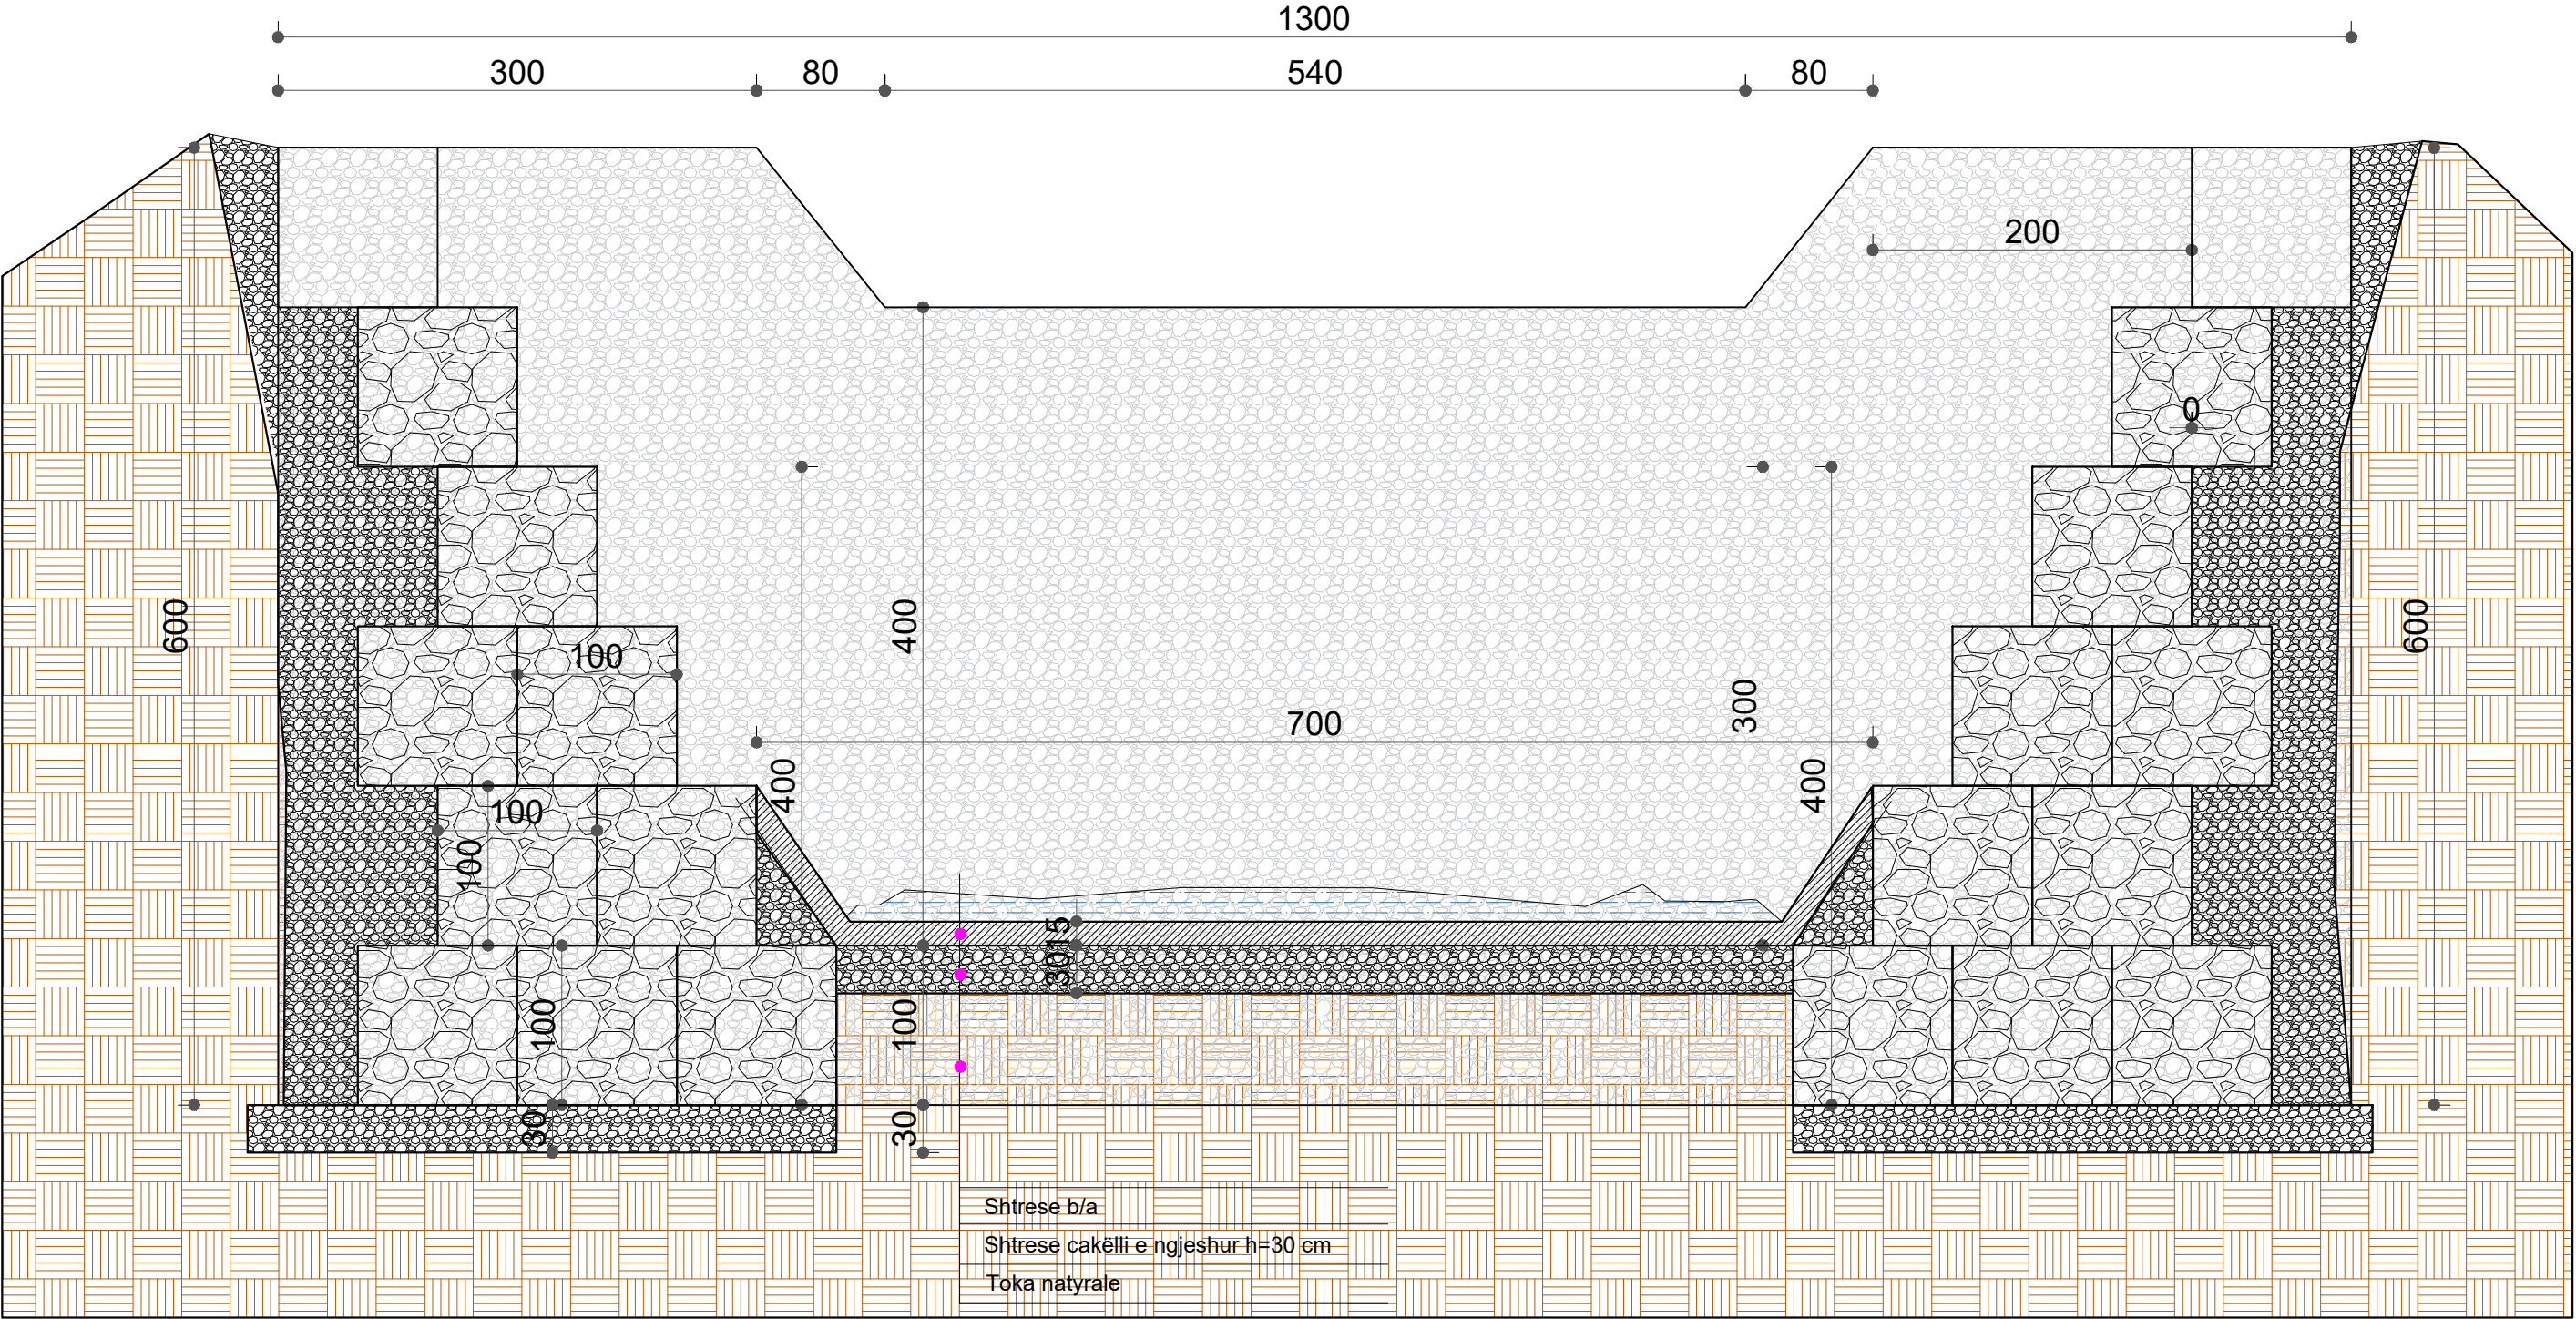


REPUBLIKA E SHQIPERISE BASHKIA KRUJE	PROJEKT ZBATIMI "SISTEMIM PËRROI, LAGJJA NR.3 KOVAÇE, KRUJË".	PLANIMETRIA	PROJEKTUES : "ERALD G" SH.P.K	FLETA 03
"ERALD G" SH.P.K			SHKALLA 1: __	2022

PRERJA 3-3

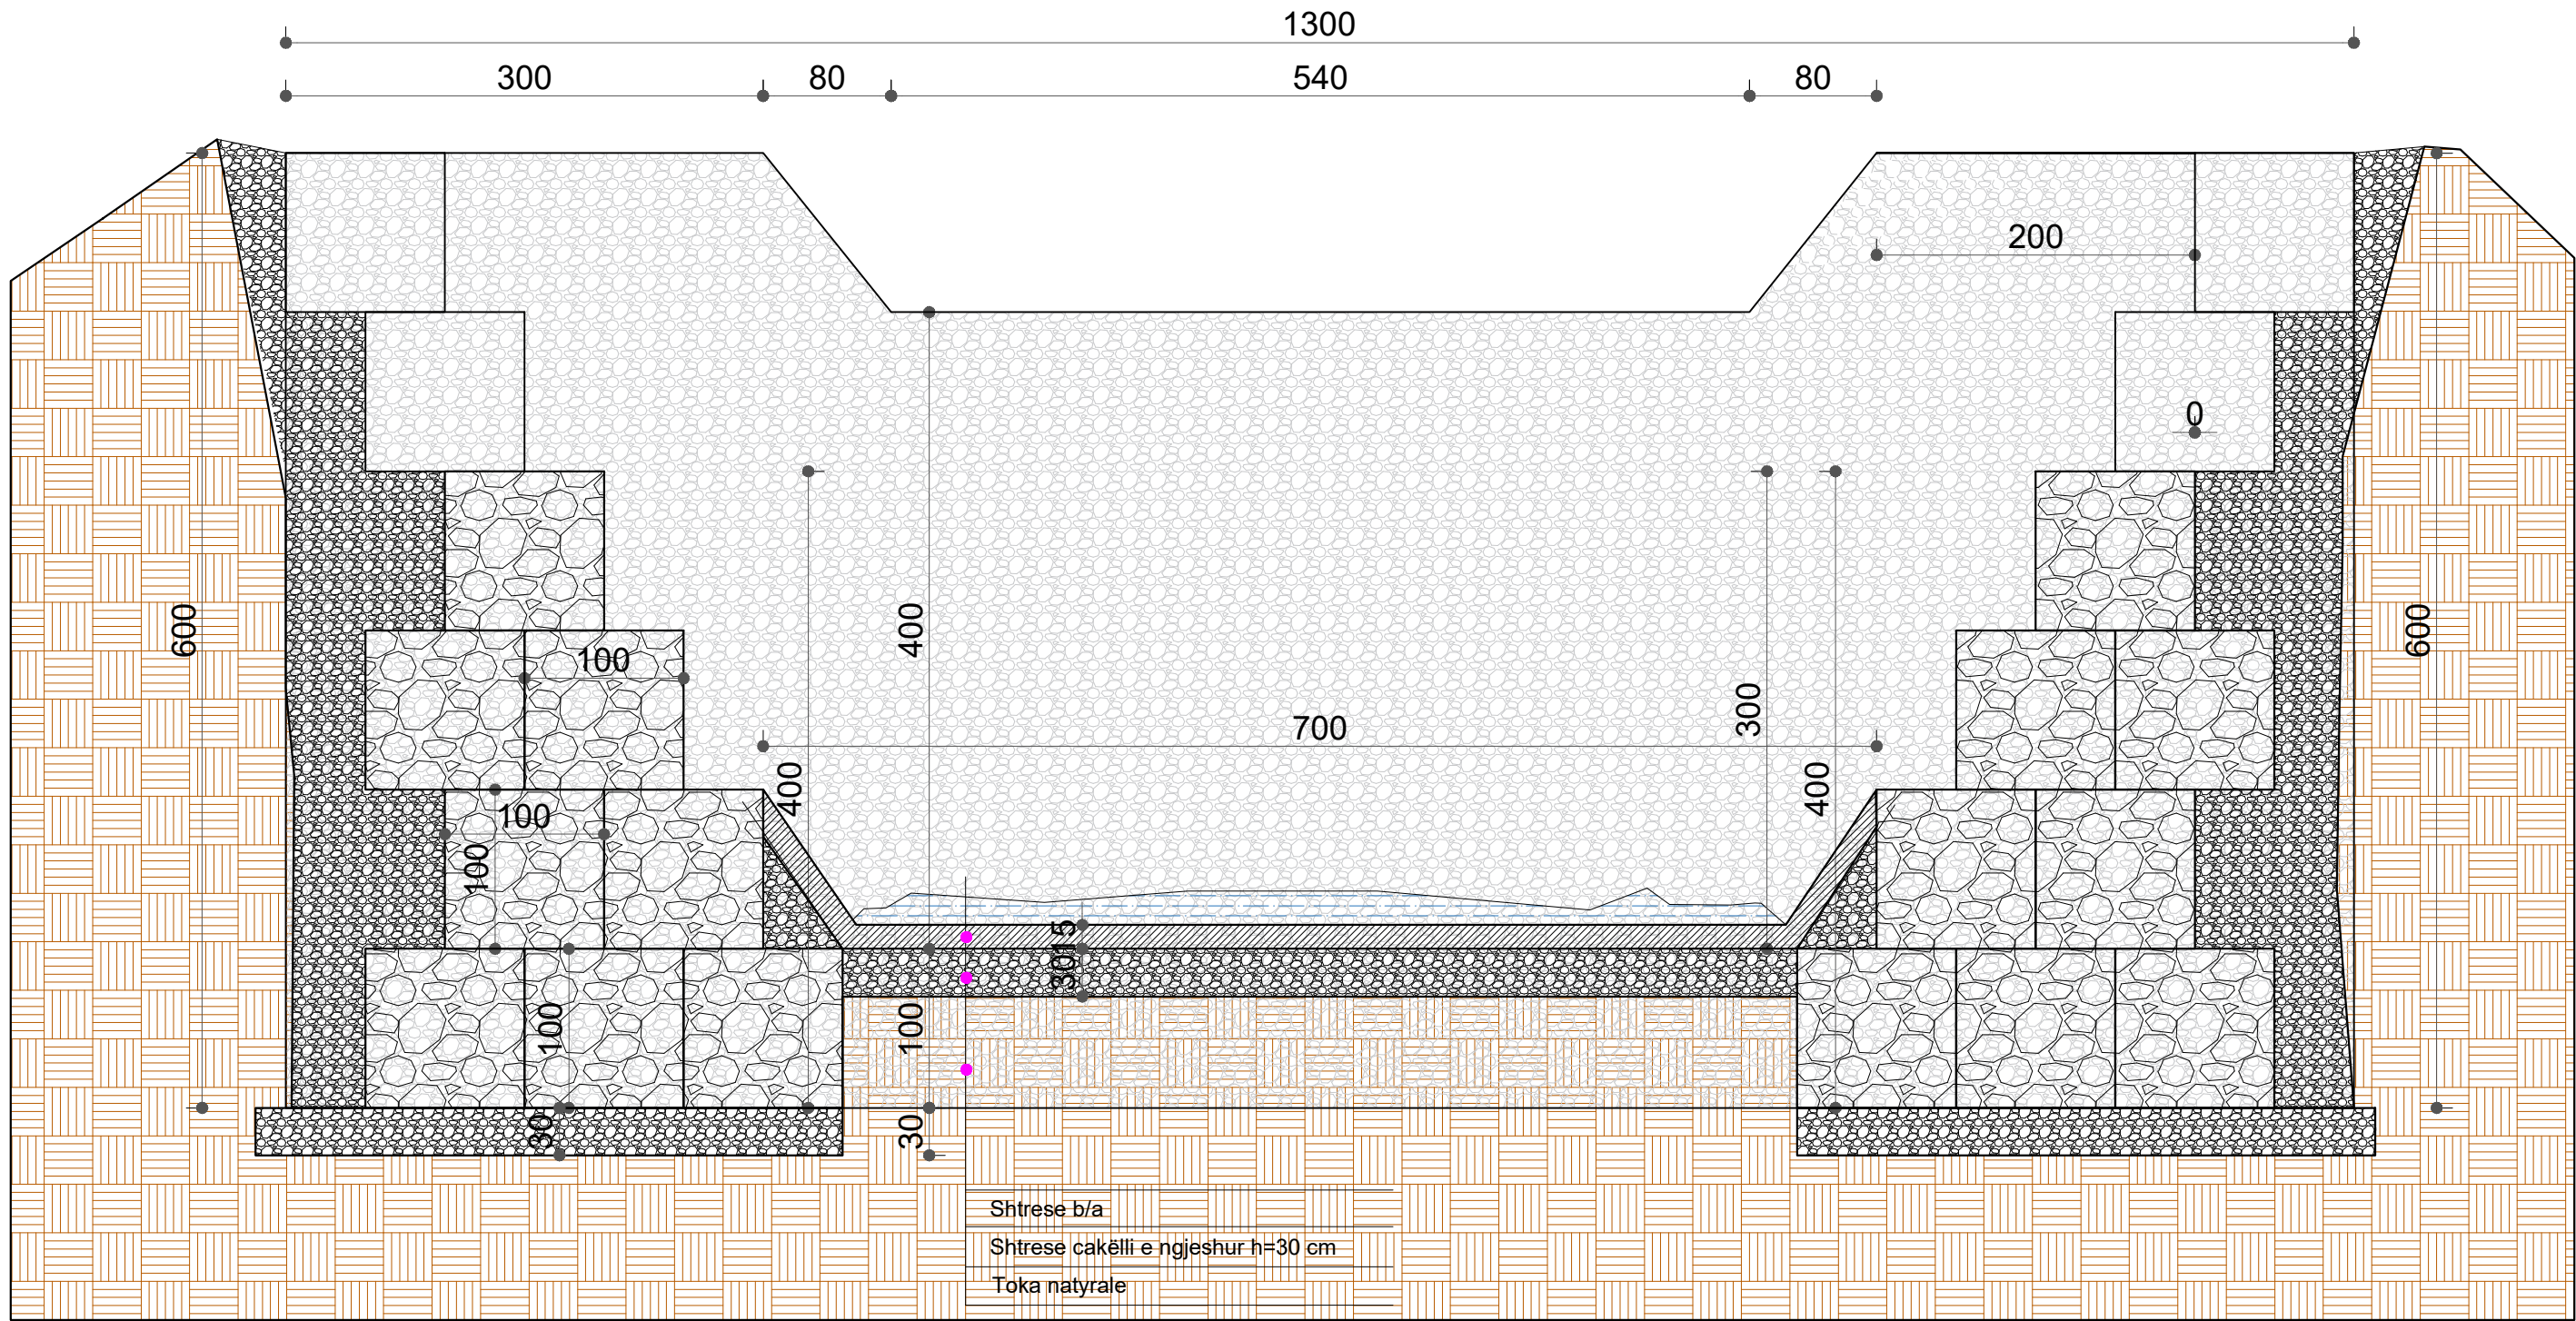


REPUBLIKA E SHQIPERISE BASHKIA KRUJE	PROJEKT ZBATIMI "SISTEMIM PËRROI, LAGJJA NR.3 KOVAÇE, KRUJË".	PLANIMETRIA	PROJEKTUES : "ERALD G" SH.P.K	FLETA 03
"ERALD G" SH.P.K			SHKALLA 1 : __	2022

PRERJA 4-4

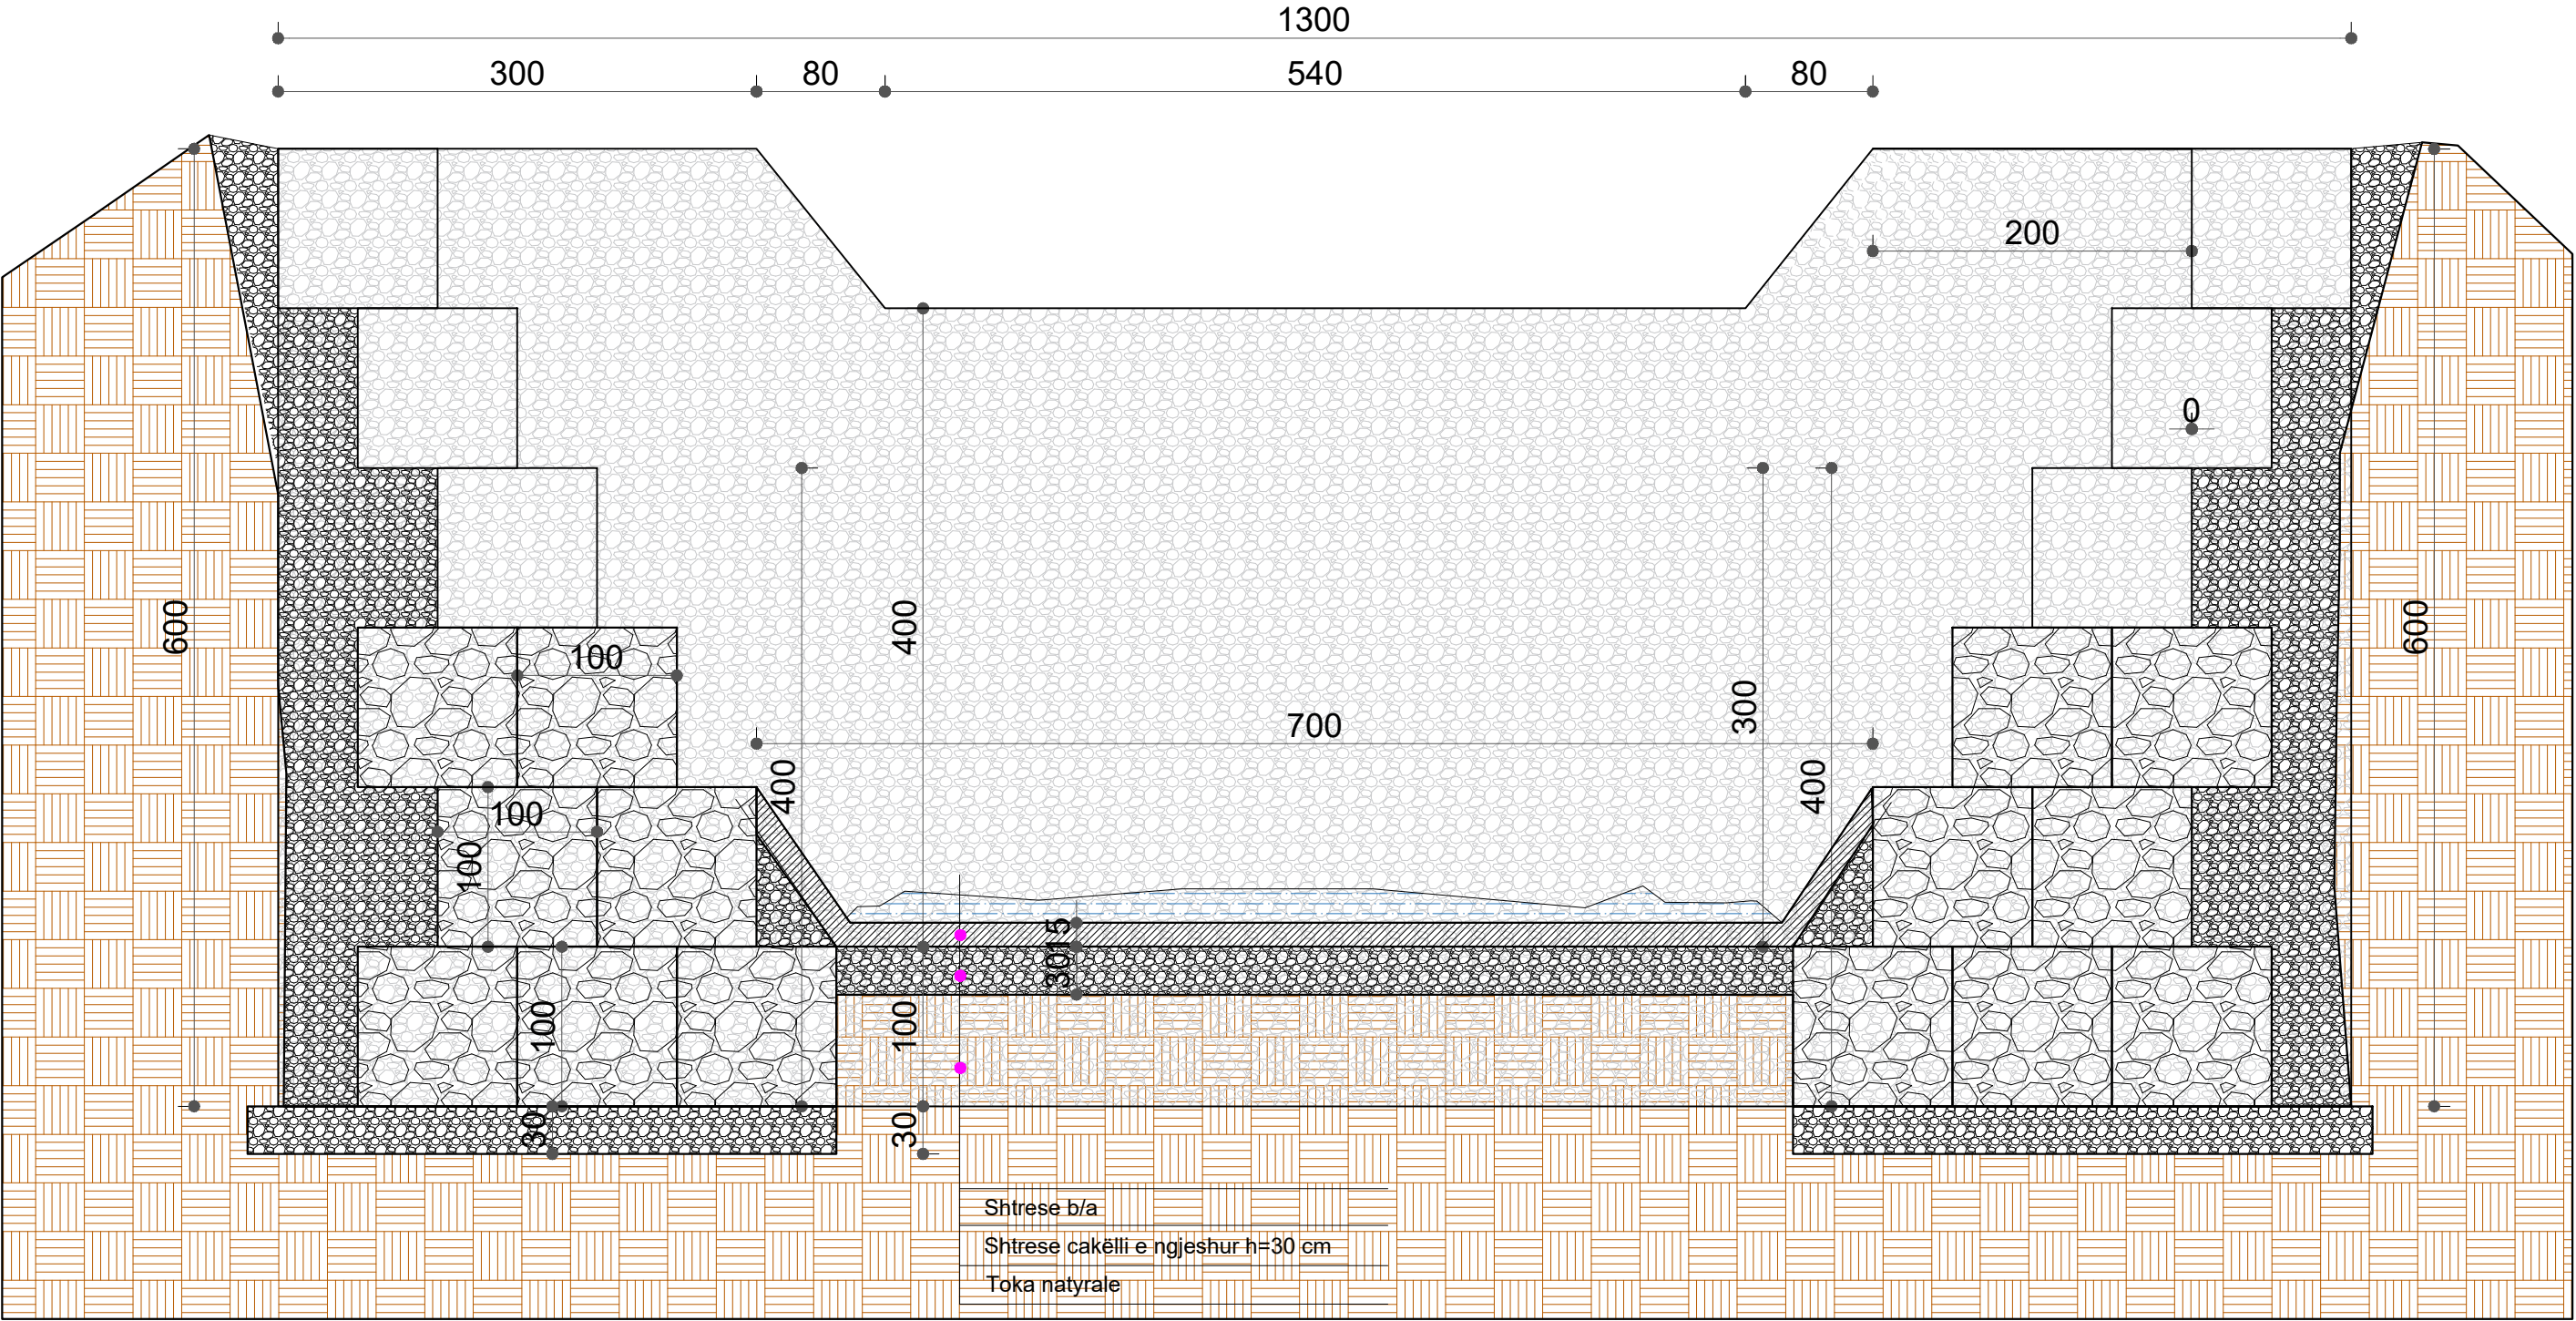


PRERJA 5-5

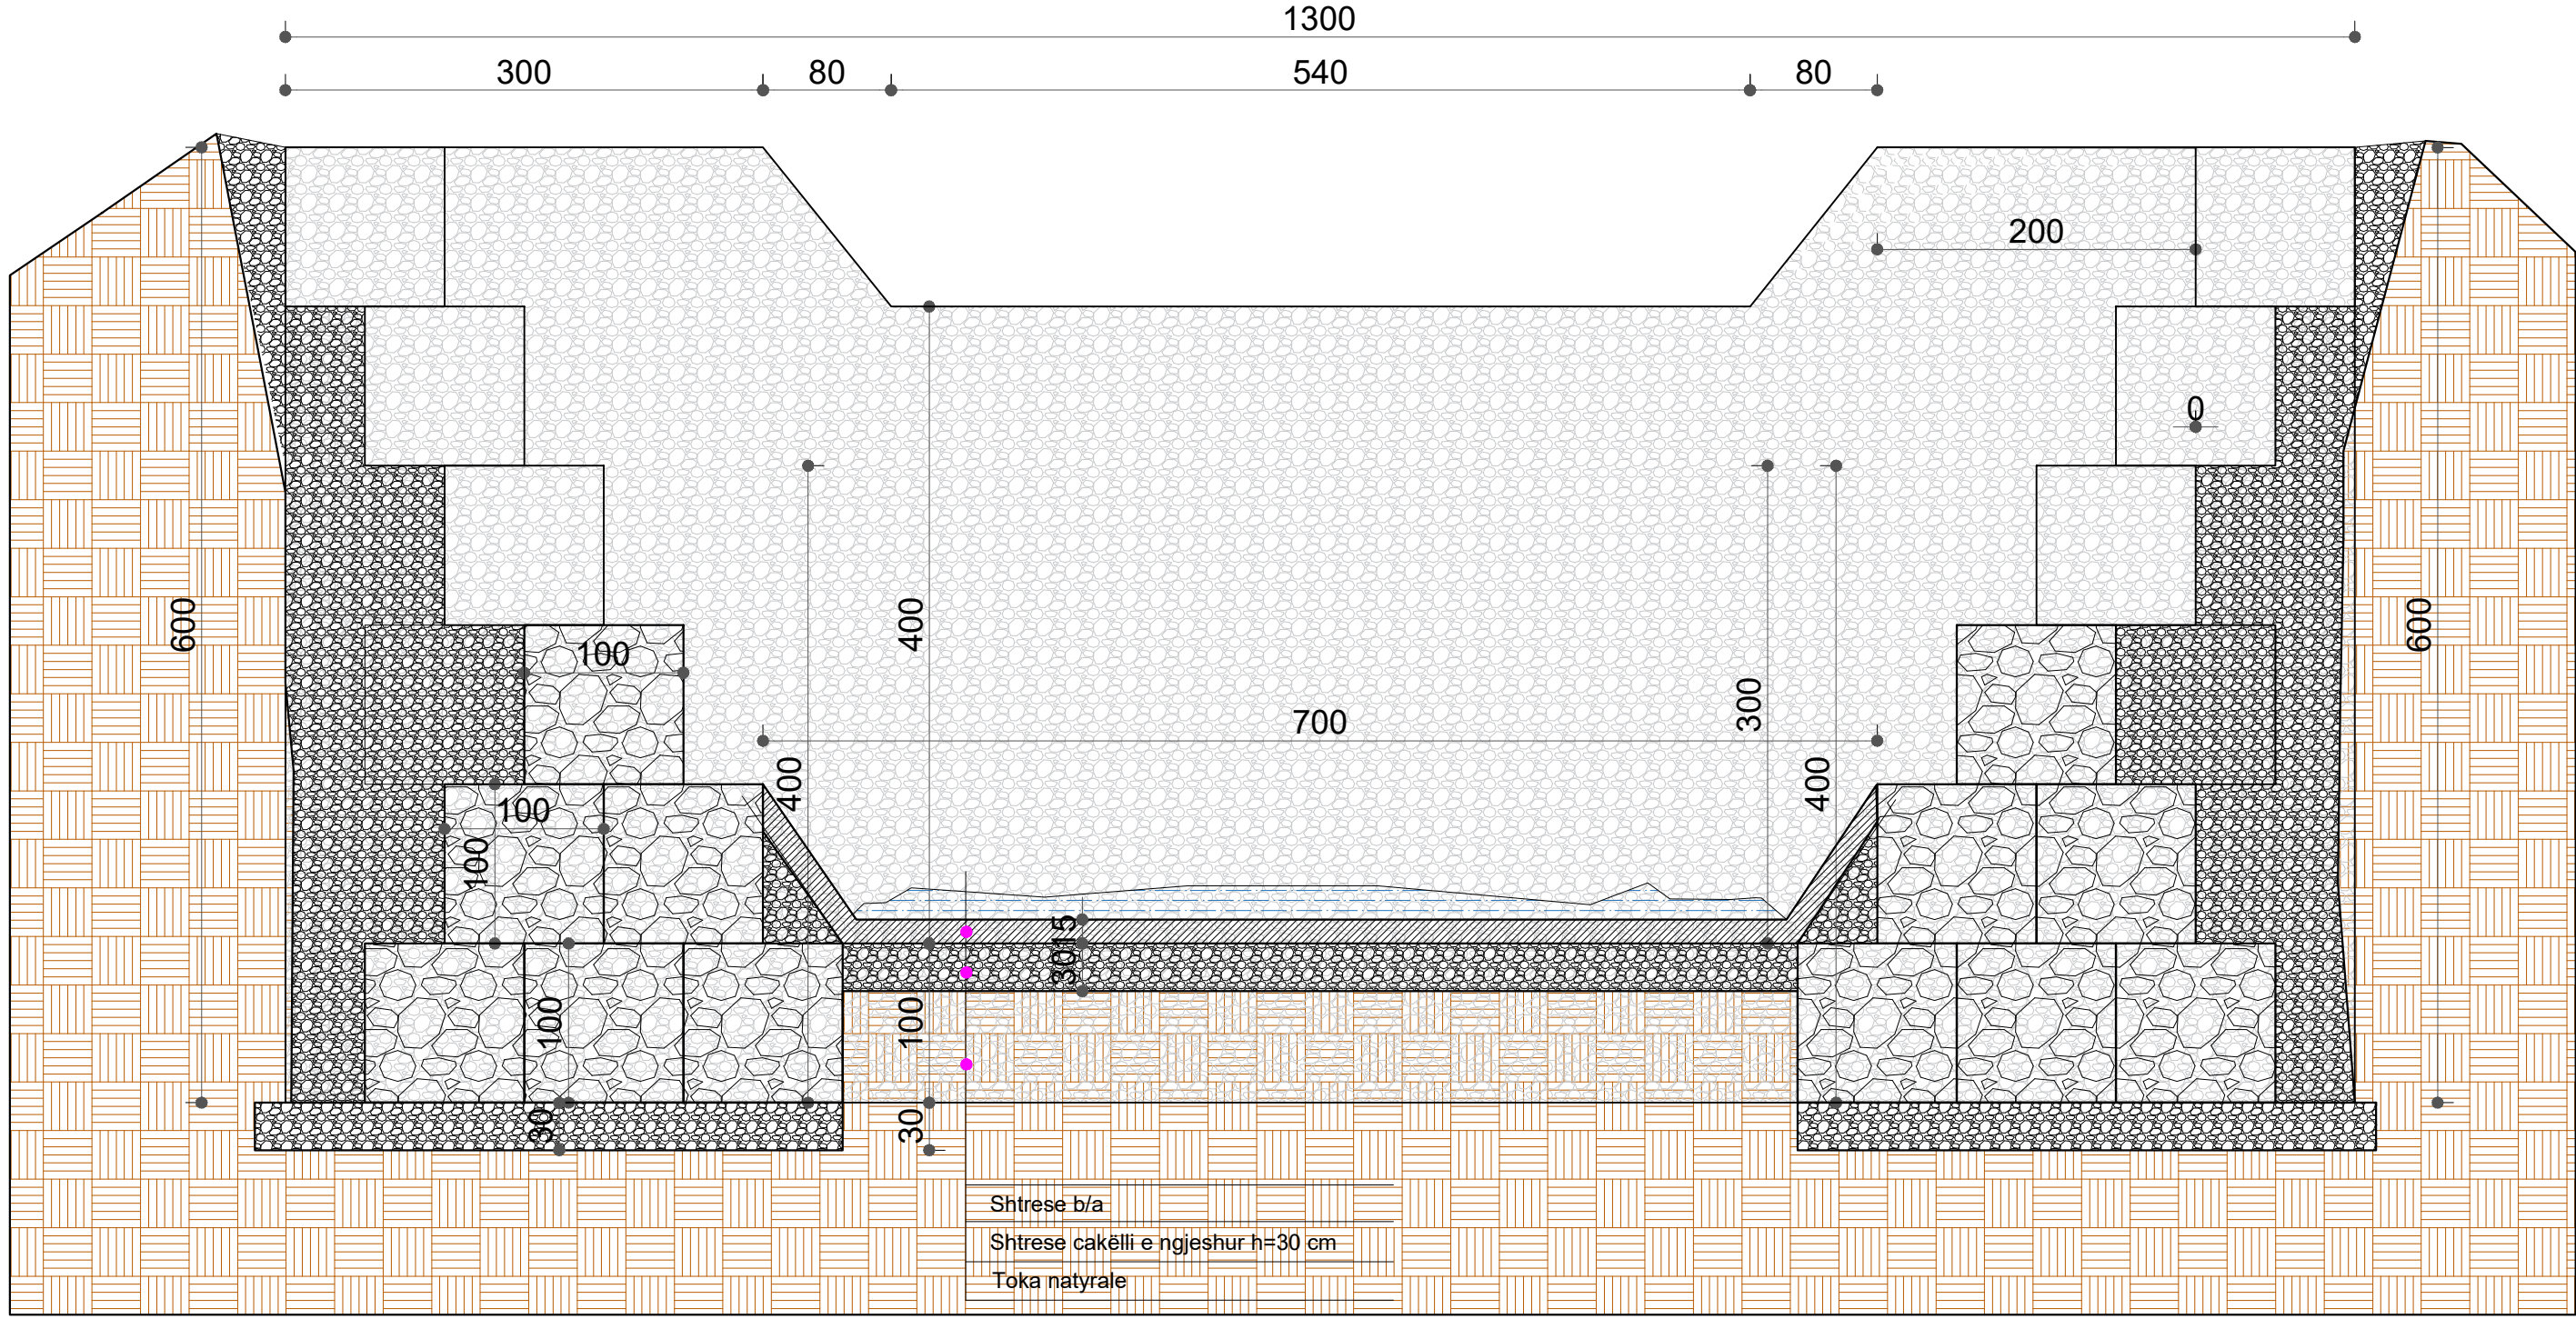


REPUBLIKA E SHQIPERISE BASHKIA KRUJE	PROJEKT ZBATIMI "SISTEMIM PËRROI, LAGJJA NR.3 KOVAÇE, KRUJË".	PLANIMETRIA	PROJEKTUES : "ERALD G" SH.P.K	FLETA 03
"ERALD G" SH.P.K			SHKALLA 1 : __	2022


DETAJI I SHITESSES SE PERROIT

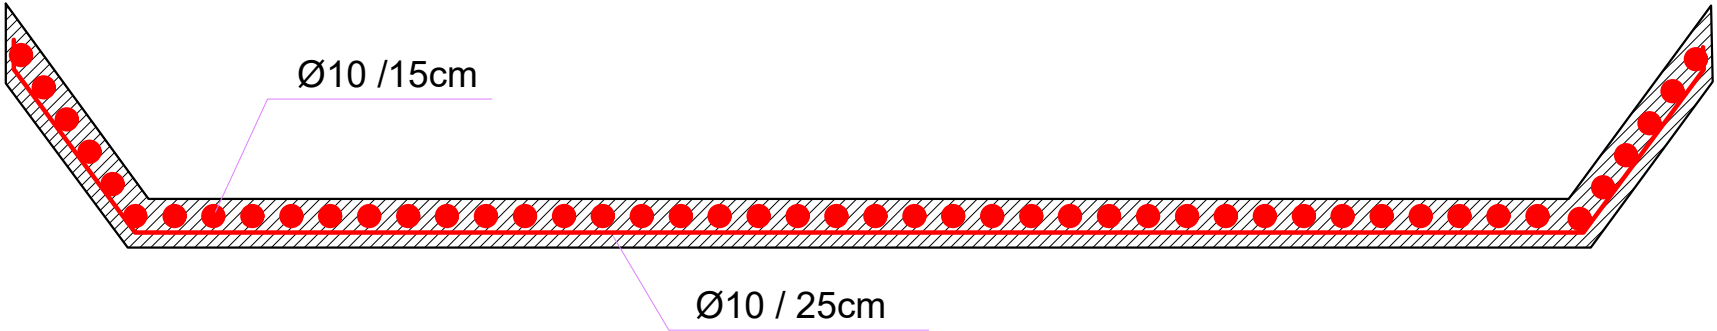

DETAJI I MURIT GABION

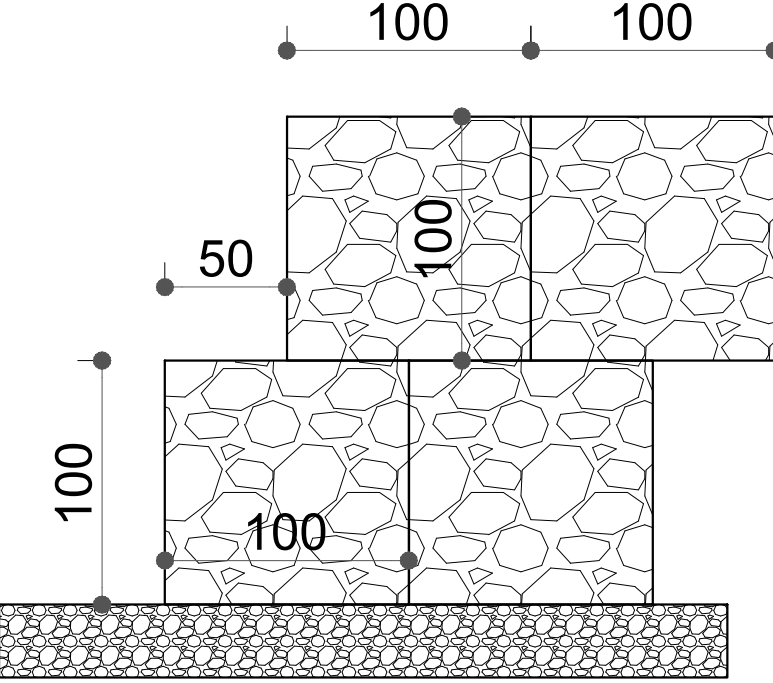


DETAJI I BREZAVE TE MURIT

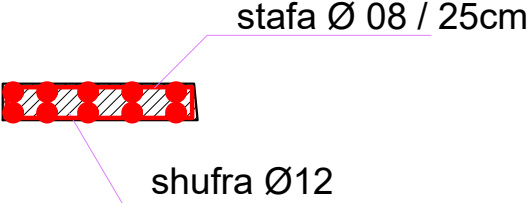

REPUBLIKA E SHQIPERISE BASHKIA KRUJE	PROJEKT ZBATIMI "SISTEMIM PËRROI, LAGJJA NR.3 KOVAÇE, KRUJË".	PRERJA	PROJEKTUES : "ERALD G" SH.P.K	FLETA 06
"ERALD G" SH.P.K			SHKALLA 1 : __	2022

Detaje te murit te gurit

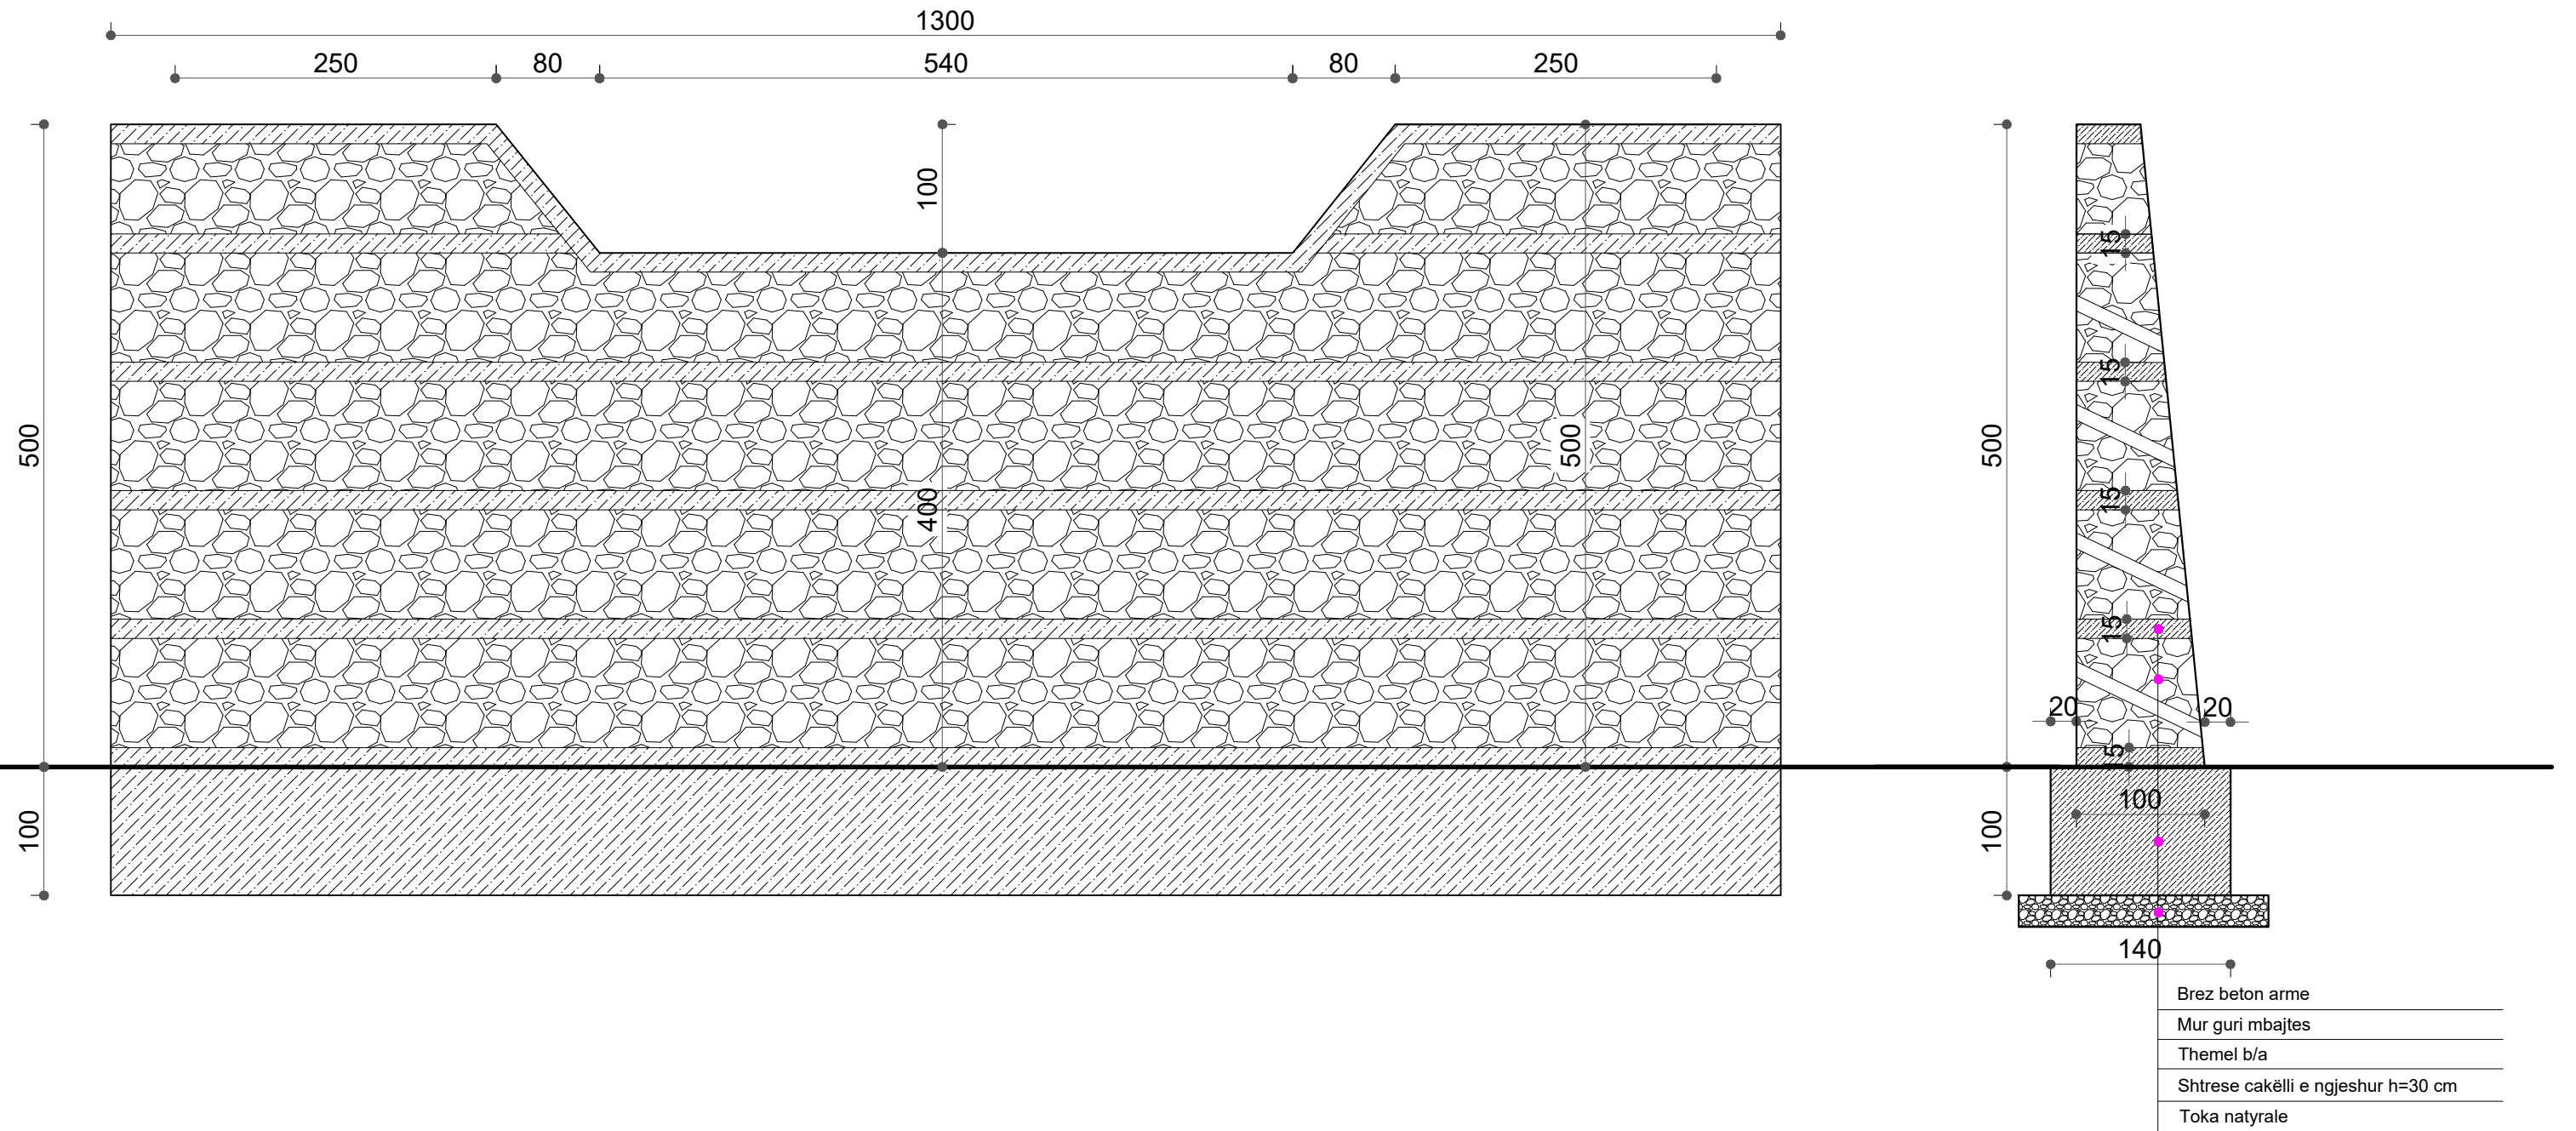

REPUBLIKA E SHQIPERISE
 BASHKIA KRUJE

PROJEKT ZBATIMI

“SISTEMIM PËRROI, LAGJJA NR.3 KOVAÇE, KRUJË”.

“ERALD G” SH.P.K

DETAJE

PROJEKTUES : “ERALD G” SH.P.K


SHKALLA

1 : __

FLETA 07

2022

Detaje te murit gabion

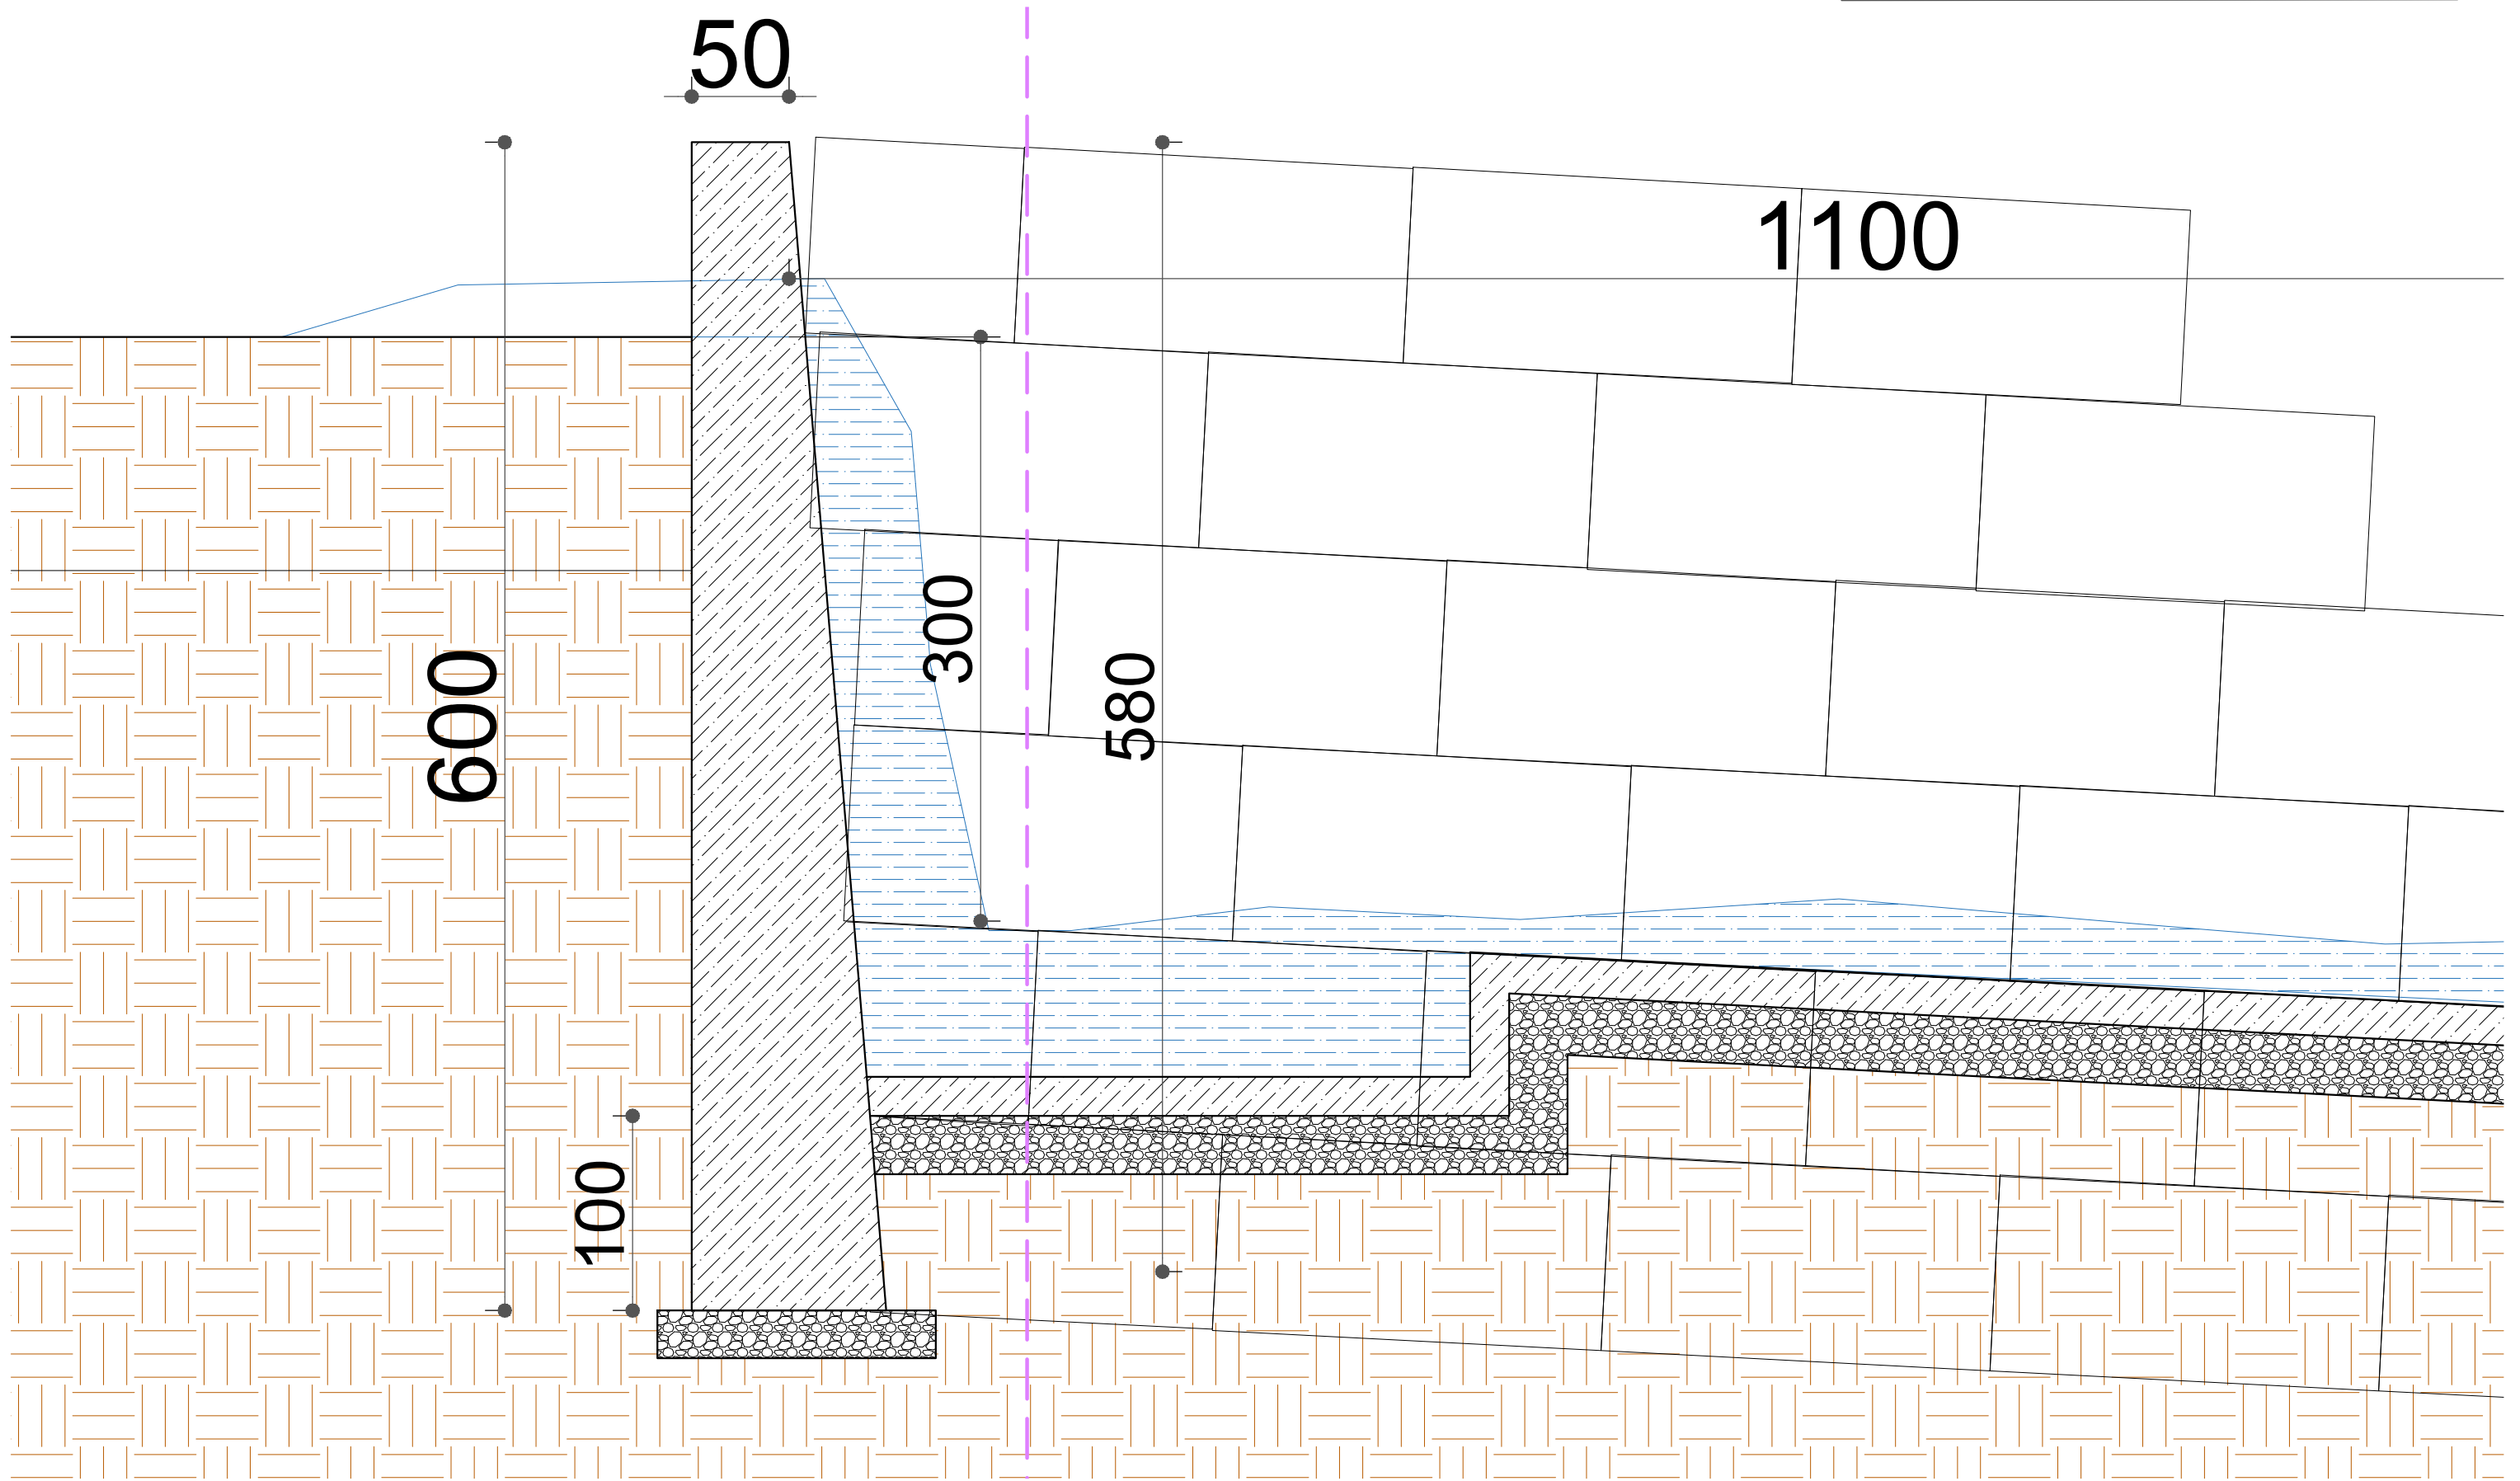

REPUBLIKA E SHQIPERISE
BASHKIA KRUJE

PROJEKT ZBATIMI

"SISTEMIM PËRROI, LAGJJA NR.3 KOVAÇE, KRUJË".

DETAJE

PROJEKTUES : "ERALD G" SH.P.K

FLETA 07

"ERALD G" SH.P.K

SHKALLA

1 : __

2022