


PAMJE BALLEORE E BANESES SE Z. MEMET LUMANI shk. 1:100

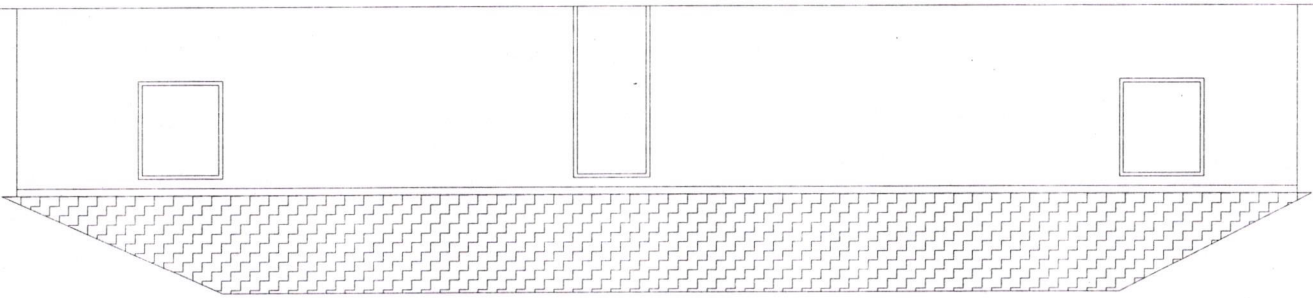


Jaydon  
Alicia  
H. H. H.



OBJEKTI:		FASADAE OBJEKTIT QE DO TE REHABILITOHET
EMERTIMI:		FASADA
SHK. 1: 100		
HARTOI:		ZYRA E URBANISTIKES BASHKIA PERMET G. T. G. A. H. H.
Forma		A4
Nr. fite		

# PLANIMETRIA E BANESES SE MEMET LUMANI Shk. 1:100

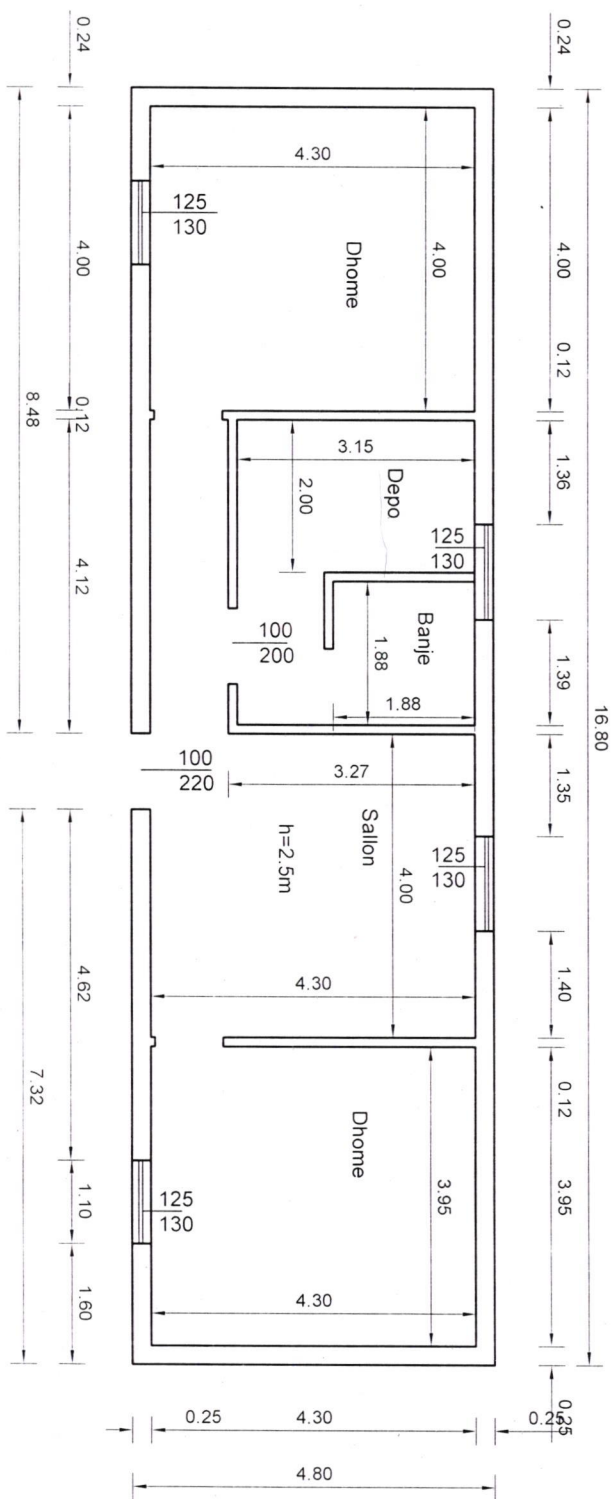

*Alvaro*  
*Yuzeta*

REPUBLICA E SHQIPËRISE  
 BASHKIA PERMET

<b>OBJEKTI:</b>	PLANIMETRIA E OBJEKTIT QE DO TE REHABILITOHET	
<b>EMERTIMI:</b>	PLANIMETRIA	SHK - 1 100
<b>HARTOJI:</b>	ZYRA E URBANISTIKES BASHKIA PERMET	Nr. dhe Format AA

PLANVENDOSJE E OBJEKTIT TE MEMET LUMANI, PACOMIT, NJ.ADM.PISKOVE. BASHKIA PERMET shk. 1:1000

Siperfaqja e ndertimit m2


Zona Kadastrale 2972

Nomenklatura e hartes: PR- PISK-55

V.O. Siperfaqja e vijezuar eshte objekti i Memet Lumani qe do ti nenshtrohet rikonstruksionit



89

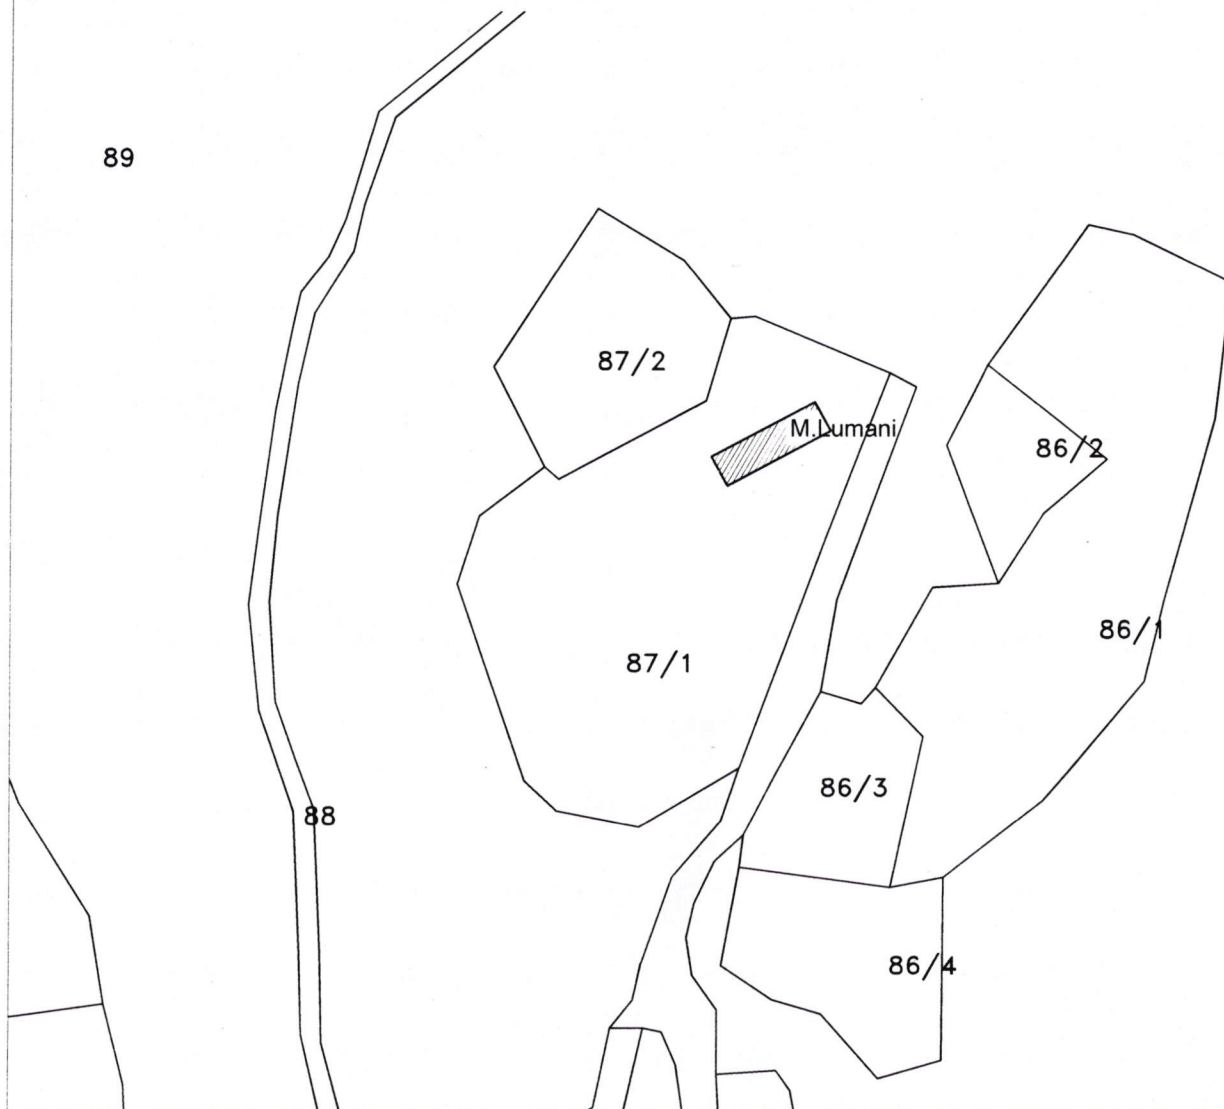


MIRATOHET  
KRYETARI I BASHKISE  
ALMA HOXHA




ADRIATIK BAKCOSHI

ING. GERALD LIA

<b>OBJEKTI:</b>	PLANVENDOSJE E OBJEKTIT M.LUMANI		
<b>EMERTIMI:</b>	P / VENDOSJE	SHK : 1: 1000	
<b>HARTOI:</b>	 ZYRA E URBANISTIKES BASHKIA PERMET	Nr. flete:	
		Formati:	A4

# PAMJE BALLORE E BANESES A. STERJO shk. 1:100

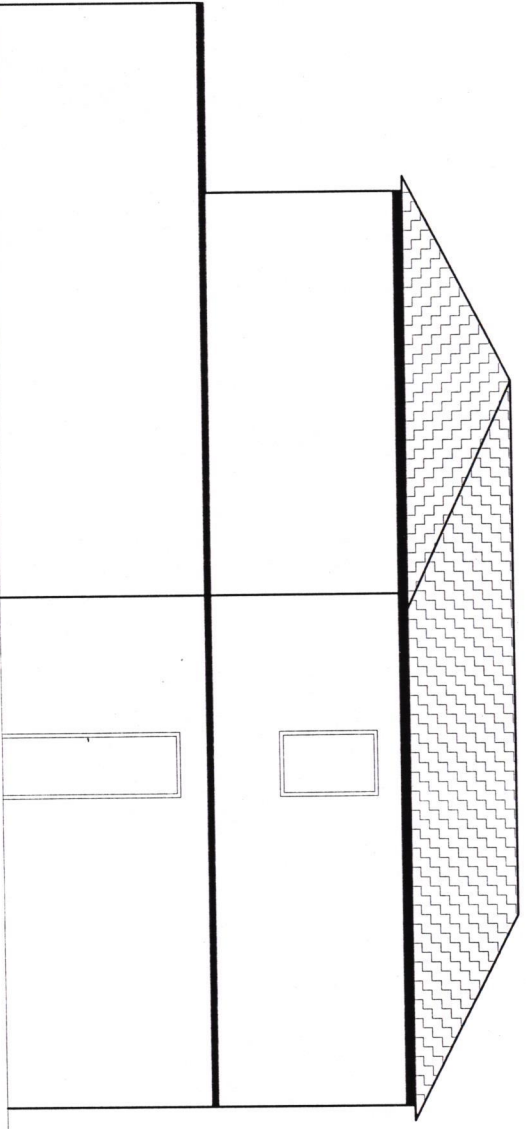

*Figjeto!*


*Shkencë*



<b>OBJEKTI:</b>	FASADAE OBJEKTIT QE DO TE REHABILITOHET
<b>EMERTIMI:</b>	FASADA SHK. 1 : 100
<b>HARTOI:</b>	ZYRA E URBANISTIKES BASHKIA PERMET M. Shkencë SH. Skopllou A. Baniq SH. Baniq

# PLANIMETRIA E BANESES SE ARTUR NIKO STERJO shk. 1:100

## KATI PERDHE

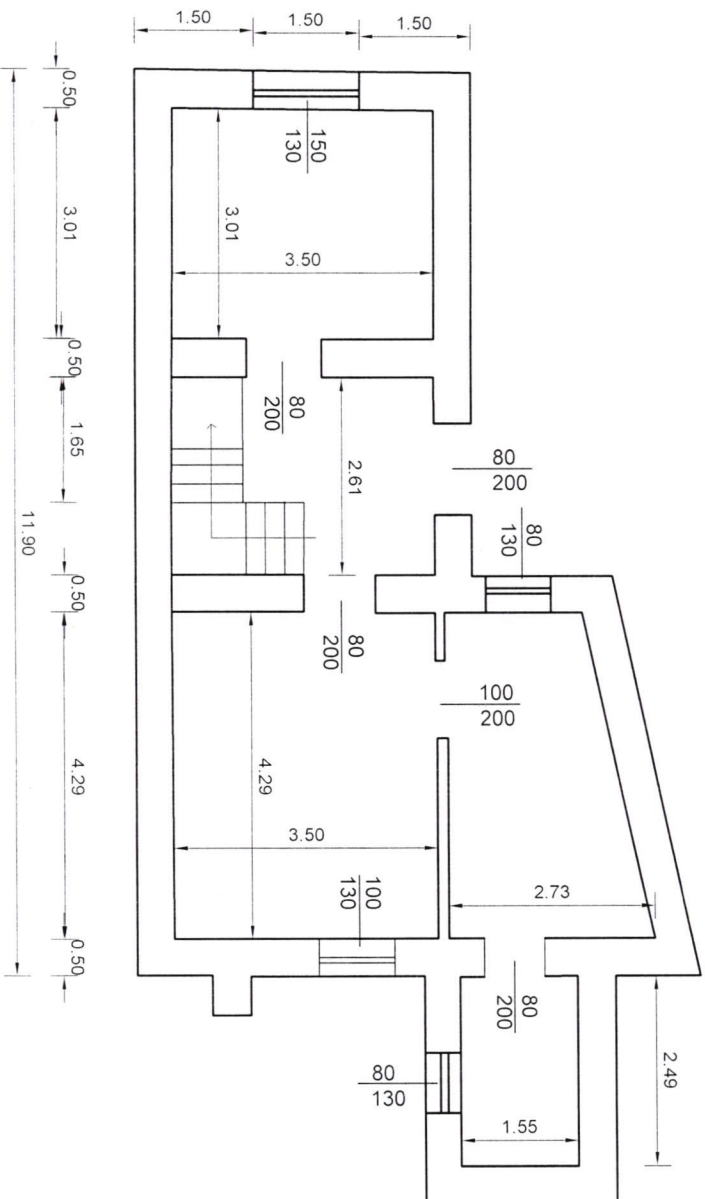

*Artur Niko Sterjo*




<b>OBJEKTI:</b>	PLANIMETRIA E OBJEKTIT QE DO TE REHABILITOHET	
<b>EMERTIMI:</b>	PLANIMETRIA	SHK. 1:100
<b>HARTOI:</b>	ZYRA E URBANISTIKES BASHKIA PERMET <i>Artur Niko Sterjo</i>	Nr. nend Formati A4 <i>A. B. B. B. B.</i>

# PLANIMETRIA E BANESES SE ARTUR NIKO STERJO

shk. 1:100

## KATI I PARE TEKNIK

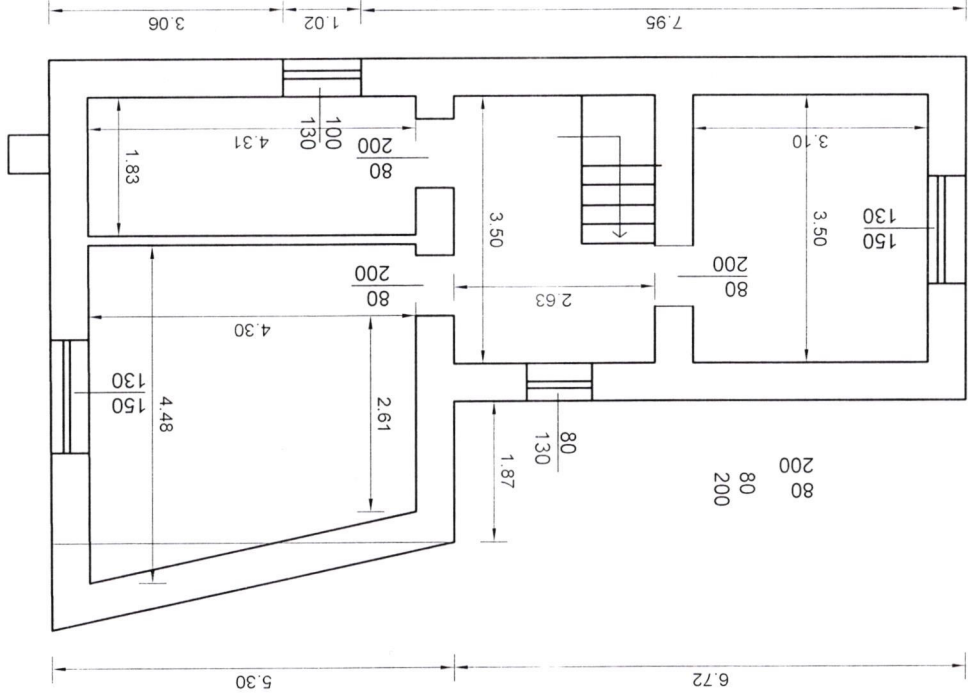

OBJEKTI: PLANIMETRIA E OBJEKTIT QE DO TE REHABILITOHEHET	EMERTIMI: PLANIMETRIA	HARTOI: ZYRA E URBANISTIKES BASHKIA PERMET
	SHK 1:100	
Nr. flete		Formati
		A4




# PLANVENDOSJE E OBJEKTIT TE ARTUR STERJO.PERMET .BASHKIA PERMET shk. 1:1000

Siperfaqja e ndertimit m2

Zona Kadastrale 2917

Nomenklatura e hartes: PR- E-3

V.O. Siperfaqja e vijeuar eshte objekti i Artur Sterjot qe do ti nenshtrohet rikonstruksionit

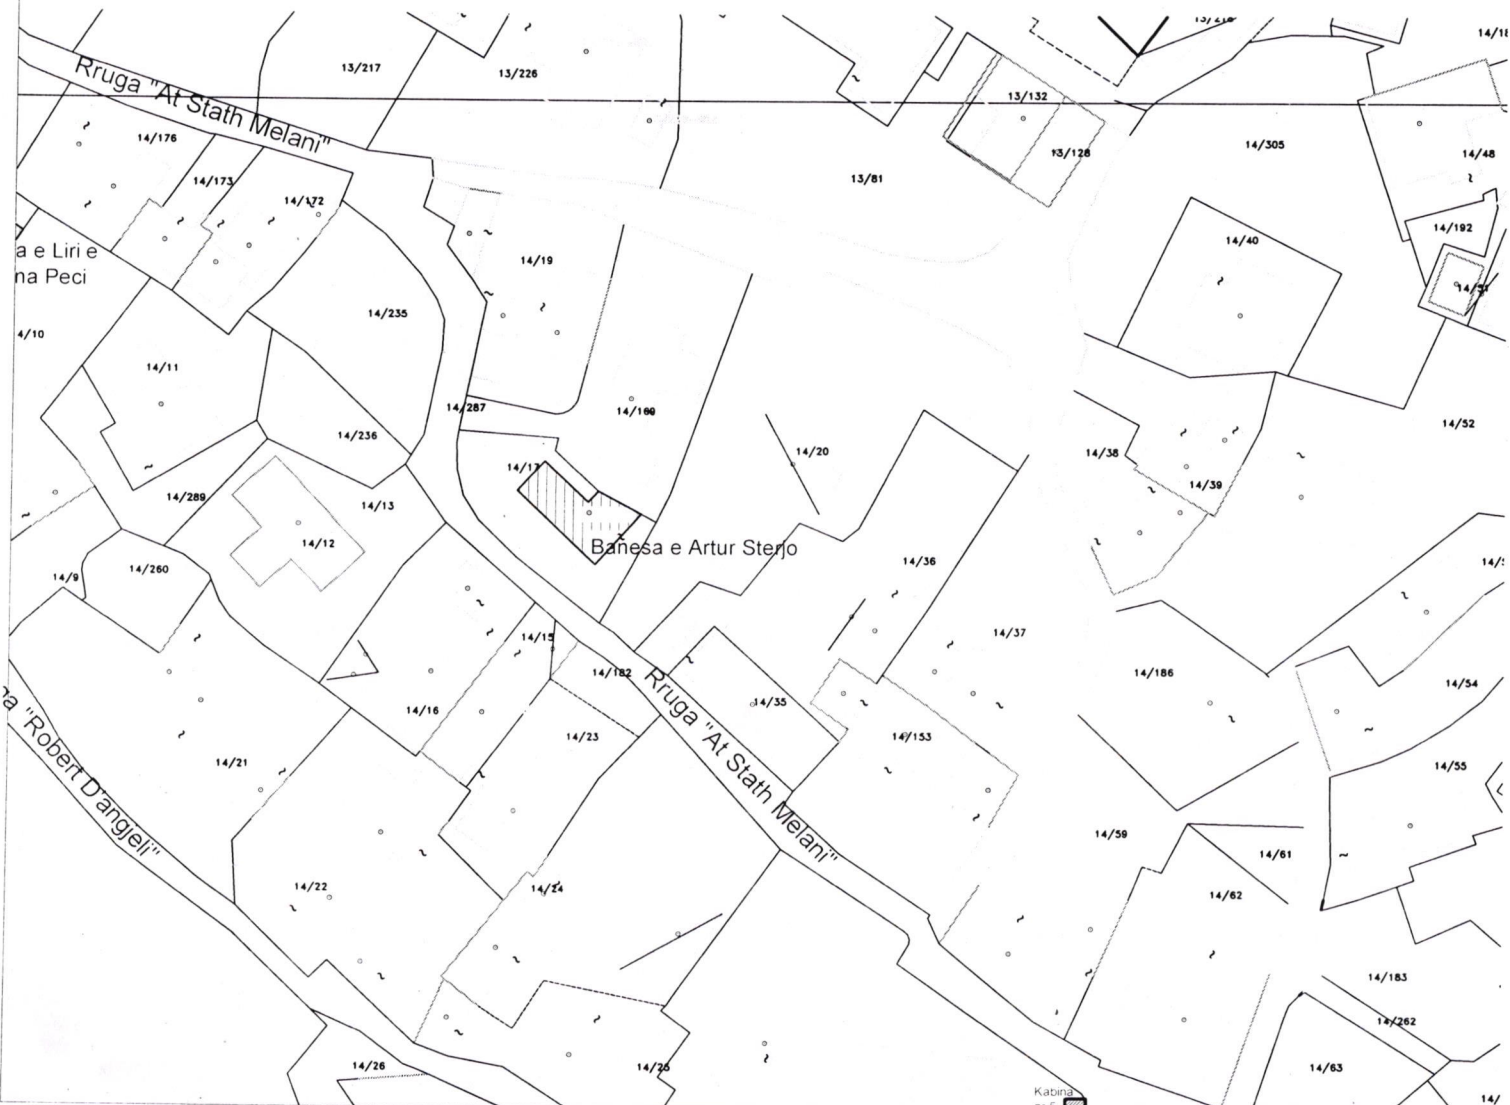


*Kujeto*  
*Almo Tusho*

OBJEKTI:	PLANVENDOSJE E OBJEKTIT A RISTANI		
EMERTIMI:	P / VENDOSJE	SHK : 1 : 1000	
HARTOI:	ZYRA E URBANISTIKES BASHKIA PERMET	Nr. flete	
		Format	A4

*G. Tusho*  
*K. BAKO*

# FASADA E BANESES SE z.KUJTIM XHAFERAJ Shk.1:100

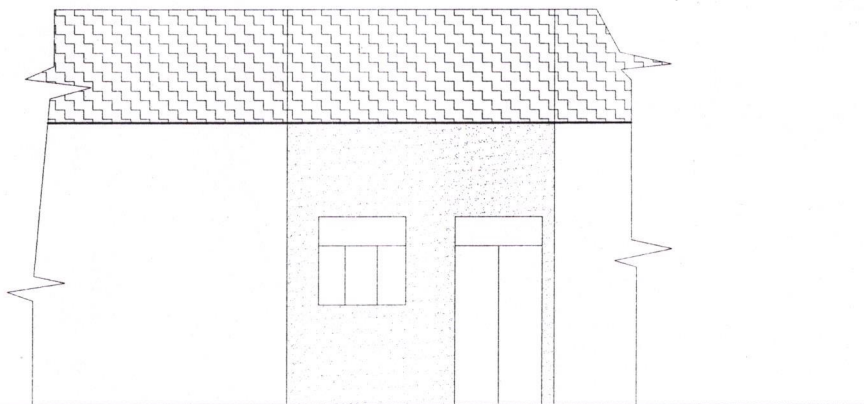


Pamje Ballore

*Kujtim*  
*Almo*  
*td*

<b>OBJEKTI:</b>	FASADA E OBJEKTIT QE DO TE REHABILITOHET		
<b>EMERTIMI:</b>	FASADA	SHK: 1: 100	
<b>HARTOI:</b>	ZYRA E URBANISTIKES BASHKIA PERMET <i>G. Fliq</i> <i>M. Jhapllani</i>	Nr. flete	
		Formati	A4



# PLANIMETRIA E BANESES ( Kujtim Xhaferaj ) Shk.1:100

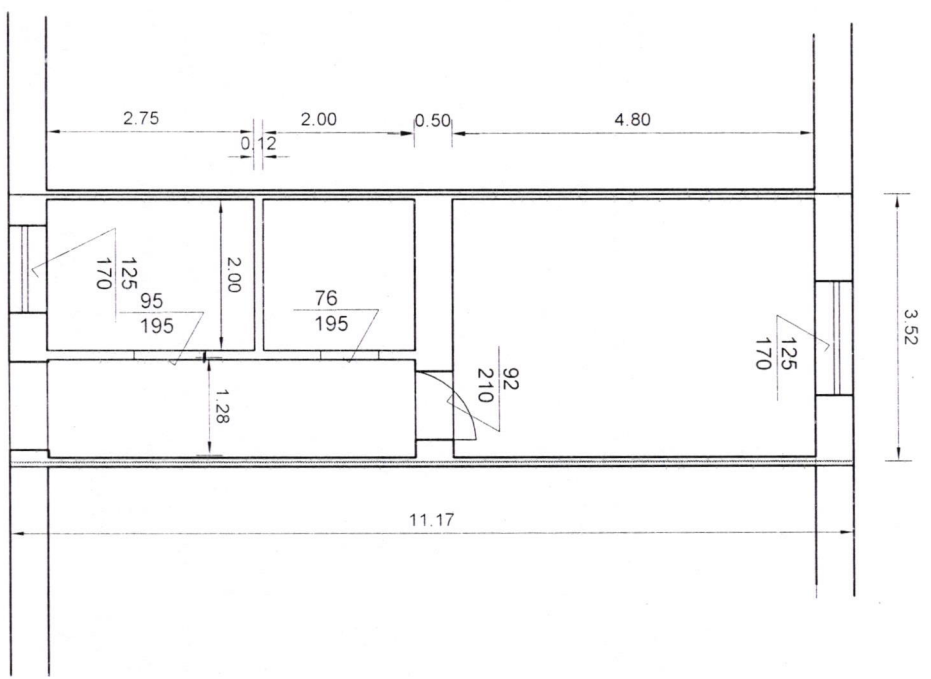


*Almas*  
*Xhaferaj*

<b>OBJEKTI:</b>	PLANIMETRIA E OBJEKTIT QE DO TE REHABILITOHET
<b>EMERTIMI:</b>	PLANIMETRIA
<b>HARTOI:</b>	ZYRA E URBANISTIKES BASHKIA PERMET <i>S. Ilir P.</i> <i>S. Xhaferaj</i>
Nr. fide Formali Ad	SHK 1:100 13/09/2014 <i>[Signature]</i>

PLANVENDOSJE E OBJEKTEVE TE ENJELLUSHE MAKUTI, E KUTJIM XHAFERAJ PERMET, BASHKIA PERMET


SHK. 1:1000

Siperfaqja e ndertimit m2  
 Zona Kadastrale 2917  
 Nomenklatura e hartes: PR-H4  
 V.O. Siperfaqja e vijezuar jane objektet e E Maksuti dhe K.Xhaferaj qe do ti nenshtrohen rikonstruksionit

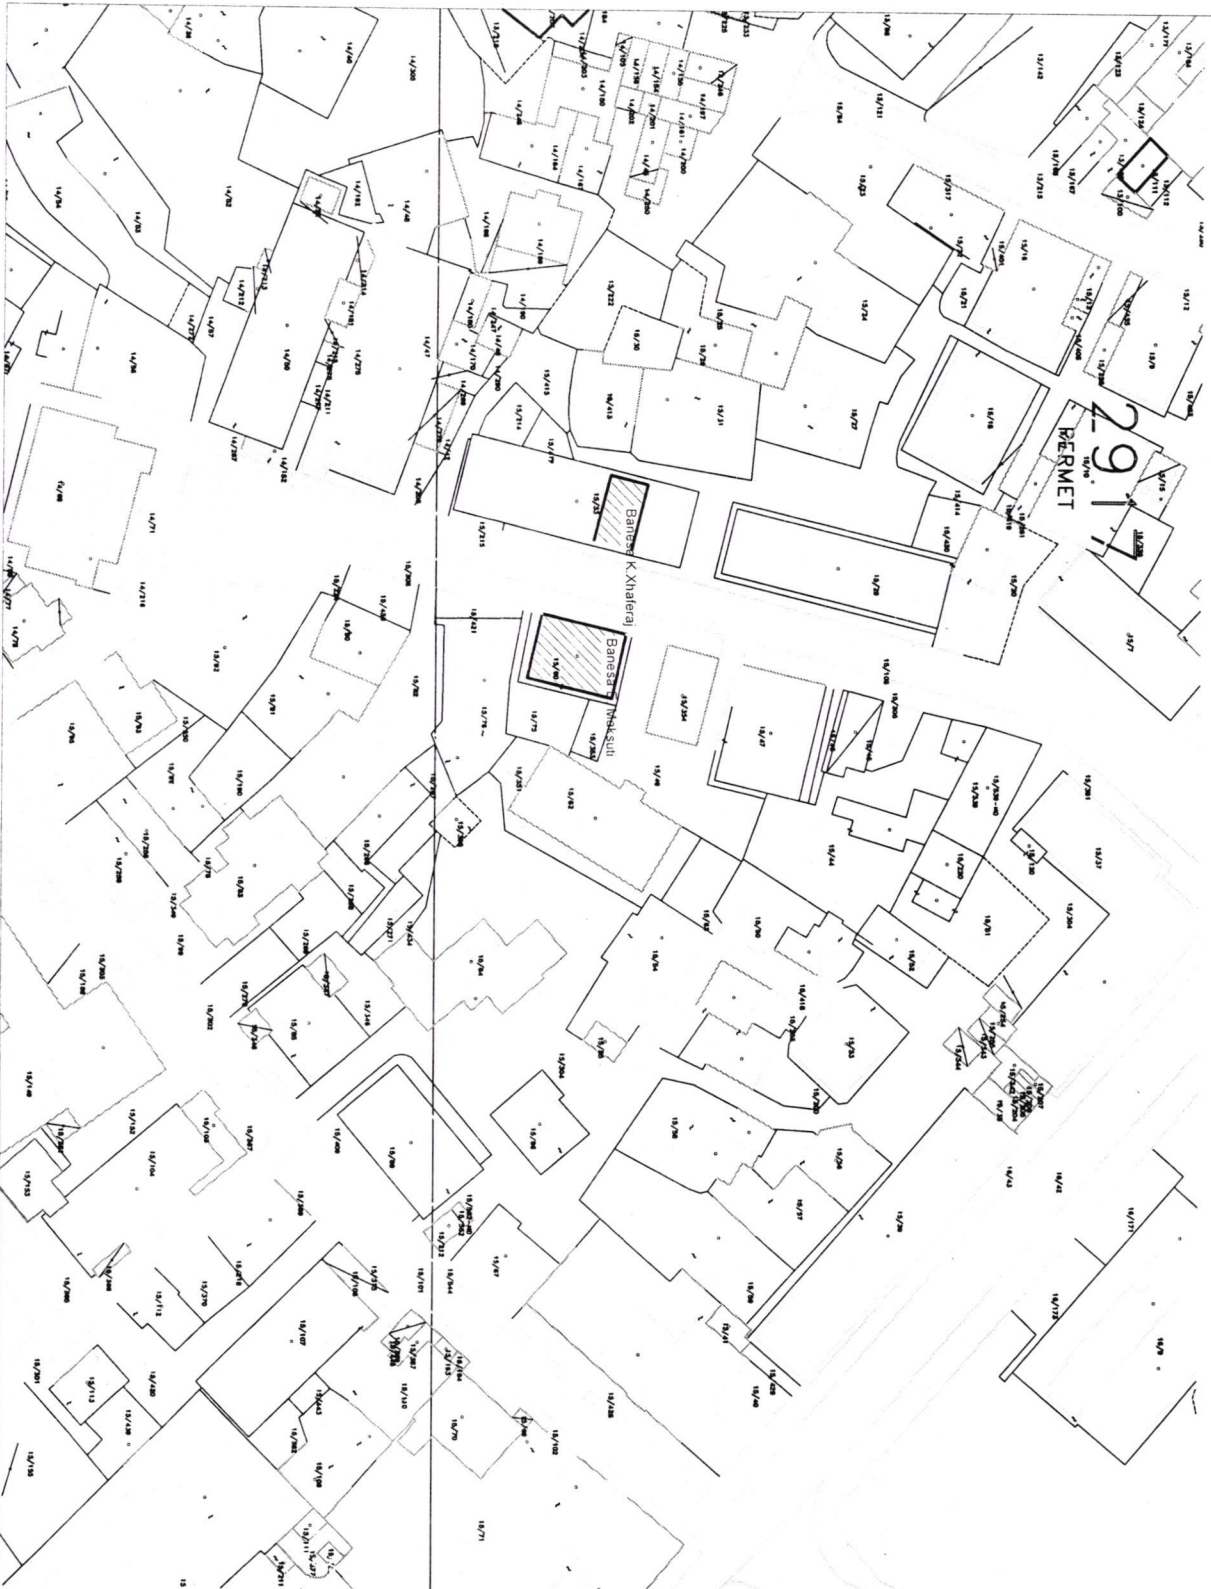


*Alma*  
*Fajzet*  
*Shkoll*



OBJEKTI:	PLANVENDOSJE E OBJEKTEVE E Maksuti e K.Xhaferaj
EMERTIMI:	P/VENDOSJE
HARTOI:	 ZYRA E URBANISTIKES BASHKIA PERMET
	SHK. 1:1000 Formid: AA Nr. hartes: AA

*G. M. G.*  
*A. D. D.*

# FASADA E BANESES ( Engjellushe Maksuti, Shyqyri Cuke ) Shk.1:100

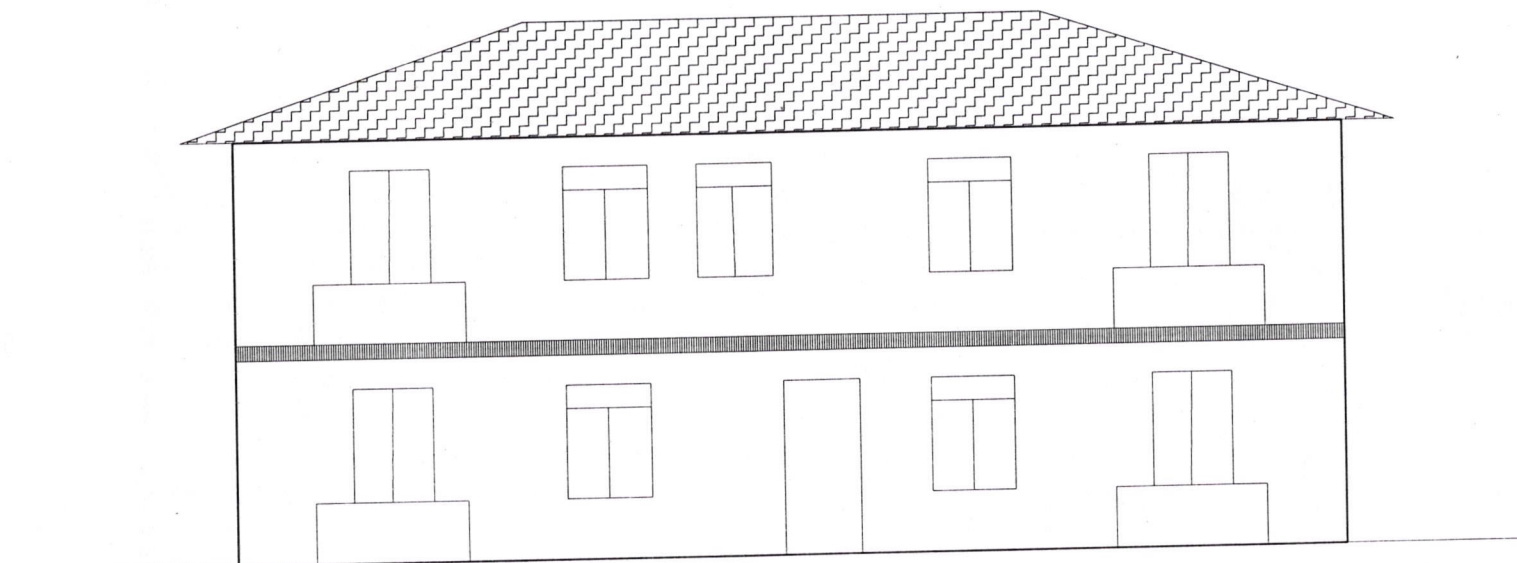


Pamje Ballore

*Armas*  
*Kuytar*



<b>OBJEKTI:</b>	FASADA E OBJEKTIT QE DO TE REHABILITOHET		
<b>EMERTIMI:</b>	FASADA	SHK: 1: 100	
<b>HARTOI:</b>	ZYRA E URBANISTIKES BASHKIA PERMET <i>U. Shaplanj</i>	Nr flete	
		Formati	A4 <i>A. Barishti</i>

# PLANIMETRIA E BANESES ( Engjellushe Maksuti, Shyqyri Cuke ) Shk.1:100

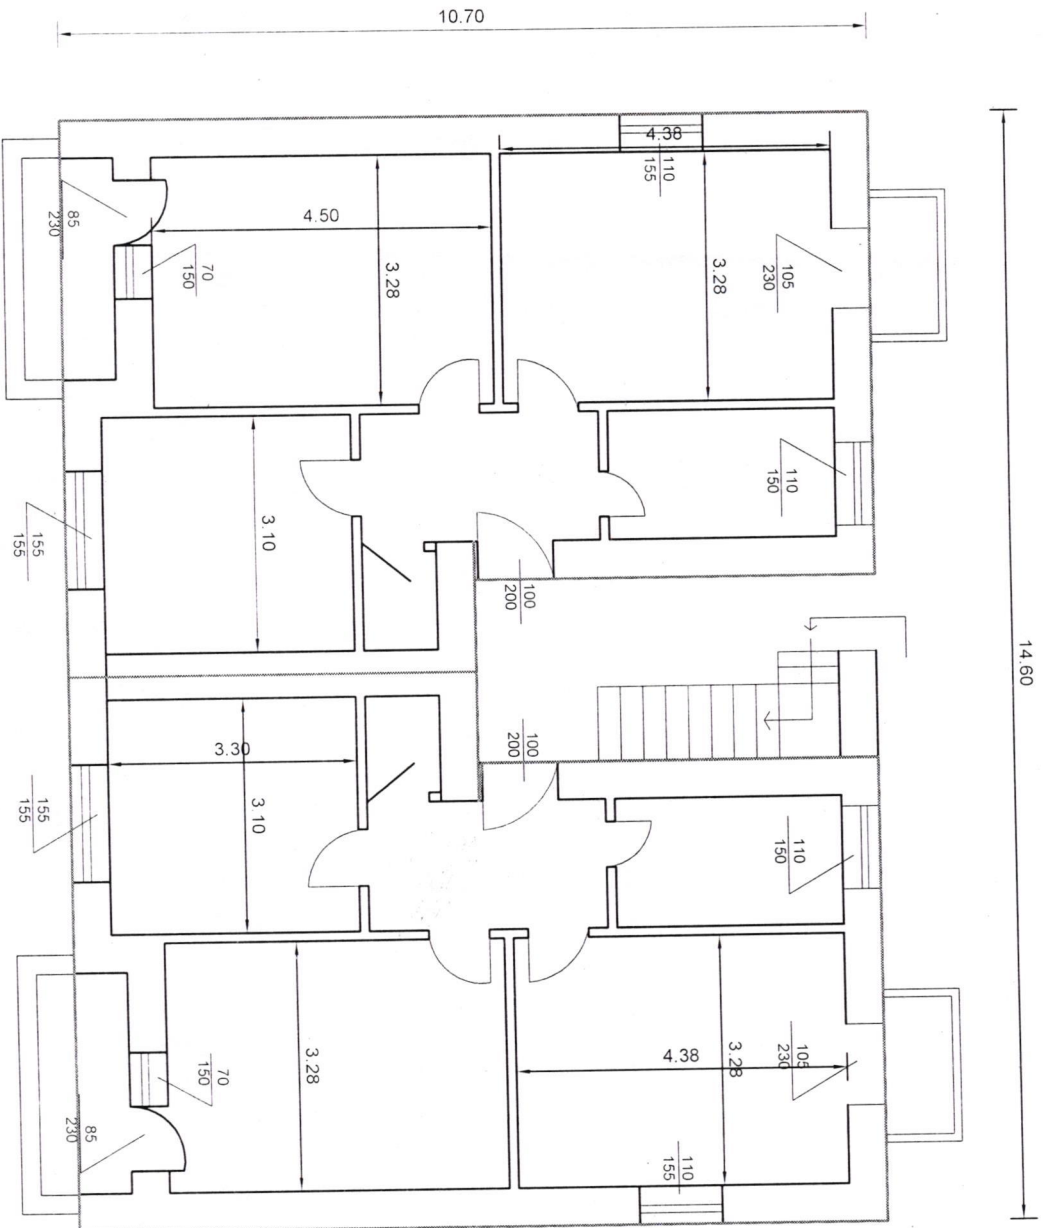

*Armen*  
*Armen*  
*Armen*  
*Armen*  
*Armen*



<b>OBJEKTI:</b>	PLANIMETRIA E OBJEKTIT QE DO TE REHABILITOHET
<b>EMERTIMI:</b>	PLANIMETRIA
<b>HARTOI:</b>	ZYRA E URBANISTIKES BASHKIA PERMIRE-LEMERISE <i>M. Shqipëri</i> <i>A. Bardhi</i>
	Nr. fletë: SHK - 1.100 Formati: A4

PLANVENDOSJE E OBJEKTEVE TE ENGJELLUSHE MAKSUTI,E KUJTIM XHAFERAJ PERMET.BASHKIA PERMET shk. 1:1000

Siperfaqja e ndertimit m2

Zona Kadastrale 2917


Nomenklatura e hartes: PR- H-4

V.O. Siperfaqja e vijezuar jane objektet e E.Maksuti dhe K.Xhaferaj qe do ti nenshtrohen rikonstruksionit




*Kryetar  
Alma Ferochi*



OBJEKTI:	PLANVENDOSJE E OBJEKTTIT E .Maksuti.e K.Xhaferaj	
EMERTIMI:	P / VENDOSJE	SHK 1 1000
HARTOI:	 ZYRA E URBANISTIKES BASHKIA PERMET	Nr. flete Formati <i>A. Baceshi</i>

*G. Ilia*

FASADA E BANESES SE FATIME BEQARAJ shk. 1:100

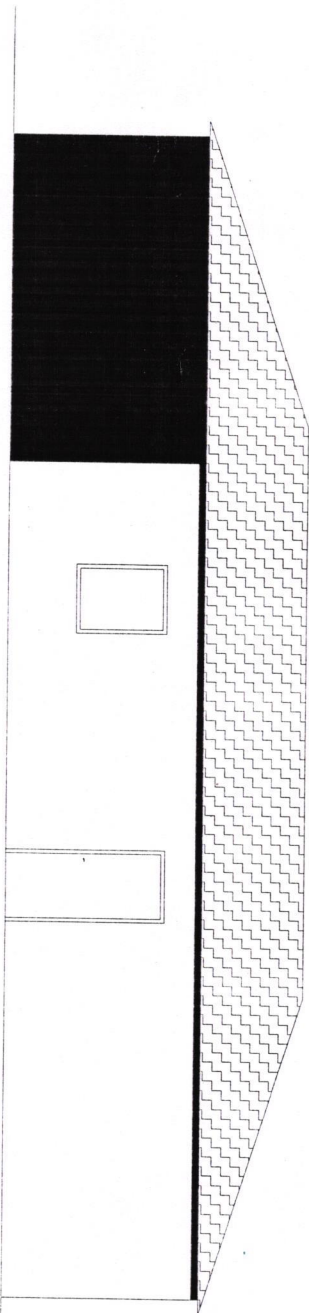


*Thygesor*

*Albino Zogolli*



<b>OBJEKTI:</b>	FASADAE OBJEKTIT QE DO TE REHABILITOHET		
<b>EMERTIMI:</b>	FASADA	SHK. 1:100	
<b>HARTOI:</b>	ZYRA E URBANISTIKES BASHKIA PERMET	Nr. llogje	
	<i>Dr. Kadri Dine</i>	Forma:	AA

# PLANIMETRIA E BANESES SE FATIME BEQARRAJ shk. 1:100

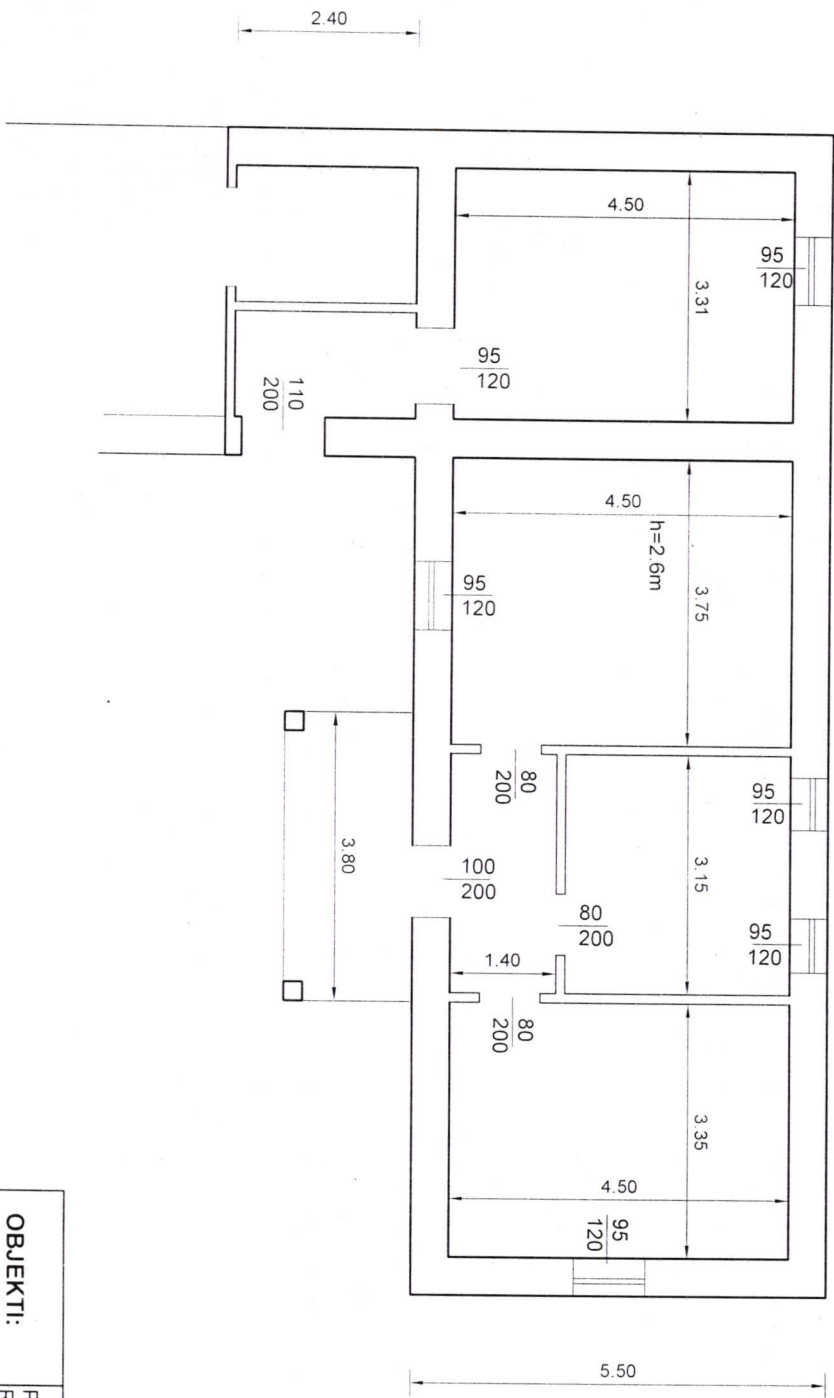

*Handwritten signatures and stamps:*

Signature: *Shkurt Beqaraj*

Signature: *Shkurt Beqaraj*

Stamp: **REPUBLIKË SHQIPËRISË - BASHKIA E PERMET**

<b>OBJEKTI:</b>	PLANIMETRIA E OBJEKTIT QE DO TE REHABILITOHET						
<b>EMERTIMI:</b>	PLANIMETRIA SHK - 1:100						
<b>HARTOJI:</b>	ZYRA E URBANISTIKES BASHKIA PERMET						
	<table border="1"> <tr> <td>Nr. fide</td> <td></td> </tr> <tr> <td>Fornimi</td> <td></td> </tr> <tr> <td>Ad</td> <td></td> </tr> </table>	Nr. fide		Fornimi		Ad	
Nr. fide							
Fornimi							
Ad							

PLANVENDOSJE E OBJEKTIT TE FATIME BEQARAJ,PISKOVE,NJ.ADM.PISKOVE.BASHKIA PERMET shk. 1:1000

Siperfaqja e ndertimit m2

Zona Kadastrale 2972


Nomenklatura e hartes: PR- PISK-55

V.O. Siperfaqja e vijeuzar eshte objekti i Fatime Beqaraj qe do ti nenshtrohet rikonstruksionit



*Kryetar  
Alma Ferri*



OBJEKTI:	PLANVENDOSJE E OBJEKTIT F BEQARAJ		
EMERTIMI:	P / VENDOSJE	SHK. 1 1000	
HARTOI:	 ZYRA E URBANISTIKES BASHKIA PERMET	nr. fote:	
		Formati:	A4

*G. J. J. J.*  
A. BAKESHI