

PROJEKT ZBATIMI

NDËRTIM RRUGA "SHKODRA+RR.PINGUL ME JON+E RE" VALIAS

Ltot=1477 ML



BASHKIA KAMËZ

MIRATOI

KRYETARI BASHKISË KAMËZ

Z.RAKIP SULI



BASHKIA KAMËZ

DREJTORIA E SHERBIMEVE PUBLIKE
DREJTORIA E PROJEKTEVE DHE INVESTIMEVE
DEPARTAMENTI I PROJEKTEVE

Dr. i Pergj. i Sherbimeve Publike	ELVIS GJIKA	
Dr. e Projekteve e Investimeve	FLORA MUCA	
Pergj. Depart. Sektori Projekteve	EMANUELA MËZIU	
STAFI TEKNIK PROJEKTES	Ing. Konstrktor	EMANUELA MËZIU
	Ing. Gjeoinformatik	ERBLIN LALA
	Ing. Preventivues	EGLANTINA DISHA

Titulli i Projektit	NDERTIM RRUGA "Shkodra+ pingul me Jonin+ E Re" VALIAS	Faza e Projektit PROJEKT ZBATIMI
Emertimi i Fletes	KAPAKU	Data e Implementimit :
		Shkalla e Vizimit
		Fleta Nr. A-00

Objekti: Ndertim Rruga "Shkodra", Valias (L=427 ml)

PROJEKT ZBATIM

Objekti: Ndertim Rruga "Shkodra", Valias



BASHKIA KAMEZ

DREJTORIA E SHERBIMEVE PUBLIKE
DREJTORIA E PROJEKTEVE DHE INVESTIMEVE
DEPARTAMENTI I PROJEKTEVE

Dr. i Pergj. i Sherbimeve Publike ELVIS GJIKA
Dr. e Projekteve e Investimeve FLORA MUÇA

STAFI TEKNIK PROJEKTES	Ing. Konstruktor	EMANUELA MEZIU
	Ing. Gjeoinformatik	ERBLIN LALA
	Preventivues	HAJREDIN MURGO

Titulli i Projektit:
Ndertim Rruga "Shkodra", Valias

Faza e Projektit:
PROJEKT ZBATIMI

Emertimi / Flota:
HOROGRAFIA

Data e Implementimit:
Shkalla e Vizatimit:
Flota Nr.
T-00

Objekti: Ndertim Rruga "Shkodra", Valias (L=427 ml)



Shënim :
Rilevimi është kryer në sistemin koordinativ UTM (X;Y) /
Projeksioni UTM / Elipsoidi WGS 84
Kuotat absolute (Z) janë matur referuar gjeoidit EGM96



BASHKIA KAMEZ

DREJTORIA E SHERBIMEVE PUBLIKE
 DREJTORIA E PROJEKTEVE DHE INVESTIMEVE
 DEPARTAMENTI I PROJEKTEVE

Dr. i Pergj. i Sherbimeve Publike ELVIS GJIKU
 Dr. e Projekteve e Investimeve FLORA MUÇA

STAFI TEKNIK PROJEKTES	Ing. Konstruktor	EMANUELA MEZIU
	Ing. Gjeoinformatik	ERBLIN LALA
	Preventivues	HAJREDIN MURGU

Titulli i Projektit:
 Ndertim Rruga "Shkodra", Valias


Faza e Projektit:
 PROJEKT ZBATIMI

Emertimi i Fletes:
 HOROGRAFIA

Data e Implementimit:
 Shkalla e Vizatimit: 1:1250

Fleta Nr.
 T-01

Objekti: Ndertim Rruga "Shkodra", Valias (L=427 ml)

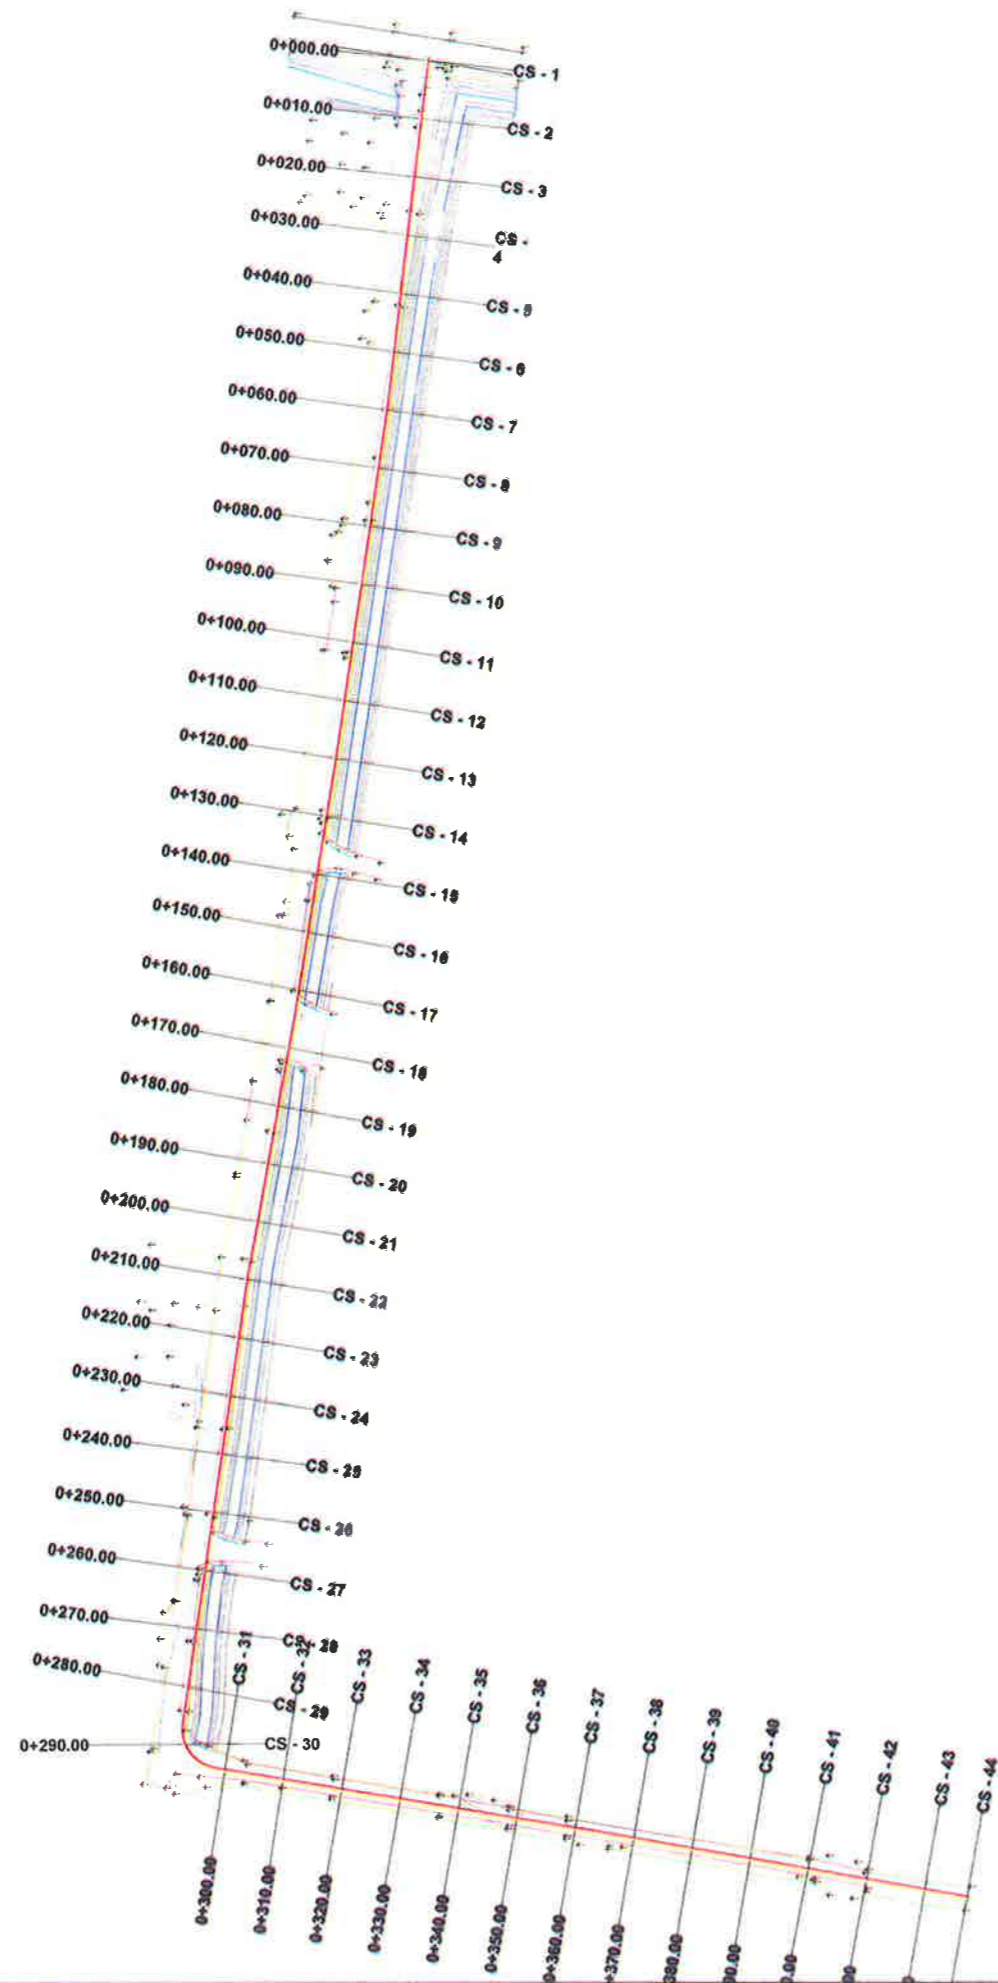

LEGJENDË

Rrugë me asfalt	
Kunetë	
Rrugë me stabilizant	
Bankinë me dhe/stabilizant	
Mur rrethues	
Rrethim me gardh	
Kanal	
Skarpate sipër	
Aks	
Objekt	
Derë metalike	
Shyllë elektrike	
Stacion topografik	
Pikë topografike (detaj)	106.96
Izoipsi ndihmes (çdo 0.5m)	
Izoipsi kryesor (çdo 2.5m)	
Pemë	




BASHKIA KAMEZ

DREJTORIA E SHERBIMEVE PUBLIKE
DREJTORIA E PROJEKTEVE DHE INVESTIMEVE
DEPARTAMENTI I PROJEKTEVE

Dr. i Pergj. i Sherbimeve Publike	ELVIS GJIKAJ
Dr. e Projekteve e Investimeve	FLORA MUÇA
Ing. Konstruktor	EMANUELA MEZIU
Ing. Gjeoinformatik	ERBLIN LALA
Preventivues	HAJREDIN MURGU

Titulli i Projektit:	Faza e Projektit:
Ndertim Rruga "Shkodra", Valias	PROJEKT ZBATIMI
Emertimi i Fletes:	Data e Implementimit:
RILEVIMI TOPOGRAFIK	Shkalla e Vizatimit: 1:1250
	Fleta Nr. T-02

Objekti: Ndertim Rruga "Shkodra", Valias (L=427 ml)

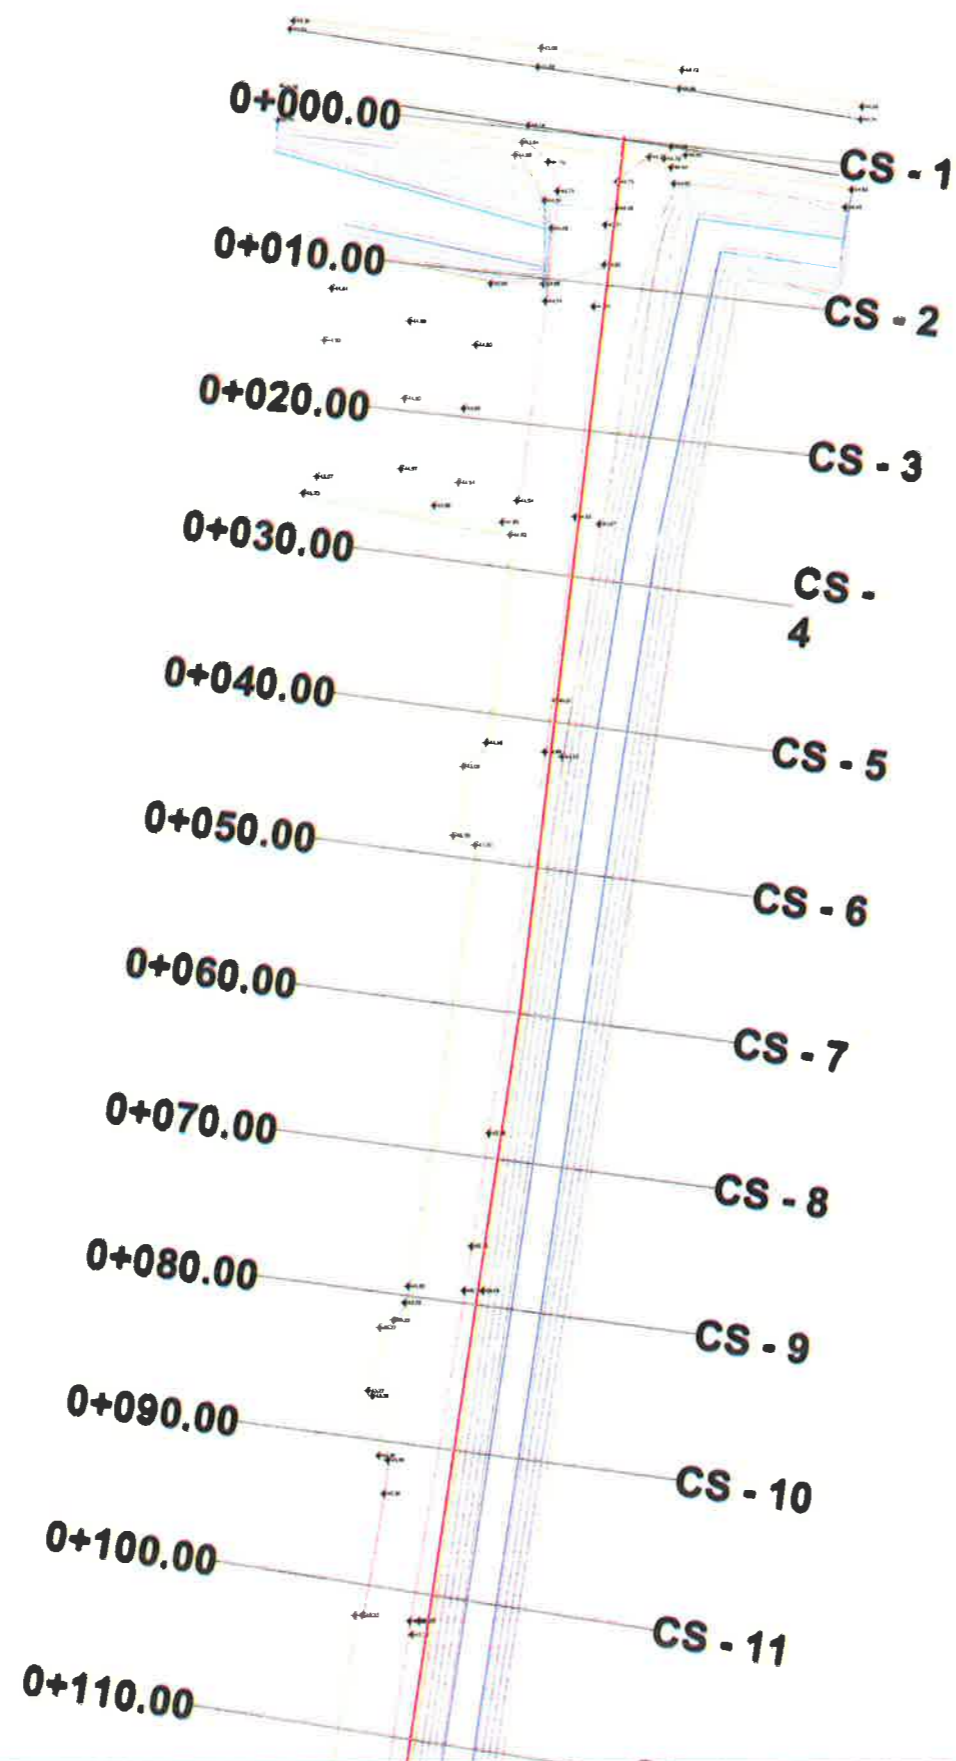

LEGJENDË	
Rrugë me asfalt	
Kunetë	
Rrugë me stabilizant	
Bankinë me dhe/stabilizant	
Mur me thues	
Rrethim me gardh	
Karjal	
Skarpate siper	
Aks	
Objekt	
Derë metalike	
Shpyllë elektrike	
Stacion topografik	
Pikë topografike (detaj)	106.56
Izoipsi ndihmes (çdo 0.5m)	
Izoipsi kryesor (çdo 2.5m)	
Pemë	



BASHKIA KAMEZ

DREJTORIA E SHERBIMEVE PUBLIKE
DREJTORIA E PROJEKTEVE DHE INVESTIMEVE
DEPARTAMENTI I PROJEKTEVE

Dr. i Pergj. i Sherbimeve Publike ELVIS GJIKA
Dr. e Projekteve e Investimeve FLORA MUÇA

STAFI TEKNIK PROJEKTES	Ing. Konstruktor	EMANUELA MEZIU
	Ing. Gjeoinformatik	ERBLIN LALA
	Preventivues	HAJREDIN MURGU


Titulli i Projektit:
Ndertim Rruga "Shkodra", Valias

Faza e Projektit:
PROJEKT ZBATIMI
Data e Implementimit:

Emertimi i Fletes:
RILEVIMI TOPOGRAFIK

Shkalla e Vizatimit: 1:500
Fiota Nr.
T-03

Objekti: Ndertim Rruga "Shkodra", Valias (L=427 ml)

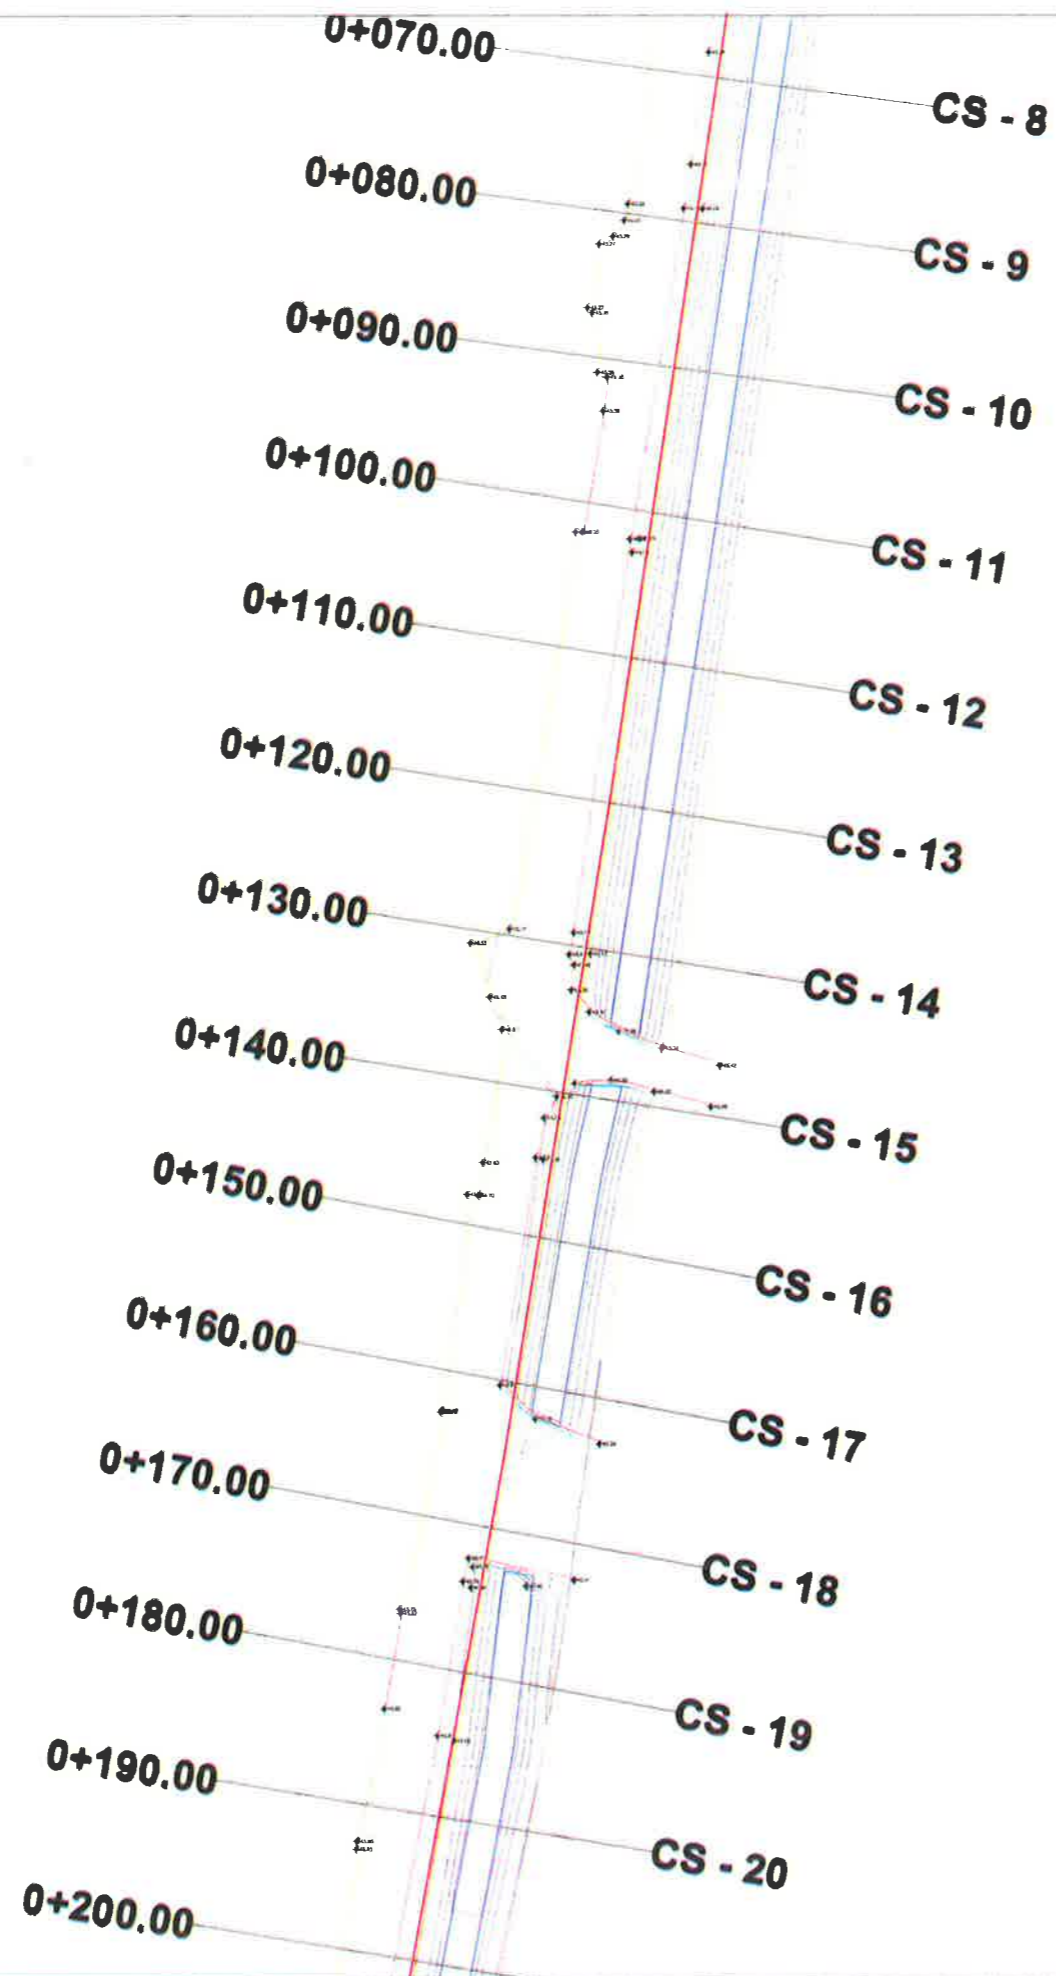

LEGJENDË

Rrugë me asfalt	
Kunetë	
Rrugë me stabilizant	
Bankinë me dhe/stabilizant	
Mur rrethues	
Rrethim me gardh	
Kanal	
Skarpate sipër	
Aks	
Objekt	
Derë metalike	
Shtyllë elektrike	
Stacion topografik	
Pikë topografike (detaj)	
Izoipsi ndihmes (çdo 0.5m)	
Izoipsi kryesor (çdo 2.5m)	
Pamë	



BASHKIA KAMEZ

DREJTORIA E SHERBIMEVE PUBLIKE
DREJTORIA E PROJEKTEVE DHE INVESTIMEVE
DEPARTAMENTI I PROJEKTEVE

Dr. i Pergj. i Sherbimeve Publike ELVIS GJIKA
Dr. e Projekteve e Investimeve FLORA MUÇA

STAFI TEKNIK PROJEKTES	Ing. Konstruktor	EMANUELA MEZIU
	Ing. Gjeoinformatik	ERBLIN LALA
	Preventivues	HAJREDIN MURGU


Titulli i Projektit:
Ndertim Rruga "Shkodra", Valias

Faza e Projektit:
PROJEKT ZBATIMI

Emeritimi i Fletes:
RILEVIMI TOPOGRAFIK

Data e Implementimit:
Shkalla e Vizatimit: 1:500
Fleta Nr.
T-04

Objekti: Ndertim Rruga "Shkodra", Valias (L=427 ml)

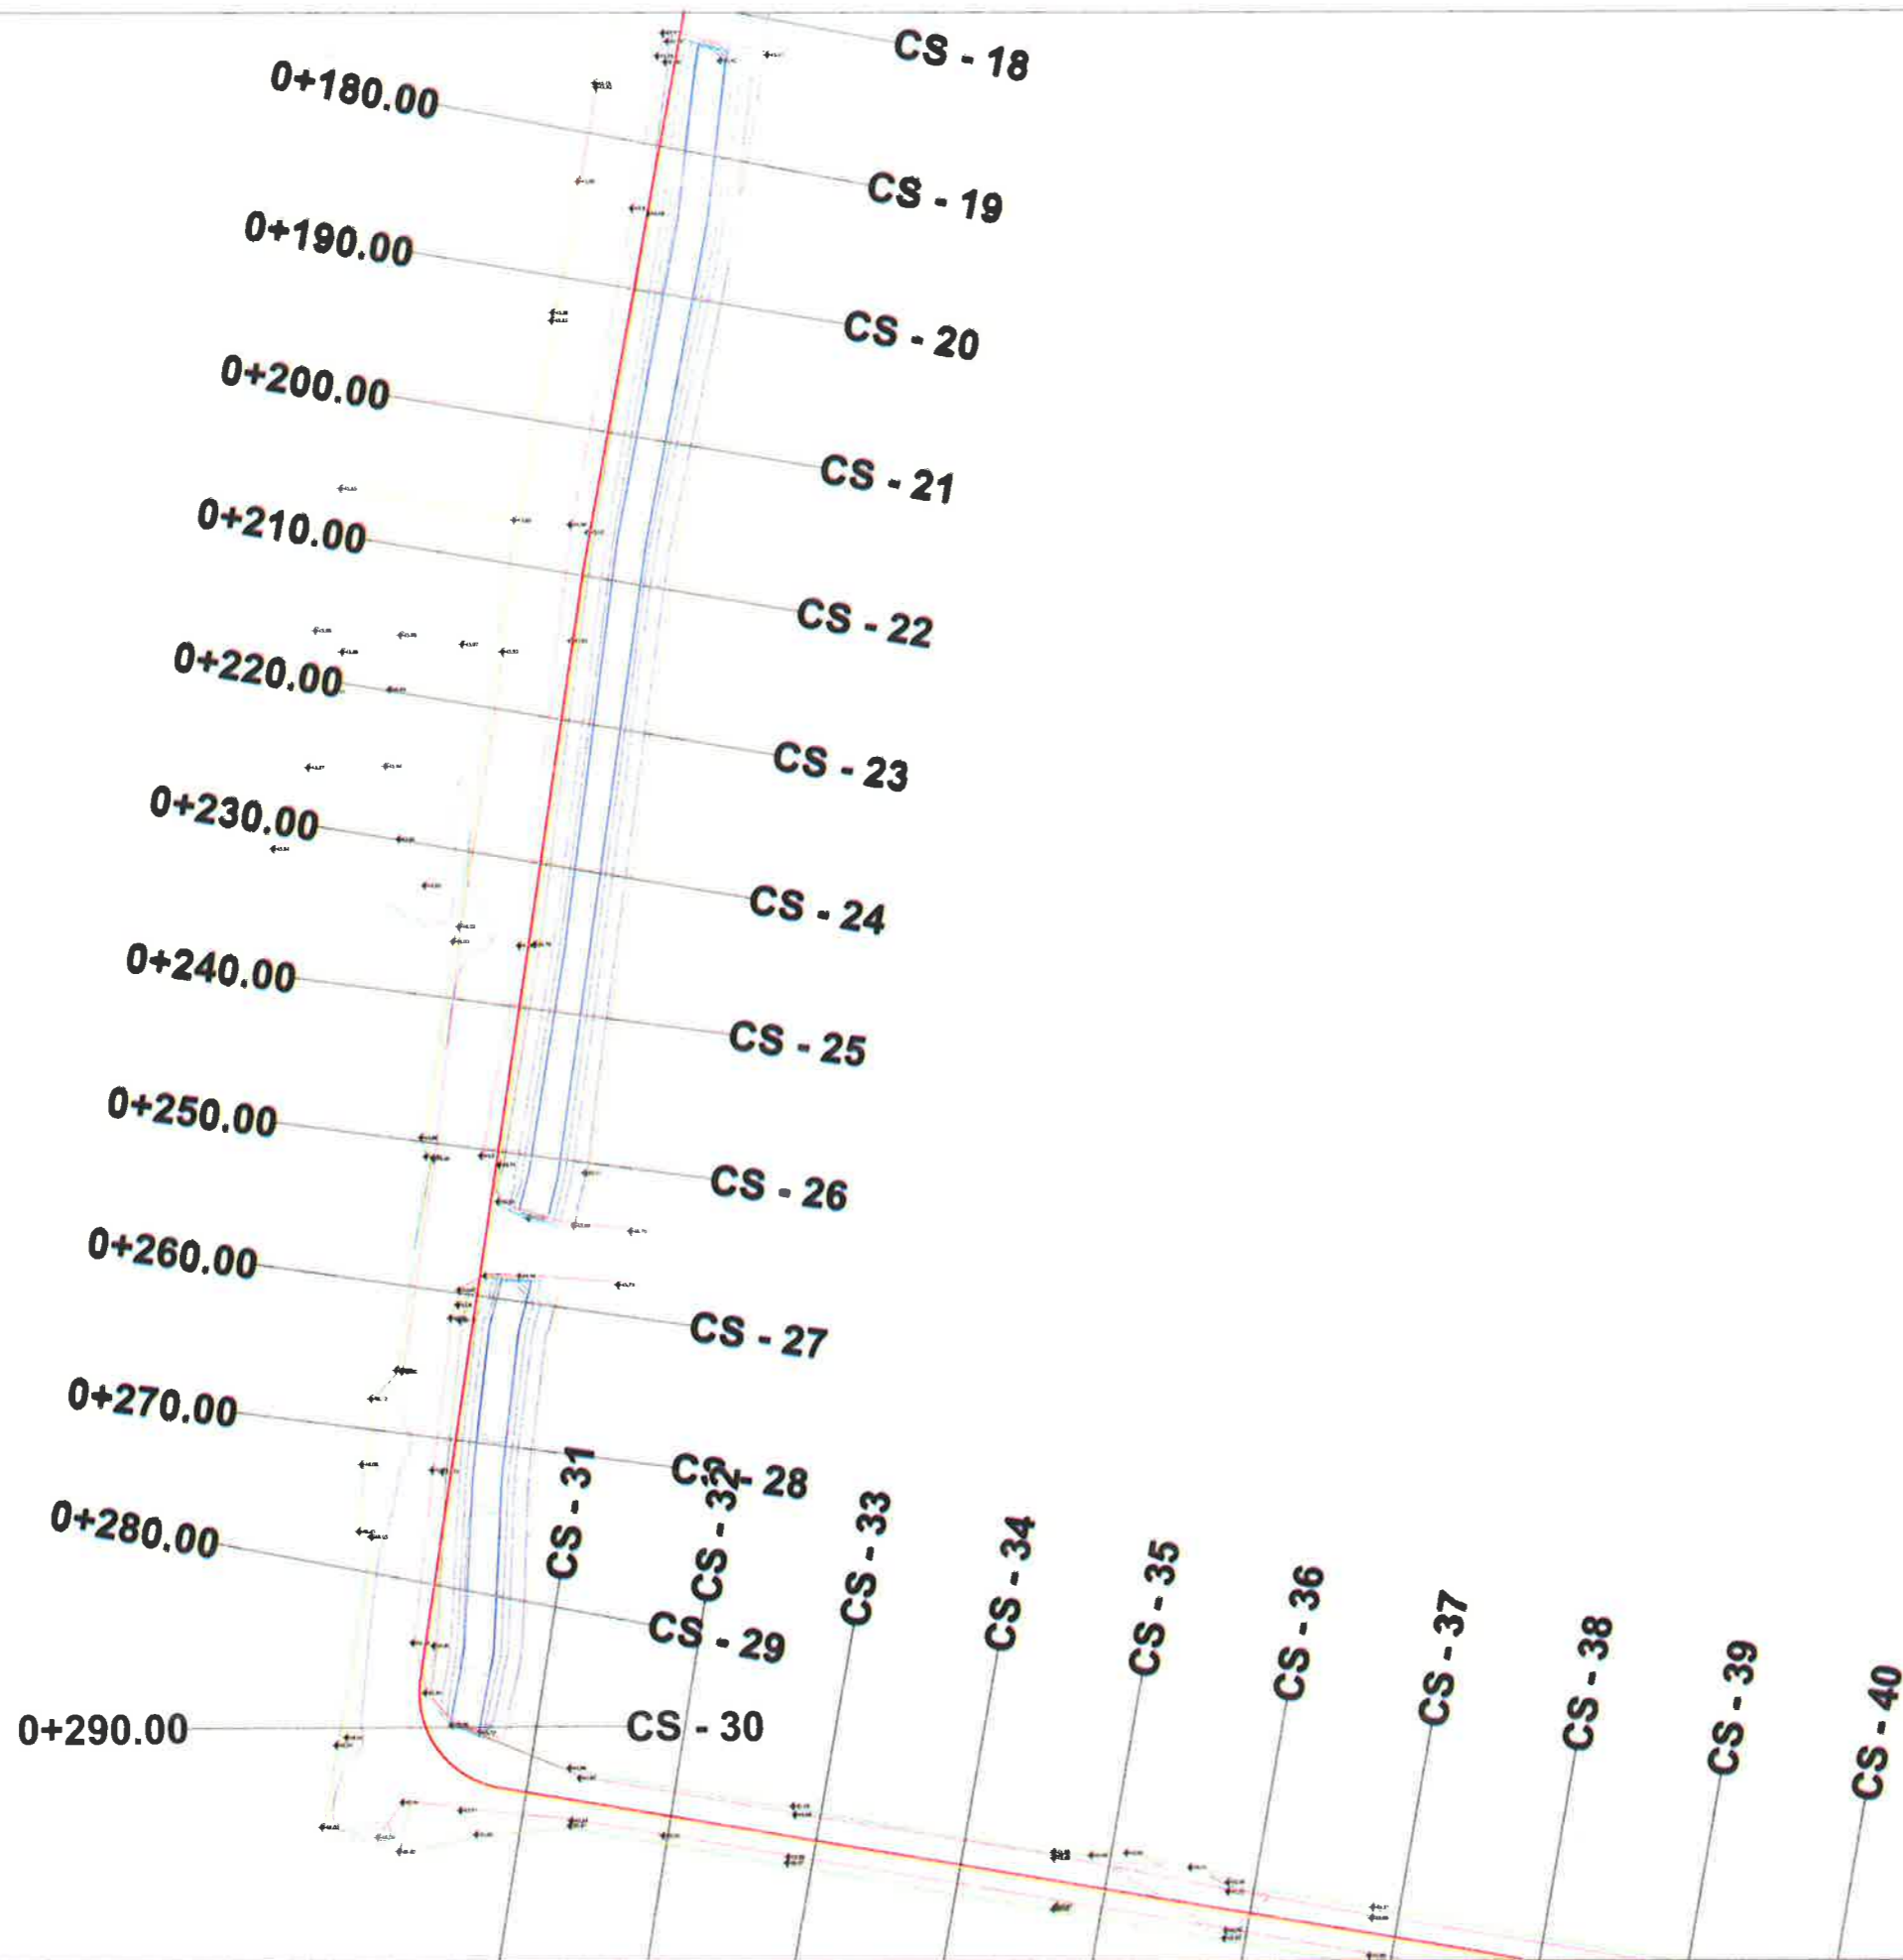

LEGJENDË	
Rrugë me asfalt	
Kunetë	
Rrugë me stabilizant	
Bankinë me dhe/stabilizant	
Mur rrethues	
Rrethim me gardh	
Kanal	
Skarpate siper	
Aks	
Objekt	
Dorë metalike	
Shtyllë elektrike	
Stacion topografik	
Pikë topografike (detaj)	106.56
Izoipsi ndihmes (çdo 0.5m)	
Izoipsi kryesor (çdo 2.5m)	
Pemë	



BASHKIA KAMEZ

DREJTORIA E SHERBIMEVE PUBLIKE
DREJTORIA E PROJEKTEVE DHE INVESTIMEVE
DEPARTAMENTI I PROJEKTEVE

Dr. i Pergj. i Sherbimeve Publike ELVIS GJILKA
Dr. e Projekteve e Investimeve FLORA MUÇA

STAFI TEKNIK PROJEKTES	Ing. Konstruktore	EMANUELA MEZIU
	Ing. Gjeoinformatik	ERBLIN LALA
	Preventivues	HAJREDIN MURGU

Titulli i Projektit:
Ndertim Rruga "Shkodra", Valias

Faza e Projektit:
PROJEKT ZBATIMI


Emertimi i Fletes:
RILEVIMI TOPOGRAFIK

Data e Implementimit:

Shkalla e Vizatimit: 1:500

Flota Nr.
T-05

Objekti: Ndertim Rruga "Shkodra", Valias (L=427 ml)

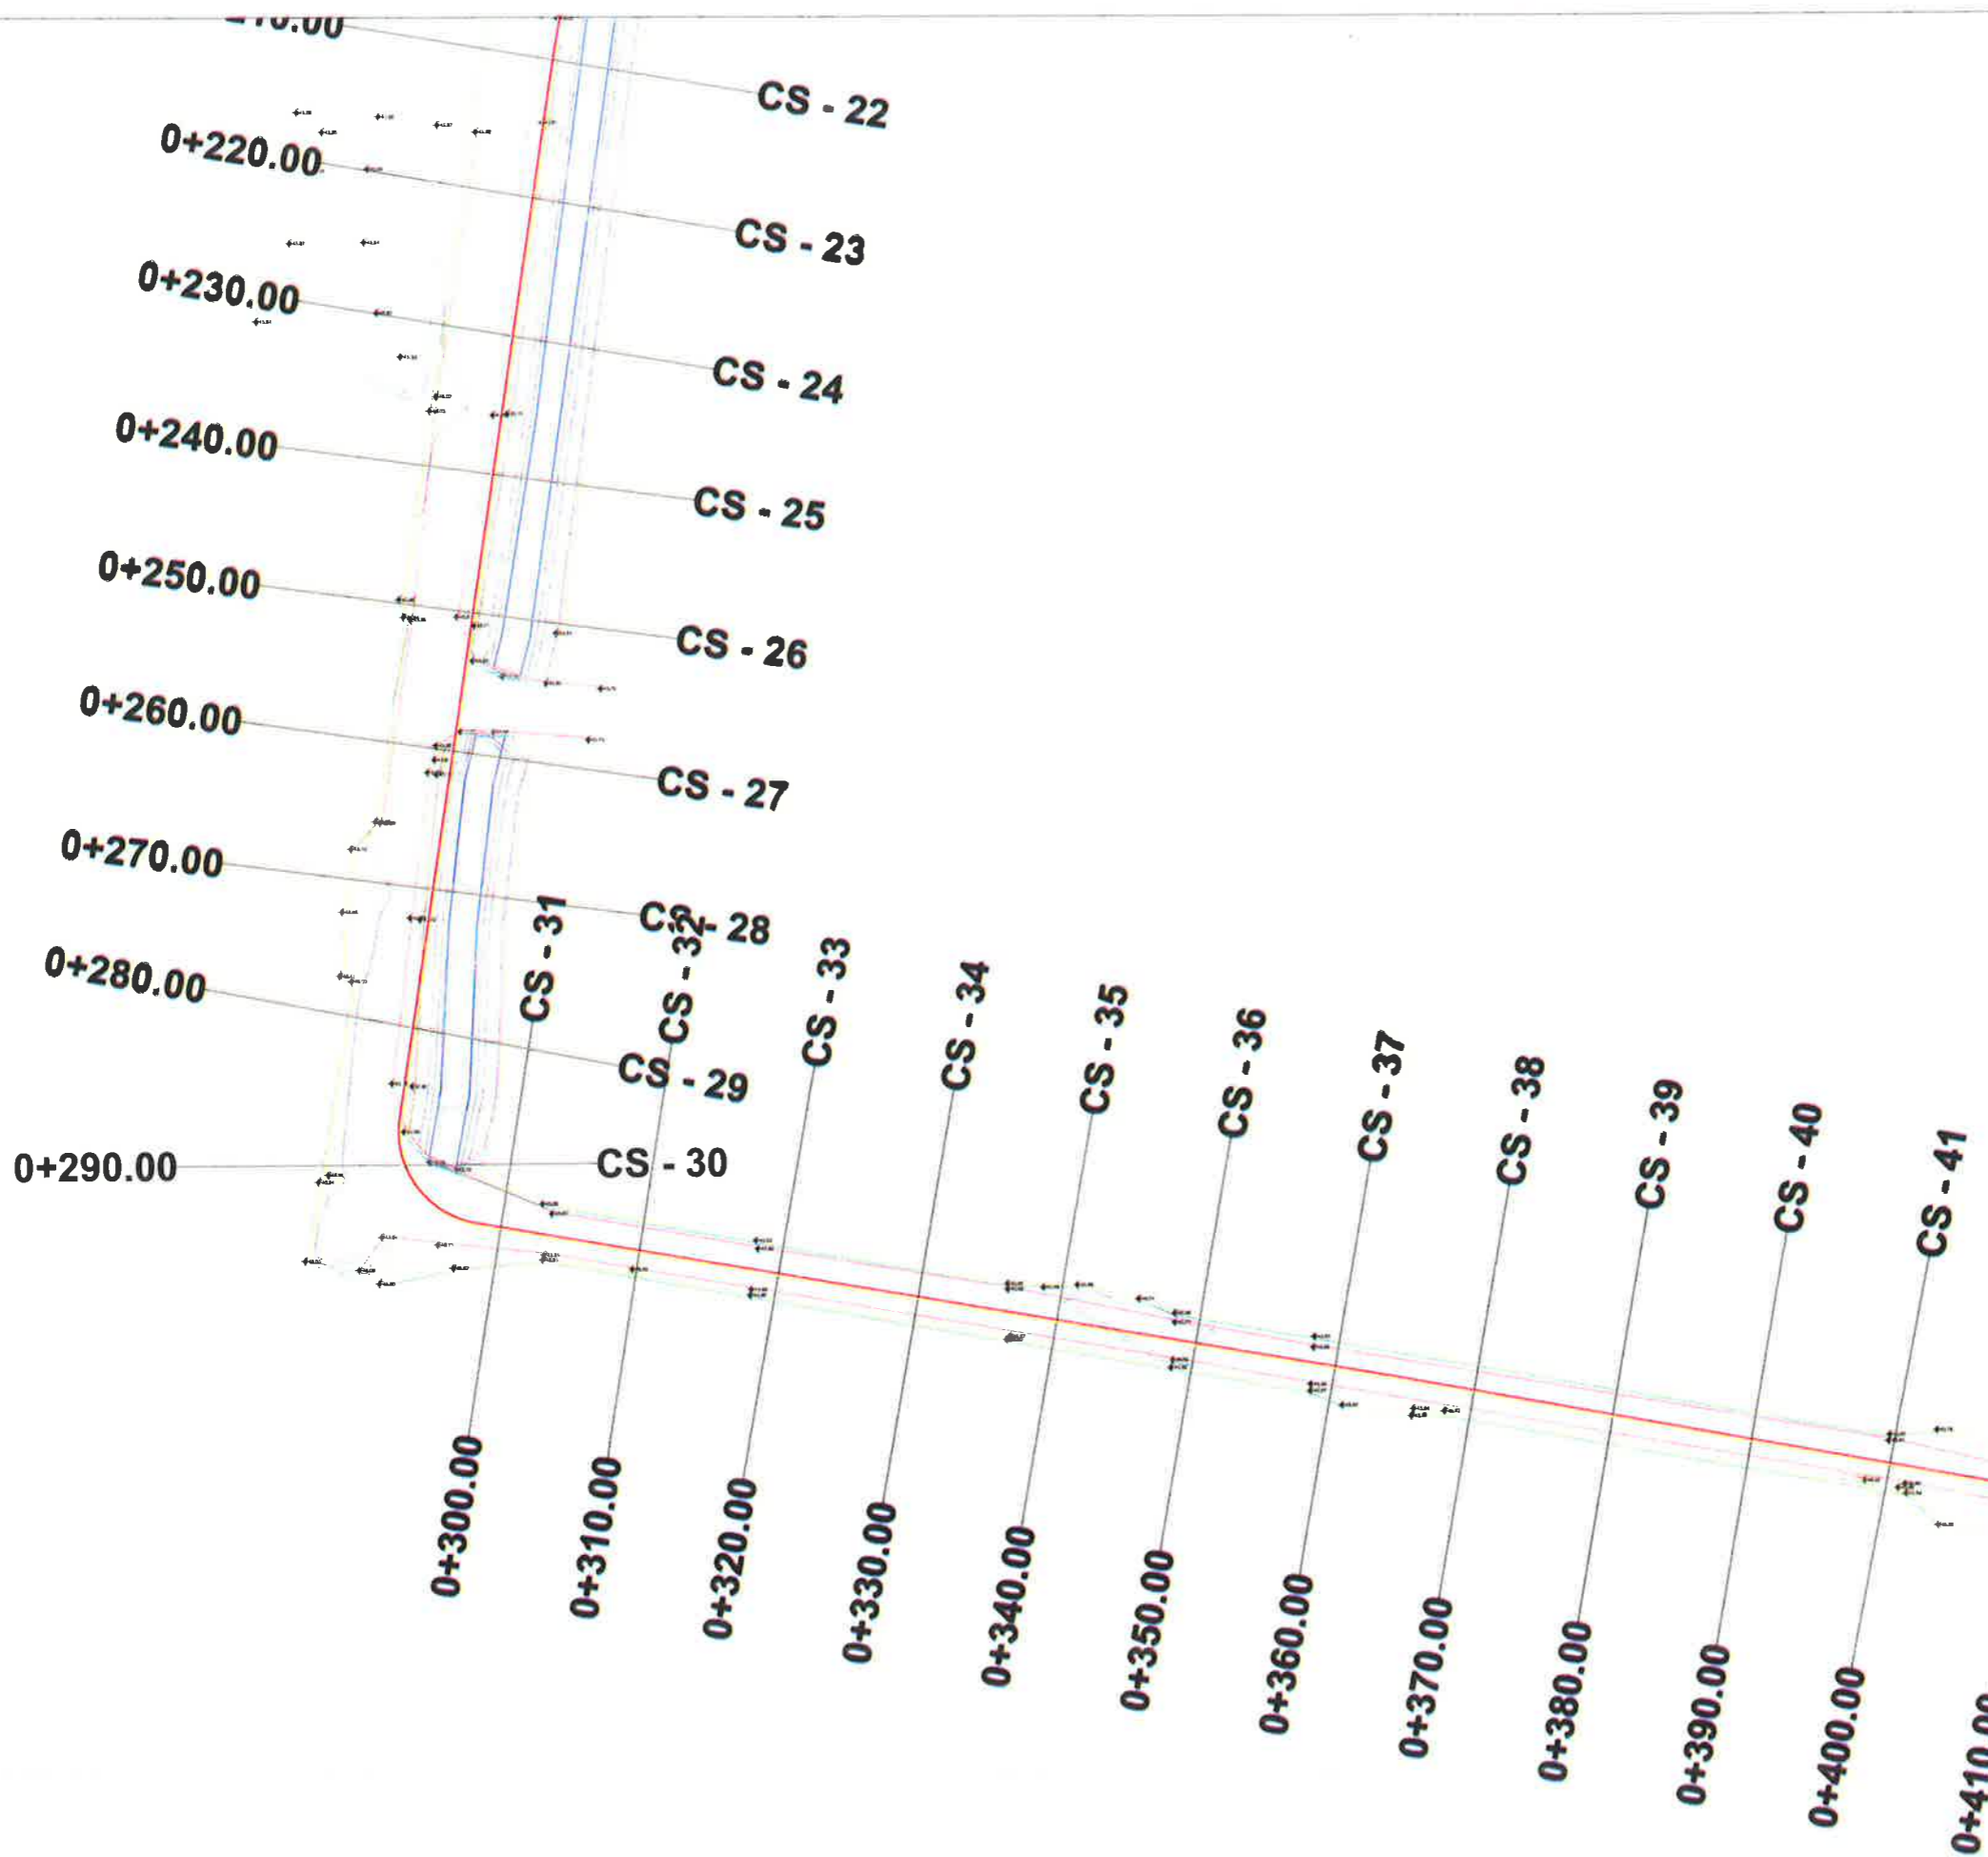

LEGJENDË	
Rrugë me asfalt	
Kunetë	
Rrugë me stabilizant	
Bankine me dhe/stabilizant	
Mur rrethues	
Rrethim me gardh	
Kanal	
Skarpate sipër	
Aks	
Objekt	
Darë metalike	
Shyllë elektrike	
Stacion topografik	
Pikë topografike (detaj)	
Izoipsi ndihmes (çdo 0.5m)	
Izoipsi kryesor (çdo 2.5m)	
Pemë	



BASHKIA KAMEZ

DREJTORIA E SHERBIMEVE PUBLIKE
DREJTORIA E PROJEKTEVE DHE INVESTIMEVE
DEPARTAMENTI I PROJEKTEVE

Dr. i Pergj. i Sherbimeve Publike ELVIS GJIKA
Dr. e Projekteve e Investimeve FLORA MUÇA



STAFI TEKNIK PROJEKTES	Ing. Konstruktor	EMANUELA MEZIU
	Ing. Gjeoinformatik	ERBLIN LALA
	Preventivues	HAJREDIN MURGU

Titulli i Projektit:
Ndertim Rruga "Shkodra", Valias

Emertimi i Flotes:
RILEVIMI TOPOGRAFIK

Faza e Projektit: PROJEKT ZBATIMI
Date e Implemimit:
Shkalla e Vizatimit: 1:500
Fiota Nr. T-06

Objekti: Ndertim Rruga "Shkodra", Valias (L=427 ml)

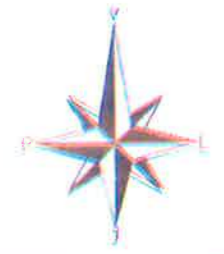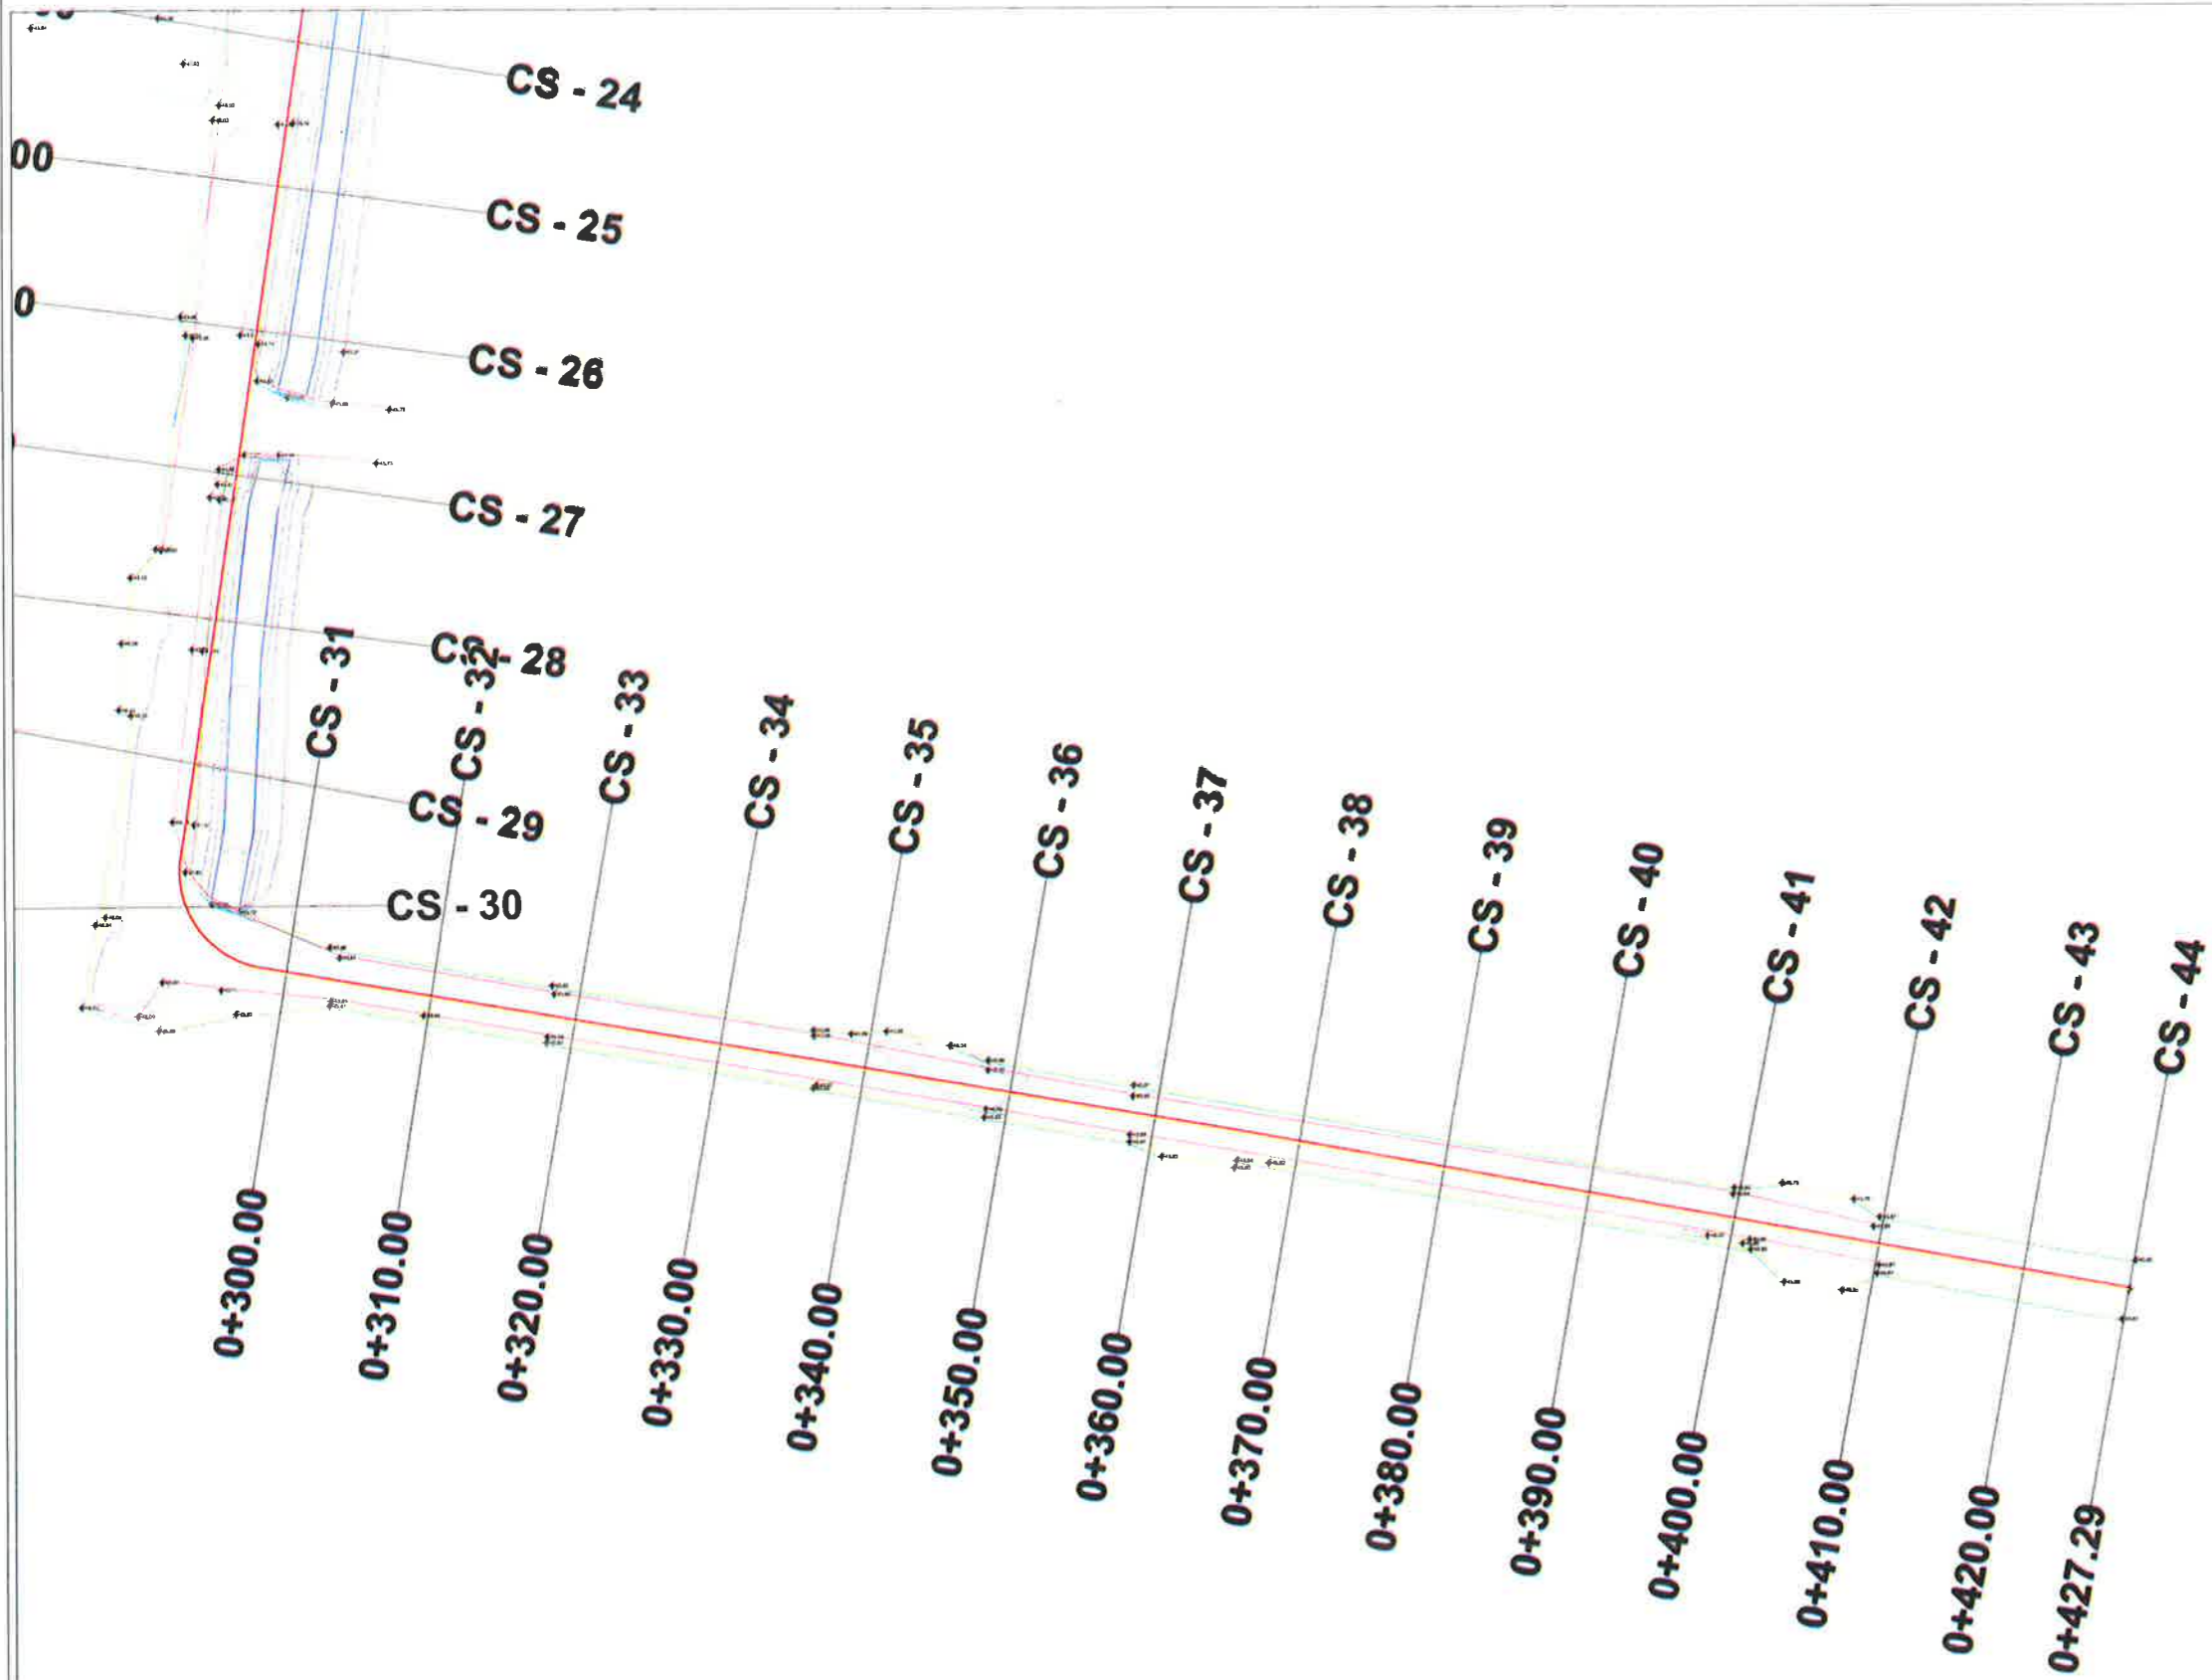

LEGJENDË	
Rrugë me asfalt	—
Kunetë	—
Rrugë me stabilizant	—
Bankinë me dhe/stabilizant	—
Mur rrethues	—
Rrethim me gardh	—
Kanal	—
Skarpate sipër	—
Aks	—
Objekt	—
Darë metalike	—
Shyllë elektrike	—
Stacion topografik	—
Pikë topografike (detaj)	▲ 87.7 ▲ 87.102
Izoipsi ndihmes (çdo 0.5m)	—
Izoipsi kryesor (çdo 2.5m)	—
Pemë	—



BASHKIA KAMEZ


DREJTORIA E SHERBIMEVE PUBLIKE
DREJTORIA E PROJEKTEVE DHE INVESTIMEVE
DEPARTAMENTI I PROJEKTEVE

Dr. i Pergj. i Sherbimeve Publike ELVIS GJIKAJ
Dr. e Projekteve e Investimeve FLORA MUÇA

STAFI TEKNIK PROJEKTES	Ing. Konstruktore	EMANUELA MEZIU
	Ing. Gjeoinformatik	ERBLIN LALA
	Preventivues	HAJREDIN MURGU

Titulli i Projektit: Nderim Rruga "Shkodra", Valias		Faza e Projektit: PROJEKT ZBATIMI
Emertimi i Fletes: RILEVIMI TOPOGRAFIK		Data e Implementimit:
		Shkalla e Vizatimit: 1:500
		Fleta Nr. T-07

Objekti: Ndertim Rruga "Shkodra", Valias (L=427 ml)

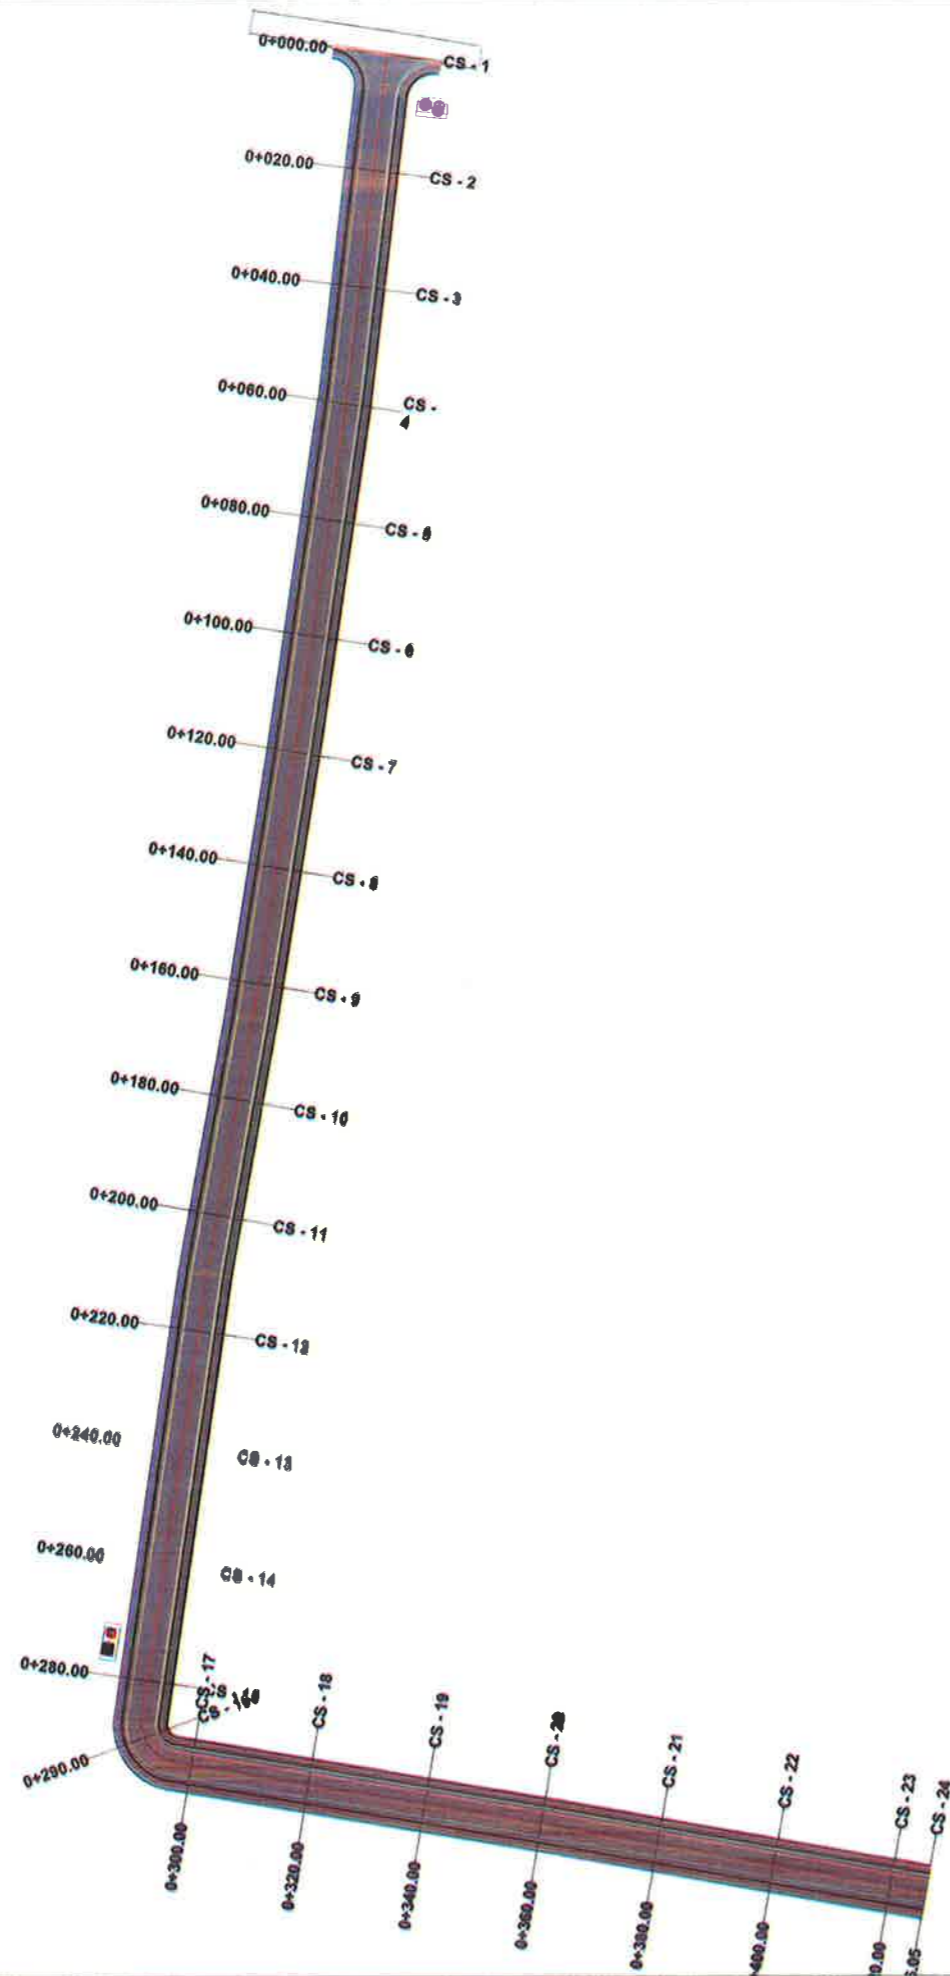

LEGJENDË	
	SIPERFAQE ME ASPALT
	KURJETE
	BORDURE
	TROTUAR
	MUR I RI



BASHKIA KAMEZ

DREJTORIA E SHERBIMEVE PUBLIKE
DREJTORIA E PROJEKTEVE DHE INVESTIMEVE
DEPARTAMENTI I PROJEKTEVE

Dr. i Pergj. i Sherbimeve Publike ELVIS GJIKA
Dr. e Projekteve e Investimeve FLORA MUÇA

STAFI TEKNIK PROJEKTES	Ing. Konstruktor	EMANUELA MEZIU
	Ing. Gjeoinformatik	ERBLIN LALA
	Preventivues	HAJREDIN MURGU

Titulli i Projektit:
Ndertim Rruga "Shkodra", Valias


Faza e Projektit:
PROJEKT ZBATIMI

Emertimi i Flotes:
PLANIMETRIA

Data e Implementimit:
Shkalla e Vizatimit: 1:1250

Fieta Nr.
T-08

Objekti: Ndertim Rruga "Shkodra", Valias (L=427 ml)

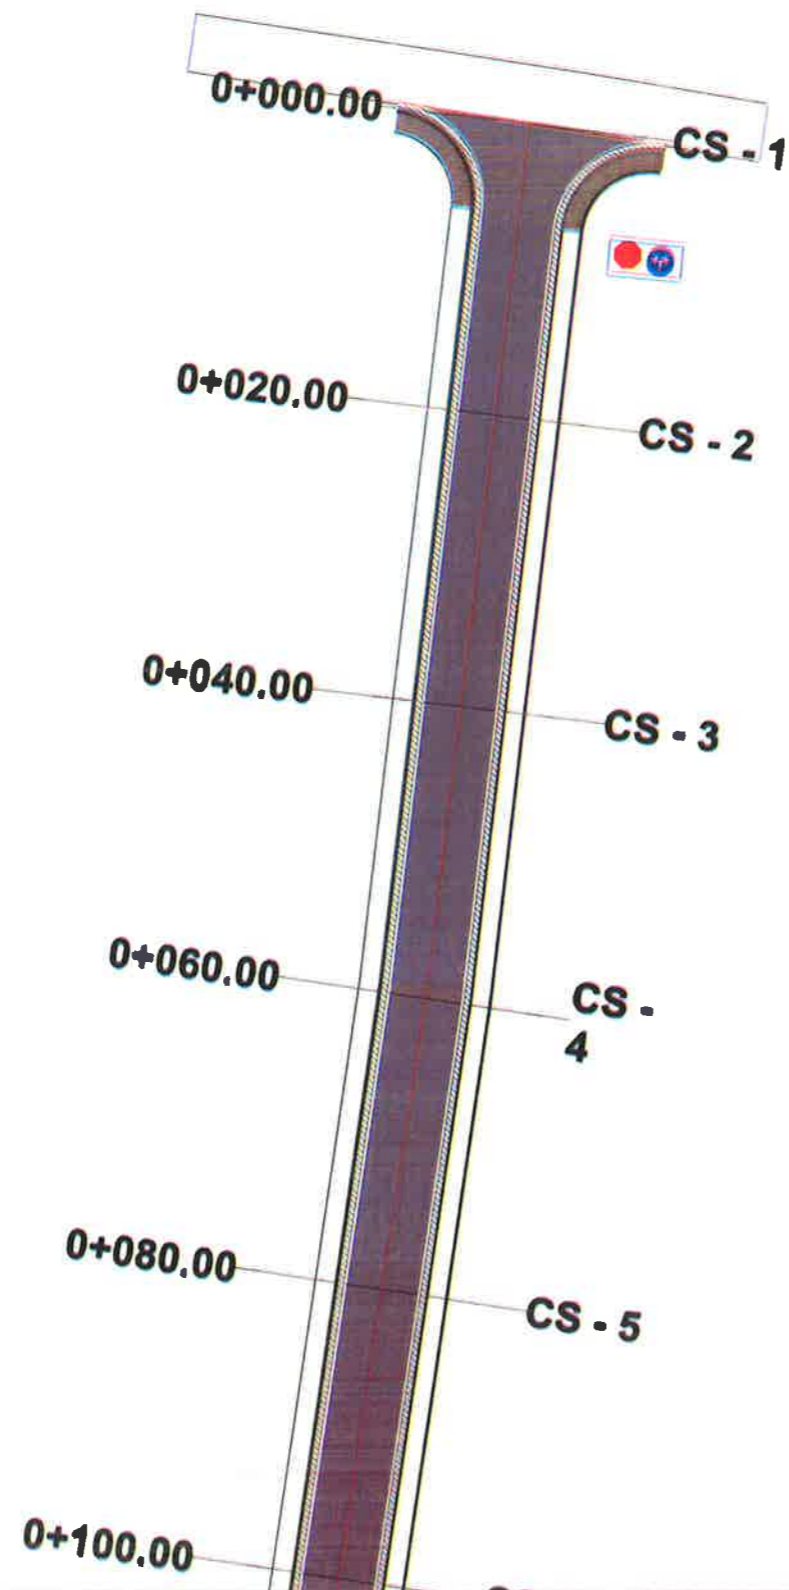

LEGJENDË

	SUPERFACI ME ASFALT
	KURËTË
	BORDURË
	TROTUAR
	MUR I RI



BASHKIA KAMEZ

DREJTORIA E SHERBIMEVE PUBLIKE
DREJTORIA E PROJEKTEVE DHE INVESTIMEVE
DEPARTAMENTI I PROJEKTEVE

Dr. i Pergj. i Sherbimeve Publike ELVIS GJIKA
Dr. e Projekteve e Investimeve FLORA MUÇA

STAFI TEKNIK PROJEKTUES	Ing. Konstruktor	EMANUELA MEZIU
	Ing. Gjeoinformatik	ERBLIN LALA
	Preventivues	HAJREDIN MURGU

Titulli i Projektit:
Ndertim Rruga "Shkodra", Valias

Faza e Projektit:
PROJEKT ZBATIMI


Emertimi i Fletes:
PLANIMETRIA

Data e Implementimit:

Shkalla e Vizatimit: 1:500

Fleta Nr.:
T-09

Objekti: Ndertim Rruga "Shkodra", Valias (L=427 ml)

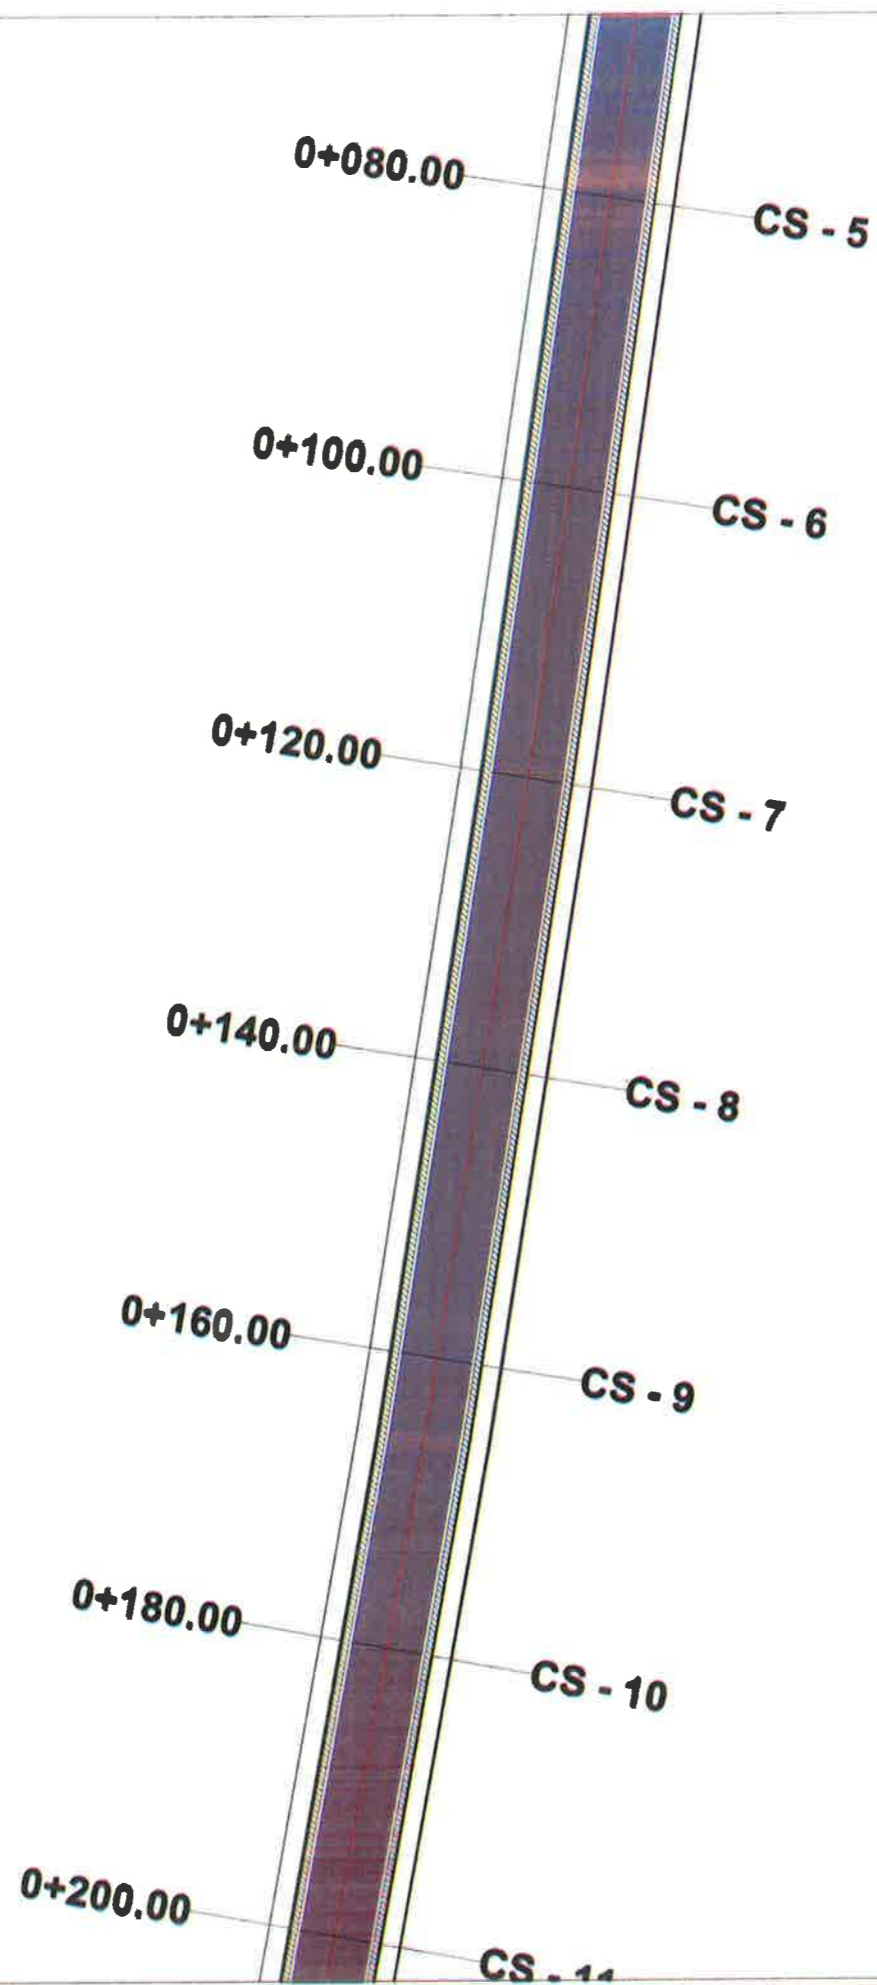

LEGJENDE	
	SUPERFAQE ME ASFALT
	KUNETE
	BORDURE
	TROTUAR
	MUR I RI



BASHKIA KAMEZ


DREJTORIA E SHERBIMEVE PUBLIKE
DREJTORIA E PROJEKTEVE DHE INVESTIMEVE
DEPARTAMENTI I PROJEKTEVE

Dr. i Pergj. i Sherbimeve Publike	ELVIS GJIKA
Dr. e Projekteve e Investimeve	FLORA MUÇA

STAFI TEKNIK PROJEKTES	Ing. Konstruktor	EMANUELA MEZIU
	Ing. Gjeoinformatik	ERBLIN LALA
	Preventivues	HAJREDIN MURGU

Titulli i Projektit:	Ndertim Rruga "Shkodra", Valias	Faza e Projektit:	PROJEKT ZBATIMI
Emerimi i Fletes:	PLANIMETRIA	Data e Implementimit:	
		Shkalla e Vizatimit:	1:500
		Fleta Nr.	T-10

Objekti: Ndertim Rruga "Shkodra", Valias (L=427 ml)

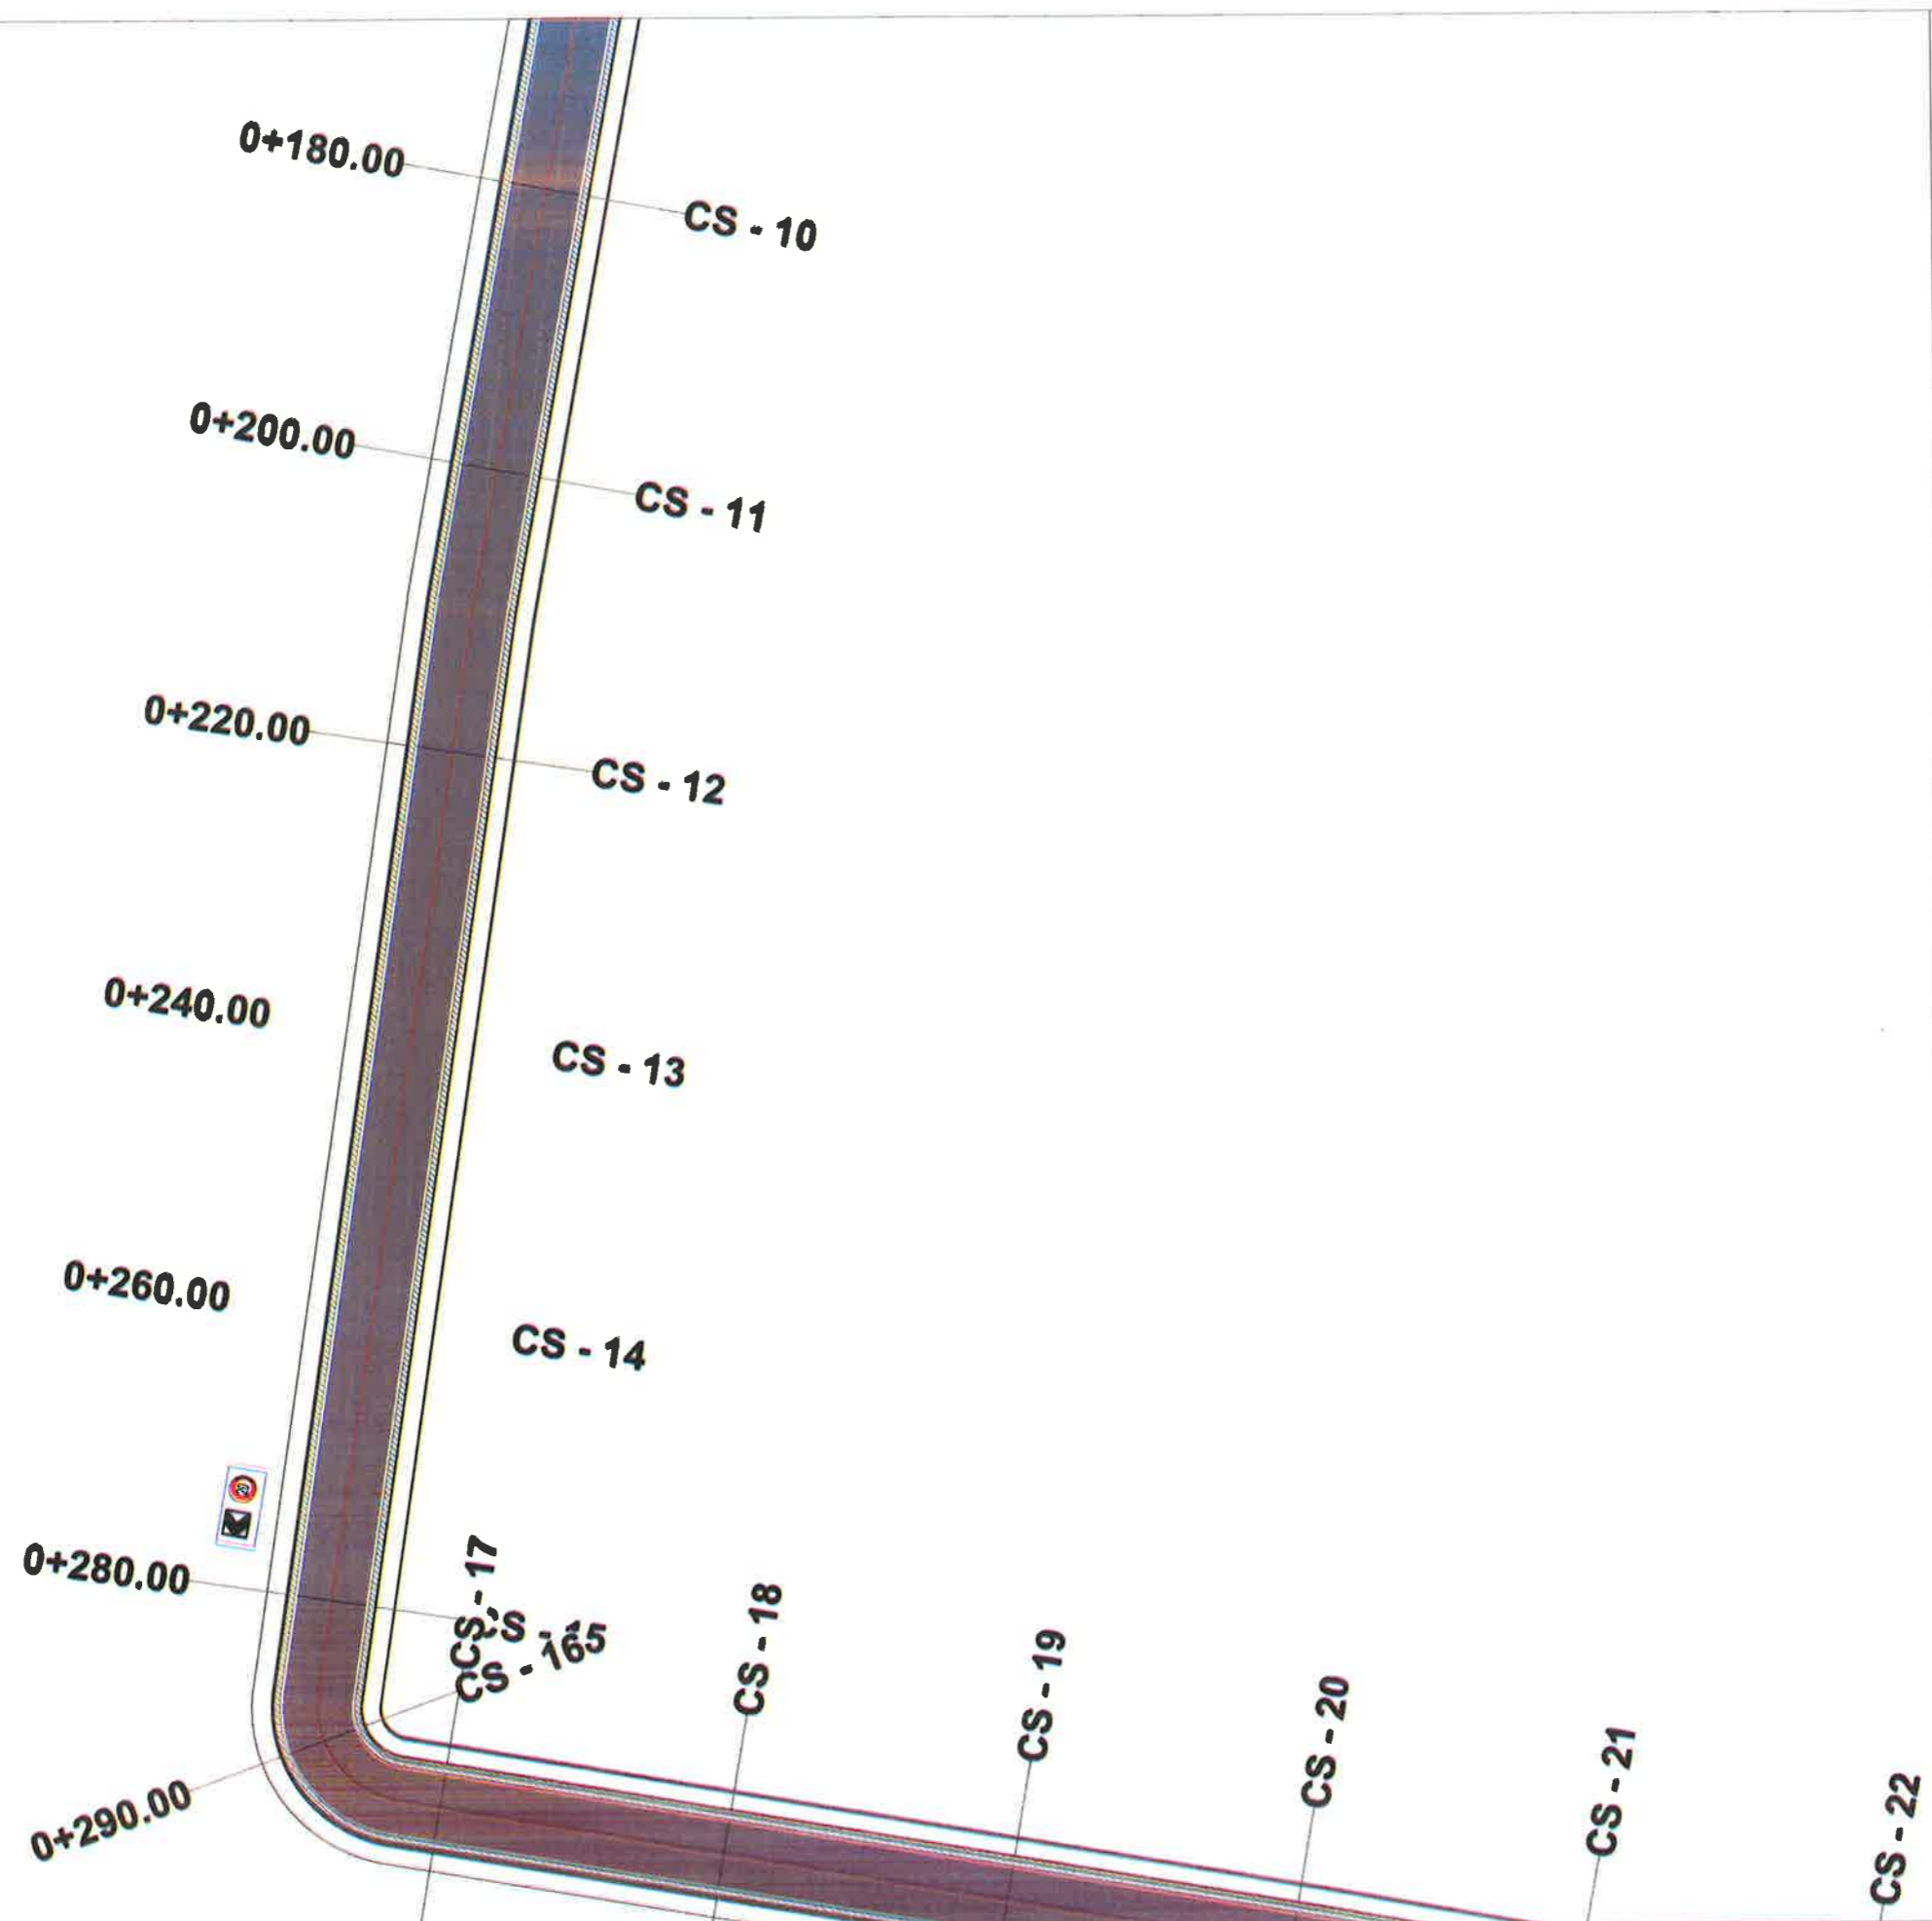

LEGJENDË

	SIPERFAQE ME ASFALT
	KUNETË
	BORDURË
	TROTUAR
	MUR I RI




BASHKIA KAMEZ
 DREJTORIA E SHERBIMEVE PUBLIKE
 DREJTORIA E PROJEKTEVE DHE INVESTIMEVE
 DEPARTAMENTI I PROJEKTEVE

Dr. i Pergj. i Sherbimeve Publike	ELVIS GJIKA	
Dr. e Projekteve e Investimeve	FLORA MUÇA	

STAFI TEKNIK PROJEKTES	Ing. Konstruktor	EMANUELA MEZIU	
	Ing. Gjeoinformatik	ERBLIN LALA	
	Preventivues	HAJREDIN MURGU	

Titulli i Projektit: Ndertim Rruga "Shkodra", Valias		Faza e Projektit: PROJEKT ZBATIMI
Emertimi i Fletes: PLANIMETRIA		Data e Implimentimit:
		Shkalla e Vizatimit: 1:500
		Fleta Nr. T-11

Objekti: Ndertim Rruga "Shkodra", Valias (L=427 ml)

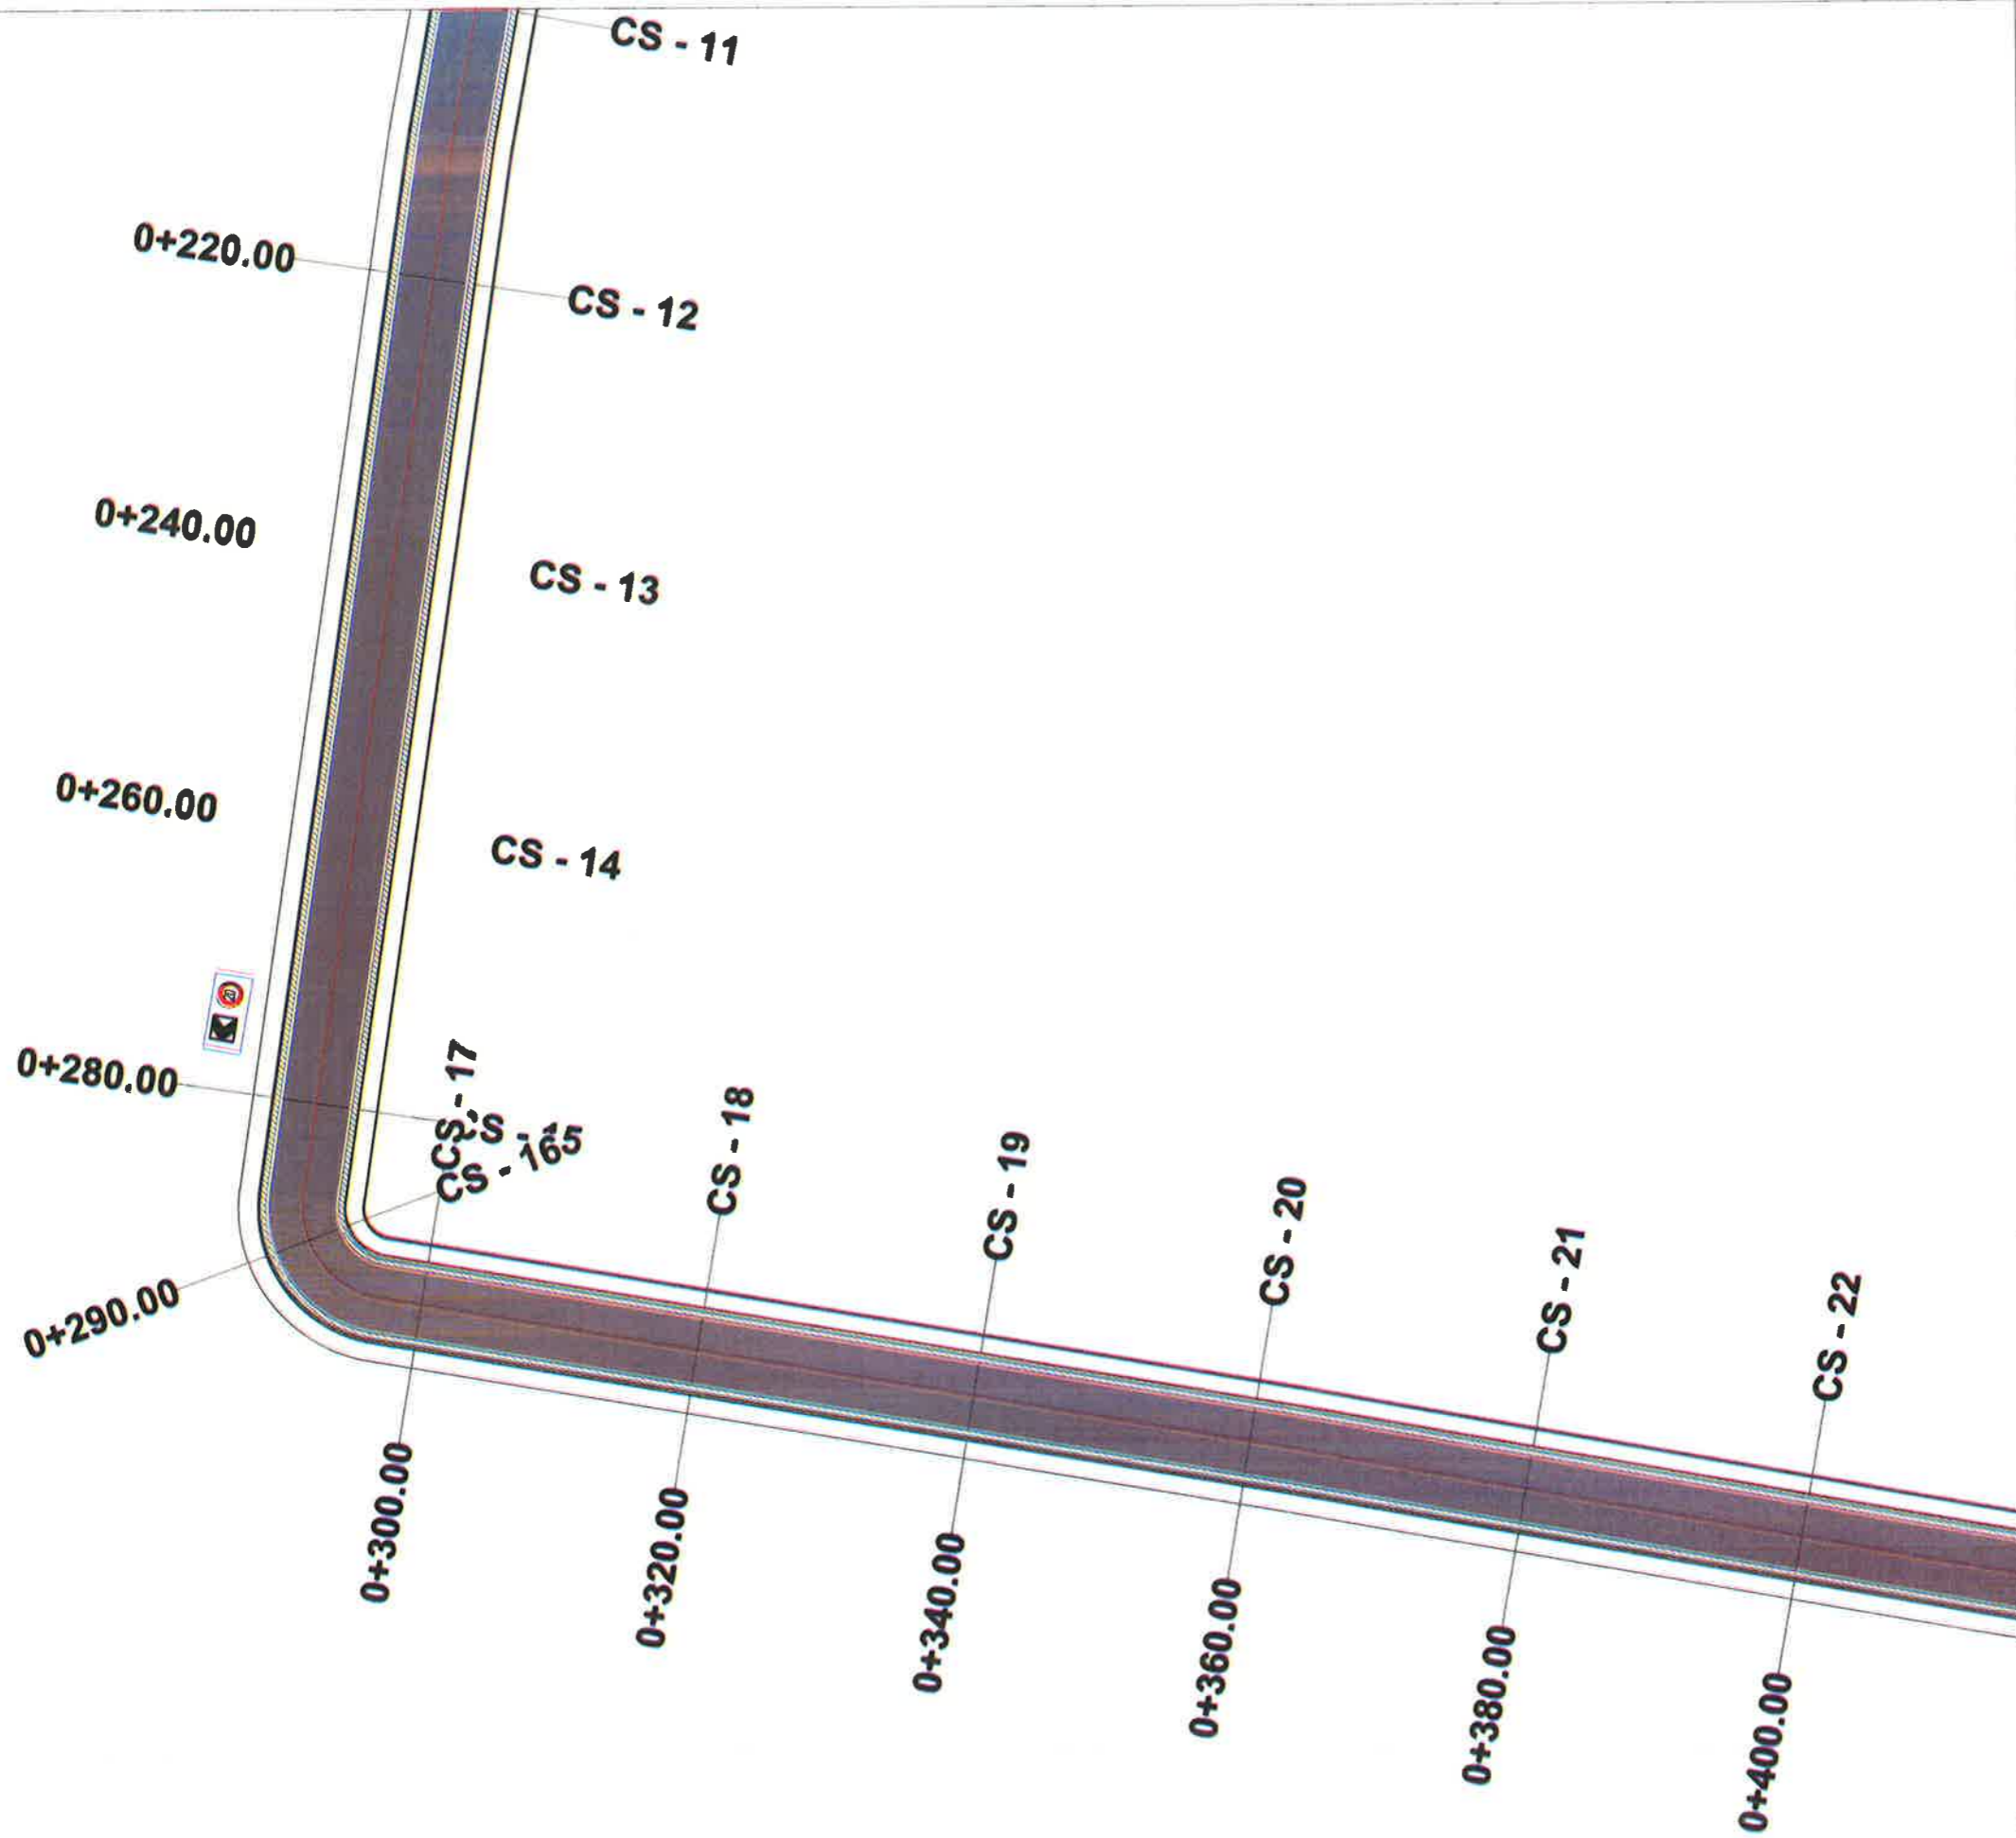

LEGJENDË

	SIPERFAQE ME ASFALT
	KUNETË
	BORDURË
	TROTUAR
	MUR I RI



BASHKIA KAMEZ

DREJTORIA E SHERBIMEVE PUBLIKE
DREJTORIA E PROJEKTEVE DHE INVESTIMEVE
DEPARTAMENTI I PROJEKTEVE


Dr. i Pergj. i Sherbimeve Publike	ELVIS GJIKA
Dr. e Projekteve e Investimeve	FLORA MUÇA

STAFI TEKNIK PROJEKTES	Ing. Konstruktor	EMANUELA MEZIU
	Ing. Gjeoinformatik	ERBLIN LALA
	Preventivues	HAJREDIN MUGU

Titulli i Projektit:	Ndertim Rruga "Shkodra", Valias
Faza e Projektit:	PROJEKT ZBATIMI
Data e Implementimit:	
Shkalla e Vizatimit:	1:500

Emertimi i Fletes:	PLANIMETRIA
Fleta Nr.	T-12

Objekti: Ndertim Rruga "Shkodra", Valias (L=427 ml)

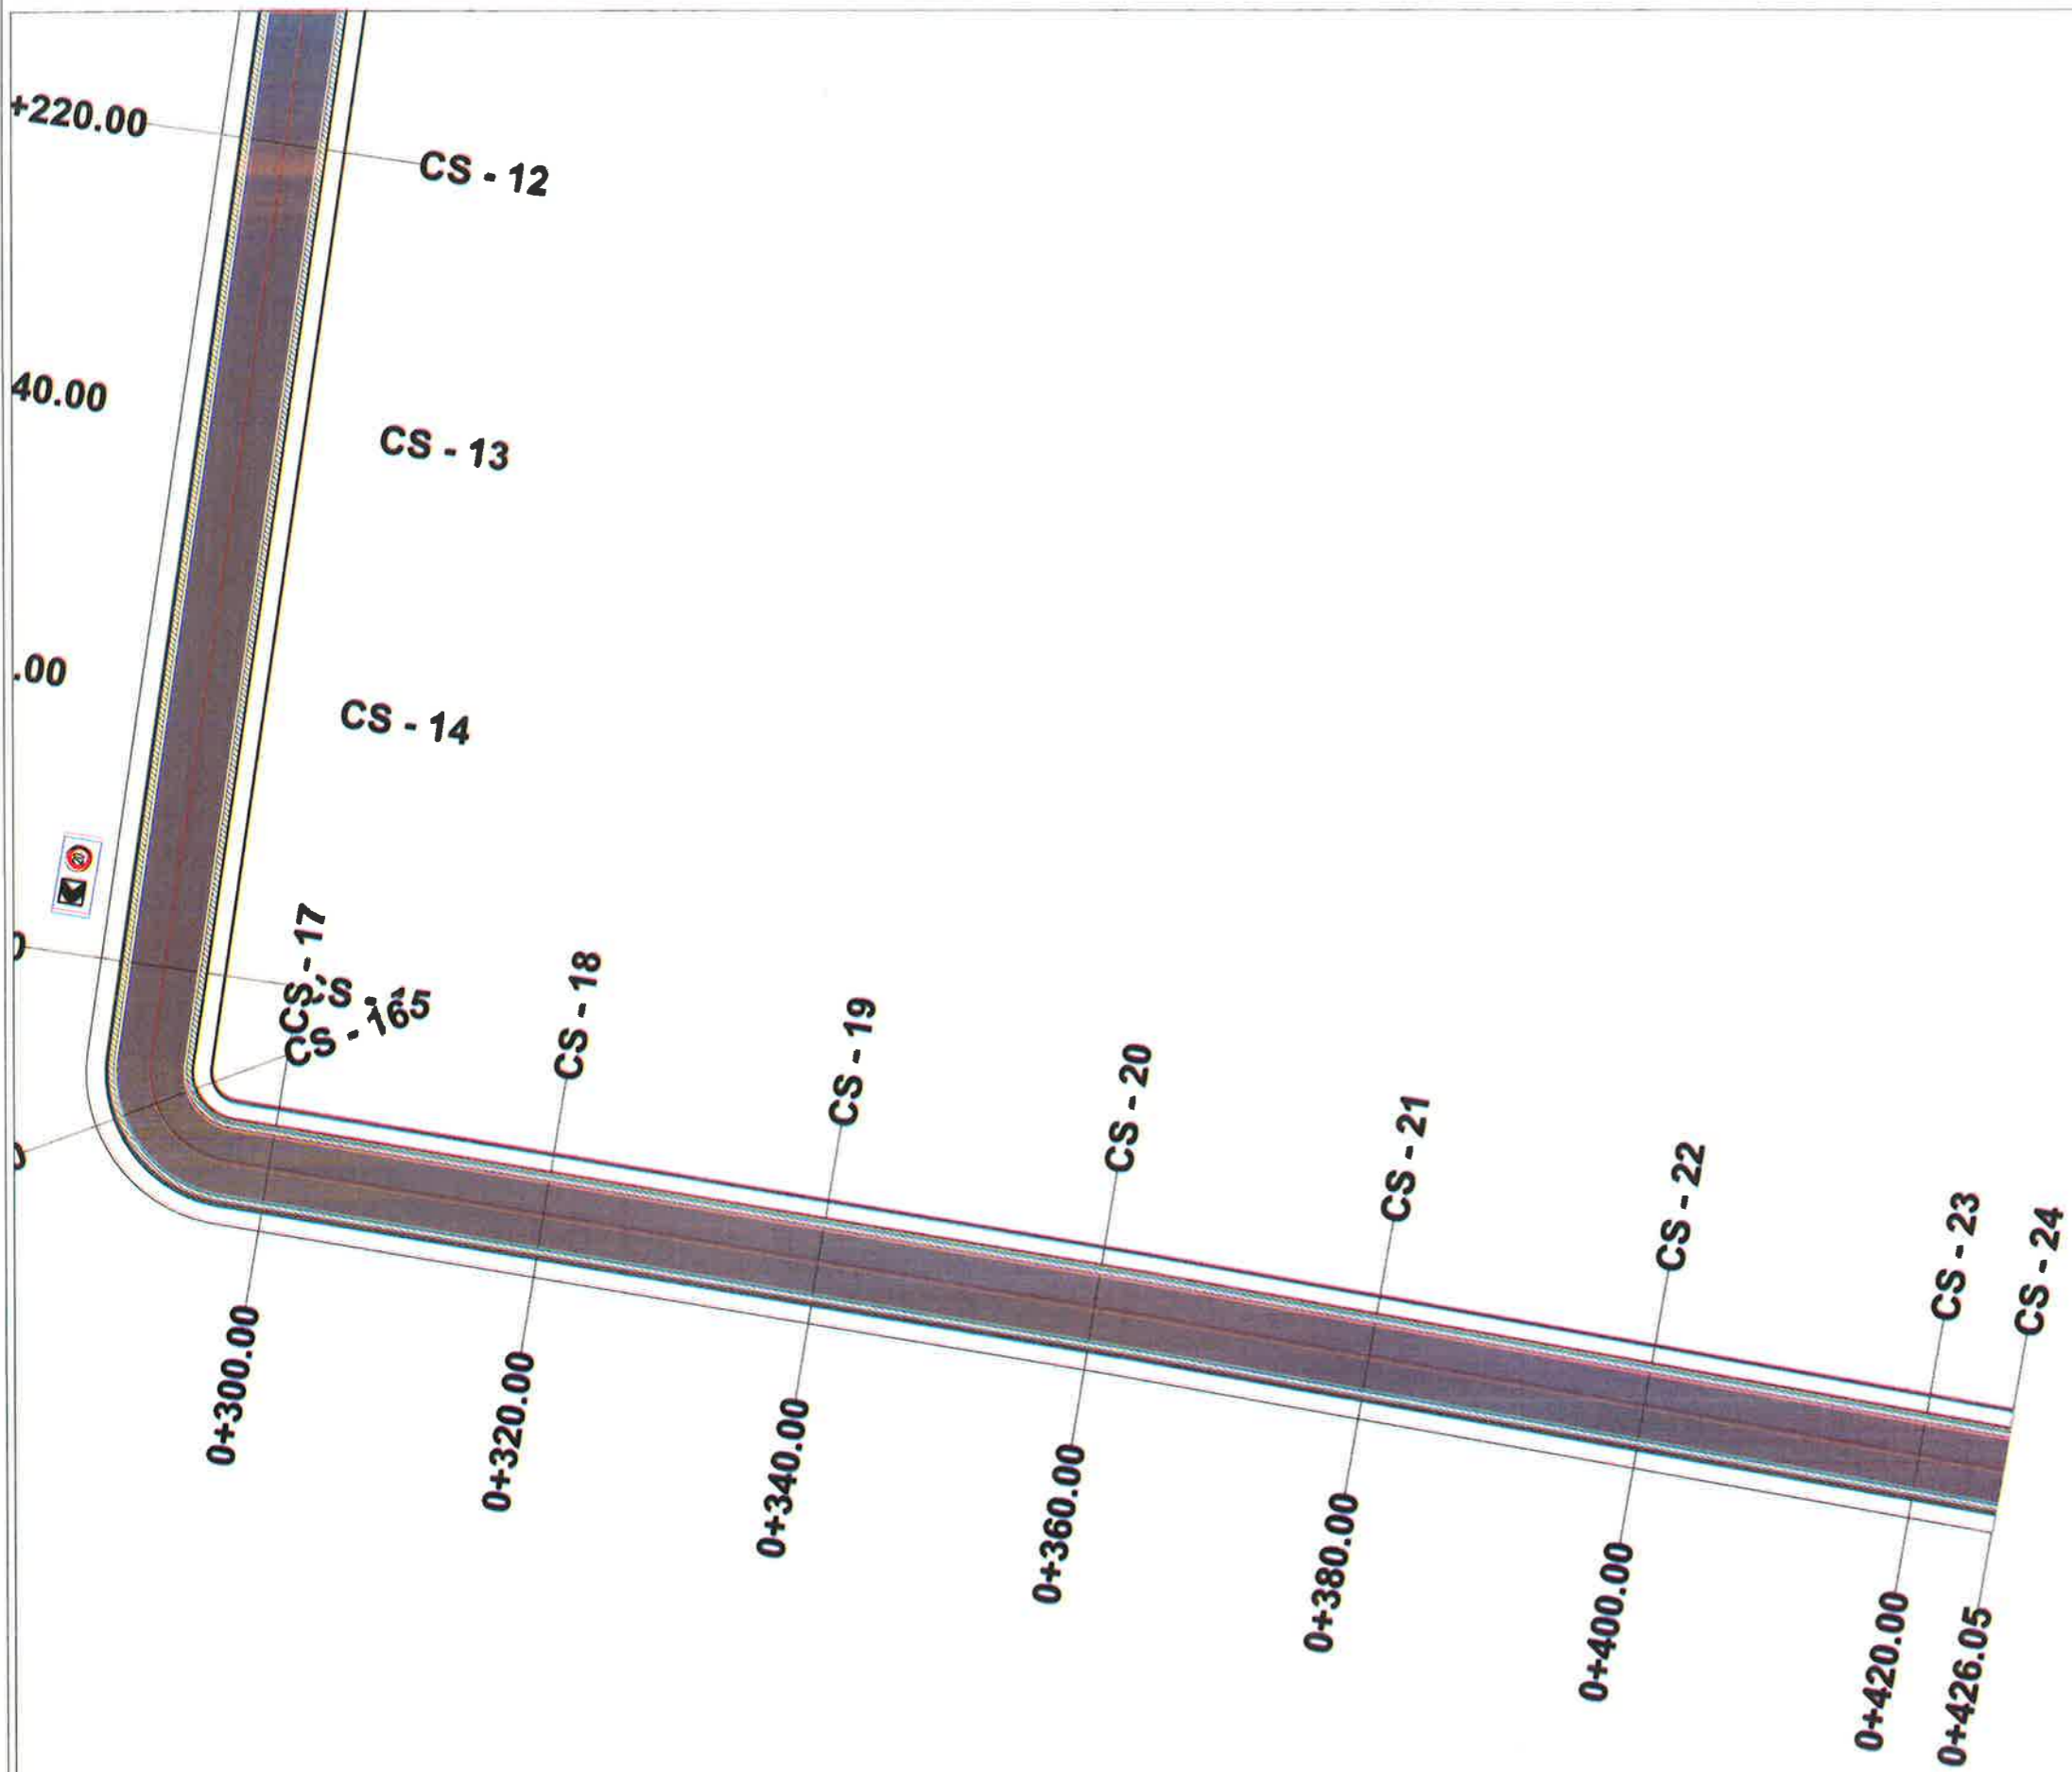

LEGJENDË

	SUPERFAQE ME ASFALT
	KURBET
	BORDURË
	TROTUAR
	MUR I RI



BASHKIA KAMEZ
 DREJTORIA E SHERBIMEVE PUBLIKE
 DREJTORIA E PROJEKTEVE DHE INVESTIMEVE
 DEPARTAMENTI I PROJEKTEVE

Dr. i Pergj. i Sherbimeve Publike ELVIS GJIKA
 Dr. e Projekteve e Investimeve FLORA MUÇA

STAFI TEKNIK PROJEKTES	Ing. Konstruktor	EMANUELA MEZIU
	Ing. Gjeoinformatik	ERBLIN LALA
	Preventivues	HAJREDIN MURGU

Titulli i Projektit: Ndertim Rruga "Shkodra", Valias	Faza e Projektit: PROJEKT ZBATIMI
Emeritimi i Fletes: PLANIMETRIA	Data e Implementimit: Shkalla e Vizatimit: 1:500
	Fiota Nr. T-13

Objekti: Ndertim Rruga "Shkodra", Valias (L=427 ml)

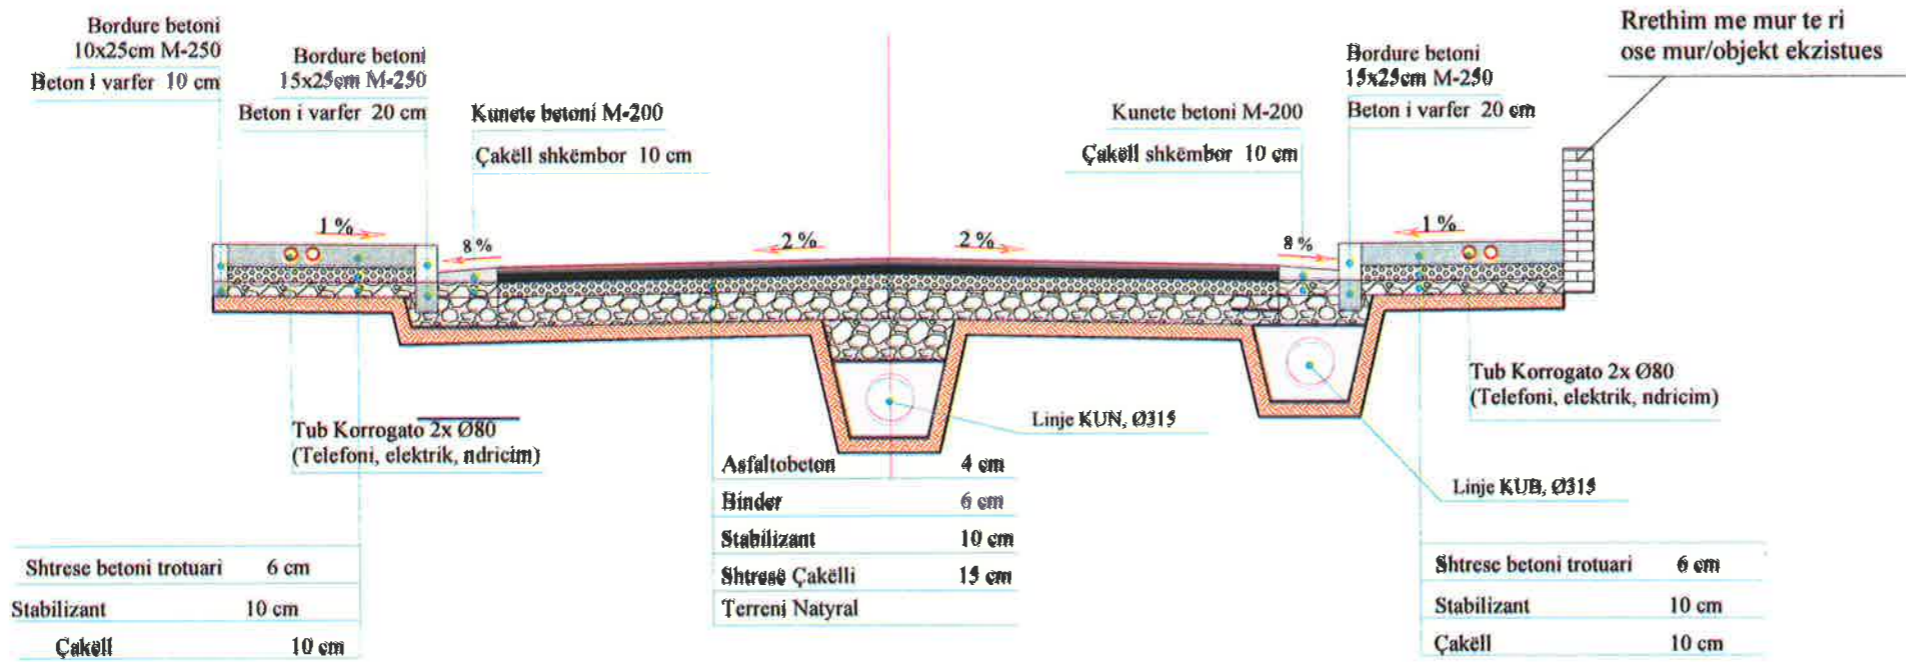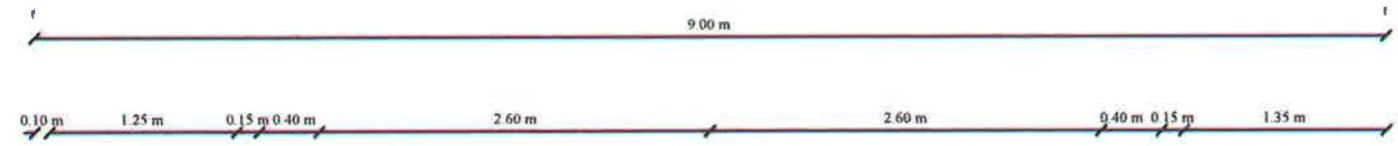

Shtrese betoni trotuari	6 cm
Stabilizant	10 cm
Çakëll	10 cm

Asfaltobeton	4 cm
Binder	6 cm
Stabilizant	10 cm
Shtresë Çakëlli	15 cm
Terreni Natyral	

Shtrese betoni trotuari	6 cm
Stabilizant	10 cm
Çakëll	10 cm

BASHKIA KAMEZ
 DREJTORIA E SHERBIMEVE PUBLIKE
 DREJTORIA E PROJEKTEVE DHE INVESTIMEVE
 DEPARTAMENTI I PROJEKTEVE

Dr. i Pergj. i Sherbimeve Publike **ELVIS GJIKA**
 Dr. e Projekteve e Investimeve **FLORA MUÇA**

STAFI TEKNIK PROJEKTUES	Ing. Konstruktior	EMANUELA MEZIU
	Ing. Gjeoinformatik	ERBLIN LALA
	Ing. Preventivues	HAJREDIN MURGU

Titulli i Projektit:
Ndertim Rruga "Shkodra", Valias

Faza e Projektit:
 PROJEKT ZBATIMI


Data e Implementimit:

Shkalla e Vizatimit: 1:50

Emertimi i Foles:
SEKSIONI TIP

Fleta Nr.
T-14

Objekti: Ndertim Rruga "Shkodra", Valias (L=427 ml)

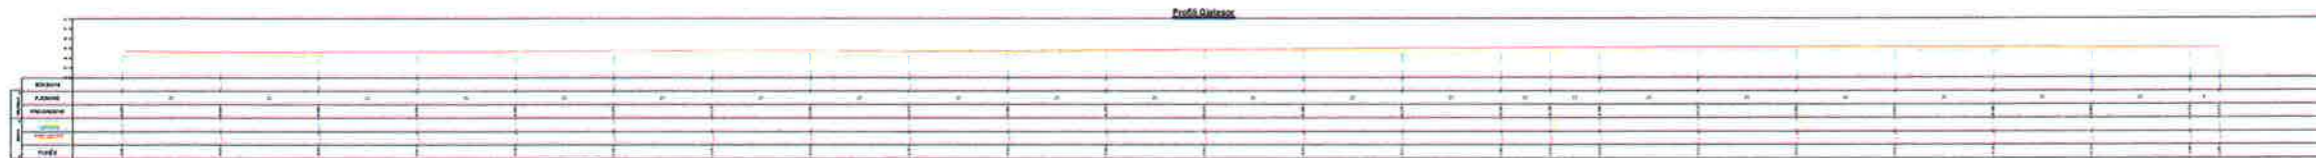


BASHKIA KAMEZ

DREJTORIA E SHERBIMEVE PUBLIKE
DREJTORIA E PROJEKTEVE DHE INVESTIMEVE
DEPARTAMENTI I PROJEKTEVE

Dr. i Pergj. i Sherbimeve Publike	ELVIS GJIKA	
Dr. e Projekteve e Investimeve	FLORA MUÇA	
STAFI TEKNIK PROJEKTES	Ing. Konstruktor	EMANUELA MEZIU
	Ing. Gjeoinformatik	ERBLIN LALA
	Preventivues	HAJREDIN MURGU

Titulli i Projektit: Ndertim Rruga "Shkodra", Valias	Faza e Projektit: PROJEKT ZBATIMI
Emertimi i Fletes: PROFILI GJATESOR	Data e Implementimit:
	Shkalla e Vizatimit: 1:1500
	Fiota Nr.: T-15

Objekti: Ndertim Rruga "Shkodra", Valias (L=427 ml)

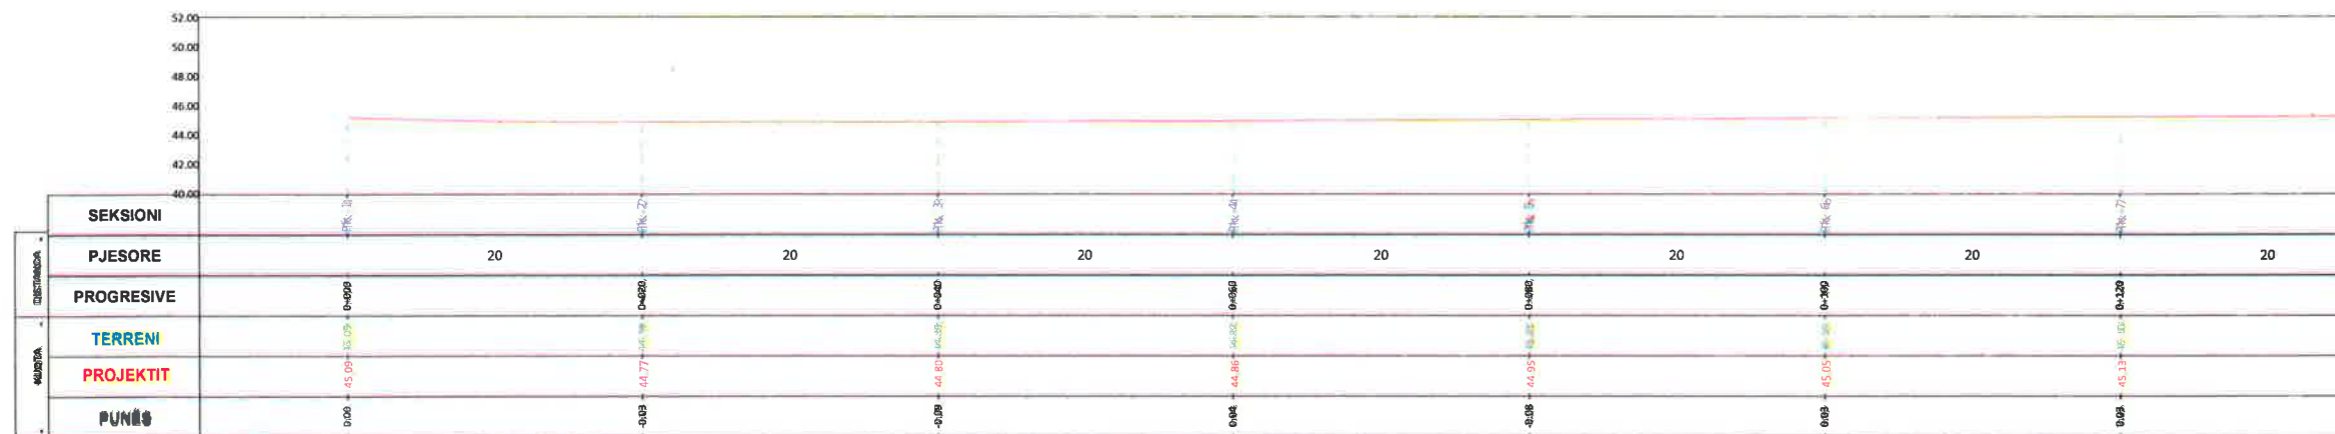


BASHKIA KAMEZ

DREJTORIA E SHERBIMEVE PUBLIKE
DREJTORIA E PROJEKTEVE DHE INVESTIMEVE
DEPARTAMENTI I PROJEKTEVE

Dr. i Pergj. i Sherbimeve Publike	ELVIS GJIKA	
Dr. e Projekteve e Investimeve	FLORA MUÇA	
Ing. Konstruktor	EMANUELA MEZIU	
Ing. Gjeoinformatik	ERBLIN LALA	
Preventivues	HAJREDIN MURGU	

Titulli i Projektit: Ndertim Rruga "Shkodra", Valias	Faza e Projektit: PROJEKT ZBATIMI
Emertimi i Flotes: PROFILI GJATESOR	Data e Implementimit:
	Shkalla e Vizatimit: 1:500
	Flota Nr.: T-16

Objekti: Ndertim Rruga "Shkodra", Valias (L=427 ml)

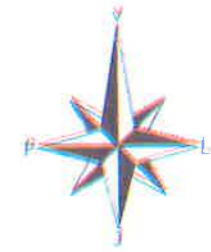

Profili Gjatesor





BASHKIA KAMEZ

DREJTORIA E SHERBIMEVE PUBLIKE
DREJTORIA E PROJEKTEVE DHE INVESTIMEVE
DEPARTAMENTI I PROJEKTEVE

Dr. i Pergj. i Sherbimeve Publike	ELVIS GJIKA
Dr. e Projekteve e Investimeve	FLORA MUÇA
STAFI TEKNIK PROJEKTES	Ing. Konstruktor EMANUELA MEZIU Ing. Gjeoinformatik ERBLIN LALA IPreventivues HAJREDIN MURGU

Titulli i Projektit:	Faza e Projektit:
Ndertim Rruga "Shkodra", Valias	PROJEKT ZBATIMI
Emertimi i Fletes:	Data e Implementimit:
PROFILI GJATESOR	Shkalla e Vizatimit: 1:500
	Fleta Nr.
	T-17

Objekti: Ndertim Rruga "Shkodra", Valias (L=427 ml)

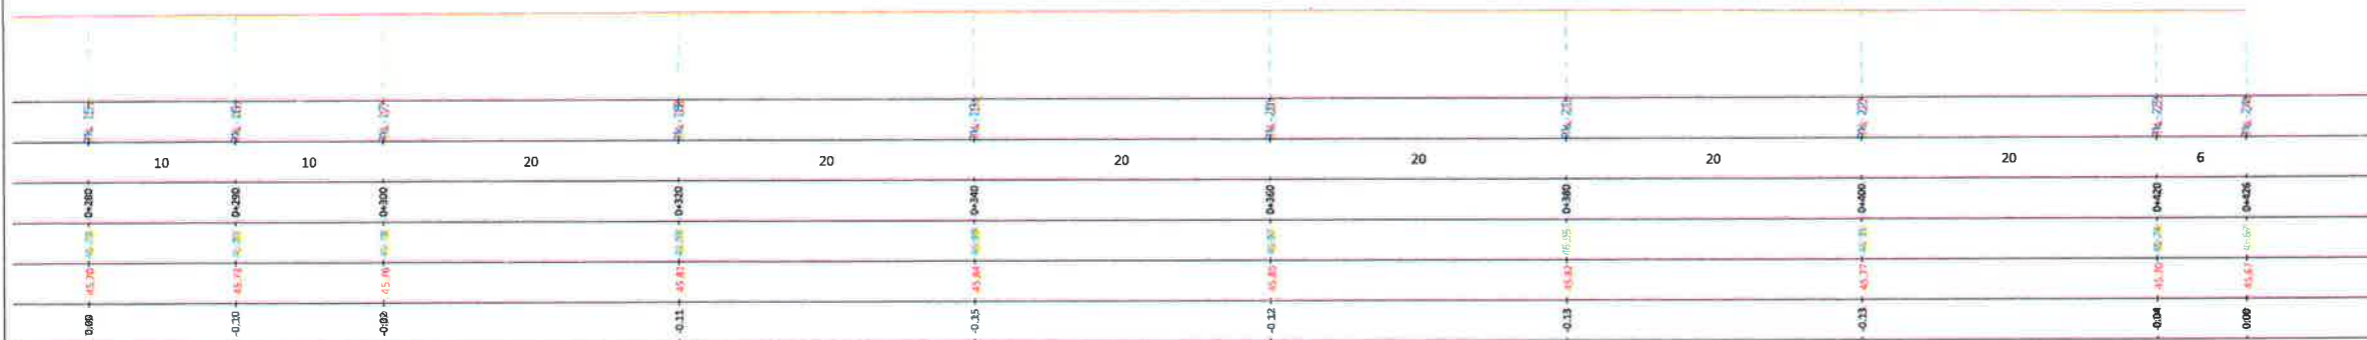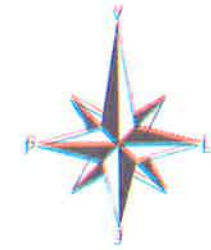

BASHKIA KAMEZ

DREJTORIA E SHERBIMEVE PUBLIKE
DREJTORIA E PROJEKTEVE DHE INVESTIMEVE
DEPARTAMENTI I PROJEKTEVE

Dr. i Pergj. i Sherbimeve Publike ELVIS GJIKA
Dr. e Projekteve e Investimeve FLORA MUÇA

STAFI TEKNIK PROJEKTES	Ing. Konstruktor	EMANUELA MEZIU
	Ing. Gjeoinformatik	ERBLIN LALA
	Preventivues	HAJREDIN MURGU

Titulli i Projektit:
Ndertim Rruga "Shkodra", Valias


Faza e Projektit:
PROJEKT ZBATIMI

Emeritimi i Flotes:
PROFILI GJATESOR

Date e Implementimit:
Shkalla e Vizatimit: 1:500

Flota Nr.
T-18

Objekti: Ndertim Rruga "Shkodra", Valias (L=427 ml)

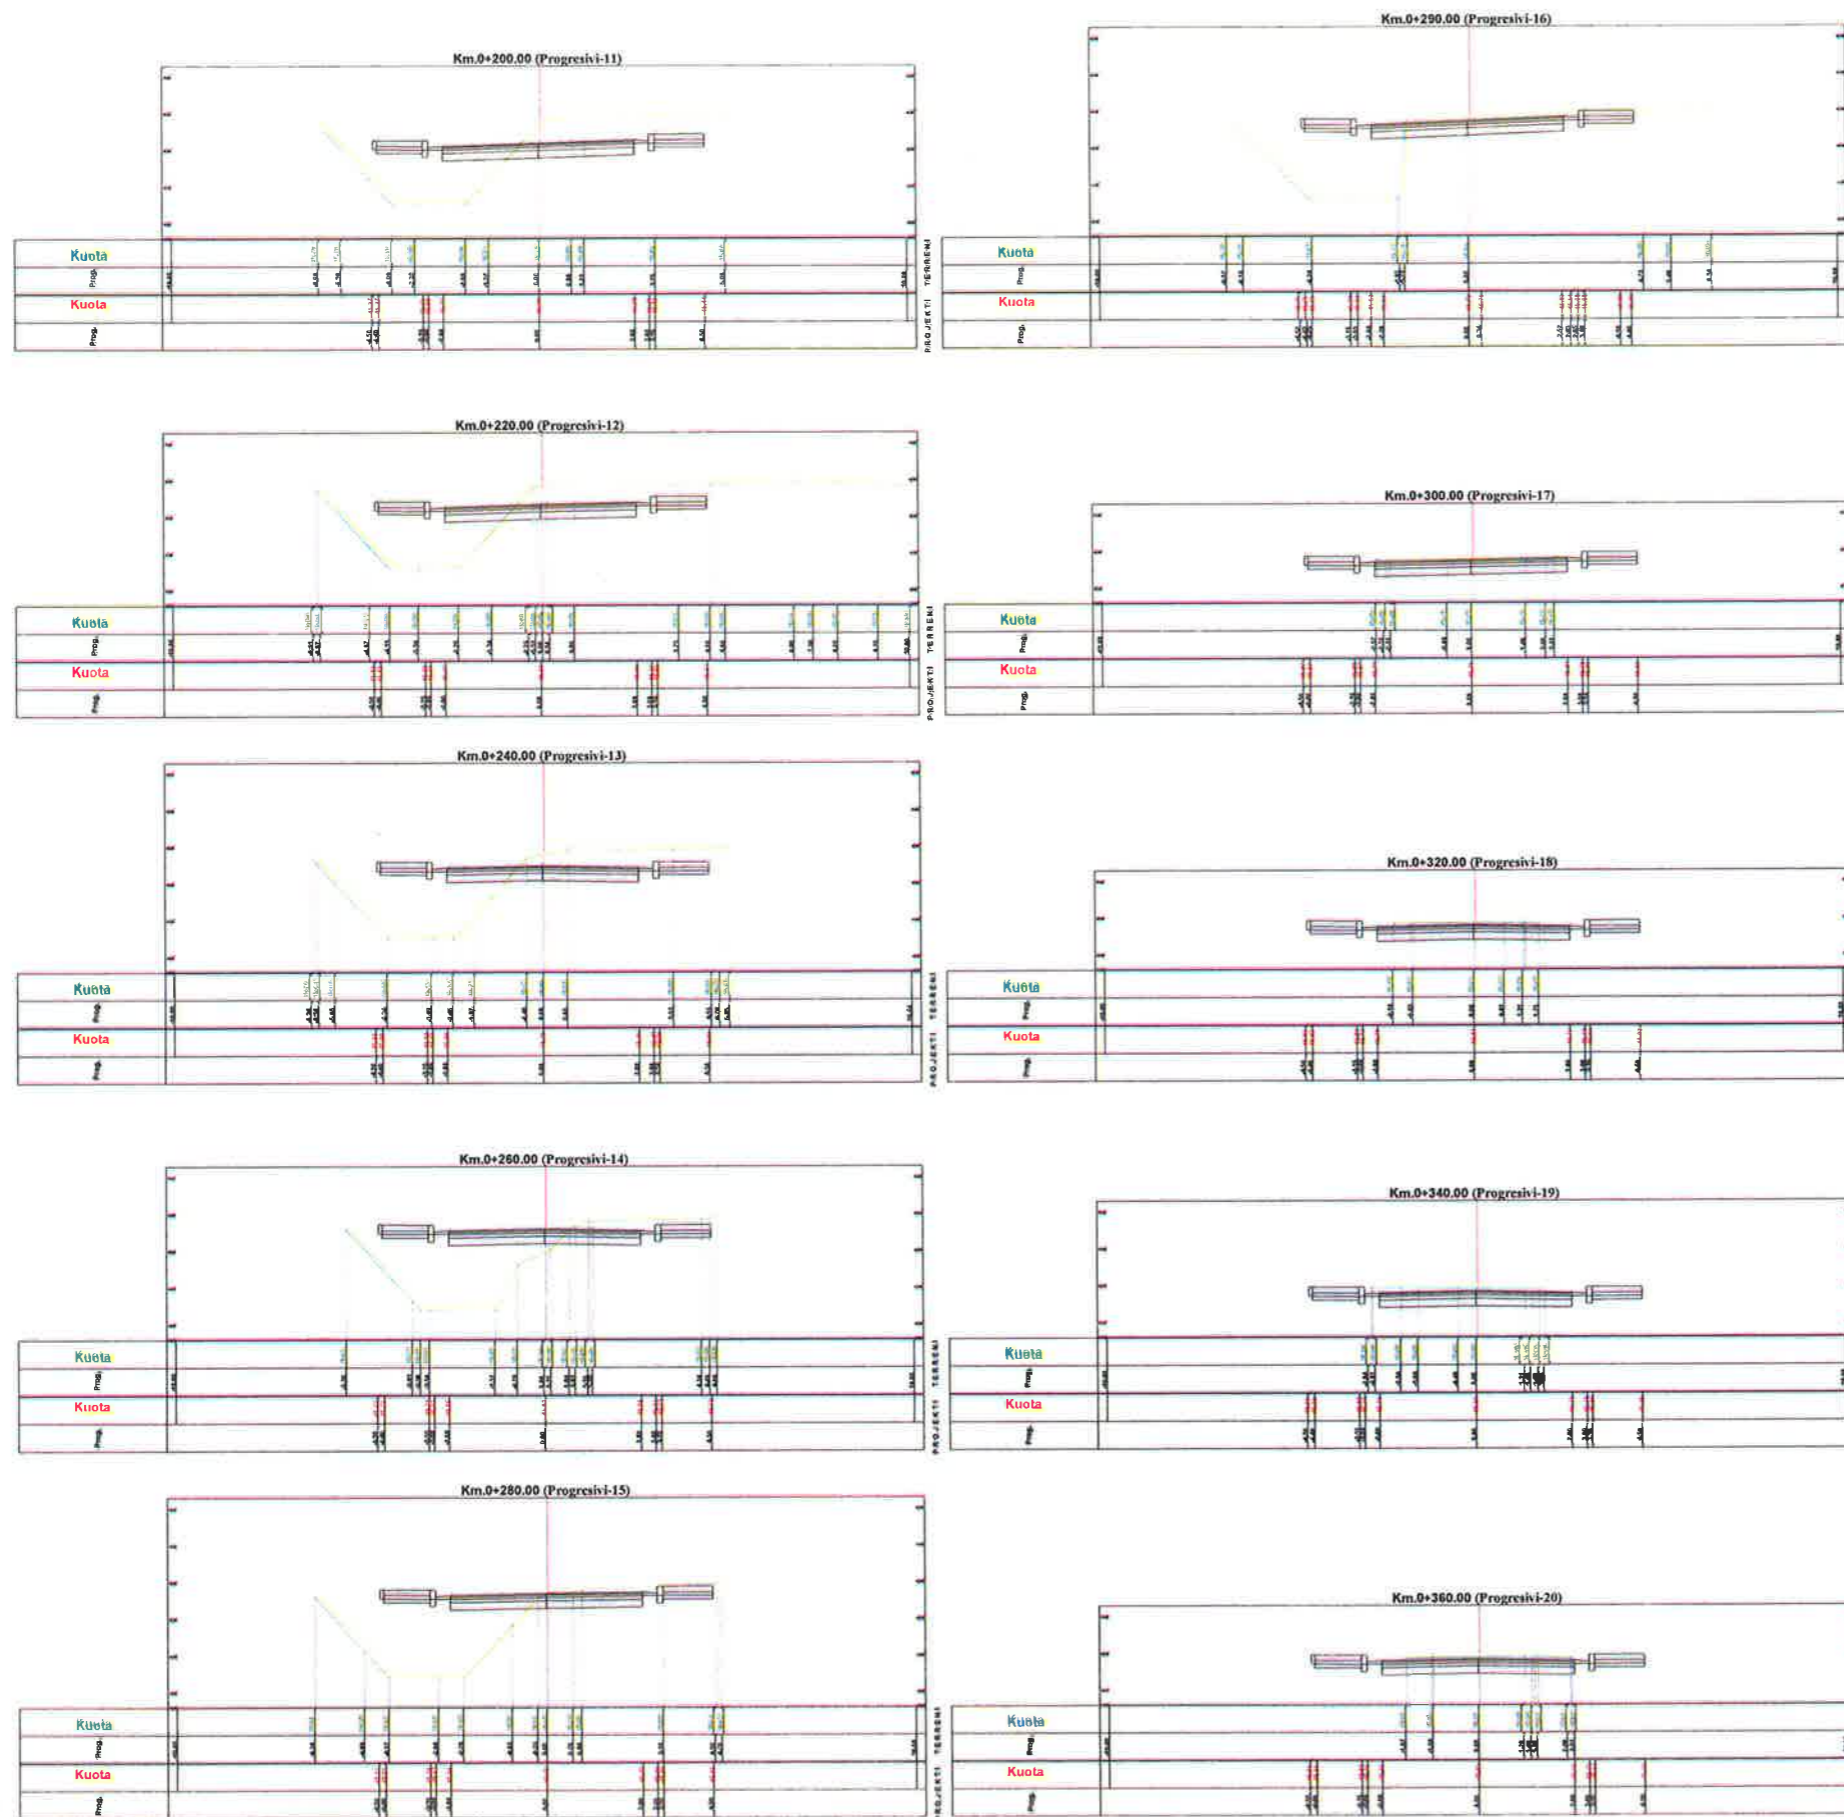

BASHKIA KAMEZ

DREJTORIA E SHERBIMEVE PUBLIKE
DREJTORIA E PROJEKTEVE DHE INVESTIMEVE
DEPARTAMENTI I PROJEKTEVE

Dr. i Pergj. i Sherbimeve Publike ELVIS GJIKA
Dr. e Projekteve e Investimeve FLORA MUÇA

STAFI TEKNIK PROJEKTES	Ing. Konstrktor	EMANUELA MEZIU
	Ing. Gjeoinformalik	ERBLIN LALA
	Preventivues	HAJREDIN MURGU

Titulli i Projektit:
Ndertim Rruga "Shkodra", Valias

Faza e Projektit:
PROJEKT ZBATIMI

Emertimi i Fletes:





SEKSIONET TERTHORE

Shkalla e Vizatimit: 1:200

Fleta Nr.

T-19

Objekti: Ndertim Rruga "Shkodra", Valias (L=427 ml)

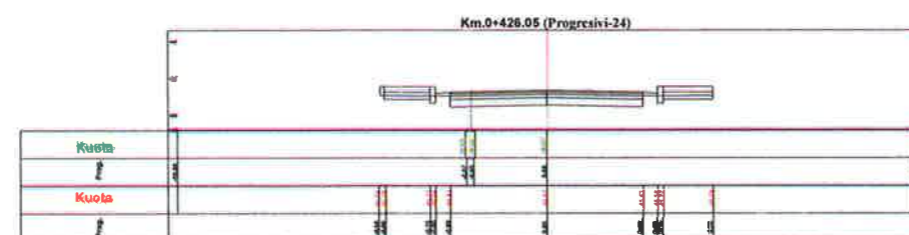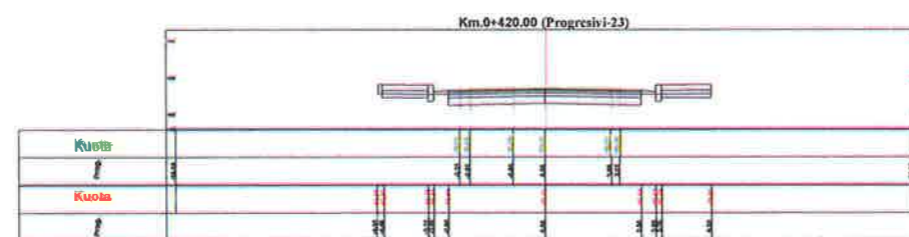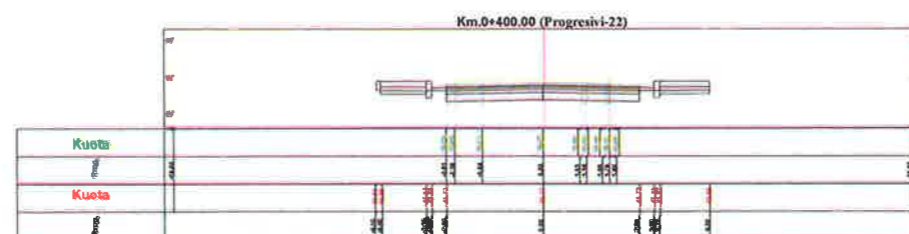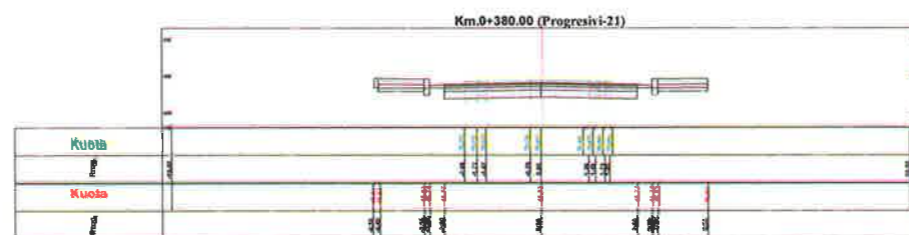

BASHKIA KAMEZ

DREJTORIA E SHERBIMEVE PUBLIKE
DREJTORIA E PROJEKTEVE DHE INVESTIMEVE
DEPARTAMENTI I PROJEKTEVE

Dr. i Pergj. i Sherbimeve Publike ELVIS GJIKA
Dr. e Projekteve e Investimeve FLORA MUÇA

STAFI TEKNIK
PROJEKTUES
Ing. Konstruktor EMANUELA MEZIU
Ing. Gjeoinformatik ERBLIN LALA
Preventivues HAJREDIN MURGU

Titulli i Projektit:
Ndertim Rruga "Shkodra", Valias

Faza e Projektit:
PROJEKT ZBATIMI
Data e Implementimit:

Emertimi i Fotos:
SEKSIONET TERTHORE

Shkalla e Vizatimit: 1:200

Fleta Nr.
T-20