


MIRATOHET
KRYETARI
ERMAL DREDHA

PROJEKT ZBATIMI :

***RIKONSTRUKSION I PALESTRËS MULTISPORTIVE
TË EKIPIT FLAMURTARI***

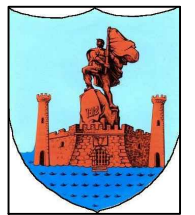

BASHKIA VLORE

DREJTORIA E URBANISTIKËS

GRUPI I PROJEKTIMIT:

Ark. Klaudio Mehmetaj

Ark. Suela Abazaj

Ing. Edmond Beqiri


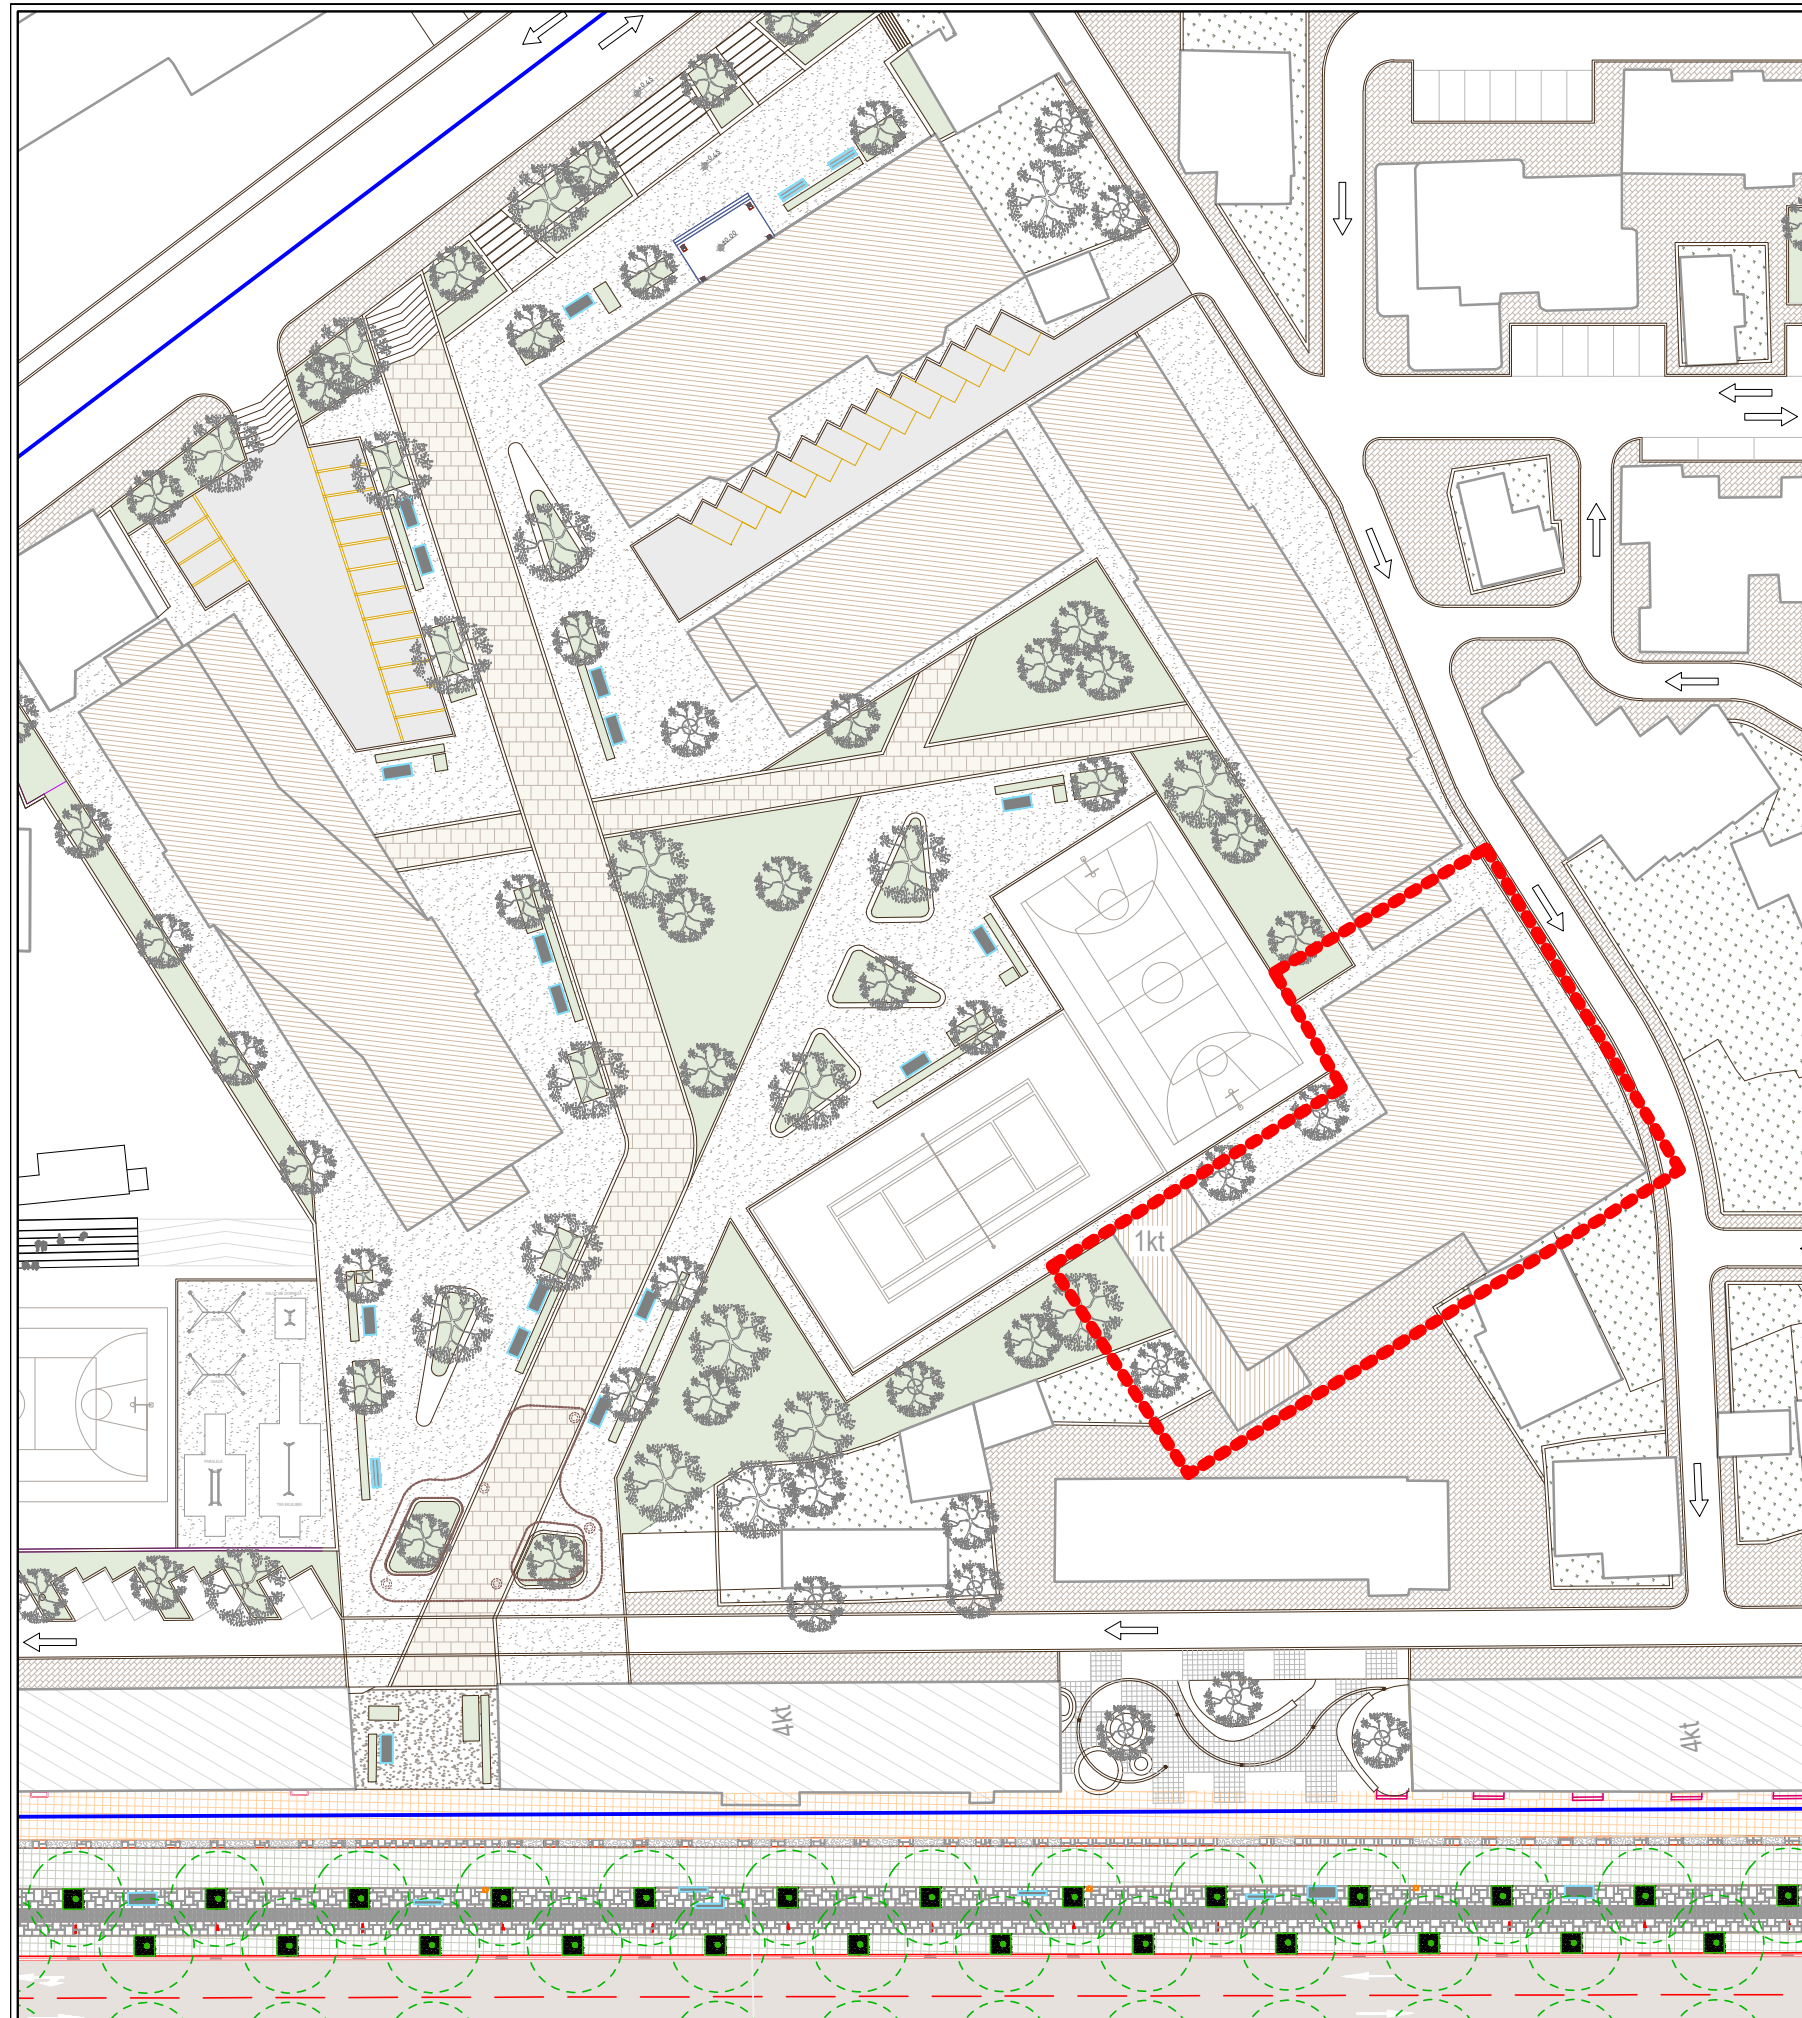


FOTO TE GJENDJES EKZISTUESE

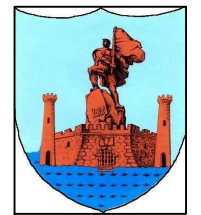

BASHKIA VLORE

DREJTORIA E URBANISTIKËS

GRUPI I PROJEKTIMIT:

Ark. Klaudio Mehmetaj

Ark. Suela Abazaj

Ing. Edmond Beqiri

LEGJENDA

 ZONA E NDERHYRJES

PROJEKT: GJENDJA EKZISTUESE

Shk. 1:500

BASHKIA VLORE 2023

RIKONSTRUKSION I PALESTRËS MULTISPORTIVE TË EKIPIT FLAMURTARI

A-01


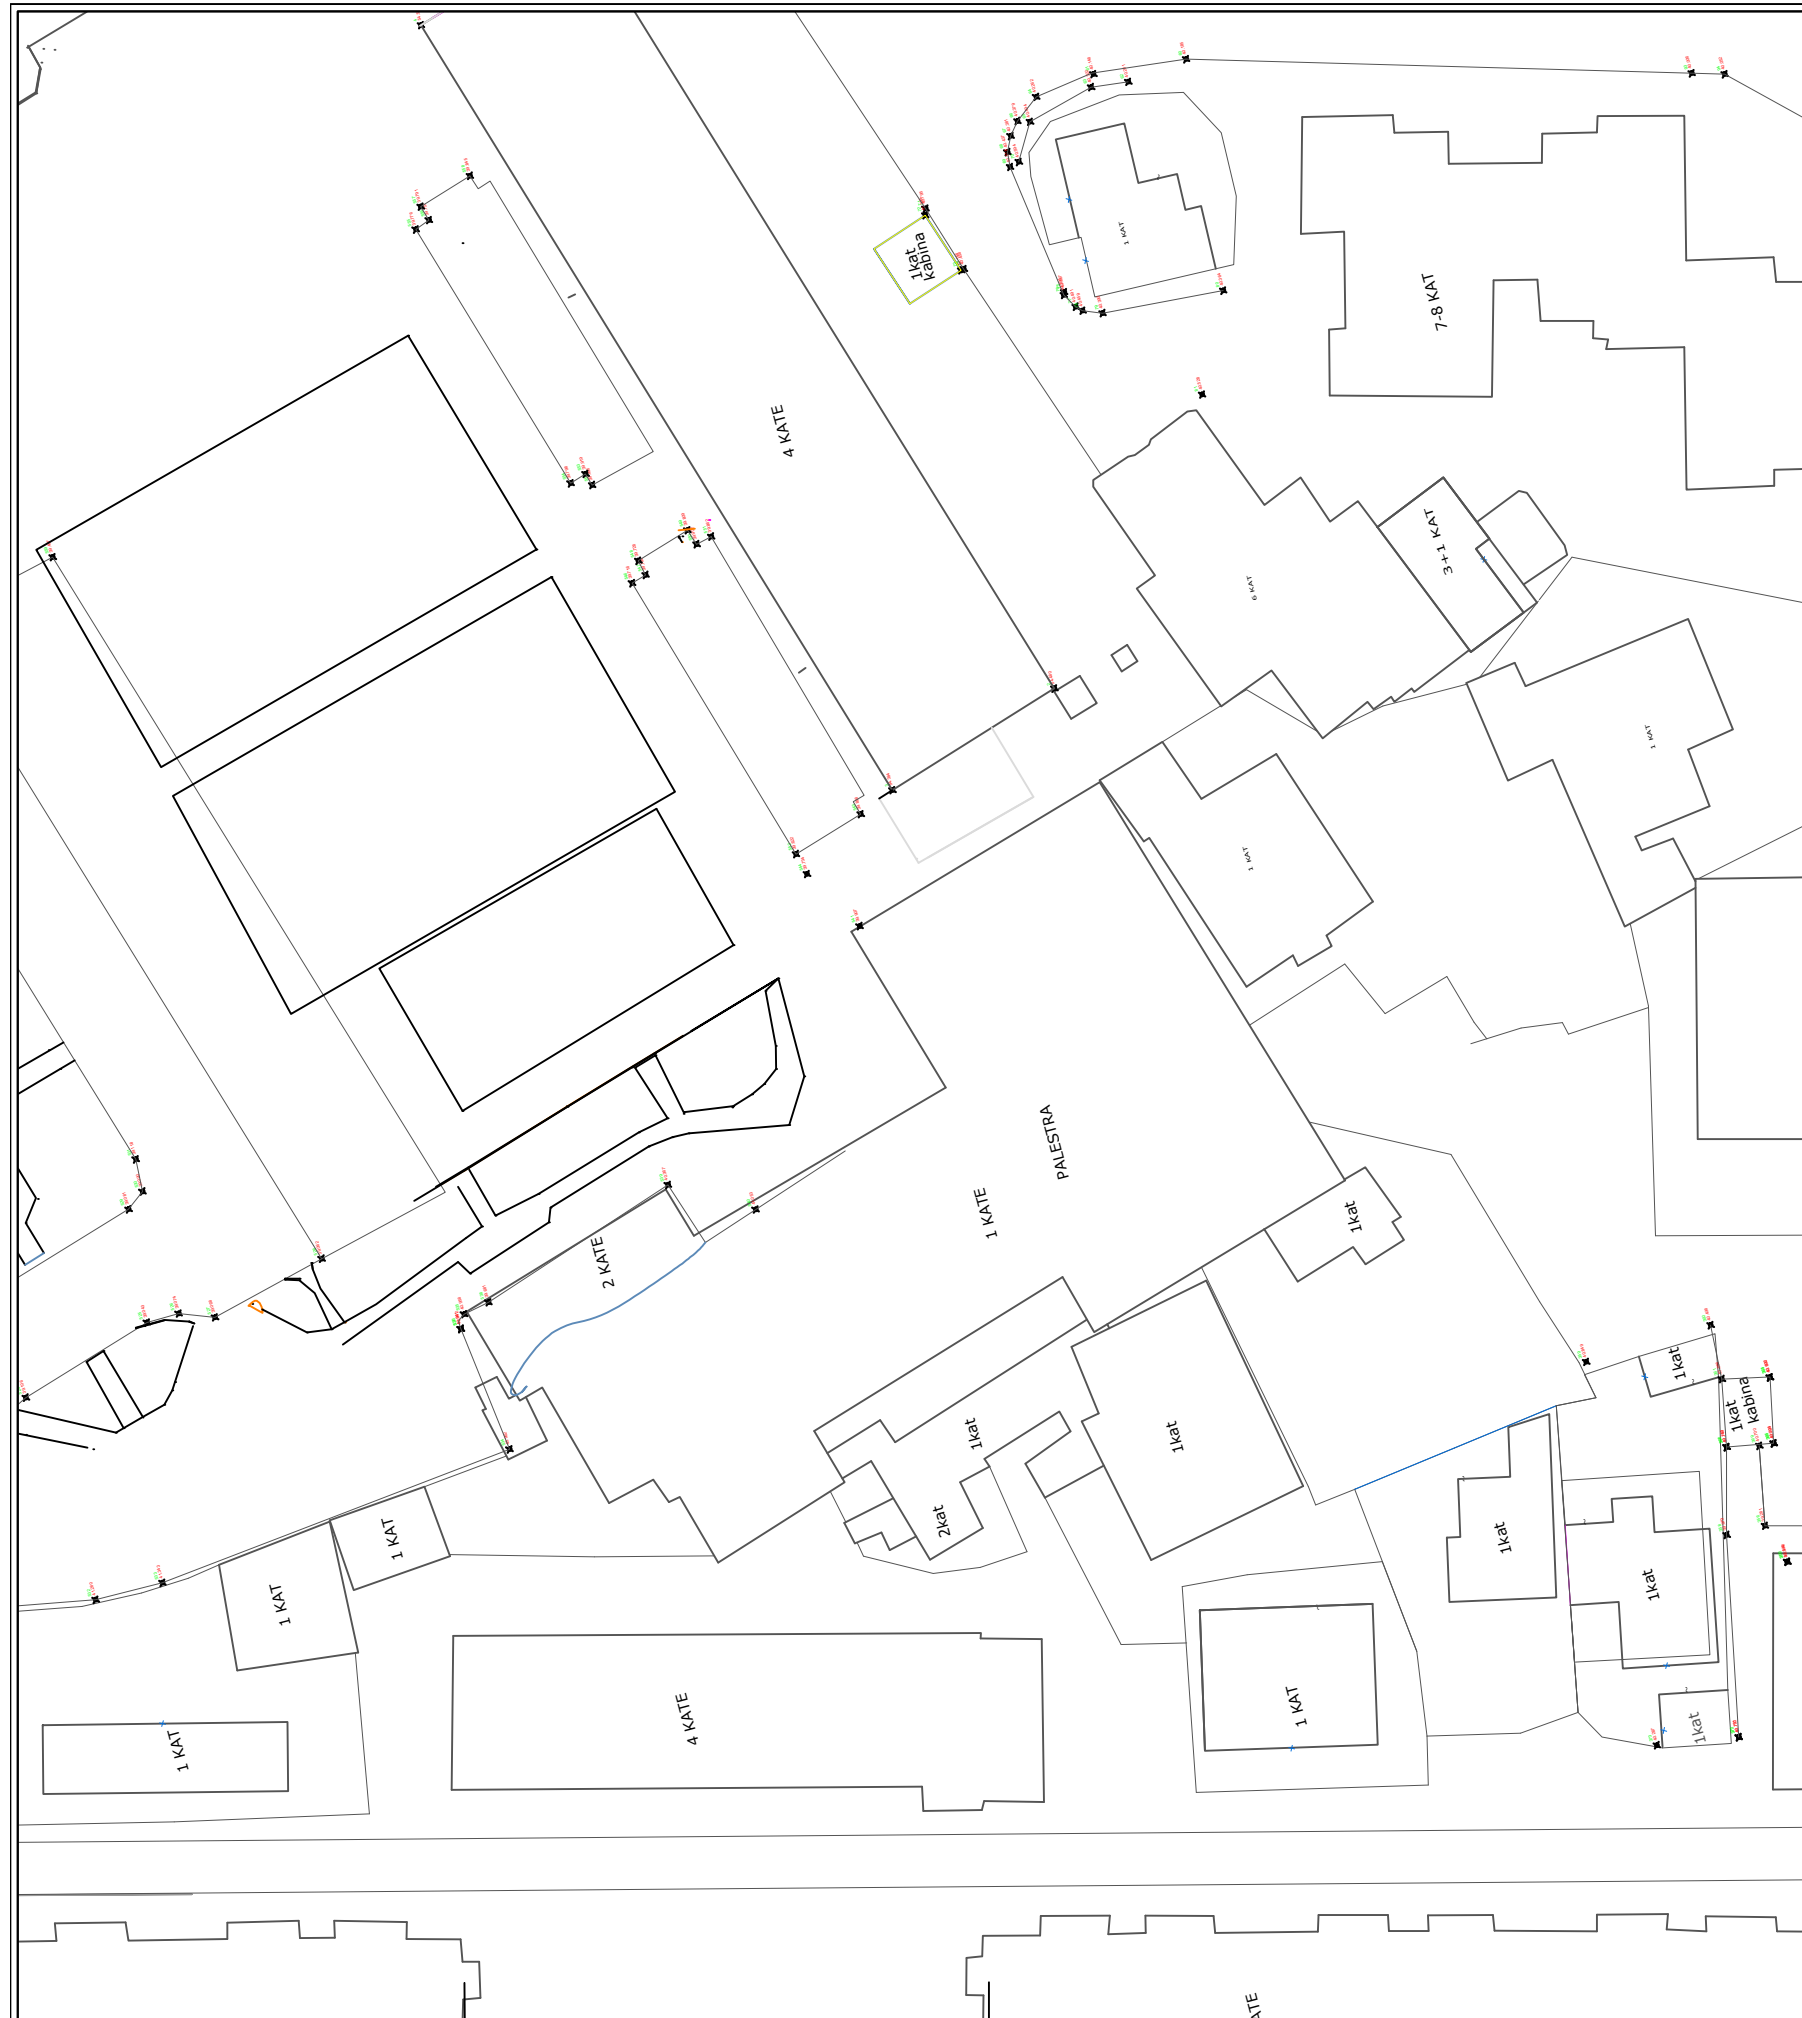


FOTO TE GJENDJES EKZISTUESE



LEGJENDA

— — — — — ZONA E NDERHYRJES

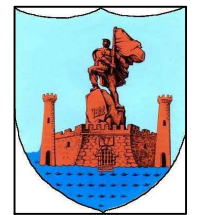

BASHKIA VLORE

DREJTORIA E URBANISTIKËS


GRUPI I PROJEKTIMIT:

Ark. Klaudio Mehmetaj


Ark. Suela Abazaj

Ing. Edmond Beqiri


FASADA NGA PERENDIMI

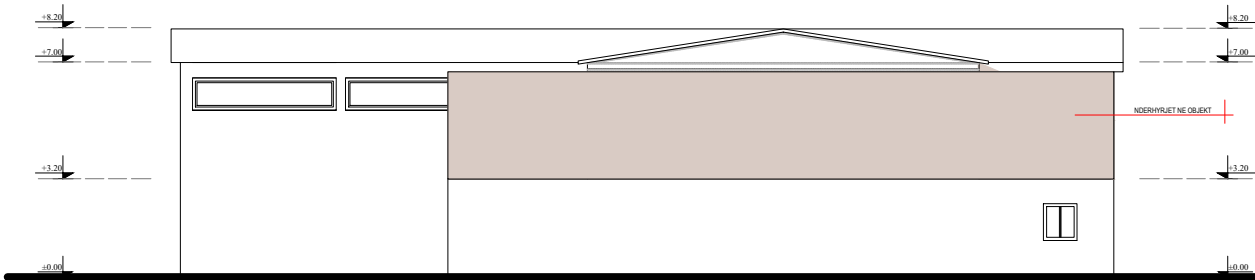



FASADA NGA VERIU

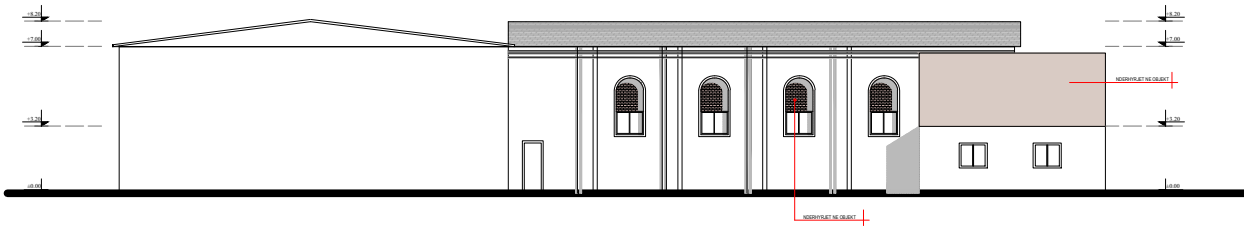

FASADA NGA LINDJA

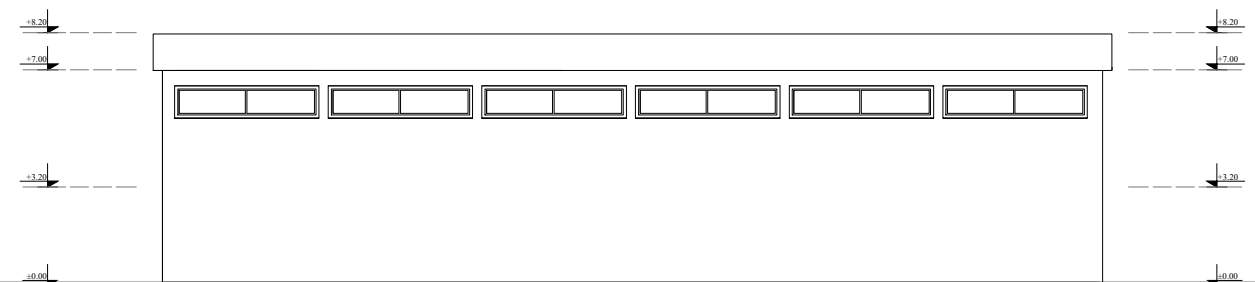

FASADA NGA JUGU

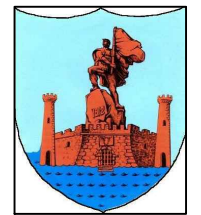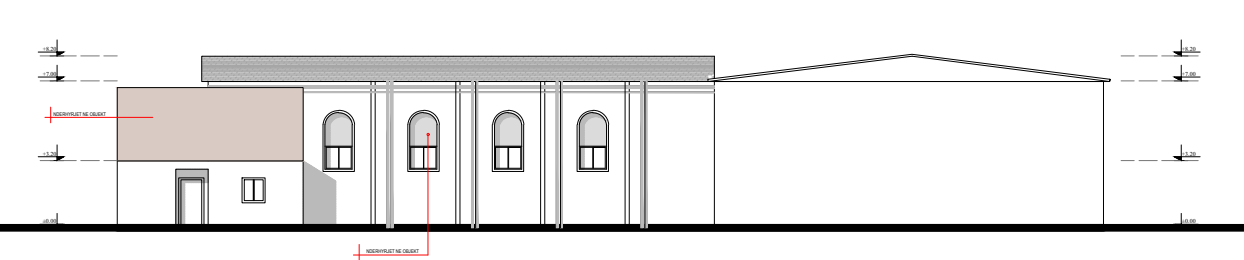

BASHKIA VLORE



DREJTORIA E URBANISTIKËS

GRUPI I PROJEKTIMIT:

Ark. Klaudio Mehmetaj

Ark. Suela Abazaj



Ing. Edmond Beqiri

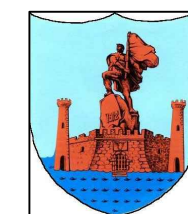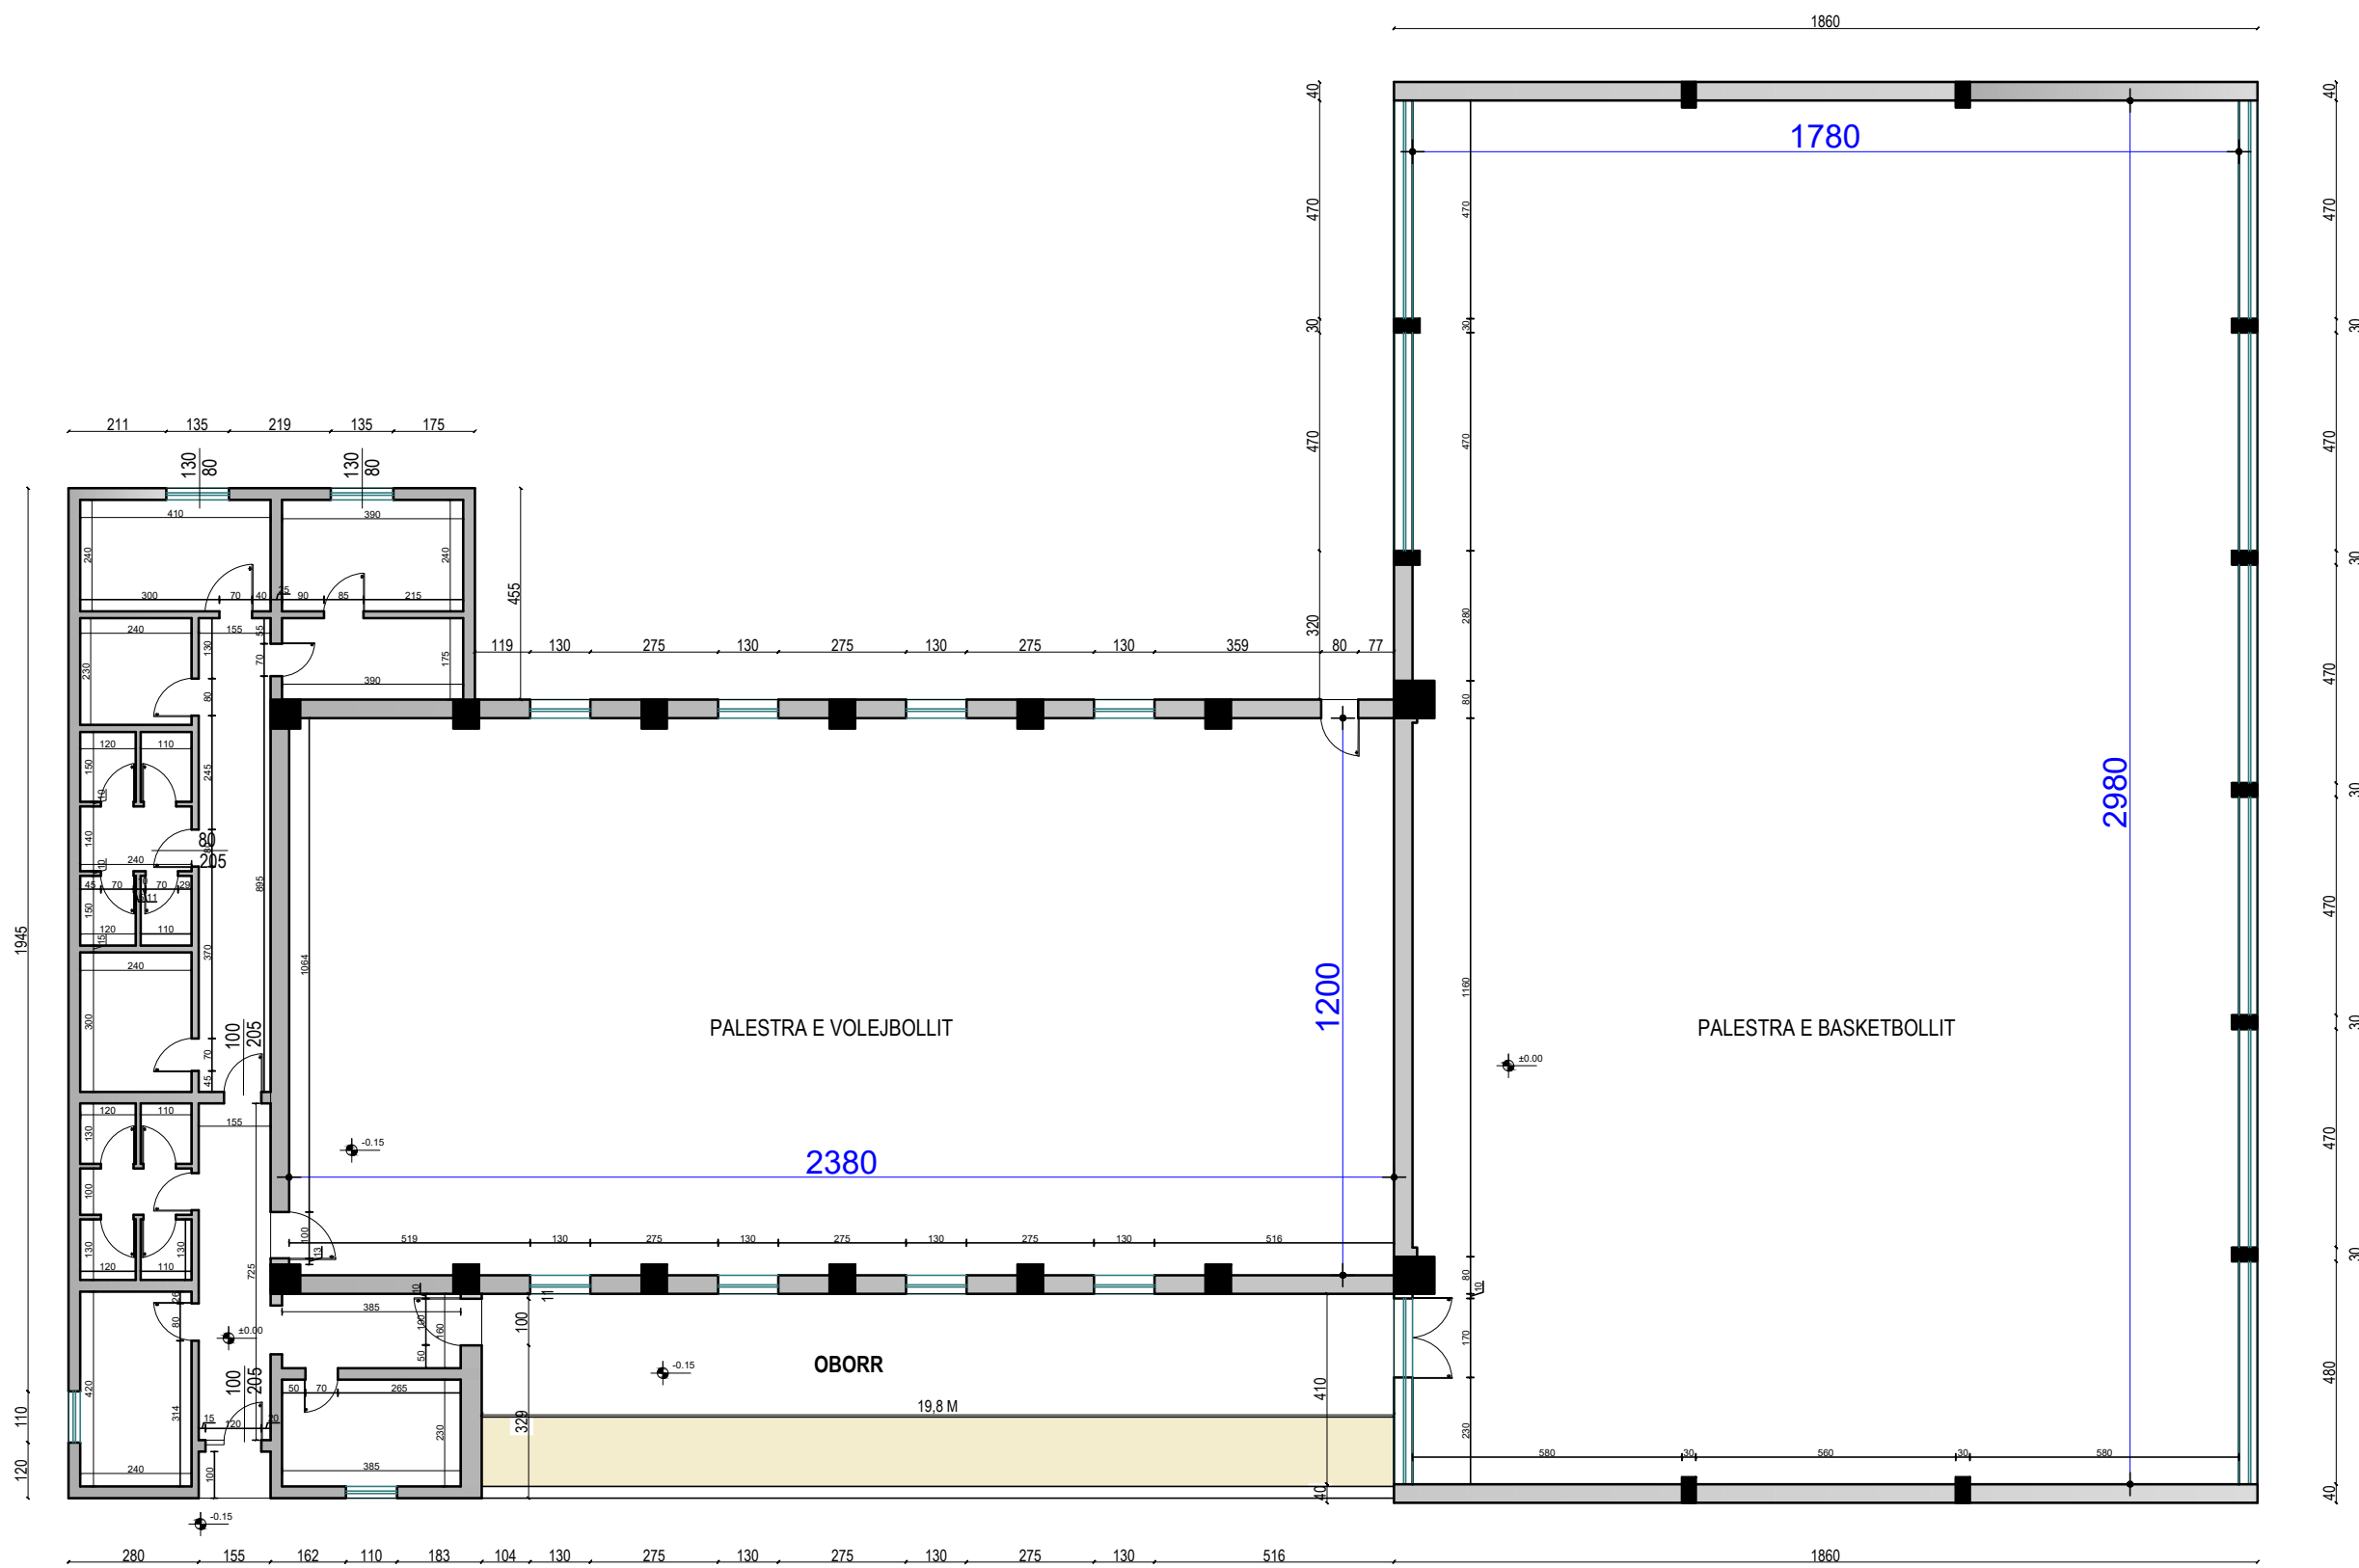

BASHKIA VLORE

DREJTORIA E URBANISTIKËS


GRUPI I PROJEKTIMIT:
 Ark. Klaudio Mehmetaj
 Ark. Suela Abazaj
 Ing. Edmond Beqiri

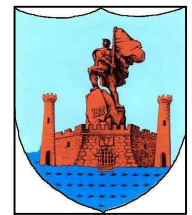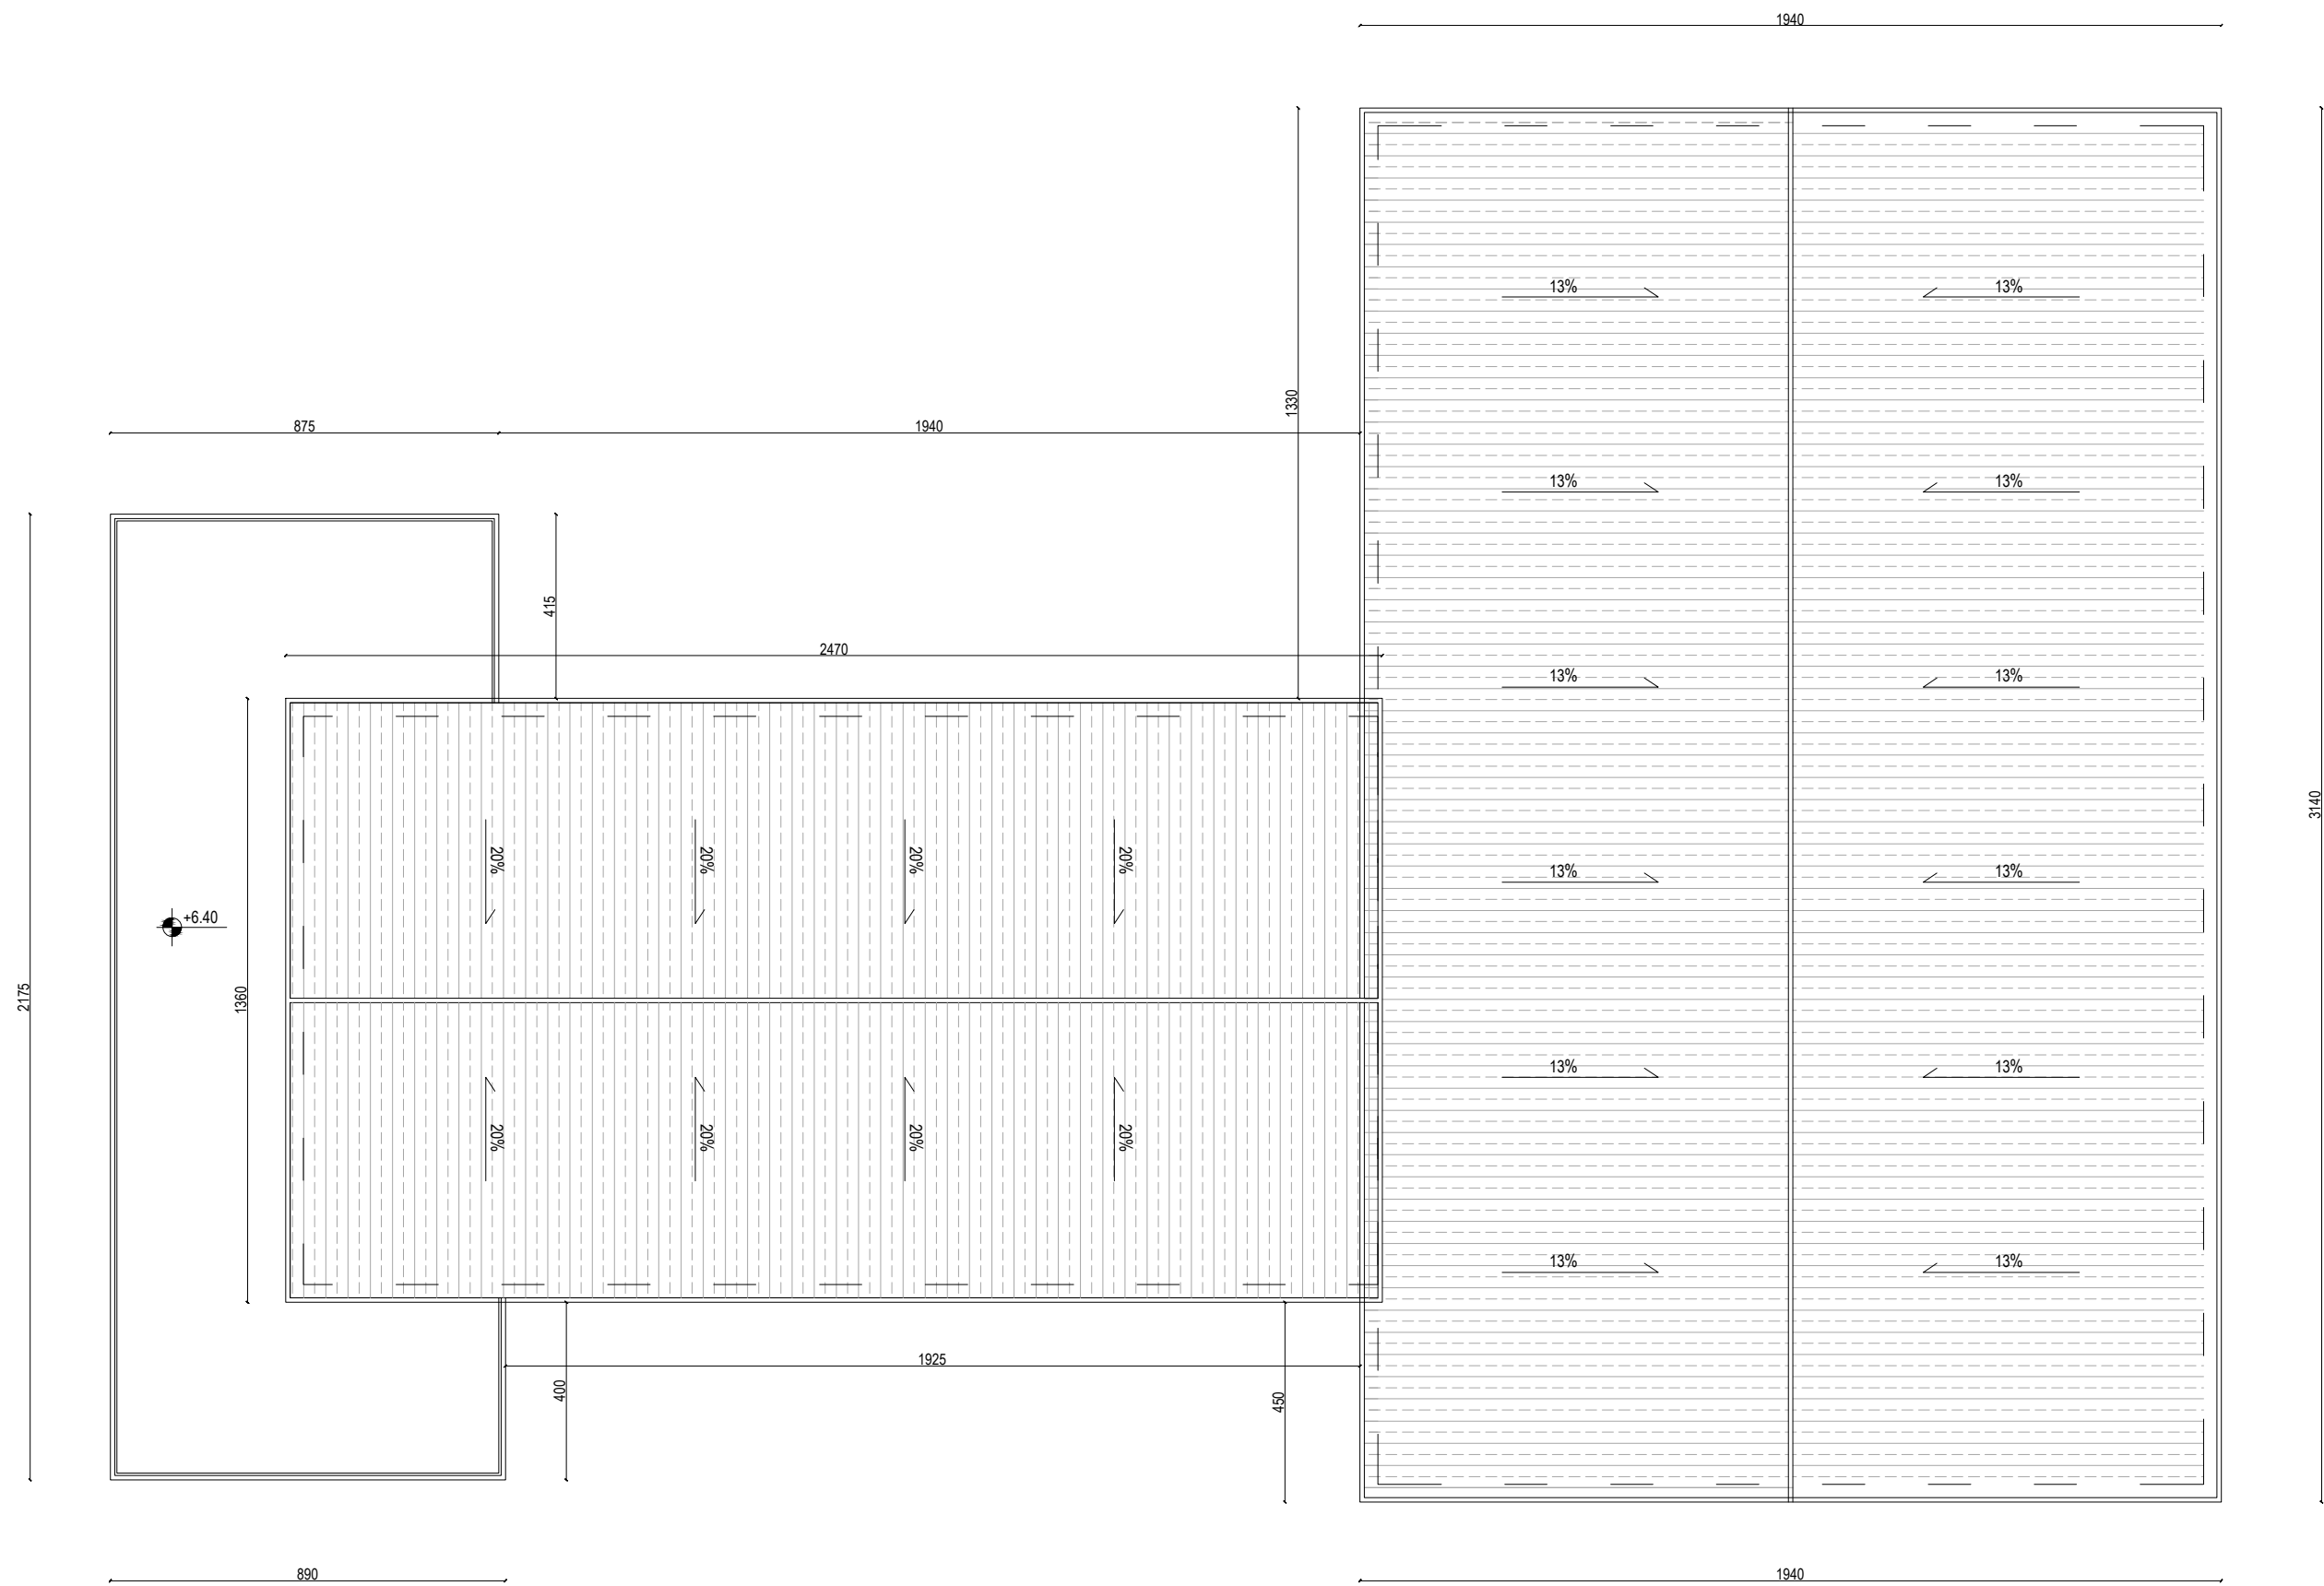

BASHKIA VLORE

DREJTORIA E URBANISTIKËS


GRUPI I PROJEKTIMIT:
 Ark. Klaudio Mehmetaj
 Ark. Suela Abazaj
 Ing. Edmond Beqiri

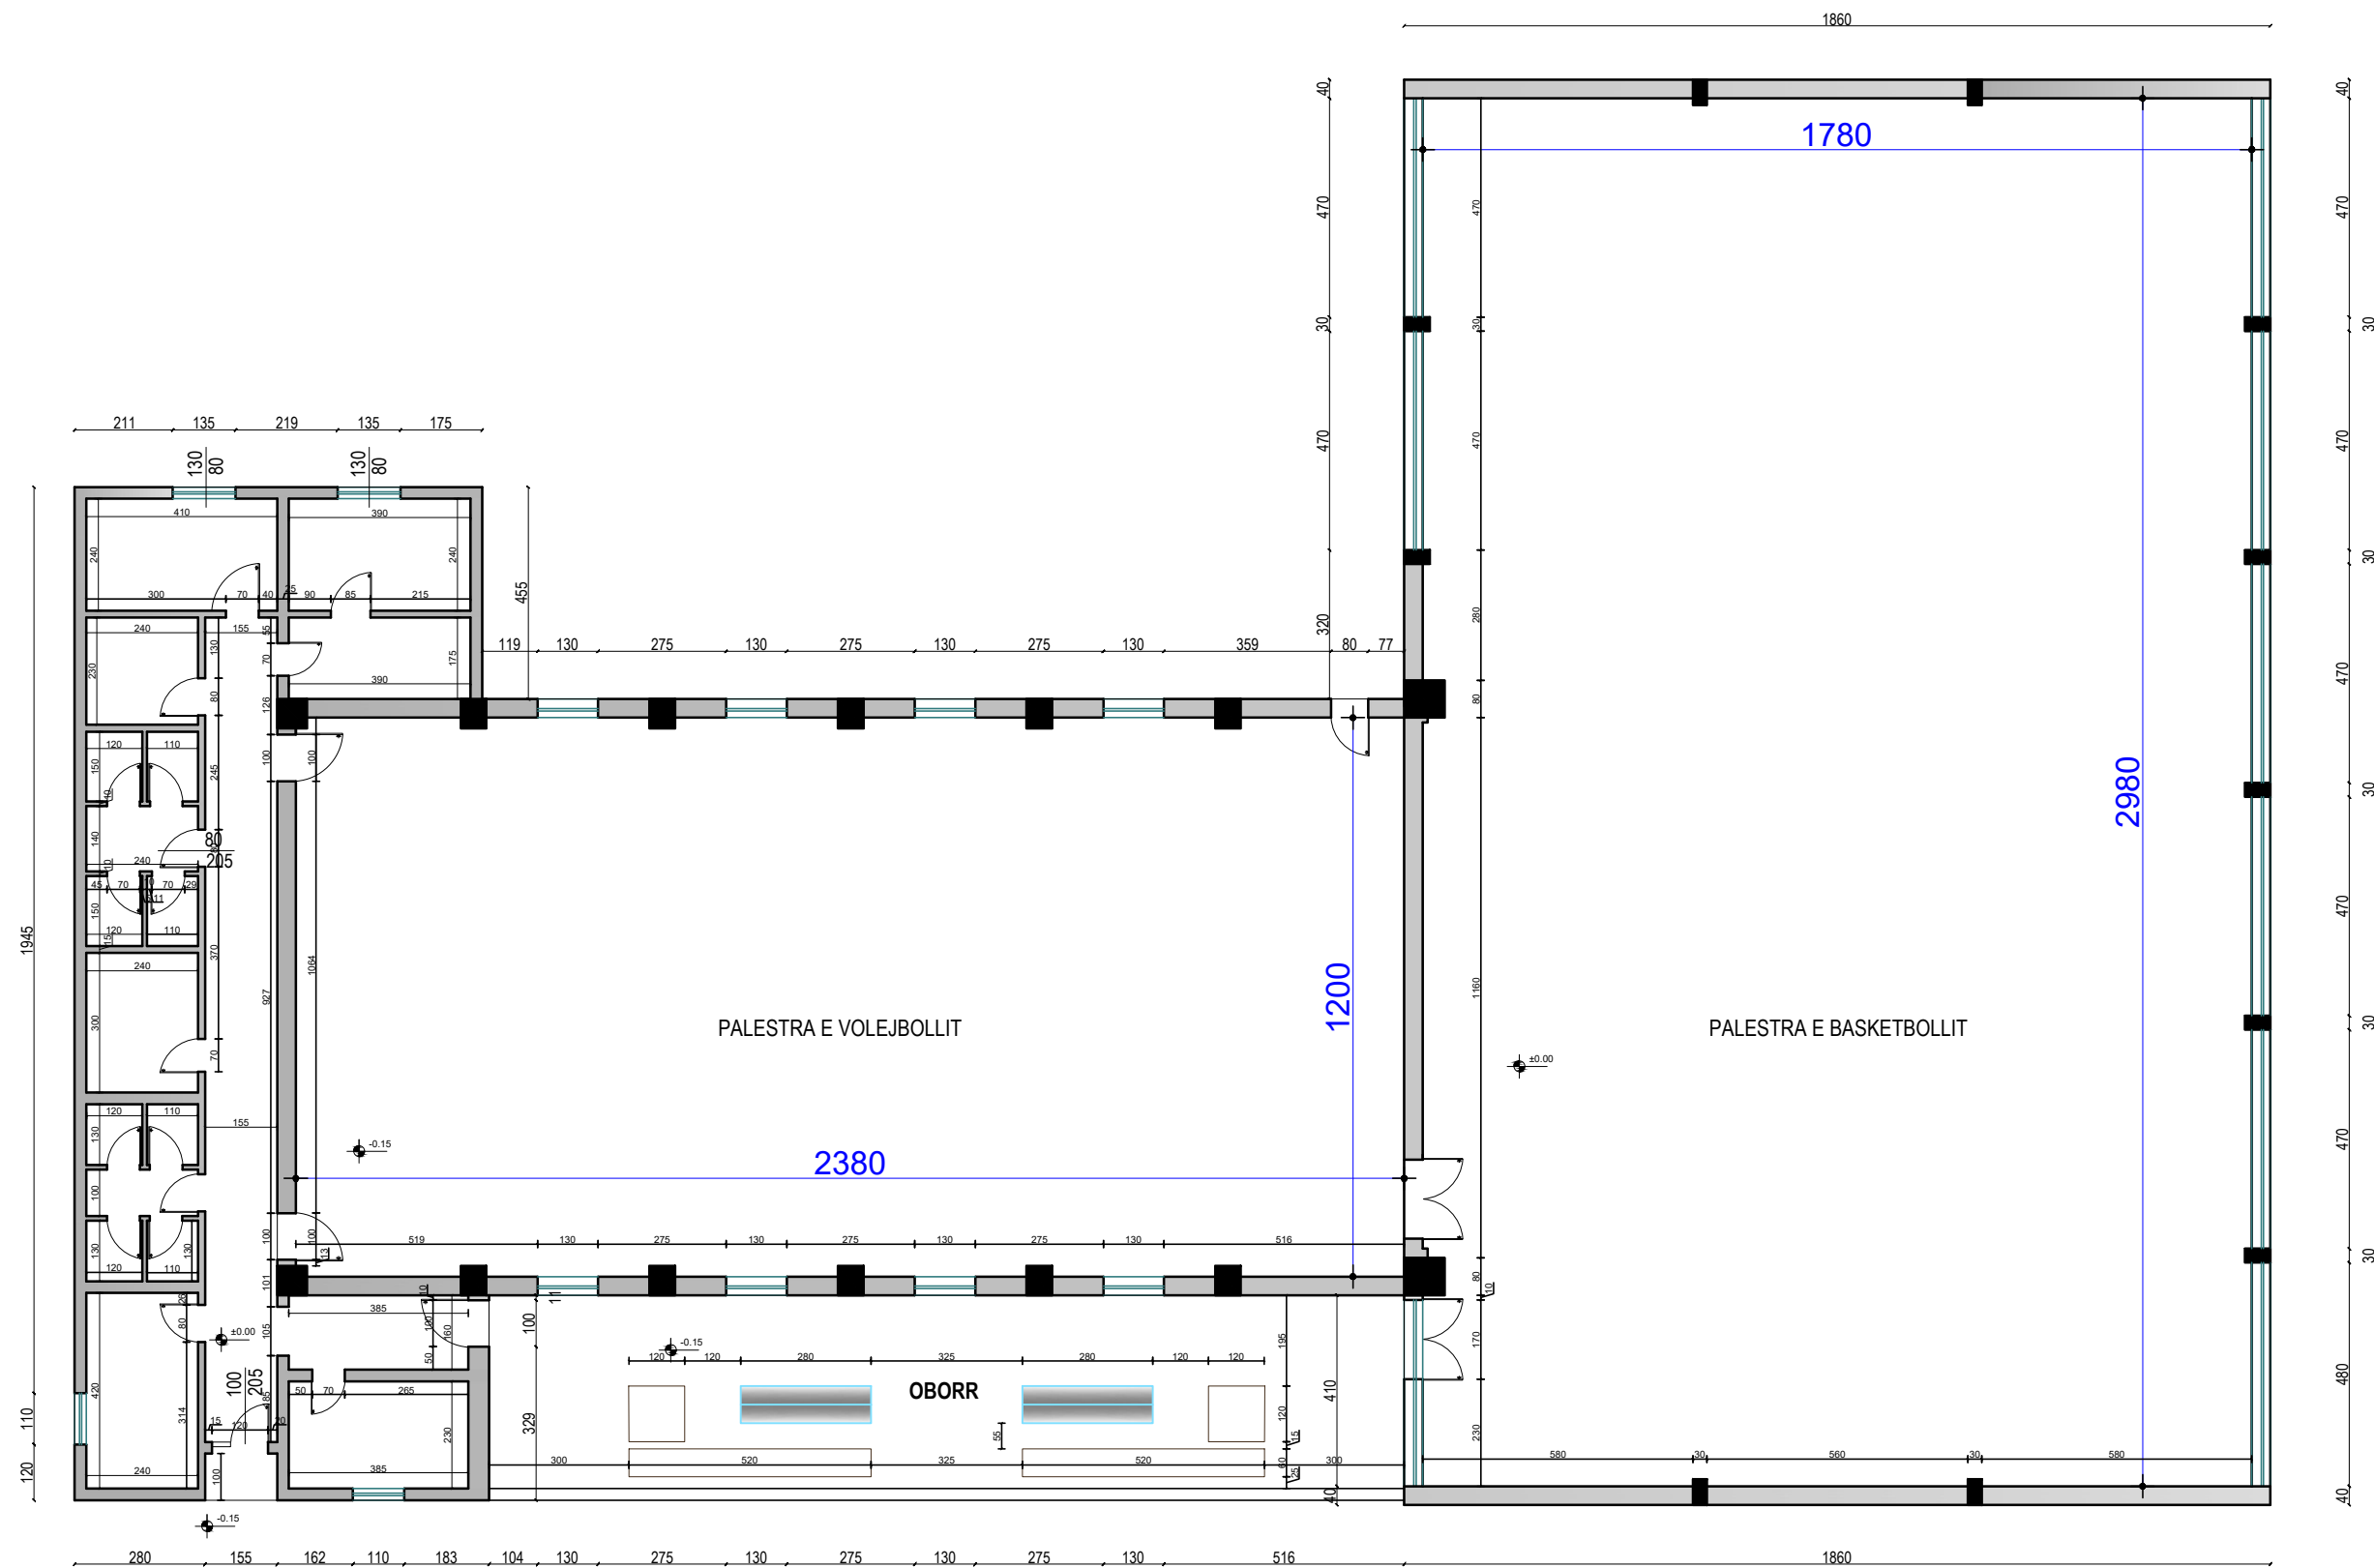

BASHKIA VLORE

DREJTORIA E URBANISTIKËS


GRUPI I PROJEKTIMIT:
 Ark. Klaudio Mehmetaj
 Ark. Suela Abazaj
 Ing. Edmond Beqiri

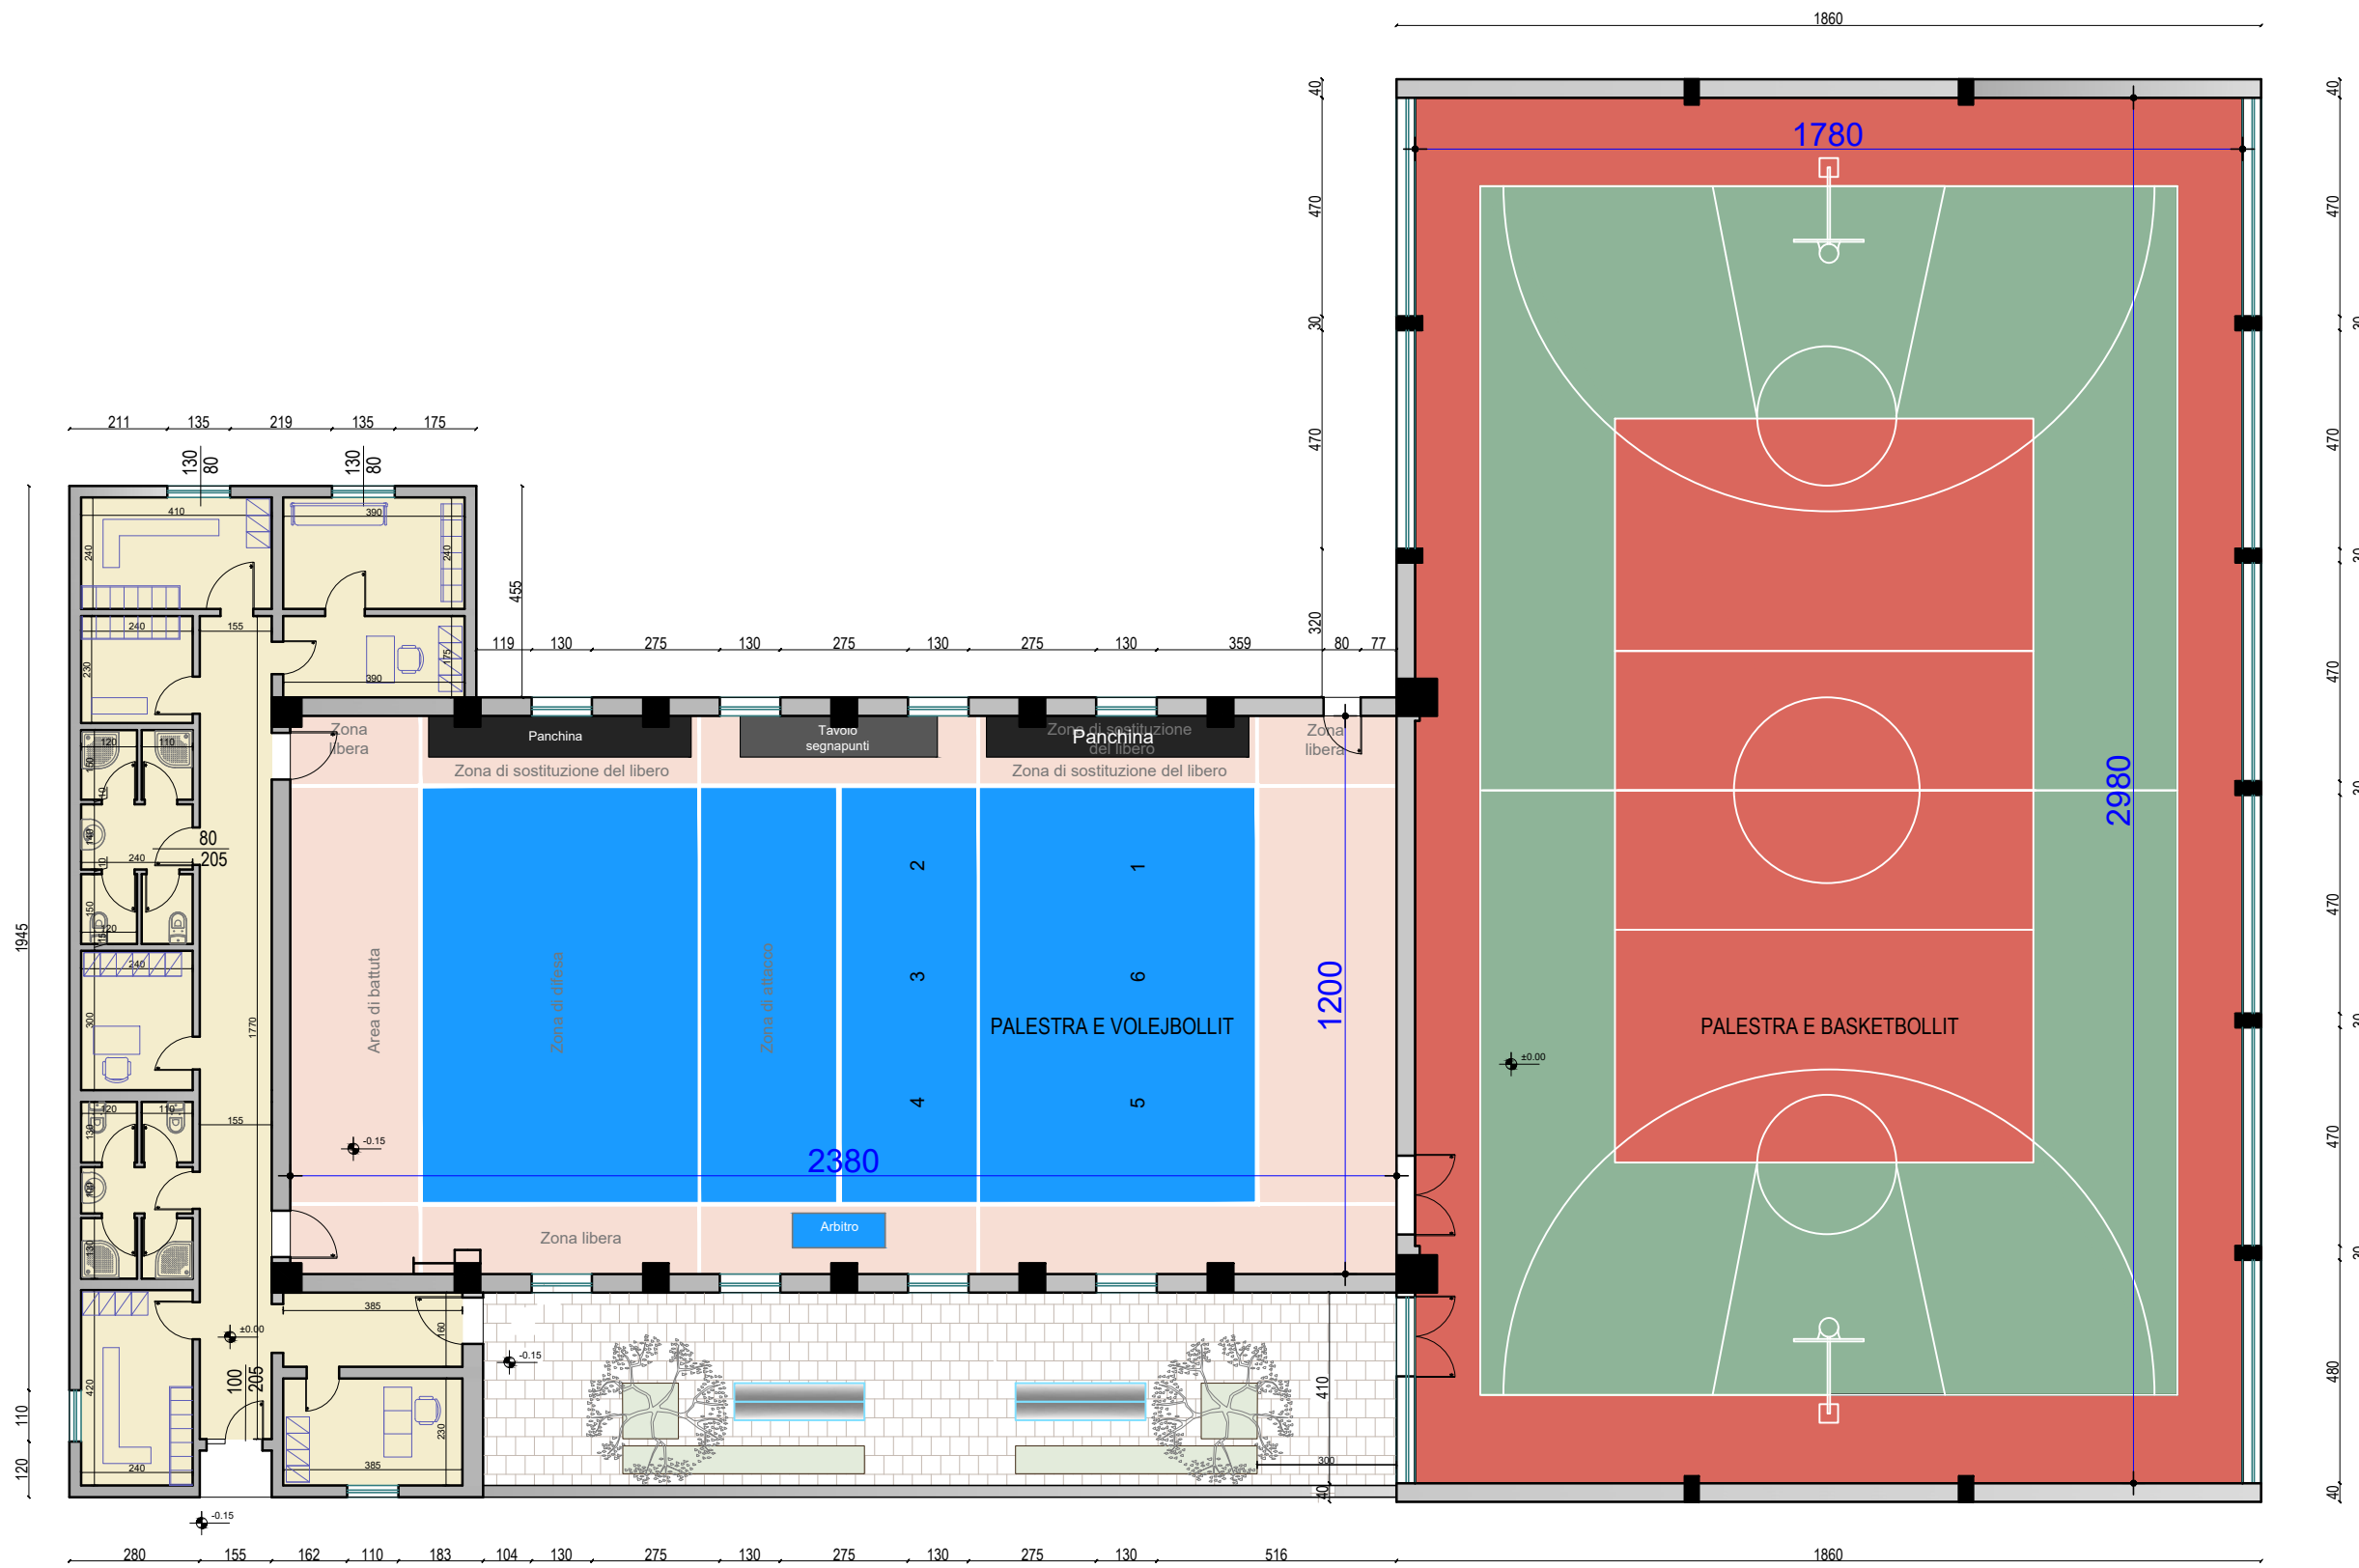

BASHKIA VLORE

DREJTORIA E URBANISTIKËS





GRUPI I PROJEKTIMIT:
 Ark. Klaudio Mehmetaj
 Ark. Suela Abazaj
 Ing. Edmond Beqiri

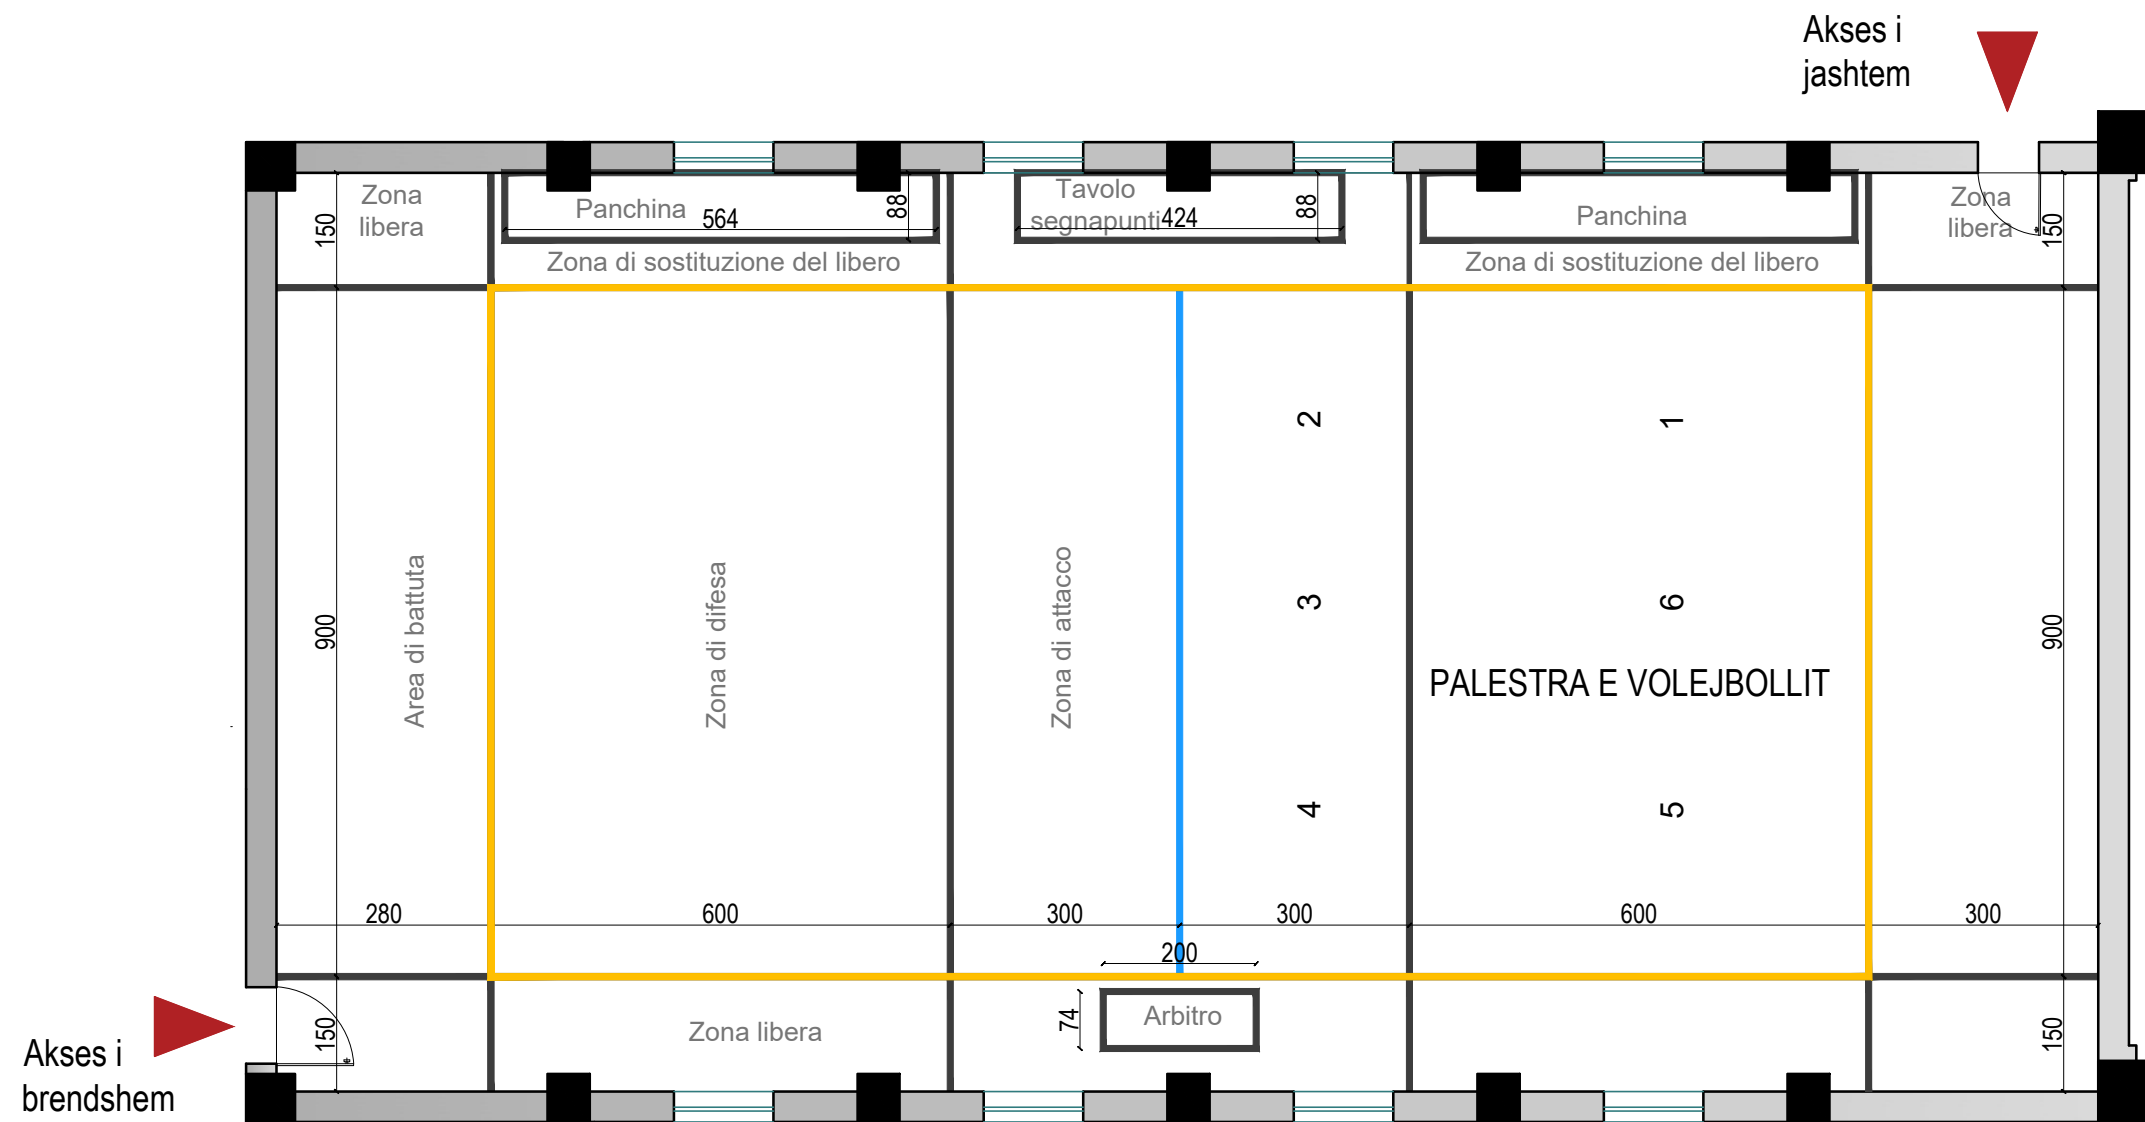

BASHKIA VLORE

DREJTORIA E URBANISTIKËS

GRUPI I PROJEKTIMIT:
 Ark. Klaudio Mehmetaj
 Ark. Suela Abazaj
 Ing. Edmond Beqiri

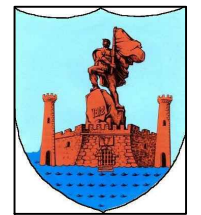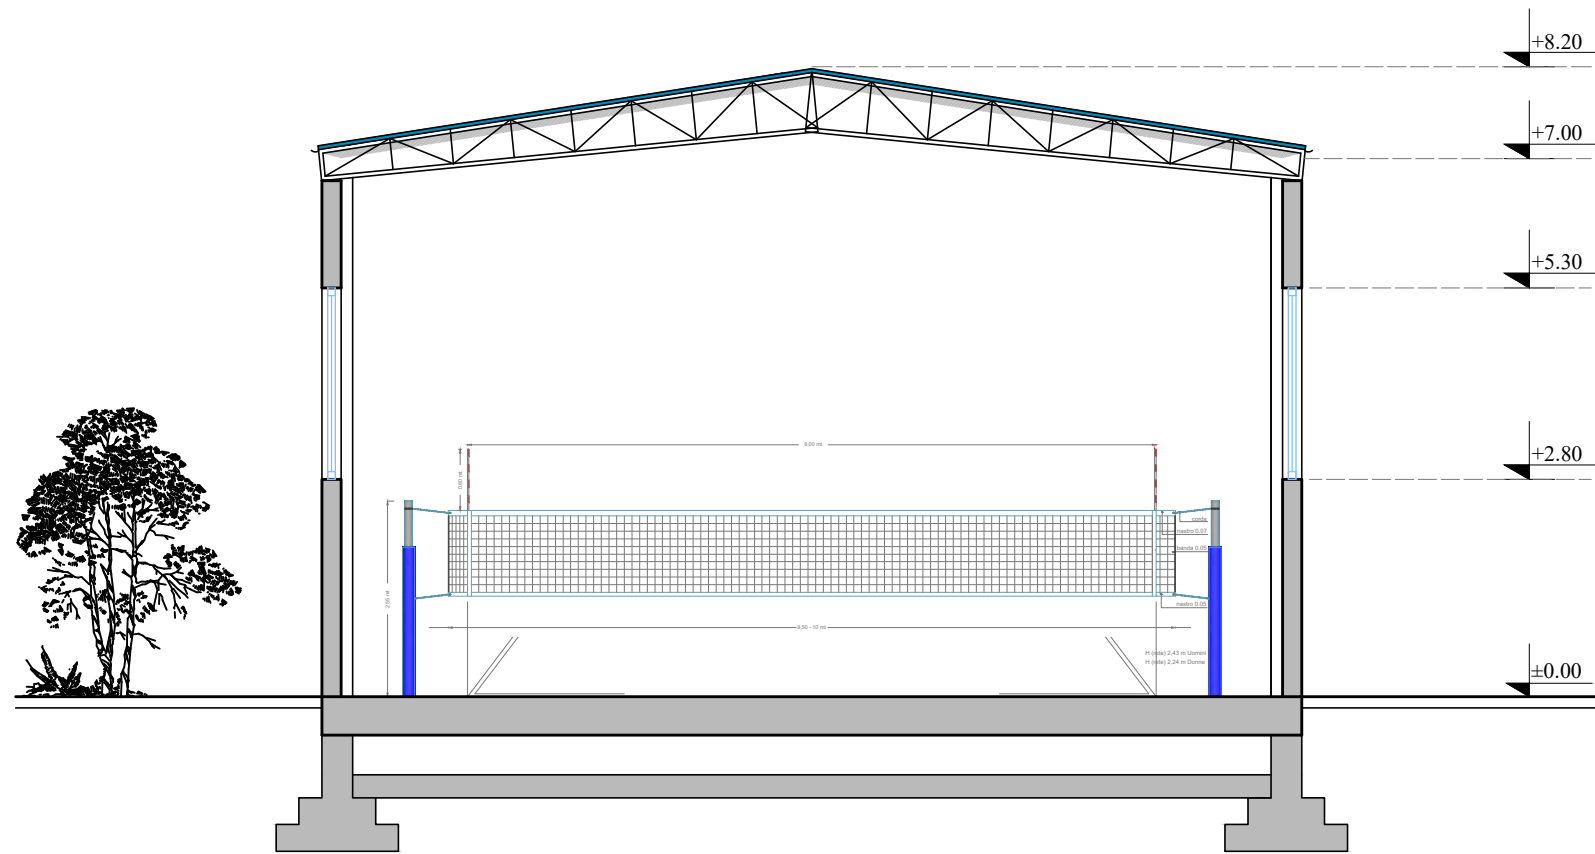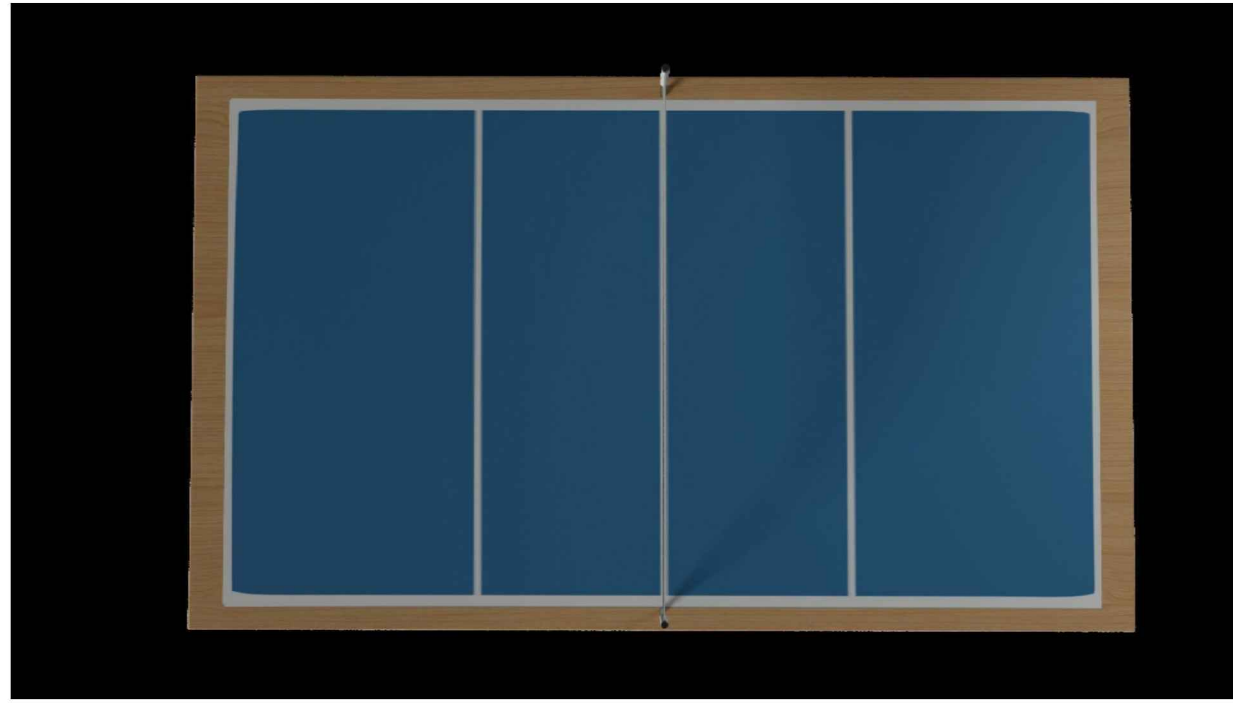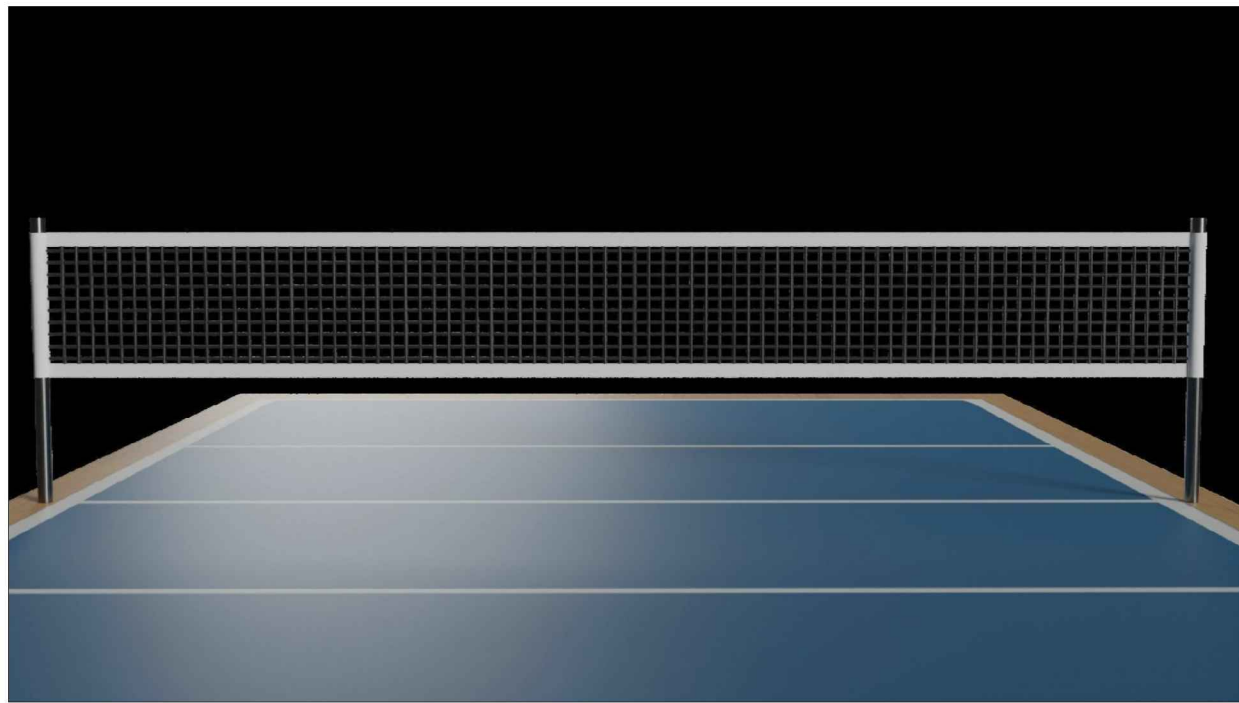

BASHKIA VLORE



DREJTORIA E URBANISTIKËS

GRUPI I PROJEKTIMIT:

Ark. Klaudio Mehmetaj

Ark. Suela Abazaj

Ing. Edmond Beqiri

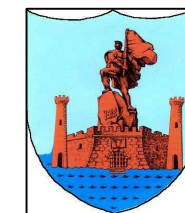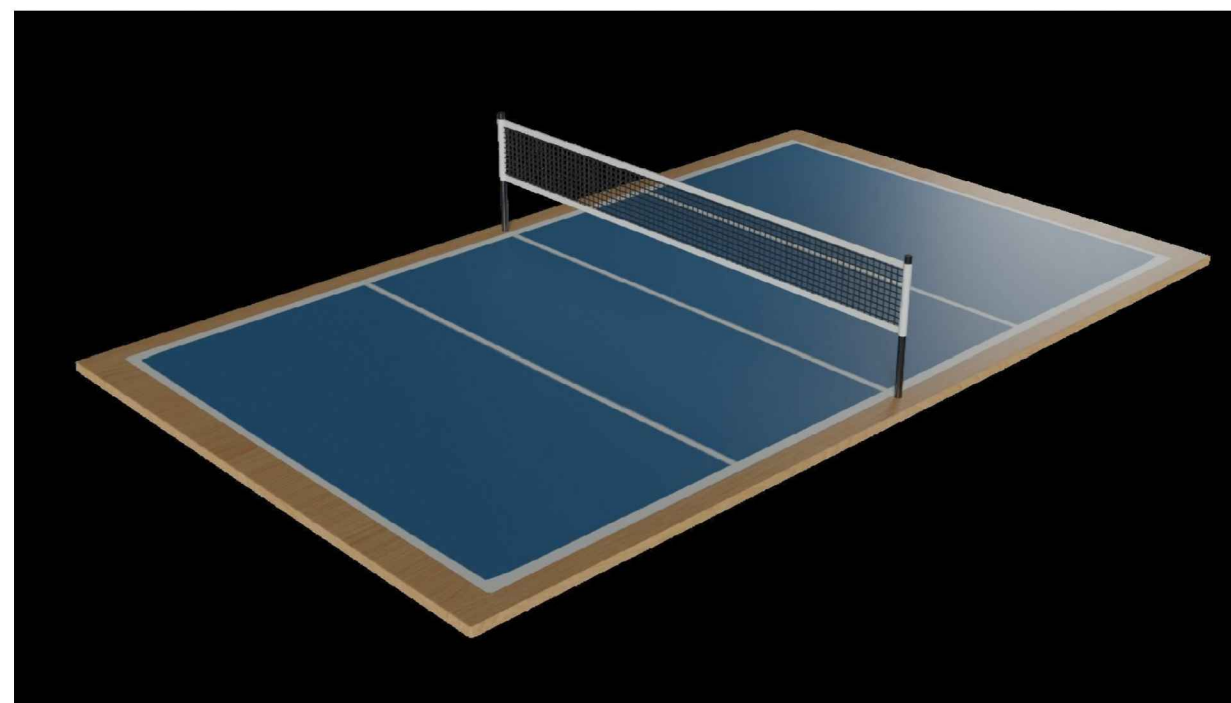

BASHKIA VLORE

DREJTORIA E URBANISTIKËS

GRUPI I PROJEKTIMIT:

Ark. Klaudio Mehmetaj

Ark. Suela Abazaj

Ing. Edmond Beqiri




PROJEKT: FUSHA E VOLEJBOLLIT - PAMJE

Shk. 1:100

BASHKIA VLORE 2023

RIKONSTRUKSION I PALESTRËS MULTISPORTIVE TË EKIPIT FLAMURTARI

A-10

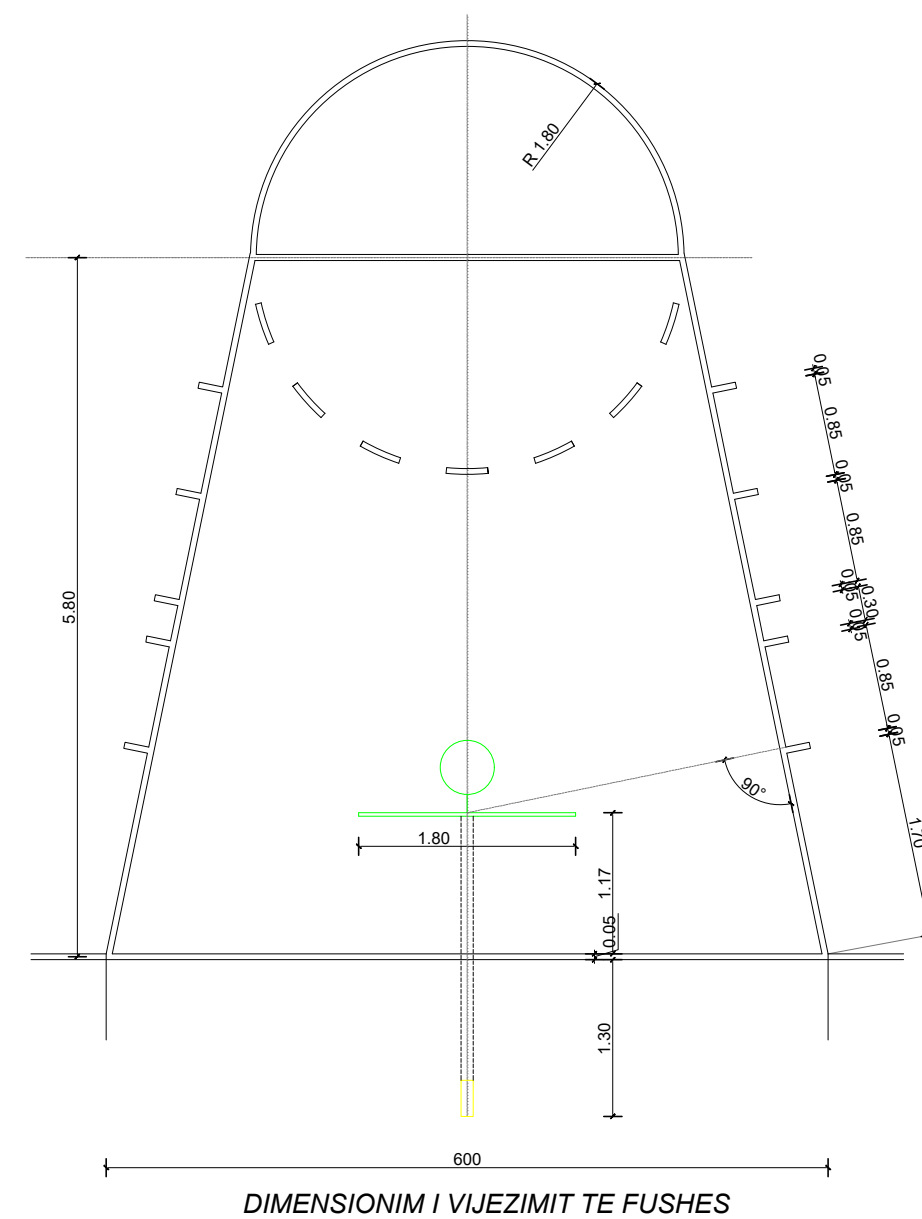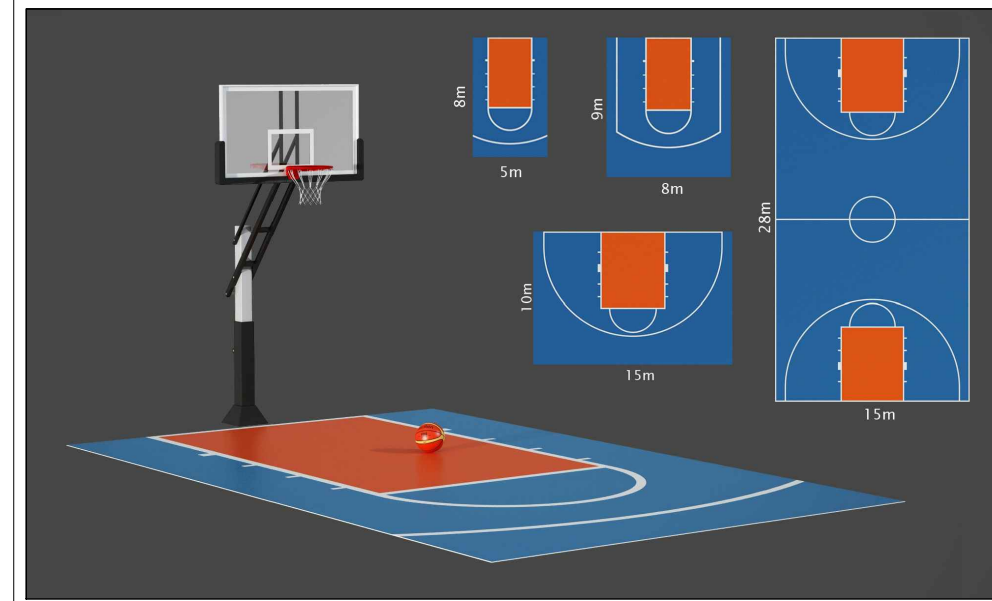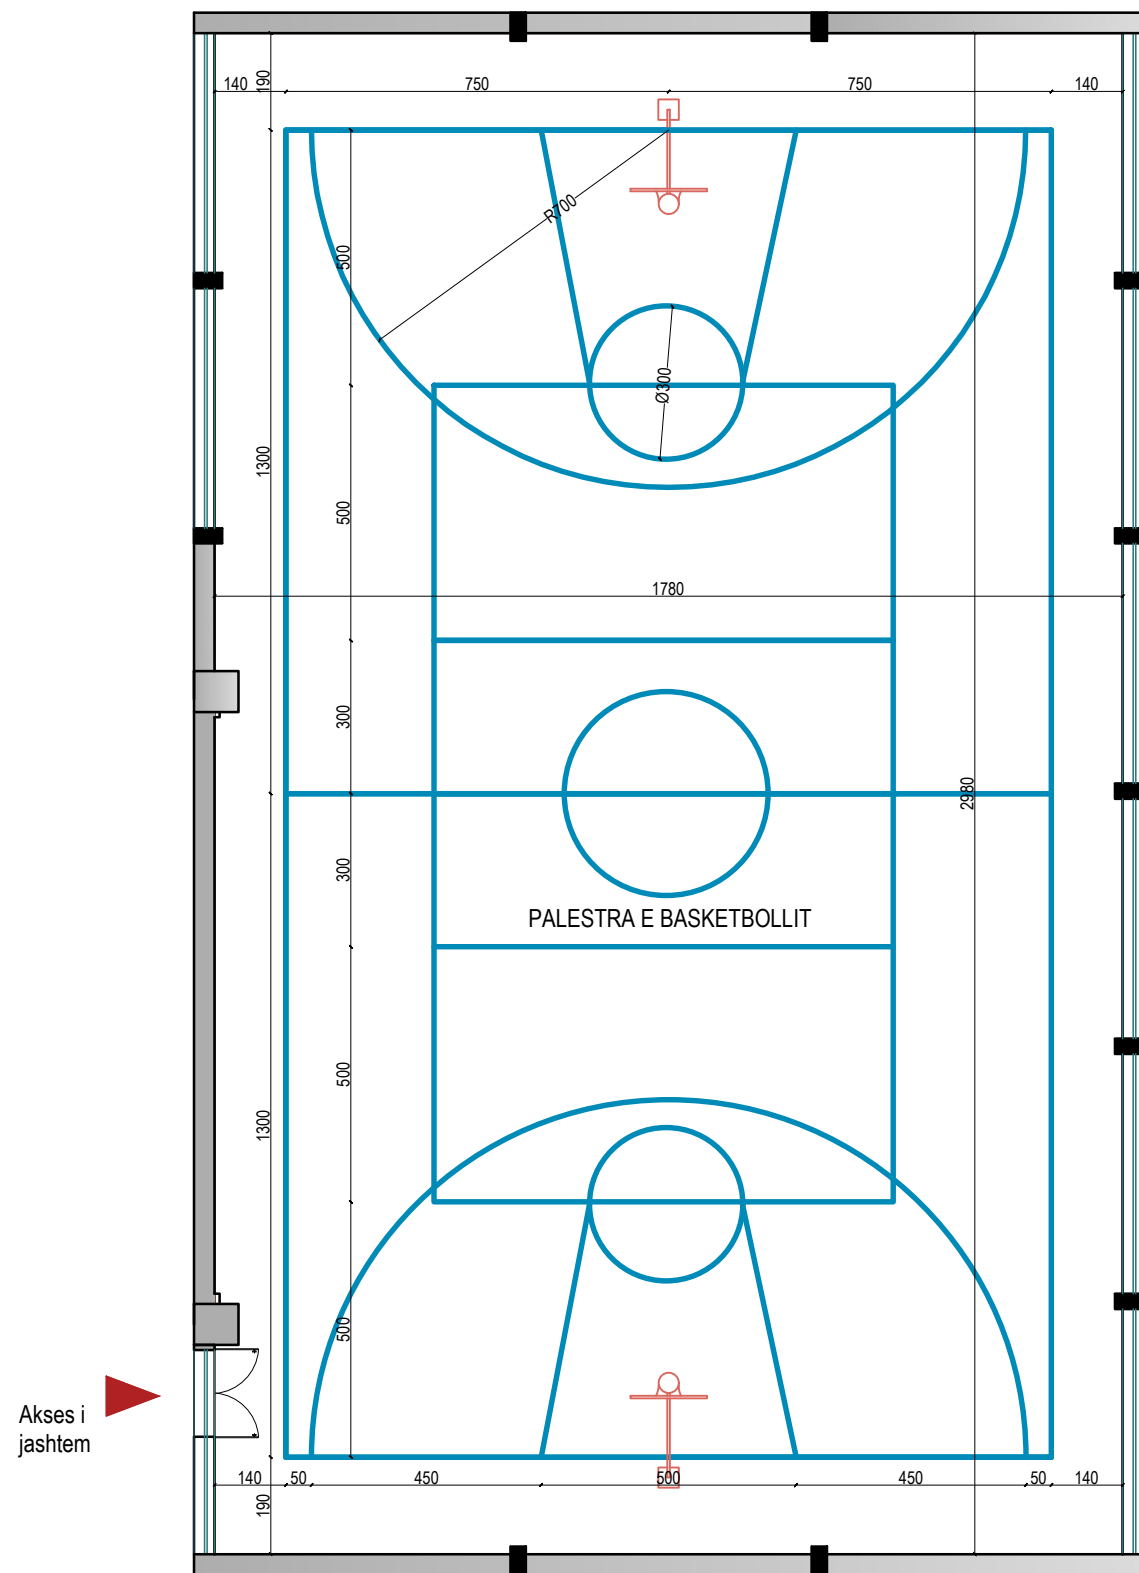

BASHKIA VLORE


DREJTORIA E URBANISTIKËS

GRUPI I PROJEKTIMIT:


Ark. Klaudio Mehmetaj

Ark. Suela Abazaj


Ing.Edmond Beqiri

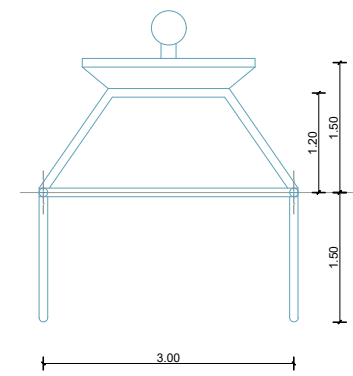




PLAN

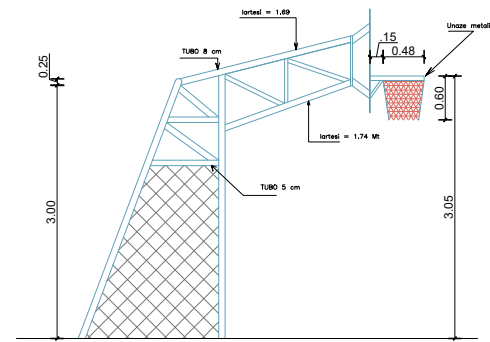

PAMJE ANESORE

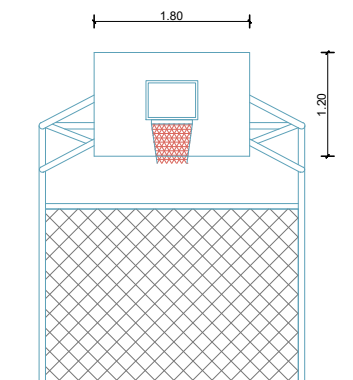

PAMJET

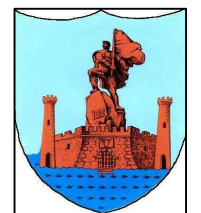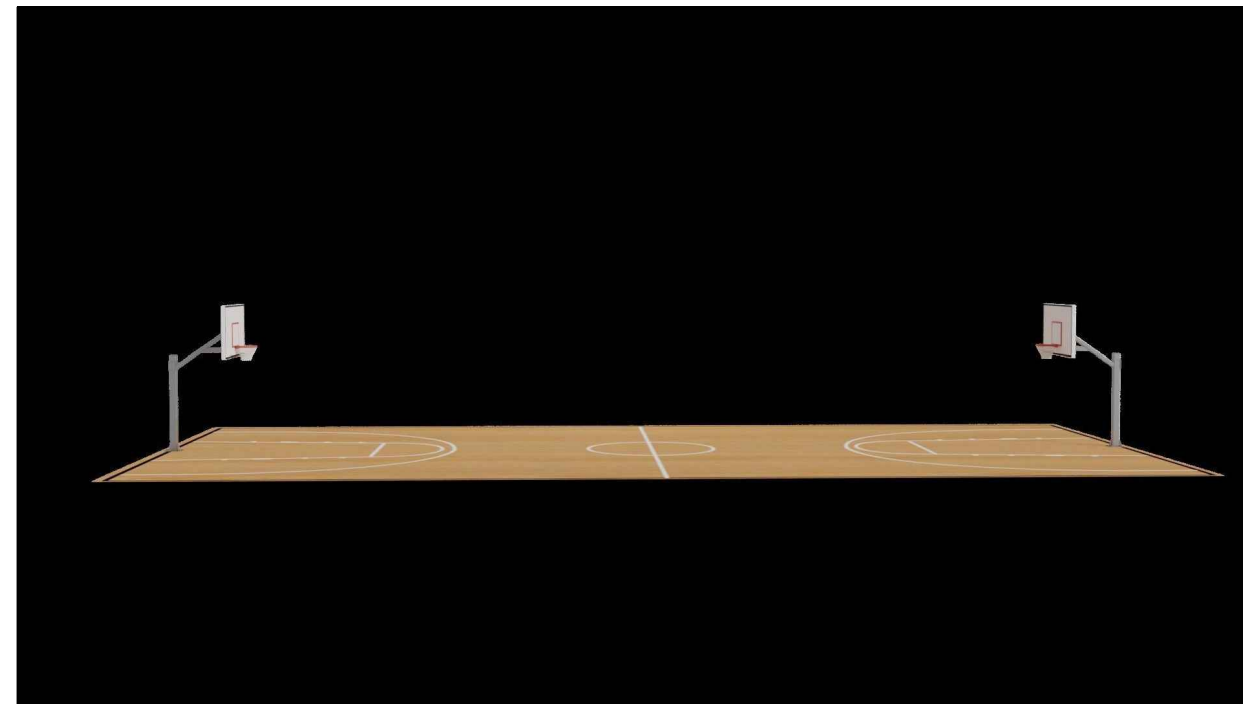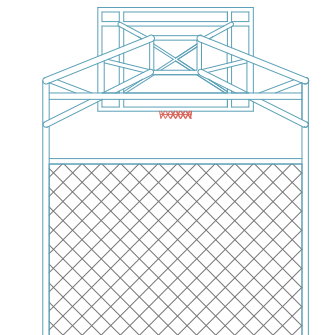

BASHKIA VLORE


DREJTORIA E URBANISTIKËS





GRUPI I PROJEKTIMIT:

Ark. Klaudio Mehmetaj

Ark. Suela Abazaj

Ing. Edmond Beqiri

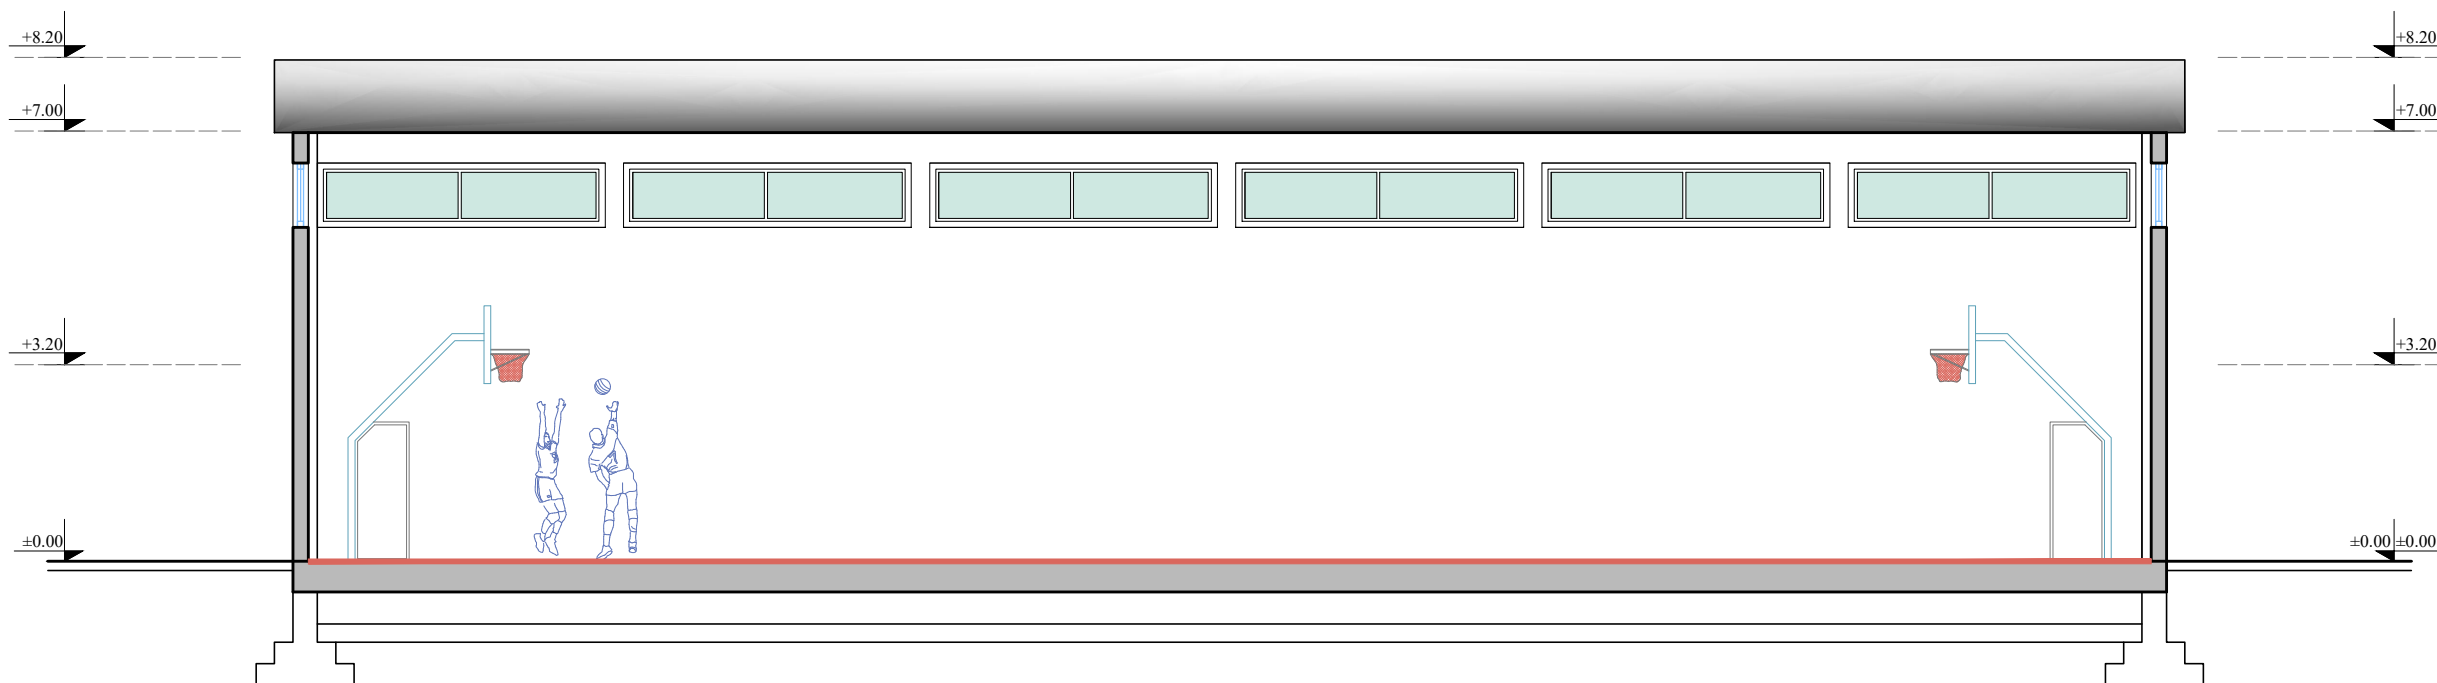

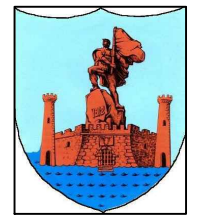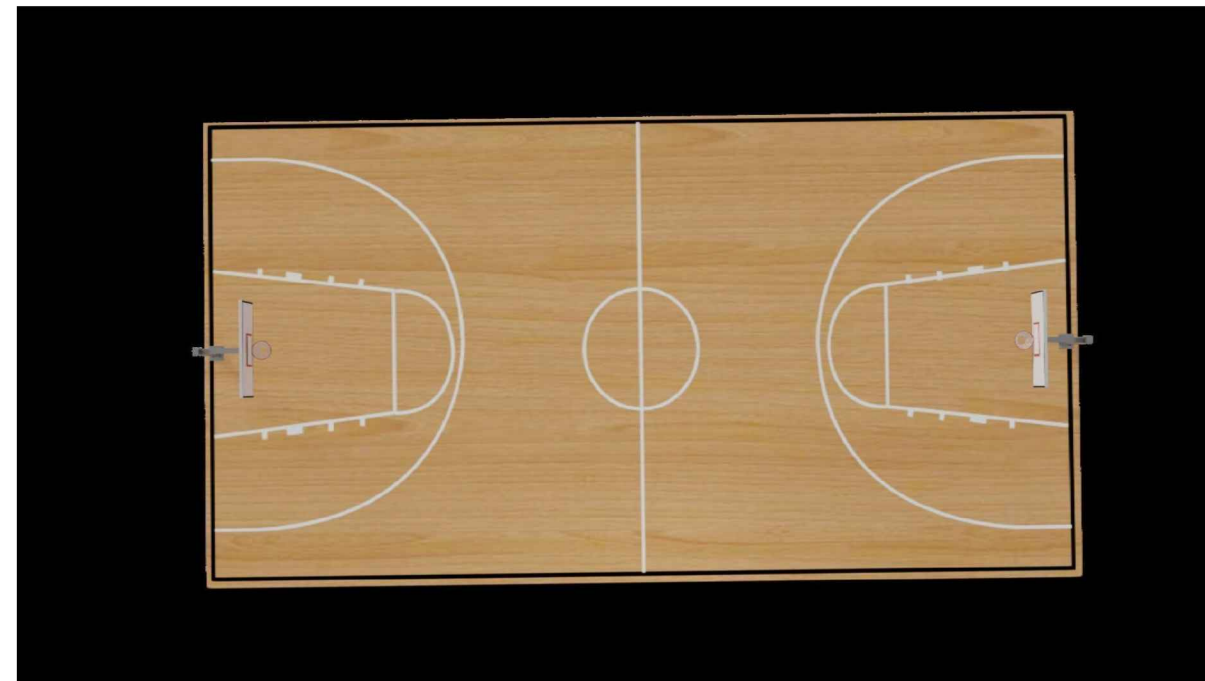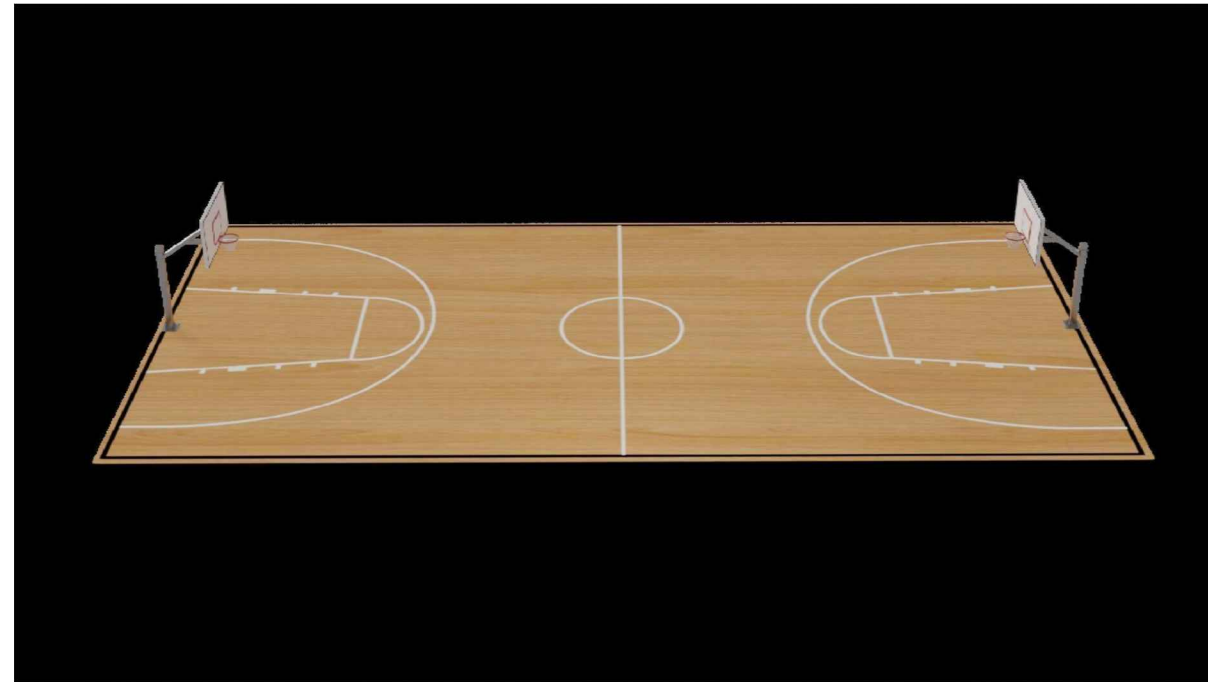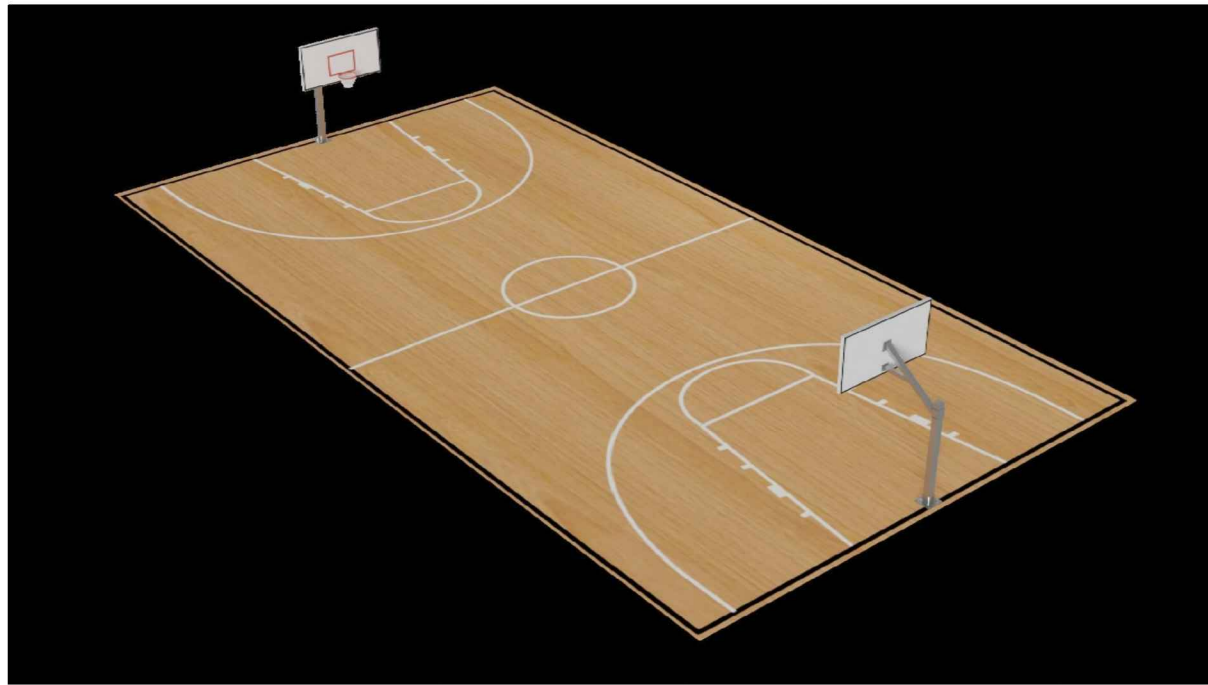

BASHKIA VLORE

DREJTORIA E URBANISTIKËS

GRUPI I PROJEKTIMIT:



Ark. Klaudio Mehmetaj

Ark. Suela Abazaj

Ing. Edmond Beqiri

Zona libera

Arbitro

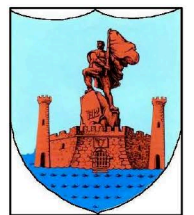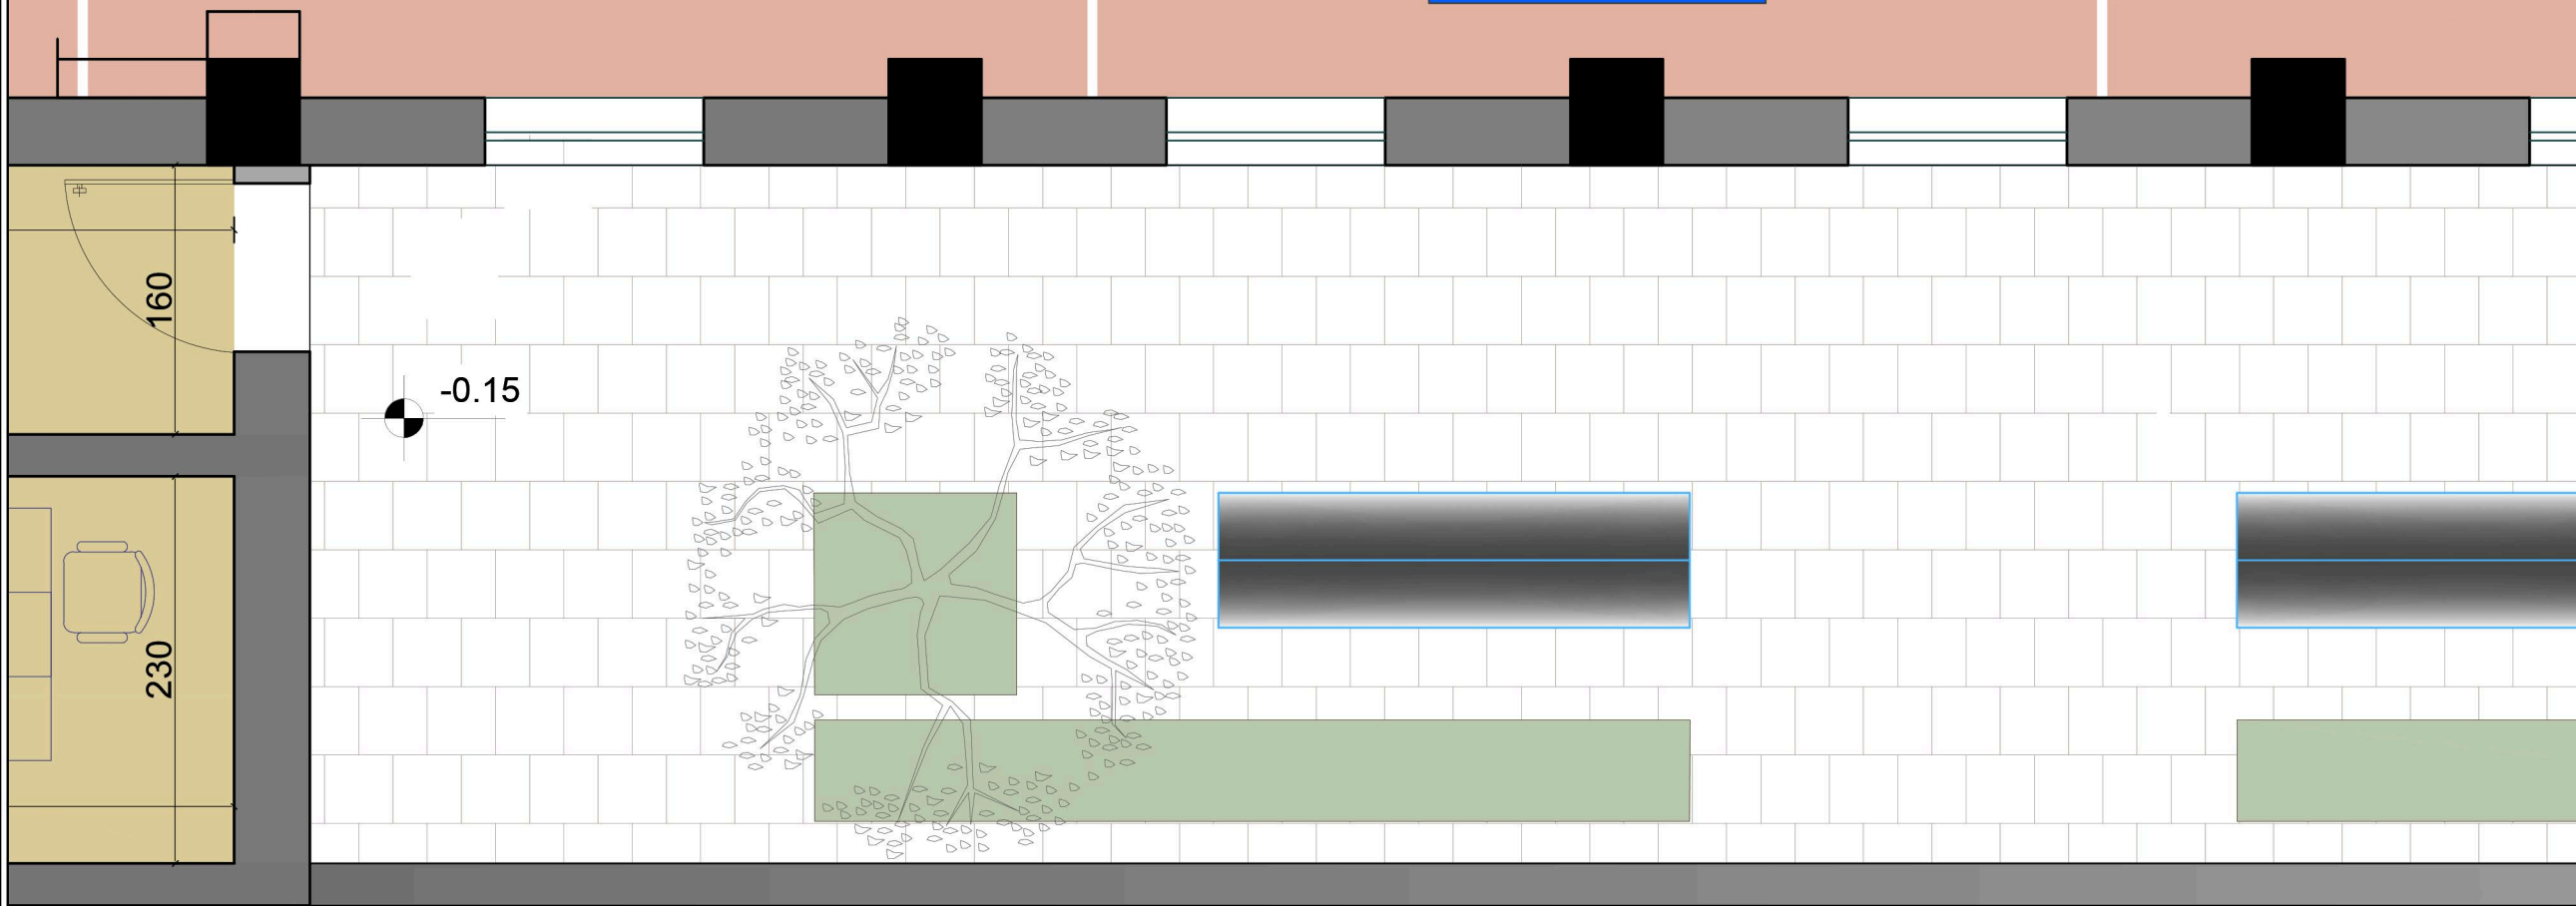

BASHKIA VLORE



DREJTORIA E URBANISTIKËS


GRUPI I PROJEKTIMIT:

Ark. Klaudio Mehmetaj

Ark. Suela Abazaj


Ing. Edmond Beqiri

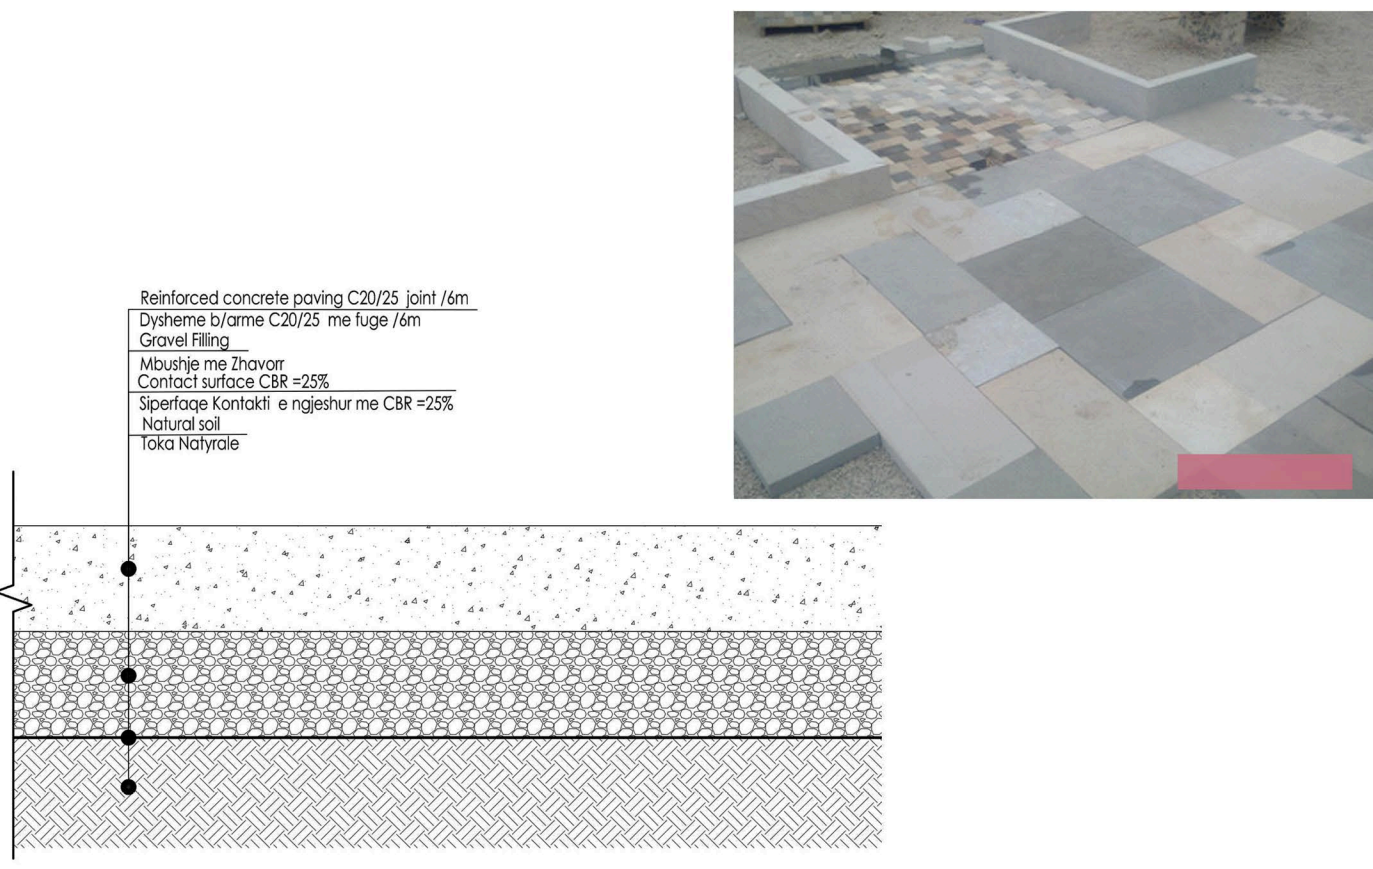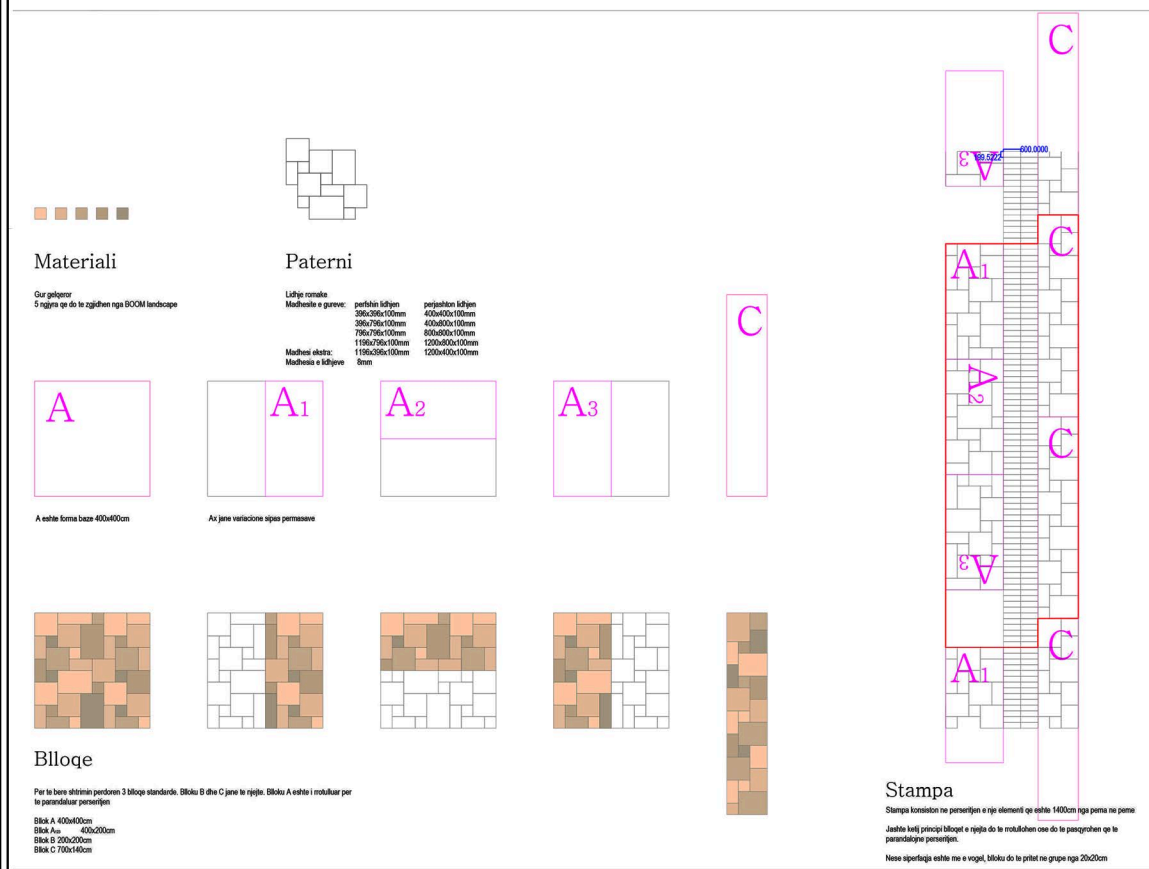

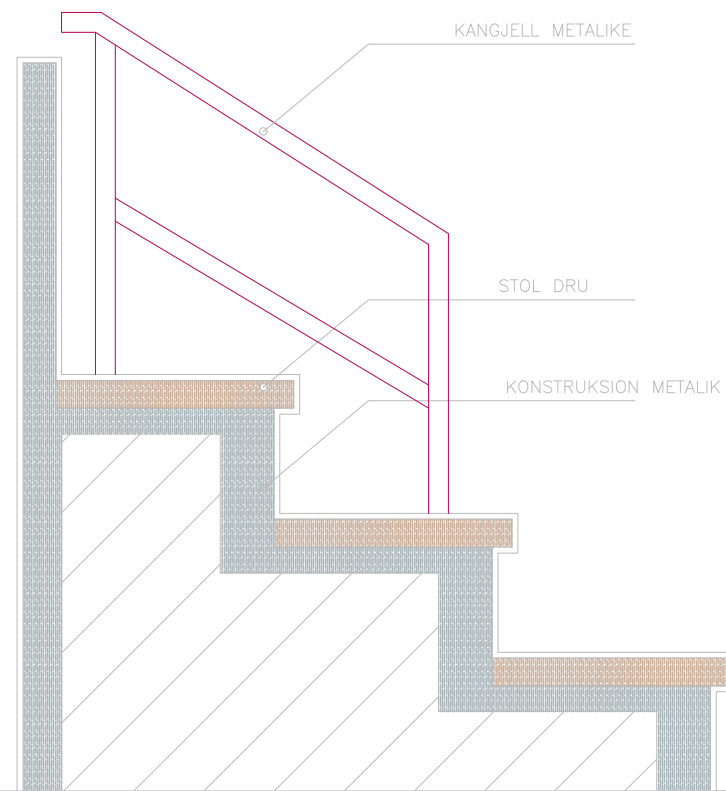

90
40
40
40

63 63 63

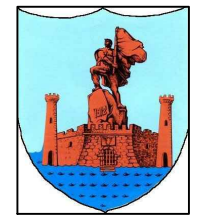

BASHKIA VLORE

DREJTORIA E URBANISTIKËS

GRUPI I PROJEKTIMIT:

Ark. Klaudio Mehmetaj

Ark. Suela Abazaj

Ing. Edmond Beqiri