

OBJEKTI: "PROJEKTI I SIGURISË RRUGORE NË DISA VËNDKALIME PËR
KËMBËSORË DHE NUMËRUSVE TË BIÇIKLETAVE"

PROJEKT ZBATIM



AUTORITETI KONTRAKTUES

BASHKIA TIRANE



KONTRAKTORI


B.O.E TAULANT sh.p.k. & TOWER sh.p.k.



PËRFAQËSUESE ME PROKURE

ing. Ditika Qatipi


TIRANE 2023

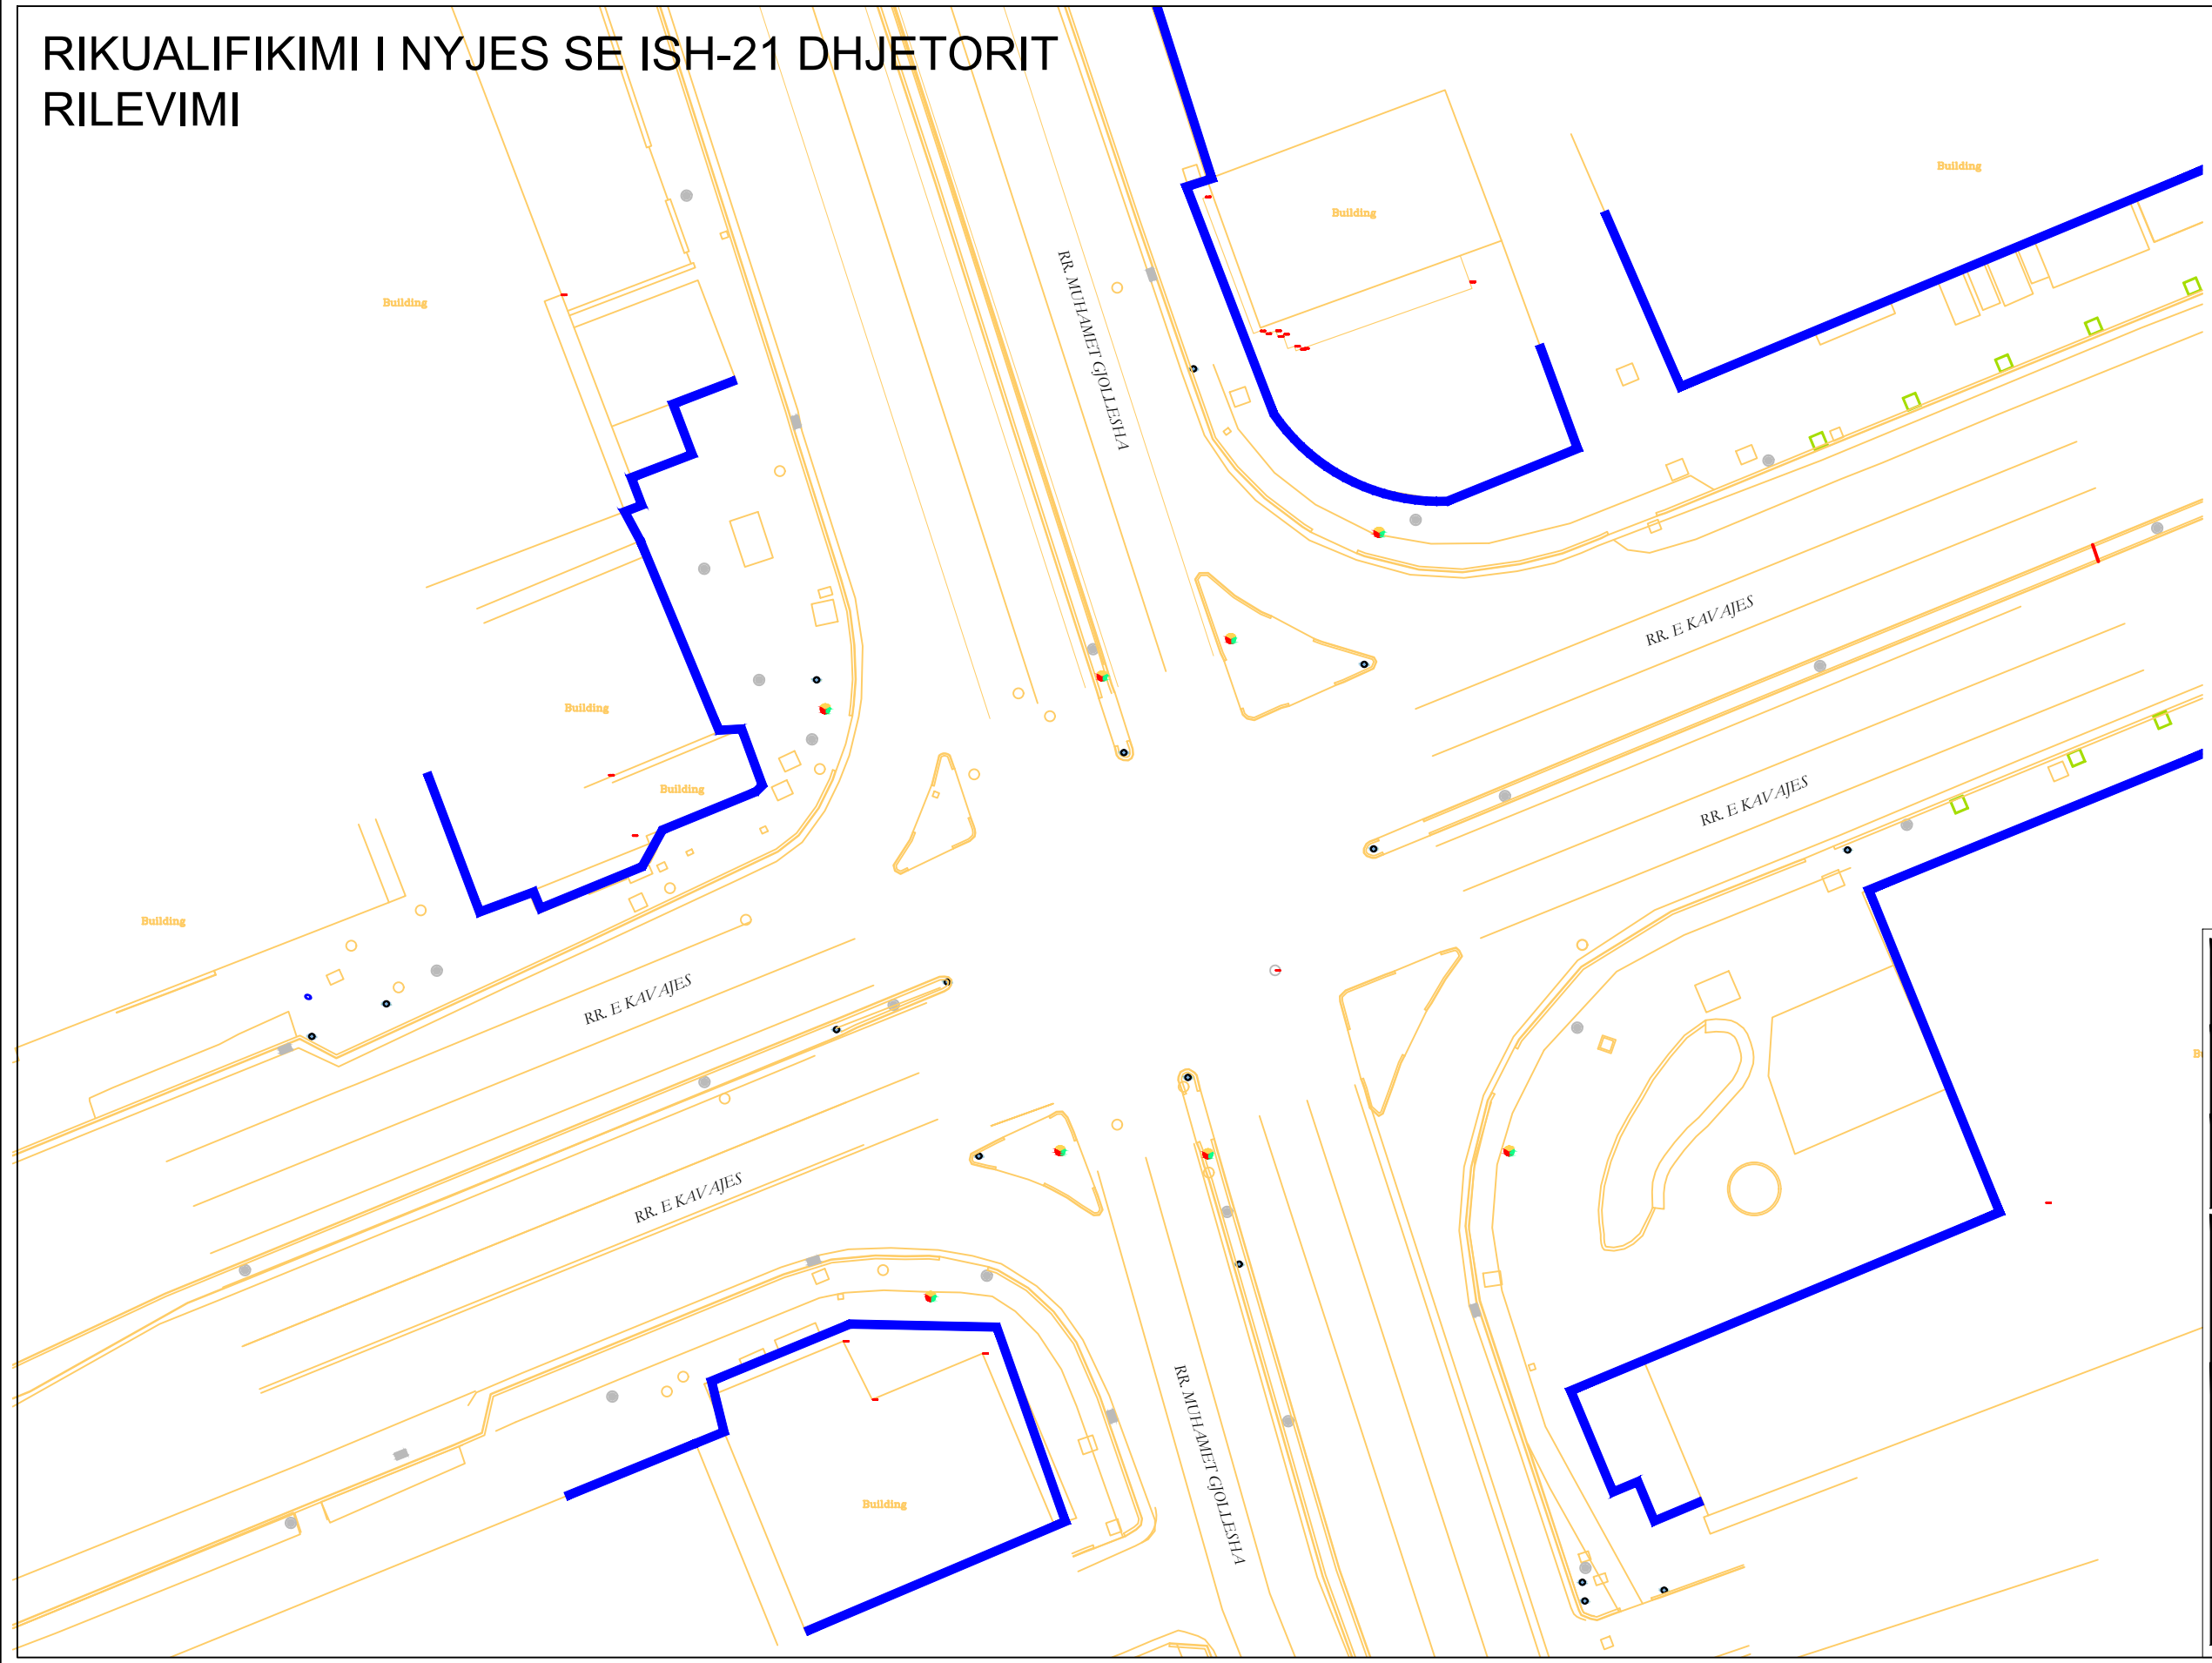

RIKUALIFIKIMI I NYJES SE ISH-21 DHJETORIT RILEVIMI




 TAULANT shpk Design & Supervision	KONTRAKTORI B.O.E TAULANT sh.p.k. TOWER sh.p.k. PERFAQESUESE ME PROKURE : Ing. Ditka Qatipi															
	 BASHKIA TIRANE	AUTORITETI KONTRAKTUES BASHKIA TIRANE Sheshi Skenderbej Tirane														
<table border="1"> <tr> <td>DREJTUES PROJEKTI</td> <td>ing. Ditka QATIPi</td> <td>K.0006/8</td> </tr> <tr> <td>ARKITEKT</td> <td>ark. Teuta PAPAVALI</td> <td>A.0134/6</td> </tr> <tr> <td>ING. KONSTRUKTOR</td> <td>ing. Novrus LEVANAj</td> <td>K.0152/5</td> </tr> <tr> <td>ING. MEKANIK</td> <td>ing. Andis TIRANA</td> <td>M.0393/3</td> </tr> <tr> <td>ING. ELEKTRIK</td> <td>ing. Arian FINDO</td> <td>E.0843/2</td> </tr> </table>		DREJTUES PROJEKTI	ing. Ditka QATIPi	K.0006/8	ARKITEKT	ark. Teuta PAPAVALI	A.0134/6	ING. KONSTRUKTOR	ing. Novrus LEVANAj	K.0152/5	ING. MEKANIK	ing. Andis TIRANA	M.0393/3	ING. ELEKTRIK	ing. Arian FINDO	E.0843/2
DREJTUES PROJEKTI	ing. Ditka QATIPi	K.0006/8														
ARKITEKT	ark. Teuta PAPAVALI	A.0134/6														
ING. KONSTRUKTOR	ing. Novrus LEVANAj	K.0152/5														
ING. MEKANIK	ing. Andis TIRANA	M.0393/3														
ING. ELEKTRIK	ing. Arian FINDO	E.0843/2														
TË DHËNA MBI PROJEKTIN																
OBJEKTI: "PROJEKTI I SIGURISË RRUQORE NË DISA VËNDKALIME PËR KËMBËSORË DHE NUMËRUSVE TË BIÇIKLETAVE"																
VENDNDODHJA: _____ BASHKIA TIRANE																
FAZA : _____ PROJEKT ZBATIM																
EMRI I FLETËS:RIKUALIFIKIMI I NYJES SE ISH-21 DHJETORIT RILEVIMI																
SHKALLA 1:100 TIRANE 2023																

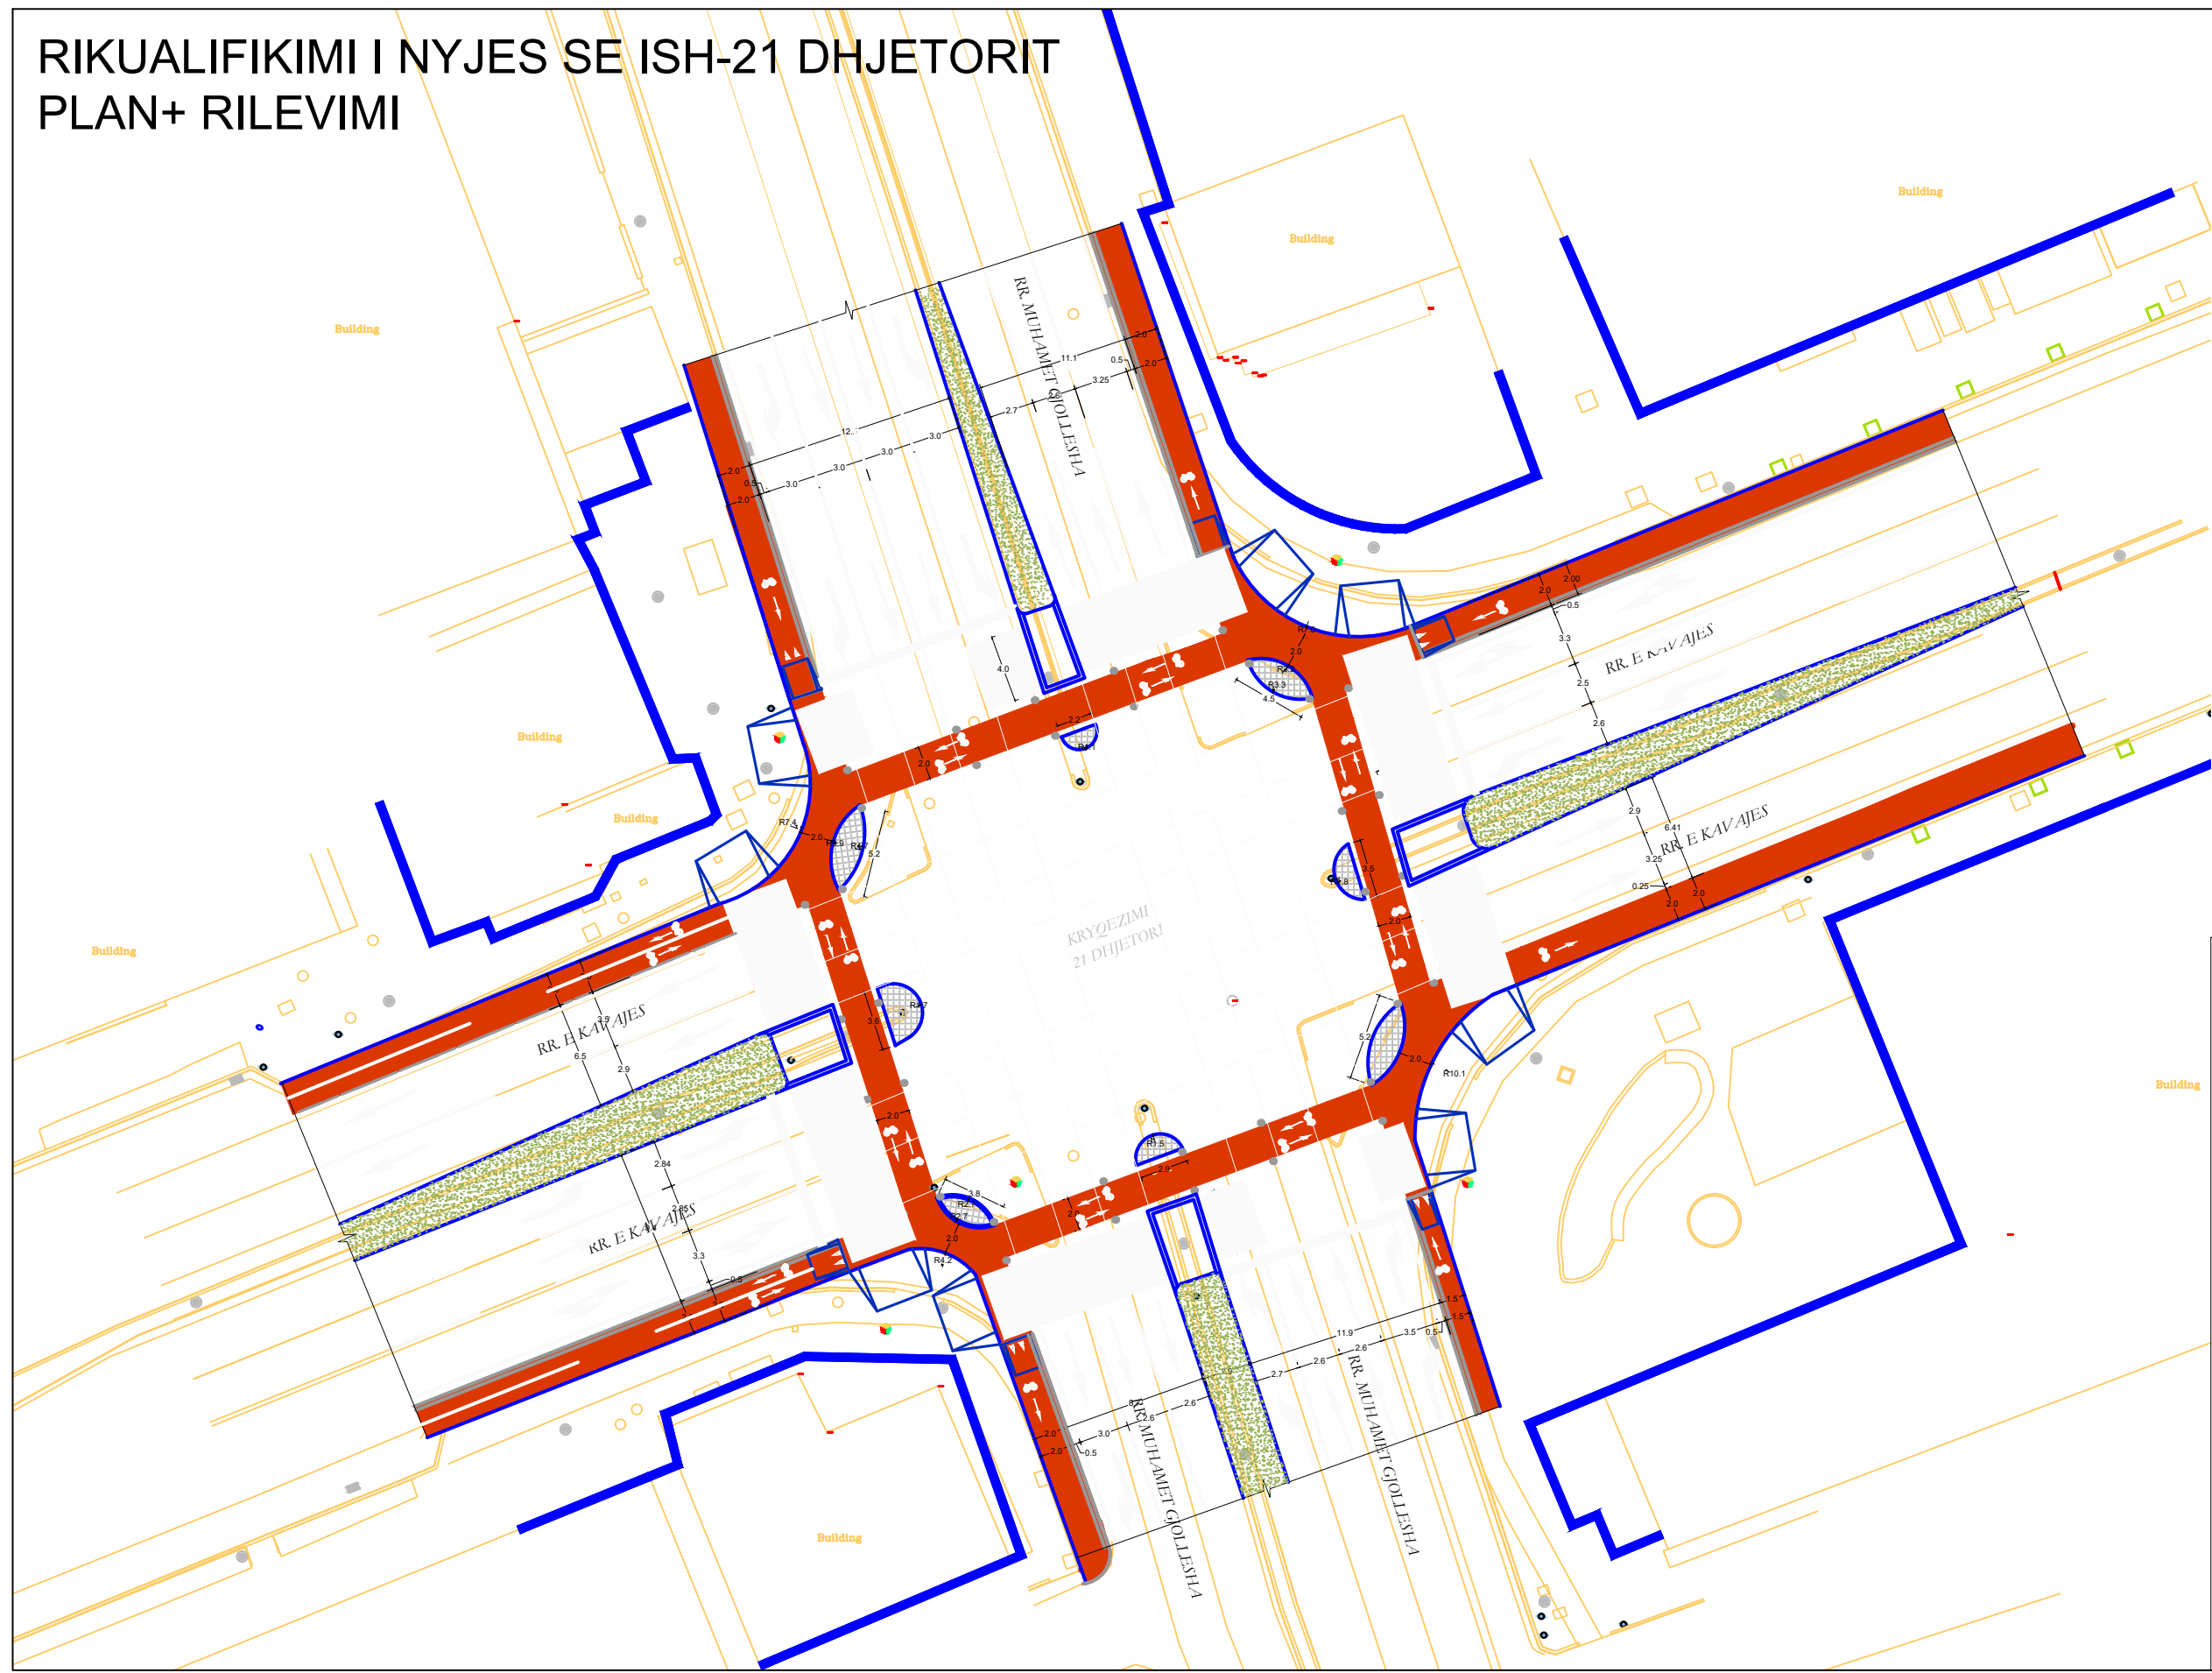

RIKUALIFIKIMI I NYJES SE ISH-21 DHJETORIT PLAN+ RILEVIMI




 TAULANT shpk Design & Supervision		
 TOWER sh.p.k.		
KONTRAKTORI B.O.E TAULANT sh.p.k. TOWER sh.p.k. PERFAQESUESE ME PROKURE : ing. Ditka Qatipi		
 BASHKIA TIRANE		
AUTORITETI KONTRAKTUES BASHKIA TIRANE Shezhi Skenderbej Tirane		
DREJTUES PROJEKTI	ing. Ditka QATIPI	K.0006/8
ARKITEKT	ark. Teuta PAPAVALI	A.0134/6
ING. KONSTRUKTOR	ing. Novrus LEVANAJ	K.0152/5
ING. MEKANIK	ing. Andis TIRANA	M.0393/3
ING. ELEKTRIK	ing. Arian FINDO	E.0843/2
TË DHËNA MBI PROJEKTIN		
OBJEKTI: "PROJEKTI I SIGURISË RRUGORE NË DISA VËNDKALIME PËR KEMBESORË DHE NUMËRUSVE TË BIÇIKLETAVE"		
VENDNDODHJA:	BASHKIA TIRANE	
FAZA :	PROJEKT ZBATIM	
EMRI I FLETËS:	RIKUALIFIKIMI I NYJES SE 21 DHJETORIT PLAN+RILEVIMI	
SHKALLA 1:100	TIRANE 2023	

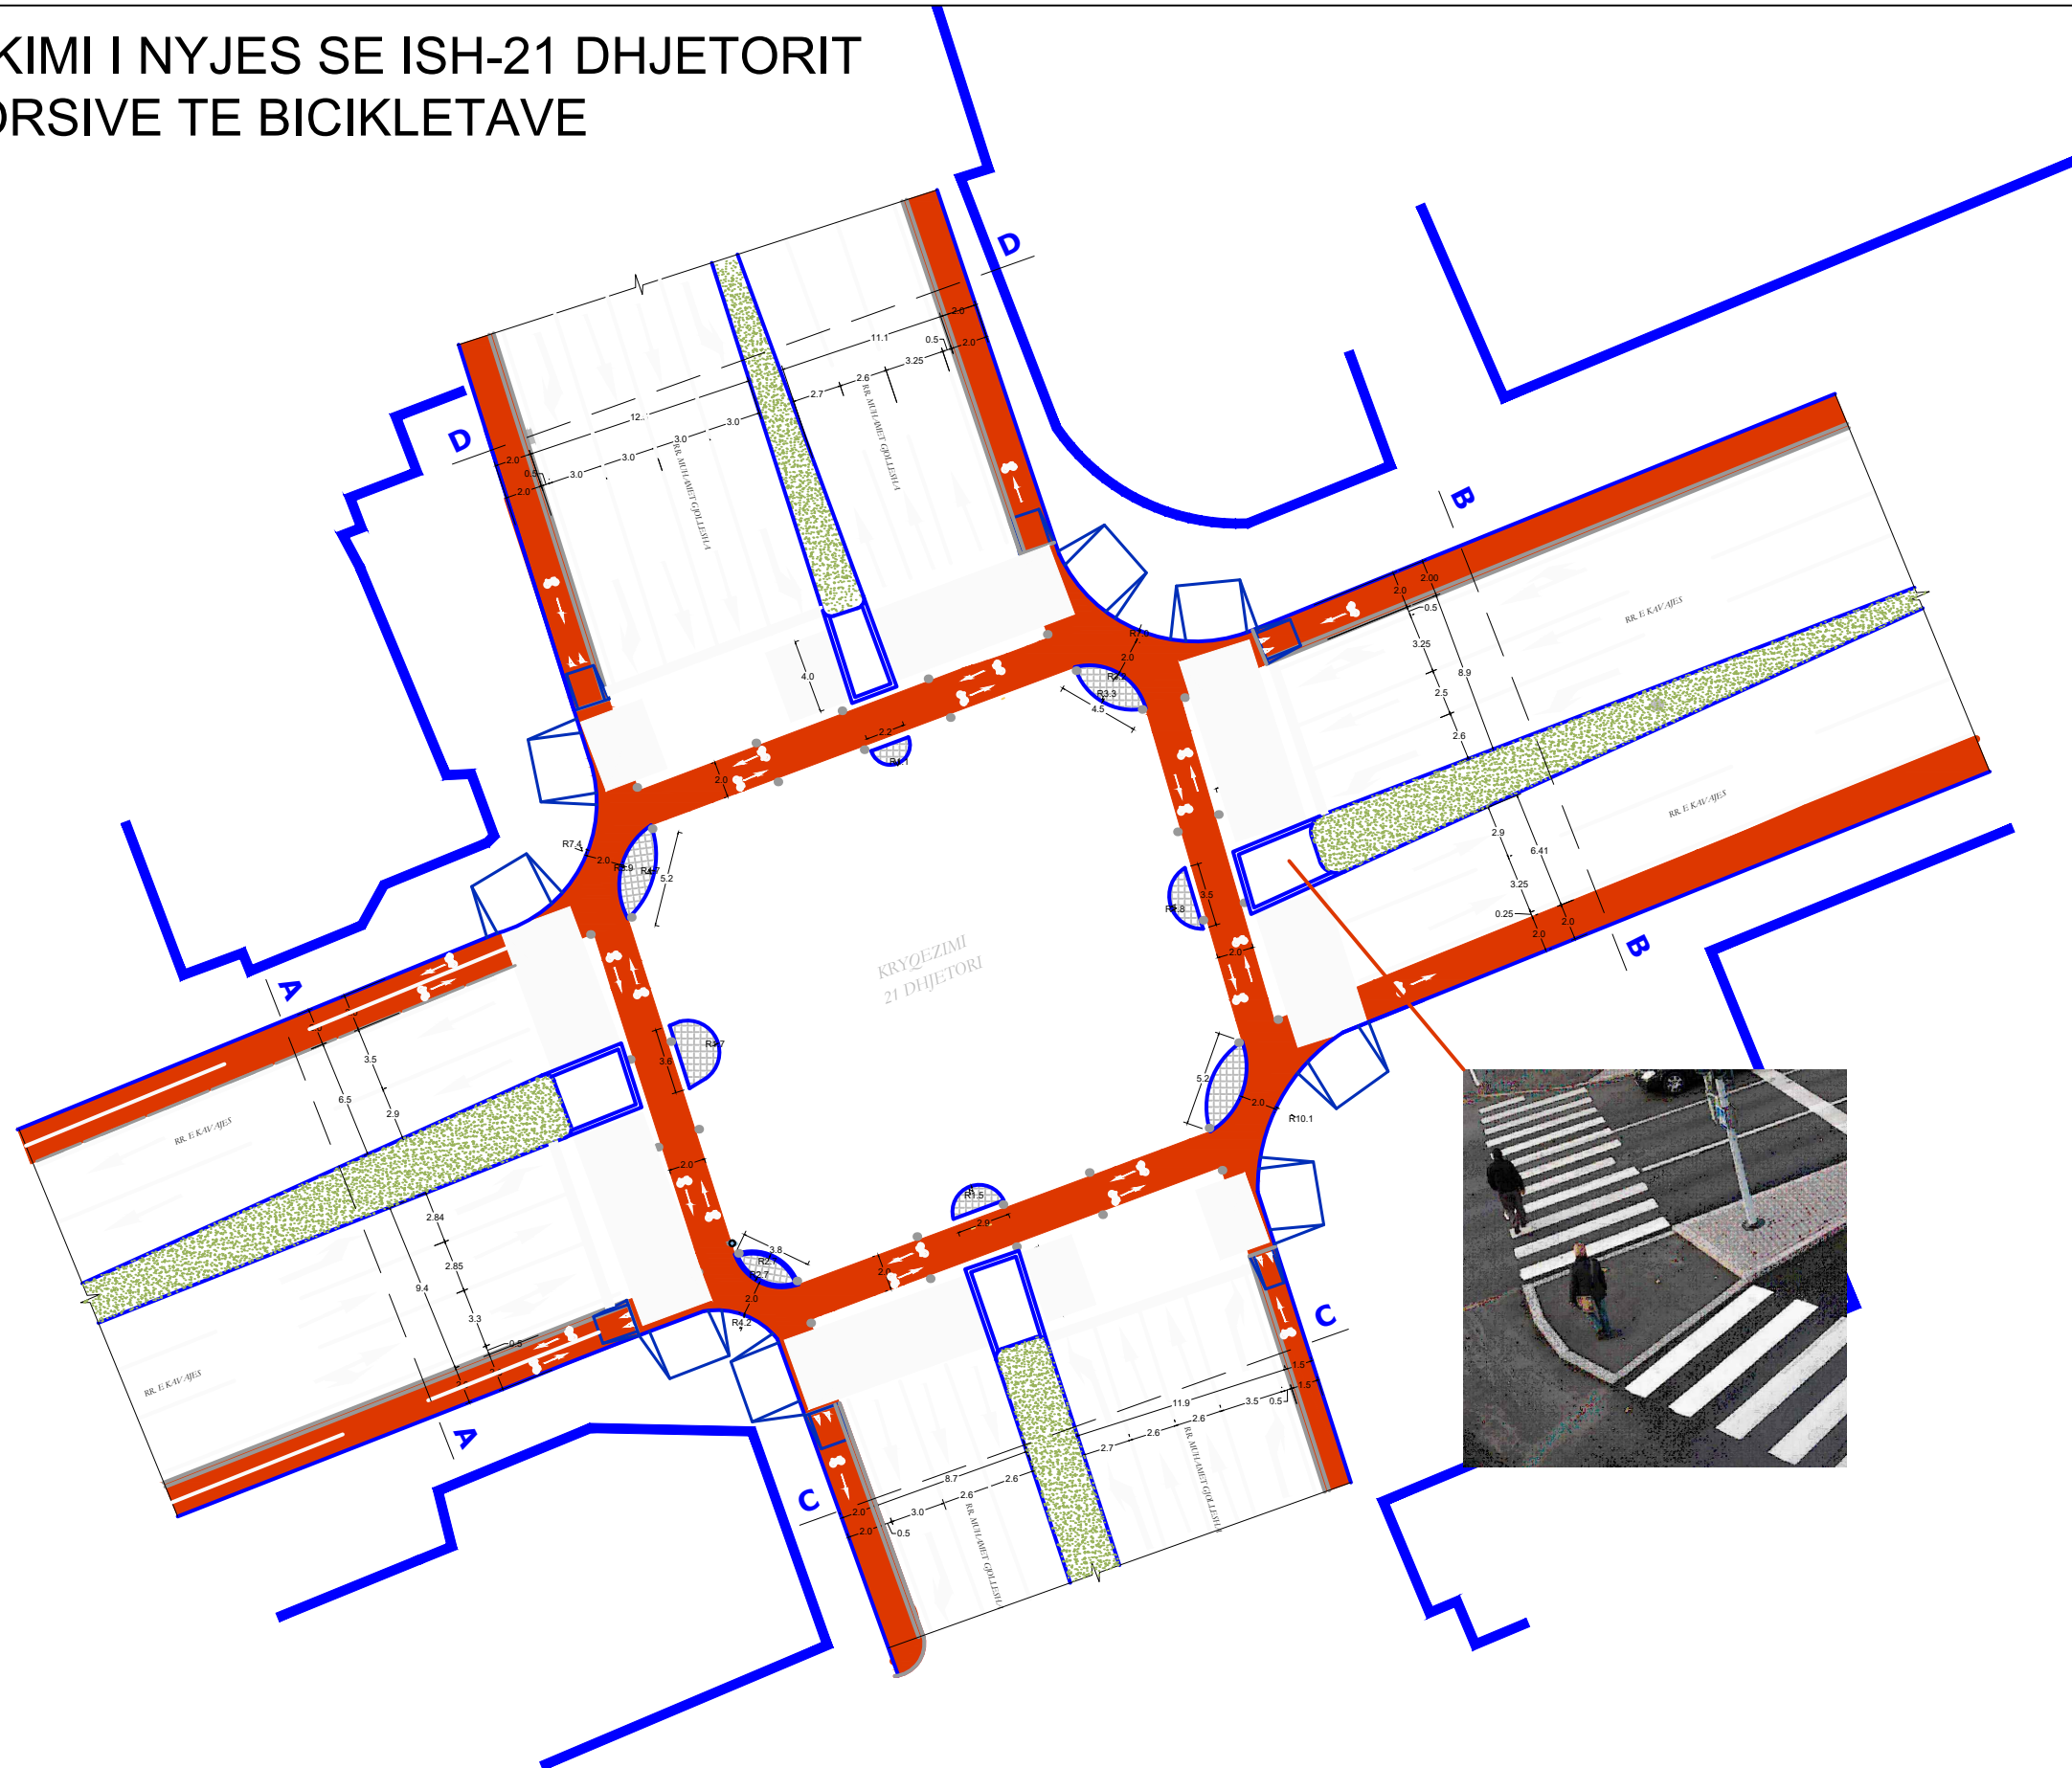RIKUALIFIKIMI I NYJES SE ISH-21 DHJETORIT PLANI I KORSIVE TE BICIKLETAVE



		KONTRAKTORI B.O.E TAULANT sh.p.k. TOWER sh.p.k. PERFAQESUESE ME PROKURE : ing. Ditka Qatipi
		AUTORITETI KONTRAKTUES BASHKIA TIRANE Shezhi Skenderbej Tirane
DREJTUES PROJEKTI ARKITEKT ING. KONSTRUKTOR ING. MEKANIK ING. ELEKTRIK	ing. Ditka QATIPi ark. Teuta PAPAVASILI ing. Novrus LEVANAJ ing. Andis TIRANA ing. Arian FINDO	K.0006/8 A.0134/6 K.0152/5 M.0393/3 E.0843/2
TË DHËNA MBI PROJEKTIN		
OBJEKTI : "PROJEKTI I SIGURISË RRUGORE NË DISA VENDKALIME PËR KËMBËSORË DHE NUMËRUSVE TË BIÇIKLETAVE"		
VENDNDODHJA : BASHKIA TIRANE		FAZA : PROJEKT ZBATIM
EMRI I FLETËS : RIKUALIFIKIMI I NYJES SE 21 DHJETORIT PLANI I KORSIVE TE BICIKLETAVE		
SHKALLA 1:100 TIRANE 2023		

SHTYLLË ELEKTRIKE ME PUSETË NË TOKË ME LIDHJE EKUIPOTENCIALE DHE MORSETERIA E LINJËS SË NDRIÇIMIT



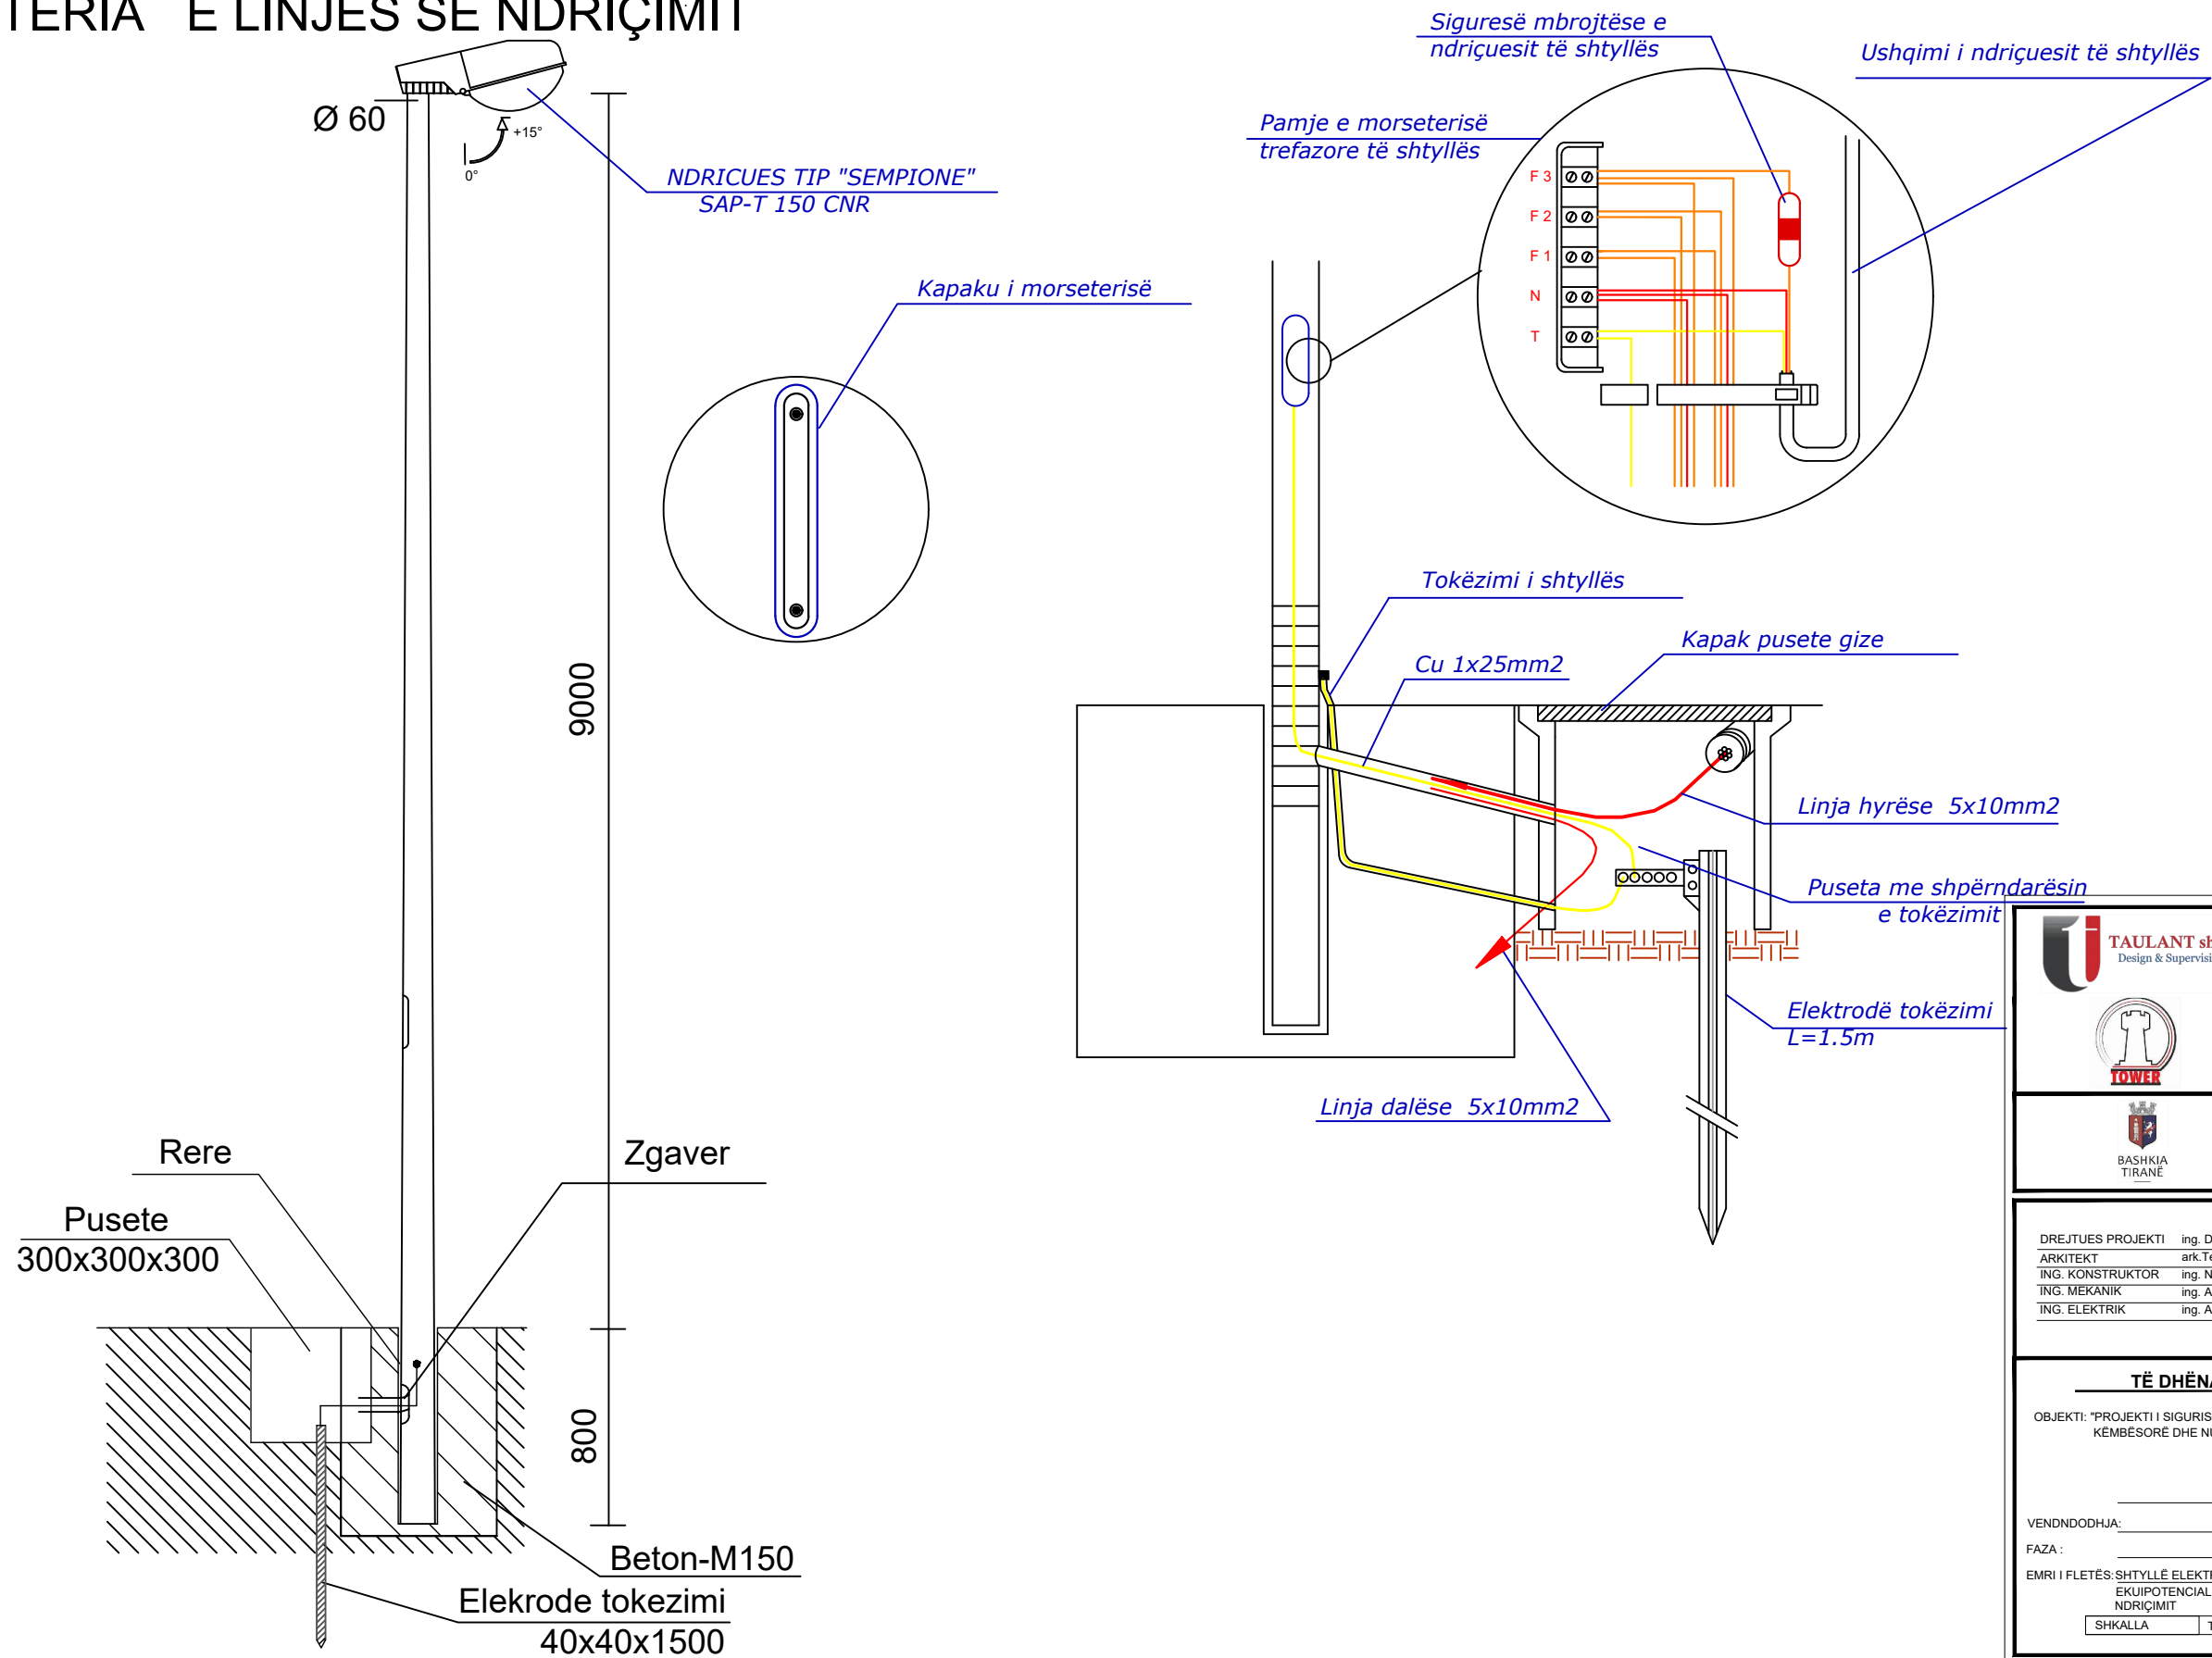


 TAULANT shpk Design & Supervision		
 TOWER sh.p.k. PËRFAQËSUESI ME PROKURË : ing. Ditika Qatipi		
 BASHKIA TIRANË Sheshi Skenderbej Tiranë		
DREJTUES PROJEKTI : ing. Ditika QATIPI K.0006/8 ARKITEKT : ark. Teuta PAPAVASILI A.0134/6 ING. KONSTRUKTOR : ing. Novrus LEVANAJ K.0152/5 ING. MEKANIK : ing. Andis TIRANA M.0393/3 ING. ELEKTRIK : ing. Arian FINDO E.0843/2		
TË DHËNA MBI PROJEKTIN		
OBJEKTI: "PROJEKTI I SIGURISË RRUGORE NË DISA VËNDKALIME PËR KËMBËSORË DHE NUMËRUSVE TË BIÇIKLETAVE"		
VENDNDODHJA: <u>BASHKIA TIRANË</u>		
FAZA: <u>PROJEKT ZBATIM</u>		
EMRI I FLETËS: SHTYLLË ELEKTRIKE ME PUSETË NË TOKË ME LIDHJE EKUIPOTENCIALE DHE MORSETERIA E LINJËS SË NDRIÇIMIT		
SHKALLA	TIRANË 2023	

INTERSEKTIMI I TUBACIONIT NË RRUGË

Prerje e vendosjes së pusetave

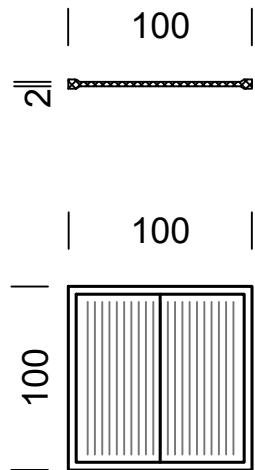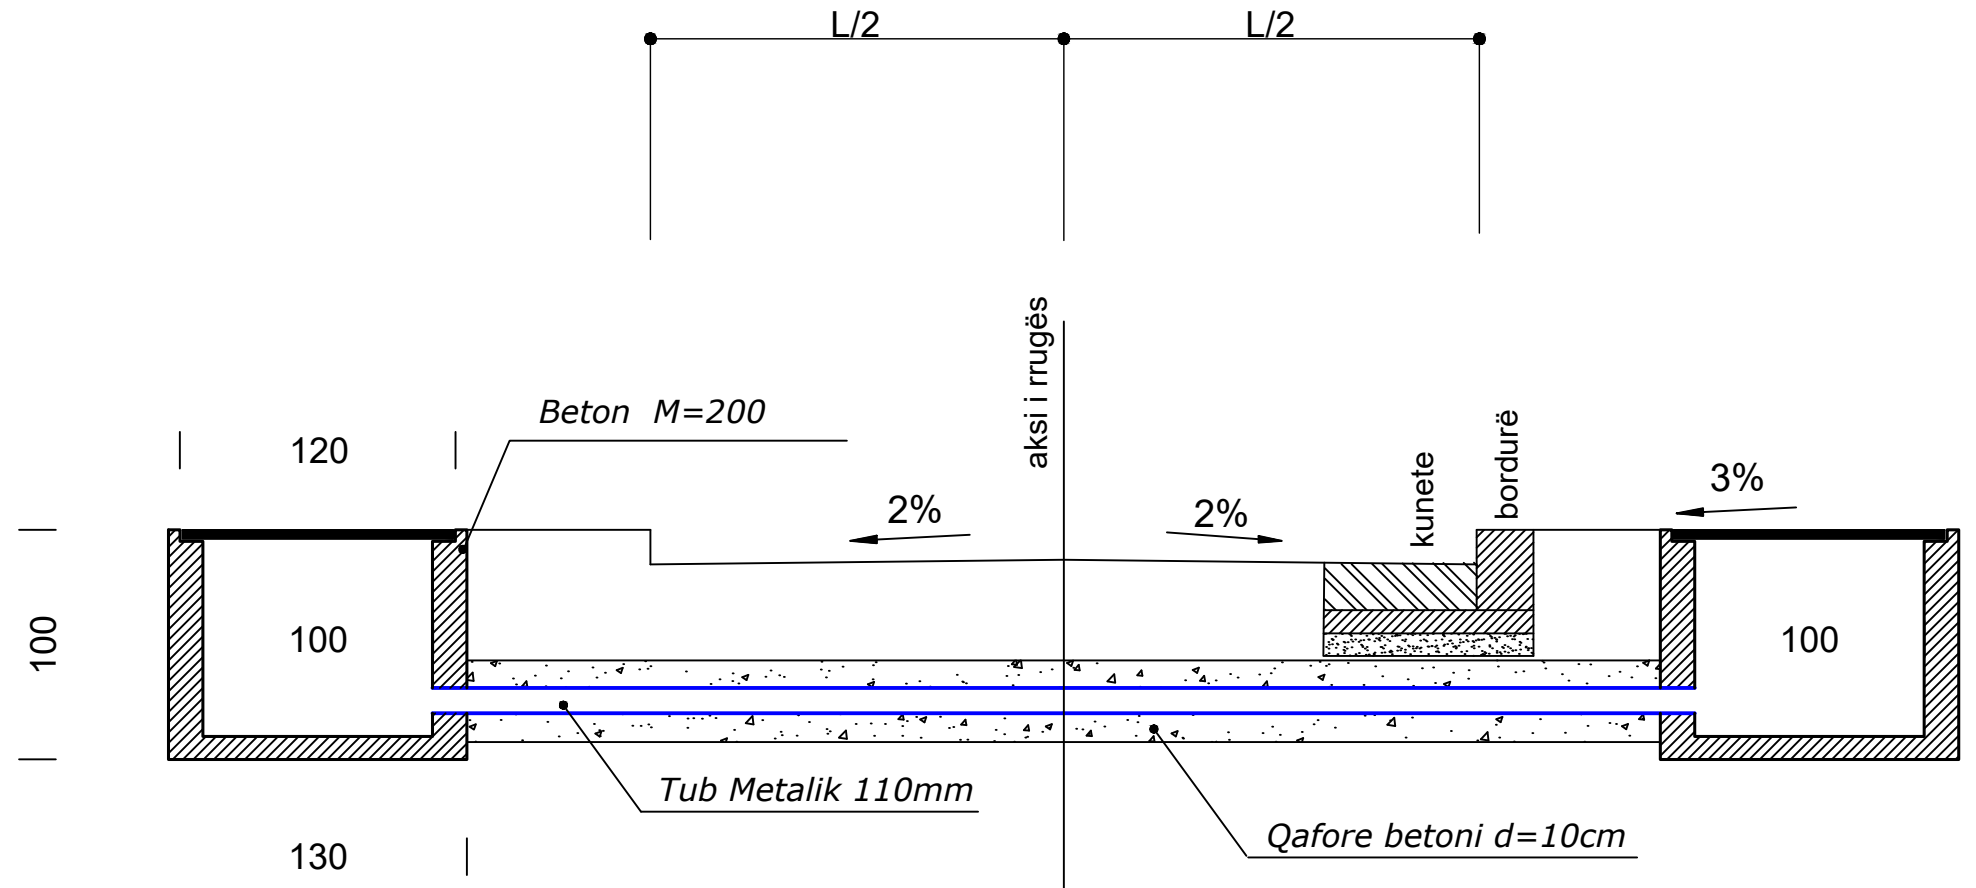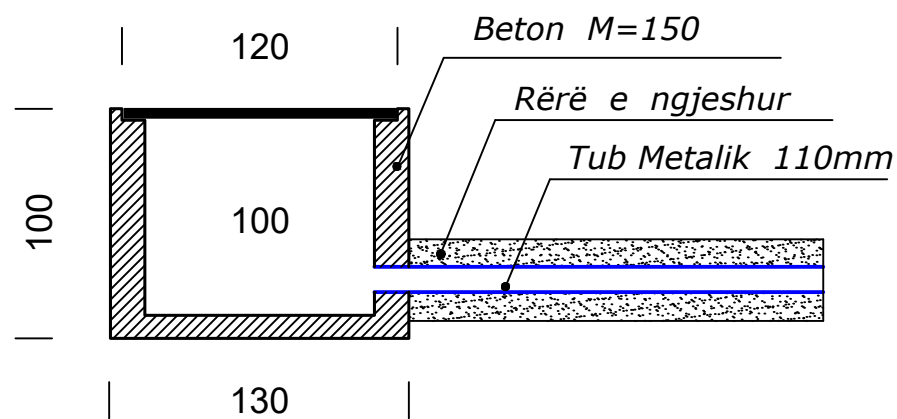


Prerje e kapakut prej gize



SHËNIME :


- Gjatë realizimit të intersektimeve kuota e vendosjes së pusetave prej gize mund të ndryshojë sipas rastit
- Tubi mund të vendoset me një pjerrësi të lehtë sipas nevojës , por gjithnjë thellësia e vendosjes duhet të jetë më e vogël se $H_{min.}=70\text{cm}$ nga sip. e asfaltit.

Kapaku i pusetës prej gize


 TAULANT shpk Design & Supervision		
 KONTRAKTORI B.O.E TAULANT sh.p.k. TOWER sh.p.k. PËRFQESUESI ME PROKURË : ing. Ditka Qatipi		
 AUTORITETI KONTRAKTUES BASHKIA TIRANE Shehi Skenderbej Tiranë		
DREJTUES PROJEKTI	ing. Ditka QATIPI	K.0006/8
ARKITEKT	ark. Teuta PAPAVALI	A.0134/6
ING. KONSTRUKTOR	ing. Novrus LEVANAJ	K.0152/5
ING. MEKANIK	ing. Andis TIRANA	M.0393/3
ING. ELEKTRIK	ing. Anian FINDO	E.0843/2
TË DHËNA MBI PROJEKTIN		
OBJEKTI: "PROJEKTI I SIGURISË RRUGORE NË DISA VËNDKALIME PËR KËMBËSORË DHE NUMËRUSVE TË BIÇIKLETAVE"		
VENDNDODHJA:	BASHKIA TIRANE	
FAZA:	PROJEKT ZBATIM	
EMRI I FLETËS:	INTERSEKTIMI I TUBACIONIT NË RRUGË	
SHKALLA	TIRANE 2023	

DETAJI I VENDOSJES SË SHTYLLËS DHE PUSËTËS


Hollësi e inkastrimit të kolonës së ndriçuesit

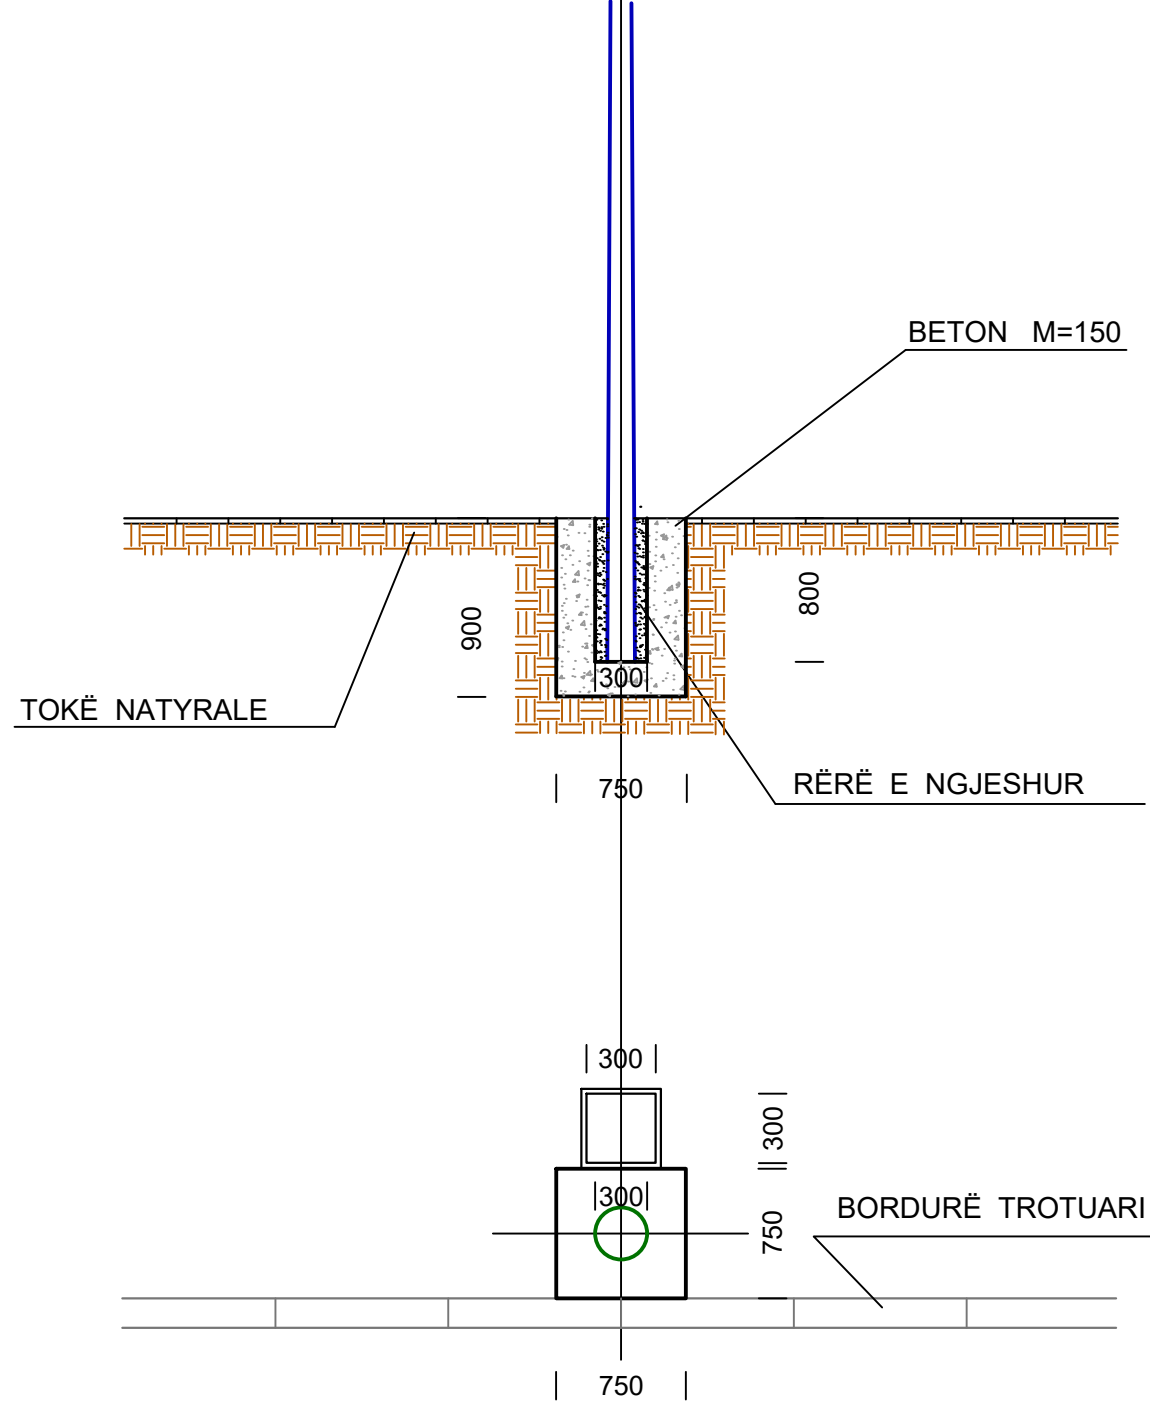


Hollësi e vendosjes së pusëtës

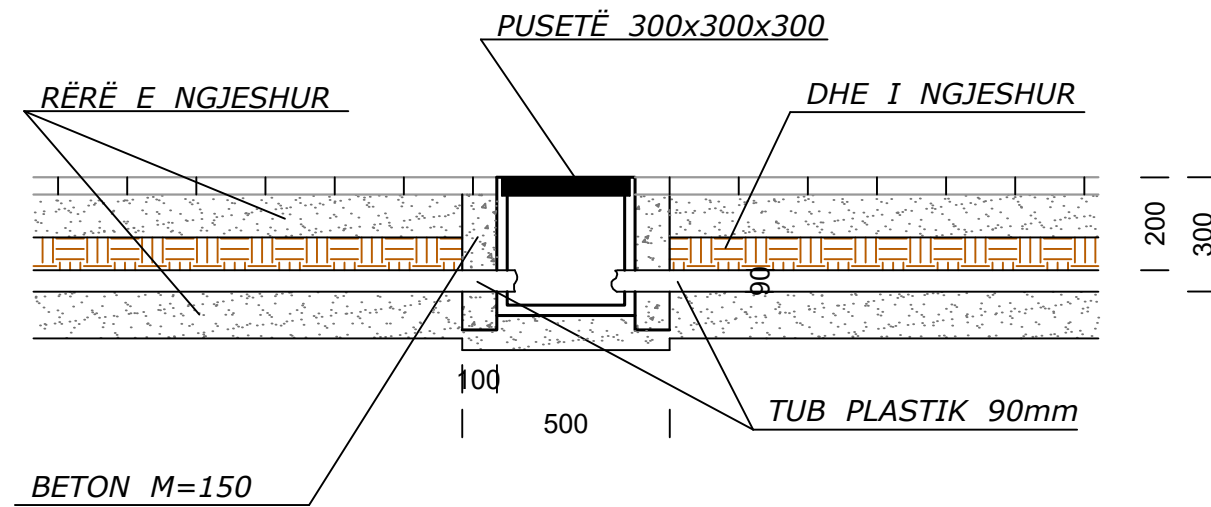


200
300



TAULANT shpk
Design & Supervision



KONTRAKTORI
B.O.E TAULANT sh.p.k.
TOWER sh.p.k.
PERFAQËSUESË ME PROKURË : ing. Ditka Qatipi



AUTORITETI KONTRAKTUES
BASHKIA TIRANE
Sheshi Skenderbej
Tiranë

DREJTUES PROJEKTI	ing. Ditka QATIPI	K.0006/8
ARKITEKT	ark. Teuta PAPAVALI	A.0134/6
ING. KONSTRUKTOR	ing. Novrus LEVANAJ	K.0152/5
ING. MEKANIK	ing. Andis TIRANA	M.0393/3
ING. ELEKTRIK	ing. Arian FINDO	E.0843/2

TË DHËNA MBI PROJEKTIN

OBJEKTI: "PROJEKTI I SIGURISË RRUGORE NË DISA VENDKALIME PËR KEMBËSORË DHE NUMERUSVË TË BIÇKLETAVE"


VENDNDODHJA: BASHKIA TIRANE




FAZA: PROJEKT ZBATIM

EMRI I FLETËS: DETAJI I VENDOSJES SË SHTYLLËS DHE PUSËTËS


SHKALLA
TIRANE 2023

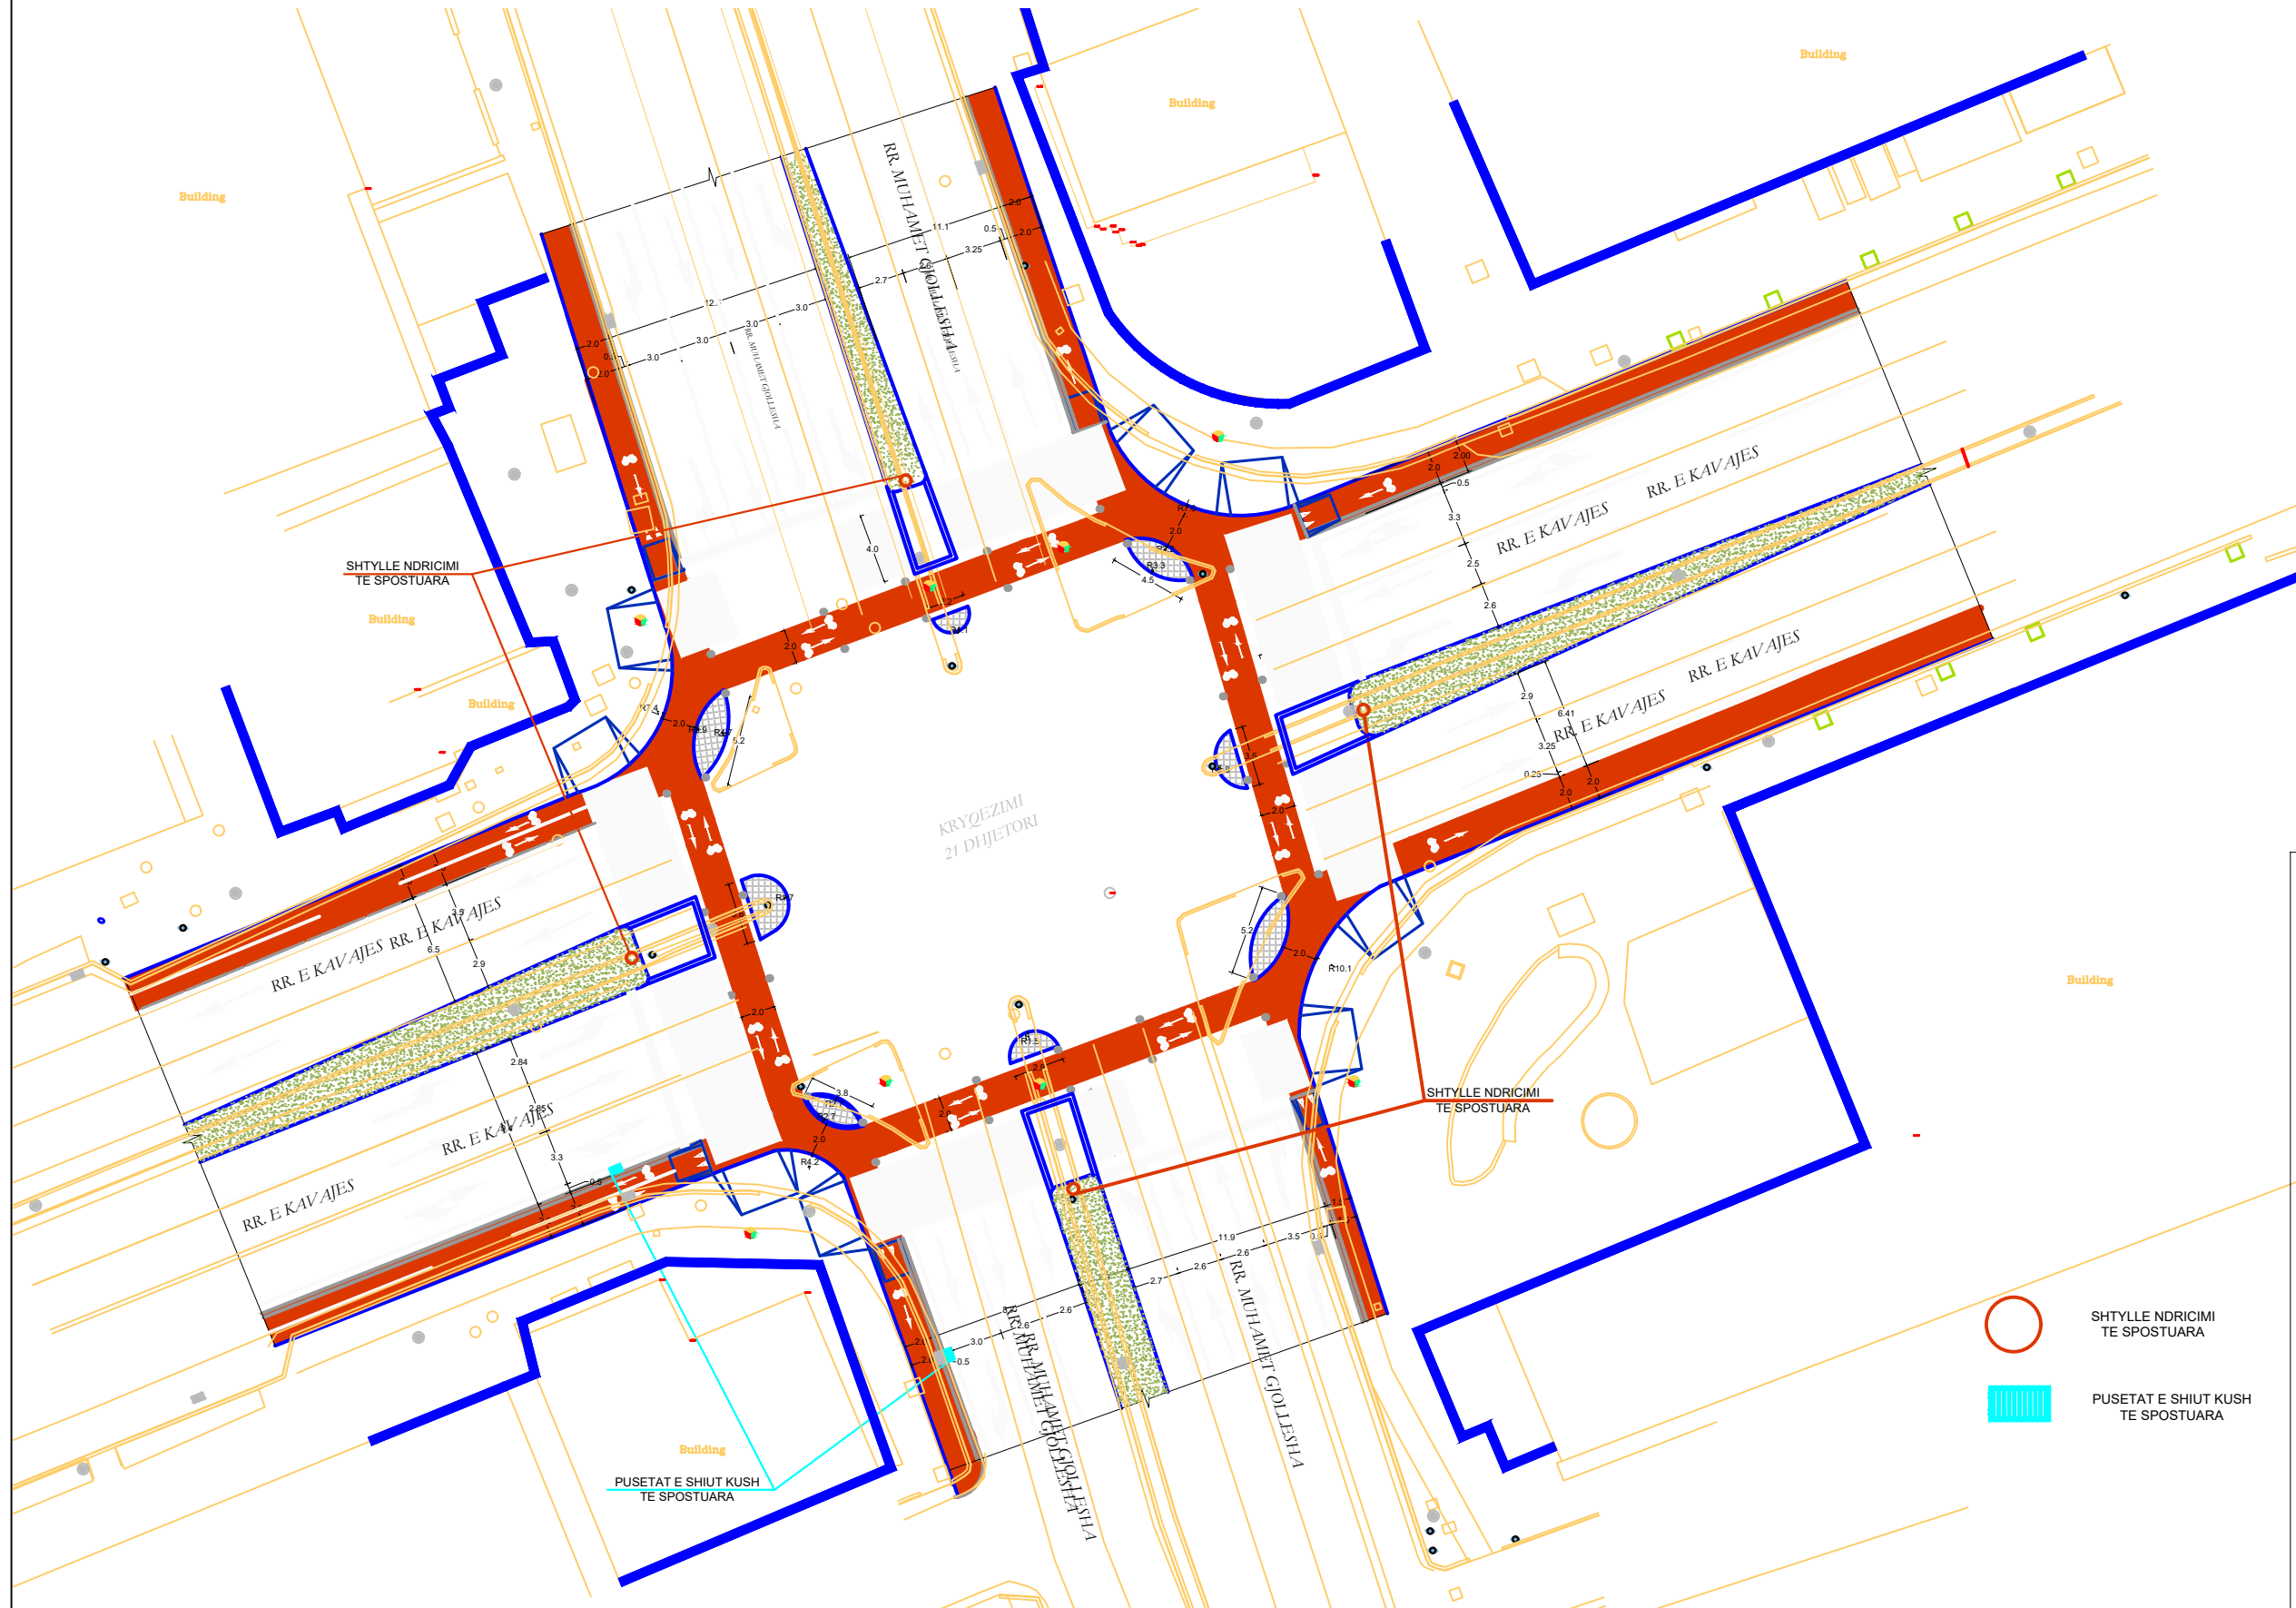

RIKUALIFIKIMI I NYJES SE ISH-21 DHJETORIT SPOSTIMET E KUNETAVE DHE SHTYLLAVE ELEKTRIKE







 TAULANT shpk Design & Supervision		
		
KONTRAKTORI B.O.E TAULANT sh.p.k. TOWER sh.p.k. PERFAQESUESE ME PROKURE : ing. Ditika Qatipi		
		
AUTORITETI KONTRAKTUES BASHKIA TIRANE Shehri Skenderbej Tiranë		
DREJTUES PROJEKTI	ing. Ditika QATIPI	K.0006/8
ARKITEKT	ark. Teuta PAPAVASILI	A.0134/6
ING. KONSTRUKTOR	ing. Novrus LEVANAJ	K.0152/5
ING. MEKANIK	ing. Andis TIRANA	M.0393/3
ING. ELEKTRIK	ing. Arian FINDO	E.0843/2
TË DHËNA MBI PROJEKTIN		
OBJEKTI: "PROJEKTI I SIGURISË RRUGORE NË DISA VËNDKALIME PËR KËMBËSORË DHE NUMËRUSVE TË BIÇIKLETAVE"		
VENDNDODHJA:	BASHKIA TIRANE	
FAZA:	PROJEKT ZBATIM	
EMRI I FLETËS: RIKUALIFIKIMI I NYJES SE ISH-21 DHJETORIT SPOSTIMET E KUNETAVE DHE SHTYLLAVE ELEKTRIKE		
SHKALLA 1:100 TIRANE 2023		

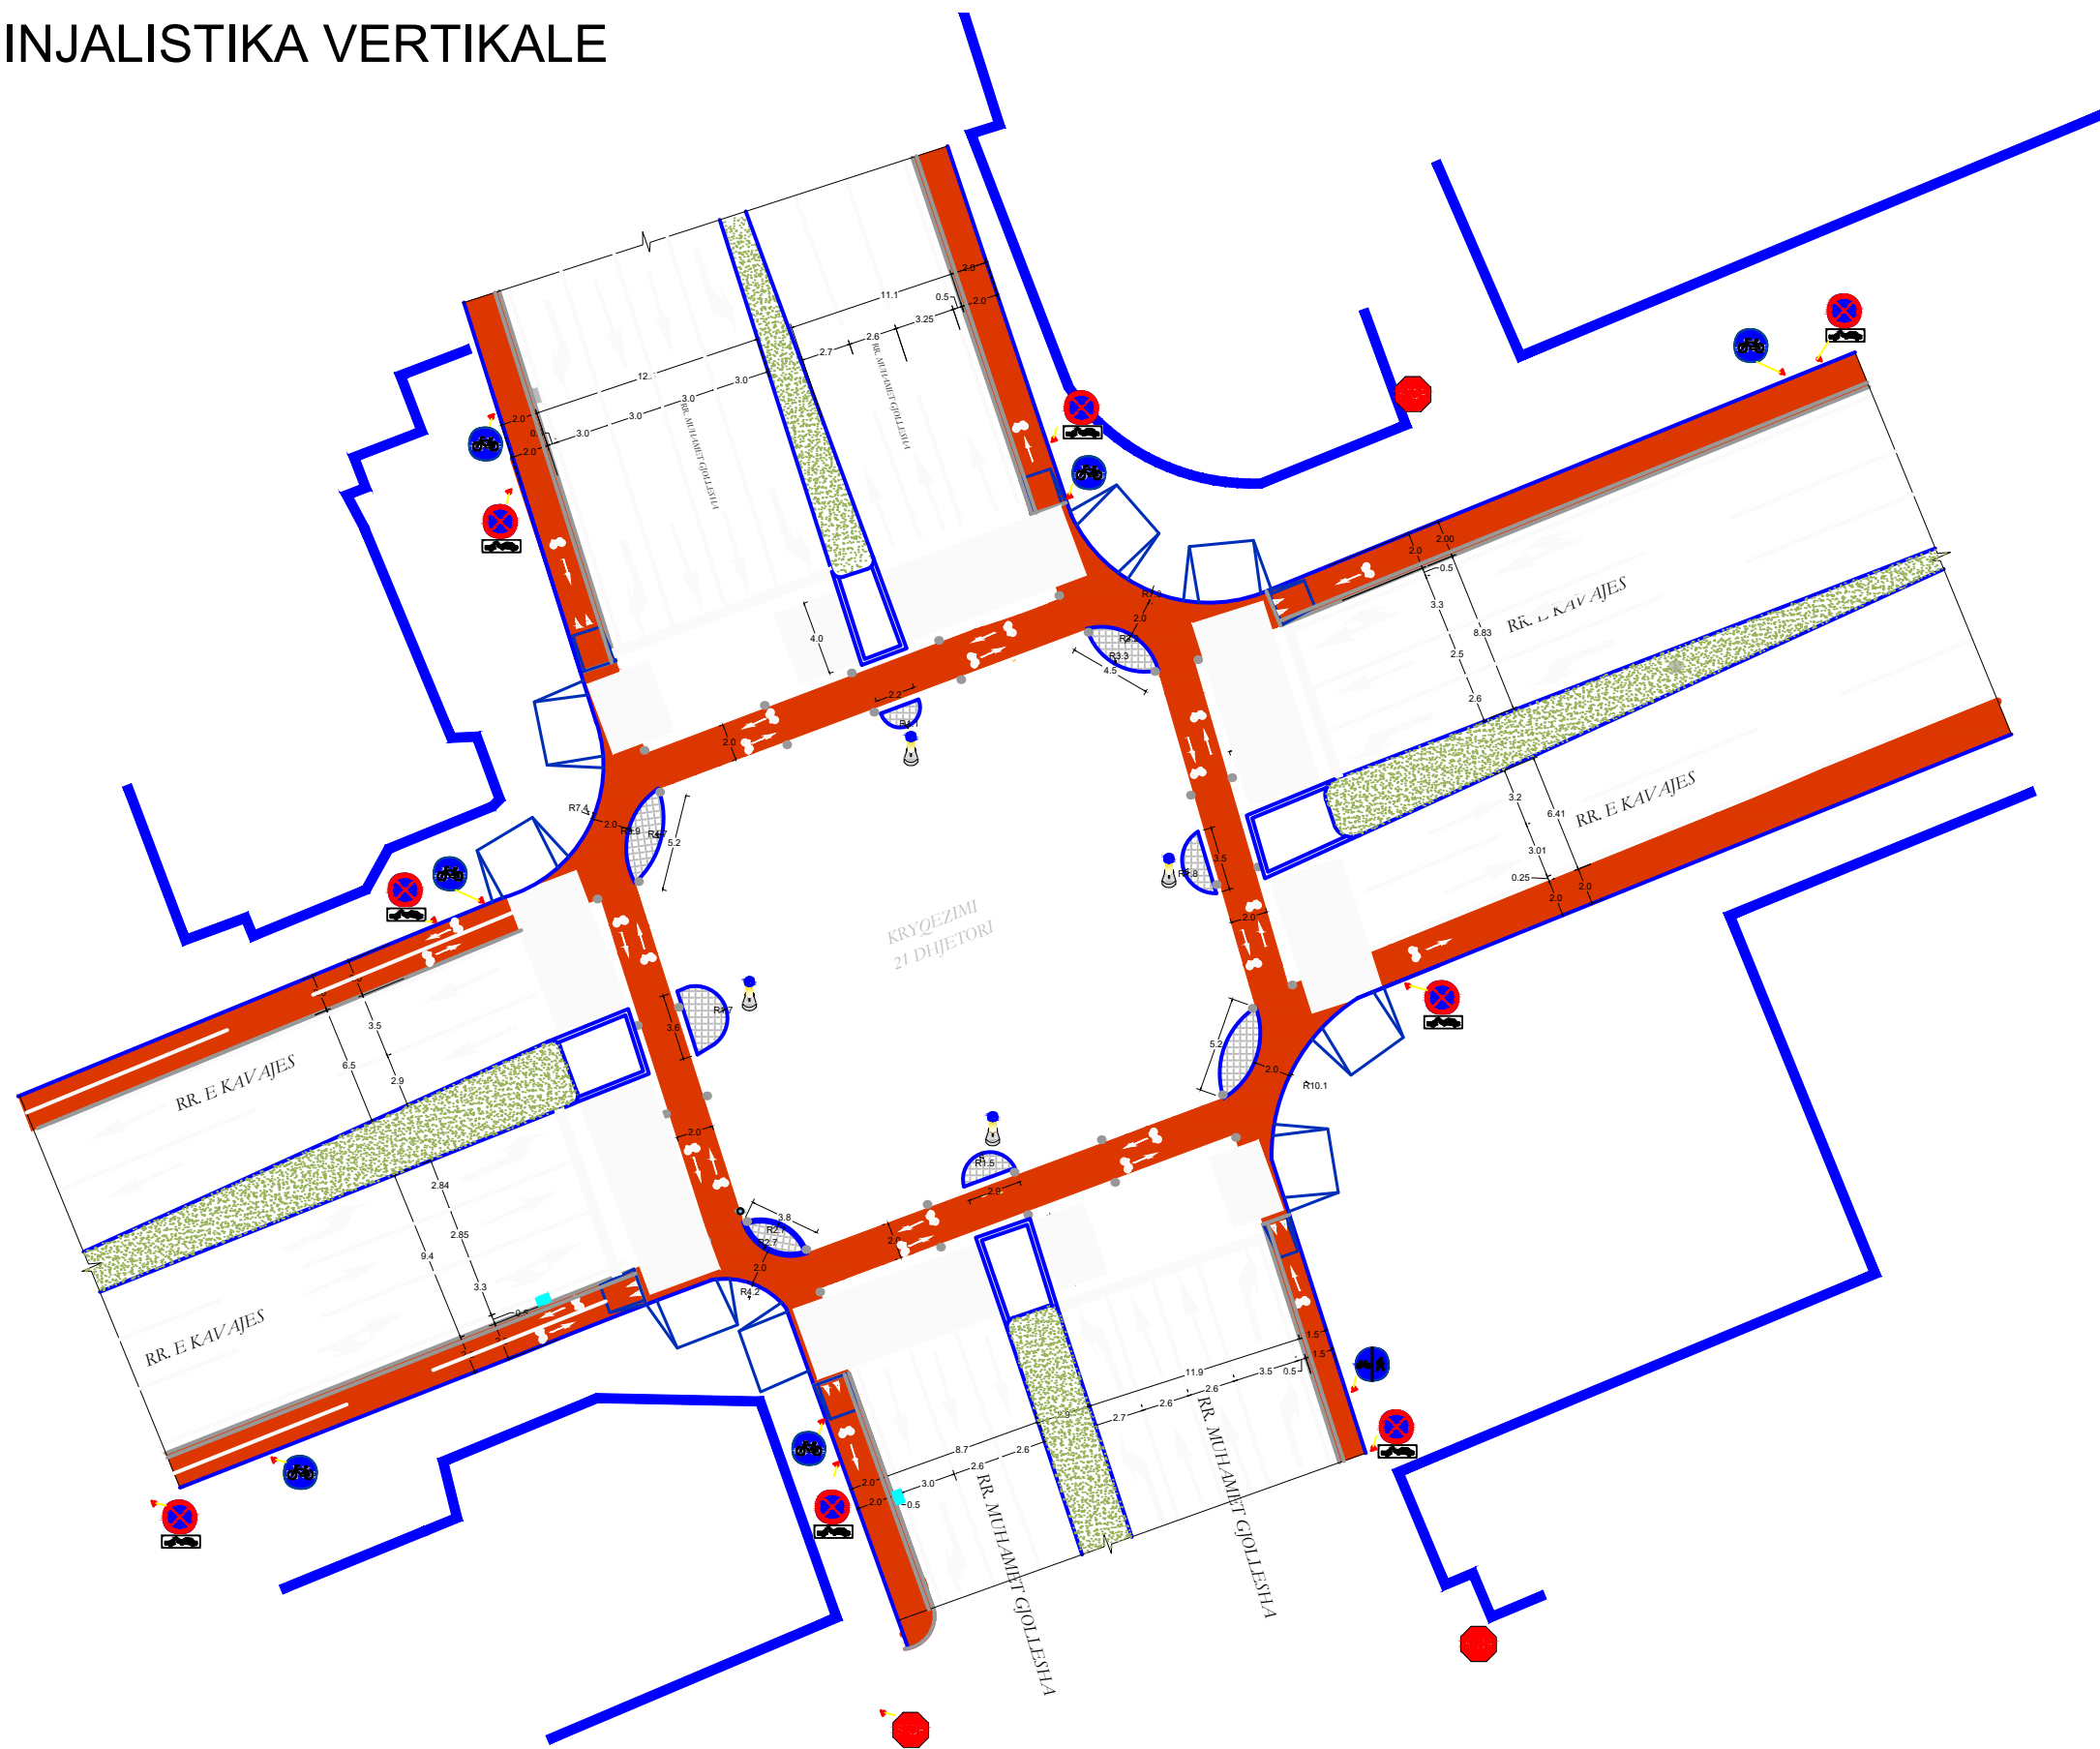RIKUALIFIKIMI I NYJES SE ISH-21 DHJETORIT SINJALISTIKA VERTIKALE













		KONTRAKTORI B.O.E TAULANT sh.p.k. TOWER sh.p.k. PËRFQESUESË ME PROKURË : ing. Ditika Qatipi
		AUTORITETI KONTRAKTUES BASHKIA TIRANE Shehi Skenderbej Tiranë
DREJTUES PROJEKTI ARKITEKT ING. KONSTRUKTOR ING. MEKANIK ING. ELEKTRIK	ing. Ditika QATIPI ark. Teuta PAPAVALI ing. Novrus LEVANAJ ing. Andis TIRANA ing. Arian FINDO	K.0006/8 A.0134/6 K.0152/5 M.0393/3 E.0843/2
TË DHËNA MBI PROJEKTIN		
OBJEKTI: "PROJEKTI I SIGURISË RRUGORE NË DISA VËNDKALIME PËR KËMBËSORË DHE NUMËRUSVE TË BIÇIKLETAVE"		
VENDNDODHJA: BASHKIA TIRANE		FAZA: PROJEKT ZBATIM
EMRI I FLETËS: RIKUALIFIKIMI I NYJES SE ISH-21 DHJETORIT SINJALISTIKA VERTIKALE		
SHKALLA 1:100		TIRANE 2023

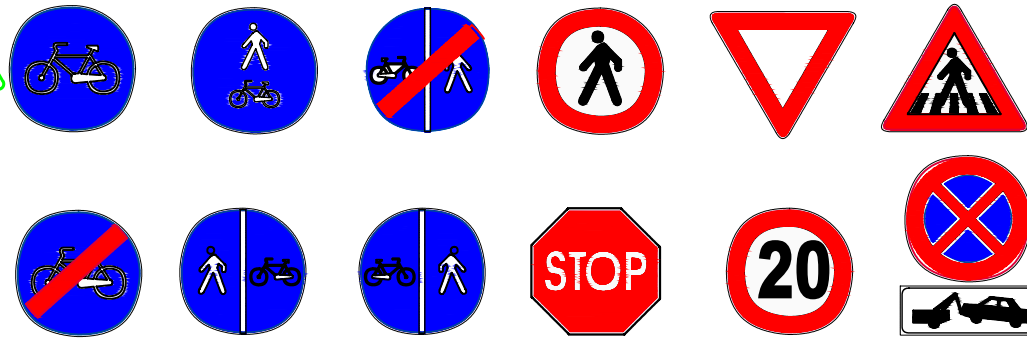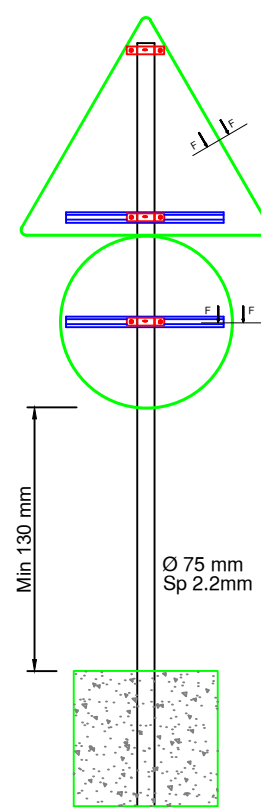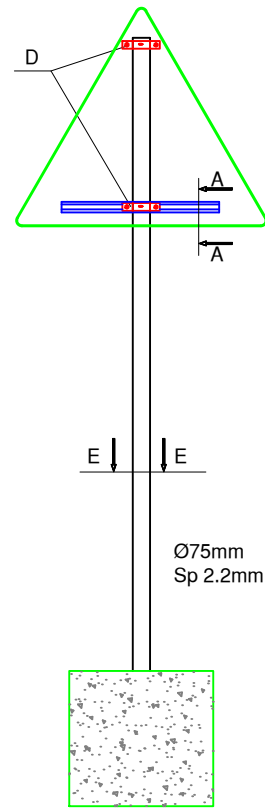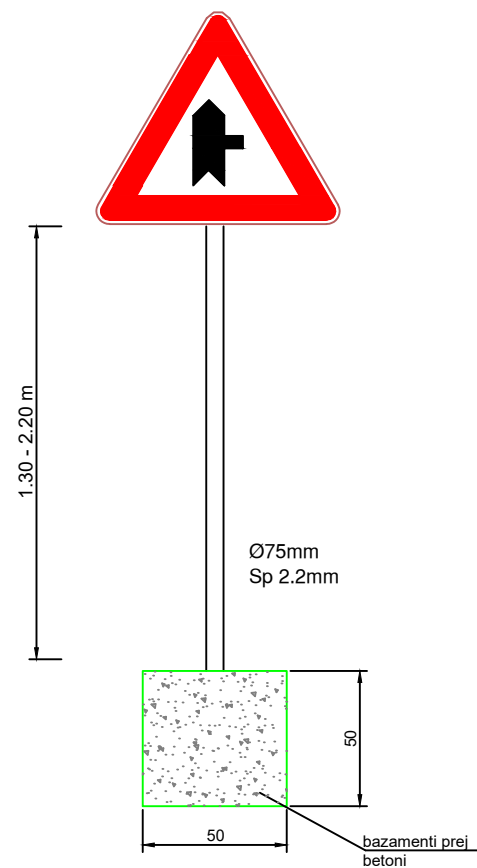RIKUALIFIKIMI I NYJES SE ISH-21 DHJETORIT SINJALISTIKA VERTIKALE

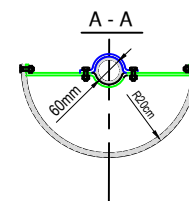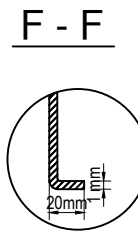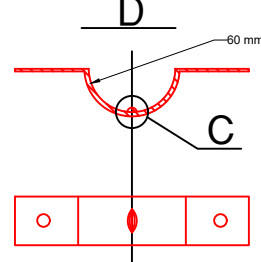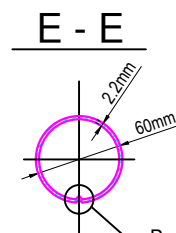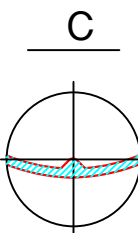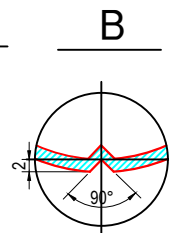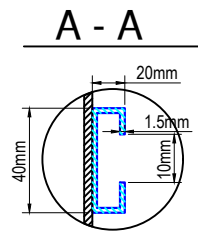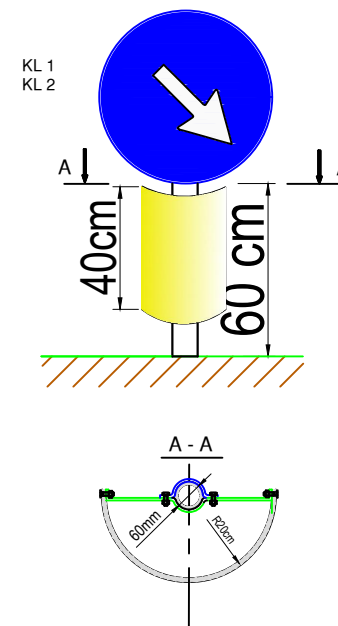



Ishullor Trafiku



 TAULANT shpk Design & Supervision		KONTRAKTORI B.O.E TAULANT sh.p.k. TOWER sh.p.k. PERFAQESUESE ME PROKURE : ing. Ditka Qatipi
 BASHKIA TIRANE		AUTORITETI KONTRAKTUES BASHKIA TIRANE Sheshi Skanderbej Tirane
DREJTUES PROJEKTI	ing. Ditka QATIPI	K.0006/8
ARKITEKT	ark. Teuta PAPAVALI	A.0134/6
ING. KONSTRUKTOR	ing. Novrus LEVANAJ	K.0152/5
ING. MEKANIK	ing. Andis TIRANA	M.0393/3
ING. ELEKTRIK	ing. Arian FINDO	E.0843/2
TË DHËNA MBI PROJEKTIN		
OBJEKTI: "PROJEKTI I SIGURISE RRUGORE NË DISA VËNDKALIME PËR KËMBËSORË DHE NUMËRUSVE TË BIÇIKLETAVE"		
VENDNDODHJA:	BASHKIA TIRANE	
FAZA:	PROJEKT ZBATIM	
EMRI I FLETËS:	RIKUALIFIKIMI I NYJES SE 21 DHJETORIT SINJALISTIKA VERTIKALE	
SHKALLA	TIRANE 2023	


RIKUALIFIKIMI I NYJES SE ISH-21 DHJETORIT SINJALISTIKA HORIZONTALE

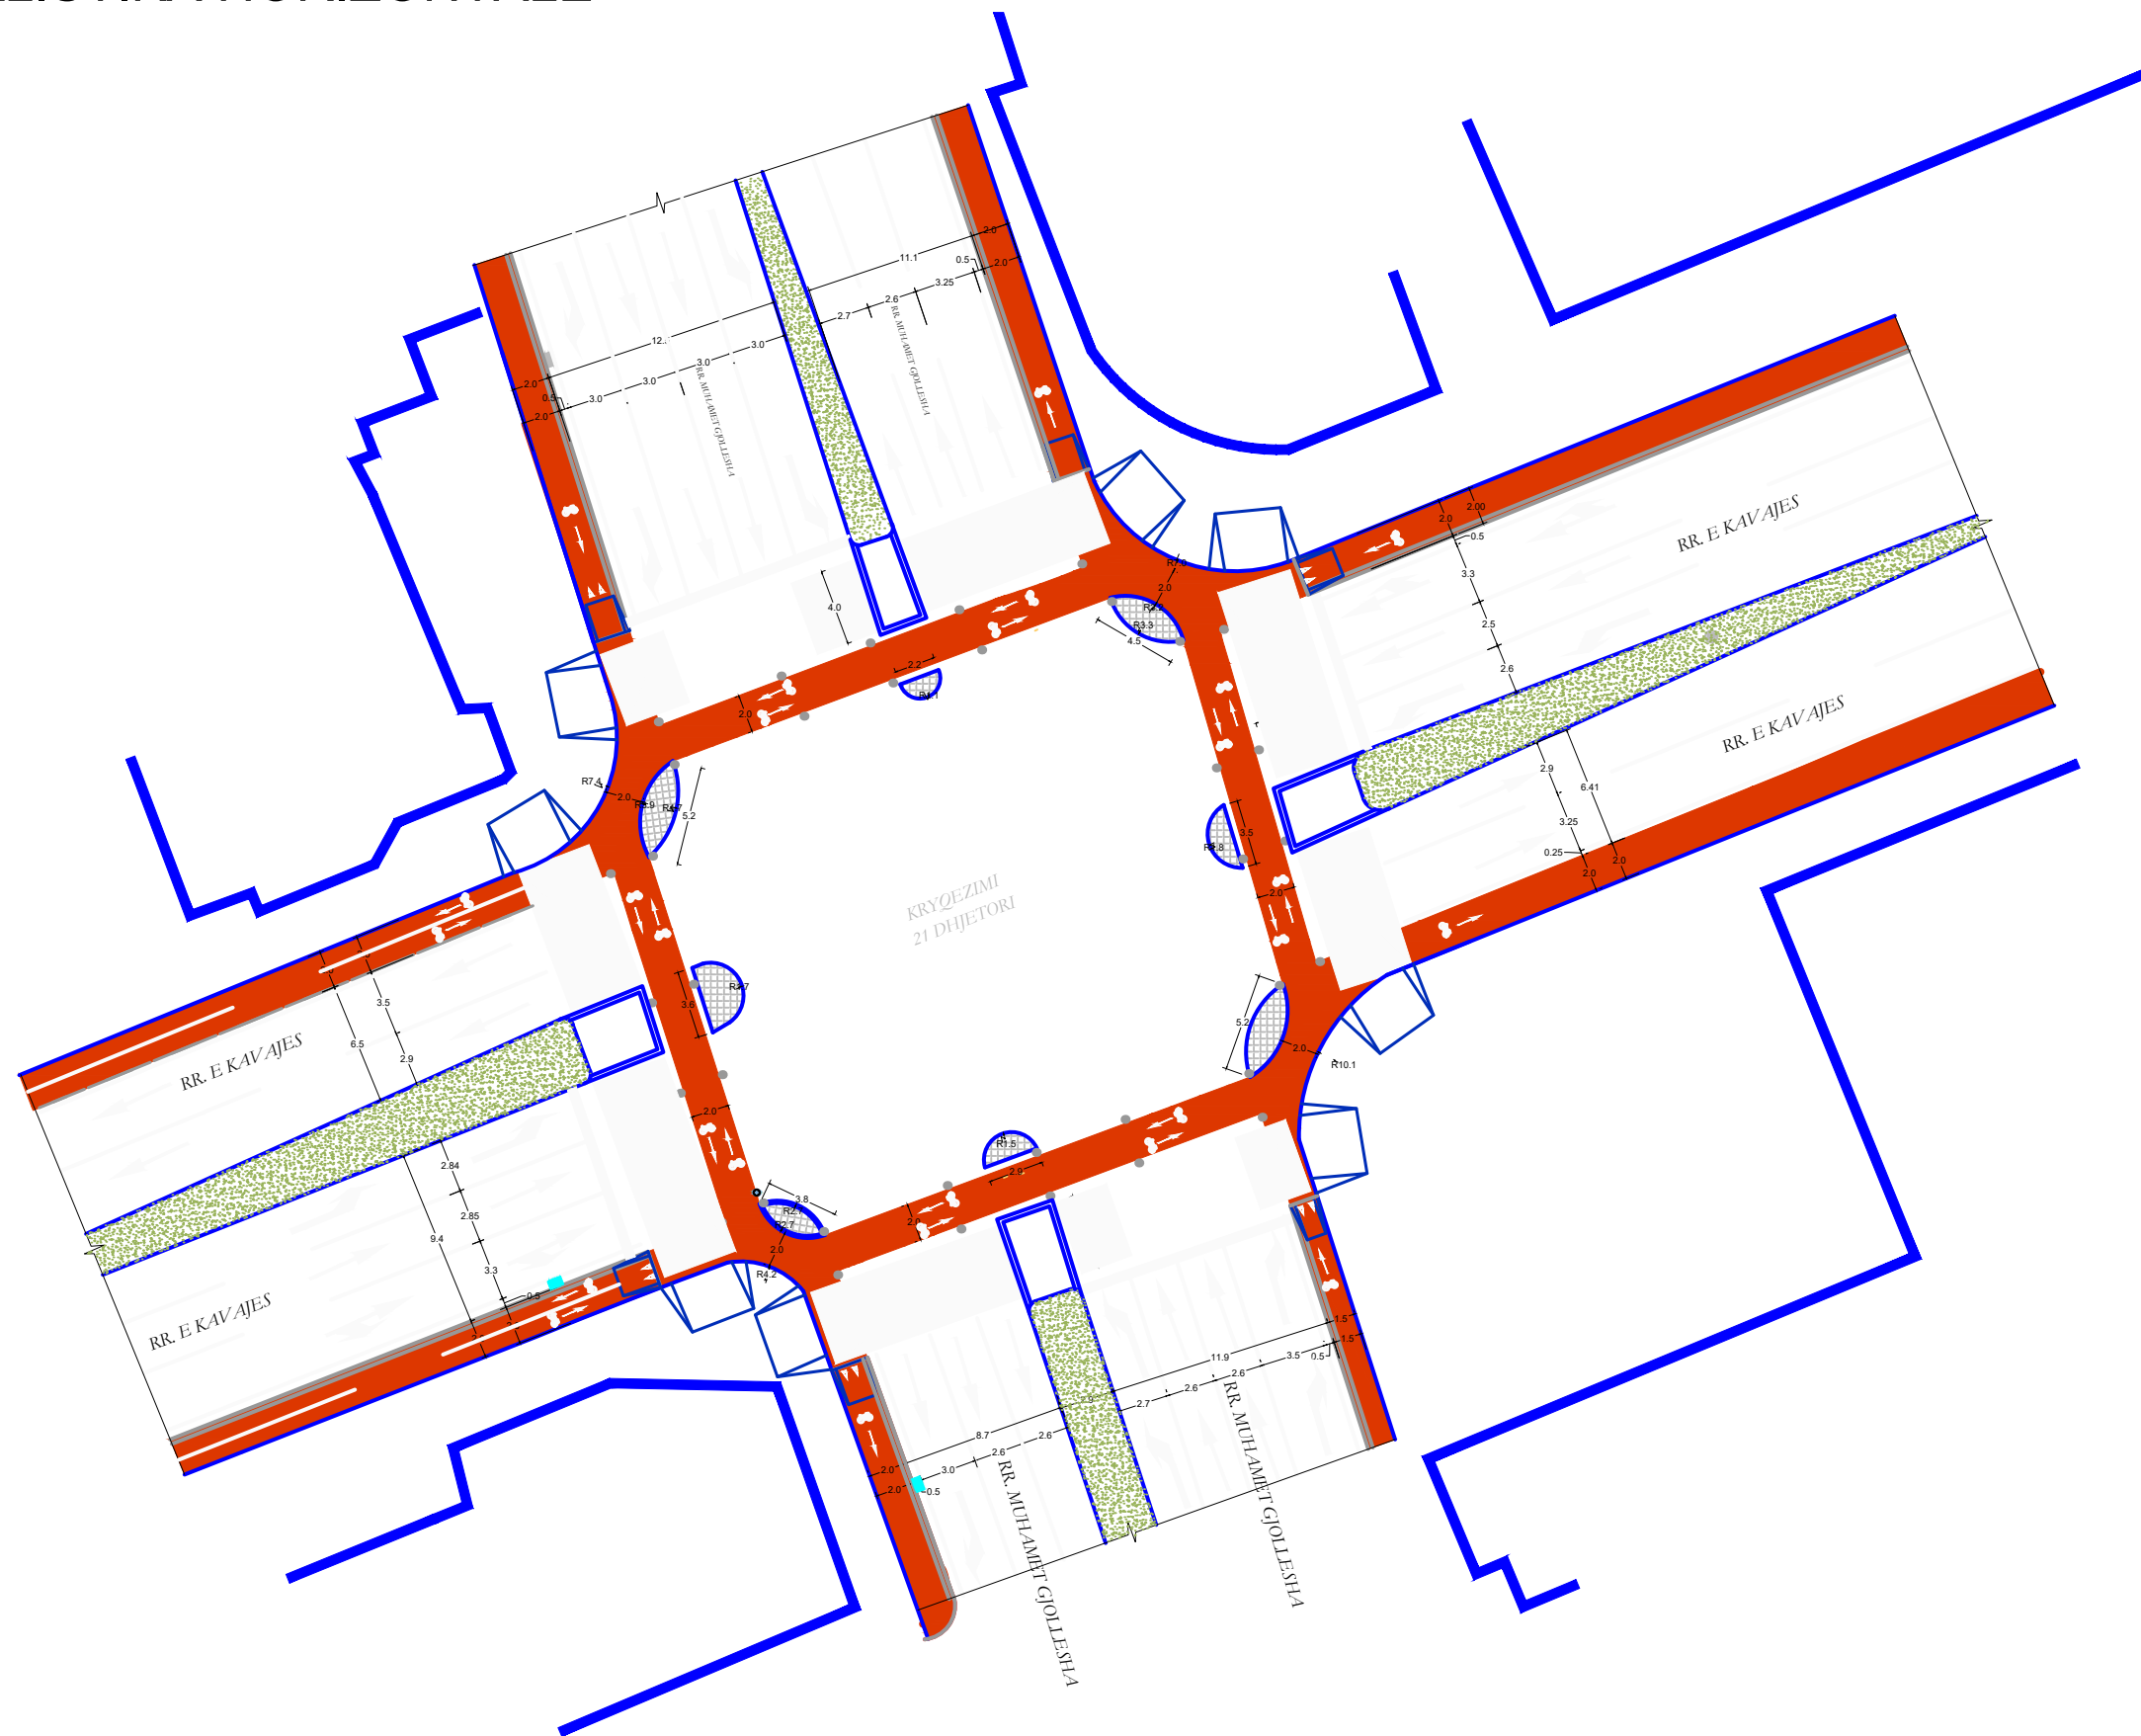



TAULANT shpk
Design & Supervision

KONTRAKTORI
B.O.E TAULANT sh.p.k.
TOWER sh.p.k.
PERFAQESUESI ME PROKURE : ing. Ditika Qatipi



**BASHKIA
TIRANE**

AUTORITETI KONTRAKTUES
BASHKIA TIRANE
Shehi Skenderbej
Tiranë

DREJTUES PROJEKTI	ing. Ditika QATIPI	K.0006/8
ARKITEKT	ark. Teuta PAPAVALI	A.0134/6
ING. KONSTRUKTOR	ing. Novrus LEVANAJ	K.0152/5
ING. MEKANIK	ing. Andis TIRANA	M.0393/3
ING. ELEKTRIK	ing. Arian FINDO	E.0843/2

TË DHËNA MBI PROJEKTIN

OBJEKTI: "PROJEKTI I SIGURISË RRUGORE NË DISA VËNDKALIME PËR KËMBËSORË DHE NUMËRUSVE TË BIÇIKLETAVE"

VENDNDODHJA: BASHKIA TIRANE

FAZA: PROJEKT ZBATIM

EMRI I FLETËS: RIKUALIFIKIMI I NYJES SE ISH-21 DHJETORIT
SINJALISTIKA HORIZONTALE

SHKALLA 1:100 | TIRANE 2023

RIKUALIFIKIMI I NYJES SE ISH-21 DHJETORIT TIPET E VIJAVE DHE SHIGJETAT E RRUGEVE




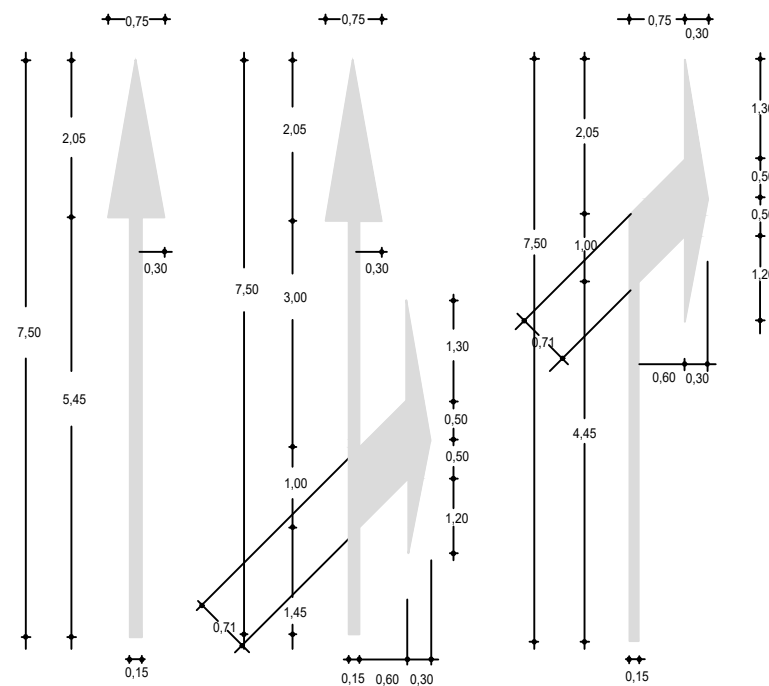


Tabela E PERPARESISE

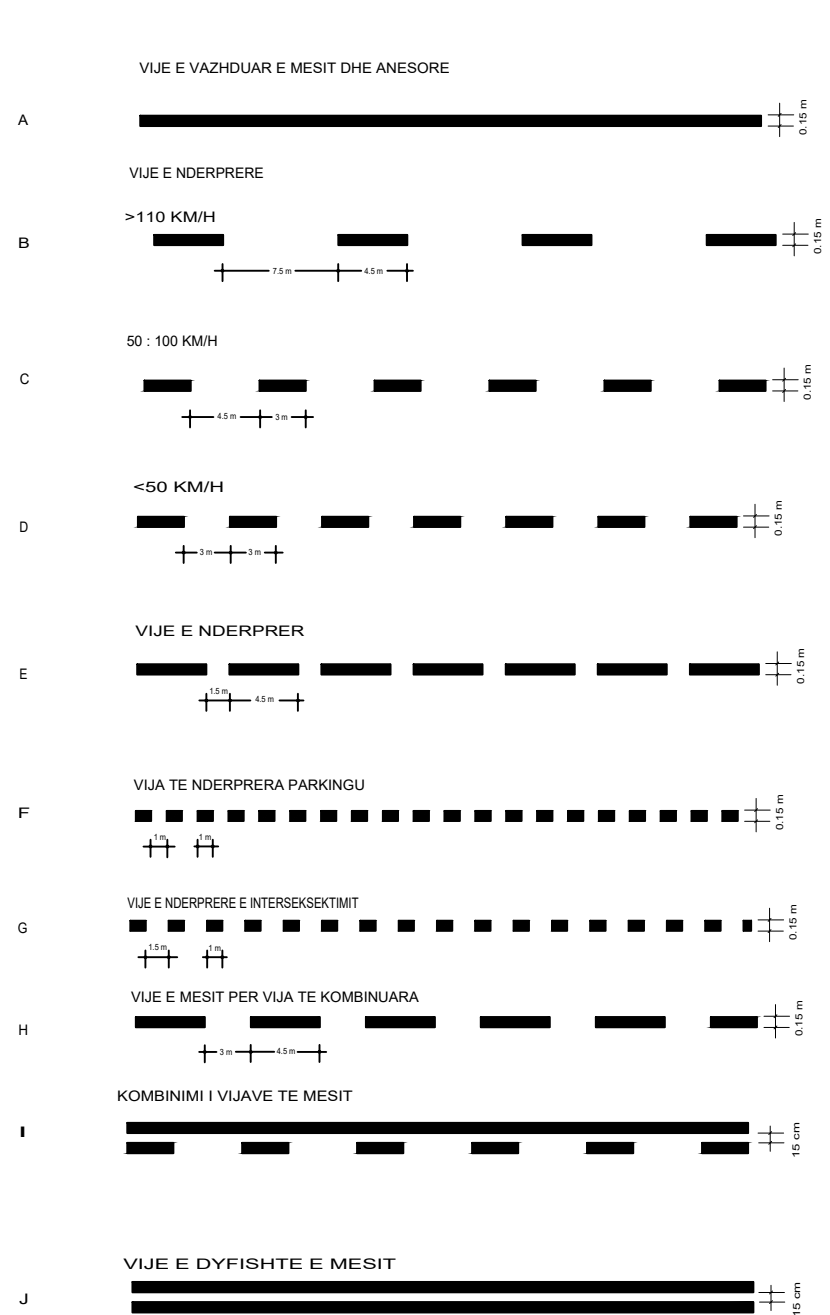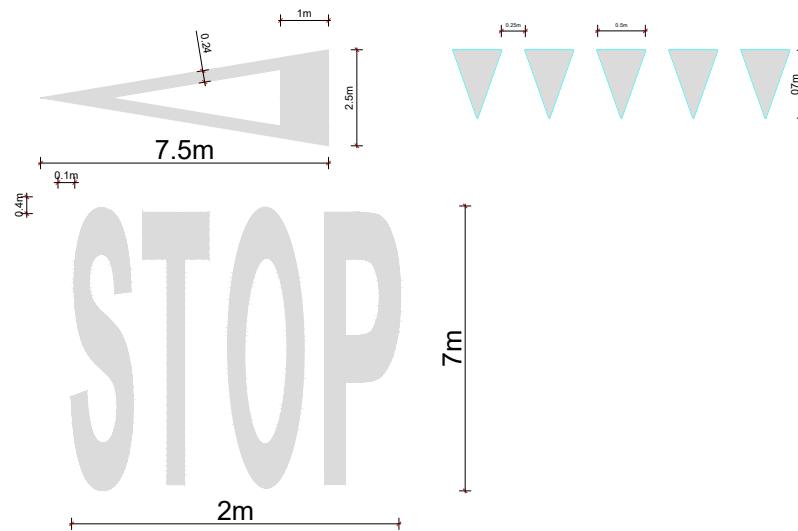


VIJEZIMI RRUGOR

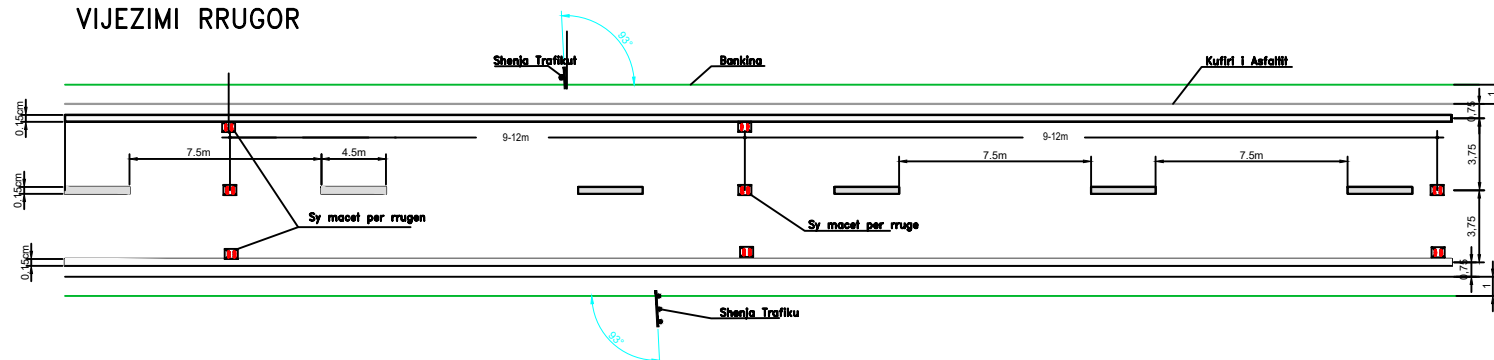

TAULANT shpk Design & Supervision		KONTRAKTORI B.O.E TAULANT sh.p.k. TOWER sh.p.k. PERFEGESISE ME PROKURE : ing. Ditka Qatipi
BASHKIA TIRANE		AUTORITETI KONTRAKTUES BASHKIA TIRANE Sheshi Skenderbej Tirane
DREJTUES PROJEKTI ARKITEKT ING. KONSTRUKTOR ING. MEKANIK ING. ELEKTRIK	ing. Ditka QATIPI ark. Teuta PAPAVALI ing. Novrus LEVANAJ ing. Andis TIRANA ing. Arian FINDO	K.0006/8 A.0134/6 K.0152/5 M.0393/3 E.0843/2
TË DHËNA MBI PROJEKTIN		
OBJEKTI: "PROJEKTI I SIGURISE RRUGORE NË DISA VENDKALIME PËR KEMBËSORË DHE NUMERUSVE TË BIÇIKLETAVE"		
VENDNDODHJA: BASHKIA TIRANE		FAZA: PROJEKT ZBATIM
EMRI I FLETËS: RIKUALIFIKIMI I NYJES SE 21 DHJETORIT TIPET E VIJAVE DHE SHIGJETAT E RRUGEVE		
SHKALLA	TIRANE 2023	

RIKUALIFIKIMI I NYJES SE ISH-21 DHJETORIT SINJALISTIKA E NDRITSHME

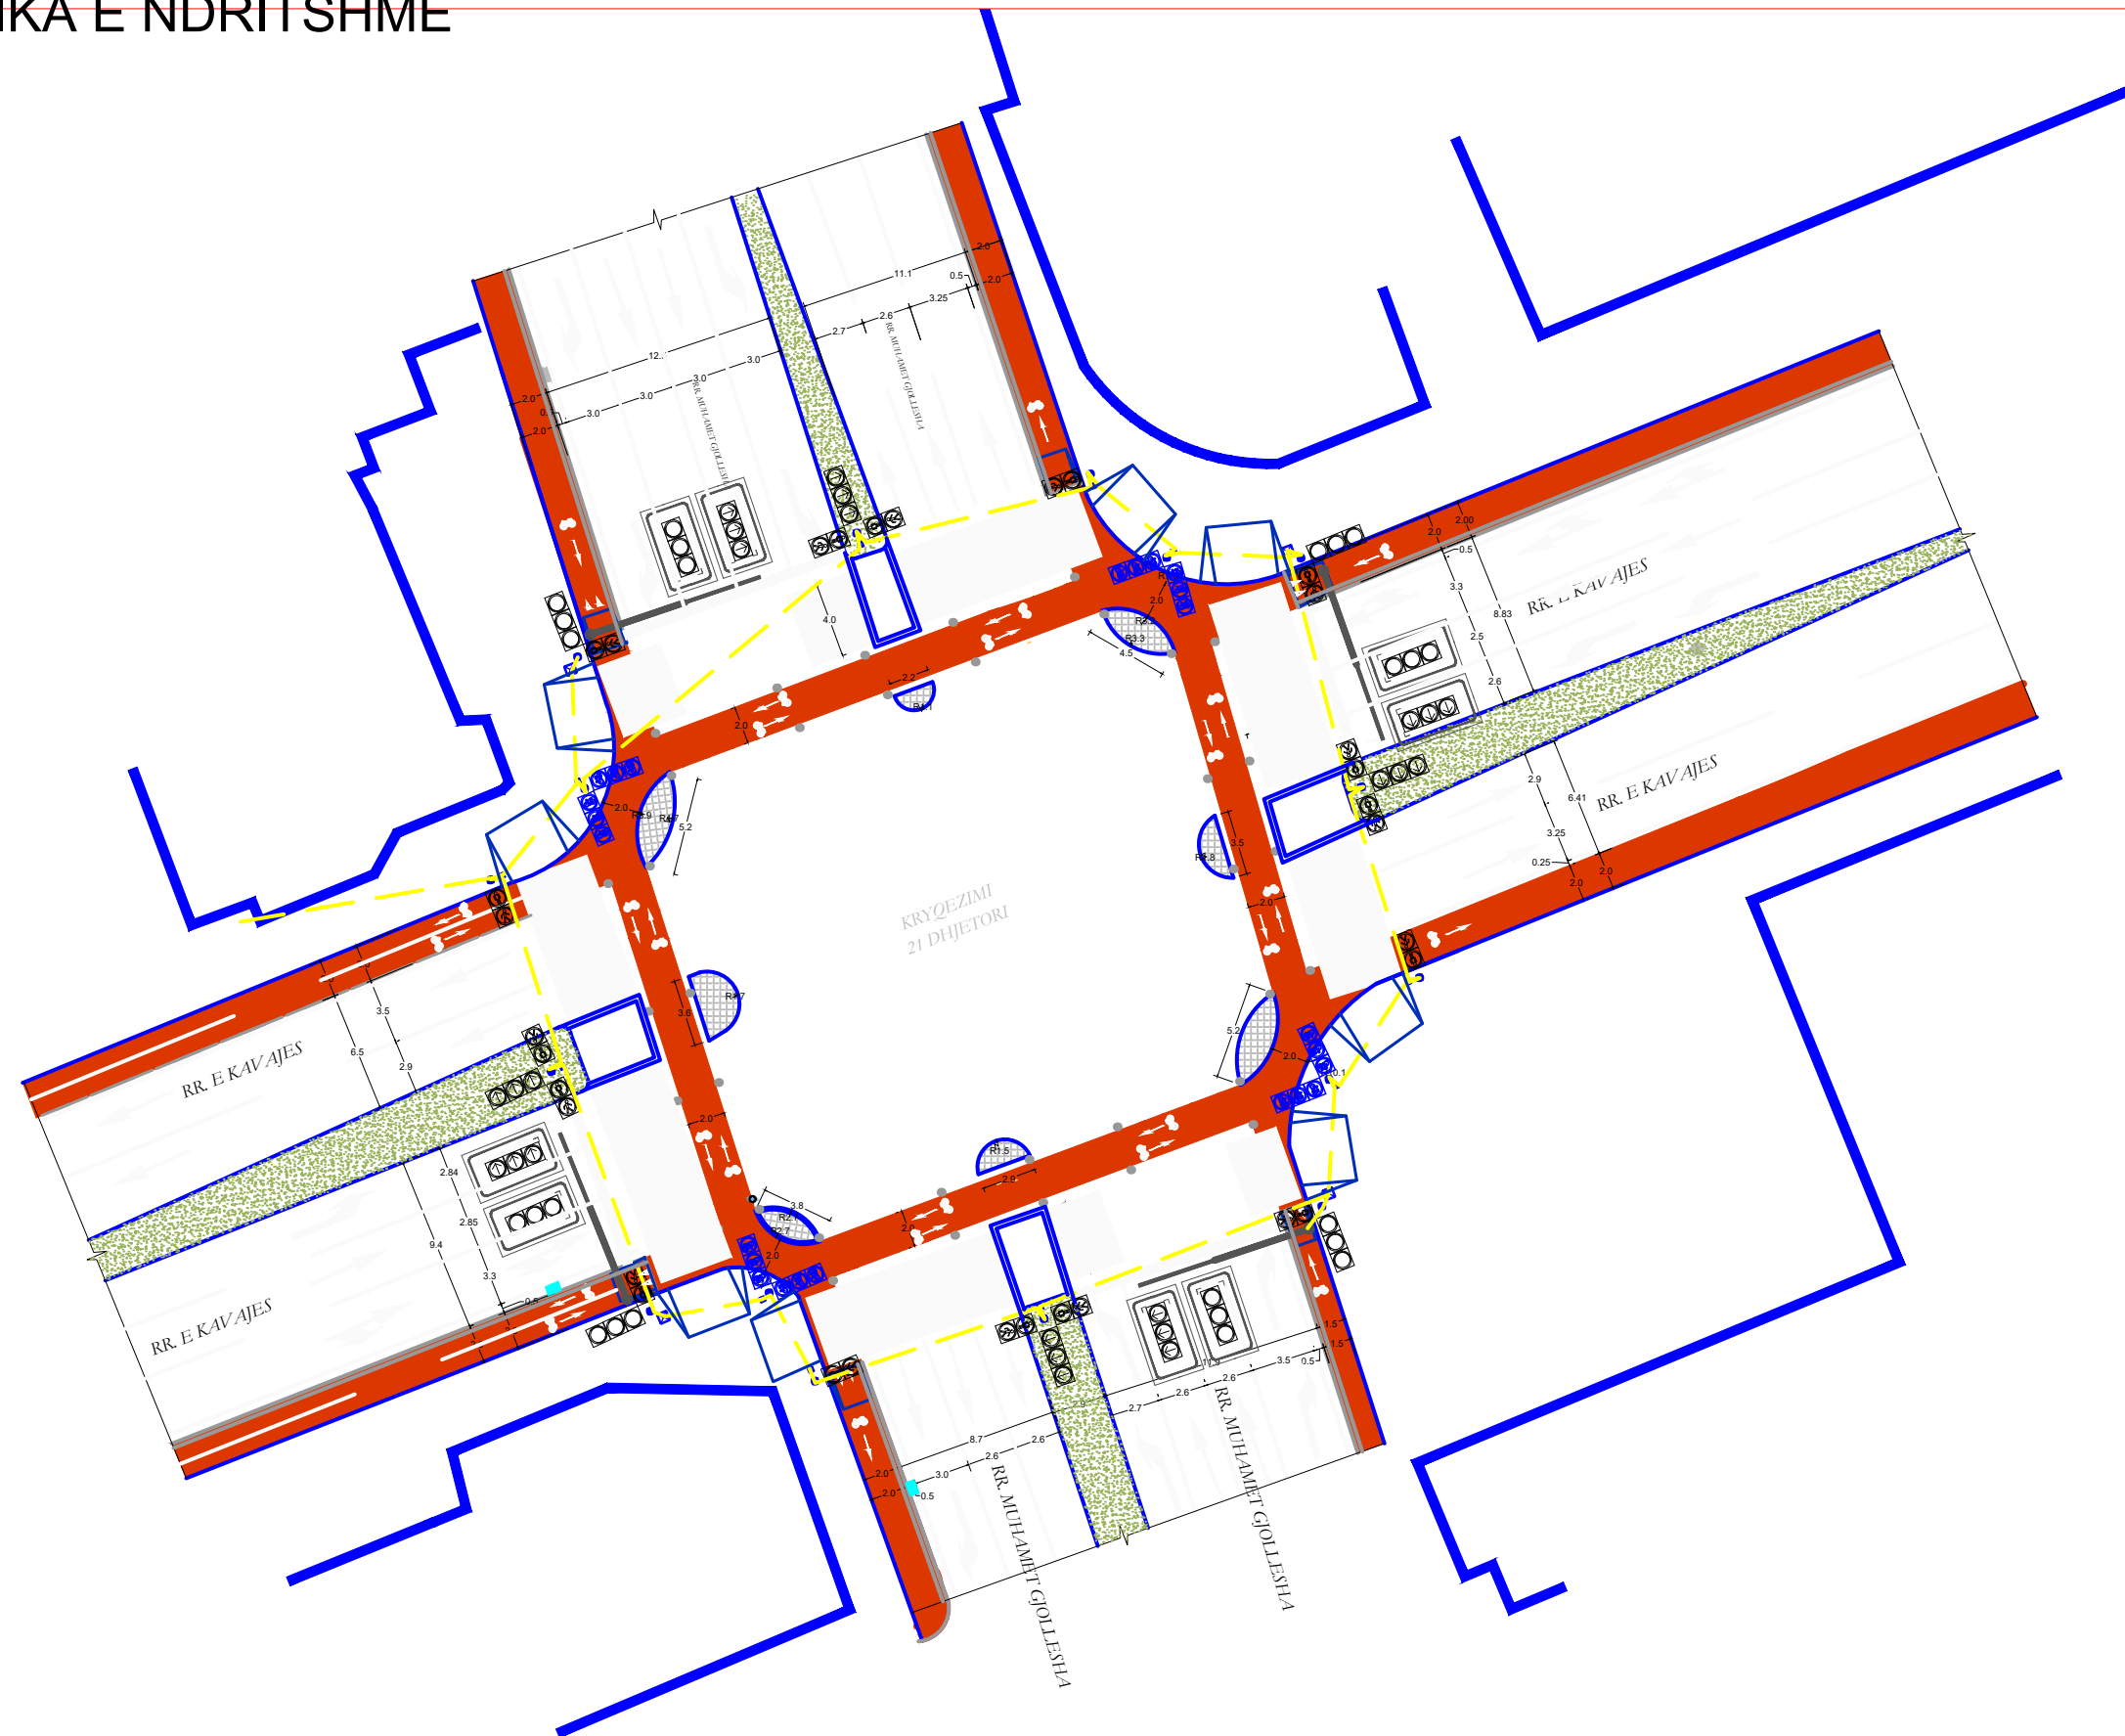

TAULANT shpk
Design & Supervision

TOWER

KONTRAKTORI
B.O.E TAULANT sh.p.k.
TOWER sh.p.k.
PERFAQESUESE ME PROKURE : ing. Ditika Qatipi

BASHKIA TIRANE

AUTORITETI KONTRAKTUES
BASHKIA TIRANE
Sheshi Skenderbej
Tirane

DREJTUES PROJEKTI	ing. Ditika QATIPI	K.0006/8
ARKITEKT	ark. Teuta PAPAVALI	A.0134/6
ING. KONSTRUKTOR	ing. Novrus LEVANAJ	K.0152/5
ING. MEKANIK	ing. Andis TIRANA	M.0393/3
ING. ELEKTRIK	ing. Arian FINDO	E.0843/2

TË DHËNA MBI PROJEKTIN

OBJEKTI: "PROJEKTI I SIGURISE RRUGORE NË DISA VENDKALIME PËR KEMBËSORË DHE NUMERUSVE TË BIÇKLETAVE"




VENDNDODHJA: BASHKIA TIRANE

FAZA: PROJEKT ZBATIM


EMRI I FLETËS: RIKUALIFIKIMI I NYJES SE 21 DHJETORIT
SINJALISTIKA E NDRITSHME

SHKALLA 1:100 TIRANE 2023

RIKUALIFIKIMI I NYJES SE ISH-21 DHJETORIT VENDOSJA E RREGULLATORIT DHE PRERJA TERTHORE PER IMPIANTIN SEMAFORIK

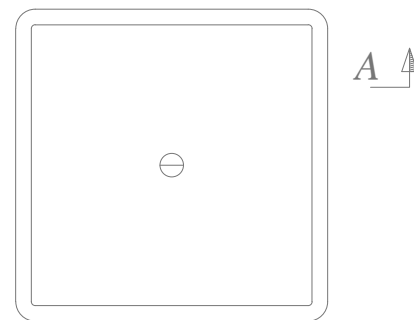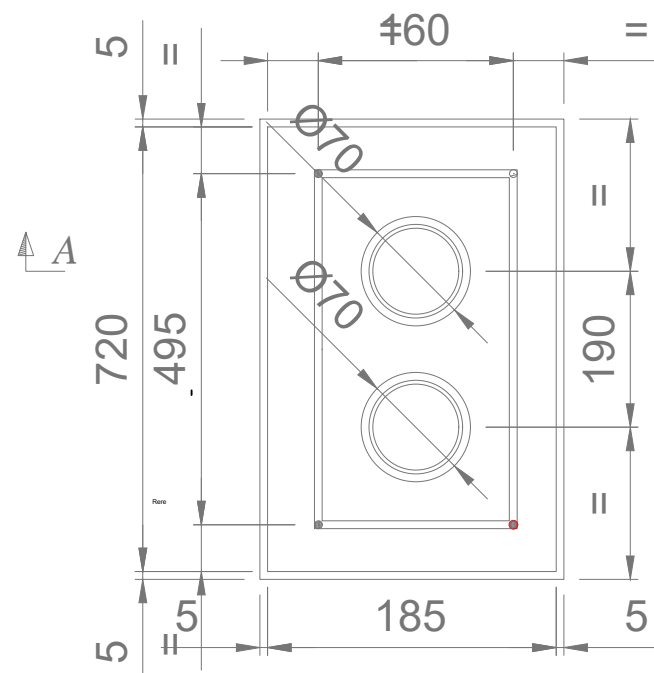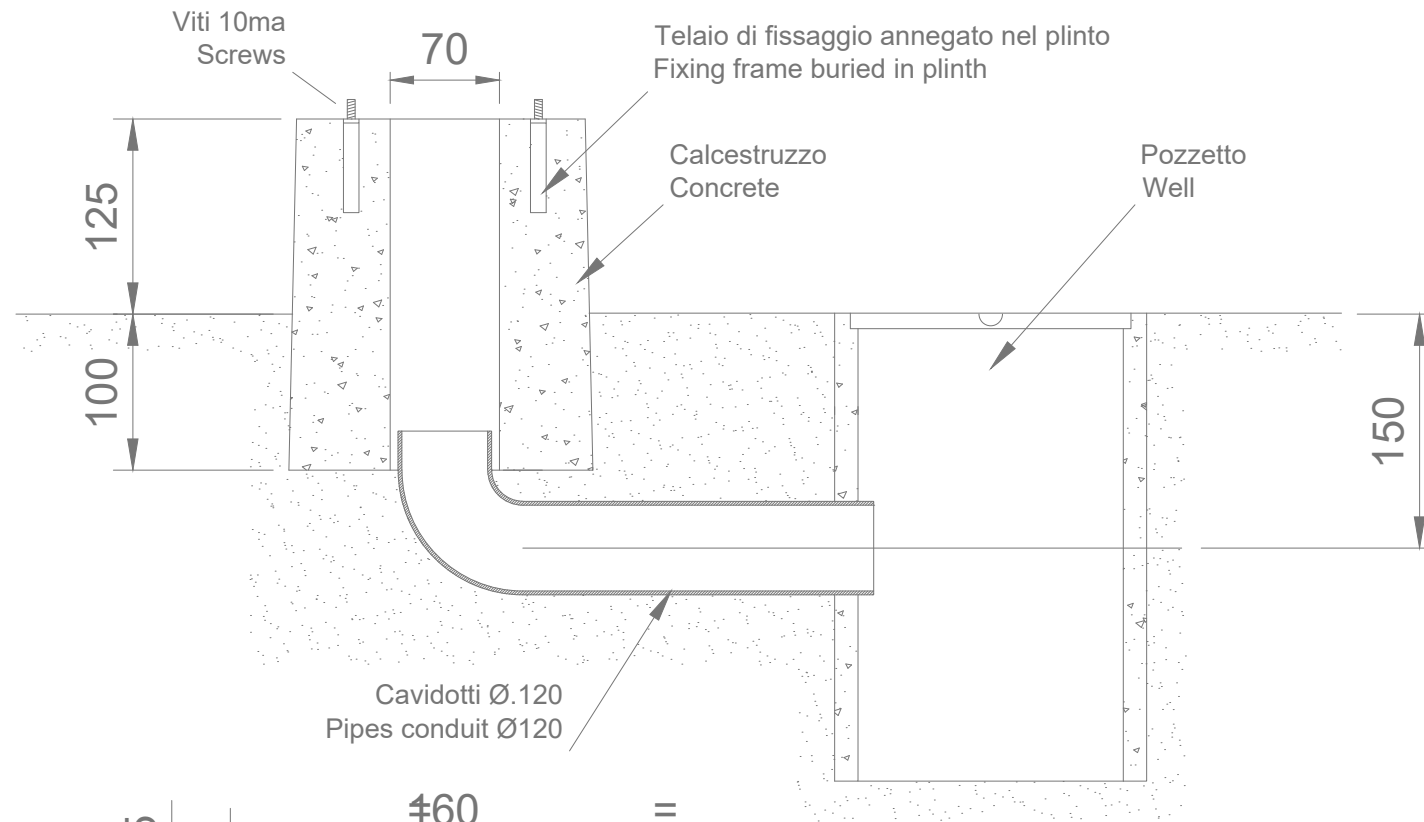


Prerja tertshore e rruges

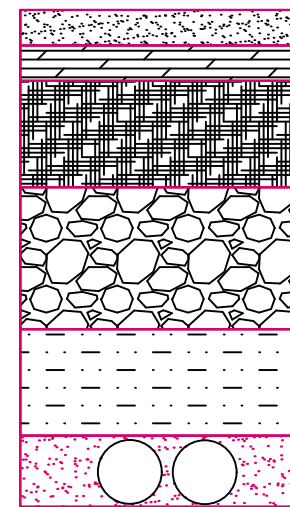

ASFALTO BETON	5 cm
BINDER	10 cm
ÇAKELL	20 cm
ZHAVOR	20 cm
BETON M-200	10 cm
RERE	10 cm

50cm

Prerja tertshore e trotuarit

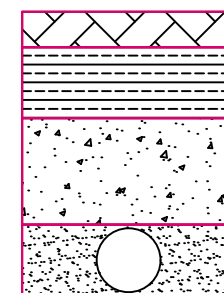

PLLAKA BETONI	5 cm
BETON M-200	10 cm
ZHAVOR	15 cm
RERE	10 cm

30cm

TAULANT shpk
Design & Supervision

KONTRAKTORI
B.O.E TAUJANT sh.p.k.
TOWER sh.p.k.
PERFAGESUESE ME PROKURE : ing. Ditka Qatipi

AUTORITETI KONTRAKTUES
BASHKIA TIRANE
Shehi Skenderbej
Tirane

DREJTUES PROJEKTI	ing. Ditka QATIPI	K.0006/8
ARKITEKT	ark. Teuta PAPAVALI	A.0134/6
ING. KONSTRUKTOR	ing. Novrus LEVANAJ	K.0152/5
ING. MEKANIK	ing. Andis TIRANA	M.0393/3
ING. ELEKTRIK	ing. Arian FINDO	E.0843/2


TË DHËNA MBI PROJEKTIN

OBJEKTI: "PROJEKTI I SIGURISË RRUQORE NË DISA VËNDKALIME PËR KËMBËSORË DHE NUMËRUSVE TË BIÇIKLETAVE"


VENDNDODHJA:	BASHKIA TIRANE
FAZA:	PROJEKT ZBATIM
EMRI I FLETËS:	RIKUALIFIKIMI I NYJES SE 21 DHJETORIT VENDOSJA E RREGULLATORIT DHE PRERJA TERTHORE PER IMPIANTIN SEMAFORIK
SHKALLA	TIRANE 2023

RIKUALIFIKIMI I NYJES SE ISH-21 DHJETORIT VENDOSJA E E SHTYLLAVE TE SEMAFORIT

VENDOSJA E SHTYLLAVE ME KRAH TE SEMAFORIT

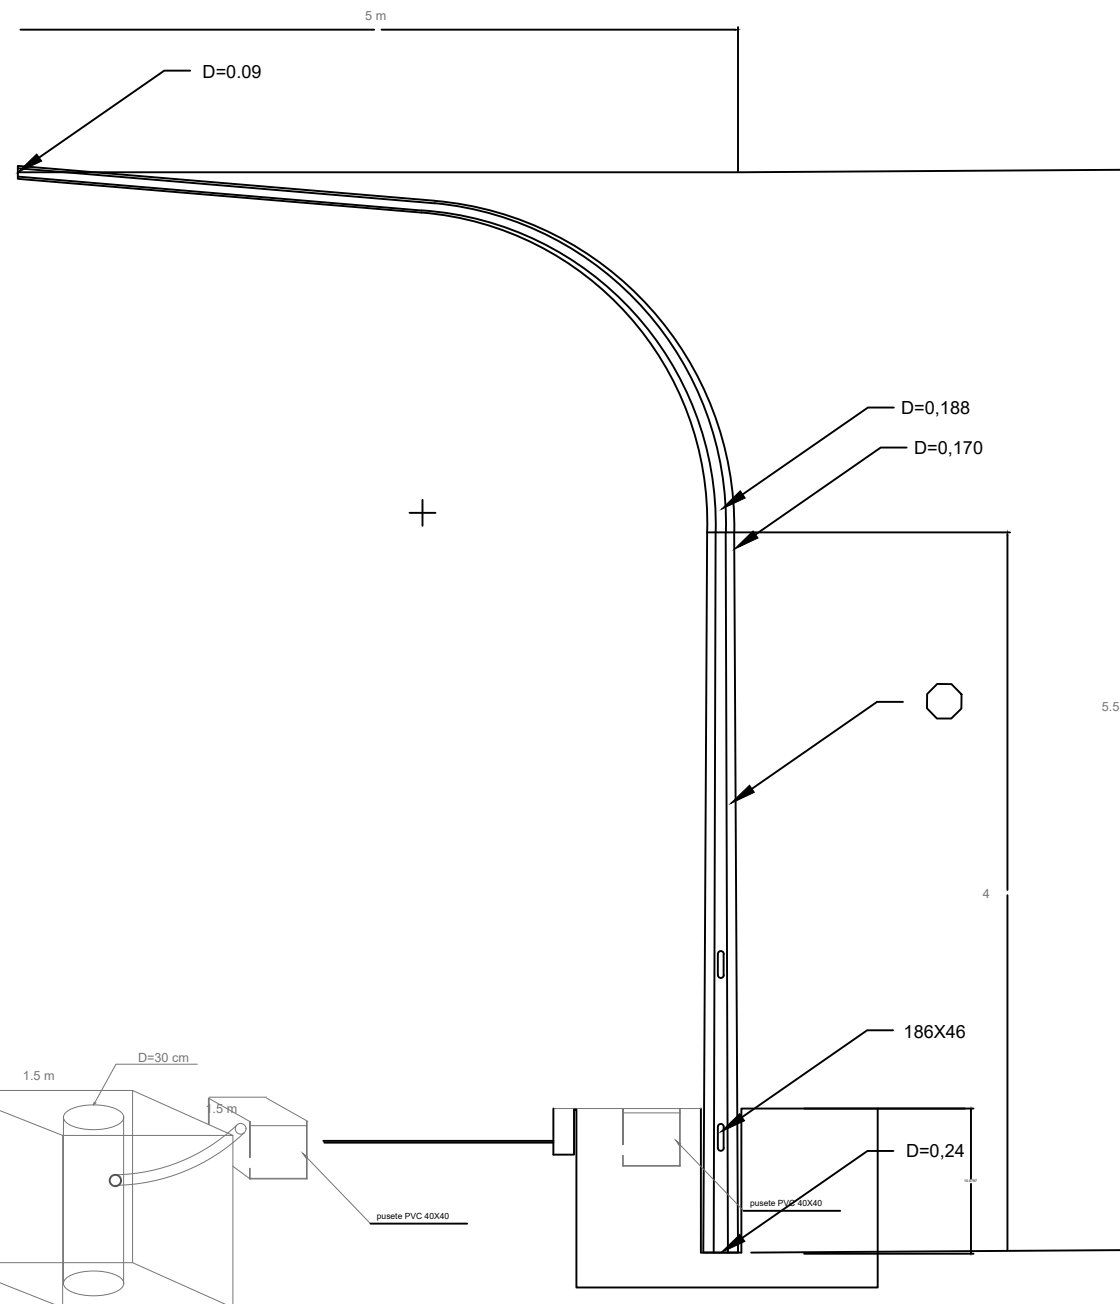

VENDOSJA E SHTYLLAVE TE SEMAFORIT

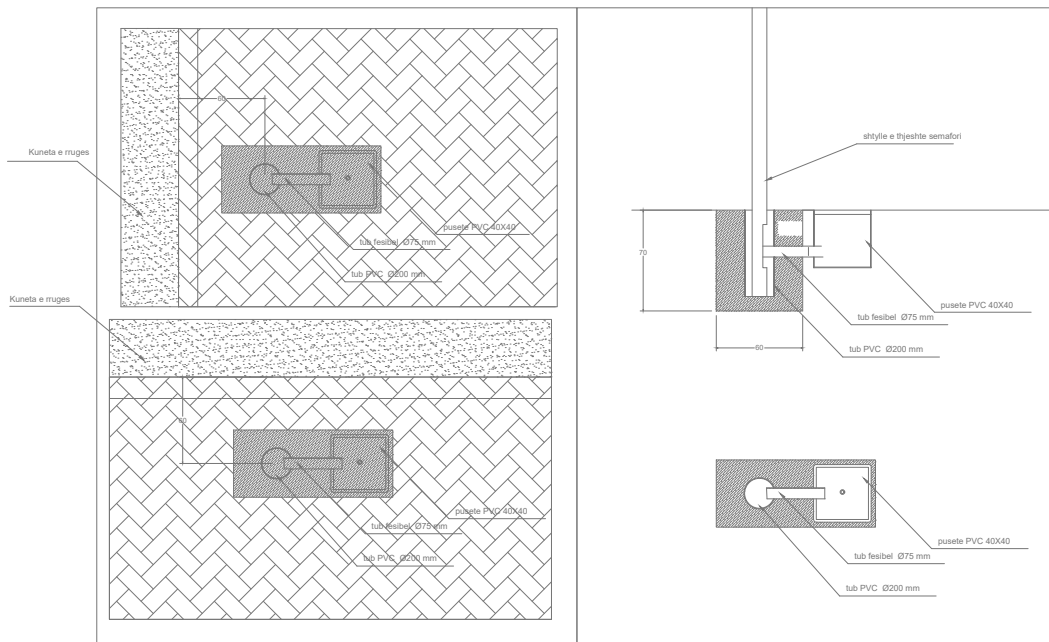


	
	
KONTRAKTORI B.O.E TAULANT sh.p.k. TOWER sh.p.k. PERFAQESUESE ME PROKURE : ing. Ditka Qatipi	
	
AUTORITETI KONTRAKTUES BASHKIA TIRANE Sheshi Skanderbej Tirane	
DREJTUES PROJEKTI ing. Ditka QATIPI K.0006/8 ARKITEKT ark. Teuta PAPAVALI A.0134/6 ING. KONSTRUKTOR ing. Novrus LEVANAJ K.0152/5 ING. MEKANIK ing. Andis TIRANA M.0393/3 ING. ELEKTRIK ing. Arian FINDO E.0843/2	
TË DHËNA MBI PROJEKTIN	
OBJEKTI: "PROJEKTI I SIGURISË RRUGORE NË DISA VENDKALIME PËR KËMBËSORË DHE NUMËRUSVE TË BIÇIKLETAVE"	
VENDNDODHJA: BASHKIA TIRANE FAZA: PROJEKT ZBATIM EMRI I FLETËS: RIKUALIFIKIMI I NYJES SE 21 DHJETORIT VENDOSJA E SHTYLLAVE TE SEMAFORIT	
SHKALLA 1:100 TIRANE 2023	


RIKUALIFIKIMI I NYJES SE ISH-21 DHJETORIT




SKEMA E LEVIZJES

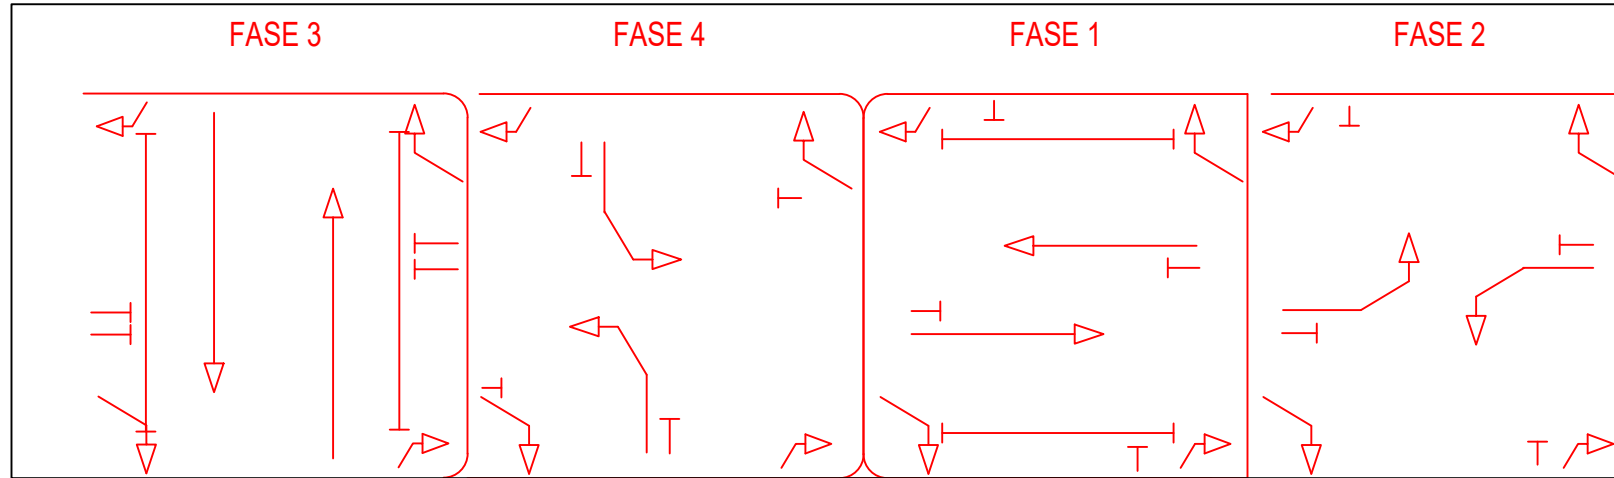SKEMA E LEVIZJES ME SEMAFOR

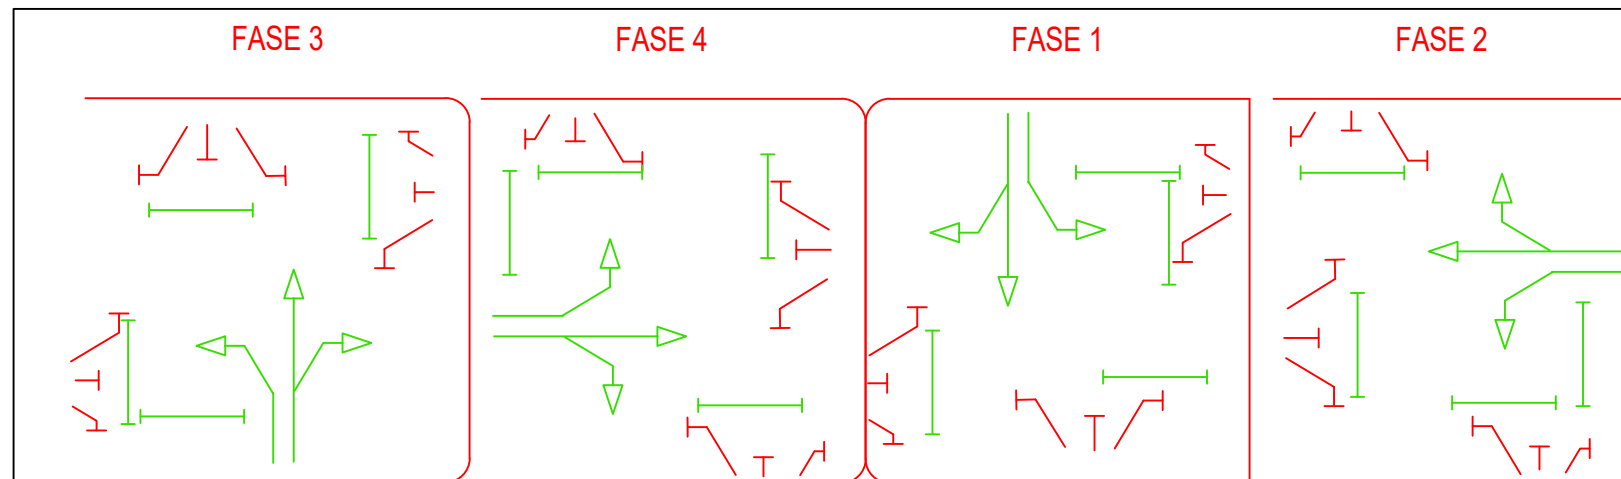


SKEMA E LEVIZJES ME SEMAFOR PROPOZIM




		
		
KONTRAKTORI B.O.E TAULANT sh.p.k. TOWER sh.p.k. PERFAQESUESE ME PROKURE : ing. Ditka Qatipi		
		
AUTORITETI KONTRAKTUES BASHKIA TIRANE Sheshi Skenderbej Tirane		
DREJTUES PROJEKTI	ing. Ditka QATIPI	K.0006/8
ARKITEKT	ark. Teuta PAPAVALI	A.0134/6
ING. KONSTRUKTOR	ing. Novrus LEVANAJ	K.0152/5
ING. MEKANIK	ing. Andis TIRANA	M.0393/3
ING. ELEKTRIK	ing. Arian FINDO	E.0843/2
TË DHËNA MBI PROJEKTIN		
OBJEKTI: "PROJEKTI I SIGURISË RRUGORE NË DISA VËNDKALIME PËR KEMBËSORË DHE NUMERUSVE TË BIÇIKLETAVE"		
VENDNDODHJA:	BASHKIA TIRANE	
FAZA :	PROJEKT ZBATIM	
EMRI I FLETËS:	RIKUALIFIKIMI I NYJES SE 21 DHJETORIT SKEMA E LEVIZJES	
SHKALLA	TIRANE 2023	

RIKUALIFIKIMI I NYJES SE ISH-21 DHJETORIT PRERJET


PRERJA A-A RRUGA E "KAVAJES"

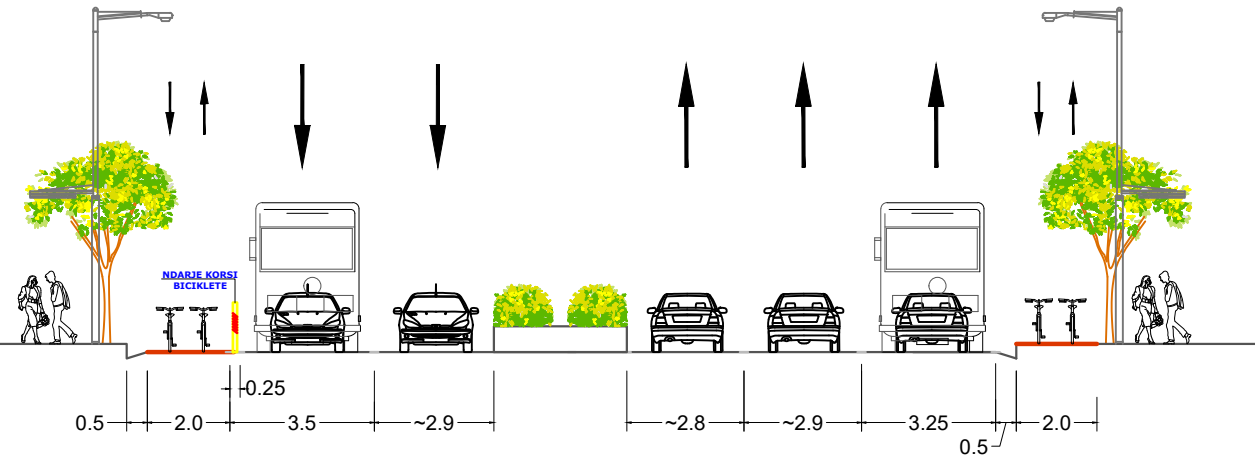


PRERJA B-B RRUGA E "KAVAJES"

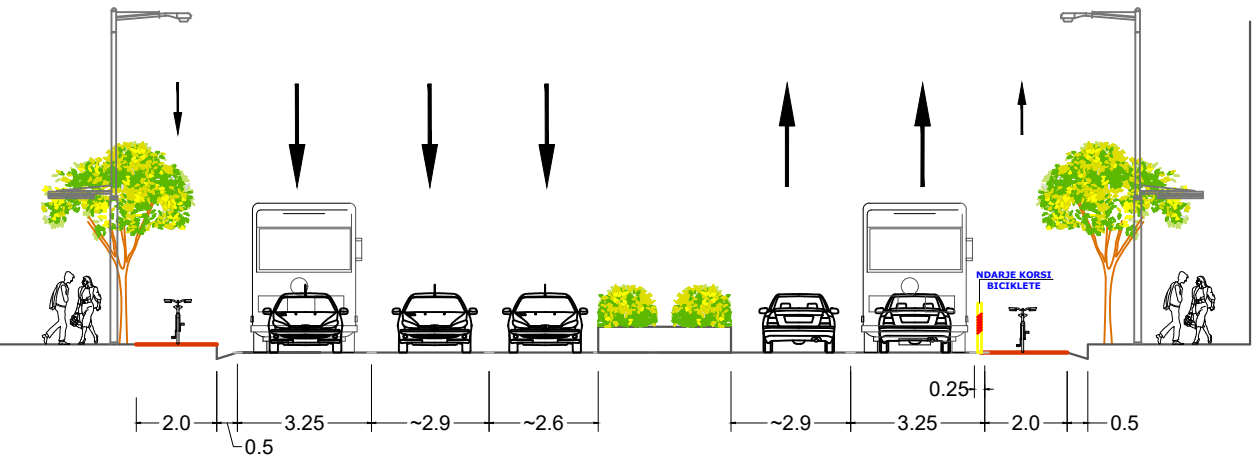

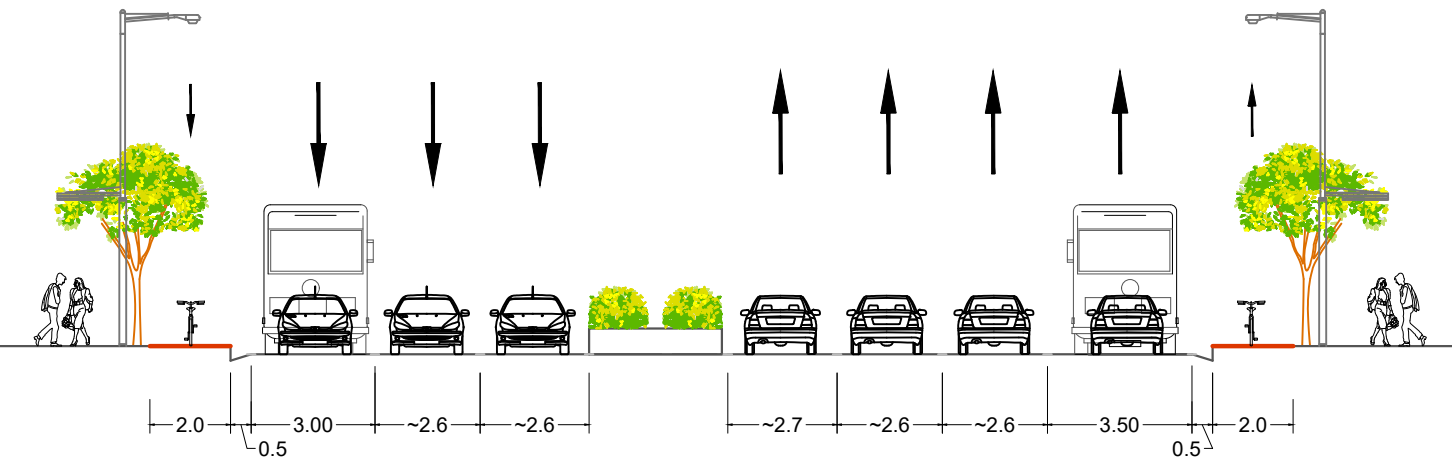


PRERJA C-C RRUGA "MUHAMET GJOLLESHA"

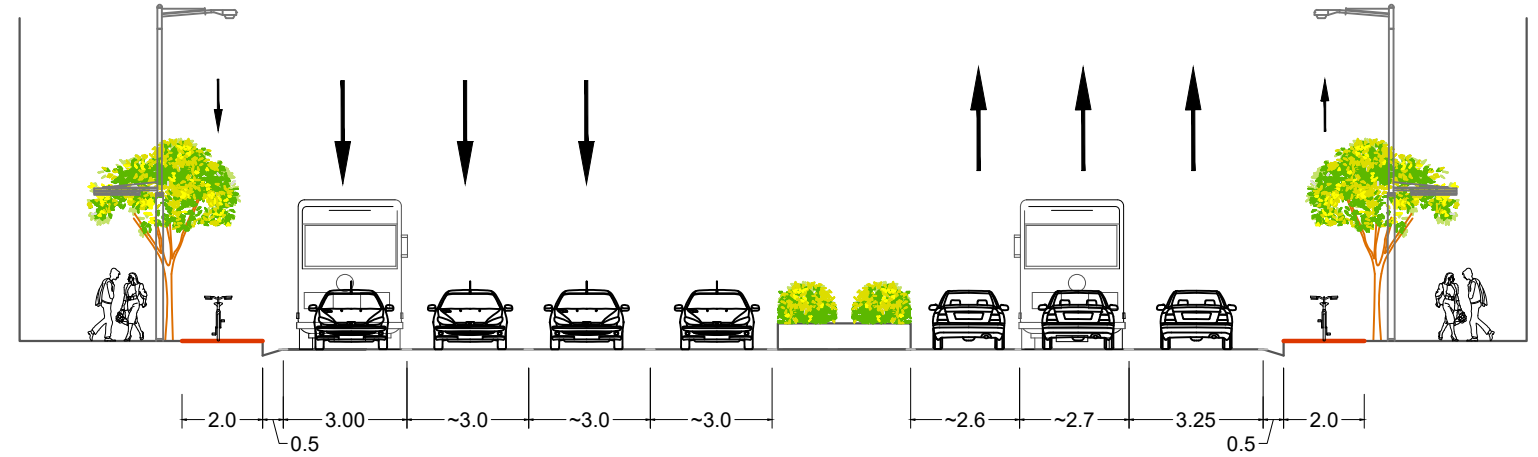


PRERJA D-D RRUGA "MUHAMET GJOLLESHA"



 TAULANT shpk Design & Supervision		
		
KONTRAKTORI B.O.E TAULANT sh.p.k. TOWER sh.p.k. PËRFQESUESI ME PROKURË: ing. Ditika Qatipi		
		
AUTORITETI KONTRAKTUES BASHKIA TIRANE Shehri Skenderbej Tiranë		
DREJTUES PROJEKTI	ing. Ditika QATIPi	K.0006/8
ARKITEKT	ark. Teuta PAPAVALI	A.0134/6
ING. KONSTRUKTOR	ing. Novrus LEVANAJ	K.0152/5
ING. MEKANIK	ing. Andis TIRANA	M.0393/3
ING. ELEKTRIK	ing. Arian FINDO	E.0843/2
TË DHËNA MBI PROJEKTIN		
OBJEKTI: "PROJEKTI I SIGURISË RRUGORE NË DISA VËNDKALIME PËR KËMBËSORË DHE NUMËRUSVE TË BIÇIKLETAVE"		
VENDNDODHJA:	BASHKIA TIRANE	
FAZA:	PROJEKT ZBATIM	
EMRI I FLETËS:	RIKUALIFIKIMI I NYJES SE 21 DHJETORIT PRERJET	
SHKALLA	TIRANE 2023	

RIKUALIFIKIMI I NYJES SE ISH-21 DHJETORIT DETAJE TE PUSHTAVE TE SHIUT

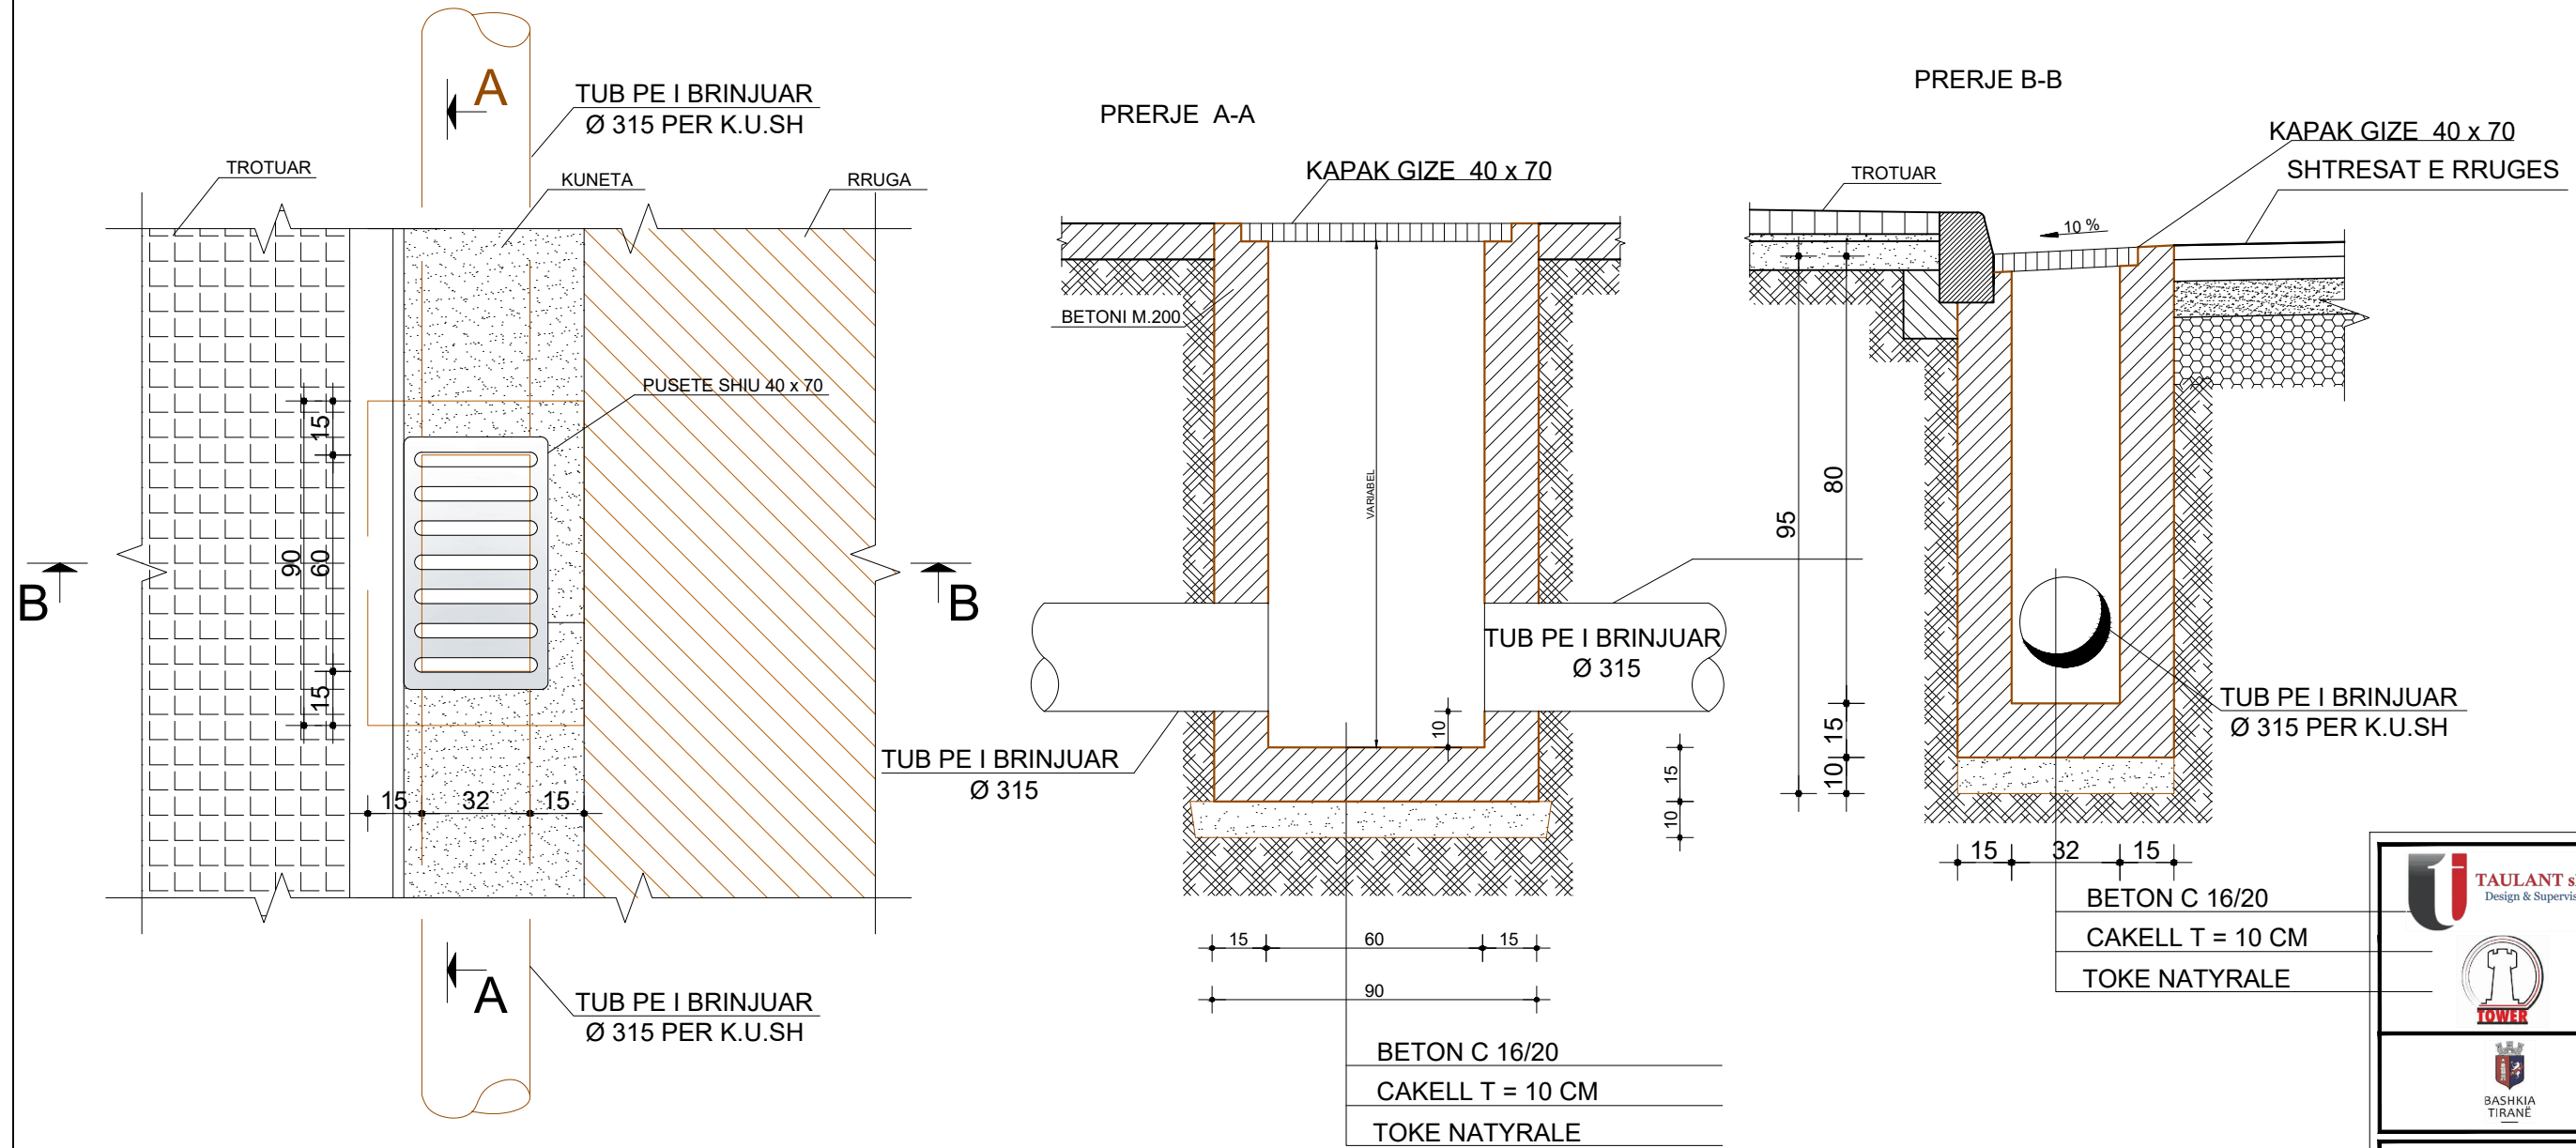

TAULANT shpk
Design & Supervision

TOWER

KONTRAKTORI
B.O.E TAULANT sh.p.k.
TOWER sh.p.k.
PËRFQESUESI ME PROKURË : ing. Ditka Qatipi

AUTORITETI KONTRAKTUES
BASHKIA TIRANE
Shezhi Skenderbej
Tiranë

DREJTUES PROJEKTI	ing. Ditka QATIPi	K.0006/8
ARKITEKT	ark. Teuta PAPAVALI	A.0134/6
ING. KONSTRUKTOR	ing. Novrus LEVANAJ	K.0152/5
ING. MEKANIK	ing. Andis TIRANA	M.0393/3
ING. ELEKTRIK	ing. Arian FINDO	E.0843/2

TË DHËNA MBI PROJEKTIN

OBJEKTI: "PROJEKTI I SIGURISË RRUGORE NË DISA VËNDKALIME PËR KËMBËSORË DHE NUMËRUSVE TË BIÇIKLETAVE"



VENDNDODHJA: BASHKIA TIRANE

FAZA: PROJEKT ZBATIM

EMRI I FLETËS: RIKUALIFIKIMI I NYJES SE 21 DHJETORIT





SHKALLA 1:100 TIRANE 2023

RIKUALIFIKIMI I NYJES SE ISH-21 DHJETORIT NDRICIM I FSHEHUR LED PER ISHIUJT E TRAFIKUT

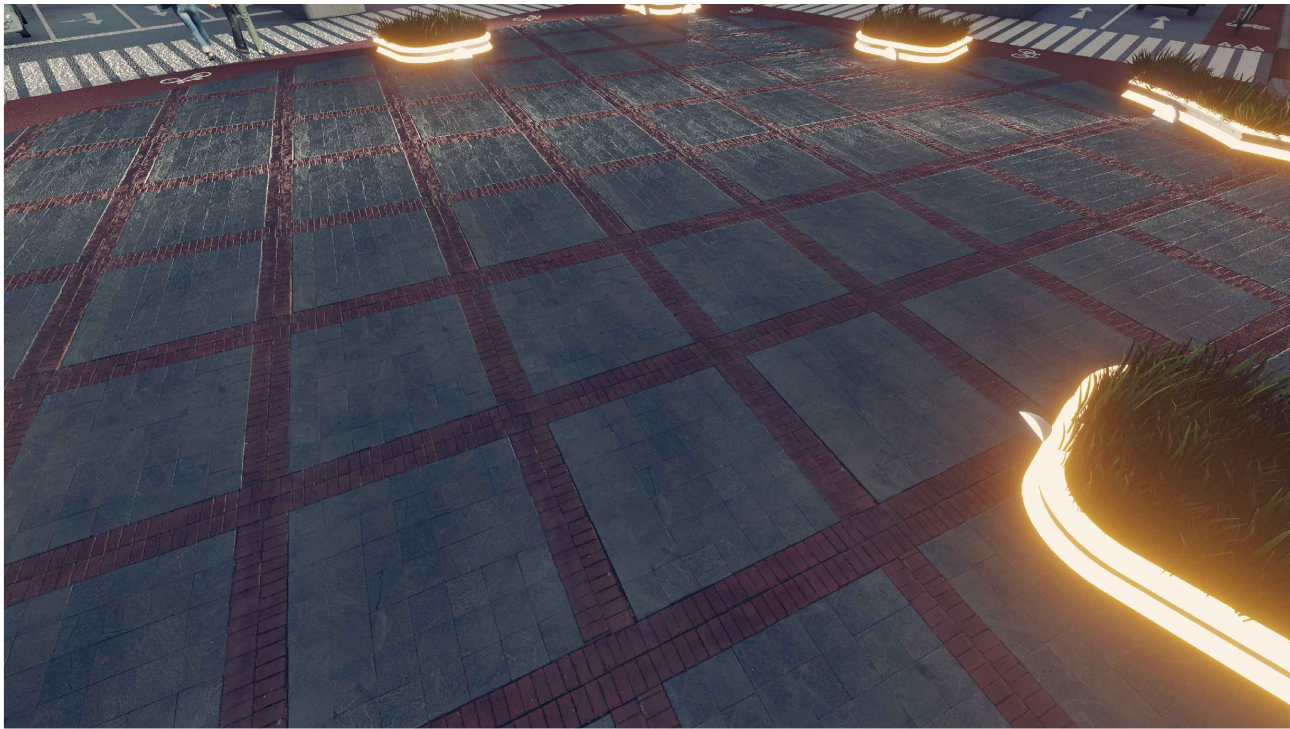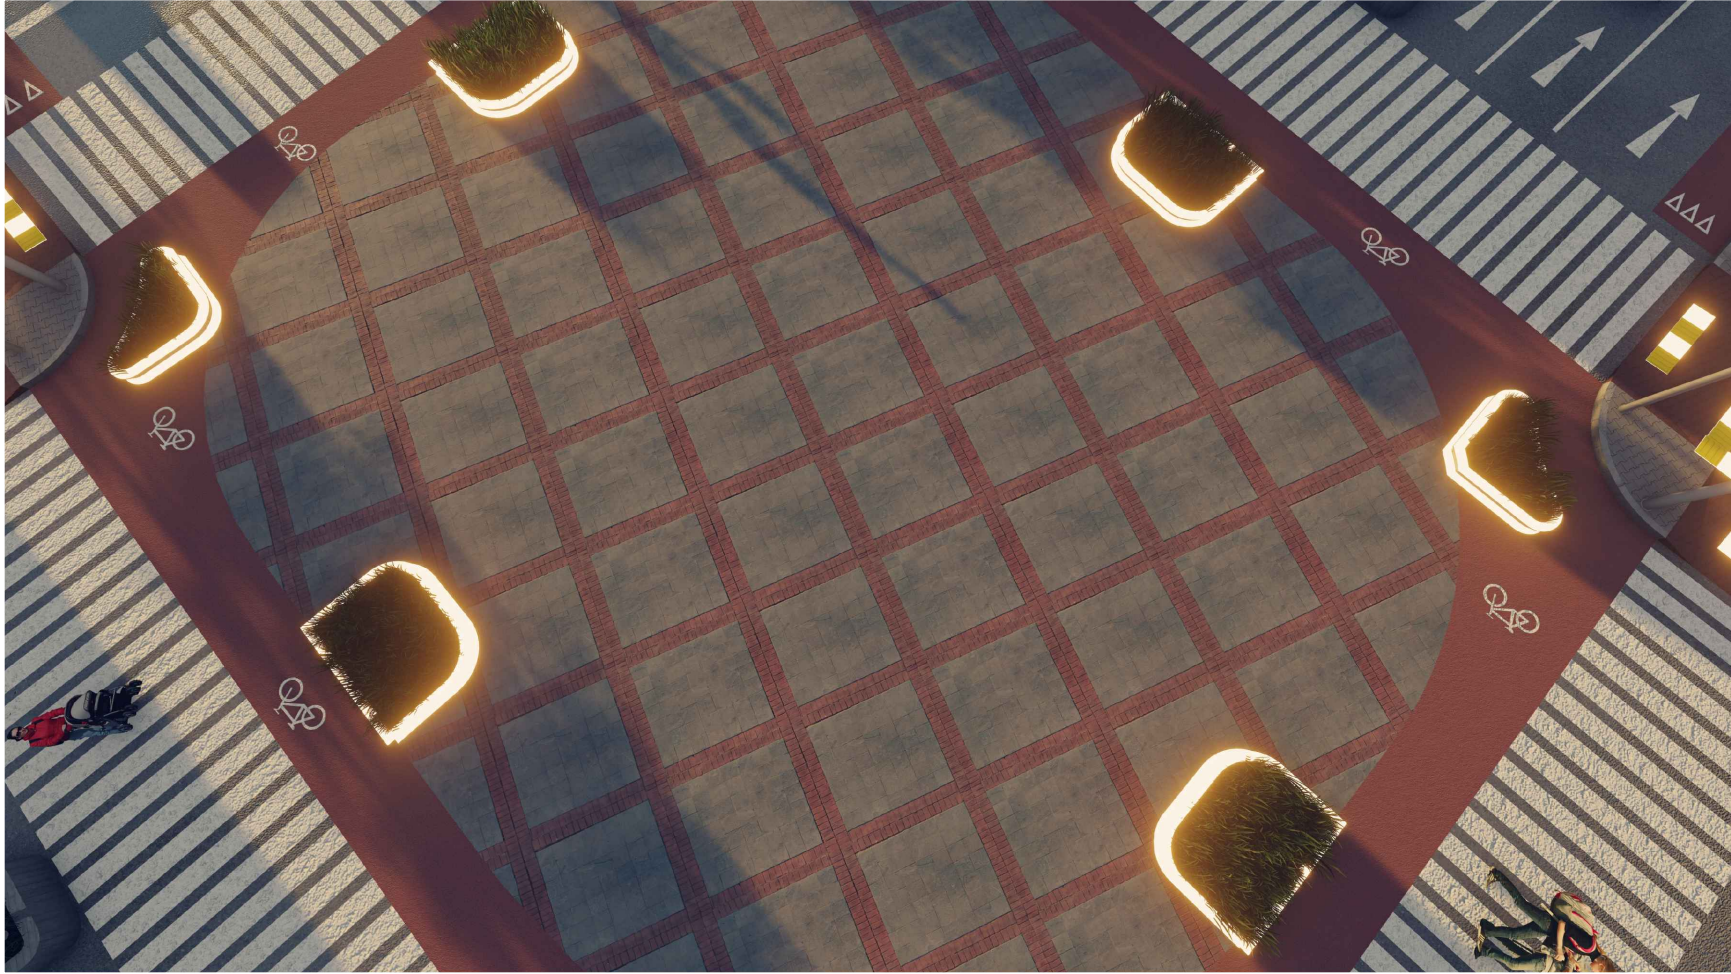

 TAULANT shpk Design & Supervision		KONTRAKTORI B.O.E TAULANT sh.p.k. TOWER sh.p.k. PËRFAGESUESE ME PROKURE : ing. Ditka Qatipi
		AUTORITETI KONTRAKTUES BASHKIA TIRANE Shehri Skenderbej Tiranë
		
DREJTUES PROJEKTI ARKITEKT ING. KONSTRUKTOR ING. MEKANIK ING. ELEKTRIK	ing. Ditka QATIPi ark. Teuta PAPAVALI ing. Novrus LEVANAJ ing. Andis TIRANA ing. Arian FINDO	K.0006/8 A.0134/6 K.0152/5 M.0393/3 E.0843/2
TË DHËNA MBI PROJEKTIN		
OBJEKTI : "PROJEKTI I SIGURISË RRUGORE NË DISA VËNDKALIME PËR KËMBËSORË DHE NUMËRUSVE TË BIÇIKLETAVE"		
VENDNDODHJA: _____ BASHKIA TIRANE		
FAZA : _____ PROJEKT ZBATIM		
EMRI I FLETËS: _____ RIKUALIFIKIMI I NYJES SE 21 DHJETORIT NDRICIM I FSHEHUR LED PER ISHIUJT E TRAFIKUT		
SHKALLA 1:100 TIRANE 2023		

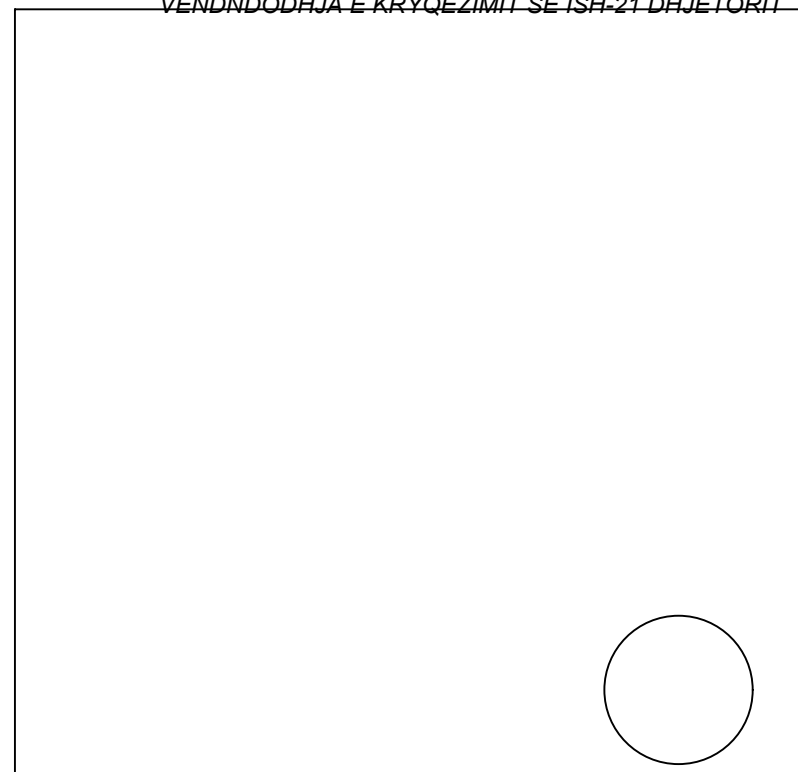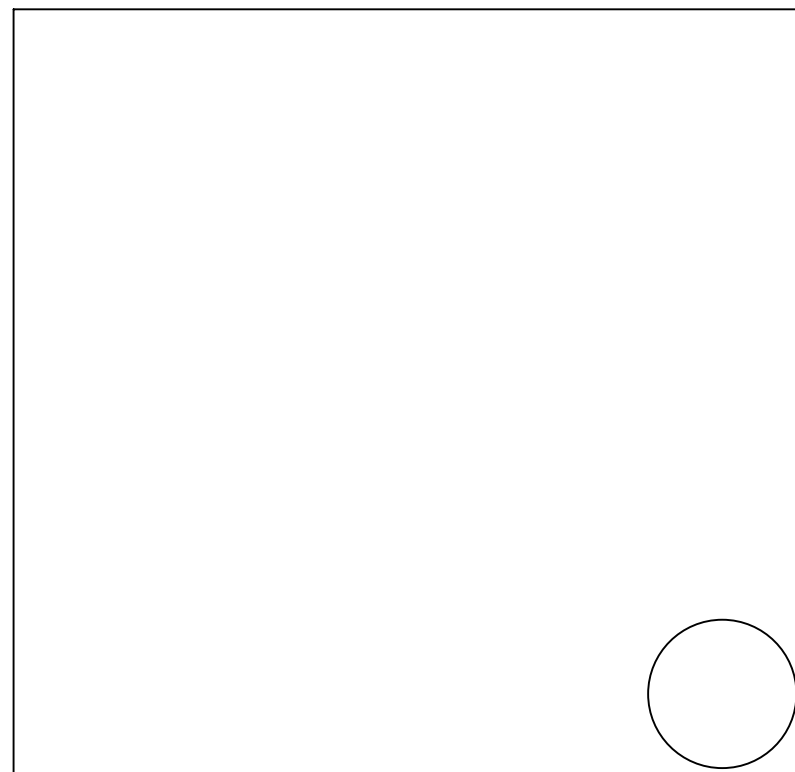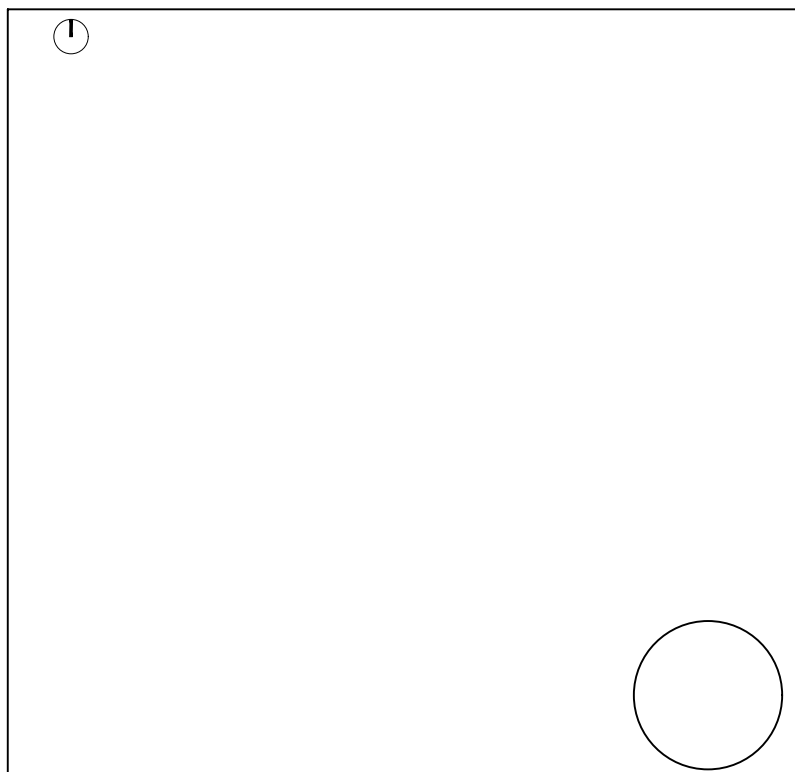 


RIKUALIFIKIMI I NYJES SE ISH-21 DHJETORIT



VENDNDODHJA E KRYQEZIMIT SE ISH-21 DHJETORIT

PLANI PROPOZUAR I LEVIZJES I NYJES SE 21 DHJETORIT

Propozimi parashikon që përveç standarteve të mbështetura në “Kodin Rrugor” dhe “Rregulloren për zbatimin e saj...”, të integrohet me zgjidhjen tërësore të trafikut, shërbimeve të tjera, elemente inovativ infrastrukturor dhe sinjalistikë përkatëse vertikale, horizontale dhe llambadare semaforik të shoqëruar me skemen e re të lëvizjes. Propozohet vazhdimësia e korsive të bicikletave përgjate rruges Muhamet Gjollësja deri te Zogu i zi. Korsite propozohen në të dyja krahet e rruges. Korsite vijojnë në mënyrë qarkulluese rreth kryqezimit, duke u ndihmuar nga elemente si ishuj apo bordura betoni për të lehtësuar qarkullimin dhe për ta bërë kalimin e bicikletave të sigurtë. Propozohet në të gjitha drejtimet e bicikletave të vendosen barriera neper qoshe të kryqezimit, duke krijuar kështu zonën e pritjes për bicikletat duke u ndihmuar edhe nga semaforet e tyre.

 TAULANT shpk Design & Supervision																
	KONTRAKTORI B.O.E TAULANT sh.p.k. TOWER sh.p.k. PËRFQESUESI ME PROKURË : ing. Ditka Qatipi															
	AUTORITETI KONTRAKTUES BASHKIA TIRANË Shehri Skënderbej Tiranë															
<table border="1"> <tr> <td>DREJTUES PROJEKTI</td> <td>ing. Ditka QATIPI</td> <td>K.0006/8</td> </tr> <tr> <td>ARKITEKT</td> <td>ark. Teuta PAPAVALI</td> <td>A.0134/6</td> </tr> <tr> <td>ING. KONSTRUKTOR</td> <td>ing. Novruz LEVANAJ</td> <td>K.0152/5</td> </tr> <tr> <td>ING. MEKANIK</td> <td>ing. Andis TIRANA</td> <td>M.0393/3</td> </tr> <tr> <td>ING. ELEKTRIK</td> <td>ing. Arian FINDO</td> <td>E.0843/2</td> </tr> </table>		DREJTUES PROJEKTI	ing. Ditka QATIPI	K.0006/8	ARKITEKT	ark. Teuta PAPAVALI	A.0134/6	ING. KONSTRUKTOR	ing. Novruz LEVANAJ	K.0152/5	ING. MEKANIK	ing. Andis TIRANA	M.0393/3	ING. ELEKTRIK	ing. Arian FINDO	E.0843/2
DREJTUES PROJEKTI	ing. Ditka QATIPI	K.0006/8														
ARKITEKT	ark. Teuta PAPAVALI	A.0134/6														
ING. KONSTRUKTOR	ing. Novruz LEVANAJ	K.0152/5														
ING. MEKANIK	ing. Andis TIRANA	M.0393/3														
ING. ELEKTRIK	ing. Arian FINDO	E.0843/2														
TË DHËNA MBI PROJEKTIN																
OBJEKTI: "PROJEKTI I SIGURISË RRUGORE NË DISA VENDKALIME PËR KËMBËSORE DHE NUMËRUSVE TË BIÇIKLETAVE"																
VENDNDODHJA:	BASHKIA TIRANË															
FAZA :	PROJEKT ZBATIM															
EMRI I FLETËS:	RIKUALIFIKIMI I NYJES SE 21 DHJETORIT															
SHKALLA 1:100 TIRANË 2023 A01																