



BASHKIA
TIRANË

MIRATOHET
KRYETAR
ERION VELIAJ
VENDIM _____, DATE _____

PROJEKT ZBATIMI

**EMERTESA OBJEKTIT: “RIKUALIFIKIMI URBAN I BLLOKUT
KUFIZUAR NGA RRUGA SAMI FRASHERI - PJETER BOGDANI -
ANDON ZAKO CAJUPI - MOSKAT ”**



Projektues: **Zenit&Co sh.p.k**

Address: Rr."Myrteza Topi",Nd 18, Hyrja 7, Ap 38, TIRANE


Cel: +355 (0)69 51 25 523

e-mail: zenit06@live.com

PROBLEMATIKAT




1. PERMBYTJET NGA UJRAT E SHIUT

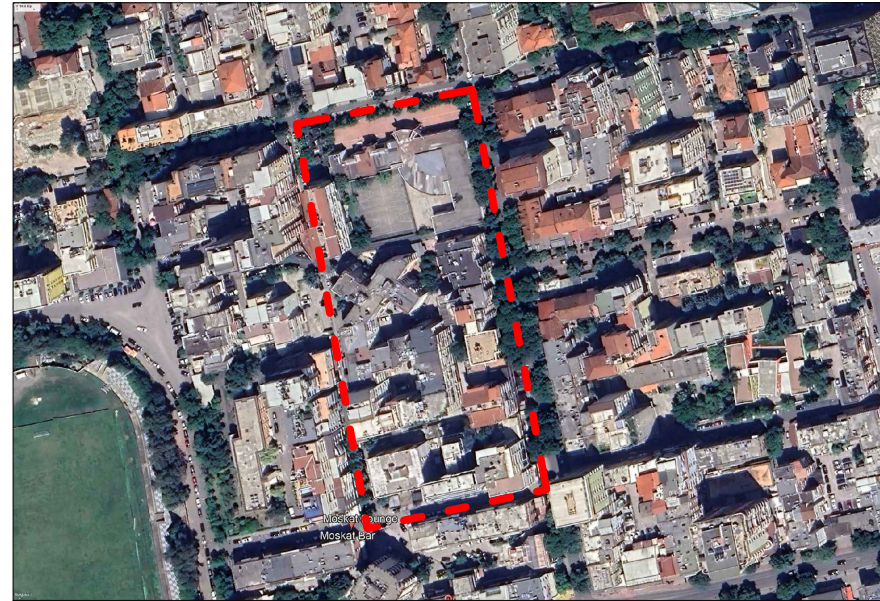

- Rrjeti KUB ekzistues eshte i lidhir me rrjetin e KUZ. Rrjeti eshte funksional.
- Permbytjet ndodhin gjate rreshjeve te tendura pasi rrjeti nuk perballon fluksin.

2. AKSESIMI I HAPESIRES SE BRENDSHME TE BLOKUT

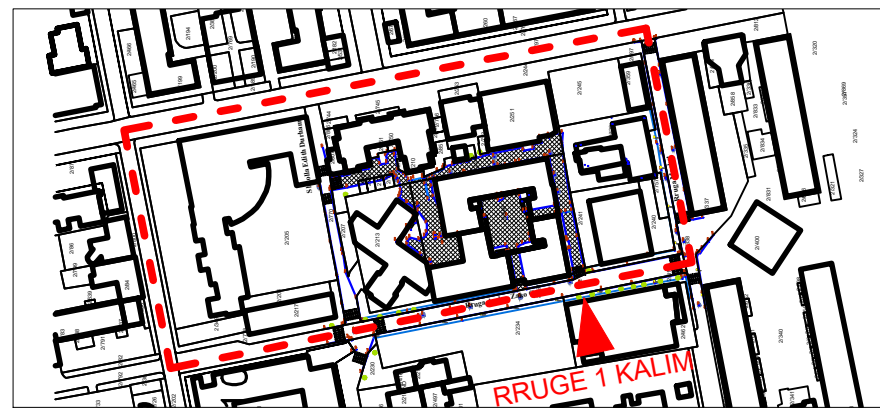


- Pjesa e brendshme e bllokut aksesohet vetem nga nje rruge me 1 kalim.

3. HAPESIRE E BRENDSHME E PASISTEMUAR




- Hapesira e brendshme e bllokut eshte e pa sistemuar. Problem paraqet parkimi, bllokimi i hyrje daljeve etj.

PRERJE 1

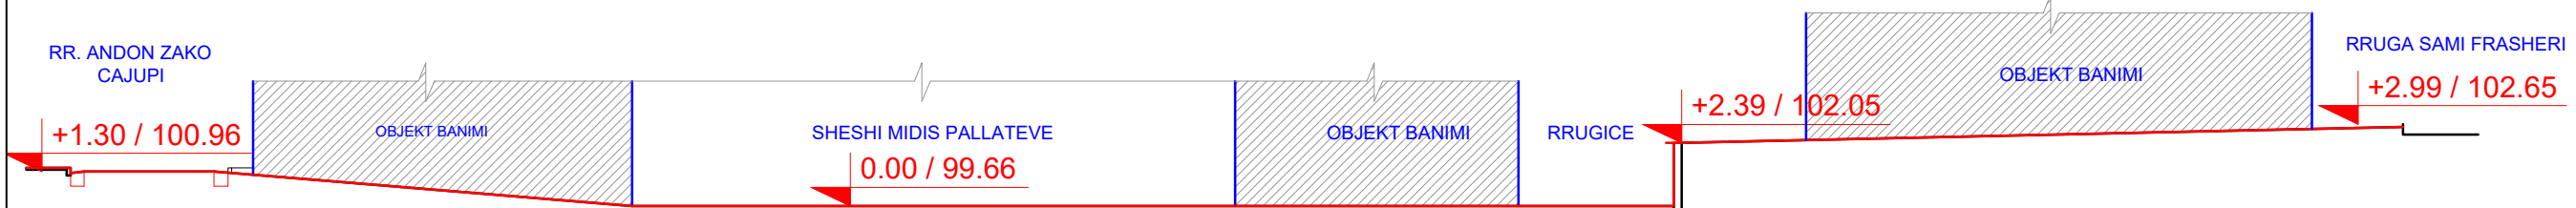


POROSITESI / CLIENT



BASHKIA TIRANE

KONSULENT / CONSULTANT



"ZENIT&CO" sh.p.k
 Urban planning,
 architectural design,
 construction supervision
 & commissioning.

Address:
 St. Myrteza Topi (No. 18, zip code 1007)
 E-Mail: zenit06@ive.com

SHENIME TEKNIKE / TECHNICAL NOTES

OBJEKTI / PROJECT NAME

"RIKUALIFIKIMI URBAN I BLOKUT KUFIZUAR NGA RRUGA SAMI FRASHERI - PJETER BOGDANI - ANDON ZAKO CAJUPI - MOSKAT"

ZONA / LOCATION

**BASHKIA TIRANE
 TIRANE MUNICIPALITY**

FAZA E PROJEKTTIT / PROJECT PHASE

**PROJEKT ZBATIMI
 IMPLEMENTATION DESIGN**

- GRUPI I PROJEKTIMIT
- Ark. Raimonda MYDINLLARI
 - Inxh. Ndert. Rexhep TARBA
 - Inxh. Hidro. Merita MENGRI
 - Inxh. Elek. Spiro PLEQI
 - Inxh. Kristaq GJOKA
 - Inxh. Baftjar SHYPHEJA
 - Inxh. Gjeo. Yzeir MIRAKA
 - Inxh. Gjeodet. Lulzim VRAPI
 - Inxh. Mek. Arqile PERI
 - Inxh. Topo. Arlina TITINI

EMERTIMI I FLETES / TITLE OF DESIGN

PROBLEMATKAT


SHKALLA: 1:-
 SCALE: 1:-

GUSHT 2023

NR. FLETES / DRAWING NO.
P-01

VULA / STAMP

AZHORNIMI TOPOGRAFIK.SHKALLE 1:500.

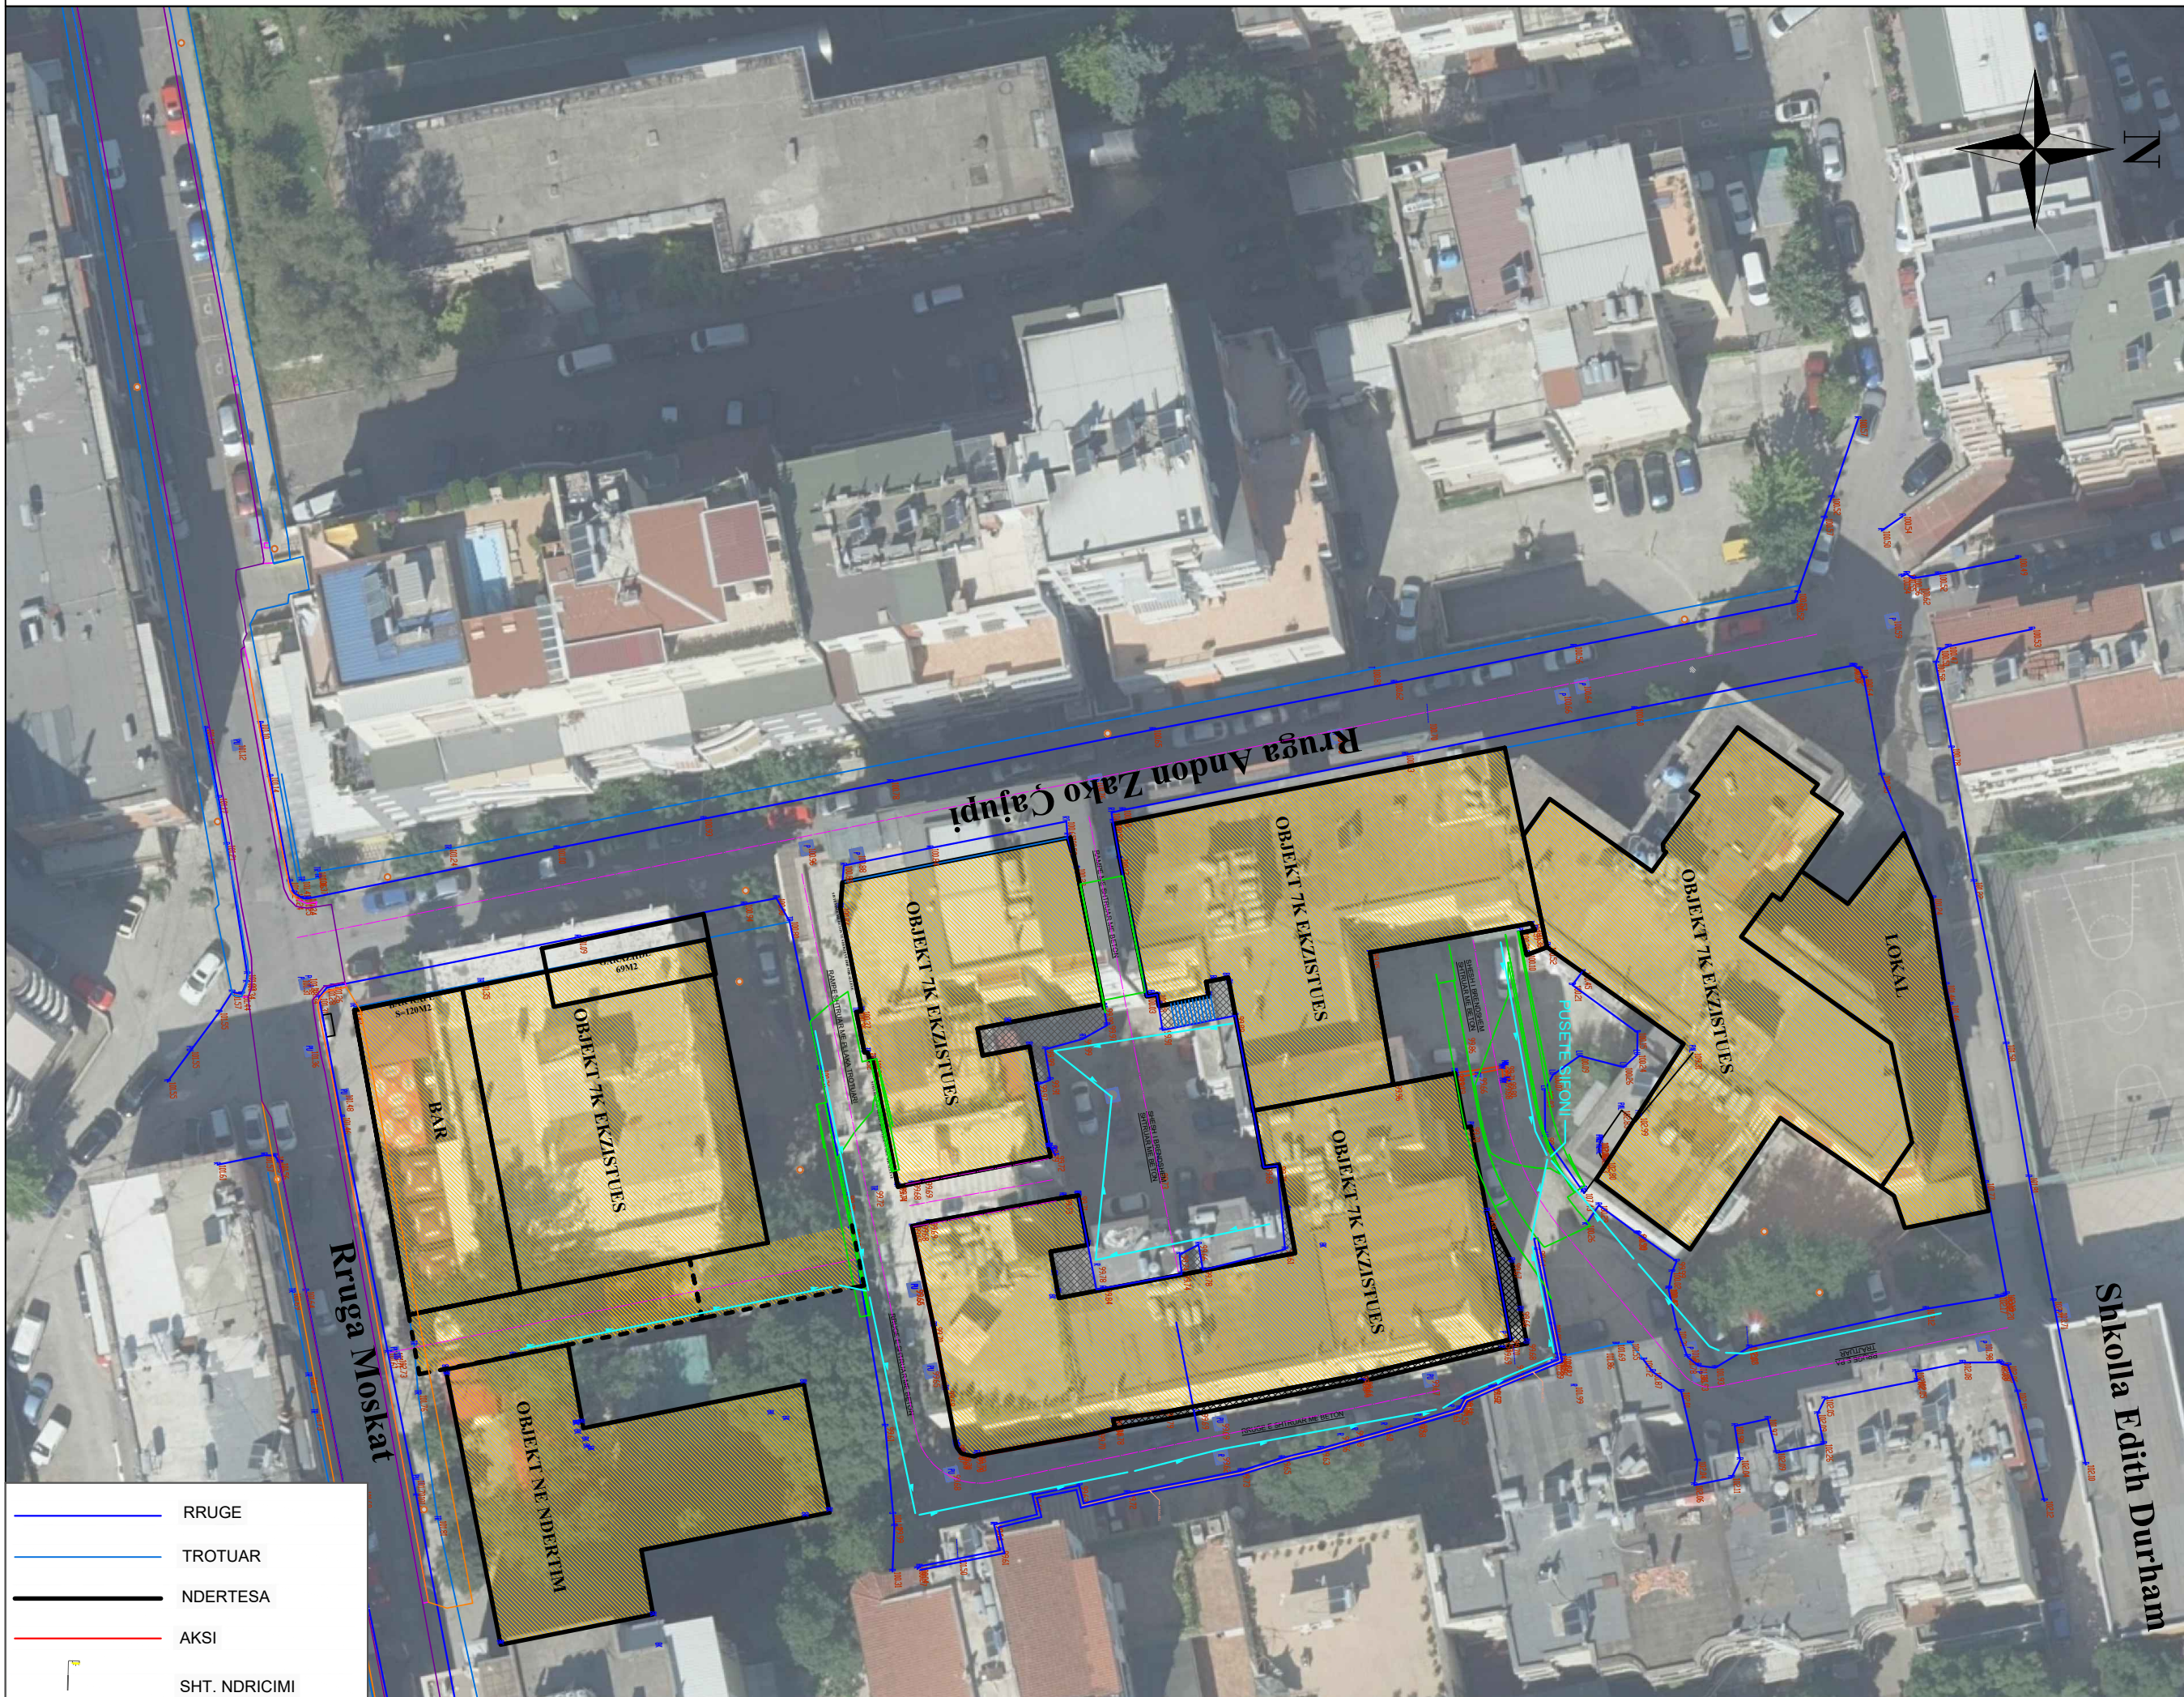

	RRUGE
	TROTUAR
	NDERTESA
	AKSI
	SHT. NDRICIMI

POROSITESI / CLIENT



BASHKIA TIRANE

KONSULENT / CONSULTANT



"ZENIT&CO"sh.p.k
 Urban planning,
 architectural design,
 construction supervision
 & commissioning.

Address:
 St.Myrteza Topi (No.18.zip.code.1007)
 E-Mail: zenit06@live.com

SHENIME TEKNIKE / TECHNICAL NOTES

OBJEKTI / PROJECT NAME

**"RIKUALIFIKIMI URBAN I BLOKUT KUFIZUAR
 NGA RRUGA SAMI FRASHERI - PJETER
 BOGDANI - ANDON ZAKO CAJUPI - MOSKAT"**

ZONA / LOCATION

**BASHKIA TIRANE
 TIRANE MUNICIPALITY**

FAZA E PROJEKTTIT / PROJECT PHASE

**PROJEKT ZBATIMI
 IMPLEMENTATION DESIGN**

GRUPI I PROJEKTIMIT

Ark.Raimonda MYDINLLARI
Inxh.Ndert.Rexhep TARBA
Inxh.Hidro. Merita MENGRI
Inxh.Elek.Spiro PLEQI
Inxh.Kristaq GJOKA
Inxh.Baftjar SHYPHEJA
Inxh. Gjeo.Yzeir MIRAKA
Inxh.Gjeodet.Lulzim VRAPI
Inxh. Mek. Arqile PERI
Inxh.Topo. Arlina TITINI

EMERTIMI I FLETES / TITLE OF DESIGN

AZHORNIMI TOPOGRAFIK

SHKALLA: 1:500 SCALE: 1:500	NR.FLETES / DRAWING NO.
GUSHT 2023	P-02

VULA / STAMP

FOTO TE GJENDJES EKZISTUESE




POROSITESI / CLIENT



BASHKIA TIRANE

KONSULENT / CONSULTANT



"ZENIT&CO" sh.p.k
 Urban planning,
 architectural design,
 construction supervision
 & commissioning.

Address:
 St. Myrteza Topi (No. 18, zip code 1007)
 E-Mail: zenit06@live.com

SHENIME TEKNIKE / TECHNICAL NOTES

OBJEKTI / PROJECT NAME

**"RIKUALIFIKIMI URBAN I BLOKUT KUFIZUAR
 NGA RRUGA SAMI FRASHERI - PJETER
 BOGDANI - ANDON ZAKO CAJUPI - MOSKAT"**

ZONA / LOCATION

**BASHKIA TIRANE
 TIRANE MUNICIPALITY**

FAZA E PROJEKTTIT / PROJECT PHASE

**PROJEKT ZBATIMI
 IMPLEMENTATION DESIGN**

- GRUPI I PROJEKTIMIT
- Ark.Raimonda MYDINLLARI
 - Inxh.Ndert.Rexhep TARBA
 - Inxh.Hidro. Merita MENGRI
 - Inxh.Elek.Spiro PLEQI
 - Inxh.Kristaq GJOKA
 - Inxh.Baftjar SHYPHEJA
 - Inxh. Gjeo.Yzeir MIRAKA
 - Inxh.Gjeodet.Lulzim VRAPI
 - Inxh. Mek. Arqile PERI
 - Inxh.Topo. Arlina TITINI

EMERTIMI I FLETES / TITLE OF DESIGN

AZHORNIMI TOPOGRAFIK






SHKALLA: 1:-----
 SCALE: 1:-----



GUSHT 2023

NR.FLETES / DRAWING NO.
P-03


VULA / STAMP

- Problematika
- 1.Hapesirat e brendshme te patrajuara.
 - 2.Problematike me permytje te hapësirave te bllokut.
 - 3.Pusetat e KUB jane te lidhura me rrejetin KUZ
 - 4.Mugon ndricimi brenda bllokut
 - 5.Trotuaret te rrugeve perimetrale te demtuar

-  RRUGE
-  TROTUAR
-  NDERTESA
-  AKSI
-  SHT. NDRICIMI

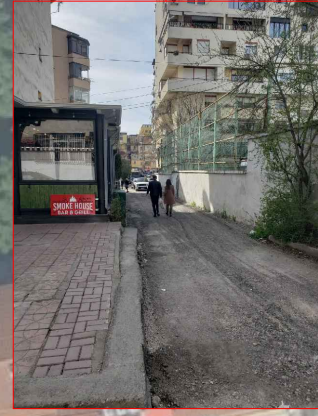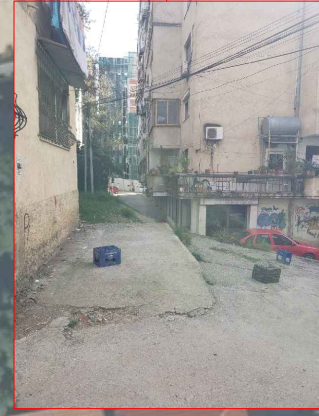

PLANI I PERGJITHSHEM I PROPOZUAR

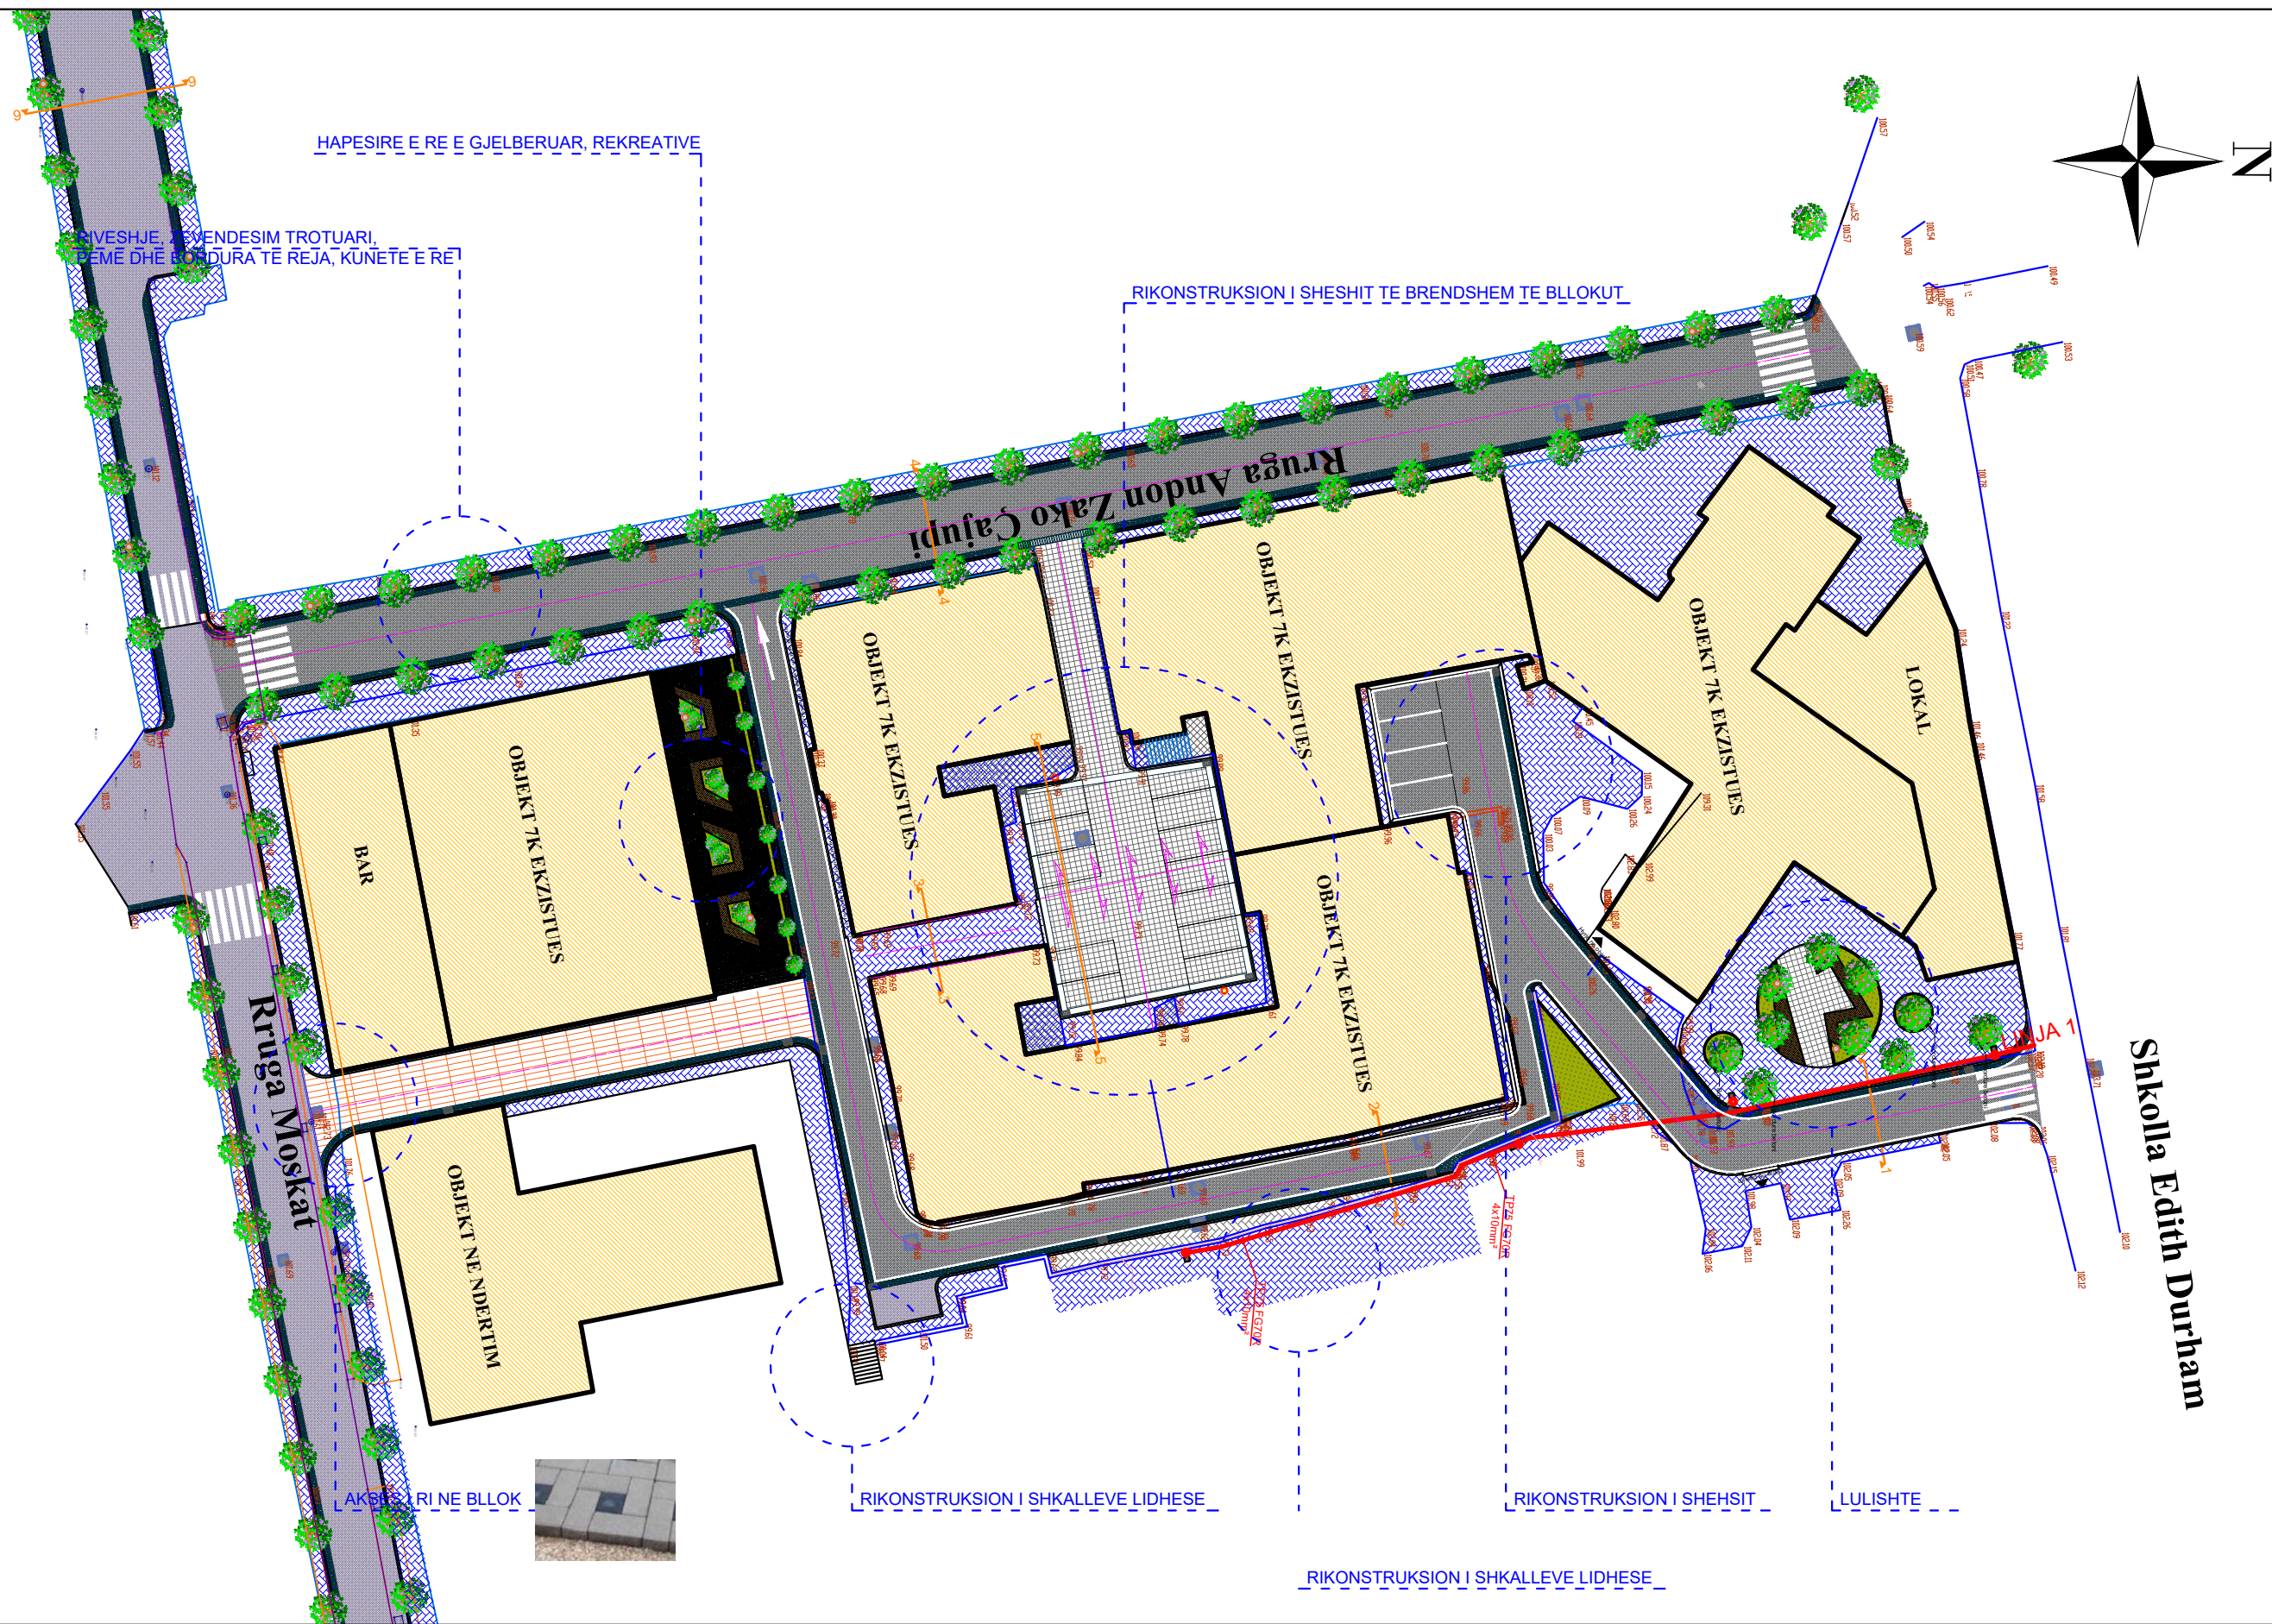


POROSITESI / CLIENT



BASHKIA TIRANE

KONSULENT / CONSULTANT



"ZENIT&CO"sh.p.k
 Urban planning,
 architectural design,
 construction supervision
 & commissioning.

Address:
 St.Myrteza Topi (No.18.zip.code.1007)
 E-Mail: zenit06@live.com

SHENIME TEKNIKE / TECHNICAL NOTES

OBJEKTI / PROJECT NAME

**"RIKUALIFIKIMI URBAN I BLOKUT KUFIZUAR
 NGA RRUGA SAMI FRASHERI - PJETER
 BOGDANI - ANDON ZAKO CAJUPI - MOSKAT"**

ZONA / LOCATION

**BASHKIA TIRANE
 TIRANE MUNICIPALITY**

FAZA E PROJEKTTIT / PROJECT PHASE

**PROJEKT ZBATIMI
 IMPLEMENTATION DESIGN**

GRUPI I PROJEKTIMIT

Ark.Raimonda MYDINLLARI
 Inxh.Ndert.Rexhep TARBA
 Inxh.Hidro. Merita MENGRI
 Inxh.Elek.Spiro PLEQI
 Inxh.Kristaq GJOKA
 Inxh.Baftjar SHYPHEJA
 Inxh. Gjeo.Yzeir MIRAKA
 Inxh.Gjeodet.Lulzim VRAPI
 Inxh. Mek. Arqile PERI
 Inxh.Topo. Arlina TITINI

EMERTIMI I FLETES / TITLE OF DESIGN

PLANI I PERGJITHSHEM I PROPOZUAR




SHKALLA: 1:500
 SCALE: 1:500


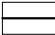
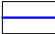
GUSHT 2023




NR.FLETES / DRAWING NO.
P-04




VULA / STAMP

LEGJENDE

-  Asfalt
-  Shtrim me pllaka trotuari
-  Shtrim me pllaka trotuari



-  Hatch objekti
-  Bordure
-  Kontur rilevimi

-  Pusete KUB Ekz
-  Peme dekorative
-  Sinjalistike H

-  Pusete KUB
-  Gjelberim
-  Kunete betoni

PLANI I DIMENSIONUAR

7K EKZISTUES

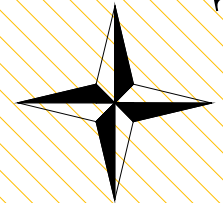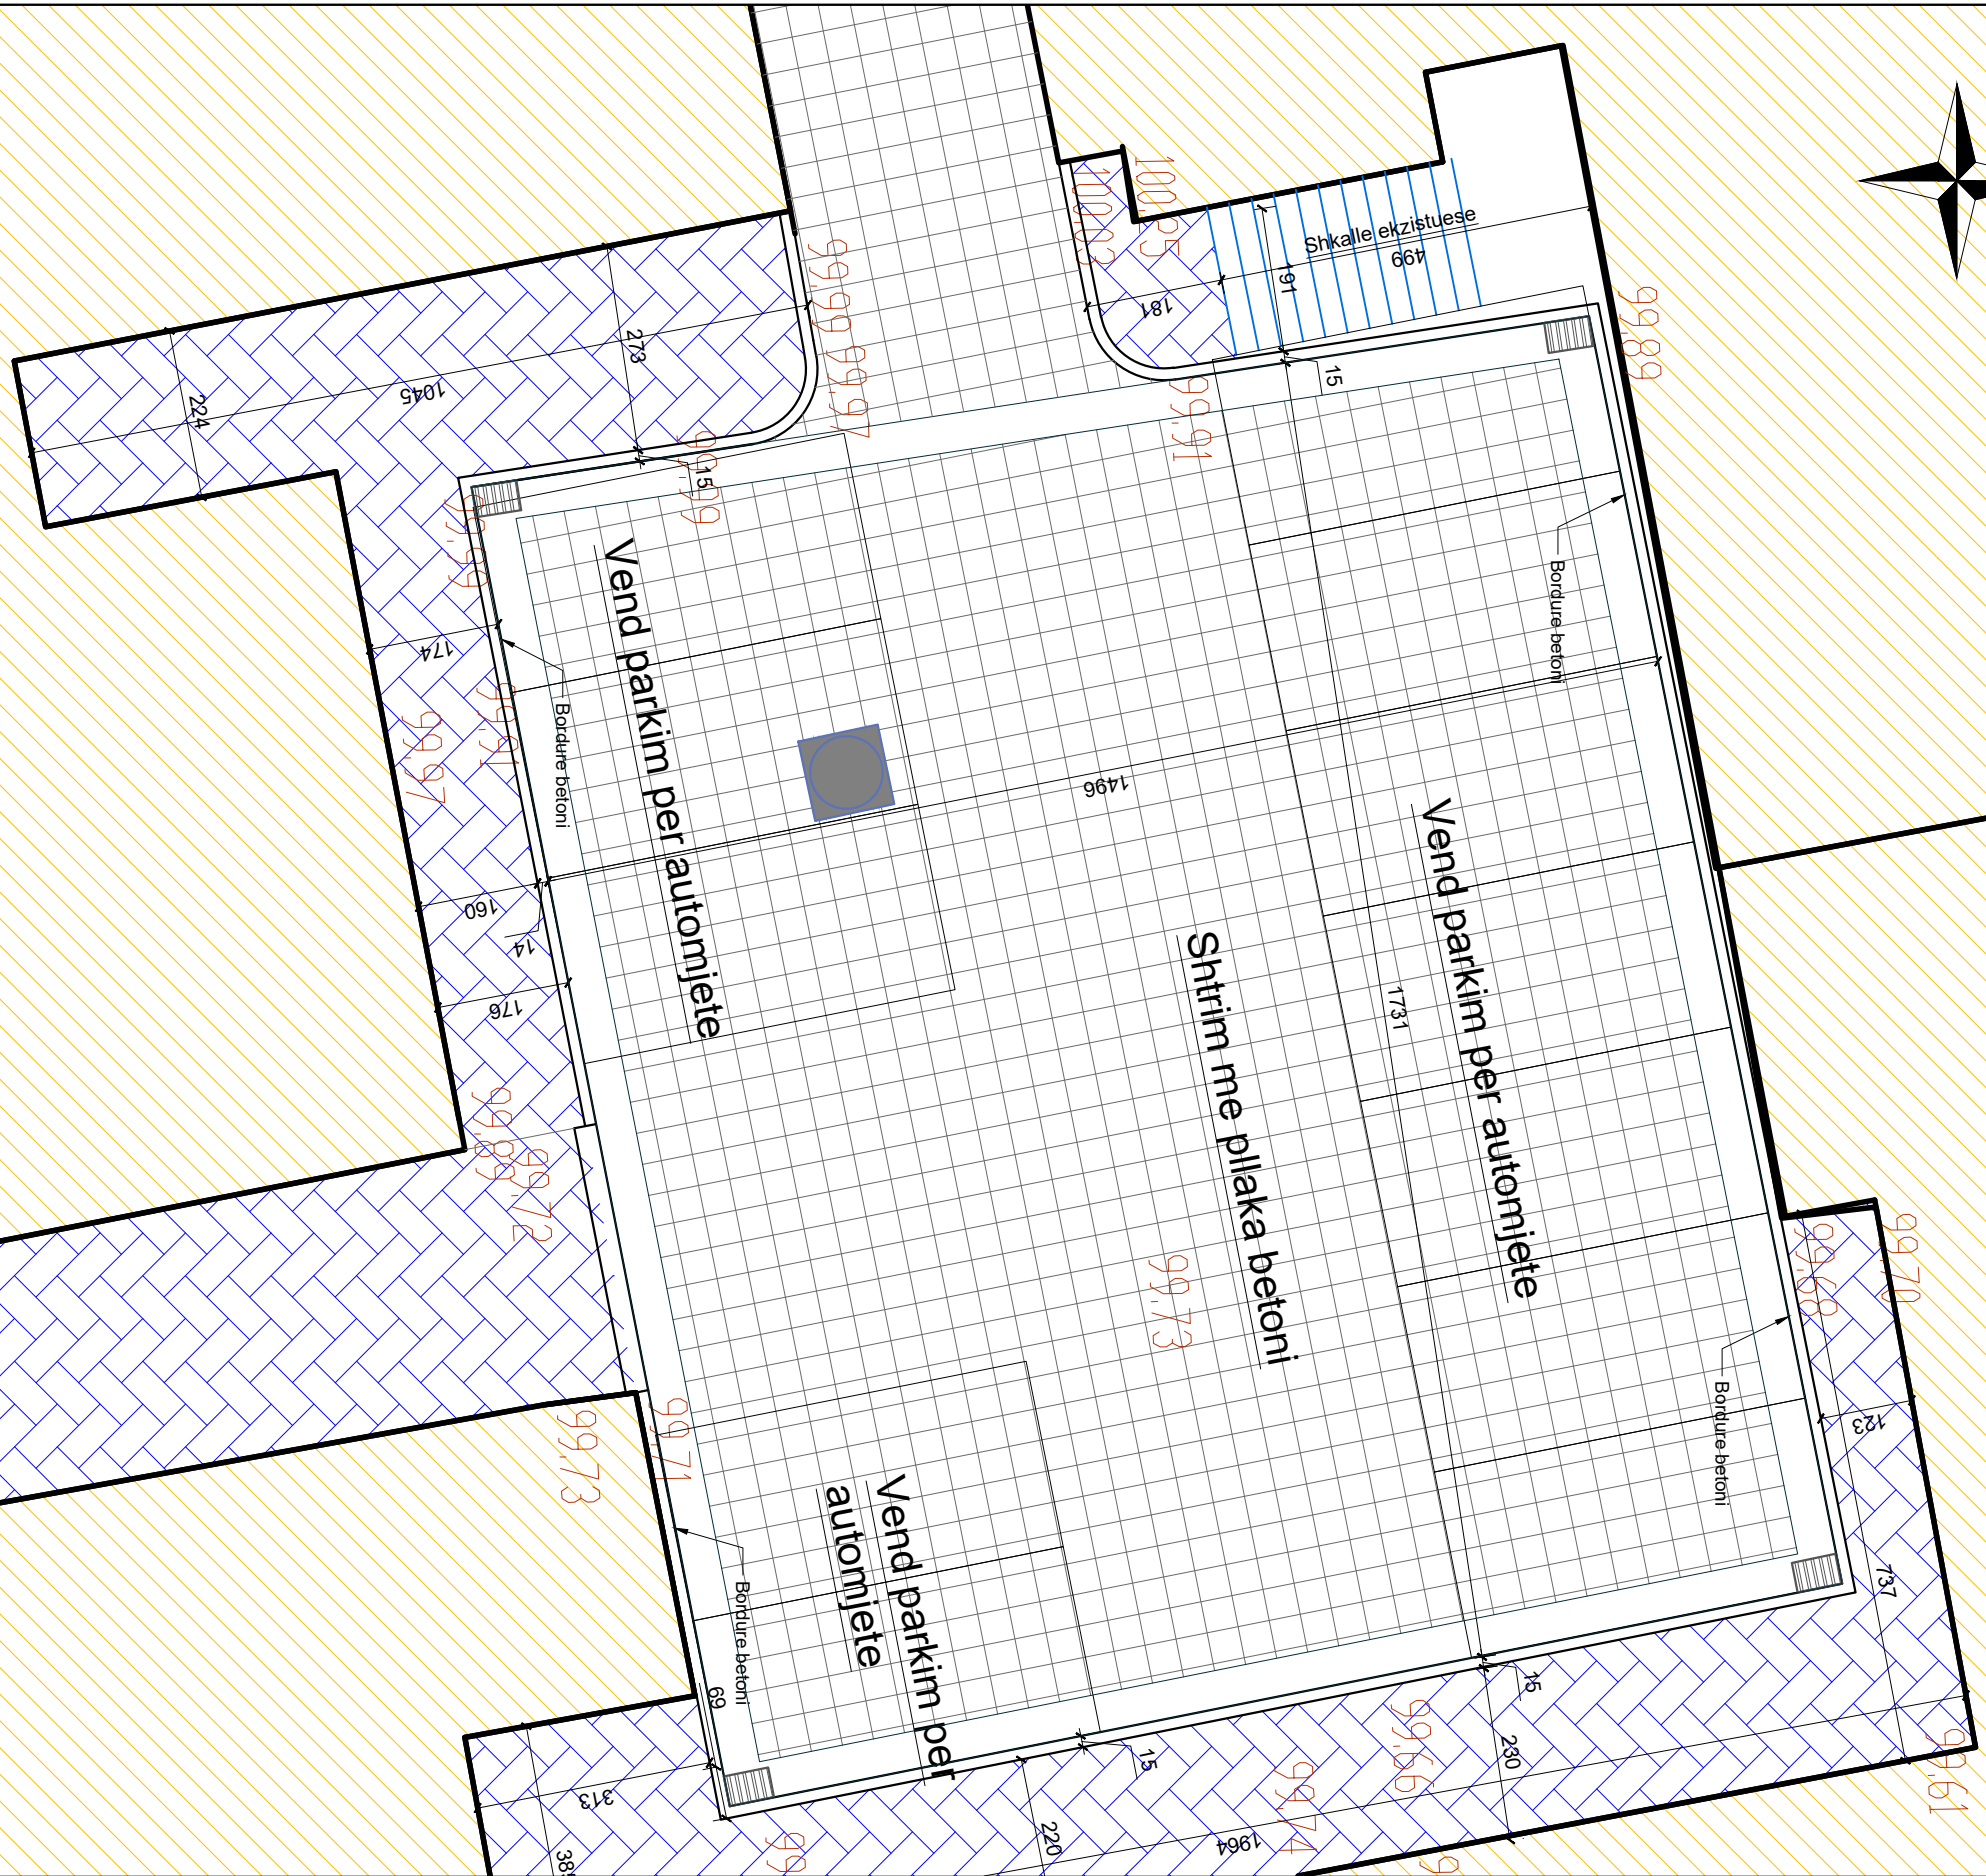


POROSITESI / CLIENT



BASHKIA TIRANE

KONSULENT / CONSULTANT



"ZENIT&CO"sh.p.k
 Urban planning,
 architectural design,
 construction supervision
 & commissioning.

Address:
 St.Myrteza Topi (No.18.zip.code.1007)
 E-Mail: zenit06@ive.com

SHENIME TEKNIKE / TECHNICAL NOTES

OBJEKTI / PROJECT NAME

**"RIKUALIFIKIMI URBAN I BLOKUT KUFIZUAR
 NGA RRUGA SAMI FRASHERI - PJETER
 BOGDANI - ANDON ZAKO CAJUPI - MOSKAT"**

ZONA / LOCATION

**BASHKIA TIRANE
 TIRANE MUNICIPALITY**

FAZA E PROJEKTIT / PROJECT PHASE

**PROJEKT ZBATIMI
 IMPLEMENTATION DESIGN**

- GRUPI I PROJEKTIMIT
- Ark.Raimonda MYDINLLARI
 - Inxh.Ndert.Rexhep TARBA
 - Inxh.Hidro. Merita MENGRI
 - Inxh.Elek.Spiro PLEQI
 - Inxh.Kristaq GJOKA
 - Inxh.Baftjar SHYPHEJA
 - Inxh. Gjeo. Yzeir MIRAKA
 - Inxh.Gjeodet.Lulzim VRAPI
 - Inxh. Mek. Arqile PERI
 - Inxh.Topo. Arlina TITINI

EMERTIMI I FLETES / TITLE OF DESIGN

PLANI I DIMENSIONUAR


SHKALLA: 1:500
 SCALE: 1:500

GUSHT 2023

NR.FLETES / DRAWING NO.
P-05

VULA / STAMP

LEGJENDE

- | | | | |
|--|---|---|---|
|  Asfalt |  Hatch objekti |  Pusete KUB Ekz |  Pusete KUB |
|  Shtrim me pllaka trotuari |  Bordure |  Peme dekorative |  Gjelberim |
|  Shtrim me pllaka trotuari |  Kontur rilevimi |  Sinjalistike H |  Kunete betoni |

PLANI I DIMENSIONUAR

POROSITESI / CLIENT



BASHKIA TIRANE

KONSULENT / CONSULTANT



"ZENIT&CO"sh.p.k
Urban planning,
architectural design,
construction supervision
& commissioning.

Address:
St.Myrteza Topi (No.18.zip.code.1007)
E-Mail: zenit06@ive.com

SHENIME TEKNIKE / TECHNICAL NOTES

OBJEKTI / PROJECT NAME

"RIKUALIFIKIMI URBAN I BLOKUT KUFIZUAR
NGA RRUGA SAMI FRASHERI - PJETER
BOGDANI - ANDON ZAKO CAJUPI - MOSKAT"

ZONA / LOCATION

BASHKIA TIRANE
TIRANE MUNICIPALITY

FAZA E PROJEKTTIT / PROJECT PHASE

PROJEKT ZBATIMI
IMPLEMENTATION DESIGN

GRUPI I PROJEKTIMIT

- Ark.Raimonda MYDINLLARI
- Inxh.Ndert.Rexhep TARBA
- Inxh.Hidro. Merita MENGRI
- Inxh.Elek.Spiro PLEQI
- Inxh.Kristaq GJOKA
- Inxh.Baftjar SHYPHEJA
- Inxh. Gjeo. Yzeir MIRAKA
- Inxh.Gjeodet.Lulzim VRAPI
- Inxh. Mek. Arqile PERI
- Inxh.Topo. Arlina TITINI

EMERTIMI I FLETES / TITLE OF DESIGN

PLANI I DIMENSIONUAR


SHKALLA: 1:500
SCALE: 1:500

NR.FLETES / DRAWING NO.

P-06

GUSHT 2023


VULA / STAMP

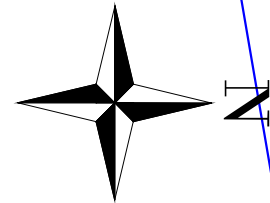

LEGJENDE

- | | | | |
|---------------------------|-----------------|-----------------|---------------|
| Asfalt | Hatch objekti | Pusete KUB Ekz | Pusete KUB |
| Shtrim me pllaka trotuari | Bordure | Peme dekorative | Gjelberim |
| Shtrim me pllaka trotuari | Kontur rilevimi | Sinjalistike H | Kunete betoni |

PLANI I NDRICIMIT

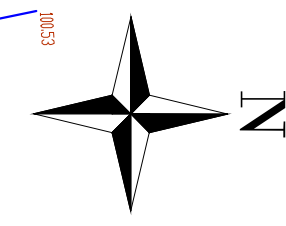

POROSITESI / CLIENT

BASHKIA TIRANE

KONSULENT / CONSULTANT

"ZENIT&CO" sh.p.k
 Urban planning,
 architectural design,
 construction supervision
 & commissioning.
 Address:
 St. Myrteza Topi (No. 18, zip code. 1007)
 E-Mail: zenit06@live.com

SHENIME TEKNIKE / TECHNICAL NOTES

OBJEKTI / PROJECT NAME
**"RIKUALIFIKIMI URBAN I BLOKUT KUFIZUAR
 NGA RRUGA SAMI FRASHERI - PJETER
 BOGDANI - ANDON ZAKO CAJUPI - MOSKAT"**

ZONA / LOCATION
**BASHKIA TIRANE
 TIRANE MUNICIPALITY**

FAZA E PROJEKTTIT / PROJECT PHASE
**PROJEKT ZBATIMI
 IMPLEMENTATION DESIGN**

- GRUPI I PROJEKTIMIT
- Ark.Raimonda MYDINLLARI
 - Inxh.Ndert.Rexhep TARBA
 - Inxh.Hidro. Merita MENGRI
 - Inxh.Elek.Spiro PLEQI
 - Inxh.Kristaq GJOKA
 - Inxh.Baftjar SHYPHEJA
 - Inxh. Gjeo. Yzeir MIRAKA
 - Inxh.Gjeodet.Lulzim VRAPI
 - Inxh. Mek. Arqile PERI
 - Inxh.Topo. Arlina TITINI

EMERTIMI I FLETES / TITLE OF DESIGN
PLANI I DIMENSIONUAR

SHKALLA: 1:500
 SCALE: 1:500
 GUSHT 2023


NR.FLETES / DRAWING NO.
P-08

VULA / STAMP


Shkolla Edith Durham

DETAJE NDRICIMI

Ndricules Smart
VP CLI CR M-S
250W GG FAE
44004,me llampe
250W 230V

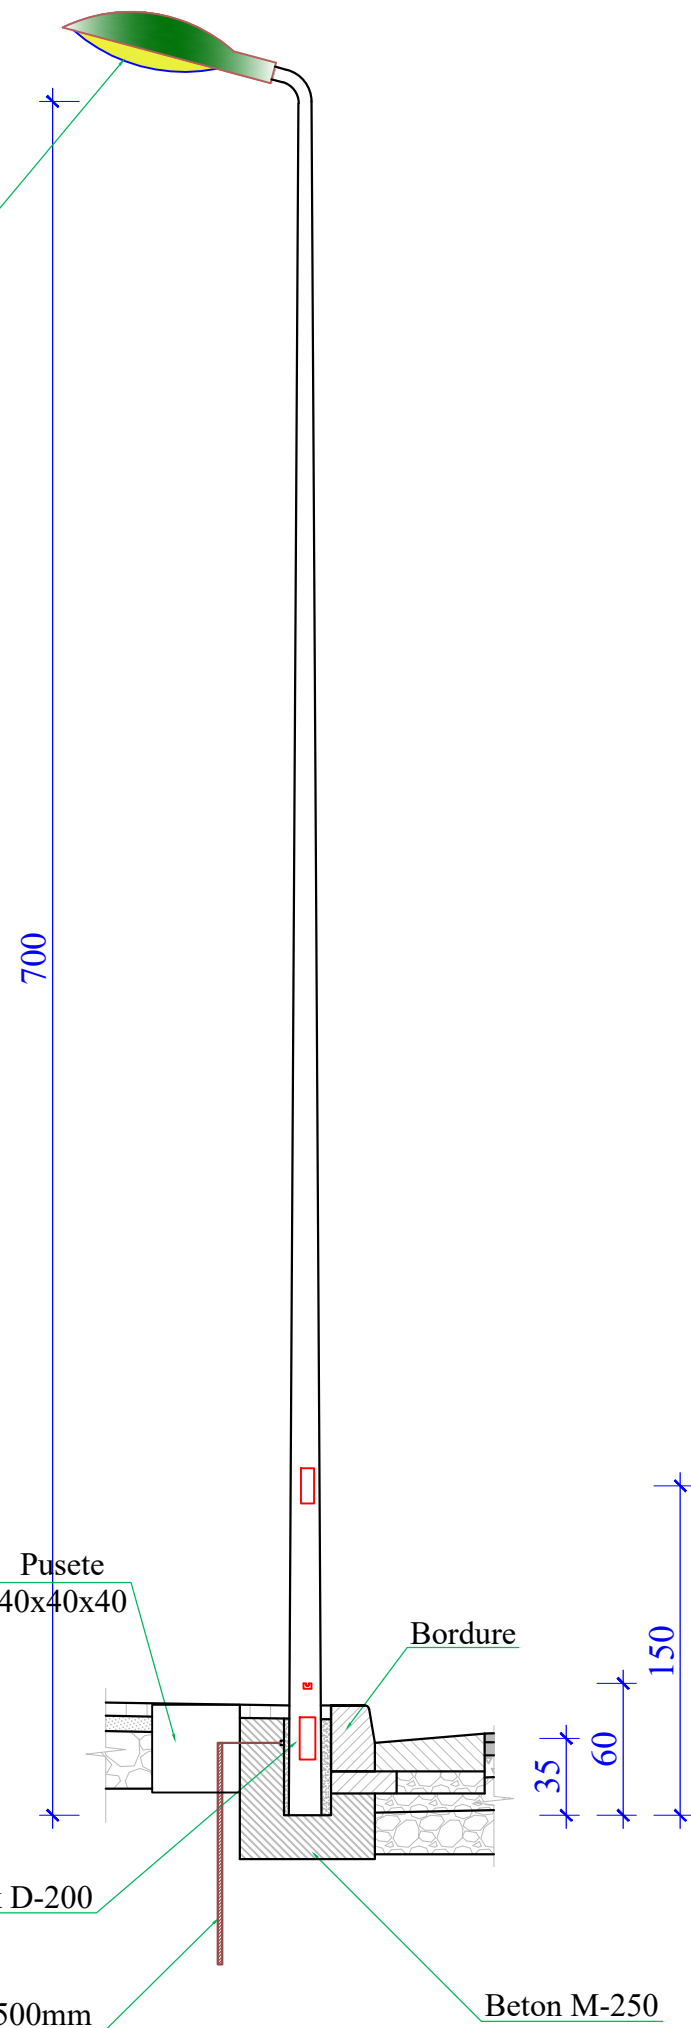

MORSETERIA E LINJËS SË NDRICIMIT

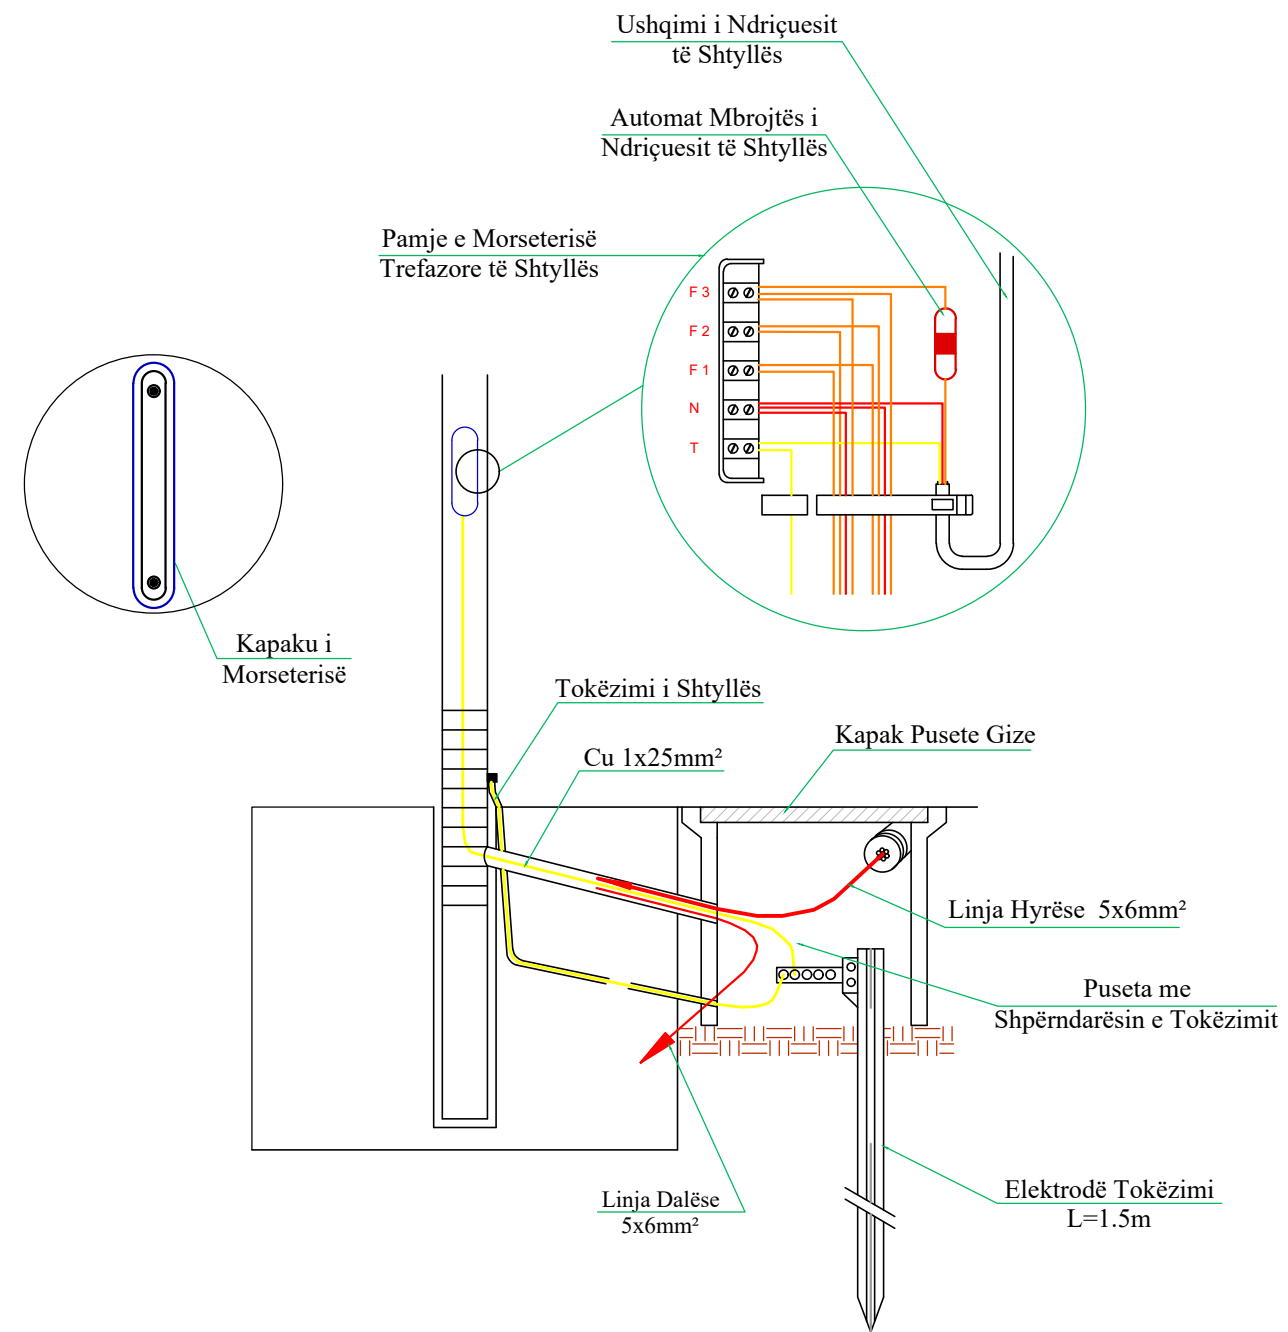

POROSITESI / CLIENT



BASHKIA TIRANE

KONSULENT / CONSULTANT



"ZENIT&CO"sh.p.k
Urban planning,
architectural design,
construction supervision
& commissioning.

Address:
St.Myrteza Topi (No.18.zip.code.1007)
E-Mail: zenit06@ive.com

SHENIME TEKNIKE / TECHNICAL NOTES

OBJEKTI / PROJECT NAME

"RIKUALIFIKIMI URBAN I BLOKUT KUFIZUAR
NGA RRUGA SAMI FRASHERI - PJETER
BOGDANI - ANDON ZAKO CAJUPI - MOSKAT"

ZONA / LOCATION

BASHKIA TIRANE
TIRANE MUNICIPALITY

FAZA E PROJEKTTIT / PROJECT PHASE

PROJEKT ZBATIMI
IMPLEMENTATION DESIGN

GRUPI I PROJEKTIMIT

Ark.Raimonda MYDINLLARI

Inxh.Ndert.Rexhep TARBA

Inxh.Hidro. Merita MENGRI

Inxh.Elek.Spiro PLEQI

Inxh.Kristaq GJOKA

Inxh.Baftjar SHYPHEJA

Inxh. Gjeo.Yzeir MIRAKA

Inxh.Gjeodet.Lulzim VRAPI

Inxh. Mek. Arqile PERI

Inxh.Topo. Arlina TITINI

EMERTIMI I FLETES / TITLE OF DESIGN

DETAJE NDRICIMI

SHKALLA: 1:500

SCALE: 1:500

NR.FLETES / DRAWING NO.

P-09

GUSHT 2023

VULA / STAMP

DETAJE NDRICIMI

POROSITESI / CLIENT



BASHKIA TIRANE

KONSULENT / CONSULTANT



"ZENIT&CO"sh.p.k
Urban planning,
architectural design,
construction supervision
& commissioning.

Address:
St. Myrteza Topi (No. 18, zip code 1007)
E-Mail: zenit06@ive.com

SHENIME TEKNIKE / TECHNICAL NOTES

OBJEKTI / PROJECT NAME

"RIKUALIFIKIMI URBAN I BLOKUT KUFIZUAR
NGA RRUGA SAMI FRASHERI - PJETER
BOGDANI - ANDON ZAKO CAJUPI - MOSKAT"

ZONA / LOCATION

BASHKIA TIRANE
TIRANE MUNICIPALITY

FAZA E PROJEKTIT / PROJECT PHASE

PROJEKT ZBATIMI
IMPLEMENTATION DESIGN

GRUPI I PROJEKTIMIT

Ark.Raimonda MYDINLLARI

Inxh.Ndert.Rexhep TARBA

Inxh.Hidro. Merita MENGRI

Inxh.Elek.Spiro PLEQI

Inxh.Kristaq GJOKA

Inxh.Baftjar SHYPHEJA

Inxh. Gjeo. Yzeir MIRAKA

Inxh.Gjeodet.Lulzim VRAPI

Inxh. Mek. Arqile PERI

Inxh.Topo. Arlina TITINI

EMERTIMI I FLETES / TITLE OF DESIGN

DETAJE NDRICIMI

SHKALLA: 1:500

SCALE: 1:500


NR.FLETES / DRAWING NO.

P-10


GUSHT 2023

VULA / STAMP


PRERJA E KAPAKUT PREJ GIZE

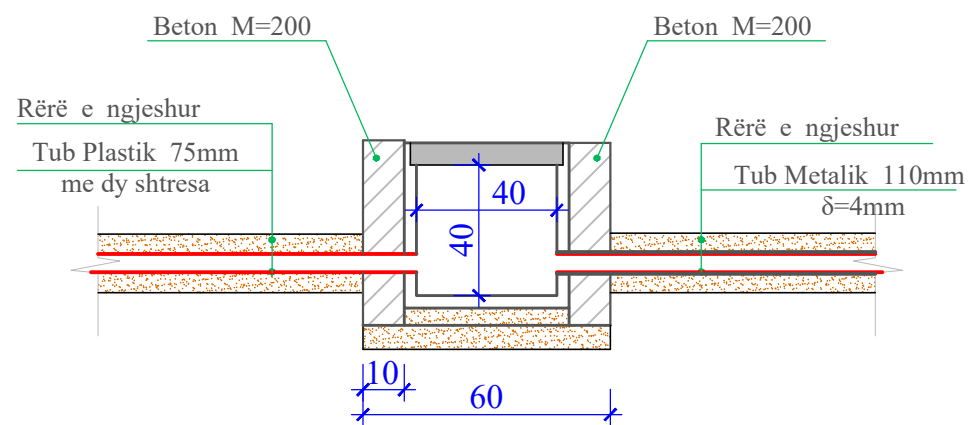

KAPAKU PREJ GIZE I Pusetes

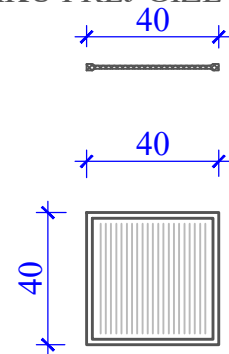


PRERJE E Pusetes DHE TUBACIONIT

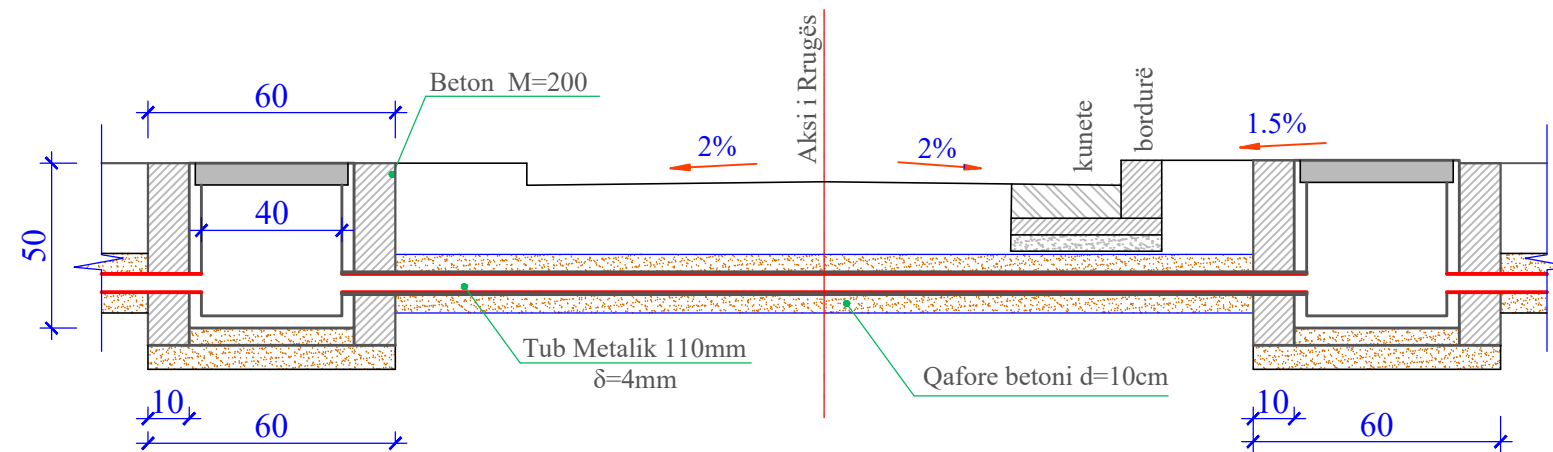


SHËNIME :

- Gjatë realizimit të intersektimeve kuota e vendosjes së pusetave prej gize mund të ndryshojë sipas rastit
- Tubi mund të vendoset me një pjerrësi të lehtë sipas nevojës, por gjithnjë thellësia e vendosjes duhet të jetë më e vogël se $H_{min.} = 30cm$ nga sipërfaqja e asfaltit.
- Në rastet kur do të intersektohet trupi i rruges kryesore, pusetat do të ndërtohen me dimensione 1x1x1m

PRERJE GJATESORE E TUBACIONIT DHE PusetAVE NE TROTUARE

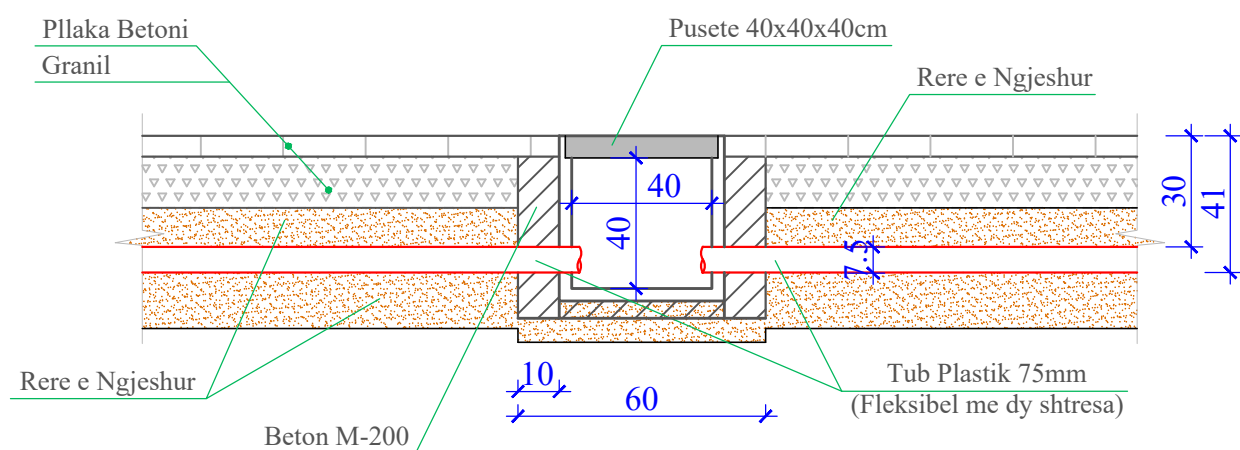

PRERJE GJATESORE Pusetes DHE TUBACIONIT NE PJESEN E GJELBERIMIT

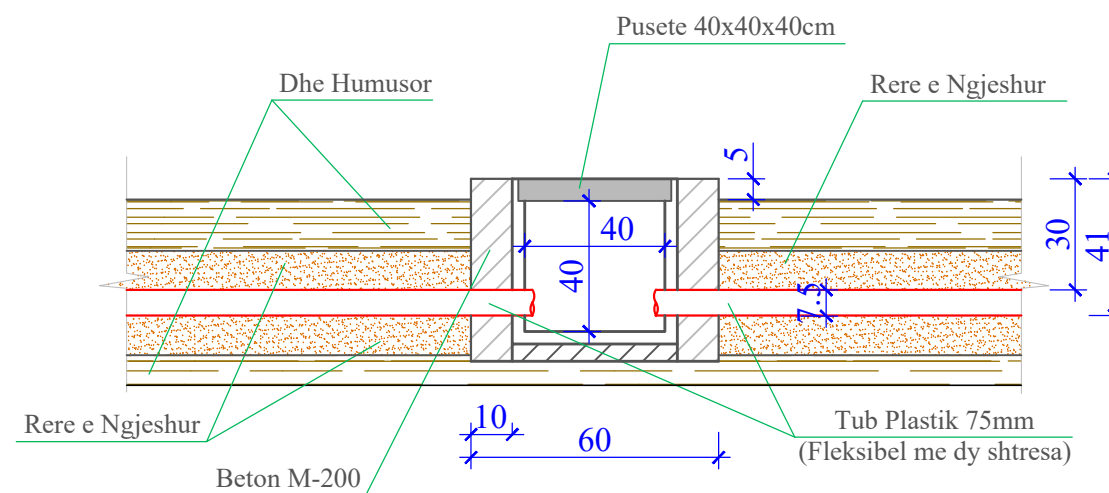


PLANI I RRJETIT KUB



POROSITESI / CLIENT

BASHKIA TIRANE

KONSULENT / CONSULTANT

"ZENIT&CO" sh.p.k
 Urban planning,
 architectural design,
 construction supervision
 & commissioning.
 Address:
 St. Myrteza Topi (No. 18, zip code 1007)
 E-Mail: zenit06@live.com

SHENIME TEKNIKE / TECHNICAL NOTES

OBJEKTI / PROJECT NAME
**"RIKUALIFIKIMI URBAN I BLOKUT KUFIZUAR
 NGA RRUGA SAMI FRASHERI - PJETER
 BOGDANI - ANDON ZAKO CAJUPI - MOSKAT"**

ZONA / LOCATION
**BASHKIA TIRANE
 TIRANE MUNICIPALITY**

FAZA E PROJEKTIT / PROJECT PHASE
**PROJEKT ZBATIMI
 IMPLEMENTATION DESIGN**

- GRUPI I PROJEKTIMIT
- Ark.Raimonda MYDINLLARI
 - Inxh.Ndert.Rexhep TARBA
 - Inxh.Hidro. Merita MENGRI
 - Inxh.Elek.Spiro PLEQI
 - Inxh.Kristaq GJOKA
 - Inxh.Baftjar SHYPHEJA
 - Inxh. Gjeo. Yzeir MIRAKA
 - Inxh.Gjeodet.Lulzim VRAPI
 - Inxh. Mek. Arqile PERI
 - Inxh.Topo. Arlina TITINI

EMERTIMI I FLETES / TITLE OF DESIGN
PLANI I RRJETIT KUB


SHKALLA: 1:500 SCALE: 1:500	NR.FLETES / DRAWING NO. P-11
GUSHT 2023	

VULA / STAMP




PUSETA E UJRAVE TE SHIUT (PER DN Ø315mm PE) SH 1:10


PAMJE NGA LART

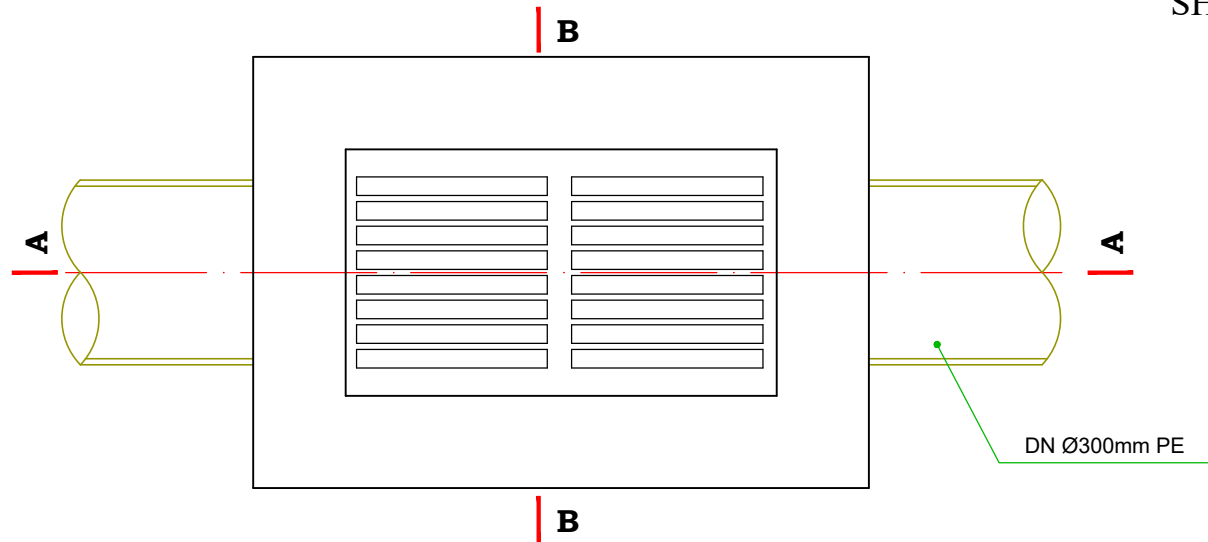


PRERJA A-A

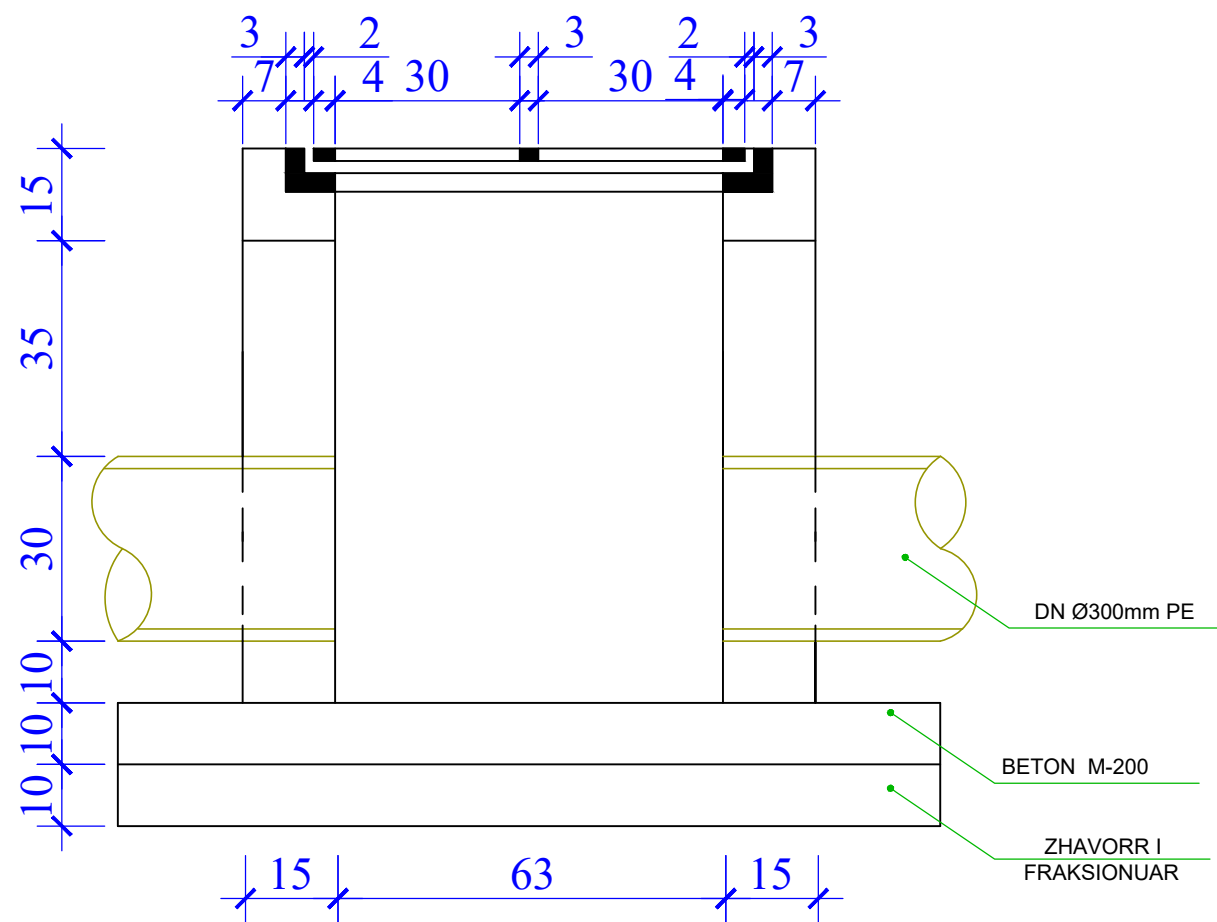

KAPAKU

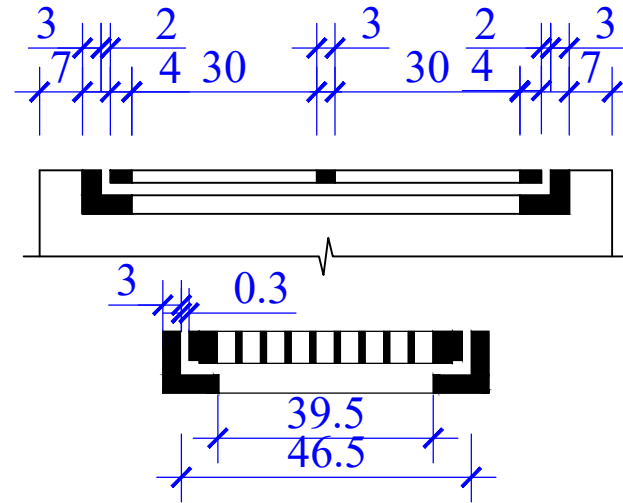


PRERJA B-B

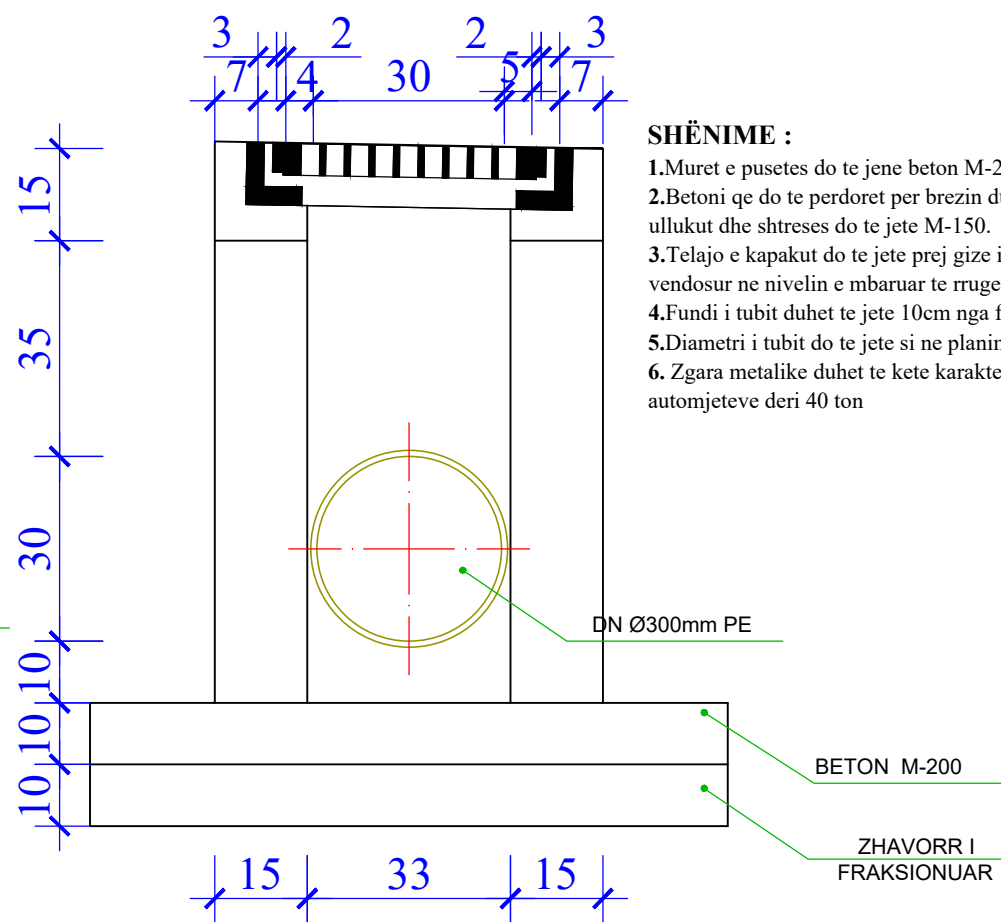

SHËNIME :

- 1.Muret e pusetes do te jene beton M-200 dhe me trashesi 15cm.
- 2.Betoni qe do te perdoret per brezin duhet te jete M-200, ndersa betoni i ullukut dhe shtreses do te jete M-150.
- 3.Telajo e kapakut do te jete prej gize i inkastruar me brezin e betonit dhe i vendosur ne nivelin e mbaruar te rruges sipas projektit.
- 4.Fundi i tubit duhet te jete 10cm nga fundi i pusetes.
- 5.Diametri i tubit do te jete si ne planimetri.
6. Zgara metalike duhet te kete karakteristika qe te perballoje peshat e automjeteve deri 40 ton

DETAJE KUB

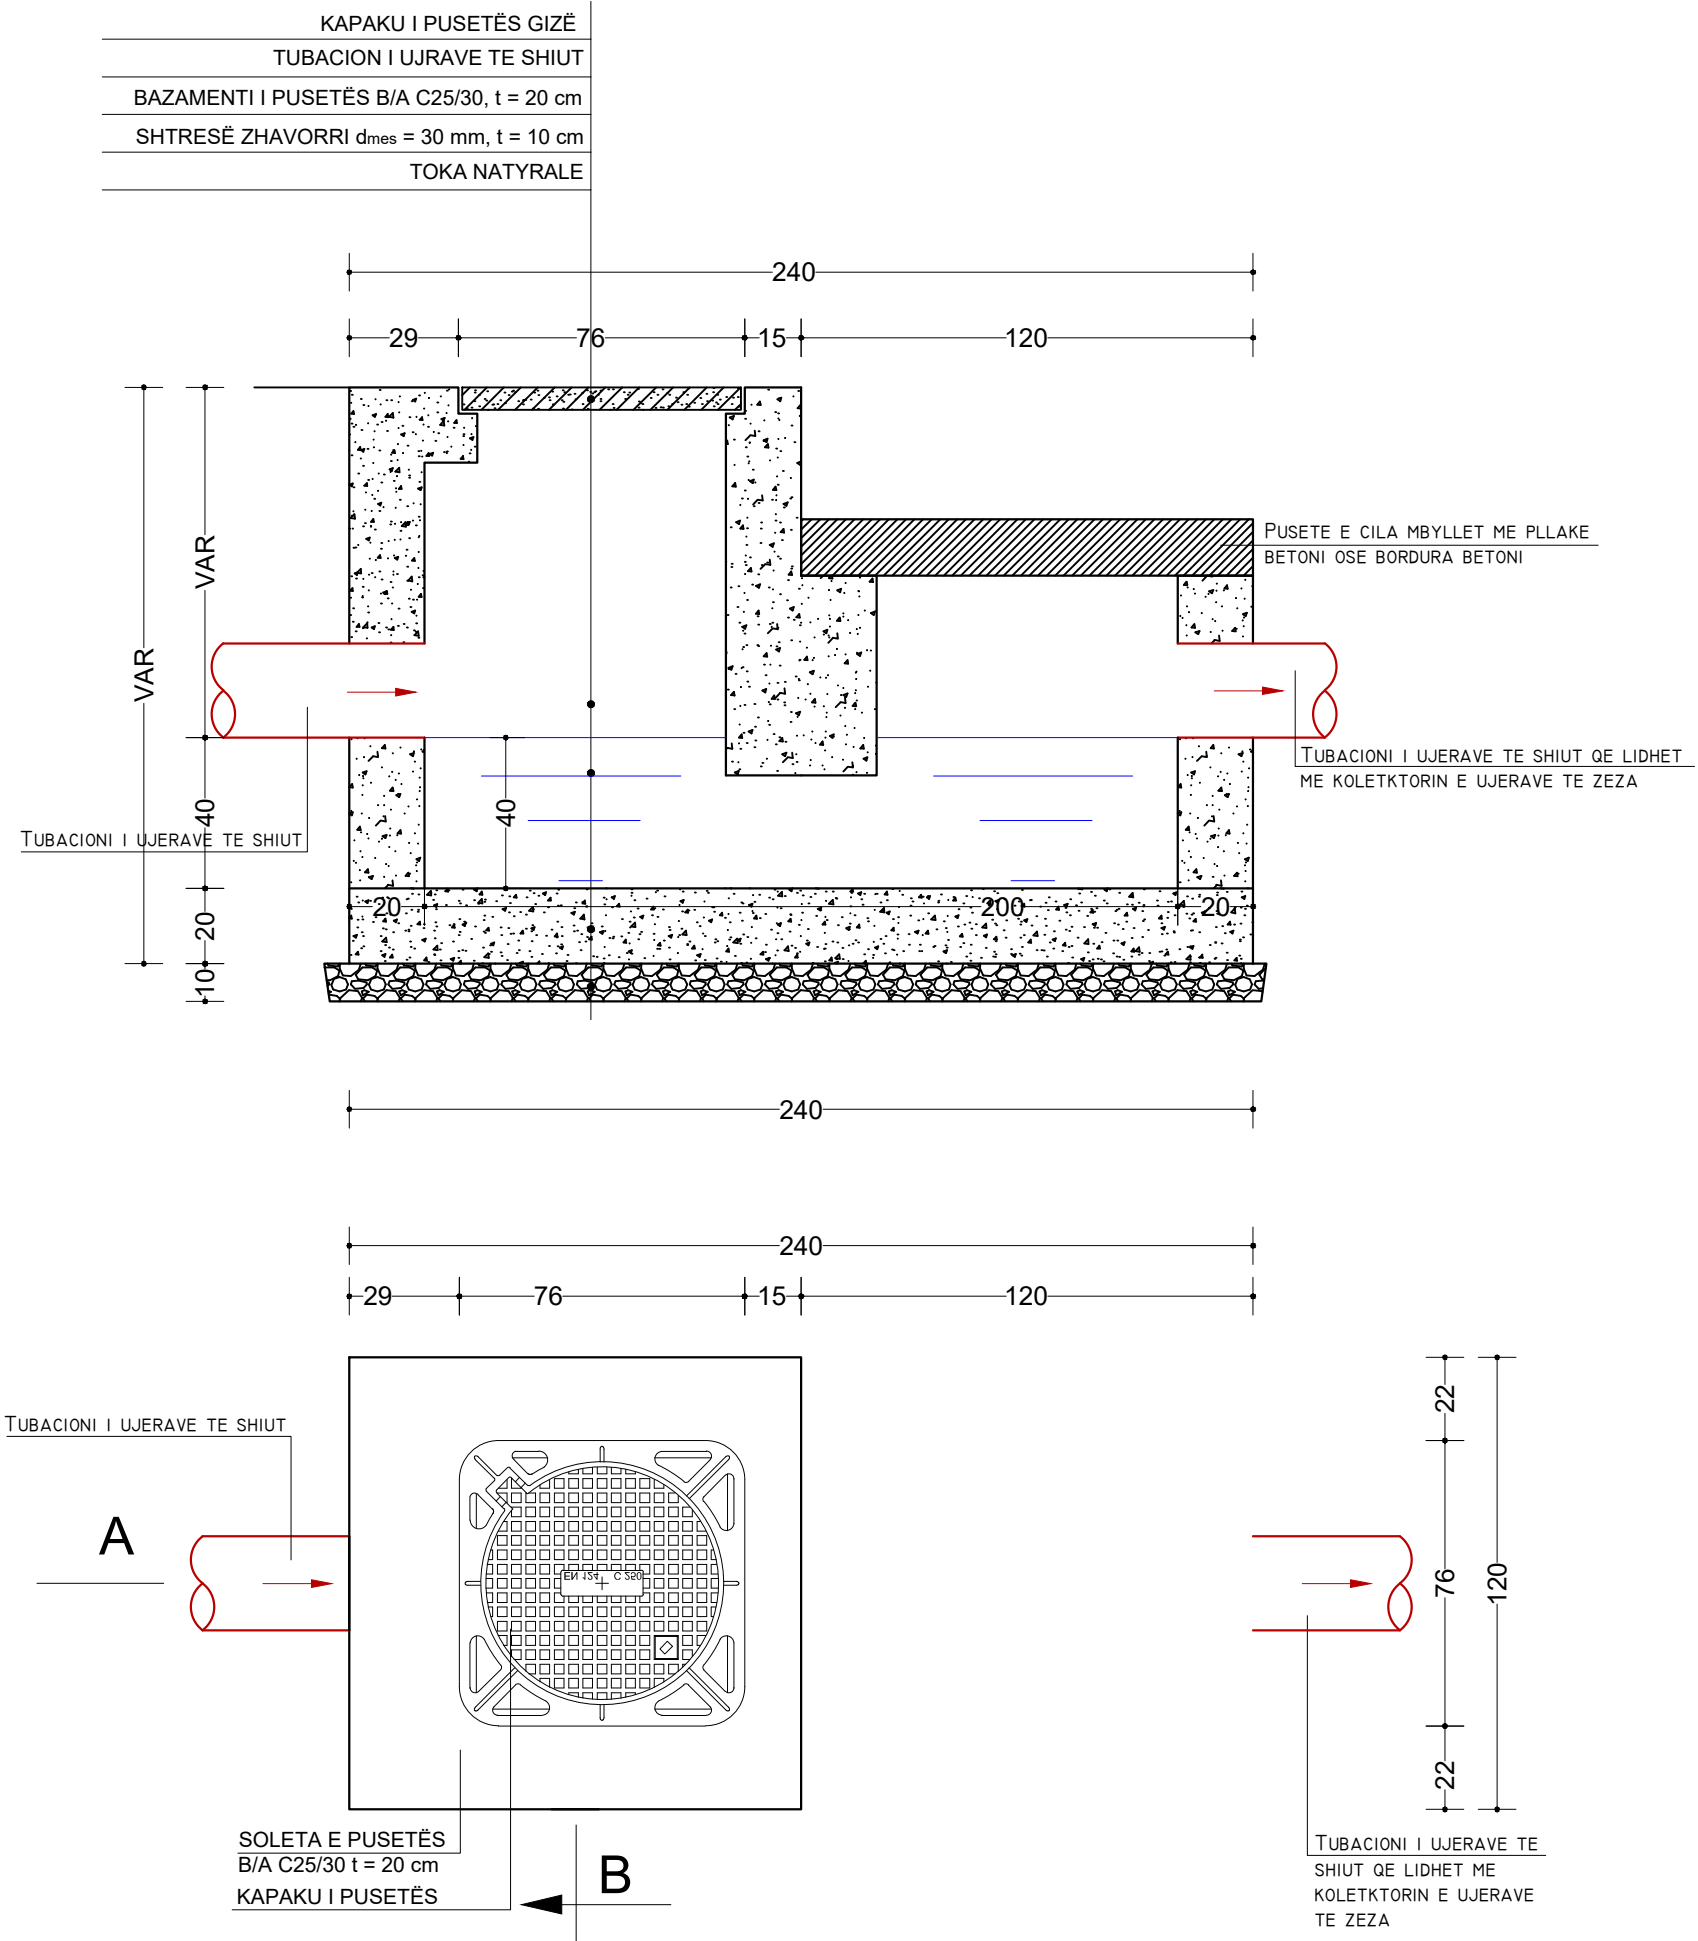

POROSITESI / CLIENT



BASHKIA TIRANE

KONSULENT / CONSULTANT



"ZENIT&CO"sh.p.k

Urban planning,
architectural design,
construction supervision
& commissioning.

Address:
St. Myrteza Topi (No. 18.zip.code.1007)
E-Mail: zenit06@ive.com

SHENIME TEKNIKE / TECHNICAL NOTES

OBJEKTI / PROJECT NAME

"RIKUALIFIKIMI URBAN I BLOKUT KUFIZUAR
NGA RRUGA SAMI FRASHERI - PJETER
BOGDANI - ANDON ZAKO CAJUPI - MOSKAT"

ZONA / LOCATION

BASHKIA TIRANE
TIRANE MUNICIPALITY

FAZA E PROJEKTIT / PROJECT PHASE

PROJEKT ZBATIMI
IMPLEMENTATION DESIGN

GRUPI I PROJEKTIMIT

Ark.Raimonda MYDINLLARI

Inxh.Ndert.Rexhep TARBA

Inxh.Hidro. Merita MENGRI

Inxh.Elek.Spiro PLEQI

Inxh.Kristaq GJOKA

Inxh.Baftjar SHYPHEJA

Inxh. Gjeo.Yzeir MIRAKA

Inxh.Gjeodet.Lulzim VRAPI

Inxh. Mek. Arqile PERI

Inxh.Topo. Arlina TITINI

EMERTIMI I FLETES / TITLE OF DESIGN

DETAJE KUB

SHKALLA: 1:500


SCALE: 1:500

GUSHT 2023

NR.FLETES / DRAWING NO.

P-13

VULA / STAMP

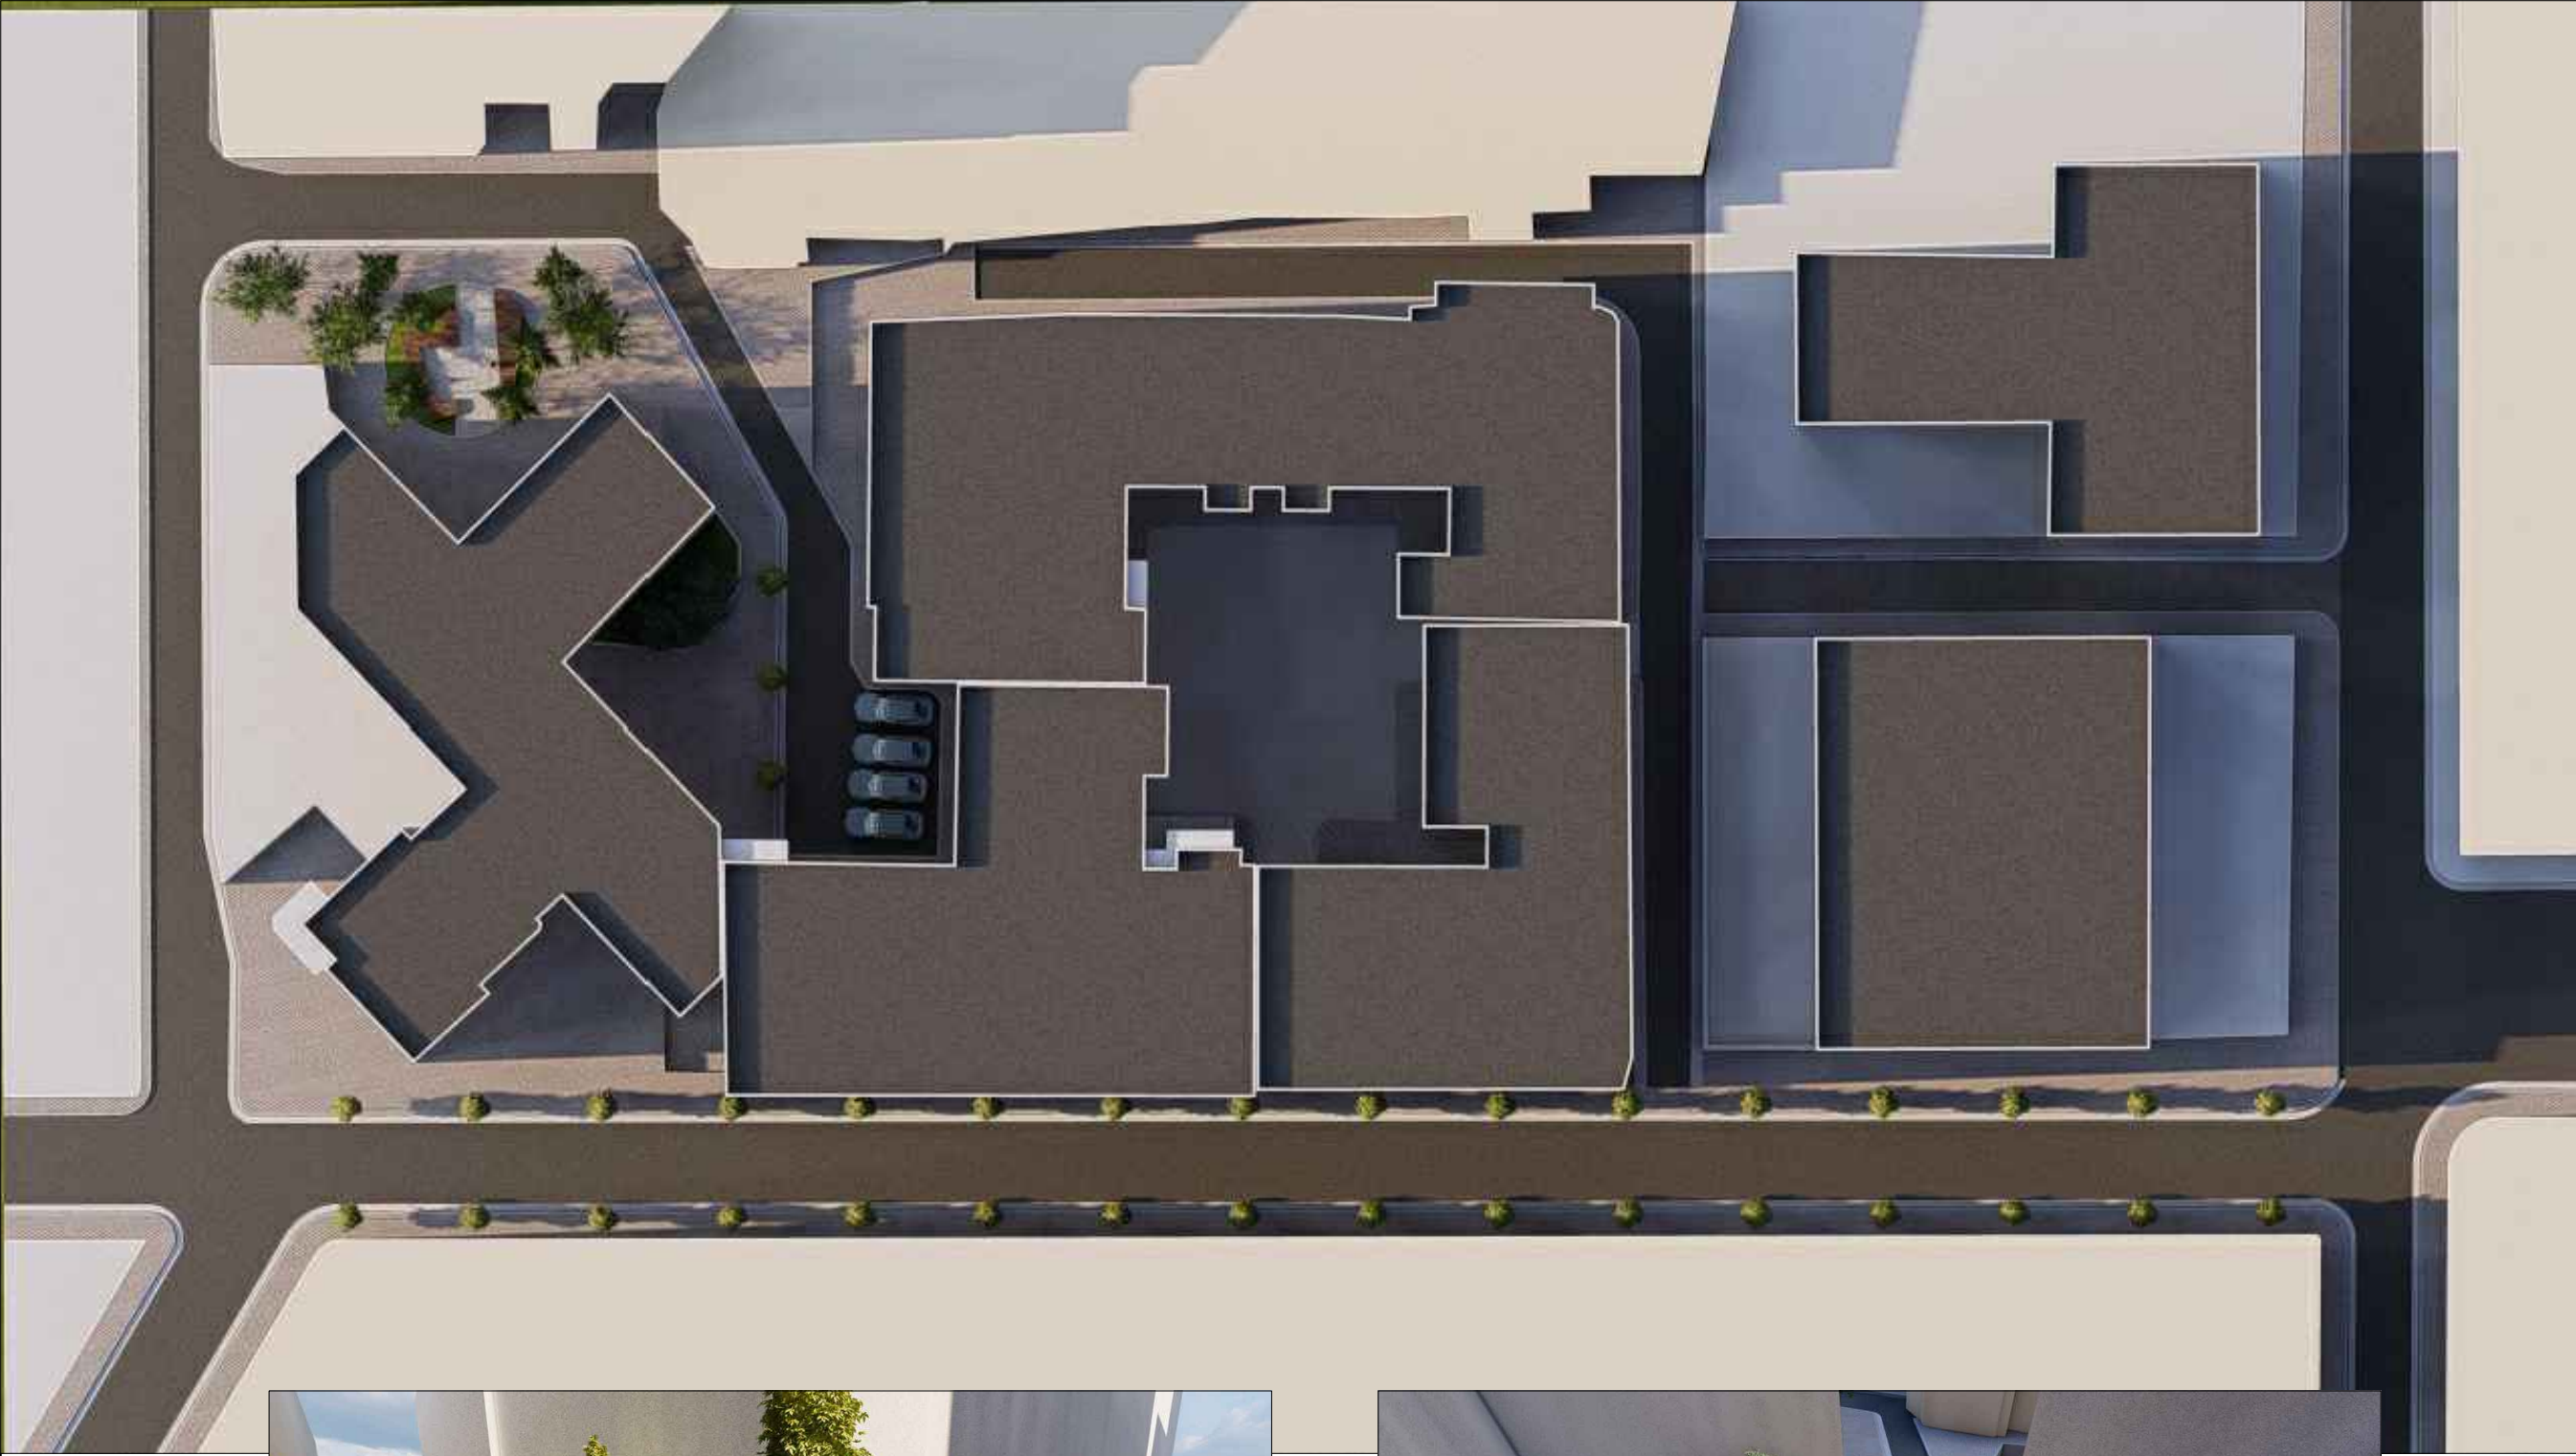

POROSITESI / CLIENT



BASHKIA TIRANE

KONSULENT / CONSULTANT



"ZENIT&CO"sh.p.k
Urban planning,
architectural design,
construction supervision
& commissioning.

Address:
St. Myrteza Topi (No. 18.zip.code.1007)
E-Mail: zenit06@live.com

SHENIME TEKNIKE / TECHNICAL NOTES

OBJEKTI / PROJECT NAME

**"RIKUALIFIKIMI URBAN I BLLOKUT KUFIZUAR
NGA RRUGA SAMI FRASHERI - PJETER
BOGDANI - ANDON ZAKO CAJUPI - MOSKAT"**

ZONA / LOCATION

**BASHKIA TIRANE
TIRANE MUNICIPALITY**

FAZA E PROJEKTIT / PROJECT PHASE

**PROJEKT ZBATIMI
IMPLEMENTATION DESIGN**

GRUPI I PROJEKTIMIT

- Ark.Raimonda MYDINLLARI
- Inxh.Ndert.Rexhep TARBA
- Inxh.Hidro. Merita MENGRI
- Inxh.Elek.Spiro PLEQI
- Inxh.Kristaq GJOKA
- Inxh.Baftjar SHYPHEJA
- Inxh. Gjeo.Yzeir MIRAKA
- Inxh.Gjeodet.Lulzim VRAPI
- Inxh. Mek. Arqile PERI
- Inxh.Topo. Arlina TITINI

EMERTIMI I FLETES / TITLE OF DESIGN

PAMJE 3D

SHKALLA: 1:----
SCALE: 1:----

GUSHT 2023

NR.FLETES / DRAWING NO.

P-14

VULA / STAMP




POROSITESI / CLIENT



BASHKIA TIRANE

KONSULENT / CONSULTANT



"ZENIT&CO"sh.p.k
 Urban planning,
 architectural design,
 construction supervision
 & commissioning.

Address:
 St. Myrteza Topi (No.18.zip.code.1007)
 E-Mail: zenit06@live.com

SHENIME TEKNIKE / TECHNICAL NOTES

OBJEKTI / PROJECT NAME

**"RIKUALIFIKIMI URBAN I BLOKUT KUFIZUAR
 NGA RRUGA SAMI FRASHERI - PJETER
 BOGDANI - ANDON ZAKO CAJUPI - MOSKAT"**

ZONA / LOCATION

**BASHKIA TIRANE
 TIRANE MUNICIPALITY**

FAZA E PROJEKTIT / PROJECT PHASE

**PROJEKT ZBATIMI
 IMPLEMENTATION DESIGN**

- GRUPI I PROJEKTIMIT
- Ark.Raimonda MYDINLLARI
 - Inxh.Ndert.Rexhep TARBA
 - Inxh.Hidro. Merita MENGRI
 - Inxh.Elek.Spiro PLEQI
 - Inxh.Kristaq GJOKA
 - Inxh.Baftjar SHYPHEJA
 - Inxh. Gjeo.Yzeir MIRAKA
 - Inxh.Gjeodet.Lulzim VRAPI
 - Inxh. Mek. Arqile PERI
 - Inxh.Topo. Arlina TITINI

EMERTIMI I FLETES / TITLE OF DESIGN


PAMJE 3D

SHKALLA: 1:----	NR.FLETES / DRAWING NO.
SCALE: 1:----	P-15
GUSHT 2023	




VULA / STAMP

PROFILA TIP

PROFIL SIPAS PRERJES 1-1

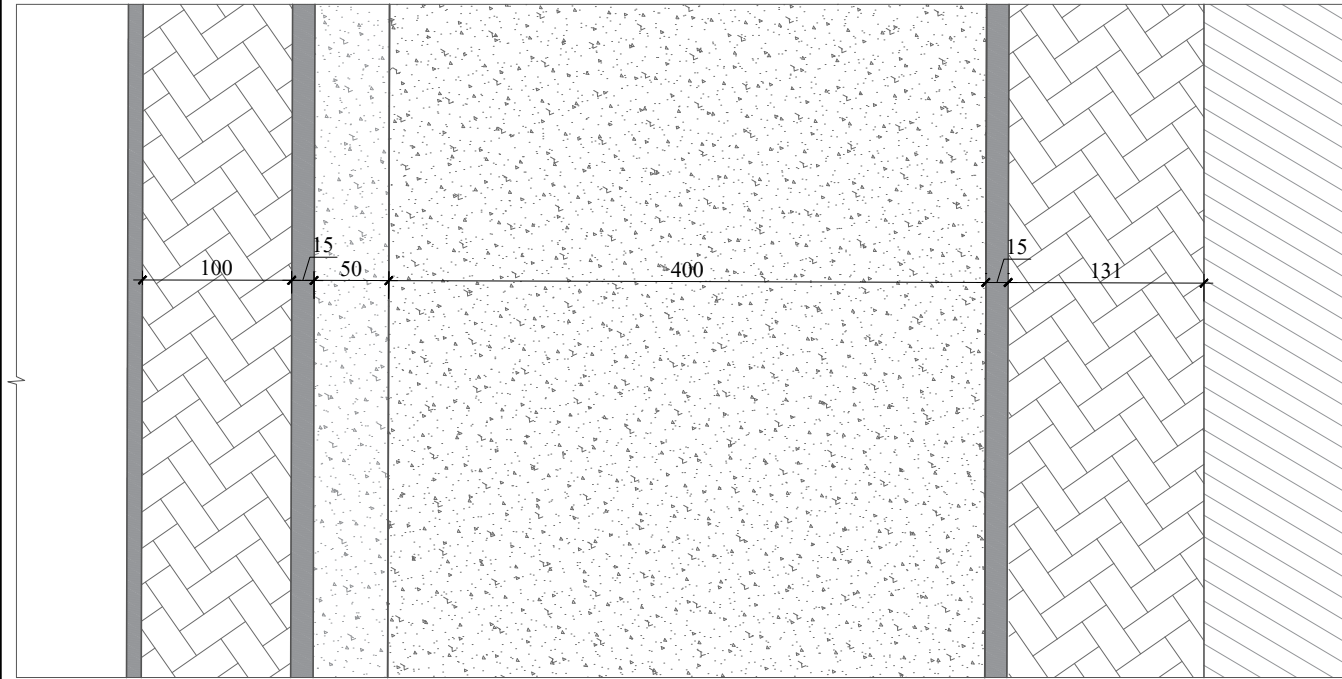

PROFIL SIPAS PRERJES 2-2

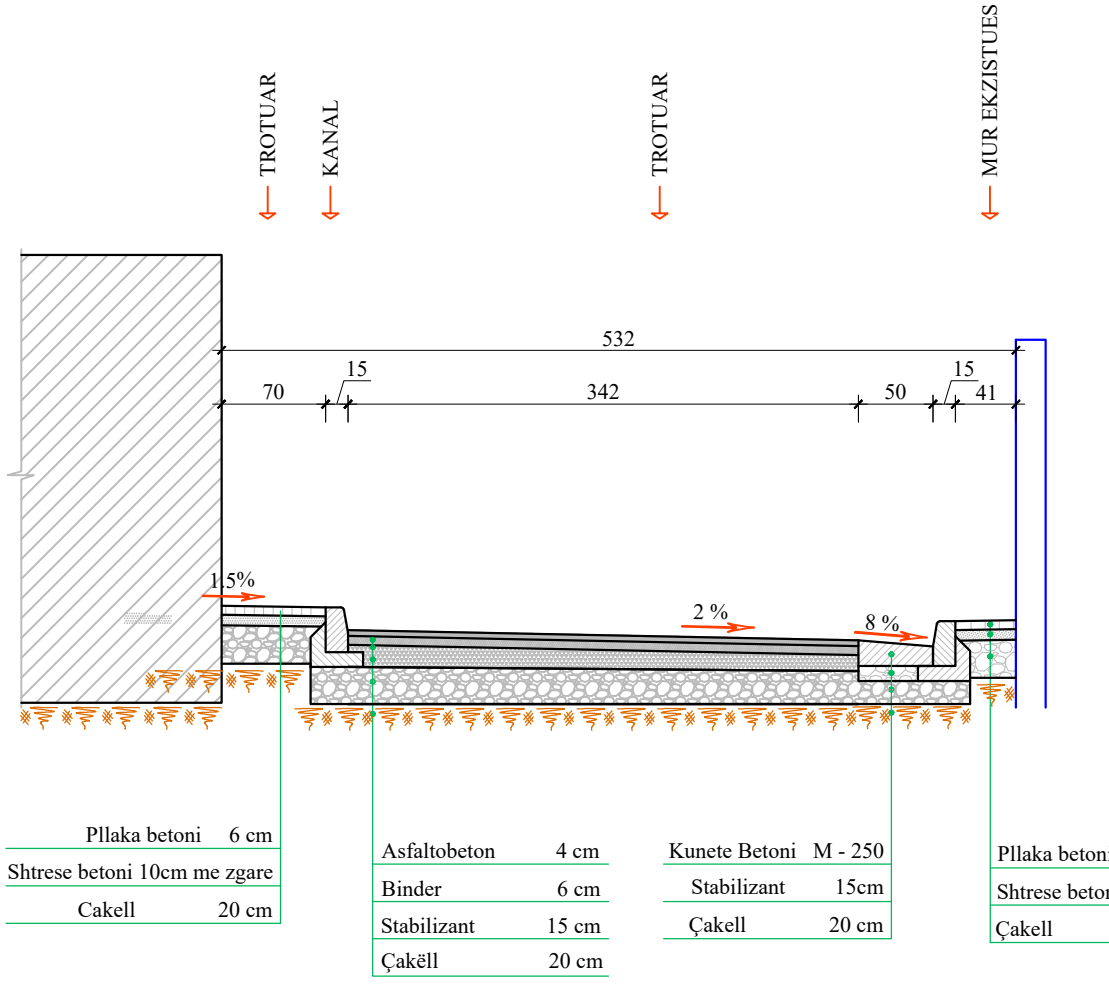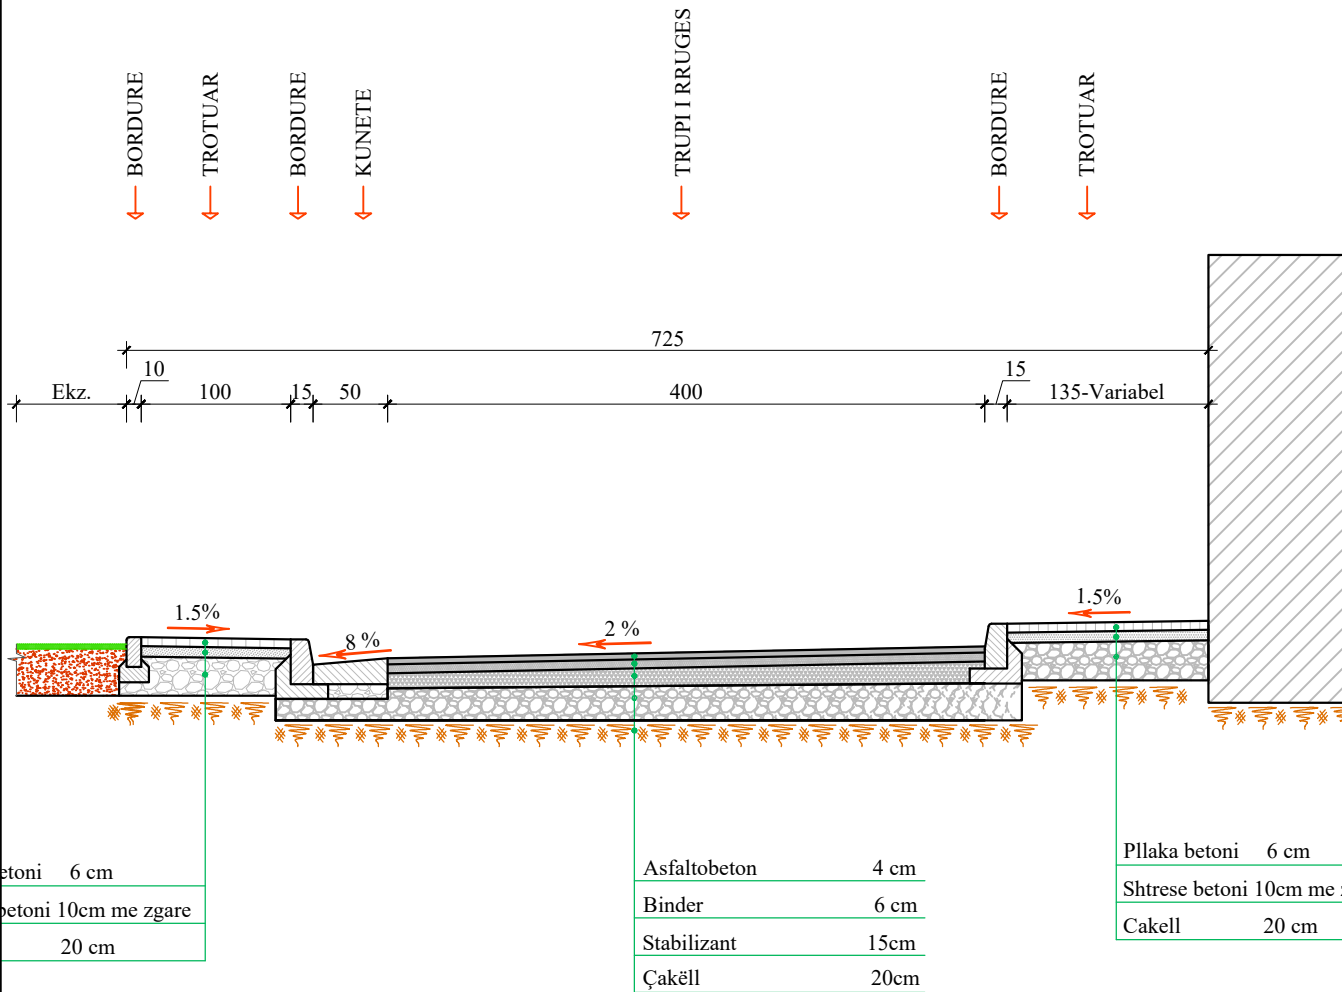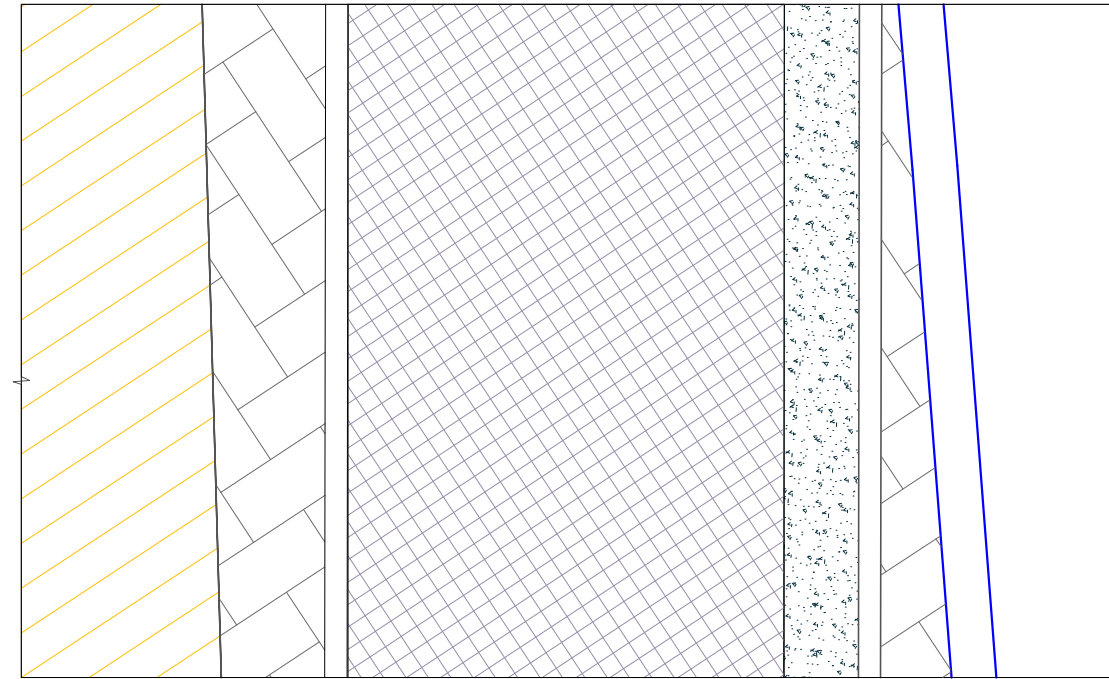

POROSITESI / CLIENT



BASHKIA TIRANE

KONSULENT / CONSULTANT



"ZENIT&CO"sh.p.k
Urban planning,
architectural design,
construction supervision
& commissioning.

Address:
St. Myrteza Topi (No. 18.zip.code.1007)
E-Mail: zenit06@ive.com

SHENIME TEKNIKE / TECHNICAL NOTES

OBJEKTI / PROJECT NAME

"RIKUALIFIKIMI URBAN I BLOKUT KUFIZUAR
NGA RRUGA SAMI FRASHERI - PJETER
BOGDANI - ANDON ZAKO CAJUPI - MOSKAT"

ZONA / LOCATION

BASHKIA TIRANE
TIRANE MUNICIPALITY

FAZA E PROJEKTIT / PROJECT PHASE

PROJEKT ZBATIMI
IMPLEMENTATION DESIGN

GRUPI I PROJEKTIMIT

Ark.Raimonda MYDINLLARI

Inxh.Ndert.Rexhep TARBA

Inxh.Hidro. Merita MENGRI

Inxh.Elek.Spiro PLEQI

Inxh.Kristaq GJOKA

Inxh.Baftjar SHYPHEJA

Inxh. Gjeo. Yzeir MIRAKA

Inxh.Gjeodet.Lulzim VRAPI

Inxh. Mek. Arqile PERI

Inxh.Topo. Arlina TITINI

EMERTIMI I FLETES / TITLE OF DESIGN

PROFILA TIP

SHKALLA: 1:----

SCALE: 1:----

GUSHT 2023


NR.FLETES / DRAWING NO.

P-16


VULA / STAMP

PROFILA TIP

PROFIL SIPAS PRERJES 3-3

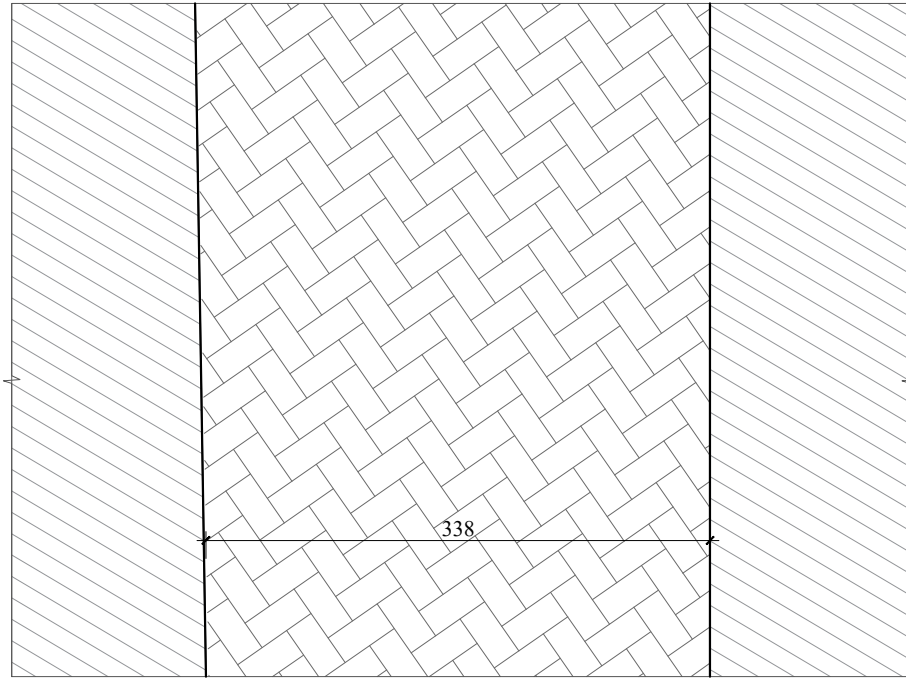


TROTUAR
↓

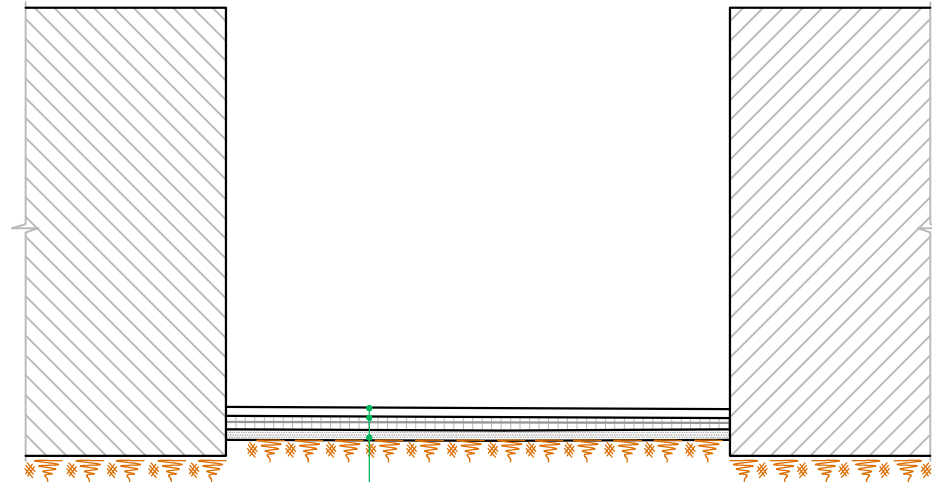

Pllaka betoni 6 cm
Shtrese betoni 10cm me zgare
Cakell 20cm


PROFIL SIPAS PRERJES 4-4

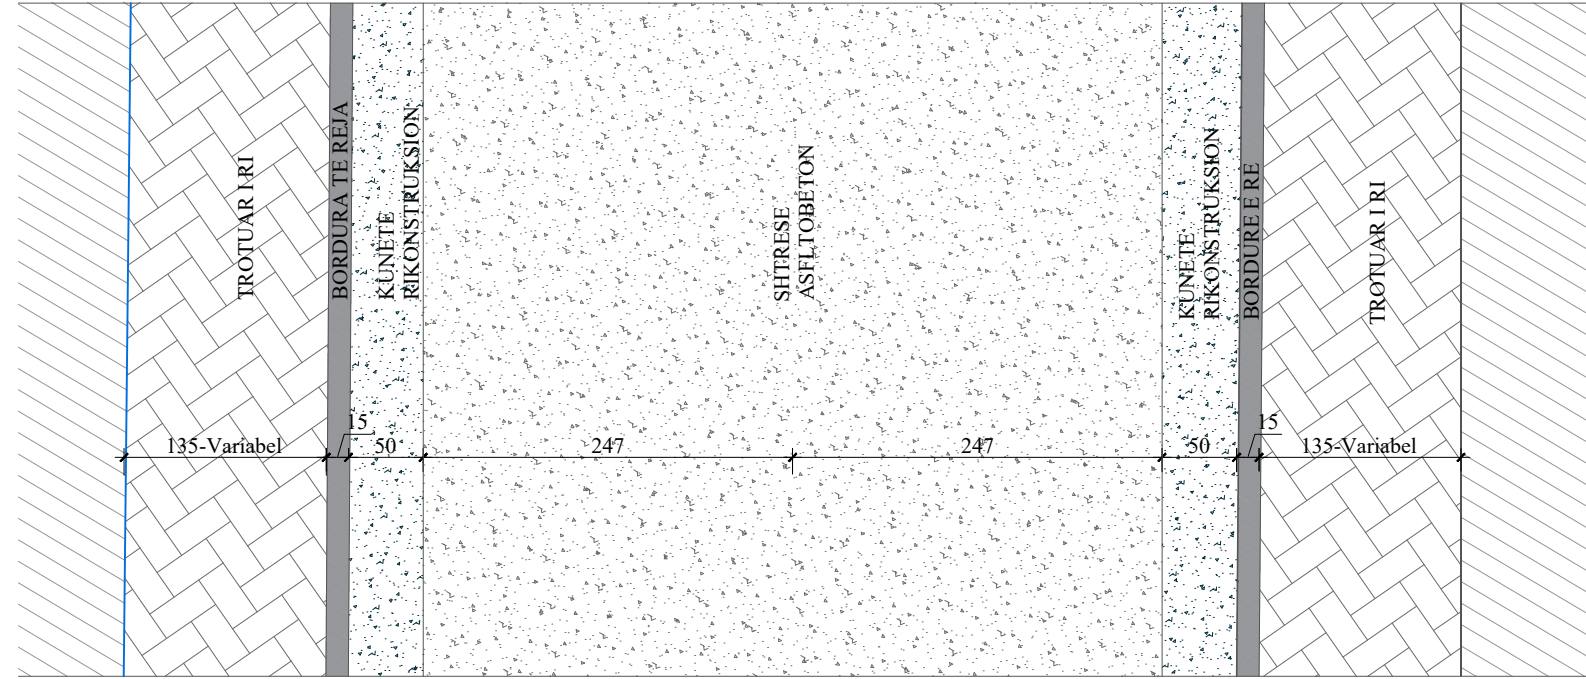

TROTUAR I RI
↓
BORDURA TE REJA
↓
KUNETE RIKONSTRUKSION
↓

SHTRESE ASFLTOBETON
↓

KUNETE RIKONSTRUKSION
↓
BORDURE E RE
↓
TROTUAR I RI
↓

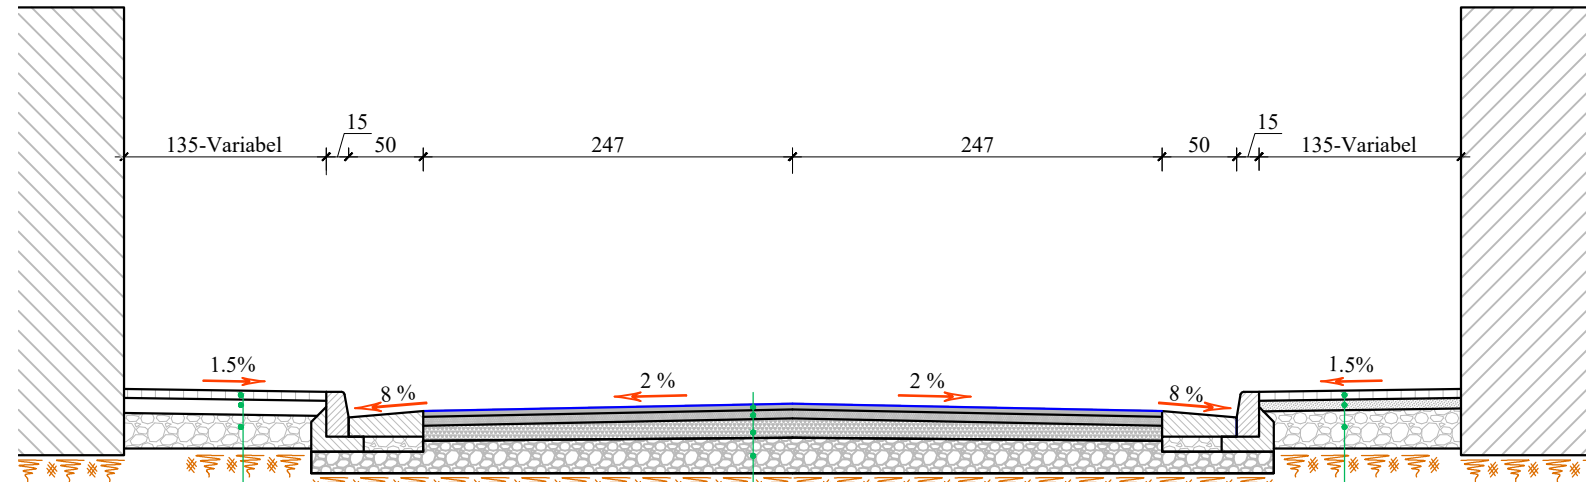

POROSITESI / CLIENT



BASHKIA TIRANE

KONSULENT / CONSULTANT



"ZENIT&CO"sh.p.k
Urban planning,
architectural design,
construction supervision
& commissioning.

Address:
St.Myrteza Topi (No.18.zip.code.1007)
E-Mail: zenit06@ive.com

SHENIME TEKNIKE / TECHNICAL NOTES

OBJEKTI / PROJECT NAME

"RIKUALIFIKIMI URBAN I BLOKUT KUFIZUAR
NGA RRUGA SAMI FRASHERI - PJETER
BOGDANI - ANDON ZAKO CAJUPI - MOSKAT"

ZONA / LOCATION

BASHKIA TIRANE
TIRANE MUNICIPALITY

FAZA E PROJEKTIT / PROJECT PHASE

PROJEKT ZBATIMI
IMPLEMENTATION DESIGN

GRUPI I PROJEKTIMIT

Ark.Raimonda MYDINLLARI

Inxh.Ndert.Rexhep TARBA

Inxh.Hidro. Merita MENGRI

Inxh.Elek.Spiro PLEQI

Inxh.Kristaq GJOKA

Inxh.Baftjar SHYPHEJA

Inxh. Gjeo.Yzeir MIRAKA

Inxh.Gjeodet.Lulzim VRAPI

Inxh. Mek. Arqile PERI

Inxh.Topo. Arlina TITINI

EMERTIMI I FLETES / TITLE OF DESIGN

PROFILA TIP

SHKALLA: 1:----

SCALE: 1:----



GUSHT 2023

NR.FLETES / DRAWING NO.

P-17

VULA / STAMP

PROFIL SIPAS PRERJES 6-6

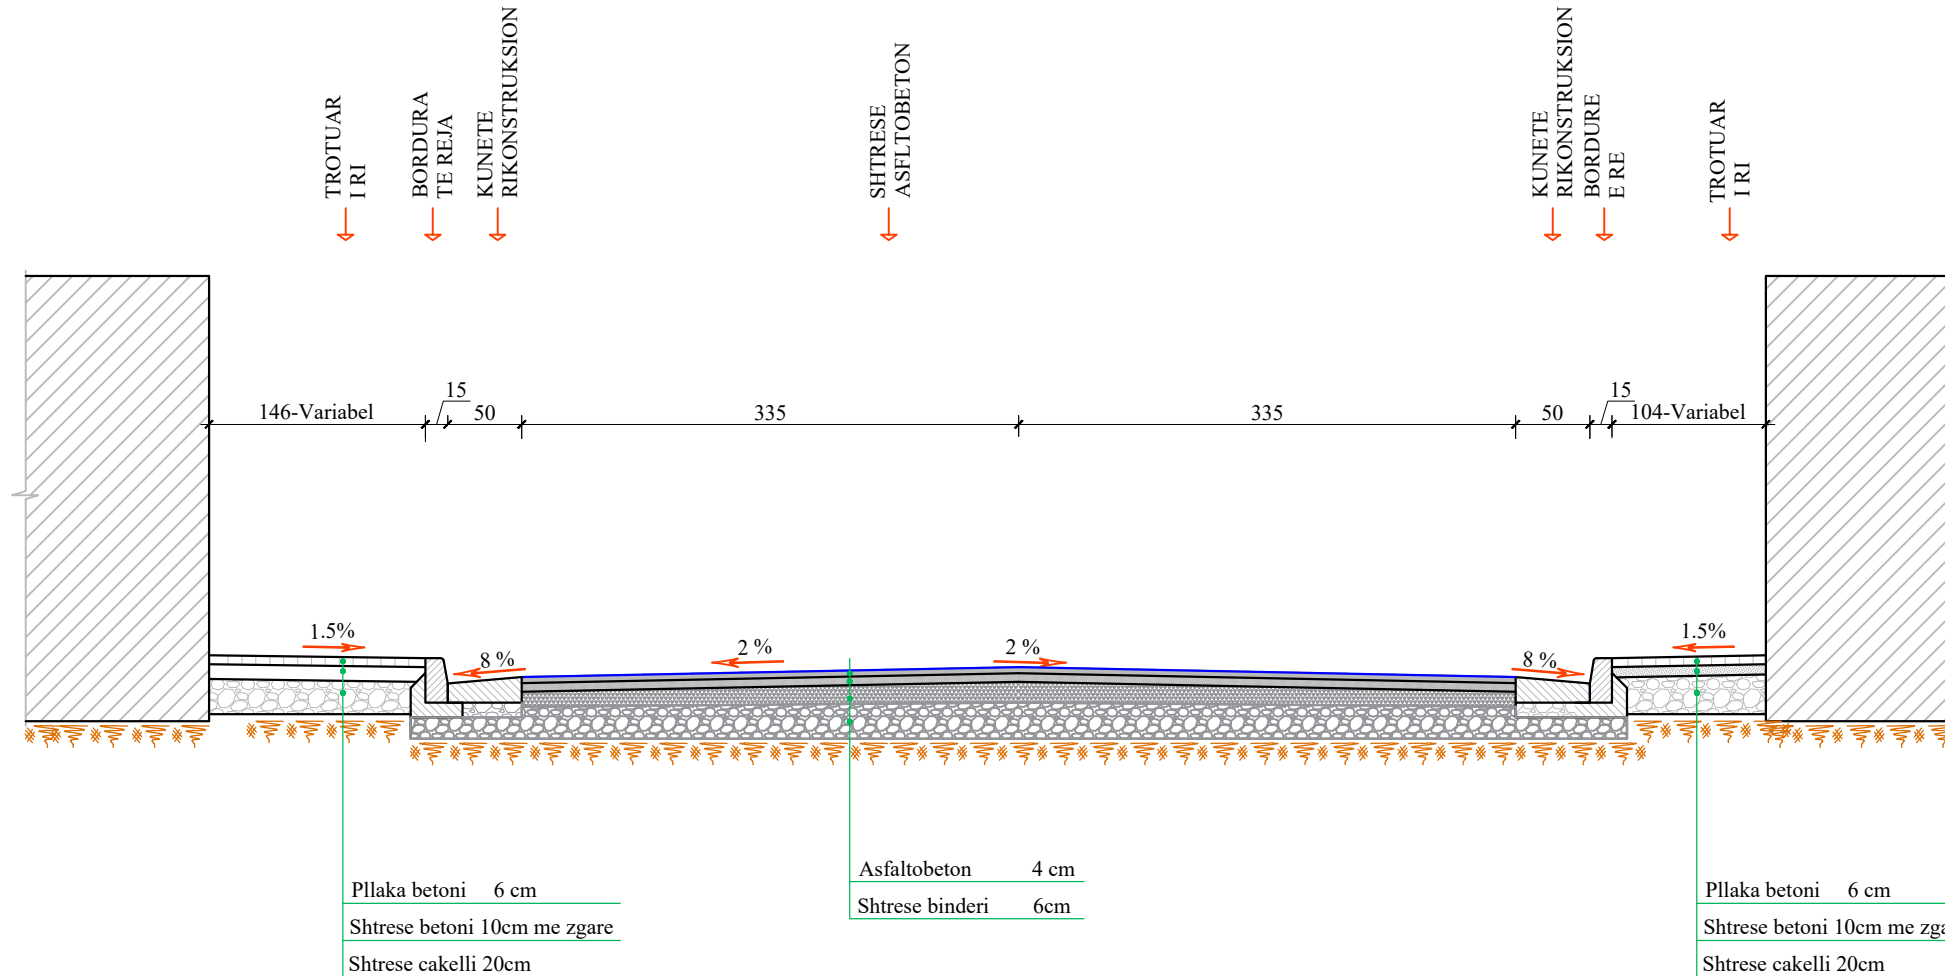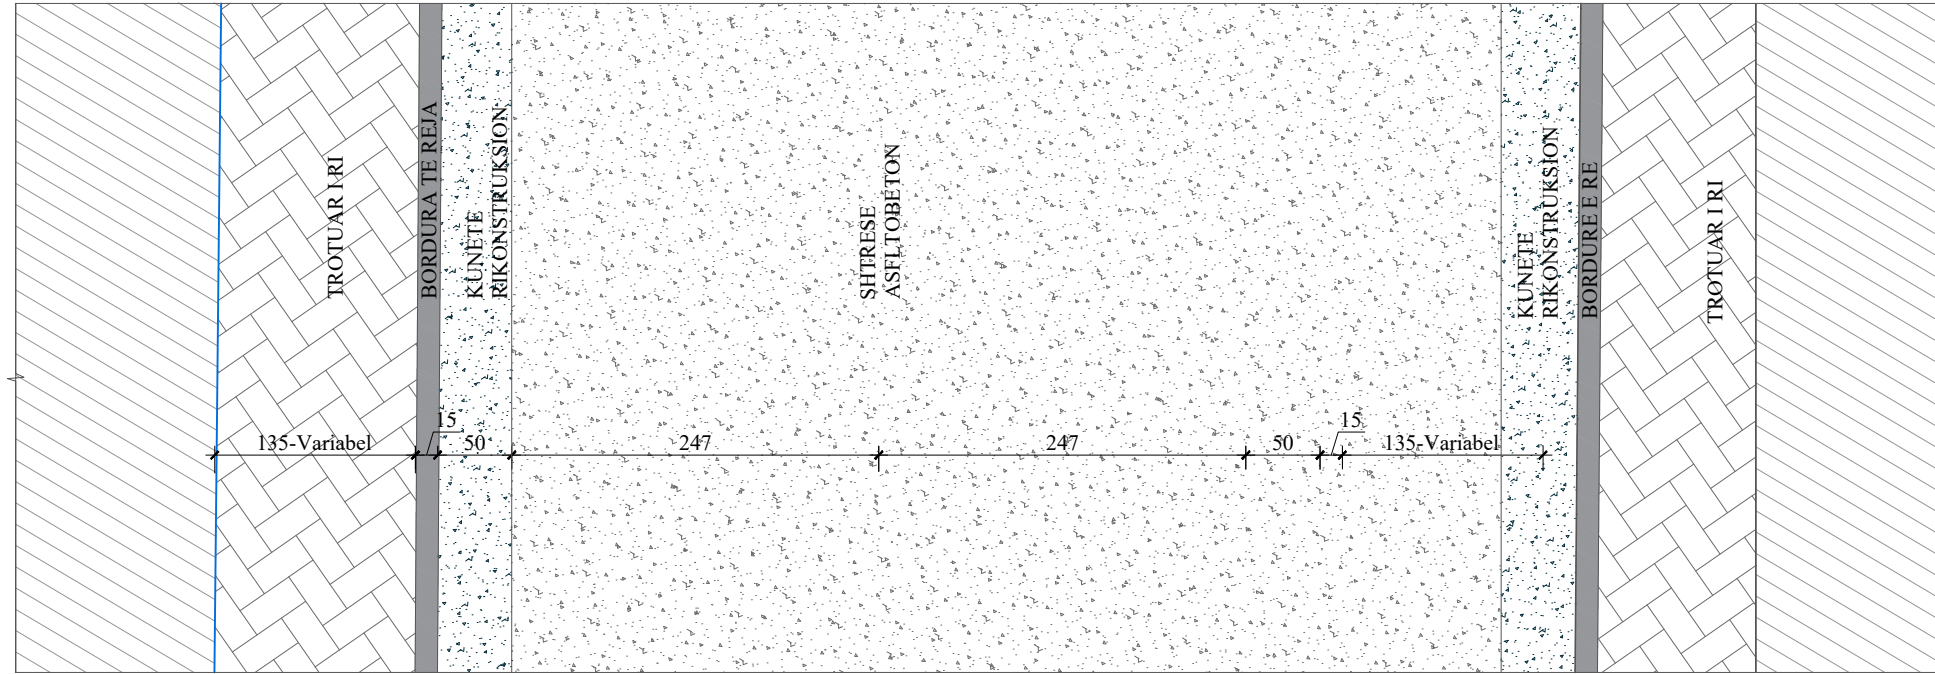

POROSITESI / CLIENT



BASHKIA TIRANE

KONSULENT / CONSULTANT



"ZENIT&CO"sh.p.k

Urban planning,
architectural design,
construction supervision
& commissioning.

Address:
St.Myrteza Topi (No.18.zip.code.1007)
E-Mail: zenit06@ive.com

SHENIME TEKNIKE / TECHNICAL NOTES

OBJEKTI / PROJECT NAME

"RIKUALIFIKIMI URBAN I BLOKUT KUFIZUAR
NGA RRUGA SAMI FRASHERI - PJETER
BOGDANI - ANDON ZAKO CAJUPI - MOSKAT"

ZONA / LOCATION

BASHKIA TIRANE
TIRANE MUNICIPALITY

FAZA E PROJEKTTIT / PROJECT PHASE

PROJEKT ZBATIMI
IMPLEMENTATION DESIGN

GRUPI I PROJEKTIMIT

Ark.Raimonda MYDINLLARI

Inxh.Ndert.Rexhep TARBA

Inxh.Hidro. Merita MENGRI

Inxh.Elek.Spiro PLEQI

Inxh.Kristaq GJOKA

Inxh.Baftjar SHYPHEJA

Inxh. Gjeo.Yzeir MIRAKA

Inxh.Gjeodet.Lulzim VRAPI

Inxh. Mek. Arqile PERI

Inxh.Topo. Arlina TITINI

EMERTIMI I FLETES / TITLE OF DESIGN

PROFILA TIP

SHKALLA: 1:----

SCALE: 1:----

GUSHT 2023

NR.FLETES / DRAWING NO.

P-17.1

VULA / STAMP

NDËRTIMI I TROTUARIT DHE SHTRESAVE RRUGORE

POROSITESI / CLIENT



BASHKIA TIRANE

KONSULENT / CONSULTANT



"ZENIT&CO" sh.p.k
Urban planning,
architectural design,
construction supervision
& commissioning.

Address:
St. Myrteza Topi (No. 18, zip code 1007)
E-Mail: zenit06@ive.com

SHENIME TEKNIKE / TECHNICAL NOTES

OBJEKTI / PROJECT NAME

"RIKUALIFIKIMI URBAN I BLOKUT KUFIZUAR
NGA RRUGA SAMI FRASHERI - PJETER
BOGDANI - ANDON ZAKO CAJUPI - MOSKAT"

ZONA / LOCATION

BASHKIA TIRANE
TIRANE MUNICIPALITY

FAZA E PROJEKTIT / PROJECT PHASE

PROJEKT ZBATIMI
IMPLEMENTATION DESIGN

GRUPI I PROJEKTIMIT

Ark. Raimonda MYDINLLARI

Inxh. Ndert. Rexhep TARBA

Inxh. Hidro. Merita MENGRI

Inxh. Elek. Spiro PLEQI

Inxh. Kristaq GJOKA

Inxh. Baftjar SHYPHEJA

Inxh. Gjeo. Yzeir MIRAKA

Inxh. Gjeodet. Lulzim VRAPI

Inxh. Mek. Arqile PERI

Inxh. Topo. Arlina TITINI

EMERTIMI I FLETES / TITLE OF DESIGN

DETAJ TIP

SHKALLA: 1:---

SCALE: 1:---


NR. FLETES / DRAWING NO.

P-17.2

GUSHT 2023


VULA / STAMP

PRERJE E TROTUARIT

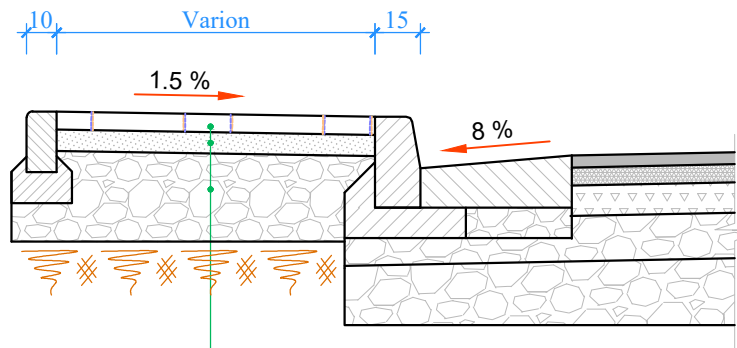

Pllaka Betoni	6cm
Shtrese betoni	10cm
Cakell	20cm

PLANIMETRIA

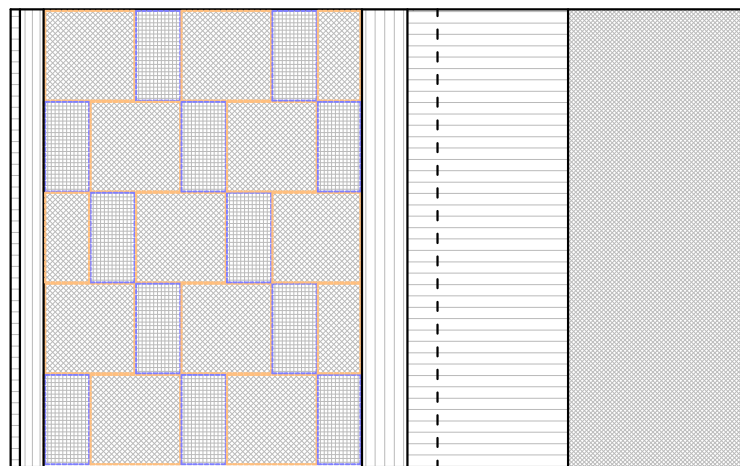


TROTUAR

BORDURE

KUNETA

TRUPI I RRUGES


PAMJE E BORDURAVE DHE TROTUARIT DHE MËNYRA E NDËRTIMIT TË TYRE

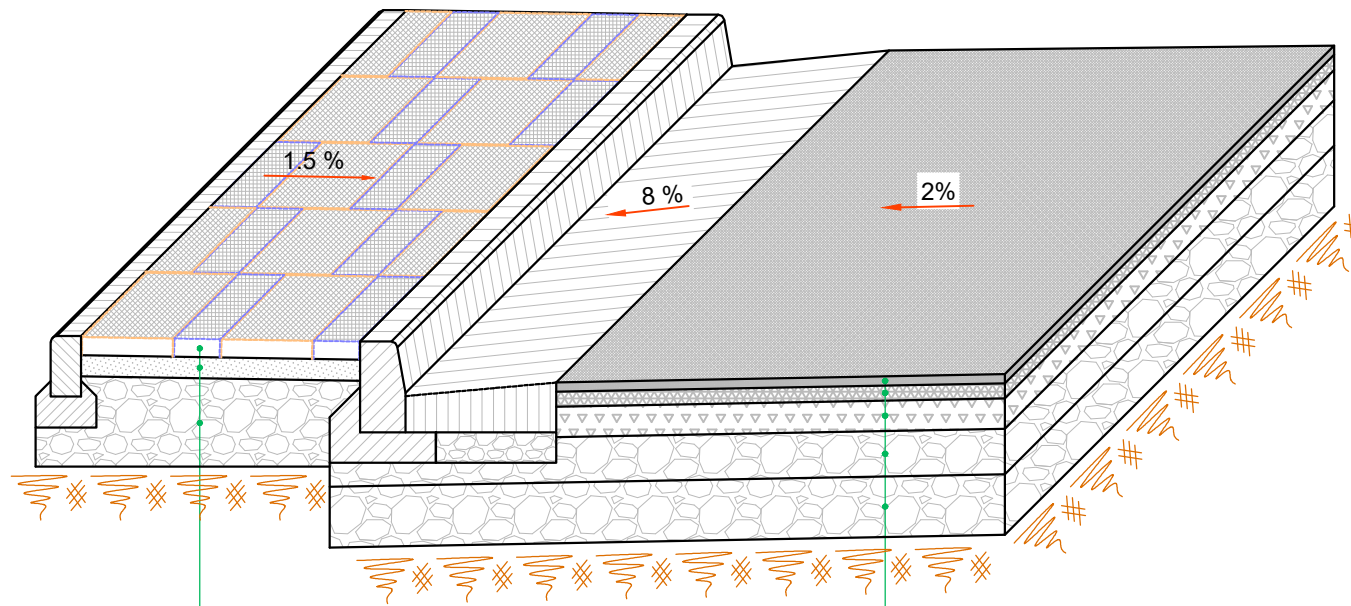

Pllaka Betoni	6cm
Shtrese betoni	10cm
Zhavorr	25cm



Asfaltobeton	4 cm
Binder	6 cm
Stabilizant	15 cm
Çakëll	20 cm
Çakëll (Zhavorr)	20 cm

BORDURA

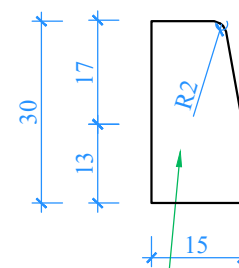


Bordure Parafabrikat
Beton M-250

PLAKAT

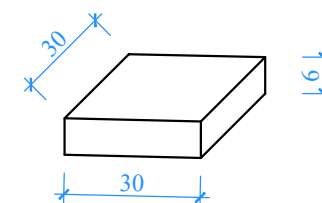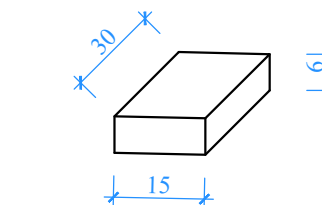

KUNETA

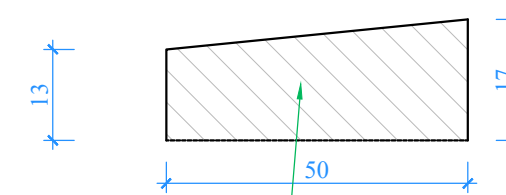

Beton Monolit

Shenim :

- Hapesira midis fugave mbushet me rere.
- Ne rastet kur trotuari kufizohet me objekte ose mure rethues, bordura nga ana e jashtme nuk vendoset.



DETAJ I STOLAVE



Objekt ekzistues

Shtrese betoni i lare 10cm
Shtrese betoni 10cm me zgare
Shtrese stabilizanti 10 cm
Shtrese cakell 30 cm
Toke natyrale

Shtrese betoni i lare 10cm
Shtrese betoni 10cm me zgare
Shtrese stabilizanti 10 cm
Shtrese cakell 30 cm
Toke natyrale

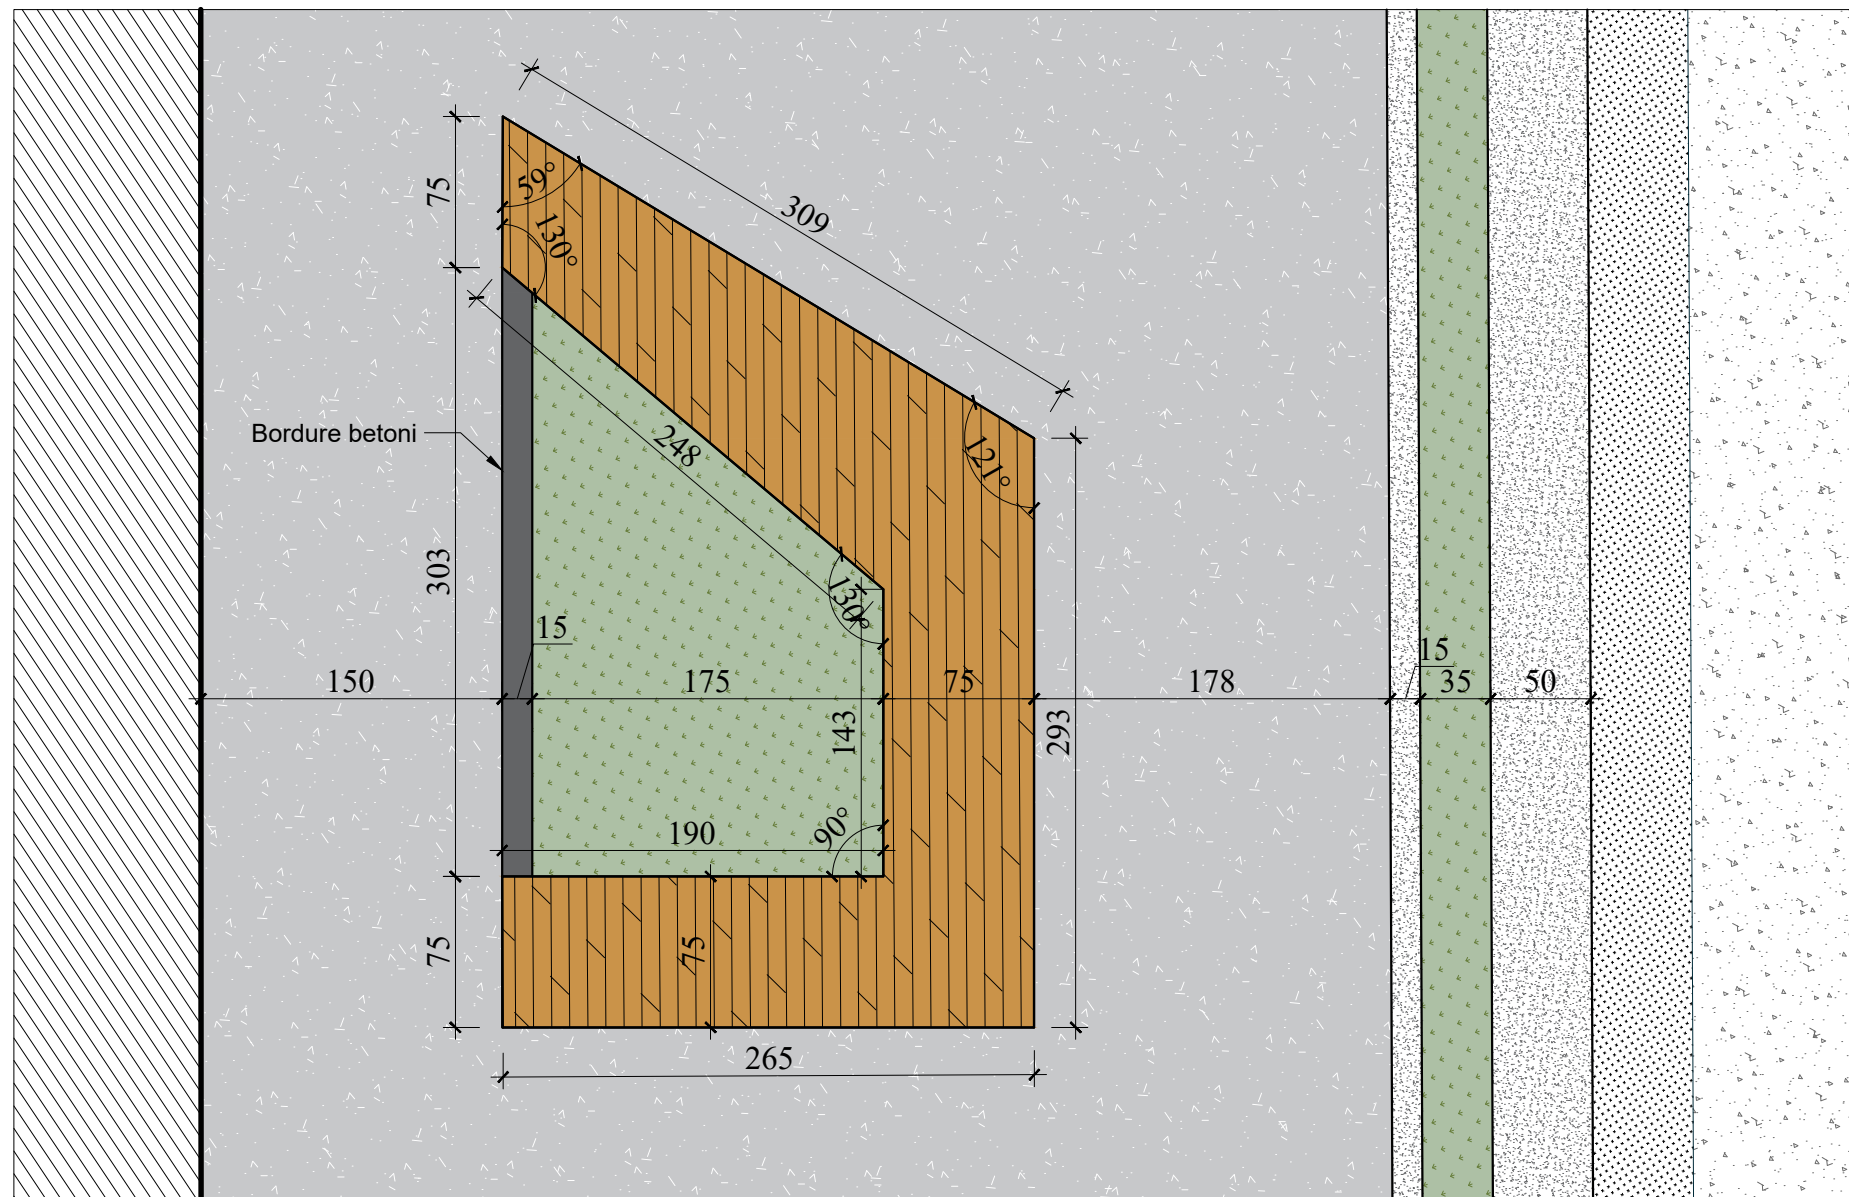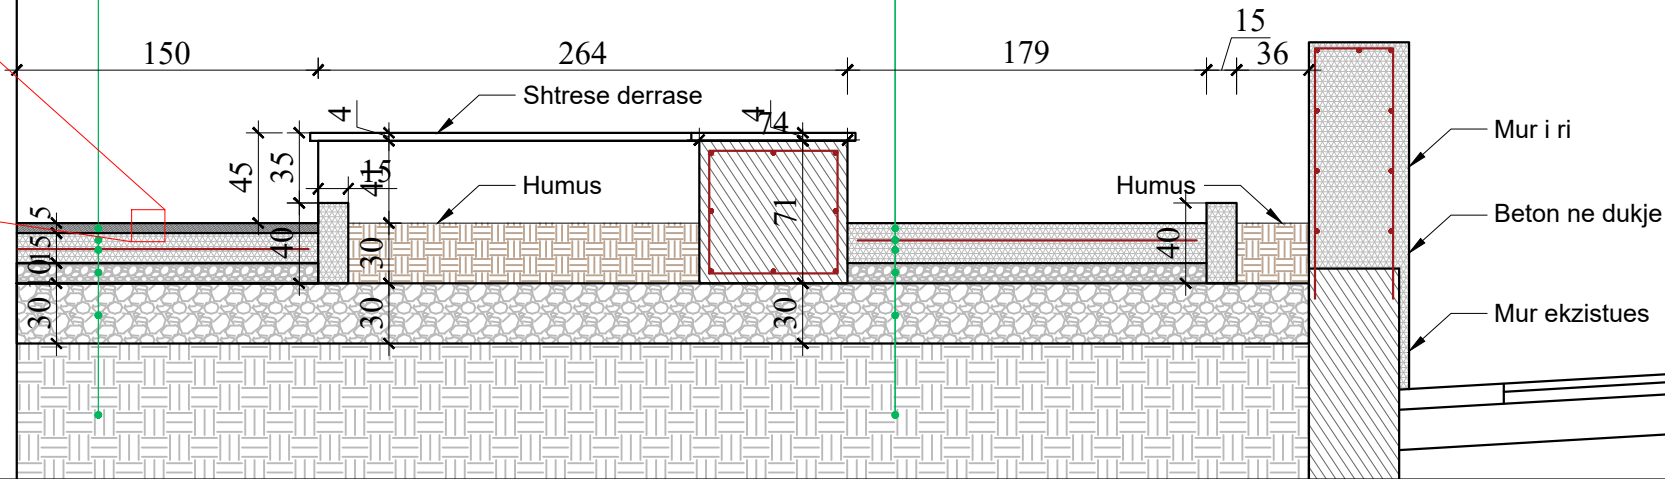

POROSITESI / CLIENT



BASHKIA TIRANE

KONSULENT / CONSULTANT



"ZENIT&CO"sh.p.k
Urban planning,
architectural design,
construction supervision
& commissioning.

Address:
St. Myrteza Topi (No.18.zip.code.1007)
E-Mail: zenit06@tve.com

SHENIME TEKNIKE / TECHNICAL NOTES

OBJEKTI / PROJECT NAME

"RIKUALIFIKIMI URBAN I BLOKUT KUFIZUAR
NGA RRUGA SAMI FRASHERI - PJETER
BOGDANI - ANDON ZAKO CAJUPI - MOSKAT"

ZONA / LOCATION

BASHKIA TIRANE
TIRANE MUNICIPALITY

FAZA E PROJEKTTIT / PROJECT PHASE

PROJEKT ZBATIMI
IMPLEMENTATION DESIGN

GRUPI I PROJEKTIMIT

Ark.Raimonda MYDINLLARI

Inxh.Ndert.Rexhep TARBA

Inxh.Hidro. Merita MENGRI

Inxh.Elek.Spiro PLEQI

Inxh.Kristaq GJOKA

Inxh.Baftjar SHYPHEJA

Inxh. Gjeo.Yzeir MIRAKA

Inxh.Gjeodet.Lulzim VRAPI

Inxh. Mek. Arqile PERI

Inxh.Topo. Arlina TITINI

EMERTIMI I FLETES / TITLE OF DESIGN

DETAJ I STOLAVE

SHKALLA: 1:----

SCALE: 1:----

NR.FLETES / DRAWING NO.

P-18

GUSHT 2023

VULA / STAMP

DETAJ I STOLAVE

POROSITESI / CLIENT



BASHKIA TIRANE

KONSULENT / CONSULTANT



"ZENIT&CO" sh.p.k

Urban planning,
architectural design,
construction supervision
& commissioning.

Address:
St. Myrteza Topi (No. 18, zip code 1007)
E-Mail: zenit06@ive.com

SHENIME TEKNIKE / TECHNICAL NOTES

OBJEKTI / PROJECT NAME

"RIKUALIFIKIMI URBAN I BLOKUT KUFIZUAR
NGA RRUGA SAMI FRASHERI - PJETER
BOGDANI - ANDON ZAKO CAJUPI - MOSKAT"

ZONA / LOCATION

BASHKIA TIRANE
TIRANE MUNICIPALITY

FAZA E PROJEKTIT / PROJECT PHASE

PROJEKT ZBATIMI
IMPLEMENTATION DESIGN

GRUPI I PROJEKTIMIT

Ark. Raimonda MYDINLLARI

Inxh. Nderi Rexhep TARBA

Inxh. Hidro. Merita MENGRI

Inxh. Elek. Spiro PLEQI

Inxh. Kristaq GJOKA

Inxh. Bajtjar SHYPHEJA

Inxh. Gjeo. Yzeir MIRAKA

Inxh. Gjeodet. Lulzim VRAPI

Inxh. Mek. Arqile PERI

Inxh. Topo. Arlina TITINI

EMERTIMI I FLETES / TITLE OF DESIGN

DETAJ I STOLAVE

SHKALLA: 1:---

SCALE: 1:---

NR. FLETES / DRAWING NO.

P-19



GUSHT 2023

VULA / STAMP


Objekt ekzistues

Pllaka betoni 6 cm
Shtrese betoni 10cm me zgare
Cakell 20 cm
Cakell 20 cm
Toke natyrale


Pllaka betoni 6 cm
Shtrese betoni 10cm me zgare
Cakell 20 cm
Cakell 20 cm
Toke natyrale

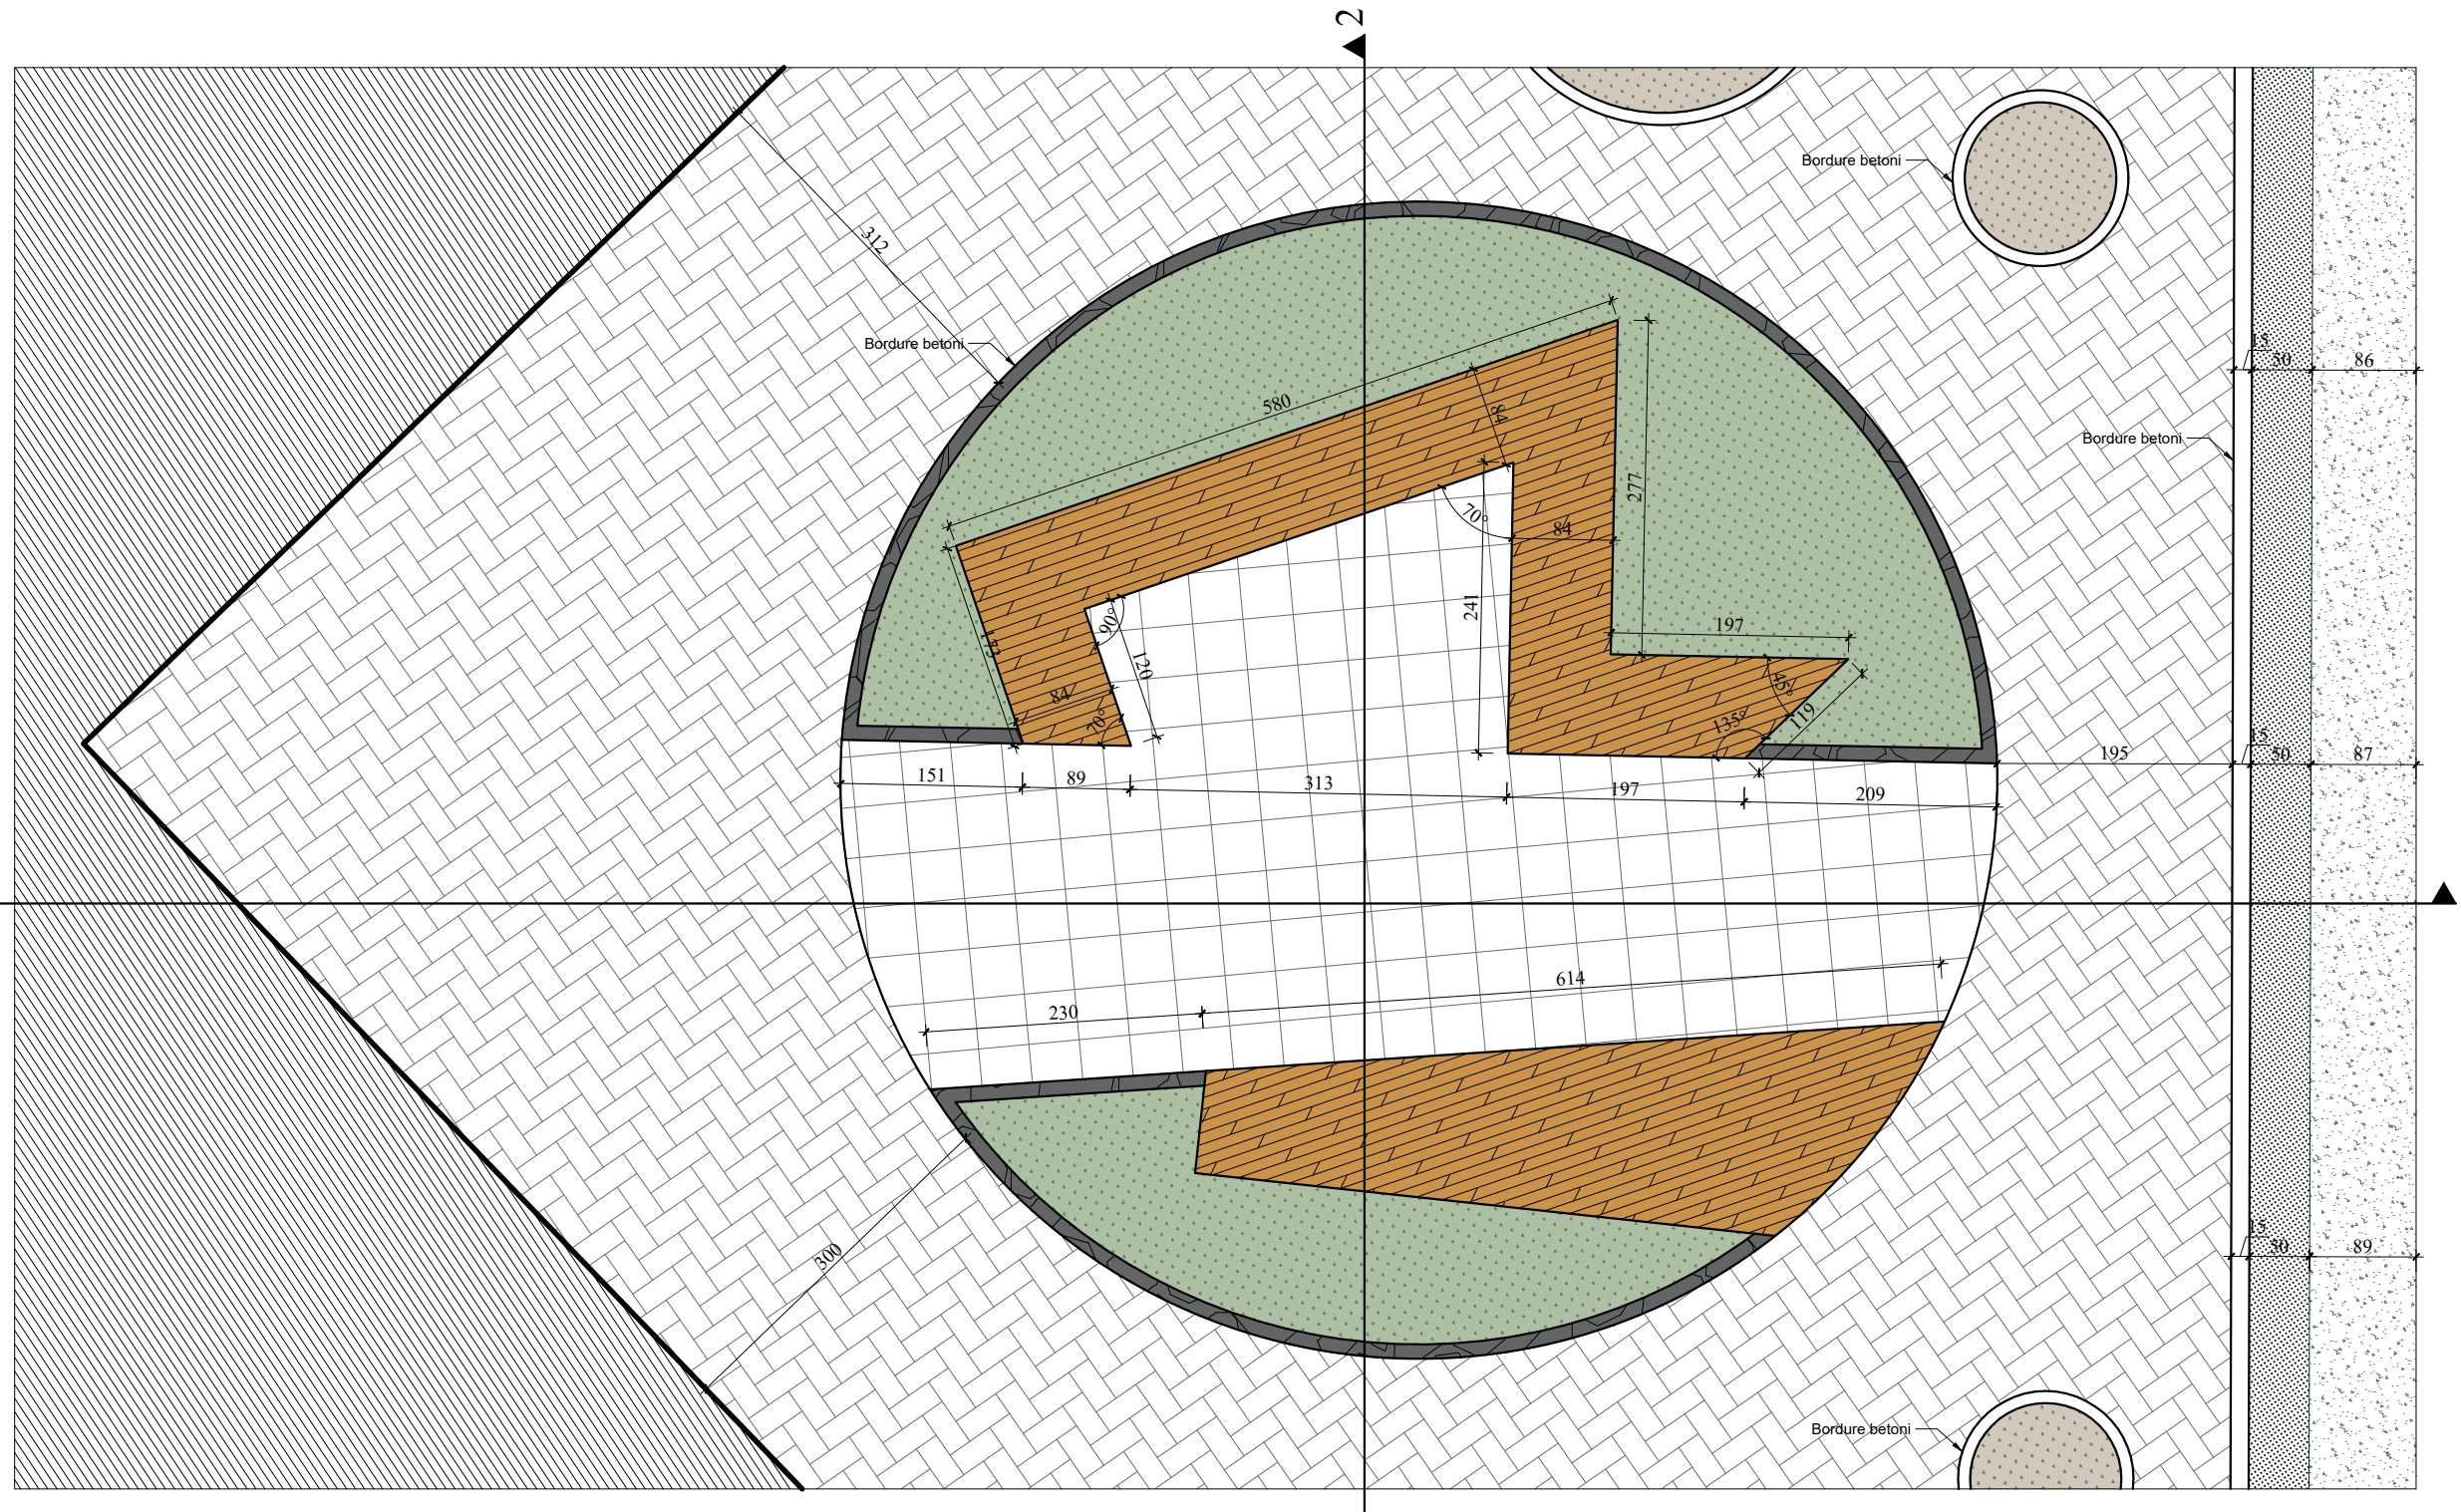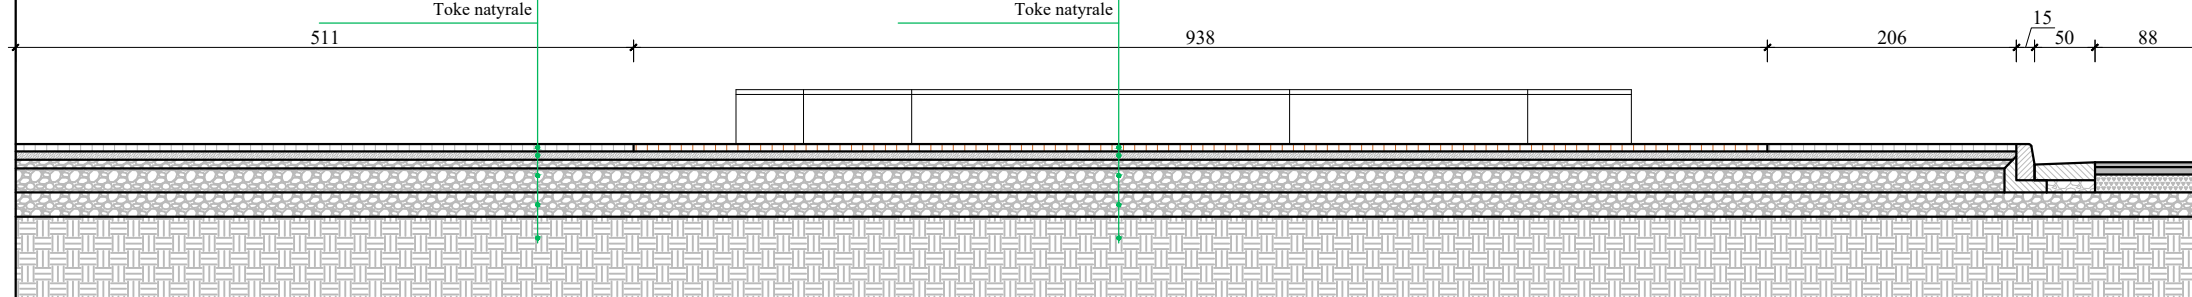

DETAJ I STOLAVE

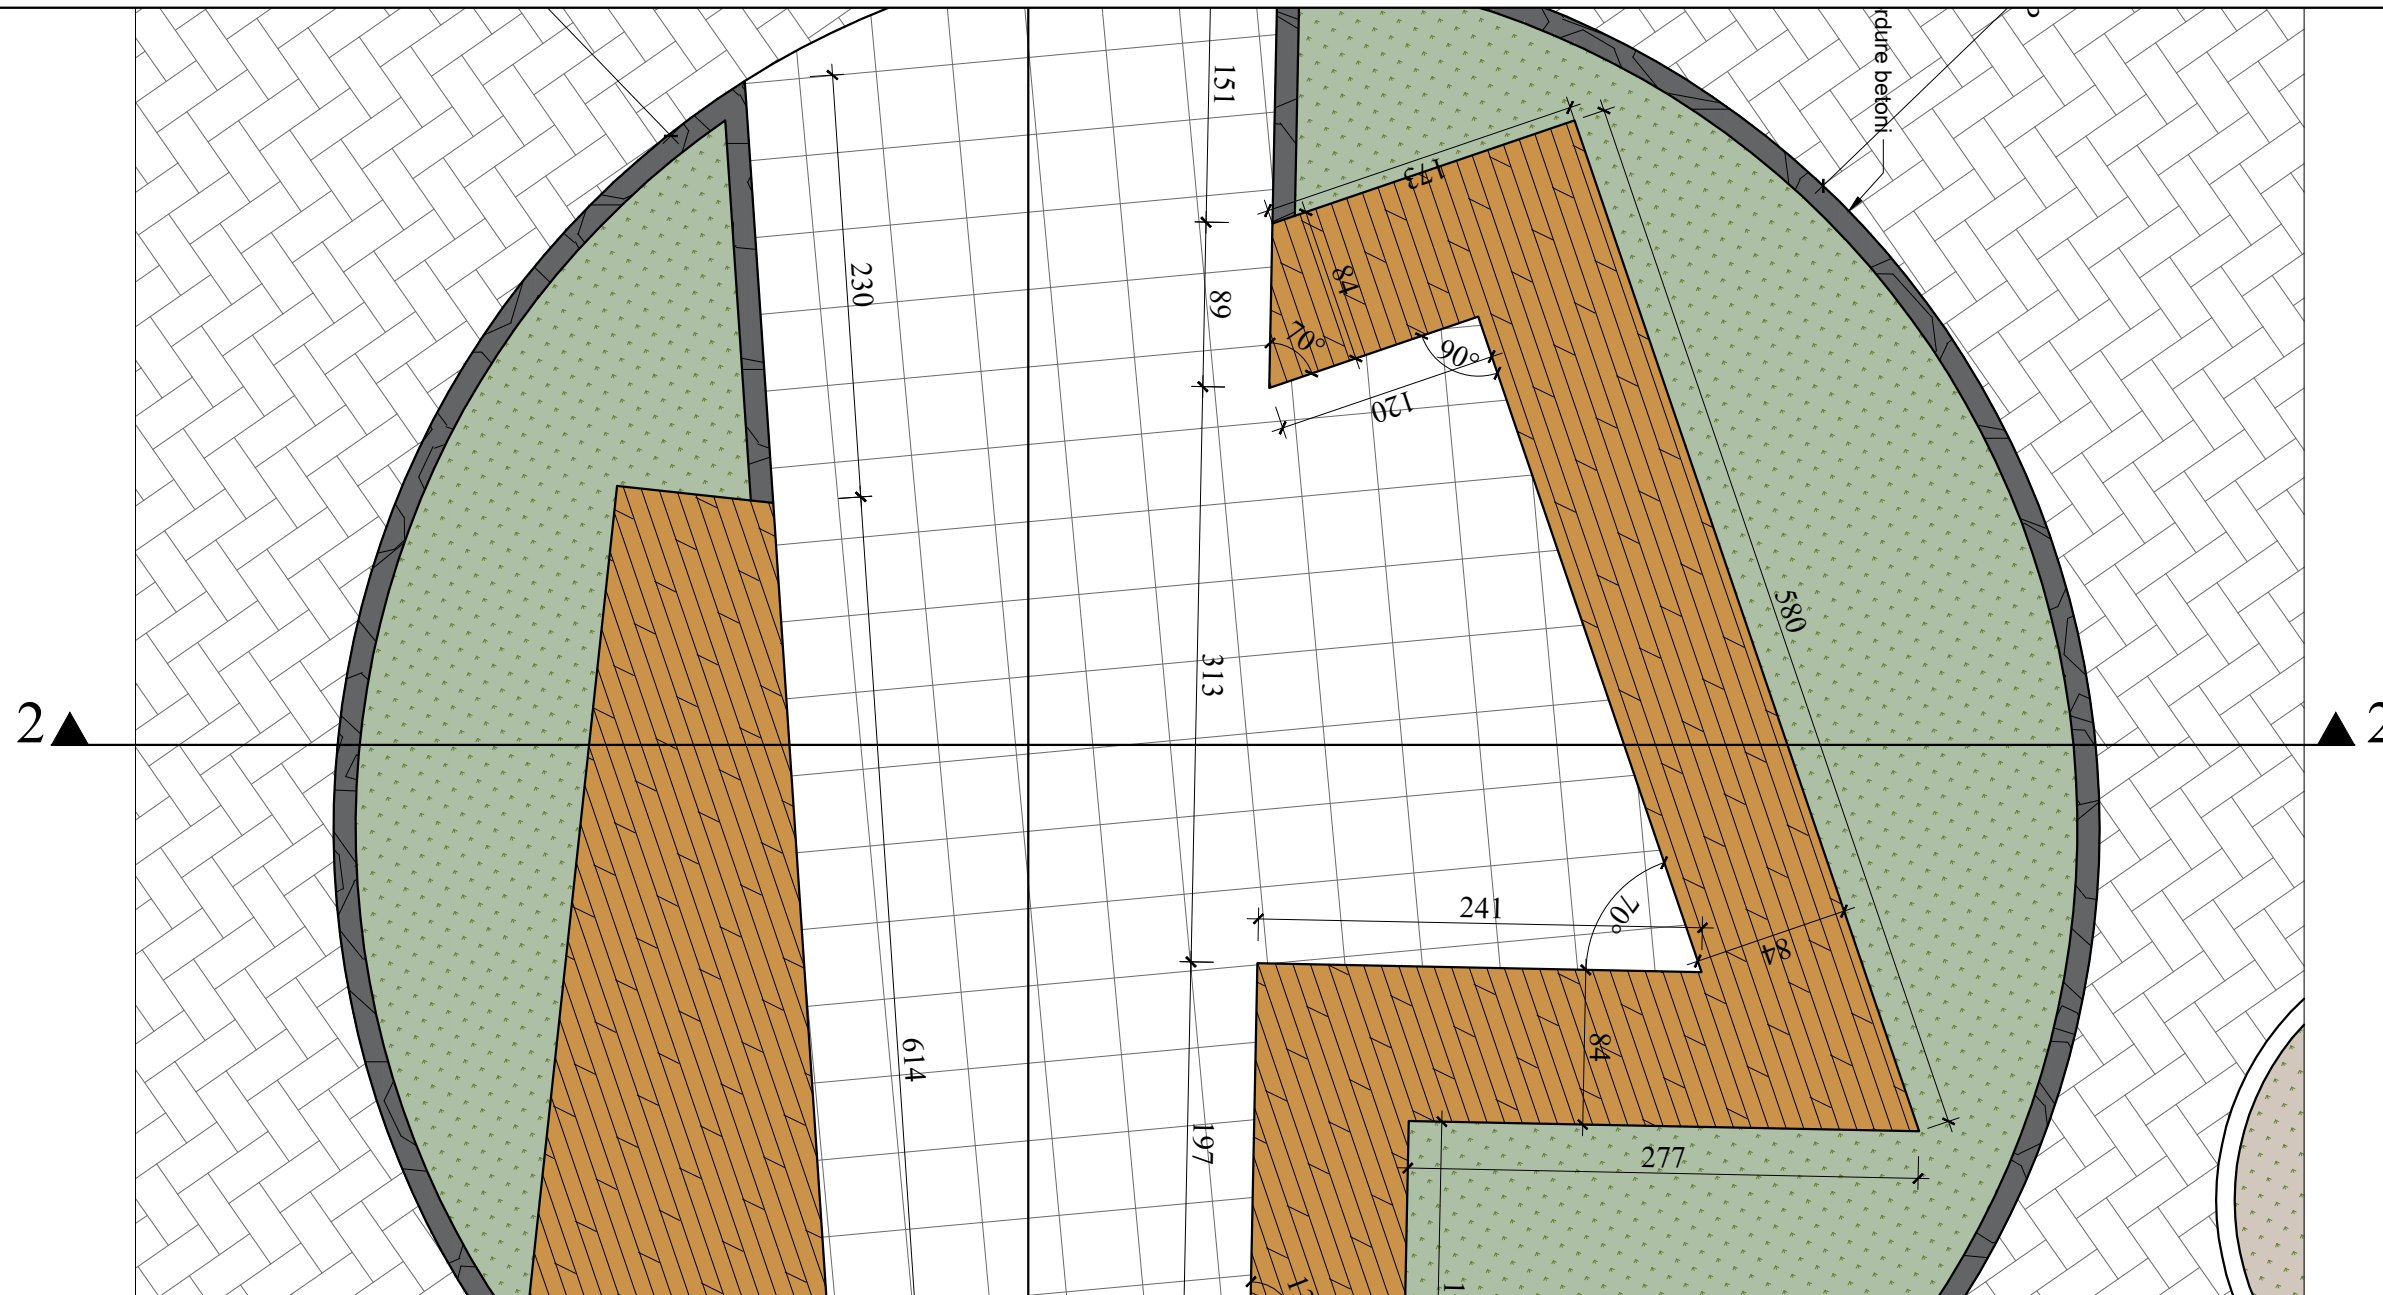

Prerja 2-2

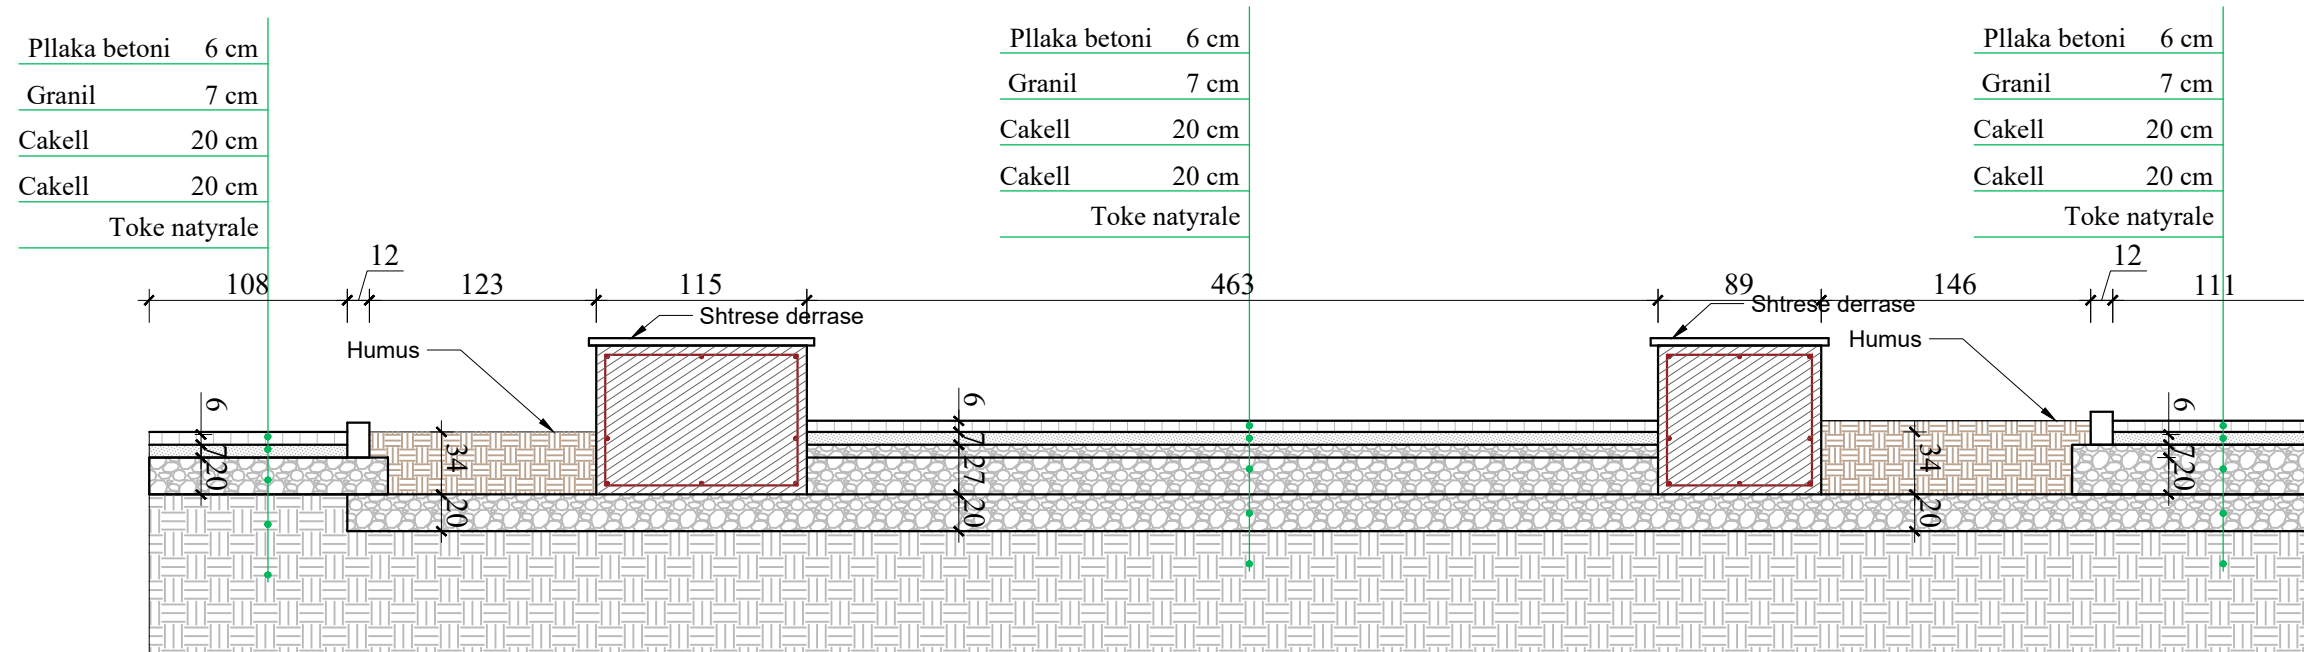

POROSITESI / CLIENT



BASHKIA TIRANE

KONSULENT / CONSULTANT



"ZENIT&CO"sh.p.k
 Urban planning,
 architectural design,
 construction supervision
 & commissioning.

Address:
 St. Myrteza Topi (No. 18.zip.code.1007)
 E-Mail: zenit06@ive.com

SHENIME TEKNIKE / TECHNICAL NOTES

OBJEKTI / PROJECT NAME

**"RIKUALIFIKIMI URBAN I BLOKUT KUFIZUAR
 NGA RRUGA SAMI FRASHERI - PJETER
 BOGDANI - ANDON ZAKO CAJUPI - MOSKAT"**

ZONA / LOCATION

**BASHKIA TIRANE
 TIRANE MUNICIPALITY**

FAZA E PROJEKTIT / PROJECT PHASE

**PROJEKT ZBATIMI
 IMPLEMENTATION DESIGN**

- GRUPI I PROJEKTIMIT
- Ark.Raimonda MYDINLLARI
 - Inxh.Ndert.Rexhep TARBA
 - Inxh.Hidro. Merita MENGRI
 - Inxh.Elek.Spiro PLEQI
 - Inxh.Kristaq GJOKA
 - Inxh.Baftjar SHYPHEJA
 - Inxh. Gjeo.Yzeir MIRAKA
 - Inxh.Gjeodet.Lulzim VRAPI
 - Inxh. Mek. Arqile PERI
 - Inxh.Topo. Arlina TITINI

EMERTIMI I FLETES / TITLE OF DESIGN

DETAJ I STOLAVE

SHKALLA: 1:-----
 SCALE: 1:-----

GUSHT 2023

NR.FLETES / DRAWING NO.
P-20


VULA / STAMP

PLANI I PERGJITHSHEM DHE POZICIONIMIT TE AKSEVE



POROSITESI / CLIENT

BASHKIA TIRANE

KONSULENT / CONSULTANT

"ZENIT&CO" sh.p.k
 Urban planning,
 architectural design,
 construction supervision
 & commissioning.
 Address:
 St. Myrteza Topi (No. 18, zip code 1007)
 E-Mail: zenit06@live.com

SHENIME TEKNIKE / TECHNICAL NOTES

OBJEKTI / PROJECT NAME
**"RIKUALIFIKIMI URBAN I BLOKUT KUFIZUAR
 NGA RRUGA SAMI FRASHERI - PJETER
 BOGDANI - ANDON ZAKO CAJUPI - MOSKAT"**

ZONA / LOCATION
**BASHKIA TIRANE
 TIRANE MUNICIPALITY**

FAZA E PROJEKTIT / PROJECT PHASE
**PROJEKT ZBATIMI
 IMPLEMENTATION DESIGN**

GRUPI I PROJEKTIMIT

Ark.Raimonda MYDINLLARI
 Inxh.Ndert.Rexhep TARBA
 Inxh.Hidro. Merita MENGRI
 Inxh.Elek.Spiro PLEQI
 Inxh.Kristaq GJOKA
 Inxh.Baftjar SHYPHEJA
 Inxh. Gjeo.Yzeir MIRAKA
 Inxh.Gjeodet.Lulzim VRAPI
 Inxh. Mek. Arqile PERI
 Inxh.Topo. Arlina TITINI

EMERTIMI I FLETES / TITLE OF DESIGN
**PLANI I PERGJITHSHEM DHE POZICIONIMI I
 AKSEVE**

SHKALLA: 1:500
 SCALE: 1:500
 GUSHT 2023

NR.FLETES / DRAWING NO.
P-21

LEGJENDE

- | | | | |
|--|---|---|---|
|  Asfalt |  Hatch objekti |  Pusete KUB Ekz |  Pusete KUB |
|  Shtrim me pllaka trotuari |  Bordure |  Peme dekorative |  Gjelberim |
|  Shtrim me pllaka trotuari |  Kontur rilevimi |  Sinjalistike H |  Kunete betoni |

VULA / STAMP

PROFILI GJATESOR AKSI 1

POROSITESI / CLIENT



BASHKIA TIRANE

KONSULENT / CONSULTANT



"ZENIT&CO"sh.p.k

Urban planning,
architectural design,
construction supervision
& commissioning.

Address:
St.Myrteza Topi (No.18.zip.code.1007)
E-Mail: zenit06@ive.com

SHENIME TEKNIKE / TECHNICAL NOTES

OBJEKTI / PROJECT NAME

"RIKUALIFIKIMI URBAN I BLOKUT KUFIZUAR
NGA RRUGA SAMI FRASHERI - PJETER
BOGDANI - ANDON ZAKO CAJUPI - MOSKAT"

ZONA / LOCATION

BASHKIA TIRANE
TIRANE MUNICIPALITY

FAZA E PROJEKTIT / PROJECT PHASE

PROJEKT ZBATIMI
IMPLEMENTATION DESIGN

GRUPI I PROJEKTIMIT

Ark.Raimonda MYDINLLARI

Inxh.Ndert.Rexhep TARBA

Inxh.Hidro. Merita MENGRI

Inxh.Elek.Spiro PLEQI

Inxh.Kristaq GJOKA

Inxh.Baftjar SHYPHEJA

Inxh. Gjeo.Yzeir MIRAKA

Inxh.Gjeodet.Lulzim VRAPI

Inxh. Mek. Arqile PERI

Inxh.Topo. Arlina TITINI

EMERTIMI I FLETES / TITLE OF DESIGN

PROFILI GJATESOR AKSI 1


SHKALLA: 1:200
SCALE: 1:200

NR.FLETES / DRAWING NO.

GUSHT 2023


P-22

VULA / STAMP

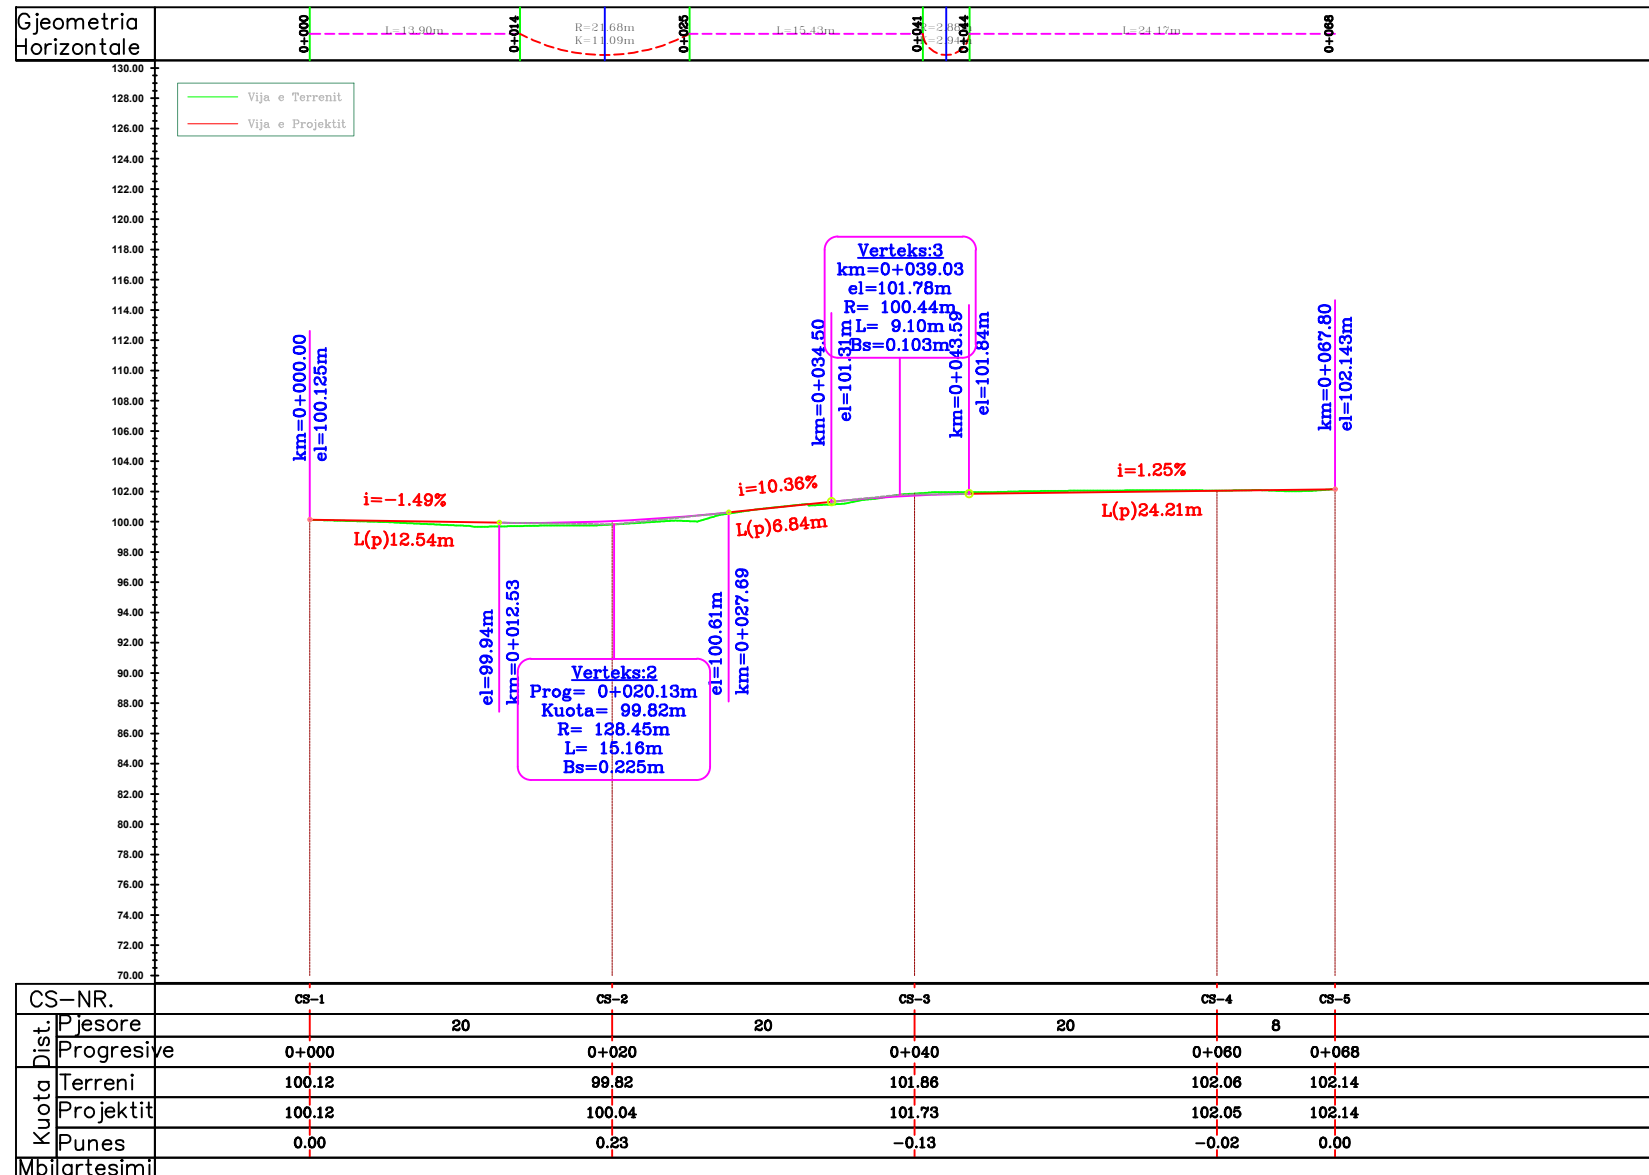

PROFILE TERTHORE AKSI 1

PROJEKTITERRENI

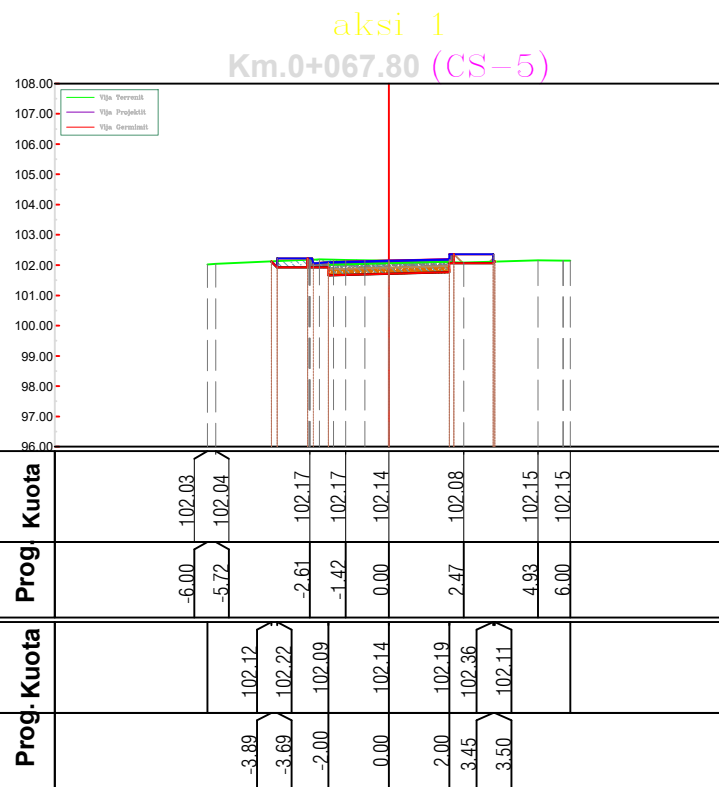

Sc-5 Km. 0+067.80	
Sip.Germim	2.19 (m2)
Sip.Mbushje	0.00 (m2)

POROSITESI / CLIENT



BASHKIA TIRANE

KONSULENT / CONSULTANT



"ZENIT&CO"sh.p.k

Urban planning,
architectural design,
construction supervision
& commissioning.

Address:
St.Myrteza Topi (No.18.zip.code.1007)
E-Mail: zenit06@ive.com

SHENIME TEKNIKE / TECHNICAL NOTES

OBJEKTI / PROJECT NAME

**"RIKUALIFIKIMI URBAN I BLLOKUT KUFIZUAR
NGA RRUGA SAMI FRASHERI - PJETER
BOGDANI - ANDON ZAKO CAJUPI - MOSKAT"**

ZONA / LOCATION

**BASHKIA TIRANE
TIRANE MUNICIPALITY**

FAZA E PROJEKTIT / PROJECT PHASE

**PROJEKT ZBATIMI
IMPLEMENTATION DESIGN**

GRUPI I PROJEKTIMIT

Ark.Raimonda MYDINLLARI

Inxh.Ndert.Rexhep TARBA

Inxh.Hidro. Merita MENGRI

Inxh.Elek.Spiro PLEQI

Inxh.Kristaq GJOKA

Inxh.Baftjar SHYPHEJA

Inxh. Gjeo.Yzeir MIRAHA

Inxh.Gjeodet.Lulzim VRAPI

Inxh. Mek. Arqile PERI

Inxh.Topo. Arlina TITINI

EMERTIMI I FLETES / TITLE OF DESIGN

PROFILE TERTHORE AKSI 1

SHKALLA: 1:200
SCALE: 1:200

NR.FLETES / DRAWING NO.

GUSHT 2023

P-24

VULA / STAMP

PROFILI GJATESOR AKSI 2

POROSITESI / CLIENT



BASHKIA TIRANE

KONSULENT / CONSULTANT



"ZENIT&CO"sh.p.k

Urban planning,
architectural design,
construction supervision
& commissioning.

Address:
St.Myrteza Topi (No.18.zip.code.1007)
E-Mail: zenit06@ive.com

SHENIME TEKNIKE / TECHNICAL NOTES

OBJEKTI / PROJECT NAME

"RIKUALIFIKIMI URBAN I BLOKUT KUFIZUAR
NGA RRUGA SAMI FRASHERI - PJETER
BOGDANI - ANDON ZAKO CAJUPI - MOSKAT"

ZONA / LOCATION

BASHKIA TIRANE
TIRANE MUNICIPALITY

FAZA E PROJEKTIT / PROJECT PHASE

PROJEKT ZBATIMI
IMPLEMENTATION DESIGN

GRUPI I PROJEKTIMIT

Ark.Raimonda MYDINLLARI

Inxh.Ndert.Rexhep TARBA

Inxh.Hidro. Merita MENGRI

Inxh.Elek.Spiro PLEQI

Inxh.Kristaq GJOKA

Inxh.Baftjar SHYPHEJA

Inxh. Gjeo.Yzeir MIRAKA

Inxh.Gjeodet.Lulzim VRAPI

Inxh. Mek. Arqile PERI

Inxh.Topo. Arlina TITINI

EMERTIMI I FLETES / TITLE OF DESIGN

PROFILI GJATESOR AKSI 2


SHKALLA: 1:200
SCALE: 1:200

NR.FLETES / DRAWING NO.

P-25


GUSHT 2023

VULA / STAMP

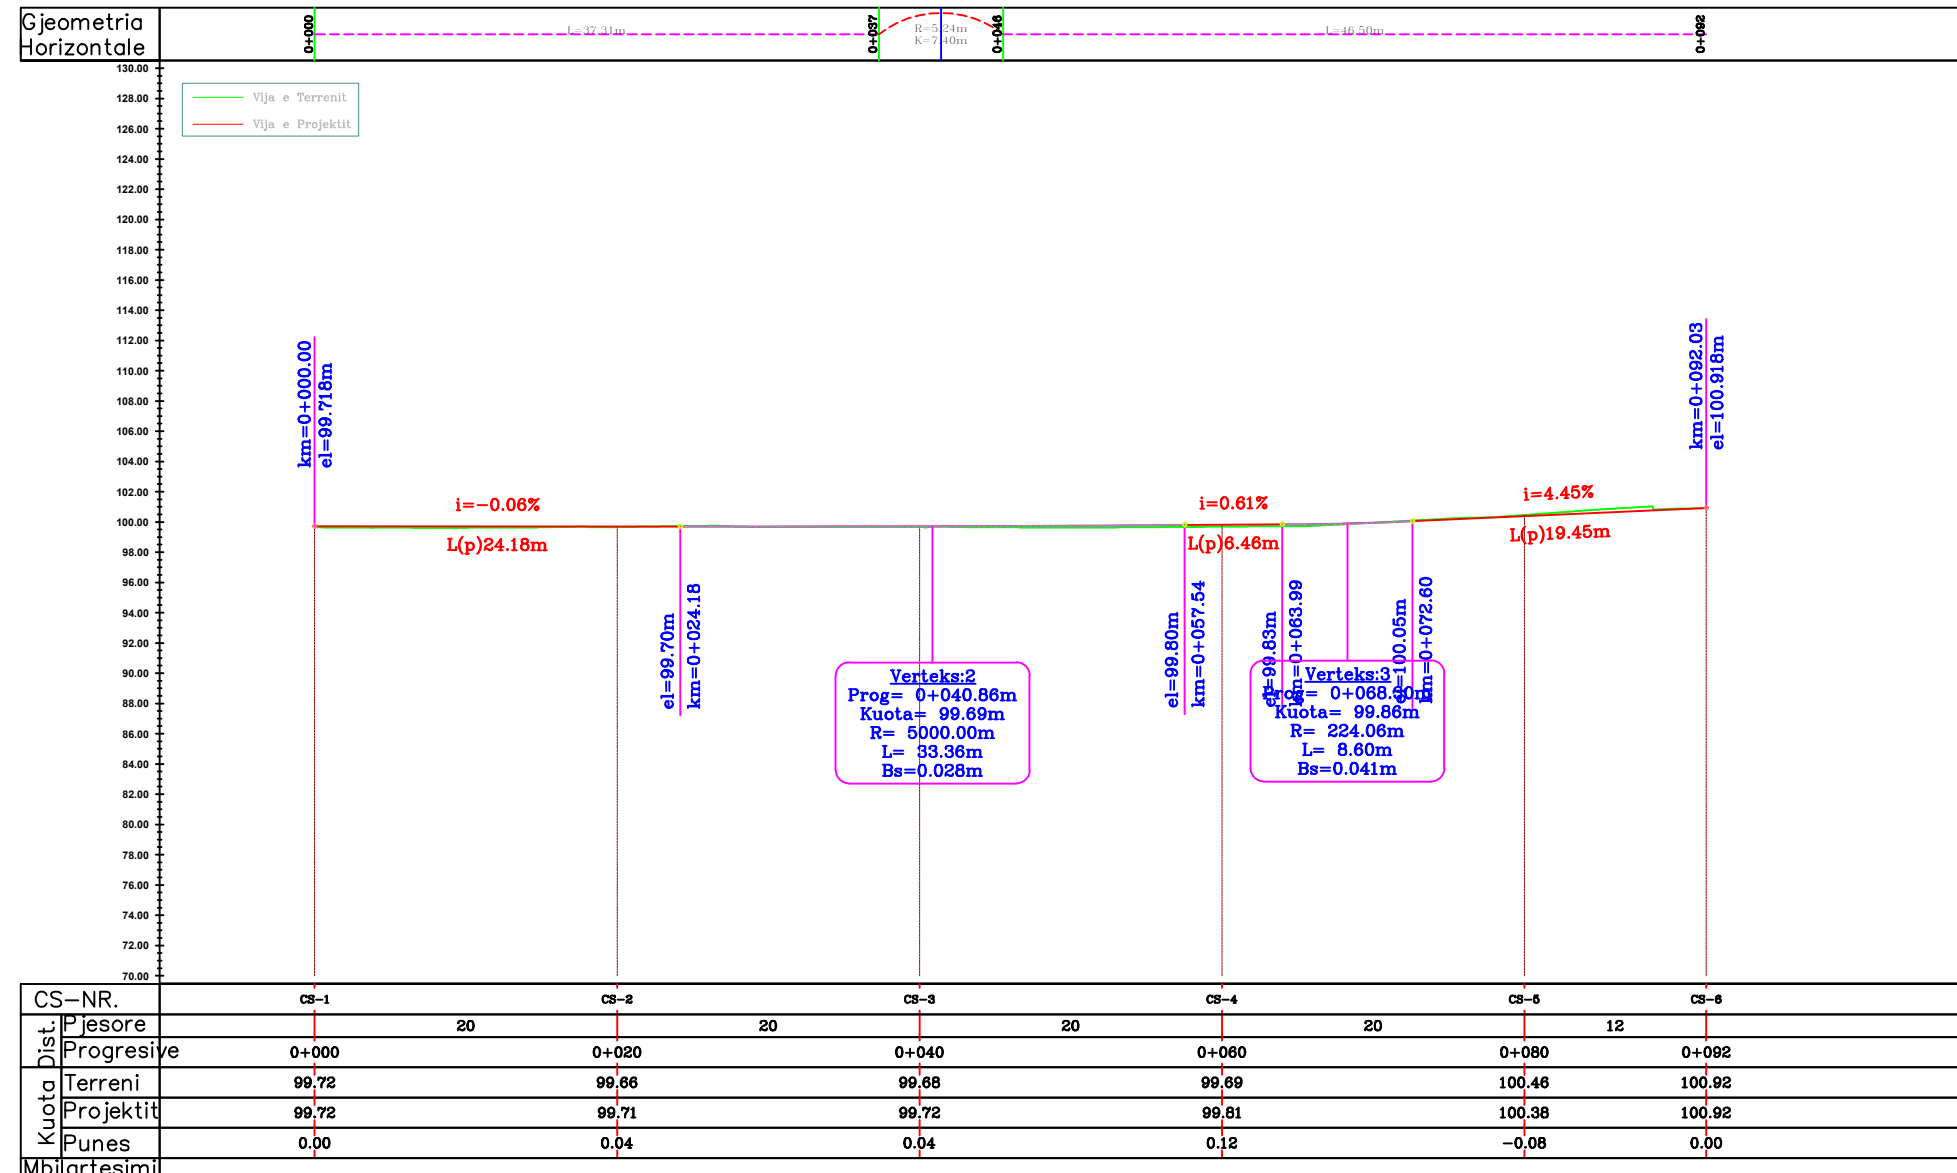

PROFILE TERTHORE AKSI 2

PROJEKTITERRENI

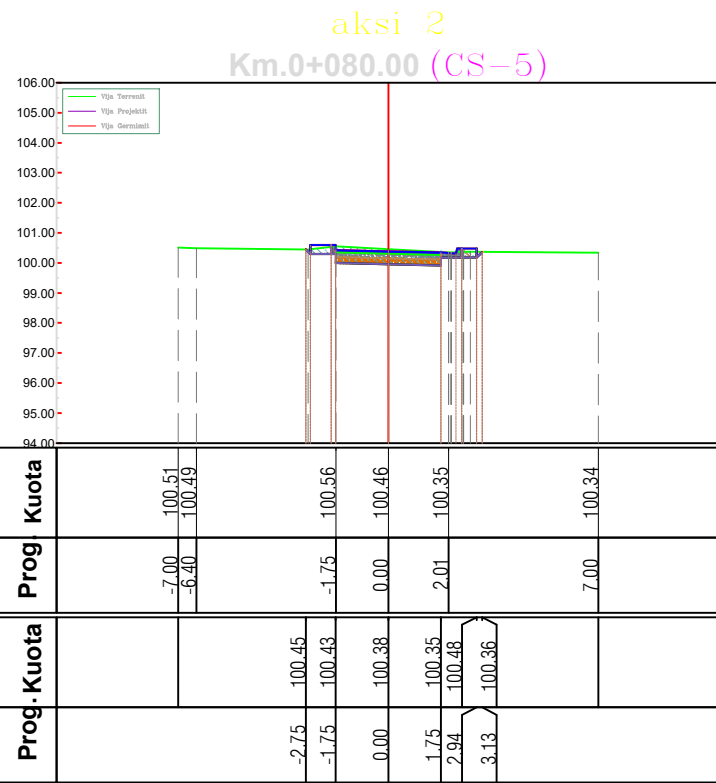


Sc-5 Km. 0+080.00

Sip.Germim **2.20 (m2)**

Sip.Mbushje **0.00 (m2)**

PROJEKTITERRENI

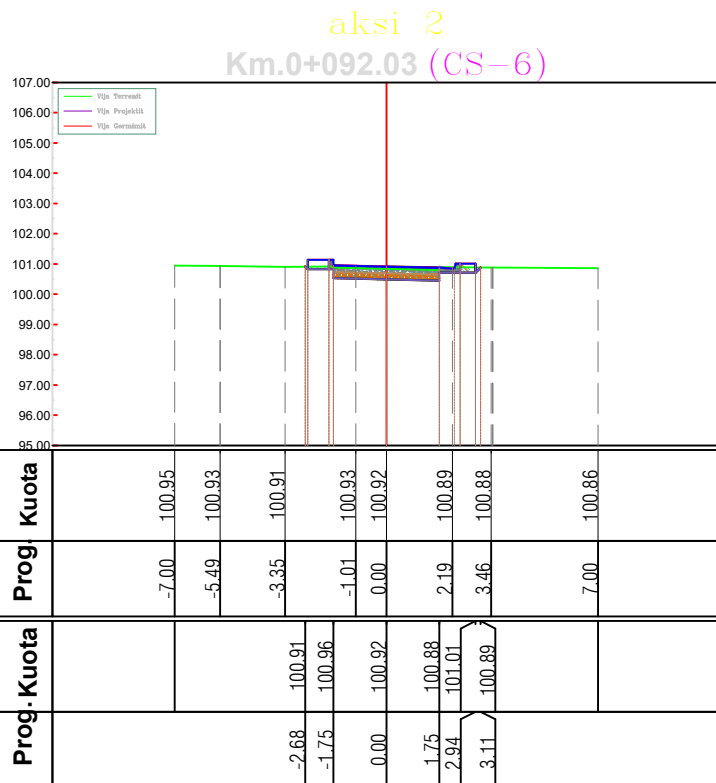

Sc-6 Km. 0+092.03

Sip.Germim **1.80 (m2)**

Sip.Mbushje **0.00 (m2)**

POROSITESI / CLIENT



BASHKIA TIRANE

KONSULENT / CONSULTANT



"ZENIT&CO"sh.p.k

Urban planning,
architectural design,
construction supervision
& commissioning.

Address:
St.Myrteza Topi (No.18.zip.code.1007)
E-Mail: zenit06@ive.com

SHENIME TEKNIKE / TECHNICAL NOTES

OBJEKTI / PROJECT NAME

"RIKUALIFIKIMI URBAN I BLOKUT KUFIZUAR
NGA RRUGA SAMI FRASHERI - PJETER
BOGDANI - ANDON ZAKO CAJUPI - MOSKAT"

ZONA / LOCATION

BASHKIA TIRANE
TIRANE MUNICIPALITY

FAZA E PROJEKTTIT / PROJECT PHASE

PROJEKT ZBATIMI
IMPLEMENTATION DESIGN

GRUPI I PROJEKTIMIT

Ark.Raimonda MYDINLLARI

Inxh.Ndert.Rexhep TARBA

Inxh.Hidro. Merita MENGRI

Inxh.Elek.Spiro PLEQI

Inxh.Kristaq GJOKA

Inxh.Baftjar SHYPHEJA

Inxh. Gjeo.Yzeir MIRAKA

Inxh.Gjeodet.Lulzim VRAPI

Inxh. Mek. Arqile PERI

Inxh.Topo. Arlina TITINI

EMERTIMI I FLETES / TITLE OF DESIGN

PROFILE TERTHORE AKSI 2

SHKALLA: 1:200

SCALE: 1:200

GUSHT 2023

NR.FLETES / DRAWING NO.

P-27

VULA / STAMP

PROFILI GJATESOR AKSI 3

POROSITESI / CLIENT



BASHKIA TIRANE

KONSULENT / CONSULTANT



"ZENIT&CO"sh.p.k

Urban planning,
architectural design,
construction supervision
& commissioning.

Address:
St.Myrteza Topi (No.18.zip.code.1007)
E-Mail: zenit06@ive.com

SHENIME TEKNIKE / TECHNICAL NOTES

OBJEKTI / PROJECT NAME

"RIKUALIFIKIMI URBAN I BLOKUT KUFIZUAR
NGA RRUGA SAMI FRASHERI - PJETER
BOGDANI - ANDON ZAKO CAJUPI - MOSKAT"

ZONA / LOCATION

BASHKIA TIRANE
TIRANE MUNICIPALITY

FAZA E PROJEKTTIT / PROJECT PHASE

PROJEKT ZBATIMI
IMPLEMENTATION DESIGN

GRUPI I PROJEKTIMIT

Ark.Raimonda MYDINLLARI

Inxh.Ndert.Rexhep TARBA

Inxh.Hidro. Merita MENGRI

Inxh.Elek.Spiro PLEQI

Inxh.Kristaq GJOKA

Inxh.Baftjar SHYPHEJA

Inxh. Gjeo.Yzeir MIRAKA

Inxh.Gjeodet.Lulzim VRAPI

Inxh. Mek. Arqile PERI

Inxh.Topo. Arlina TITINI

EMERTIMI I FLETES / TITLE OF DESIGN

PROFILI GJATESOR AKSI 3

SHKALLA: 1:200
SCALE: 1:200


NR.FLETES / DRAWING NO.

GUSHT 2023


P-28

VULA / STAMP

AKSI 3.1

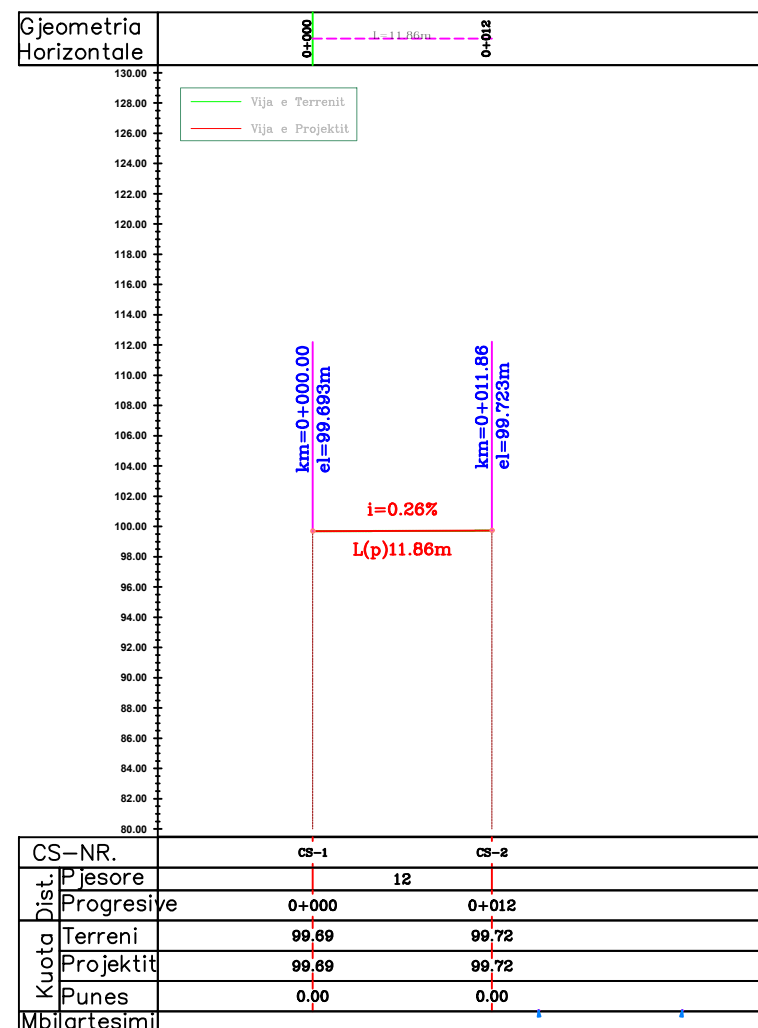

AKSI 3.2

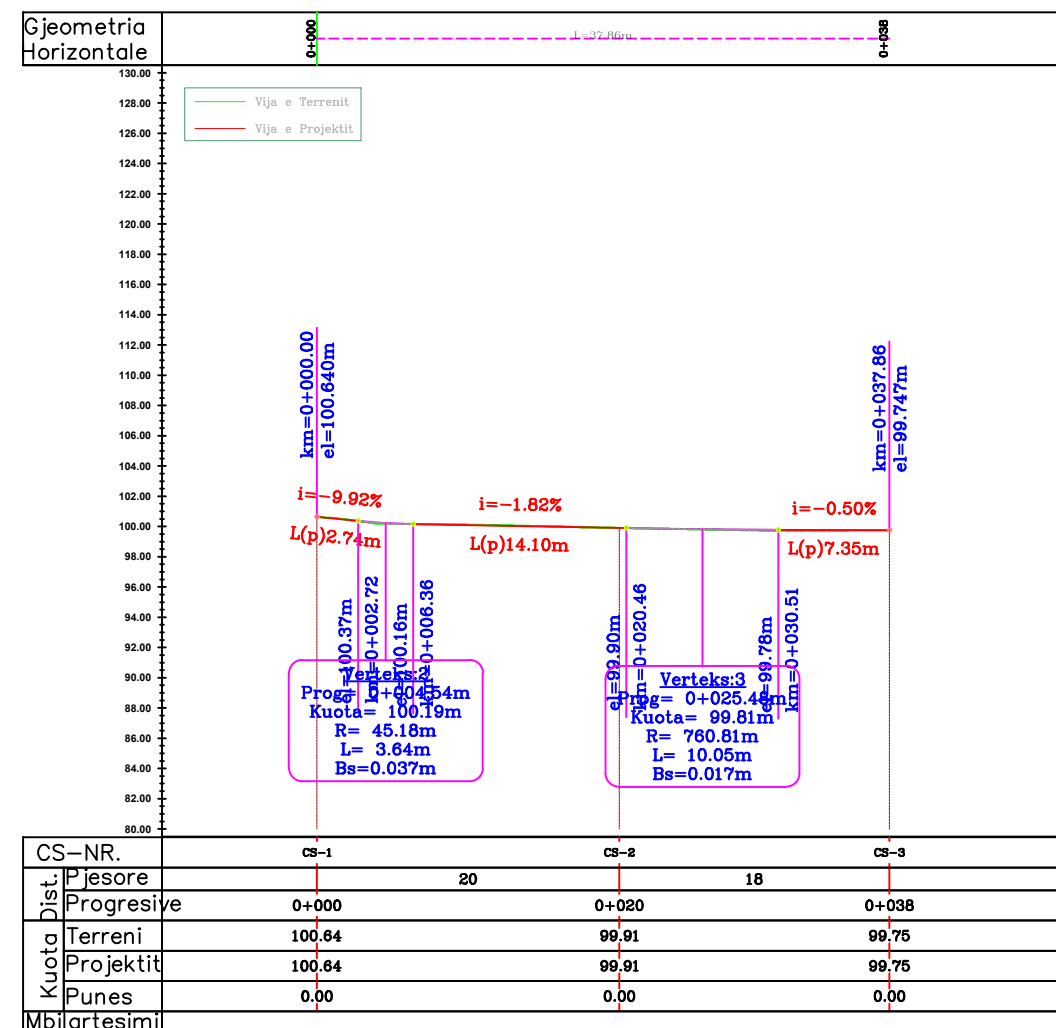

PROFILE TERTHORE AKSI 3

POROSITESI / CLIENT



BASHKIA TIRANE

KONSULENT / CONSULTANT



"ZENIT&CO" sh.p.k
 Urban planning,
 architectural design,
 construction supervision
 & commissioning.

Address:
 St. Myrteza Topi (No.18.zip.code.1007)
 E-Mail: zenit06@ive.com

SHENIME TEKNIKE / TECHNICAL NOTES

OBJEKTI / PROJECT NAME

**"RIKUALIFIKIMI URBAN I BLOKUT KUFIZUAR
 NGA RRUGA SAMI FRASHERI - PJETER
 BOGDANI - ANDON ZAKO CAJUPI - MOSKAT"**

ZONA / LOCATION

**BASHKIA TIRANE
 TIRANE MUNICIPALITY**

FAZA E PROJEKTTIT / PROJECT PHASE

**PROJEKT ZBATIMI
 IMPLEMENTATION DESIGN**

- GRUPI I PROJEKTIMIT
- Ark.Raimonda MYDINLLARI
 - Inxh.Ndert.Rexhep TARBA
 - Inxh.Hidro. Merita MENGRI
 - Inxh.Elek.Spiro PLEQI
 - Inxh.Kristaq GJOKA
 - Inxh.Baftjar SHYPHEJA
 - Inxh. Gjeo.Yzeir MIRAKA
 - Inxh.Gjeodet.Lulzim VRAPI
 - Inxh. Mek. Arqile PERI
 - Inxh.Topo. Arlina TITINI

EMERTIMI I FLETES / TITLE OF DESIGN

PROFILE TERTHORE AKSI 3


SHKALLA: 1:200
 SCALE: 1:200

GUSHT 2023

NR.FLETES / DRAWING NO.
P-29

VULA / STAMP

aksi 3.1
 Km.0+000.00 (CS-1)

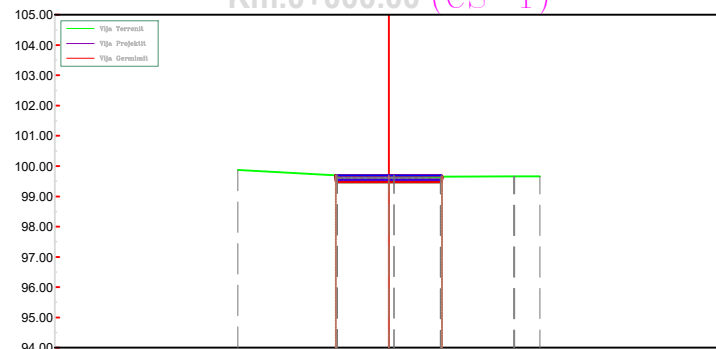


Sc-1 Km. 0+000.00	
Sip.Germim	0.75 (m2)
Sip.Mbushje	0.00 (m2)

PROJEKTITERRENI

Prog. Kuota	-5.00	99.88	99.70	99.69	99.65	99.66	99.67
Prog. Kuota		99.70	99.69	99.69	99.65		
Prog. Kuota		-1.77	-1.75	0.00	1.75	1.77	

aksi 3.1
 Km.0+011.86 (CS-2)

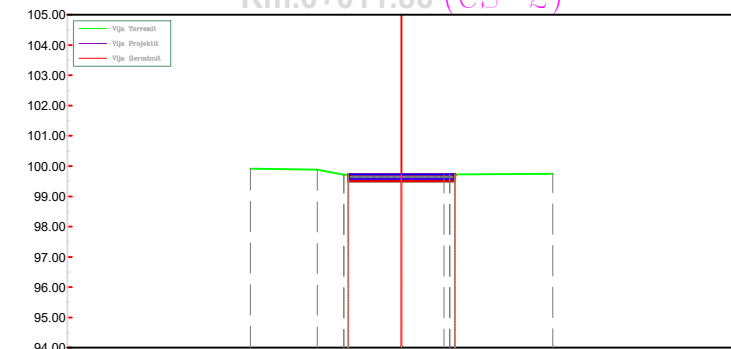


Sc-2 Km. 0+011.86	
Sip.Germim	0.77 (m2)
Sip.Mbushje	0.00 (m2)

PROJEKTITERRENI

Prog. Kuota	-5.00	99.97	99.72	99.72	99.73	99.75
Prog. Kuota		99.72	99.72	99.72	99.73	
Prog. Kuota		-1.77	-1.75	0.00	1.75	1.77

aksi 3.2
 Km.0+000.00 (CS-1)

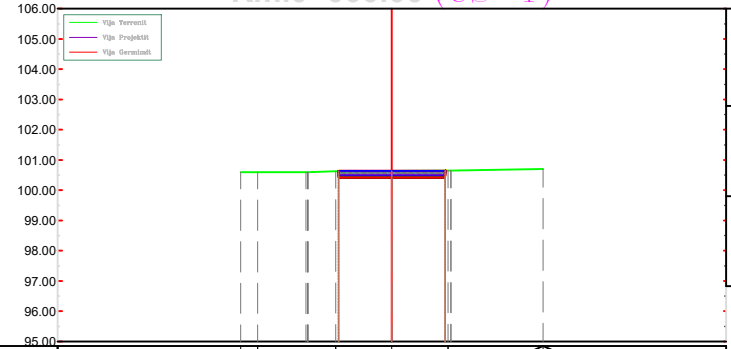


Sc-1 Km. 0+000.00	
Sip.Germim	0.77 (m2)
Sip.Mbushje	0.00 (m2)

PROJEKTITERRENI

Prog. Kuota	-5.00	100.60	100.60	100.63	100.64	100.65	100.70	100.70
Prog. Kuota		100.63	100.64	100.64	100.64	100.65	100.70	100.70
Prog. Kuota		-1.77	-1.75	0.00	1.75	1.77		

aksi 3.2
 Km.0+037.86 (CS-3)

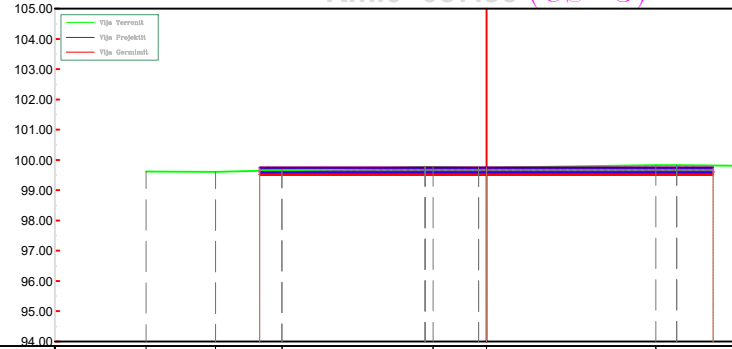


Sc-3 Km. 0+037.86	
Sip.Germim	3.49 (m2)
Sip.Mbushje	0.00 (m2)

PROJEKTITERRENI

Prog. Kuota	-11.25	99.62	99.61	99.66	99.77	99.75	99.83	99.80
Prog. Kuota		99.75	99.75	99.75	99.75	99.75	99.75	99.75
Prog. Kuota		-7.50		0.00			7.50	

PROFILE TERTHORE AKSI 3

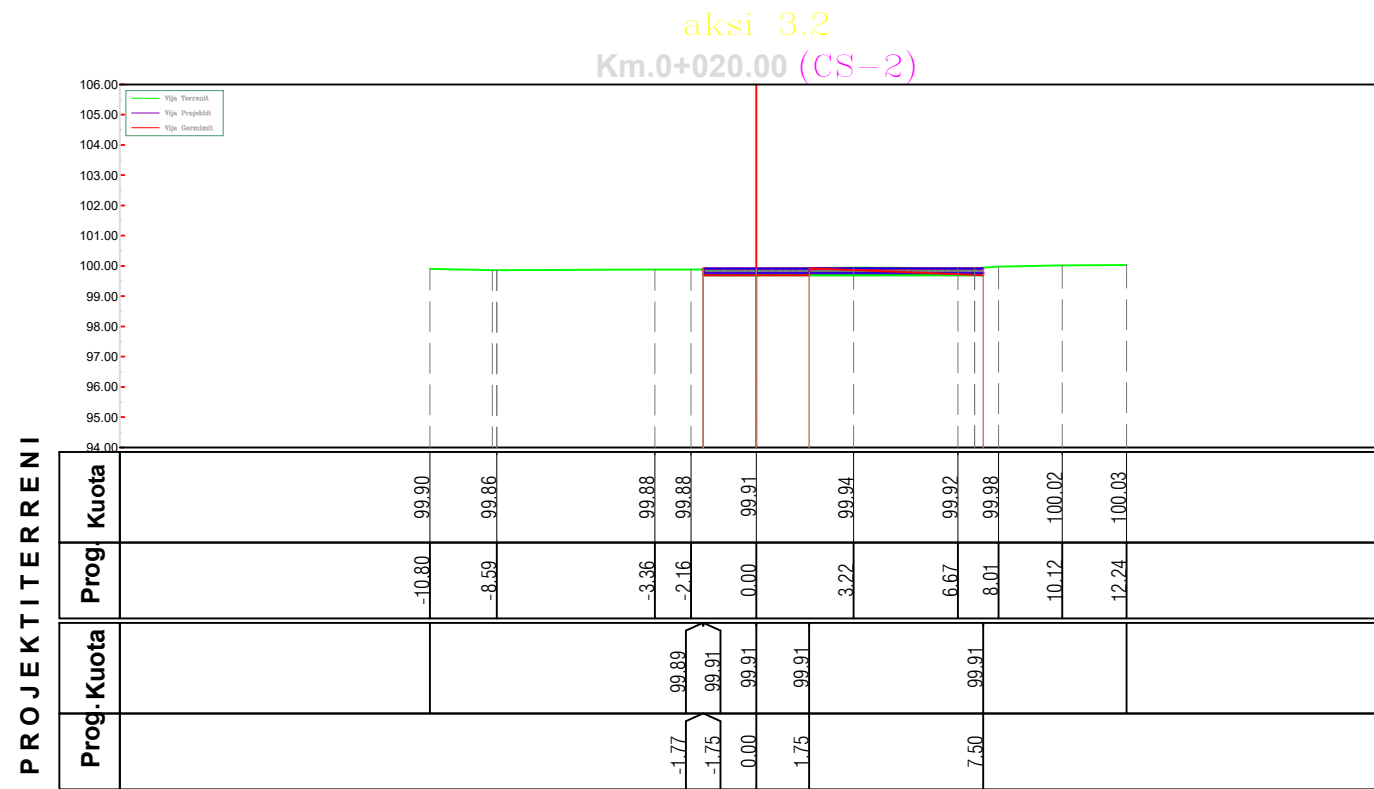

Sc-2 Km. 0+020.00	
Sip.Germim	1.48 (m2)
Sip.Mbushje	0.00 (m2)

POROSITESI / CLIENT



BASHKIA TIRANE

KONSULENT / CONSULTANT



"ZENIT&CO"sh.p.k
Urban planning,
architectural design,
construction supervision
& commissioning.

Address:
St.Myrteza Topi (No.18.zip.code.1007)
E-Mail: zenit06@ive.com

SHENIME TEKNIKE / TECHNICAL NOTES

OBJEKTI / PROJECT NAME

**"RIKUALIFIKIMI URBAN I BLLOKUT KUFIZUAR
NGA RRUGA SAMI FRASHERI - PJETER
BOGDANI - ANDON ZAKO CAJUPI - MOSKAT"**

ZONA / LOCATION

**BASHKIA TIRANE
TIRANE MUNICIPALITY**

FAZA E PROJEKTIT / PROJECT PHASE

**PROJEKT ZBATIMI
IMPLEMENTATION DESIGN**

- GRUPI I PROJEKTIMIT
- Ark.Raimonda MYDINLLARI
 - Inxh.Ndert.Rexhep TARBA
 - Inxh.Hidro. Merita MENGRI
 - Inxh.Elek.Spiro PLEQI
 - Inxh.Kristaq GJOKA
 - Inxh.Baftjar SHYPHEJA
 - Inxh. Gjeo.Yzeir MIRAKA
 - Inxh.Gjeodet.Lulzim VRAPI
 - Inxh. Mek. Arqile PERI
 - Inxh.Topo. Arlina TITINI

EMERTIMI I FLETES / TITLE OF DESIGN

PROFILE TERTHORE AKSI 3

SHKALLA: 1:200 SCALE: 1:200	NR.FLETES / DRAWING NO. P-30
GUSHT 2023	

VULA / STAMP

PROFILE TERTHORE AKSI 4

POROSITESI / CLIENT



BASHKIA TIRANE

KONSULENT / CONSULTANT



"ZENIT&CO"sh.p.k

Urban planning,
architectural design,
construction supervision
& commissioning.

Address:
St.Myrteza Topi (No.18.zip.code.1007)
E-Mail: zenit06@jve.com

SHENIME TEKNIKE / TECHNICAL NOTES

OBJEKTI / PROJECT NAME

"RIKUALIFIKIMI URBAN I BLOKUT KUFIZUAR
NGA RRUGA SAMI FRASHERI - PJETER
BOGDANI - ANDON ZAKO CAJUPI - MOSKAT"

ZONA / LOCATION

BASHKIA TIRANE
TIRANE MUNICIPALITY

FAZA E PROJEKTIT / PROJECT PHASE

PROJEKT ZBATIMI
IMPLEMENTATION DESIGN

GRUPI I PROJEKTIMIT

Ark.Raimonda MYDINLLARI

Inxh.Ndert.Rexhep TARBA

Inxh.Hidro. Merita MENGRI

Inxh.Elek.Spiro PLEQI

Inxh.Kristaq GJOKA

Inxh.Baftjar SHYPHEJA

Inxh. Gjeo.Yzeir MIRAKA

Inxh.Gjeodet.Lulzim VRAPI

Inxh. Mek. Arqile PERI

Inxh.Topo. Arlina TITINI

EMERTIMI I FLETES / TITLE OF DESIGN

PROFILE TERTHORE AKSI 4

SHKALLA: 1:200

SCALE: 1:200


GUSHT 2023

NR.FLETES / DRAWING NO.

P-32

VULA / STAMP


PROJEKTITERRENI

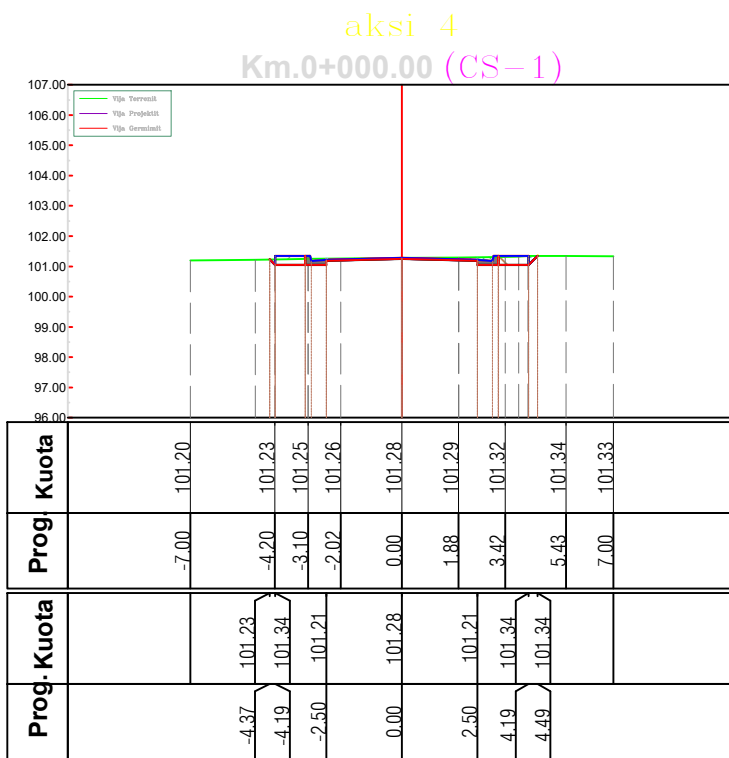

Sc-1 Km. 0+000.00

Sip.Germim	0.30 (m2)
Sip.Mbushje	0.15 (m2)
Vol.Germim	0.00 (m3)
Vol.Mbushje	0.00 (m3)
Vol.Prog.Germim	0.00 (m3)
Vol.Prog.Mbushje	0.00 (m3)


PROJEKTITERRENI

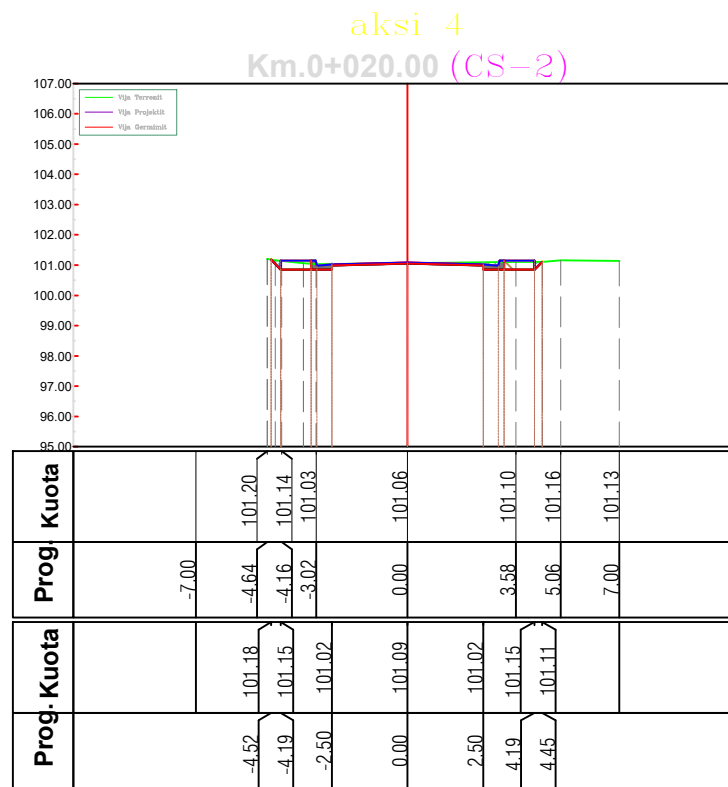

Sc-2 Km. 0+020.00

Sip.Germim	0.21 (m2)
Sip.Mbushje	0.16 (m2)
Vol.Germim	5.14 (m3)
Vol.Mbushje	3.14 (m3)
Vol.Prog.Germim	5.14 (m3)
Vol.Prog.Mbushje	3.14 (m3)


PROJEKTITERRENI

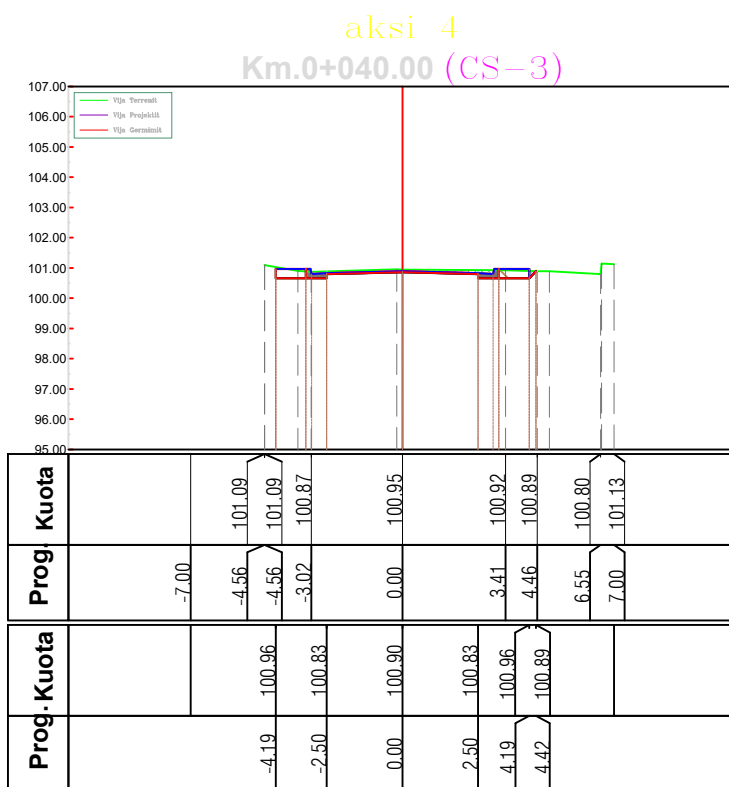

Sc-3 Km. 0+040.00

Sip.Germim	0.47 (m2)
Sip.Mbushje	0.10 (m2)
Vol.Germim	6.79 (m3)
Vol.Mbushje	2.62 (m3)
Vol.Prog.Germim	11.93 (m3)
Vol.Prog.Mbushje	5.77 (m3)

PROJEKTITERRENI

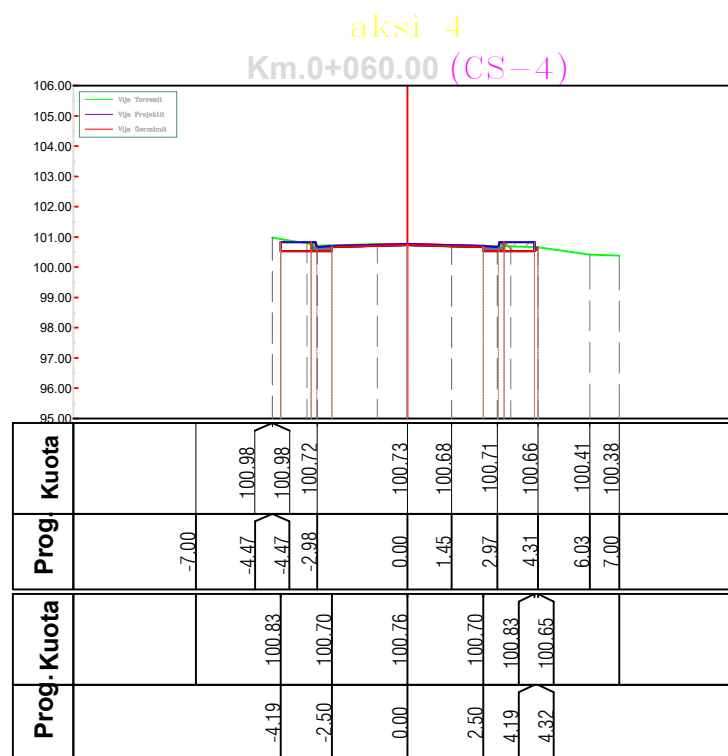

Sc-4 Km. 0+060.00

Sip.Germim	0.13 (m2)
Sip.Mbushje	0.28 (m2)
Vol.Germim	6.00 (m3)
Vol.Mbushje	3.77 (m3)
Vol.Prog.Germim	17.93 (m3)
Vol.Prog.Mbushje	9.54 (m3)

PROFILE TERTHORE AKSI 4

POROSITESI / CLIENT



BASHKIA TIRANE

KONSULENT / CONSULTANT



"ZENIT&CO"sh.p.k

Urban planning,
architectural design,
construction supervision
& commissioning.

Address:
St.Myrteza Topi (No.18.zip.code.1007)
E-Mail: zenit06@ive.com

SHENIME TEKNIKE / TECHNICAL NOTES

OBJEKTI / PROJECT NAME

"RIKUALIFIKIMI URBAN I BLOKUT KUFIZUAR
NGA RRUGA SAMI FRASHERI - PJETER
BOGDANI - ANDON ZAKO CAJUPI - MOSKAT"

ZONA / LOCATION

BASHKIA TIRANE
TIRANE MUNICIPALITY

FAZA E PROJEKTTIT / PROJECT PHASE

PROJEKT ZBATIMI
IMPLEMENTATION DESIGN

GRUPI I PROJEKTIMIT

Ark.Raimonda MYDINLLARI

Inxh.Ndert.Rexhep TARBA

Inxh.Hidro. Merita MENGRI

Inxh.Elek.Spiro PLEQI

Inxh.Kristaq GJOKA

Inxh.Baftjar SHYPHEJA

Inxh. Gjeo.Yzeir MIRAKA

Inxh.Gjeodet.Lulzim VRAPI

Inxh. Mek. Arqile PERI

Inxh.Topo. Arlina TITINI

EMERTIMI I FLETES / TITLE OF DESIGN

PROFILE TERTHORE AKSI 4

SHKALLA: 1:200

SCALE: 1:200


GUSHT 2023

NR.FLETES / DRAWING NO.

P-33

VULA / STAMP


PROJEKTITERRENI

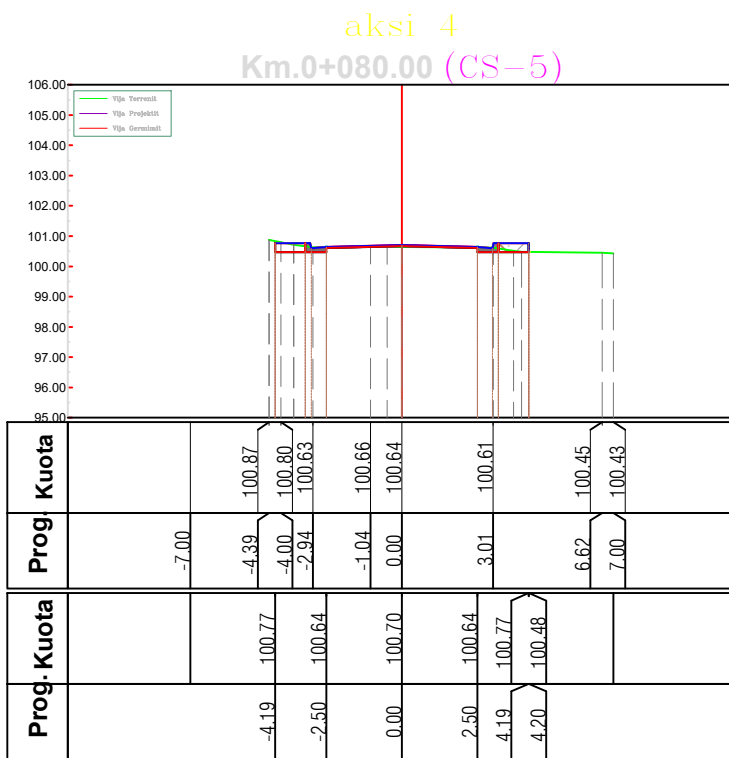

Sc-5 Km. 0+080.00

Sip.Germim	0.02 (m2)
Sip.Mbushje	0.49 (m2)
Vol.Germim	1.55 (m3)
Vol.Mbushje	7.71 (m3)
Vol.Prog.Germim	19.49 (m3)
Vol.Prog.Mbushje	17.25 (m3)


PROJEKTITERRENI

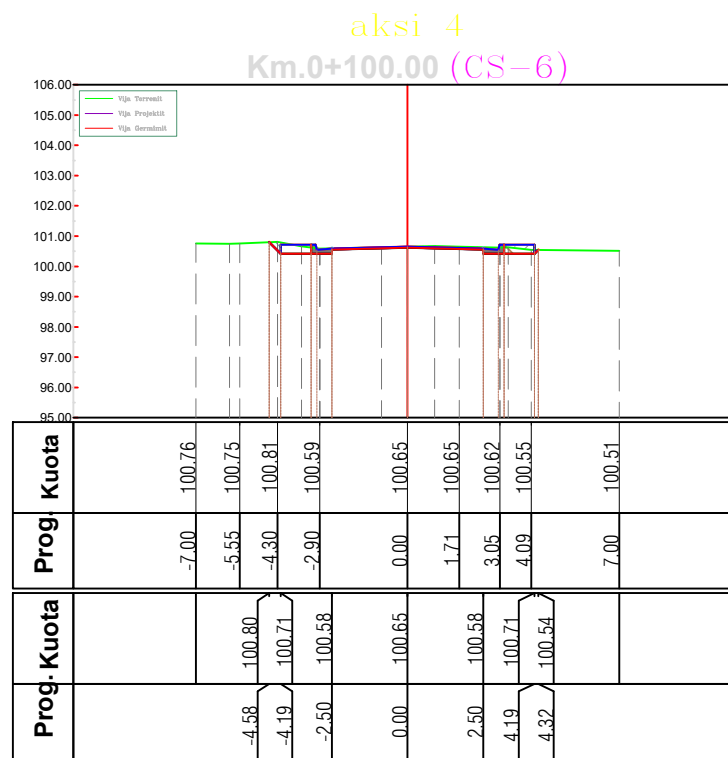

Sc-6 Km. 0+100.00

Sip.Germim	0.27 (m2)
Sip.Mbushje	0.18 (m2)
Vol.Germim	2.90 (m3)
Vol.Mbushje	6.75 (m3)
Vol.Prog.Germim	22.39 (m3)
Vol.Prog.Mbushje	24.00 (m3)


PROJEKTITERRENI

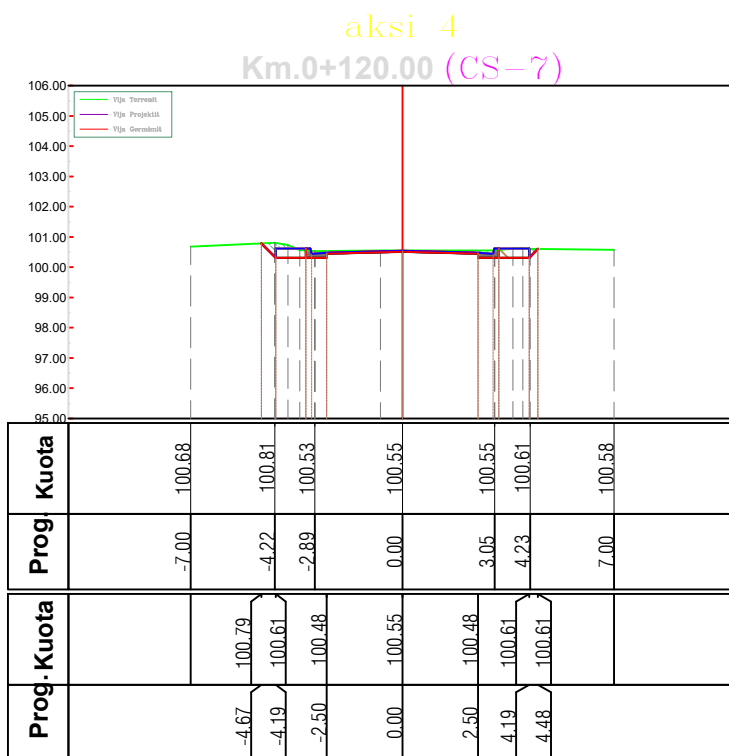

Sc-7 Km. 0+120.00

Sip.Germim	0.49 (m2)
Sip.Mbushje	0.04 (m2)
Vol.Germim	7.59 (m3)
Vol.Mbushje	2.25 (m3)
Vol.Prog.Germim	29.98 (m3)
Vol.Prog.Mbushje	26.25 (m3)

PROJEKTITERRENI

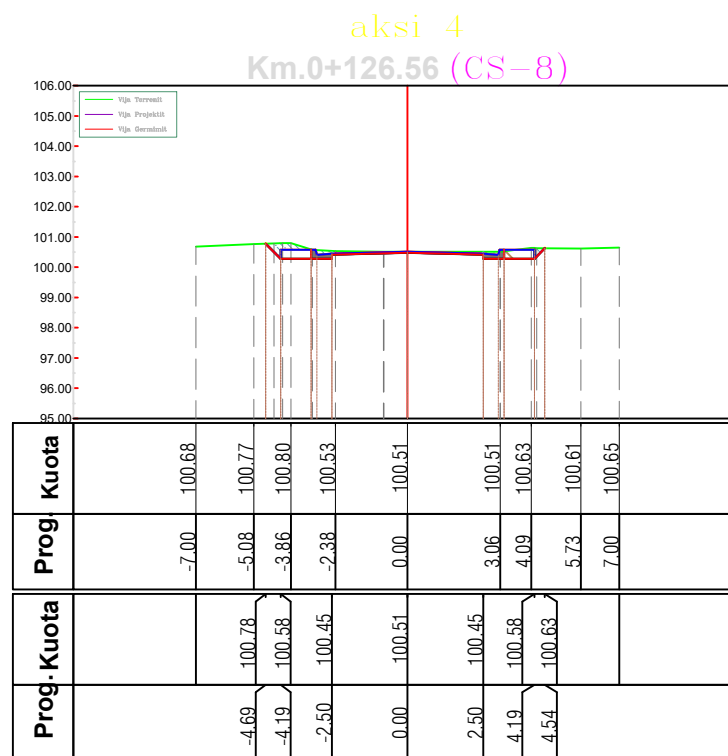

Sc-8 Km. 0+126.56

Sip.Germim	0.64 (m2)
Sip.Mbushje	0.02 (m2)
Vol.Germim	3.72 (m3)
Vol.Mbushje	0.21 (m3)
Vol.Prog.Germim	33.70 (m3)
Vol.Prog.Mbushje	26.45 (m3)

TABELA E GERMIMEVE

Tabela e Volumeve Aksi 1

Progresivi	Seksionet	Sip.Mbushje	Sip.Germim	Vol.Mbushje	Vol.Germim	Vol.Prog.Mbushje	Vol.Prog.Germim
0+000.00	Sc-1	0.00	2.31	0.00	0.00	0.00	0.00
0+020.00	Sc-2	0.40	1.04	4.14	33.10	4.14	33.10
0+040.00	Sc-3	0.00	3.25	4.12	42.72	8.26	75.82
0+060.00	Sc-4	0.00	2.29	0.00	54.70	8.26	130.51
0+067.80	Sc-5	0.00	2.19	0.00	17.47	8.26	147.98

Tabela e Volumeve Aksi 2

Progresivi	Seksionet	Sip.Mbushje	Sip.Germim	Vol.Mbushje	Vol.Germim	Vol.Prog.Mbushje	Vol.Prog.Germim
0+000.00	Sc-1	0.02	1.65	0.00	0.00	0.00	0.00
0+020.00	Sc-2	0.00	1.68	0.20	33.31	0.20	33.31
0+040.00	Sc-3	0.08	1.43	0.89	30.68	1.09	63.99
0+060.00	Sc-4	0.01	1.15	1.02	25.26	2.11	89.24
0+080.00	Sc-5	0.00	2.20	0.08	33.52	2.19	122.76
0+092.03	Sc-6	0.00	1.80	0.00	24.06	2.19	146.82

Tabela e Volumeve Aksi 3.1

Progresivi	Seksionet	Sip.Mbushje	Sip.Germim	Vol.Mbushje	Vol.Germim	Vol.Prog.Mbushje	Vol.Prog.Germim
0+000.00	Sc-1	0.00	0.75	0.00	0.00	0.00	0.00
0+011.86	Sc-2	0.00	0.77	0.00	9.04	0.00	9.04

Tabela e Volumeve Aksi 3.2

Progresivi	Seksionet	Sip.Mbushje	Sip.Germim	Vol.Mbushje	Vol.Germim	Vol.Prog.Mbushje	Vol.Prog.Germim
0+000.00	Sc-1	0.00	0.77	0.00	0.00	0.00	0.00
0+020.00	Sc-2	0.00	1.48	0.00	22.49	0.00	22.49
0+037.86	Sc-3	0.00	3.49	0.00	44.37	0.00	66.86

Tabela e Volumeve Aksi 4

Progresivi	Seksionet	Sip.Mbushje	Sip.Germim	Vol.Mbushje	Vol.Germim	Vol.Prog.Mbushje	Vol.Prog.Germim
0+000.00	Sc-1	0.15	0.30	0.00	0.00	0.00	0.00
0+020.00	Sc-2	0.16	0.21	3.14	5.14	3.14	5.14
0+040.00	Sc-3	0.10	0.47	2.62	6.79	5.77	11.93
0+060.00	Sc-4	0.28	0.13	3.77	6.00	9.54	17.93
0+080.00	Sc-5	0.49	0.02	7.71	1.55	17.25	19.49
0+100.00	Sc-6	0.18	0.27	6.75	2.90	24.00	22.39
0+120.00	Sc-7	0.04	0.49	2.25	7.59	26.25	29.98
0+126.56	Sc-8	0.02	0.64	0.21	3.72	26.45	33.70

POROSITESI / CLIENT



BASHKIA TIRANE

KONSULENT / CONSULTANT



"ZENIT&CO"sh.p.k

Urban planning,
architectural design,
construction supervision
& commissioning.

Address:
St.Myrtleza Topi (No.18.zip.code.1007)
E-Mail: zenit06@ive.com

SHENIME TEKNIKE / TECHNICAL NOTES

OBJEKTI / PROJECT NAME

"RIKUALIFIKIMI URBAN I BLOKUT KUFIZUAR
NGA RRUGA SAMI FRASHERI - PJETER
BOGDANI - ANDON ZAKO CAJUPI - MOSKAT"

ZONA / LOCATION

BASHKIA TIRANE
TIRANE MUNICIPALITY

FAZA E PROJEKTIT / PROJECT PHASE

PROJEKT ZBATIMI
IMPLEMENTATION DESIGN

GRUPI I PROJEKTIMIT

Ark.Raimonda MYDINLLARI

Inxh.Ndert.Rexhep TARBA

Inxh.Hidro. Merita MENGRI

Inxh.Elek.Spiro PLEQI

Inxh.Kristaq GJOKA

Inxh.Baftjar SHYPHEJA

Inxh. Gjeo.Yzeir MIRAKA

Inxh.Gjeodet.Lulzim VRAPI

Inxh. Mek. Arqile PERI

Inxh.Topo. Arlina TITINI

EMERTIMI I FLETES / TITLE OF DESIGN

TABELA E GERMIMEVE

SHKALLA: 1:----

SCALE: 1:----

NR.FLETES / DRAWING NO.

P-34

GUSHT 2023

VULA / STAMP