
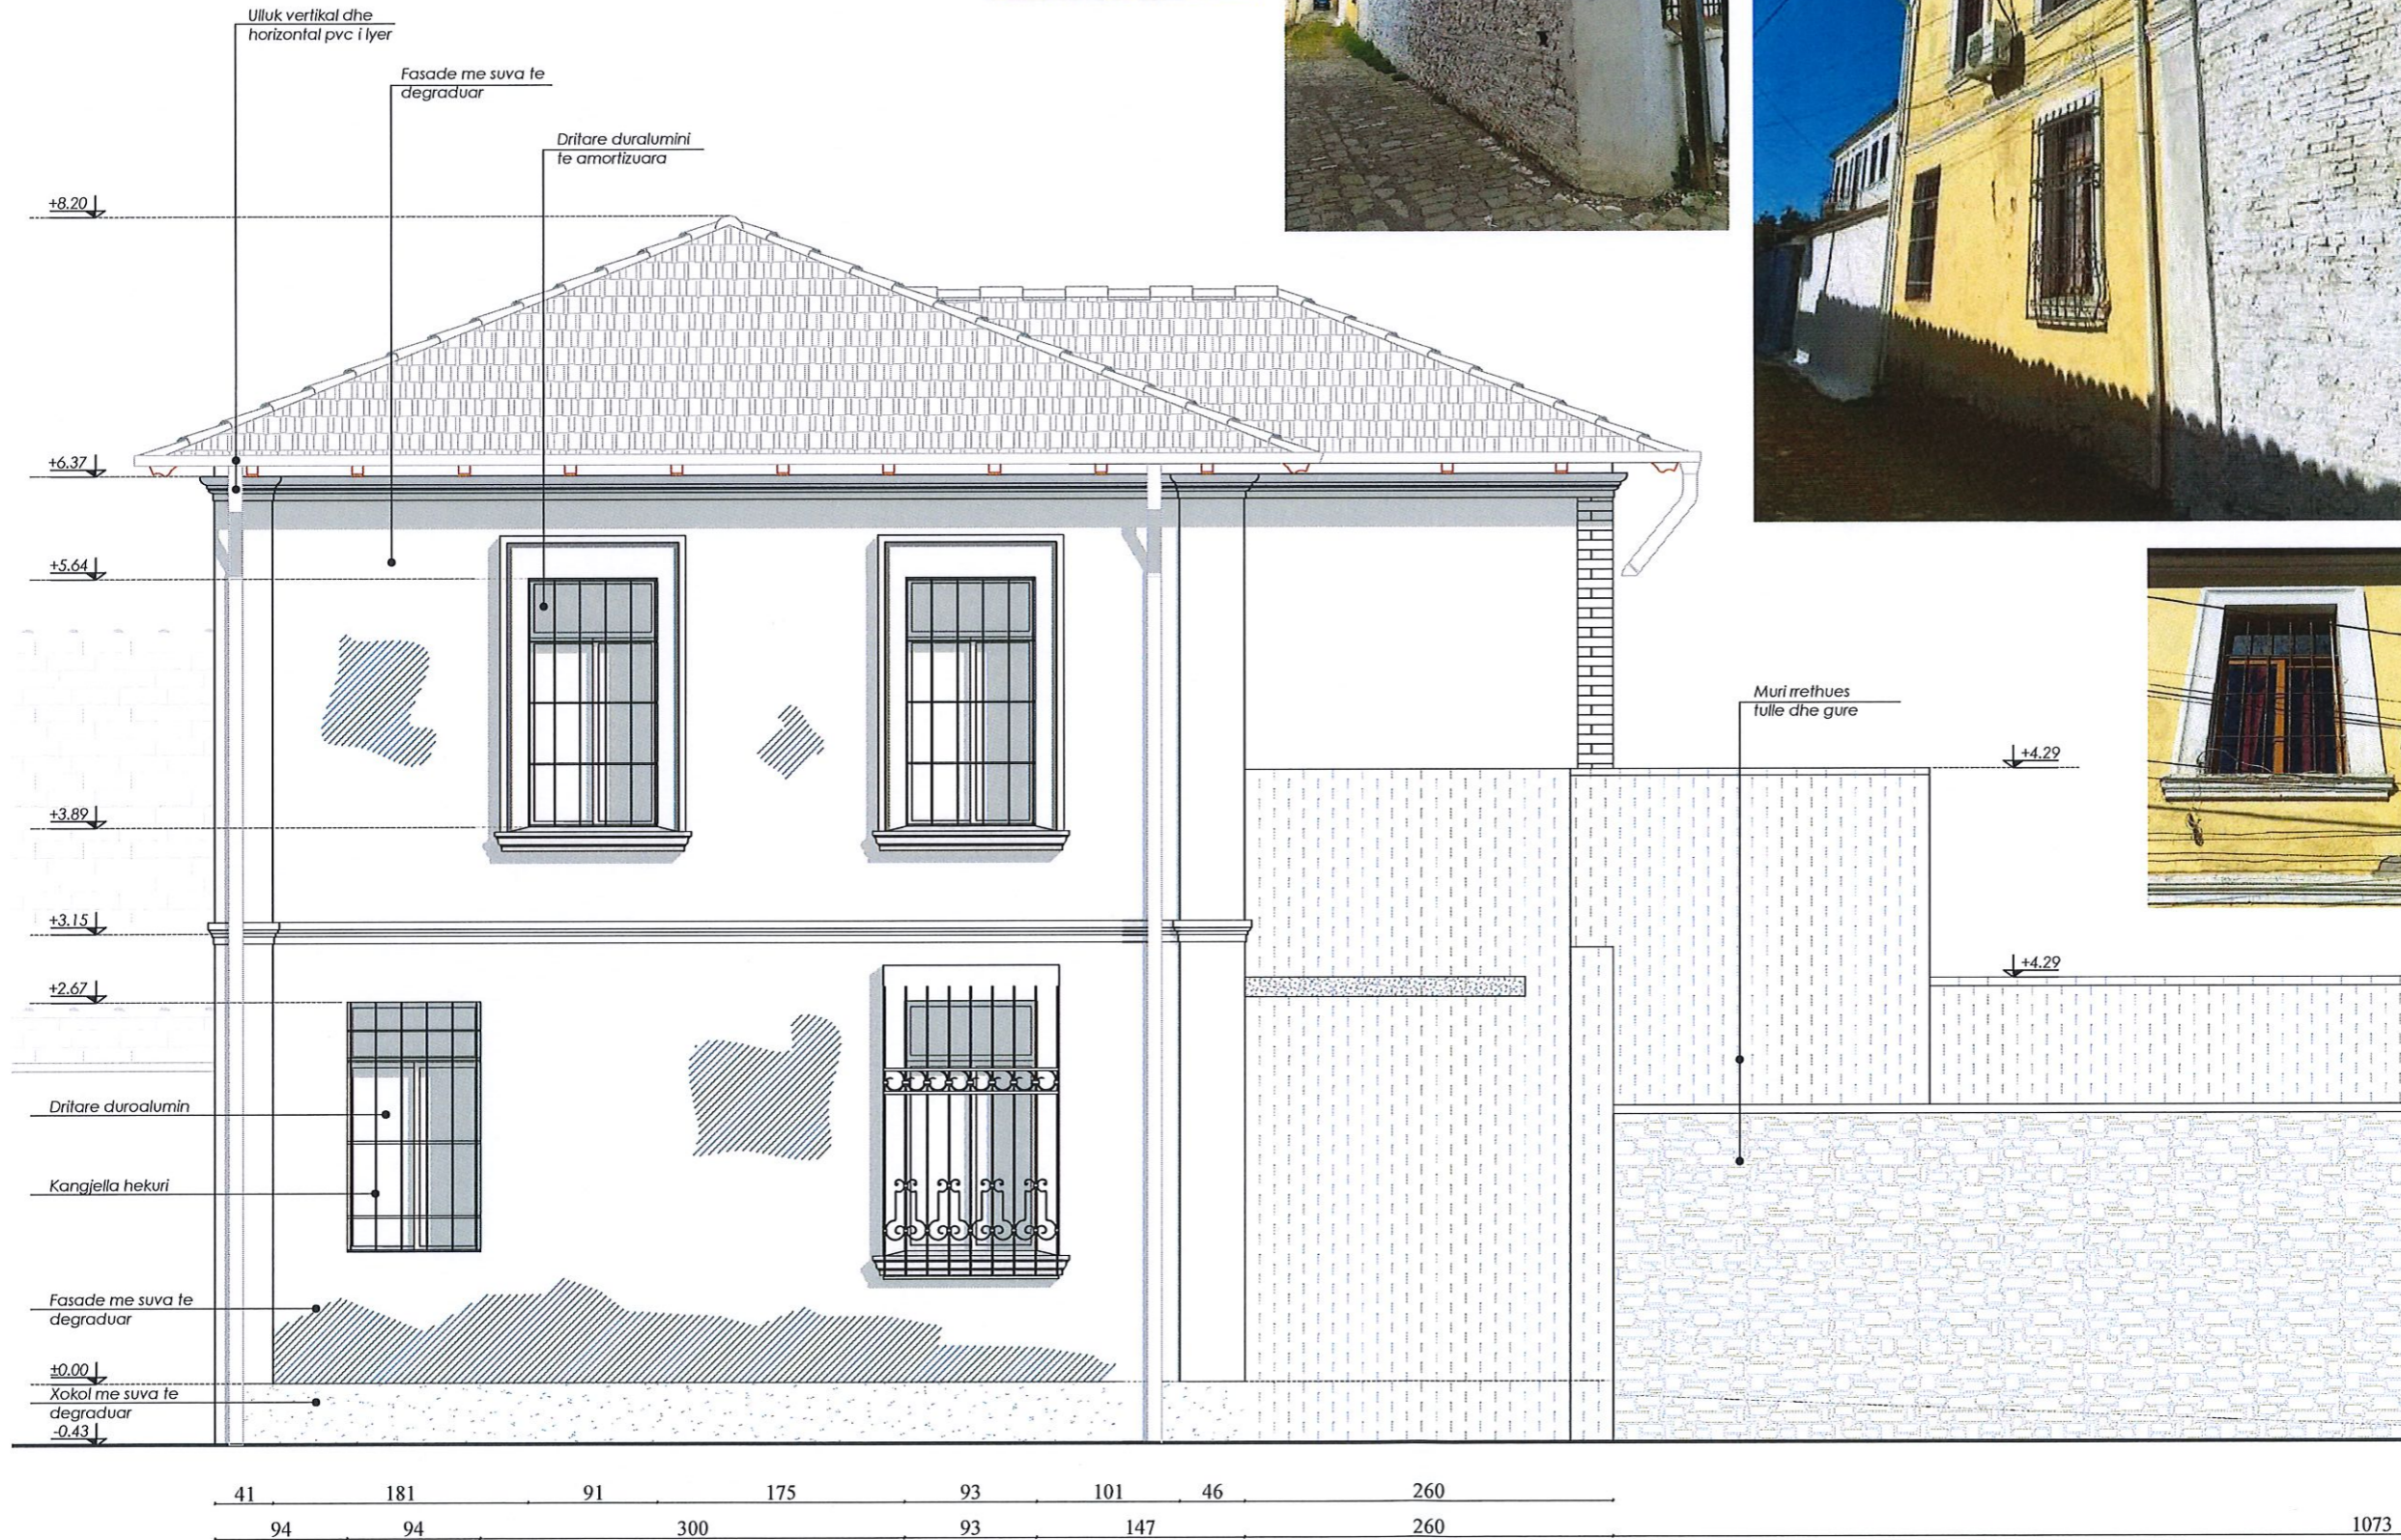
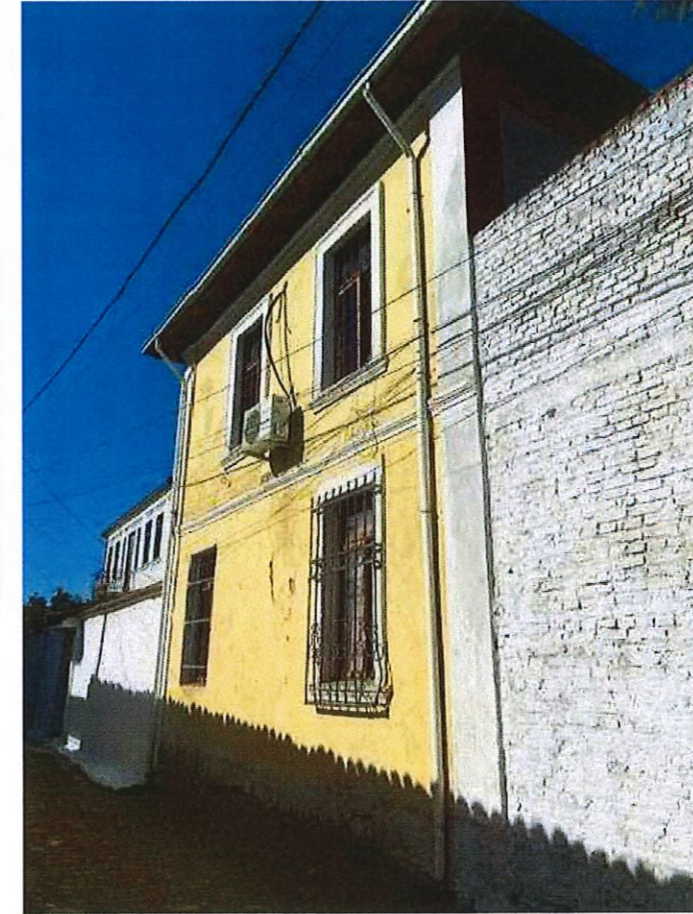


FASADA JUGORE - GJENDJA EKZISTUESE

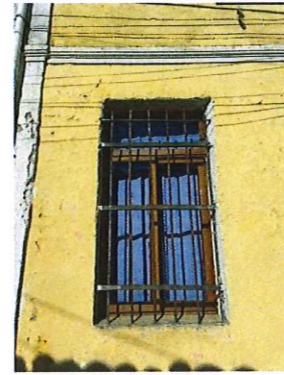

INSTITUTI KOMBËTAR I TRASHËGIMISË KULTURORE

MIRATOHET:
Për K.K.T.K.M
Sekretari

KLESTA QIRICI

ADRESA:
Lagja: "KALA" Rruga "XHAFERR KONGOLI"

RISH: PËRSHKRIMI: NGA: DATA:
FAZA E PROJEKTIT:
PROJEKTI ZBATIMIT (ARKITEKTONIK)



BASHKIA ELBASAN
Rruga "Qemal Stafa"
Lagja "Brig 17 Sulumese"
+35554400152
email: bashkiaelbasan@elbasani.gov.al
web: www.elbasani.gov.al

INVESTITOR:
BASHKIA ELBASAN

DREJTORIA:
DREJTORIA PROJEKTIMIT DHE AZHORNIMIT TOPOGRAFIK

Drejtor
ark/Marvis Avllazagaj
Përgjegjës

PROJEKTUES:
ark. Marvis Avllazagaj Lic. A.0992/2
ark. Valbona Lufta Lic. P.A.58
ark. Ester Toni Lic. _____
ing. Bruno Korumi Lic. K.3354
ing. Amarildo Ahmeti Lic. _____
Ark. Bledian Hysa Lic. E.1332/1



MATJET TOPOGRAFIKE:
Sektori A.T-së

PROJEKTI:
Restaurimi i objektit 2 kat, Qender Rinore dhe Keshillim Karriere, Kala, Elbasan

EMËRTIMI I FLETËS:
Fasada jugore, ekzistuese

SHKALLA A3: 1:500	DATA: 2023	VIZATOI: Sektori Projektimit	KONTROLLOI: Sektori Projektimit
PROJEKTI NR:	FLETA NR: A3 / A 09	RISHIKIMI:	

FASADA PERENDIMORE - GJENDJA EKZISTUESE

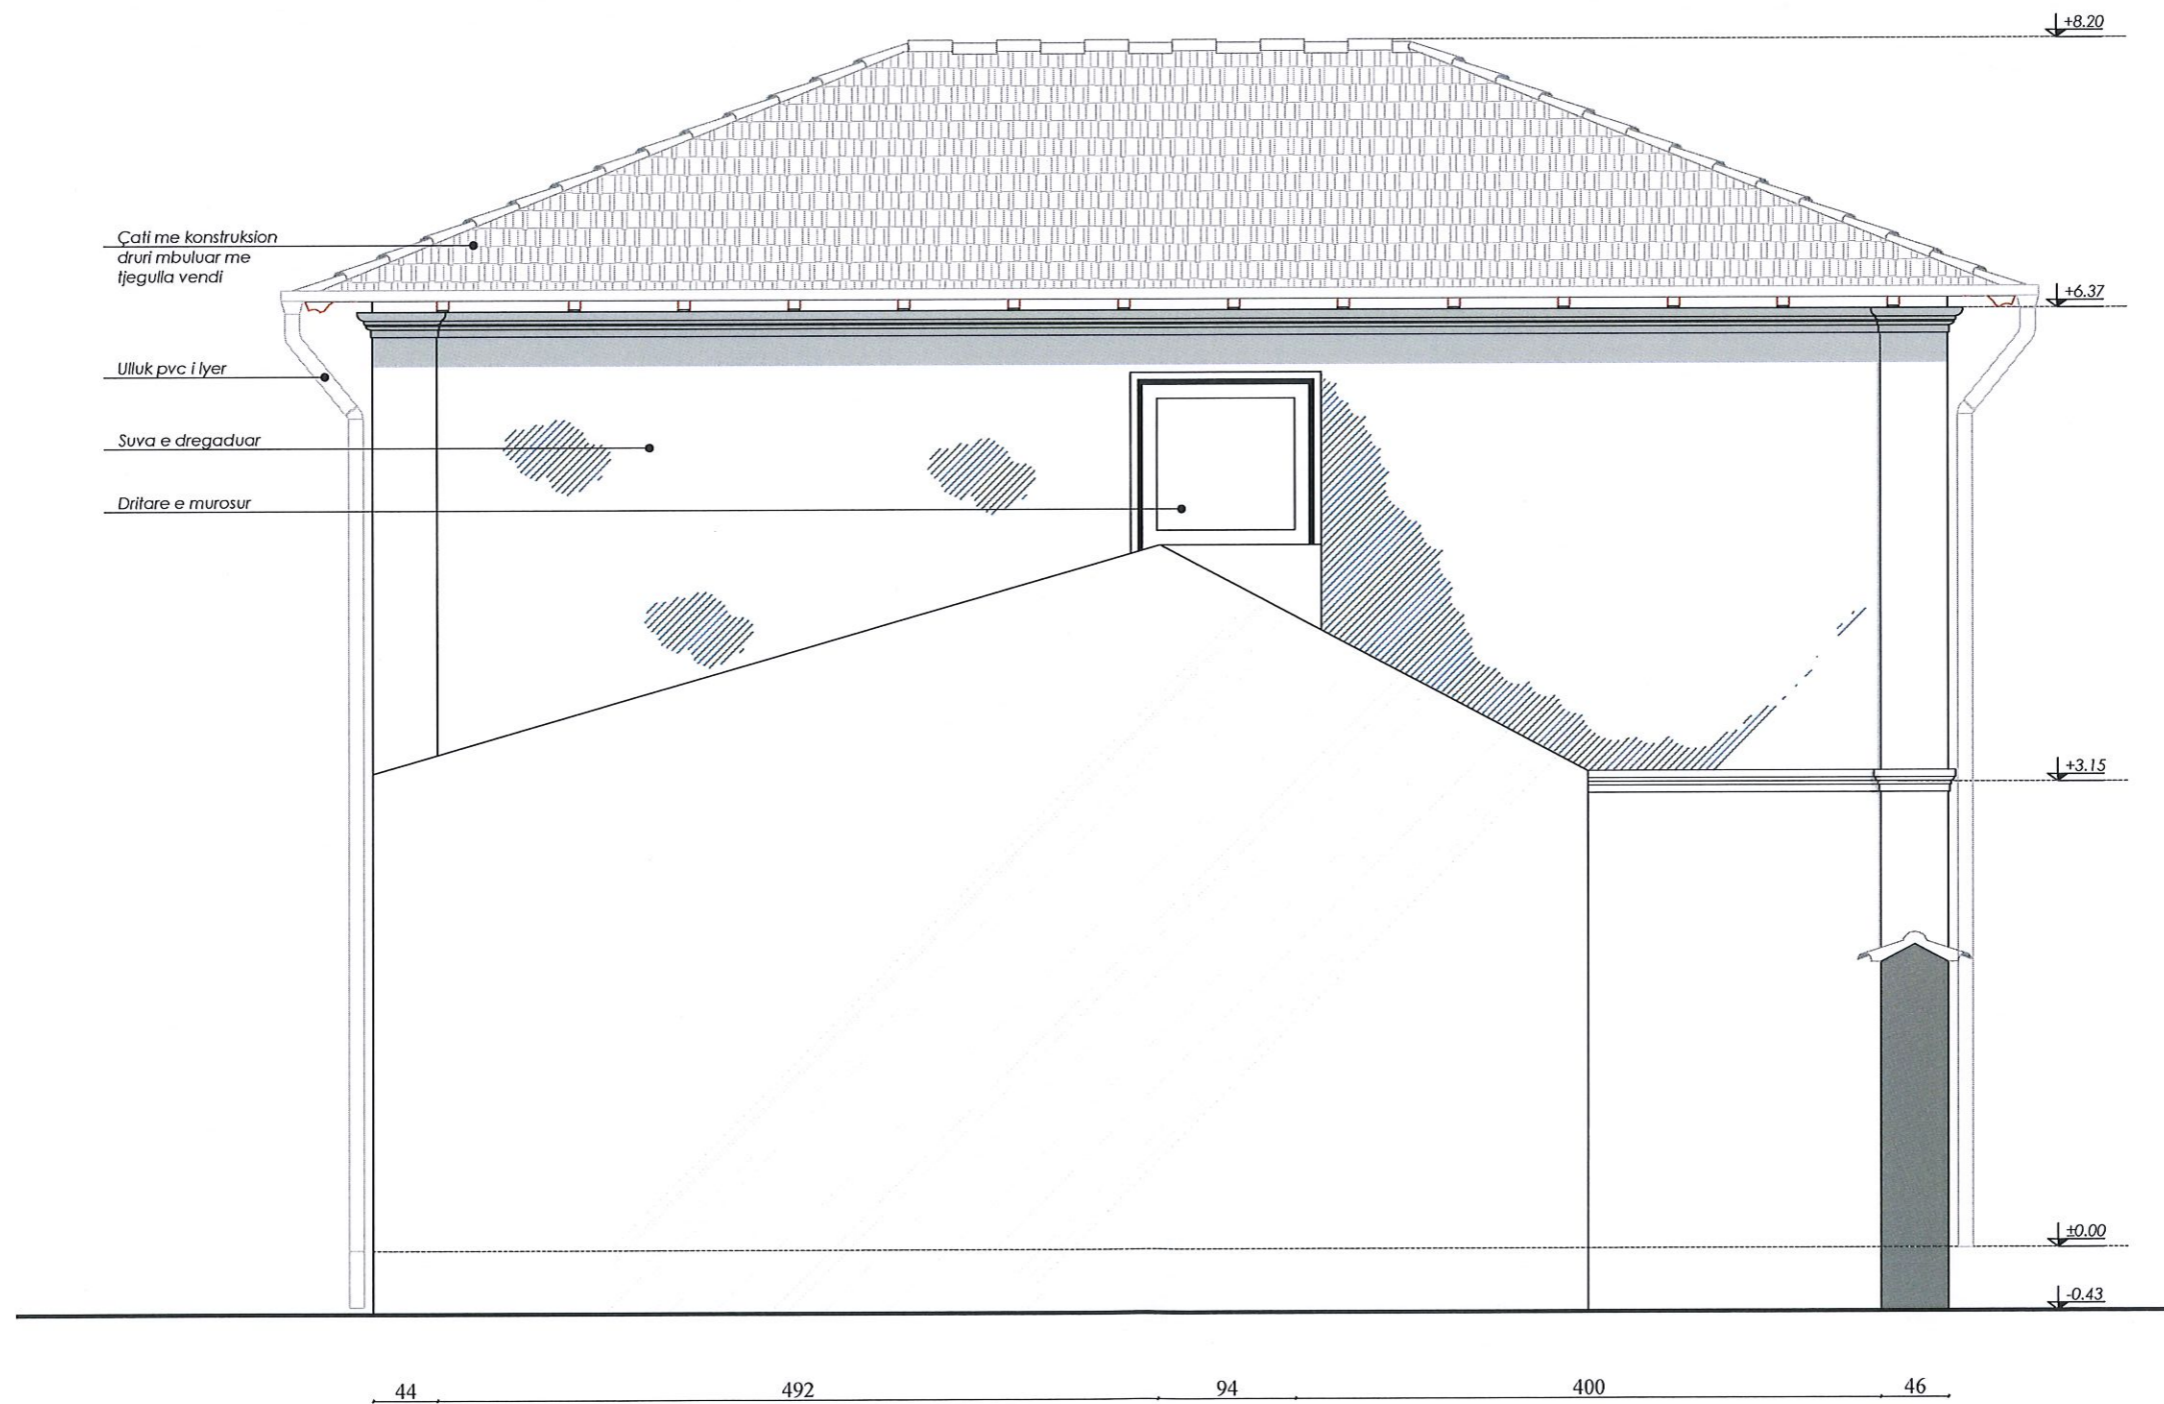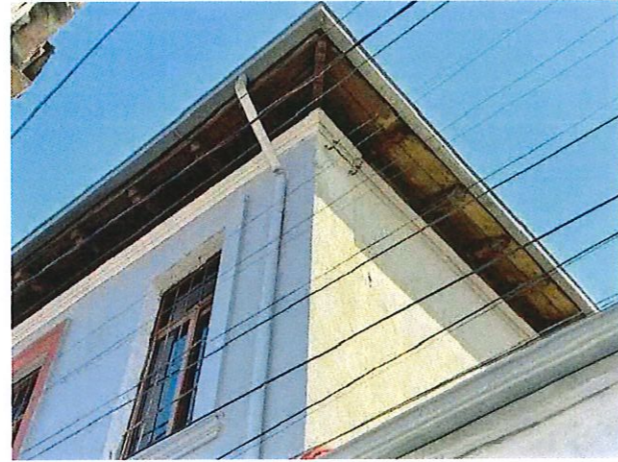

INSTITUTI KOMBËTAR I
TRASHËGIMISË KULTURORE

MIRATOHET:
Për K.K.T.K.M
Sekretari

KLESTA QIRICI

ADRESA:
Lagja: "KALA" Rruga "XHAFERR KONGOLI"

RISH: PËRSHKRIMI: NGA: DATA:

FAZA E PROJEKTIT:
PROJEKTI ZBATIMIT (ARKITEKTONIK)



BASHKIA ELBASAN
Rruga "Qemal Stafa"
Lagja "Brig 17 Sullmuese"
+35554400152
email: bashkiaelbasan@elbasani.gov.al
web: www.elbasani.gov.al

INVESTITOR:
BASHKIA ELBASAN

DREJTORIA:
DREJTORIA PROJEKTIMIT DHE AZHORNIMIT TOPOGRAFIK

Drejtor
ark/Marvis Avllazagaj
Përgjegjës

PROJEKTUES:	
ark. Marvis Avllazagaj	Lic. A.0992/2
ark. Valbona Lufta	Lic. P.A.58
ark. Ester Toni	Lic. _____
ing. Bruno Korumi	Lic. K.3354
ing. Amarildo Ahmati	Lic. _____
Ark. Bledian Hysa	Lic. E.1332/1

MATJET TOPOGRAFIKE:
Sektori A.T-së

PROJEKTI:
Restaurimi i objektit 2 kat, Qender Rinore dhe
Keshillim Karriere, Kala, Elbasan

EMËRTIMI I FLETËS:
Fasada perendimore, ekzistuese

SHKALLA A3: 1:500	DATA: 2023	VIZATOI: Sektori Projektimit	KONTROLLOI: Sektori Projektimit
PROJEKTI NR:	FLETA NR: A3 / A 10	RISHIKIMI:	

PRERJA A-A - GJENDJA EKZISTUESE



INSTITUTI KOMBËTAR I TRASHËGIMISË KULTURORE

MIRATOHET:
Për K.K.T.K.M
Sekretari

KLESTA QIRICI

ADRESA:
Lagja: "KALA" Rruga "XHAFERR KONGOLI"

RISH: PËRSHKRIMI: NGA: DATA:
FAZA E PROJEKTIT:
PROJEKTI ZBATIMIT (ARKITEKTONIK)

BASHKIA ELBASAN
Rruga "Gëmal Stafa"
Lagja "Brig 17 Sullmuese"
+35554400152
email: bashkiaelbasan@elbasani.gov.al
web: www.elbasani.gov.al

INVESTITOR:
BASHKIA ELBASAN

DREJTORIA:
DREJTORIA PROJEKTIMIT DHE AZHORNIMIT TOPOGRAFIK

Drejtor
ark/Marvis Avllazagaj
Përgjegjës

PROJEKTUES:
ark. Marvis Avllazagaj Lic. A.0992/2
ark. Valbona Lufta Lic. P.A.58
ark. Ester Toni Lic.
ing. Bruno Korumi Lic. K.3354
ing. Amarildo Ahmeti Lic.
Ark. Bledian Hysa Lic. E.1332/1



MATJET TOPOGRAFIKE:
Sektori A.T-së

PROJEKTI:
Restaurimi i objektit 2 kat, Qender Rinore dhe Keshillim Karriere, Kala, Elbasan

EMËRTIMI I FLETËS:
Prerja A-A, ekzistuese

SHKALLA A3: 1:500	DATA: 2023	VIZATOI: Sektori Projektimit	KONTROLLOI: Sektori Projektimit
PROJEKTI NR:	FLETA NR: A3 / A 11	RISHIKIMI:	

PRERJA B-B - GJENDJA EKZISTUESE

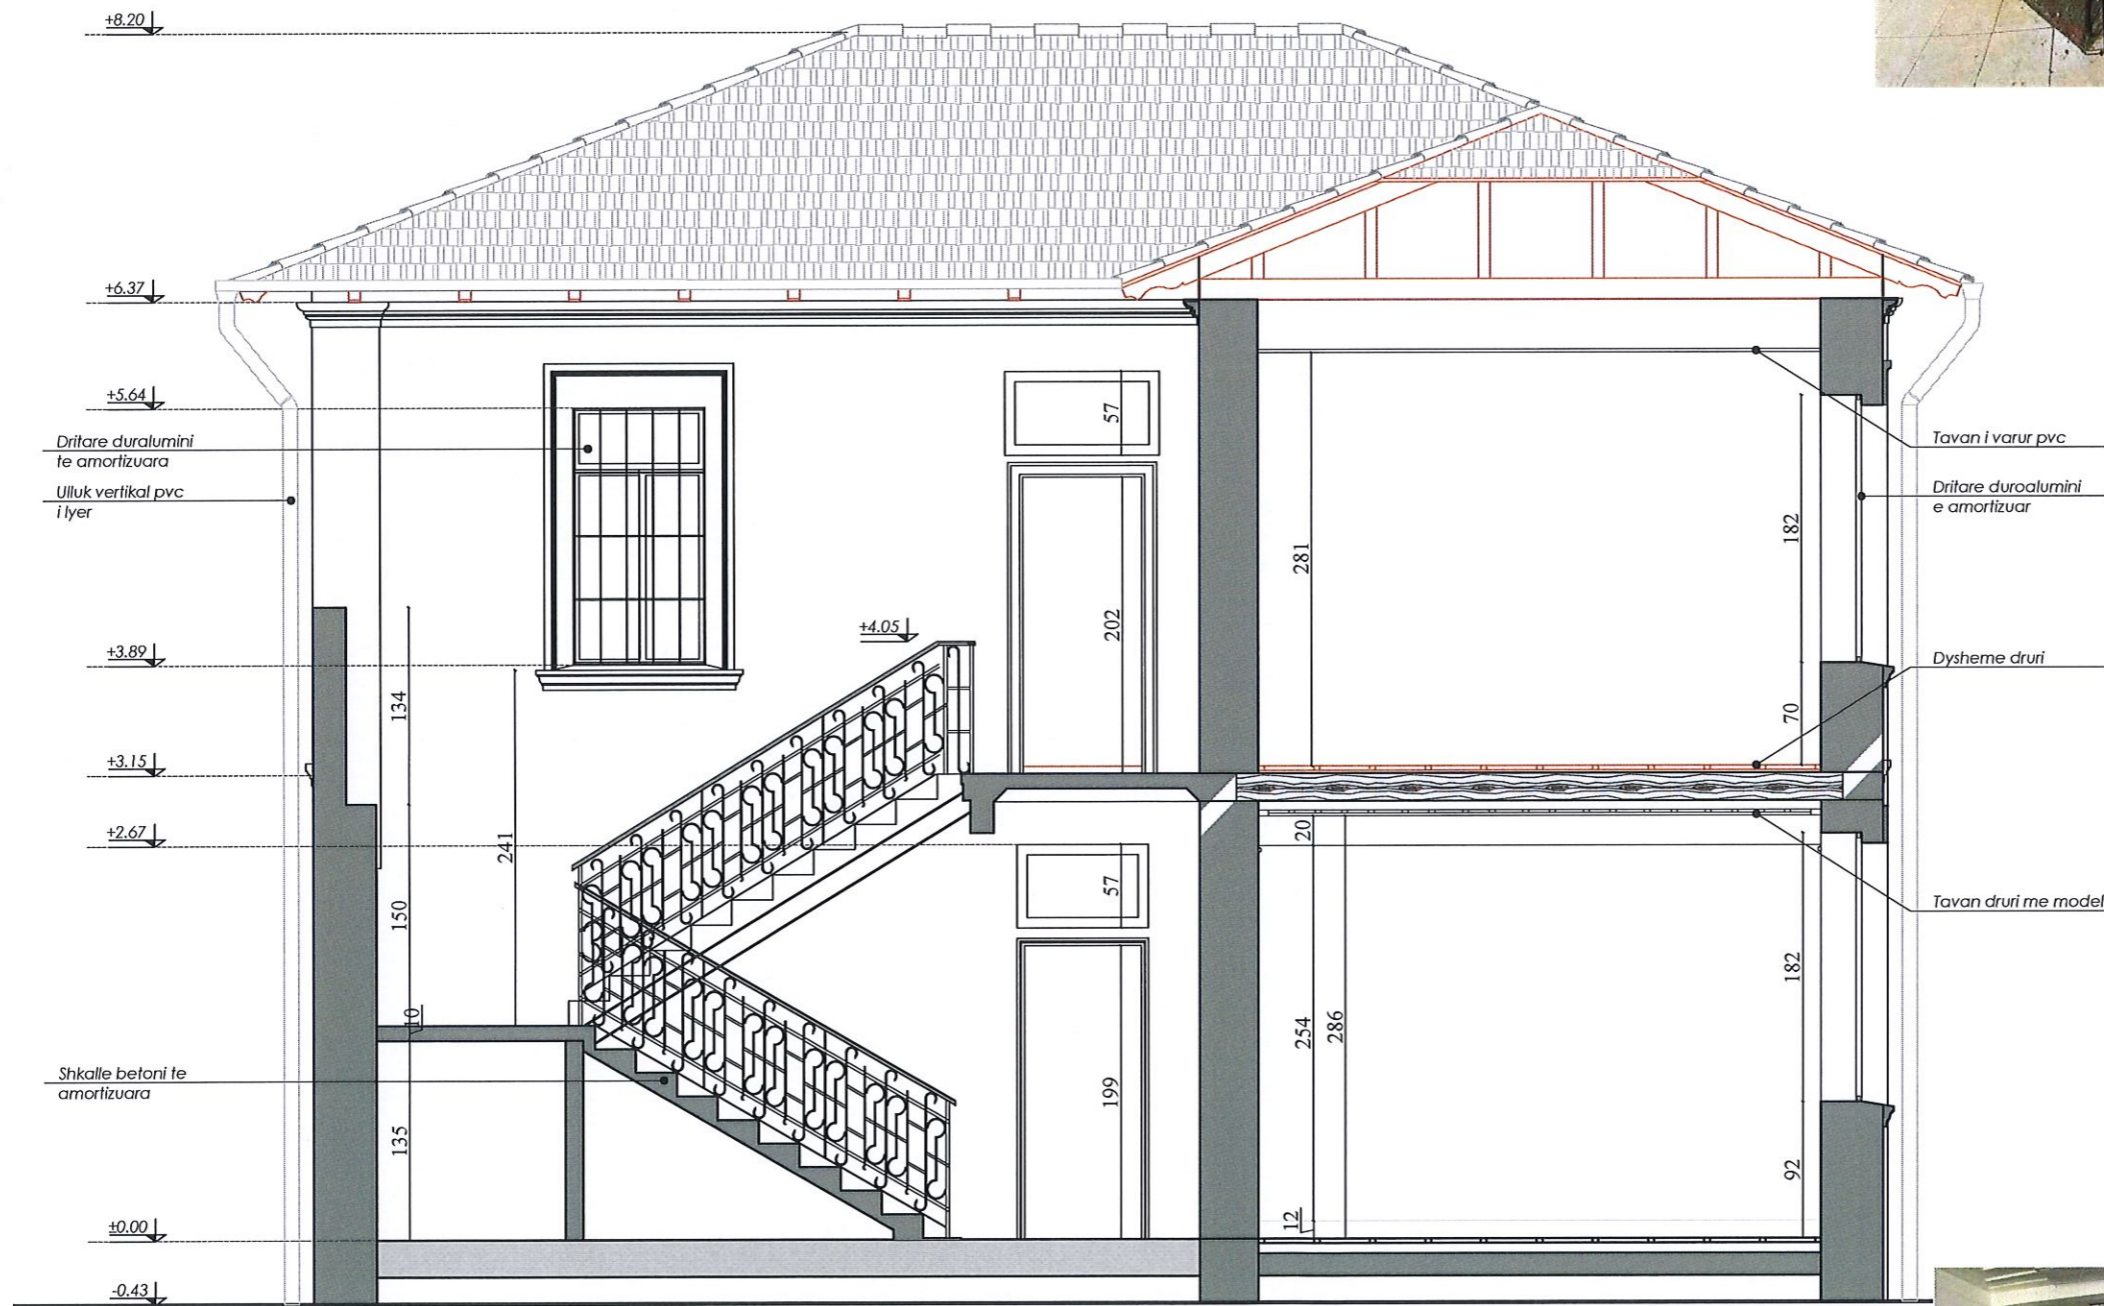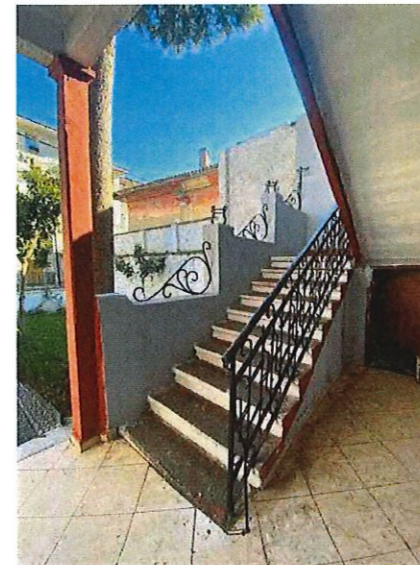

INSTITUTI KOMBËTAR I TRASHËGIMISË KULTURORE

MIRATOHET:
Për K.K.T.K.M
Sekretari

KLESTA QIRICI

ADRESA:
Lagja: "KALA" Rruga "XHAFERR KONGOLI"

RISH: PËRSHKRIMI: NGA: DATA:

FAZA E PROJEKTIT :
PROJEKTI ZBATIMIT (ARKITEKTONIK)



BASHKIA ELBASAN
Rruga: "Qemal Stafa"
Lagja: "Brig 17 Sulmuese"
+35554400152
email: bashkiaelbasan@elbasani.gov.al
web: www.elbasani.gov.al

INVESTITOR:
BASHKIA ELBASAN

DREJTORIA:
DREJTORIA PROJEKTIMIT DHE AZHORNIMIT TOPOGRAFIK

Drejtor
ark/Marvis Avllazagaj
Përgjegjës

PROJEKTUES:
ark. Marvis Avllazagaj Lic. A.0992/2
ark. Valbona Lufta Lic. P.A.58
ark. Ester Toni Lic. _____
ing. Bruno Korumi Lic. K.3354
ing. Amarildo Ahmeti Lic. _____
Ark. Bledian Hysa Lic. E.1332/1

MATJET TOPOGRAFIKE:
Sektori A.T-së

PROJEKTI:
Restaurimi i objektit 2 kat, Qender Rinore dhe Keshillim Karriere, Kala, Elbasan


EMËRTIMI I FLETËS:
Prejra B-B, ekzistuese

SHKALLA A3: 1:500 DATA: 2023 VIZATOI: KONTROLLOI:

PROJEKTI NR: FLETA NR: RISHIKIMI:

A3 / A 12

PRERJA C-C - GJENDJA EKZISTUESE

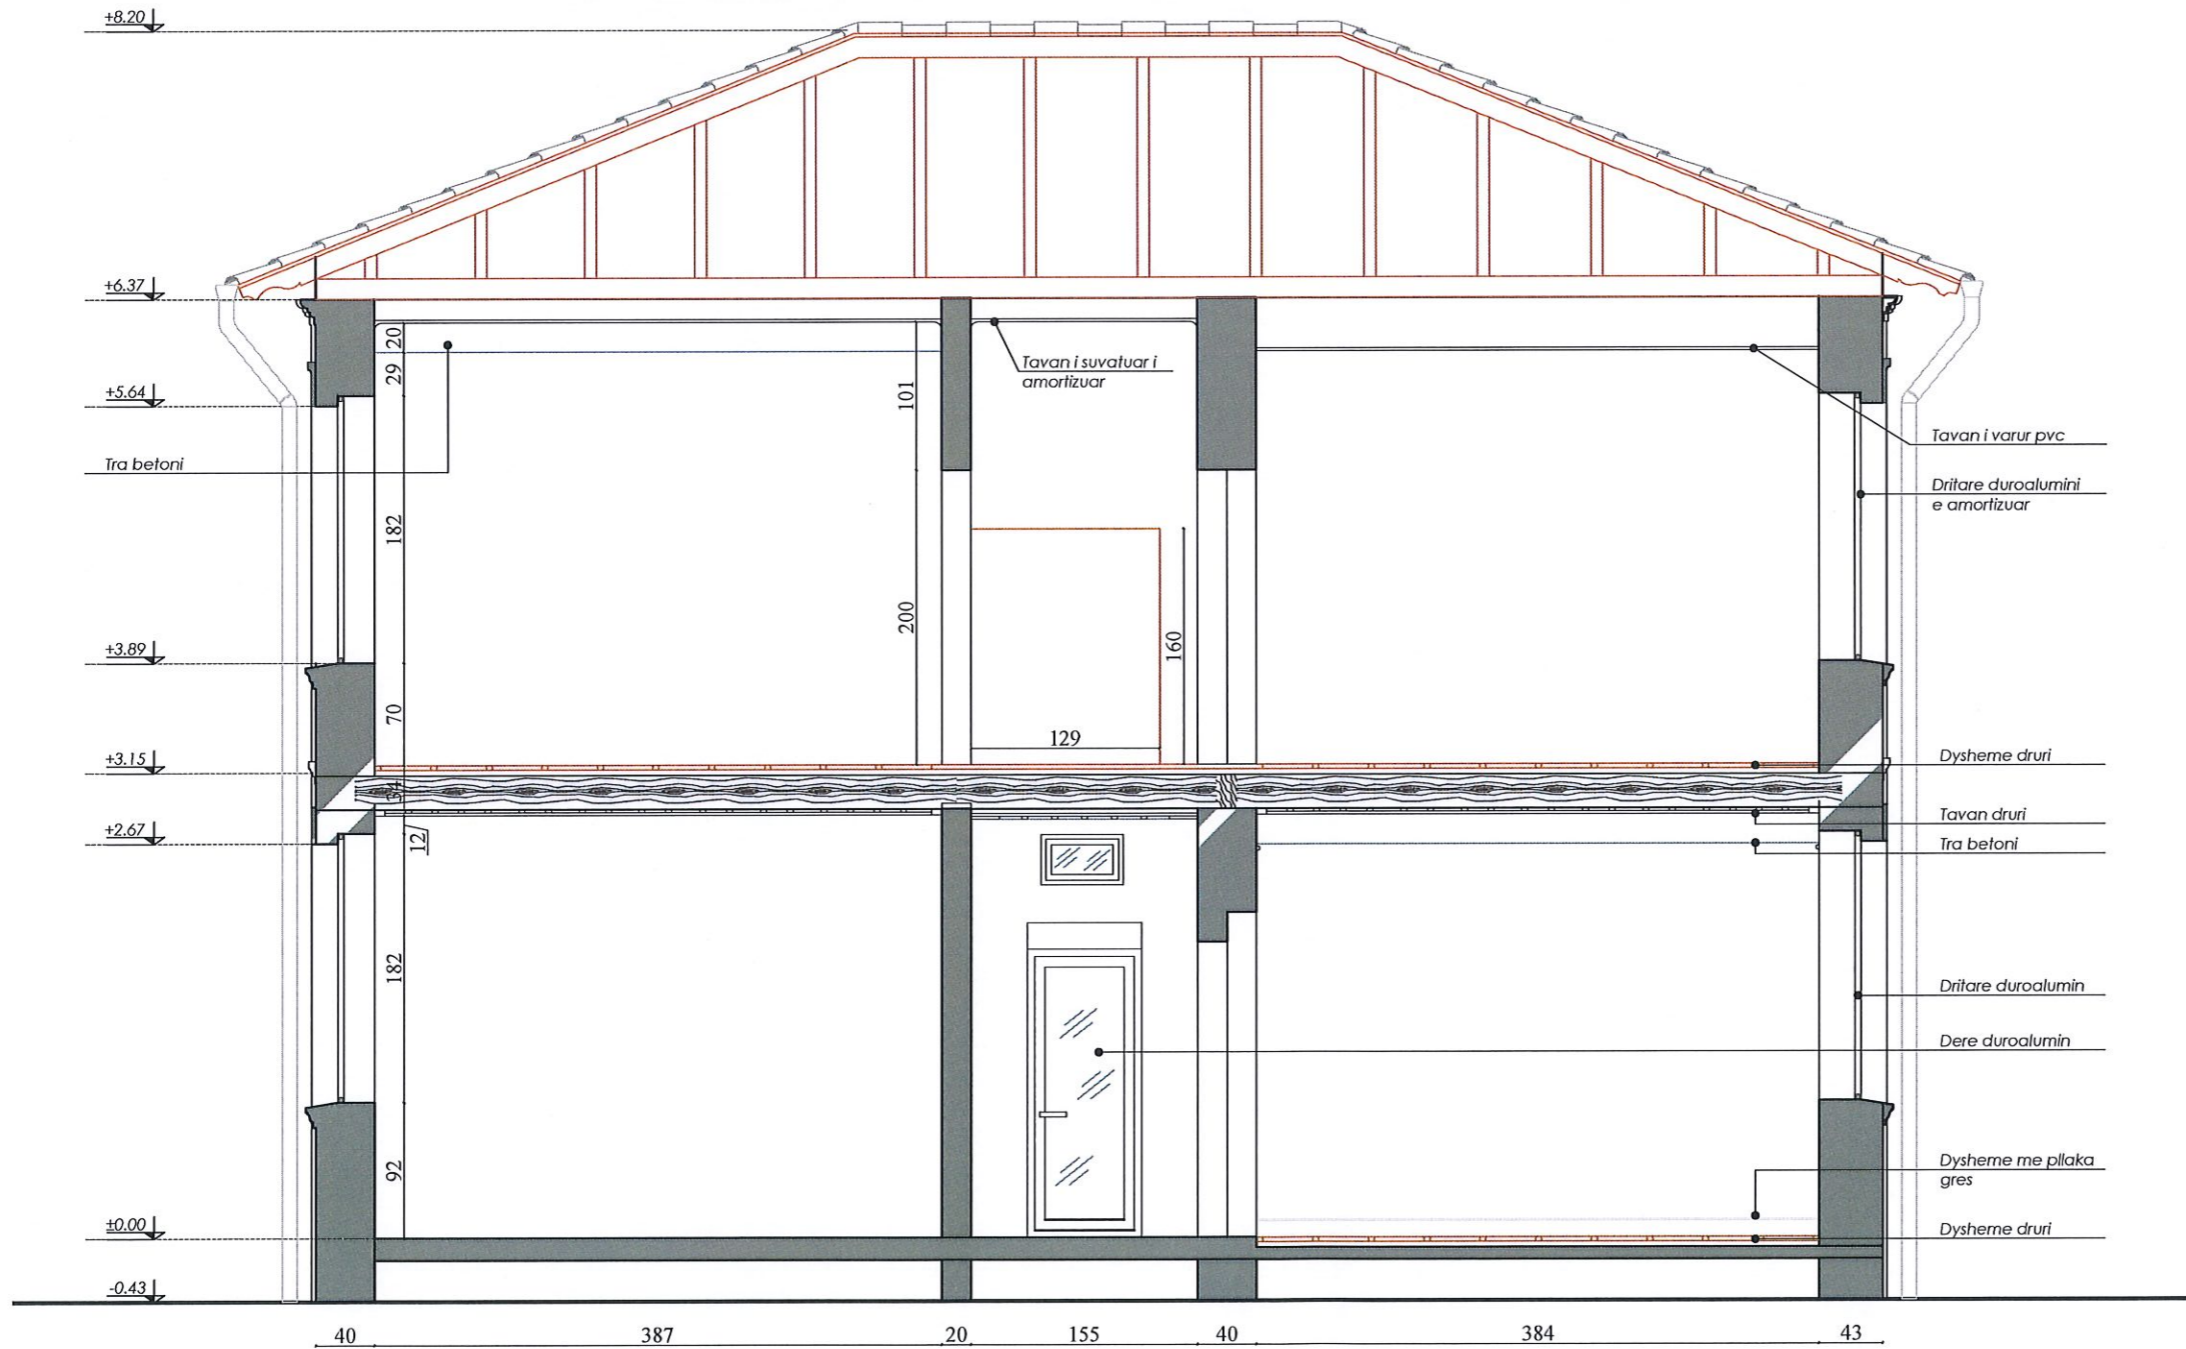

INSTITUTI KOMBËTAR I
TRASHËGIMISË KULTURORE

MIRATOHET:
Për K.K.T.K.M
Sekretari

KLESTA QIRICI

ADRESA:
Lagja: "KALA" Rruga "XHAFERR KONGOLI"

RISHI: PËRSHKRIMI: NGA: DATA:

FAZA E PROJEKTIT:
PROJEKTI ZBATIMIT (ARKITEKTONIK)

BASHKIA ELBASAN
Rruga: "Qemal Stafa"
Lagja: "Brig 17 Sullmuese"
+35554400152
email: bashkiaelbasan@elbasani.gov.al
web: www.elbasani.gov.al

INVESTITOR:
BASHKIA ELBASAN

DREJTORIA:
DREJTORIA PROJEKTIMIT DHE AZHORNIMIT TOPOGRAFIK

Drejtor
ark/Marvis Avllazagaj
Përgjegjës

PROJEKTUES:
ark. Marvis Avllazagaj Lic. A.0992/2
ark. Valbona Lufta Lic. P.A.58
ark. Ester Toni Lic. _____
ing. Bruno Korumi Lic. K.3354
ing. Amarildo Ahmati Lic. _____
Ark. Bledian Hysa Lic. E.1332/1


MATJET TOPOGRAFIKE:
Sektori A.T-së

PROJEKTI:
Restaurimi i objektit 2 kat, Qender Rinore dhe
Keshillim Karriere, Kala, Elbasan

EMËRTIMI I FLETËS:
Prerja C-C, ekzistuese

SHKALLA A3: 1:500	DATA: 2023	VIZATOI: Sektori Projektimit	KONTROLLOI: Sektori Projektimit
PROJEKTI NR:	FLETA NR: A3 / A 13	RISHIKIMI:	

PLANIMETRIA E KATIT PERDHE - NDERHYRJET

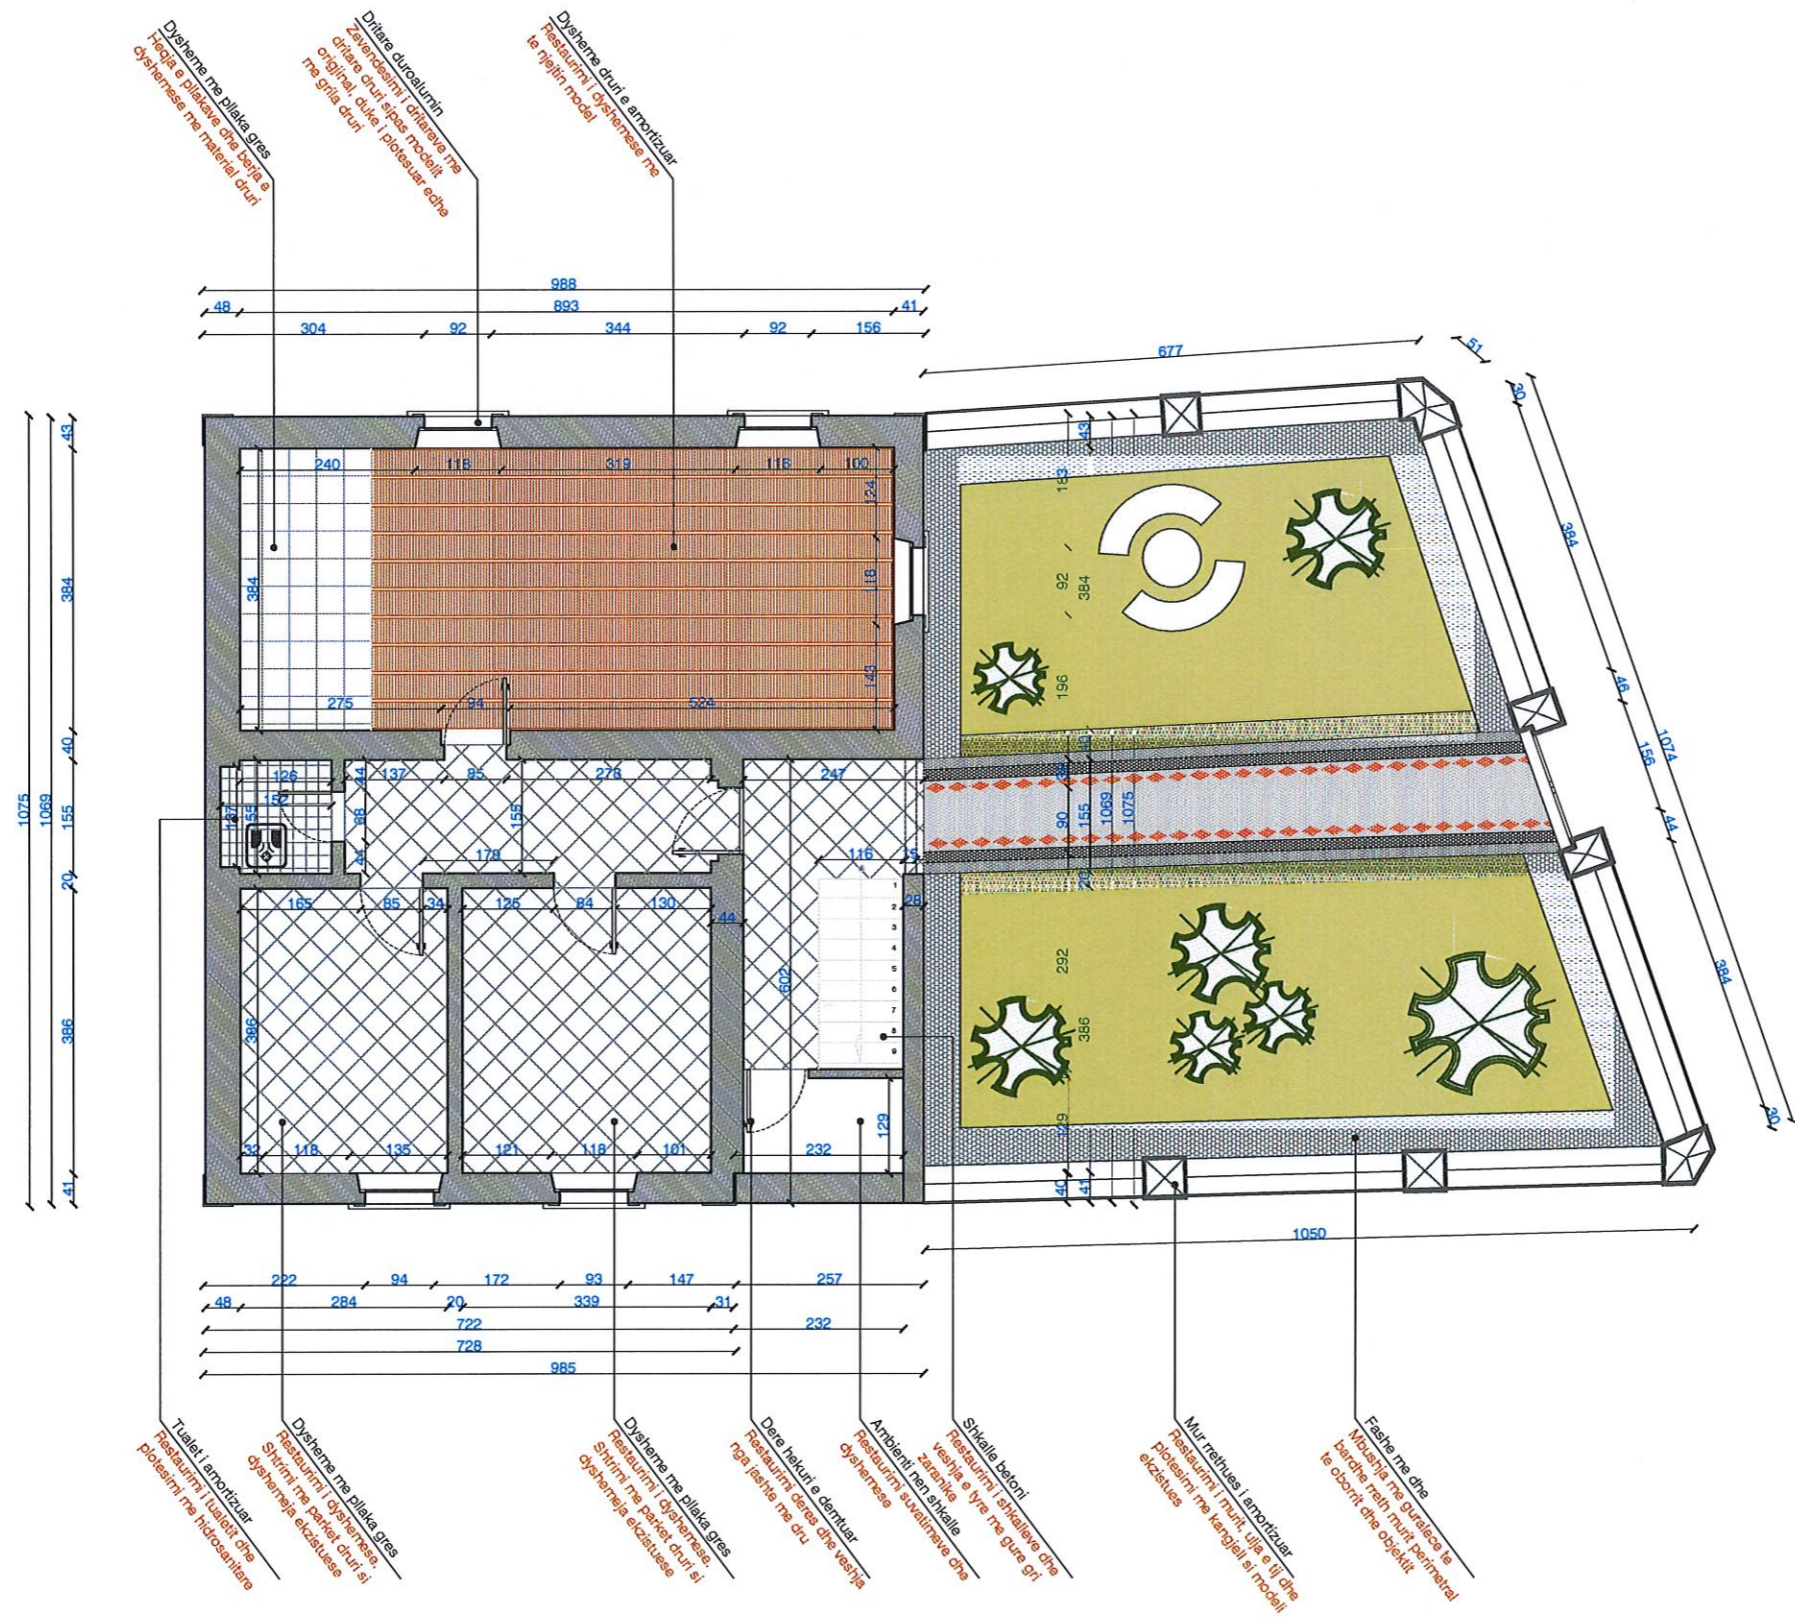

INSTITUTI KOMBËTAR I TRASHËGIMISË KULTURORE

MIRATOHET:
Për K.K.T.K.M
Sekretari

KLESTA QIRICI

ADRESA:
Lagja: "KALA" Rruga "XHAFERR KONGOLI"

RISHI: PËRSHKRIMI: NGA: DATA:
FAZA E PROJEKTIT:
PROJEKTI ZBATIMIT (ARKITEKTONIK)

BASHKIA ELBASAN
Rruga "Qemal Stafa"
Lagja "Brig 17 Sullmuese"
+35554400152
email: bashkiaelbasan@elbasani.gov.al
web: www.elbasani.gov.al

INVESTITOR:
BASHKIA ELBASAN

DREJTORIA:
DREJTORIA PROJEKTIMIT DHE AZHORNIMIT TOPOGRAFIK

Drejtor
ark/Marvis Avllazagaj

Përgjegjës

PROJEKTUES:

ark. Marvis Avllazagaj	Lic. A.0992/2
ark. Valbona Lufta	Lic. P.A.58
ark. Ester Toni	Lic. -----
ing. Bruno Korumi	Lic. K.3354
ing. Amarildo Ahmati	Lic. -----
Ark. Bledian Hysa	Lic. E.1332/1


MATJET TOPOGRAFIKE:
Sektori A.T-së

PROJEKTI:
Restaurimi i objektit 2 kat, Qender Rinore dhe Keshillim Karriere, Kala, Elbasan

EMËRTIMI I FLETËS:
Planimetria e katit perdhe, pas restaurimit

SHKALLA A3: 1:500	DATA: 2023	VIZATOI: Sektori Projektimit	KONTROLLOI: Sektori Projektimit
PROJEKTI NR:	FLETA NR: A3 / A 14	RISHIKIMI:	

PLANIMETRIA E KATIT TE PARE - NDERHYRJJET

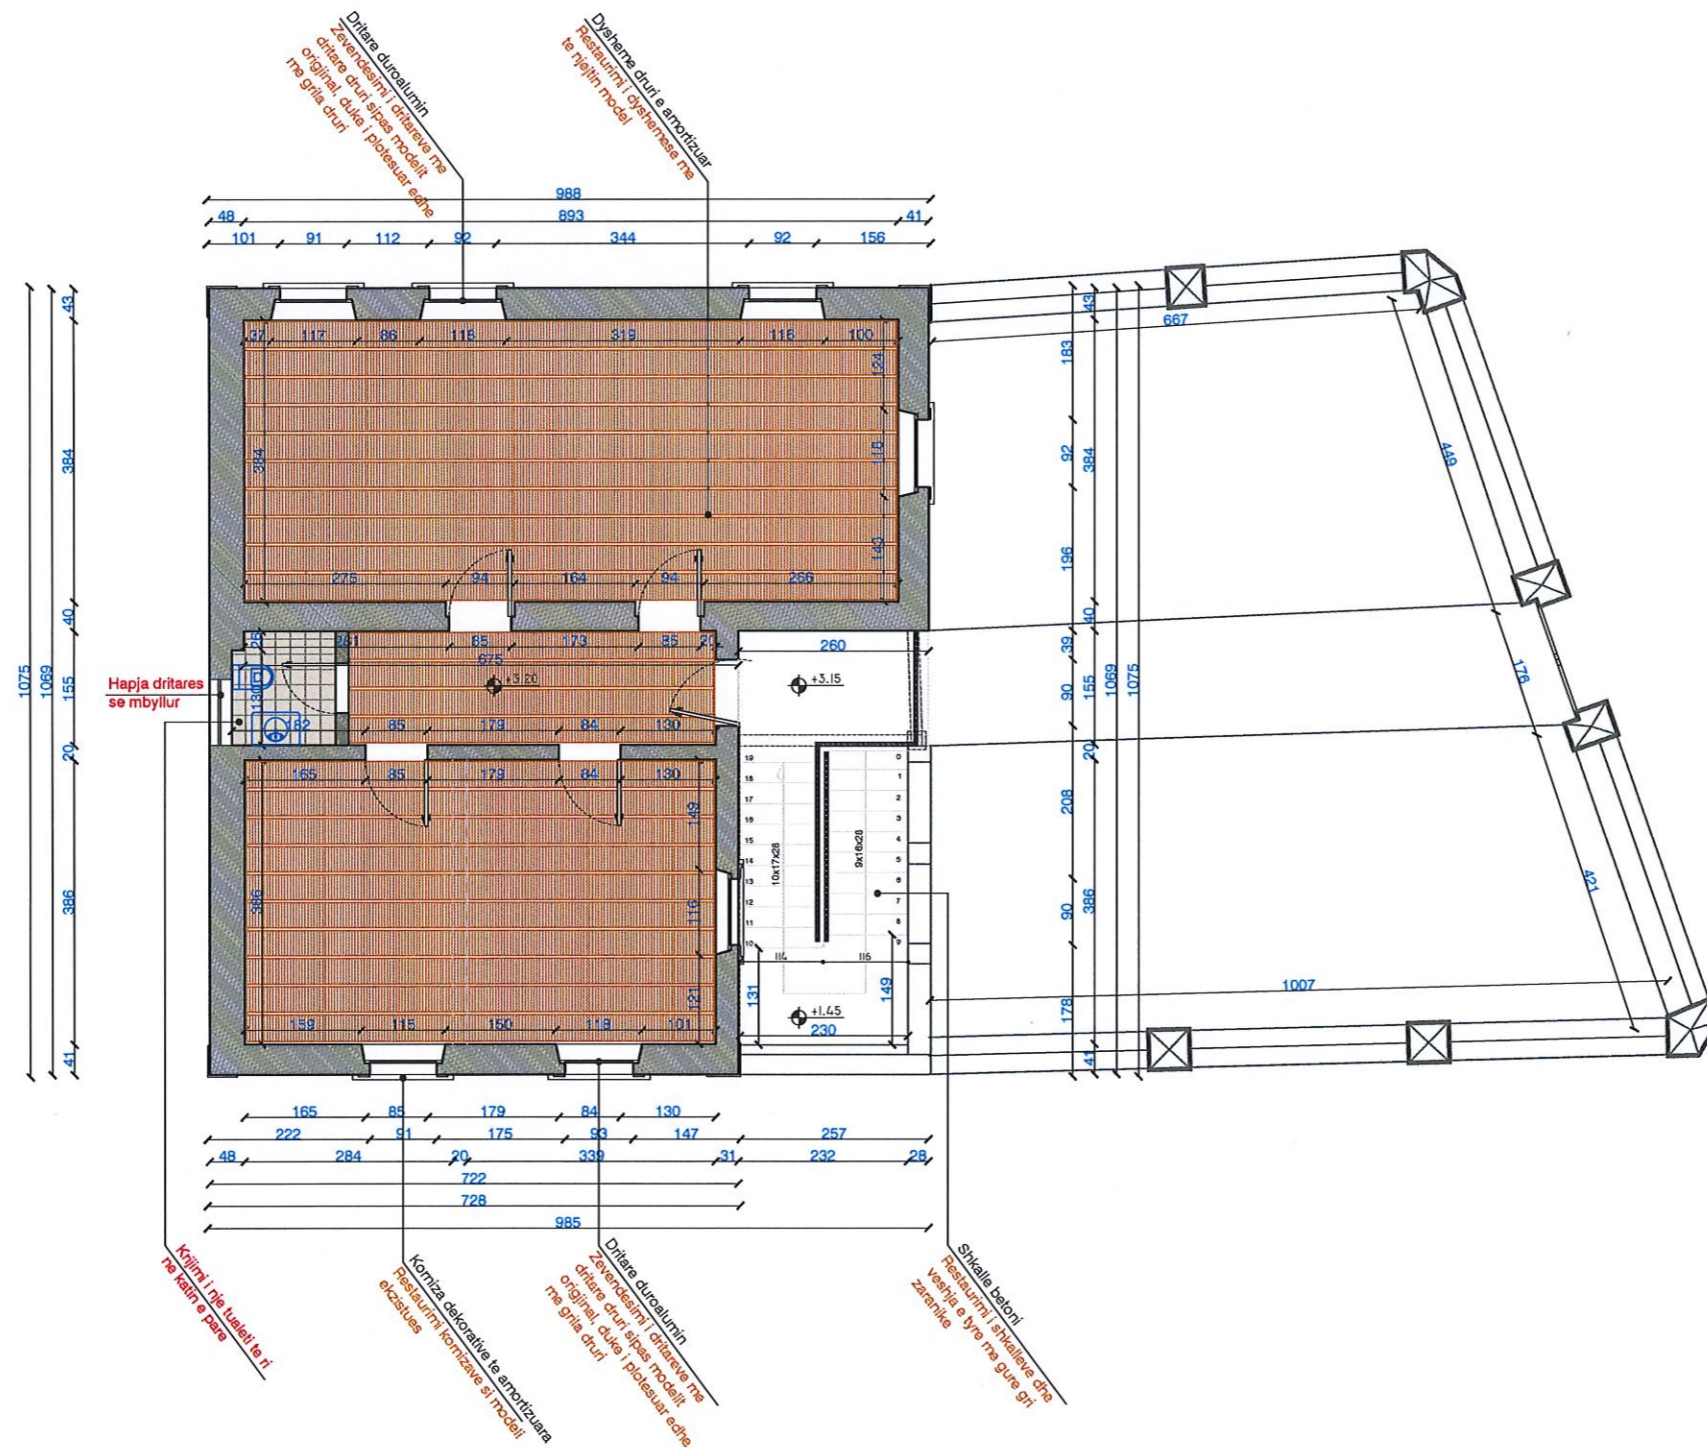

INSTITUTI KOMBËTAR I TRASHËGIMISË KULTURORE

MIRATOHET:
Për K.K.T.K.M
Sekretari

KLESTA QIRICI

ADRESA:
Lagja: "KALA" Rruga "XHAFFER KONGOLI"

RISH: PËRSHKRIMI: NGA: DATA:

FAZA E PROJEKTI: PROJEKTI ZBATIMIT (ARKITEKTONIK)



BASHKIA ELBASAN
Rruga "Gëmal Stafa"
Lagja "Brig 17 Sulmuese"
+3554400152
email: bashkiaelbasan@elbasan.gov.al
web: www.elbasan.gov.al

INVESTITOR:
BASHKIA ELBASAN

DREJTORIA:
DREJTORIA PROJEKTIMIT DHE AZHORNIMIT TOPOGRAFIK

Drejtor
ark/Marvis Avllazagaj
[Signature]
Përgjegjës

PROJEKTUES:	
ark. Marvis Avllazagaj	Lic. A.0992/2
ark. Valbona Lufta	Lic. P.A.58
ark. Ester Toni	Lic. _____
ing. Bruno Korumi	Lic. K.3354
ing. Amarildo Ahmati	Lic. _____
Ark. Bledian Hysa	Lic. E.1332/1

MATJET TOPOGRAFIKE:
Sektori A.T-së

PROJEKTI:
Restaurimi i objektit 2 kat, Qender Rinore dhe Keshillim Karriere, Kala, Elbasan


EMËRTIMI I FLETËS:
Planimetria e katit të parë, pas restaurimit

SHKALLA A3: 1:500	DATA: 2023	VIZATOI: Sektori Projektimit	KONTROLLOI: Sektori Projektimit
PROJEKTI NR:	FLETA NR: A3 / A 15	RISHIKIMI:	

Ndërhyrja e propozuar:

FASADA LINDORE - NDERHYRJET

- Restaurimi i fasadave, pastrimi nga suvaja e degraduar dhe lyerje me boje hidromat cilesia e pare.
- Restaurimi i strehes se çatise, duke ruajtur dhe trajtuar elementët arkitekturor si dhe vendosjen e ullukëve horizontal dhe vertikal të shkarkimit të ujërave të shiut material bakri.
- Resturimin e murit rrethues duke e ulur sa pjesa ballore, mbulimin e kreut te tij me kapuç guri te punuar, si dhe plotesimi i lartesisë me kangjella si modeli ekzistues. Kangjellat ekzistuese do te pastrohen dhe do te lyhen me boje te zeze vaji.
- Restaurimi i portes kryesore prej hekuri, pastrimi i saj dhe lyerja me boje vaji cilesia e pare.
- Restaurimi i kornizave dekorative, dhe plotesimi me korniza aty ku mungojne.
- Restaurimin dhe vendosjen e dyer, dritareve të drurit.

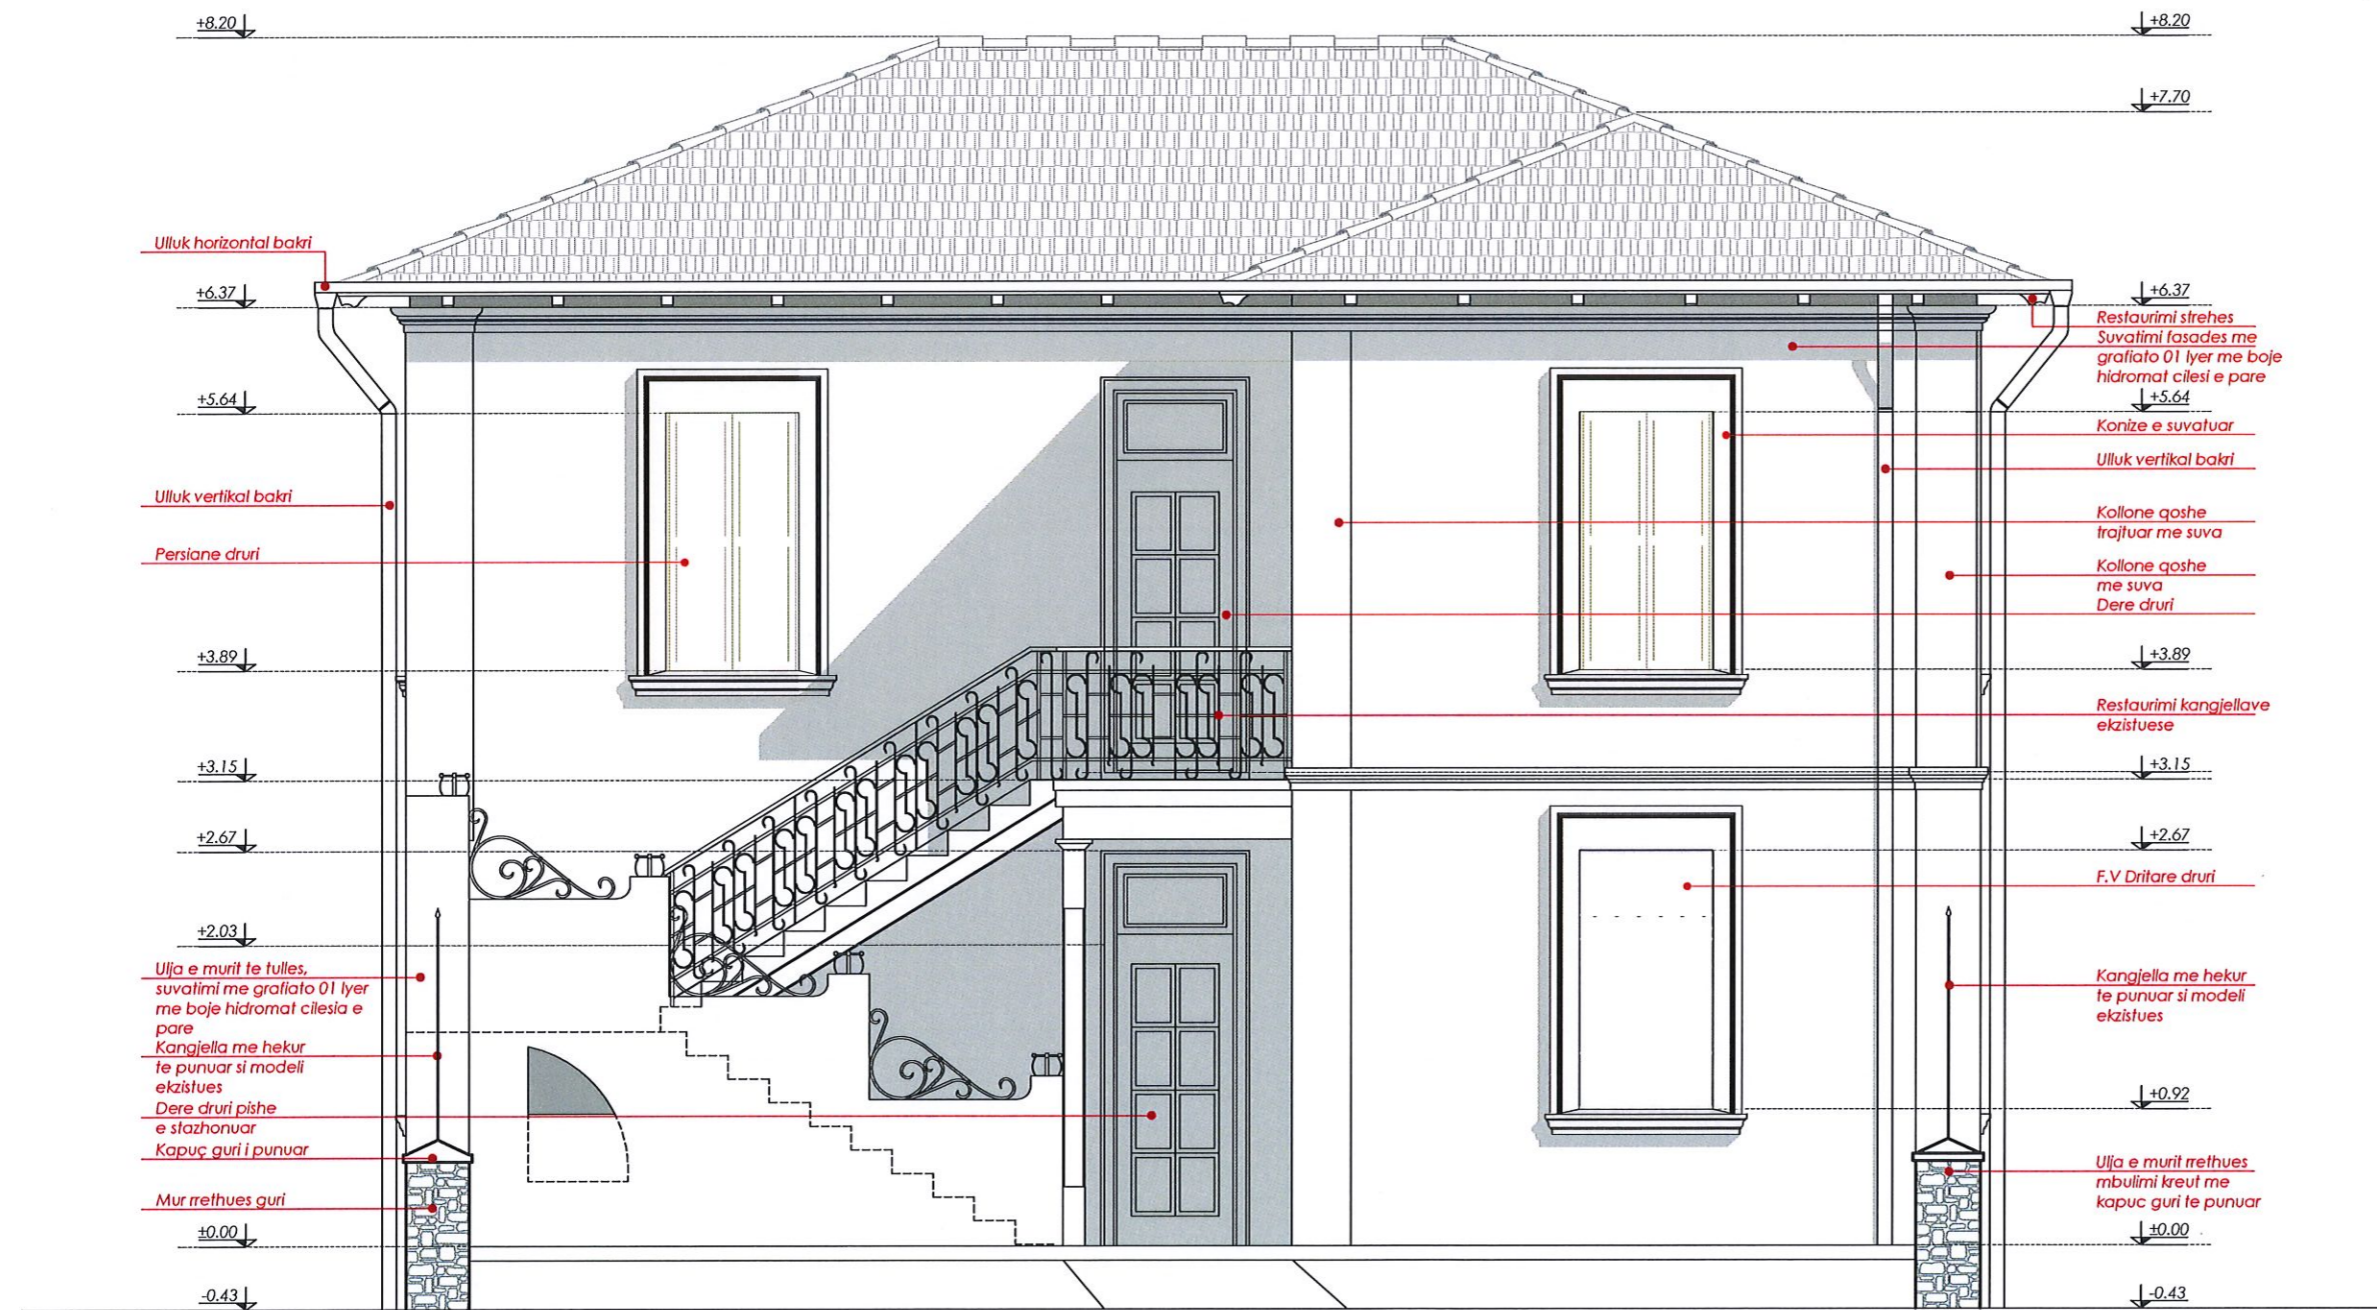

INSTITUTI KOMBËTAR I
TRASHËGIMISË KULTURORE

MIRATOHET:
Për K.K.T.K.M
Sekretari

KLESTA QIRICI

ADRESA:
Lagja: "KALA" Rruga "XHAFERR KONGOLI"

RISHI PËRSHKRIMI: NGA: DATA:

FAZA E PROJEKTIT:
PROJEKTI ZBATIMIT (ARKITEKTONIK)



BASHKIA ELBASAN
Rruga "Qemal Stafa"
Lagja "Brig 17 Sulmuese"
+35554400152
email: bashkiaelbasan@elbasani.gov.al
web: www.elbasani.gov.al

INVESTITOR:
BASHKIA ELBASAN

DREJTORIA:
DREJTORIA PROJEKTIMIT DHE AZHORNIMIT TOPOGRAFIK

Drejtor
ark/Marvis Avllazagaj
Përgjegjës

PROJEKTUES:	
ark. Marvis Avllazagaj	Lic. A.0992/2
ark. Valbona Lufta	Lic. P.A.58
ark. Ester Toni	Lic. _____
ing. Bruno Korumi	Lic. K.3354
ing. Amarildo Ahmati	Lic. _____
Ark. Bledian Hysa	Lic. E.1332/1

MATJET TOPOGRAFIKE:
Sektori A.T-së

PROJEKTI:
Restaurimi i objektit 2 kat, Qender Rinore dhe
Keshillim Karriere, Kala, Elbasan

EMËRTIMI I FLETËS:
Fasada lindore, pas restaurimit

SHKALLA A3:	DATA:	VIZATOI:	KONTROLLOI:
1:500	2023	Sektori Projektimit	Sektori Projektimit
PROJEKTI NR:	FLETA NR:	RISHIKIMI:	
.....	A3 / A 17	

FASADA LINDORE ME MURIN RRETHUES - NDERHYRJET

Ndërhyrja e propozuar:

- Restaurimi i fasadave, pastrimi nga suvaja e degraduar dhe lyerje me boje hidromat cilesia e pare.
- Restaurimi i strehes se çatise, duke ruajtur dhe trajtuar elementët arkitekturor si dhe vendosjen e ullukëve horizontal dhe vertikal të shkarkimit të ujërave të shiut material bakri.
- Resturimin e murit rrethues duke e ulur sa pjesa ballore, mbulimin e kreut te tij me kapuç guri te punuar, si dhe plotesimi i lartesisë me kangjella si modeli ekzistues. Kangjellat ekzistuese do te pastrohen dhe do te lyhen me boje te zeze vaji.
- Restaurimi i portes kryesore prej hekuri, pastrimi i saj dhe lyerja me boje vaji cilesia e pare.
- Restaurimi i kornizave dekorative, dhe plotesimi me korniza aty ku mungojne.
- Furnizim vendosje e dyer dhe dritareve të drurit.



Restaurimi i murit rrethues, ulja e tij dhe plotesimi me kangjella si modeli ekzistues

Restaurimi i murit rrethues, pastrimi dhe fugatimi i tij

Kapuç guri per mbulimin e kreut te murit

Restaurimi i portes se hekuri, pastrimi dhe lyerja me boje vaji

Restaurimi i kollonave, veshja me gure te buxharduar me anesoret e lemuara.



INSTITUTI KOMBËTAR I
TRASHËGIMISË KULTURORE

MIRATOHET:
Për K.K.T.K.M
Sekretari

KLESTA QIRICI

ADRESA:
Lagja: "KALA" Rruga "XHAFERR KONGOLI"

RISHI PËRSHKRIMI: NGA: DATA:

FAZA E PROJEKTIT:
PROJEKTI ZBATIMIT (ARKITEKTONIK)



BASHKIA ELBASAN
Rruga "Qemal Stafa"
Lagja "Brig 17 Sulmuese"
+35554400152
email: bashkiaelbasan@elbasani.gov.al
web: www.elbasani.gov.al

INVESTITOR:
BASHKIA ELBASAN

DREJTORIA:
DREJTORIA PROJEKTIMIT DHE AZHORNIMIT TOPOGRAFIK

Drejtor
ark/Marvis Avllazagaj
Përgjegjës

PROJEKTUES:
ark. Marvis Avllazagaj Lic. A.0992/2
ark. Valbona Lufta Lic. P.A.58
ark. Ester Toni Lic.
ing. Bruno Korumi Lic. K.3354
ing. Amarildo Ahmati Lic.
Ark. Bledian Hysa Lic. E.1332/1

MATJET TOPOGRAFIKE:
Sektori A.T-së

PROJEKTI:
Restaurimi i objektit 2 kat, Qender Rinore dhe Keshillim Karriere, Kala, Elbasan

EMËRTIMI I FLETËS:
Fasada lindore, pas restaurimit


SHKALLA A3: DATA: VIZATOI: KONTROLLOI:
1:500 2023 Sektori Projektimit Sektori Projektimit

PROJEKTI NR: FLETA NR: RISHIKIMI:
..... A3 / A 18

FASADA VERIORE - NDERHYRJET

Ndërhyrja e propozuar:

- Restaurimi i fasadave, pastrimi nga suvaja e degraduar dhe lyerje me boje hidromat cilesia e pare.
- Restaurimi i strehes se çatise, duke ruajtur dhe trajtuar elementët arkitekturor si dhe vendosjen e ullukëve horizontal dhe vertikal të shkarkimit të ujërave të shiut material bakri.
- Resturimin e murit rrethues duke e ulur sa pjesa ballore, mbulimin e kreu te tij me kapuç guri te punuar, si dhe plotesimi i lartesis me kangjella si modeli ekzistues. Kangjellat ekzistuese do te pastrohen dhe do te lyhen me boje te zeze vaji.
- Restaurimi i portes kryesore prej hekuri, pastrimi i saj dhe lyerja me boje vaji cilesia e pare.
- Restaurimi i kornizave dekorative, dhe plotesimi me korniza aty ku mungojne.
- Furnizim vendosje e dyer dhe dritareve të drurit.

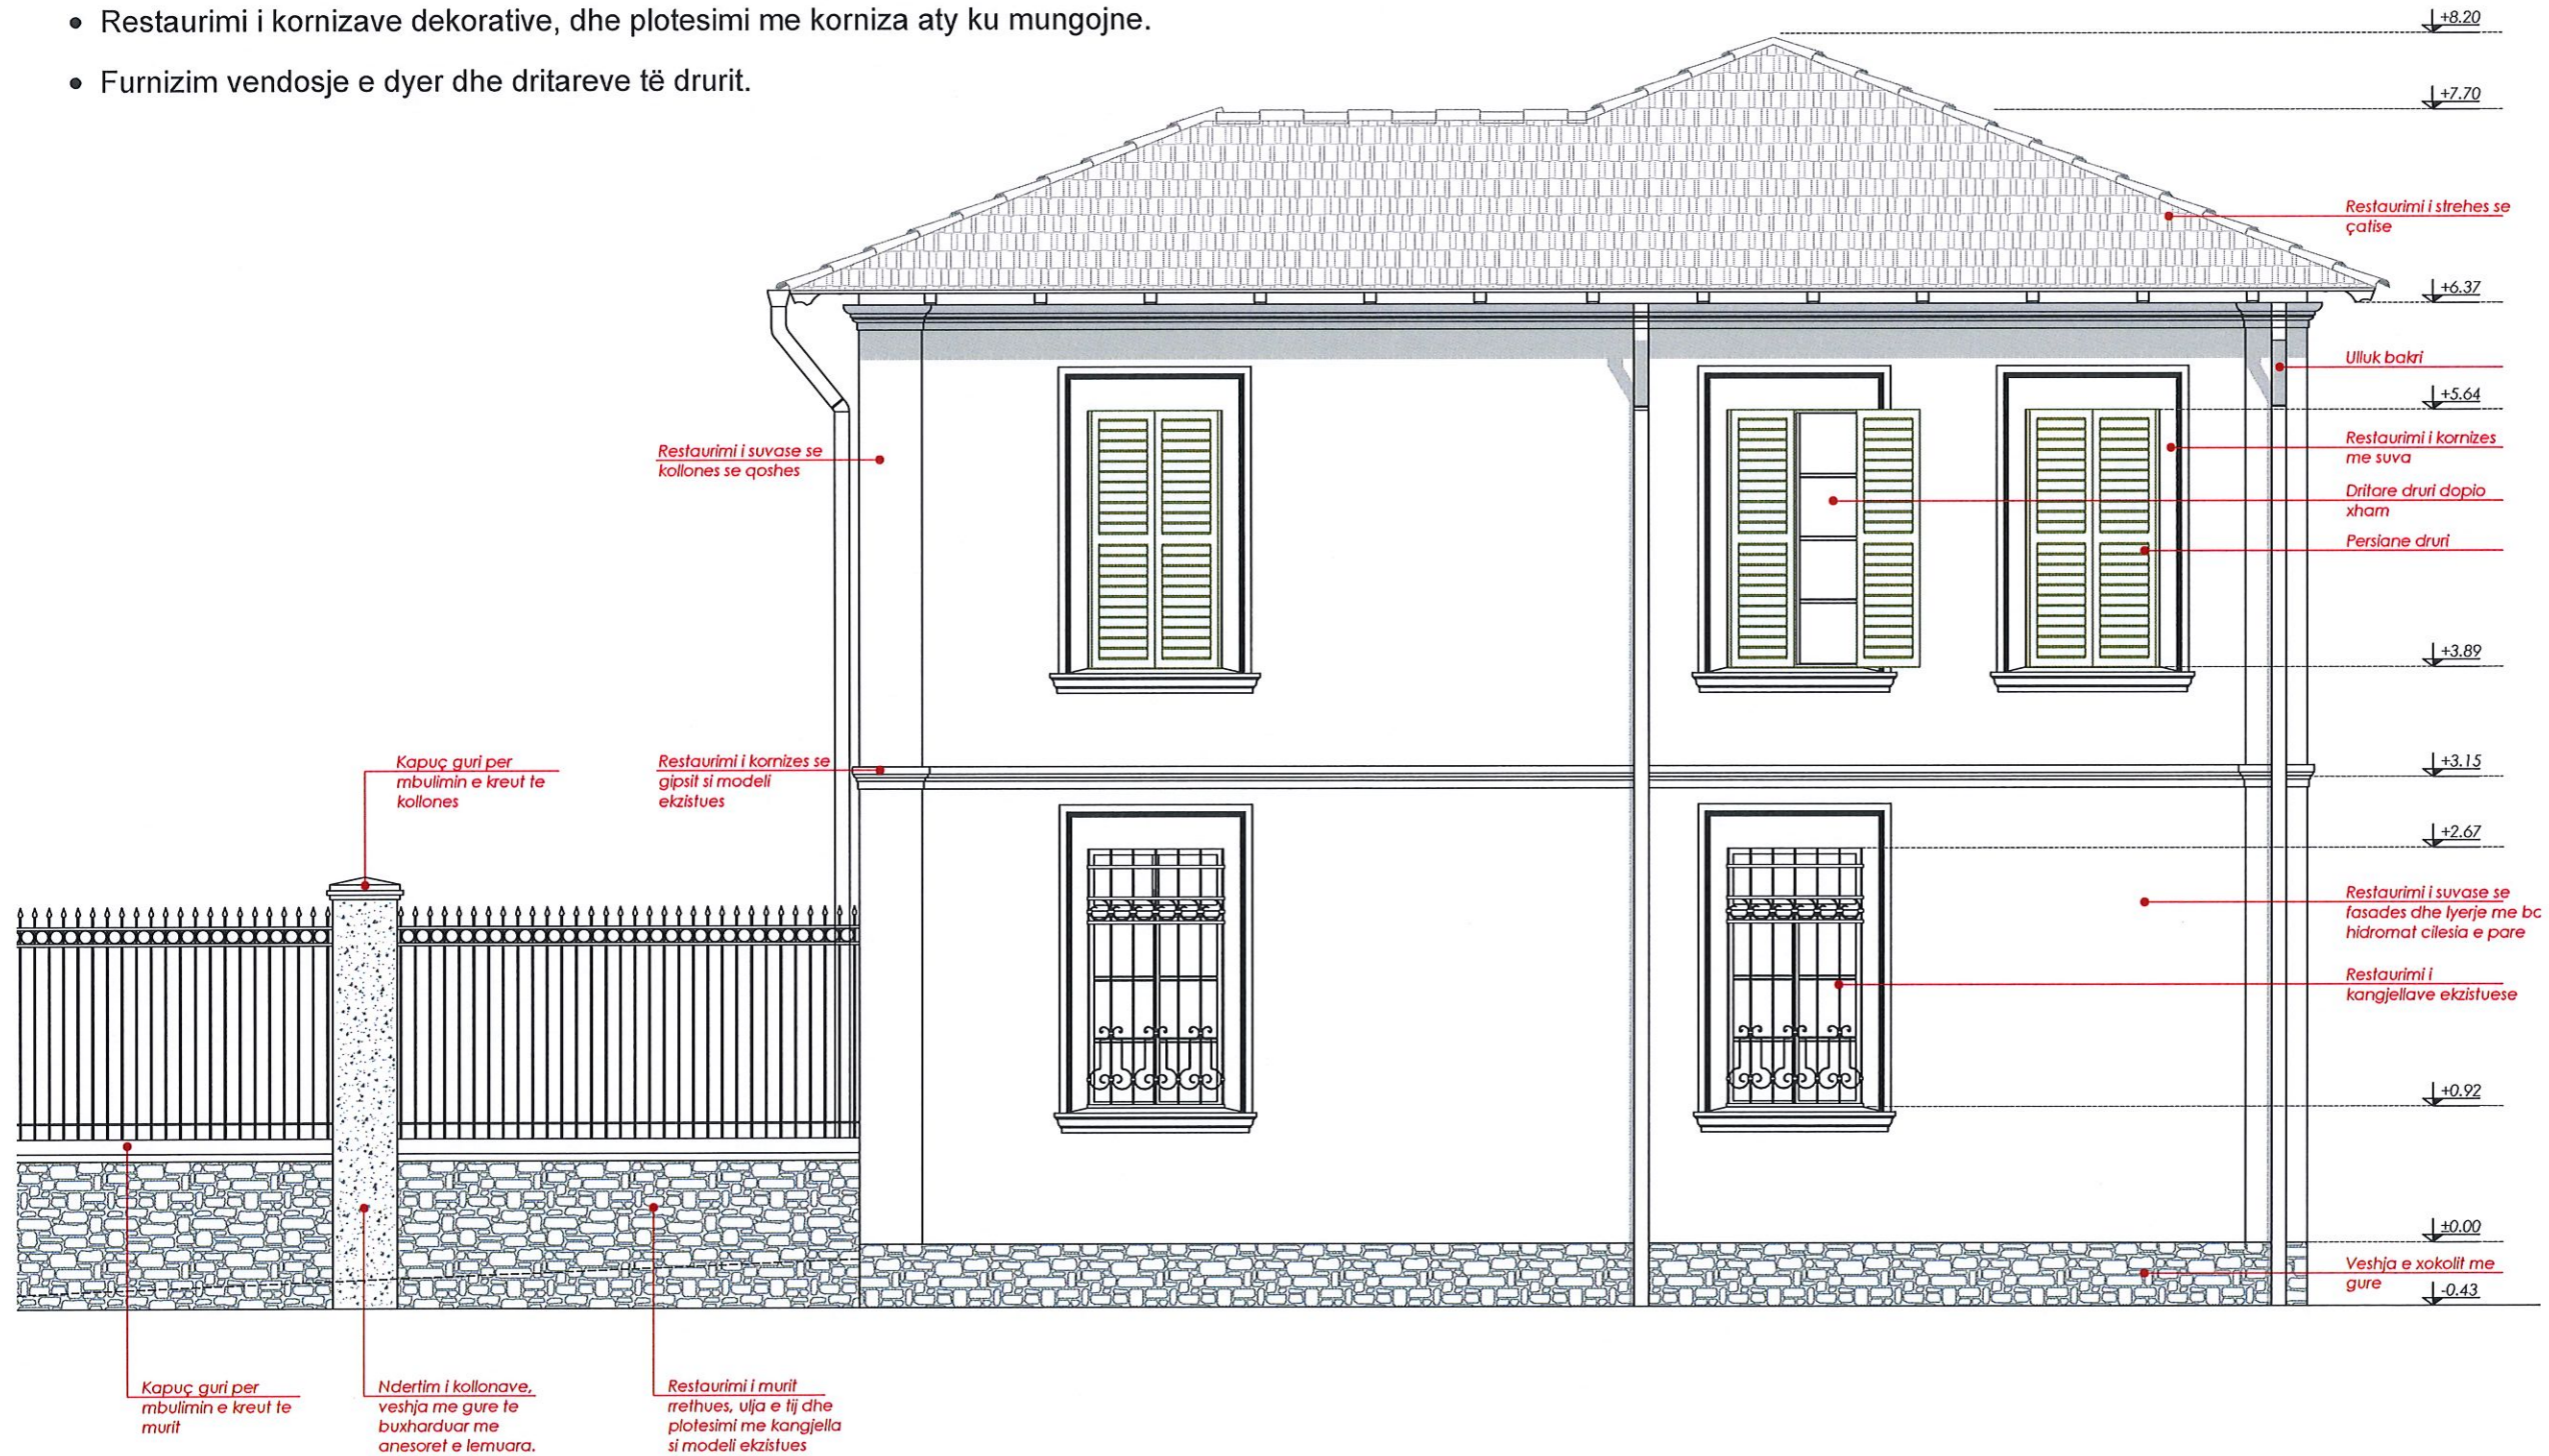

INSTITUTI KOMBËTAR I
TRASHËGIMISË KULTURORE

MIRATOHET:
Për K.K.T.K.M
Sekretari

KLESTA QIRICI

ADRESA:
Lagja:"KALA" Rruga "XHAFERR KONGOLI"

RISH: PËRSHKRIMI: NGA: DATA:

FAZA E PROJEKTIT:
PROJEKTI ZBATIMIT (ARKITEKTONIK)

BASHKIA ELBASAN
Rruga:"Qemal Stafa"
Lagja:"Brig 17 Sulmuese"
+35554400152
email: bashkiaelbasan@elbasani.gov.al
web: www.elbasani.gov.al

INVESTITOR:
BASHKIA ELBASAN

DREJTORIA:
DREJTORIA PROJEKTIMIT DHE AZHORNIMIT TOPOGRAFIK

Drejtor
ark/Marvis Avllazagaj
Përgjegjës

PROJEKTUES:
ark. Marvis Avllazagaj Lic. A.0992/2
ark. Valbona Lufta Lic. P.A.58
ark. Ester Toni Lic. _____
ing. Bruno Korumi Lic. K.3354
ing. Amarildo Ahmati Lic. _____
Ark. Bledian Hysa Lic. E.1332/1

MATJET TOPOGRAFIKE:
Sektori A.T-së

PROJEKTI:
Restaurimi i objektit 2 kat, Qender Rinore dhe
Keshillim Karriere, Kala, Elbasan

EMËRTIMI I FLETËS:
Fasada veriore, pas restaurimit

SHKALLA A3: DATA: VIZATOI: KONTROLLOI:
1:500 2023 Sektori Projektimi Sektori Projektimi

PROJEKTI NR: FLETA NR: RISHIKIMI:
..... A3 / A 19