

PROJEKT-ZBATIMI (Infrastruktura)

Objekti: "RRUGA JUBICA E MADHE"



Porositës
**REPUBLIKA E SHQIPËRISË
BASHKIA MALËSI E MADHE**

Titulli i Projektit
PROJEKT-ZBATIM

RRUGA JUBICA E MADHE

PROJEKTUES:

"ARKONSTUDIO SH.P.K."
License N.6996/3

Ing. KRENAR DILA	Ipç. K-1389/1	
Ing. DHIMITRAQ STEFA	Ipç. K-0308/6	
Ark. NDUE GJACI	Ipç. A-0031/3	
Ing. LINDITA GJEKA	Ipç. E-1174/1	
Ing. YANGJEL LICO	Ipç. M-1180	
Ing. GJON LEKA	Ipç. GJ.0018/2	
Ing. DOD MARKU	Ipç. T.1164	
Ing. LEDIANA DILA	Ipç. M-1130/1	
Ing. ALBIONA BERHANAJ	Ipç. K-1556	
Ing. JETMIR PLAKU	Ipç. T-1091	
Ing. JUDMIR BILCARI		
Ing. UJEZA KUÇAJ		

Kapitulli
INFRASTRUKTURA

Porosites: **BASHKIA MALËSI E MADHE**

PLANIMETRIA EKZISTUESE



REPUBLIKA E SHQIPËRISË
BASHKIA MALËSI E MADHE

PROJEKT-ZBATIM

RRUGA JUBICA E MADHE



" ARKONSTUDIO SH.P.K. "


License N.6996/3

Ing. KRENAR DILA	Ipç. K-1389/1	
Ing. DHIMITRAQ STEFA	Ipç. K-0308/6	
Ark. NDUE GJACI	Ipç. A-0031/3	
Ing. LINDITA GJEKA	Ipç. E-1174/1	
Ing. YANGJEL LICO	Ipç. M-1180	
Ing. GJON LEKA	Ipç. GJ.0018/2	
Ing. DOD MARKU	Ipç. T.1164	
Ing. LEDIANA DILA	Ipç. M-1130/1	
Ing. ALBIONA BEHHANAJ	Ipç. K-1556	
Ing. JETMIR PLAKU	Ipç. T-1091	
Ing. JUDMIR BILCARI		
Ing. UJEZA KUÇAJ		

INFRASTRUKTURA




MBARIMI I PROJEKTTIT

rruge me asfalt
KOPLIK

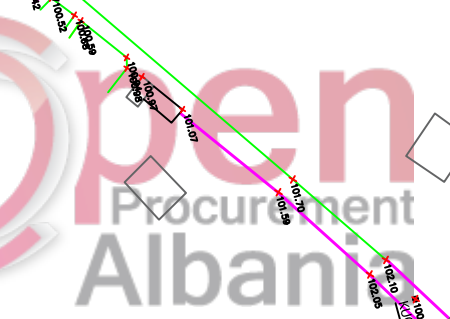

<p>PROJEKTUES:</p> <p>"ARKONSTUDIO SH.P.K."</p> <p>License N.6996/3</p> <p>ARKONSTUDIO</p>	
<p>Ing. KRENAR DILA</p> <p>Ing. DHIMITRAQ STEFA</p> <p>Ark. NDUE GJACI</p> <p>Ing. LINDITA GJEKA</p> <p>Ing. VANGJEL LICO</p> <p>Ing. GJON LEKA</p> <p>Ing. DOD MARKU</p> <p>Ing. LEDIANA DILA</p> <p>Ing. ALBIONA BERRANAJ</p> <p>Ing. JETMIR PLAKU</p> <p>Ing. JUDMIR BILCARI</p> <p>Ing. UJEZA KUÇAJ</p>	<p>Iç. K-1389/1</p> <p>Iç. K-0308/6</p> <p>Iç. A-0031/3</p> <p>Iç. E-1174/1</p> <p>Iç. M-1180</p> <p>Iç. GJ.0018/2</p> <p>Iç. T.1164</p> <p>Iç. M-1130/1</p> <p>Iç. K-1556</p> <p>Iç. T-1091</p>
<p>PROJEKT-ZBATIM</p> <p>RRUGA JUBICA E MADHE</p>	
<p>REPUBLIKA E SHQIPËRISË</p> <p>BASHKIA MALËSI E MADHE</p>	
<p>Shënim: Teknike</p>	
<p>Porositës</p> <p>REPUBLIKA E SHQIPËRISË</p> <p>BASHKIA MALËSI E MADHE</p>	
<p>Titulli i Projektit</p> <p>PROJEKT-ZBATIM</p> <p>RRUGA JUBICA E MADHE</p>	
<p>Finan</p> <p>PROJEKT-ZBATIM</p>	
<p>Titulli i Veprimt</p> <p>Planimetria e gjëndjes Ekzistuese</p>	
<p>Kapitulli</p> <p>INFRASTRUKTURA</p>	
<p>Shkallë</p> <p>SHK: 1:500</p>	
<p>Nr. i Fletës</p> <p>Bk.01</p>	

LEGJENDA	
	Rruge Ekzistuese
	Skarpata
	Tombino

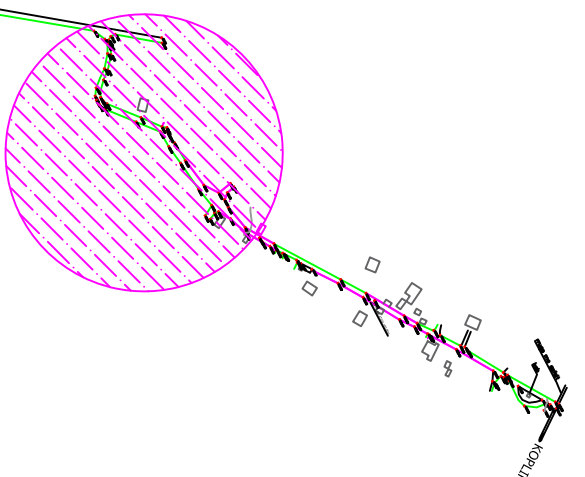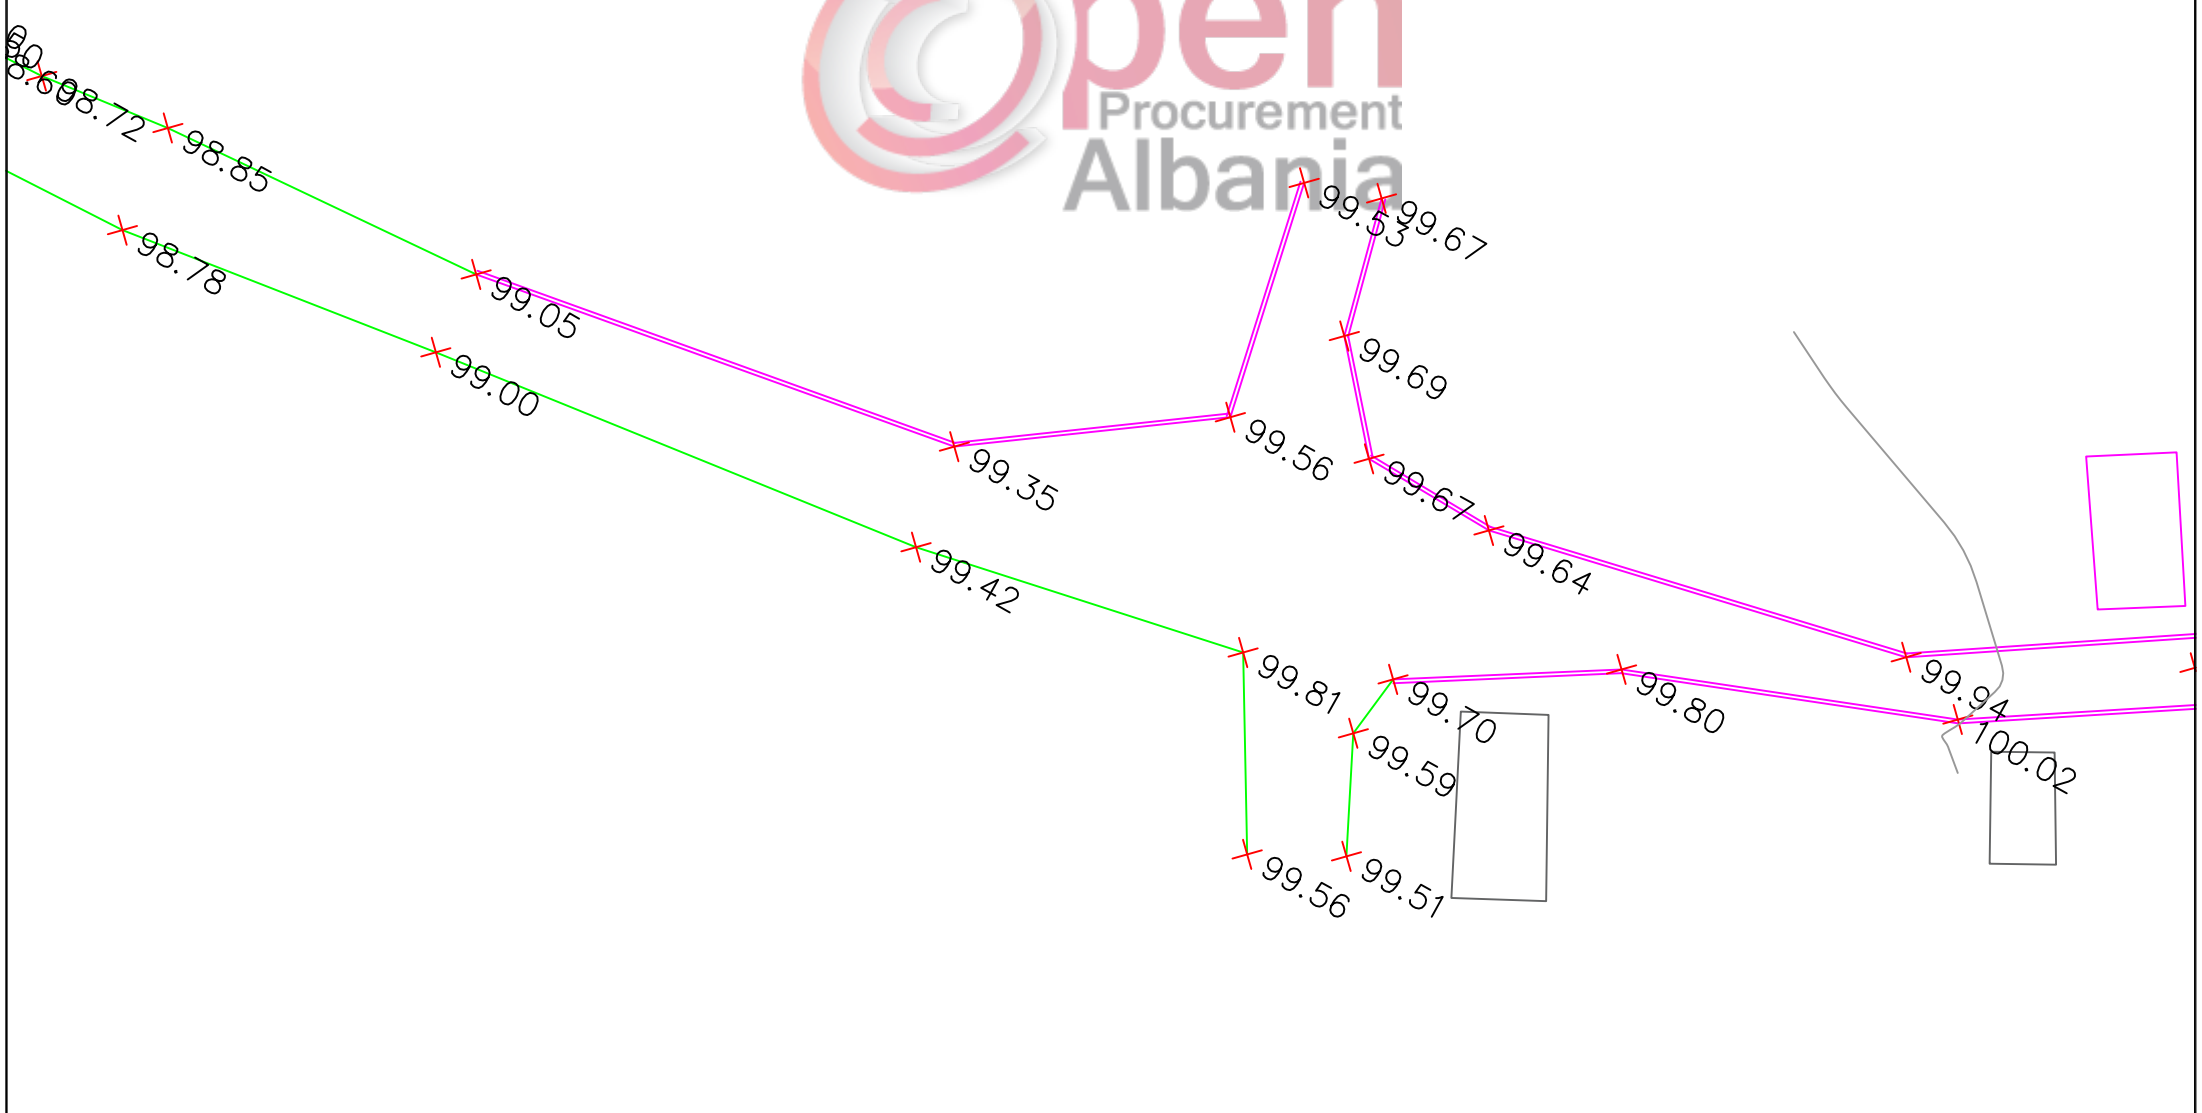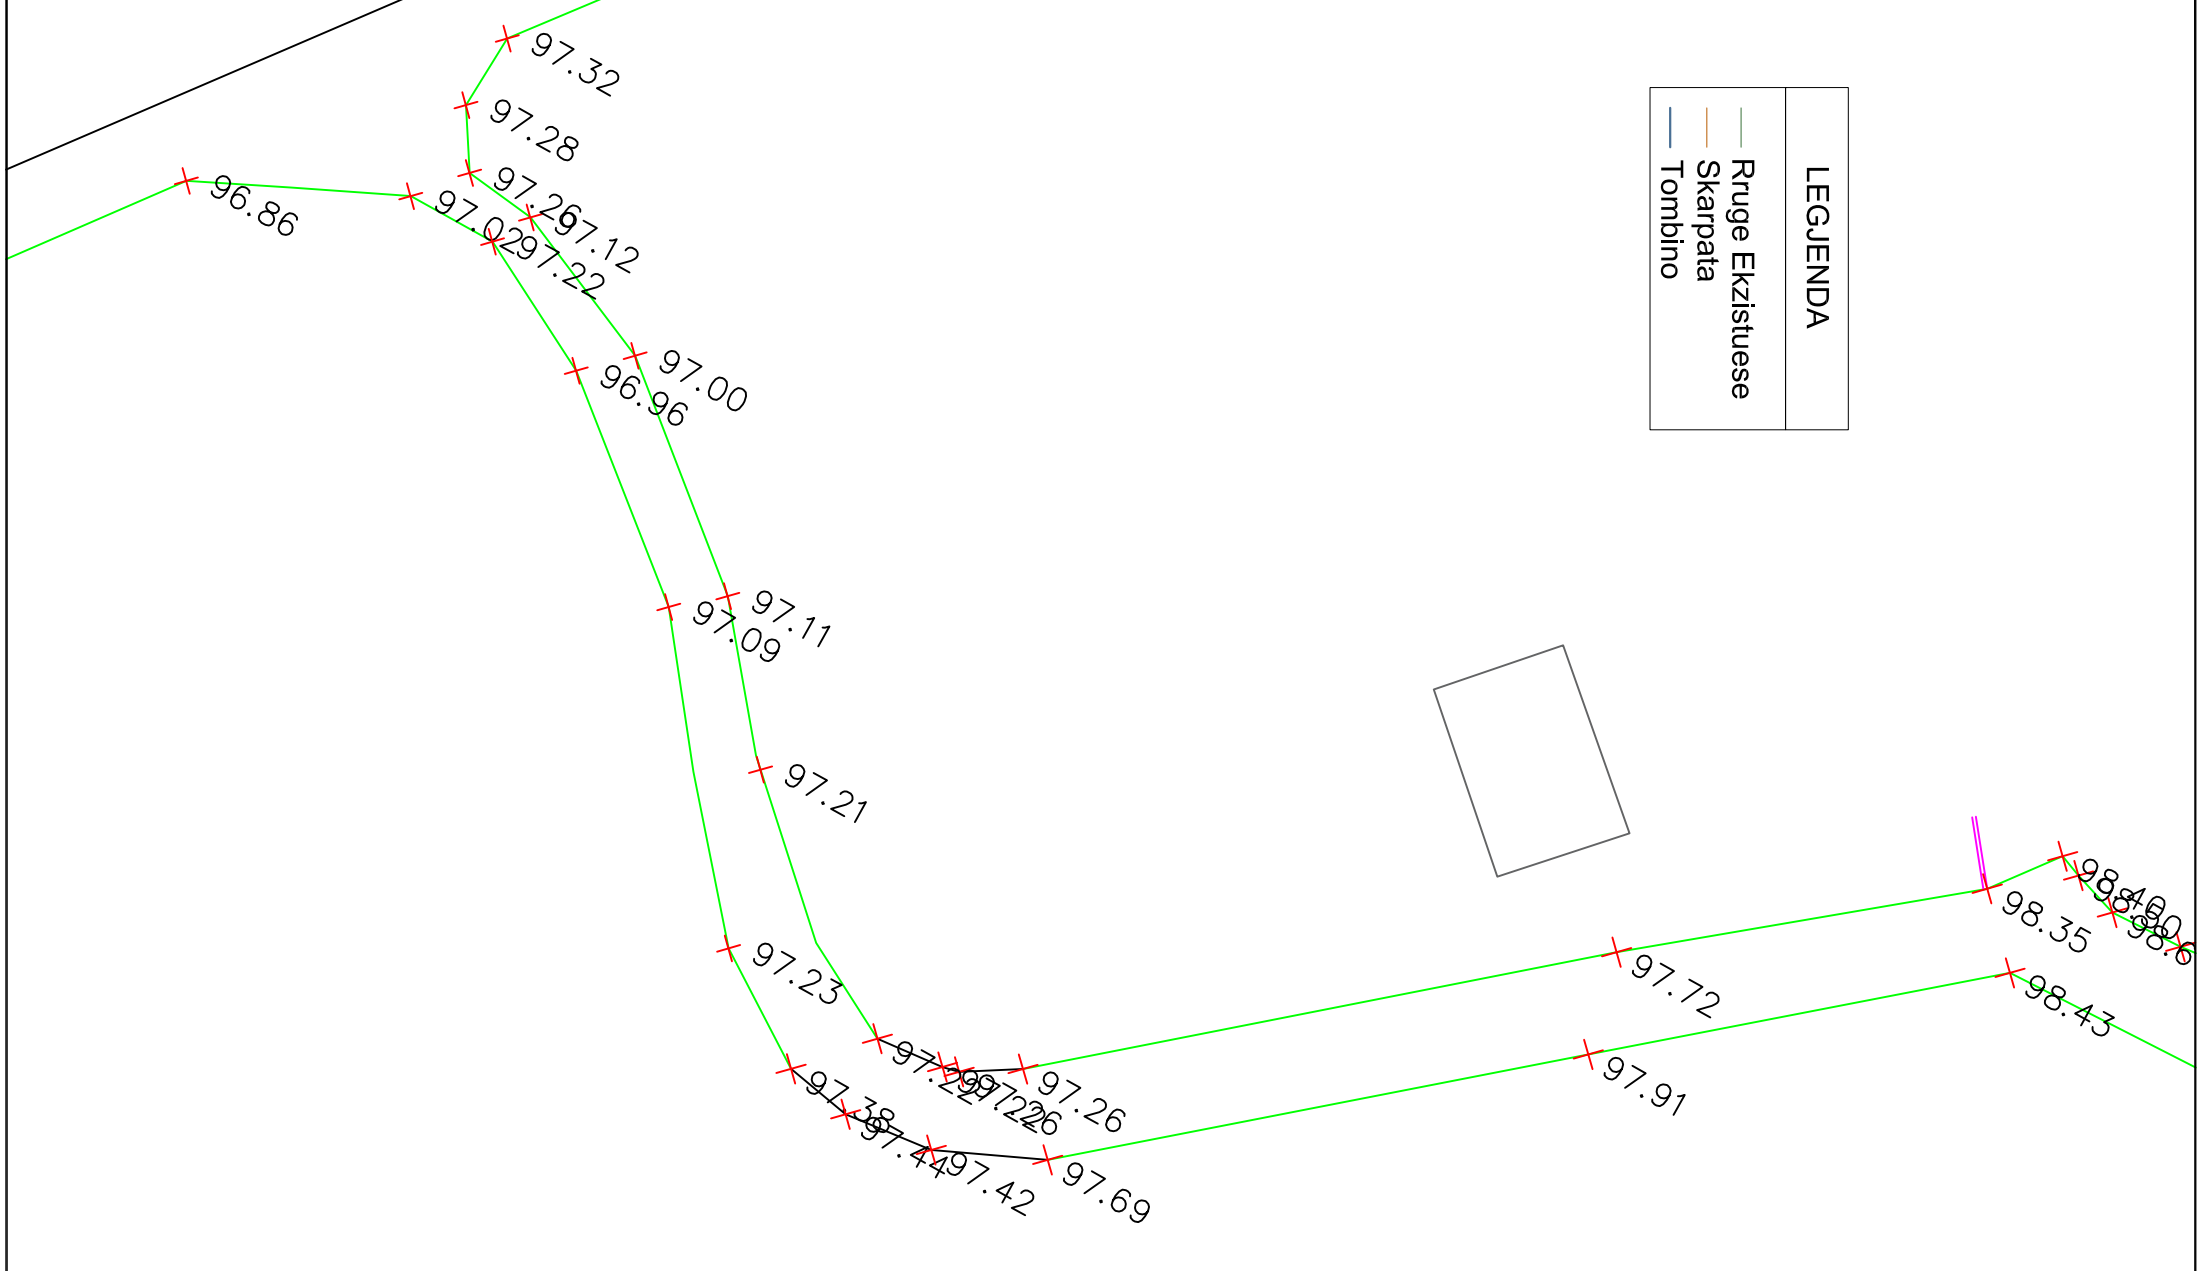

Shtetë: Telenke

Porositës
REPUBLIKA E SHQIPËRISË
BASHKIA MALËSI E MADHE

Finan
PROJEKT-ZBATIM

Titulli i Projektit
RRUGA JUBICA E MADHE

ARKONSTUDIO

PROJEKTUES:
"ARKONSTUDIO SH.P.K."
 License N.6996/3




Ing. KRENAR DILA	Iç. K-1389/1	
Ing. DHIMITRAQ STEFA	Iç. K-0308/6	
Ark. NDUJE GJACI	Iç. A-0031/3	
Ing. LINDITA GJEKA	Iç. E-1174/1	
Ing. VANGJEL LICO	Iç. M-1180	
Ing. QJON LEKA	Iç. GJ.0018/2	
Ing. DOD MARKU	Iç. T.1164	
Ing. LEDIANA DILA	Iç. M-1130/1	
Ing. ALBIONA BERHANAJ	Iç. K-1556	
Ing. JETMIR PLAKU	Iç. T-1091	
Ing. JUDMIR BILCARI		
Ing. UJEZA KUÇAJ		




Kapitulli
INFRASTRUKTURA

Titulli i Variantit
Planimetria e gjëndjes Ekzistuese

Shtetë: Telenke
 Nr. i Fletës
EK.02

Shtetë: Telenke
 SHK: 1500

LEJENDA	
	Rruge Ekzistuese
	Skarpata
	Tombino

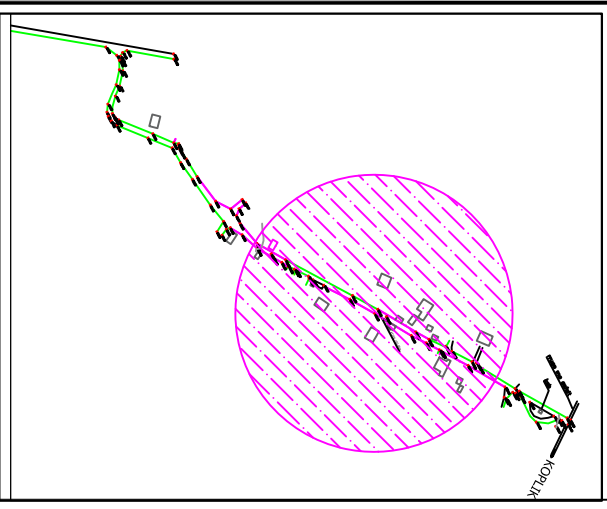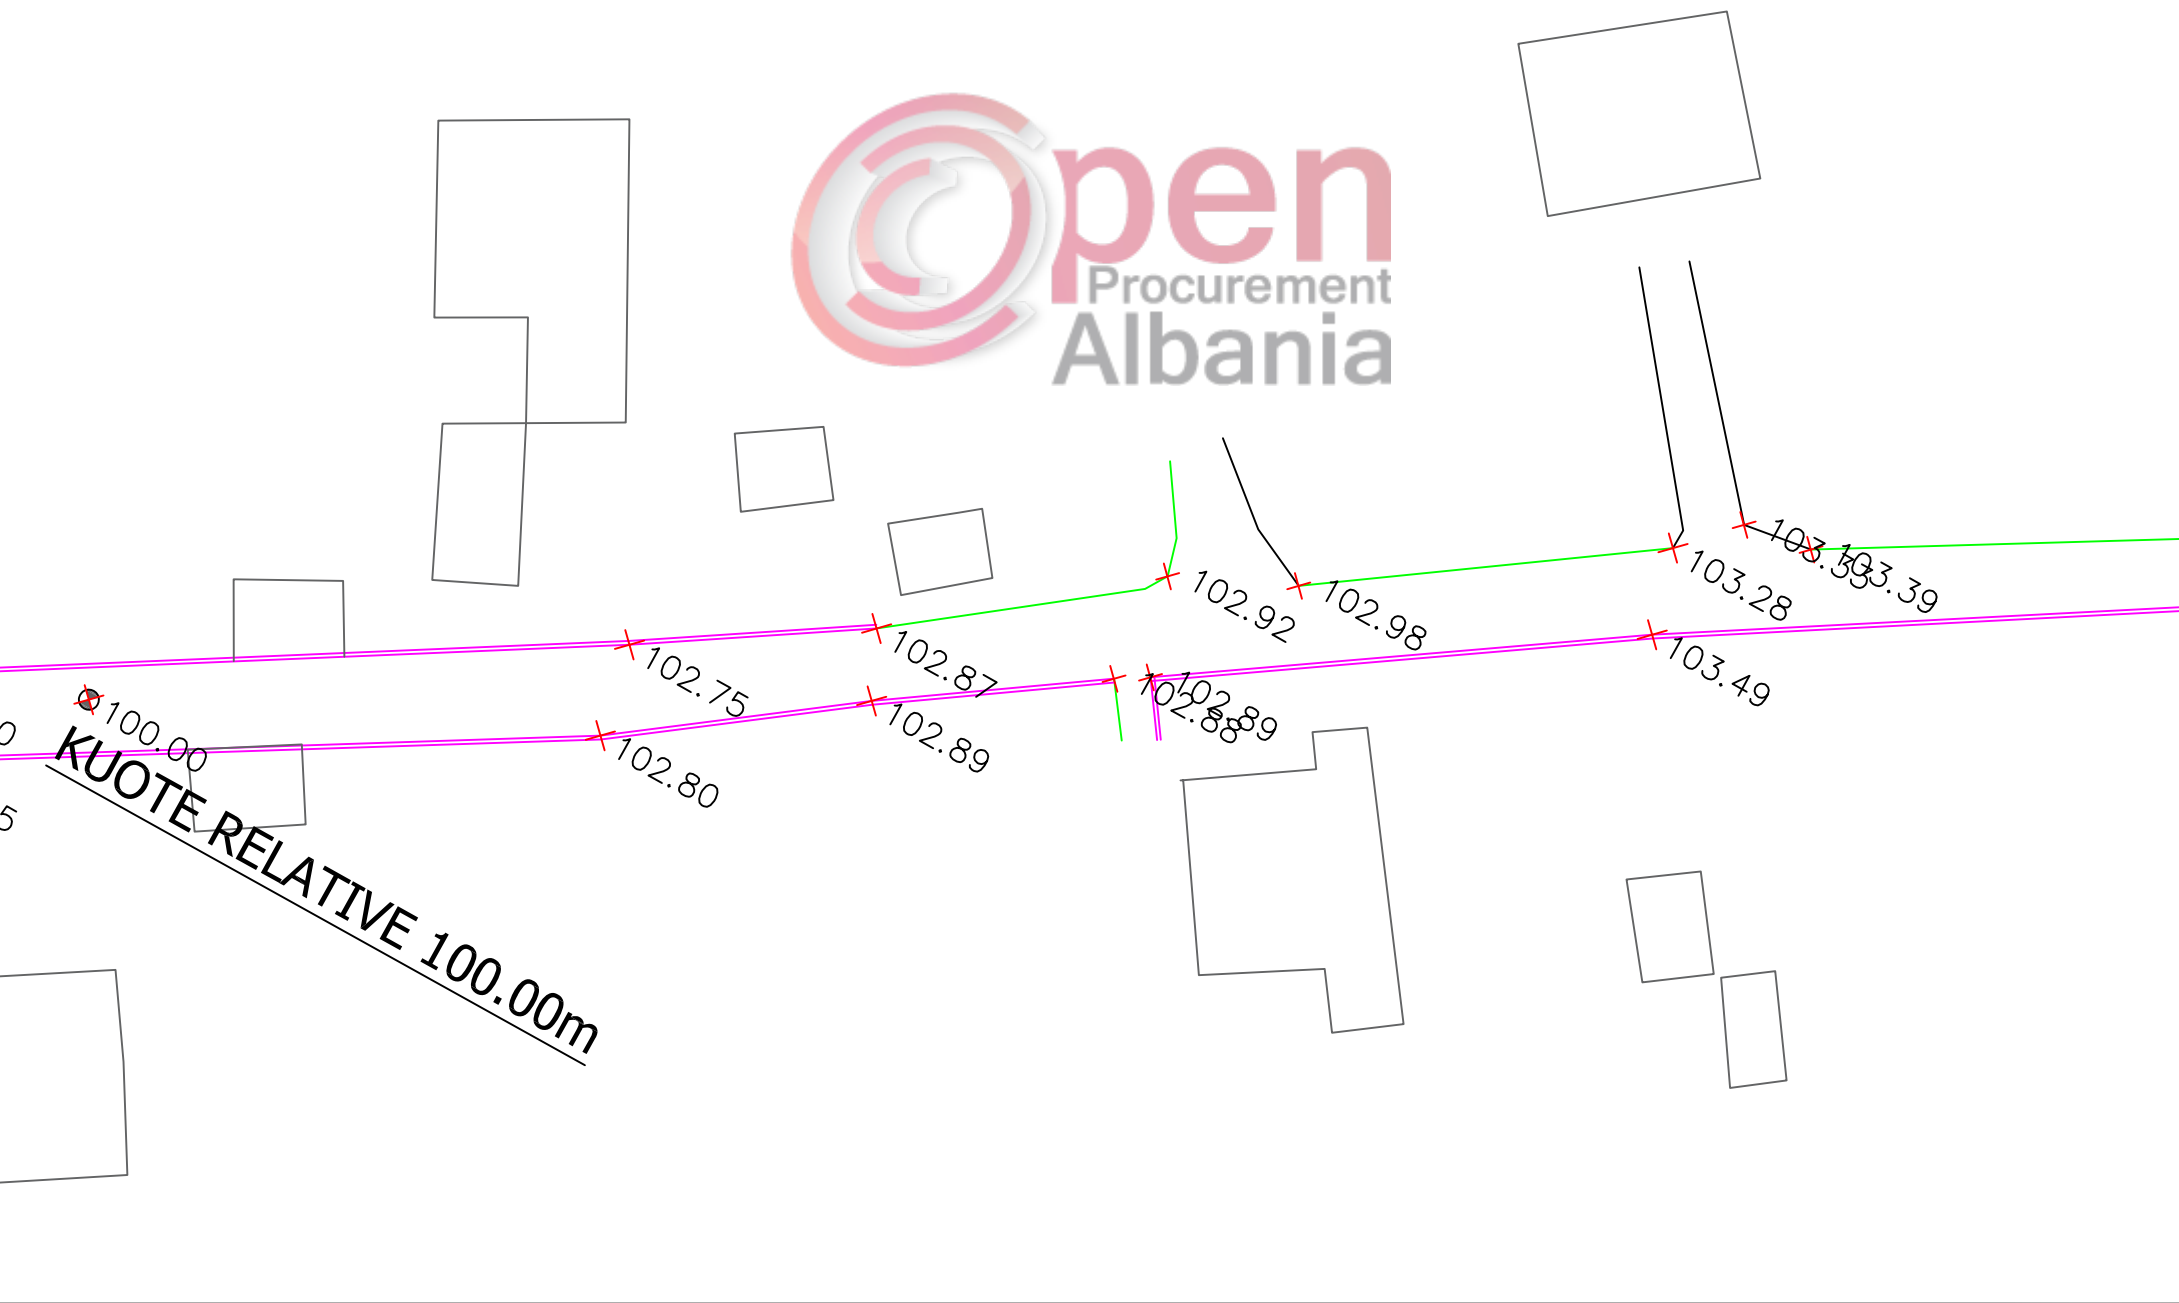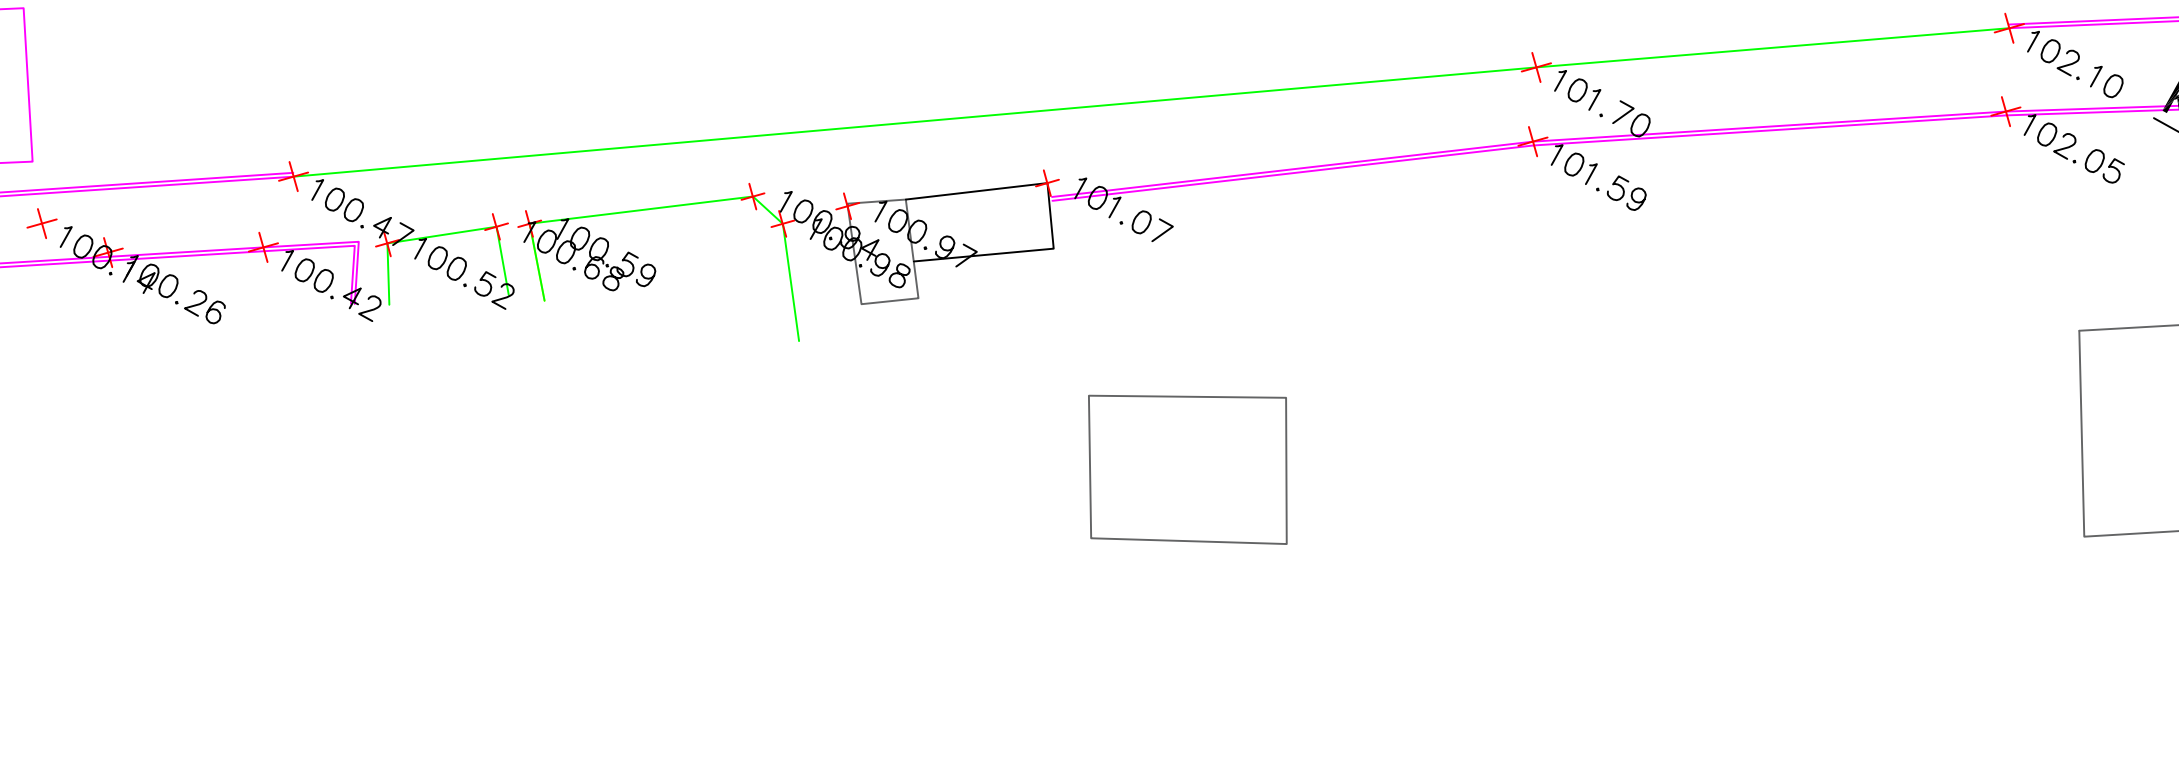

Shtemime Teknike

Porositës
REPUBLIKA E SHQIPËRISË
BASHKIA MALËSI E MADHE

Finan
PROJEKT-ZBATIM

Titulli i Projektit
RRUGA JUBICA E MADHE

PROJEKTUES:

"ARKONSTUDIO SH.P.K."
 License N.6996/3


Ing. KRENAR DILA	Iç. K-1389/1
Ing. DHIMITRAQ STEFA	Iç. K-0308/6
Ark. NDUE GJACI	Iç. A-0031/3
Ing. LINDITA GJEKA	Iç. E-1174/1
Ing. VANGJEL LICO	Iç. M-1180
Ing. GJON LEKA	Iç. GJ.0018/2
Ing. DOD MARKU	Iç. T-1164
Ing. LEDIANA DILA	Iç. M-1130/1
Ing. ALBIONA BERHANAJ	Iç. K-1556
Ing. JETMIR PLAKU	Iç. T-1091
Ing. JUDMIR BILCARI	
Ing. UJEZA KUÇAJ	


Kapitulli
INFRASTRUKTURA

Titulli i Variantit
Planimetria e gjëndjes Ekzistuese


Shtetull
 Nr. i Fletës
EK.03

SHK: 1:500

LEGJENDA	
	Rruge Ekzistuese
	Skarpata
	Tombino

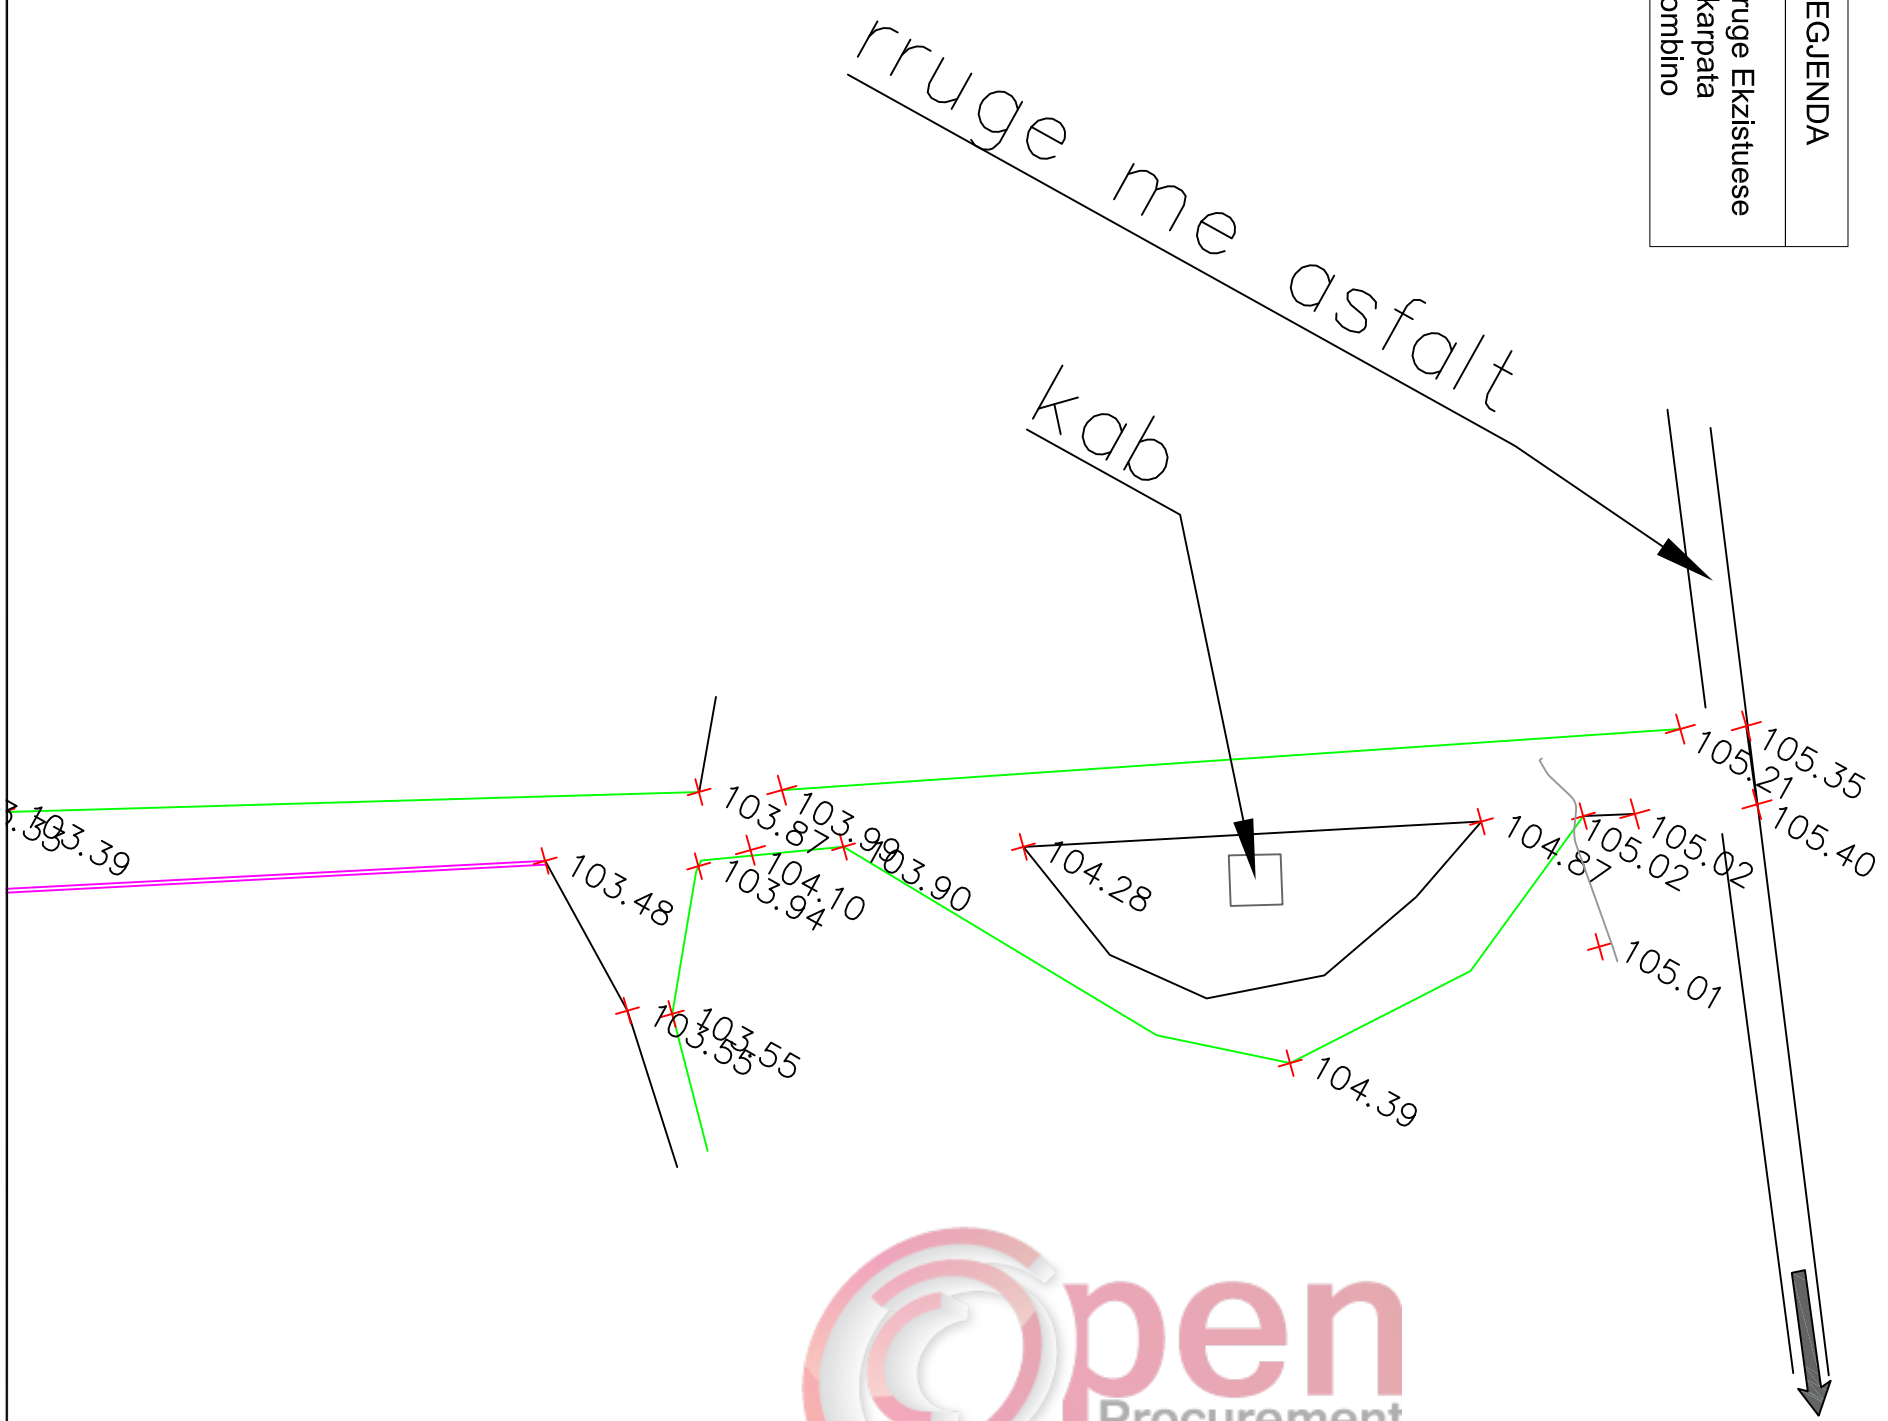

KOPLIK

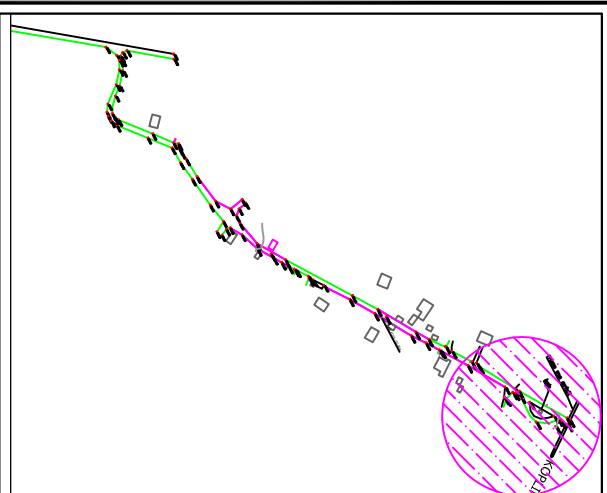

Shtemime Teknike

REPUBLIKA E SHQIPËRISË
BASHKIA MALËSI E MADHE

PROJEKT-ZBATIM

RRUGA JUBICA E MADHE

PROJEKTUES:

"ARKONSTUDIO SH.P.K."
 License N.6996/3

Ing. KRENAR DILA	Iç. K-1389/1	
Ing. DHIMITRAQ STEFA	Iç. K-0308/6	
Ark. NDUJE GJACI	Iç. A-0031/3	
Ing. LINDITA GJEKA	Iç. E-1174/1	
Ing. VANGJEL LICO	Iç. M-1180	
Ing. GJON LEKA	Iç. GJ.0018/2	
Ing. DOD MARKU	Iç. T.1164	
Ing. LEDIANA DILA	Iç. M-1130/1	
Ing. ALBIONA BERHANAJ	Iç. K-1556	
Ing. JETMIR PLAKU	Iç. T-1091	
Ing. JUDMIR BILCARI		
Ing. UJEZA KUÇAJ		

INFRASTRUKTURA

Titulli i Vizatimit
Planimetria e gjëndjes Ekzistuese

Shtetulli
 Nr. i Fretës
E.K.04

PLANIMETRIA E RRUGES



REPUBLIKA E SHQIPËRISË
BASHKIA MALËSI E MADHE

PROJEKT-ZBATIM

RRUGA JUBICA E MADHE








Ing. KRENAR DILA	Ipç. K-1389/1	
Ing. DHIMITRAQ STEFA	Ipç. K-0308/6	
Ark. NDUE GJACI	Ipç. A-0031/3	
Ing. LINDITA GJEKA	Ipç. E-1174/1	
Ing. YANGJEL LICO	Ipç. M-1180	
Ing. GJON LEKA	Ipç. GJ.0018/2	
Ing. DOD MARKU	Ipç. T-1164	
Ing. LEDIANA DILA	Ipç. M-1130/1	
Ing. ALBIONA BEHHANAJ	Ipç. K-1556	
Ing. JETMIR PLAKU	Ipç. T-1091	
Ing. JUDMIR BILCARI		
Ing. UJEZA KUÇAJ		

Kapitulli
INFRASTRUKTURA


MBARIMI I PROJEKTT

rruge me asfalt
KOPLIK

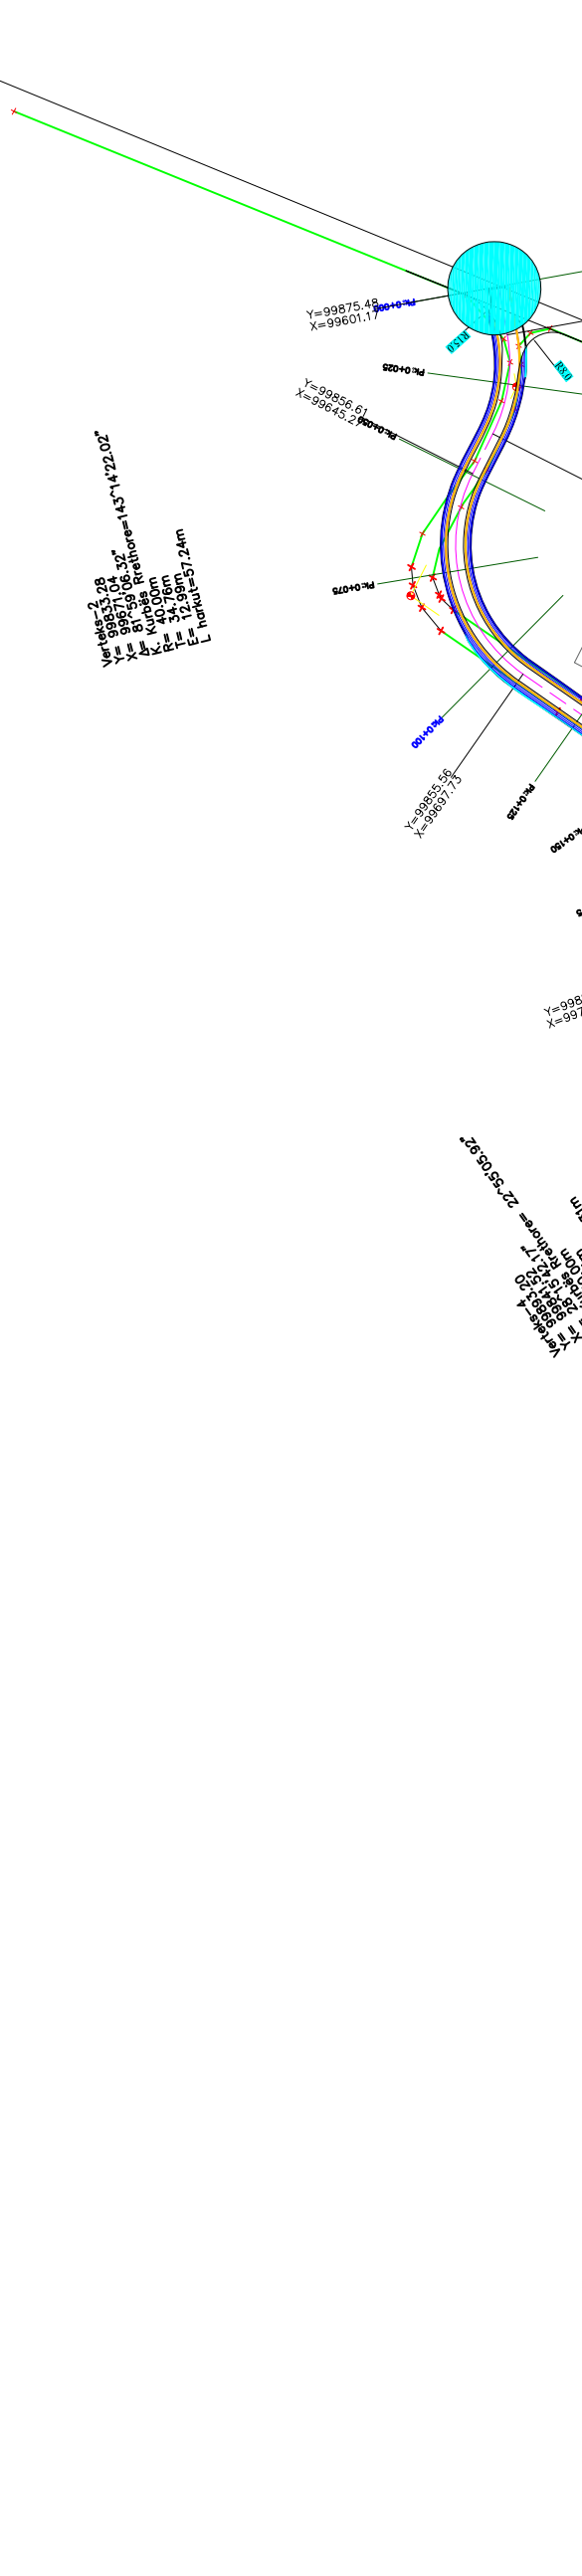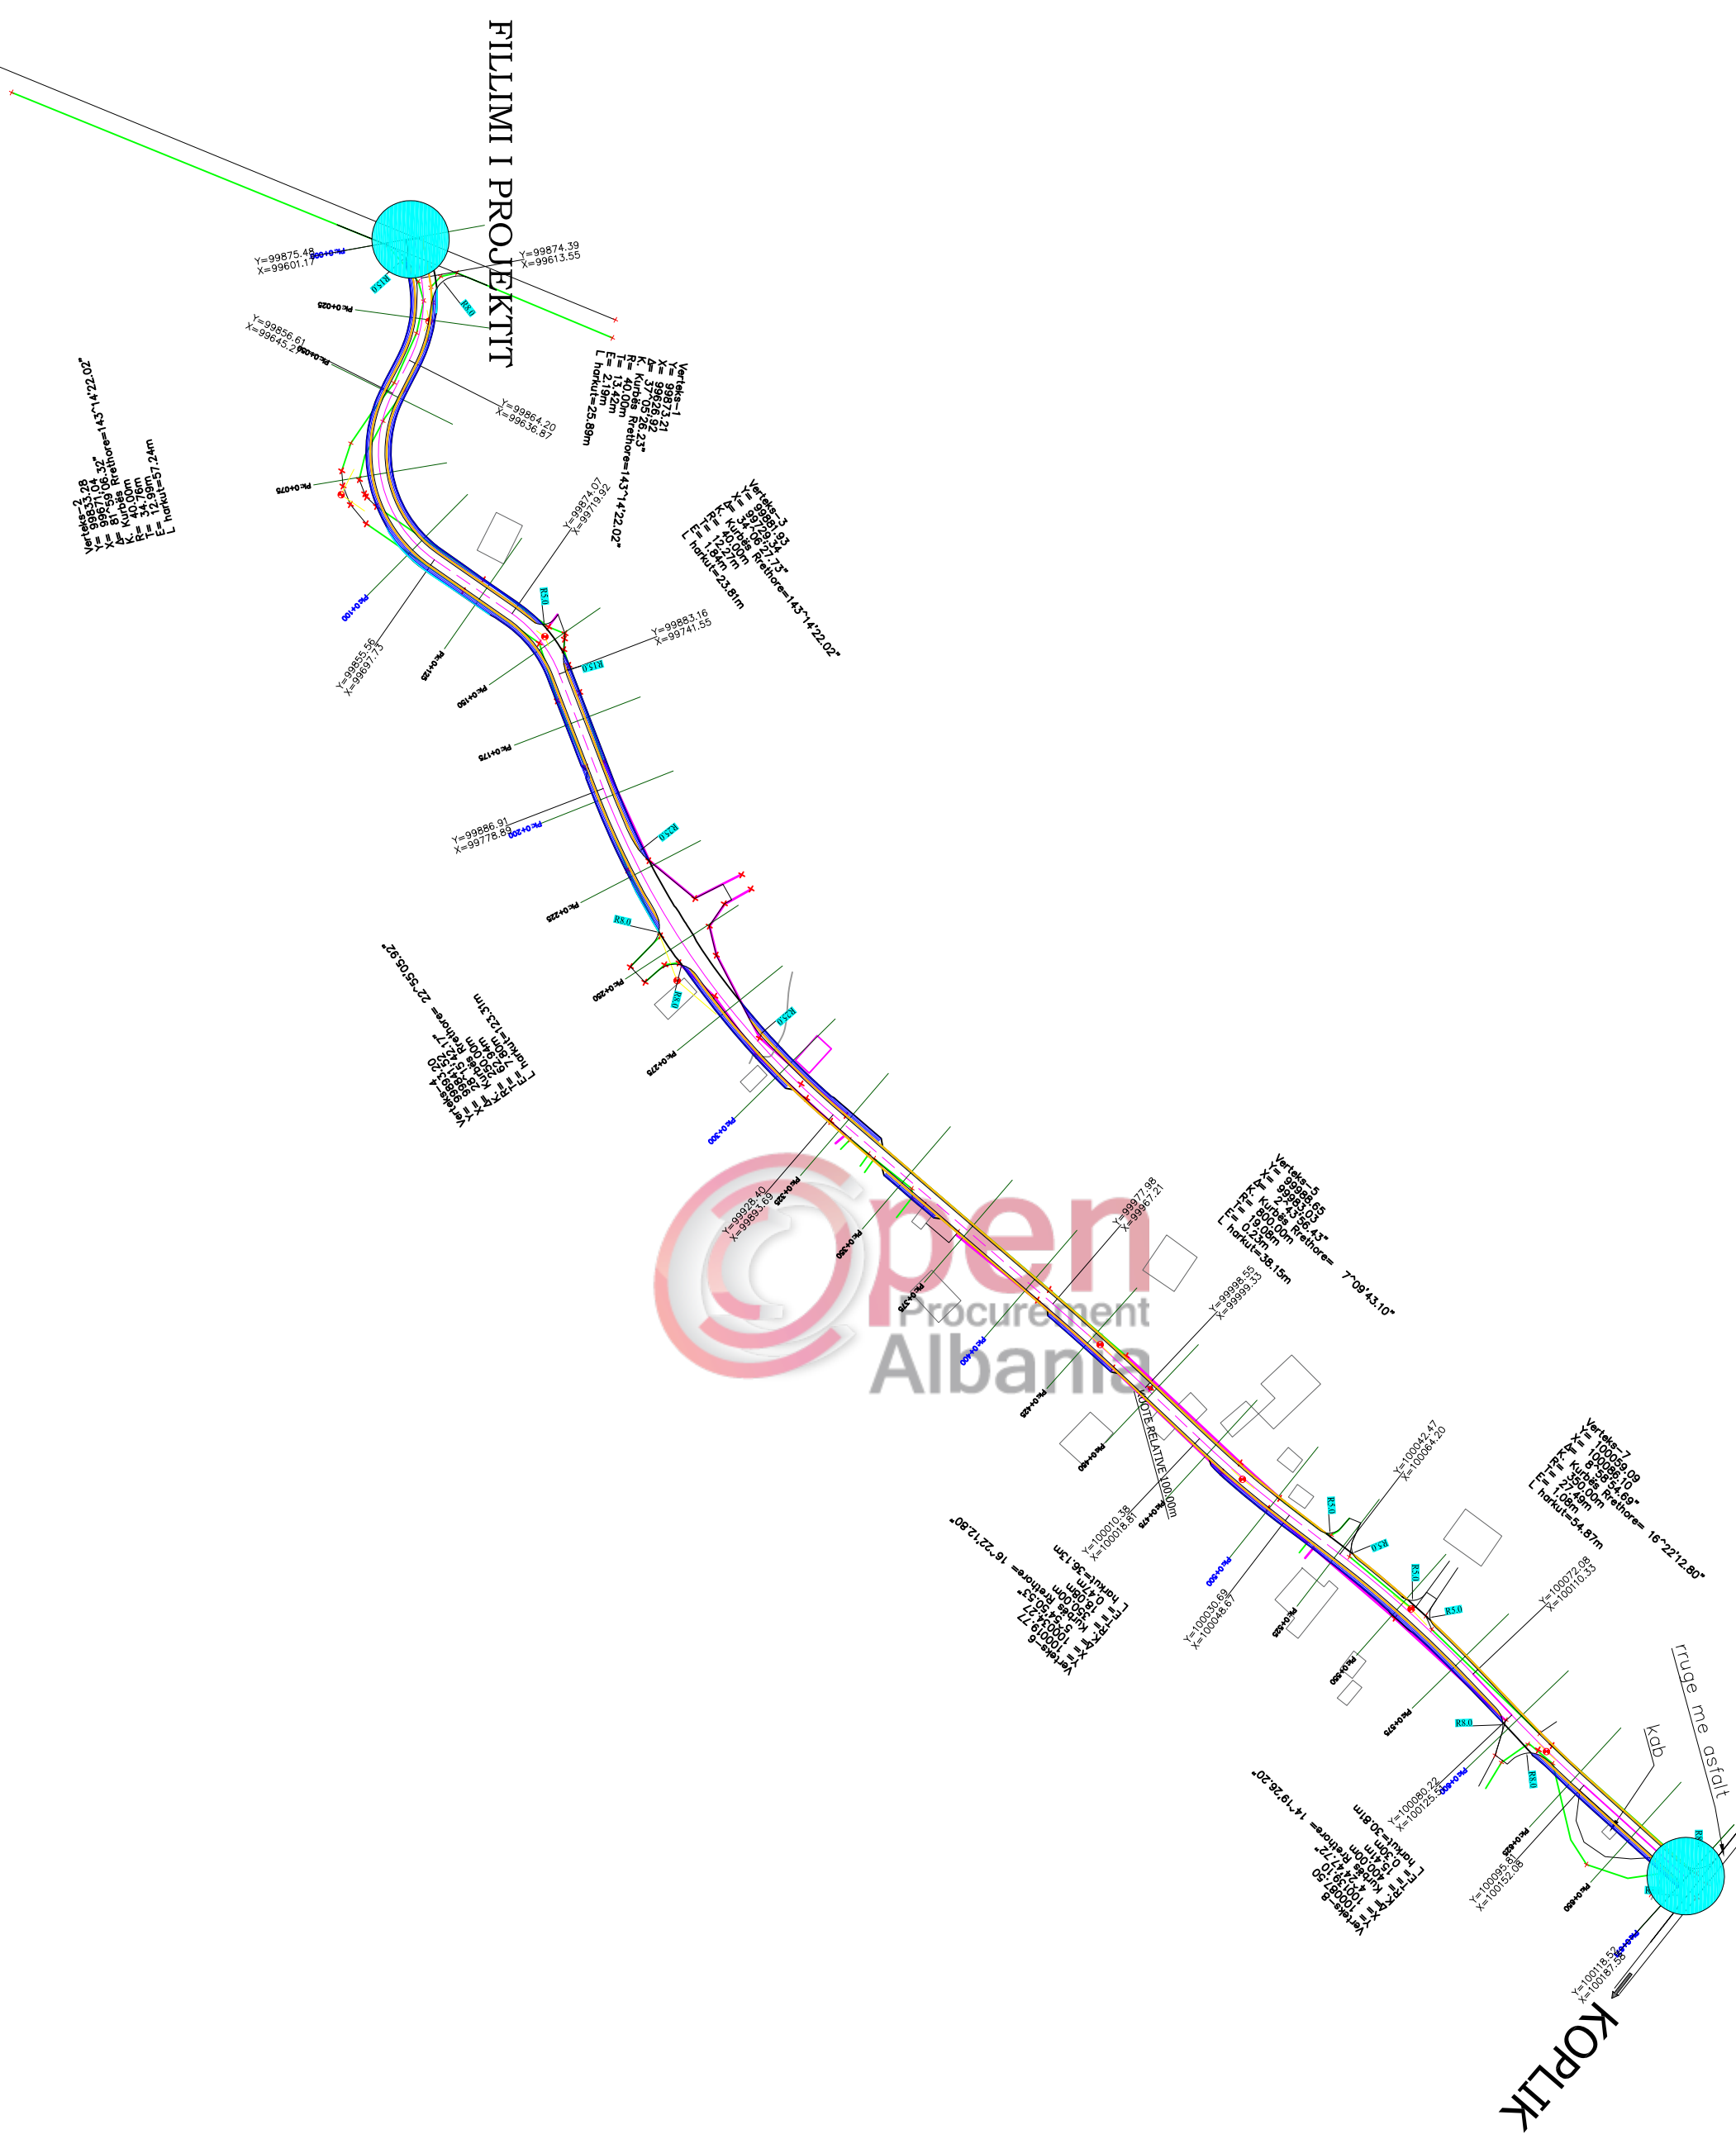


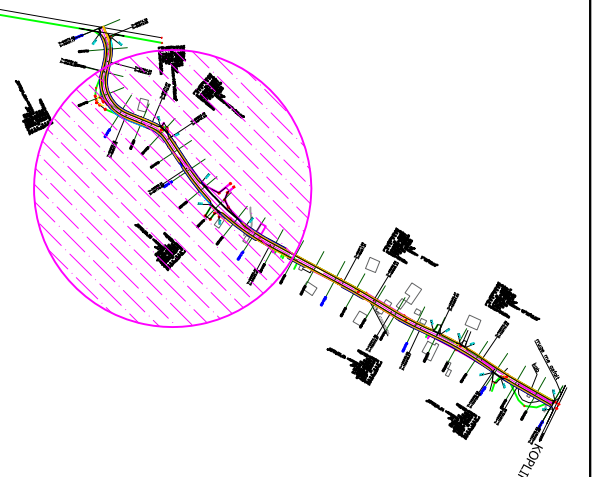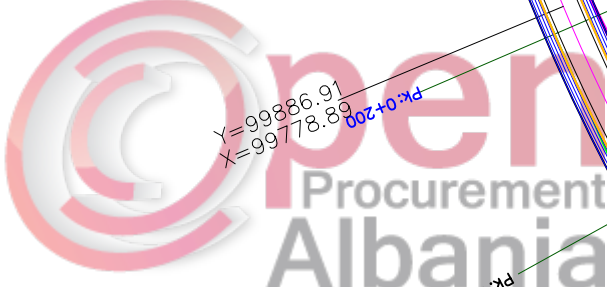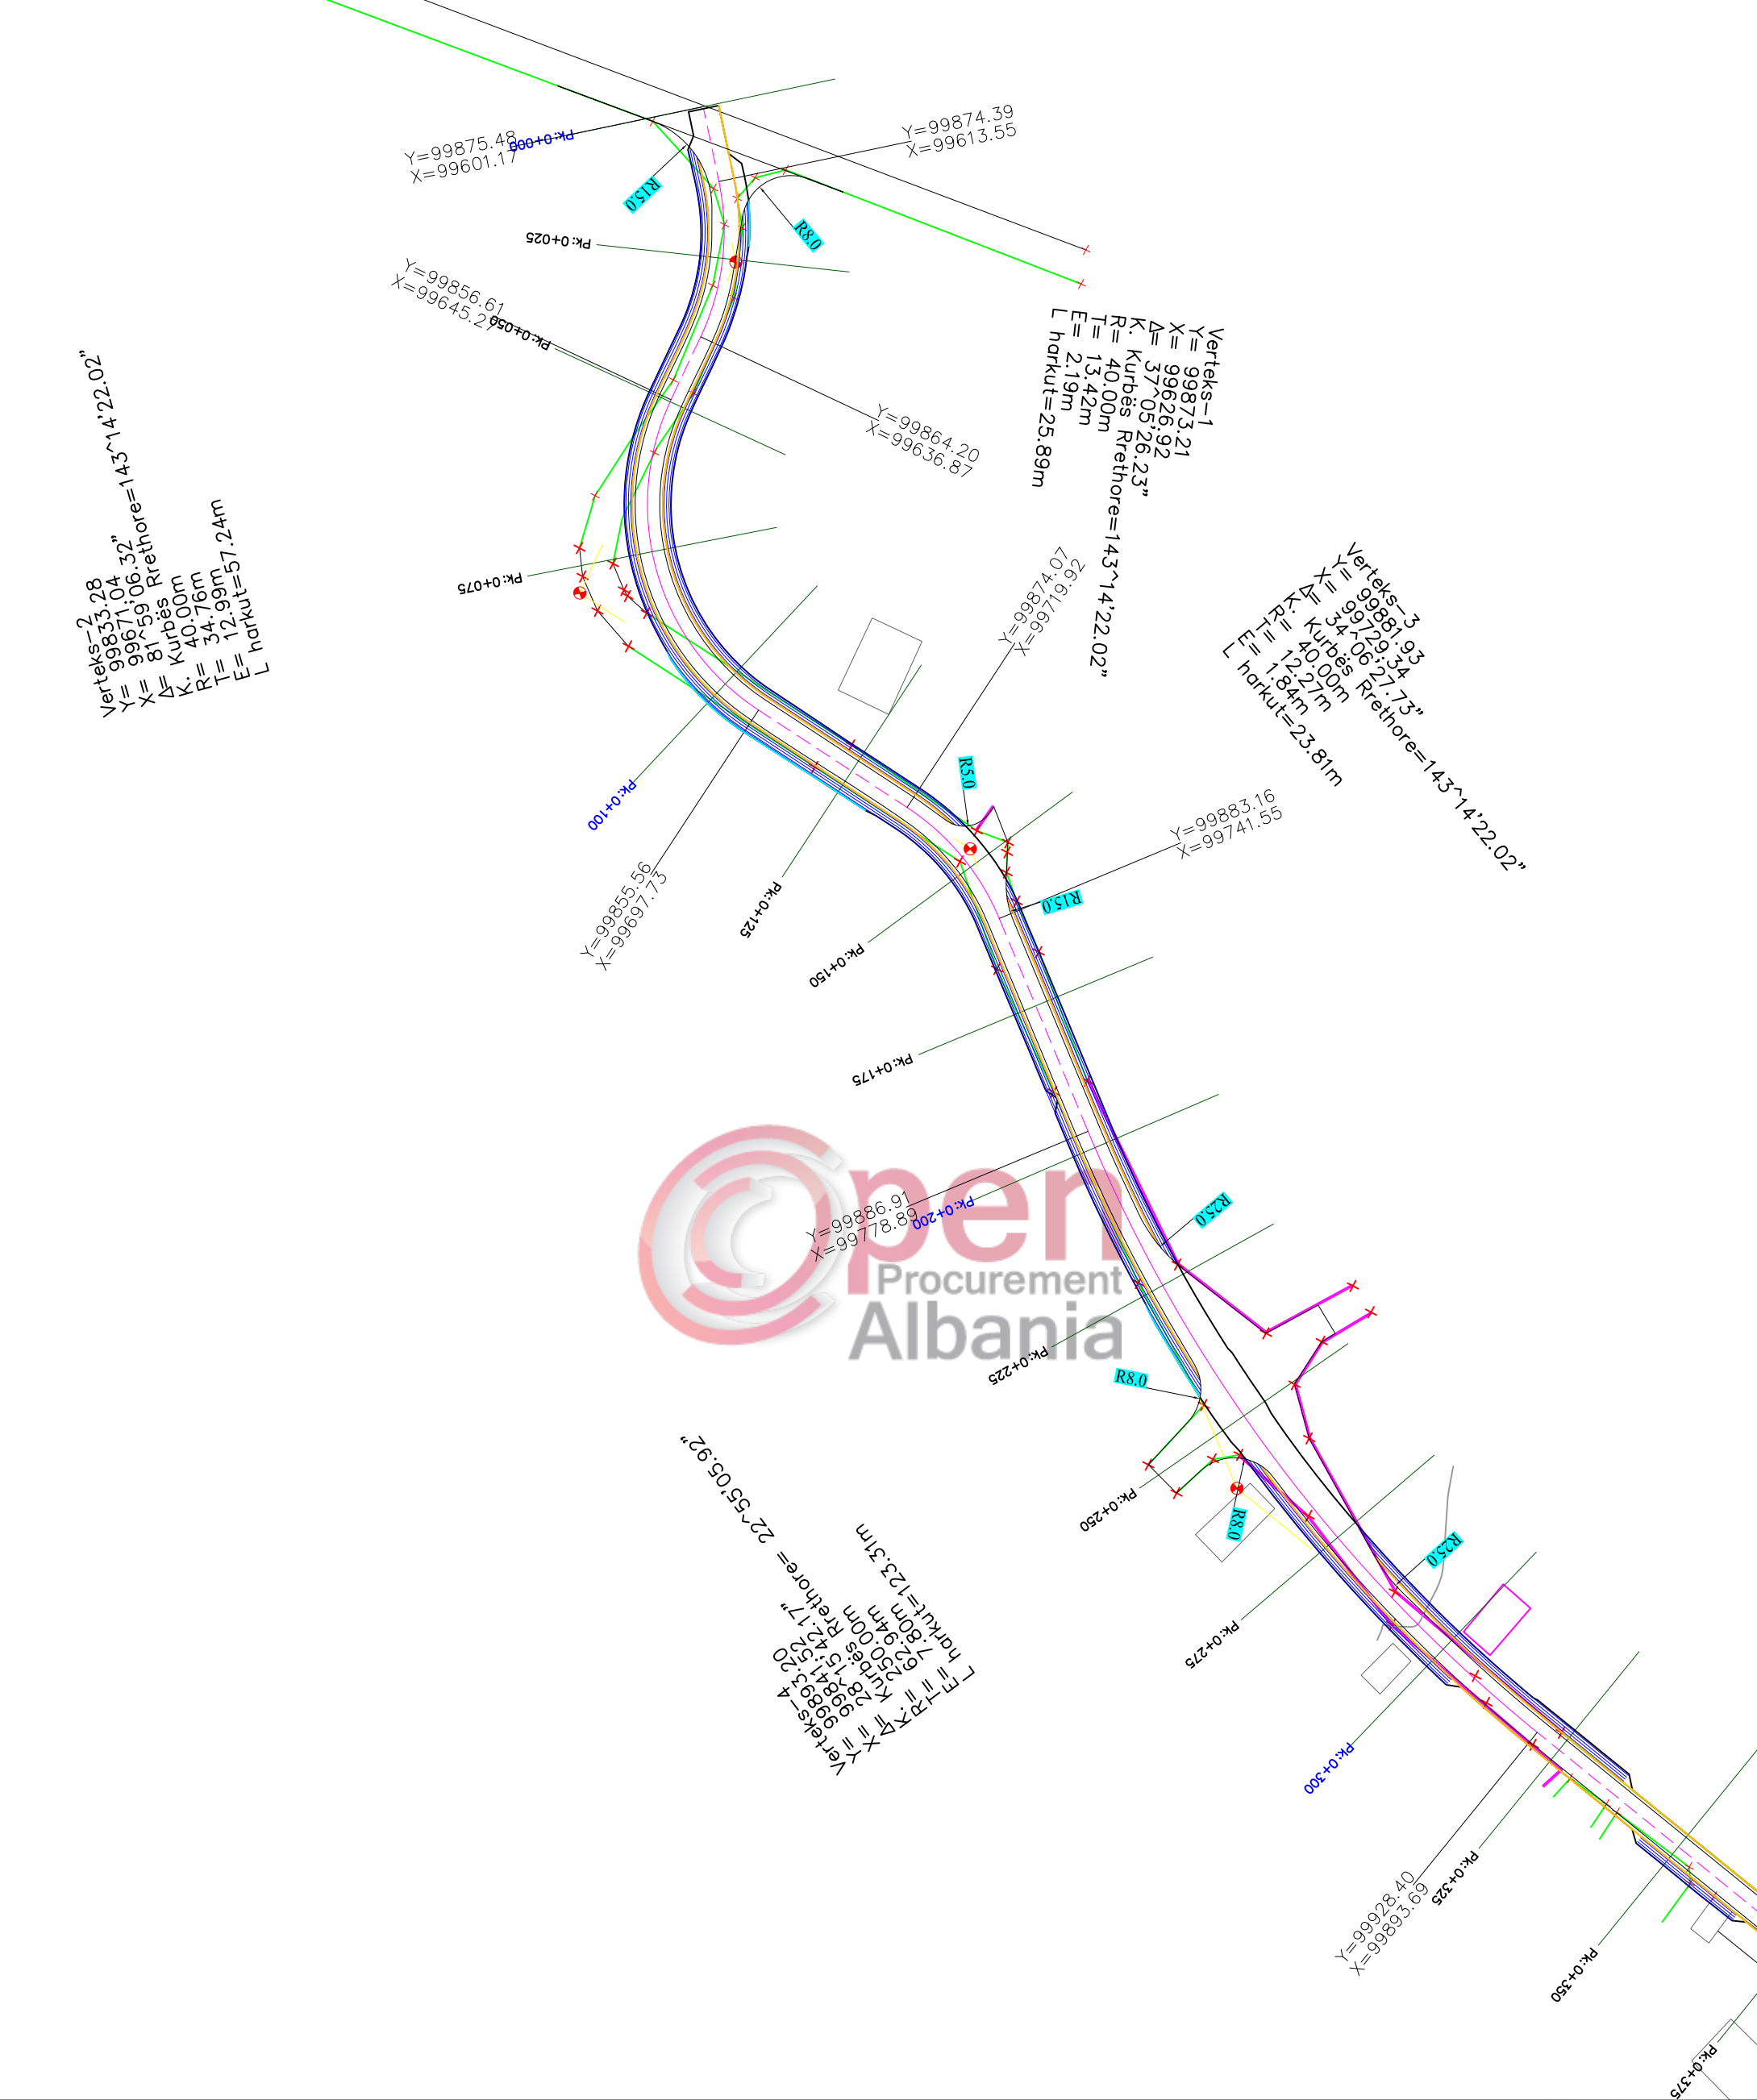

Republika e Shqipërisë Bashkia Malësi e Madhe PROJEKT-ZBATIM	
RRUGA JUBICA E MADHE	
Arkonstudio	
Ing. KRENAR DILA Ing. DHIMITRAQ STEFA Ark. NDUE GJACI Ing. LINDITA GJEKA Ing. YANGJEL LICO Ing. GJON LEKA Ing. DOD MARKU Ing. LEDIANA DILA Ing. ALBIONA BERHANAJ Ing. JETMIR PLAKU Ing. JUDMIR BILCARI Ing. UJEZA KUÇAJ	Lic. K-1389/1 Lic. K-0308/6 Lic. A-0031/3 Lic. E-1174/1 Lic. M-1180 Lic. GJ.0018/2 Lic. T.1164 Lic. M-1130/1 Lic. K-1556 Lic. T-1091
INFRASTRUKTURA	
Planimetria e Rrugës	
Nr. i Fletës PL.02	Nr. i Fletës SHK. 1:500

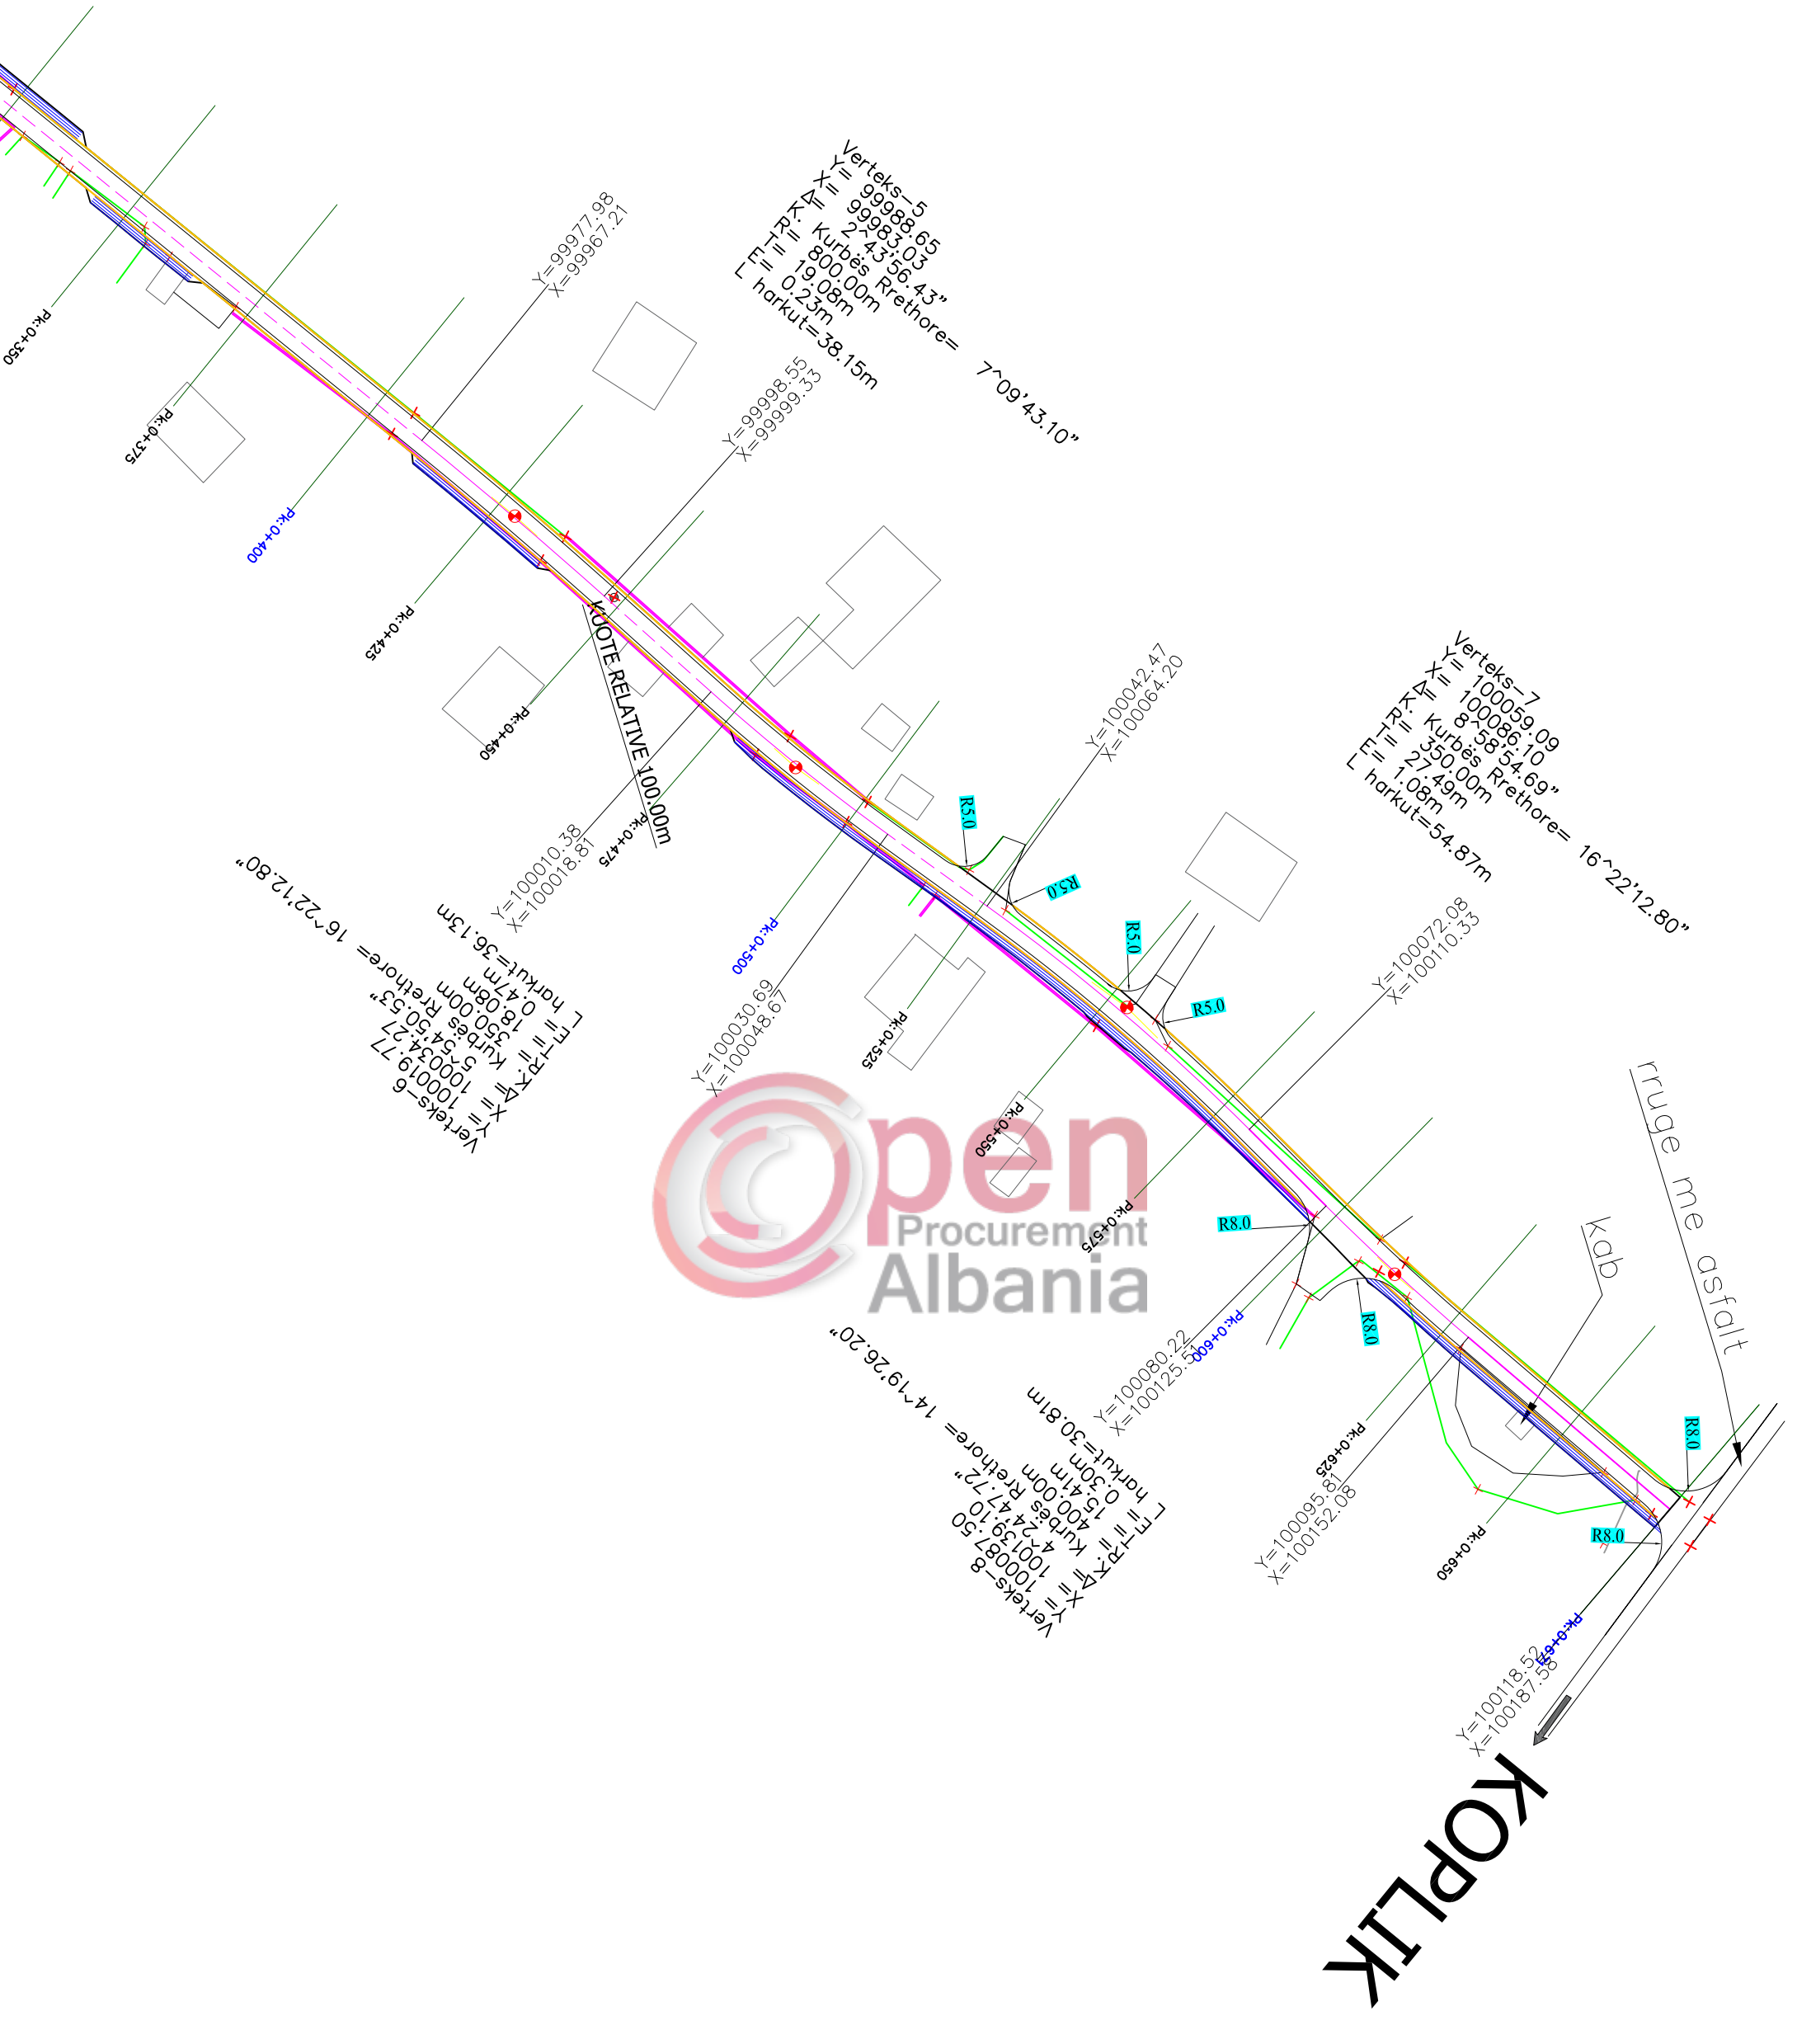

KOPLIK

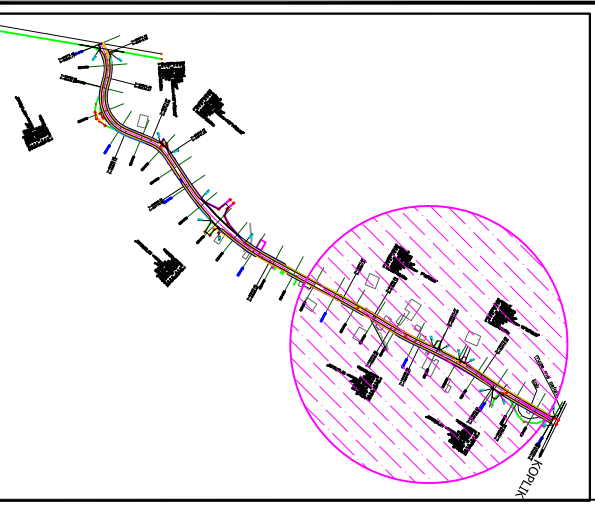

Shemime Teknike	
Porositës	
REPUBLIKA E SHQIPËRISË BASHKIA MALËSI E MADHE	
Faza	
PROJEKT-ZBATIM	
Titulli i Projektit	
RRUGA JUBICA E MADHE	
PROJEKTUES:	
"ARKONSTUDIO SH.P.K."	
License N.6996/3	
Ing. KRENAR DILA	Ic. K-1389/1
Ing. DHIMITRAQ STEFA	Ic. K-0308/6
ARK. NDUE GJACI	Ic. A-0031/3
Ing. LINDITA GJEKA	Ic. E-1174/1
Ing. VANGJEL LICO	Ic. M-1180
Ing. GJON LEKA	Ic. GJ.0018/2
Ing. DOD MARKU	Ic. T.1164
Ing. LEDJANA DILA	Ic. M-1130/1
Ing. ALBIONA BERHANAJ	Ic. K-1556
Ing. JETMIR PLAKU	Ic. T-1091
Ing. JUDMIR BILCARI	
Ing. UJEZA KUÇAJ	
Kapitulli	
INFRASTRUKTURA	
Titulli i Variantit	
Planimetria e Rrugës	
Shkalla	Nr. i Fletës
SHK. 1:500	PL.03

PROFILI GJATËSOR



REPUBLIKA E SHQIPËRISË
BASHKIA MALËSI E MADHE

PROJEKT-ZBATIM

RRUGA JUBICA E MADHE



PROJEKTUES:

License N.6996/3

Ing. KRENAR DILA	Ipç. K-1389/1	
Ing. DHIMITRAQ STEFA	Ipç. K-0308/6	
Ark. NDUE GJACI	Ipç. A-0031/3	
Ing. LINDITA GJEKA	Ipç. E-1174/1	
Ing. YANGJEL LICO	Ipç. M-1180	
Ing. QJON LEKA	Ipç. GJ.0018/2	
Ing. DOD MARKU	Ipç. T-1164	
Ing. LEDIANA DILA	Ipç. M-1130/1	
Ing. ALBIONA BEHHANAJ	Ipç. K-1556	
Ing. JETMIR PLAKU	Ipç. T-1091	
Ing. JUDMIR BILCARI		
Ing. UJEZA KUÇAJ		



Kapitulli

INFRASTRUKTURA

LEGJENDE

Shk.H: 1:1000
Shk.V: 1:100

Vija e Tokës
Vija e Projektit

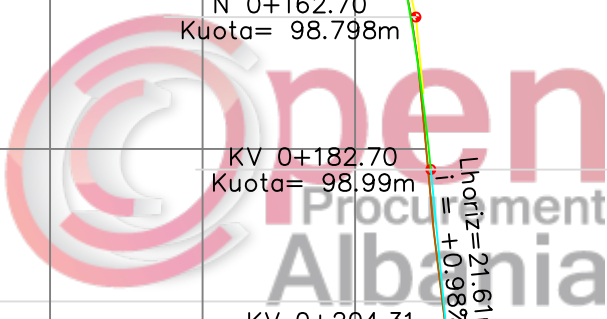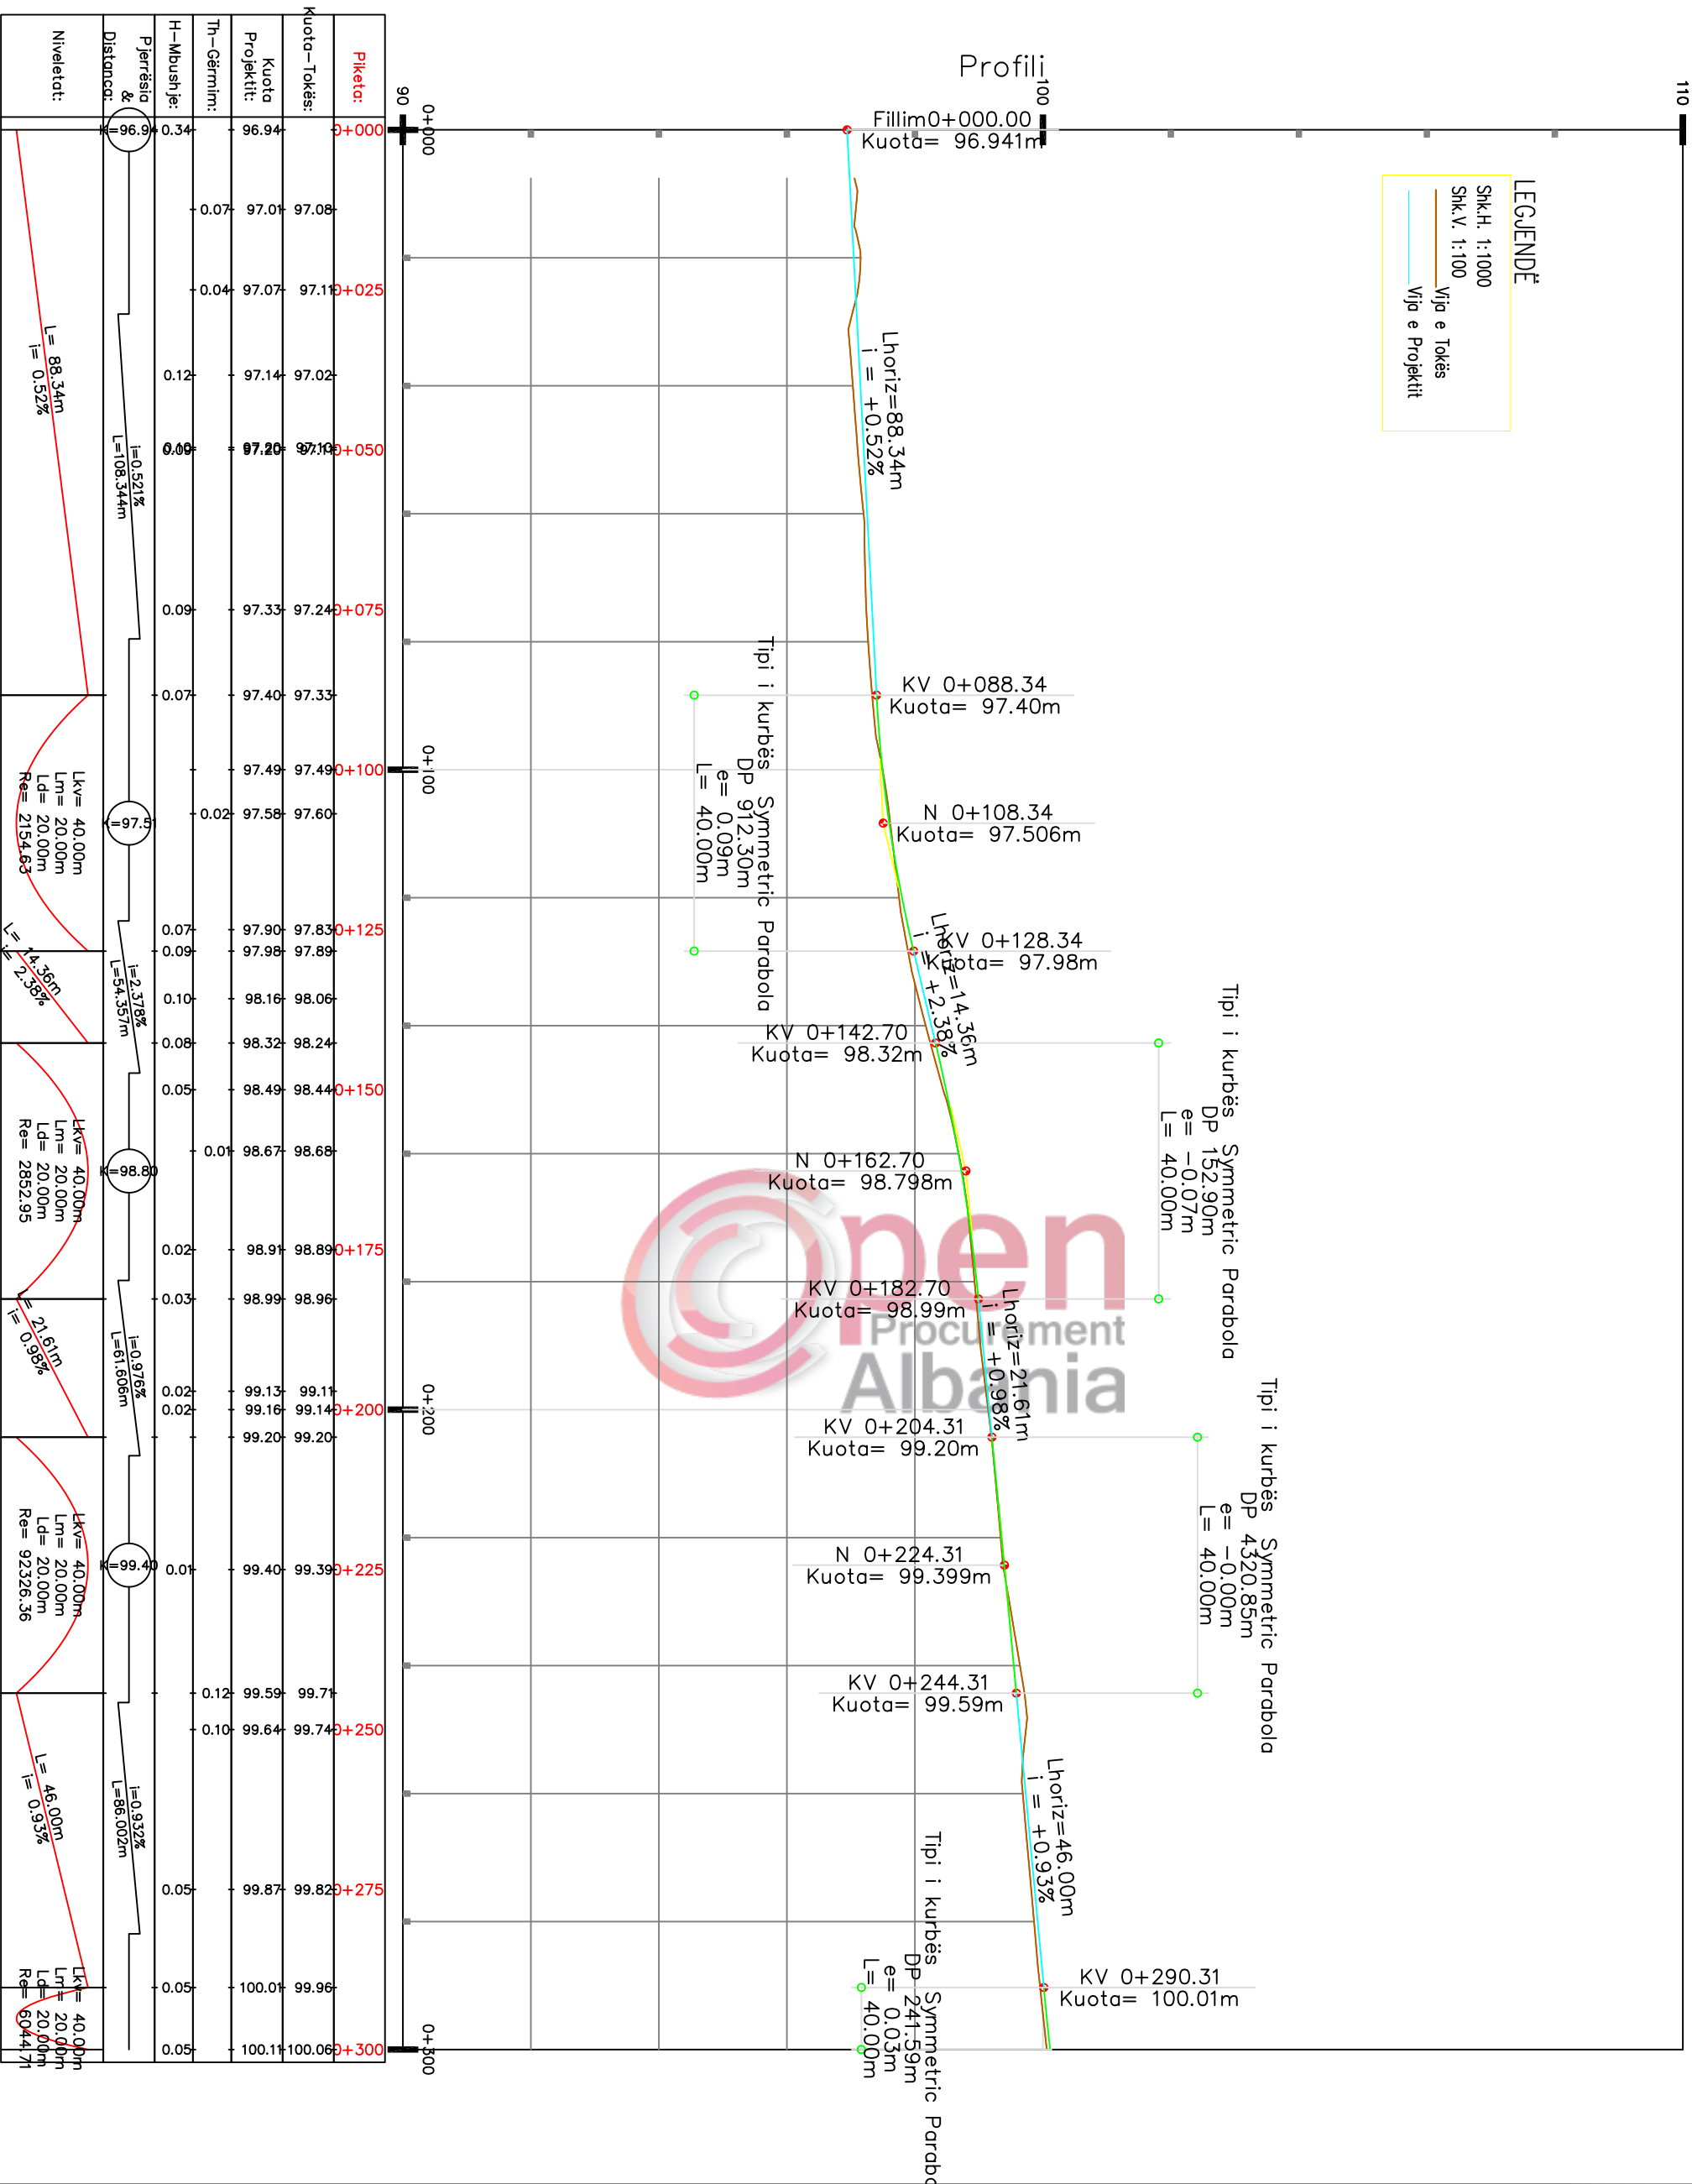


Shënimet Teknike	
REPUBLIKA E SHQIPËRISË BASHKIA MALËSI E MADHE PROJEKT-ZBATIM	
RRUGA JUBICA E MADHE	
"ARKONSTUDIO SH.P.K." License N.6996/3	
Ing. KRENAR DILA Ing. DHIMITRAQ STEFA Ark. NDUJE GJACI Ing. LINDITA GJEKA Ing. YANGJEL LICO Ing. GJON LEKA Ing. DOD MARKU Ing. LEDIANA DILA Ing. ALBIONA BERRHANAJ Ing. JETMIR PLAKU Ing. JUDMIR BILCARI Ing. UJEZA KUÇAJ	Iç. K-1389/1 Iç. K-0308/6 Iç. A-0031/3 Iç. E-1174/1 Iç. M-1180 Iç. GJ.0018/2 Iç. T-1164 Iç. M-1130/1 Iç. K-1556 Iç. T-1091
INFRASTRUKTURA Profili Gatësor	
Shkalla SHK.H: 1:1000 SHK.V: 1:100	Nr. i Fletës GJ.01



LEGJENDE


Shk.H. 1:1000
Shk.V. 1:100

Vija e Tokës
Vija e Projektit

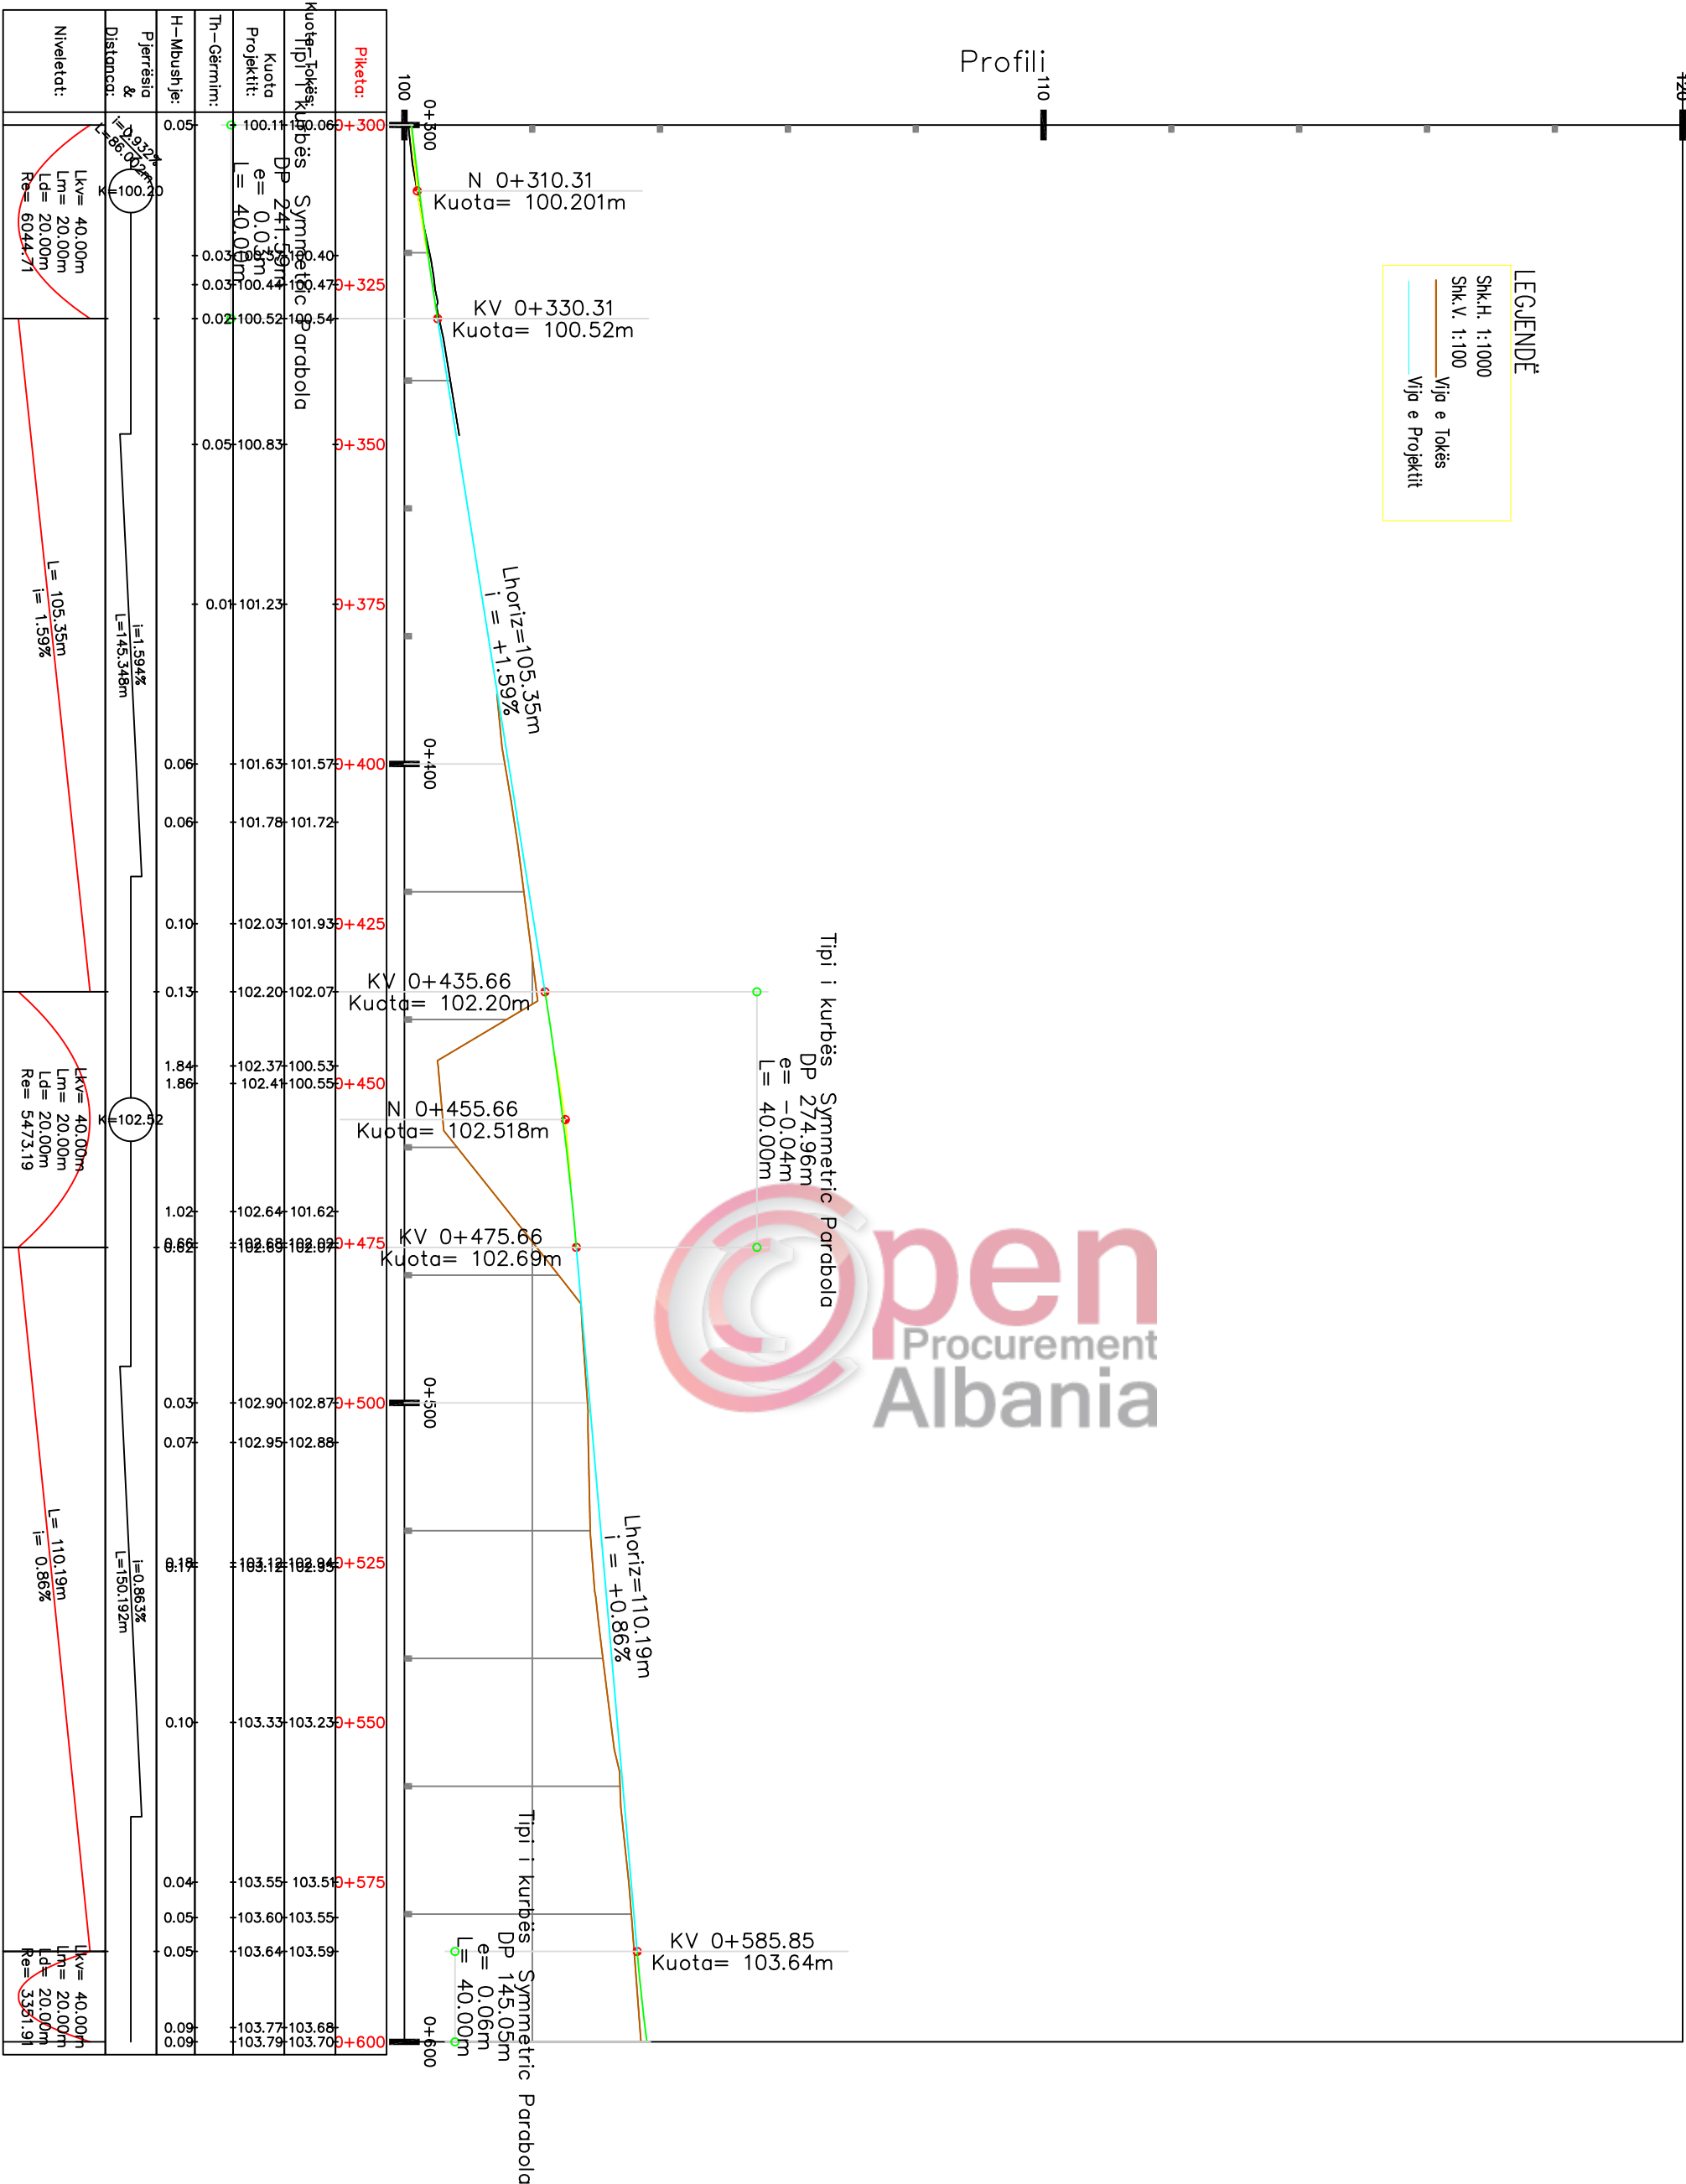

Shënimet Teknike	
Porositës REPUBLIKA E SHQIPËRISË BASHKIA MALËSI E MADHE	
Finan PROJEKT-ZBATIM	
Titulli i Projektit RRUGA JUBICA E MADHE	
<p>PROJEKTUES: "ARKONSTUDIO SH.P.K." License N.6996/3</p>	
Ing. KRENAR DILA	Iç. K-1389/1
Ing. DHIMITRAQ STEFA	Iç. K-0308/6
Ark. NDUE GJACI	Iç. A-0031/3
Ing. LINDITA GJEKA	Iç. E-1174/1
Ing. VANGJEL LICO	Iç. M-1180
Ing. GJON LEKA	Iç. GJ.0018/2
Ing. DOD MARKU	Iç. T.1164
Ing. LEDIANA DILA	Iç. M-1130/1
Ing. ALBIONA BEHRANAJ	Iç. K-1556
Ing. JETMIR PLAKU	Iç. T-1091
Ing. JUDMIR BILCARI	
Ing. UBEZA KUÇAJ	
<p>Kapitulli</p> <p>INFRASTRUKTURA</p> <p>Titulli i Variantit Profili Gatësor</p> <p>Shkalla SHK.H. 1:1000 SHK.V. 1:100</p> <p>Nr. I Prirës GJ.02</p>	

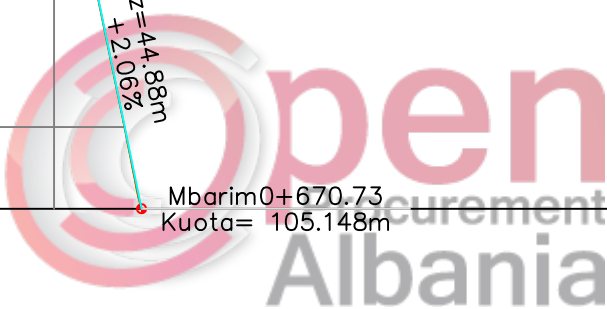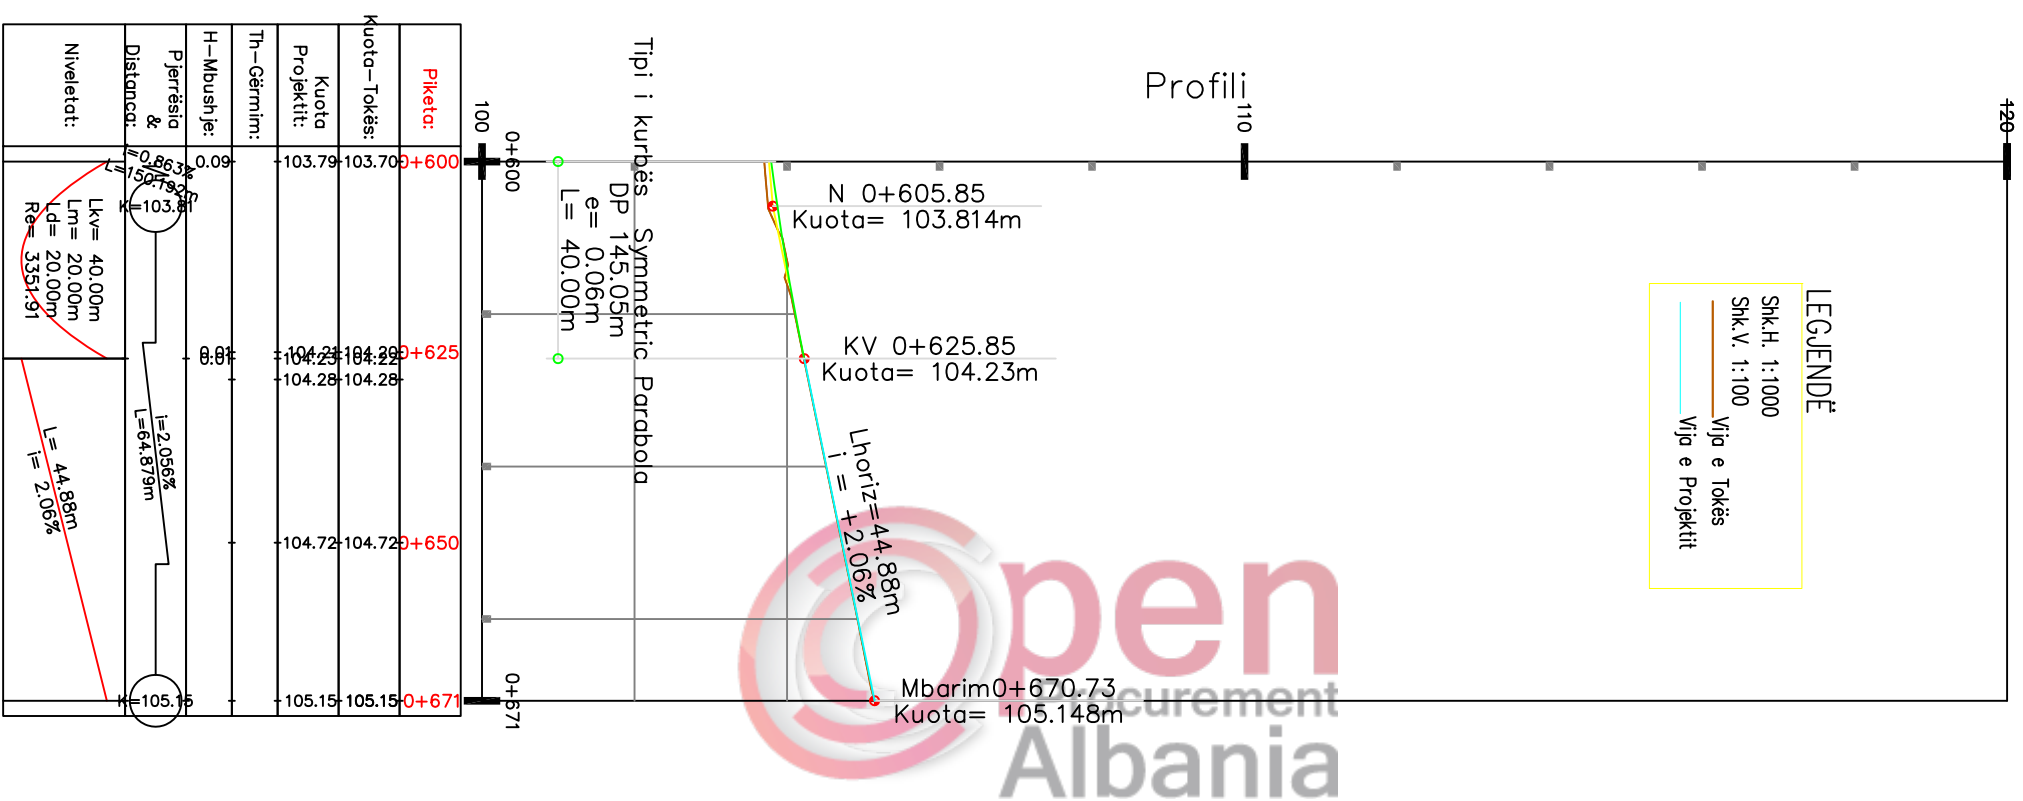

Shënim: Teknike	
Porositës REPUBLIKA E SHQIPËRISË BASHKIA MALËSI E MADHE	
Faza PROJEKT-ZBATIM	
Titulli i Projektit RRUGA JUBICA E MADHE	
 "ARKONSTUDIO SH.P.K." License N.6996/3	
Ing. KRENAR DILA	Ic. K-1389/1
Ing. DHIMITRAQ STEFA	Ic. K-0308/6
Ark. NDUJE GJACI	Ic. A-0031/3
Ing. LINDITA GJËKA	Ic. E-1174/1
Ing. YANGJEL LICO	Ic. M-1180
Ing. GJON LEKA	Ic. GJ.0018/2
Ing. DOD MARKU	Ic. T-1164
Ing. LEDIANA DILA	Ic. M-1130/1
Ing. ALBIONA BERRHANAJ	Ic. K-1556
Ing. JETMIR PLAKU	Ic. T-1091
Ing. JUDMIR BILCARI	
Ing. UJEZA KUÇAJ	
Kapitulli INFRASTRUKTURA	
Titulli i Variantit Profil Gjatësor	
Shkallë SHK.H: 1:1000 SHK.V: 1:100	Nr. i Fletës GJ.03

SEKSIONE TERTHORE



REPUBLIKA E SHQIPËRISË
BASHKIA MALËSI E MADHE




PROJEKT-ZBATIM

RRUGA JUBICA E MADHE



Ing. KRENAR DILA	Ipç. K-1389/1	
Ing. DHIMITRAQ STEFA	Ipç. K-0308/6	
Ark. NDUE GJACI	Ipç. A-0031/3	
Ing. LINDITA GJEKA	Ipç. E-1174/1	
Ing. YANGJEL LICO	Ipç. M-1180	
Ing. GJON LEKA	Ipç. GJ.0018/2	
Ing. DOD MARKU	Ipç. T.1164	
Ing. LEDIANA DILA	Ipç. M-1130/1	
Ing. ALBIONA BEHHANAJ	Ipç. K-1556	
Ing. JETMIR PLAKU	Ipç. T-1091	
Ing. JUDMIR BILCARI		
Ing. UJEZA KUÇAJ		

INFRASTRUKTURA

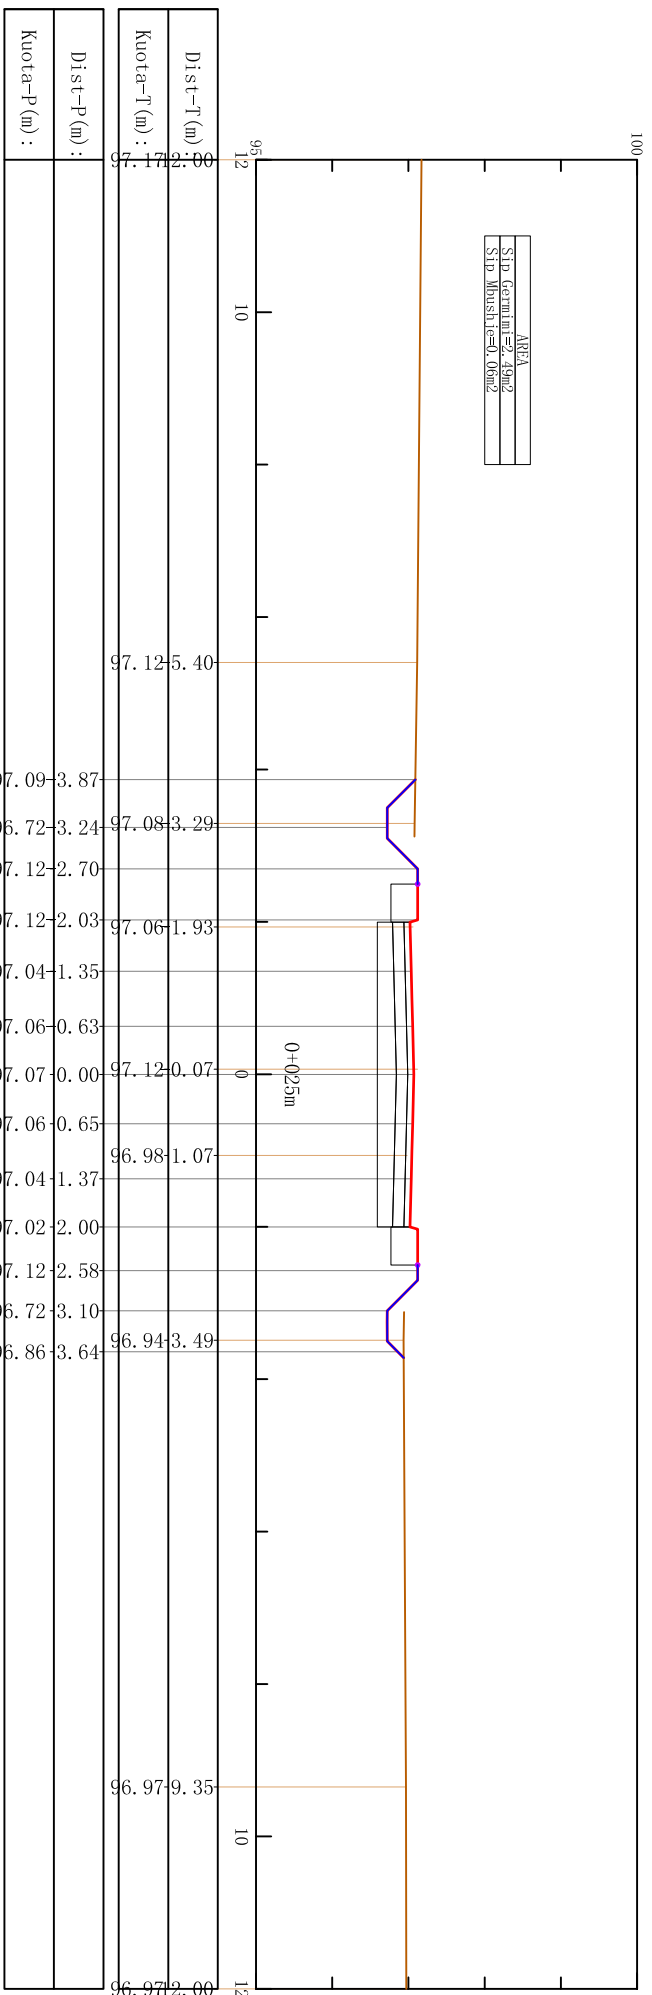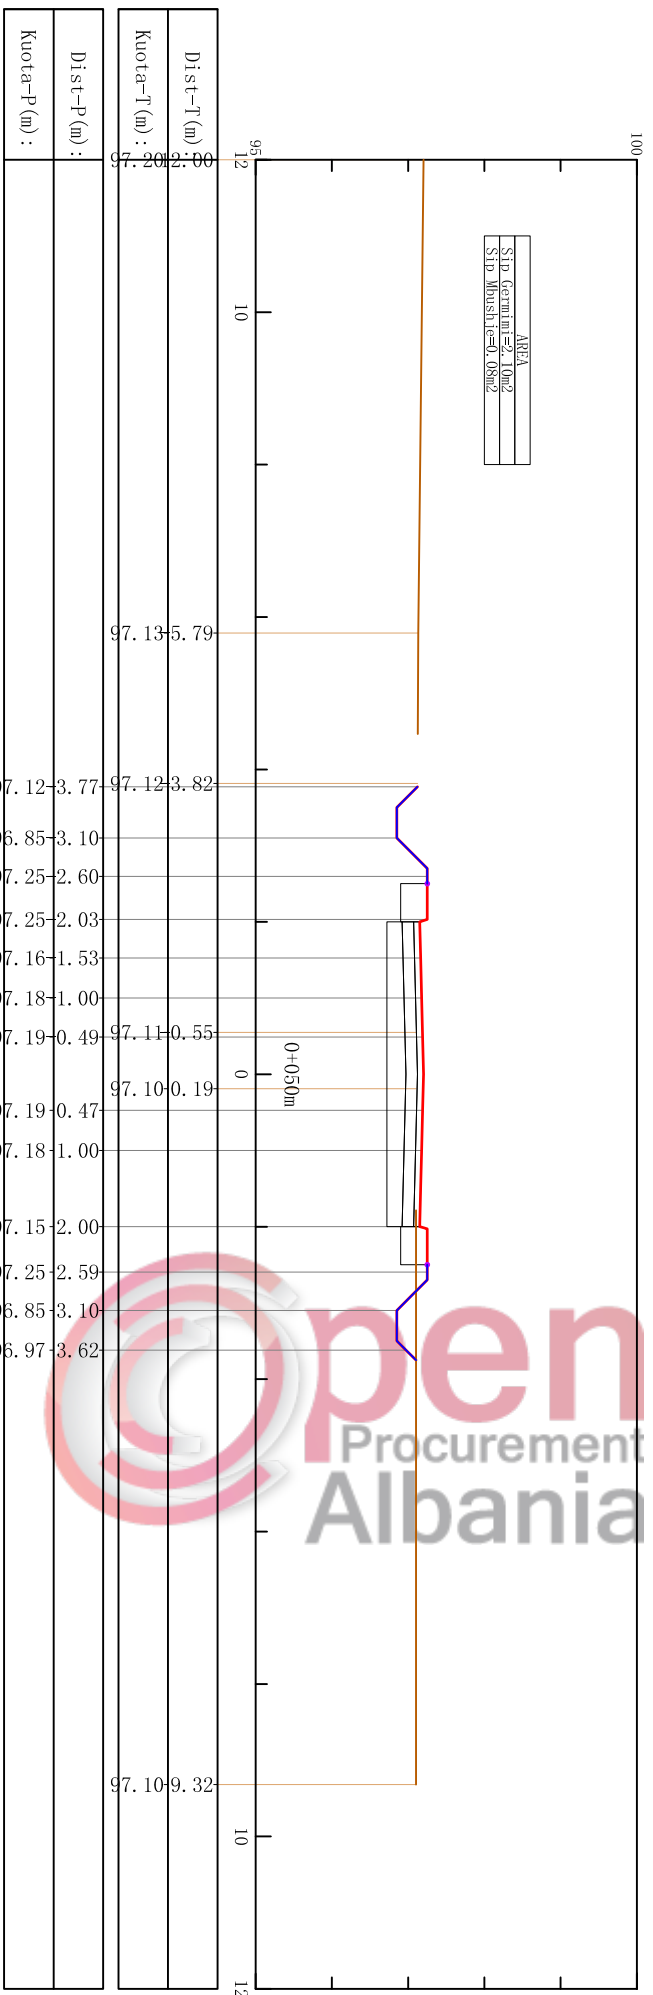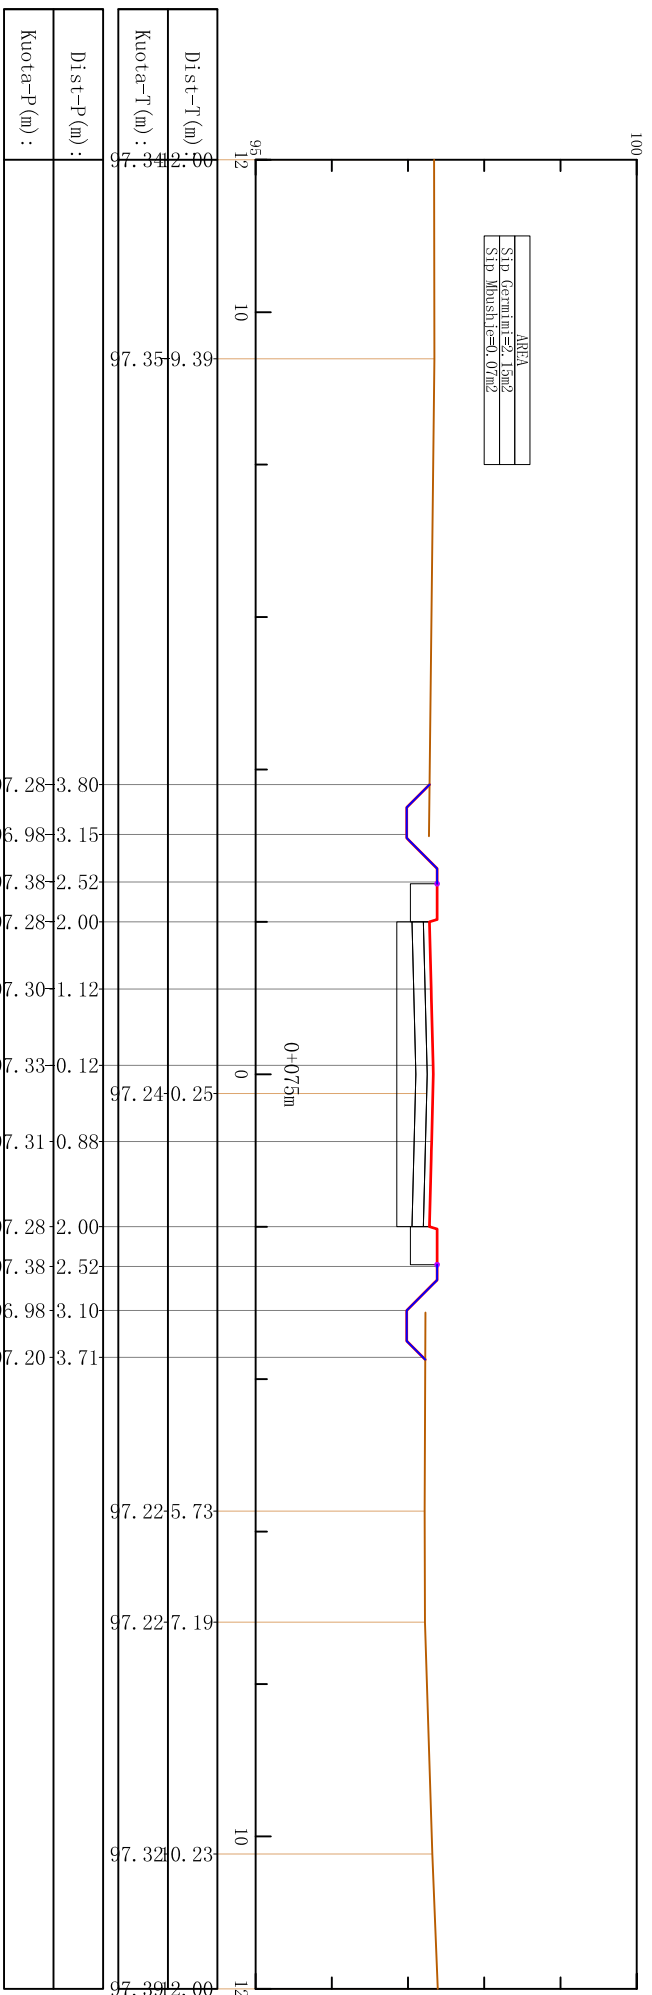

Shënimet Teknike

Porositës

REPUBLIKA E SHQIPËRISË
BASHKIA MALËSI E MADHE

Projetues

PROJEKT-ZBATIM

Titulli i Projektit

RRUGA JUBICA E MADHE

Arkitektura

"ARKONSTUDIO SH.P.K."
License N.6996/3

Ing. KRENAR DILA	Ic. K-1389/1
Ing. DHIMITRAQ STEFA	Ic. K-0308/6
Ark. NDUE GJACI	Ic. A-0031/3
Ing. LINDITA GJEKA	Ic. E-1174/1
Ing. YANGJEL LICO	Ic. M-1180
Ing. GJON LEKA	Ic. GJ.0018/2
Ing. DOD MARKU	Ic. T-1164
Ing. LEDIANA DILA	Ic. M-1130/1
Ing. ALBIONA BERHANAJ	Ic. K-1556
Ing. JETMIR PLAKU	Ic. T-1091
Ing. JUDMIR BILCARI	
Ing. UJEZA KUÇAJ	

Kapitulli

INFRASTRUKTURA

Titulli i Variantit





Seksione Tërhore Të Rrugës

Shkalla





SHK. 1:100

Nr. i Fletës




ST.01

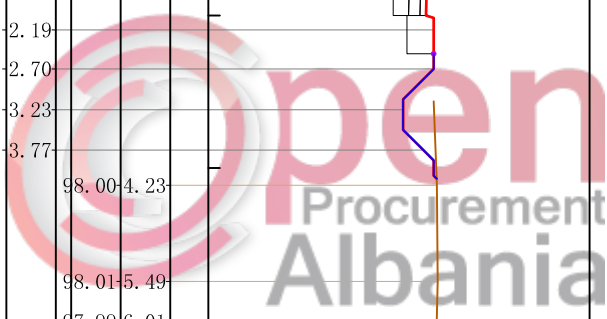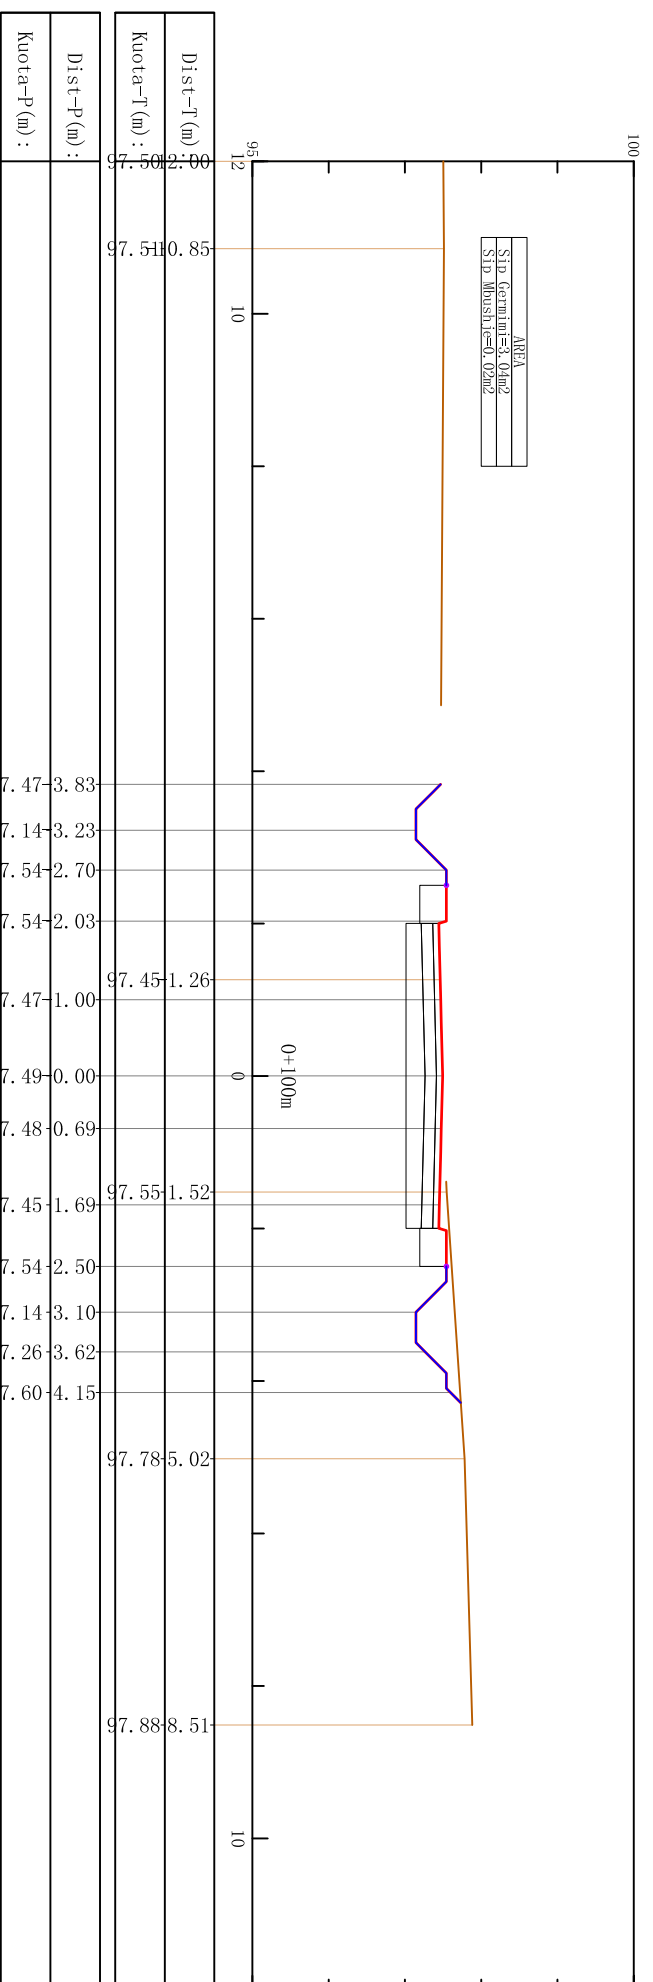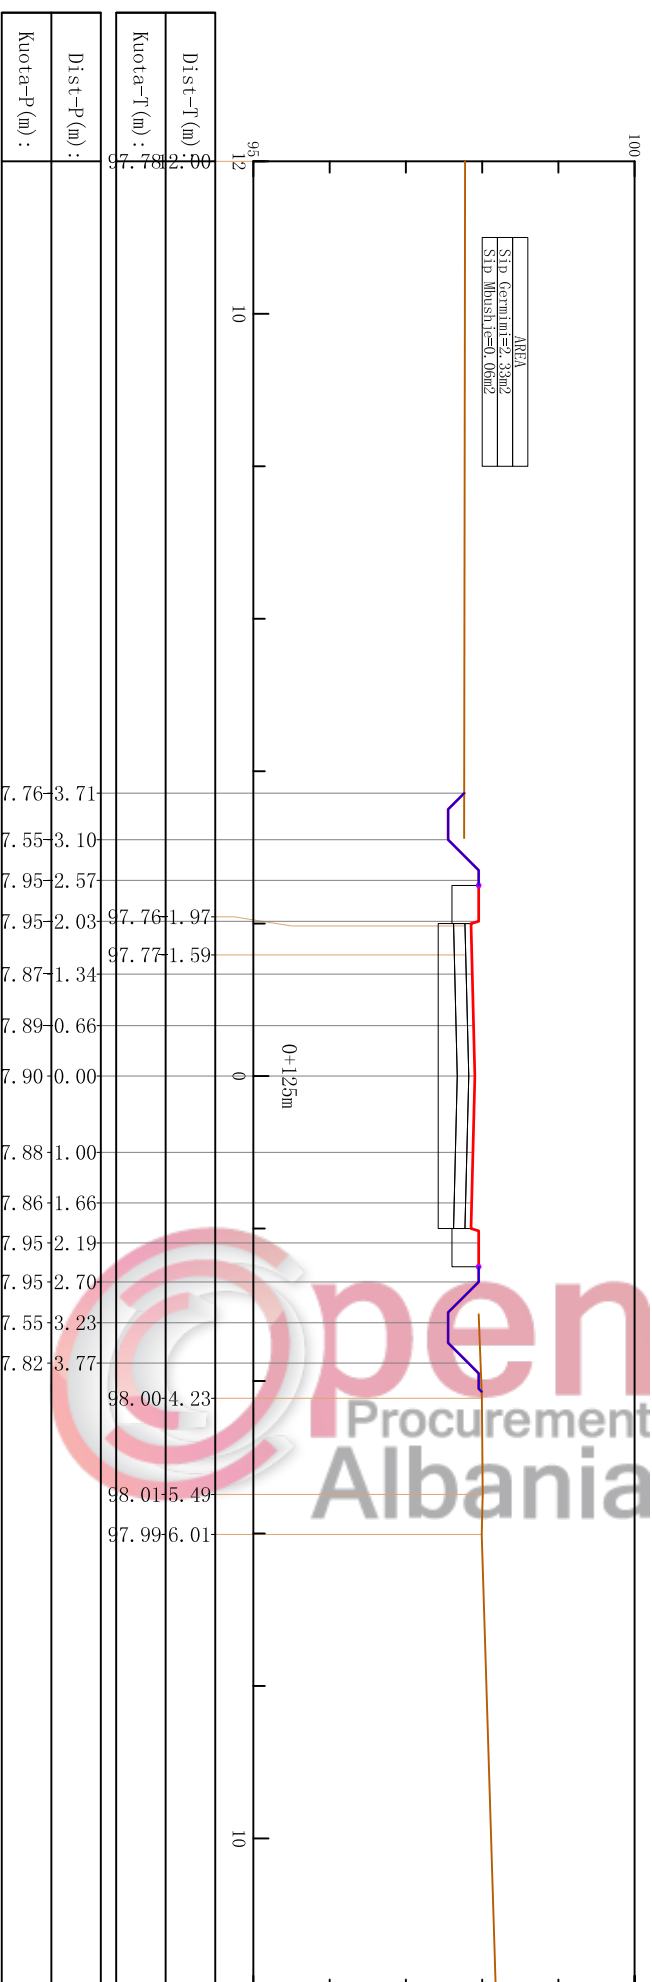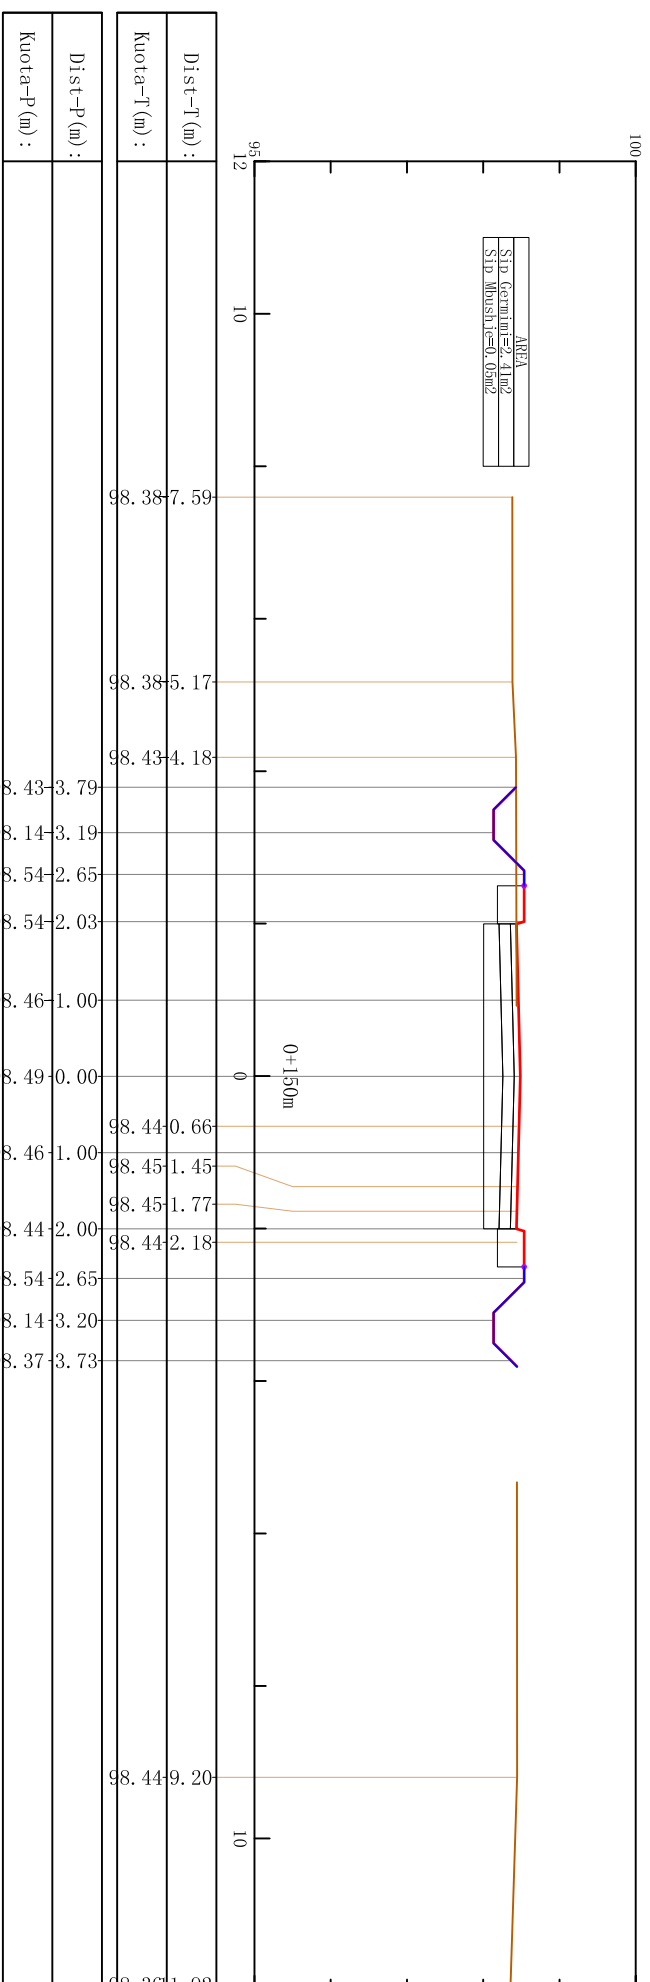

<p>Shqipëri</p> <p>Nr. i Fletës</p> <p>SHK: 1:100</p> <p>ST.02</p>	
<p>Titulli i Veprimtimit</p> <p>Seksione Tërthore Të Rrugës</p>	
<p>Kapitulli</p> <p>INFRASTRUKTURA</p>	
<p>Porositës</p> <p>REPUBLIKA E SHQIPËRISË</p> <p>BASHKIA MALËSI E MADHE</p>	<p>Projetues</p> <p>"ARKONSTUDIO SH.P.K."</p> <p>License N.6996/3</p>
<p>Titulli i Projektit</p> <p>RRUGA JUBICA E MADHE</p> <p>PROJEKT-ZBATIM</p>	<p>Projekti</p> <p>Ing. KRENAR DILA / Ic. K-1389/1</p> <p>Ing. DHIMITRAQ STEFA / Ic. K-0308/6</p> <p>Ark. NDUJE GJACI / Ic. A-0031/3</p> <p>Ing. LINDITA GJEKA / Ic. E-1174/1</p> <p>Ing. YANGJEL LICO / Ic. M-1180</p> <p>Ing. GJON LEKA / Ic. GJ.0018/2</p> <p>Ing. DOD MARKU / Ic. T.1164</p> <p>Ing. LEDIANA DILA / Ic. M-1130/1</p> <p>Ing. ALBIONA BERRHANAJ / Ic. K-1556</p> <p>Ing. JETMIR PLAKU / Ic. T-1091</p> <p>Ing. JUDMIR BILCARI</p> <p>Ing. UJEZA KUÇAJ</p>

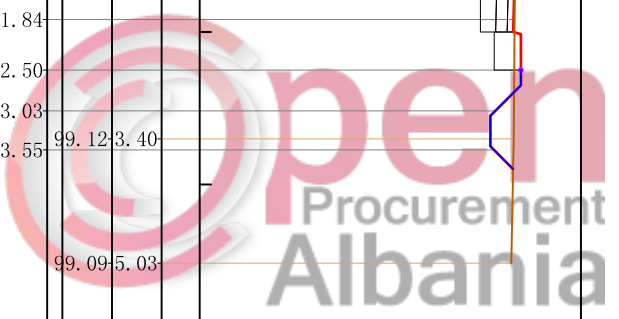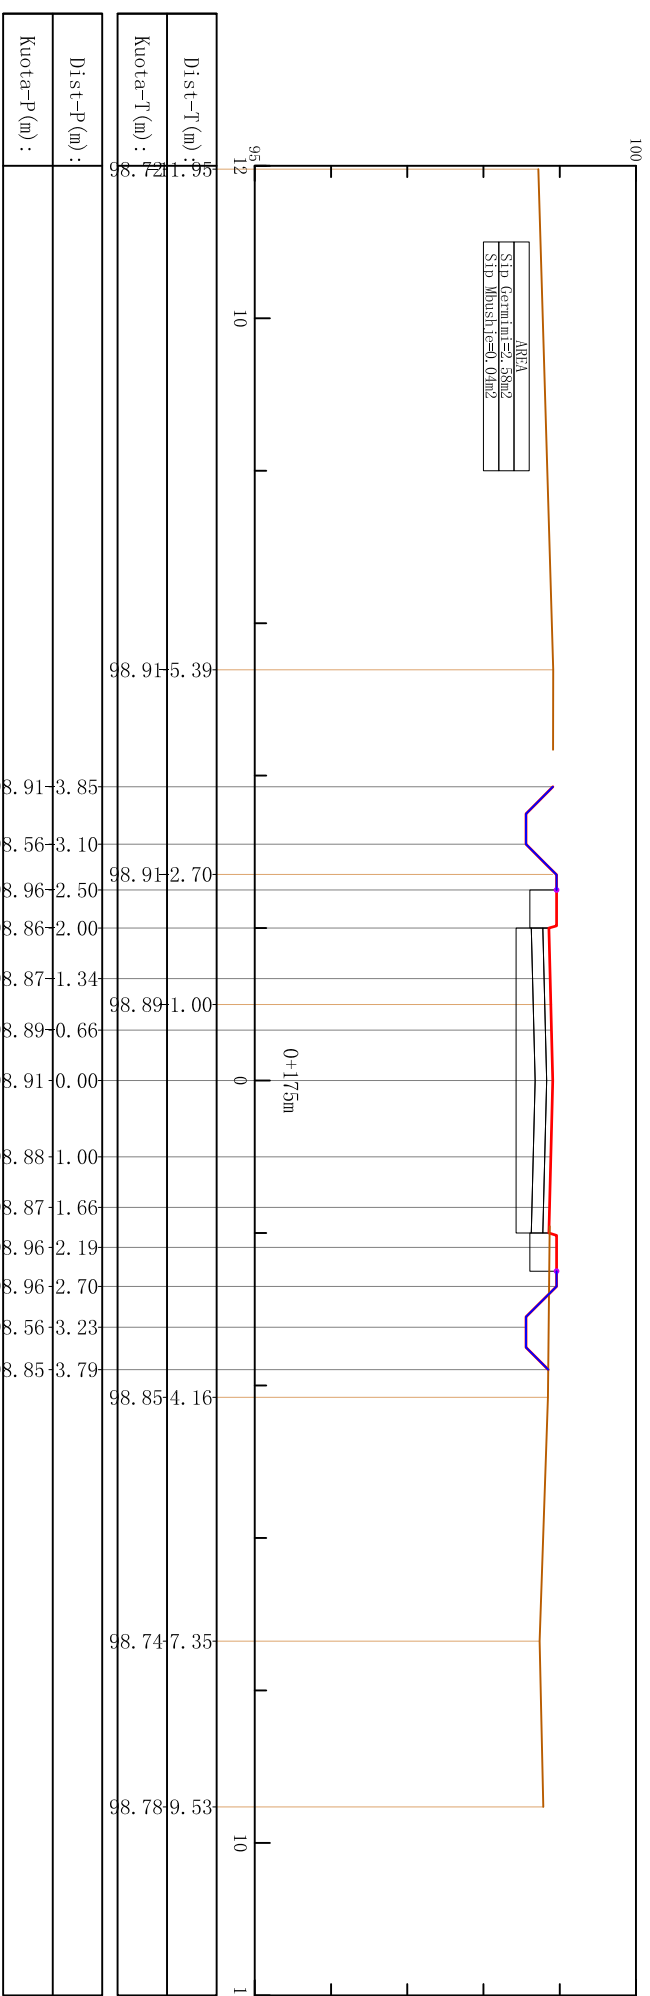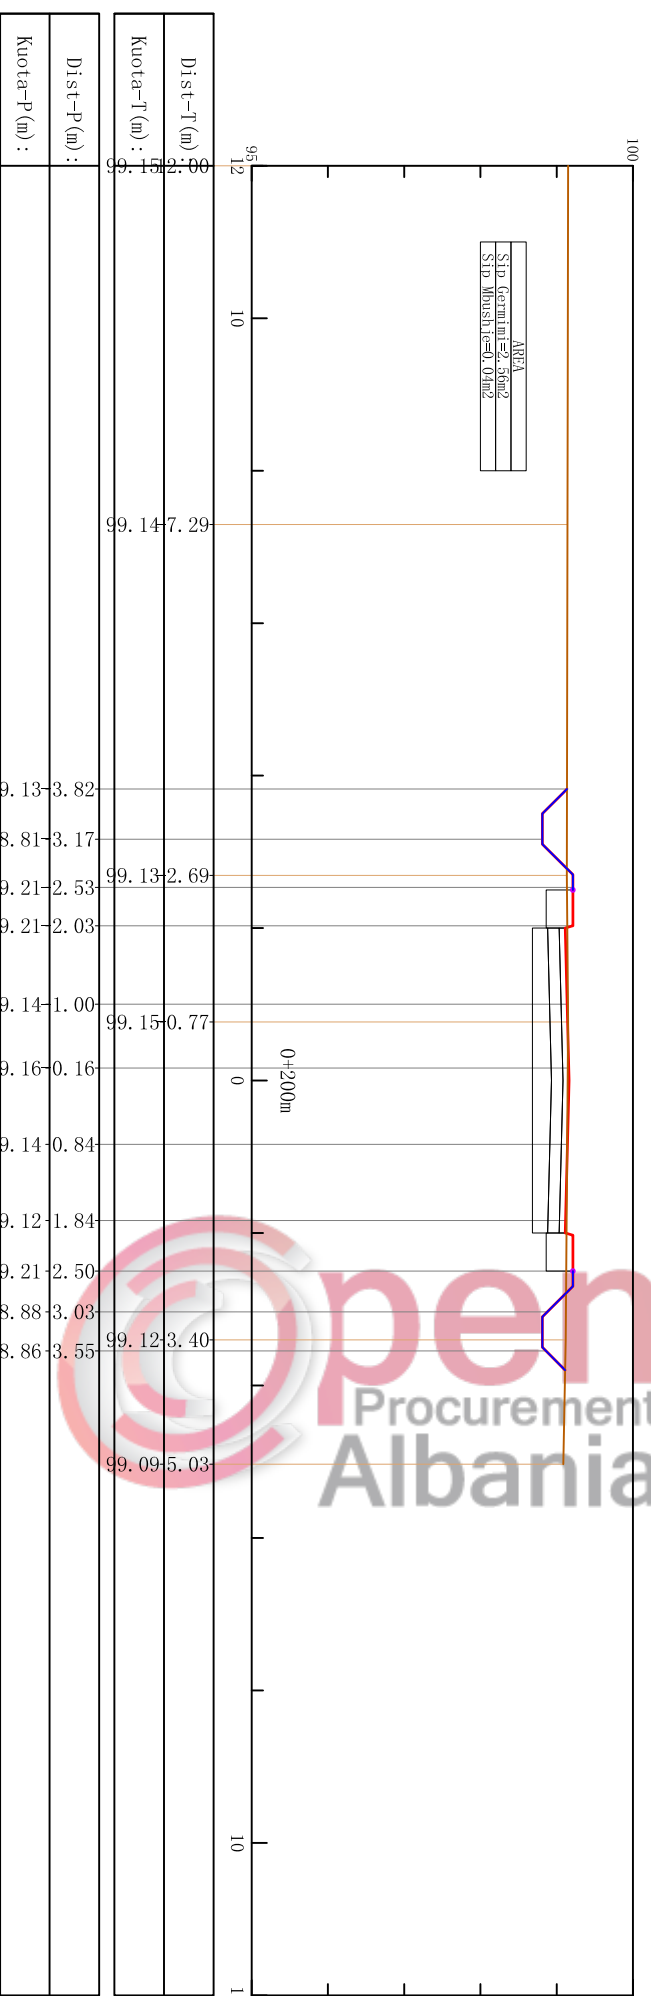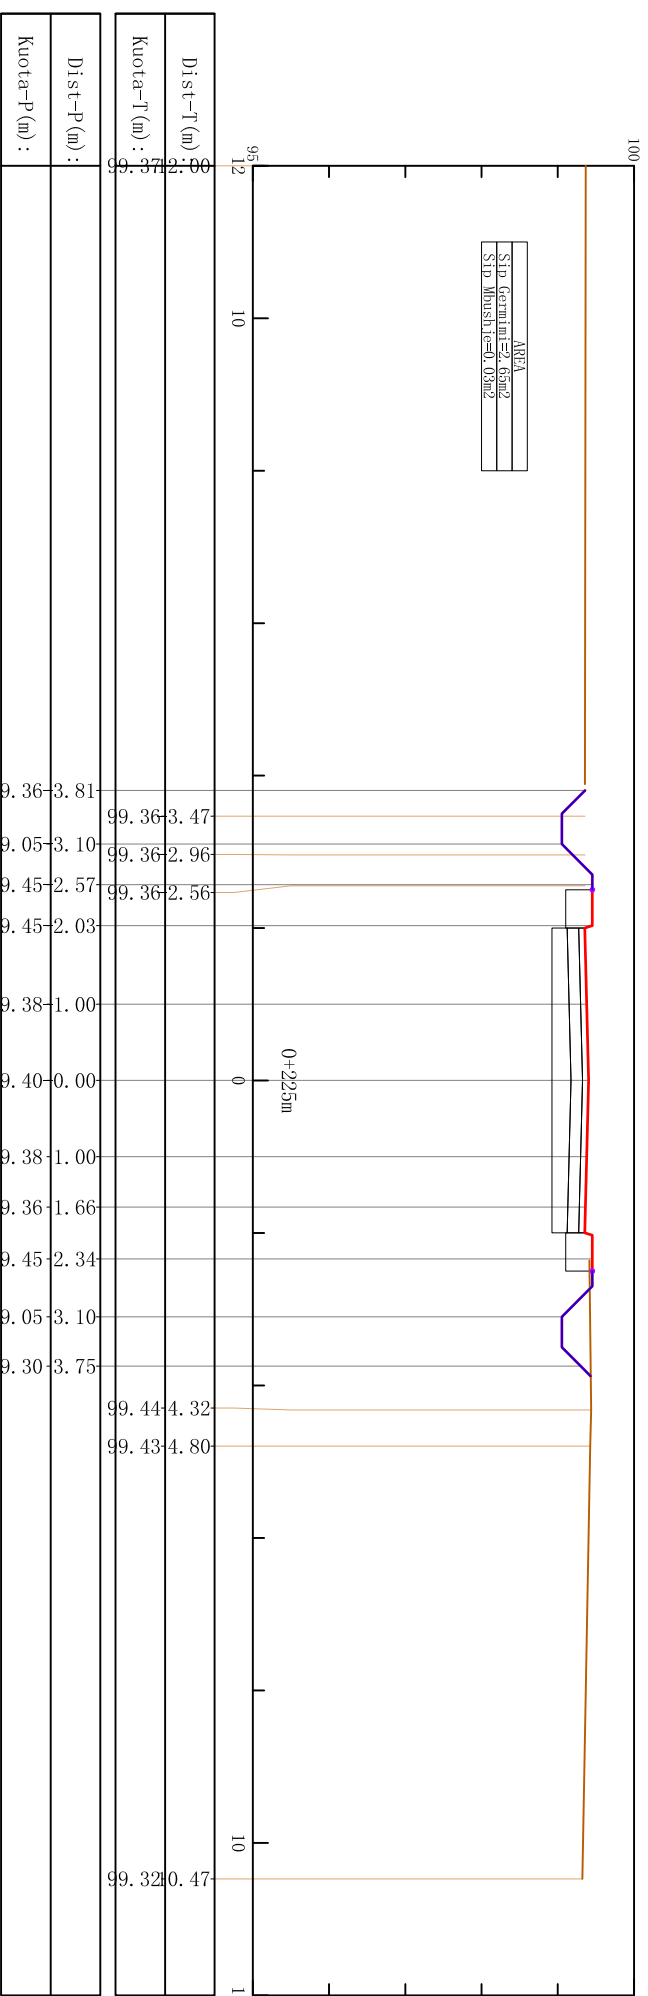

<p>Shqipëria SHK: 1:100</p>		<p>Nr. i Fletës ST.03</p>	
<p>INFRASTRUKTURA</p>			
<p>Titulli i Veprimtë Seksione Tërthore Të Rrugës</p>			
<p>Kapitulli</p>			
Ing. KRENDAR DILA	Iç. K-1389/1		
Ing. DHIMITRAQ STEFA	Iç. K-0308/6		
Ark. NDUE GJACI	Iç. A-0031/3		
Ing. LINDITA GJEKA	Iç. E-1174/1		
Ing. YANGJEL LICO	Iç. M-1180		
Ing. GJON LEKA	Iç. GJ.0018/2		
Ing. DOD MARKU	Iç. T.1164		
Ing. LEDIANA DILA	Iç. M-1130/1		
Ing. ALBIONA BERHANAJ	Iç. K-1556		
Ing. JETMIR PLAKU	Iç. T-1091		
Ing. JUDMIR BILCARI			
Ing. UJEZA KUÇAJ			
<p>PROJEKTUES: "ARKONSTUDIO SH.P.K." License N.6996/3</p>			
<p>PROJEKTI-ZBATIM</p>			
<p>RRUGA JUBICA E MADHE</p>			
<p>PROJEKTI</p>			
<p>REPUBLIKA E SHQIPËRISË BASHKIA MALËSI E MADHE</p>			
<p>Shënimet Teknike</p>			

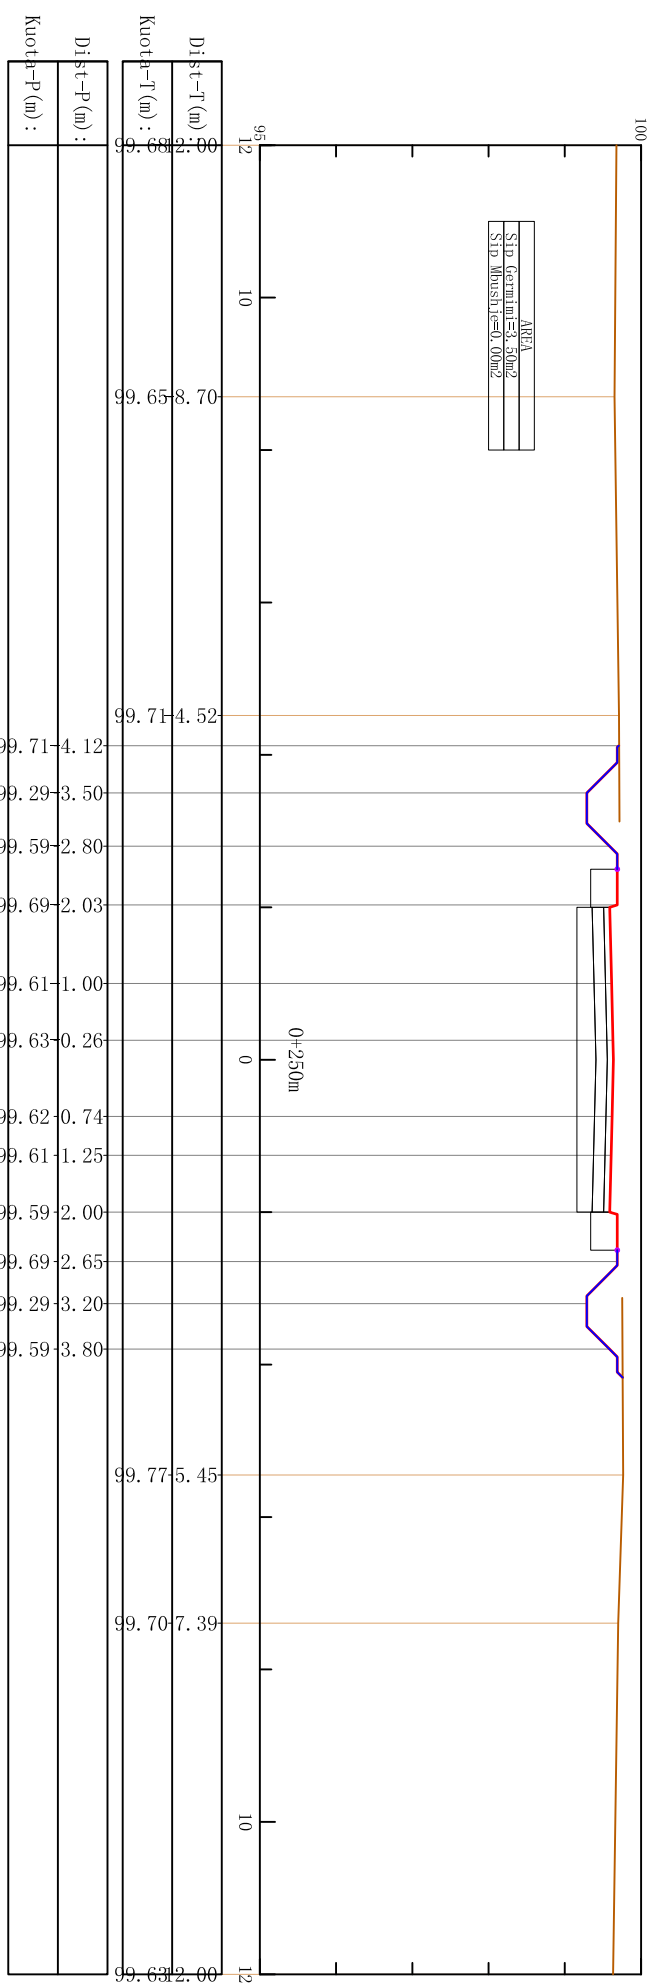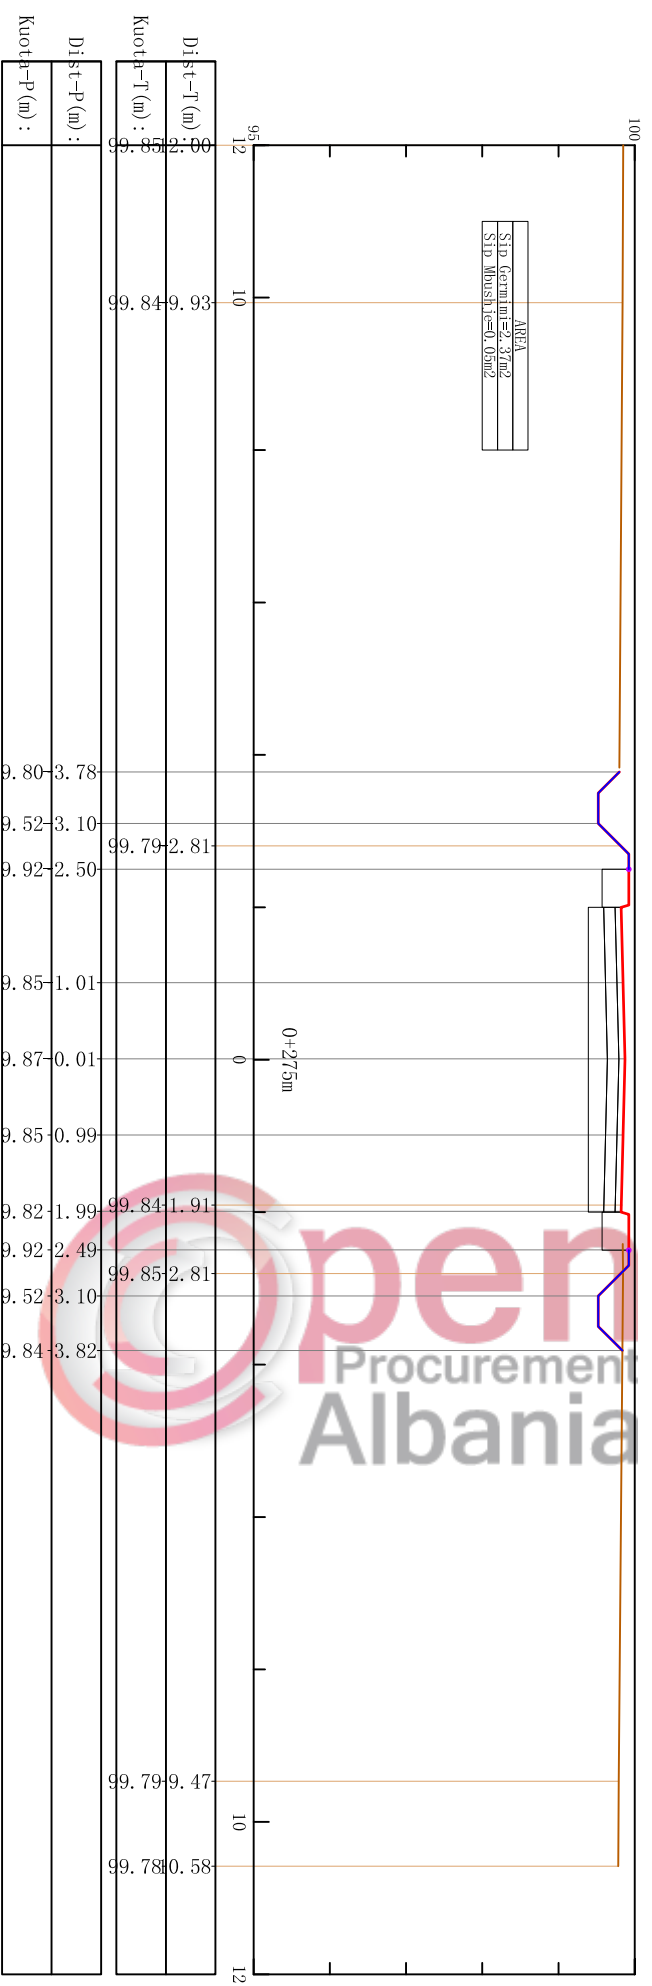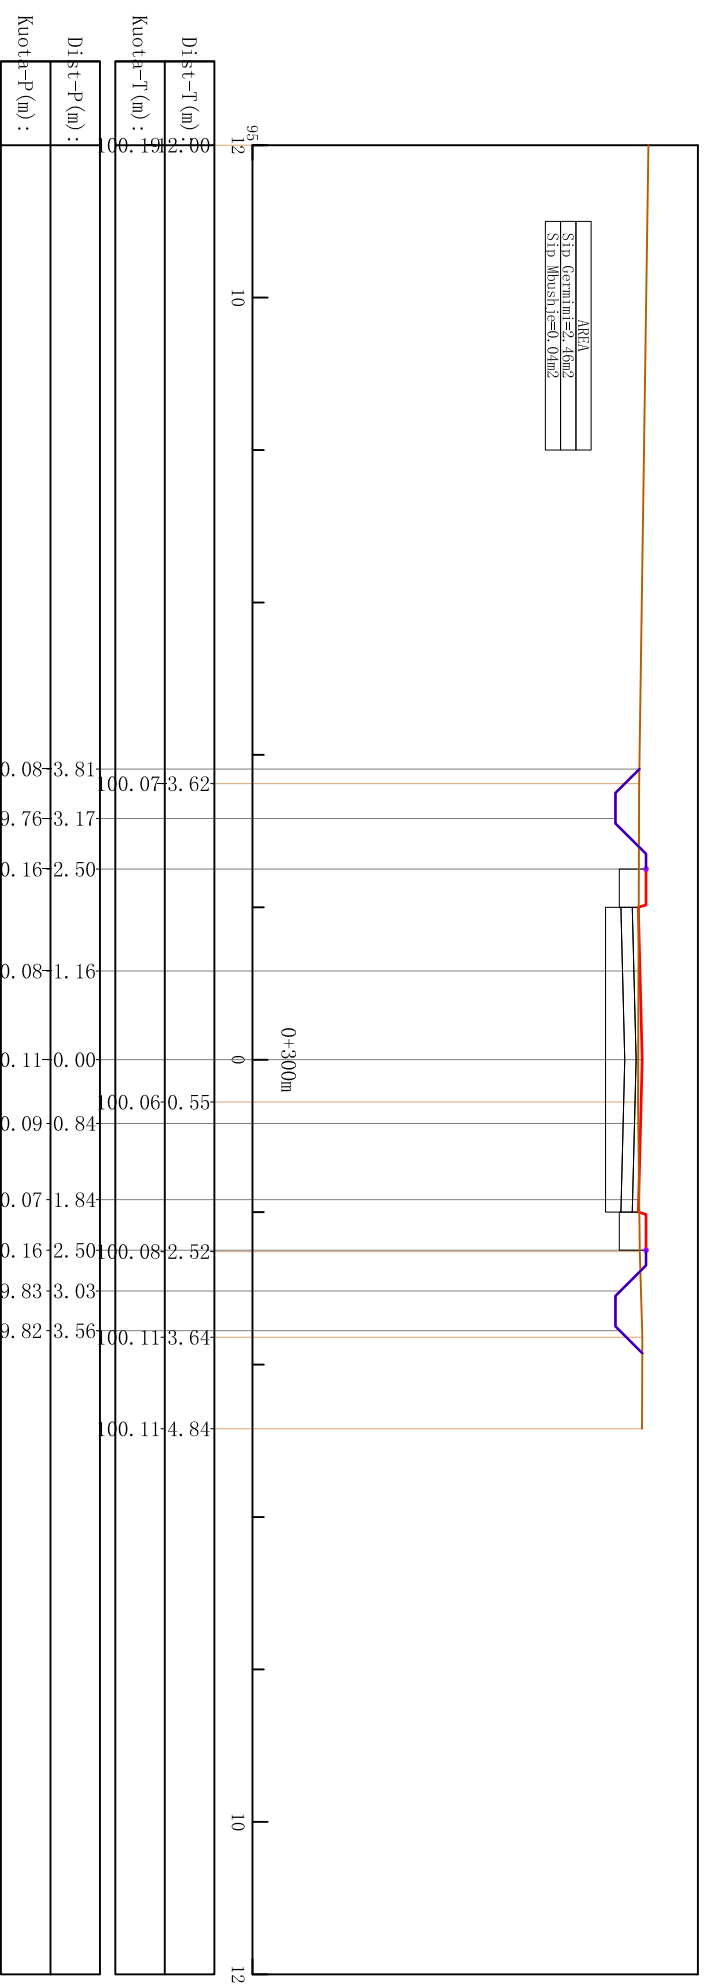

Shënimet Teknike

Porositës

REPUBLIKA E SHQIPËRISË
BASHKIA MALËSI E MADHE

Finan

PROJEKT-ZBATIM

Titulli i Projektit

RRUGA JUBICA E MADHE

PROJEKTUES:

"ARKONSTUDIO SH.P.K."
License N.6996/3

Ing. KRENAR DILA	Iç. K-1389/1
Ing. DHIMITRAQ STEPA	Iç. K-0308/6
Ark. NDUE GJACI	Iç. A-0031/3
Ing. LINDITA GJEKA	Iç. E-1174/1
Ing. YANGJEL LICO	Iç. M-1180
Ing. GJON LEKA	Iç. GJ.0018/2
Ing. DOD MARKU	Iç. T-1164
Ing. LEDJANA DILA	Iç. M-1130/1
Ing. ALBIONA BERHANAJ	Iç. K-1556
Ing. JETMIR PLAKU	Iç. T-1091
Ing. JUDMIR BILCARI	
Ing. UJEZA KUÇAJ	

Kapitulli

INFRASTRUKTURA

Titulli i Veprimt




Seksione Tërhore Të Rrugës

Shkalla

Nr. i Fletës

SHK. 1:100

ST.04

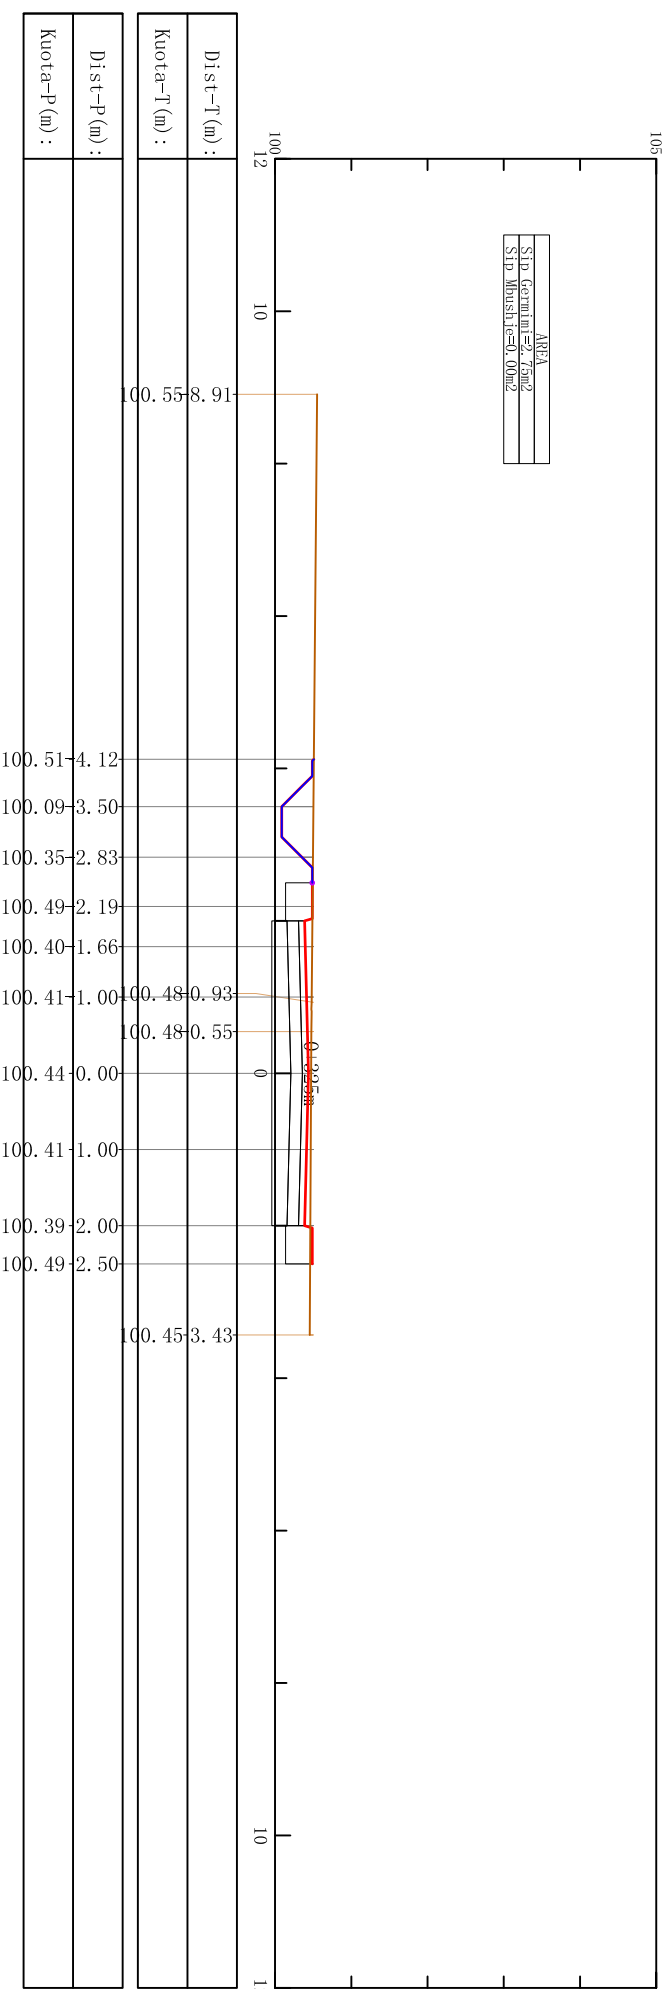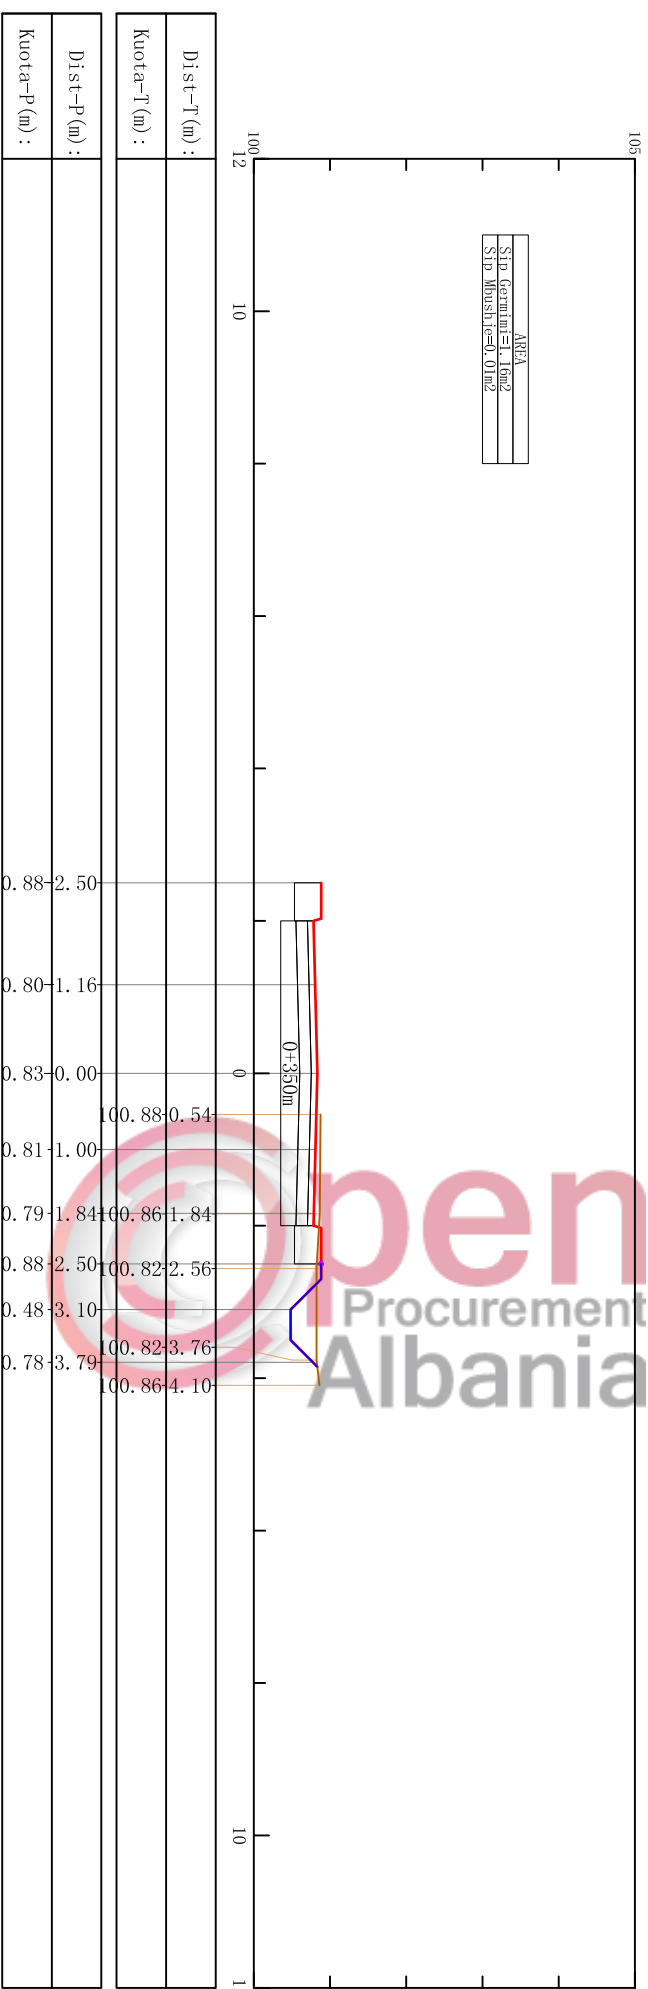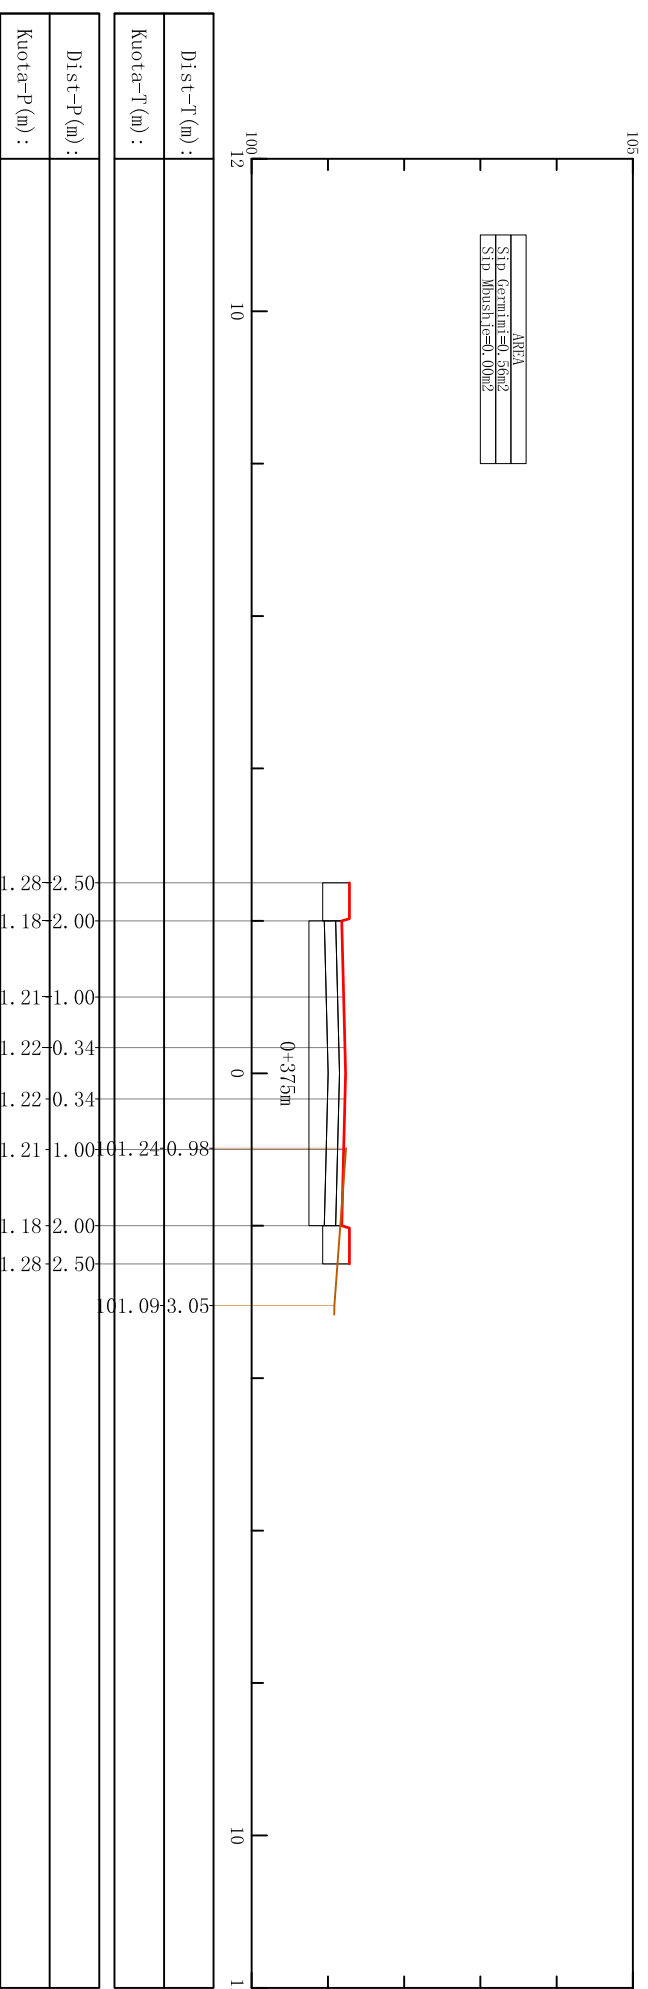


Shënimet Teknike

Porositës
REPUBLIKA E SHQIPËRISË
BASHKIA MALËSI E MADHE

Finan
PROJEKT-ZBATIM

Titulli i Projektit
RRUGA JUBICA E MADHE




PROJEKTUES:

"ARKONSTUDIO SH.P.K."
 License N.6996/3


Ing. KRENAR DILA	Iç. K-1389/1
Ing. DHIMITRAQ STEPA	Iç. K-0308/6
Ark. NDUJE GJACI	Iç. A-0031/3
Ing. LINDITA GJEKA	Iç. E-1174/1
Ing. YANGJEL LICO	Iç. M-1180
Ing. GJON LEKA	Iç. GJ.0018/2
Ing. DOD MARKU	Iç. T.1164
Ing. LEDIANA DILA	Iç. M-1130/1
Ing. ALBIONA BERHANAJ	Iç. K-1556
Ing. JETMIR PLAKU	Iç. T-1091
Ing. JUDMIR BILCARI	
Ing. UJEZA KUÇAJ	




Kapitulli
INFRASTRUKTURA

Titulli i Variantit
Seksione Tërhore Të Rrugës

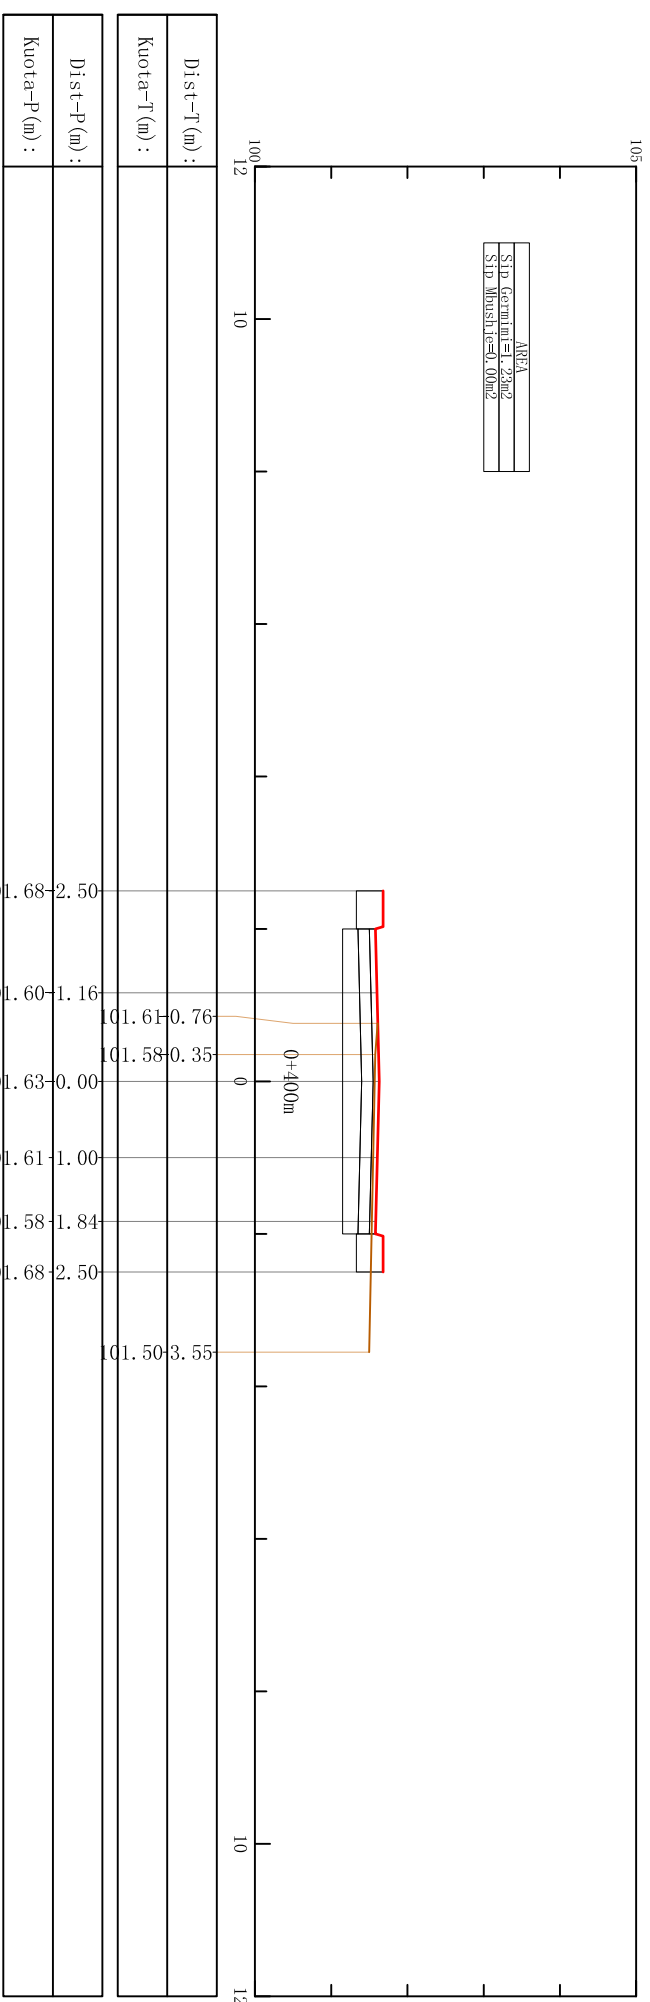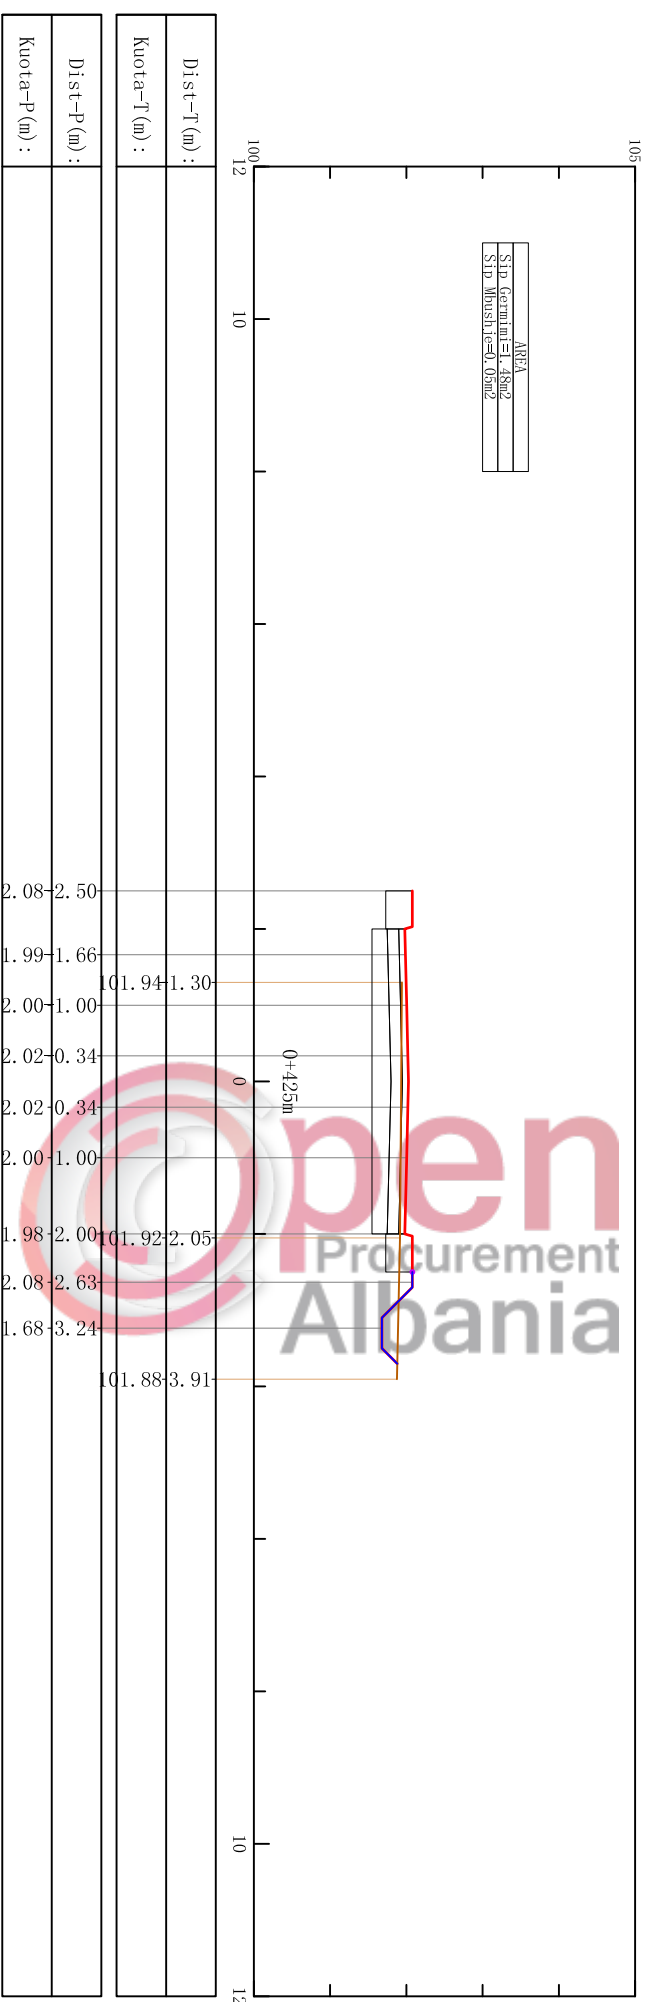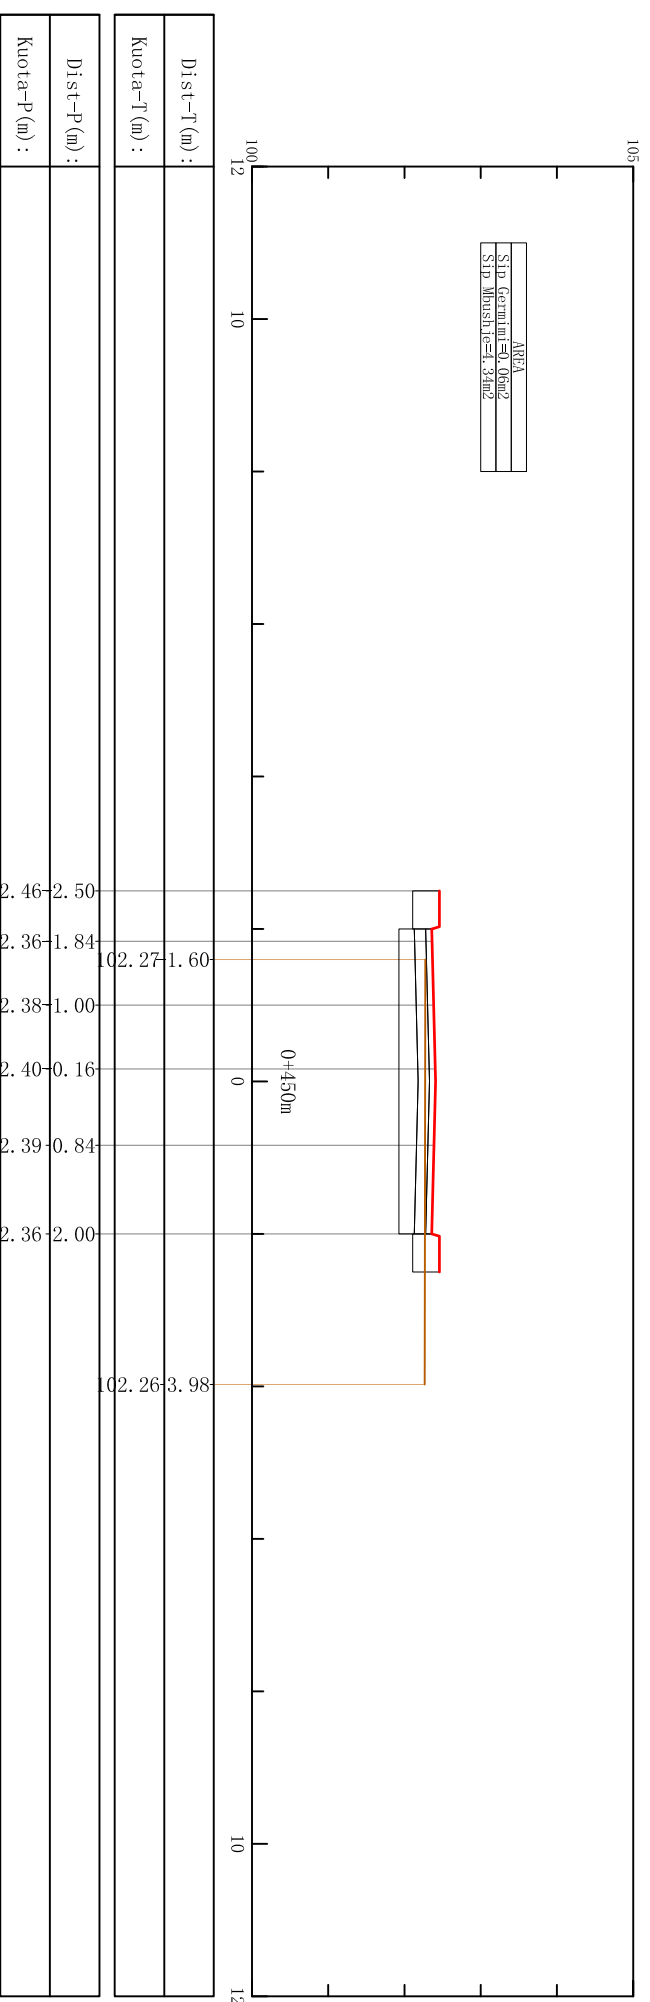Shkalla SHK. 1:100	Nr. i Fletës ST.05
-----------------------	------------------------------



<p style="text-align: center;">  "ARKONSTUDIO SH.P.K." License N.6996/3 PROJEKTUES: </p>	<p style="text-align: center;"> PROJEKT-ZBATIM RRUGA JUBICA E MADHE </p>
<p style="text-align: center;"> Titulli i Veprimit Seksione Tërthore Të Rrugës </p>	
<p style="text-align: center;"> Titulli i Veprimit INFRASTRUKTURA </p>	
<p style="text-align: center;"> Nr. i Fletës ST.06 </p>	

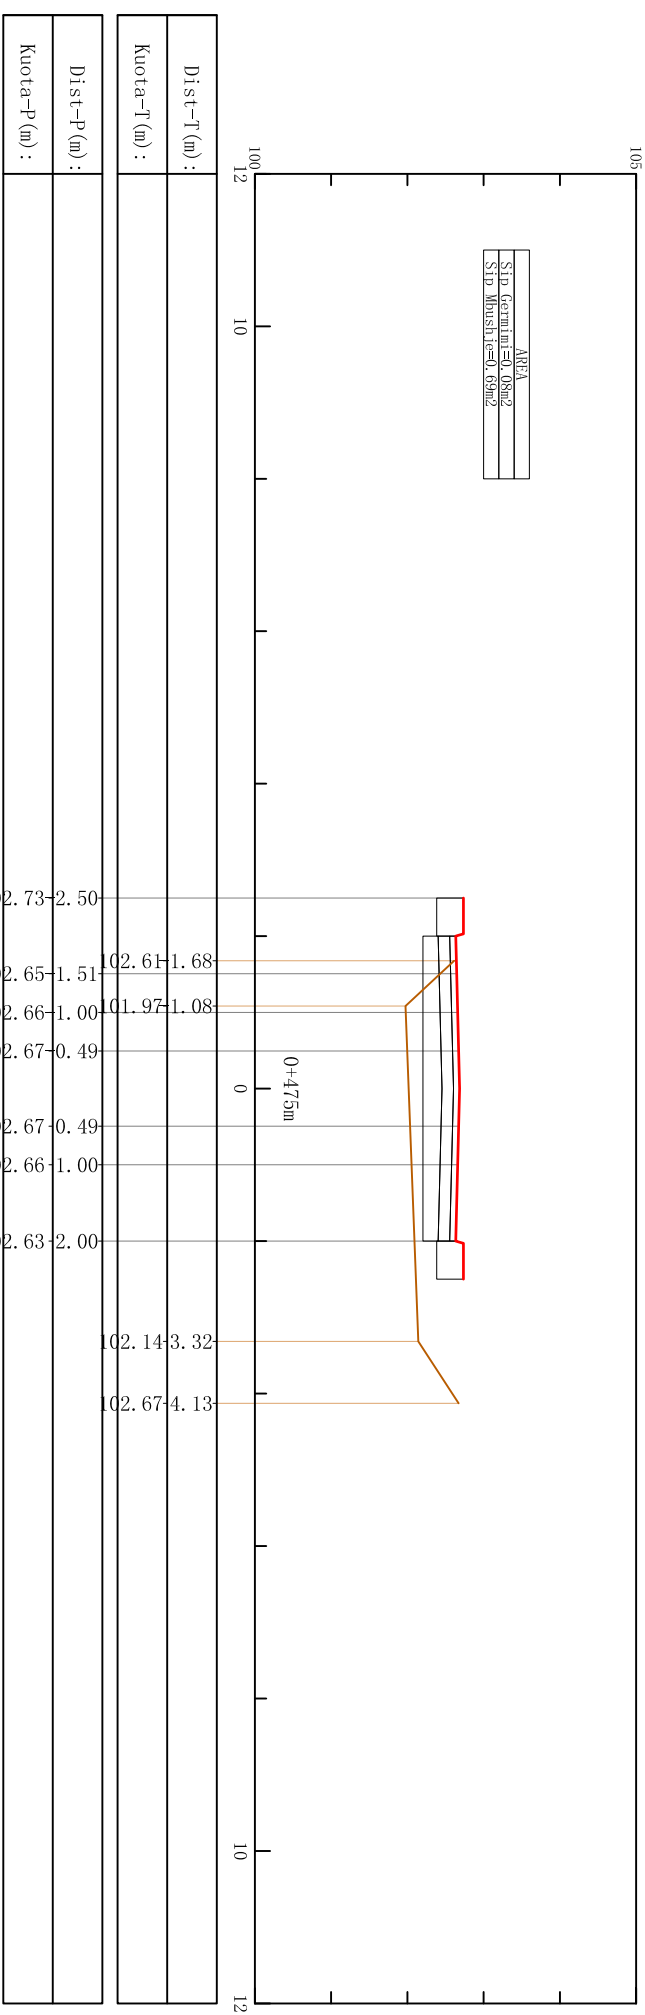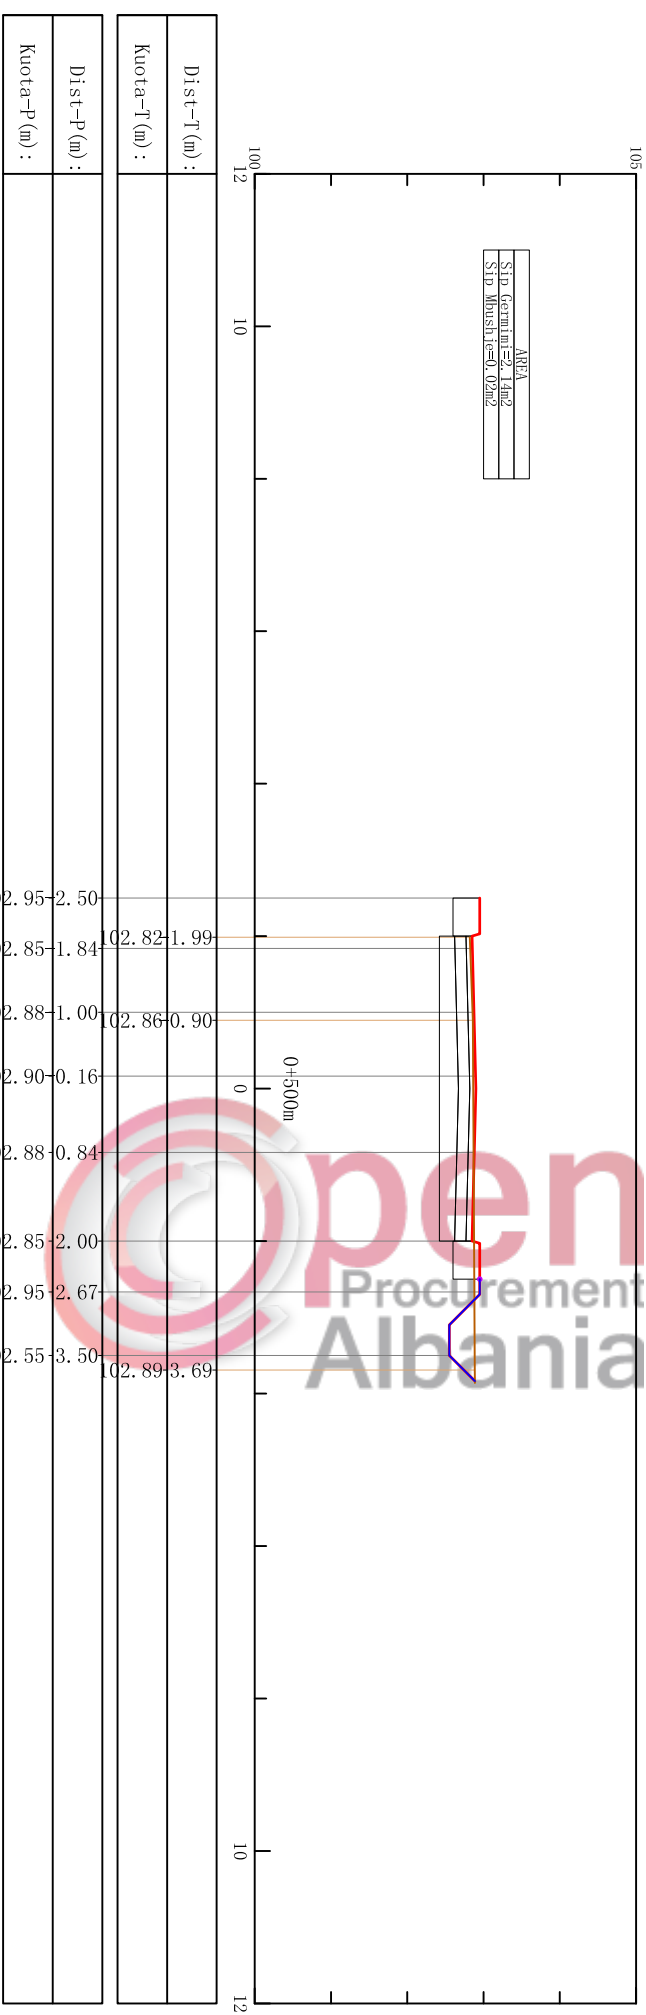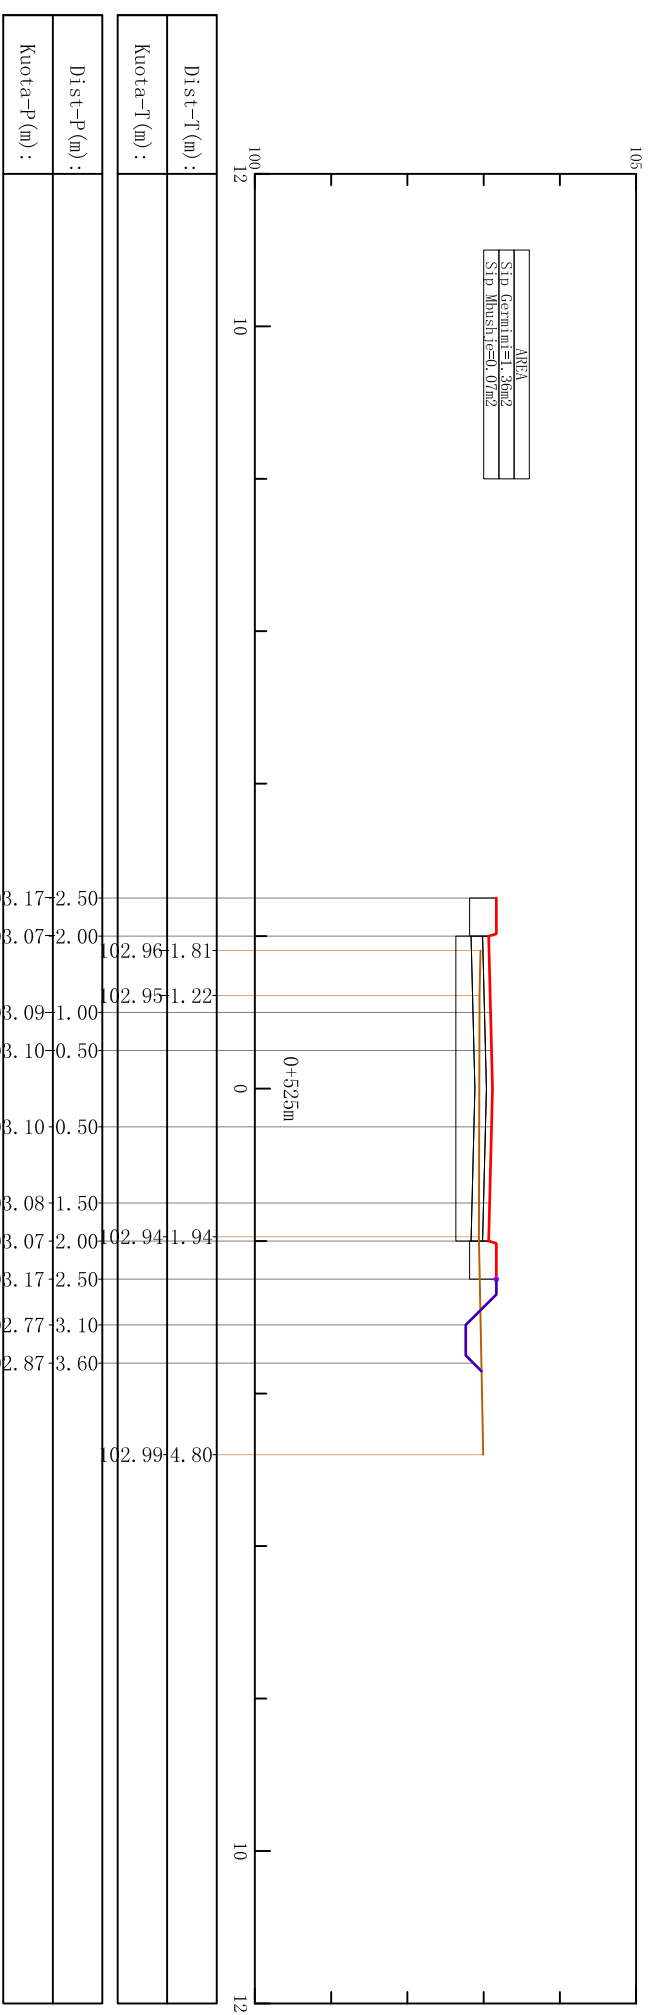

Shënimet Teknike

Porositës

REPUBLIKA E SHQIPËRISË
BASHKIA MALËSI E MADHE

Finan

PROJEKT-ZBATIM

Titulli i Projektit

RRUGA JUBICA E MADHE



Ing. KRENAR DILA	Iç. K-1389/1
Ing. DHIMITRAQ STEFA	Iç. K-0308/6
Ark. NDUJE GJACI	Iç. A-0031/3
Ing. LINDITA GJEKA	Iç. E-1174/1
Ing. YANGJEL LICO	Iç. M-1180
Ing. GJON LEKA	Iç. GJ.0018/2
Ing. DOD MARKU	Iç. T.1164
Ing. LEDIANA DILA	Iç. M-1130/1
Ing. ALBIONA BERRHANAJ	Iç. K-1556
Ing. JETMIR PLAKU	Iç. T-1091
Ing. JUDMIR BILCARI	
Ing. UJEZA KUÇAJ	

INFRASTRUKTURA

Titulli i Veprimt




Seksione Tërthore Të Rrugës

Shkallë

Nr. i Fletës




SHK: 1:100

ST.07

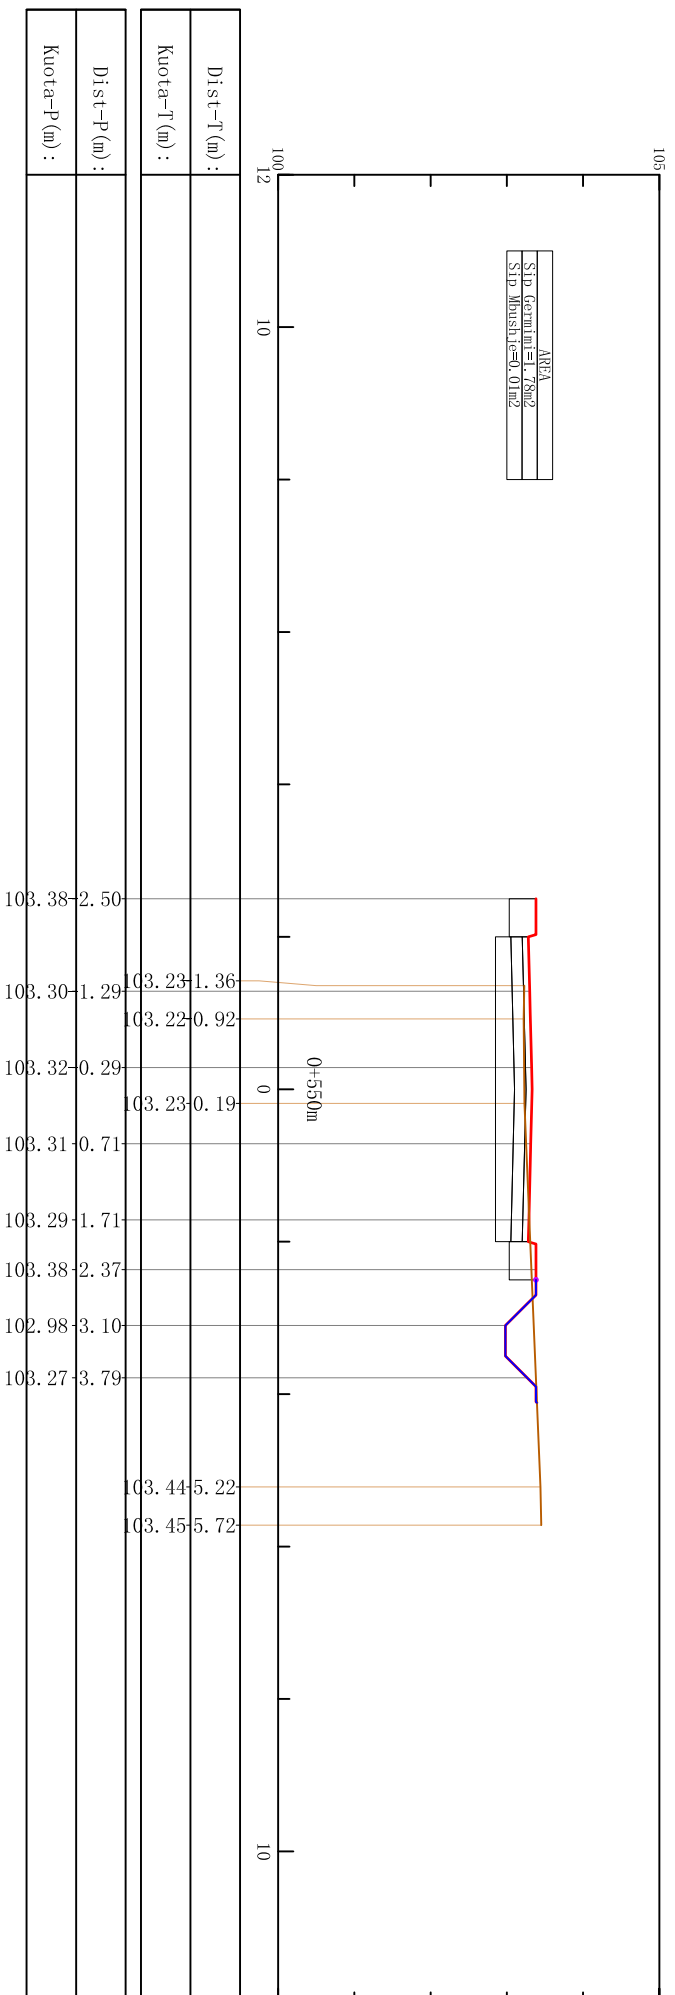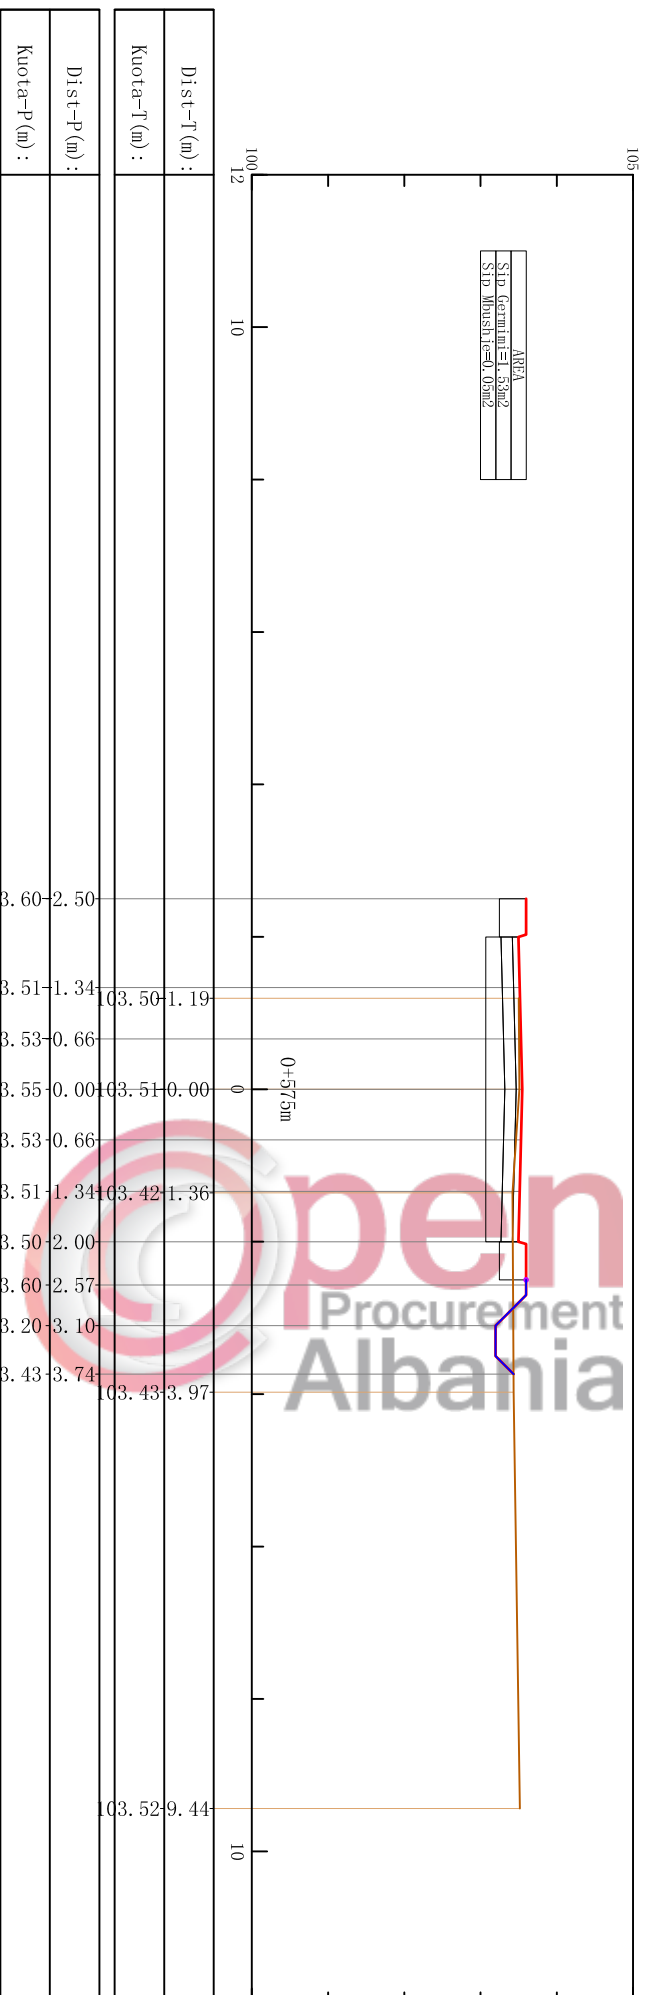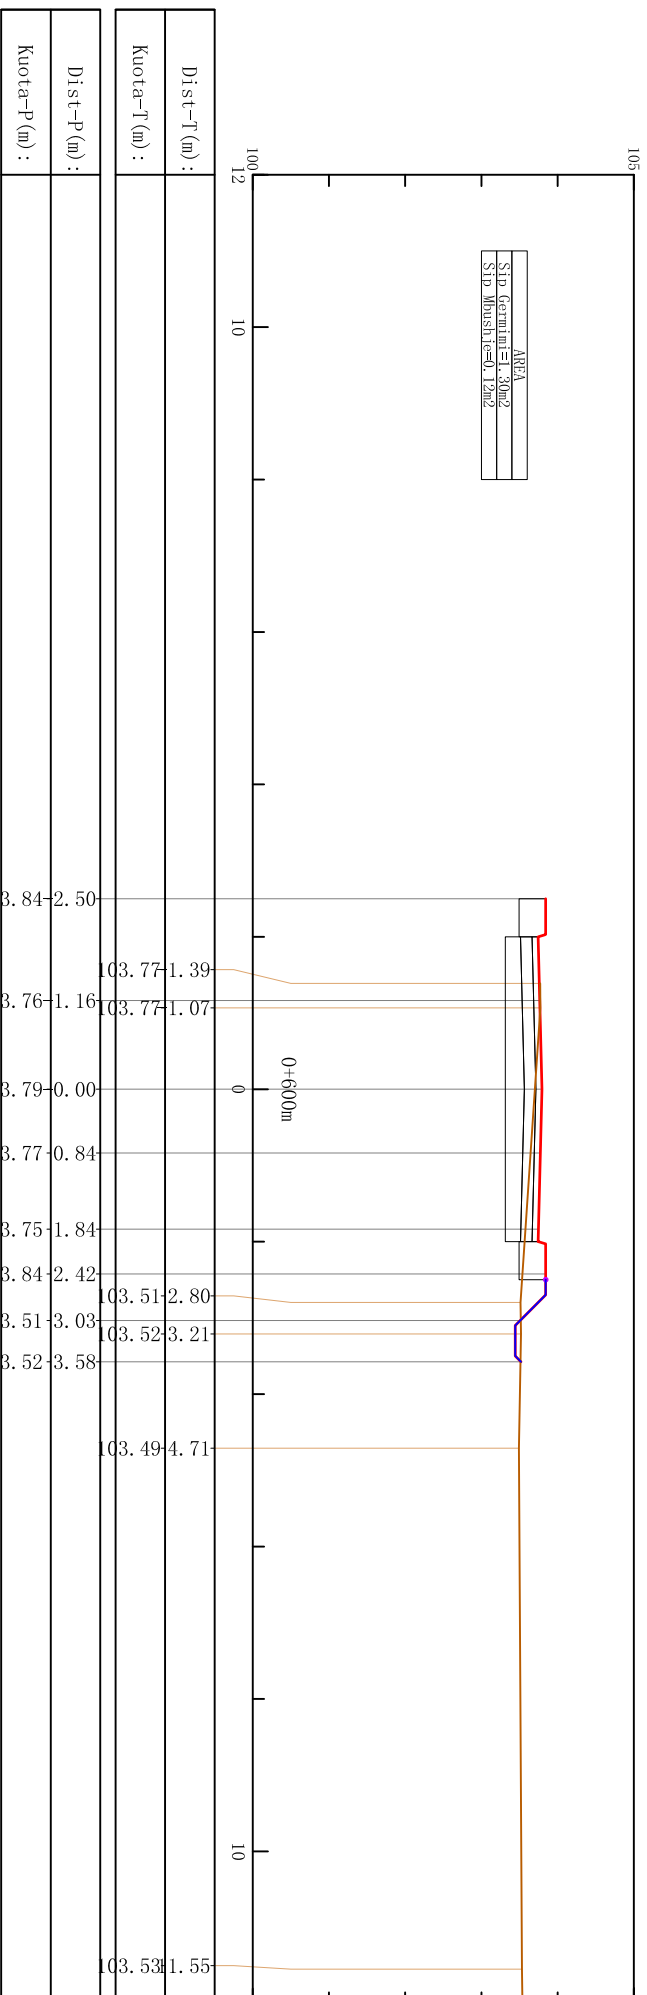

Porositës	
REPUBLIKA E SHQIPËRISË BASHKIA MALËSI E MADHE	
Finan	
Titulli i Projektit	
RRUGA JUBICA E MADHE PROJEKT-ZBATIM	
Shënimet Teknike	
Kopertulli	
Titulli i Veprimit	
Seksione Tërhore Të Rrugës	
Shkallë	Nr. i Fletës
SHK: 1:100	ST.08

Projektitues	
"ARKONSTUDIO SH.P.K."	
License N.6996/3	
Ark. NDUJE GJACI	
Ing. KRENAR DILA	Iç. K-1389/1
Ing. DHIMITRAQ STEPA	Iç. K-0308/6
Ing. VANGJEL LICO	Iç. M-1180
Ing. LINDITA GJECA	Iç. E-1174/1
Ing. GJON LEKA	Iç. GJ.0018/2
Ing. DOD MARKU	Iç. T.1164
Ing. LEDIANA DILA	Iç. M-1130/1
Ing. ALBIONA BERRHANAJ	Iç. K-1556
Ing. JETMIR PLAKU	Iç. T-1091
Ing. JUDMIR BILCARI	
Ing. UJEZA KUÇAJ	

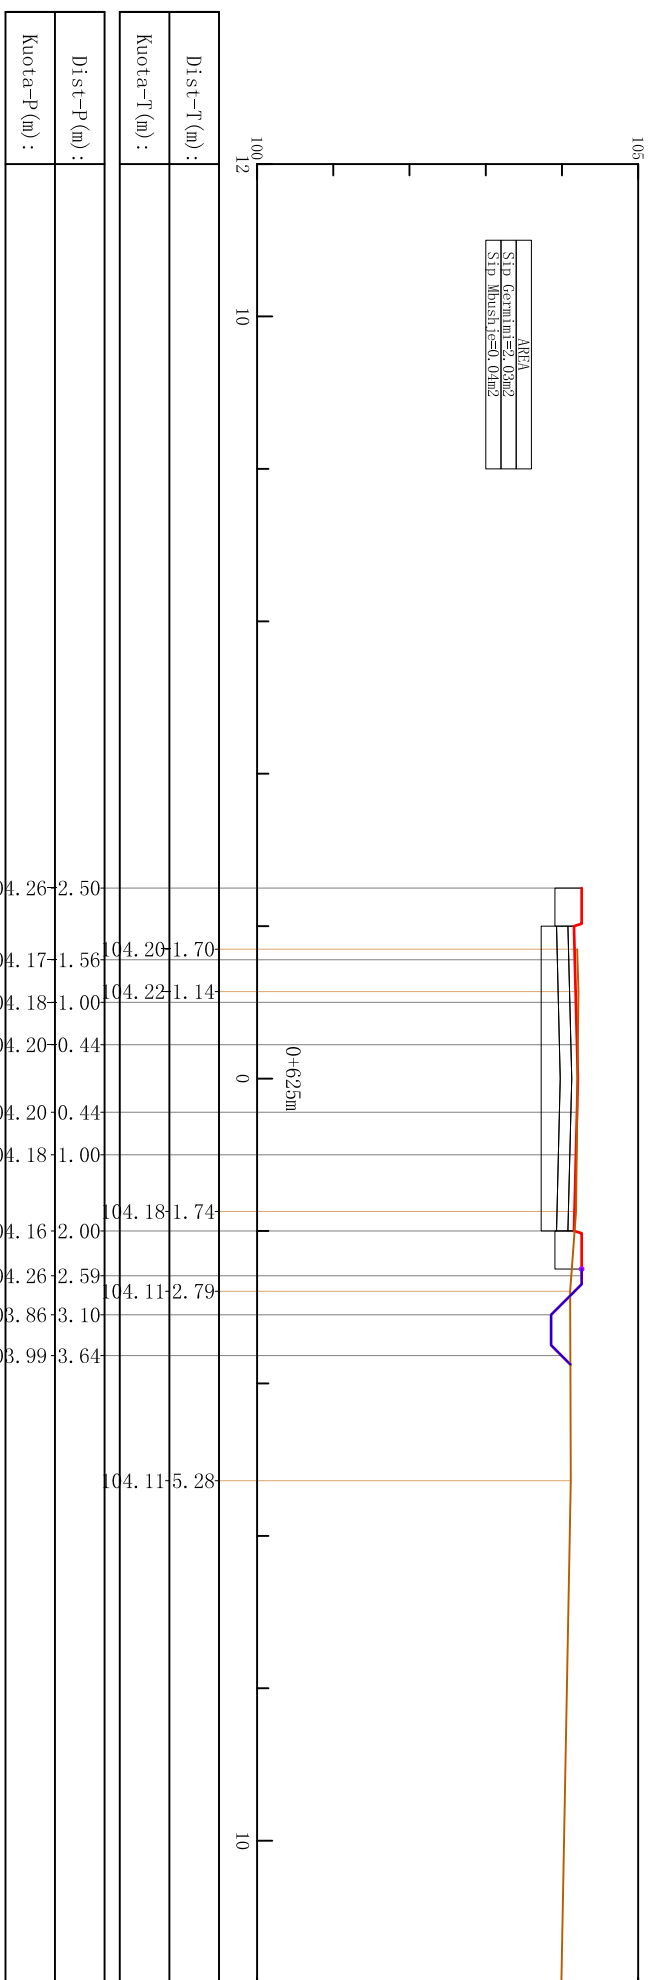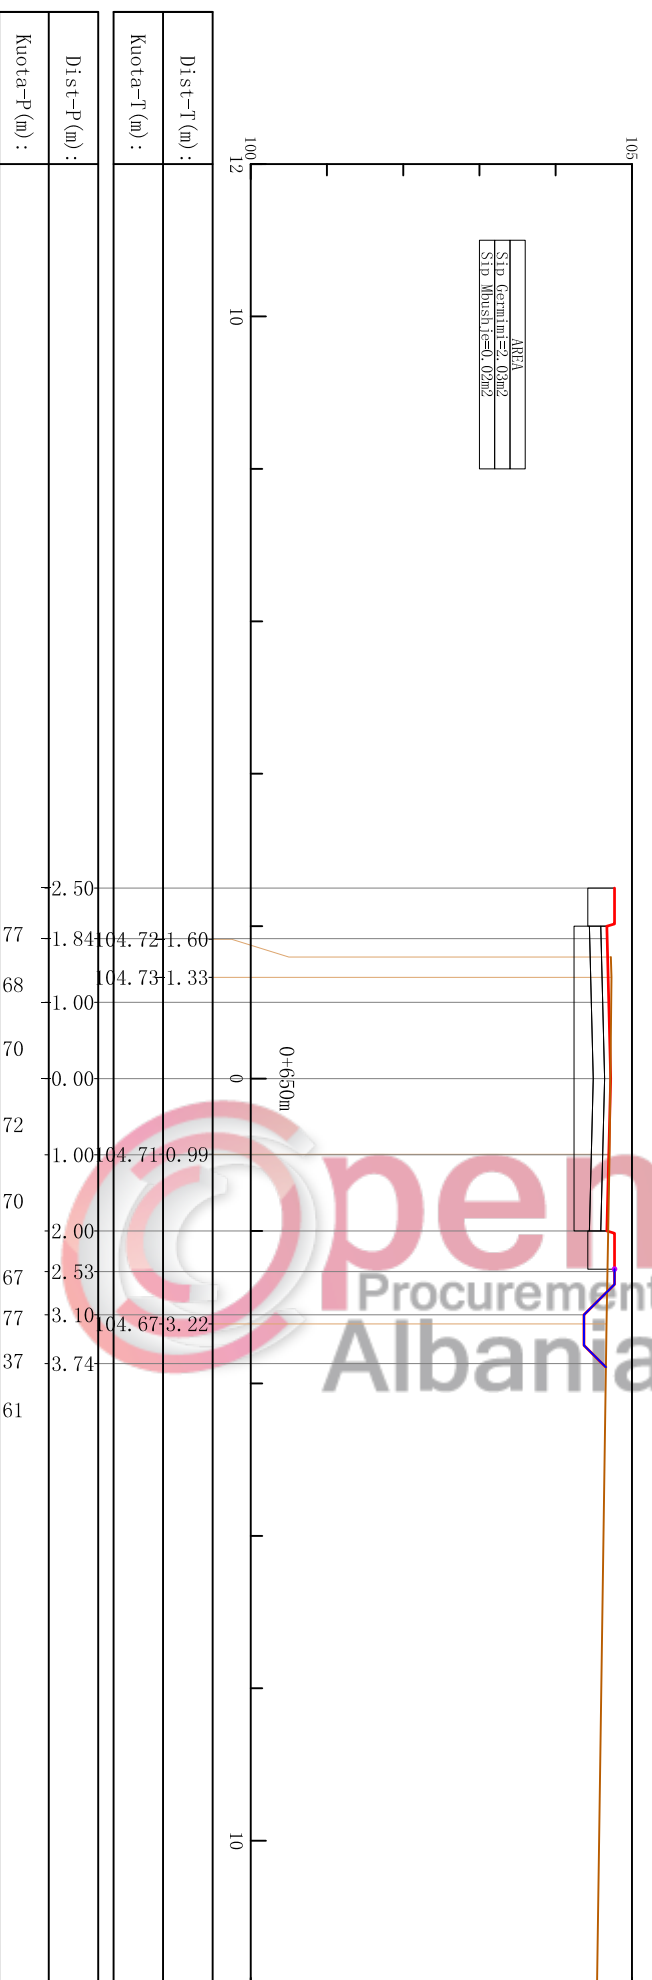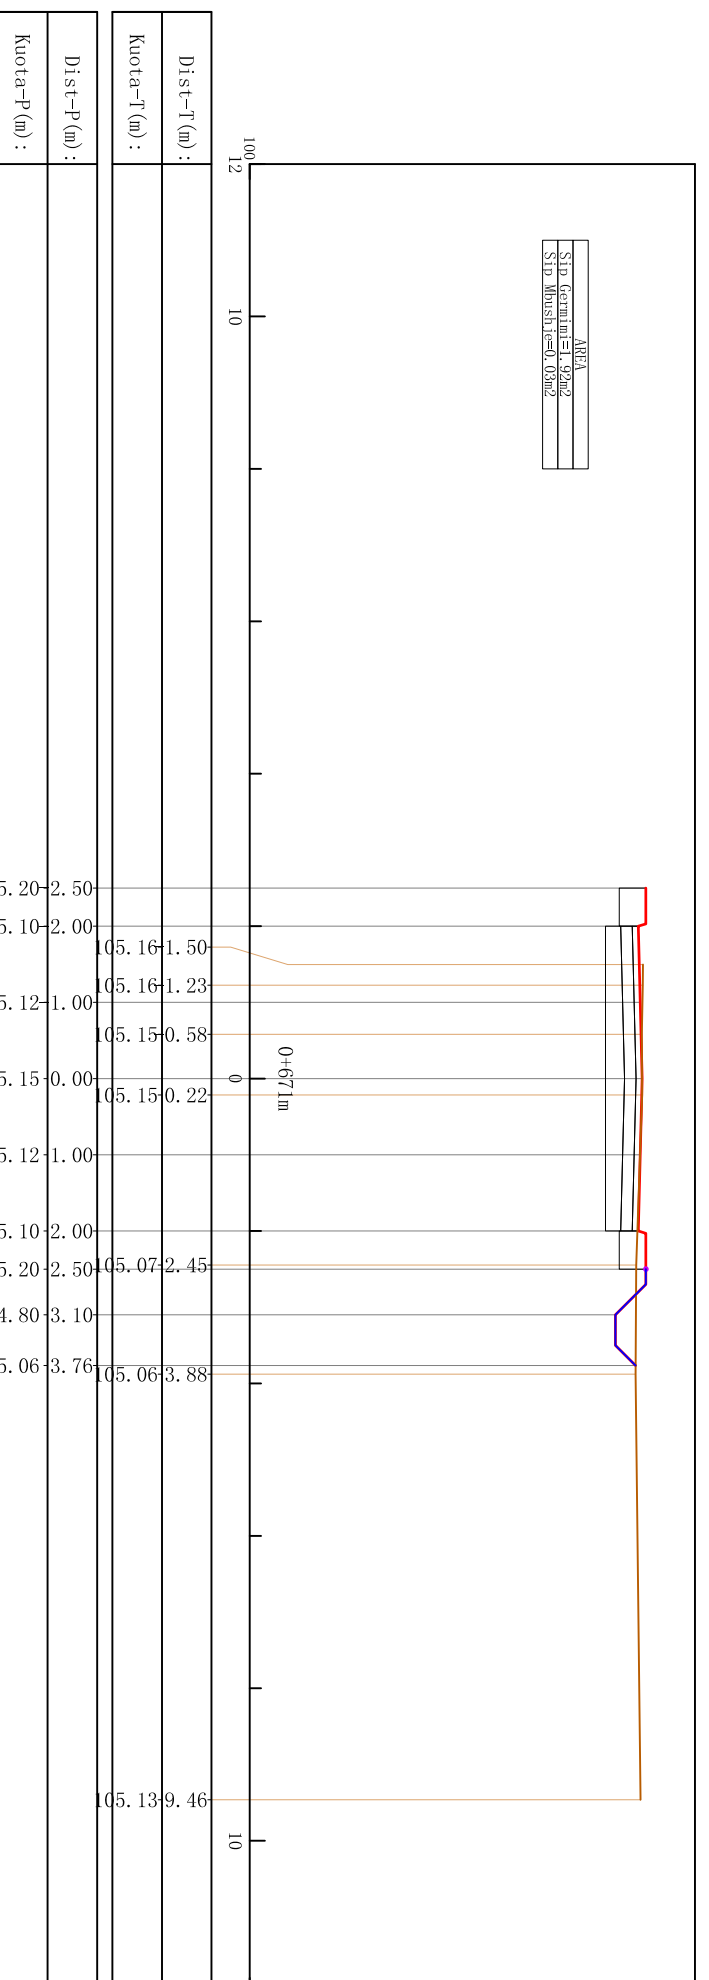

Shënimet Teknike

Porositës
REPUBLIKA E SHQIPËRISË
BASHKIA MALËSI E MADHE

Finan
PROJEKT-ZBATIM

Titulli i Projektit
RRUGA JUBICA E MADHE

PROJEKTUES:
"ARKONSTUDIO SH.P.K."
License N.6996/3

Ing. KRENAR DILA	Iç. K-1389/1
Ing. DHIMITRAQ STEFA	Iç. K-0308/6
Ark. NDUE GJACI	Iç. A-0031/3
Ing. LINDITA GJEKA	Iç. E-1174/1
Ing. VANGJEL LICO	Iç. M-1180
Ing. GJON LEKA	Iç. GJ.0018/2
Ing. DOD MARKU	Iç. T.1164
Ing. LEDIANA DILA	Iç. M-1130/1
Ing. ALBIONA BERHANAJ	Iç. K-1556
Ing. JETMIR PLAKU	Iç. T-1091
Ing. JUDMIR BILCARI	
Ing. UJEZA KUÇAJ	

Kapitulli
INFRASTRUKTURA

Titulli i Veprimt
Seksione Të rrugës

Shkalla
SHK. 1:100

Nr. i Fletës
ST.09

SEKSIONE TIP & DETAJE



REPUBLIKA E SHQIPËRISË
BASHKIA MALËSI E MADHE

PROJEKT-ZBATIM

RRUGA JUBICA E MADHE




PROJEKTUES:
" ARKONSTUDIO SH.P.K. "
License N.6996/3

Ing. KRENAR DILA	Ipç. K-1389/1	
Ing. DHIMITRAQ STEFA	Ipç. K-0308/6	
Ark. NDUE GJACI	Ipç. A-0031/3	
Ing. LINDITA GJEKA	Ipç. E-1174/1	
Ing. YANGJEL LICO	Ipç. M-1180	
Ing. GJON LEKA	Ipç. GJ.0018/2	
Ing. DOD MARKU	Ipç. T.1164	
Ing. LEDIANA DILA	Ipç. M-1130/1	
Ing. ALBIONA BEHHANAJ	Ipç. K-1556	
Ing. JETMIR PLAKU	Ipç. T-1091	
Ing. JUDMIR BILCARI		
Ing. UJEZA KUÇAJ		

Kapitulli
INFRASTRUKTURA


PROFILI TIP -01
SH. 1:50

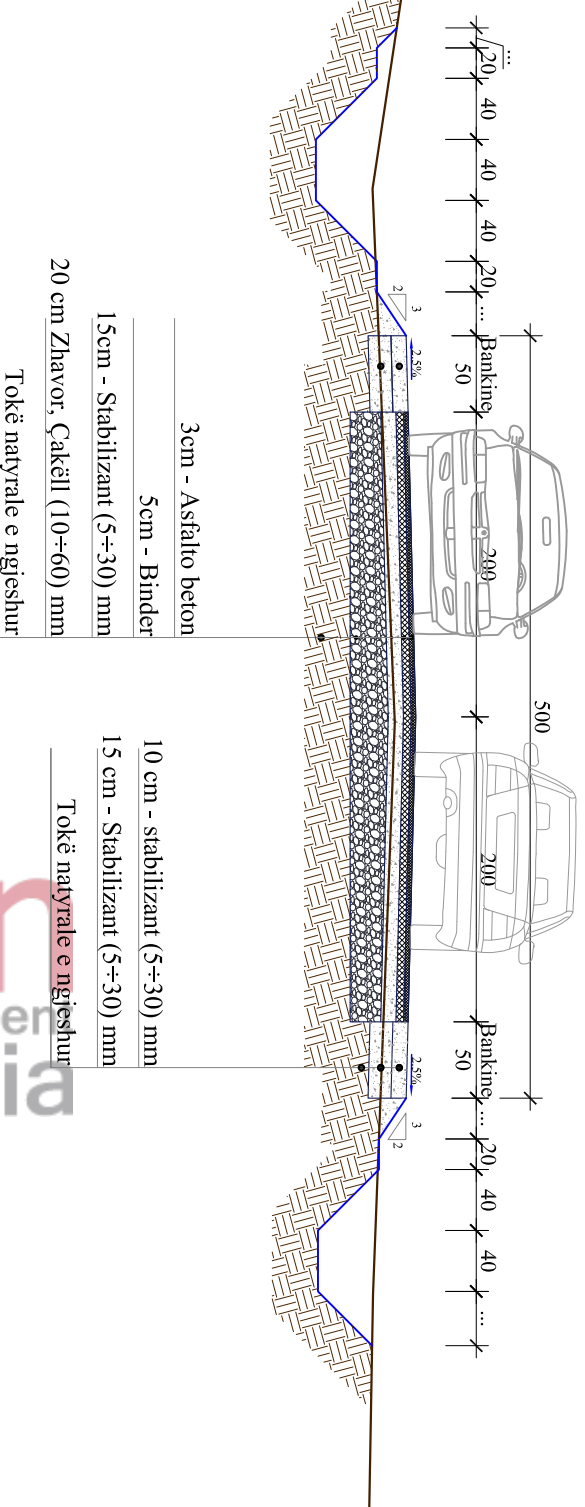


Shënime:

Kanalët anësore në pjesët me skarpata në rënie nuk do të realizohen.
Në këto pjesë do të bëhet vetëm skarpata në mbushje.

PAKETA TIP.- 01
Shk 1:20

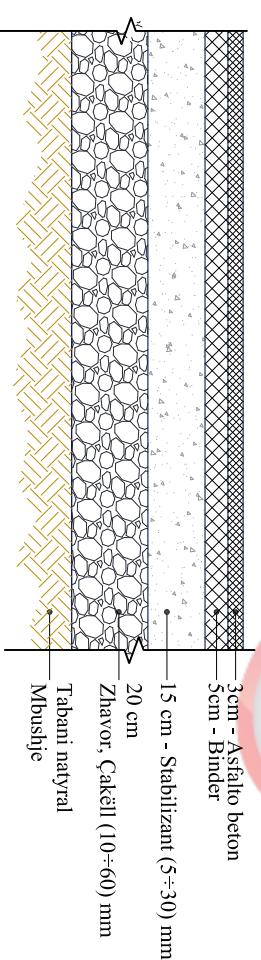

PAKETA TIP.- 02
Bankina
Shk 1:20

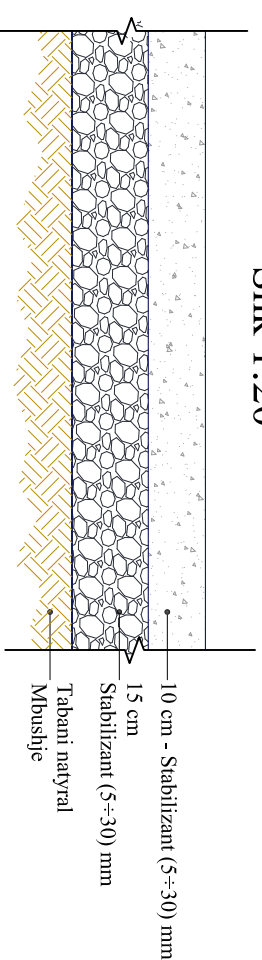

PROJEKTUES:
"ARKONSTUDIO SH.P.K."

License N.6996/3

ARKONSTUDIO

Ing. KRENAR DILA

Iç. K-1389/1

Ing. DHIMITRAQ STEFA

Iç. K-0308/6

Ark. NDUE GJACI

Iç. A-0031/3

Ing. LINDITA GJESKA

Iç. E-1174/1

Ing. VANGJEL LICO

Iç. M-1180

Ing. GJON LEKA

Iç. GJ.0018/2

Ing. DOD MARKU

Iç. T-1164

Ing. LEDIANA DILA

Iç. M-1130/1

Ing. ALBIONA BERHANAJ

Iç. K-1556

Ing. JETMIR PLAKU

Iç. T-1091

Ing. JUDMIR BILCARI

Ing. UJEZA KUÇAJ

INFRASTRUKTURA

Titulli i Variantit
Seksioni tip & Detaje

Shkallë
SHK: 1:50 / 1:20


Nr. i Fletës

De.01


ARMIMI I TUBIT D=60cm, SH.1:25

PRERJE TËRTHORE

PRERJE GJATËSORE

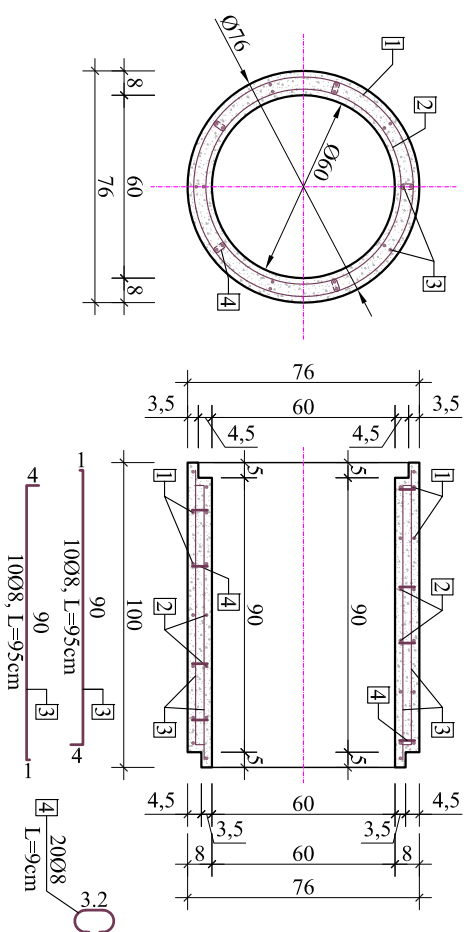


ARMATURA SPIRALE PËR D=60cm

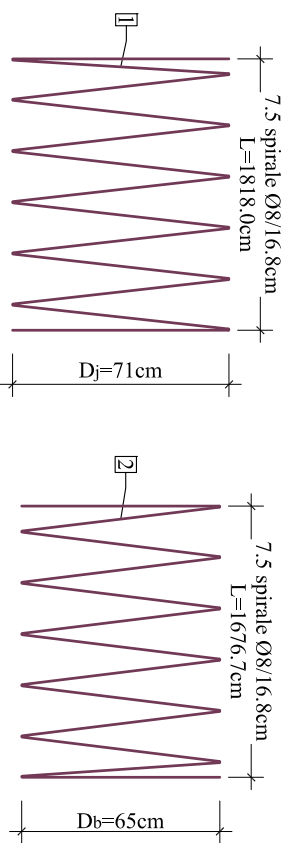


ARMIMI I TUBIT D=80cm, SH.1:25

PRERJE TËRTHORE

PRERJE GJATËSORE

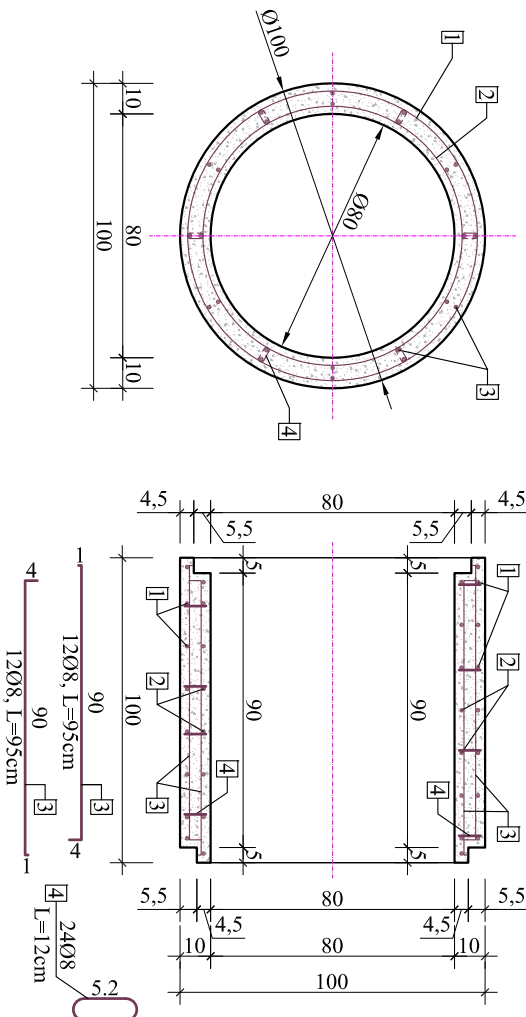

ARMATURA SPIRALE PER D=80cm

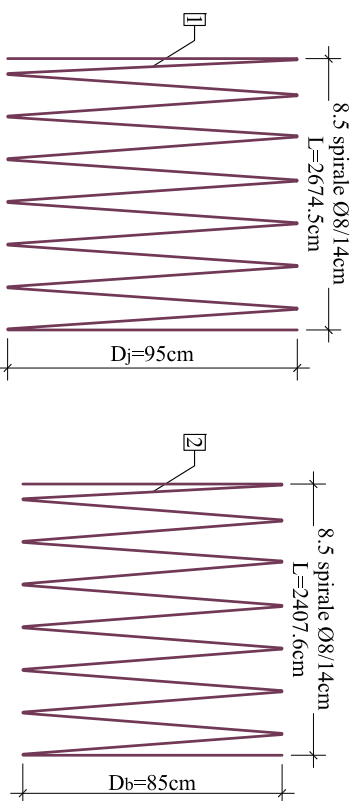

Nr.	Ø (mm)	L (cm)	Sasia (copë)	ΣL (ml)	Përmbledhje e tabelës armaturës			
					Ø (mm)	ΣL (ml)	Pesha njësi (kg/m)	Pesha totale (kg)
1	8	1818	1	18.18	8	55.75	0.395	22.00
2	8	1676.7	1	16.77				
3	8	95	20	19.00				
4	8	9	20	1.80				
PËR 1ML TOMBINO D=Ø60cm								
Hekuri B500							Kg	22.00
Betoni C25/30							M³	0.171



Nr.	Ø (mm)	L (cm)	Sasia (copë)	ΣL (ml)	Përmbledhje e tabelës armaturës			
					Ø (mm)	ΣL (ml)	Pesha njësi (kg/m)	Pesha totale (kg)
1	8	2674.5	1	26.75	8	76.50	0.395	30.19
2	8	2407.6	1	24.08				
3	8	95	24	22.80				
4	8	12	24	2.88				
PËR 1ML TOMBINO D=Ø80cm								
Hekuri B500							Kg	30.19
Betoni C25/30							M³	0.283

INFRASTRUKTURA

Seksioni tip & Detaje

De.02

REPUBLIKA E SHQIPËRISË
BASHKIA MALËSI E MADHE

PROJEKT-IDE

RRUGA JUBICA E MADHE



PROJEKTUES

License N.6996/3


Ing. KRENAR DILA	Ipç. K-1389/1
Ing. DHIMITRAQ STEFA	Ipç. K-0308/6
Ark. NDUE GJACI	Ipç. A-0031/3
Ing. LINDITA GJEKA	Ipç. E-1174/1
Ing. VANGJEL LICO	Ipç. M-1180
Ing. GJON LEKA	Ipç. GJ.0018/2
Ing. DOD MARKU	Ipç. T-1164
Ing. LEDIANA DILA	Ipç. M-1130/1
Ing. ALBIONA BERHANAJ	Ipç. K-1556
Ing. JETMIR PLAKU	Ipç. T-1091
Ing. JUDMIR BILCARI	
Ing. UJEZA KUÇAJ	

INFRASTRUKTURA


Seksioni tip & Detaje

De.02



PRERJA GJATËSORE NË AKSIN E TOMBINOS D=Ø800mm
PORTAL I DREJTË, Sh. 1:50

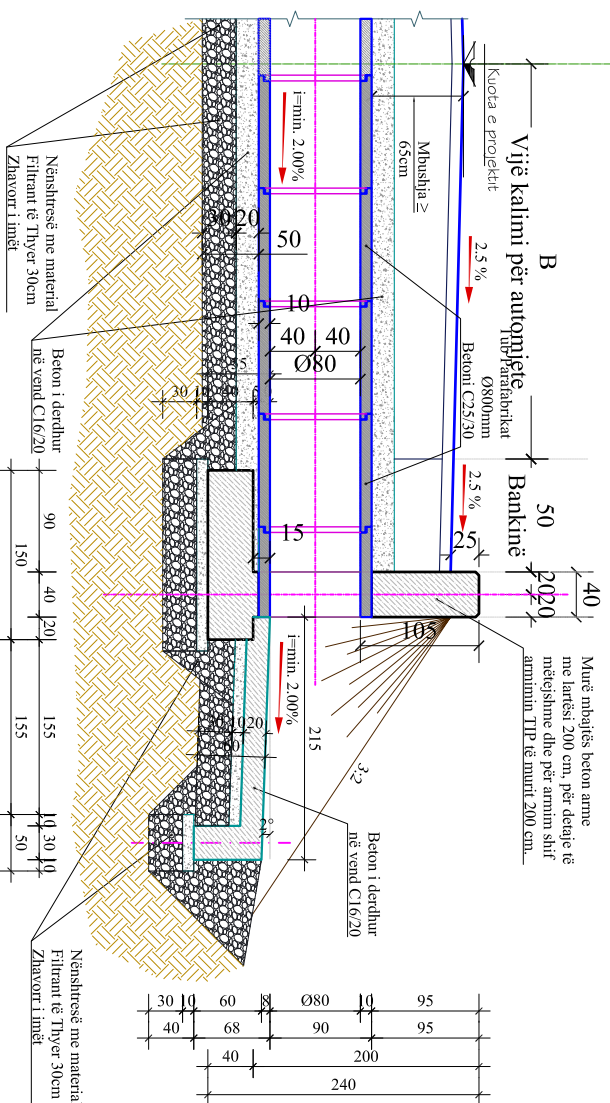

PLANIMETRIA E TOMBINOS (PAMJE NGA LART) D=Ø800mm
PORTAL I DREJTË, Sh. 1:50

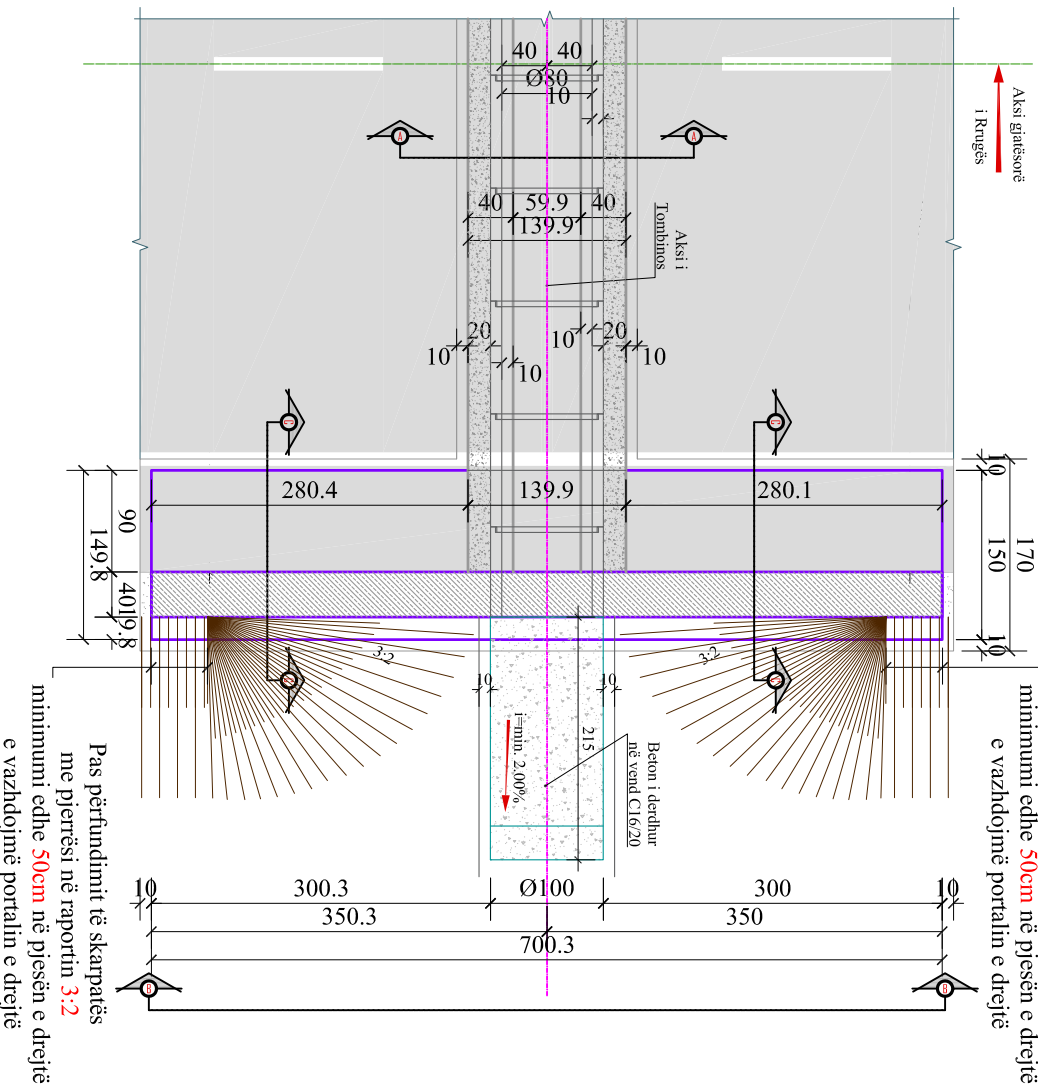

Pas përfundimit të skemës me përfundim të skemës me përfundim të skemës minimumi edhe **50cm** në pjesën e drejtë e vazhdojnë portalin e drejtë

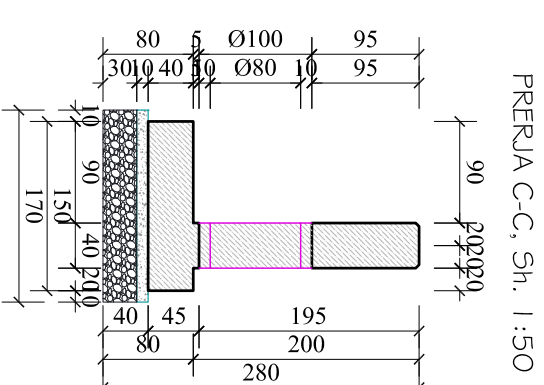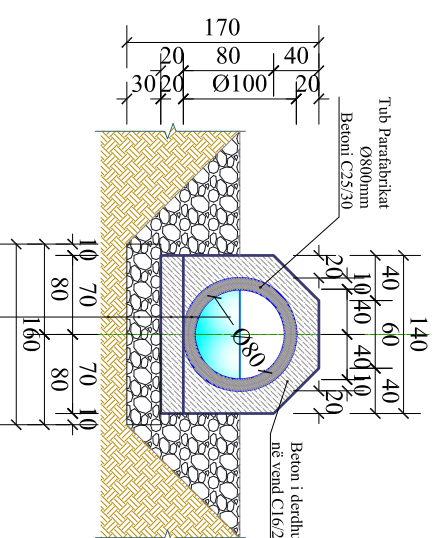

Tombino Ø800mm - t=10 cm
 Beton C16/20 - t=20 cm
 Zharvorr I imët - t=30 cm
 Tokë matyrale

Shënim: Teknike
 Porositës
REPUBLIKA E SHQIPËRISË
BASHKIA MALËSI E MADHE
PROJEKT-ZBATIM

RRUGA JUBICA E MADHE


PROJEKTUES:
"ARKONSTUDIO SH.P.K."
 License N.6996/3
ARKONSTUDIO

Ing. KRENAR DILA	Ic. K-1389/1
Ing. DHIMITRAQ STEFA	Ic. K-0308/6
Ark. NDUE GJACI	Ic. A-0031/3
Ing. LINDITA GJEKA	Ic. E-1174/1
Ing. YANGJEL LICO	Ic. M-1180
Ing. GJON LEKA	Ic. GJ.0018/2
Ing. DOD MARKU	Ic. T-1164
Ing. LEDIANA DILA	Ic. M-1130/1
Ing. ALBIONA BERHANAJ	Ic. K-1556
Ing. JETMIR PLAKU	Ic. T-1091
Ing. JUDMIR BILCARI	
Ing. UJEZA KUÇAJ	

INFRASTRUKTURA


Titulli i Variantit
Seksioni tip & Detaje

Shkallë
 Nr. i Fletës
De.03
 Shk. 1:50 / 1:20

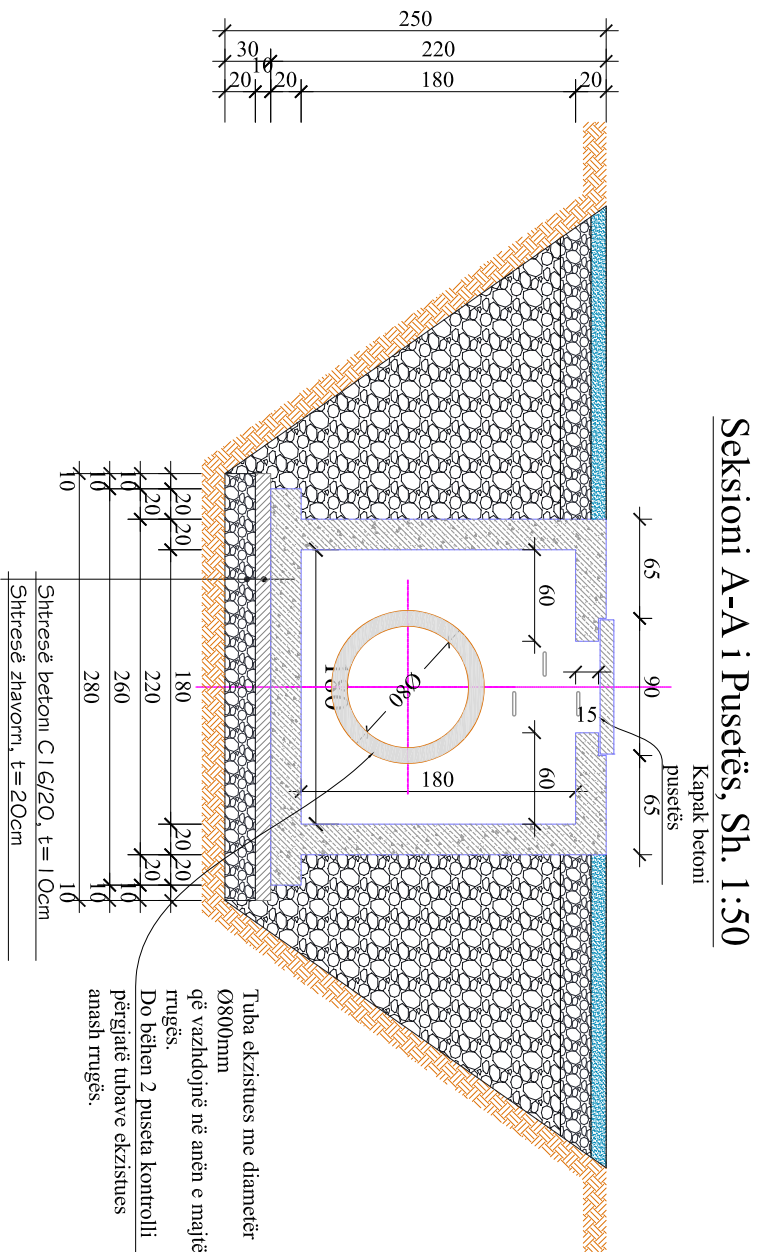


Seksiomi A-A i Pusetës, Sh. 1:50

Tuba ekzistues me diametër Ø800mm që vazhdojnë në anën e majtë të rrugës. Do bëhen 2 puseta kontrolli përignatë tubave ekzistues anash rrugës.

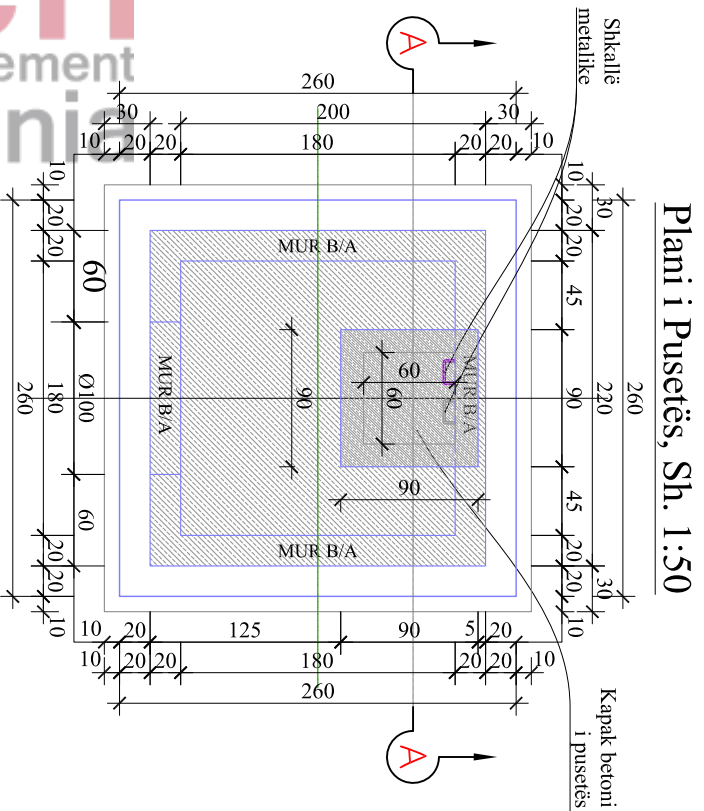


Plani i Pusetës, Sh. 1:50

Armimi i themelit, Sh. 1:50

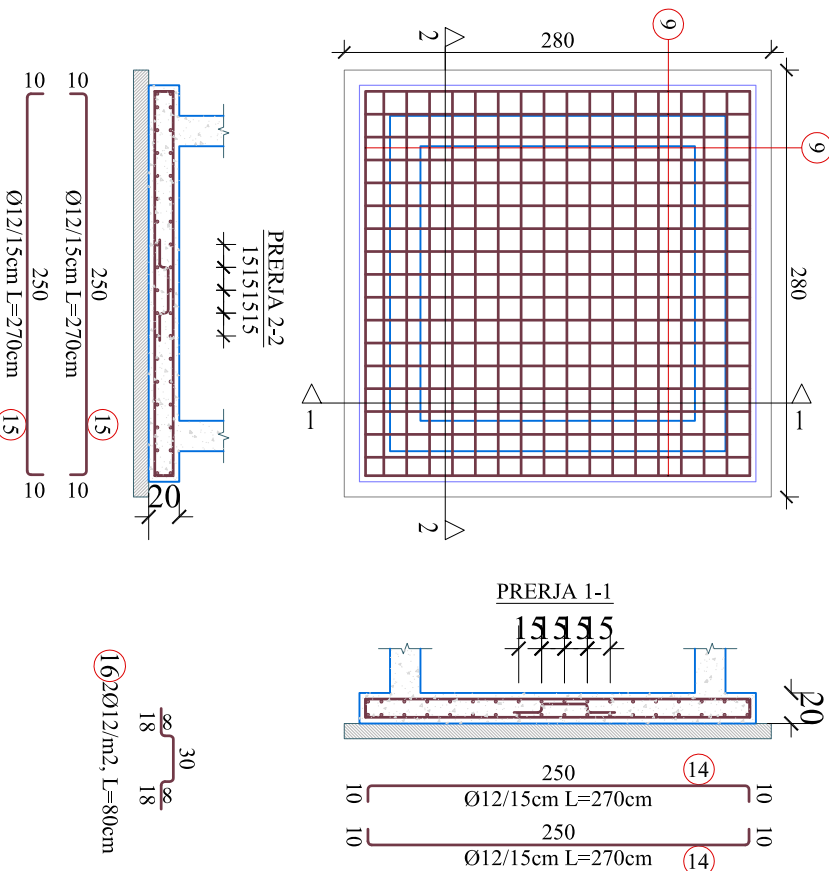


Armimi i soletës Sh. 1:50

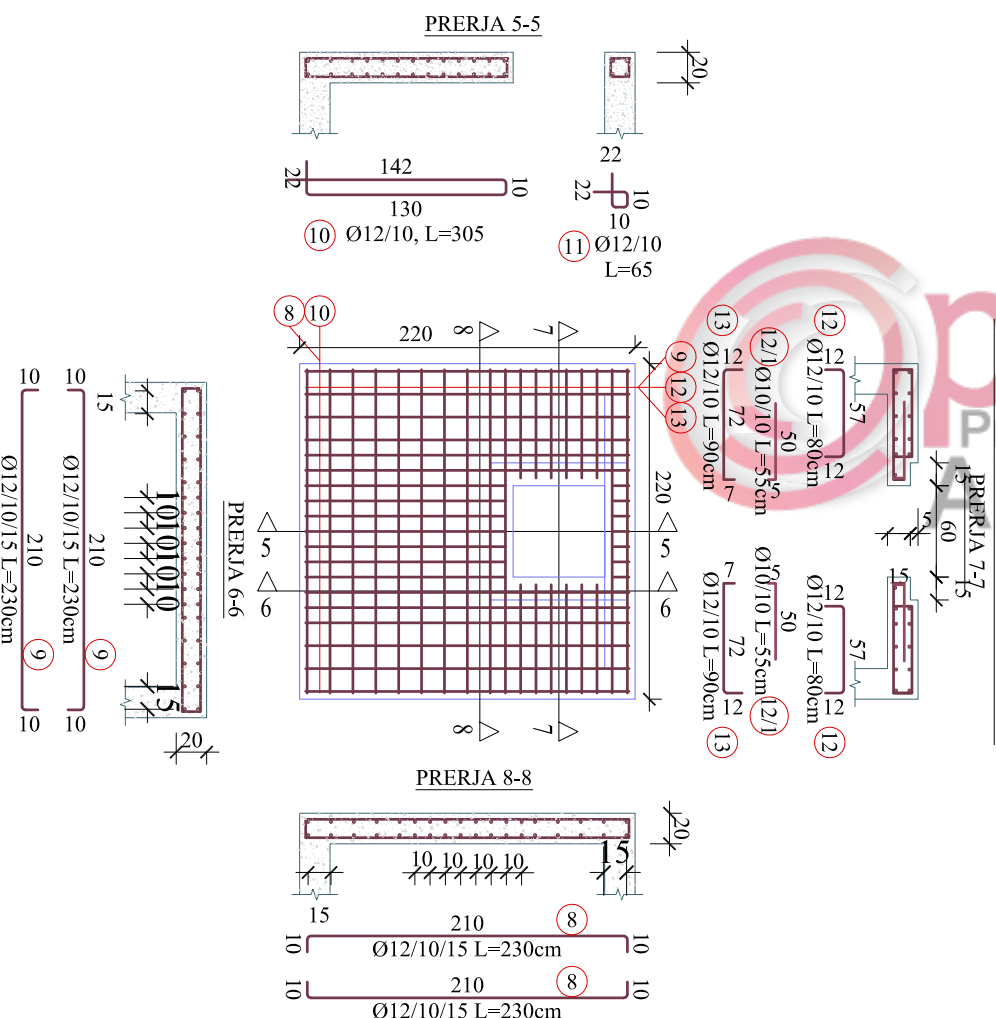


<p>Shqipëri</p> <p>Shtetshull</p> <p>SHK: 1:50 / 1:20</p>		<p>Nr. i Prirës</p> <p>De.04</p>	
<p>INFRASTRUKTURURA</p> <p>Seksiomi tip & Detaje</p>			
<p>Titulli i Veprimtarit</p>			
<p>Kapitalulli</p>			
<p>Ing. KRENAR DILA Iç. K-1389/1</p> <p>Ing. DHIMITRQAQ STEFA Iç. K-0308/6</p> <p>ARK. NDUE GJACI Iç. A-0031/3</p> <p>Ing. LINDITA GJESKA Iç. E-1174/1</p> <p>Ing. VANGJEL LICO Iç. M-1180</p> <p>Ing. GJON LEKA Iç. GJ.0018/2</p> <p>Ing. DOD MARKU Iç. T.1164</p> <p>Ing. LEDIANA DILA Iç. M-1130/1</p> <p>Ing. ALBIONA BERHANAJ Iç. K-1556</p> <p>Ing. JETMIR PLAKU Iç. T-1091</p> <p>Ing. JUDMIR BILCARI</p> <p>Ing. UJEZA KUÇAJ</p>			
<p>PROJEKTUES:</p> <p>"ARKONSTUDIO SH.P.K."</p> <p>License N.6996/3</p> <p>ARKONSTUDIO</p>			
<p>PROJEKT-ZBATIM</p> <p>RRUGA JUBICA E MADHE</p>			
<p>Titulli i Projektit</p>			
<p>Porositës</p> <p>REPUBLIKA E SHQIPËRISË</p> <p>BASHKIA MALËSI E MADHE</p>			
<p>Shtetshull</p>			
<p>Shënimet Teknike</p>			




ARMIMI I MURIT Sh. 1:50

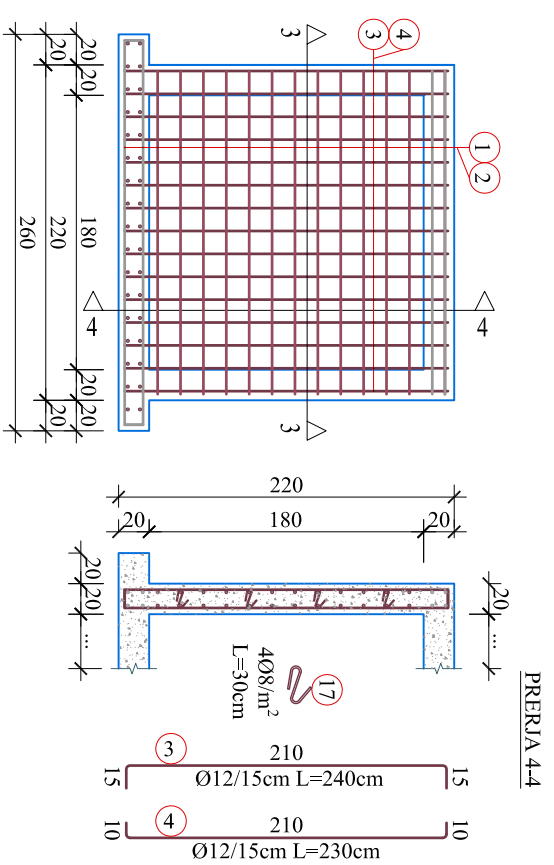

ARMIMI I MURIT Sh. 1:50

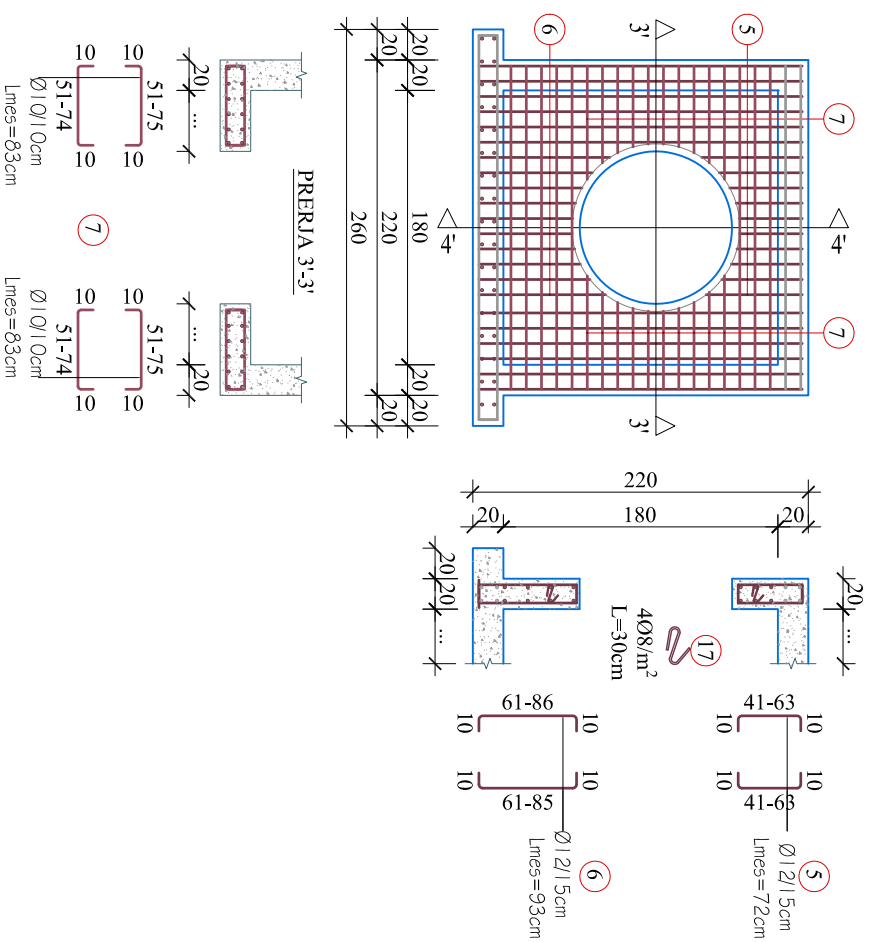

PRERJA 3-3

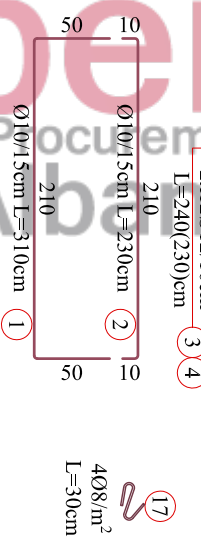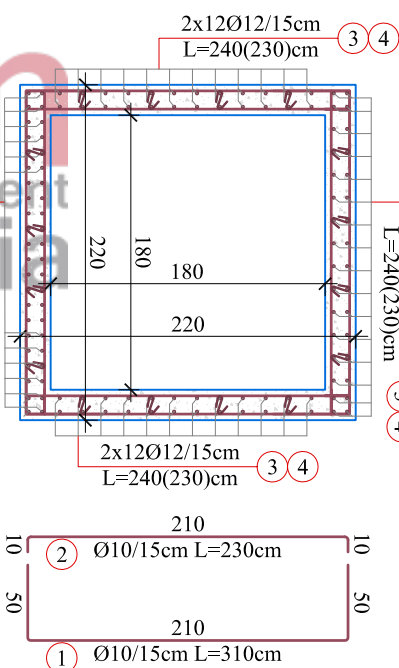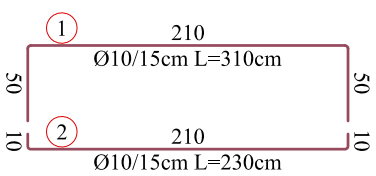

ARMIMI I KAPAKUT TE PUSEFTES Sh. 1:50

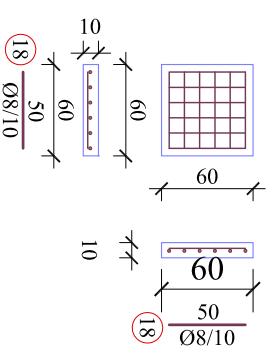


TABELA E ARMIUTËS PËR PËRFTHË E RËZ (1:50)								
Nr.	Ø (mm)	L (mm)	Sasia (në)	Vëllimi (m³)	Përmasat e tabelës amandë			
					Ø (mm)	Vëllimi (m³)	Pesha (kg)	
1	10	310	44	136.40	8	21.02	0.3360	8.53
2	10	230	44	101.20	10	237.46	0.6700	1711.6
3	12	240	52	124.80	12	600.00	0.2800	368.33
4	12	230	52	119.60				
5	12	72	20	14.40				
6	12	83	20	16.60				
7	10	83	40	33.20				
8	12	230	24	55.20				
9	12	330	7	23.10				
10	12	330	7	23.10				
11	12	75	7	5.25				
12	12	80	12	9.60				
13	12	90	12	10.80				
14	12	270	36	97.20				
15	12	40	14	11.20				
16	12	50	52	15.60				
17	8	50	52	15.60				
18	8	50	12	4.80				

REPUBLIKA E SHQIPËRISË
BASHKIA MALËSI E MADHE
PROJEKT-ZBATIM
RRUGA JUBICA E MADHE

ARKONSTUDIO
 License N.6996/3

Ing. KRENAR DILA	Iç. K-1389/1
Ing. DHIMITRQ STEPA	Iç. K-0308/6
Ark. NDUE GJACI	Iç. A-0031/3
Ing. LINDITA GJEKA	Iç. E-1174/1
Ing. YANGJEL LICO	Iç. M-1180
Ing. GJON LEKA	Iç. GJ.0018/2
Ing. DOD MARKU	Iç. T-1164
Ing. LEDIANA DILA	Iç. M-1130/1
Ing. ALBIONA BERHANAJ	Iç. K-1556
Ing. JETMIR PLAKU	Iç. T-1091
Ing. JUDMIR BILCARI	
Ing. UJEZA KUÇAJ	

INFRASTRUKTURA
Sekcioni tip & Detaje

Nr. i Fletës: **De.05**
 Shtetli: SHK: 150 / 120