

# RIKONSTRUKSIONI I SHKOLLES SE MESME TE BASHKUAR YMER LALA SURREL, TIRANE PROJEKTI ELEKTRIK




BASHKIA  
TIRANË





## INSTALIMET ELEKTRIKE TE NDRICIMIT - PLANI I KATIT PERDHE

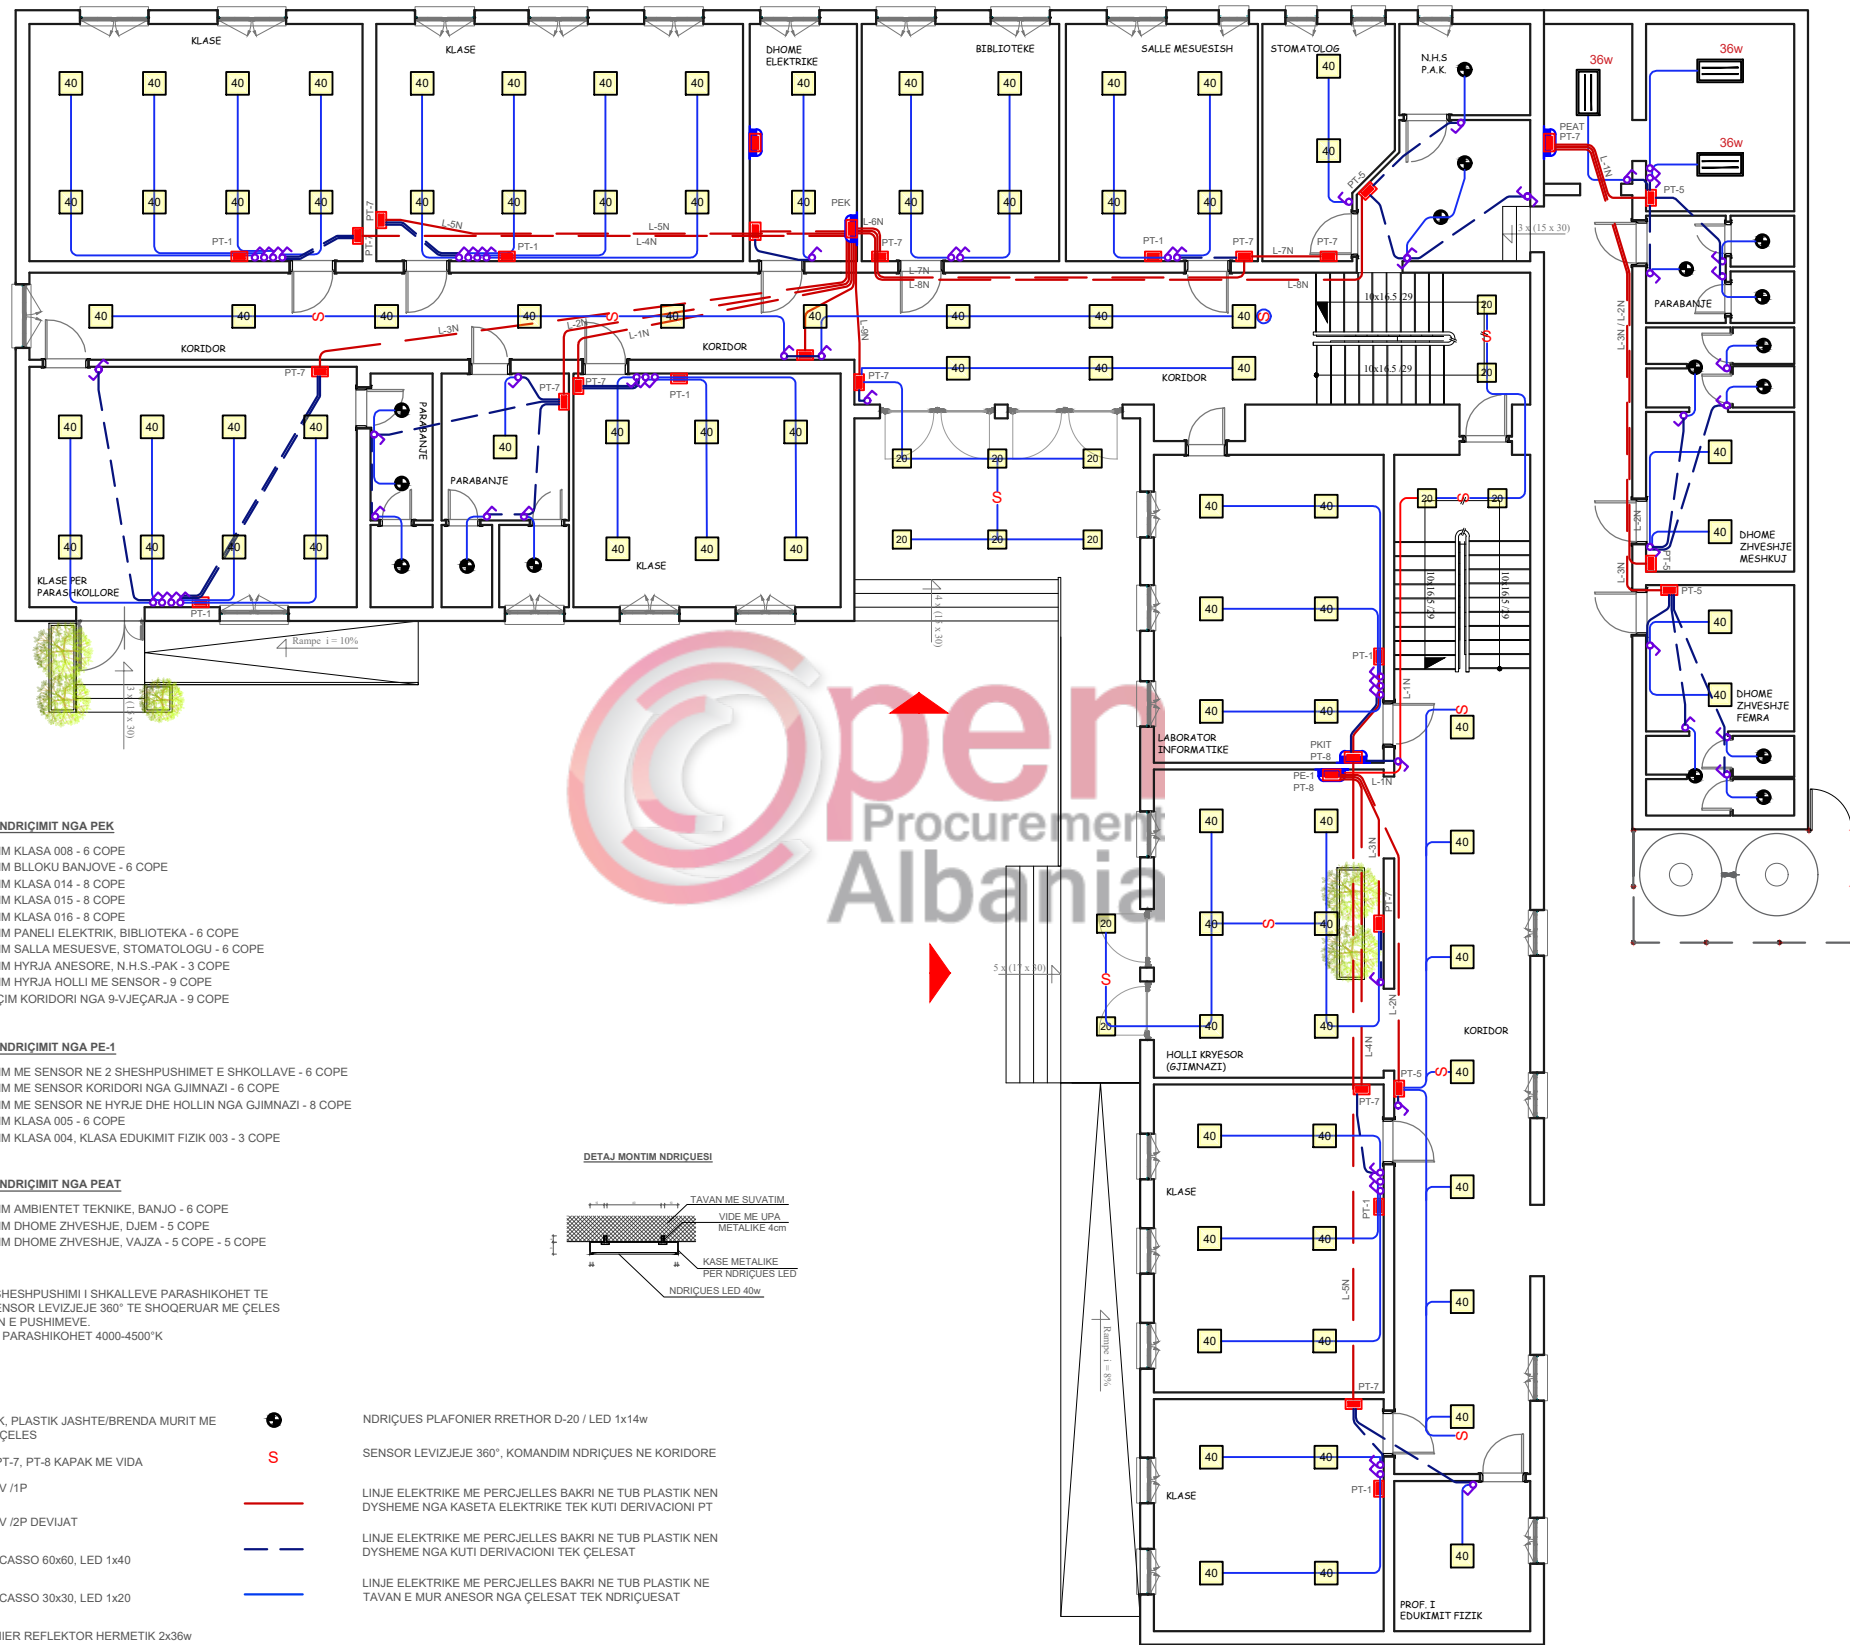

### TE DHENA PER LINJAT E NDRICIMIT NGA PEK

- L-1N - (3x1.5) Ø25 - NDRICIM KLASA 008 - 6 COPE
- L-2N - (3x1.5) Ø25 - NDRICIM BLOKU BANJOVE - 6 COPE
- L-3N - (3x1.5) Ø25 - NDRICIM KLASA 014 - 8 COPE
- L-4N - (3x1.5) Ø25 - NDRICIM KLASA 015 - 8 COPE
- L-5N - (3x1.5) Ø25 - NDRICIM KLASA 016 - 8 COPE
- L-6N - (3x1.5) Ø25 - NDRICIM PANELI ELEKTRIK, BIBLIOTEKA - 6 COPE
- L-7N - (3x1.5) Ø25 - NDRICIM SALLA MESUESISH, STOMATOLOGU - 6 COPE
- L-8N - (3x1.5) Ø25 - NDRICIM HYRJA ANESORE, N.H.S.-PAK - 3 COPE
- L-9N - (3x1.5) Ø25 - NDRICIM HYRJA HOLLI ME SENSOR - 9 COPE
- L-10N - (3x1.5) Ø25 - NDRICIM KORIDORI NGA 9-VJEÇARJA - 9 COPE

### TE DHENA PER LINJAT E NDRICIMIT NGA PE-1


- L-1N - (3x1.5) Ø25 - NDRICIM ME SENSOR NE 2 SHESHPUHIMET E SHKOLLAVE - 6 COPE
- L-2N - (3x1.5) Ø25 - NDRICIM ME SENSOR KORIDORI NGA GJIMNAZI - 6 COPE
- L-3N - (3x1.5) Ø25 - NDRICIM ME SENSOR NE HYRJE DHE HOLLIN NGA GJIMNAZI - 8 COPE
- L-4N - (3x1.5) Ø25 - NDRICIM KLASA 005 - 6 COPE
- L-5N - (3x1.5) Ø25 - NDRICIM KLASA 004, KLASA EDUKIMIT FIZIK 003 - 3 COPE

### TE DHENA PER LINJAT E NDRICIMIT NGA PEAT

- L-1N - (3x1.5) Ø20 - NDRICIM AMBIENTET TEKNIKE, BANJO - 6 COPE
- L-2N - (3x1.5) Ø25 - NDRICIM DHOME ZHVESHJE, DJEM - 5 COPE
- L-3N - (3x1.5) Ø25 - NDRICIM DHOME ZHVESHJE, VAJZA - 5 COPE - 5 COPE


- KORIDORET, HOLLI, SHESHPUHIMI I SHKALLEVE PARASHIKOHET TE KOMANDOHEN ME SENSOR LEVIZIEJE 360° TE SHOQUARUR ME ÇELES ELEKTRIK PER KOHEN E PUSHIMEVE.
- NGJYRA E NDRICIMIT PARASHIKOHET 4000-4500°K

### LEGJENDA

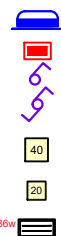

- PANEL ELEKTRIK METALIK, PLASTIK JASHTE/BRENDA MURIT ME DERE TRASPARENTE ME ÇELES
- KUTI DERIVACIONI PT-5, PT-7, PT-8 KAPAK ME VIDA
- ÇELES ELEKTRIK 10A-250V /1P
- ÇELES ELEKTRIK 10A-250V /2P DEVIJAT
- NDRICUES PLAFONIER/INCASSO 60x60, LED 1x40
- NDRICUES PLAFONIER/INCASSO 30x30, LED 1x20
- NDRICUES NEON PLAFONIER REFLEKTOR HERMETIK 2x36w

- NDRICUES PLAFONIER RRETHOR D-20 / LED 1x14w
- S SENSOR LEVIZIEJE 360°, KOMANDIM NDRICUES NE KORIDORE
- LINJE ELEKTRIKE ME PERCJELLES BAKRI NE TUB PLASTIK NEN DYSHEME NGA KASETA ELEKTRIKE TEK KUTI DERIVACIONI PT
- LINJE ELEKTRIKE ME PERCJELLES BAKRI NE TUB PLASTIK NEN DYSHEME NGA KUTI DERIVACIONI TEK ÇELESAT
- LINJE ELEKTRIKE ME PERCJELLES BAKRI NE TUB PLASTIK NE TAVAN E MUR ANESOR NGA ÇELESAT TEK NDRICUESAT

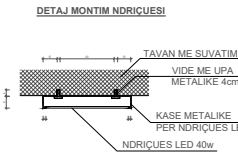


FLETA NR.: **E01**  
SHKALLA 1:150  
DATA: Gusht 2018

EMERTIMI I FLETES:  
Instalimet elektrike te ndricimit  
FAZA: projekt-zbatim


ARKITEKT:	Atk.Milena Macajna Atk. Olisi Ahmetaj
KONSTRUKTOR:	Ing. Vilson Kulla Ing. Irifi Kulla
ING. ELEKTRIK:	Ing. Gjergji Kulla Ing. Nikoll Pali
ING. MEKANIK:	Ing. Anastas Soliri
NUMER:	A.1304/1
OBJEKTI:	K.0284/7 K.1251/2
PROJEKTI:	E.0375/5 E.0157/5
NUMER:	M.0166/2

**"TOWER" SH.P.K.**  
Nr. Iç. N5734/8  
e-mail: studiotower07@gmail.com  
Studim projektim, për objektin:  
OBJEKTI: "Rikonstruktion i shkollës së mesme të bashkuar "Ymer Lala" Surrrel  
POROSITES: BASHKIA TIRANË

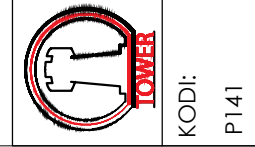

KODI: P141

## INSTALIMET ELEKTRIKE TE NDRICIMIT - PLANI I KATIT TE PARE

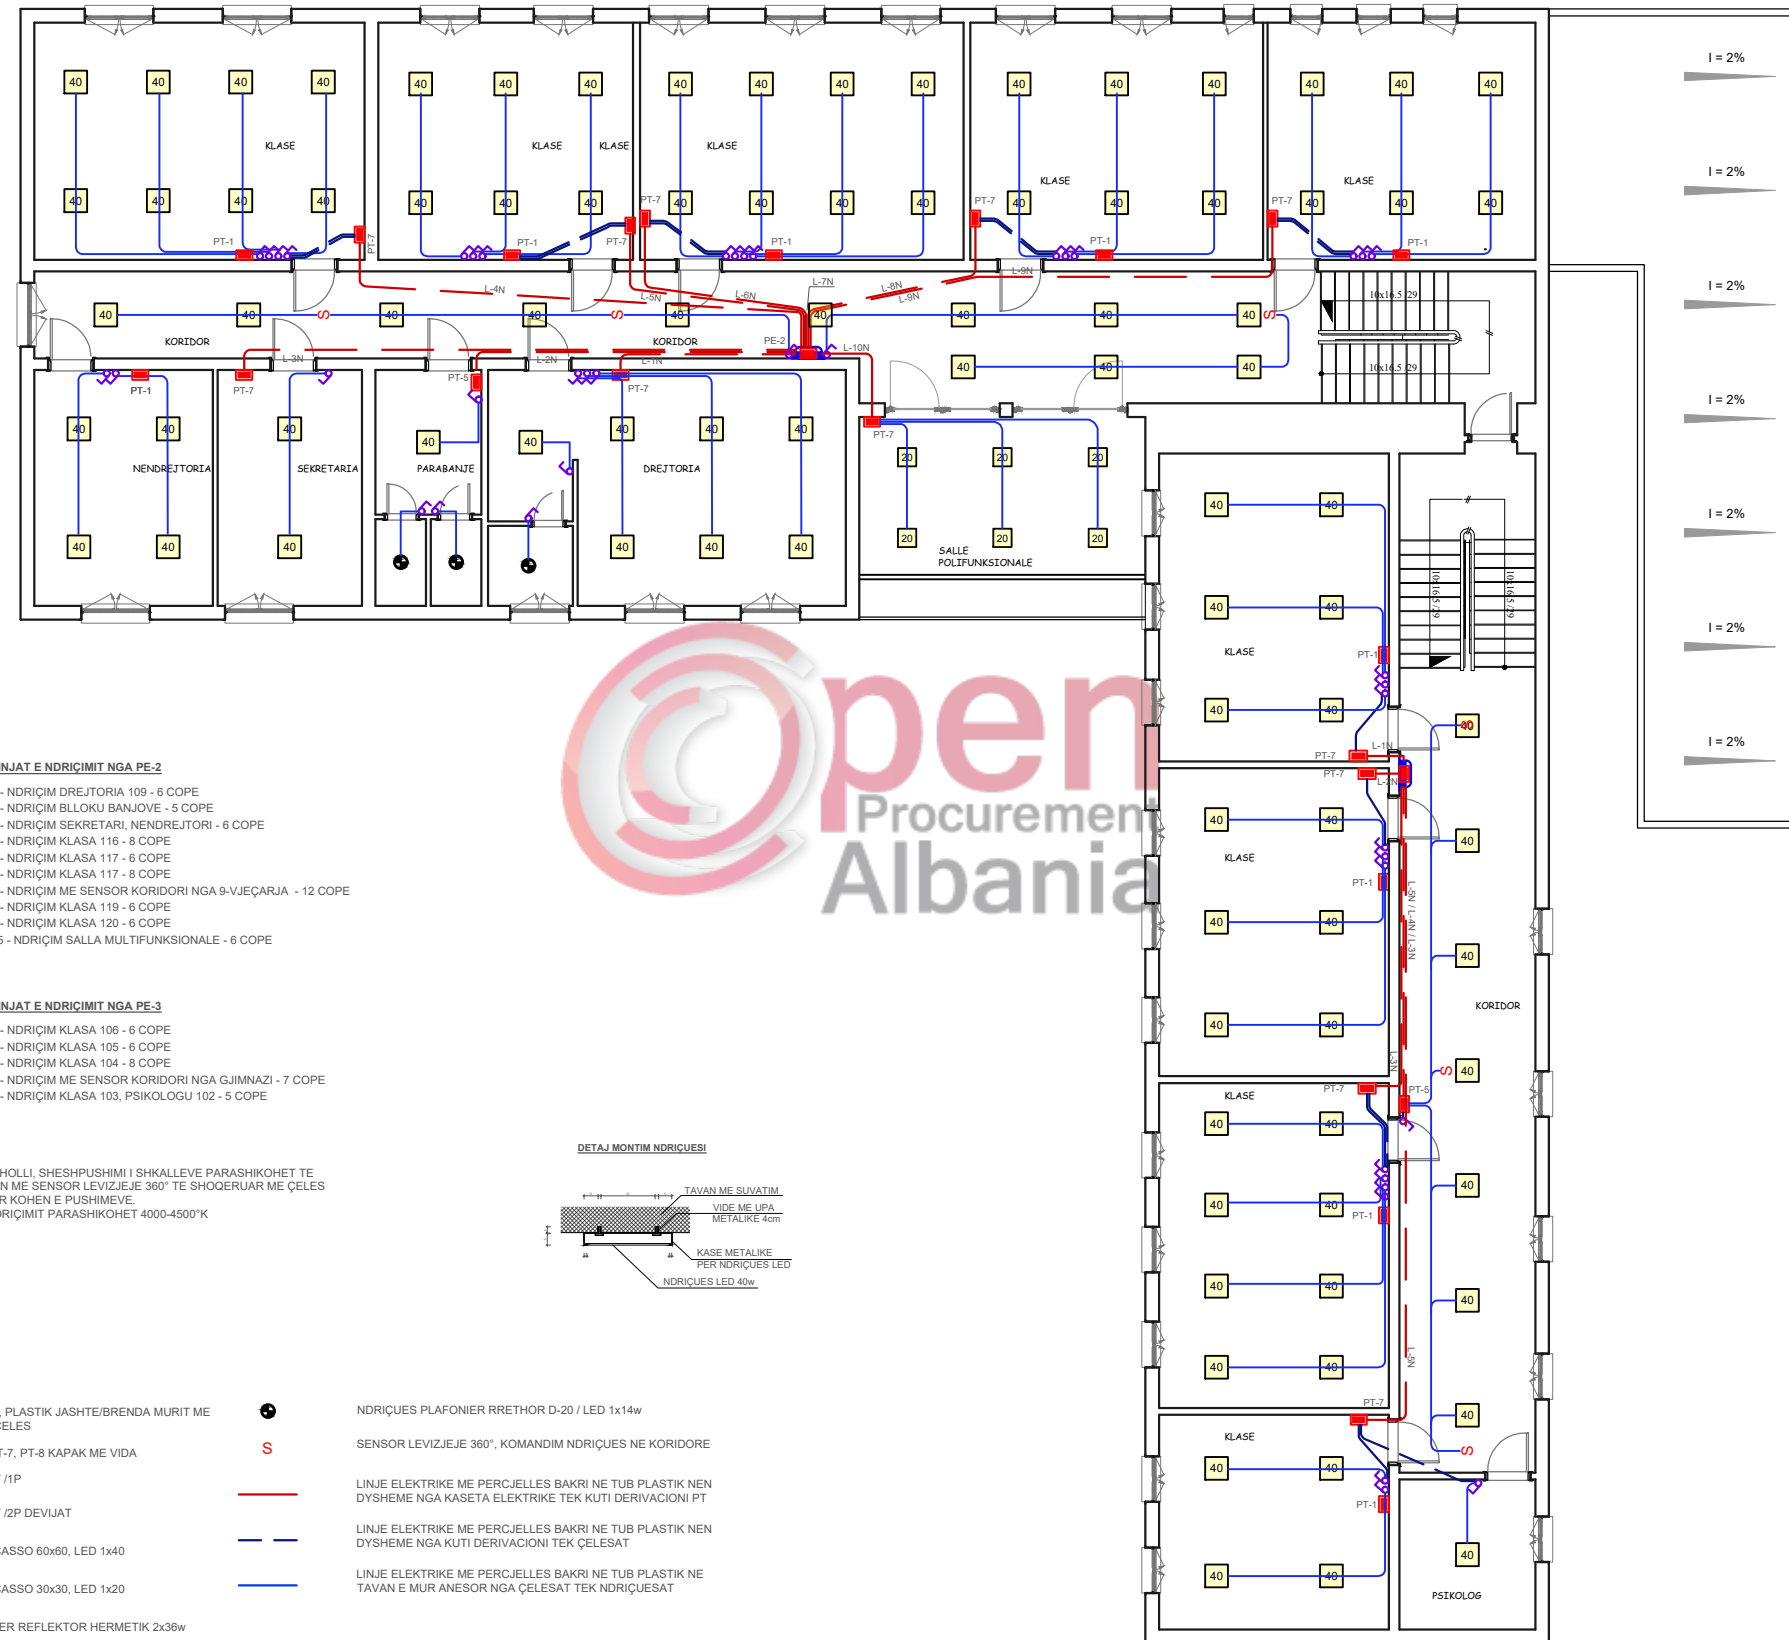

### TE DHENA PER LINJAT E NDRICIMIT NGA PE-2


- L-1N - (3x1.5) Ø25 - NDRICIM DREJTORIA 109 - 6 COPE
- L-2N - (3x1.5) Ø25 - NDRICIM BLOKU BANJOVE - 5 COPE
- L-3N - (3x1.5) Ø25 - NDRICIM SEKRETARI, NENDREJTORI - 6 COPE
- L-4N - (3x1.5) Ø25 - NDRICIM KLASA 116 - 8 COPE
- L-5N - (3x1.5) Ø25 - NDRICIM KLASA 117 - 8 COPE
- L-6N - (3x1.5) Ø25 - NDRICIM KLASA 117 - 8 COPE
- L-7N - (3x1.5) Ø25 - NDRICIM ME SENSOR KORIDORI NGA 9-VJECHARJA - 12 COPE
- L-8N - (3x1.5) Ø25 - NDRICIM KLASA 119 - 6 COPE
- L-9N - (3x1.5) Ø25 - NDRICIM KLASA 120 - 6 COPE
- L-10N - (3x1.5) Ø25 - NDRICIM SALLA MULTIFUNKSIONALE - 6 COPE

### TE DHENA PER LINJAT E NDRICIMIT NGA PE-3

- L-1N - (3x1.5) Ø25 - NDRICIM KLASA 106 - 6 COPE
- L-2N - (3x1.5) Ø25 - NDRICIM KLASA 105 - 6 COPE
- L-3N - (3x1.5) Ø25 - NDRICIM KLASA 104 - 8 COPE
- L-4N - (3x1.5) Ø25 - NDRICIM ME SENSOR KORIDORI NGA GJIMNAZI - 7 COPE
- L-5N - (3x1.5) Ø25 - NDRICIM KLASA 103, PSIKOLOGU 102 - 5 COPE

- KORIDORET, HOLLI, SHESHPUISHIMI I SHKALLEVE PARASHIKOHET TE KOMANDOHEH ME SENSOR LEVIZIEJE 360° TE SHOQERUAR ME ÇELES ELEKTRIK PER KOHEN E PUSHIMEVE.
- NGJYRA E NDRICIMIT PARASHIKOHET 4000-4500°K

DETALJ MONTIM NDRICUESI

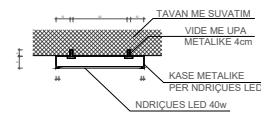

### LEGJENDA




- PANEL ELEKTRIK METALIK, PLASTIK JASHTE/BRENDA MURIT ME DERE TRASPARENTE ME ÇELES
- KUTI DERIVACIONI PT-5, PT-7, PT-8 KAPAK ME VIDA
- ÇELES ELEKTRIK 10A-250V /1P
- ÇELES ELEKTRIK 10A-250V /2P DEVIJAT
- NDRICUES PLAFONIER/INCASSO 60x60, LED 1x40
- NDRICUES PLAFONIER/INCASSO 30x30, LED 1x20
- NDRICUES NEON PLAFONIER REFLEKTOR HERMETIK 2x36w



- NDRICUES PLAFONIER RRETHOR D-20 / LED 1x14w
- SENSOR LEVIZIEJE 360°, KOMANDIM NDRICUES NE KORIDORE
- LINJE ELEKTRIKE ME PERCJELLES BAKRI NE TUB PLASTIK NEN DYSHEME NGA KASETA ELEKTRIKE TEK KUTI DERIVACIONI PT
- LINJE ELEKTRIKE ME PERCJELLES BAKRI NE TUB PLASTIK NEN DYSHEME NGA KUTI DERIVACIONI TEK ÇELESAT
- LINJE ELEKTRIKE ME PERCJELLES BAKRI NE TUB PLASTIK NE TAVAN E MUR ANESOR NGA ÇELESAT TEK NDRICUESAT

<b>FLETA NR.:</b>	<b>E02</b>	
	SHKALLA	1:150
	DATA:	Gusht 2018
<b>EMERTIMI I FLETES:</b>	Instalimet elektrike te ndricimit	
	FAZA:	projekt-zbatim
<b>ARKITEKT:</b>	Ark. Milena Macajna Ark. Olisi Ahmetaj	A.1304/1
<b>KONSTRUKTOR:</b>	Ing. Vilson Kulla Ing. Irini Kulla	K.0284/7 K.1251/2
<b>ING. ELEKTRIK:</b>	Ing. Gjergji Kulla	E.0375/5
<b>ING. MEKANIK:</b>	Ing. Nikoll Pali	E.0157/5
	Ing. Anastas Soliri	M.0166/2
<b>"TOWER" SH.P.K.</b>	Nr. Iç. N5734/8 e-mail: studiotower07@gmail.com	
	Studim projektim, për objektin: OBJEKTI: "Rikonstruktion i shkollës së mesme të bashkuar "Ymer Lala" Surrrel	
	POROSITES: BASHKIA TIRANË	
<b>KODI:</b>	P141	

# INSTALIMET ELEKTRIKE TE PRIZAVE - PLANI I KATIT PERDHE

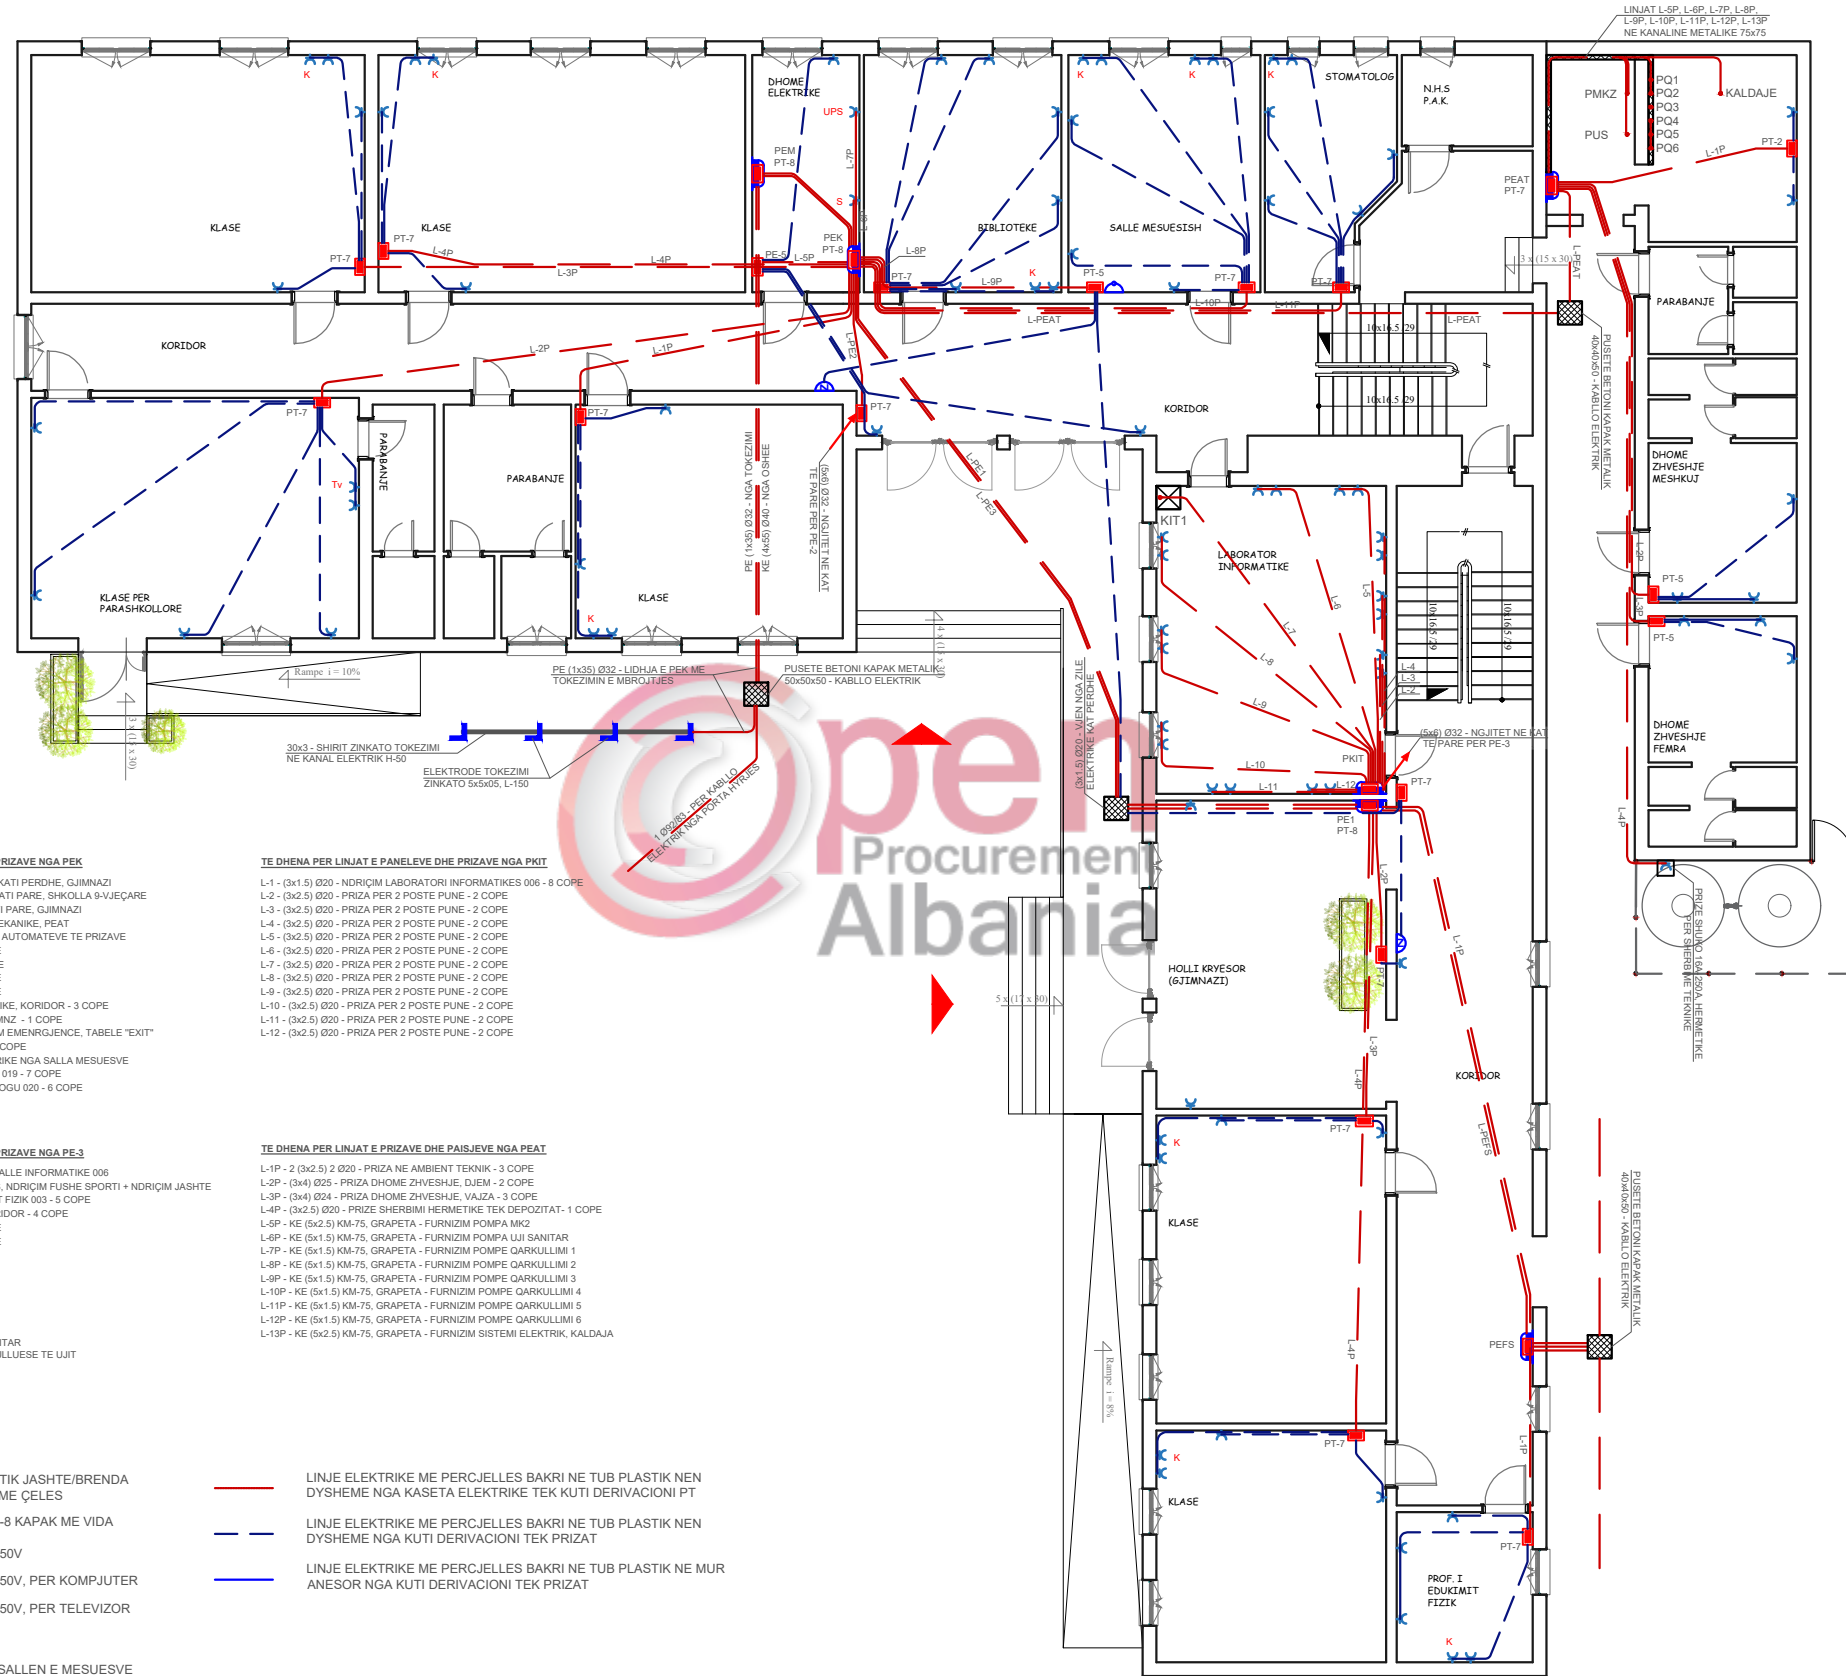

### TE DHENA PER LINJAT E PANELEVE DHE PRIZAVE NGA PEK

L-PE1 - (5x10) Ø32 - FURNIZIM PANELI PE1, KATI PERDHE, GJIMNAZI  
 L-PE2 - (5x8) Ø32 - FURNIZIM PANELI PE2, KATI PARE, SHKOLLA 9-VJEÇARE  
 L-PE3 - (5x6) Ø3 - FURNIZIM PANELI PE, KATI PARE, GJIMNAZI  
 L-PE4 - (5x6) Ø32 - FURNIZIM SISTEMET MEKANIKE, PEAT  
 L-PEK - (5x6) NE PANEL - FURNIZIM GRUPI AUTOMATEVE TE PRIZAVE  
 L-1P - (3x4) Ø25 - PRIZA KLASA 008 - 4 COPE  
 L-2P - (3x4) Ø25 - PRIZA KLASA 114 - 6 COPE  
 L-3P - (3x4) Ø20 - PRIZA KLASA 115 - 4 COPE  
 L-4P - (3x4) Ø25 - PRIZA KLASA 116 - 4 COPE  
 L-5P - (3x4) Ø25 - PRIZA NE DHOME ELEKTRIKE, KORIDOR - 3 COPE  
 L-6P - (3x1.5) Ø20 - PRIZE PER CENTRALIN MINZ - 1 COPE  
 L-7P - (3x2.5) Ø20 - PRIZE PER UPS, NDRIQIM EMERGENJENCE, TABELLE "EXIT"  
 L-8P - (3x4) Ø25 - PRIZA BIBLIOTEKE 018 - 7 COPE  
 L-9P - (3x1.5) Ø20 - FURNIZIM 4 ZILE ELEKTRIKE NGA SALLA MESUESVE  
 L-10P - (3x4) Ø25 - PRIZA SALLA MESUESVE 019 - 7 COPE  
 L-11P - (3x4) Ø25 - PRIZA SALLE STOMATOLOGU 020 - 6 COPE

### TE DHENA PER LINJAT E PANELEVE DHE PRIZAVE NGA PKIT

L-1 - (3x1.5) Ø20 - NDRIQIM LABORATORI INFORMATIKES 006 - 8 COPE  
 L-2 - (3x2.5) Ø20 - PRIZA PER 2 POSTE PUNE - 2 COPE  
 L-3 - (3x2.5) Ø20 - PRIZA PER 2 POSTE PUNE - 2 COPE  
 L-4 - (3x2.5) Ø20 - PRIZA PER 2 POSTE PUNE - 2 COPE  
 L-5 - (3x2.5) Ø20 - PRIZA PER 2 POSTE PUNE - 2 COPE  
 L-6 - (3x2.5) Ø20 - PRIZA PER 2 POSTE PUNE - 2 COPE  
 L-7 - (3x2.5) Ø20 - PRIZA PER 2 POSTE PUNE - 2 COPE  
 L-8 - (3x2.5) Ø20 - PRIZA PER 2 POSTE PUNE - 2 COPE  
 L-9 - (3x2.5) Ø20 - PRIZA PER 2 POSTE PUNE - 2 COPE  
 L-10 - (3x2.5) Ø20 - PRIZA PER 2 POSTE PUNE - 2 COPE  
 L-11 - (3x2.5) Ø20 - PRIZA PER 2 POSTE PUNE - 2 COPE  
 L-12 - (3x2.5) Ø20 - PRIZA PER 2 POSTE PUNE - 2 COPE

### TE DHENA PER LINJAT E PANELEVE DHE PRIZAVE NGA PE-3

L-KIT - (5x4) Ø32 - FURNIZIM PANELI PKIT, SALLE INFORMATIKE 006  
 L-PEFS - (5x6) Ø32 - FURNIZIM PANELI PEFS, NDRIQIM FUSHE SPORTI + NDRIQIM JASHTË  
 L-1P - (3x4) Ø25 - PRIZE NE SALLE EDUKIMIT FIZIK 003 - 5 COPE  
 L-2P - (3x4) Ø25 - PRIZA HOLLI 001 DHE KORIDOR - 4 COPE  
 L-3P - (3x4) Ø25 - PRIZA KLASA 005 - 4 COPE  
 L-4P - (3x4) Ø25 - PRIZA KLASA 004 - 4 COPE

### TE DHENA PER LINJAT E PRIZAVE DHE PAISJEVE NGA PEAT

L-1P - 2 (3x2.5) 2 Ø20 - PRIZA NE AMBIENT TEKNIK - 3 COPE  
 L-2P - (3x4) Ø25 - PRIZA DHOME ZHVESHJE, DJEM - 2 COPE  
 L-3P - (3x4) Ø24 - PRIZA DHOME ZHVESHJE, VAJZA - 3 COPE  
 L-4P - (3x2.5) Ø20 - PRIZE SHERBIMI HERMETIKE TEK DEPOZITAT - 1 COPE  
 L-5P - KE (5x2.5) KM-75, GRAPETA - FURNIZIM POMPA MK2  
 L-6P - KE (5x1.5) KM-75, GRAPETA - FURNIZIM POMPA UJI SANITAR  
 L-7P - KE (5x1.5) KM-75, GRAPETA - FURNIZIM POMPE QARKULLIMI 1  
 L-8P - KE (5x1.5) KM-75, GRAPETA - FURNIZIM POMPE QARKULLIMI 2  
 L-9P - KE (5x1.5) KM-75, GRAPETA - FURNIZIM POMPE QARKULLIMI 3  
 L-10P - KE (5x1.5) KM-75, GRAPETA - FURNIZIM POMPE QARKULLIMI 4  
 L-11P - KE (5x1.5) KM-75, GRAPETA - FURNIZIM POMPE QARKULLIMI 5  
 L-12P - KE (5x1.5) KM-75, GRAPETA - FURNIZIM POMPE QARKULLIMI 6  
 L-13P - KE (5x2.5) KM-75, GRAPETA - FURNIZIM SISTEMI ELEKTRIK, KALDAJA

### SHKURTIME TEKNIKE:

PMKZ - LINJE PER POMPEN MKZ  
 PUS - LINJE PER POMPEN E UJIT SANITAR  
 PO1-PO6 - LINJA PER POMPAT QARKULLUESË TE UJIT NGA KALDAJA TEK KOLEKTORËT

### LEJENDA

- PANEL ELEKTRIK METALIK, PLASTIK JASHTË/BRENDA MURIT ME DËRE TRASPARENTE ME ÇELËS
- KUTI DERIVACIONI PT-5, PT-7, PT-8 KAPAK ME VIDA
- PRIZE ELEKTRIKE SHUKO 16A - 250V
- PRIZE ELEKTRIKE SHUKO 16A - 250V, PER KOMPJUTER
- PRIZE ELEKTRIKE SHUKO 16A - 250V, PER TELEVIZOR
- ZILE ELEKTRIKE NE KORIDOR
- BUTON PER ZILE ELEKTRIKE NE SALLËN E MESUESVE

- LINJE ELEKTRIKE ME PERCJELLES BAKRI NE TUB PLASTIK NEN DYSHEME NGA KASETA ELEKTRIKE TEK KUTI DERIVACIONI PT
- LINJE ELEKTRIKE ME PERCJELLES BAKRI NE TUB PLASTIK NEN DYSHEME NGA KUTI DERIVACIONI TEK PRIZAT
- LINJE ELEKTRIKE ME PERCJELLES BAKRI NE TUB PLASTIK NE MUR ANESOR NGA KUTI DERIVACIONI TEK PRIZAT

FLETA NR.: **E03**  
 SHKALLA 1:150  
 DATA: Gusht 2018


EMERTIMI I FLETES:  
 Instalimet elektrike te prizave

ARKITEKT: A.1304/1  
 Ark. Olsi Ahmetaj  
 KONSTRUKTOR: Ing. Vilson Kulla  
 Ing. Irfid Kulla  
 ING. ELEKTRIK: Ing. Gjergji Kulla  
 Ing. Nikoll Pali  
 ING. MEKANIK: Ing. Anastas Solini

**"TOWER" SH.P.K.**  
 Nr. Liç. N5734/8  
 e-mail: studiotower07@gmail.com

Studim projektim, për objektin:  
**OBJEKTI:** "Rikonstruktion i shkollës së mesme të bashkuar "Ymer Lala" Surrë"


POROSITES: BASHKIA TIRANË

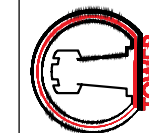

KODI: P14



# INSTALIMET ELEKTRIKE TE PRIZAVE - PLANI I KATIT TE PARE

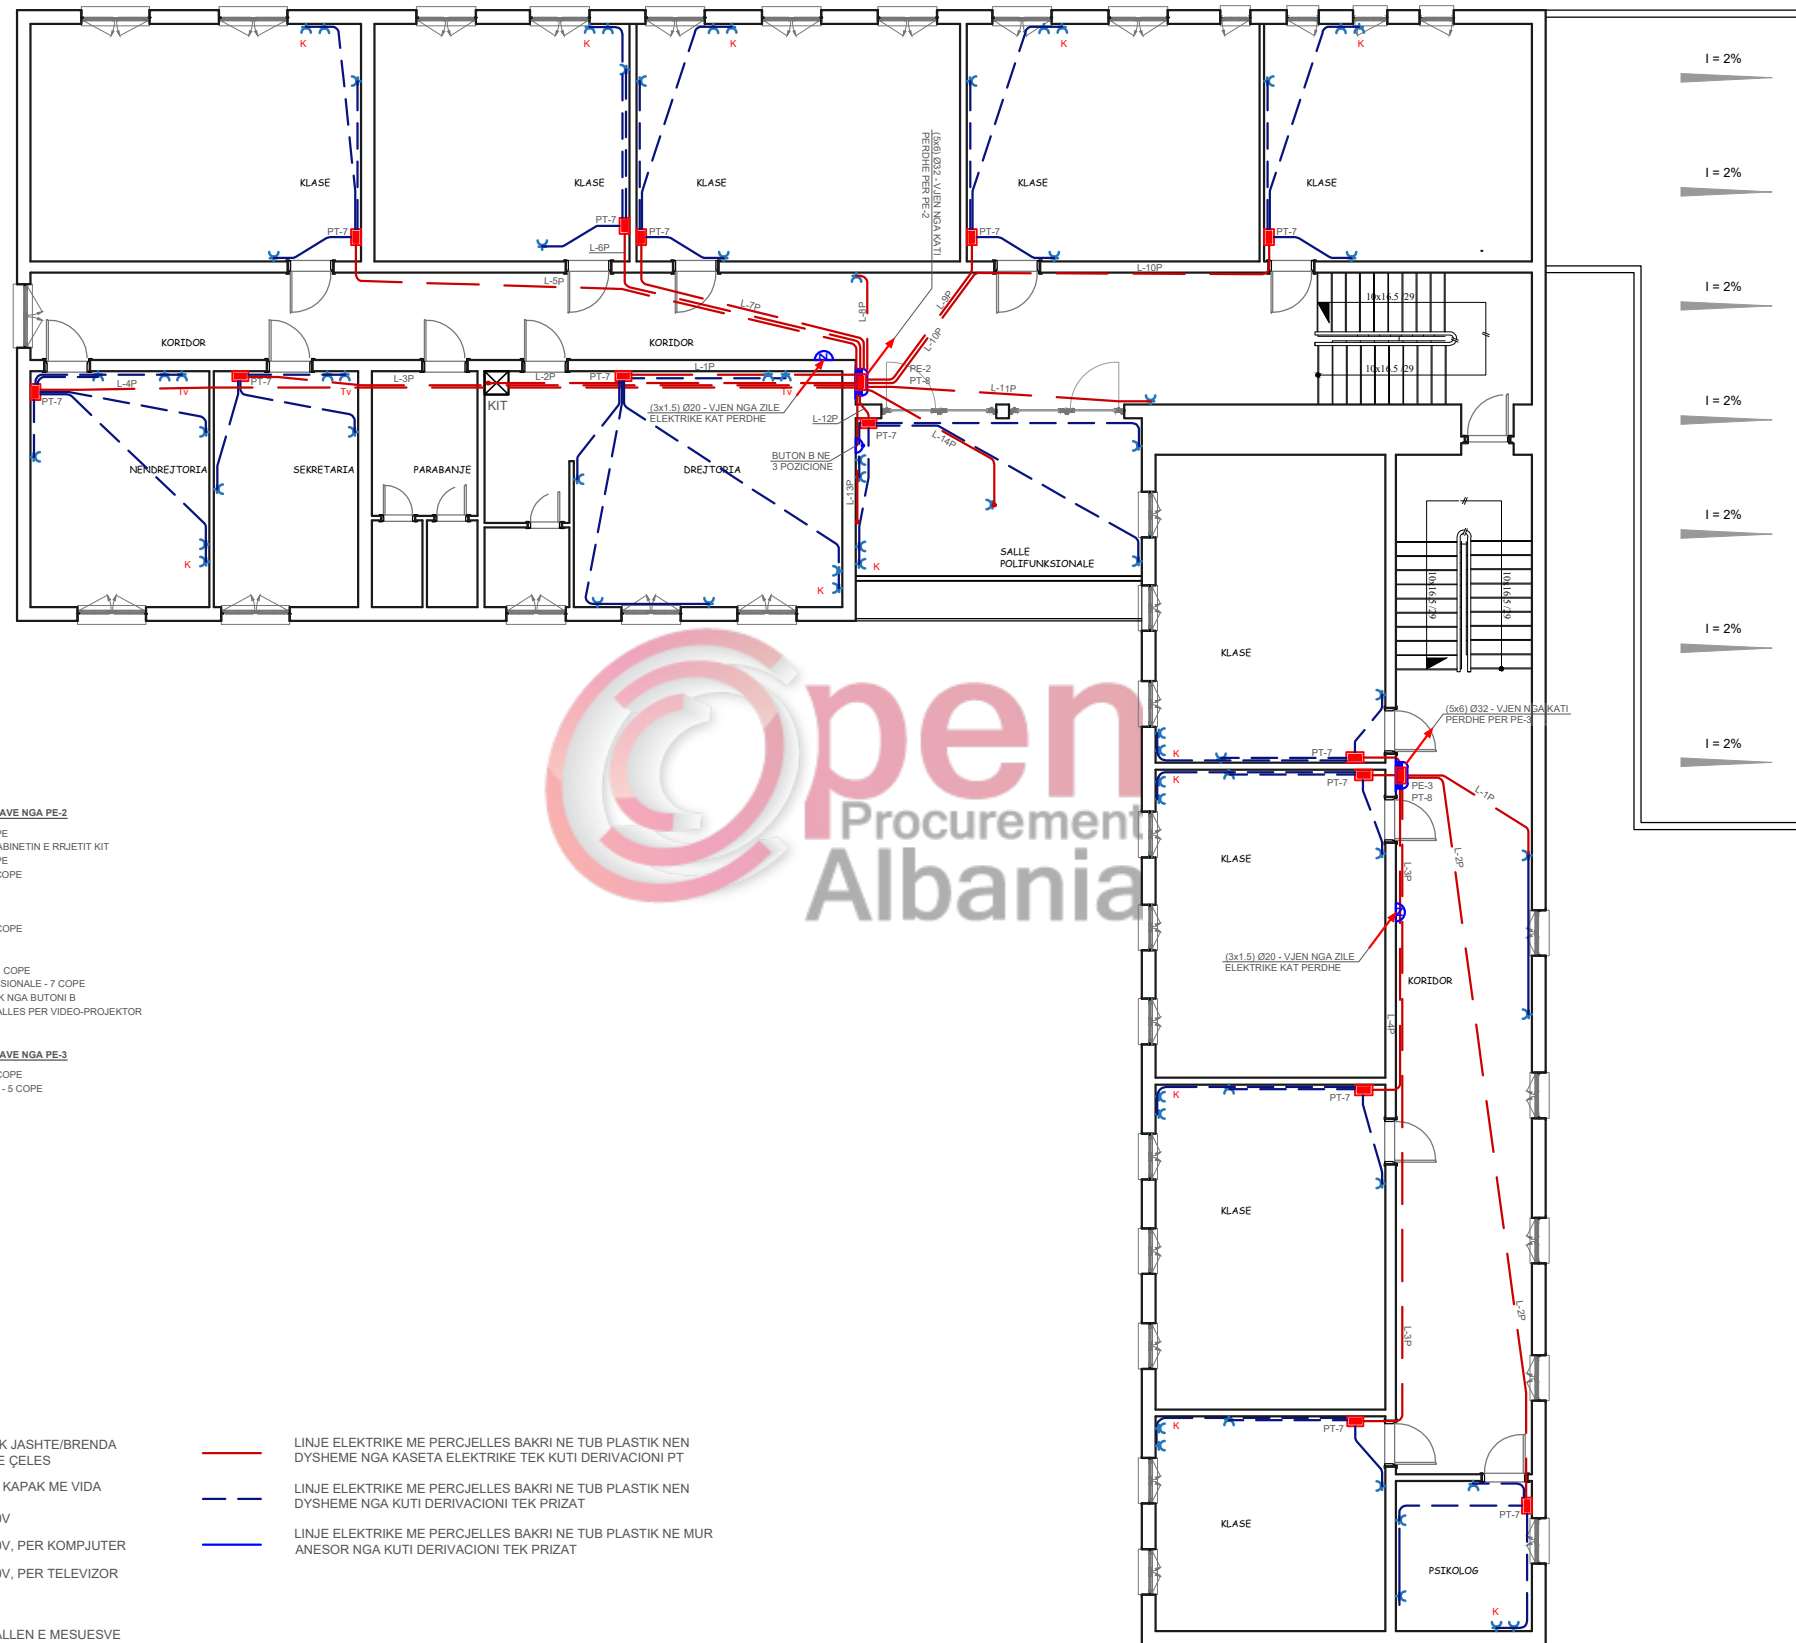

**TE DHENA PER LINJAT E PANELEVE DHE PRIZAVE NGA PE-2**

- L-1P - (3x4) Ø25 - PRIZA DREJTORIA 109 - 7 COPE
- L-2P - KE (3x2.5) Ø25 - FURNIZIM PAISJET NE KABINETIN E RRJETIT KIT
- L-3P - (3x4) Ø25 - PRIZA SEKRETARI 114 - 6 COPE
- L-4P - (3x4) Ø25 - PRIZA NENDREJTORI 119 - 7 COPE
- L-5P - (3x4) Ø25 - PRIZA KLASA 116 - 4 COPE
- L-6P - (3x4) Ø25 - PRIZA KLASA 117 - 4 COPE
- L-7P - (3x4) Ø25 - PRIZA KLASA 118 - 4 COPE
- L-8P - (3x2.5) Ø20 - PRIZE NE KORIDOR 107 - 1 COPE
- L-9P - (3x4) Ø25 - PRIZA KLASA 119 - 4 COPE
- L-10P - (3x4) Ø25 - PRIZA KLASA 120 - 4 COPE
- L-11P - (3x2.5) Ø20 - PRIZE NE KORIDOR 107 - 1 COPE
- L-12P - (3x4) Ø25 - PRIZE NE SALLE MULTIFUNKSIONALE - 7 COPE
- L-13P - (3x1.5) Ø20 - FURNIZIM EKRAN ELEKTRIK NGA BUTONI B
- L-14P - KE (3x2.5) Ø25 - PRIZA NE TAVANIN E SALLE PER VIDEO-PROJEKTOR

**TE DHENA PER LINJAT E PANELEVE DHE PRIZAVE NGA PE-3**

- L-1P - (3x2.5) Ø20 - PRIZE NE KORIDOR 101 - 1 COPE
- L-2P - (3x4) Ø25 - PRIZA SALLE PSIKOLOGU 102 - 5 COPE
- L-3P - (3x4) Ø25 - PRIZA KLASA 103 - 4 COPE
- L-4P - (3x4) Ø25 - PRIZA KLASA 104 - 4 COPE
- L-5P - (3x4) Ø25 - PRIZA KLASA 105 - 4 COPE
- L-6P - (3x4) Ø25 - PRIZA KLASA 106 - 4 COPE


**LEGJENDA**

- PANEL ELEKTRIK METALIK, PLASTIK JAShte/BRENDA MURIT ME DERE TRASPARENTE ME ÇELES
- KUTI DERIVACIONI PT-5, PT-7, PT-8 KAPAK ME VIDA
- PRIZE ELEKTRIKE SHUKO 16A - 250V
- PRIZE ELEKTRIKE SHUKO 16A - 250V, PER KOMPUTER
- PRIZE ELEKTRIKE SHUKO 16A - 250V, PER TELEVIZOR
- ZILE ELEKTRIKE NE KORIDOR
- BUTON PER ZILE ELEKTRIKE NE SALLIN E MESUESVE
- LINJE ELEKTRIKE ME PERCJELLES BAKRI NE TUB PLASTIK NEN DYSHEME NGA KASETA ELEKTRIKE TEK KUTI DERIVACIONI PT
- LINJE ELEKTRIKE ME PERCJELLES BAKRI NE TUB PLASTIK NEN DYSHEME NGA KUTI DERIVACIONI TEK PRIZAT
- LINJE ELEKTRIKE ME PERCJELLES BAKRI NE TUB PLASTIK NE MUR ANESOR NGA KUTI DERIVACIONI TEK PRIZAT

FLETA NR.: <b>E04</b>		EMERTIMI I FLETES: Instalimet elektrike te prizave	
SHKALLA 1:150		FAZA: projekt-zbatim	
DATA: Gusht 2018			
ARKITEKT:	Atk. Milena Macajna Ark. Olisi Ahmetaj	A.1304/1	
KONSTRUKTOR:	Ing. Vilson Kulla Ing. Irifi Kulla	K.0284/7 K.1251/2	
ING. ELEKTRIK:	Ing. Gjergji Kulla	E.0375/5	
ING. MEKANIK:	Ing. Nikoll Pali	E.0157/5	
	Ing. Anastas Solini	M.0166/2	
<b>"TOWER" SH.P.K.</b> e-mail: studiotower07@gmail.com Nr. Liç. N5734/8		OBJEKTI: "Rikonstrukcion i shkollës së mesme të bashkuar "Ymer Lala" Surrel"	
POROSITES: BASHKIA TIRANË		KODI: P141	



## INSTALIMET E RRJETIT KOMPJUTERIK, TELEFONIK DHE SISTEMIT TE MONITORIMIT ME KAMERA IP PLANI I KATIT PERDHE

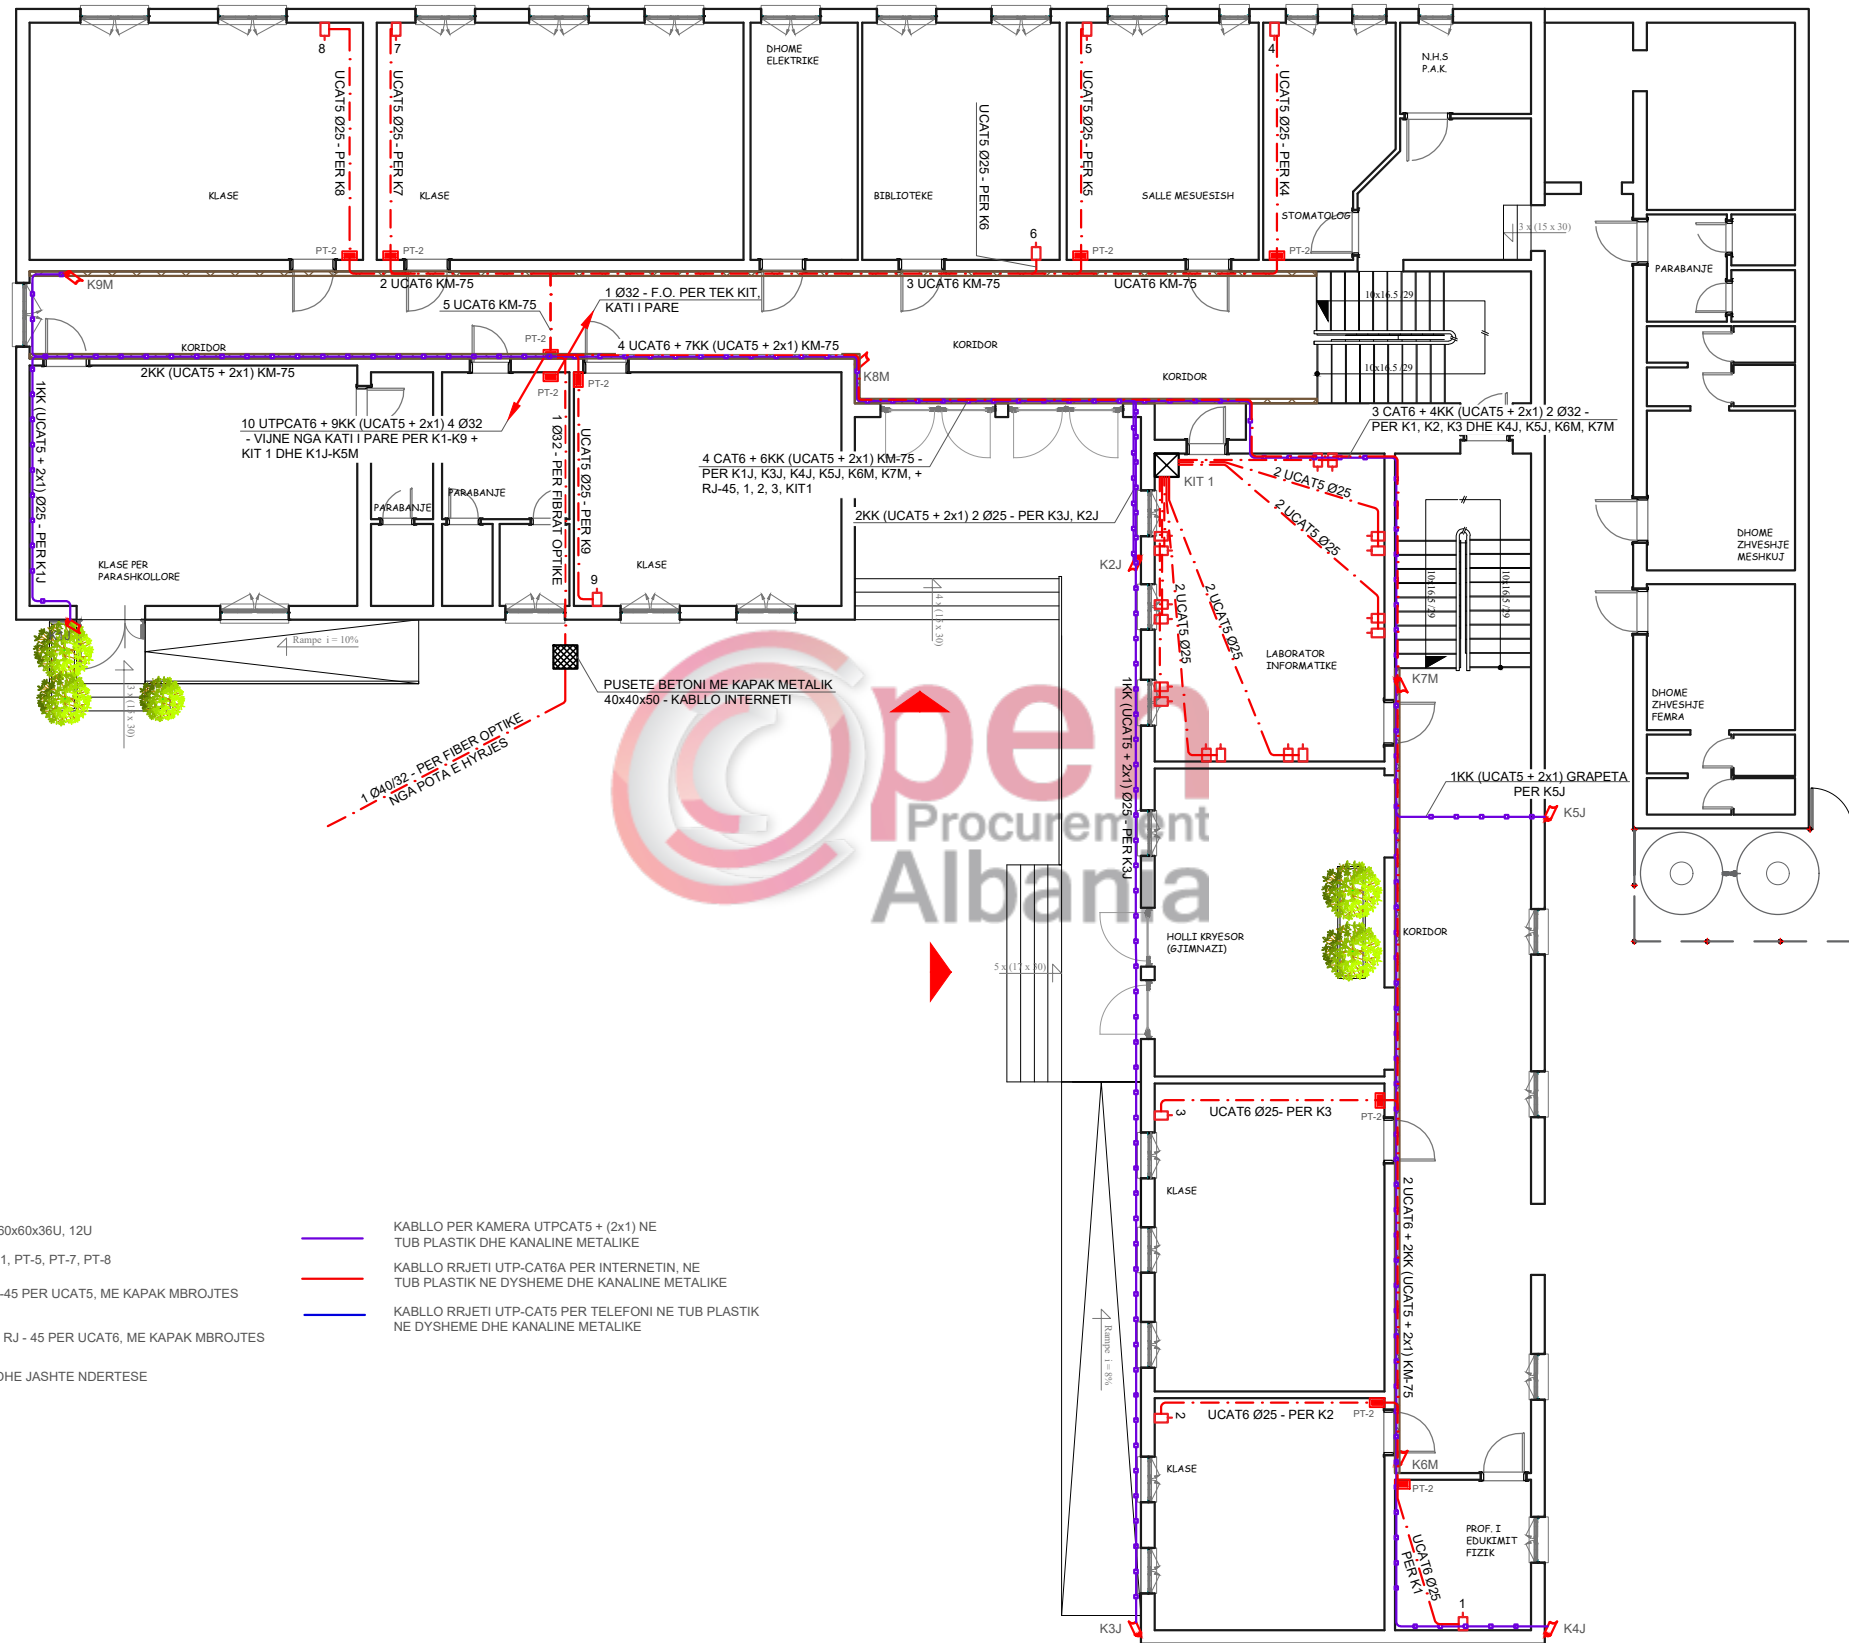


### LEGJENDA

- |  |   |  |   |
|--|---|--|---|
|  | KIT - KABINET RREJTI 60x80x36U, 12U                     |  | KABLLO PER KAMERA UTPCAT5 + (2x1) NE TUB PLASTIK DHE KANALINE METALIKE                  |
|  | KUTI DERIVACIONI PT-1, PT-5, PT-7, PT-8                 |  | KABLLO RRJETI UTP-CAT6A PER INTERNETIN, NE TUB PLASTIK NE DYSHEME DHE KANALINE METALIKE |
|  | PRIZE TELEFONIKE RJ-45 PER UCATS, ME KAPAK MBROJTES     |  | KABLLO RRJETI UTP-CAT5 PER TELEFONI NE TUB PLASTIK NE DYSHEME DHE KANALINE METALIKE     |
|  | PRIZE KOMPJUTERIKE RJ - 45 PER UCAT6, ME KAPAK MBROJTES |  |   |
|  | KAMER PER BRENDA DHE JASHTJE NDERTESE                   |  |   |

	<b>"TOWER" SH.P.K.</b>		FLETA NR.: <b>E07</b>	
	e-mail: studiotower07@gmail.com Nr. Liç. N5734/8		EMERTIMI I FLETES: Instalime rrjetit kompjuterik, telefonik dhe sistemit me kamera IP	
OBJEKTI: "Rikonstrukcion i shkollës së mesme të bashkuar "Ymer Lala" Surrel"		KONSTRUKTOR: Ing. Vilson Kulla K.0284/7		SHKALLA 1:150
POROSITES: BASHKIA TIRANË		ING. ELEKTRIK: Ing. Gjergji Kulla E.0375/5		DATA: Gusht 2018
KODI: P141		ING. MEKANIK: Ing. Nikoll Pali E.0157/5		FAZA: projekt-zbatim
		ARKITEKT: Ark. Milena Macajna A.1304/1		
		KONSTRUKTOR: Ing. Vlora Kulla K.0284/7		
		ING. ELEKTRIK: Ing. Gjergji Kulla E.0375/5		
		ING. MEKANIK: Ing. Nikoll Pali E.0157/5		
		M.0166/2		



## INSTALIMET E RRJETIT KOMPJUTERIK, TELEFONIK DHE SISTEMIT TE MONITORIMIT ME KAMERA IP PLANI I KATIT TE PARE

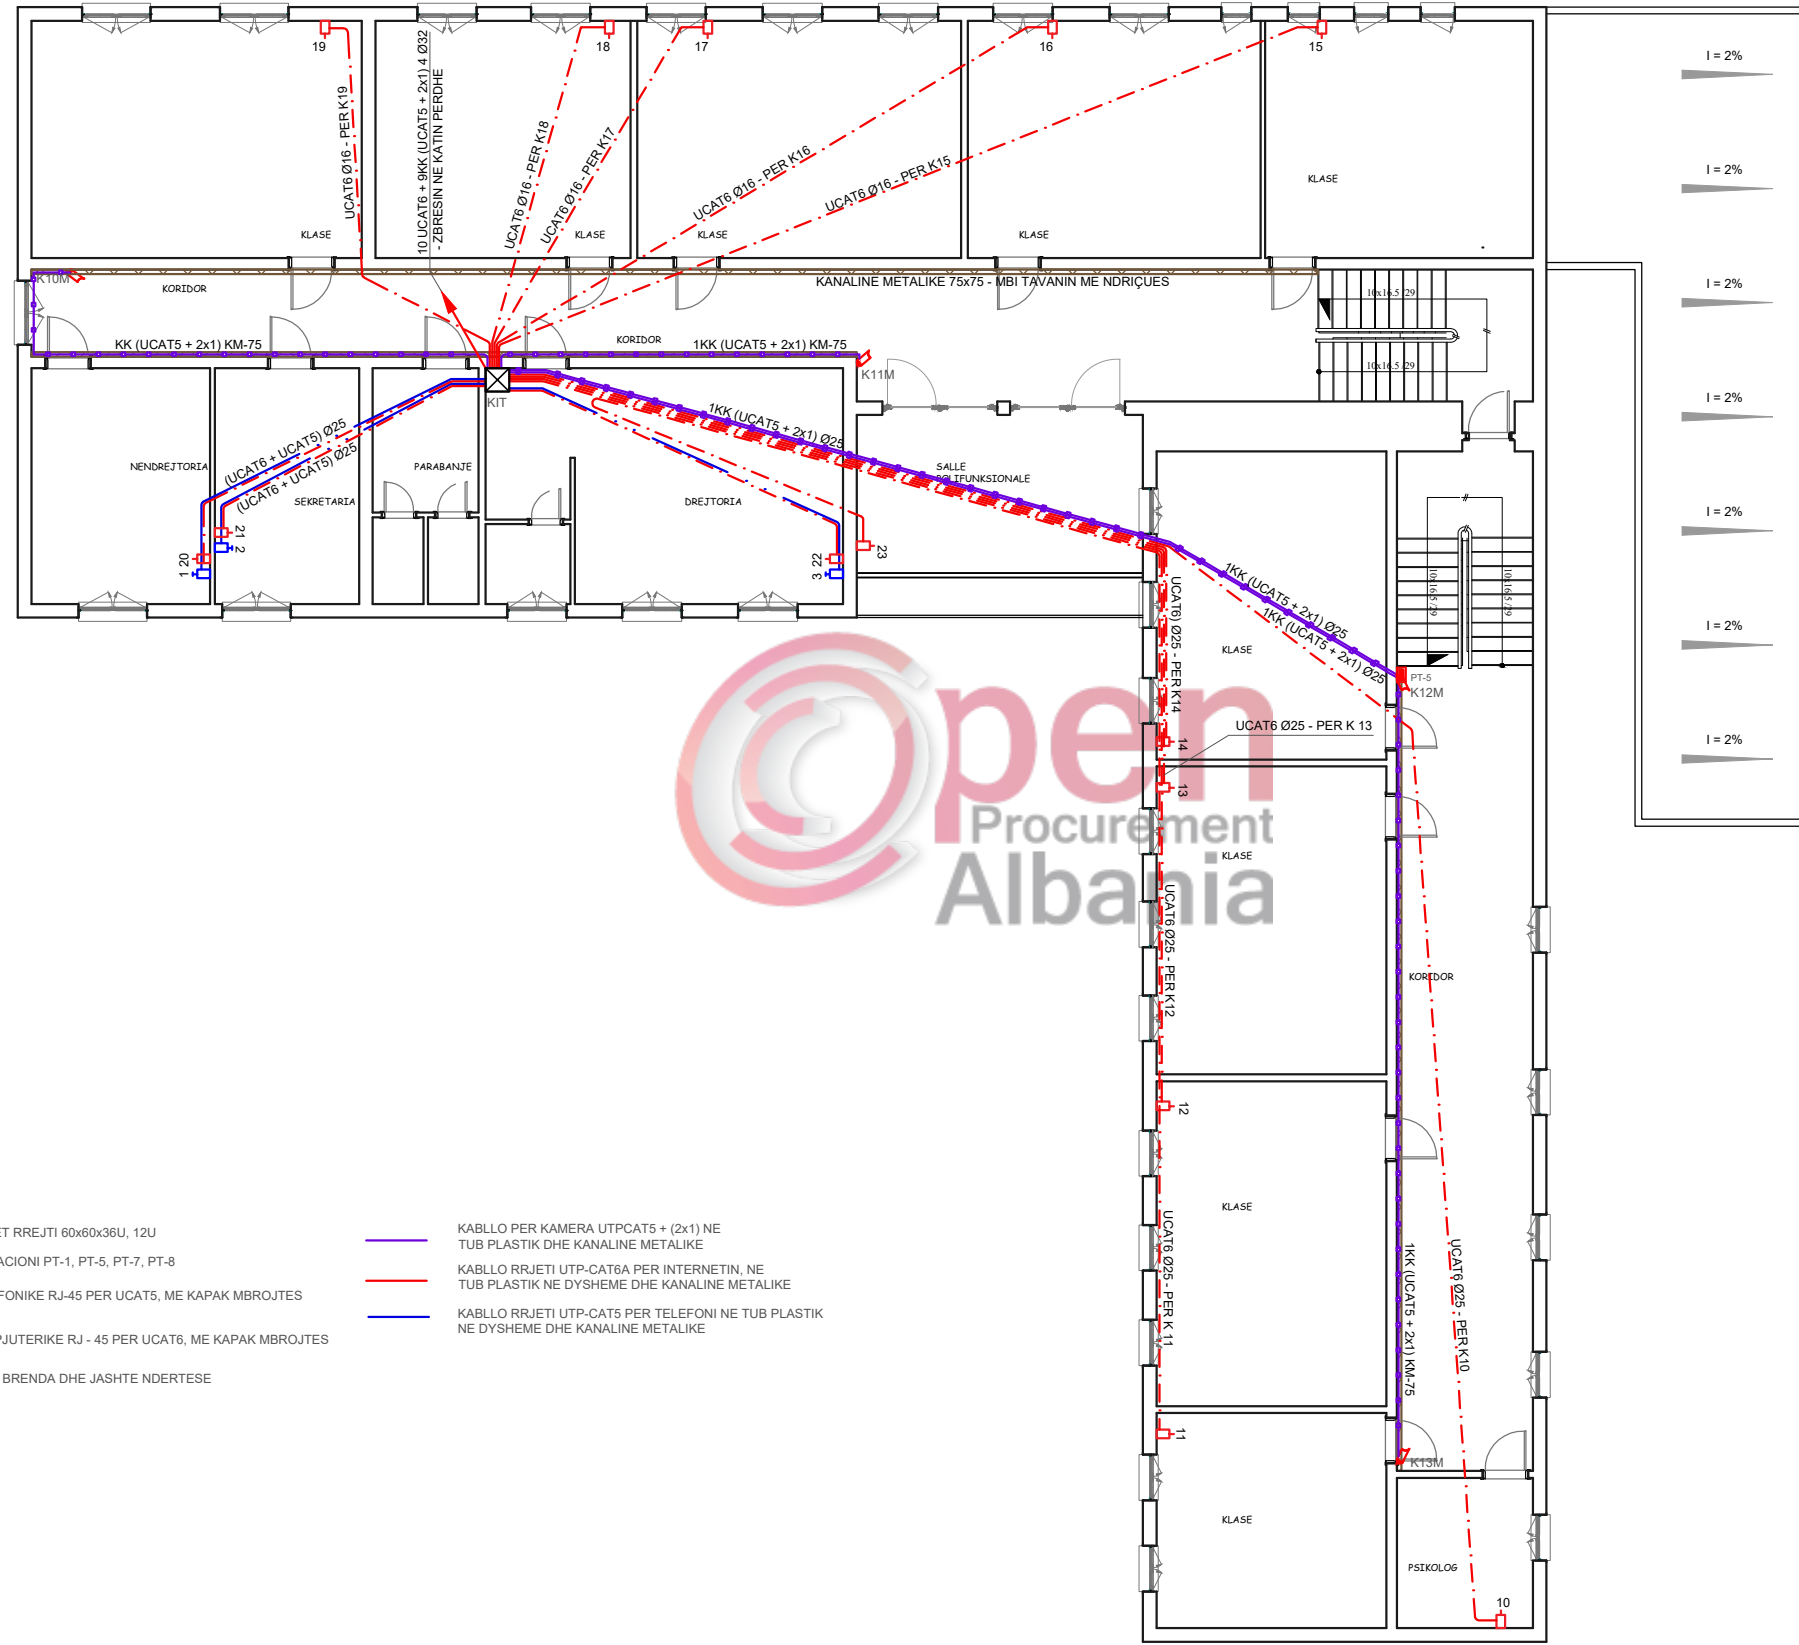

- LEGJENDA**
- KIT - KABINET RREJTI 60x80x36U, 12U
  - KUTI DERIVACIONI PT-1, PT-5, PT-7, PT-8
  - PRIZE TELEFONIKE RJ-45 PER UCAT5, ME KAPAK MBROJTES
  - PRIZE KOMPJUTERIKE RJ - 45 PER UCAT6, ME KAPAK MBROJTES
  - KAMERA PER BRENDA DHE JASHTJE NDERTESE
  - KABLLO PER KAMERA UTPCAT5 + (2x1) NE TUB PLASTIK DHE KANALINE METALIKE
  - KABLLO RRJETI UTP-CAT6A PER INTERNETIN, NE TUB PLASTIK NE DYSHEME DHE KANALINE METALIKE
  - KABLLO RRJETI UTP-CAT5 PER TELEFONI NE TUB PLASTIK NE DYSHEME DHE KANALINE METALIKE



**"TOWER" SH.P.K.**  
e-mail: studiotower07@gmail.com  
Nr. Liç. N5734/8

Studim projektim, për objektin:  
**OBJEKTI:** "Rikonstruksion i shkollës së mesme të bashkuar "Ymer Lala" Surrel

**POROSITES:** BASHKIA TIRANË

**KODI:**  
P141

ARKITEKT:

Ark. Milena Macajna	A.1304/1
Ark. Olisi Ahmetaj	-
KONSTRUKTOR:	K.0284/7
Ing. Vilson Kulla	K.1251/2
ING. ELEKTRIK:	E.0375/5
Ing. Gjergji Kulla	E.0157/5
ING. MEKANIK:	-
Ing. Nikoll Pali	-
Ing. Anastas Solini	M.0166/2

EMERTIMI I FLETES:  
Instalime rrjetit kompjuterik, telefonik dhe sistemit me kamera IP


FAZA: projekt-zbatim

FLETA NR.:  
**E08**

SHKALLA  
1:150

DATA:  
Gusht 2018

# INSTALIMI I SISTEMIT TE MBROJTJES NGA SHKARKIMET ATMOSFERIKE (RRUFEPRITESI) - PLANI I KATIT PERDHE

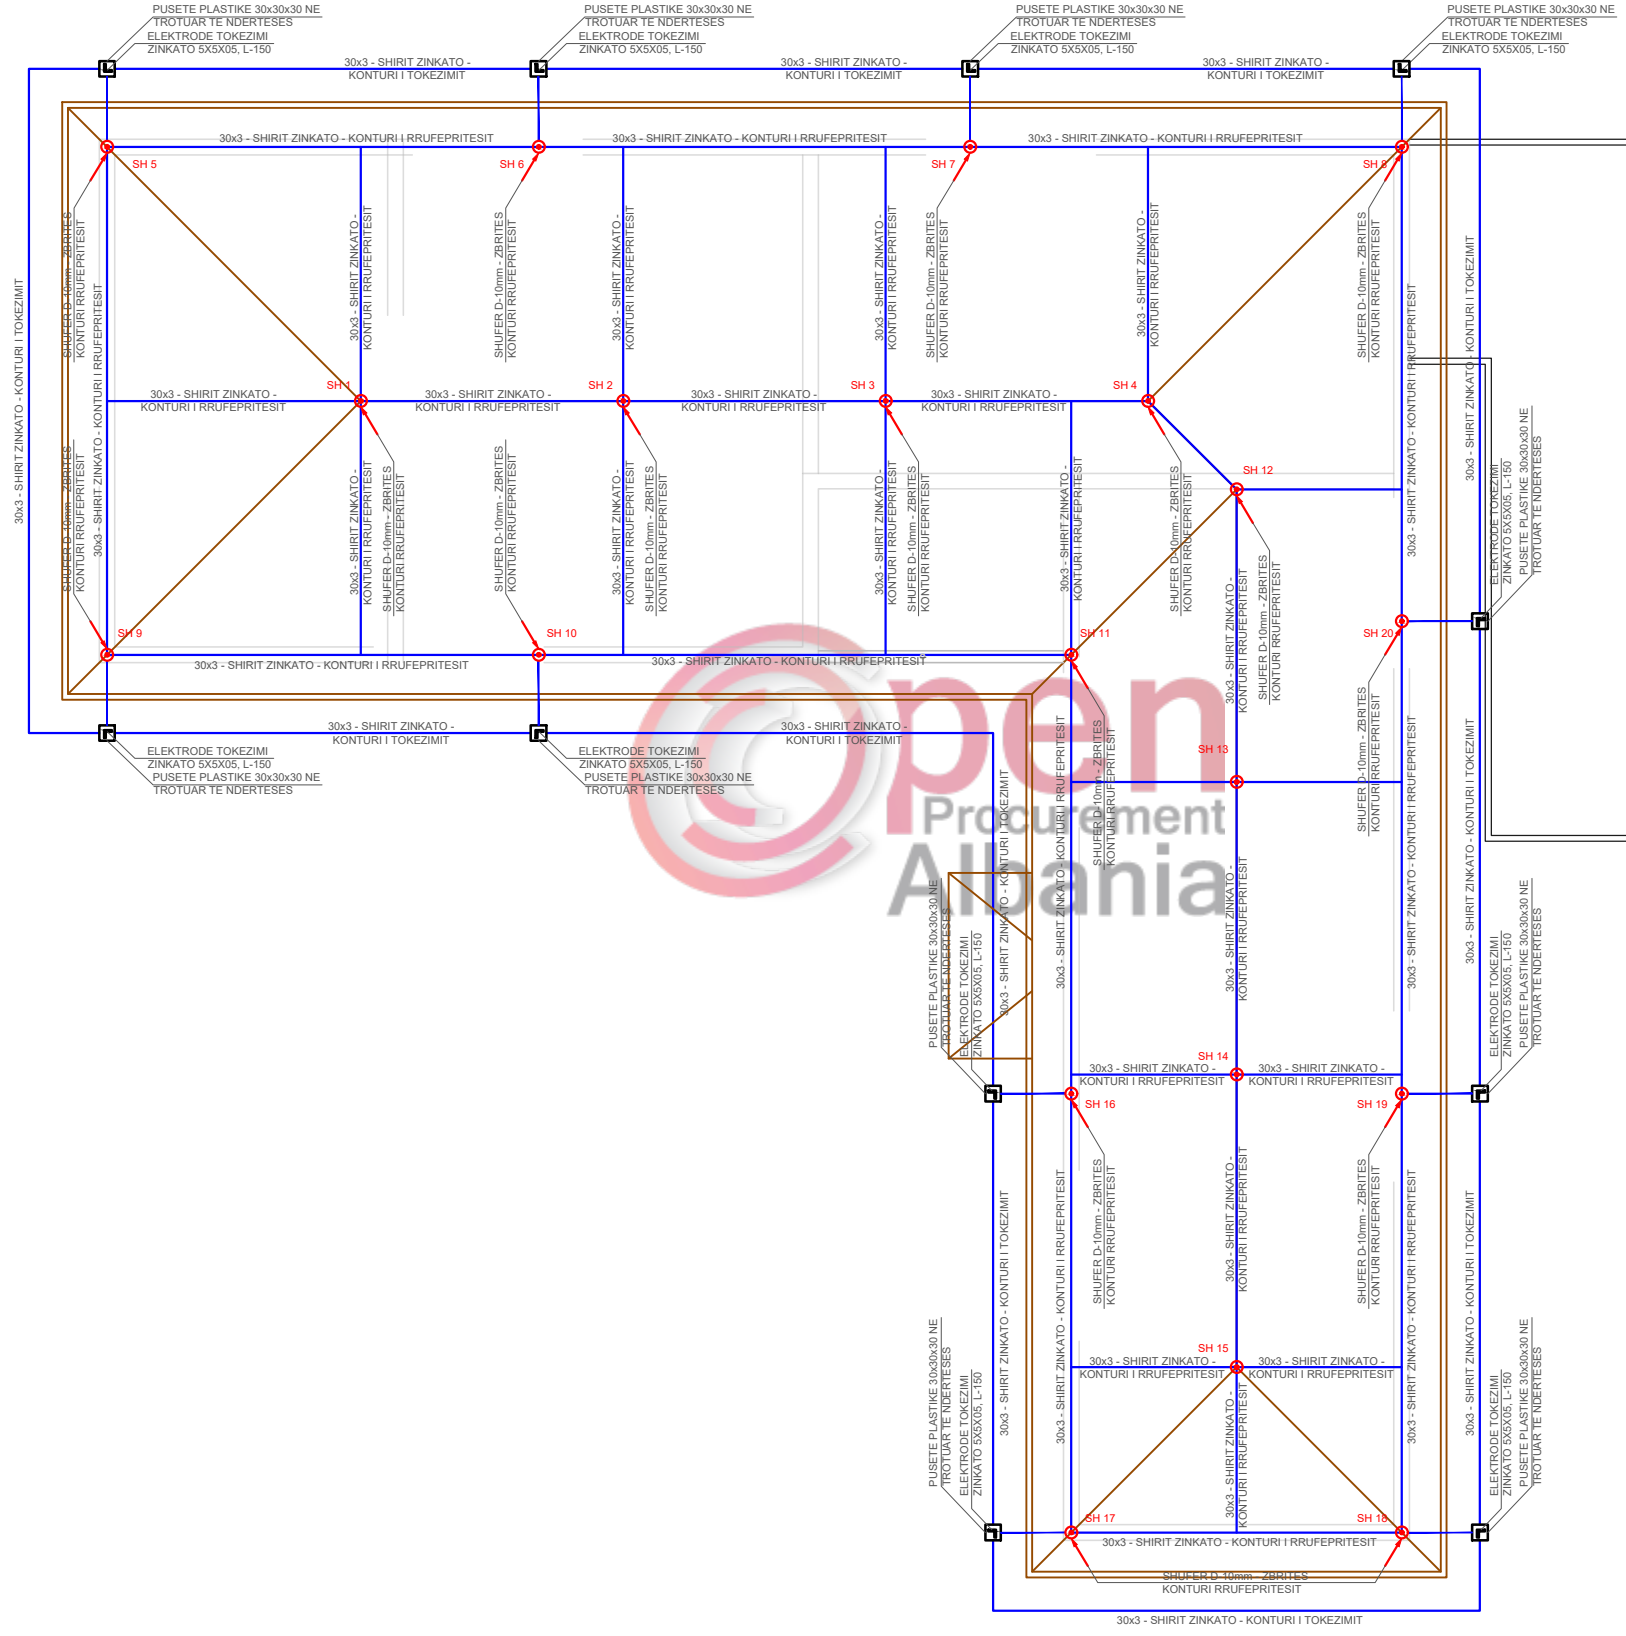

KODI:  
P 141

**"TOWER" SH.P.K.**

e-mail: studiotower07@gmail.com  
Nr. Liç. N5734/8  
Studim projektim, për objektin:  
OBJEKTI: "Rikonstruktion i shkollës së mesme të bashkuar "Ymer Lala" Surrel

POROSITES: BASHKIA TIRANË

ARKITEKT:

Atk. Milena Maqina

A.1304/1

EMERTIMI I FLETES:

Instalimi i sistemit te mbrojtjes nga shkarkimet atmosferike

FAZA: projekt-zbatim

FLETA NR.:

**E09**

SHKALLA



1:175

DATA:

Gusht 2018



# INSTALIMET PER FURNIZIMIN ME ENERGI ELEKTRIKE DHE FIBER OPTIKE NGA OPERATORI I ZONES - PLANI I KATIT PERDHE

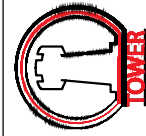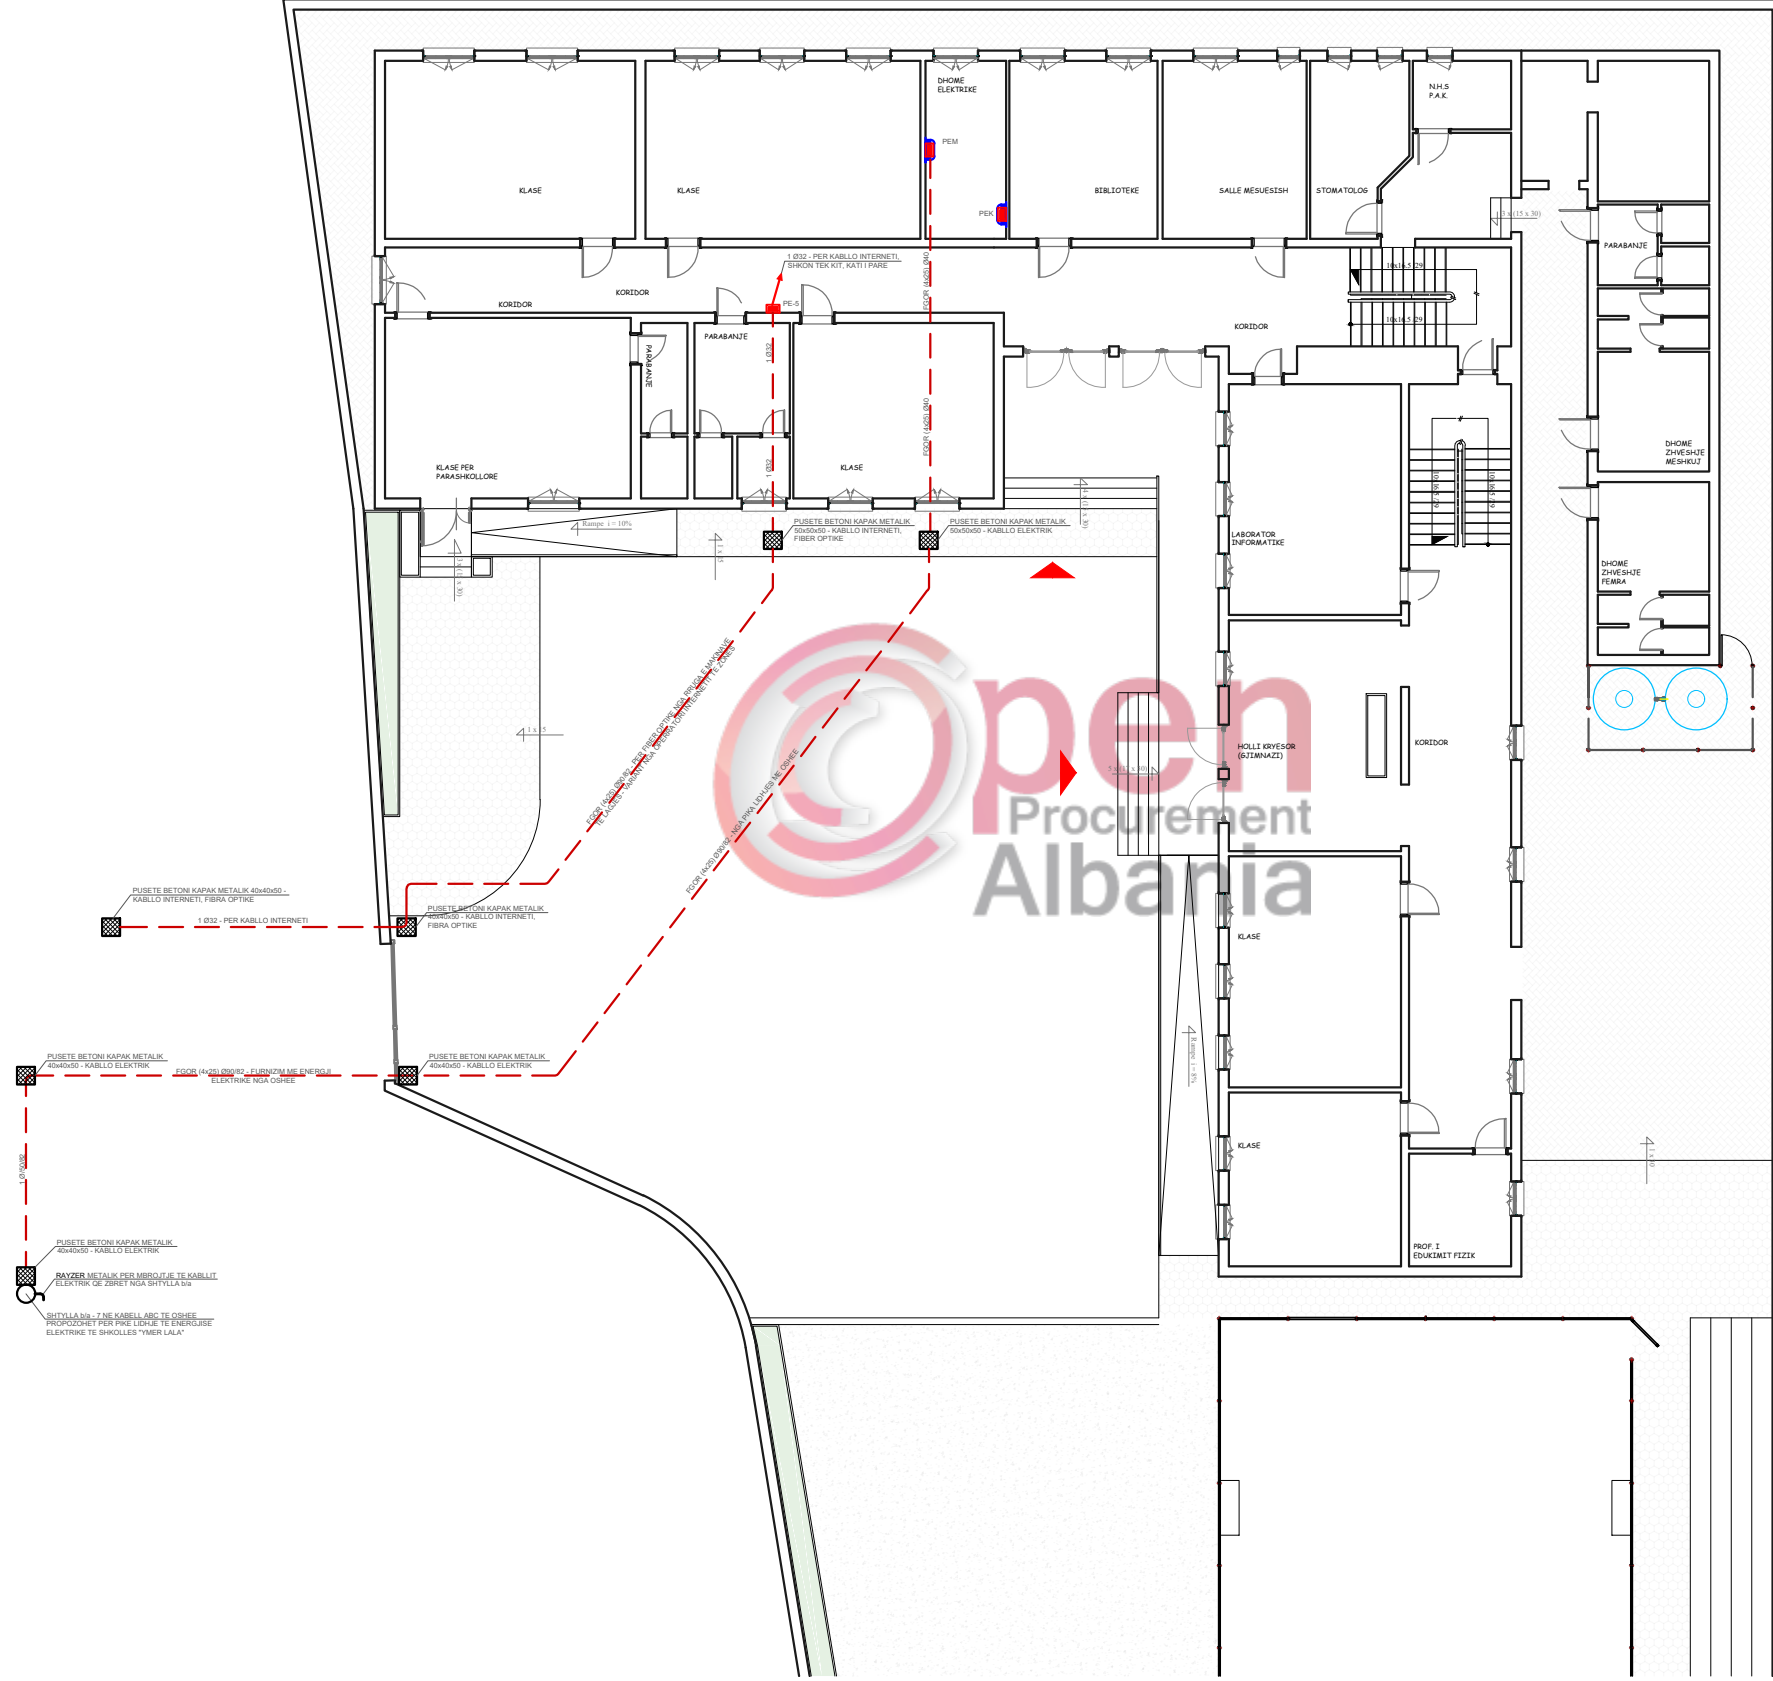

KODI:  
P141

**"TOWER" SH.P.K.**

e-mail: studiotower07@gmail.com  
Nr. Liç. N5734/8  
Studim projektim, për objektin:  
OBJEKTI: "Rikonstruktion i shkollës së mesme të bashkuar "Ymer Lala" Surrrel"

POROSITES: BASHKIA TIRANË

ARKITEKT:

Atk. Milena Macajna

Atk. Olisi Ahmetaj

A.1304/1

EMERTIMI I FLETES:

Instalimet per furnizimin me energji elektrike dhe fiber optike

FLETA NR.:

**E10**

SHKALLA

1:200

FAZA: projekt-zbatim

DATA:

Gusht 2018

KONSTRUKTOR:

Ing. Vilson Kulla

Ing. Irifi Kulla

ING. ELEKTRIK:

Ing. Gjergji Kulla

Ing. Nikoll Pali

ING. MEKANIK:

Ing. Anastas Solini

K.0284/7


K.1251/2

E.0375/5

E.0157/5

M.0166/2

# INSTALIMET ELEKTRIKE TE NDRIÇIMIT TE RREHIMIT DHE FUSHES SPORTIVE - PLANI I KATI PARE

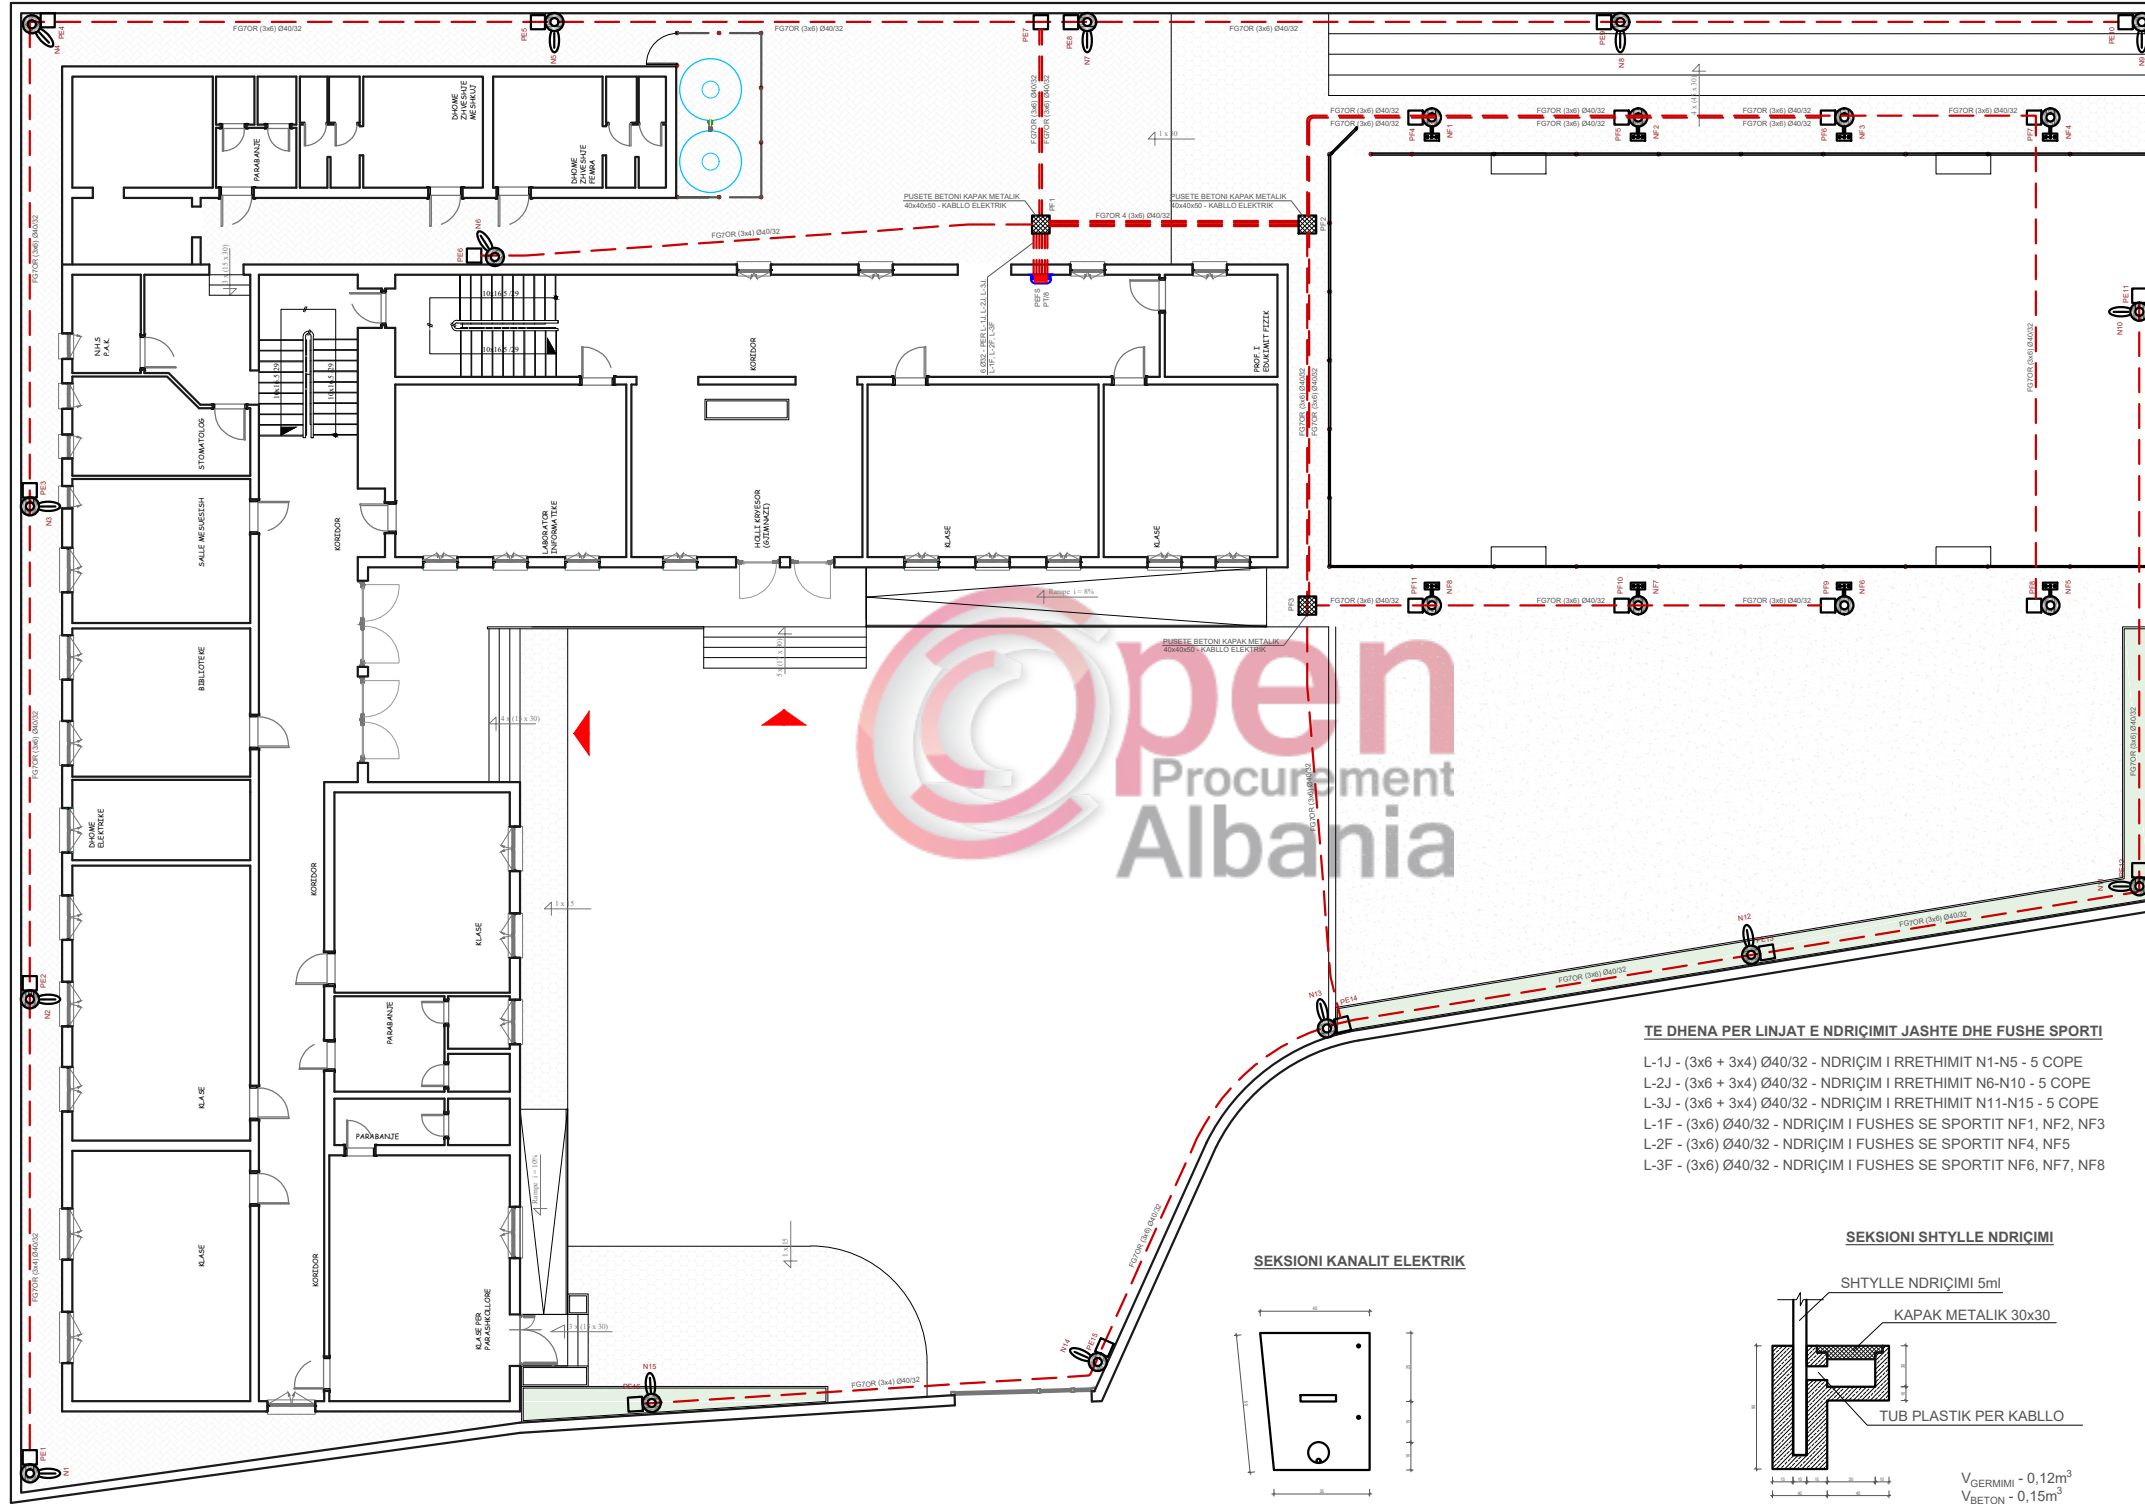

## TE DHENA PER LINJAT E NDRIÇIMIT JASHTJE DHE FUSHES SPORTIVE

- L-1J - (3x6 + 3x4) Ø40/32 - NDRIÇIM I RREHIMIT N1-N5 - 5 COPE
- L-2J - (3x6 + 3x4) Ø40/32 - NDRIÇIM I RREHIMIT N6-N10 - 5 COPE
- L-3J - (3x6 + 3x4) Ø40/32 - NDRIÇIM I RREHIMIT N11-N15 - 5 COPE
- L-1F - (3x6) Ø40/32 - NDRIÇIM I FUSHES SE SPORTIT NF1, NF2, NF3
- L-2F - (3x6) Ø40/32 - NDRIÇIM I FUSHES SE SPORTIT NF4, NF5
- L-3F - (3x6) Ø40/32 - NDRIÇIM I FUSHES SE SPORTIT NF6, NF7, NF8

- MATERIAL QE SISEMOHET LEHTE  $S_m$  - 016m<sup>2</sup>
- SHIRIT PLASTIK "KABLO ELEKTRIK"
- SHITRESE H-10cm RERE
- TUB PLASTIK 90/78, 40/30 PER KABLO ELEKTRIK, F.O.  $S_k$  - 018m<sup>2</sup>,  $L_k$  - 260ml



V<sub>GERMIMI</sub> - 0,12m<sup>3</sup>  
 V<sub>BETON</sub> - 0,15m<sup>3</sup>  
 NR I SHTYLLAVE 15 + 8 COPE

<b>"TOWER" SH.P.K.</b> e-mail: studiotower07@gmail.com Nr. Liç. N5734/8 Studium projektim, për objektin: OBJEKTI: "Rikonstruktion i shkollës së mesme të bashkuar "Ymer Lala" Surrer POROSITES: BASHKIA TIRANË	ARKITEKT:	Ark. Milena Macajna	A.1304/1	EMERTIMI I FLETES:	FLETA NR.:
	KONSTRUKTOR:	Ing. Vilson Kulla	K.0284/7	Instalimet elektrike te ndriçimit te rrethimit te fushes sportive	E11
ING. ELEKTRIK:	Ing. Gjerçil Kulla	K.1251/2		FAZA:	SHKALLA
ING. MEKANIK:	Ing. Nikoll Palli	E.0375/5		projekt-zbatim	1:200
KODI:	P141	E.0157/5			DATA:
		M.0166/2			Gusht 2018



# SKEMA ELEKTRIKE E FURNIZIMIT DHE SHPERNDARJES SE ENERGJISE ELEKTRIKE

## SKEMA ELEKTRIKE E PANELIT PEK, MONTUAR NE SALLEN E PANELEVE NE KATIN PERDHE

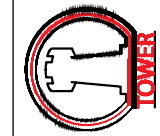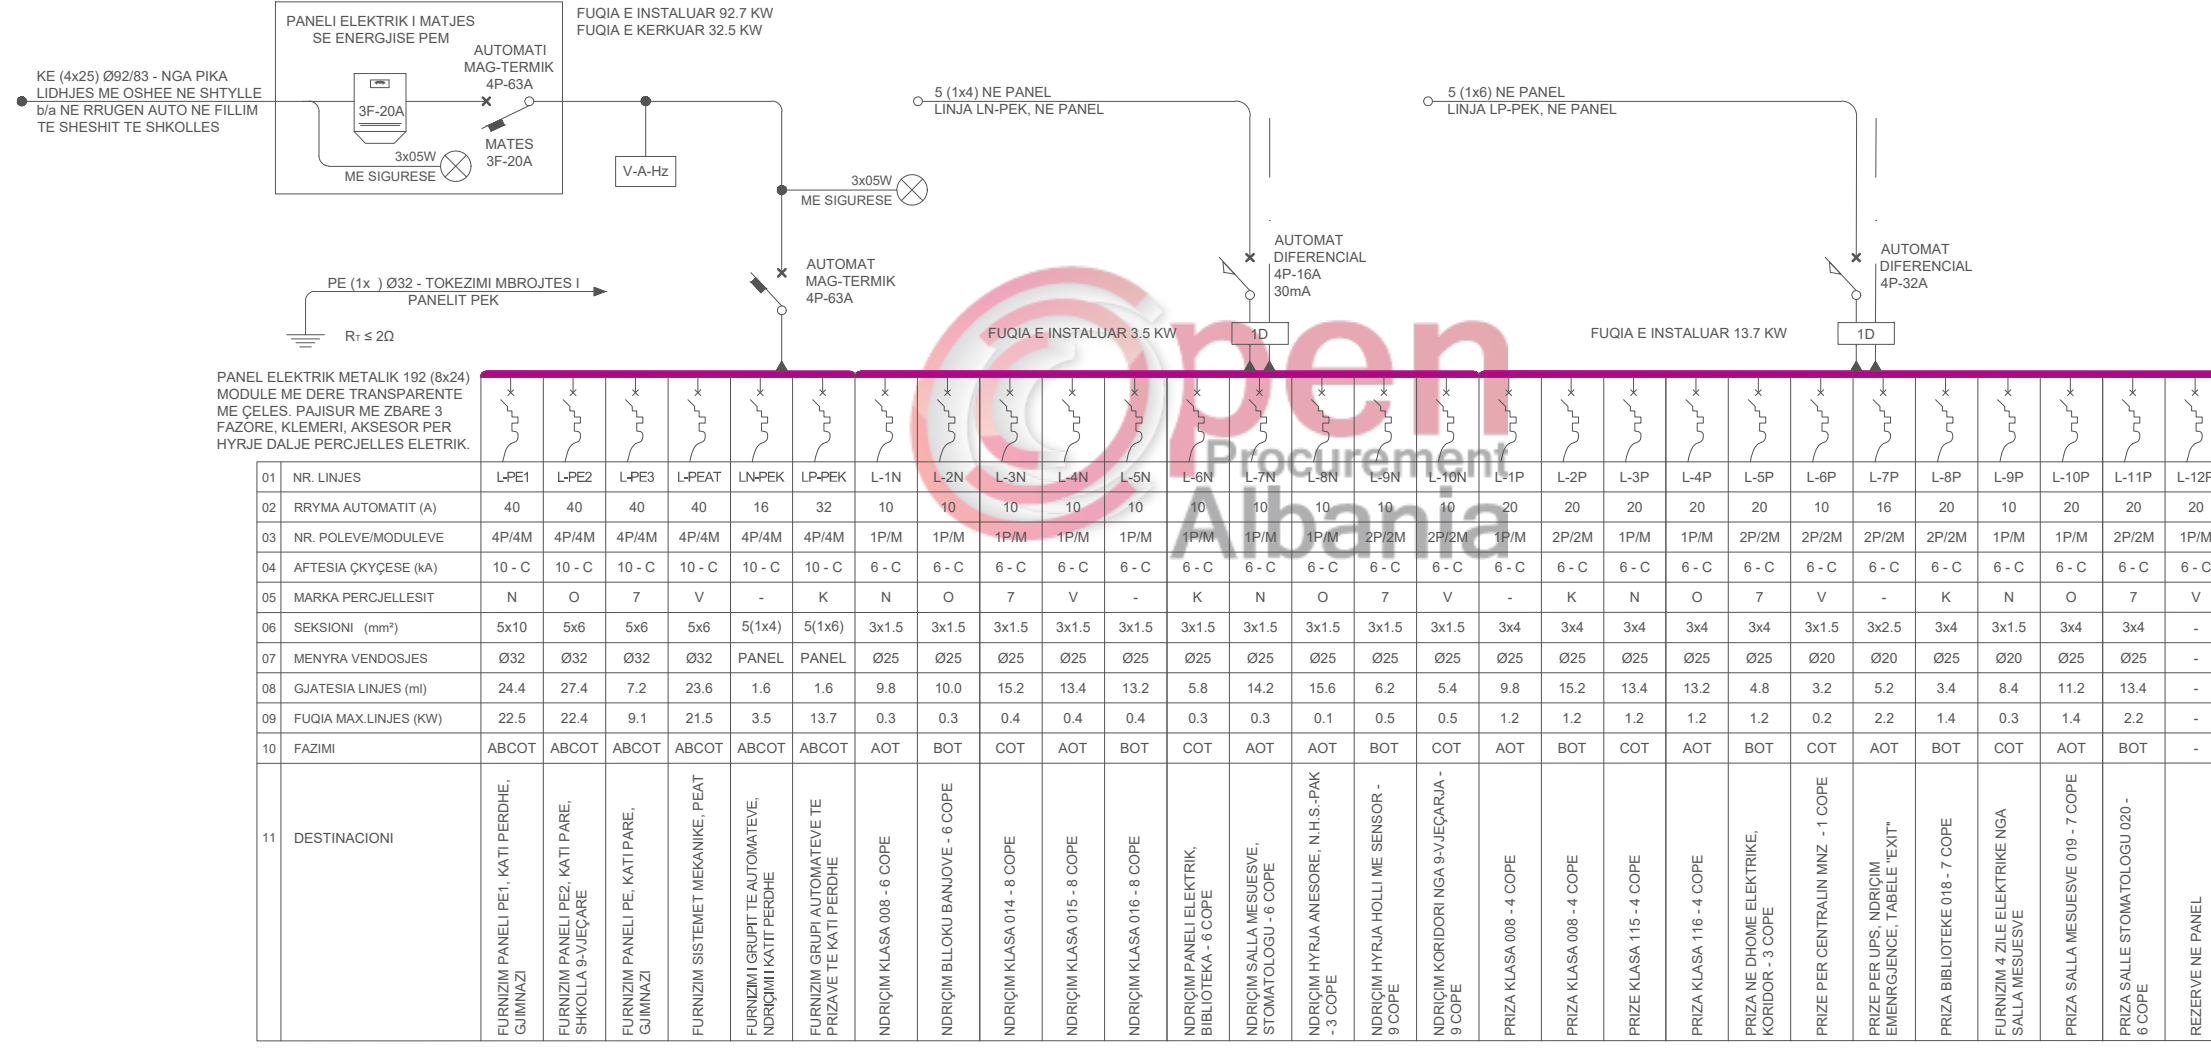

**"TOWER" SH.P.K.**  
 e-mail: studiotower07@gmail.com  
 Nr. Liç. N5734/8

Studim projektim, për objektin:  
**OBJEKTI:** "Rikonstruktion i shkollës së mesme të bashkuar "Ymer Lala" Surrrel

**POROSITES:** BASHKIA TIRANË

KODI:  
 P141

FLETA NR.:  
**E12**

SHKALLA

EMERTIMI I FLETES:  
 Skema elektrike e panelit PEK

FAZA: projekt-zbatim

A.1304/1

Ark.Milena Macajna  
 Ark. Olisi Ahmetaj

ARKITEKT:

K.0284/7  
 K.1251/2

KONSTRUKTOR:

Ing. Vison Kulla  
 Ing. Irifi Kulla  
 Ing. Gjeri Kulla  
 Ing. Nikoll Pali


ING. ELEKTRIK:  
 ING. MEKANIK:

M.0166/2


Ing. Anastas Selini

DATA:  
 Gusht 2018

## SKEMA ELEKTRIKE E PANELIT ELEKTRIK PE-1, MONTUAR NE KATIN PERDHE NE KORIDOR, NGA GJIMNAZI

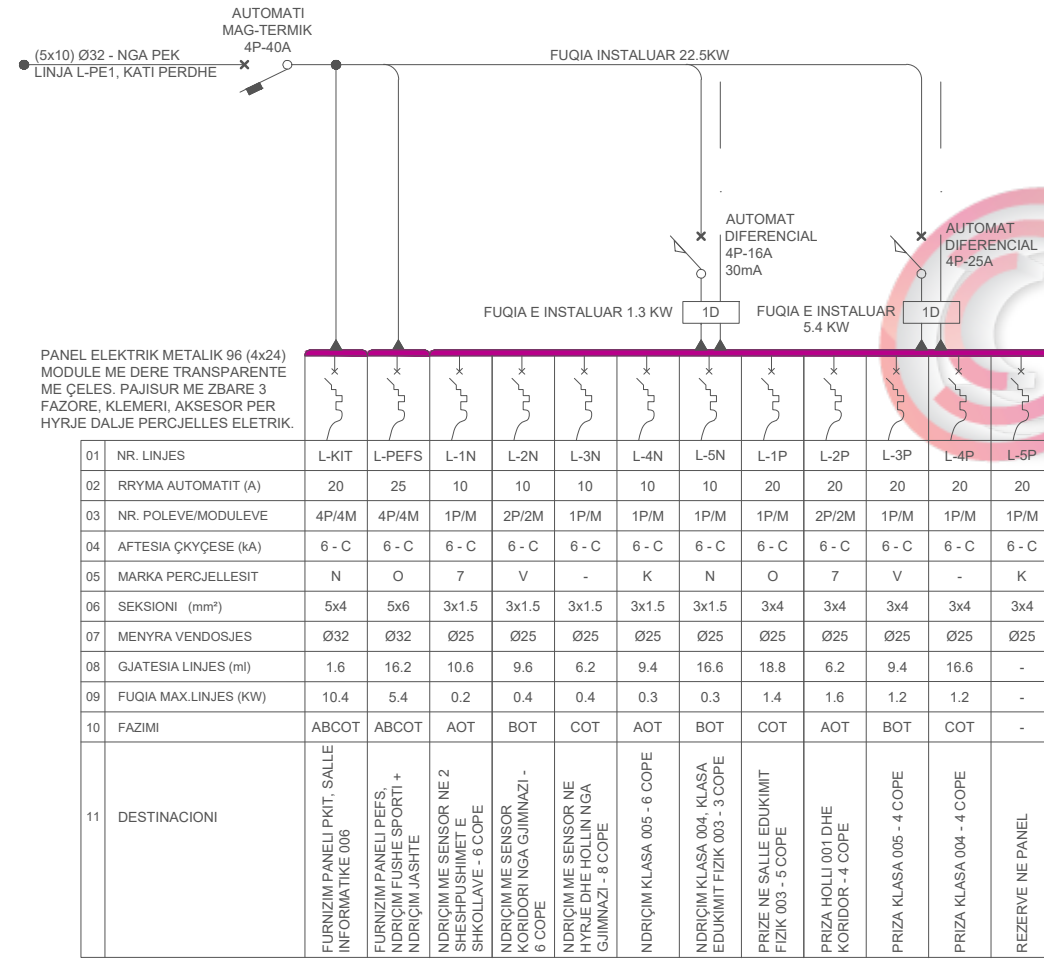

## SKEMA ELEKTRIKE E PANELIT ELEKTRIK PE-3, MONTUAR NE KATIN E PARE NE KORIDOR, NGA GJIMNAZI

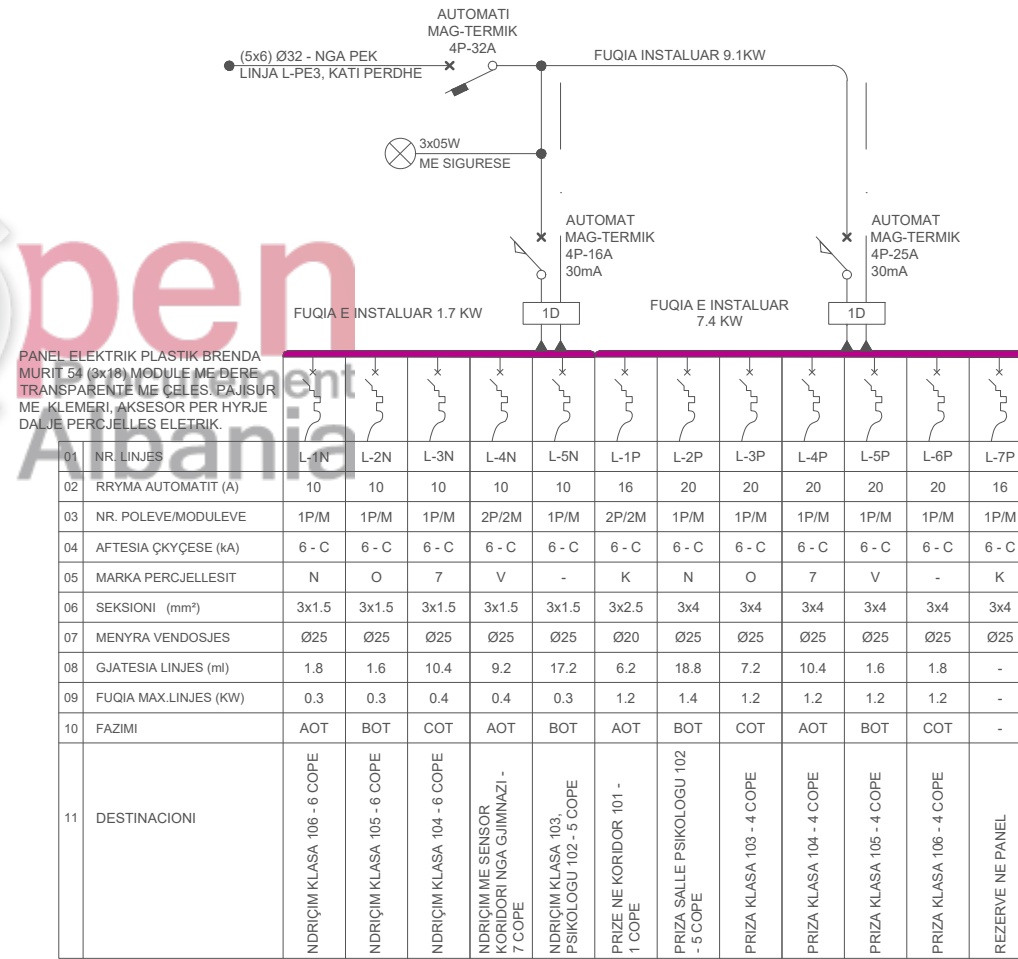

**"TOWER" SH.P.K.**  
e-mail: studiotower07@gmail.com  
Nr. Liç. N5734/8

Studim projektim, për objektin:  
OBJEKTI: "Rikonstruksion i shkollës së mesme të bashkuar "Ymer Lala" Surrël

POROSITES: BASHKIA TIRANË

KODI:  
P141

FLETA NR.:  
**E13**

SHKALLA

EMERTIMI I FLETES:  
Skema elektrike e panelit PEK

FAZA: projekt-zbatim

DATA:  
Gusht 2018

A.1304/1

Ark.Milena Macajna  
Ark. Olisi Ahmetaj

K.0284/7  
K.1251/2



Ing. Vilson Kulla  
Ing. Gjerçil Kulla

Ing. Nikoll Pali

Ing. Anastas Selini

M.0166/2

## SKEMA ELEKTRIKE E PANELIT ELEKTRIK PE-2, MONTUAR NE KATIN E PARE NE KORIDOR NGA 9-VJEÇARE

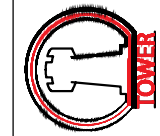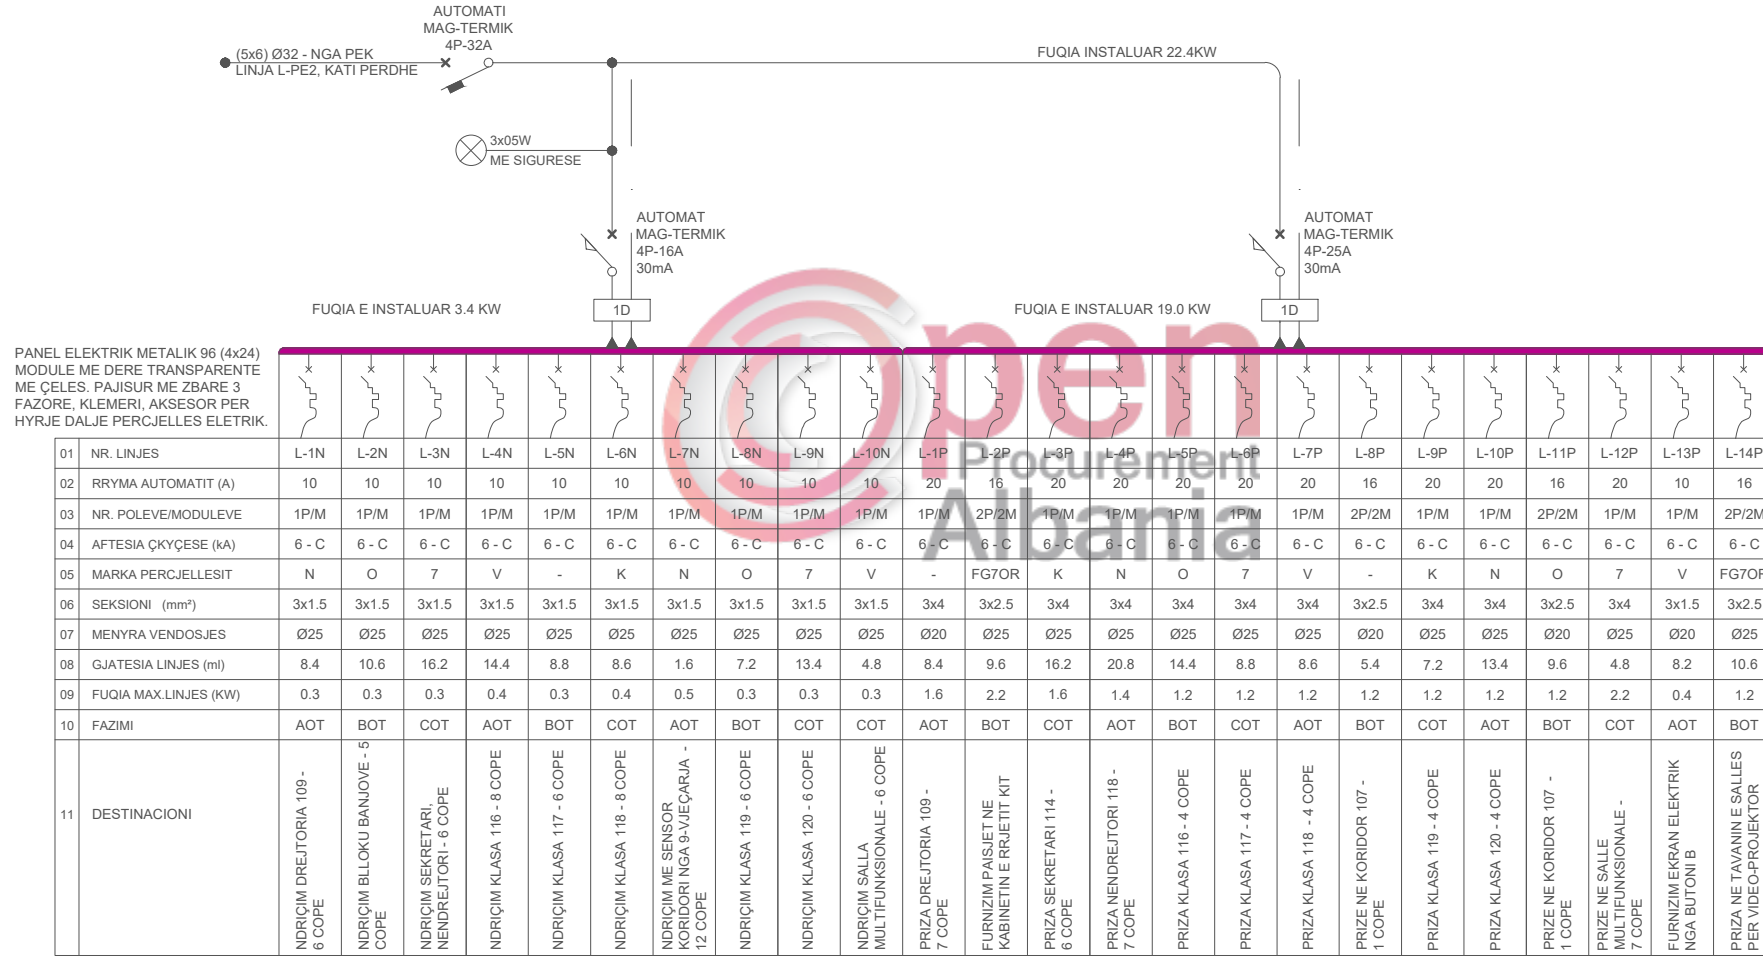

**"TOWER" SH.P.K.**  
 e-mail: studiotower07@gmail.com  
 Nr. Liç. N5734/8

Studim projektim, për objektin:  
**OBJEKTI:** "Rikonstruksion i shkollës së mesme të bashkuar "Ymer Lala" Surrrel

**POROSITES:** BASHKIA TIRANË

KODI:  
P141

FLETA NR.:  
**E14**

SHKALLA

EMERTIMI I FLETES:  
Skema elektrike e panelit PEK

FAZA: projekt-zbatim

DATA:  
Gusht 2018

A.1304/1

Ark.Milena Macajna

ARKITEKT:

Ark. Olisi Ahmetaj

KONSTRUKTOR:

Ing. Vlason Kulla

ING. ELEKTRIK:

Ing. Gjergji Kulla

ING. MEKANIK:



Ing. Nikoll Pali

Ing. Anastas Solini

M.0166/2



## SKEMA ELEKTRIKE E PANELIT ELEKTRIK PEAT, MONTUAR NE SALLEN E PARE TE AMBIENTEVE TEKNIKE

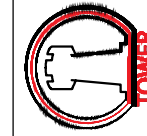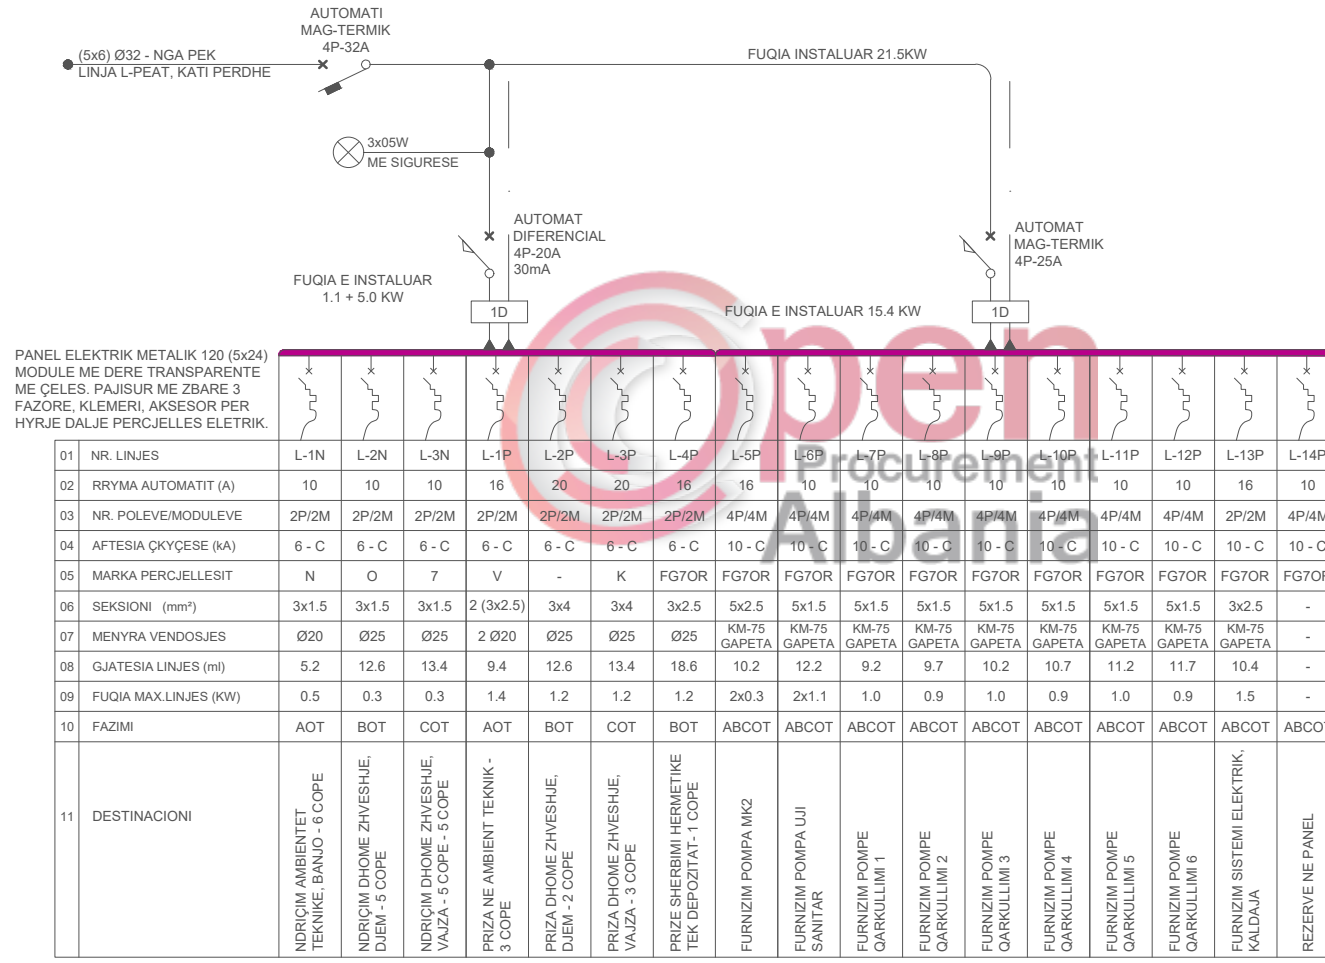

KODI:  
P141

"TOWER" SH.P.K.

e-mail: studiotower07@gmail.com  
Nr. Liç. N5734/8  
Studim projektim, për objektin:  
OBJEKTI: "Rikonstruktion i shkollës së mesme të bashkuar "Ymer Lala" Surrrel

POROSITES: BASHKIA TIRANË

ARKITEKT:

Ark.Milena Macajna

A.1304/1

EMERTIMI I FLETES:

Skema elektrike e panelit PEK

FLETA NR.:

E15

SHKALLA

DATA:  
Gusht 2018

FAZA: projekt-zbatim

M.0166/2

Ing. Anastas Selini

ING. MEKANIK:

E.0157/5

Ing.Nikoll Pali

ING. ELEKTRIK:

E.0375/5

Ing. Gjergji Kulla

KONSTRUKTOR:

K.0284/7


Ing. Vilson Kulla

ARKITEKT:



-

Ark. Olisi Ahmetaj

## SKEMA ELEKTRIKE E PANELIT ELEKTRIK PKIT MONTUAR PRAPA DERES SE LABORATORIT TE INFORMATIKES, KATI PERDHE

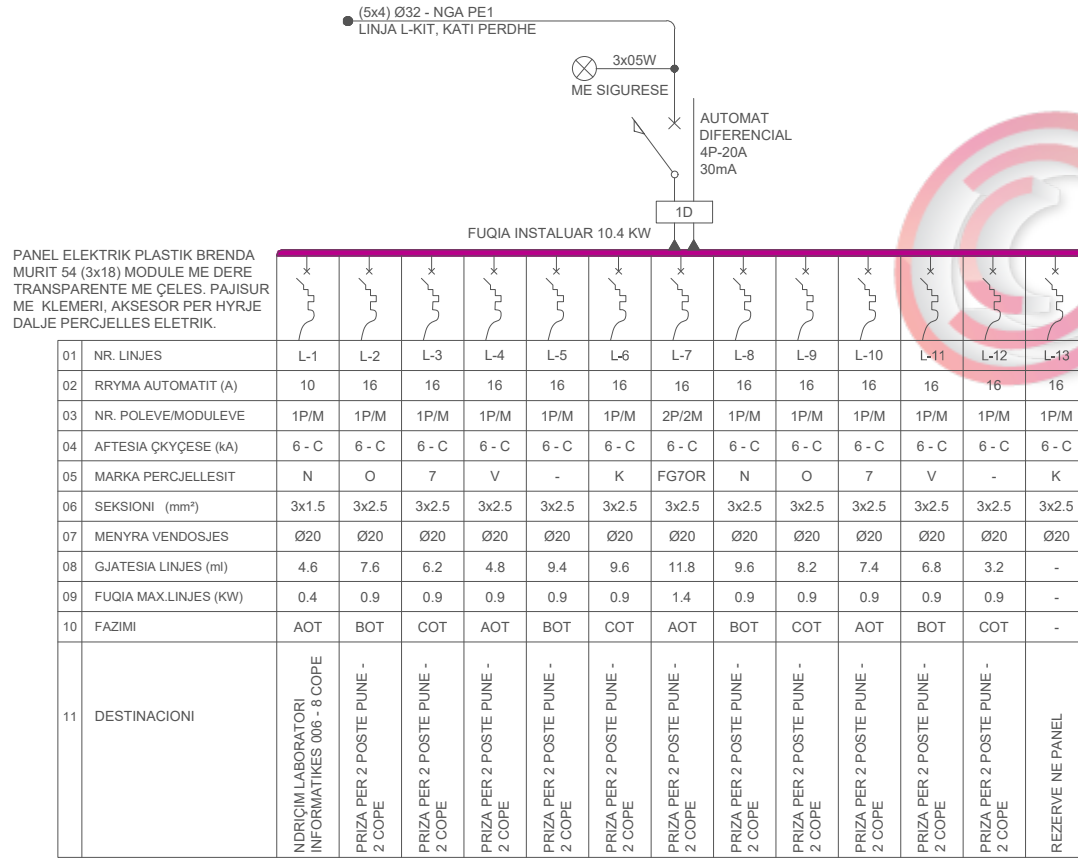

## SKEMA ELEKTRIKE E PANELIT ELEKTRIK PEFS, MONTUAR NE KORIDOR, KATI PERDHE NGA GJIMNAZI

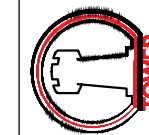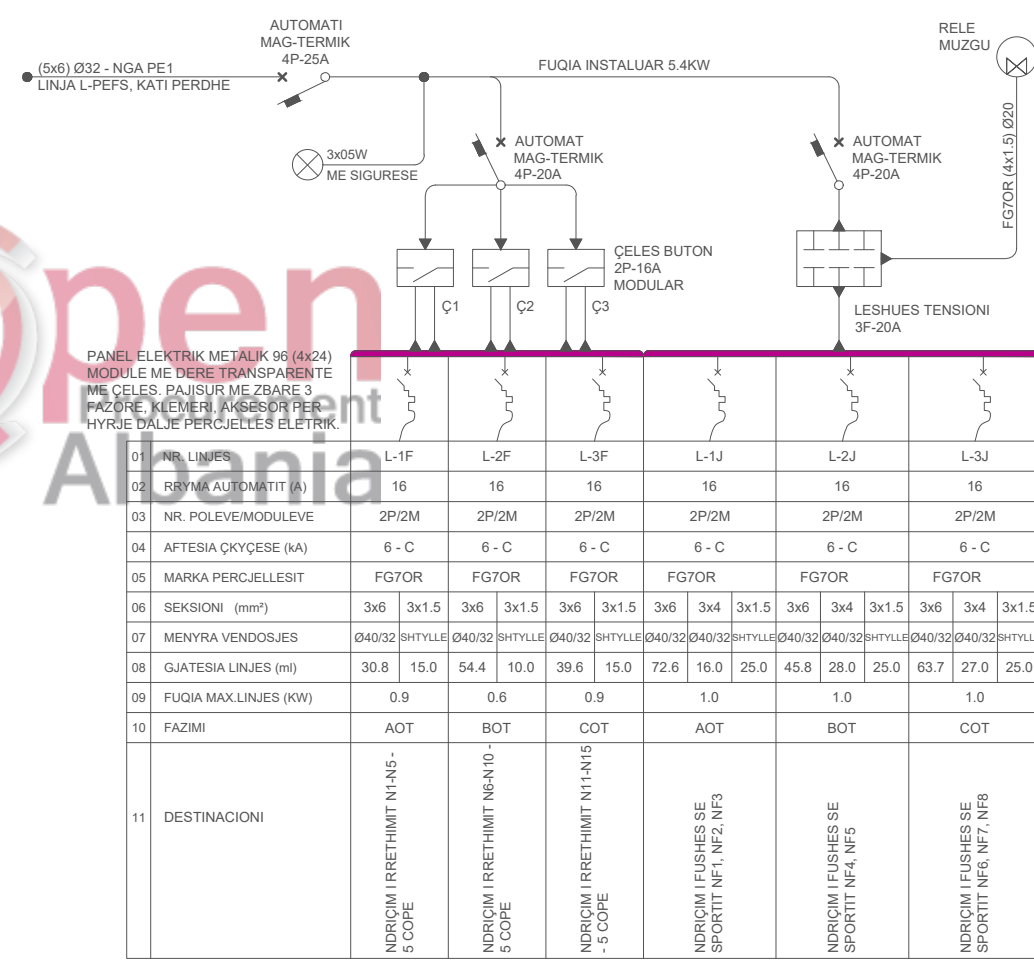

**"TOWER" SH.P.K.**

e-mail: studiotower07@gmail.com Nr. Liç. N5734/8

Studim projektim, për objektin:  
OBJEKTI: "Rikonstrukcion i shkollës së mesme të bashkuar "Ymer Lala" Surrë"

POROSITES: BASHKIA TIRANË

KODI:  
P141

FLETA NR.:  
**E16**

EMERTIMI I FLETES:  
Skema elektrike e panelit PEK

FAZA: projekt-zbatim

A.1304/1

Ark.Milena Macajna

ARKITEKT:

Ark. Olisi Ahmetaj

KODI:

K.0284/7

KONSTRUKTOR:

Ing. Vilson Kulla

KODI:

K.1251/2

ING. ELEKTRIK:

Ing. Gjergji Kulla

KODI:

E.0375/5

ING. MEKANIK:

Ing. Nikoll Pali

KODI:

E.0157/5

ING. MEKANIK:

Ing. Anastas Solini

KODI:

M.0166/2

ING. MEKANIK:

DATA:  
Gusht 2018