



BASHKIA
TIRANË

DREJTORIA E PËRGGJITHSHME E PUNËVE PUBLIKE

MIRATOHET
KRYETARI I BASHKISË
Z. ERION VELIAJ

VKT Nr: _____ Datë __/__/2018

PROJEKT ZBATIMI

**"Rehabilitimi i qendrës Administrative Baldushk
(Rikonstruktion i godinës së Njesisë, Shtëpisë Kulturës dhe Sheshit)"**

TIRANE 2018

Projektoi:

"LENI-ING" sh.p.k
"INVICTUS" sh.p.k

Porositi:



BASHKIA
TIRANË

Projektoi:

"LENI-ING" sh.p.k
"INVICTUS" sh.p.k

Adresa: Rr. Uran Pano, Pallati 12 kat, Kati 2
(Mbrapa VEVE Center, Bulevardi Zogu i Pare)

Mobile: 0682042270

Email: ileni-ing@hotmail.com

REHABILITIMI I SHESHIT			
NR	EMERTIMI I FLETES	FORMATI I FLETES	INDEKSI I FLETES
1	PLAN I PERGJITHSHEM	A-3	A-01
2	PRERJA 1-1 DHE 2-2; STOLAT 1 DHE 2	A-3	A-02
3	DETAJE SHEHSI	A-3	A-03
4	STACIONI I AUTOBUSIT	A-3	A-04
5	RENDER 1	A-3	A-05
6	RENDER 2	A-3	A-06
7	RENDER 3	A-3	A-07
8	RENDER 4	A-3	A-08
9	RENDER 5	A-3	A-09
10	AMFITEATRI I HAPUR	A-3	K-01
11	DETAJE NDERTIMORE	A-3	K-02
12	DETAJE NDERTIMORE	A-3	K-03
13	DYSHEMEJA B/A E SHESHIT	A-3	K-04
14	KONSTRUKSIONI I STACIONIT TE AUTOBUSIT	A-3	K-05
15	PLANI I TUBACIONEVE E PUSSETAVE NE SHESH	A-3	E-01
16	INSTALIMET ELEKTRIKE TE NDRICIMIT	A-3	E-02
17	DETAJE ELEKTRIKE	A-3	E-03
18	DETAJE ELEKTRIKE	A-3	E-04
19	DETAJE ELEKTRIKE	A-3	E-05
20	DETAJE ELEKTRIKE	A-3	E-06
21	DETAJE ELEKTRIKE	A-3	E-07
22	SKEMA ELEKTRIKE	A-3	E-08
RIKONSTRUKSIONI I RRUGES			
1	PLANIMETRIA ORTOFOTO 2015	A-3	PO-01
2	TOPOGRAFIA	A-3	TP-01
3	PLANIMETRIA E RRUGES	A-3	PL-01
4	PROFILI GJATESOR	A-3	PGJ-01
5	PROFILAT TERTHOR TIP	A-3	PTT-01
6	PROFILAT TERTHOR TIP	A-3	PTT-02
7	PROFILAT TERTHOR TIP	A-3	PTT-03
8	PROFILAT TERTHOR	A-3	PT-01
9	PROFILAT TERTHOR	A-3	PT-02
10	PROFILAT TERTHOR	A-3	PT-03
11	PROFILAT TERTHOR	A-3	PT-04
12	PROFILAT TERTHOR	A-3	PT-05
13	PROFILAT TERTHOR	A-3	PT-06
14	PROFILAT TERTHOR	A-3	PT-07
15	TABELA E VOLUMEVE	A-3	VO-01
16	PLANIMETRIA E SHPRONESIMEVE	A-3	SH-01
17	PLANIMETRIA E KANALIZIMEVE	A-3	PK-01
18	PLANIMETRIA E SINJALISTIKES	A-3	SI-01
19	DETAJE SINJALISTIKE	A-3	SI-02
20	DETAJE NDERTIMORE	A-3	DN-01
21	DETAJE NDERTIMORE	A-3	DN-02
22	DETAJE NDERTIMORE	A-3	DN-03
RIKONSTRUKSIONI I SHTEPISE SE KULTURES			
1	PLANIMETRIA E KATIT PERDHE - GJENDJA EKZISTUESE	A-3	A-01
2	PLANIMETRIA E KATIT TE PARE - GJENDJA EKZISTUESE	A-3	A-02
3	PAMJA NGA JUGU - GJENDJA EKZISTUESE	A-3	A-03
4	PAMJA NGA VERIU - GJENDJA EKZISTUESE	A-3	A-04
5	PAMJA NGA PERENDIMI - GJENDJA EKZISTUESE	A-3	A-05
6	PAMJA NGA LINDJA - GJENDJA EKZISTUESE	A-3	A-06
7	PAMJA NGA JUGU - PROPOZIM	A-3	A-07
8	PAMJA NGA VERIU - PROPOZIM	A-3	A-08
9	PAMJA NGA PERENDIMI - PROPOZIM	A-3	A-09
10	PAMJA NGA LINDJA - PROPOZIM	A-3	A-10
11	PLANI I KULLIMIT TE UJRAVE	A-03	A-11

RIKONSTRUKSIONI I NJESISE ADMINISTRATIVE			
1	PLANIMETRIA E KATIT PERDHE - GJENDJA EKZISTUESE	A-3	A-01
2	PLANIMETRIA E KATIT TE PARE - GJENDJA EKZISTUESE	A-3	A-02
3	PLANIMETRIA E KATIT TE DYTE - GJENDJA EKZISTUESE	A-3	A-03
4	PLANIMETRIA E KATIT PERDHE - DIMENSIONIMI	A-3	A-04
5	PLANIMETRIA E KATIT TE PARE - DIMENSIONIMI	A-3	A-05
6	PLANIMETRIA E KATITTE DYTE - DIMENSIONIMI	A-3	A-06
7	PLANIMETRIA E KATIT PERDHE - MOBILIMI	A-3	A-07
8	PLANIMETRIA E KATIT TE PARE - MOBILIMI	A-3	A-08
9	PLANIMETRIA E KATITTE DYTE - MOBILIMI	A-3	A-09
10	PAMJA NGA LINDJA - GJENDJA EKZISTUESE	A-3	A-10
11	PAMJA NGA JUGU - GJENDJA EKZISTUESE	A-3	A-11
12	PAMJA NGA PERENDIMI - GJENDJA EKZISTUESE	A-3	A-12
13	PAMJA NGA VERIU - GJENDJA EKZISTUESE	A-3	A-13
14	PAMJA NGA LINDJA - PROPOZIM	A-3	A-14
15	PAMJA NGA JUGU - PROPOZIM	A-3	A-15
16	PAMJA NGA PERENDIMI - PROPOZIM	A-3	A-16
17	PAMJA NGA VERIU - PROPOZIM	A-3	A-17
18	INSTALIMET ELEKTRIKE TE NDRICIMIT - KATI PERDHE	A-3	E-01
19	INSTALIMET ELEKTRIKE TE NDRICIMIT - KATI I PARE	A-3	E-02
20	INSTALIMET ELEKTRIKE TE NDRICIMIT - KATI I DYTE	A-3	E-03
21	INSTALIMET ELEKTRIKE TE PRIZAVE - KATI PERDHE	A-3	E-04
22	INSTALIMET ELEKTRIKE TE PRIZAVE - KATI I PARE	A-3	E-05
23	INSTALIMET ELEKTRIKE TE PRIZAVE - KATI I DYTE	A-3	E-06
24	INSTALIMET E SISTEMIT MNZ - KATI PERDHE	A-3	E-07
25	INSTALIMET E SISTEMIT MNZ - KATI I PARE	A-3	E-08
26	INSTALIMET E SISTEMIT MNZ - KATI I DYTE	A-3	E-09
27	INSTALIMET E RRJETIT KOMPJUTERIK - KATI PERDHE	A-3	E-10
28	INSTALIMET E RRJETIT KOMPJUTERIK - KATI I PARE	A-3	E-11
29	INSTALIMET E RRJETIT KOMPJUTERIK - KATI I DYTE	A-3	E-12
30	INSTALIMET E SISTEMIT TE KAMERAVE- KATI PERDHE	A-3	E-13
31	INSTALIMET E SISTEMIT TE KAMERAVE- KATI I PARE	A-3	E-14
32	INSTALIMET E SISTEMIT TE KAMERAVE- KATI I DYTE	A-3	E-15
33	SKEMAT ELEKTRIKE	A-3	E-16
34	SKEMAT ELEKTRIKE	A-3	E-17
35	INSTALIMET ELEKTRIKE TE RRUFEPRITESIT	A-3	E-18
36	IMPINATI I MBROJTJES NGA ZJARRI - KATI PERDHE	A-3	HZ-01
37	IMPINATI I MBROJTJES NGA ZJARRI - KATI I PARE	A-3	HZ-02
38	IMPINATI I MBROJTJES NGA ZJARRI - KATI I DYTE	A-3	HZ-03
39	IMPIANTI I FURNIZIMIT ME UJE - KATI PERDHE	A-3	HS-01
40	IMPIANTI I FURNIZIMIT ME UJE - KATI I PARE	A-3	HS-02
41	IMPIANTI I FURNIZIMIT ME UJE - KATI I DYTE	A-3	HS-03
42	SKEMA PRINCIPALE E FURNIZIMIT ME UJE	A-3	HS-04
43	IMPIANTI I SHKARKIMIT TE UJRAVE - KATI PERDHE	A-3	SHK-01
44	IMPIANTI I SHKARKIMIT TE UJRAVE - KATI I PARE	A-3	SHK-02
45	IMPIANTI I SHKARKIMIT TE UJRAVE - KATI I DYTE	A-3	SHK-03
46	SKEMA PRINCIPALE E SHKARKIMIT	A-3	SHK-04

PLAN I PERGJITHSHEM



Skica



Porositi :



Projektoi:

"LENI-ING" sh.p.k
Liçens: N.2969
"INVICTUS" sh.p.k
Liçens: N.6708

Adresa: Rr. Uran Pano, Pallati 12 kat, Kati 2
Mobile: 0682042270
Email: leni-ing@hotmail.com


Grupi i Projektimit:

Arkitekt	Albert Lleshi	A.1269	As. Arkitekt	Klaudio Çurmaku
Ing. Strukturist	Nikoll Paluca	K.0001	As. Arkitekt	Enea Serjani
Ing. Strukturist	Maltin Grabovaj			
Ing. Hidroteknik	Andrin Kerpaci	K.1236		
Ing. Gjeolog	Ibrahim Milushi	GJ.0621		
Ing. Topograf	Mehill Pacuku	T.0043		
Ing. Elektrik	Nikoll Pali	E.0157		





Objekti: Rehabilitimi i Qendrës Administrative Baldushk (Rikonstruksioni i Sheshit)

Faza: **Projekt Zbatimi**






Emërtimi i Fletës:	Shkalla:	Tiranë 2018
Plani i Përgjithshëm	SH 1:400	Fleta A-01

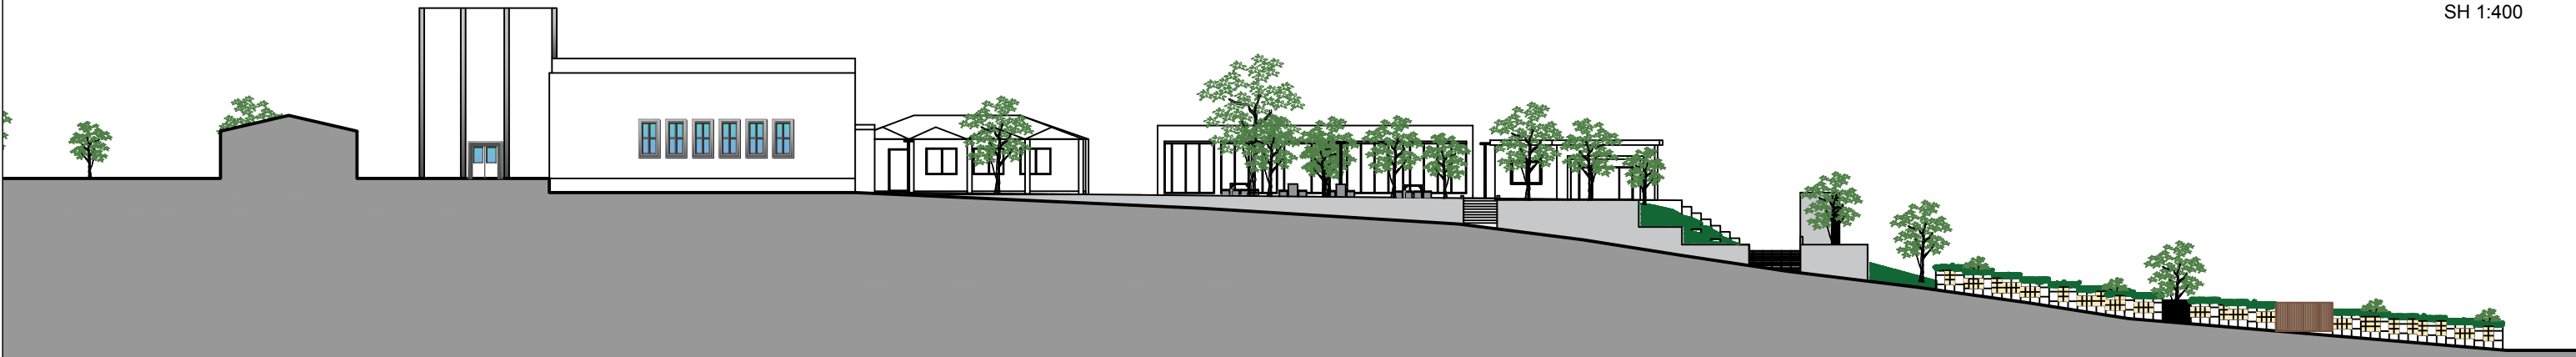

STOLI 1

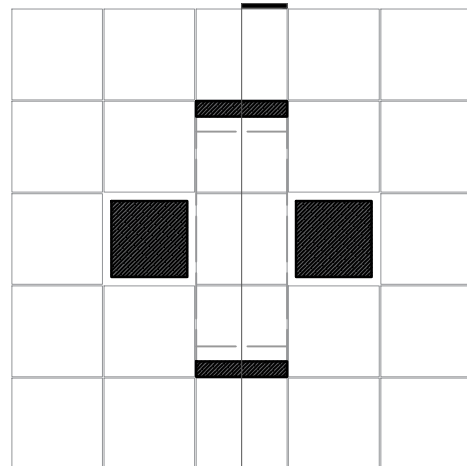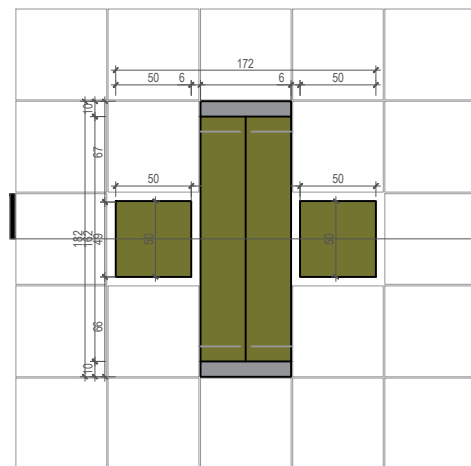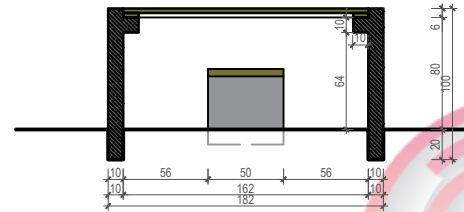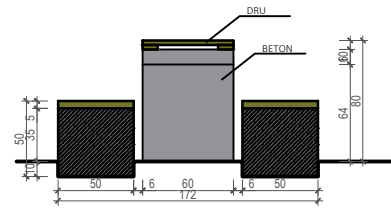

STOLI 2

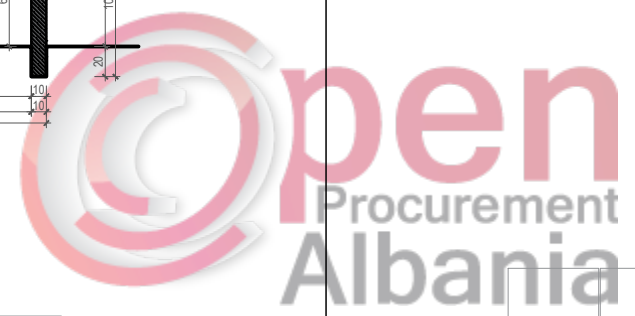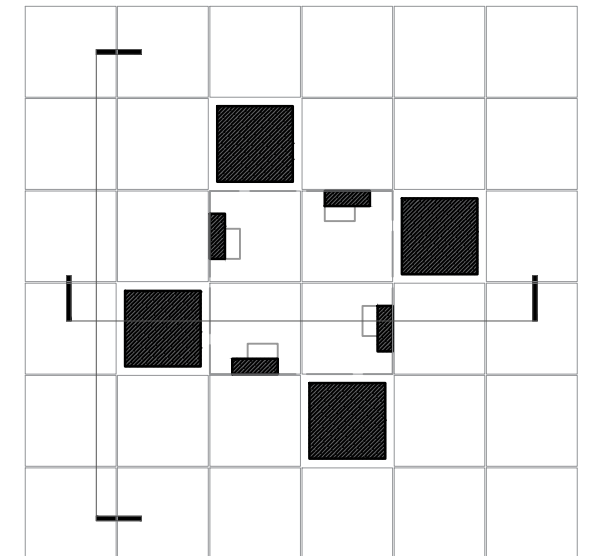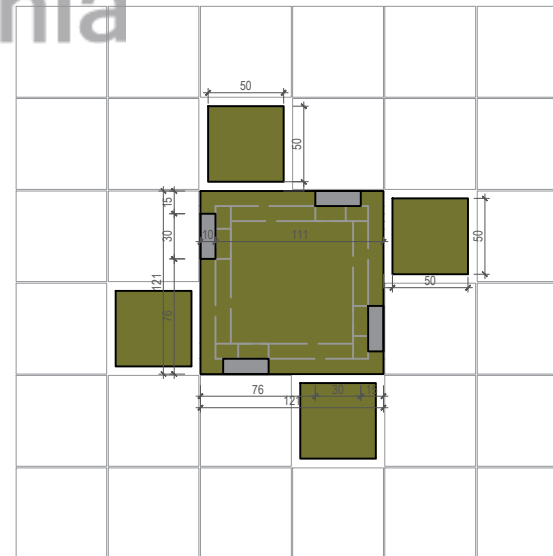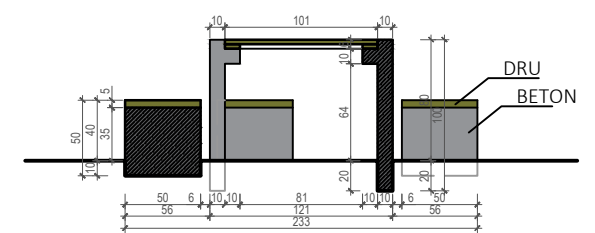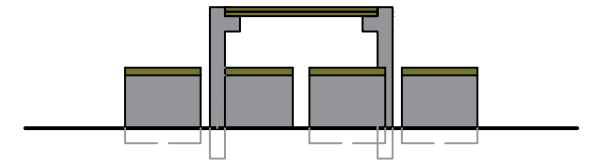

Skica



Porositi :



Projektoi:

"LENI-ING" sh.p.k
Liçens: N.2969
"INVICTUS" sh.p.k
Liçens: N.6708

Adresa: Rr. Uran Pano, Pallati 12 kat, Kati 2
Mobile: 0682042270
Email: leni-ing@hotmail.com


Grupi i Projektimit:

Arkitekt	Albert Lleshi	A.1269	As. Arkitekt	Klaudio Çurmaku
Ing. Strukturist	Nikoll Paluca	K.0001	As. Arkitekt	Enea Serjani
Ing. Strukturist	Maltin Grabovaj			
Ing. Hidroteknik	Andrin Kerpaci	K.1236		
Ing. Gjeolog	Ibrahim Milushi	GJ.0621		
Ing. Topograf	Mehill Pacuku	T.0043		
Ing. Elektrik	Nikoll Pali	E.0157		

Objekti: Rehabilitimi i Qendrës Administrative Baldushk (Rikonstruksioni i Sheshit)

Faza: **Projekt Zbatimi**

Emërtimi i Fletës:	Shkalla:	Tiranë 2018
Prerja 1-1	SH 1:400	
Stolat 1 dhe 2	SH 1:50	Fleta A-02

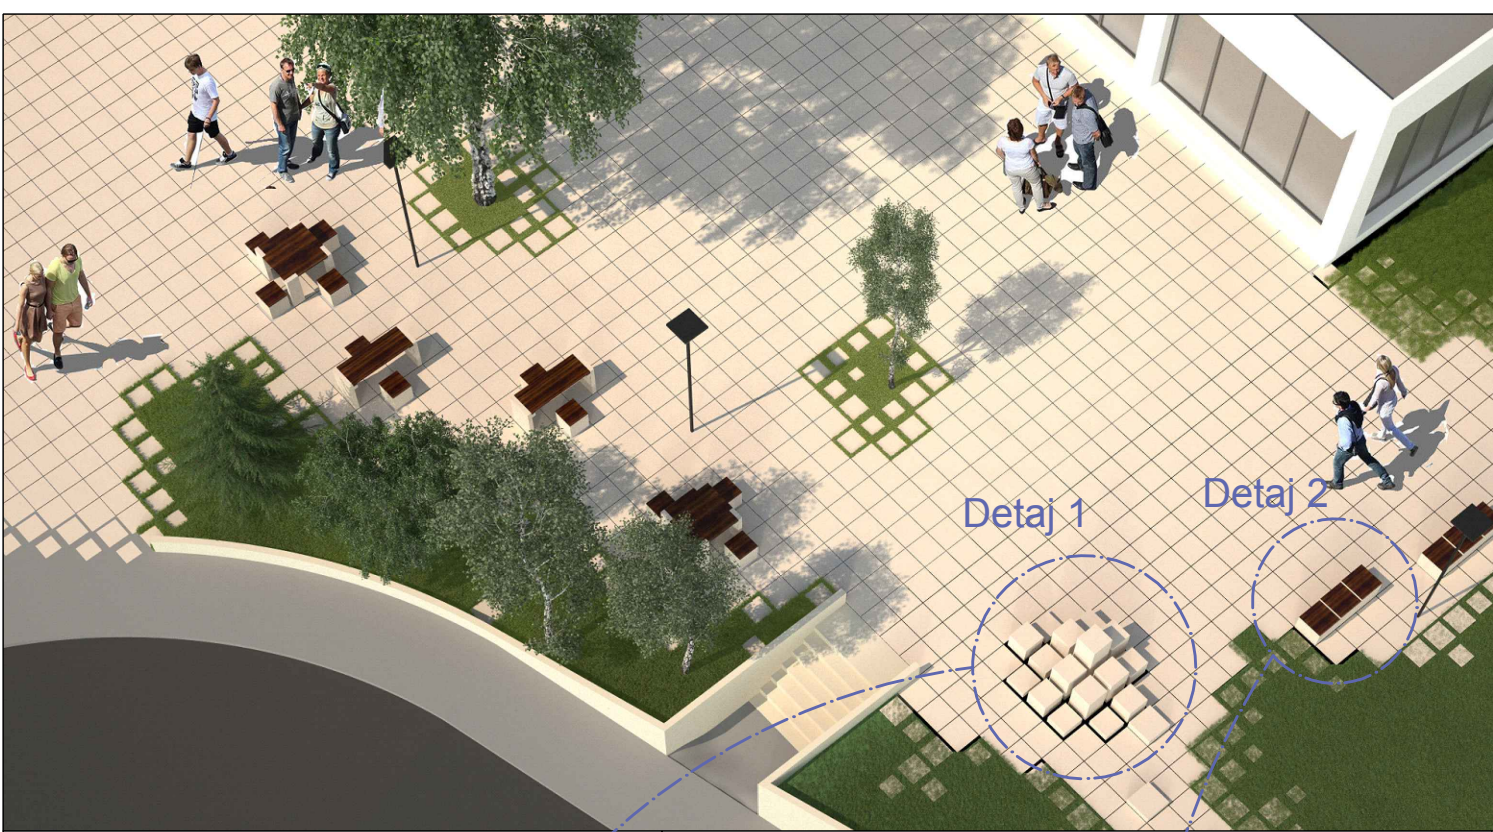

REFERENC PLLAKE PER SHEHSIN




REFERENC SHTRIMI PER PJESET KUFIZUESE TE SHEHSIT




REFERENC KANGJELLAT E RRETHIMIT




REFERENC PER BLOKUESIT HIDRAULIK TE HYRJA PER NE SHESH

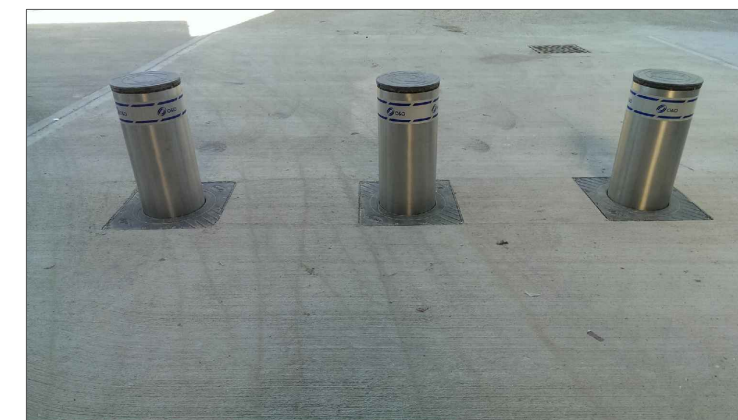



INSTALACION URBAN - modeli 1

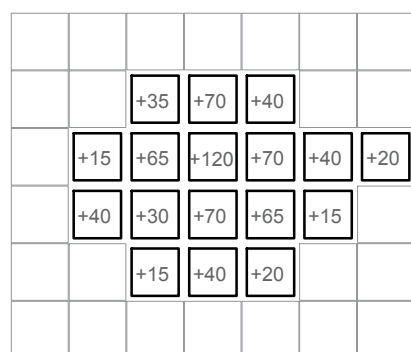


STOLI 3

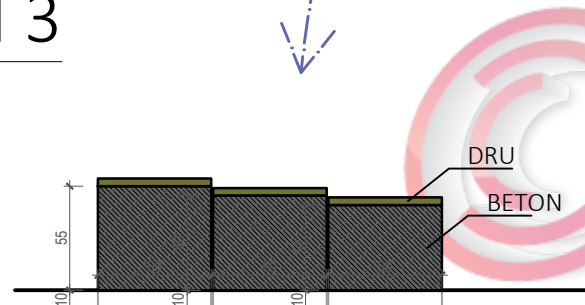

INSTALACION URBAN - modeli 2

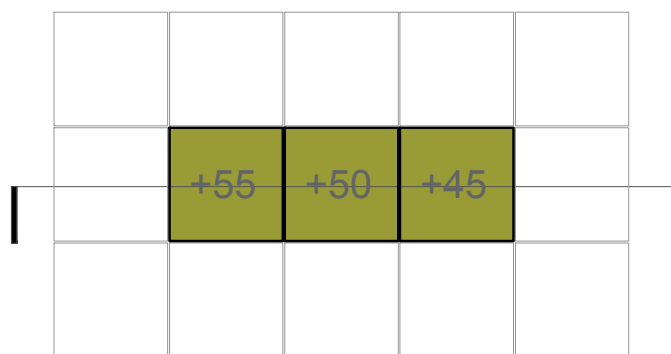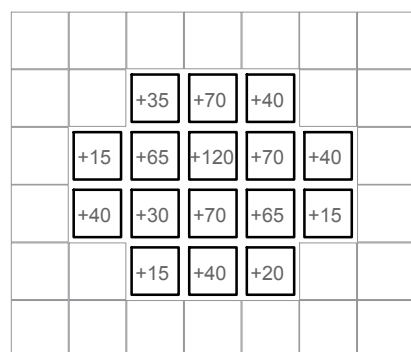

RRETHIM SHEHSI

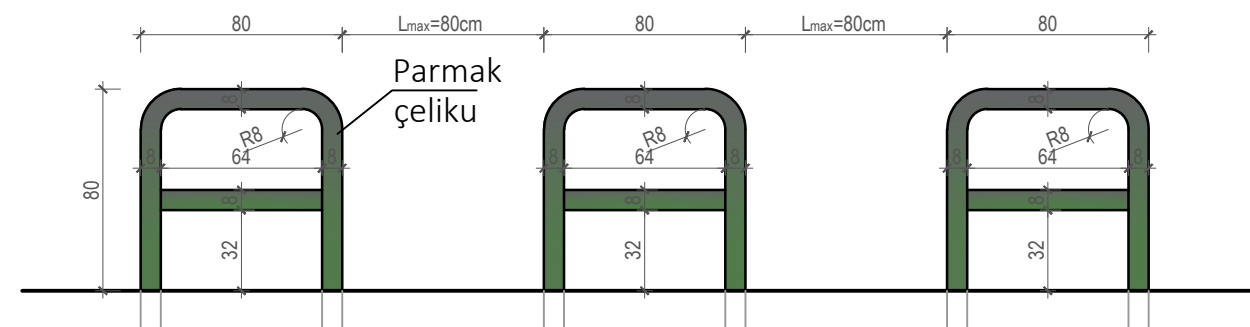

Skica



Porositi :



Projektoi:

"LENI-ING" sh.p.k
Liçens: N.2969
"INVICTUS" sh.p.k
Liçens: N.6708

Adresa: Rr. Uran Pano, Pallati 12 kat, Kati 2
Mobile: 0682042270
Email: leni-ing@hotmail.com

Grupi i Projektimit:





Arkitekt	Albert Lleshi	A.1269	As. Arkitekt	Klaudio Çurmaku
Ing. Strukturist	Nikoll Paluca	K.0001	As. Arkitekt	Enea Serjani
Ing. Strukturist	Maltin Grabovaj			
Ing. Hidroteknik	Andrin Kerpaci	K.1236		
Ing. Gjeolog	Ibrahim Milushi	GJ.0621		
Ing. Topograf	Mehill Pacuku	T.0043		
Ing. Elektrik	Nikoll Pali	E.0157		

Objekti: Rehabilitimi i Qendrës Administrative Baldushk (Rikonstruksioni i Sheshit)

Faza: **Projekt Zbatimi**

Emërtimi i Fletës:	Shkalla:	Tiranë 2018
Detaje Sheshi	SH 1:80	Fleta A-03
	SH 1:40	

STACIONI I AUTOBUSIT SH 1:50

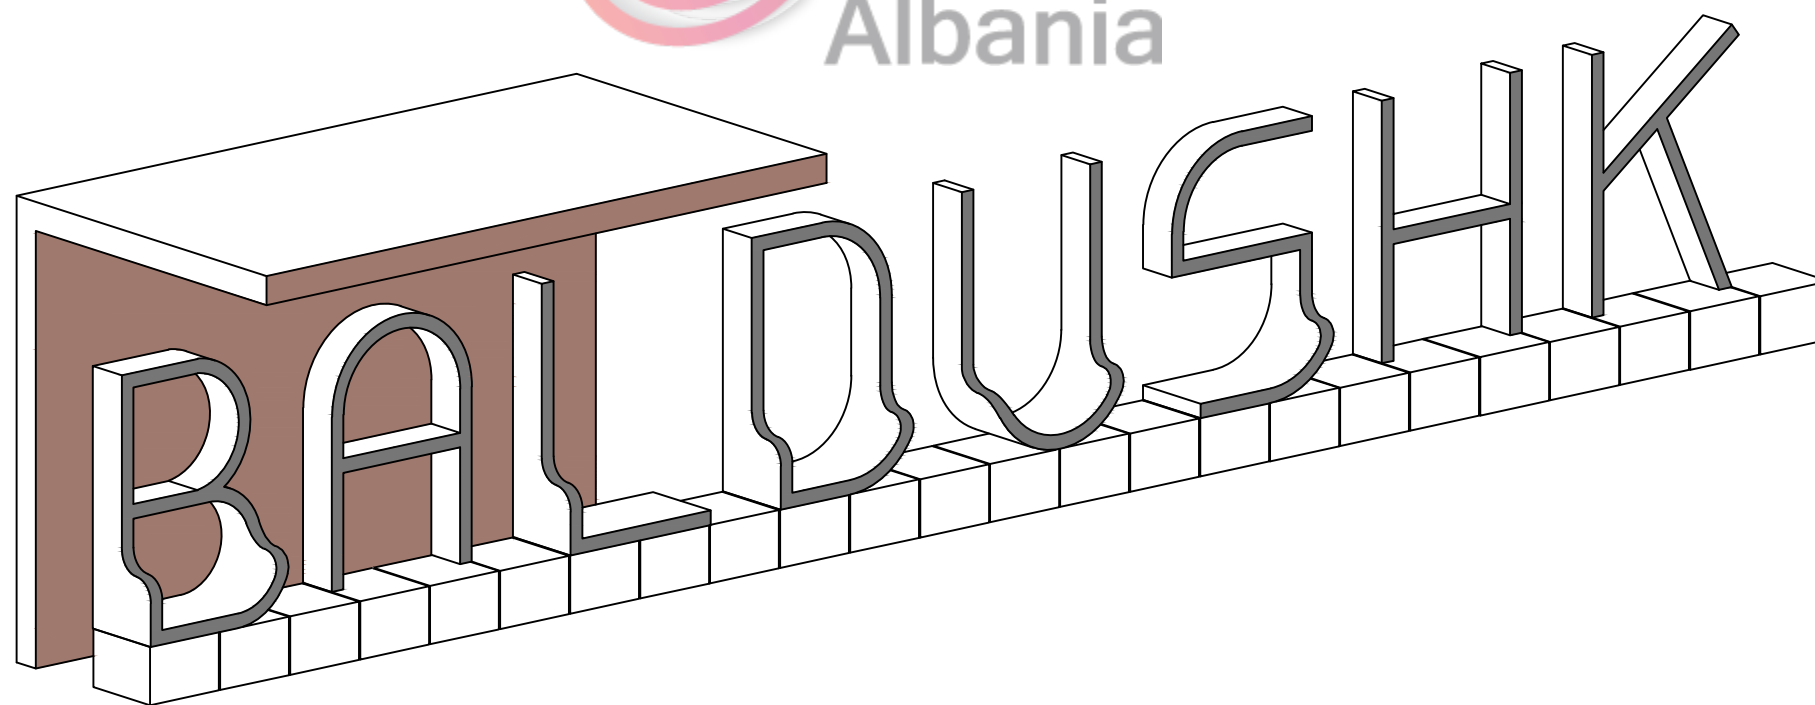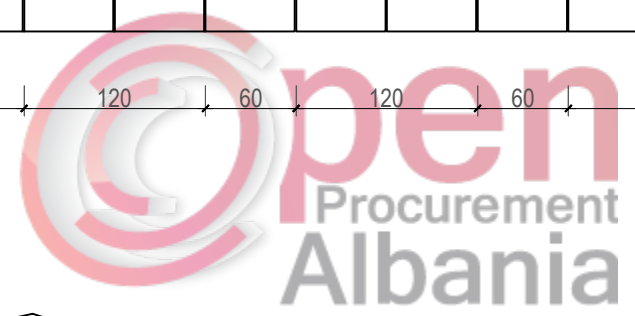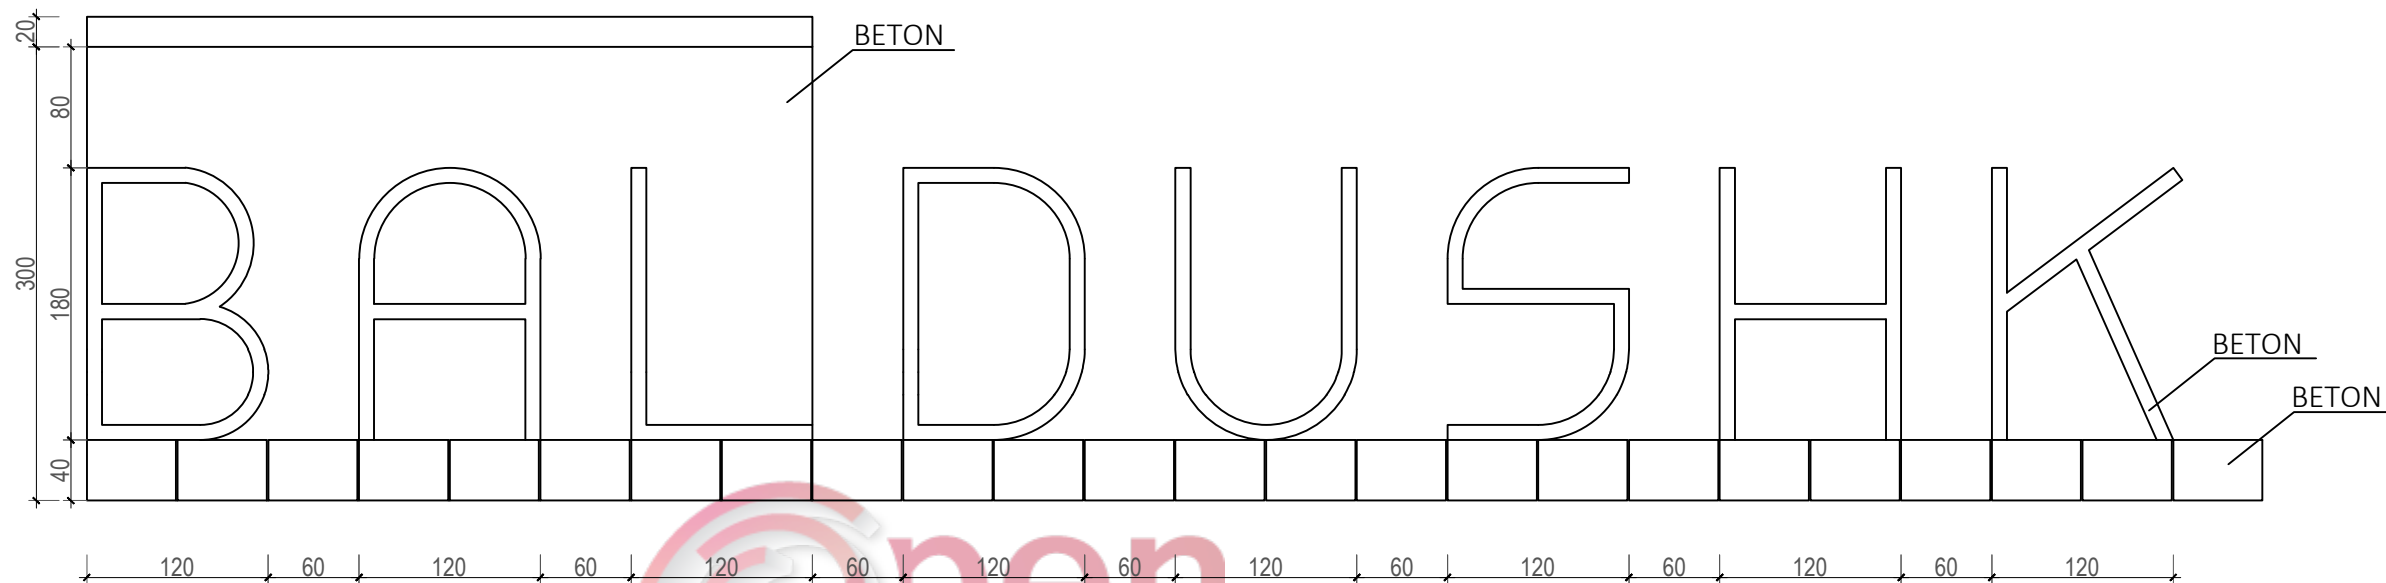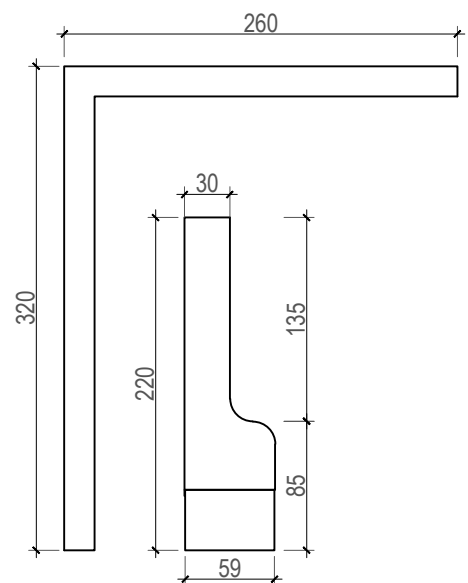

Skica



Porositi :



Projektoi:

"LENI-ING" sh.p.k
Liçens: N.2969
"INVICTUS" sh.p.k
Liçens: N.6708

Adresa: Rr. Uran Pano, Pallati 12 kat, Kati 2
Mobile: 0682042270
Email: leni-ing@hotmail.com

Grupi i Projektimit:

Arkitekt	Albert Lleshi	A.1269	As. Arkitekt	Klaudio Çurmaku
Ing. Strukturist	Nikoll Paluca	K.0001	As. Arkitekt	Enea Serjani
Ing. Strukturist	Maltin Grabovaj			
Ing. Hidroteknik	Andrin Kerpaci	K.1236		
Ing. Gjeolog	Ibrahim Milushi	G.J.0621		
Ing. Topograf	Mehill Pacuku	T.0043		
Ing. Elektrik	Nikoll Pali	E.0157		

Objekti: Rehabilitimi i Qendrës Administrative Baldushk (Rikonstruksioni i Sheshit)

Faza: **Projekt Zbatimi**

Emërtimi i Fletës:	Shkalla:	Tiranë 2018
Stacioni i Autobusit	SH 1:50	Fleta A-04



Skica



Porositi :



Projektói:

"LENI-ING" sh.p.k
Liçens: N.2969

"INVICTUS" sh.p.k
Liçens: N.6708

Adresa: Rr. Uran Pano, Pallati 12 kat, Kati 2
Mobile: 0682042270
Email: leni-ing@hotmail.com

Grupi i Projektimit:

Arkitekt	Albert Lleshi	A.1269	As. Arkitekt	Klaudio Çurmaku
Ing. Strukturist	Nikoll Paluca	K.0001	As. Arkitekt	Enea Serjani
Ing. Strukturist	Maltin Grabovaj			
Ing. Hidroteknik	Andrin Kerpaci	K.1236		
Ing. Gjeolog	Ibrahim Milushi	G.J.0621		
Ing. Topograf	Mehill Pacuku	T.0043		
Ing. Elektrik	Nikoll Pali	E.0157		

Objekti: Rehabilitimi i Qendrës Administrative Baldushk
(Rikonstruksioni i Sheshit)

Faza: **Projekt Zbatimi**

Emërtimi i Fletës:
RENDER 1

Shkalla:

Tiranë 2018

Fleta A-05



Skica



Porositi :



Projektoi:

"LENI-ING" sh.p.k
Liçens: N.2969
"INVICTUS" sh.p.k
Liçens: N.6708

Adresa: Rr. Uran Pano, Pallati 12 kat, Kati 2
Mobile: 0682042270
Email: leni-ing@hotmail.com

Grupi i Projektimit:

Arkitekt	Albert Lleshi	A.1269	As. Arkitekt	Klaudio Çurmaku
Ing. Strukturist	Nikoll Paluca	K.0001	As. Arkitekt	Enea Serjani
Ing. Strukturist	Maltin Grabovaj			
Ing. Hidroteknik	Andrin Kerpaci	K.1236		
Ing. Gjeolog	Ibrahim Milushi	G.J.0621		
Ing. Topograf	Mehill Pacuku	T.0043		
Ing. Elektrik	Nikoll Pali	E.0157		

Objekti: Rehabilitimi i Qendrës Administrative Baldushek (Rikonstruksioni i Sheshit)

Faza: **Projekt Zbatimi**

Emërtimi i Fletës:
RENDER 2

Shkalla:

Tiranë 2018

Fleta A-06



Skica



Porositi :



Projekttoi:

"LENI-ING" sh.p.k
Liçens: N.2969

"INVICTUS" sh.p.k
Liçens: N.6708

Adresa: Rr. Uran Pano, Pallati 12 kat, Kati 2
Mobile: 0682042270
Email: leni-ing@hotmail.com

Grupi i Projektimit:

Arkitekt	Albert Lleshi	A.1269	As. Arkitekt	Klaudio Çurmaku
Ing. Strukturist	Nikoll Paluca	K.0001	As. Arkitekt	Enea Serjani
Ing. Strukturist	Maltin Grabovaj			
Ing. Hidroteknik	Andrin Kerpaci	K.1236		
Ing. Gjeolog	Ibrahim Milushi	G.J.0621		
Ing. Topograf	Mehill Pacuku	T.0043		
Ing. Elektrik	Nikoll Pali	E.0157		

Objekti: Rehabilitimi i Qendrës Administrative Baldushk
(Rikonstruksioni i Sheshit)

Faza: **Projekt Zbatimi**

Emërtimi i Fletës:
RENDER 2

Shkalla:

Tiranë 2018

Fleta A-07



Skica



Porositi :



Projektoi:

"LENI-ING" sh.p.k
Liçens: N.2969
"INVICTUS" sh.p.k
Liçens: N.6708

Adresa: Rr. Uran Pano, Pallati 12 kat, Kati 2
Mobile: 0682042270
Email: leni-ing@hotmail.com

Grupi i Projektimit:

Arkitekt	Albert Lleshi	A.1269	As. Arkitekt	Klaudio Çurmaku
Ing. Strukturist	Nikoll Paluca	K.0001	As. Arkitekt	Enea Serjani
Ing. Strukturist	Maltin Grabovaj			
Ing. Hidroteknik	Andrin Kerpaci	K.1236		
Ing. Gjeolog	Ibrahim Milushi	G.J.0621		
Ing. Topograf	Mehill Pacuku	T.0043		
Ing. Elektrik	Nikoll Pali	E.0157		

Objekti: Rehabilitimi i Qendrës Administrative Baldushk
(Rikonstruksioni i Sheshit)

Faza: **Projekt Zbatimi**

Emërtimi i Fletës:
RENDER 4

Shkalla:

Tiranë 2018

Fleta A-08



Skica



Porositi :



Projektoi:

"LENI-ING" sh.p.k
Liçens: N.2969
"INVICTUS" sh.p.k
Liçens: N.6708

Adresa: Rr. Uran Pano, Pallati 12 kat, Kati 2
Mobile: 0682042270
Email: leni-ing@hotmail.com

Grupi i Projektimit:

Arkitekt	Albert Lleshi	A.1269	As. Arkitekt	Klaudio Çurmaku
Ing. Strukturist	Nikoll Paluca	K.0001	As. Arkitekt	Enea Serjani
Ing. Strukturist	Maltin Grabovaj			
Ing. Hidroteknik	Andrin Kerpaci	K.1236		
Ing. Gjeolog	Ibrahim Milushi	GJ.0621		
Ing. Topograf	Mehill Pacuku	T.0043		
Ing. Elektrik	Nikoll Pali	E.0157		

Objekti: Reabilitimi i Qendrës Administrative Baldushk
(Rikonstruksioni i Sheshit)

Faza: **Projekt Zbatimi**



Emërtimi i Fletës:
RENDER 5

Shkalla:

Tiranë 2018

Fleta A-09


ZGJIDHJA E AMFITEATRIT TE HAPUR

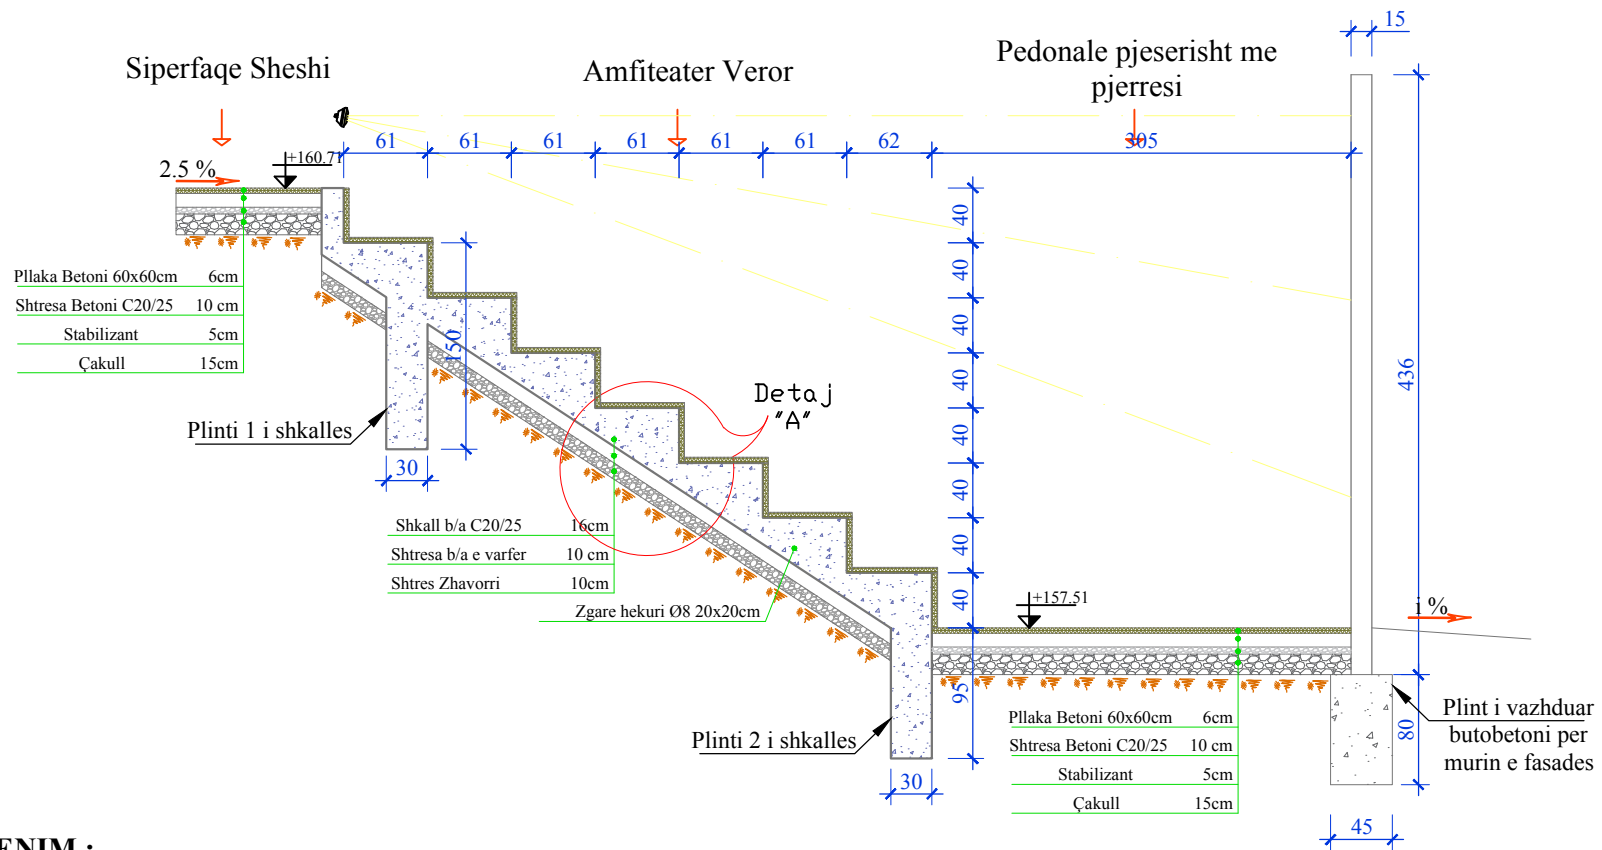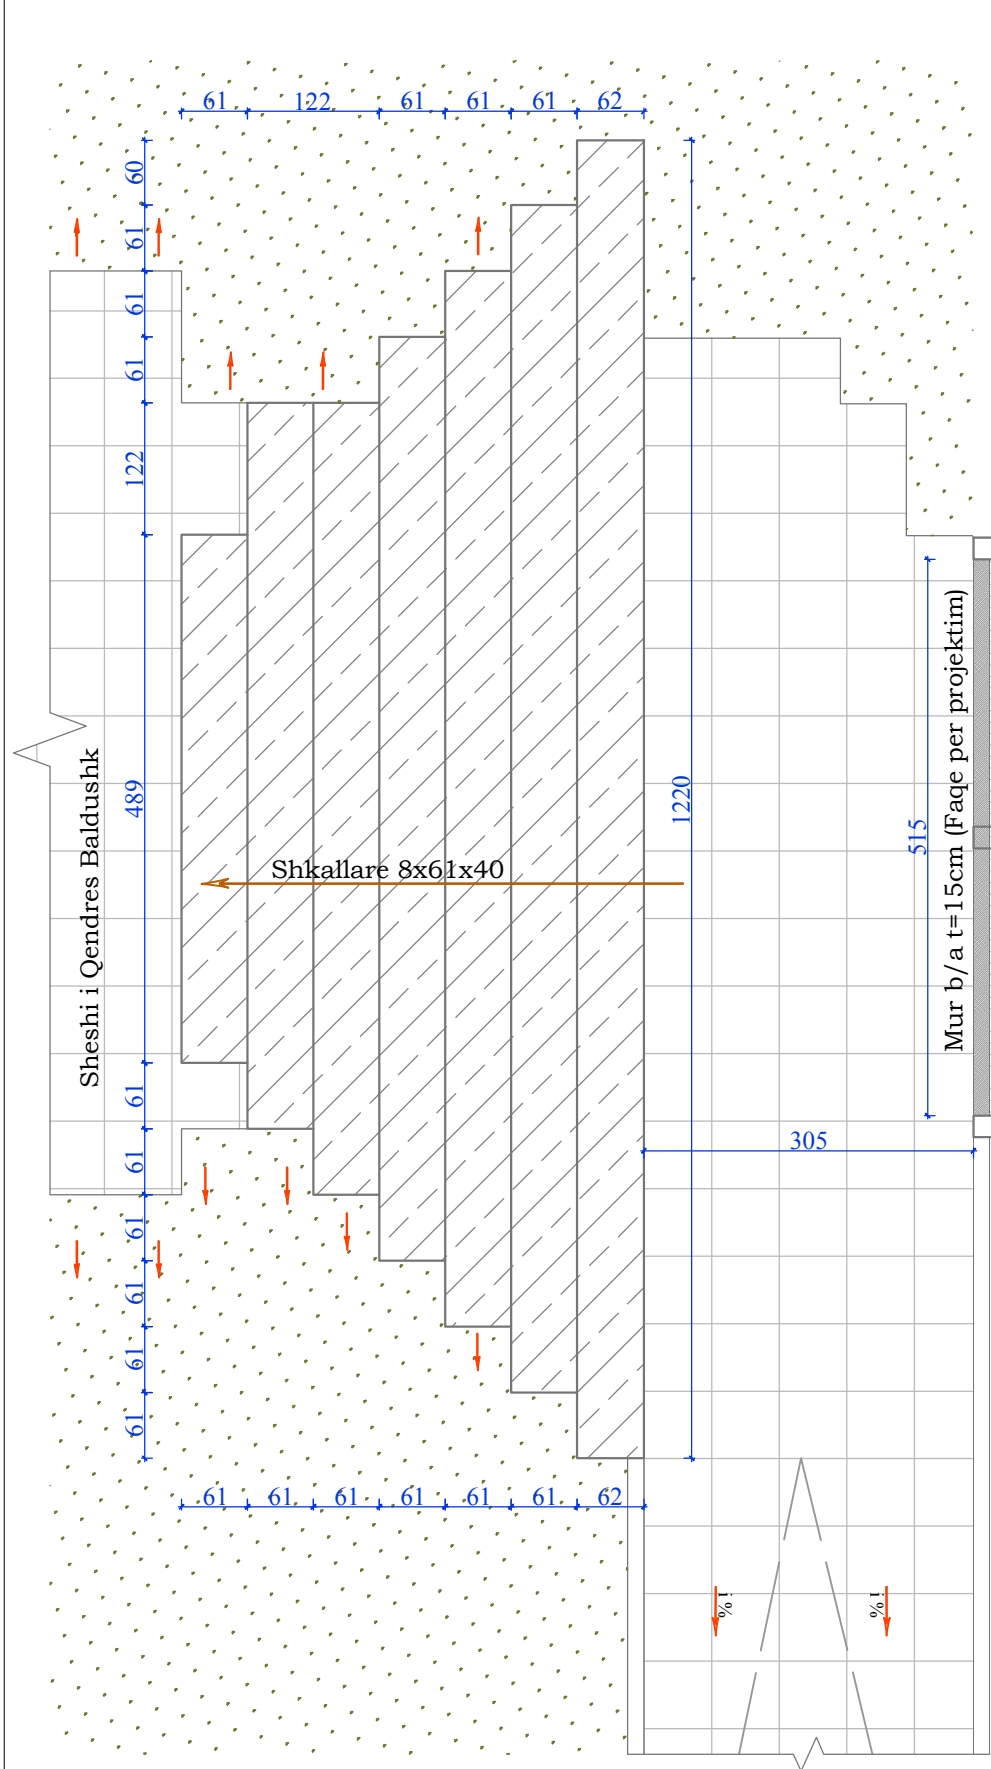

SHENIM :


1. Shkallarja do te realizohet me Beton (C20/25) M-200. Bazamakete e saj do realizohen sipas detajit "A" ku lartësia e tyre do jete 40cm dhe shkëlja 60cm.
2. Gjeresia e bazamakeve do merret sipas planimetrise. Rampat e shkalles do kene spesor minimal jo me te vogel sesa 16 cm si dhe do te armojen konstruktivisht me nje zgare hekuri Ø8 20x20cm.
3. Kjo shkallare do te vishet me te njejten pllake si sheshi, per te realizuar efektin arkitektonik te kerkuar.
4. Muri b/a qe do te sherbej si faqe projektuese ne kete anfiteater te hapur do te kete permasat si me siper. Per cdo pershtatje te lartesis apo inkastrimit ne toke te meren instruksionet e Inxhinierit rezident.
5. Pjerresia e rampes hyrse per ne anfiteater dhe muret kufizuese ti referohen terrenit ekzistues.
6. Te gjitha nderhyrjet do behen sipas instruksioneve te Inxhinierit Rezident (Supervizorit te Objektivit).

Pllaka Betoni 60x60cm 6cm

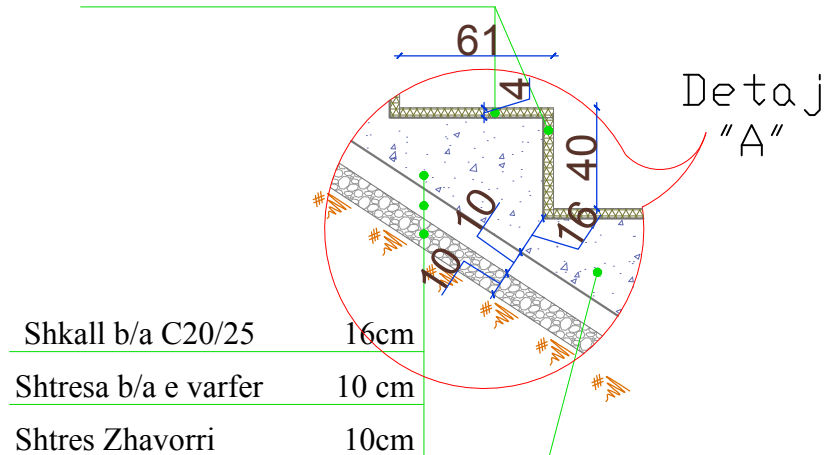


Zgare hekuri Ø8 20x20cm

ARMIMI I KOLONES

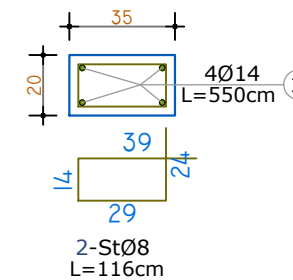

ARMIMI I MURIT

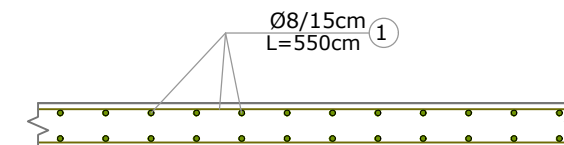

SKICA



POROSITI :



PROJEKTOI:

"LENI-ING" SH.P.K
LIÇENS: N.2969

"INVICTUS" SH.P.K
LIÇENS: N.6708

ADRESA: RR. URAN PANO, PALLATI I2 KAT, KATI 2
MOBILE: 0682042270
EMAIL: LENI-ING@HOTMAIL.COM

GRUPI I PROJEKTIMIT:

ARKITEKT ALBERT LLESHI A.1269 AS. ARKITEKT KLAUDIO ÇURMAKU
ING. STRUKTURIST NIKOLL PALUCA K.0001 AS. ARKITEKT ENEA SERJANI
ING. STRUKTURIST MALTIN GRABOVAJ
ING. HIDROTEKNIK ANDRIN KERPACI K.1236
ING. GJEOLG IBRAHIM MILUSHI G.J.0621
ING. TOPOGRAF MEHILL PACUKU T.0043
ING. ELEKTRIK NIKOLL PALI E.0157

OBJEKTI: REHABILITIMI I QENDRES ADMINISTRATIVE BALDUSHK (RIKONSTRUKSIONI I SHESHIT)

FAZA: PROJEKT ZBATIM


EMËRTIMI I FLETËS:
AMFITEATRI I HAPUR

SHKALLA:
SH 1:70
SH 1:50


TIRANË 2018

FLETA K-01


PRERJE NE PERIMETER TE SHESHIT

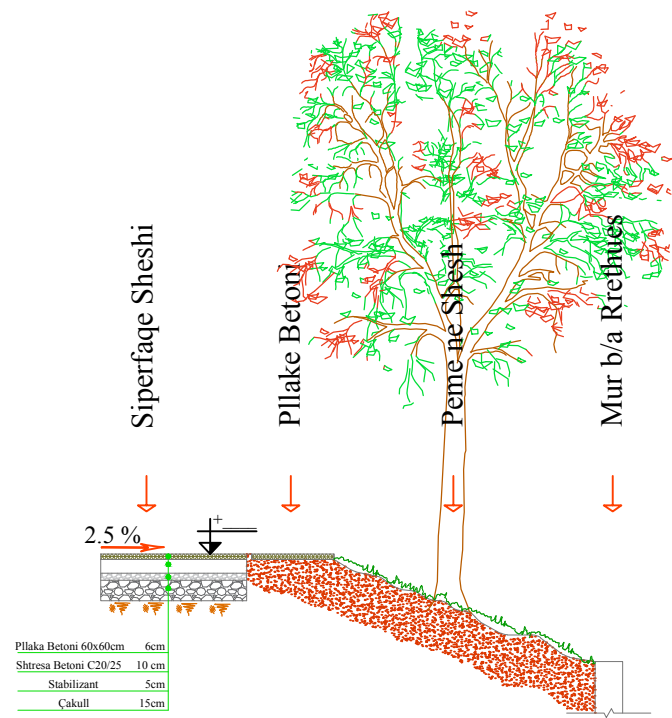

PRERJE NE SHESH

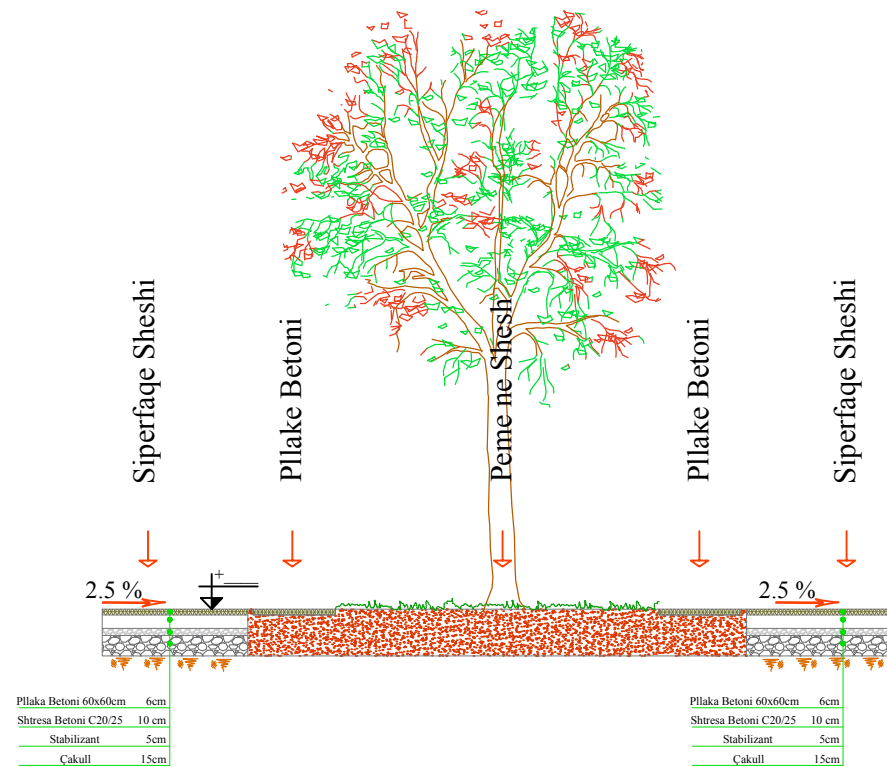


PRERJE E RRUGES DHE E SHESHIT

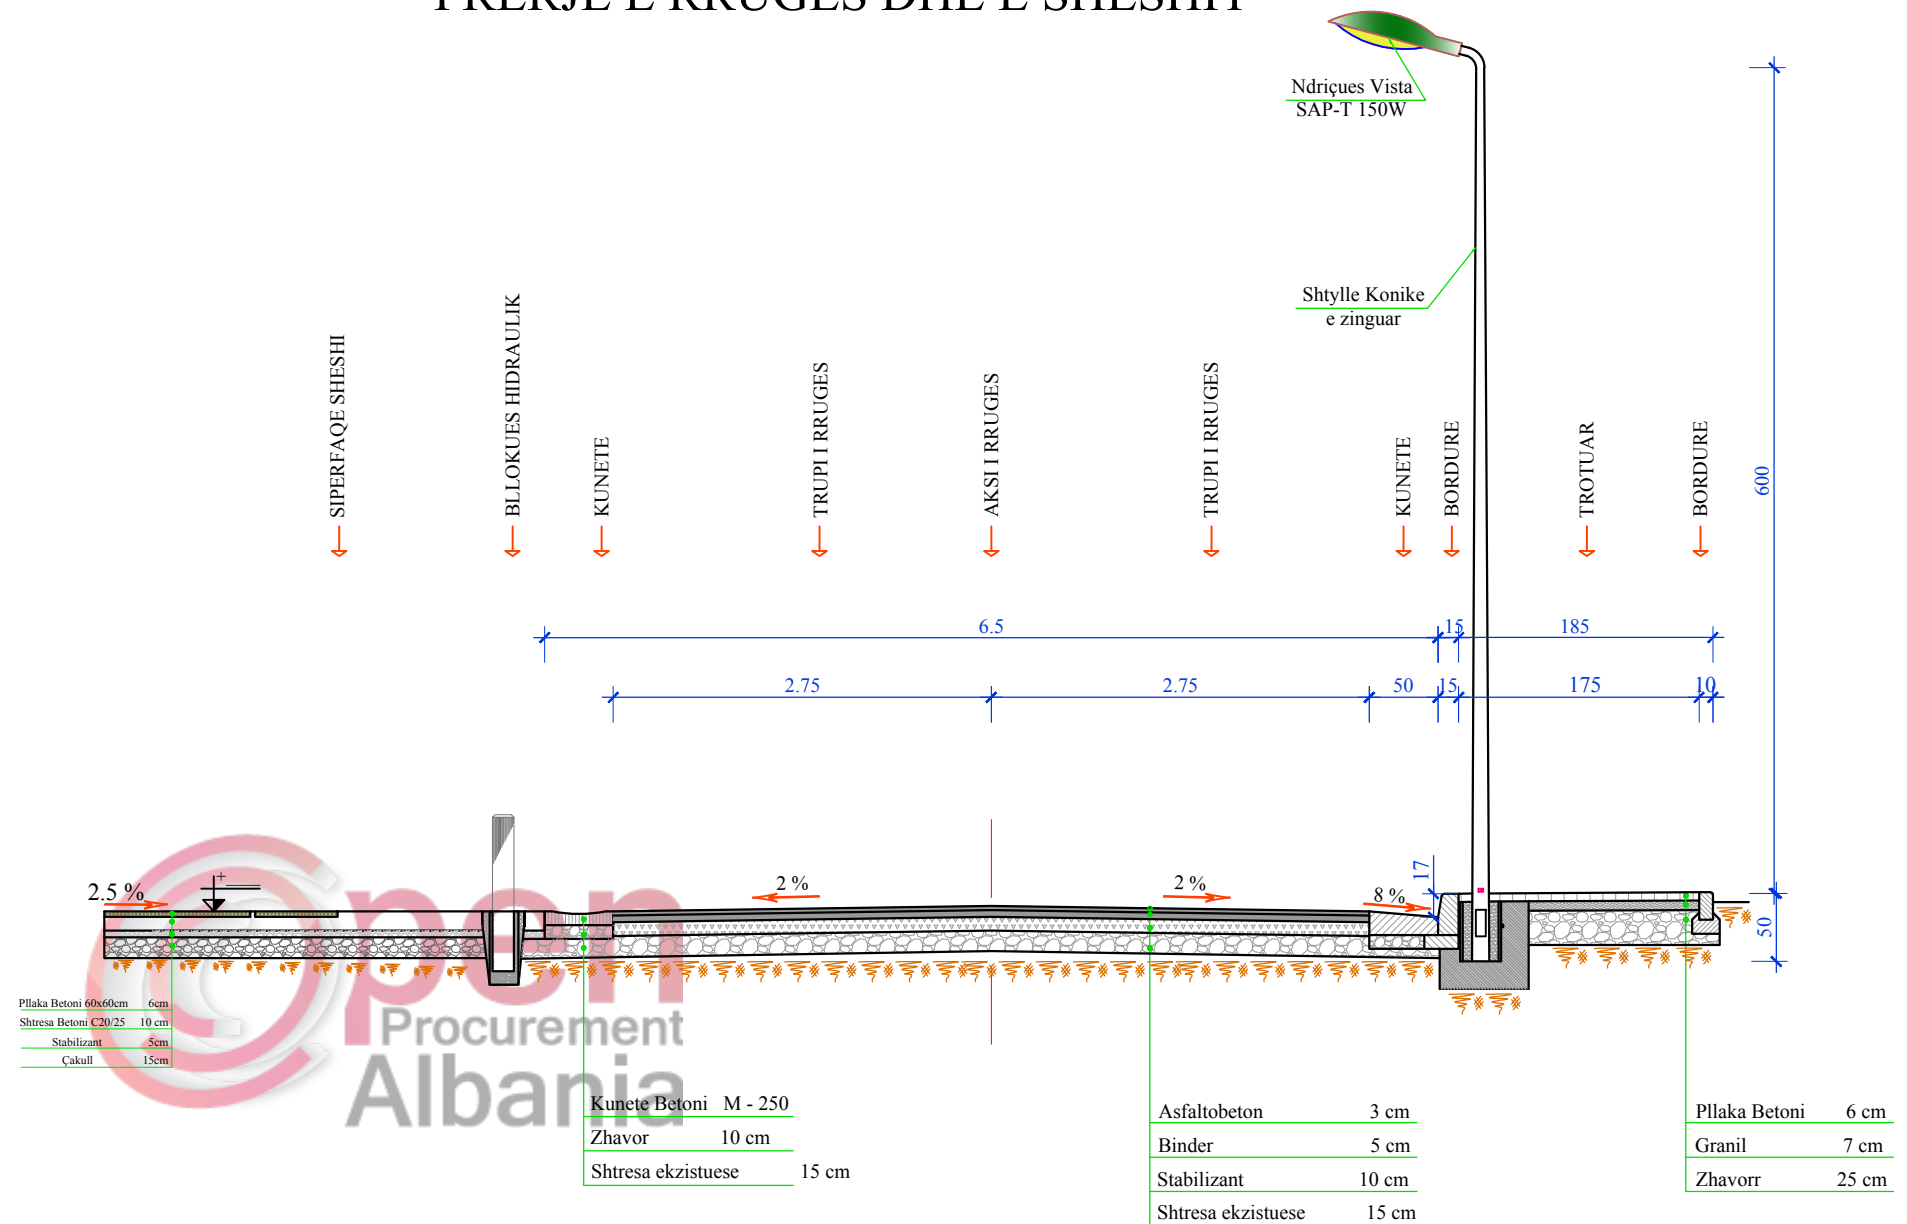

SHENIM:

- Parametrat e trupit te rruges ti referohen projektit te rruges, bashkalidhur ketij projekt.
- Hyrja per ne shesh do jete e kufizuar me bllokues hidraulik duke lejuar hyrjen ne te te makines se sherbimit vetem ne raste te vecanta. Pjesa tjeter e rruges do ndahet me sheshin me kangjella.
- Pjerresia e e sheshit do te jete jo me shume se 2.5% ne drejtim te kunetes anesore ku lidhet me rrugen.
- Pozicionimi i ndricuesit dhe fuqia e tij te meren ne planin e ndricimit te sheshit e te rruges.
- Te gjitha nderhyrjet apo pershtatjet do te behen sipas instruksioneve te Inxhinierit Rezident (Supervizorit te Objektit).

SKICA

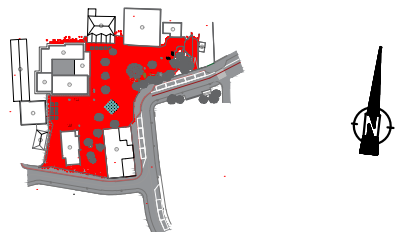

POROSITI :



PROJEKTOI:

"LENI-ING" SH.P.K
LIÇENS: N.2969

"INVICTUS" SH.P.K
LIÇENS: N.6708

ADRESA: RR. URAN PANO, PALLATI 12 KAT, KATI 2
MOBILE: 0682042270
EMAIL: LENI-ING@HOTMAIL.COM

GRUPI I PROJEKTIMIT:

ARKITEKT ALBERT LLESHI A.1269 AS. ARKITEKT KLAUDIO ÇURMAKU
ING. STRUKTURIST NIKOLL PALUCA K.0001 AS. ARKITEKT ENEA SERJANI
ING. STRUKTURIST MALTIN GRABOVAJ
ING. HIDROTEKNIK ANDRIN KERPACI K.1236
ING. GJEOLOG IBRAHIM MILUSHI G.J.0621
ING. TOPOGRAF MEHILL PACUKU T.0043
ING. ELEKTRIK NIKOLL PALI E.0157

OBJEKTI: REHABILITIMI I QENDRËS ADMINISTRATIVE BALDUSHK (RIKONSTRUKSIONI I SHESHIT)

FAZA: PROJEKT ZBATIM

EMËRTIMI I FLETËS:	SHKALLA:	TIRANË 2018
DETAJE NDERTIMORE	SH 1:50	FLETA K-02