





BASHKIA E TIRANËS | AGJENCIA E PARQEVË DHE REKREACIONIT


PROJEKTI:

"RIKONSTRUKSION I PARQEVË MEMORIALE "





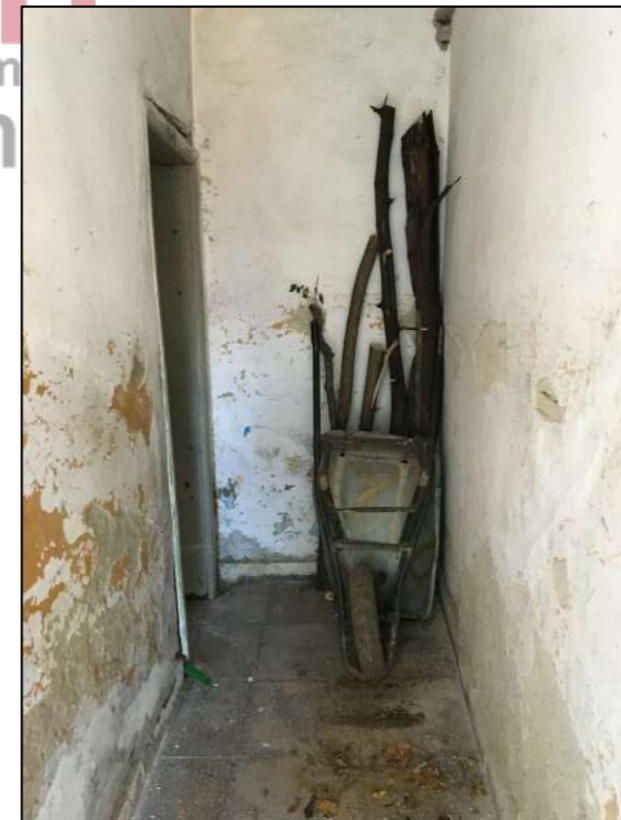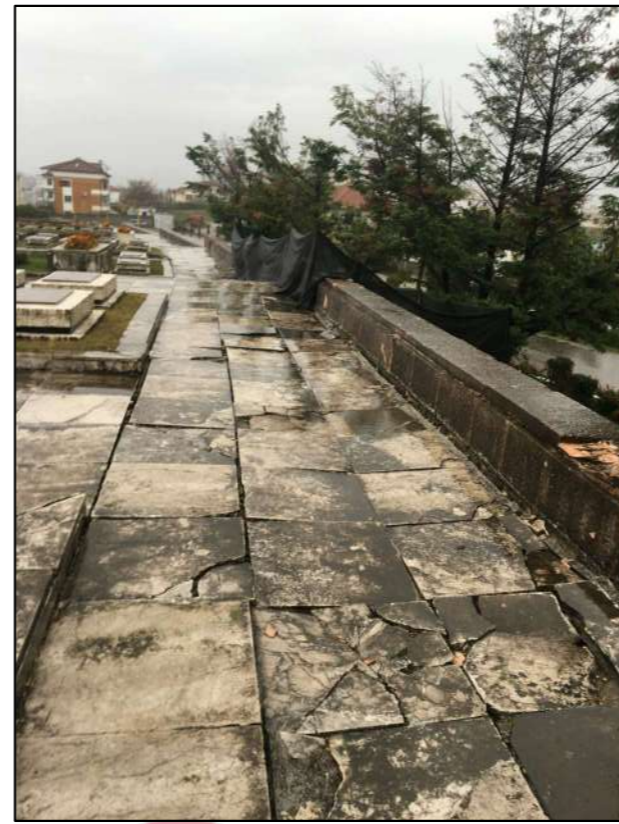

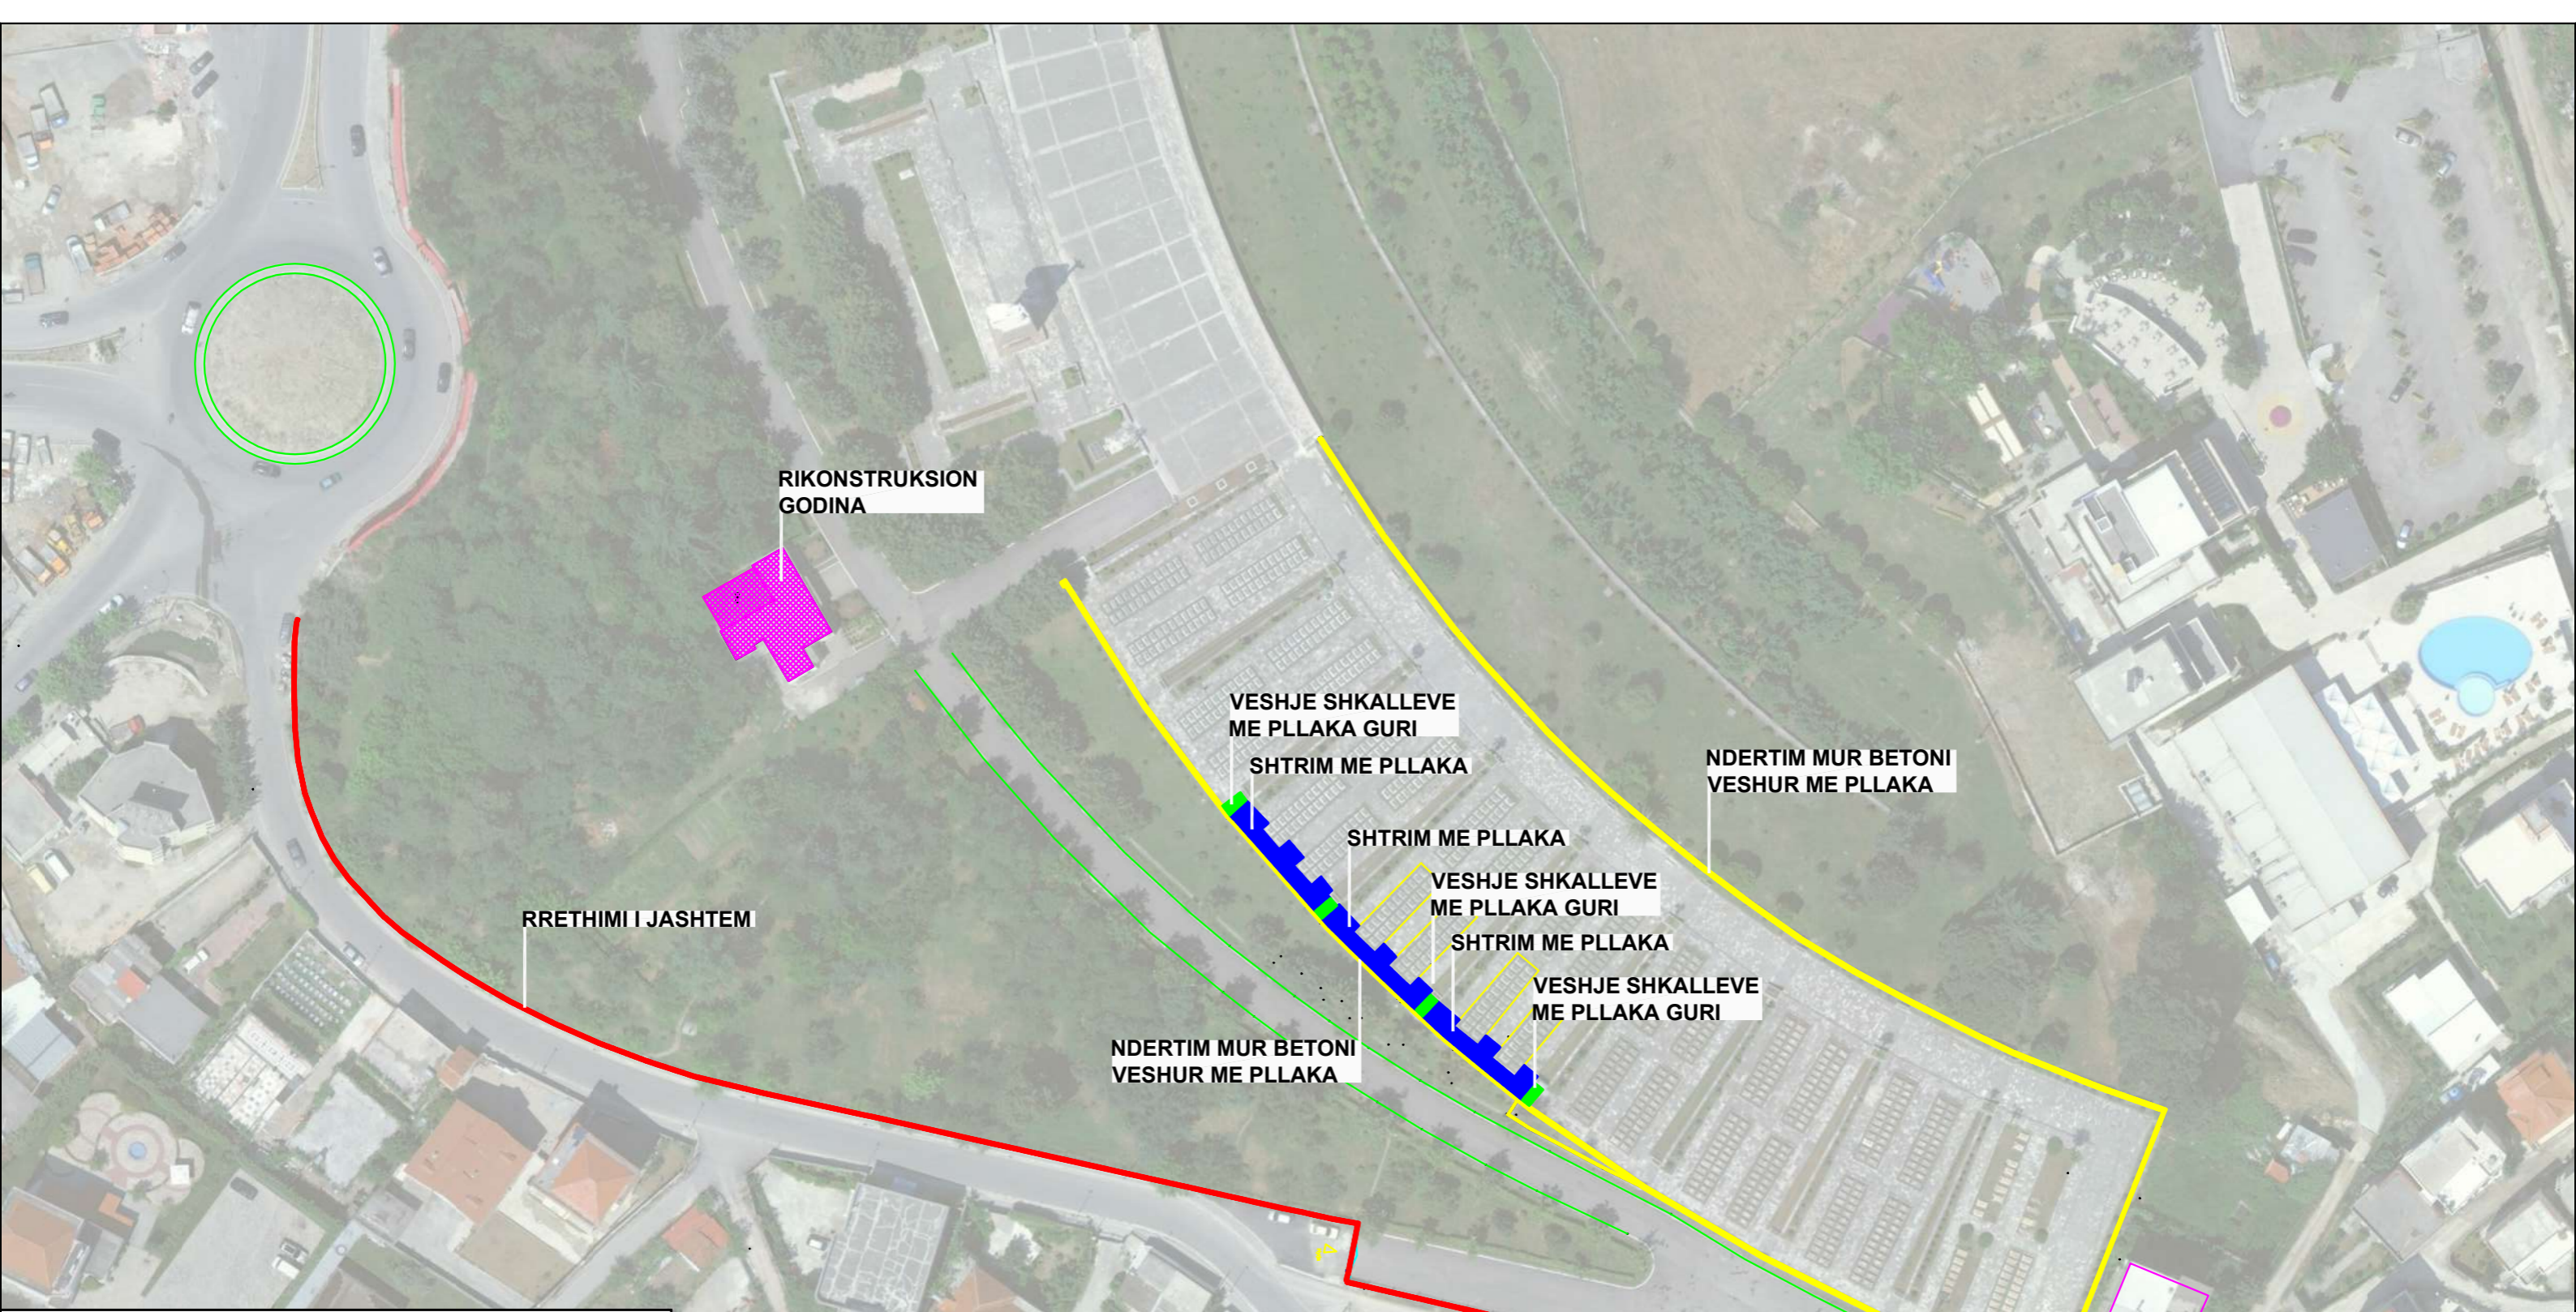

RIKONSTRUKSION
GODINA

VEHJE SHKALLEVE
ME PLLAKA GURI
SHTRIM ME PLLAKA

NDERTIM MUR BETONI
VEHUR ME PLLAKA

RRETHIMI I JASHEM

SHTRIM ME PLLAKA

VEHJE SHKALLEVE
ME PLLAKA GURI

SHTRIM ME PLLAKA



VEHJE SHKALLEVE
ME PLLAKA GURI

NDERTIM MUR BETONI
VEHUR ME PLLAKA

RRETHIMI I JASHEM



LEGJENDE

- RRETHIM I JASHEM
(NDERTIM/PERFORCIM/SUVATIM KOLONASH
RRETHIM KANGJELLA I RI)
- NDERTIM MUR BETONI 30CM
VEHJE MURIT ME PLLAKA GURI 10CM
- SHTRIM ME PLLAKA GURI
- VESHJE SHKALLESH ME PLLAKA GURI

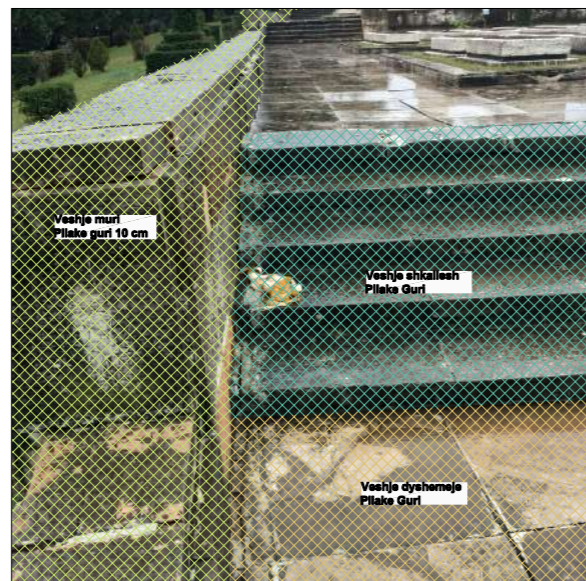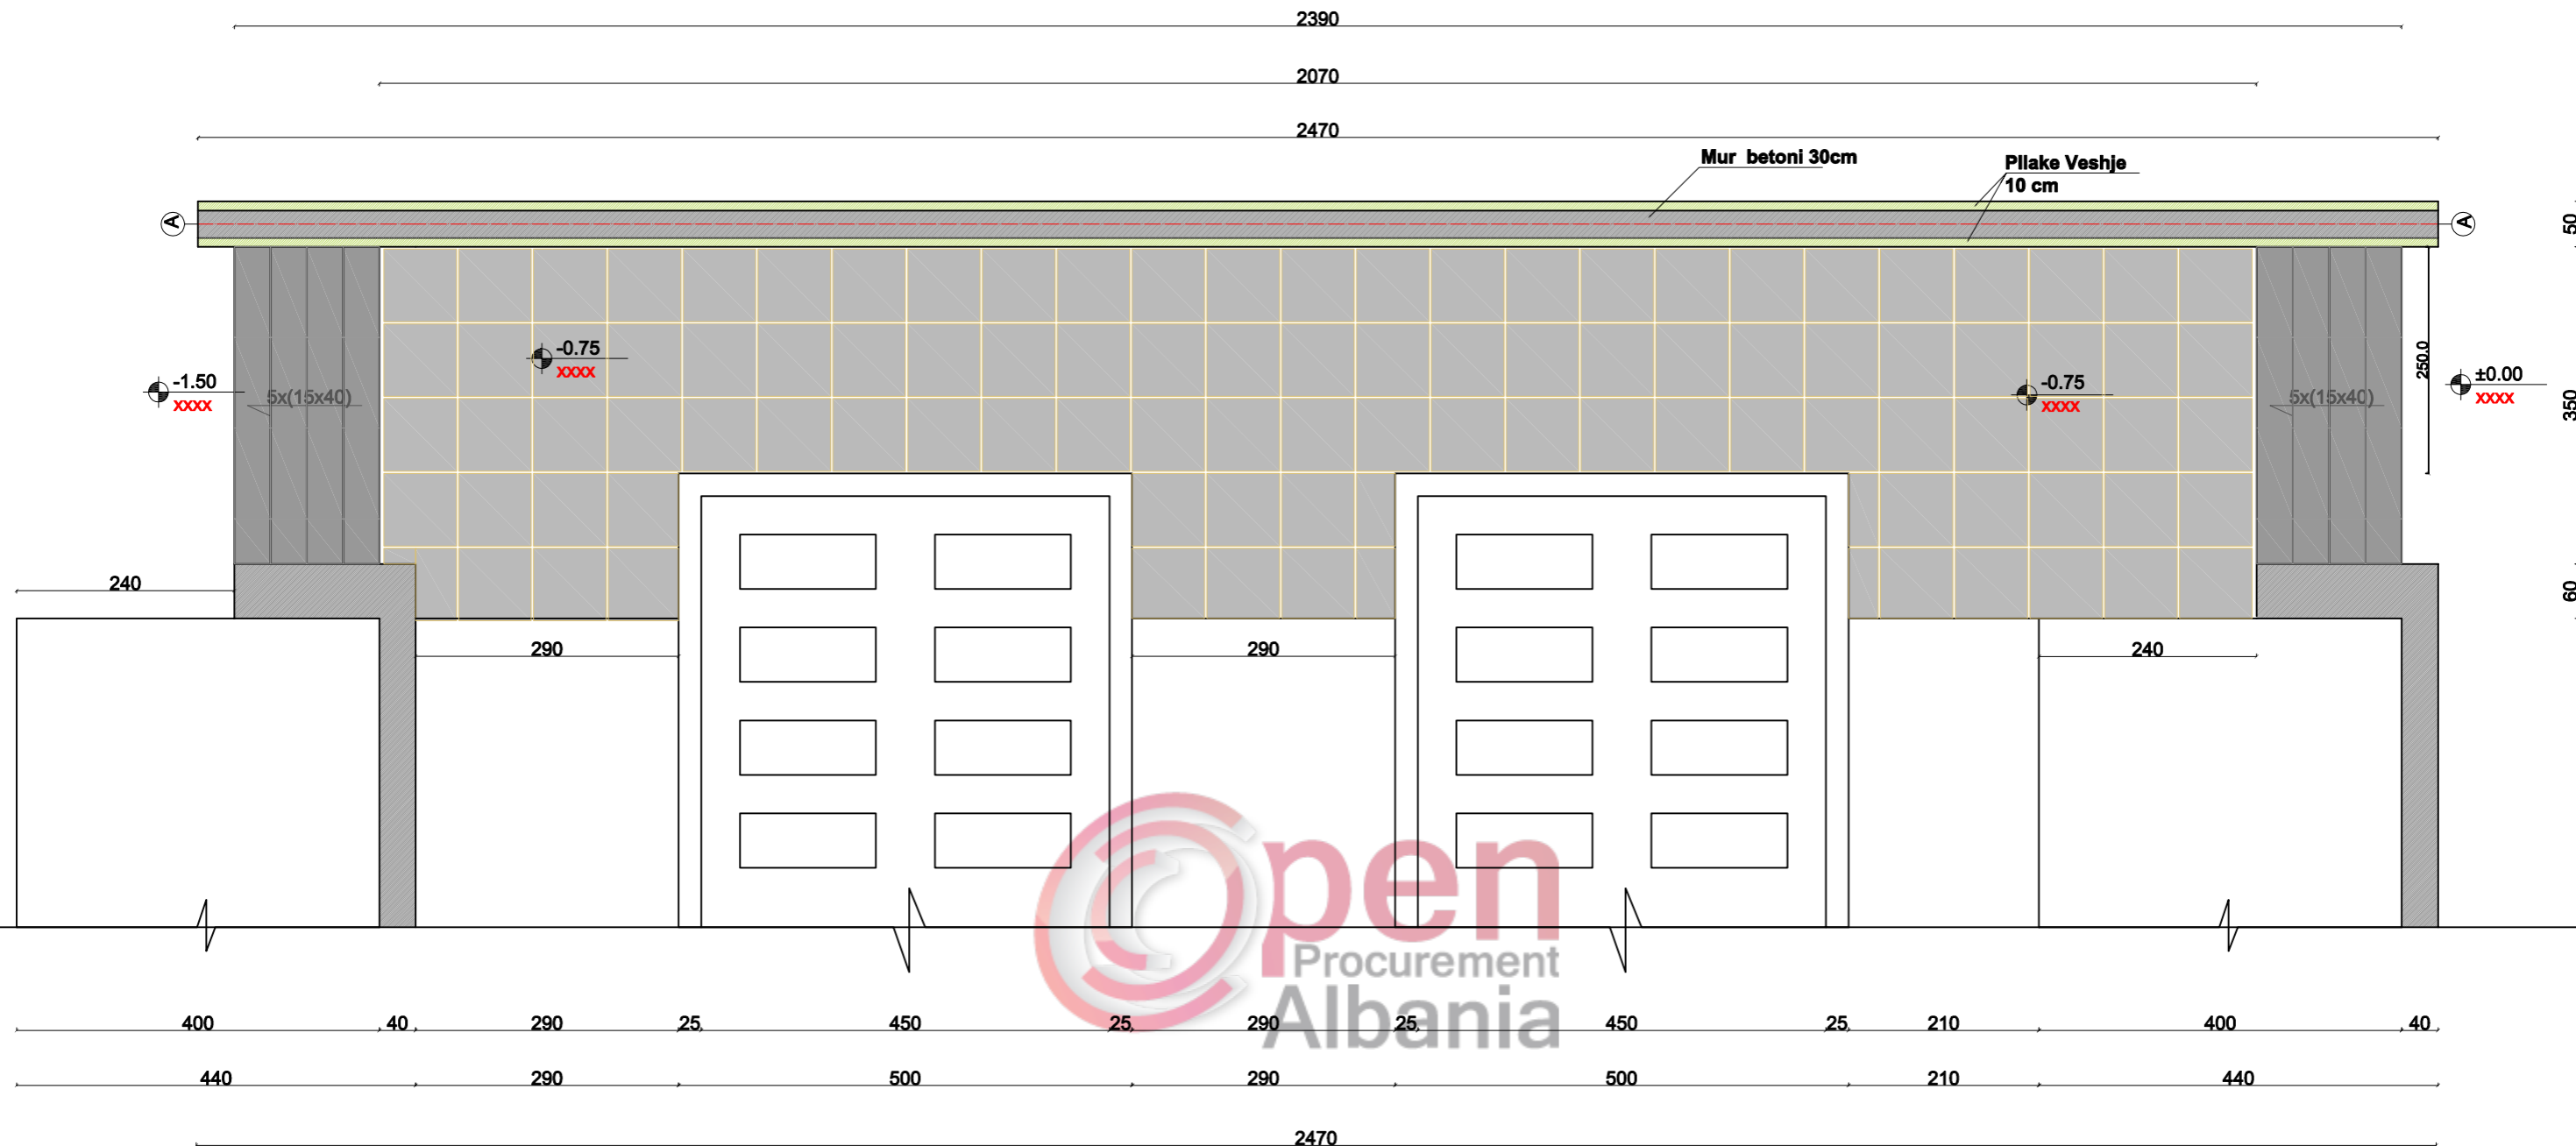


LEGJENDE

- SHTRIM ME PLLAKA TE REJA
- NDERTIM MURI BETONI 30CM
- VESHJE E MURIT ME PLLAKA GURI 10CM
- SHTRIM SHKALLESH ME PLLAKA GURI

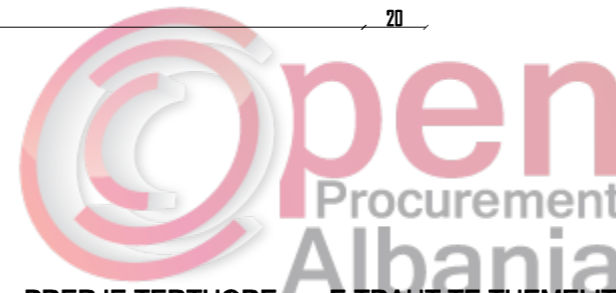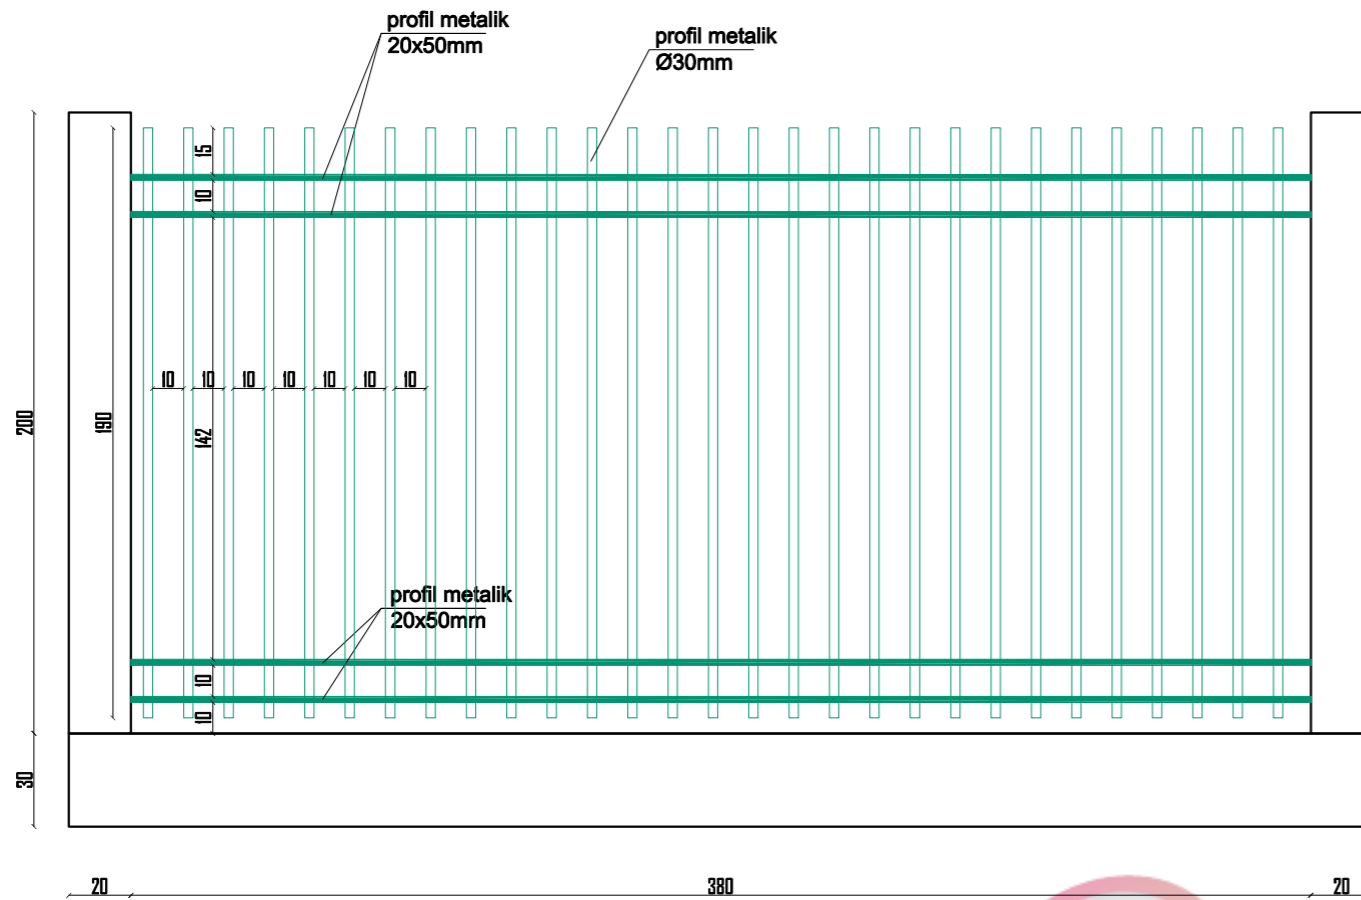


PRERJE TERTHORE a-a E TRAUT TE THEMELIT SH 1:25


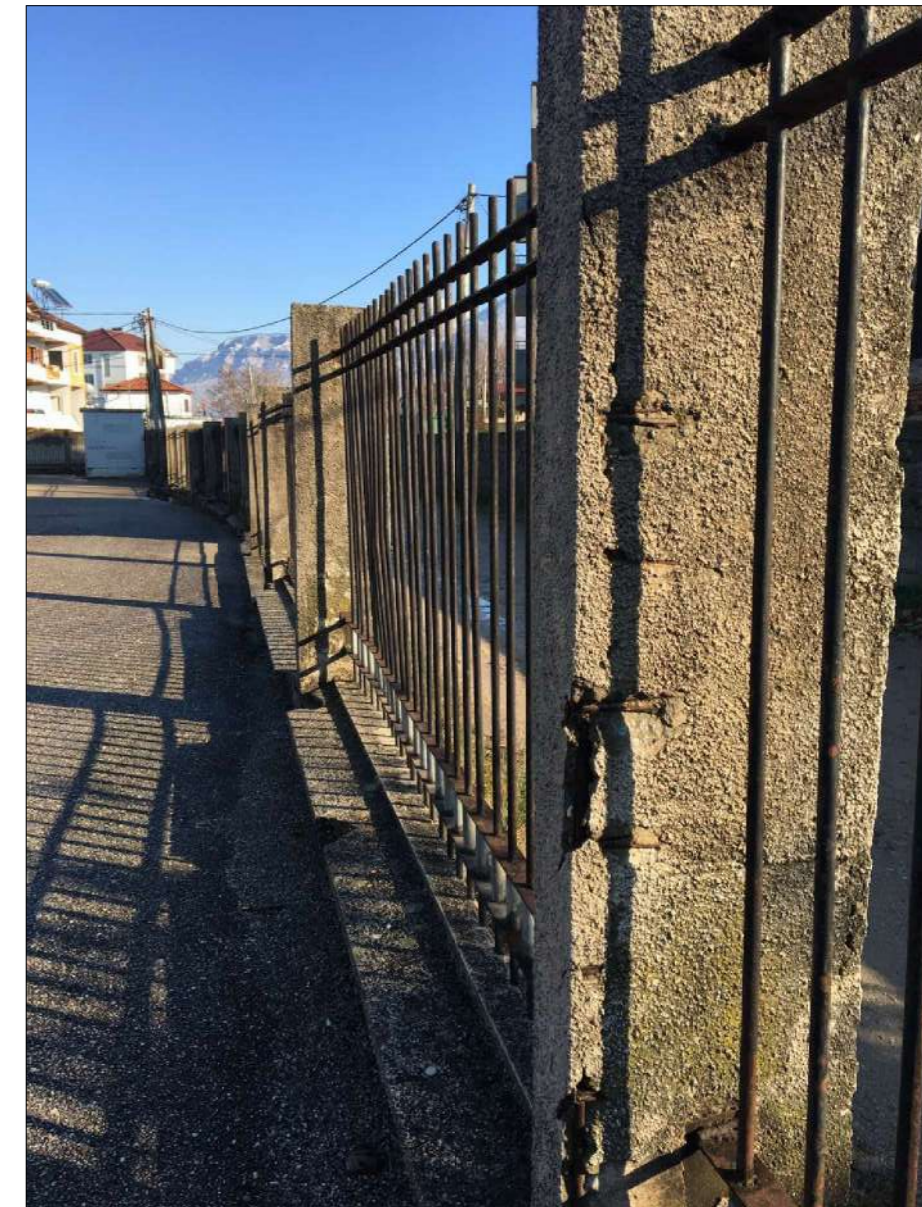


ARMIMI I MURIT TE PARCELES


KOLONA K-1 SH 1:50

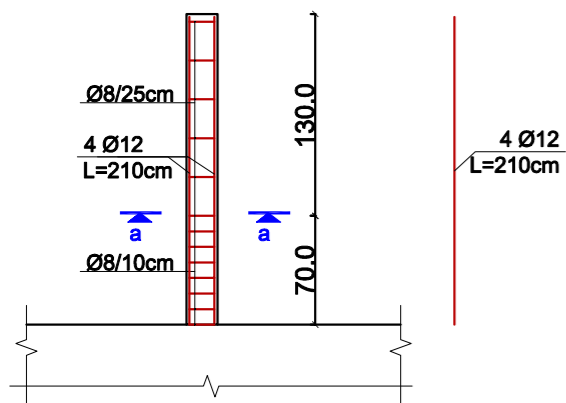


PRERJA a-a TERTHORE E KOLONES SH 1:25

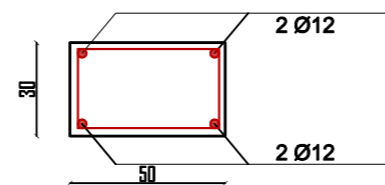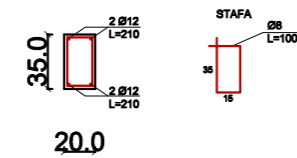


STAFJA

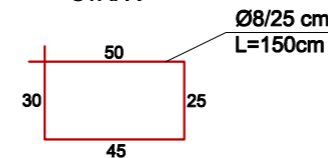


PRERJA 1-1 SH 1:50

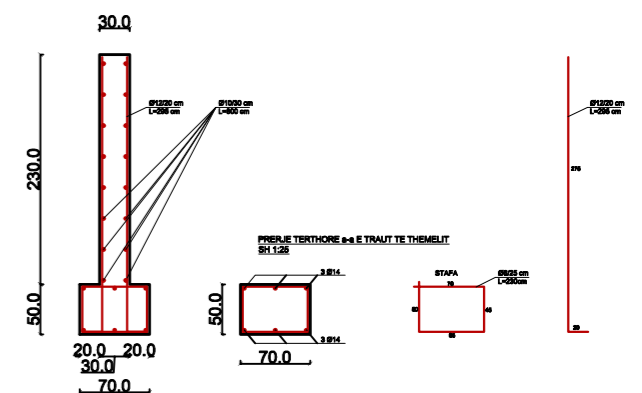

PAMJE E MURIT TE PARCELES

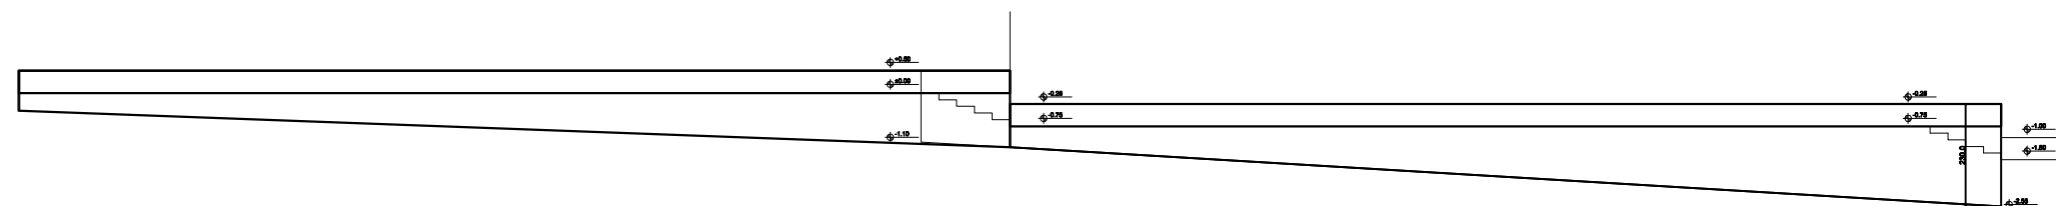



*Shenim
Rrethimi i jashtem me kangiela do te behet i ri
Disa nga kolonat ekzistuese do te suvatohen
Kolonat e demtuara do te rindertohen

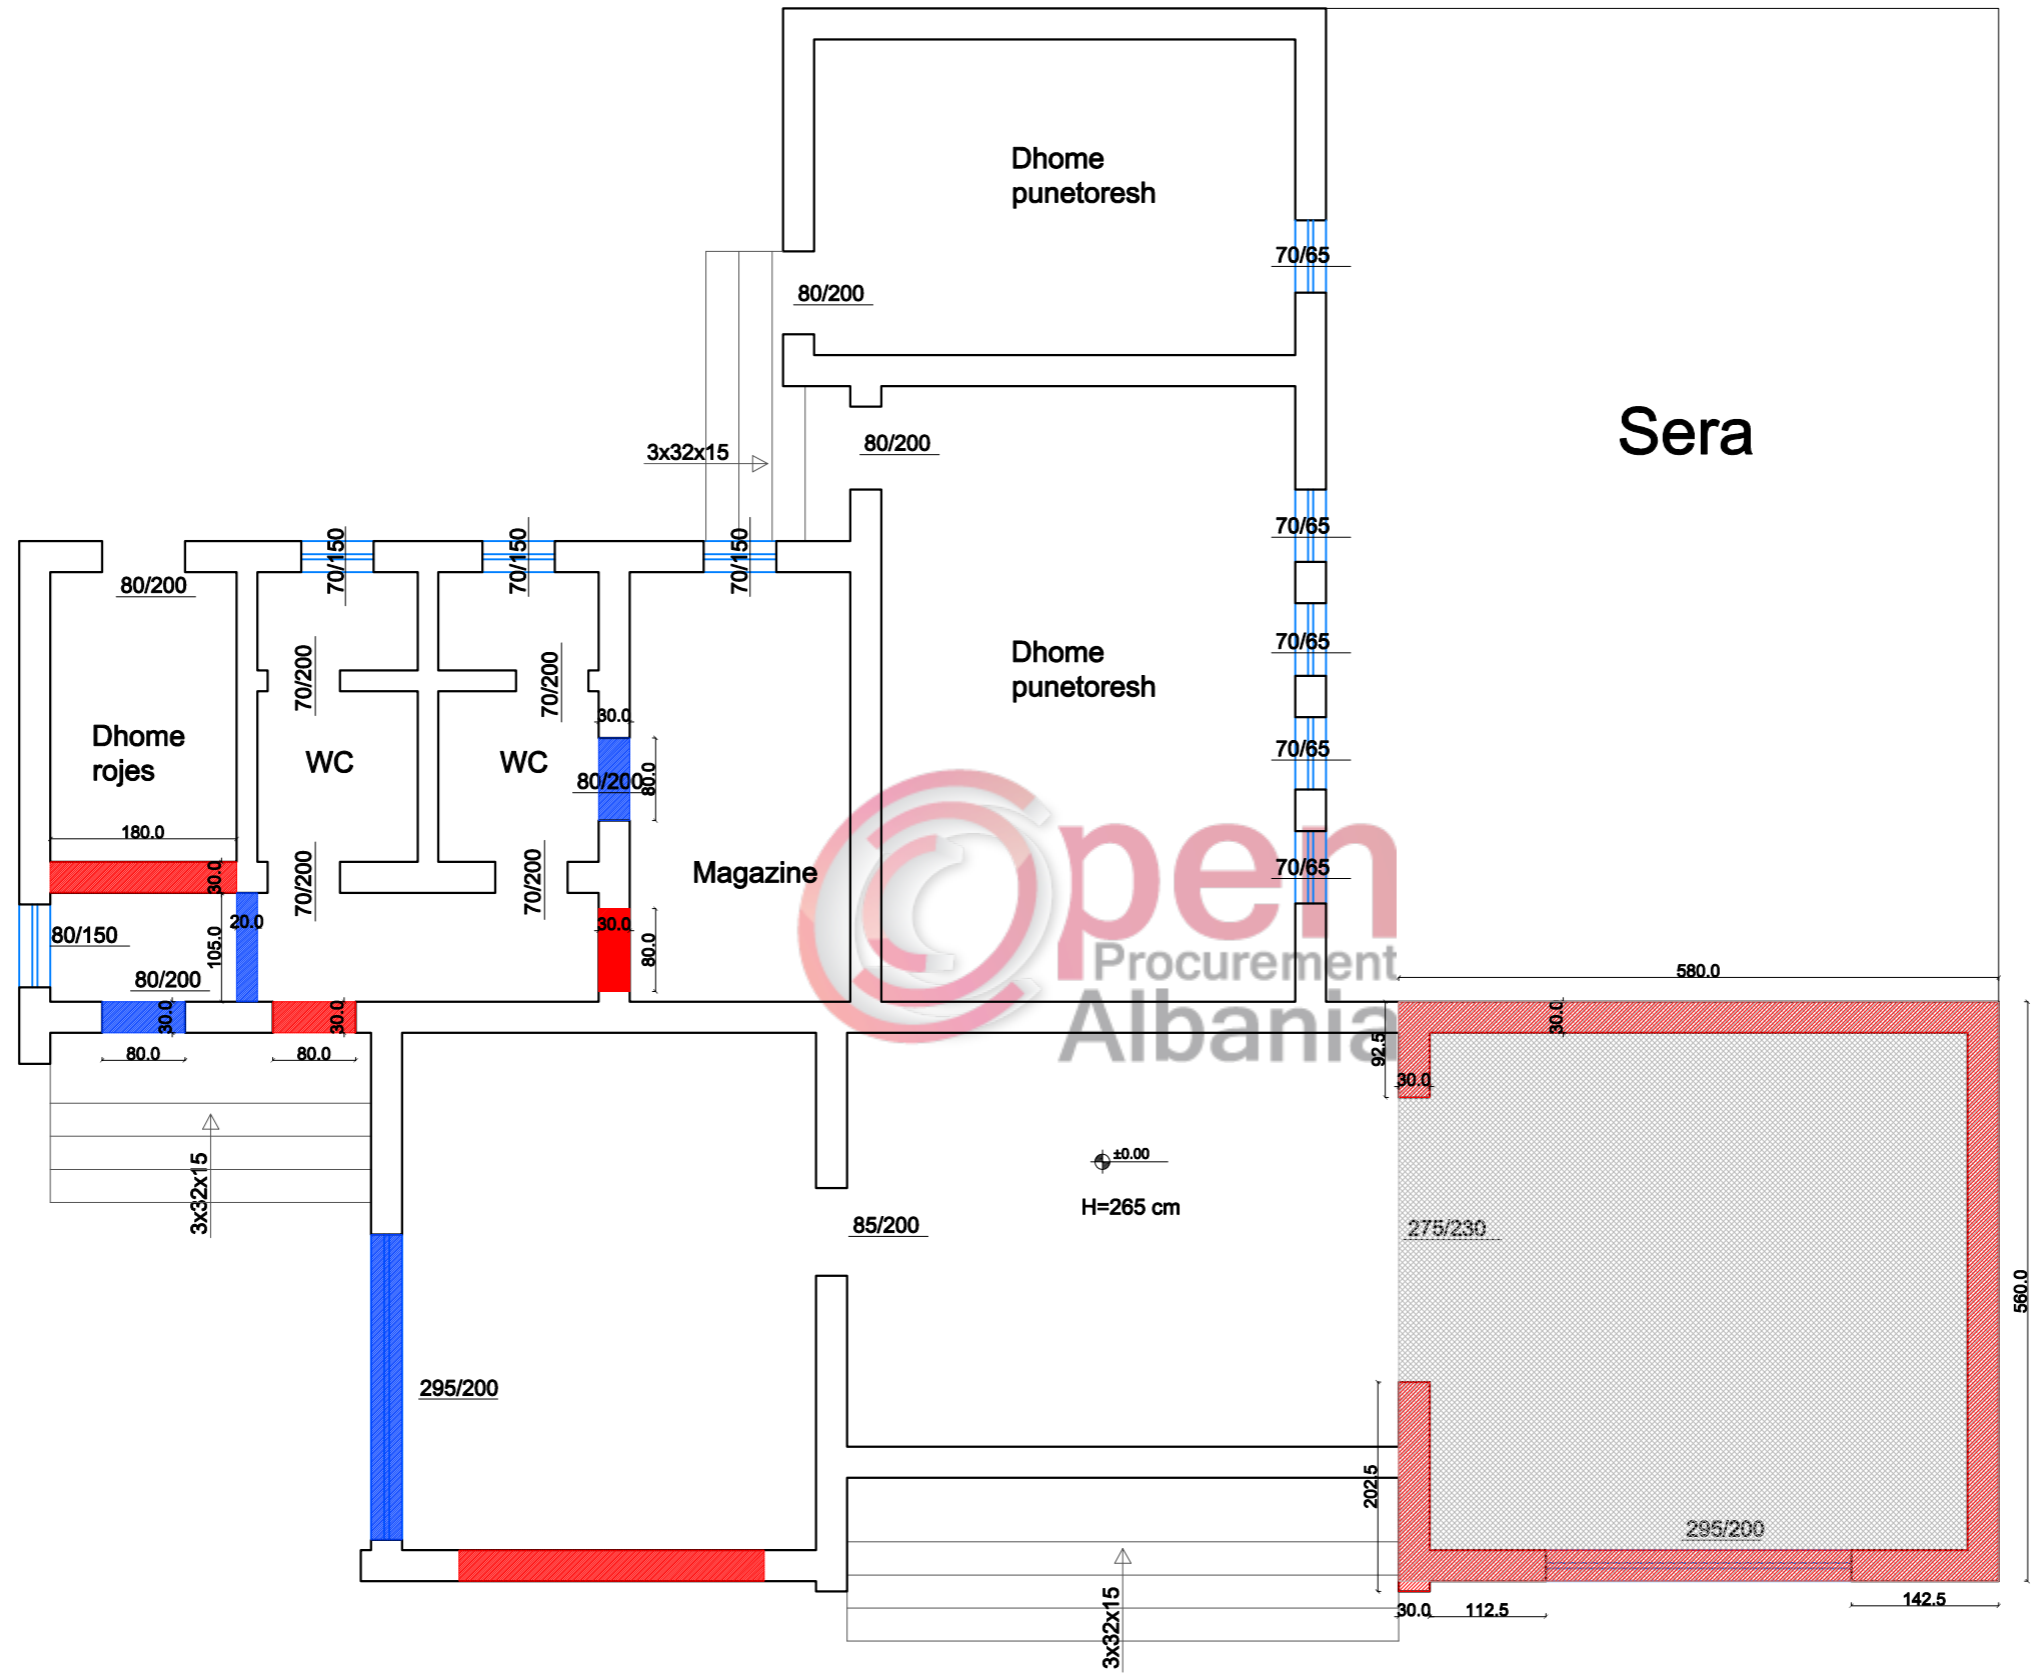


LEGJENDE

- mure qe prishen
- mure qe ndertohen
- prishje solete

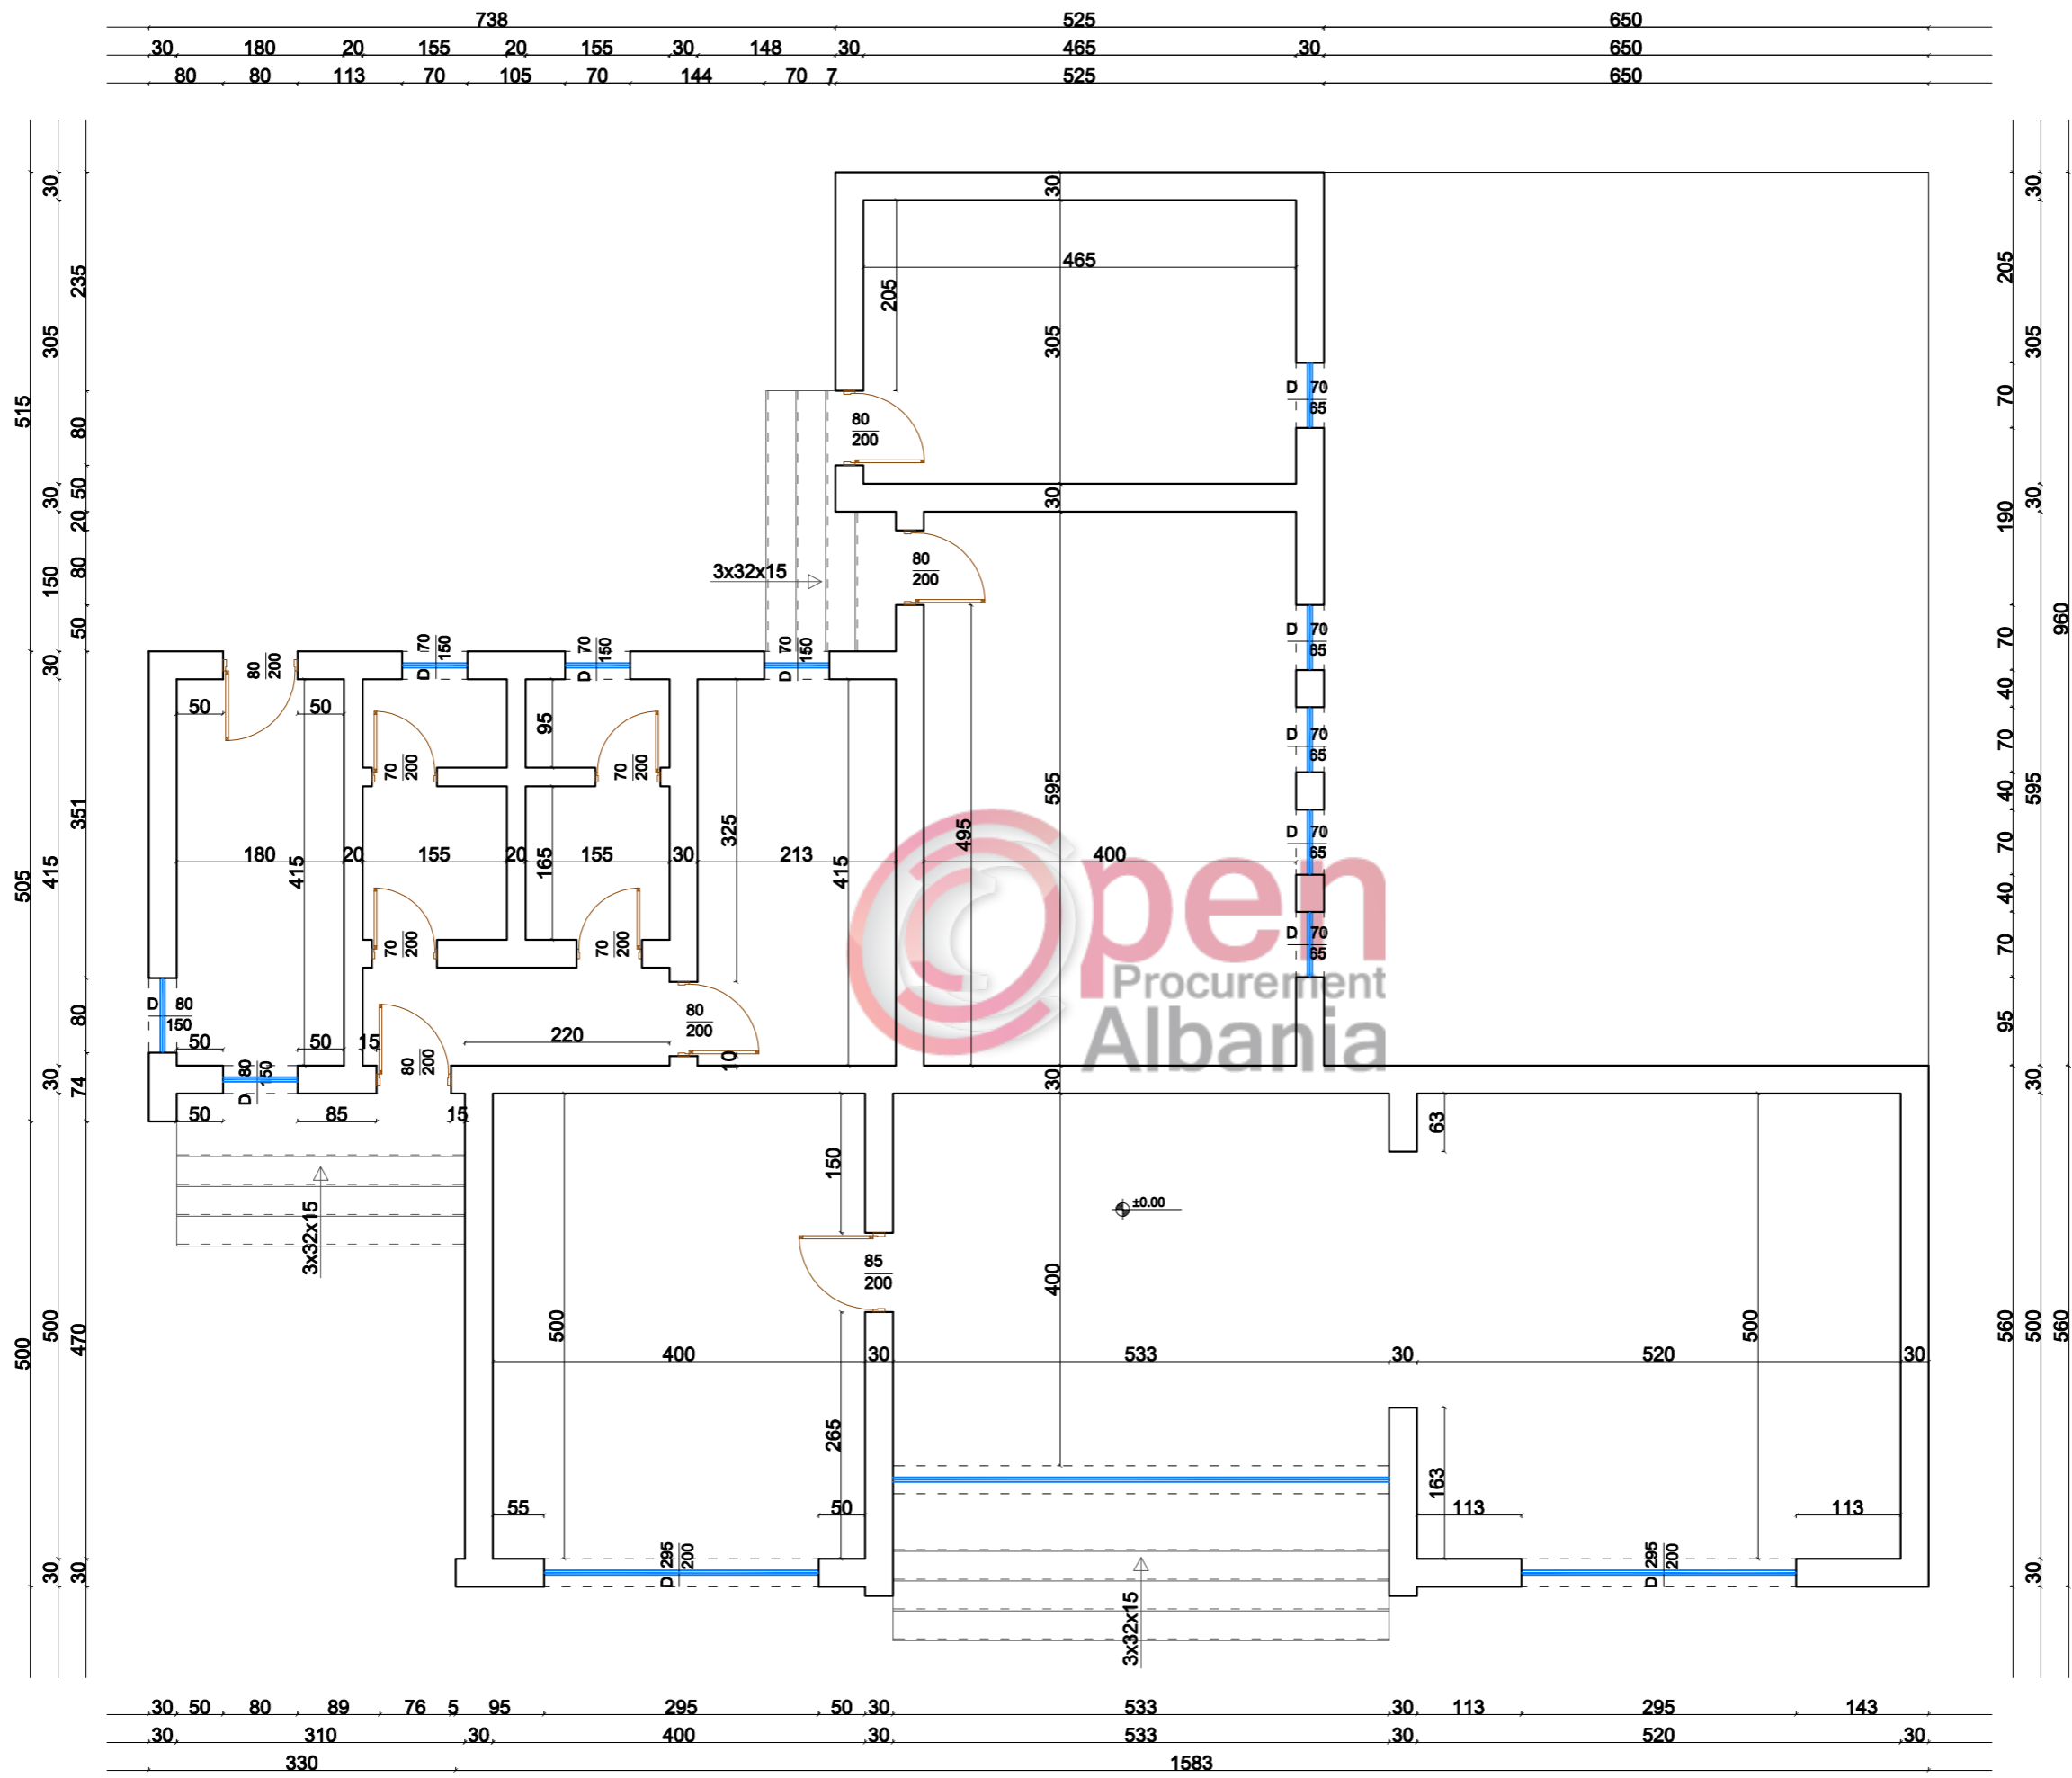

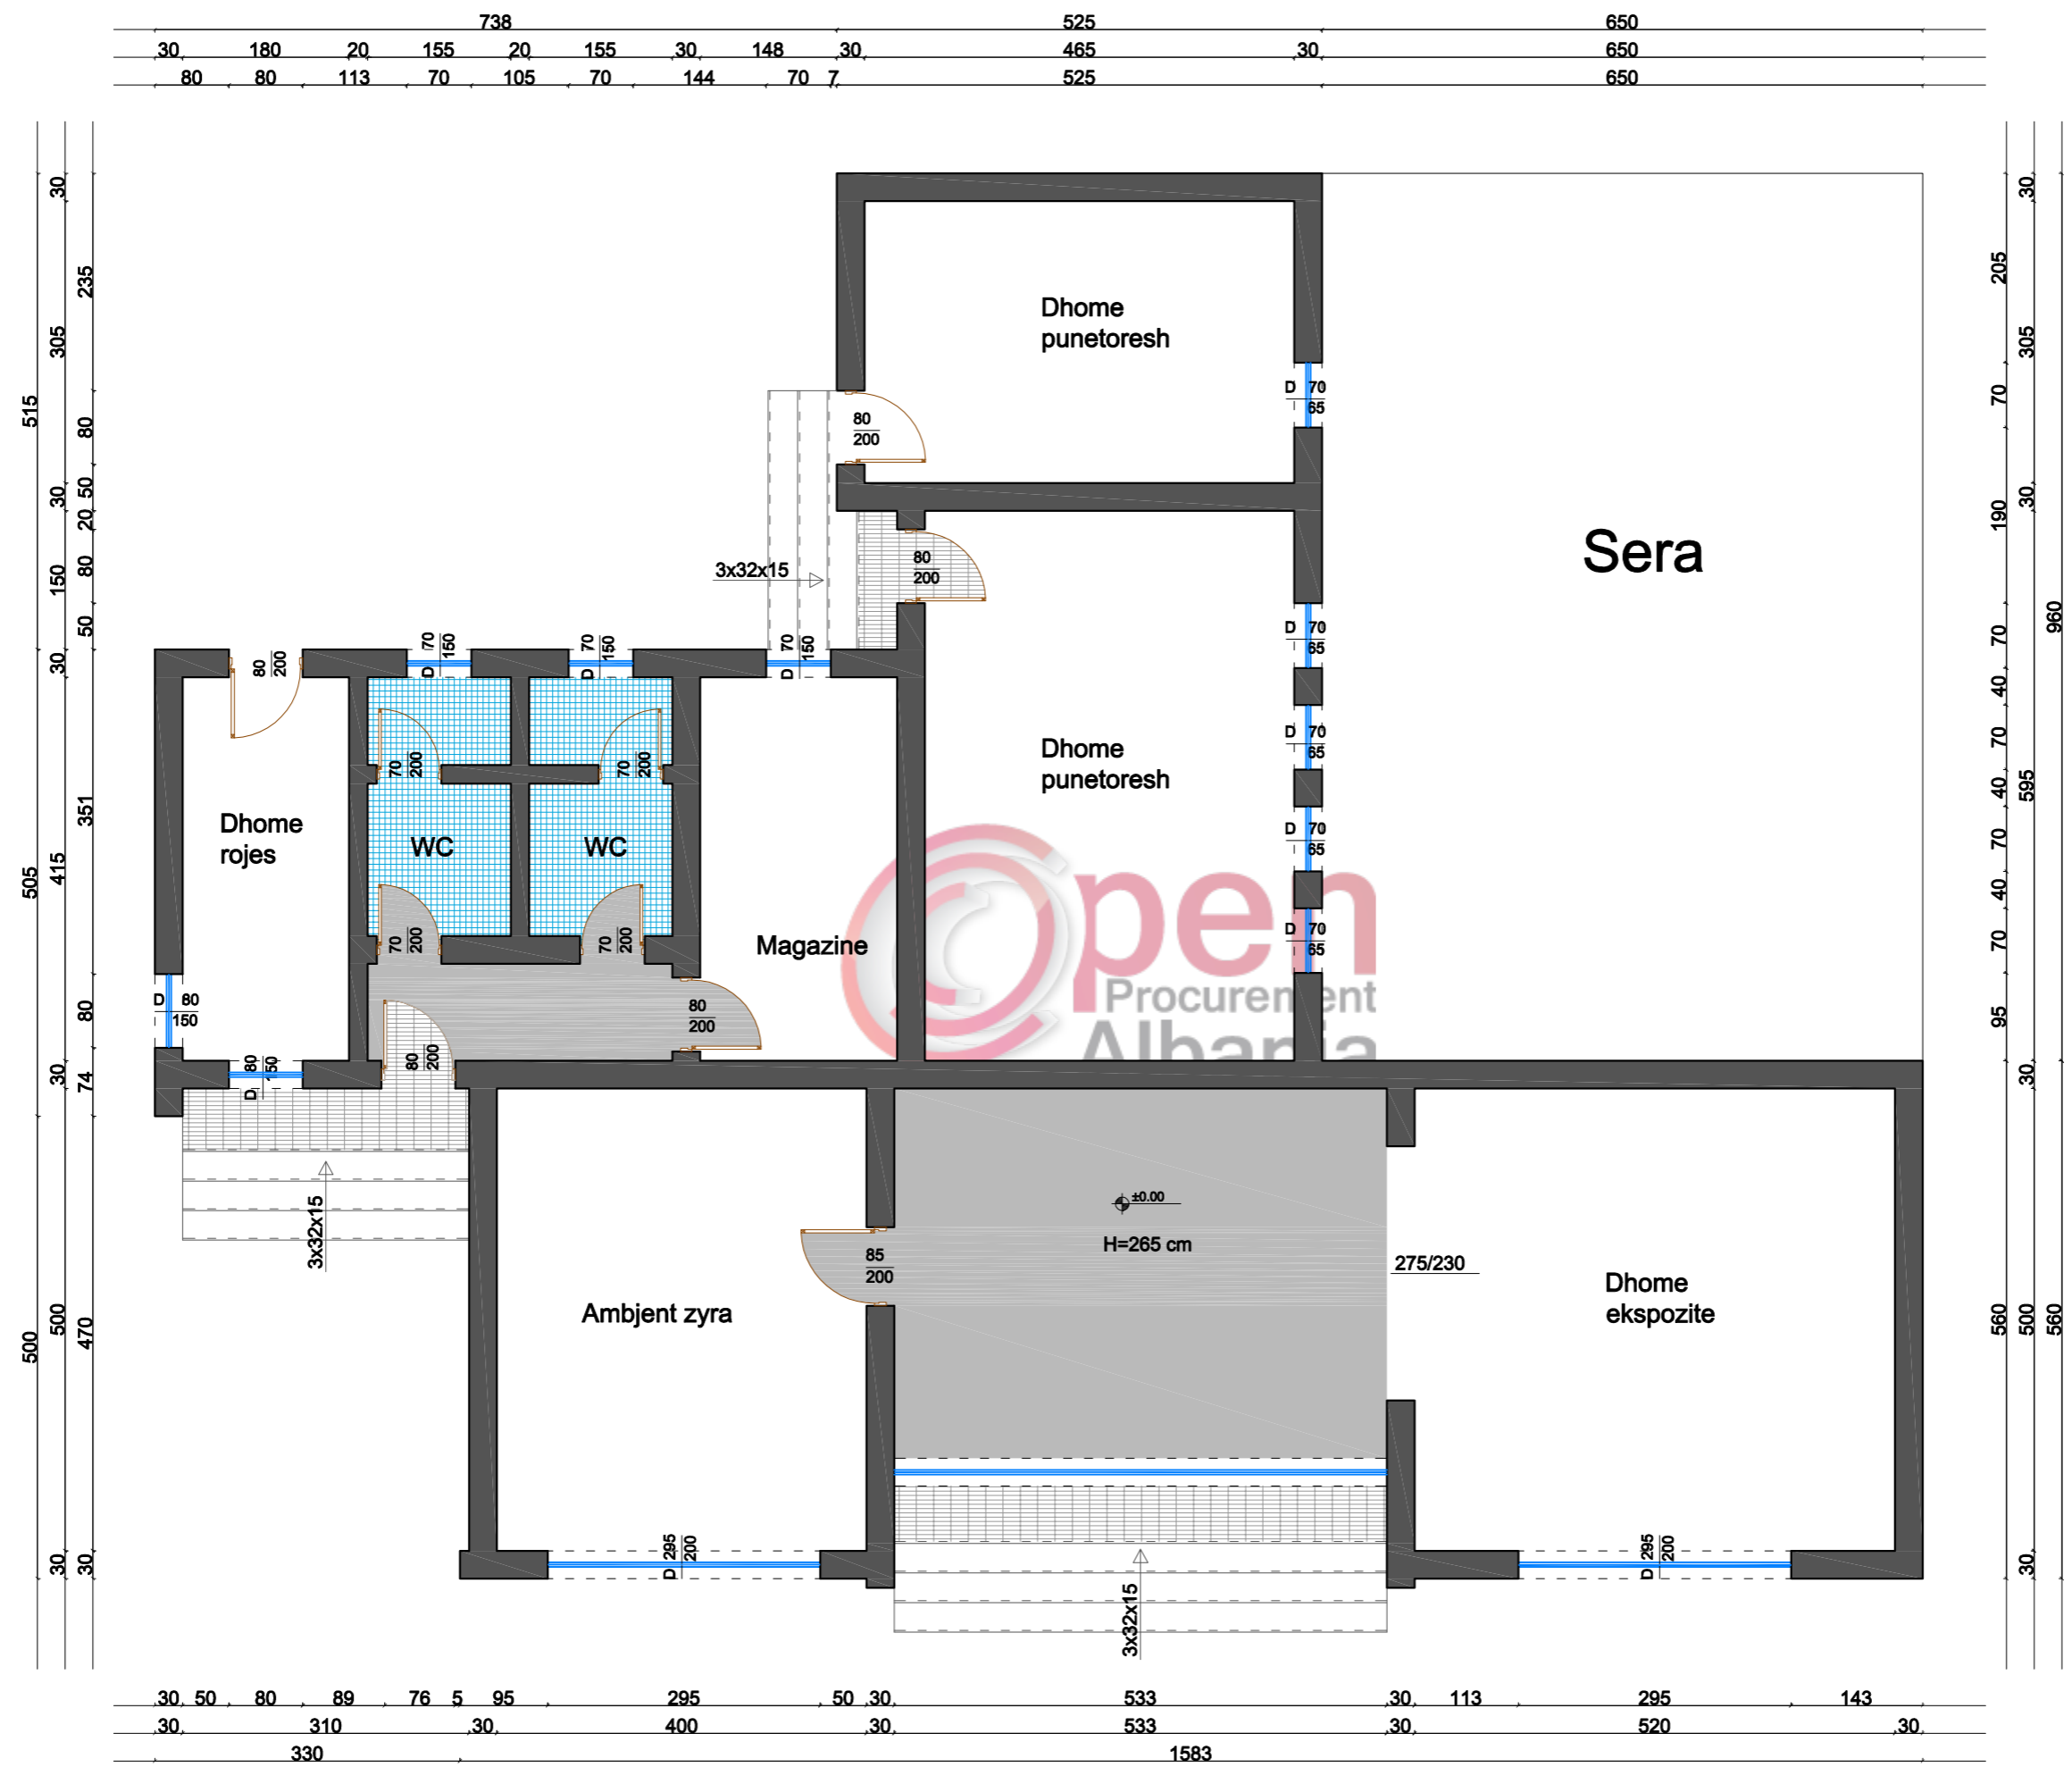

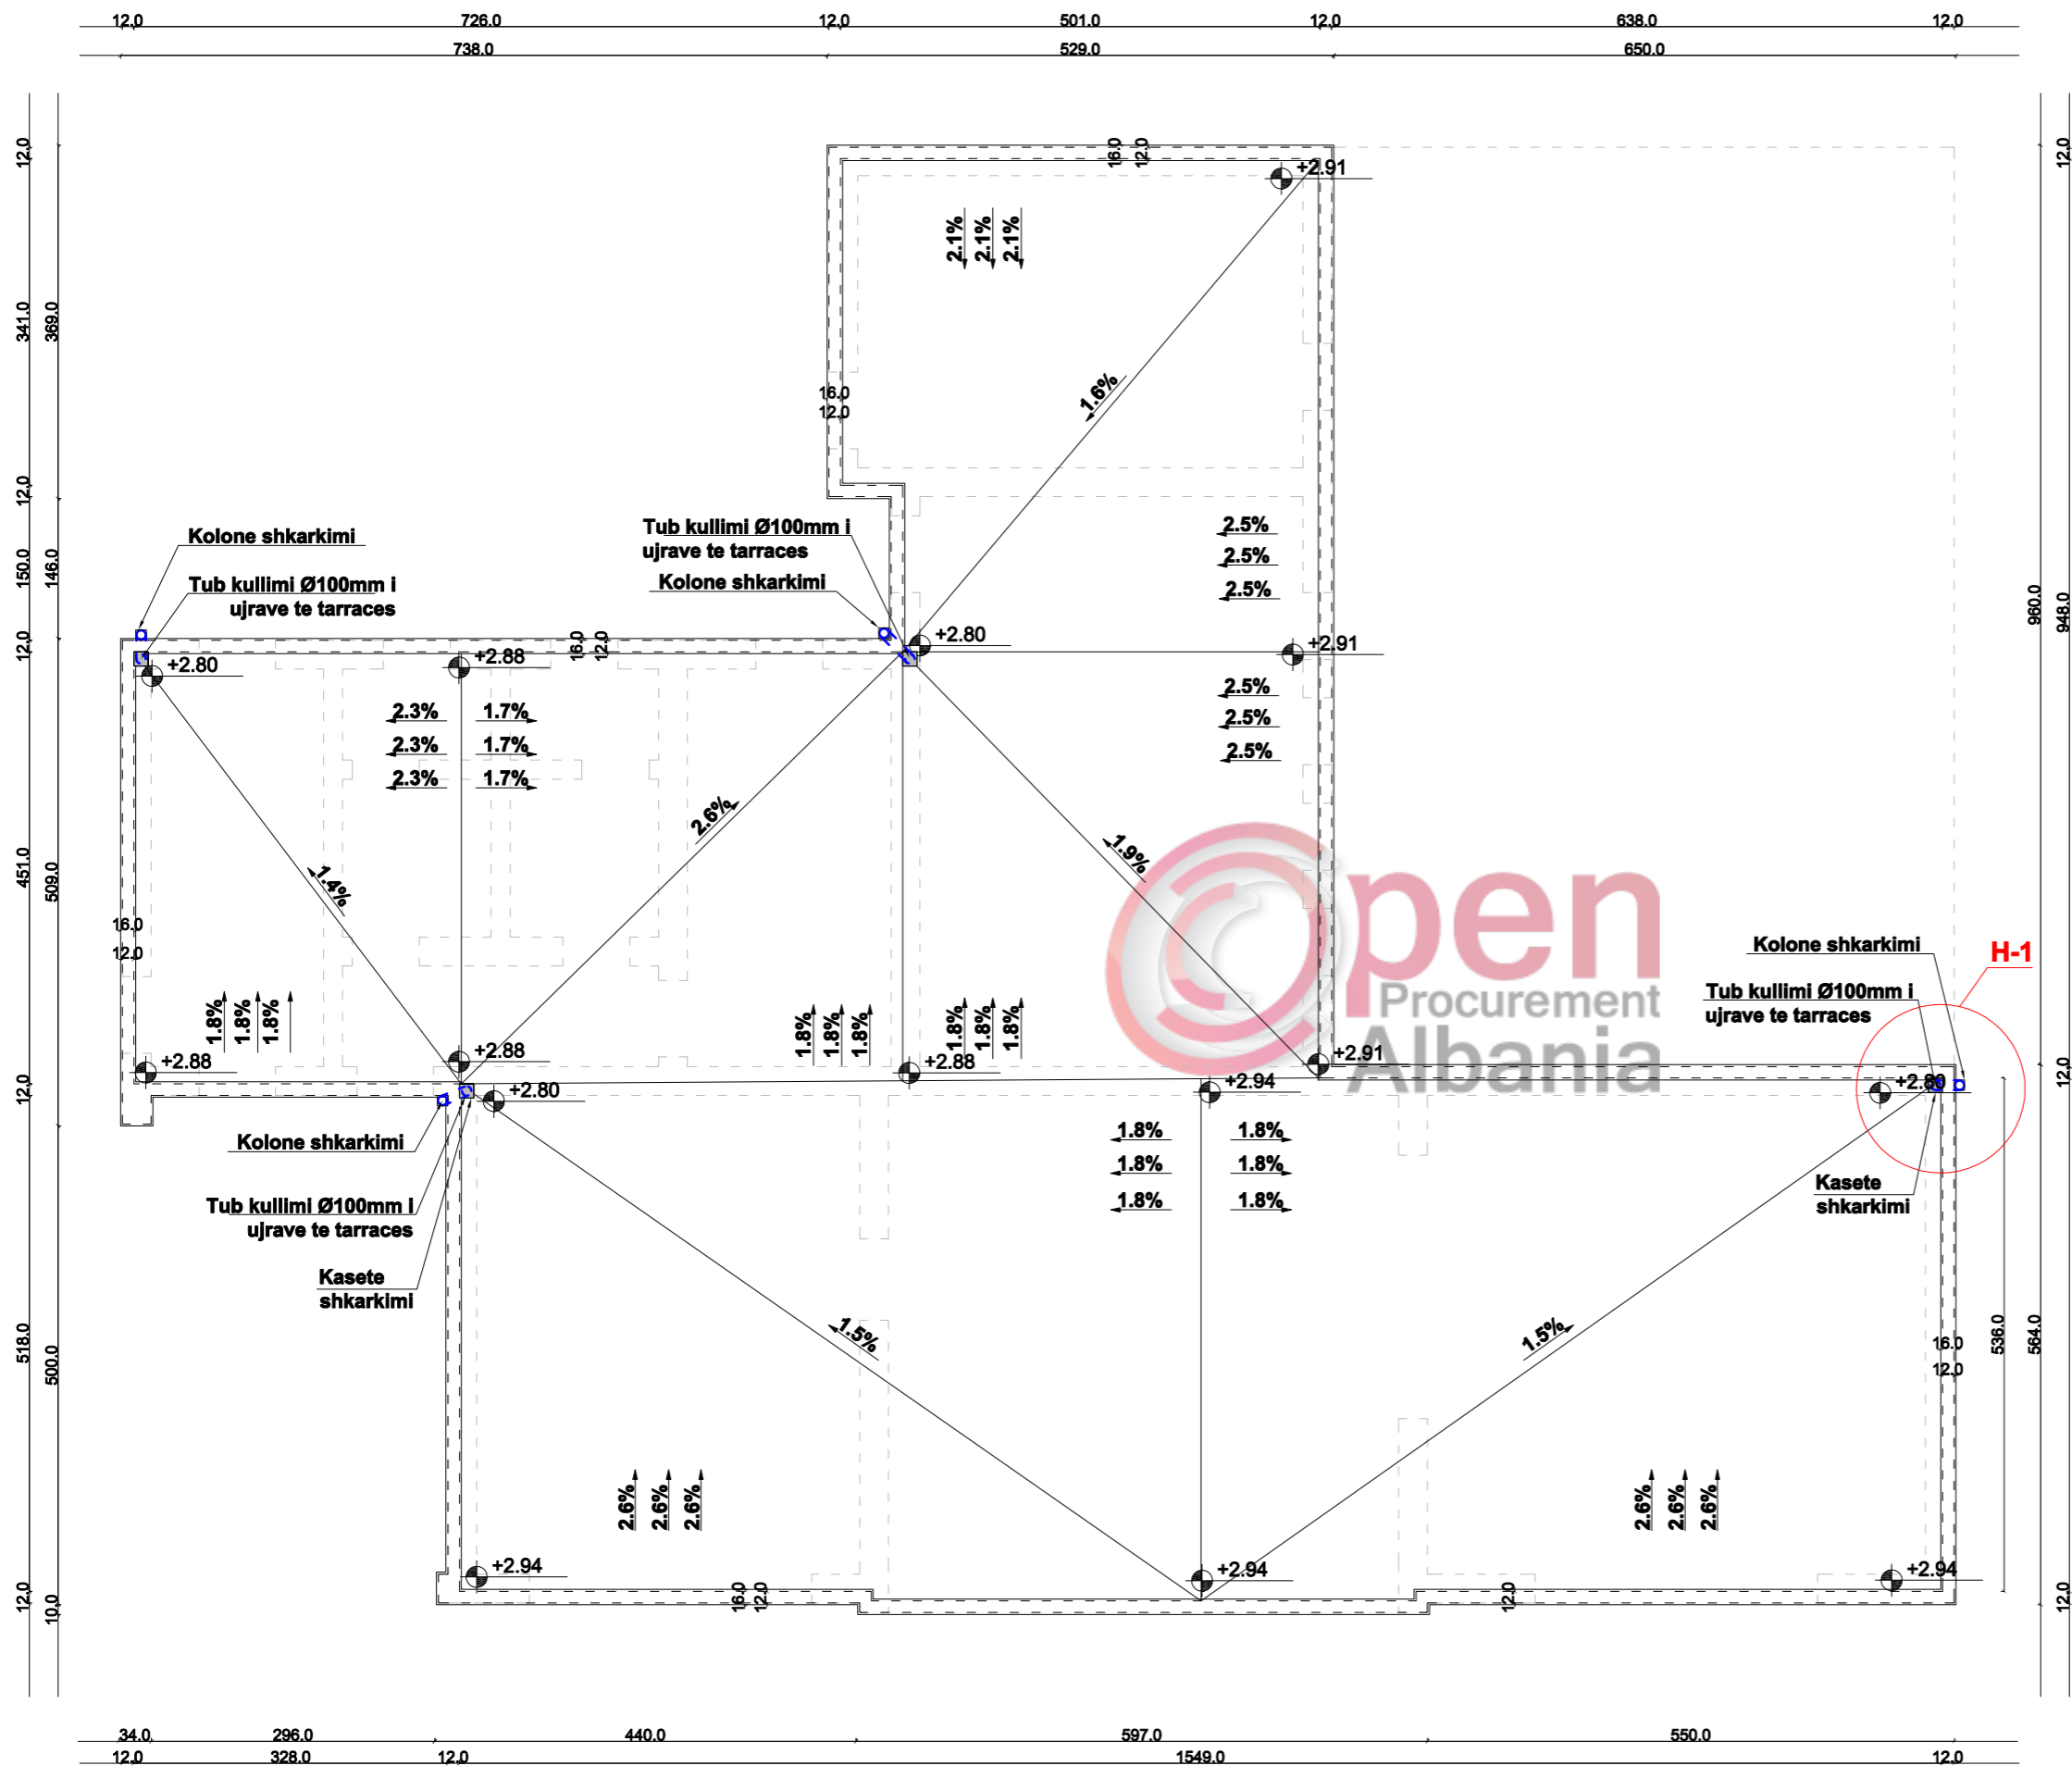

HOLLESIA 1

