

PLANIMETRIA E MOBILUAR KATI PERDHE
 GODINE 2KT, SHKOLLA 9-VJEÇARE FSHAT




Projektues:	A-STUDIO, Architecture and Urban Design	KUKËS - 201
Arkitekt:	Andrit Shehu P.f.	ARKITEKTUR
Porositës:	Bashkia Kukës	
Objekti:	Rikonstruksioni Shkolla 9-Vjeçare Fshat	Fleta Nr.

A-07

PLANIMETRIA E DIMENSIONUAR KATI PERDHE

GODINE 2KT, SHKOLLA 9-VJEÇARE FSHAT

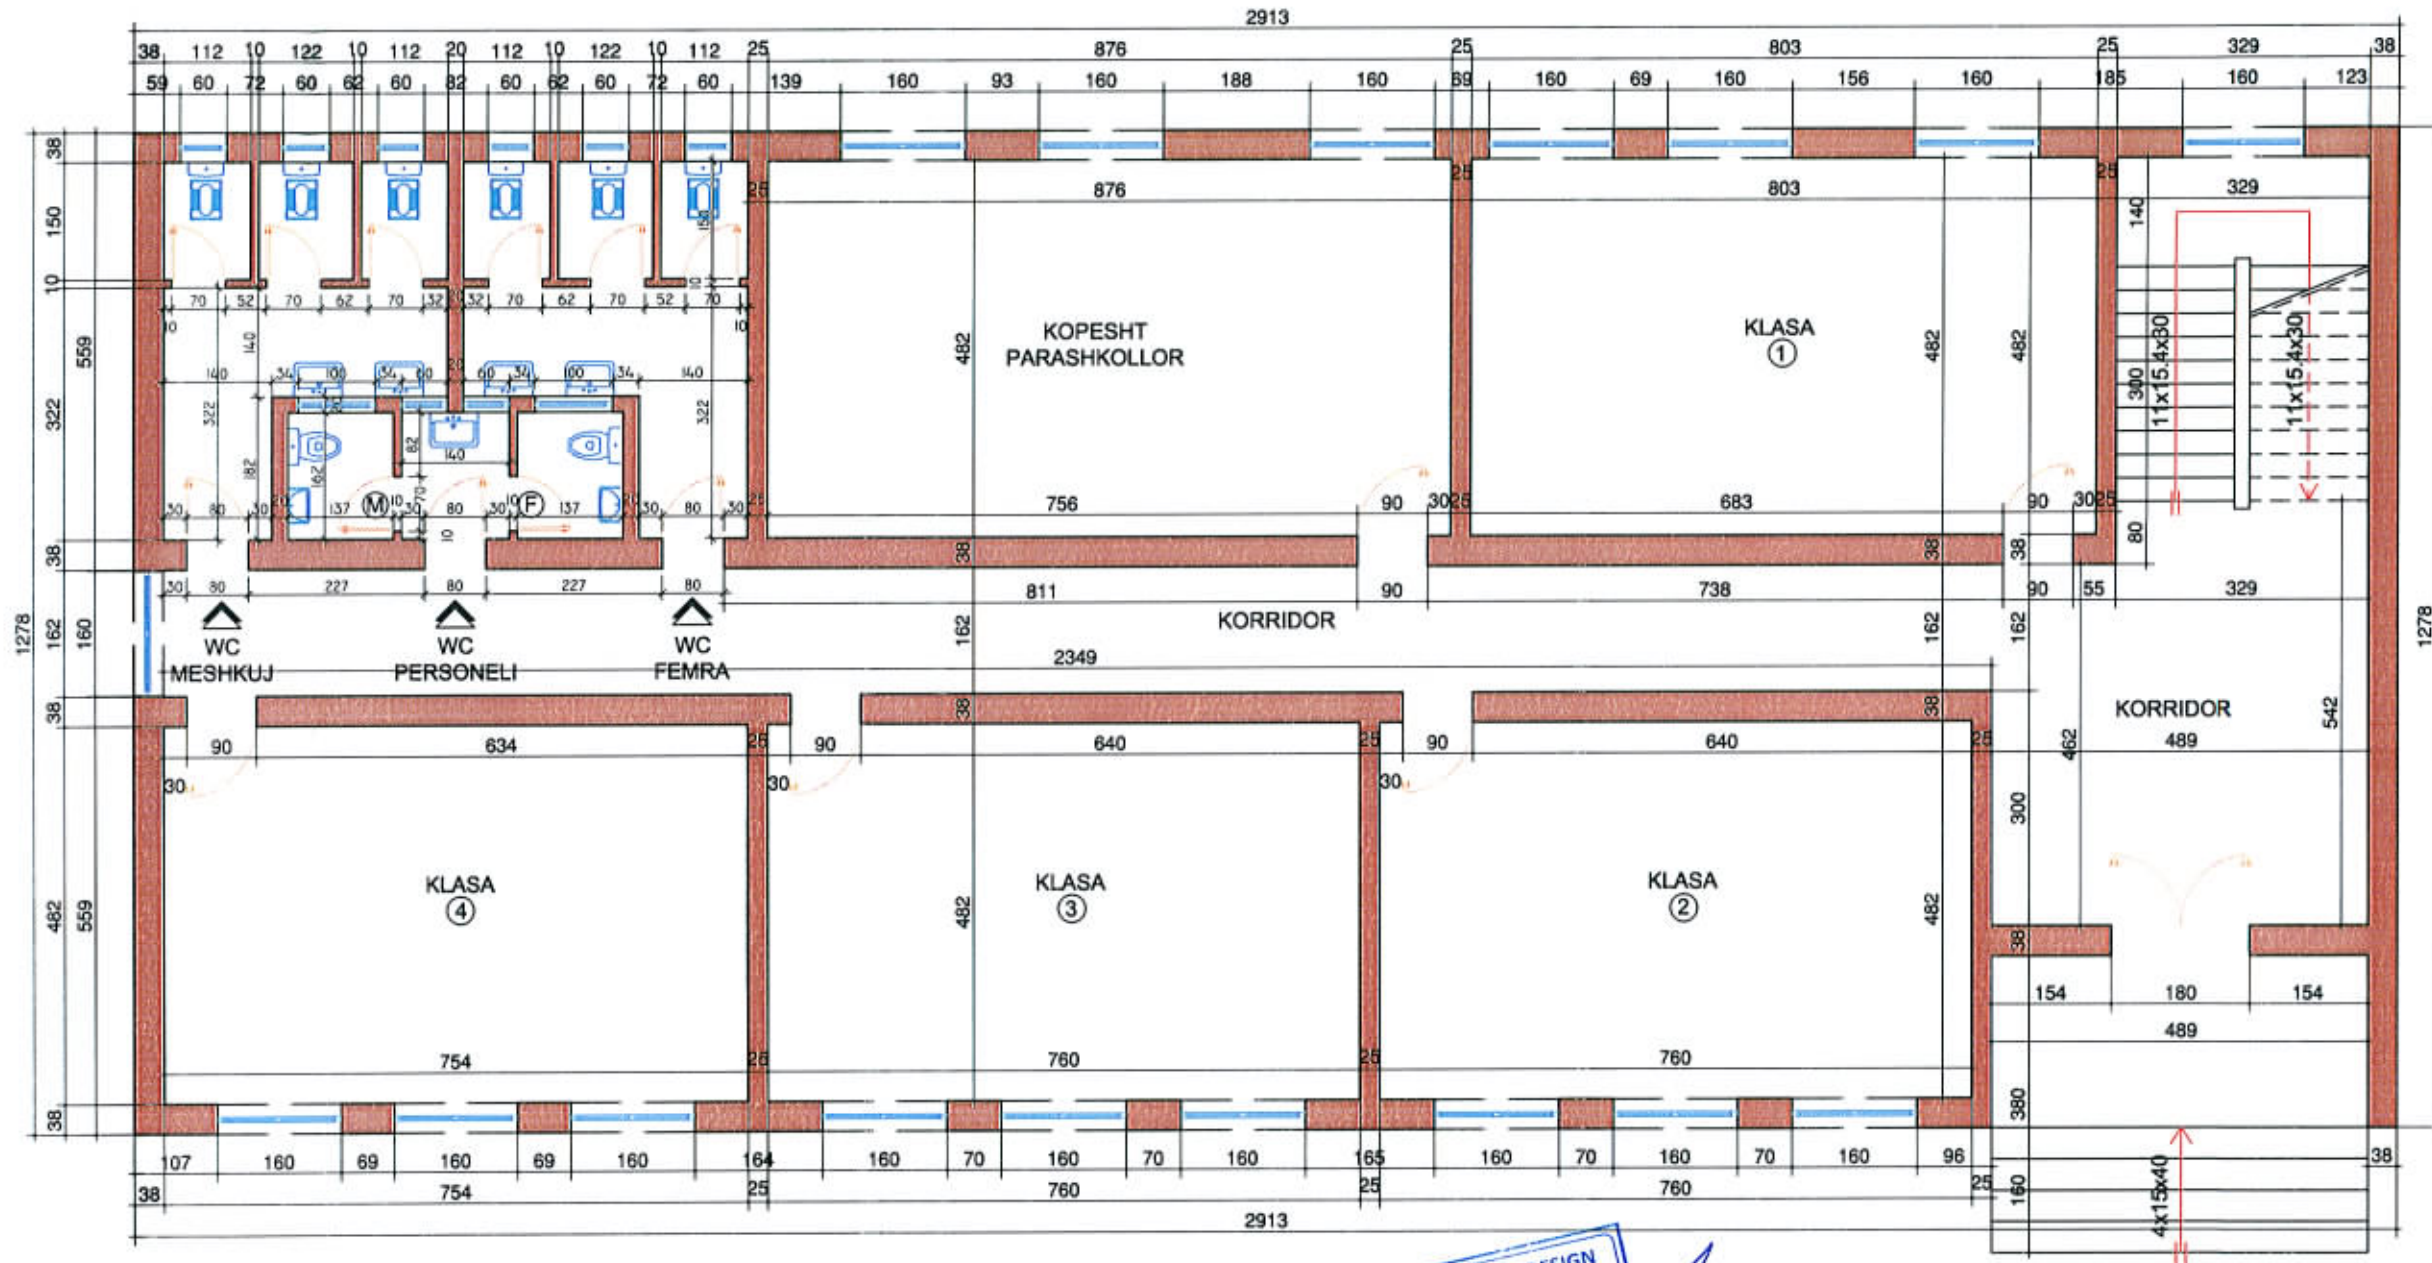

SH. 1:100



Projektues:	A-STUDIO, Architecture and Urban Design	KUKËS - 201
Arkitekt:	Andrit Shehu P.F.	NUIS: L77814202Q
Porosites:	Bashkia Kukës	Liç. 1311/1
Objekti:	Rikonstruksioni Shkolla 9-Vjeçare Fshat	Fleta Nr.

A-08

PLANIMETRIA E MOBILUAR KATI PARE


GODINE 2KT, SHKOLLA 9-VJEÇARE FSHAT



Projektues:	A-STUDIO, Architecture and Urban Design		KUKËS - 201
Arkitekt:	Andrit Shehu P.E.	NUIS: L 7 7 8 1 4 2 0 2 Q	ARKITEKTUR
Porositës:	Bashkia Kukës	Liç. 1311/1	
Objekti:	Rikonstruksioni Shkolla 9-Vjeçare Fshat	Fleta Nr.	

PLANIMETRIA E MOBILUAR KATI PARE

GODINE 2KT, SHKOLLA 9-VJEÇARE FSHAT

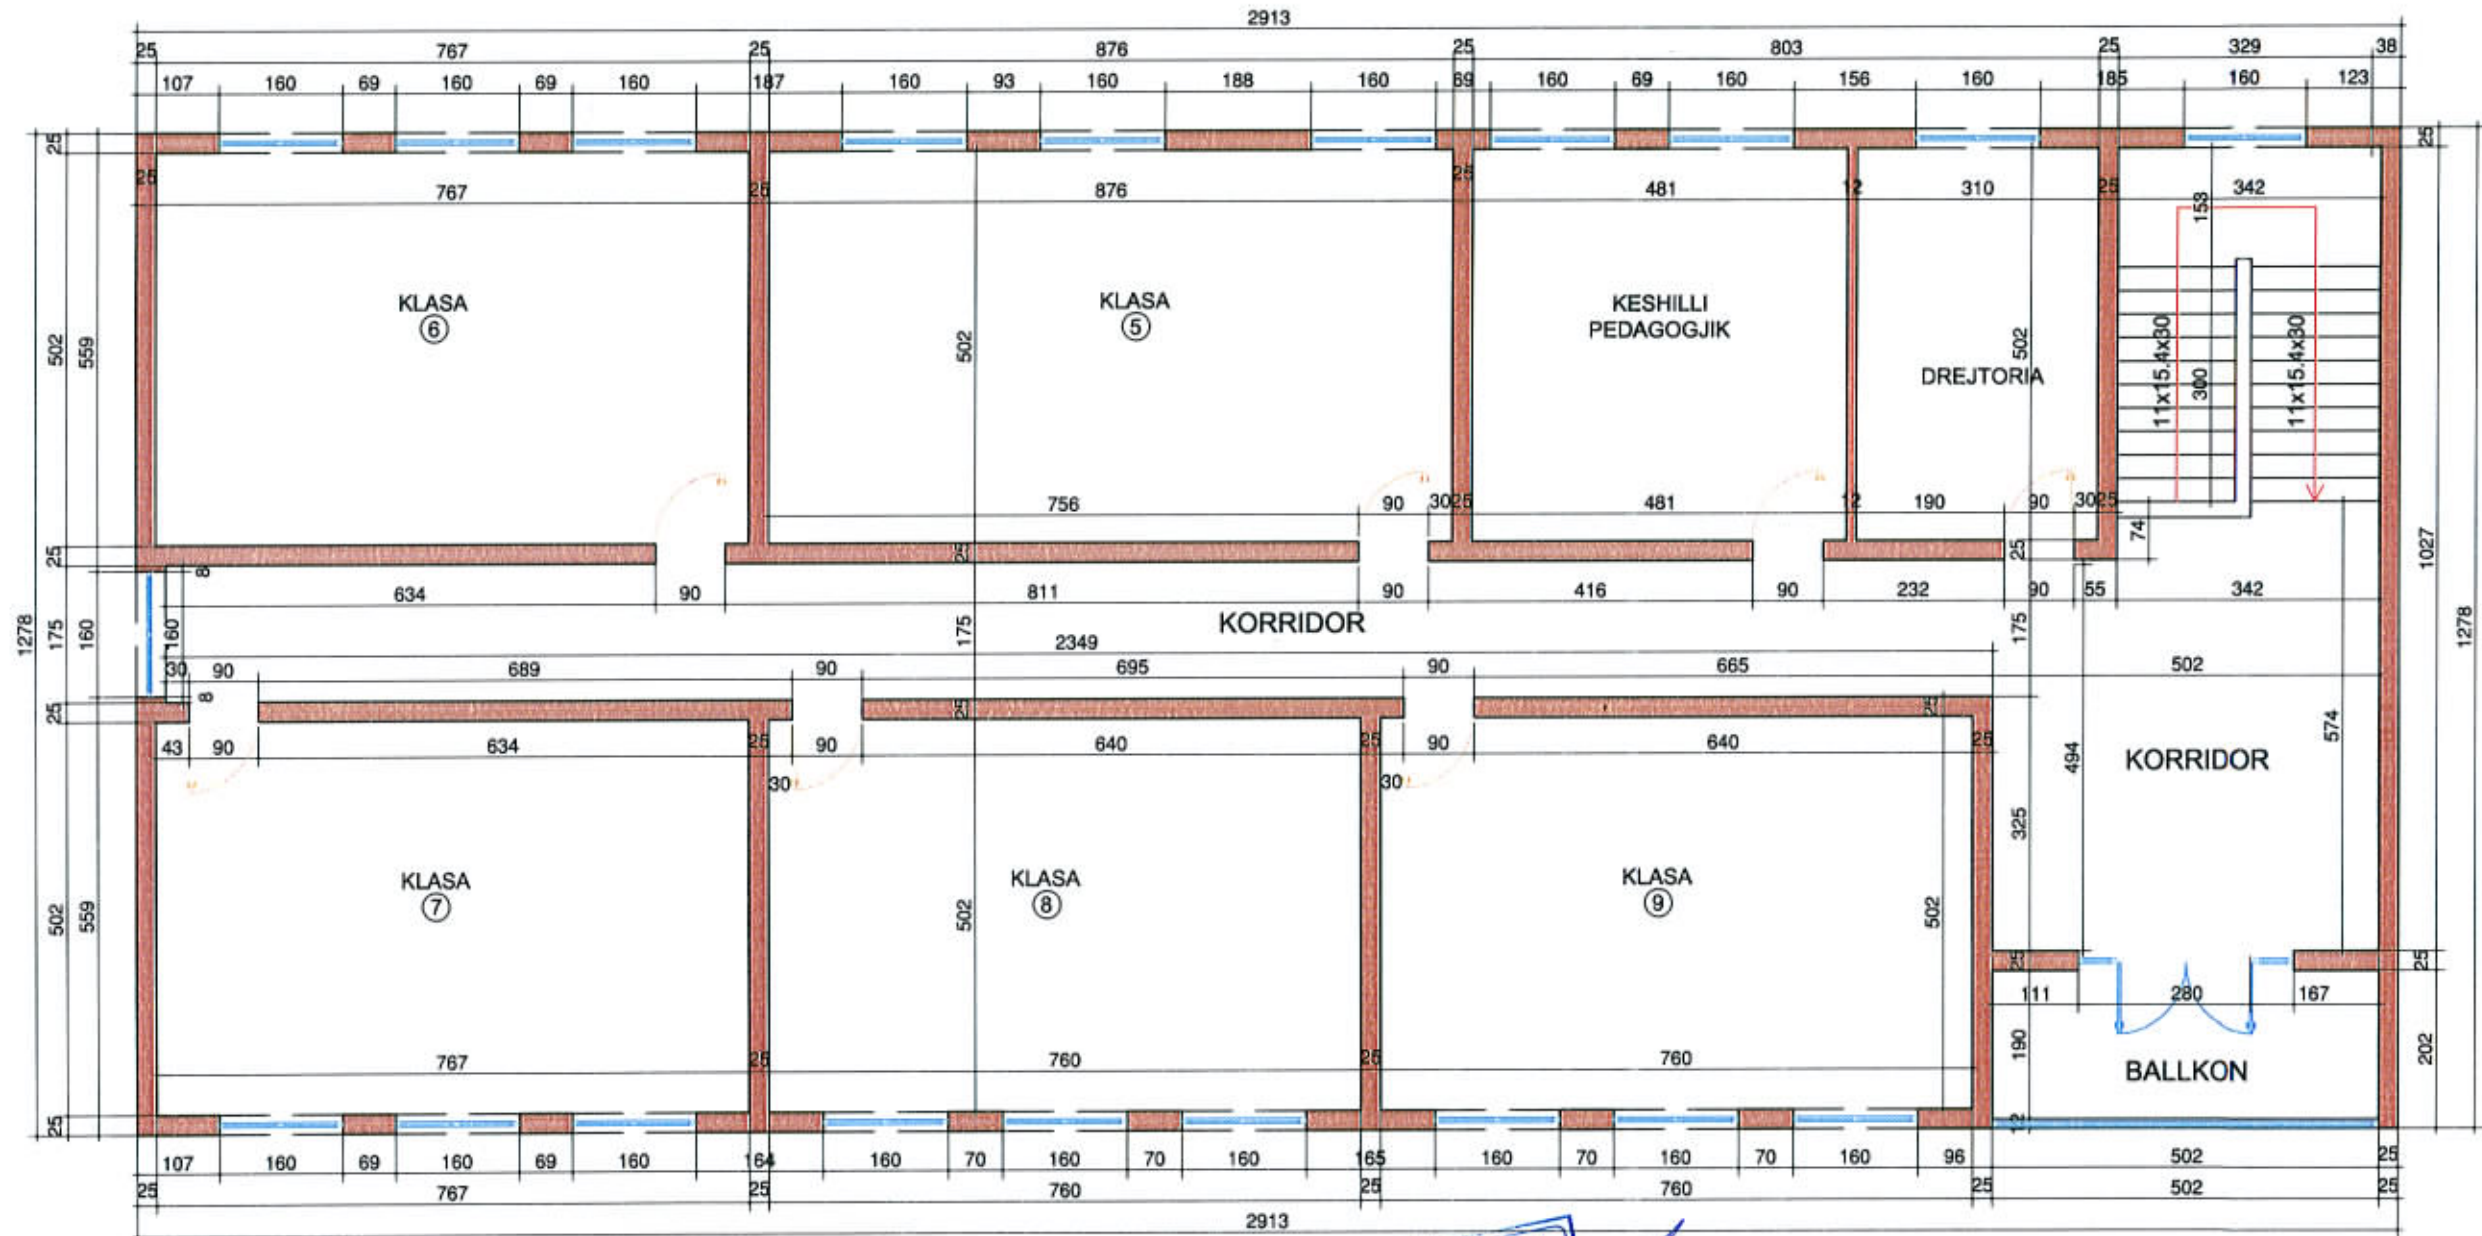


SH. 1:100



Projektues:	A-STUDIO, Architecture and Urban Design		KUKES - 201
Arkitekt:	Andrit Shehu P.f	NUIS: L77814202Q	ARKITEKTUR
Porosites:	Bashkia Kukës	Liç. 1311/1	
Objekti:	Rikonstruksioni Shkolla 9-Vjeçare Fshat	Fleta Nr.	A-10



PLANIMETRIA E ÇATISE
 GODINE 2KT, SHKOLLA 9-VJEÇARE FSHAT

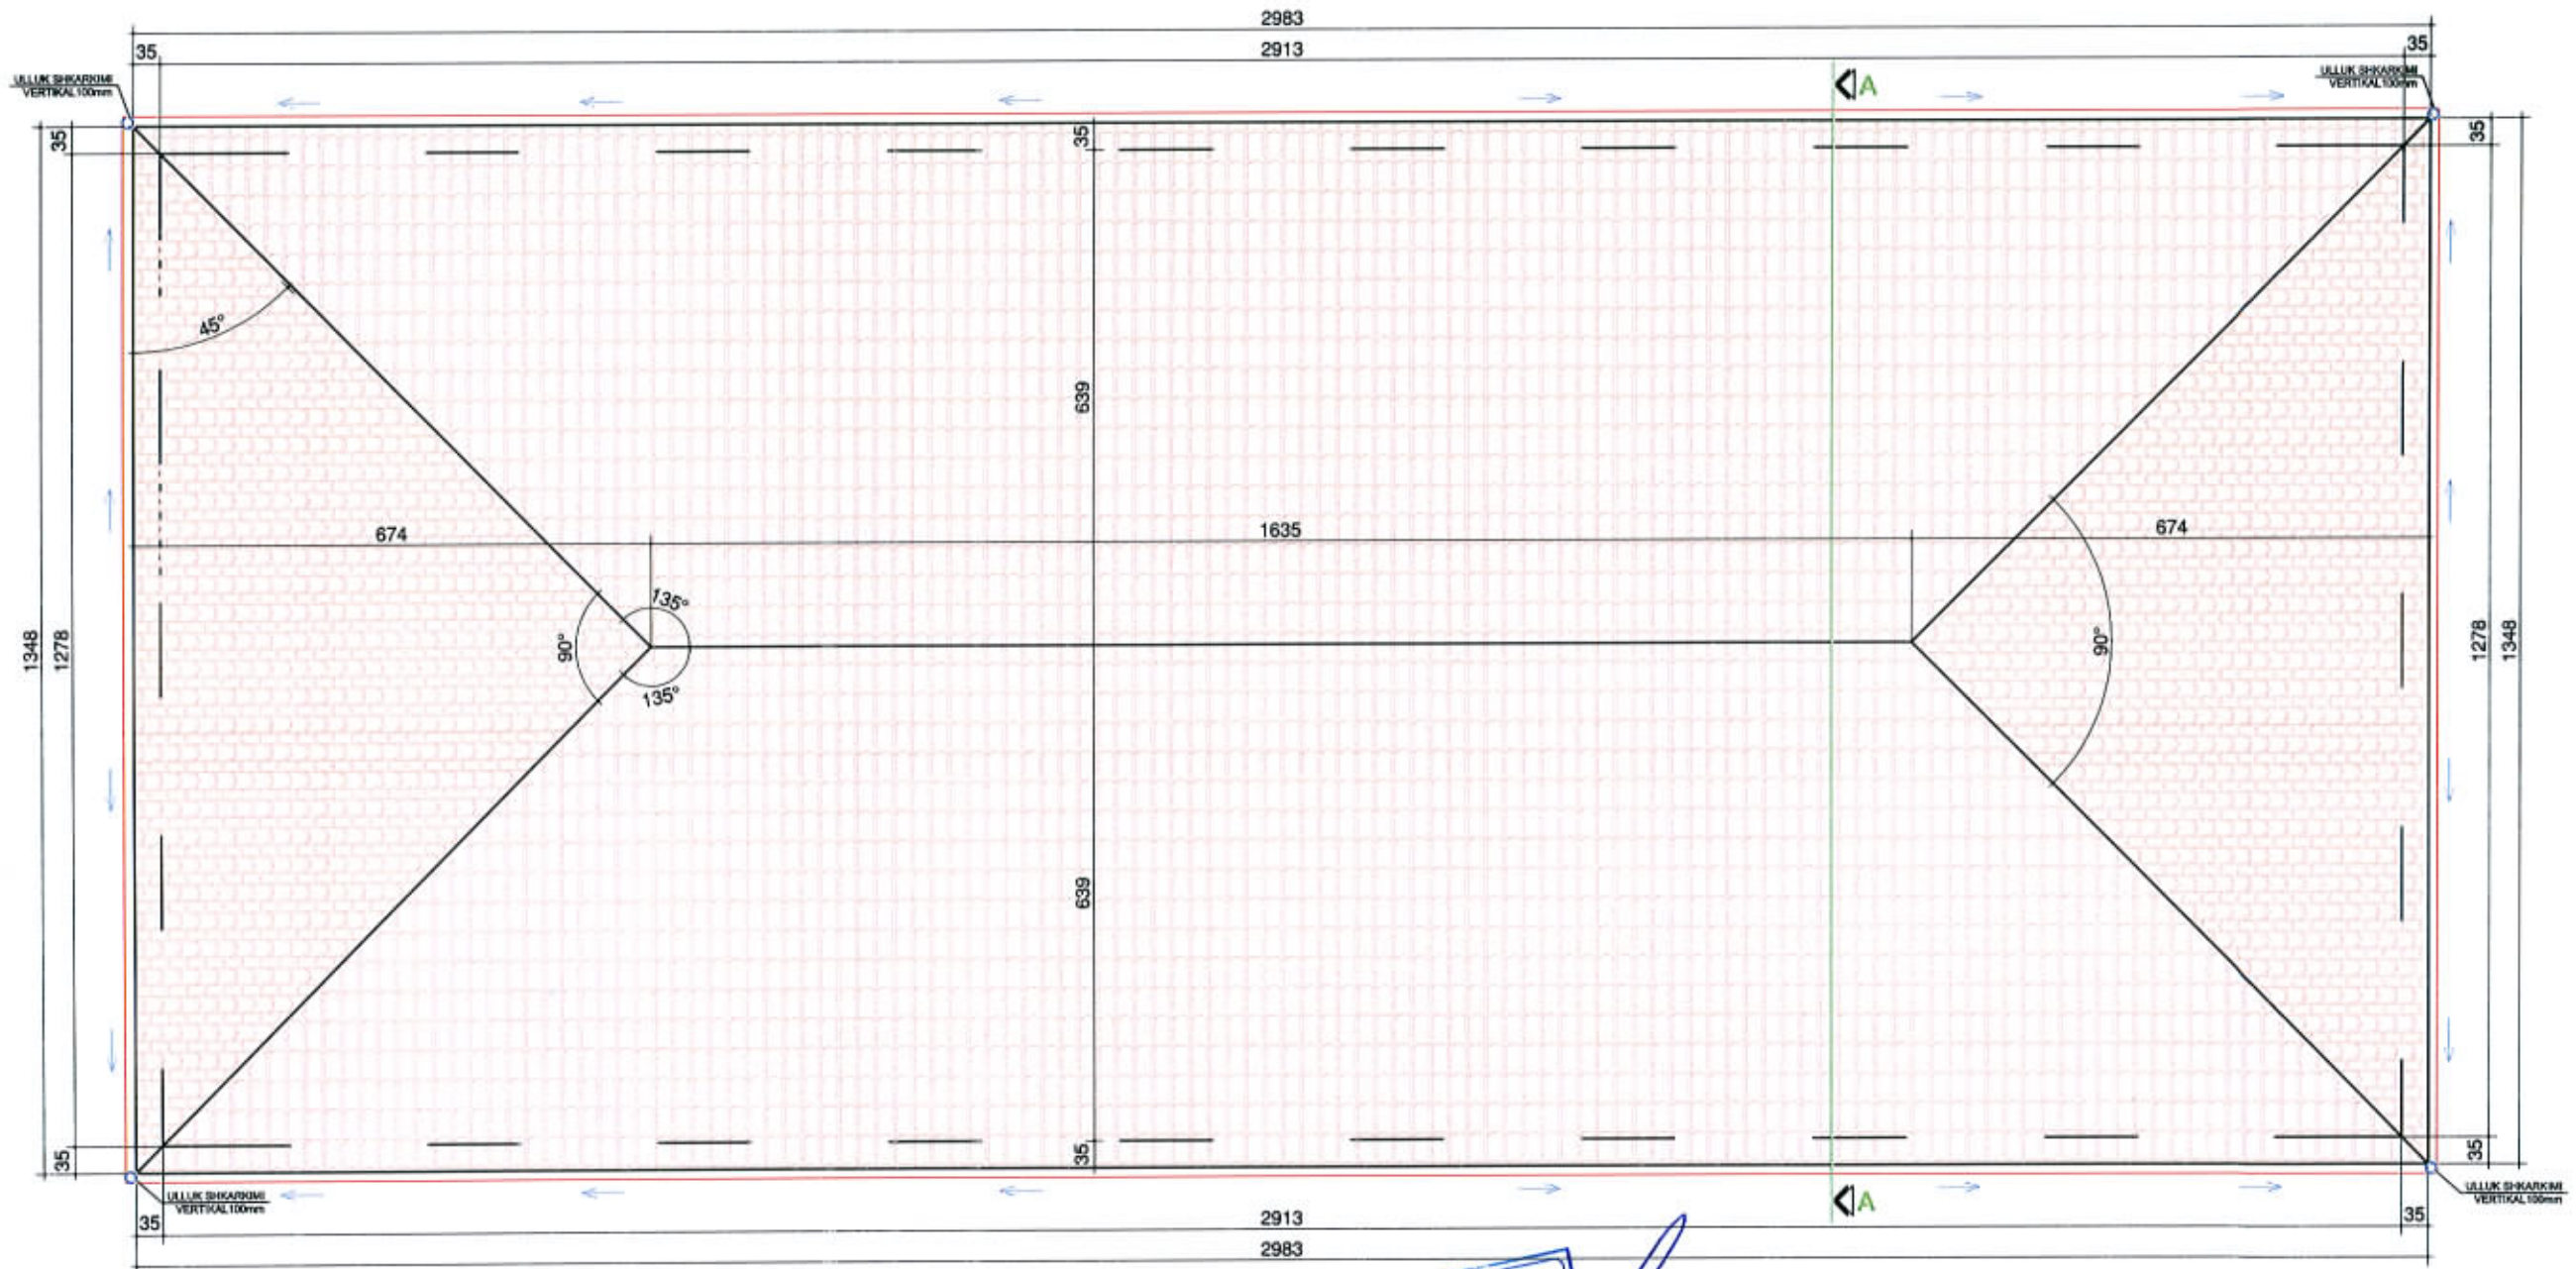

SH. 1:100





Projektues:	A-STUDIO, Architecture and Urban Design		KUKËS - 201
	Andrit Shehu P.f	NUIS: L 77814202Q	ARKITEKTUR
Arkitekt:	Andrit Shehu	Liç. 1311/1	
Porosites:	Bashkia Kukës		
Objekti:	Rikonstruksioni Shkolla 9-Vjeçare Fshat	Flota Nr.	A-11

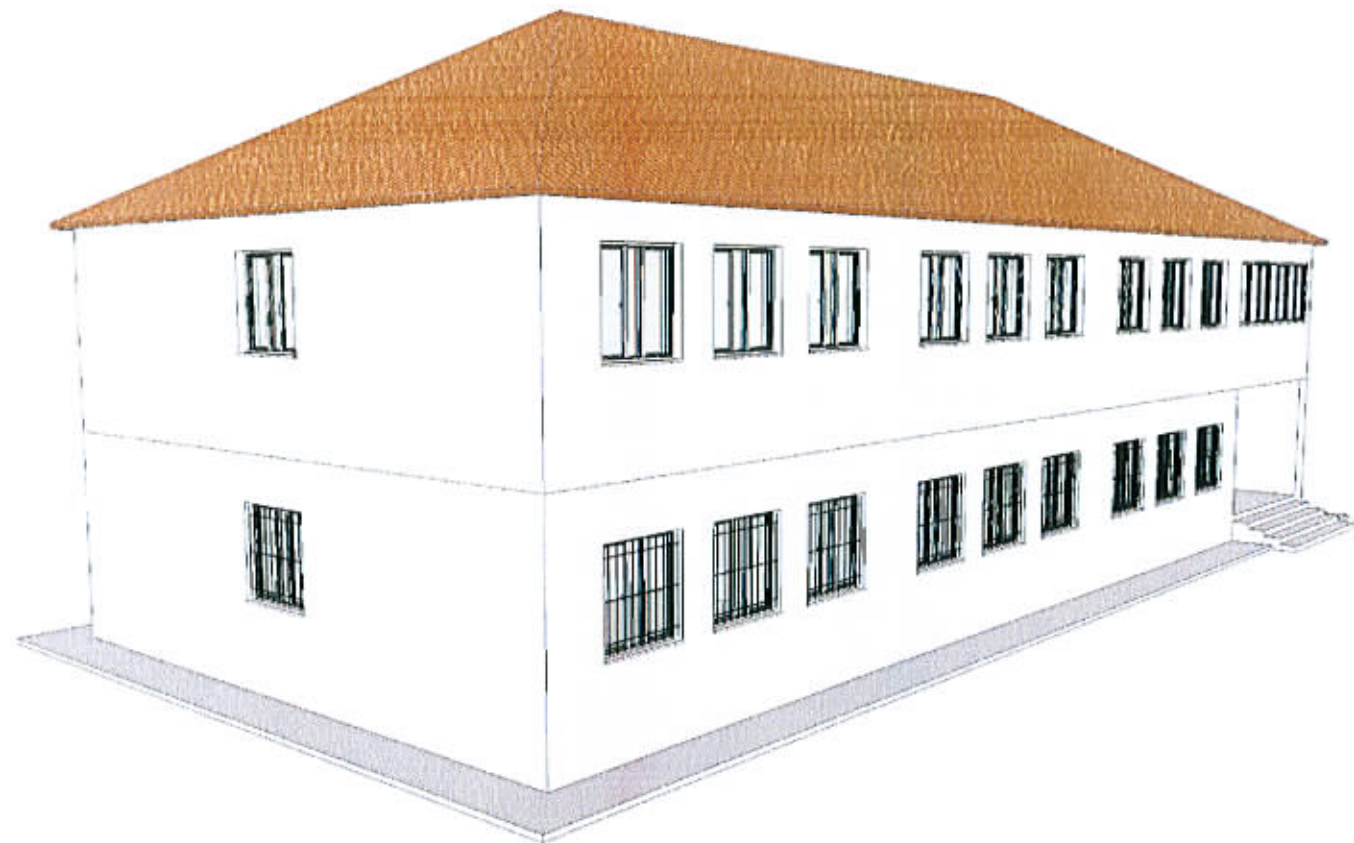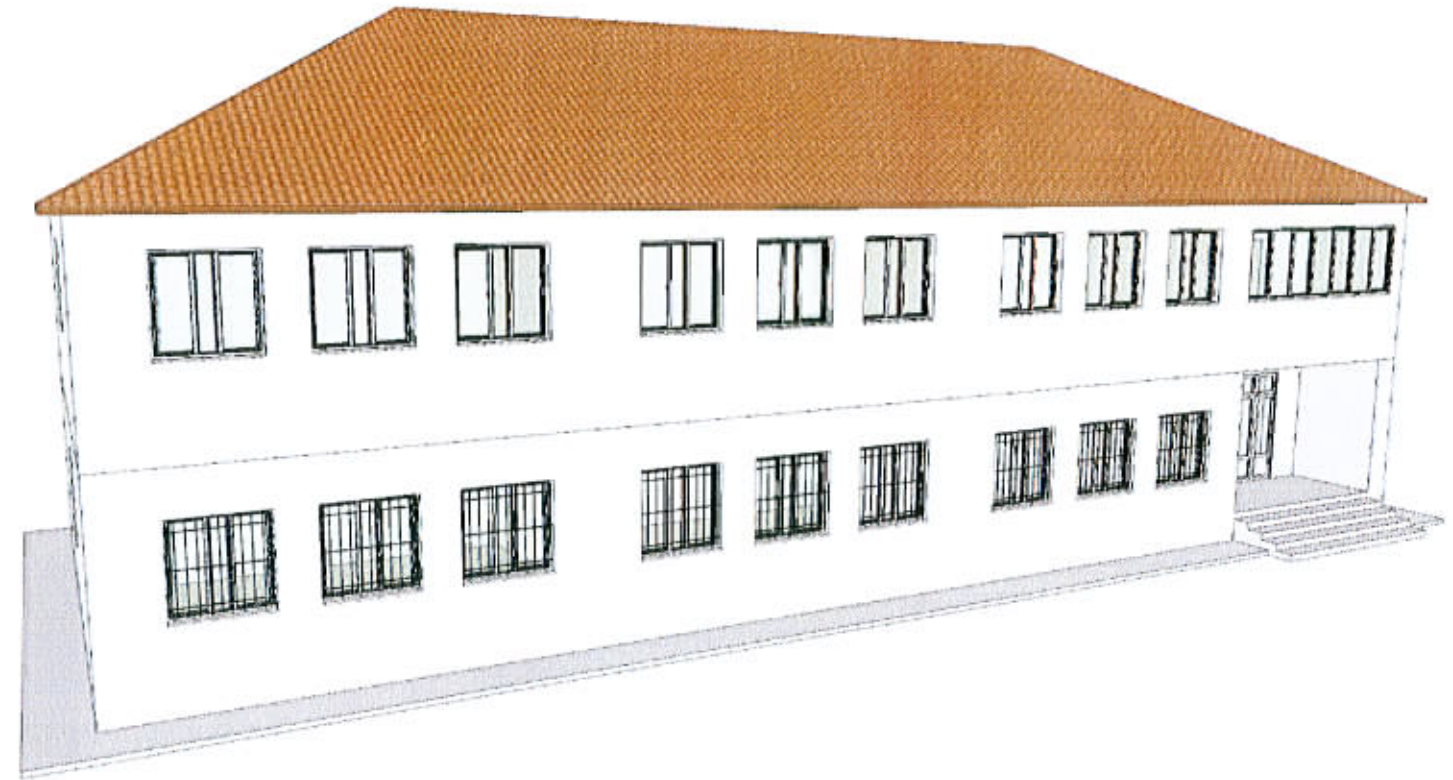

	Projektues:	A-STUDIO, Architecture and Urban Design		KUKËS - 201
		Andrit Shehu P.f	NUIS: L77814202Q	ARKITEKTUR
	Arkitekt:	Andrit Shehu	Liç. 1311/1	
	Porosites:	Bashkia Kukës		
Objekti:	Rikonstruksioni Shkolla 9-Vjeçare Fshat	Fleta Nr.		A-17

PERSPEKTIVA VOLUMETRIKE - 2

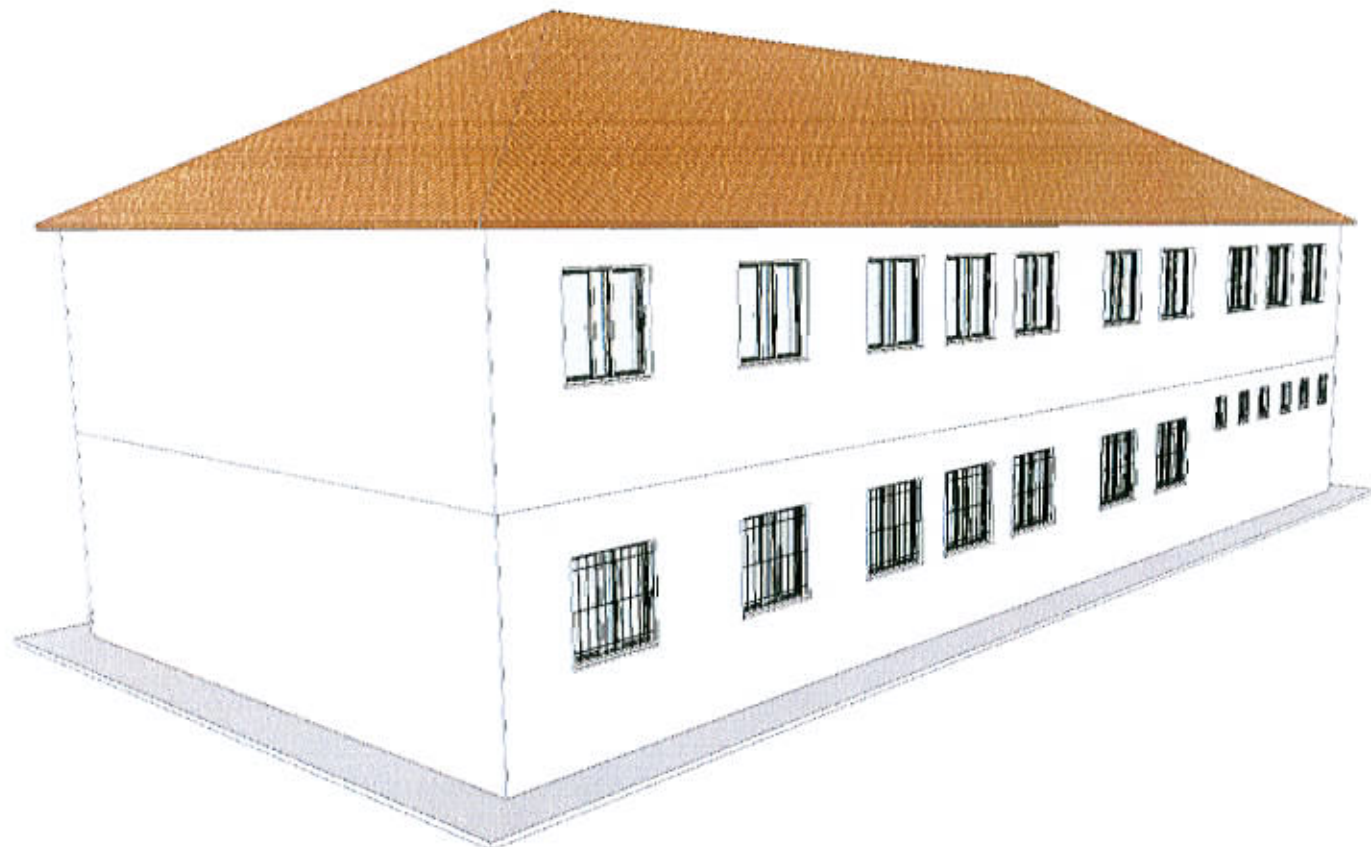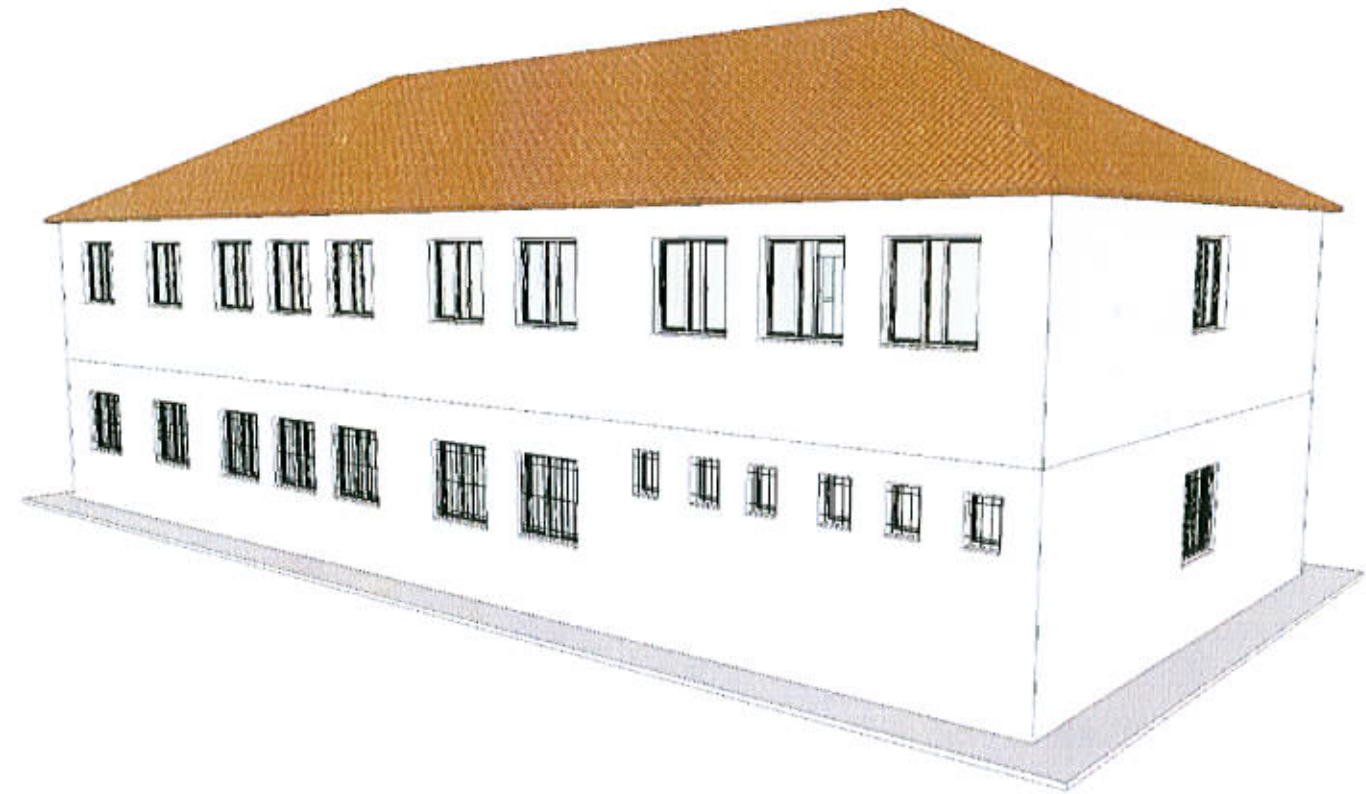

Projektues:	A-STUDIO, Architecture and Urban Design		KUKËS - 201
Arkitekt:	Andrit Shehu P.f	NUIS: L 7 7 8 1 4 2 0 2 Q	ARKITEKTUR
Porosites:	Bashkia Kukës	Liç. 1311/1	
Objekti:	Rikonstruksioni Shkolla 9-Vjeçare Fshat	Fieta Nr.	

A-18