


PROJEKT ZBATIM

PROJEKTI MEKANIK

Objekti : Ndertimi i shkolles 9 vjecare "Artan Zeka"
Fshati Qerret, Durres

Objekti : Ndertimi i shkolles 9 vjecare "Artan Zeka",
Fshati Qerret, Durres


BASHKIA DURRES.

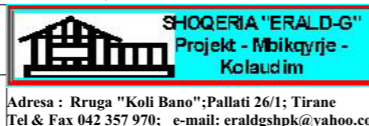

PROJEKT - ZBATIMI

Drejtues Projekti	Inxhinier Ndertimi	Arkitekt	Inxhinier hidroteknik	Inxhinier elektrik	Inxhinier mekanik		A.
Ing. G. ISLAMI	Ing. A. MERKAJ	Ark. E. ÇARÇANI	Ing. E. VERÇANI	Ing. H. KURTI	Ing. A. MUHA	Shkalla :	

IMPIANTI I SHKARKIMIT TE UJRAVE TE ZEZA DHE TE SHIUT

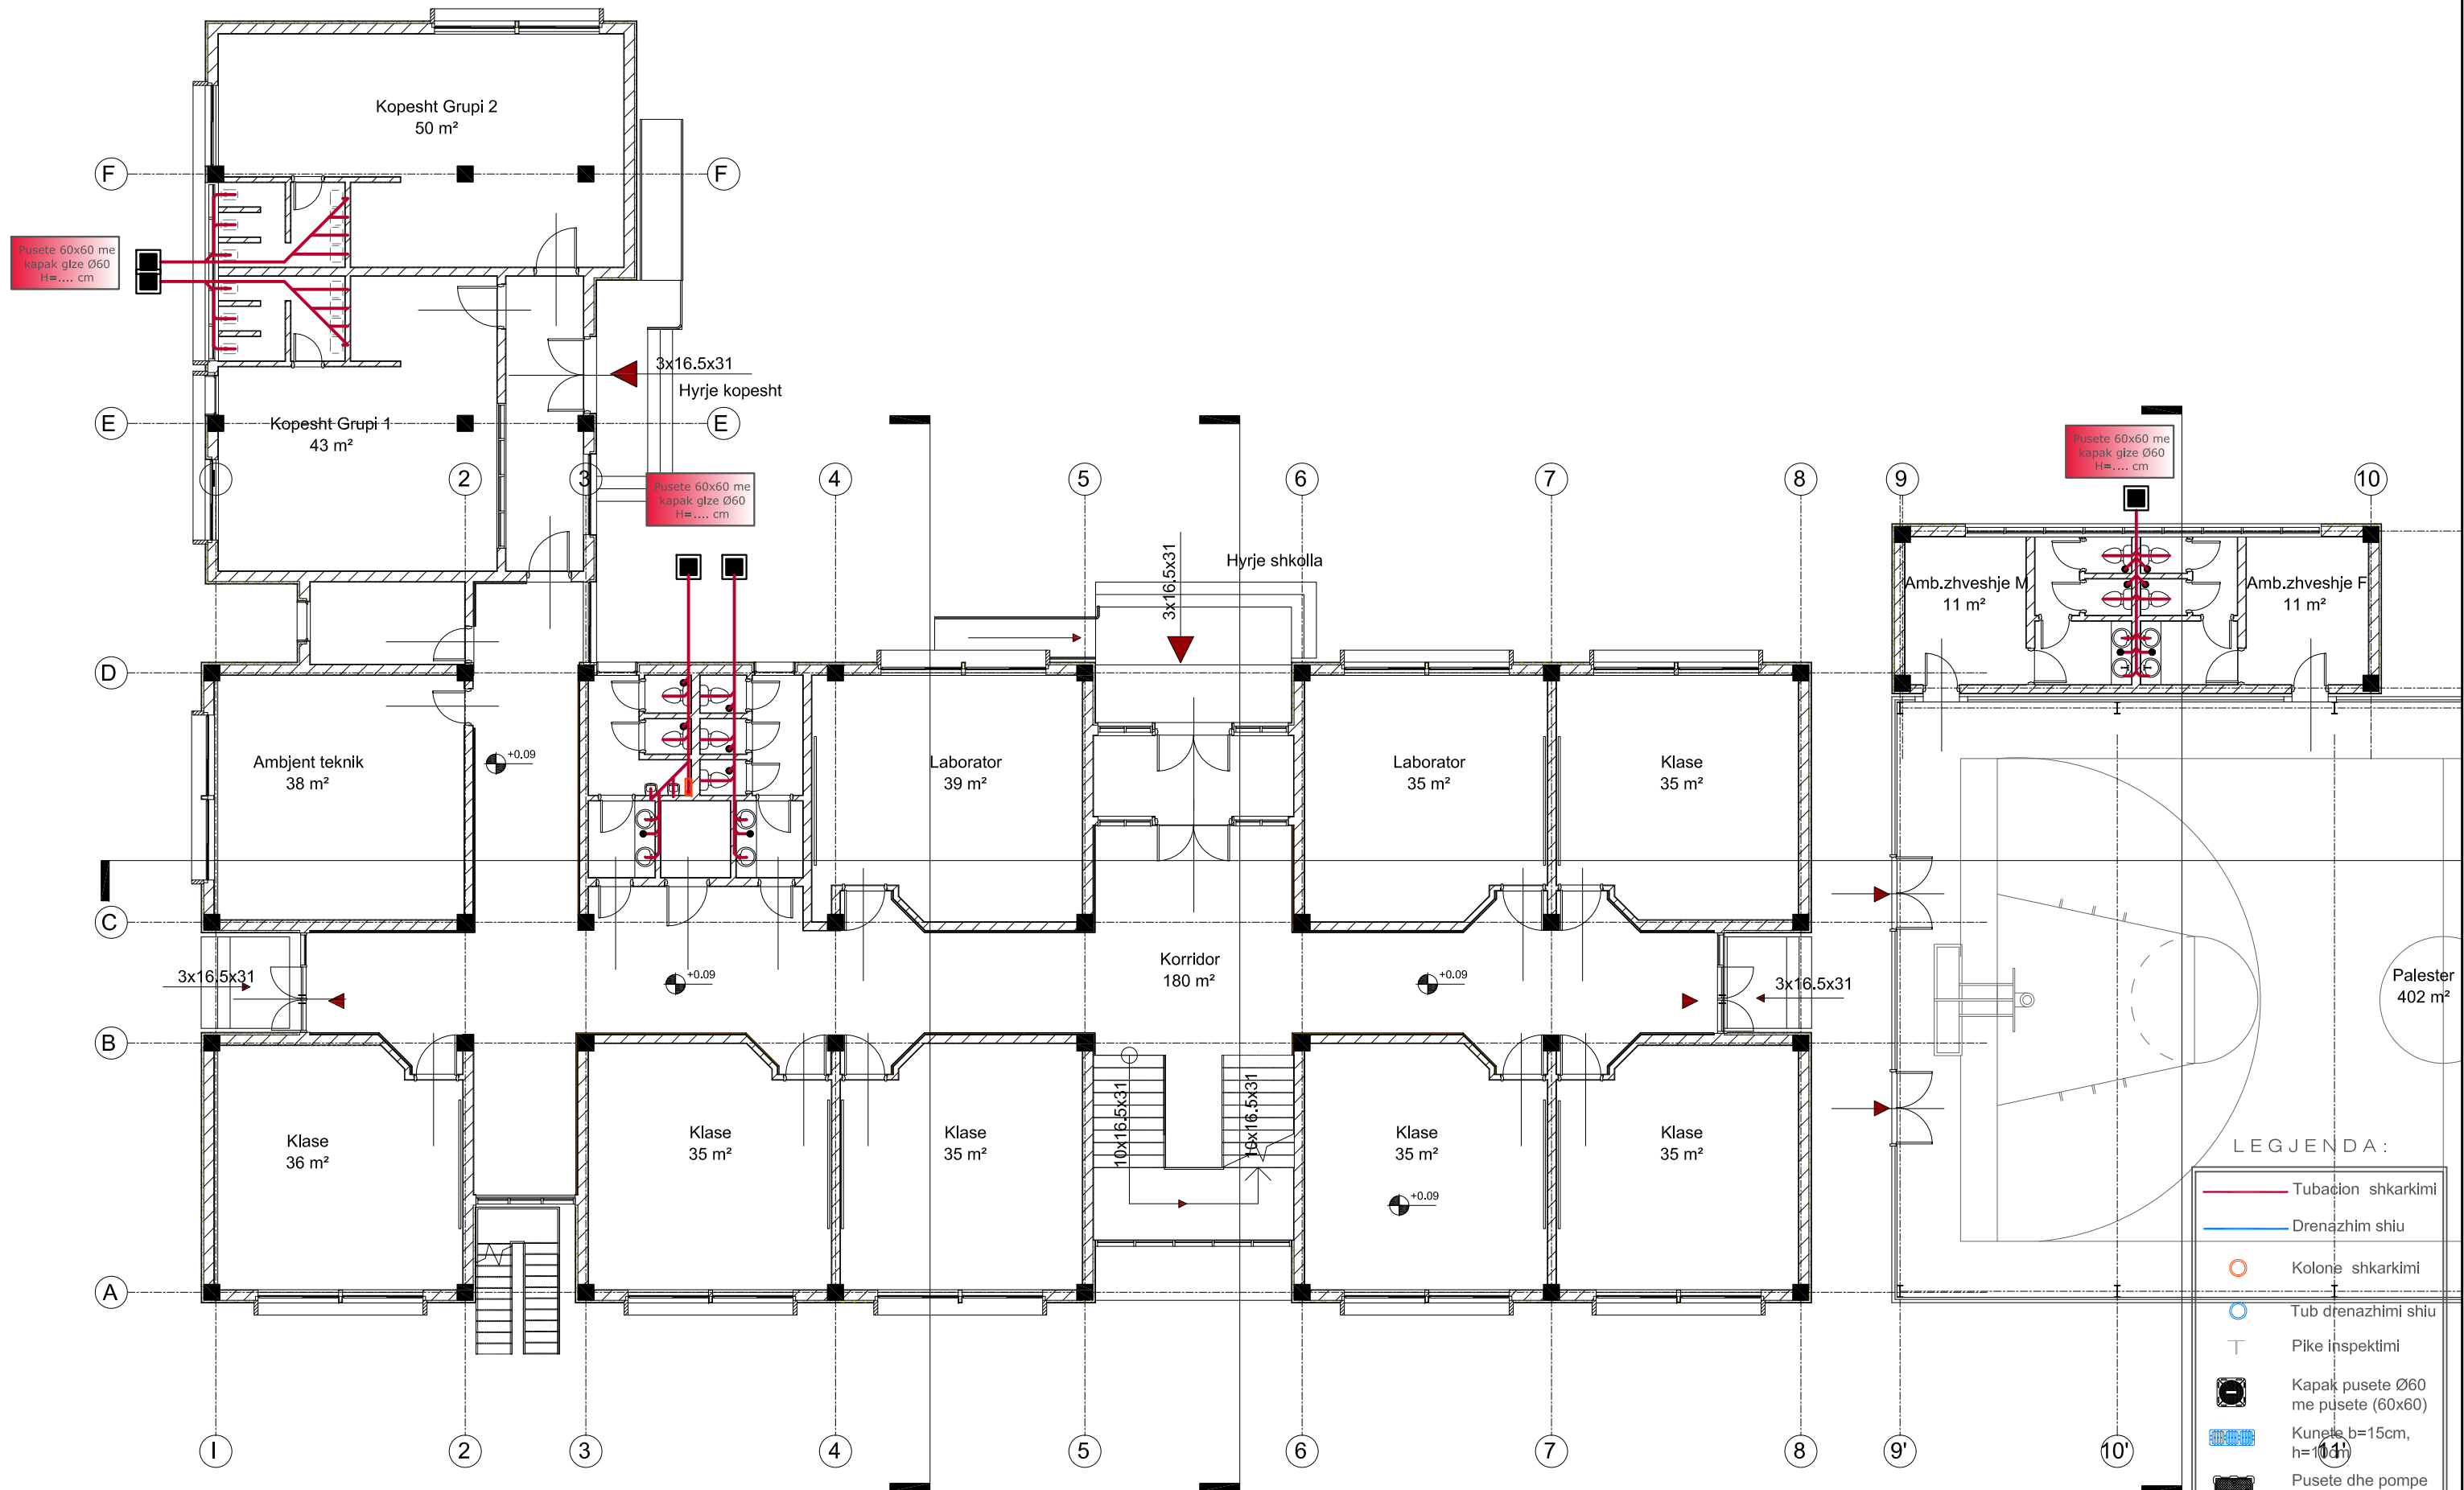

NDERTIMI I SHKOLLES 9 - VJEÇARE
"ARTAN ZEKA"

BASHKIA DURRES.




Adresa: Rruga "Koli Bano", Pallati 26/1, Tiranë
tel & fax 042 357 970; e-mail: eraldgshpk@yahoo.com

PROJEKT – ZBATIMI

PLANI I IMPIANTIT TE SHKARKIMIT
TE UJRAVE TE ZEZA NE KATIN E PERDHE

Drejtes Projekti	Inxhinier Ndertimi	Arkitekt	Inxhinier hidroteknik	Inxhinier elektrik	Inxhinier mekanik	SH.
Ing. G. ISLAMI	Ing. A. MERKAJ	Ark. E. ÇARÇANI	Ing. E. VERÇANI	Ing. H. KURTI	Ing. A. MUHA	SH.
Shkalla :						Nr.1
						1:125

IMPIANTI I SHKARKIMIT TE UJRAVE TE ZEZA DHE TE SHIUT

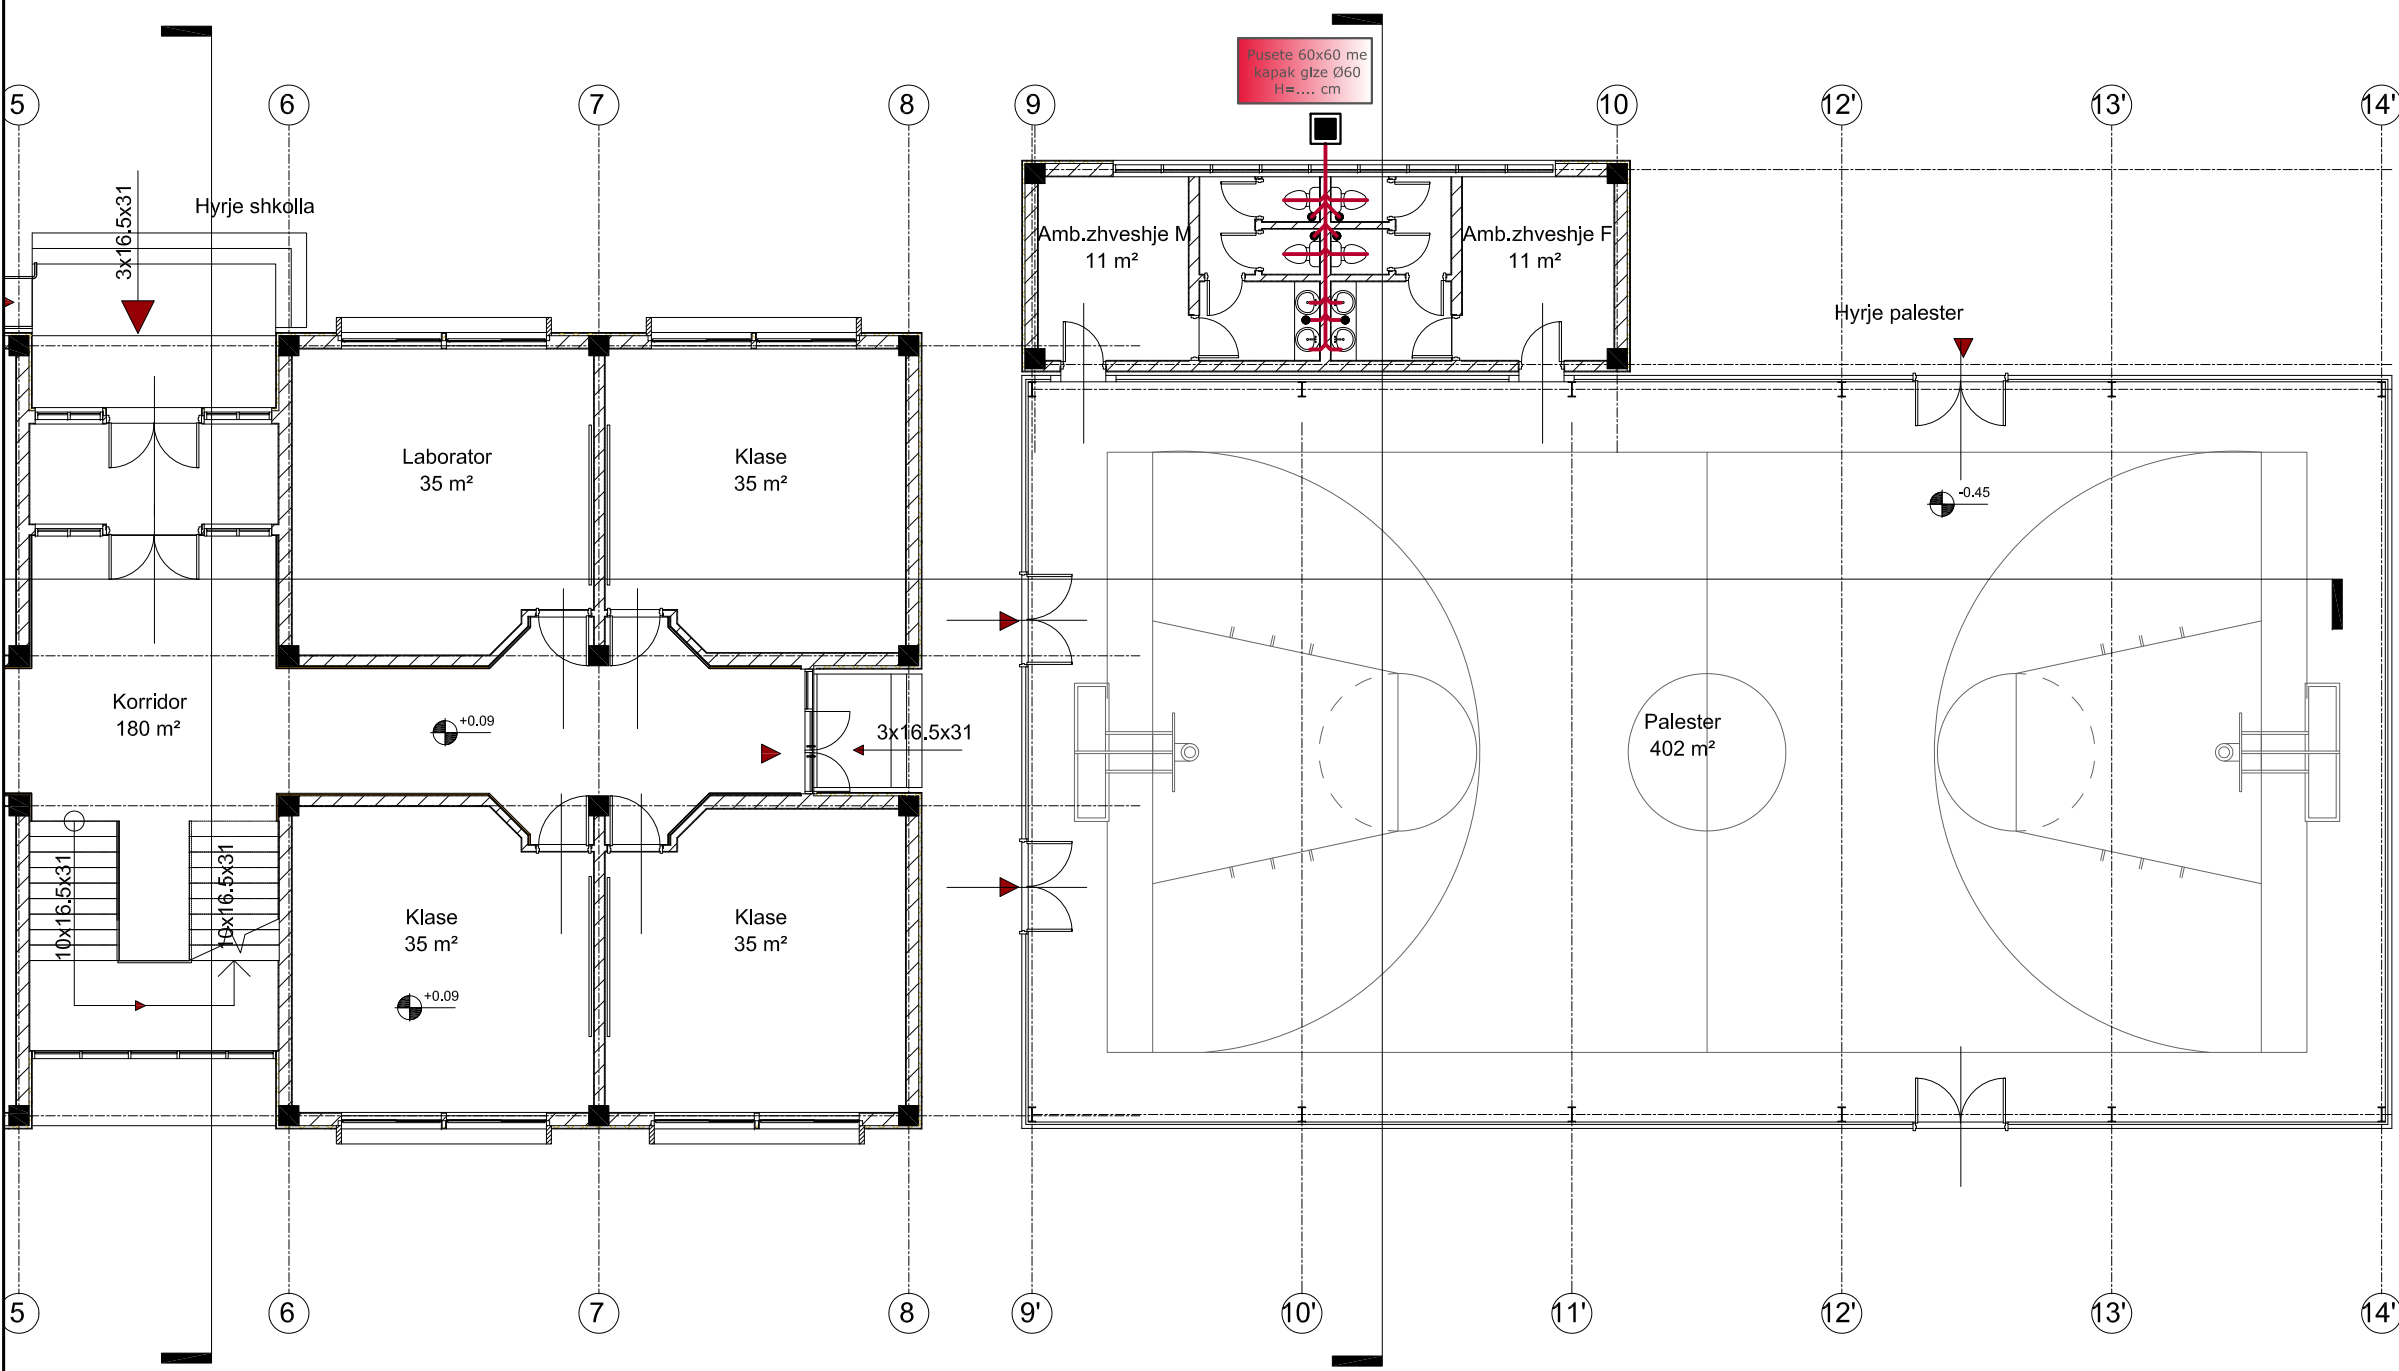

LEGJENDA:

- Tubacion shkarkimi
- Drenazhim shiu
- Kolone shkarkimi
- Tub drenazhimi shiu
- T Pike inspektimi
- Kapak pusete Ø60 me pusete (60x60)
- Kunete b=15cm, h=10cm
- Pusete dhe pompe per drenazhimin e ujrave te bardha

**NDERTIMI I SHKOLLES 9 - VJEÇARE
"ARTAN ZEKA"**

BASHKIA DURRES.




PROJEKT – ZBATIMI




**PLANI I IMPIANTIT TE SHKARKIMIT
TE UJRAVE TE ZEZA NE KATIN E PERDHE**

Drejtes Projekti	Inxhinier Ndertimi	Arkitekt	Inxhinier hidroteknik	Inxhinier elektrik	Inxhinier mekanik	SH. Nr.1
Ing. G. ISLAMI	Ing. A. MERKAJ	Ark. E. ÇARÇANI	Ing. E. VERÇANI	Ing. H. KURTI	Ing. A. MUHA	
Shkalla :						1:125

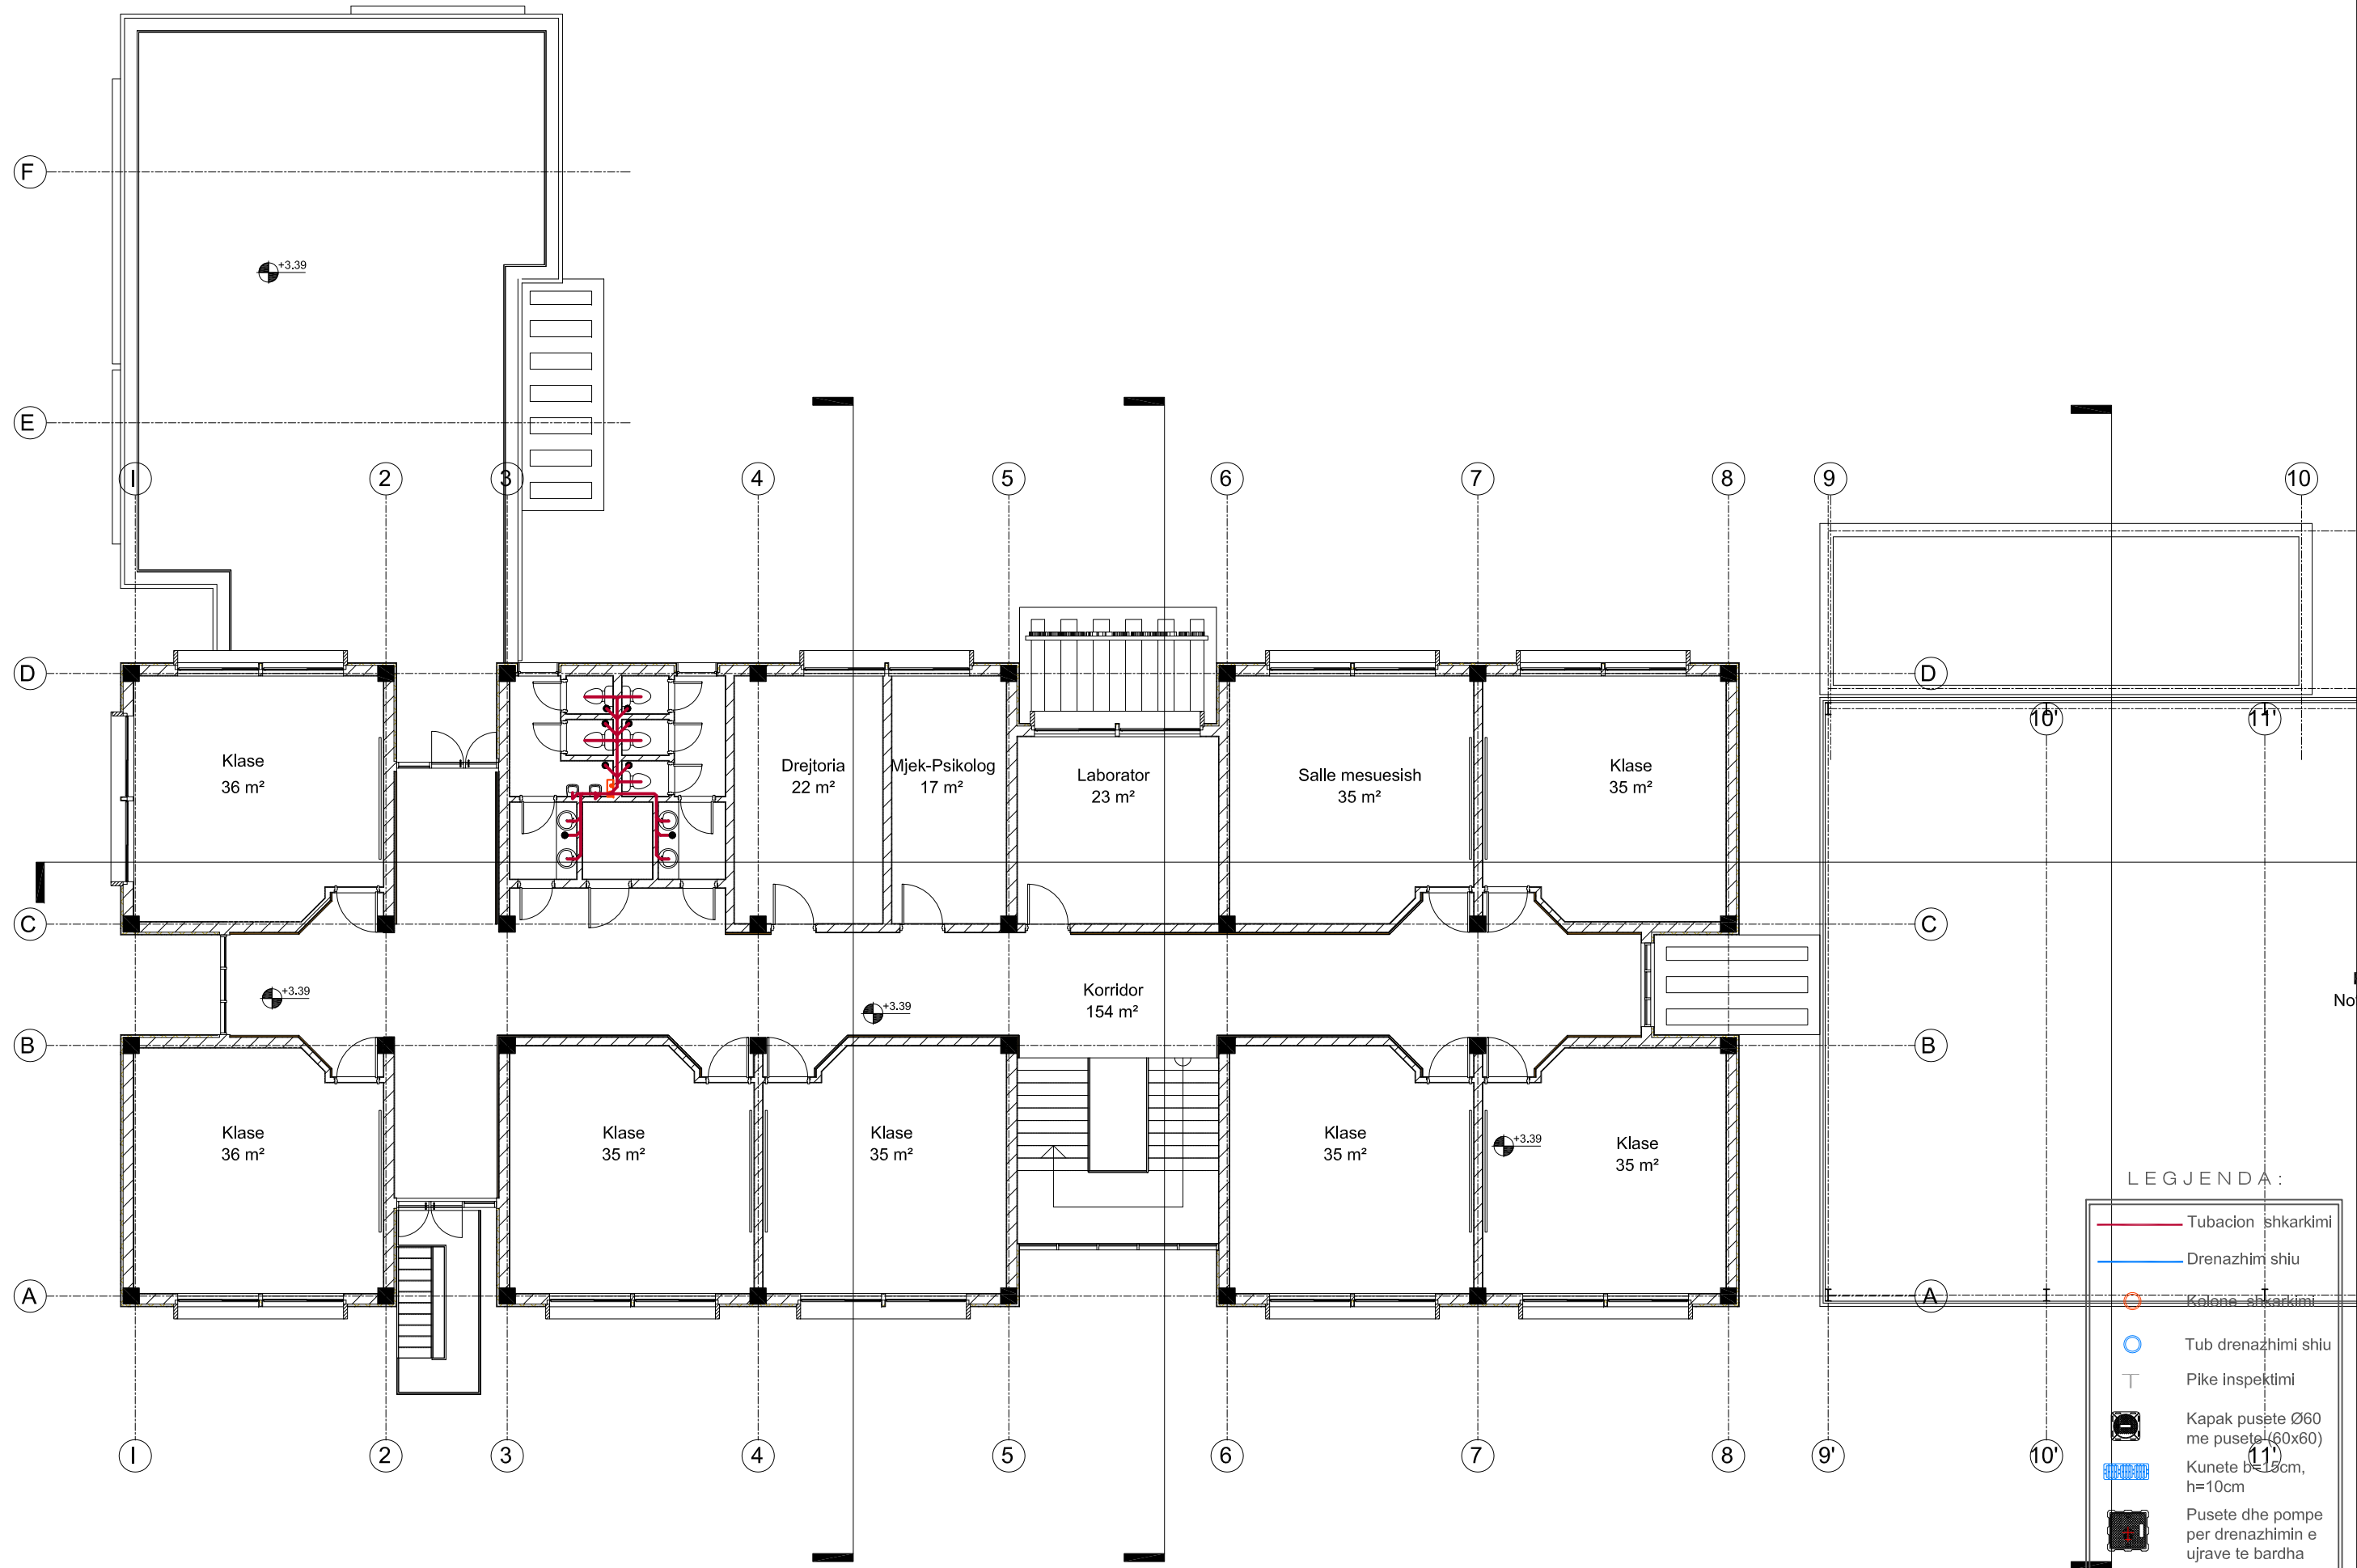IMPIANTI I SHKARKIMIT TE UJRAVE TE ZEZA DHE TE SHIUT



LEGJENDA:

- Tubacion shkarkimi
- Drenazhim shiu
- Kolone shkarkimi
- Tub drenazhimi shiu
- T Pike inspektimi
-  Kapak pusete Ø60 me pusete (60x60)
-  Kunete b=15cm, h=10cm
-  Pusete dhe pompe per drenazhimin e ujrave te bardha

NDERTIMI I SHKOLLES 9 - VJEÇARE
"ARTAN ZEKA"

BASHKIA DURRES.




PROJEKT – ZBATIMI

PLANI I IMPIANTIT TE SHKARKIMIT
TE UJRAVE TE ZEZA NE KATIN E PERDHE

Drejtues Projekti	Inxhinier Ndertimi	Arkitekt	Inxhinier hidroteknik	Inxhinier elektrik	Inxhinier mekanik	SH.
Ing. G. ISLAMI	Ing. A. MERKAJ	Ark. E. ÇARÇANI	Ing. E. VERÇANI	Ing. H. KURTI	Ing. A. MUHA	Nr.3
Shkalla :						1:125

PLANI I IMPIANTIT TE FURNIZIMIT ME UJE SANITAR NE KATIN E PERDHE

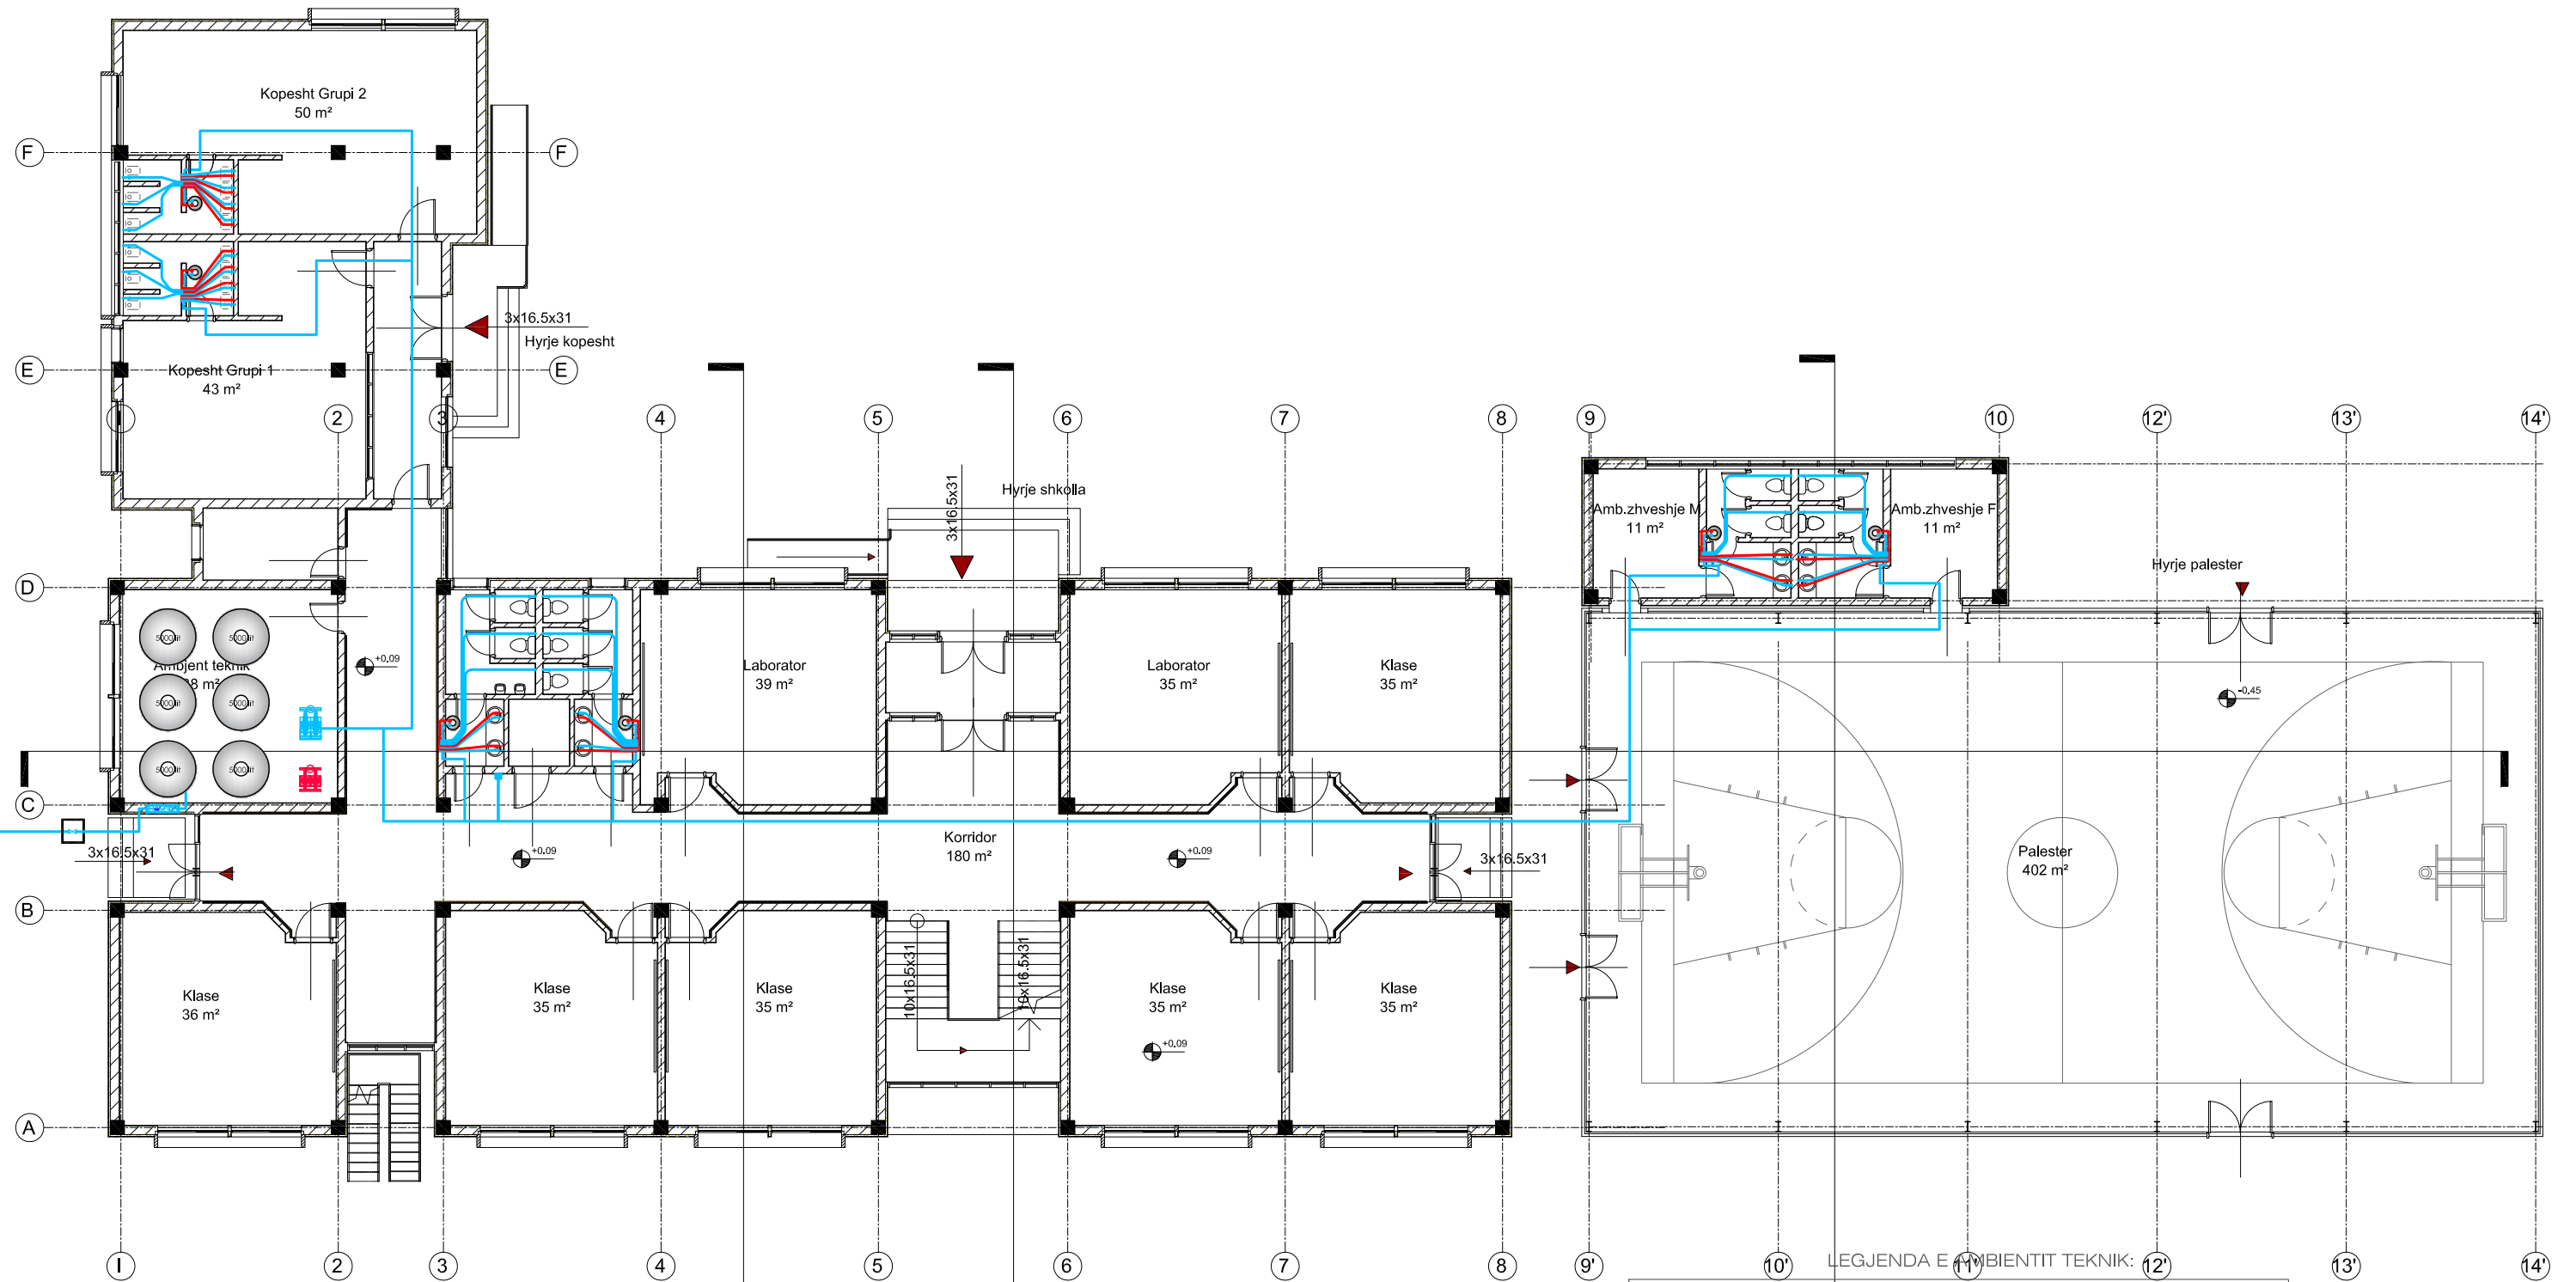

**NDERTIMI I SHKOLLES 9 - VJEÇARE
"ARTAN ZEKA"**
BASHKIA DURRES.




PROJEKT – ZBATIMI
**PLANI I IMPIANTIT TE FURNIZIMIT
ME UJE SANITAR NE KATIN E PERDHE**

Drejtes Projekti	Inxhinier Ndertimi	Arkitekt	Inxhinier hidroteknik	Inxhinier elektrik	Inxhinier mekanik
Ing. G. ISLAMI	Ing. A. MERKAJ	Ark. E. ÇARÇANI	Ing. E. VERÇANI	Ing. H. KURTI	Ing. A. MUHA

HS.
Shkalla :
1:125
Nr.1


PLANI I IMPIANTIT TE FURNIZIMIT ME UJE SANITAR NE KATIN E PARE

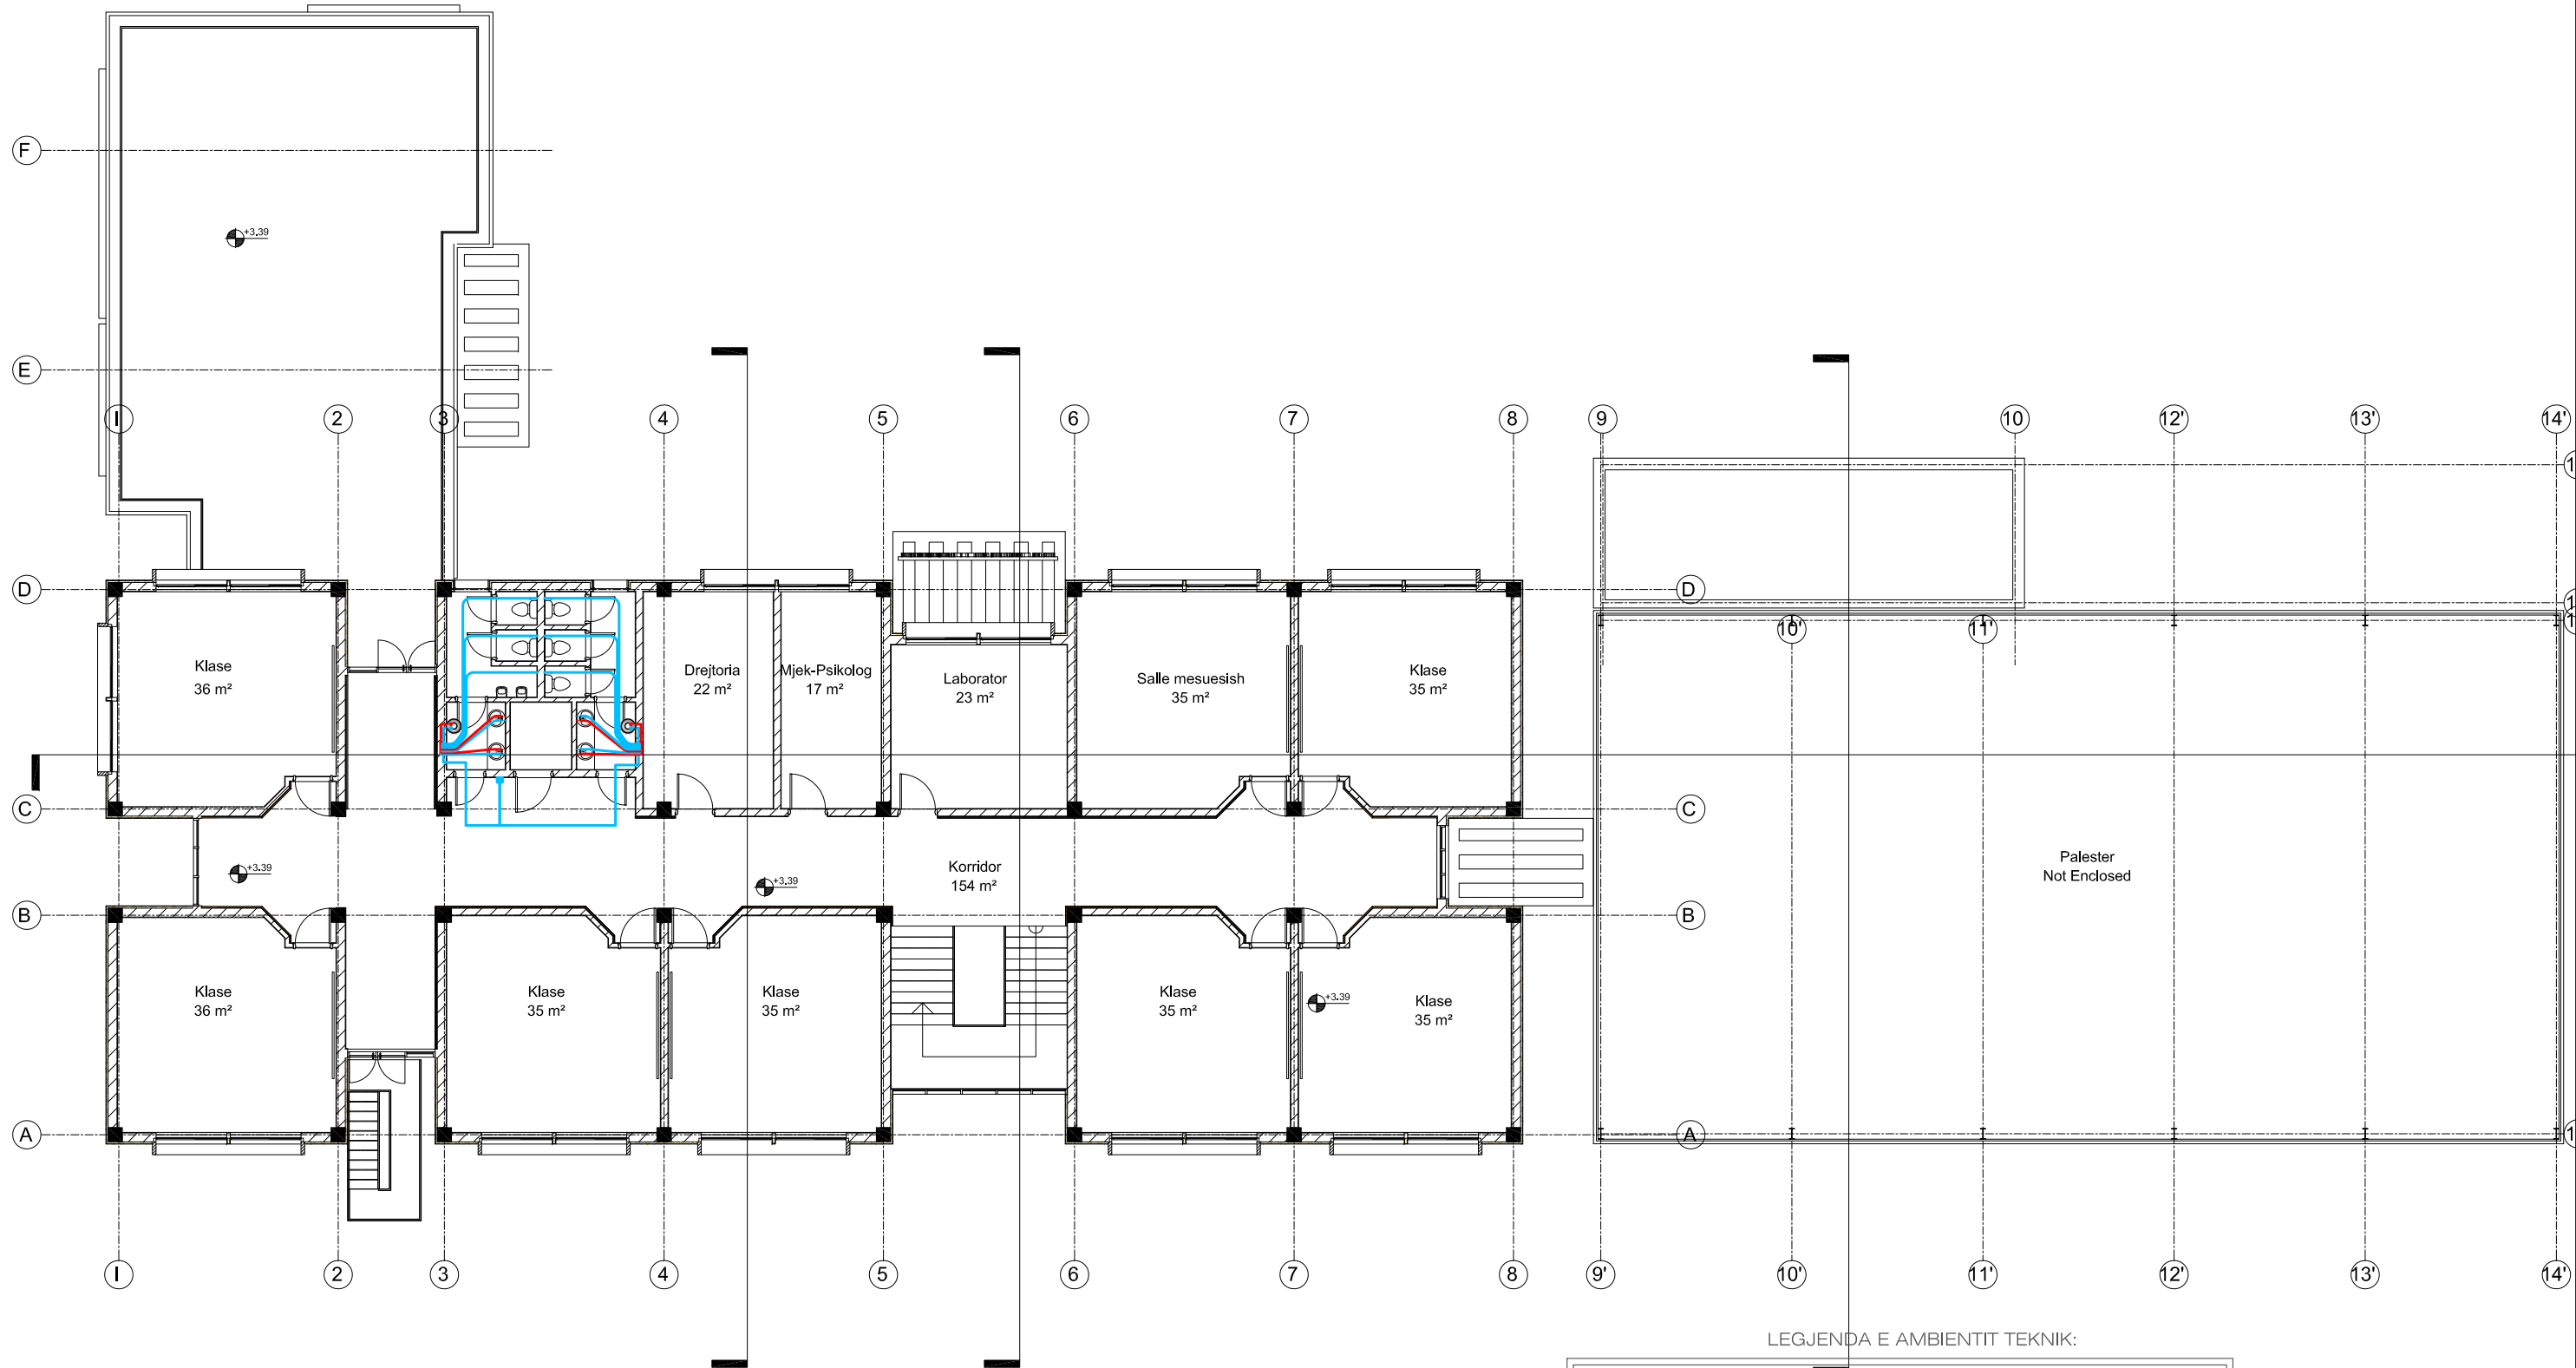

LEGJENDA E AMBIENTIT TEKNIK:



LEGJENDA :

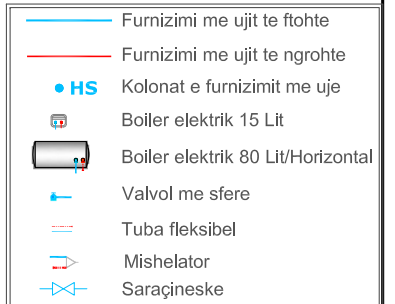

NDERTIMI I SHKOLLES 9 - VJEÇARE
"ARTAN ZEKA"
BASHKIA DURRES.

SHOQERIA "ERALD-G"
Projekt - Mbiqarje -
Kolaudin
Adresa : Rruga "Koll Bano", Pallati 26/1, Tiranë
tel & fax 042 357 970; e-mail: eraldgshpk@yahoo.com

PROJEKT – ZBATIMI
PLANI I IMPIANTIT TE FURNIZIMIT
ME UJE SANITAR NE KATIN E PERDHE

Drejtes Projekti
Ing. G. ISLAMI

Inxhinier Ndertimi
Ing. A. MERKAJ

Arkitekt
Ark. E. ÇARÇANI

Inxhinier hidroteknik
Ing. E. VERÇANI


Inxhinier elektrik
Ing. H. KURTI

Inxhinier mekanik
Ing. A. MUHA

Shkalla :
1:125

HS.
Nr.1

PLANI I IMPIANTIT TE MBROJTJES NDAJ ZJARRIT DHE SHPETIMIT NE KATIN PERDHE

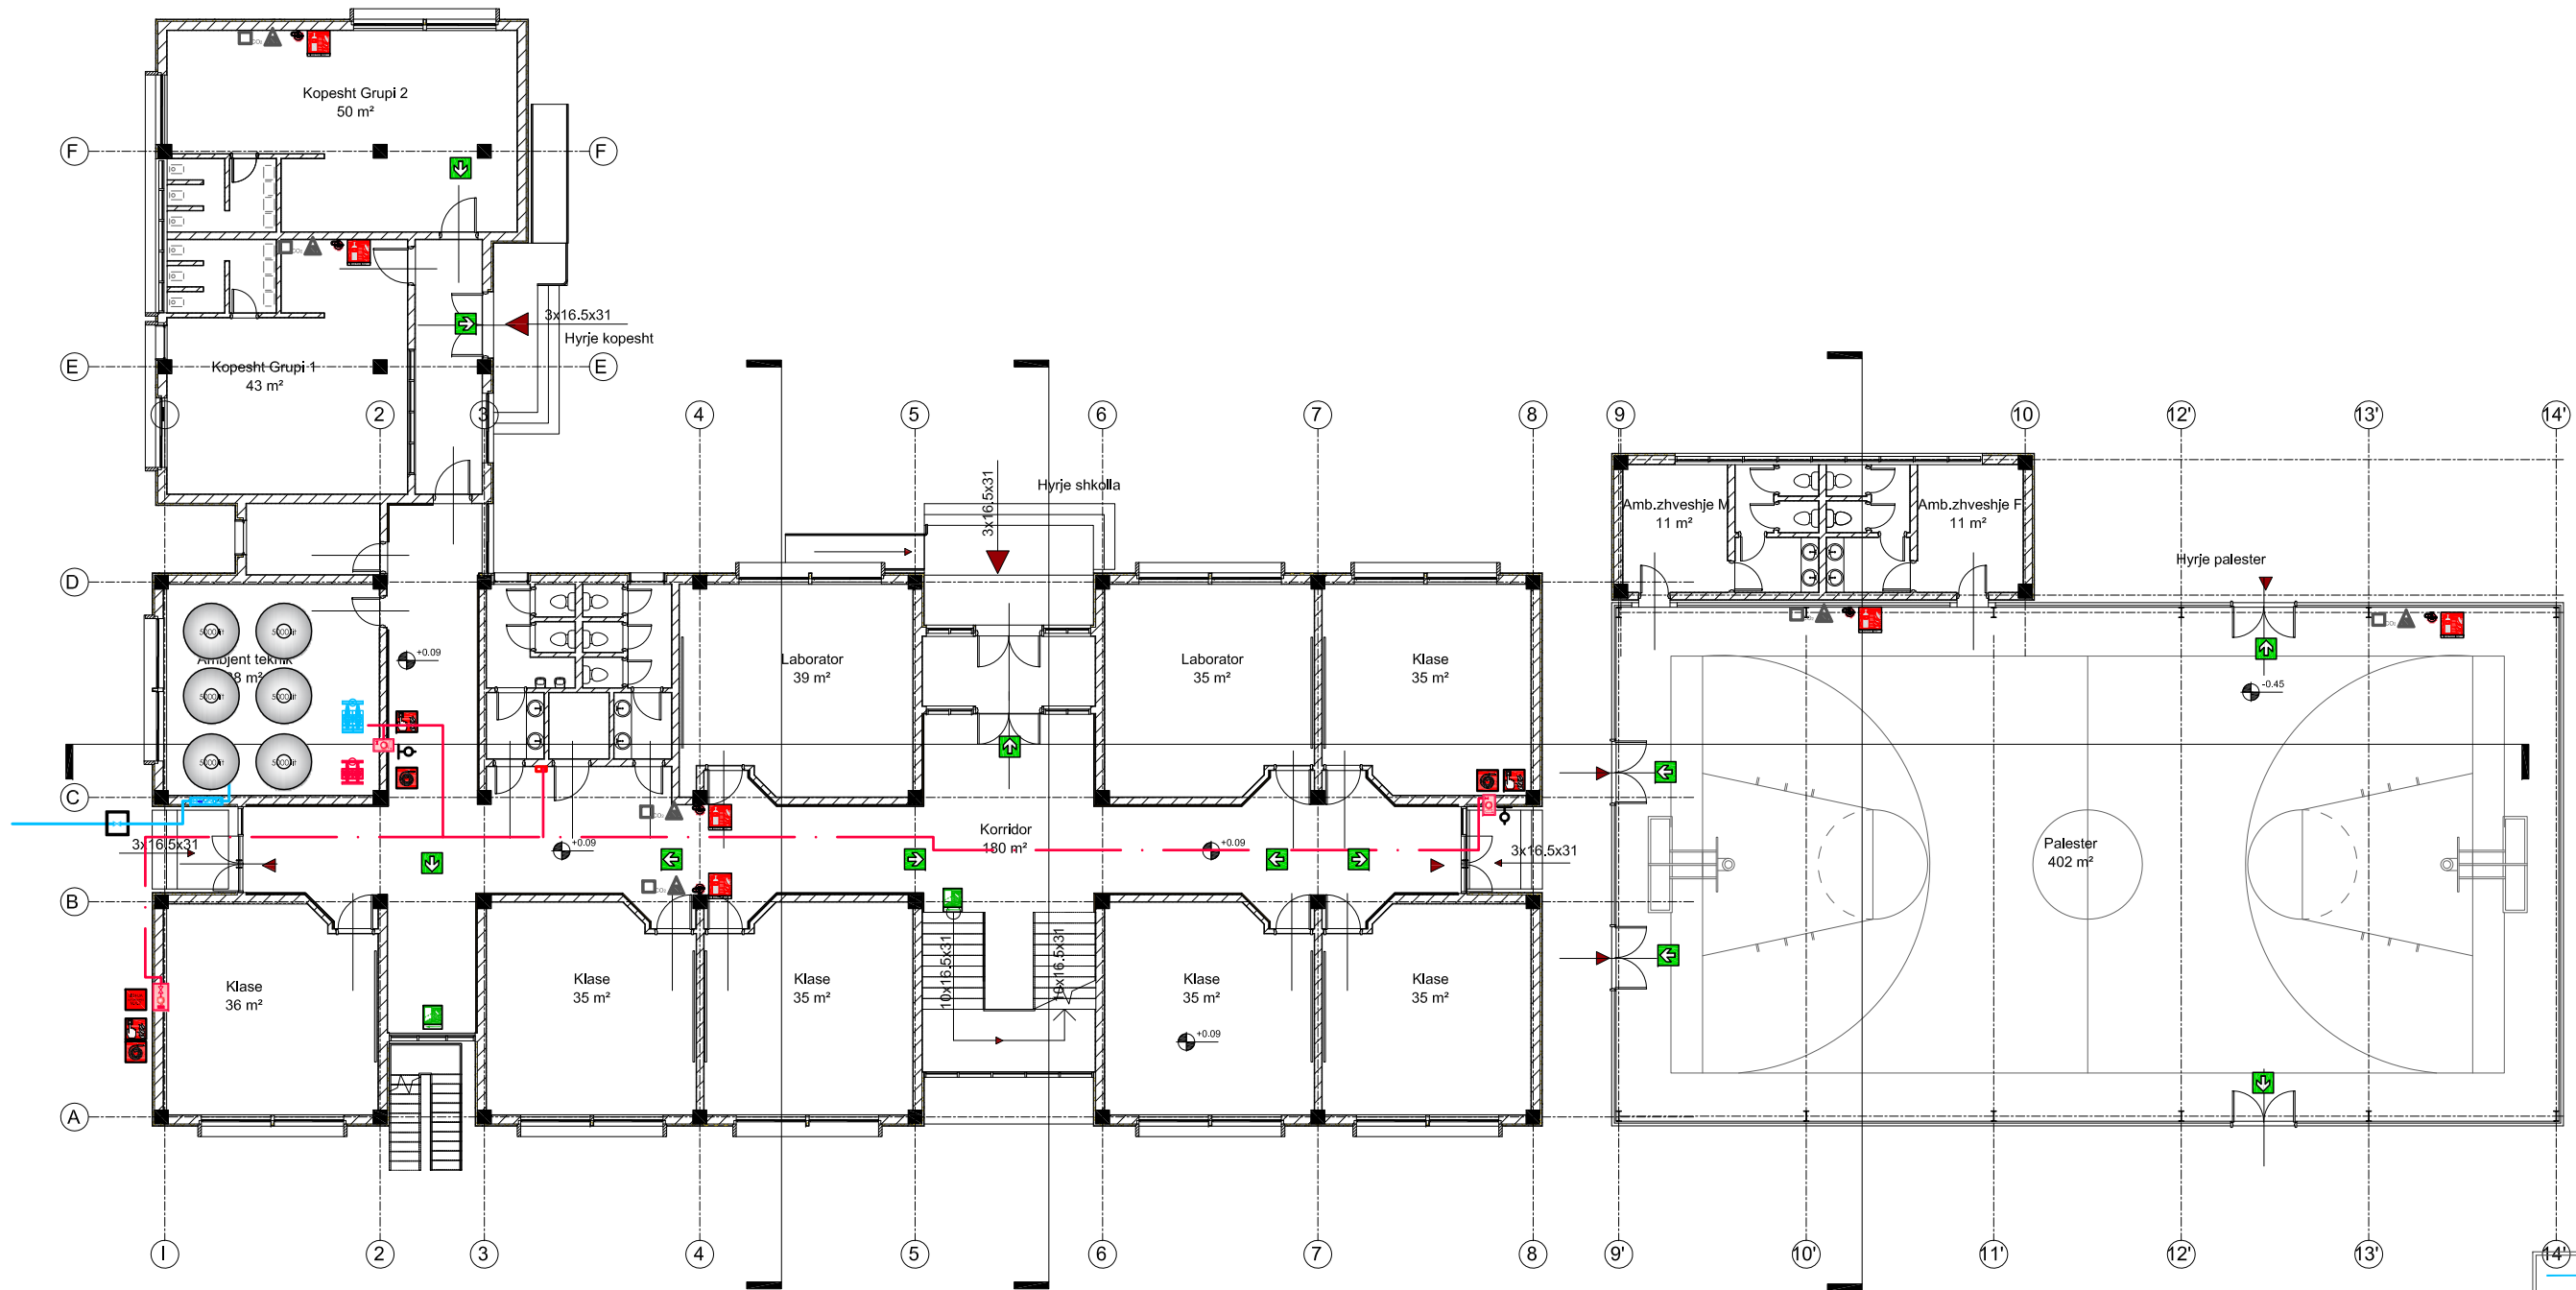

LEGJENDA :

- Linja e furnizimit me uje
- Linja e furnizimit me uje te hidranteve te zjarrit
- Lidhja me autopompen.
- Hidrant zjarri.

SINJALISTIKA :

- Sinjalistike lidhje me autopompen.
- Sinjalistike alarm zjarri.
- Sinjalistike hidrant zjarri.
- Sinjalistike zbritje shkallësh.
- Drejtım dalje.
- Fikse zjarri me bombel

SINJALISTIKA :

- Fikse zjarri bombel
- Fikse zjarri bombel
- Fikse zjarri me bombel
- Fikse zjarri me bombel

NDERTIMI I SHKOLLES 9 - VJEÇARE
"ARTAN ZEKA"

BASHKIA DURRES.


Adresa : Rruga "Koll Bano", Pallati 26/1, Tiranë
tel & fax 042 357 970; e-mail: era@shpk@yahoo.com

PROJEKT – ZBATIMI

PLANI I IMPIANTIT TE MBROJTJES NDAJ ZJARRIT DHE SHPETIMIT NE KATIN PERDHE

Drejtes Projekti	Inxhinier Ndertimi	Arkitekt	Inxhinier hidroteknik	Inxhinier elektrik	Inxhinier mekanik	MNZ.
Ing. G. ISLAMI	Ing. A. MERKAJ	Ark. E. ÇARÇANI	Ing. E. VERÇANI	Ing. H. KURTI	Ing. A. MUHA	
Shkalla :						Nr.1
1:125						

PLANI I IMPIANTIT TE MBROJTJES NDAJ ZJARRIT DHE SHPETIMIT NE KATIN E PARE

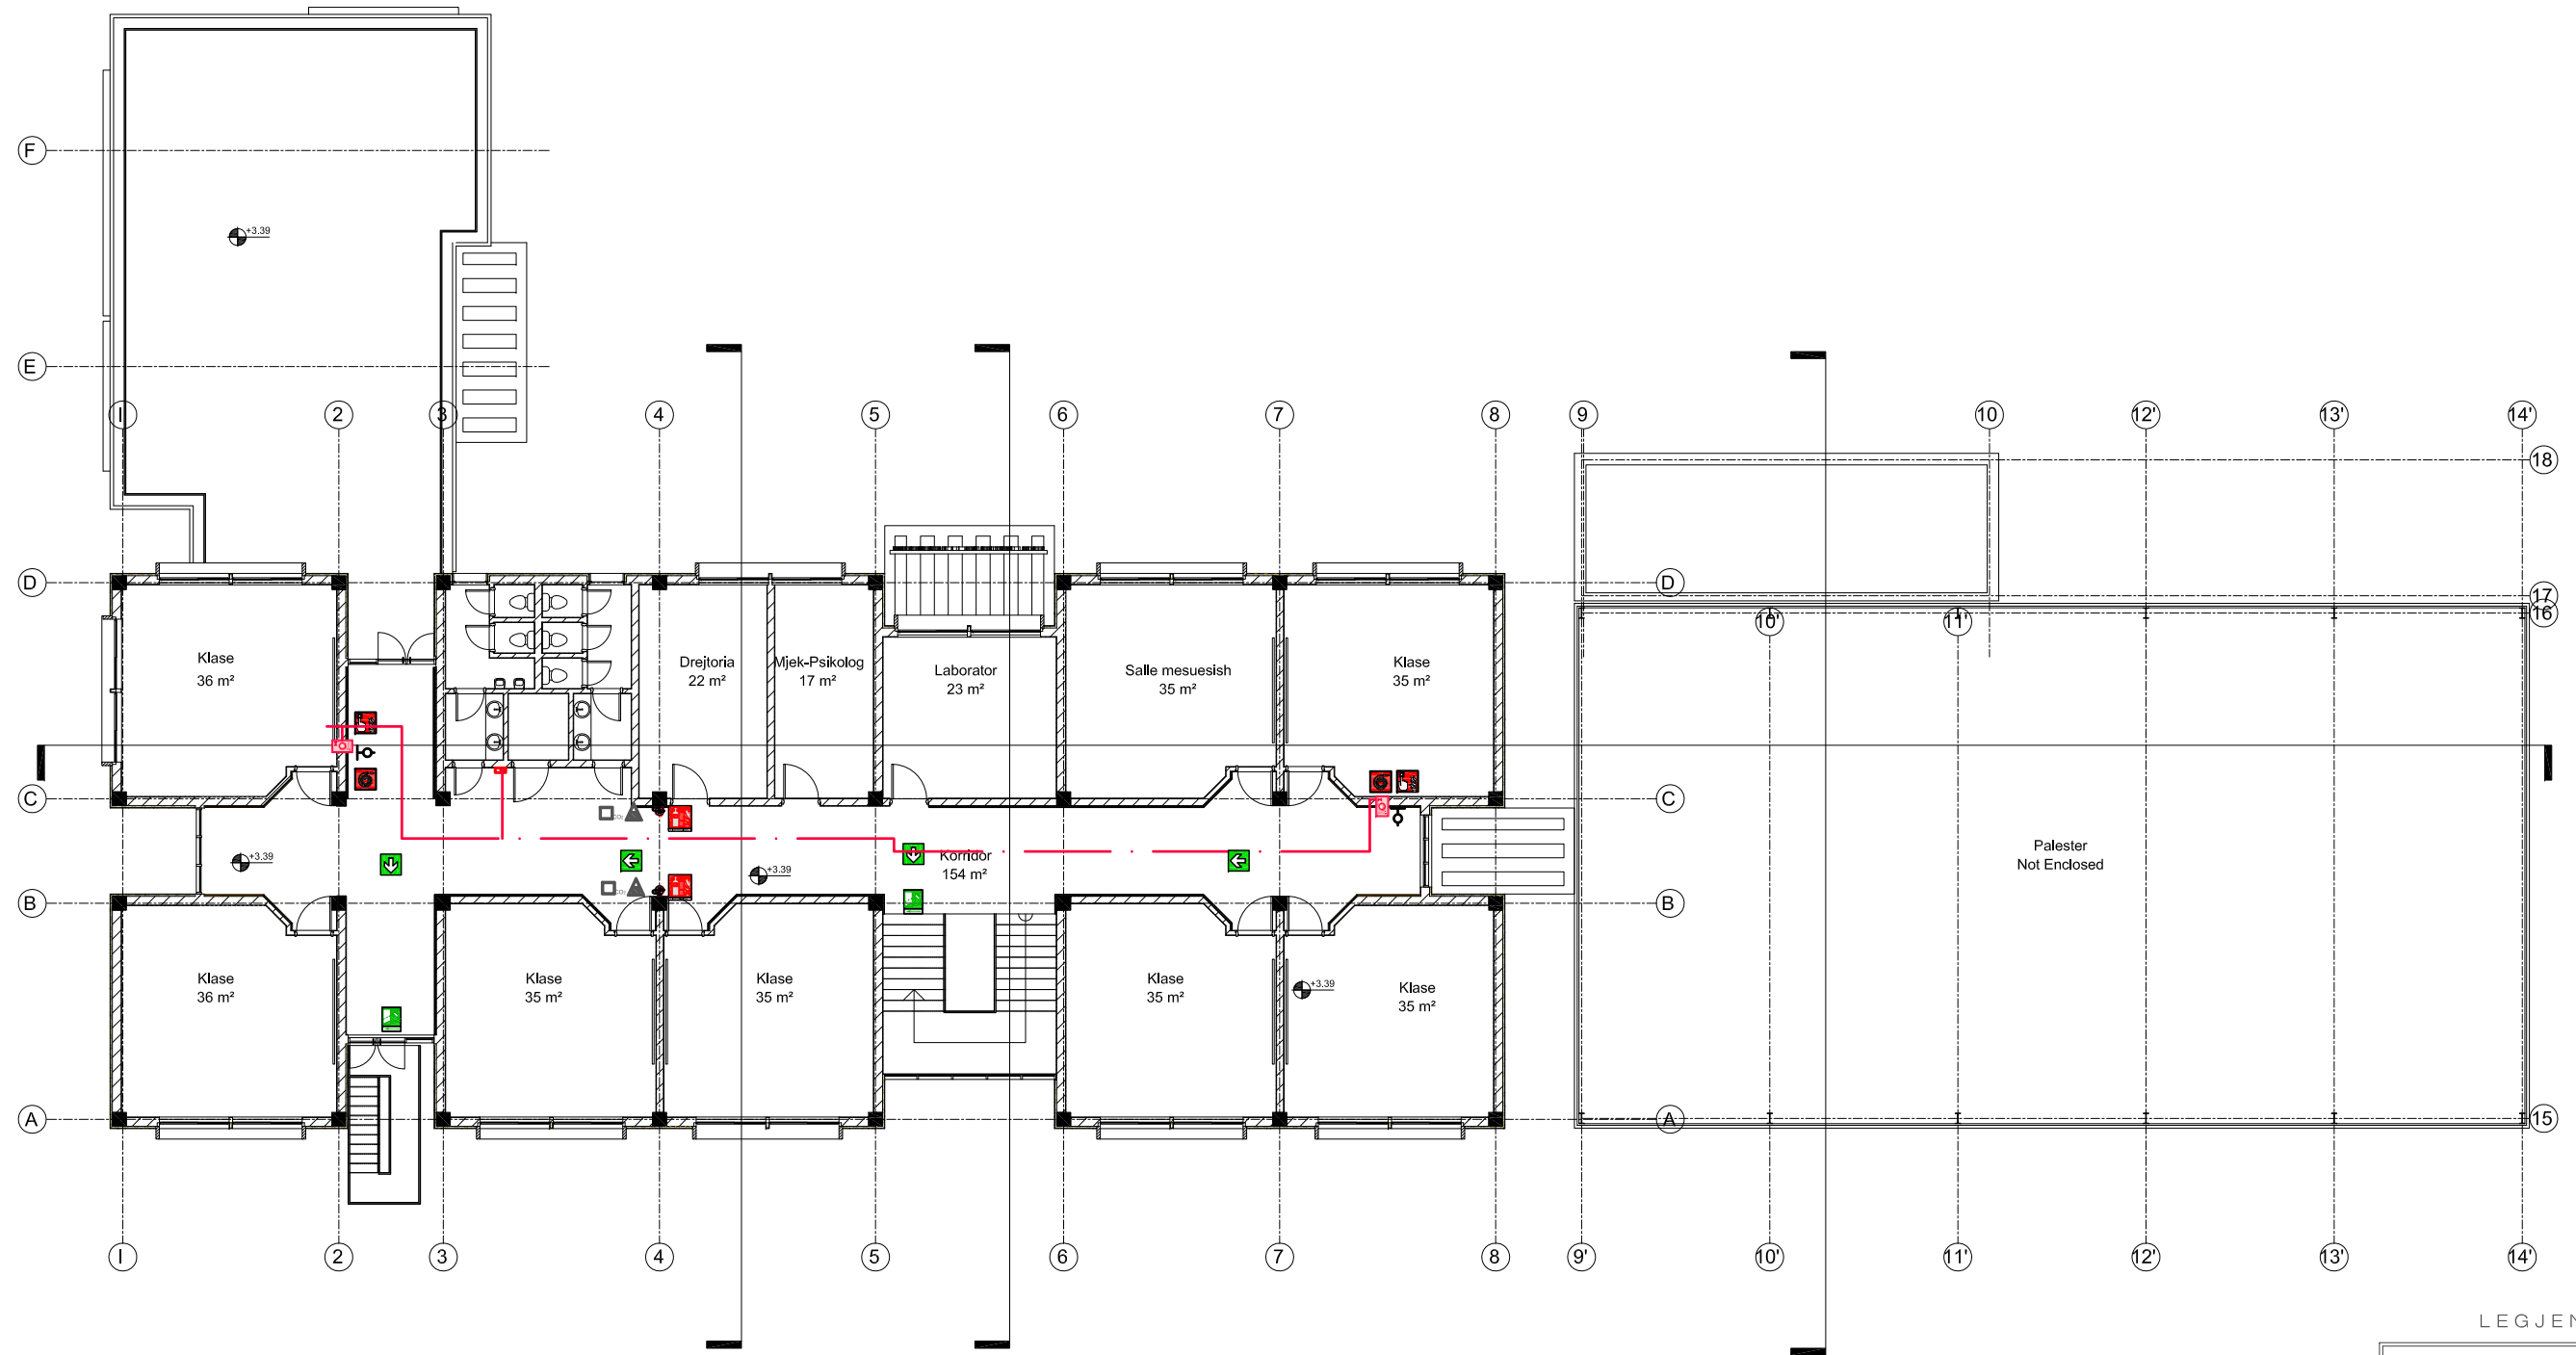

SINJALISTIKA :

- Sinjalistike lidhje me autopomper.
- Sinjalistike alarm zjarri.
- Sinjalistike hidrant zjarri.
- Sinjalistike zbritje shkallësh.
- Drejtım dalje.
- Fikse zjarri me bombel

LEGJENDA :


- Linja e furnizimit me uje
- Linja e furnizimit me uje te hidranteve te zjarrit
- Lidhja me autopomper.
- Hidrant zjarri.

SINJALISTIKA :





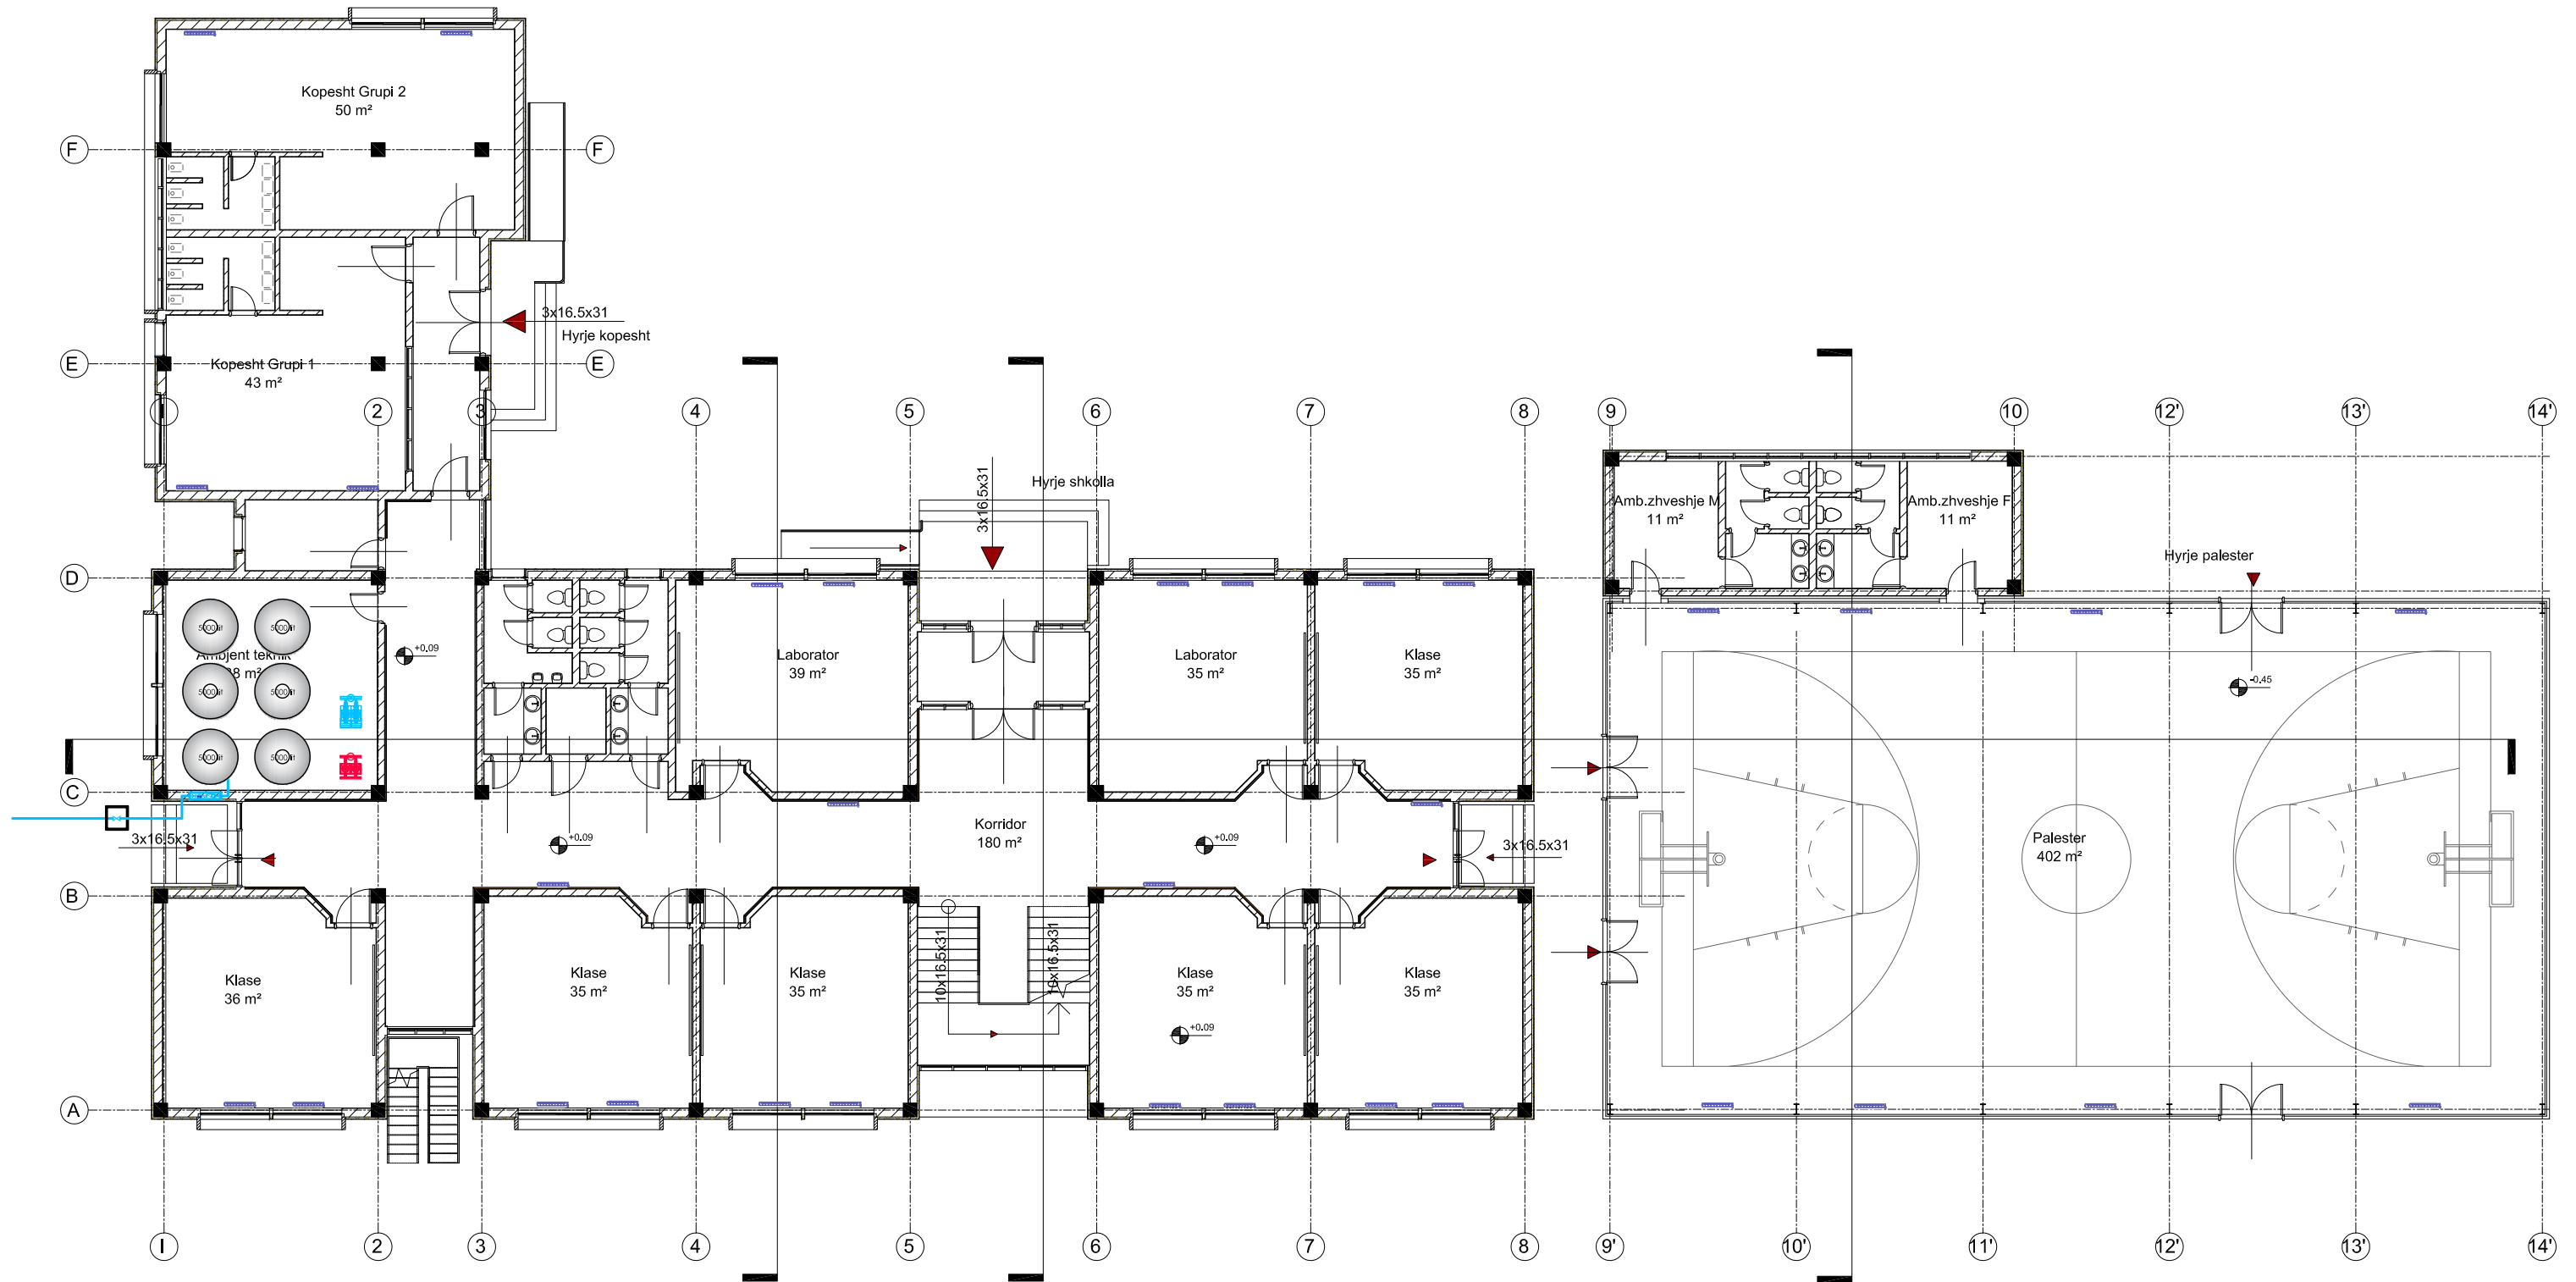


 
- Fikse zjarri bombel
- Fikse zjarri bombel
- Fikse zjarri me bombel
- Fikse zjarri me bombel

NDERTIMI I SHKOLLES 9 - VJEÇARE "ARTAN ZEKA" BASHKIA DURRES.	Adresa : Rruga "Koll Bano", Pallati 26/1, Tiranë tel & fax 042 357 970; e-mail: era@shpk@yahoo.com	PROJEKT – ZBATIMI	Drejtues Projekti	Inxhinier Ndertimi	Arkitekt	Inxhinier hidroteknik	Inxhinier elektrik	Inxhinier mekanik	MNZ.
		PLANI I IMPIANTIT TE MBROJTJES NDAJ ZJARRIT DHE SHPETIMIT NE KATIN E PARE	Ing. G. ISLAMI	Ing. A. MERKAJ	Ark. E. ÇARÇANI	Ing. E. VERÇANI	Ing. H. KURTI	Ing. A. MUHA	Shkalla : 1:125

IMPIANTI I NGROHJES



LEGJENDA :

-  Kaldaje per ngrohje ind.
-  Radiator alumini
-  Radiator banjoje
-  Tubacioni i dergimit
-  Tubacioni i kthimit
-  Kolektor dergimi kaldaje - kolektor.
-  Kolektor kthimi kaldaje - kolektor.
-  Kolektor shpërndarje

**NDERTIMI I SHKOLLES 9 - VJEÇARE
"ARTAN ZEKA"**

BASHKIA DURRES.



Adresa : Rruga "Koli Bano", Pallati 26/1, Tiranë
tel & fax 042 357 970; e-mail: eraldgshpk@yahoo.com


PROJEKT – ZBATIMI

PLANI I IMPIANTIT TE NGROHJES
NE KATIN PERDHE







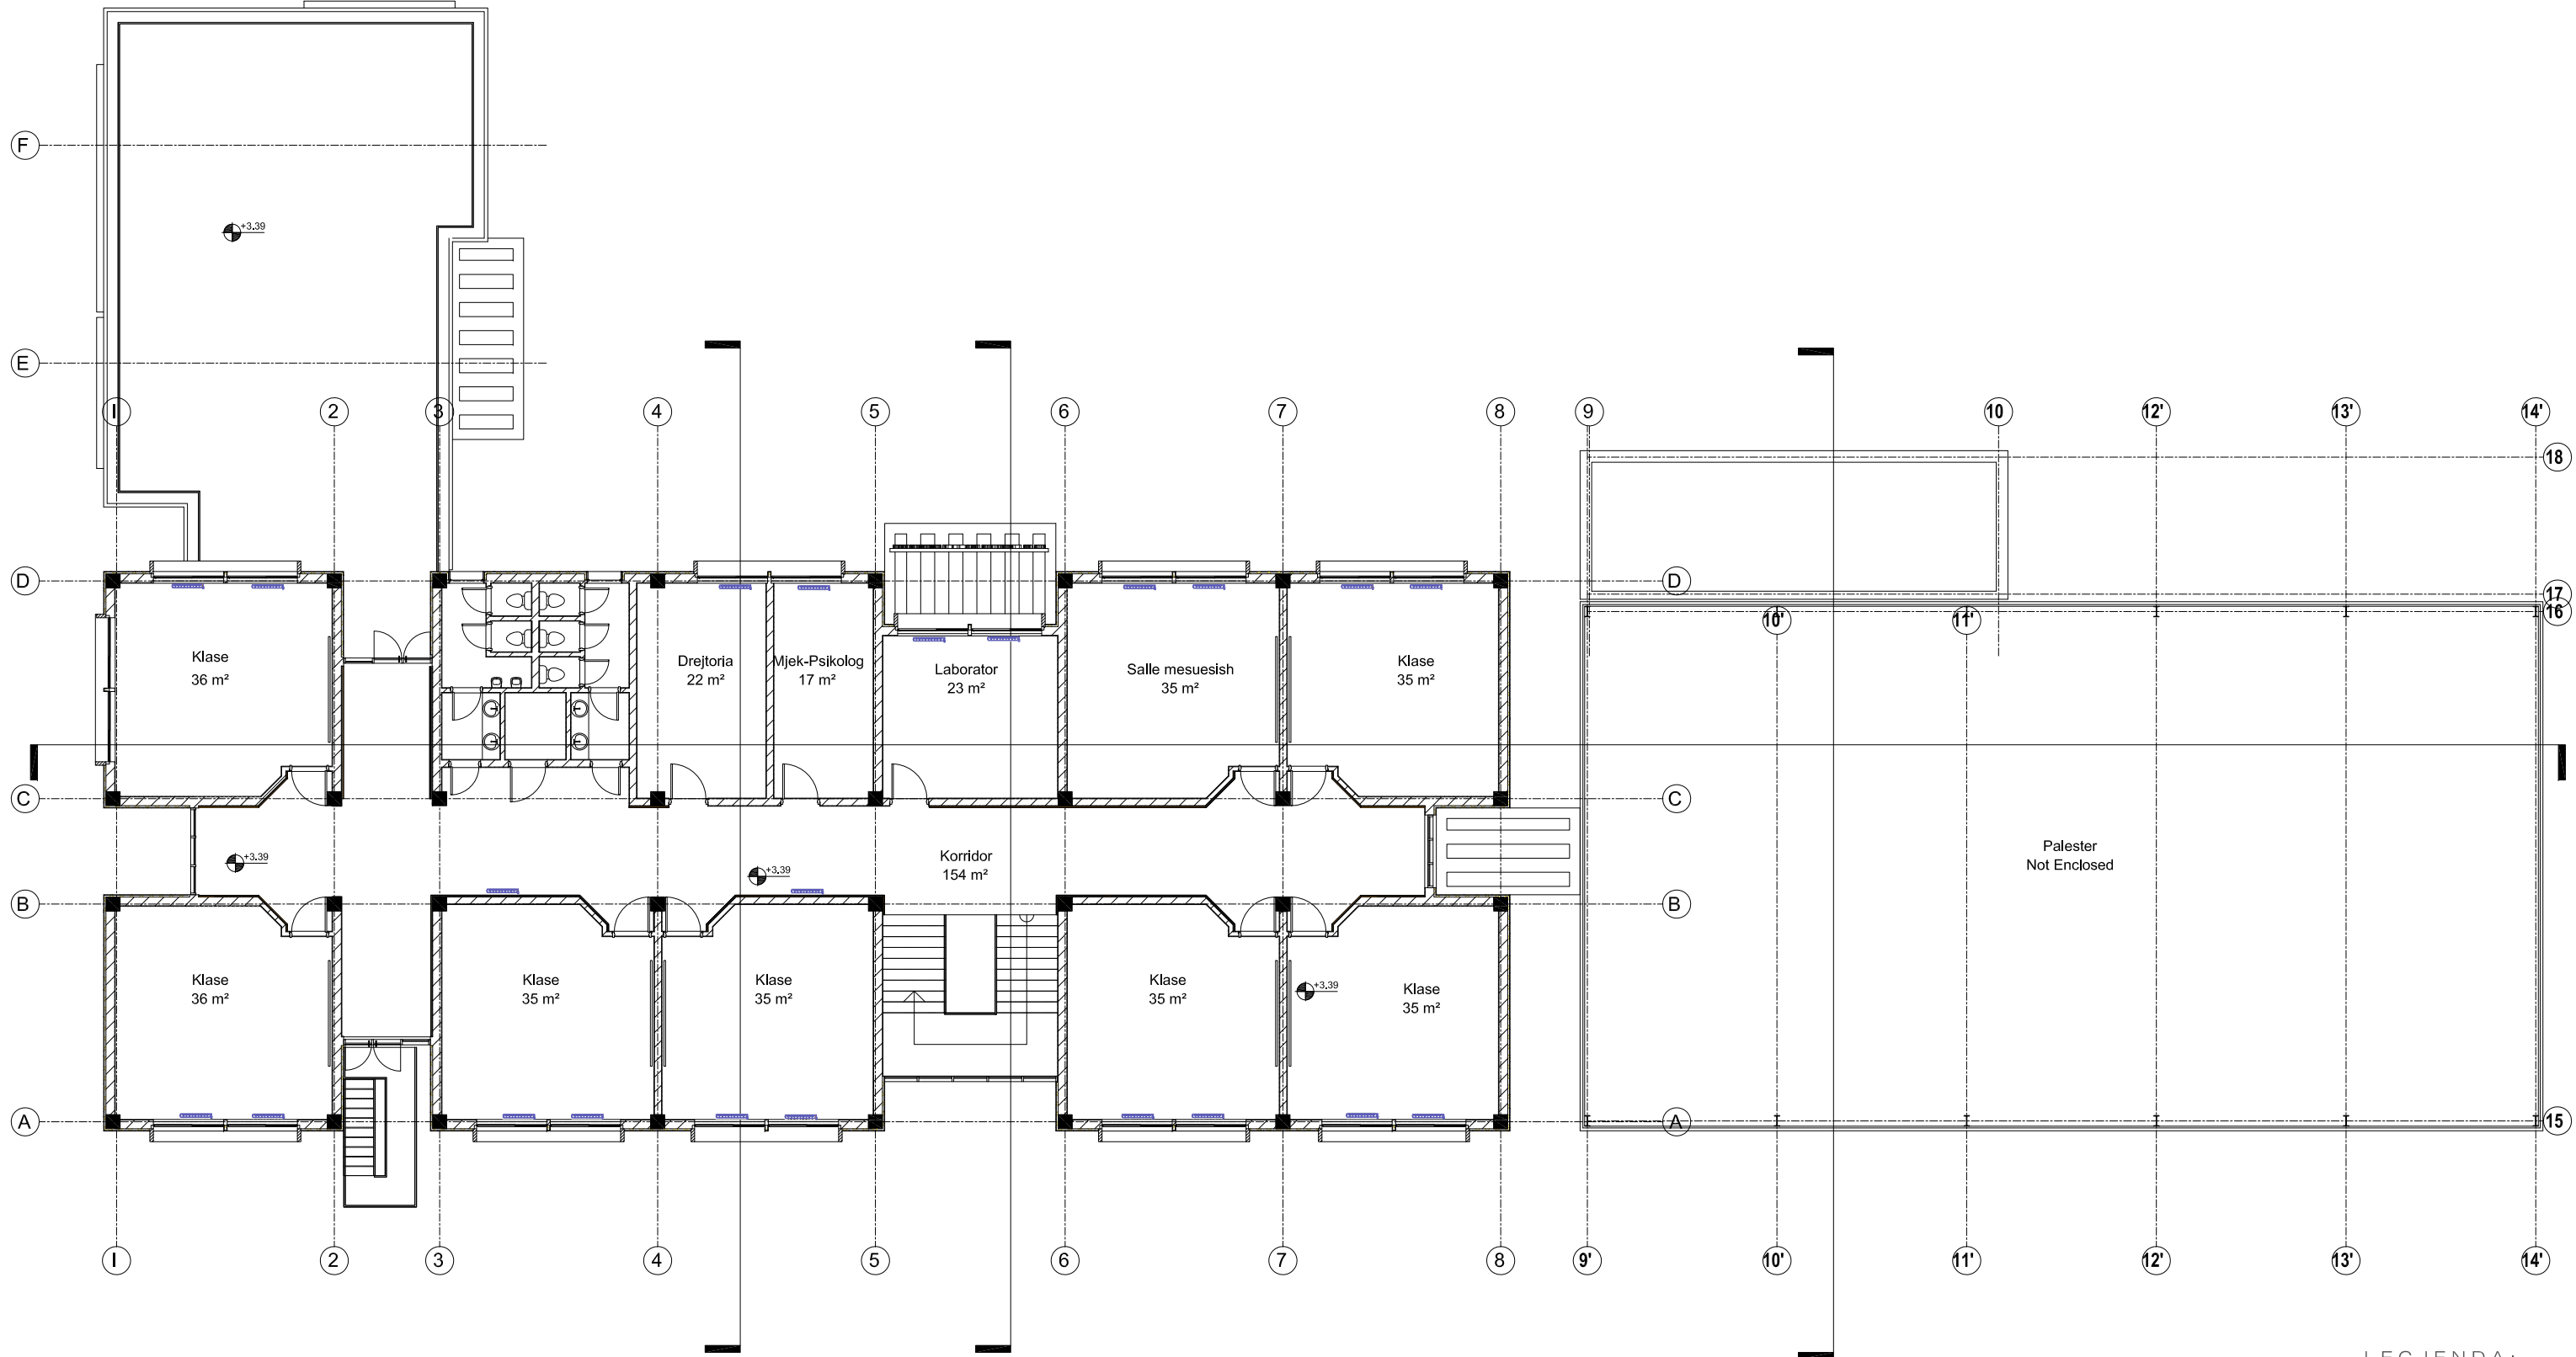

Drejtues Projekti	Inxhinier Ndertimi	Arkitekt	Inxhinier hidroteknik	Inxhinier elektrik	Inxhinier mekanik	NG.
Ing. G. ISLAMI	Ing. A. MERKAJ	Ark. E. ÇARÇANI	Ing. E. VERÇANI	Ing. H. KURTI	Ing. A. MUHA	Shkalla :
						1:125

Nr.1

IMPIANTI I NGROHJES



LEGJENDA :

-  Kaldaje per ngrohje ind.
-  Radiator alumini
-  Radiator banjoje
-  Tubacioni i dergimit
-  Tubacioni i kthimit
-  Kolektor dergimi kaldaje - kolektor.
-  Kolektor kthimi kaldaje - kolektor.
-  Kolektor shpërndarje

NDERTIMI I SHKOLLES 9 - VJEÇARE
"ARTAN ZEKA"

BASHKIA DURRES.



Adresa : Rruga "Koll Bano", Pallati 26/1, Tiranë
tel & fax 042 357 970; e-mail: eraldgshpk@yahoo.com

PROJEKT – ZBATIMI

PLANI I IMPIANTIT TE NGROHJES
NE KATIN E PARE

Drejtues Projekti	Inxhinier Ndertimi	Arkitekt	Inxhinier hidroteknik	Inxhinier elektrik	Inxhinier mekanik	NG.
Ing. G. ISLAMI	Ing. A. MERKAJ	Ark. E. ÇARÇANI	Ing. E. VERÇANI	Ing. H. KURTI	Ing. A. MUHA	Shkalla : 1:125 Nr.1