

PROJEKT ZBATIMI

**OBJEKTI : RIKONSTRUKSION I LINJAVE TE FURNIZIMIT ME UJE PER QYTETIN
VORE, KODER VORE DHE FUSHE PREZE**

POROSITESI : BASHKIA VORE

PROJEKTOI : "ENGINEERING & LEGAL CONSULTING" SH.P.K

RIKONSTRUKSIONI I LINJAVE TE FURNIZIMIT ME UJE QYTETI VORE , KODER VORE DHE FUSHE PREZE. BASHKIA VORE

A. PLANIMETRIA PER LINJEN E FURNIZIMIT ME UJE NGA NENSTACIONI QENDROR DERI NGA AUTOSTRADA

"ENGINEERING & LEGAL CONSULTING"

GRUP PROJEKTI

Nderimi i Linjes Depo - Xhamia dhe Rikonstrukioni i Linjave te furnizimit me uje qyteti VORE , Koder VORE dhe Fushe Preze. Bashkia VORE

Arklakte

POROSITESI "BASHKIA VORE"

EMERTIMI I FLETËS

Planimetria per linjen e furnizimit me uje nga N'st deri tek Autostrada

FAZA DATA NR. FLETËS

PR. ZBATIMI 10. 2018 02

Inxh. Hidroteknik

Arta LATO

Inxh. Gjeolog


Klodian MALO

Blerim BRAJA

Joana GOLEMI

Besart SHIMA

Florian LILAJ

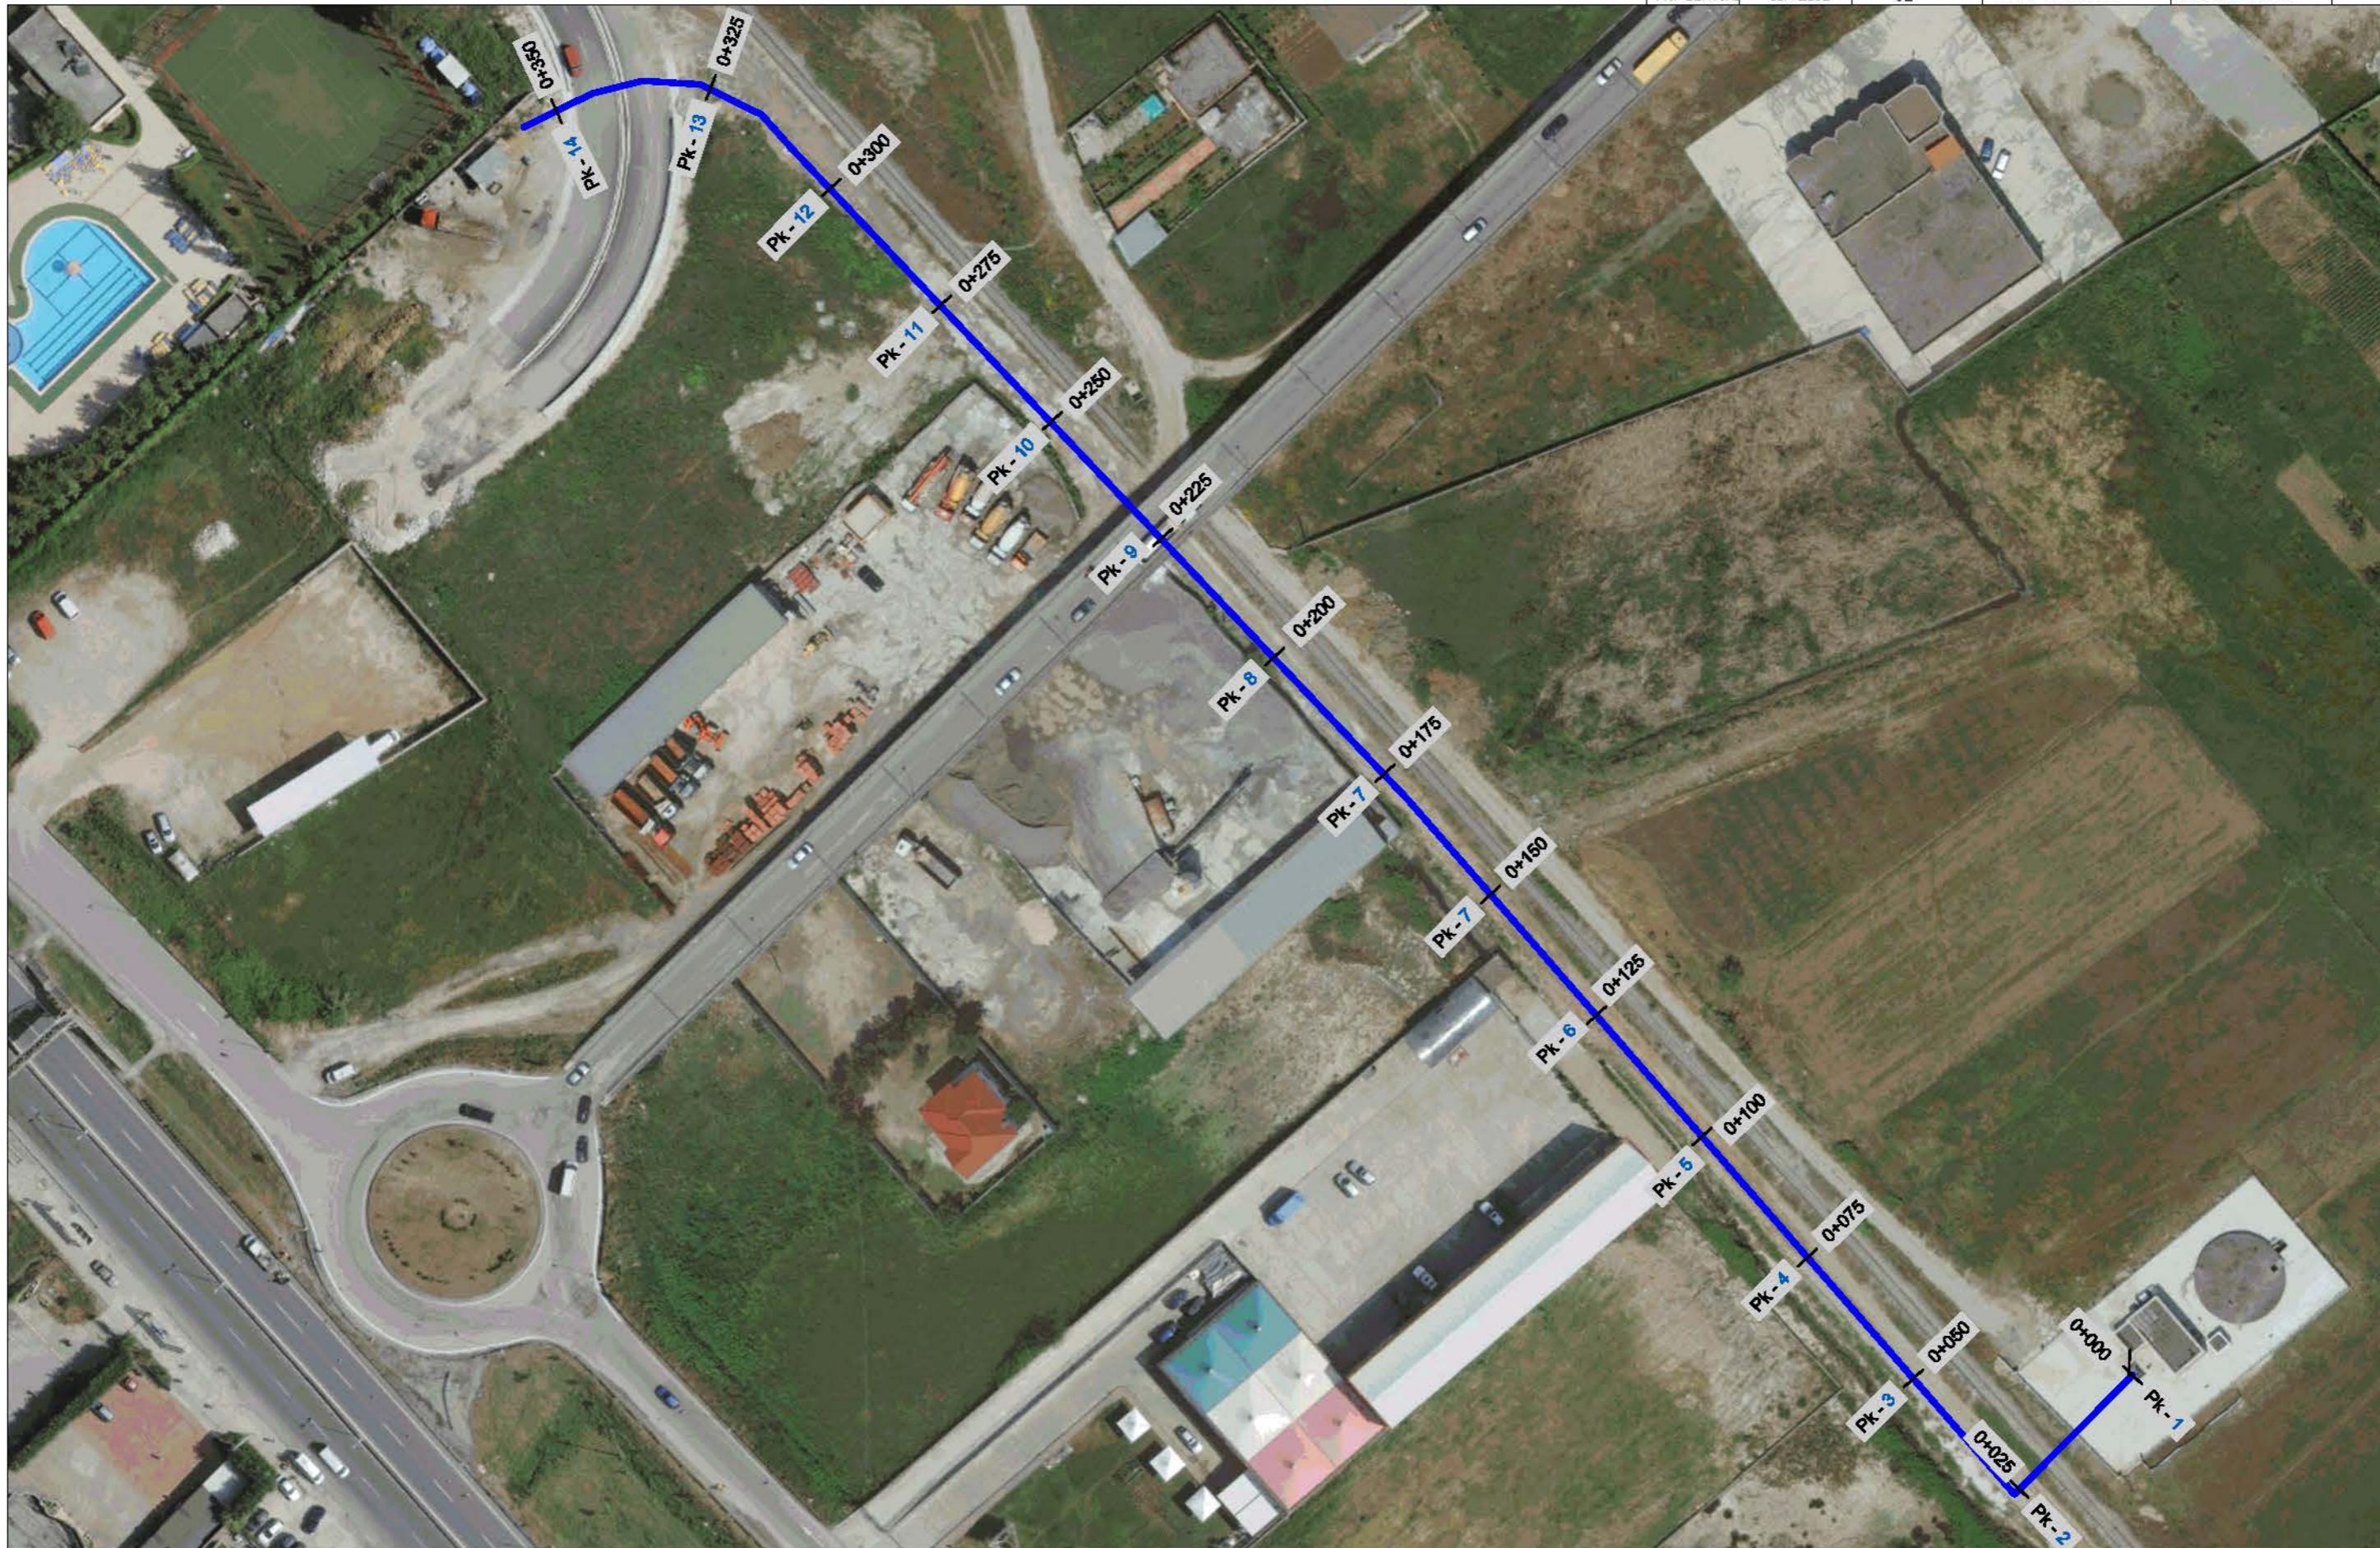

**RIKONSTRUKSIONI I LINJAVE TE FURNIZIMIT ME UJE QYTETI VORE , KODER VORE DHE
FUSHE PREZE. BASHKIA VORE**

B. PRERJE GJATESORE E KANALIT PER LINJEN E FURNIZIMIT ME UJE NGA NENSTACIONI QENDROR DERI TEK AUTOSTRADA

"ENGINEERING & LEGAL CONSULTING"

GRUP PROJEKTIMI

Rikonstrukioni i Linjave te furnizimit me uje qyteti VORE, Koder VORE
dhe Fushe Preze, Bashkia VORE

Inxh. Hidroteknik

Blerim BRAJA

Arkitekte

Joana GOLEMI

POROSITËS: "BASHKIA VORE"

Inxh. Hidroteknik.

Besart SHIMA

EMERITIMI I PLETËS

Topograf

Arta LATO

Projek Gjatesore e kanalit per fornimit me uje nga Nenstacioni qendror
deri tek Autostrada

Inxh. Gjeolog

Florian LILAJ

FAZA

DATA


Klodian MALO

PR. ZBATIMI


03

Inxh. Elektrik



PRERJE TERTHORE KANALI
Tubacion PE DN=250 mm (H deri 1.2m)
SH 1:20

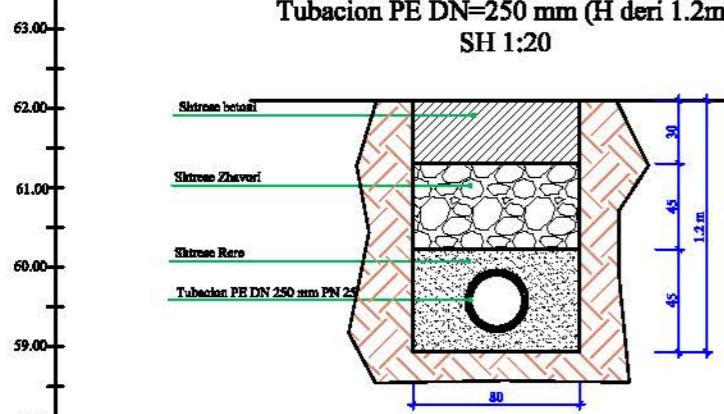

PRERJE TERTHORE KANALI
(ne asfalti)
Tubacion PE DN=250 mm (H deri 1.2m)
SH 1:20

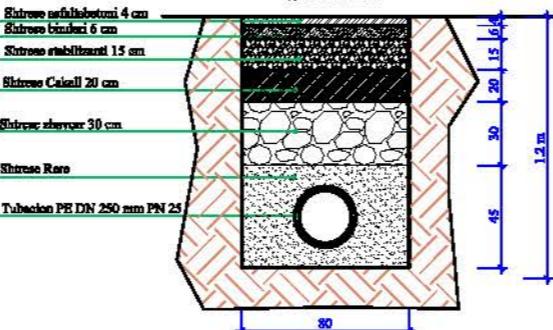

PRERJE TERTHORE KANALI
(ne cakell)
Tubacion PE DN=250 mm (H deri 1.2m)
SH 1:20

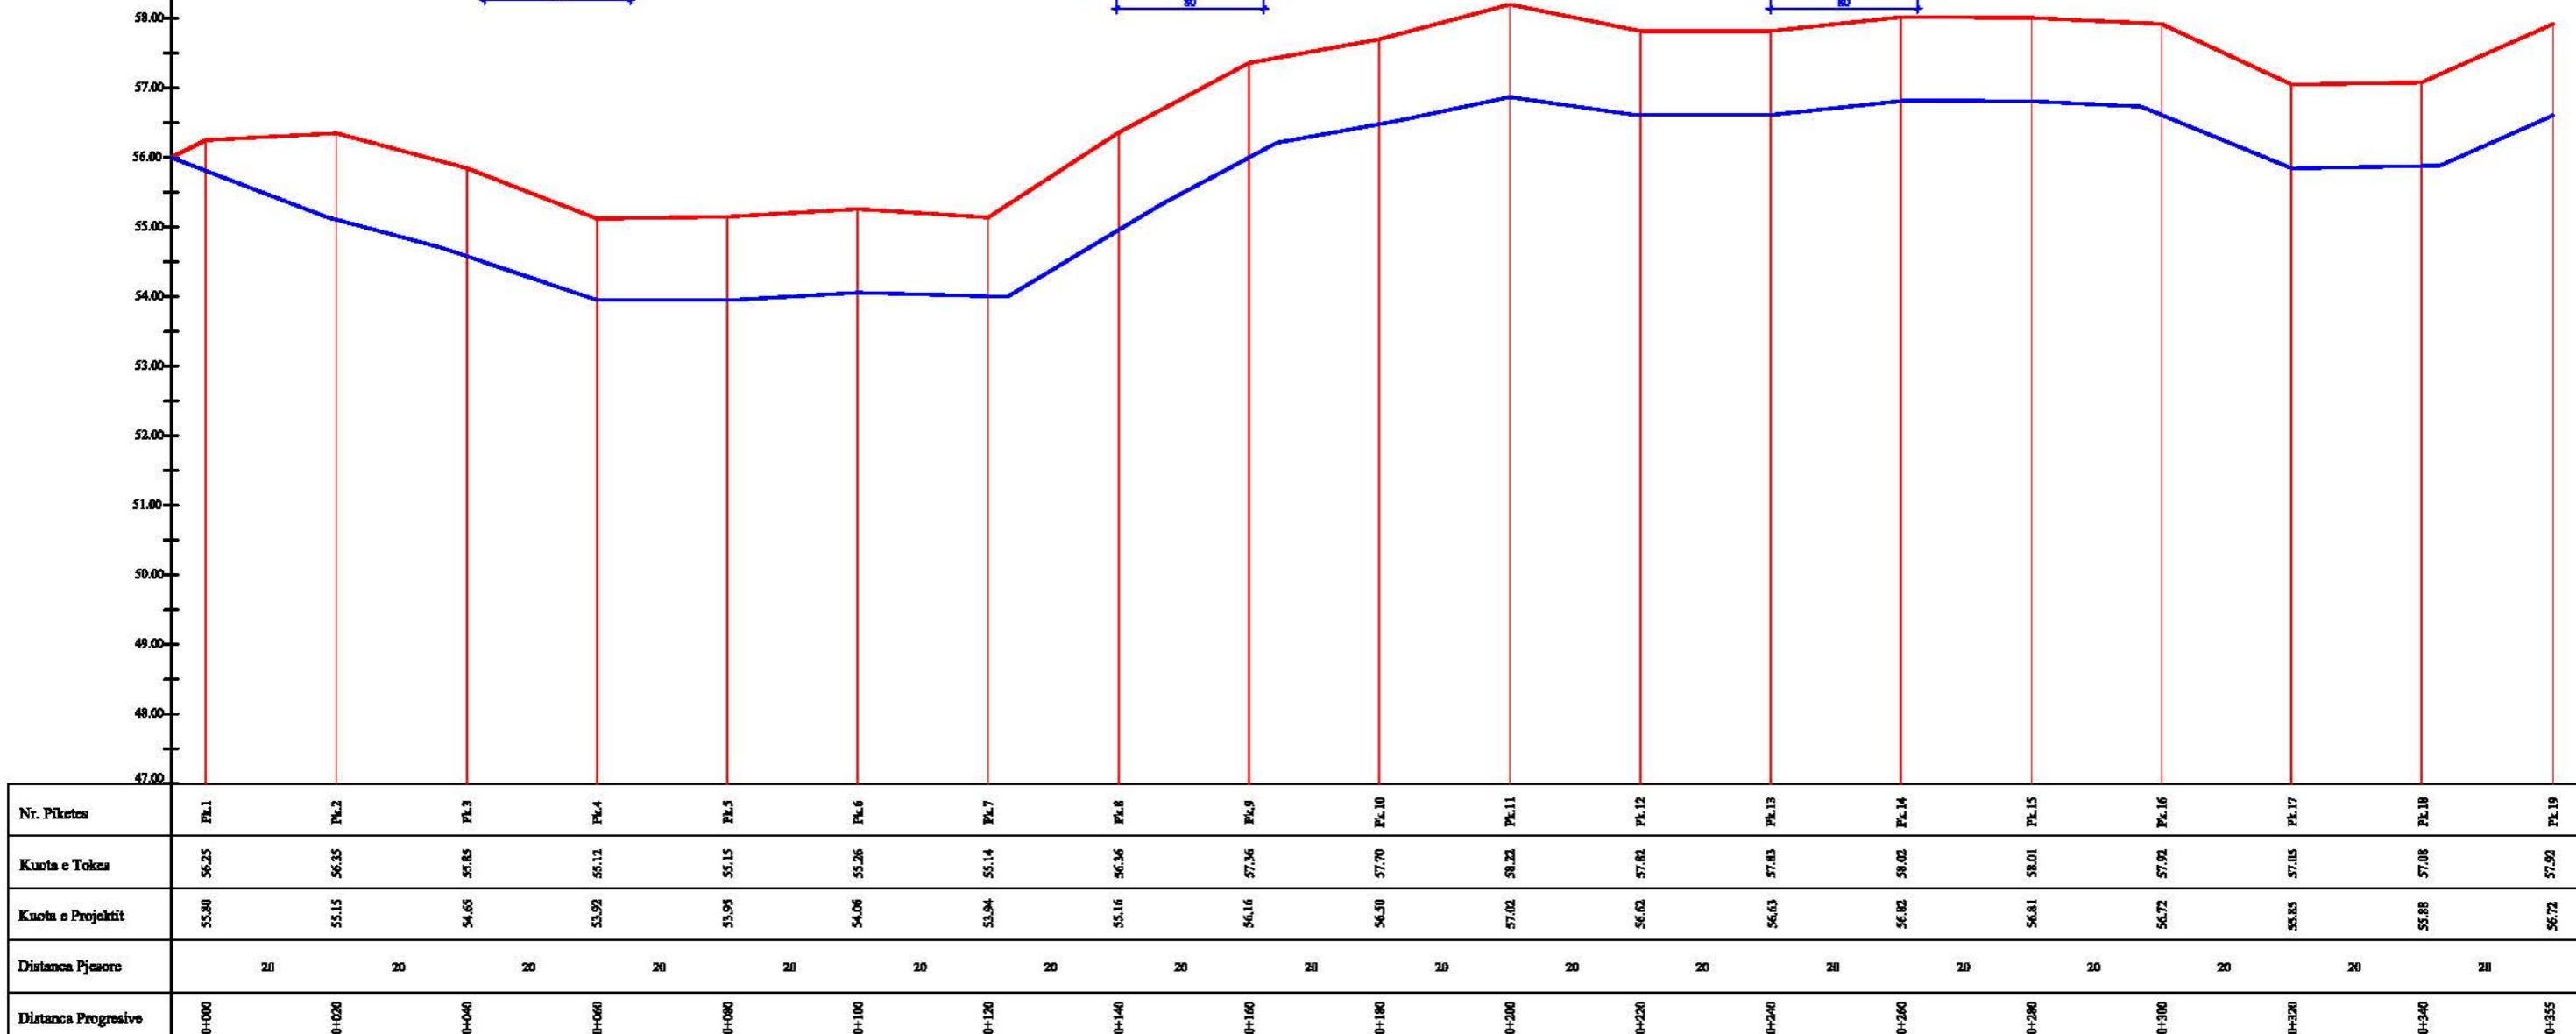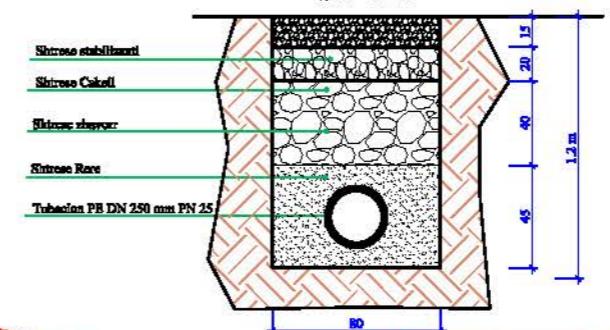

RIKONSTRUKSIONI I LINJAVE TE FURNIZIMIT ME UJE QYTETI VORE , KODER VORE DHE FUSHE PREZE. BASHKIA VORE

B. PLANIMETRIA PER LINJEN E SHPERNDARJES PER ABONENTET

"ENGINEERING & LEGAL CONSULTING"

GRUP PROJEKTIMI

Rikonstruksioni i Linjave te furnizimit me uje qyteti VORE , Koder VORE dhe Fushe Preze. Bashkia VORE

Inxh. Hidroteknik Blerim BRAJA

Arkitekte Joana GOLEMI

POROSITET "BASHKIA VORE"

EMERTIMI I FLETES

Rikonstruksioni i Linjave te furnizimit me uje VORE

Topograf Arta LATO

FAZA DATA NR. FLETES

Inxh. Gjeolog Florjan LILAJ

PR. ZBATIMI 10. 2018 04

Inxh. Elektrik Klodian MALO



**RIKONSTRUKSIONI I LINJAVE TE FURNIZIMIT ME UJE QYTETI VORE , KODER VORE DHE
FUSHE PREZE. BASHKIA VORE**

**C. PLANIMETRIA PER LINJEN E UJESJELLESIT NGA PUSI NR.3 DERI TEK KLORIFIKATORI
FUSHE - PREZE**

"ENGINEERING & LEGAL CONSULTING"

**GRUP
PROJEKTIMI**

Rikonstruksioni i Linjave te furnizimit me uje qyteti VORE , Koder VORE dhe Fushe Preze. Bashkia VORE

Arkitekte

Inxh. Hidroteknik , Besart SHIMA

EMERTIMI I FLETES

Topograf

Inxh. Gjeolog

Inxh. Elektrik

Inxh. Hidroteknik

Inxh. Elektrik

RIKONSTRUKSIONI I LINJAVE TE FURNIZIMIT ME UJE QYTETI VORE , KODER VORE DHE

FUSHE PREZE. BASHKIA VORE

C. PLANIMETRIA PER LINJEN E UJESJELLESIT NGA PUSI NR.3 DERI TEK KLORIFIKATORI

FUSHE - PREZE

"ENGINEERING & LEGAL CONSULTING"

GRUP PROJEKTIMI

Rikonstruksioni i Linjave te Furnizimit me uje qyteti VORE , Koder VORE dhe Fushe Preze, Bashkia VORE

POROSITES "BASHKIA VORE"

EMERTIMI I FLETES

Planimetria per linjen e ujesjellesit nga Pusi nr.3 deri tek Klorifikatori Fushe - Preze

FAZA DATA NR. FLETES

PR. ZBATIMI 10. 2018 06

Inxh. Hidroteknik Blerim BRAJA

Arkitekte Joana GOLEMI


Inxh. Hidroteknik Besart SHIMA

Topograf Artan LATO

Inxh. Gjeolog Florjan LILAJ

Inxh. Elektrik Klodian MALO

Pusi 3

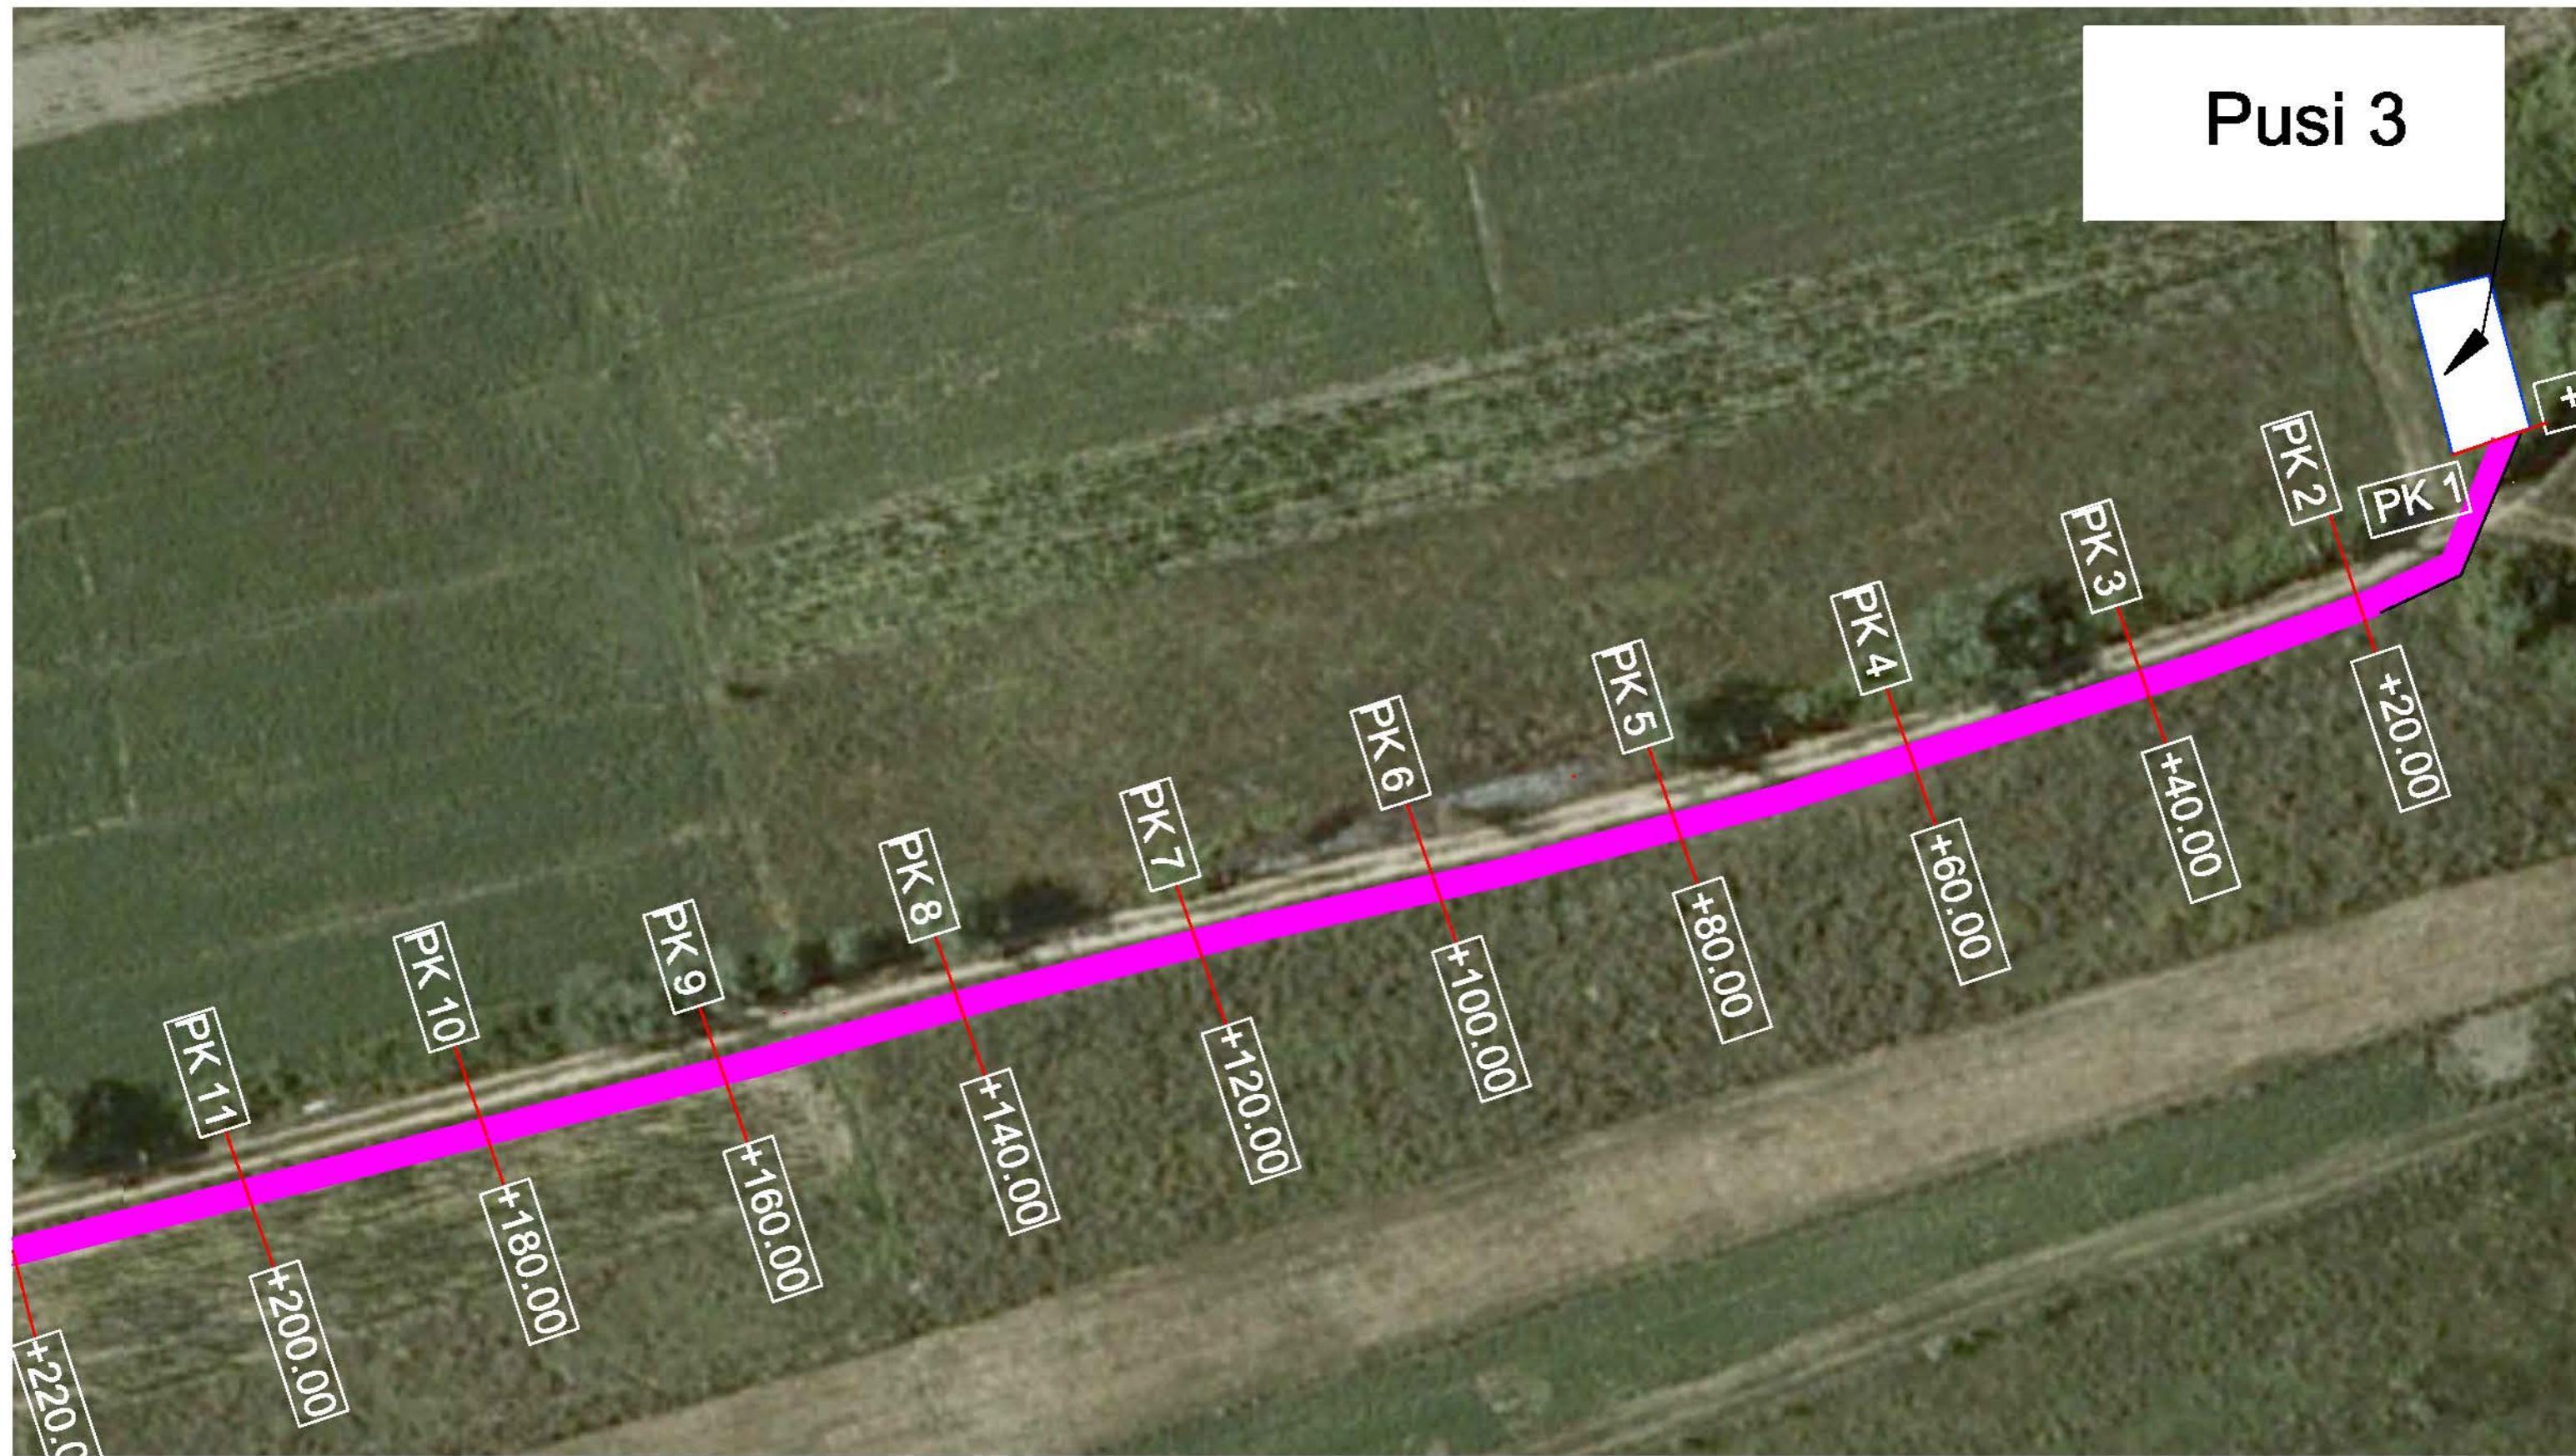


**RIKONSTRUKSIONI I LINJAVE TE FURNIZIMIT ME UJE QYTETI VORE , KODER VORE DHE
FUSHE PREZE. BASHKIA VORE**

**C. PLANIMETRIA PER LINJEN E UJESJELLESIT NGA PUSI NR.3 DERI TEK KLORIFIKATORI
FUSHE - PREZE**

"ENGINEERING & LEGAL CONSULTING"

**GRUP
PROJEKTIMI**

| | | |
|---|---------------------|---------------|
| Rikonstruksioni i Linjave te Furnizimit me uje qyteti VORE , Koder VORE dhe Fushe Preze. Bashkia VORE | Inxh. Hidroteknik | Blerim BRAJA |
| Arkitekte | Joana GOLEMI | |
| POROSITET "BASHKIA VORE" | Inxh. Hidroteknik . | Besart SHIMA |
| EMERTIMI I FLETËS | Topograf | Artan LATO |
| Planimetria per linjen e ujesjellesit nga Pusi nr.3 deri tek Klorifikatori Fushe - Preze | Inxh. Gjeolog | Florian LILAJ |
| FAZA | DATA | NR. FLETËS |
| PR. ZBATIMI | 10. 2018 | 07 |
| Inxh. Elektrik | Klodian MALO | |

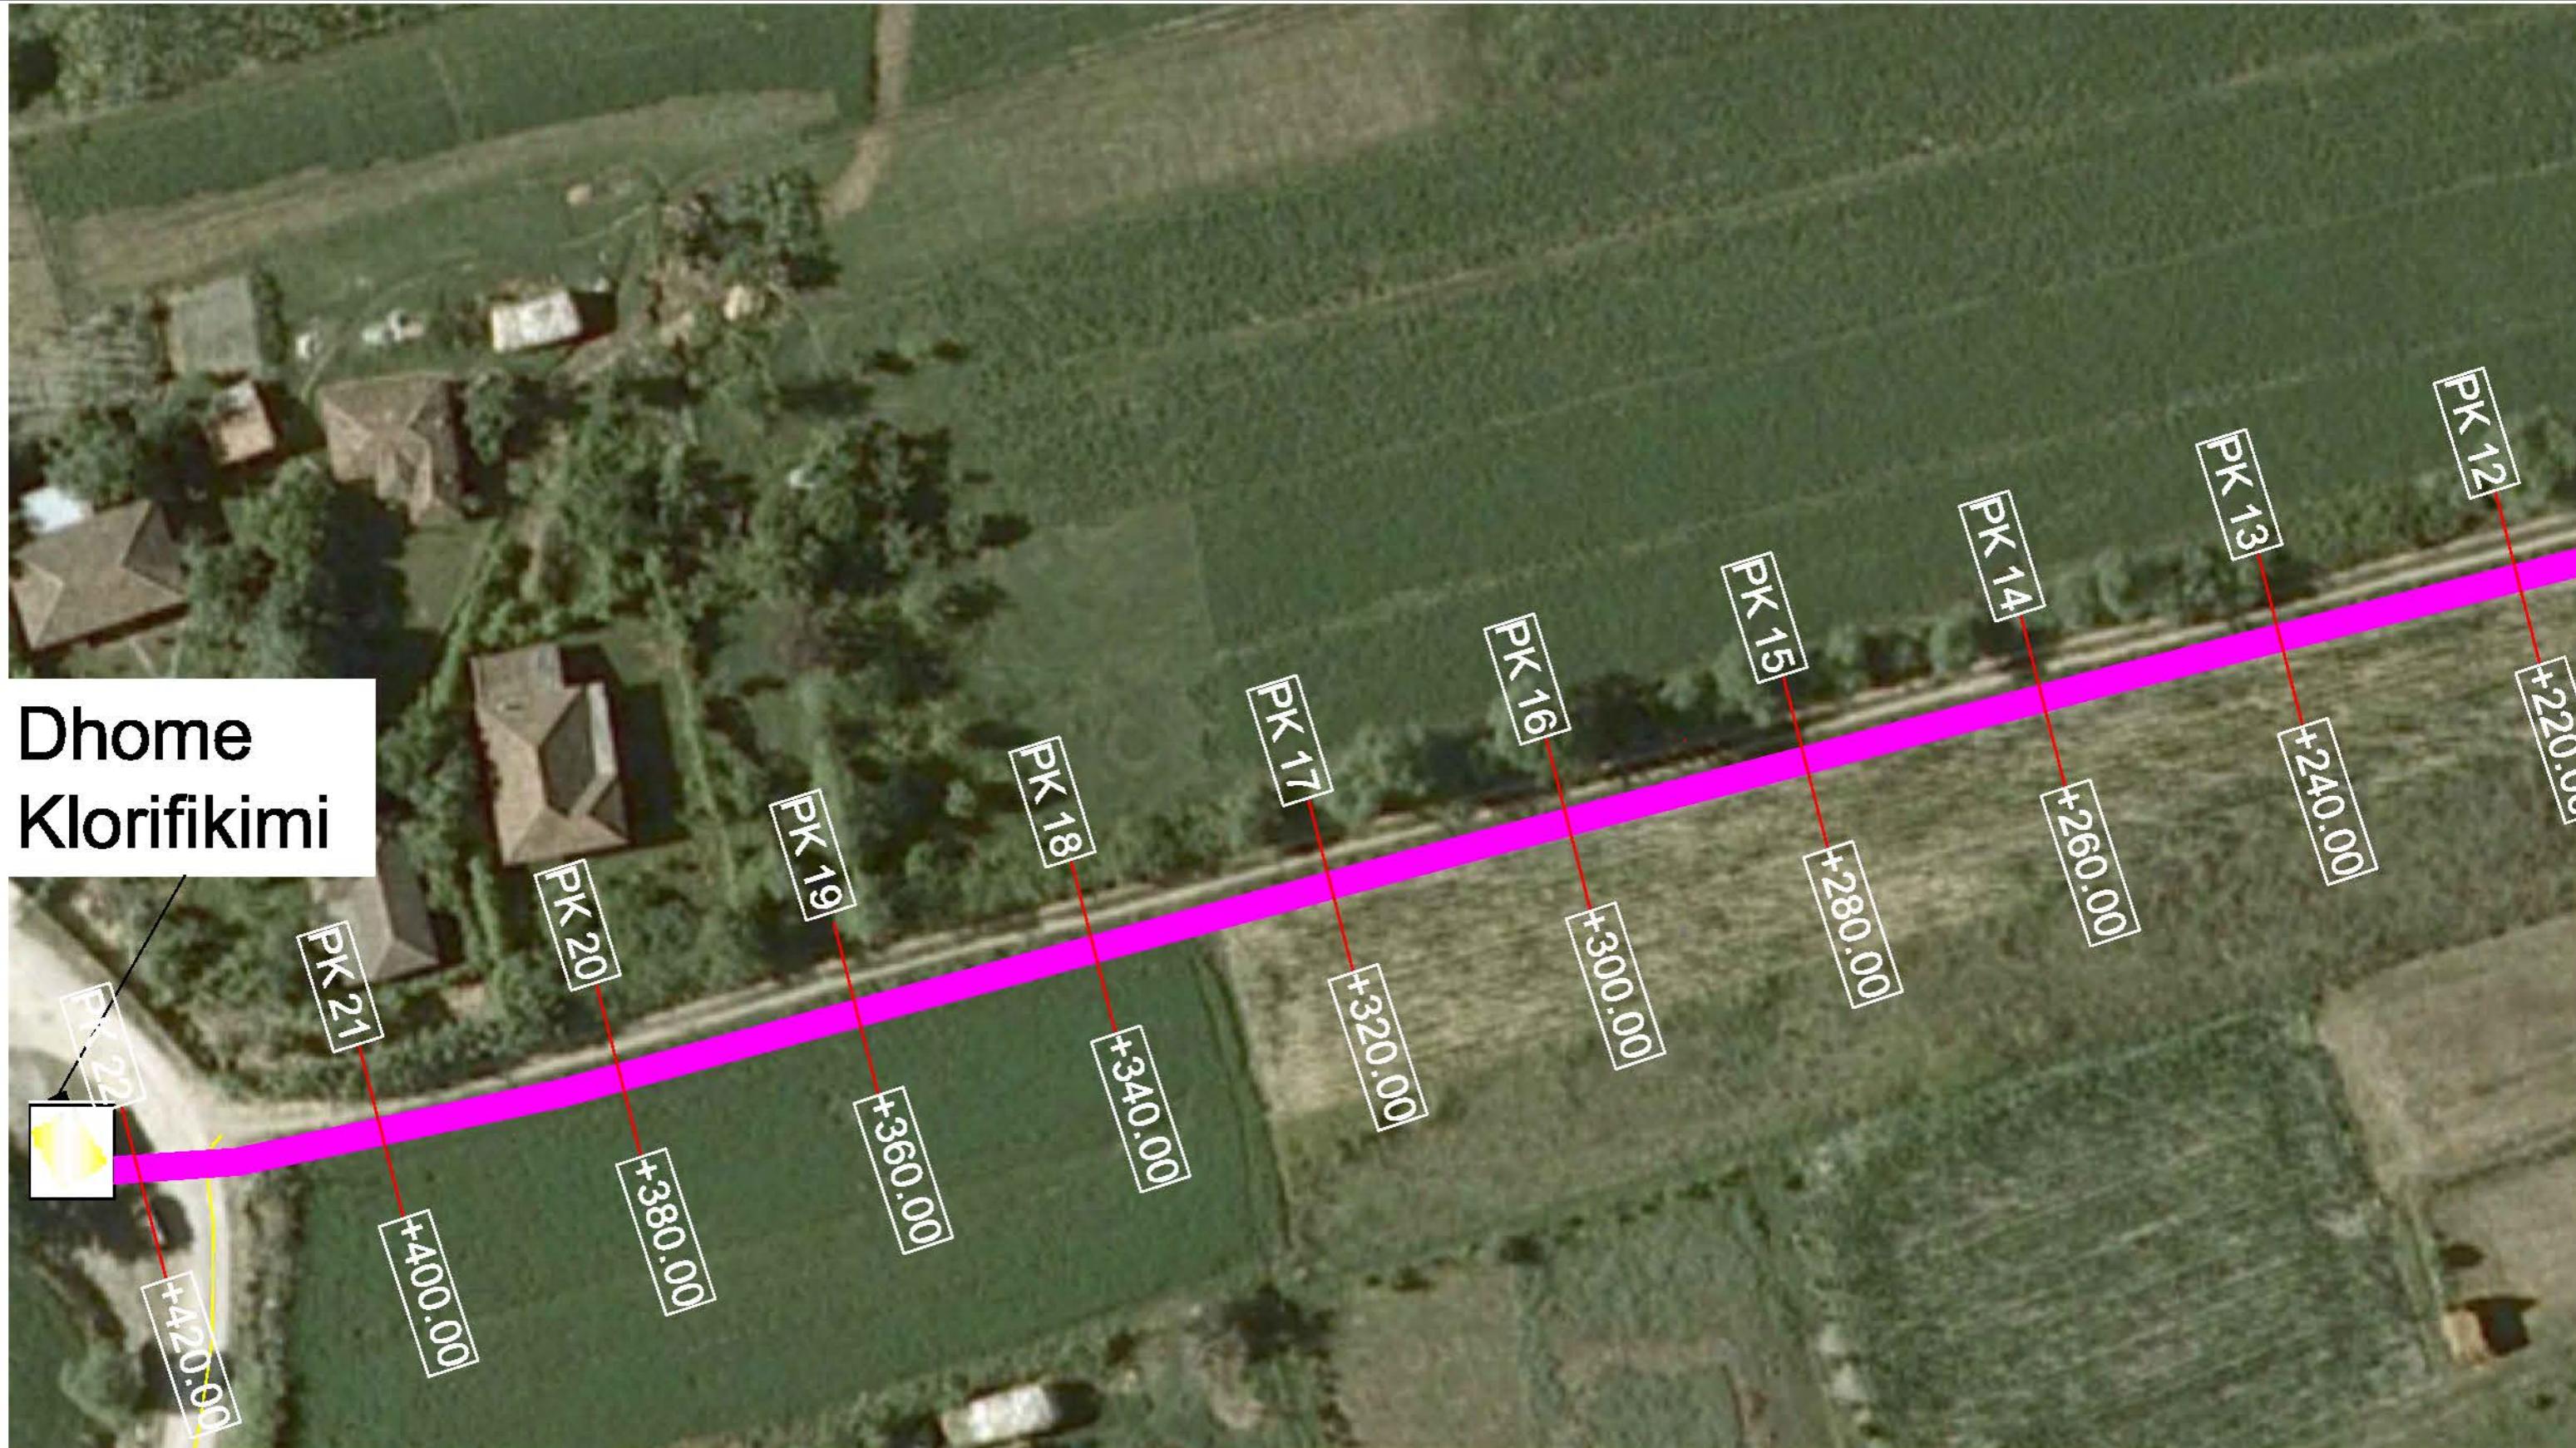

**RIKONSTRUKSIONI I LINJAVE TE FURNIZIMIT ME UJE QYTETI VORE, KODER VORE DHE FUSHE
PREZE. BASHKIA VORE**
C. PRERJE GJATESORE E KANALIT PER LINJEN E UJESJELLESIT
PUSI NR.3 - KLORIFIKATORI


"ENGINEERING & LEGAL CONSULTING"

GRUP PROJEKTIMI

| | | |
|--|--------------------|---------------|
| Rikonstrukioni i linjeve te furnizimit me uje qyteti VORE, Koder VORE dhe Fushe Preze. Bashkia VORE | Inxh. Hidroteknik | Blerim BRAJA |
| | Arkitekt | Josua GOLEMI |
| POROSITË: "BASHKIA VORE" | Inxh. Hidroteknik. | Besart SHIMA |
| Projek Gjatesore e kanalit per linjen e ujesellesit Pusi nr.3 - Klorifikatori | Topograf | Arta LATO |
| | Inxh. Gjeolog | Florian LILAJ |
| | Inxh. Elektrik | Klodian MALO |

FAZA DATA NR. FLETËS

PR. ZBATIMI 10. 2018 08

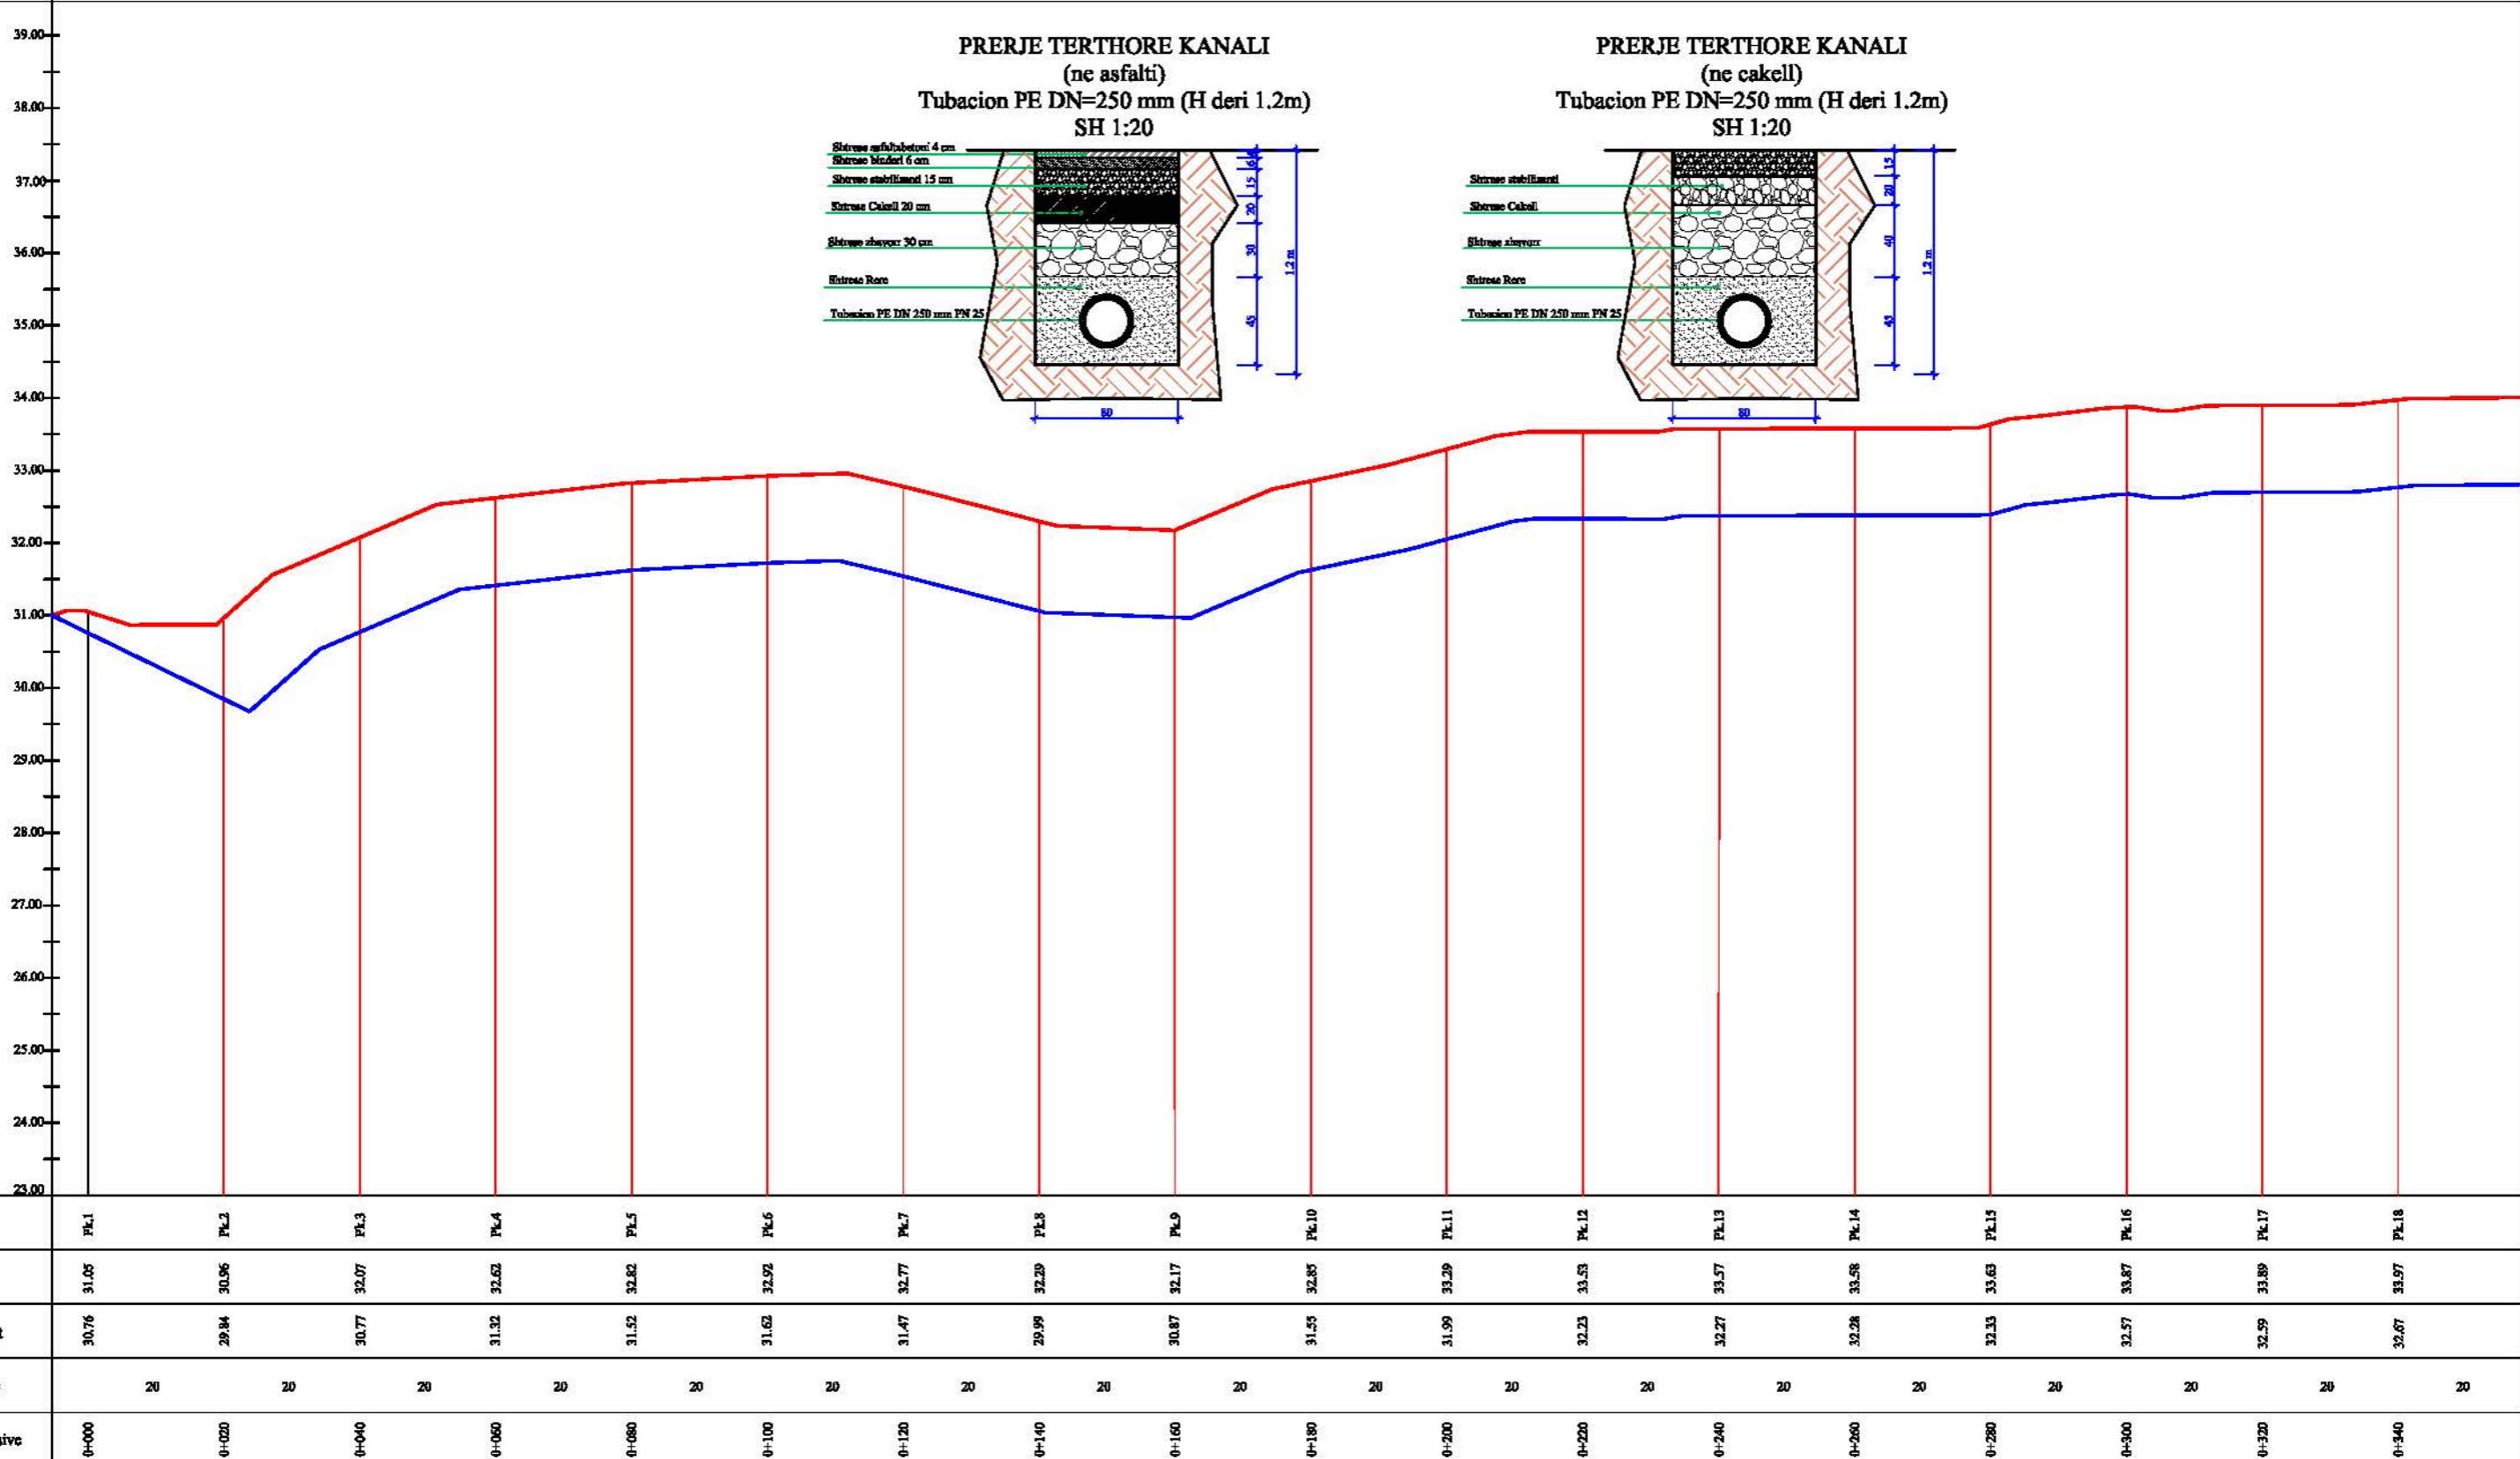


**RIKONSTRUKSIONI I LINJAVE TE FURNIZIMIT ME UJE QYTETI VORE, KODER VORE DHE FUSHE
PREZE. BASHKIA VORE**
C. PRERJE GJATESORE E KANALIT PER LINJEN E UJESJELLESIT
PUSI NR.3 - KLORIFIKATORI


"ENGINEERING & LEGAL CONSULTING"

GRUP PROJEKTIMI


| | | |
|--|--------------------|----------------|
| Rikonstruksioni i Linjave te furnizimit me uje qyteti VORE, Koder VORE deri Pusia Preze, Bashkia VORE | Inxh. Hidroteknik | Blerim BRAJA |
| | Arkitekt | Josua GOLEMI |
| POROSITË: "BASHKIA VORE" | Inxh. Hidroteknik. | Besart SHIMA |
| Projek Gjatesore e kanalit per linjen e ujesjellesit Pusi nr.3 - Klorifikatori | Topograf | Arian LATO |
| | Inxh. Gjeolog | Florian LILAJ |
| | PR. ZBATIMI | Inxh. Elektrik |
| | 10. 2018 | Klodian MALO |
| | 09 | |

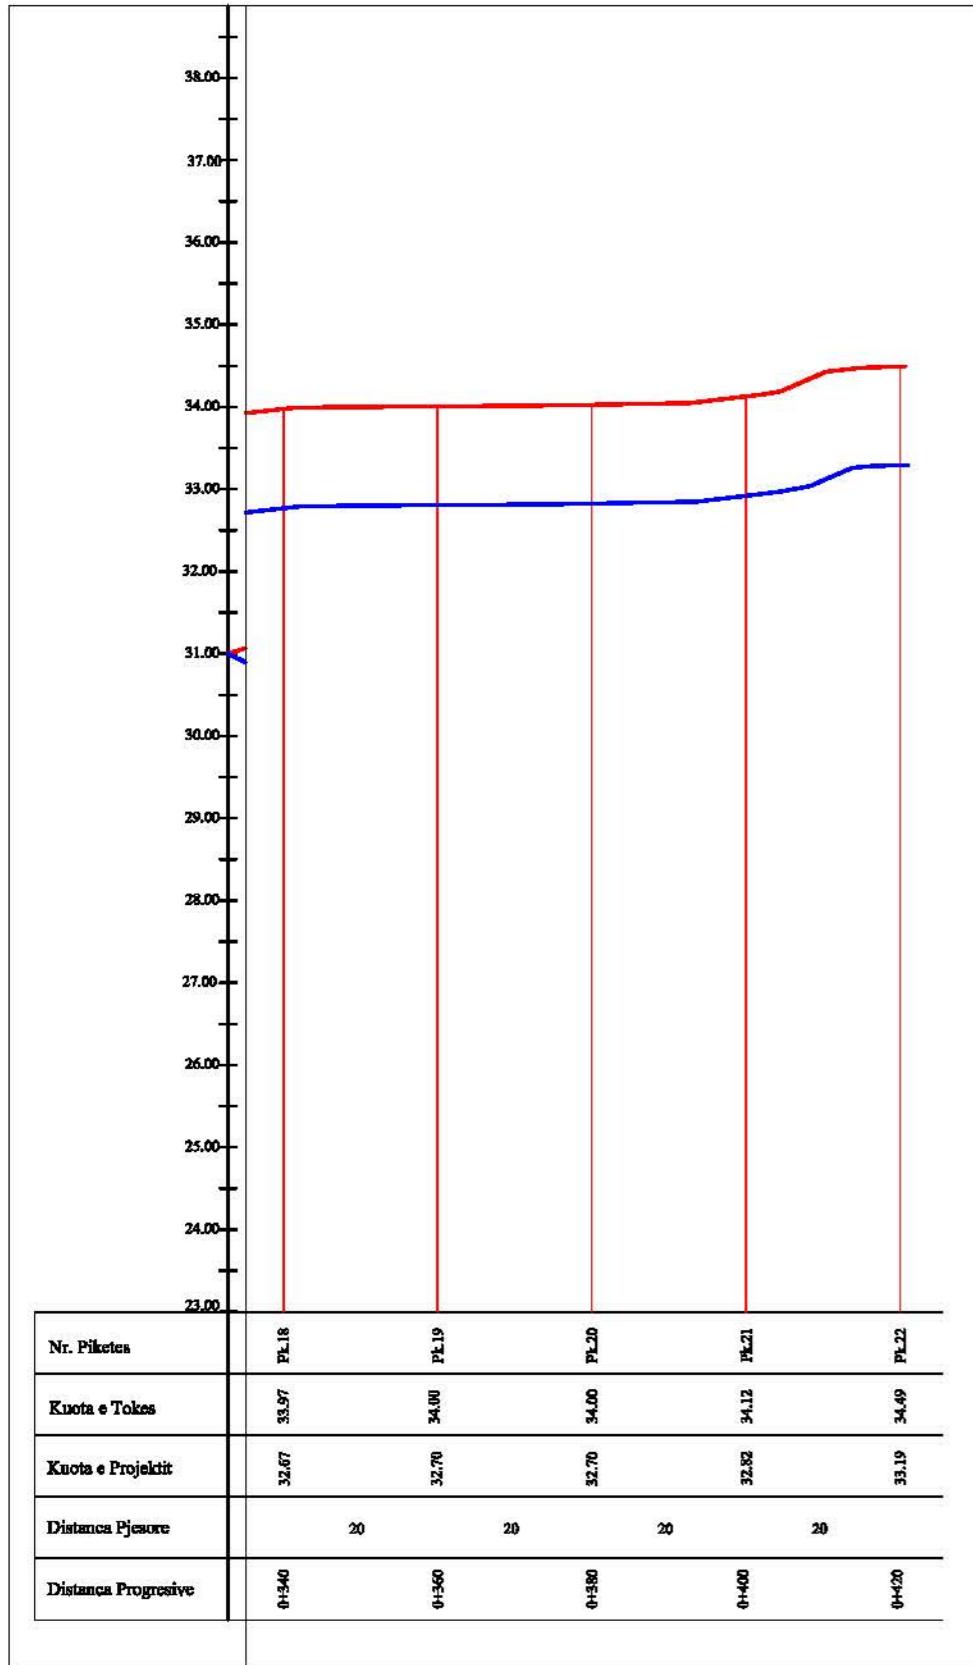

**PRERJE TERTHORE KANALI
(ne asfalti)**
Tubacion PE DN=250 mm (H deri 1.2m)
SH 1:20

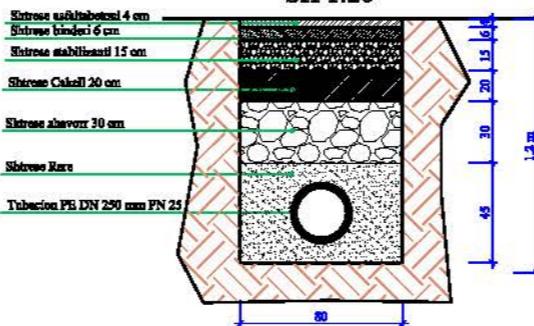

**PRERJE TERTHORE KANALI
(ne cakell)**
Tubacion PE DN=250 mm (H deri 1.2m)
SH 1:20

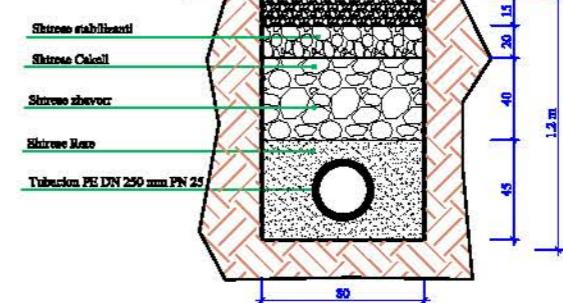

**RIKONSTRUKSIONI I LINJAVE TE FURNIZIMIT ME UJE QYTFI VORE, KODER VORE DHE FUSHE
PREZE. BASHKIA VORE**

D. PLANIMETRIA PER LINJEN E FURNIZIMIT ME UJE PER DEPON NE KODER VORE

"ENGINEERING & LEGAL CONSULTING"

**GRUP
PROJEKTIMI**

Rikonstruksioni i Linjave te furnizimit me uje qytfi VORE , Koder VORE dhe Fushe Preze, Bashkia VORE

Inxh. Hidroteknik Blerim BRAJA

Arkitekte Joana GOLEMI

Inxh. Hidroteknik , Besart SHIMA

Topograf Arta LATO

Inxh. Gjeolog Florjan LILAJ

Inxh. Elektrik Klodian MALO


POROSITET "BASHKIA VORE"

EMERTIMI I FLETES

Rikonstruksioni i Linjave te furnizimit me uje per depon ne Kader Vore

FAZA DATA NR. FLETES

PR. ZBATIMI 10. 2018 10

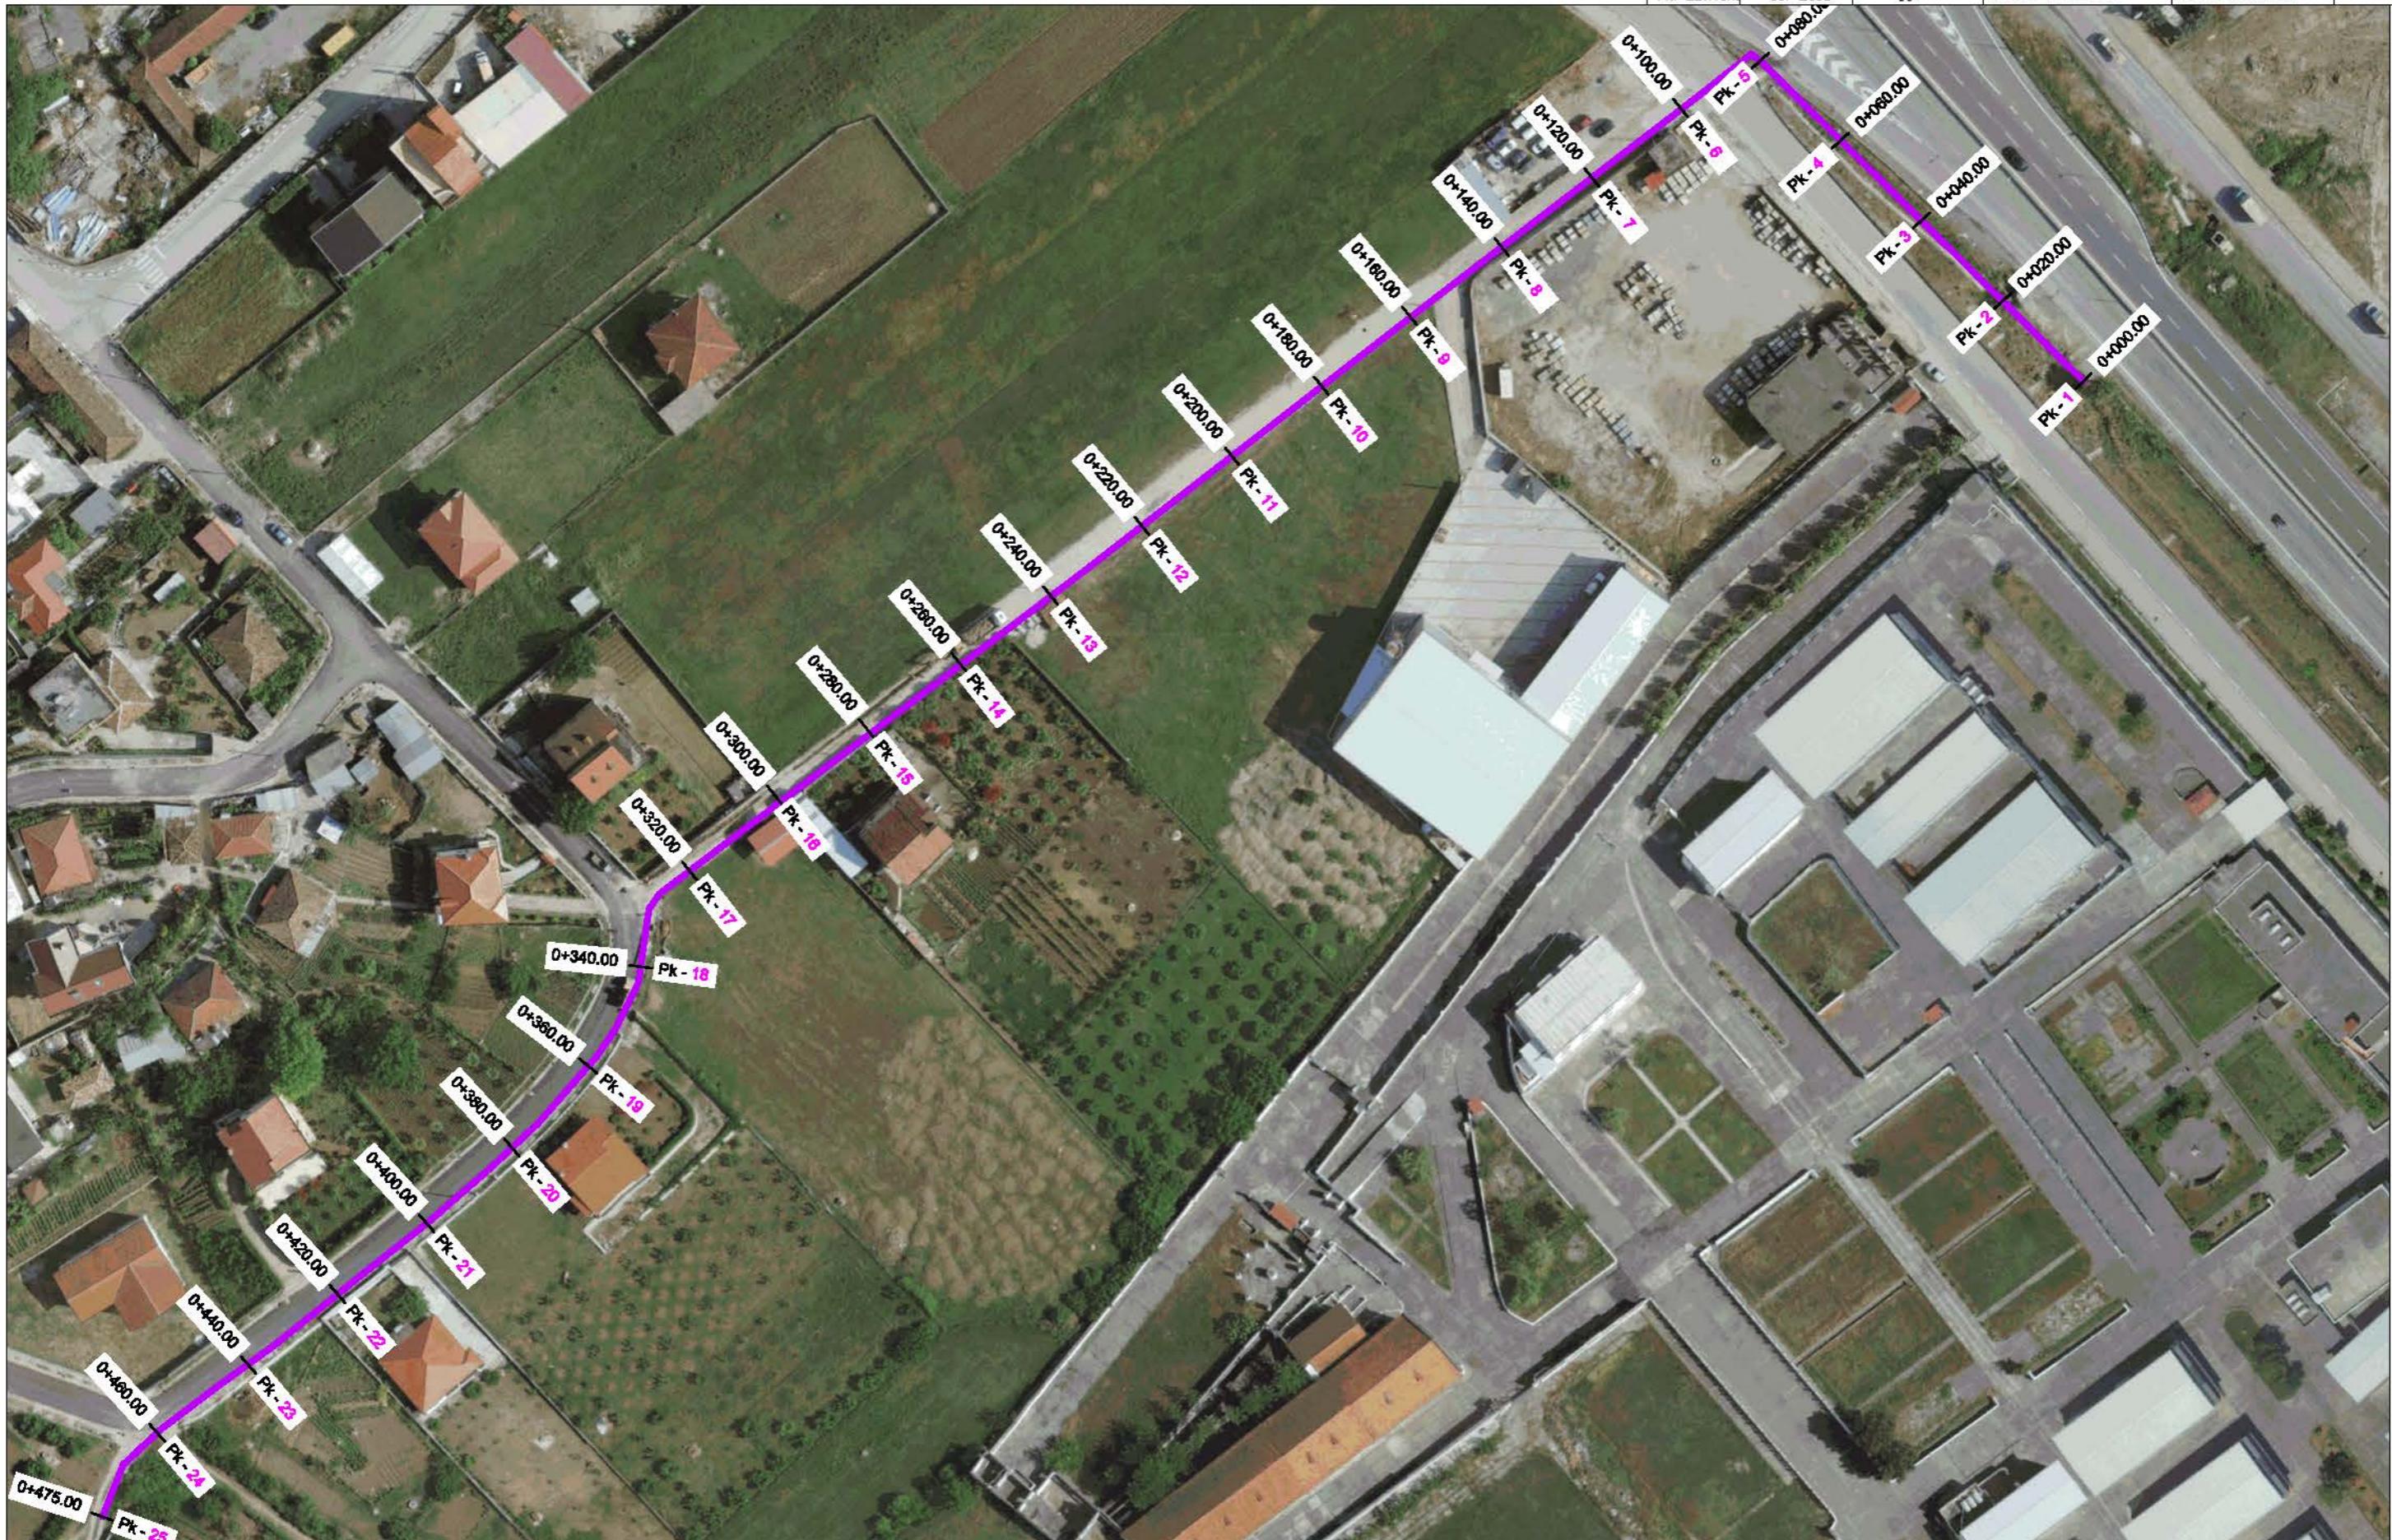

RIKONSTRUKSIONI I LINJAVE TE FURNIZIMIT ME UJE QYTETI VORE, KODER VORE DHE FUSHE PREZE. BASHKIA VORE

D. PLANIMETRIA PER LINJEN E FURNIZIMIT ME UJE PER DEPON NE KODER VORE

"ENGINEERING & LEGAL CONSULTING"

GRUP PROJEKTIMI

Rikonstruksioni i Linjave te furnizimit me uje qyteci VORE , Koder VORE dhe Fushe Preze, Bashkia VORE

POROSITET "BASHKIA VORE"

EMERTIMI I FLETES

Rikonstruksioni i Linjave te furnizimit me uje per depo ne Koder Vore

FAZA DATA NR. FLETES

PR. ZBATIMI 10. 2018 11

Inxh. Hidroteknik Blerim BRAJA


Arkitekte Joana GOLEMI

Inxh. Hidroteknik , Besart SHIMA

Topograf Arta LATO

Inxh. Gjeolog Florjan LILAJ

Inxh. Elektrik Klodian MALO

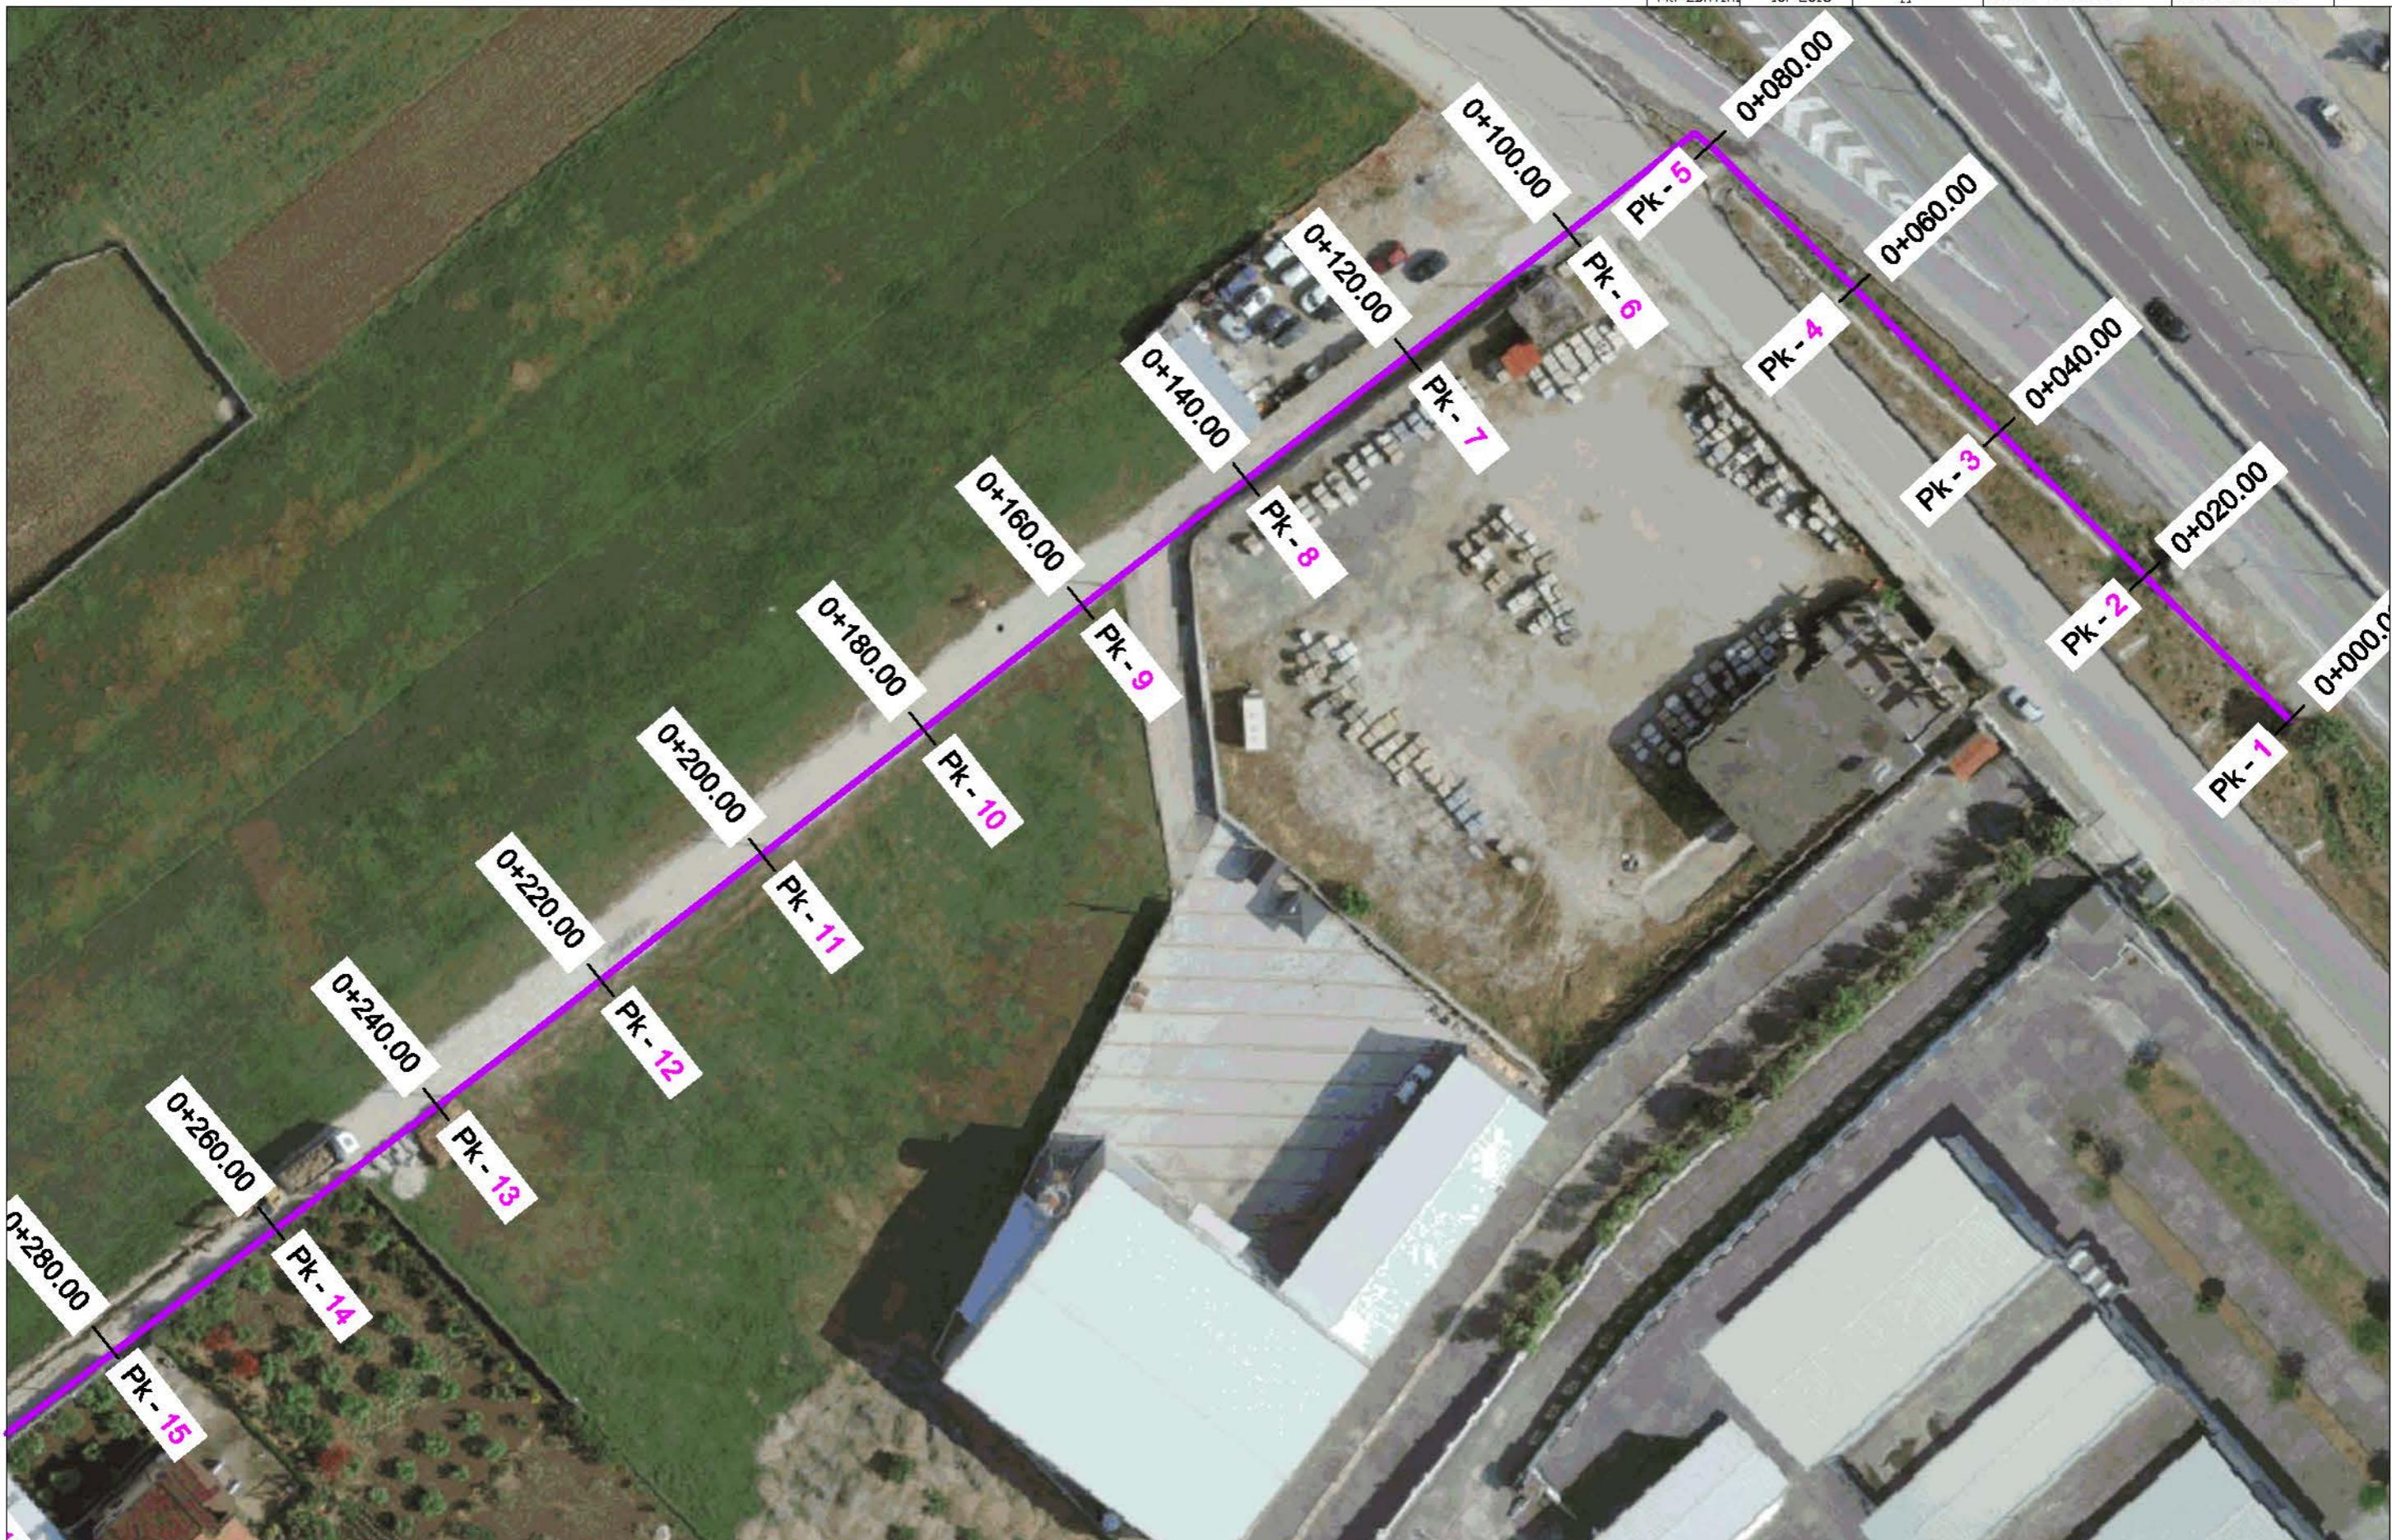

**RIKONSTRUKSIONI I LINJAVE TE FURNIZIMIT ME UJE QYTETI VORE, KODER VORE DHE FUSHE
PREZE, BASHKIA VORE**

D. PLANIMETRIA PER LINJEN E FURNIZIMIT ME UJE KODER VORE

"ENGINEERING & LEGAL CONSULTING"

GRUP PROJEKTIMI

Rikonstruksioni i Linjave te furnizimit me uje qyjeti VORE , Koder VORE dhe Fushe Preze, Bashkia VORE

POROSITESI "BASHKIA VORE"

EMERTIMI I FLETES

Rikonstruksioni i Linjave te furnizimit me uje Koder Vore

FAZA DATA NR. FLETES

PR. ZBATIMI 10. 2018 12

Inxh. Hidroteknik Blerim BRAJA


Arkitekte Joana GOLEMI

Inxh. Hidroteknik , Besart SHIMA

Topograf Arta LATO

Inxh. Gjeolog Florjan LILAJ

Inxh. Elektrik Klodian MALO

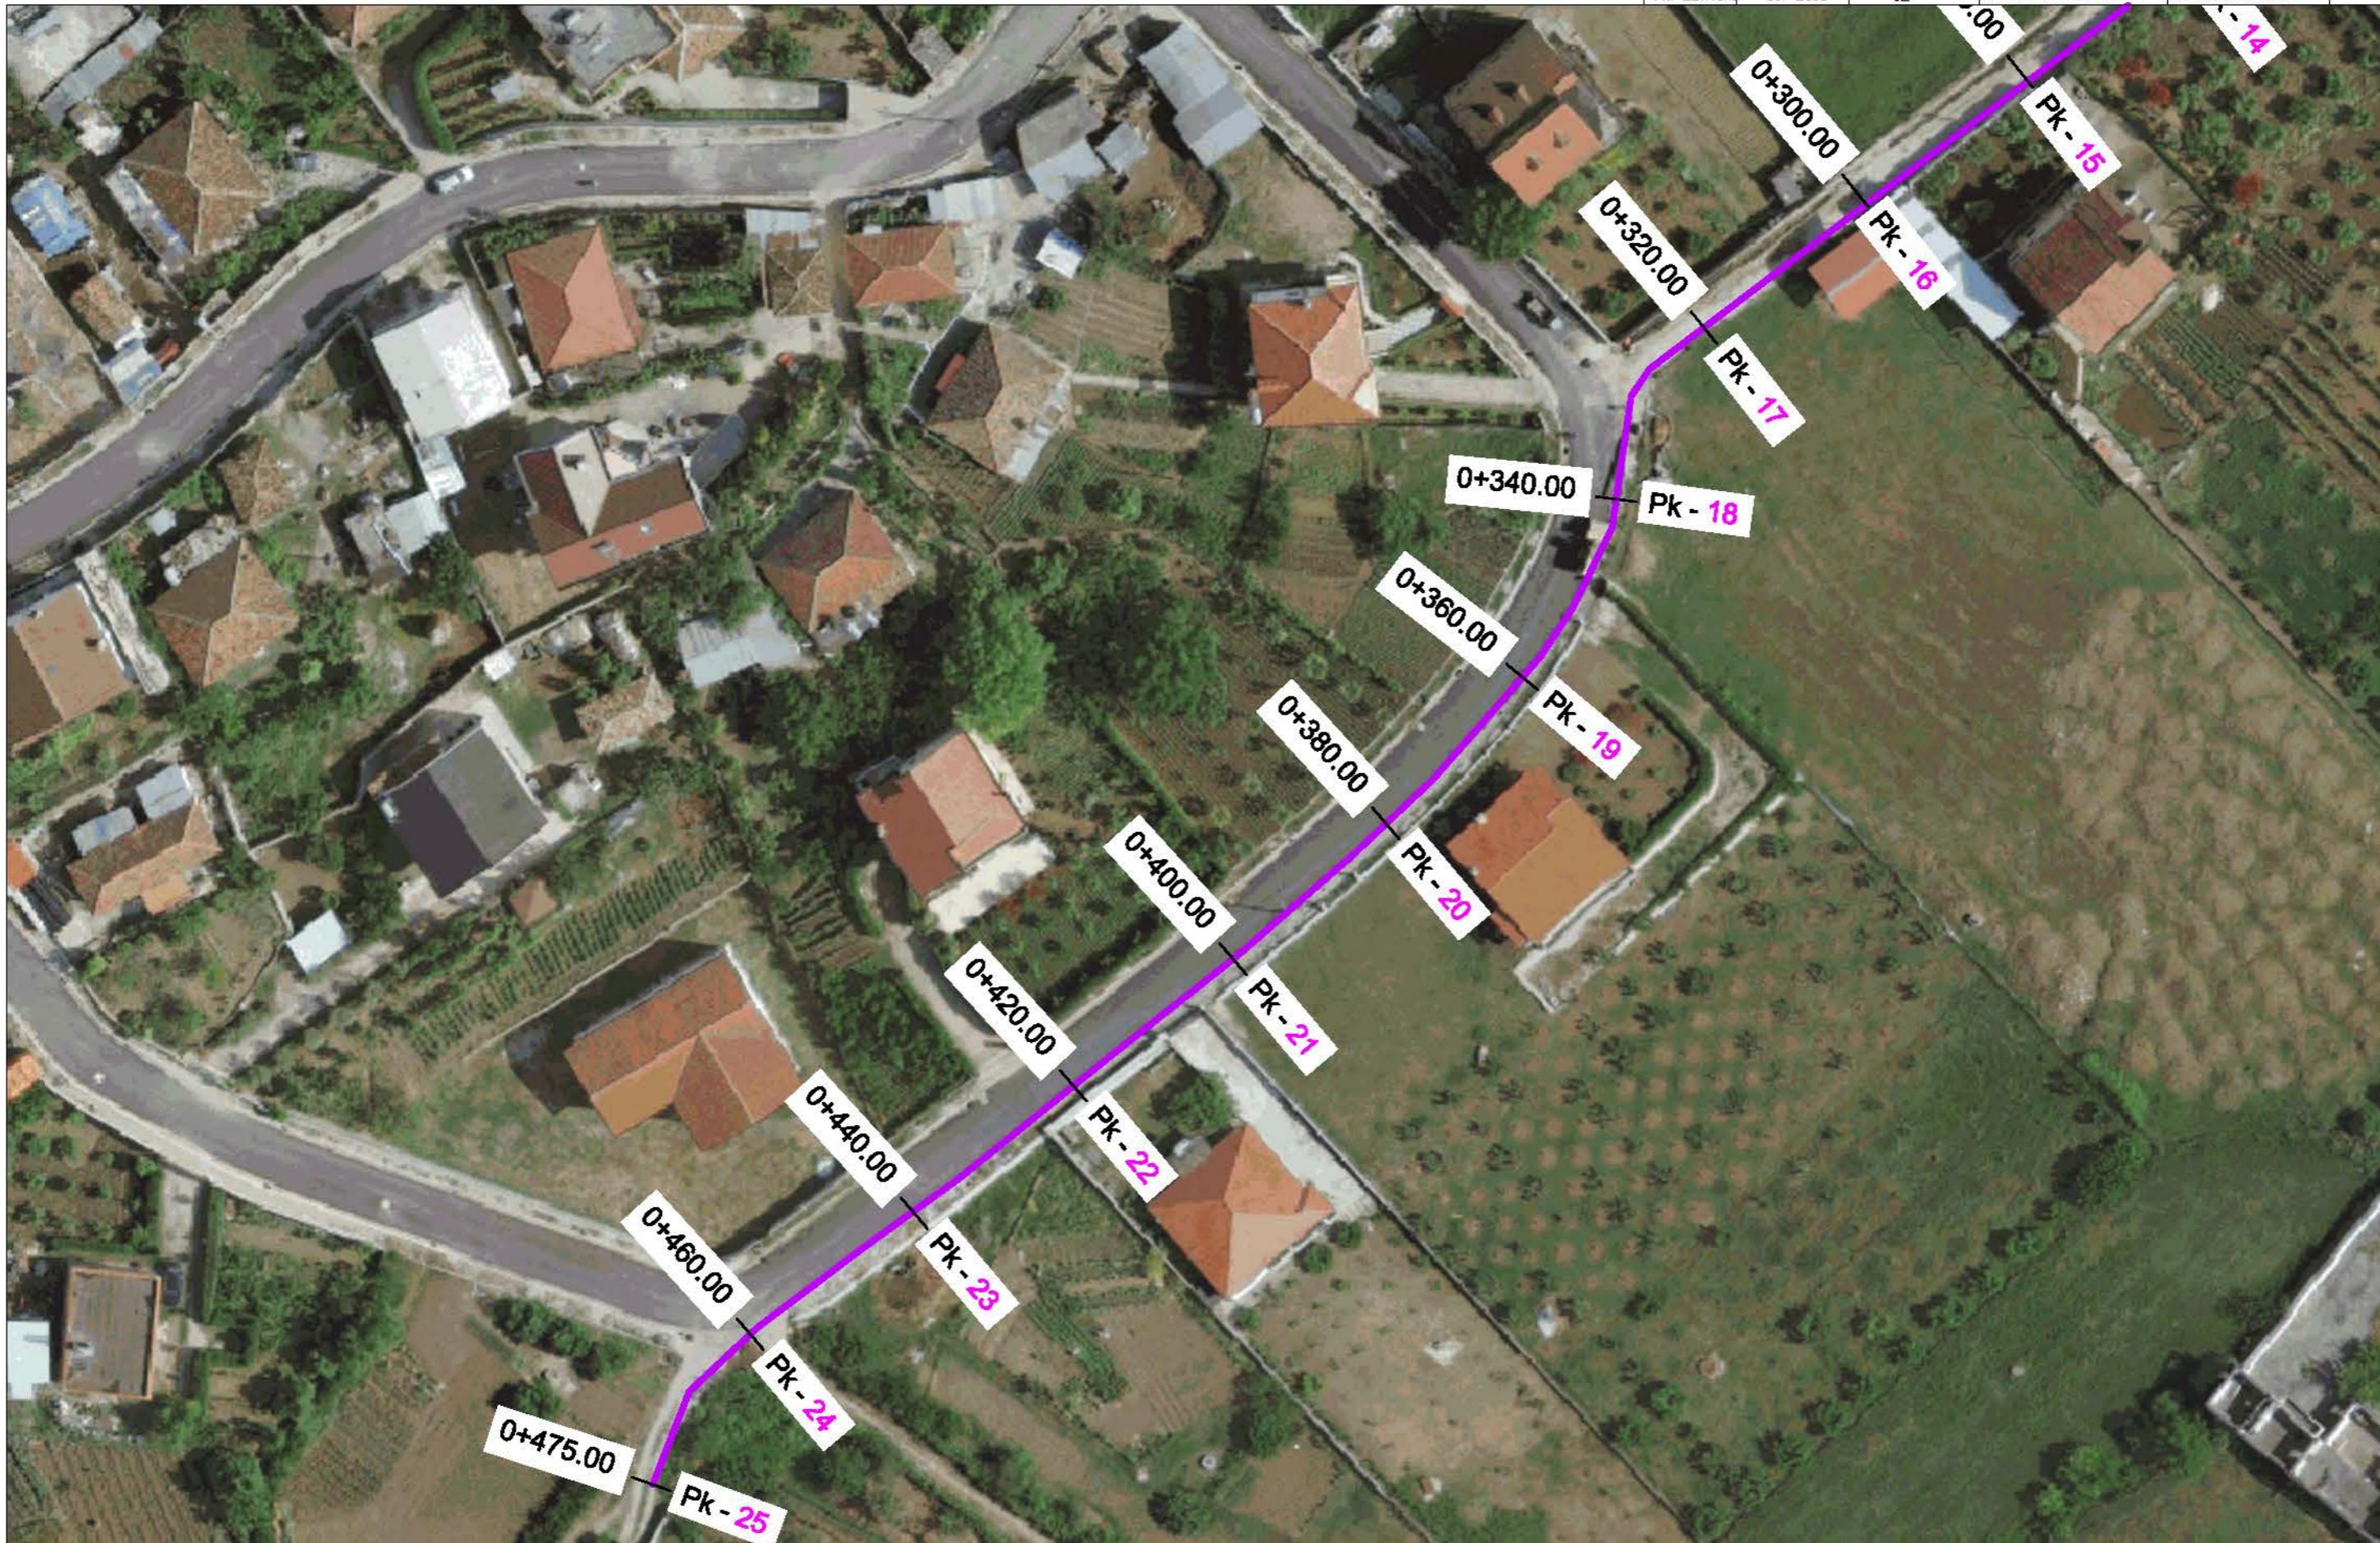


**RIKONSTRUKSIONI I LINJAVE TE FURNIZIMIT ME UJE QYTETI VORE, KODER VORE DHE FUSHE
PREZE. BASHKIA VORE**
**D. PRERJE GJATESORE E KANALIT PER LINJEN E UJESJELLESIT
KODER VORE**

"ENGINEERING & LEGAL CONSULTING"

| | | |
|---|--------------------|--------------|
| Rikonstruksioni i Linjeve te Furnizimit me Uje qyteti VORE, Koder VORE dhe Fushe Preze, Bashkia VORE | Inxh. Hidroteknik | Blerim BRAJA |
| Arkitekte | Joana GOLEMI | |
| POROSITETE: "BASHKIA VORE" EMERITIMI I PLETËS | Inxh. Hidroteknik. | Besart SHIMA |
| Projekti Gjatesore e kanalit per linjen e ujesjellesit Koder VORE | Topografi | Arta LATO |
| FAZA | DATA | NR. FLETËS |
| PR. ZBATEMI | 10. 2018 | 13 |


| | |
|----------------|--------------|
| Inxh. Elektrik | Klodian MALO |
|----------------|--------------|

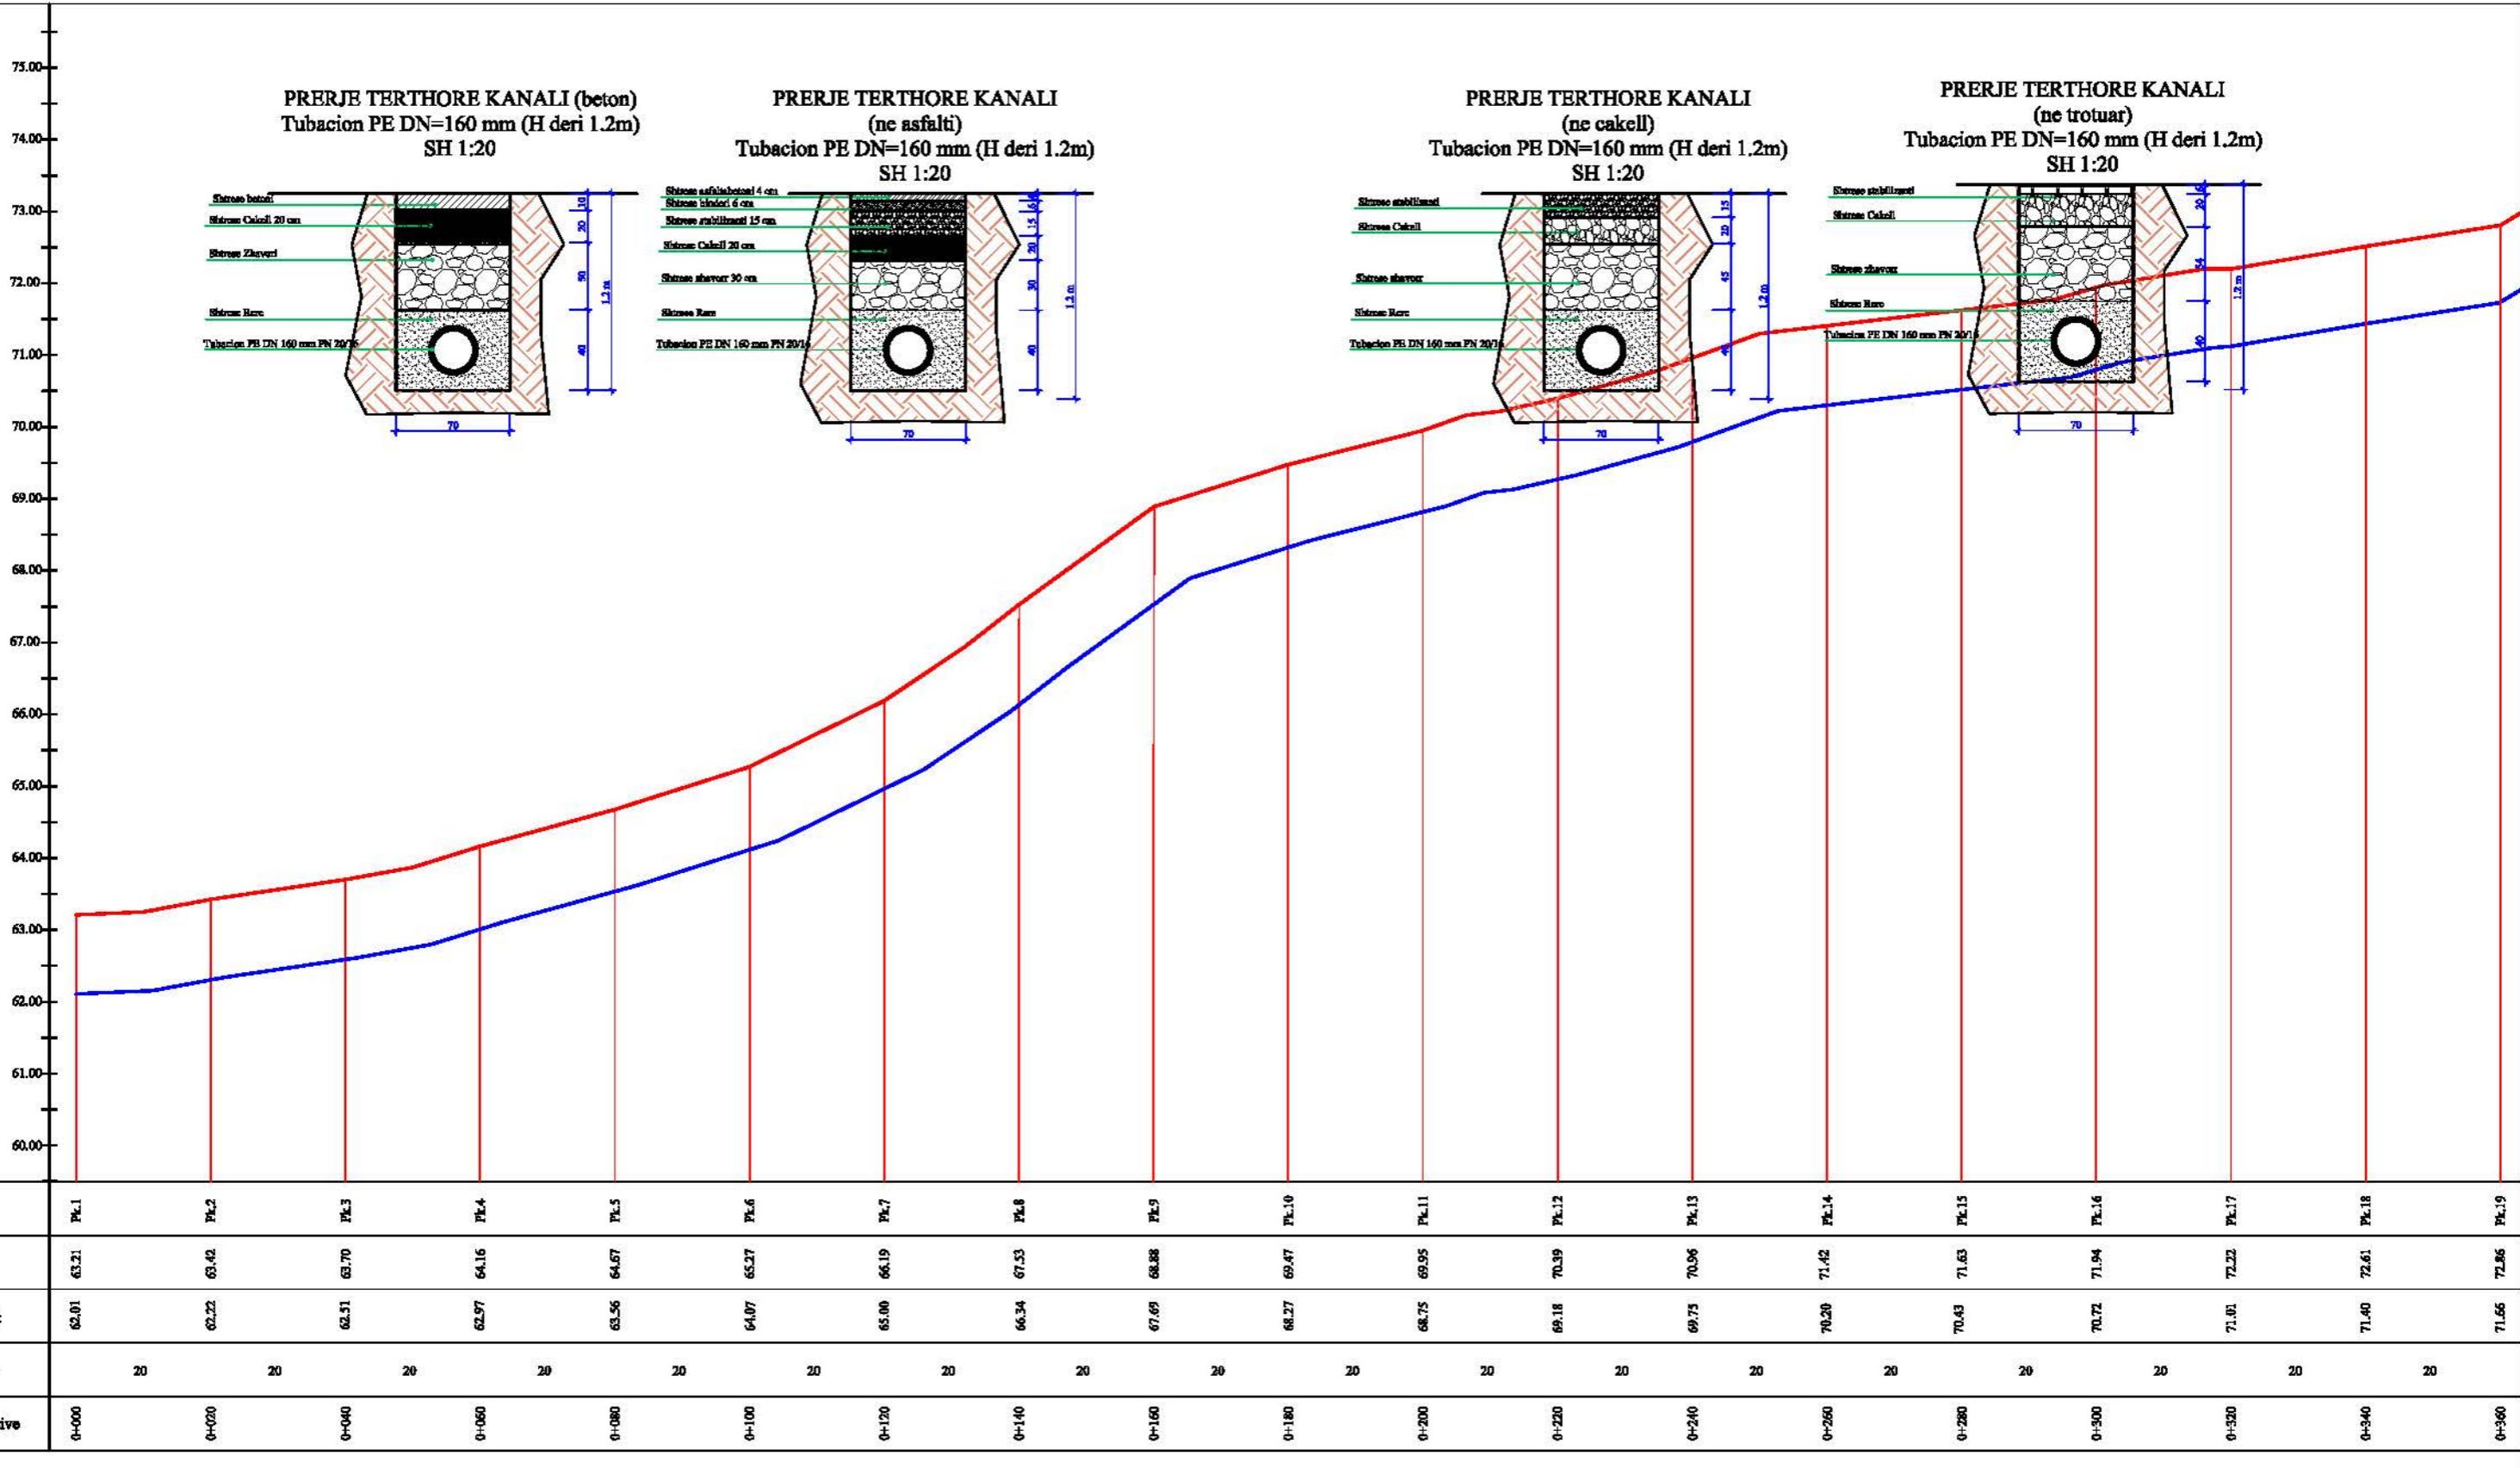

**RIKONSTRUKSIONI I LINJAVE TE FURNIZIMIT ME UJE QYTETI VORE, KODER VORE DHE
FUSHE PREZE. BASHKIA VORE**
**D. PRERJE GJATESORE E KANALIT PER LINJEN E UJESJELLESIT PER
DEPO NE KODER VORE**


| | | |
|---|--------------------|--------------|
| Rikonsstrukioni i Linjave te Furnizimit me uje qyteti Vore, Koder Vore dhe Fushe Preze, Bashkia Vore | Inxh. Hidroteknik | Blerim BRAJA |
| Arkitekte | Joana GOLEMI | |
| POROSITET "BASHKIA VORE" | | |
| EMERITIMI I FLETËS | Inxh. Hidroteknik. | Besart SHIMA |
| Projekti Gjatesore e kanalit per linjen e ujesellesit per depo ne Koder Vore | Topograf | Arta LATO |
| FAZA | DATA | NR. FLETËS |
| PR. ZBATIMI | 10. 2018 | 14 |

| | |
|----------------|--------------|
| Inxh. Elektrik | Klodian MALO |
|----------------|--------------|

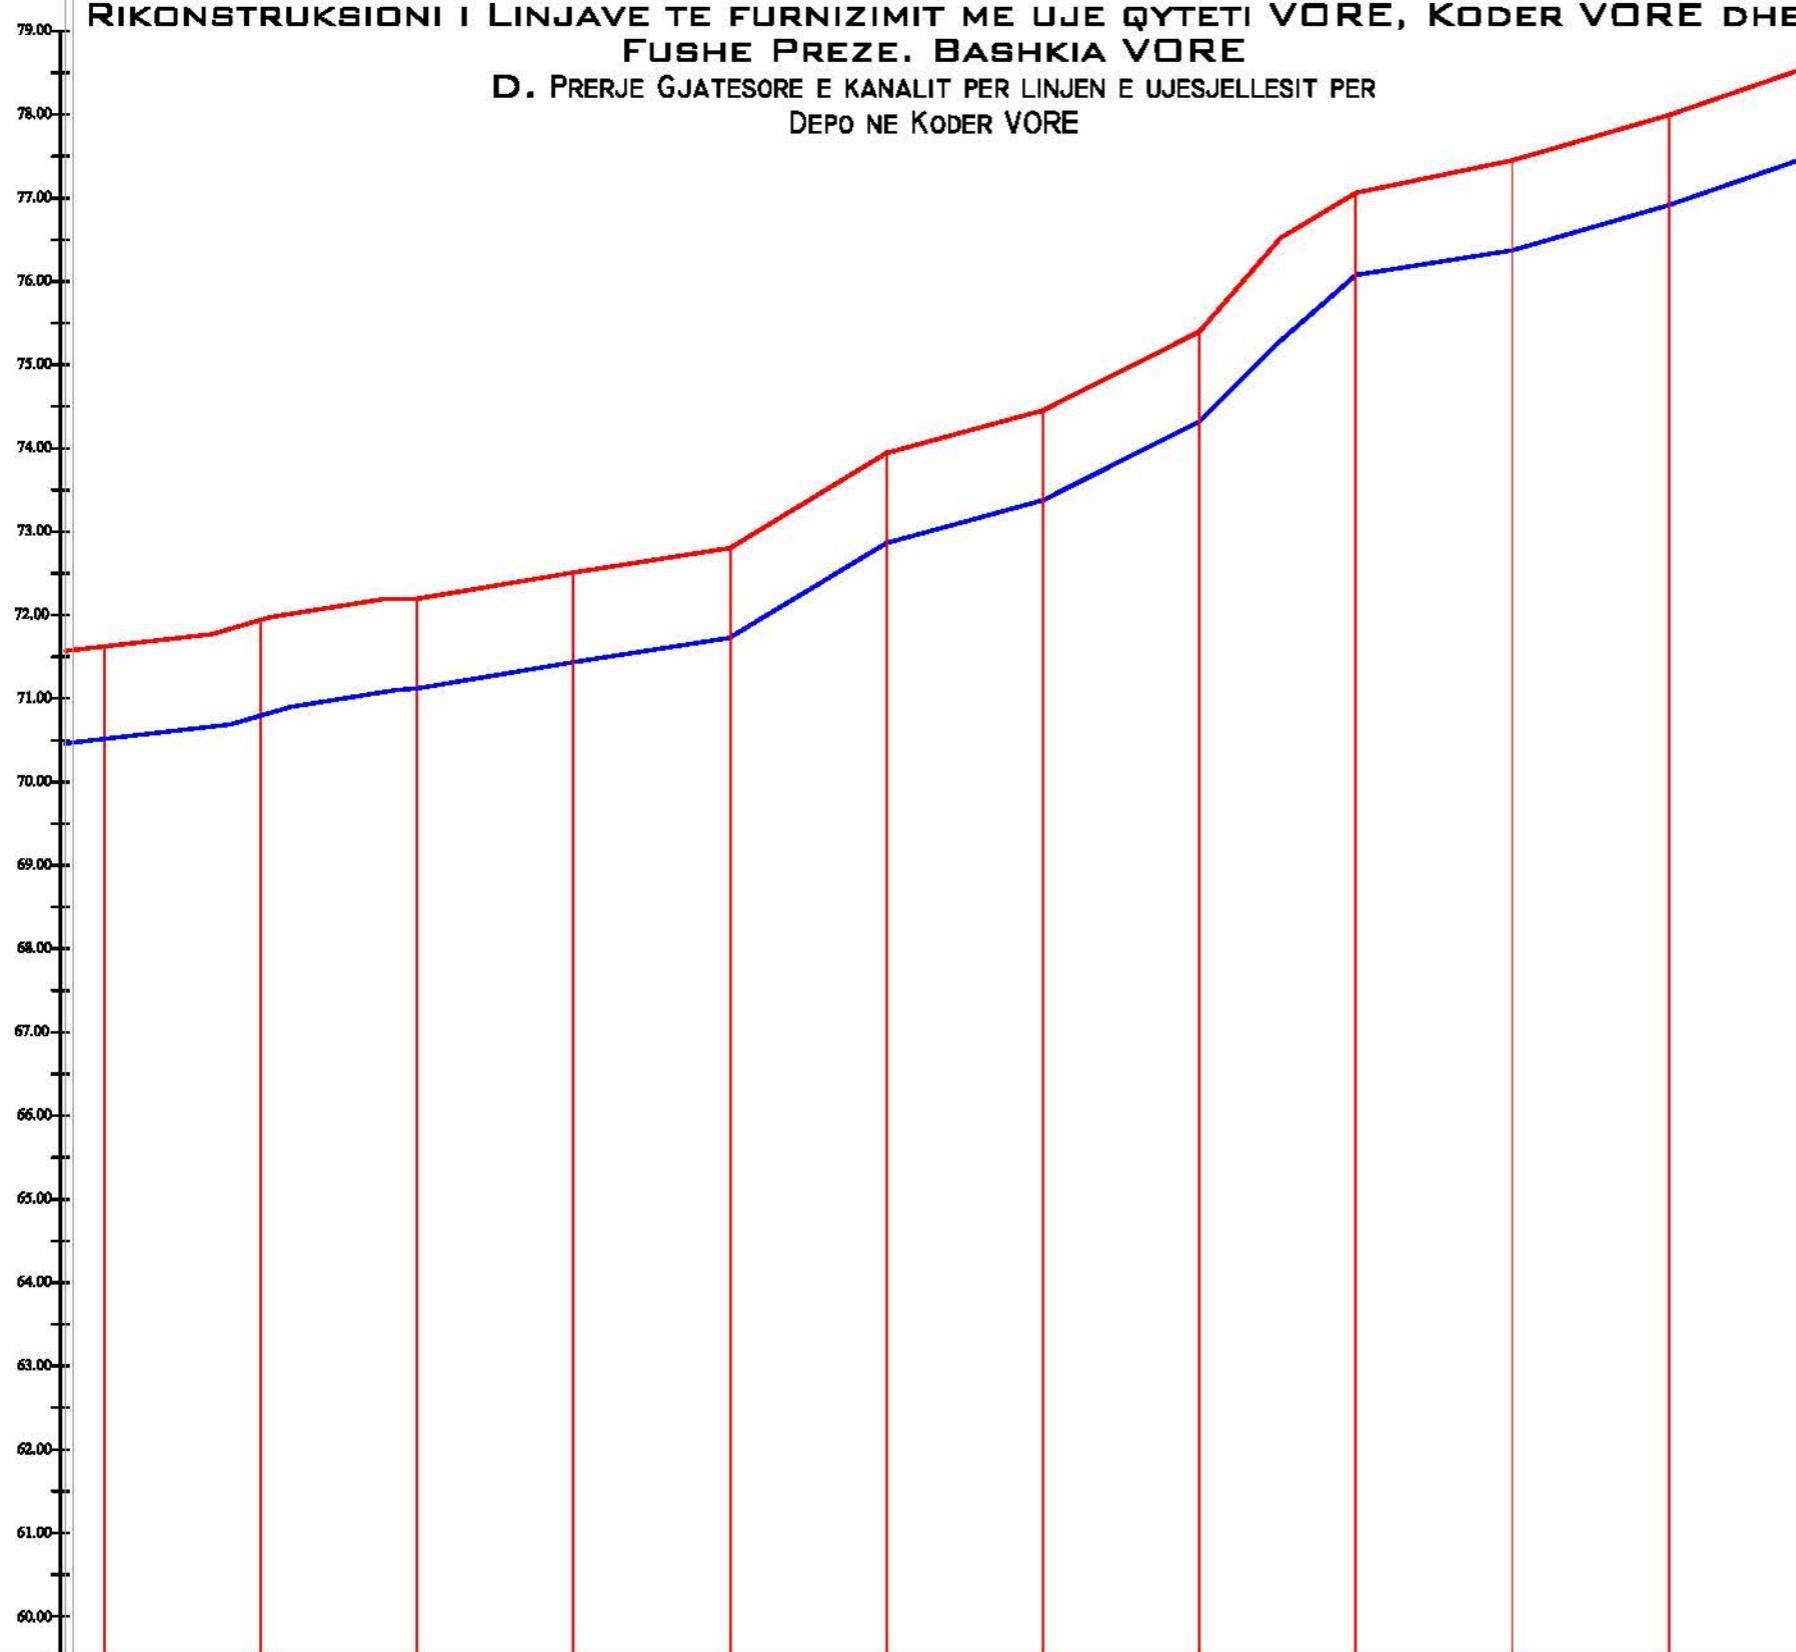


| Nr. Pikesës | Pl.15 | Pl.16 | Pl.17 | Pl.18 | Pl.19 | Pl.20 | Pl.22 | Pl.23 | Pl.24 | Pl.25 | Pl.25 |
|---------------------|-------|-------|-------|-------|-------|-------|-------|-------|-------|-------|-------|
| Kuota e Tokes | 71.63 | 71.94 | 72.22 | 71.01 | 72.61 | 73.95 | 74.46 | 75.40 | 77.07 | 77.46 | 78.96 |
| Kuota e Projektit | 70.43 | 70.72 | 71.01 | 71.40 | 71.66 | 72.36 | 73.25 | 74.22 | 75.84 | 76.35 | 77.74 |
| Distanca Pjesore | 20 | 20 | 20 | 20 | 20 | 20 | 20 | 20 | 20 | 20 | 15 |
| Distanca Progresive | 0-280 | 0-300 | 0-320 | 0-340 | 0-360 | 0-380 | 0-400 | 0-420 | 0-440 | 0-460 | 0-480 |


PRERJE TERTHORE KANALI (beton)
Tubacion PE DN=160 mm (H deri 1.2m)
SH 1:20

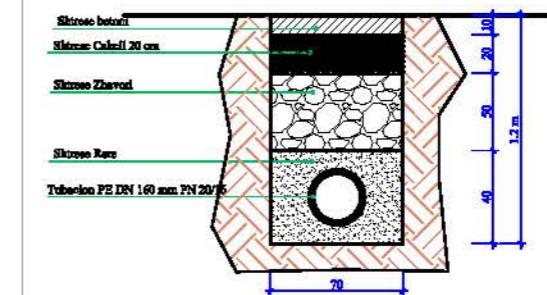


**PRERJE TERTHORE KANALI
(ne asfalti)**
Tubacion PE DN=160 mm (H deri 1.2m)
SH 1:20

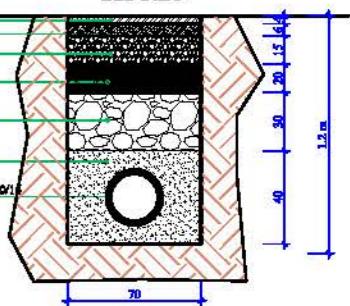

**PRERJE TERTHORE KANALI
(ne cakell)**
Tubacion PE DN=160 mm (H deri 1.2m)
SH 1:20

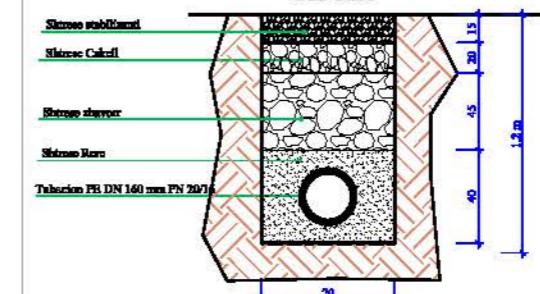

**PRERJE TERTHORE KANALI
(ne trotuar)**
Tubacion PE DN=160 mm (H deri 1.2m)
SH 1:20

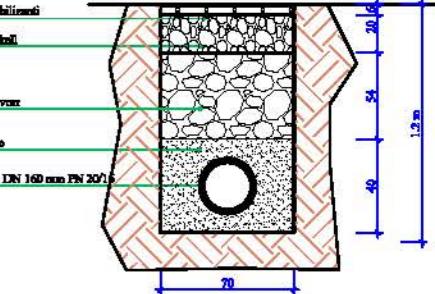

RIKONSTRUKSIONI I LINJAVE TE FURNIZIMIT ME UJE QYTETI VORE, KODER VORE DHE FUSHE PREZE, BASHKIA VORE

E. PLANIMETRIA PER LINJEN E FURNIZIMIT ME UJE NGA DEPO VORE - PRANE XHAMISE

"ENGINEERING & LEGAL CONSULTING"

GRUP PROJEKTI

Rikonstruksioni i Linjave te furnizimit me uje
ayteti VORE , Koder VORE dhe Fushe Preze,
Bashkia VORE

Inxh. Hidroteknik

Blerim BRAJA

Arkitekte

Joana GOLEMI

POROSITES: "BASHKIA VORE"

EMERTOM I FLETES

Ndertimi i Linjaes te furnizimit me uje

Nga Depo Vore deri prane Xhamise

Topograf

Artaan LATO

FAZA DATA NR. FLETES


Inxh. Gjeolog

Florian LILAJ

PR. ZBATIMI 10. 2018 15

Inxh. Elektrik

Klodian MALO

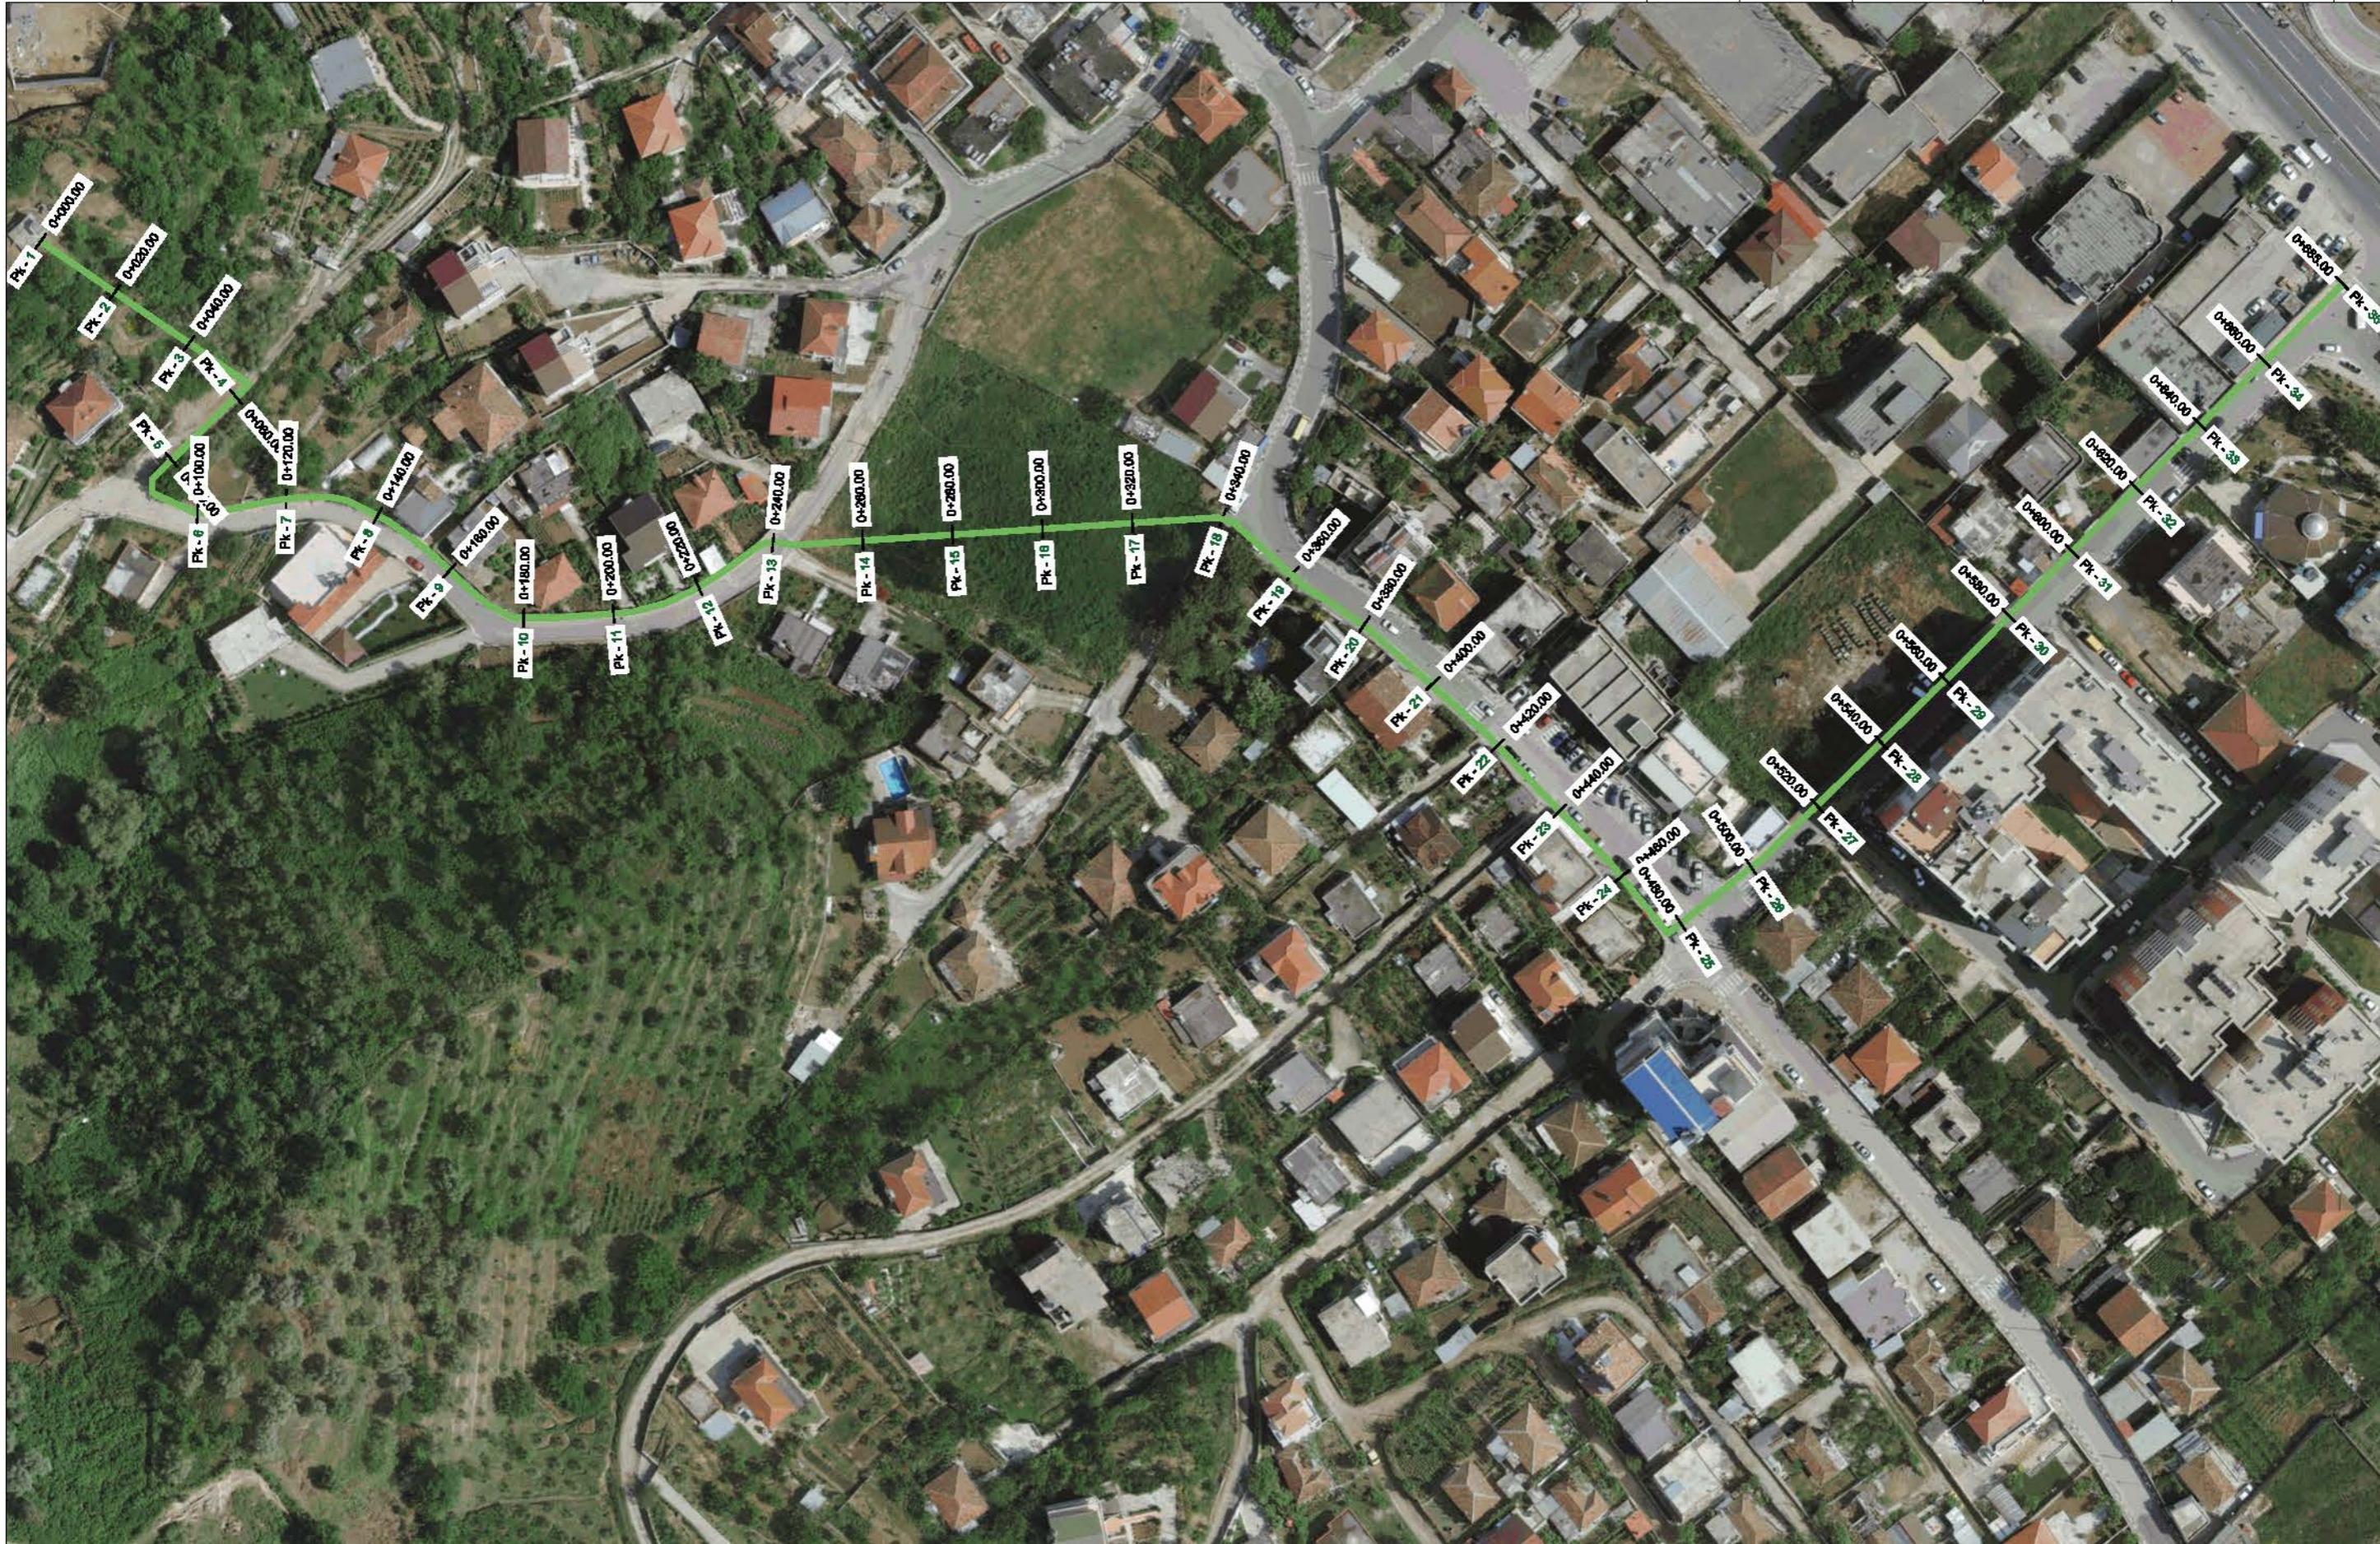

RIKONSTRUKSIONI I LINJAVE TE FURNIZIMIT ME UJE QYETI VORE, KODER VORE DHE FUSHE PREZE, BASHKIA VORE

E. PLANIMETRIA PER LINJEN E FURNIZIMIT ME UJE NGA DEPO VORE - PRANE XHAMISE

"ENGINEERING & LEGAL CONSULTING"

GRUP PROJEKTI

Rikonstrukioni i Linjave te furnizimit me uje qyjeti VORE , Koder VORE dhe Fushe Preze, Bashkia VORE

Inxh. Hidroteknik

Blerim BRAJA

Arkitekte

Joana GOLEMI

Inxh. Hidroteknik

Besart SHIMA

PORDOTES "BASHKIA VORE"

EMERTIMI I FLETES

Ndertimi i Linjaes te furnizimit me uje Nga Depo Vore deri prane Xhamise

Topograf

Artaan LATO

Inxh. Gjeolog

Florian LILAJ

Inxh. Elektrik

Klodian MALO

FAZA DATA NR. FLETES

PR. ZBATIMI 10. 2018 16



RIKONSTRUKSIONI I LINJAVE TE FURNIZIMIT ME UJE QYTETI VORE, KODER VORE DHE FUSHE PREZE. BASHKIA VORE

E. PLANIMETRIA PER LINJEN E FURNIZIMIT ME UJE NGA DEPO VORE - PRANE XHAMISE

"ENGINEERING & LEGAL CONSULTING"

GRUP PROJEKTI

Rikonstruksioni i Linjave te furnizimit me uje qyteti VORE , Koder VORE dhe Fushe Preze. Bashkia VORE

| | |
|----------------------------------|---------------|
| Inxh. Hidroteknik | Blerim BRAJA |
| Arkitekte | Joana GOLEMI |
| Inxh. Hidroteknik , Besart SHIMA | |
| Topograf | Arta LATO |
| Inxh. Gjeolog | Florian LILAJ |
| Inxh. Elektrik | Klodian MALO |

POROSITES "BASHKIA VORE"

EMERTIMI I FLETES

Ndertimi i Linjaes te furnizimit me uje

Nga Depo Vore deri prane Xhamise

FAZA DATA NR. FLETES

PR. ZBATIMI 10. 2018 17




Rikonstruksioni i Linjave te Furnizimit me Uje Qyteti VORE, Koder VORE dhe Fushe Preze. Bashkia VORE
E. PRERJE GJATESORE E KANALIT PER LINJEN E UJESJELLESIT
NGA DEPO VORE DERI PRANE XHAMISE

"ENGINEERING & LEGAL CONSULTING"

GRUP PROJEKTI

| | | |
|---|--------------------|---------------|
| Rekonstruksioni i Linjave te Furnizimit me Uje Qyteti VORE, Koder VORE dhe Fushe Preze, Bashkia VORE | Inxh. Hidroteknik | Elerim BRAJA |
| Arkitekte | Joana GOLEMI | |
| POROSITËS: "BASHKIA VORE" | Inxh. Hidroteknik. | Besart SHIMA |
| KMERTIMI I FLETËS | Topograf | Arta LATO |
| Projekt Gjatesore e kanalit per linjen e ujesellesit Nga Depo Vore deri Prane Xhamise | Inxh. Gjeolog | Florian LILAJ |
| FAZA | DATA | NR. FLETËS |
| PR. ZBATIMI | 10. 2018 | 18 |

Inxh. Elektrik Klodian MALO

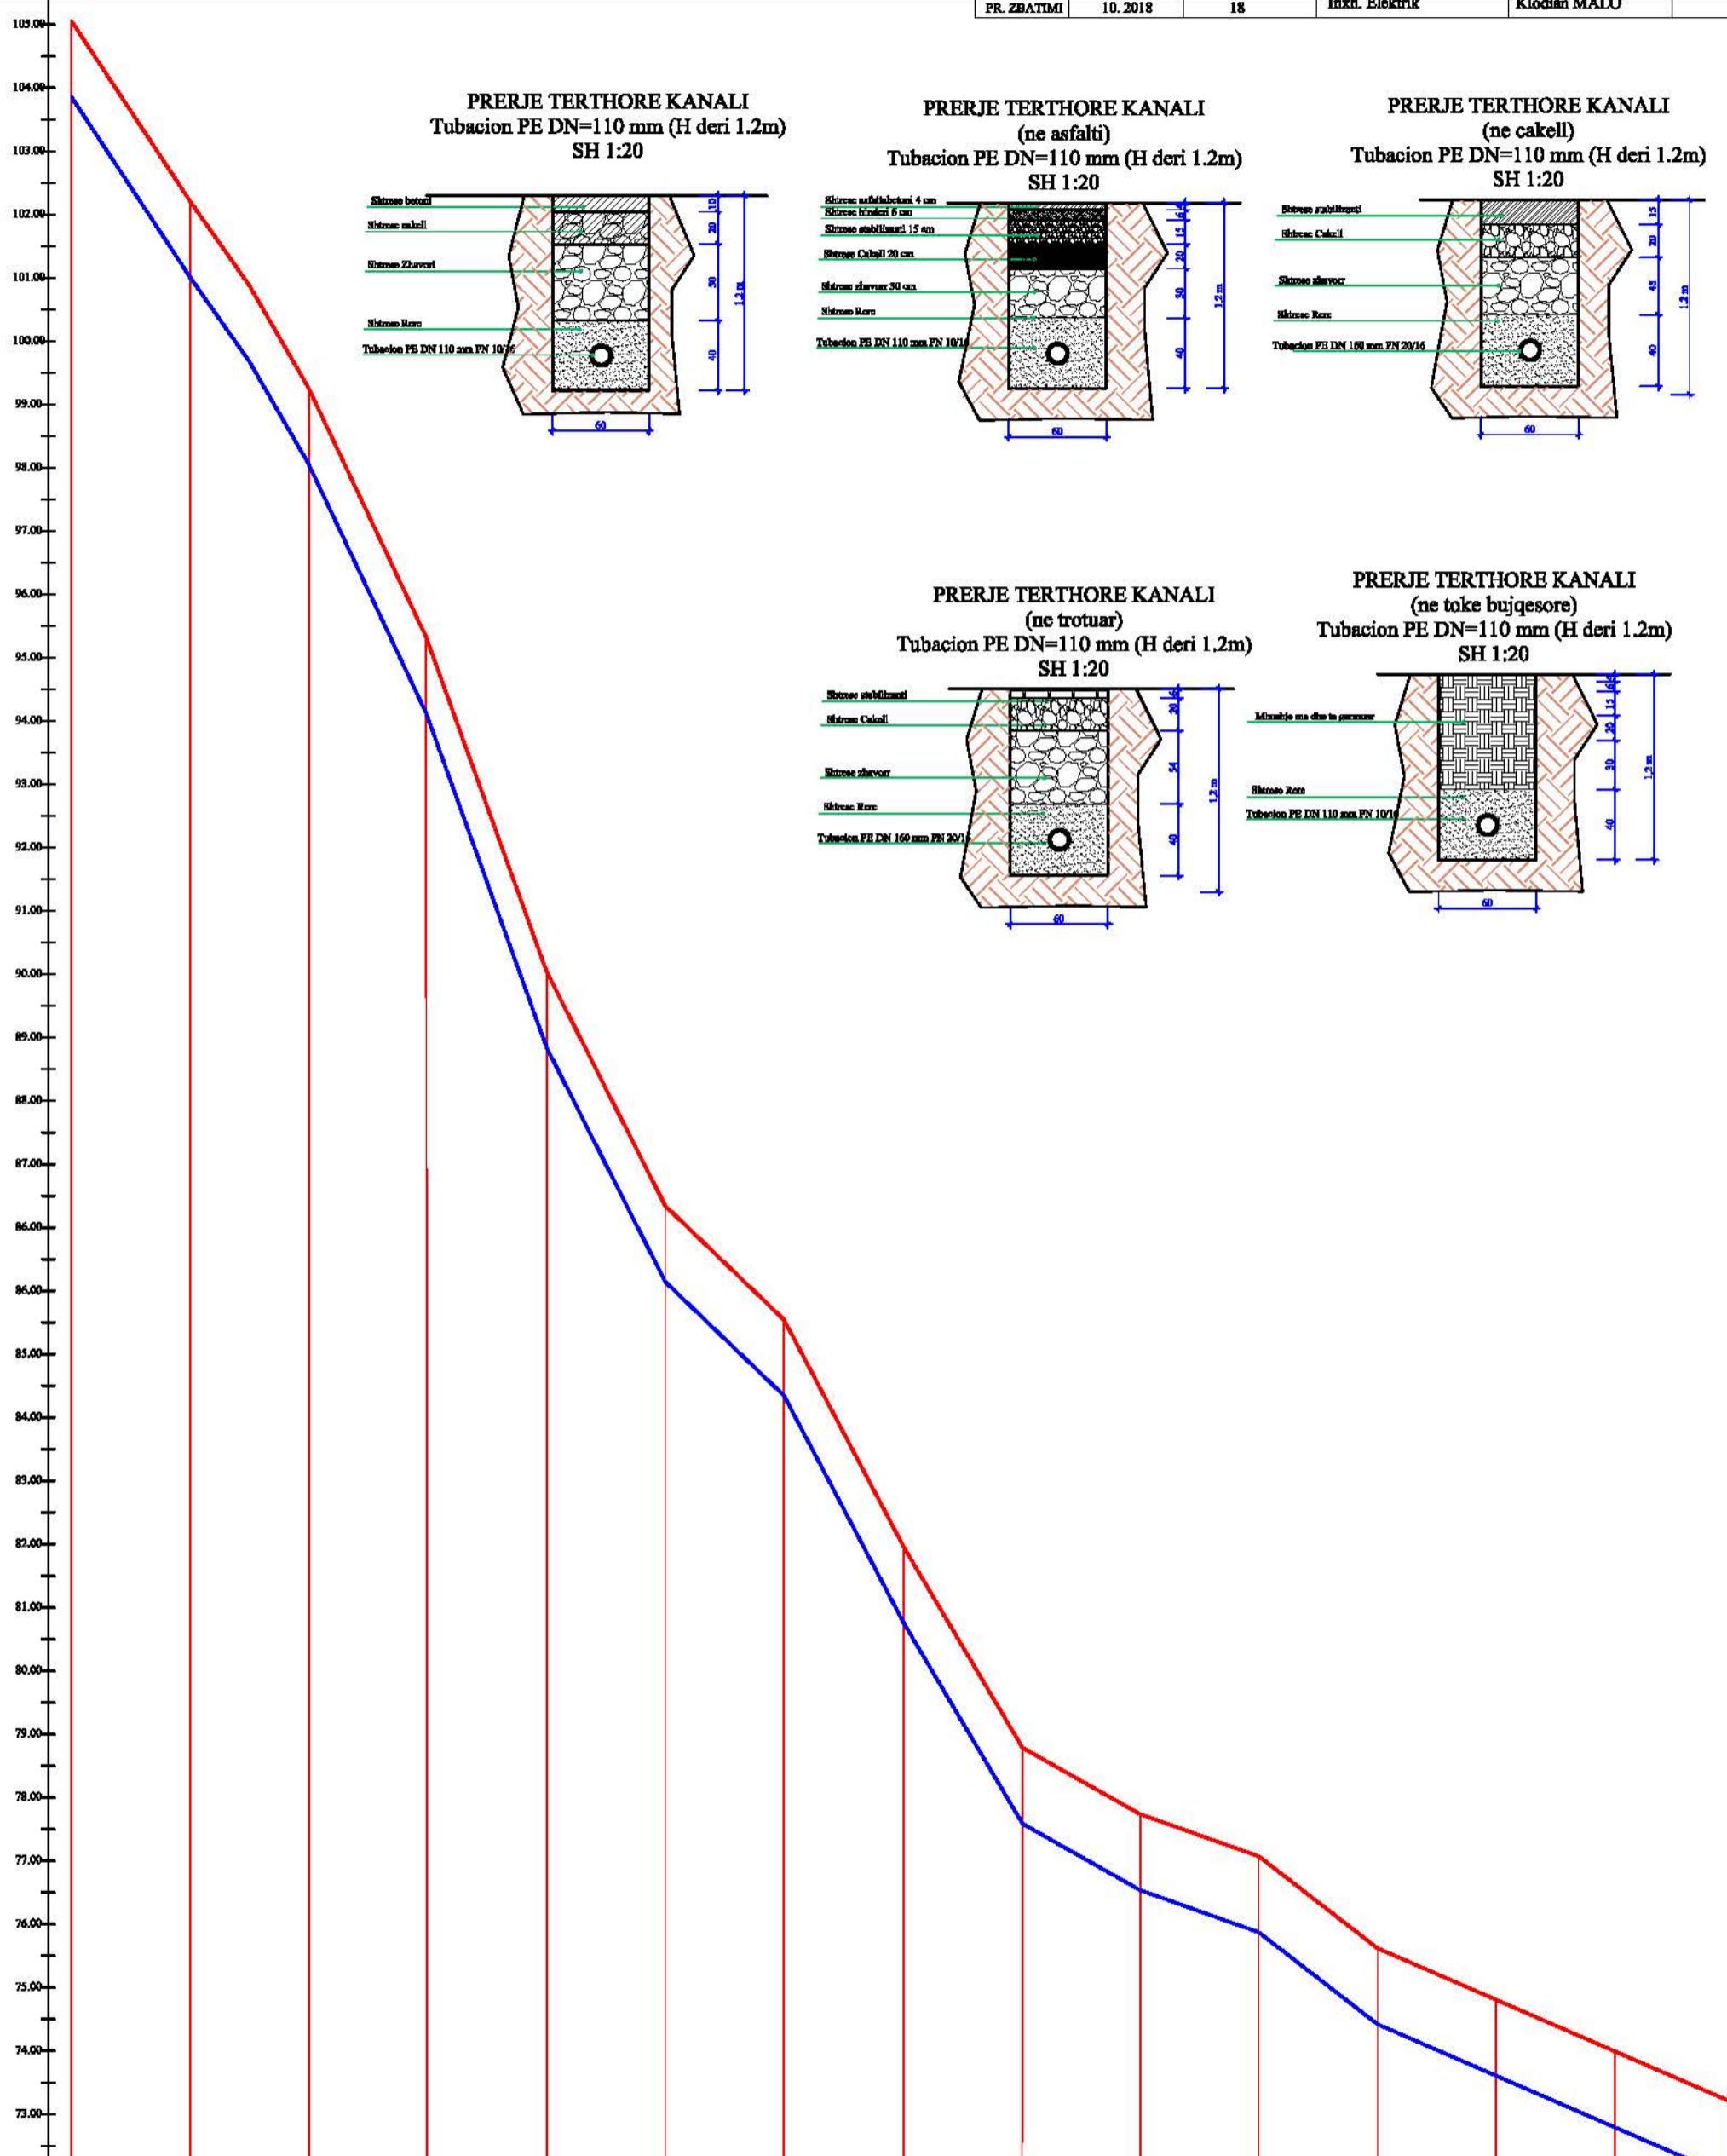

| Nr. Pikesë | P1 | P2 | P3 | P4 | P5 | P6 | P7 | P8 | P9 | P10 | P11 | P12 | P13 | P14 | P15 |
|---------------------|--------|--------|-------|-------|-------|-------|-------|-------|-------|-------|-------|-------|-------|-------|-------|
| Kuota e Tokes | 106.25 | 102.22 | 99.24 | 95.54 | 90.45 | 86.34 | 83.63 | 80.15 | 78.79 | 77.74 | 77.07 | 76.34 | 74.81 | 73.89 | 73.18 |
| Kuota e Projektit | 105.85 | 101.11 | 98.04 | 95.35 | 92.24 | 89.14 | 85.42 | 81.96 | 77.58 | 75.54 | 73.87 | 73.64 | 73.69 | 71.77 | 71.57 |
| Distanca Pjesore | 20 | 20 | 20 | 20 | 20 | 20 | 20 | 20 | 20 | 20 | 20 | 20 | 20 | 20 | 20 |
| Distanca Progresive | 0+000 | 0+020 | 0+040 | 0+060 | 0+080 | 0+100 | 0+120 | 0+140 | 0+160 | 0+180 | 0+200 | 0+220 | 0+240 | 0+260 | 0+280 |

Rikonstruksioni i Linjave te FURNIZIMIT ME UJE QYTETI VORE, KODER VORE DHE FUSHE PREZE. BASHKIA VORE

E. PRERJE GJATESORE E KANALIT PER LINJEN E UJESJELLESIT NGA DEPO VORE DERI PRANE XHAMISE

"ENGINEERING & LEGAL CONSULTING"

GRUP PROJEKTI

Rikonstruksioni i Linjave te furnizimit me uje qyteti VORE, Koder VORE dhe Fushe Preze, Bashkia VORE

Inxh. Hidroteknik

Blerim BRAJA

POROSITET: "BASHKIA VORE"

Arkitekti

Joana GOLEMI

EMERTIMI I FLETËS

Inxh. Hidroteknik.

Besart SHIMA

Prerje Gjatesore e kanalit per linjen e ujesjellesit Nga Depo Vore deri Prane Xhamise

Topograf

Arta LATO

FAZA

Inxh. Gjeolog

Florian LILAJ

DATA

Inxh. Elektrik

Klodian MALO

NR. FLETËS

FZ. ZBATIMI

10. 2018


19

PR. ZBATIMI


Inxh. Elektrik

Klodian MALO


PRERJE TERTHORE KANALI
Tubacion PE DN=110 mm (H deri 1.2m)
SH 1:20

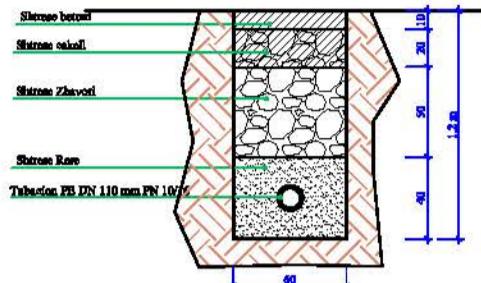


PRERJE TERTHORE KANALI
(ne asfalti)
Tubacion PE DN=110 mm (H deri 1.2m)
SH 1:20

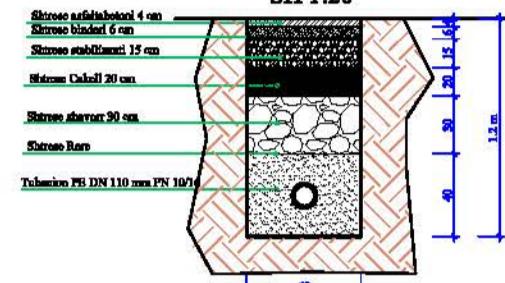



PRERJE TERTHORE KANALI
(ne cakell)
Tubacion PE DN=110 mm (H deri 1.2m)
SH 1:20

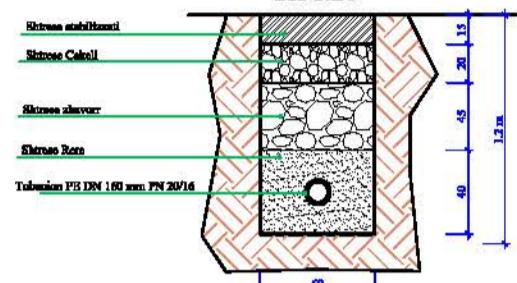

PRERJE TERTHORE KANALI
(ne trotuar)
Tubacion PE DN=110 mm (H deri 1.2m)
SH 1:20

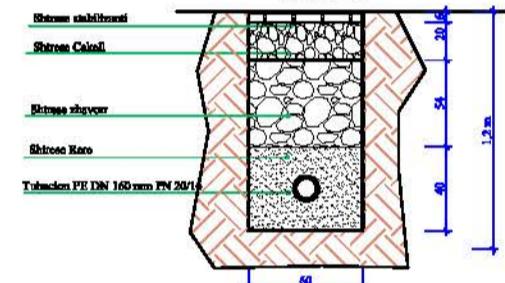

PRERJE TERTHORE KANALI
(ne toke buqesore)
Tubacion PE DN=110 mm (H deri 1.2m)
SH 1:20

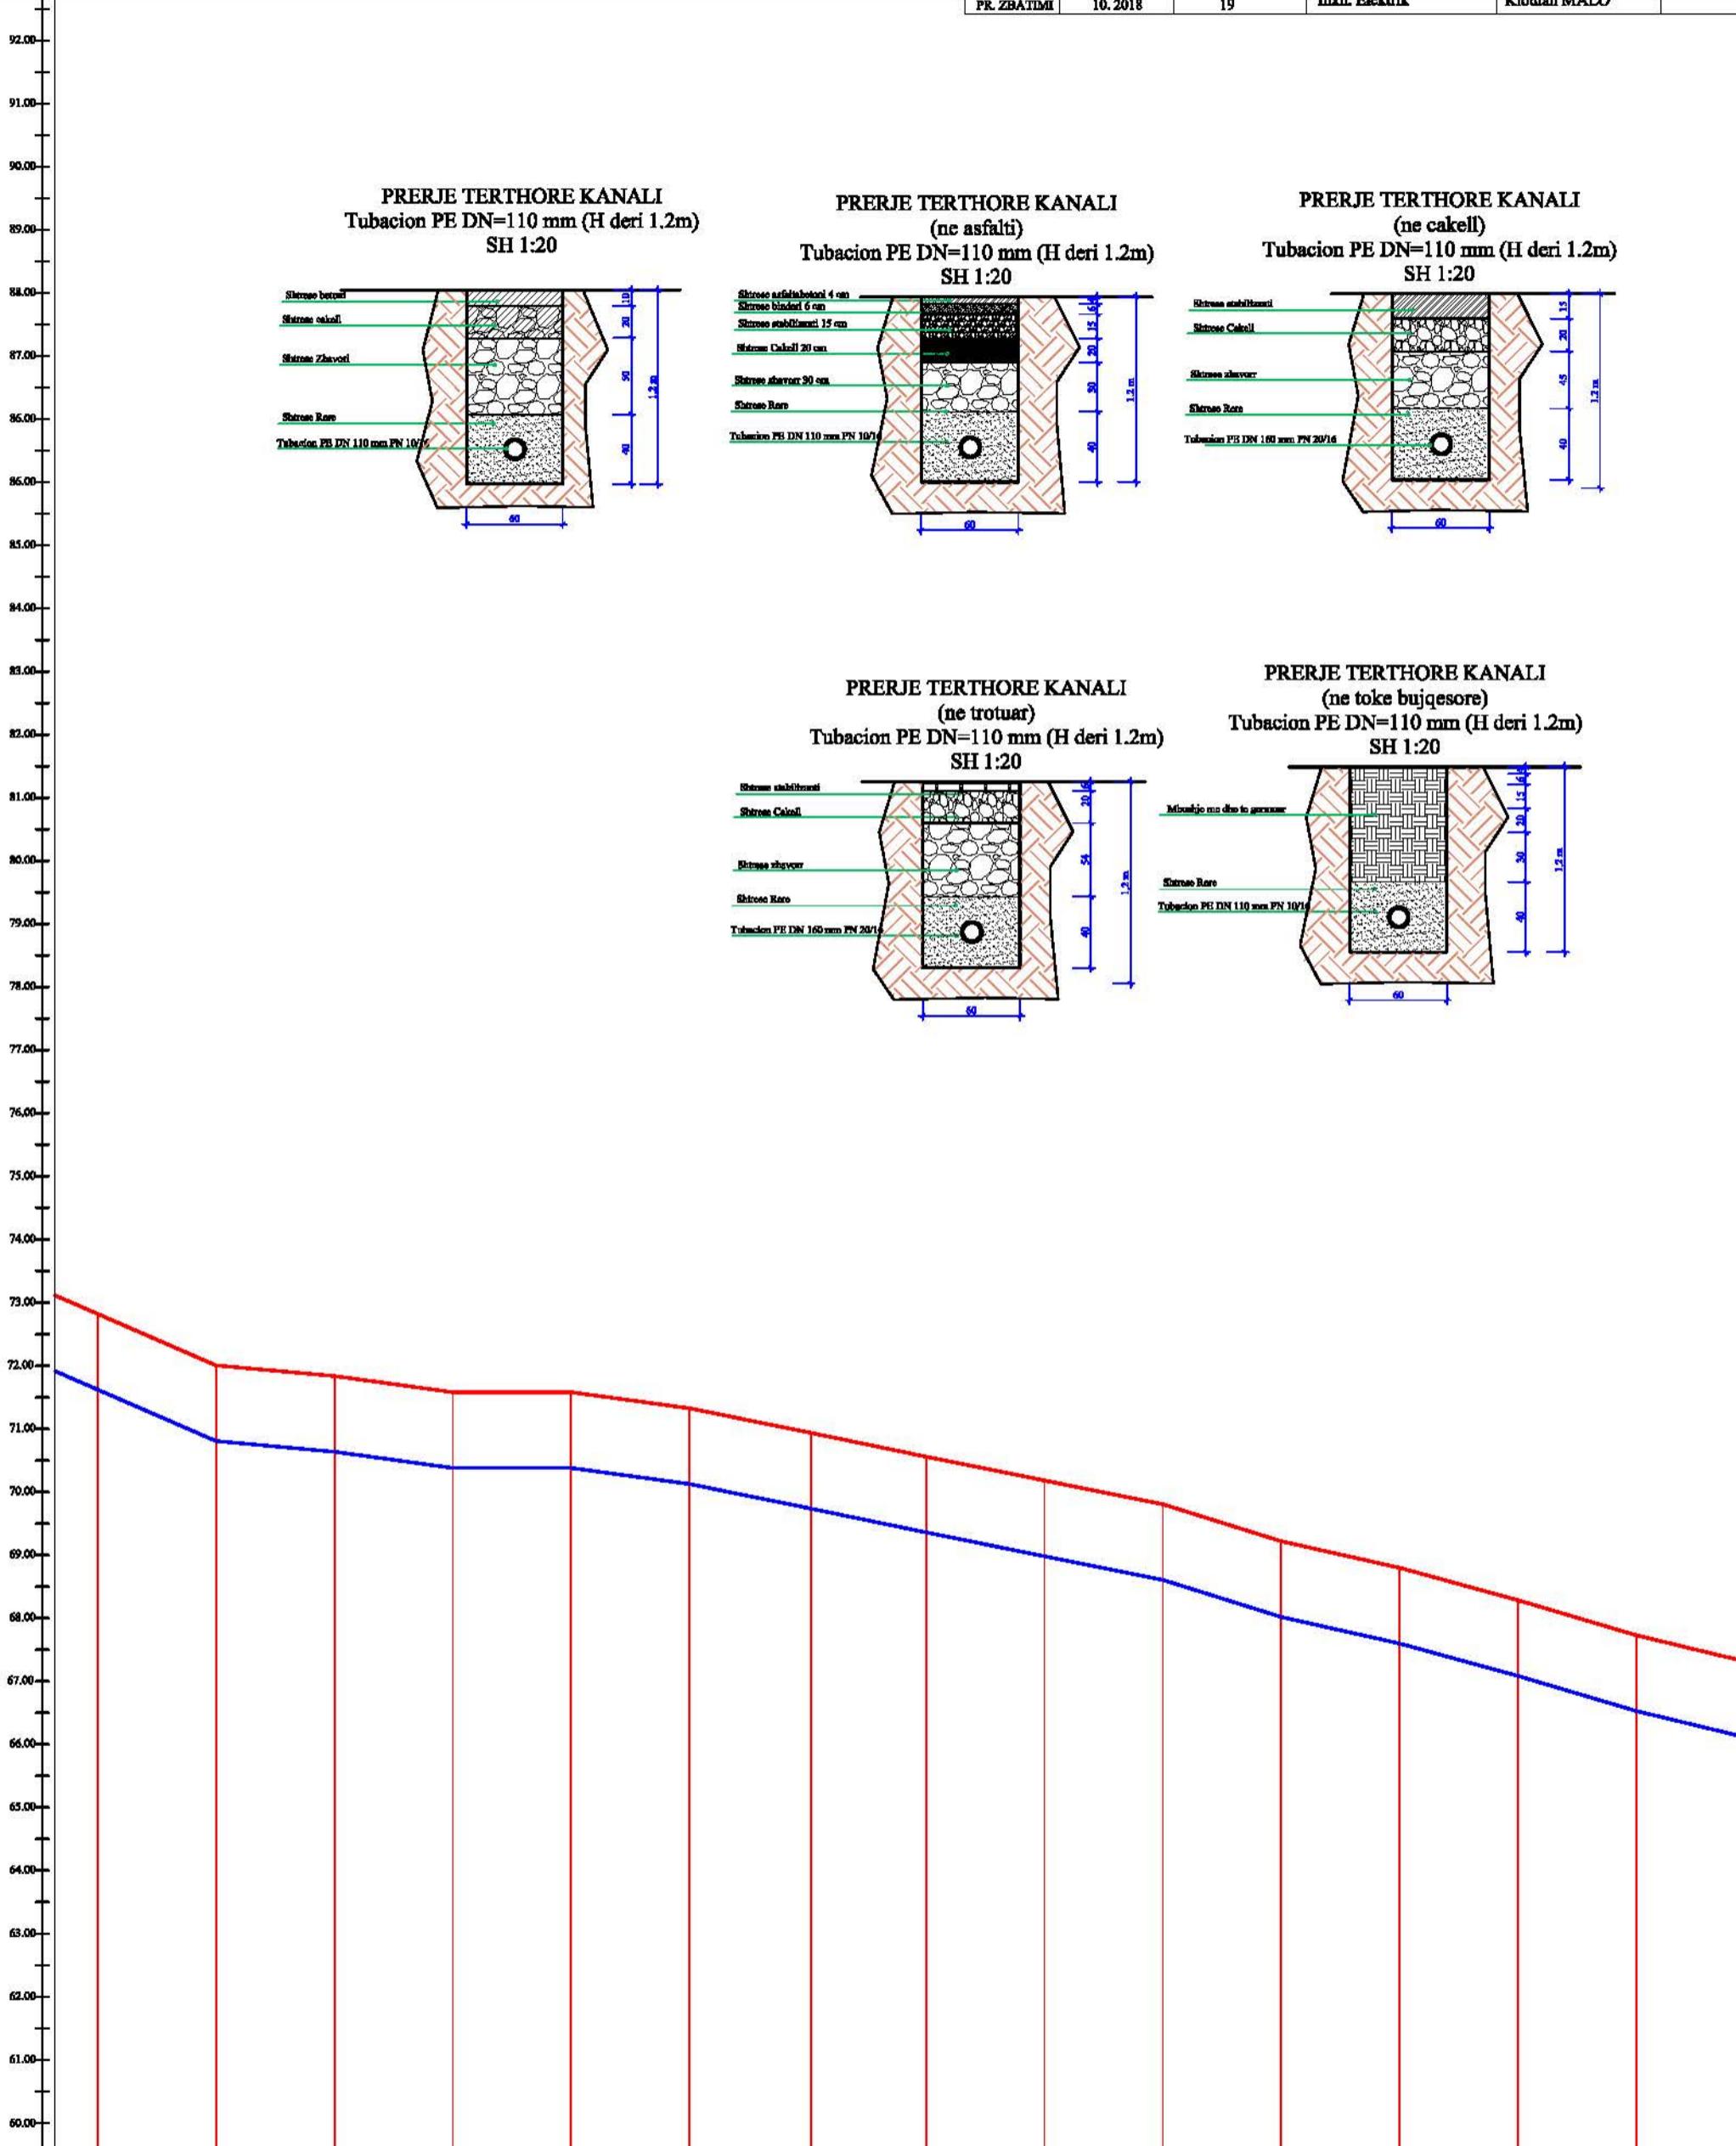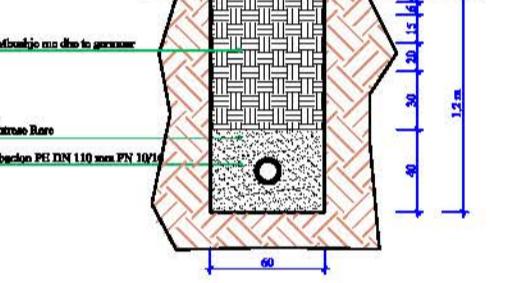

| | | | | | | | | | | | | | | |
|---------------------|-------|-------|-------|-------|-------|-------|-------|-------|-------|-------|-------|-------|-------|-------|
| Nr. Pikothes | Pk.15 | Pk.16 | Pk.17 | Pk.18 | Pk.19 | Pk.20 | Pk.21 | Pk.22 | Pk.23 | Pk.24 | Pk.25 | Pk.26 | Pk.27 | Pk.28 |
| Kuota e Tokes | 73.18 | 72.36 | 72.19 | 71.94 | 71.84 | 71.73 | 71.68 | 71.63 | 71.59 | 71.55 | 71.51 | 71.47 | 71.44 | 71.40 |
| Kuota e Projektit | 71.97 | 71.17 | 70.99 | 70.74 | 70.72 | 70.47 | 70.43 | 70.39 | 69.51 | 69.31 | 69.25 | 68.36 | 67.94 | 67.44 |
| Distance Pjesore | 20 | 20 | 20 | 20 | 20 | 20 | 20 | 20 | 20 | 20 | 20 | 20 | 20 | 20 |
| Distance Progresive | 0+480 | 0+500 | 0+520 | 0+540 | 0+560 | 0+580 | 0+600 | 0+620 | 0+640 | 0+660 | 0+680 | 0+700 | 0+720 | 0+740 |

Rikonstruksioni i Linjave te Furnizimit me Uje Qyteti VORE, Koder VORE dhe Fushe Preze. Bashkia VORE
E. PRERJE GJATESORE E KANALIT PER LINJEN E UJESJELLESIT
NGA DEPO VORE DERI PRANE XHAMISE

"ENGINEERING & LEGAL CONSULTING"

GRUP PROJEKTI

| | | |
|---|--------------------|----------------|
| Rikonstruksioni i Linjave te furnizimit me uje qyteti VORE, Koder VORE dhe Fushe Preze, Bashkia VORE | Inxh. Hidroteknik | Blerim BRAJA |
| Arqitekt | Joana GOLEMI | |
| POROSITËS "BASHKIA VORE" | Inxh. Hidroteknik. | Besart SHIMA |
| EMERTIMI I FLETËS | Topograf | Artan LATO |
| Prerje Gjatesore e kanalit per linjen e ujesjellesit Nga Depo Vore deri Prane Xhamise | Inxh. Gjeolog | Florian LILAJ |
| FAZA | DATA | NR. FLETËS |
| PR. ZBATIMI | 10. 2018 | 20 |
| | | Inxh. Elektrik |
| | | Klodian MALO |

