

BASHKIA DURRES

OBJEKTI:
**"RIKONSTRUKSION RRUGE NJESIA ADMINISTRATIVE
ISHEM, BASHKIA DURRËS"**

DURRES, TETOR 2018
NJESIA E PROEJKTIT DHE INFRASTRUKTURES



NJESIA ADMINISTRATIVE ISHEM






NJESIA E PROJEKTIT DHE INFRASTRUKTURES

OBJEKTI : RIKONSTRUKSION RRUGE NJESIA ADMINISTRATIVE ISHEM, BASHKIA DURRËS	
VENDODHJA : NJESIA KATUND I RI, DURRES	EMER MBIEMER Ark. Adnand TOÇILA Ark. Oltjon GRUÇKA
PROJEKTI : TEKNIK	FIRMA
FAZA E PROJEKTIT : PROJEKT ZBATIMI	EMERTIMI I FLETES : POZICIONI NE LIDHEJ ME HARTEN RRUGA IBRAHIM KODRA
GRUPI PROJEKTIMIT :	DATA : 2018 SHKALLA : 1:5000
	No. I FLETES Nr.1




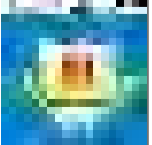



 NJESIA E PROJEKTI DHE INFRASTRUKTURES	OBJEKTI : RIKONSTRUKSION RRUGE NJESIA ADMINISTRATIVE ISHEM, BASHKIA DURRËS			
	VENDODHJA : NJESIA KATUND I RI, DURRES	GRUPI PROJEKTIMIT :	EMER MBIEMER Ark. Adnand TOÇILA Ark. Oltjon GRUÇKA	FIRMA
	PROJEKTI : TEKNIK		EMERTIMI I FLETES : PLANI I RILEVIMIT RRUGA IBRAHIM KODRA	
	FAZA E PROJEKTI : PROJEKT ZBATIMI		DATA : 2018	SHKALLA 1:5000
		No. I FLETES		Nr.2

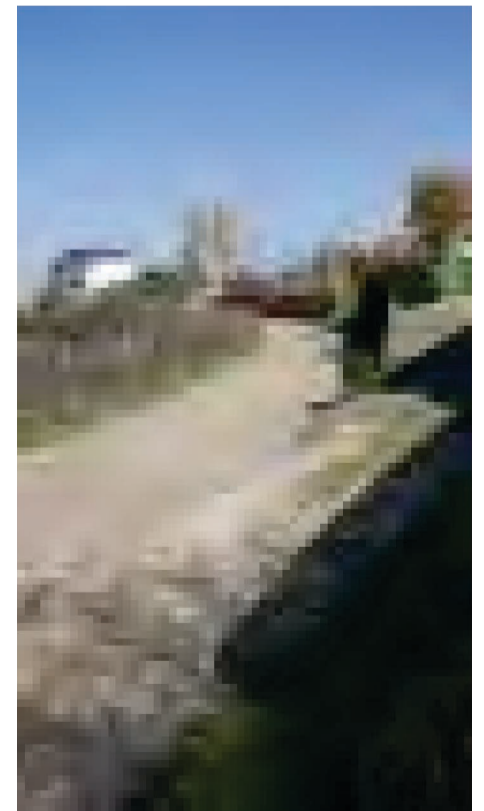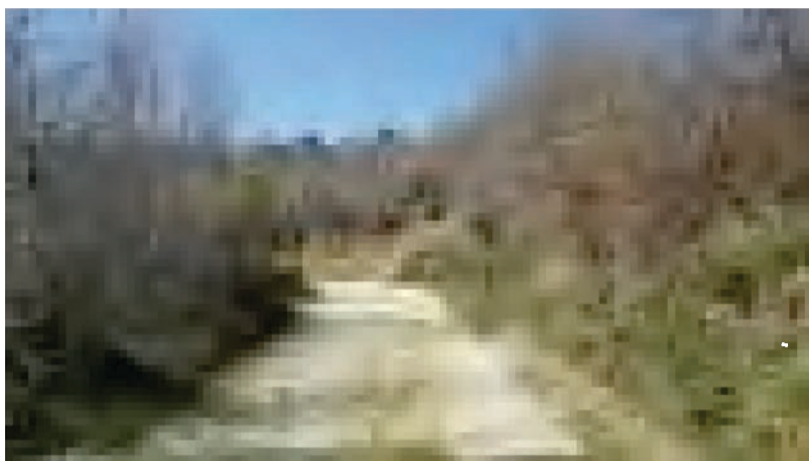



Open Procurement Albania

NJESIA ADMINISTRATIVE ISHEM

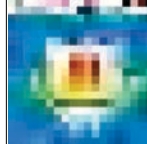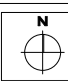
 NJESIA E PROJEKTIT DHE INFRASTRUKTURES	OBJEKTI : RIKONSTRUKSION RRUGE NJESIA ADMINISTRATIVE ISHEM, BASHKIA DURRËS			
	VENDODHJA : NJESIA KATUND I RI, DURRES PROJEKTI : TEKNIK FAZA E PROJEKTTIT : PROJEKT ZBATIMI	GRUPI PROJEKTTIT : EMER MBIEMER Ark. Adnand TOÇILA Ark. Oltjon GRUÇKA	FIRMA : 	EMERTIMI I FLETES : PLANI I PIKETIMIT RRUGA IBRAHIM KODRA PIKETA 01-65 DATA : 2018 SHKALLA 1:5000 No. I FLETES Nr.3
				

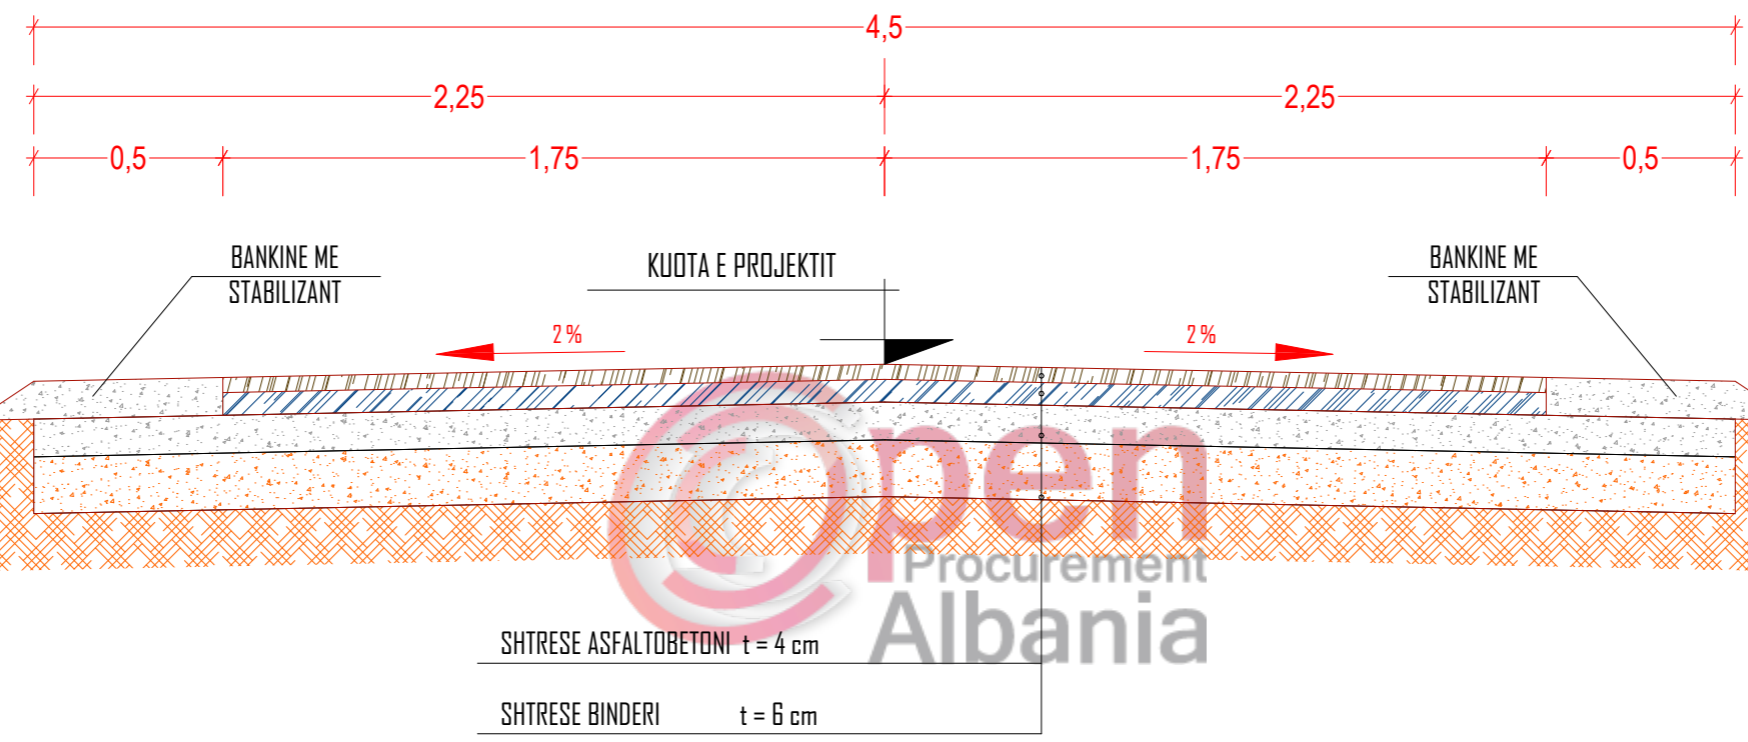

Rruga “Ibrahim Kodra” qe planifikohen te rikonstruktohen gjenden ne territorin e Njesise Administrative Ishem, Bashkia Durres. Eshte nje rruge me gjatesi 1874 ml e cila do ti nenshtrohet rikonstruksionit, segmenti i pare me nje gjatesi prej 1221 ml do te trajtohet vetem me shtersat e siperme binder/asfalt me gjeresi asfalti 3,5 per faktin se eshte trajtuar me pare me cakull dhe stabilizant, kjo pjese shtrihet nga piketa 00 deri tek piketa 42. Ndersa pjesa tjeter me nje gjatesi totale 653 ml qe shtrihet nga piketa 42 deri tek piketa 65 do te skarifikohet dhe shtrohet me shtrese cakull/stabilizant/binder/asfalt ne gjurmen e rruges eksistuese me gjeresi asfalti 3,5.

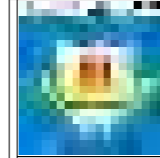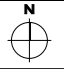 NJESIA E PROJEKTIT DHE INFRASTRUKTURES	OBJEKTI : RIKONSTRUKSION RRUGE NJESIA ADMINISTRATIVE ISHEM, BASHKIA DURRËS		
	VENDODHJA : NJESIA KATUND I RI, DURRES	EMER MBIEMER	FIRMA
	PROJEKTI : TEKNIK	Ark. Adnand TOÇILA Ark. Oltjon GRUÇKA	
	FAZA E PROJEKTIT : PROJEKT ZBATIMI	GRUPI PROJEKTIMIT :	
EMERTIMI I FLETES : PRERJE TERTHORE RRUGE SHTRIM ME ASFALT PER SEGMENTIN NGA PIKETA 00-42			
DATA : 2018	SHKALLA : 1:20	 No. I FLETES Nr.14	

05

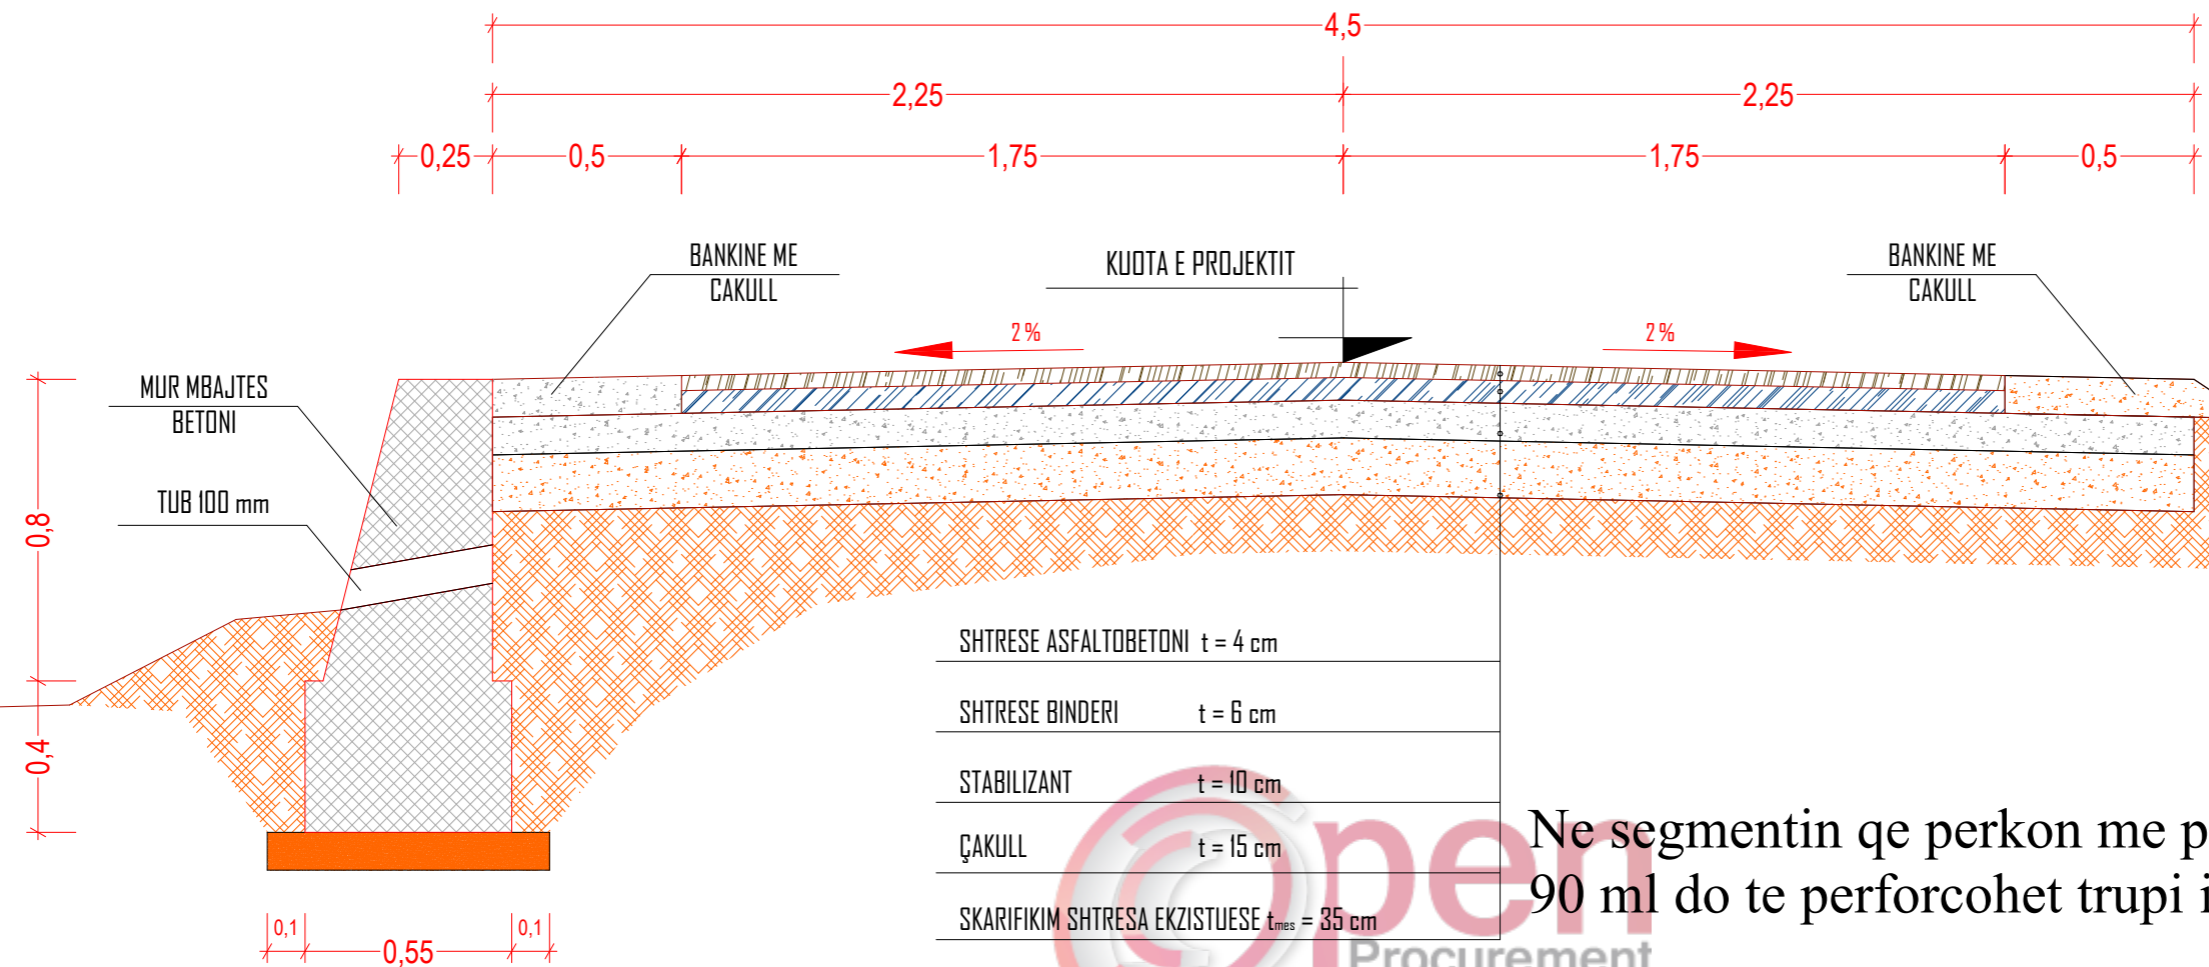

Ne segmentin qe perkon me piketn 01-04 me nje gjatesi prej 90 ml do te perforcohet trupi i rruges me mur mbajtes B/A.

05

SKEMA E ARMIMIT TE MURIT MBAJTES

1:15

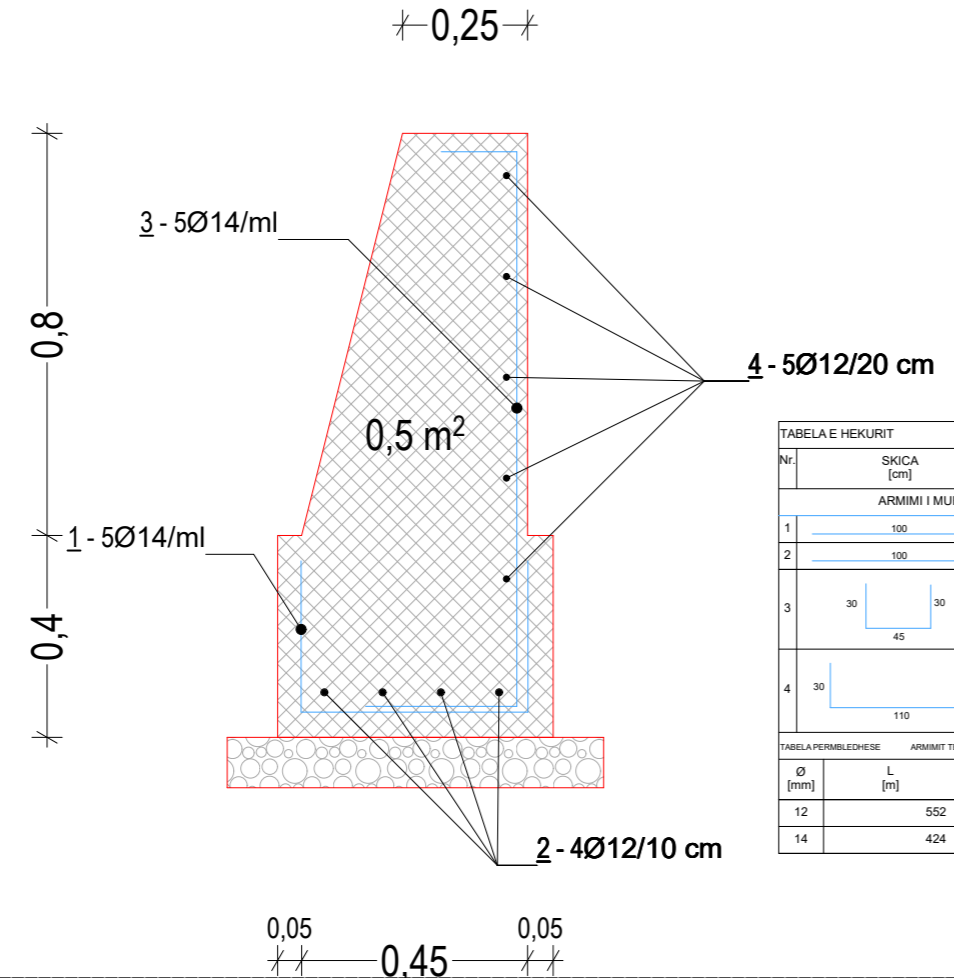


TABELA E HEKURIT

Nr.	SKICA (cm)	Ø (mm)	l (m)	n cope	L _(tot) (m)
ARMIMI I MURIT MBAJTES H = 0.8m					
1		14	1.00	5	5.00
2		14	1.00	4	5.00
3		12	1.05	5	5.25
4		12	1.55	5	7.75
TABELA PERMBLEDHESHE ARMIMIT TE MURIT MBAJTES GJATESI 42.4 H = 0.8m					
Ø (mm)	L (m)	Pesha njesi (kg/m)	Pesha (kg)		
12	552	0.92	508		
14	424	1.21	513		

OBJEKTI : RIKONSTRUKSION RRUGE NJESIA ADMINISTRATIVE ISHEM, BASHKIA DURRËS

VENDODHJA : NJESIA KATUND I RI, DURRES

PROJEKTI : TEKNIK

FAZA E PROJEKTIMIT : PROJEKT ZBATIMI

EMER MBIEMER : Ark. Adnand TOÇILA


FIRMA : Ark. Oltjon GRUÇKA

EMERTIMI I FLETES : PRERJE TERTHORE MBAJTES MUR B/A

DATA : 2018

SHKALLA 1:20, 1:15

No. I FLETES : **Nr.15**

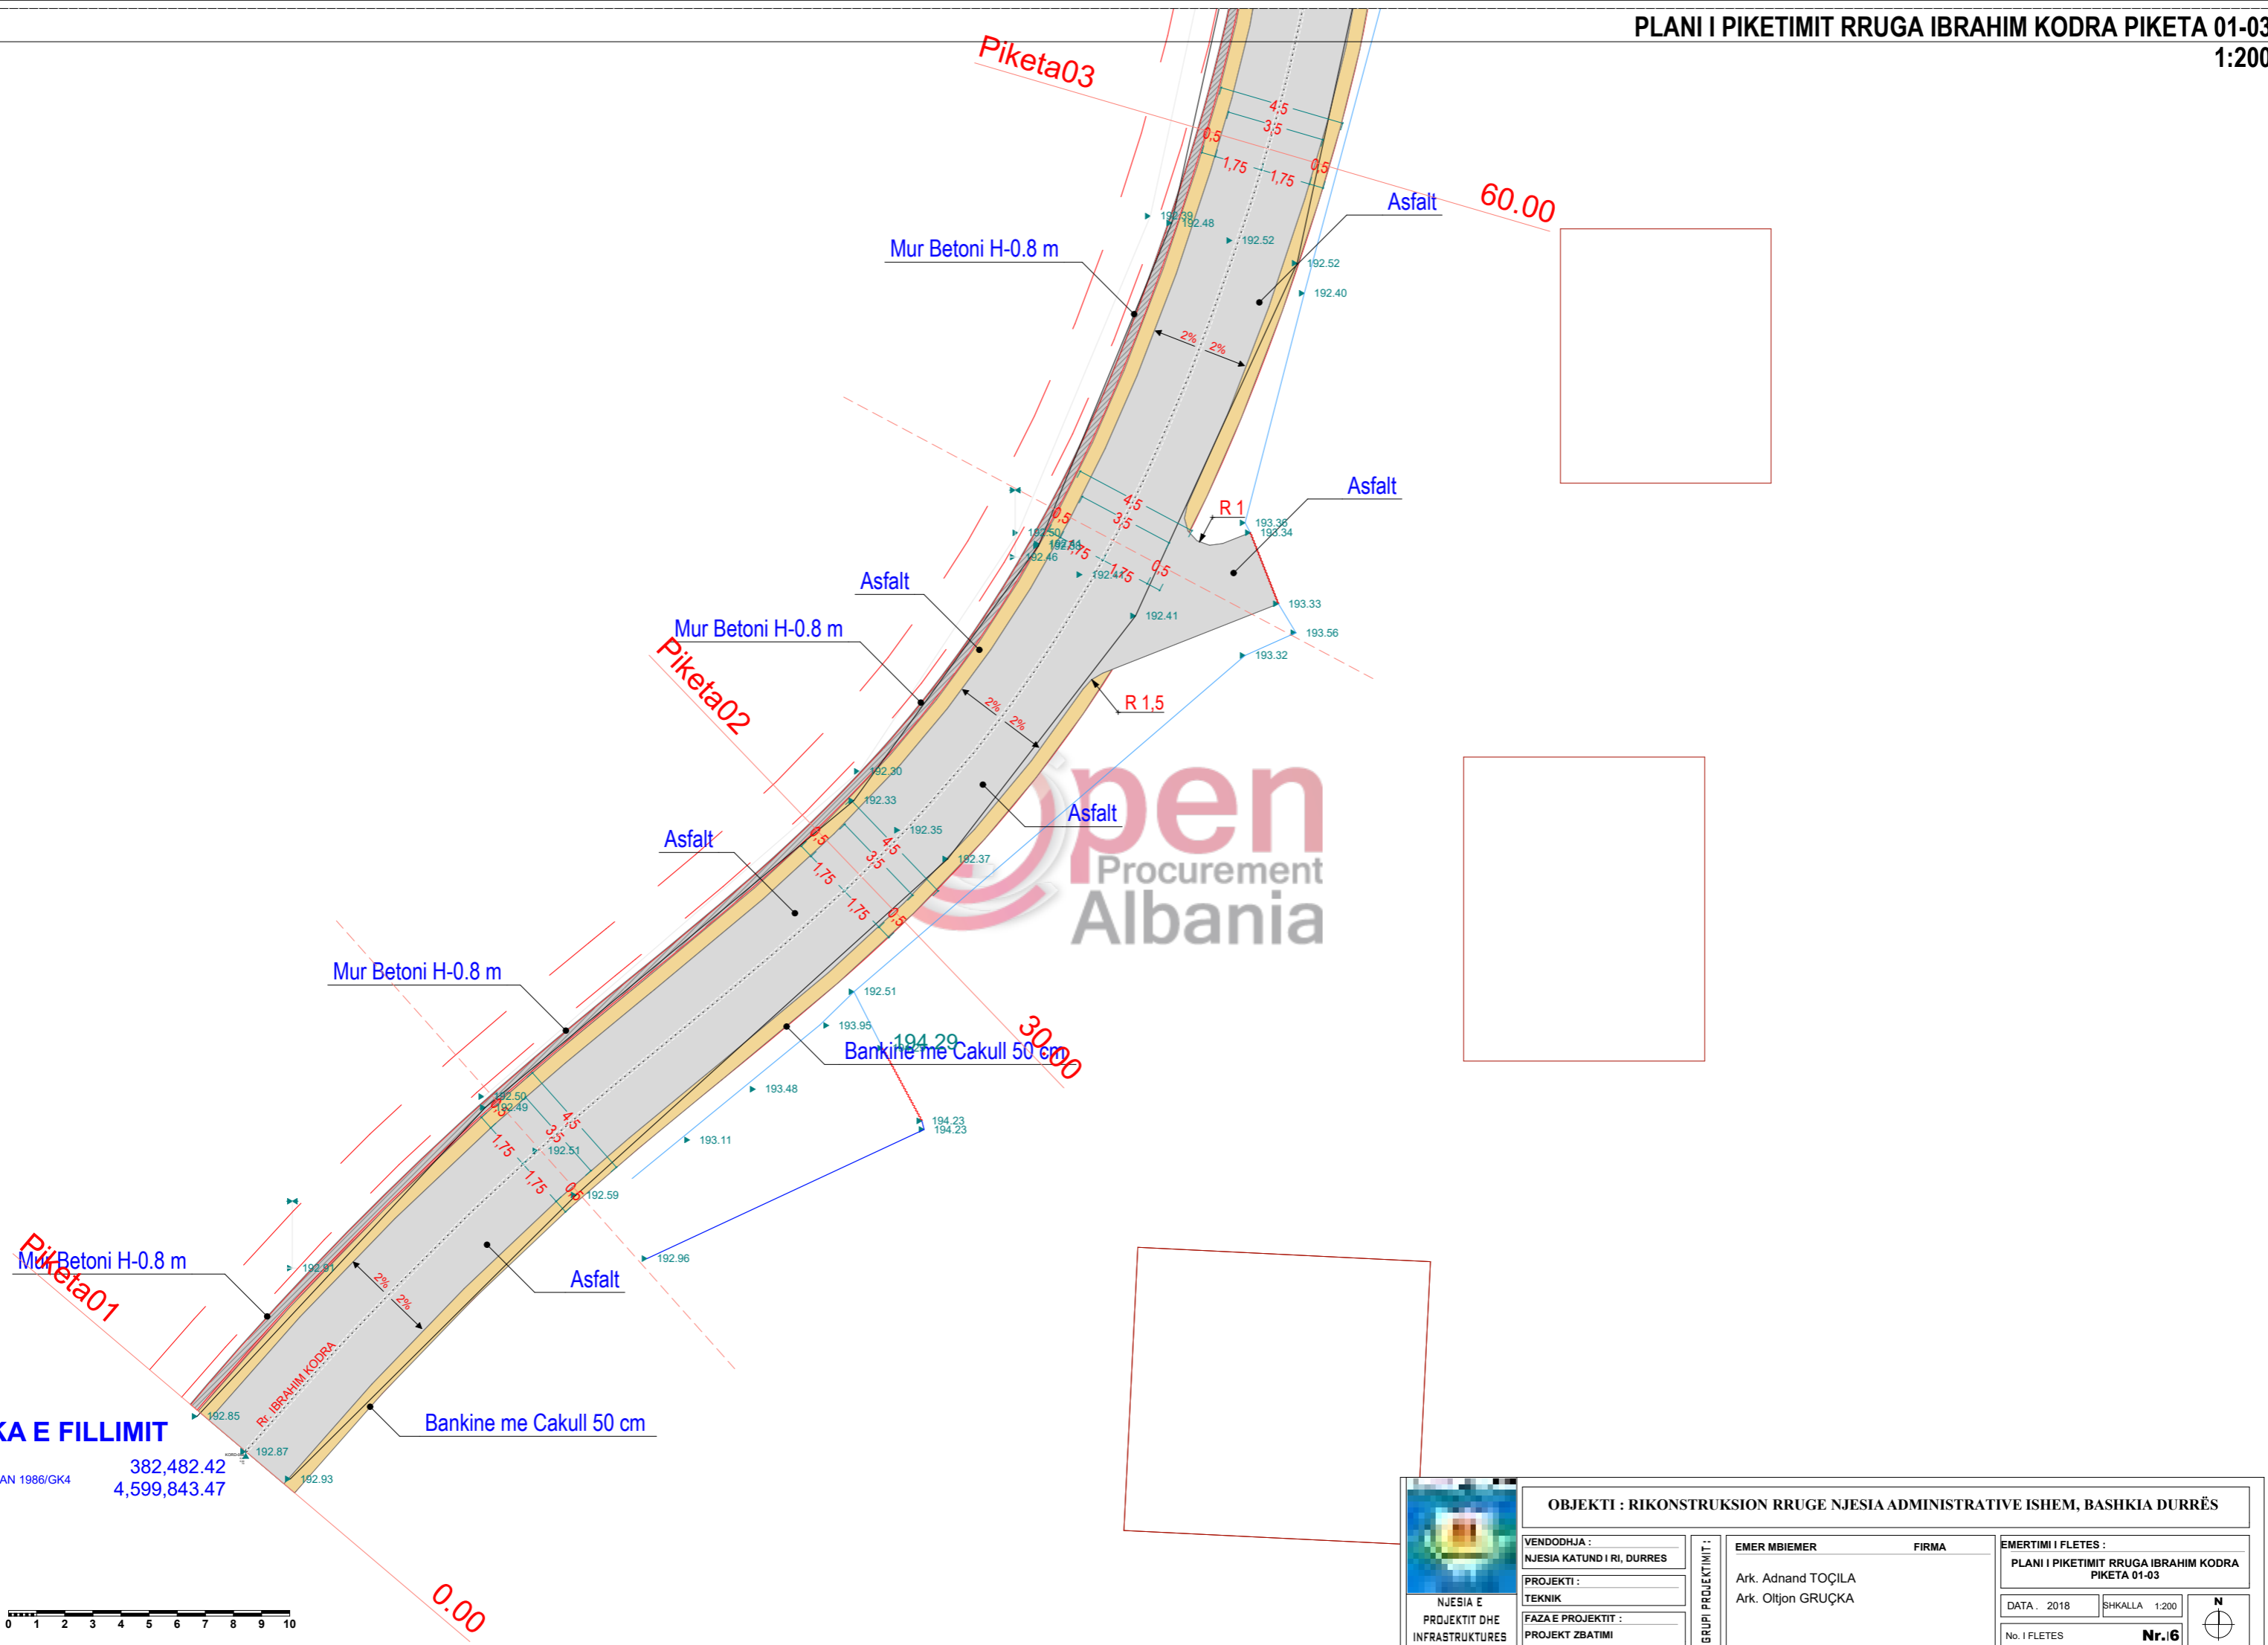

PIKA E FILLIMIT

ALBANIAN 1986/GK4
382,482.42
4,599,843.47

Piketa01

Piketa02

Piketa03

60.00

30.00

0.00



OBJEKTI : RIKONSTRUKSION RRUGE NJESIA ADMINISTRATIVE ISHEM, BASHKIA DURRËS

VENDODHJA :
NJESIA KATUND I RI, DURRES

PROJEKTI :
TEKNIK

FAZA E PROJEKTIIT :
PROJEKT ZBATIMI

EMER MBIEMER :
Ark. Adnand TOÇILA



FIRMA :
Ark. Oltjon GRUÇKA


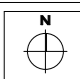
EMERTIMI I FLETES :
PLANI I PIKETIMIT RRUGA IBRAHIM KODRA
PIKETA 01-03

DATA : 2018 SHKALLA 1:200

No. I FLETES : **Nr.16**



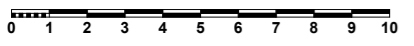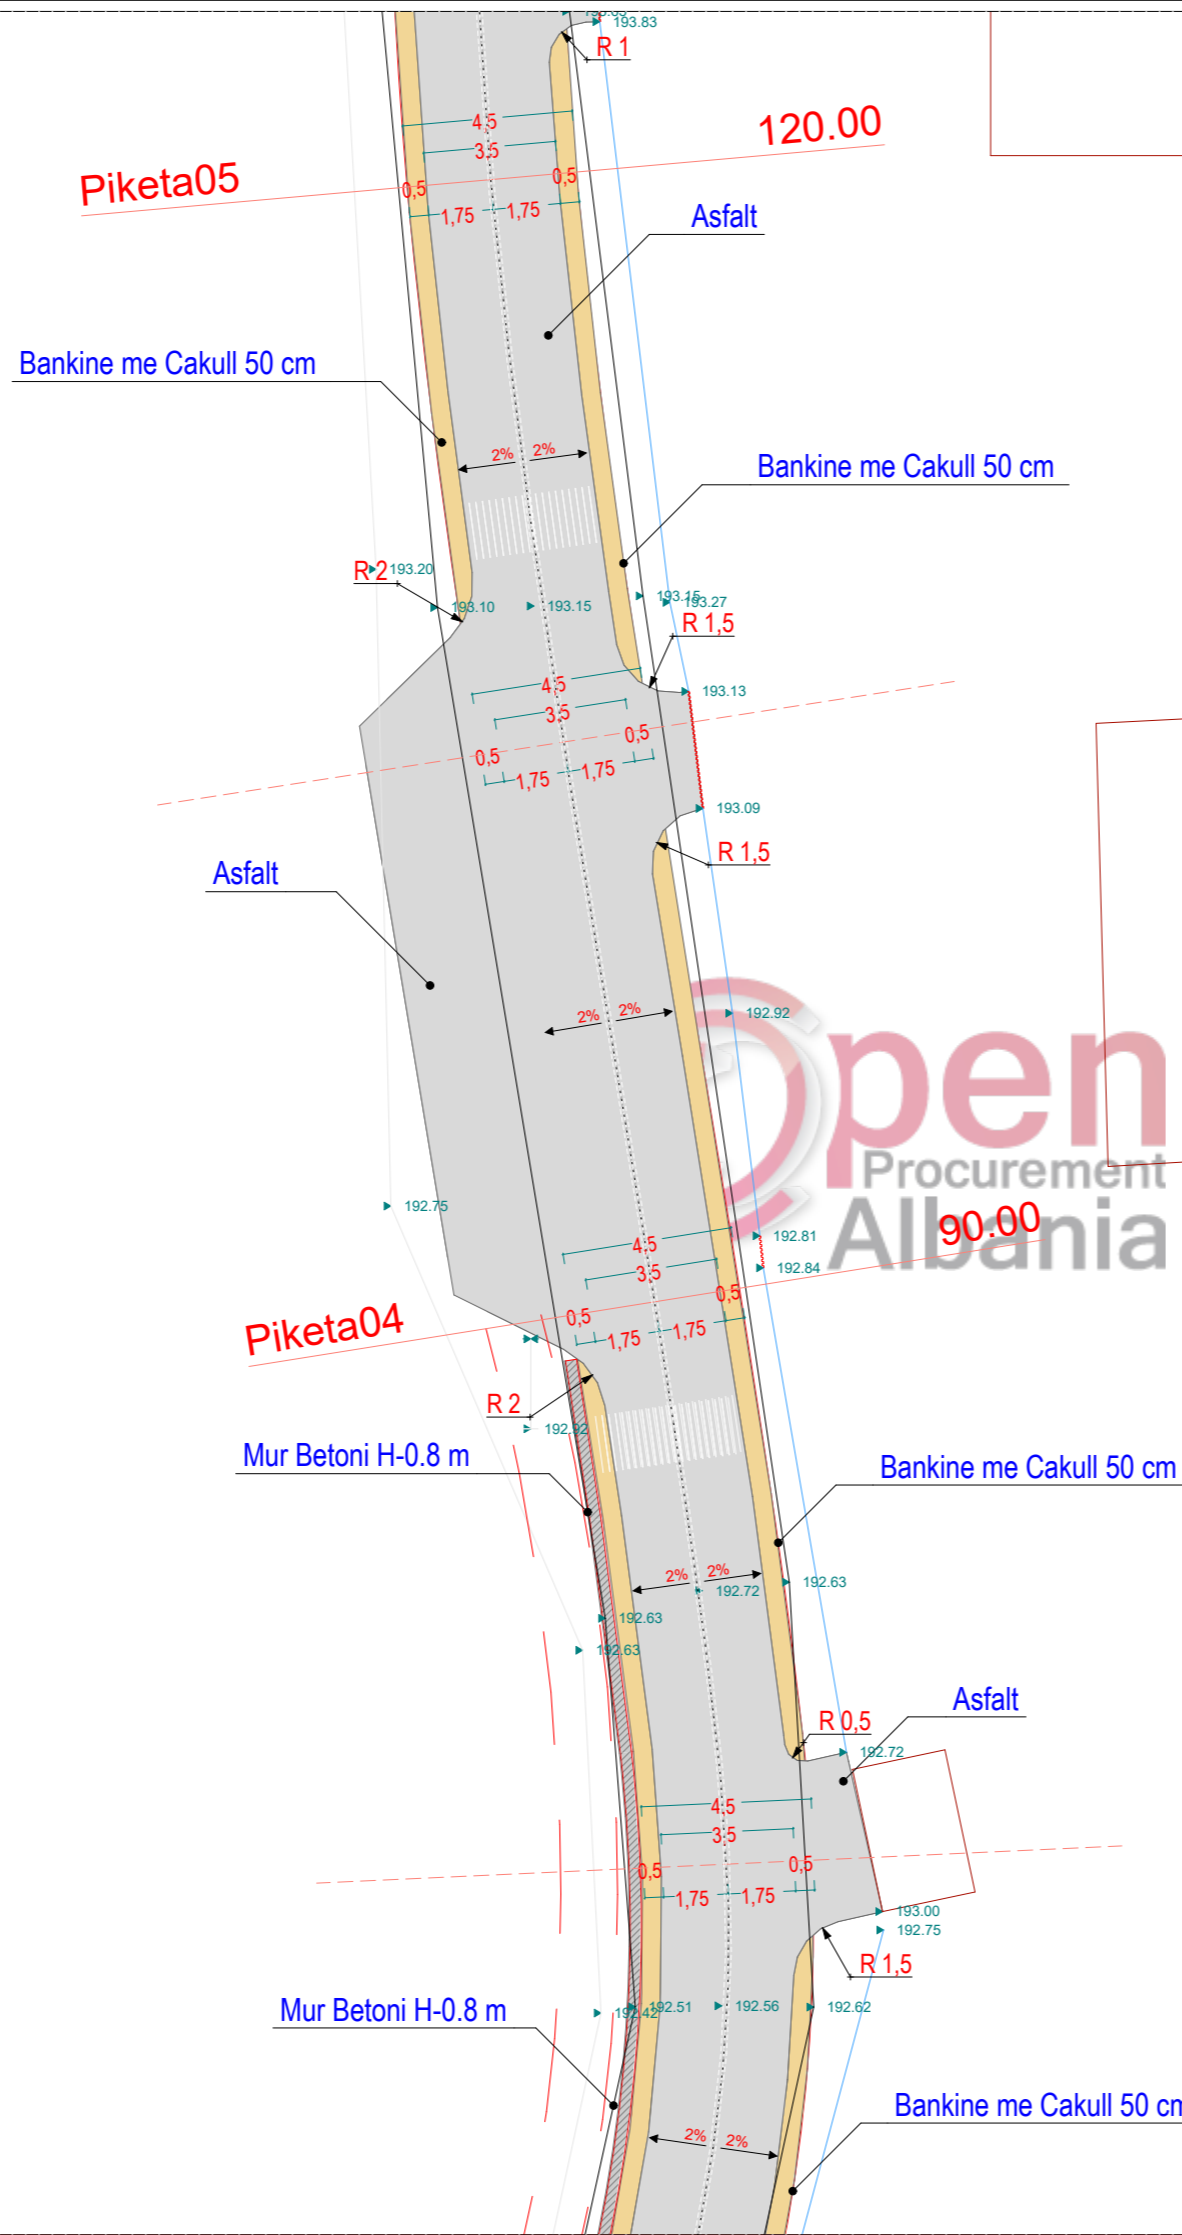

 OBJEKTI : RIKONSTRUKSION RRUGE NJESIA ADMINISTRATIVE ISHEM, BASHKIA DURRËS			
VENDODHJA : NJESIA KATUND I RI, DURRES	EMER MBIEMER Ark. Adnand TOÇILA	FIRMA Ark. Oltjon GRUÇKA	EMERTIMI I FLETES : PLANI I PIKETIMIT RRUGA IBRAHIM KODRA PIKETA 03-05
PROJEKTI : TEKNIK	GRUPI PROJEKTIMIT :	DATA : 2018	SHKALLA : 1:200
FAZA E PROJEKMIT : PROJEKT ZBATIMI	No. I FLETES :	Nr. 17	
NJESIA E PROJEKMIT DHE INFRASTRUKTURES			

Piketa07

180.00

Bankine me Cakull 50 cm

Bankine me Cakull 50 cm

Bankine me Cakull 50 cm

Piketa06

150.00


Bankine me Cakull 50 cm

Asfalt

Asfalt

Asfalt

Asfalt

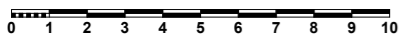

Rr. IBRAHIM KODRA



OBJEKTI : RIKONSTRUKSION RRUGE NJESIA ADMINISTRATIVE ISHEM, BASHKIA DURRËS


VENDODHJA :
NJESIA KATUND I RI, DURRES
PROJEKTI :
TEKNIK
FAZA E PROJEKTTIT :
PROJEKT ZBATIMI


EMER MBIEMER :
Ark. Adnand TOÇILA
Ark. Oltjon GRUÇKA

EMERTIMI I FLETES :
PLANI I PIKETIMIT RRUGA IBRAHIM KODRA
PIKETA 05-07
DATA : 2018 SHKALLA 1:200
No. I FLETES :
Nr. 8



09

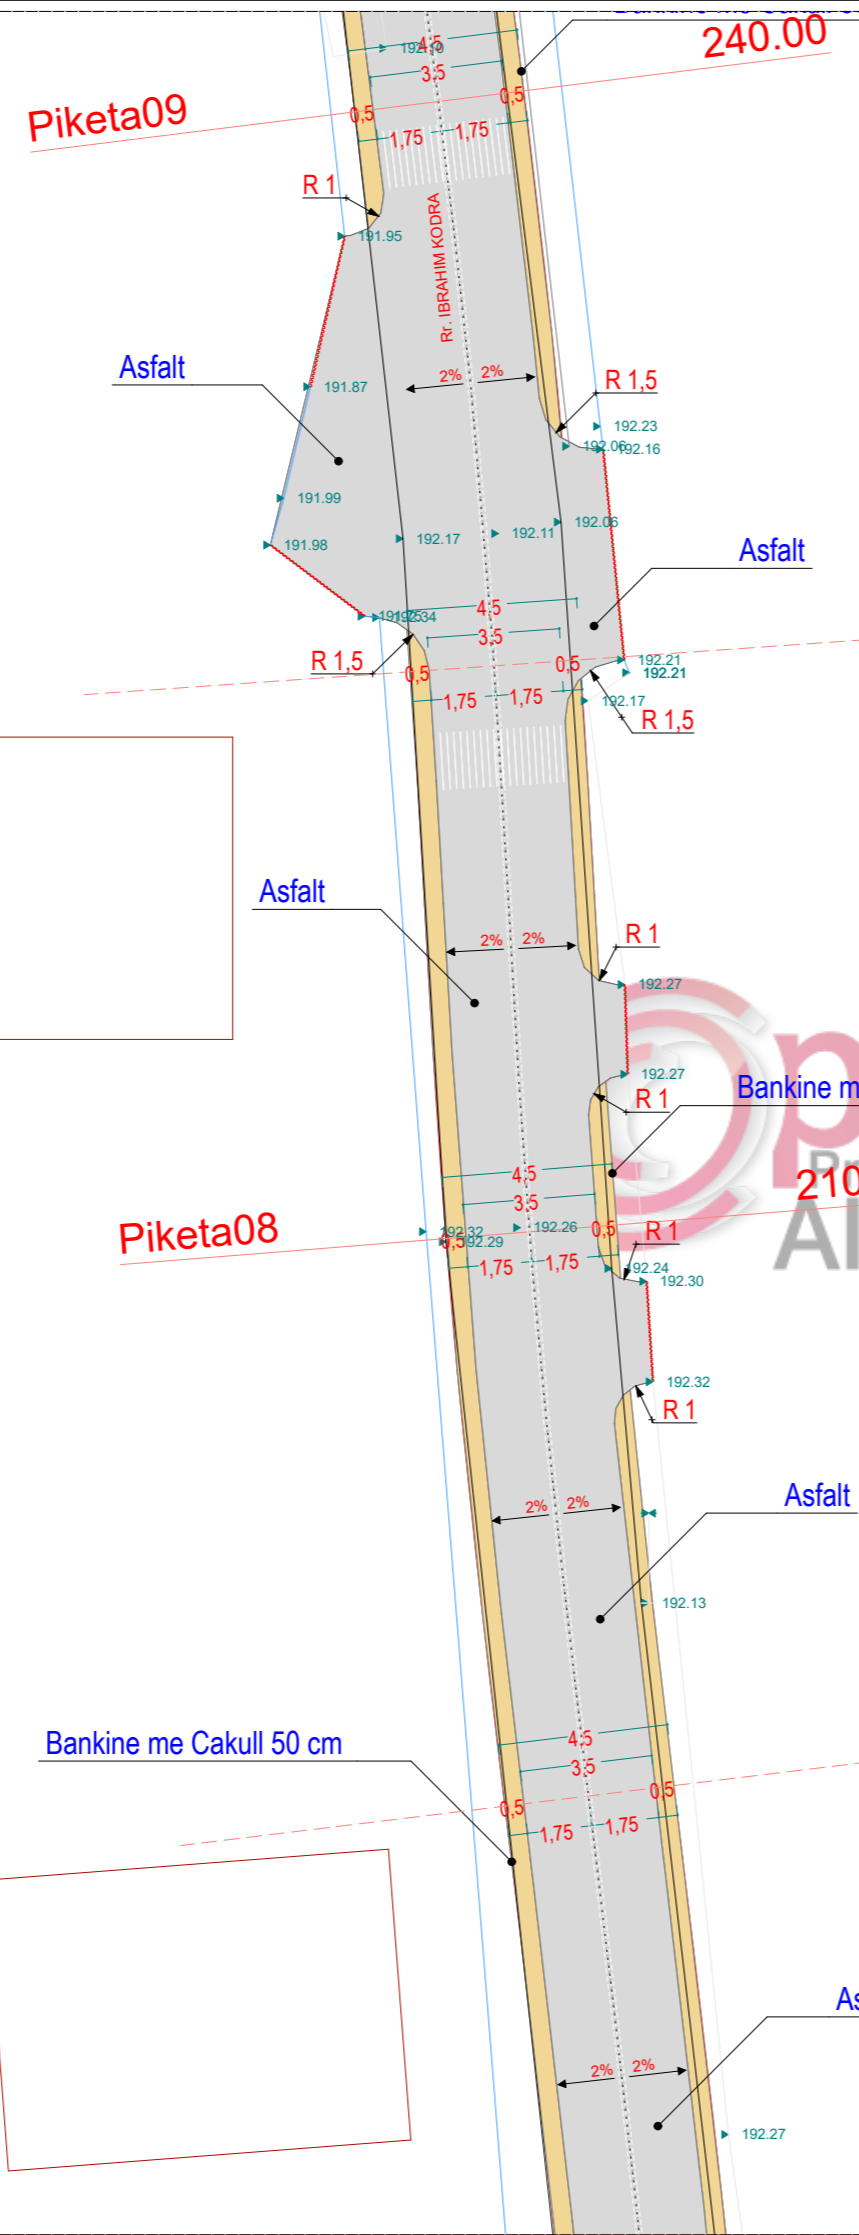

 OBJEKTI : RIKONSTRUKSION RRUGE NJESIA ADMINISTRATIVE ISHEM, BASHKIA DURRËS			
VENDODHJA : NJESIA KATUND I RI, DURRES		EMERTIMI I FLETES : PLANI I PIKETIMIT RRUGA IBRAHIM KODRA PIKETA 07-09	
PROJEKTI : TEKNIK		EMER MBIEMER : Ark. Adnand TOÇILA	
FAZA E PROJEKTI : PROJEKT ZBATIMI		FIRMA : Ark. Oltjon GRUÇKA	
NJESIA E PROJEKTI DHE INFRASTRUKTURES		GRUPI PROJEKTIMIT :	
DATA : 2018		SHKALLA : 1:200	
No. I FLETES :		Nr. 9	

Bankine me Cakull 50 cm

Piketa11

300.00

Asfalt

R 1,5

Asfalt

Bankine me Cakull 50 cm

R 0,75

270.00

Piketa10


Bankine me Cakull 50 cm


Bankine me Cakull 50 cm


Asfalt


Asfalt


Bankine me C

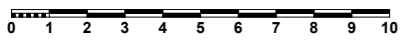

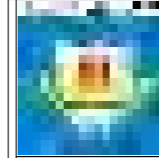
 <p>OBJEKTI : RIKONSTRUKSION RRUGE NJESIA ADMINISTRATIVE ISHEM, BASHKIA DURRËS</p>			
<p>VENDODHJA : NJESIA KATUND I RI, DURRES</p>	<p>EMER MBIEMER Ark. Adnand TOÇILA</p>	<p>FIRMA</p>	<p>EMERTIMI I FLETES : PLANI I PIKETIMIT RRUGA IBRAHIM KODRA PIKETA 09-11</p>
<p>PROJEKTI : TEKNIK</p>	<p>FAZA E PROJEKTIIT : PROJEKT ZBATIMI</p>	<p>GRUPI PROJEKTIIT :</p>	<p>DATA : 2018 SHKALLA 1:200</p>
<p>NJESIA E PROJEKTIIT DHE INFRASTRUKTURES</p>	<p>ARK. OLTJON GRUÇKA</p>	<p>GRUPI PROJEKTIIT :</p>	<p>No. I FLETES Nr.10</p>



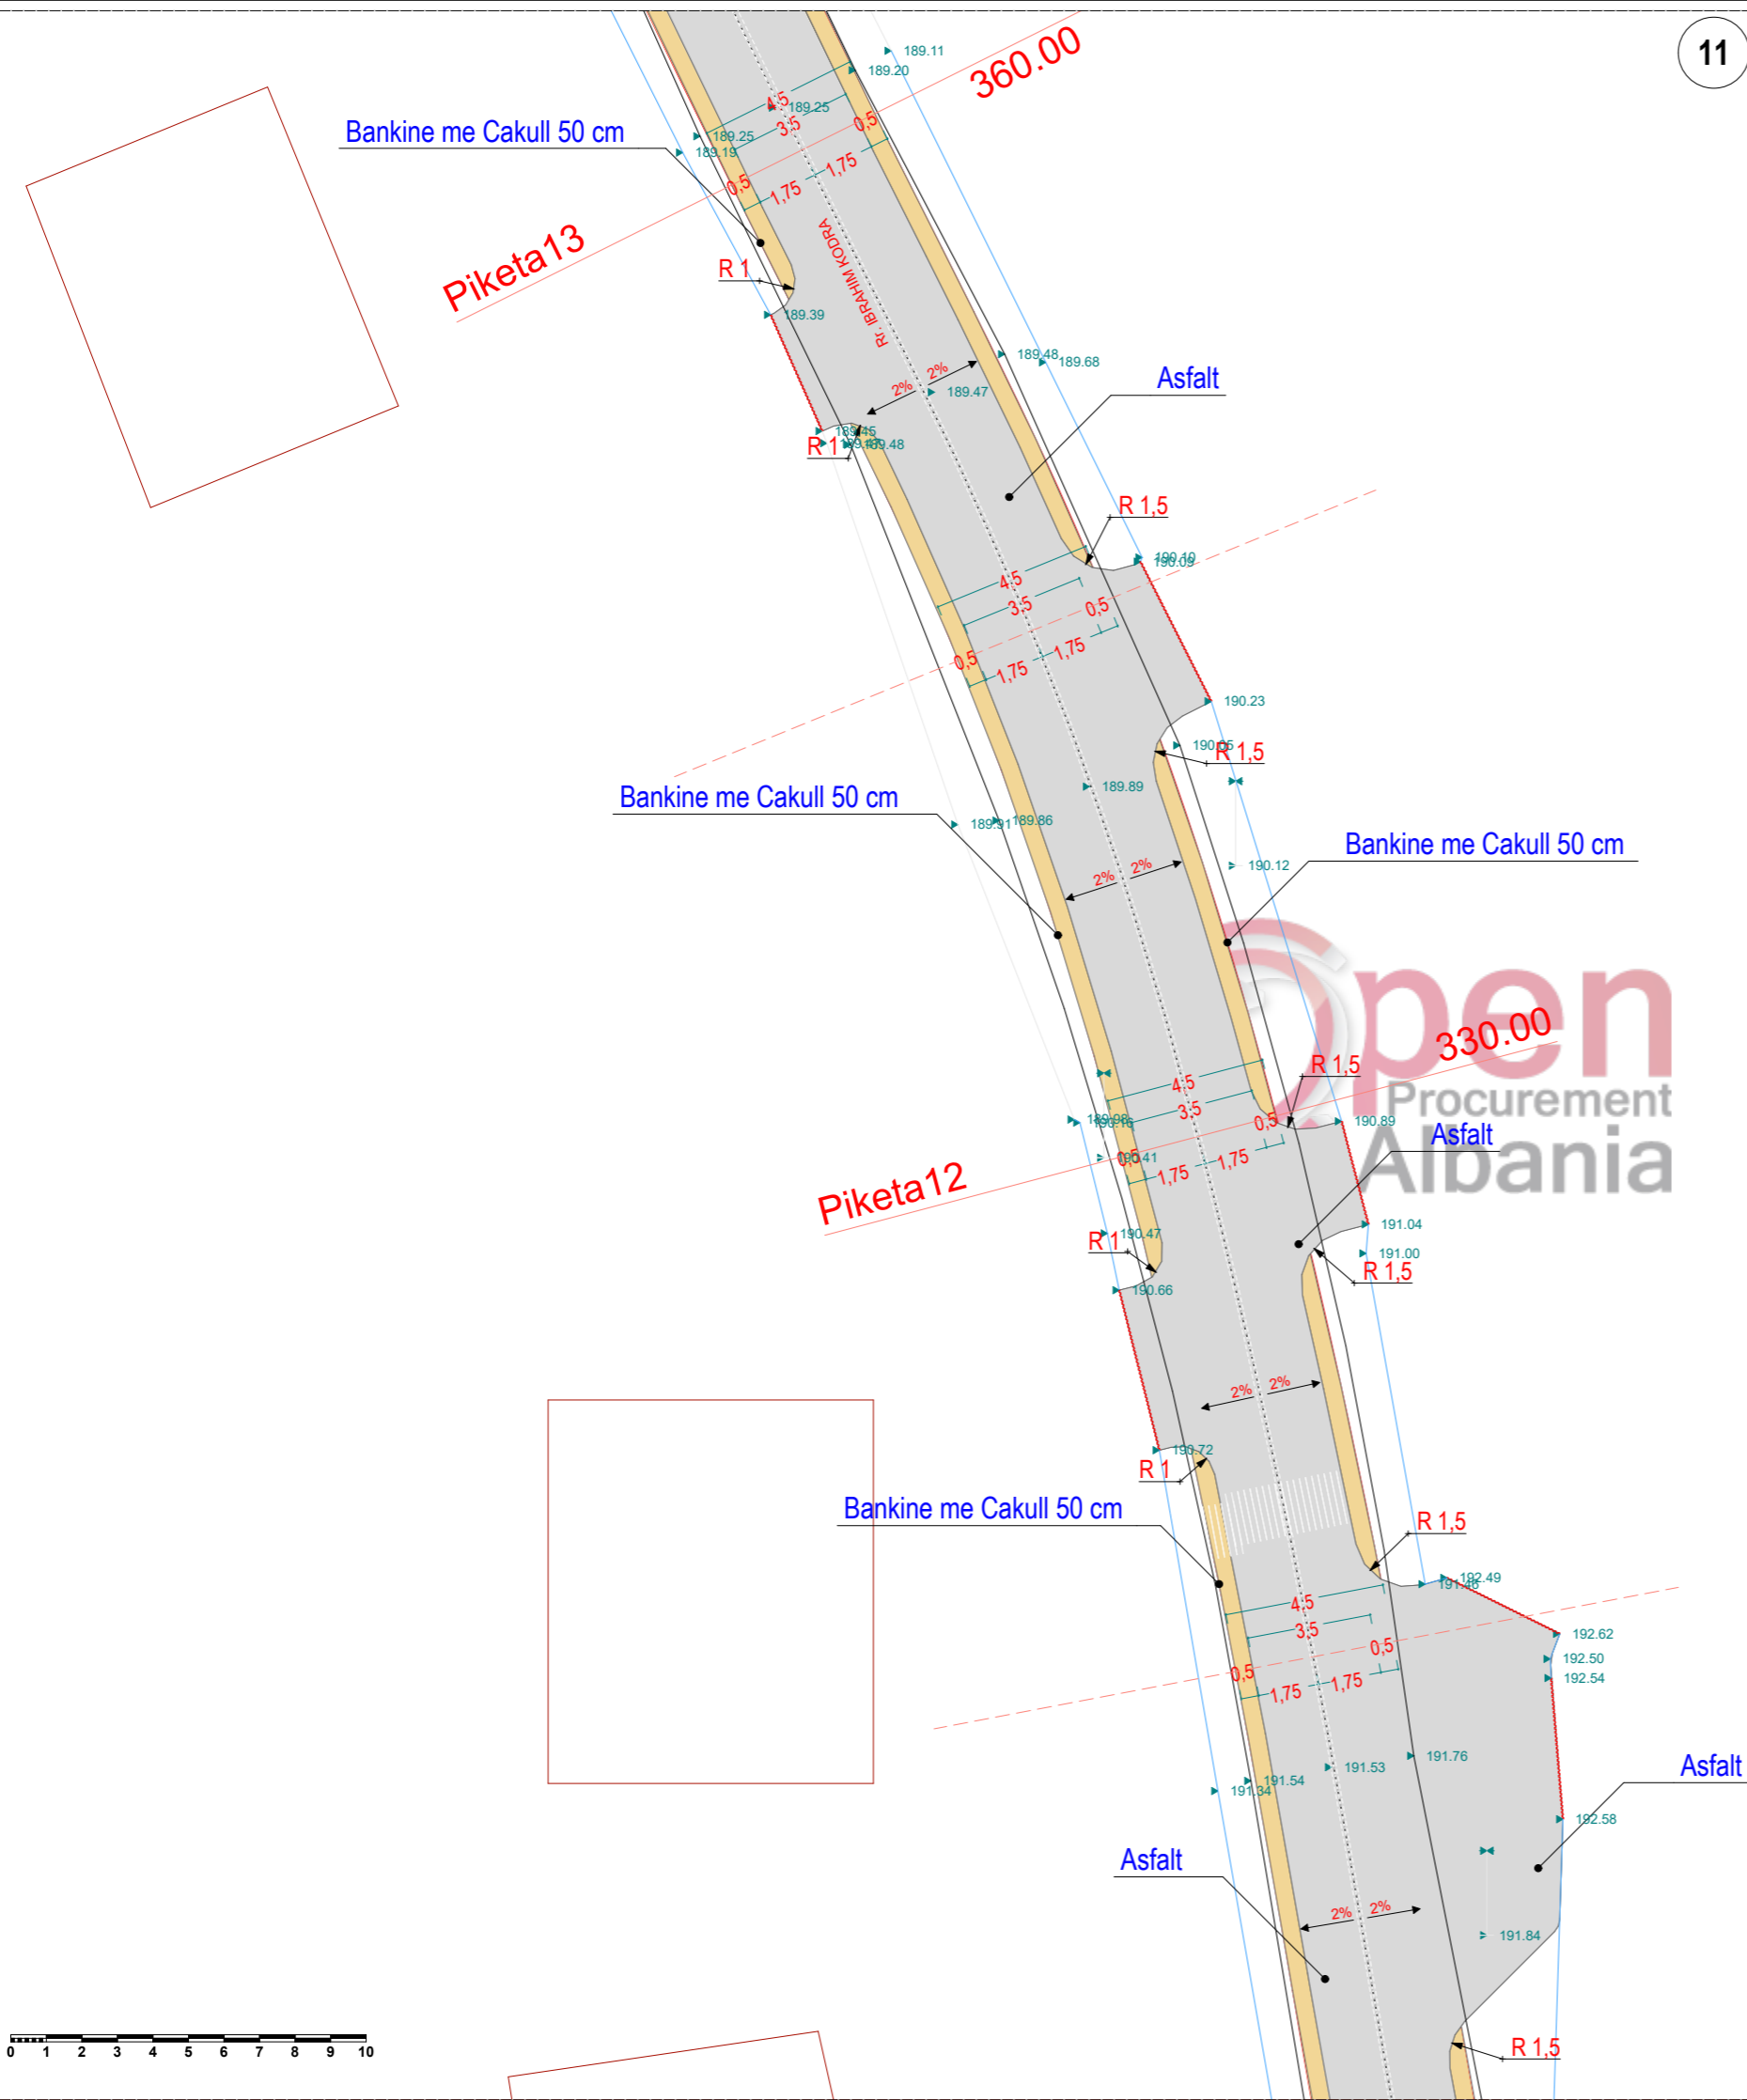


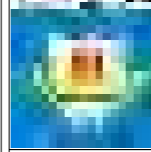 OBJEKTI : RIKONSTRUKSION RRUGE NJESIA ADMINISTRATIVE ISHEM, BASHKIA DURRËS			
VENDODHJA : NJESIA KATUND I RI, DURRES	EMER MBIEMER Ark. Adnand TOÇILA	FIRMA Ark. Oltjon GRUÇKA	EMERTIMI I FLETES : PLANI I PIKETIMIT RRUGA IBRAHIM KODRA PIKETA 11-13
PROJEKTI : TEKNIK	GRUPI PROJEKTIMIT :	No. I FLETES	DATA : 2018
FAZA E PROJEKTIT : PROJEKT ZBATIMI			SHKALLA 1:200
NJESIA E PROJEKTIT DHE INFRASTRUKTURES		No. I FLETES Nr.11	

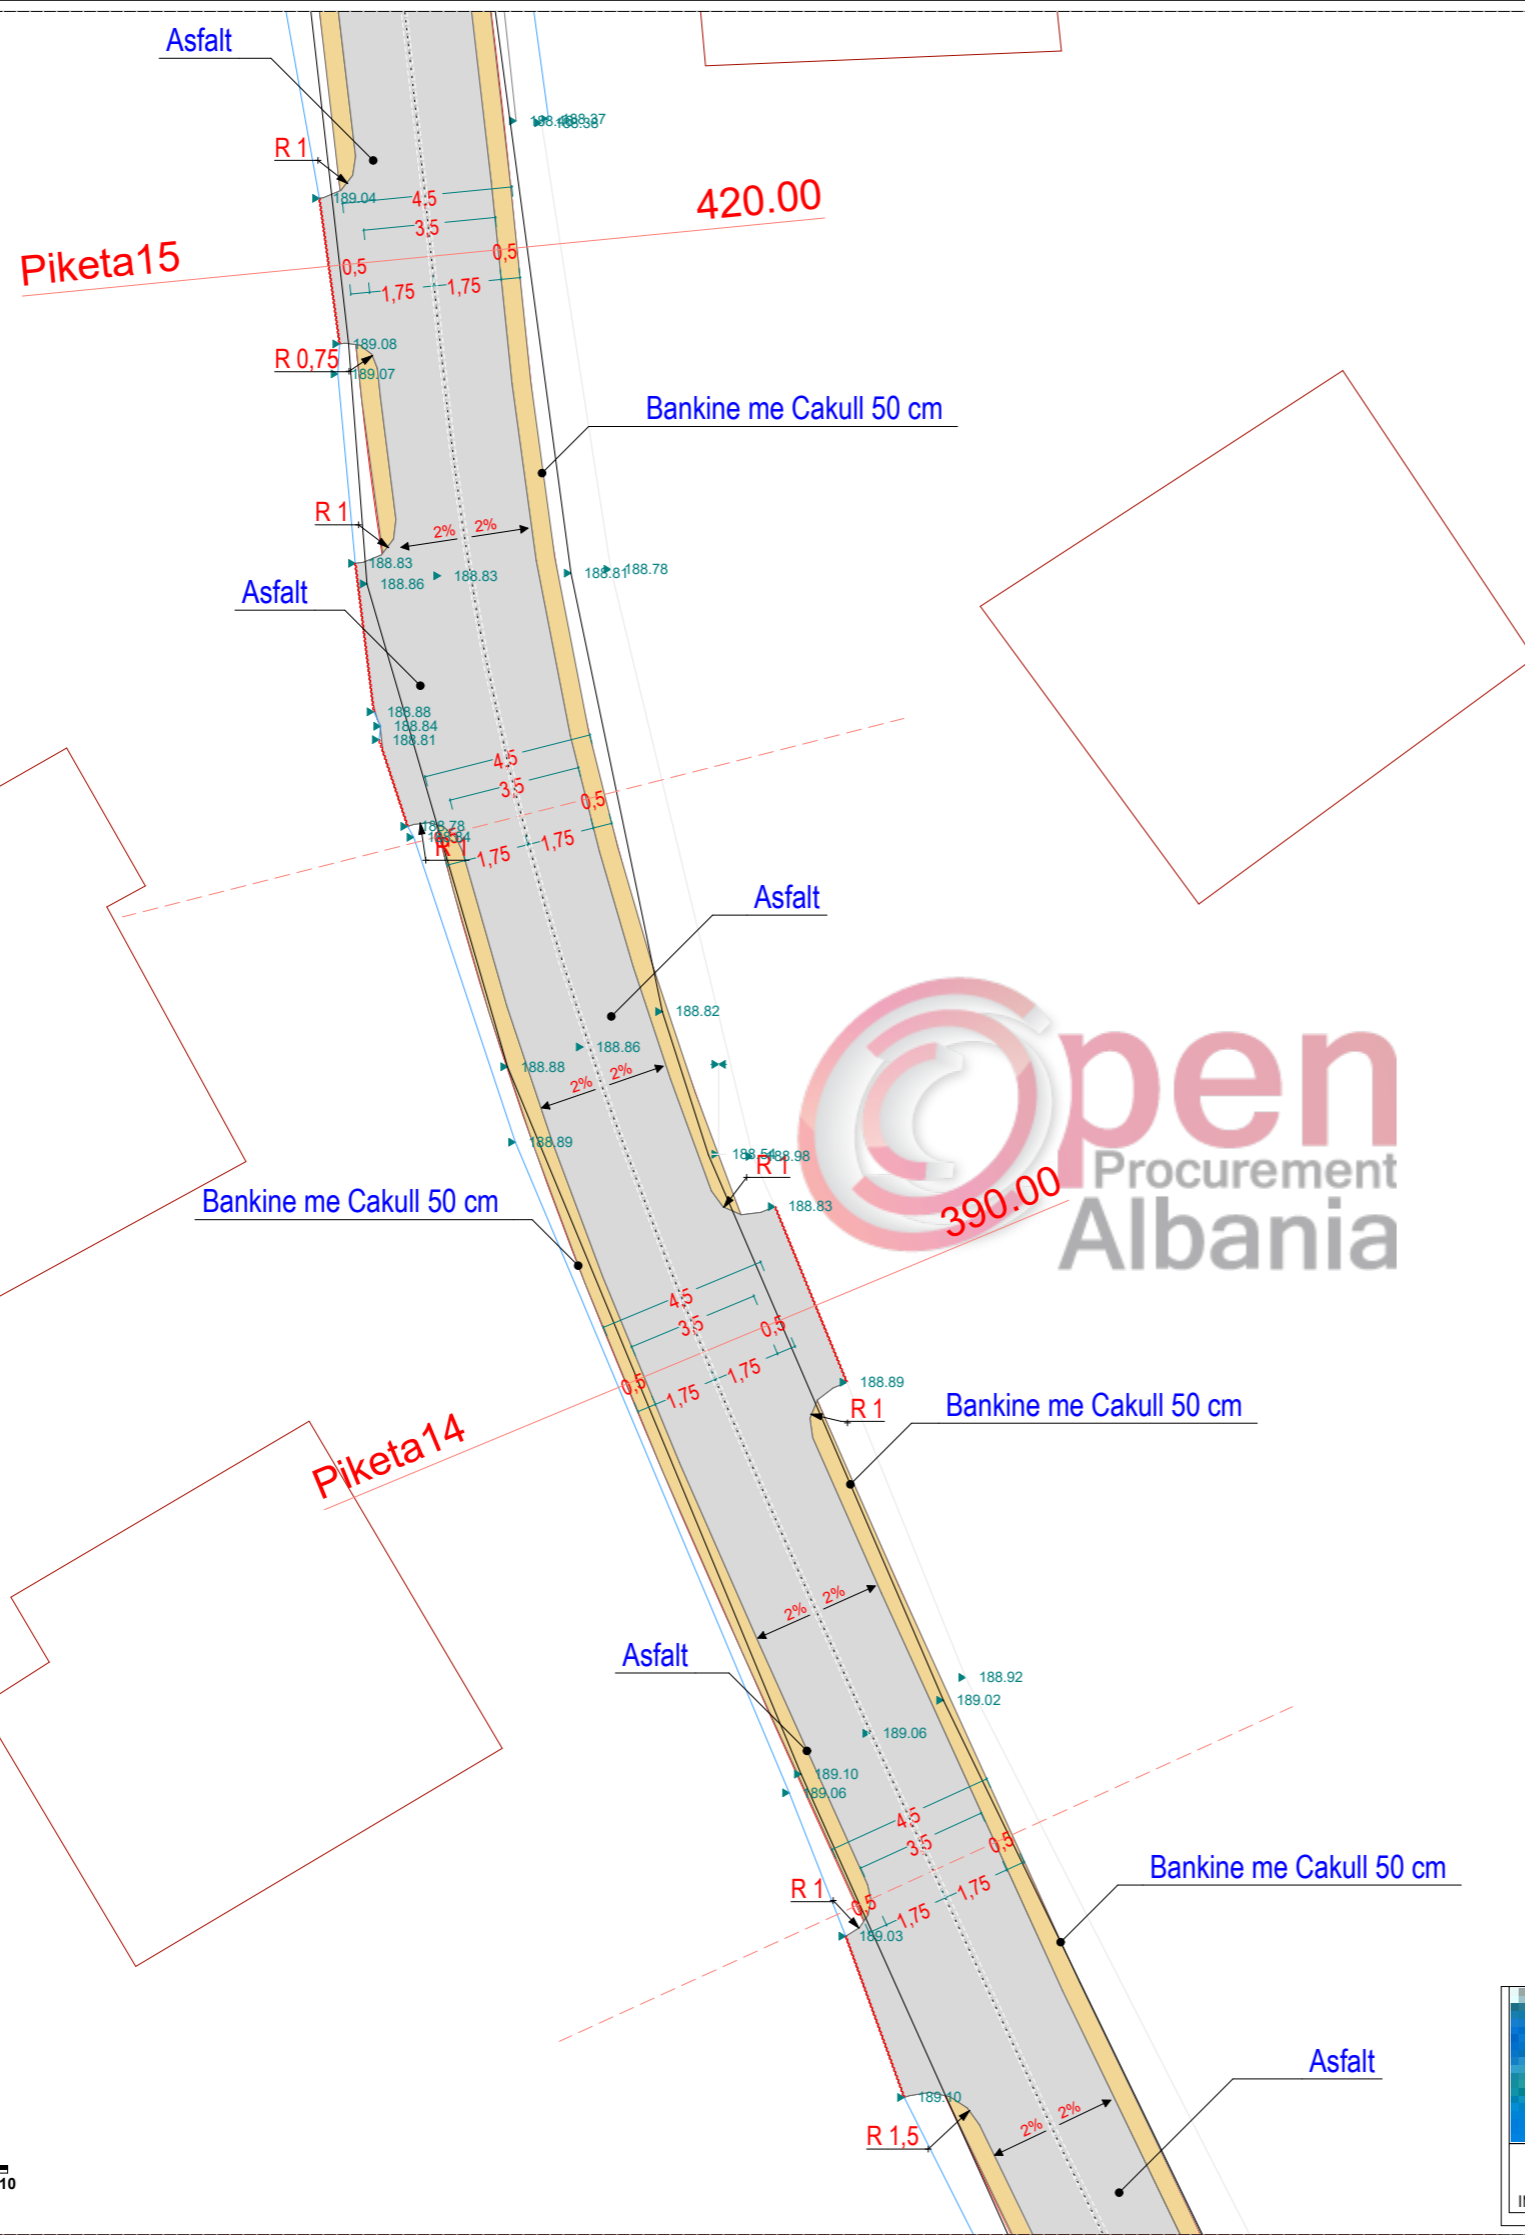

 OBJEKTI : RIKONSTRUKSION RRUGE NJESIA ADMINISTRATIVE ISHEM, BASHKIA DURRËS			
VENDODHJA : NJESIA KATUND I RI, DURRES	EMER MBIEMER Ark. Adnand TOÇILA Ark. Oltjon GRUÇKA	FIRMA	EMERTIMI I FLETES : PLANI I PIKETIMIT RRUGA IBRAHIM KODRA PIKETA 13-15
PROJEKTI : TEKNIK	GRUPI PROJEKTIMIT :		DATA : 2018 SHKALLA : 1:200
FAZA E PROJEKTIMIT : PROJEKT ZBATIMI			No. I FLETES Nr.12




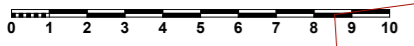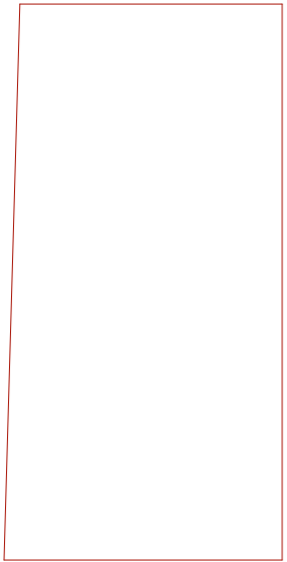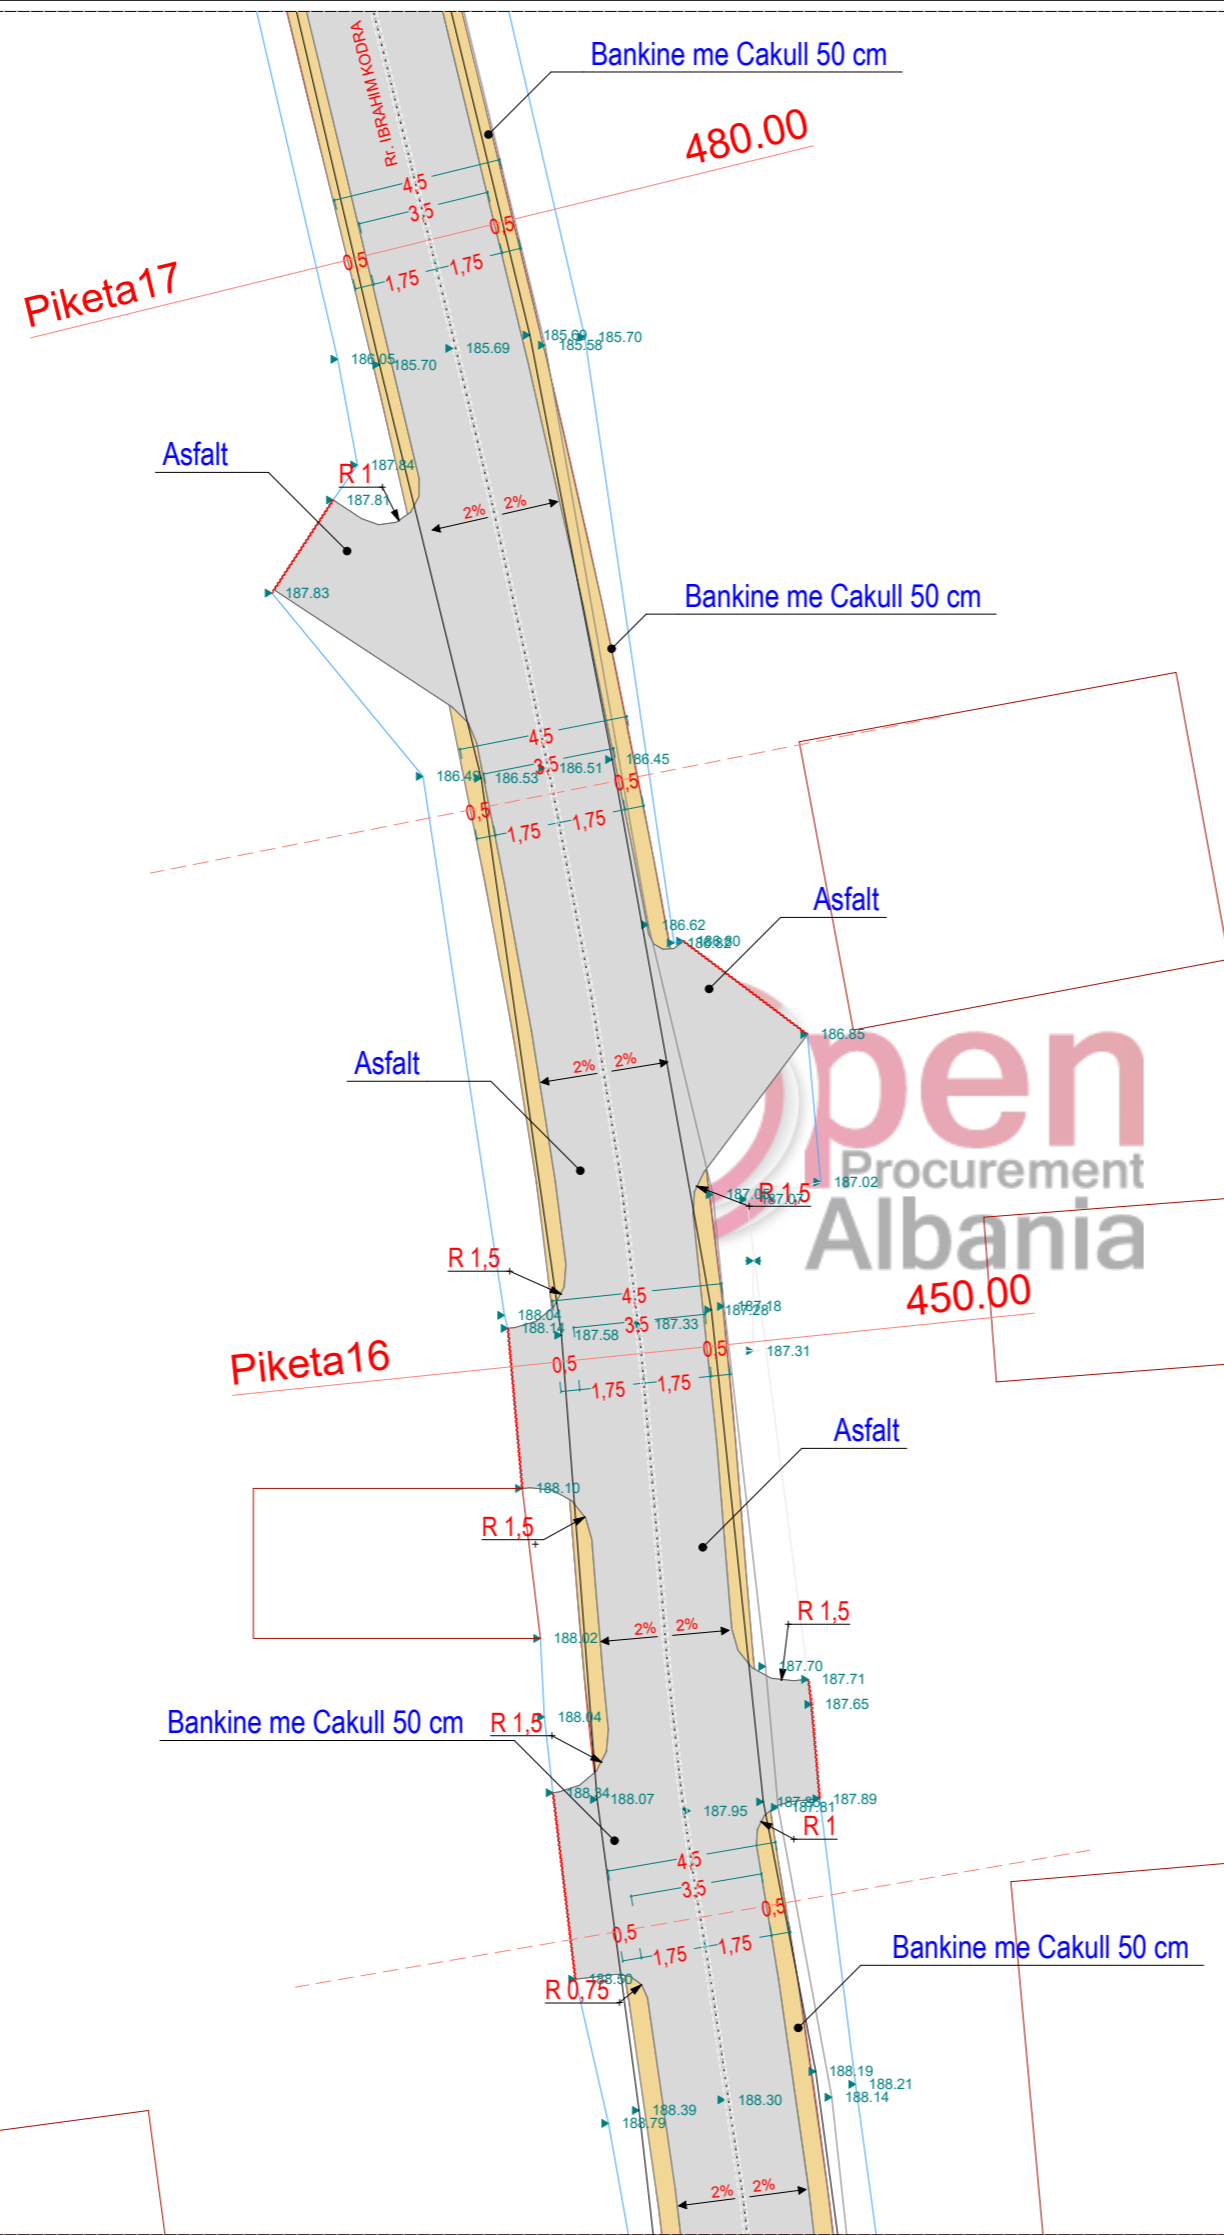

OBJEKTI : RIKONSTRUKSION RRUGE NJESIA ADMINISTRATIVE ISHEM, BASHKIA DURRËS			
VENDODHJA : NJESIA KATUND I RI, DURRES	EMER MBIEMER	FIRMA	EMERTIMI I FLETES : PLANI I PIKETIMIT RRUGA IBRAHIM KODRA PIKETA 15-17
PROJEKTI : TEKNIK	Ark. Adnand TOÇILA		DATA : 2018
FAZA E PROJEKTIIT : PROJEKT ZBATIMI	Ark. Oltjon GRUÇKA		SHKALLA 1:200
			No. I FLETES
			Nr.13



14

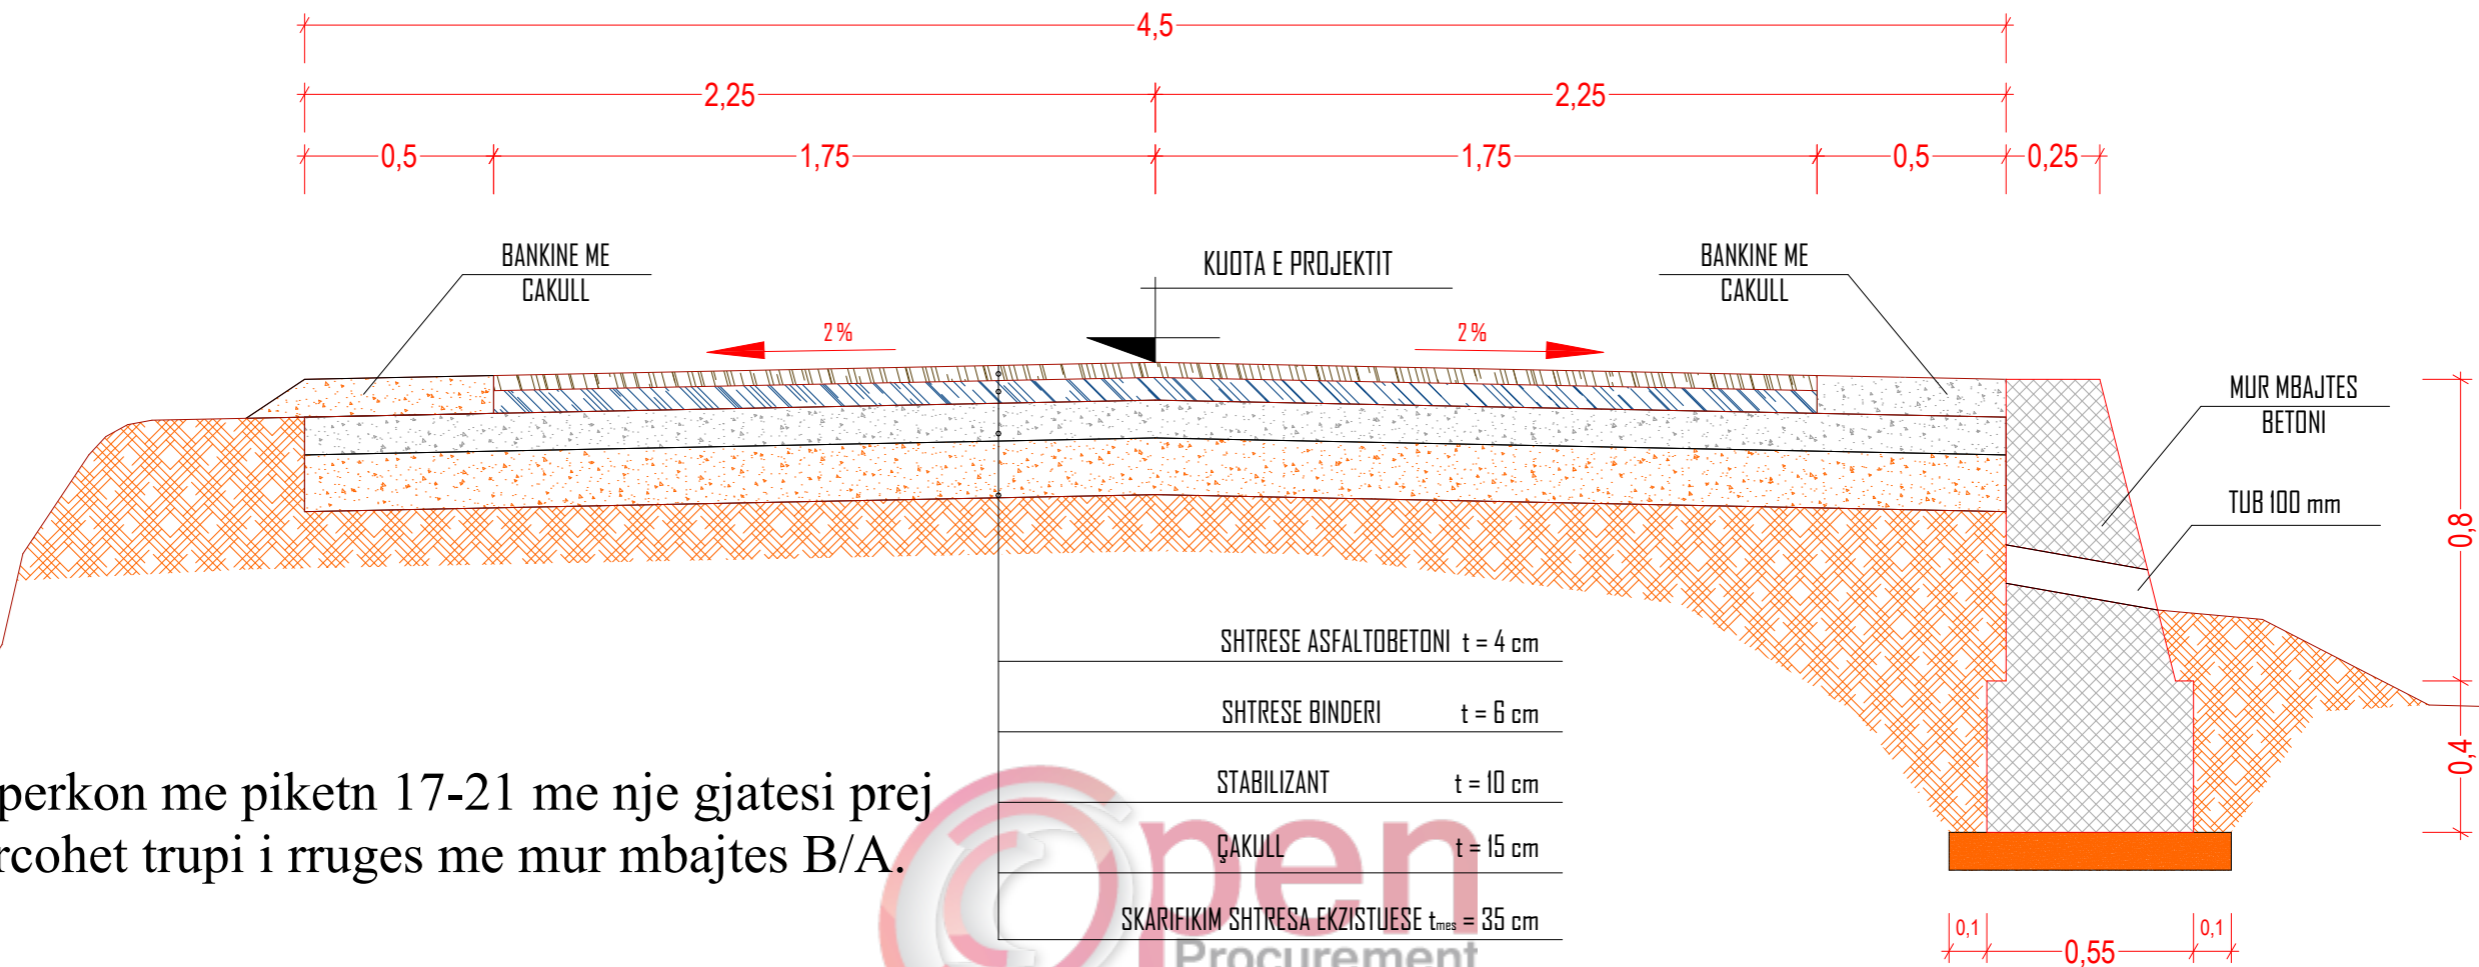

Ne segmentin qe perkon me piketn 17-21 me nje gjatesi prej 85 ml do te perforcohet trupi i rruges me mur mbajtes B/A.

SKEMA E ARMIMIT TE MURIT MBAJTES

1:15

14

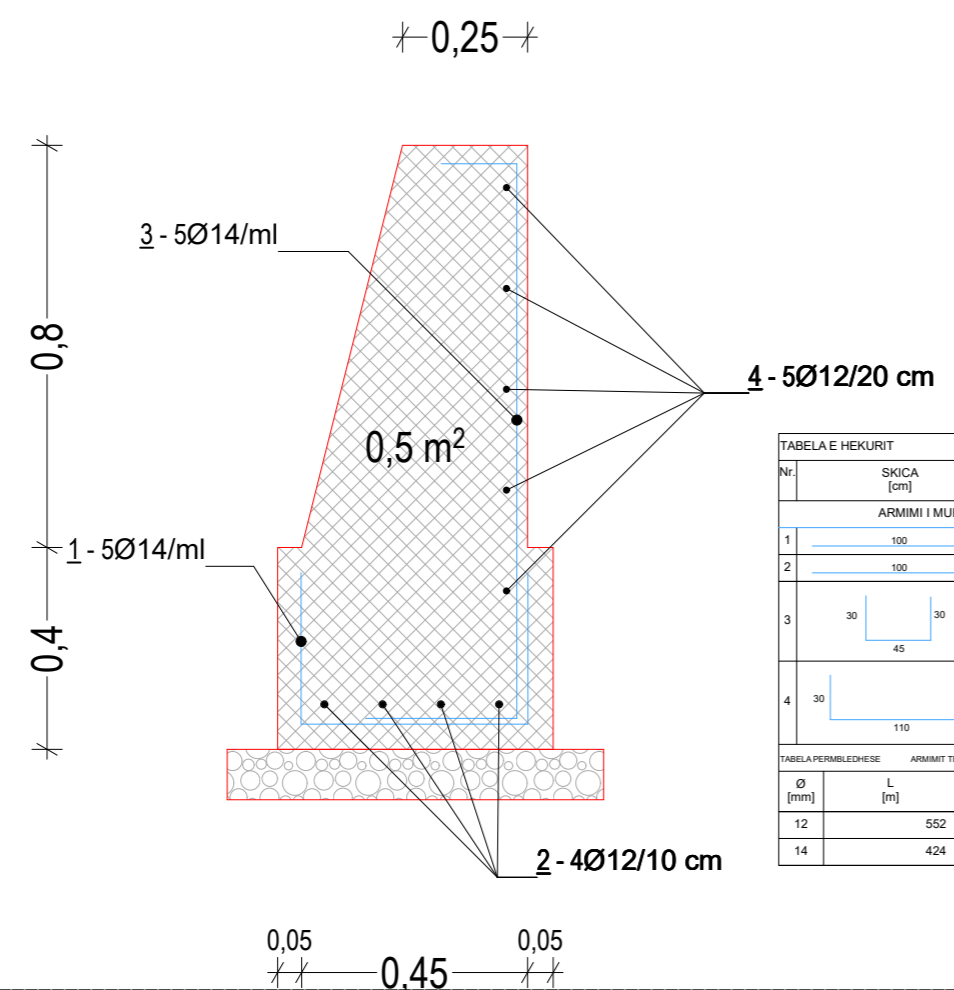


TABELA E HEKURIT

Nr.	SKICA (cm)	Ø (mm)	l (m)	n cope	L _(tot) (m)
ARMIMI I MURIT MBAJTES H - 0.8m					
1	100	14	1.00	5	5.00
2	100	14	1.00	4	5.00
3		12	1.05	5	5.25
4		12	1.55	5	7.75

TABELA PERMBLEDHESHE ARMIMIT TE MURIT MBAJTES GJATESI 4.2.4 H - 0.8m

Ø (mm)	L (m)	Pesha njesi (kg/m)	Pesha (kg)
12	552	0.92	508
14	424	1.21	513

OBJEKTI : RIKONSTRUKSION RRUGE NJESIA ADMINISTRATIVE ISHEM, BASHKIA DURRËS

VENDODHJA : NJESIA KATUND I RI, DURRES

PROJEKTI : TEKNIK

FAZA E PROJEKTIT : PROJEKT ZBATIMI

GRUPI PROJEKTIMIT :

EMER MBIEMER : Ark. Adnand TOÇILA

FIRMA : Ark. Oltjon GRUÇKA

EMERTIMI I FLETES : PRERJE TERTHORE MBAJTES MUR B/A

DATA : 2018 SHKALLA 1:20, 1:15

No. I FLETES : **Nr.14**

NJESIA E PROJEKTIT DHE INFRASTRUKTURES

Piketa19

540.00

Mur Betoni H-0.8 m

Bankine me Cakull 50 cm



510.00



Mur Betoni H-0.8 m

Piketa18

Mur Betoni H-0.8 m

Asfalt

Bankine me Cakull 50 cm

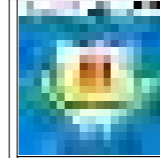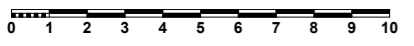

NJESIA E PROJEKTIT DHE INFRASTRUKTURES



OBJEKTI : RIKONSTRUKSION RRUGE NJESIA ADMINISTRATIVE ISHEM, BASHKIA DURRËS


VENDODHJA : NJESIA KATUND I RI, DURRES
 PROJEKTI : TEKNIK
 FAZA E PROJEKTIT : PROJEKT ZBATIMI


EMER MBIEMER : Ark. Adnand TOÇILA
 FIRMA : Ark. Oltjon GRUÇKA


EMERTIMI I FLETES : PLANI I PIKETIMIT RRUGA IBRAHIM KODRA PIKETA 17-19
 DATA : 2018 SHKALLA 1:200
 No. I FLETES : **Nr.15**



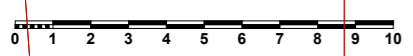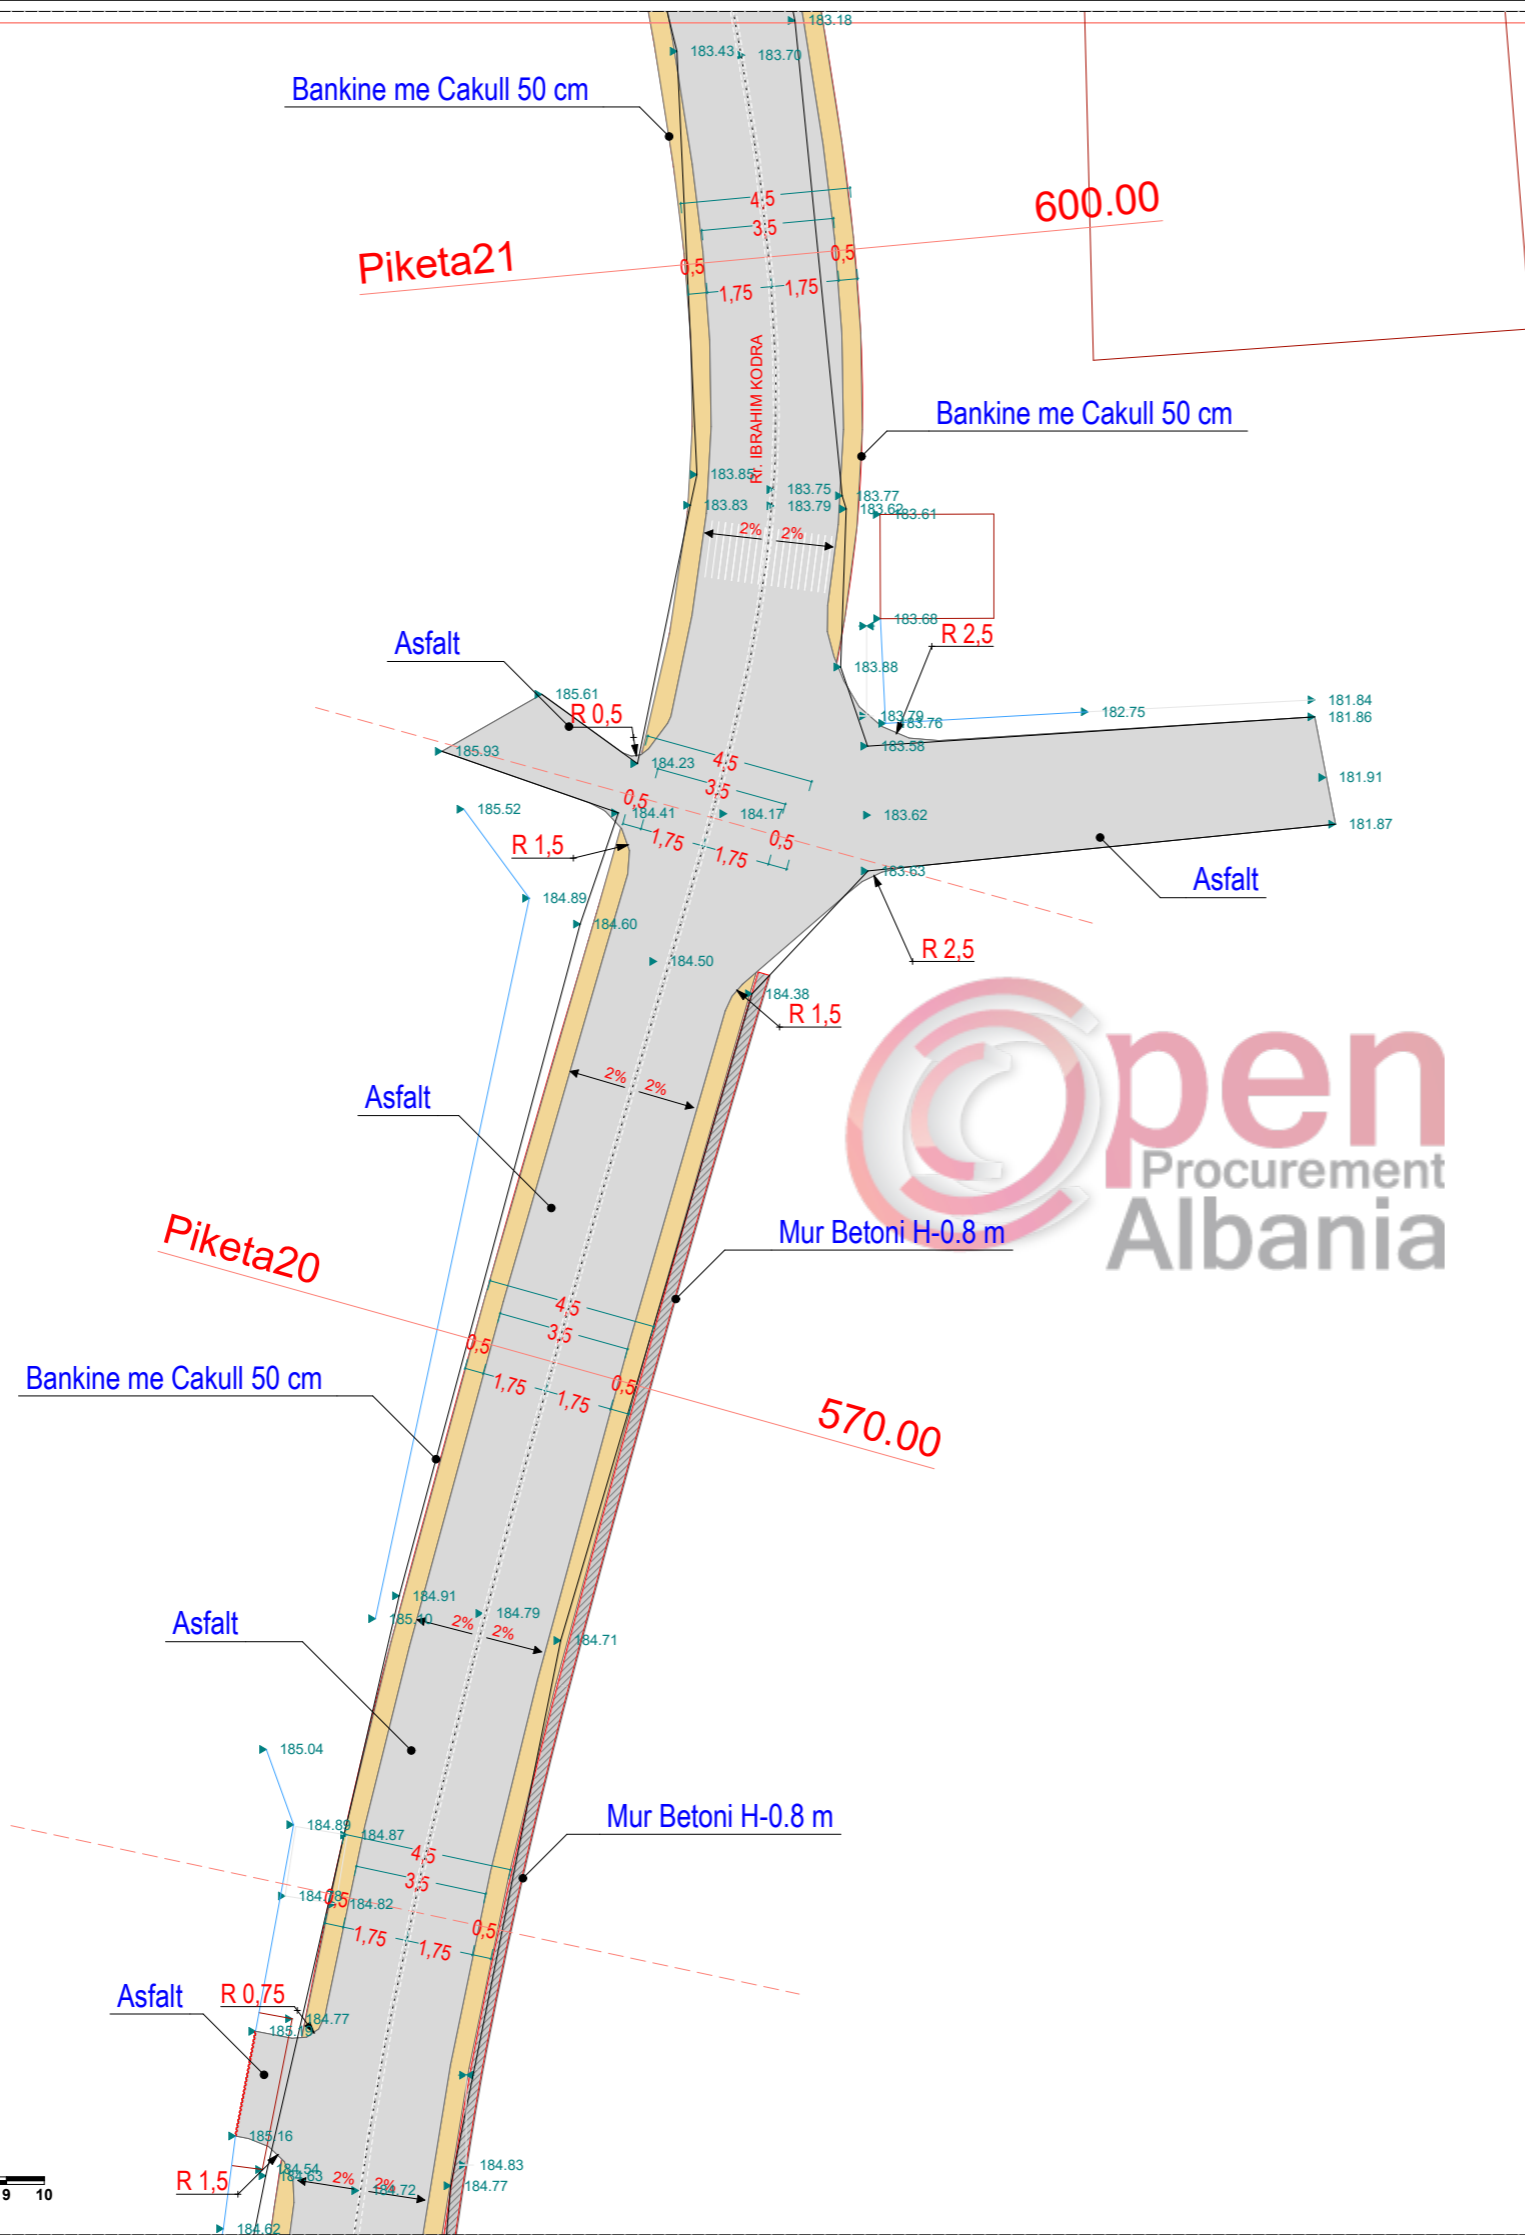



 OBJEKTI : RIKONSTRUKSION RRUGE NJESIA ADMINISTRATIVE ISHEM, BASHKIA DURRËS			
VENDODHJA : NJESIA KATUND I RI, DURRES		EMERTIMI I FLETES : PLANI I PIKETIMIT RRUGA IBRAHIM KODRA PIKETA 19-21	
PROJEKTI : TEKNIK		EMER MBIEMER FIRMA Ark. Adnand TOÇILA Ark. Oltjon GRUÇKA	
FAZA E PROJEKTI : PROJEKT ZBATIMI		DATA : 2018 SHKALLA : 1:200 No. I FLETES Nr.16	

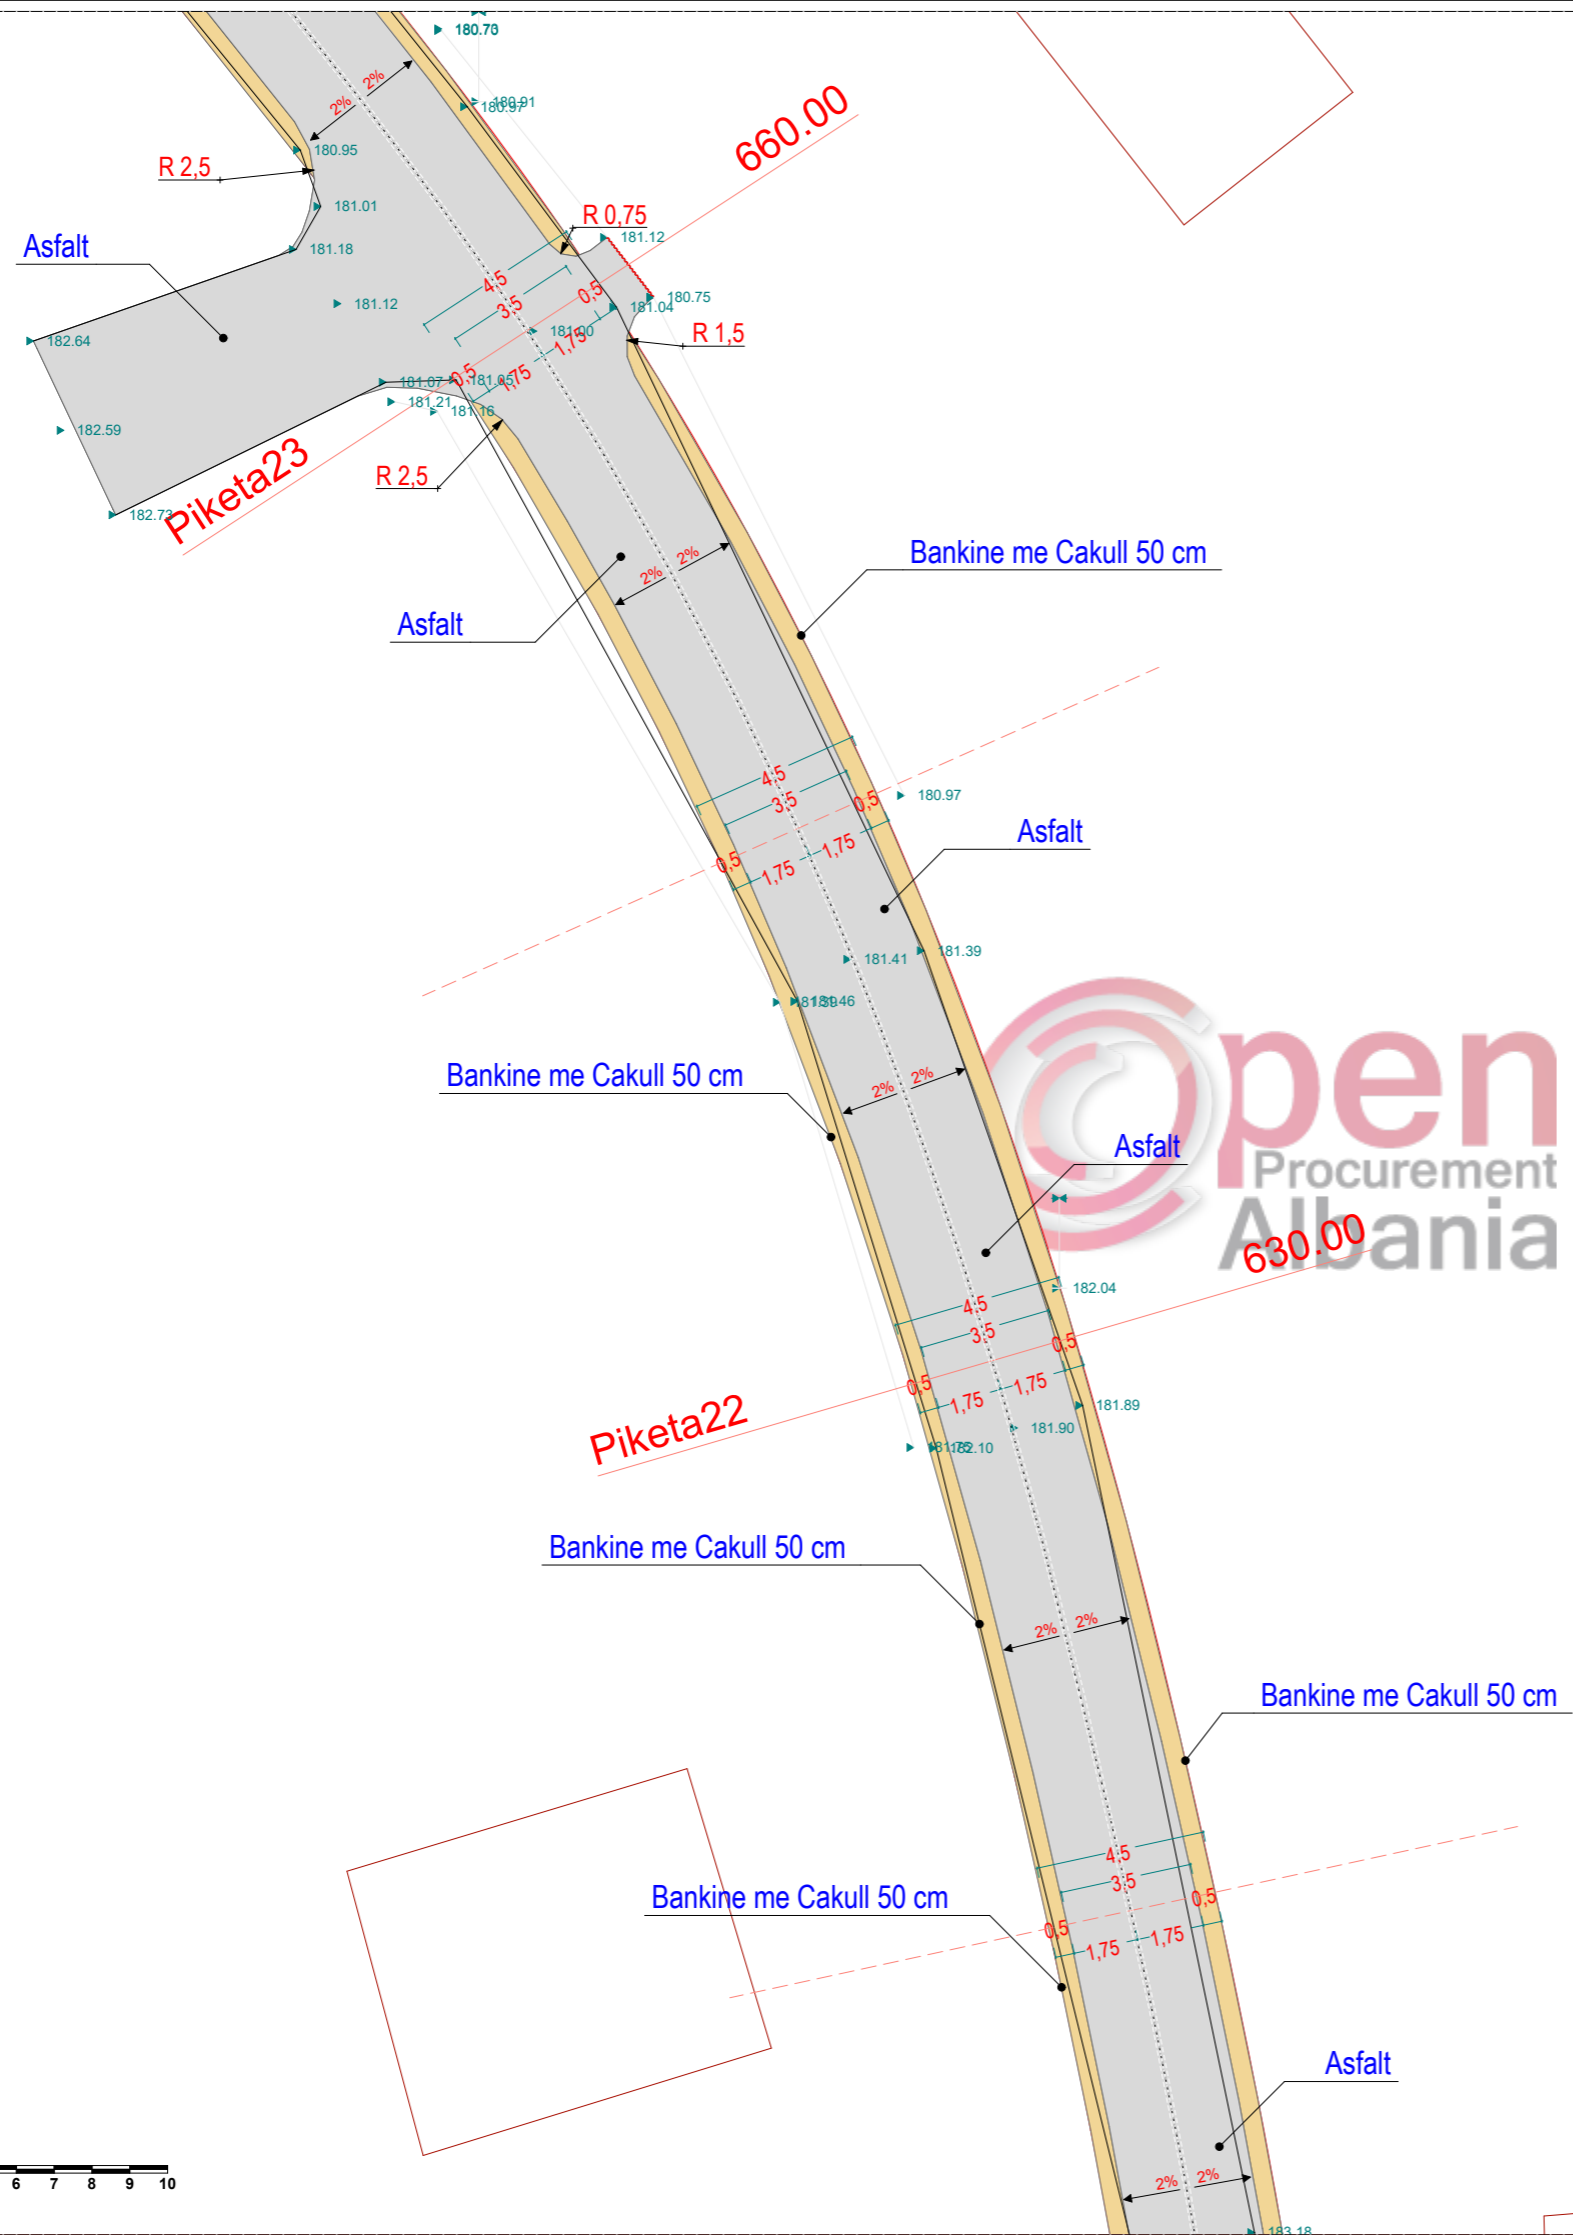

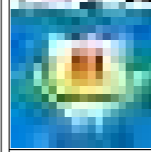
 NJESIA E PROJEKTIT DHE INFRASTRUKTURES	OBJEKTI : RIKONSTRUKSION RRUGE NJESIA ADMINISTRATIVE ISHEM, BASHKIA DURRËS		EMERTIMI I FLETES : PLANI I PIKETIMIT RRUGA IBRAHIM KODRA PIKETA 21-23		
	VENDODHJA : NJESIA KATUND I RI, DURRES	EMER MBIEMER Ark. Adnand TOÇILA	FIRMA Ark. Oltjon GRUÇKA	DATA : 2018	SHKALLA 1:200
	PROJEKTI : TEKNIK	GRUPI PROJEKTIMIT :	FAZE E PROJEKTIT : PROJEKT ZBATIMI	No. I FLETES	Nr.17



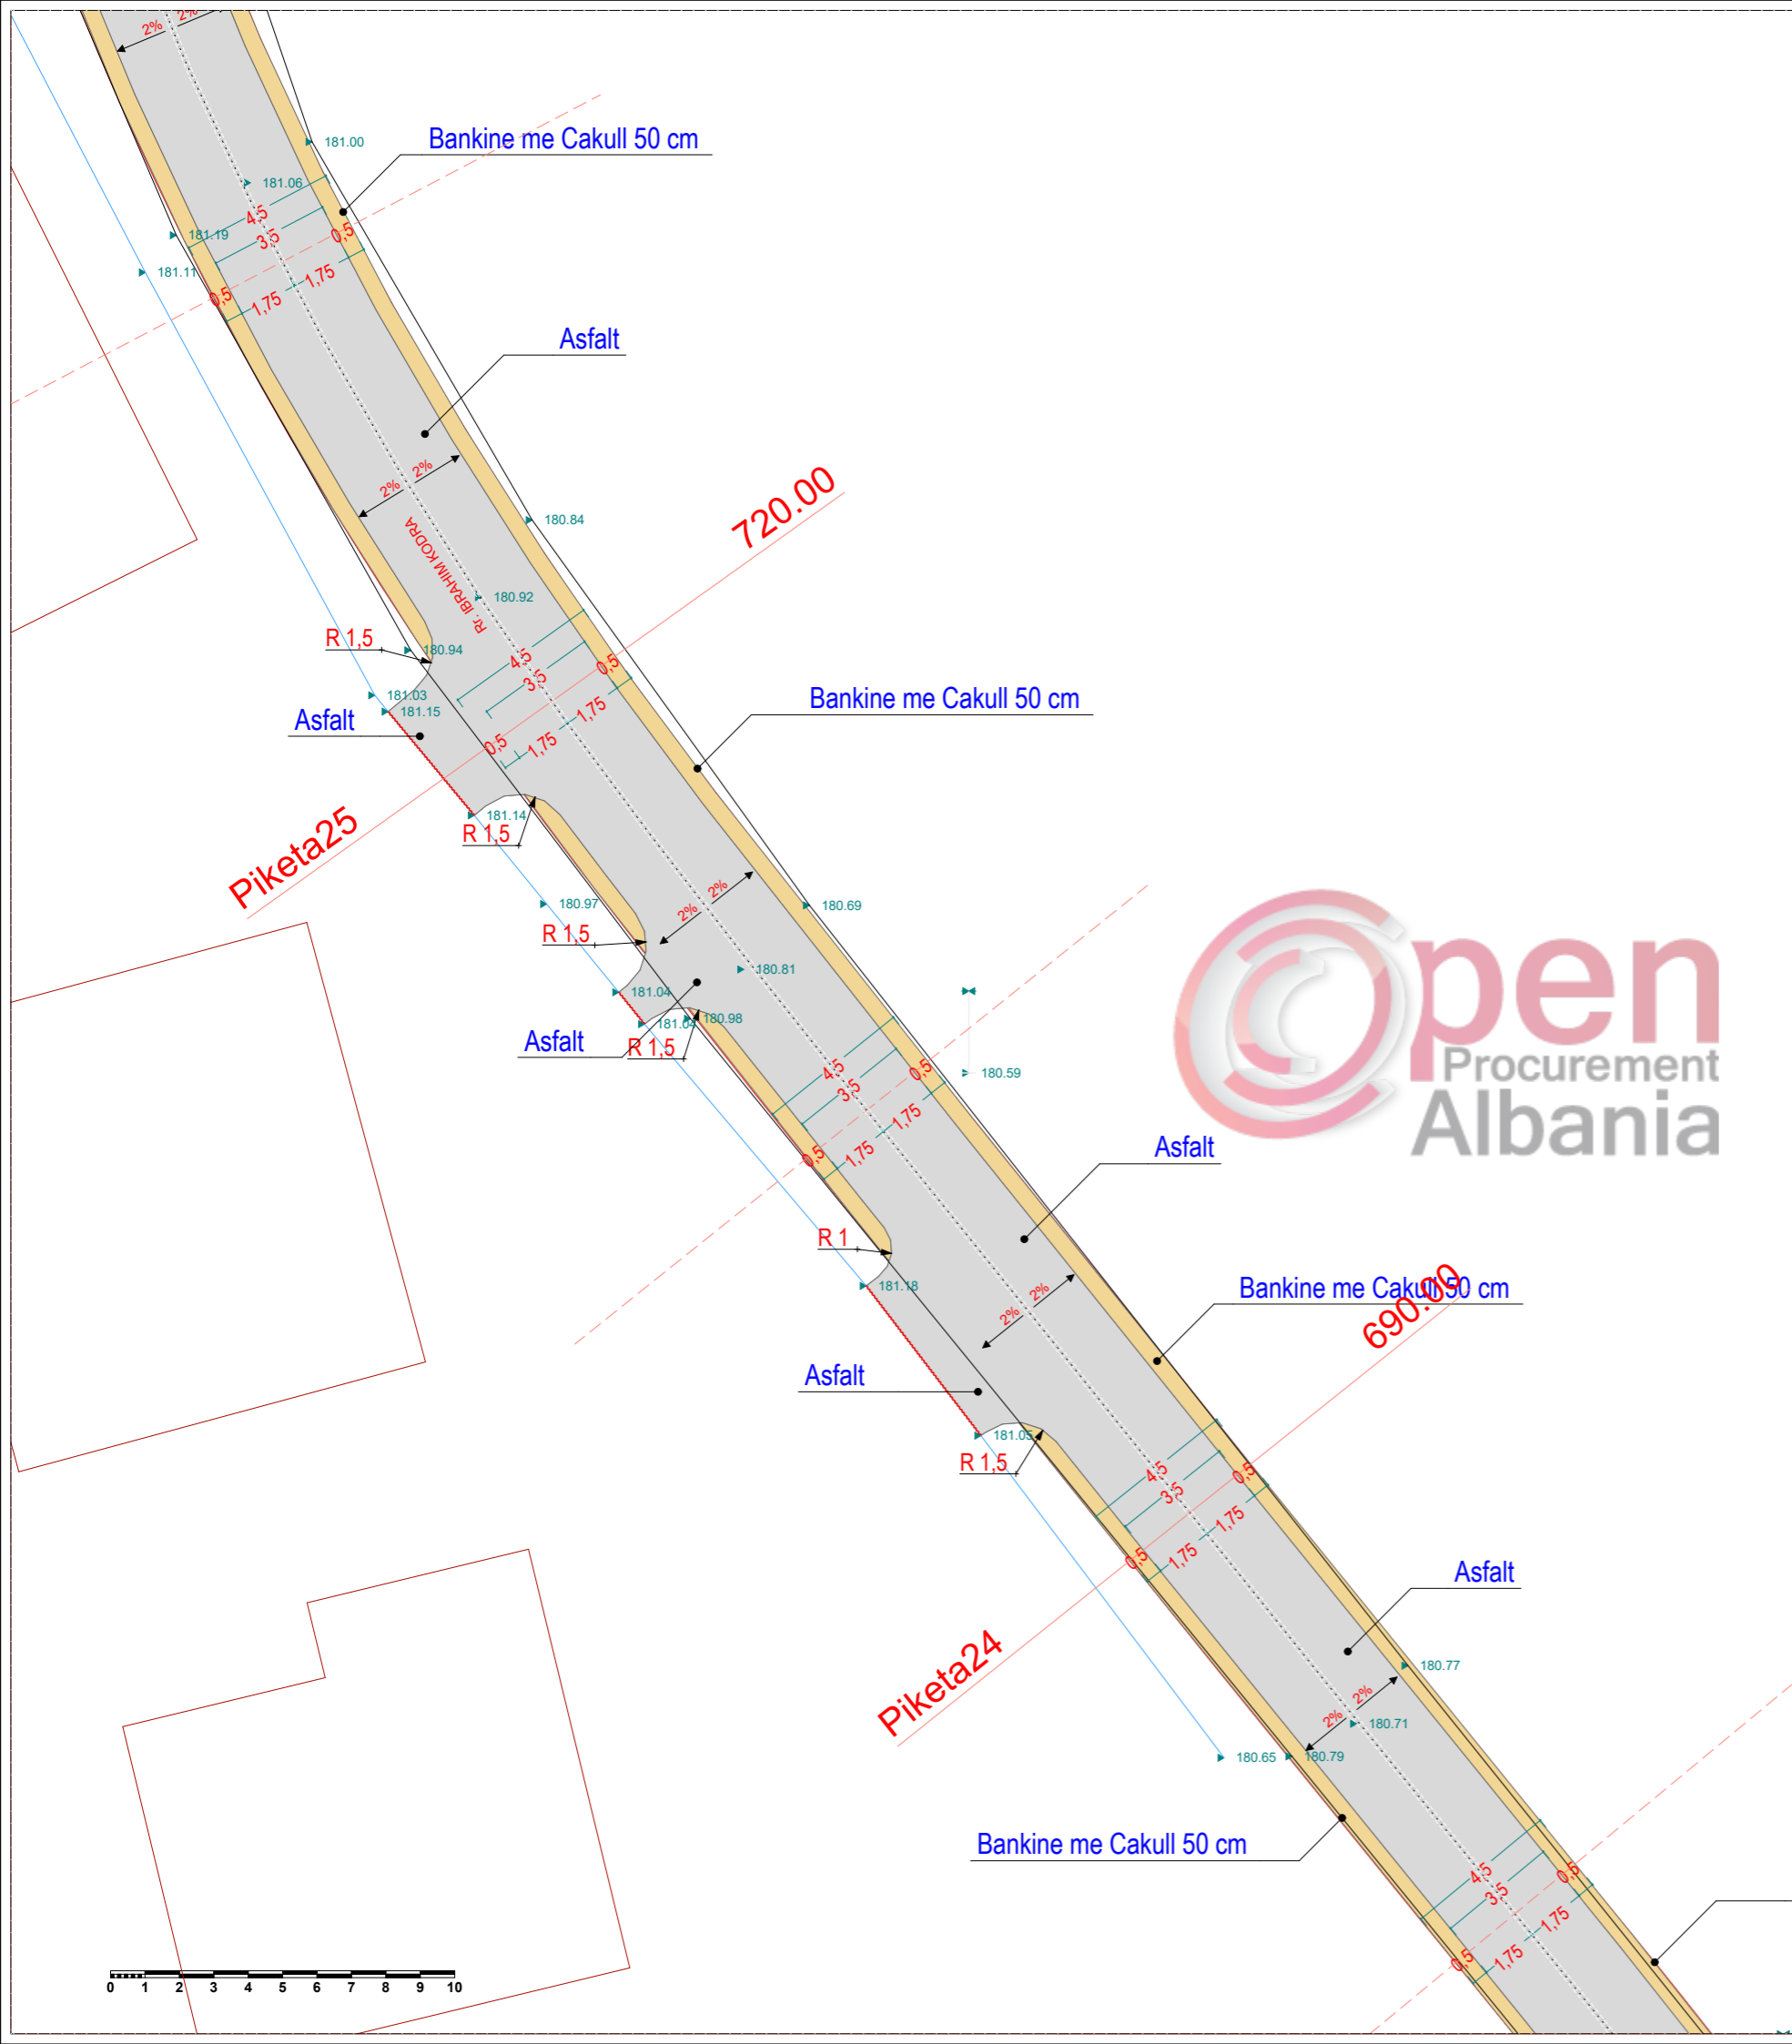

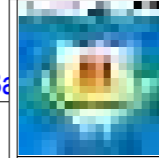 OBJEKTI : RIKONSTRUKSION RRUGE NJESIA ADMINISTRATIVE ISHEM, BASHKIA DURRËS			
VENDODHJA : NJESIA KATUND I RI, DURRES	EMER MBIEMER Ark. Adnand TOÇILA	FIRMA Ark. Oltjon GRUÇKA	EMERTIMI I FLETES : PLANI I PIKETIMIT RRUGA IBRAHIM KODRA PIKETA 23-25
PROJEKTI : TEKNIK	GRUPI PROJEKTIMIT :		DATA : 2018 SHKALLA : 1:200
FAZA E PROJEKTIMIT : PROJEKT ZBATIMI			No. I FLETES Nr.18



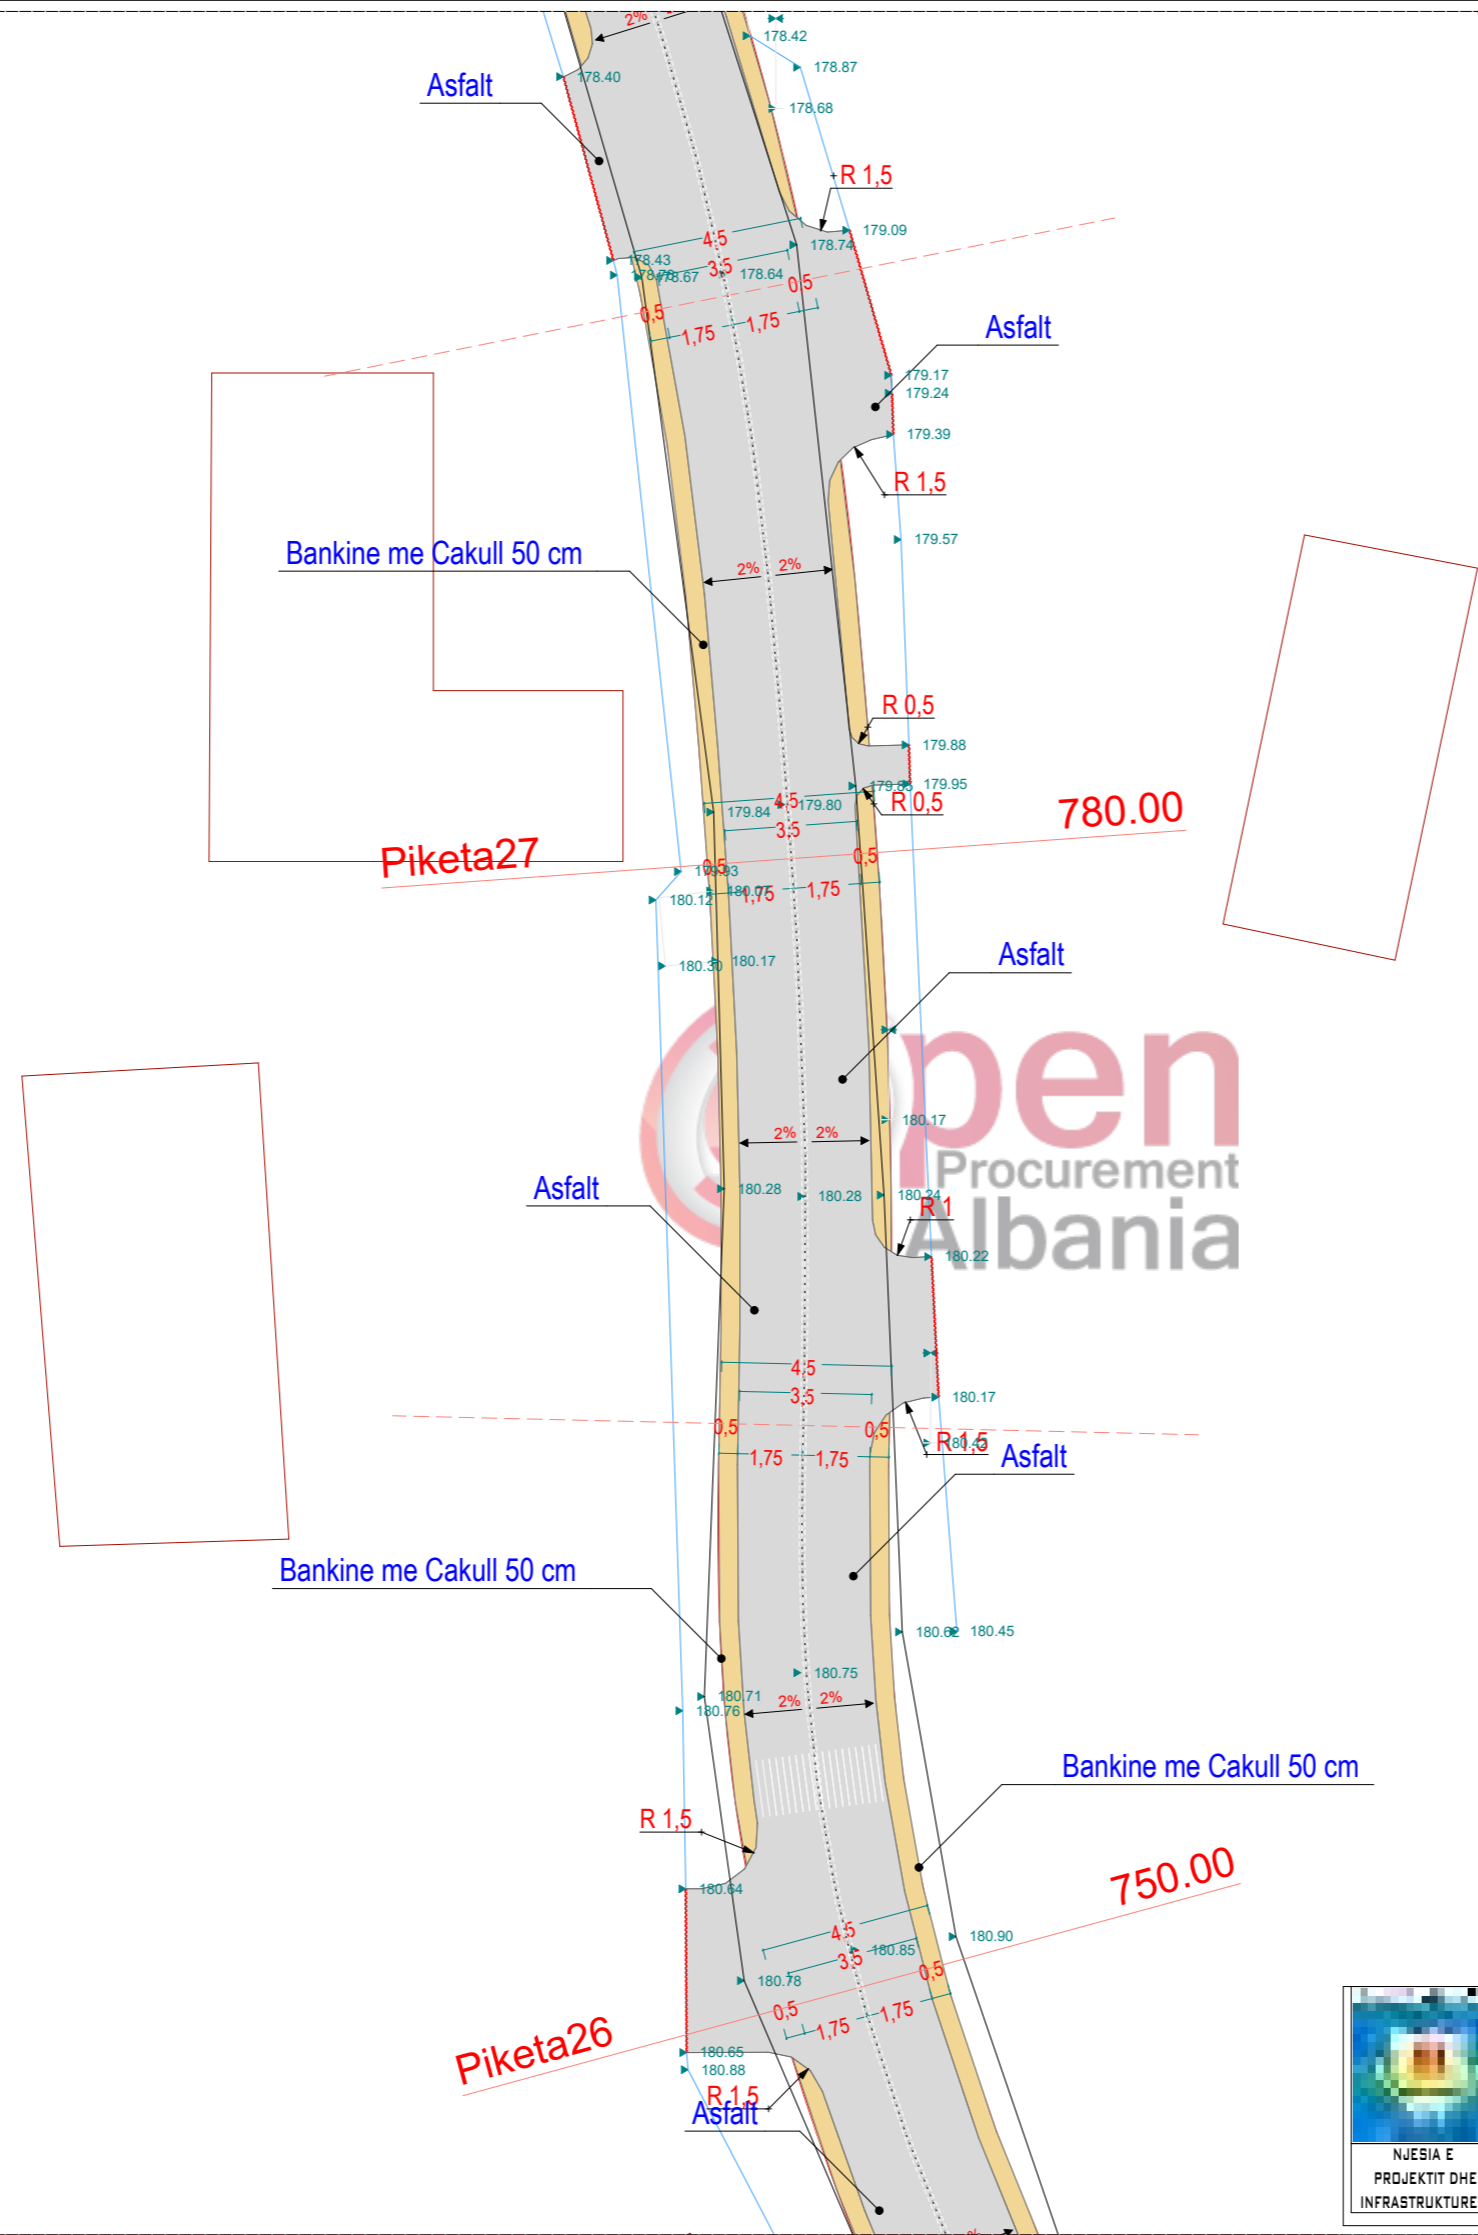



Piketa27



780.00


Piketa26



750.00

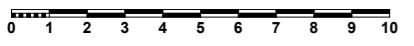
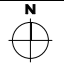





 OBJEKTI : RIKONSTRUKSION RRUGE NJESIA ADMINISTRATIVE ISHEM, BASHKIA DURRËS			
VENDODHJA : NJESIA KATUND I RI, DURRES	EMER MBIEMER Ark. Adnand TOÇILA	FIRMA Ark. Oltjon GRUÇKA	EMERTIMI I FLETES : PLANI I PIKETIMIT RRUGA IBRAHIM KODRA PIKETA 25-27
PROJEKTI : TEKNIK	GRUPI PROJEKTIMIT :	FAZA E PROJEKTIT : PROJEKT ZBATIMI	DATA : 2018 SHKALLA : 1:200
NJESIA E PROJEKTIT DHE INFRASTRUKTURES			No. I FLETES Nr.19

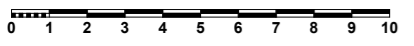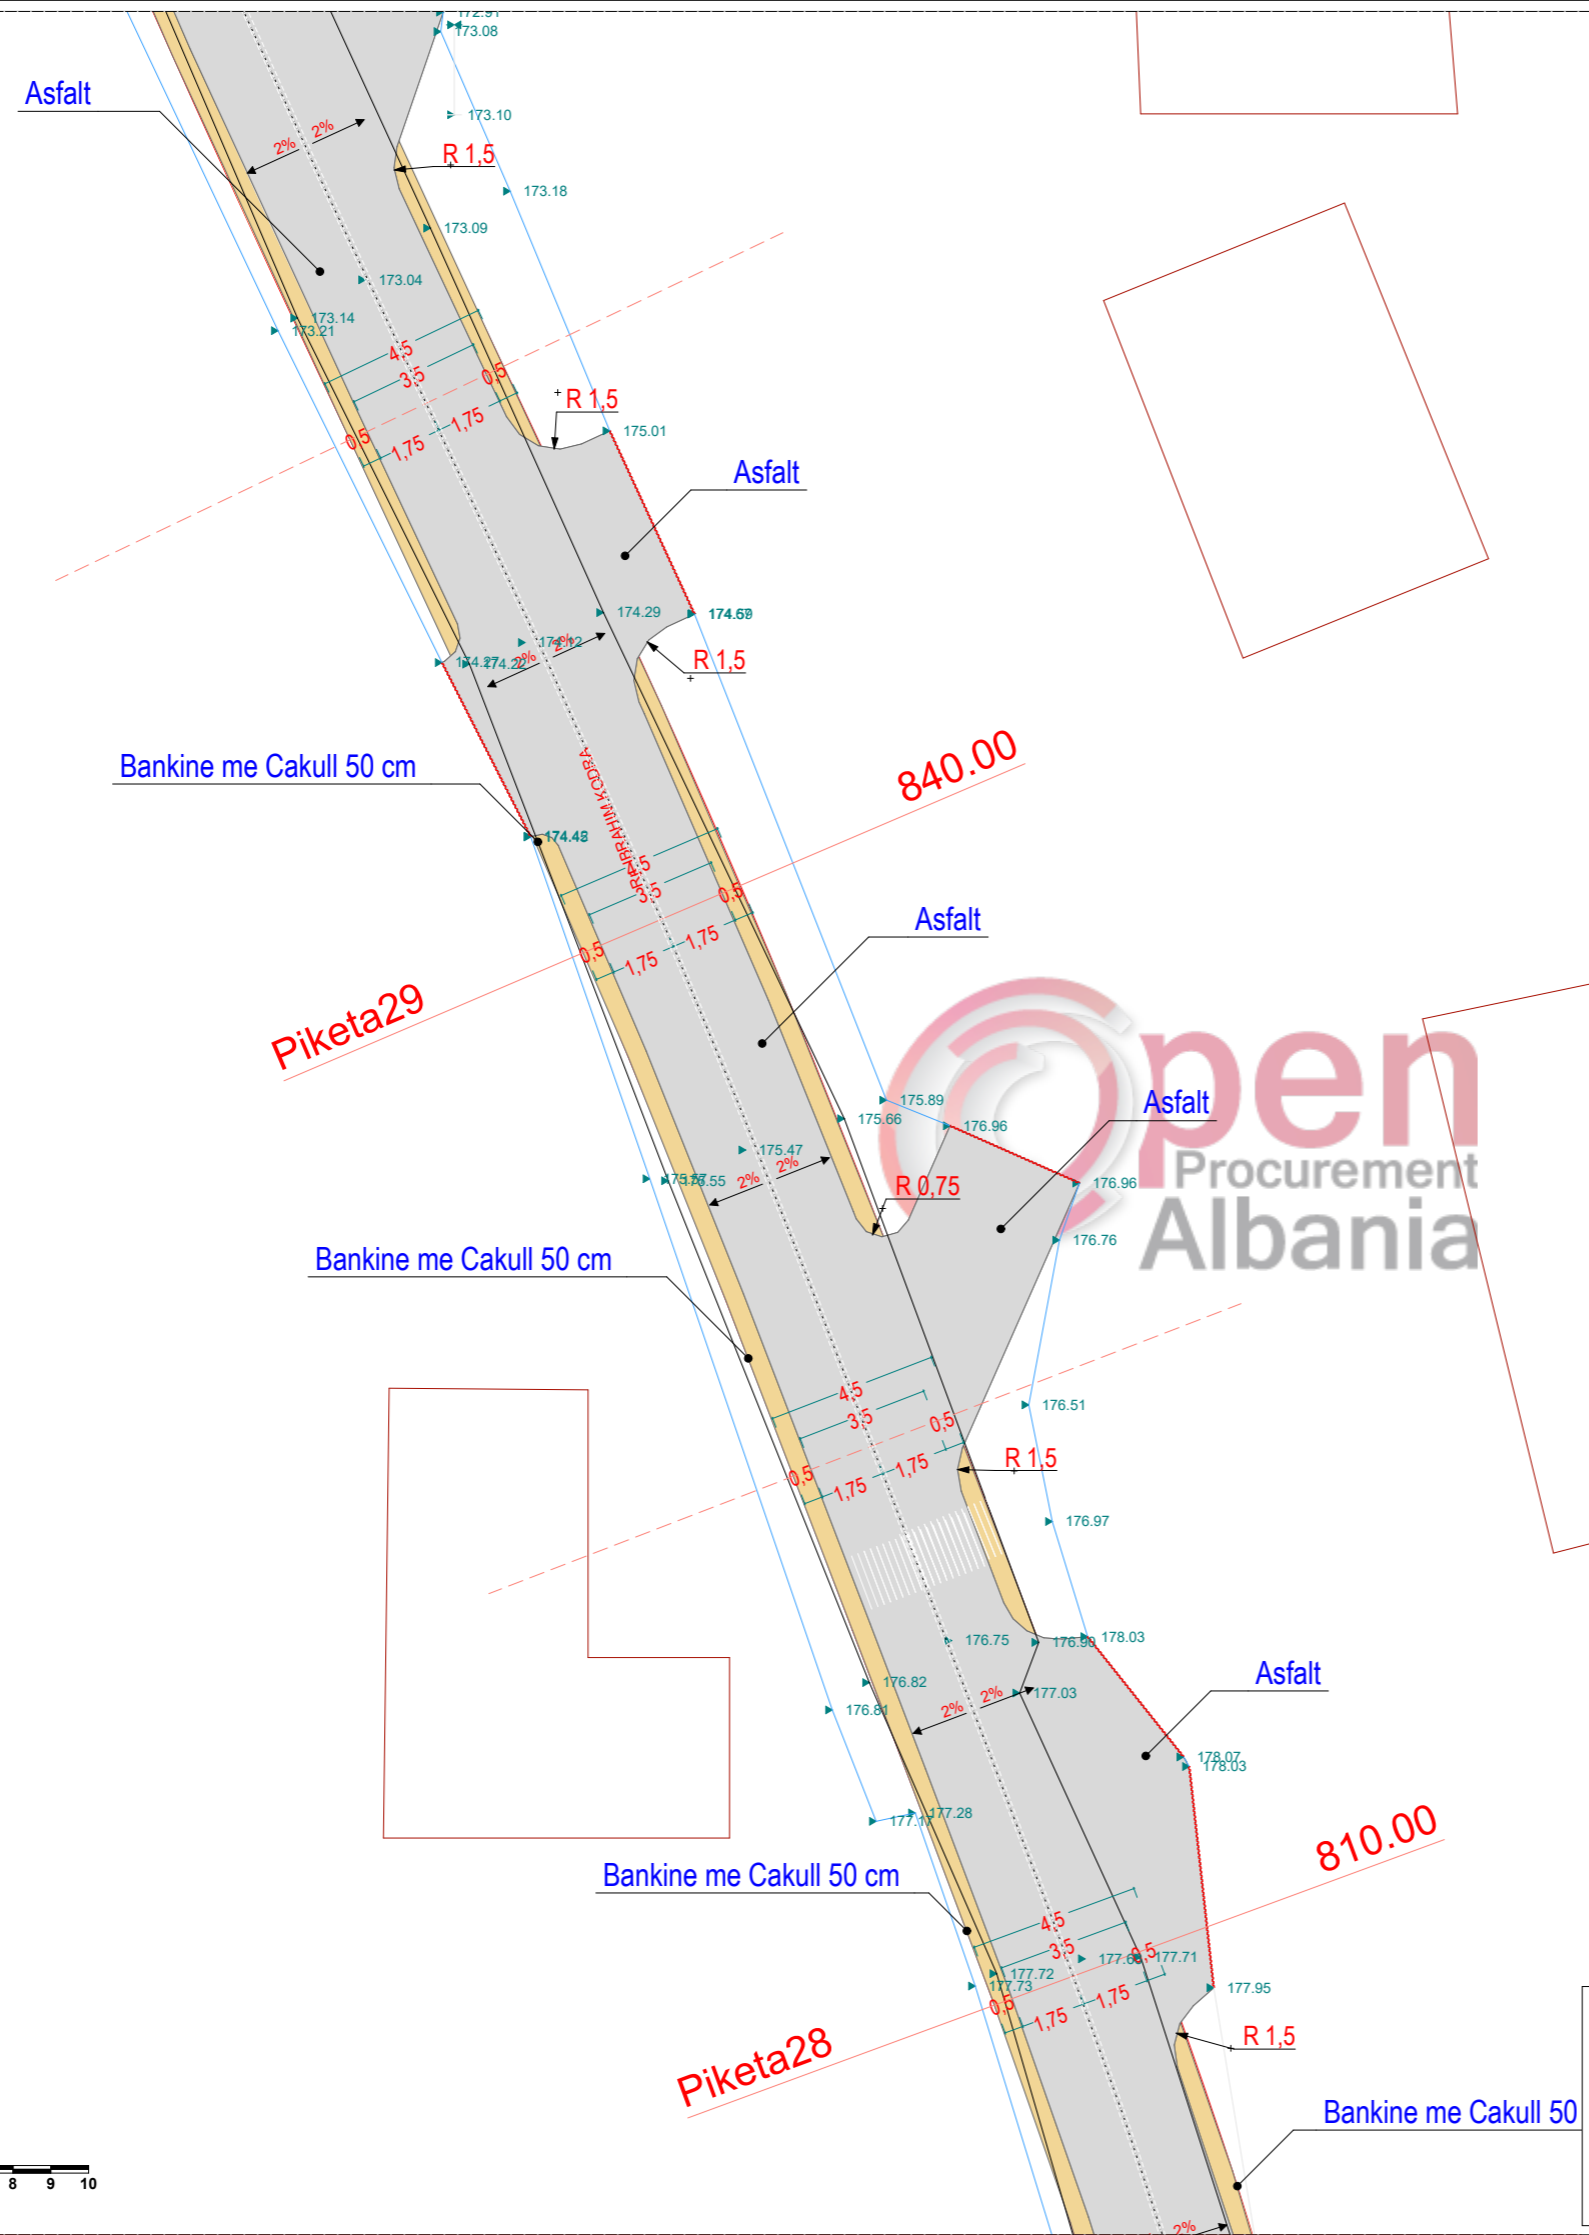


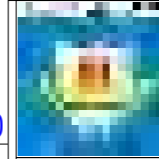
 OBJEKTI : RIKONSTRUKSION RRUGE NJESIA ADMINISTRATIVE ISHEM, BASHKIA DURRËS			
VENDODHJA : NJESIA KATUND I RI, DURRES		EMERTIMI I FLETES : PLANI I PIKETIMIT RRUGA IBRAHIM KODRA PIKETA 27-29	
PROJEKTI : TEKNIK		EMER MBIEMER FIRMA Ark. Adnand TOÇILA Ark. Oltjon GRUÇKA	
FAZA E PROJEKTI : PROJEKT ZBATIMI		GRUPI PROJEKTIMIT : _____	
NJESIA E PROJEKTI DHE INFRASTRUKTURES		DATA : 2018 SHKALLA : 1:200 No. I FLETES Nr. 20	

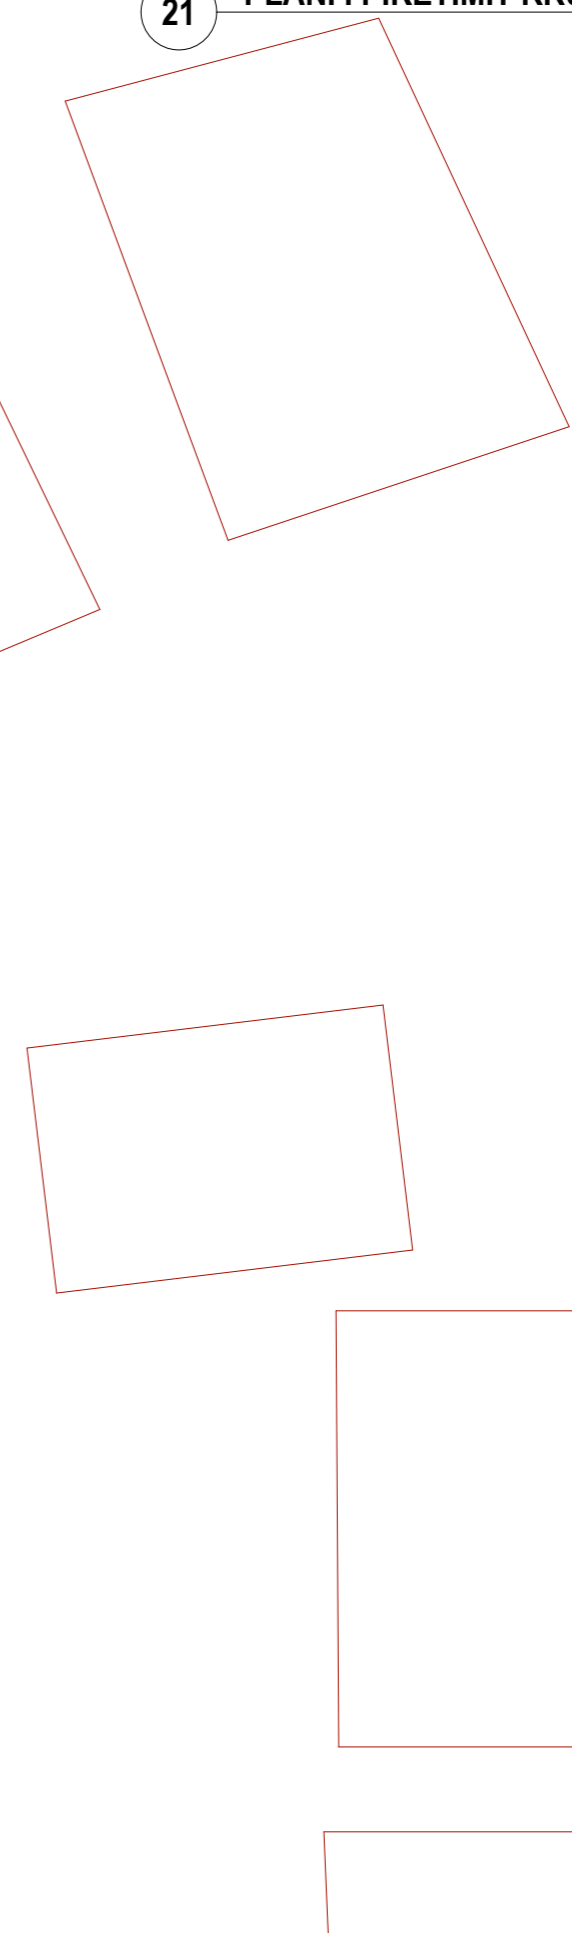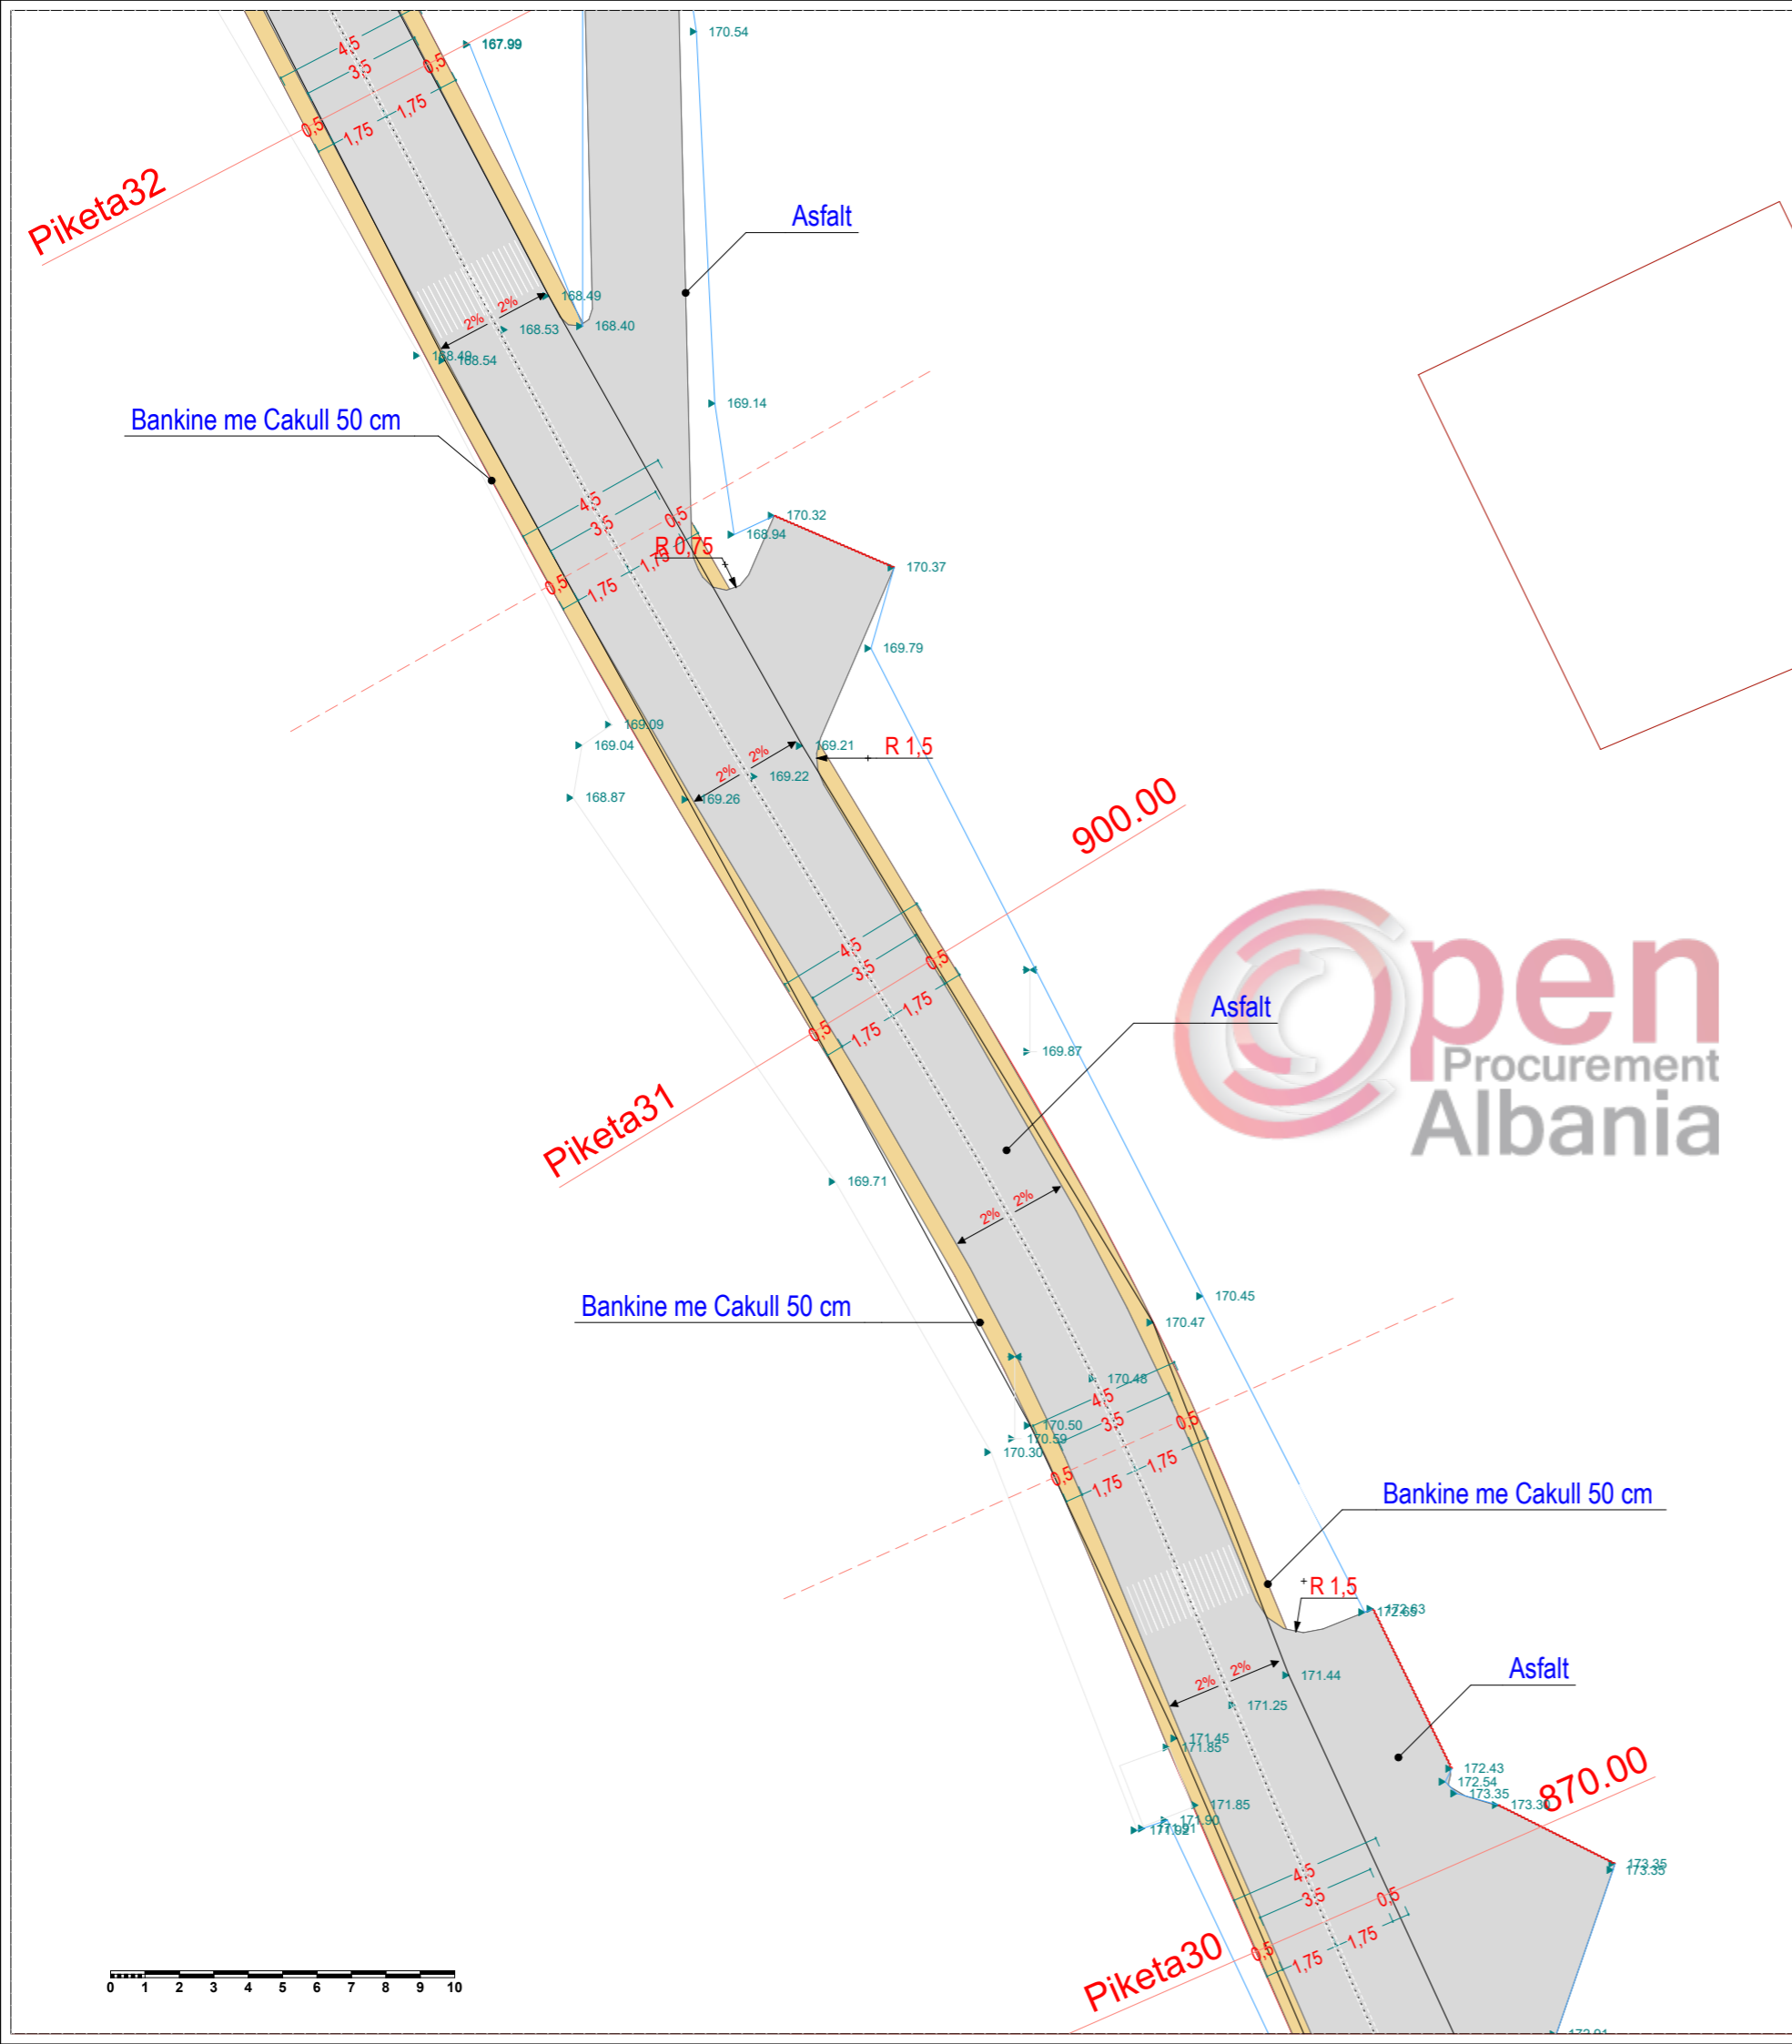


 <p>OBJEKTI : RIKONSTRUKSION RRUGE NJESIA ADMINISTRATIVE ISHEM, BASHKIA DURRËS</p>			
VENDODHJA : NJESIA KATUND I RI, DURRES	EMER MBIEMER Ark. Adnand TOÇILA	FIRMA Ark. Oltjon GRUÇKA	EMERTIMI I FLETES : PLANI I PIKETIMIT RRUGA IBRAHIM KODRA PIKETA 29-32
PROJEKTI : TEKNIK	GRUPI PROJEKTIMIT :	DATA : 2018	SHKALLA : 1:200
FAZA E PROJEKTIT : PROJEKT ZBATIMI	No. I FLETES	Nr.21	

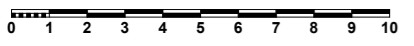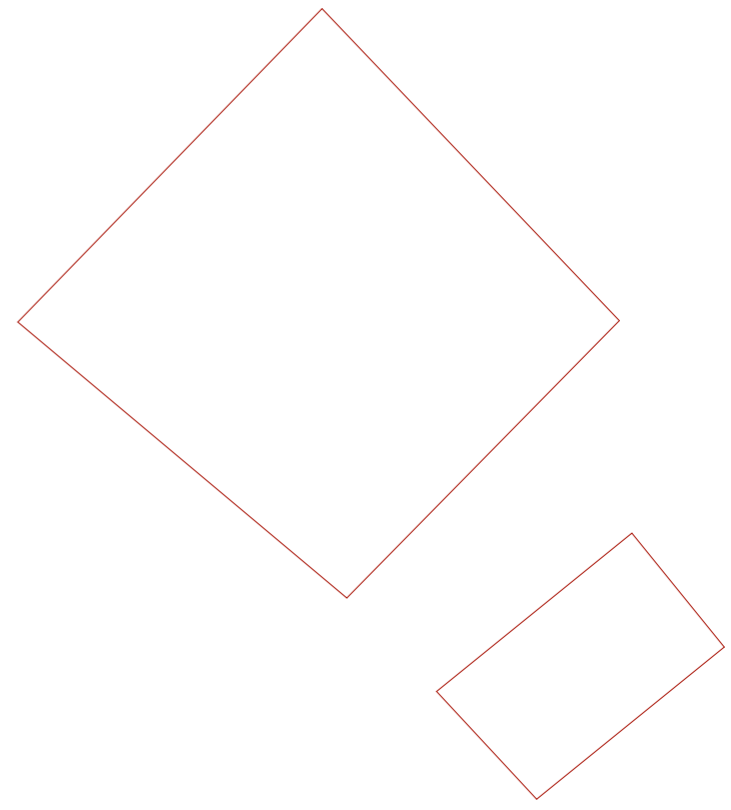
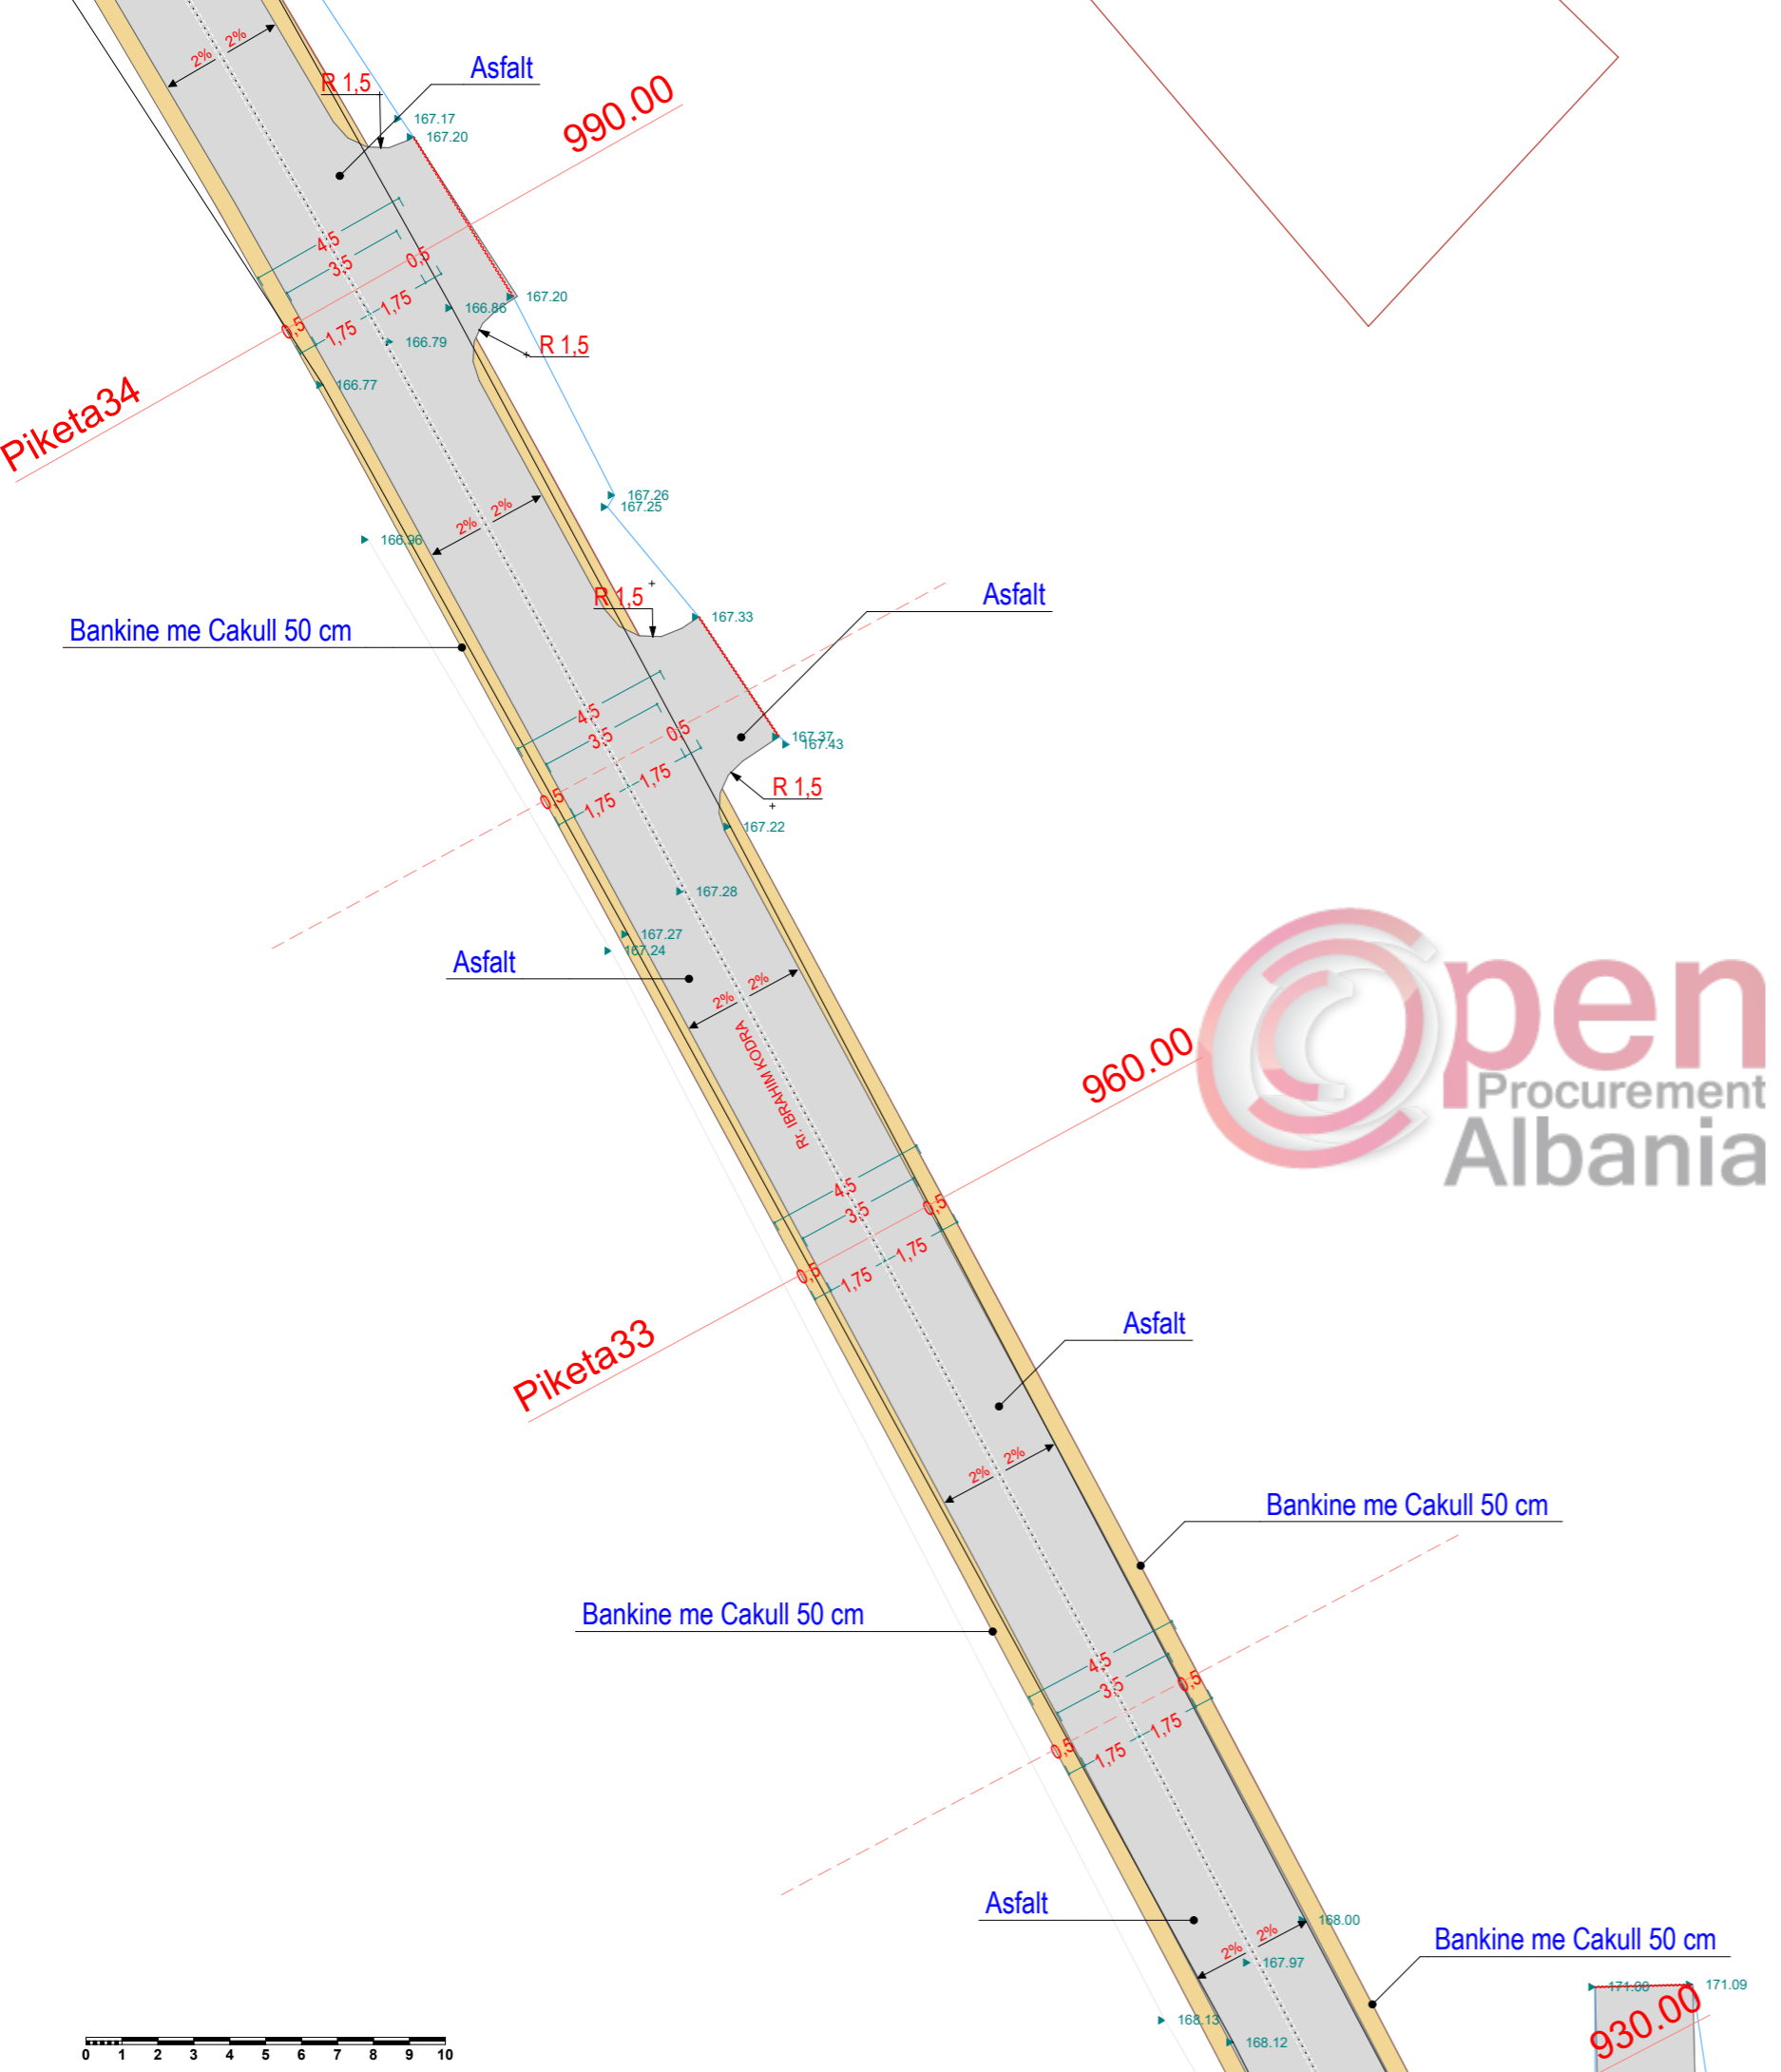


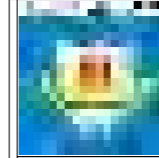
 NJESIA E PROJEKTIMIT DHE INFRASTRUKTURES	OBJEKTI : RIKONSTRUKSION RRUGE NJESIA ADMINISTRATIVE ISHEM, BASHKIA DURRËS		
	VENDODHJA : NJESIA KATUND I RI, DURRES	EMER MBIEMER : Ark. Adnand TOÇILA	FIRMA : Ark. Oltjon GRUÇKA
	PROJEKTI : TEKNIK	GRUPI PROJEKTIMIT :	
	FAZA E PROJEKTIMIT : PROJEKT ZBATIMI	EMERTIMI I FLETES : PLANI I PIKETIMIT RRUGA IBRAHIM KODRA PIKETA 32-34	
DATA : 2018		SHKALLA : 1:200	No. I FLETES : Nr.22


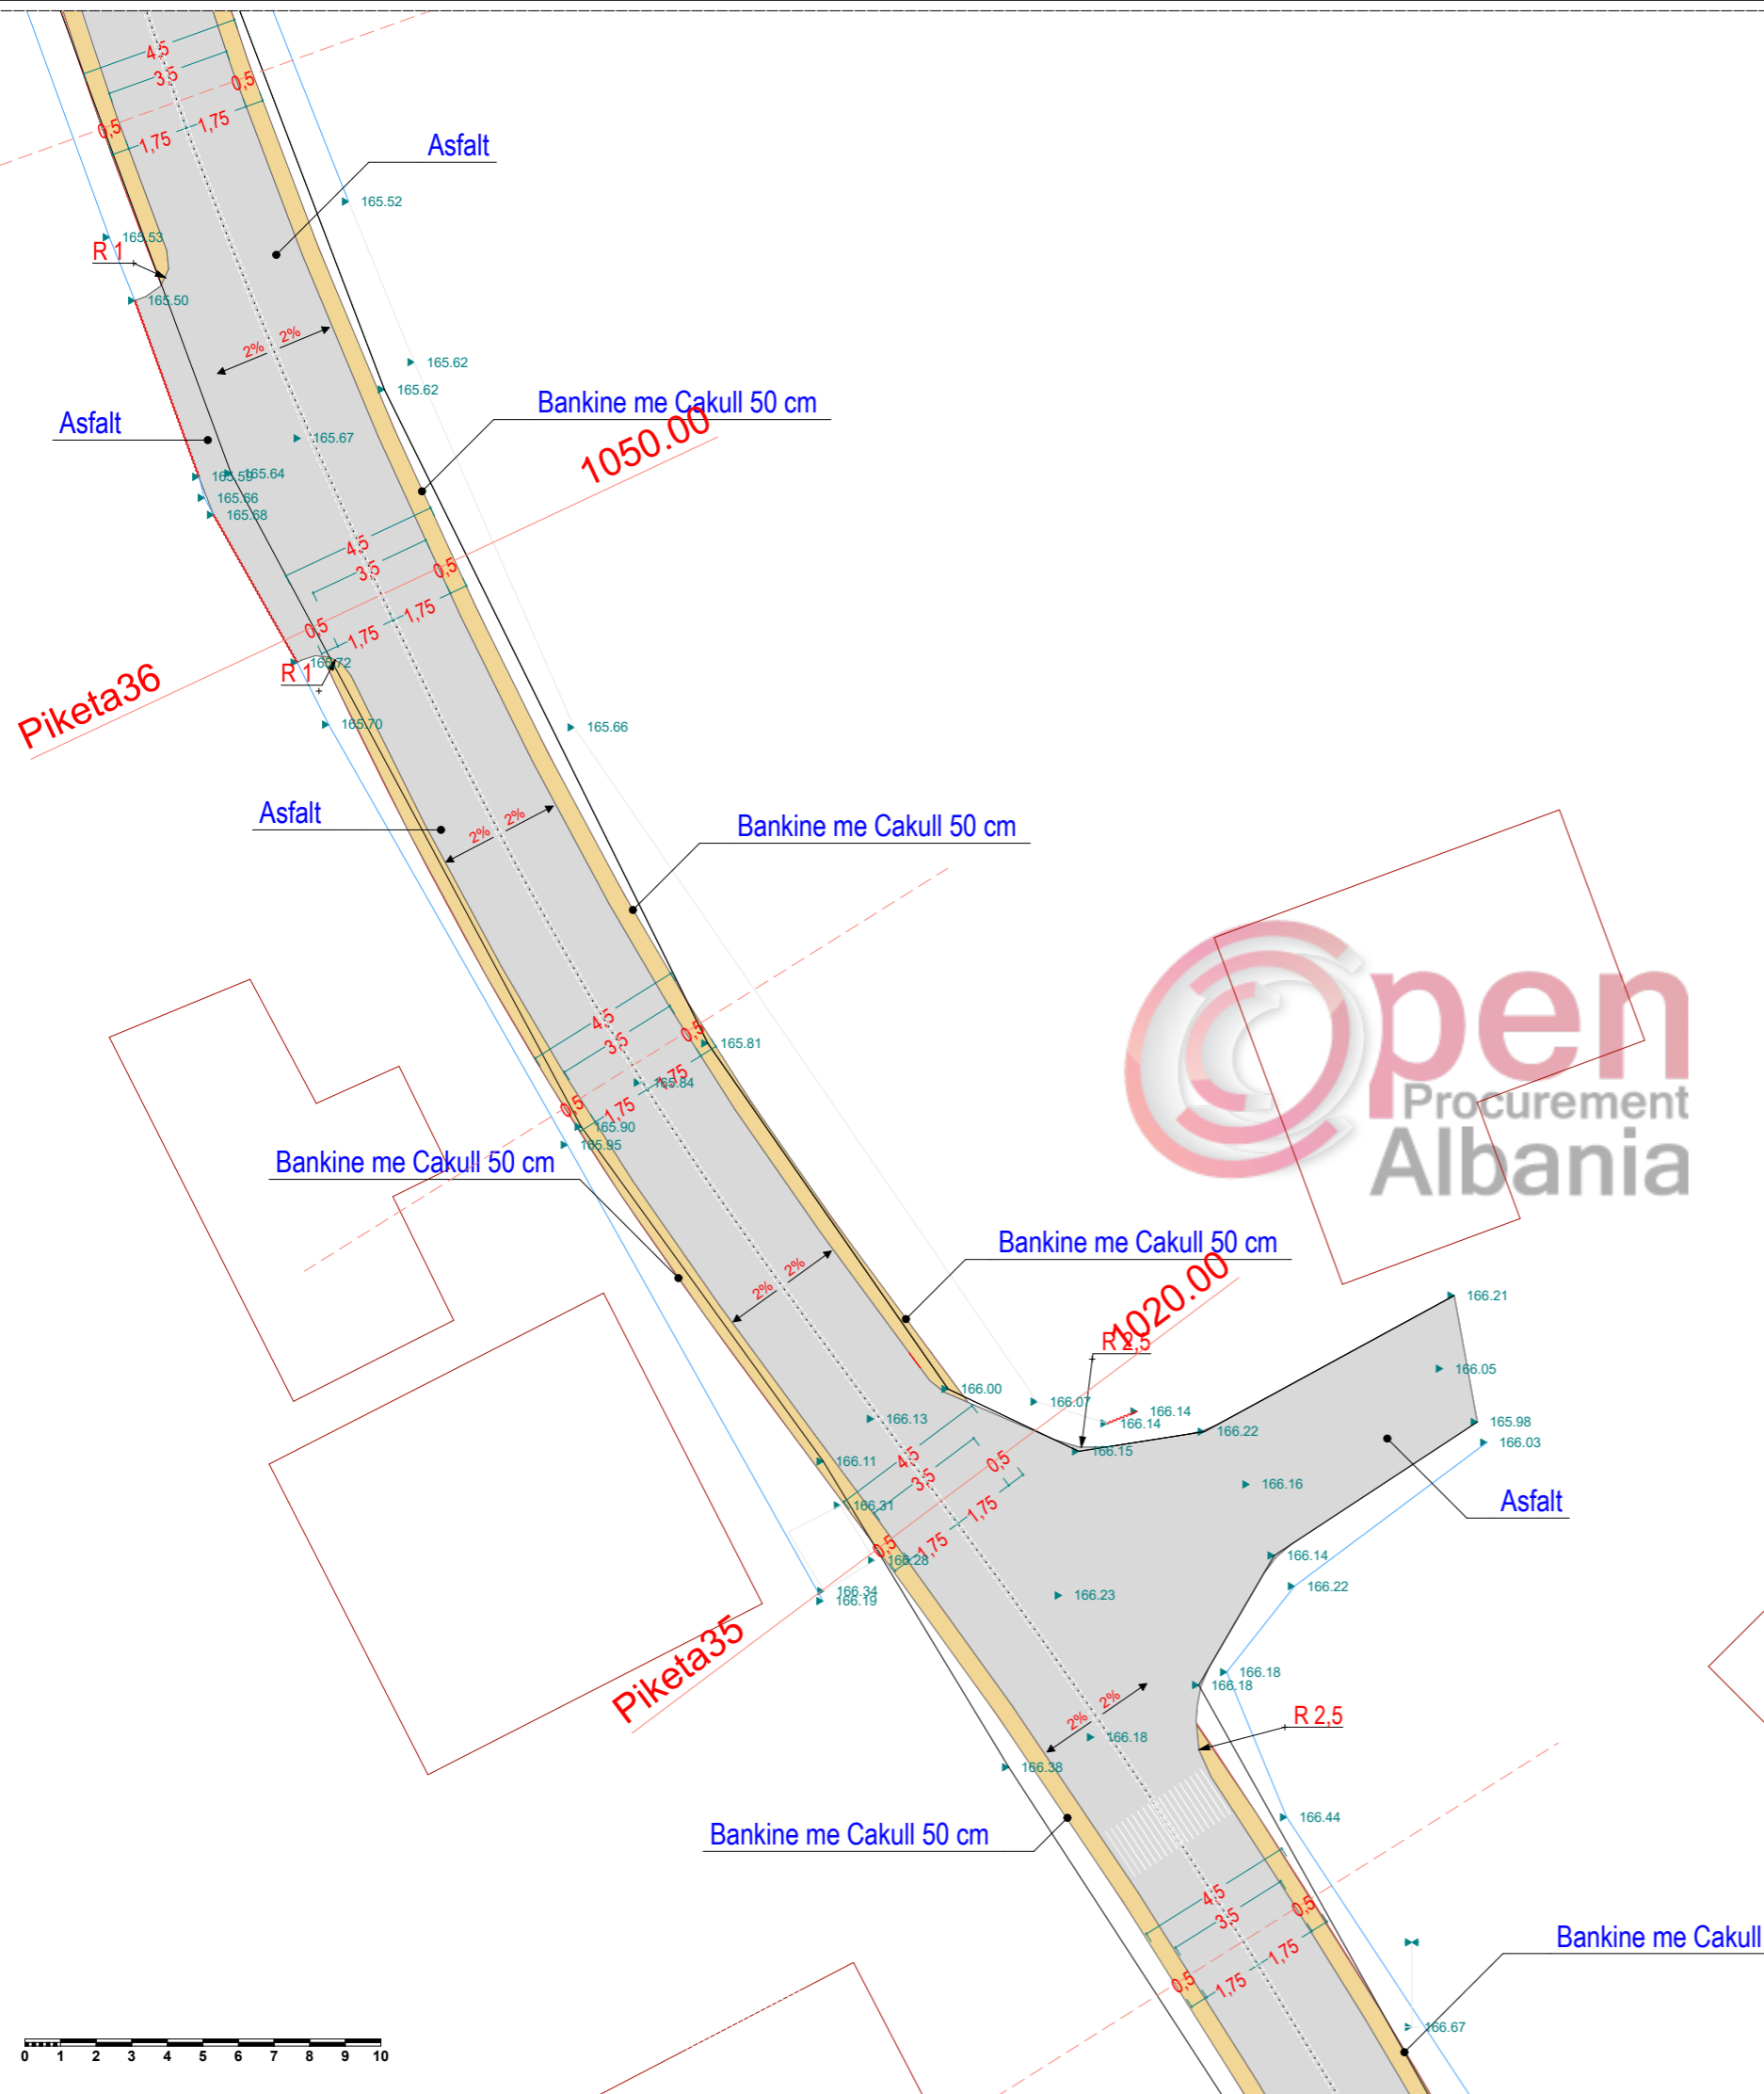


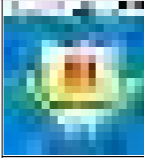
 OBJEKTI : RIKONSTRUKSION RRUGE NJESIA ADMINISTRATIVE ISHEM, BASHKIA DURRËS			
VENDODHJA : NJESIA KATUND I RI, DURRES	EMER MBIEMER Ark. Adnand TOÇILA	FIRMA Ark. Oltjon GRUÇKA	EMERTIMI I FLETES : PLANI I PIKETIMIT RRUGA IBRAHIM KODRA PIKETA 34-36
PROJEKTI : TEKNIK	GRUPI PROJEKTIMIT :	DATA : 2018	SHKALLA : 1:200
FAZA E PROJEKTIMIT : PROJEKT ZBATIMI	NO. I FLETES	Nr.23	


Piketa39
1140.00

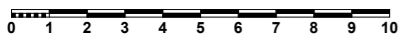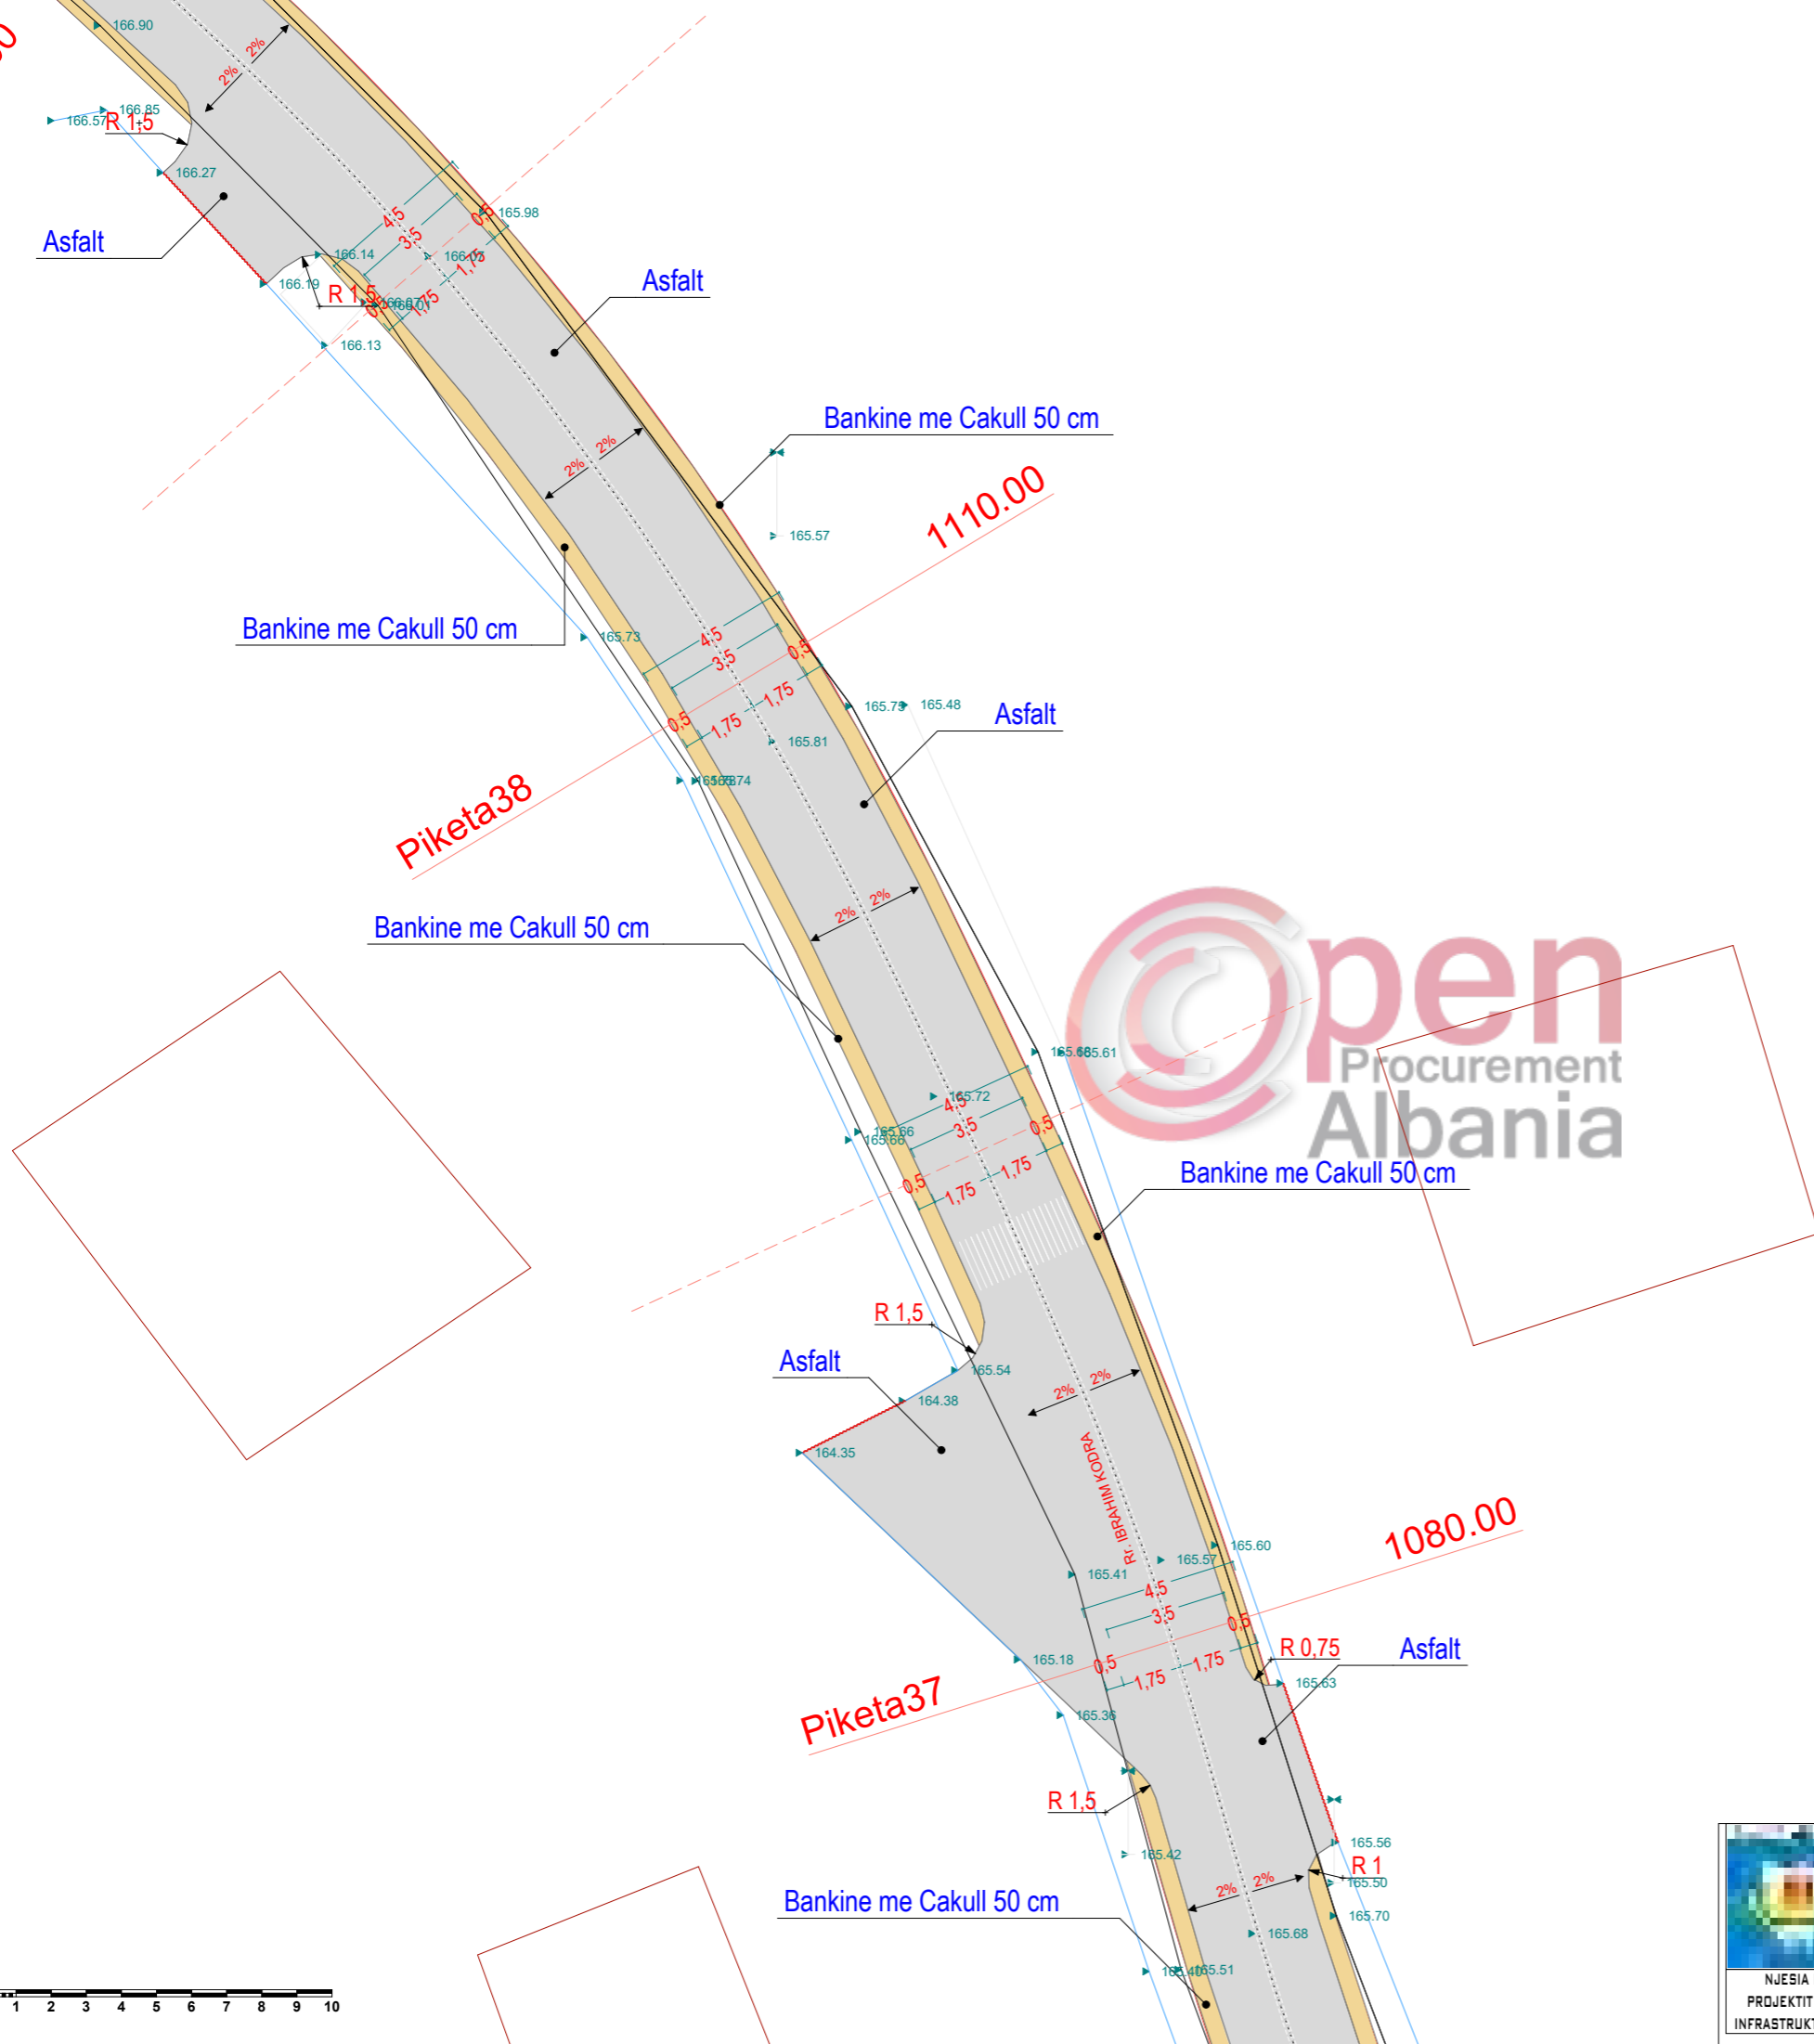

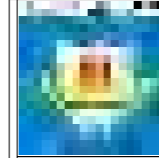 NJESIA E PROJEKTIT DHE INFRASTRUKTURES	OBJEKTI : RIKONSTRUKSION RRUGE NJESIA ADMINISTRATIVE ISHEM, BASHKIA DURRËS		
	VENDODHJA : NJESIA KATUND I RI, DURRES	EMER MBIEMER Ark. Adnand TOÇILA	FIRMA Ark. Oltjon GRUÇKA
	PROJEKTI : TEKNIK	GRUPI PROJEKTIMIT :	EMERTIMI I FLETES : PLANI I PIKETIMIT RRUGA IBRAHIM KODRA PIKETA 36-39
	FAZA E PROJEKTIT : PROJEKT ZBATIMI	DATA : 2018	SHKALLA : 1:200 No. I FLETES : Nr.24

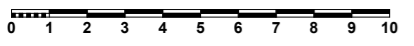
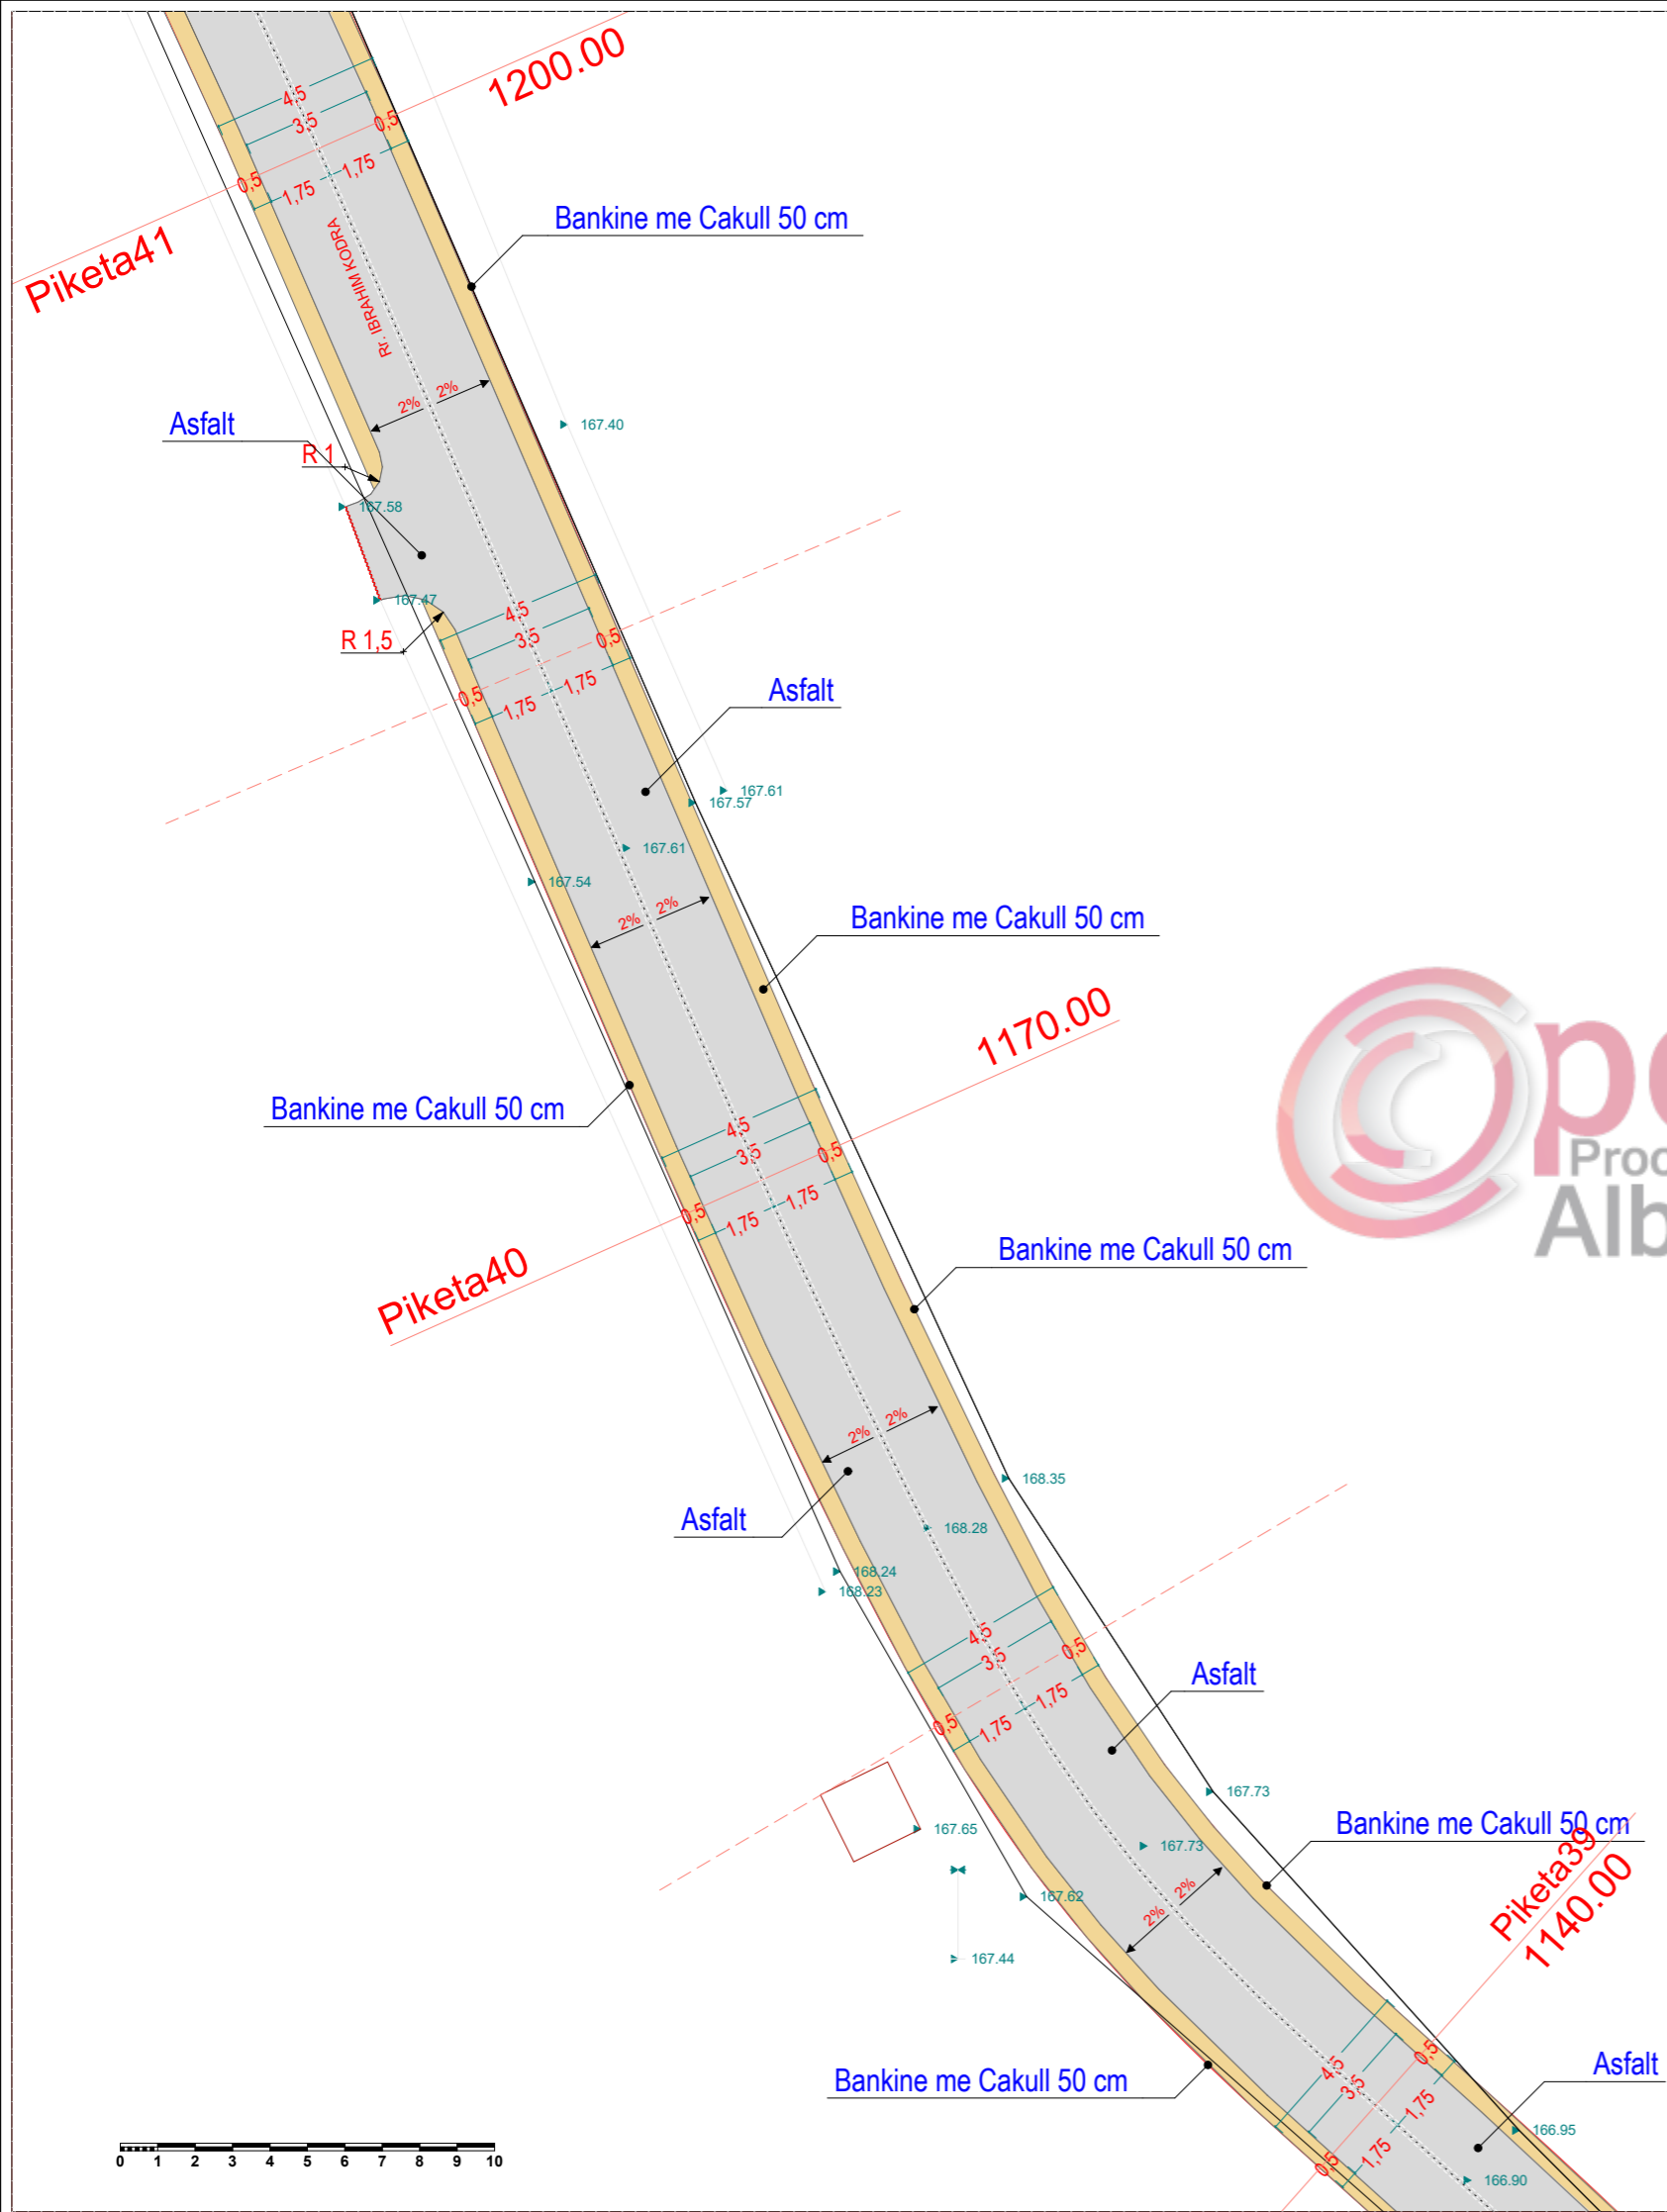



 OBJEKTI : RIKONSTRUKSION RRUGE NJESIA ADMINISTRATIVE ISHEM, BASHKIA DURRËS			
VENDODHJA : NJESIA KATUND I RI, DURRES		EMERTIMI I FLETES : PLANI I PIKETIMIT RRUGA IBRAHIM KODRA PIKETA 39-41	
PROJEKTI : TEKNIK		EMER MBIEMER FIRMA Ark. Adnand TOÇILA Ark. Oltjon GRUÇKA	
FAZA E PROJEKTI : PROJEKT ZBATIMI		GRUPI PROJEKTIMIT :	
NJESIA E PROJEKTI DHE INFRASTRUKTURES		DATA : 2018 SHKALLA 1:200 N No. I FLETES Nr.25	

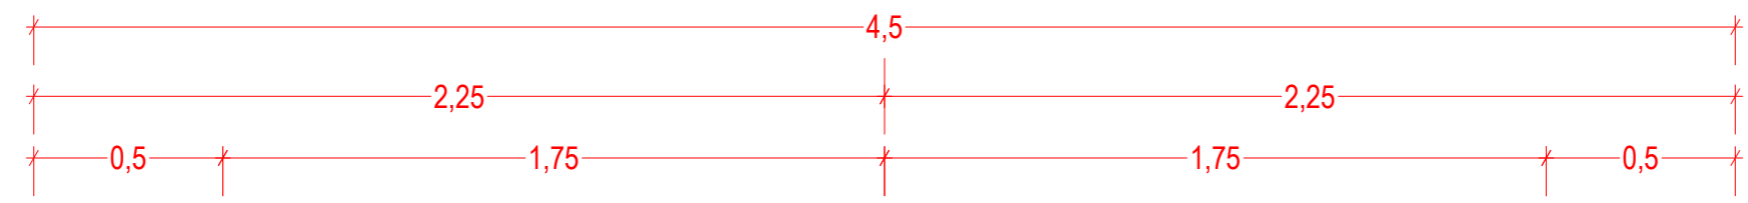


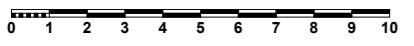
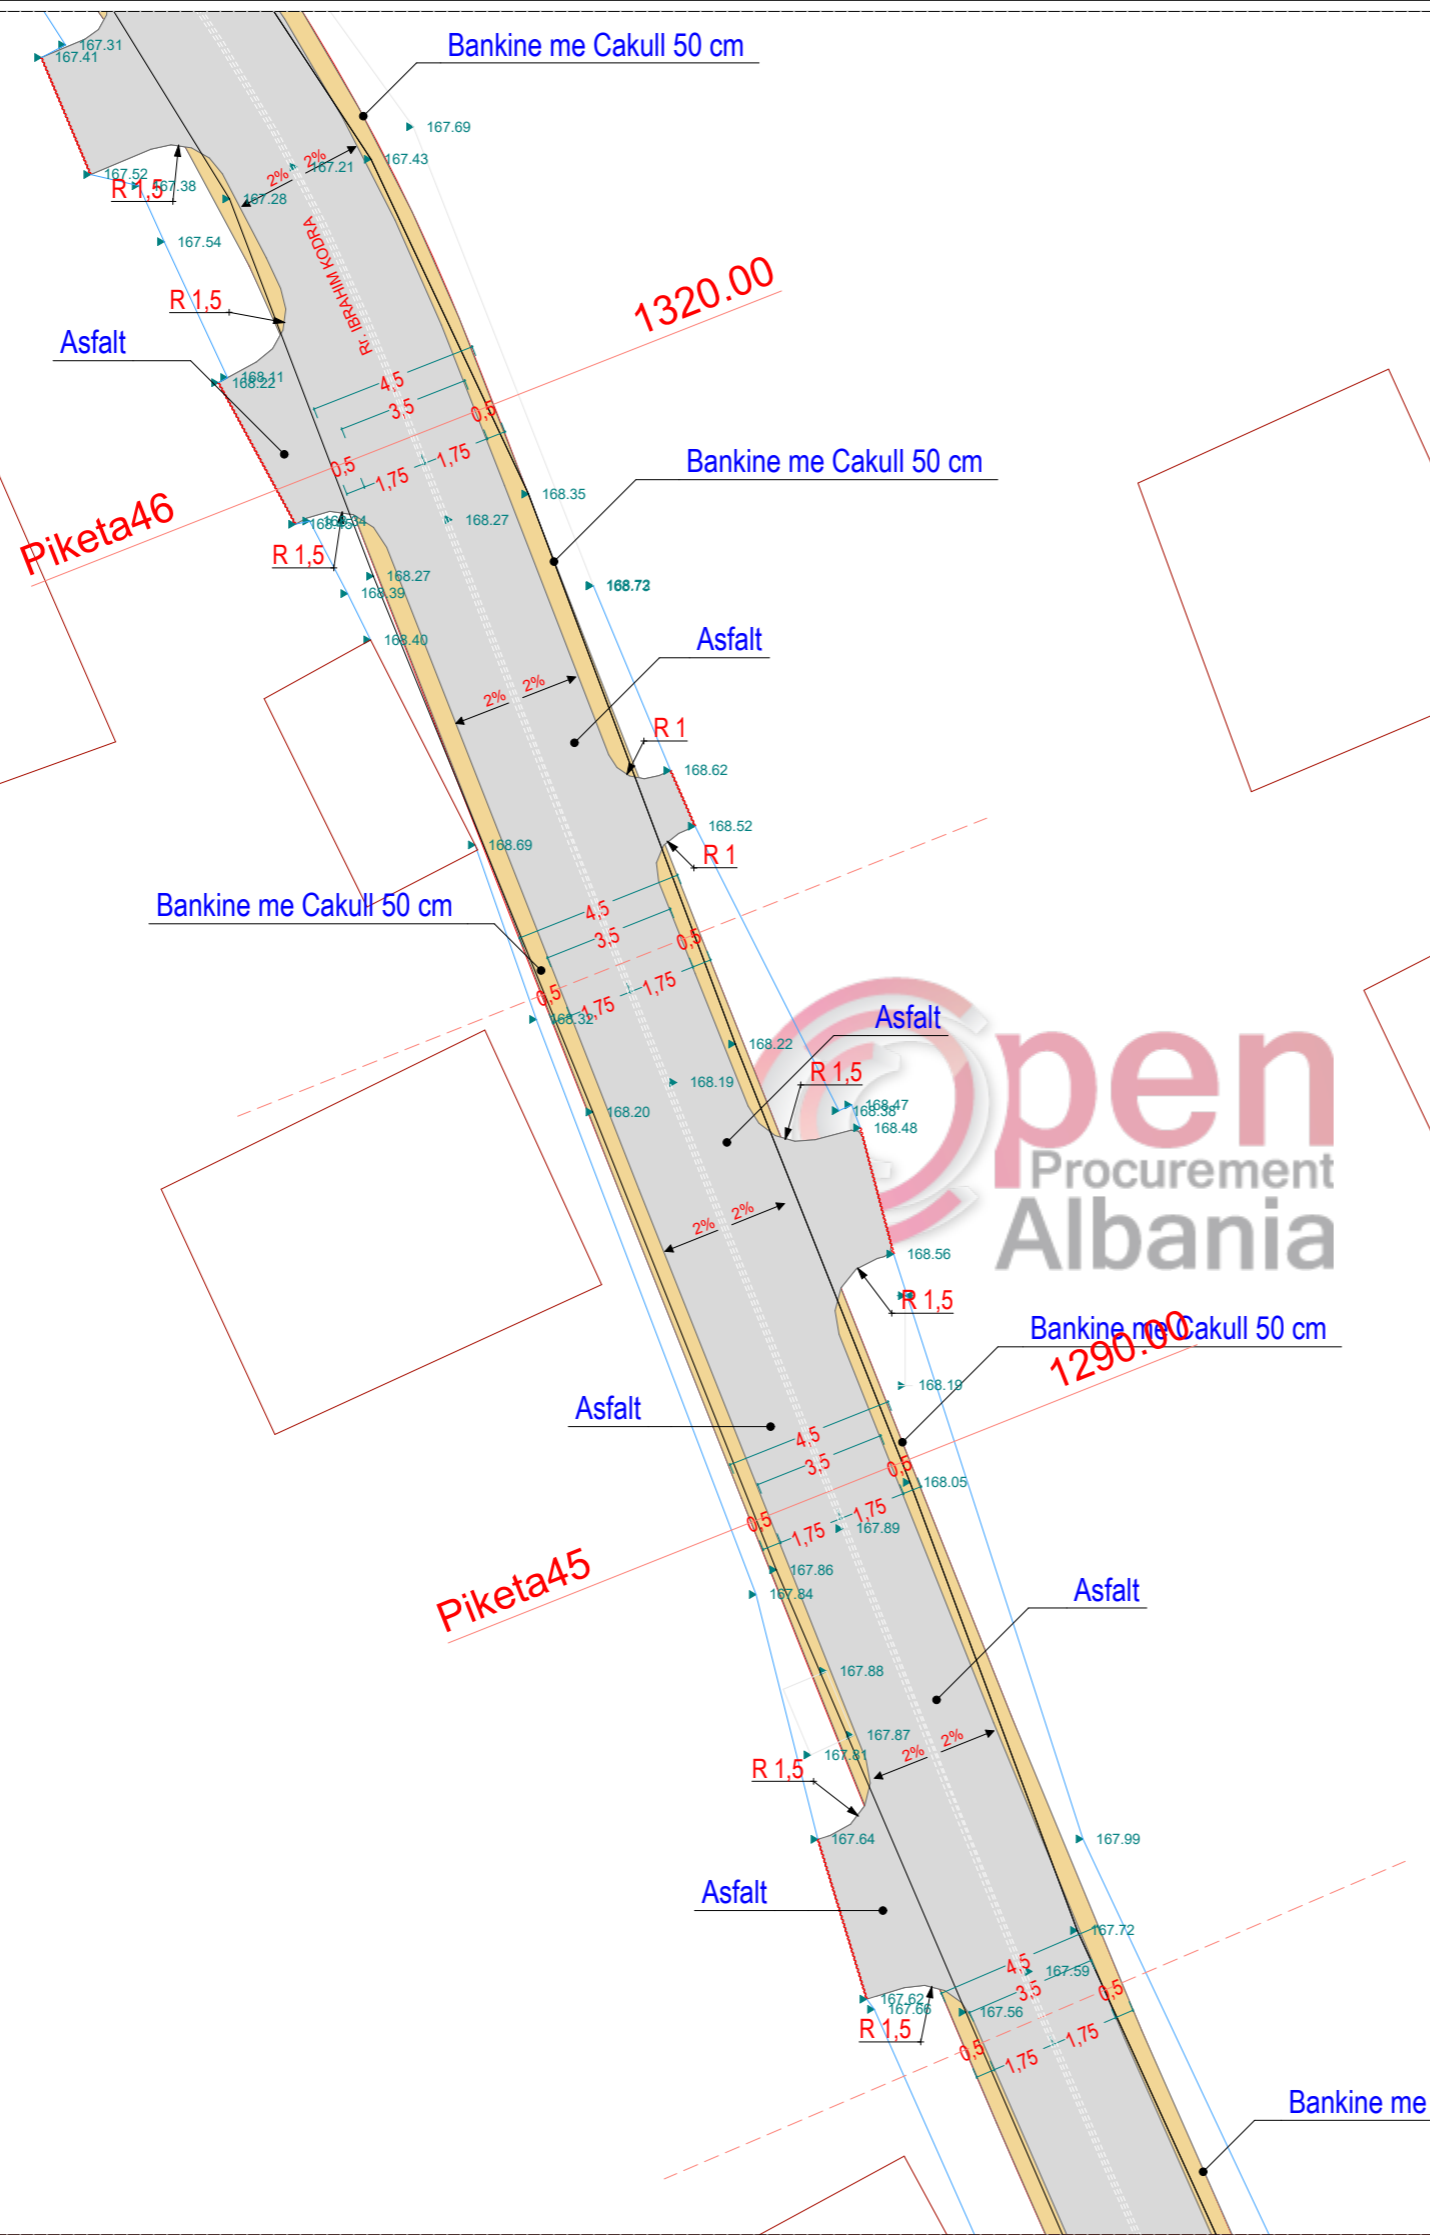
SHTRESE ASFALTOBETONI	t = 4 cm
SHTRESE BINDERI	t = 6 cm
STABILIZANT	t = 10 cm
ÇAKULL	t = 15 cm
SKARIFIKIM SHTRESA EKZISTUESE	t _{mes} = 35 cm

Pjesa e mbetur e rruges “Ibrahim Kodra” me nje gjatesi totale 653 ml qe shtrihet nga piketa 42 deri tek piketa 65 do te skarifikohet dhe shtrohet me shtrese cakull/stabilizant/binder/asfalt ne gjurmen e rruges eksistuese me gjeresi asfalti 3,5.

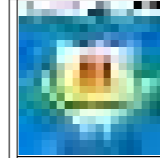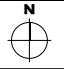 NJESIA E PROJEKTIT DHE INFRASTRUKTURES	OBJEKTI : RIKONSTRUKSION RRUGE NJESIA ADMINISTRATIVE ISHEM, BASHKIA DURRËS		
	VENDODHJA : NJESIA KATUND I RI, DURRES	EMER MBIEMER	FIRMA
	PROJEKTI : TEKNIK	Ark. Adnand TOÇILA	Ark. Oltjon GRUÇKA
	FAZA E PROJEKTIT : PROJEKT ZBATIMI	GRUPI PROJEKTIMIT :	
EMERTIMI I FLETES : PRERJE TERTHORE RRUGE SHTRIM ME ASFALT PER SEGMENTIN NGA PIKETA 42-65		DATA : 2018 SHKALLA : 1:20 No. I FLETES :	N  Nr.26


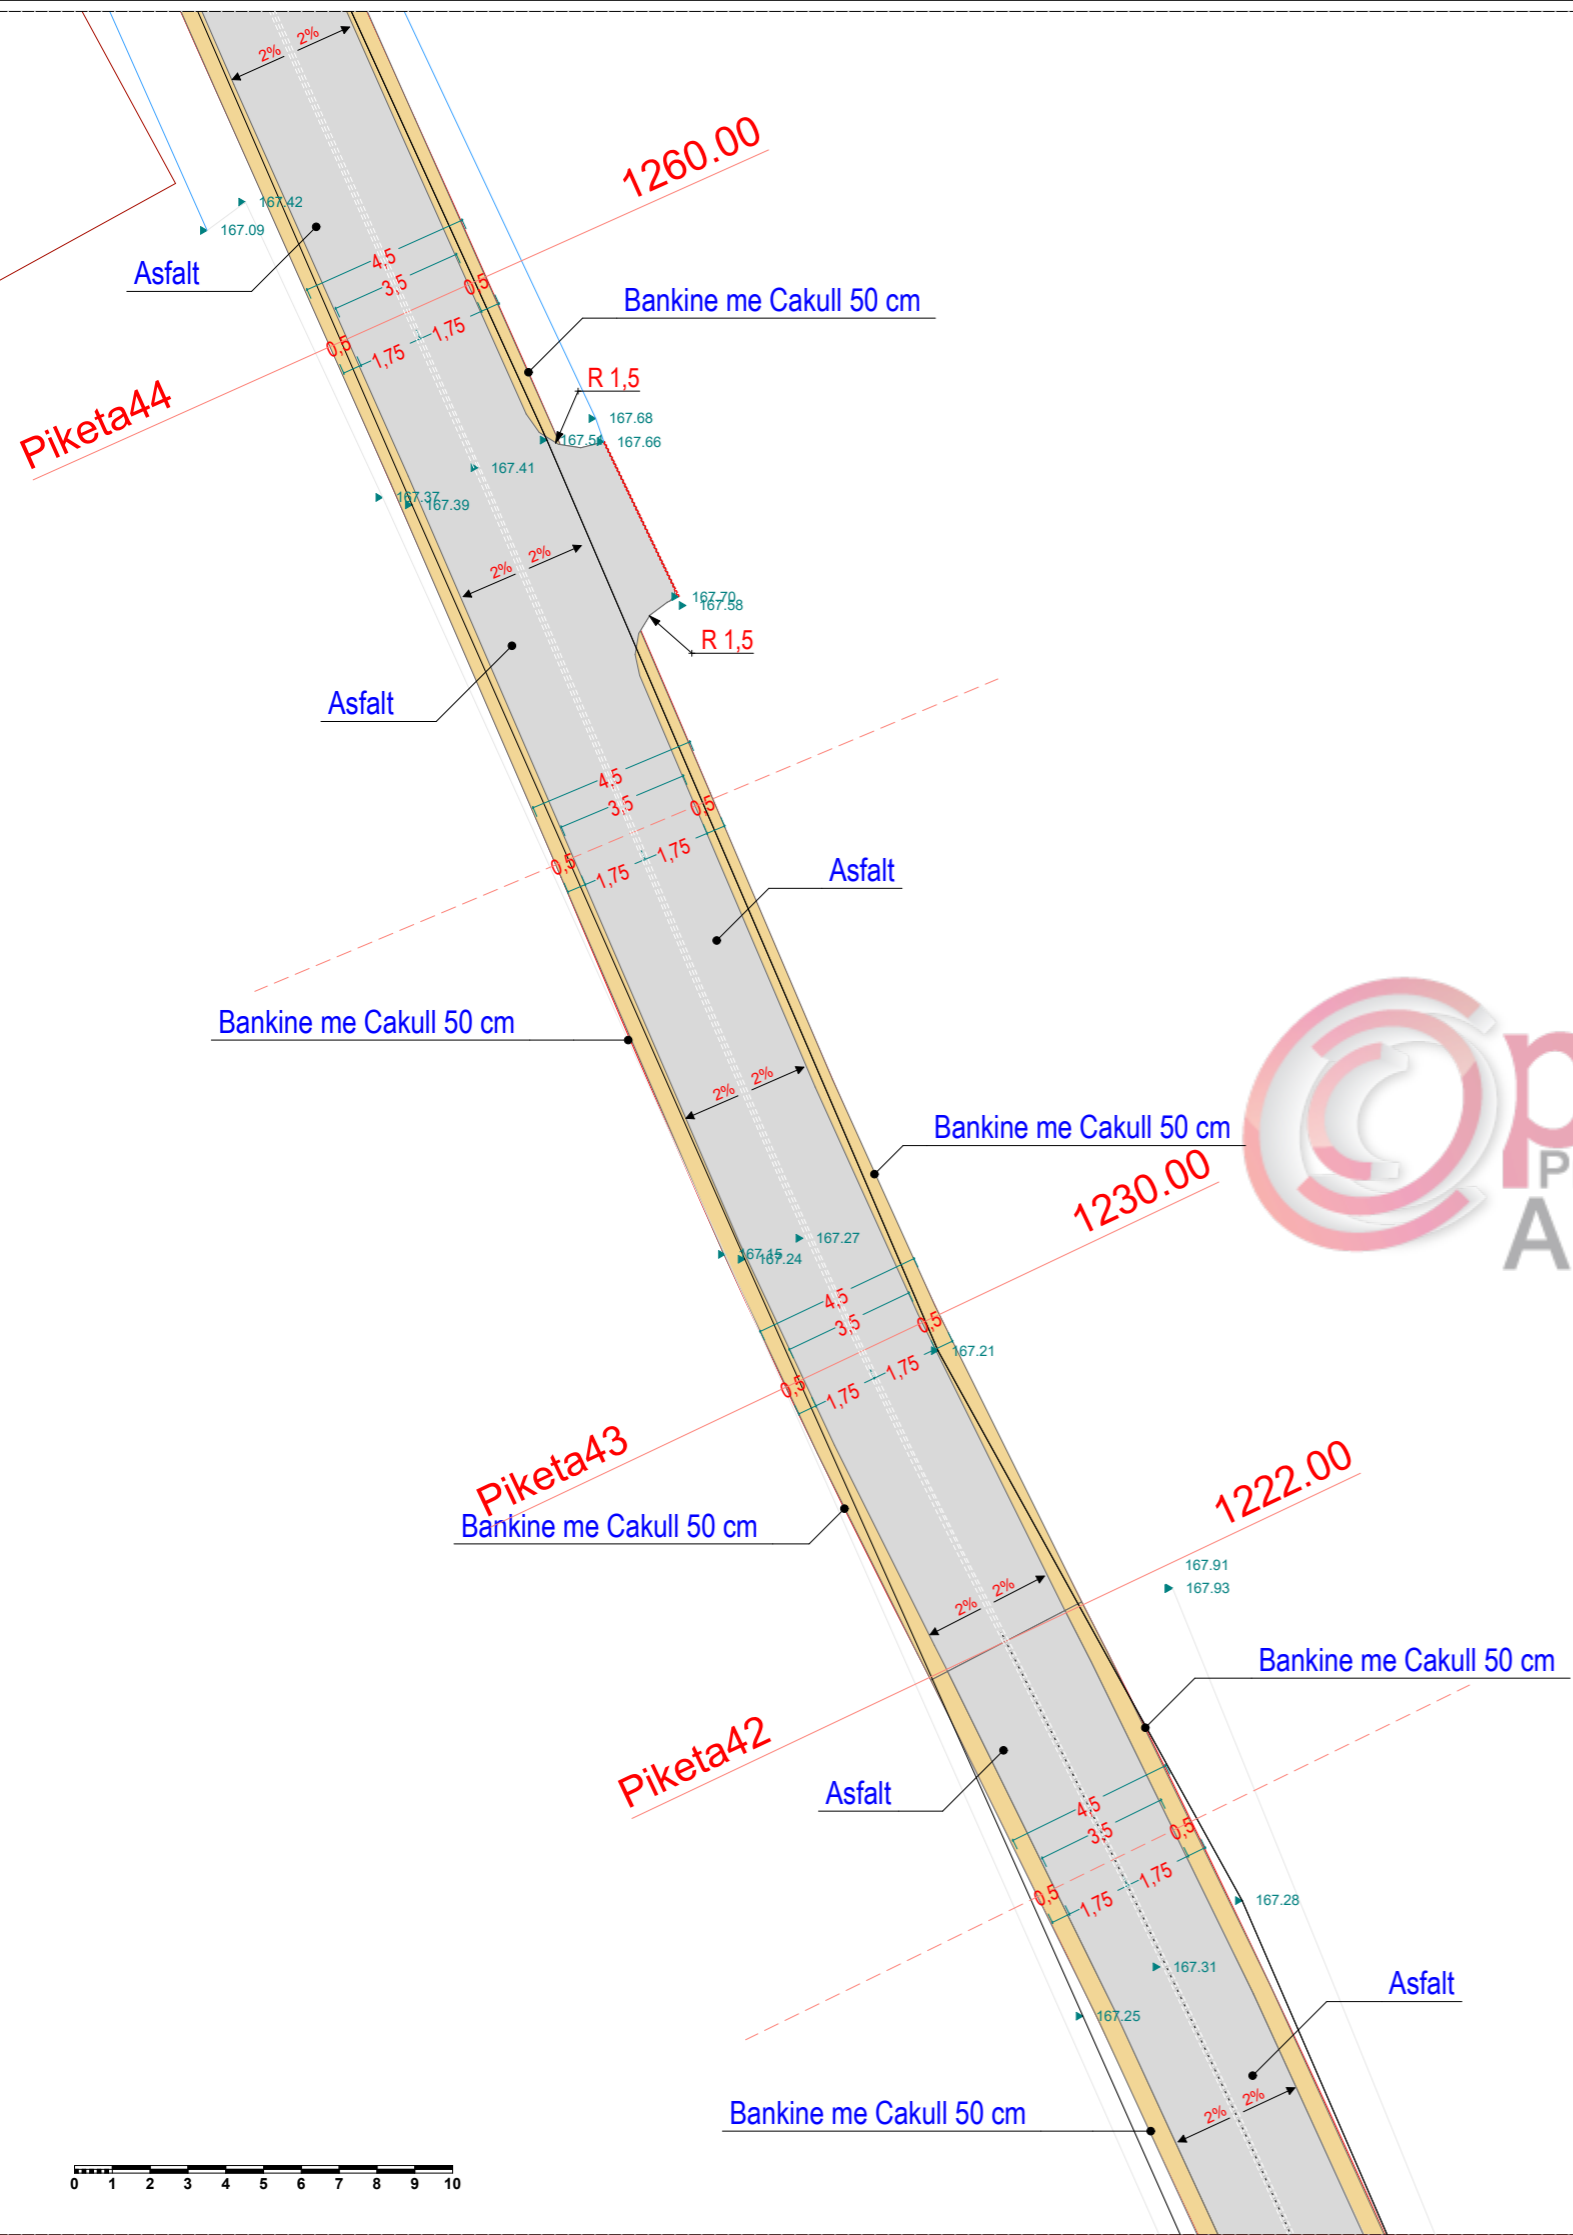



				OBJEKTI : RIKONSTRUKSION RRUGE NJESIA ADMINISTRATIVE ISHEM, BASHKIA DURRËS			
VENDODHJA : NJESIA KATUND I RI, DURRES		EMER MBIEMER Ark. Adnand TOÇILA		FIRMA		EMERTIMI I FLETES : PLANI I PIKETIMIT RRUGA IBRAHIM KODRA PIKETA 41-44	
PROJEKTI : TEKNIK		GRUPI PROJEKTIMIT :		ARK. OLTJON GRUÇKA		DATA : 2018 SHKALLA 1:200	
FAZA E PROJEKTIT : PROJEKT ZBATIMI		NJESIA E PROJEKTIT DHE INFRASTRUKTURES		No. I FLETES		Nr.27	






OBJEKTI : RIKONSTRUKSION RRUGE NJESIA ADMINISTRATIVE ISHEM, BASHKIA DURRËS			
VENDODHJA : NJESIA KATUND I RI, DURRES	EMER MBIEMER	FIRMA	EMERTIMI I FLETES : PLANI I PIKETIMIT RRUGA IBRAHIM KODRA PIKETA 44-46
PROJEKTI : TEKNIK	Ark. Adnand TOÇILA		DATA . 2018
FAZA E PROJEKTI : PROJEKT ZBATIMI	Ark. Oltjon GRUÇKA		SHKALLA 1:200
NJESIA E PROJEKTI DHE INFRASTRUKTURES	GRUPI PROJEKTI :		No. I FLETES
			Nr.28



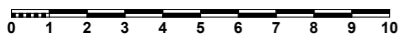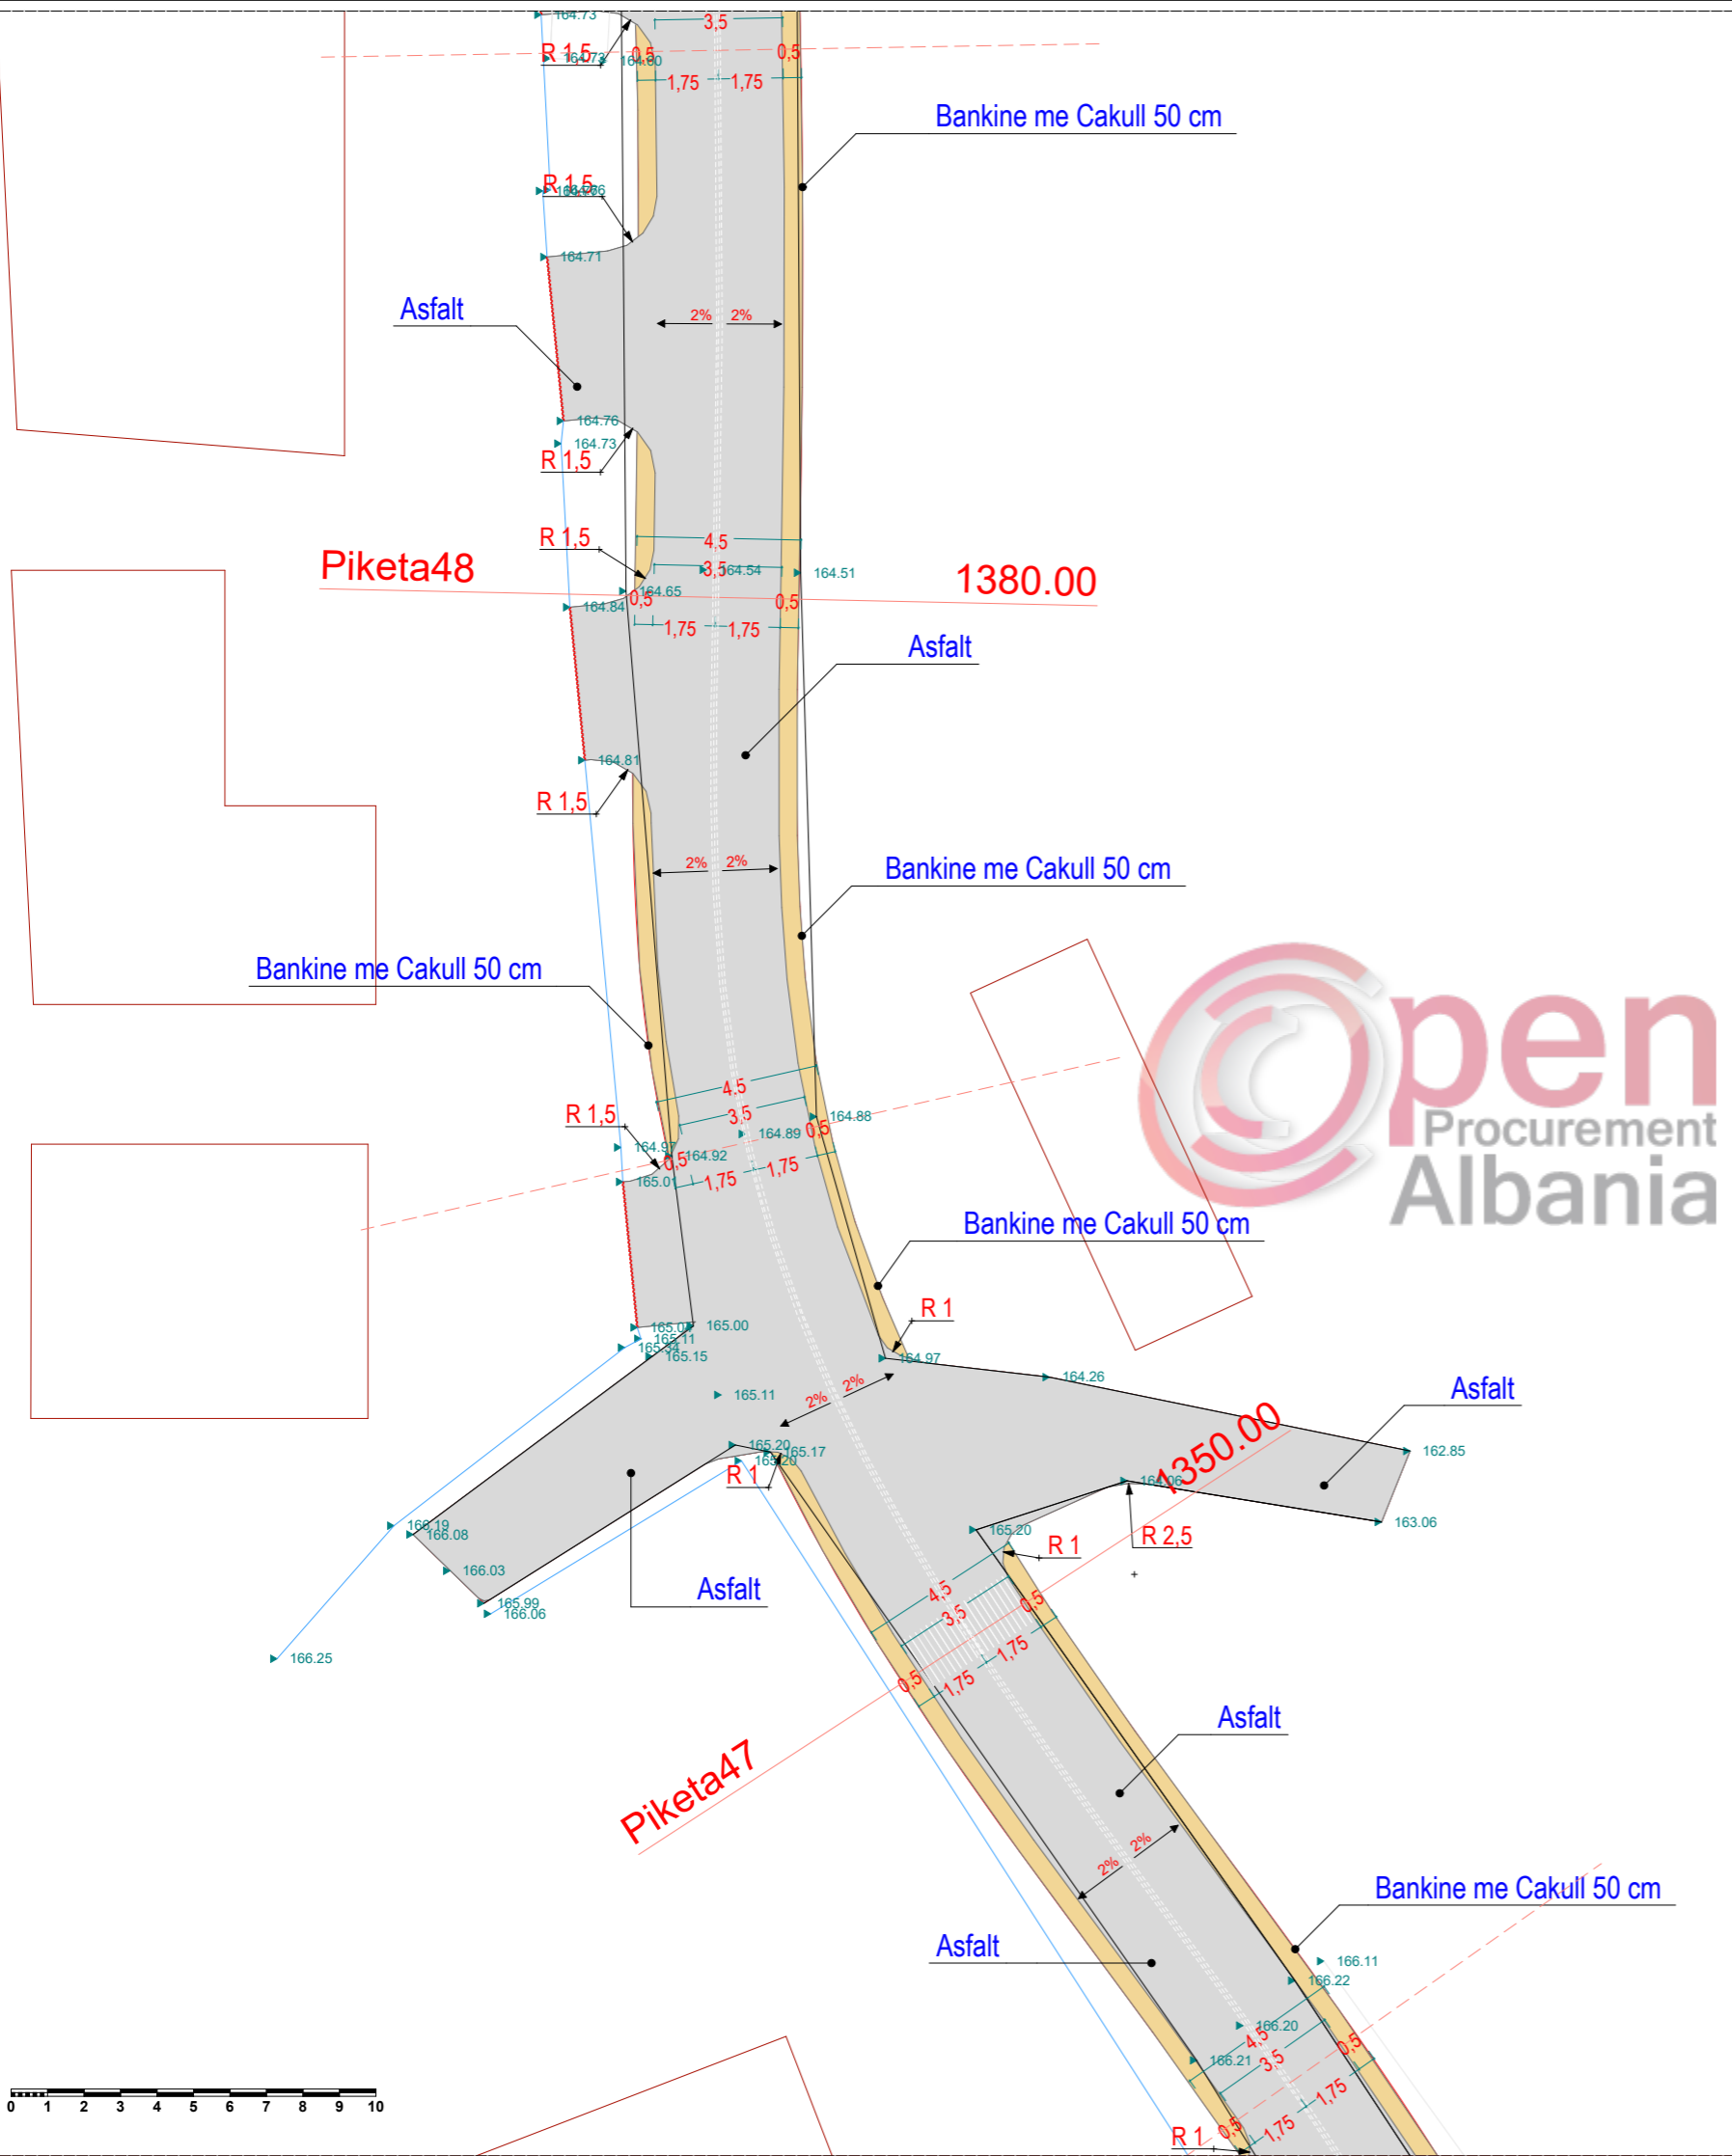




				OBJEKTI : RIKONSTRUKSION RRUGE NJESIA ADMINISTRATIVE ISHEM, BASHKIA DURRËS			
VENDODHJA : NJESIA KATUND I RI, DURRES		EMER MBIEMER Ark. Adnand TOÇILA		FIRMA		EMERTIMI I FLETES : PLANI I PIKETIMIT RRUGA IBRAHIM KODRA PIKETA 46-48	
PROJEKTI : TEKNIK		GRUPI PROJEKTIMIT :		ARK. OLTJON GRUÇKA		DATA : 2018 SHKALLA 1:200	
FAZA E PROJEKTI : PROJEKT ZBATIMI		NJESIA E PROJEKTI DHE INFRASTRUKTURES		No. I FLETES		Nr.29	

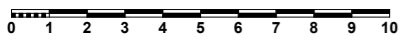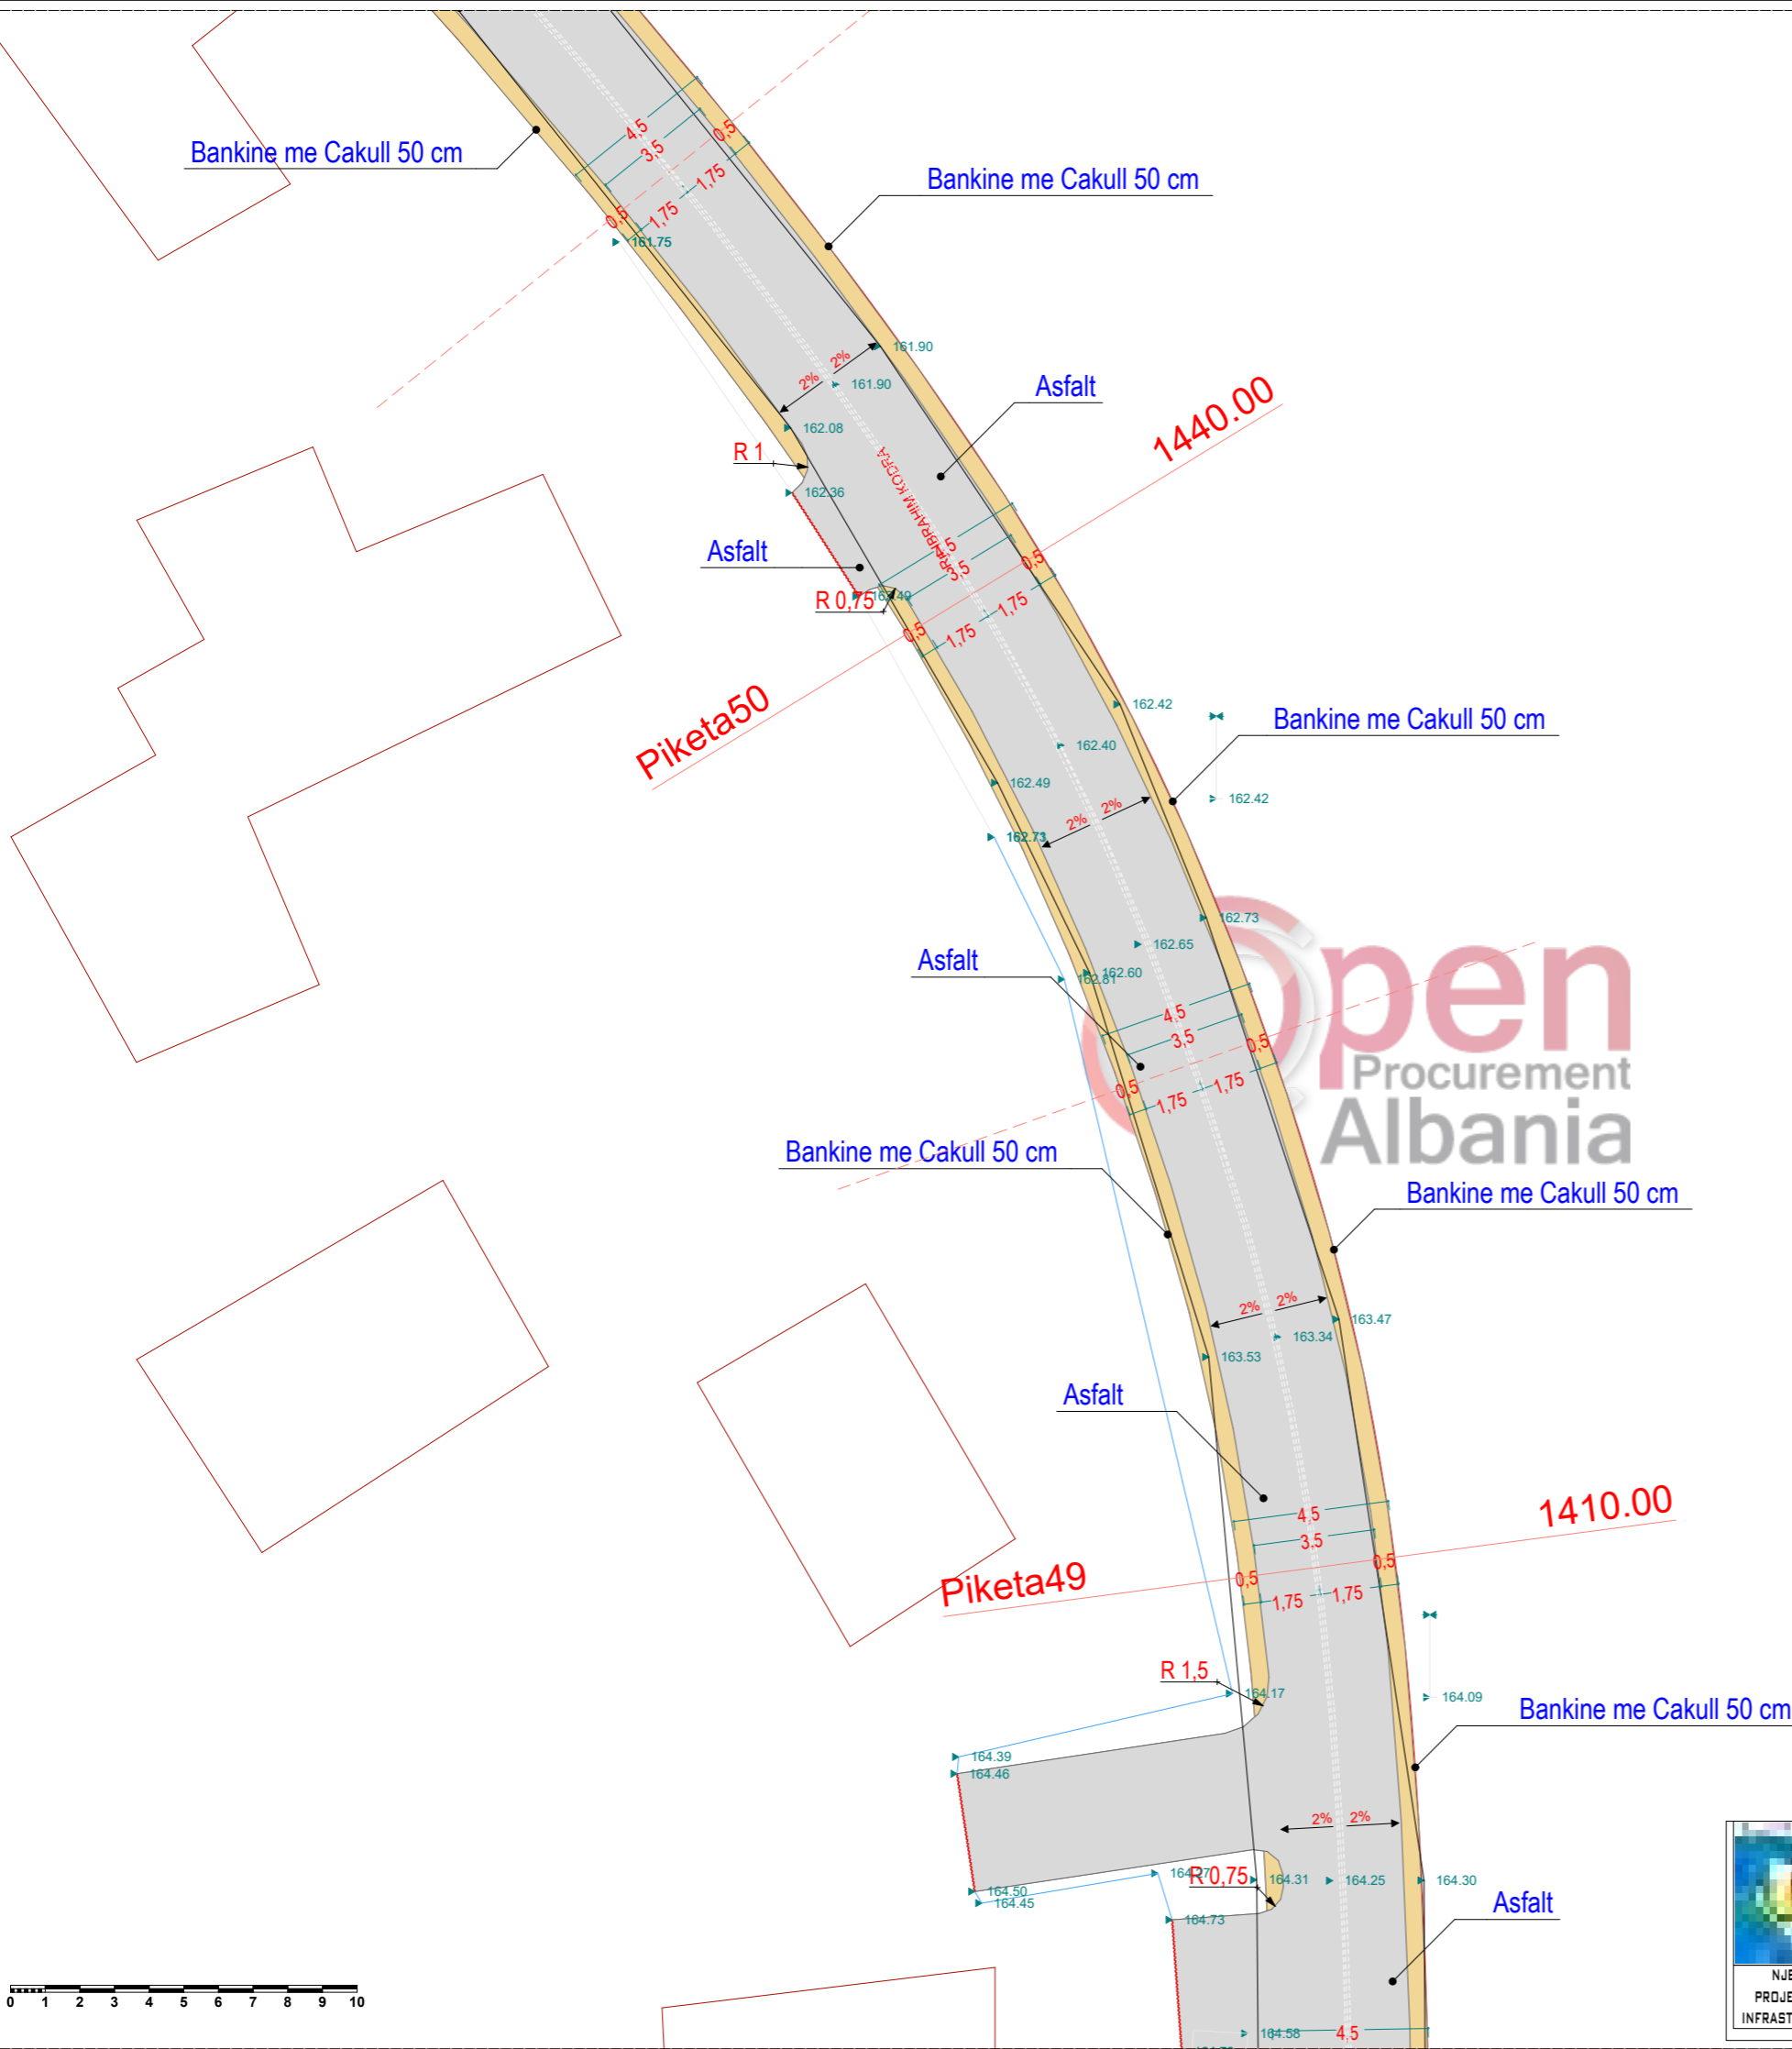


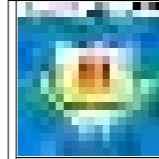
 OBJEKTI : RIKONSTRUKSION RRUGE NJESIA ADMINISTRATIVE ISHEM, BASHKIA DURRËS			
VENDODHJA : NJESIA KATUND I RI, DURRES	EMER MBIEMER Ark. Adnand TOÇILA	FIRMA Ark. Oltjon GRUÇKA	EMERTIMI I FLETES : PLANI I PIKETIMIT RRUGA IBRAHIM KODRA PIKETA 48-50
PROJEKTI : TEKNIK	GRUPI PROJEKTIMIT :	DATA : 2018	SHKALLA : 1:200
FAZA E PROJEKTIIT : PROJEKT ZBATIMI	No. I FLETES :	Nr.30	




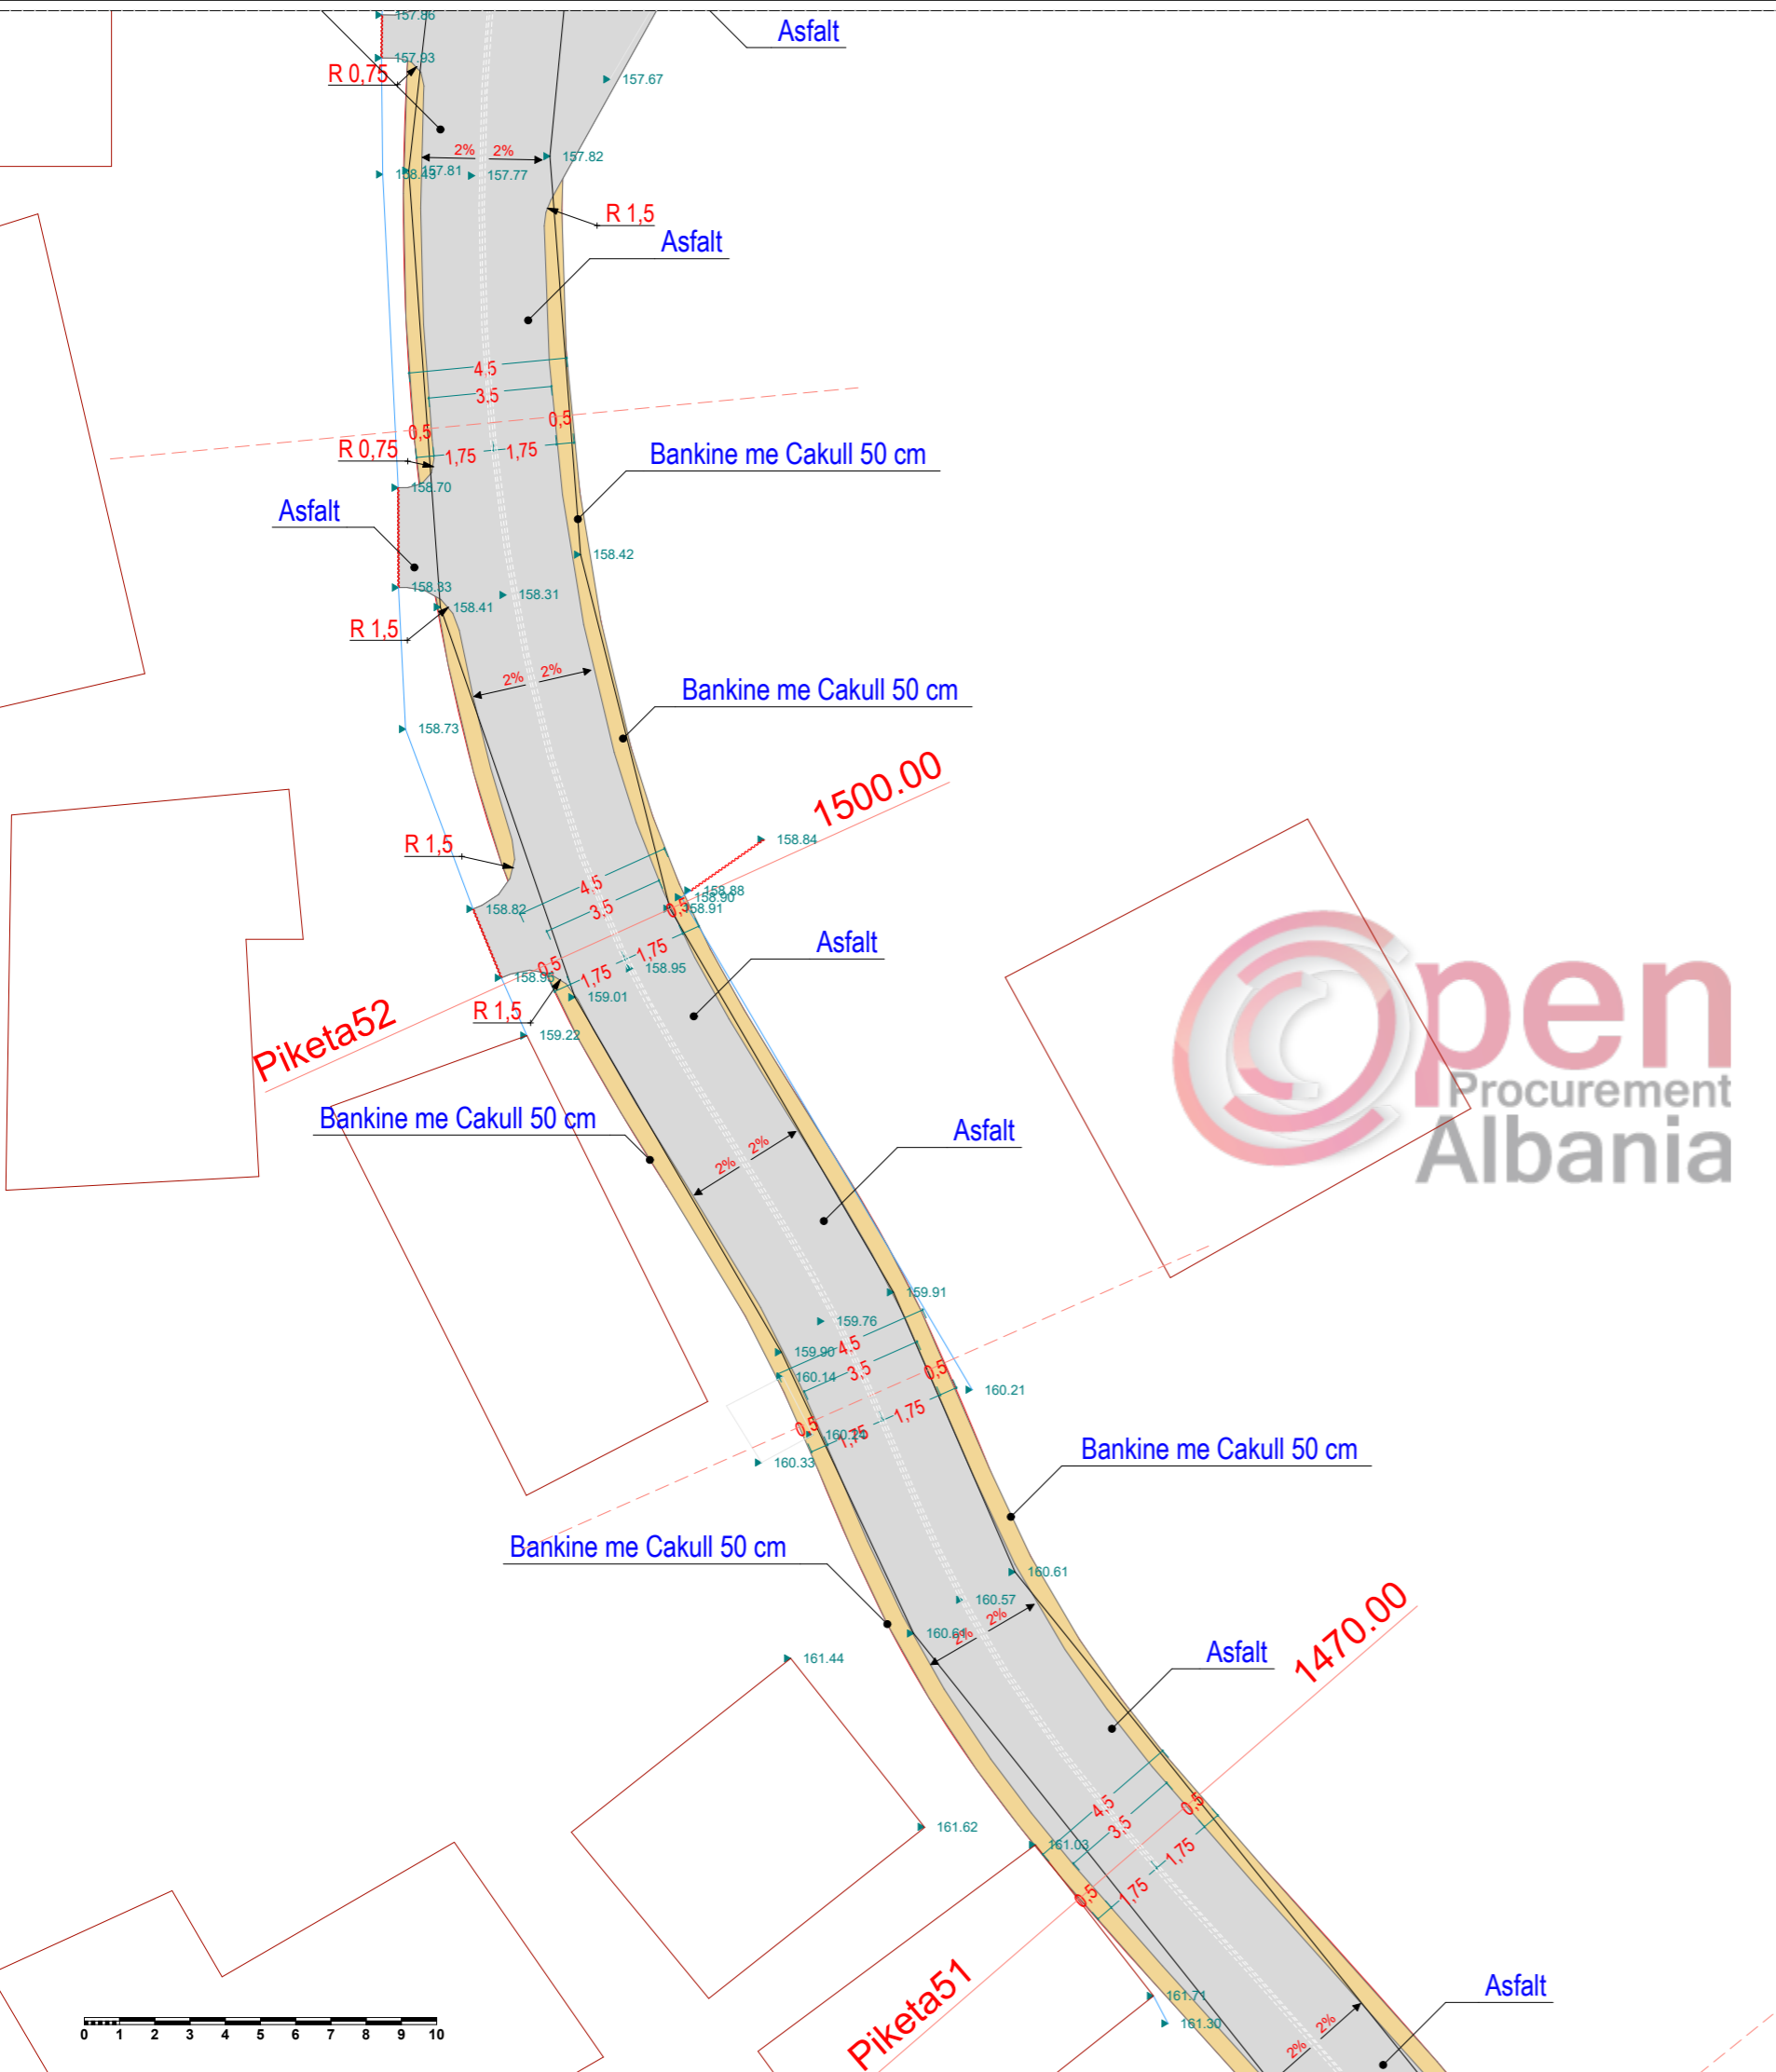

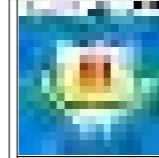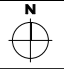
				OBJEKTI : RIKONSTRUKSION RRUGE NJESIA ADMINISTRATIVE ISHEM, BASHKIA DURRËS			
VENDODHJA : NJESIA KATUND I RI, DURRES		EMER MBIEMER Ark. Adnand TOÇILA		FIRMA Ark. Oltjon GRUÇKA		EMERTIMI I FLETES : PLANI I PIKETIMIT RRUGA IBRAHIM KODRA PIKETA 50-52	
PROJEKTI : TEKNIK		GRUPI PROJEKTIMIT :		DATA : 2018		SHKALLA : 1:200	
FAZA E PROJEKTIT : PROJEKT ZBATIMI		NO. I FLETES		Nr.31			
NJESIA E PROJEKTIT DHE INFRASTRUKTURES				OBJEKTI : RIKONSTRUKSION RRUGE NJESIA ADMINISTRATIVE ISHEM, BASHKIA DURRËS			

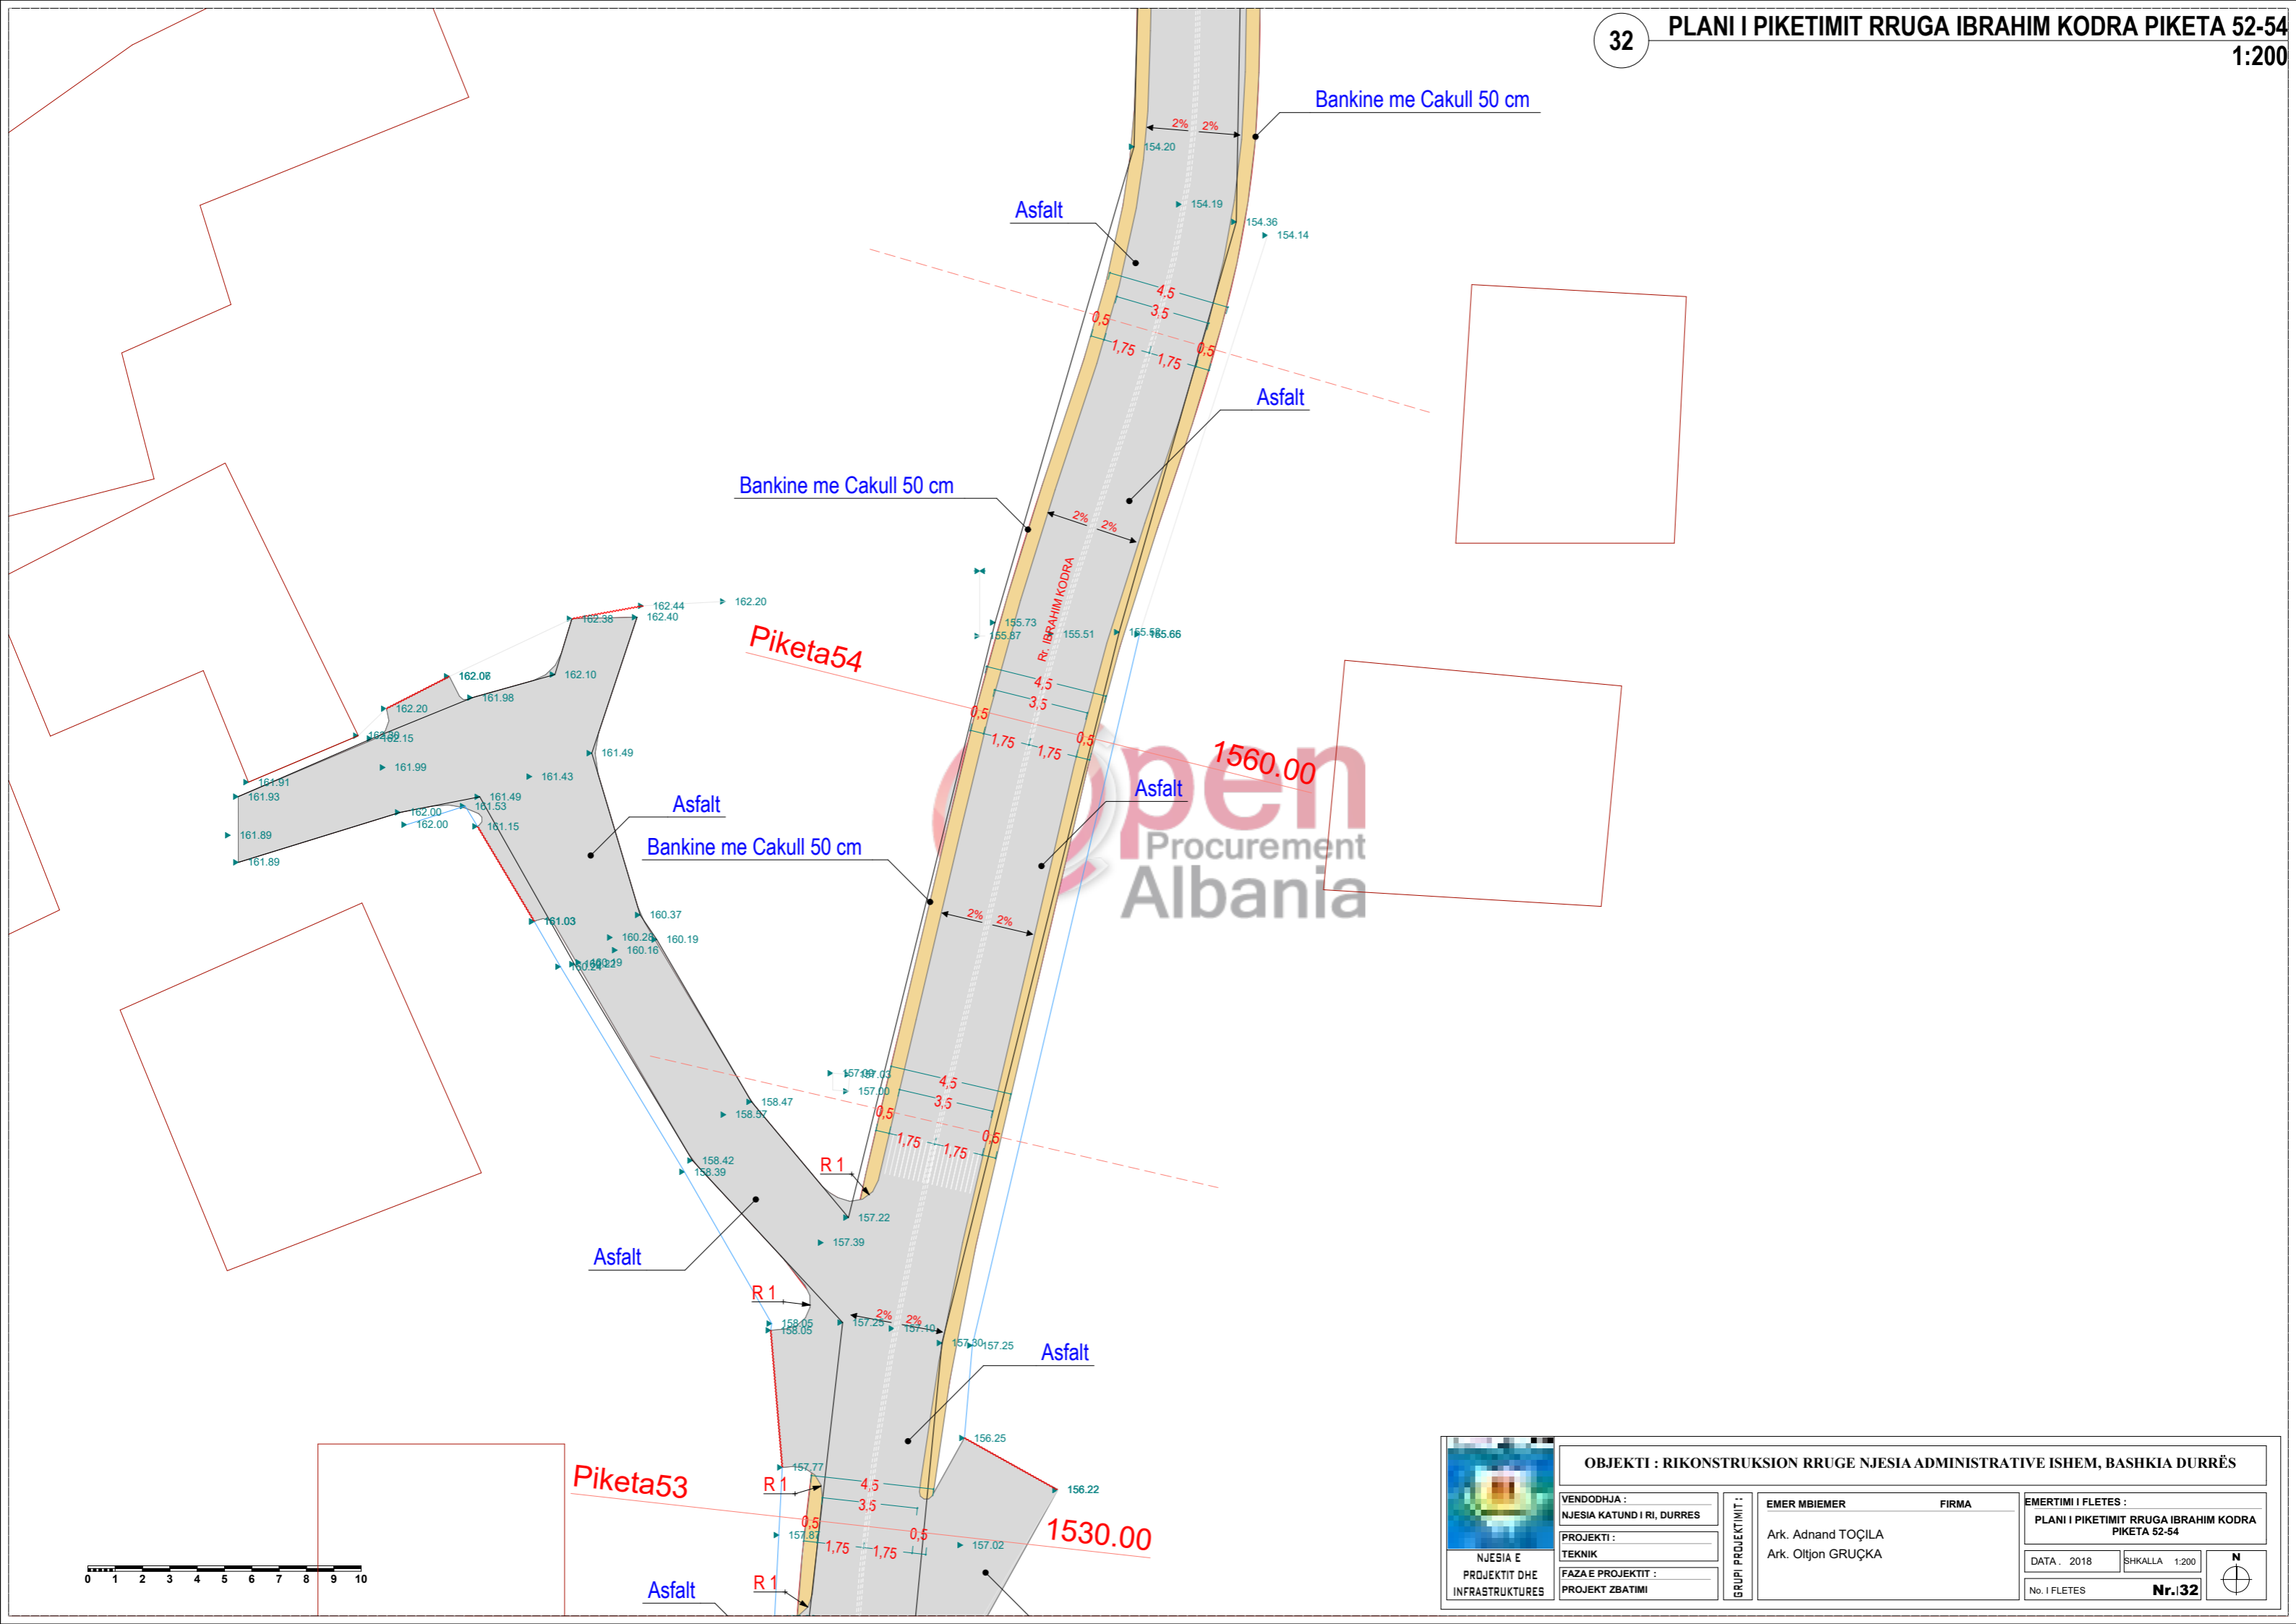

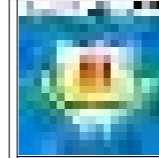 OBJEKTI : RIKONSTRUKSION RRUGE NJESIA ADMINISTRATIVE ISHEM, BASHKIA DURRËS			
VENDODHJA : NJESIA KATUND I RI, DURRES	EMER MBIEMER Ark. Adnand TOÇILA	FIRMA Ark. Oltjon GRUÇKA	EMERTIMI I FLETES : PLANI I PIKETIMIT RRUGA IBRAHIM KODRA PIKETA 52-54
PROJEKTI : TEKNIK	GRUPI PROJEKTIMIT :	EMERTIMI I FLETES : DATA : 2018 SHKALLA 1:200	No. I FLETES Nr.32
FAZA E PROJEKTIMIT : PROJEKT ZBATIMI			

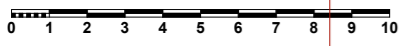

Piketa57
1650.00

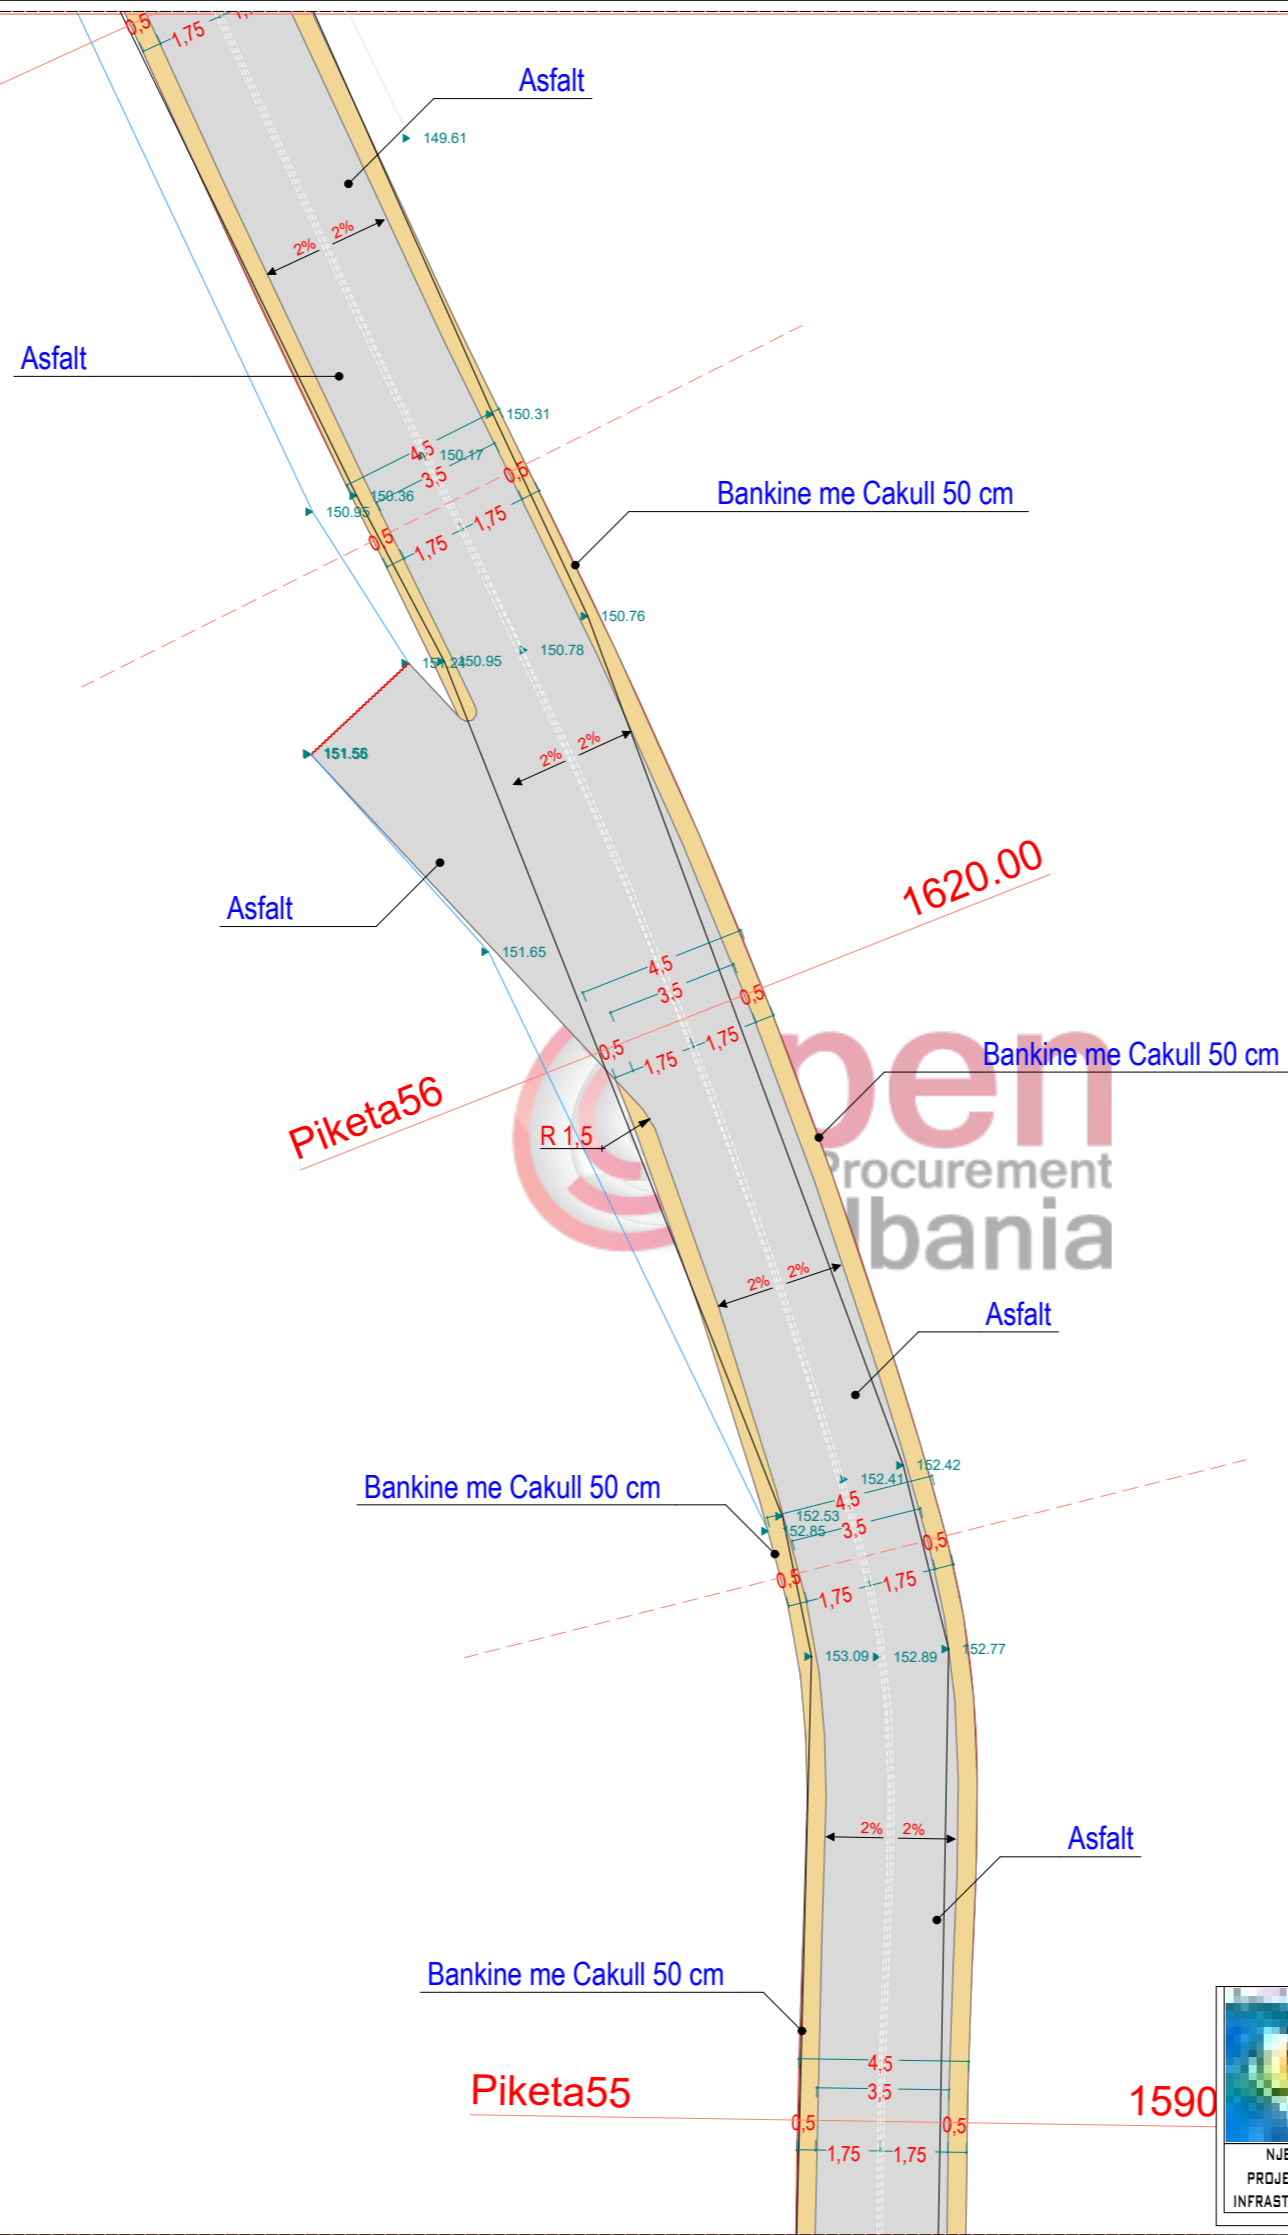



Piketa56

1620.00



Piketa55

1590

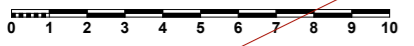

				OBJEKTI : RIKONSTRUKSION RRUGE NJESIA ADMINISTRATIVE ISHEM, BASHKIA DURRËS			
VENDODHJA : NJESIA KATUND I RI, DURRES		EMER MBIEMER Ark. Adnand TOÇILA		FIRMA		EMERTIMI I FLETES : PLANI I PIKETIMIT RRUGA IBRAHIM KODRA PIKETA 54-57	
PROJEKTI : TEKNIK		GRUPI PROJEKTIMIT :		EMER MBIEMER Ark. Oltjon GRUÇKA		DATA : 2018 SHKALLA : 1:200	
FAZA E PROJEKTIIT : PROJEKT ZBATIMI		NJESIA E PROJEKTIIT DHE INFRASTRUKTURES		No. I FLETES		Nr.33	



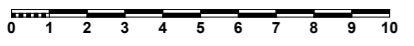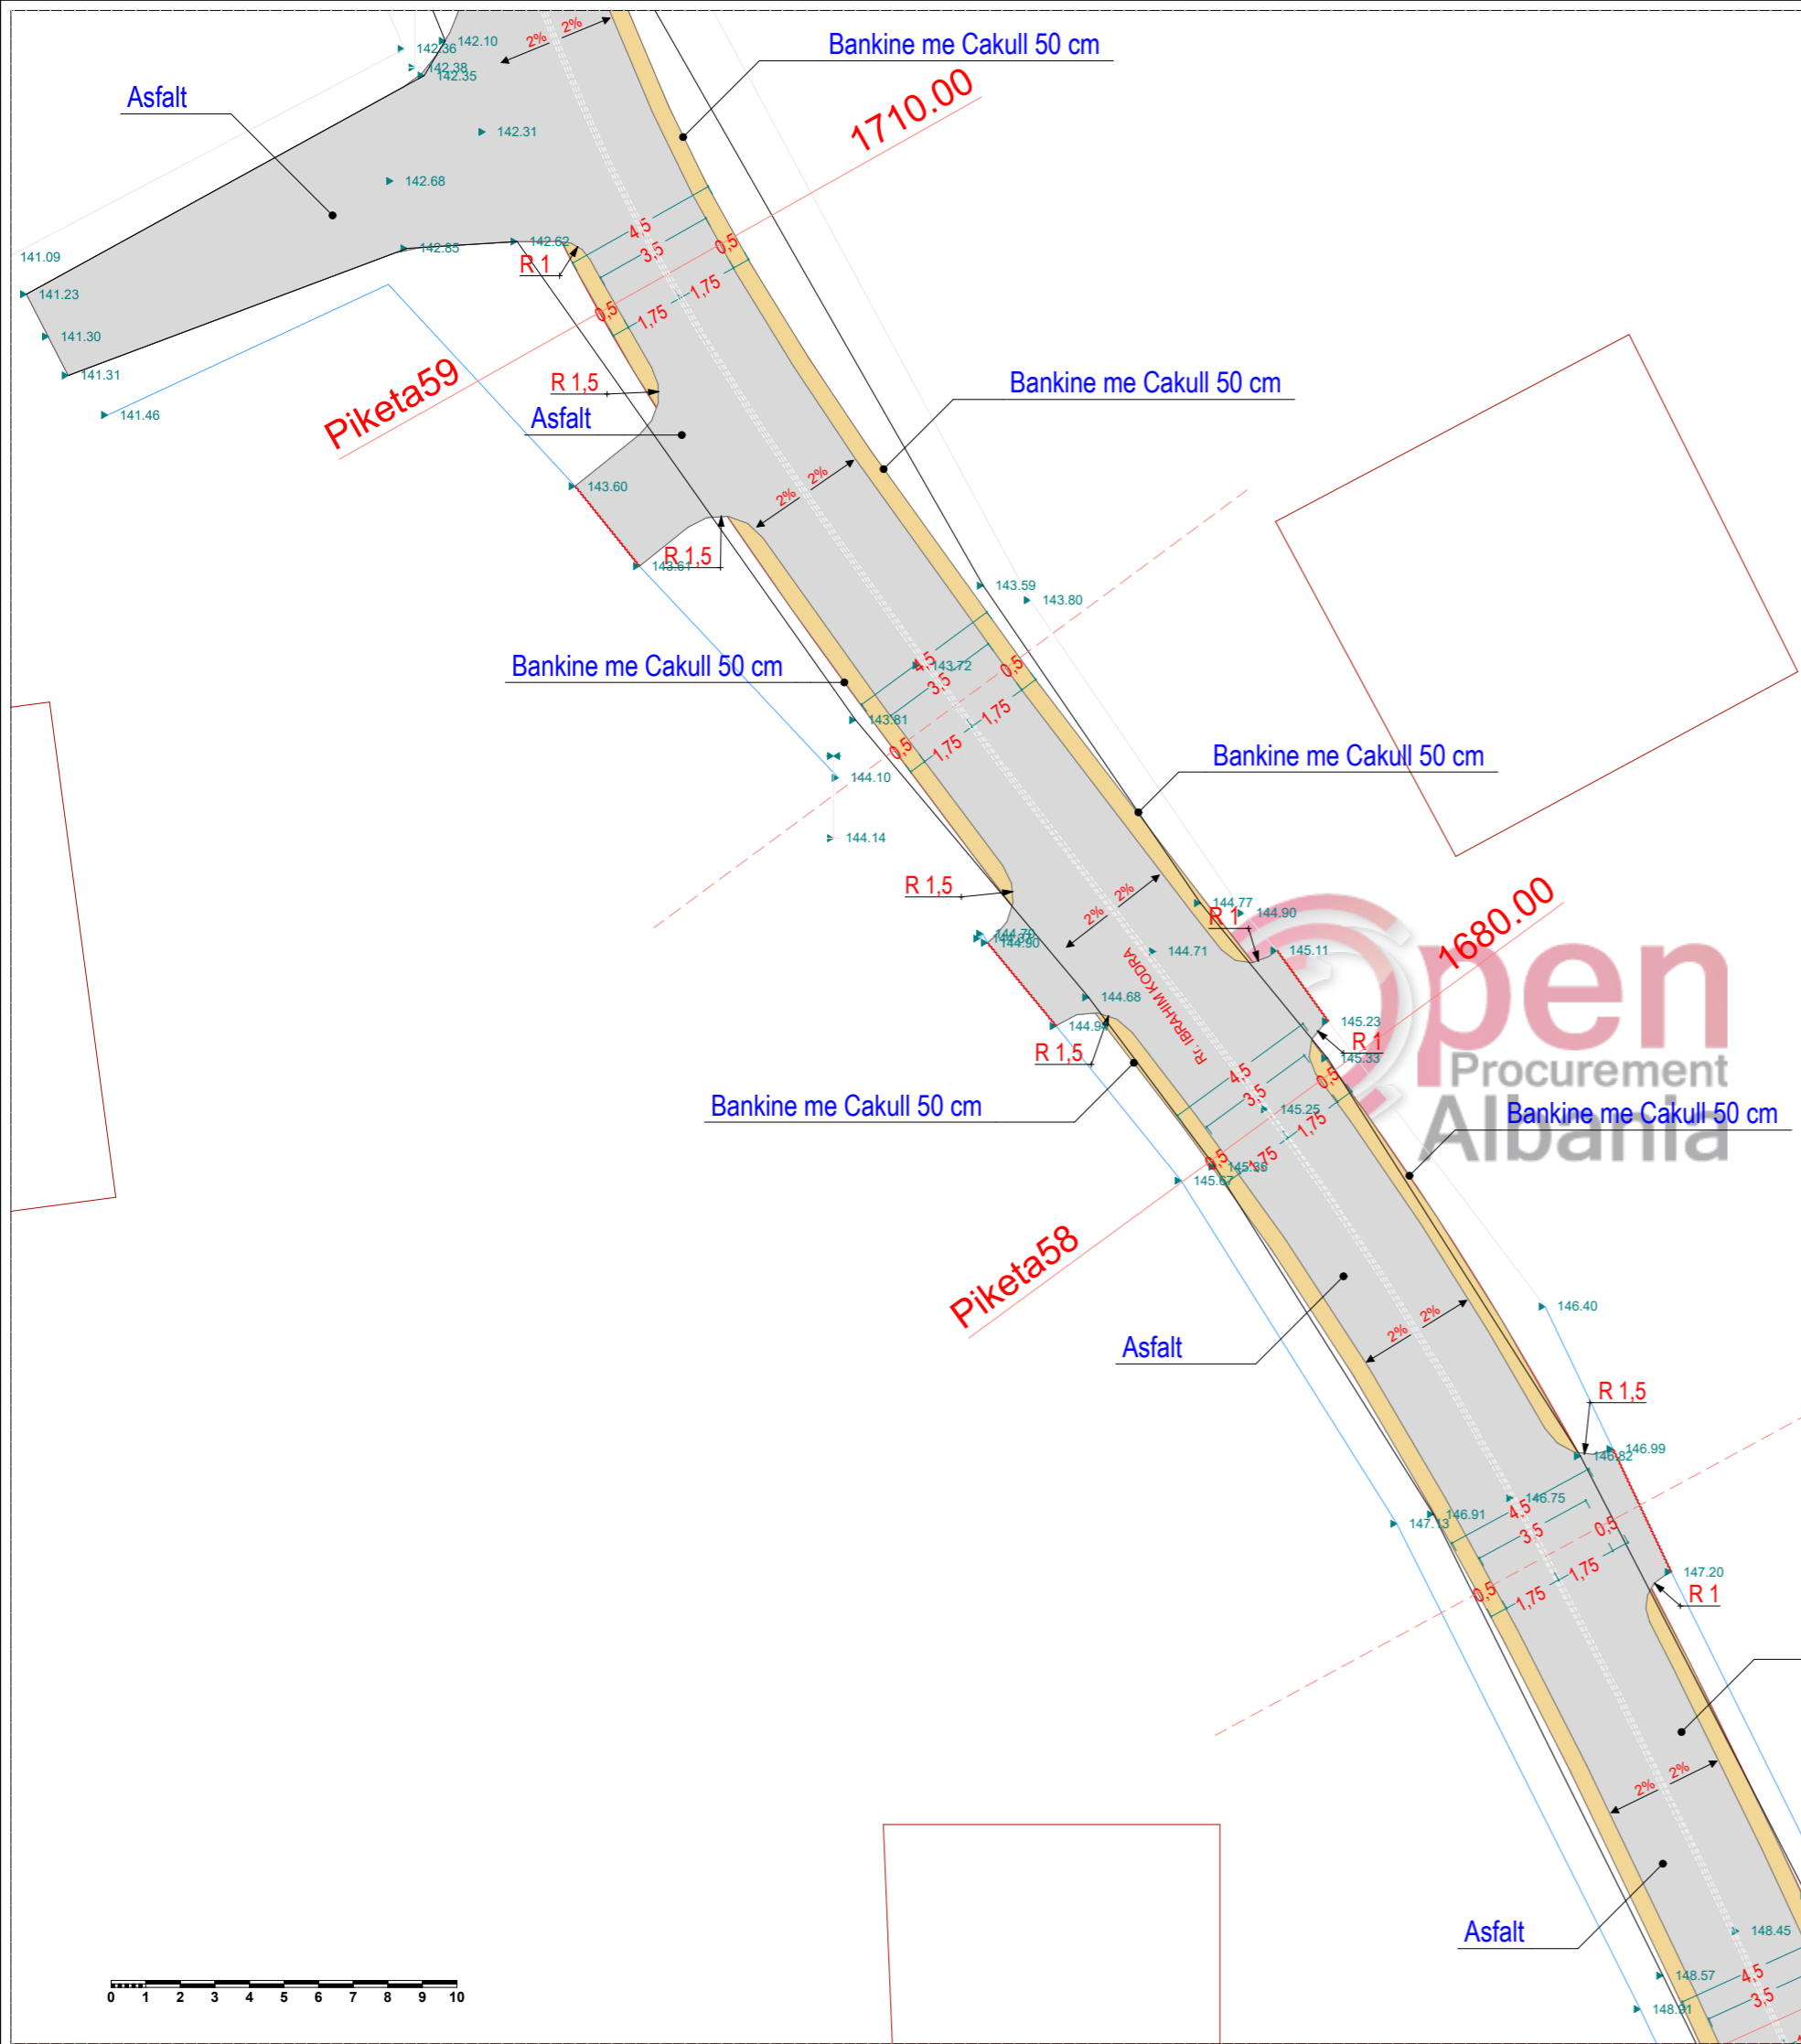



OBJEKTI : RIKONSTRUKSION RRUGE NJESIA ADMINISTRATIVE ISHEM, BASHKIA DURRËS



VENDODHJA :
NJESIA KATUND I RI, DURRES
PROJEKTI :
TEKNIK
FAZA E PROJEKTI :
PROJEKT ZBATIMI



EMER MBIEMER :
Ark. Adnand TOÇILA
Ark. Oltjon GRUÇKA
FIRMA :


EMERTIMI I FLETES :
PLANI I PIKETIMIT RRUGA IBRAHIM KODRA
PIKETA 57-59
DATA : 2018 SHKALLA 1:200
No. I FLETES : **Nr.34**



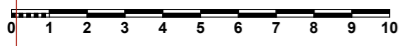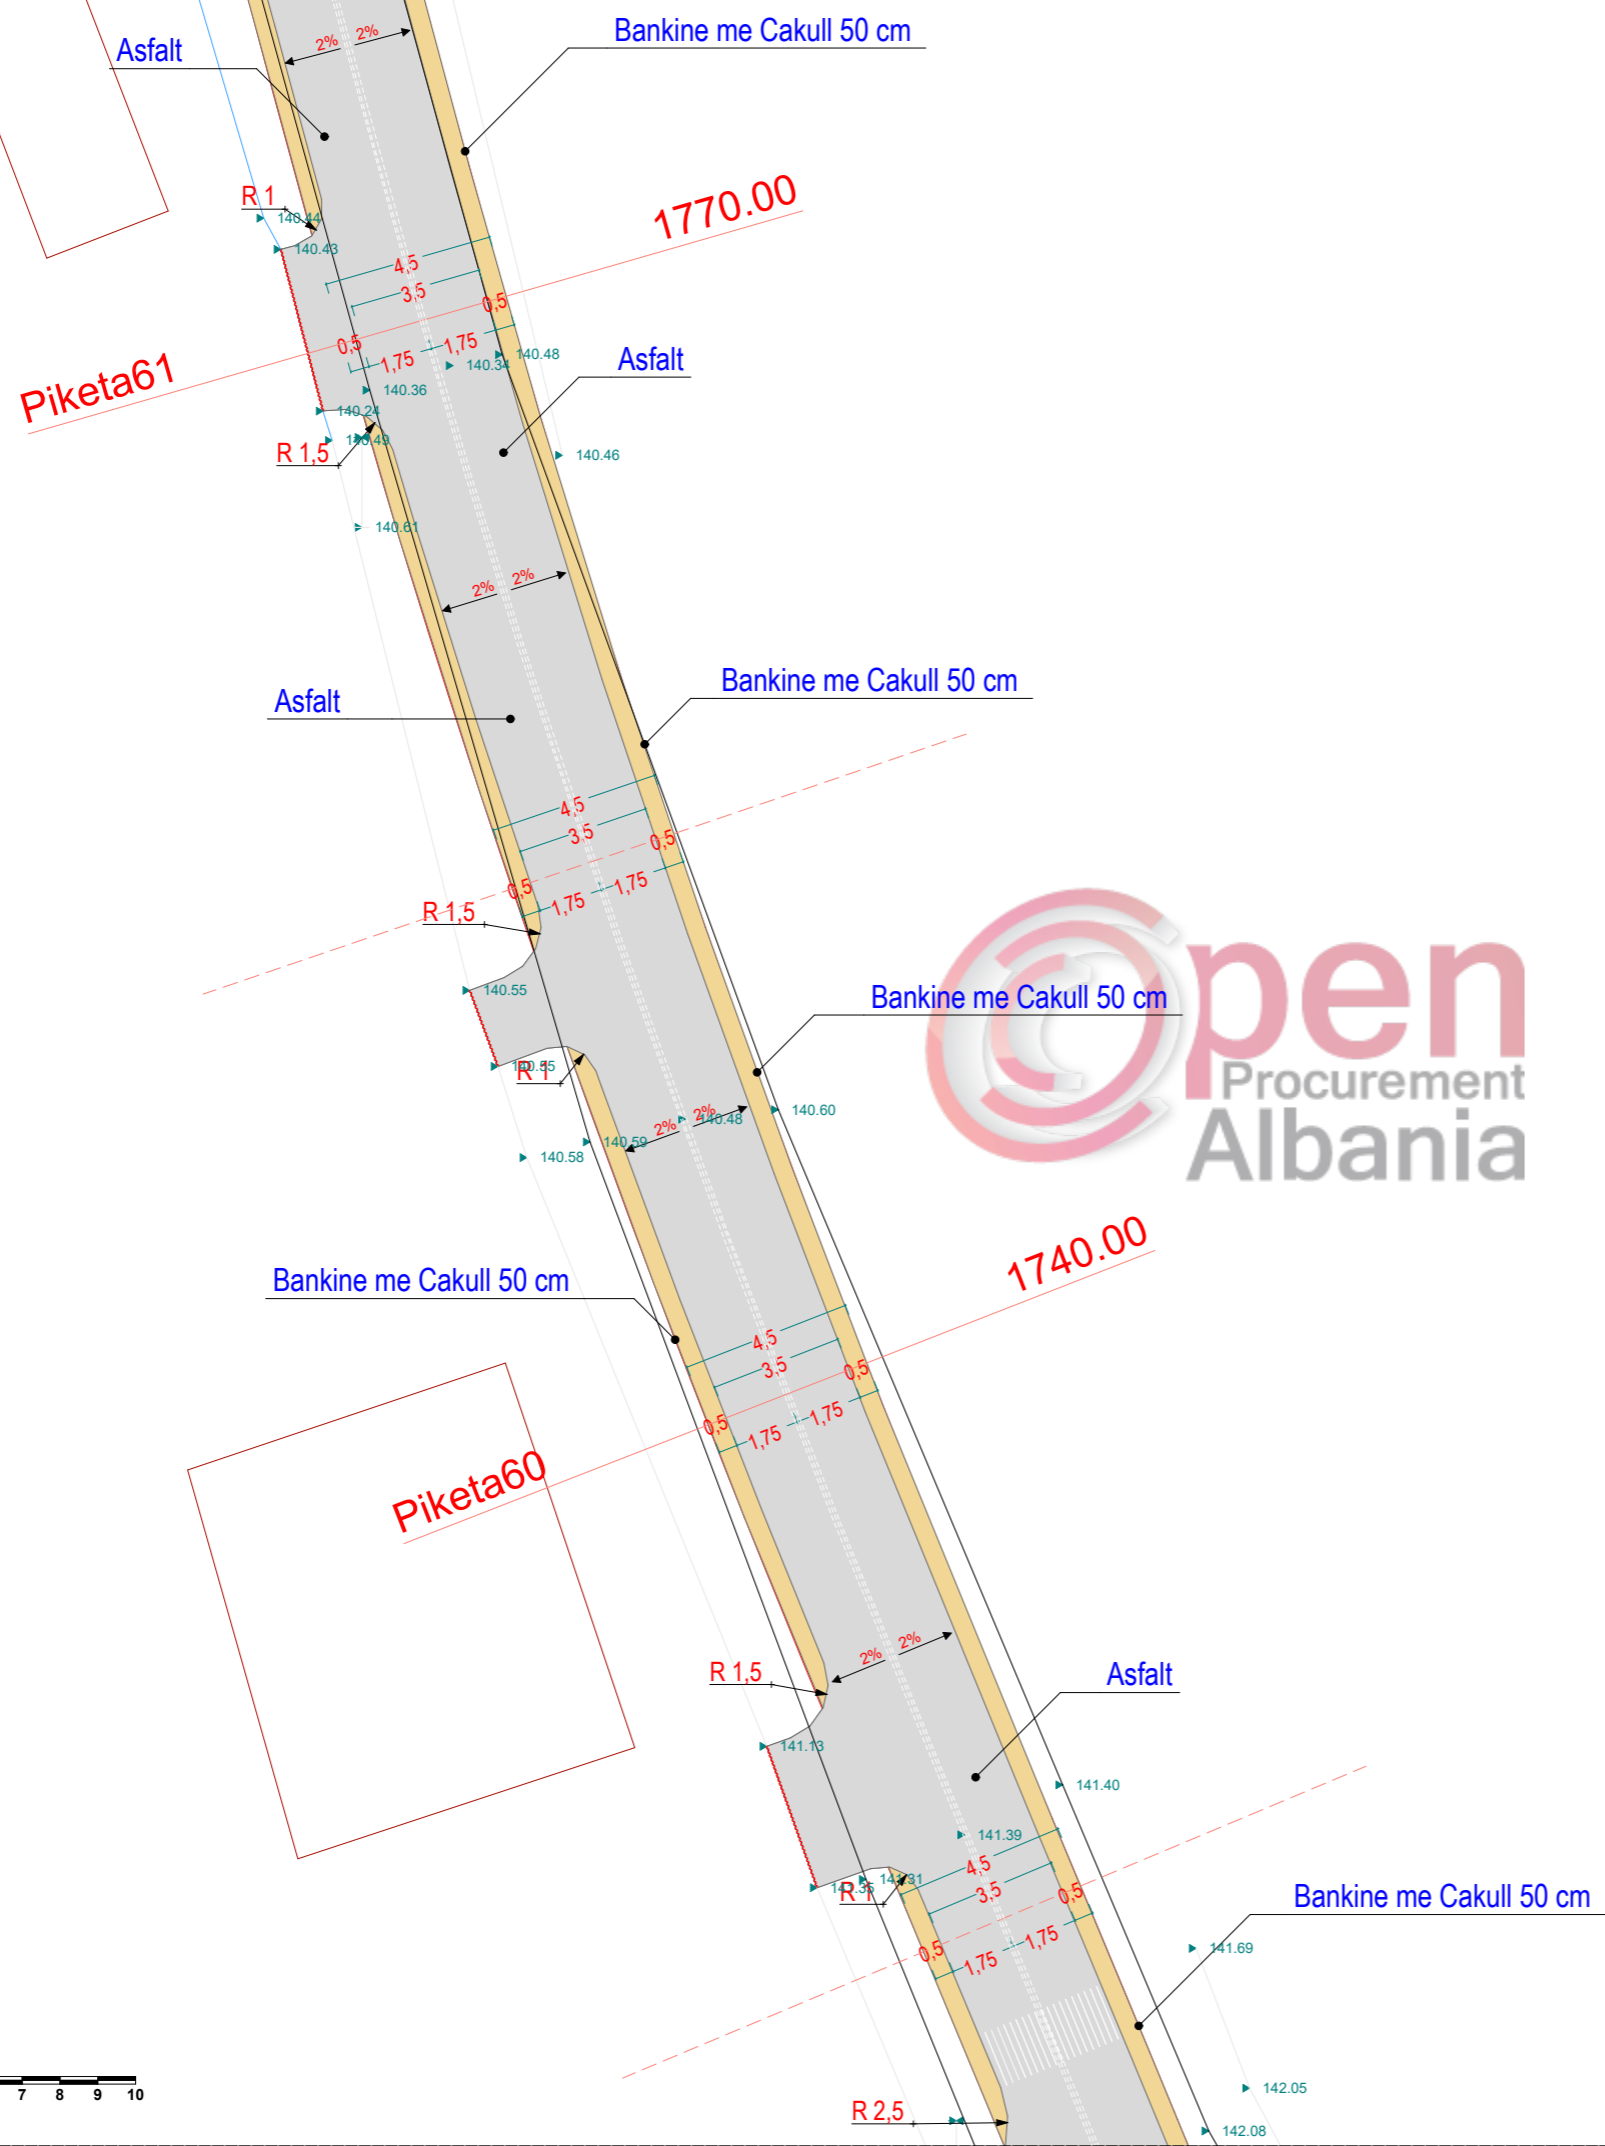

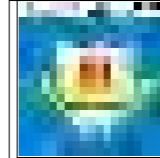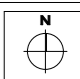				OBJEKTI : RIKONSTRUKSION RRUGE NJESIA ADMINISTRATIVE ISHEM, BASHKIA DURRËS			
VENDODHJA : NJESIA KATUND I RI, DURRES		EMER MBIEMER		FIRMA		EMERTIMI I FLETES : PLANI I PIKETIMIT RRUGA IBRAHIM KODRA PIKETA 59-61	
PROJEKTI : TEKNIK		Ark. Adnand TOÇILA Ark. Oltjon GRUÇKA		No. I FLETES		SHKALLA 1:200	
FAZA E PROJEKTI : PROJEKT ZBATIMI		GRUPI PROJEKTI :		Nr.35			

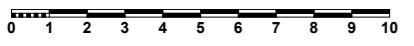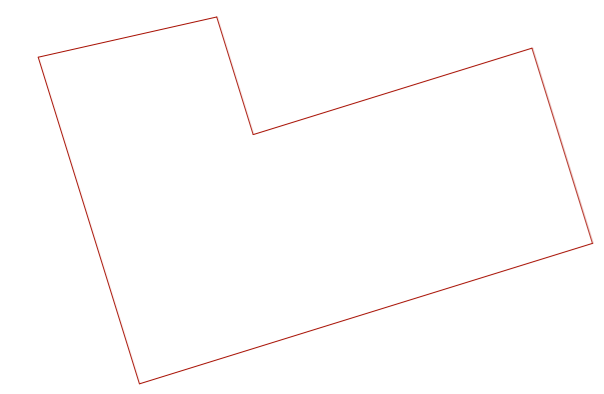

				OBJEKTI : RIKONSTRUKSION RRUGE NJESIA ADMINISTRATIVE ISHEM, BASHKIA DURRËS			
VENDODHJA : NJESIA KATUND I RI, DURRES		EMER MBIEMER Ark. Adnand TOÇILA		FIRMA Ark. Oltjon GRUÇKA		EMERTIMI I FLETES : PLANI I PIKETIMIT RRUGA IBRAHIM KODRA PIKETA 61-63	
PROJEKTI : TEKNIK		GRUPI PROJEKTIMIT :		DATA : 2018		SHKALLA : 1:200	
FAZA E PROJEKTIT : PROJEKT ZBATIMI		NJESIA E PROJEKTIT DHE INFRASTRUKTURES		No. I FLETES		Nr.36	



PIKA E MBARIMIT

ALBANIAN 1986/GK4 382,482.42
4,599,843.47

Piketa65

1874.00

Bankine me Cakull 50 cm



Asfalt


Piketa64

1860.00


Bankine me Cakull 50 cm

Bankine me Cakull 50 cm

Bankine me Cakull 50 cm

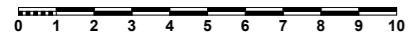

140.73

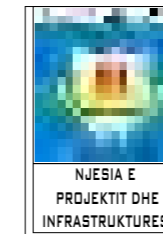


OBJEKTI : RIKONSTRUKSION RRUGE NJESIA ADMINISTRATIVE ISHEM, BASHKIA DURRËS





VENDODHJA :
NJESIA KATUND I RI, DURRES
PROJEKTI :
TEKNIK
FAZA E PROJEKTIIT :
PROJEKT ZBATIMI

EMER MBIEMER
FIRMA
Ark. Adnand TOÇILA
Ark. Oltjon GRUÇKA


EMERTIMI I FLETES :
PLANI I PIKETIMIT RRUGA IBRAHIM KODRA
PIKETA 63-65
DATA . 2018 SHKALLA 1:200
No. I FLETES **Nr.37**

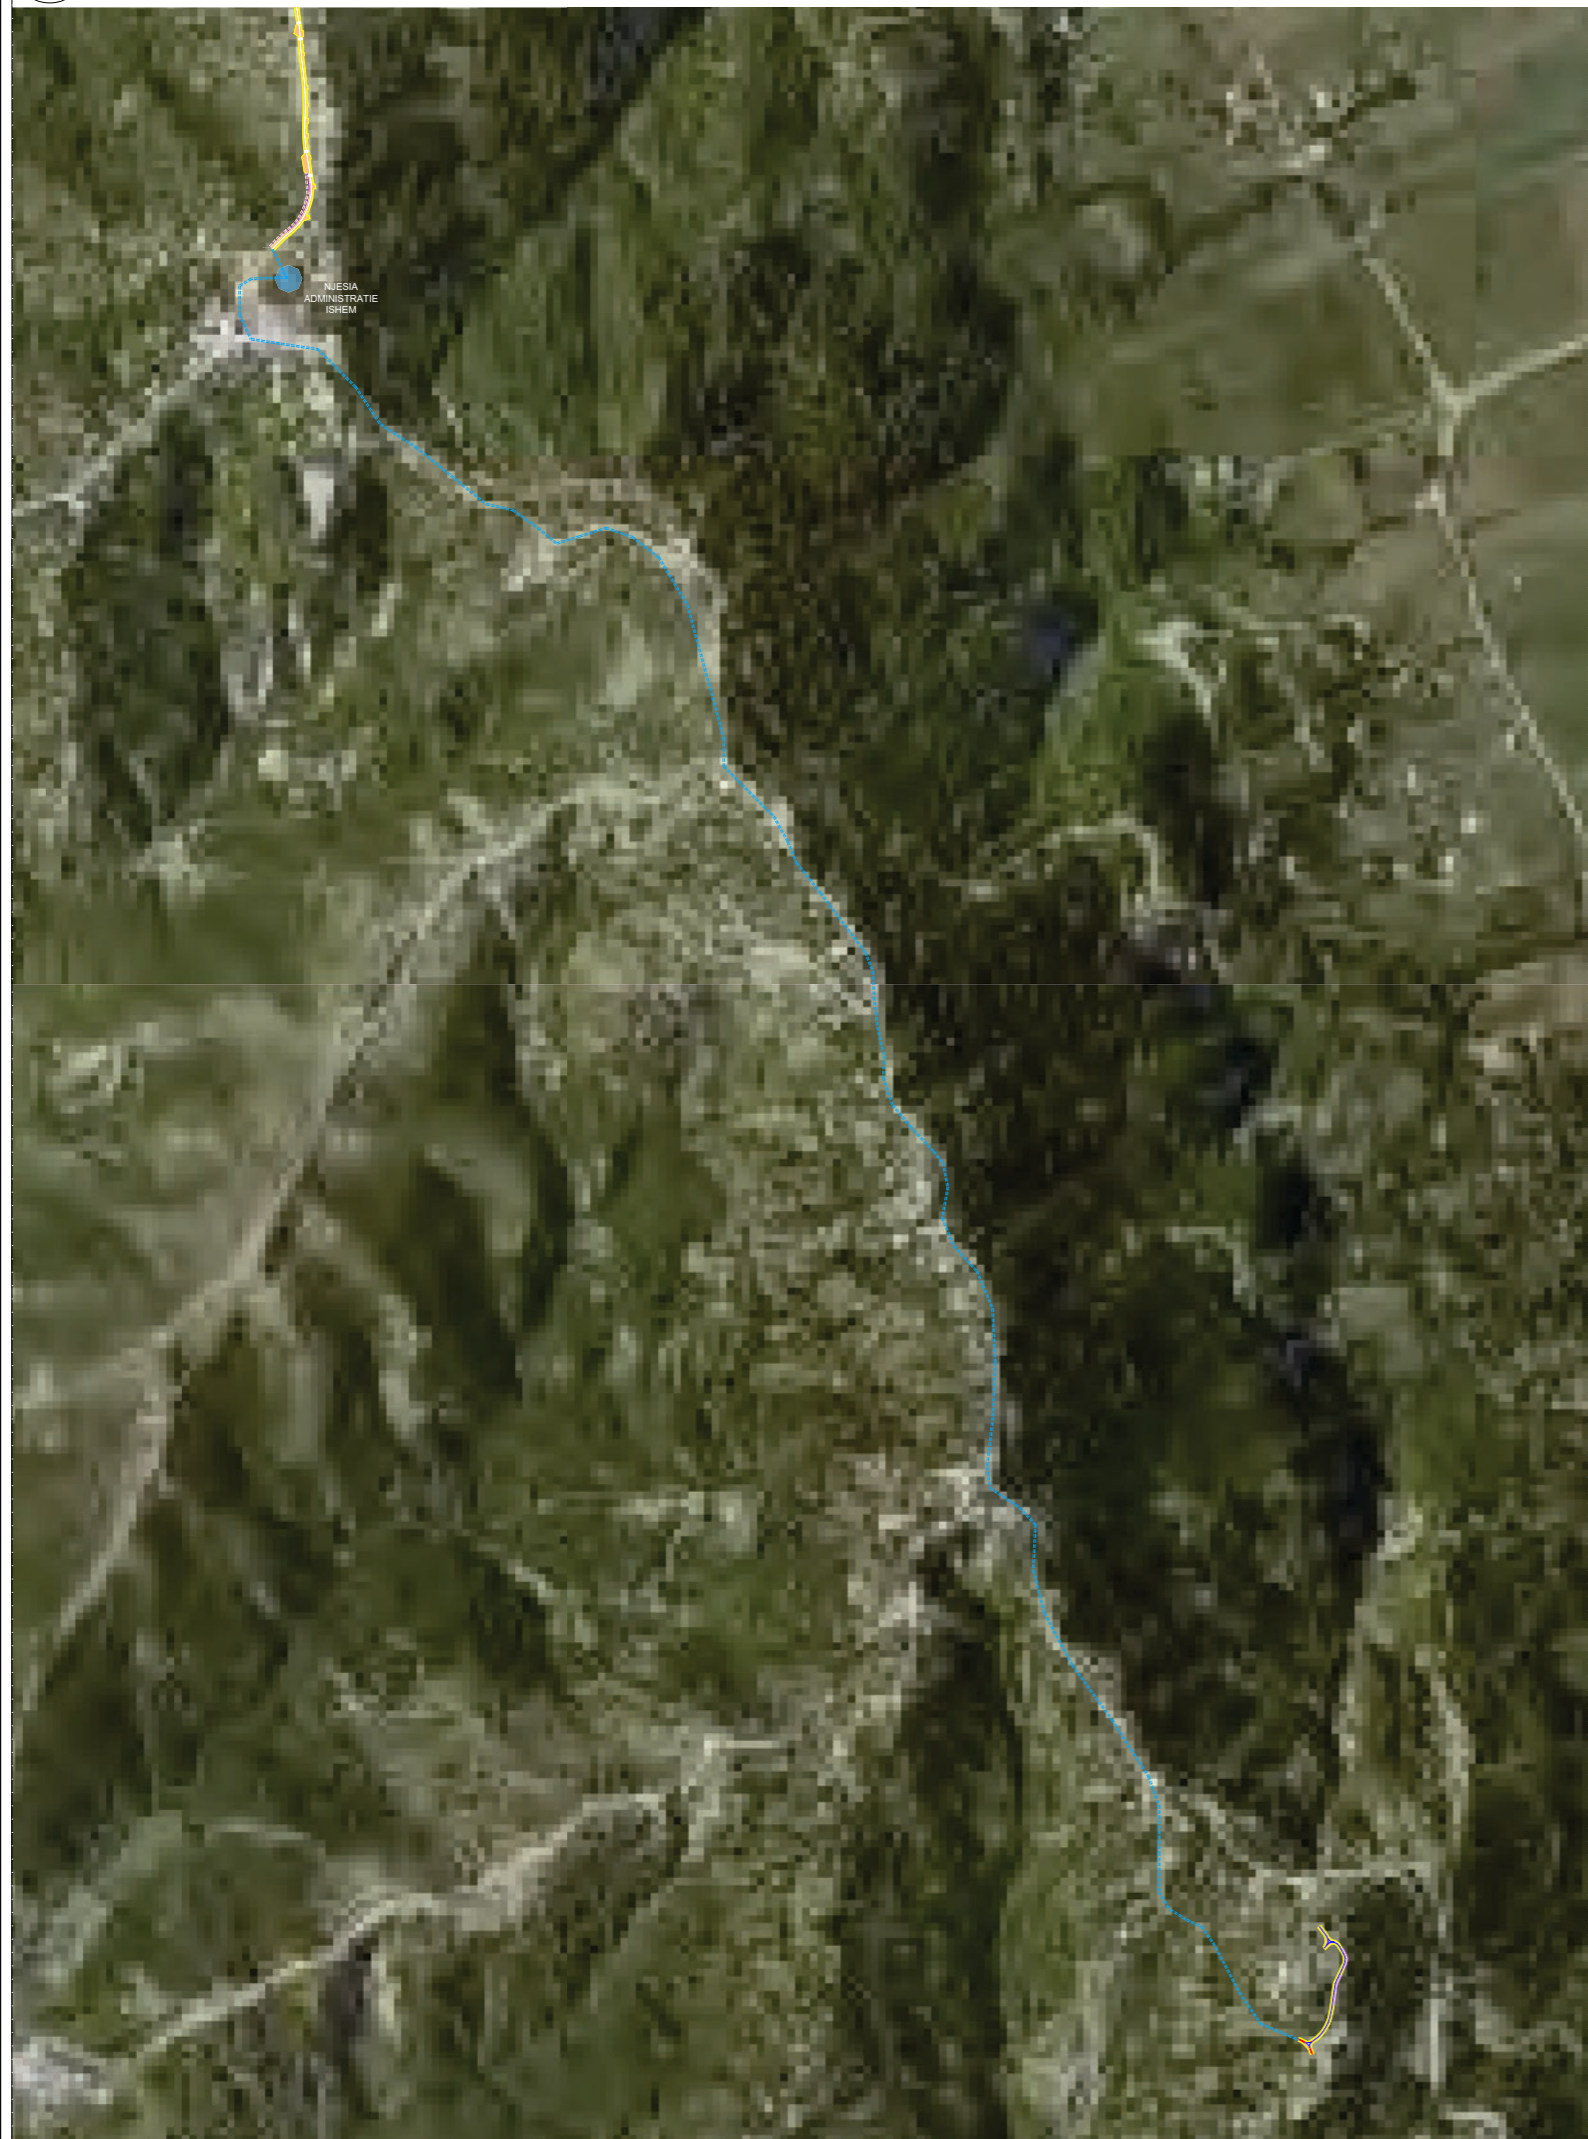

OBJEKTI : RIKONSTRUKSION RRUGE NJESIA ADMINISTRATIVE ISHEM, BASHKIA DURRËS			
VENDODHJA : NJESIA KATUND I RI, DURRES	EMER MBIEMER	FIRMA	EMERTIMI I FLETES : POZICIONI NE LIDHJE ME HARTEN RRUGA RRUGA KAPIDANI
PROJEKTI : TEKNIK	Ark. Adnand TOÇILA		DATA : 2018 SHKALLA 1:7500
FAZA E PROJEKTIIT : PROJEKT ZBATIMI	Ark. Oltjon GRUÇKA		No. I FLETES Nr.38
GRUPI PROJEKTIIT :			

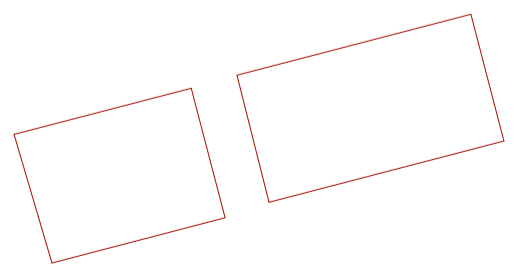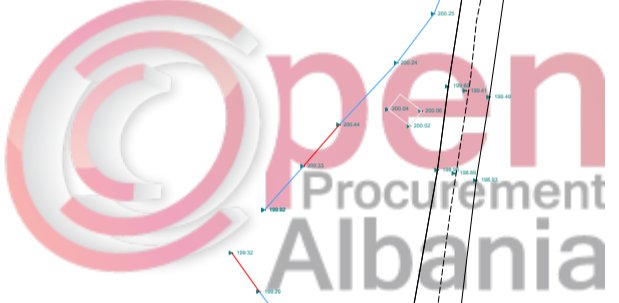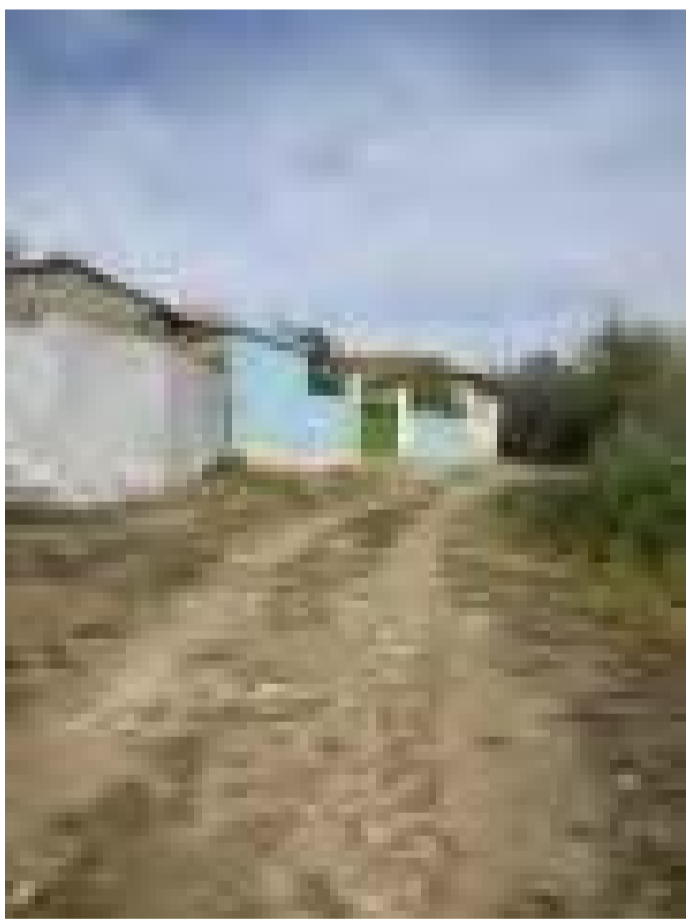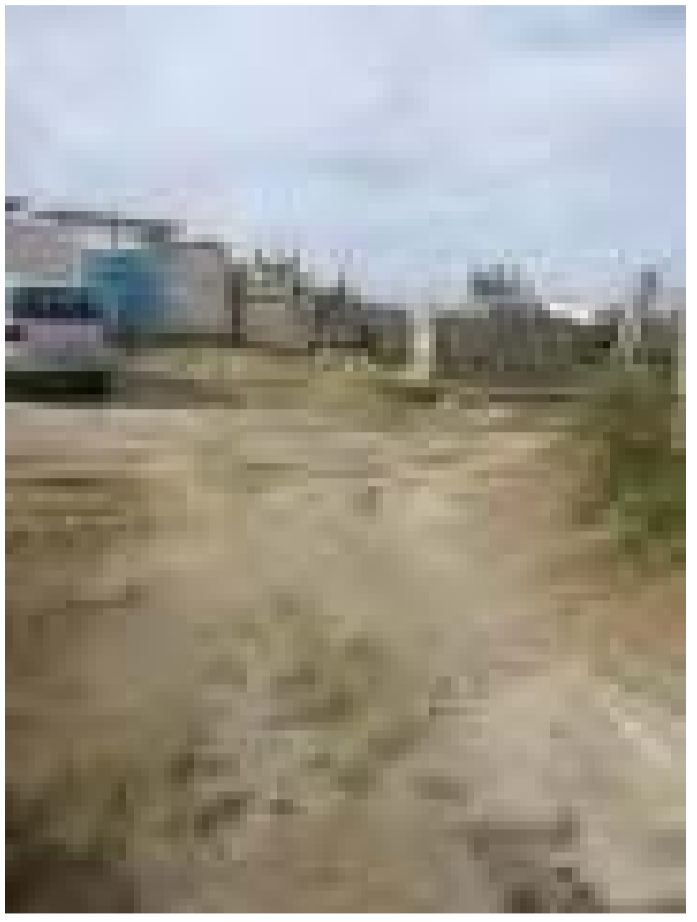


	OBJEKTI : RIKONSTRUKSION RRUGE NJESIA ADMINISTRATIVE ISHEM, BASHKIA DURRËS		
	VENDODHJA : NJESIA KATUND I RI, DURRES	EMER MBIEMER	FIRMA
NJESIA E PROJEKTIT DHE INFRASTRUKTURES	PROJEKTI : TEKNIK	Ark. Adnand TOÇILA Ark. Oltjon GRUÇKA	EMERTIMI I FLETES : PLANI I RILEVIMIT RRUGA KAPIDANI
	FAZA E PROJEKTIT : PROJEKT ZBATIMI		DATA : 2018 SHKALLA 1:500
	GRUPI PROJEKTIMIT :		No. I FLETES Nr.39

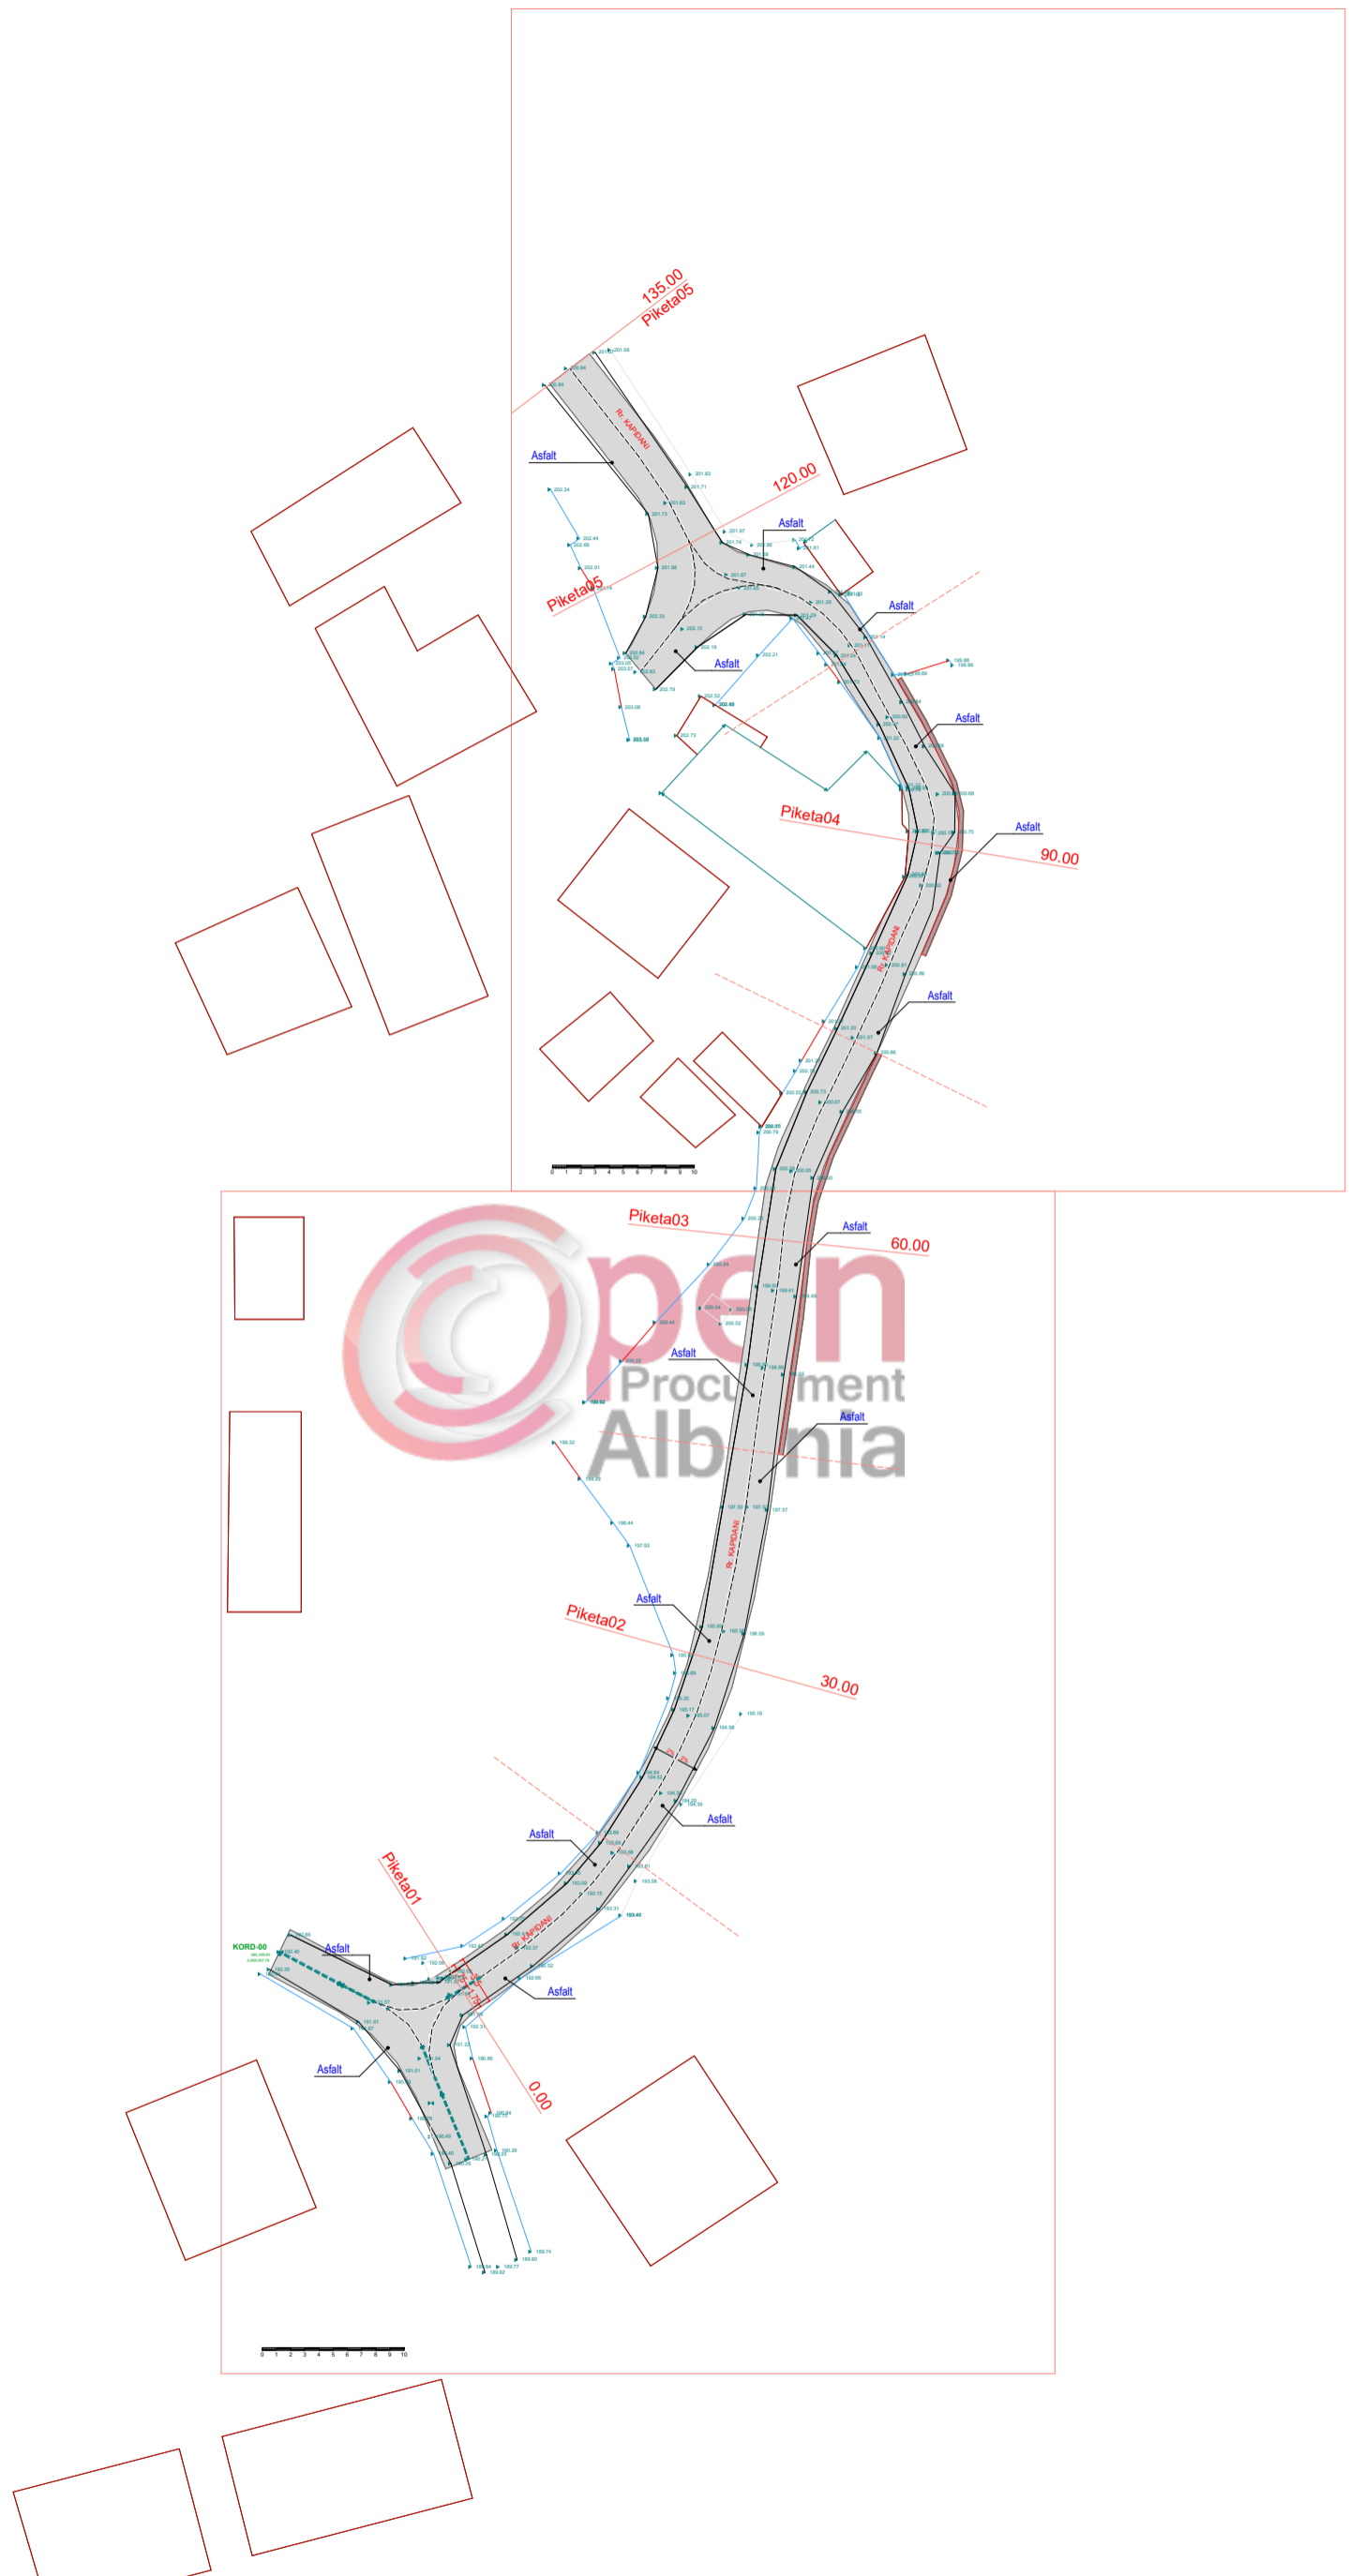

OBJEKTI : RIKONSTRUKSION RRUGE NJESIA ADMINISTRATIVE ISHEM, BASHKIA DURRËS			
VENDODHJA : NJESIA KATUND I RI, DURRES		EMER MBIEMER Ark. Adnand TOÇILA	FIRMA Ark. Oltjon GRUÇKA
PROJEKTI : TEKNIK			
FAZA E PROJEKTTIT : PROJEKT ZBATIMI		EMERTIMI I FLETES : PLANI I PIKETIMIT RRUGA KAPIDANI PIKETA 01-05	
NJESIA E PROJEKTTIT DHE INFRASTRUKTURES		DATA : 2018	SHKALLA 1:500
		No. I FLETES	Nr.140



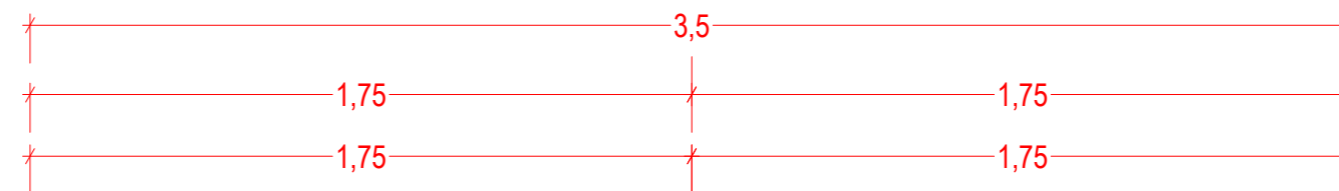

KUOTA E PROJEKTIT

2%

2%

SHTRESE ASFALTOBETONI t = 4 cm


SHTRESE BINDERI t = 6 cm


STABILIZANT t = 10 cm

ÇAKULL t = 15 cm

SKARIFIKIM SHTRESE EKZISTUESE t_{mes} = 35 cm

Rruga “Kapidanai” qe planifikohen te rikonstruktohen gjenden ne territorin e Njesise Administrative Ishem, Bashkia Durres. Eshte nje rruge me gjatesi 155 ml e cila do te shtrohet me shtrese cakull/stabilizant/binder/asfalt ne gjurmen e rruges eksistuese me gjeresi asfalti 3,5. Per faktin se trupi i rruges eshte i limituar nga ndertimet ne kete segment eshte e pamundur te aplikohet bankina me cakull.

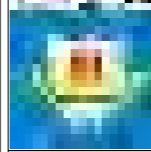
 NJESIA E PROJEKTIT DHE INFRASTRUKTURES	OBJEKTI : RIKONSTRUKSION RRUGE NJESIA ADMINISTRATIVE ISHEM, BASHKIA DURRËS		EMERTIMI I FLETES : PRERJE TERTHORE RRUGE SHTRIM ME ASFALT	
	VENDODHJA : NJESIA KATUND I RI, DURRES PROJEKTI : TEKNIK FAZA E PROJEKTIT : PROJEKT ZBATIMI	GRUPI PROJEKTIMIT : EMER MBIEMER Ark. Adnand TOÇILA Ark. Oltjon GRUÇKA	FIRMA : 	DATA : 2018 SHKALLA : 1:20 No. I FLETES : Nr.41

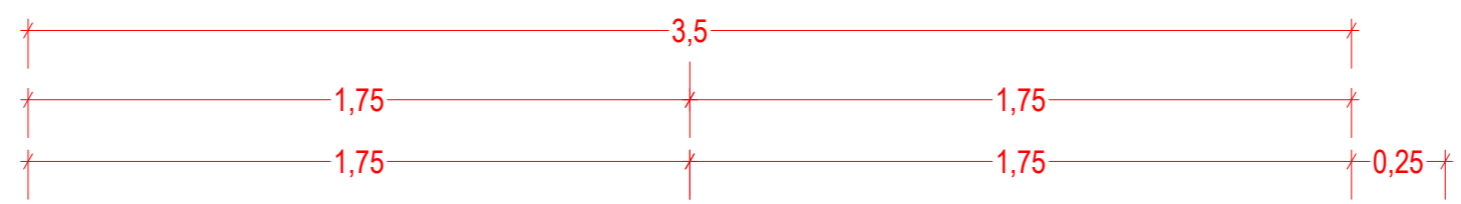

KUOTA E PROJEKTIT



SHTRESE ASFALTOBETONI	t = 4 cm
SHTRESE BINDERI	t = 6 cm
STABILIZANT	t = 10 cm
ÇAKULL	t = 15 cm
SKARIFIKIM SHTRESA EKZISTUESE	t _{mes} = 35 cm

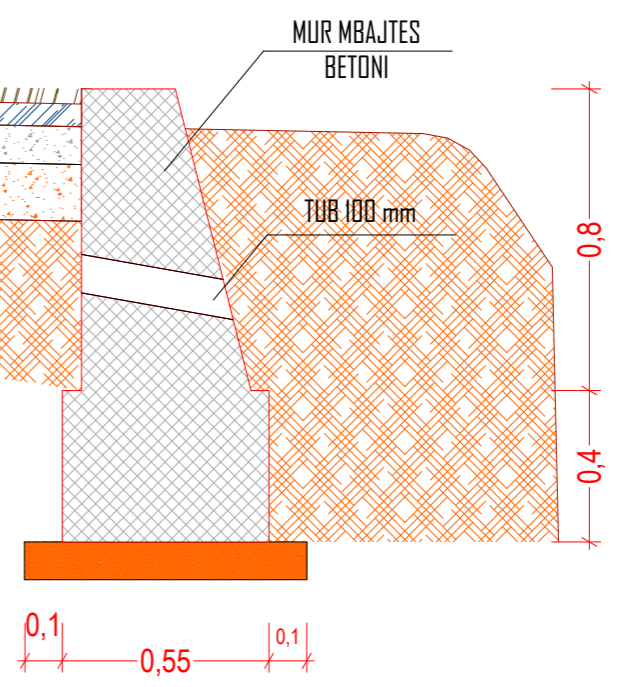

SKEMA E ARMIMIT TE MURIT MBAJTES 1:15

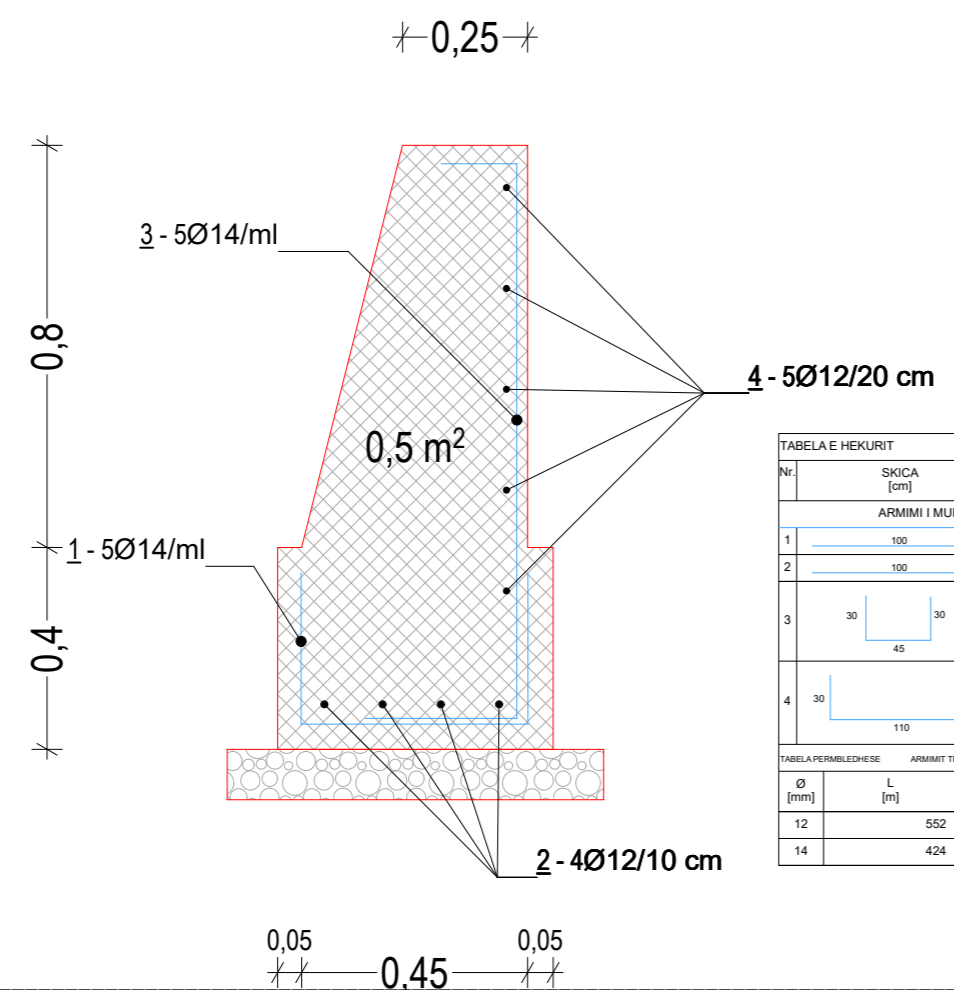
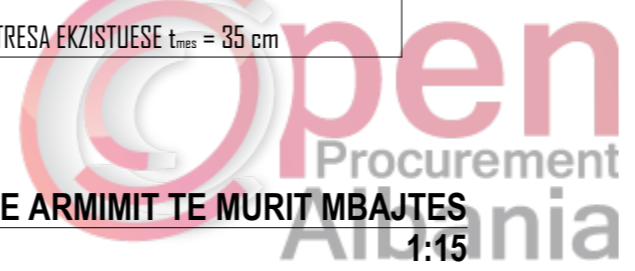


TABELA E HEKURIT

Nr.	SKICA (cm)	Ø	l (m)	n cope	L(to) (m)
ARMIMI I MURIT MBAJTES H - 0.8m					
1	100	14	1.00	5	5.00
2	100	14	1.00	4	5.00
3		12	1.05	5	5.25
4		12	1.55	5	7.75

TABELA PERMBLEDHESHE ARMIMIT TE MURIT MBAJTES GJATESI 42.4 H - 0.8m

Ø (mm)	L (m)	Pesha njesi (kg/m)	Pesha (kg)
12	552	0.92	508
14	424	1.21	513

Ne segmentin 03 me nje gajtesi 30 ml dhe 04 me nje gjatesi 22 ml do te perforcohet trupi i rruges me mur mbajtes B/A.

NJESIA E PROJEKTIT DHE INFRASTRUKTURES

OBJEKTI : RIKONSTRUKSION RRUGE NJESIA ADMINISTRATIVE ISHEM, BASHKIA DURRËS

VENDODHJA : NJESIA KATUND I RI, DURRES

PROJEKTI : TEKNIK

FAZA E PROJEKTIT : PROJEKT ZBATIMI

GRUPI PROJEKTIMIT :



EMER MBIEMER : Ark. Adnand TOÇILA

FIRMA : Ark. Oltjon GRUÇKA




EMERTIMI I FLETES : PRERJE TERTHORE MBAJTES MUR B/A

DATA : 2018 SHKALLA 1:15, 1:20

No. I FLETES : **Nr.42**

 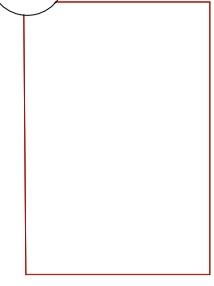



KORD-00
383.499.83
4.598.067.78

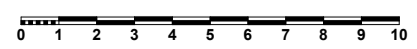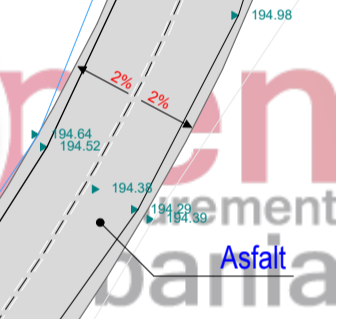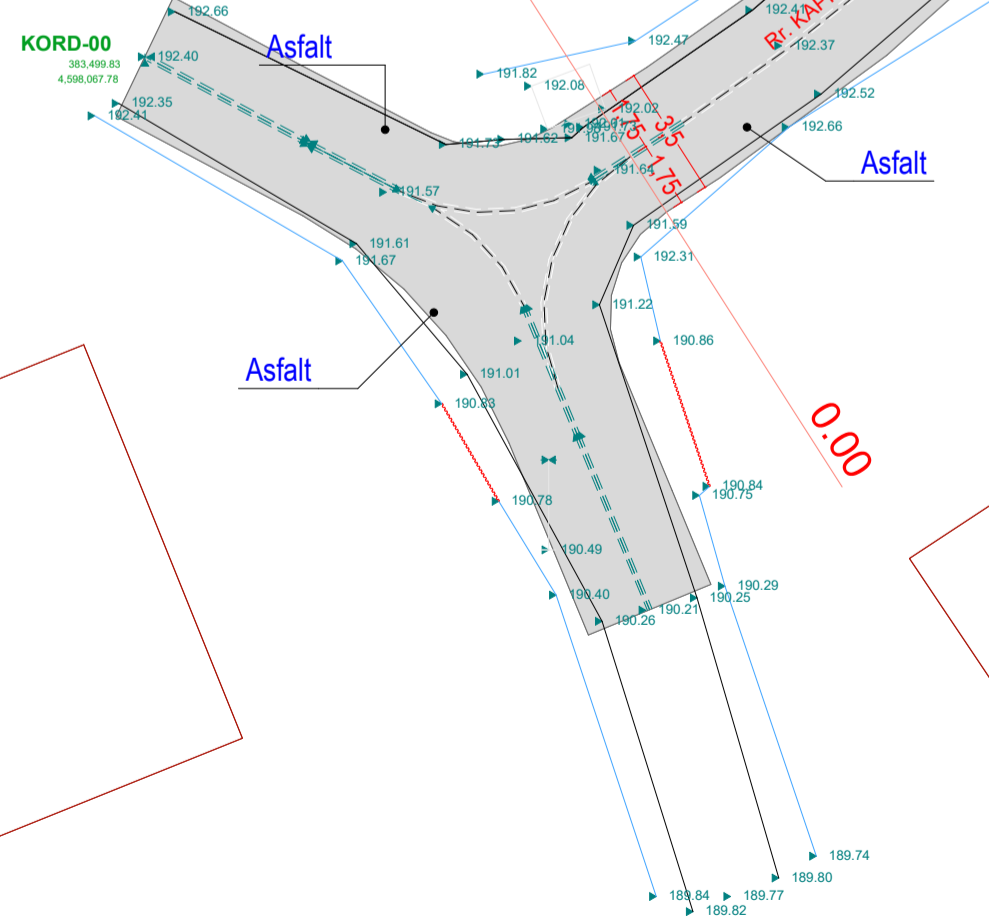

OBJEKTI : RIKONSTRUKSION RRUGE NJESIA ADMINISTRATIVE ISHEM, BASHKIA DURRËS			
VENDODHJA : NJESIA KATUND I RI, DURRES		EMER MBIEMER : Ark. Adnand TOÇILA	
PROJEKTI : TEKNIK		FIRMA : Ark. Oltjon GRUÇKA	
FAZA E PROJEKTTIT : PROJEKT ZBATIMI		GRUPI PROJEKTTIT :	
NJESIA E PROJEKTTIT DHE INFRASTRUKTURES		EMERTIMI I FLETES : PLANI I PIKETIMIT RRUGA KAPIDANI PIKETA 01-03	
		DATA : 2018 SHKALLA 1:200	
		No. I FLETES Nr.43	




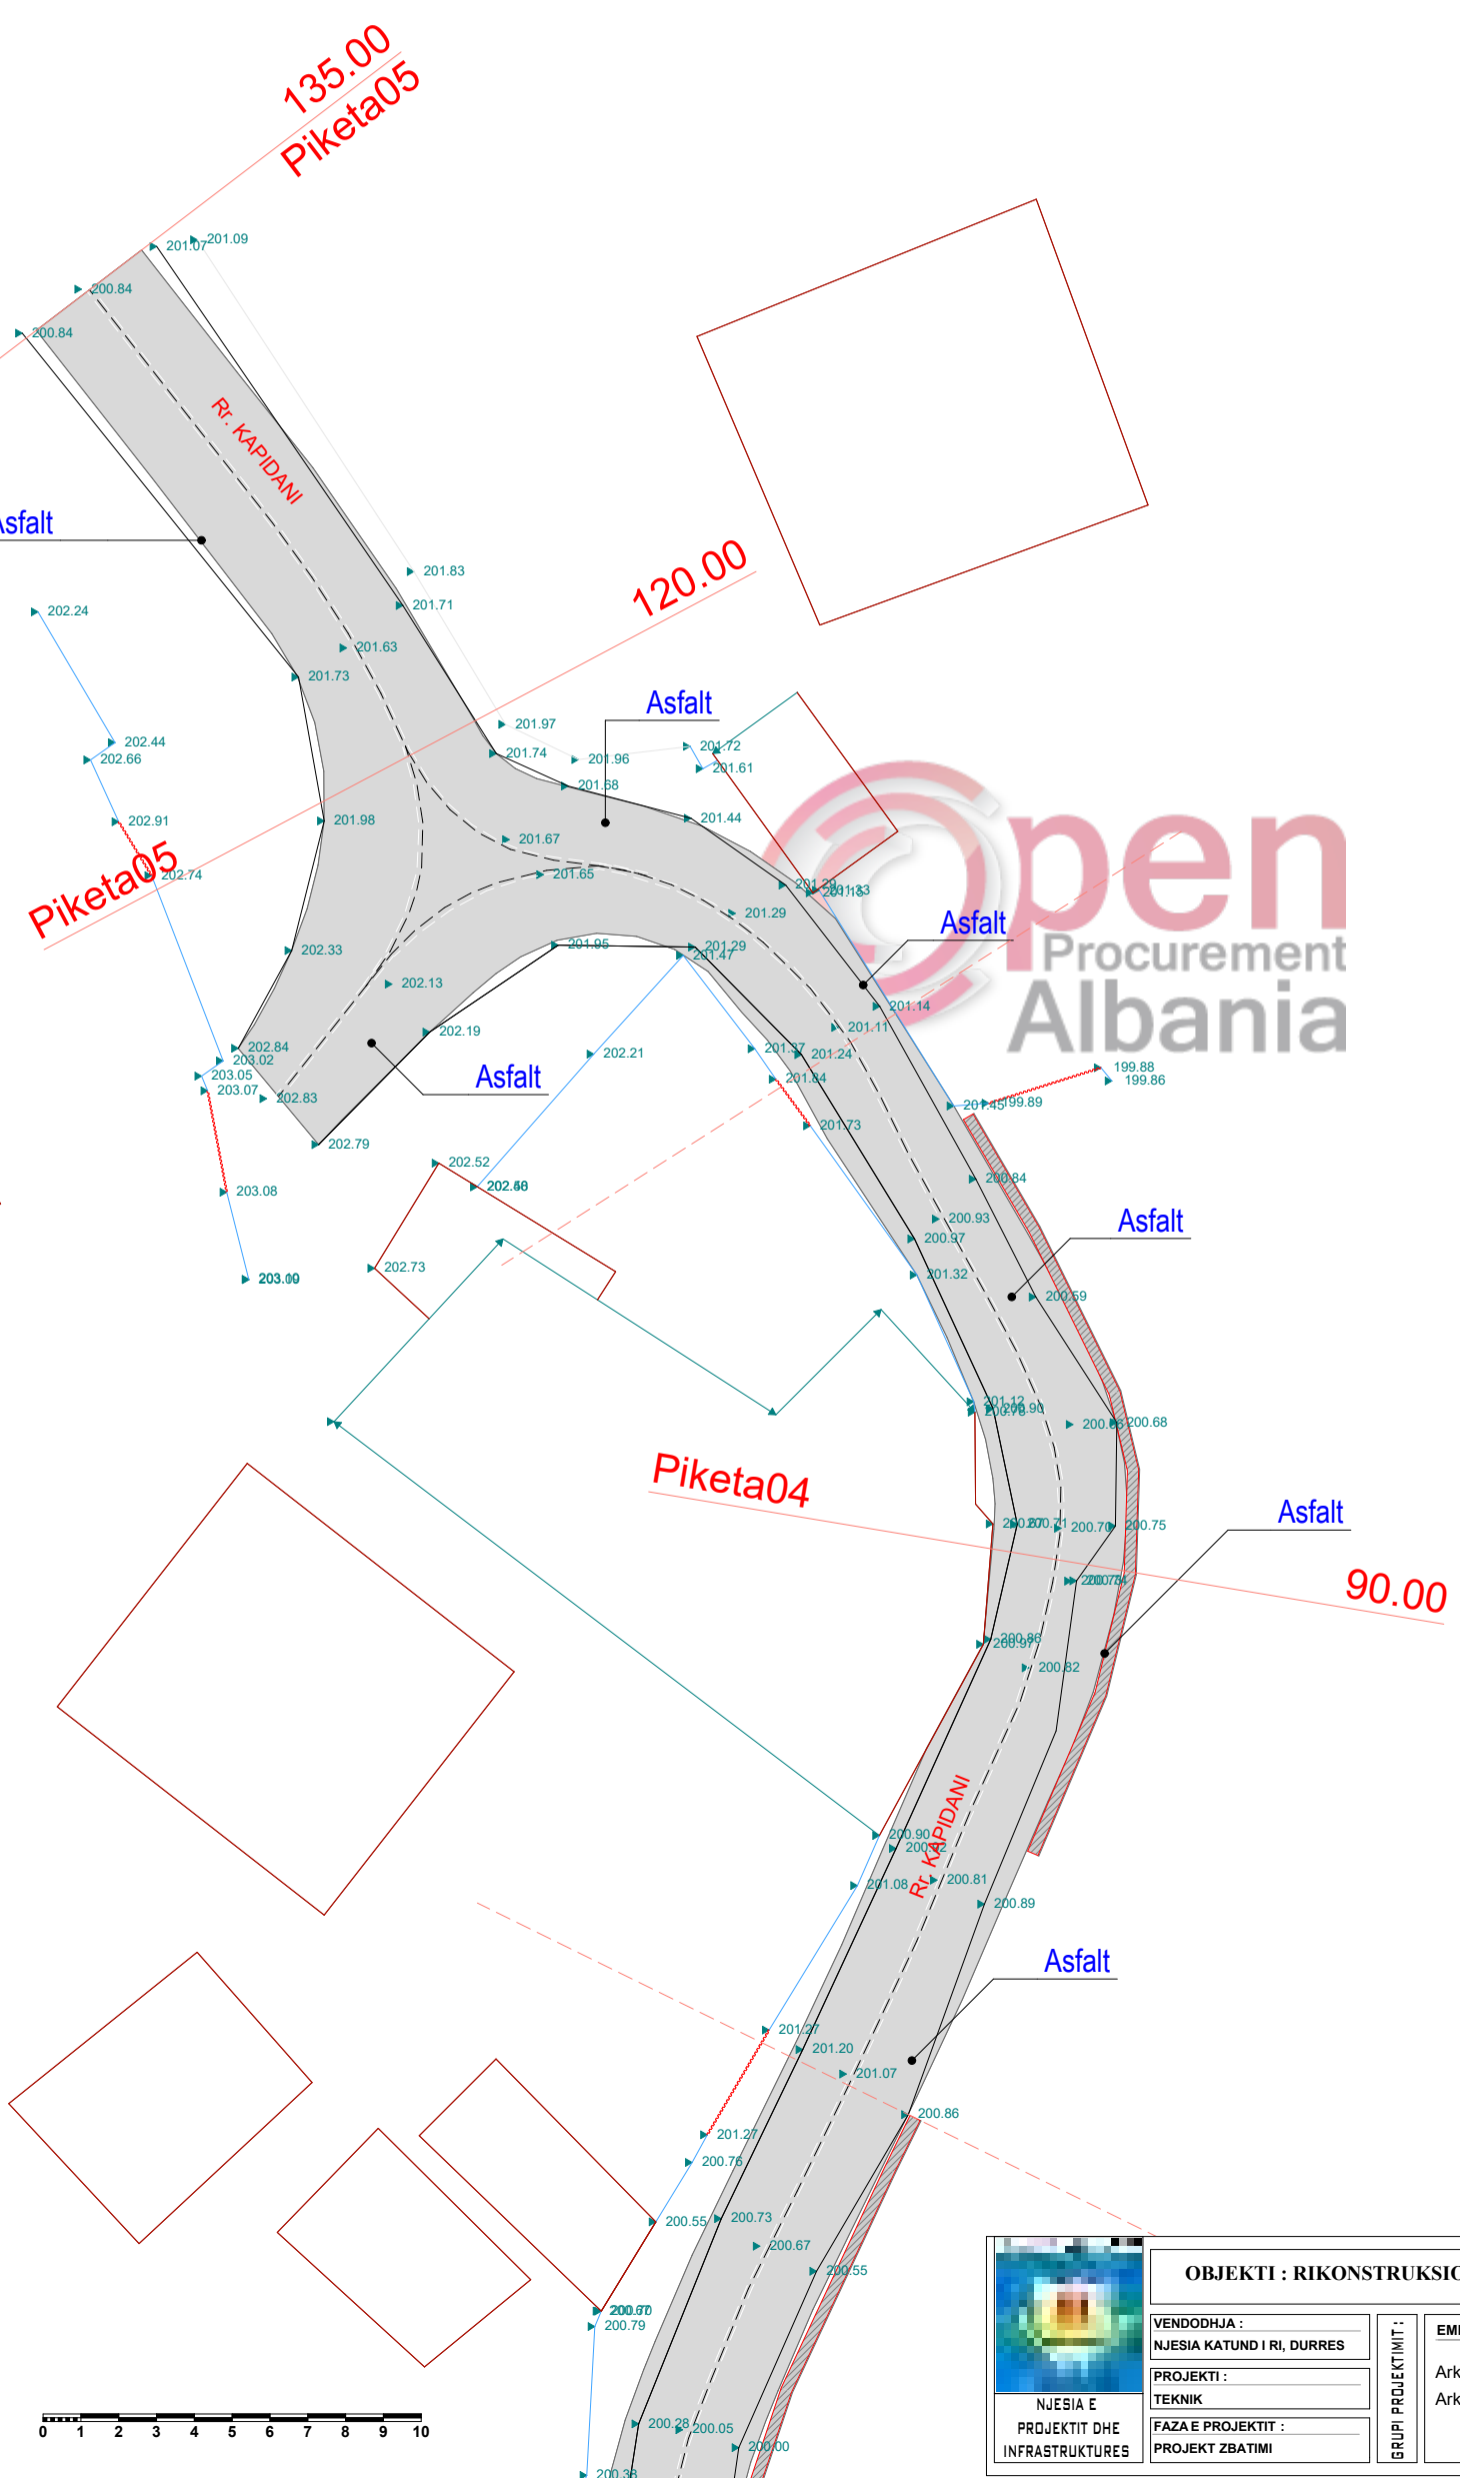

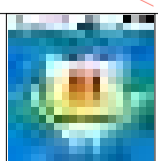				OBJEKTI : RIKONSTRUKSION RRUGE NJESIA ADMINISTRATIVE ISHEM, BASHKIA DURRËS			
VENDODHJA : NJESIA KATUND I RI, DURRES		EMER MBIEMER Ark. Adnand TOÇILA		FIRMA		EMERTIMI I FLETES : PLANI I PIKETIMIT RRUGA KAPIDANI PIKETA 03-05	
PROJEKTI : TEKNIK		GRUPI PROJEKTIMIT :		FAZA E PROJEKTIMIT : PROJEKT ZBATIMI		DATA : 2018 SHKALLA 1:200	
NJESIA E PROJEKTIMIT DHE INFRASTRUKTURES		ARK. OLTJON GRUÇKA		No. I FLETES		Nr.144	



NR	ZERAT E PUNES	NJESIA	SASIA	MUAJT TE NDARE NE 10 DITOR			MUAJT TE NDARE NE 10 DITOR			MUAJT TE NDARE NE 10 DITOR			MUAJT TE NDARE NE 10 DITOR			MUAJT TE NDARE NE 10 DITOR		
				MUAJI I			MUAJI II			MUAJI III			MUAJI IV			MUAJI V		
				10	10	10	10	10	10	10	10	10	10	10	10	10	10	10
1	Punime germimi + transport	m ³	2520	████████████████████														
2	Prerje bime te vogla ø-10cm	m ²	205			████												
3	Mbushje me gure e cakull ne trupin e rruges t=30cm	m ³	354				████████											
4	Tombino me tuba betoni Ø 500, mbi shtrese betoni	ml	30					████										
5	Ndertim puseta betoni H=1.5 m	cope	5					████████										
6	Shtrese cakulli t=15 cm	m ²	6756						██████████									
7	Shtrese stabilizanti 10 cm	m ²	6756							████████								
8	Mure betoni C - 12/15	m ³	110								████████							
9	Shtrese binderi 6 cm	m ²	9725									██████████						
10	Shtrese asfalti 4 cm	m ²	9725										████████					
11	Shtrese betoni c16/20	m ³	291											████████				
12	Shtrese cakulli, t=1x10 cm (bankina)	m ²	1590												████████			
13	Vijezime me boje bikomponente t=15 cm	ml	1875														████	
14	Vijezime me boje bikomponente (per kembesoret)	m ²	90														████	

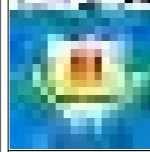		OBJEKTI : RIKONSTRUKSION RRUGE NJESIA ADMINISTRATIVE ISHEM, BASHKIA DURRËS	
VENDODHJA : NJESIA KATUND I RI, DURRES	EMER MBIEMER	FIRMA	EMERTIMI I FLETES : GRAFIK PUNIMESH
PROJEKTI : TEKNIK	Ark. Adnand TOÇILA		DATA . 2018
FAZA E PROJEKTI : PROJEKT ZBATIMI	Ark. Oltjon GRUÇKA		SHKALLA
GRUPI PROJEKTIMIT :			No. I FLETES
NJESIA E PROJEKTI DHE INFRASTRUKTURES			Nr.45


BASHKIA DURRES



BASHKIA DURRES

OBJEKTI:
**"RIKONSTRUKSION RRUGE NJESIA ADMINISTRATIVE
ISHEM, BASHKIA DURRËS"**

DURRES, TETOR 2018
NJESIA E PROEJTIT DHE INFRASTRUKTURES

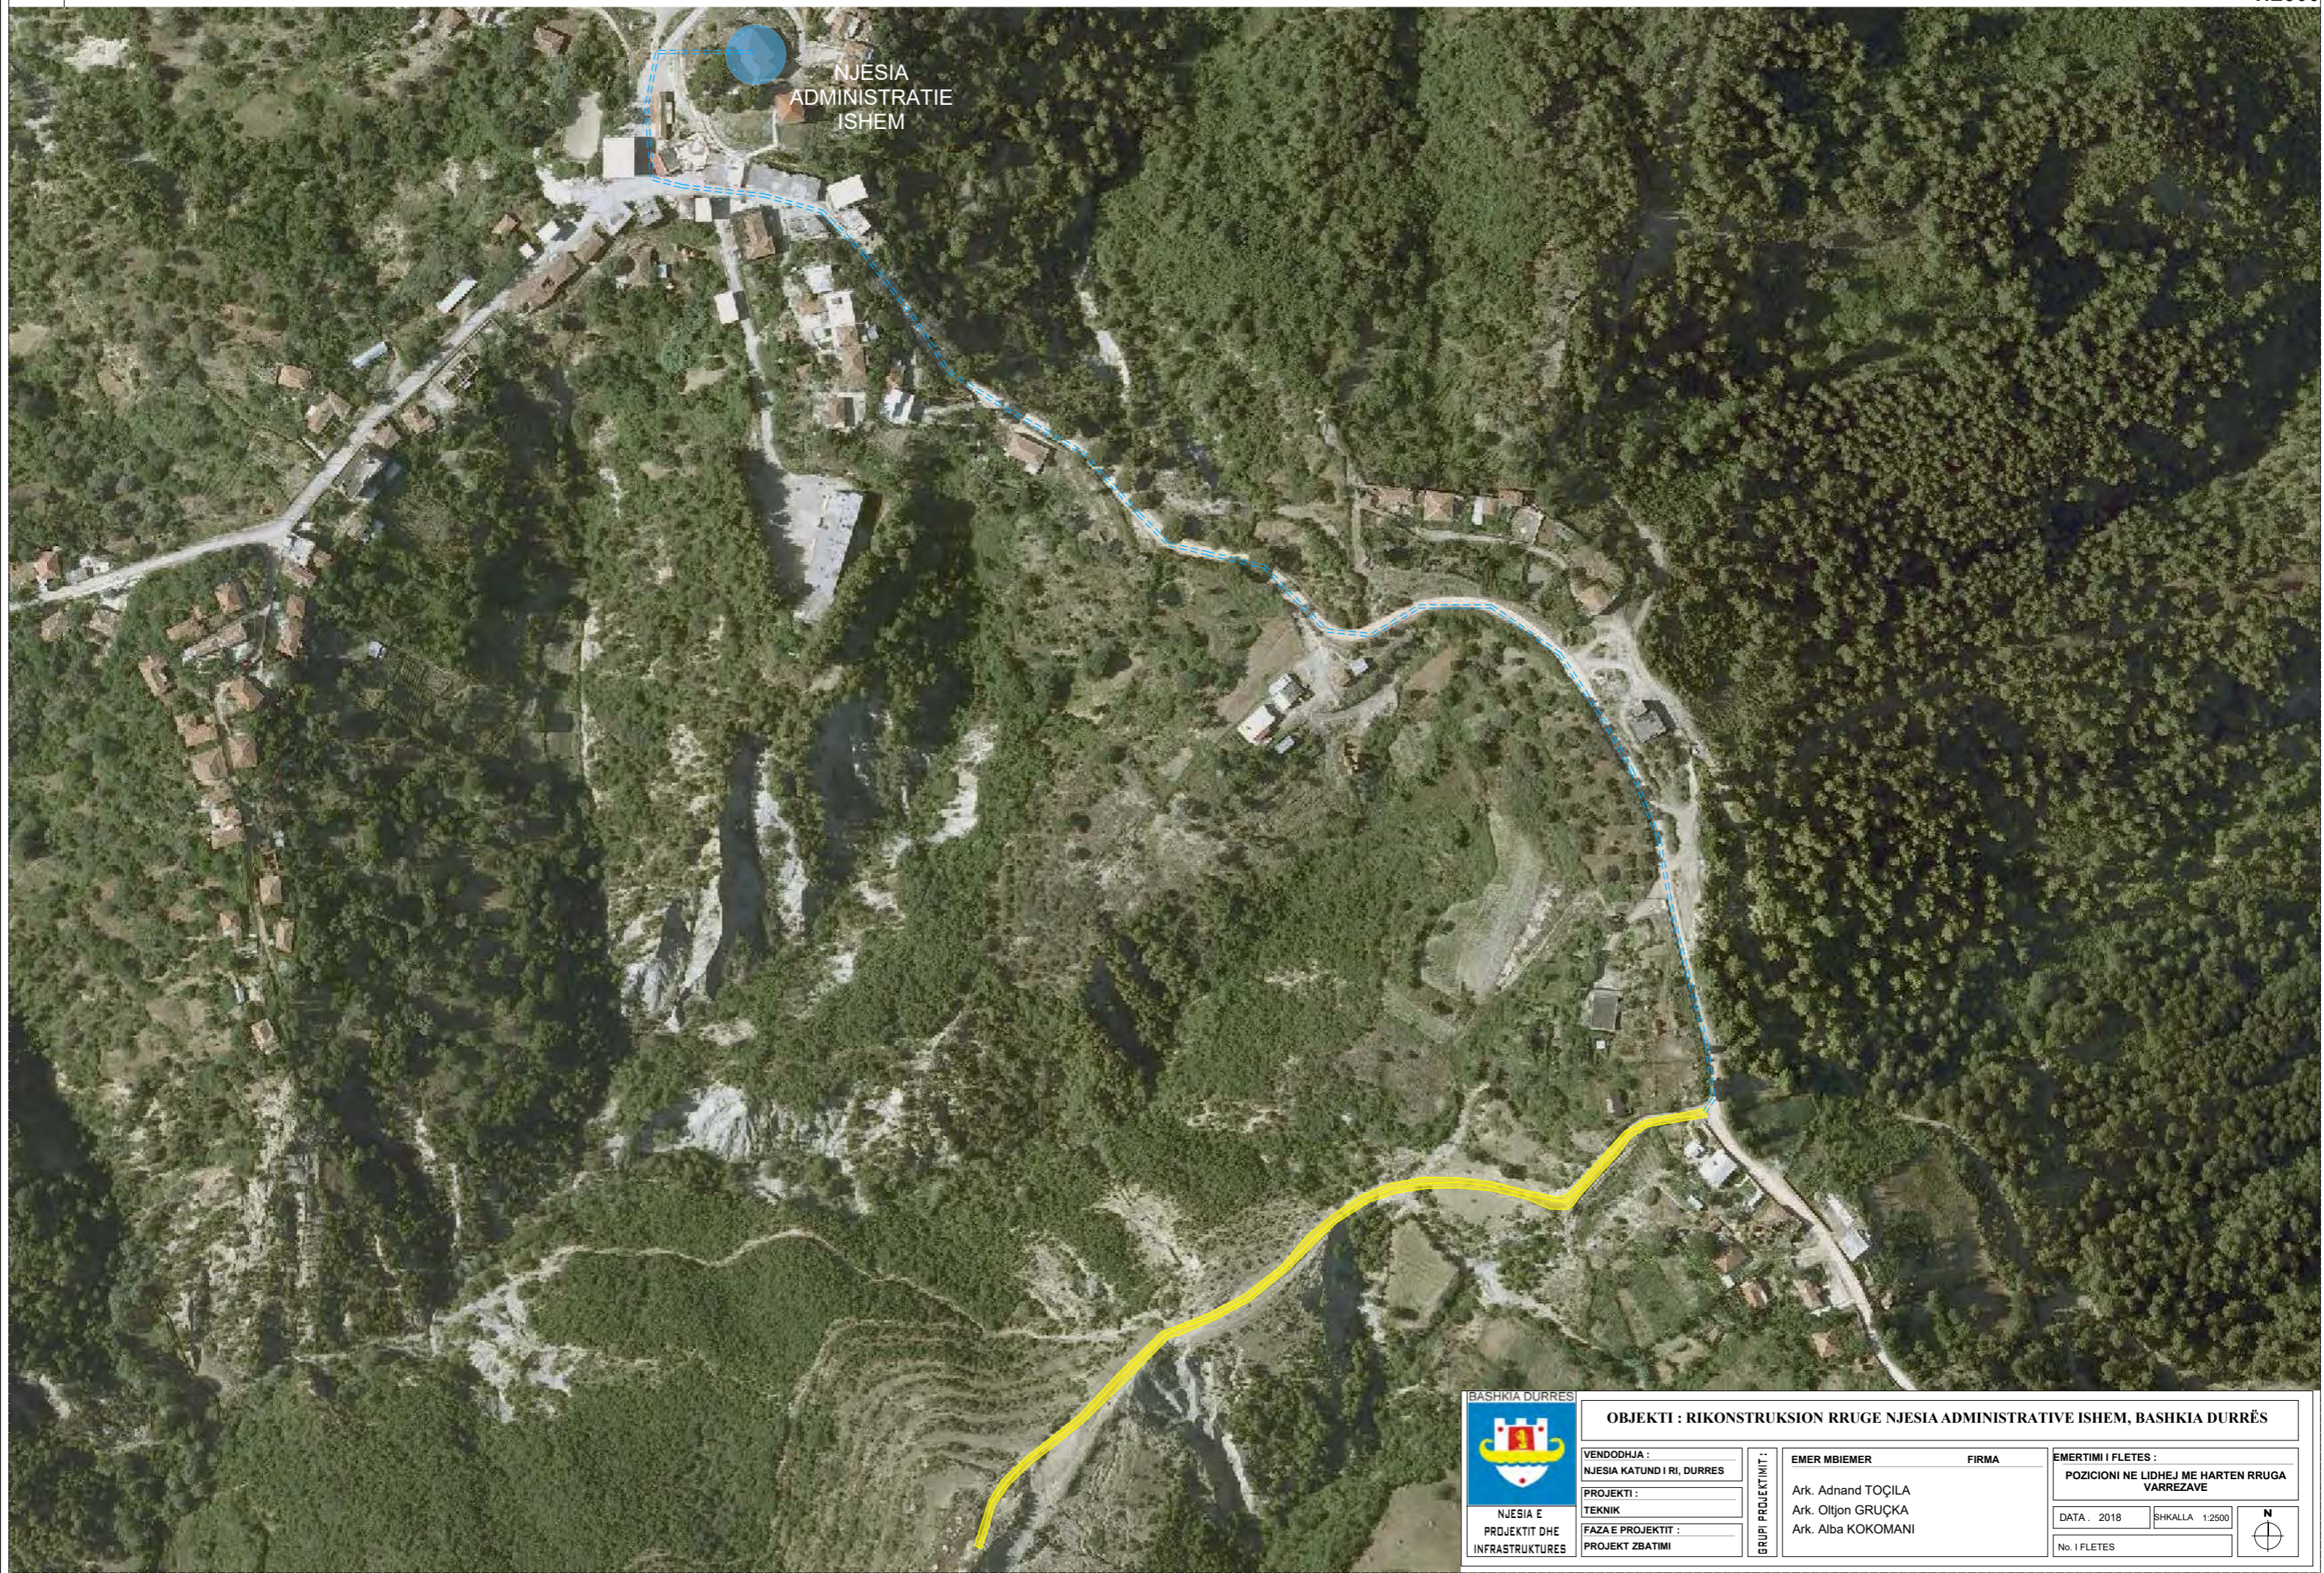

NJESIA
ADMINISTRATIVE
ISHEM

BASHKIA DURRES



NJESIA E
PROJEKTIT DHE
INFRASTRUKTURES

OBJEKTI : RIKONSTRUKSION RRUGE NJESIA ADMINISTRATIVE ISHEM, BASHKIA DURRËS


VENDODHJA :
NJESIA KATUND I RI, DURRES
PROJEKTI :
TEKNIK
FAZA E PROJEKTIT :
PROJEKT ZBATIMI


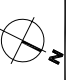
GRUPI PROJEKTIMIT :
EMER MBIEMER
FIRMA
Ark. Adnand TOÇILA
Ark. Oltjon GRUÇKA
Ark. Alba KOKOMANI

EMERTIMI I FLETES :
POZICIONI NE LIDHEJ ME HARTEN RRUGA
VARREZAVE
DATA : 2018 SHKALLA 1:2500
No. I FLETES




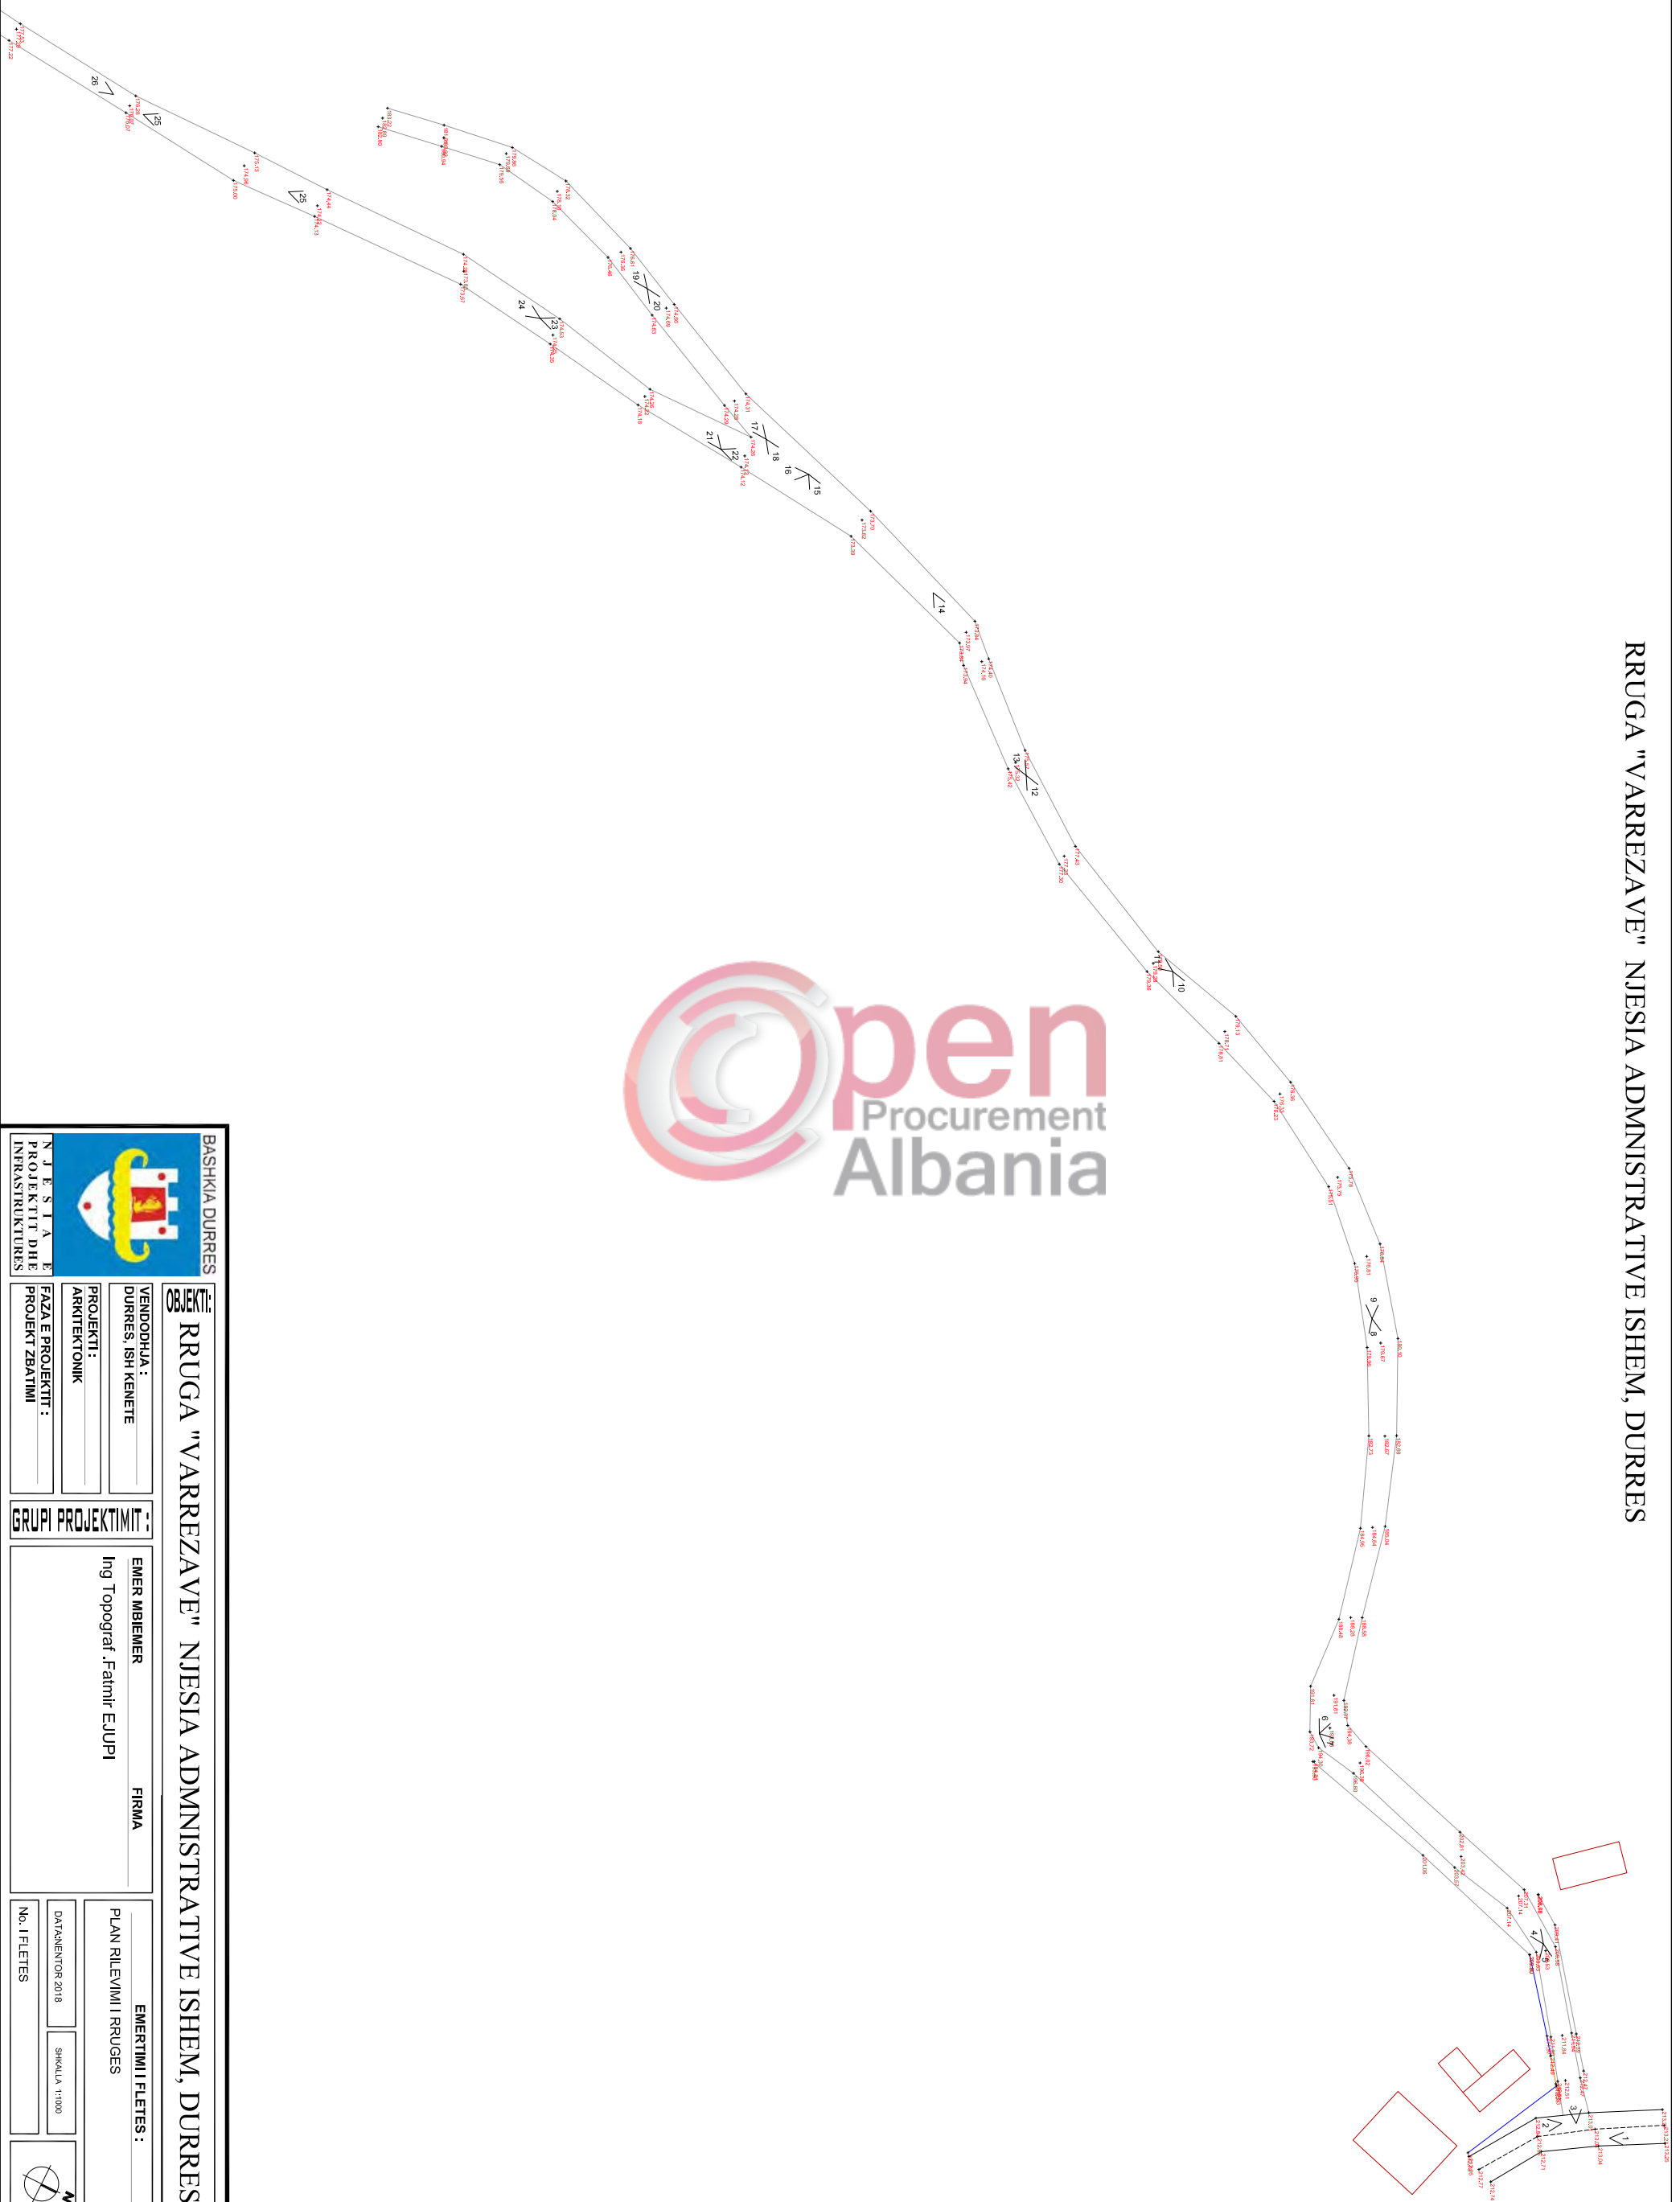


RRUGA "VARREZAVE" NJESIA ADMINISTRATIVE ISHEM, DURRES





 <p>BASHKIA DURRES</p>	
<p>OBJEKTI: RRUGA "VARREZAVE" NJESIA ADMINISTRATIVE ISHEM, DURRES</p>	
<p>VENDODHJA: DURRES, ISH KENETE</p>	<p>FRIMA</p>
<p>PROJEKTI: ARKITEKTONIK</p>	<p>EMER MIEMER Ing Topograf .Fatmir EUJPI</p>
<p>FAZA E PROJEKTI: PROJEKT ZBATIMI</p>	<p>EMERTIMI I FLETES: PLAN RILEVIMI I RRUGES</p>
<p>GRUPI PROJEKTIMIT:</p>	<p>DATEMONTOR 2018</p>
<p>NO. I FLETES</p>	<p>SHKALLA 1:1000</p>
	

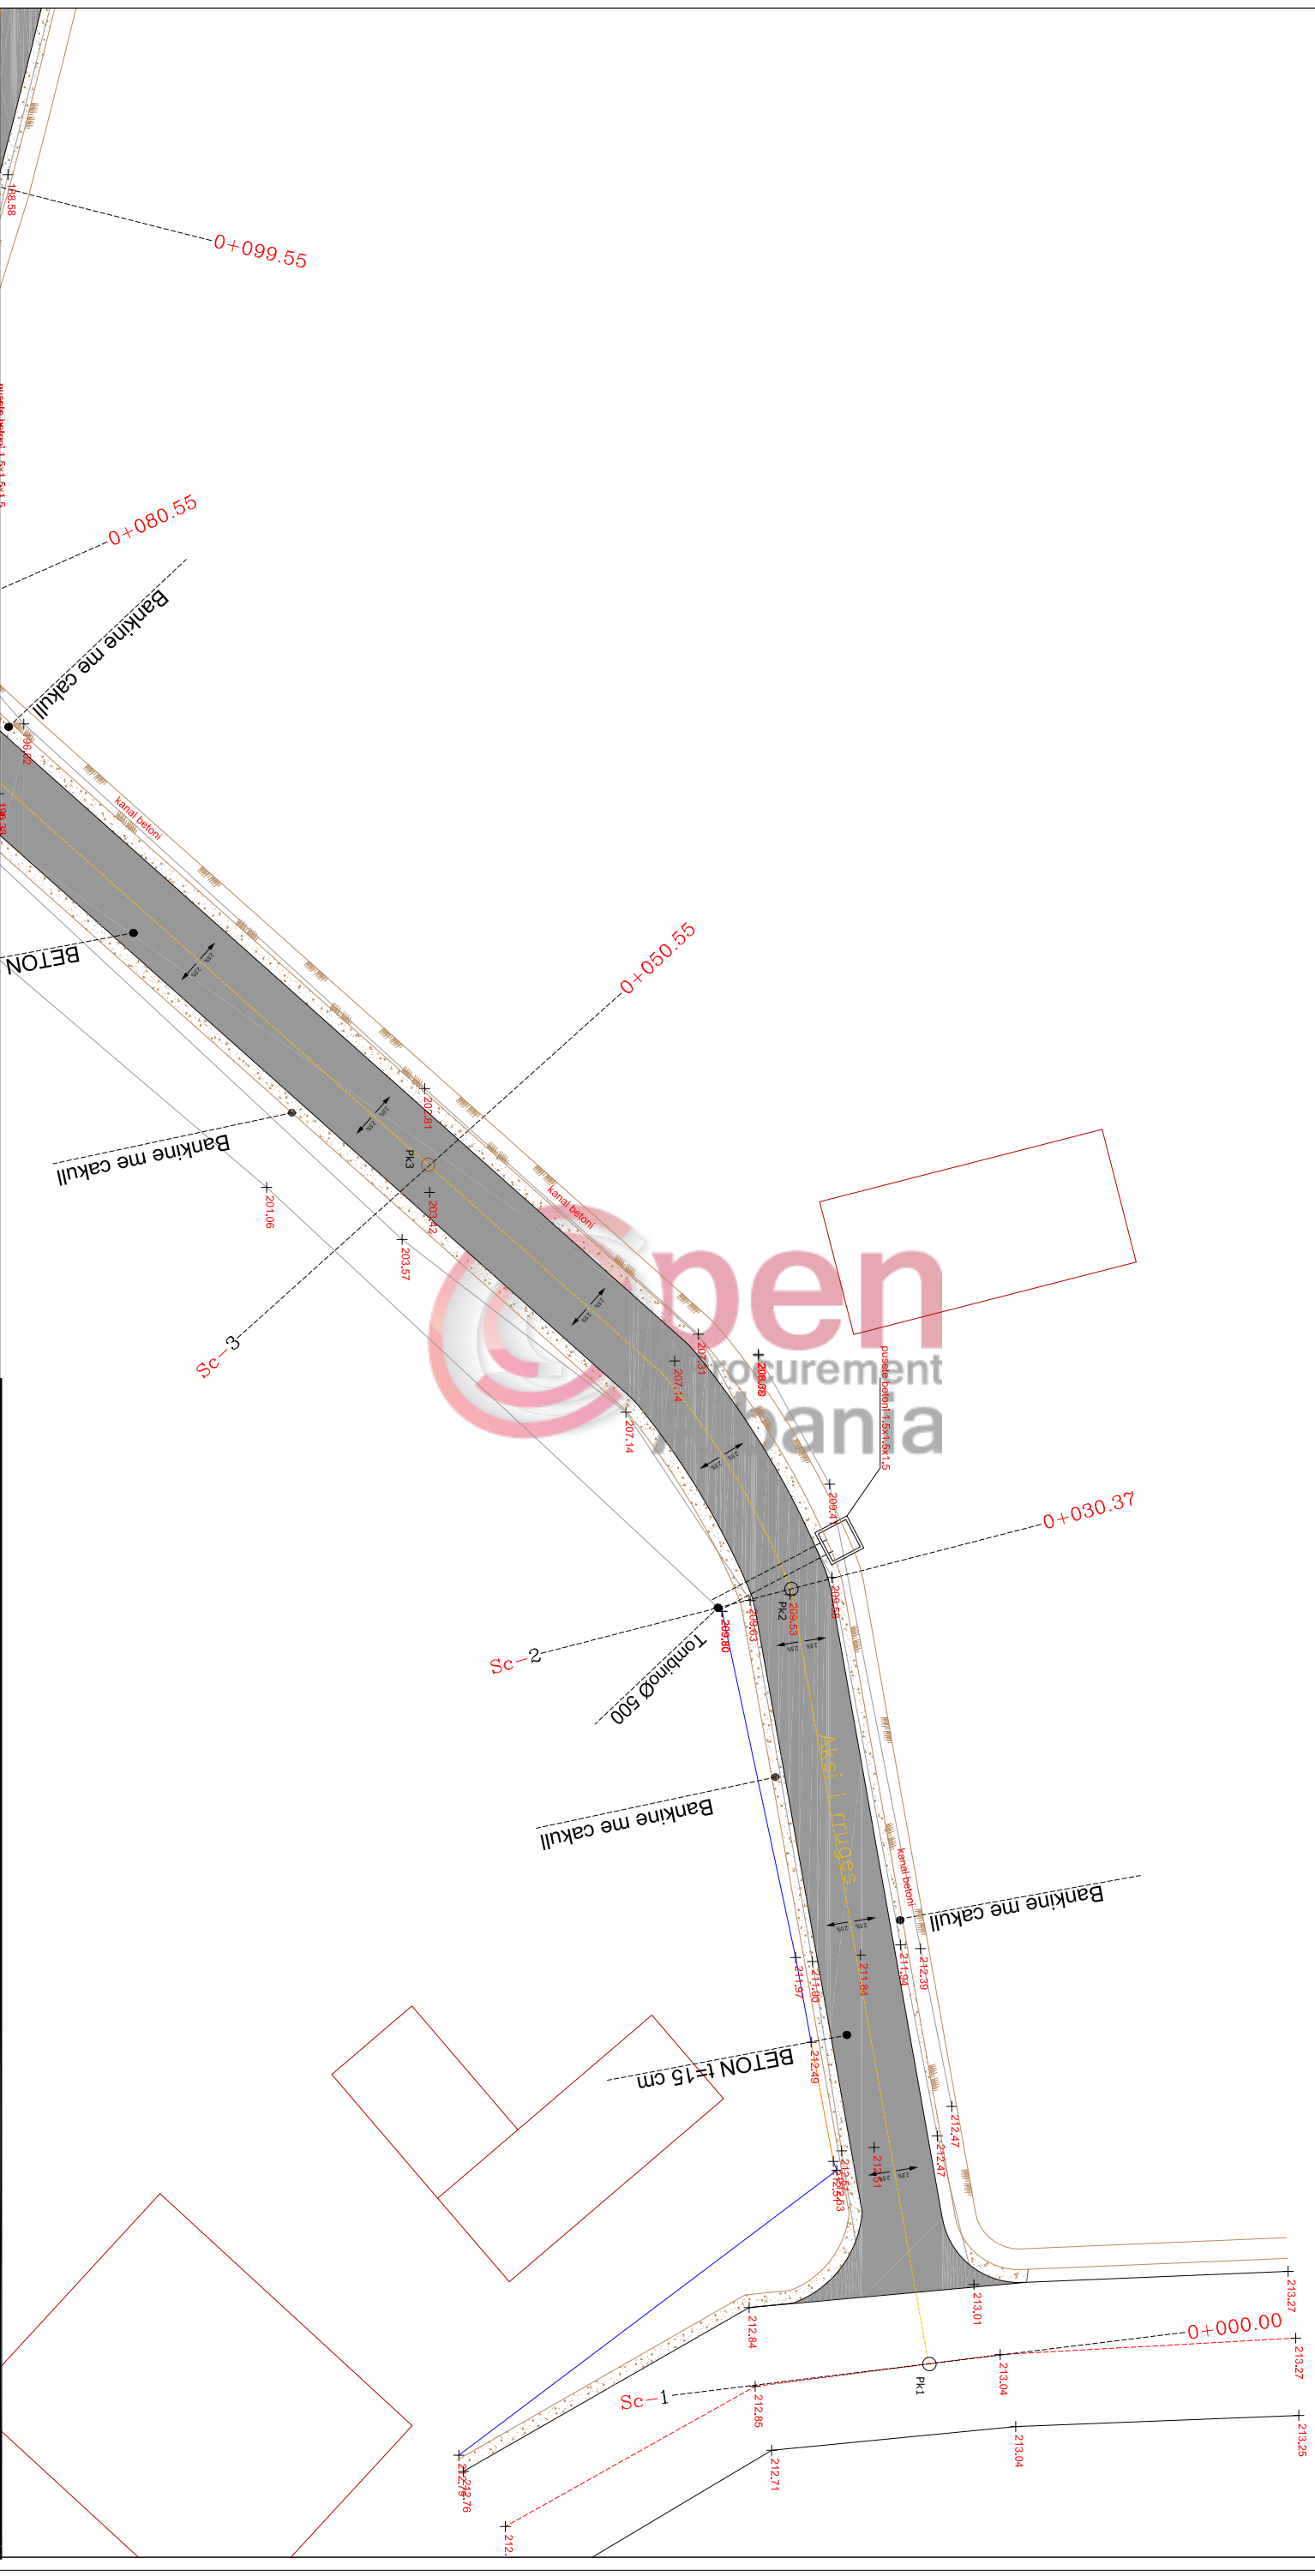
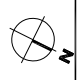
RRUGA "VAREZAVE" NJESIA ADMINISTRATIVE ISHEM, DURRES

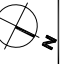

 <p>BASHKIA DURRES</p>		<p>RRUGA "VAREZAVE" NJESIA ADMINISTRATIVE ISHEM, DURRES</p>	
<p>VENDODHJA : DURRES, ISH KENENTE</p>		<p>EMER MBIEMER FIRMA</p>	
<p>PROJEKTI : ARKITEKTONIK</p>		<p>EMERTIMI I FLETES : PLANIMETRIA E RRUGES PK-1, PK-3</p>	
<p>FAZA E PROJEKTTI : PROJEKT ZBATIMI</p>		<p>DATEVANTOR 2018 SHKALLA 1:200</p>	
<p>GRUPI PROJEKTIMIT :</p>		<p>NO. I FLETES A01</p>	
 <p>NJESIA ADMINISTRATIVE ISHEM DURRES PROJEKTI DHE INFRASTRUKTURES</p>			

RRUGA "VARREZAVE" NJESIA ADMINISTRATIVE ISHEM, DURRES

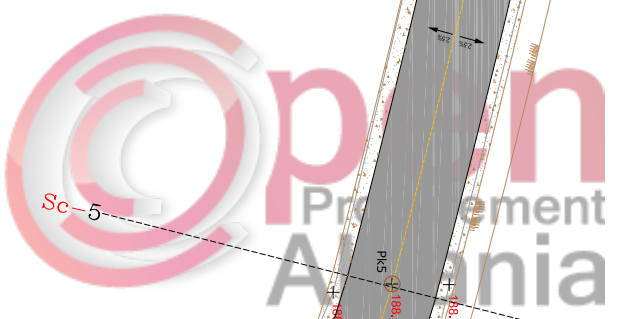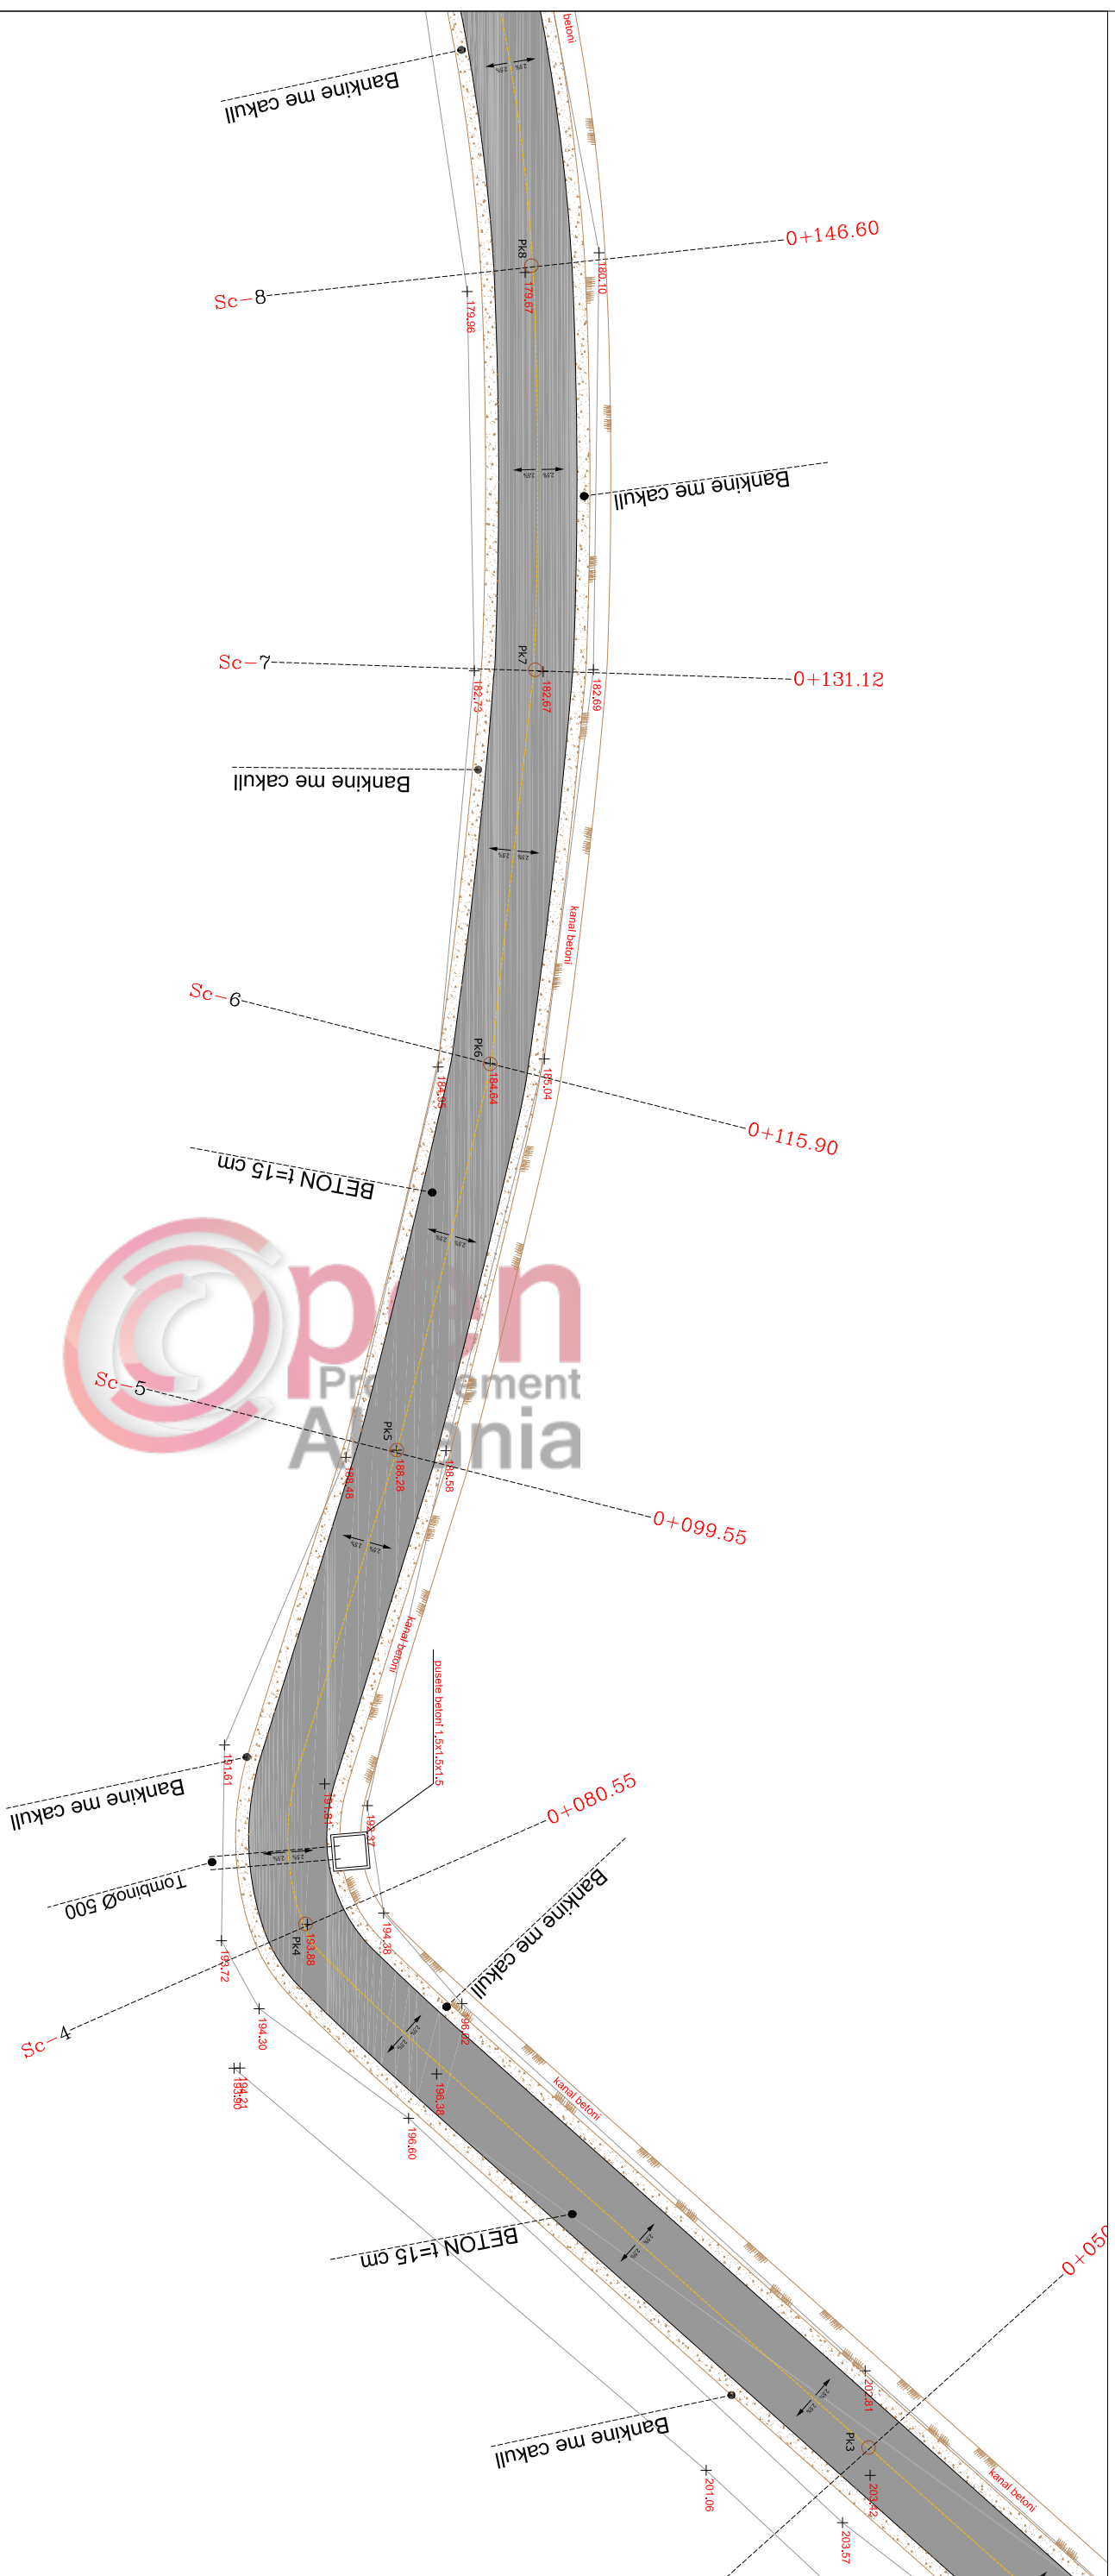


 <p>BASHKIA DURRES</p>	
<p>OBJEKTI: RRUGA "VARREZAVE" NJESIA ADMINISTRATIVE ISHEM, DURRES</p>	
<p>VENDODHJA: DURRES, ISH KENETE</p>	<p>FIRMA</p>
<p>PROJEKTI: ARKITEKTONIK</p>	<p>EMER MBIEMER Ark. Adhant TOÇILA</p>
<p>FAZA E PROJEKTI: PROJEKT ZBATIMI</p>	<p>ARK. OJTON GRUÇKA Ark. Alba KOKOMANI</p>
<p>GRUPI PROJEKTIMIT:</p>	<p>EMERTIMI I FLETES: PLANIMETRIA E RRUGES Pk-3-Pk 8</p>
<p>DATA: 2018</p>	<p>SHKALLA: 1:200</p>
<p>NO. I FLETES: A02</p>	

RRUGA "VARREZAVE" NJESIA ADMINISTRATIVE ISHEM, DURRES



26.89

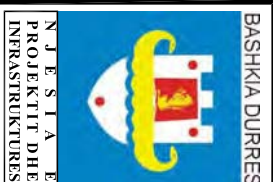

BASHKIA DURRES
NJESIA ADMINISTRATIVE ISHEM
PROJEKTIT DHE
INFRASTRUKTURES

RRUGA "VARREZAVE" NJESIA ADMINISTRATIVE ISHEM, DURRES

VENDODHJA :
DURRES, ISH KENETE

PROJEKTI :
ARKITEKTONIK

FAZA E PROJEKTI :
PROJEKT ZBATIMI

GRUPI PROJEKTIMIT :

EMER MBIEMER
Ark. Adhant TOÇILLA
Ark. Oltion GRUÇKA
Ark. Alba KOKOMANI


EMERTIMI I FLETES :
PLANIMETRIA E RRUGES PK-8- PK-12


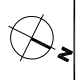
DATA/MENTOR 2018
NO. I FLETES

SHKALLA 1:200
A03





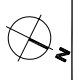
RRUGA "VARREZAVE" NJESIA ADMINISTRATIVE ISHEM, DURRES

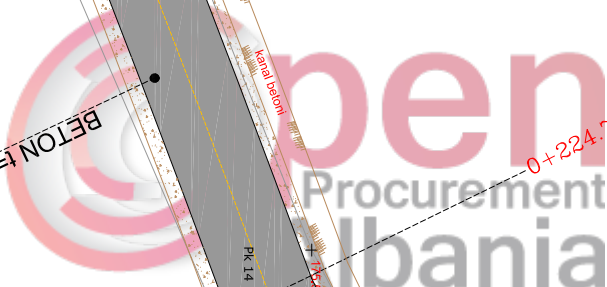

 <p>BASHKIA DURRES</p>	
<p>RRUGA "VARREZAVE" NJESIA ADMINISTRATIVE ISHEM, DURRES</p>	
<p>VENODHJA: DURRES, ISH KENETE</p>	<p>EMER MBIEMER: FIRMA</p>
<p>PROJEKTI: ARKITEKTONIK</p>	<p>EMERTIMI I FLETES: PLANIMETRIA E RRUGES Pk 12- Pk 15</p>
<p>FAZA E PROJEKTI: PROJEKT ZBATIMI</p>	<p>DATA/VENTOR: 2019</p>
<p>GRUPI PROJEKTIMIT:</p> <p>EMER MBIEMER: Artk. Adhnan TOÇI PROJEKTI: Artk. Oltion GRUÇKA FAZA E PROJEKTI: Artk. Alba KOKOMANI</p>	<p>SHKALLA: 1:200</p>
<p>NO. I FLETES: A04</p>	


RRUGA "VARREZAVE" NJESIA ADMINISTRATIVE ISHEM, DURRES

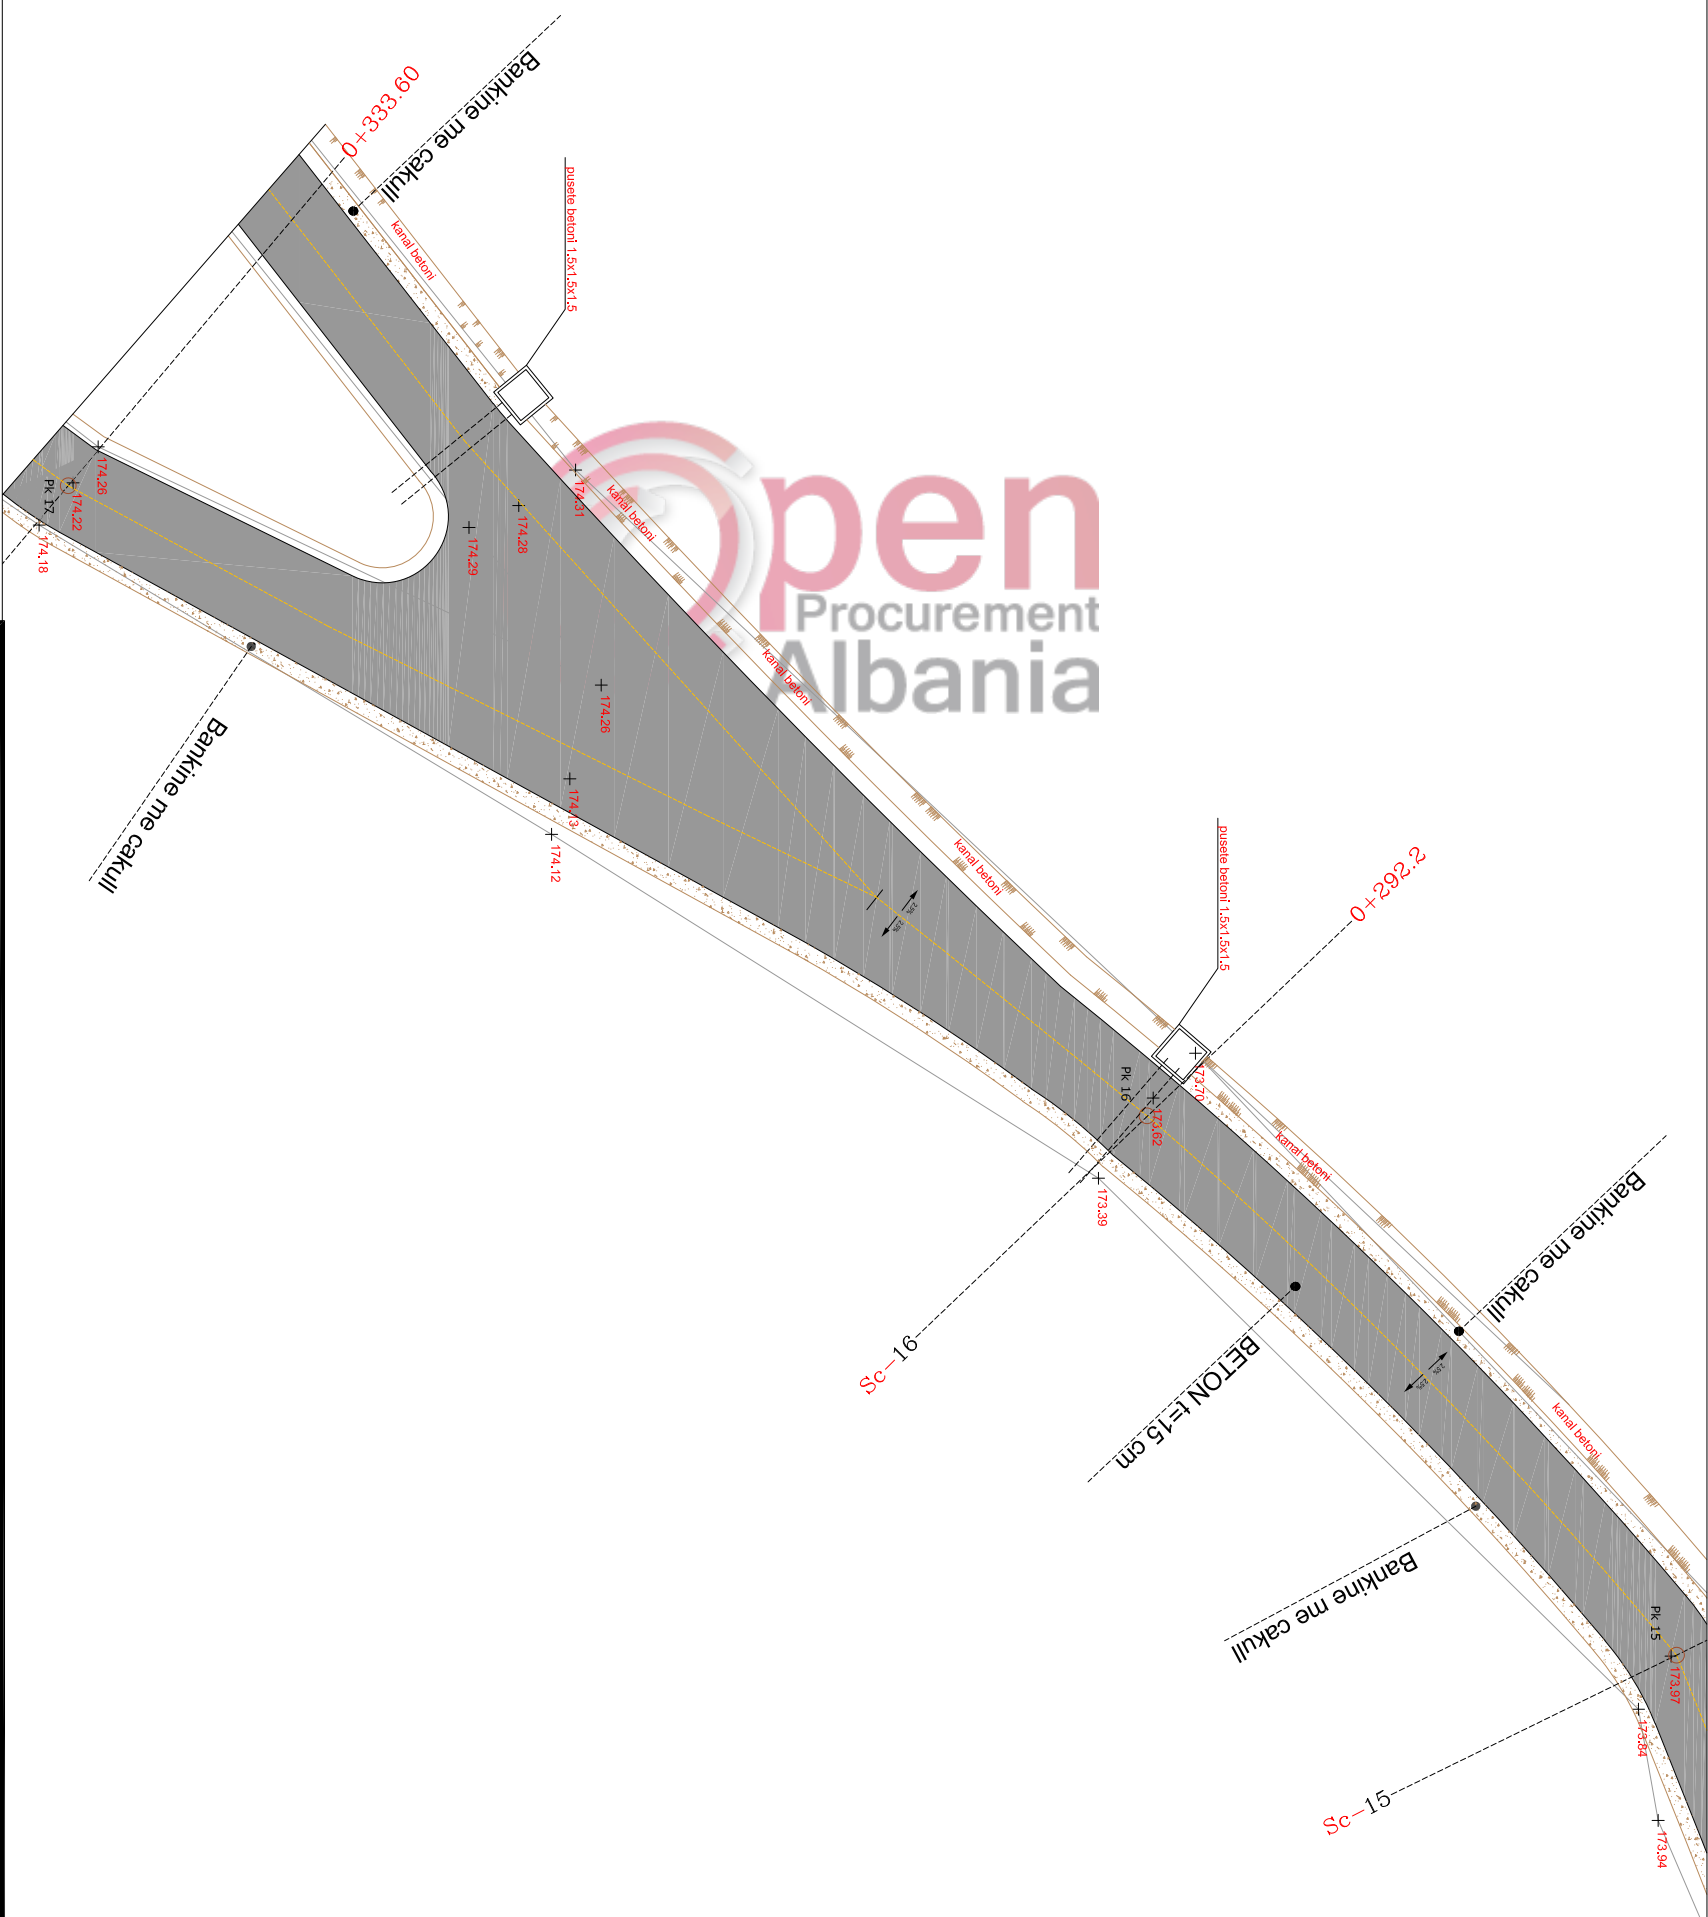

 <p>BASHKIA DURRES</p>	
<p>RRUGA "VARREZAVE" NJESIA ADMINISTRATIVE ISHEM, DURRES</p>	
<p>VENDODHJA : DURRES, ISH KENETE</p>	<p>FIRMA</p>
<p>PROJEKTI : ARKITETONIK</p>	<p>EMER MBIEMER Artk. Adnand TOÇILA Artk. Oltion GRUÇKA Artk. Alba KOKOMANI</p>
<p>FAZA E PROJEKTT : PROJEKTI ZBATIMI</p>	<p>EMERTIMI I FLETES : PLANIMETRIA E RRUGES Pk 15- Pk 17</p>
<p>GRUPI PROJEKTIMIT :</p>	<p>DATA/REVIZOR 2018 SHKALLA 1:200</p>
<p>NO. I FLETES</p>	<p>A05</p>
	



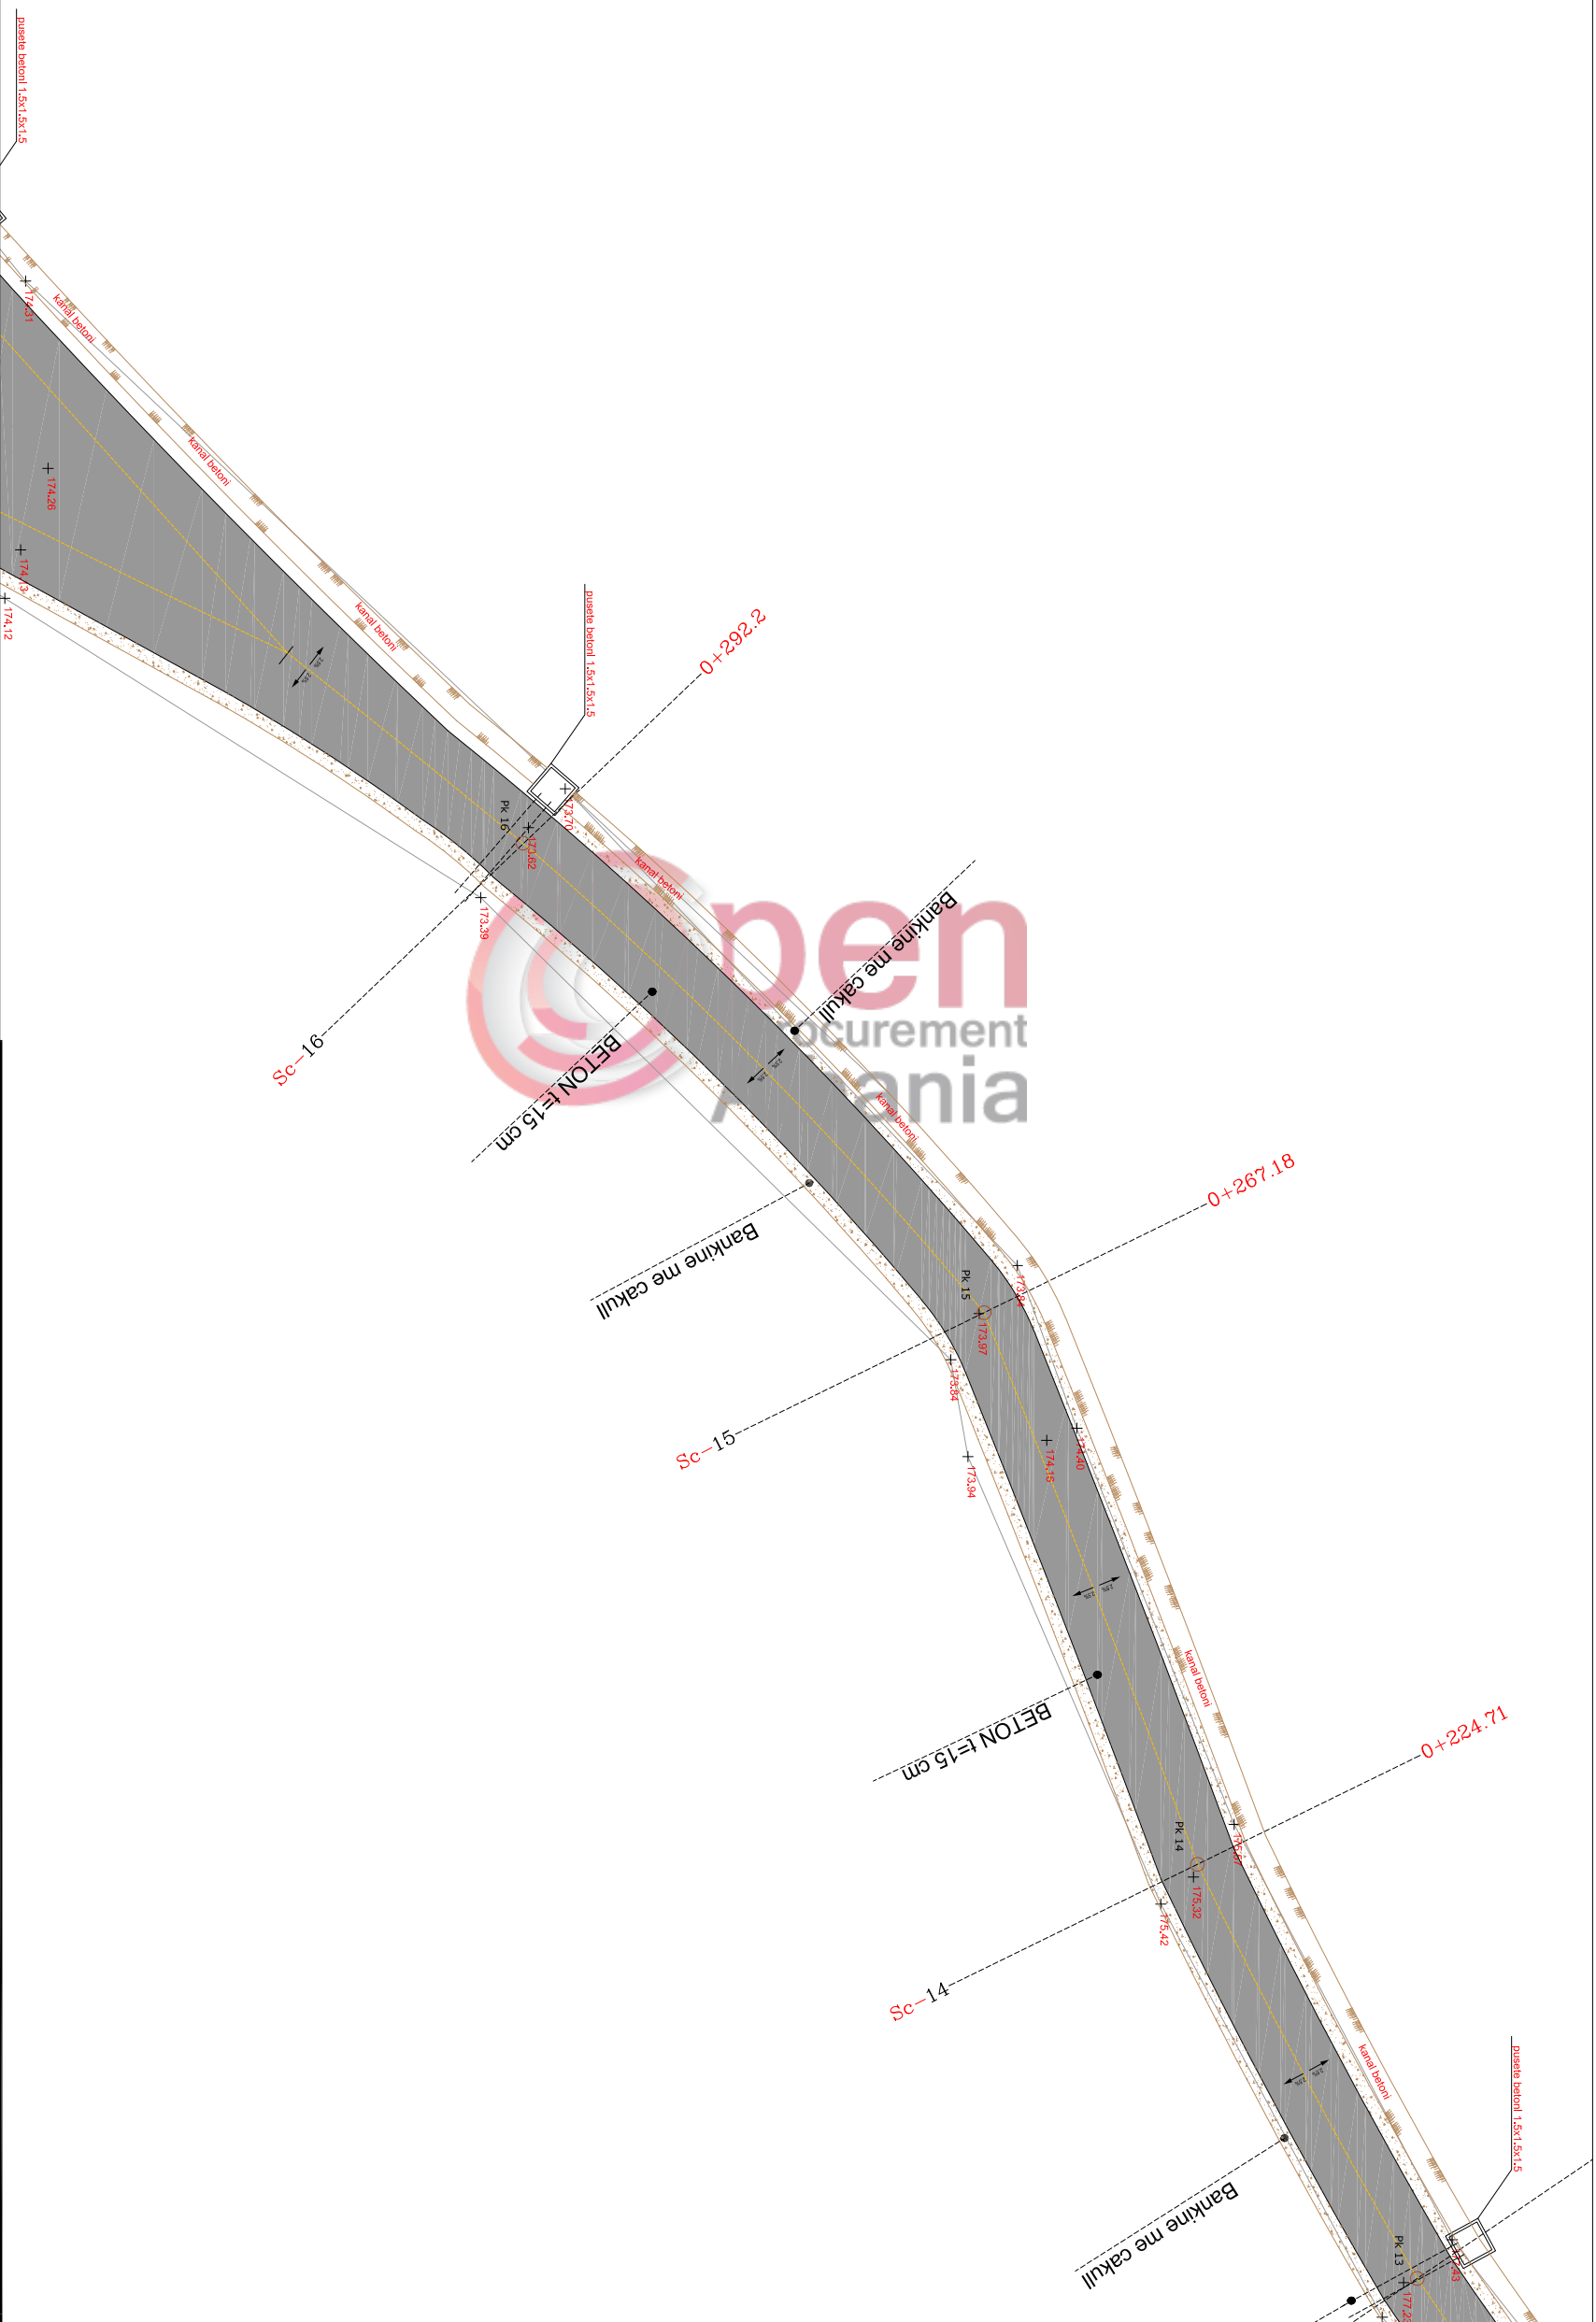


RRUGA "VAREZAVE" NJESIA ADMINISTRATIVE ISHEM, DURRES



BASHKIA DURRES

RRUGA "VAREZAVE" NJESIA ADMINISTRATIVE ISHEM, DURRES

			
VENDODHJA : DURRES, ISH KENENTE		EMER MBIEMER : Ark. Adnand TOCILA	
PROJEKTI : ARKITEKTONIK		FIRMA :	
FAZA E PROJEKTTI : PROJEKT ZBATIMI		PLANIMETRIA E RRUGES PK-17- PK-19	
GRUPI PROJEKTIMIT :		DATAVANTOR 2018	
EMER MBIEMER : Ark. Olion GRUÇKA Ark. Alba KOKOMANI		SHKALLA 1:200	
NO. I FLETES : A06		No. I FLETES :	

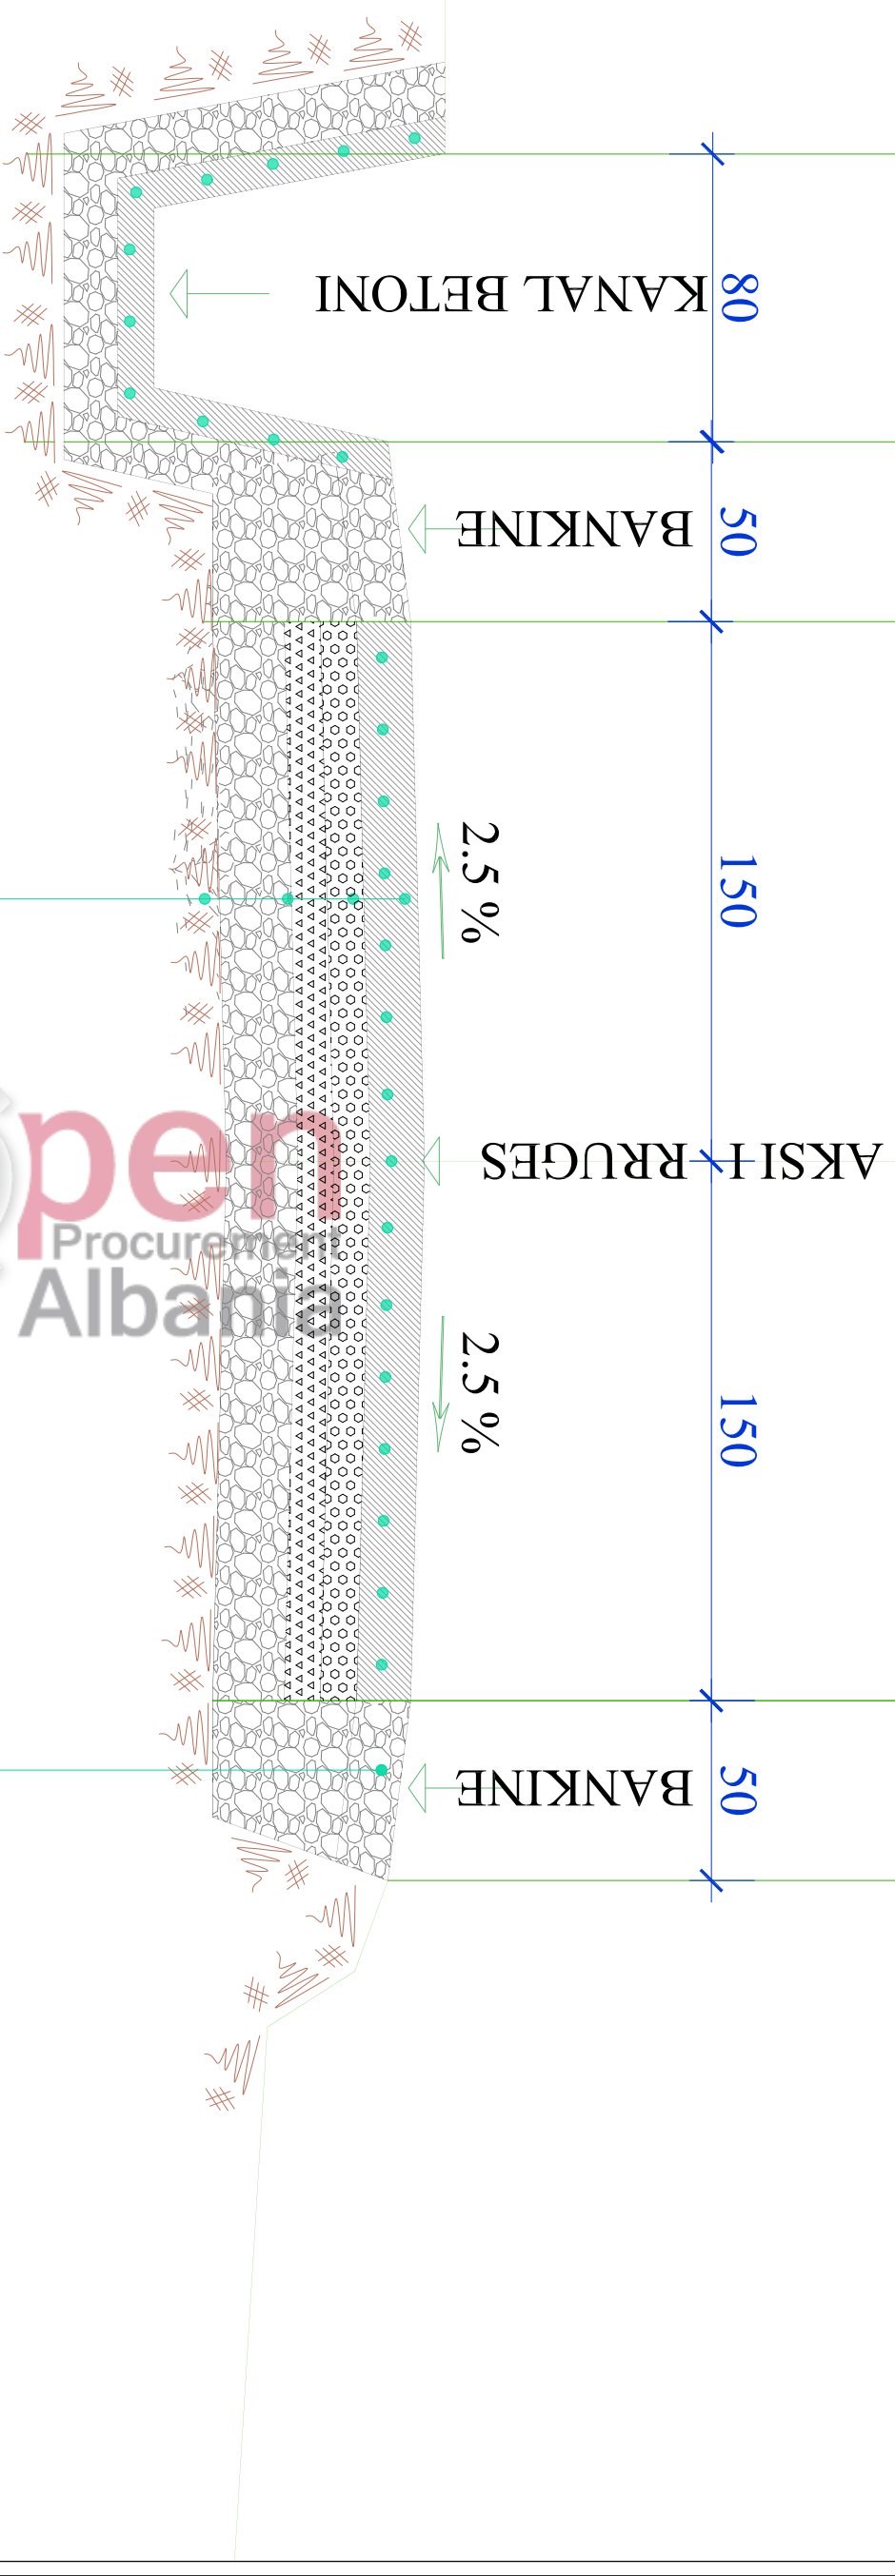

Beton	15cm	
Hekur Ø6 mm		
Stabilizant	10 cm	Cakull 10 cm
Cakull 10/15 cm		Toke natyrale
Çakell makinerie (KALLDREM ME GJURE) 30 cm		
Toke natyrale		

BASHKIA DURRES

OBJEKTI: RRUGA "VARREZAVE" NJESIA ADMINISTRATIVE ISHEM, DURRES

N J E S T I A E
PROJEKTTI DHE
INFRASTRUKTURRES


VENDODHJA :
DURRES, ISH KENETE
PROJEKTI :
ARKITEKTONIK
FAZA E PROJEKTTI :
PROJEKT ZBATIMI

GRUPI PROJEKTIMIT :
EMER MBIEMER
Ark. Adhant TOÇILA
Ark. Ollion GRUÇKA
Ark. Alba KOKOMANI

EMERTIMI I FLETES :
PLANIMETRIA E RRUGES PK 17- PK 19
DATAVENETOR 2018
No. I FLETES
SHKALLA 1:250
A07



RRUGA "VARREZAVE" NJESIA ADMINISTRATIVE ISHEM, DURRES

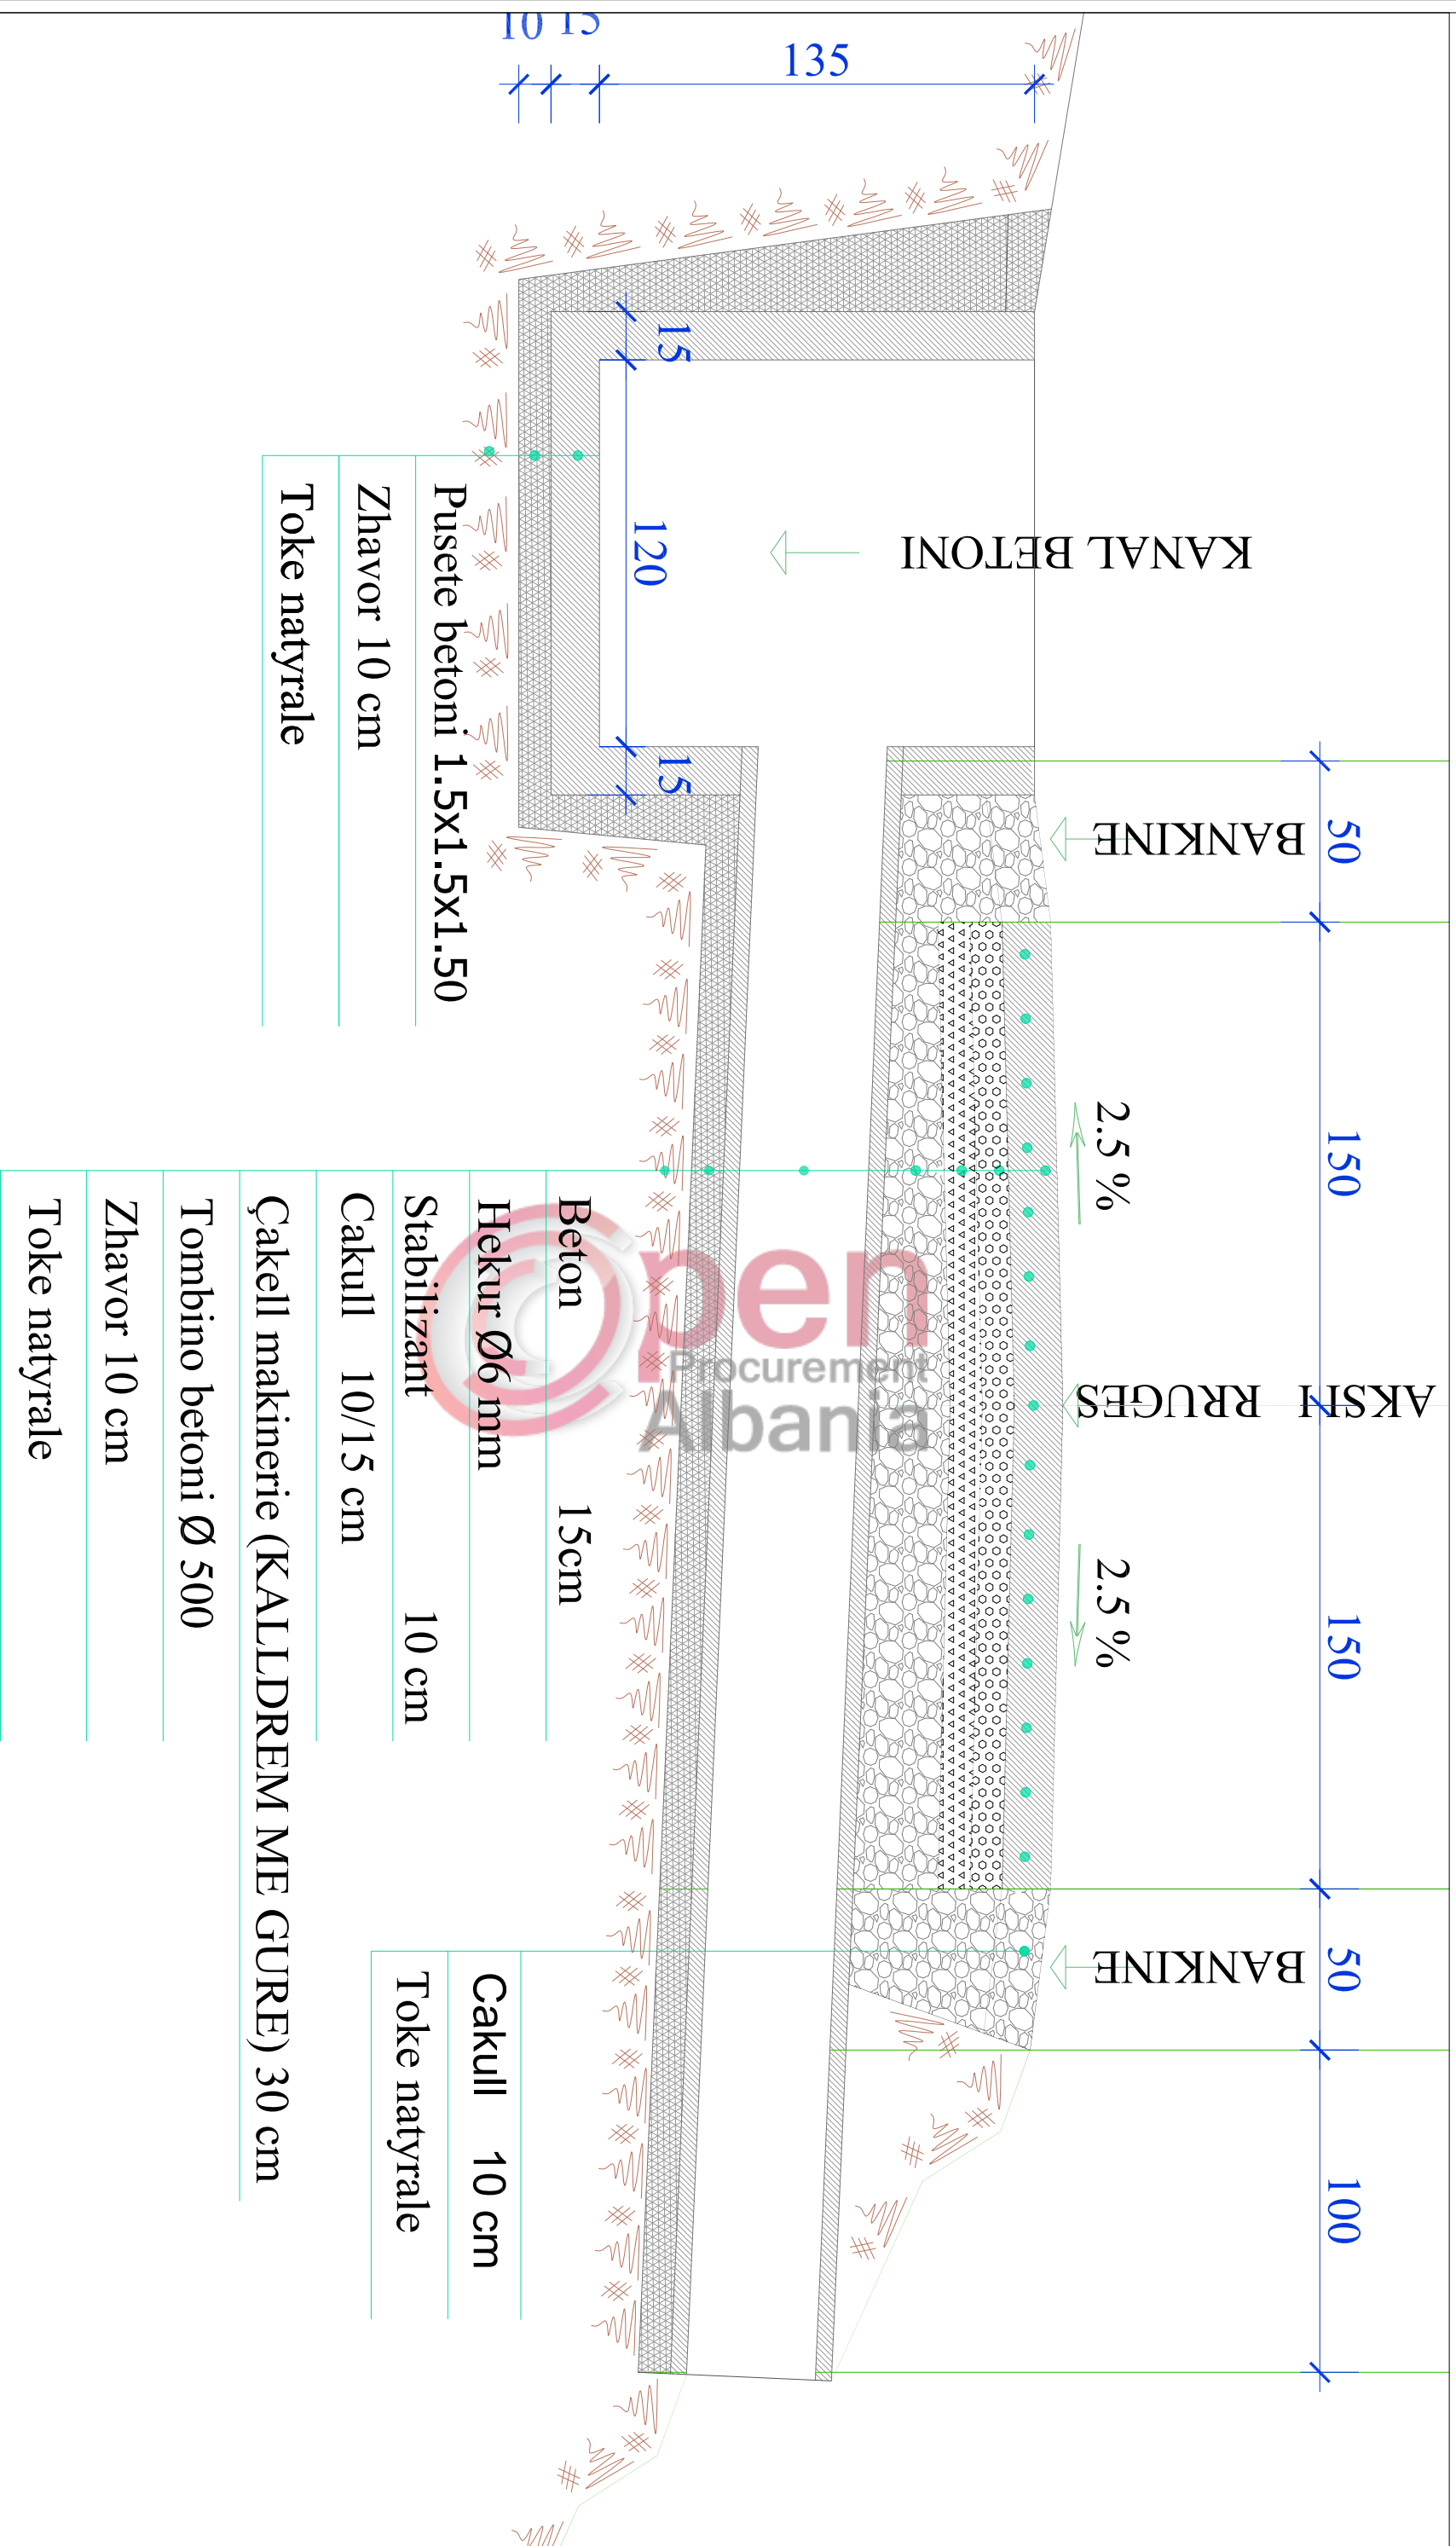


- KANAL BETONI
- BANKINE
- 150
- 50
- 120
- 15
- 15
- 10/15
- Pusete betoni 1.5x1.5x1.50
- Zhavor 10 cm
- Toke natyrale

- AKSHI RRUGES
- 2.5 %
- 2.5 %
- 150
- 150
- 50
- 100
- BANKINE
- Beton 15cm
- Hekur Ø6 mm
- Stabilizant 10 cm
- Cakull 10/15 cm
- Çakell makinerie (KALLDREM ME GURE) 30 cm
- Tombino betoni Ø 500
- Zhavor 10 cm
- Toke natyrale
- Cakull 10 cm
- Toke natyrale

BASHKIA DURRES
OBJEKTI: RRUGA "VARREZAVE" NJESIA ADMINISTRATIVE ISHEM, DURRES

VENDODHJA: DURRES, ISH KENETE	EMER MBIEMER	FIRMA
PROJEKTI: ARKITEKTONIK	Ark. Adhant TOÇILA	
FAZA E PROJEKTI: PROJEKT ZBATIMI	Ark. Ollion GRUÇKA	
	Ark. Alba KOKOMANI	
GRUPI PROJEKTIMIT:		
EMERTIMI I FLETES:		
PLANIMETRIA E RRUGES Pk-17- Pk-19		
DATA 2018		
NO. I FLETES		
		A08

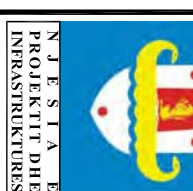

NJESIA E PROJEKTI DHE INFRASTRUKTURES

EMERTIMI I FLETES:

PLANIMETRIA E RRUGES Pk-17- Pk-19

DATA 2018

NO. I FLETES



DEPARTAMENTI I SHERBIMEVE PUBLIKE
NJESIA E PROJEKTIT DHE INFRASTRUKTURES

PROJEKT ZBATIMI


RIKONSTRUKSION RRUGA " MESITI " ISHEM

DURRES, Tetor 2018

PLANVENDOSJA


SHKALLA 1 : 1000

ORTOFOTO

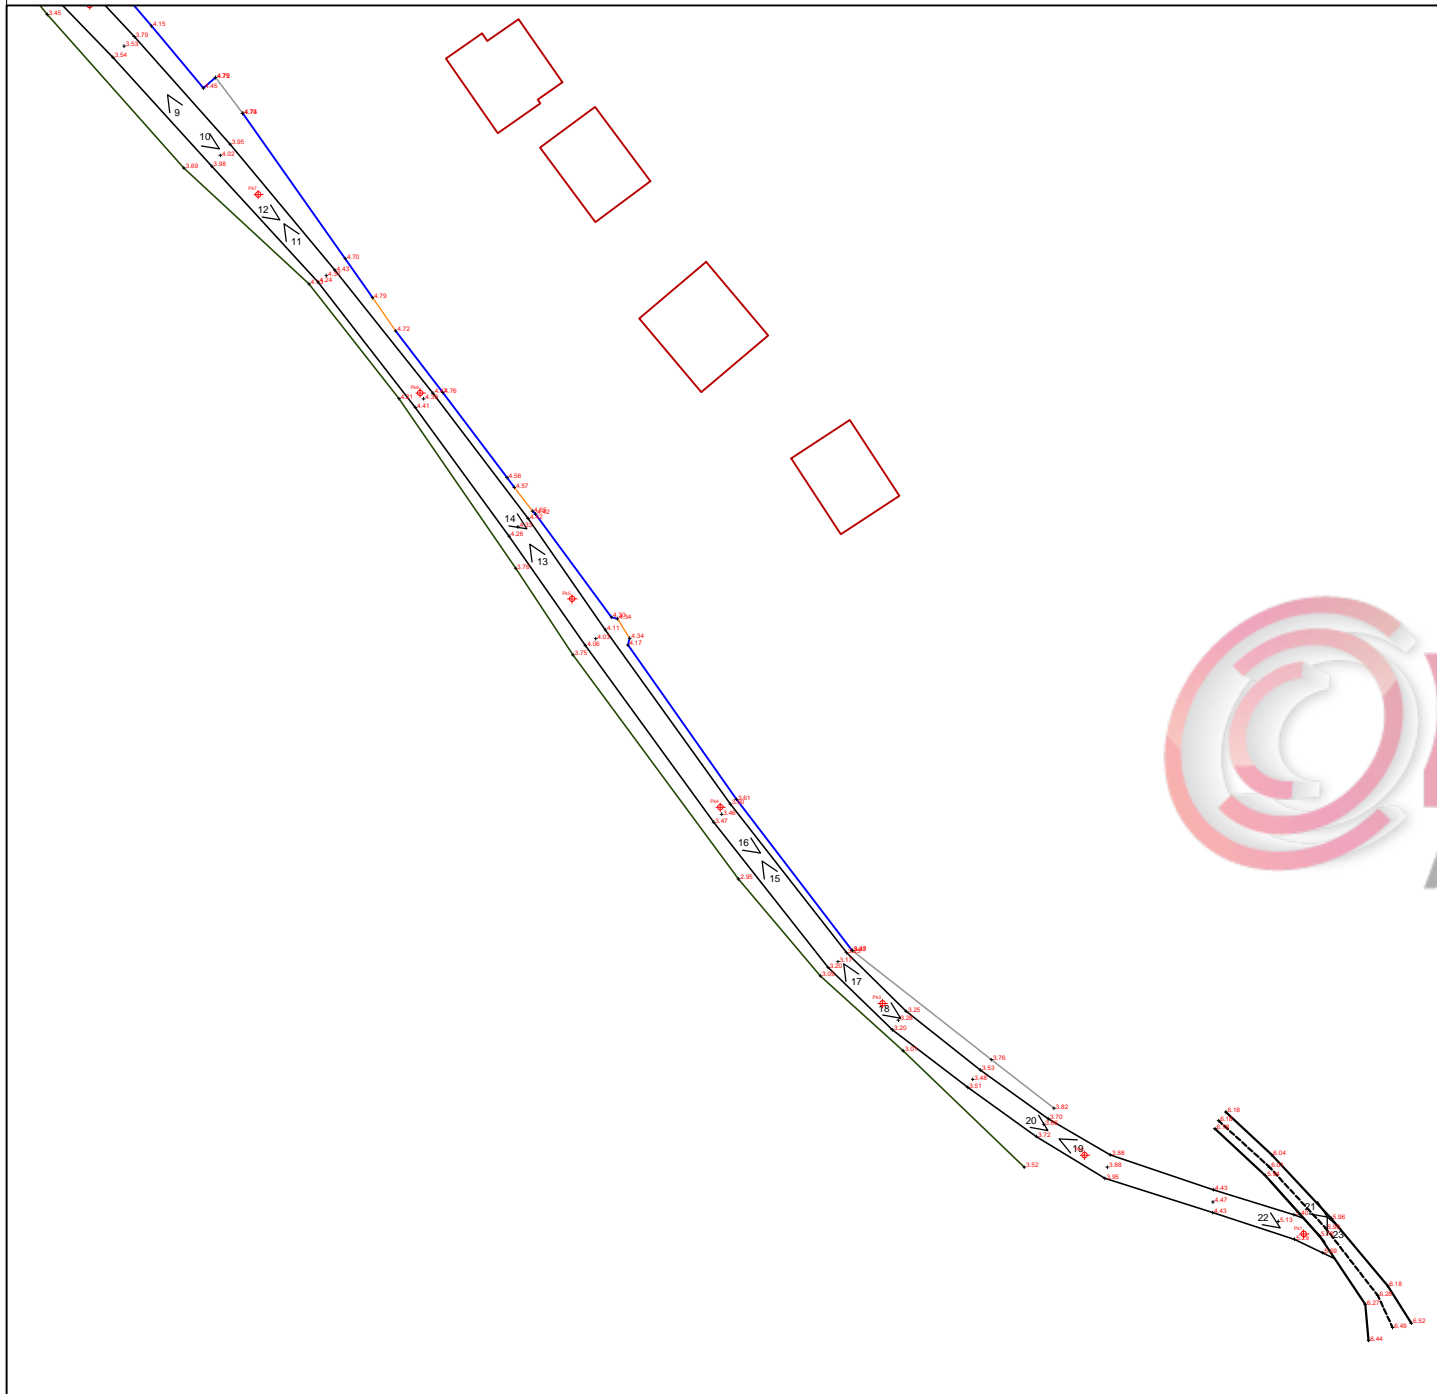


MIRATOHET
KRYETARI I BASHKISE DURRES
Z.VANGJUSH DAKO

DREJTORI I PLANIFIKIMIT DHE
KONTROLLIT TE TERRITORIT
ARK. ADHURIM QEHAJAJ


 BASHKIA DURRES	OBJEKTI:	RIKONSTRUKSION RRUGE " MESITI "	
	VENDODHJA :	DURRES, SUKTH	
	PROJEKTI :	ARKITEKTONIK	
NJESIA E PROJEKTIT DHE INFRASTRUKTURES	FAZA E PROJEKTIT :	PROJEKT ZBATIMI	
	GRUPI PROJEKTIMIT :		
	EMER MBIEMER	FIRMA	EMERTIMI I FLETES :
	Ark .Adnand TOUILA		PLANVENDOSJA
	Ark.Alba KOKOMANI		
			DATA: Tetor,2018 SHKALLA 1:1000
			No. I FLETES A01


PLANIMETRIA E RRUGES "MESITI", ISHEM
 PIKETA 1 - PIKETA 3 SHK. 1 : 250

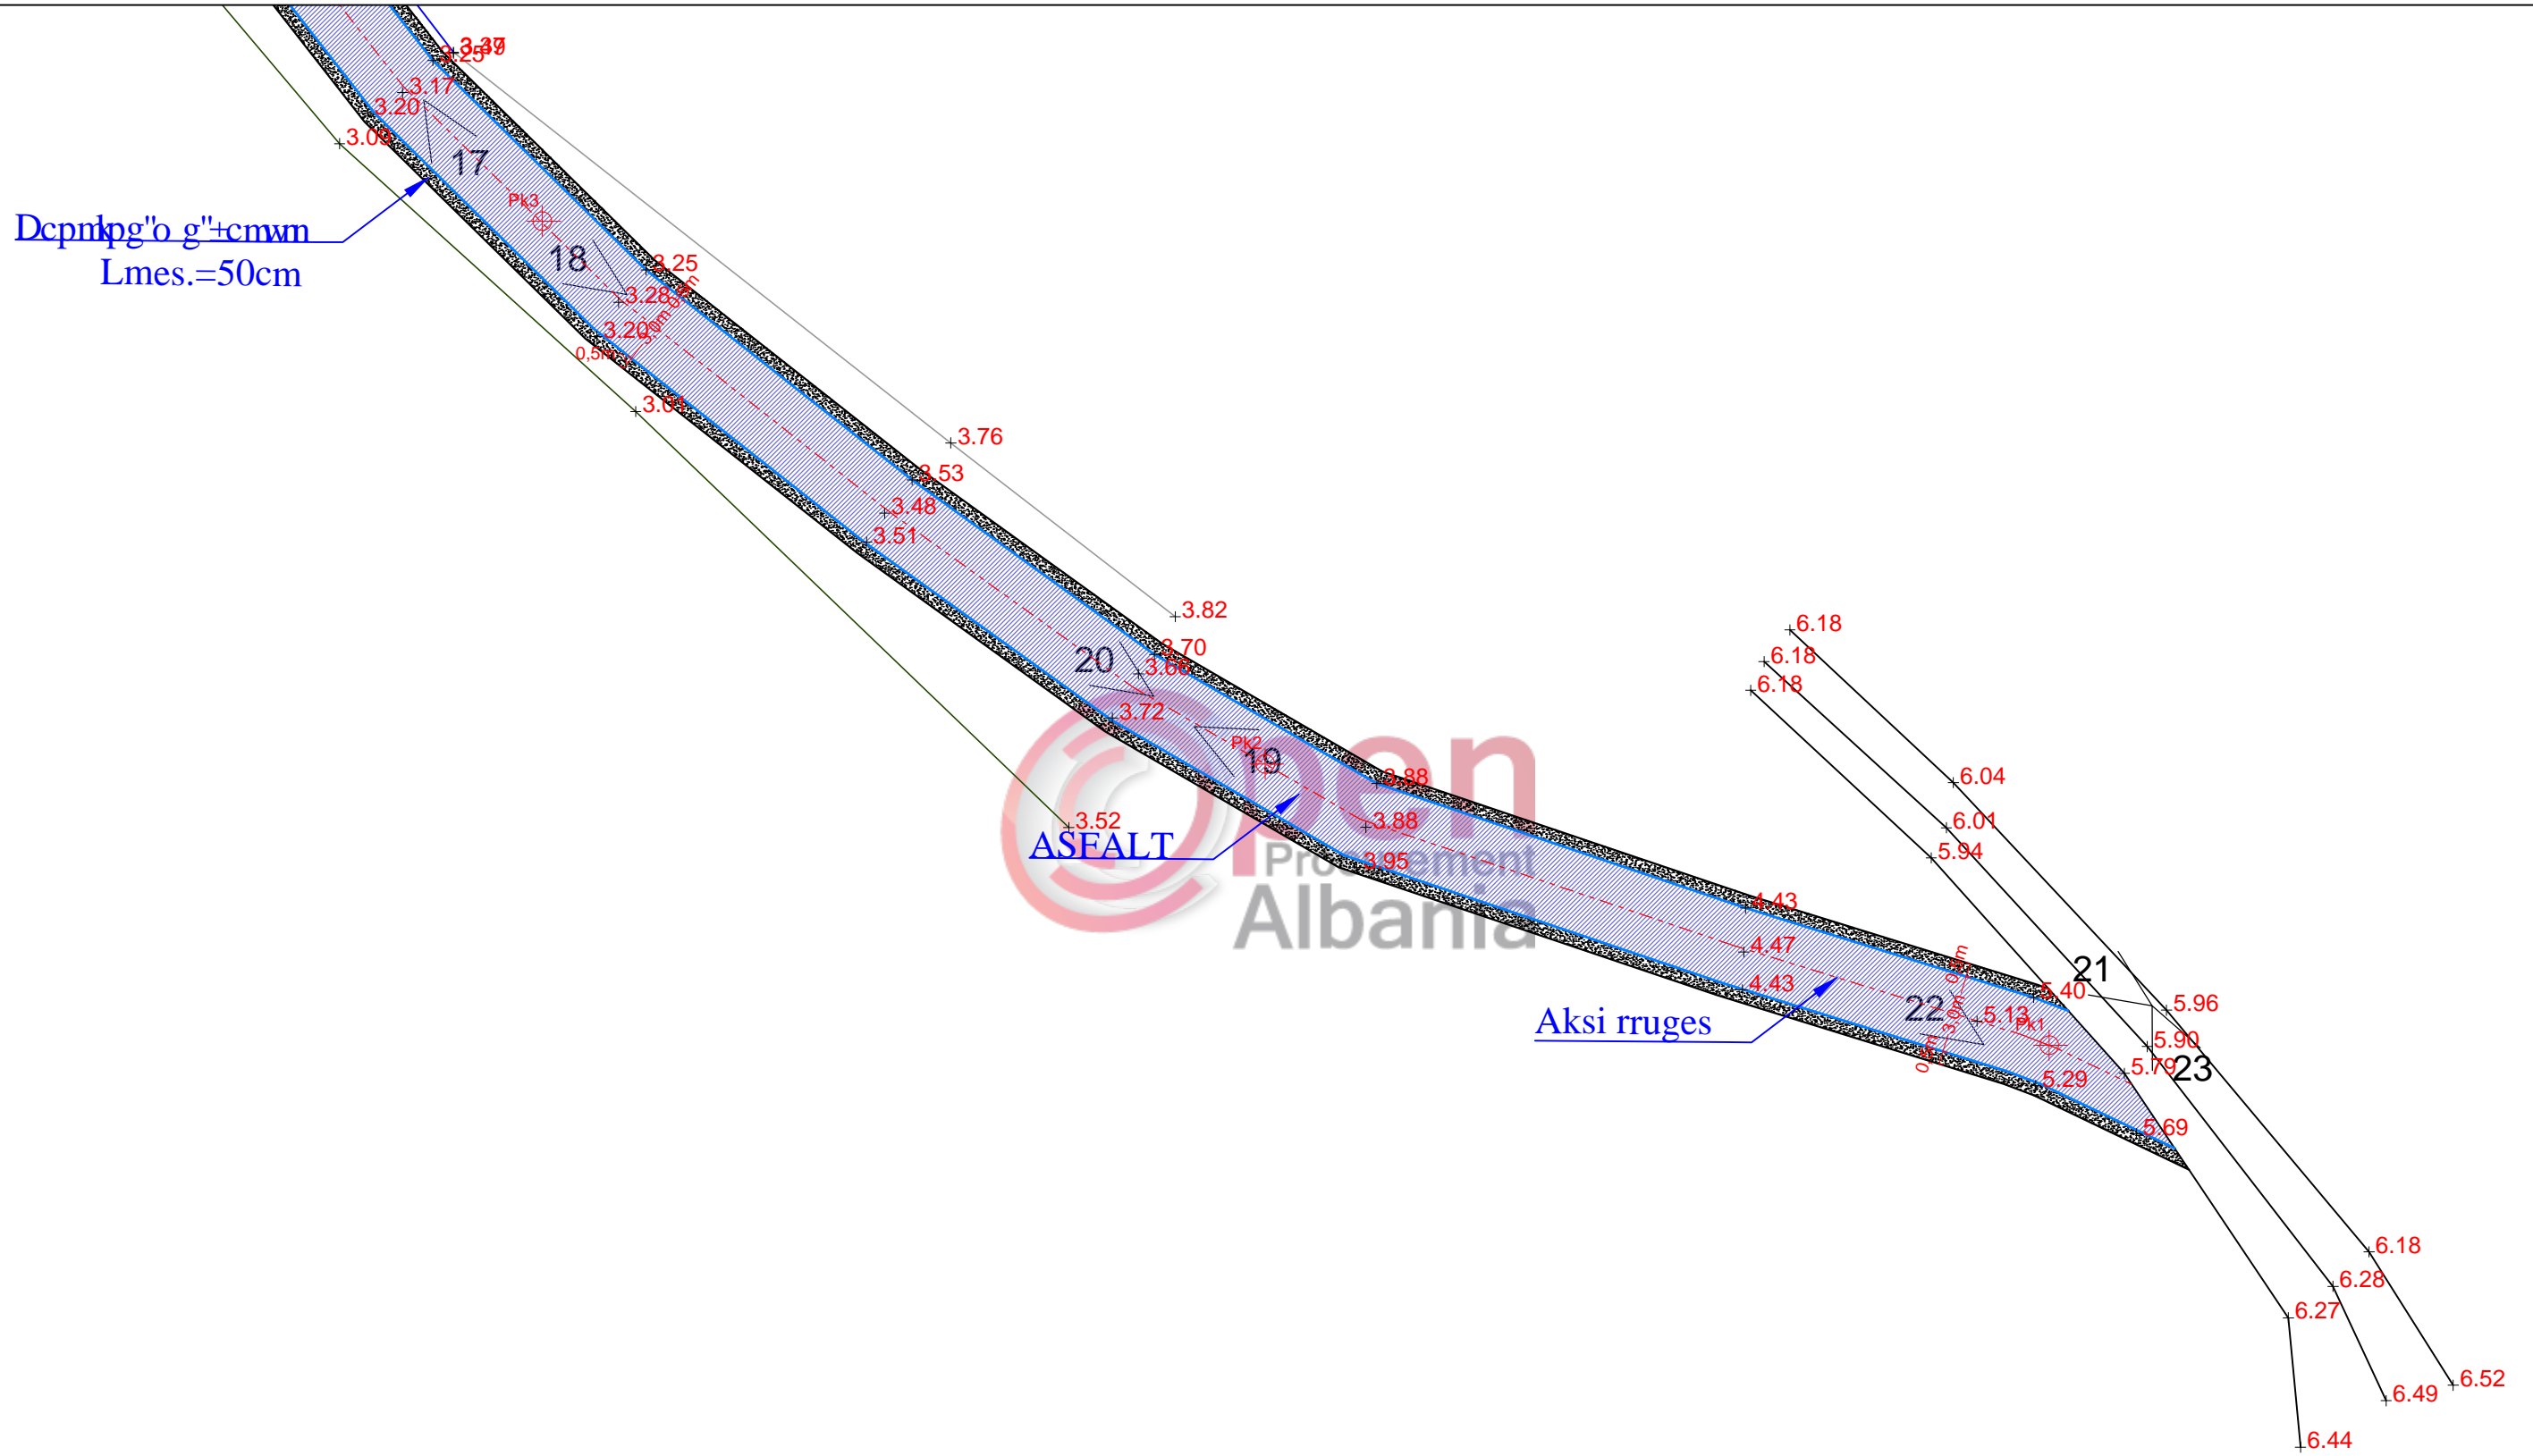


BASHKIA DURRES		OBJEKTI: RIKONSTRUKSION RRUGE " MESITI"		EMERTIMI I FLETES :	
VENDODHJA : DURRES, SUKTH		EMER MBIEMER Ark .Adnand TOUILA		PLANIMETRIA E RRUGES MESITI	
PROJEKTI : ARKITEKTONIK		FIRMA Ark. Alba KOKOMANI		DATA: Tetor,2018	SHKALLA 1:250
FAZA E PROJEKTTIT : PROJEKT ZBATIMI		GRUPI PROJEKTTIT :		No. I FLETES	A02

PLANIMETRIA E RRUGES "MESITI", ISHEM
 PIKETA 3 - PIKETA 5 SHK. 1 : 250

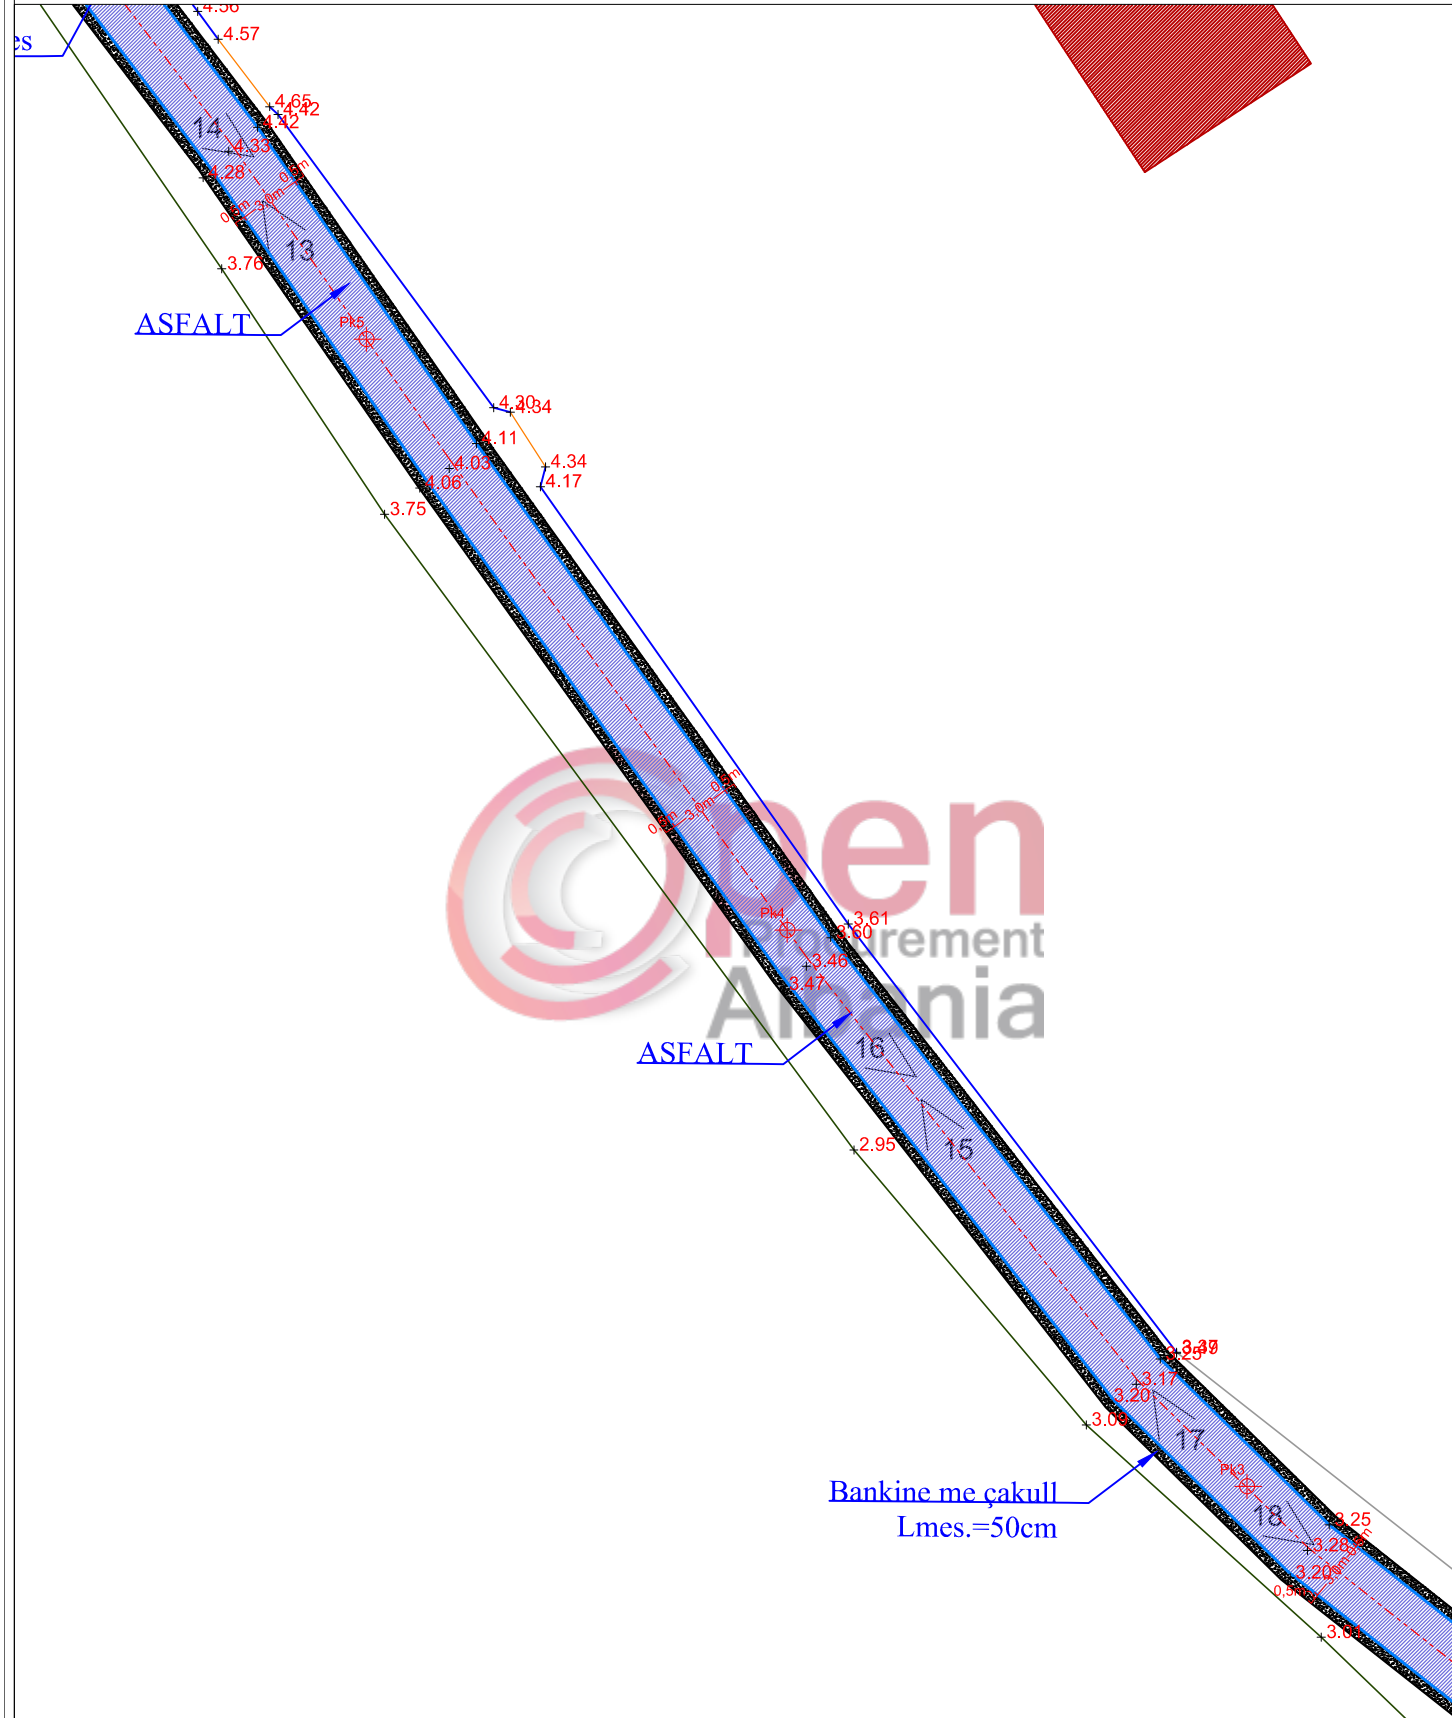


BASHKIA DURRES		RIKONSTRUKSION RRUGE " MESITI"		EMERTIMI I FLETES :	
 VENDORHJA : DURRES, SUKTH		EMER MBIEMER Ark .Adnand TOU ILA Ark. Alba KOKOMANI		PLANIMETRIA E RRUGES MESITI DATA: Tetor,2018 SHKALLA 1:250 No. I FLETES A03	
PROJEKTI : ARKITEKTONIK		EMERTIMI I FLETES : PLANIMETRIA E RRUGES MESITI		SHKALLA 1:250	
FAZA E PROJEKTTIT : PROJEKT ZBATIMI		EMERTIMI I FLETES : PLANIMETRIA E RRUGES MESITI		No. I FLETES A03	

PLANIMETRIA E RRUGES "MESITI", ISHEM
 PIKETA 5 - PIKETA 7 SHK. 1 : 250

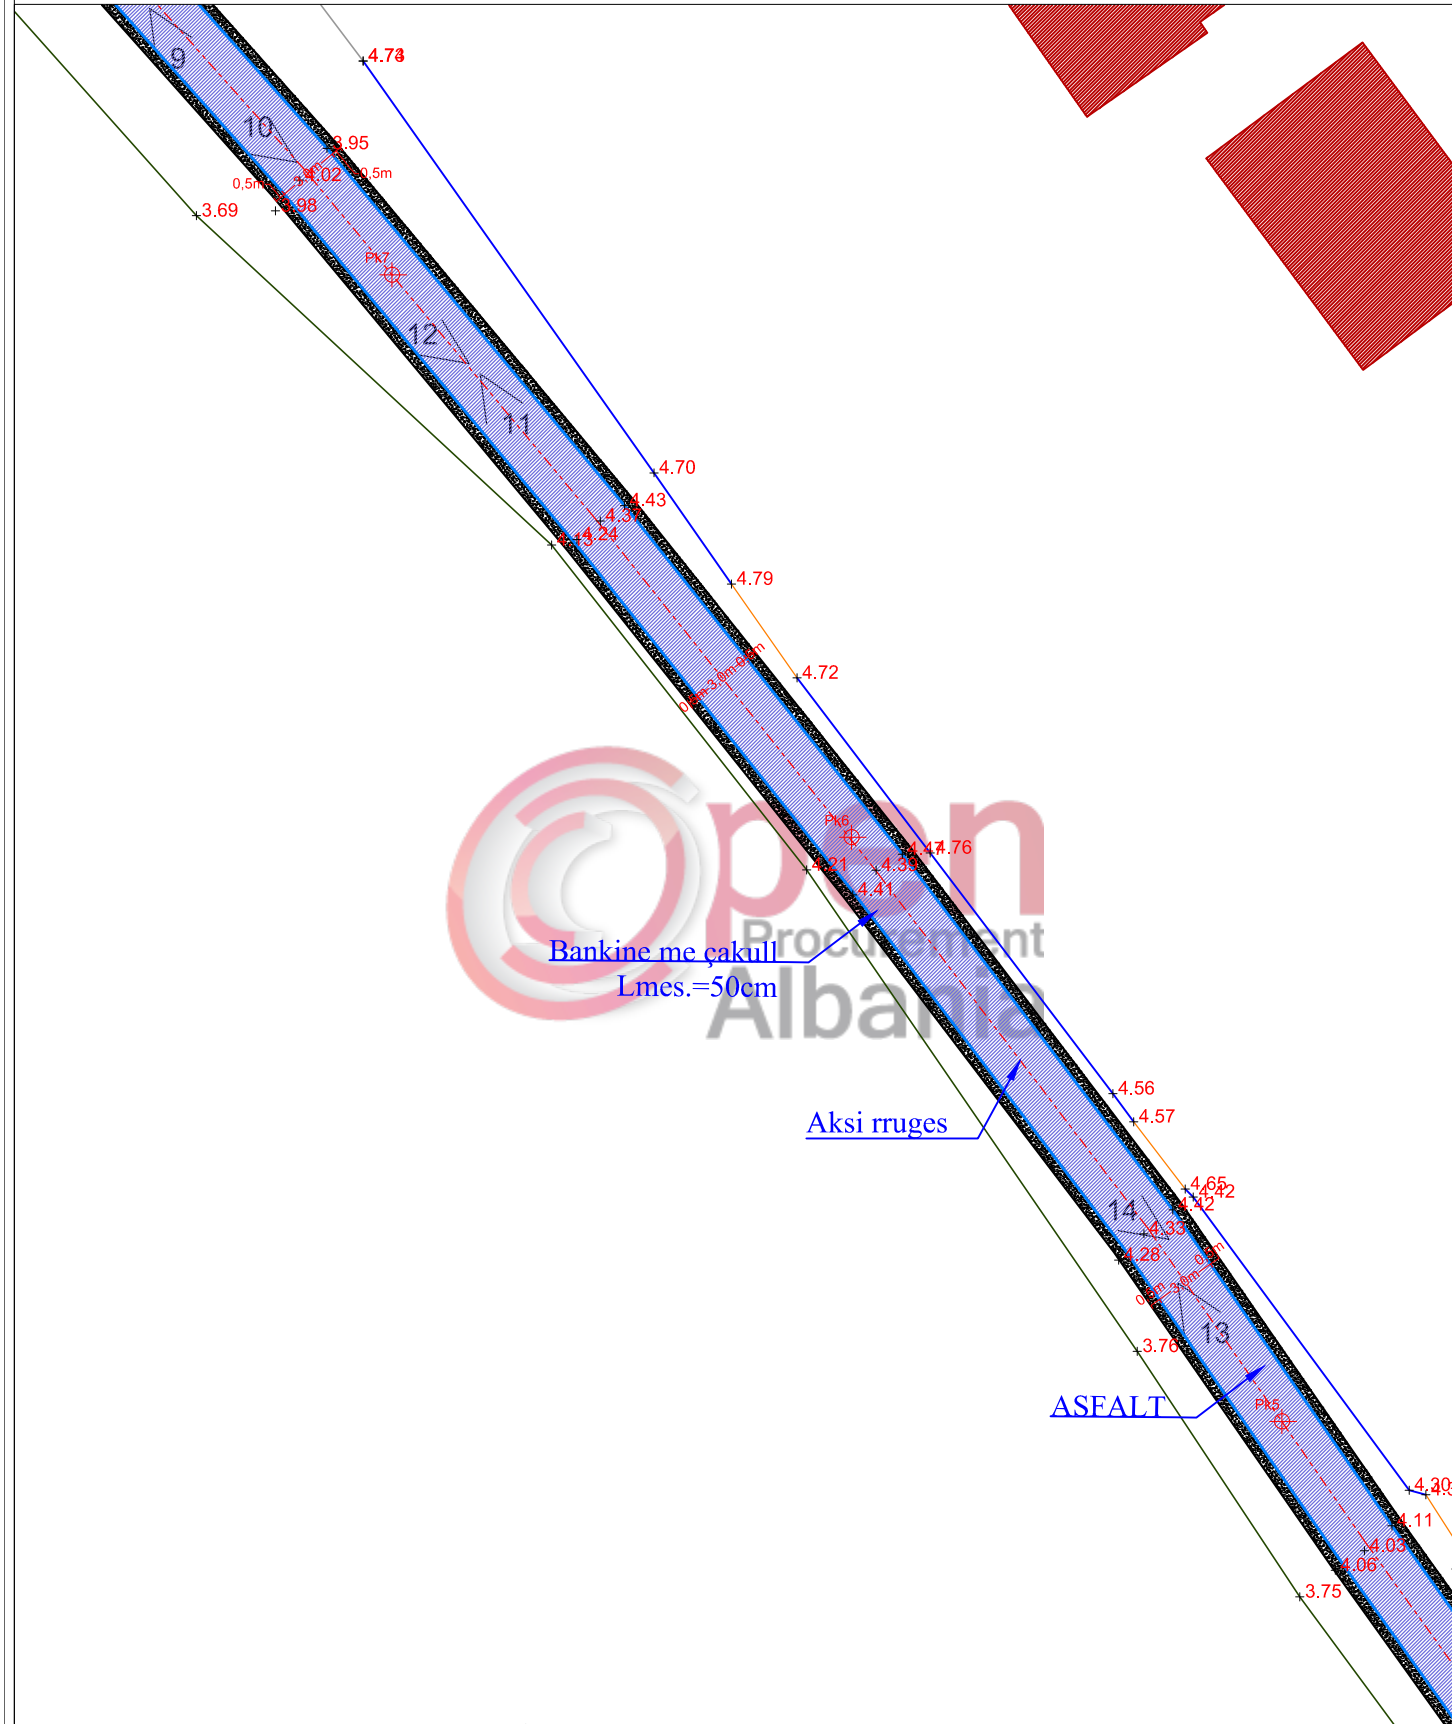


BASHKIA DURRES		RIKONSTRUKSION RRUGE " MESITI"		EMERTIMI I FLETES :	
VENDODHJA : DURRES, SUKTH		EMER MBIEMER		PLANIMETRIA E RRUGES MESITI	
PROJEKTI : ARKITEKTONIK		FIRMA		DATA: Tetor, 2018	
FAZA E PROJEKTTIT : PROJEKT ZBATIMI		Ark. Adnand TOUILLA		SHKALLA 1:250	
EMERTIMI I FLETES :		Ark. Alba KOKOMANI		No. I FLETES	
N J E S I A E PROJEKTTIT DHE INFRASTRUKTURES		EMERTIMI I FLETES :		A04	

PLANIMETRIA E RRUGES "MESITI", ISHEM
 PIKETA 5 - PIKETA 7 SHK. 1 : 250

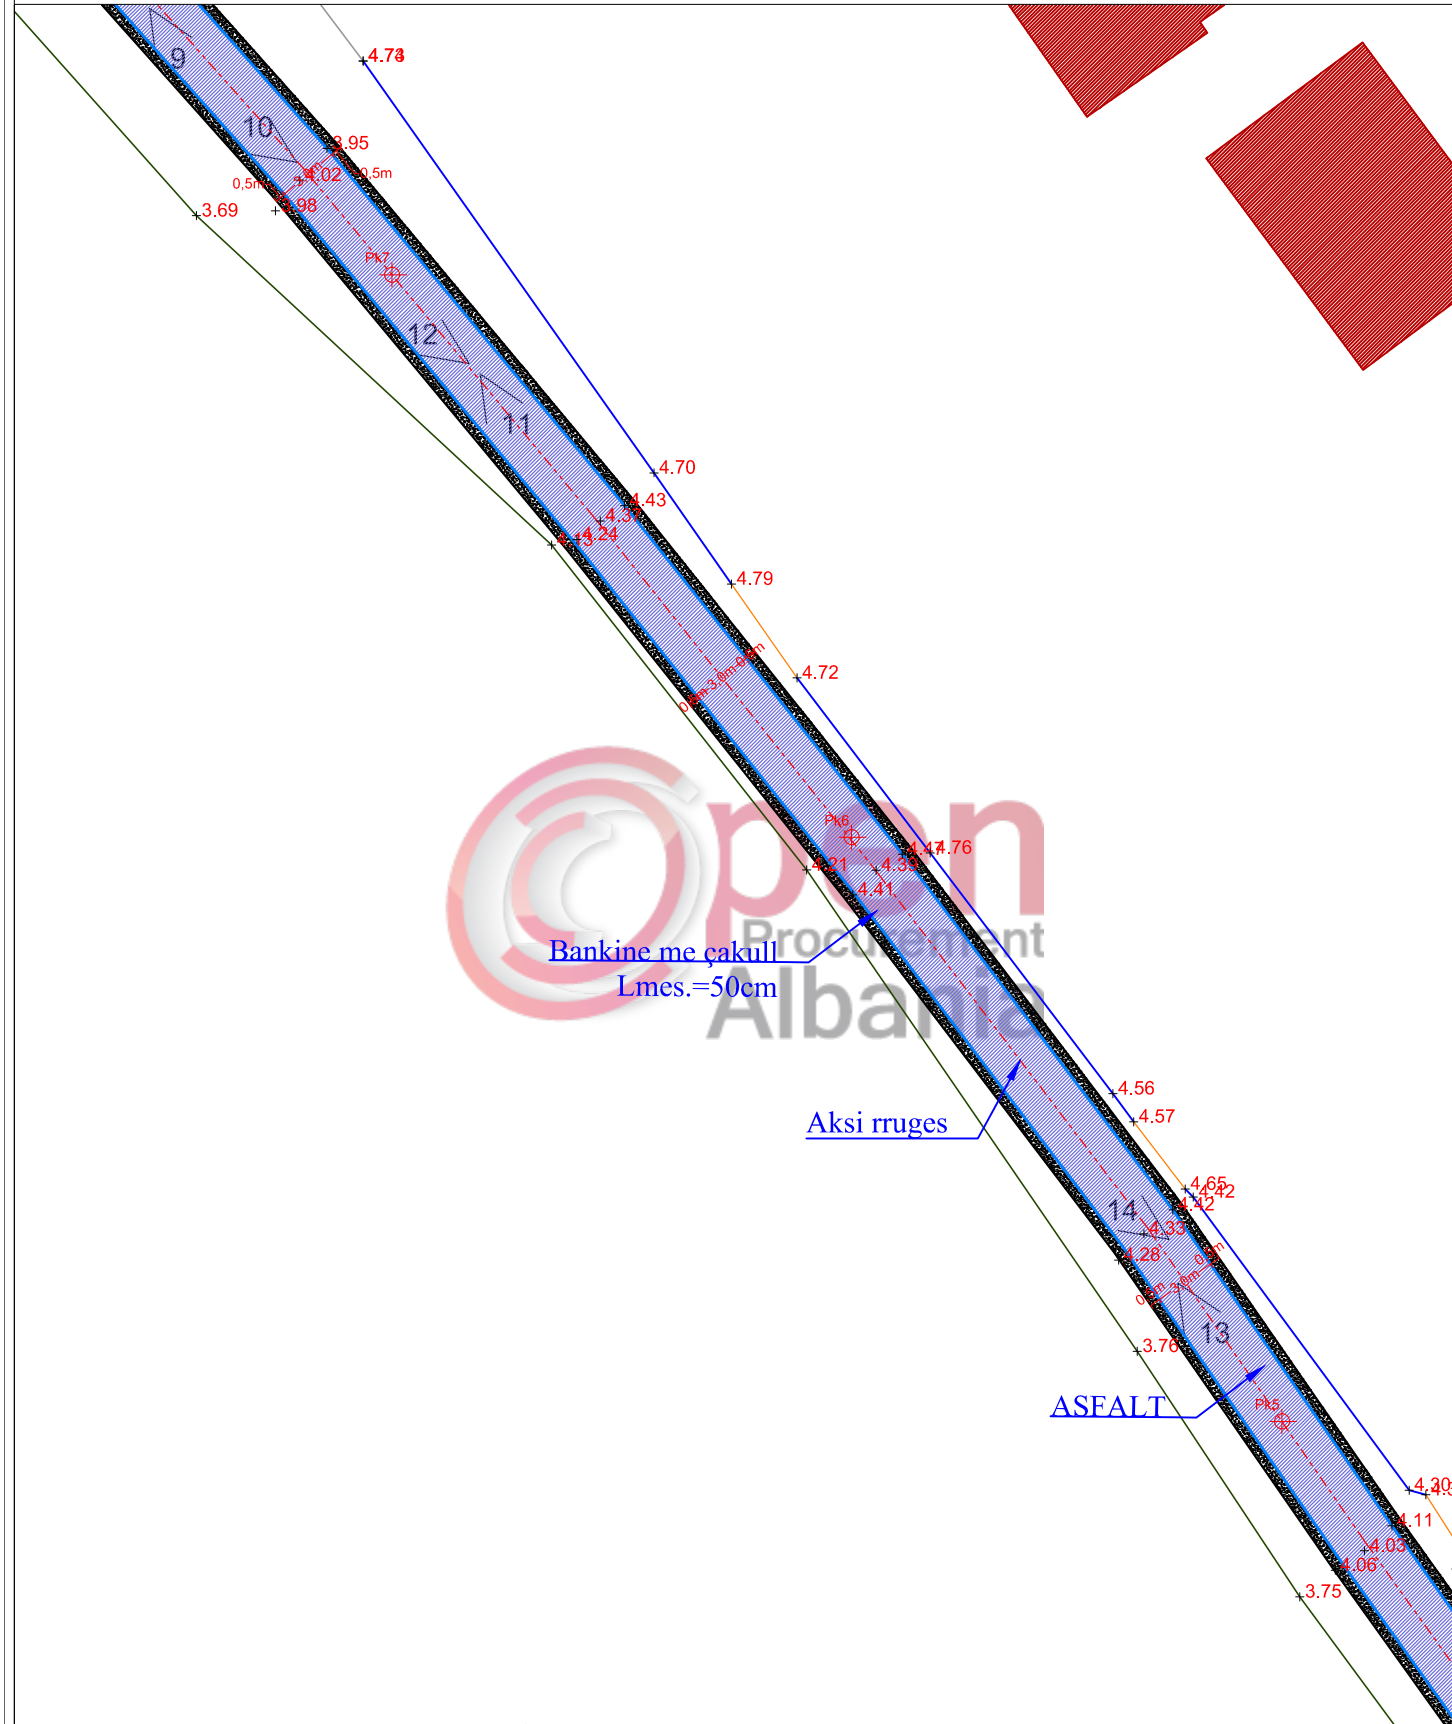


BASHKIA DURRES		RIKONSTRUKSION RRUGE " MESITI"		EMERTIMI I FLETES :	
VENDODHJA : DURRES, SUKTH		EMER MBIEMER Ark .Adnand TOU ILA		PLANIMETRIA E RRUGES MESITI	
PROJEKTI : ARKITEKTONIK		FIRMA Ark. Alba KOKOMANI		DATA: Tetor,2018	
FAZA E PROJEKTTIT : PROJEKT ZBATIMI		EMERTIMI I FLETES : No. I FLETES		SHKALLA 1:250	
N J E S I A E PROJEKTTIT DHE INFRASTRUKTURES		EMERTIMI I FLETES : A04		No. I FLETES	

PLANIMETRIA E RRUGES "MESITI", ISHEM
 PIKETA 7 - PIKETA 9 SHK. 1 : 250

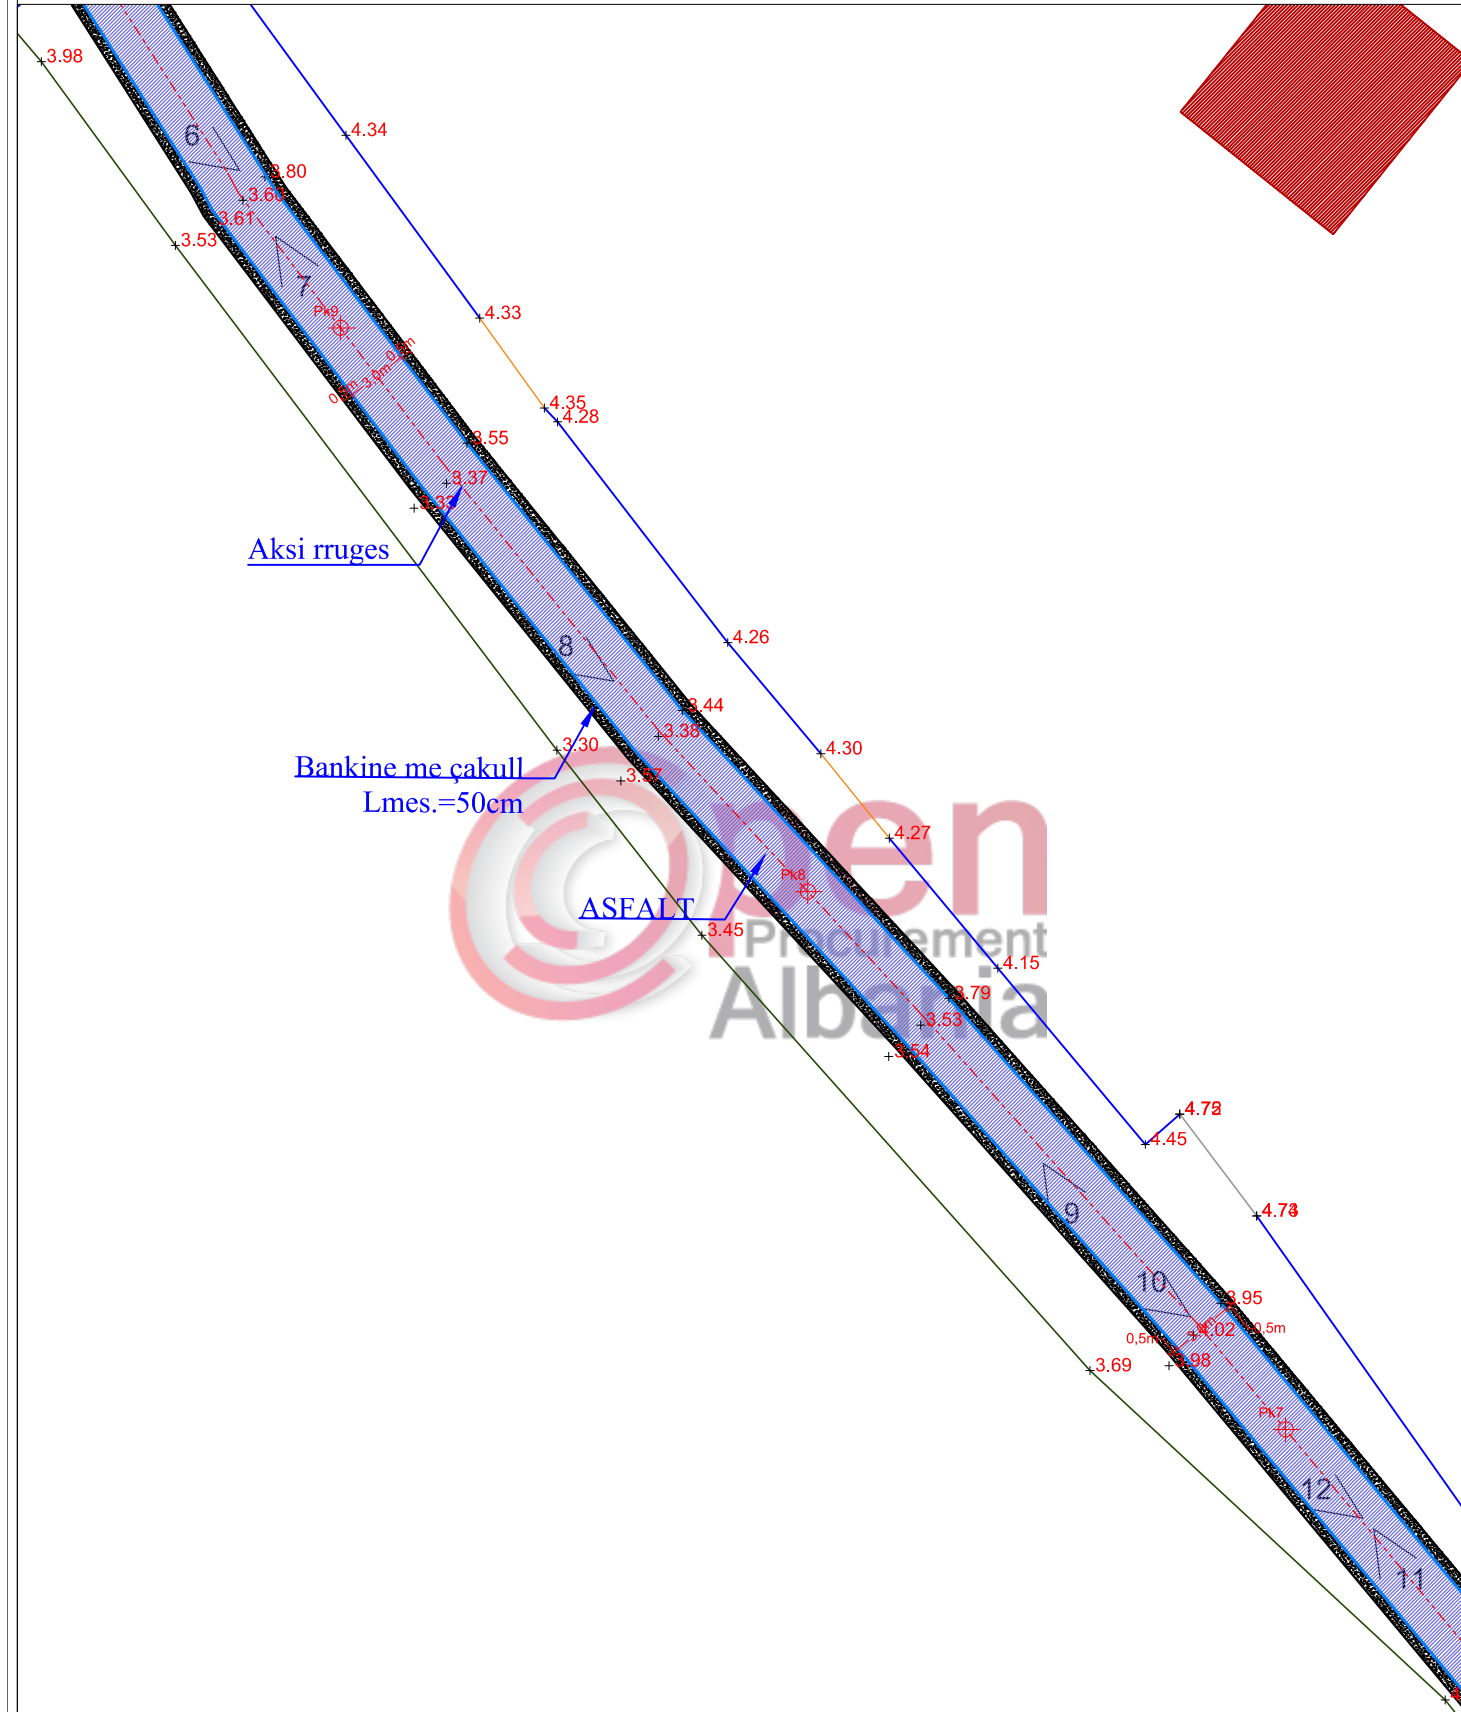



PLANIMETRIA E RRUGES "MESITI", ISHEM
 PIKETA 9 - PIKETA 10 SHK. 1 : 250

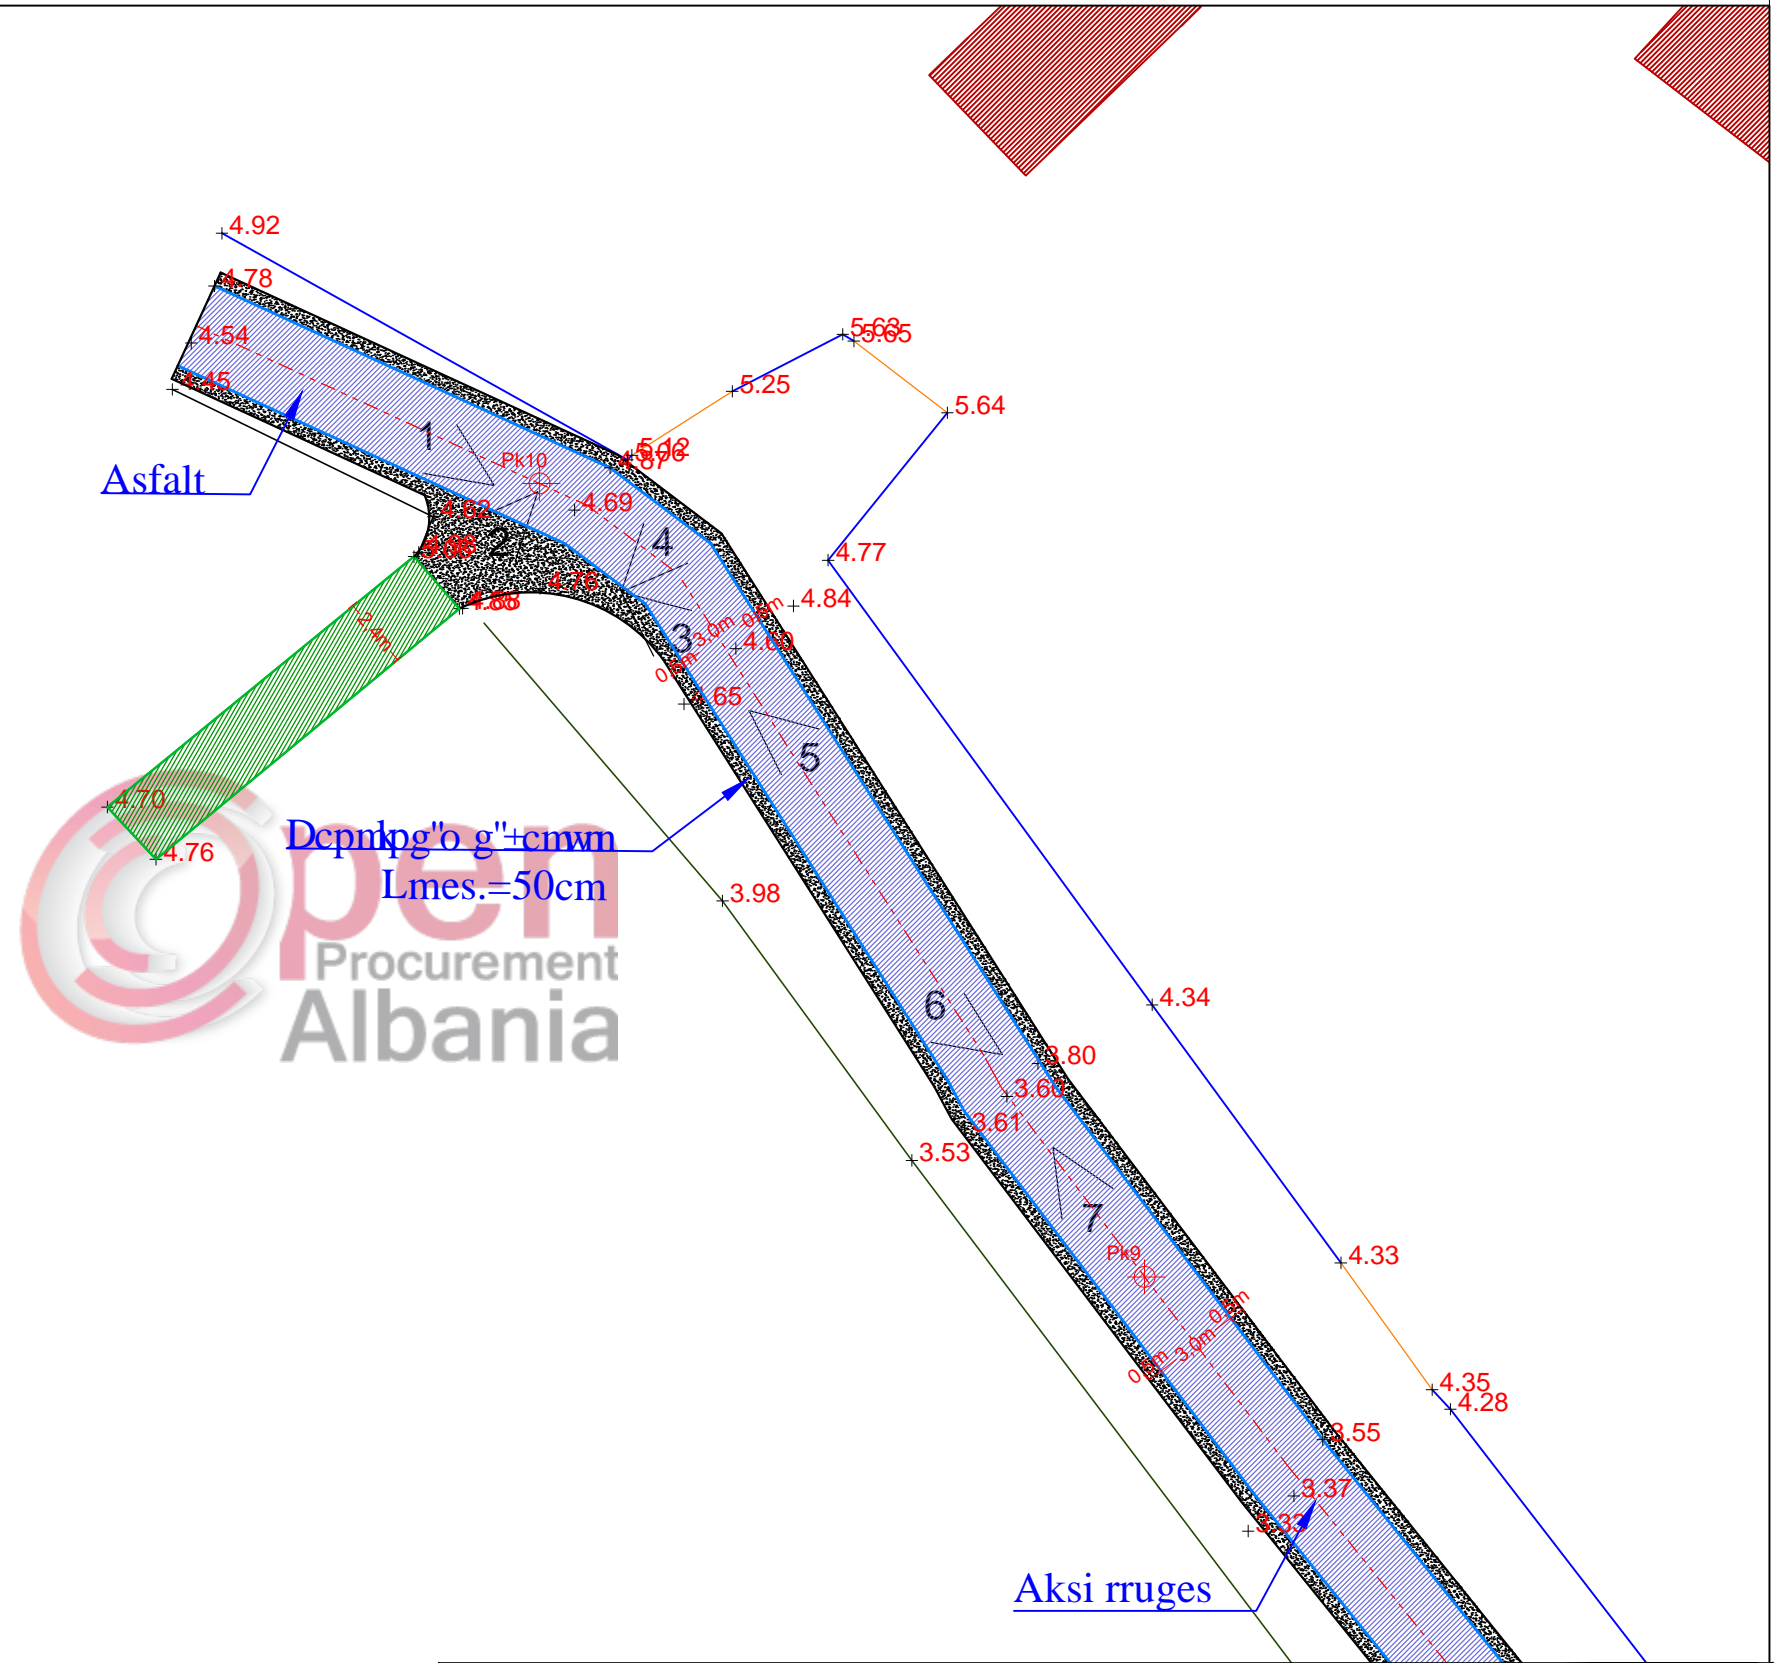

BASHKIA DURRES		OBJEKTI: RIKONSTRUKSION RRUGE " MESITI"		EMERTIMI I FLETES :	
VENDODHJA : DURRES, SUKTH		EMER MBIEMER : Ark .Adnand TOUILA		PLANIMETRIA E RRUGES MESITI	
PROJEKTI : ARKITEKTONIK		FIRMA : Ark. Alba KOKOMANI		DATA: Tetor,2018	SHKALLA 1:250
FAZA E PROJEKTIT : PROJEKT ZBATIMI		GRUPI PROJEKTIMIT :		No. I FLETES	A06

PLANI I RILEVIMIT TE RRUGES "MESITI", ISHEM
 PIKETA 1 - PIKETA 3 SHK. 1 : 250

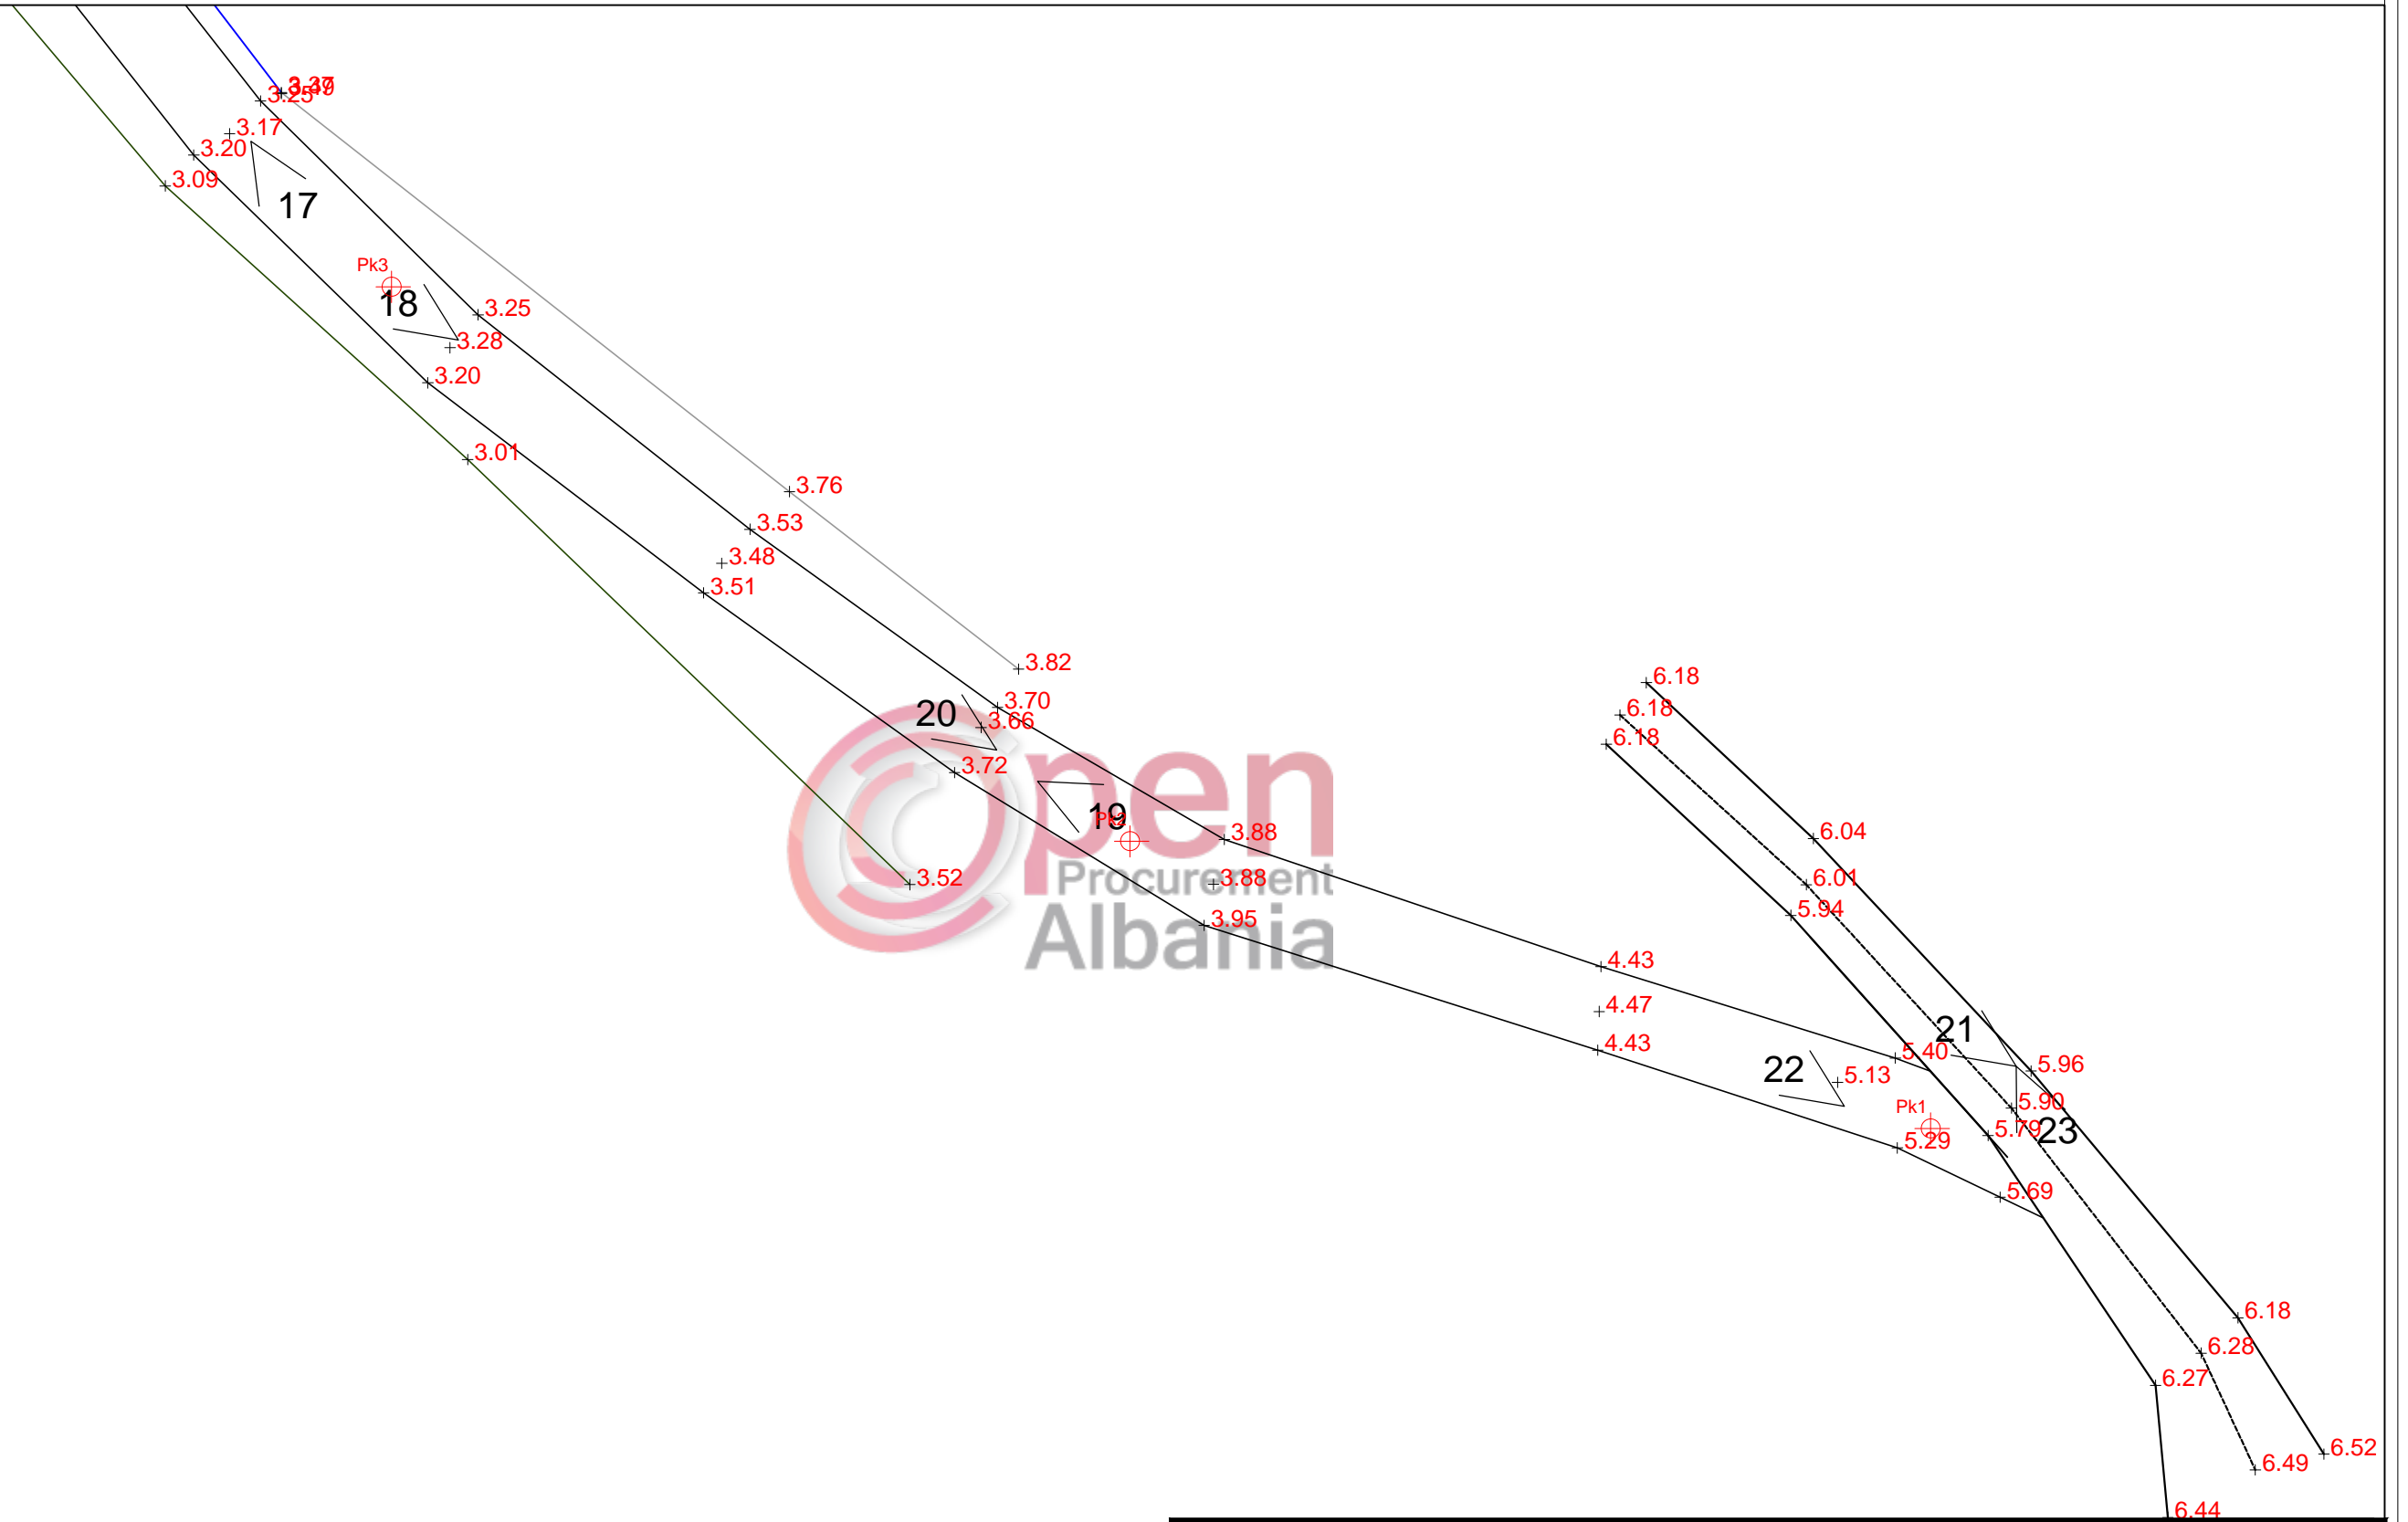


BASHKIA DURRES		OBJEKTI: RIKONSTRUKSION RRUGE " MESITI"	
 NJESIA E PROJEKTIT DHE INFRASTRUKTURES		VENDODHJA : DURRES, SUKTH	EMERTIMI I FLETES : Plani i rilevimit te rruges : "MESITI"
PROJEKTI : ARKITEKTONIK	FAZA E PROJEKTIT : PROJEKT ZBATIMI	GRUPI PROJEKTIMIT : Ing.Fatmir Ejupi	EMER MBIEMER : FIRMA :
		DATA: Tetor,2018	SHKALLA 1:250
		No. I FLETES	A07



PLANI I RILEVIMIT TE RRUGES "MESITI", ISHEM
PIKETA 3 - PIKETA 5 SHK. 1 : 250




BASHKIA DURRES		RIKONSTRUKSION RRUGE " MESITI"		EMERTIMI I FLETES :	
VENDODHJA : DURRES, SUKTH		EMER MBIEMER Ark .Adnand TOUILA		FIRMA	
PROJEKTI : ARKITEKTONIK		Ark. Alba KOKOMANI		EMERTIMI I FLETES : Plani i rlevimit te rruges : "MESITI"	
FAZA E PROJEKTTIT : PROJEKT ZBATIMI		SCHEM PROJEKTTIT		DATA: Tetor.2018	SHKALLA 1:250
N J E S I A PROJEKTTIT DHE INFRASTRUKTURES		No. I FLETES		A08	

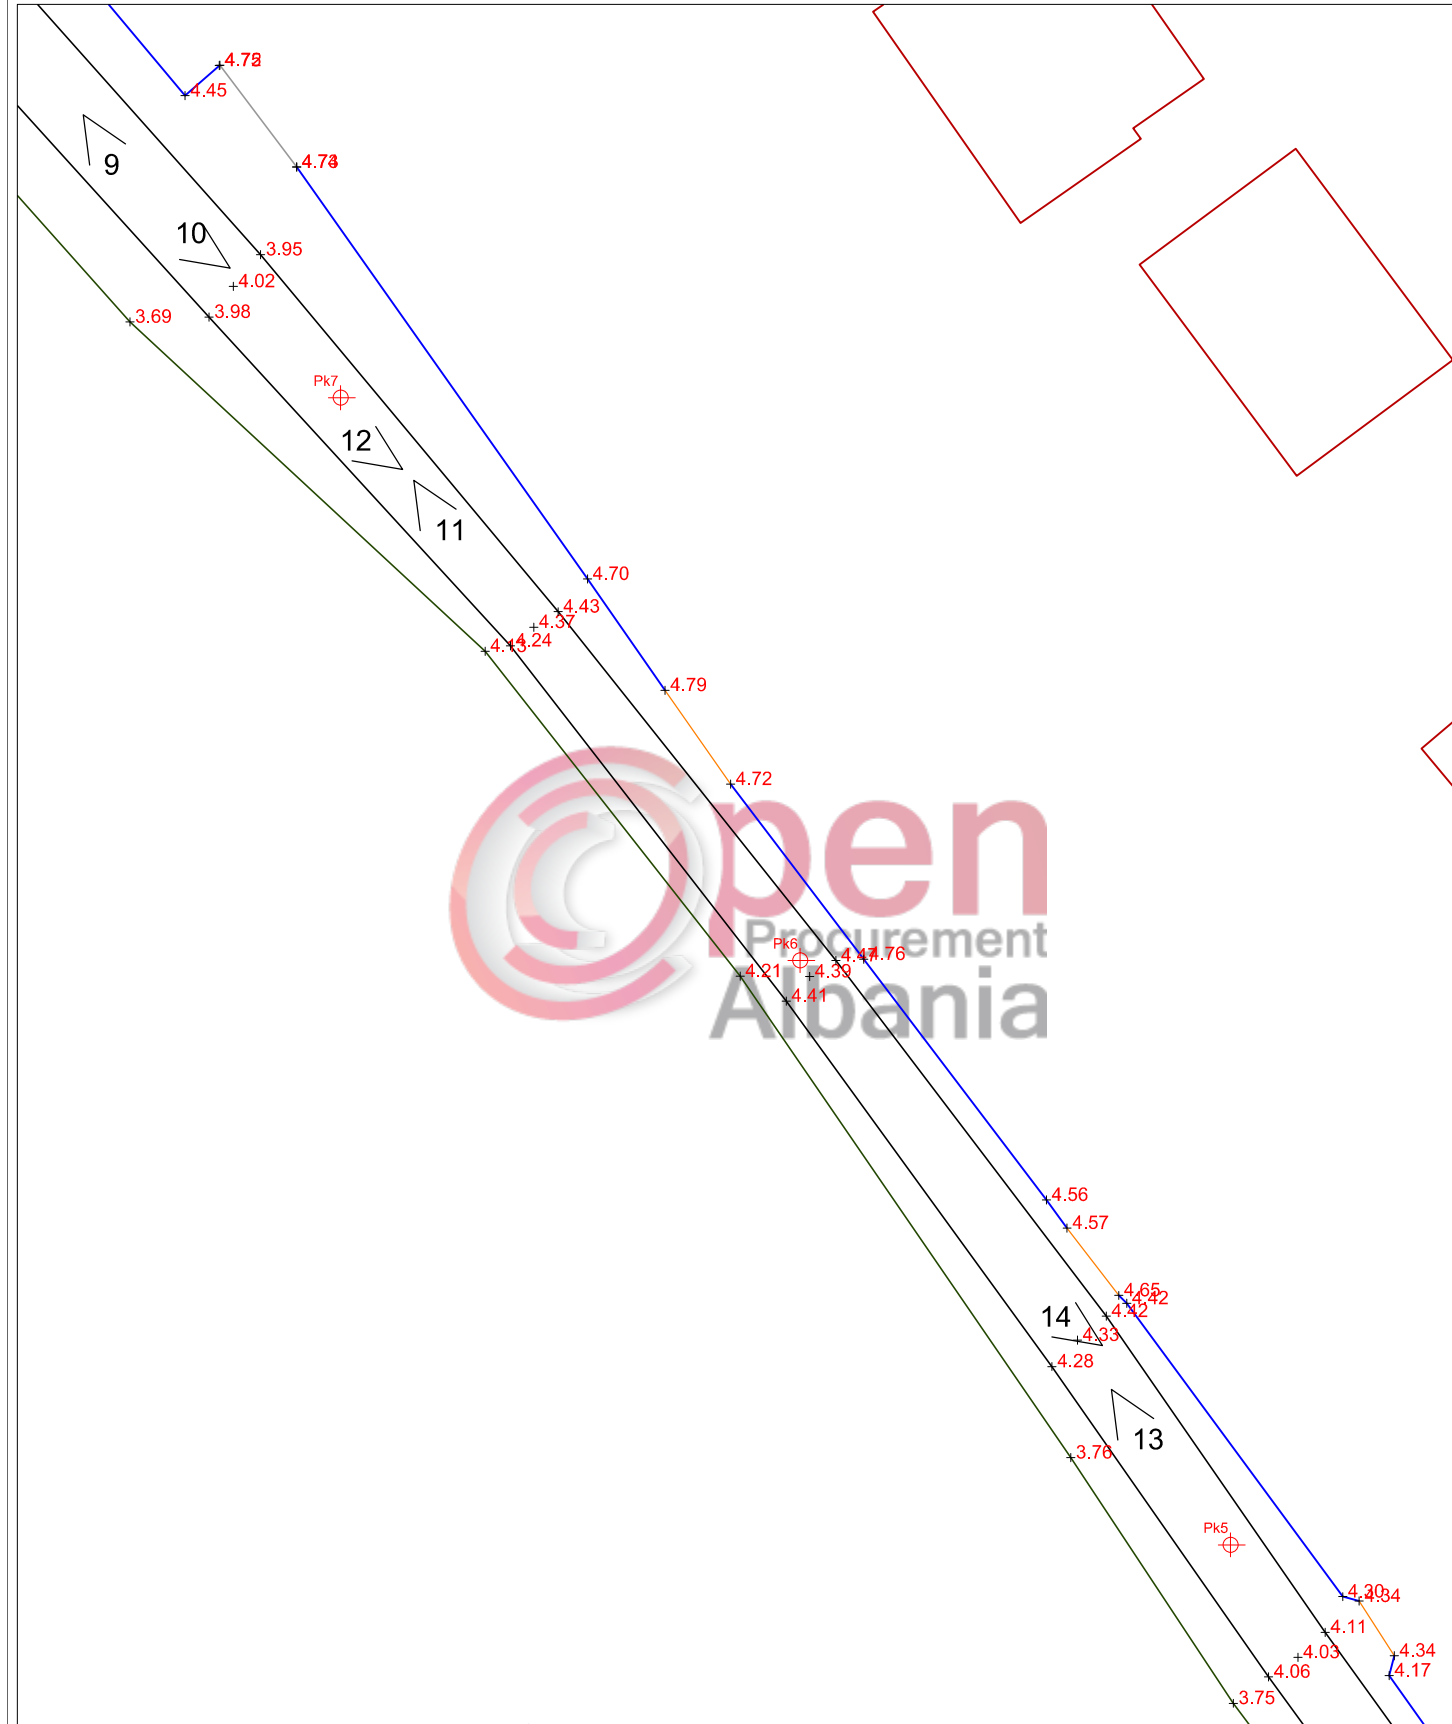
PLANI I RILEVIMIT TE RRUGES "MESITI", ISHEM
PIKETA 5 - PIKETA 7 SHK. 1 : 250




BASHKIA DURRES		RIKONSTRUKSION RRUGE " MESITI"		EMERTIMI I FLETES :	
 VENDORHJA : DURRES, SUKTH		EMER MBIEMER Ark .Adnand TOUILA Ark. Alba KOKOMANI		Plani i rievimit te rruges - "MESITI" DATA: Tetor,2018 SHKALLA 1:250 No. I FLETES A09	
PROJEKTI : ARKITEKTONIK		EMERTIMI I FLETES : No. I FLETES A09			
FAZA E PROJEKTTIT : PROJEKT ZBATIMI		EMERTIMI I FLETES : No. I FLETES A09		No. I FLETES A09	


PLANIMETRIA E RRUGES "MESITI", ISHEM
 PIKETA 7 - PIKETA 9 SHK. 1 : 250

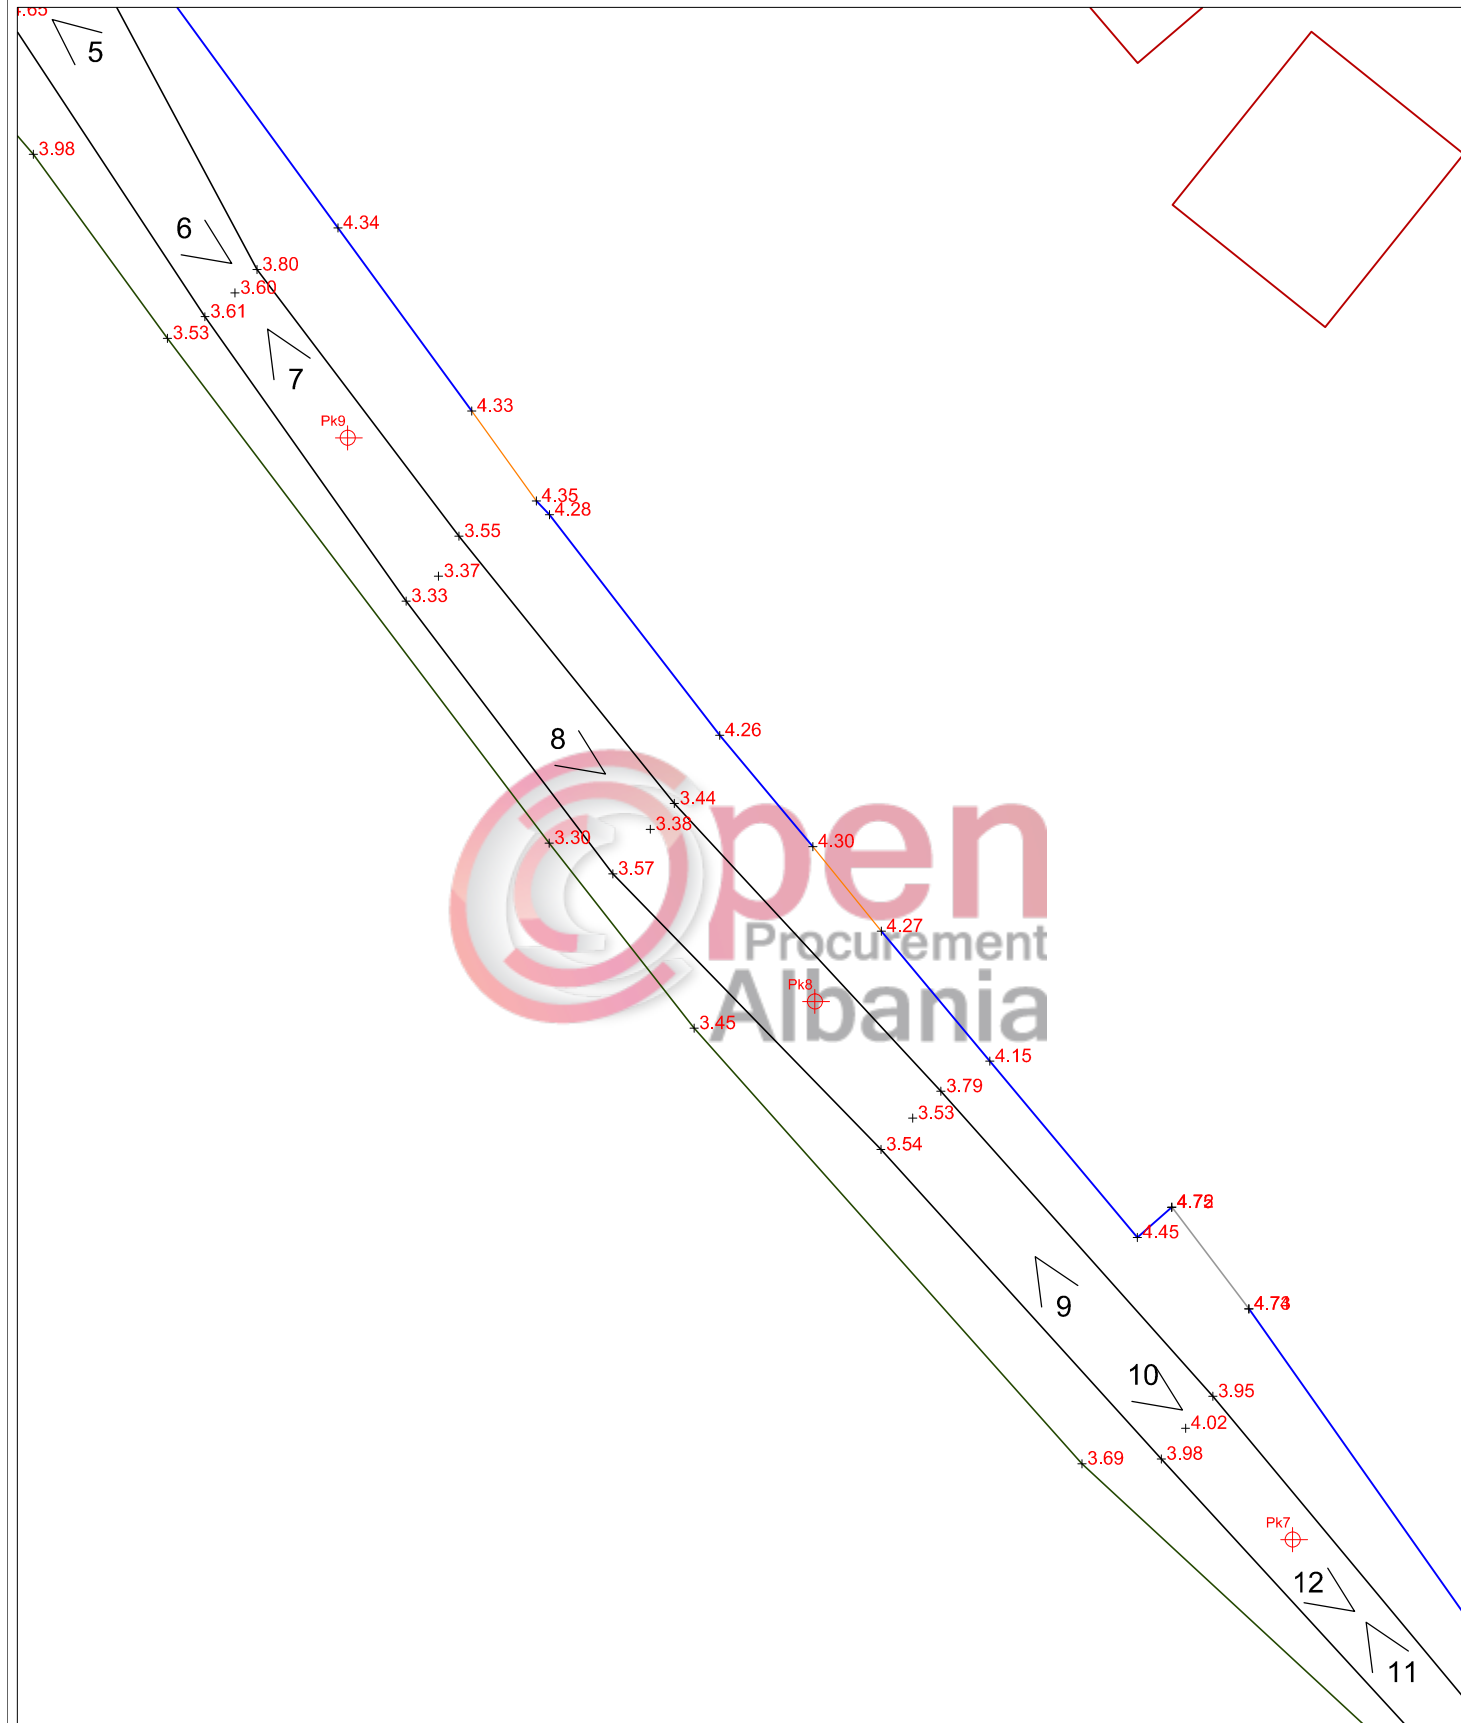

BASHKIA DURRES		RIKONSTRUKSION RRUGE " MESITI"	
		EMER MBIEMER FIRMA Ark. Adnand TOUILA Ark. Alba KOKOMANI	
VENDODHJA : DURRES, SUKTH PROJEKTI : ARKITEKTONIK FAZA E PROJEKTTIT : PROJEKT ZBATIMI		EMERTIMI I FLETES : Plani i rievimit te rruges - "MESITI" DATA: Tetor,2018 SHKALLA 1:250 No. I FLETES A10	

PLANIMETRIA E RRUGES "MESITI", ISHEM
 PIKETA 9 - PIKETA 10 SHK. 1 : 250

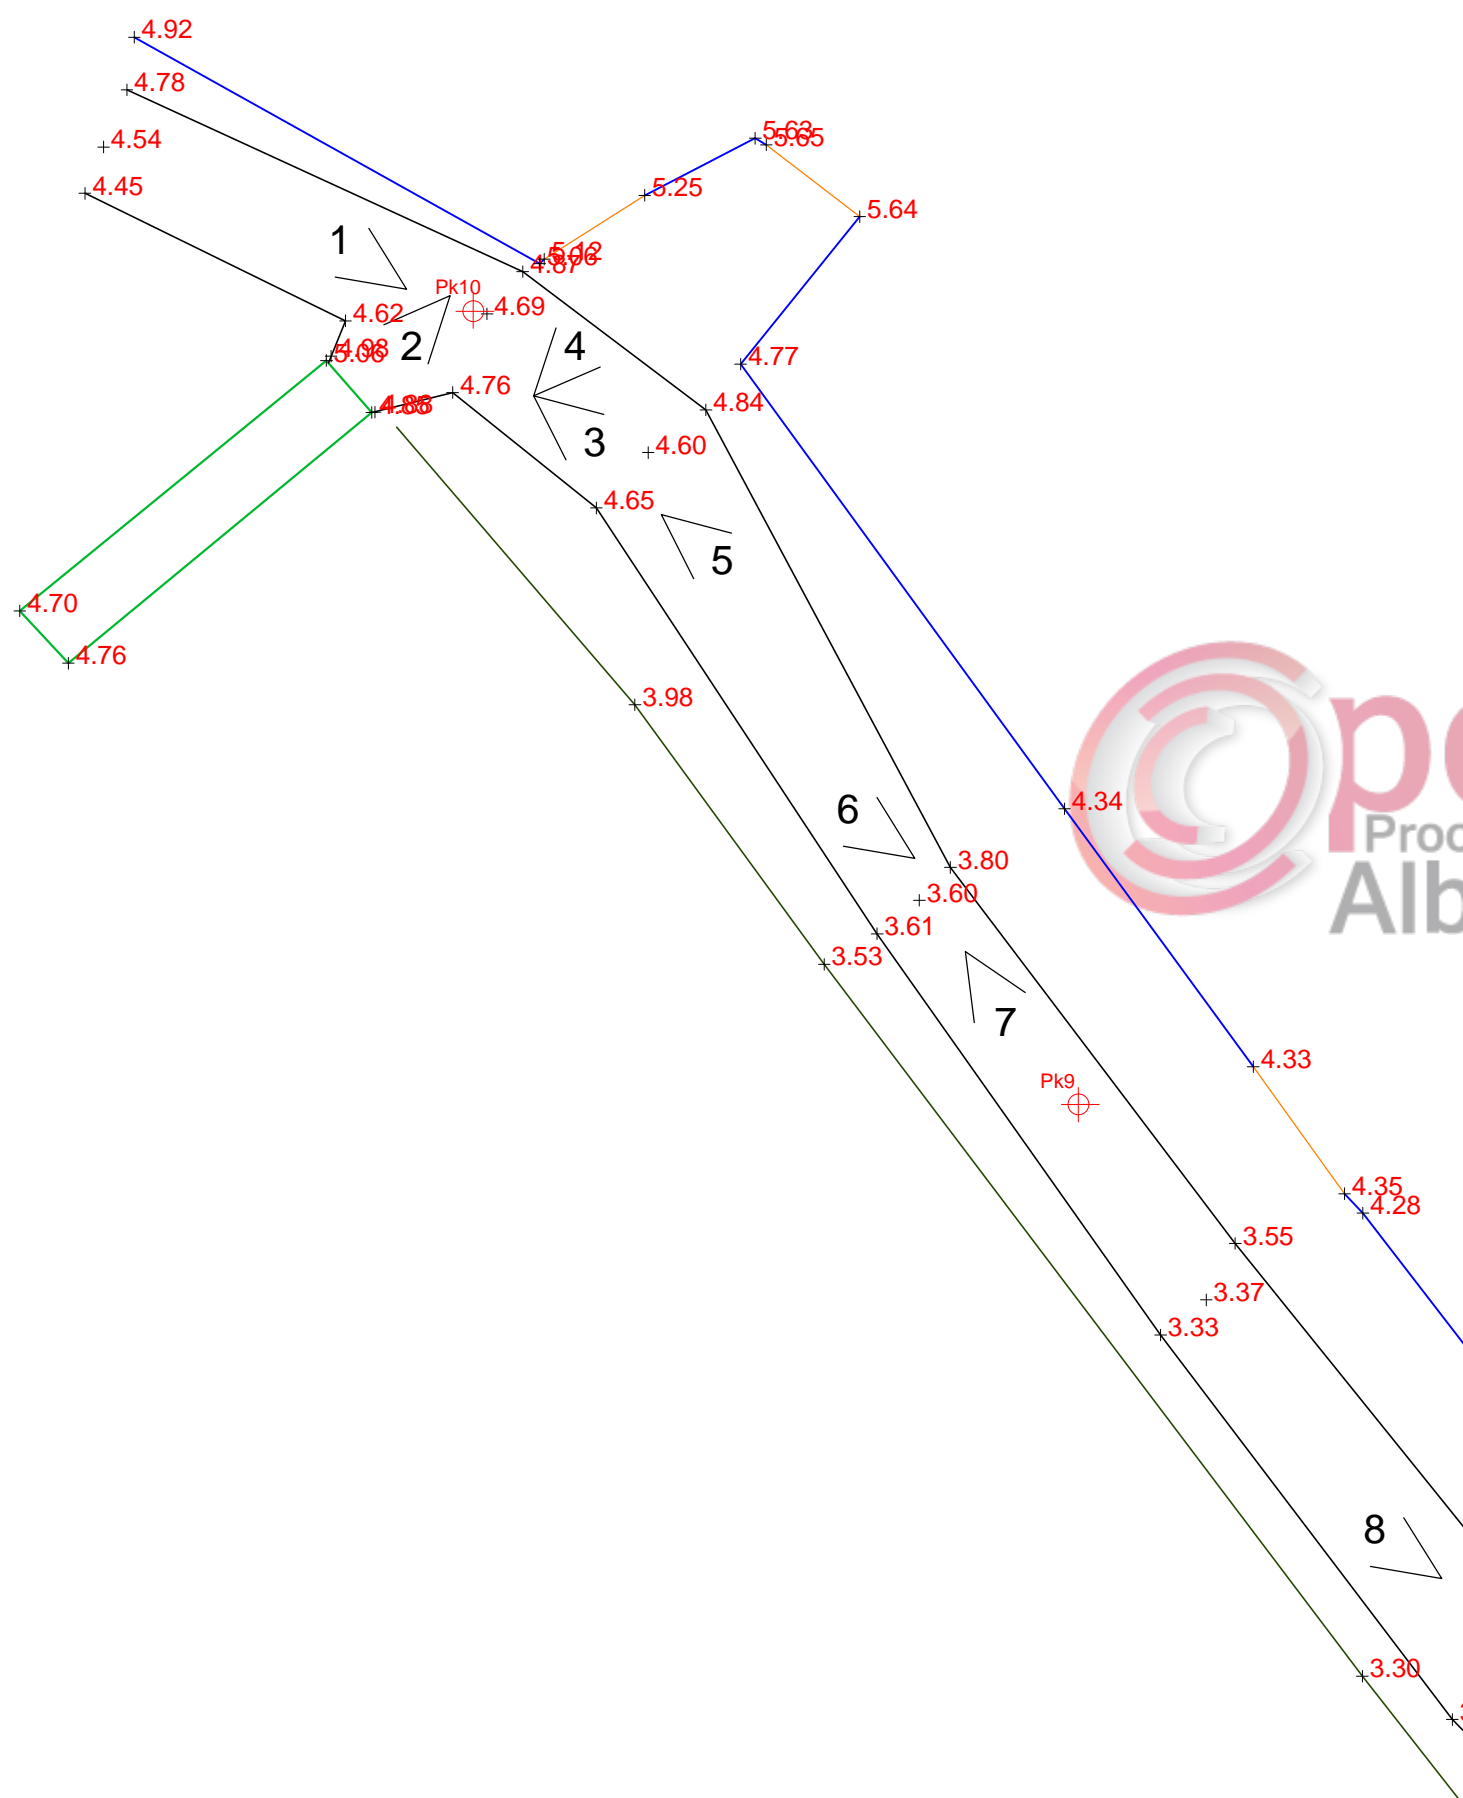

 BASHKIA DURRES		OBJEKTI: RIKONSTRUKSION RRUGE " MESITI"	
VENDODHJA : DURRES, SUKTH	EMER MBIEMER : Ark .Adnand TOuILA	FIRMA : Ark. Alba KOKOMANI	EMERTIMI I FLETES : Plani i rievimit te rruges : "MESITI"
PROJEKTI : ARKITEKTONIK	GRUPI PROJEKTIMIT :	FAZA E PROJEKTTIT : PROJEKT ZBATIMI	DATA: Tetor,2018 SHKALLA 1:250
NJESIA E PROJEKTTIT DHE INFRASTRUKTURES		No. I FLETES : A11	