






LEGJENDA

-  Ndricues LED Clima 42W 6720 lm 4000K
-  FG7OR 5X10 mm²
-  FG7O7 5X16 mm²
-  IZOIPSE

Shënime:

1. Para fillimit të punimeve të bëhet piketimi i objektit në vend ku të bëhet verifikimi i problematikave që mund të dalin nga mosperputhja e projektit me gjendjen faktike.
2. Për ç'do mos përputhje të vihet në dijeni organi projektues (Bashkia Tiranë).

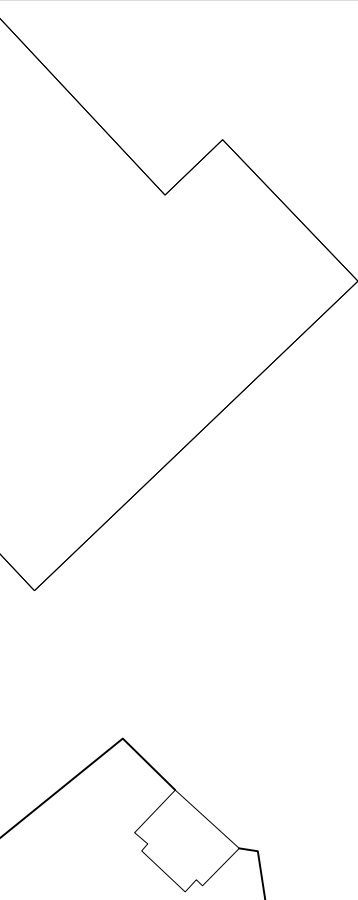

BASHKIA E TIRANËS
DREJTORIA E PERGJITHSHME
E PLANIFIKIMIT DHE ZHVILLIMIT TE TERRITORIT

DREJTOR
I DREJTORISE SE PROJEKTIMIT
Nevin BILALI

PERGJEGJES
I SEKTORIT TE PROJEKTIMIT INXHINIERIK
Muhamet KRUIJA

PERGJEGJES
I SEKTORIT TE PROJEKTIMIT
ARKITEKTONIK DHE URBAN
Gjergji DUSHNIKU

PROJEKTUES
Ing. Ndertimi. Lavdie BIRBO
Ing. A/Mjedisi. Greta DHASKALI
Ing. Ndertimi. Estela THOMOLLARI
Ing. Ndertimi. Brikena GJINI





Ing. Elektrik. Islam GJINALI
Ing. Ndertimi. Anisa BRUSHULLI
Ing. Ndertimi. Erii VEIZI
Ark. Redi DHIMITRI

PROJEKTI:
SHTIM I SIPERFAQEVE TE VARREZAVE
PUBLIKE SHARRE

EMËRTIMI I FLETËS:
Plani i Ndricimit


SHKALLA 1:250
DATA 2018

LEGJENDA

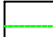-  Ndricues LED Clima 42W 6720 lm 4000K
-  FG7OR 5X10 mm²
-  FG7O7 5X16 mm²
-  IZOIPSE

Shënime:

1. Para fillimit të punimeve të bëhet piktetimi i objektit në vend ku të bëhet verifikimi i problematikave që mund të dalin nga mosperputhja e projektit me gjëndjen faktike.
2. Për ç'do mos përputhje të vihet në dijeni organi projektues (Bashkia Tirane).

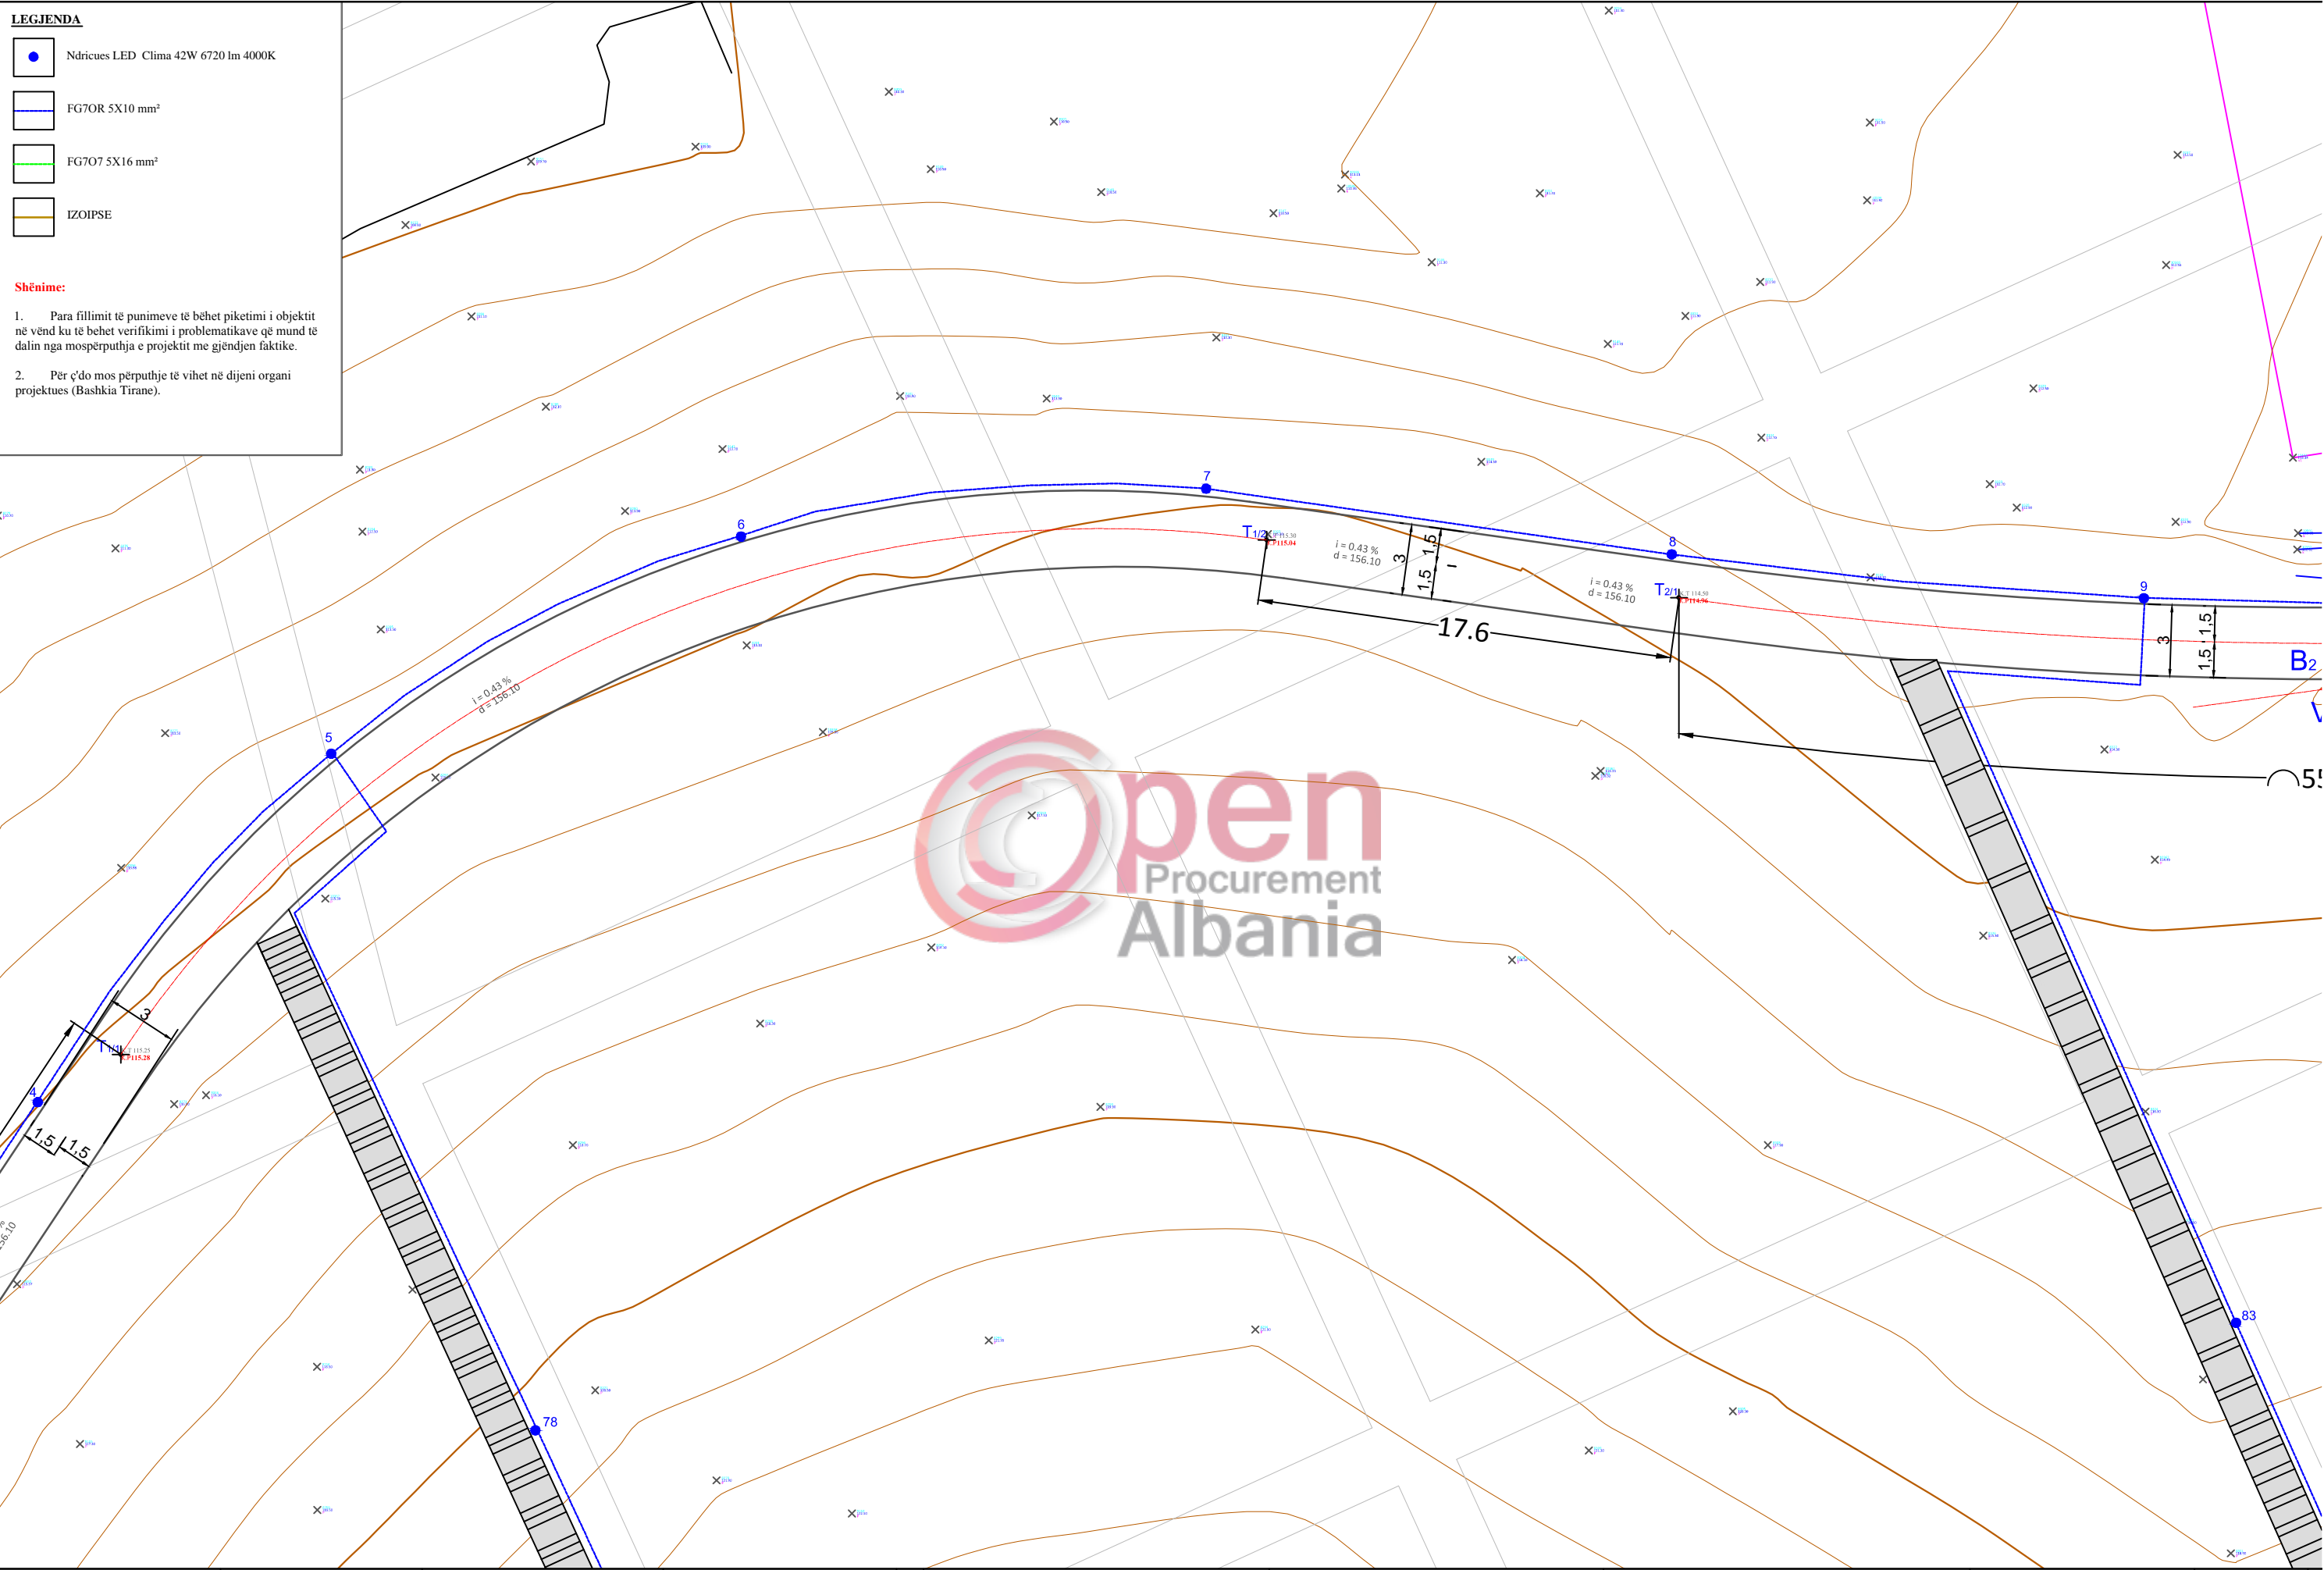

BASHKIA E TIRANËS
DREJTORIA E PERGJITHSHME
E PLANIFIKIMIT DHE ZHVILLIMIT TE TERRITORIT

DREJTOR
I DREJTORISE SE PROJEKTIMIT
Nevin BILALI

PERGJEGJES
I SEKTORIT TE PROJEKTIMIT INXHINIERIK
Muhamet KRUJA

PERGJEGJES
I SEKTORIT TE PROJEKTIMIT
ARKITEKTONIK DHE URBAN
Gjergji DUSHNIKU

PROJEKTUES

Ing. Ndertimi. Lavdie BIRBO	Ing. Elektrik. Islam GJINALI
Ing. A/Mjedisi. Greta DHASKALI	Ing. Ndertimi. Anisa BRUSHULLI
Ing. Ndertimi. Estela THOMOLLARI	Ing. Ndertimi. Erli VEIZI
Ing. Ndertimi. Brikena GJINI	Ark. Redi DHIMITRI

PROJEKTI:
SHTIM I SIPERFAQEVE TE VARREZAVE
PUBLIKE SHARRE

EMËRTIMI I FLETËS:
Plani i Ndricimit


SHKALLA 1:250
DATA 2018

LEGJENDA

- Ndricues LED Clima 42W 6720 lm 4000K
- FG7OR 5X10 mm²
- FG7O7 5X16 mm²
- IZOIPSE

Shënime:

1. Para fillimit të punimeve të bëhet piketimi i objektit në vend ku të bëhet verifikimi i problematikave që mund të dalin nga mosperputhja e projektit me gjëndjen faktike.
2. Për ç'do mos përputhje të vihet në dijeni organi projektues (Bashkia Tiranë).

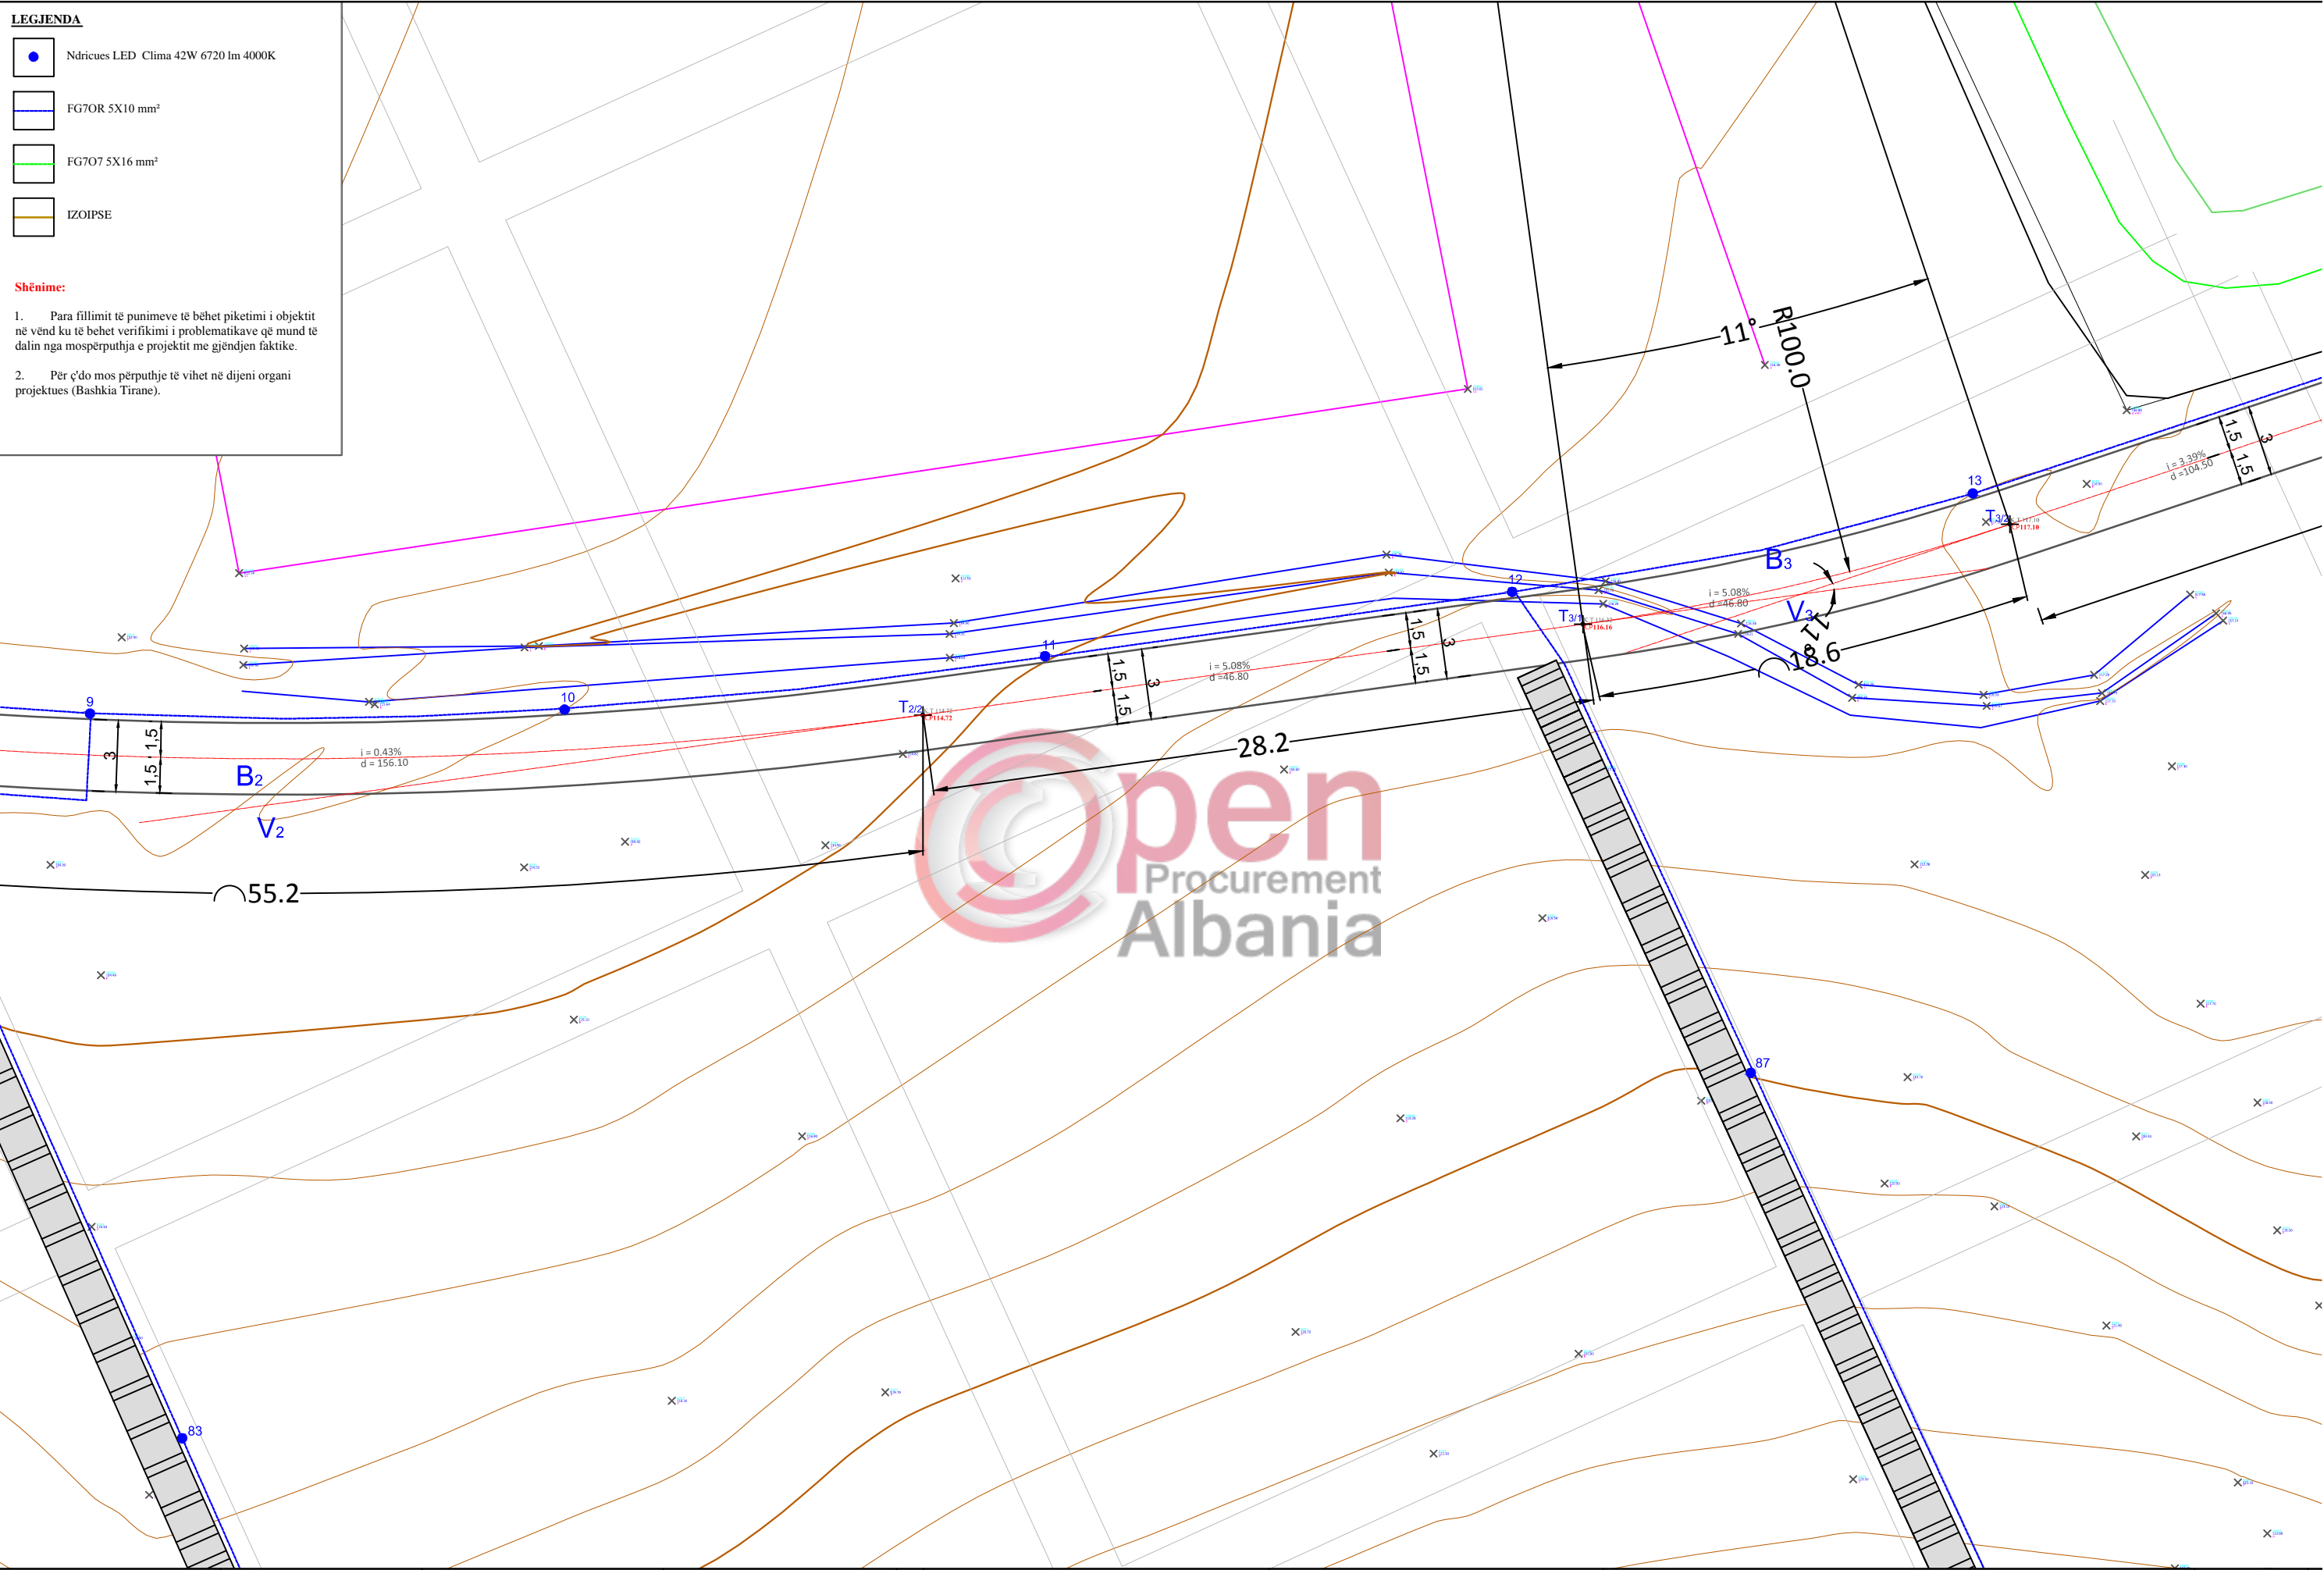


BASHKIA E TIRANËS DREJTORIA E PERGJITHSHME E PLANIFIKIMIT DHE ZHVILLIMIT TE TERRITORIT	DREJTOR I DREJTORISE SE PROJEKTIMIT Nevin BILALI	PERGJEGJES I SEKTORIT TE PROJEKTIMIT INXHINIERIK Muhamet KRUJA	PERGJEGJES I SEKTORIT TE PROJEKTIMIT ARKITEKTONIK DHE URBAN Gjergji DUSHNIKU	PROJEKTUES Ing. Ndertimi. Lavdie BIRBO Ing A/Mjedisi. Greta DHASKALI Ing. Ndertimi. Estela THOMOLLARI Ing. Ndertimi. Brikena GJINI	Ing Elektrik. Islam GJINALI Ing. Ndertimi. Anisa BRUSHULLI Ing. Ndertimi. Erii VEIZI Ark. Redi DHIMITRI	PROJEKTI: SHTIM I SIPERFAQEVE TE VARREZAVE PUBLIKE SHARRE	EMËRTIMI I FLETËS: Plani i Ndricimit	SHKALLA 1:250 DATA 2018
---	---	---	--	--	--	---	---	----------------------------

LEGJENDA

- Ndricues LED Clima 42W 6720 lm 4000K
- FG7OR 5X10 mm²
- FG7O7 5X16 mm²
- IZOIPSE

Shënime:

1. Para fillimit të punimeve të bëhet piketimi i objektit në vend ku të bëhet verifikimi i problematikave që mund të dalin nga mosperputhja e projektit me gjëndjen faktike.
2. Për ç'do mos përputhje të vihet në dijeni organi projektues (Bashkia Tirane).

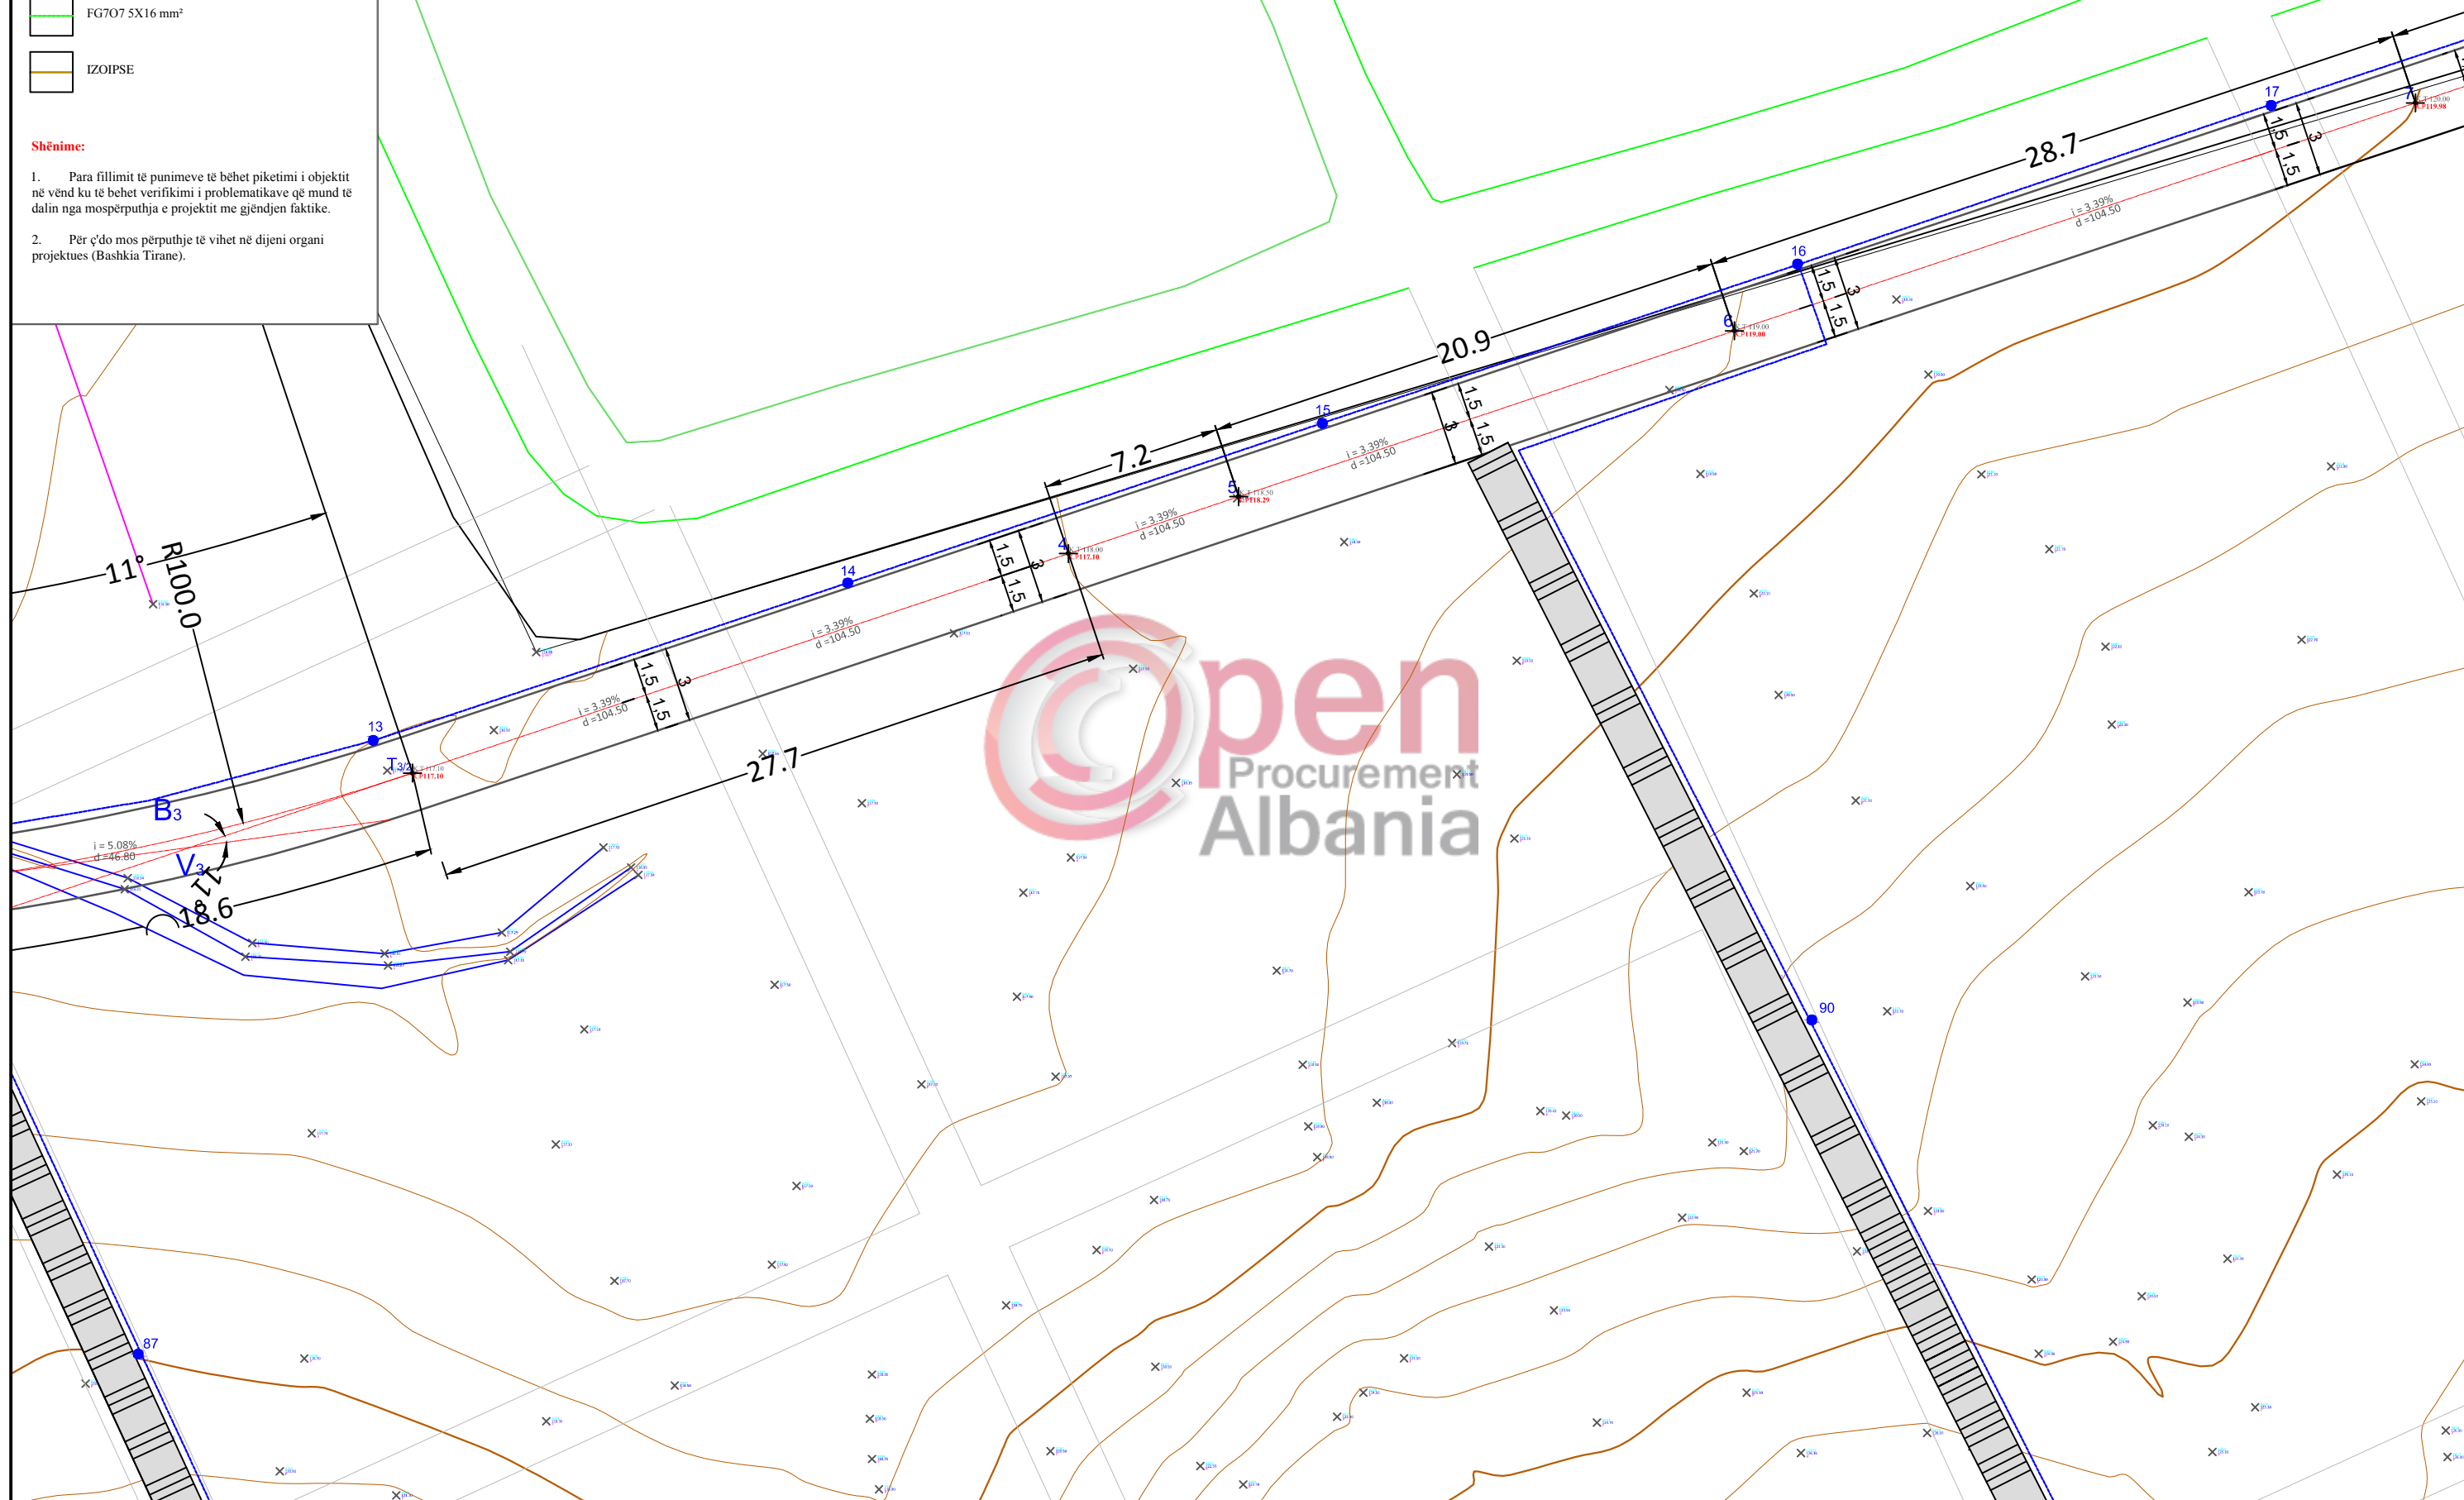

BASHKIA E TIRANËS
DREJTORIA E PERGJITHSHME
E PLANIFIKIMIT DHE ZHVILLIMIT TE TERRITORIT

DREJTOR
I DREJTORISE SE PROJEKTIMIT
Nevin BILALI

PERGJEGJES
I SEKTORIT TE PROJEKTIMIT INXHINIERIK
Muhamet KRUJA

PERGJEGJES
I SEKTORIT TE PROJEKTIMIT
ARKITEKTONIK DHE URBAN
Gjergji DUSHNIKU

PROJEKTUES
Ing. Ndertimi. Lavdie BIRBO
Ing A/Mjedisi. Greta DHASKALI
Ing. Ndertimi. Estela THOMOLLARI
Ing. Ndertimi. Brikena GJINI

Ing Elektrik. Islam GJINALI
Ing. Ndertimi. Anisa BRUSHULLI
Ing. Ndertimi. Erii VEIZI
Ark. Redi DHIMITRI

PROJEKTI:
SHTIM I SIPERFAQEVE TE VARREZAVE
PUBLIKE SHARRE

EMËRTIMI I FLETËS:
Plani i Ndricimit


SHKALLA 1:250
DATA 2018

LEGJENDA

- Ndrircues LED Clima 42W 6720 lm 4000K
- FG7OR 5X10 mm²
- FG7O7 5X16 mm²
- IZOIPSE

Shënime:

1. Para fillimit të punimeve të bëhet piketimi i objektit në vënd ku të bëhet verifikimi i problematikave që mund të dalin nga mospërputhja e projektit me gjëndjen faktike.
2. Për ç'do mos përputhje të vihet në dijeni organi projektues (Bashkia Tirane).

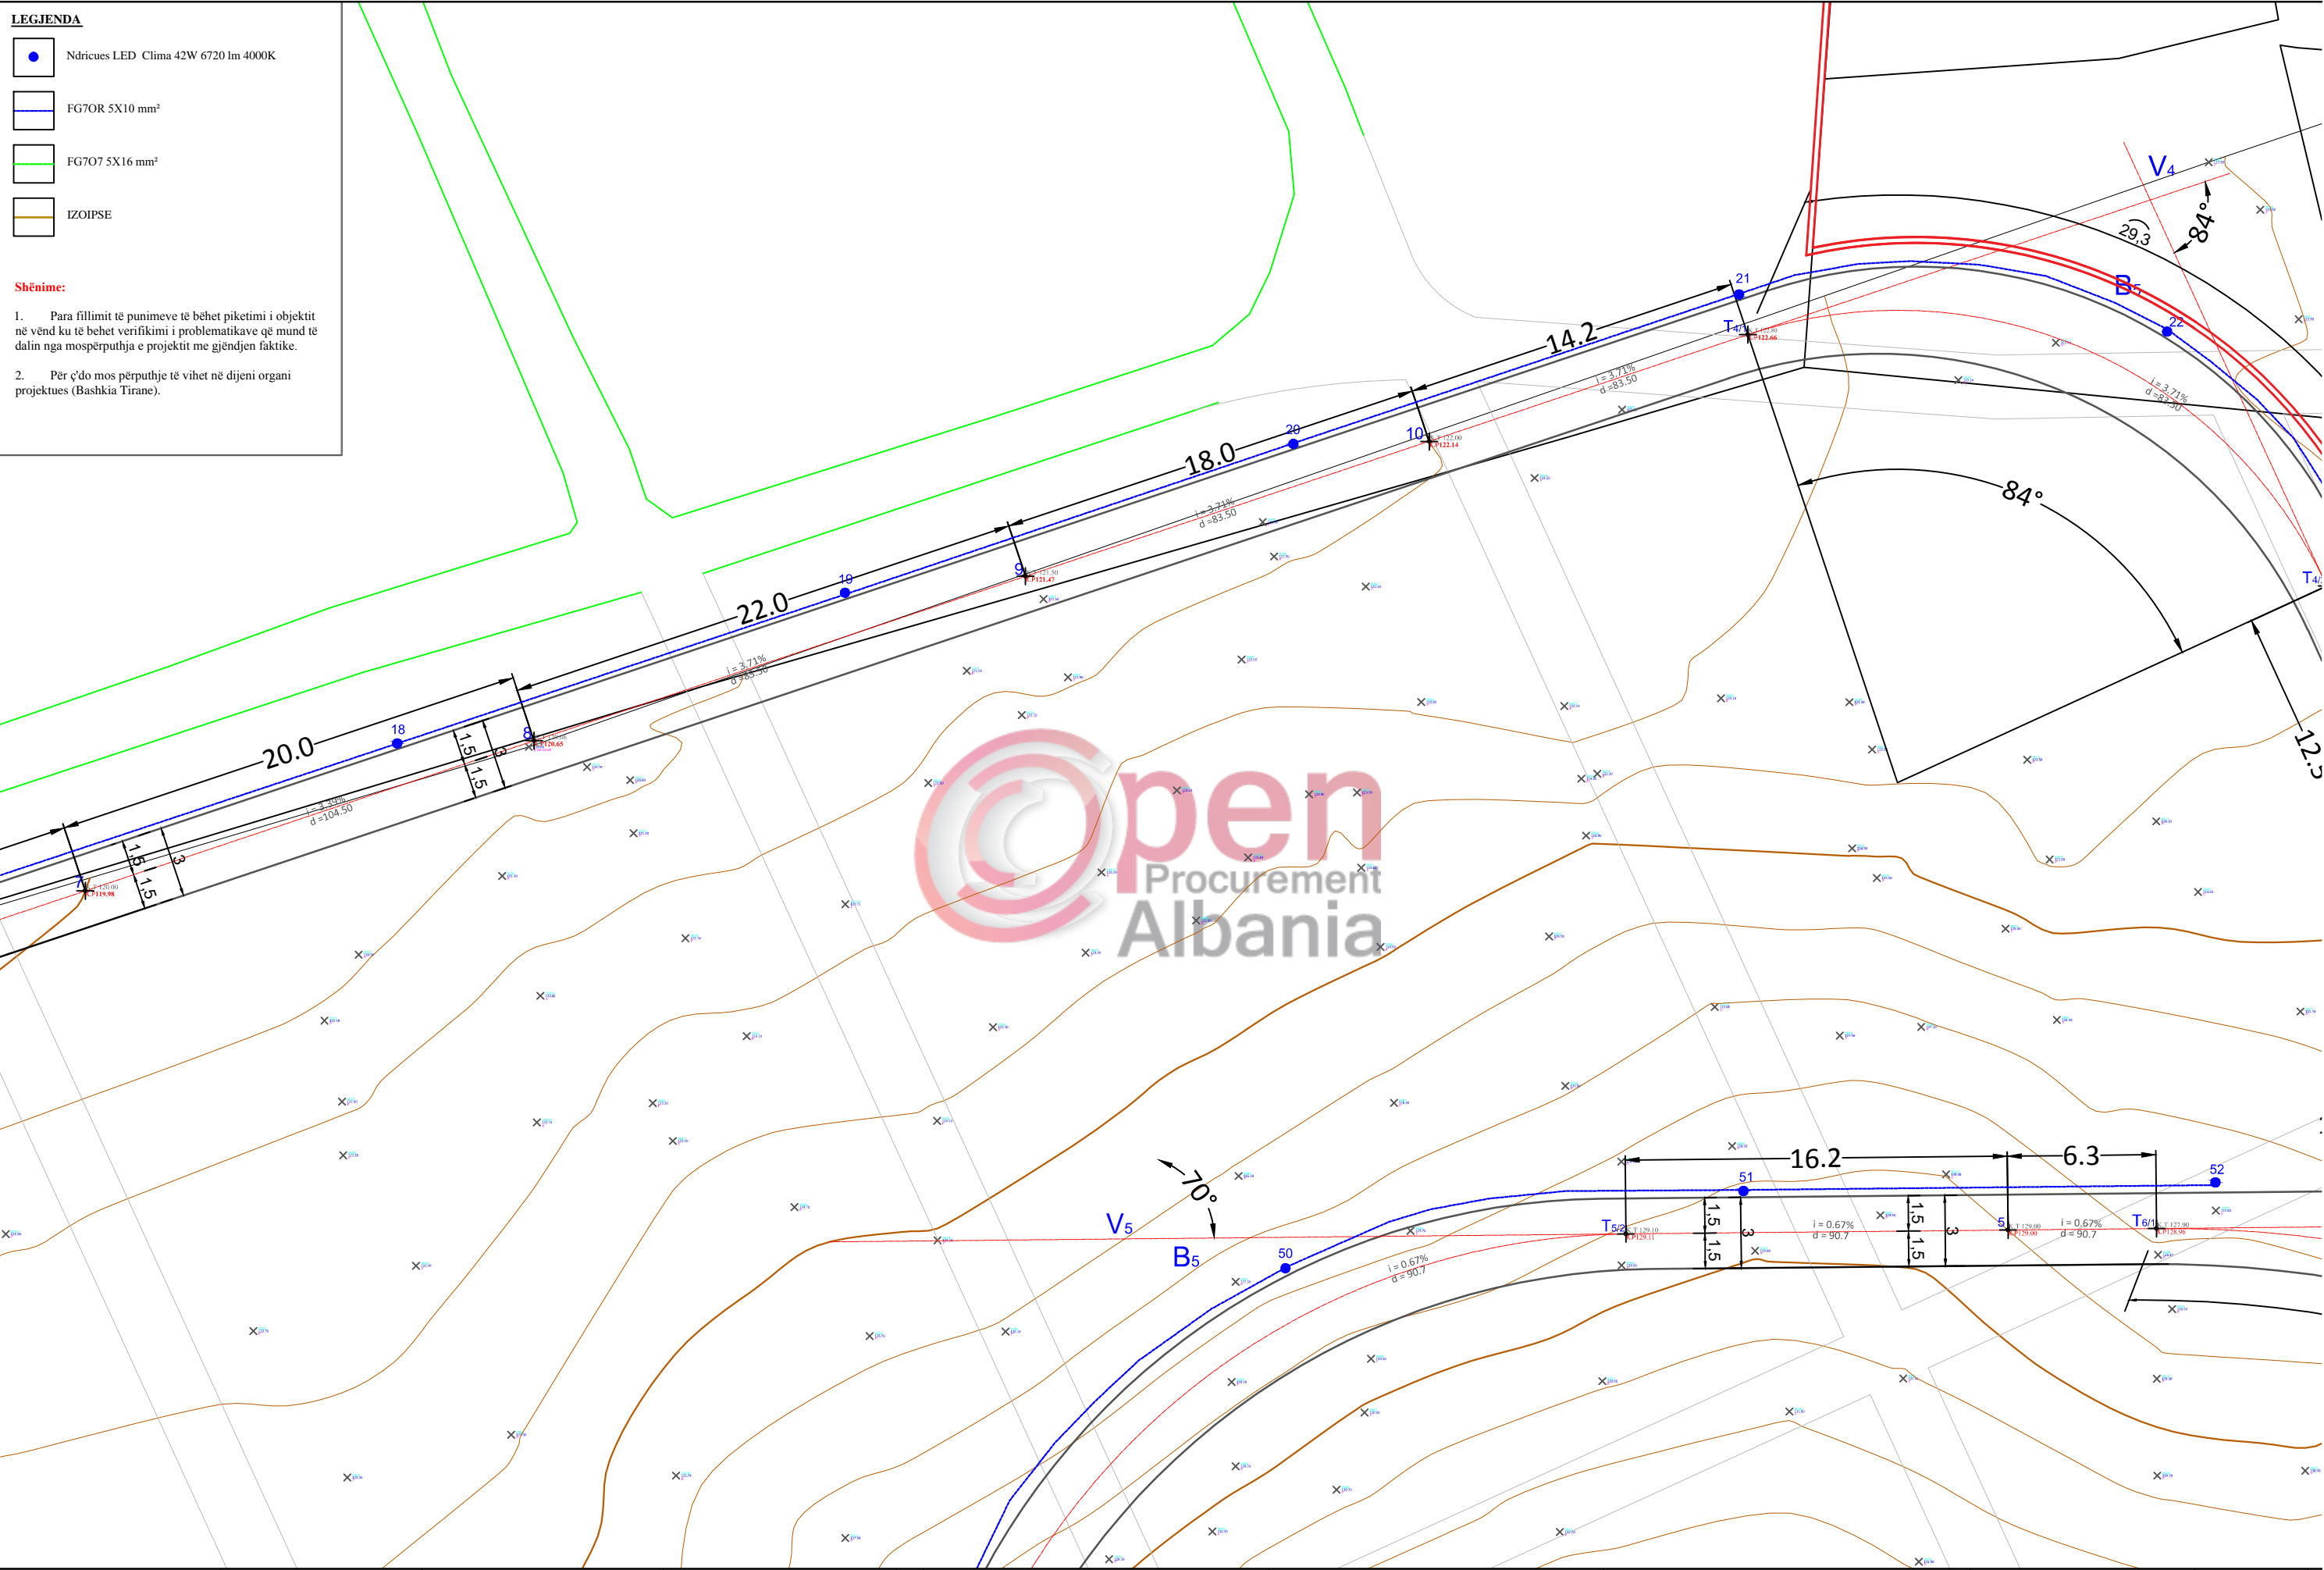


LEGJENDA

- Ndricues LED Clima 42W 6720 lm 4000K
- FG7OR 5X10 mm²
- FG7O7 5X16 mm²
- IZOIPSE

Shënime:

- Para fillimit të punimeve të bëhet piketimi i objektit në vend ku të bëhet verifikimi i problematikave që mund të dalin nga mosperputhja e projektit me gjëndjen faktike.
- Për ç'do mos përputhje të vihet në dijeni organi projektues (Bashkia Tirane).

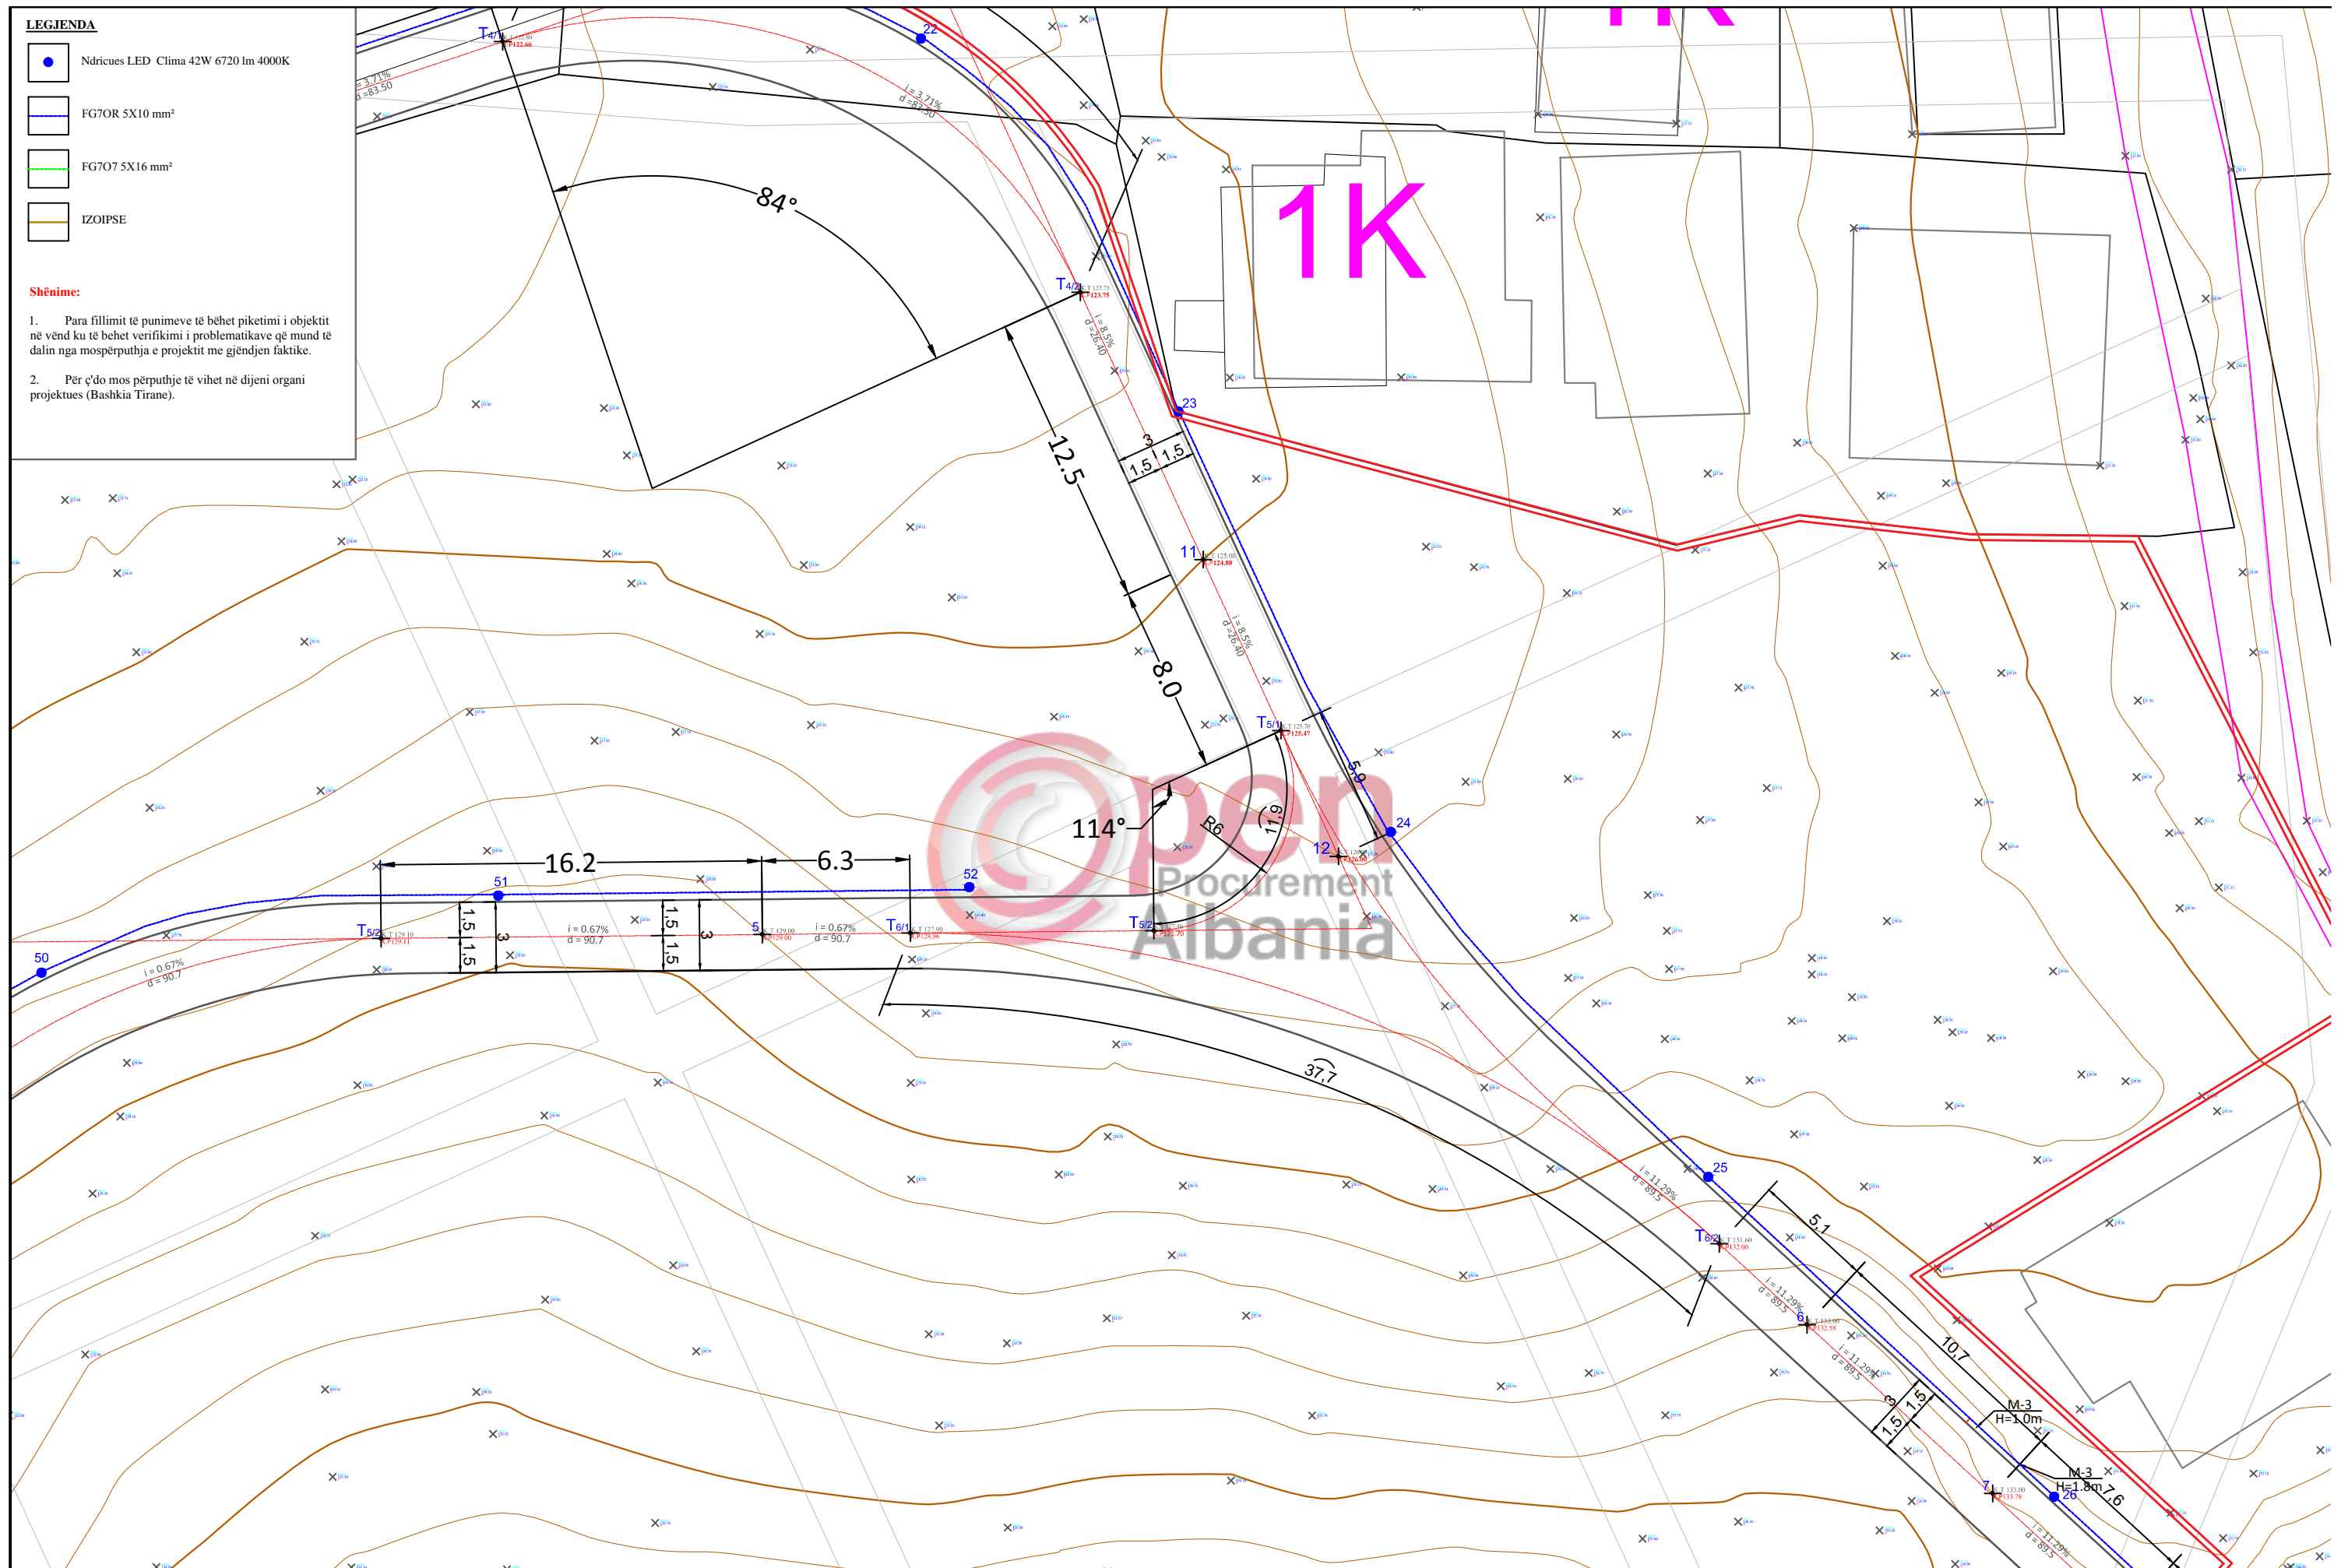


BASHKIA E TIRANËS DREJTORIA E PERGJITHSHME E PLANIFIKIMIT DHE ZHVILLIMIT TE TERRITORIT	DREJTOR I DREJTORISE SE PROJEKTIMIT Nevin BILALI	PERGJEGJES I SEKTORIT TE PROJEKTIMIT INXHINIERIK Muhamet KRUJA	PERGJEGJES I SEKTORIT TE PROJEKTIMIT ARKITEKTONIK DHE URBAN Gjergji DUSHNIKU	PROJEKTUES Ing. Ndertimi. Lavdie BIRBO Ing A/Mjedisi. Greta DHASKALI Ing. Ndertimi. Estela THOMOLLARI Ing. Ndertimi. Brikena GJINI	Ing. Elektrik. Islam GJINALI Ing. Ndertimi. Anisa BRUSHULLI Ing. Ndertimi. Eri VEIZI Ark. Redi DHIMITRI	PROJEKTI: SHTIM I SIPERFAQEVE TE VARREZAVE PUBLIKE SHARRE	EMËRTIMI I FLETËS: Plani i Ndricimit	SHKALLA 1:250 DATA 2018
---	---	---	--	--	--	---	--	----------------------------

LEGJENDA

- Ndricues LED Clima 42W 6720 lm 4000K
- FG7OR 5X10 mm²
- FG7O7 5X16 mm²
- IZOIPSE

Shënime:

1. Para fillimit të punimeve të behet piketimi i objektit në vënd ku të behet verifikimi i problematikave që mund të dalin nga mosperputhja e projektit me gjëndjen faktike.
2. Për ç'do mos përputhje të vihjet në dijeni organi projektues (Bashkia Tirane).

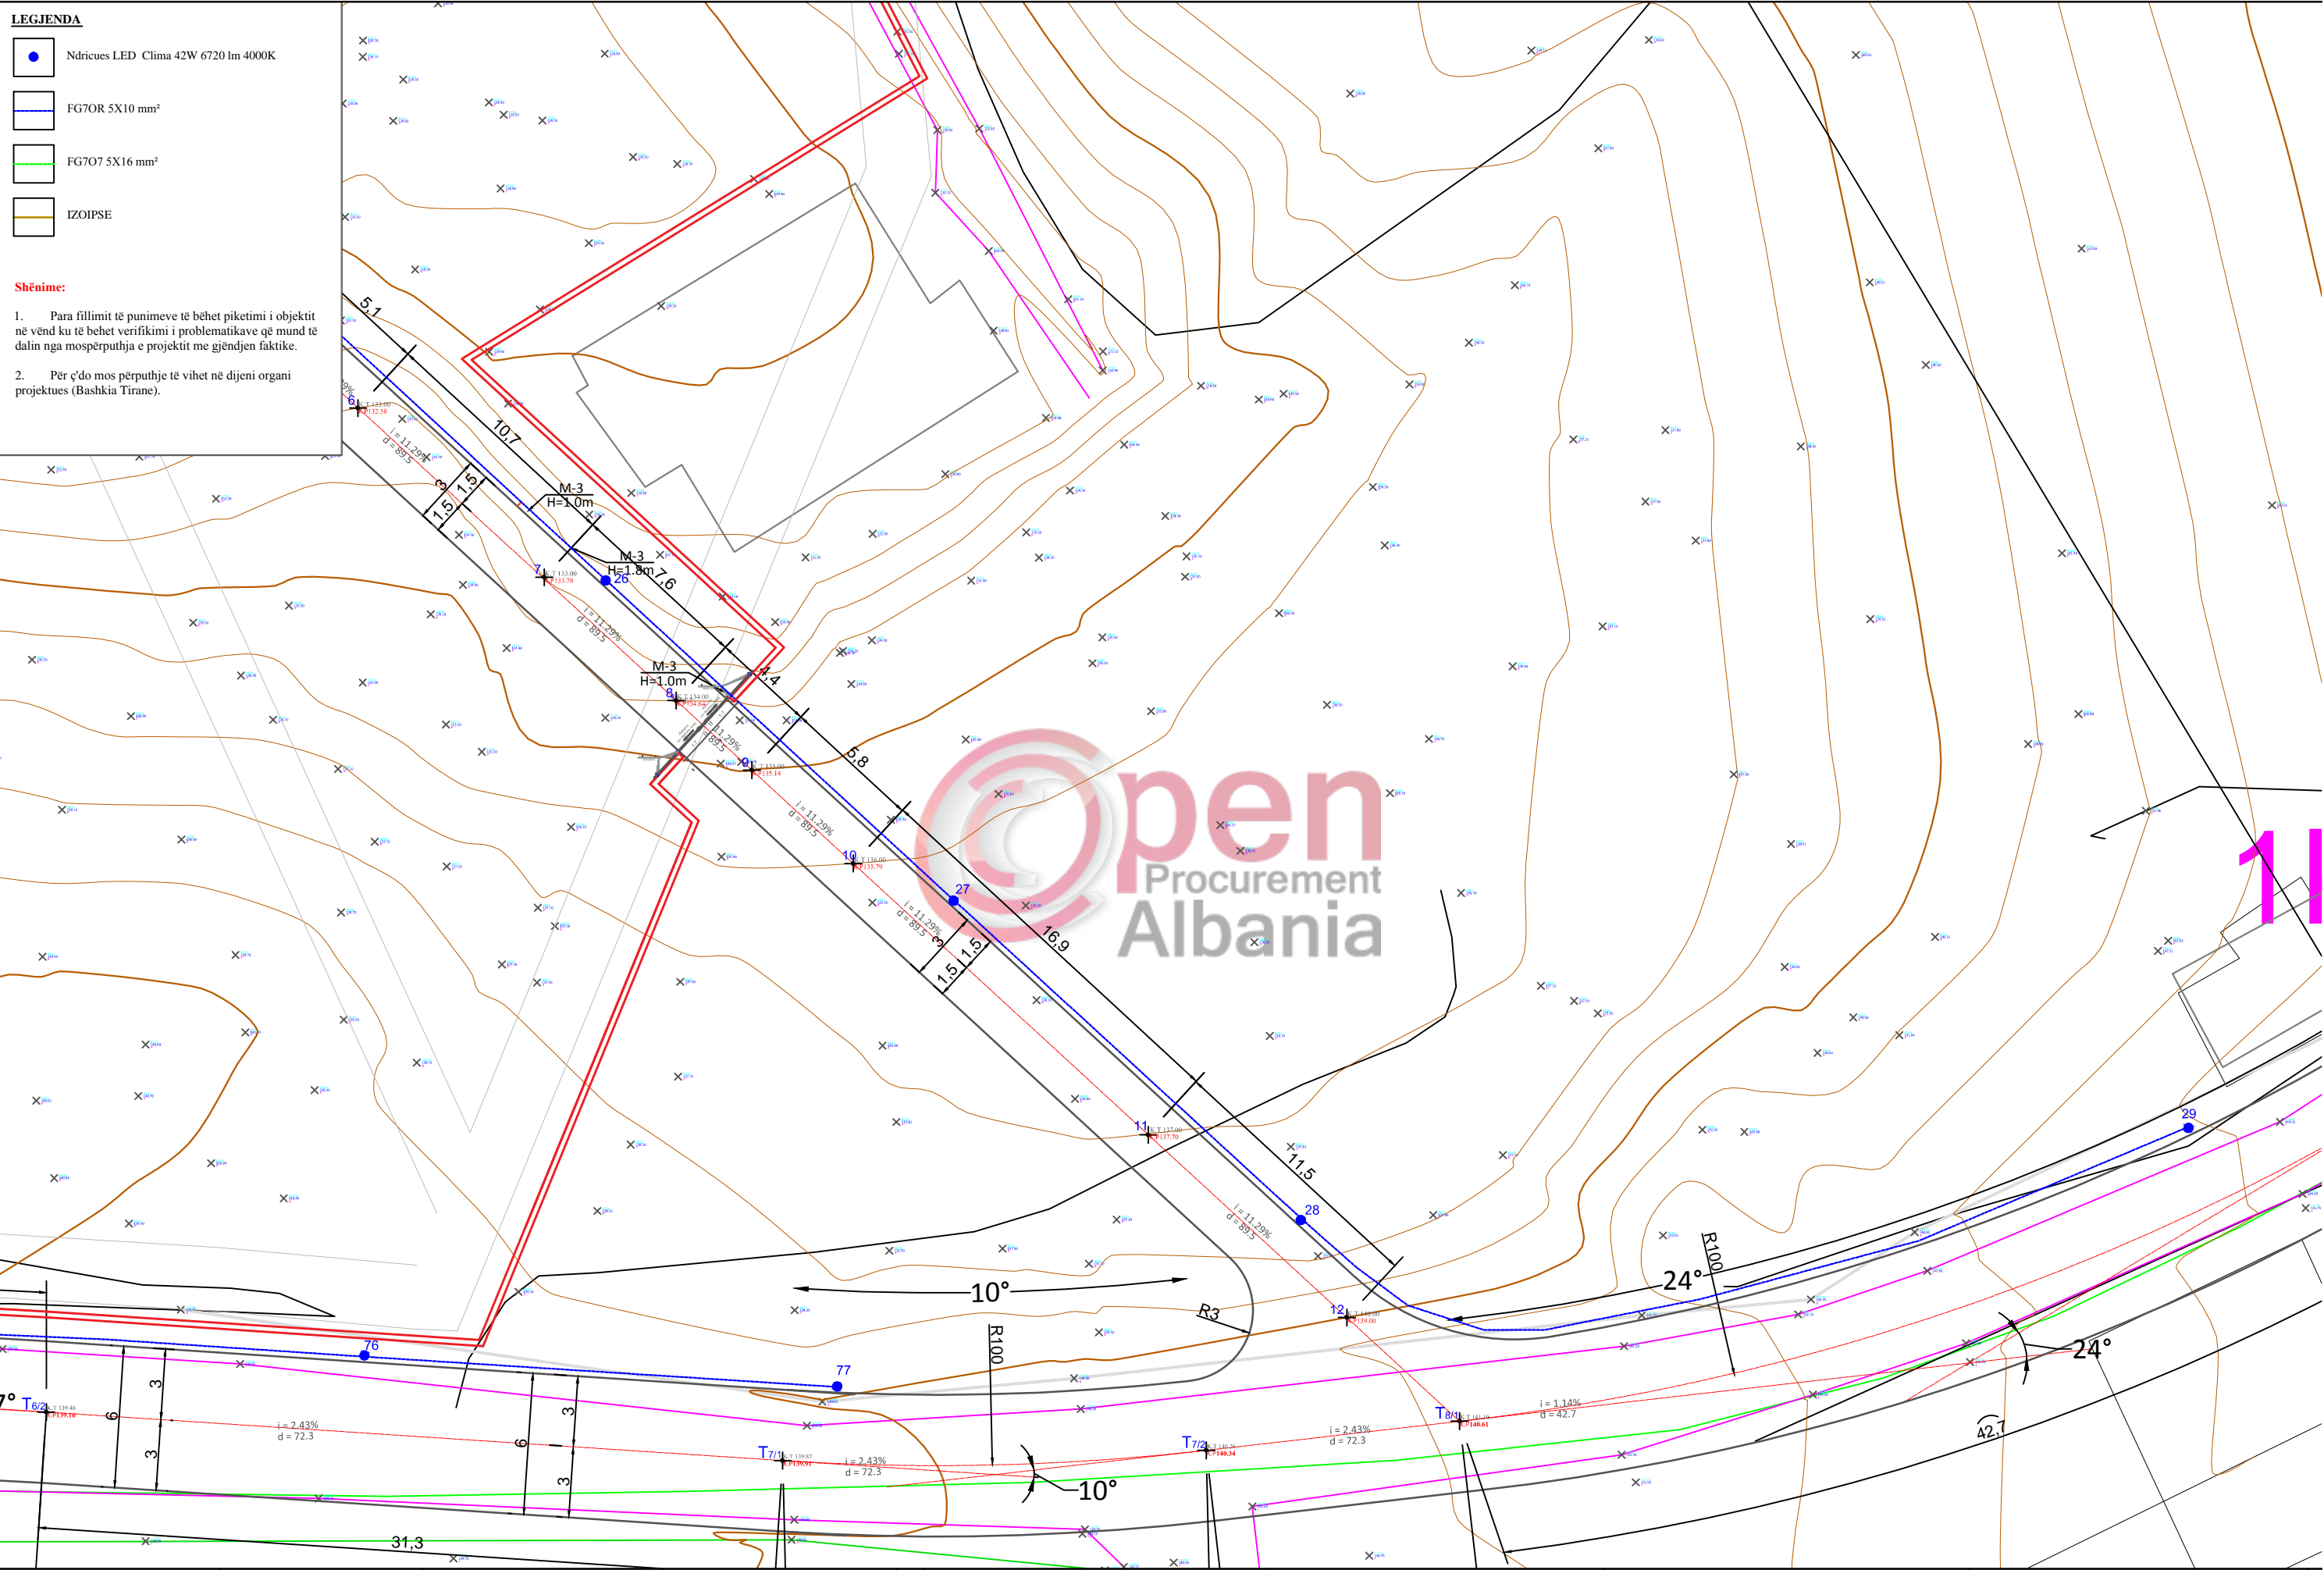


BASHKIA E TIRANËS DREJTORIA E PERGJITHSHME E PLANIFIKIMIT DHE ZHVILLIMIT TE TERRITORIT	DREJTOR I DREJTORISE SE PROJEKTIMIT Nevin BILALI	PERGJEGJES I SEKTORIT TE PROJEKTIMIT INXHINIERIK Muhamet KRUJA	PERGJEGJES I SEKTORIT TE PROJEKTIMIT ARKITEKTONIK DHE URBAN Gjergji DUSHNIKU	PROJEKTUES Ing. Ndertimi. Lavdie BIRBO Ing A/Mjedisi. Greta DHASKALI Ing. Ndertimi. Estela THOMOLLARI Ing. Ndertimi. Brikena GJINI	Ing Elektrik. Islam GJINALI Ing. Ndertimi. Anisa BRUSHULLI Ing. Ndertimi. Eri VEIZI Ark. Redi DHIMITRI	PROJEKTI: SHTIM I SIPERFAQEVE TE VARREZAVE PUBLIKE SHARRE	EMËRTIMI I FLETËS: Plani i Ndricimit	SHKALLA 1:250 DATA 2018
---	---	---	--	--	---	---	---	----------------------------

LEGJENDA

- Ndricues LED Clima 42W 6720 lm 4000K
- FG7OR 5X10 mm²
- FG7O7 5X16 mm²
- IZOIPSE





Shënime:

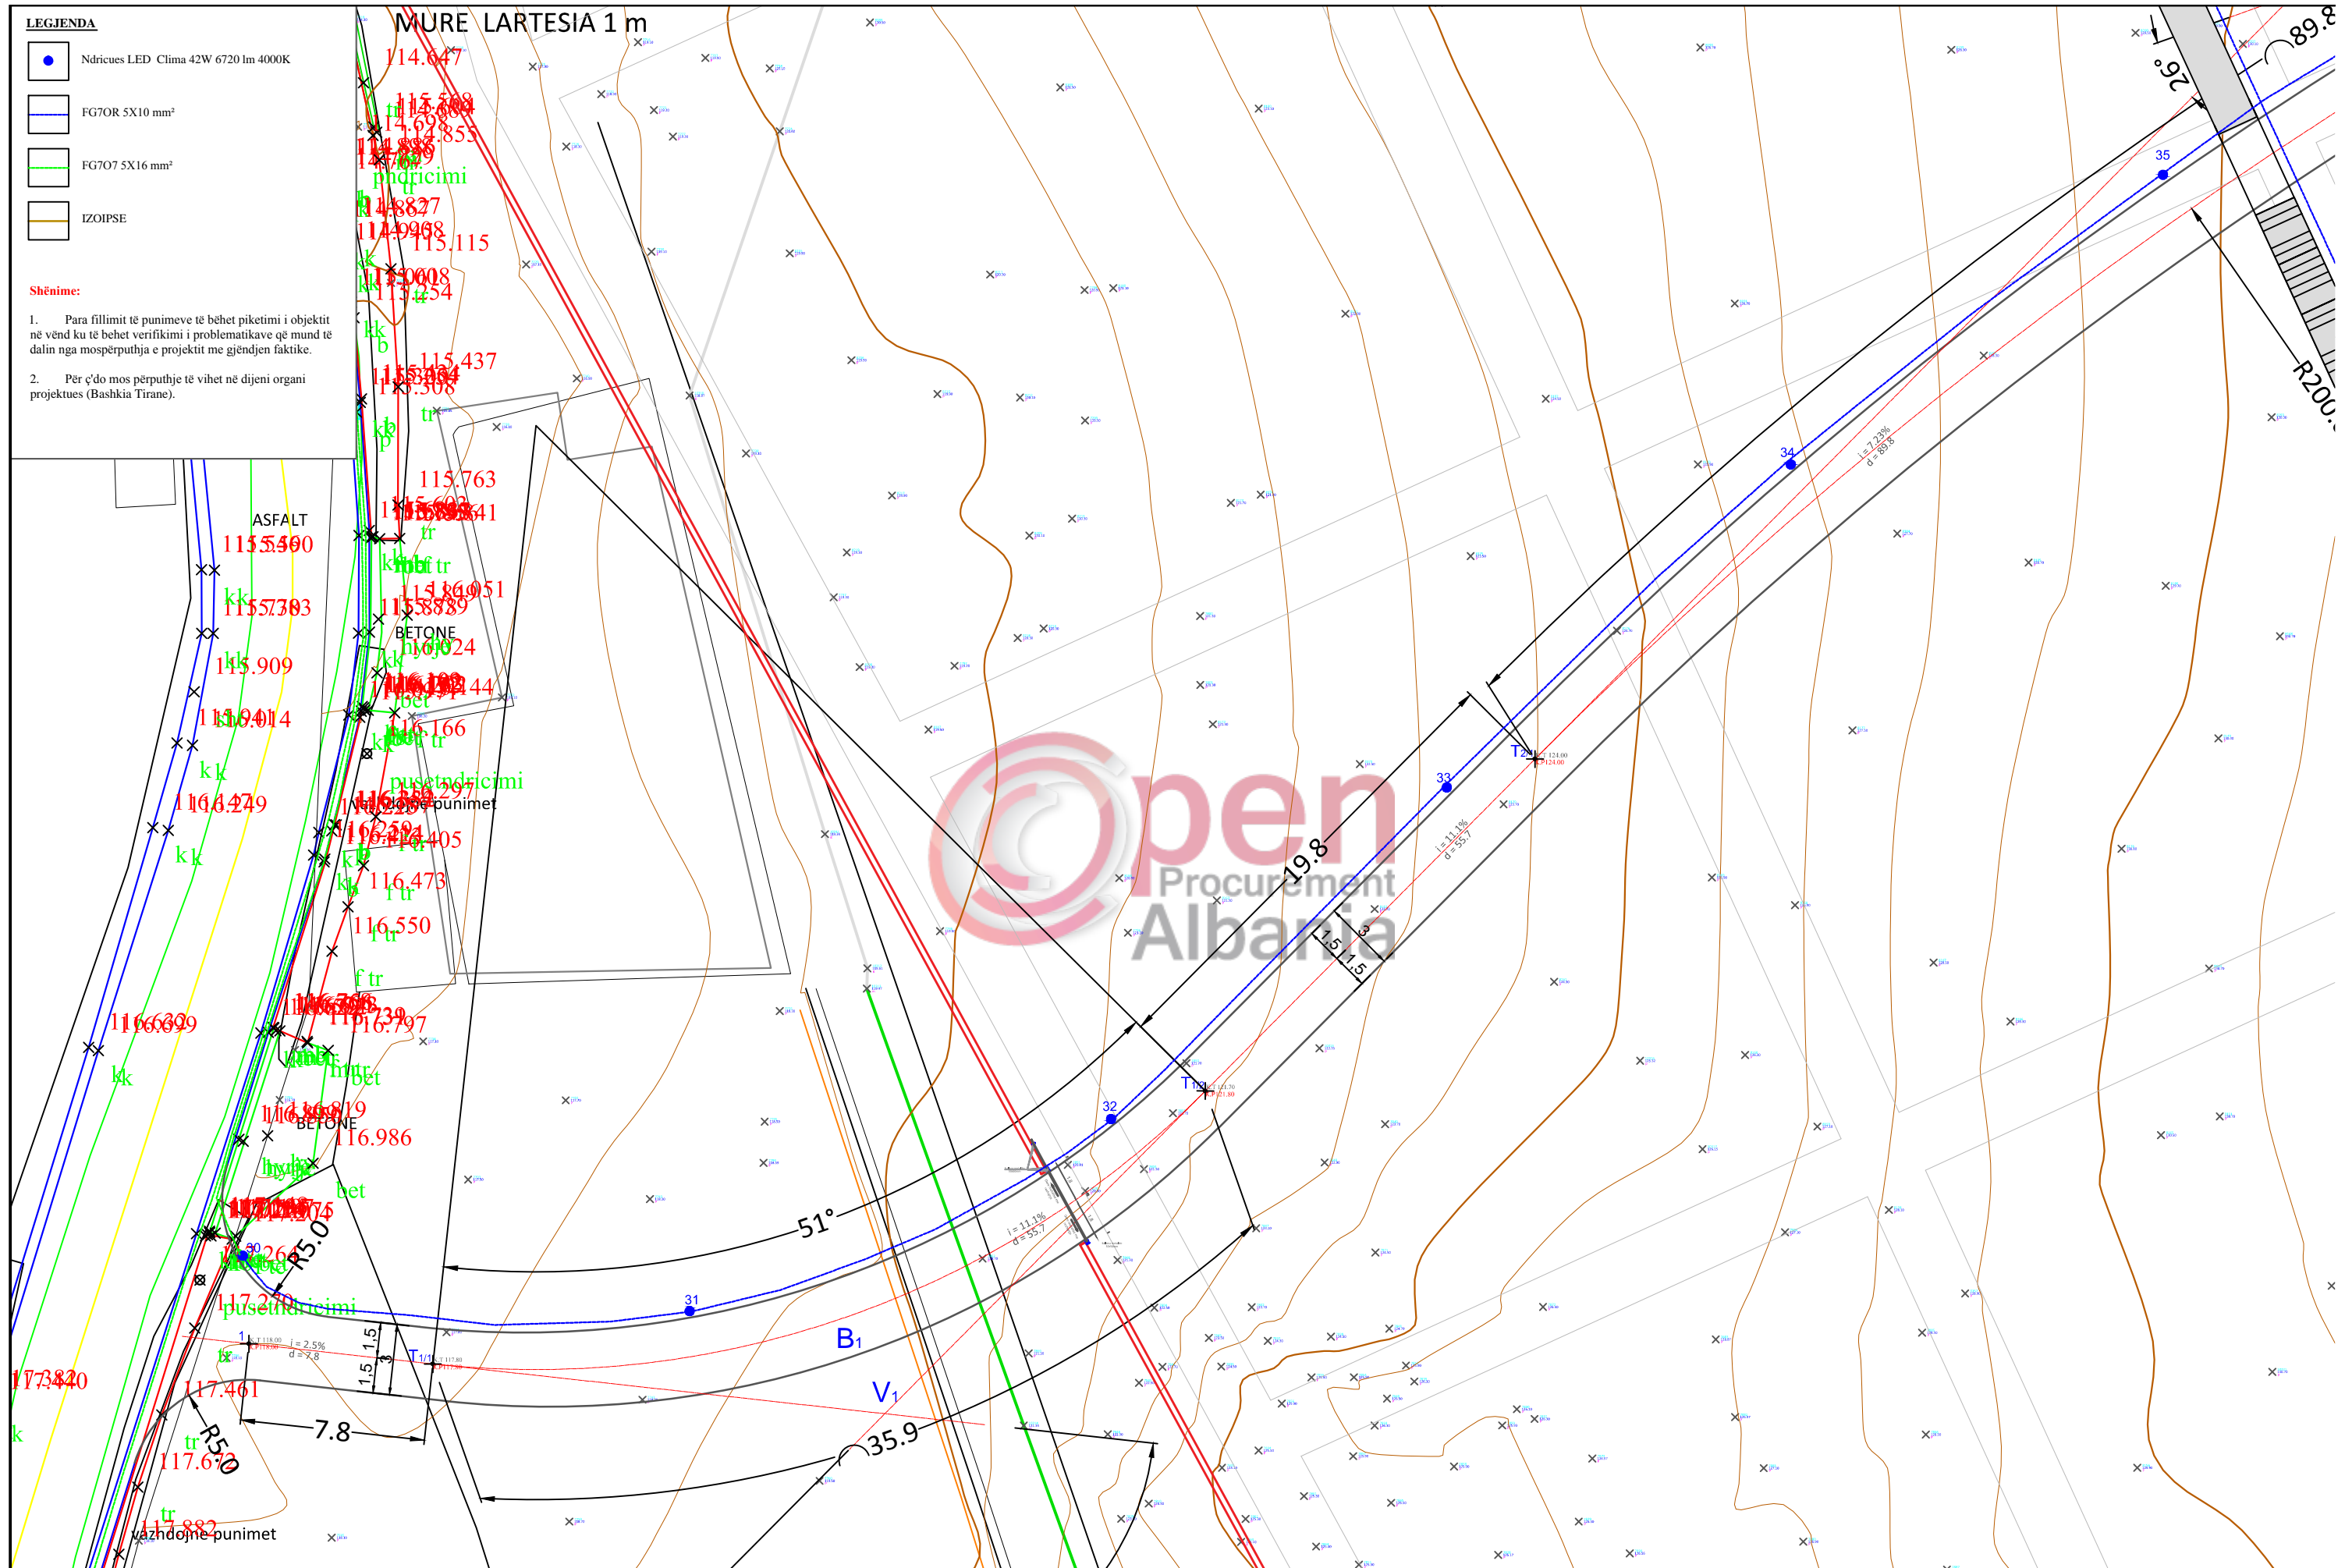1. Para fillimit të punimeve të bëhet piketimi i objektit në vend ku të bëhet verifikimi i problematikave që mund të dalin nga mosperputhja e projektit me gjendjen faktike.
2. Për ç'do mos përputhje të vihet në dijeni organi projektues (Bashkia Tiranë).





<p>BASHKIA E TIRANËS DREJTORIA E PERGJITHSHME E PLANIFIKIMIT DHE ZHVILLIMIT TE TERRITORIT</p>	<p>DREJTOR I DREJTORISE SE PROJEKTIMIT Nevin BILALI</p>	<p>PERGJEGJES I SEKTORIT TE PROJEKTIMIT INXHINIERIK Muhamet KRUJA</p>	<p>PERGJEGJES I SEKTORIT TE PROJEKTIMIT ARKITEKTONIK DHE URBAN Gjergji DUSHNIKU</p>	<p>PROJEKTUES Ing. Ndertimi. Lavdie BIRBO Ing A/Mjedisi. Greta DHASKALI Ing. Ndertimi. Estela THOMOLLARI Ing. Ndertimi. Brikena GJINI</p>	<p>Ing Elektrik. Islam GJINALI Ing. Ndertimi. Anisa BRUSHULLI Ing. Ndertimi. Erii VEIZI Ark. Redi DHIMITRI</p>	<p>PROJEKTI: SHTIM I SIPERFAQEVE TE VARREZAVE PUBLIKE SHARRE</p>	<p>EMËRTIMI I FLETËS: Plani i Ndricimit</p>	<p>SHKALLA 1:250 DATA 2018</p>
--	--	--	--	---	--	--	--	------------------------------------

LEGJENDA

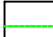-  Ndricues LED Clima 42W 6720 lm 4000K
-  FG7OR 5X10 mm²
-  FG7O7 5X16 mm²
-  IZOIPSE

Shënime:

1. Para fillimit të punimeve të bëhet piketimi i objektit në vend ku të bëhet verifikimi i problematikave që mund të dalin nga mosperputhja e projektit me gjendjen faktike.
2. Për ç'do mos përputhje të vihet në dijeni organi projektues (Bashkia Tiranë).

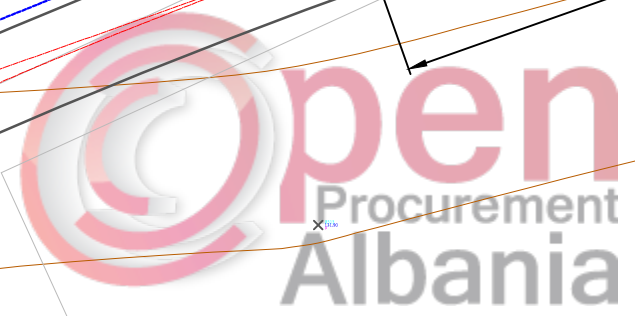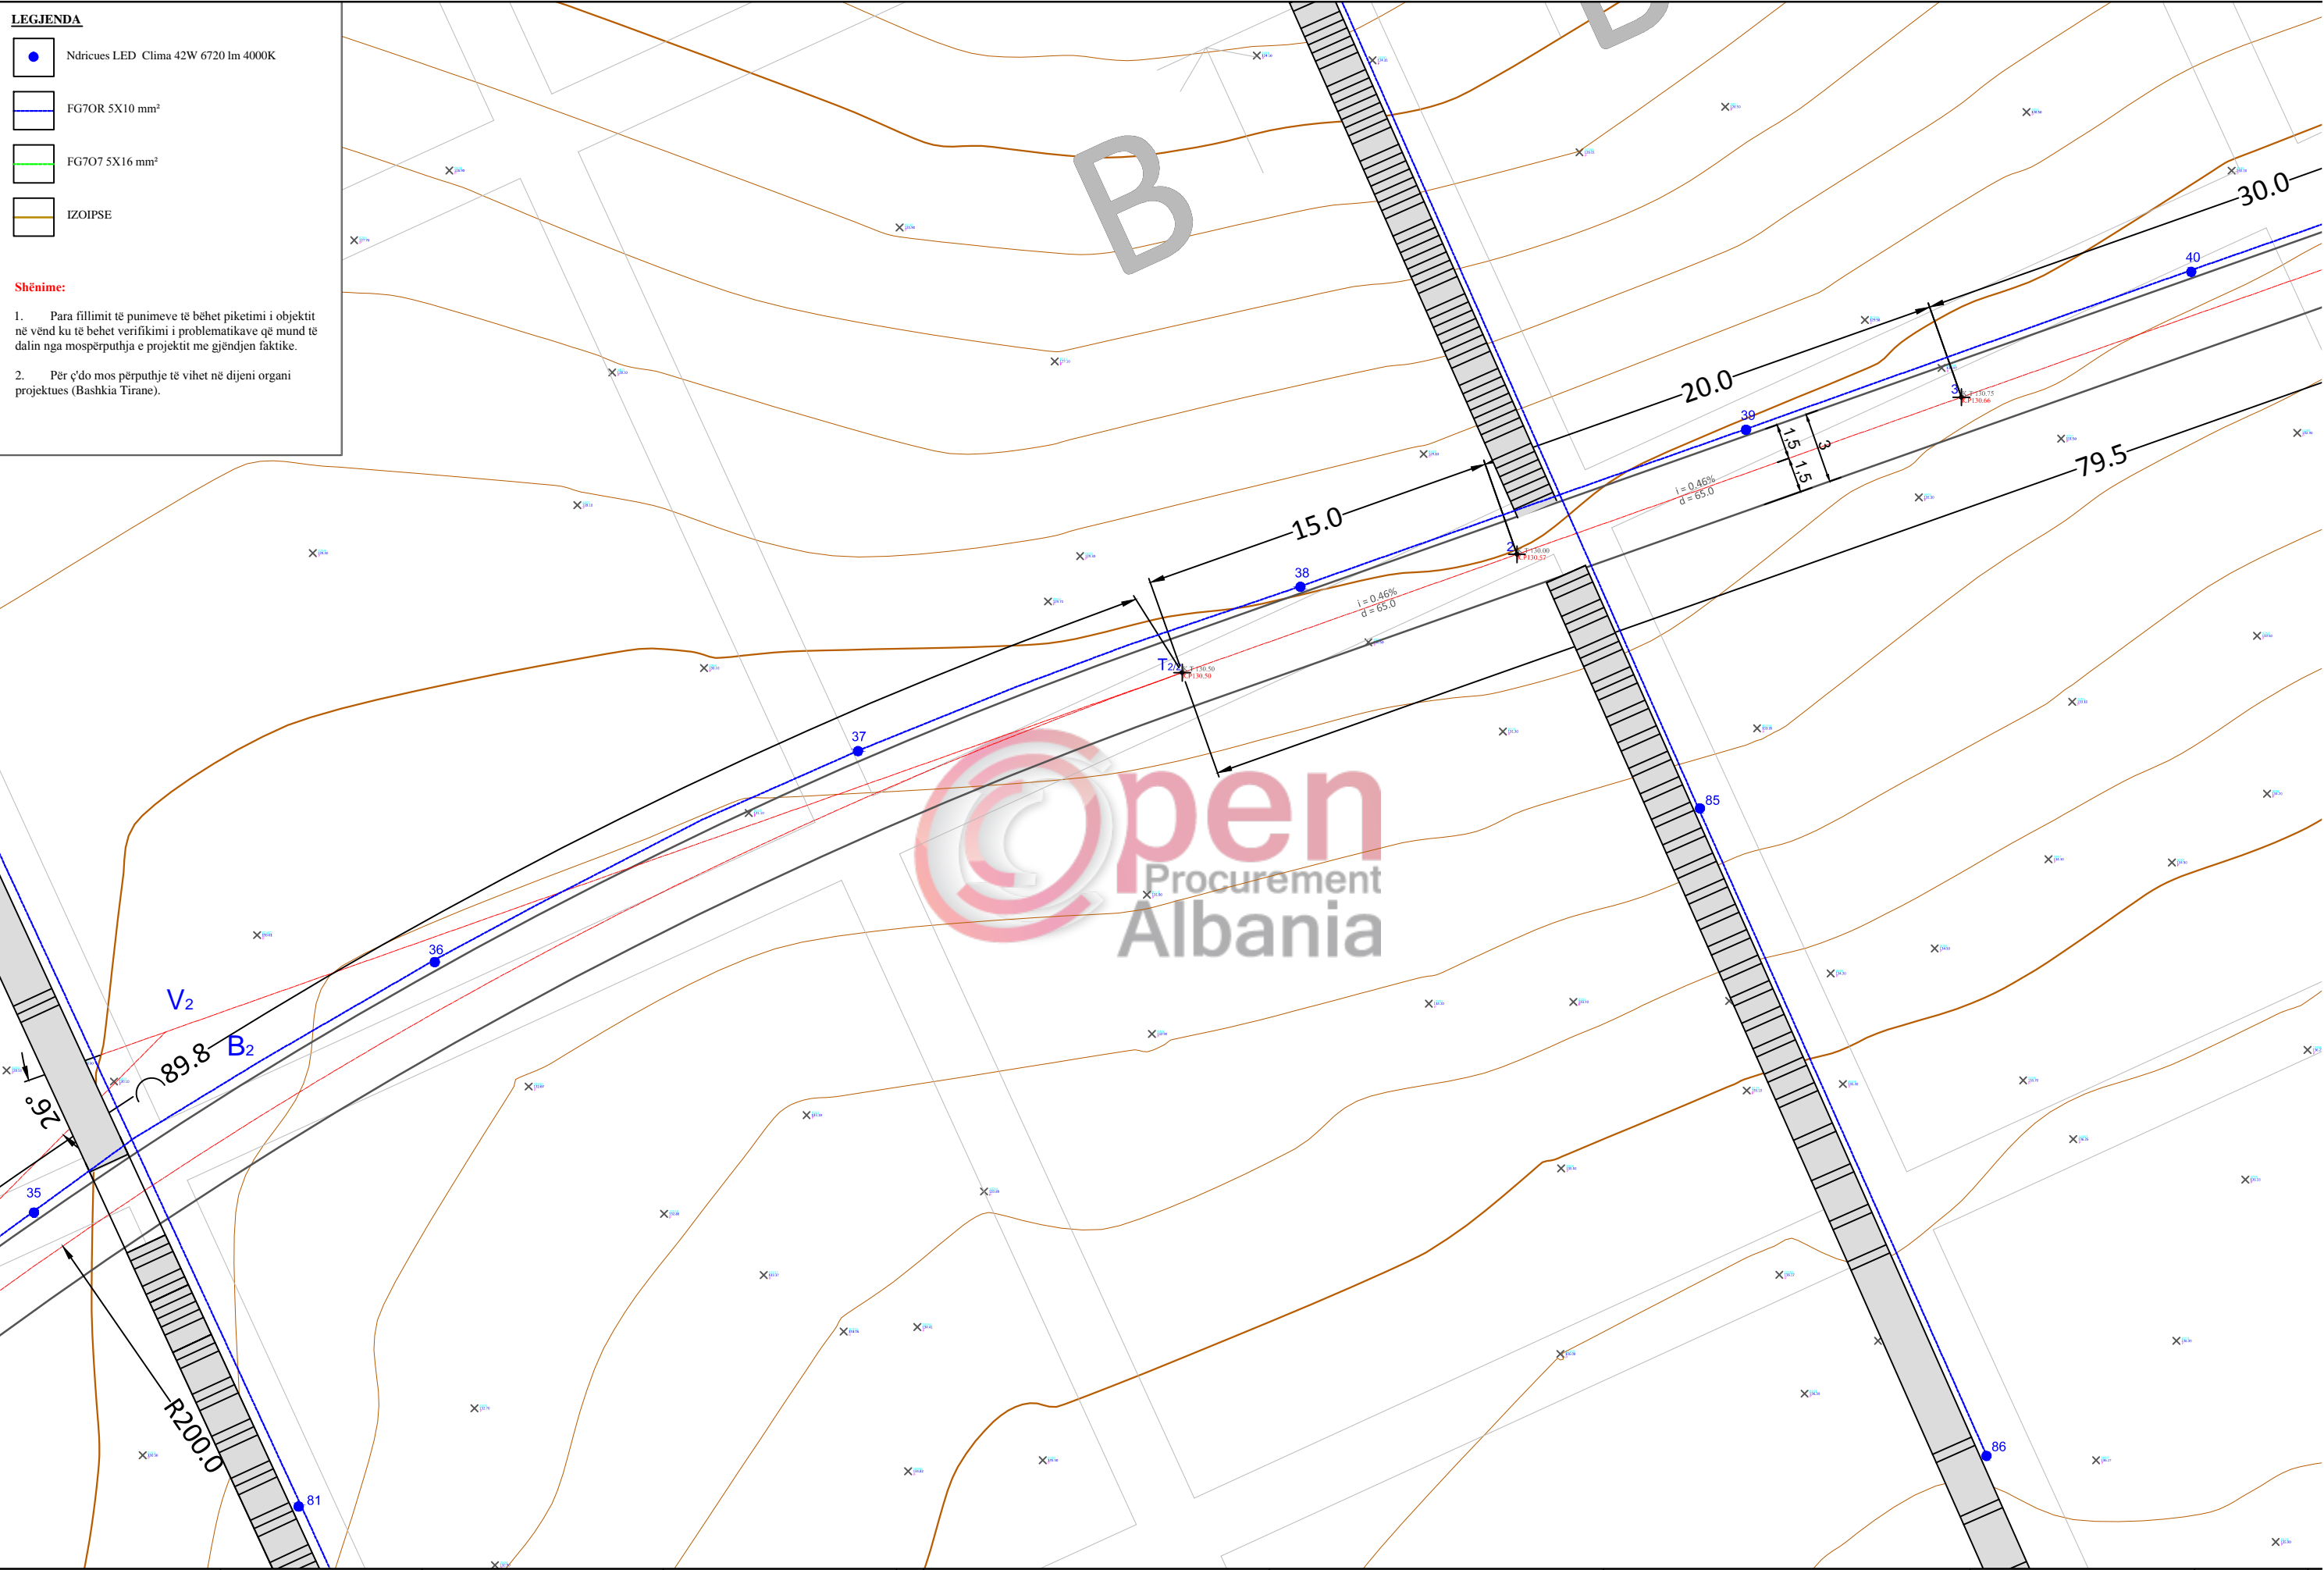

BASHKIA E TIRANËS
DREJTORIA E PERGJITHSHME
E PLANIFIKIMIT DHE ZHVILLIMIT TE TERRITORIT

DREJTOR
I DREJTORISE SE PROJEKTIMIT
Nevin BILALI

PERGJEGJES
I SEKTORIT TE PROJEKTIMIT INXHINIERIK
Muhamet KRUJA

PERGJEGJES
I SEKTORIT TE PROJEKTIMIT
ARKITEKTONIK DHE URBAN
Gjergji DUSHNIKU

PROJEKTUES
Ing. Ndertimi. Lavdie BIRBO
Ing A/Mjedisi. Greta DHASKALI
Ing. Ndertimi. Estela THOMOLLARI
Ing. Ndertimi. Brikena GJINI





Ing Elektrik. Islam GJINALI
Ing. Ndertimi. Anisa BRUSHULLI
Ing. Ndertimi. Erii VEIZI
Ark. Redi DHIMITRI

PROJEKTI:
SHTIM I SIPERFAQEVE TE VARREZAVE
PUBLIKE SHARRE

EMËRTIMI I FLETËS:
Plani i Ndricimit


SHKALLA 1:250
DATA 2018

LEGJENDA

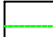-  Ndricues LED Clima 42W 6720 lm 4000K
-  FG7OR 5X10 mm²
-  FG7O7 5X16 mm²
-  IZOIPSE

Shënime:

1. Para fillimit të punimeve të bëhet piketimi i objektit në vend ku të bëhet verifikimi i problematikave që mund të dalin nga mosperputhja e projektit me gjendjen faktike.
2. Për ç'do mos përputhje të vihet në dijeni organi projektues (Bashkia Tirane).

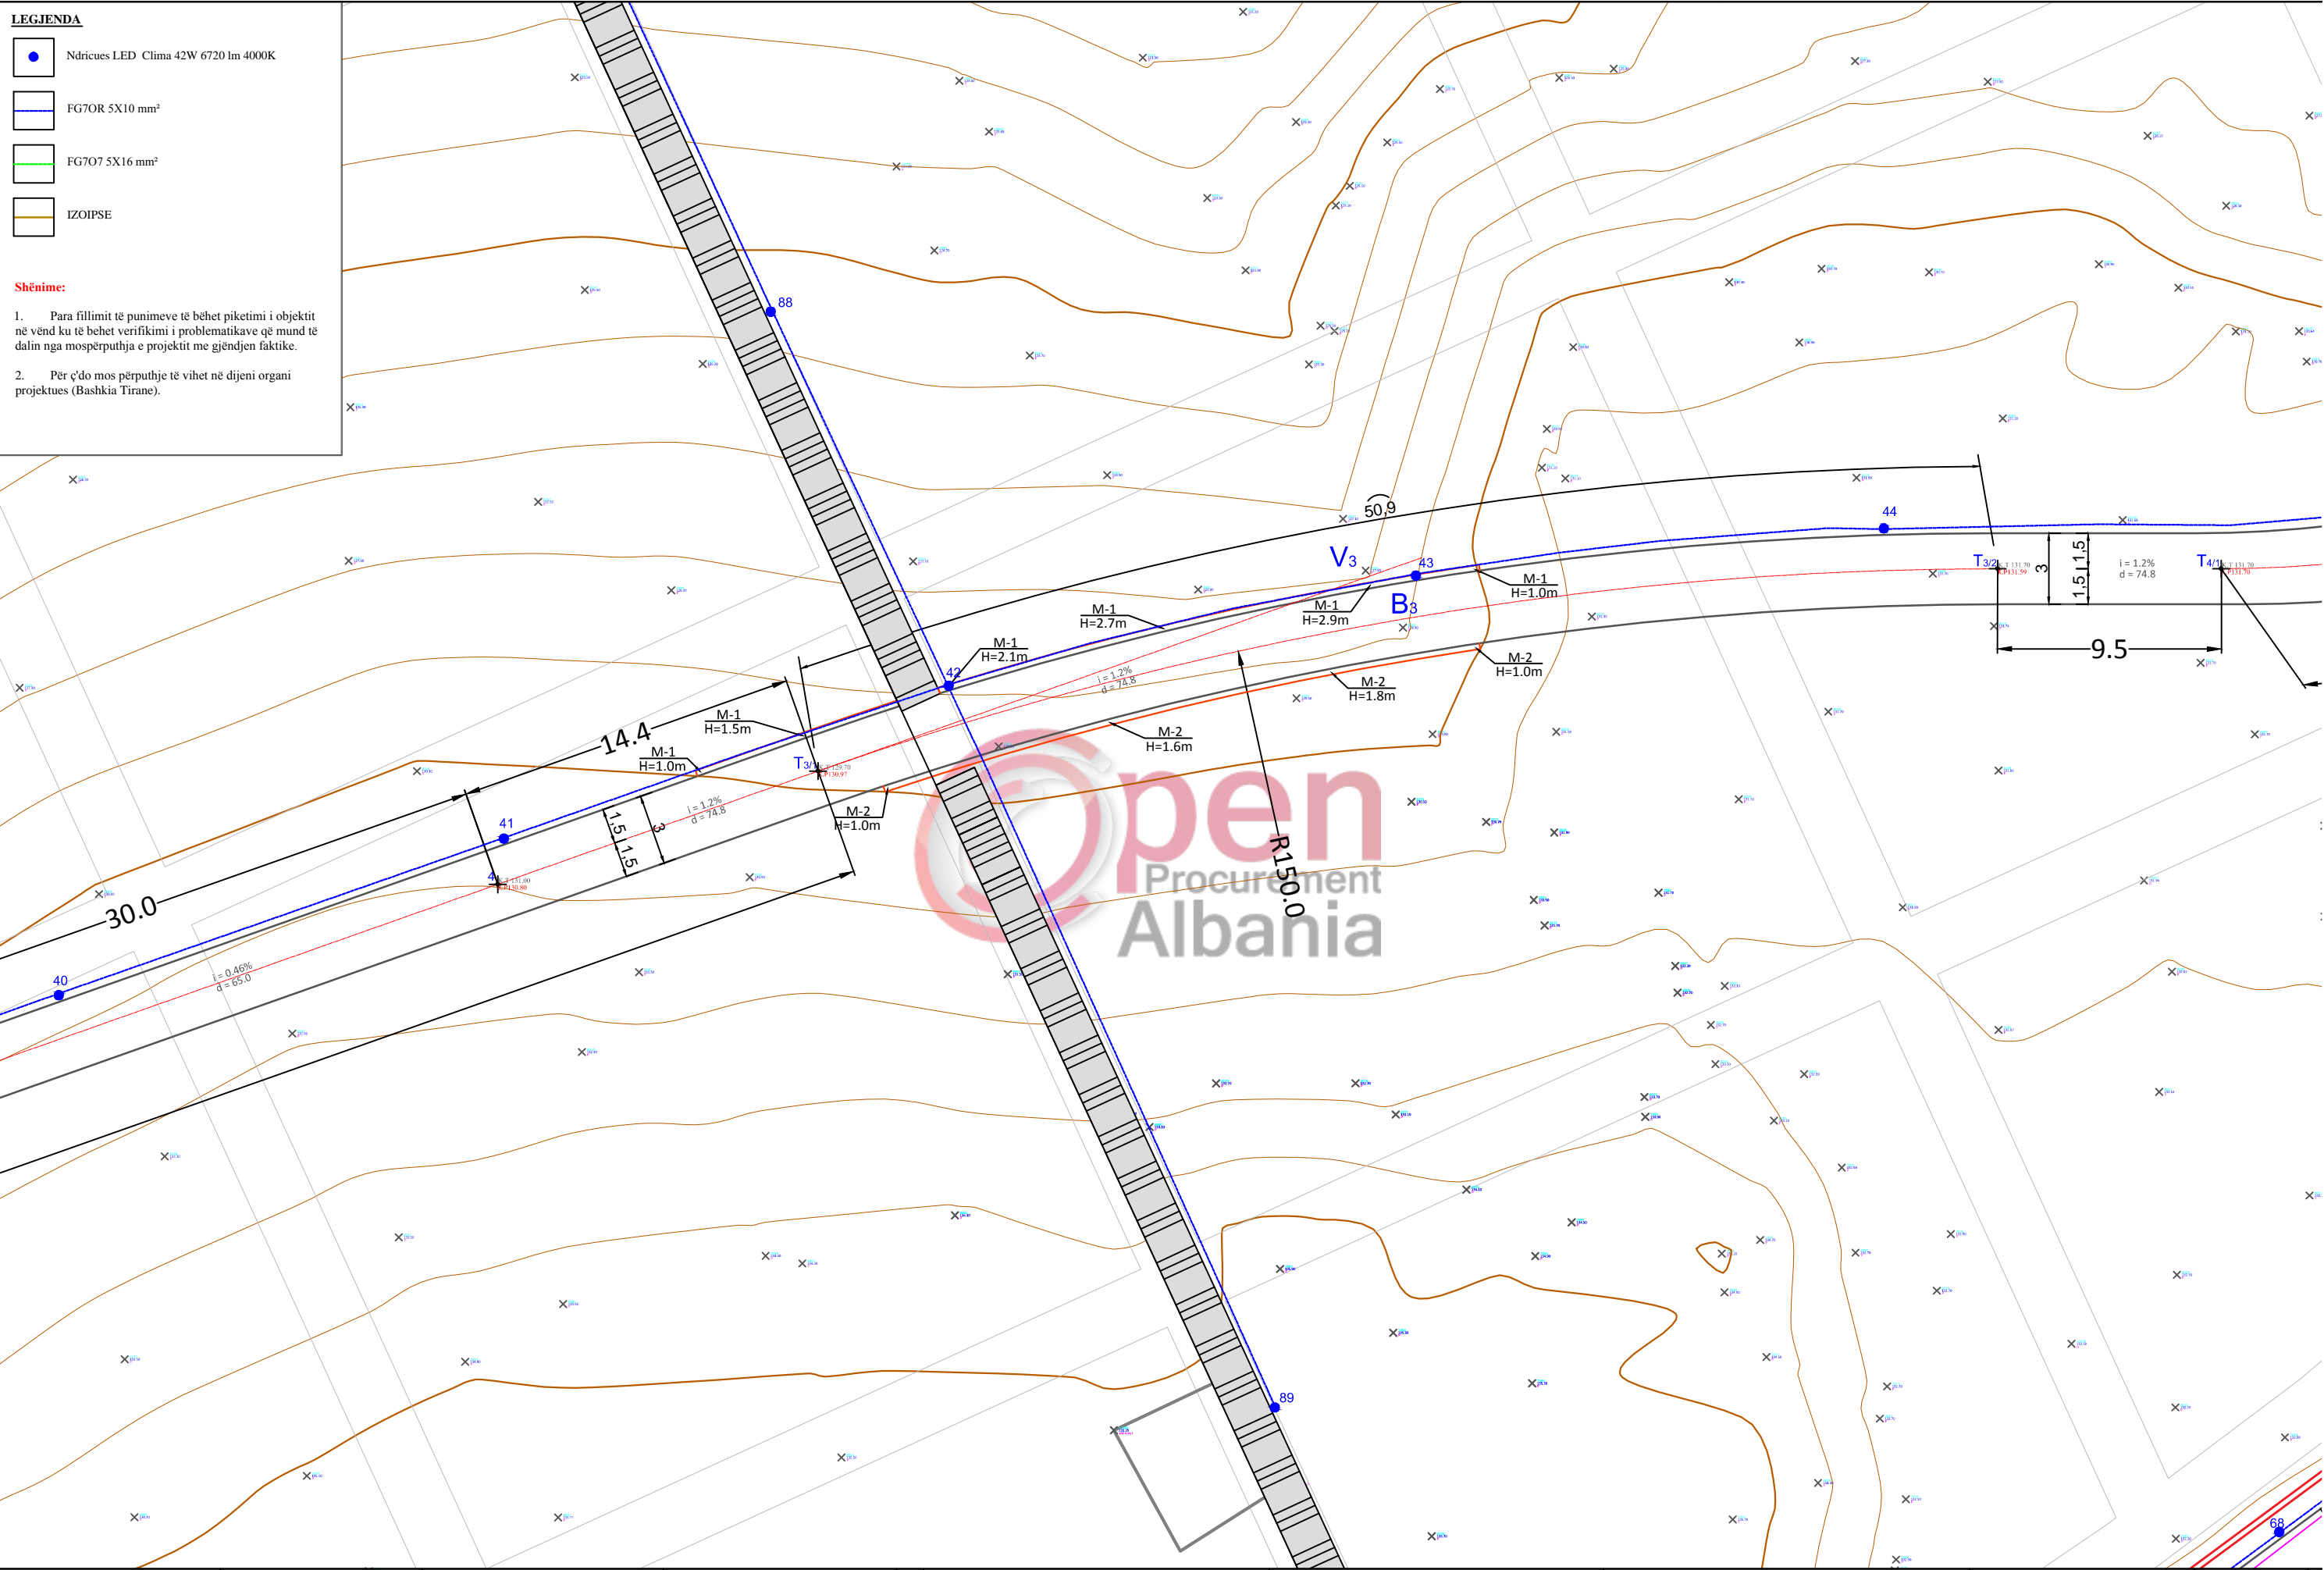


BASHKIA E TIRANËS DREJTORIA E PERGJITHSHME E PLANIFIKIMIT DHE ZHVILLIMIT TE TERRITORIT	DREJTOR I DREJTORISE SE PROJEKTIMIT Nevin BILALI	PERGJEGJES I SEKTORIT TE PROJEKTIMIT INXHINIERIK Muhamet KRUIJA	PERGJEGJES I SEKTORIT TE PROJEKTIMIT ARKITEKTONIK DHE URBAN Gjergji DUSHNIKU	PROJEKTUES Ing. Ndertimi. Lavdie BIRBO Ing A/Mjedisi. Greta DHASKALI Ing. Ndertimi. Estela THOMOLLARI Ing. Ndertimi. Brikena GJINI	Ing Elektrik. Islam GJINALI Ing. Ndertimi. Anisa BRUSHULLI Ing. Ndertimi. Erii VEIZI Ark. Redi DHIMITRI	PROJEKTI: SHTIM I SIPERFAQEVE TE VARREZAVE PUBLIKE SHARRE	EMËRTIMI I FLETËS: Plani i Ndricimit	SHKALLA 1:250 DATA 2018
---	---	--	--	--	--	---	---	----------------------------

LEGJENDA

- Ndricues LED Clima 42W 6720 lm 4000K
- FG7OR 5X10 mm²
- FG7O7 5X16 mm²
- IZOIPSE

Shënime:

1. Para fillimit të punimeve të bëhet piketimi i objektit në vend ku të bëhet verifikimi i problematikave që mund të dalin nga mosperputhja e projektit me gjendjen faktike.
2. Për ç'do mos përputhje të vihet në dijeni organi projektues (Bashkia Tirane).

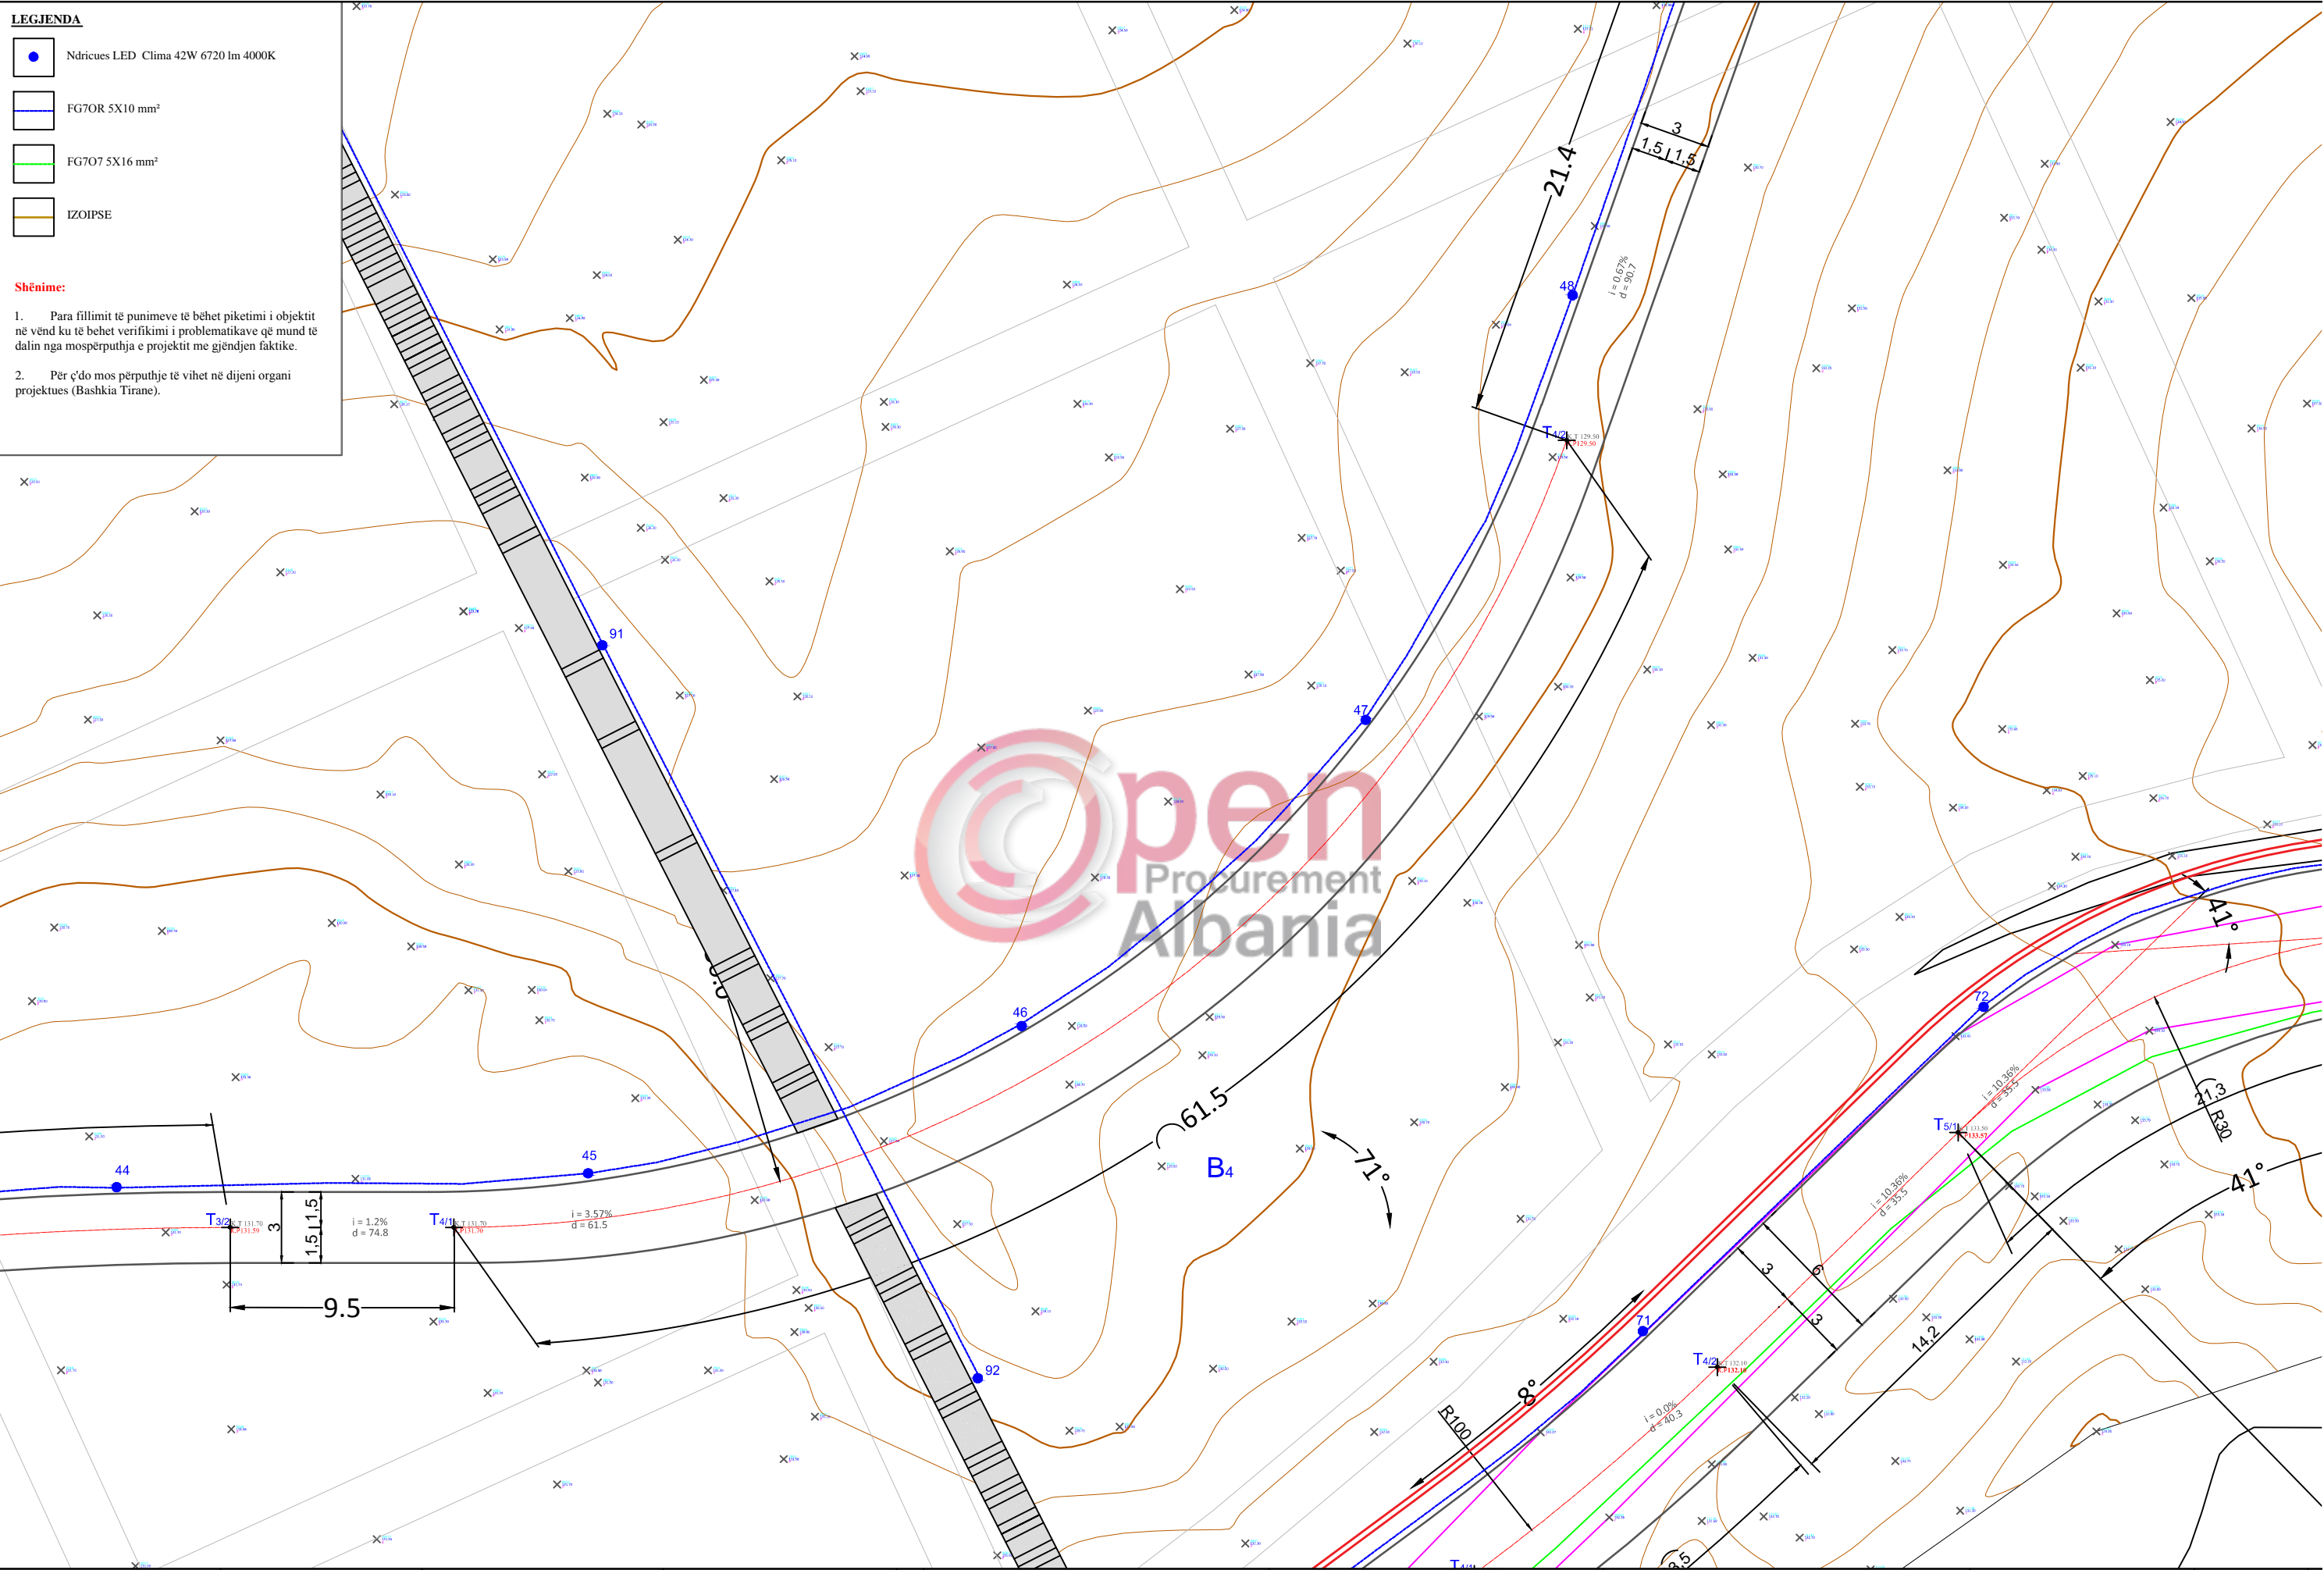

BASHKIA E TIRANËS
DREJTORIA E PERGJITHSHME
E PLANIFIKIMIT DHE ZHVILLIMIT TE TERRITORIT

DREJTOR
I DREJTORISE SE PROJEKTIMIT
Nevin BILALI

PERGJEGJES
I SEKTORIT TE PROJEKTIMIT INXHINIERIK
Muhamet KRUJA

PERGJEGJES
I SEKTORIT TE PROJEKTIMIT
ARKITEKTONIK DHE URBAN
Gjergji DUSHNIKU

PROJEKTUES
Ing. Ndertimi. Lavdie BIRBO
Ing A/Mjedisi. Greta DHASKALI
Ing. Ndertimi. Estela THOMOLLARI
Ing. Ndertimi. Brikena GJINI





Ing Elektrik. Islam GJINALI
Ing. Ndertimi. Anisa BRUSHULLI
Ing. Ndertimi. Erii VEIZI
Ark. Redi DHIMITRI

PROJEKTI:
SHTIM I SIPERFAQEVE TE VARREZAVE
PUBLIKE SHARRE

EMËRTIMI I FLETËS:
Plani i Ndricimit


SHKALLA 1:250
DATA 2018

LEGJENDA

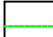-  Ndricues LED Clima 42W 6720 lm 4000K
-  FG7OR 5X10 mm²
-  FG7O7 5X16 mm²
-  IZOIPSE

Shënime:

1. Para fillimit të punimeve të bëhet piketimi i objektit në vend ku të bëhet verifikimi i problematikave që mund të dalin nga mosperputhja e projektit me gjëndjen faktike.
2. Për ç'do mos përputhje të vihet në dijeni organi projektues (Bashkia Tirane).

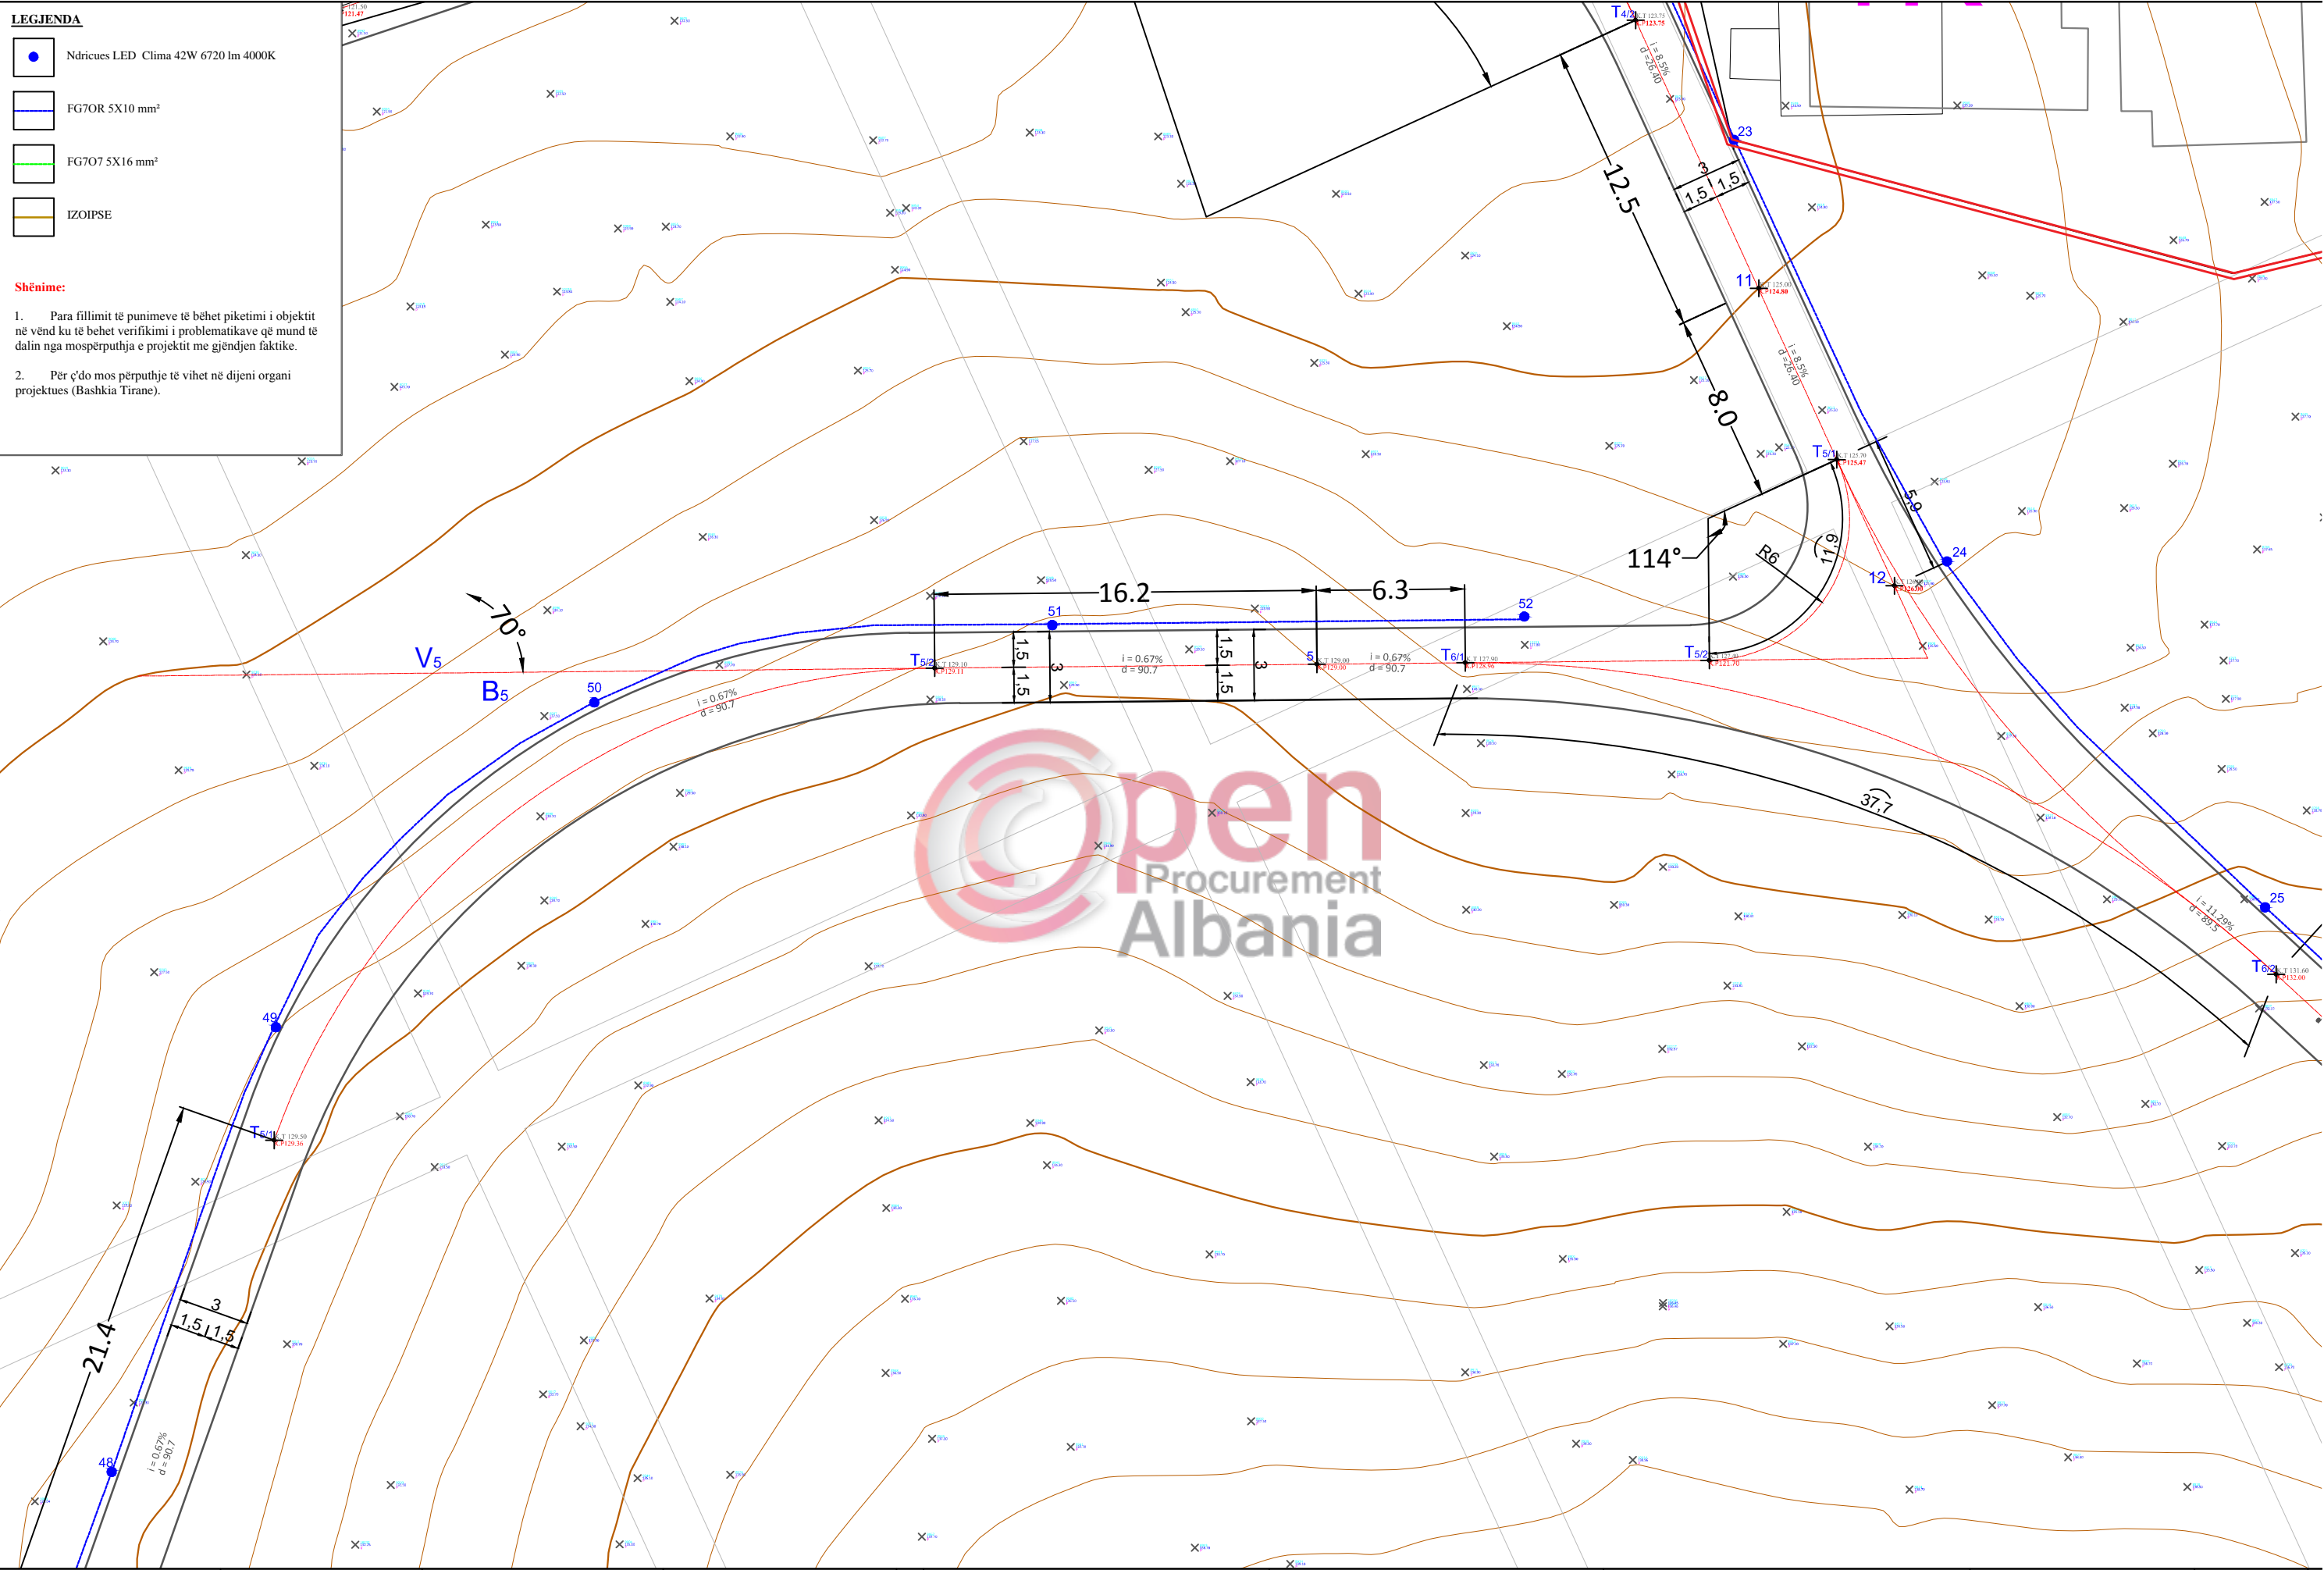


<p>BASHKIA E TIRANËS DREJTORIA E PERGJITHSHME E PLANIFIKIMIT DHE ZHVILLIMIT TE TERRITORIT</p>	<p>DREJTOR I DREJTORISE SE PROJEKTIMIT Nevin BILALI</p>	<p>PERGJEGJES I SEKTORIT TE PROJEKTIMIT INXHINIERIK Muhamet KRUJA</p>	<p>PERGJEGJES I SEKTORIT TE PROJEKTIMIT ARKITEKTONIK DHE URBAN Gjergji DUSHNIKU</p>	<p>PROJEKTUES</p> <table border="1" style="width: 100%; border-collapse: collapse;"> <tr> <td>Ing. Ndertimi. Lavdie BIRBO</td> <td>Ing. Elektrik. Islam GJINALI</td> </tr> <tr> <td>Ing. A/Mjedisi. Greta DHASKALI</td> <td>Ing. Ndertimi. Anisa BRUSHULLI</td> </tr> <tr> <td>Ing. Ndertimi. Estela THOMOLLARI</td> <td>Ing. Ndertimi. Erii VEIZI</td> </tr> <tr> <td>Ing. Ndertimi. Brikena GJINI</td> <td>Ark. Redi DHIMITRI</td> </tr> </table>	Ing. Ndertimi. Lavdie BIRBO	Ing. Elektrik. Islam GJINALI	Ing. A/Mjedisi. Greta DHASKALI	Ing. Ndertimi. Anisa BRUSHULLI	Ing. Ndertimi. Estela THOMOLLARI	Ing. Ndertimi. Erii VEIZI	Ing. Ndertimi. Brikena GJINI	Ark. Redi DHIMITRI	<p>PROJEKTI: SHTIM I SIPERFAQEVE TE VARREZAVE PUBLIKE SHARRE</p>	<p>EMËRTIMI I FLETËS: Plani i Ndricimit</p>	<p>SHKALLA 1:250 DATA 2018</p>
Ing. Ndertimi. Lavdie BIRBO	Ing. Elektrik. Islam GJINALI														
Ing. A/Mjedisi. Greta DHASKALI	Ing. Ndertimi. Anisa BRUSHULLI														
Ing. Ndertimi. Estela THOMOLLARI	Ing. Ndertimi. Erii VEIZI														
Ing. Ndertimi. Brikena GJINI	Ark. Redi DHIMITRI														

LEGJENDA

- Ndricues LED Clima 42W 6720 lm 4000K
- FG7OR 5X10 mm²
- FG7O7 5X16 mm²
- IZOIPSE

Shënime:

1. Para fillimit të punimeve të bëhet piketimi i objektit në vënd ku të bëhet verifikimi i problematikave që mund të dalin nga mospërputhja e projektit me gjëndjen faktike.
2. Për ç'do mos përputhje të vihet në dijeni organi projektues (Bashkia Tirane).

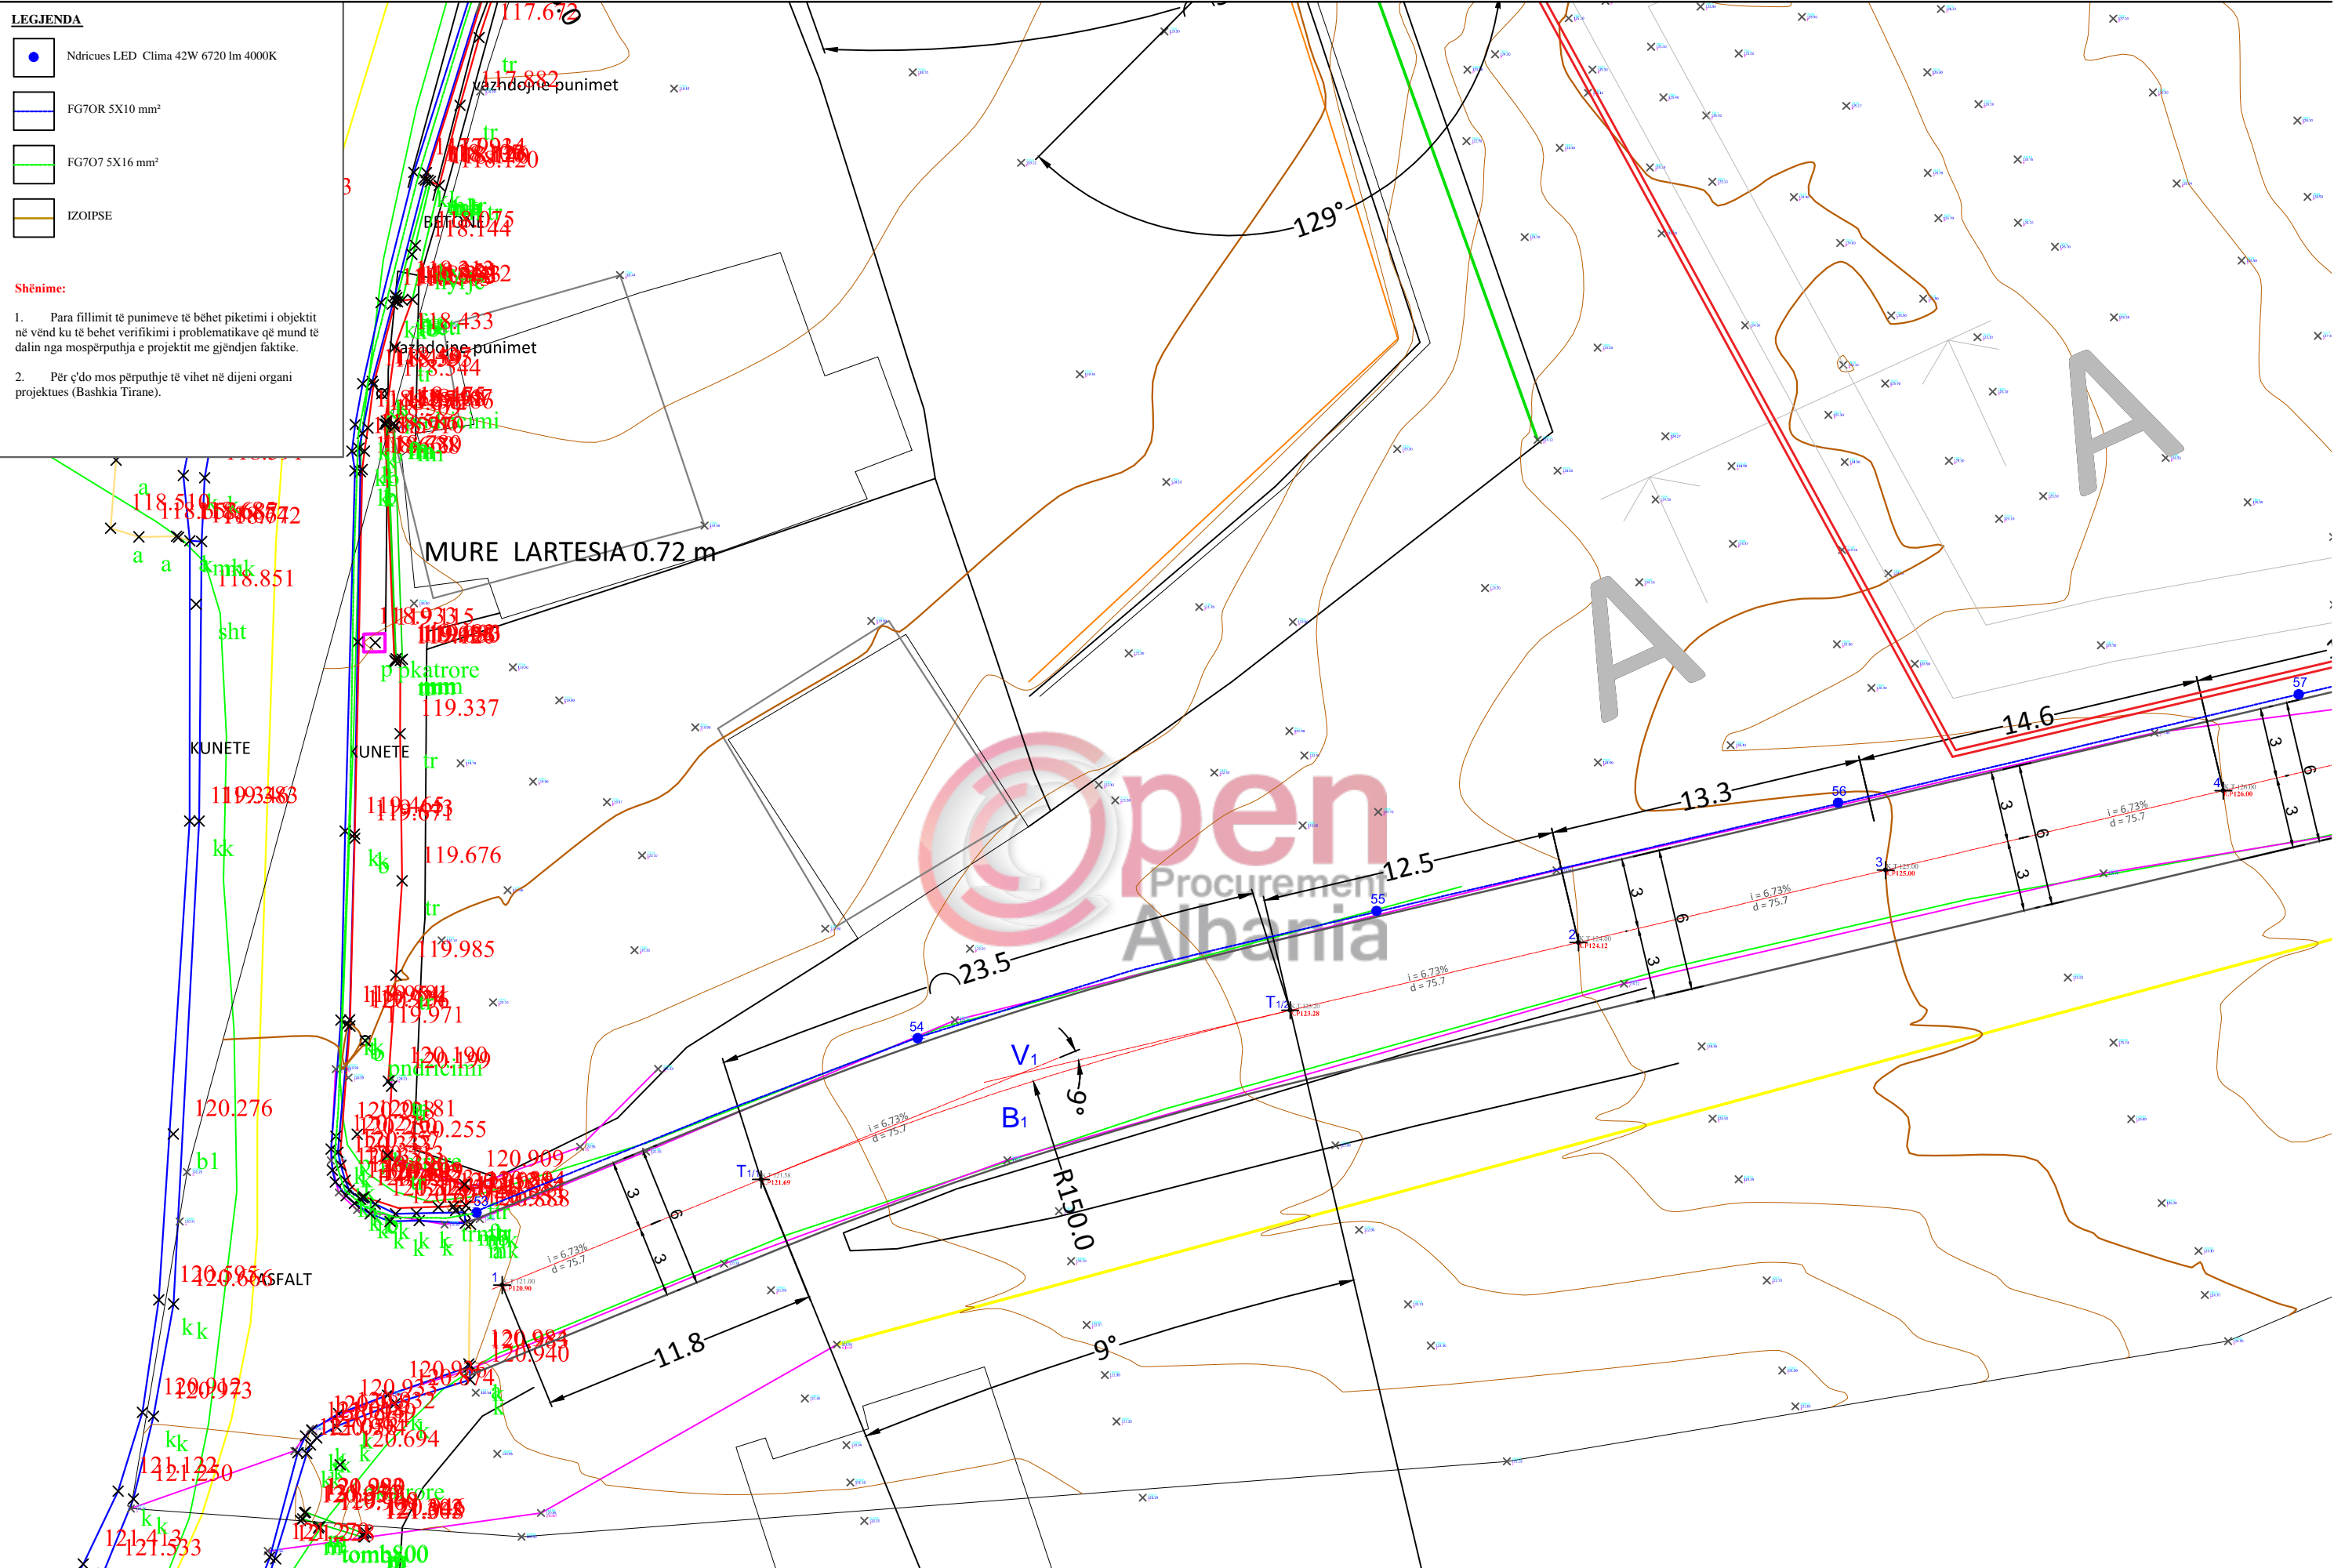


BASHKIA E TIRANËS DREJTORIA E PERGJITHSHME E PLANIFIKIMIT DHE ZHVILLIMIT TE TERRITORIT	DREJTOR I DREJTORISE SE PROJEKTIMIT Nevin BILALI	PERGJEGJES I SEKTORIT TE PROJEKTIMIT INXHINIERIK Muhamet KRUJA	PERGJEGJES I SEKTORIT TE PROJEKTIMIT ARKITEKTONIK DHE URBAN Gjergji DUSHNIKU	PROJEKTUES Ing. Ndertimi. Lavdie BIRBO Ing A/Mjedisi. Greta DHASKALI Ing. Ndertimi. Estela THOMOLLARI Ing. Ndertimi. Brikena GJINI	Ing Elektrik. Islam GJINALI Ing. Ndertimi. Anisa BRUSHULLI Ing. Ndertimi. Erii VEIZI Ark. Redi DHIMITRI	PROJEKTI: SHTIM I SIPERFAQEVE TE VARREZAVE PUBLIKE SHARRE	EMËRTIMI I FLETËS: Plani i Ndricimit	SHKALLA 1:250 DATA 2018
---	---	---	--	--	--	---	---	----------------------------

LEGJENDA

- Ndricues LED Clima 42W 6720 lm 4000K
- FG7OR 5X10 mm²
- FG7O7 5X16 mm²
- IZOIPSE



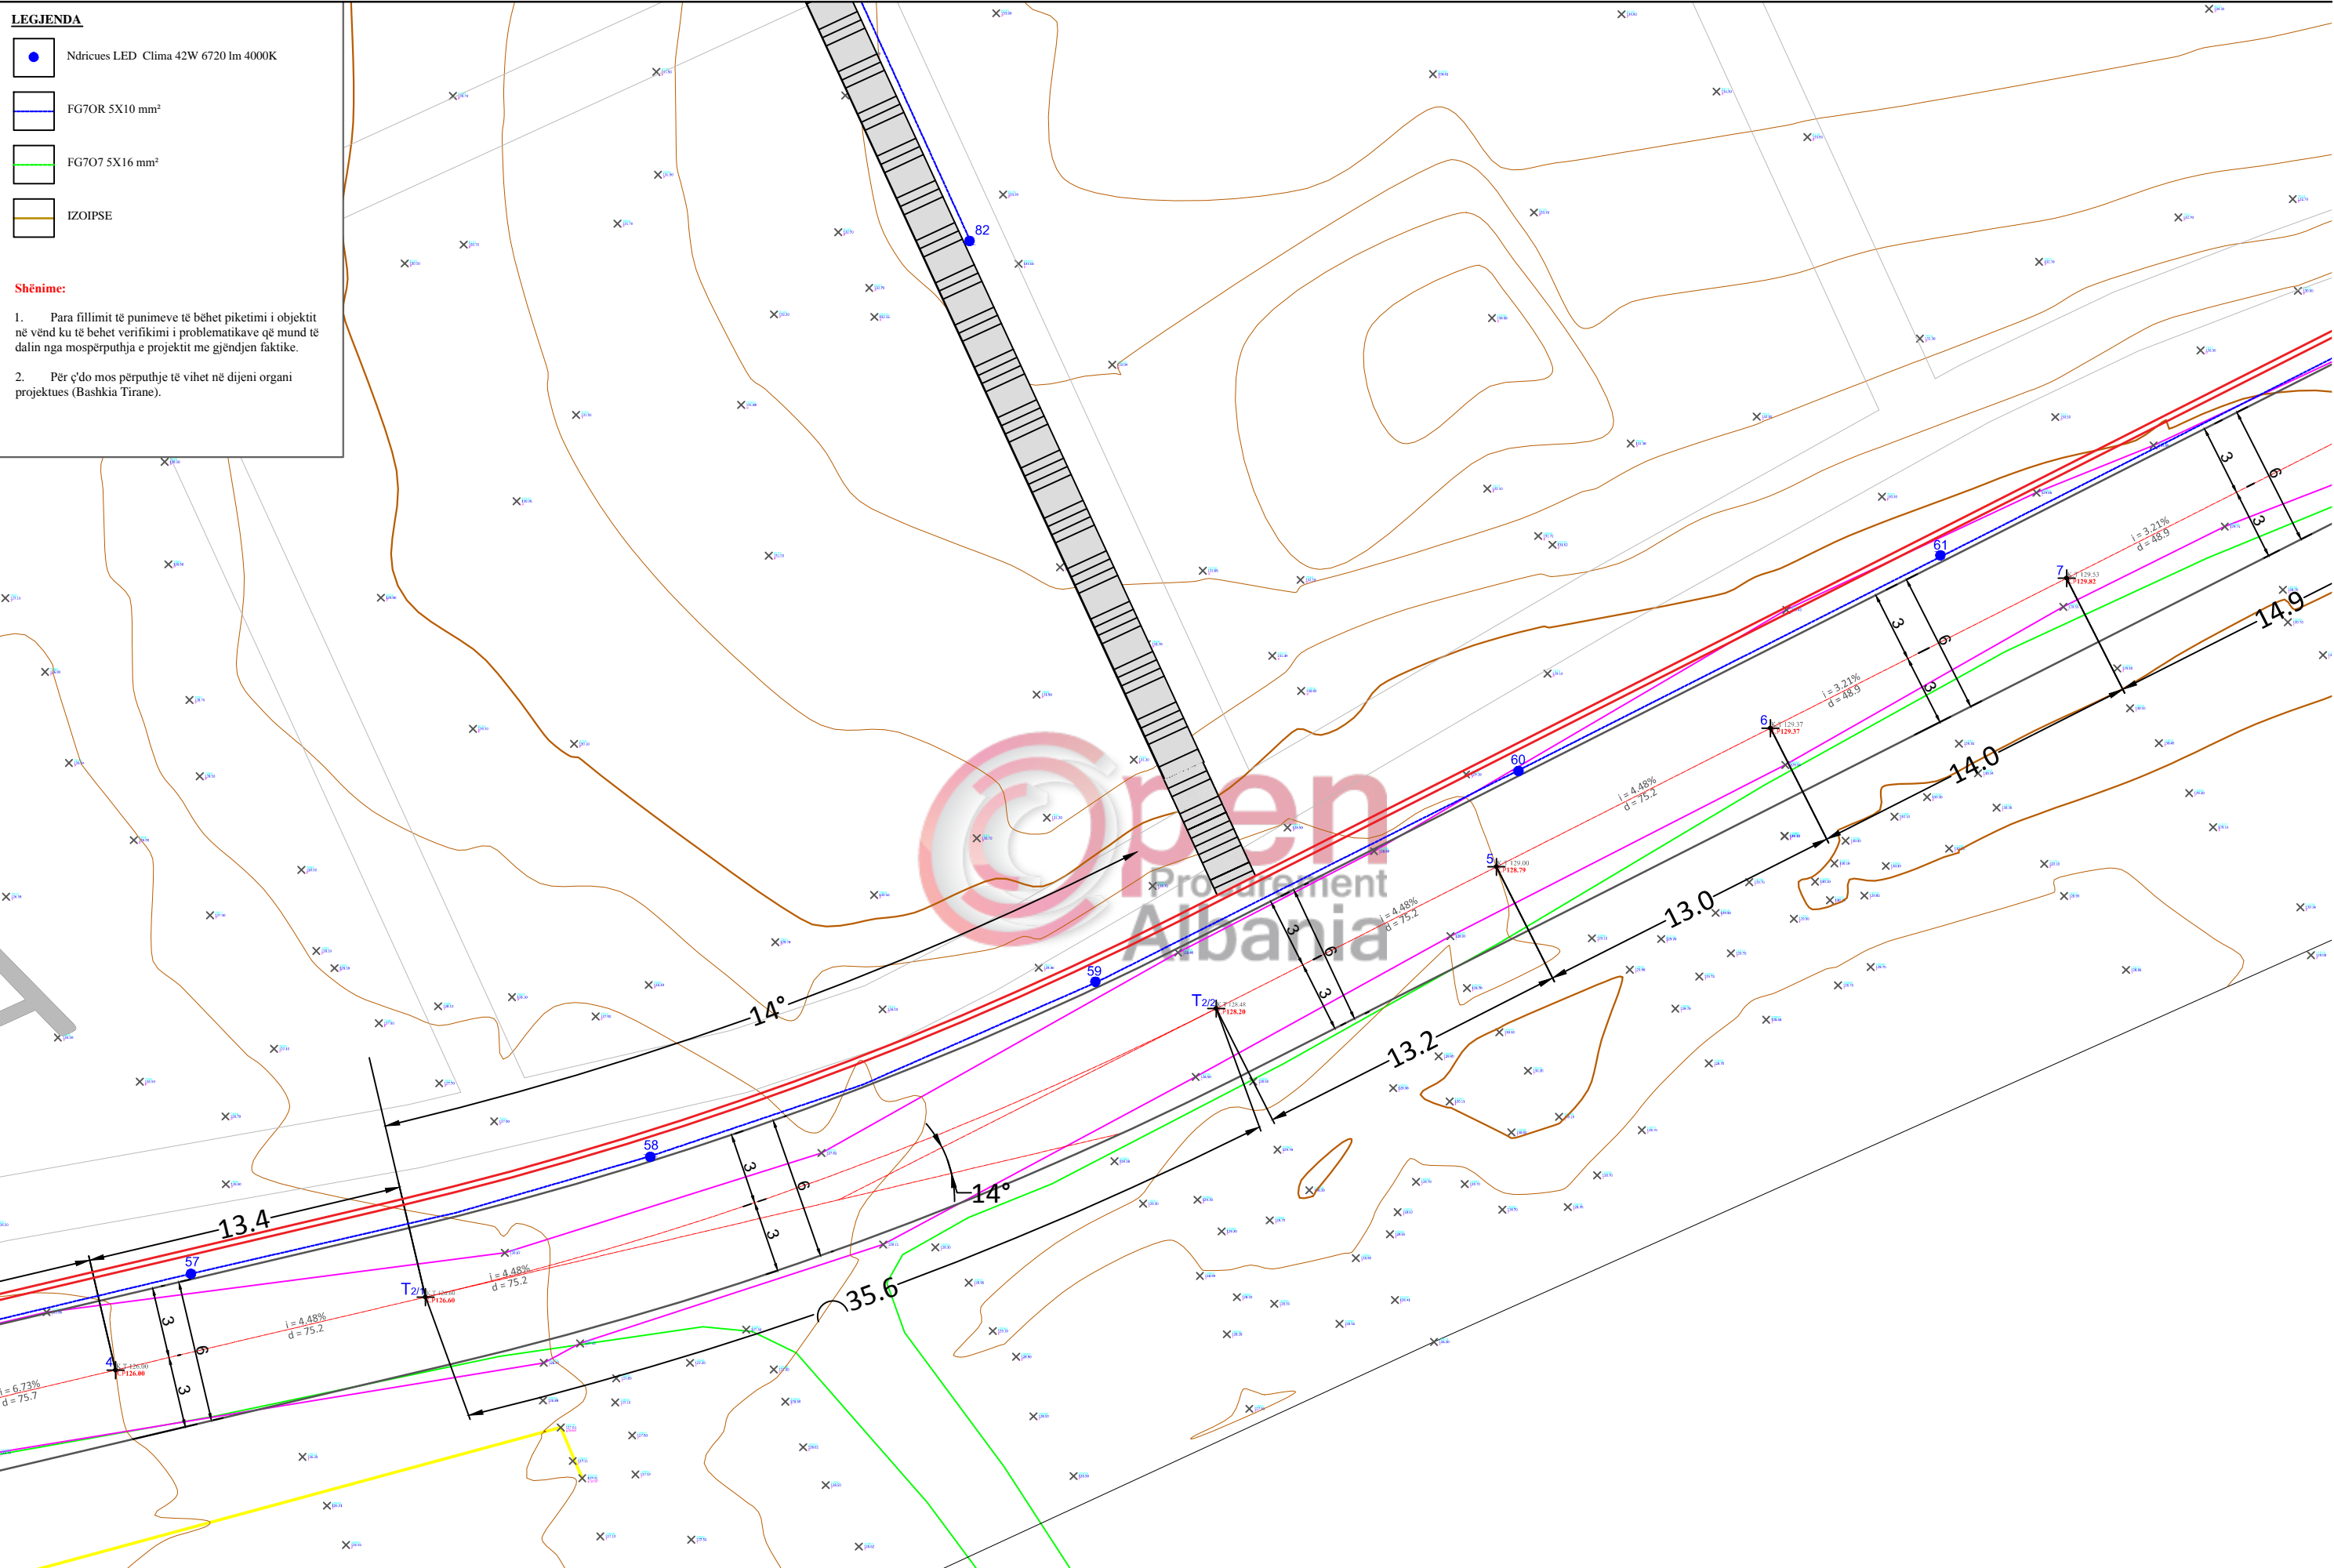

Shënime:

1. Para fillimit të punimeve të bëhet piktetimi i objektit në vënd ku të bëhet verifikimi i problematikave që mund të dalin nga mosperputhja e projektit me gjëndjen faktike.
2. Për ç'do mos përputhje të vihet në dijeni organi projektues (Bashkia Tirane).




BASHKIA E TIRANËS DREJTORIA E PERGJITHSHME E PLANIFIKIMIT DHE ZHVILLIMIT TE TERRITORIT	DREJTOR I DREJTORISE SE PROJEKTIMIT Nevin BILALI	PERGJEGJES I SEKTORIT TE PROJEKTIMIT INXHINIERIK Muhamet KRUJA	PERGJEGJES I SEKTORIT TE PROJEKTIMIT ARKITEKTONIK DHE URBAN Gjergji DUSHNIKU	PROJEKTUES Ing. Ndertimi. Lavdie BIRBO Ing A/Mjedisi. Greta DHASKALI Ing. Ndertimi. Estela THOMOLLARI Ing. Ndertimi. Brikena GJINI	Ing Elektrik. Islam GJINALI Ing. Ndertimi. Anisa BRUSHULLI Ing. Ndertimi. Erii VEIZI Ark. Redi DHIMITRI	PROJEKTI: SHTIM I SIPERFAQEVE TE VARREZAVE PUBLIKE SHARRE	EMËRTIMI I FLETËS: Plani i Ndricimit	SHKALLA 1:250 DATA 2018
---	---	---	--	--	--	---	---	----------------------------

LEGJENDA

-  Ndricues LED Clima 42W 6720 lm 4000K
-  FG7OR 5X10 mm²
-  FG7O7 5X16 mm²
-  IZOIPSE



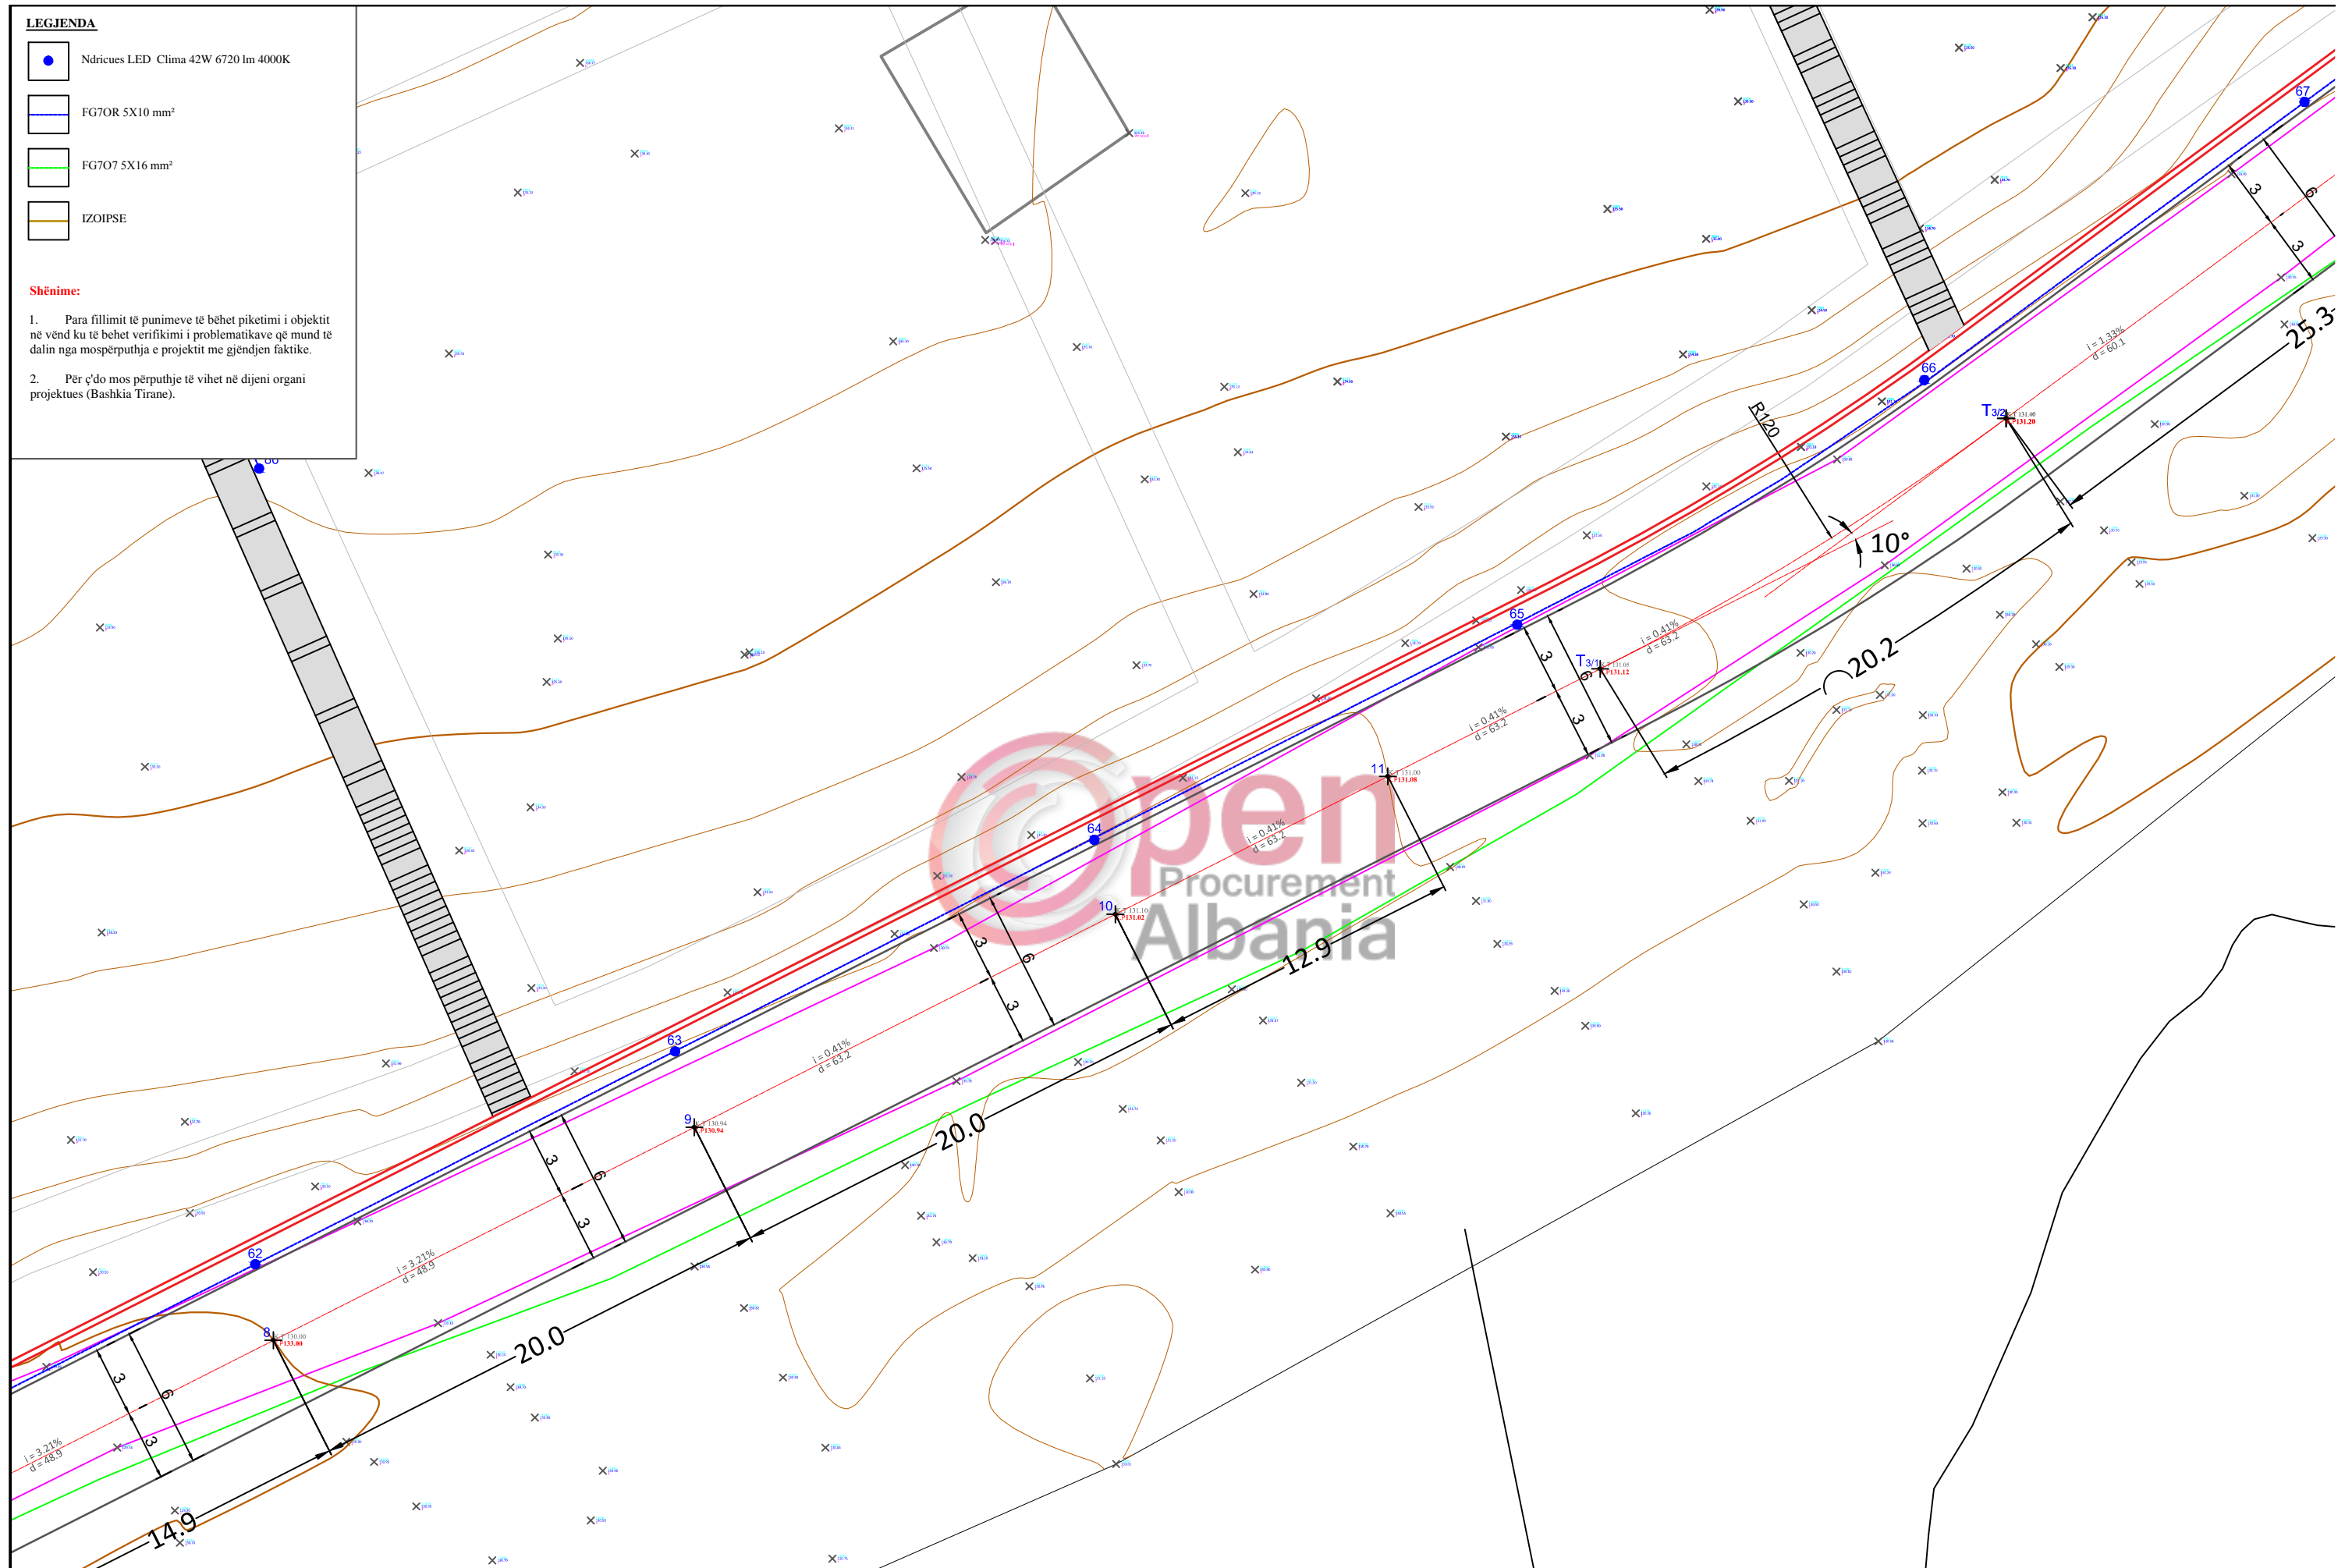

Shënime:

1. Para fillimit të punimeve të bëhet piketimi i objektit në vend ku të bëhet verifikimi i problematikave që mund të dalin nga mosperputhja e projektit me gjendjen faktike.
2. Për ç'do mos përputhje të vihet në dijeni organi projektues (Bashkia Tiranë).




BASHKIA E TIRANËS DREJTORIA E PERGJITHSHME E PLANIFIKIMIT DHE ZHVILLIMIT TE TERRITORIT	DREJTOR I DREJTORISE SE PROJEKTIMIT Nevin BILALI	PERGJEGJES I SEKTORIT TE PROJEKTIMIT INXHINIERIK Muhamet KRUJA	PERGJEGJES I SEKTORIT TE PROJEKTIMIT ARKITEKTONIK DHE URBAN Gjergji DUSHNIKU	PROJEKTUES Ing. Ndertimi. Lavdie BIRBO Ing A/Mjedisi. Greta DHASKALI Ing. Ndertimi. Estela THOMOLLARI Ing. Ndertimi. Brikena GJINI	Ing Elektrik. Islam GJINALI Ing. Ndertimi. Anisa BRUSHULLI Ing. Ndertimi. Erli VEIZI Ark. Redi DHIMITRI	PROJEKTI: SHTIM I SIPERFAQEVE TE VARREZAVE PUBLIKE SHARRE	EMËRTIMI I FLETËS: Plani i Ndricimit	SHKALLA 1:250 DATA 2018
---	---	---	--	--	--	---	---	----------------------------

LEGJENDA

-  Ndrircues LED Clima 42W 6720 lm 4000K
-  FG7OR 5X10 mm²
-  FG7O7 5X16 mm²
-  IZOIPSE





Shënime:

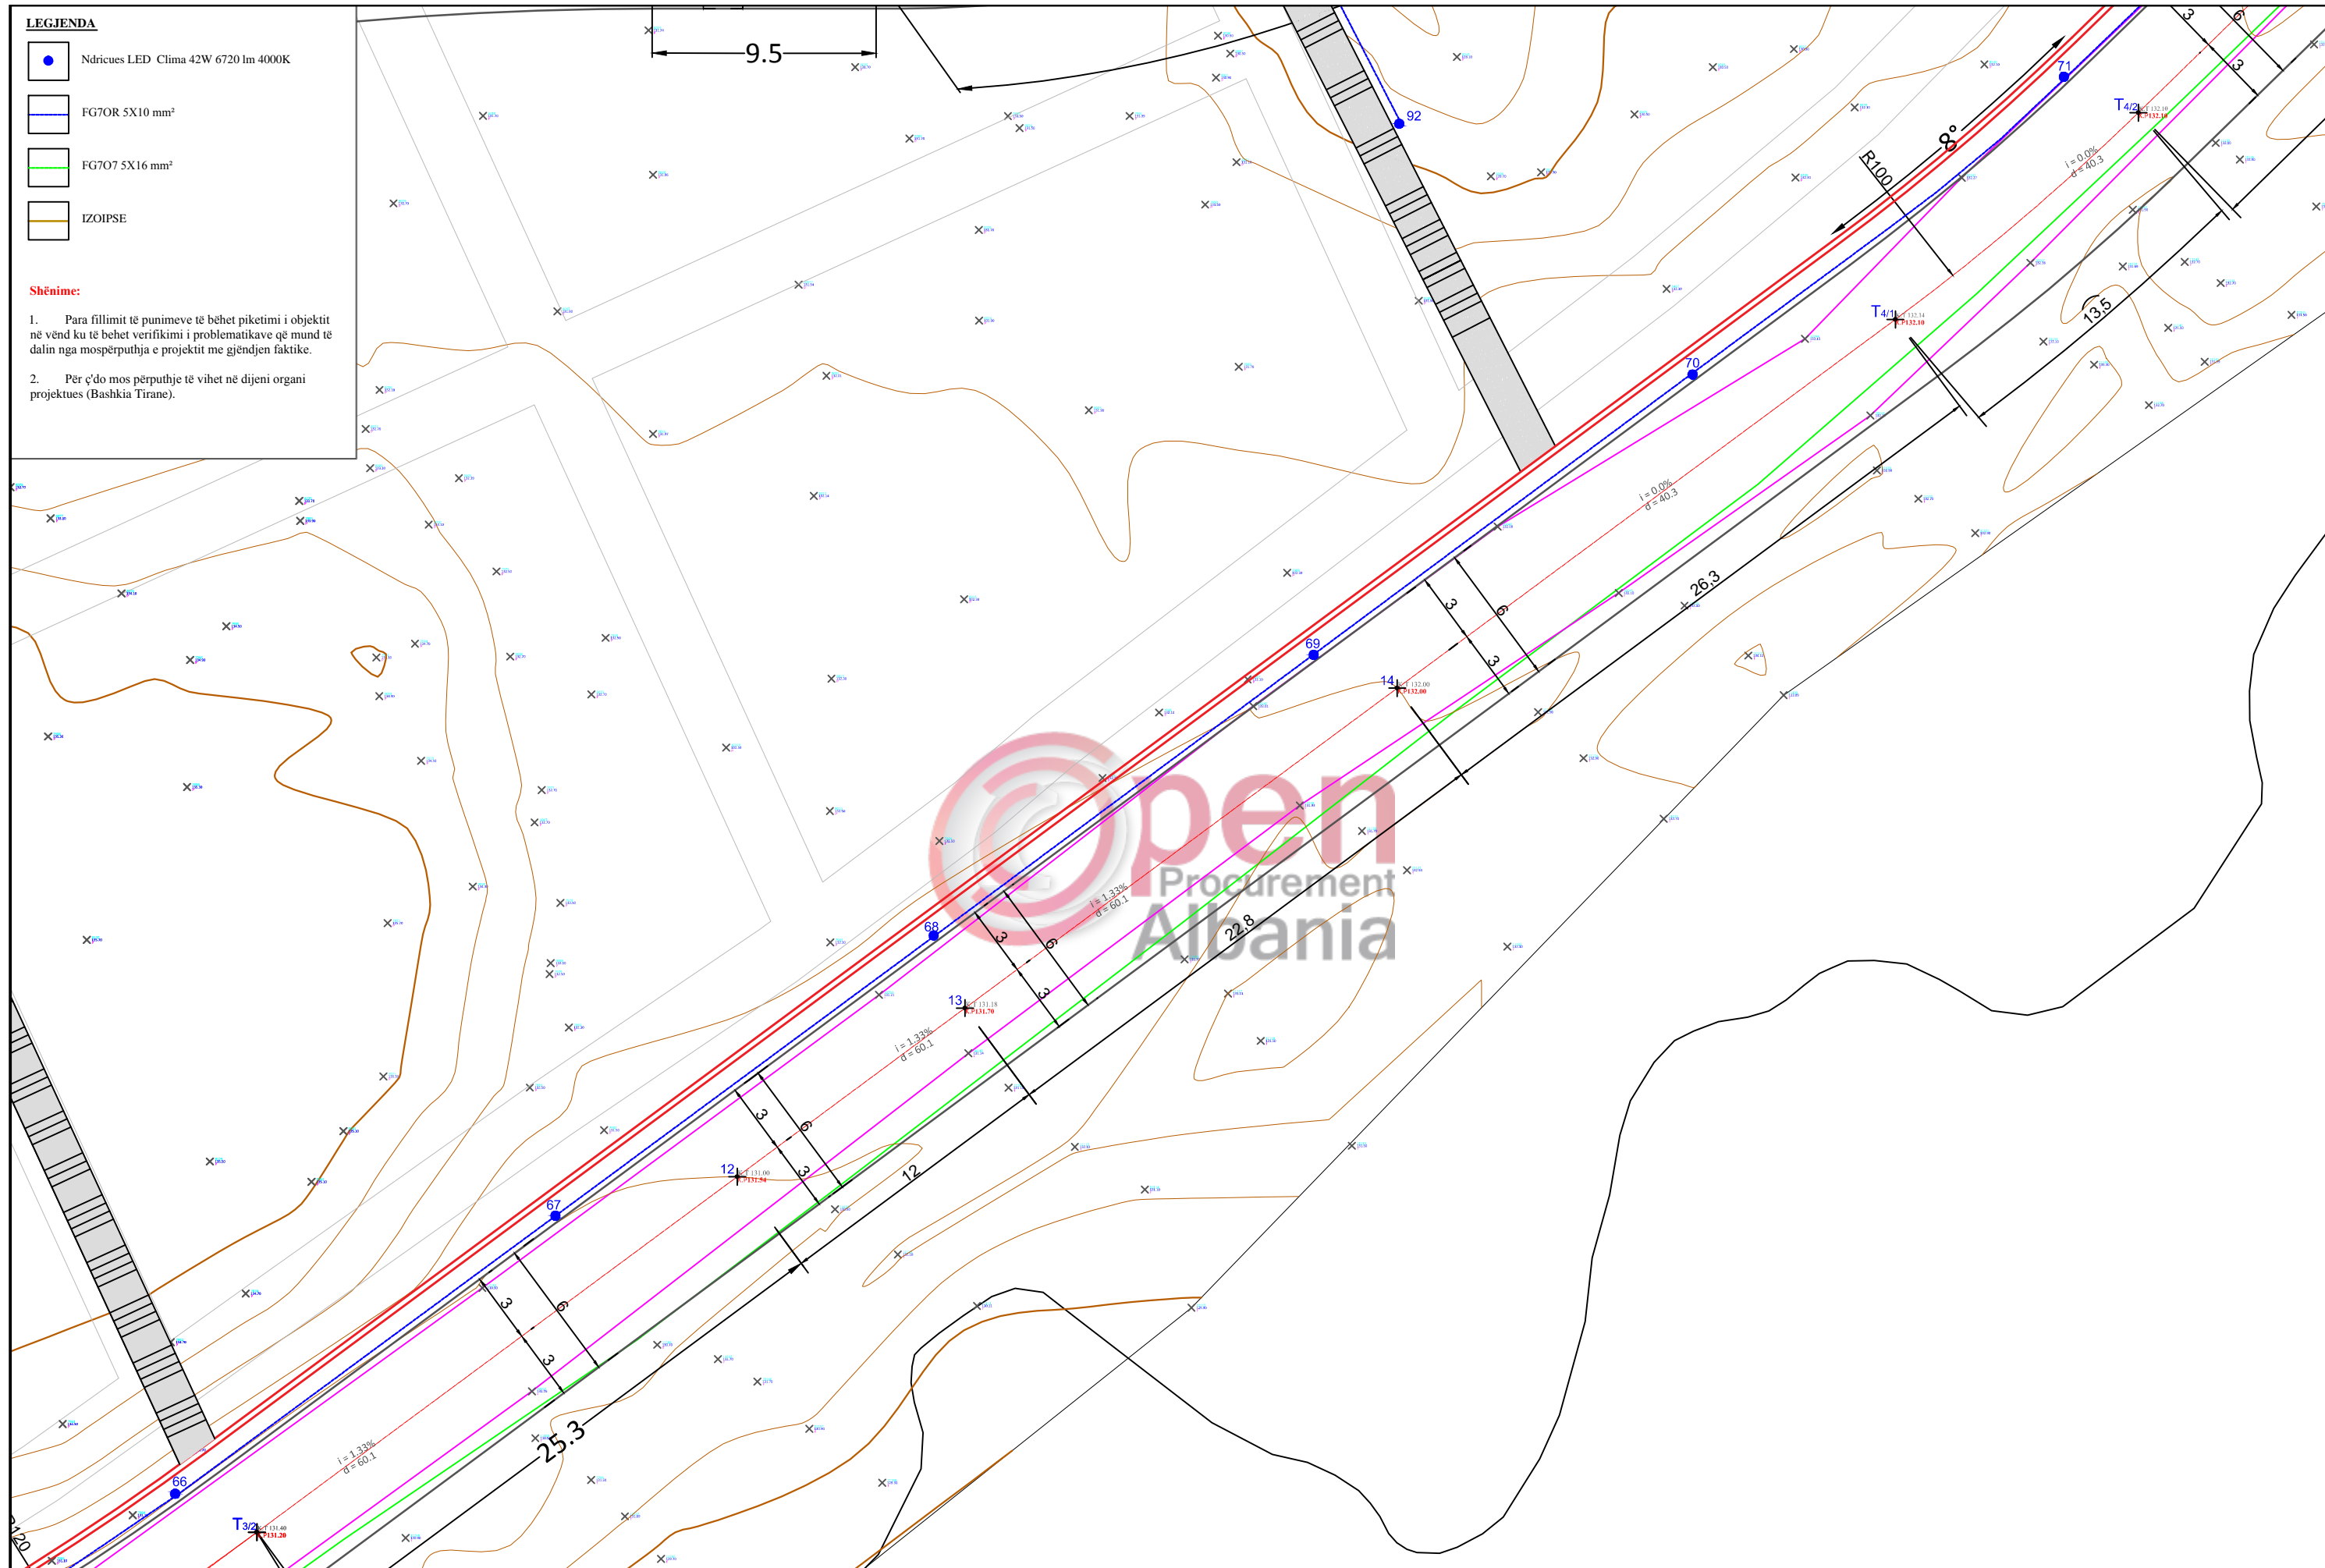1. Para fillimit të punimeve të bëhet piketimi i objektit në vënd ku të bëhet verifikimi i problematikave që mund të dalin nga mospërputhja e projektit me gjëndjen faktike.
2. Për ç'do mos përputhje të vihet në dijeni organi projektues (Bashkia Tirane).




BASHKIA E TIRANËS	DREJTOR I DREJTORISE SE PROJEKTIMIT Nevin BILALI	PERGJEGJES I SEKTORIT TE PROJEKTIMIT INXHINIERIK Muhamet KRUJA	PERGJEGJES I SEKTORIT TE PROJEKTIMIT ARKITEKTONIK DHE URBAN Gjergji DUSHNIKU	PROJEKTUES Ing. Ndertimi. Lavdie BIRBO Ing A/Mjedisi. Greta DHASKALI Ing. Ndertimi. Estela THOMOLLARI Ing. Ndertimi. Brikena GJINI	Ing Elektrik. Islam GJINALI Ing. Ndertimi. Anisa BRUSHULLI Ing. Ndertimi. Erli VEIZI Ark. Redi DHIMITRI	PROJEKTI: SHTIM I SIPERFAQEVE TE VARREZAVE PUBLIKE SHARRE	EMËRTIMI I FLETËS: Plani i Ndrircimit	SHKALLA 1:250 DATA 2018
--------------------------	--	--	--	--	--	--	--	----------------------------

LEGJENDA

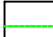-  Ndricues LED Clima 42W 6720 lm 4000K
-  FG70R 5X10 mm²
-  FG707 5X16 mm²
-  IZOIPSE

Shënime:

1. Para fillimit të punimeve të bëhet piketimi i objektit në vend ku të bëhet verifikimi i problematikave që mund të dalin nga mosperputhja e projektit me gjendjen faktike.
2. Për ç'do mos përputhje të vihet në dijeni organi projektues (Bashkia Tiranë).

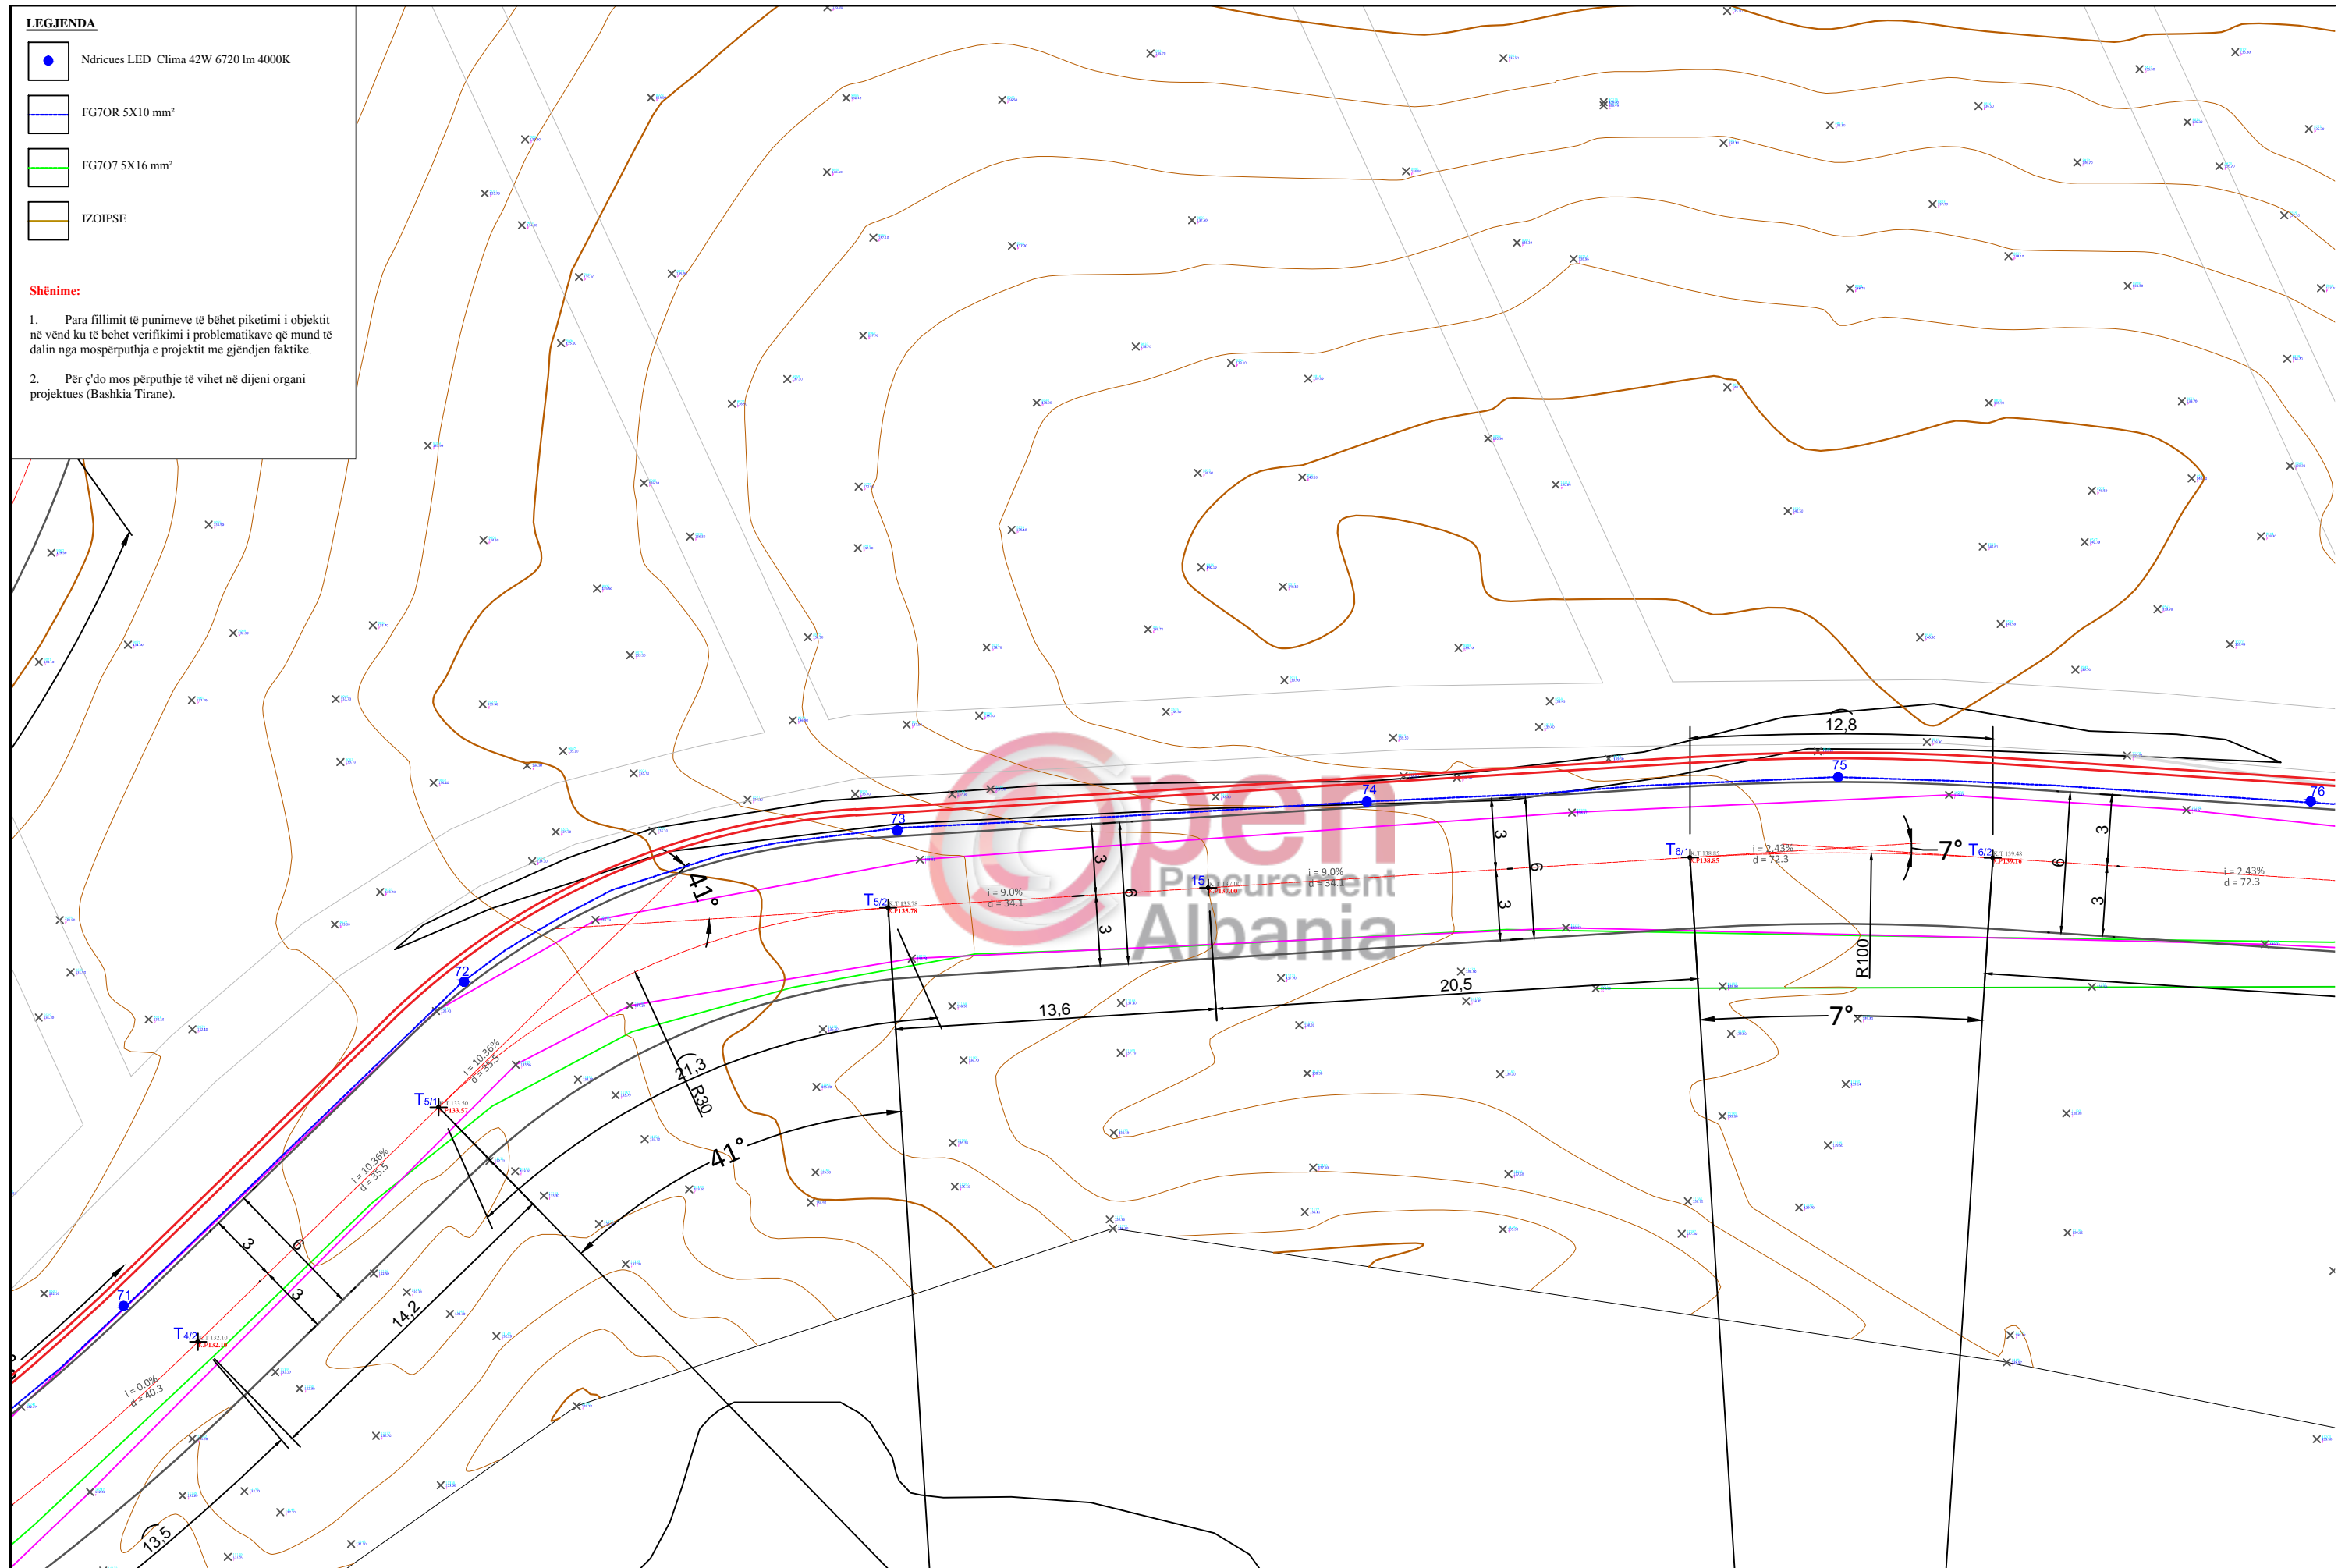



BASHKIA E TIRANËS	DREJTOR I DREJTORISE SE PROJEKTIMIT Nevin BILALI	PERGJEGJES I SEKTORIT TE PROJEKTIMIT INXHINIERIK Muhamet KRUJA	PERGJEGJES I SEKTORIT TE PROJEKTIMIT ARKITEKTONIK DHE URBAN Gjergji DUSHNIKU	PROJEKTUES Ing. Ndertimi. Lavdie BIRBO Ing A/Mjedisi. Greta DHASKALI Ing. Ndertimi. Estela THOMOLLARI Ing. Ndertimi. Brikena GJINI	Ing Elektrik. Islam GJINALI Ing. Ndertimi. Anisa BRUSHULLI Ing. Ndertimi. Erii VEIZI Ark. Redi DHIMITRI	PROJEKTI: SHTIM I SIPERFAQEVE TE VARREZAVE PUBLIKE SHARRE	EMËRTIMI I FLETËS: Plani i Ndricimit	SHKALLA 1:250 DATA 2018
--------------------------	--	--	--	--	--	--	---	----------------------------

LEGJENDA

- Ndricues LED Clima 42W 6720 lm 4000K
- FG7OR 5X10 mm²
- FG7O7 5X16 mm²
- IZOIPSE





Shënime:

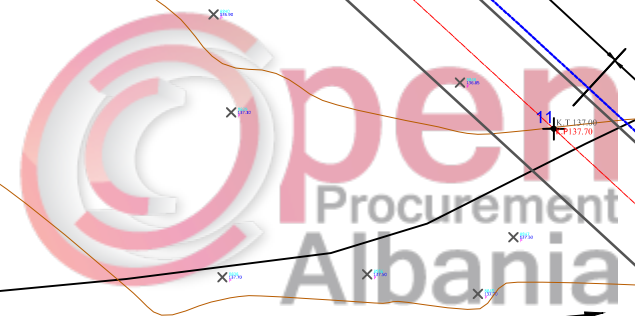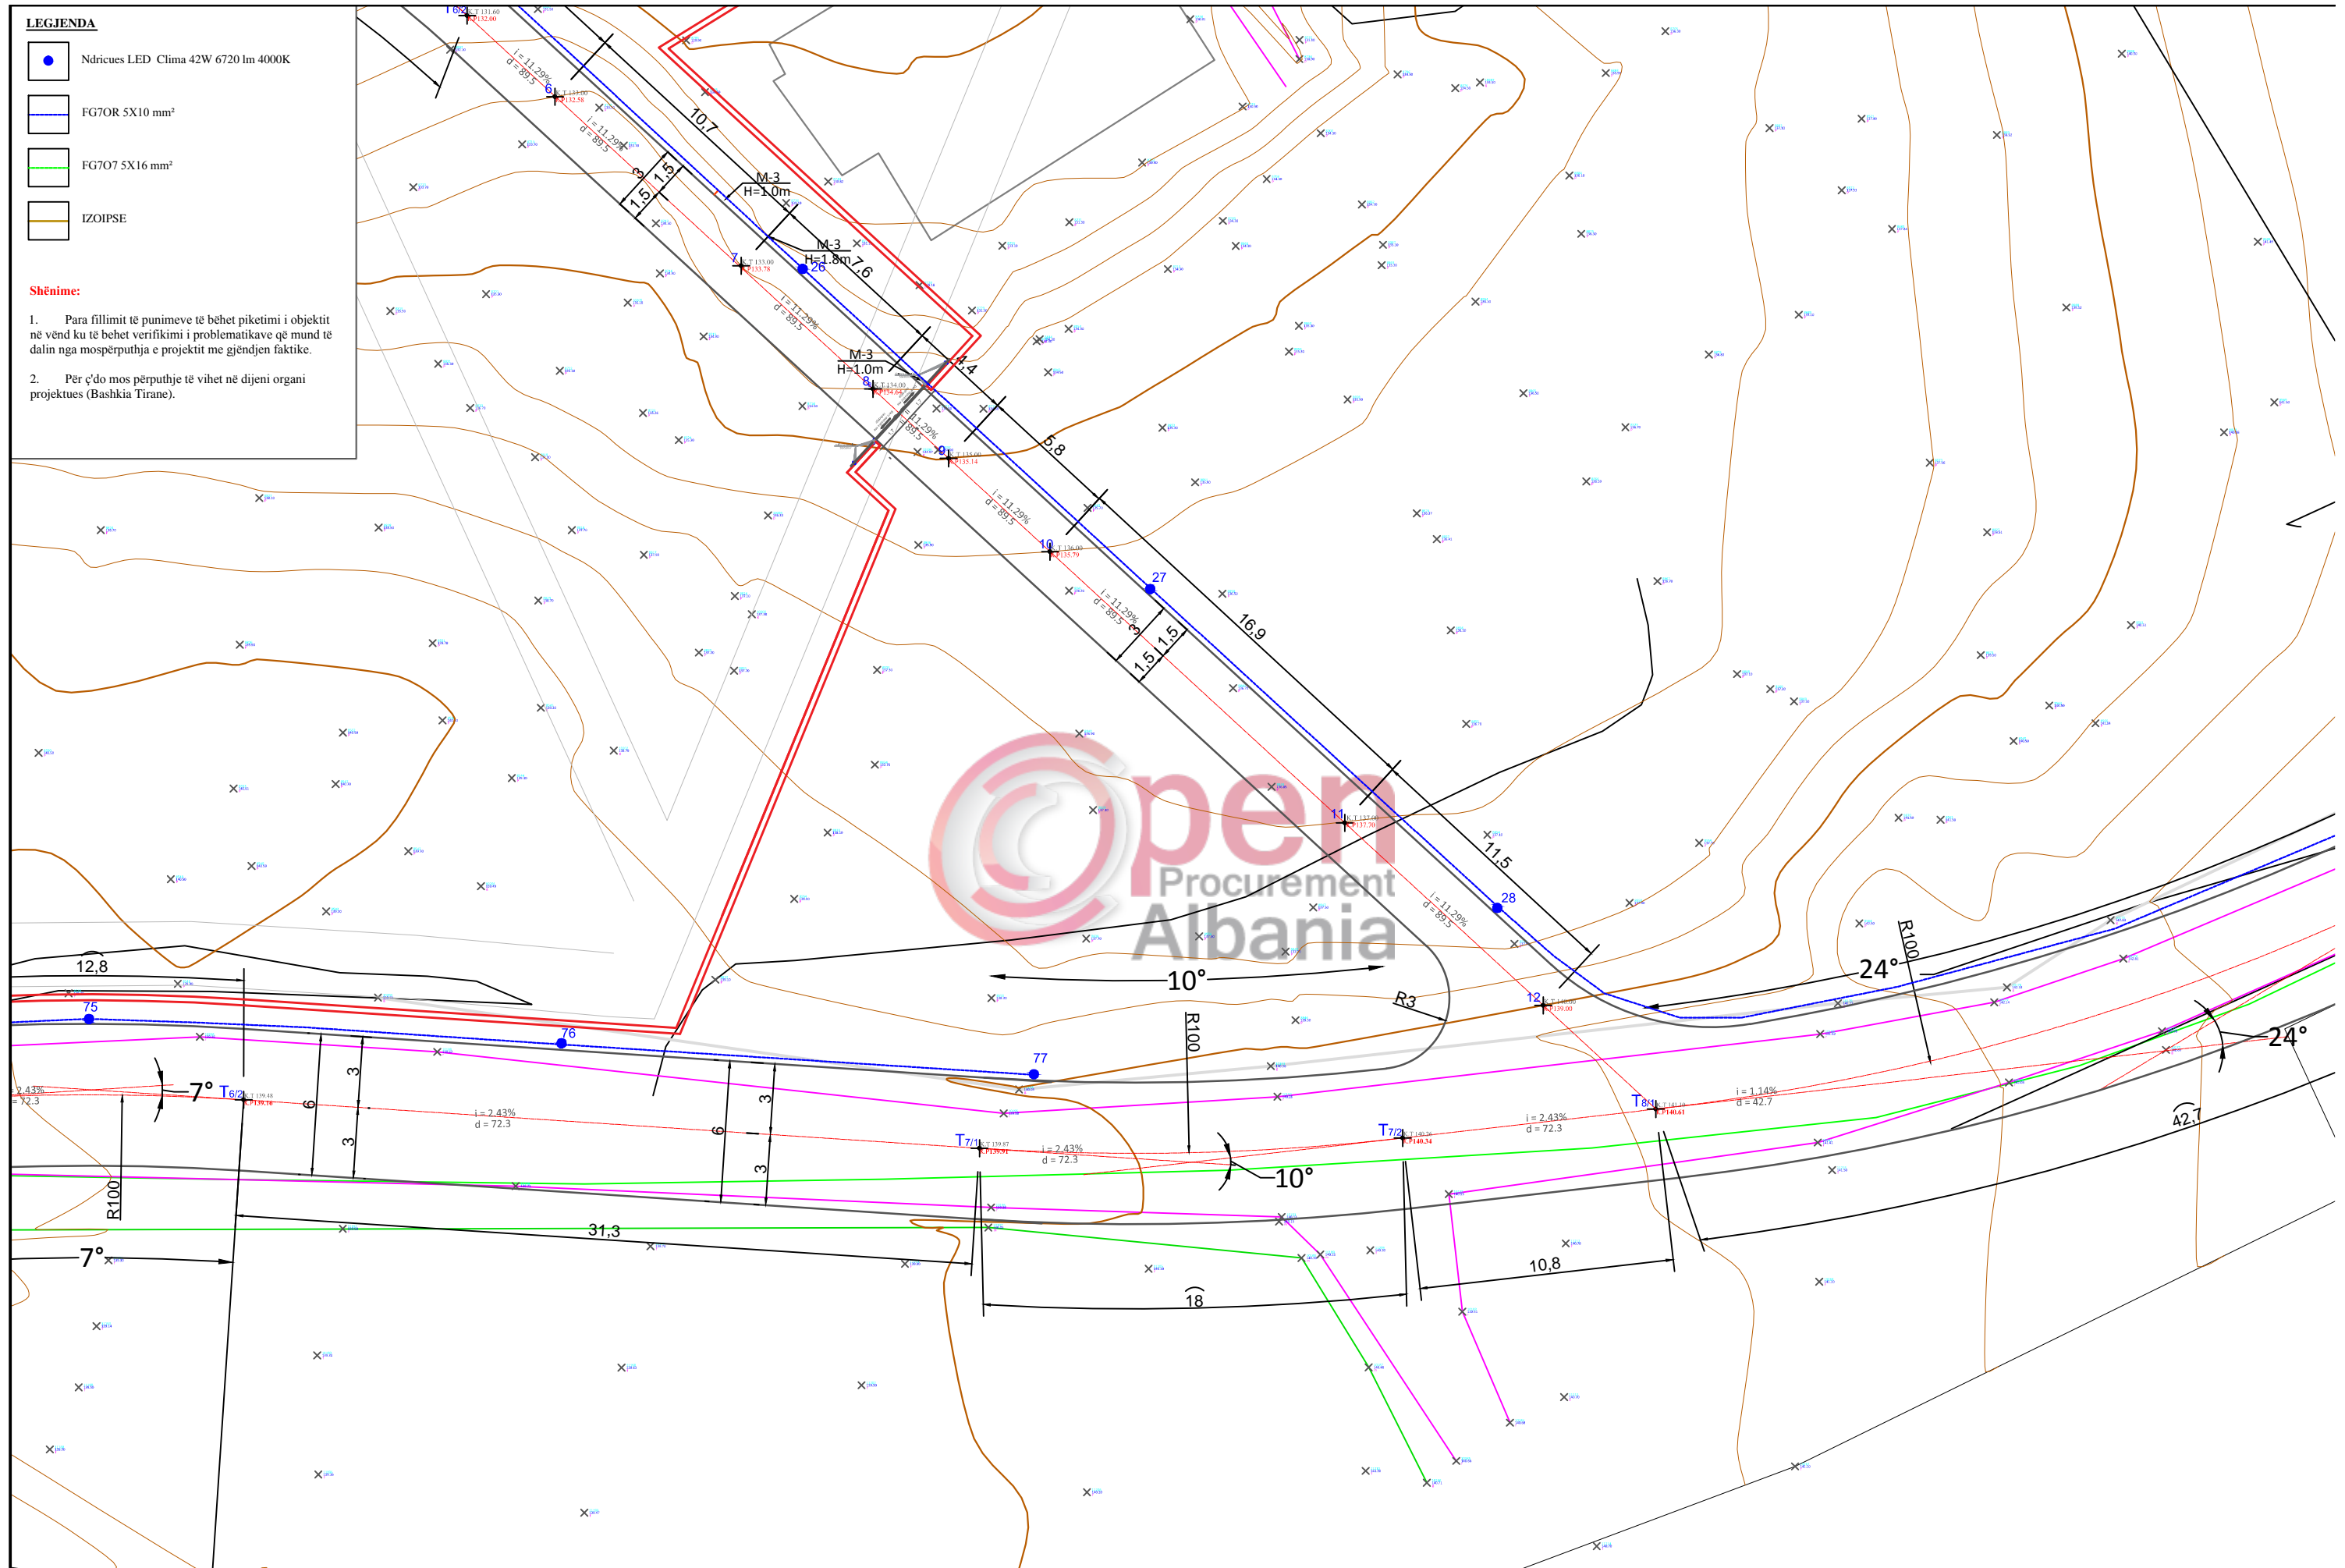1. Para fillimit të punimeve të bëhet piketimi i objektit në vend ku të bëhet verifikimi i problematikave që mund të dalin nga mosperputhja e projektit me gjendjen faktike.
2. Për ç'do mos përputhje të vihet në dijeni organi projektues (Bashkia Tirane).




<p>BASHKIA E TIRANËS DREJTORIA E PERGJITHSHME E PLANIFIKIMIT DHE ZHVILLIMIT TE TERRITORIT</p>	<p>DREJTOR I DREJTORISE SE PROJEKTIMIT Nevin BILALI</p>	<p>PERGJEGJES I SEKTORIT TE PROJEKTIMIT INXHINIERIK Muhamet KRUJA</p>	<p>PERGJEGJES I SEKTORIT TE PROJEKTIMIT ARKITEKTONIK DHE URBAN Gjergji DUSHNIKU</p>	<p>PROJEKTUES</p> <p>Ing. Ndertimi. Lavdie BIRBO Ing. A/Mjedisi. Greta DHASKALI Ing. Ndertimi. Estela THOMOLLARI Ing. Ndertimi. Brikena GJINI</p>	<p>Ing. Elektrik. Islam GJINALI Ing. Ndertimi. Anisa BRUSHULLI Ing. Ndertimi. Erii VEIZI Ark. Redi DHIMITRI</p>	<p>PROJEKTI: SHTIMI I SIPERFAQEVE TE VARREZAVE PUBLIKE SHARRE</p>	<p>EMËRTIMI I FLETËS: Plani i Ndricimit</p>	<p>SHKALLA 1:250 DATA 2018</p>
--	--	--	--	---	---	---	--	------------------------------------

LEGJENDA

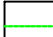-  Ndricues LED Clima 42W 6720 lm 4000K
-  FG7OR 5X10 mm²
-  FG7O7 5X16 mm²
-  IZOIPSE





Shënime:

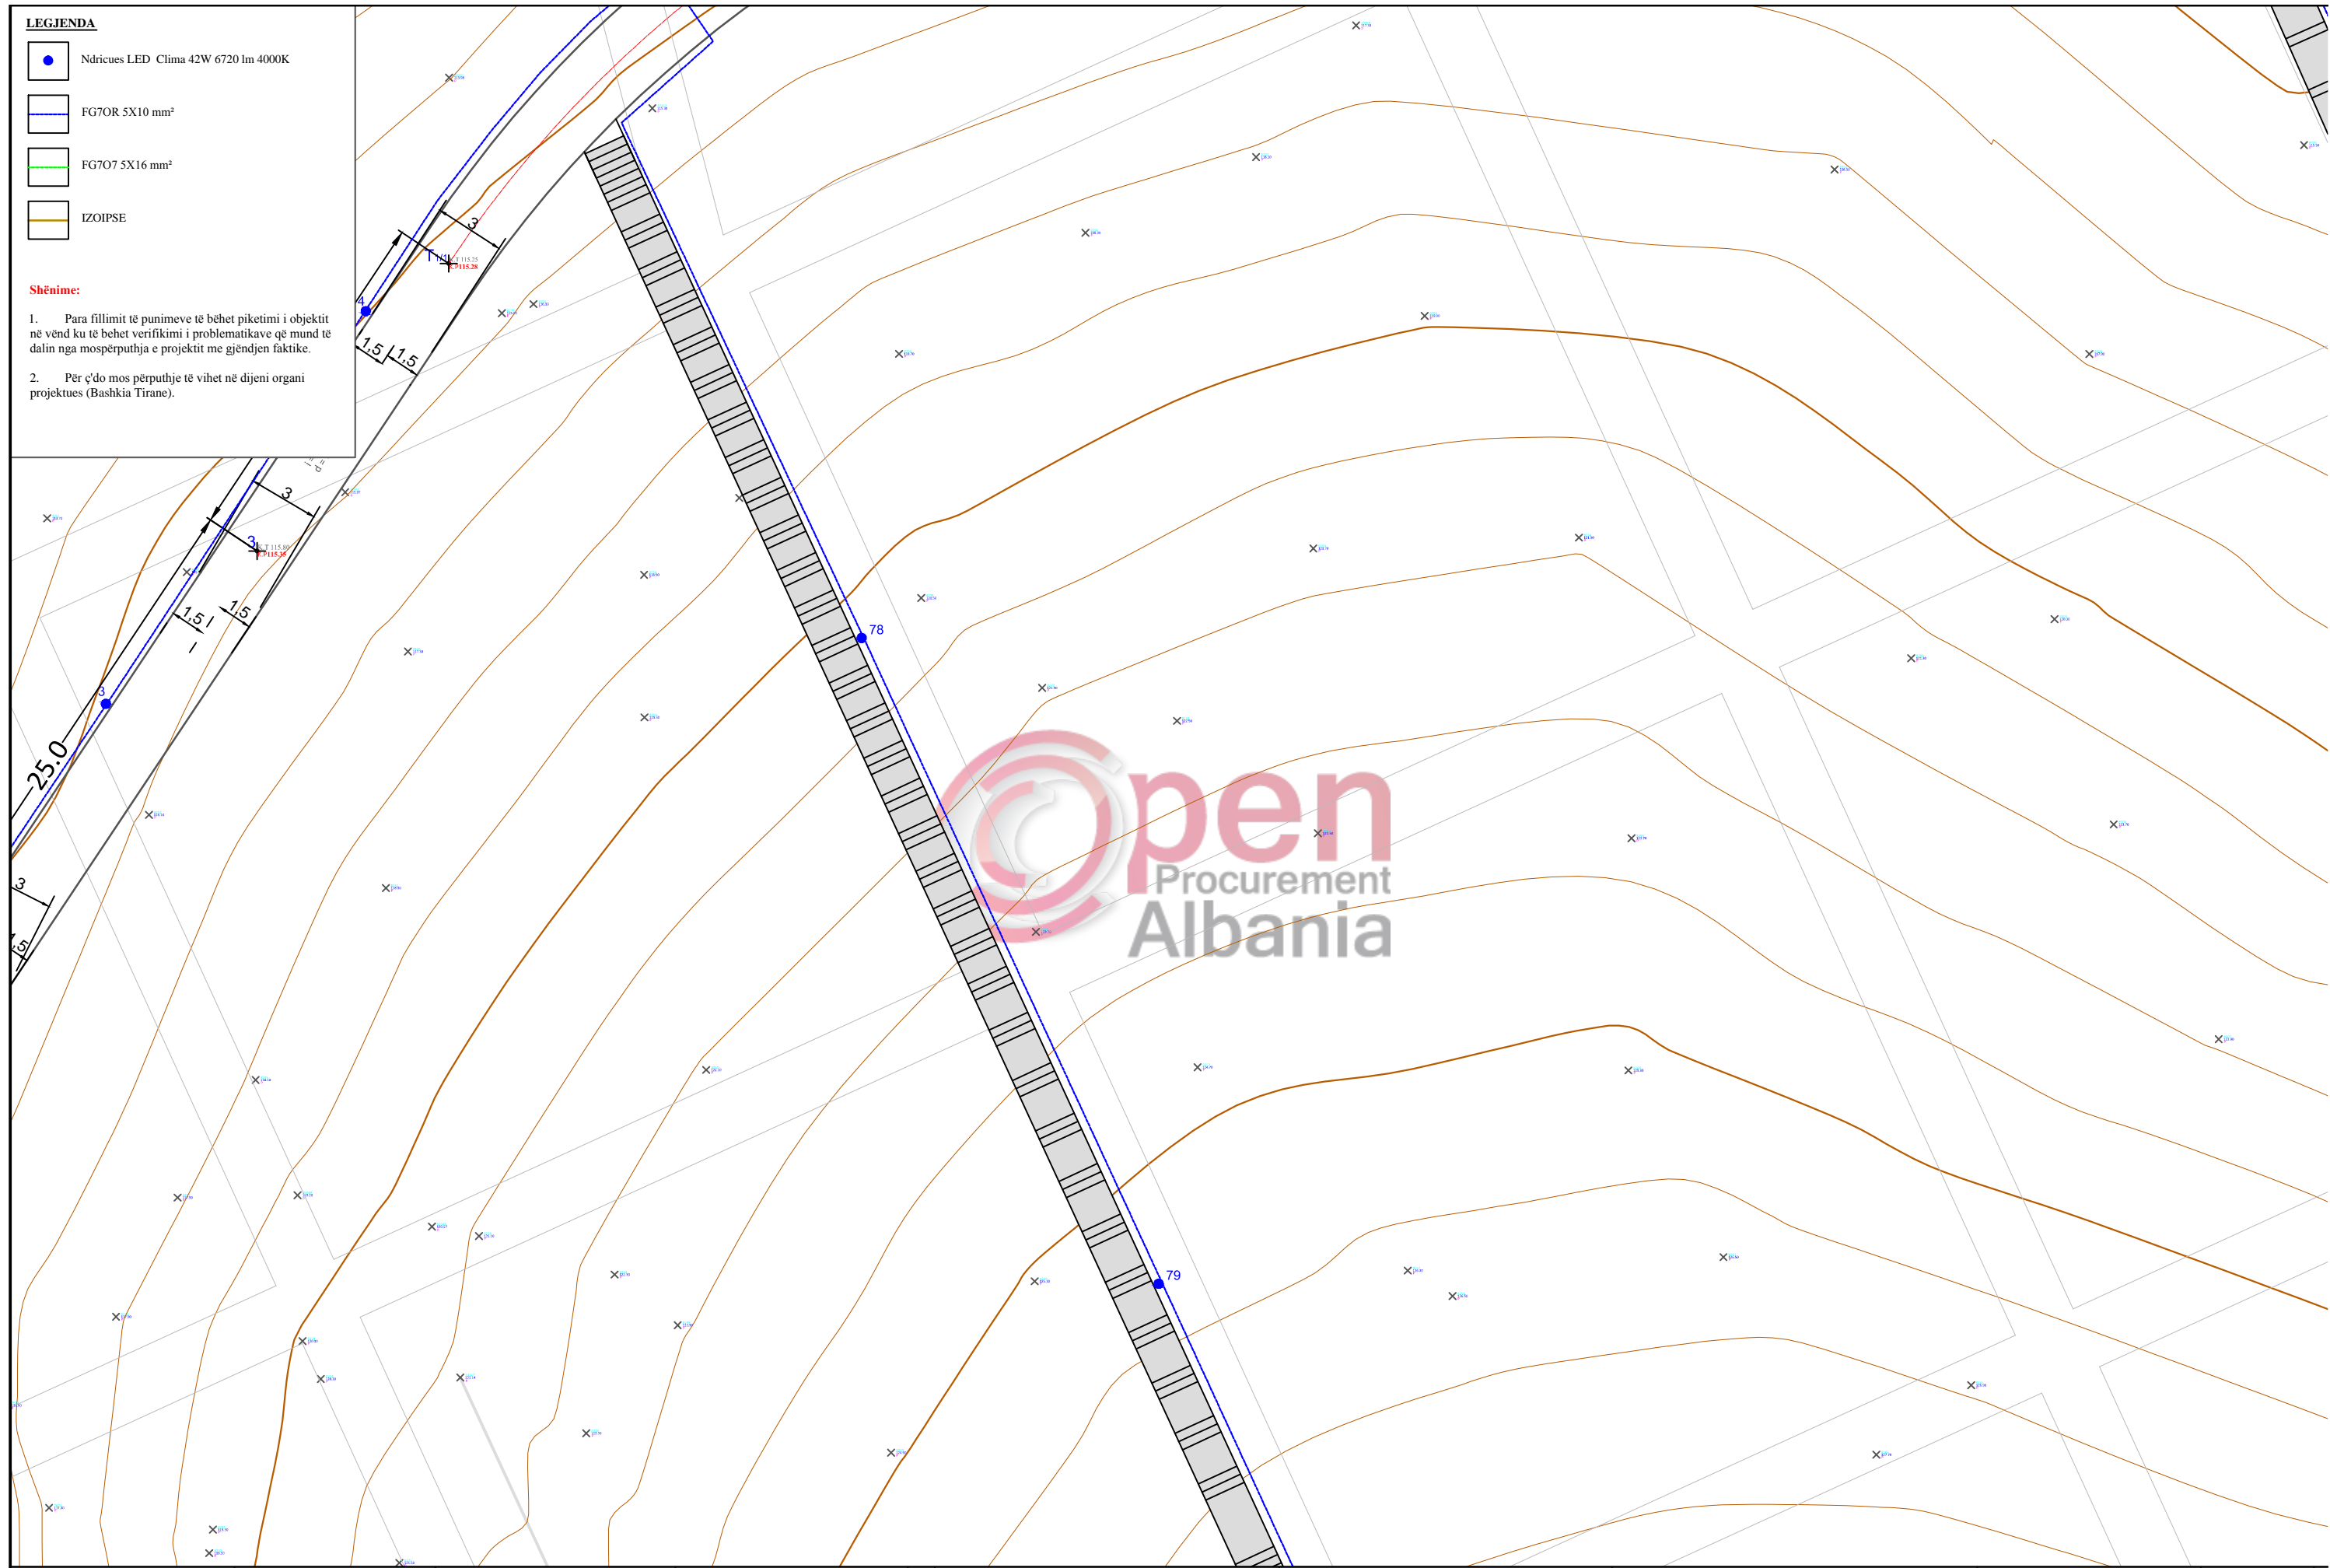1. Para fillimit të punimeve të bëhet piketimi i objektit në vënd ku të bëhet verifikimi i problematikave që mund të dalin nga mosperputhja e projektit me gjëndjen faktike.
2. Për ç'do mos përputhje të vihet në dijeni organi projektues (Bashkia Tirane).




BASHKIA E TIRANËS DREJTORIA E PERGJITHSHME E PLANIFIKIMIT DHE ZHVILLIMIT TE TERRITORIT	DREJTOR I DREJTORISE SE PROJEKTIMIT Nevin BILALI	PERGJEGJES I SEKTORIT TE PROJEKTIMIT INXHINIERIK Muhamet KRUJA	PERGJEGJES I SEKTORIT TE PROJEKTIMIT ARKITEKTONIK DHE URBAN Gjergji DUSHNIKU	PROJEKTUES Ing. Ndertimi. Lavdie BIRBO Ing A/Mjedisi. Greta DHASKALI Ing. Ndertimi. Estela THOMOLLARI Ing. Ndertimi. Brikena GJINI	Ing Elektrik. Islam GJINALI Ing. Ndertimi. Anisa BRUSHULLI Ing. Ndertimi. Erii VEIZI Ark. Redi DHIMITRI	PROJEKTI: SHTIM I SIPERFAQEVE TE VARREZAVE PUBLIKE SHARRE	EMËRTIMI I FLETËS: Plani i Ndricimit	SHKALLA 1:250 DATA 2018

LEGJENDA

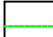-  Ndricues LED Clima 42W 6720 lm 4000K
-  FG7OR 5X10 mm²
-  FG7O7 5X16 mm²
-  IZOIPSE





Shënime:

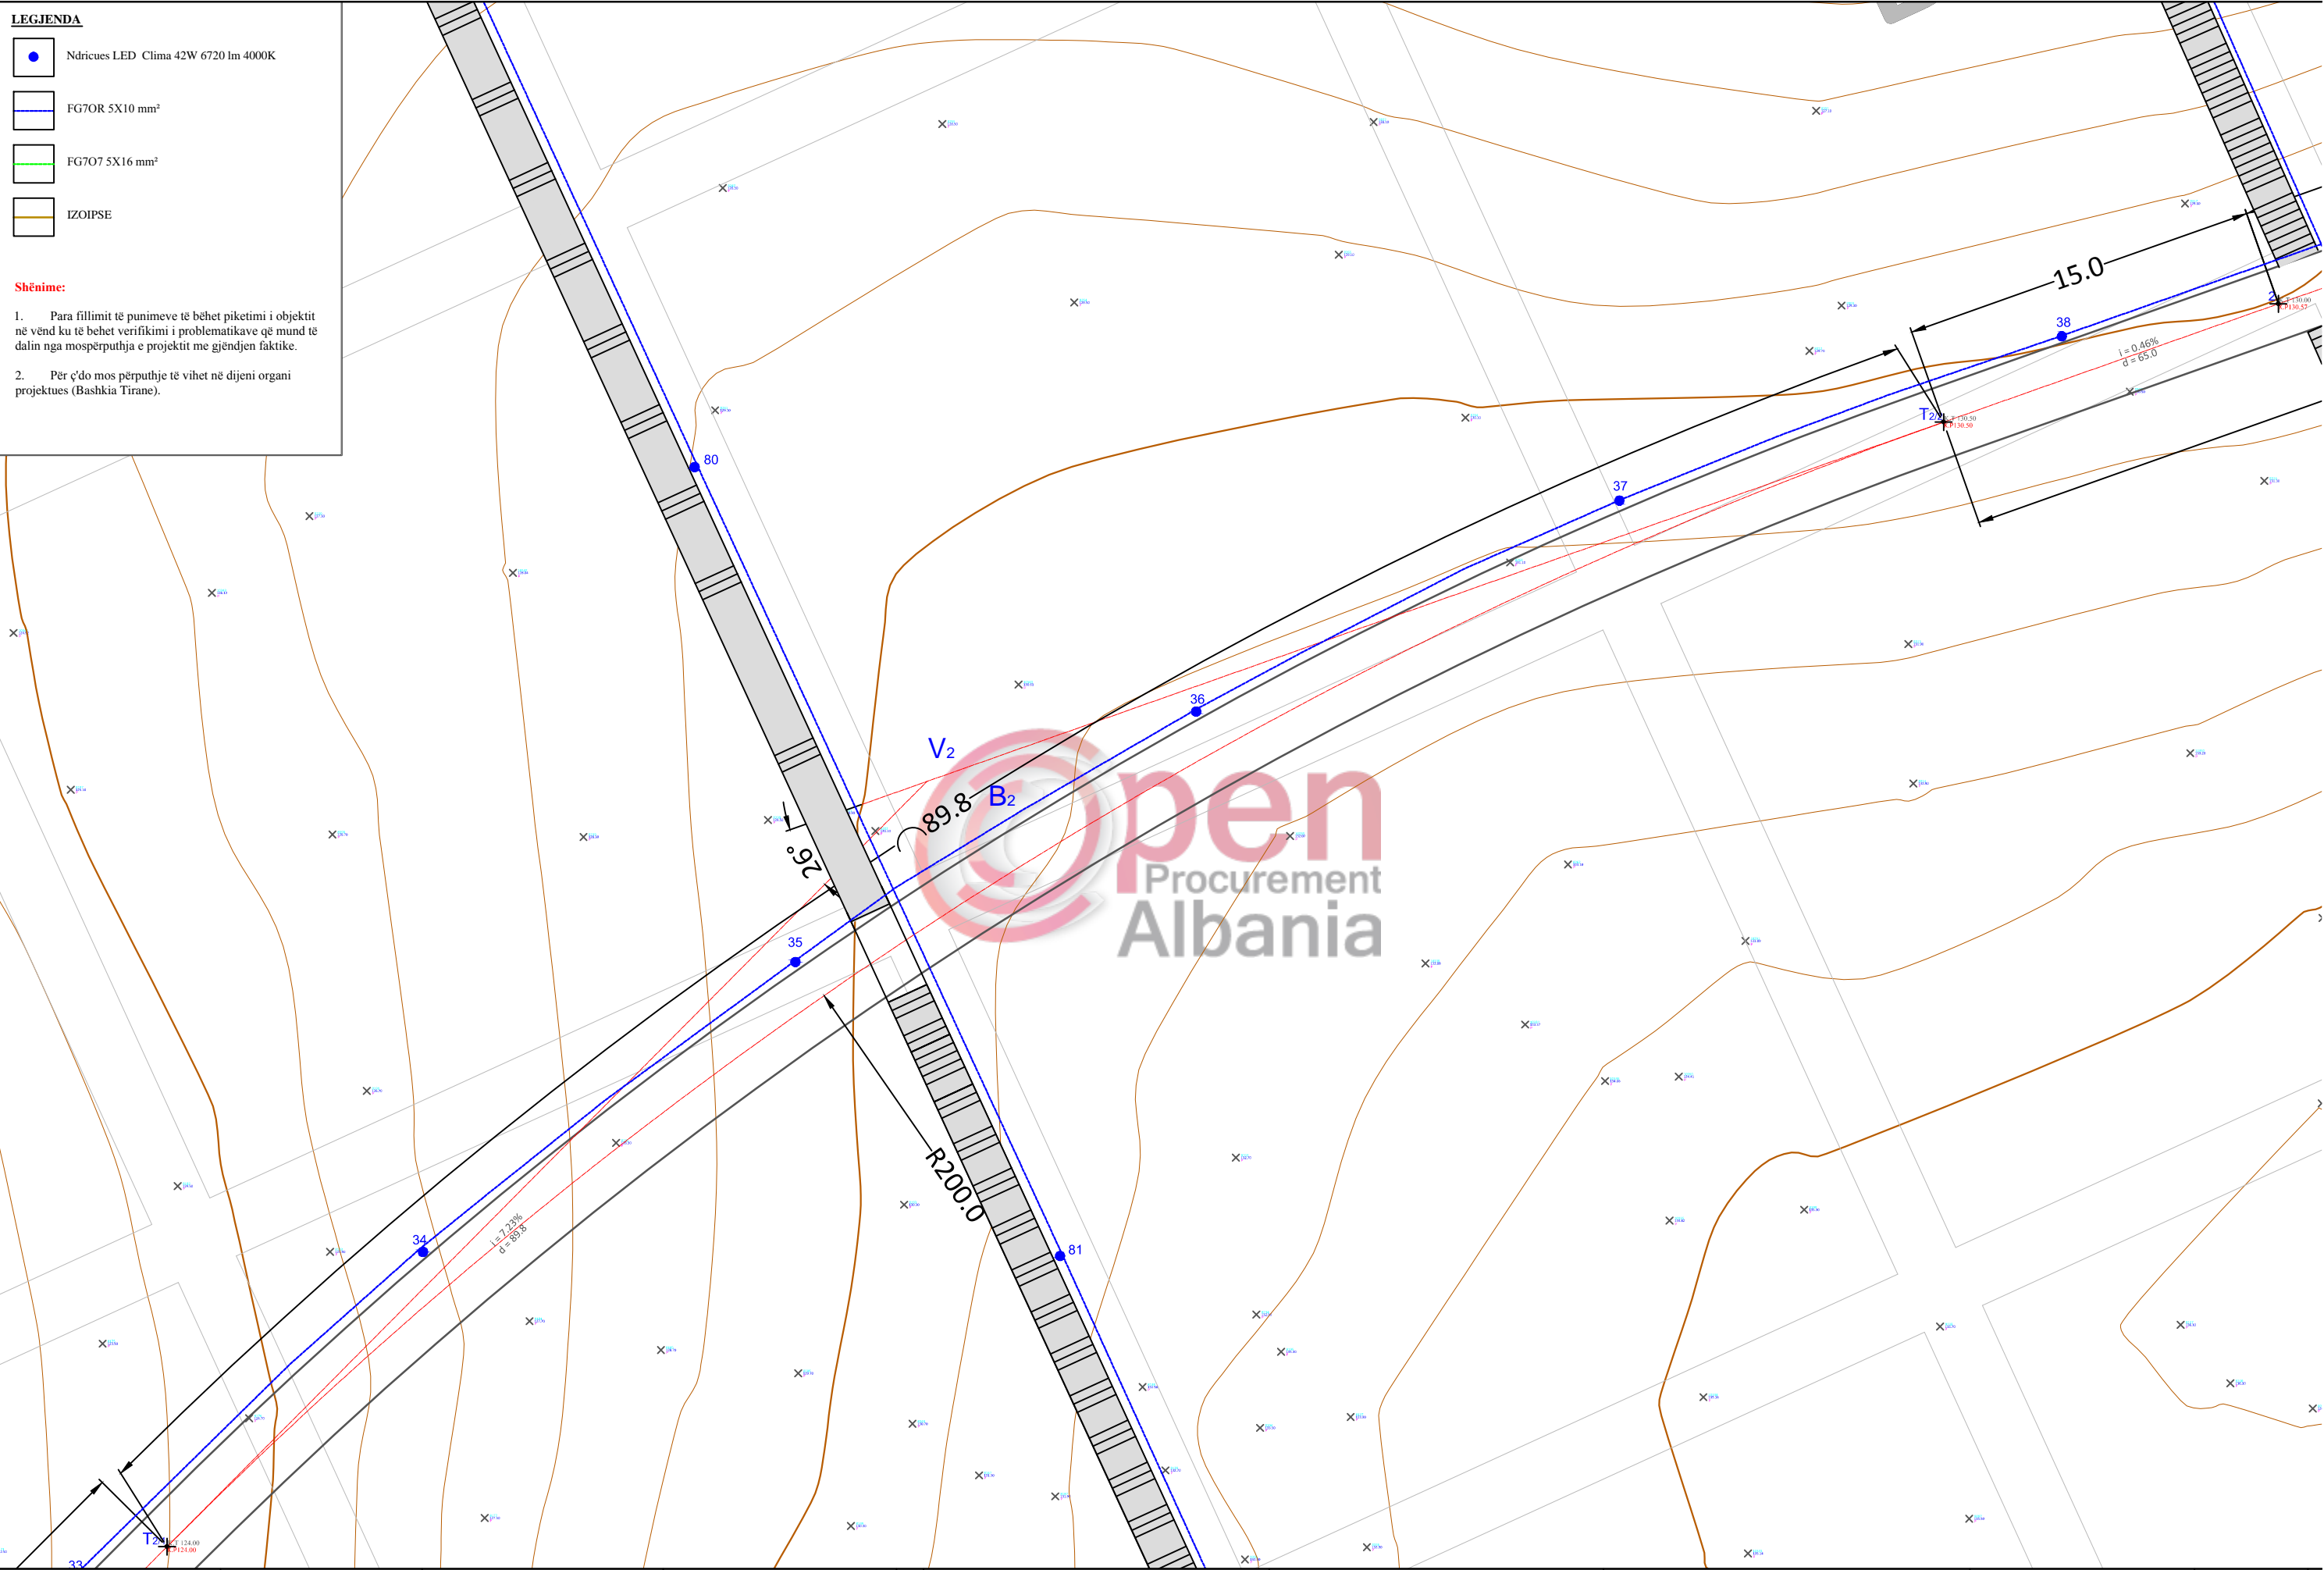1. Para fillimit të punimeve të bëhet piketimi i objektit në vënd ku të bëhet verifikimi i problematikave që mund të dalin nga mospërputhja e projektit me gjëndjen faktike.
2. Për ç'do mos përputhje të vihet në dijeni organi projektues (Bashkia Tirane).




<p>BASHKIA E TIRANËS DREJTORIA E PERGJITHSHME E PLANIFIKIMIT DHE ZHVILLIMIT TE TERRITORIT</p>	<p>DREJTOR I DREJTORISE SE PROJEKTIMIT Nevin BILALI</p>	<p>PERGJEGJES I SEKTORIT TE PROJEKTIMIT INXHINIERIK Muhamet KRUJA</p>	<p>PERGJEGJES I SEKTORIT TE PROJEKTIMIT ARKITEKTONIK DHE URBAN Gjergji DUSHNIKU</p>	<p>PROJEKTUES</p> <table border="1" style="width: 100%; border-collapse: collapse;"> <tr> <td>Ing. Ndertimi. Lavdie BIRBO</td> <td>Ing. Elektrik. Islam GJINALI</td> </tr> <tr> <td>Ing. A/Mjedisi. Greta DHASKALI</td> <td>Ing. Ndertimi. Anisa BRUSHULLI</td> </tr> <tr> <td>Ing. Ndertimi. Estela THOMOLLARI</td> <td>Ing. Ndertimi. Eri VEIZI</td> </tr> <tr> <td>Ing. Ndertimi. Brikena GJINI</td> <td>Ark. Redi DHIMITRI</td> </tr> </table>	Ing. Ndertimi. Lavdie BIRBO	Ing. Elektrik. Islam GJINALI	Ing. A/Mjedisi. Greta DHASKALI	Ing. Ndertimi. Anisa BRUSHULLI	Ing. Ndertimi. Estela THOMOLLARI	Ing. Ndertimi. Eri VEIZI	Ing. Ndertimi. Brikena GJINI	Ark. Redi DHIMITRI	<p>PROJEKTI: SHTIM I SIPERFAQEVE TE VARREZAVE PUBLIKE SHARRE</p>	<p>EMËRTIMI I FLETËS: Plani i Ndricimit</p>	<p>SHKALLA 1:250 DATA 2018</p>
Ing. Ndertimi. Lavdie BIRBO	Ing. Elektrik. Islam GJINALI														
Ing. A/Mjedisi. Greta DHASKALI	Ing. Ndertimi. Anisa BRUSHULLI														
Ing. Ndertimi. Estela THOMOLLARI	Ing. Ndertimi. Eri VEIZI														
Ing. Ndertimi. Brikena GJINI	Ark. Redi DHIMITRI														

LEGJENDA

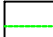-  Ndricues LED Clima 42W 6720 lm 4000K
-  FG7OR 5X10 mm²
-  FG7O7 5X16 mm²
-  IZOIPSE



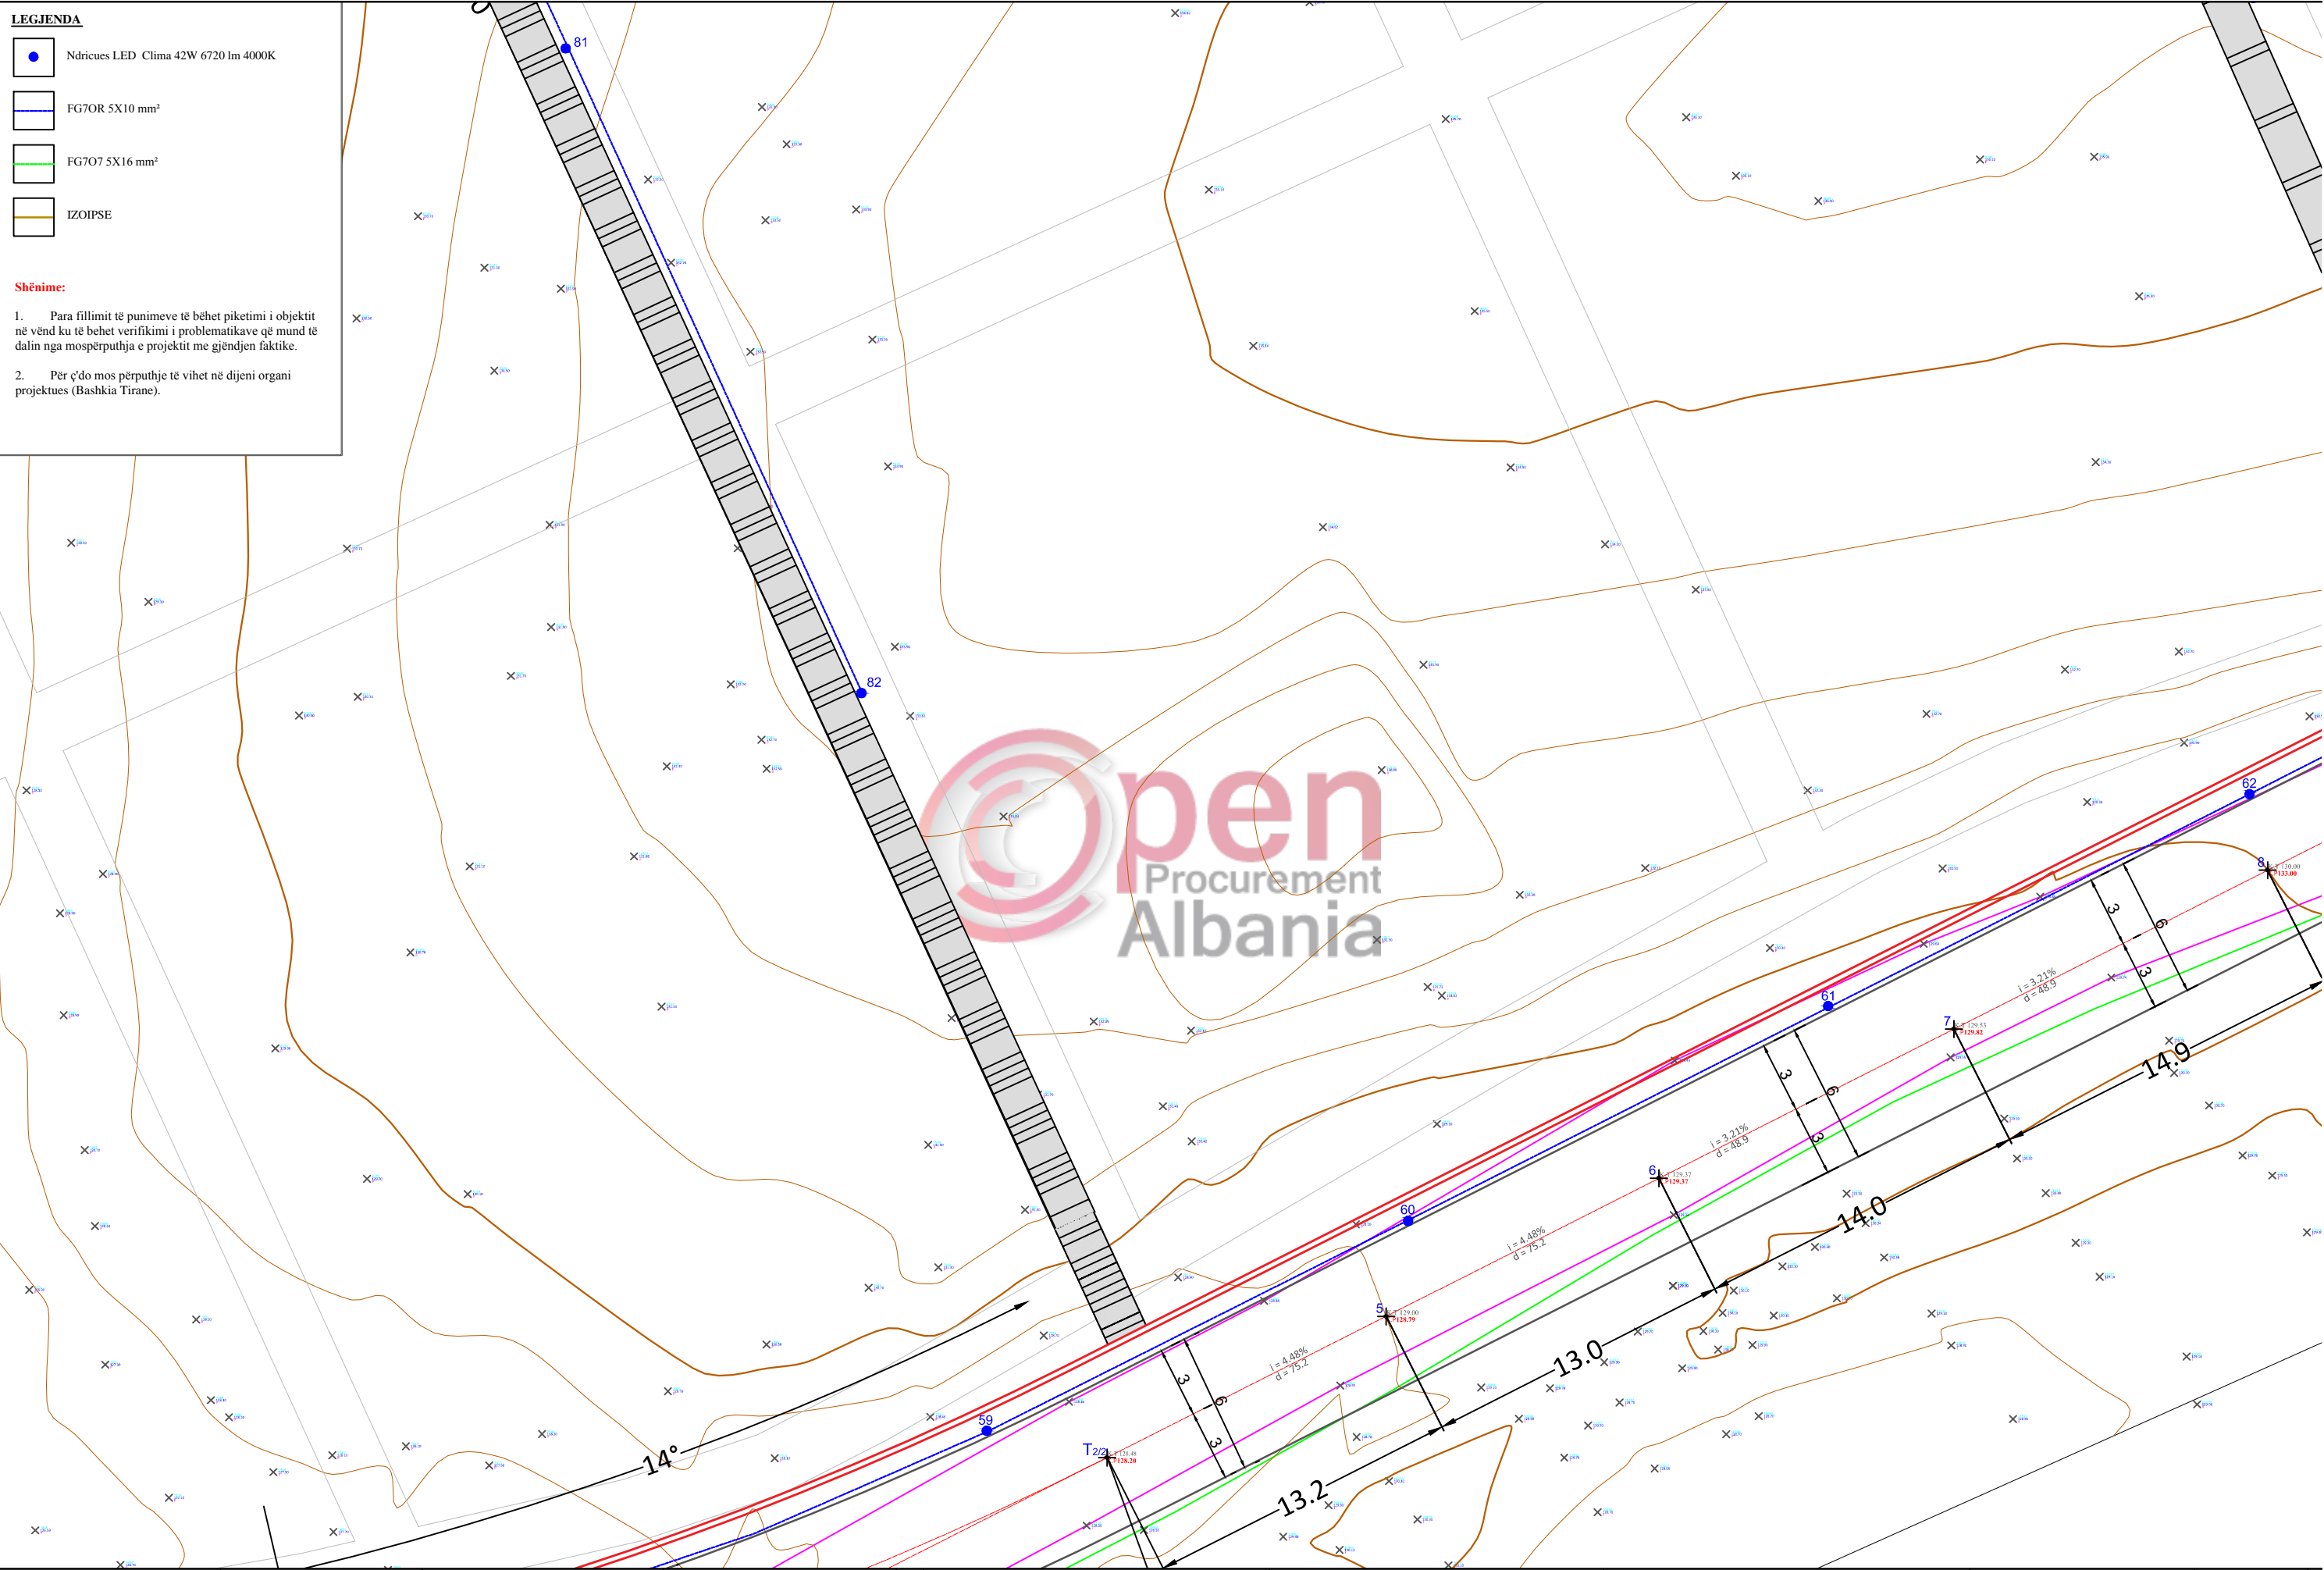

Shënime:

1. Para fillimit të punimeve të bëhet piketimi i objektit në vënd ku të bëhet verifikimi i problematikave që mund të dalin nga mospërputhja e projektit me gjëndjen faktike.
2. Për ç'do mos përputhje të vihet në dijeni organi projektues (Bashkia Tirane).




BASHKIA E TIRANËS DREJTORIA E PERGJITHSHME E PLANIFIKIMIT DHE ZHVILLIMIT TE TERRITORIT	DREJTOR I DREJTORISE SE PROJEKTIMIT Nevin BILALI	PERGJEGJES I SEKTORIT TE PROJEKTIMIT INXHINIERIK Muhamet KRUJA	PERGJEGJES I SEKTORIT TE PROJEKTIMIT ARKITEKTONIK DHE URBAN Gjergji DUSHNIKU	PROJEKTUES Ing. Ndertimi. Lavdie BIRBO Ing A/Mjedisi. Greta DHASKALI Ing. Ndertimi. Estela THOMOLLARI Ing. Ndertimi. Brikena GJINI	Ing Elektrik. Islam GJINALI Ing. Ndertimi. Anisa BRUSHULLI Ing. Ndertimi. Erii VEIZI Ark. Redi DHIMITRI	PROJEKTI: SHTIM I SIPERFAQEVE TE VARREZAVE PUBLIKE SHARRE	EMËRTIMI I FLETËS: Plani i Ndricimit	SHKALLA 1:250 DATA 2018
---	---	---	--	--	--	---	---	----------------------------

LEGJENDA

-  Ndricues LED Clima 42W 6720 lm 4000K
-  FG7OR 5X10 mm²
-  FG7O7 5X16 mm²
-  IZOIPSE





Shënime:

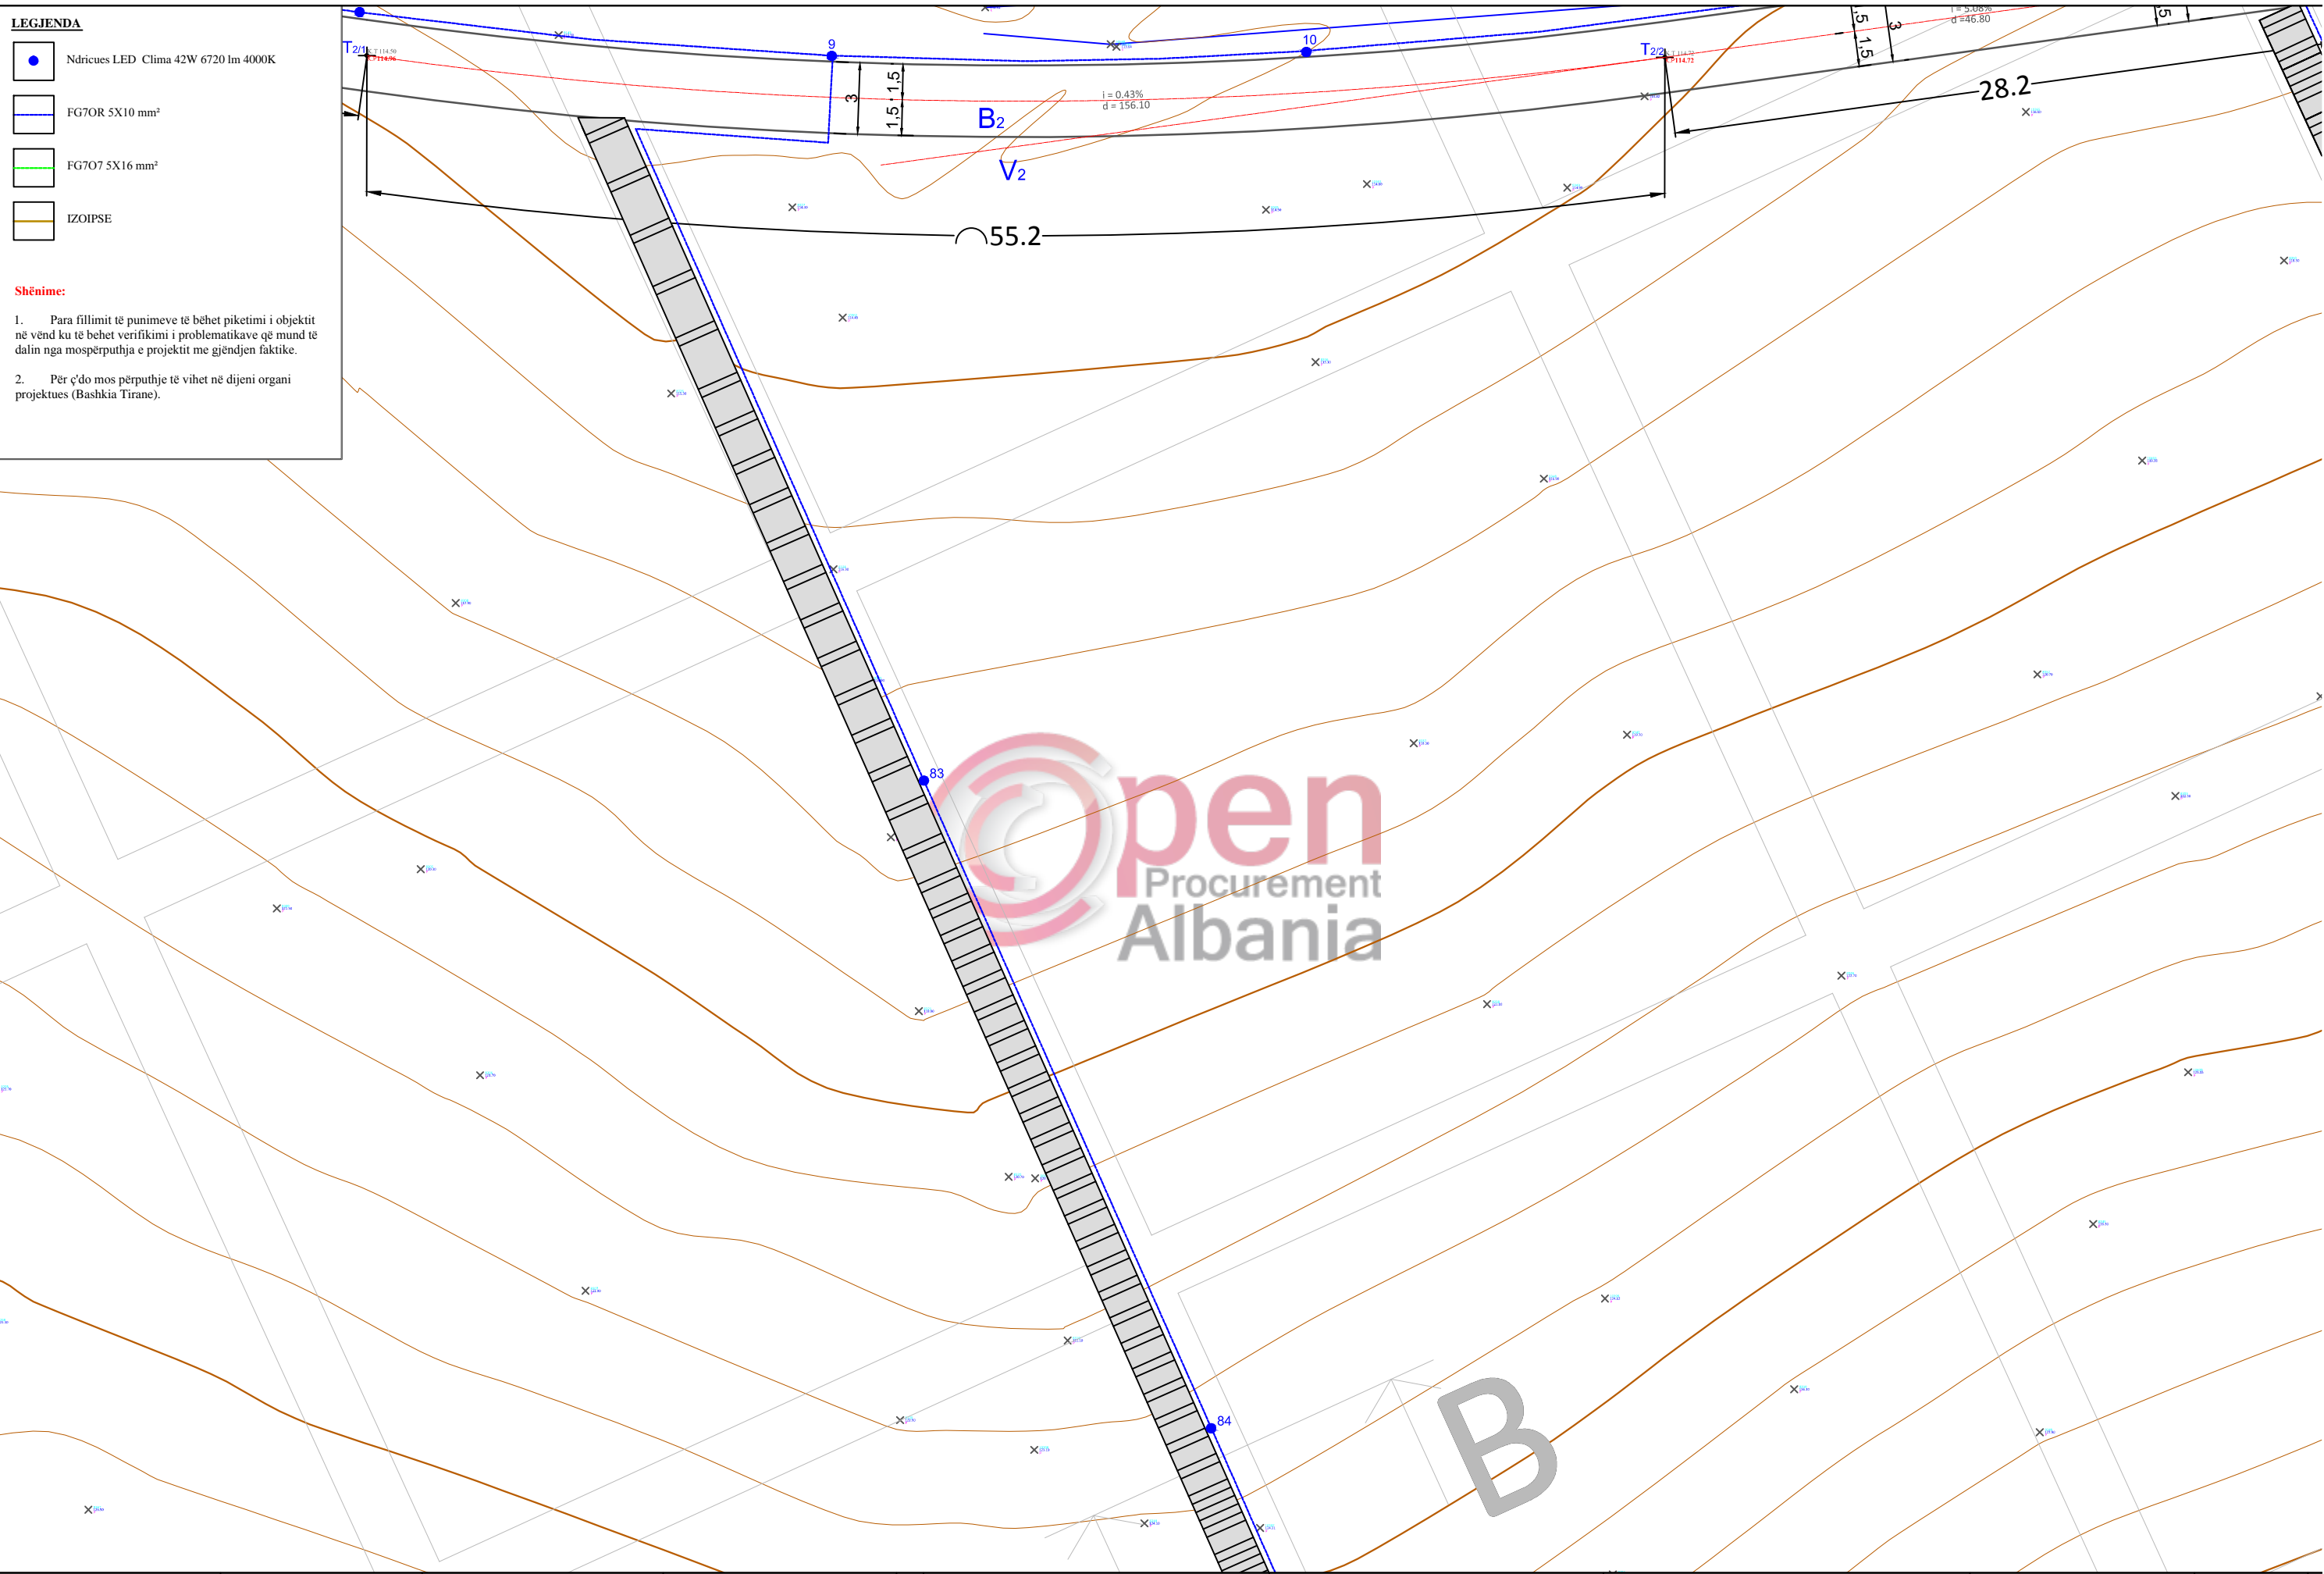1. Para fillimit të punimeve të bëhet piketimi i objektit në vend ku të bëhet verifikimi i problematikave që mund të dalin nga mospërputhja e projektit me gjëndjen faktike.
2. Për ç'do mos përputhje të vihet në dijeni organi projektues (Bashkia Tiranë).




BASHKIA E TIRANËS DREJTORIA E PERGJITHSHME E PLANIFIKIMIT DHE ZHVILLIMIT TE TERRITORIT	DREJTOR I DREJTORISE SE PROJEKTIMIT Nevin BILALI	PERGJEGJES I SEKTORIT TE PROJEKTIMIT INXHINIERIK Muhamet KRUJA	PERGJEGJES I SEKTORIT TE PROJEKTIMIT ARKITEKTONIK DHE URBAN Gjergji DUSHNIKU	PROJEKTUES Ing. Ndertimi. Lavdie BIRBO Ing A/Mjedisi. Greta DHASKALI Ing. Ndertimi. Estela THOMOLLARI Ing. Ndertimi. Brikena GJINI	Ing Elektrik. Islam GJINALI Ing. Ndertimi. Anisa BRUSHULLI Ing. Ndertimi. Erii VEIZI Ark. Redi DHIMITRI	PROJEKTI: SHTIM I SIPERFAQEVE TE VARREZAVE PUBLIKE SHARRE	EMËRTIMI I FLETËS: Plani i Ndricimit	SHKALLA 1:250 DATA 2018
---	---	---	--	--	--	---	---	----------------------------

LEGJENDA

 -  Ndricues LED Clima 42W 6720 lm 4000K
-  FG7OR 5X10 mm²
-  FG7O7 5X16 mm²
-  IZOIPSE





Shënime:

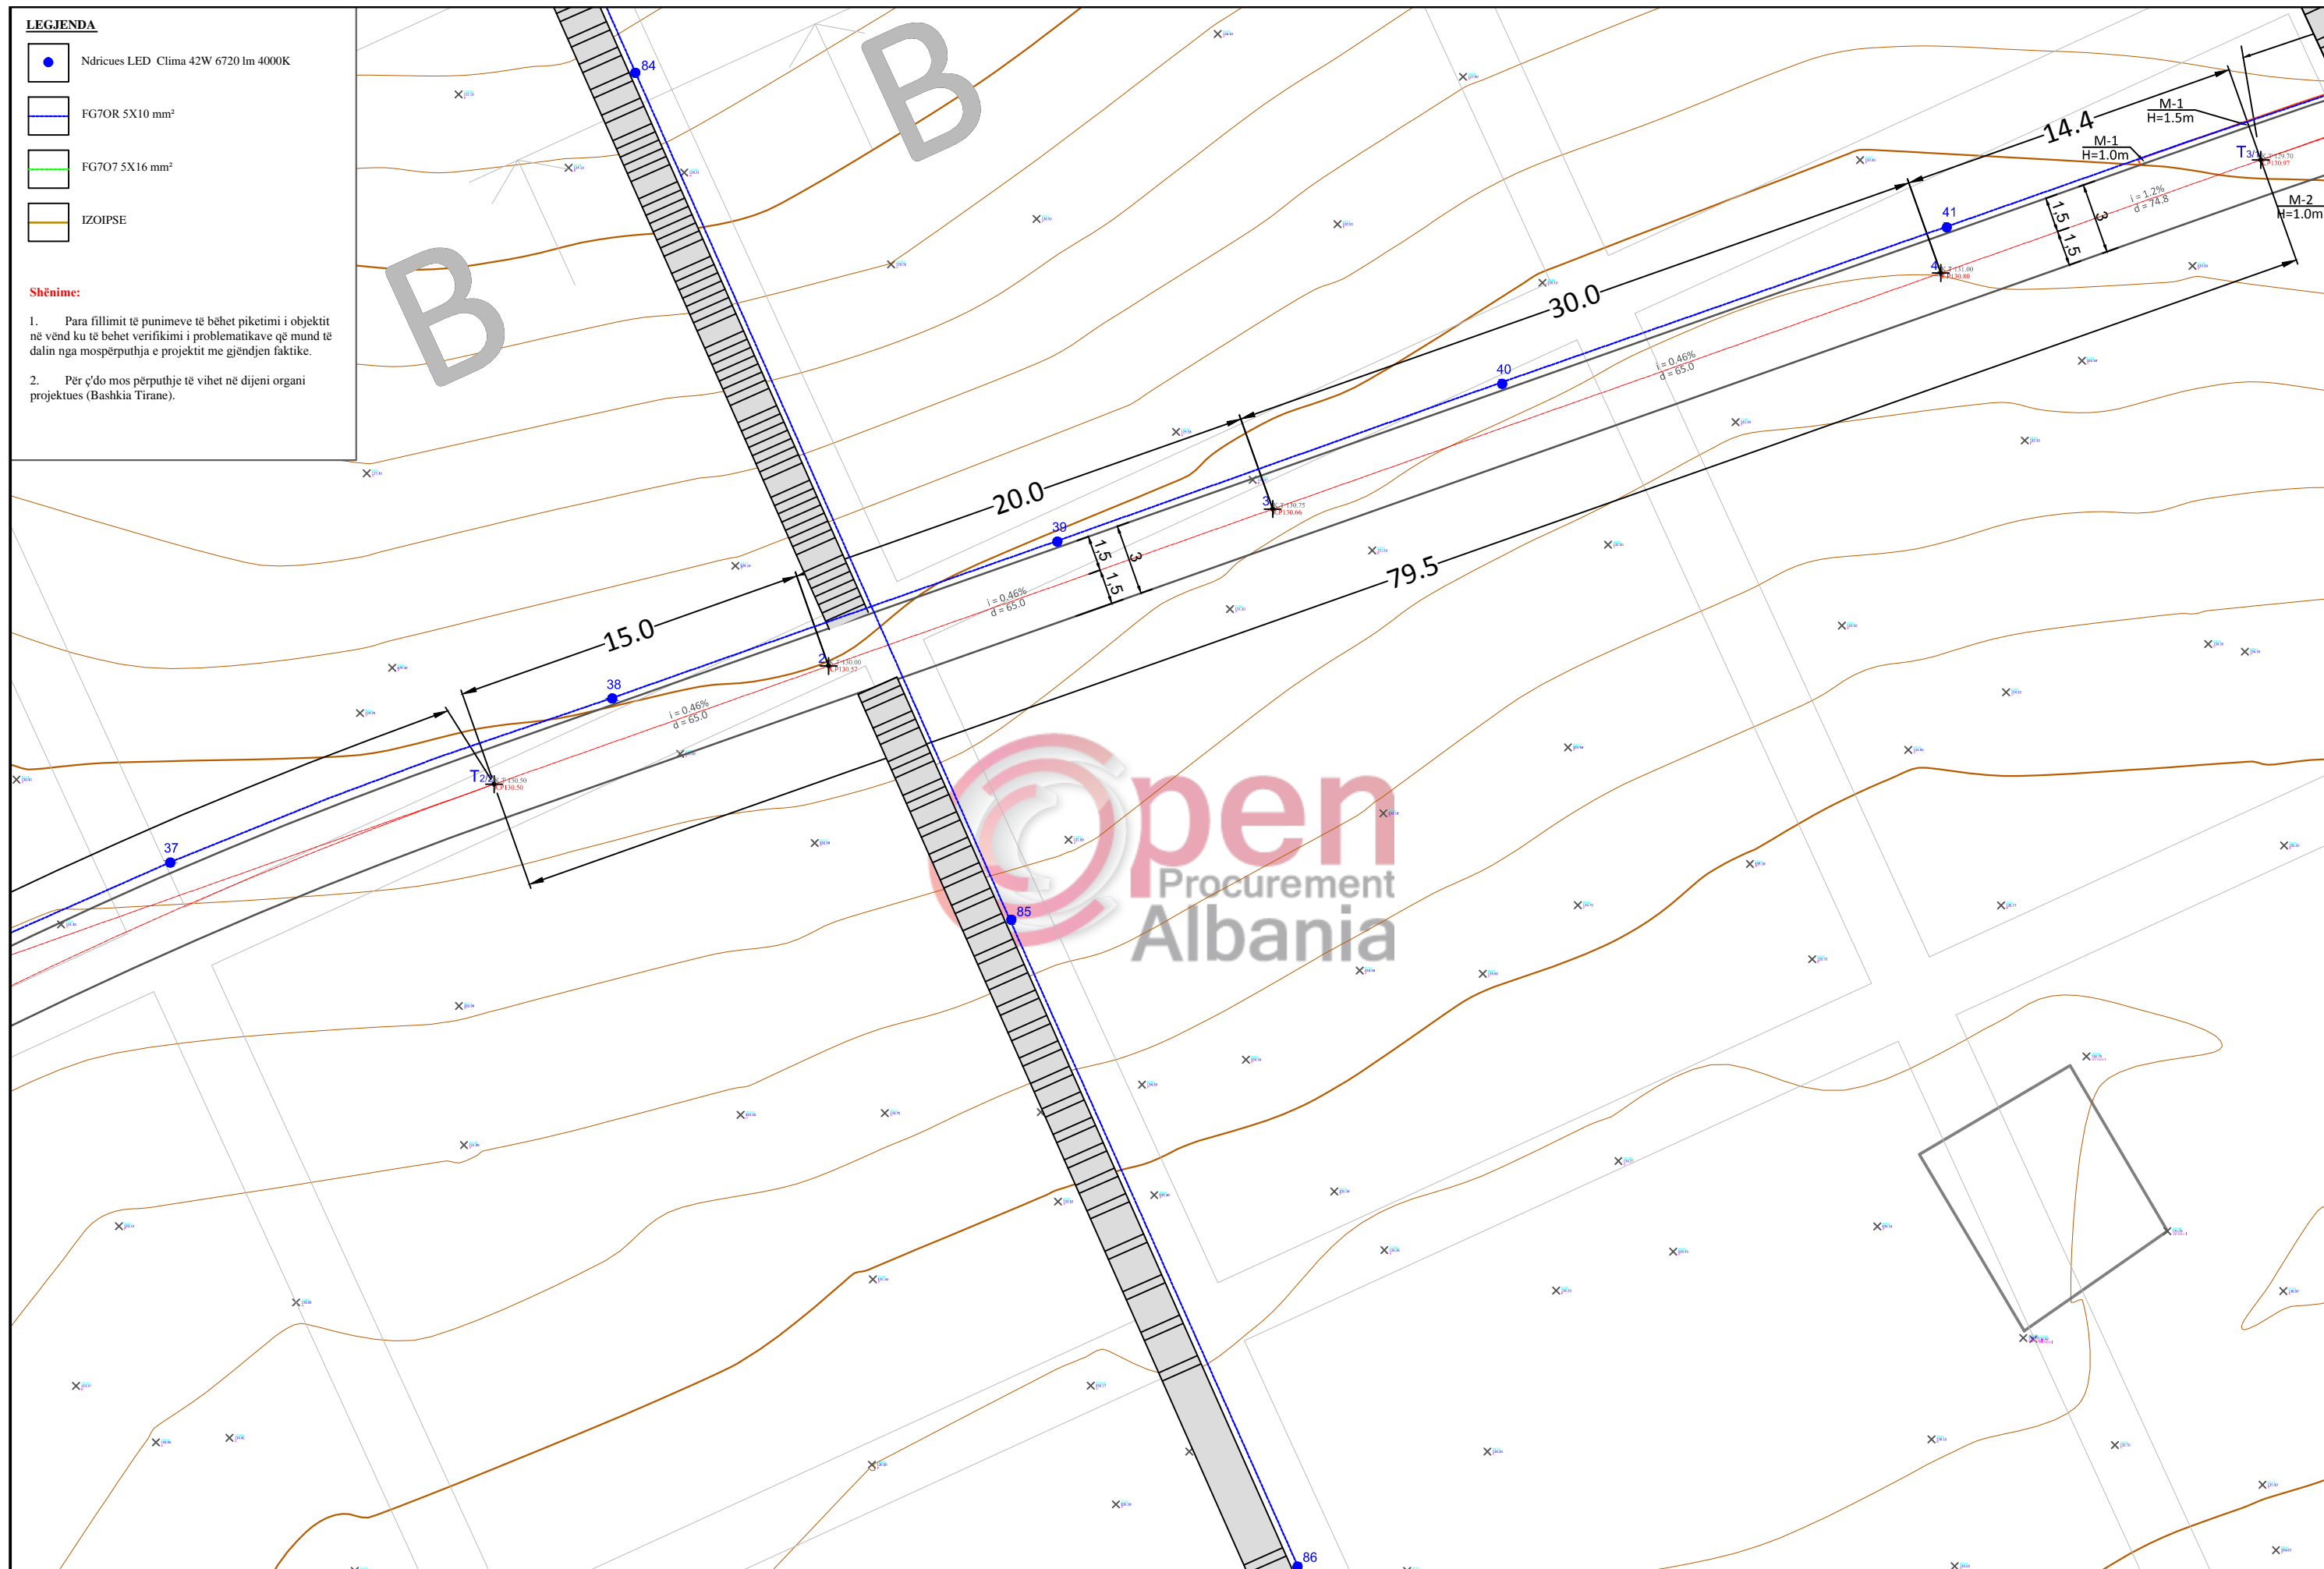1. Para fillimit të punimeve të bëhet piketimi i objektit në vend ku të bëhet verifikimi i problematikave që mund të dalin nga mospërputhja e projektit me gjendjen faktike.
2. Për ç'do mos përputhje të vihet në dijeni organi projektues (Bashkia Tiranë).




BASHKIA E TIRANËS DREJTORIA E PERGJITHSHME E PLANIFIKIMIT DHE ZHVILLIMIT TE TERRITORIT	DREJTOR I DREJTORISE SE PROJEKTIMIT Nevin BILALI	PERGJEGJES I SEKTORIT TE PROJEKTIMIT INXHINIERIK Muhamet KRUJA	PERGJEGJES I SEKTORIT TE PROJEKTIMIT ARKITEKTONIK DHE URBAN Gjergji DUSHNIKU	PROJEKTUES Ing. Ndertimi. Lavdie BIRBO Ing A/Mjedisi. Greta DHASKALI Ing. Ndertimi. Estela THOMOLLARI Ing. Ndertimi. Brikena GJINI	Ing Elektrik. Islam GJINALI Ing. Ndertimi. Anisa BRUSHULLI Ing. Ndertimi. Erii VEIZI Ark. Redi DHIMITRI	PROJEKTI: SHTIM I SIPERFAQEVE TE VARREZAVE PUBLIKE SHARRE	EMËRTIMI I FLETËS: Plani i Ndricimit	SHKALLA 1:250 DATA 2018
---	---	---	--	--	--	---	---	----------------------------

LEGJENDA

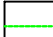-  Ndricues LED Clima 42W 6720 lm 4000K
-  FG7OR 5X10 mm²
-  FG7O7 5X16 mm²
-  IZOIPSE



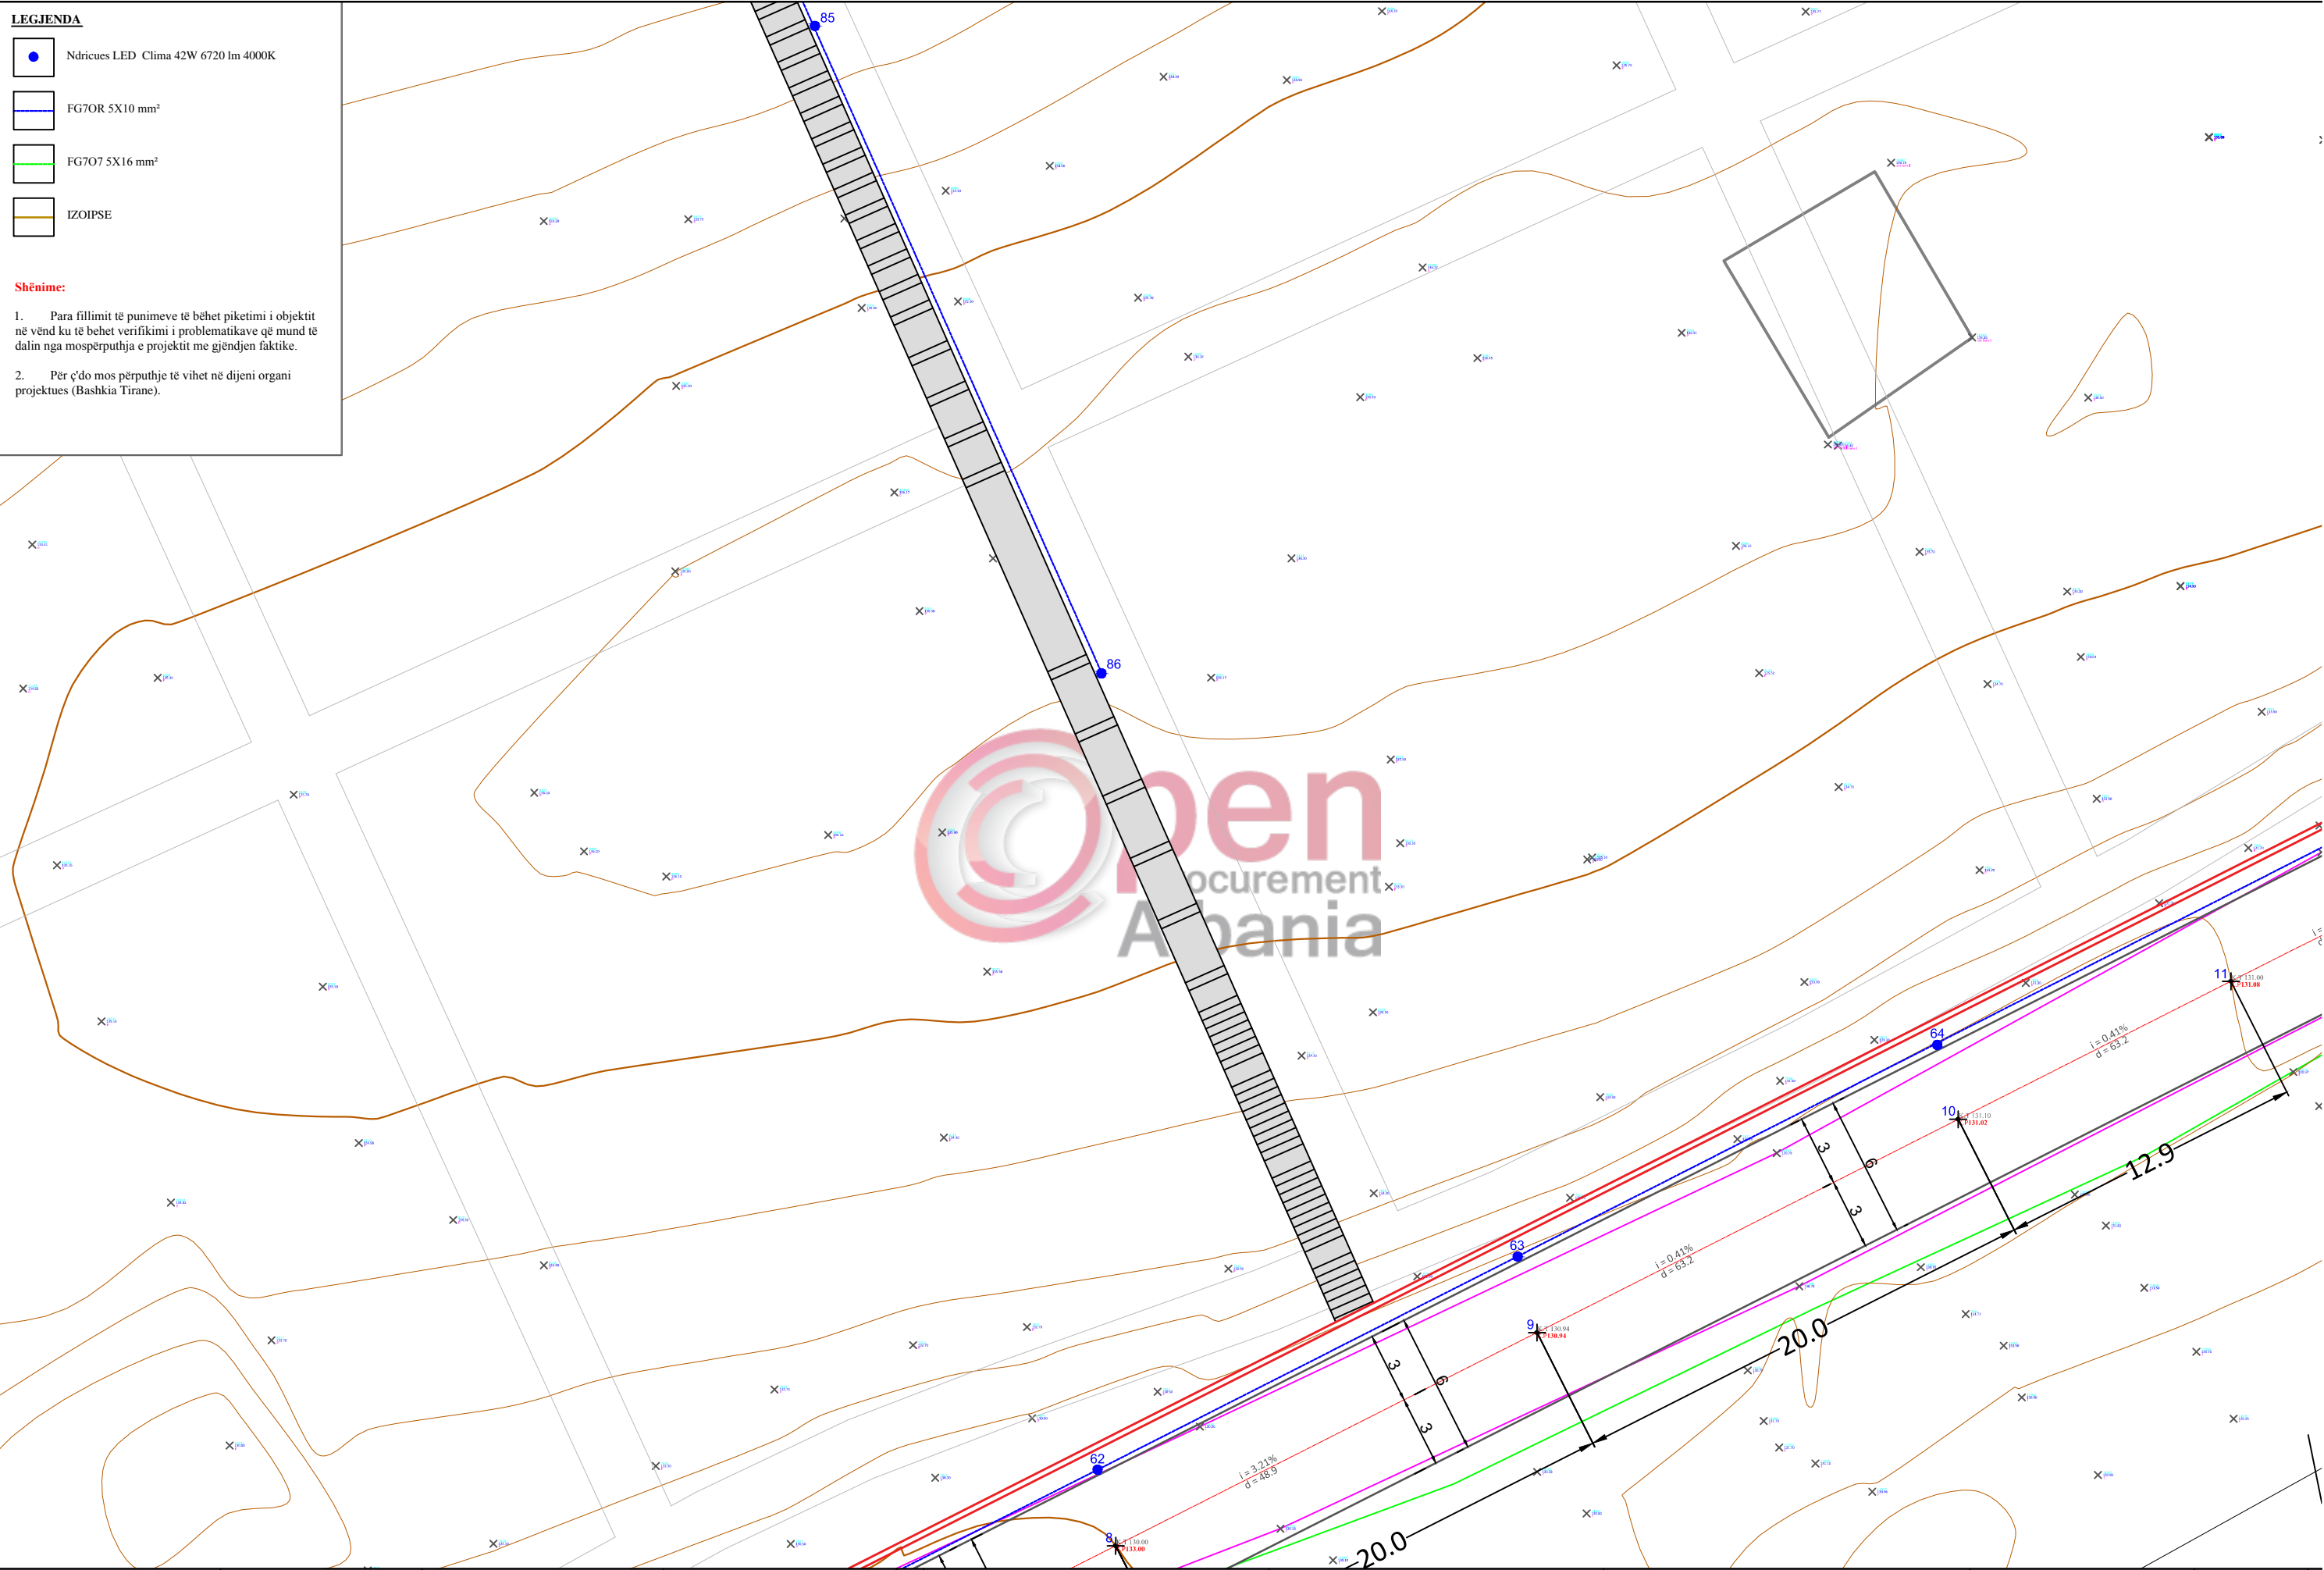

Shënime:

1. Para fillimit të punimeve të bëhet piketimi i objektit në vend ku të bëhet verifikimi i problematikave që mund të dalin nga mosperputhja e projektit me gjëndjen faktike.
2. Për ç'do mos përputhje të vihet në dijeni organi projektues (Bashkia Tirane).




BASHKIA E TIRANËS DREJTORIA E PËRGJITHSHME E PLANIFIKIMIT DHE ZHVILLIMIT TE TERRITORIT	DREJTOR I DREJTORISE SE PROJEKTIMIT Nevin BILALI	PËRGJEGJES I SEKTORIT TE PROJEKTIMIT INXHINIERIK Muhamet KRUJA	PËRGJEGJES I SEKTORIT TE PROJEKTIMIT ARKITEKTONIK DHE URBAN Gjergji DUSHNIKU	PROJEKTUES Ing. Ndertimi. Lavdie BIRBO Ing A/Mjedisi. Greta DHASKALI Ing. Ndertimi. Estela THOMOLLARI Ing. Ndertimi. Brikena GJINI	Ing Elektrik. Islam GJINALI Ing. Ndertimi. Anisa BRUSHULLI Ing. Ndertimi. Erii VEIZI Ark. Redi DHIMITRI	PROJEKTI: SHTIM I SIPERFAQEVE TE VARREZAVE PUBLIKE SHARRE	EMËRTIMI I FLETËS: Plani i Ndricimit	SHKALLA 1:250 DATA 2018
---	---	---	--	---	--	--	--	----------------------------

LEGJENDA

-  Ndricues LED Clima 42W 6720 lm 4000K
-  FG70R 5X10 mm²
-  FG70T 5X16 mm²
-  IZOIPSE

Shënime:

1. Para fillimit të punimeve të bëhet piketimi i objektit në vënd ku të bëhet verifikimi i problematikave që mund të dalin nga mosperputhja e projektit me gjëndjen faktike.
2. Për ç'do mos përputhje të vihet në dijeni organi projektues (Bashkia Tirane).

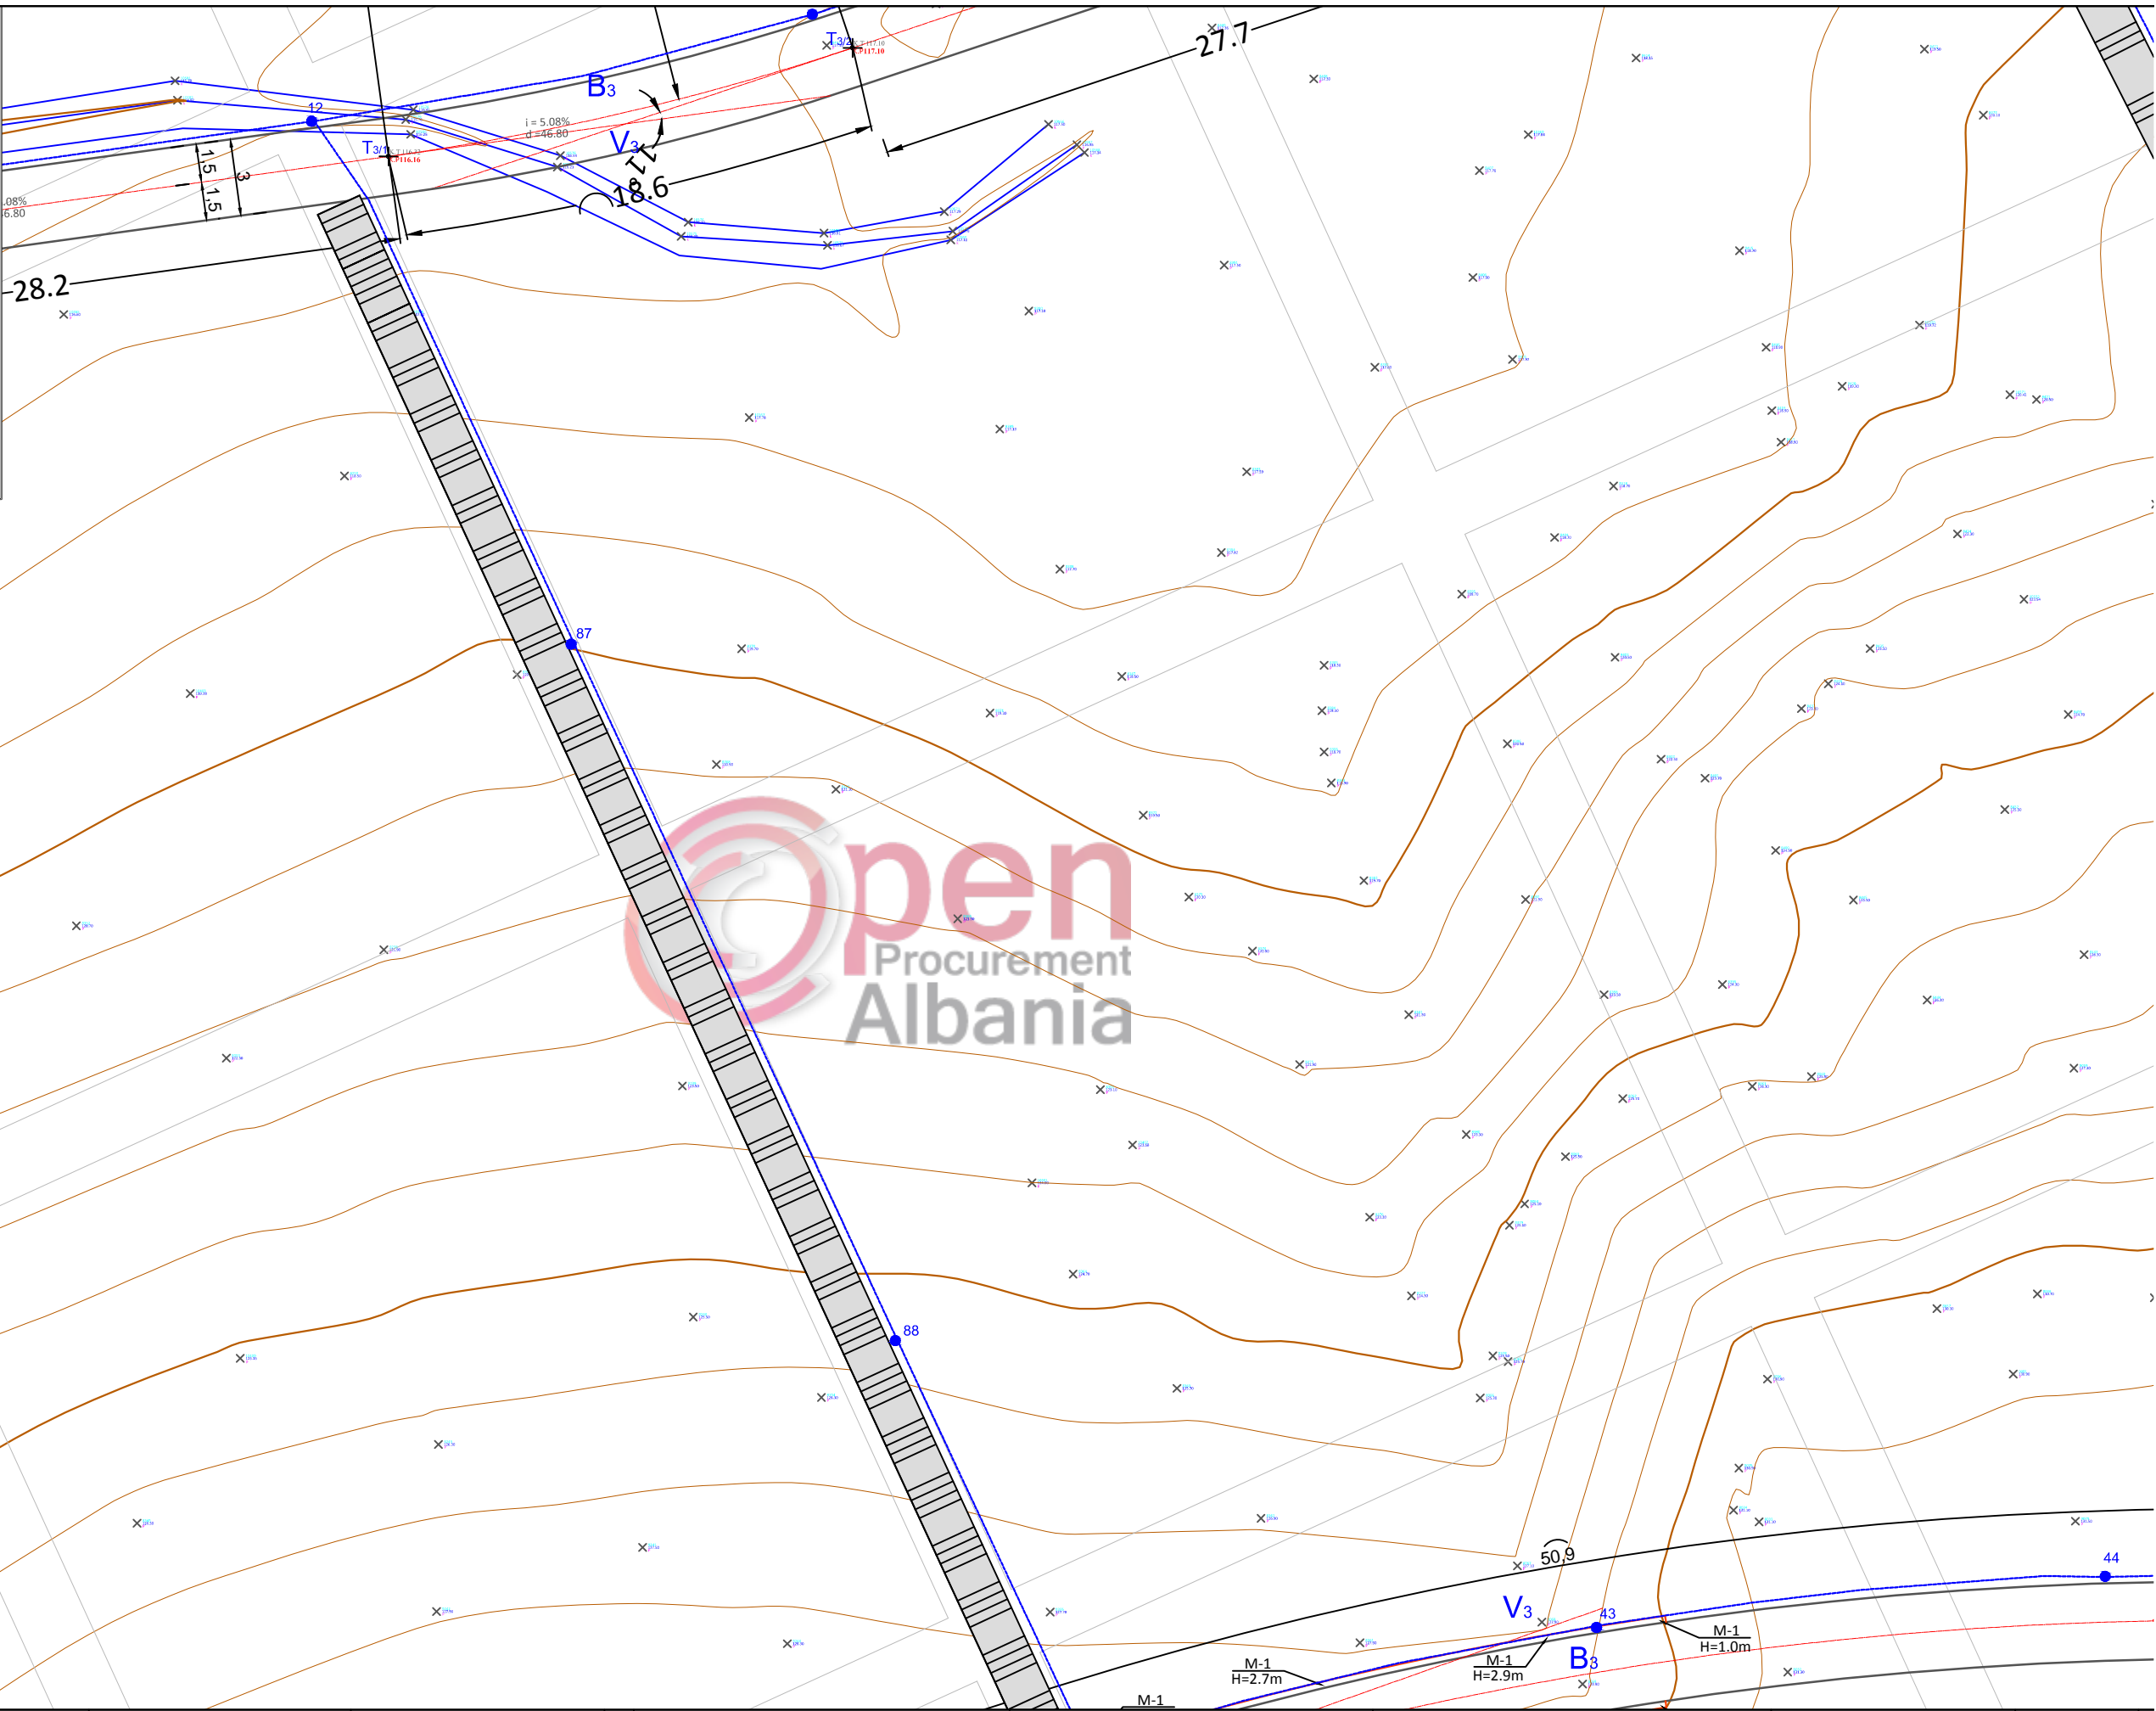

BASHKIA E TIRANËS
DREJTORIA E PËRGJITHSHME
E PLANIFIKIMIT DHE ZHVILLIMIT TE TERRITORIT

DREJTOR
I DREJTORISE SE PROJEKTIMIT
Nevin BILALI

PERGJEGJES
I SEKTORIT TE PROJEKTIMIT INXHINIERIK
Muhamet KRUJA

PERGJEGJES
I SEKTORIT TE PROJEKTIMIT
ARKITEKTONIK DHE URBAN
Gjergji DUSHNIKU

PROJEKTUES

Ing. Ndertimi. Lavdie BIRBO
Ing A/Mjedisi. Greta DHASKALI
Ing. Ndertimi. Estela THOMOLLARI
Ing. Ndertimi. Brikena GJINI





Ing Elektrik. Islam GJINALI
Ing. Ndertimi. Anisa BRUSHULLI
Ing. Ndertimi. Erii VEIZI
Ark. Redi DHIMITRI

PROJEKTI:
SHTIM I SIPERFAQEVE TE VARREZAVE
PUBLIKE SHARRE

EMËRTIMI I FLETËS:
Plani i Ndricimit


SHKALLA 1:250
DATA 2018

LEGJENDA

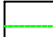-  Ndricues LED Clima 42W 6720 lm 4000K
-  FG70R 5X10 mm²
-  FG707 5X16 mm²
-  IZOIPSE

Shënime:

1. Para fillimit të punimeve të bëhet piketimi i objektit në vend ku të bëhet verifikimi i problematikave që mund të dalin nga mosperputhja e projektit me gjendjen faktike.
2. Për ç'do mos përputhje të vihet në dijeni organi projektues (Bashkia Tirane).

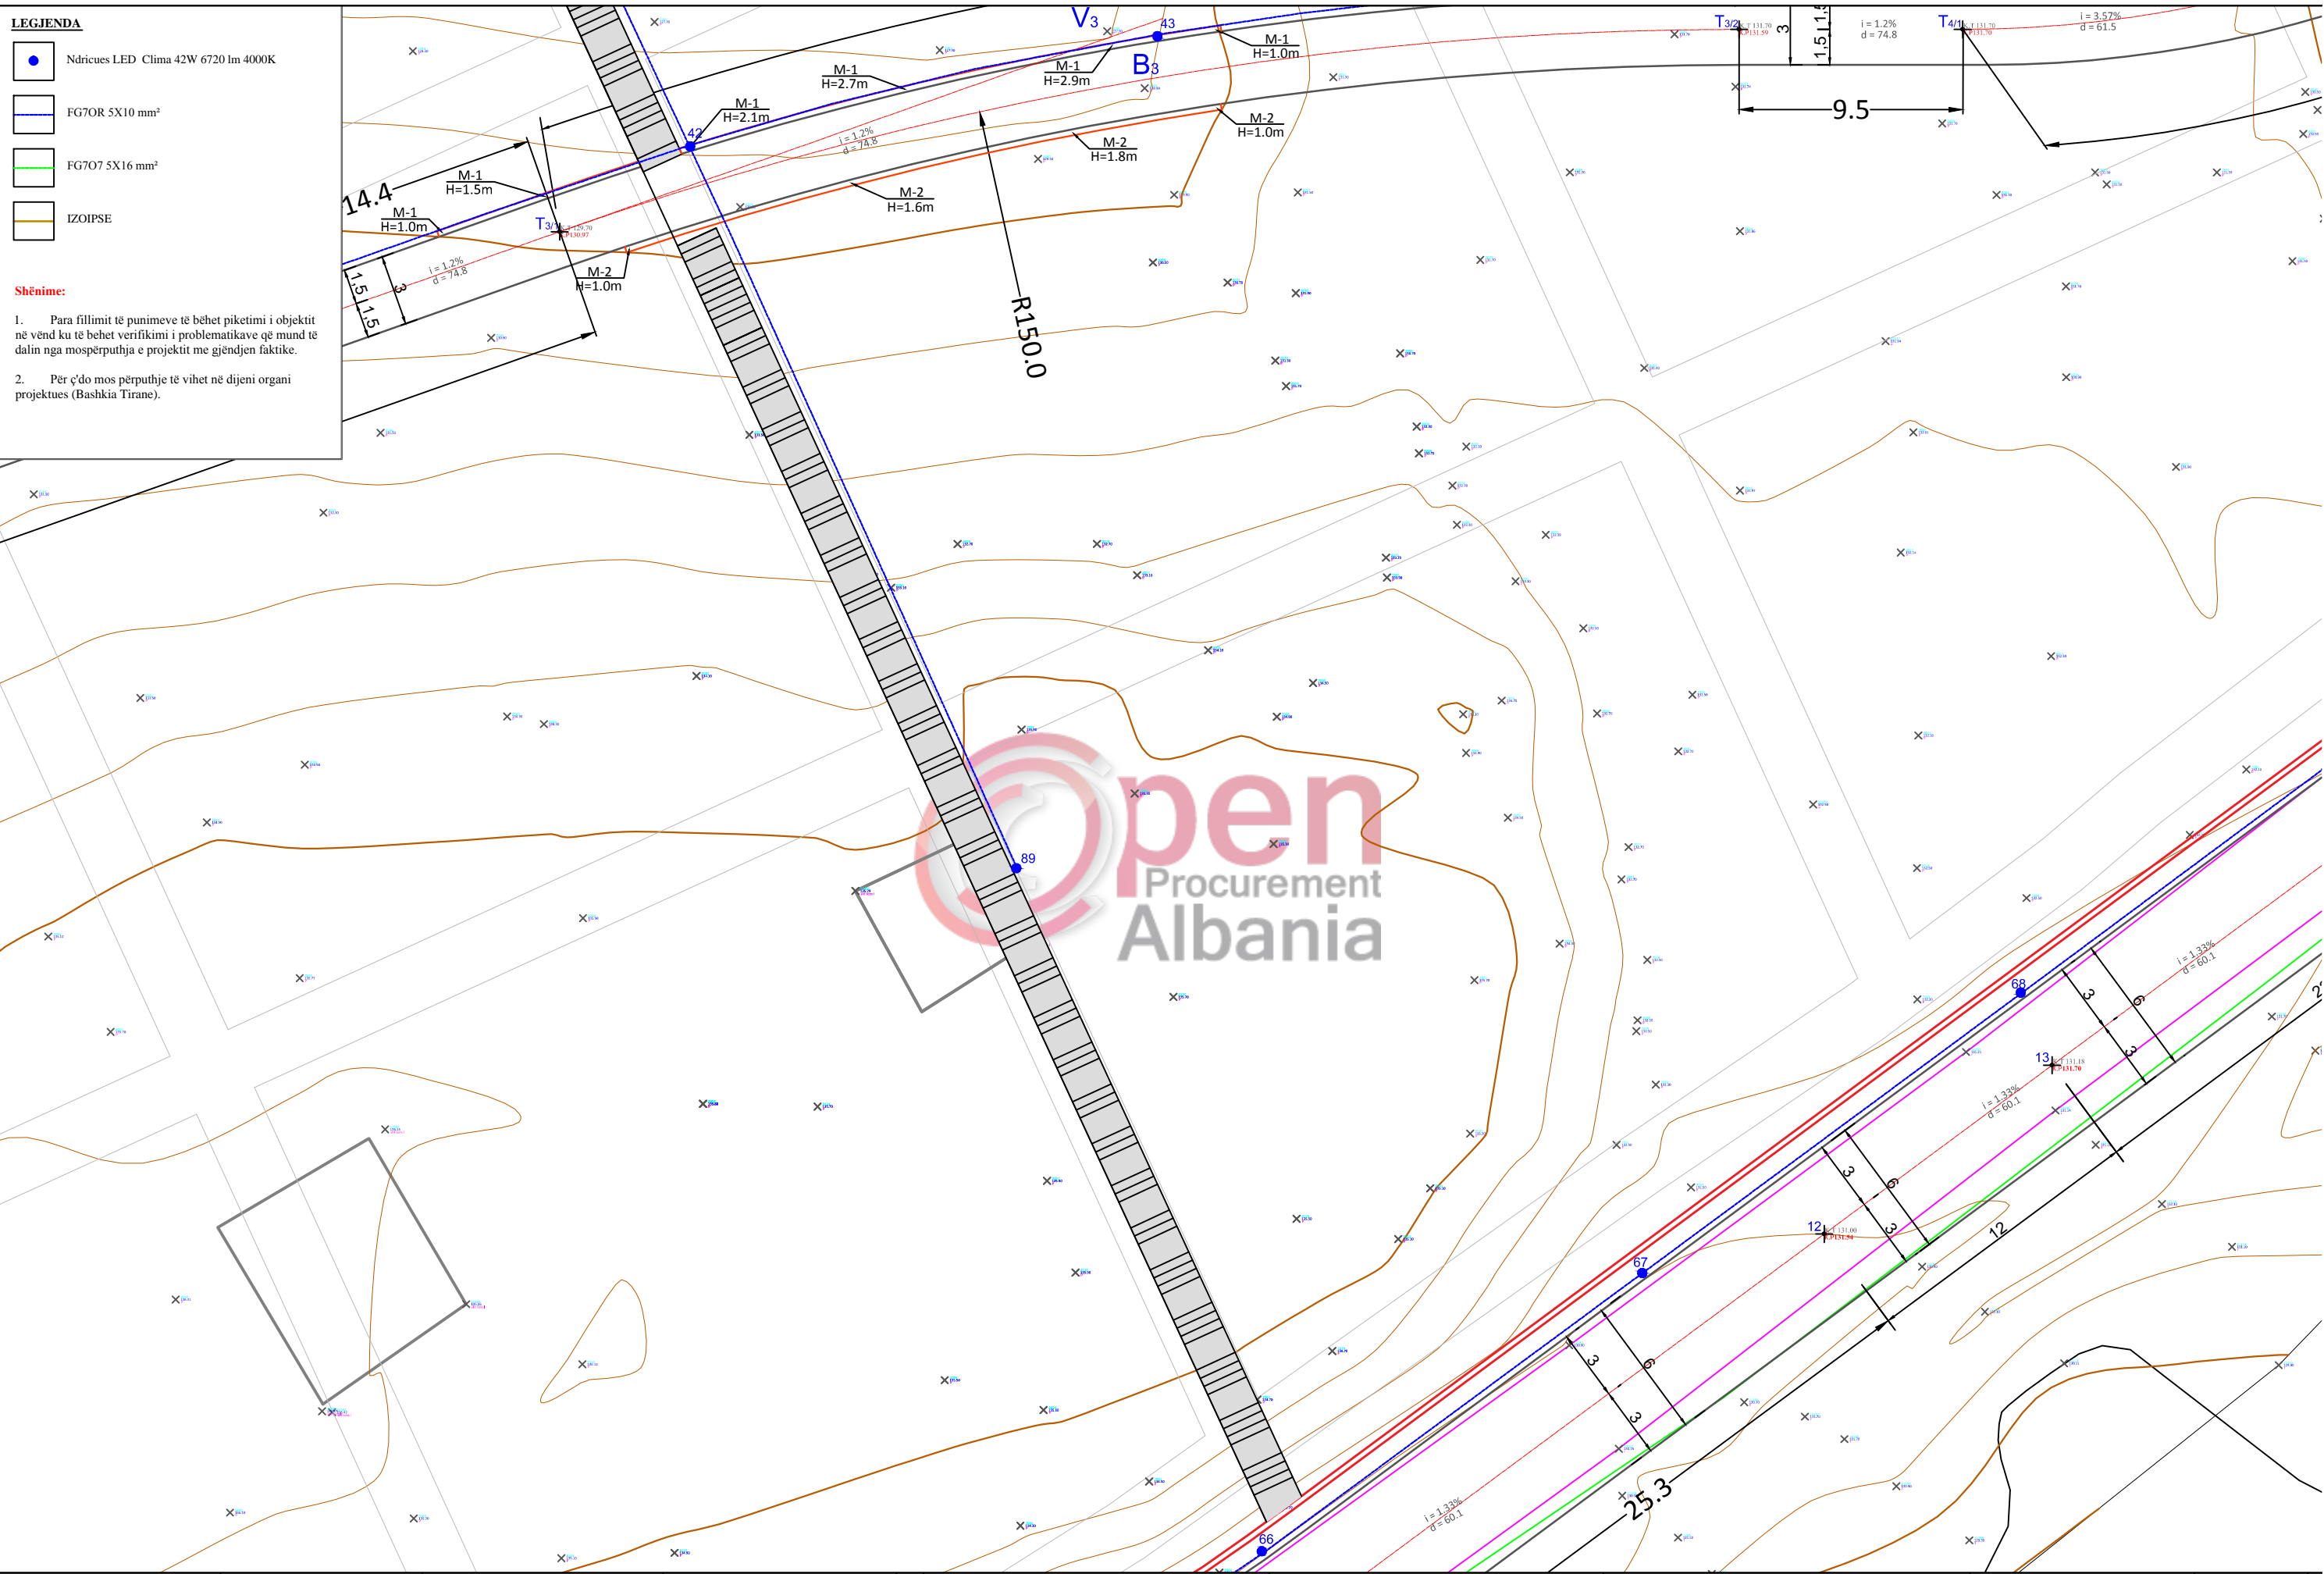


BASHKIA E TIRANËS	DREJTOR I DREJTORISE SE PROJEKTIMIT Nevin BILALI	PERGJEGJES I SEKTORIT TE PROJEKTIMIT INXHINIERIK Muhamet KRUJA	PERGJEGJES I SEKTORIT TE PROJEKTIMIT ARKITEKTONIK DHE URBAN Gjergji DUSHNIKU	PROJEKTUES Ing. Ndertimi. Lavdie BIRBO Ing A/Mjedisi. Greta DHASKALI Ing. Ndertimi. Estela THOMOLLARI Ing. Ndertimi. Brikena GJINI	Ing Elektrik. Islam GJINALI Ing. Ndertimi. Anisa BRUSHULLI Ing. Ndertimi. Erii VEIZI Ark. Redi DHIMITRI	PROJEKTI: SHTIM I SIPERFAQEVE TE VARREZAVE PUBLIKE SHARRE	EMËRTIMI I FLETËS: Plani i Ndricimit	SHKALLA 1:250 DATA 2018
--------------------------	--	--	--	--	--	--	---	----------------------------

LEGJENDA

- Ndricues LED Clima 42W 6720 lm 4000K
- FG7OR 5X10 mm²
- FG7O7 5X16 mm²
- IZOIPSE





Shënime:

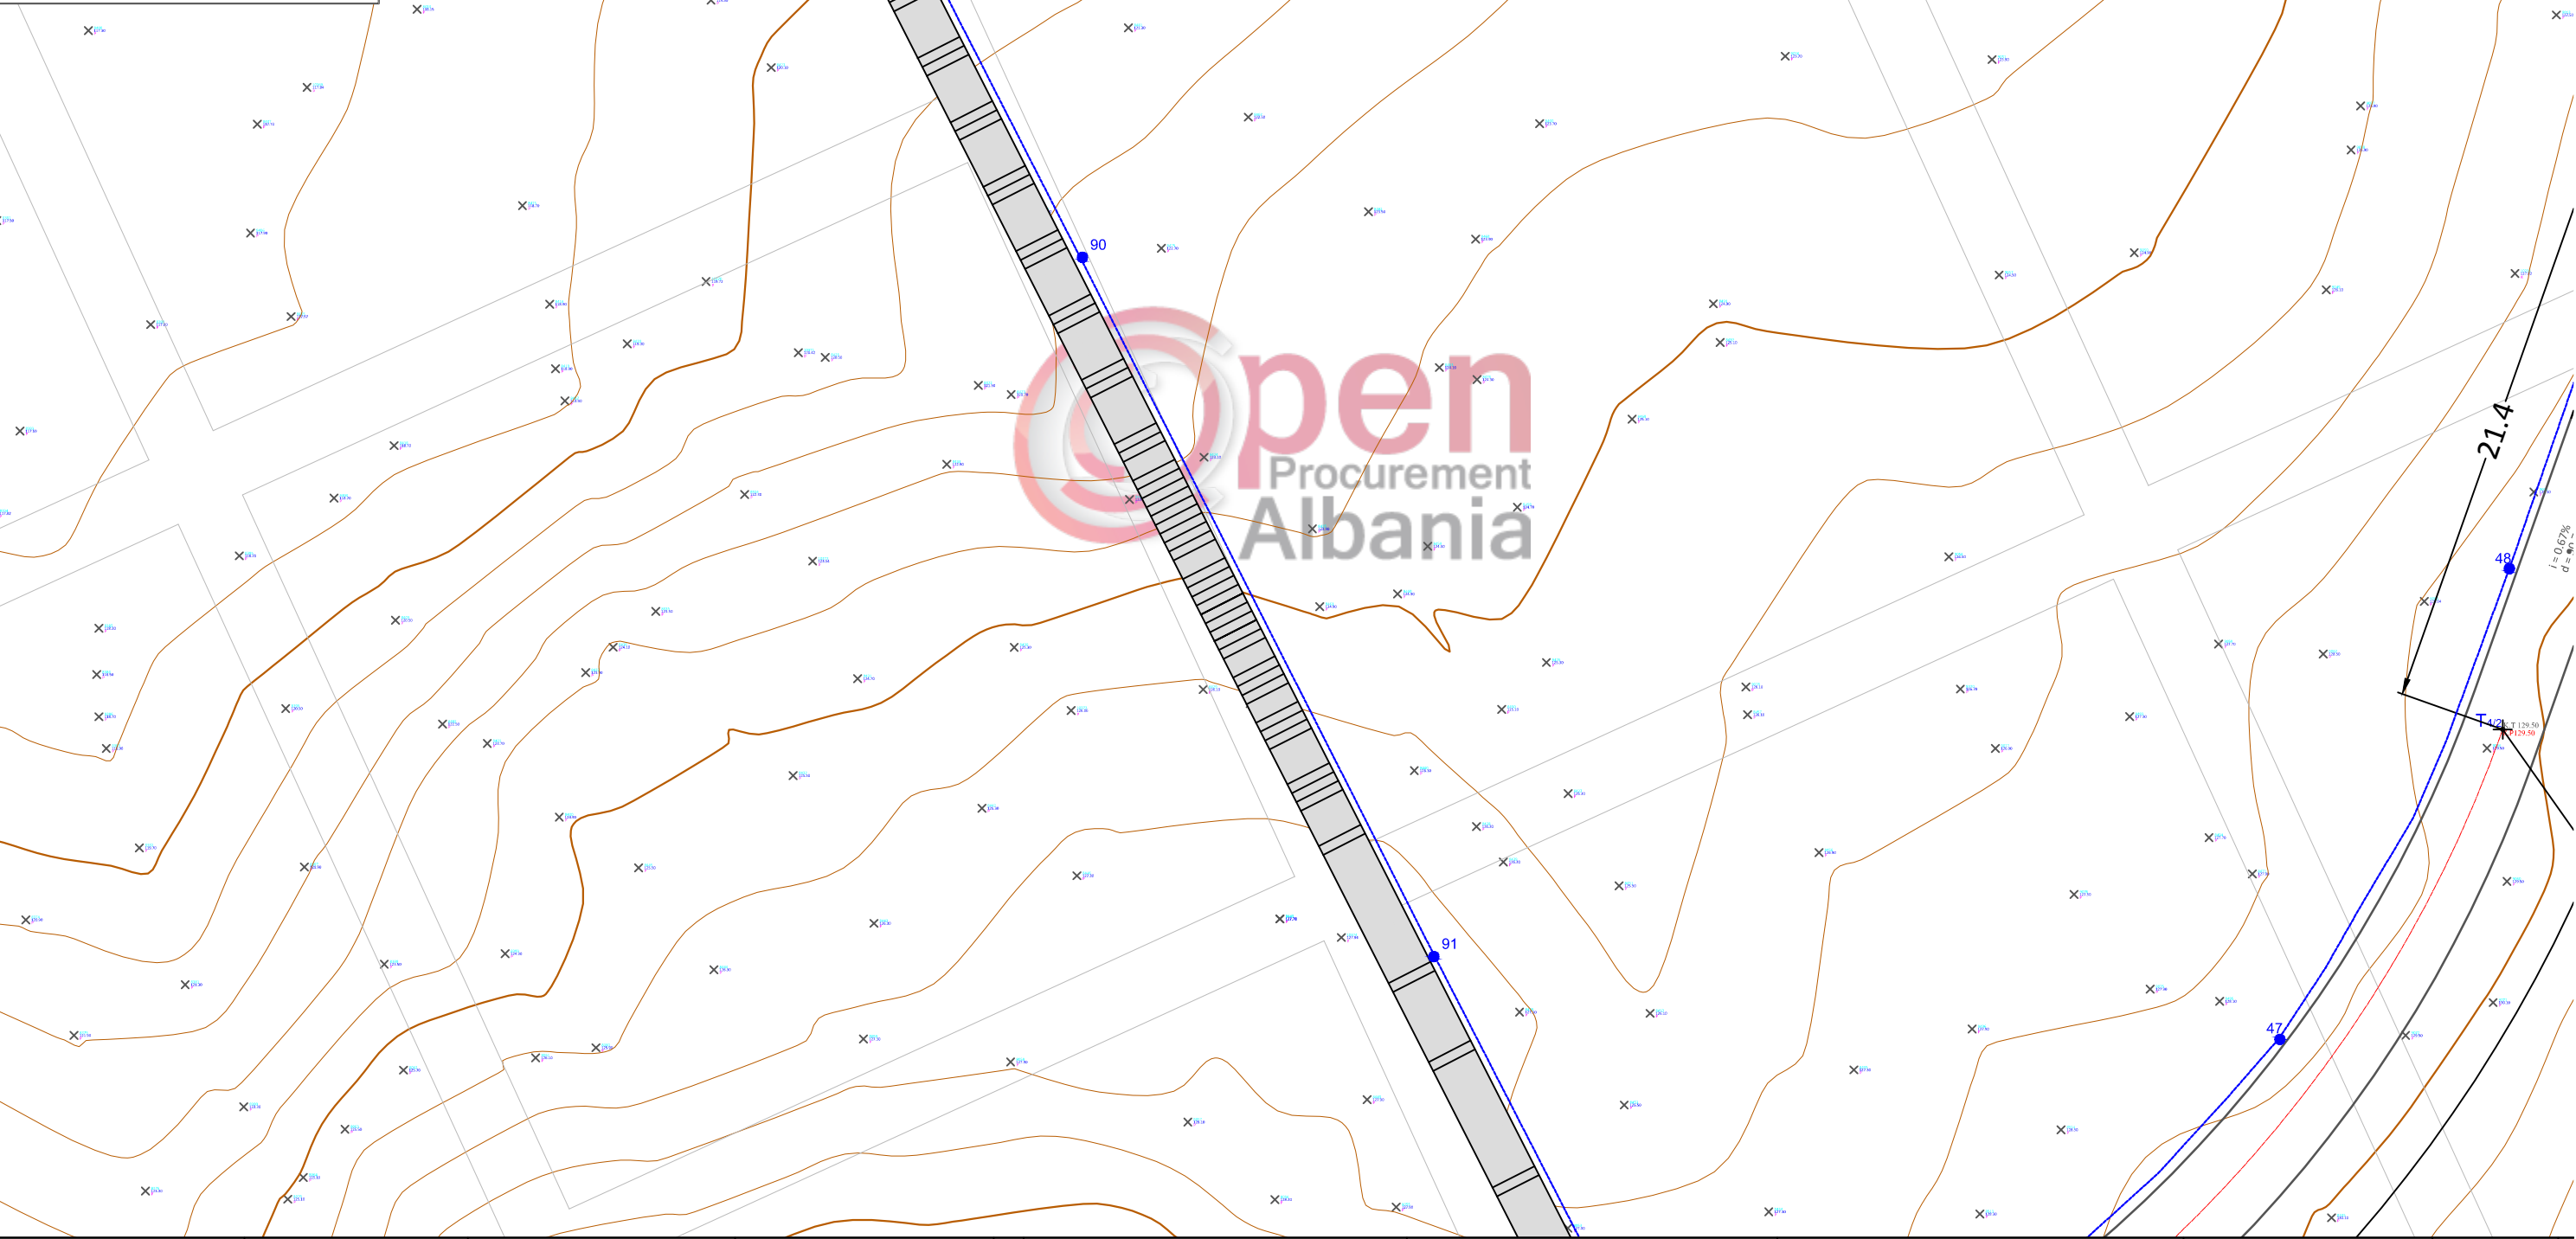1. Para fillimit të punimeve të bëhet piketimi i objektit në vënd ku të bëhet verifikimi i problematikave që mund të dalin nga mosperputhja e projektit me gjëndjen faktike.
2. Për ç'do mos përputhje të vihet në dijeni organi projektues (Bashkia Tirane).




BASHKIA E TIRANËS DREJTORIA E PERGJITHSHME E PLANIFIKIMIT DHE ZHVILLIMIT TE TERRITORIT	DREJTOR I DREJTORISE SE PROJEKTIMIT Nevin BILALI	PERGJEGJES I SEKTORIT TE PROJEKTIMIT INXHINIERIK Muhamet KRUIJA	PERGJEGJES I SEKTORIT TE PROJEKTIMIT ARKITEKTONIK DHE URBAN Gjergji DUSHNIKU	PROJEKTUES Ing. Ndertimi. Lavdie BIRBO Ing A/Mjedisi. Greta DHASKALI Ing. Ndertimi. Estela THOMOLLARI Ing. Ndertimi. Brikena GJINI	Ing Elektrik. Islam GJINALI Ing. Ndertimi. Anisa BRUSHULLI Ing. Ndertimi. Erii VEIZI Ark. Redi DHIMITRI	PROJEKTI: SHTIM I SIPERFAQEVE TE VARREZAVE PUBLIKE SHARRE	EMËRTIMI I FLETËS: Plani i Ndricimit	SHKALLA 1:250 DATA 2018
---	---	--	--	--	--	---	---	----------------------------


LEGJENDA

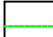-  Ndricues LED Clima 42W 6720 lm 4000K
-  FG7OR 5X10 mm²
-  FG7O7 5X16 mm²
-  IZOIPSE


- Shënime:**
1. Para fillimit të punimeve të bëhet piketimi i objektit në vënd ku të bëhet verifikimi i problematikave që mund të dalin nga mosperputhja e projektit me gjëndjen faktike.
 2. Për ç'do mos përputhje të vihet në dijeni organi projektues (Bashkia Tirane).

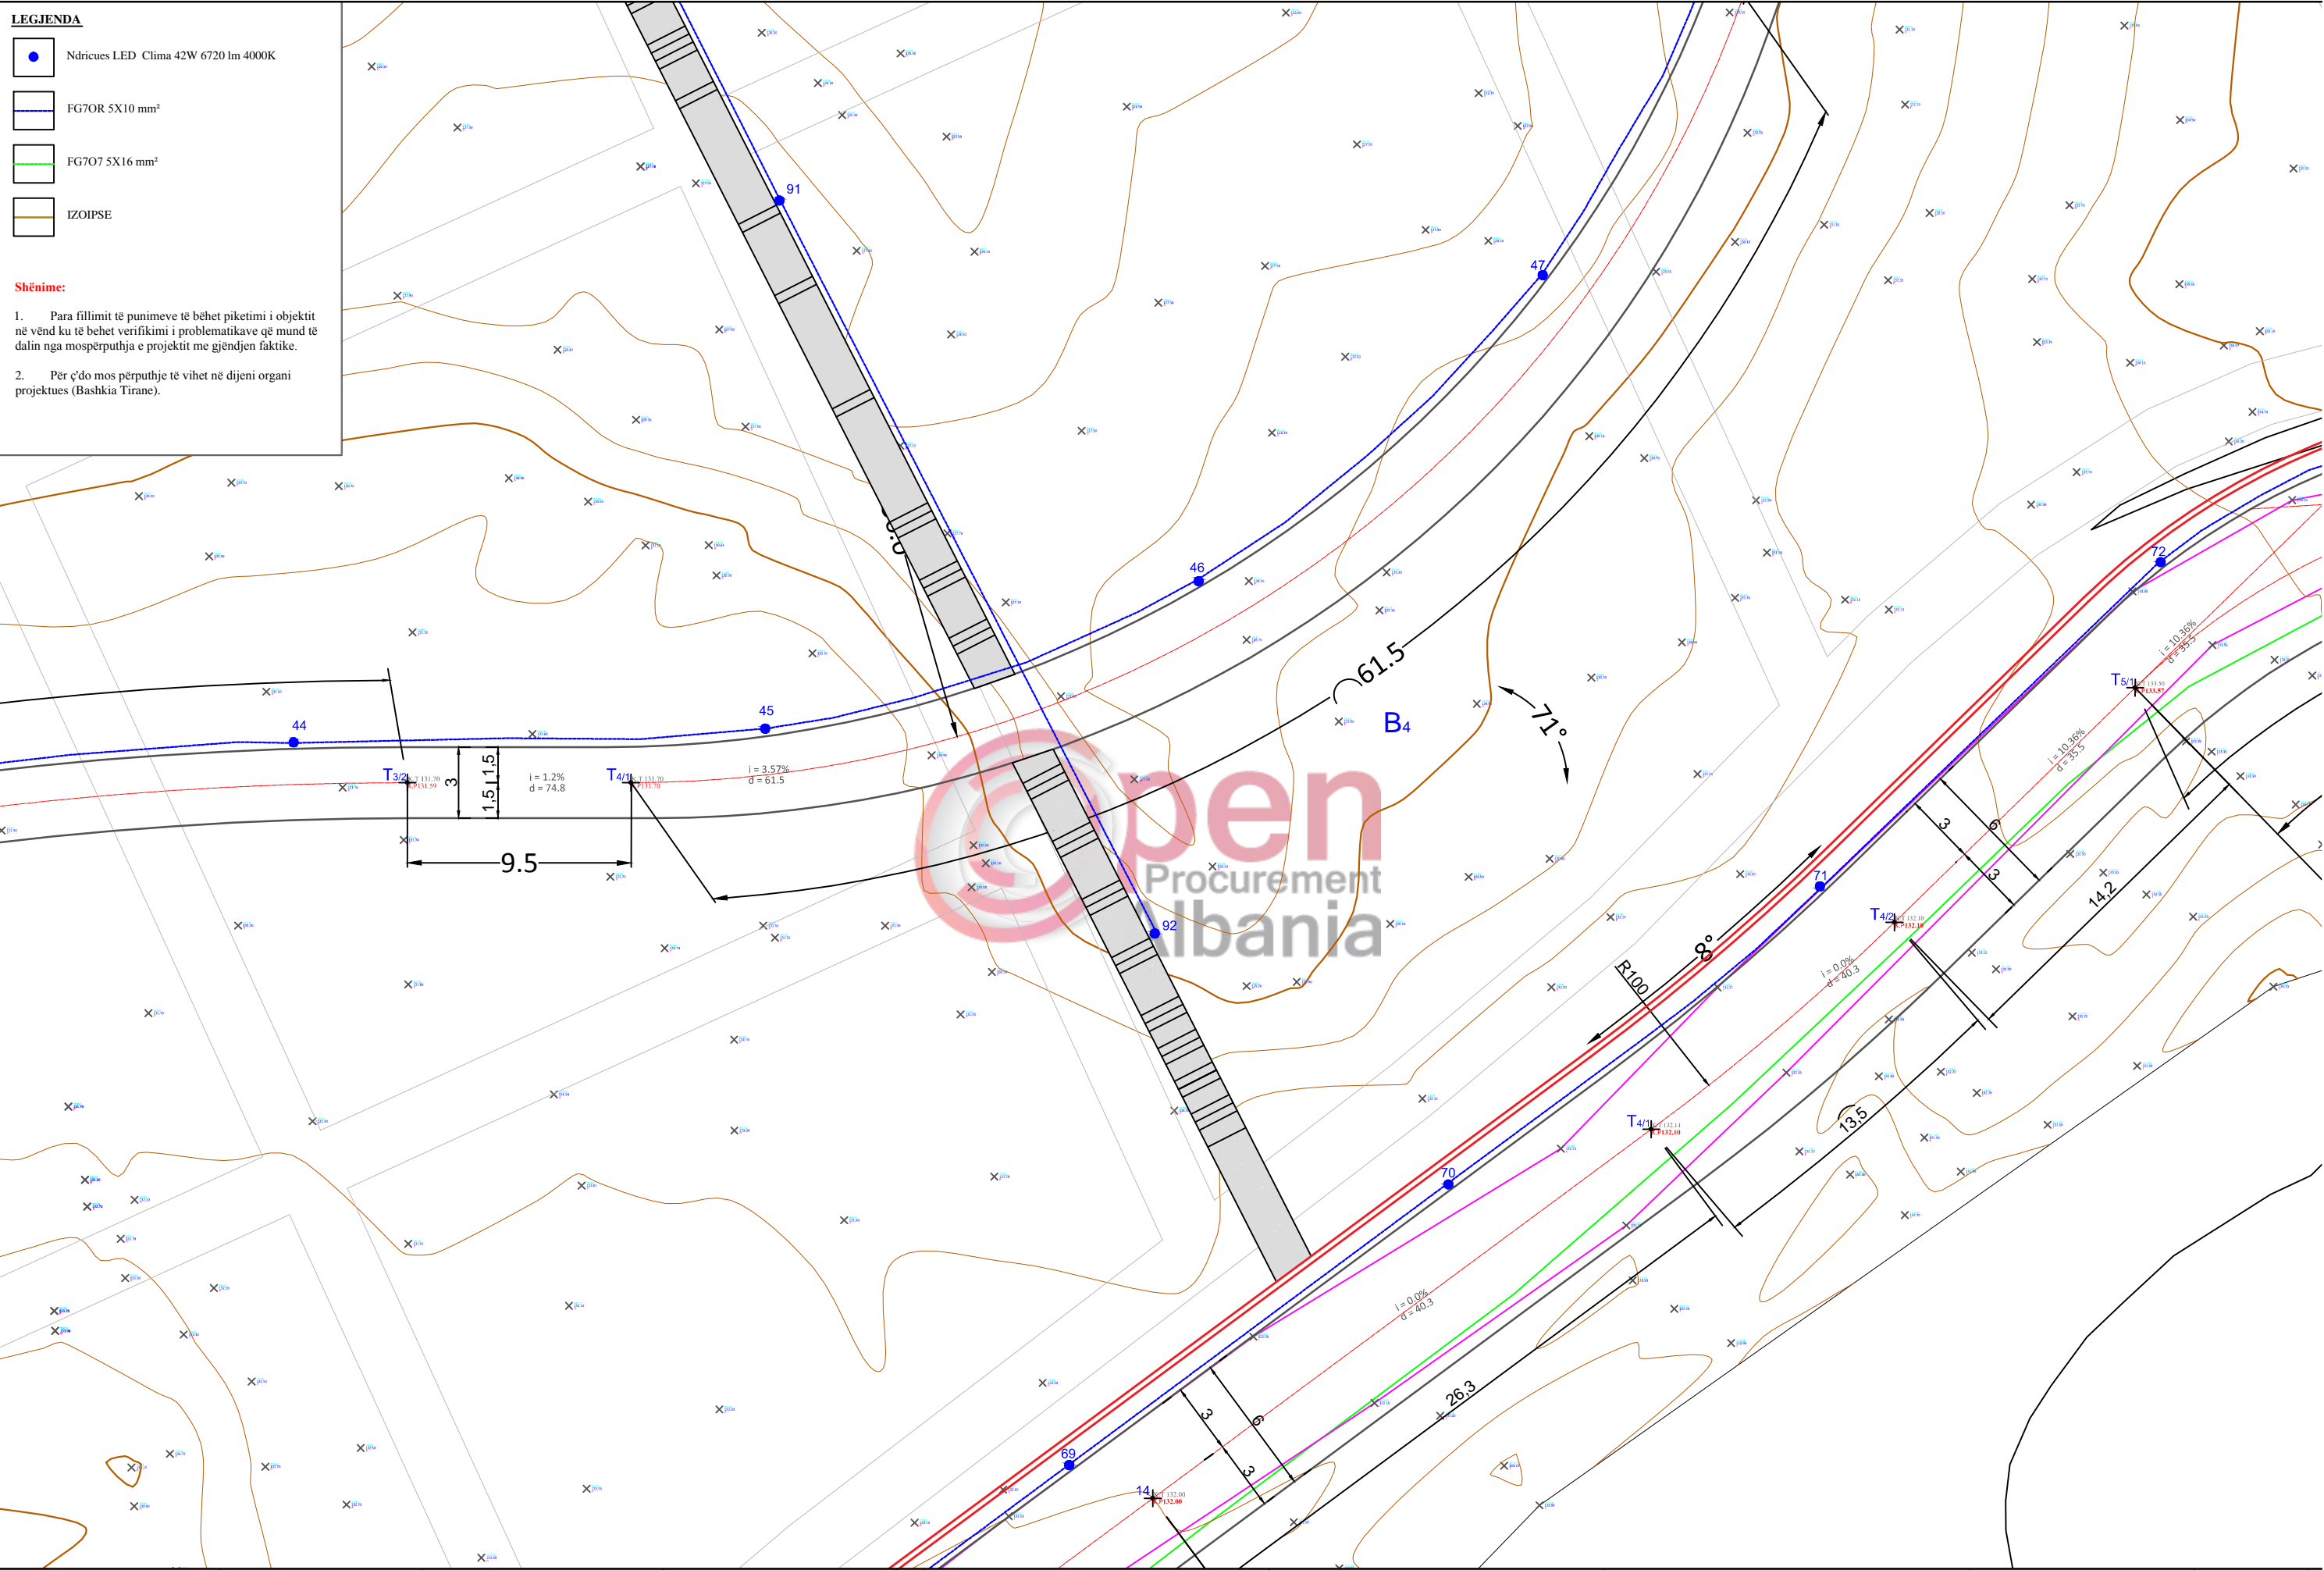

BASHKIA E TIRANËS DREJTORIA E PERGJITHSHME E PLANIFIKIMIT DHE ZHVILLIMIT TE TERRITORIT	DREJTOR I DREJTORISE SE PROJEKTIMIT Nevin BILALI	PERGJEGJES I SEKTORIT TE PROJEKTIMIT INXHINIERIK Muhamet KRUJA	PERGJEGJES I SEKTORIT TE PROJEKTIMIT ARKITEKTONIK DHE URBAN Gjergji DUSHNIKU	PROJEKTUES Ing. Ndertimi. Lavdie BIRBO Ing A/Mjedisi. Greta DHASKALI Ing. Ndertimi. Estela THOMOLLARI Ing. Ndertimi. Brikena GJINI	Ing Elektrik. Islam GJINALI Ing. Ndertimi. Anisa BRUSHULLI Ing. Ndertimi. Erii VEIZI Ark. Redi DHIMITRI	PROJEKTI: SHTIM I SIPERFAQEVE TE VARREZAVE PUBLIKE SHARRE	EMËRTIMI I FLETËS: Plani i Ndricimit	SHKALLA 1:250 DATA 2018
---	---	---	--	--	--	---	---	----------------------------

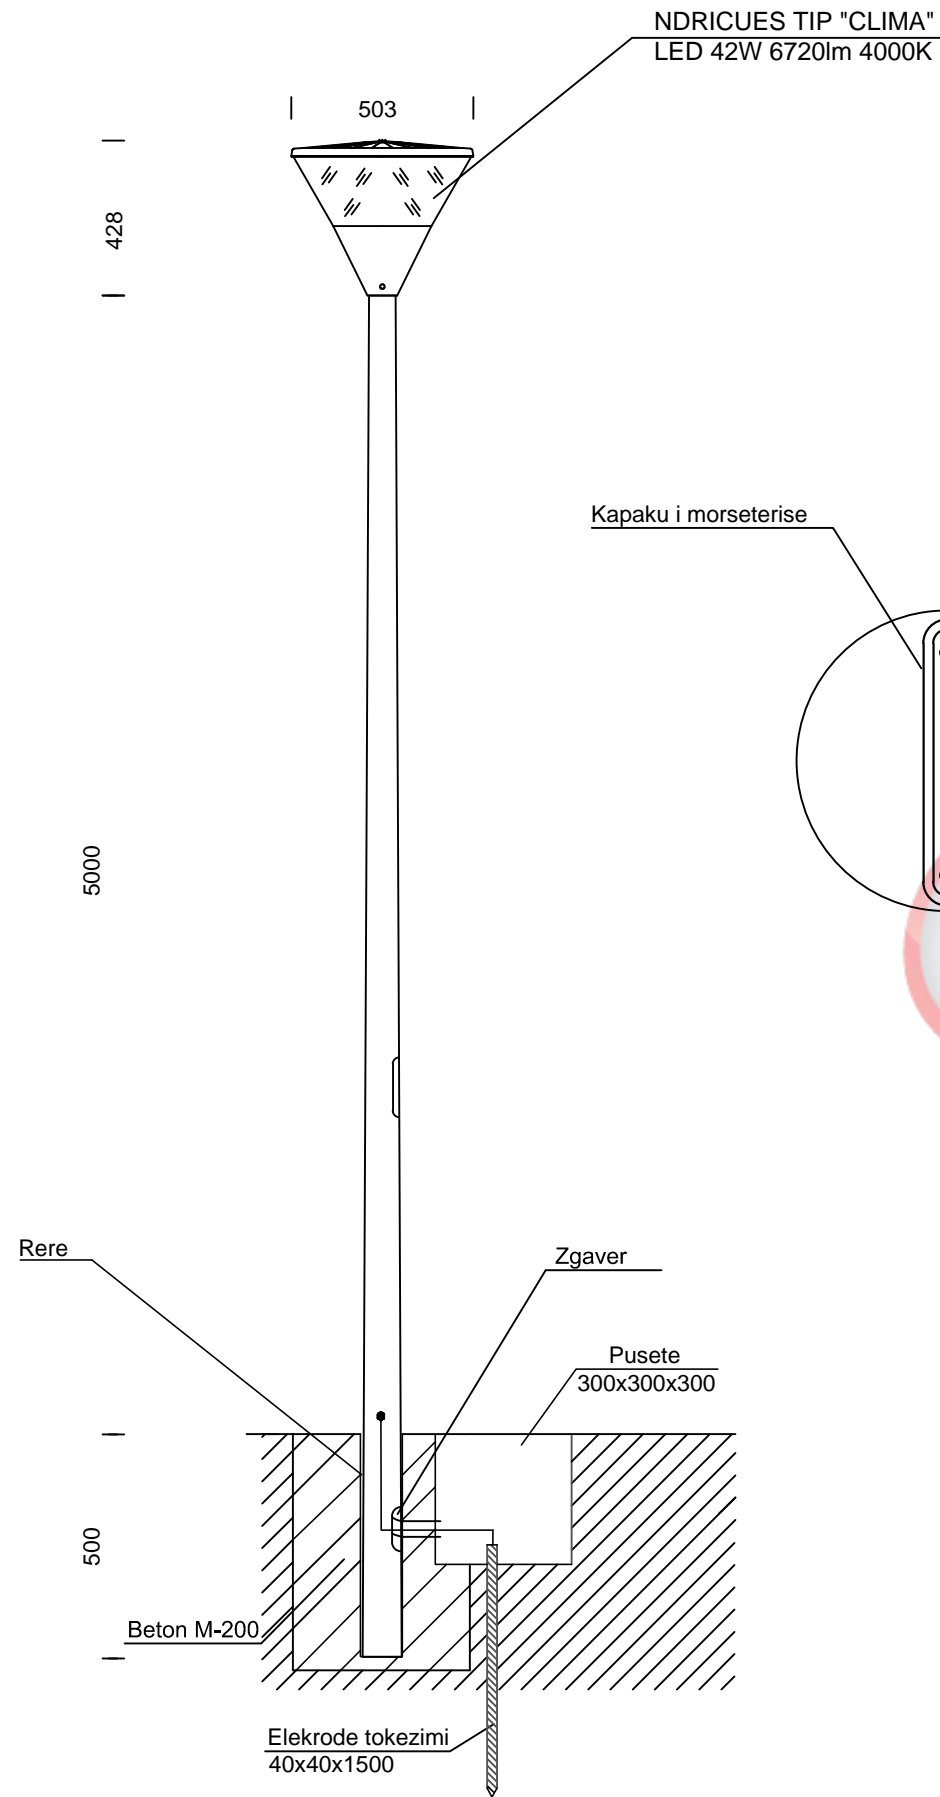

SHTYLLË ELEKTRIKE ME PUSETË NË TOKË ME LIDHJE EKUIPOTENCIALE DHE MORSETERIA E LINJËS SË NDRICIMIT

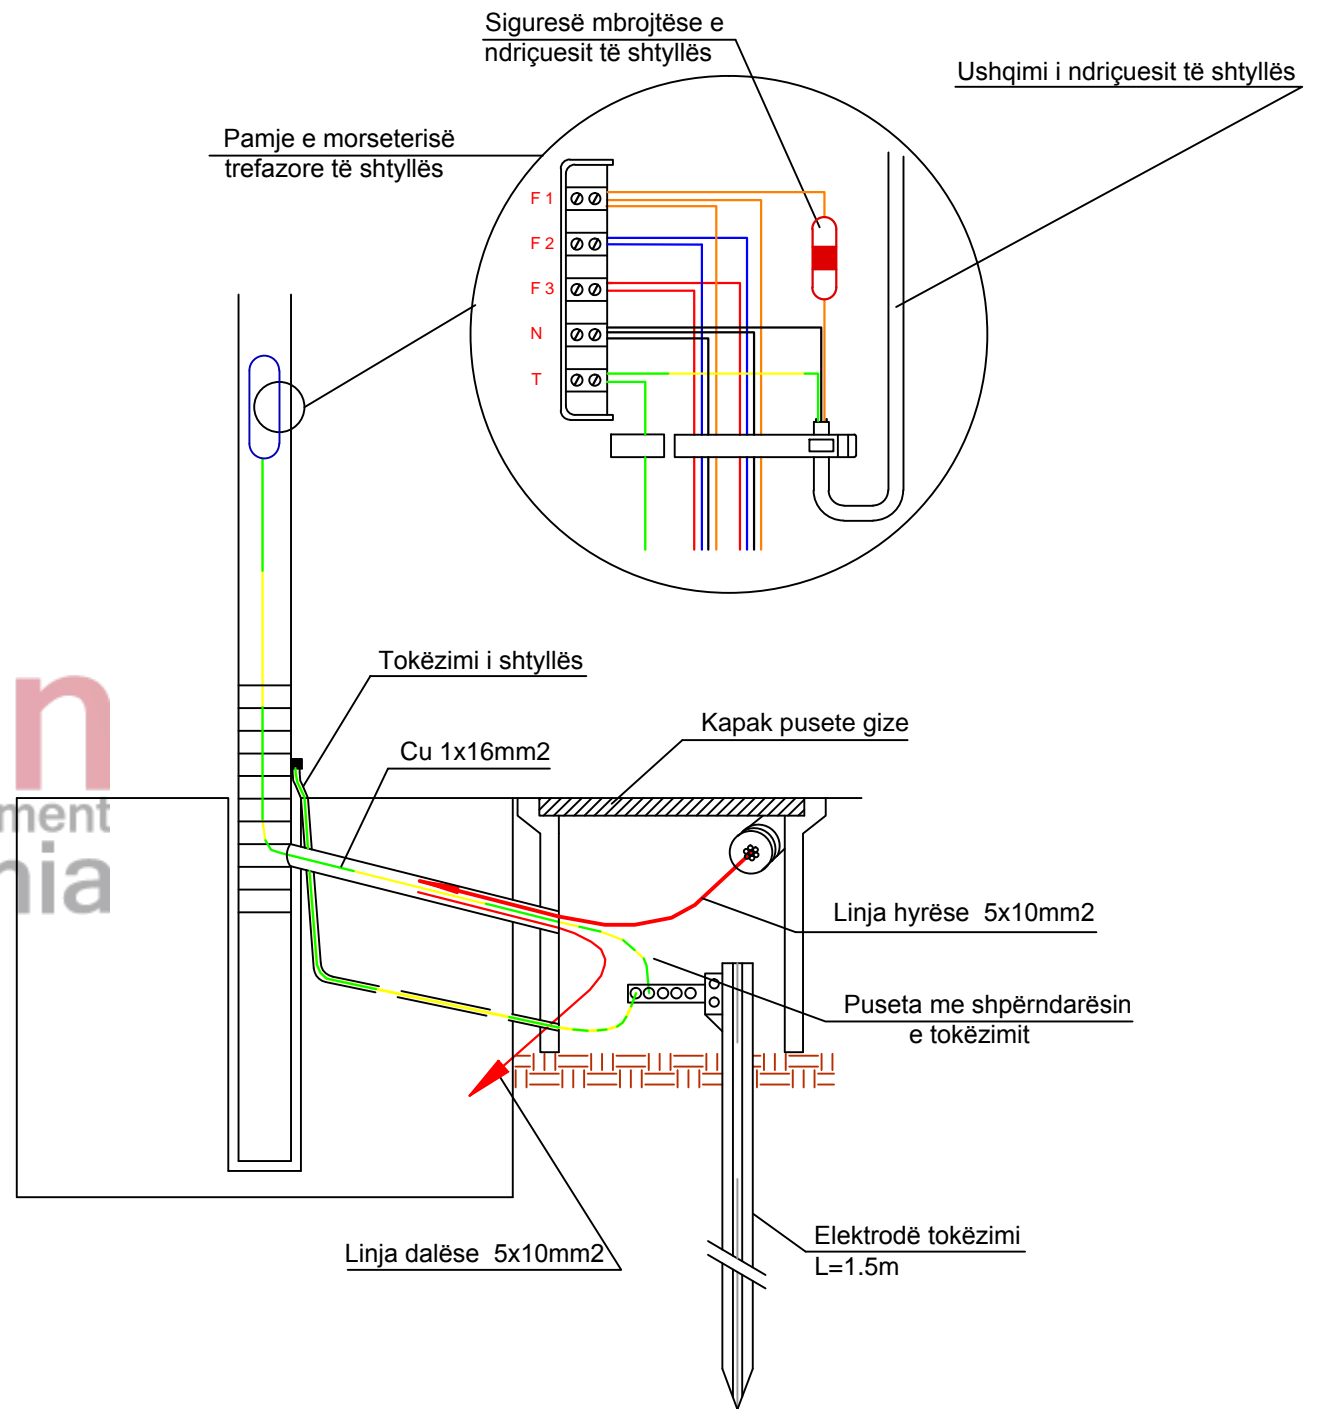

Open Procurement Albania

BASHKIA E TIRANËS
DREJTORIA E PERGJITHSHME
E PLANIFIKIMIT DHE ZHVILLIMIT TE TERRITORIT

DREJTOR
I DREJTORISE SE PROJEKTIMIT
Nevin BILALI

PERGJEGJES
I SEKTORIT TE PROJEKTIMIT INXHINIERIK
Muhamet KRUJA

PERGJEGJES
I SEKTORIT TE PROJEKTIMIT
ARKITEKTONIK DHE URBAN
Gjergji DUSHNIKU

PROJEKTUES

Ing. Ndertimi. Lavdie BIRBO
Ing. A/Mjedisi. Greta DHASKALI
Ing. Ndertimi. Estela THOMOLLARI
Ing. Ndertimi. Brikena GJINI


Ing. Elektrik. Islam GJINALI
Ing. Ndertimi. Anisa BRUSHULLI
Ing. Ndertimi. Erii VEIZI
Ark. Redi DHIMITRI

PROJEKTI:
SHTIM I SIPERFAQEVE TE VARREZAVE
PUBLIKE SHARRE

EMËRTIMI I FLETËS:
Plani i Ndricimit

SHKALLA 1:--
DATA 2018

SKEMA E KUADRIT TE KOMANDIMIT TE NDRICIMIT RRUGOR

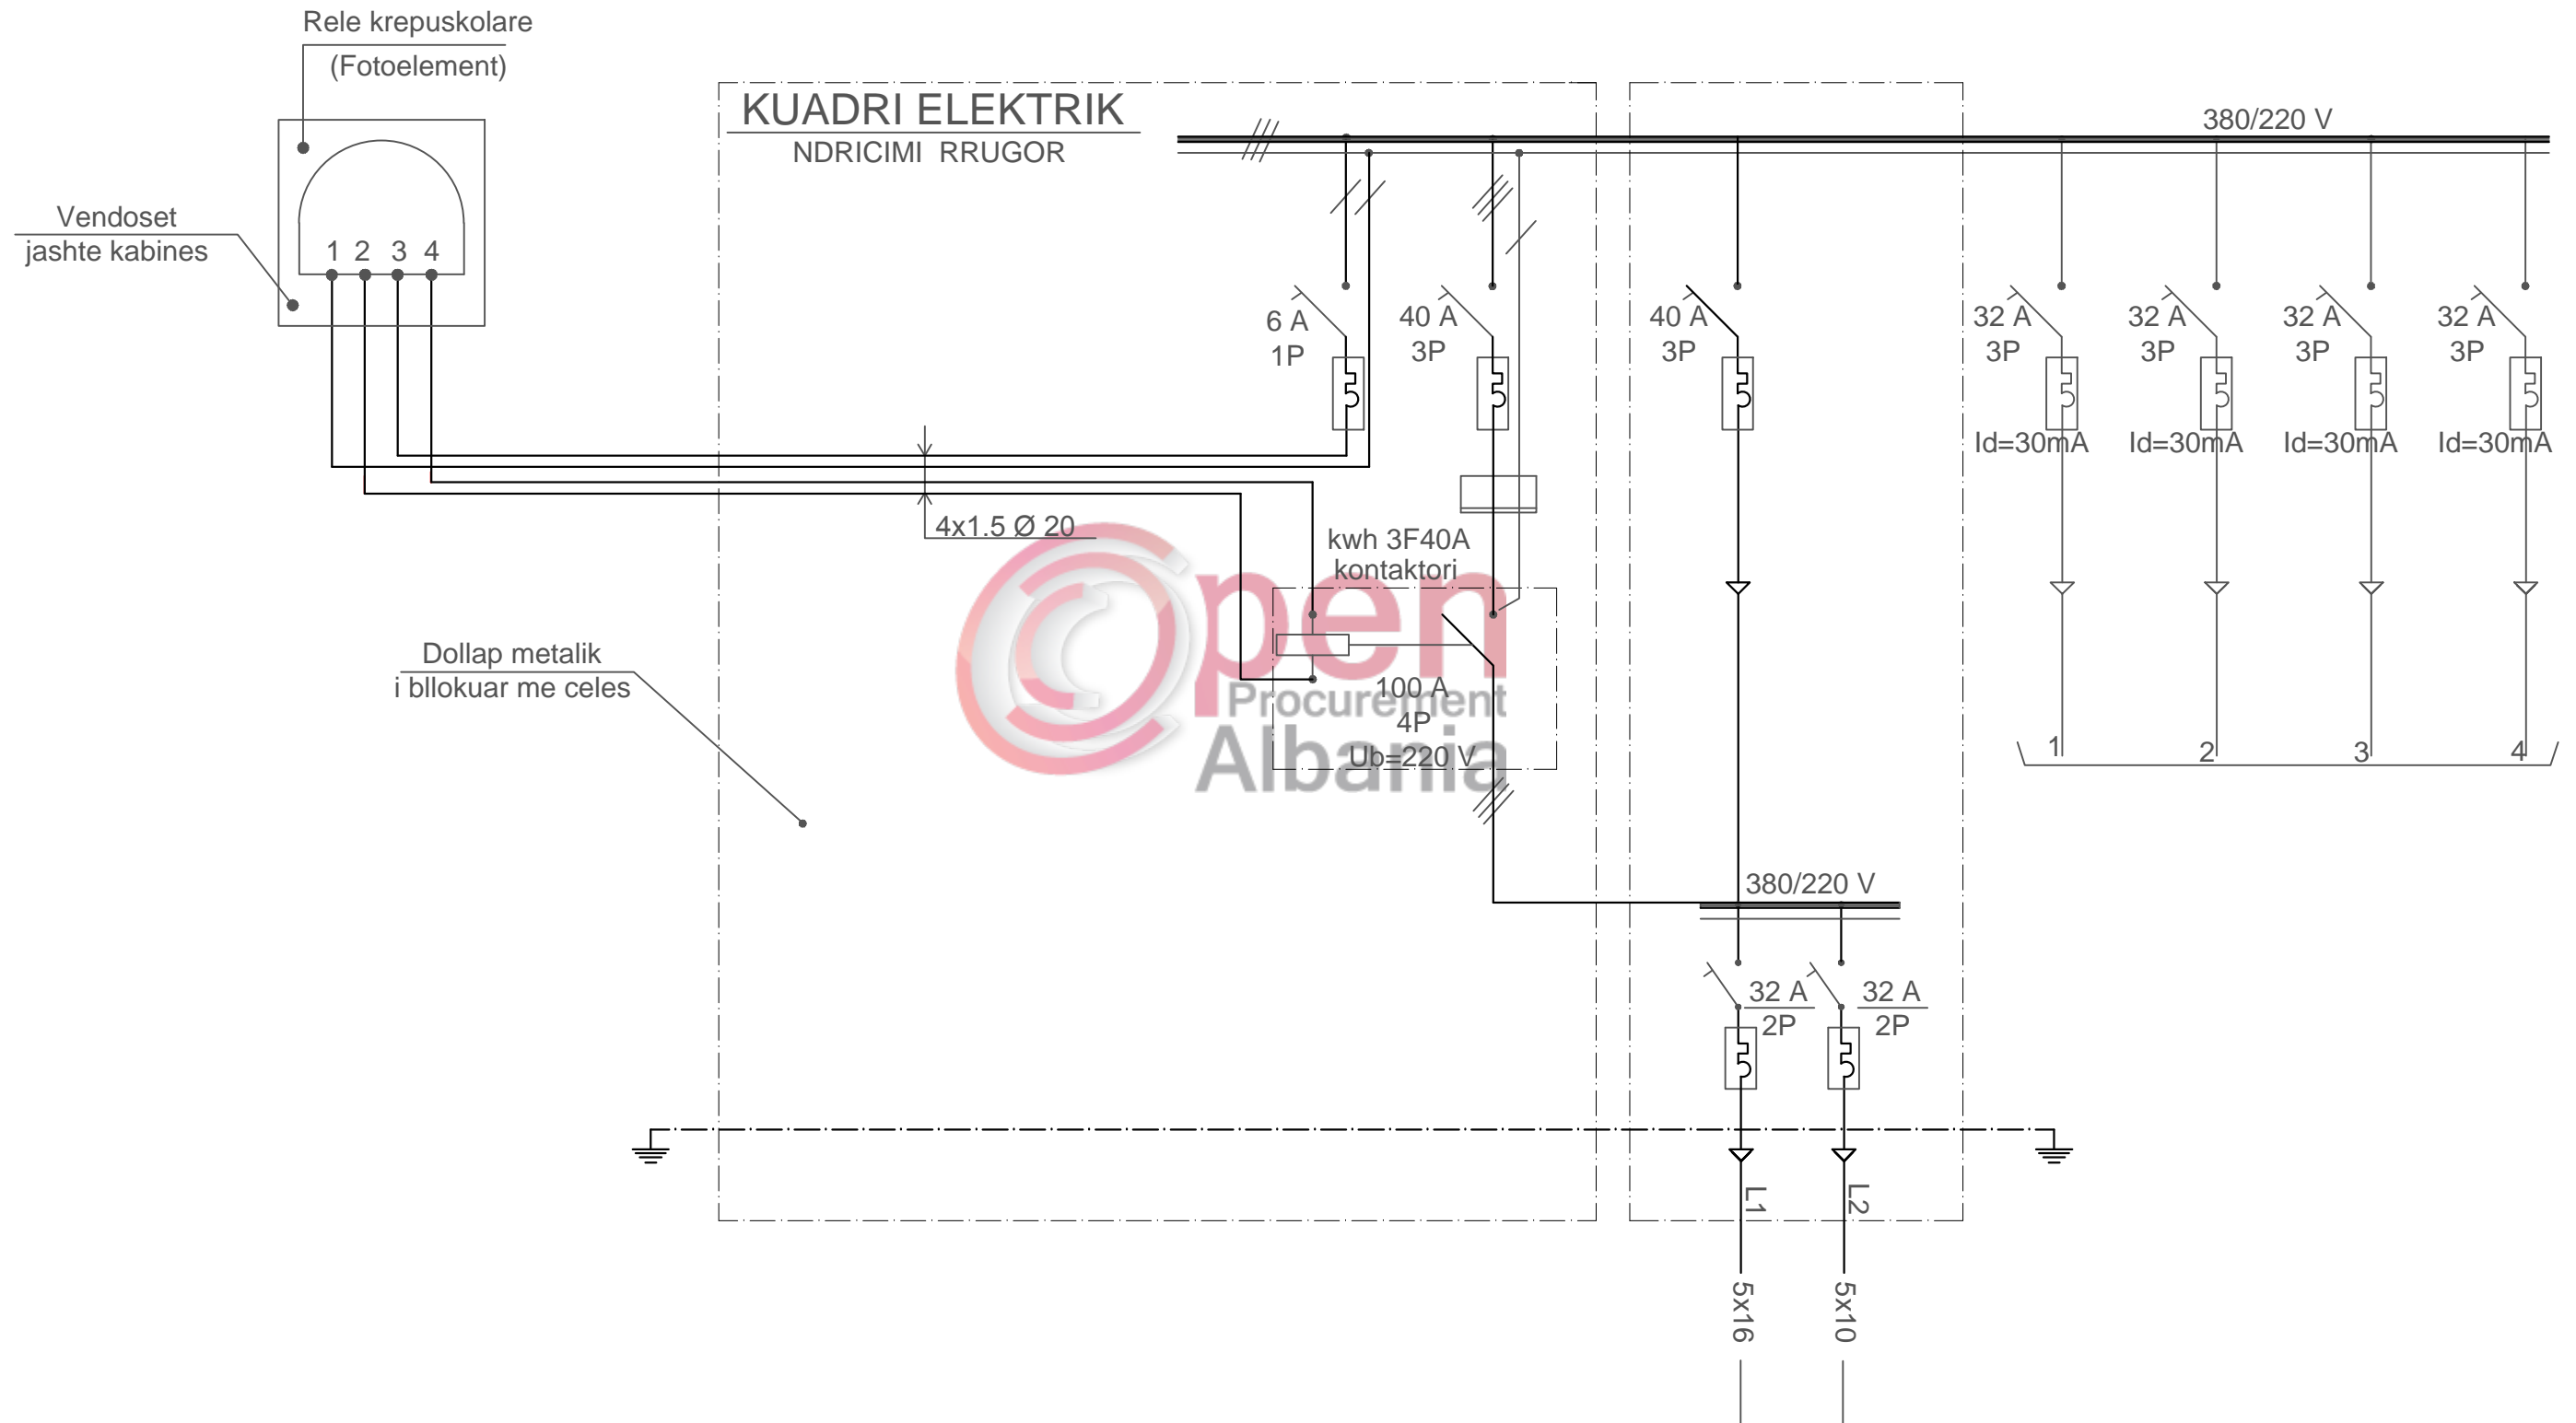

BASHKIA E TIRANËS
DREJTORIA E PERGJITHSHEME
E PLANIFIKIMIT DHE ZHVILLIMIT TE TERRITORIT

DREJTOR
I DREJTORISE SE PROJEKTIMIT
Nevin BILALI

PERGJEGJES
I SEKTORIT TE PROJEKTIMIT INXHINIERIK
Muhamet KRUIJA

PERGJEGJES
I SEKTORIT TE PROJEKTIMIT
ARKITEKTONIK DHE URBAN
Gjergji DUSHNIKU

PROJEKTUES

Ing. Ndertimi. Lavdie BIRBO
Ing. A/Mjedisi. Greta DHASKALI
Ing. Ndertimi. Estela THOMOLLARI
Ing. Ndertimi. Brikena GJINI

Ing. Elektrik. Islam GJINALI
Ing. Ndertimi. Anisa BRUSHULLI
Ing. Ndertimi. Erii VEIZI
Ark. Redi DHIMITRI

PROJEKTI:
SHTIMI I SIPERFAQEVE TE VARREZAVE
PUBLIKE SHARRE

EMËRTIMI I FLETËS:
SKEMA E KUADRIT TE
KOMANDIMIT TE NDRICIMIT
RRUGOR

FIT
DATA 2018