


# Planimetria e rrjetit te linjave rezerve

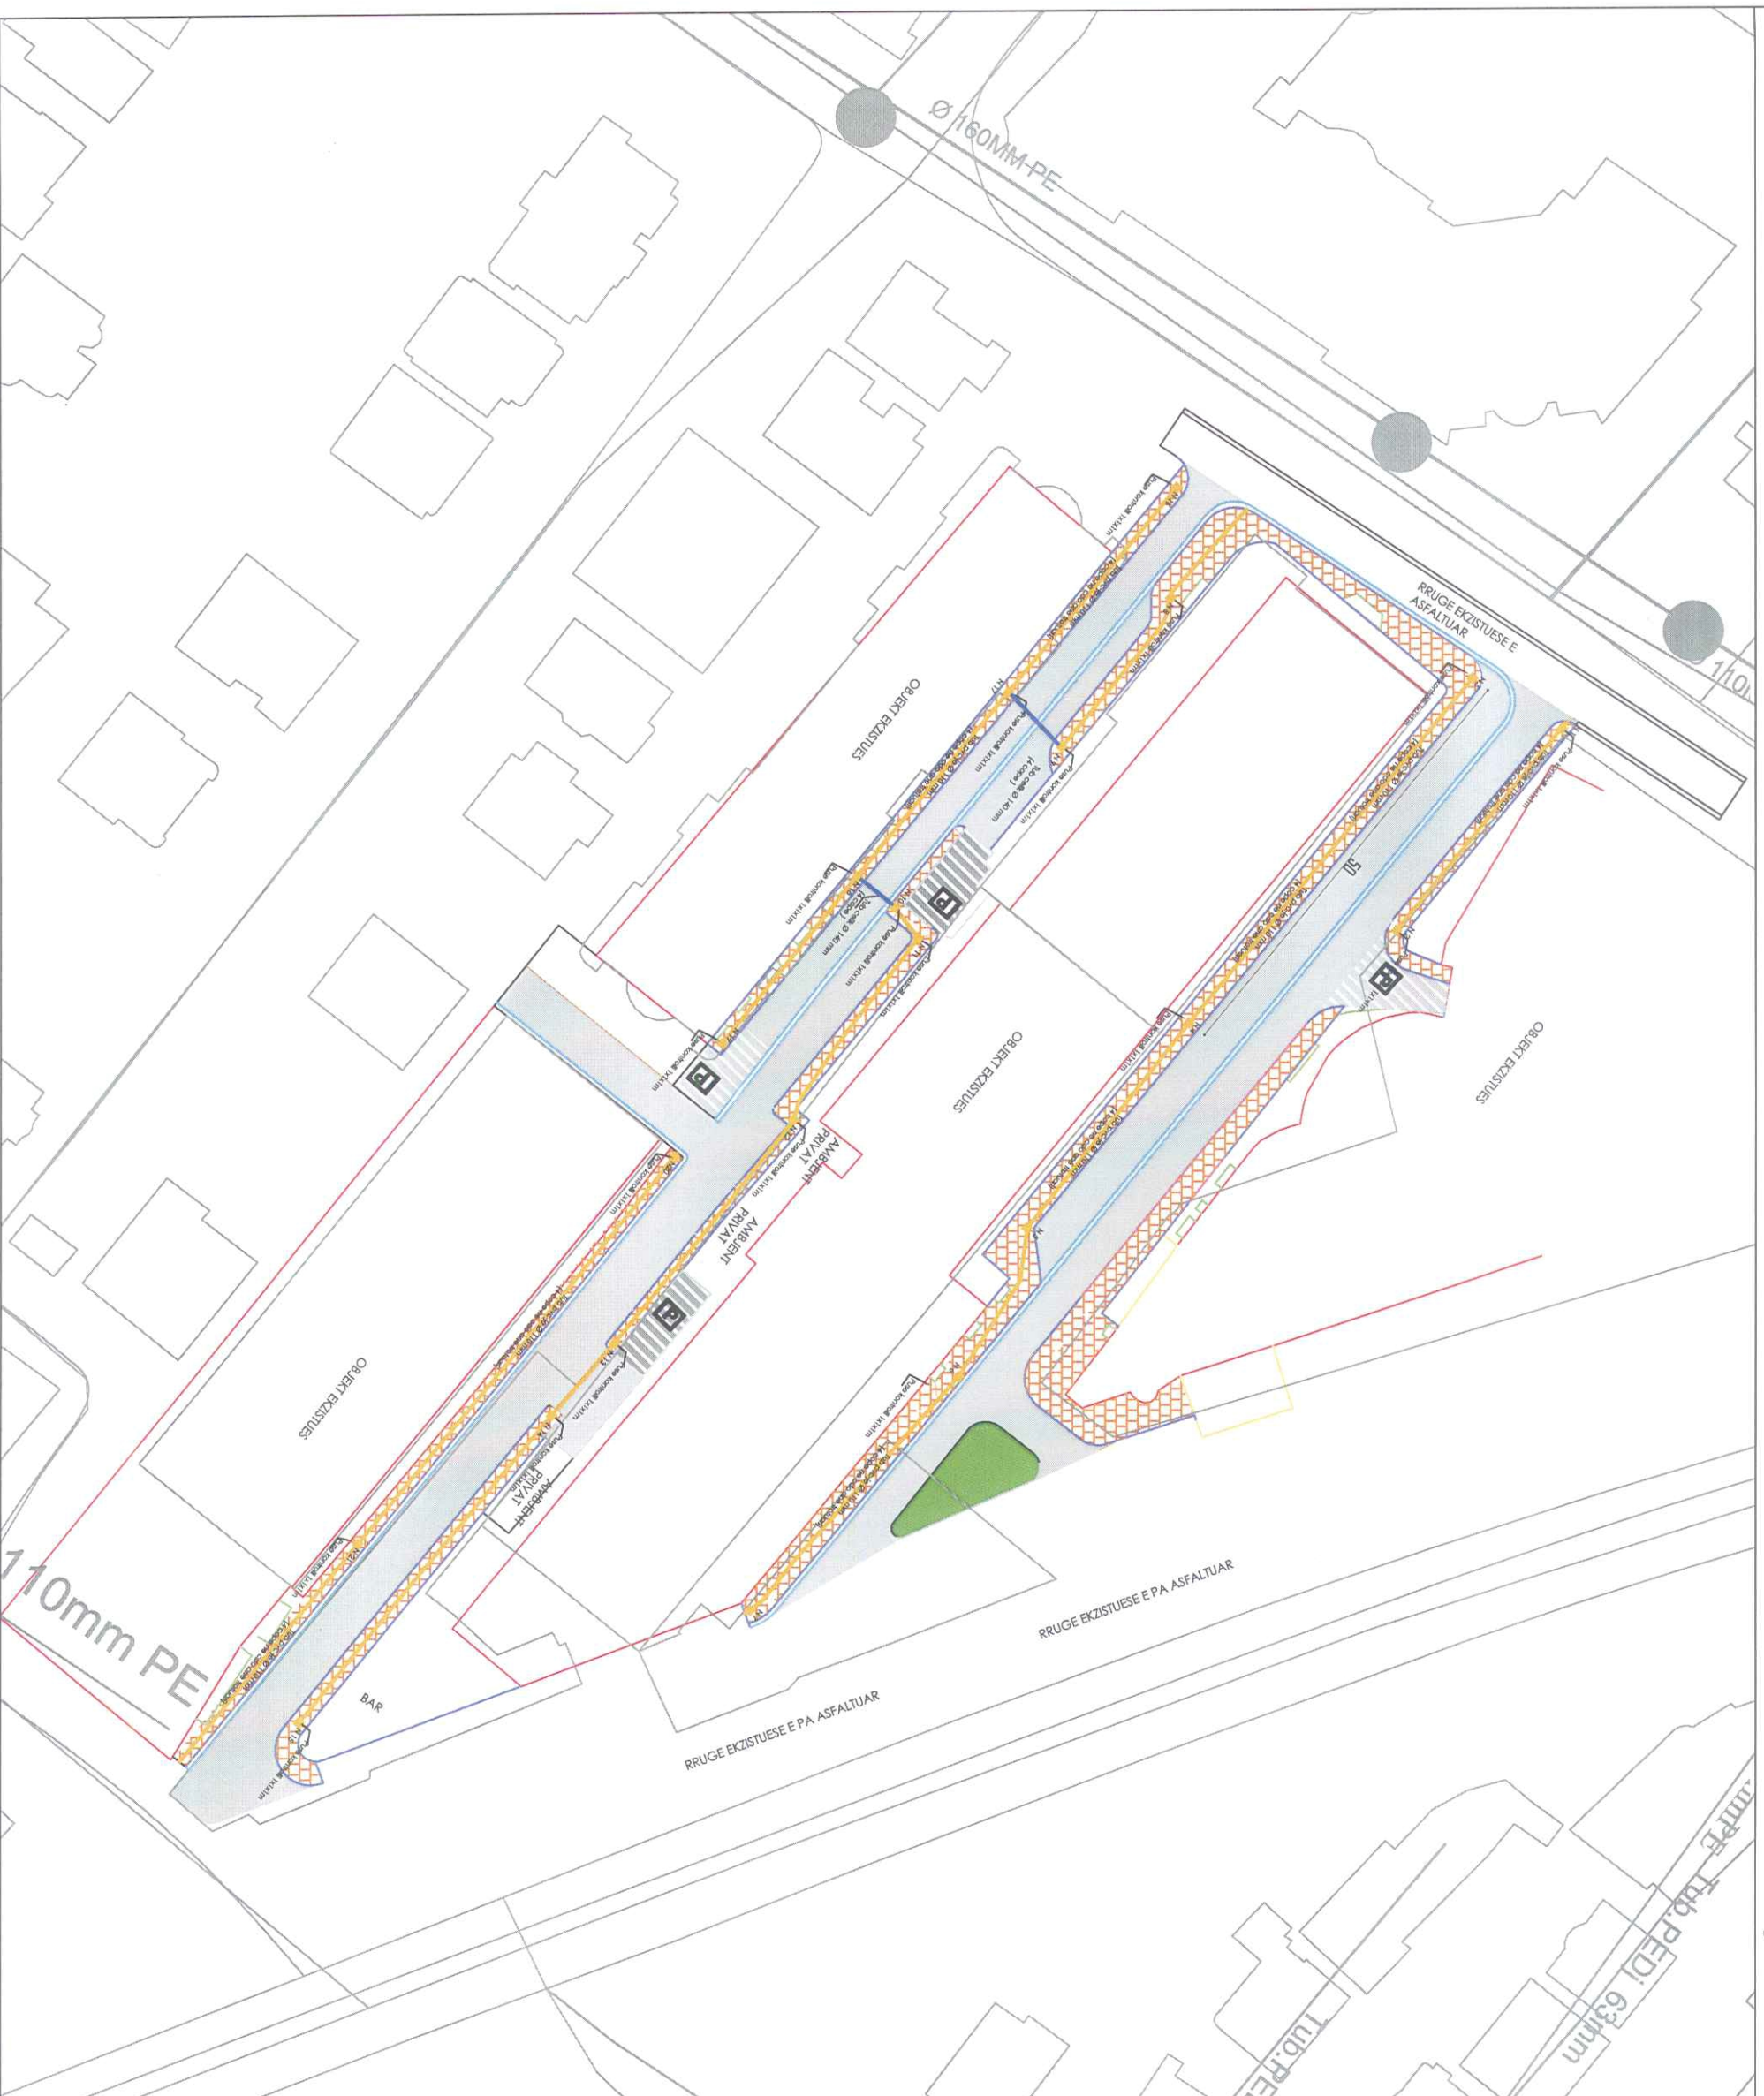

## LEGJENDA

	SIPERFAQE TROTUARARI
	SIPERFAQE ASFALTI
	SIPERFAQE KUNETE
	SIPERFAQE GJELBERUAR
	HYRJE GARAZHDESH PALLATI
	KUFIZIM TROTUARARI
	PUSE KONTROLLI IXIXIM
	TUB PVC-JE $\phi$ 110 MM (4 COPE / ANE TROTUARARI)
	TUB CELIKU $\phi$ 140 MM (4 COPE / INTERSEKTIVE NE RRUGE)

Porositës  
  
**BASHKIA E TIRANËS**  
 DREJTORIA E PËRGJITHSHME  
 E PUNËVE PUBLIKE

Projektues  
  
**"HE & SK 11" SH.P.K**


Ing. Hidro: S. PAPA	Ing. Top: F. BREGASI
Ing. Nd: A. REFATLLARI	Ing. Mek: E. MUCAJ
Ing. Nd: Xh. MYZYRI	Ing. Elek: N. DANAJ

Projektues  
  
**"PALMA CONSTRUCTION" SH.P.K**  
 Projektues, arkitekt dhe inxhinjeri bashkëpunues ndërtues  
 Asociacioni Shqiptarë Inxhinjeri dhe Arkitektura

Ing. Nd: V. GRUDA	Vula
<b>PROJEKTI:</b>	<b>EMËRTIMI I FLETËS:</b>
"Ndërtimi i Rrugeve te bilokut prane ish Astirit"	Projekt-Zbatim Planimetria e rrjetit te linjave rezerve
Shtalla: 1:200	Numri i fletës: F-01



# Planimetria e rrjetit te linjave rezerve

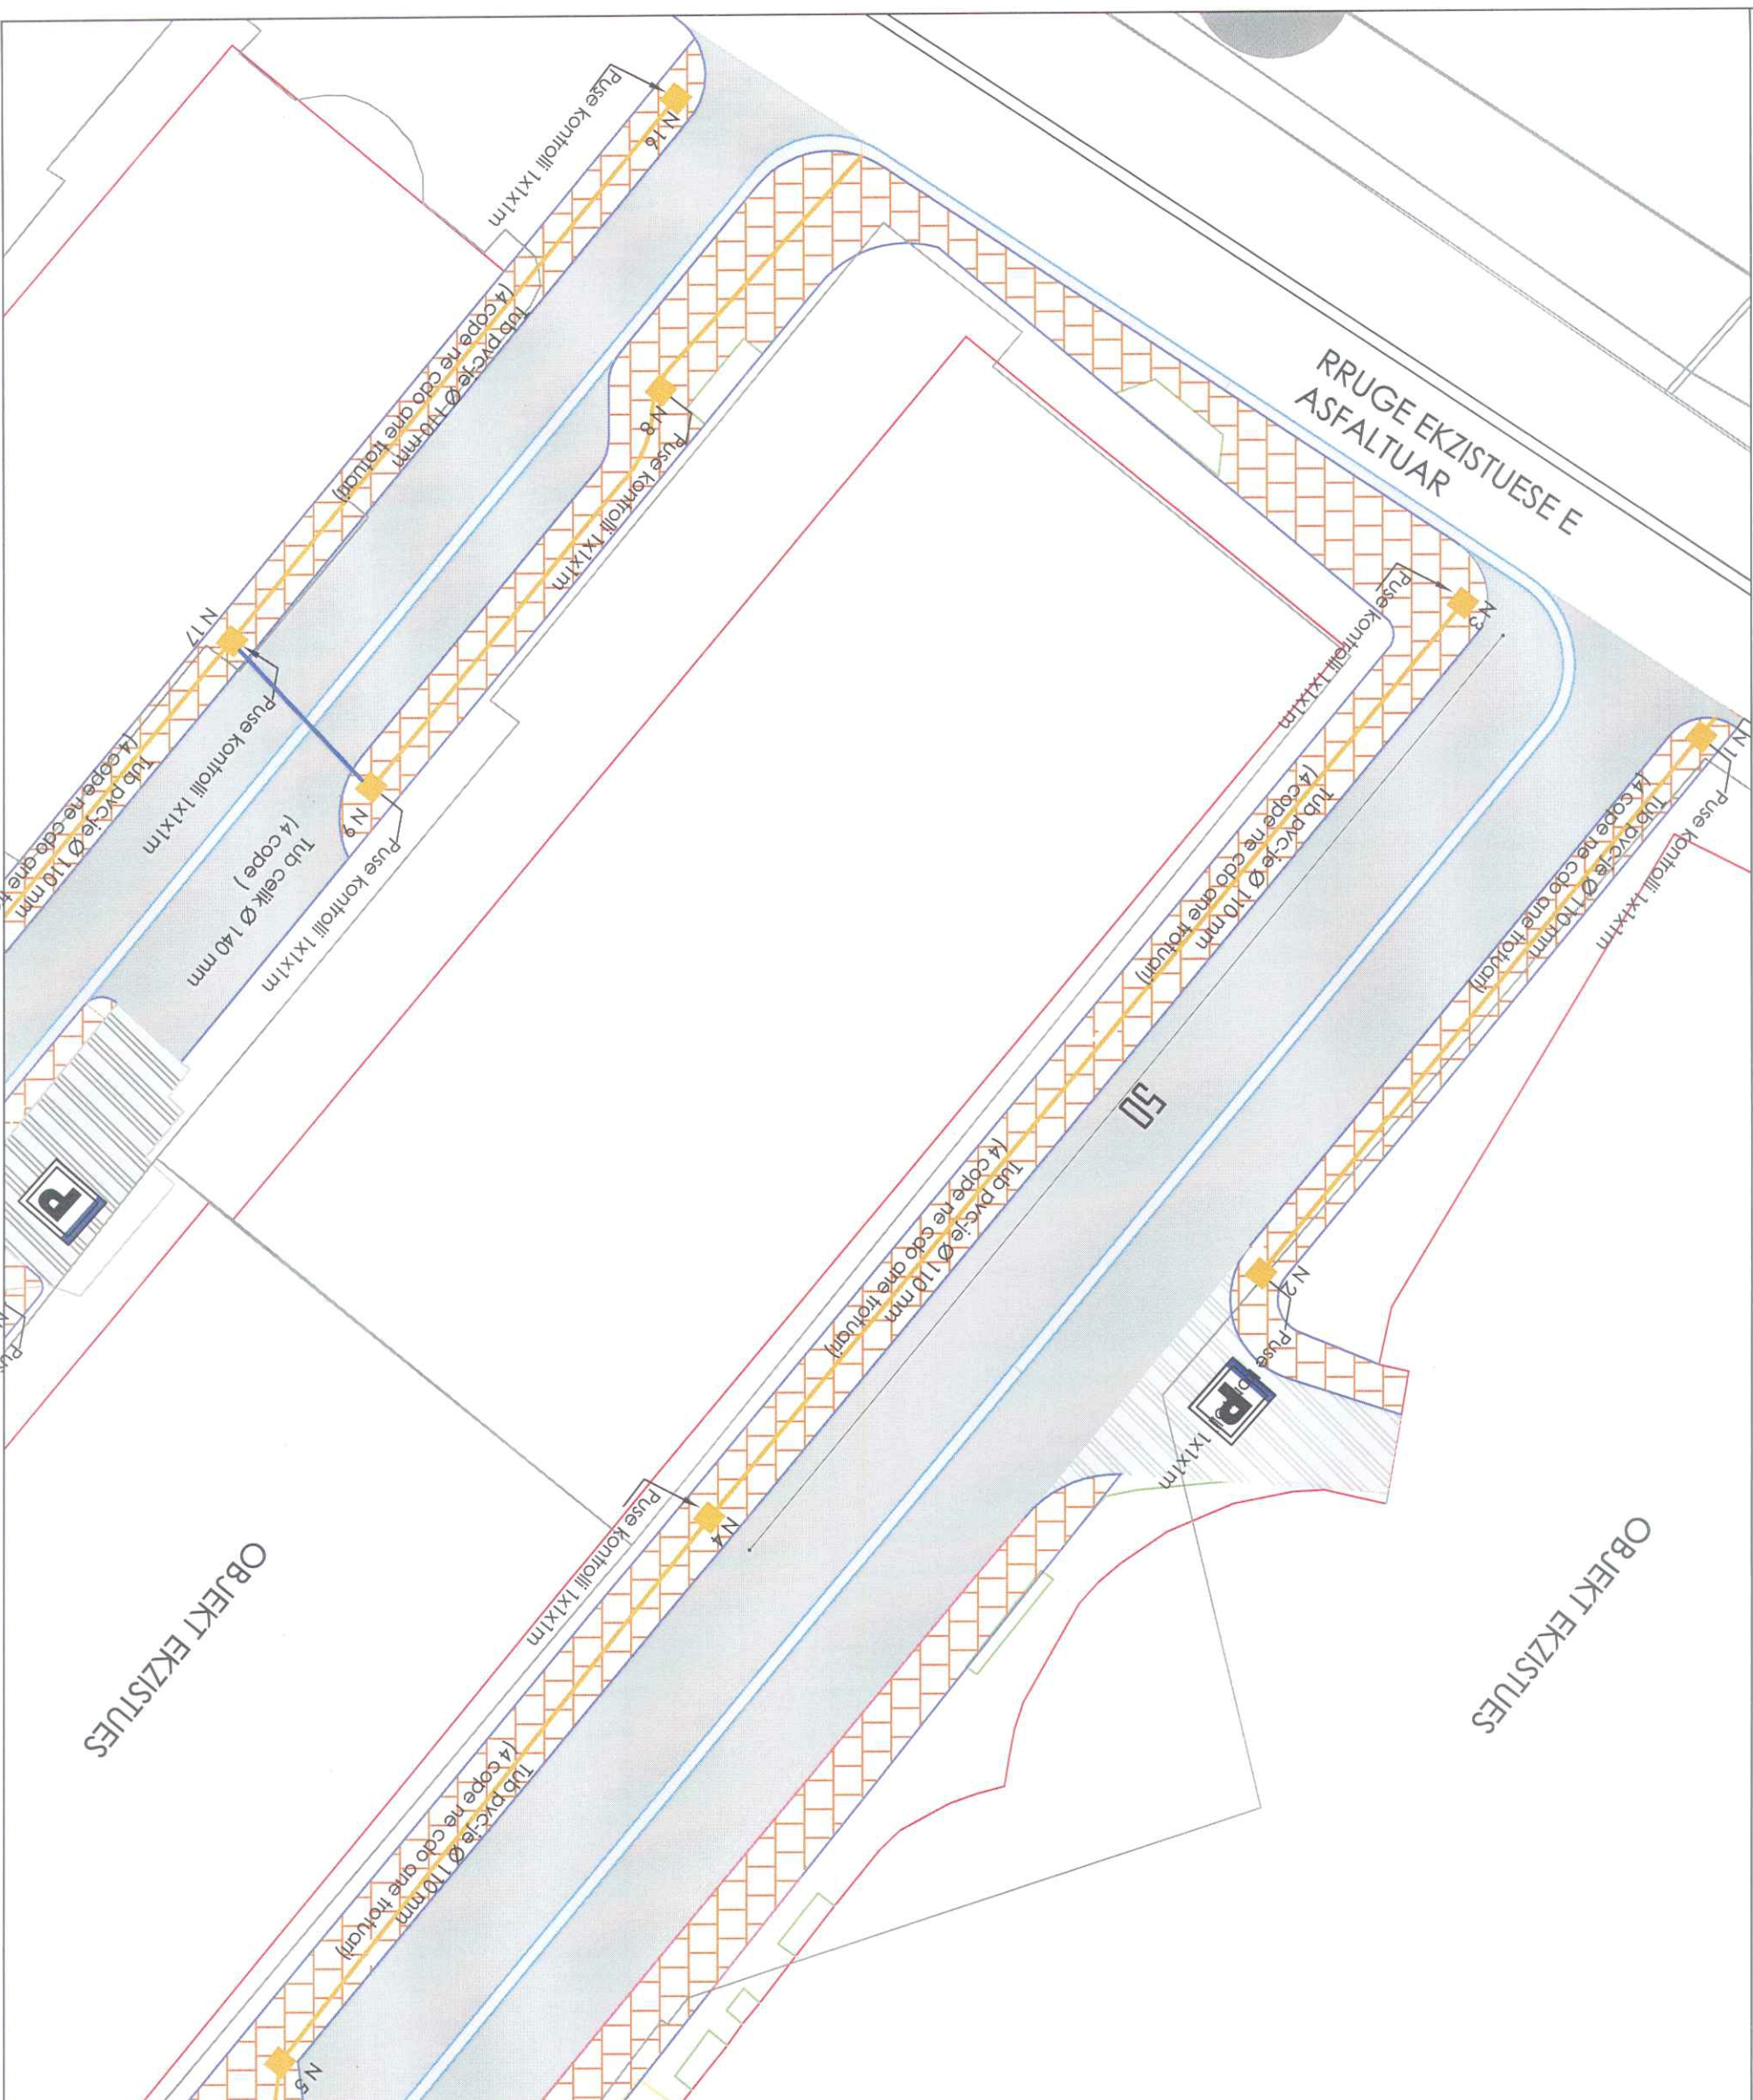

## LEGJENDA

	SIFERPAGE TROTUARI
	SIFERPAGE ASFALTI
	SIFERPAGE KUNETE
	SIFERPAGE GJELBERRUAR
	HYRJE GARAZHDESH PALLATI
	KUFIZIM TROTUARI
	PUSE KONTROLLO 1X1X1M
	TUB PVC-JE Ø 110 MM (4 COPE / ANE TROTUARI)
	TUB CELIKU Ø 140 MM (4 COPE / INTERSEKTIME NE RRUGE)

Porositës

**BASHKIA E TIRANËS**  
DREKTORIA E PËRQUTITSHMË  
E PUNËVE PUBLIKE

Vula

Projektues

**HE & SK 11**  
consulting company

Vula

Ing. Hidro: S. PAPA

Ing. Top: F. BREGASI

Ing. Nd: A. REFATILLARI

Ing. Mek: E. MUCAJ

Ing. Nd: Xh. MYZYRI

Ing. Elek: N. DANAJ

Projektues

**"PALMA CONSTRUCTION" SH.P.K**

Vula

Ing. Nd: V. GRUDA

Ing. Nd: V. GRUDA


**PROJEKTI:**  
"Ndertimi i Rrugeve te bllokut prane ish Astirit"

**EMËRTIMI I FLETËS:**  
Projekti-Zbatim  
Planimetria e rrjetit te linjave rezerve

Skallat: 1:75  
Numri i fletës: F-02



# Planimetria e rrjetit te linjave rezerve

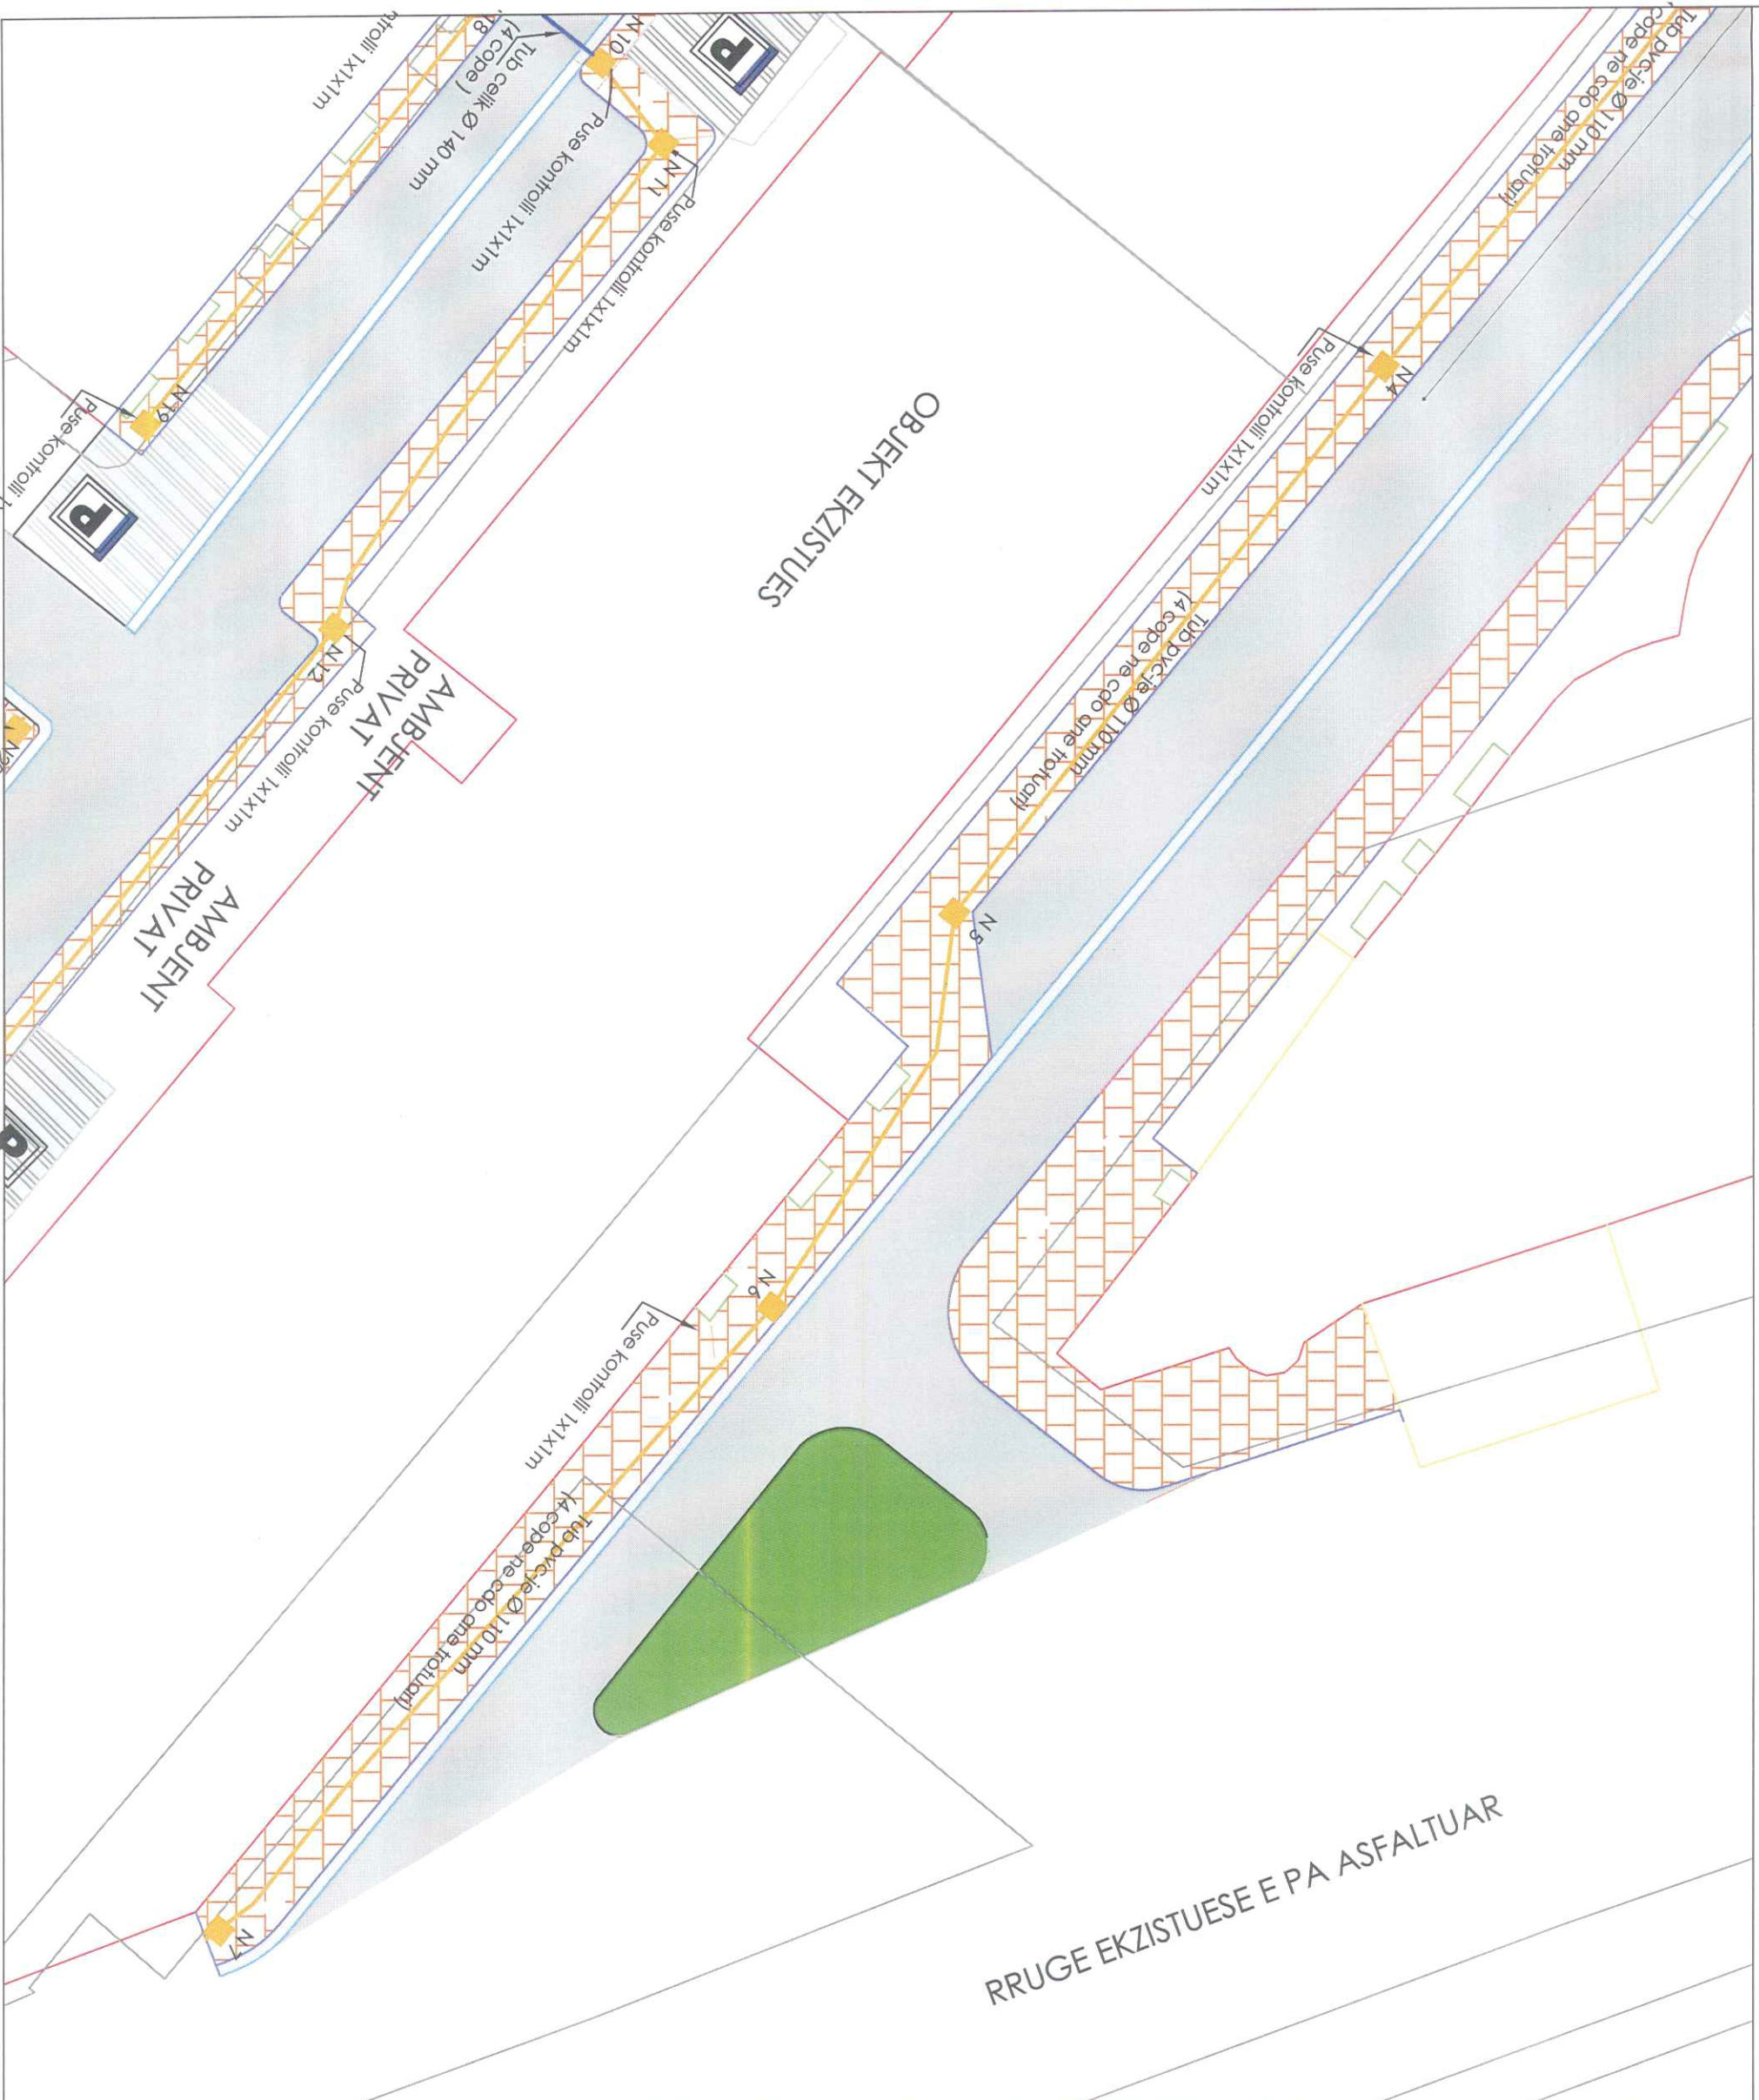

## LEGJENDA

	SIPERfaqe TROTUARI
	SIPERfaqe ASFALTI
	SIPERfaqe KUNETE
	SIPERfaqe GJELBERUAR
	HYRJE GARAZHDESH PALLATI
	KUFIZIM TROTUARI
	PUSE KONTROLLI 1X1X1M
	TUB PVC-JE Ø 110 MM (4 COPE / ANE TROTUARI)
	TUB CELIKU Ø 140 MM (4 COPE / INTERSEKTIME NE RRUGE)

Porositës: **BASHKIA E TIRANËS**  
DREJTORIA E PËRCJITSHMIE E PUNËVE PUBLIKE

Projektores: **"HE & SK 11" SH.P.K**

Ing. Hidro: S. PAPA	Ing. Top: F. BREGASI	
Ing. Nd: A. REFATILLARI	Ing. Mek: E. MUCAJ	
Ing. Nd: Xh. MYZYRI	Ing. Elek: N. DANAJ	

Projektores: **"PALMA CONSTRUCTION" SH.P.K**




Ing. Nd: V. GRUDA

<b>PROJEKTI:</b>	"Ndertimi i Rrugeve te bllokut prane ish Asitiri"
<b>EMËRTIMI I FLETËS:</b>	Projekti-Zbatim Planimetria e rrjetit te linjave rezerve
Shtalla:	1:75
Numri i Fletes:	F-03



# Planimetria e rrjetit te linjave rezerve

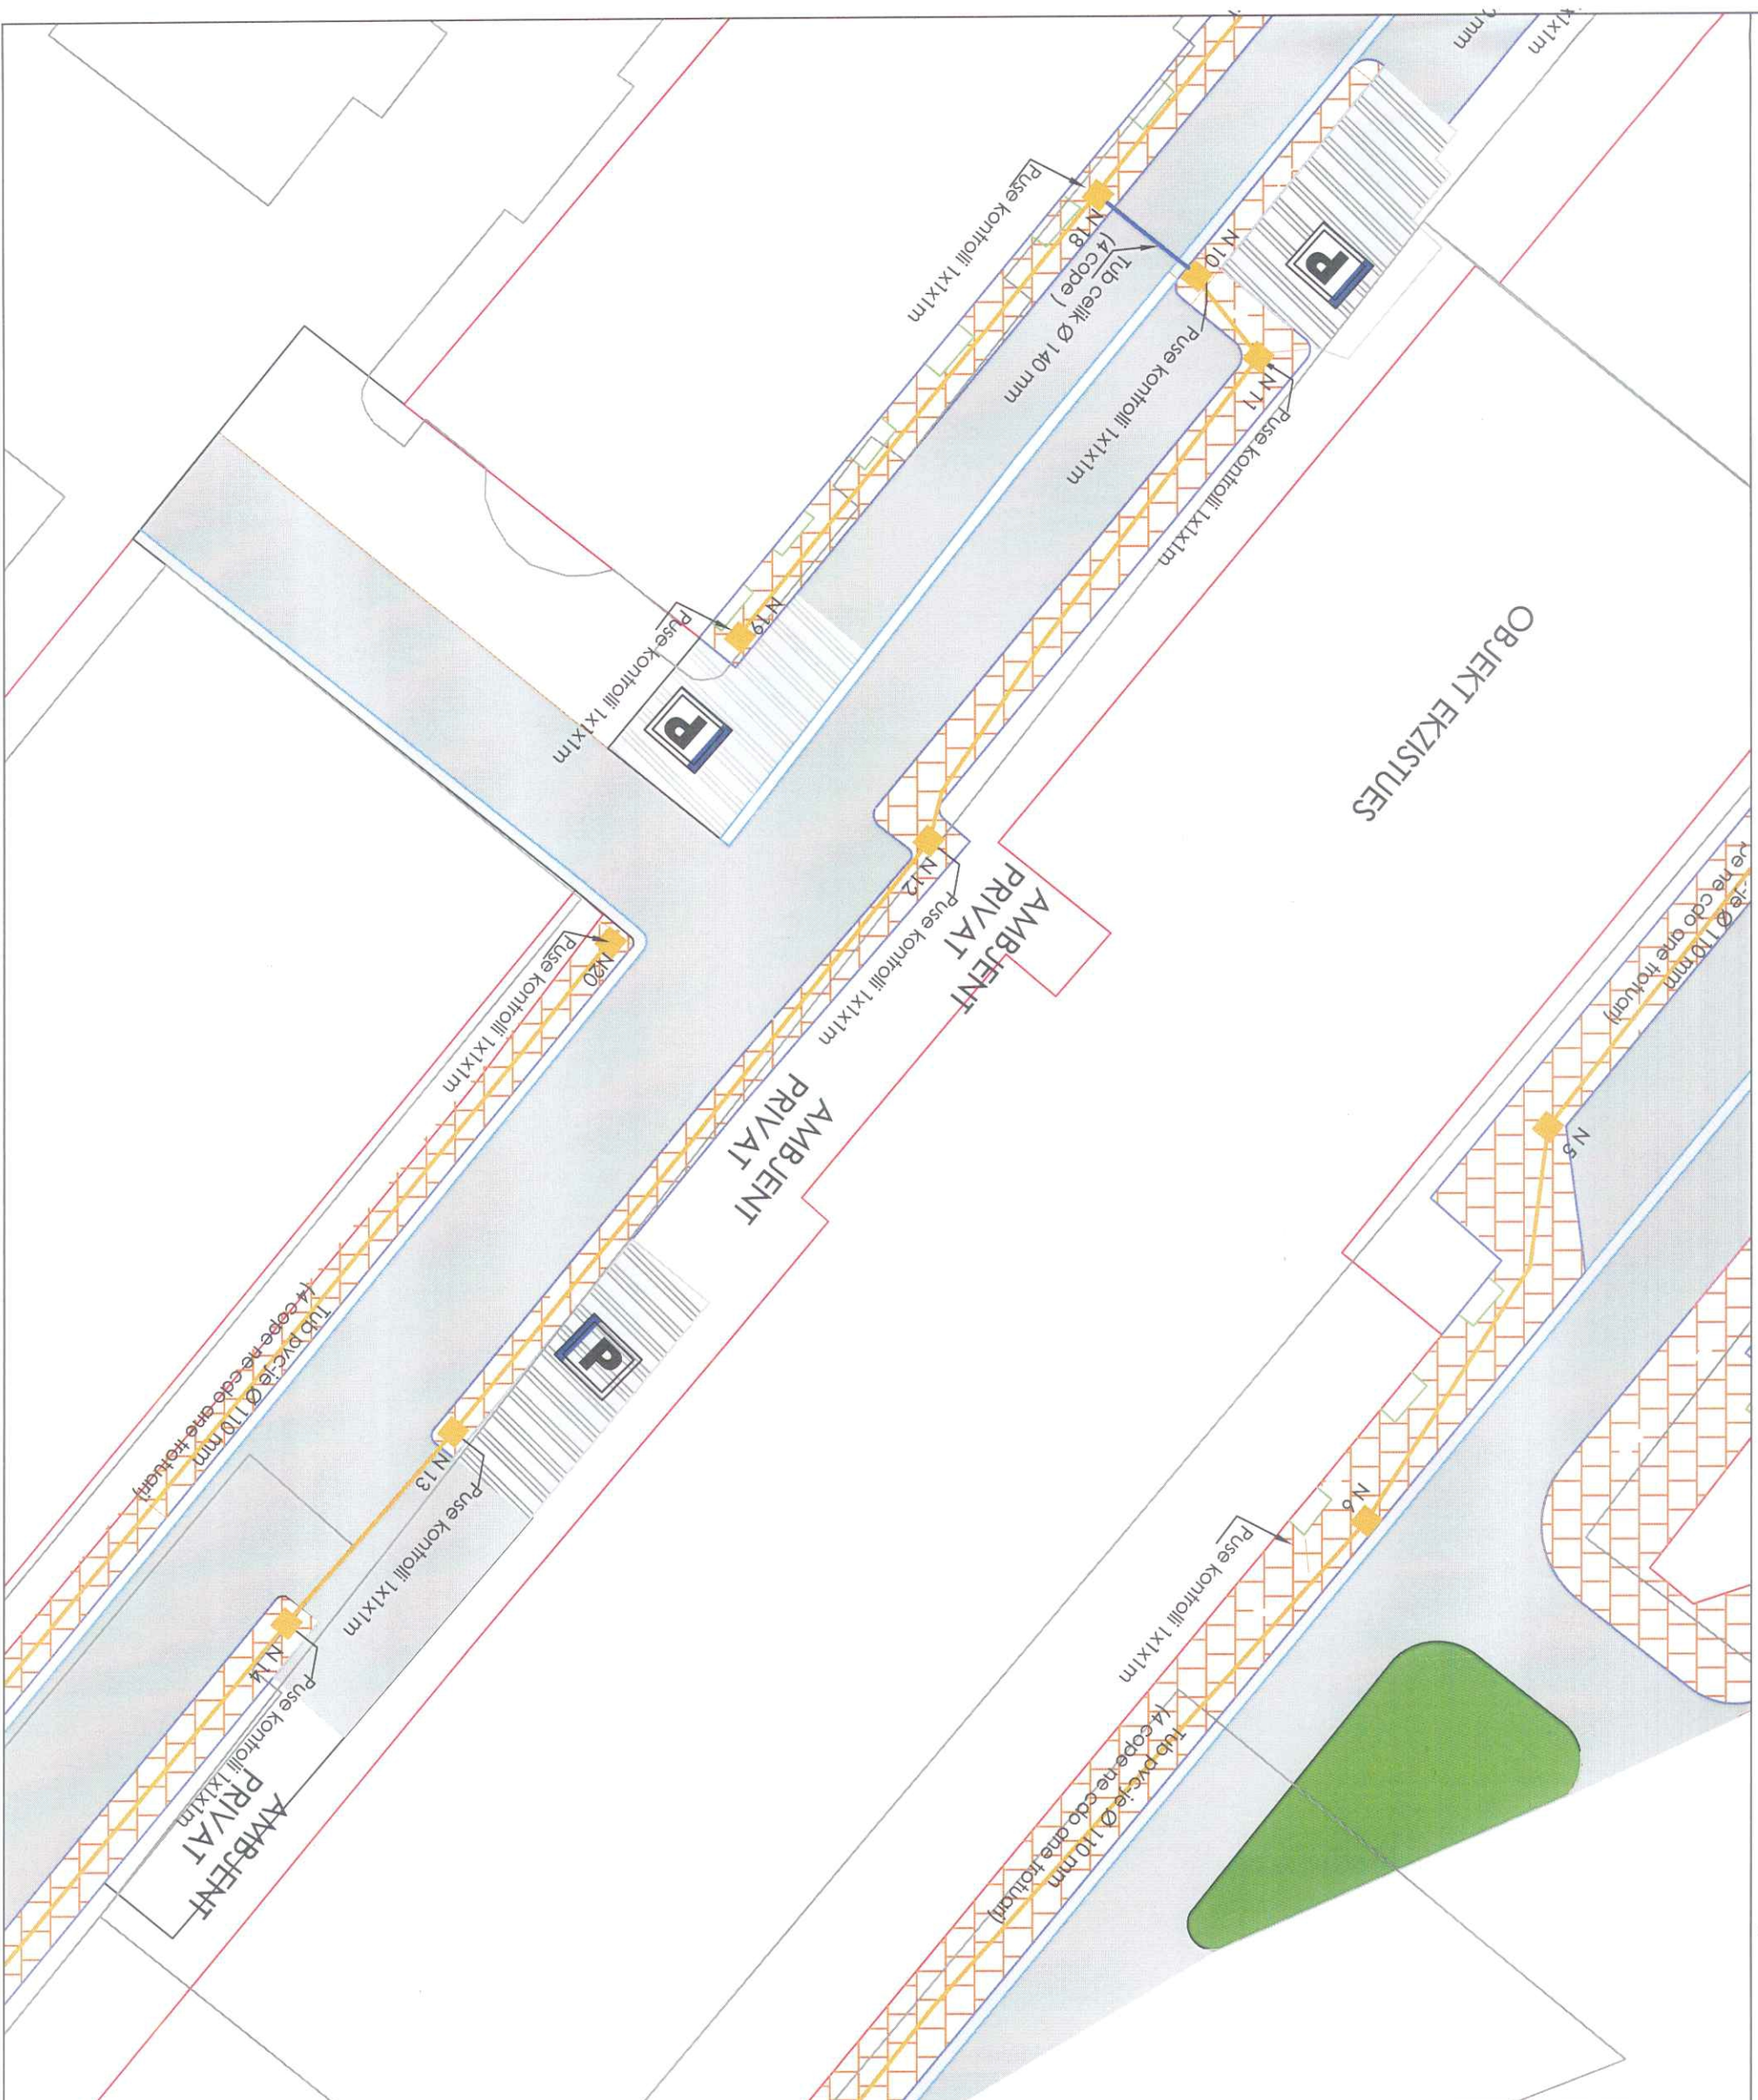

## LEGJENDA

	SIPERFAQE TROTUARI
	SIPERFAQE ASFALTI
	SIPERFAQE KUNETE
	SIPERFAQE GJELBERUAR
	HYRJE GARAZHDESH PALLATI
	KUFIZIM TROTUARI
	PUSE KONTROLLI 1X1X1M
	TUB PVC-JE Ø 110 MM (4 COPE / ANE TROTUARI)
	TUB CELIKU Ø 140 MM (4 COPE / INTERSEKTIME NE RRUCJE)

Porositës  
Vula

**BASHKIA E TIRANËS**  
DREKTORIA E PËRGJITHSHME  
E PUNËVE PUBLIKE  
Vula

Projektues  
"HE & SK 11" SH.P.K  
Vula

Ing. Hidro: S. PAPA  
Ing. Nd: A. REFATLLARI  
Ing. Nd: Xh. MYZYRI  
Ing. Top: F. BREGASI  
Ing. Mek: E. MUCAJ  
Ing. Elek: N. DANAJ

Projektues  
"PALMA CONSTRUCTION" SH.P.K  
Vula

Ing. Nd: V. GRUDA  
Vula


**PROJEKTI:**  
"Ndërtimi i Rrugëve të bllokut pranë ish Asitrit"

**EMËRTIMI I FLETËS:**  
Projekt-Zbatim  
Planimetria e rrjetit të linjave rezerve

Shkalla: 1:75  
Numri i fletës: F-04



# Planimetria e rrjetit te linjave rezerve

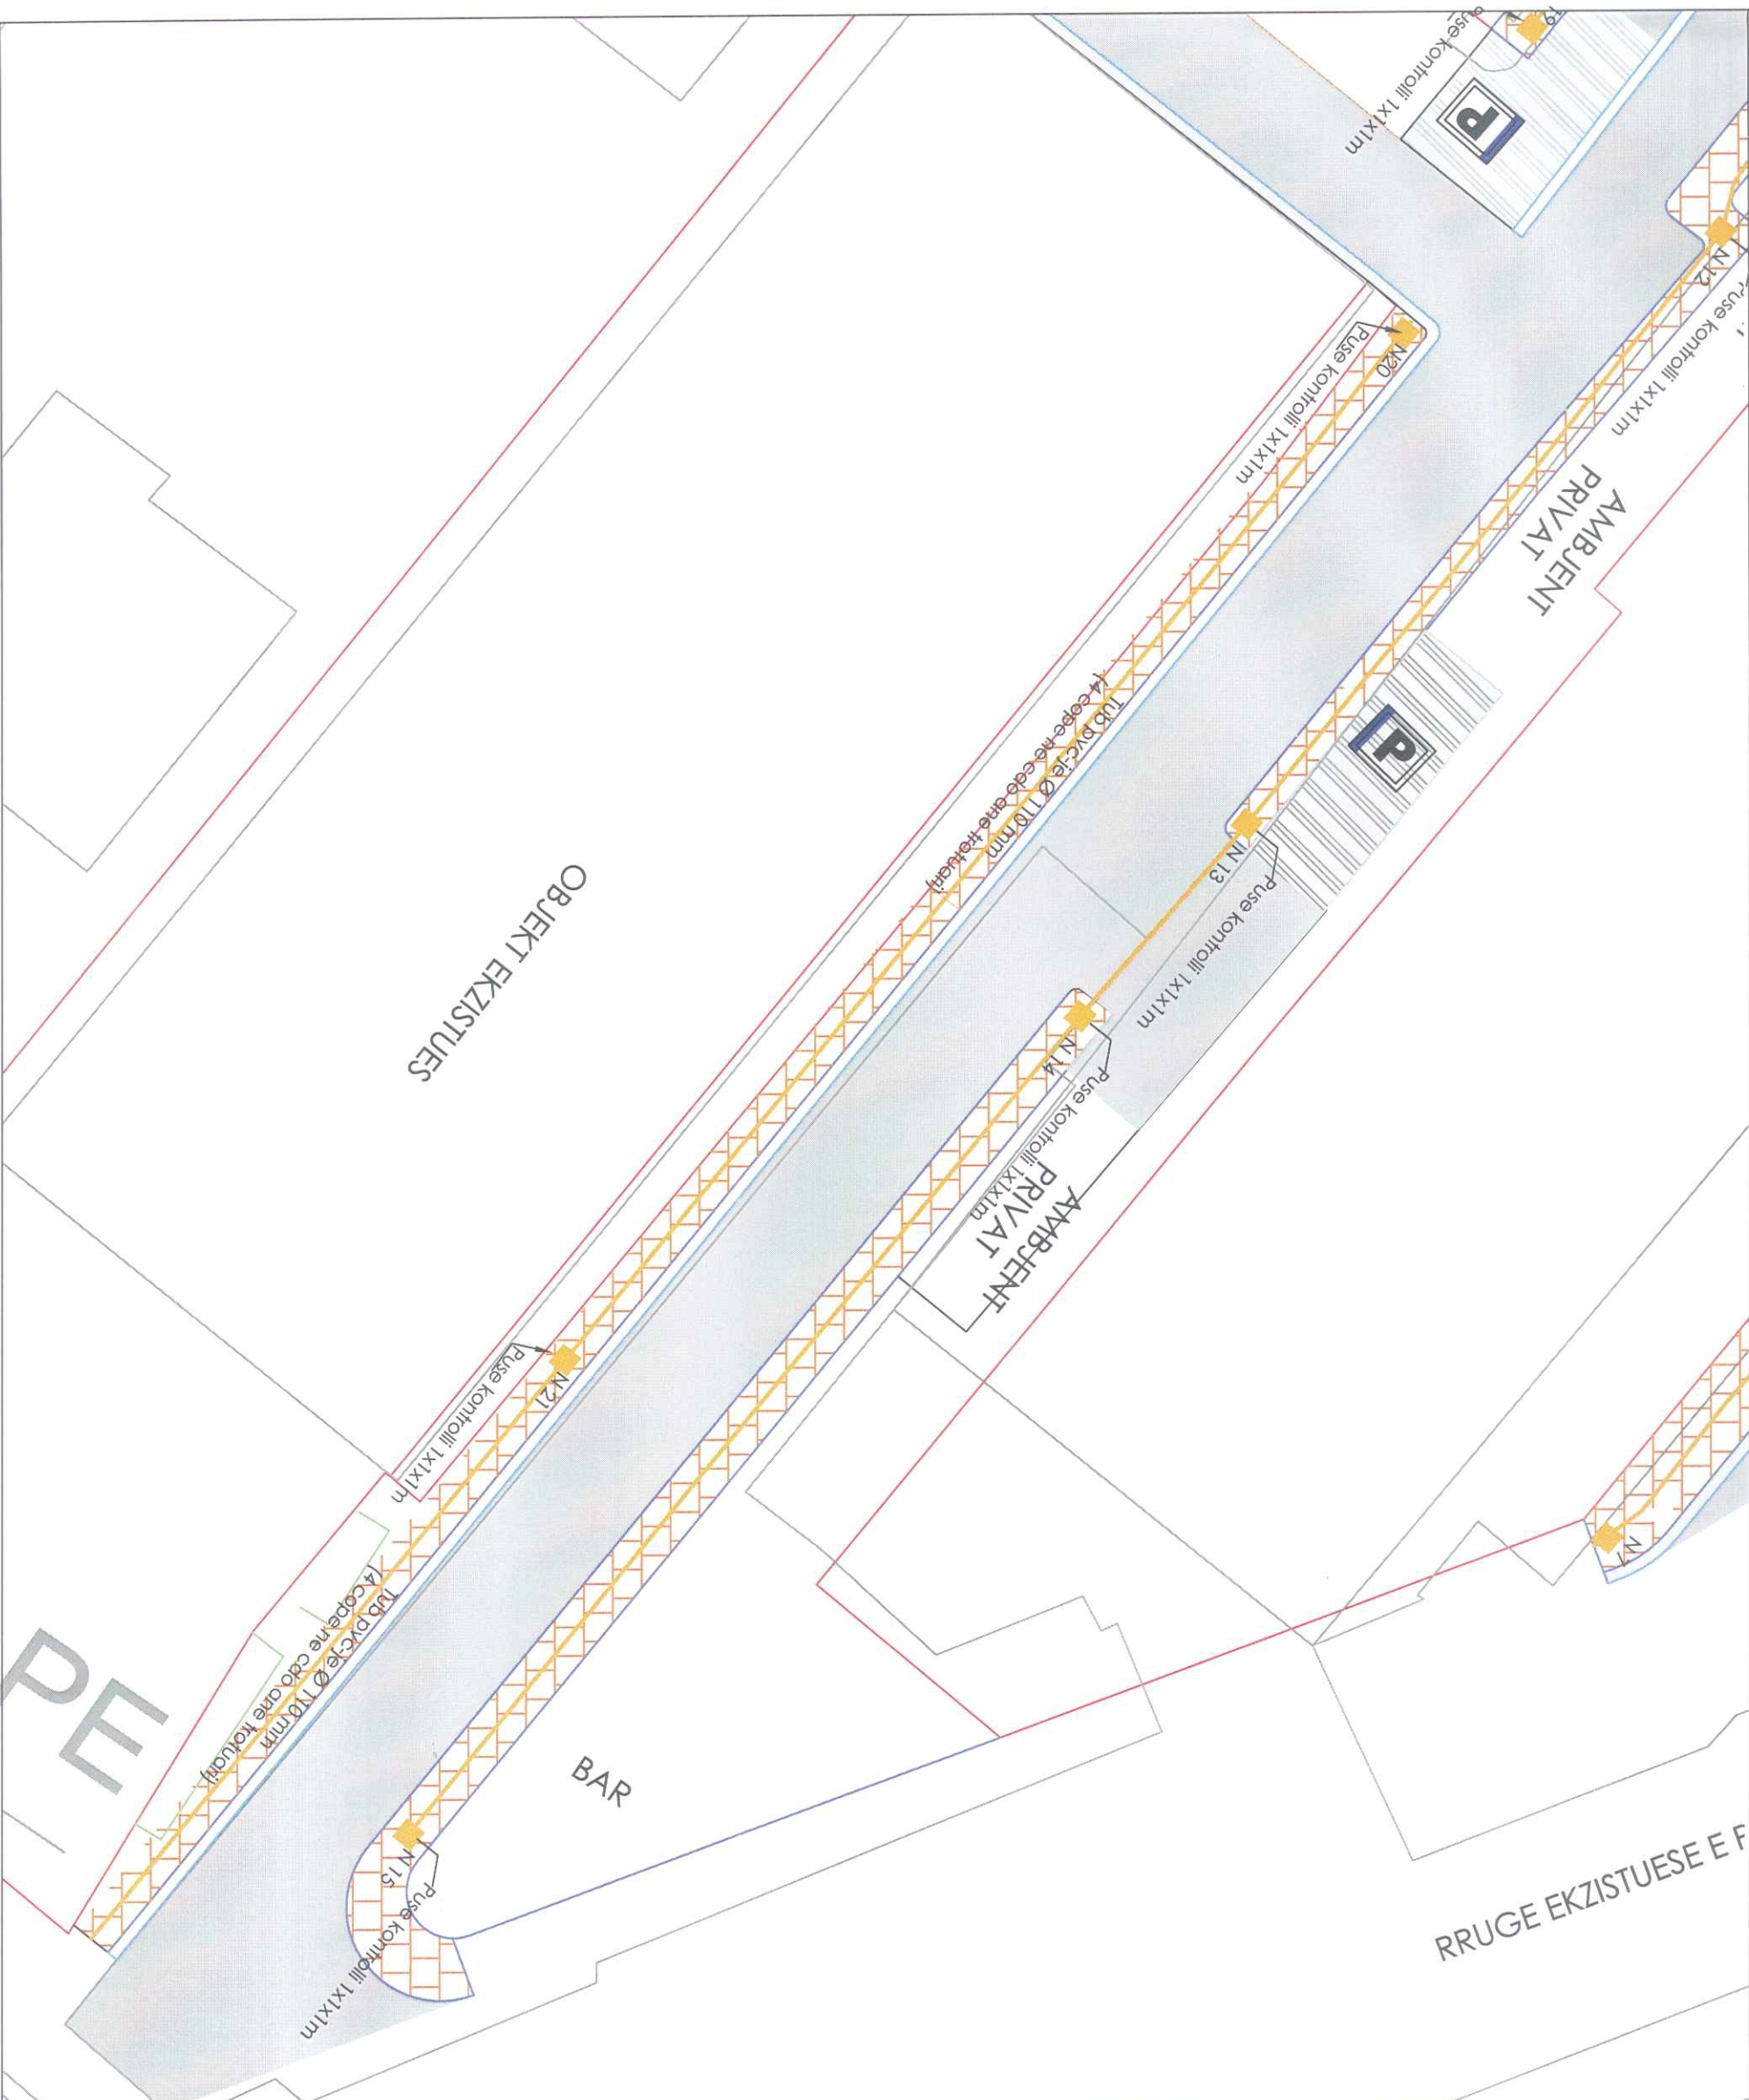

## LEGJENDA

- SIPERFAQE TROTUARI
- SIPERFAQE ASPALTI
- SIPERFAQE KUNETE
- SIPERFAQE GJELBERUAR
- HYRIE GARAZHDESH PALLATI
- KUPIZIM TROTUARI
- PUSE KONTROLLI 1X1X1M
- TUB PVC-JE  $\phi$  110 MM (4 COPE / ANE TROTUARI)
- TUB CELIKU  $\phi$  140 MM (4 COPE / INTERSEKTIME NE BRUCE)

Porositës: Vula

**BASHKIA E TIRANËS**  
DREJTORIA E PËRQJITSHMË  
E PUNËVE PUBLIKE  
TIRANË

Projektues: "HE & SK 11" SH.P.K Vula



Ing. Hidro: S. PAPA	Ing. Top: F. BREGASI
Ing. Nd: A. REFATILLARI	Ing. Mek: E. MUCAJ
Ing. Nd: Xh. MYZYRI	Ing. Elek: N. DANAU

Projektues  
"PALMA CONSTRUCTION" SH.P.K  
PALMA CONSTRUCTION shpk  
Projektues, mbledhjeje dhe koduesim punimesh teknike  
Ardençuk, Stradun, Inqapere dhe Shkallat

Ing. Nd: V. GRUDA Vula

**PROJEKTI:** "Ndertimi i rrugeve te bllokut prane ish Astirit"

**EMËRTIMI I FLETËS:** Projekt-Zbatim Planimetria e rrjetit te linjave rezerve

Skallat: 1:75 Numri i fletës: F-05








# Planimetria e rrjetit te linjave rezerve



## LEGGJENDA

	SIPERfaqe TROTUAR
	SIPERfaqe ASPALTI
	SIPERfaqe KUNETE
	HYRJE GARAZHDESH PALLATI
	KUPIZIM TROTUAR
	SIPERfaqe B/A
	PUSE KONTROLLO 1X1X1M
	TUB PVC-JE Ø 110 MM (4 COPE / ANE TROTUAR)
	TUB CELIK Ø 140 MM (4 COPE / PER INTERSEKTIME NE RRUGE

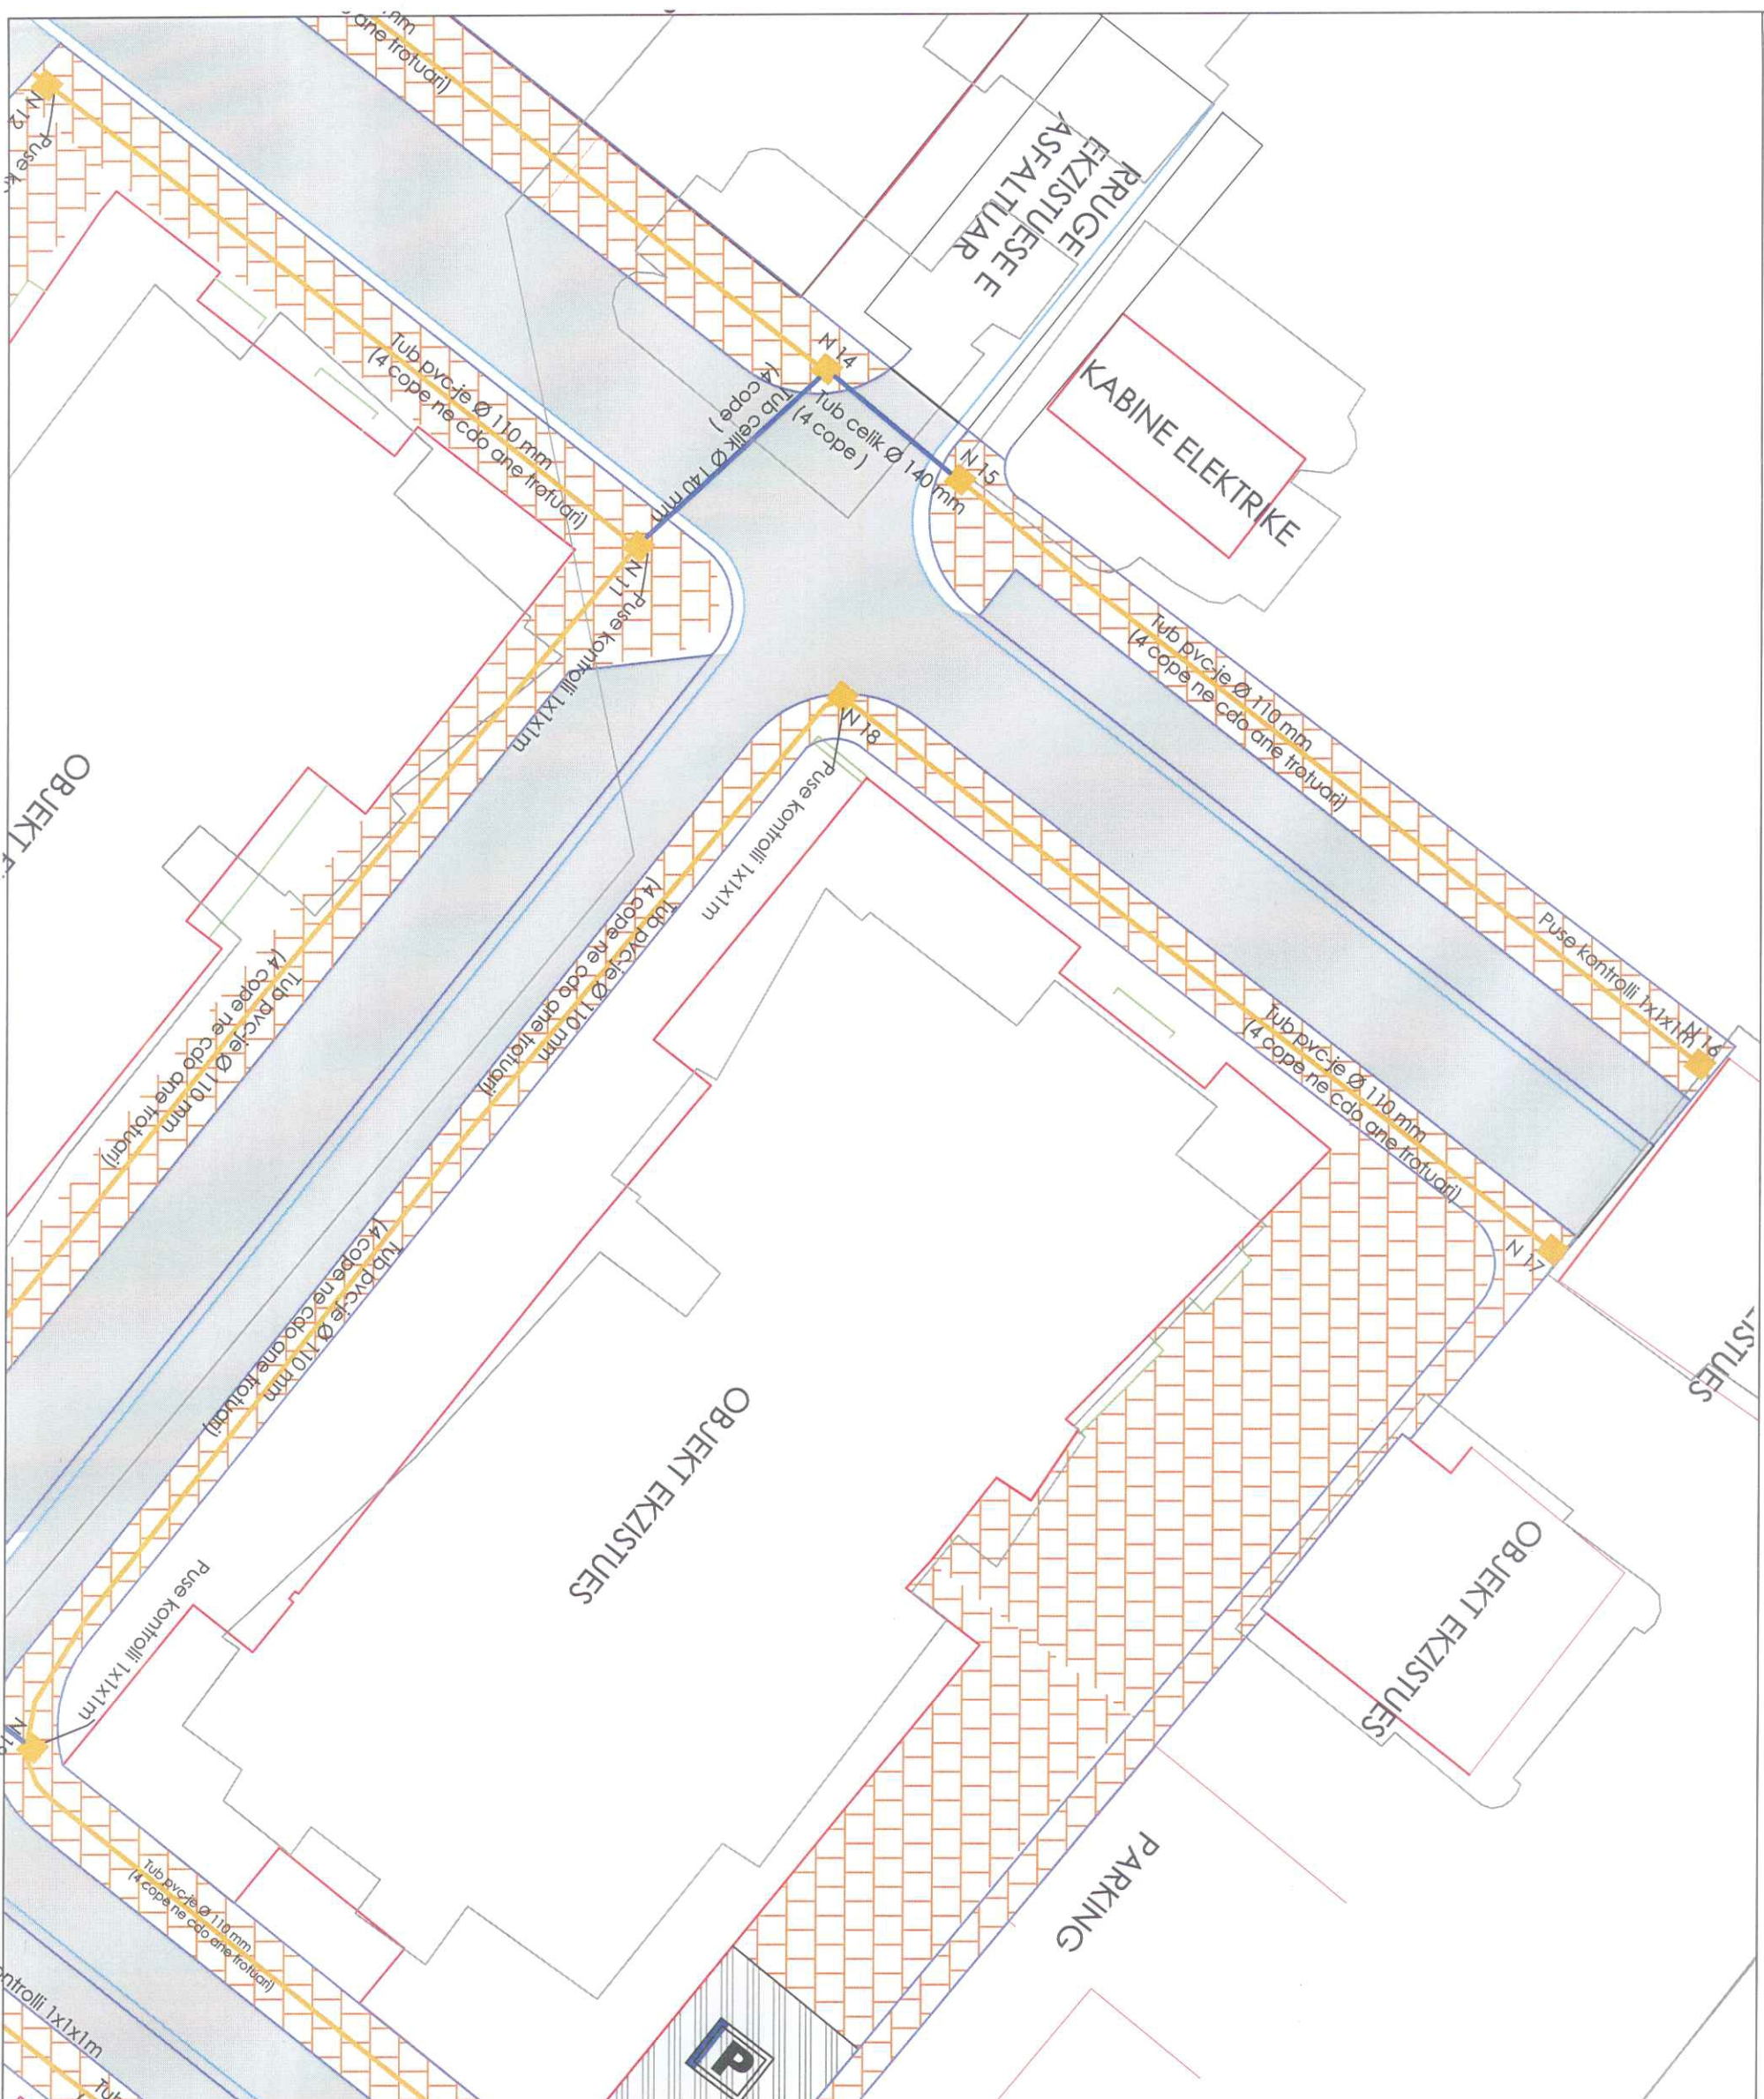

Porositës



**BASHKIA E TIRANËS**  
DREKTORIA E PËRGJITHSHME  
E PUNËVE PUBLIKE

Vula

Projektues



"HE & SK 11" SH.P.K

Vula

Ing. Hidro: S. PAPA

Ing. Top: F. BREGASI

Ing. Nd: A. REFATLLARI

Ing. Mek: E. MUCAJ

Ing. Nd: Xh. MYZYRI

Ing. Elek: N. DANAJ

Projektues



"PALMA CONSTRUCTION" SH.P.K

Vula

Ing. Nd: V. GRUDA

Ing. Hidro: S. PAPA

**PROJEKTI:**

"Ndertimi i Rrugëve të bllokut pranë ish Asitiri"


**EMËRTIMI I FLETËS:**

Projekt-Zbatim  
Planimetria e rrjetit të linjave rezerve

Shkallja: 1:75  
Numri i fletës: F-02



# Planimetria e rrjetit te linjave rezerve

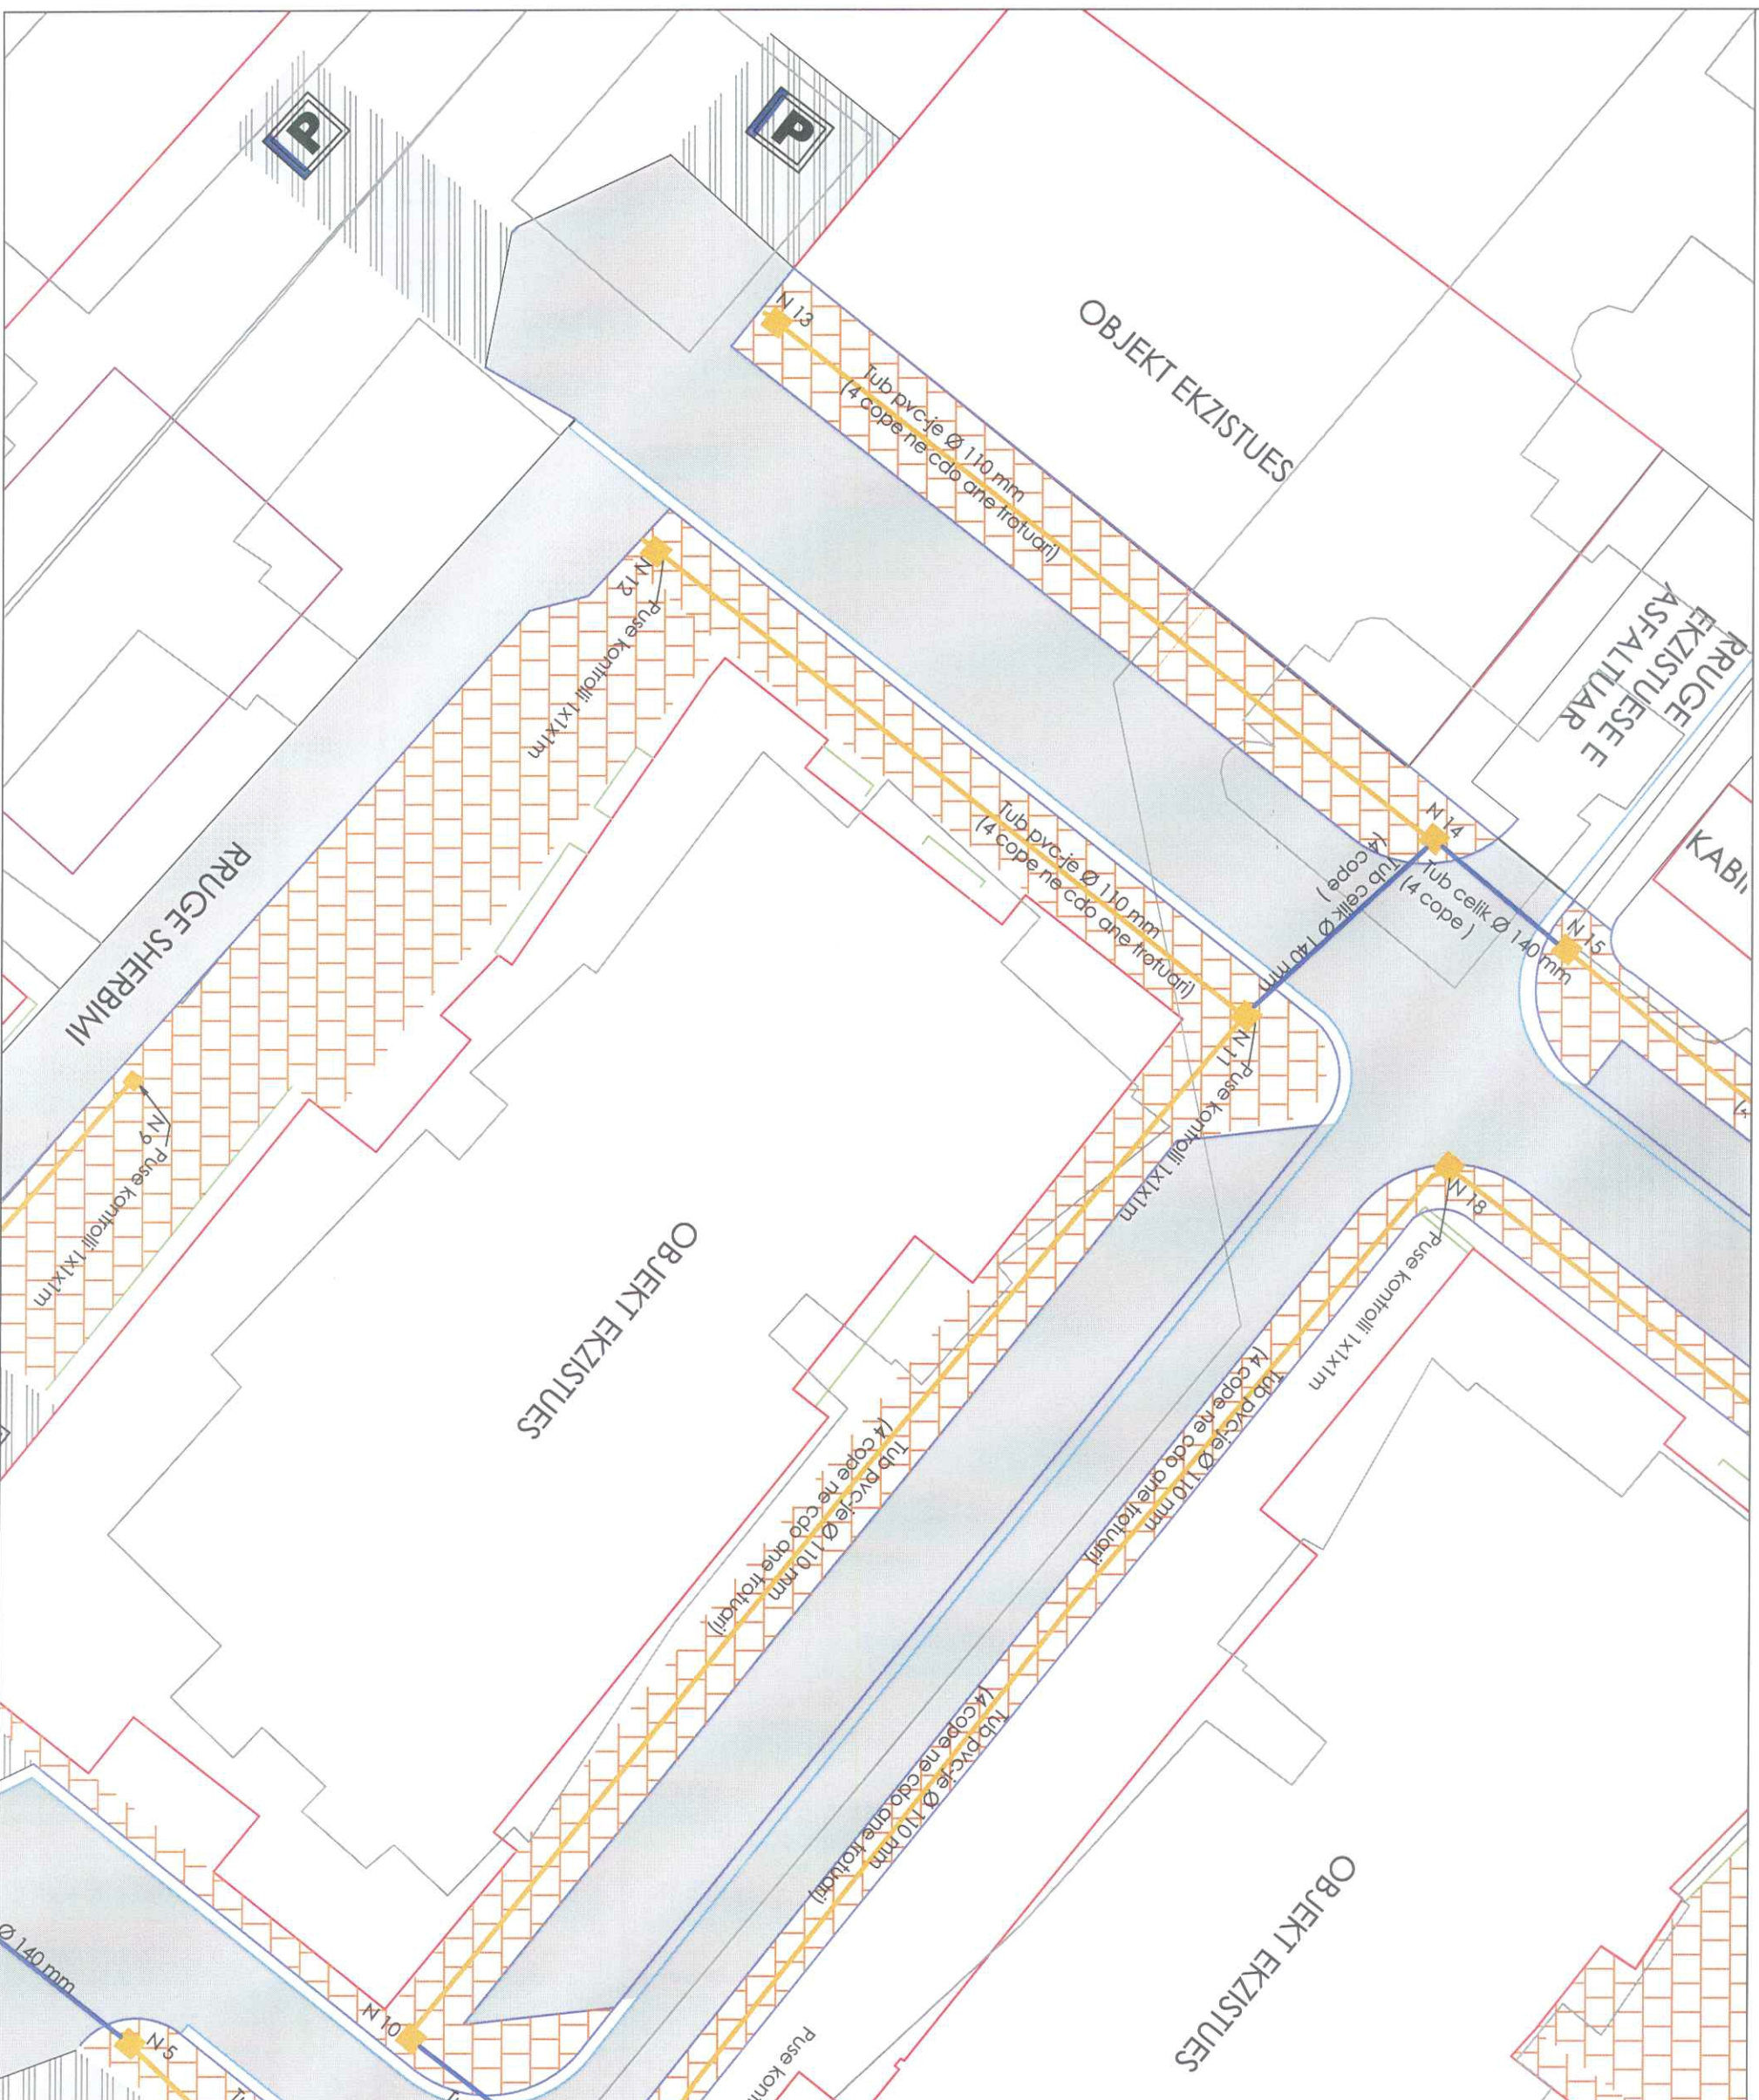

## LEGJENDA

	SIPERFAQE TROTUARI
	SIPERFAQE ASFALTI
	SIPERFAQE KUNETE
	HYRJE GARAZHDHESH PALLATI
	KURIZIM TROTUARI
	SIPERFAQE B/A
	PUSE KONTROLLI 1X1X1M
	TUB PVC-JE Ø 110 MM (4 COPE / ANE TROTUARI)
	TUB CELIK Ø 140 MM (4 COPE / PER INTERSEKTIME NE RRUGE)

Porositës

**BASHKIA E TIRANËS**  
DREJTORIA E PËRQUTITSHMË  
E PUNEVE PUBLIKE



Projektores  
"HE & SK 11" SH.P.K

Vula

Ing. Hidro: S. PAPA

Ing. Top: F. BREGASI

Ing. Nd.A. REFATILLARI

Ing. Mek: E. MUCAJ

Ing. Nd: Xh. MYZYRI

Ing. Elek: N. DANAJ

Projektores  
"PALMA CONSTRUCTION" SH.P.K

Vula

**PALMA CONSTRUCTION SHPK**  
Projekton, ndërtimin dhe mbalimin punimeve ndërtimore.  
Aktivitetet, shërbimet, inxhinjerit dhe inxhinjerit.

Ing. Nd: V. GRUDA


**PROJEKTI:** "Nderimi i Rrugeve te bllokut prane ish Astirit"

**EMËRTIMI I FLETËS:** Projekt-Zbatim Planimetria e rrjetit te linjave rezerve

Sikalla: Numri i fletës: 1:75 F-03



# Planimetria e rrjetit te linjave rezerve

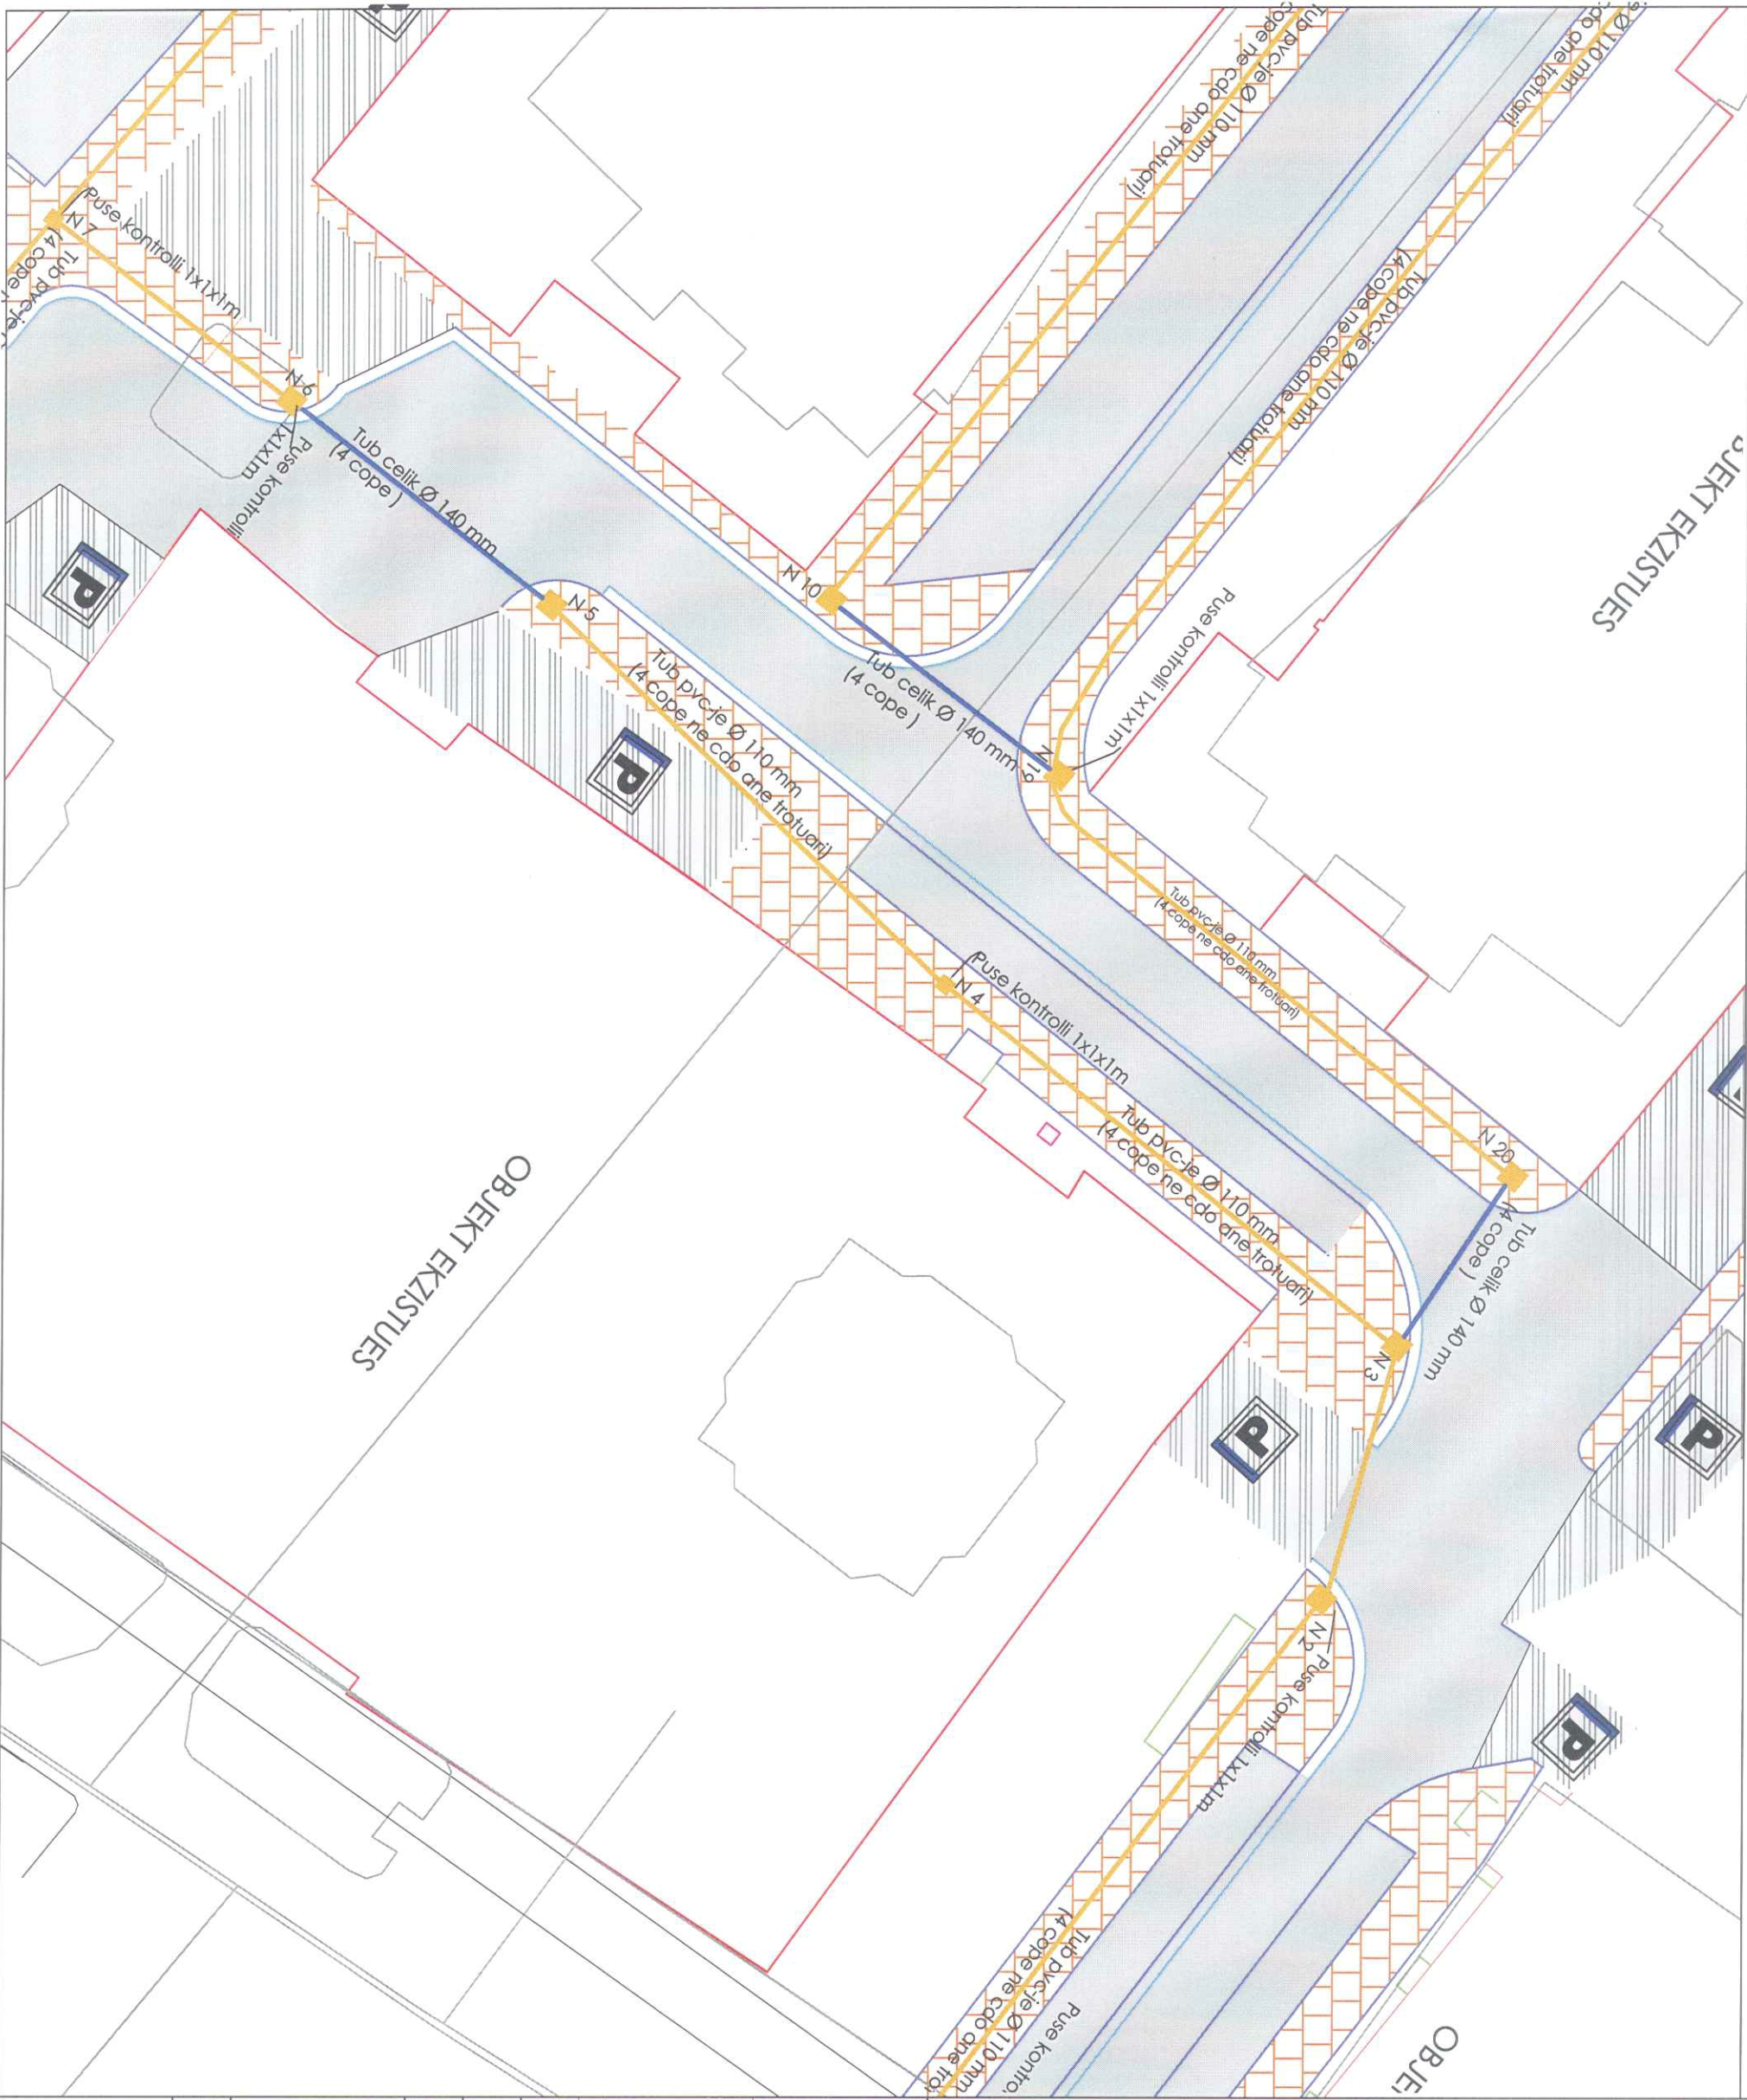

## LEGJENDA

	SUPERFAQE TROTUARI
	SUPERFAQE ASFALTI
	SUPERFAQE KUNETE
	HYRJE GARAZHDESH PALLATI
	KUPIZIM TROTUARI
	SUPERFAQE B/A
	PUSE KONTROLLI 1X1X1M
	TUB CELIK Ø 140 MM (4 COPE / PER INTERSEKTIME NE RRUGE)
	TUB PVC-JE Ø 110 MM (4 COPE / ANE TROTUARI)

<p><b>Porosites</b></p> <p><b>BASHKIA E TIRANES</b> DREJTORIA E PERCAKTISHMJE E PUNEVE PUBLIKE</p> <p><b>Projektes</b> "HE &amp; SK 11" SH.P.K</p>	Vula
<p><b>Projektes</b> "PALMA CONSTRUCTION" SH.P.K</p>	Vula
<p>Ing. Hidro: S. PAPA</p> <p>Ing. Nd: A. REFATILLARI</p> <p>Ing. Nd: Xh. MYZYRI</p>	<p>Ing. Top: F. BREGASI</p> <p>Ing. Mek: E. MUCAJ</p> <p>Ing. Elek: N. DANAJ</p>
<p>Ing. Nd: V. GRUDA</p>	
<p><b>PROJEKTI:</b> "Nderimi i Rrugeve te bllokut prane ish Astirit"</p>	<p><b>EMERTIMI I FLETES:</b> Projekti-Zbatim Planimetria e rrjetit te linjave rezerve</p>
<p>Shtalla: 1:75</p>	<p>Nimti i fletes: F-04</p>



# Planimetria e rrjetit te linjave rezerve



## LEGJENDA

	SUPERFAQE TROTUARI
	SUPERFAQE ASFALTI
	SUPERFAQE KUNETE
	HYRJE GARAZHDESH PALLATI
	KUFIZIM TROTUARI
	SUPERFAQE B/A
	PUSE KONTROLLI 1X1X1M
	TUB PVC-JE Ø 110 MM (4 COPE / ANE TROTUARI)
	TUB CELIK Ø 140 MM (4 COPE / PER INTERSEKTIME NE RRUGE)

Porositës

**BASHKIA E TIRANËS**  
DREJTORIA E PËRGJITHSHME  
E PUNËVE PUBLIKE

Vula

Projektues

**HE & SK 11**  
consulting company

Vula

Ing. Hidro.: S. PAPA

Ing. Top.: F. BREGASI

Ing. Nd.: A. REFATILLARI

Ing. Mek.: E. MUCAJ

Ing. Nd.: Xh. MYZYRI

Ing. Elek.: N. DANAJ

Projektues

**"PALMA CONSTRUCTION" SH.P.K**  
  
PALMA CONSTRUCTION shpk  
Projekta, mbikqyrja dhe kaludhja punimeve industriale  
Arkitektura, Shkencat Injenerike dhe Informacionale

Vula

Ing. Nd.: V. GRUDA

### PROJEKTI:

"Ndertimi i Rruges te bllokut prane ish Asitrit"

### EMËRTIMI I FLETËS:

Projekt-Zbatim  
Planimetria e rrjetit te linjave rezerve

Shkalla: 1:75  
Numri i Fletës: F-05



# Planimetria e rrjetit te linjave rezerve



## LEGJENDA



Porosites		<b>BASHKIA E TIRANËS</b> DREKTORIA E PËRQAJTISHMIE E PUNËVE PUBLIKE	Vula
Projektues		<b>"HE &amp; SK 11" SH.P.K</b>	Vula
Ing. Hidro: S. PAPA		Ing. Top: F. BREGASI	
Ing. Nd: A. REFATLLARI		Ing. Mek: E. MUCAJ	
Ing. Nd: Xh. MWZYRI		Ing. Elek: N. DANAJ	
Projektues		<b>"PALMA CONSTRUCTION" SH.P.K</b>	Vula
Ing. Nd: V. GRUDA			
<b>PROJEKTI:</b> "Ndertimi i Rrugeve te bllokut prane ish Astirit"	<b>EMËRTIMI I FLETËS:</b> Projekt-Zbatim Planimetria e rrjetit te linjave rezerve		
Shkalla: 1:75	Numri i fletës: F-06		