




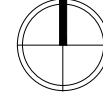


# POZICIONI I ZONES

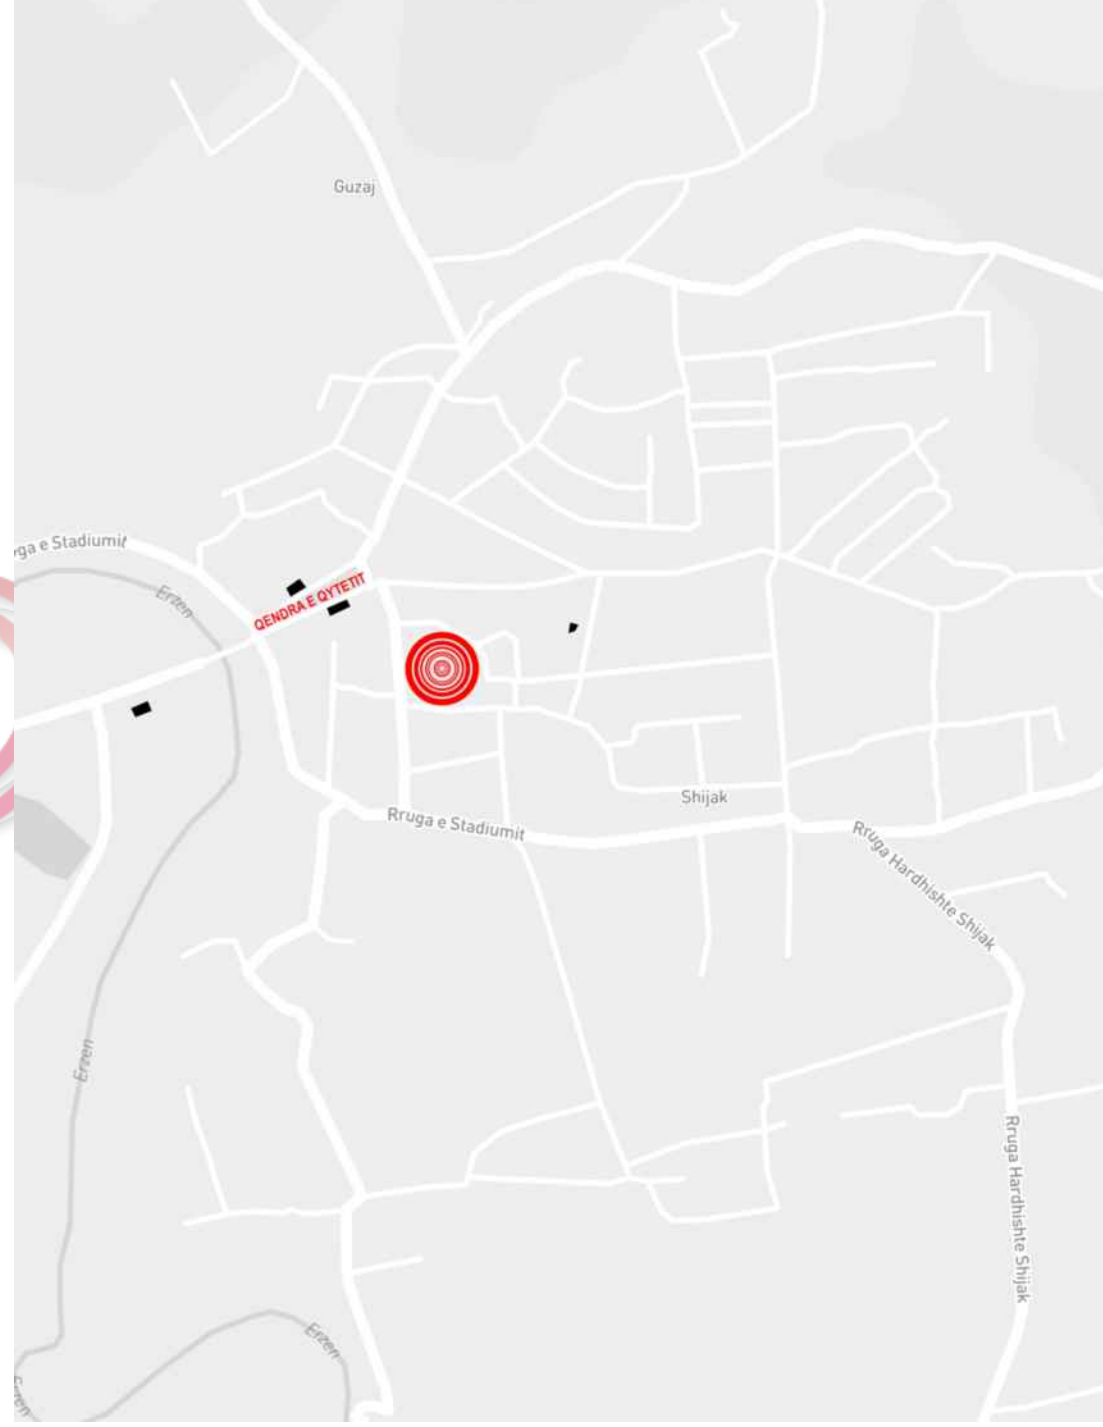


objekti:	Hapësirë rekreative, park i qytetit Shijak	përmbajtja:	PLANI I PERGJITHSHEM	SH. 1:300
zhvillues:	 Bashkia Shijak	arkitekt	 BLOX ARCHITECTURE Rr. "Andon Zako Çajupi", Nd. 9, F.HZ, 1019, Tiranë	
datë	31.05.2018	arkitekt	ark/arch Klaudio ONUZI	Nr.lic. A.1280/1
		arkitekt	ark/arch Seliana KOTORRI	Nr.lic. A.1722
		fleta nr.		A-001

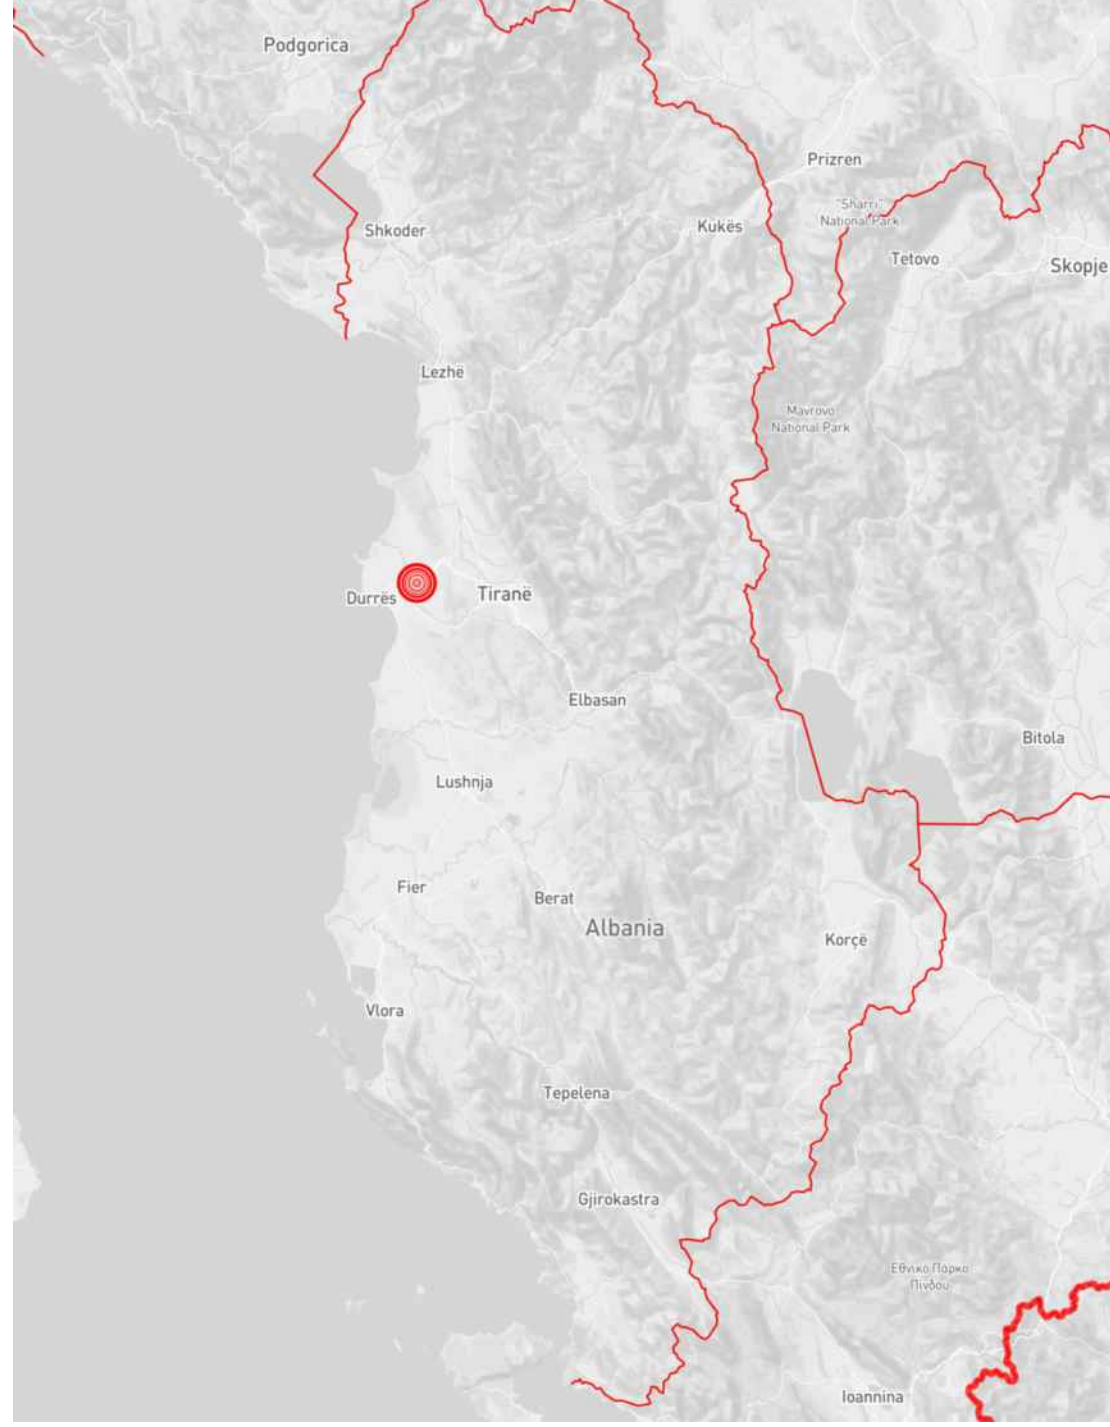

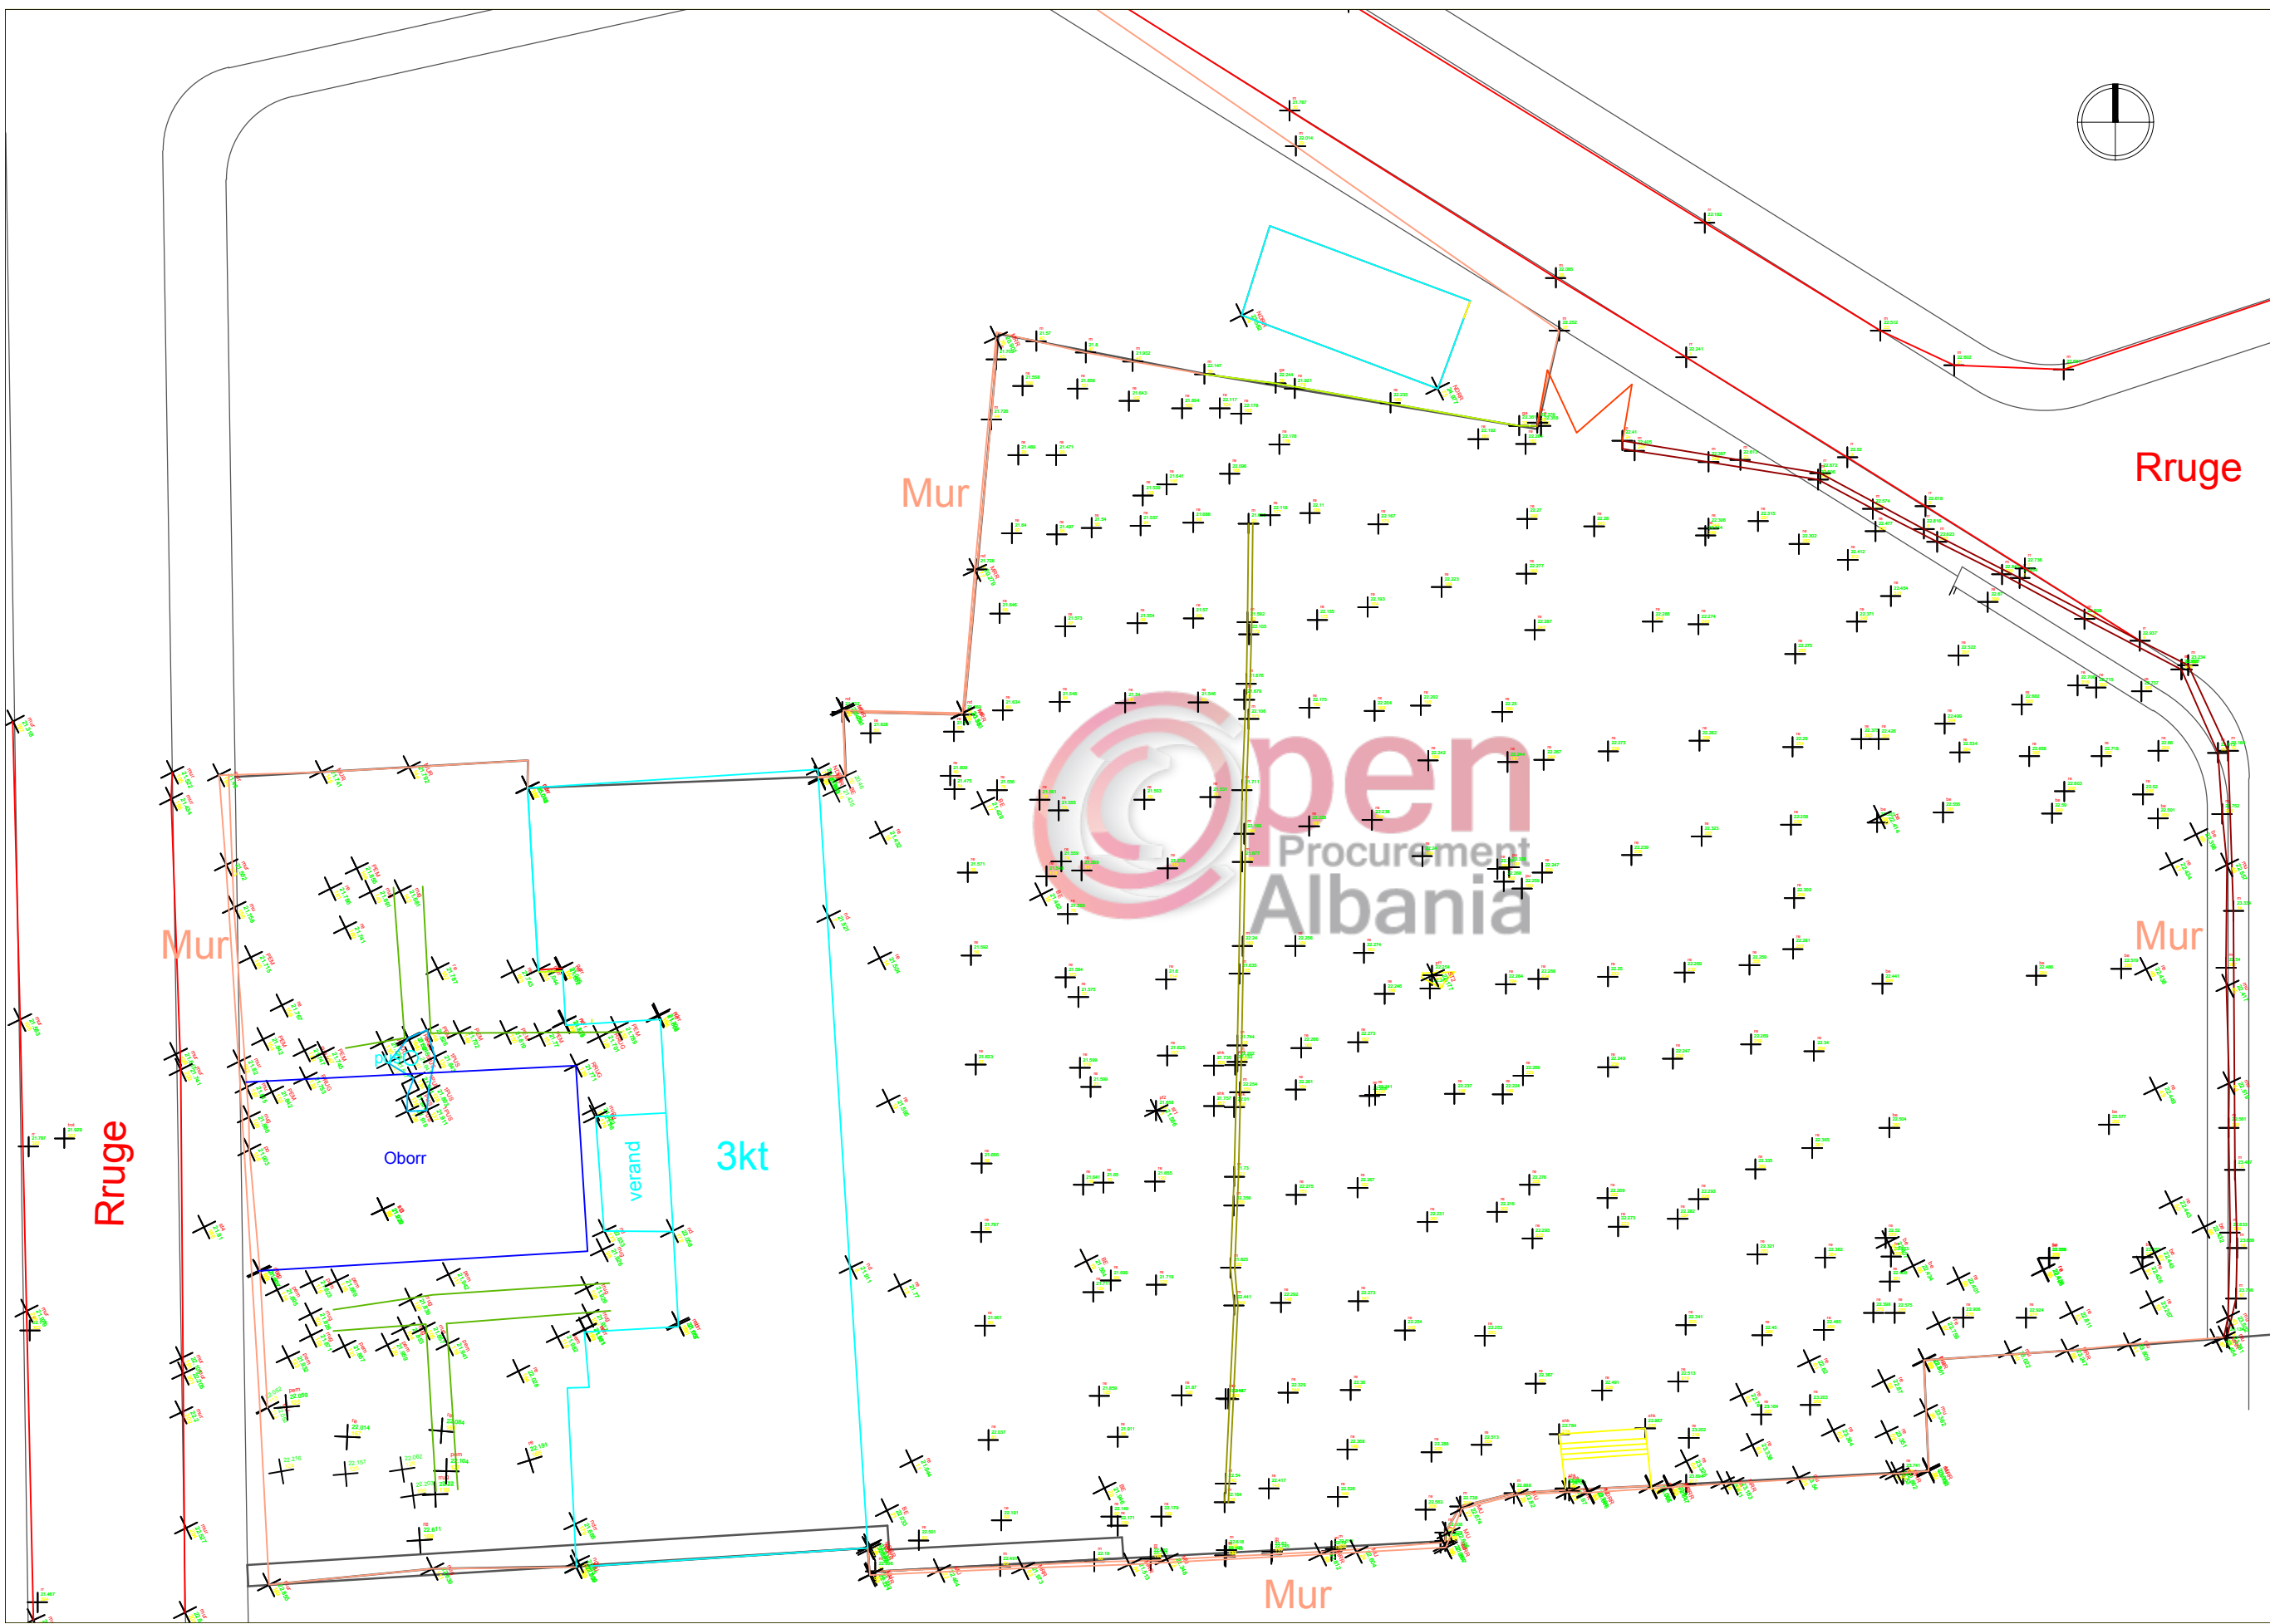

objekti:	Hapësirë rekreative, park i qytetit Shijak		SH. 1:300
	plani i rilevimit	PLAN I RILEVIMIT	
zhvillues:	përbajtja:	arkitekt	BLOX ARCHITECTURE Rr. "Anđon Zeko Çajupi", Nd. 9, HIZ, 1019, Tiranë
	arkitekt	ark/ark Klaudio ONUZI	Nr. Lic. A.1280/1
datë	arkitekt	ark/arch Seliana KOTORRI	Nr. Lic. A.1722
	fieta nr.		A-002

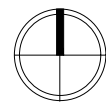

# KONTURI I NDERHYRJES



objekti:	Hapësirë rekreative, park i qytetit Shijak	përmbajtja:	KONTURI I NDERHYRJES	SH. 1:300
zhvillues:	 Bashkia Shijak	arkitekt	 BLOX ARCHITECTURE Rr. "Anđon Zeko Çajupi", Nd. 9, FIZ, 1019, Tiranë	
datë	31.05.2018	arkitekt	ark/arch Klaudio ONUZI	Nr.lic. A.1280/1
		arkitekt	ark/arch Seliana KOTORRI	Nr.lic. A.1722
		fleta nr.		A-003







objekti:	Hapësirë rekreative, park i qytetit Shijak		përmbajtja:	arkitekt	SH. 1:300
	zhvillues:	Bashkia Shijak		arkitekt	ark/arch Seliana KOTORRI
datë	31.05.2018		arkitekt	ark/arch Klaudio ONUZI	
			fieta nr.	Nr.Lic. A.1280/1	
				Nr.Lic. A.1722	
					A-004



Rr. "Andon Zako Çajupi",  
Nd. 9, HIZ, 1019, Tiranë






objekti:	Hapësirë rekreative, park i qytetit Shijak	përmbajtja:	PLANI I SHTRIMEVE	SH. 1:300
zhvillues:	 Bashkia Shijak	arkitekt	 <b>BLOX ARCHITECTURE</b> Rr. "Anđon Zeko Çajupi", Nd. 9, F.HZ, TDB, Tiranë	Nr.lic. A.1280/1
datë	31.05.2018	arkitekt	ark/arch Seliana KOTORRI	Nr.lic. A.1722
		fleta nr.		A- 005




Detaj 1 (rrugice kembesoresh)

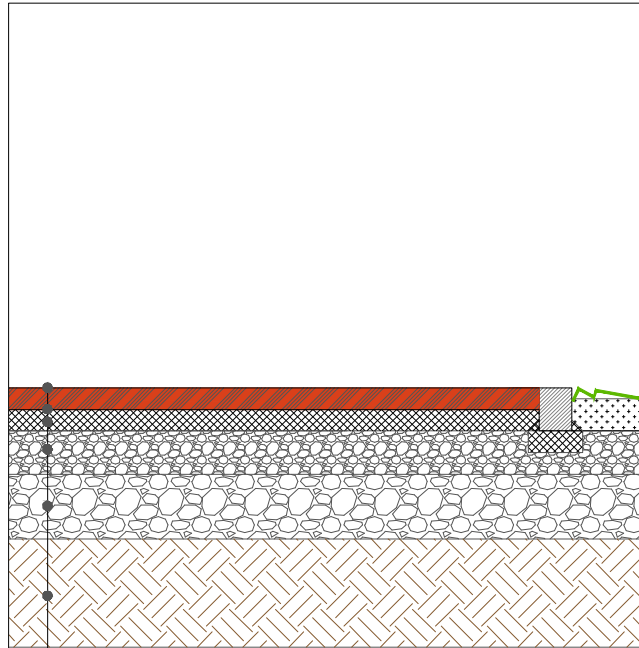


BETON I STAMPUAR 10 CM  
 SHITRESE BETONI C 16/20 +  
 ZGARE HEKURI, 10CM  
 CAKELL ME FRAKSION TE VOGEL 20 CM  
 CAKELL ME FRAKSION TE MADH 30 CM  
 TOKE NATYRALE

Detaj 2 (korsi biçikletash)

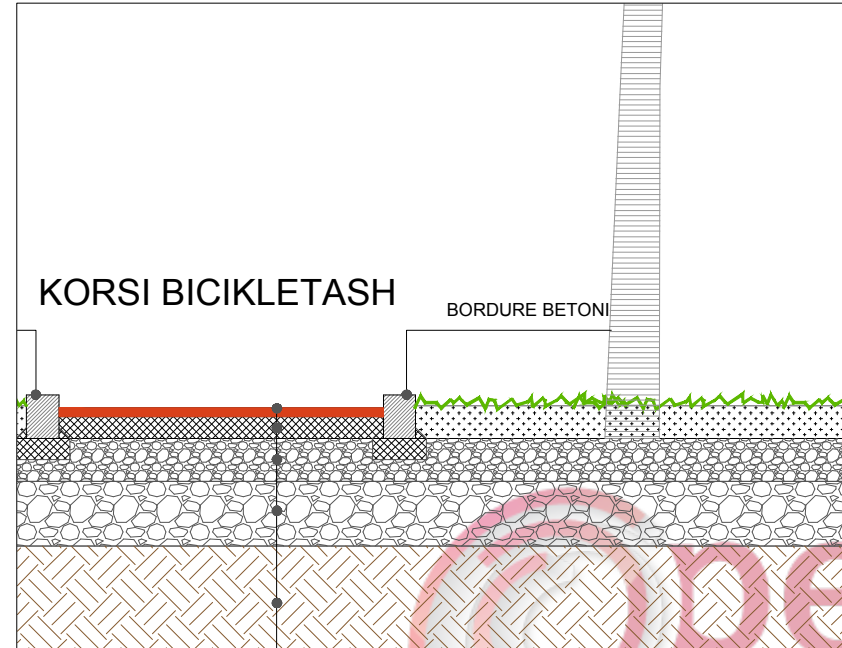



ASFALTOBETON ME NGJYRE 4CM ,  
 NGJYRE RAL 2001  
 SHITRESE BETONI C 16/20 +  
 ZGARE HEKURI, 10CM  
 CAKELL ME FRAKSION TE VOGEL 20 CM  
 CAKELL ME FRAKSION TE MADH 30 CM  
 TOKE NATYRALE

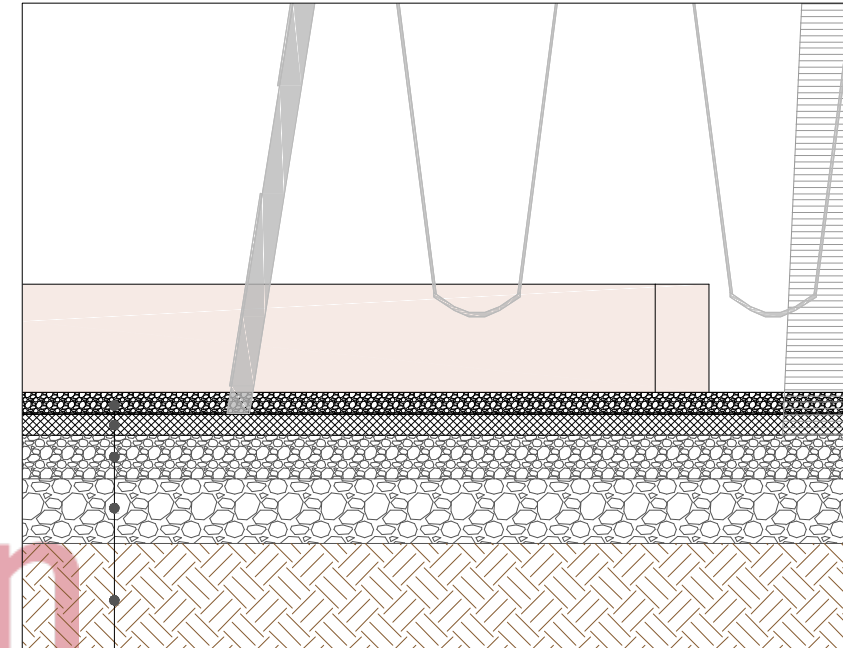
Detaj 3 (kend lojrash per femije)





CAKELL I IMET  
 SHITRESE BETONI C 16/20 +  
 ZGARE HEKURI, 10CM  
 CAKELL ME FRAKSION TE VOGEL 20 CM  
 CAKELL ME FRAKSION TE MADH 30 CM  
 TOKE NATYRALE


objekti:	Hapësirë rekreative, park i qytetit Shijak	përmbajtja:	DETAJE TE SHTRIMEVE	SH. 1:35
zhvillues:	 Bashkia Shijak	arkitekt	 BLOX ARCHITECTURE Rr. "Anidon Zeko Çajupaj", Nd. 9, F.HZ, 1019, Tiranë	
datë	31.05.2018	arkitekt	ark/arch Klaudio ONUZI	Nr.lic. A.1280/1
		arkitekt	ark/arch Seliana KOTORRI	Nr.lic. A.1722
		fleta nr.		A-006

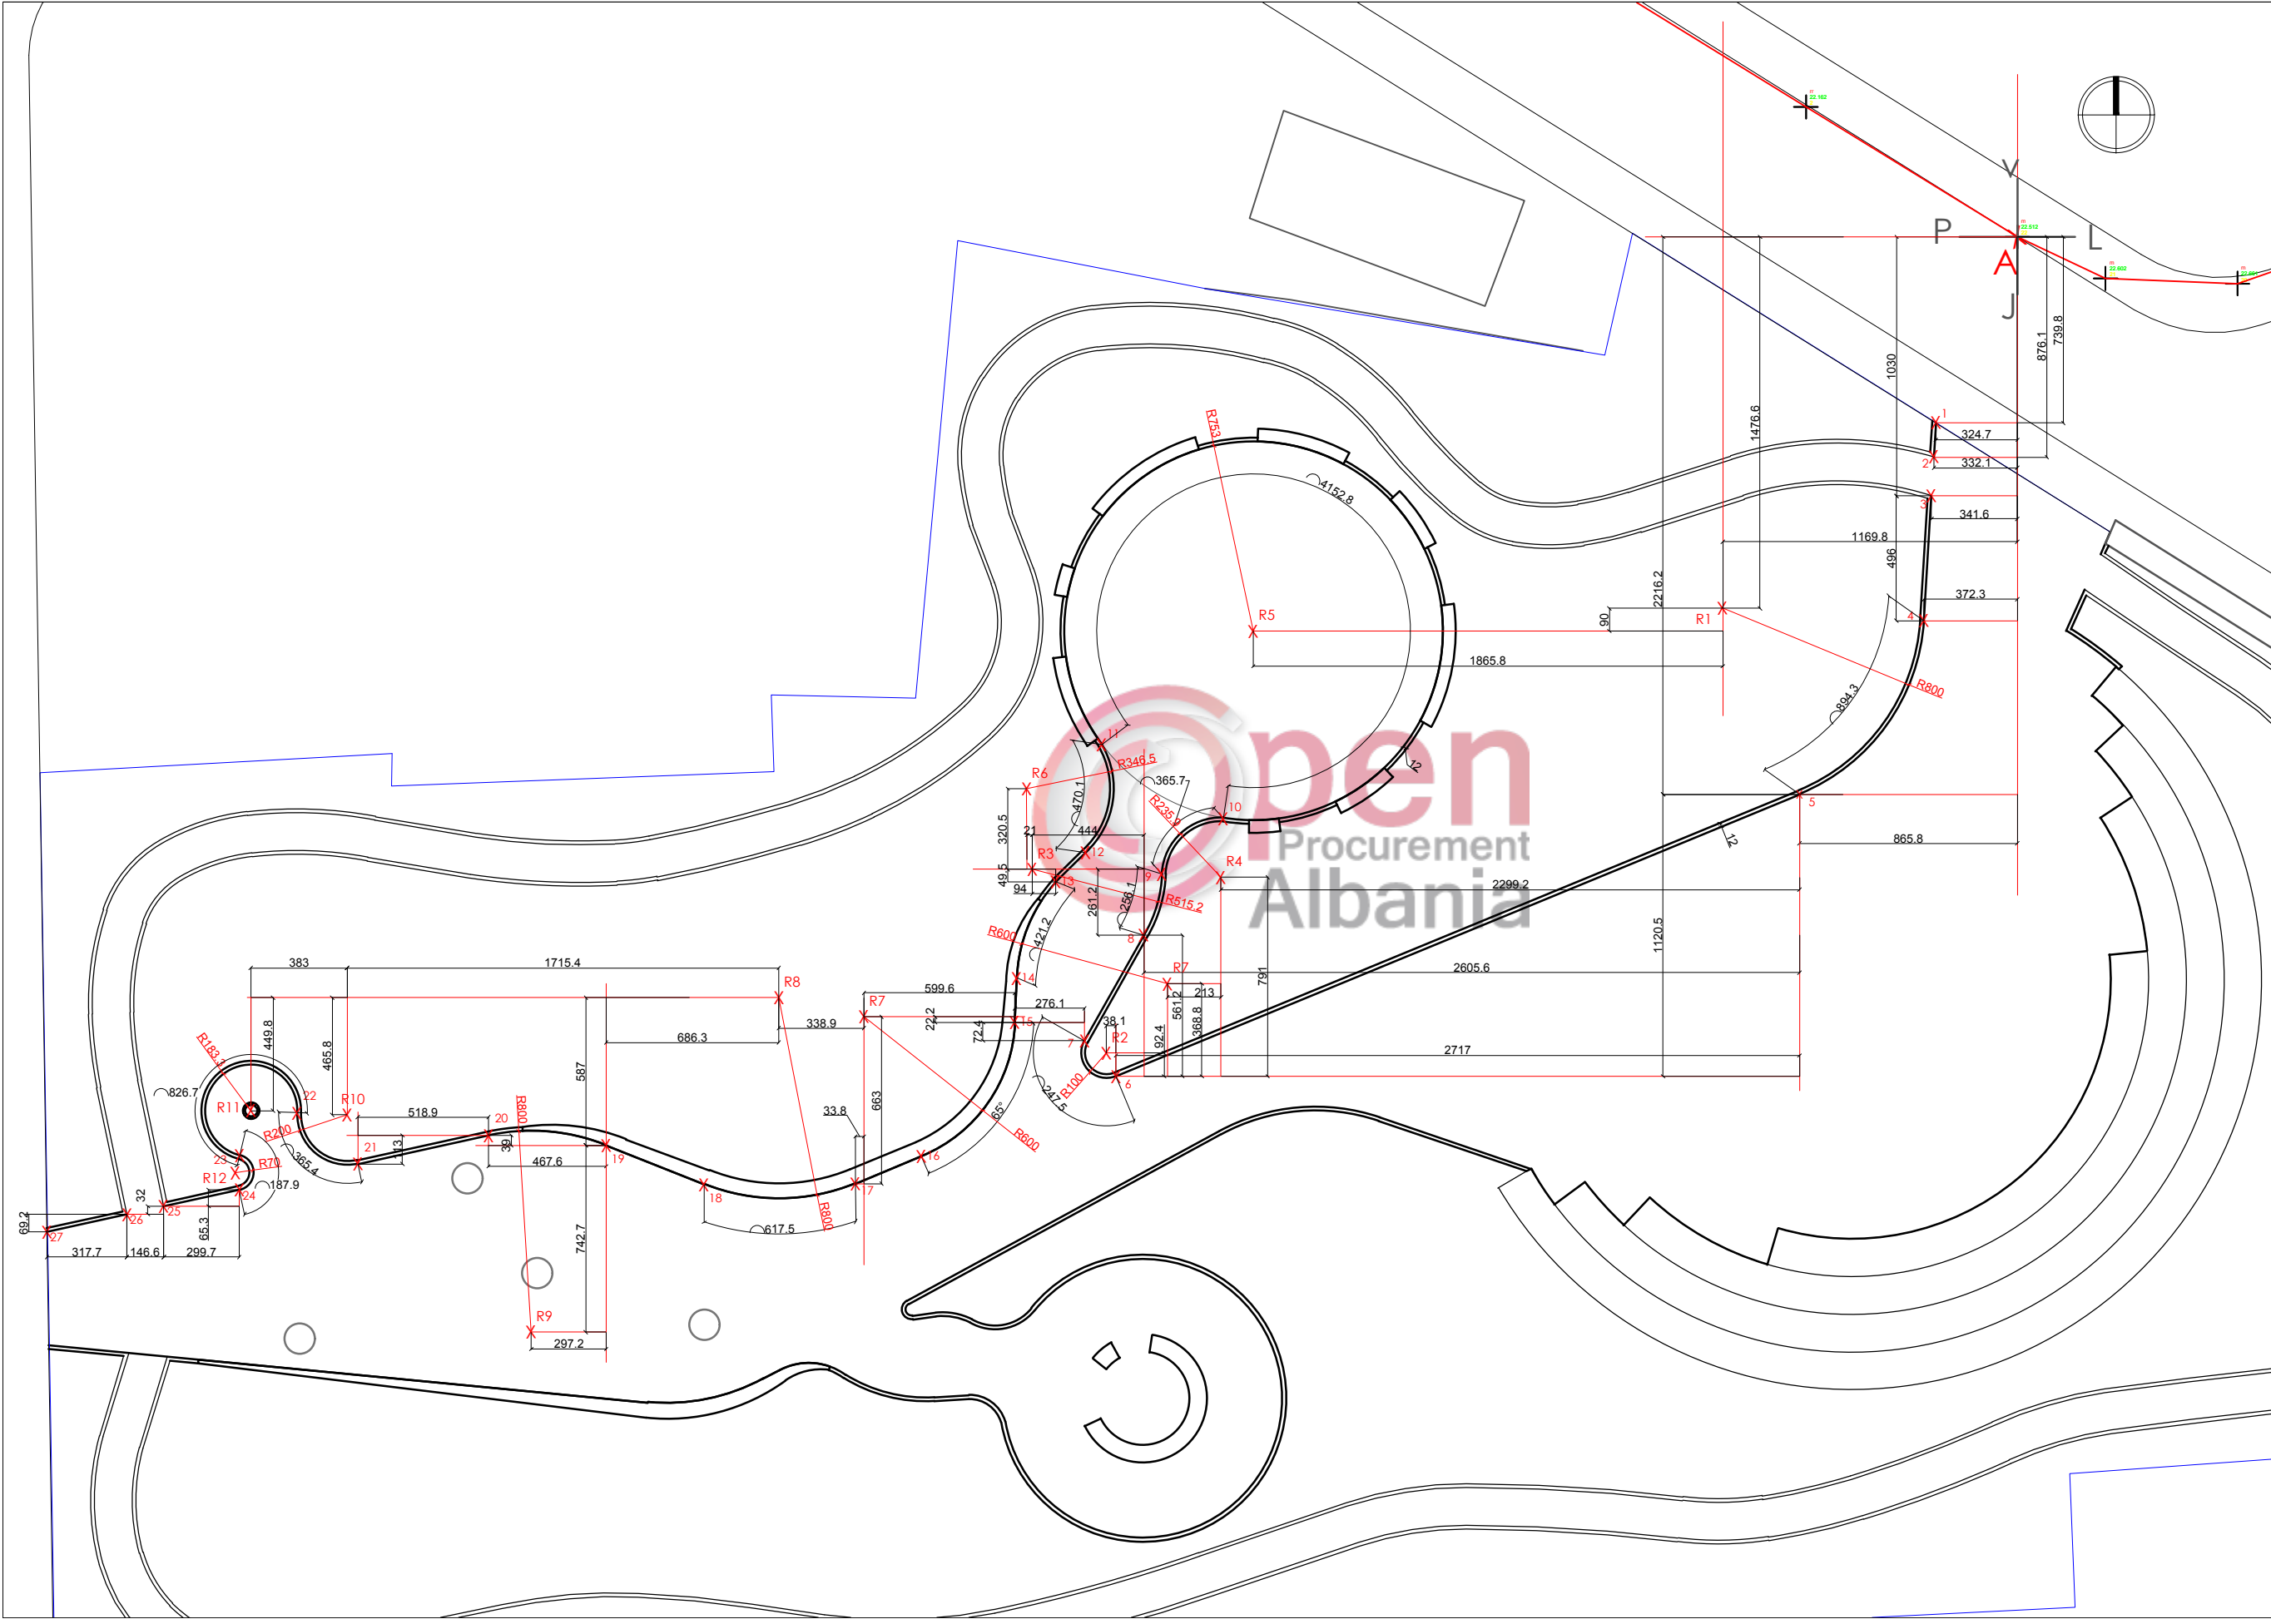





objekti:	Hapësirë rekreative, park i qytetit Shijak	përmbajtja:	PLANI I PIKETIMIT TE LINJES V. TE PASAZHIT KEMBESOR SH. 1:250
zhvillues:	 Bashkia Shijak	arkitekt	 BLOX ARCHITECTURE Rr. "Andon Zako Çajupi", Nd. 9, H.07, 1019, Tiranë
datë	31.05.2018	arkitekt	Nr.lic. A.1280/1
		arkitekt	Nr.lic. A.1722
		fleta nr.	A-007

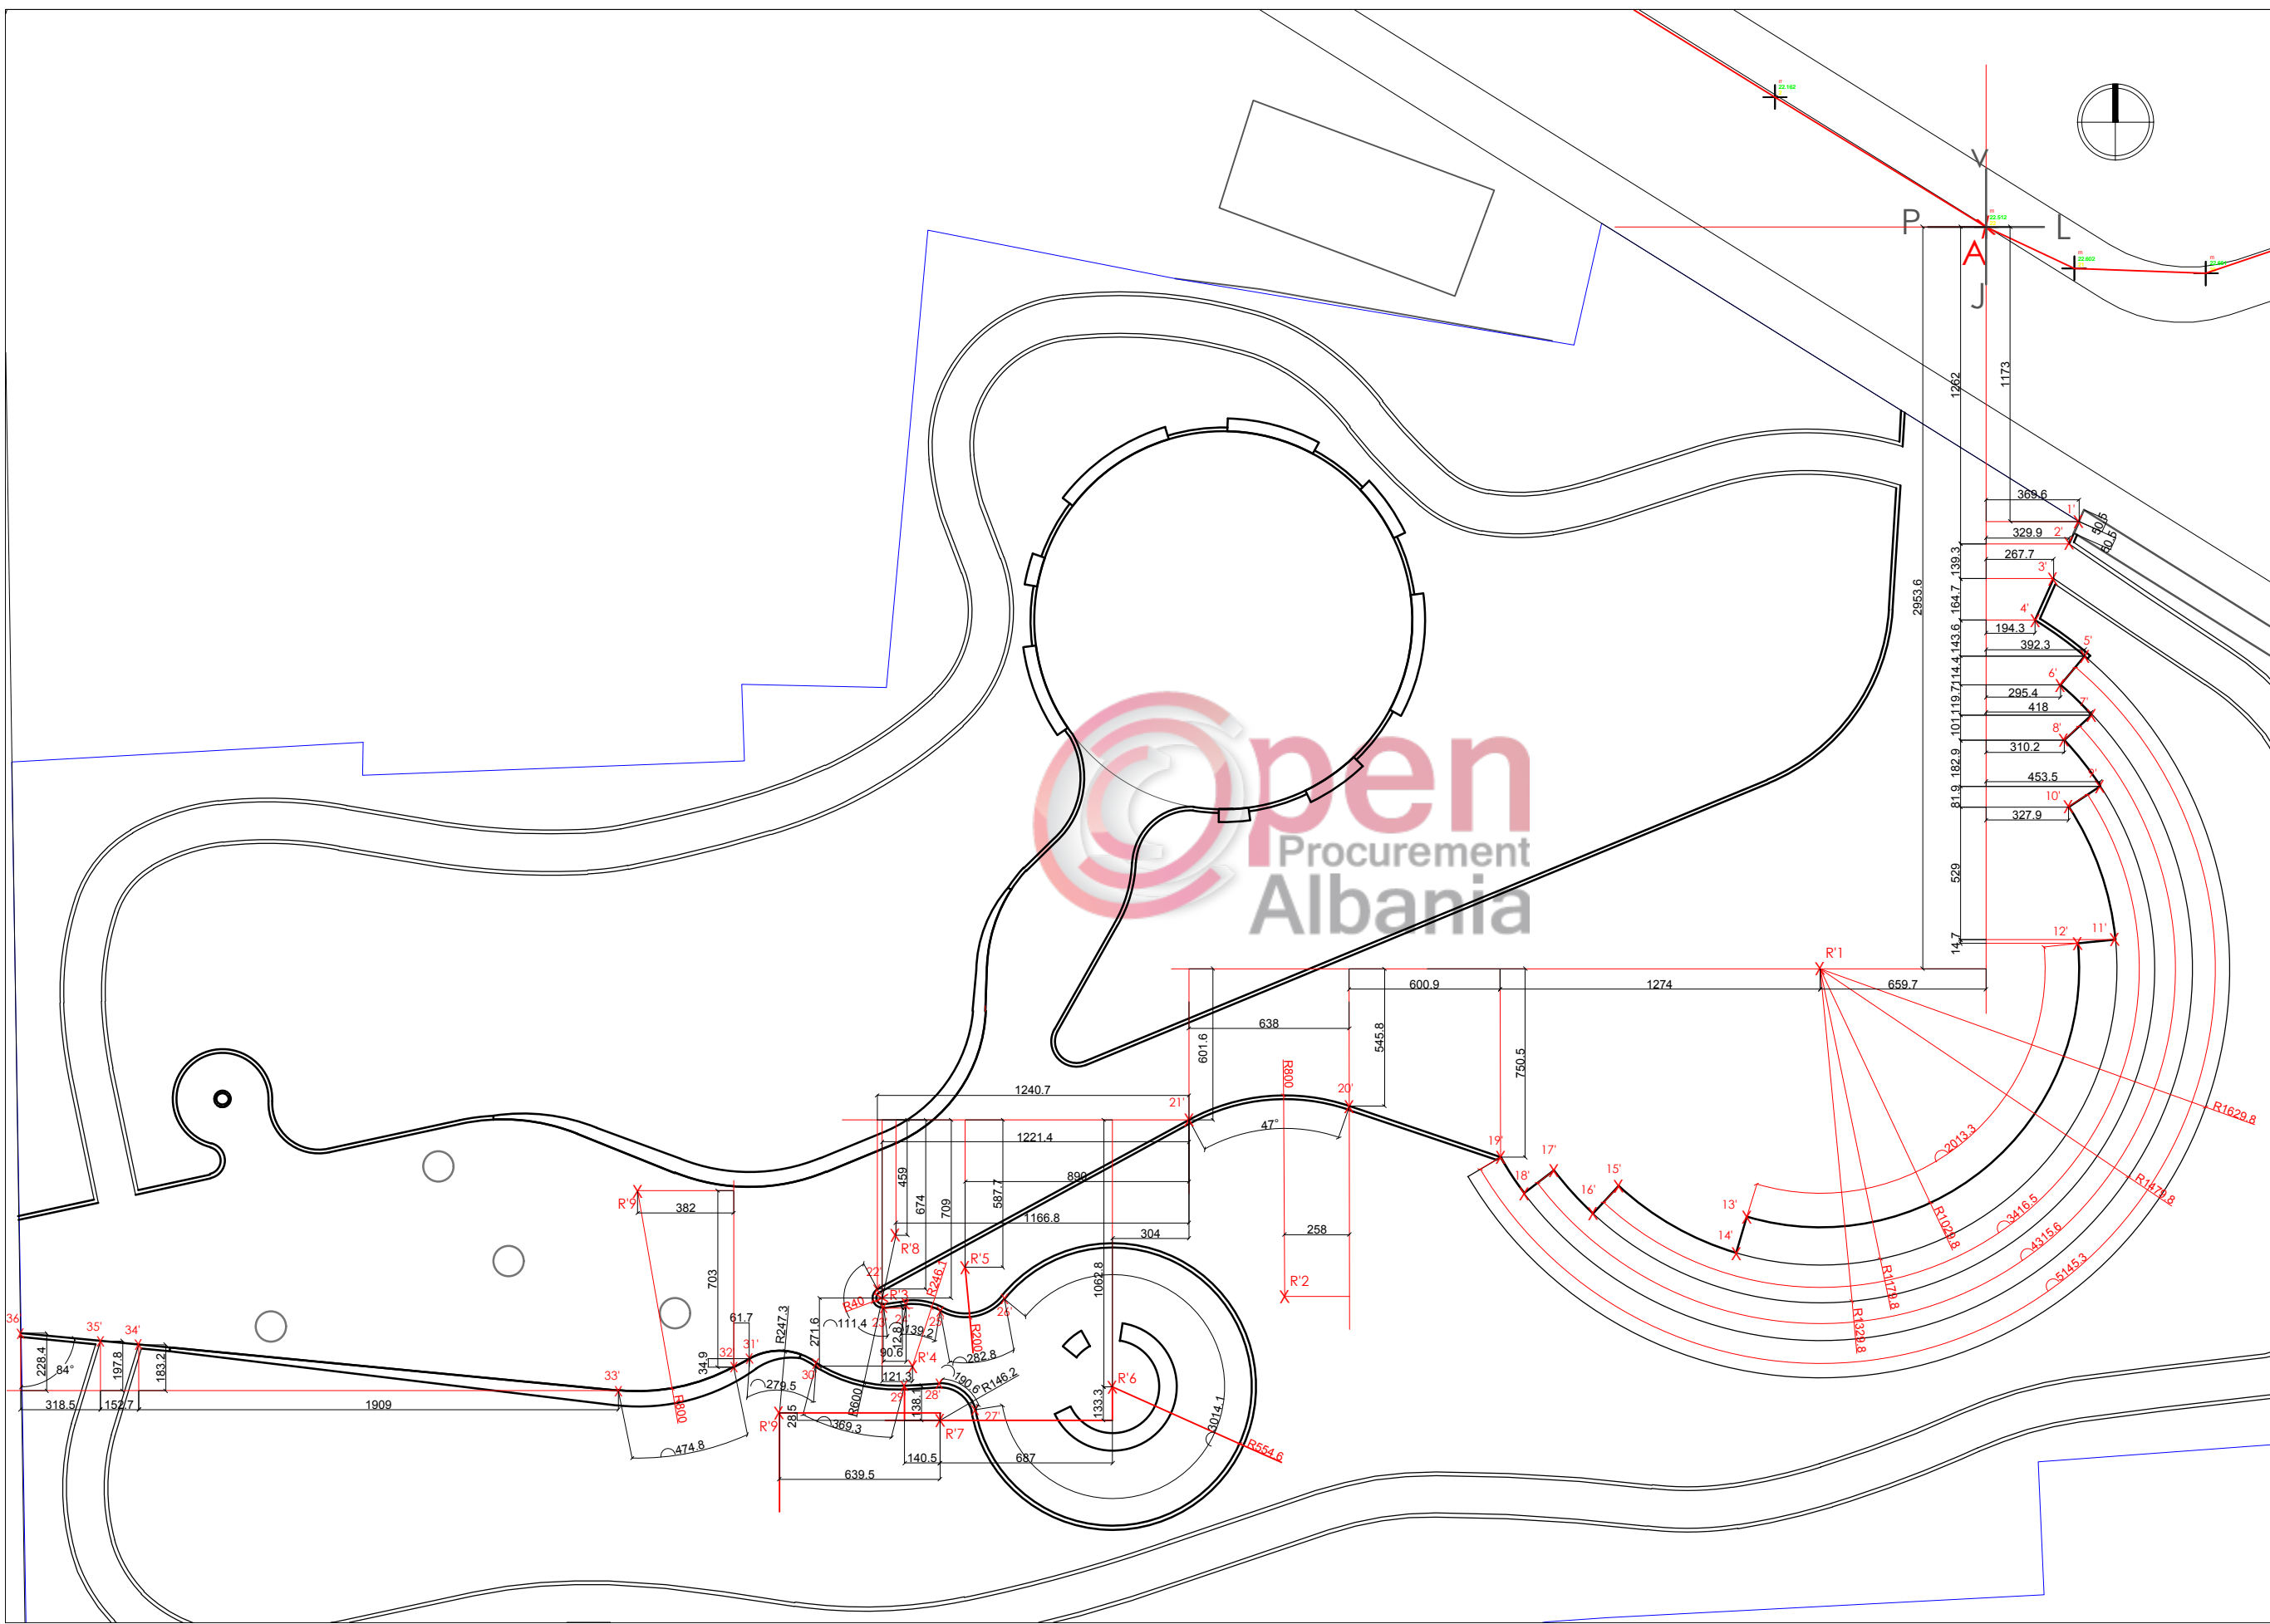







objekti:	Hapësirë rekreative, park i qytetit Shijak	përmbajtja:	PLANI I PIKETIMIT TE LINJES J. TE PASAZHIT KEMBESOR SH. 1:250
zhvillues:	 Bashkia Shijak	arkitekt	 BLOX ARCHITECTURE Rr. "Andon Zeko Çajupi", Nd. S. HIZ, 1019, Tiranë
datë	31.05.2018	arkitekt	Nr. Lic. A.1280/1
		arkitekt	Nr. Lic. A.1722
		fieta nr.	A-008

Rruge


Rruge

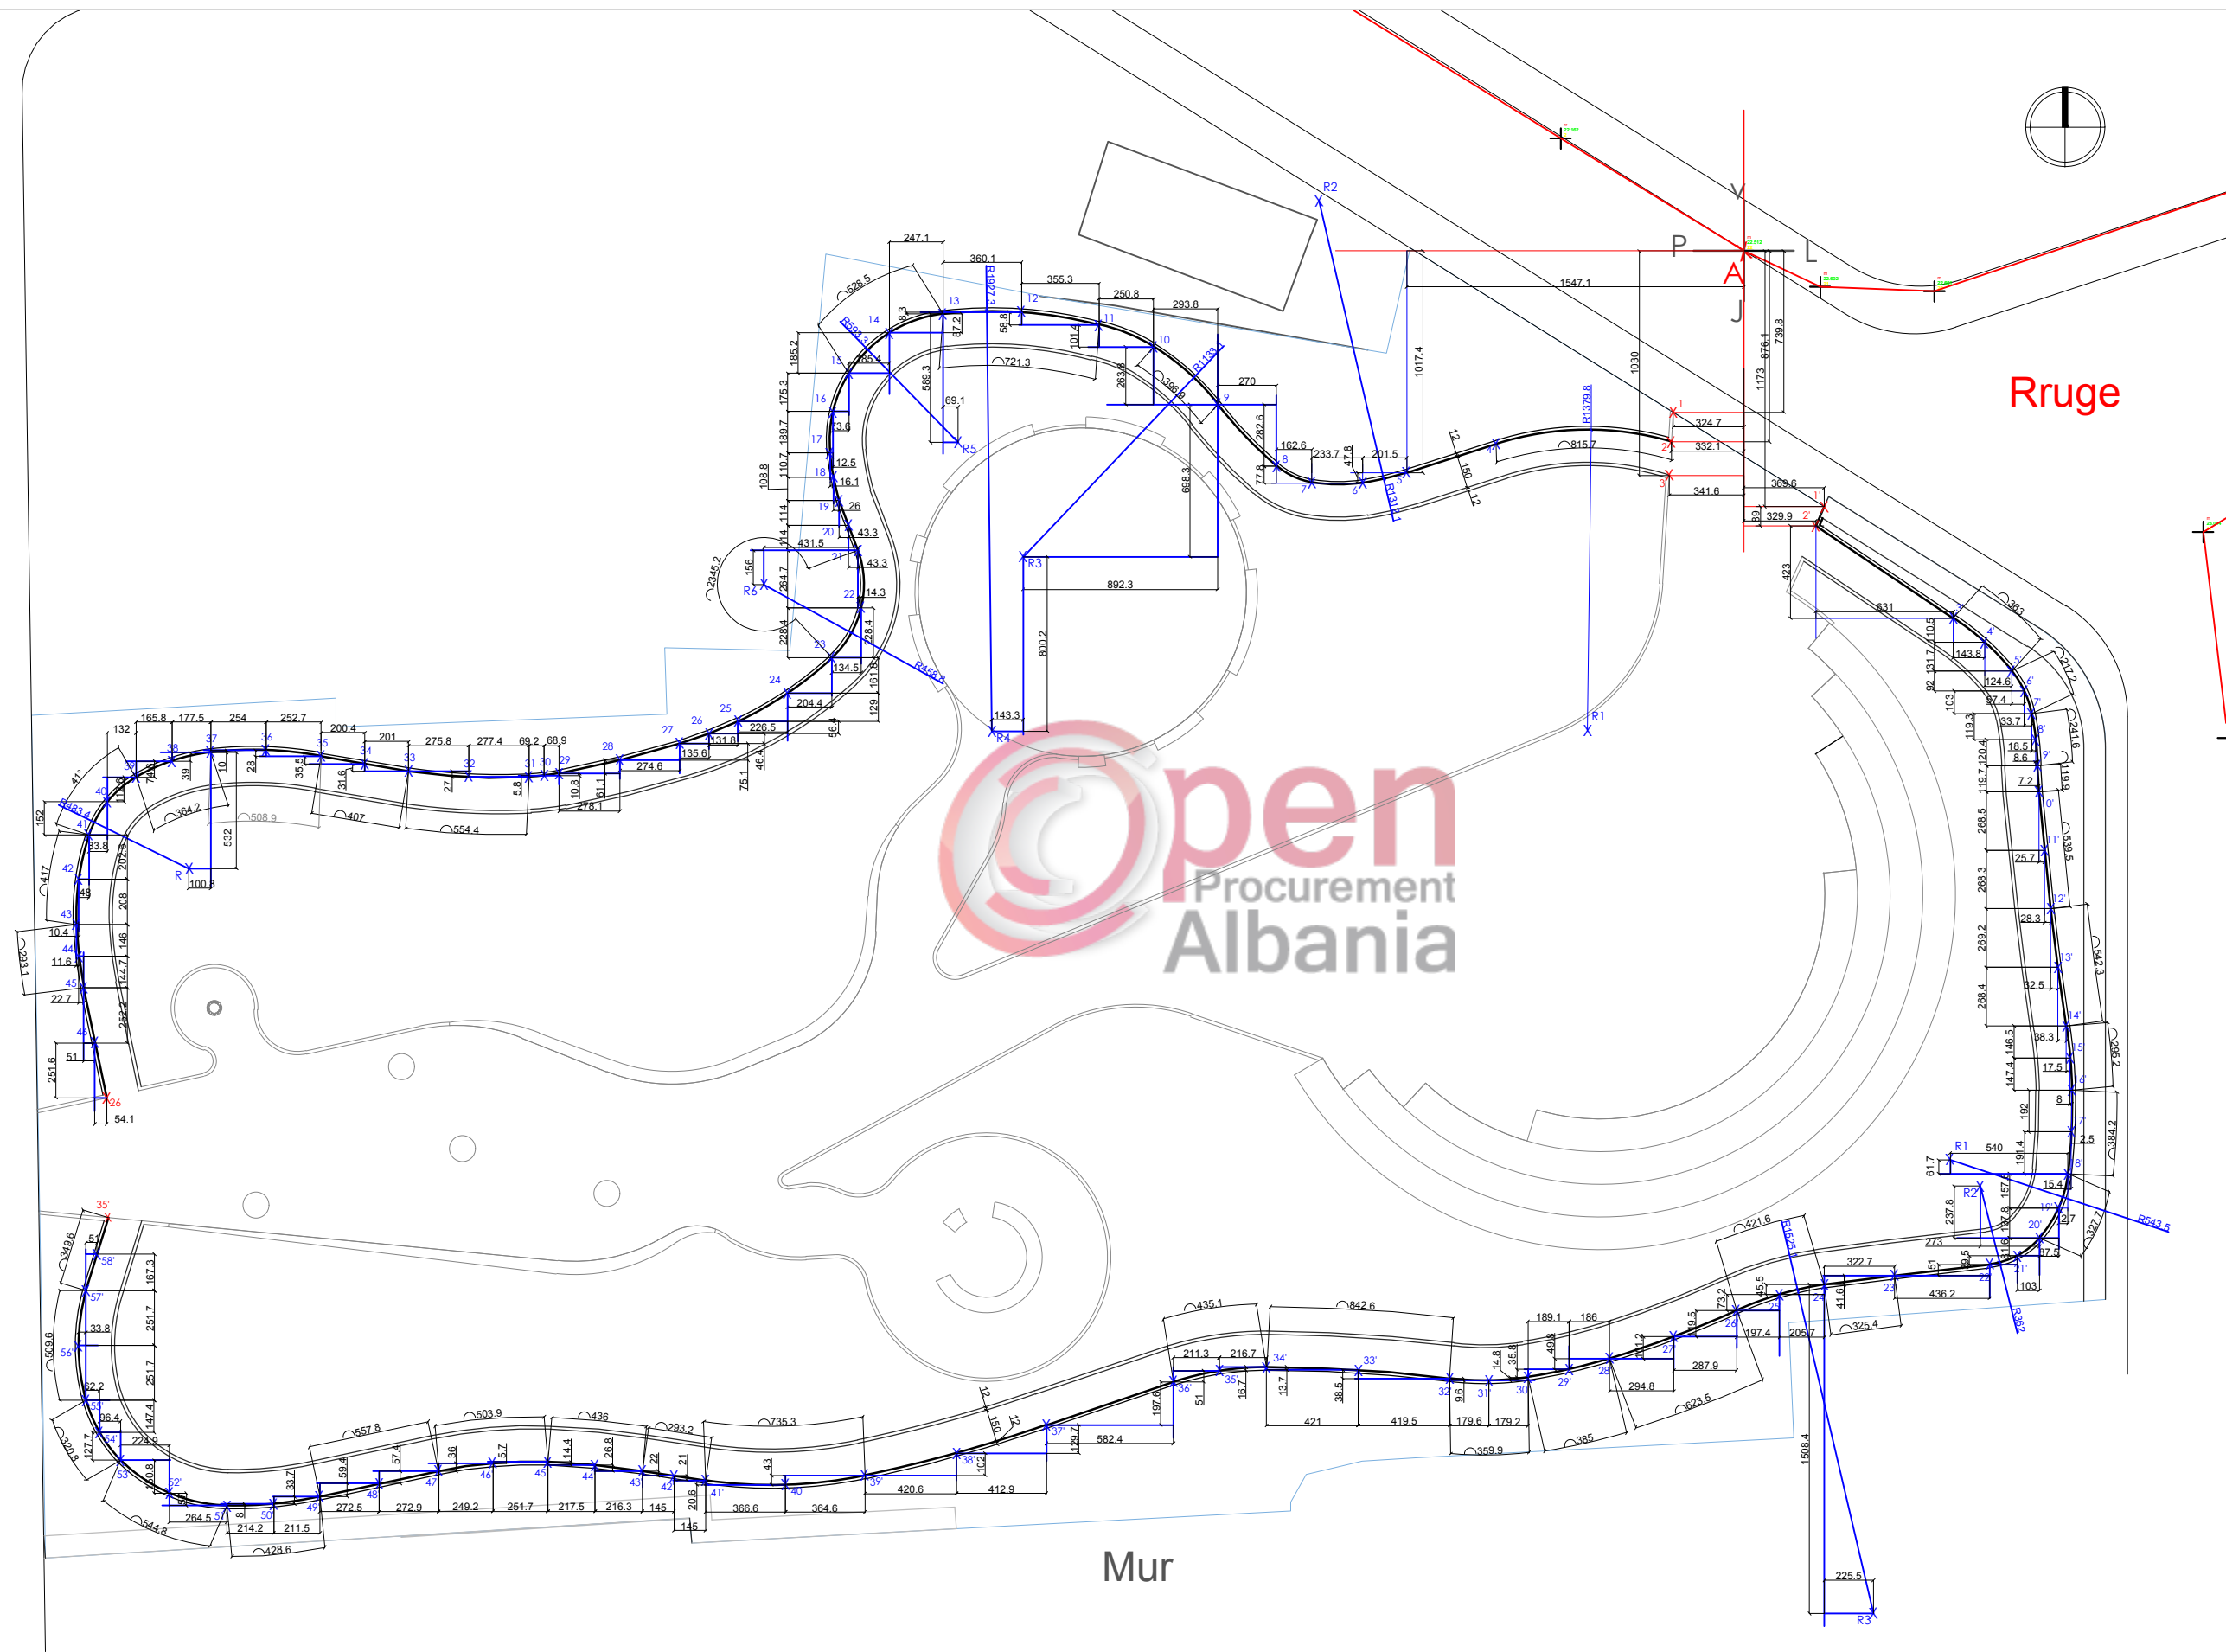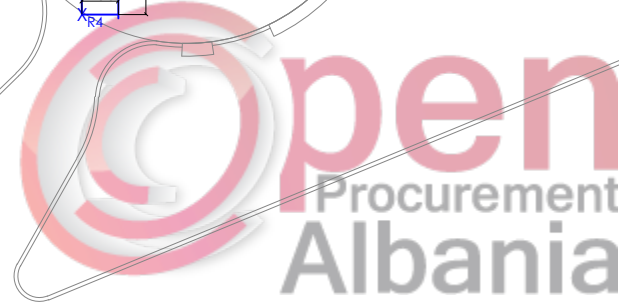
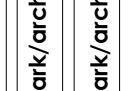
Mur






objekti:	Hapësirë rekreative, park i qytetit Shijak	përmbajtja:	PLANI I PIKETIMIT TE KORSIVE TE BIÇIKLETAJE	SH. 1:300
zhvillues:	 Bashkia Shijak	arkitekt	 BLOX ARCHITECTURE Rr. "Andon Zako Çajupi", Nd. 9, H.07, 1019, Tiranë	Nr.Lic. A.1280/1
datë	31.05.2018	arkitekt	ark/arch Seldiana KOTORRI	Nr.Lic. A.1722
		fieta nr.		A-009

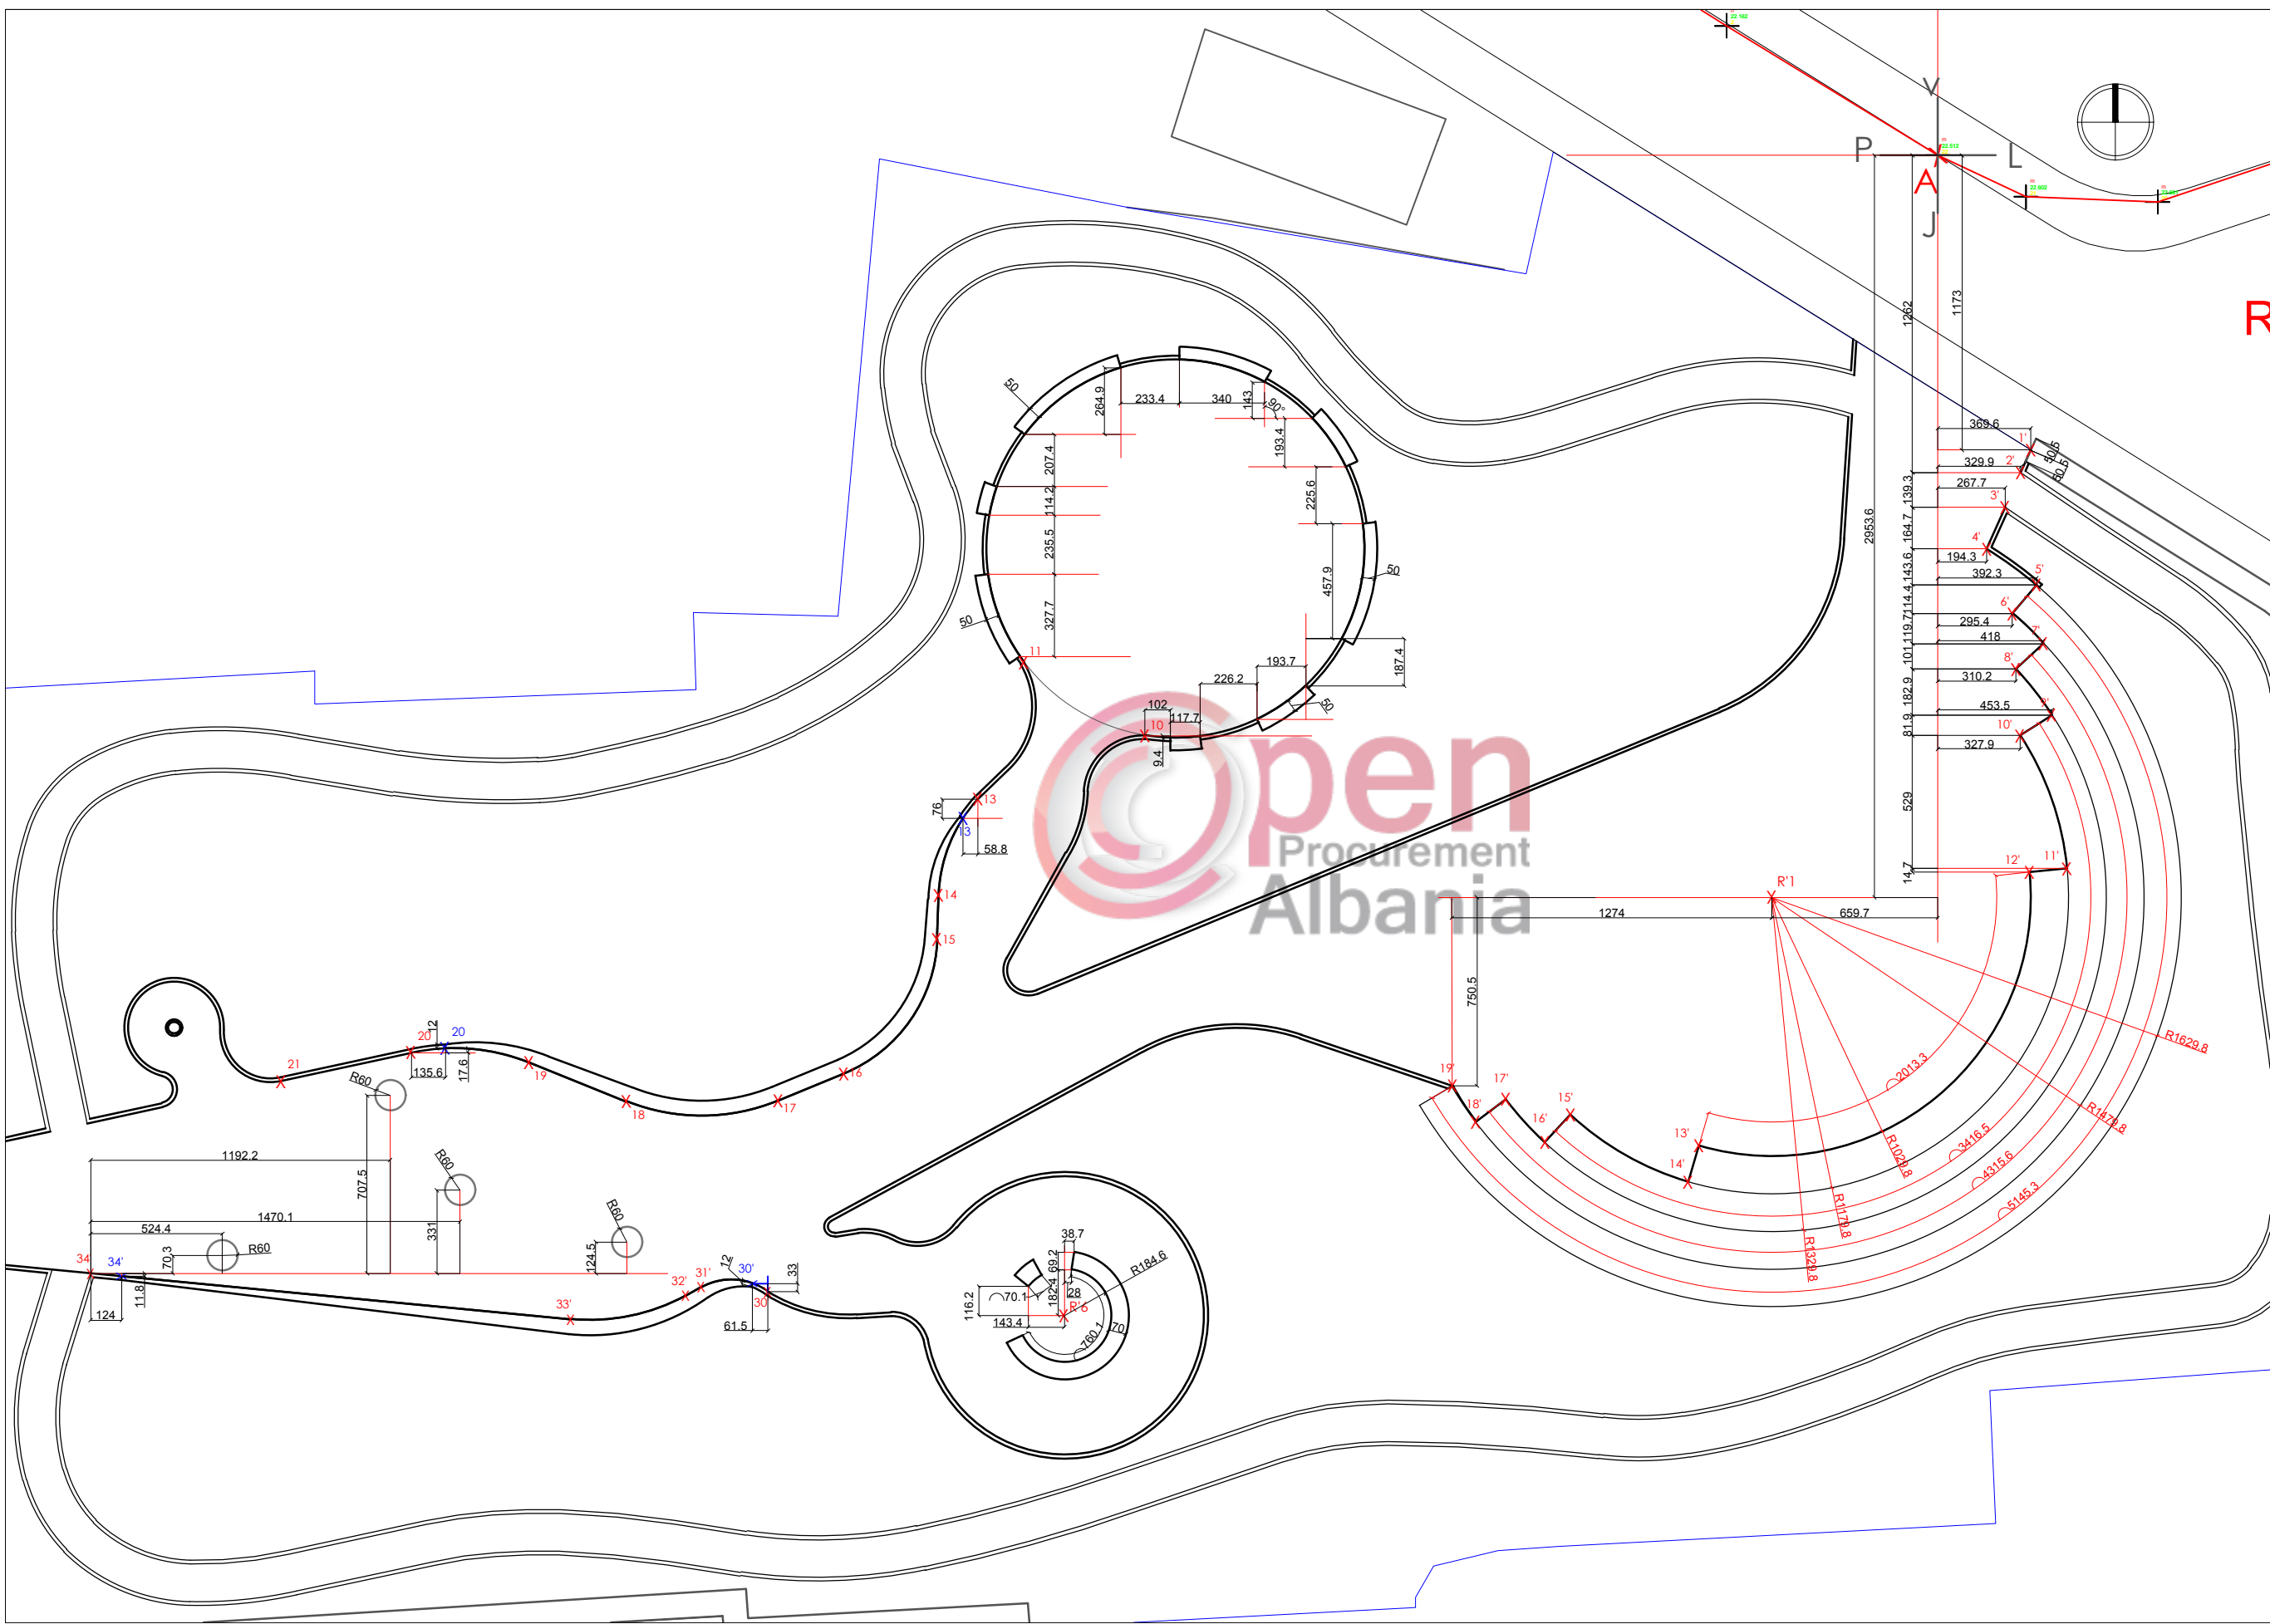

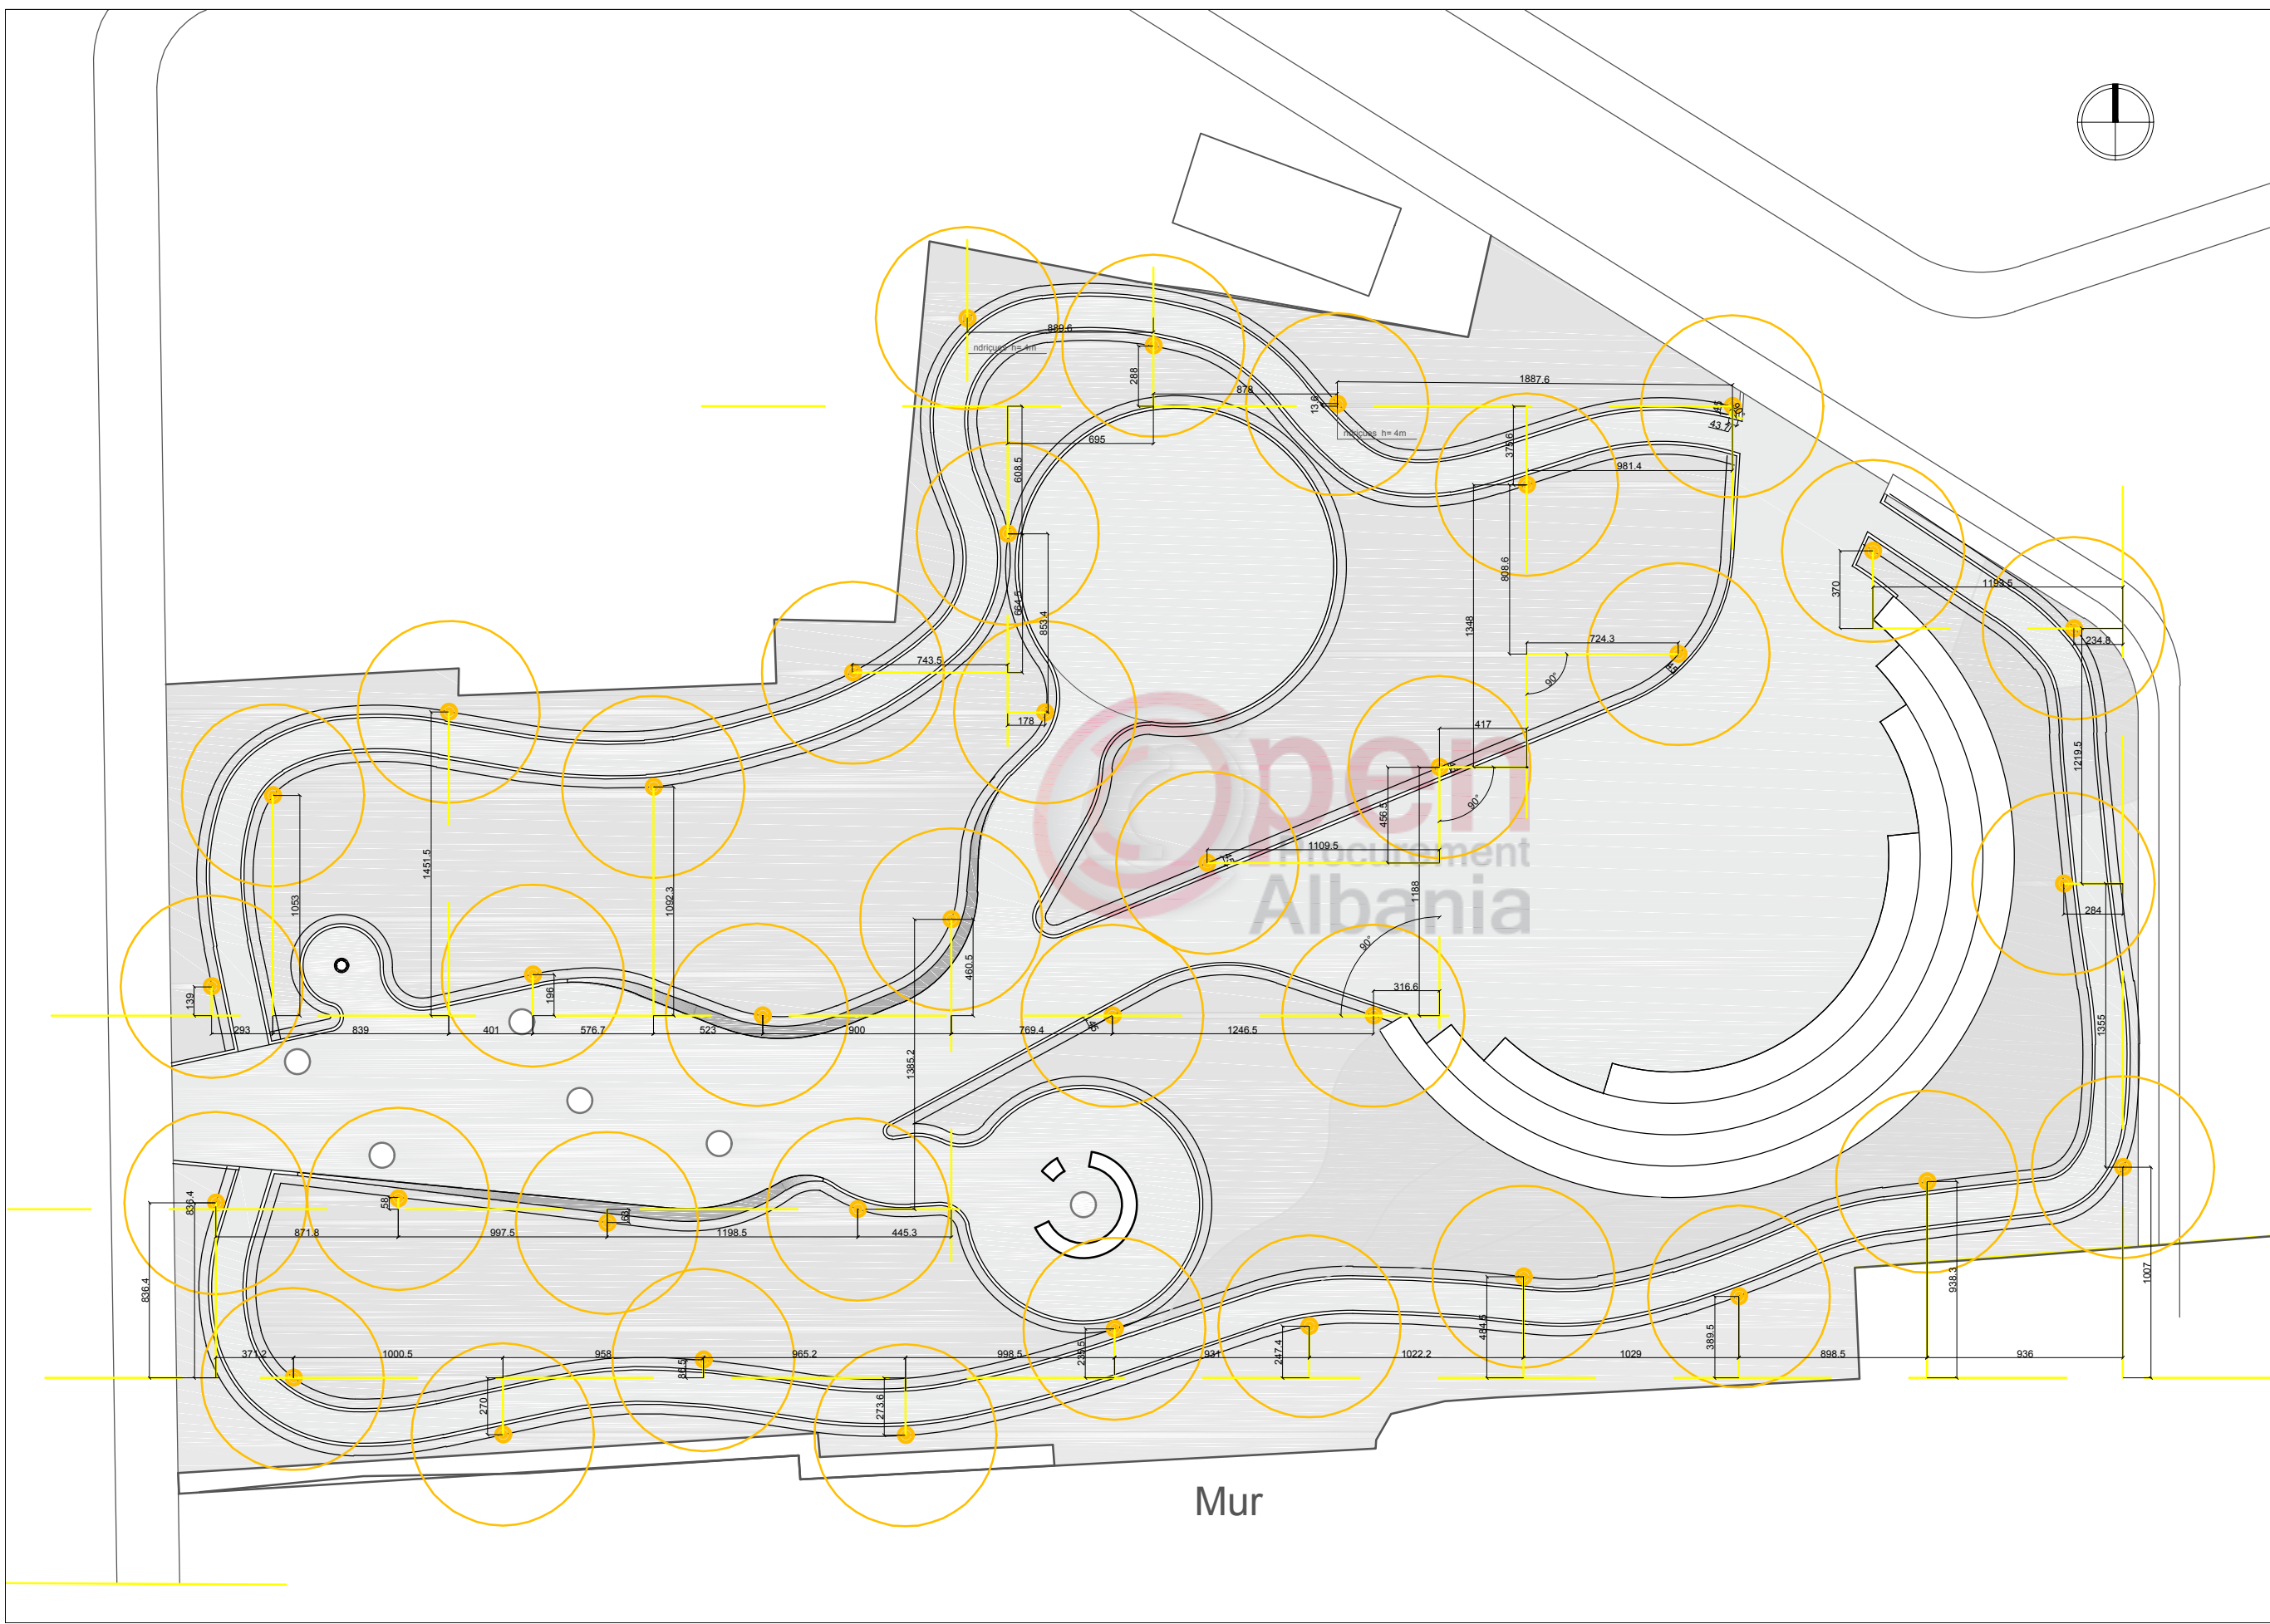


objekti:	Hapësirë rekreative, park i qytetit Shijak		përmbajtja:	PLANI I PIKIMITI TE GROPEVE TE PEMEVE DHE STOLAVE	SH. 1:250
zhvillues:	 Bashkia Shijak	arkitekt	arkitekt	 BLOX ARCHITECTURE Rr. "Andon Zako Çajupi", Nd. 9, H.07, 1019, Tiranë	Nr. Lic. A.1280/1
datë	31.05.2018	arkitekt	fleta nr.	ark/arch Seldiana KOTORRI	Nr. Lic. A.1722
				A-010	


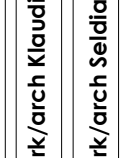


objekti:	Hapësirë rekreative, park i qytetit Shijak		përmbajtja:	PIKETIMI I PLANIT TE NDRIÇIMIT	SH. 1:300
zhvillues:	 Bashkia Shijak		arkitekt	 BLOX ARCHITECTURE Rr. "Anđon Zeko Çeljan", Nd. 9, F107, 1019, Tiranë	
datë	31.05.2018	arkitekt	arkitekt	ark/arch Seldiana KOTORRI	Nr. Lic. A.1280/1
			fieta nr.		A-011



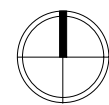

# PLANI I DRENAZHIMIT



objekti:	Hapësirë rekreative, park i qytetit Shijak			përmbajtja:	PLANI I DRENAZHIMIT	SH. 1:300
zhvillues:	 Bashkia Shijak	arkitekt	arkitekt	 BLOX ARCHITECTURE Rr. "Anidon Zeko Çajupaj", Nd. 9, F.HZ, 1019, Tiranë	Nr. Lic. A.1280/1	
datë	31.05.2018	arkitekt	arkitekt	ark/arch Seliana KOTORRI	Nr. Lic. A.1722	
		fleta nr.	A-012			






objekti:	Hapësirë rekreative, park i qytetit Shijak	përmbajtja:	PLANI I SHPERNDARJES SE PEMEVE	SH. 1:300
zhvillues:	 Bashkia Shijak	arkitekt	 BLOX ARCHITECTURE Rr. "Andon Zako Çajupi", Nd. 9, F107, 1019, Tiranë	
datë	31.05.2018	arkitekt	ark/arch Seliana KOTORRI	Nr. Lic. A.1280/1
		fieta nr.	ark/arch Seliana KOTORRI	Nr. Lic. A.1722
				A-013








PRERJA 1-1 SH 1-120

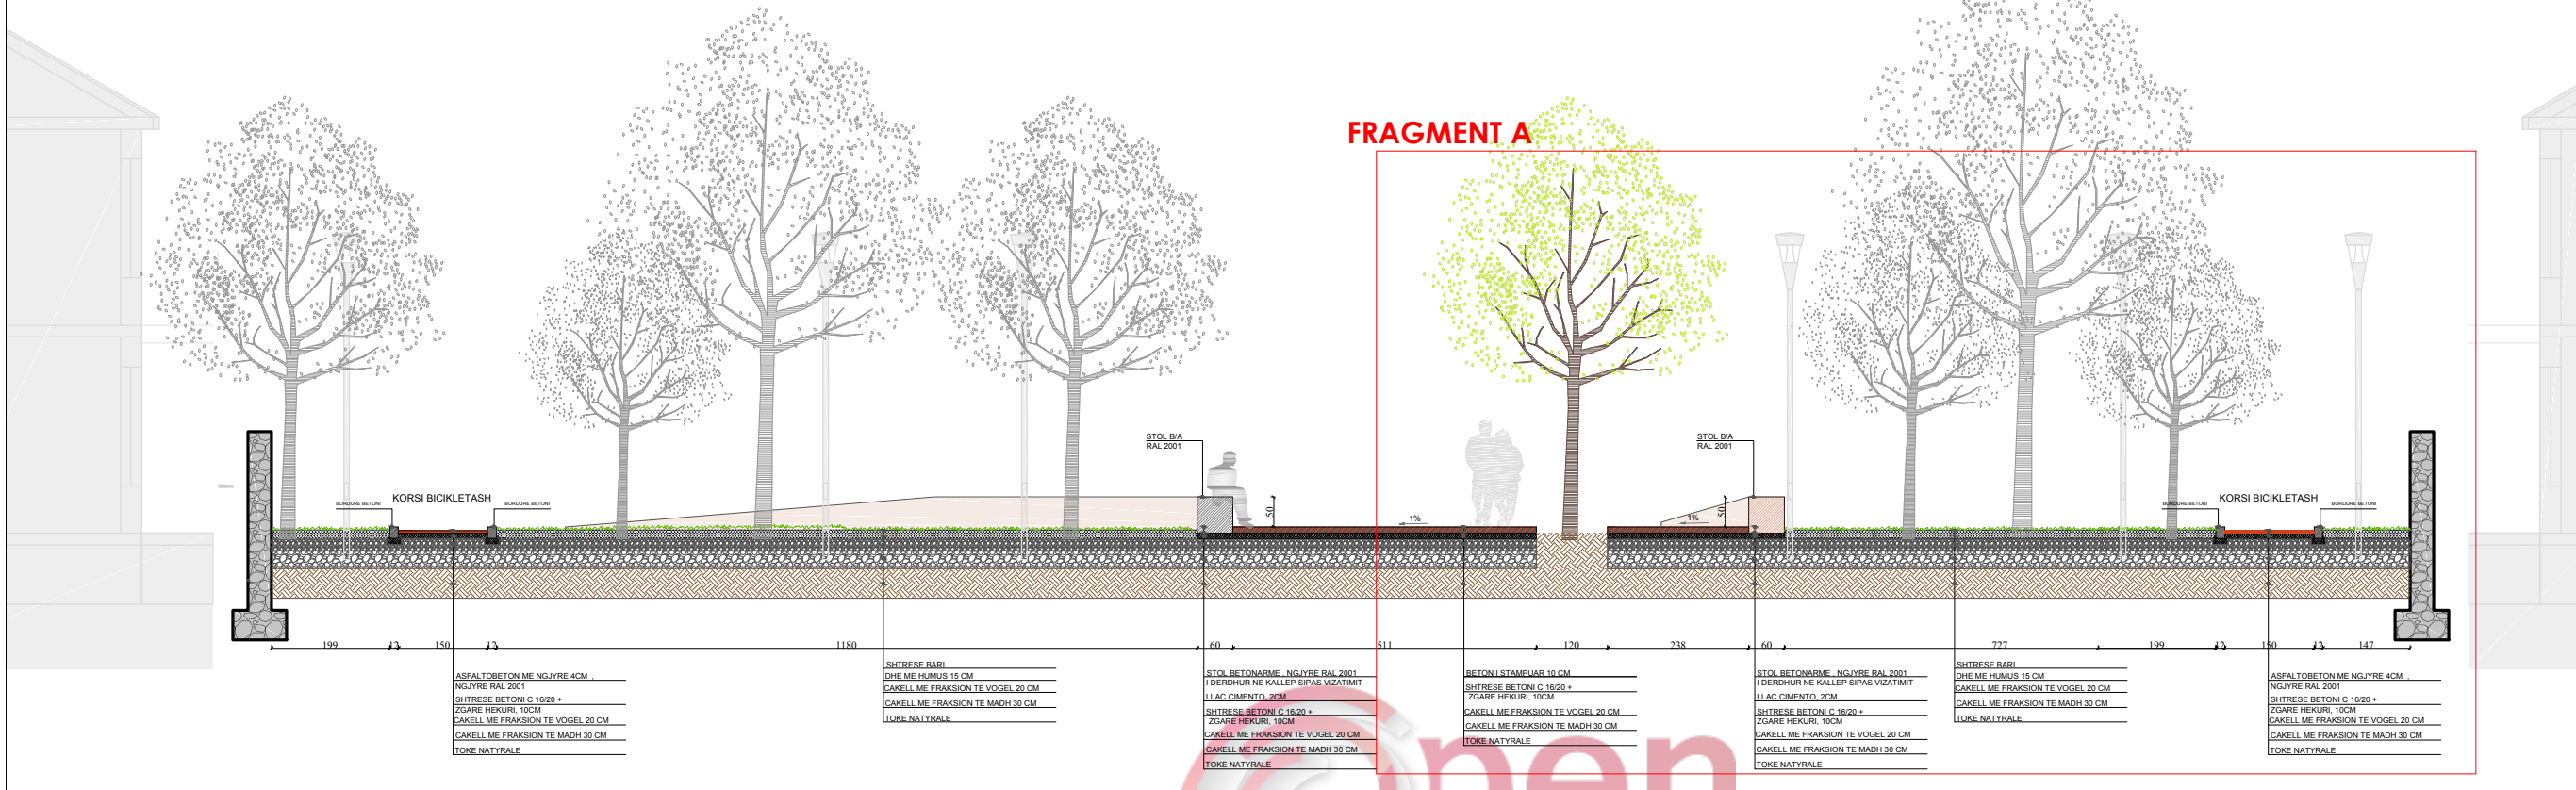


FRAGMENTI A (PRERJA 1-1) SH 1-50

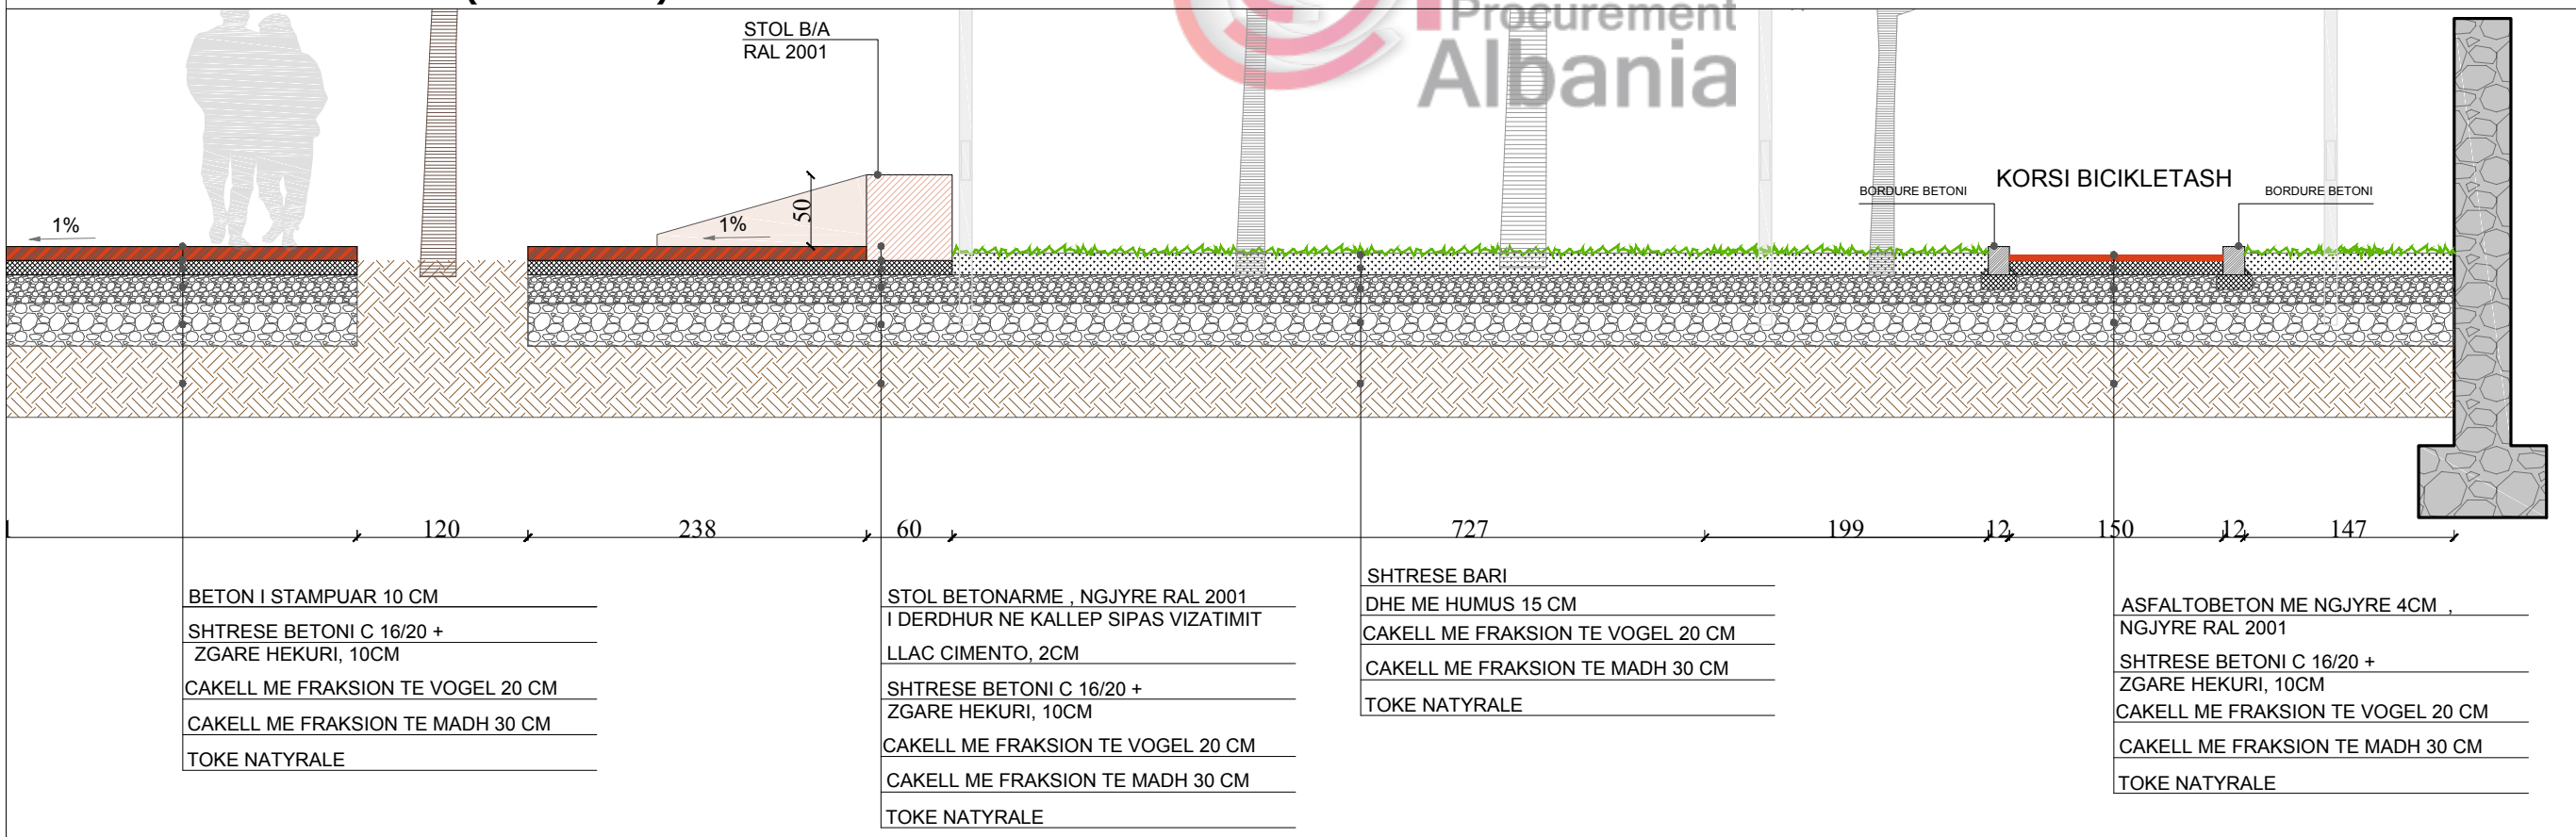


SH. 1:120	PRERJA 1-1	BLOX ARCHITECTURE Rr. "Andon Zeko Çajupi", Nd. 9, HIZ, 1019, Tiranë	nr./arch. A.1280/1
përmbajtja:	arkitekt	arkitekt	nr./arch. A.1722
objekti:	Hapësirë rekreative, park i qytetit Shijak	Bashkia Shijak	
zhvillues:			
datë			31.05.2018
			A-015



PRERJA 2-2 SH 1-200

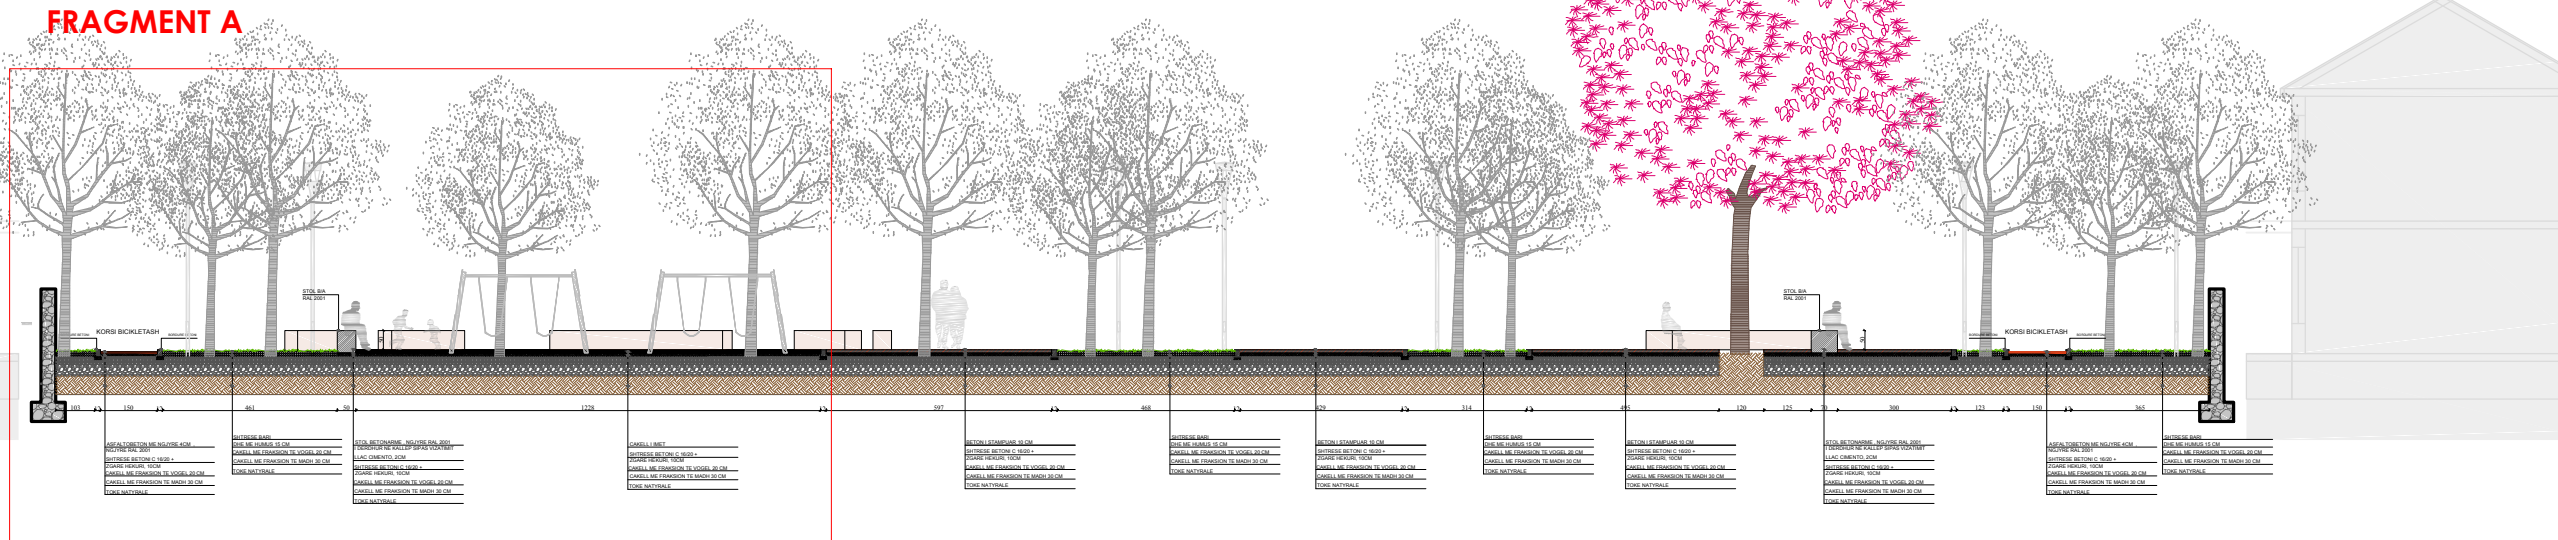


FRAGMENTI A (PRERJA 2-2) SH 1-50

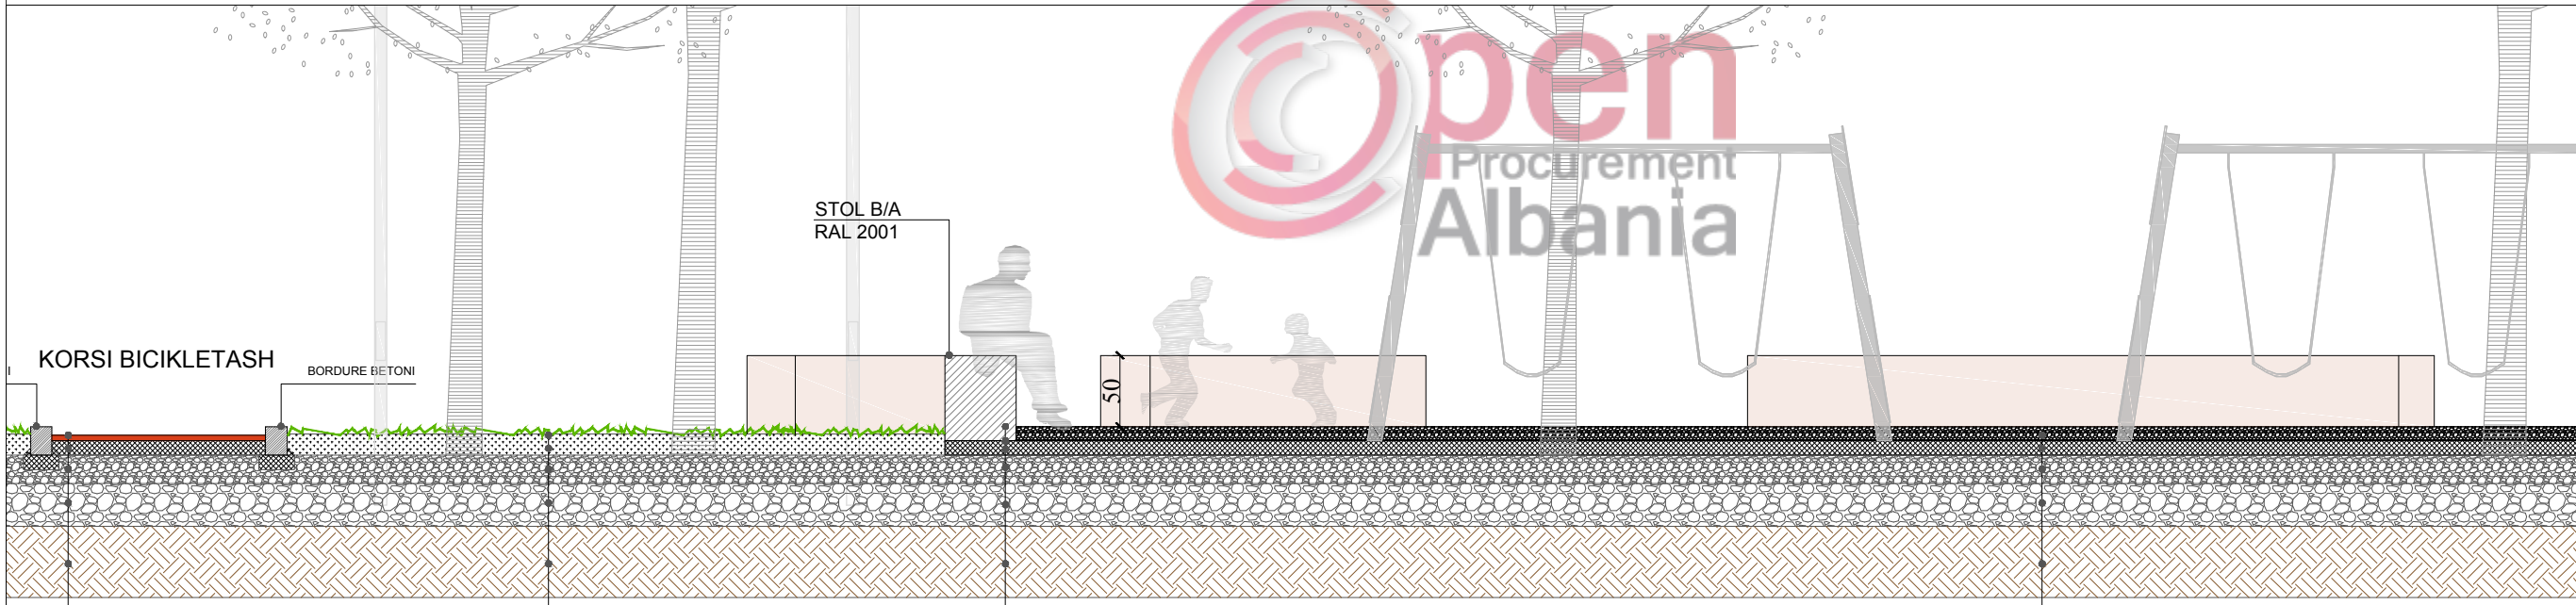


12	150	12	461	50	1228
ASFALTOBETON ME NGJYRE 4CM , NGJYRE RAL 2001 SHTRESE BETONI C 16/20 + ZGARE HEKURI, 10CM CAKELL ME FRAKSION TE VOGEL 20 CM CAKELL ME FRAKSION TE MADH 30 CM TOKE NATYRALE	SHTRESE BARI DHE ME HUMUS 15 CM CAKELL ME FRAKSION TE VOGEL 20 CM CAKELL ME FRAKSION TE MADH 30 CM TOKE NATYRALE	STOL BETONARME , NGJYRE RAL 2001 I DERDHUR NE KALLEP SIPAS VIZATIMIT LLAC CIMENTO, 2CM SHTRESE BETONI C 16/20 + ZGARE HEKURI, 10CM CAKELL ME FRAKSION TE VOGEL 20 CM CAKELL ME FRAKSION TE MADH 30 CM TOKE NATYRALE	CAKELL I IMET SHTRESE BETONI C 16/20 + ZGARE HEKURI, 10CM CAKELL ME FRAKSION TE VOGEL 20 CM CAKELL ME FRAKSION TE MADH 30 CM TOKE NATYRALE		

SH. 1:200									
PRERJA 2-2	BLOX ARCHITECTURE Rr. "Andon Zeka Çajupi", Nd. 9, HIZ, 1019, Tiranë	ark/arch Klaudio ONUZI	Nr.Lic. A.1280/1	PRERJA 2-2	ark/arch Seliana KOTORRI	Nr.Lic. A.1722			A-016
përbajtja:	arkitekt	arkitekt	arkitekt	objekti:	Hapësirë rekreative, park i qytetit Shijak	zhvillues:	Bashkia Shijak	datë:	31.05.2018

**PRERJA 3-3 SH 1-150**

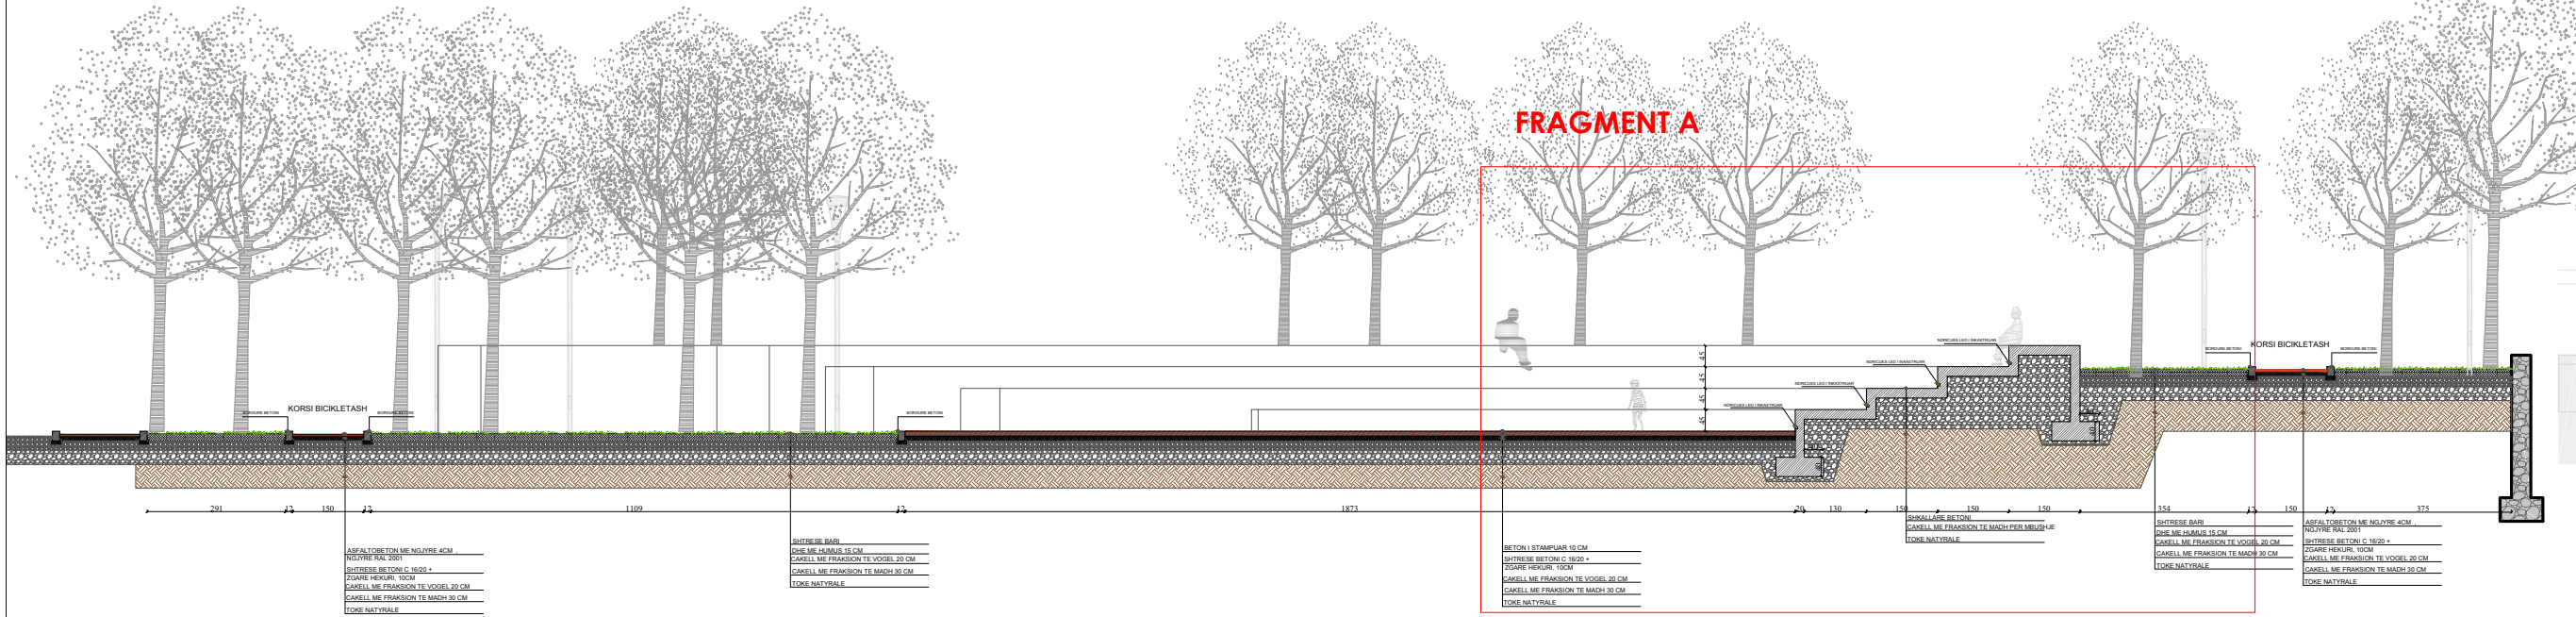

**FRAGMENTI A (PRERJA 3-3) SH 1-50**

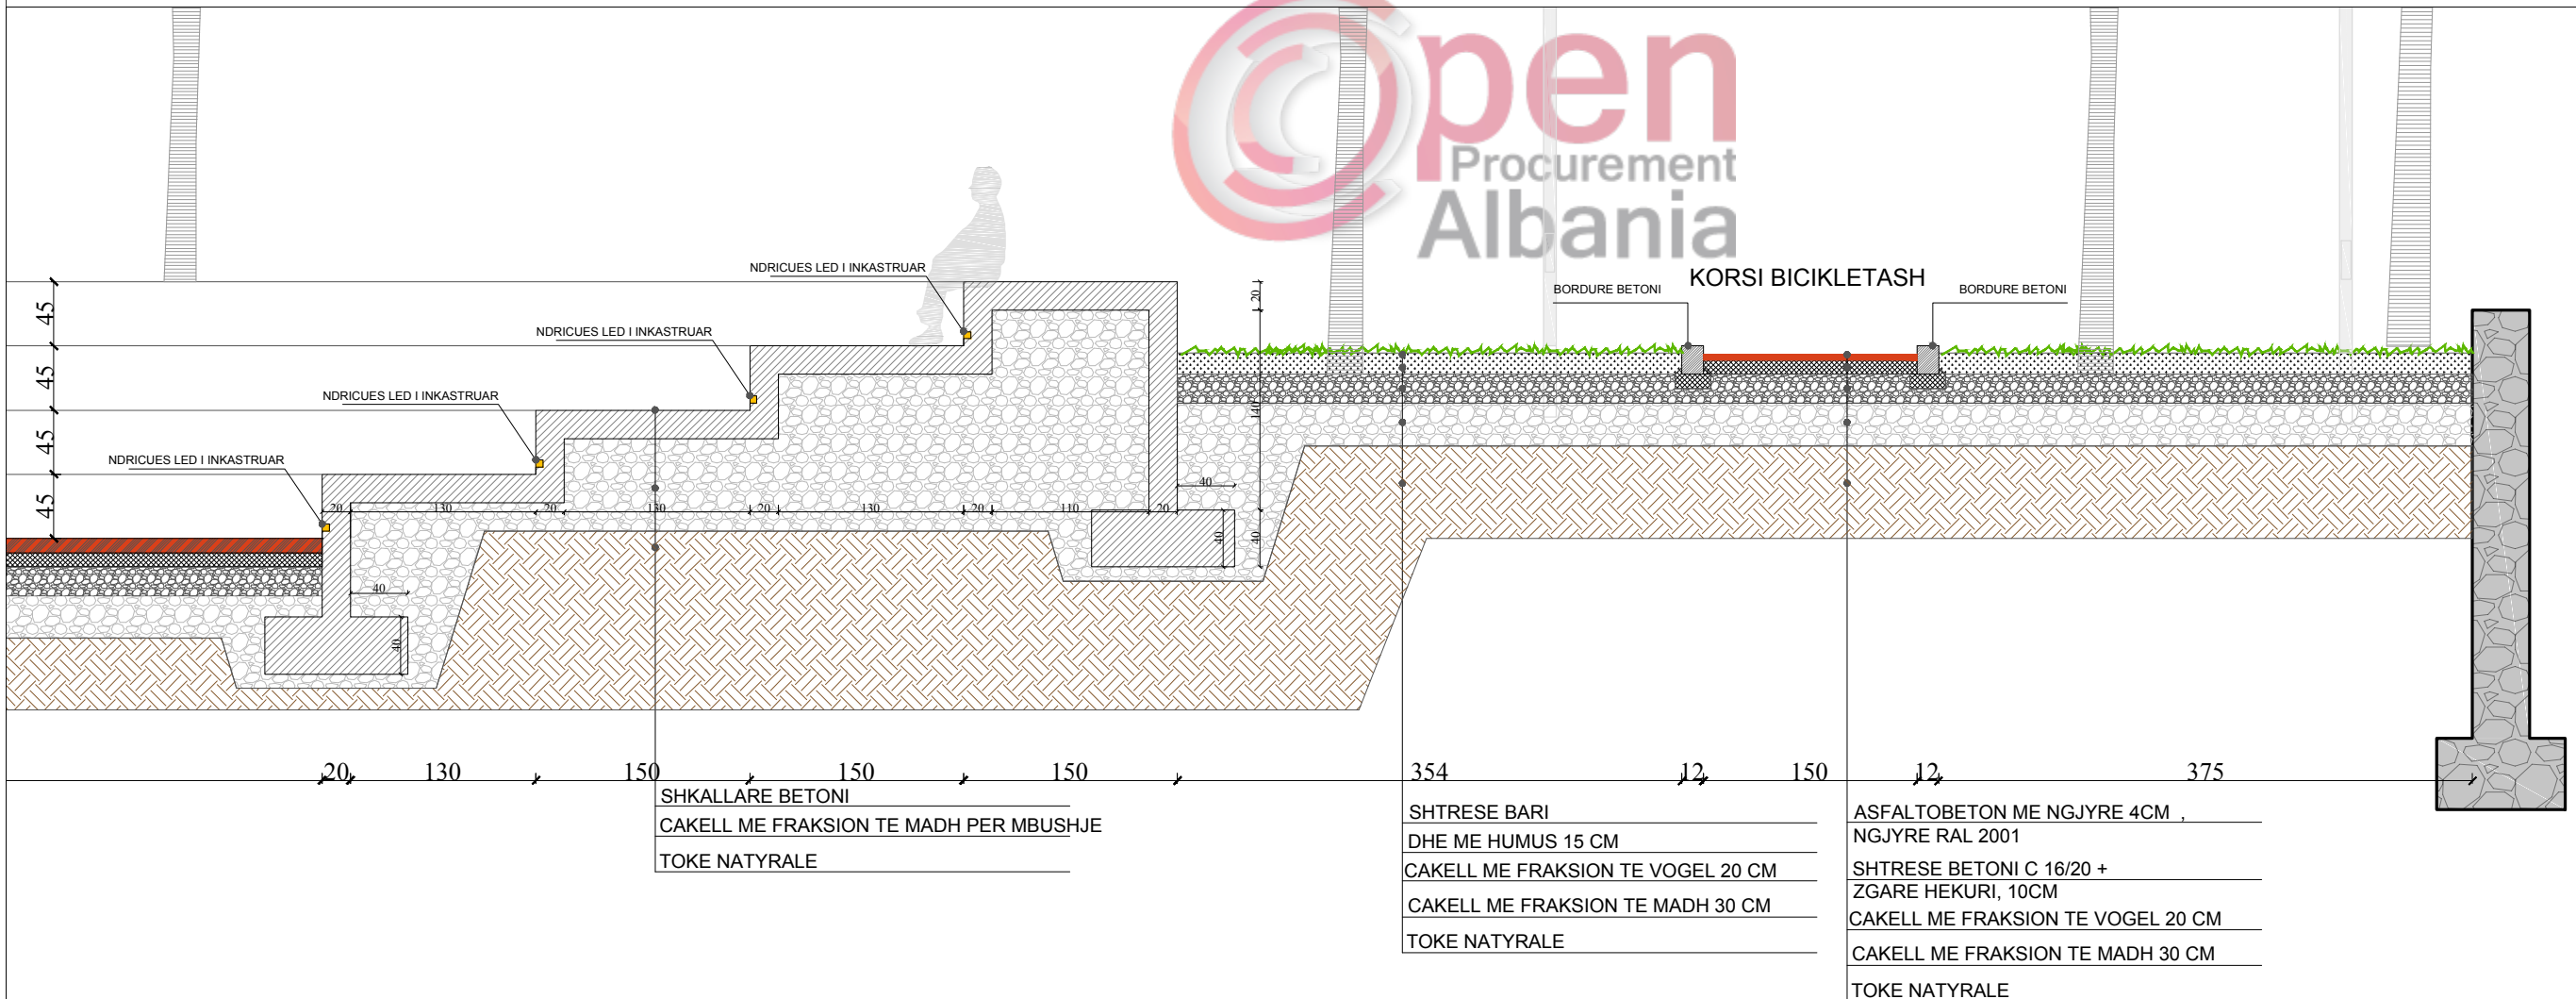

SH. 1:150	PRERJA 3-3	BLOX ARCHITECTURE Rr. "Andon Zeko Çajupi", Nd. 9, HIZ, 1019, Tiranë	Nr. Lic. A.1280/1
përbajtja:	arkitekt	arkitekt	arkitekt
objekti:	Hapësirë rekreative, park i qytetit Shijak		
zhvillues:	Bashkia Shijak		
datë	31.05.2018		
			A-017




MOBILIMI URBAN ( STOLAT )

SH 1-50




IMAZH STOLI 1

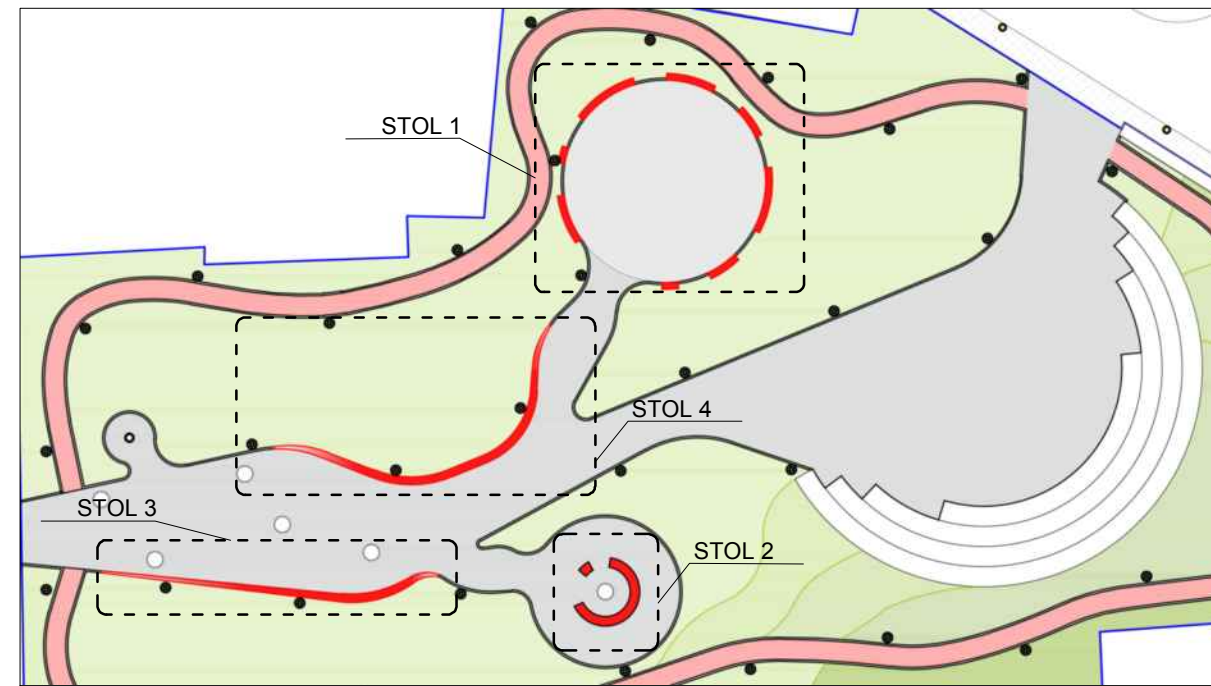

IMAZH STOLI 3 DHE 4



PRERJE STOLI SH 1-100

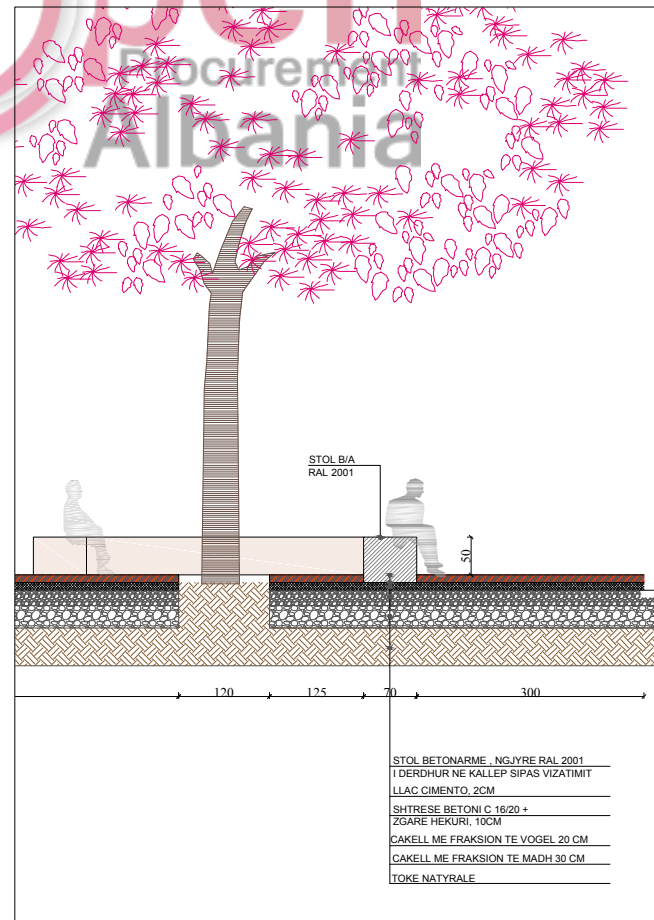



IMAZH STOLI 2



SH. 1:150	MOBILIMI URBAN (STOLAT)	SH. 1:150
arkitekt	BLOX ARCHITECTURE Rr. "Anđon Zeko Çajupi", Nd. 9, HUZ, 1019, Tiranë	arkitekt
arkitekt	ark/arch Klaudio ONUZI	Nr.Lic. A.1280/1
arkitekt	ark/arch Seliana KOTORRI	Nr.Lic. A.1722
fleta nr.		A-018
objekti:	Hapësirë rekreative, park i qytetit Shijak	
zhvillues:	Bashkia Shijak	
datë		31.05.2018





**MOBILIMI URBAN ( NDRICUES ) SH 1-35**

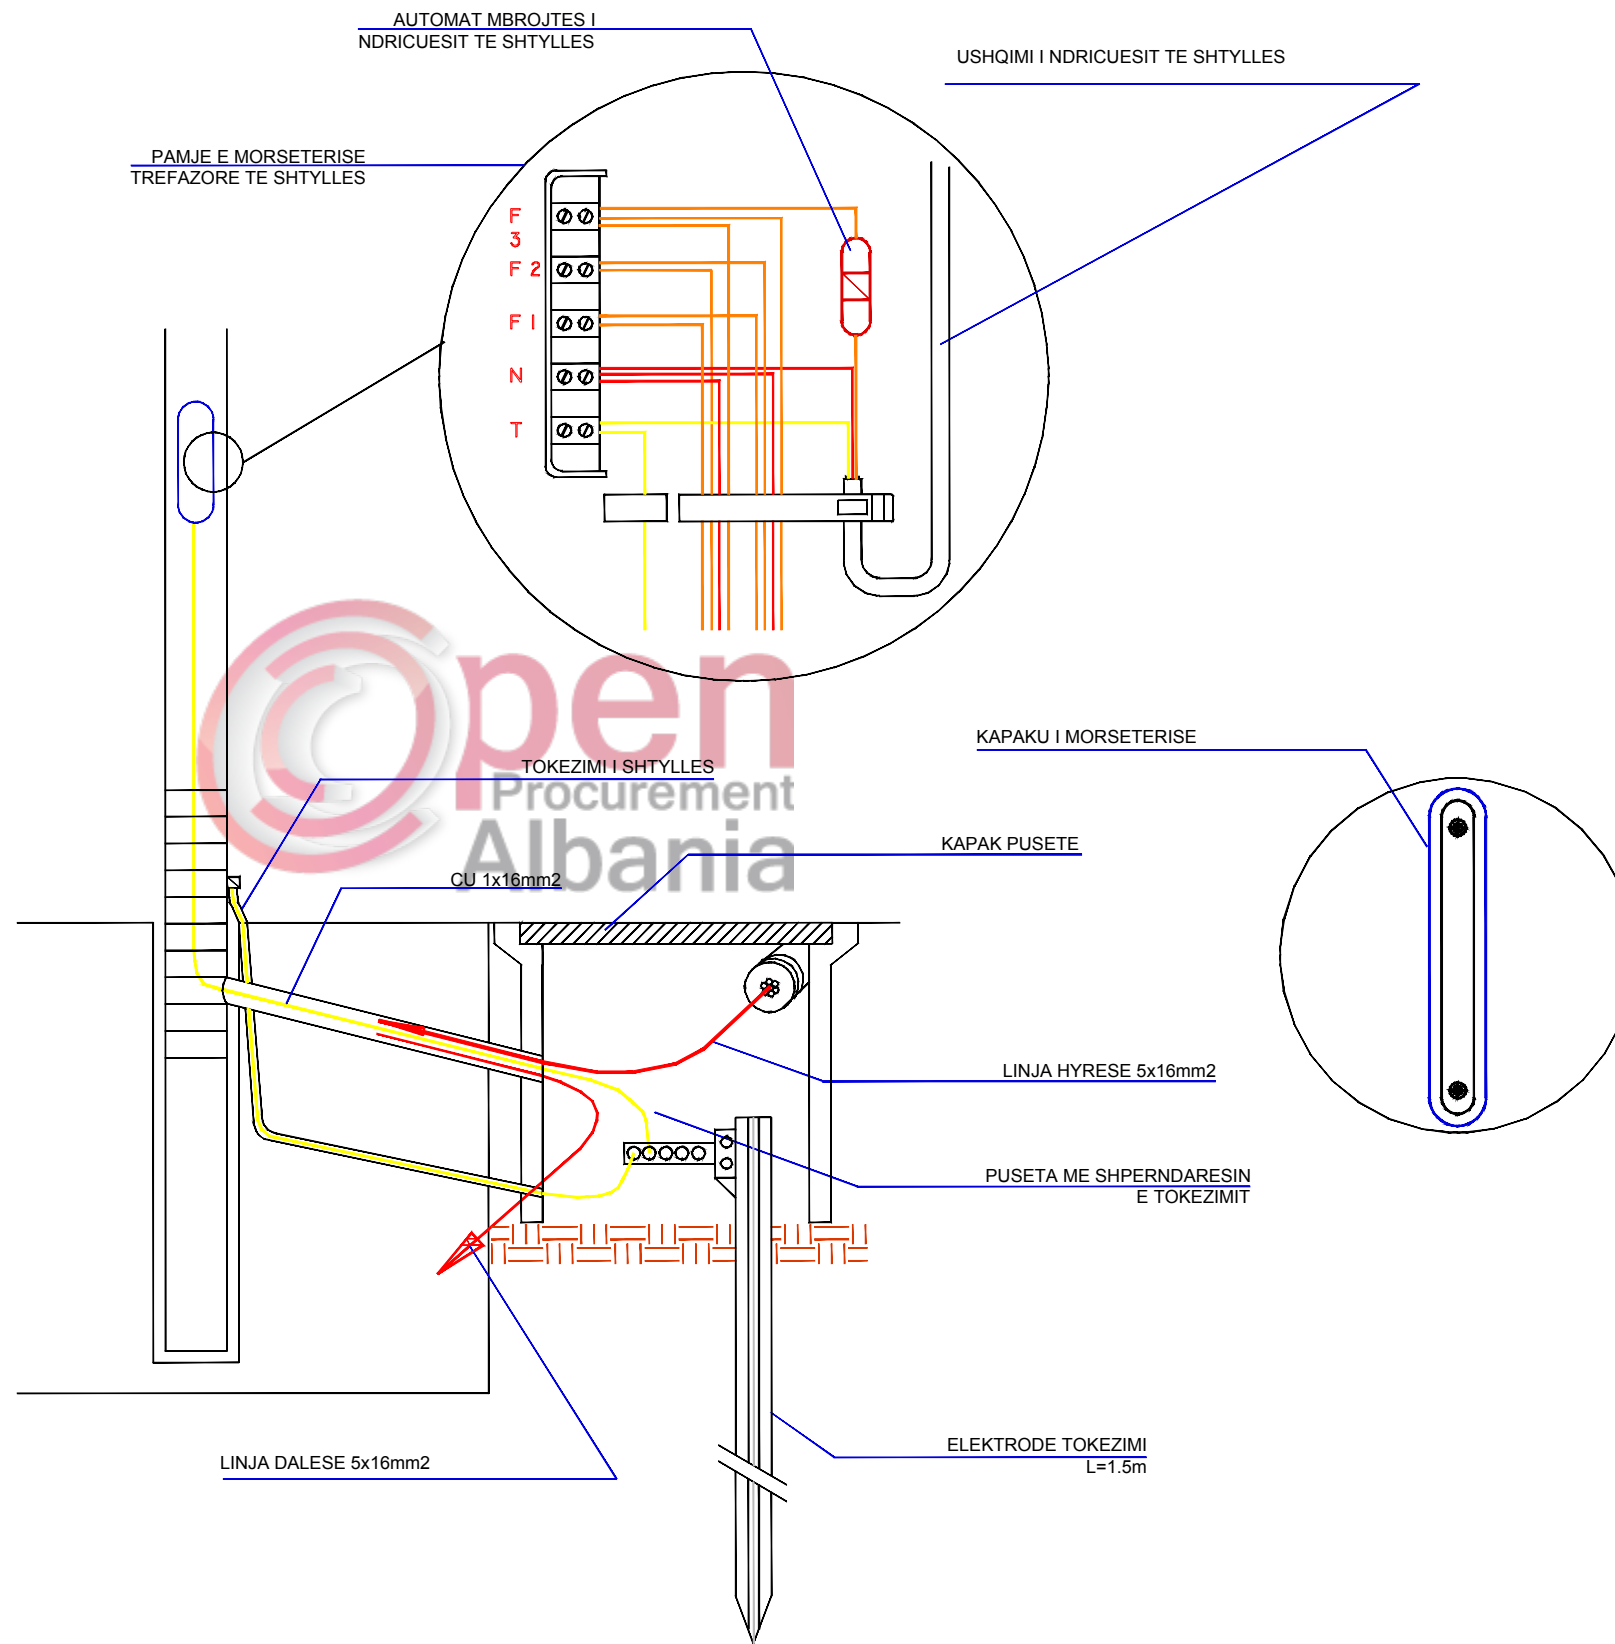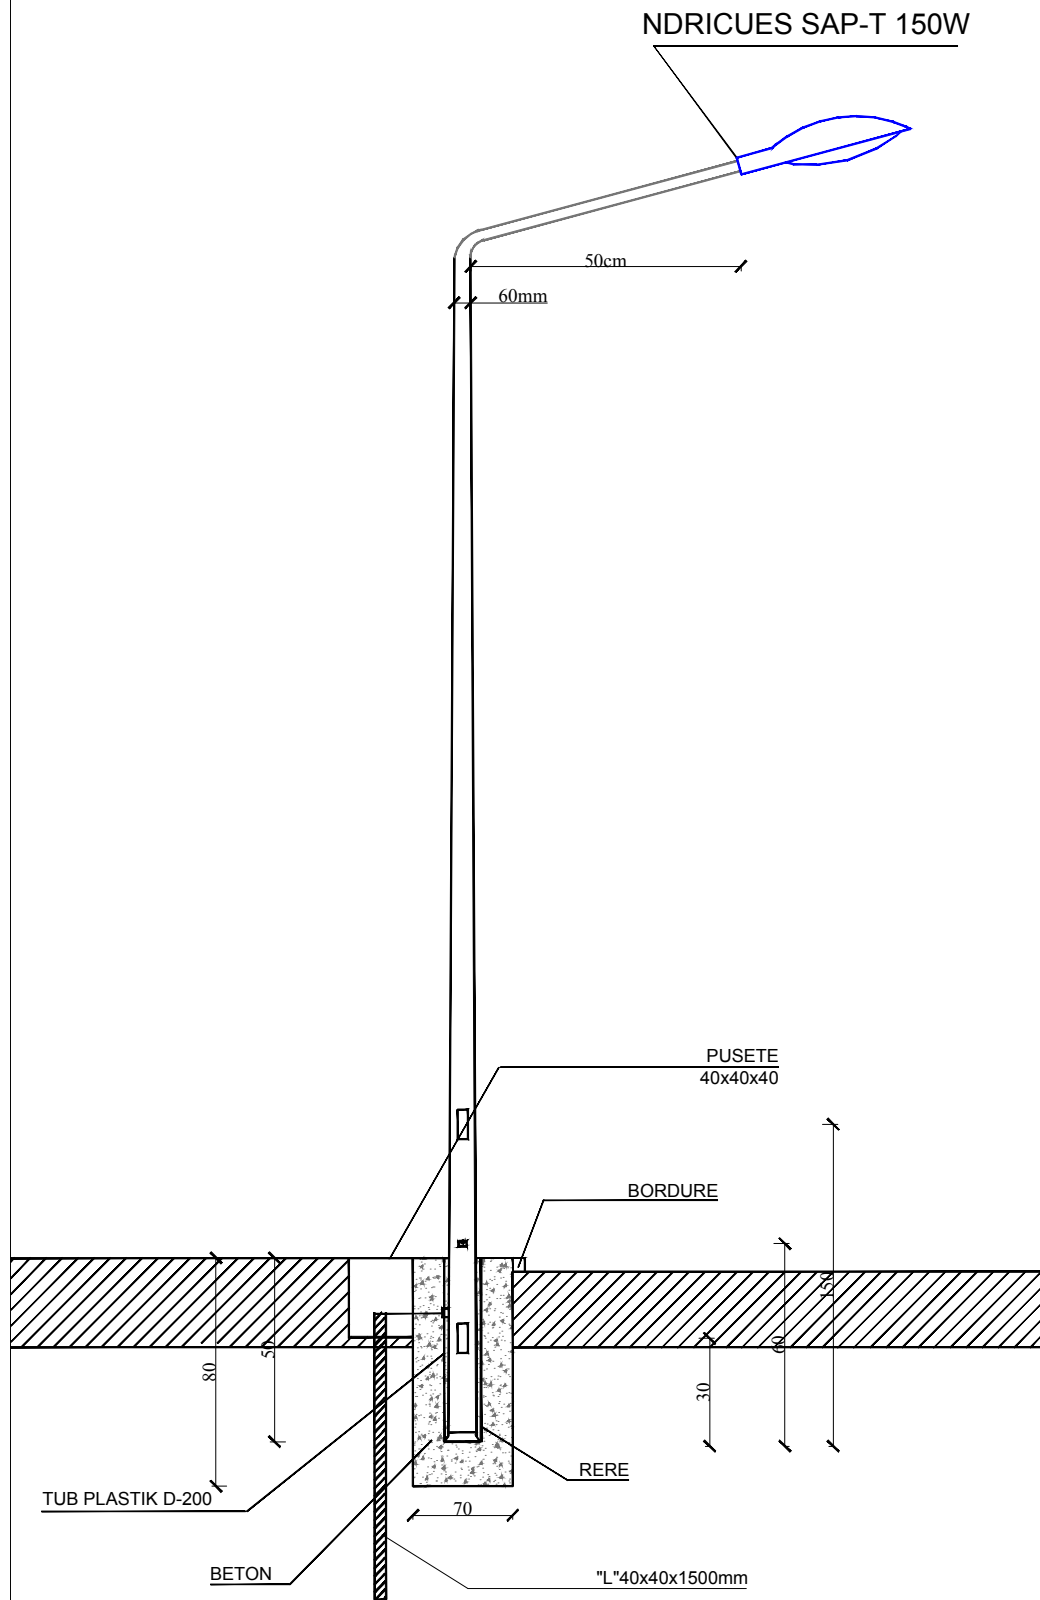



objekti:	Hapësirë rekreative, park i qytetit Shijak	përmbajtja:	DETAJE NDRICUES TIP 1	SH. 1:35
zhvillues:	Bashkia Shijak	arkitekt	BLOX ARCHITECTURE Rr. "Anđon Zako Çajupi", Nd. 9, F.HZ, T.19, Tiranë	
datë	31.05.2018	arkitekt	ark/arch Klaudio ONUZI	Nr.lic. A.1280/1
		arkitekt	ark/arch Seliana KOTORRI	Nr.lic. A.1722
		fleta nr.		A-019



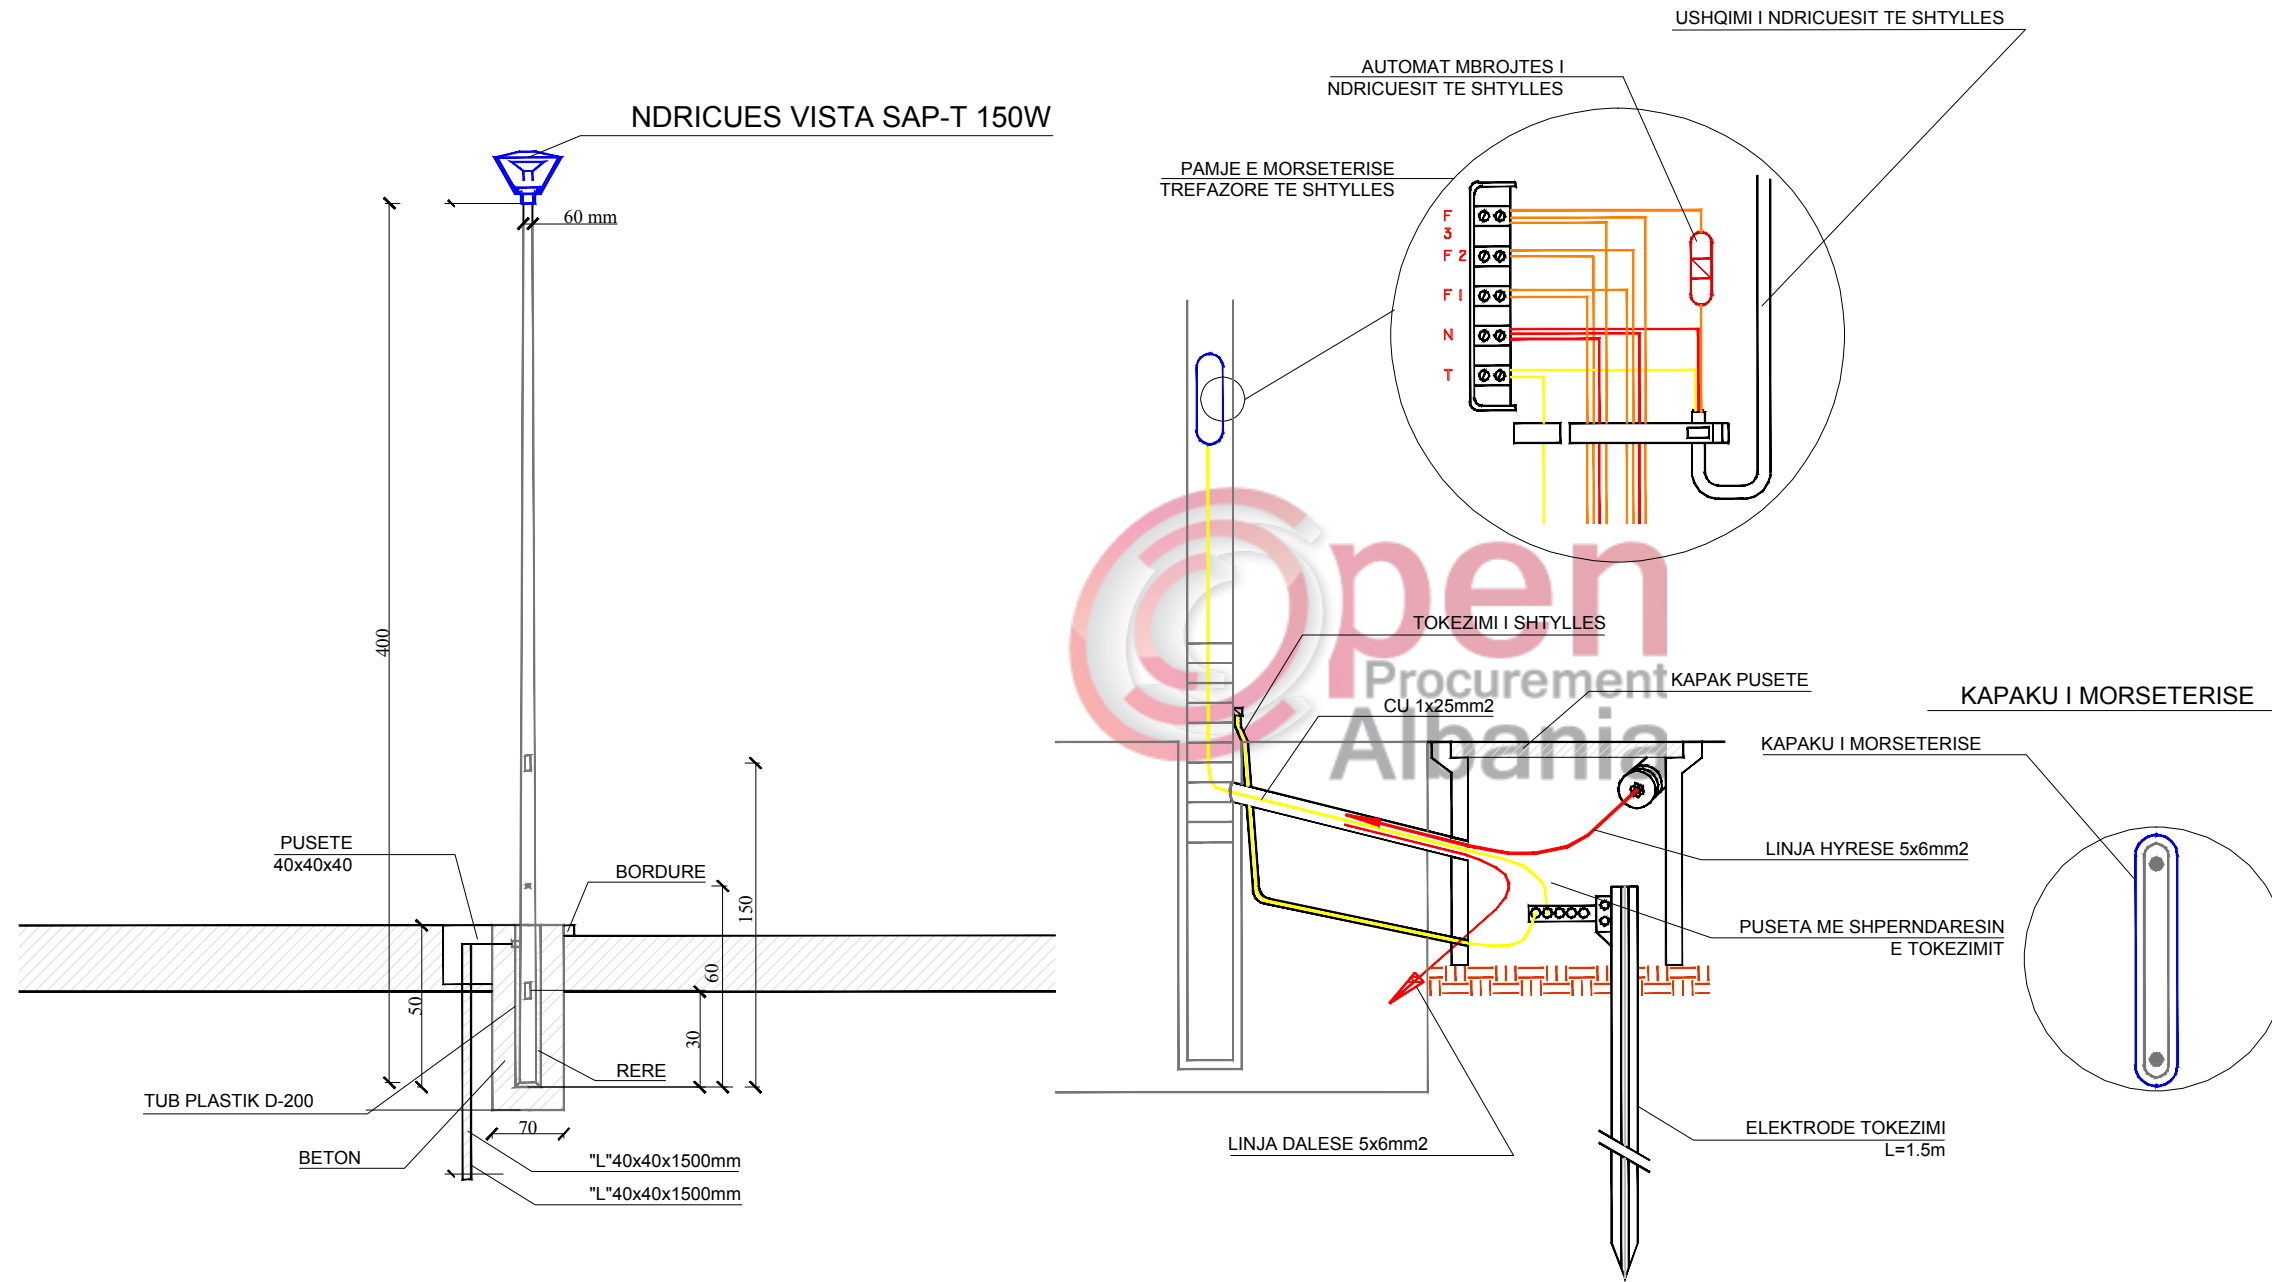

objekti:	Hapësirë rekreative, park i qytetit Shijak	përmbajtja:	arkitekt	SH. 1:35
zhvillues:	 Bashkia Shijak	arkitekt	BLOX ARCHITECTURE Rr. "Anđon Zako Çajupi", Nd. 9, F.HZ, T.19, Tiranë	Nr. Lic. A.1280/1
datë	31.05.2018	arkitekt	ark/arch Seliana KOTORRI	Nr. Lic. A.1722
	fieta nr.		A-020	

DETAJ I MBJELLJES SE PEMEVE SH 1:50

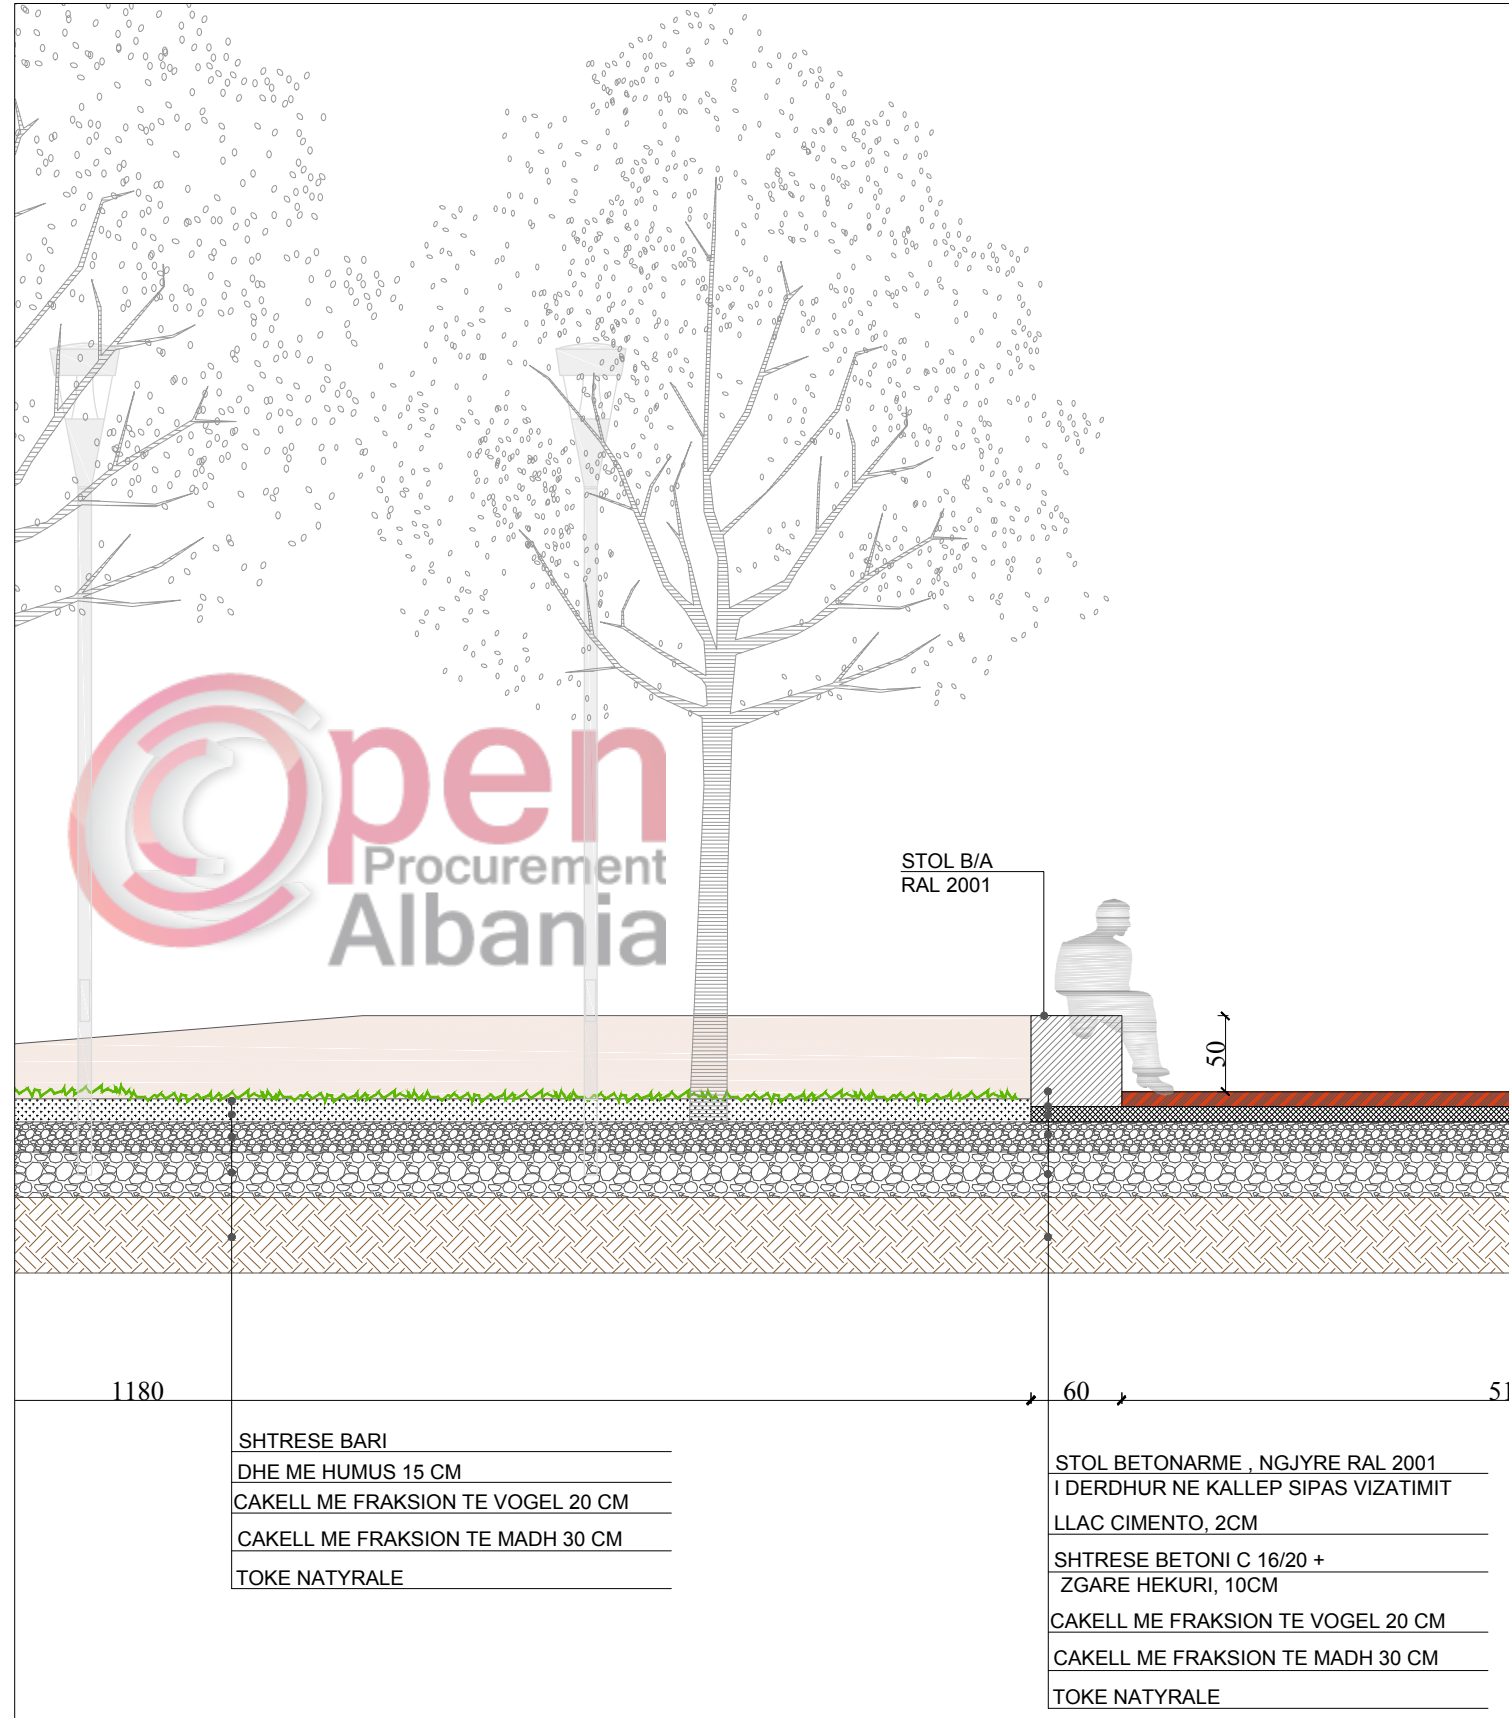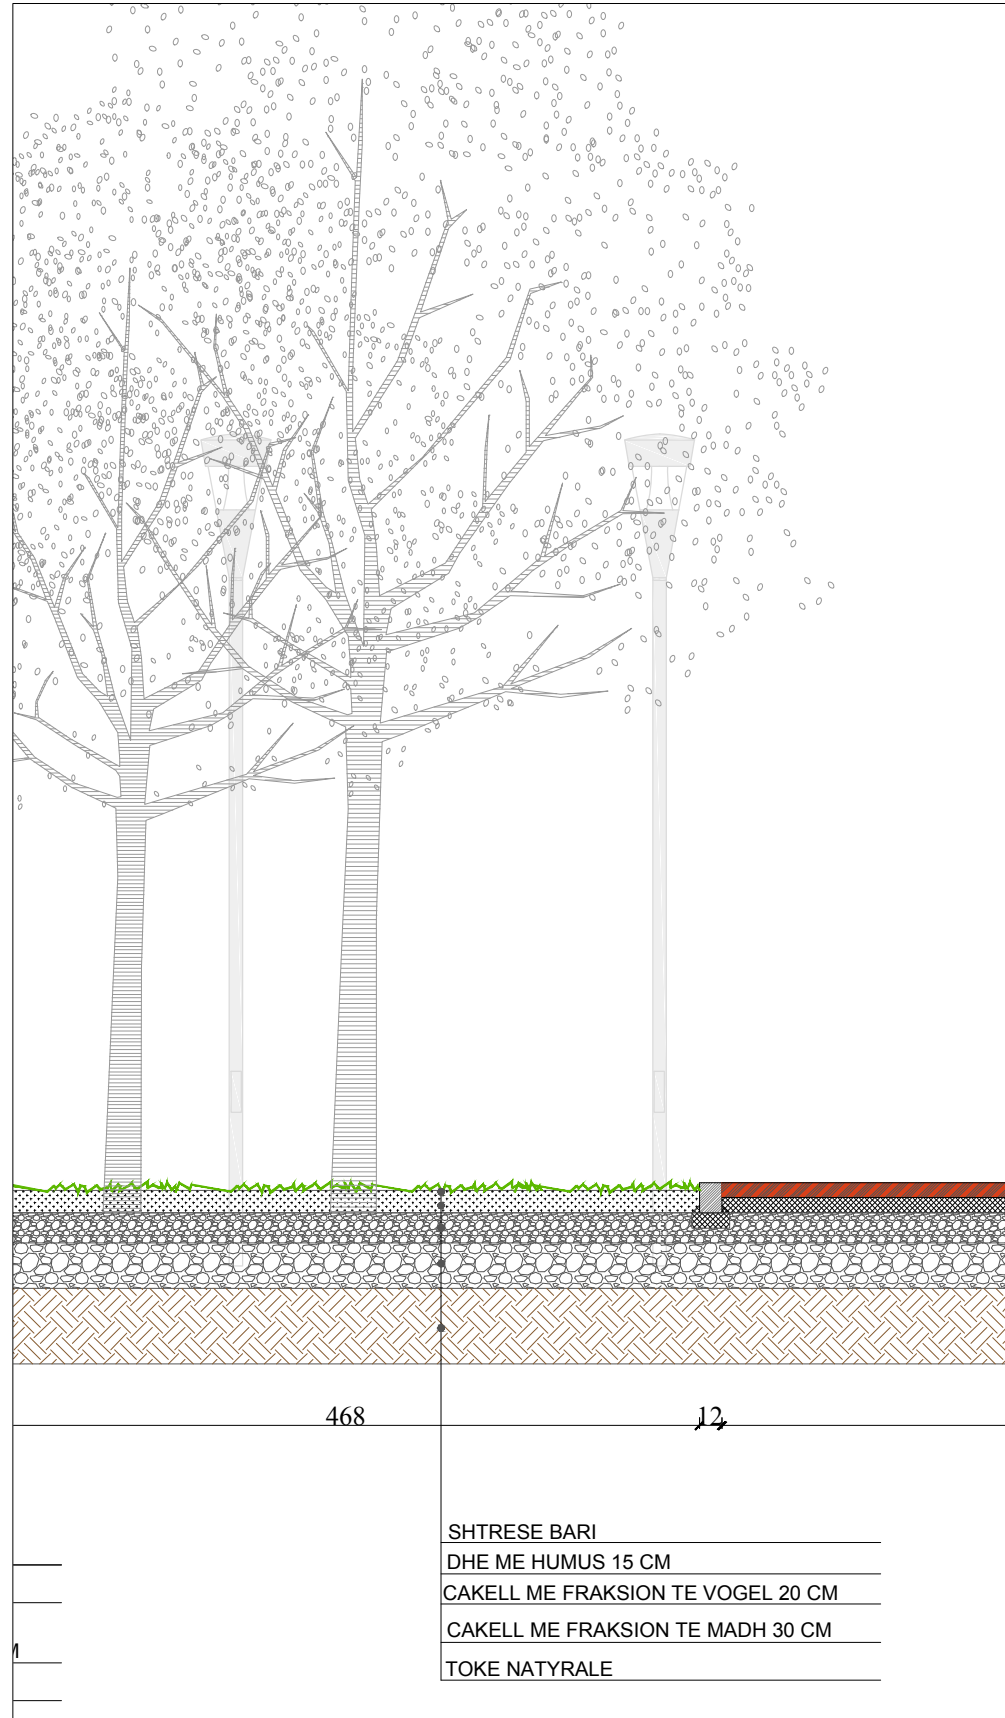


objekti:	Hapësirë rekreative, park i qytetit Shijak		përmbajtja:	DETAJ I MBJELLJES SE PEMEVE	SH. 1:50
zhvillues:	Bashkia Shijak		arkitekt	BLOX ARCHITECTURE Rr. "Anidon Zeko Çajupaj", Nd. 9, HIZ, 1019, Tiranë	
datë	31.05.2018		arkitekt	ark/arch Klaudio ONUZI	Nr.Lic. A.1280/1
			arkitekt	ark/arch Seliana KOTORRI	Nr.Lic. A.1722
			fleta nr.		A-021




DETAJ I TROTUARIT SH 1-15


PRERE E TROTUARIT

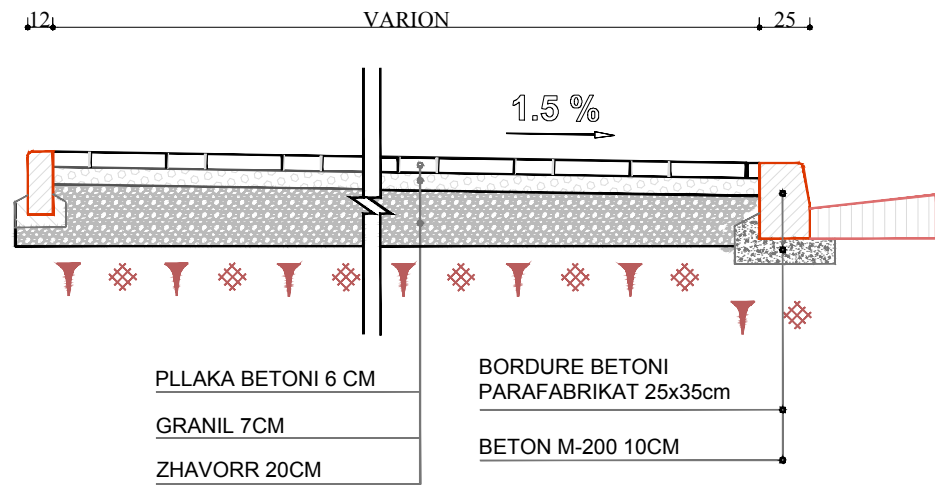

PLANIMETRIA

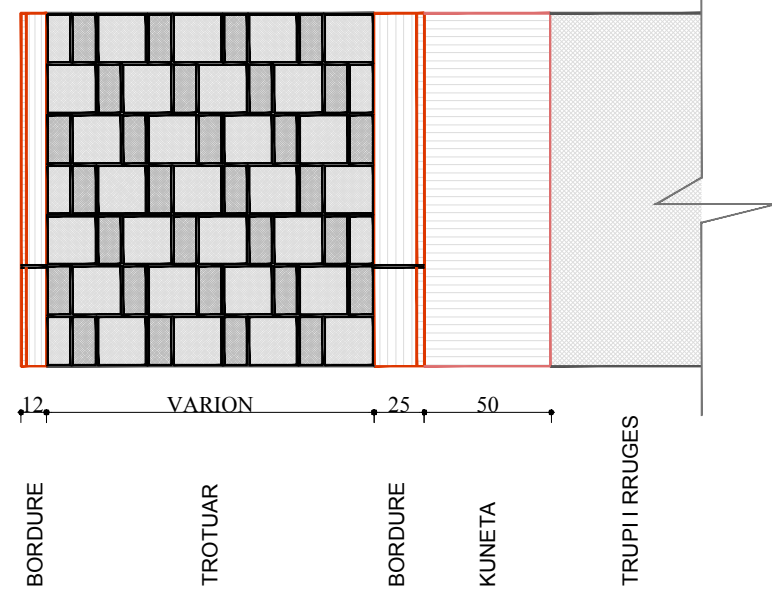


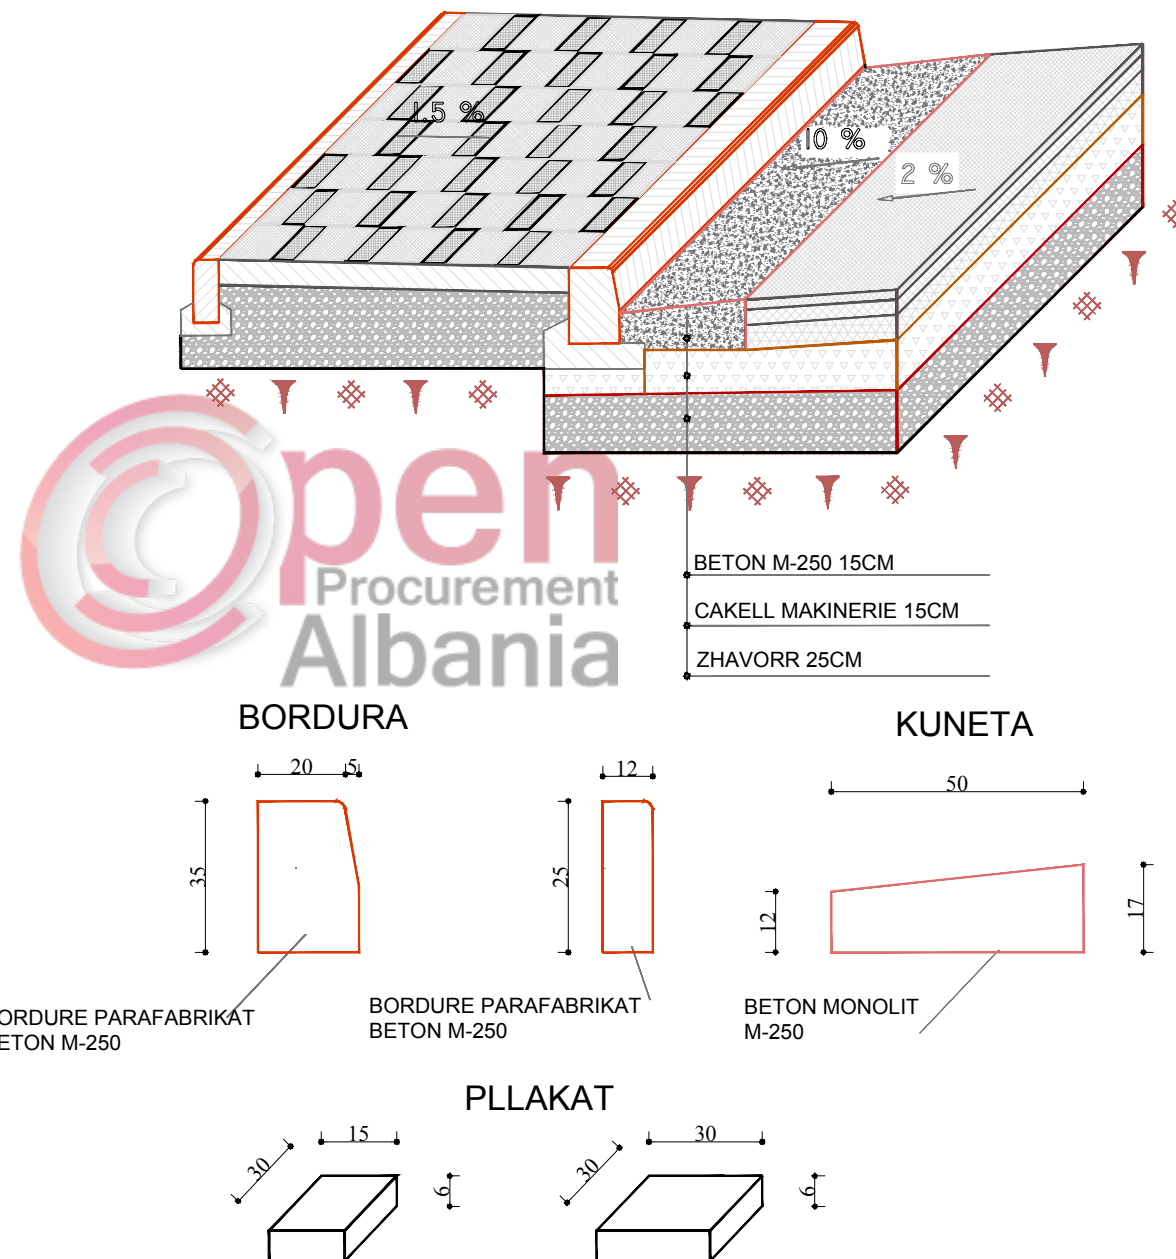

PAMJE E BORDURAVE DHE TROTUARIT



objekti:	Hapësirë rekreative, park i qytetit Shijak	SH. 1:15
zhvillues:	Bashkia Shijak	DETAJ I TROTUARIT
date:	31.05.2018	SH. 1:15
		 Rr. "Anidon Zeko Çajupaj", Nd. 9, F.HZ, TDB, Tiranë
		ark/arkh Klaudio ONUZI Nr.lic. A.1280/1 ark/arkh Seliana KOTORRI Nr.lic. A.1722
		përmbyjja: arkitekt arkitekt arkitekt fieta nr.
		<b>A-022</b>

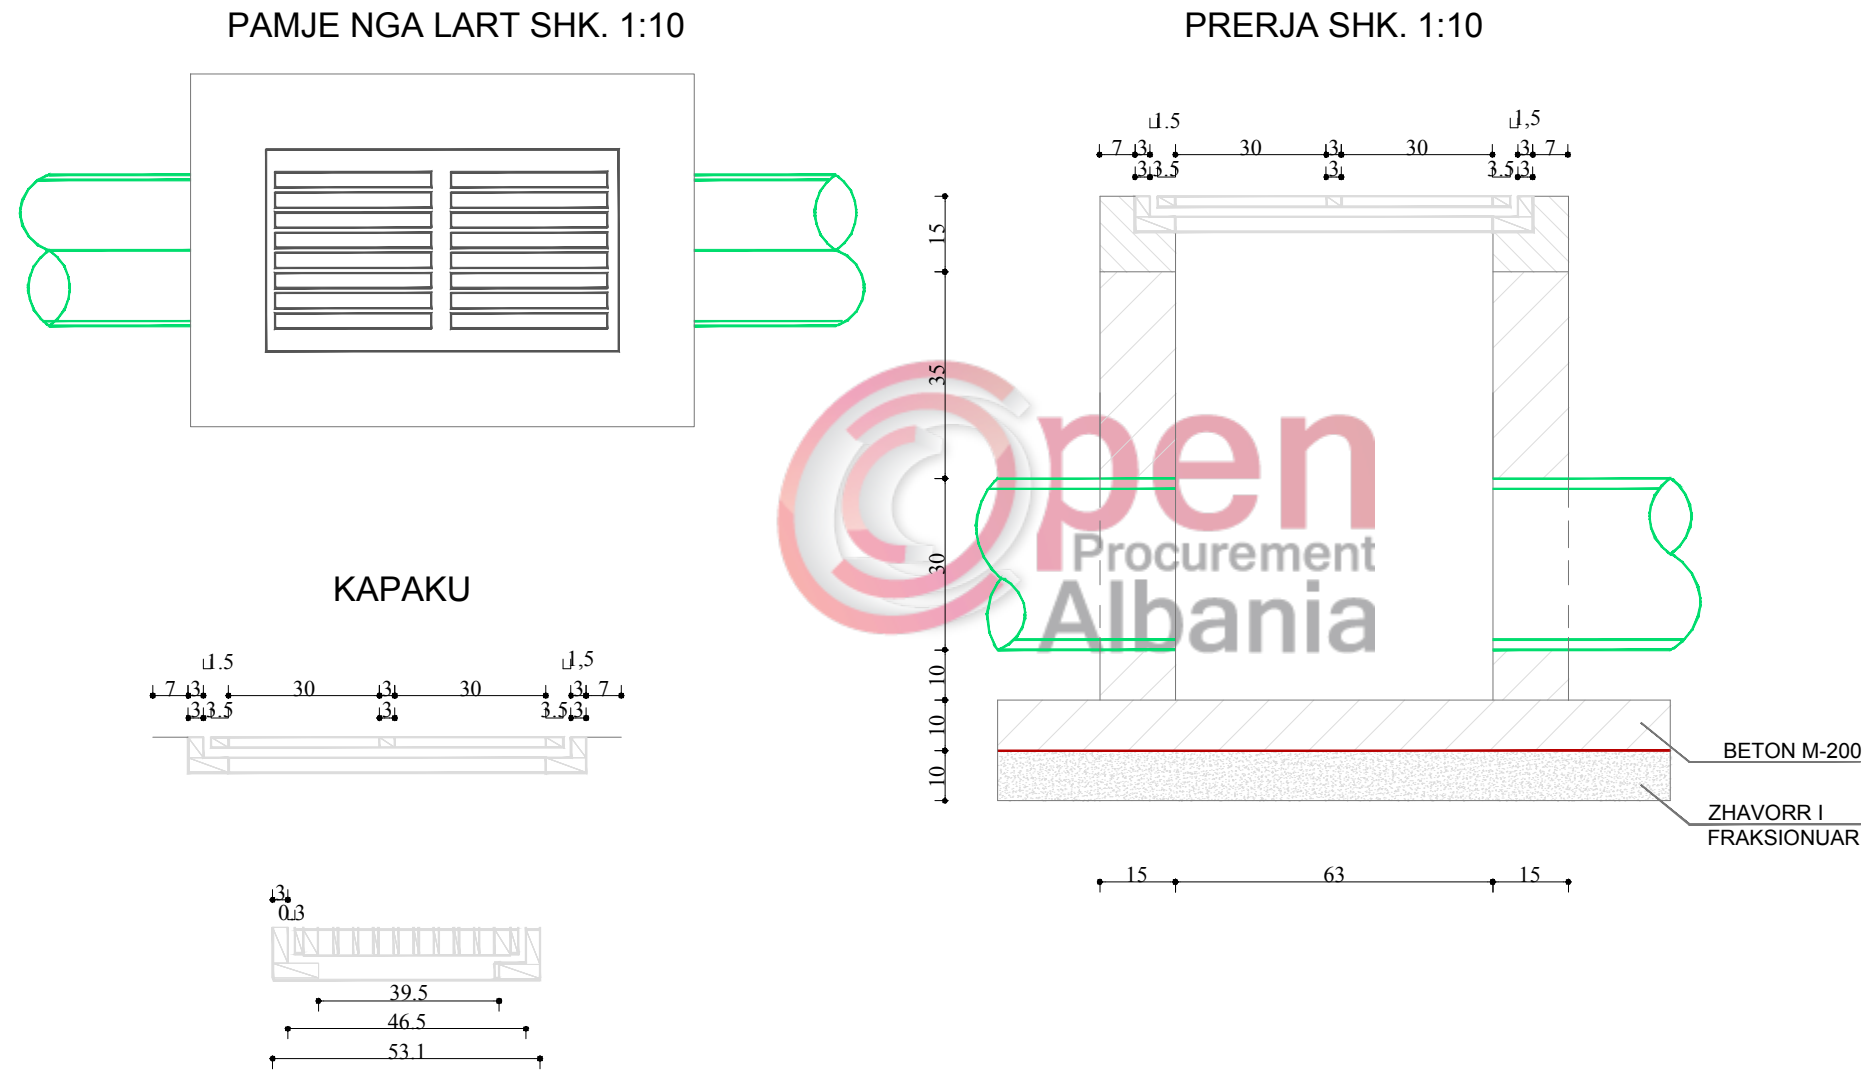DETAJ I I PUSOTES SE UJERAVE TE SHIUT SH 1-15




objekti:	Hapësirë rekreative, park i qytetit Shijak	përmbajtja:	DETAJ I PUSOTES SE UJERAVE TE SHIUT	SH. 1:15
zhvillues:	 Bashkia Shijak	arkitekt	 BLOX ARCHITECTURE Rr. "Anidon Zeko Çajupaj", Nd. 9, F.HZ, 1019, Tiranë	
datë	31.05.2018	arkitekt	ark/arch Klaudio ONUZI	Nr.Lic. A.1280/1
		arkitekt	ark/arch Seliana KOTORRI	Nr.Lic. A.1722
		fleta nr.		A-023




DETAJ I SEKSIONEVE TERTHORE TE KANALIT SH 1-35

SEKSIONI TERTHOR (TUBACION DN 630 MM)

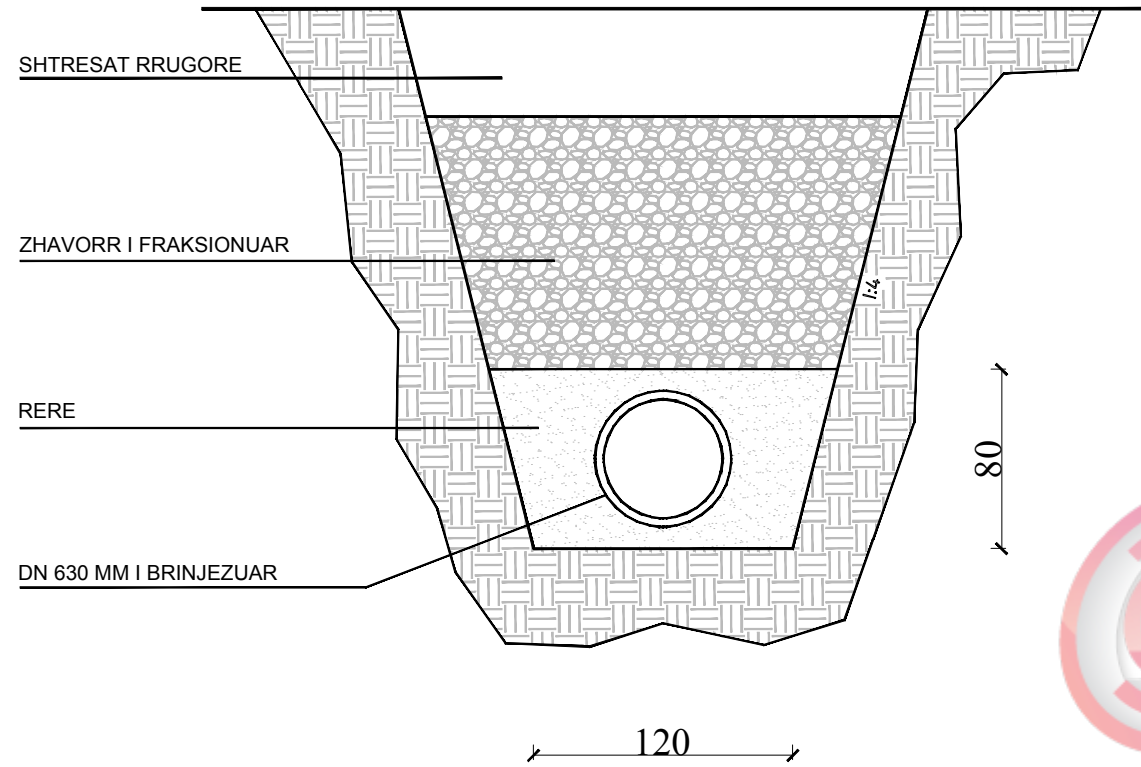


SEKSIONI TERTHOR (TUBACION DN 1000 MM)

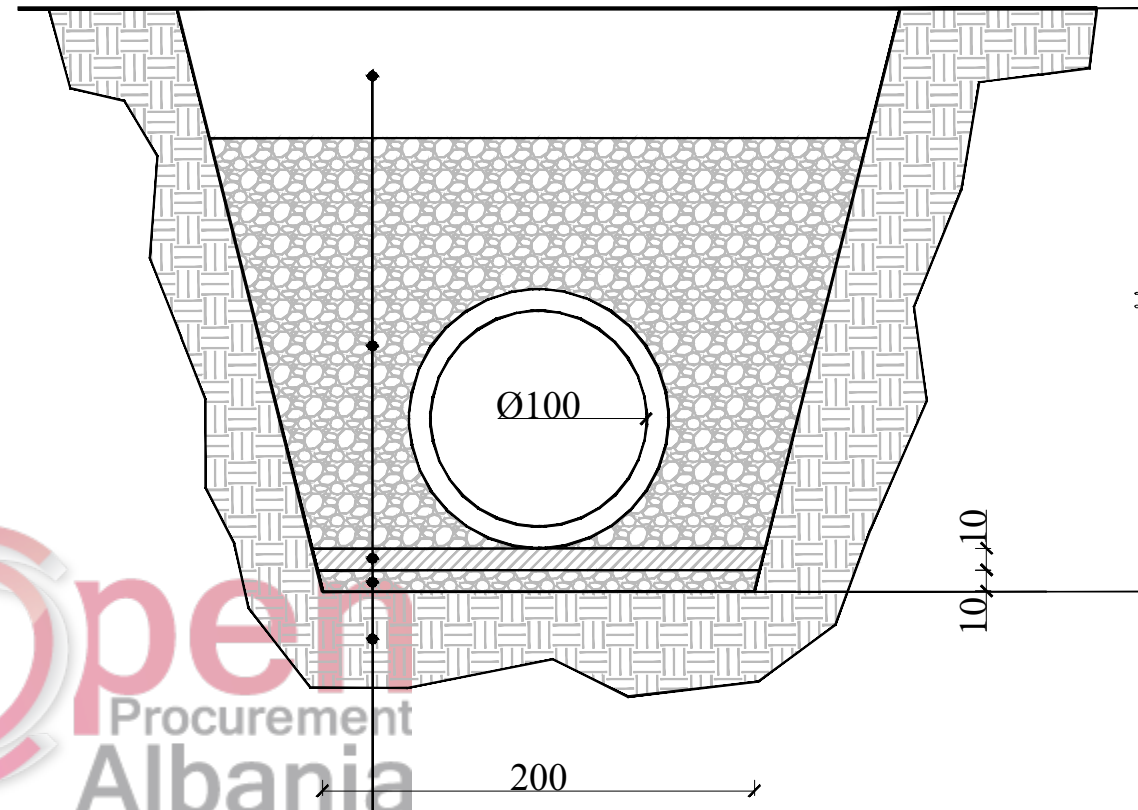


SHTRESAT RRUGORE  
 ZHAVORR I FRAKSIONUAR  
 SHTRESE BETONI M150, 10CM  
 SHTRESE ZHAVORRI I FRAKSIONUAR, 10CM  
 TOKA NATYRALE

SEKSIONI TERTHOR (TUBACION DN 315 MM)

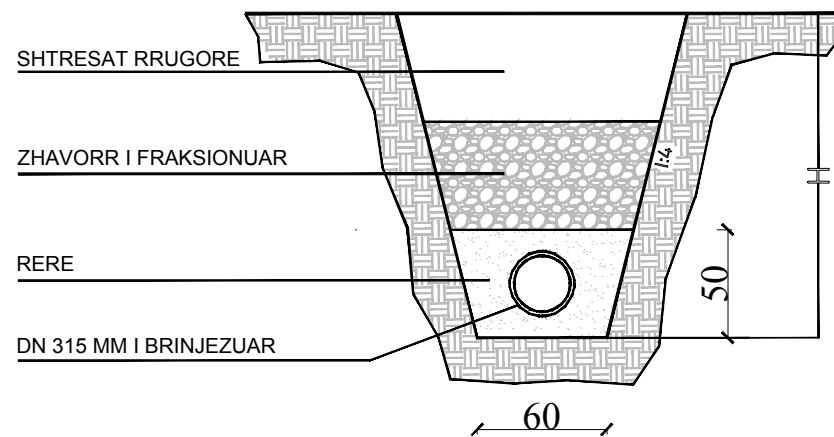


SEKSIONI TERTHOR (TUBACION DN 400 MM)

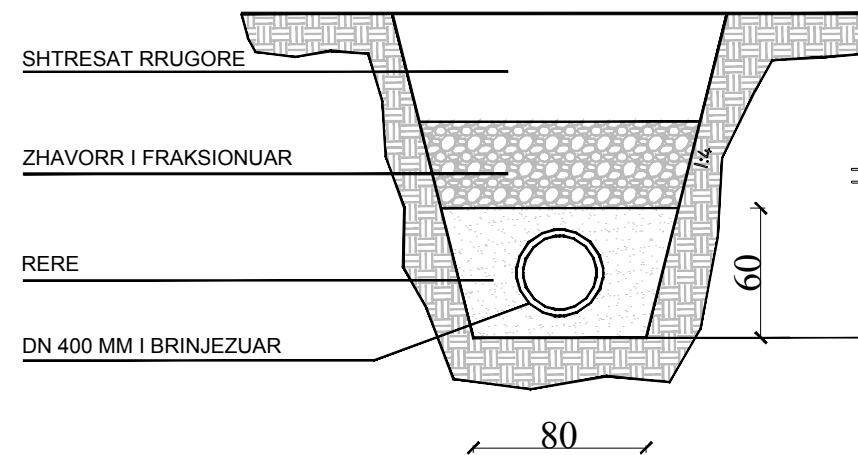


objekti:	Hapësirë rekreative, park i qytetit Shijak	përmbajtja:	DETAJ I SEKSIONEVE TERTHORE TE KANALIT	SH. 1:35
zhvillues:	Bashkia Shijak	arkitekt	BLOX ARCHITECTURE Rr. "Anidon Zeko Çajupi", Nd. 9, F107, 1019, Tiranë	
datë	31.05.2018	arkitekt	ark/arch Klaudio ONUZI	Nr.lic. A.1280/1
		arkitekt	ark/arch Seliana KOTORRI	Nr.lic. A.1722
		fleta nr.		A-024

**DETAJ I KUNETES SH 1-20**


KUNETE BETONI ME BORDURE TE LARTE 1m C20/25

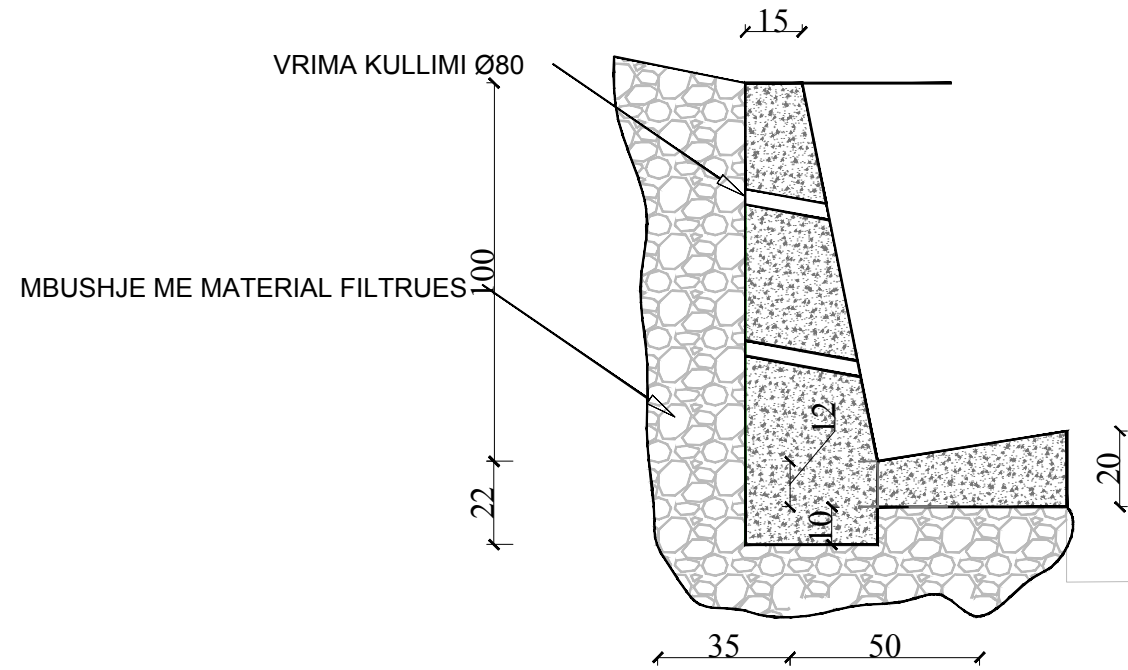



KUNETE BETONI ME BORDURE TE LARTE 0.5m C20/25

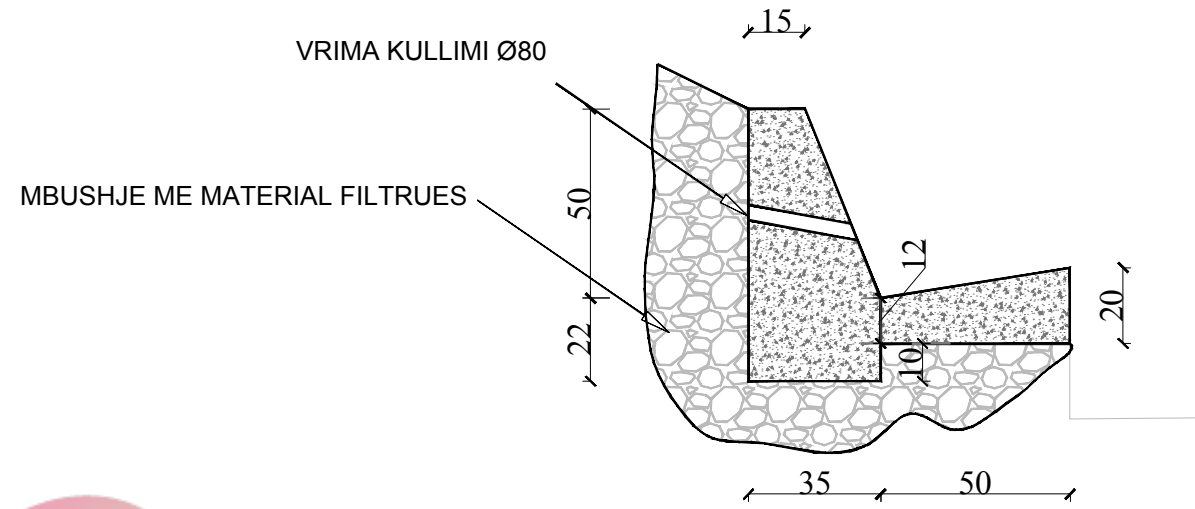

KUNETE BETONI ME BORDURE TE LARTE 0.75m C20/25

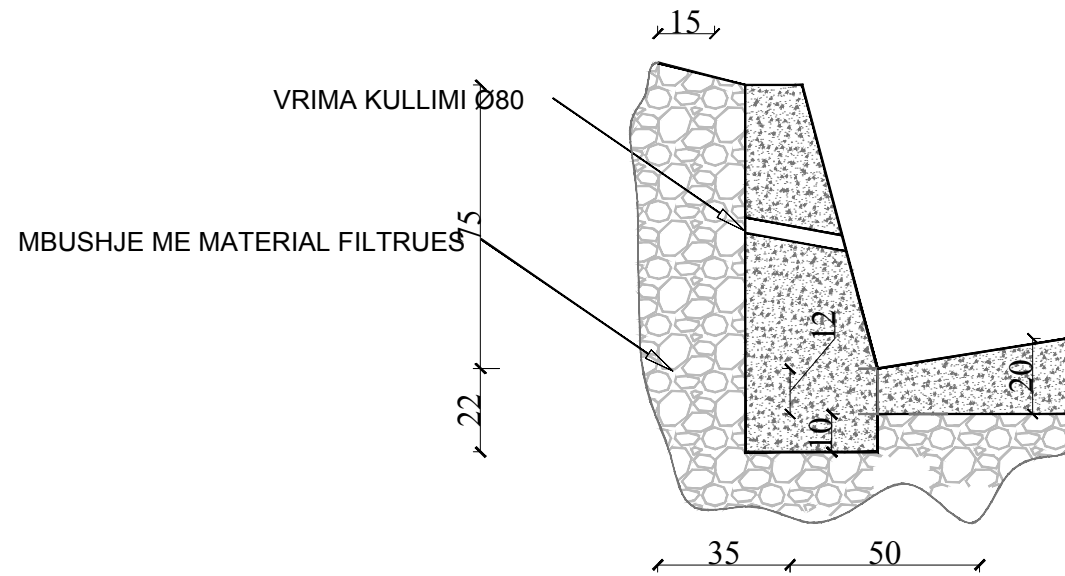

DETAJI I KUNETES

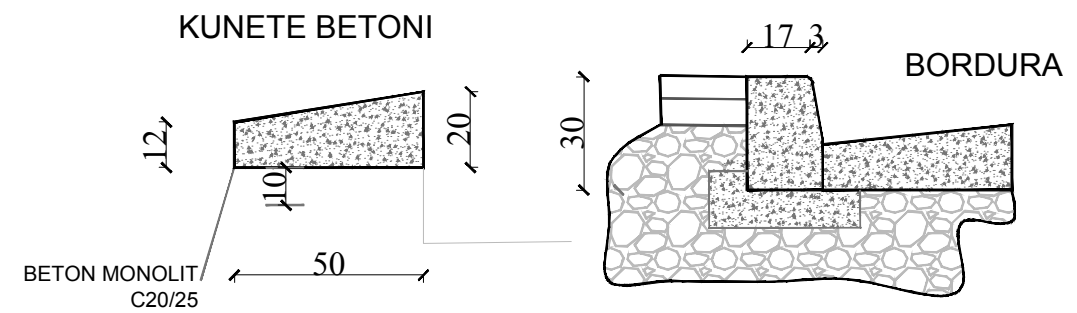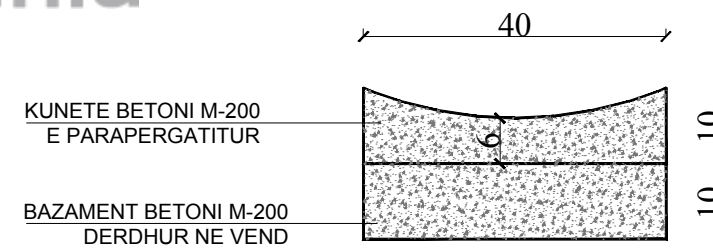


objekti:	Hapësirë rekreative, park i qytetit Shijak	përmbajtja:	DETAJ I KUNETES	SH. 1:20
zhvillues:	Bashkia Shijak	arkitekt	BLOX ARCHITECTURE Rr. "Anidon Zeko Çajupaj", Nd. 9, F.HZ, 1019, Tiranë	
datë	31.05.2018	arkitekt	ark/arch Klaudio ONUZI	Nr.lic. A.1280/1
		arkitekt	ark/arch Seliana KOTORRI	Nr.lic. A.1722
		fleta nr.		A-025




**DETAJ I MURIT TE GURIT PRITES SH 1-35**


MUR GURI H=1-1.5m

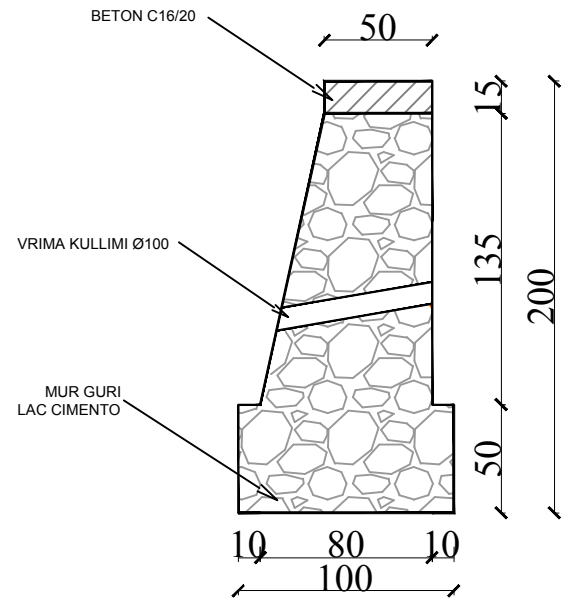




MUR GURI H=2.5m

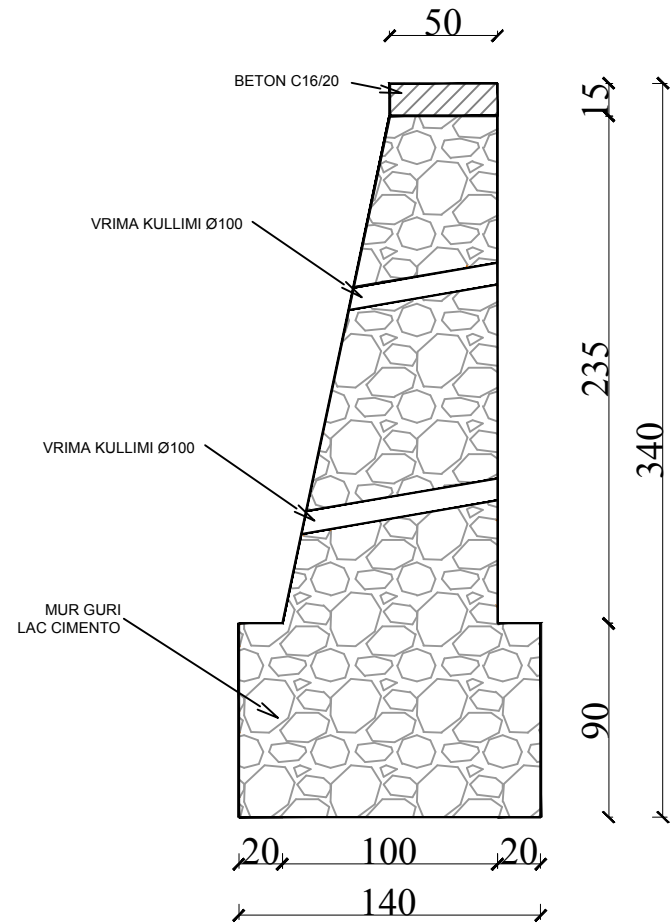

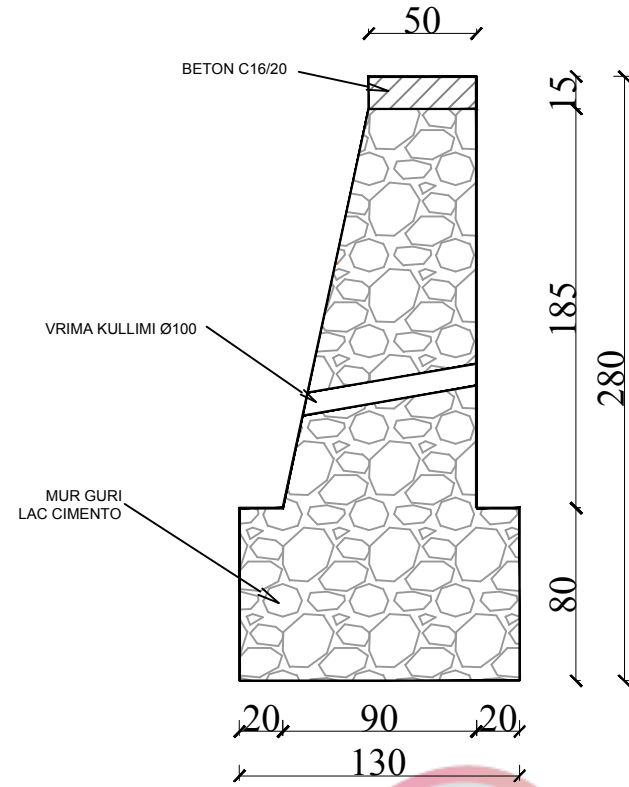

MUR GURI H=2m



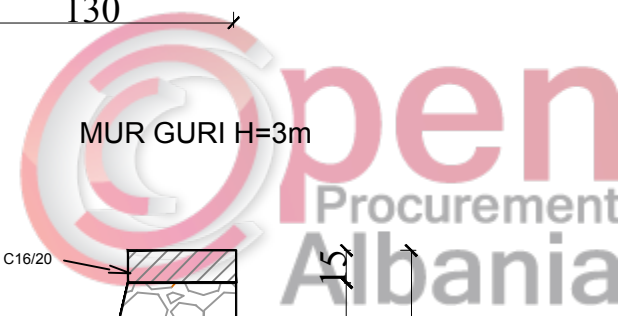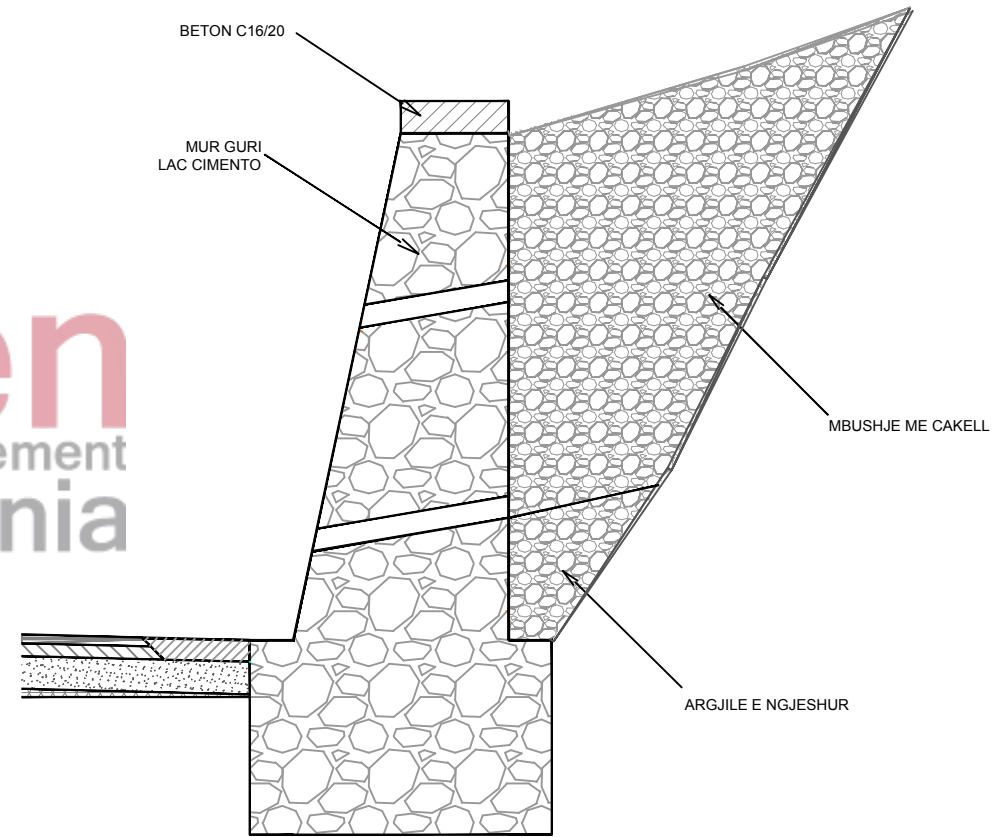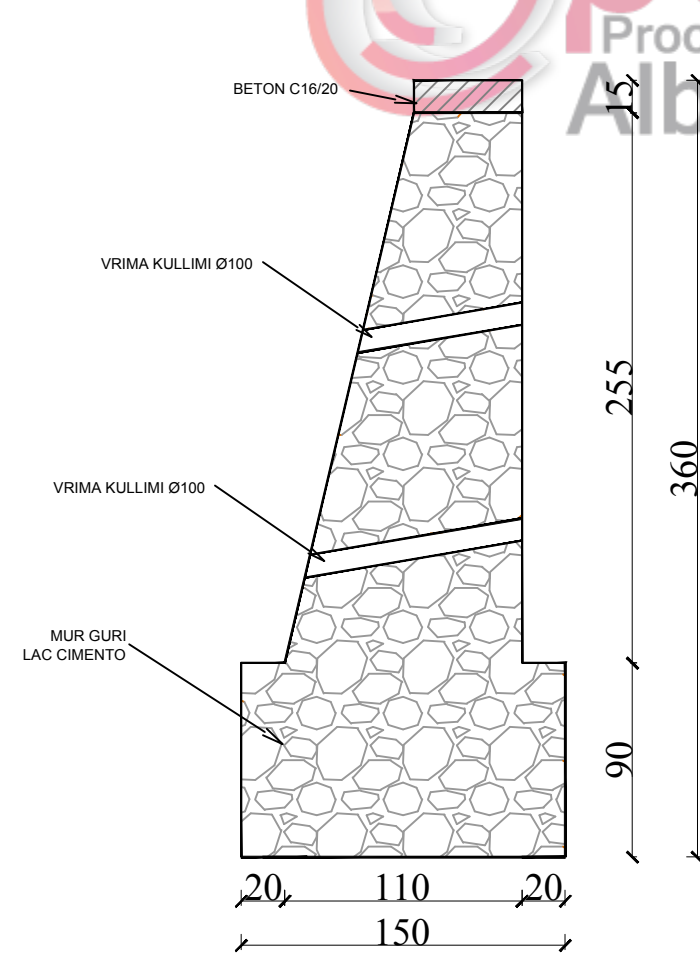

MUR GURI H=3m



objekti:	Hapësirë rekreative, park i qytetit Shijak			përmbajtja:	DETAJ I MURIT TE GURIT PRITES	SH. 1:35
zhvillues:	 Bashkia Shijak			arkitekt	 BLOX ARCHITECTURE Rr. "Anđon Zeko Çajupi", Nd. 9, F.HZ, 1019, Tiranë	
datë	31.05.2018	arkitekt	ark/arch Klaudio ONUZI	arkitekt	ark/arch Seldiana KOTORRI	Nr.Lic. A.1280/1
		fieta nr.		arkitekt		Nr.Lic. A.1722
						<b>A-026</b>







objekti:	Hapësirë rekreative, park i qytetit Shijak	përmbajtja:	IMAZH 1
zhvillues:	 Bashkia Shijak	arkitekt	 BLOX ARCHITECTURE Rr. "Anđon Zeko Çajupi", Nd. 9, HUZ, 1019, Tiranë
datë	31.05.2018	arkitekt	ark/arch Klaudio ONUZI    Nr.lic. A.1280/1
		arkitekt	ark/arch Seliana KOTORRI    Nr.lic. A.1722
		fleta nr.	A-027






objekti:	Hapësirë rekreative, park i qytetit Shijak	përmbajtja:	IMAZH 2
zhvillues:	 Bashkia Shijak	arkitekt	 BLOX ARCHITECTURE Rr. "Anđon Zako Çajupi", Nd. 9, FIZ, 1019, Tiranë
datë	31.05.2018	arkitekt	ark/arch Klaudio ONUZI    Nr.lic. A.1280/1
		arkitekt	ark/arch Seliana KOTORRI    Nr.lic. A.1722
		fleta nr.	A-028







objekti:	Hapësirë rekreative, park i qytetit Shijak			përmbajtja:	IMAZH 3		
zhvillues:	 Bashkia Shijak	arkitekt	arkitekt	arkitekt	ark/ /arch Klaudio ONUZI	Nr. Lic. A. 1280/1	
datë	31.05.2018	arkitekt	fleja nr.	arkitekt	ark/ /arch Seliana KOTORRI	Nr. Lic. A. 1722	
							A-029

**BLOX**  
**ARCHITECTURE**  
Rr. "Andon Zako Çajupi",  
Nd. 9, F.HZ, 1019, Tiranë







objekti:	Hapësirë rekreative, park i qytetit Shijak		përmbajtja:	IMAZH 4
zhvillues:	 Bashkia Shijak		arkitekt	 BLOX ARCHITECTURE Rr. "Andon Zeka Çajupi", Nd. 9, FIZ, 1019, Tiranë
datë	31.05.2018		arkitekt	ark/arch Klaudio ONUZI    Nr.lic. A.1280/1
			arkitekt	ark/arch Seliana KOTORRI    Nr.lic. A.1722
			fleta nr.	A-030







objekti:	Hapësirë rekreative, park i qytetit Shijak		përmbajtja:	IMAZH 5
zhvillues:	 Bashkia Shijak		arkitekt	 BLOX ARCHITECTURE <small>Rr. "Andon Zako Çajupi",          Nd. 9, F.HZ, 1019, Tiranë</small>
datë	31.05.2018		arkitekt	ark/arch Klaudio ONUZI    Nr.lic. A.1280/1
			arkitekt	ark/arch Seliana KOTORRI    Nr.lic. A.1722
			fleta nr.	A-031







objekti:	Hapësirë rekreative, park i qytetit Shijak		përmbajtja:	IMAZH 6
zhvillues:	 Bashkia Shijak		arkitekt	 BLOX ARCHITECTURE Rr. "Andon Zeka Çajupi", Nd. 9, HUZ, 1019, Tiranë
datë	31.05.2018		arkitekt	Nr.Lic. A.1280/1
			arkitekt	Nr.Lic. A.1722
			fleta nr.	A-032







objekti:	Hapësirë rekreative, park i qytetit Shijak			përmbajtja:	IMAZH 7
zhvillues:	 Bashkia Shijak	arkitekt	arkitekt	 BLOX ARCHITECTURE Rr. "Anđon Zeko Çajupi", Nd. 9, F.HZ, 1019, Tiranë	
datë	31.05.2018	arkitekt	arkitekt	ark/ /arch Seliana KOTORRI	Nr. Lic. A.1280/1
		fleja nr.	fleja nr.	ark/ /arch Klaudio ONUZI	Nr. Lic. A.1722
					A-033







objekti:	Hapësirë rekreative, park i qytetit Shijak		përmbajtja:	IMAZH 8
zhvillues:	 Bashkia Shijak		arkitekt	 BLOX ARCHITECTURE Rr. "Andon Zako Çajupi", Nd. 9, F.HZ, 1019, Tiranë
datë	31.05.2018		arkitekt	ark/arch Klaudio ONUZI    Nr.lic. A.1280/1
			arkitekt	ark/arch Seliana KOTORRI    Nr.lic. A.1722
			fleta nr.	A-034







objekti:	Hapësirë rekreative, park i qytetit Shijak		përmbajtja:	IMAZH 9
zhvillues:	 Bashkia Shijak		arkitekt	 BLOX ARCHITECTURE Rr. "Andon Zako Çajupi", Nd. 9, F.HZ, 1019, Tiranë
datë	31.05.2018		arkitekt	ark/arch Klaudio ONUZI    Nr.lic. A.1280/1
			arkitekt	ark/arch Seliana KOTORRI    Nr.lic. A.1722
			fleta nr.	A-035





objekti:	Hapësirë rekreative, park i qytetit Shijak	përmbajtja:	IMAZH 10
zhvillues:	 Bashkia Shijak	arkitekt	 BLOX ARCHITECTURE Rr. "Anđon Zeko Çajupi", Nd. 9, HIZ, 1019, Tiranë
datë	31.05.2018	arkitekt	ark/arch Klaudio ONUZI    Nr.lic. A.1280/1
		arkitekt	ark/arch Seliana KOTORRI    Nr.lic. A.1722
		fleta nr.	A-036