



BASHKIA ROSKOVEC

DREJTORI E PLANIFIKIMIT DHE ZHVILLIMIT TE TERRITORIT

OBJEKTI: RIKUALIFIKIM URBAN "LAGJIA E SPITALIT" FAZA-1



SHENIM: NDRYSHIMET NE PROJEKT DUHET TE MIRATOHEN ME PARE NGA GRUPI I PROJEKTIMIT, DHE DREJTORIA E PLANIFIKIMIT DHE ZHVILLIMIT TE TERRITORIT

	Porosites Bashkia Roskovec	Projekt RIKUALIFIKIM URBAN "LAGJIA E SPITALIT" FAZA-1	Grupi i Projektimit : Ing. Eldison KOCAQI Ing. Erion HOXHA Ing. Arben DUKAJ	Drejtore i P.ZH.T : RAKIP HAZIZAJ	Titull flete KOPERTINA	Date 20/11/2018	Flete A3 Nr. 00
	Mirator Kryetar: Majlinda BUFI					Shkalla	



Parosites
Bashkia Roskovec
Miratoi
Kryetar: **Majlinda Bufi**

Projekt :
REHABILITIM URBAN "LAGJIA E SPITALIT"

Grupi i Projektimit :
Ing. Erion HOXHA
Ing. Eldison KOCAQI
Ing. Arben DUKAJ

Drejtor i P.Z.H.T :
Rakip Hazizaj

Titull flete :
**ZONIM I PROJEKTIT (ORTOFOTO
2015)**

Date	20.11.2018
Shkalla	1:1000

Flete A3 Nr.
01



Parosites
Bashkia Roskovec
 Miratoi
 Kryetar: **Majlinda Bufi**

Projekt :
REHABILITIM URBAN "LAGJIA E SPITALIT"

Grupi i Projektimit :
 Ing. Erion HOXHA
 Ing. Eldison KOCAQI
 Ing. Arben DUKAJ

Drejtor i P.Z.H.T :
Rakip Hazizaj

Titull flete :
**PLANIMETRIA E PERGJITHSHME
 E OBJEKTIT**

Date	20.11.2018
Shkalla	1:750

Flete A3 Nr.
02



Parosites
Bashkia Roskovec
 Miratoi
 Kryetar: **Majlinda Bufi**

Projekt :
REHABILITIM URBAN "LAGJIA E SPITALIT"

Grupi i Projektimit :
 Ing. Erion HOXHA
 Ing. Eldison KOCAQI
 Ing. Arben DUKAJ

Drejtor i P.Z.H.T :
Rakip HAZIJAJ


Titull flete :
VENDOSJA E PIKETAVE

Date	20.11.2018
Shkalla	1:750

Flete A3 Nr.	03
--------------	-----------



PROFILI TIP P0-P3 DHE P8-P9 RRUGA NR.1
P0-P3 RRUGA NR.2

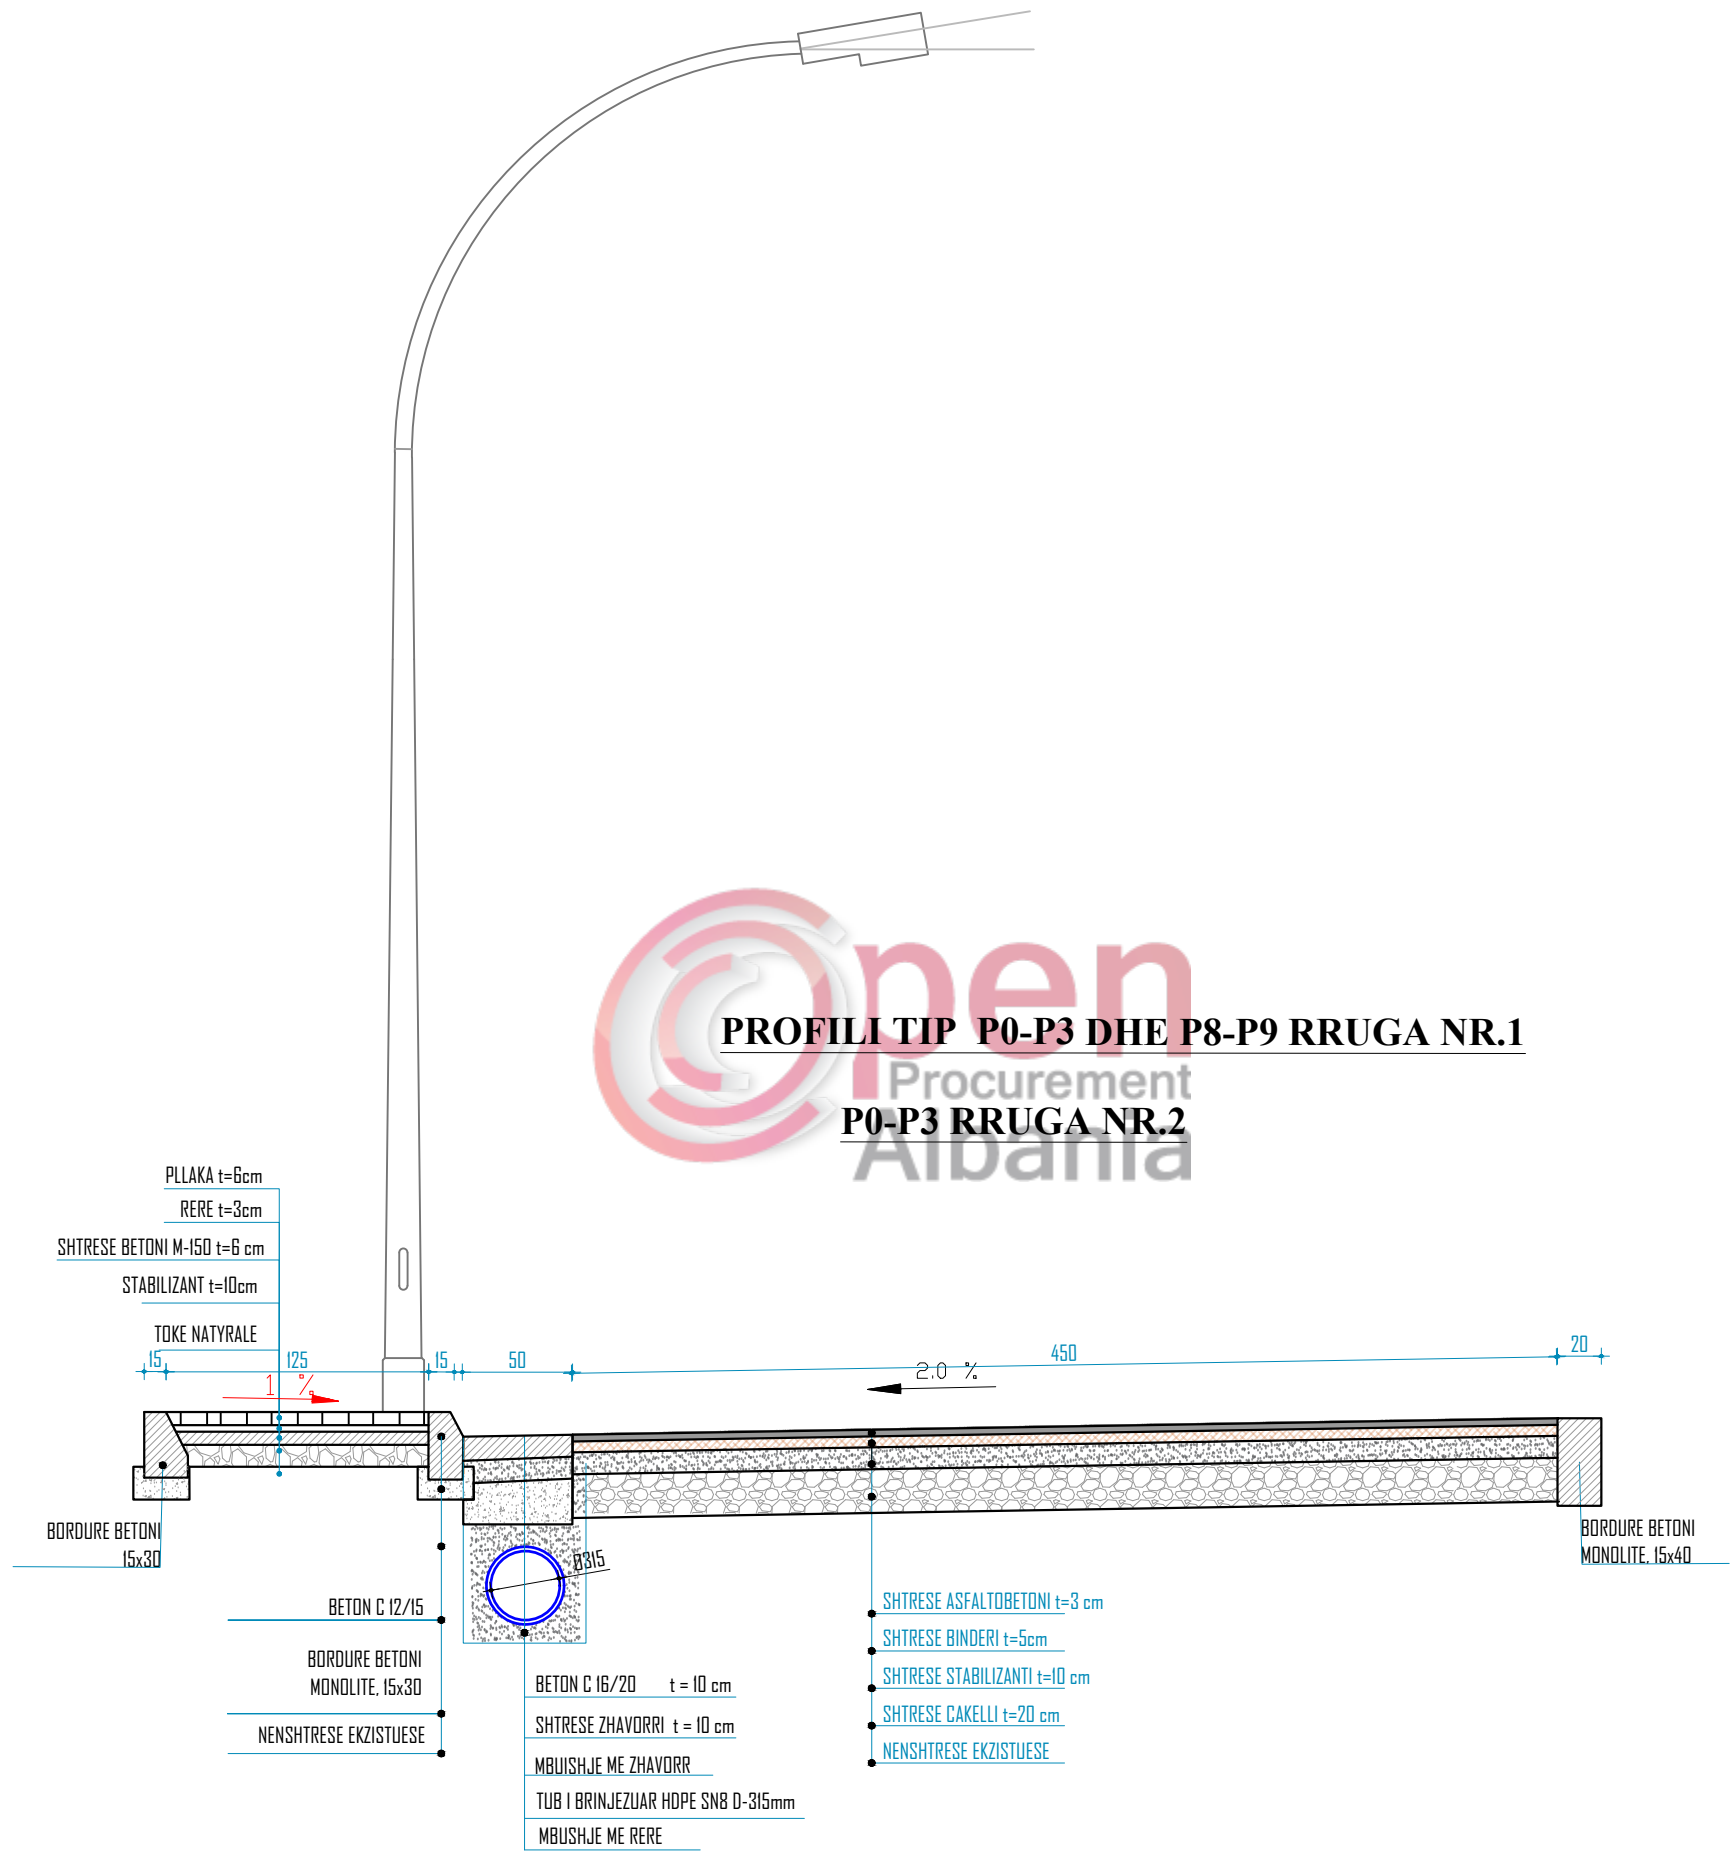

Parosites
Bashkia Roskovec
 Miratoi
 Kryetar: **Majlinda Bufi**

Projekt :
REHABILITIM URBAN "LAGJIA E SPITALIT"

Grupi i Projektimit :
 Ing. Erion HOXHA
 Ing. Eldison KOCAQI
 Ing. Arben DUKAJ


Drejtor i P.Z.H.T :
Rakip HAZIZAJ

Titull flete :
PROFILI TIP

Date
 Shkalla


20.11.2018
 1:25

Flete A3 Nr.
04



PROFILI TIP P3-P8

"RRUGA E SPITALIT"

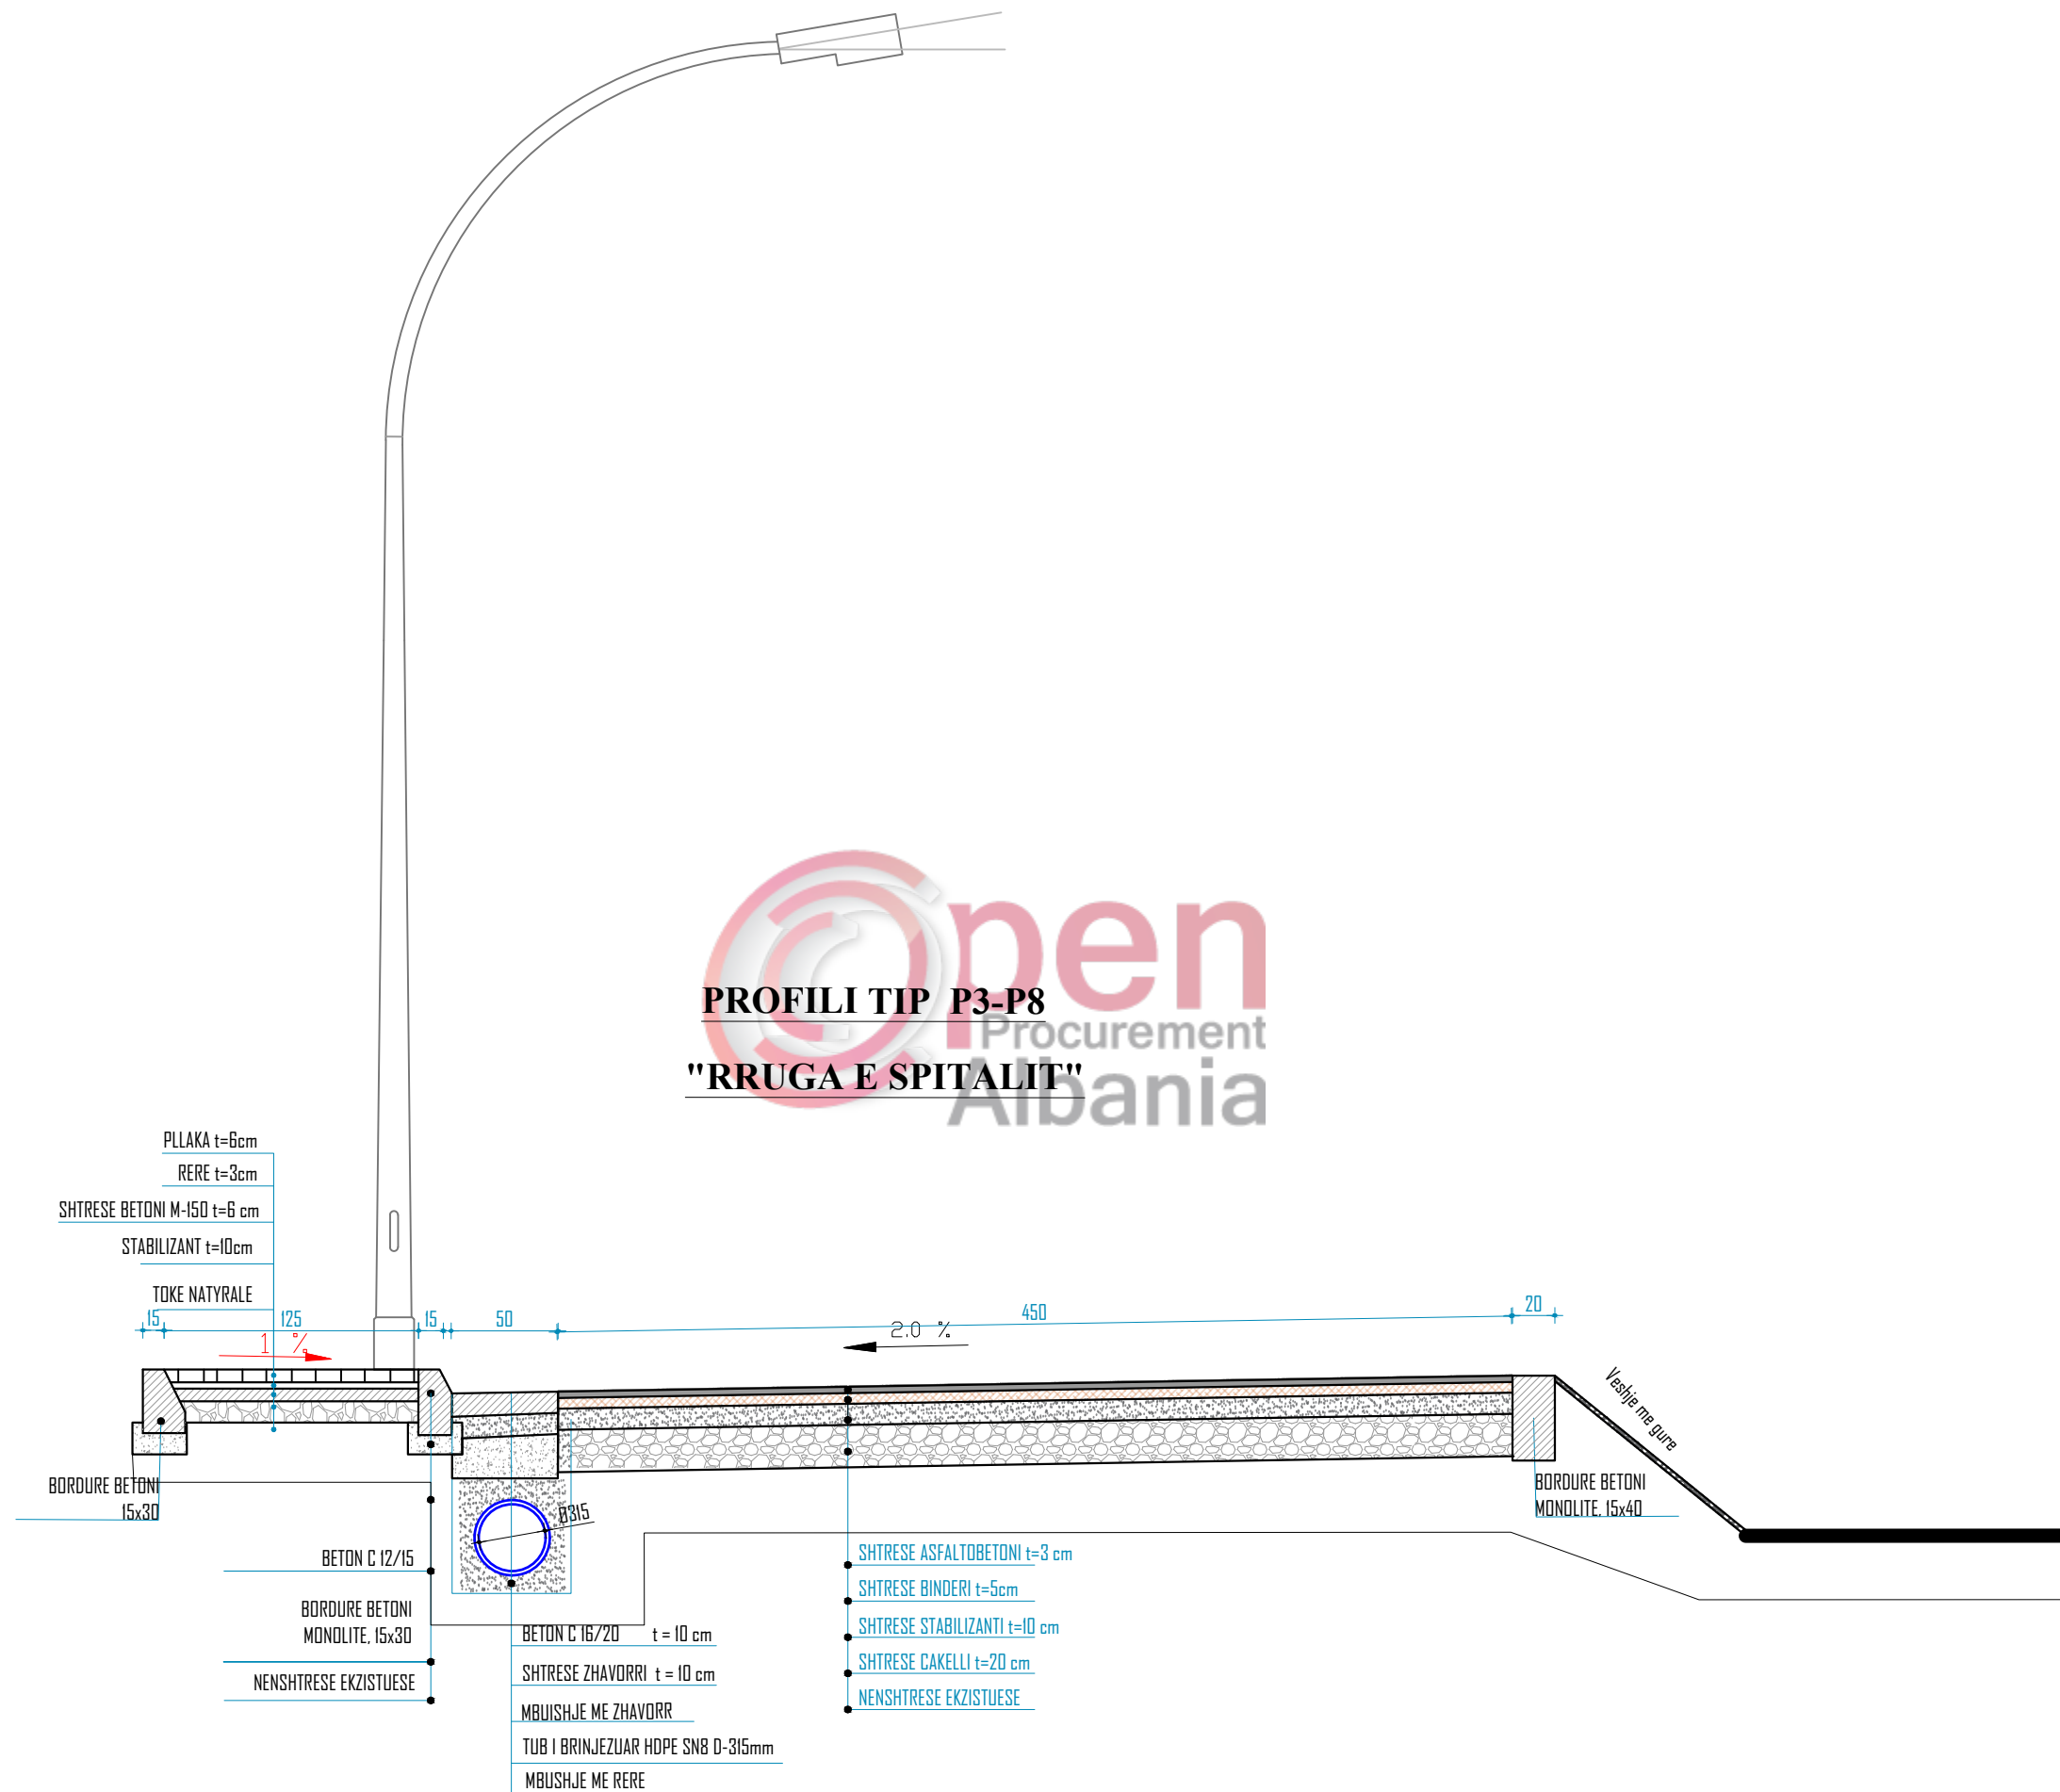

Porosites
Bashkia Roskovec
 Miratoi
 Kryetar: **Majlinda Bufi**

Projekt :
REHABILITIM URBAN "LAGJIA E SPITALIT"

Grupi i Projektimit :
 Ing. Erion HOXHA
 Ing. Eldison KOCAQI
 Ing. Arben DUKAJ


Drejtor i P.Z.H.T :
Rakip HAZIZAJ

Titull flete :
PROFILI TIP P3-P8

Date	20.11.2018
Shkalla	1:25

Flete A3 Nr.
05

PROFILI TIP P0-P3 RRUGA NR.3

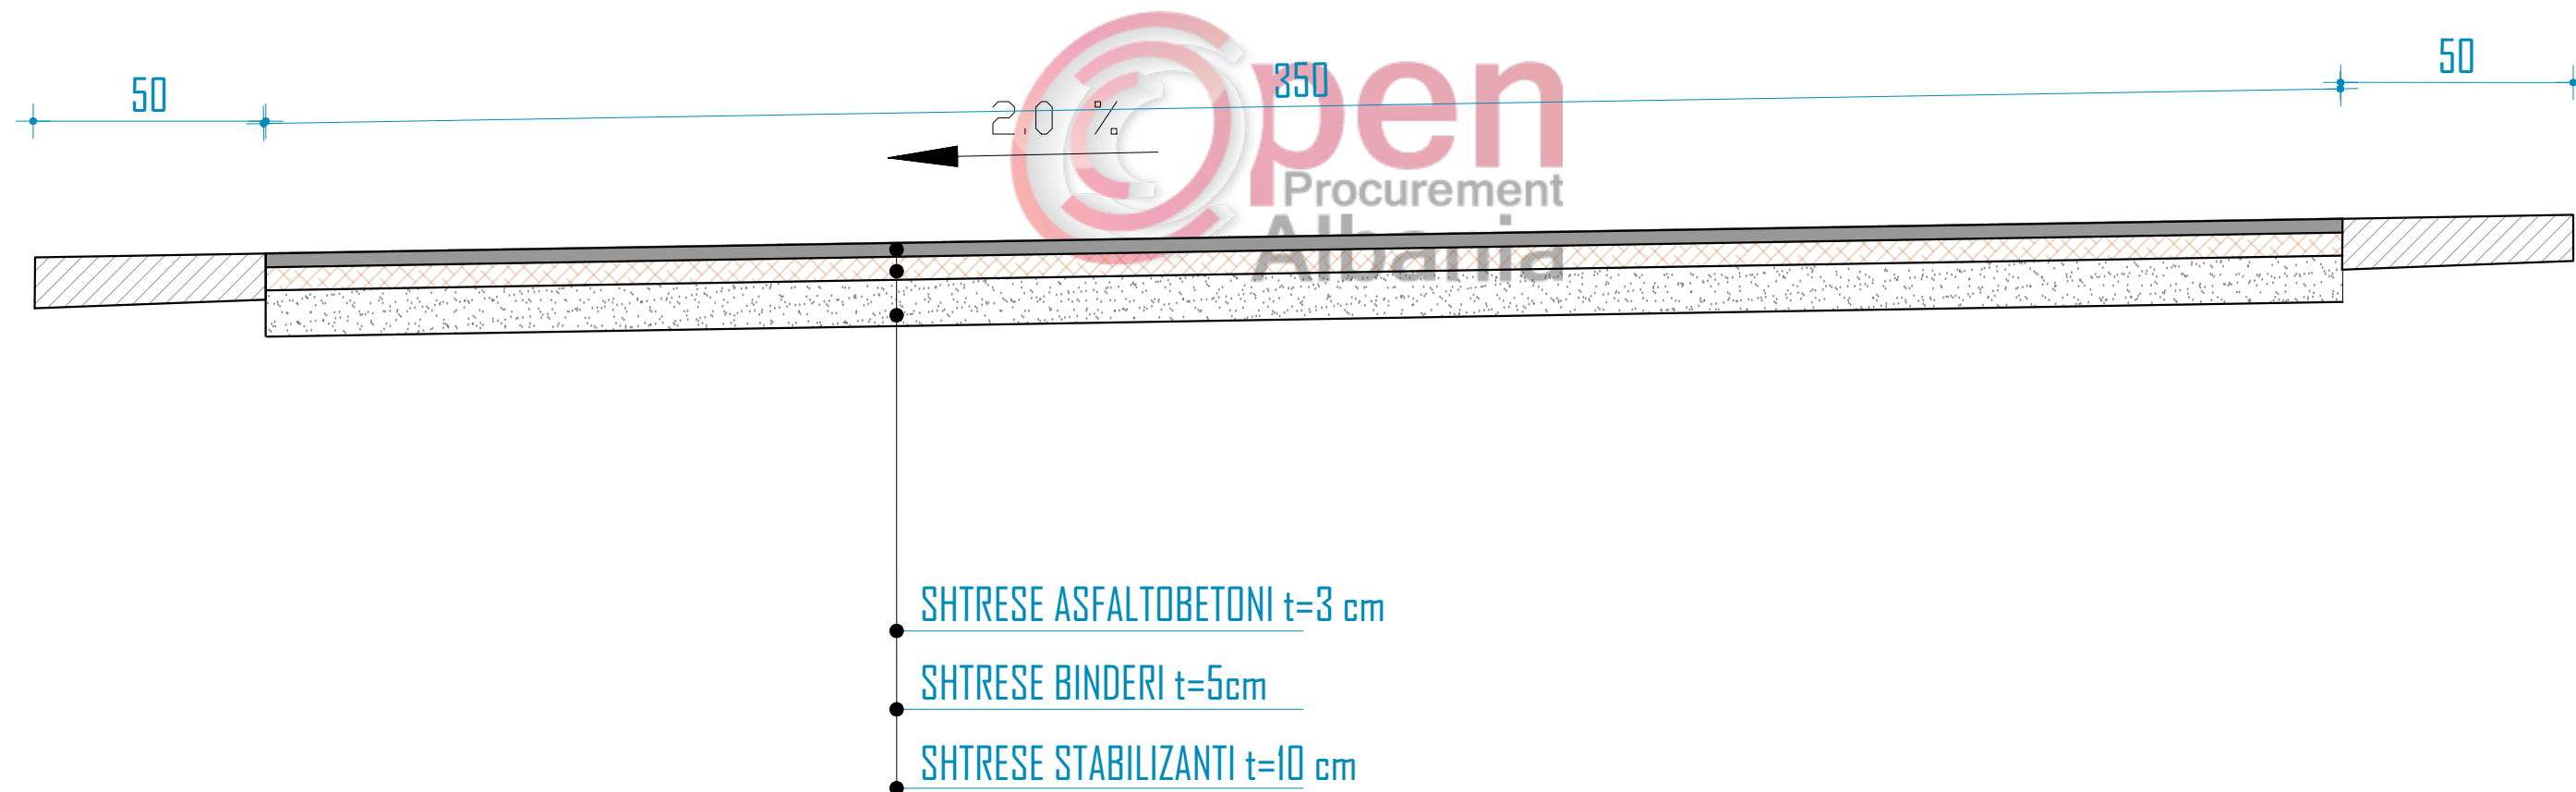

SHTRESE ASFALTOBETONI t=3 cm

SHTRESE BINDERI t=5cm

SHTRESE STABILIZANTI t=10 cm



Parosites
Bashkia Roskovec
 Miratoi
 Kryetar: **Majlinda Bufi**

Projekt :
 REHABILITIM URBAN "LAGJIA E SPITALIT"

Grupi i Projektimit :
 Ing. Erion HOXHA
 Ing. Eldison KOCAQI
 Ing. Arben DUKAJ



Drejtor i P.ZH.T :
Rakip HAZIZAJ

Titull flete :
PROFILI TIP

Date	20.11.2018
Shkalla	1:25

Flete A3 Nr.
06

PROFILI GJATESOR Rruga e Spitalit dega 1

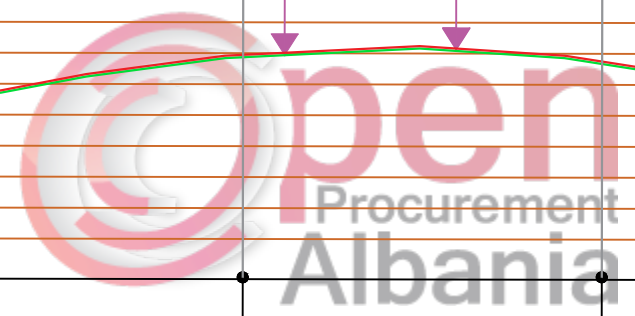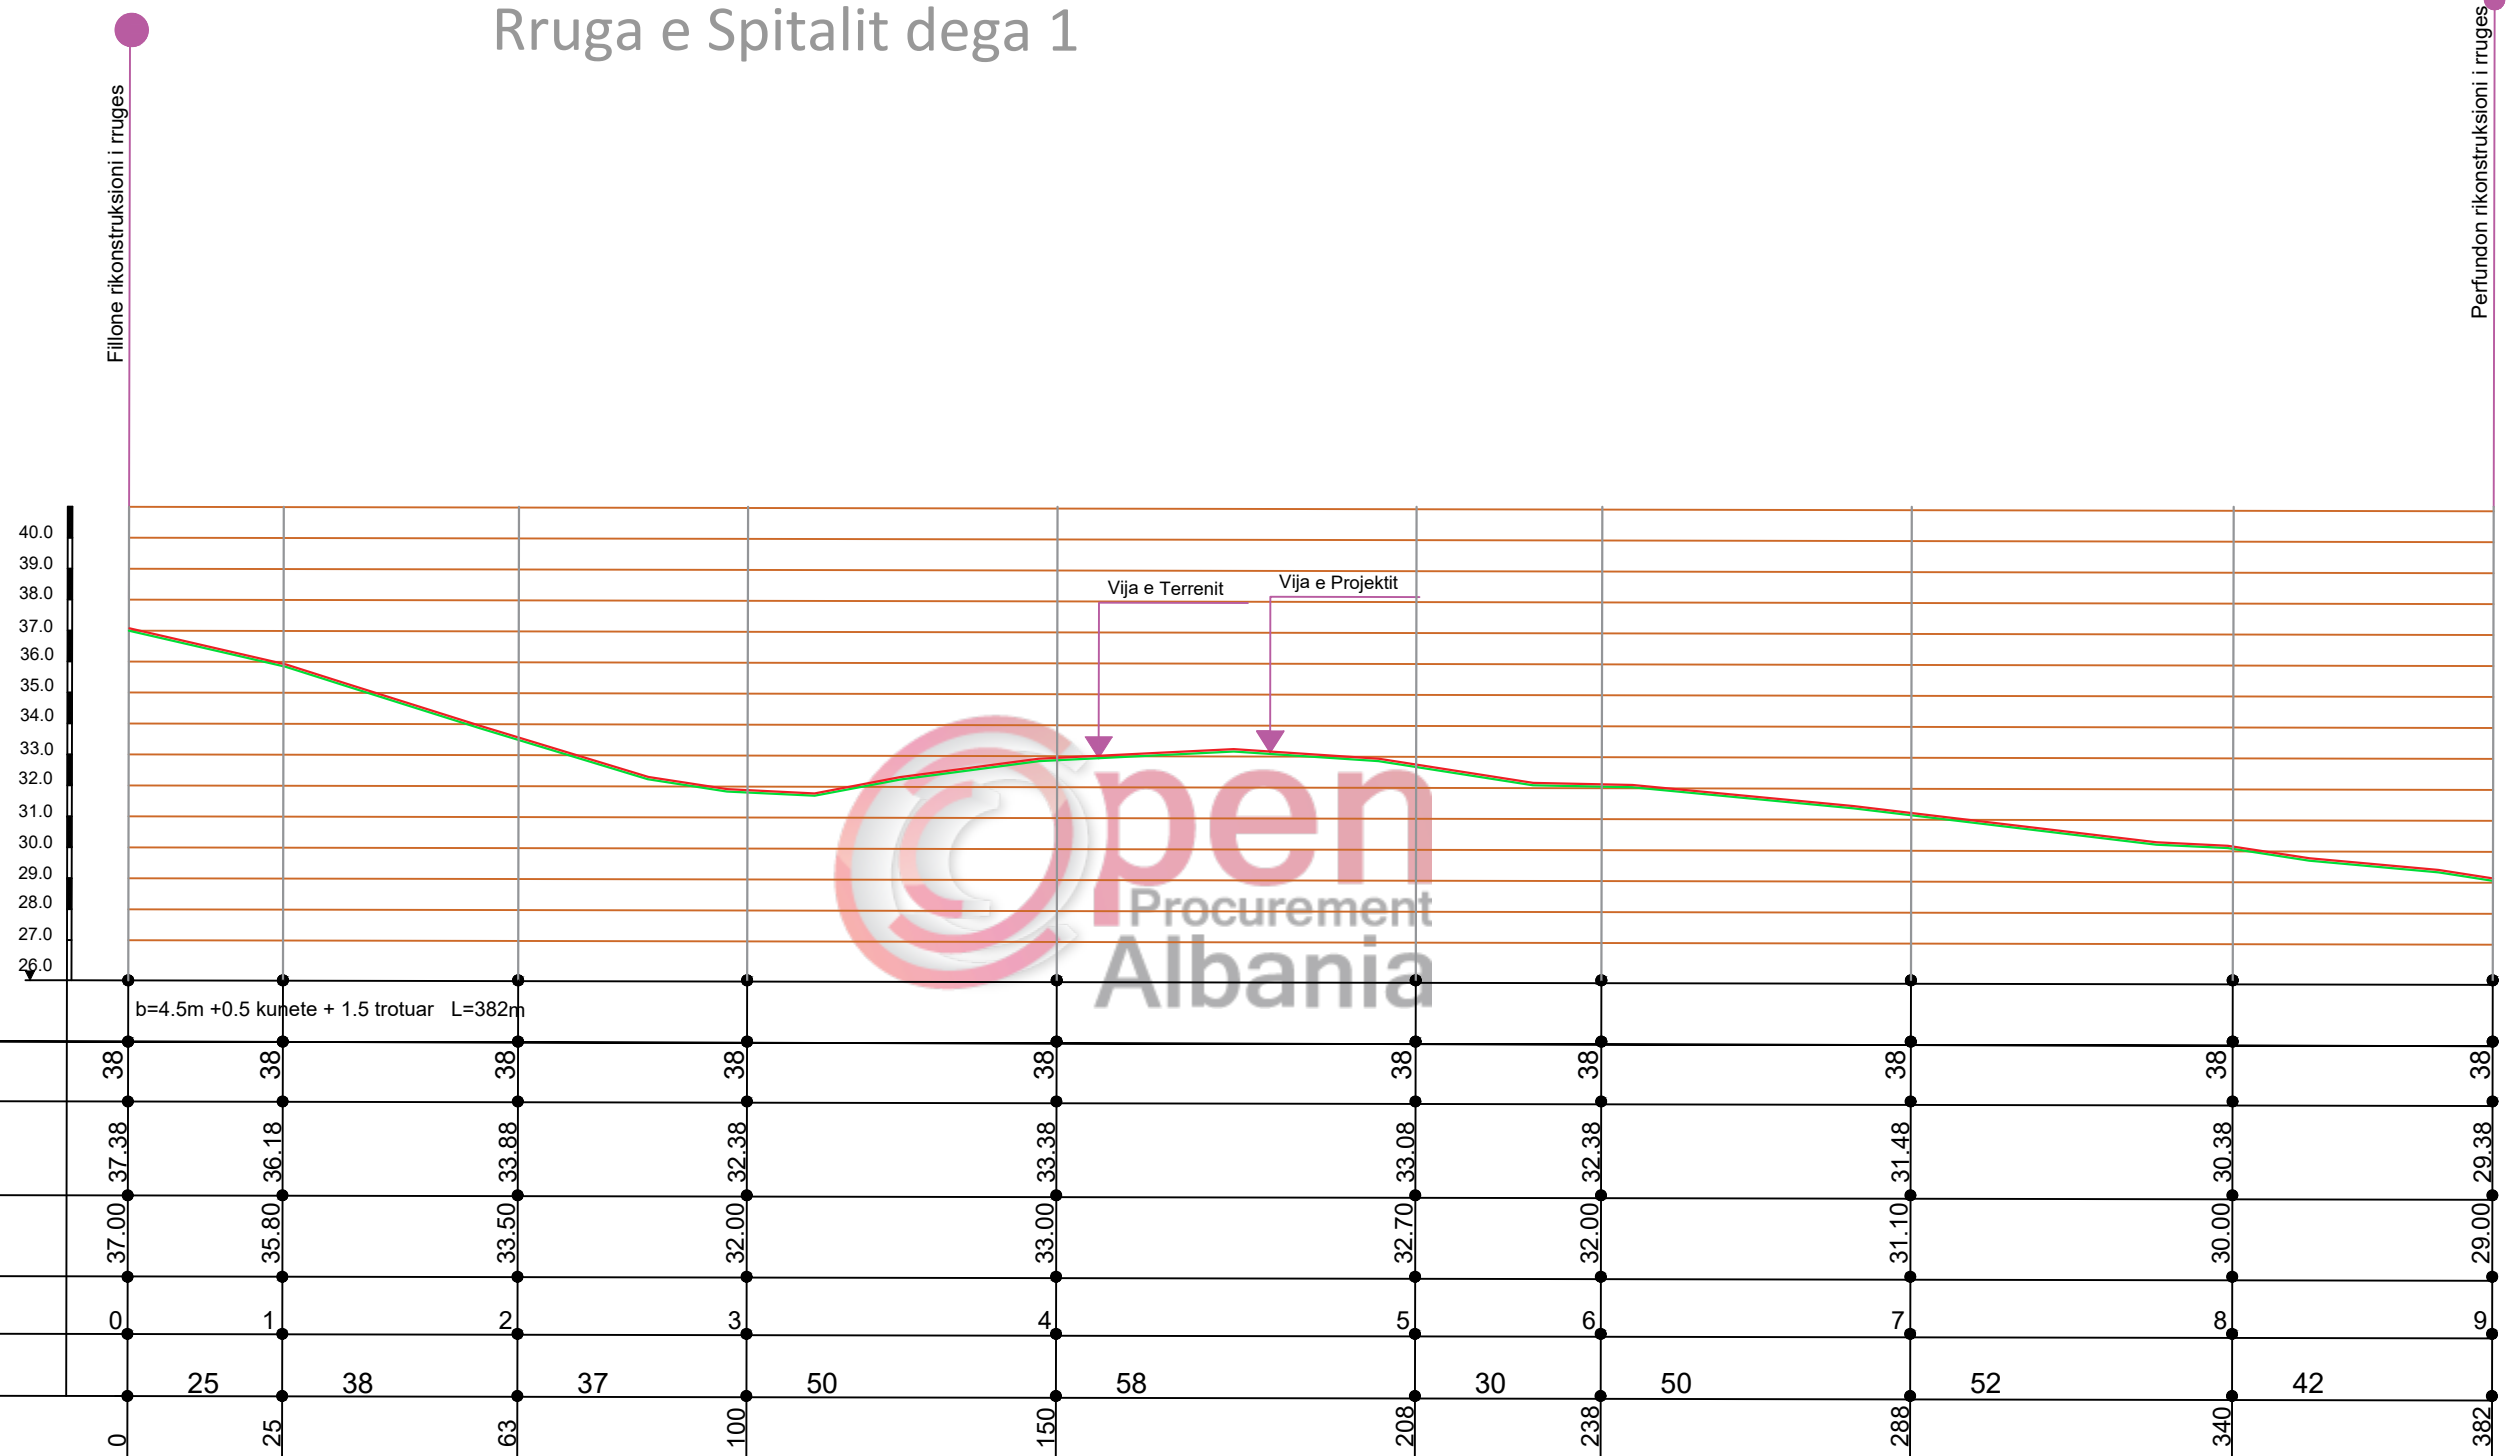

Parosites
Bashkia Roskovec
Miratoi
Kryetar: **Majlinda Bufi**

Projekt :
REHABILITIM URBAN "LAGJIA E SPITALIT"

Grupi i Projektimit :
Ing. Erion HOXHA
Ing. Eldison KOCAQI
Ing. Arben DUKAJ

Drejtor i P.Z.H.T :
Rakip HAZIJAJ


Titull flete :
**PROFILI GJATESOR I RRUGES
"SE SPITALIT"**

Date
20.11.2018
Shkalla
1:2000

Flete A3 Nr.
07

PROFILI GJATESOR

Rruga " E spitalit " Dega NR.2

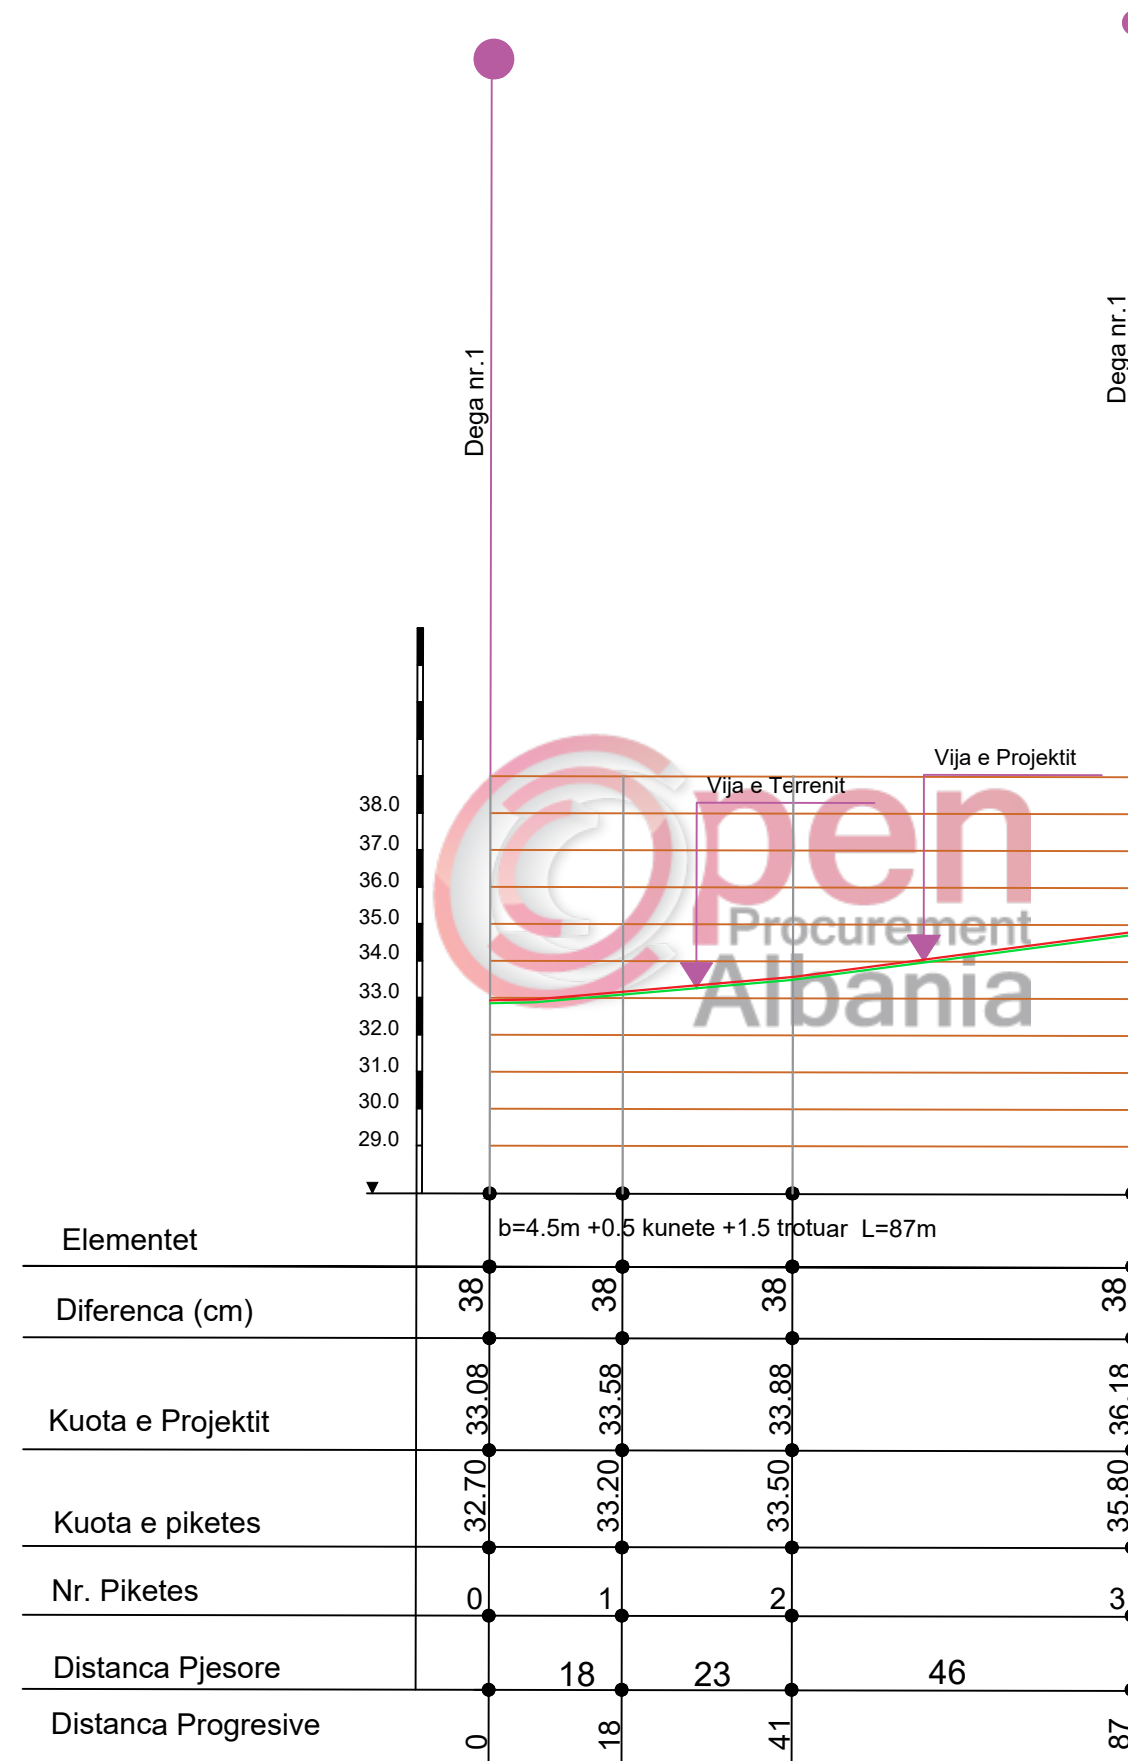

Parosites
Bashkia Roskovec
 Miratoi
 Kryetar: **Majlinda Bufi**

Projekt :
REHABILITIM URBAN "LAGJIA E SPITALIT"

Grupi i Projektimit :
 Ing. Erion HOXHA
 Ing. Eldison KOCAQI
 Ing. Arben DUKAJ

Drejtor i P.Z.H.T :
Rakip HAZIJAJ


Titull flete :
**PROFILI GJATESOR I RRUGES
 "SE SPITALIT "**

Date 20.11.2018
 Shkalla 1:2000

Flete A3 Nr.
08

PROFILI GJATESOR

Rruga " E spitalit " Dega NR.3

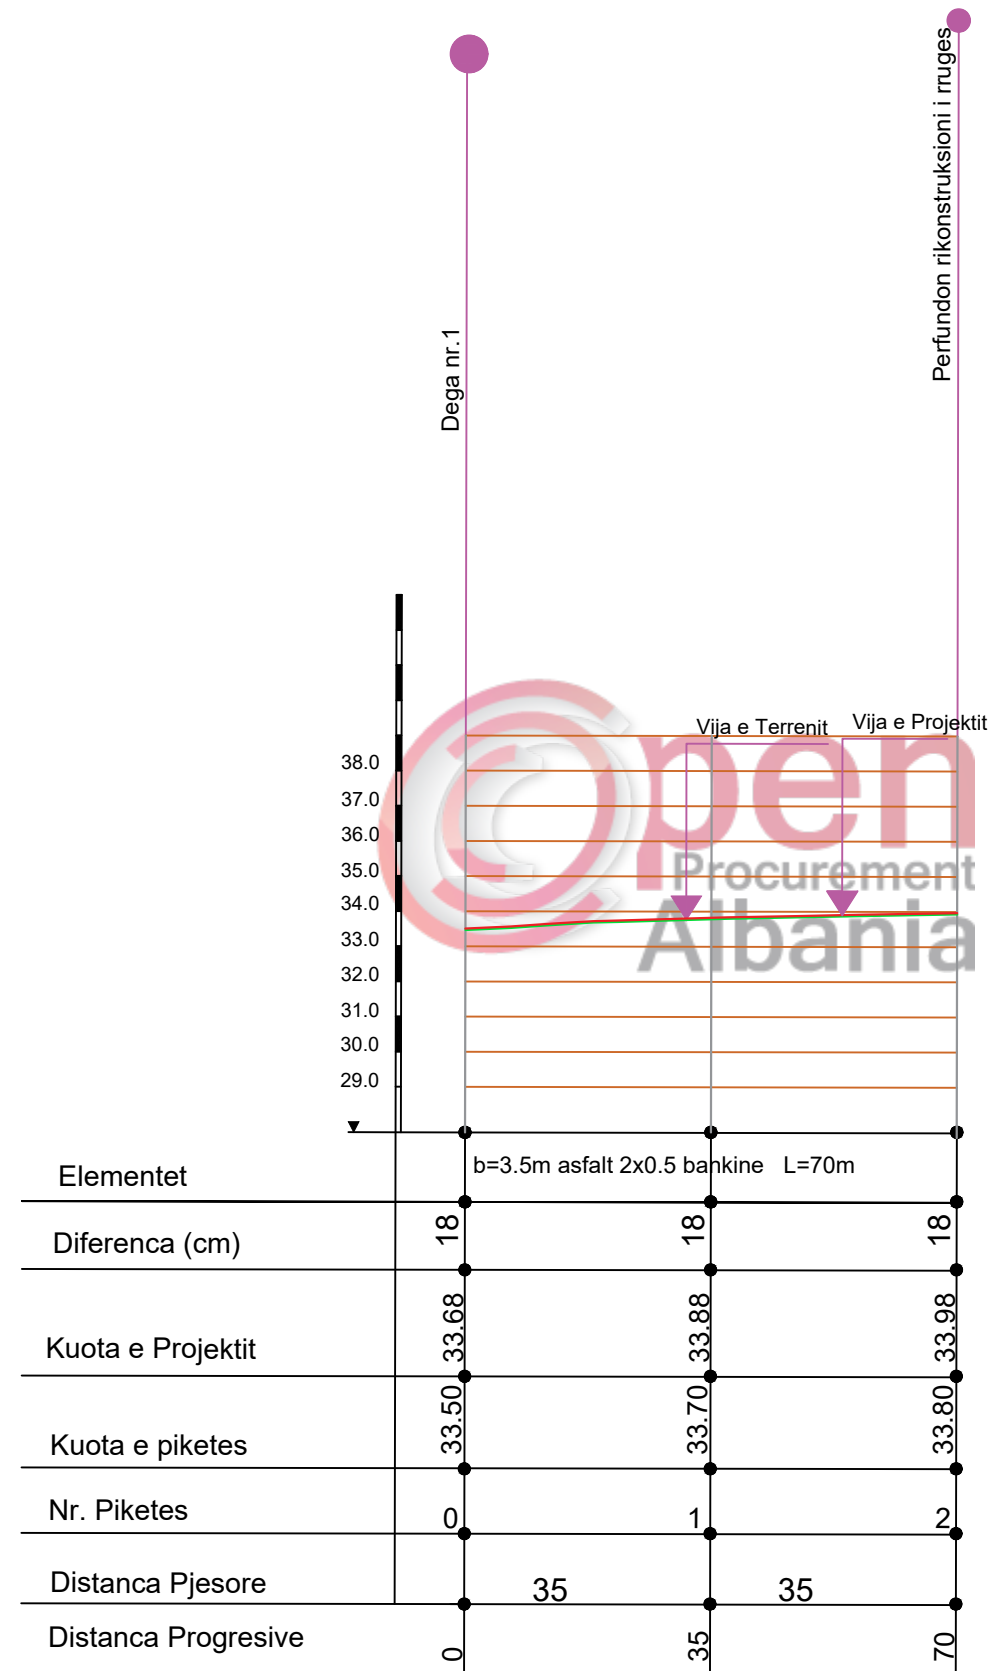

Parosites
Bashkia Roskovec
Miratoi
Kryetar: **Majlinda Bufi**

Projekt :
REHABILITIM URBAN "LAGJIA E SPITALIT"

Grupi i Projektimit :
Ing. Erion HOXHA
Ing. Eldison KOCAQI
Ing. Arben DUKAJ

Drejtor i P.Z.H.T :
Rakip HAZIJAJ

Titull flete :
**PROFILI GJATESOR I RRUGES
"SE SPITALIT "**

Date	20.11.2018
Shkalla	1:2000

Flete A3 Nr.
09



Porosites
Bashkia Roskovec
 Miratoi
 Kryetar: **Majlinda Bufi**

Projekt :
REHABILITIM URBAN "LAGJIA E SPITALIT"

Grupi i Projektimit :
 Ing. Erion HOXHA
 Ing. Eldison KOCAQI
 Ing. Arben DUKAJ

Drejtor i P.Z.H.T :
Rakip HAZIJAJ

Titull flete :
**SPJEGIM MBI LIDHJEN E
 NDRICIMIT**

Date
 Shkalla

0010.2018
 1:750

Flete A3 Nr.
10



Parosites
Bashkia Roskovec
 Miratoi
 Kryetar: **Majlinda Bufi**

Projekt :
REHABILITIM URBAN "LAGJIA E SPITALIT"





Grupi i Projektimit :
 Ing. Erion HOXHA
 Ing. Eldison KOCAQI
 Ing. Arben DUKAJ

Drejtor i P.Z.H.T :
Rakip HAZIJAJ

Titull flete :
**SPJEGIM I LIDHJES SE
 TOKEZIMIT**

Date	20.11.2018
Shkalla	1:750

Flete A3 Nr.
11

Simboli	Emertimi i elementit
	Ndriculesi monitonal SAP-T 150W
	Automat 2P, 6A, 6kA
	Morseta e lidhjes se ndricuesit
	Takezimi i shtylles



Porosites
Bashkia Roskovec
Miratoi
Kryetar: **Majlinda Bufi**

Projekt :
REHABILITIM URBAN "LAGJIA E SPITALIT"

Grupi i Projektimit :
Ing. Erion HOXHA
Ing. Eldison KOCAQI
Ing. Arben DUKAJ


Drejtor i P.Z.H.T :
Rakip HAZIJAJ

Titull flete :
**DISTANCA MIDIS SHTYLLAVE DHE
LEGJENDA**


Date	20.11.2018
Shkalla	1:30

Flete A3 Nr.
12

Detaji i kalimit te kabllit ne pusetete

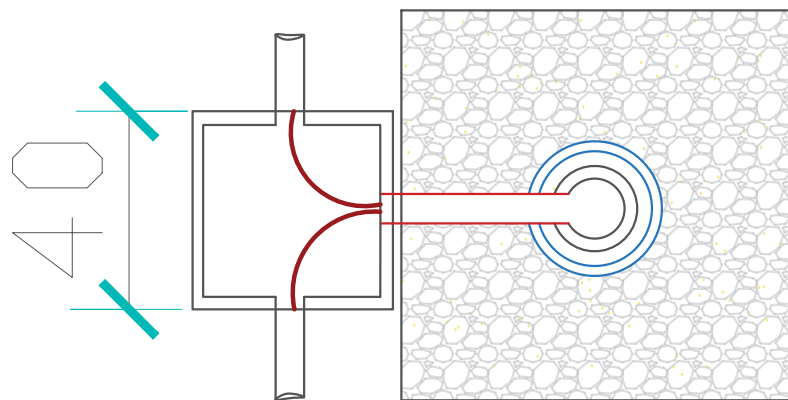

Detaji i instalimit te kablllove dhe lidhja e ndricuesit

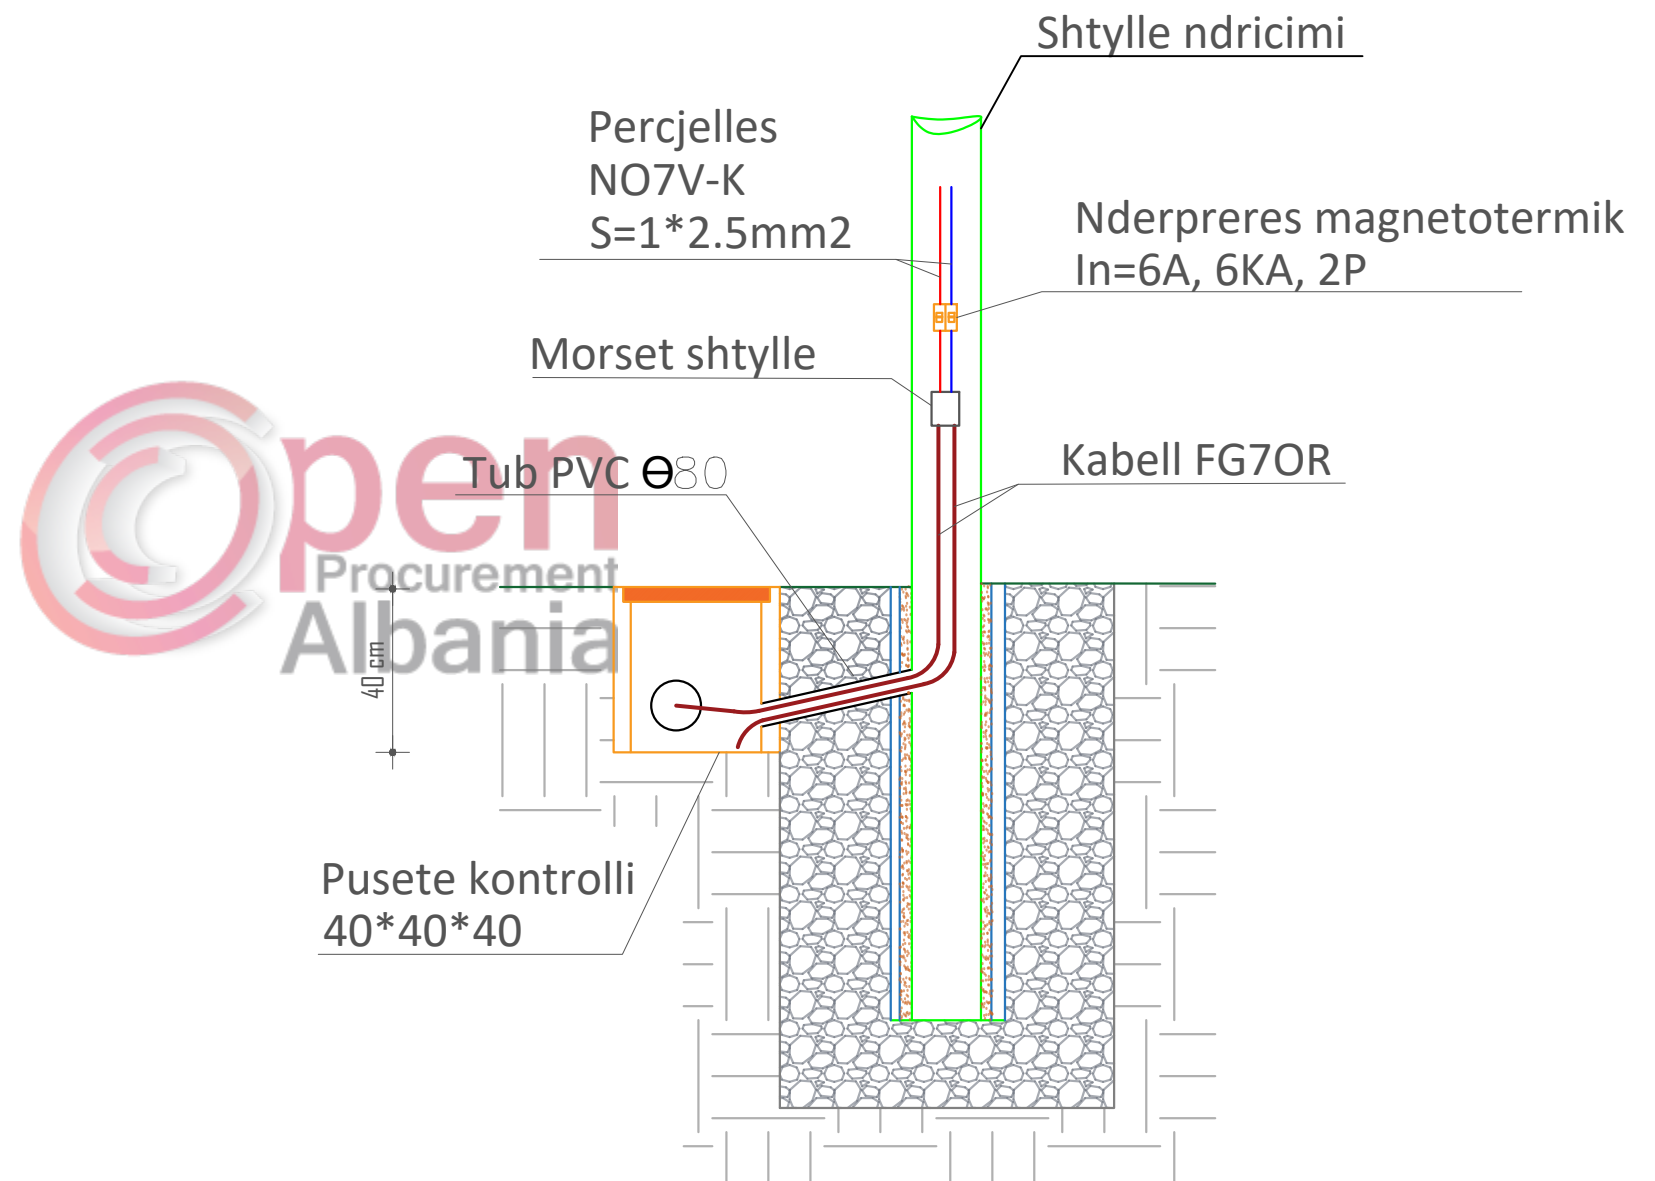

Open
Procurement
Albania



Porosites
Bashkia Roskovec
Miratoi
Kryetar: **Majlinda Bufi**

Projekt :
REHABILITIM URBAN "LAGJIA E SPITALIT"

Grupi i Projektimit :
Ing. Erion HOXHA
Ing. Eldison KOCAQI
Ing. Arben DUKAJ


Drejtor i P.Z.H.T :
Rakip HAZIJAJ

Titull flete :
**DETAJE MBI INSTALIMIN E
KABLOVE**



Date
20.11.2018
Shkalla
1:40

Flete A3 Nr.
13

Kuadri Elektrik

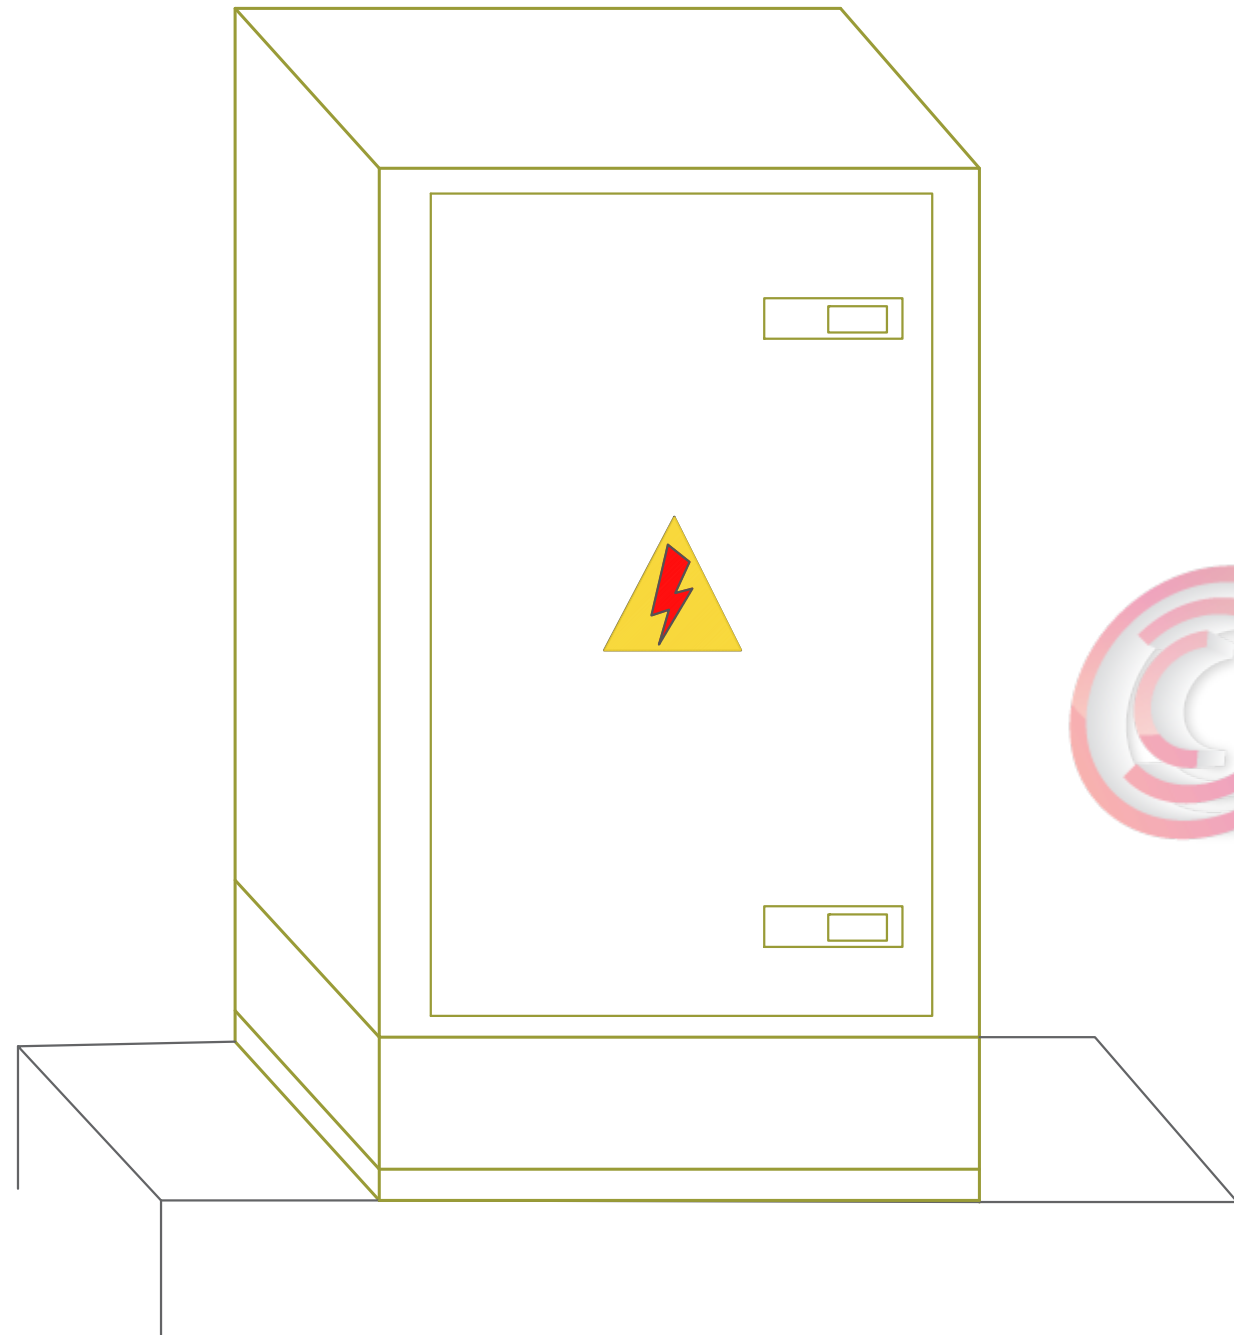

Skema e lidhjes se qarkut te komandimit te ndricimit

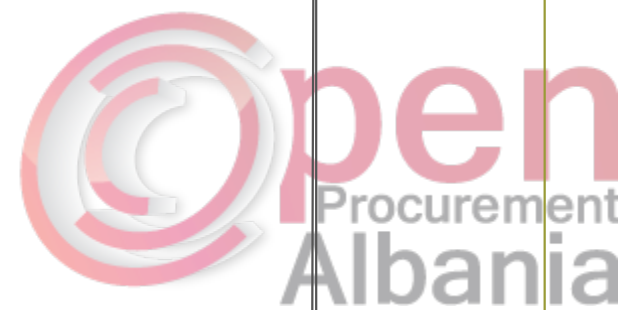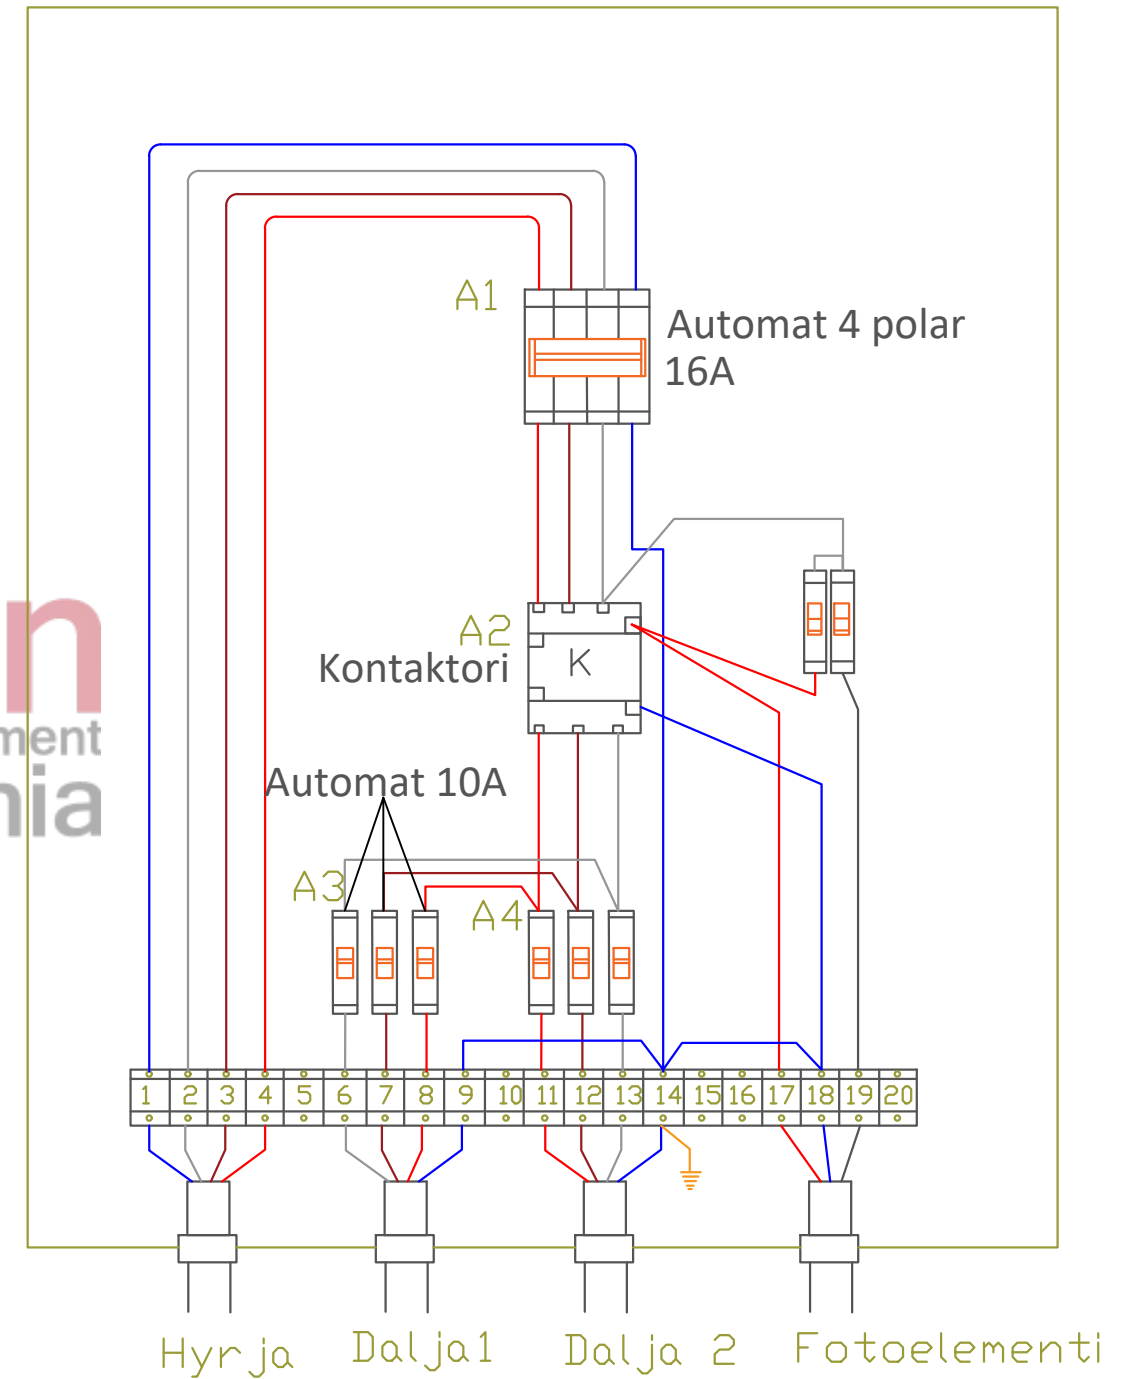

Parosites
Bashkia Roskovec
Miratoi
Kryetar: **Majlinda Bufi**

Projekt :
REHABILITIM URBAN "LAGJIA E SPITALIT"

Grupi i Projektimit :
Ing. Erion HOXHA
Ing. Eldison KOCAQI
Ing. Arben DUKAJ


Drejtor i P.Z.H.T :
Rakip HAZIJAJ

Titull flete :
**DETAJE MBI LIDHJEN E KUADRIT
TE KOMANDIMIT**



Date 20.11.2018
Shkalla 1:40

Flete A3 Nr.
14

Detaji i montimit te shtylles

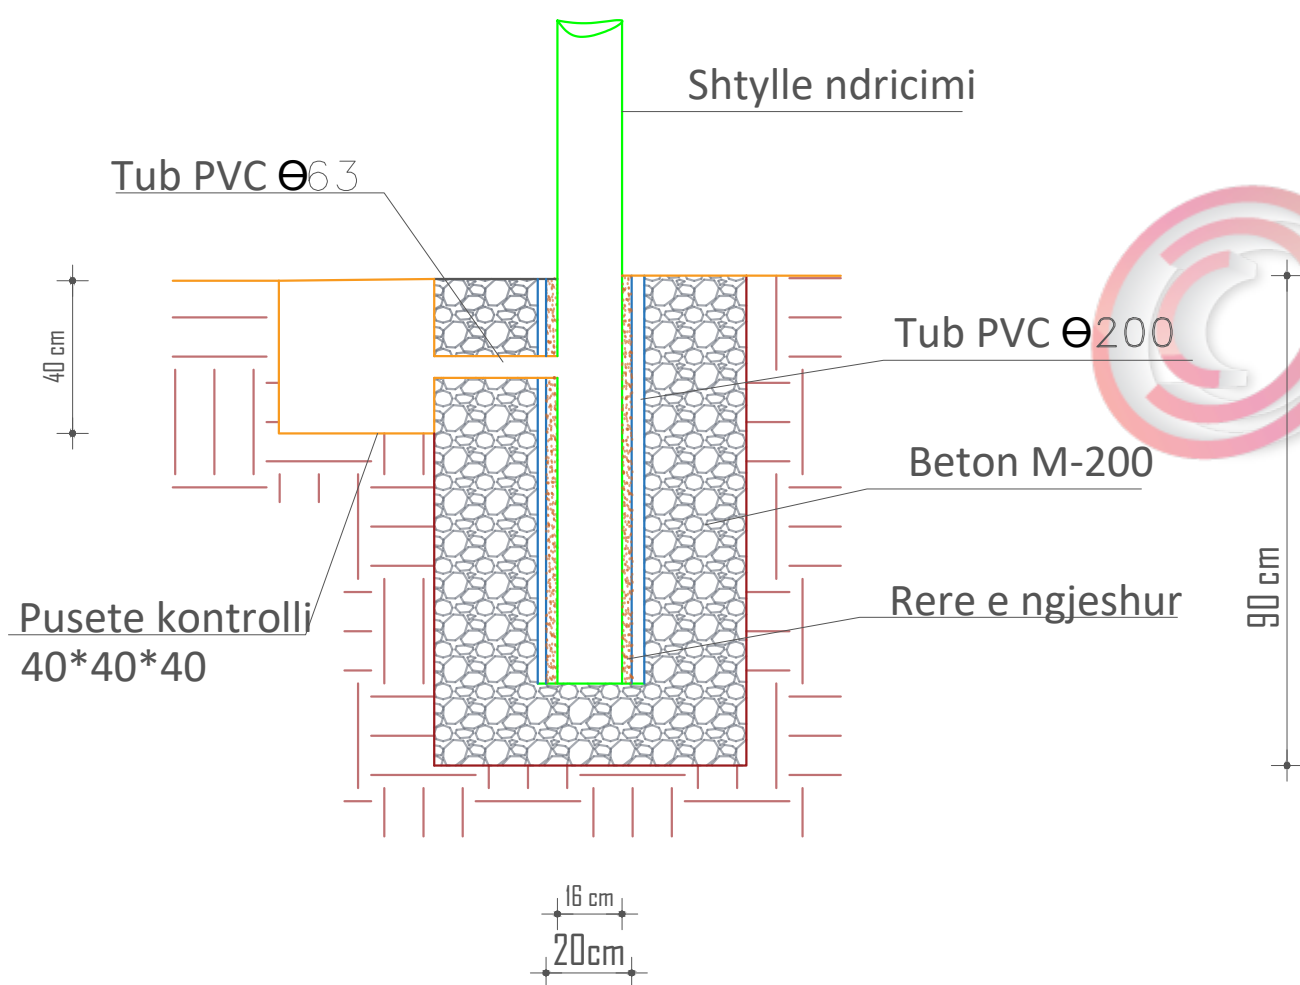

Detaji i montimit te Tokezimit te shtylles

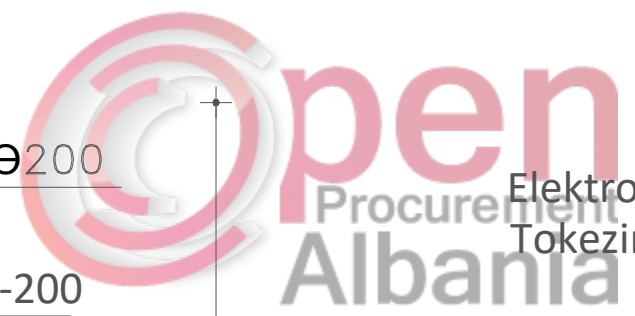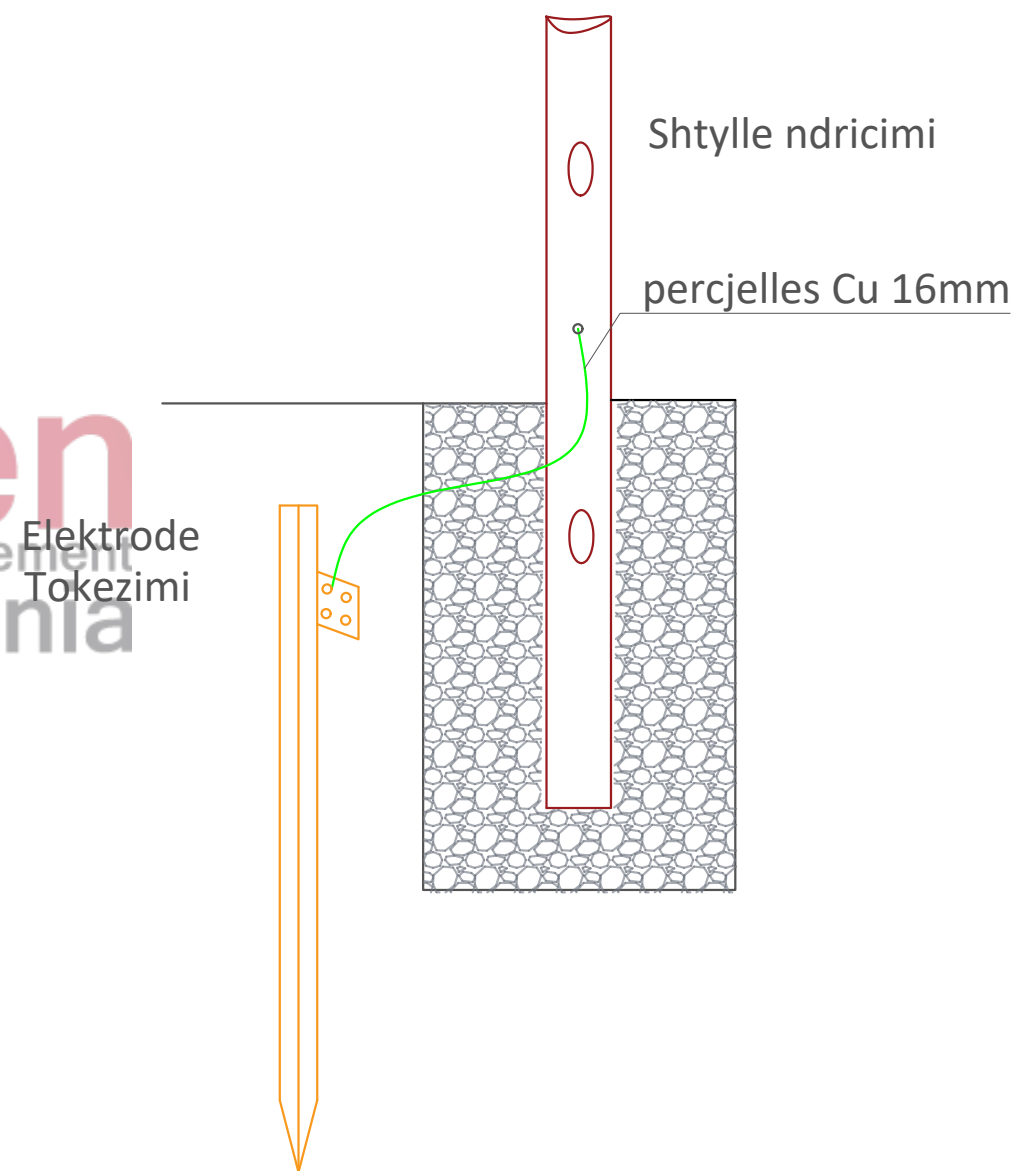

Parosites
Bashkia Roskovec
 Miratoi
 Kryetar: **Majlinda Bufi**

Projekt :
REHABILITIM URBAN "LAGJIA E SPITALIT"

Grupi i Projektimit :
 Ing. Erion HOXHA
 Ing. Eldison KOCAQI
 Ing. Arben DUKAJ


Drejtor i P.Z.H.T :
Rakip HAZIZAJ

Titull flete :
DETAJE MBI MONTIMIN E SHTYLLAVE

Date 20.11.2018
 Shkalla 1:40

Flete A3 Nr.
15

PROFILAT TERTHORE
 Profili Nr.0
 Progresivi 0 m
 K.Tokes 37.00 m
 K.Projektit 37.38m
 Germim= 0.05 m3/m
 Mbushje= 0.97 m3/m

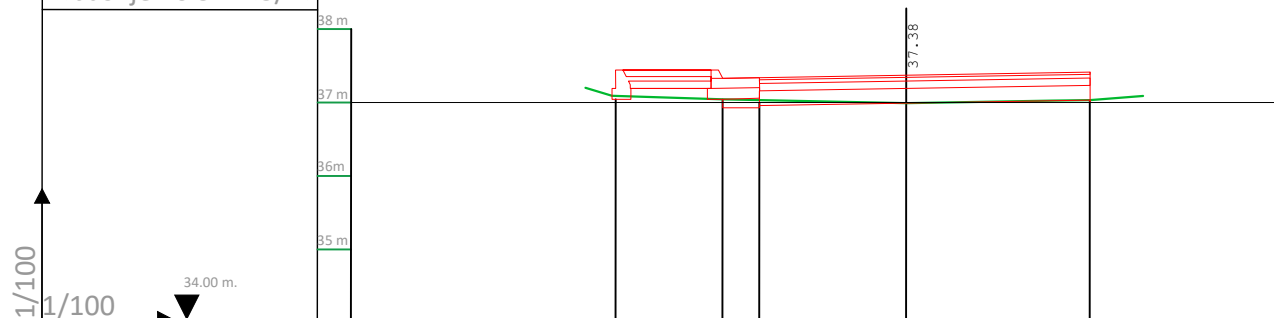

KUOTA E TOKES


D.PJESORE TOKES

KUOTA PROJEKTIT

D.PJESORE PROJEKTIT

	37.09	37.04	37.03	37.00	37.03
	1.50	0.50	2.00	2.50	
	37.45	37.33	37.34	37.38	37.42
	1.50	0.50	2.00	2.50	

PROFILAT TERTHORE
 Profili Nr.1(3)
 Progresivi 25 m
 K.Tokes 35.80 m
 K.Projektit 36.18m
 Germim= 0.05 m3/m
 Mbushje= 0.97 m3/m

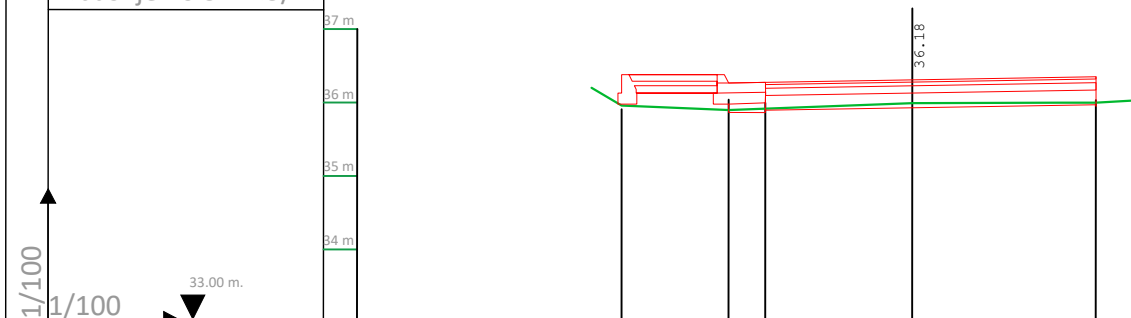

KUOTA E TOKES


D.PJESORE TOKES

KUOTA PROJEKTIT

D.PJESORE PROJEKTIT

	35.89	35.84	35.83	35.80	35.83
	1.50	0.50	2.00	2.50	
	37.25	36.13	36.14	36.18	36.22
	1.50	0.50	2.00	2.50	

PROFILAT TERTHORE
 Profili Nr.2(0)
 Progresivi 63 m
 K.Tokes 33.50 m
 K.Projektit 33.88 m
 Germim= 0.05 m3/m
 Mbushje= 0.97 m3/m

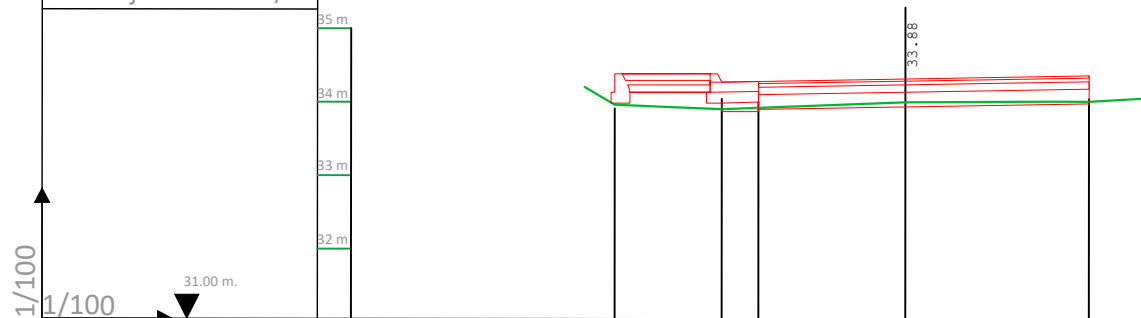

KUOTA E TOKES


D.PJESORE TOKES

KUOTA PROJEKTIT

D.PJESORE PROJEKTIT

	33.59	33.54	33.53	33.50	33.53
	1.50	0.50	2.00	2.50	
	33.95	33.85	33.84	33.88	33.92
	1.50	0.50	2.00	2.50	

PROFILAT TERTHORE
 Profili Nr.3
 Progresivi 100 m
 K.Tokes 32.00 m
 K.Projektit 32.38m
 Germim= 0.05 m3/m
 Mbushje= 0.97 m3/m

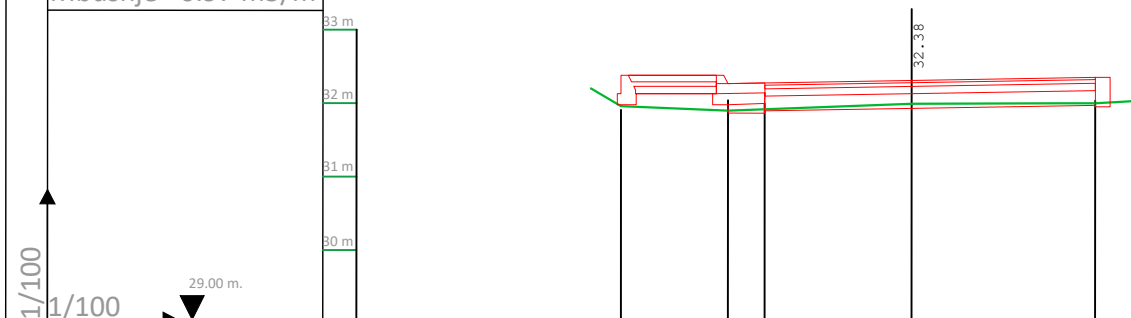

KUOTA E TOKES

D.PJESORE TOKES

KUOTA PROJEKTIT

D.PJESORE PROJEKTIT

	32.09	32.04	32.03	32.00	32.03
	1.50	0.50	2.00	2.50	
	32.45	32.33	32.34	32.38	32.42
	1.50	0.50	2.00	2.50	



Parosites
Bashkia Roskovec
 Miratoi
 Kryetar: **Majlinda Bufi**

Projekt :
REHABILITIM URBAN "LAGJIA E SPITALIT"





Grupi i Projektimit :
 Ing. Erion HOXHA
 Ing. Eldison KOCAQI
 Ing. Arben DUKAJ

Drejtor i P.Z.H.T :
Rakip HAZIJAJ

Titull flete :
PROFILE TERTHORE

Date
 20.11.2018
 Shkalla
 1:100

Flete A3 Nr.
16

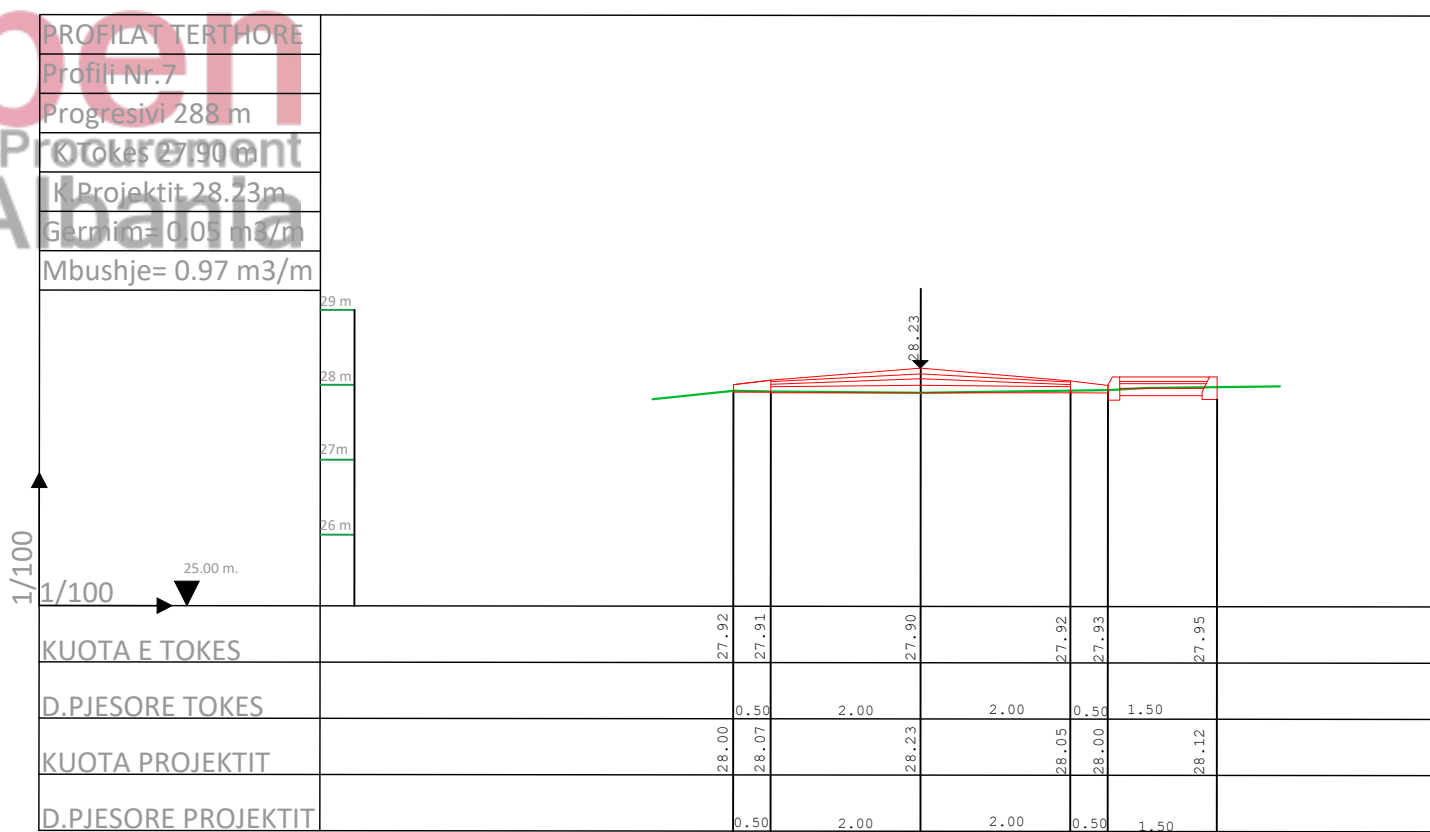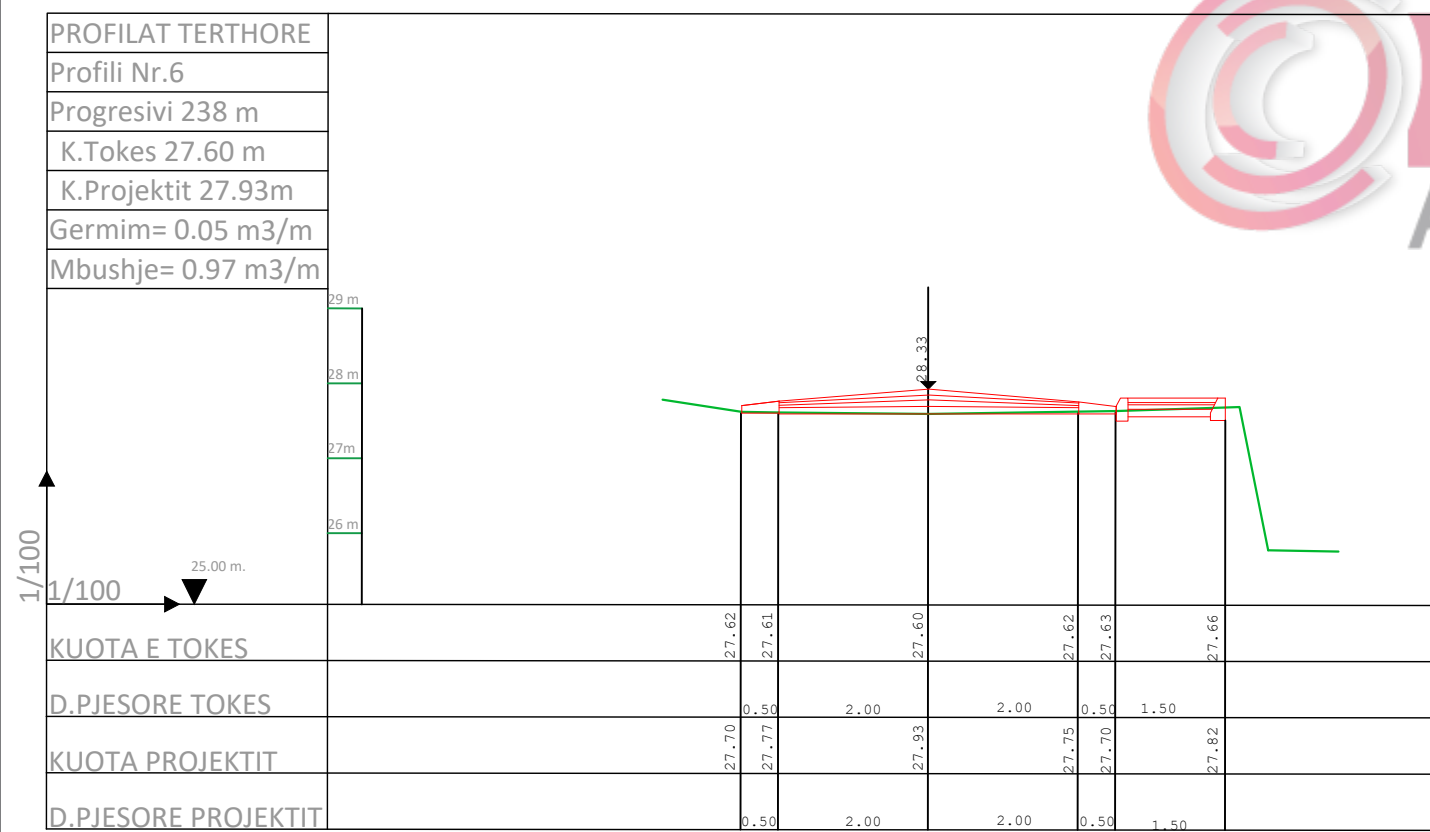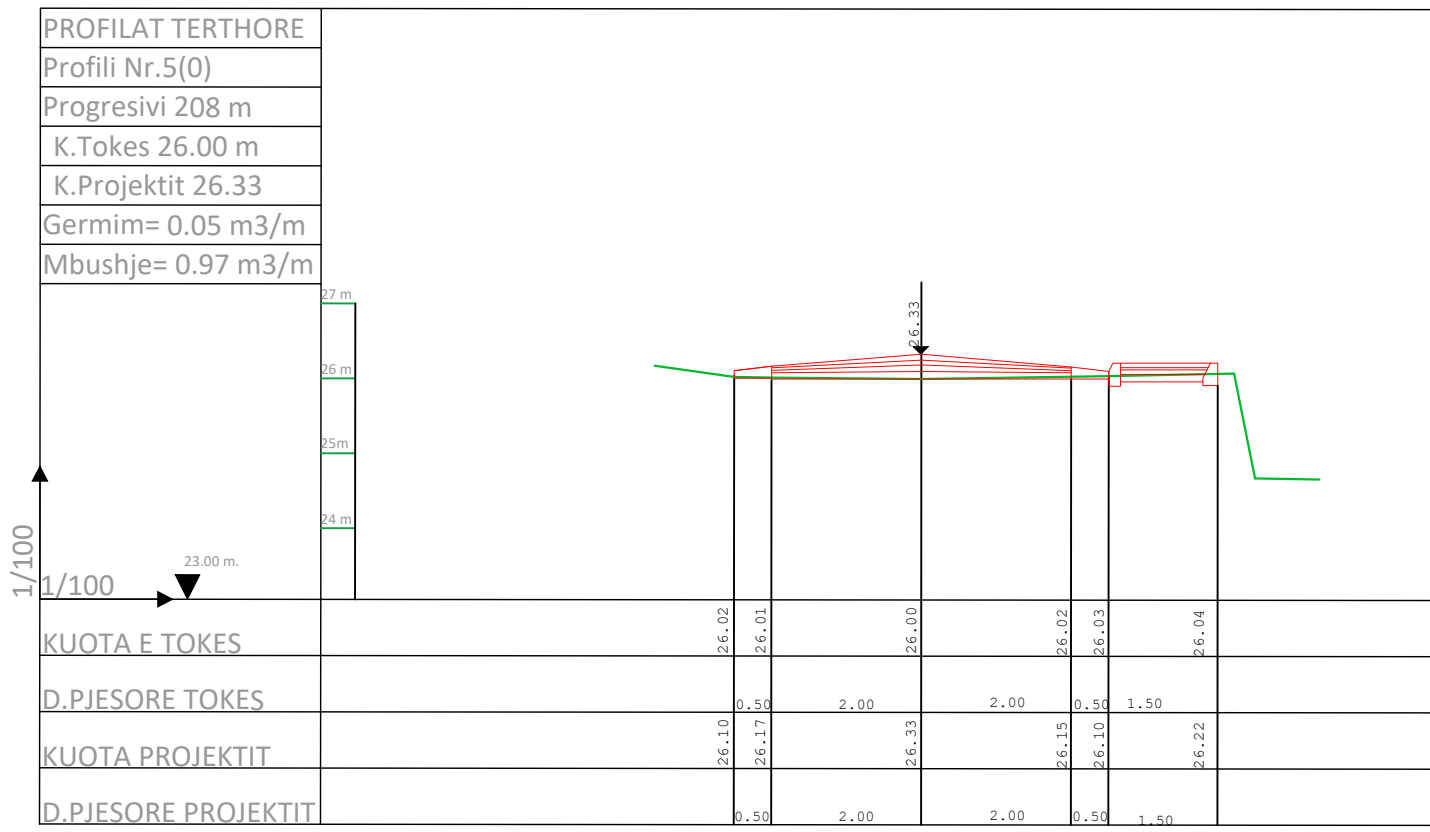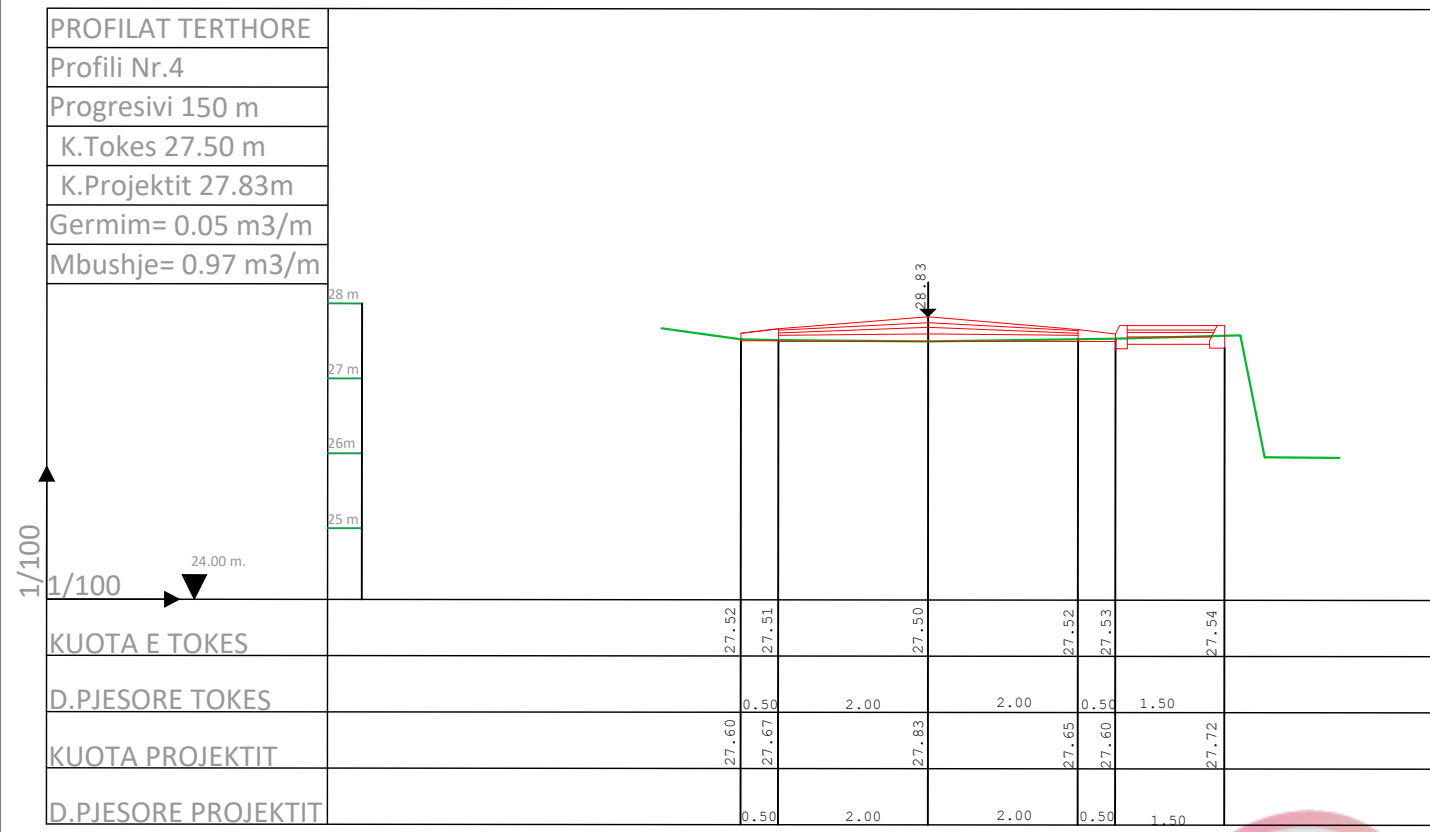

Parosites
Bashkia Roskovec
Miratoi
Kryetar: **Majlinda Bufi**

Projekt :
REHABILITIM URBAN "LAGJIA E SPITALIT"

Grupi i Projektimit :
Ing. Erion HOXHA
Ing. Eldison KOCAQI
Ing. Arben DUKAJ



Drejtor i P.Z.H.T :
Rakip HAZIJAJ

Titull flete :
PROFILET TERTHORE

Date
Shkalla

20.11.2018
1:100

Flete A3 Nr.
17

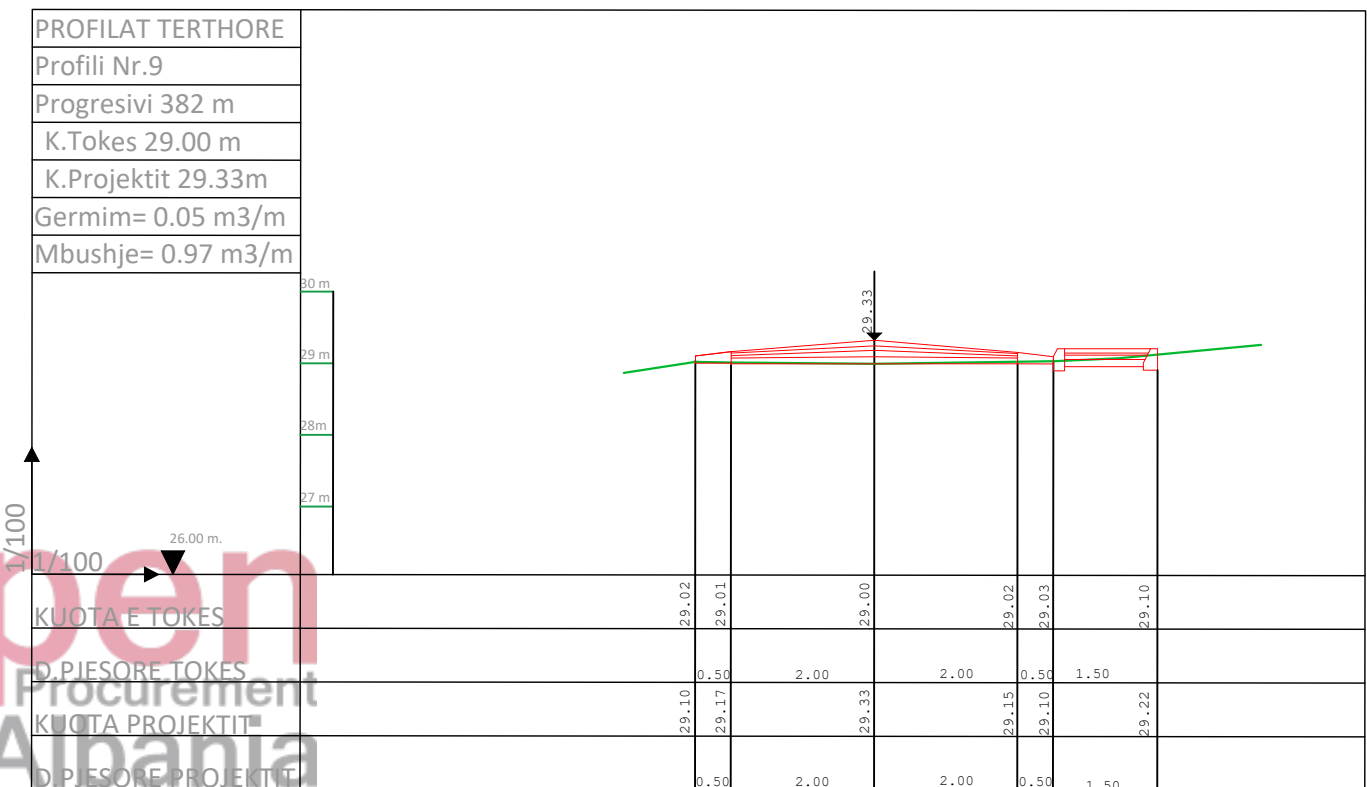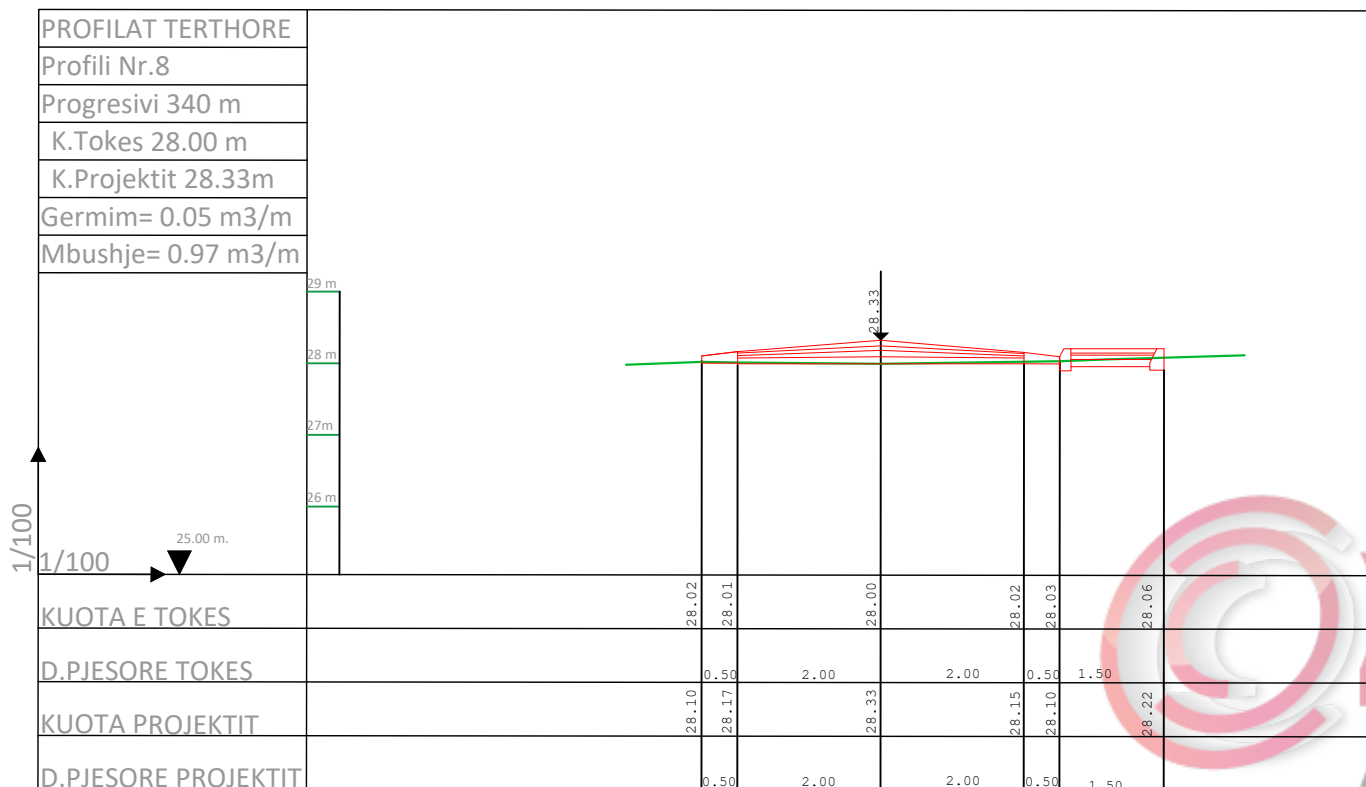

Parosites
Bashkia Roskovec
 Miratoi
 Kryetar: **Majlinda Bufi**

Projekt :
REHABILITIM URBAN "LAGJIA E SPITALIT"

Grupi i Projektimit :
 Ing. Erion HOXHA
 Ing. Eldison KOCAQI
 Ing. Arben DUKAJ





Drejtor i P.ZH.T :
Rakip HAZIJAJ

Titull flete :
PROFILET TERTHORE

Date
 Shkalla

20.11.2018
 1:100

Flete A3 Nr.
18

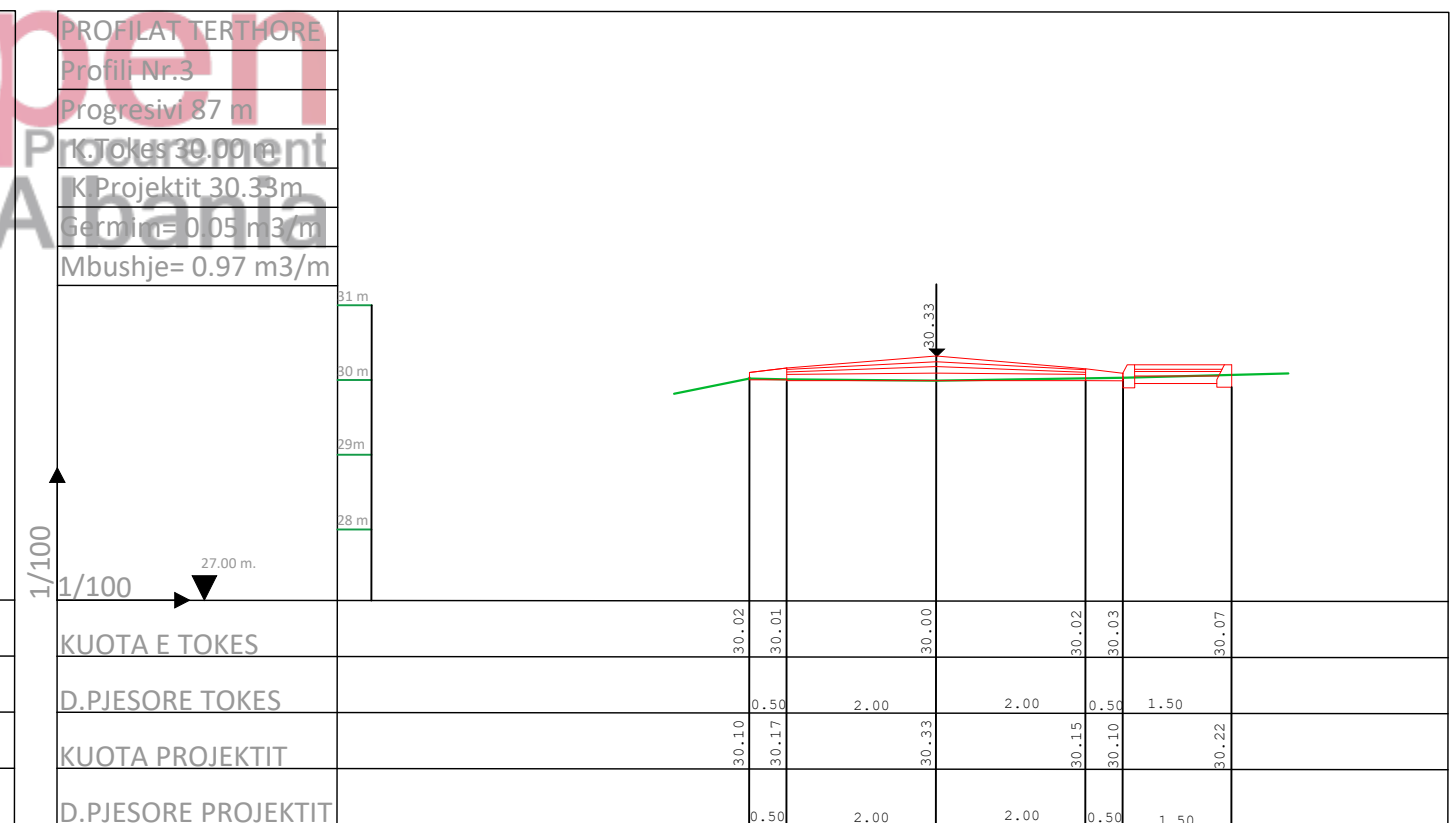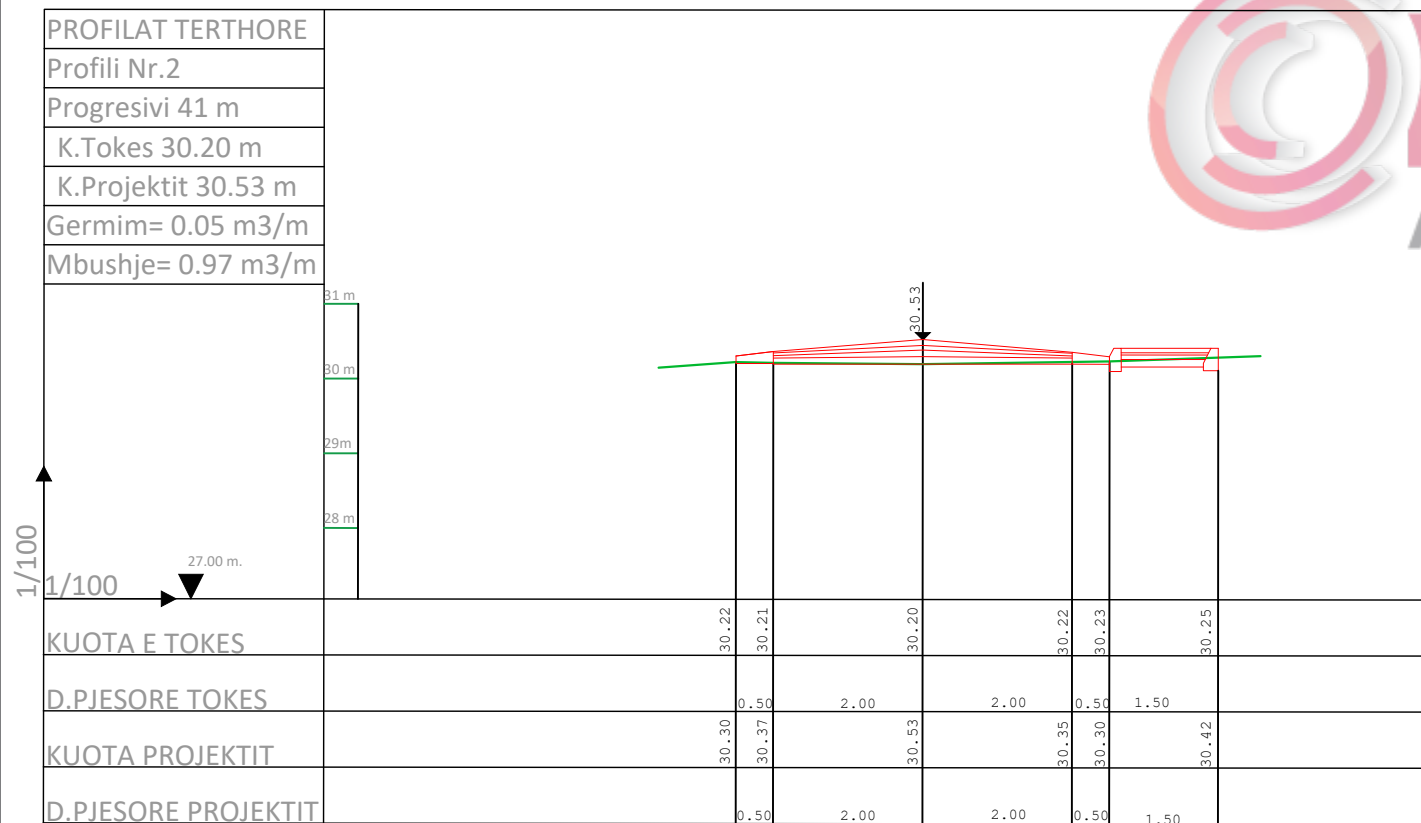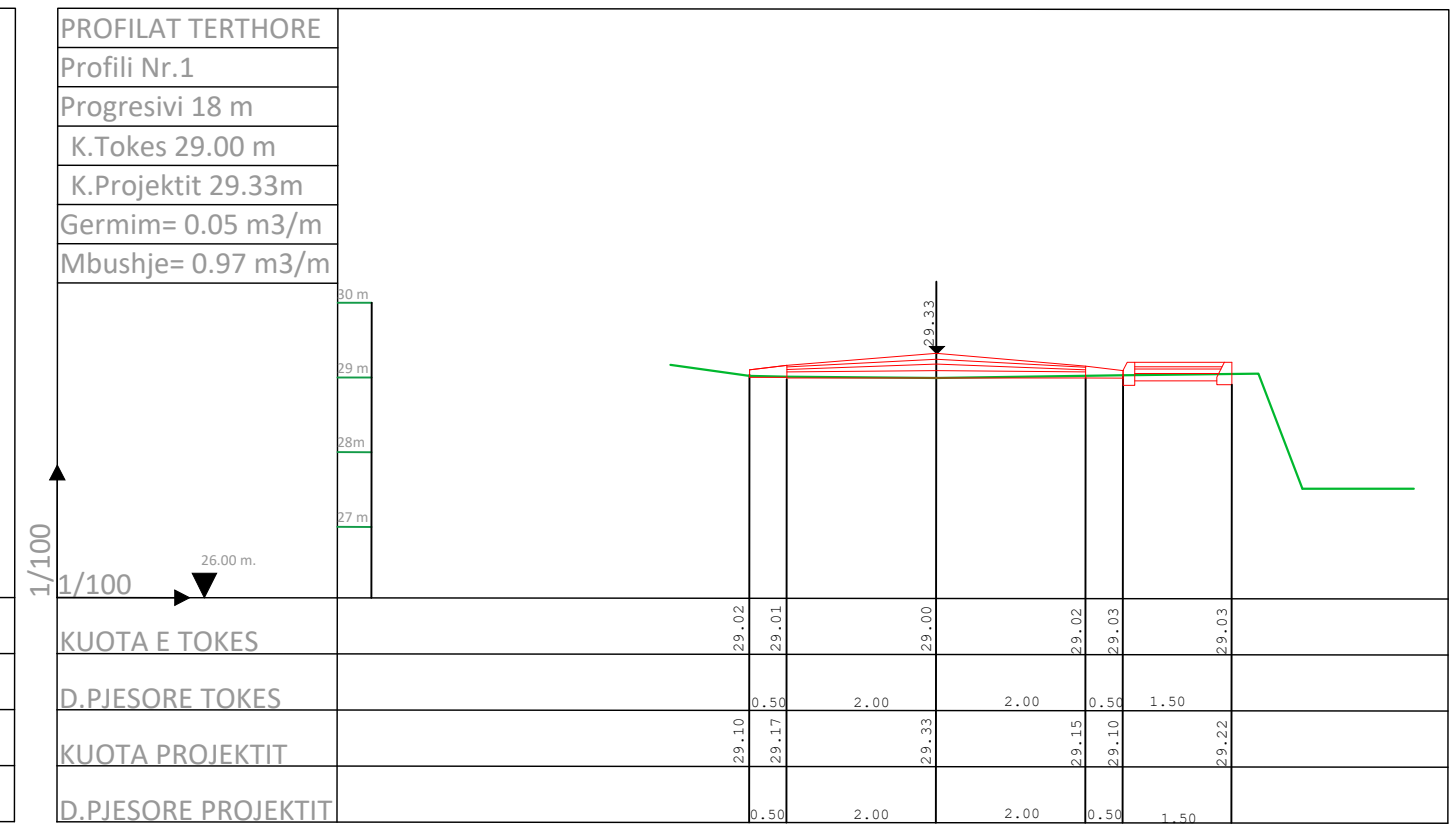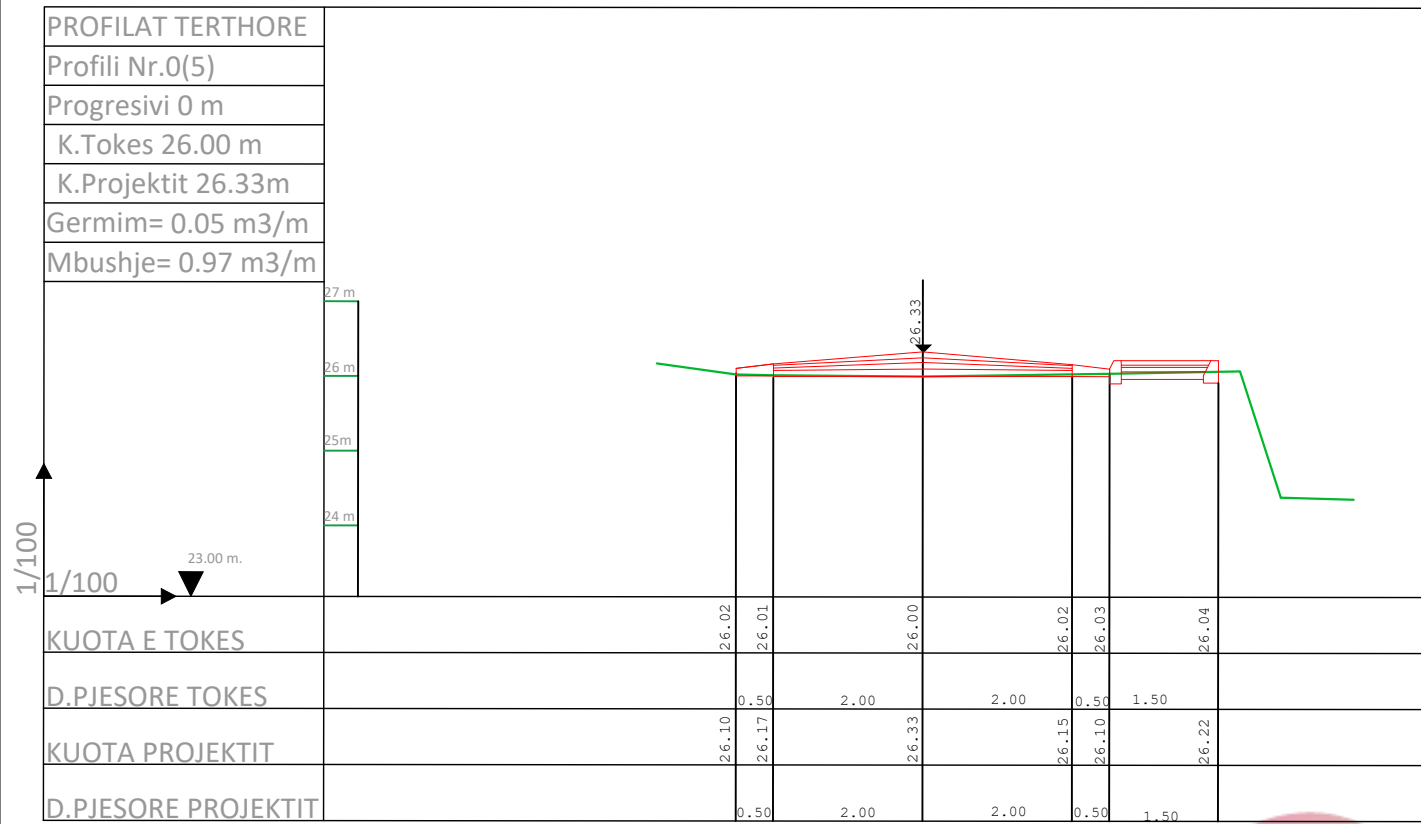

Parosites
Bashkia Roskovec
Miratoi
Kryetar: **Majlinda Bufi**

Projekt :
REHABILITIM URBAN "LAGJIA E SPITALIT"

Grupi i Projektimit :
Ing. Erion HOXHA
Ing. Eldison KOCAQI
Ing. Arben DUKAJ

Drejtor i P.Z.H.T :
Rakip HAZIJAJ


Titull flete :
PROFILET TERTHORE

Date
Shkalla

20.11.2018
1:100


Flete A3 Nr.
19

PROFILAT TERTHORE
 Profili Nr.0
 Progresivi 0 m
 K.Tokes 30.00 m
 K.Projektit 30.33m
 Germim= 0.05 m3/m
 Mbushje= 0.97 m3/m

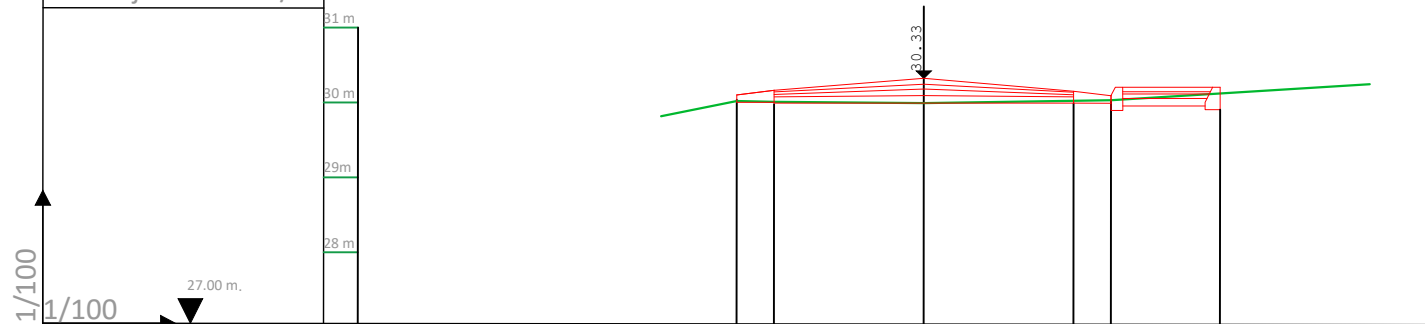


KUOTA E TOKES	30.02	30.01	30.00	30.02	30.03	30.11
D.PJESORE TOKES	0.50	2.00	2.00	0.50	1.50	
KUOTA PROJEKTIT	30.10	30.17	30.33	30.15	30.10	30.22
D.PJESORE PROJEKTIT	0.50	2.00	2.00	0.50	1.50	

PROFILAT TERTHORE
 Profili Nr.1
 Progresivi 35 m
 K.Tokes 28.50 m
 K.Projektit 28.83m
 Germim= 0.05 m3/m
 Mbushje= 0.97 m3/m

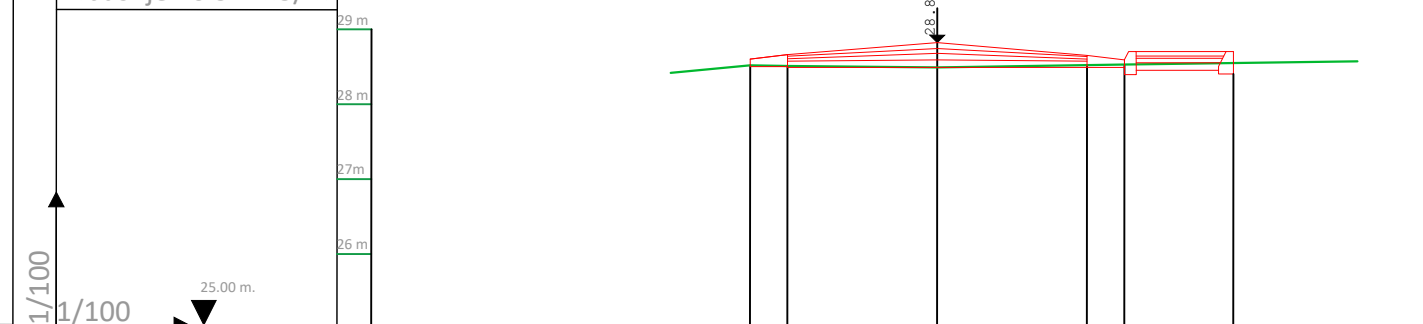

KUOTA E TOKES	28.52	28.51	28.50	28.52	28.53	28.55
D.PJESORE TOKES	0.50	2.00	2.00	0.50	1.50	
KUOTA PROJEKTIT	28.60	28.67	28.83	28.65	28.60	28.72
D.PJESORE PROJEKTIT	0.50	2.00	2.00	0.50	1.50	

PROFILAT TERTHORE
 Profili Nr.2
 Progresivi 70 m
 K.Tokes 26.00 m
 K.Projektit 26.33m
 Germim= 0.05 m3/m
 Mbushje= 0.97 m3/m

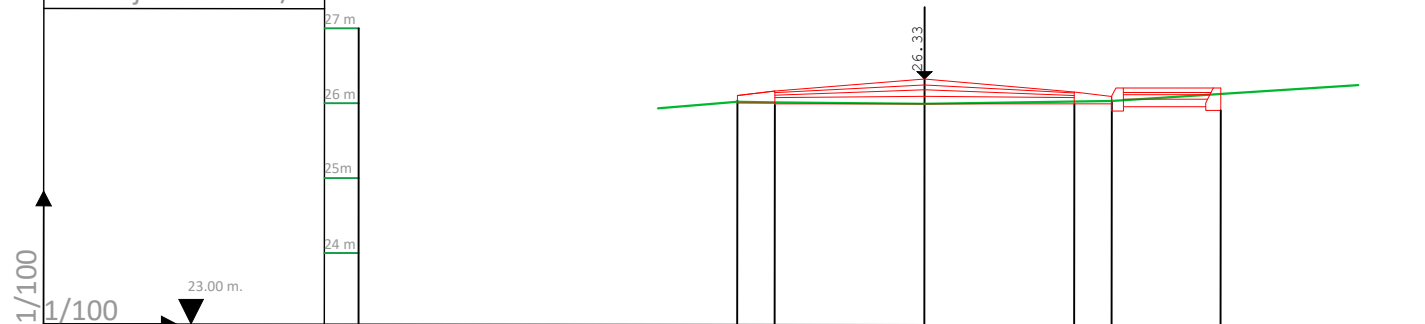

KUOTA E TOKES	26.02	26.01	26.00	26.02	26.03	26.12
D.PJESORE TOKES	0.50	2.00	2.00	0.50	1.50	
KUOTA PROJEKTIT	26.10	26.17	26.33	26.15	26.10	26.22
D.PJESORE PROJEKTIT	0.50	2.00	2.00	0.50	1.50	



Parosites
Bashkia Roskovec
 Miratoi
 Kryetar: **Majlinda Bufi**

Projekt :
REHABILITIM URBAN "LAGJIA E SPITALIT"

Grupi i Projektimit :
 Ing. Erion HOXHA
 Ing. Eldison KOCAQI
 Ing. Arben DUKAJ

Drejtor i P.ZH.T :
Rakip HAZIJAJ

Titull flete :
PROFILET TERTHORE

Date
 20.11.2018
 Shkalla
 1:100

Flete A3 Nr.
20