

OBJEKTI:
ASFALTIM I RRUGËS TEK OFICINA, FSHATI RRANXA

FAZA
PROJEKT ZBATIM

DHJETOR 2018




PLANVENDOSJA E RRUGES SH 1:750



OBJEKTI: "ASFALTIM I RRUGËS TEK OFICINA, FSHATI RRANXA"	PËRGATITI: 	EMERTIMI I FLETES PLANVENDOSJA E RRUGËS	SHKALLA 1:750	DATA Dhjetor 2018
FAZA: PROJEKT ZBATIM				Nr.Fletes R - 01

PLANVENDOSJA E RRUGES SH 1:750

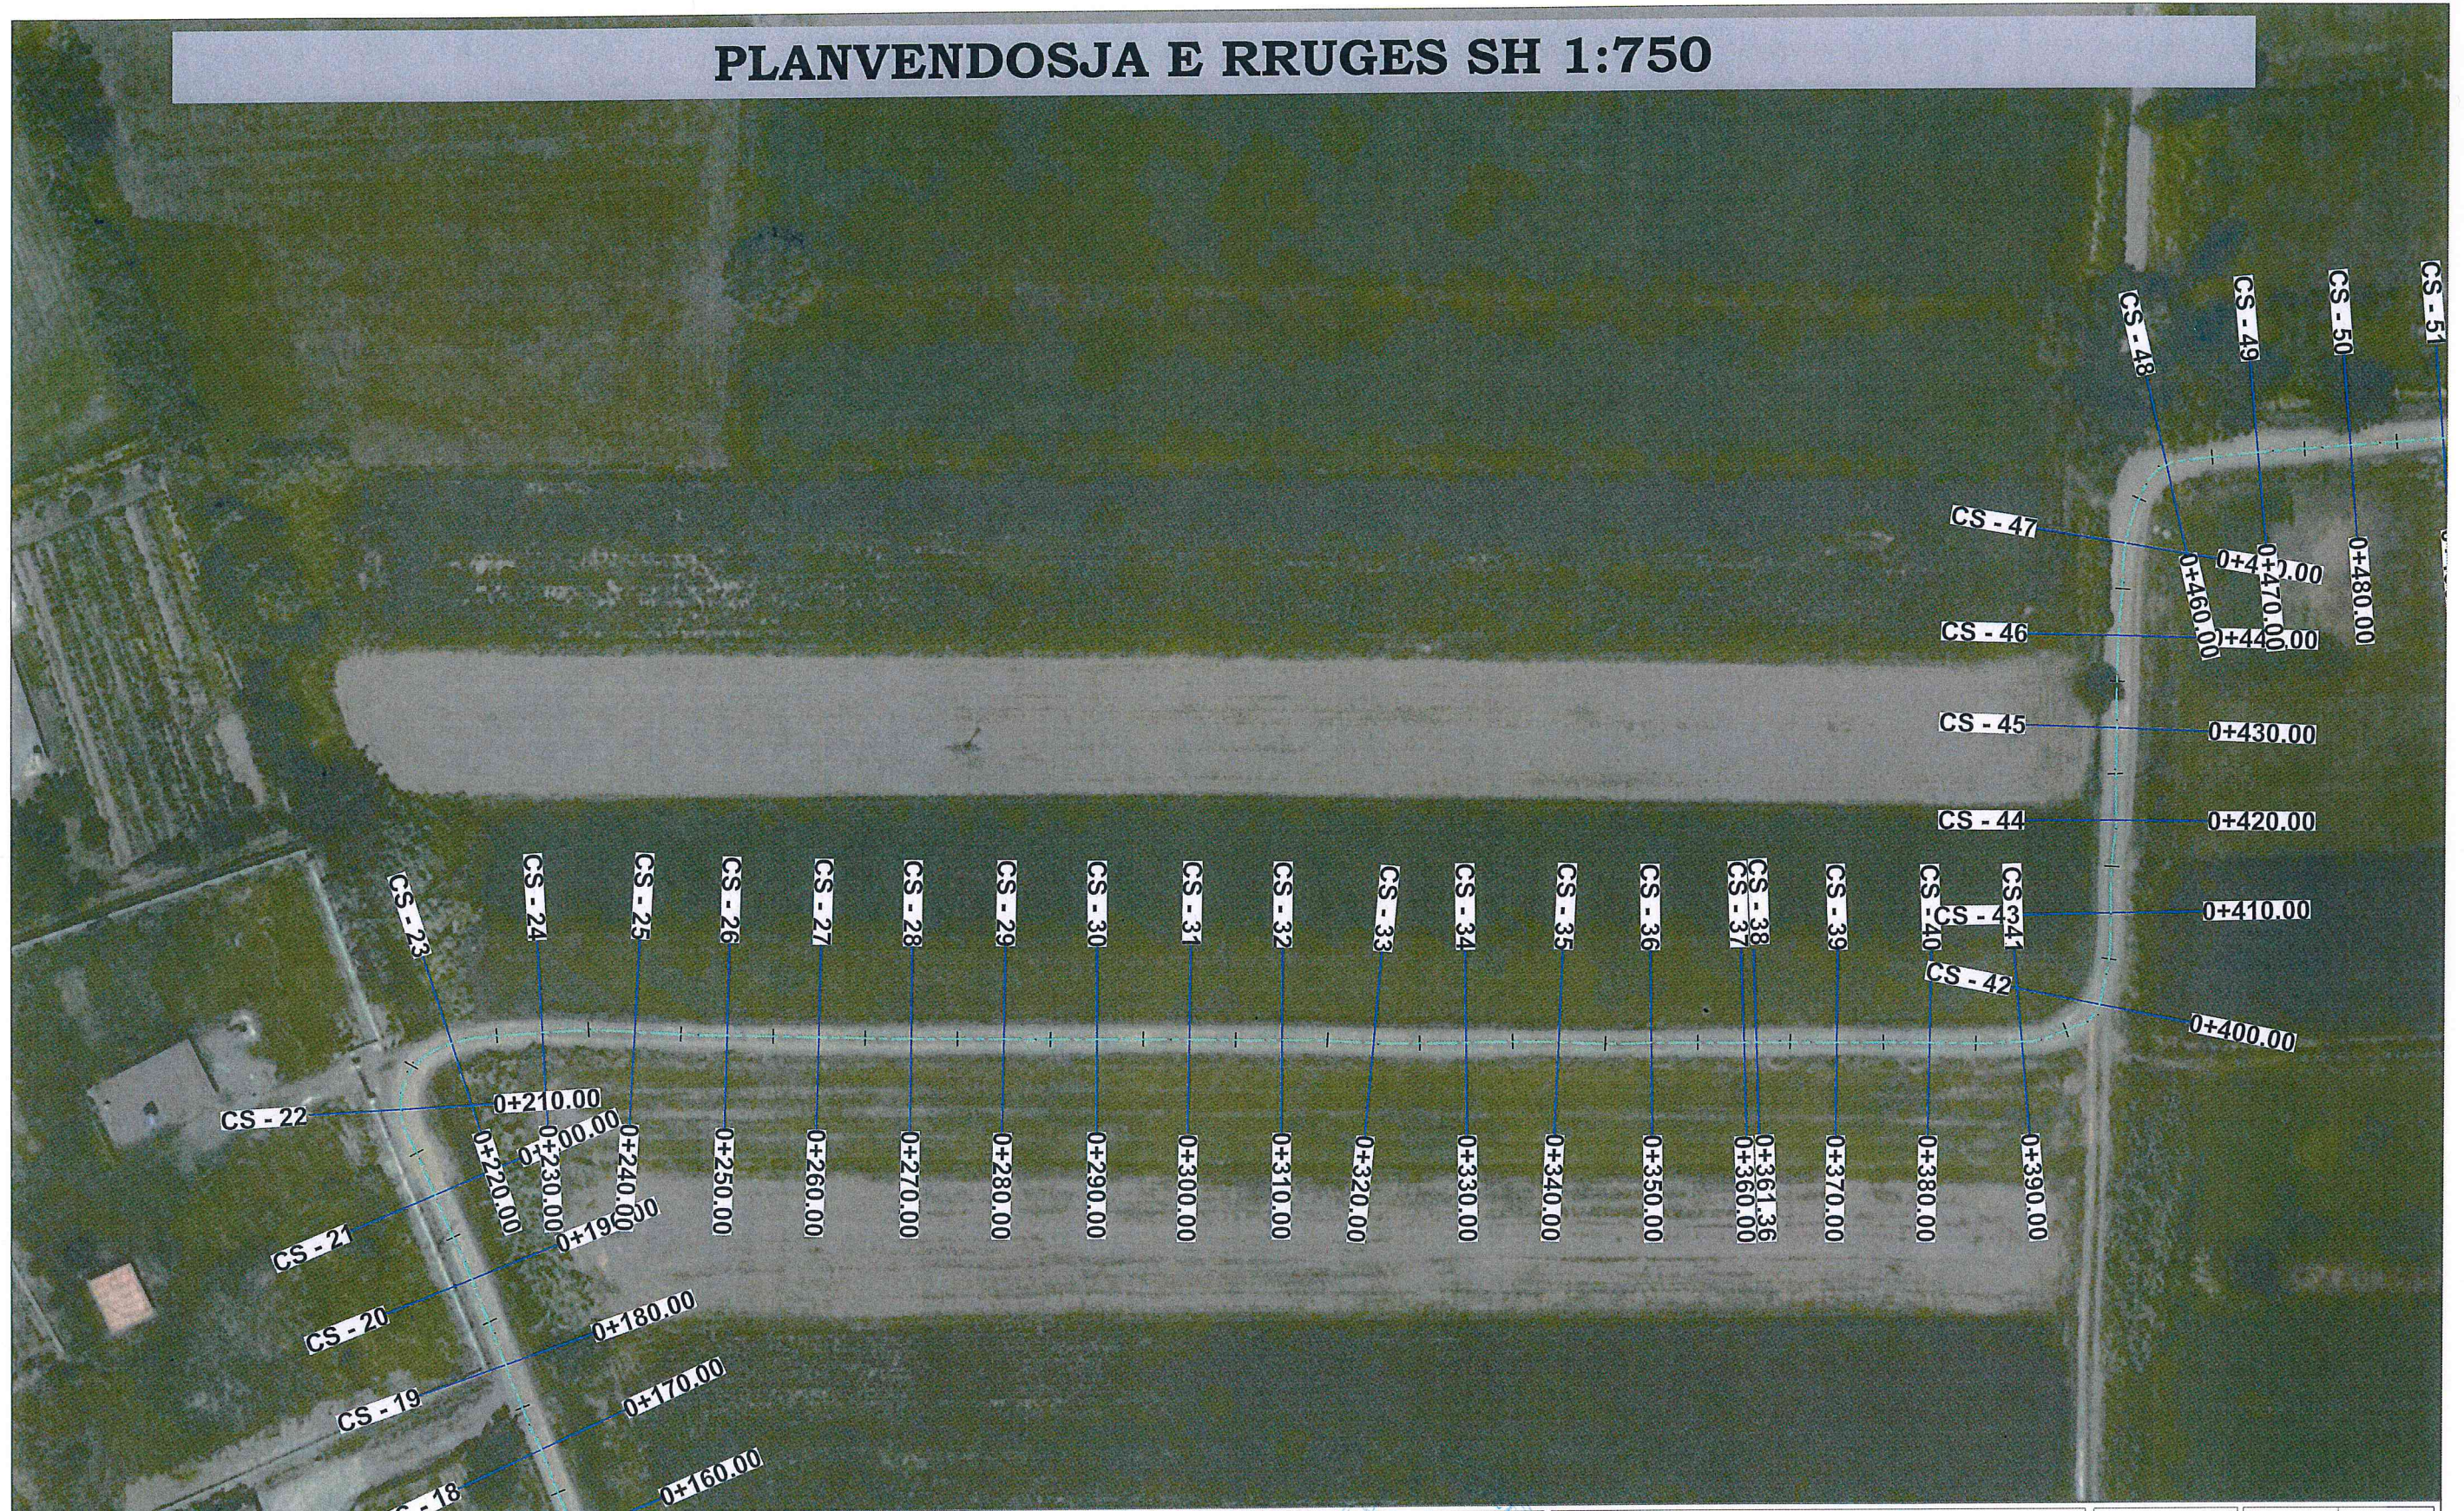

OBJEKTI: "ASFALTIM I RRUGËS TEK OFICINA, FSHATI RRANXA"	PËRGATITI:  	EMERTIMI I FLETES	SHKALLA	DATA	Dhjetor 2018
FAZA: PROJEKT ZBATIM		PLANVENDOSJA E RRUGËS	1:750	Nr.Fletes R - 02	

PLANVENDOSJA E RRUGES SH 1:750




OBJEKTI: "ASFALTIM I RRUGËS TEK OFICINA, FSHATI RRANXA"	PËRGATITI:  	EMERTIMI I FLETES	SHKALLA	DATA Dhjetor 2018
FAZA: PROJEKT ZBATIM		PLANVENDOSJA E RRUGËS	1:750	Nr.Fletes R - 03


PLANVENDOSJA E RRUGES SH 1:750




OBJEKTI: "ASFALTIM I RRUGËS TEK OFICINA, FSHATI RRANXA"	PËRGATITI: 	EMERTIMI I FLETES PLANVENDOSJA E RRUGËS	SHKALLA 1:750	DATA Dhjetor 2018
FAZA: PROJEKT ZBATIM				Nr.Fletes R - 04

PLANIMETRIA E RRUGES SH 1:750

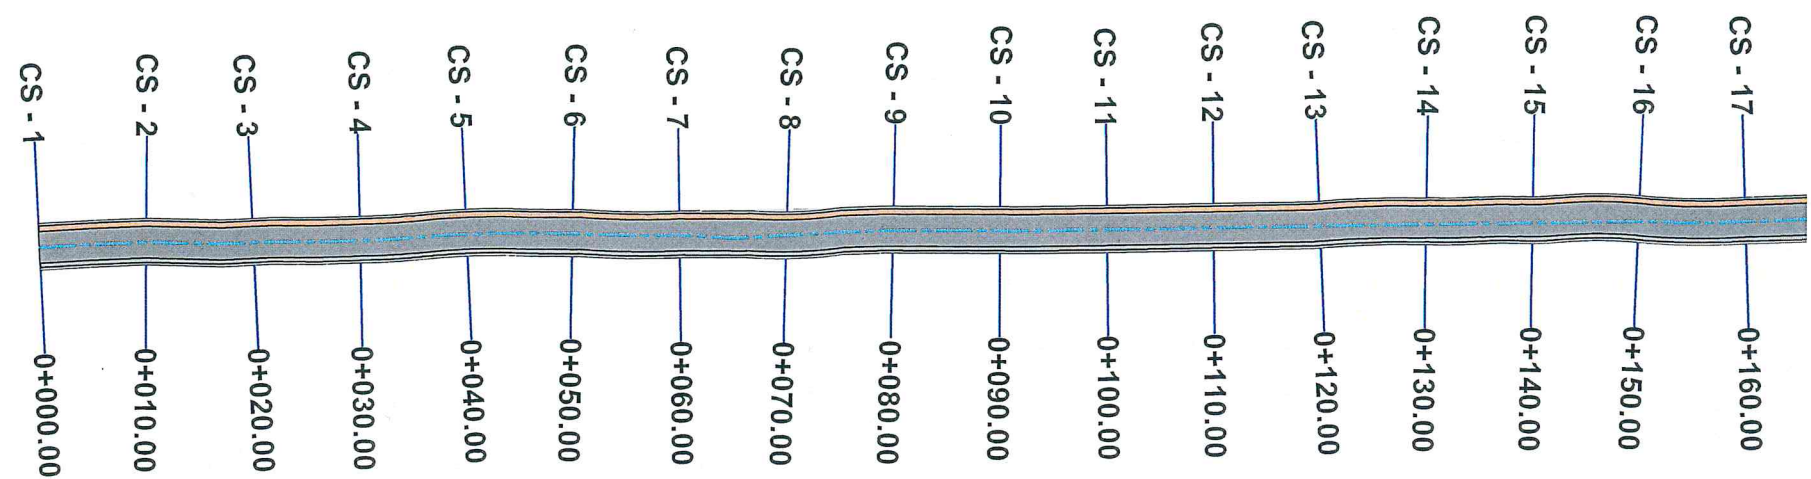

OBJEKTI: "ASFALTIM I RRUGËS TEK OFICINA, FSHATI RRANXA"	PËRGATITI:  TAULANT shpk Design & Supervision	EMERTIMI I FLETES	SHKALLA	DATA	Dhjetor 2018
		PLANIMETRIA E RRUGËS	1:750	Nr.Fletes R - 05	
FAZA: PROJEKT ZBATIM					

PLANIMETRIA E RRUGES SH 1:750

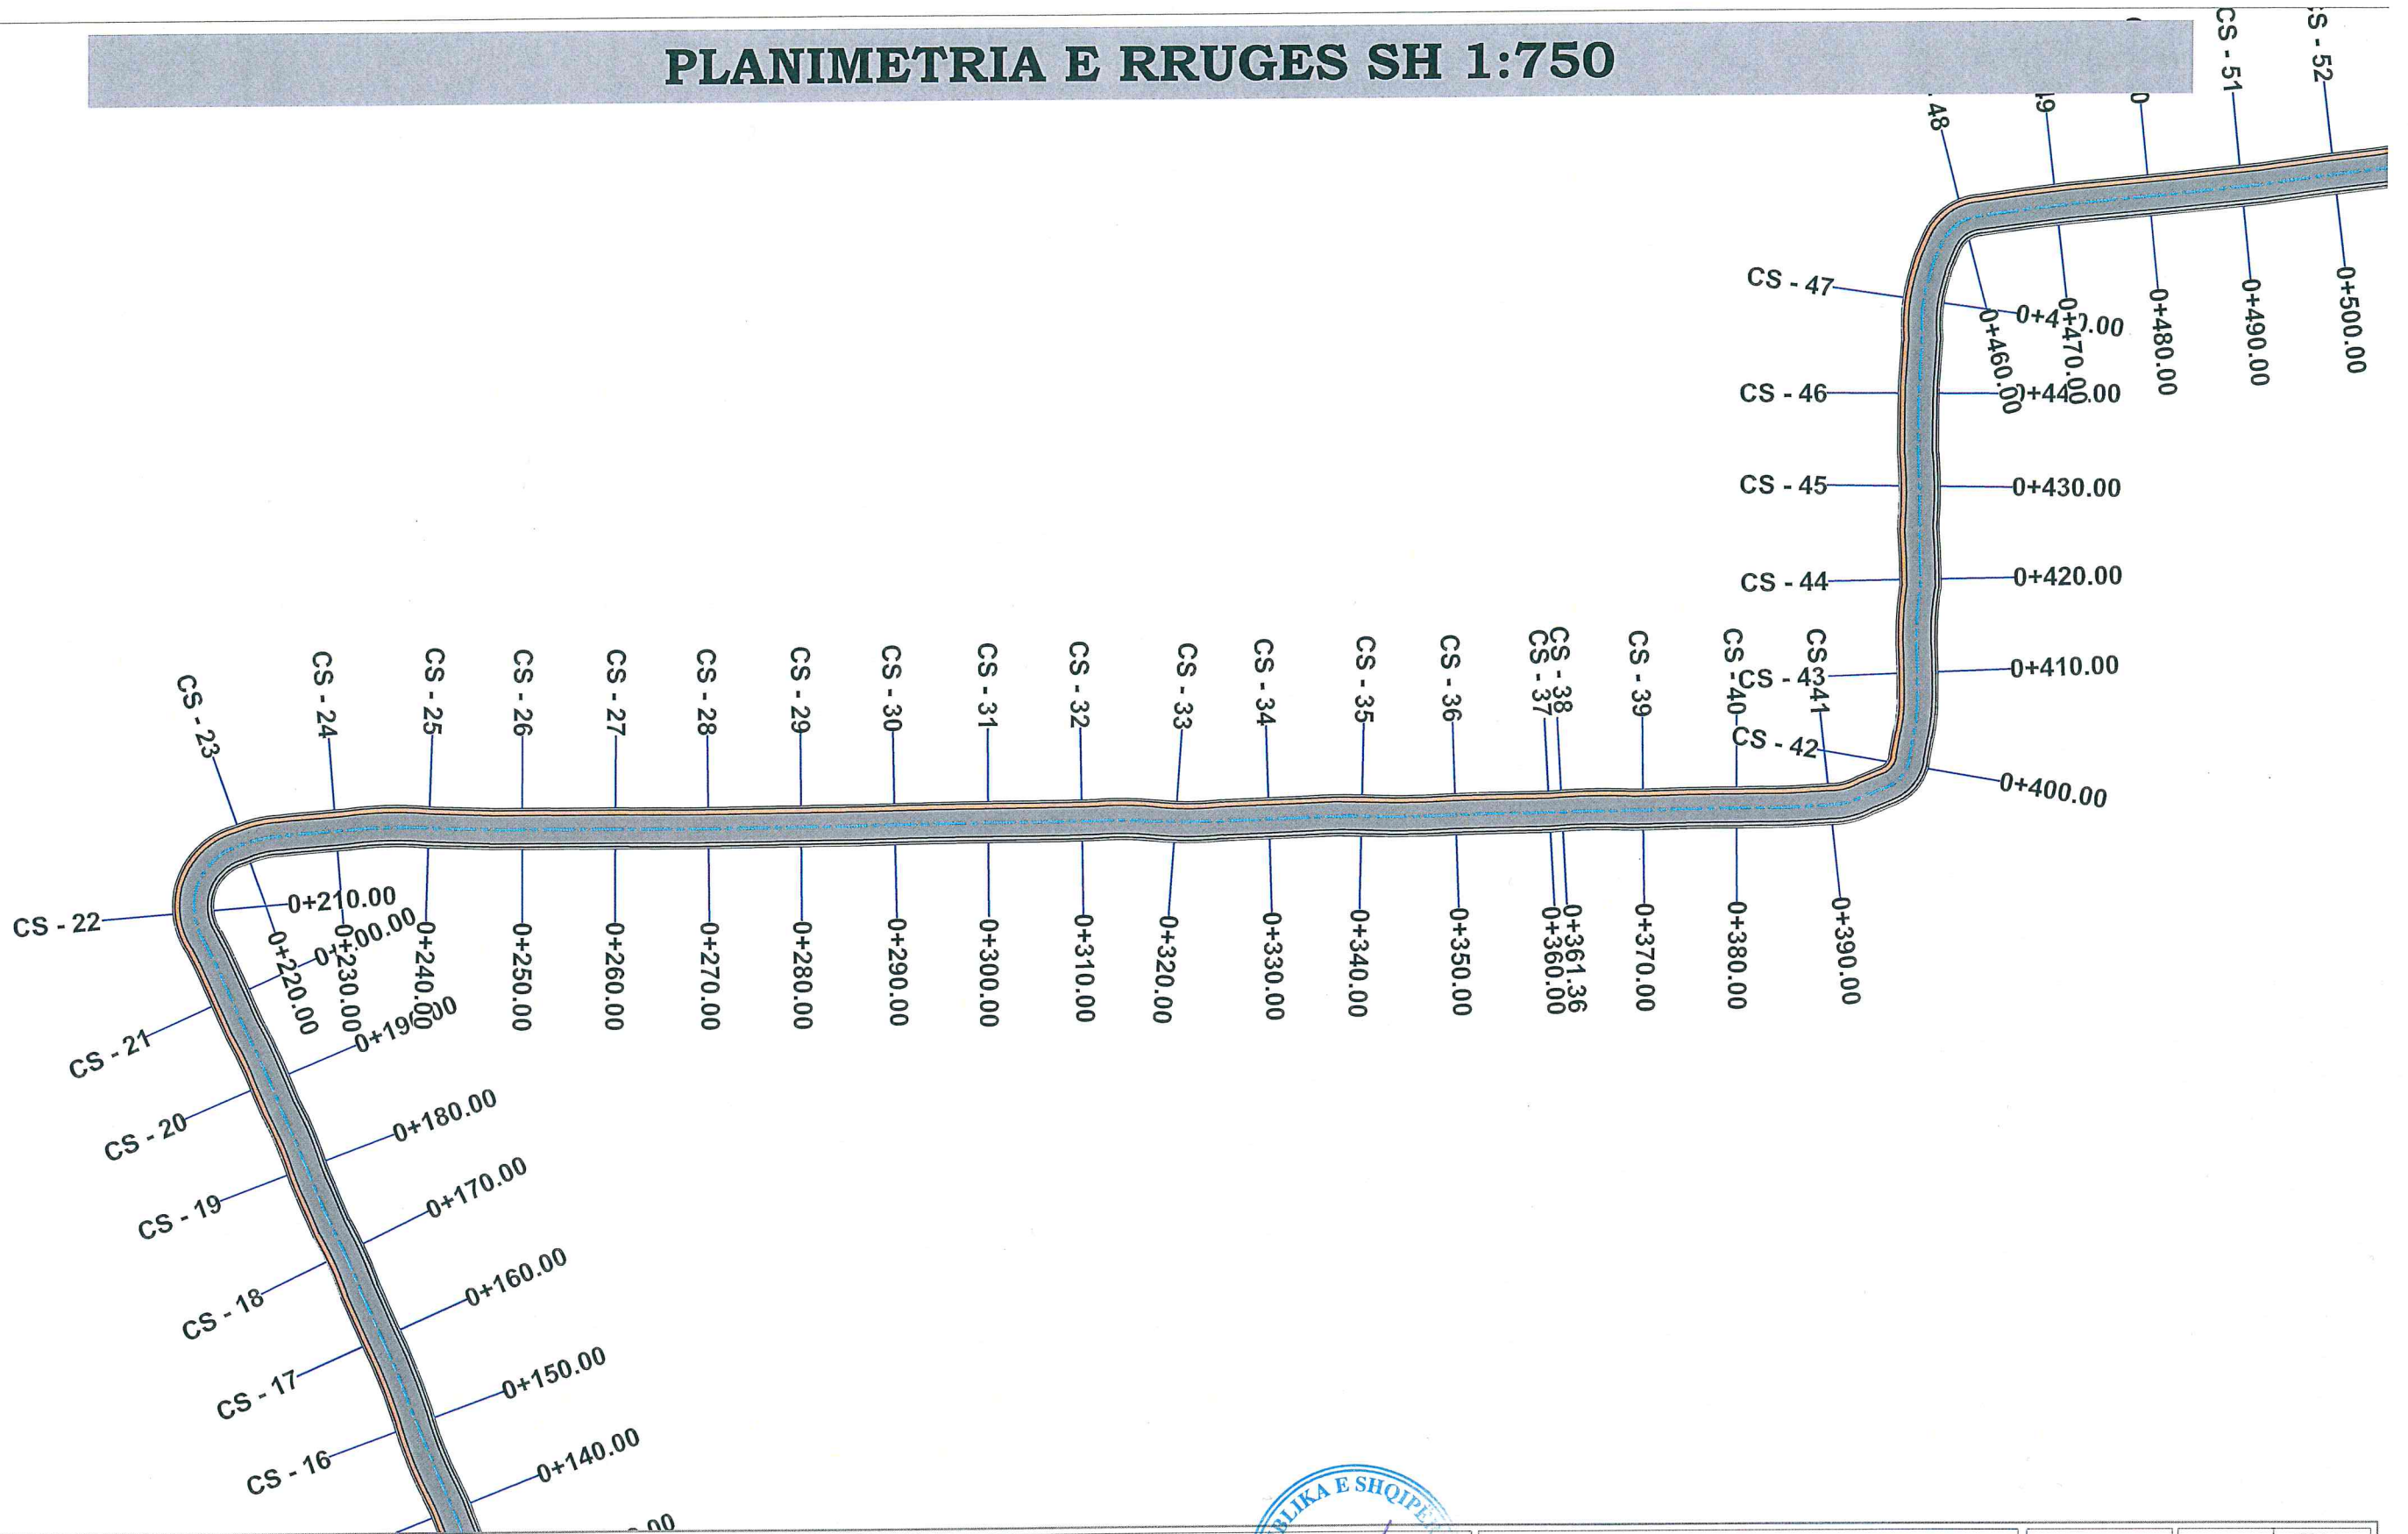

OBJEKTI:
"ASFALTIM I RRUGËS TEK OFICINA, FSHATI RRANXA"

FAZA: PROJEKT ZBATIM

PËRGATITI:



EMERTIMI I FLETES

PLANIMETRIA E RRUGËS

SHKALLA


1:750

DATA

Nr.Fletes
R - 06


Dhjetor
2018

PLANIMETRIA E RRUGES SH 1:750

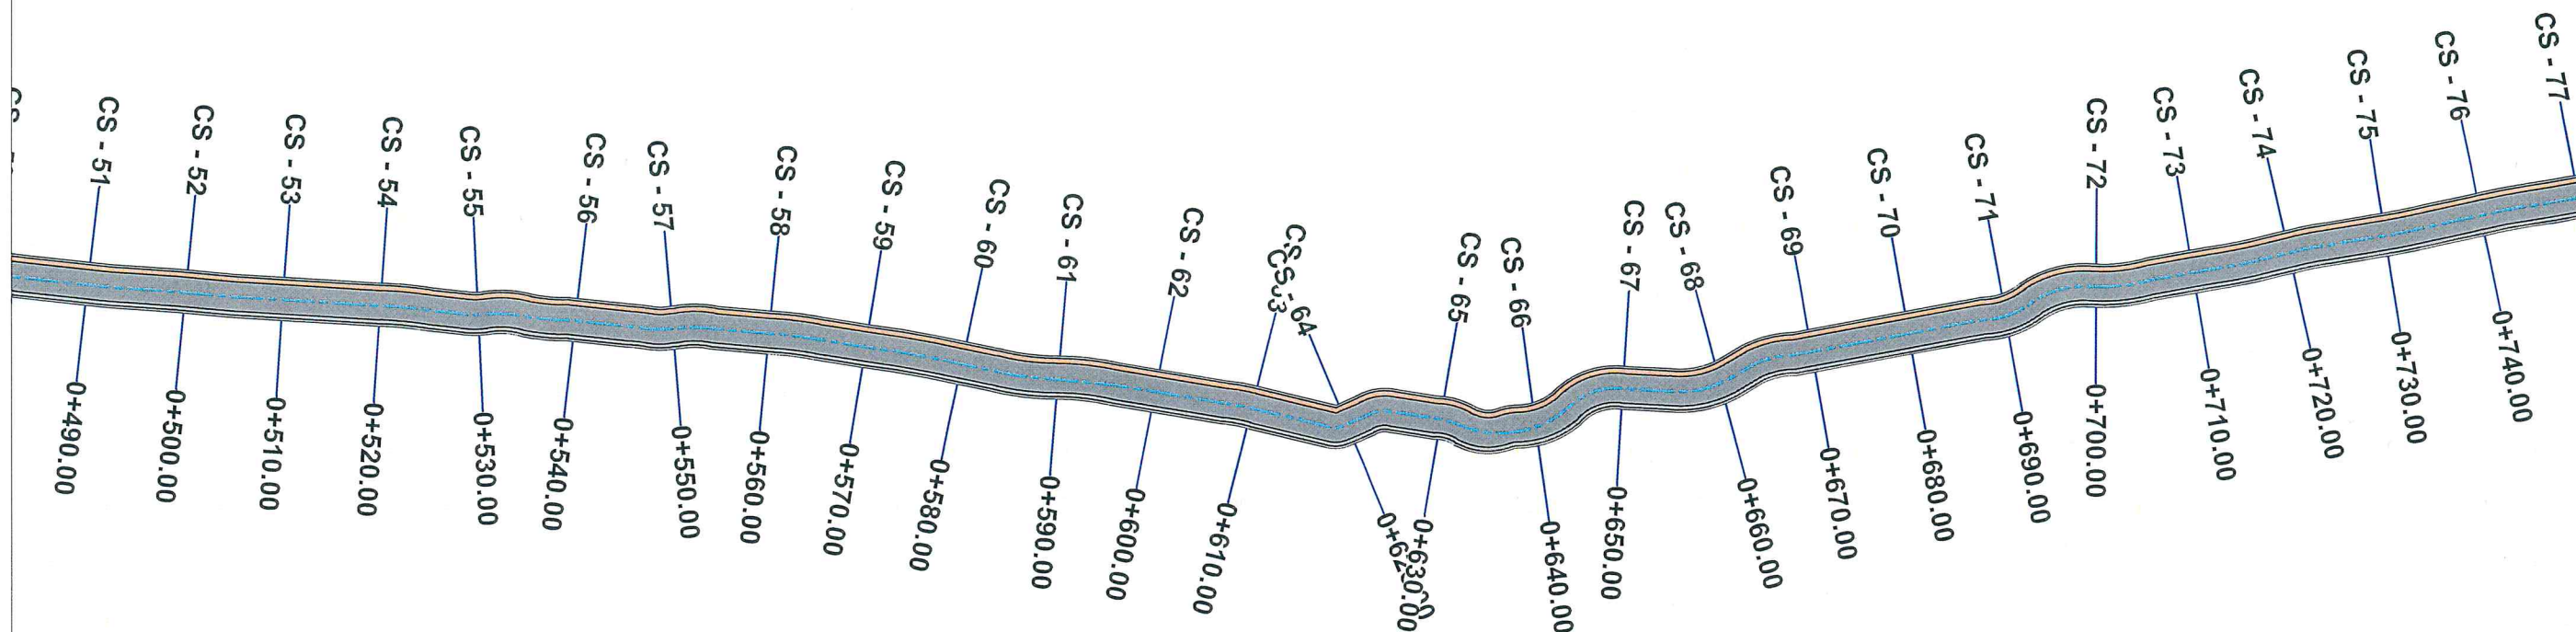


OBJEKTI: "ASFALTIM I RRUGËS TEK OFICINA, FSHATI RRANXA"	PËRGATITI:  Taulant shpk Design & Supervision	EMERTIMI I FLETES	SHKALLA	DATA	Dhjetor 2018
		PLANIMETRIA E RRUGËS	1:750	Nr.Fletes R - 07	
FAZA: PROJEKT ZBATIM					


PLANIMETRIA E RRUGES SH 1:750

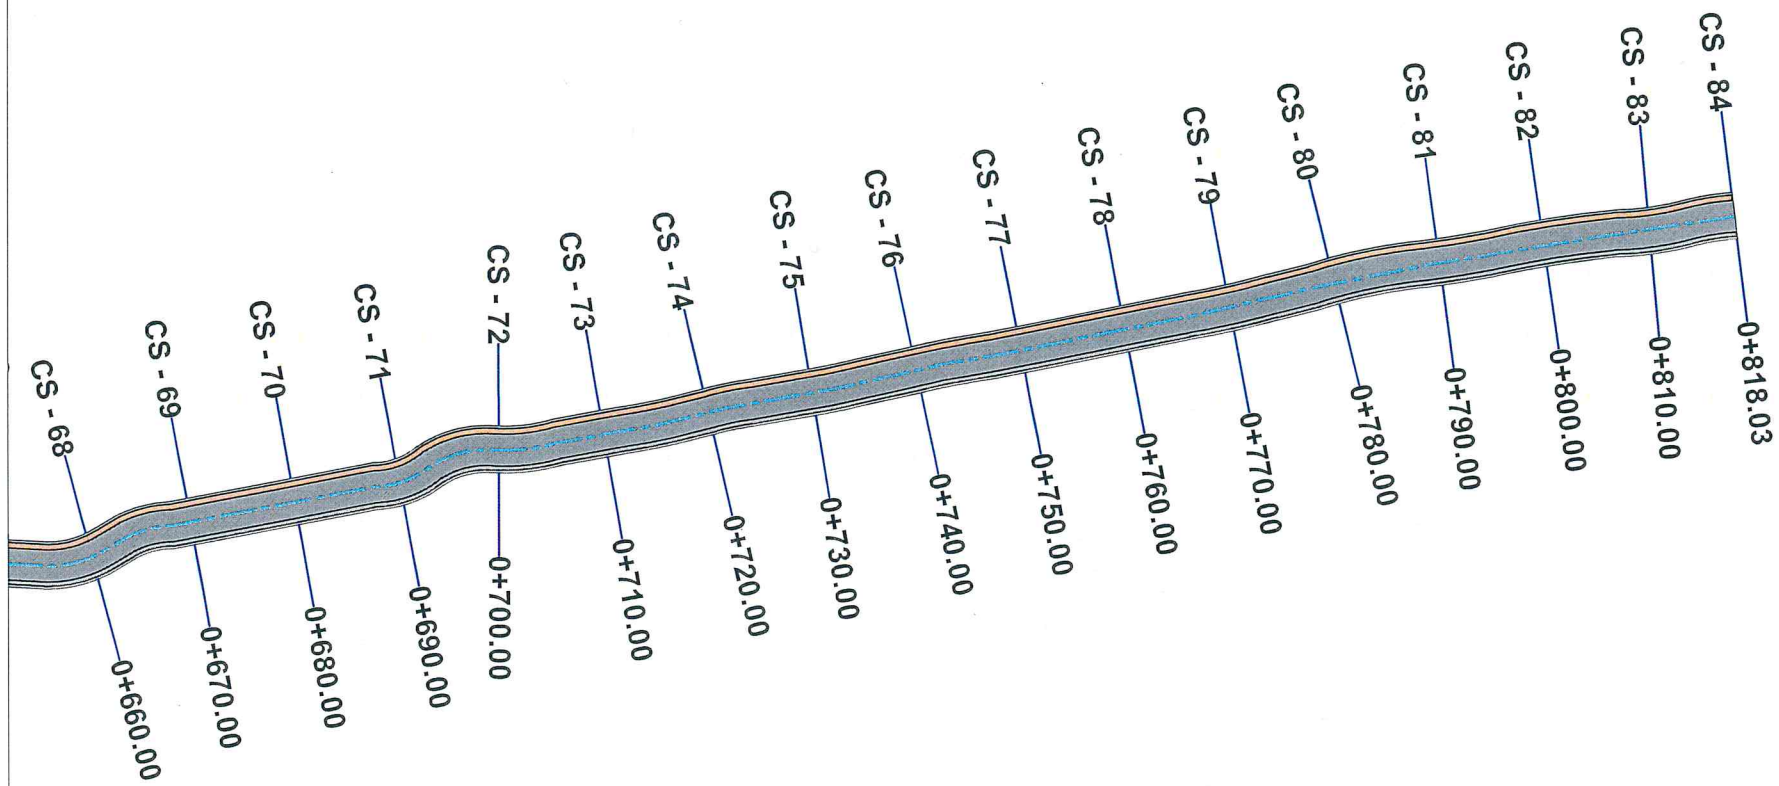

OBJEKTI: "ASFALTIM I RRUGËS TEK OFICINA, FSHATI RRANXA" FAZA: PROJEKT ZBATIM	PËRGATITI: 	EMERTIMI I FLETES PLANIMETRIA E RRUGËS		SHKALLA 1:750	DATA Dhjetor 2018
				Nr.Fletes R - 08	

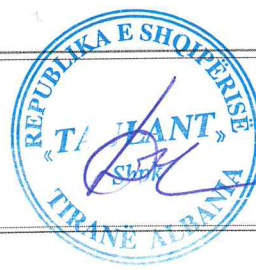

PROFILI TIP I RRUGES SH 1:30

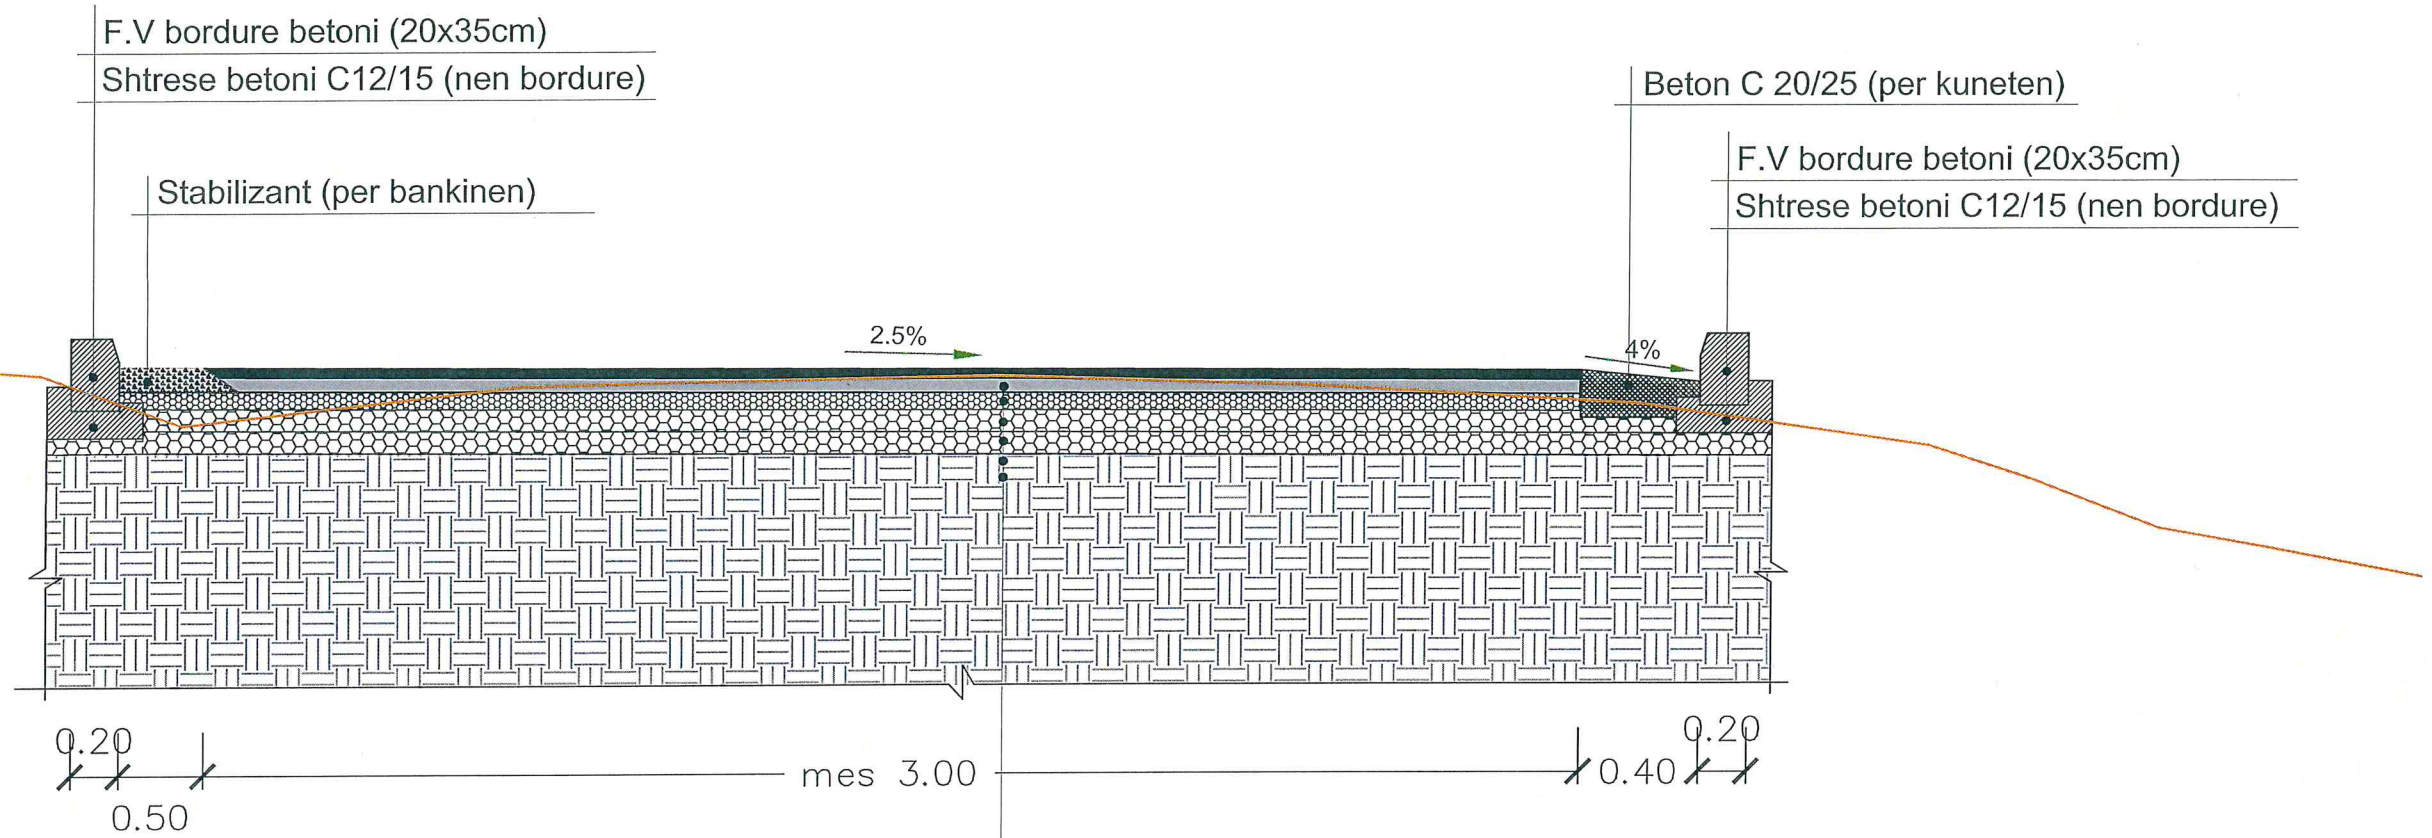

- Shtrese asfaltobetoni me granil guri kave, 4cm, me makineri
- Shtrese binderi me granil gur kave, 5cm, me makineri
- Shtrese stabilizant t=15cm
- Shtrese çakelli t=10cm, perhapur e ngjeshur me makineri
- Shtrese çakelli t=10cm, perhapur e ngjeshur me makineri
- Skarifikim shtrese asfalti me makineri (tmes=10cm)
- Toke natyrale

OBJEKTI: "ASFALTIM I RRUGËS TEK OFICINA, FSHATI RRANXA"	PËRGATITI:  TAULANT shpk Design & Supervision	EMERTIMI I FLETES  PROFILI TIP I RRUGËS	SHKALLA	DATA	Dhjetor 2018
			1:30	Nr.Fletes R - 09	

FAZA: PROJEKT ZBATIM