

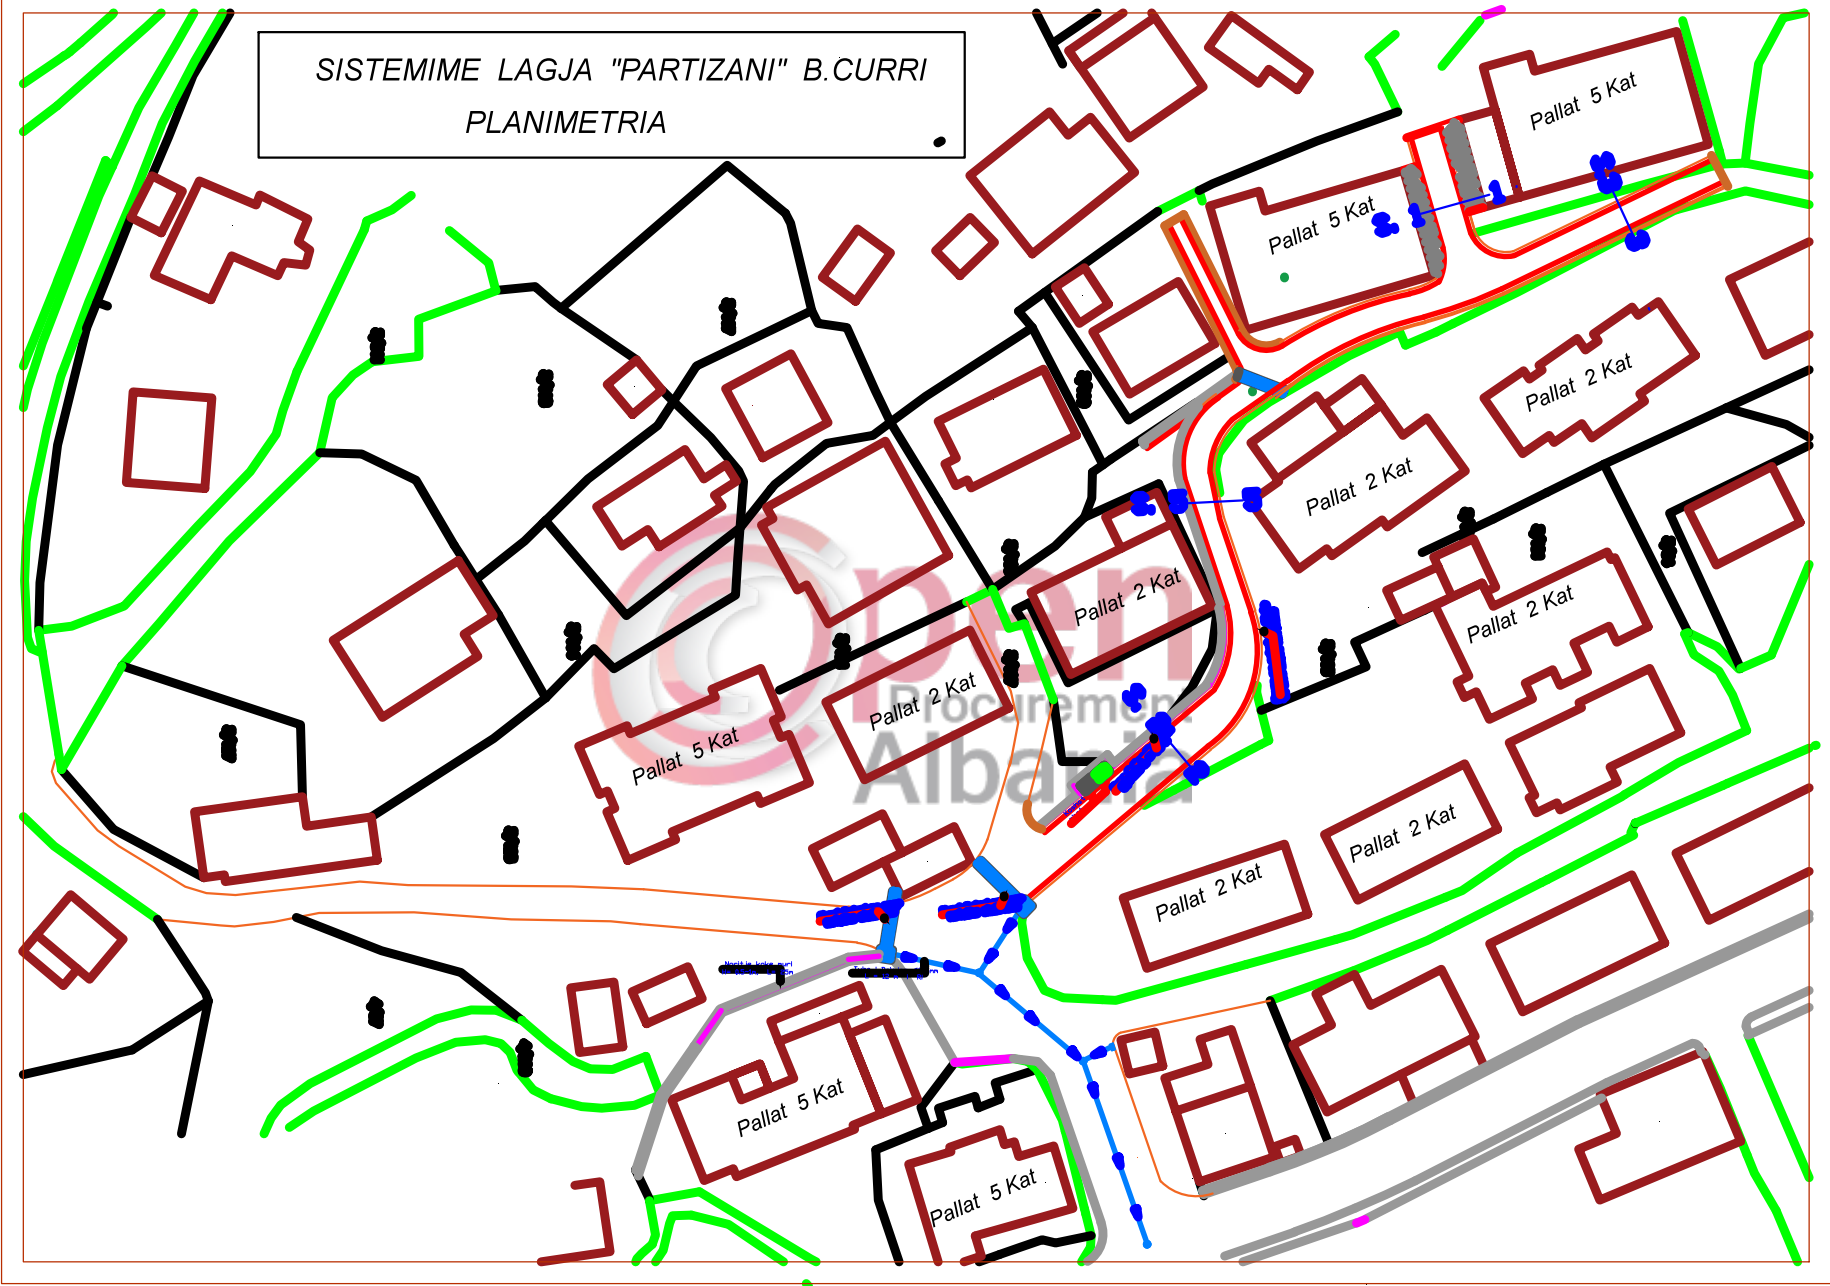
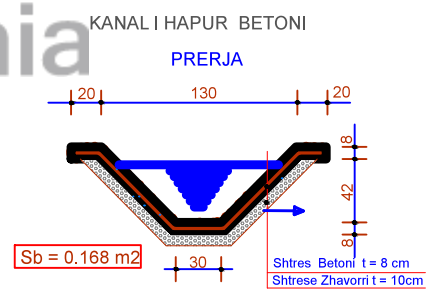
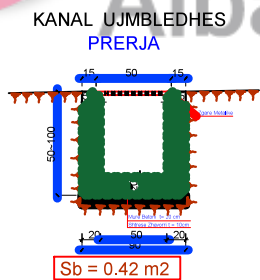
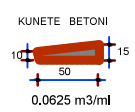
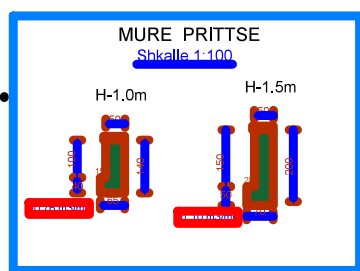
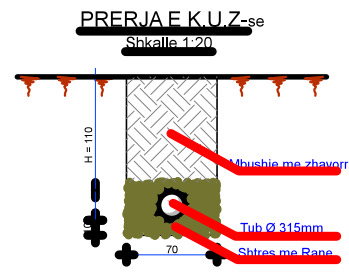


SISTEMIME LAGJA "PARTIZANI" B.CURRI
PLANIMETRIA

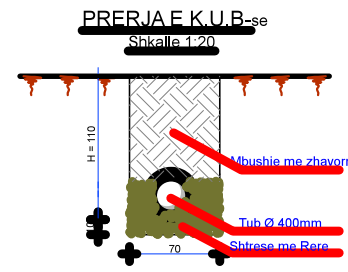

SISTEMIME LAGJE "PARTIZANI" B.CURRI

DETAJE

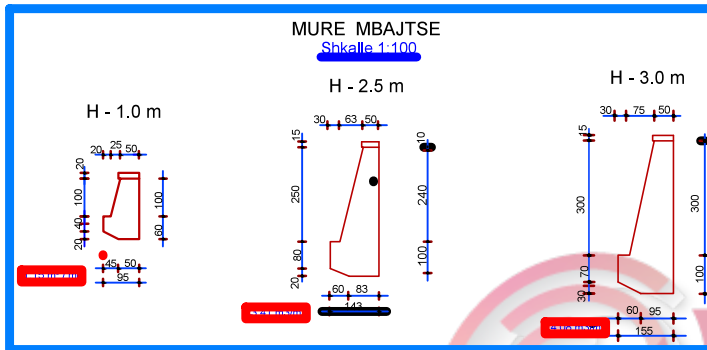

Shtime teknike

1. Muret jane projektuar per mbingarkese 1.7 T/M² dhe permushje mbrapa tyre me materiale me kend te ferkimit te brendshem $\phi=35^\circ$.
2. Muret zbatohen me beton C - 20/25
3. Thellessia minimale e vendosjes se mureve ne toke eshte sipas vizatimeve
4. Per lartesit e mureve dhe taban me ngarkese te lejuar []: te ndermjeteme nga ato qe jepen do te procedohet me interpolim linear



FG7OR 5x16mm2 TP75mm
FG7OR 5x16mm2 TP75mm

FG7OR 5x16mm2 TÇ110mm
FG7OR 5x16mm2 TÇ110mm


**LIDHET TEK KABINA
ELEKTRIKE "Partizani 2"**

FG7OR 5x16mm2 TP75mm


FG7OR 5x16mm2 TP75mm

FG7OR 5x16mm2 TÇ110mm


FG7OR 5x16mm2 TP75mm

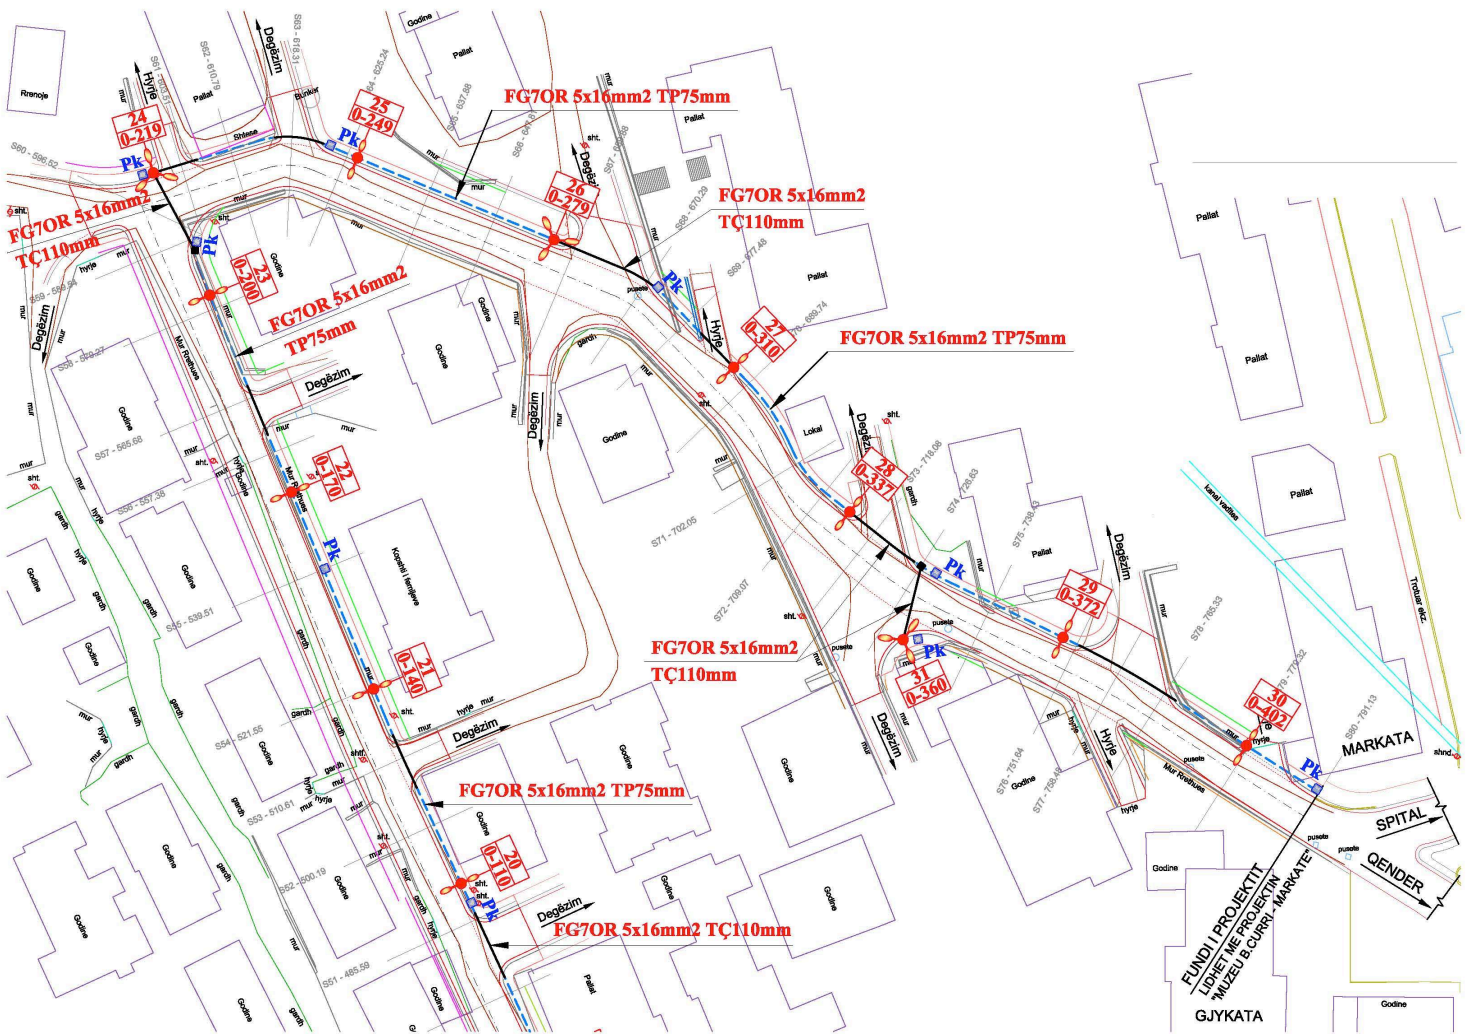


PLANIMETRIA E NDRIÇIMIT FRAGMENT

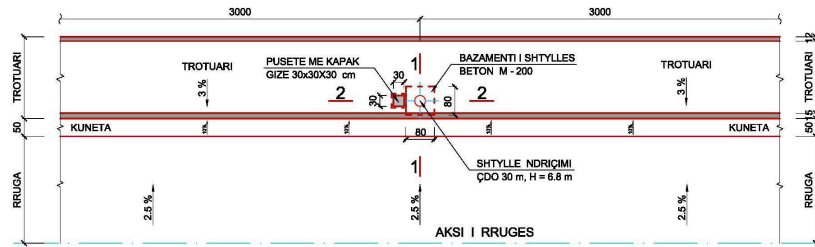


PRERJA 1 - 1

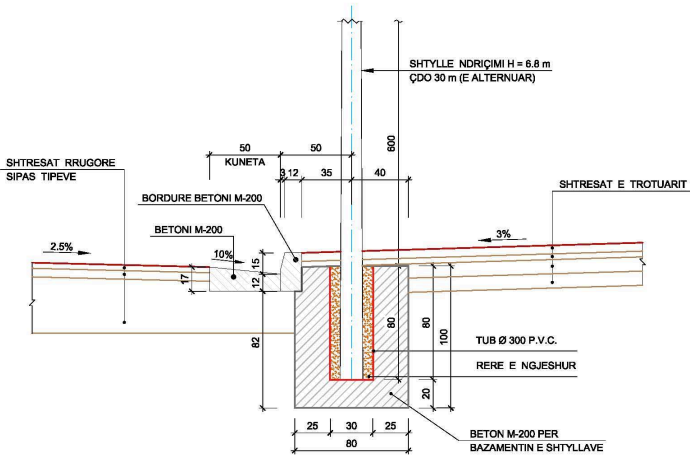

PRERJA 2 - 2

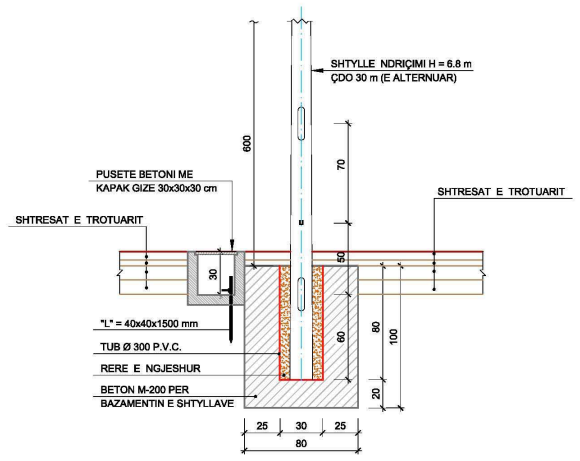



SHTYLLA E NDRIÇIMIT DETAJE

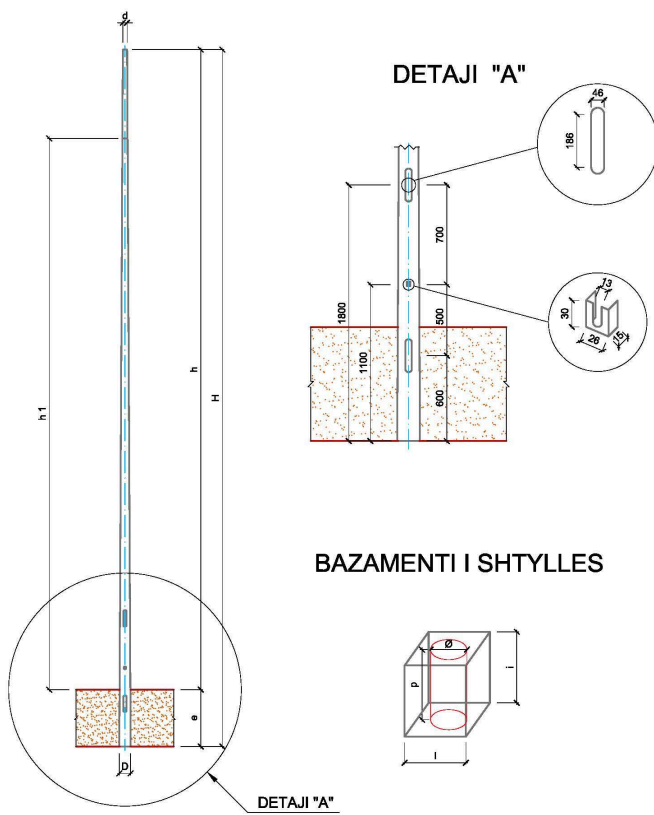


KODI	H (mm)	h (mm)	e (mm)	D (mm)	d (mm)	l (mm)	i (mm)	Ø (mm)	p (mm)
CDI6800/4	6800	6000	800	158	60	1000	1000	300	800


LIDHJA EKUIPOTENCIALE DHE MORSETERIA E LINJES SE NDRIÇIMIT

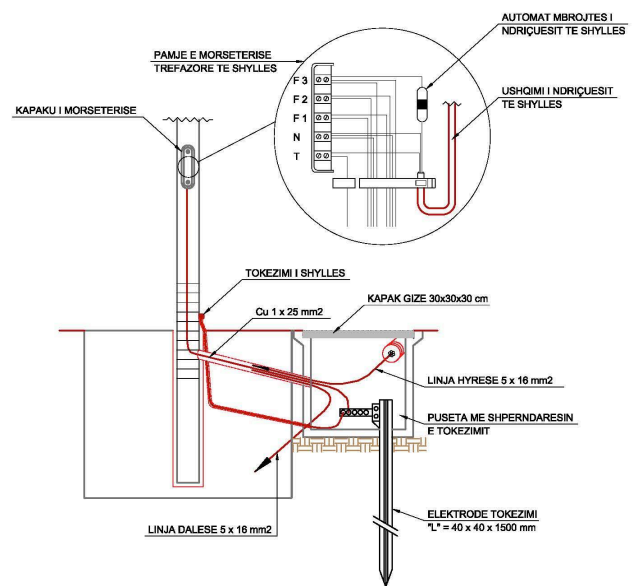

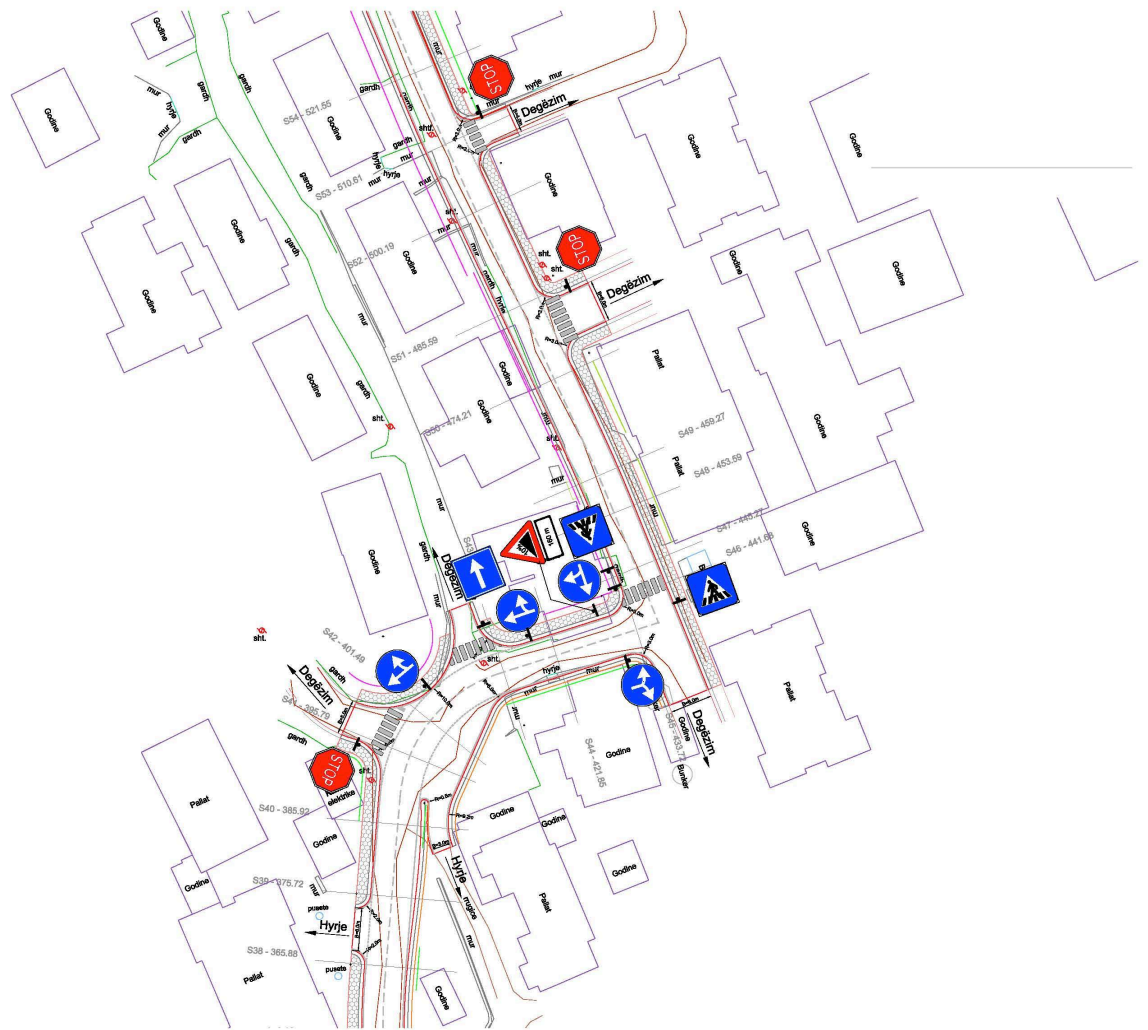


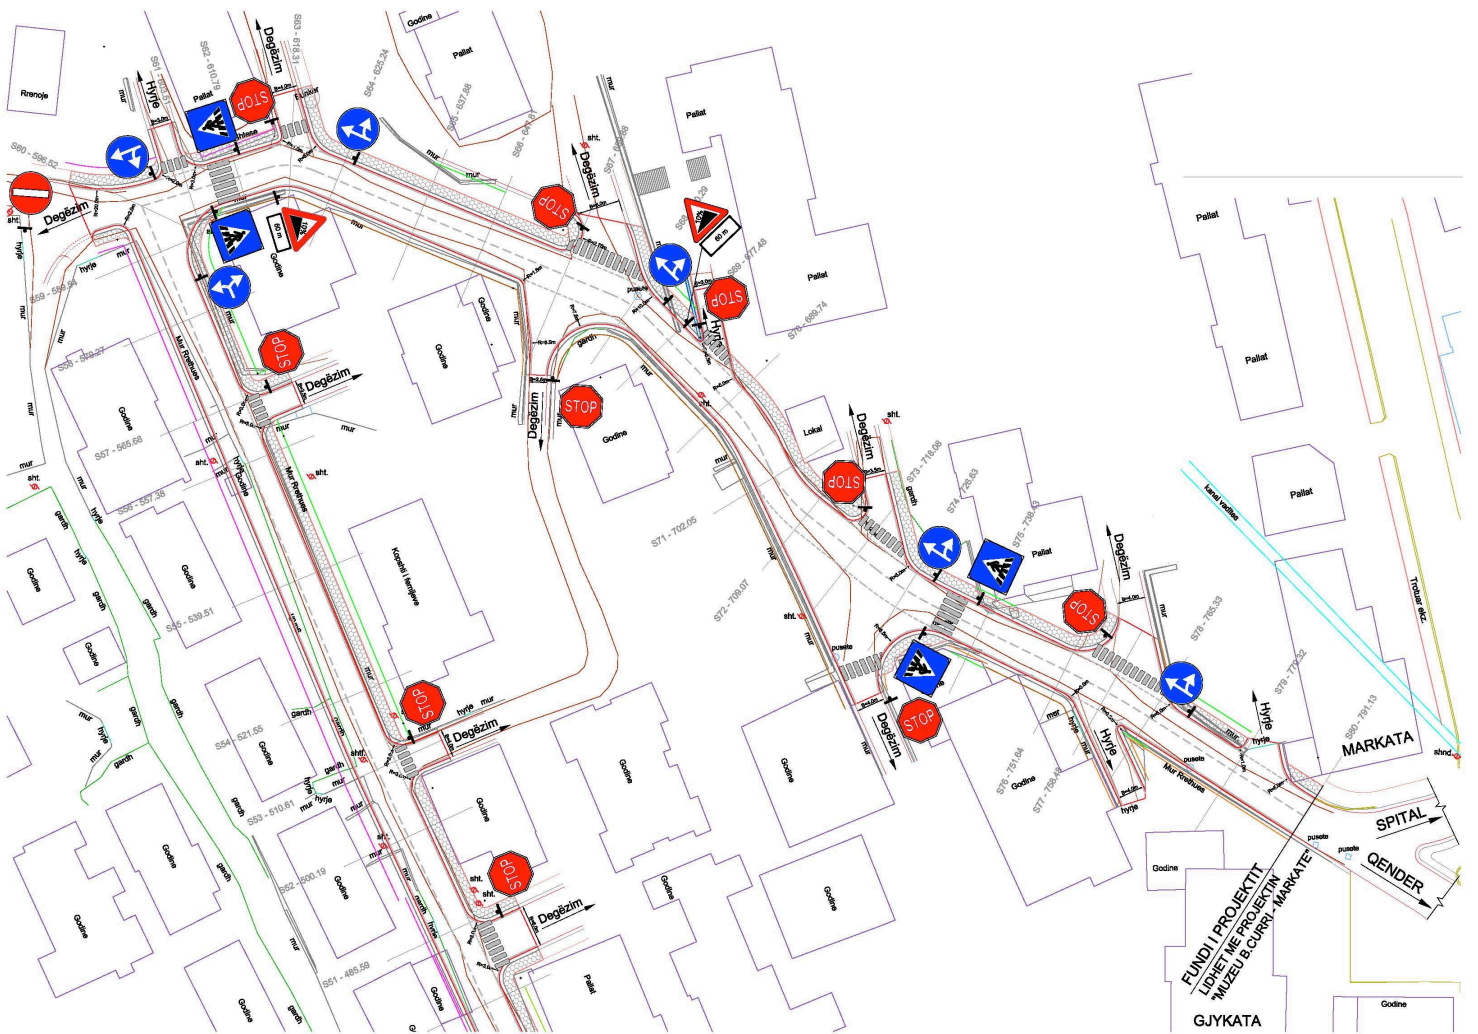


FUNDI I PROJEKTTI
 LINDIET NE PROJEKTIN
 'MUEU B.CURRY - MARKATE'
 GJYKATA

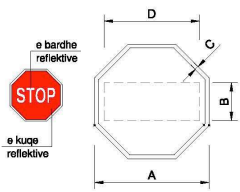


	A	B	C	D
	60	20	2	50

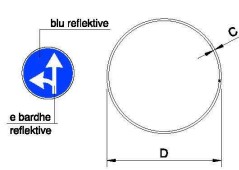


	C	D
	1	60

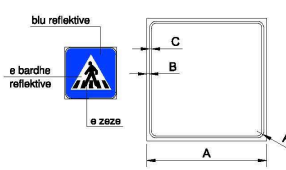






	A	B	C	R
	60	0.5	1	3.5

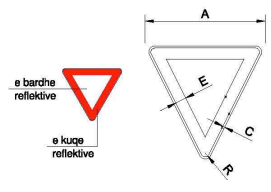


	A	C	E	R
	60	1	5.5	3

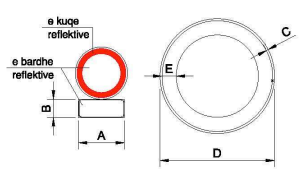

	A	B	C	D	E
	5.3	18	1	60	7.5

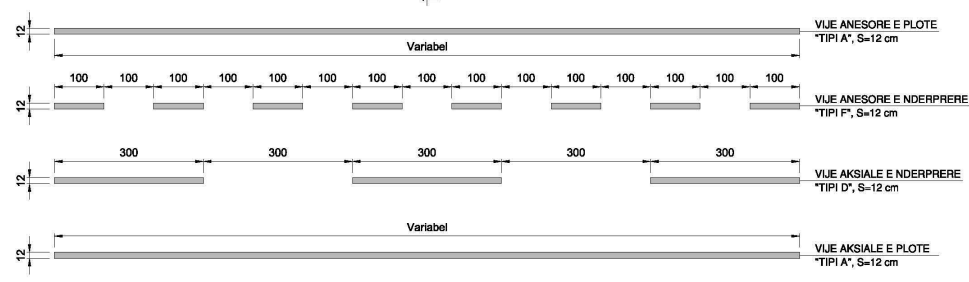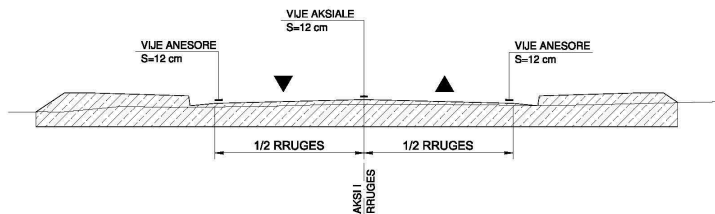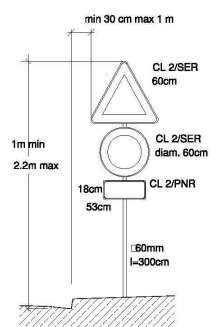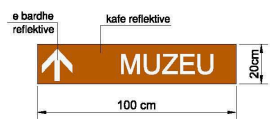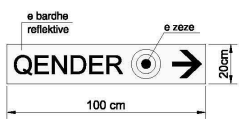


SISTEMIME LAGJA "PARTIZANI" B.CURRI
PLANIMETRIA

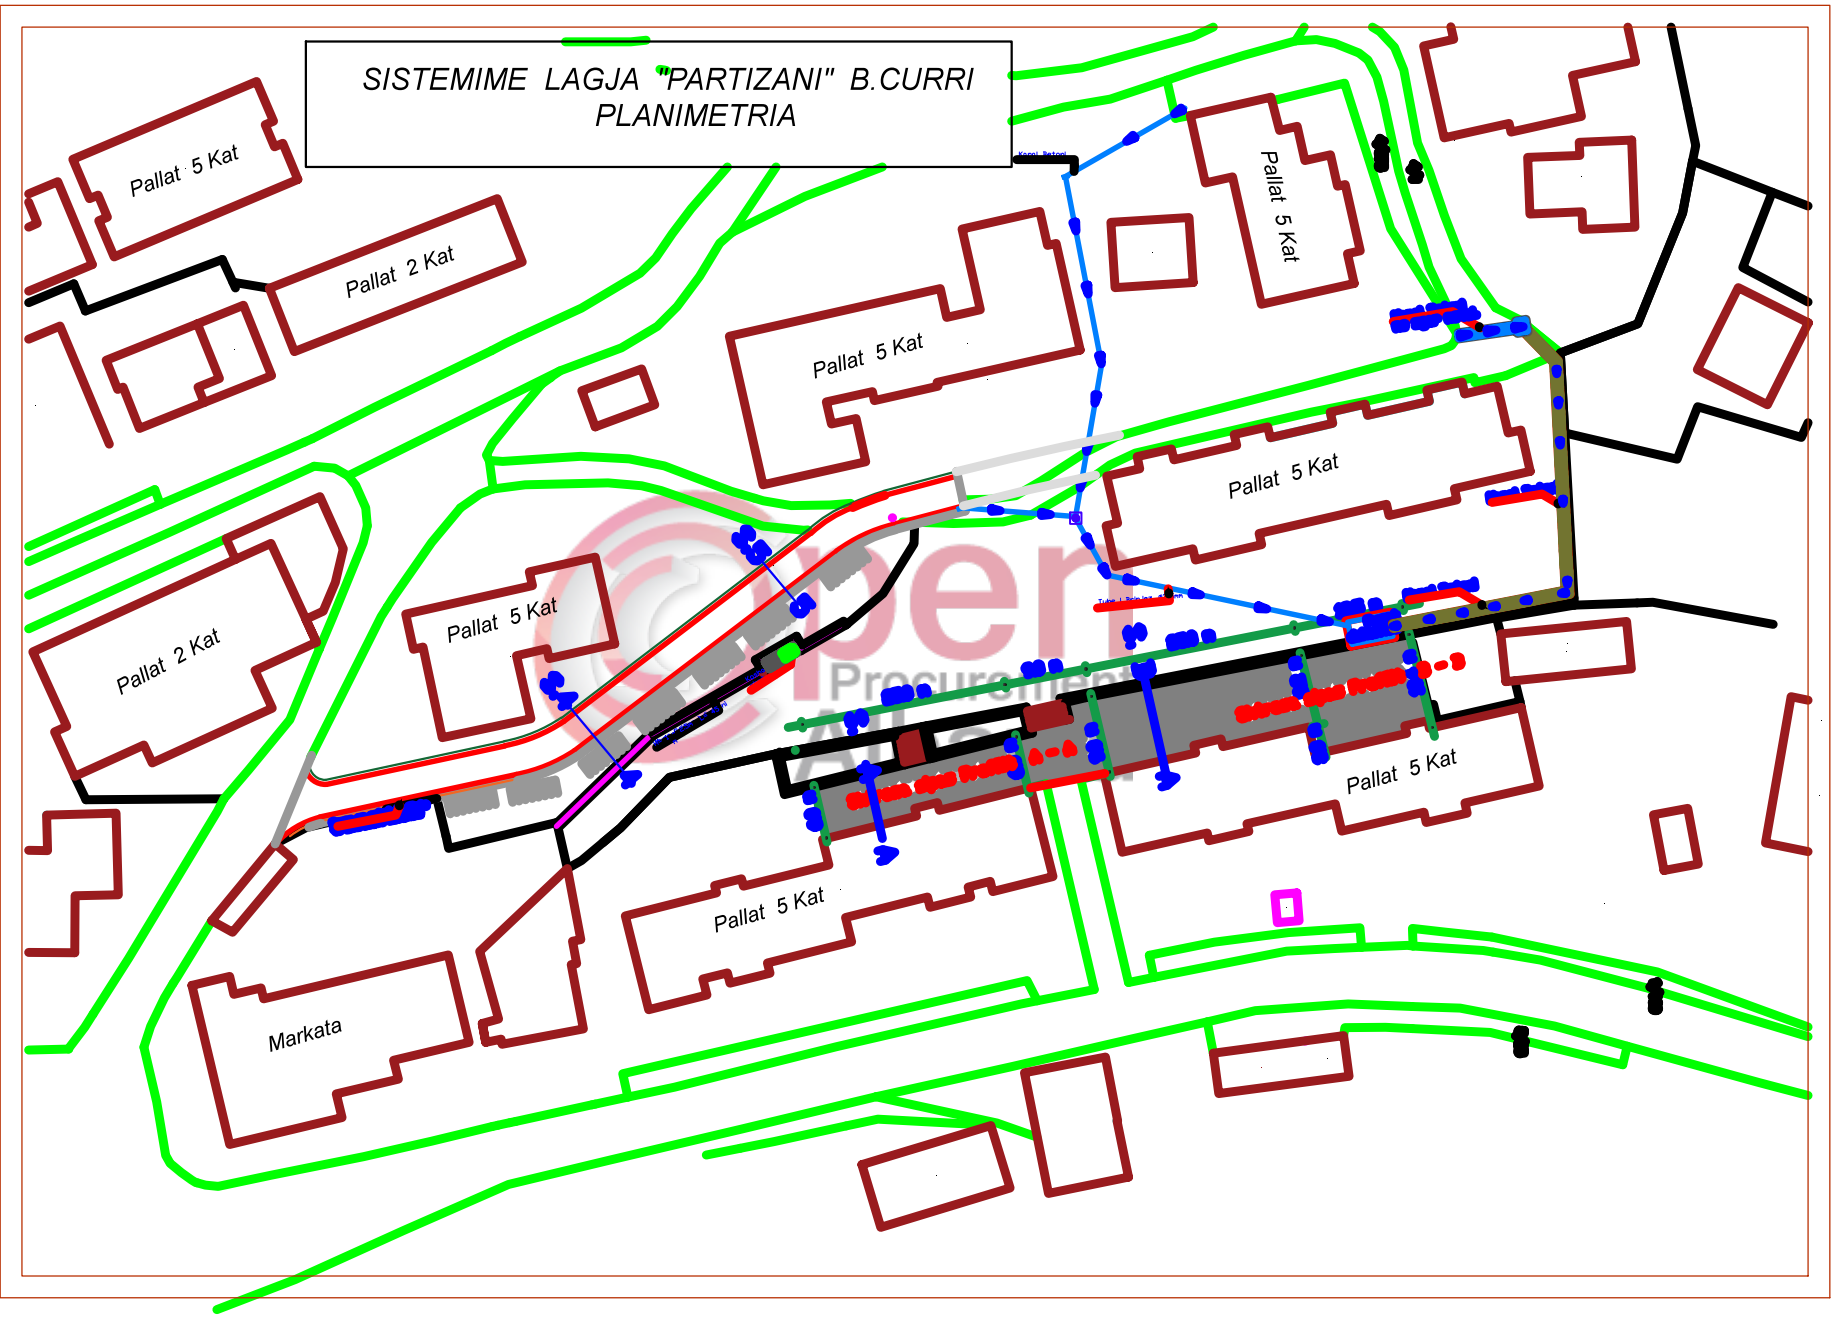



SISTEMIME LAGJA "PARTIZANI" B.CURRI

PROFIL TERTHORE SH-1:50

PROFILI 1 - 1

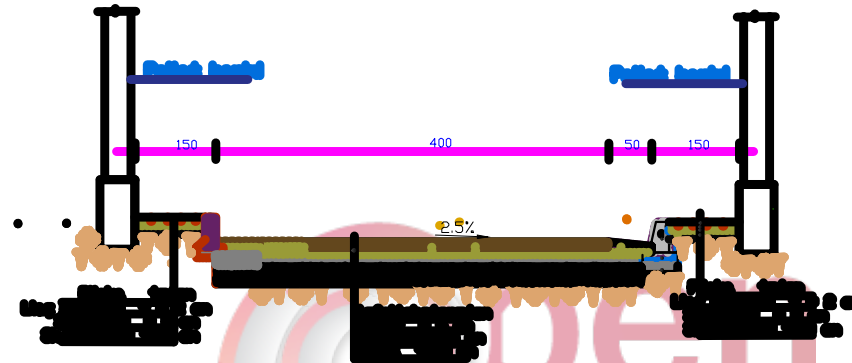


PROFILI 2 - 2

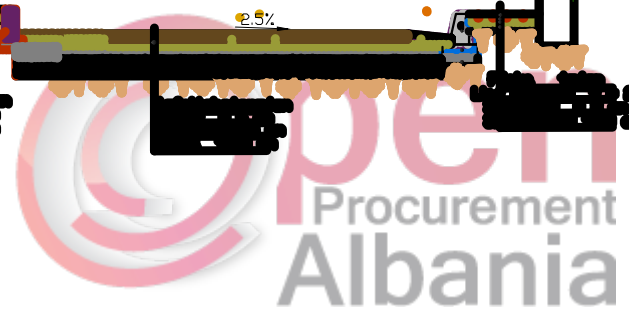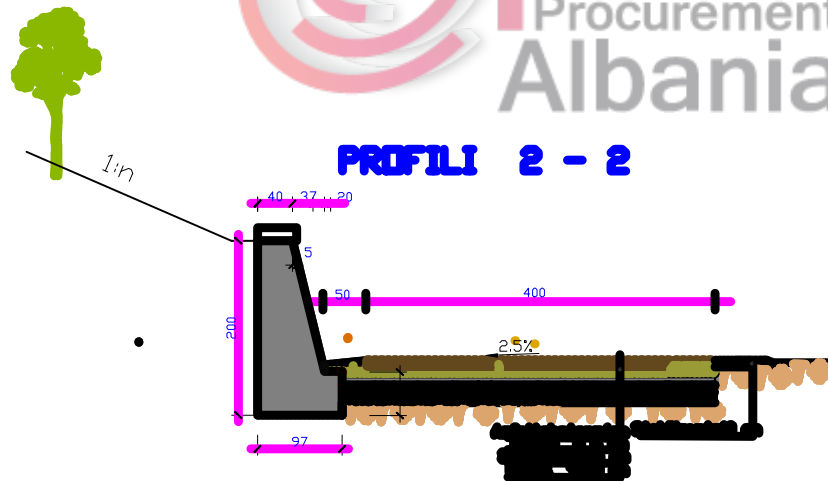


SISTEMIME LAGJA "PARTIZANI" B.CURRI

PROFIL TERTHORE SH-1:50

Profil tu Pallati I Çeles

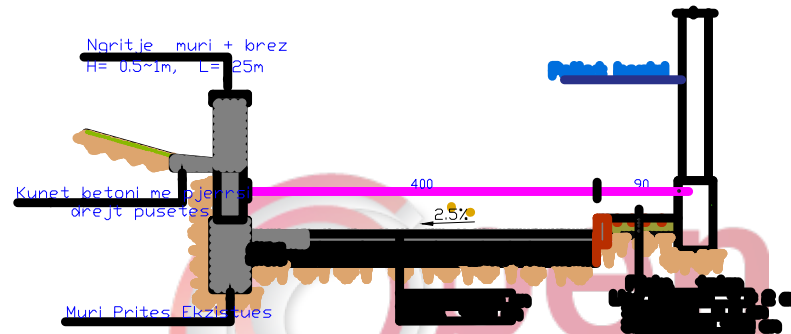

PROFILI 3 - 3

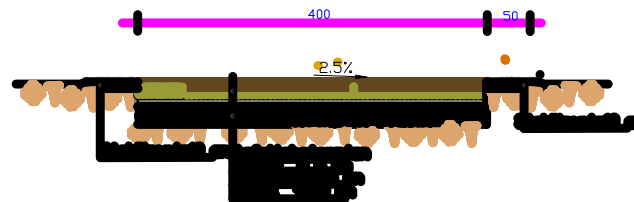


SISTEMIME LAGJA "PARTIZANI" B.CURRI

PROFIL TERTHORE SH-1:50

PROFILI A - A



PROFILI B - B

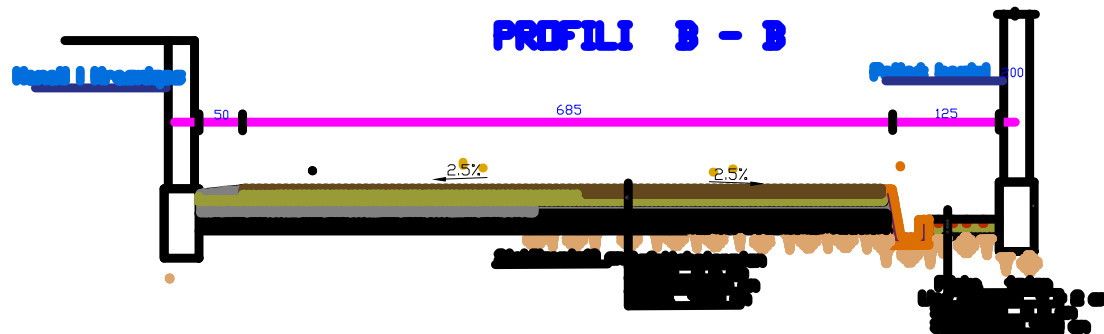


SISTEMIME LAGJA "PARTIZANI" B.CURRI

PROFIL TERTHORE SH-1:50

PROFILI 4 - 4




PROFILI 5 - 5

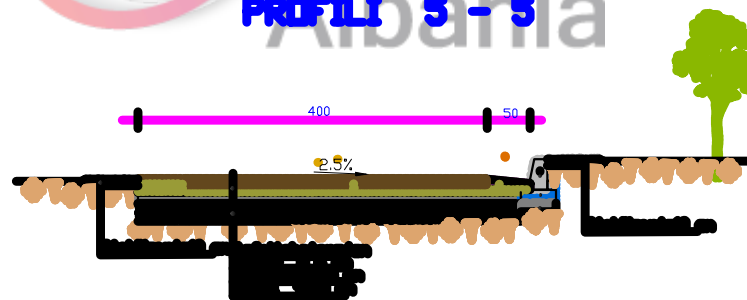


SISTEMIME LAGJA "PARTIZANI" B.CURRI

PUSETASH SHIMBLEDHSE BETONI 40*70 cm ME ZGARE SH-1:50


PLANIMETRIA

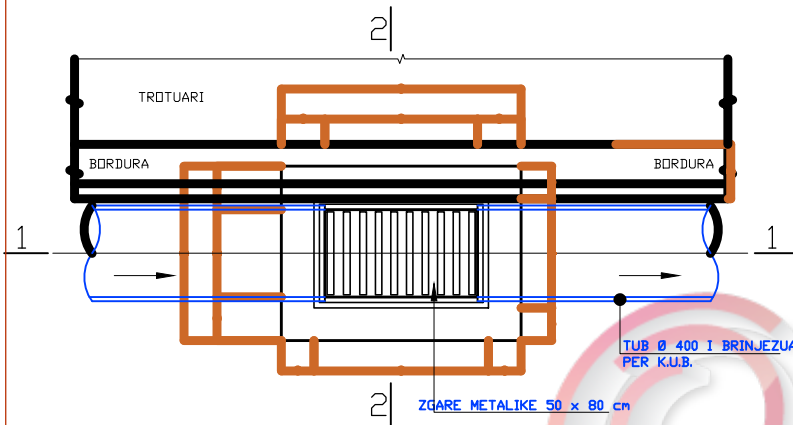


PRERJA 2 - 2

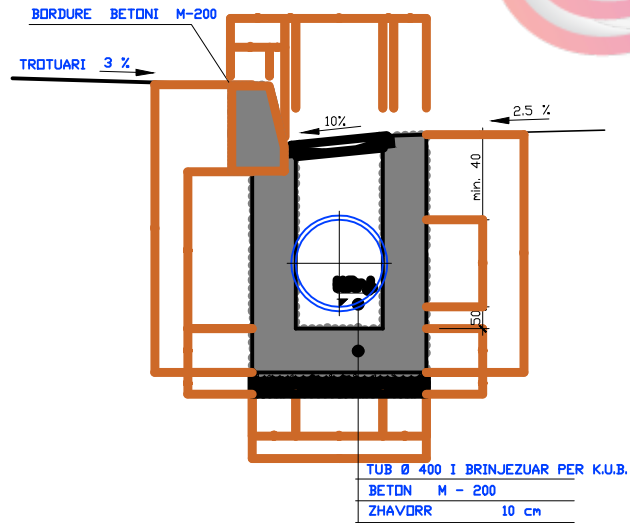

PRERJA 1 - 1

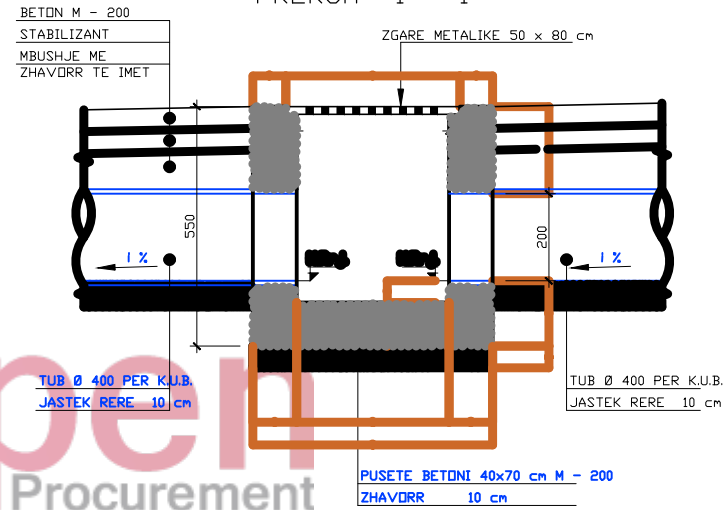


PRERJE TERTHORE
(TUBI PE DN 400 mm)

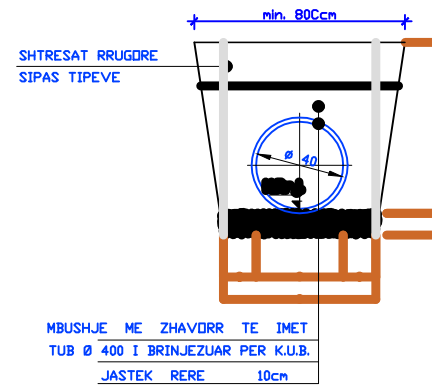


SISTEMIME LAGJA "PARTIZANI" B.CURRI
 DETAJE TE INSTALIMIT TE NDRIÇIMIT SH-1:50

SHTYLLA E NDRIÇIMIT
 DETAJE

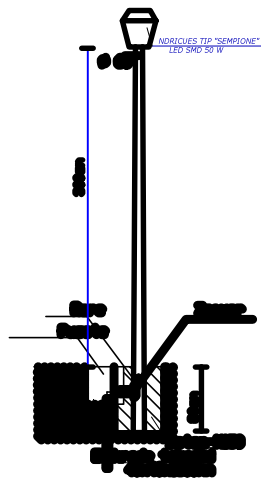


SHTYLLË ELEKTRIKE ME PUSËTË NË TOKË ME LIDHJE
 EKUIPOTENCIALE DHE MORSETERIA E LINJËS SE NDRIÇIMIT

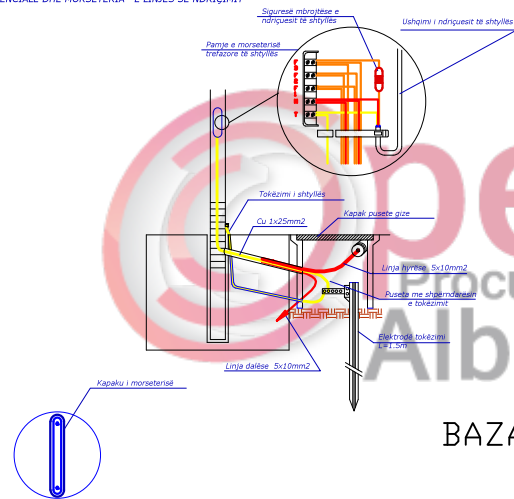


LIDHJA EKUIPOTENCIALE DHE
 MORSETERIA E LINJËS SE NDRIÇIMIT

BAZAMENTI I SHTYLLËS

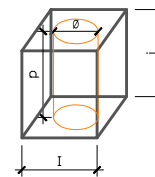


Kabina elektrike
 te Kopshti

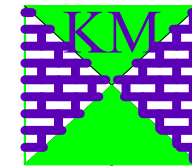




SISTEMIME LAGJA "PARTIZANI" B.CURRI
 DETAJE TE INSTALIMIT TE NDRIÇIMIT SH-1:50

NDRIÇUES
 SAP - T250 Wat

PLANIMETRIA E NDRIÇIMIT
 FRAGMENT

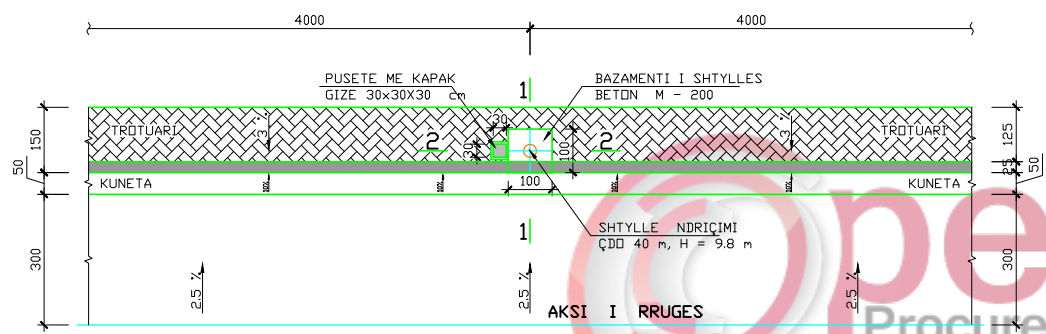

SHTYLLE NDRIÇIMI
 ÇDO 40 M

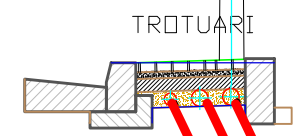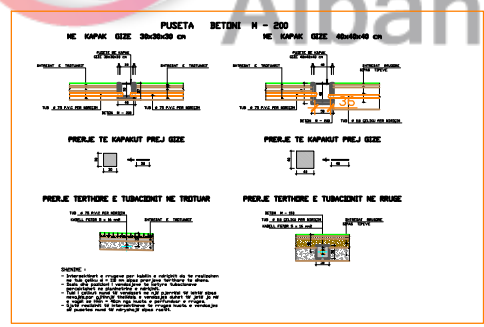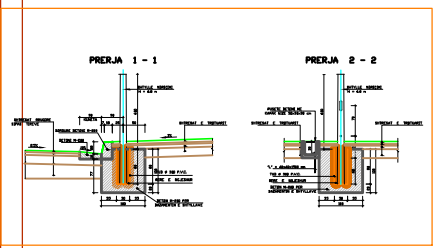

Tuba Ø75mm
 per ndriçim

Tuba Ø110mm
 Per telefoni etj.

